АКТ

по результатам ГОСУДАРСТВЕННОЙ ИСТОРИКО-КУЛЬТУРНОЙ ЭКСПЕРТИЗЫ раздела документации, обосновывающего меры по обеспечению сохранности объекта культурного наследия регионального значения "Дом, где в конце 1906 г. проходили заседания ЦК и ПК РСДРП" (Санкт-Петербург, Большая Морская ул., 16; Кирпичный пер., 8), объекта культурного наследия федерального значения "Набережные и мосты реки Мойки" (Санкт-Петербург, от р. Фонтанки до Английского пр. (левый берег) и Крюкова канала (правый берег)), выявленного объекта культурного наследия "Здание Русского банка для внешней торговли (здание Текстильного института)" (Санкт-Петербург, Большая Морская ул., 18; Мойки р. наб., 63; Кирпичный пер., 5), объекта культурного наследия федерального значения "Воспитательный дом Императорский" (Санкт-Петербург, Мойки р. наб., 48-54; Гороховая ул., 18; Казанская ул., 3) при проведении земляных, строительных, мелиоративных и (или) хозяйственных работ, предусмотренных статьей 25 Лесного кодекса Российской Федерации работ по использованию лесов и иных работ на земельном участке, непосредственно связанном с земельным участком в границах территории объекта культурного наследия: «Меры по обеспечению сохранности объектов культурного наследия при проведении работ по объекту: «Реконструкция газопроводов среднего и низкого давления по объектам: «Дюкер-11 ч/з р. Мойку против Кирпичного пер.», «Дюкер через реку Мойка у Кирпичного пер.» 78-10-4559-ОСОКН. ООО «Центр Инженерных Изысканий В Строительстве». 2023 г.

а. Дата начала и окончания проведения экспертизы

Настоящая государственная историко-культурная экспертиза проведена в период с 06 ноября 2023 года по 30 ноября 2023 г., с 18 марта 2024 года по 20 марта 2024 года, с 13 июня 2024 года по 14 июня 2024 г., с 18 ноября 2024 года по 19 ноября 2024 года (Приложение №4: копия договора с экспертом, копии доп. соглашений к договору с экспертом).

б. Место проведения экспертизы

г. Санкт-Петербург.

в. Заказчик экспертизы

ООО «Центр инженерных изысканий в строительстве» (194362, г. Санкт-Петербург, ул. Чугунная, д. 14, лит. 3, пом. 33-Н, ком. 427, п.м.3, ИНН 7802284381).

г. Сведения об эксперте

Полетайкин Вячеслав Владимирович – образование высшее (Архитектура (Красноярский инженерно-строительный институт – в настоящее время Федеральное государственное бюджетное образовательное учреждение высшего образования «Архитектурный институт Сибирского федерального университета»); Реставрация (Федеральное государственное бюджетное образовательное учреждение высшего образования «Санкт-Петербургский государственный архитектурно-строительный университет»), кандидат архитектуры («Ленинградский инженерно-строительный институт», в настоящее время Федеральное государственное бюджетное образовательное учреждение высшего образования «Санкт-Петербургский архитектурно-строительный университет» – аспирантура). Стаж работы – 33 года. Место работы – ООО «Архи-Метрика», должность – генеральный директор (штатный сотрудник организации, приказ о приеме на работу № 1/К).

Аттестован в качестве государственного эксперта по проведению следующей экспертной деятельности (объектов экспертизы) (приказ Министерства культуры Российской Федерации от 19.12.2023 г. № 3399):

- документация или разделы документации, обосновывающие меры по обеспечению сохранности объекта культурного наследия, включенного в реестр, выявленного объекта культурного наследия либо объекта, обладающего признаками объекта культурного наследия, при проведении земляных, мелиоративных, хозяйственных работ, указанных в статье 30 Федерального закона №73-ФЗ работ по использованию лесов и иных работ в границах территории объекта культурного наследия либо на земельном участке, непосредственно связанном с земельным участком в границах территории объекта культурного наследия;

- проектная документация на проведение работ по сохранению объектов культурного наследия.

д. Информация о том, что в соответствии с законодательством Российской Федерации эксперт несет ответственность за достоверность сведений, изложенных в заключении

Настоящая государственная историко-культурная экспертиза проведена в соответствии со статьями 28, 29, 30, 31, 32 Федерального закона от 25.06.2002 №73-ФЗ «Об объектах культурного наследия (памятниках истории и культуры) народов Российской Федерации» и Положением о государственной историко-культурной экспертизе,

утвержденным Постановлением Правительства Российской Федерации от 25 апреля 2024 г. № 530.

Настоящим подтверждаю, что предупрежден об ответственности за достоверность сведений, изложенных в заключении экспертизы, в соответствии с законодательством Российской Федерации, содержание которого нам известно и понятно.

В.В. Полетайкин

е. Цели и объекты экспертизы

Цель экспертизы:

Обеспечение сохранности объектов культурного наследия, включенных в реестр, выявленных объектов культурного наследия либо объектов, обладающих признаками объекта культурного наследия (объекта культурного наследия регионального значения "Дом, где в конце 1906 г. проходили заседания ЦК и ПК РСДРП" (Санкт-Петербург, Большая Морская ул., 16; Кирпичный пер., 8), объекта культурного наследия федерального значения "Набережные и мосты реки Мойки" (Санкт-Петербург, от р. Фонтанки до Английского пр. (левый берег) и Крюкова канала (правый берег)), выявленного объекта культурного наследия "Здание Русского банка для внешней торговли (здание Текстильного института)" (Санкт-Петербург, Большая Морская ул., 18; Мойки р. наб., 63; Кирпичный пер., 5), объекта культурного наследия федерального значения "Воспитательный дом Императорский" (Санкт-Петербург, Мойки р. наб., 48-54; Гороховая ул., 18; Казанская ул., 3)) при проведении земляных, строительных, мелиоративных, хозяйственных работ, указанных в статье 30 Федерального закона от 25.06.2002 №73-ФЗ работ по использованию лесов и иных работ на объекте «Реконструкция газопроводов среднего и низкого давления по объектам: «Дюкер-11 ч/з р. Мойку против Кирпичного пер.», «Дюкер через реку Мойка у Кирпичного пер.».

Объект экспертизы:

Раздел документации, обосновывающий меры по обеспечению сохранности объекта культурного наследия, включенного в реестр, выявленного объекта культурного наследия либо объекта, обладающего признаками объекта культурного наследия (объекта культурного наследия регионального значения "Дом, где в конце 1906 г. проходили заседания ЦК и ПК РСДРП" (Санкт-Петербург, Большая Морская ул., 16; Кирпичный пер., 8), объекта культурного наследия федерального значения "Набережные и мосты реки Мойки" (Санкт-Петербург, от р. Фонтанки до Английского пр. (левый берег) и Крюкова канала (правый берег)), выявленного объекта культурного наследия "Здание Русского банка для внешней торговли (здание Текстильного института)" (Санкт-Петербург, Большая Морская ул., 18; Мойки р. наб., 63; Кирпичный пер., 5), объекта культурного наследия

федерального значения "Воспитательный дом Императорский" (Санкт-Петербург, Мойки р. наб., 48-54; Гороховая ул., 18; Казанская ул., 3)) при проведении земляных, мелиоративных, хозяйственных работ, указанных в статье 30 Федерального закона от 25.06.2002 №73-ФЗ работ по использованию лесов и иных работ на объекте «Реконструкция газопроводов среднего и низкого давления по объектам: «Дюкер-11 ч/з р. Мойку против Кирпичного пер.», «Дюкер через реку Мойка у Кирпичного пер.» на земельных участкх, непосредственно связанных с земельными участками в границах территории объектов культурного наследия – «Меры по обеспечению сохранности объектов культурного наследия при проведении работ по объекту: «Реконструкция газопроводов среднего и низкого давления по объектам: «Дюкер-11 ч/з р. Мойку против Кирпичного пер.», «Дюкер через реку Мойка у Кирпичного пер.» 78-10-4559-ОСОКН. ООО «Центр Инженерных Изысканий В Строительстве». 2023 г.»

ж. Перечень документов, предоставленных заявителем

- Раздел документации, обосновывающий меры по обеспечению сохранности объекта культурного наследия, включенного в реестр, выявленного объекта культурного наследия, либо объекта, обладающего признаками объекта культурного наследия при проведении земляных, мелиоративных, хозяйственных работ, указанных в статье 30 Федерального закона работ по использованию лесов и иных работ на земельном участке, непосредственно связанном с земельным участком в границах территории объекта культурного наследия (далее - Документация) - «Меры по обеспечению сохранности объектов культурного наследия при проведении работ по объекту: «Реконструкция газопроводов среднего и низкого давления по объектам: «Дюкер-11 ч/з р. Мойку против Кирпичного пер.», «Дюкер через реку Мойка у Кирпичного пер.» 78-10-4559-ОСОКН. ООО «Центр Инженерных Изысканий В Строительстве». 2023 г.».
- Письмо КГИОП от 28.03.23 г. №01-43-4206/23-0-1.
- План полосы отвода. М1:500.
- Иконографические материалы. Архивная топография.
- Схема трассы проектируемой КЛ на кадастровой карте.
- Информационное письмо от ООО «ЦИИВС» от 06.11.23 г. №78-10-5702.
- Выписка из Единого государственного реестра недвижимости об объекте недвижимости от 23.10.2023 г. № КУВИ-001/2023-240409307.
- Выписка из Единого государственного реестра недвижимости об объекте недвижимости от 23.10.2023 г. № КУВИ-001/2023-240409849.

- Выписка из Единого государственного реестра недвижимости об объекте недвижимости от 23.10.2023 г. № КУВИ-001/2023-240407428.
- Выписка из Единого государственного реестра недвижимости об объекте недвижимости от 23.10.2023 г. № КУВИ-001/2023-240410186.
- Закон Санкт‑Петербурга № 141-47 от 02.07.1997.
- Распоряжение КГИОП от 10.11.16 г. № 10-594.
- План границ территории объекта культурного наследия регионального значения «Дом, где в конце 1906 г. проходили заседания ЦК и ПК РСДРП» (Санкт-Петербург, Большая Морская ул., 16; Кирпичный пер., 8), утвержденный КГИОП от 21.01.05 г.
- Паспорт объекта культурного наследия регионального значения «Дом, где в конце 1906 г. проходили заседания ЦК и ПК РСДРП» (Санкт-Петербург, Большая Морская ул., 16; Кирпичный пер., 8) от 20.11.23 г.
- Постановление Правительства РФ № 527 от 10.07.2001.
- Распоряжение КГИОП от 15.06.18 г. №246-р.
- Распоряжение КГИОП от 31.05.23 г. №402-рп.
- Распоряжение КГИОП от 04.04.18 г. №07-19-139/18.
- Паспорт объекта культурного наследия федерального значения "Набережные и мосты реки Мойки" (Санкт-Петербург, от р. Фонтанки до Английского пр. (левый берег) и Крюкова канала (правый берег)) от 29.05.23 г.
- Приказ председателя КГИОП № 15 от 20.02.2001.
- Распоряжение КГИОП от 02.11.16 г. № 10-580.
- План границ территории выявленного объекта культурного наследия «Здание Русского банка для внешней торговли (здание Текстильного института)» (Санкт-Петербург, Большая Морская ул., 18; Мойки р. наб., 63; Кирпичный пер., 5), утвержденный КГИОП 24.04.02 г.
- План границ территории объекта культурного наследия федерального значения «Воспитательный дом Императорский» (Санкт-Петербург, Мойки р. наб., 48-54; Гороховая ул., 18; Казанская ул., 3), утвержденный КГИОП 17.03.10 г.
- Паспорт объекта культурного наследия федерального значения «Воспитательный дом Императорский» (Санкт-Петербург, Мойки р. наб., 48-54; Гороховая ул., 18; Казанская ул., 3) от 20.11.23 г.
- Распоряжение КГИОП от 30.09.22 г. №404-об/22.
- Распоряжение КГИОП от 29.09.22 г. №402-об/22.
- Распоряжение КГИОП от 16.06.22 г. №180-об/22.

- Распоряжение КГИОП от 16.06.22 г. №179-об/22.
- Распоряжение КГИОП от 09.11.21 г. №07-19-546/21.
- Распоряжение КГИОП от 02.11.21 г. №07-19-515/21.
- Распоряжение КГИОП от 17.08.21 г. №07-19-425/21.
- Распоряжение КГИОП от 28.07.21 г. №07-19-379/21.
- Распоряжение КГИОП от 28.07.21 г. №07-19-378/21.
- Распоряжение КГИОП от 30.06.21 г. №07-19-326/21.
- Распоряжение КГИОП от 29.06.21 г. №07-19-321/21.
- Распоряжение КГИОП от 29.06.21 г. №07-19-320/21.
- Распоряжение КГИОП от 23.06.21 г. №07-19-297/21.
- Распоряжение КГИОП от 15.06.21 г. №07-19-257/21.
- Распоряжение КГИОП от 08.06.21 г. №07-19-239/21.
- Распоряжение КГИОП от 04.06.21 г. №07-19-227/21.
- Распоряжение КГИОП от 25.05.21 г. №07-19-196/21.
- Распоряжение КГИОП от 24.05.21 г. №07-19-193/21.
- Распоряжение КГИОП от 06.05.21 г. №07-19-174/21.
- Распоряжение КГИОП от 06.05.21 г. №07-19-173/21.
- Распоряжение КГИОП от 12.08.20 г. №07-19-333/20.
- Распоряжение КГИОП от 28.04.20 г. №07-19-164/20.
- Распоряжение КГИОП от 02.03.20 г. №07-19-75/20.
- Распоряжение КГИОП от 13.01.20 г. №07-19-6/20.
- Распоряжение КГИОП от 09.09.19 г. №07-19-414/19.
- Распоряжение КГИОП от 04.09.19 г. №07-19-403/19.
- Распоряжение КГИОП от 29.07.19 г. №07-19-277/19.
- Распоряжение КГИОП от 26.07.19 г. №07-19-272/19.
- Распоряжение КГИОП от 11.01.19 г. №07-19-3/19.
- Распоряжение КГИОП от 27.11.18 г. №07-19-546/18.
- Письмо КГИОП от 20.11.23 г. №01-46-2962/23-0-1.
- Приказ МК РФ от 15.05.17 г. №92886-р.
- Письмо КГИОП от 29.05.23 г. №01-46-1341/23-0-1.
- Письмо КГИОП от 29.06.23 г. №01-21-2033/23-0-1.
- Распоряжение КГИОП от 13.12.2023 №982-рп.
- Распоряжение КГИОП от 05.03.24 г. №258-рп.
- Распоряжение КГИОП от 07.06.21 г. №27-рп.

- Распоряжение КГИОП от 09.11.20 г. №372-р.
- Распоряжение КГИОП от 13.04.20 г. №129-р.
- Распоряжение КГИОП от 19.04.21 г. №129-р.
- Распоряжение КГИОП от 23.07.21 г. №113-рп.
- Распоряжение КГИОП от 30.12.20 г. №544-р.
- Распоряжение КГИОП от 07.06.21 г. №26-рп.
- Распоряжение КГИОП от 07.04.21 г. №88-р.
- Распоряжение КГИОП от 07.06.21 г. №25-рп.
- Распоряжение КГИОП от 10.04.19 г. №186-р.
- Распоряжение КГИОП от 09.11.20 г. №371-р.
- Распоряжение КГИОП от 11.11.19 г. №666-р.
- Распоряжение КГИОП от 17.01.22 г. №4-рп.
- Распоряжение КГИОП от 16.07.21 г. №107-рп.
- Распоряжение КГИОП от 26.10.18 г. №436-р.
- Распоряжение КГИОП от 16.07.21 г. №106-рп.
- Распоряжение КГИОП от 26.10.18 г. №437-р.
- Распоряжение КГИОП от 11.07.19 г. №396-р.
- Распоряжение КГИОП от 22.07.19 г. №408-р.
- Распоряжение КГИОП от 27.04.21 г. №141-р.
- Распоряжение КГИОП от 20.11.19 г. №699-р.
- Распоряжение КГИОП от 19.04.21 г. №130-р.
- Распоряжение КГИОП от 07.06.21 г. №28-рп.
- Распоряжение КГИОП от 13.06.19 г. №286-р.
- Распоряжение КГИОП от 20.09.21 г. №197-рп.
- Распоряжение КГИОП от 17.01.22 г. №7-рп.
- Распоряжение КГИОП от 17.01.22 г. №6-рп.
- Распоряжение КГИОП от 17.01.22 г. №5-рп.
- Распоряжение КГИОП от 27.02.18 г. №07-19-74/18.
- Распоряжение КГИОП от 27.02.18 г. №07-19-75/18.
- Распоряжение КГИОП от 27.02.18 г. №07-19-76/18.
- Распоряжение КГИОП от 27.02.18 г. №07-19-77/18.
- Распоряжение КГИОП от 29.04.21 г. №07-19-161/21.
- Распоряжение КГИОП от 30.05.18 г. №07-19-223/18.
- Распоряжение КГИОП от 30.05.18 г. №07-19-224/18.

- Распоряжение КГИОП от 30.05.18 г. №07-19-225/18.
- Распоряжение КГИОП от 30.05.18 г. №07-19-226/18.
- Распоряжение КГИОП от 30.05.18 г. №07-19-227/18.
- Распоряжение КГИОП от 30.05.18 г. №07-19-228/18.
- Распоряжение КГИОП от 27.07.21 г. №07-19-374/21.

з. Сведения об обстоятельствах, повлиявших на процесс проведения и результаты экспертизы

Отсутствуют.

и. Сведения о проведенных исследованиях с указанием примененных методов, объема и характера выполненных работ и их результатов

Настоящая экспертиза проведена в соответствии с Федеральным законом от 25.06.2002 № 73-ФЗ «Об объектах культурного наследия (памятниках истории и культуры) народов Российской Федерации» (далее по тексту Акта - Закон), Положением о государственной историко-культурной экспертизе, утвержденным Постановлением Правительства Российской Федерации от 25 апреля 2024 г. № 530.

В рамках настоящей экспертизы экспертом были проведены следующие исследования:

Архивно-библиографическое исследование в объеме, необходимом для принятия экспертом соответствующих решений, с целью выявления материалов, содержащих сведения по истории освоения участка, включая перестройки, утраты, реконструкции, проведение ремонтно-реставрационных работ. В рамках архивно-библиографических исследований была изучена библиография в Русском фонде Российской национальной библиотеке (РНБ), Библиотеке Академии Наук, фонды государственного исторического архива.

В ходе проведения архивно-библиографического исследования были выявлены документы и материалы, относящиеся к объекту экспертизы.

Так же в рамках настоящей экспертизы, экспертом были выполнены натурные исследования объекта и выполнена фотофиксация участка проектирования, на момент заключения договора.

При проведении экспертизы эксперт соблюдал принципы проведения экспертизы, установленные статьей 29 Федерального закона «Об объектах культурного наследия (памятниках истории и культуры) народов Российской Федерации», обеспечивал объективность, всесторонность и полноту проводимых исследований, а также

достоверность и обоснованность своих выводов; самостоятельно оценивал результаты исследований, ответственно и точно формулировал выводы в пределах своей компетенции.

Исследования проводились на основе принципов научной обоснованности, объективности и законности, презумпции сохранности объектов культурного наследия, соблюдения требований безопасности в отношении объектов культурного наследия, а также объектов культурного наследия, расположенных на непосредственно прилегающей территории, достоверности и полноты информации.

Указанные исследования были проведены с применением методов натурного, историко-архивного и историко-архитектурного анализа в объеме, достаточном для обоснования вывода государственной историко-культурной экспертизы. Результаты исследований, проведенных в рамках экспертизы, были оформлены в виде настоящего акта.

к. Факты и сведения, выявленные и установленные в результате проведенных исследований

Краткие исторические сведения

Объект культурного наследия регионального значения "Дом, где в конце 1906 г. проходили заседания ЦК и ПК РСДРП" (Санкт-Петербург, Большая Морская ул., 16; Кирпичный пер., 8).

После пожара 1736 г., вплоть до 1750-х гг., участок между совр. ул. Большой Морской, пер. Кирпичный и наб. р. Мойки – пустовал. С 1755 по 1767 гг. здесь находился деревянный дворец, построенный Ф. Растрелли для Елизаветы Петровны и разобранный по указу Екатерины II. В 1768 – 1771 гг. на свободном от застройки участке, по проекту арх. А. В. Квасова был возведен четырехэтажный дом, главным фасадом обращенный к Невскому проспекту.

В 1781 г. участок, примыкающий к наб. р. Мойки и Кирпичному пер., был приобретен Е. М. Поповой, а после, в 1782 гг., – владение было продано И. И. Рейнерсу. К концу XVIII в. здесь находился трехэтажный каменный дом и деревянные сараи.

Согласно плану 1828 г. в границах исследуемого участка находилось здание театра и трехэтажный дом, торцевой стороной обращенный к Большой Морской улице. На рубеже 1820-1830-х гг. здание трехэтажного дома было перестроено в прямоугольное: в целях демонстрации диорам.

Здание памятника было построено в 1850 г. для титулярного советника Г. И. Руадзе по проекту архитектора Адриана Робена. Однако, первоначальный проект дома был отклонен и позже, для его корректировки были приглашены арх. Р. А. Желязевич и Н. П. Гребенка, последний из которых завершил здание в части, обращенной к р. Мойка. Здание,

обращенное фасадами на Большую Морскую улицу, Кирпичный переулок и Мойку было окончательно построено в 1857 году. Во внутренних помещениях был создан большой зал, который впоследствии сдавался для концертов и спектаклей.

В 1868 году владельцем дома становится И. А. Кононов, при котором в 1880 г. дом был надстроен пятым этажом над театральным залом. Кроме того, во дворе было построено двухэтажное здание и галереи.

В 1910 г. новый владелец дома Н. Г. Гартонг перестроил здание в части, обращенной к набережной Мойки, выполнил объединение театрального зала и ресторана гостиницы "Регина" (Рис. 23-24 Альбома иллюстраций). В 1917 году были выполнены реконструкция внутренних помещений и изменение отделки фасада по первому этажу.

В 1929 году в здании № 61 по набережной Мойки разместились Высшие курсы инженеров связи, а с 1930 года здесь находился Ленинградский институт инженеров связи (ЛИИС).

Объект культурного наследия федерального значения "Набережные и мосты реки Мойки" (Санкт-Петербург, от р. Фонтанки до Английского пр. (левый берег) и Крюкова канала (правый берег)).

В наиболее ранних документах река Мойка значится как «Мья», что означает «Грязная». До начала XVIII века являлась узким протоком, вытекающим из болота в районе современной площади Искусств.

В начале XVIII века было выполнено обустройство берега реки: устроены земляные откосы, укрепленные по низу шпунтовым рядом. Выше откосов была заложена булыжная берма, а берег реки благоустроен деревянными набережными с парапетами. Гидротехнические работы 1711-1715 гг. позволили осушить значительную территорию города:

- была прорыта новая часть русла реки, соединяющая ее с Фонтанкой;

- создана Лебяжья канавка;

- был выкопан новый канал – Зимняя канавка, соединяющий Мойку с Невой.

В результате гидротехнических преобразований река была расширена, через нее были переброшены первые деревянные мосты (Красный мост, 1717 г, Зеленый мост, 1720 г., Синий мост, 1737 г.). После благоустройство Мойки продолжилось в 1736-1737 гг., когда было выполнено углубление дна реки.

В результате наводнения 1777 года деревянные мосты р. Мойка пришли в негодность. В период с 1789 по 1810 гг. берега водной артерии от р. Фонтанка до Английского проспекта были одеты в гранит.

В 1970-х гг. было выполнено переустройство стенок набережной р. Мойка (в переди старой устраивалась новая железобетонная стенка).

Выявленный объект культурного наследия "Здание Русского банка для внешней торговли (здание Текстильного института)" (Санкт-Петербург, Большая Морская ул., 18; Мойки р. наб., 63; Кирпичный пер., 5).

В 20-30-е гг. XVIII в. вблизи Кирпичного переулка по наб. р. Мойки находилась пристань, где разгружались барки с кирпичом. Позже, к концу 30-х гг. XVIII в. здесь были выстроены каменные бани.

В 1740 году на набережной р. Мойки был построен одноэтажный дом, обращенный фасадом к Большой Морской улице. В 1840-х гг. здание было надстроено еще четырьмя этажами.

В 1915 году на участке было начато строительство здания Русского банка под руководством архитекторов Л. Бенуа и Ф. Лидваля. Спустя два года строительные работы были приостановлены. По проекту здание должно было быть выполнено в формах модерна с облицовкой фасадов в мраморе и граните. В 1929 году недостроенное сооружение было передано Текстильному институту.

В период с 1929 по 1931 гг., под руководством архитекторов Л. В. Руднева и Я. О. Свирского, здание было реконструировано под нужды института.

Объект культурного наследия федерального значения "Воспитательный дом Императорский" (Санкт-Петербург, Мойки р. наб., 48-54; Гороховая ул., 18; Казанская ул., 3).

После издания указа Петра I в 1915 году «О заведении при церквах во всех губерниях воспитательных домов для «сохранения зазорных младенцев» данное заведение было создано и в Санкт-Петербурге. С 1772 по 1779 Воспитательный дом находился у Смольного института, с 1780 г. – в начале Миллионной улицы. В 1798 году заведение разместилось на набережной Мойки во дворце К. Г. Разумовского, выстроенного в 1762-1766 гг. архитекторами А. Ф. Кокориновым и Ж. Б. Валлен-Деламотом.

После передачи дворца Сиротскому дому - Воспитательный дом был размещен в соседнем здании (Дом Битепажа), где в 1872 году на втором этаже устроили церковь во имя св. Иоанна Предтечи на 1500 человек.

После Октябрьской революции, Воспитательный дом был упразднен: в обоих зданиях, относящихся к заведению, расположился педагогический институт - ныне Российский государственный педагогический университет имени А. И. Герцена.

Объект культурного наследия

1. Объект культурного наследия регионального значения «Дом, где в конце 1906 г. проходили заседания ЦК и ПК РСДРП» (Санкт-Петербург, Большая Морская ул., 16; Кирпичный пер., 8). Поставлен на охрану Законом Санкт‑Петербурга № 141-47 от 02.07.1997. Предмет охраны утвержден Распоряжением КГИОП от 10.11.16 г. № 10-594. Границы территории утверждены Распоряжением КГИОП от 05.03.24 г. №258-рп. Согласно Единому государственному реестру недвижимости: объект культурного наследия регионального значения «Дом, где в конце 1906 г. проходили заседания ЦК и ПК РСДРП» (Санкт-Петербург, Большая Морская ул., 16; Кирпичный пер., 8) расположен в границах земельного участка с кадастровым номером: 78:31:0001259:2.

2. Объект культурного наследия федерального значения «Набережные и мосты реки Мойки» (Санкт-Петербург, от р. Фонтанки до Английского пр. (левый берег) и Крюкова канала (правый берег)). Поставлен на охрану Постановлением Правительства РФ № 527 от 10.07.2001. Предмет охраны утвержден Распоряжением КГИОП от 15.06.18 г. №246-р, Распоряжение КГИОП от 13.12.2023 №982-рп. Границы территории, координаты характерных (поворотных) точек границ территории, режим использования территории утверждены Распоряжением КГИОП от 31.05.23 г. №402-рп. Согласно Единому государственному реестру недвижимости: объект культурного наследия федерального значения «Набережные и мосты реки Мойки» (Санкт-Петербург, от р. Фонтанки до Английского пр. (левый берег) и Крюкова канала (правый берег)) расположен в границах кадастровых кварталов с кадастровыми номерами: 78:31:0125901, 78:31:0129001.

3. Выявленный объект культурного наследия «Здание Русского банка для внешней торговли (здание Текстильного института)» (Санкт-Петербург, Большая Морская ул., 18; Мойки р. наб., 63; Кирпичный пер., 5). Поставлен на охрану Приказом председателя КГИОП № 15 от 20.02.2001. Предмет охраны утвержден Распоряжением КГИОП от 02.11.16 г. № 10-580. Границы территории утверждены КГИОП 24.04.02 г. Согласно Единому государственному реестру недвижимости: выявленный объект культурного наследия «Здание Русского банка для внешней торговли (здание Текстильного института)» (Санкт-Петербург, Большая Морская ул., 18; Мойки р. наб., 63; Кирпичный пер., 5) расположен в границах земельного участка с кадастровым номером: 78:31:0001258:1.

4. Объект культурного наследия федерального значения «Воспитательный дом Императорский» (Санкт-Петербург, Мойки р. наб., 48-54; Гороховая ул., 18; Казанская ул., 3). Поставлен на охрану Постановлением Правительства РФ № 527 от 10.07.2001. Предмет охраны не утвержден. Границы территории утверждены КГИОП 17.03.10 г. Согласно Единому государственному реестру недвижимости: объект культурного наследия федерального значения «Воспитательный дом Императорский» (Санкт-Петербург, Мойки

р. наб., 48-54; Гороховая ул., 18; Казанская ул., 3) расположен в границах земельных участков с кадастровыми номерами: 78:31:0001290:19, 78:31:0001290:18.

Работы предусмотрено выполнить в границах территории объекта культурного наследия федерального значения "Набережные и мосты реки Мойки" (Санкт-Петербург, от р. Фонтанки до Английского пр. (левый берег) и Крюкова канала (правый берег)). Согласно письму КГИОП от 29.06.23 г. №01-21-2033/23-0-1 получение задания на проведение работ по сохранению объекта культурного наследия на вышеуказанный вид работ не требуется. В целях обеспечения сохранности объекта культурного наследия документация по строительству должна содержать раздел обеспечении сохранности объекта культурного наследия федерального значения "Набережные и мосты реки Мойки" (Санкт-Петербург, от р. Фонтанки до Английского пр. (левый берег) и Крюкова канала (правый берег)).

Территория работ расположена в единой охранной зоне (участок ООЗ(31)) объектов культурного наследия. Работы по прокладке инженерных сетей требованиям режимов охраны в ООЗ(31) не противоречат.

Работы предусмотрено выполнить в границах территории исторического поселения федерального значения город Санкт-Петербург (Приказ Минкультуры России от 30.10.2020 № 1295). Работы по прокладке инженерных сетей требованиям режимов в границах территории исторического поселения федерального значения город Санкт-Петербург (Приказ Минкультуры России от 30.10.2020 № 1295) не противоречат.

Общие сведения о объекте экспертизы

Представленная на экспертизу Документация «Меры по обеспечению сохранности объектов культурного наследия при проведении работ по объекту: «Реконструкция газопроводов среднего и низкого давления по объектам: «Дюкер-11 ч/з р. Мойку против Кирпичного пер.», «Дюкер через реку Мойка у Кирпичного пер.» 78-10-4559-ОСОКН. ООО «Центр Инженерных Изысканий В Строительстве». 2023 г.» является частью (отдельным томом) проектной документации «Дюкер-11 ч/з р. Мойку против Кирпичного пер.», «Дюкер через реку Мойка у Кирпичного пер.», содержит аналитику о возможных угрозах и обоснование мер, необходимых для обеспечения сохранности объекта культурного наследия регионального значения "Дом, где в конце 1906 г. проходили заседания ЦК и ПК РСДРП" (Санкт-Петербург, Большая Морская ул., 16; Кирпичный пер., 8), объекта культурного наследия федерального значения "Набережные и мосты реки Мойки" (Санкт-Петербург, от р. Фонтанки до Английского пр. (левый берег) и Крюкова канала (правый берег)), выявленного объекта культурного наследия "Здание Русского банка для внешней торговли (здание Текстильного института)" (Санкт-Петербург, Большая Морская ул., 18;

Мойки р. наб., 63; Кирпичный пер., 5), объекта культурного наследия федерального значения "Воспитательный дом Императорский" (Санкт-Петербург, Мойки р. наб., 48-54; Гороховая ул., 18; Казанская ул., 3), вблизи которых находится участок проектирования.

Проектом предусматривается реконструкция газопроводов среднего и низкого давления по объектам: "Дюкер-11 ч/з р. Мойку против Кирпичного пер.", "Дюкер через реку Мойка у Кирпичного пер." с перекладкой подземных существующих газопроводов среднего давления Дн426 с уменьшением диаметра до Дн225, перекладкой подземных существующих газопроводов низкого давления Дн530, с уменьшением диаметра до Дн225 открытым и закрытым способом.

В соответствии с требованиями пункта 3 Статьи 36 Федерального закона №73-ФЗ: “При хозяйственном освоении земельного участка в непосредственной близости от объекта культурного наследия, проектная документация должна содержать специализированный раздел, включающий оценку влияния проектного решения на указанный объект культурного наследия: “Строительные и иные работы на земельном участке, непосредственно связанном с земельным участком в границах территории объекта культурного наследия, проводятся при наличии в проектной документации разделов об обеспечении сохранности указанного объекта культурного наследия или о проведении спасательных археологических полевых работ или проекта обеспечения сохранности указанного объекта культурного наследия либо плана проведения спасательных археологических полевых работ, включающих оценку воздействия проводимых работ на указанный объект культурного наследия, согласованных с региональным органом охраны объектов культурного наследия”. Данное требование направлено Заказчику проектных работ Письмом КГИОП от 28.03.23 г. №01-43-4206/23-0-1 (Приложение №1).

Заказчиком проектных работ было принято решение разработать документацию, включающую оценку влияния от реализации проектного решения на объекты культурного наследия, расположенные в непосредственной близости от участка проектирования.

Документация была разработана специалистами ООО «Центр инженерных изысканий в строительстве» (Лицензия Министерства культуры РФ №05055 от 31.05.2018 г.) в 2023 г. в виде тома проекта: «Меры по обеспечению сохранности объектов культурного наследия при проведении работ по объекту: «Реконструкция газопроводов среднего и низкого давления по объектам: «Дюкер-11 ч/з р. Мойку против Кирпичного пер.», «Дюкер через реку Мойка у Кирпичного пер.» 78-10-4559-ОСОКН. ООО «Центр Инженерных Изысканий В Строительстве». 2023 г.»; является объектом настоящей экспертизы.

Анализ методики разработки документации:

Разработчиками документации всесторонне (климат, история хозяйственного освоения, геофизика, натурные работы) был изучен район в целом и участок проектирования в частности. Приведены основные сведения об объектах культурного наследия, расположенных в непосредственной близости от участка проектирования.

В результате анализа проектного решения разработчиками документации был произведен расчет рисков и угроз в отношении сохранности объектов культурного наследия.

Установлено, что работы будут осуществляться в непосредственной близости от:

- объекта культурного наследия регионального значения "Дом, где в конце 1906 г. проходили заседания ЦК и ПК РСДРП" (Санкт-Петербург, Большая Морская ул., 16; Кирпичный пер., 8);

- объекта культурного наследия федерального значения "Набережные и мосты реки Мойки" (Санкт-Петербург, от р. Фонтанки до Английского пр. (левый берег) и Крюкова канала (правый берег));

- выявленного объекта культурного наследия "Здание Русского банка для внешней торговли (здание Текстильного института)" (Санкт-Петербург, Большая Морская ул., 18; Мойки р. наб., 63; Кирпичный пер., 5);

- объекта культурного наследия федерального значения "Воспитательный дом Императорский" (Санкт-Петербург, Мойки р. наб., 48-54; Гороховая ул., 18; Казанская ул., 3).

Сохранность объекта культурного наследия федерального значения «Флигель дамский» (Санкт-Петербург, наб. реки Мойки, 48-50-52, лит. А), объекта культурного наследия федерального значения «Ограда с воротами дворца Разумовского К. Г.» (наб. р. Мойки, 48-50-52), входящих в состав объекта культурного наследия федерального значения «Воспитательный дом Императорский» (Санкт-Петербург, Мойки р. наб., 48-54; Гороховая ул., 18; Казанская ул., 3), объекта культурного наследия регионального значения "Дом, где в конце 1906 г. проходили заседания ЦК и ПК РСДРП" (Санкт-Петербург, Большая Морская ул., 16; Кирпичный пер., 8), объекта культурного наследия федерального значения «Набережные со спусками» (Санкт-Петербург, от р. Фонтанки до Английского пр. (левый берег) и Крюкова канала (правый берег)), входящего в состав объекта культурного наследия федерального значения «Набережные и мосты реки Мойки» (Санкт-Петербург, от р. Фонтанки до Английского пр. (левый берег) и Крюкова канала (правый берег)), выявленного объекта культурного наследия «Здание Русского банка для внешней торговли (здание Текстильного института)» (Санкт-Петербург, Большая Морская ул., 18; Мойки р.

Наб., 63; Кирпичный пер., 5) обеспечена в соответствии с выполненным геотехническим расчетом прогнозируемой (расчетной) величины зоны влияния строительства.

Сохранность объекта культурного наследия федерального значения «Дворец Разумовского К. Г. (Николаевский сиротский институт)» (наб. р. Мойки, 48-50-52, лит. А), объекта культурного наследия федерального значения «Сад парадного двора дворца Разумовского К. Г.» (наб. р. Мойки, 48-50-52), объекта культурного наследия федерального значения «Дом Штегельмана Г. Х. (Александринский сиротский дом)» (наб. р. Мойки, 48-50-52, лит. А), объекта культурного наследия федерального значения «Воспитательный дом» (наб. р. Мойки, 48-50-52, лит. А), объекта культурного наследия федерального значения «Училище глухонемых» (наб. р. Мойки, 48-50-52, лит. АВ), объекта культурного наследия федерального значения «Корпус учебный Сиротского института» (наб. р. Мойки, 48-50-52, лит. А), объекта культурного наследия федерального значения «Корпус грудных детей Воспитательского дома» (наб. р. Мойки, 48-50-52, лит. А), объекта культурного наследия федерального значения «Корпус родовспомогательный Воспитательского дома» (наб. р. Мойки, 48-50-52, лит. Д.), объекта культурного наследия федерального значения «Корпус квартирный Воспитательного дома» (наб. р. Мойки, 48-50-52, лит. Г), объекта культурного наследия федерального значения «Флигель аптекарский» (наб. р. Мойки, 48-50-52, лит. АК), объекта культурного наследия федерального значения «Корпус лазаретный» (наб. р. Мойки, 48-50-52, лит. А), объекта культурного наследия федерального значения «Церковь Покрова Пресвятой Богородицы» (наб. р. Мойки, 48-50-52, лит. А), объекта культурного наследия федерального значения «Сад «Старый» (наб. р. Мойки, 48-50-52), объекта культурного наследия федерального значения «Сад парадного двора дома Штегельмана Г. Х.» (наб. р. Мойки, 48-50-52), объекта культурного наследия федерального значения «Сад парадного двора Воспитательного дома» (наб. р. Мойки, 48-50-52), объекта культурного наследия федерального значения «Сад при училище глухонемых» (наб. р. Мойки, 48-50-52), объекта культурного наследия федерального значения «Мамкин» сад» (наб. р. Мойки, 48-50-52), объекта культурного наследия федерального значения «Ограда с воротами Воспитательного дома» (наб. р. Мойки, 48-50-52), объекта культурного наследия федерального значения «Флигель служебный Сиротского института («Казанский»)» (наб. р. Мойки, 48-50-52, лит. Е), объекта культурного наследия федерального значения «Бани» (наб. р. Мойки, 48-50-52, лит. Т), объекта культурного наследия федерального значения «Конюшни с флигелем» (наб. р. Мойки, 48-50-52, лит. Э), объекта культурного наследия федерального значения «Корпус прачечный» (наб. р. Мойки, 48-50-52, лит. АК), объекта культурного наследия федерального значения «Бюст государственного деятеля Бецкого И. И.» (наб. р. Мойки, 48-50-52), объекта культурного наследия федерального значения

«Памятник педагогу Ушинскому К. Д.» (наб. р. Мойки, 48-50-52), объекта культурного наследия федерального значения «Ограды «Старого» сада (две)» (наб. р. Мойки, 48-50-52), объекта культурного наследия федерального значения «Ограда с воротами дома Штегельмана Г. Х. (наб. р. Мойки, 48-50-52), входящих в состав объекта культурного наследия федерального значения «Воспитательный дом Императорский» (Санкт-Петербург, Мойки р. наб., 48-54; Гороховая ул., 18; Казанская ул., 3) обеспечена в соответствии с п. 6.4.6 СП 249.1325800.2016.

Сохранность объекта культурного наследия федерального значения «Мост Большой Конюшенный» (Санкт-Петербург, через р. Мойку по Мошкову пер.), объекта культурного наследия федерального значения «Мост Инженерный Первый» (Санкт-Петербург, через р. Мойку по р. Фонтанке наб.), объекта культурного наследия федерального значения «Мост Красный» (Санкт-Петербург, через р. Мойку по Гороховой ул.), объект культурного наследия федерального значения «Мост Михайловский (1-й Садовый)» (Санкт-Петербург, через р. Мойку, по Садовой ул.), объекта культурного наследия федерального значения «Мост Певческий» (Санкт-Петербург, через реку Мойку у Дворцовой площади), объекта культурного наследия федерального значения «Мост Полицейский (Зеленый, Народный)» (Санкт-Петербург, через реку Мойку по Невскому проспекту), объекта культурного наследия федерального значения» Мост Поцелуев» (Санкт-Петербург, через р. Мойку по Глинки ул.), объекта культурного наследия федерального значения «Мост Почтамтский» (Санкт-Петербург, через р. Мойку по оси Прачечного переулка), объекта культурного наследия федерального значения «Мост Синий» (Санкт-Петербург, через р. Мойку по Исаакиевской пл.), объекта культурного наследия федерального значения «Мосты Театральный и Мало-Конюшенный (Трехколенный мост)» (Санкт-Петербург, через р. Мойку – Театральный мост, через канал Грибоедова – Мало-Конюшенный мост), входящих в состав объекта культурного наследия федерального значения «Набережные и мосты реки Мойки» (Санкт-Петербург, от р. Фонтанки до Английского пр. (левый берег) и Крюкова канала (правый берег)) обеспечена в соответствии с п. 6.4.6 СП 249.1325800.2016.

Реализация проектного решения предусматривает сохранение особенностей (предмета охраны) объекта культурного наследия регионального значения "Дом, где в конце 1906 г. проходили заседания ЦК и ПК РСДРП" (Санкт-Петербург, Большая Морская ул., 16; Кирпичный пер., 8), утвержденных Распоряжением КГИОП от 10.11.16 г. № 10-594:

1. В части объемно-пространственного решения. Проектируемые работы предусмотрено выполнить вне границ территории памятника, подземно, что исключает нарушение исторических габаритов и конфигурации здания, габаритов, конфигурации и высотных отметок крыши, материала кровли.

2. В части конструктивной системы здания. Проектируемые работы предусмотрено выполнить вне границ территории памятника, подземно, выполнен геотехнический расчет прогнозируемой (расчетной) величины зоны влияния строительства, что исключает нарушение элемента предмета охраны.

3. В части объемно-планировочного решения. Проектируемые работы предусмотрено выполнить вне границ территории памятника, подземно, выполнен геотехнический расчет прогнозируемой (расчетной) величины зоны влияния строительства, что исключает нарушение элемента предмета охраны.

4. В части архитектурно-художественного решения фасадов. Проектируемые работы предусмотрено выполнить вне границ территории памятника, подземно, выполнен геотехнический расчет прогнозируемой (расчетной) величины зоны влияния строительства что исключает нарушение элемента предмета охраны.

5. В части декоративно-художественной отделки интерьера. Проектируемые работы предусмотрено выполнить вне границ территории памятника, подземно, выполнен геотехнический расчет прогнозируемой (расчетной) величины зоны влияния строительства что исключает нарушение элемента предмета охраны.

Реализация проектного решения предусматривает сохранение особенностей (предмета охраны) объекта культурного наследия федерального значения "Набережные и мосты реки Мойки" (Санкт-Петербург, от р. Фонтанки до Английского пр. (левый берег) и Крюкова канала (правый берег)), утвержденных Распоряжением КГИОП от 13.12.2023 №982-рп:

1. В части объемно-пространственного и планировочного решения. Проектируемые работы предусмотрено выполнить частично в границах территории памятника с последующим благоустройством, что исключает нарушение элемента предмета охраны.

2. В части объемно-пространственного решения, конструктивной системы, архитектурно-художественного решения объекта «Мост Большой Конюшенный». Проектируемые работы предусмотрено выполнить на значительном расстоянии от памятника, что исключает нарушение элемента предмета охраны.

3. В части объемно-планировочного решения, конструктивной системы, архитектурно-художественного решения объекта «Мост Инженерный Первый». Проектируемые работы предусмотрено выполнить на значительном расстоянии от памятника, что исключает нарушение элемента предмета охраны.

4. В части объемно-пространственного решения, конструктивной системы, архитектурно-художественного решения объекта «Мост Красный». Проектируемые работы

предусмотрено выполнить на значительном расстоянии от памятника, что исключает нарушение элемента предмета охраны.

5. В части объемно-пространственного решения, конструктивной системы, архитектурно-художественного решения объекта «Мост Михайловский (1-й Садовый)». Проектируемые работы предусмотрено выполнить на значительном расстоянии от памятника, что исключает нарушение элемента предмета охраны.

6. В части объемно-пространственного решения, конструктивной системы, архитектурно-художественного решения объекта «Мост Певческий». Проектируемые работы предусмотрено выполнить на значительном расстоянии от памятника, что исключает нарушение элемента предмета охраны.

7. В части объемно-пространственного решения, конструктивной системы, архитектурно-художественного решения объекта «Мост Полицейский (Зеленый, Народный)». Проектируемые работы предусмотрено выполнить на значительном расстоянии от памятника, что исключает нарушение элемента предмета охраны.

8. В части объемно-пространственного решения, конструктивной системы, архитектурно-художественного решения объекта «Мост Поцелуев». Проектируемые работы предусмотрено выполнить на значительном расстоянии от памятника, что исключает нарушение элемента предмета охраны.

9. В части объемно-пространственного решения, конструктивной системы, архитектурно-художественного решения объекта «Мост Почтамтский». Проектируемые работы предусмотрено выполнить на значительном расстоянии от памятника, что исключает нарушение элемента предмета охраны.

10. В части объемно-пространственного решения, конструктивной системы, архитектурно-художественного решения объекта «Мост Синий». Проектируемые работы предусмотрено выполнить на значительном расстоянии от памятника, что исключает нарушение элемента предмета охраны.

11. В части объемно-пространственного решения, конструктивной системы, архитектурно-художественного решения объекта «Мосты Театральный и Мало-Конюшенный (Трехколенный мост)». Проектируемые работы предусмотрено выполнить на значительном расстоянии от памятника, что исключает нарушение элемента предмета охраны.

12. В части объемно-планировочного решения, конструктивной системы, объемно-планировочного решения, архитектурно-художественного решения объекта «Набережные со спусками». Проектируемые работы предусмотрено выполнить частично в границах территории памятника с последующим благоустройством, выполнен геотехнический

расчет прогнозируемой (расчетной) величины зоны влияния строительства, что исключает нарушение элемента предмета охраны.

Реализация проектного решения предусматривает сохранение особенностей (предмета охраны) выявленного объекта культурного наследия "Здание Русского банка для внешней торговли (здание Текстильного института)" (Санкт-Петербург, Большая Морская ул., 18; Мойки р. наб., 63; Кирпичный пер., 5), утвержденных Распоряжением КГИОП от 02.11.16 г. № 10-580:

1. В части объемно-пространственного решения. Проектируемые работы предусмотрено выполнить вне границ территории памятника, подземно, что исключает нарушение элемента предмета охраны.

2. В части конструктивной системы. Проектируемые работы предусмотрено выполнить вне границ территории памятника, подземно, выполнен геотехнический расчет прогнозируемой (расчетной) величины зоны влияния строительства, что исключает нарушение элемента предмета охраны.

3. В части объемно-планировочного решения. Проектируемые работы предусмотрено выполнить вне границ территории памятника, подземно, что исключает нарушение элемента предмета охраны.

4. В части архитектурно-художественного решения фасадов. Проектируемые работы предусмотрено выполнить вне границ территории памятника, подземно, что исключает нарушение элемента предмета охраны.

Реализация проектного решения может создавать дополнительные угрозы в отношении сохранности объекта культурного наследия регионального значения "Дом, где в конце 1906 г. проходили заседания ЦК и ПК РСДРП" (Санкт-Петербург, Большая Морская ул., 16; Кирпичный пер., 8), объекта культурного наследия федерального значения "Набережные и мосты реки Мойки" (Санкт-Петербург, от р. Фонтанки до Английского пр. (левый берег) и Крюкова канала (правый берег)), выявленного объекта культурного наследия "Здание Русского банка для внешней торговли (здание Текстильного института)" (Санкт-Петербург, Большая Морская ул., 18; Мойки р. наб., 63; Кирпичный пер., 5), объекта культурного наследия федерального значения "Воспитательный дом Императорский" (Санкт-Петербург, Мойки р. наб., 48-54; Гороховая ул., 18; Казанская ул., 3) в виде рисков, связанных с сопутствующими мерами при проведении строительных работ:

- проезд спецтехники и автотранспорта;
- устройство площадок для складирования материалов;
- работа строительного персонала.

Реализация проектного решения представляется возможной при условии соблюдения мер, нейтрализующих приведенные выше риски в отношении сохранности объекта культурного наследия регионального значения "Дом, где в конце 1906 г. проходили заседания ЦК и ПК РСДРП" (Санкт-Петербург, Большая Морская ул., 16; Кирпичный пер., 8), объекта культурного наследия федерального значения "Набережные и мосты реки Мойки" (Санкт-Петербург, от р. Фонтанки до Английского пр. (левый берег) и Крюкова канала (правый берег)), выявленного объекта культурного наследия "Здание Русского банка для внешней торговли (здание Текстильного института)" (Санкт-Петербург, Большая Морская ул., 18; Мойки р. наб., 63; Кирпичный пер., 5), объекта культурного наследия федерального значения "Воспитательный дом Императорский" (Санкт-Петербург, Мойки р. наб., 48-54; Гороховая ул., 18; Казанская ул., 3).

Меры обеспечения сохранности:

Для исключения рисков в отношении сохранности объекта культурного наследия регионального значения "Дом, где в конце 1906 г. проходили заседания ЦК и ПК РСДРП" (Санкт-Петербург, Большая Морская ул., 16; Кирпичный пер., 8), объекта культурного наследия федерального значения "Набережные и мосты реки Мойки" (Санкт-Петербург, от р. Фонтанки до Английского пр. (левый берег) и Крюкова канала (правый берег)), выявленного объекта культурного наследия "Здание Русского банка для внешней торговли (здание Текстильного института)" (Санкт-Петербург, Большая Морская ул., 18; Мойки р. наб., 63; Кирпичный пер., 5), объекта культурного наследия федерального значения "Воспитательный дом Императорский" (Санкт-Петербург, Мойки р. наб., 48-54; Гороховая ул., 18; Казанская ул., 3) разработчиками документации предложены следующие обязательные меры обеспечения сохранности:

- все работы, связанные с намечаемой деятельностью, вести в границах зоны производства работ;

- осуществление контроля проезда спецтехники и автотранспорта – по существующей дорожной сети;

- осуществление контроля размещения площадок для складирования изделий и материалов – вне границ территории объекта культурного наследия регионального значения "Дом, где в конце 1906 г. проходили заседания ЦК и ПК РСДРП" (Санкт-Петербург, Большая Морская ул., 16; Кирпичный пер., 8), объекта культурного наследия федерального значения "Набережные и мосты реки Мойки" (Санкт-Петербург, от р. Фонтанки до Английского пр. (левый берег) и Крюкова канала (правый берег)), выявленного объекта культурного наследия "Здание Русского банка для внешней торговли

(здание Текстильного института)" (Санкт-Петербург, Большая Морская ул., 18; Мойки р. наб., 63; Кирпичный пер., 5), объекта культурного наследия федерального значения "Воспитательный дом Императорский" (Санкт-Петербург, Мойки р. наб., 48-54; Гороховая ул., 18; Казанская ул., 3);

- в случае обнаружения в ходе земляных работ объектов археологического наследия организация, осуществляющая работы, в соответствии с требованиями действующего законодательства об охране ОКН, обязана приостановить их и обратиться в организацию, имеющую открытый лист на право проведения археологических раскопок, а также проинформировать КГИОП;

- осуществление регулярного инструктажа строительного персонала в отношении значимости объектов культурного наследия, находящихся в непосредственной близости от участка производства работ;

- работы вблизи объекта культурного наследия регионального значения "Дом, где в конце 1906 г. проходили заседания ЦК и ПК РСДРП" (Санкт-Петербург, Большая Морская ул., 16; Кирпичный пер., 8), объекта культурного наследия федерального значения "Набережные и мосты реки Мойки" (Санкт-Петербург, от р. Фонтанки до Английского пр. (левый берег) и Крюкова канала (правый берег)), выявленного объекта культурного наследия "Здание Русского банка для внешней торговли (здание Текстильного института)" (Санкт-Петербург, Большая Морская ул., 18; Мойки р. наб., 63; Кирпичный пер., 5), объекта культурного наследия федерального значения "Воспитательный дом Императорский" (Санкт-Петербург, Мойки р. наб., 48-54; Гороховая ул., 18; Казанская ул., 3) выполнять ручным способом;

- в соответствии с СП 249.1325800.2016 в течение всего периода строительно-монтажных работ и в течение шести месяцев после окончания предполагаемых работ в зоне влияния на объекты культурного наследия - необходимо организовать мониторинг в отношении объекта культурного наследия федерального значения «Флигель дамский» (Санкт-Петербург, наб. реки Мойки, 48-50-52, лит. А), объекта культурного наследия федерального значения «Ограда с воротами дворца Разумовского К. Г.» (наб. р. Мойки, 48-50-52), входящих в состав объекта культурного наследия федерального значения «Воспитательный дом Императорский» (Санкт-Петербург, Мойки р. наб., 48-54; Гороховая ул., 18; Казанская ул., 3), объекта культурного наследия регионального значения "Дом, где в конце 1906 г. проходили заседания ЦК и ПК РСДРП" (Санкт-Петербург, Большая Морская ул., 16; Кирпичный пер., 8), объекта культурного наследия федерального значения «Набережные со спусками» (Санкт-Петербург, от р. Фонтанки до Английского пр. (левый берег) и Крюкова канала (правый берег)), входящего в состав объекта культурного наследия федерального значения «Набережные и мосты реки Мойки» (Санкт-Петербург, от р.

Фонтанки до Английского пр. (левый берег) и Крюкова канала (правый берег)), выявленного объекта культурного наследия «Здание Русского банка для внешней торговли (здание Текстильного института)» (Санкт-Петербург, Большая Морская ул., 18; Мойки р. Наб., 63; Кирпичный пер., 5). Выбор контролируемых параметров, сроков и периодичности проведения наблюдений при геотехническом мониторинге должен осуществляться по специально разработанной программе геотехнического мониторинга, которая разрабатывается в процессе проектирования и является разделом утверждаемой части проектной документации. Программой геотехнического мониторинга необходимо определить периодичность, объемы, условия и методы геотехнического мониторинга. В случае обнаружения в процессе геотехнического мониторинга признаков, предшествующих возникновению деформаций (применительно к элементам объекта культурного наследия федерального значения «Флигель дамский» (Санкт-Петербург, наб. реки Мойки, 48-50-52, лит. А), объекта культурного наследия федерального значения «Ограда с воротами дворца Разумовского К. Г.» (наб. р. Мойки, 48-50-52), входящих в состав объекта культурного наследия федерального значения «Воспитательный дом Императорский» (Санкт-Петербург, Мойки р. наб., 48-54; Гороховая ул., 18; Казанская ул., 3), объекта культурного наследия регионального значения "Дом, где в конце 1906 г. проходили заседания ЦК и ПК РСДРП" (Санкт-Петербург, Большая Морская ул., 16; Кирпичный пер., 8), объекта культурного наследия федерального значения «Набережные со спусками» (Санкт-Петербург, от р. Фонтанки до Английского пр. (левый берег) и Крюкова канала (правый берег)), входящего в состав объекта культурного наследия федерального значения «Набережные и мосты реки Мойки» (Санкт-Петербург, от р. Фонтанки до Английского пр. (левый берег) и Крюкова канала (правый берег)), выявленного объекта культурного наследия «Здание Русского банка для внешней торговли (здание Текстильного института)» (Санкт-Петербург, Большая Морская ул., 18; Мойки р. Наб., 63; Кирпичный пер., 5): осуществлять контроль осадок грунта в пределах границ памятника, осуществлять контроль образования мульды оседания – прекратить работы по строительству и вызвать представителей КГИОП и СГСНиЭ для принятия решений. Согласно п. 4.5 и п. 21.10 ТСН 50-302-2004 также необходимо прекратить строительные работы при изменении технического состояния объекта культурного наследия в зоне влияния (изменение вертикальных отметок, в том числе провалы и понижения грунта);

- проведение работ по реконструкции газопроводов среднего и низкого давления по объектам: «Дюкер-11 ч/з р. Мойку против Кирпичного пер.», «Дюкер через реку Мойка у Кирпичного пер.» возможно только после устранения аварийности сооружения объекта культурного наследия федерального значения "Набережные и мосты реки Мойки" (Санкт-

Петербург, от р. Фонтанки до Английского пр. (левый берег) и Крюкова канала (правый берег)).

Контроль за исполнением указанных мер обеспечения сохранности целесообразно возложить на организацию-подрядчика строительно-монтажных работ с назначением ответственного лица приказом по организации.

л. Перечень документов и материалов, собранных и полученных при проведении экспертизы, а также использованной для нее специальной, технической и справочной литературы

- Федеральный закон от 25.06.2002 № 73-ФЗ «Об объектах культурного наследия (памятниках истории и культуры) народов Российской Федерации».

- Постановление Правительства Российской Федерации от 16.02.2008 № 87 «О составе разделов проектной документации и требованиях к их содержанию».

- Положение о государственной историко-культурной экспертизе, утвержденное Постановлением Правительства РФ от 25 апреля 2024 г. № 530 «Об утверждении Положения о государственной историко-культурной экспертизе».

- Разъяснительное письмо Минкультуры РФ от 25.03.2014 г. № 52-01-39/12-ГП «О научно-проектной и проектной документации, направляемой на государственную историко-культурную экспертизу».

- Национальный стандарт Российской Федерации ГОСТ Р 55528-2013 «Состав и содержание научно-проектной документации по сохранению объектов культурного наследия. Памятники истории и культуры. Общие требования». Разработан Федеральным государственным унитарным предприятием ФГУП ЦНРПМ совместно с ФГУП институт «Спецпроектреставрация», ОАО «НИИ Спецпроектреставрация»; утвержден приказом федерального агентства по техническому регулированию и метрологии (Росстандарт) 28 августа 2013 г., № 593-ст; введен в действие с 1 января 2014 года.

- Свод реставрационных правил. Рекомендации по проведению научно-исследовательских, изыскательских, проектных и производственных работ, направленных на сохранение объектов культурного наследия (памятников истории и культуры) народов Российской Федерации. СРП-2007, 4-я редакция. – М., 2012 (Рассмотрен и рекомендован к применению Министерством культуры Российской Федерации сроком действия до «28» апреля 2011 года циркулярным письмом от «11» января 2012 г. № 3-01-39/10-КЧ); 5-я редакция. – М., 2013.

- РНиП 1.02.01-94. Реставрационные нормы и правила. Инструкция о составе, порядке разработки, согласовании и утверждении научно-проектной документации для реставрации

недвижимых памятников истории и культуры. - Дата введения 1994-03-30. (Применяется справочно).

- Руководство по осуществлению оценок воздействия на наследие в отношении объектов всемирного культурного наследия. Публикация Международного совета по охране памятников и достопримечательных мест (ICOMOS). 2011 год.

Национальные стандарты по реставрации:

- ГОСТ Р 55567-2013 «Порядок организации и ведения инженерно-технических исследований на объектах культурного наследия. Памятники истории и культуры. Общие требования» (действует с 1 июня 2014 г.).

- ГОСТ Р 55935-2013 «Состав и порядок разработки научно-проектной документации на выполнение работ по сохранению объектов культурного наследия – произведений ландшафтной архитектуры и садово-паркового искусства» (действует с 1 января 2015 г.).

- ГОСТ Р 55945-2014 «Общие требования к инженерно-геологическим изысканиям и исследованиям для сохранения объектов культурного наследия» (действует 1 января 2015 г.).

- ГОСТ Р 56198-2014 «Мониторинг технического состояния объектов культурного наследия. Недвижимые памятники. Общие требования» (действует с 1 апреля 2015 г.).

- ГОСТ Р 56200-2014 «Научное руководство и авторский надзор при проведении работ по сохранению объектов культурного наследия. Основные положения» (действует с 1 февраля 2015 г.).

- ГОСТ Р 56254-2014 «Технический надзор на объектах культурного наследия. Основные положения. (действует с 1 июня 2015 г.).

- ГОСТ Р 56891.1-2016. Сохранение объектов культурного наследия. Термины и определения. Часть 1. Общие понятия, состав и содержание научно-проектной документации.

- ГОСТ Р 56891.2-2016. Сохранение объектов культурного наследия. Термины и определения. Часть 2. Памятники истории и культуры.

- ГОСТ Р 56891.4-2016. Сохранение объектов культурного наследия. Термины и определения. Часть 4. Исторические территории и историко-культурные ландшафты.

Национальные стандарты по строительству:

- ГОСТ Р 21.1101-2013. Система проектной документации для строительства. Основные требования к проектной и рабочей документации.

- ГОСТ Р 53778-2010. «Здания и сооружения. Правила обследования и мониторинга технического состояния» /Москва, Стандартинформ, 2010.

- ГОСТ 12.3.033-84.ССБТ «Строительные машины. Общие требования безопасности при эксплуатации».

Строительные нормы и правила:

- СП 13-102-2003. «Правила обследования несущих строительных конструкций зданий и сооружений» / Госстрой России – М.: ФГУП ЦПП, 2003.

- СП 48.13330.2011 «Организация строительства».

- СНиП 21-01-97* «Пожарная безопасность».

- СП 126.11330.2012 «Геодезические работы в строительстве».

- СП 70.13330.2012 «Несущие и ограждающие конструкции».

- СП 20.13330.2011 «Нагрузки и воздействия».

- СП 12-136-2002 «Решения по охране труда и промышленной безопасности в проектах организации строительства и в проектах производства работ».

- СП 12-135-2003 «Безопасность труда в строительстве. Отраслевые типовые инструкции по охране труда».

- СП 50-101-2004 «Проектирование и устройство оснований и фундаментов зданий и сооружений».

- СП 45.13330.2012 «Земляные сооружения, основания и фундаменты».

- СП 24.13330.2011 «Свайные фундаменты».

- СП 15.13330.2012 «Каменные и армокаменные конструкции».

- СП 63.13330.2012 «Бетонные и железобетонные конструкции. Основные положения».

- СП 52-103-2007 «Железобетонные монолитные конструкции зданий».

- СП 16.13330.2011 «Стальные конструкции».

- СП 64.13330.2011 «Деревянные конструкции».

- СП 31.13330.2012 «Водоснабжение. Наружные сети и сооружения».

- СП 32.13330.2012 «Канализация. Наружные сети и сооружения».

- СП 62.13330.2011 «Тепловые сети».

- СНиП 3.01.04-87 «Приемка в эксплуатацию законченных строительством объектов».

- СанПиН 2.2.3.1384-03 Гигиенические требования к организации строительного производства и строительных работ.

- РД-11-06-2007 «Методические рекомендации о порядке разработки Проектов производства работ грузоподъемными машинами и технологических карт погрузочно-разгрузочных работ».

- ПБ 10-382-00 «Правила устройства и безопасной эксплуатации грузоподъемных кранов», Госгортехнадзор России.

- СП 249.1325800.2016 «Коммуникации подземные. Проектирование и строительство закрытым и открытым способами».

Научная литература и источники:

1. Санкт-Петербург. Три века архитектуры / Автор и руководитель проекта, главный редактор И. С. Храбрый. - С. - Петербург : ЗАО «Норинт», 2002.

2. Санкт-Петербург: градостроительство и архитектура 1703 – 1917 гг.: учеб. пособие. 2-е изд., испр. и доп. / СПбГУАП. СПб., 2001.

3. Крюковских А. П. Дворцы Санкт-Петербурга. - СПб Лениздат, 1997

4. Пунин А. Л. Архитектура Петербурга середины XIX века. - Лениздат, 1990

5. Составители П. П.Степанов, Ю.В.Новиков. Мосты и набережные Ленинграда. - Лениздат, 1991

6. Дмитриев В. К. Архитекторы Санкт-Петербурга. - Санкт-Петербург, КОРОНА принт, 2007

7. Исаченко В.Г. Архитектура Санкт-Петербурга. Справочник-путеводитель. - СПб, «Паритет», 2004

8. Памятники архитектуры и истории Санкт-Петербурга. Петроградский район. - Изд. дом «Коло», Санкт-Петербург: 2007

9. Пунин А. Л. Архитектура Петербурга середины и второй половины XIX века Том 1: 1830-1860-е годы. Ранняя эклектика. - СПб., Крига, 2009

10. Кириков Б. М. Архитектура конца XIX - начала XX века: Эклектика. Модерн. Неоклассицизм. - СПб., Издательский дом «Коло», 2006

11. Зуев Г. И. Канал-работяга. Обводный и его окрестности. - Москва, ЗАО «Центрполиграф», 2009

12. Планы, объясняющие постепенное распространение Санкт-Петербурга – Санкт-Петербург, 1836.

13. Исторический очерк Санкт-Петербурга и его окрестностей – Санкт-Петербург, 1903.

14. 200 лет Санкт-Петербурга. Исторический очерк / Авсеенко В. Г. – Изд-е Санкт-Петербургской городской думы, Санкт-Петербург, 1903 г.

15. Луппов С. П. История строительства Петербурга в первой четверти XVIII в. – М.-Л., 1957.

16. Архитекторы-строители Санкт-Петербурга середины XIX - начала XX века. Под общ. ред. Б.М. Кирикова. — СПб. Пилигрим, 1996.

17. Бройтман Л. И., Краснова Е. И.: «Большая Морская улица». Издательство «Центрполиграф», 2005.

18. Фёдоров С. Г.: «Петербургские панорамы // Ленинградская панорама. - 1987. - №2.

19. Под ред. Е. М. Жукова. Русский для внешней торговли банк // Советская историческая энциклопедия. - М.: Советская энциклопедия (рус.). – 1973-1982., Советская историческая энциклопедия. - М.: Советская энциклопедия. Под ред. Е. М. Жукова. 1973 - 1982.

20. Русский для внешней торговли банк // Санкт-Петербург. Петроград. Ленинград: Энциклопедический справочник / Ред. коллегия: Л. Н. Белова, Г. Н. Булдаков, А. Я. Дегтярев и др. - Большая Российская Энциклопедия, 1992.

21. Менгден В. М. Исторический очерк С.-Петербургского воспитательного дома, читанный в сентябре 1872 года. в день празднования юбилея столетия его существования, директором этого заведения. — СПб., 1872.

22. Старые карты городов России. [Электронный ресурс]. Режим доступа: http://www.etomesto.ru/.

23. Архитектурный сайт Санкт-Петербурга. [Электронный ресурс]. Режим доступа: https://www.citywalls.ru/.

24. Старые фото. [Электронный ресурс]. Режим доступа: https://pastvu.com/.

м. Обоснования вывода экспертизы

Экспертом установлено, что при разработке представленной на экспертизу документации соблюдены требования Федерального Закона от 25 июня 2002 № 73-ФЗ "Об объектах культурного наследия (памятниках истории и культуры) народов Российской Федерации". Документация разработана в полном соответствии с требованиями статьи 36 Федерального закона РФ № 73-ФЗ от 25 июня 2002 года "Об объектах культурного наследия (памятниках истории и культуры) народов Российской Федерации".

Необходимым и достаточным условием реализации проектного решения без угрозы ущерба в отношении объекта культурного наследия регионального значения "Дом, где в конце 1906 г. проходили заседания ЦК и ПК РСДРП" (Санкт-Петербург, Большая Морская ул., 16; Кирпичный пер., 8), объекта культурного наследия федерального значения "Набережные и мосты реки Мойки" (Санкт-Петербург, от р. Фонтанки до Английского пр. (левый берег) и Крюкова канала (правый берег)), выявленного объекта культурного наследия "Здание Русского банка для внешней торговли (здание Текстильного института)" (Санкт-Петербург, Большая Морская ул., 18; Мойки р. наб., 63; Кирпичный пер., 5), объекта

культурного наследия федерального значения "Воспитательный дом Императорский" (Санкт-Петербург, Мойки р. наб., 48-54; Гороховая ул., 18; Казанская ул., 3) является исполнение мер обеспечения сохранности.

Представленные в рассматриваемой документации меры в полном объеме достаточны для обеспечения сохранности объекта культурного наследия регионального значения "Дом, где в конце 1906 г. проходили заседания ЦК и ПК РСДРП" (Санкт-Петербург, Большая Морская ул., 16; Кирпичный пер., 8), объекта культурного наследия федерального значения "Набережные и мосты реки Мойки" (Санкт-Петербург, от р. Фонтанки до Английского пр. (левый берег) и Крюкова канала (правый берег)), выявленного объекта культурного наследия "Здание Русского банка для внешней торговли (здание Текстильного института)" (Санкт-Петербург, Большая Морская ул., 18; Мойки р. наб., 63; Кирпичный пер., 5), объекта культурного наследия федерального значения "Воспитательный дом Императорский" (Санкт-Петербург, Мойки р. наб., 48-54; Гороховая ул., 18; Казанская ул., 3) при проведении работ по объекту: «Реконструкция газопроводов среднего и низкого давления по объектам: «Дюкер-11 ч/з р. Мойку против Кирпичного пер.», «Дюкер через реку Мойка у Кирпичного пер.».

н. Вывод экспертизы

По результатам рассмотрения раздела документации, обосновывающего меры по обеспечению сохранности объекта культурного наследия регионального значения "Дом, где в конце 1906 г. проходили заседания ЦК и ПК РСДРП" (Санкт-Петербург, Большая Морская ул., 16; Кирпичный пер., 8), объекта культурного наследия федерального значения "Набережные и мосты реки Мойки" (Санкт-Петербург, от р. Фонтанки до Английского пр. (левый берег) и Крюкова канала (правый берег)), выявленного объекта культурного наследия "Здание Русского банка для внешней торговли (здание Текстильного института)" (Санкт-Петербург, Большая Морская ул., 18; Мойки р. наб., 63; Кирпичный пер., 5), объекта культурного наследия федерального значения "Воспитательный дом Императорский" (Санкт-Петербург, Мойки р. наб., 48-54; Гороховая ул., 18; Казанская ул., 3) при проведении земляных, строительных, мелиоративных и (или) хозяйственных работ, предусмотренных статьей 25 Лесного кодекса Российской Федерации работ по использованию лесов и иных работ на земельном участке, непосредственно связанном с земельным участком в границах территории объекта культурного наследия: «Меры по обеспечению сохранности объектов культурного наследия при проведении работ по объекту: «Реконструкция газопроводов среднего и низкого давления по объектам: «Дюкер-11 ч/з р. Мойку против Кирпичного пер.», «Дюкер через реку Мойка у Кирпичного пер.» 78-10-4559-ОСОКН. ООО «Центр

Инженерных Изысканий В Строительстве». 2023 г.») – экспертом сделан вывод о возможности **(положительное заключение)** обеспечения сохранности объекта культурного наследия регионального значения "Дом, где в конце 1906 г. проходили заседания ЦК и ПК РСДРП" (Санкт-Петербург, Большая Морская ул., 16; Кирпичный пер., 8), объекта культурного наследия федерального значения "Набережные и мосты реки Мойки" (Санкт-Петербург, от р. Фонтанки до Английского пр. (левый берег) и Крюкова канала (правый берег)), выявленного объекта культурного наследия "Здание Русского банка для внешней торговли (здание Текстильного института)" (Санкт-Петербург, Большая Морская ул., 18; Мойки р. наб., 63; Кирпичный пер., 5), объекта культурного наследия федерального значения "Воспитательный дом Императорский" (Санкт-Петербург, Мойки р. наб., 48-54; Гороховая ул., 18; Казанская ул., 3) при проведении земляных, строительных, мелиоративных и (или) хозяйственных работ, предусмотренных статьей 25 Лесного кодекса Российской Федерации работ по использованию лесов и иных работ на объекте: «Реконструкция газопроводов среднего и низкого давления по объектам: «Дюкер-11 ч/з р. Мойку против Кирпичного пер.», «Дюкер через реку Мойка у Кирпичного пер.».

Подпись эксперта:

ПОДПИСАНО ЭЛЕКТРОННОЙ ПОДПИСЬЮ:
ПОЛЕТАЙКИН ВЯЧЕСЛАВ ВЛАДИМИРОВИЧ
19 ноября 2024 года

о. Перечень приложений к заключению экспертизы

Приложение 1. Письмо КГИОП от 28.03.23 г. №01-43-4206/23-0-1.

Приложение 2. План полосы отвода. М1:500.

Приложение 3. Приказ от 19.12.2023 №3399 «Об аттестации экспертов по проведению государственной историко-культурной экспертизы» (оформлено экспертом).

Приложение 4. Договор на проведение Государственной историко-культурной экспертизы от 06.11.23 г. №145. Дополнительное соглашение от 18.03.24 г. Дополнительное соглашение от 13.06.24 г. Дополнительное соглашение от 18.11.24 г. (оформлено экспертом)

Приложение 5. Иконографические материалы. Архивная топография.

Приложение 6. Фотографические изображения объекта на момент заключения договора на проведение экспертизы, выполненные экспертом.

Приложение 7. Схема трассы проектируемой КЛ на кадастровой карте.

Приложение 8. Информационное письмо от ООО «ЦИИВС» от 06.11.23 г. №78-10-5702.

Приложение 9. Выписка из Единого государственного реестра недвижимости об объекте недвижимости от 23.10.2023 г. № КУВИ-001/2023-240409307.

Приложение 10. Выписка из Единого государственного реестра недвижимости об объекте недвижимости от 23.10.2023 г. № КУВИ-001/2023-240409849.

Приложение 11. Выписка из Единого государственного реестра недвижимости об объекте недвижимости от 23.10.2023 г. № КУВИ-001/2023-240407428.

Приложение 12. Выписка из Единого государственного реестра недвижимости об объекте недвижимости от 23.10.2023 г. № КУВИ-001/2023-240410186.

Приложение 13. Закон Санкт‑Петербурга № 141-47 от 02.07.1997.

Приложение 14. Распоряжение КГИОП от 10.11.16 г. № 10-594.

Приложение 15. План границ территории объекта культурного наследия регионального значения «Дом, где в конце 1906 г. проходили заседания ЦК и ПК РСДРП» (Санкт-Петербург, Большая Морская ул., 16; Кирпичный пер., 8), утвержденный КГИОП от 21.01.05 г.

Приложение 16. Паспорт объекта культурного наследия регионального значения «Дом, где в конце 1906 г. проходили заседания ЦК и ПК РСДРП» (Санкт-Петербург, Большая Морская ул., 16; Кирпичный пер., 8) от 20.11.23 г.

Приложение 17. Постановление Правительства РФ № 527 от 10.07.2001.

Приложение 18. Распоряжение КГИОП от 15.06.18 г. №246-р.

Приложение 19. Распоряжение КГИОП от 31.05.23 г. №402-рп.

Приложение 20. Распоряжение КГИОП от 04.04.18 г. №07-19-139/18.

Приложение 21. Паспорт объекта культурного наследия федерального значения "Набережные и мосты реки Мойки" (Санкт-Петербург, от р. Фонтанки до Английского пр. (левый берег) и Крюкова канала (правый берег)) от 29.05.23 г.

Приложение 22. Приказ председателя КГИОП № 15 от 20.02.2001.

Приложение 23. Распоряжение КГИОП от 02.11.16 г. № 10-580.

Приложение 24. План границ территории выявленного объекта культурного наследия «Здание Русского банка для внешней торговли (здание Текстильного института)» (Санкт-Петербург, Большая Морская ул., 18; Мойки р. наб., 63; Кирпичный пер., 5), утвержденный КГИОП 24.04.02 г.

Приложение 25. План границ территории объекта культурного наследия федерального значения «Воспитательный дом Императорский» (Санкт-Петербург, Мойки р. наб., 48-54; Гороховая ул., 18; Казанская ул., 3), утвержденный КГИОП 17.03.10 г.

Приложение 26. Паспорт объекта культурного наследия федерального значения «Воспитательный дом Императорский» (Санкт-Петербург, Мойки р. наб., 48-54; Гороховая ул., 18; Казанская ул., 3) от 20.11.23 г.

Приложение 27. Распоряжение КГИОП от 30.09.22 г. №404-об/22.

Приложение 28. Распоряжение КГИОП от 29.09.22 г. №402-об/22.

Приложение 29. Распоряжение КГИОП от 16.06.22 г. №180-об/22.

Приложение 30. Распоряжение КГИОП от 16.06.22 г. №179-об/22.

Приложение 31. Распоряжение КГИОП от 09.11.21 г. №07-19-546/21.

Приложение 32. Распоряжение КГИОП от 02.11.21 г. №07-19-515/21.

Приложение 33. Распоряжение КГИОП от 17.08.21 г. №07-19-425/21.

Приложение 34. Распоряжение КГИОП от 28.07.21 г. №07-19-379/21.

Приложение 35. Распоряжение КГИОП от 28.07.21 г. №07-19-378/21.

Приложение 36. Распоряжение КГИОП от 30.06.21 г. №07-19-326/21.

Приложение 37. Распоряжение КГИОП от 29.06.21 г. №07-19-321/21.

Приложение 38. Распоряжение КГИОП от 29.06.21 г. №07-19-320/21.

Приложение 39. Распоряжение КГИОП от 23.06.21 г. №07-19-297/21.

Приложение 40. Распоряжение КГИОП от 15.06.21 г. №07-19-257/21.

Приложение 41. Распоряжение КГИОП от 08.06.21 г. №07-19-239/21.

Приложение 42. Распоряжение КГИОП от 04.06.21 г. №07-19-227/21.

Приложение 43. Распоряжение КГИОП от 25.05.21 г. №07-19-196/21.

Приложение 44. Распоряжение КГИОП от 24.05.21 г. №07-19-193/21.

Приложение 45. Распоряжение КГИОП от 06.05.21 г. №07-19-174/21.

Приложение 46. Распоряжение КГИОП от 06.05.21 г. №07-19-173/21.

Приложение 47. Распоряжение КГИОП от 12.08.20 г. №07-19-333/20.

Приложение 48. Распоряжение КГИОП от 28.04.20 г. №07-19-164/20.

Приложение 49. Распоряжение КГИОП от 02.03.20 г. №07-19-75/20.

Приложение 50. Распоряжение КГИОП от 13.01.20 г. №07-19-6/20.

Приложение 51. Распоряжение КГИОП от 09.09.19 г. №07-19-414/19.

Приложение 52. Распоряжение КГИОП от 04.09.19 г. №07-19-403/19.

Приложение 53. Распоряжение КГИОП от 29.07.19 г. №07-19-277/19.

Приложение 54. Распоряжение КГИОП от 26.07.19 г. №07-19-272/19.

Приложение 55. Распоряжение КГИОП от 11.01.19 г. №07-19-3/19.

Приложение 56. Распоряжение КГИОП от 27.11.18 г. №07-19-546/18.

Приложение 57. Письмо КГИОП от 20.11.23 г. №01-46-2962/23-0-1.

Приложение 58. Приказ МК РФ от 15.05.17 г. №92886-р.

Приложение 59. Письмо КГИОП от 29.05.23 г. №01-46-1341/23-0-1.

Приложение 60. Письмо КГИОП от 29.06.23 г. №01-21-2033/23-0-1.

Приложение 61. Распоряжение КГИОП от 13.12.2023 №982-рп.

Приложение 62. Распоряжение КГИОП от 05.03.24 г. №258-рп.

Приложение 63. Распоряжение КГИОП от 07.06.21 г. №27-рп.

Приложение 64. Распоряжение КГИОП от 09.11.20 г. №372-р.

Приложение 65. Распоряжение КГИОП от 13.04.20 г. №129-р.

Приложение 66. Распоряжение КГИОП от 19.04.21 г. №129-р.

Приложение 67. Распоряжение КГИОП от 23.07.21 г. №113-рп.

Приложение 68. Распоряжение КГИОП от 30.12.20 г. №544-р.

Приложение 69. Распоряжение КГИОП от 07.06.21 г. №26-рп.

Приложение 70. Распоряжение КГИОП от 07.04.21 г. №88-р.

Приложение 71. Распоряжение КГИОП от 07.06.21 г. №25-рп.

Приложение 72. Распоряжение КГИОП от 10.04.19 г. №186-р.

Приложение 73. Распоряжение КГИОП от 09.11.20 г. №371-р.

Приложение 74. Распоряжение КГИОП от 11.11.19 г. №666-р.

Приложение 75. Распоряжение КГИОП от 17.01.22 г. №4-рп.

Приложение 76. Распоряжение КГИОП от 16.07.21 г. №107-рп.

Приложение 77. Распоряжение КГИОП от 26.10.18 г. №436-р.

Приложение 78. Распоряжение КГИОП от 16.07.21 г. №106-рп.

Приложение 79. Распоряжение КГИОП от 26.10.18 г. №437-р.

Приложение 80. Распоряжение КГИОП от 11.07.19 г. №396-р.

Приложение 81. Распоряжение КГИОП от 22.07.19 г. №408-р.

Приложение 82. Распоряжение КГИОП от 27.04.21 г. №141-р.

Приложение 83. Распоряжение КГИОП от 20.11.19 г. №699-р.

Приложение 84. Распоряжение КГИОП от 19.04.21 г. №130-р.

Приложение 85. Распоряжение КГИОП от 07.06.21 г. №28-рп.

Приложение 86. Распоряжение КГИОП от 13.06.19 г. №286-р.

Приложение 87. Распоряжение КГИОП от 20.09.21 г. №197-рп.

Приложение 88. Распоряжение КГИОП от 17.01.22 г. №7-рп.

Приложение 89. Распоряжение КГИОП от 17.01.22 г. №6-рп.

Приложение 90. Распоряжение КГИОП от 17.01.22 г. №5-рп.

Приложение 91. Распоряжение КГИОП от 27.02.18 г. №07-19-74/18.

Приложение 92. Распоряжение КГИОП от 27.02.18 г. №07-19-75/18.

Приложение 93. Распоряжение КГИОП от 27.02.18 г. №07-19-76/18.

Приложение 94. Распоряжение КГИОП от 27.02.18 г. №07-19-77/18.

Приложение 95. Распоряжение КГИОП от 29.04.21 г. №07-19-161/21.

Приложение 96. Распоряжение КГИОП от 30.05.18 г. №07-19-223/18.

Приложение 97. Распоряжение КГИОП от 30.05.18 г. №07-19-224/18.

Приложение 98. Распоряжение КГИОП от 30.05.18 г. №07-19-225/18.

Приложение 99. Распоряжение КГИОП от 30.05.18 г. №07-19-226/18.

Приложение 100. Распоряжение КГИОП от 30.05.18 г. №07-19-227/18.

Приложение 101. Распоряжение КГИОП от 30.05.18 г. №07-19-228/18.

Приложение 102. Распоряжение КГИОП от 27.07.21 г. №07-19-374/21.

п. Дата оформления заключения экспертизы

19 ноября 2024 года

ПРИЛОЖЕНИЕ 1
к АКТУ
по результатам ГОСУДАРСТВЕННОЙ ИСТОРИКО-КУЛЬТУРНОЙ ЭКСПЕРТИЗЫ раздела документации, обосновывающего меры по обеспечению сохранности объекта культурного наследия регионального значения "Дом, где в конце 1906 г. проходили заседания ЦК и ПК РСДРП" (Санкт-Петербург, Большая Морская ул., 16; Кирпичный пер., 8), объекта культурного наследия федерального значения "Набережные и мосты реки Мойки" (Санкт-Петербург, от р. Фонтанки до Английского пр. (левый берег) и Крюкова канала (правый берег)), выявленного объекта культурного наследия "Здание Русского банка для внешней торговли (здание Текстильного института)" (Санкт-Петербург, Большая Морская ул., 18; Мойки р. наб., 63; Кирпичный пер., 5), объекта культурного наследия федерального значения "Воспитательный дом Императорский" (Санкт-Петербург, Мойки р. наб., 48-54; Гороховая ул., 18; Казанская ул., 3) при проведении земляных, строительных, мелиоративных и (или) хозяйственных работ, предусмотренных статьей 25 Лесного кодекса Российской Федерации работ по использованию лесов и иных работ на земельном участке, непосредственно связанном с земельным участком в границах территории объекта культурного наследия: «Меры по обеспечению сохранности объектов культурного наследия при проведении работ по объекту: «Реконструкция газопроводов среднего и низкого давления по объектам: «Дюкер-11 ч/з р. Мойку против Кирпичного пер.», «Дюкер через реку Мойка у Кирпичного пер.» 78-10-4559-ОСОКН. ООО «Центр Инженерных Изысканий В Строительстве». 2023 г.

ПРАВИТЕЛЬСТВО САНКТ-ПЕТЕРБУРГА

КОМИТЕТ ПО ГОСУДАРСТВЕННОМУ КОНТРОЛЮ, ИСПОЛЬЗОВАНИЮ И ОХРАНЕ ПАМЯТНИКОВ ИСТОРИИ И КУЛЬТУРЫ
ОГРН[ОБ]

наб. Лейтенанта Шмидта, д. 1, Санкт-Петербург, 191023
тел. (812) 417-49-03, факс (812) 710-01-07
E-mail: kgiop@gov.spb.ru
http://www.gov.spb.ru, http://kgiop.ru

ООО «ПетербургГаз»

pro@pgas.spb.ru

№01-43-4206/23-0-1 от 28.03.2023

№ 01-43-4206/23-0-0 от 27.02.2023
На № 1042734 от 27.02.2023

В ответ на Ваше обращение КГИОП сообщает, что земельный участок по объекту: **«Реконструкция газопроводов среднего и низкого давления по объектам: Дюкер-11 ч/з р. Мойку против Кирпичного пер., Дюкер через реку Мойка у Кирпичного пер.»** (согласно приложенной к запросу схеме) расположен в границах:

- объекта культурного наследия федерального значения «Набережные со спусками», входящего в состав ансамбля «Набережные и мосты реки Мойки» (адрес НПА: От р. Фонтанки до Английского пр. (левый берег) и Крюкова канала (правый берег)).

Проектирование и проведение работ по сохранению объектов культурного наследия или его территории должно осуществляться по согласованию с соответствующим государственным органом охраны объектов культурного наследия в порядке, установленном ст. 45 Федерального закона от 24.05.2002 № 73-ФЗ «Об объектах культурного наследия (памятниках истории и культуры) народов Российской Федерации».

- единой охранной зоны (участок ОЗ3(31)) объектов культурного наследия.

Закон Санкт-Петербурга от 19.01.2009 № 820-7 (в редакции, вступившей в силу 01.08.2021) "О границах объединенных зон охраны объектов культурного наследия, расположенных на территории Санкт-Петербурга, режимах использования земель и требованиях к градостроительным регламентам в границах указанных зон".

В пределах границ вышеуказанного земельного участка отсутствуют выявленные объекты культурного наследия, а также защитная зона объектов культурного наследия.

В непосредственной близости от участка расположены:

- объект культурного наследия федерального значения «Флигель дамский», входящий в состав ансамбля «Воспитательный дом Императорский» (адрес НПА: Мойки р. наб., 48-54; Гороховая ул., 18; Казанская ул., 3);

- объект культурного наследия регионального значения «Дом. Здесь в конце 1906 г. проходили заседания ЦК и ПК РСДРП» (адрес ИПА: Большая Морская ул., 16; Кирпичный пер., 8);
- выявленный объект культурного наследия «Здание Русского банка для внешней торговли (здание Текстильного института)» (адрес ИПА: Большая Морская ул., 18; Мойки р. наб., 63; Кирпичный пер., 5).

Согласно приказу Минкультуры России от 30.10.2020 № 1295 (ред. от 19.10.2022) «Об утверждении предмета охраны, границ территории и требований к градостроительным регламентам в границах территории исторического поселения федерального значения город Санкт-Петербург» (далее – историческое поселение), участок расположен в границах территории исторического поселения.

КГИОП не располагает сведениями о наличии либо отсутствии объектов, обладающих признаками объектов культурного наследия, на рассматриваемом земельном участке. В связи с этим, а также в соответствии с требованиями ст. 30 Федерального закона № 73-ФЗ от 25.06.2002 г. «Об объектах культурного наследия (памятниках истории и культуры) народов Российской Федерации», требуется проведение государственной историко-культурной экспертизы земельного участка. Согласно требованиям п. 11.3 постановления Правительства Российской Федерации от 15.07.2009 № 569 «Об утверждении Положения о государственной историко-культурной экспертизе» государственная историко-культурная экспертиза земельного участка проводится путем археологической разведки.

Данное письмо носит информативный характер и не является разрешением на производство работ.

Начальник Управления государственного реестра объектов культурного наследия

ДОКУМЕНТ ПОДПИСАН ЭЛЕКТРОННОЙ ПОДПИСЬЮ

П.О. Яковлев

Ерёменко А.В.
(812)417-43-33
Долгушина М.И.
(812)-417-43-46

ПРИЛОЖЕНИЕ 2
к АКТУ
по результатам ГОСУДАРСТВЕННОЙ ИСТОРИКО-КУЛЬТУРНОЙ ЭКСПЕРТИЗЫ раздела документации, обосновывающего меры по обеспечению сохранности объекта культурного наследия регионального значения "Дом, где в конце 1906 г. проходили заседания ЦК и ПК РСДРП" (Санкт-Петербург, Большая Морская ул., 16; Кирпичный пер., 8), объекта культурного наследия федерального значения "Набережные и мосты реки Мойки" (Санкт-Петербург, от р. Фонтанки до Английского пр. (левый берег) и Крюкова канала (правый берег)), выявленного объекта культурного наследия "Здание Русского банка для внешней торговли (здание Текстильного института)" (Санкт-Петербург, Большая Морская ул., 18; Мойки р. наб., 63; Кирпичный пер., 5), объекта культурного наследия федерального значения "Воспитательный дом Императорский" (Санкт-Петербург, Мойки р. наб., 48-54; Гороховая ул., 18; Казанская ул., 3) при проведении земляных, строительных, мелиоративных и (или) хозяйственных работ, предусмотренных статьей 25 Лесного кодекса Российской Федерации работ по использованию лесов и иных работ на земельном участке, непосредственно связанном с земельным участком в границах территории объекта культурного наследия: «Меры по обеспечению сохранности объектов культурного наследия при проведении работ по объекту: «Реконструкция газопроводов среднего и низкого давления по объектам: «Дюкер-11 ч/з р. Мойку против Кирпичного пер.», «Дюкер через реку Мойка у Кирпичного пер.» 78-10-4559-ОСОКН. ООО «Центр Инженерных Изысканий В Строительстве». 2023 г.

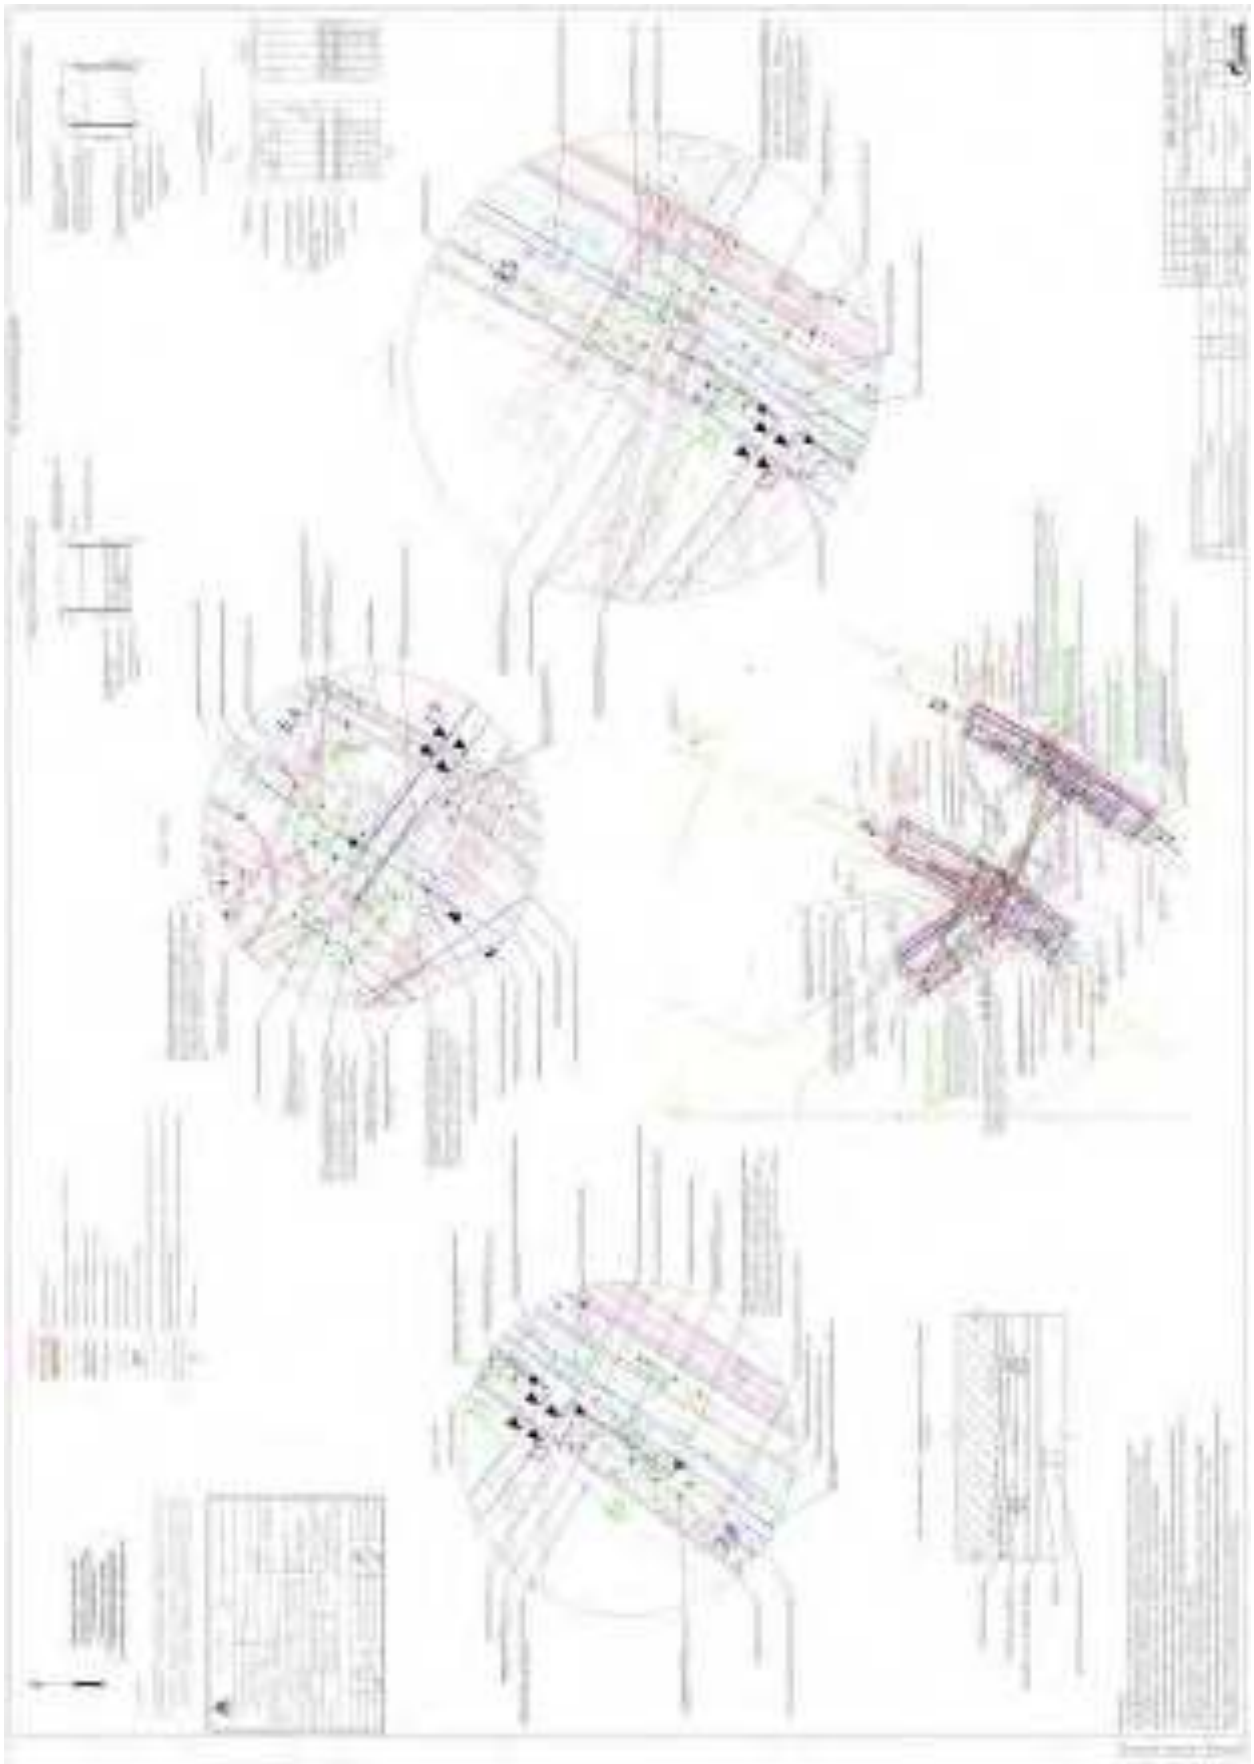

ПРИЛОЖЕНИЕ 3
к АКТУ
по результатам ГОСУДАРСТВЕННОЙ ИСТОРИКО-КУЛЬТУРНОЙ ЭКСПЕРТИЗЫ раздела документации, обосновывающего меры по обеспечению сохранности объекта культурного наследия регионального значения "Дом, где в конце 1906 г. проходили заседания ЦК и ПК РСДРП" (Санкт-Петербург, Большая Морская ул., 16; Кирпичный пер., 8), объекта культурного наследия федерального значения "Набережные и мосты реки Мойки" (Санкт-Петербург, от р. Фонтанки до Английского пр. (левый берег) и Крюкова канала (правый берег)), выявленного объекта культурного наследия "Здание Русского банка для внешней торговли (здание Текстильного института)" (Санкт-Петербург, Большая Морская ул., 18; Мойки р. наб., 63; Кирпичный пер., 5), объекта культурного наследия федерального значения "Воспитательный дом Императорский" (Санкт-Петербург, Мойки р. наб., 48-54; Гороховая ул., 18; Казанская ул., 3) при проведении земляных, строительных, мелиоративных и (или) хозяйственных работ, предусмотренных статьей 25 Лесного кодекса Российской Федерации работ по использованию лесов и иных работ на земельном участке, непосредственно связанном с земельным участком в границах территории объекта культурного наследия: «Меры по обеспечению сохранности объектов культурного наследия при проведении работ по объекту: «Реконструкция газопроводов среднего и низкого давления по объектам: «Дюкер-11 ч/з р. Мойку против Кирпичного пер.», «Дюкер через реку Мойка у Кирпичного пер.» 78-10-4559-ОСОКН. ООО «Центр Инженерных Изысканий В Строительстве». 2023 г. (оформлено экспертом)

МИНИСТЕРСТВО КУЛЬТУРЫ
РОССИЙСКОЙ ФЕДЕРАЦИИ

ПРИКАЗ

от 19 декабря 2023 Москва № 3389

Об аттестации экспертов по проведению государственной историко-культурной экспертизы

В соответствии с Федеральным законом от 25 июня 2002 г. № 73-ФЗ «Об объектах культурного наследия (памятниках истории и культуры) народов Российской Федерации», пунктом 9 Положения о государственной историко-культурной экспертизе, утвержденного постановлением Правительства Российской Федерации от 15 июля 2009 г. № 569, Положением о порядке аттестации экспертов по проведению государственной историко-культурной экспертизы, утвержденным приказом Минкультуры России от 26 августа 2010 г. № 563 (в редакции приказа Минкультуры России от 30 декабря 2021 г. № 2317), руководствуясь Положением об аттестационной комиссии Минкультуры России, утвержденным приказом Минкультуры России от 29 декабря 2011 г. № 1276, протоколом заседания аттестационной комиссии Министерства культуры Российской Федерации по аттестации экспертов по проведению государственной историко-культурной экспертизы от 13 декабря 2023 г., п р и к а з ы в а ю:

1. Аттестовать экспертов по проведению государственной историко-культурной экспертизы согласно приложению к настоящему приказу.

2. Департаменту государственной охраны культурного наследия (Р.А.Рыбалко) обеспечить размещение информации об аттестованных экспертах на официальном сайте Минкультуры России в информационно-телекоммуникационной сети «Интернет».

3. Контроль за исполнением настоящего приказа оставляю за собой.

Первый заместитель Министра С.Г.Обрывалин

Приложение
к приказу Министерства культуры
Российской Федерации
от «12» декабря 2023 г.
№ 3580

Аттестованные эксперты по проведению
государственной историко-культурной экспертизы

№ п/п	Фамилия, имя, отчество заявителя	Решение о присвоении статуса аттестованного эксперта:
1.	Аверьянова Александра Евгеньевна	- проектная документация на проведение работ по сохранению объектов культурного наследия.
2.	Агальцов Александр Геннадьевич	- выявленные объекты культурного наследия в целях обоснования целесообразности включения данных объектов в реестр; - документы, обосновывающие включение объектов культурного наследия в реестр; - документы, обосновывающие отнесение объекта культурного наследия к историко-культурным заповедникам, особо ценным объектам культурного наследия народов Российской Федерации либо объектам всемирного культурного и природного наследия; - проекты зон охраны объекта культурного наследия; - документация или разделы документации, обосновывающие меры по обеспечению сохранности объекта культурного наследия, включенного в реестр, выявленного объекта культурного наследия либо объекта, обладающего признаками объекта культурного наследия, при проведении земляных, мелиоративных, хозяйственных работ, указанных в статье 30 Федерального закона от 25.06.2002 № 73-ФЗ «Об объектах культурного наследия (памятниках истории и культуры) народов Российской Федерации» (далее – Федеральный закон № 73-ФЗ) работ по использованию лесов и иных работ в границах территории объекта культурного наследия либо на земельном участке, непосредственно связанном с земельным участком в границах территории объекта культурного наследия; - проектная документация на проведение работ по сохранению объектов культурного наследия.

2

3.	Полетайкин Вячеслав Владимирович	- документация или разделы документации, обосновывающие меры по обеспечению сохранности объекта культурного наследия, включенного в реестр, выявленного объекта культурного наследия либо объекта, обладающего признаками объекта культурного наследия, при проведении земляных, мелиоративных, хозяйственных работ, указанных в статье 30 Федерального закона № 73-ФЗ работ по использованию лесов и иных работ в границах территории объекта культурного наследия либо на земельном участке, непосредственно связанном с земельным участком в границах территории объекта культурного наследия; - проектная документация на проведение работ по сохранению объектов культурного наследия.
4.	Романенко Георгий Алексеевич	- выявленные объекты культурного наследия в целях обоснования целесообразности включения данных объектов в реестр; - документы, обосновывающие включение объектов культурного наследия в реестр; - проектная документация на проведение работ по сохранению объектов культурного наследия.
5.	Хилл Иван Александрович	- выявленные объекты культурного наследия в целях обоснования целесообразности включения данных объектов в реестр; - документы, обосновывающие включение объектов культурного наследия в реестр; - документы, обосновывающие изменение категории историко-культурного значения объекта культурного наследия; - документация или разделы документации, обосновывающие меры по обеспечению сохранности объекта культурного наследия, включенного в реестр, выявленного объекта культурного наследия либо объекта, обладающего признаками объекта культурного наследия, при проведении земляных, мелиоративных, хозяйственных работ, указанных в статье 30 Федерального закона № 73-ФЗ работ по использованию лесов и иных работ в границах территории объекта культурного наследия либо на земельном участке, непосредственно связанном с земельным участком в границах территории объекта культурного наследия; - проектная документация на проведение работ по сохранению объектов культурного наследия.

3

6.	Яковлева Ольга Борисовна	- выявленные объекты культурного наследия в целях обоснования целесообразности включения данных объектов в реестр; - документы, обосновывающие включение объектов культурного наследия в реестр; - документы, обосновывающие изменение категории историко-культурного значения объекта культурного наследия; - проектная документация на проведение работ по сохранению объектов культурного наследия.

ПРИЛОЖЕНИЕ 4
к АКТУ
по результатам ГОСУДАРСТВЕННОЙ ИСТОРИКО-КУЛЬТУРНОЙ ЭКСПЕРТИЗЫ раздела документации, обосновывающего меры по обеспечению сохранности объекта культурного наследия регионального значения "Дом, где в конце 1906 г. проходили заседания ЦК и ПК РСДРП" (Санкт-Петербург, Большая Морская ул., 16; Кирпичный пер., 8), объекта культурного наследия федерального значения "Набережные и мосты реки Мойки" (Санкт-Петербург, от р. Фонтанки до Английского пр. (левый берег) и Крюкова канала (правый берег)), выявленного объекта культурного наследия "Здание Русского банка для внешней торговли (здание Текстильного института)" (Санкт-Петербург, Большая Морская ул., 18; Мойки р. наб., 63; Кирпичный пер., 5), объекта культурного наследия федерального значения "Воспитательный дом Императорский" (Санкт-Петербург, Мойки р. наб., 48-54; Гороховая ул., 18; Казанская ул., 3) при проведении земляных, строительных, мелиоративных и (или) хозяйственных работ, предусмотренных статьей 25 Лесного кодекса Российской Федерации работ по использованию лесов и иных работ на земельном участке, непосредственно связанном с земельным участком в границах территории объекта культурного наследия: «Меры по обеспечению сохранности объектов культурного наследия при проведении работ по объекту: «Реконструкция газопроводов среднего и низкого давления по объектам: «Дюкер-11 ч/з р. Мойку против Кирпичного пер.», «Дюкер через реку Мойка у Кирпичного пер.» 78-10-4559-ОСОКН. ООО «Центр Инженерных Изысканий В Строительстве». 2023 г. (оформлено экспертом)

ДОГОВОР ПОДРЯДА № 149

г. Санкт-Петербург 06 ноября 2023 года

ООО «ЦЕНТР НЕДВИЖИМЫХ ПРЕСТИЖЕЙ И СОФОТЕЛЬСТВО», в лице генерального директора Мишина Станислава Александровича, действующего на основании Устава, именуемое в дальнейшем «Заказчик», с одной стороны, и гражданин Потолейко Наталья Владимировна, именуемый в дальнейшем «Эксперт», с другой стороны (совместно — «Стороны»), заключили настоящий договор о нижеследующем:

1.1. Эксперт обязуется выполнить следующие работы:

Выполнение государственной историко-культурной экспертизы в отношении раздела документации, обосновывающей «Меры по обеспечению сохранности объекта культурного наследия регионального значения "Дом, где в январе 1900 г. проживал писатель Ш. Перуц" (Санкт-Петербург, Большая Морская ул., 30, Кирочный пер., 8), объекта не включенного в единый государственный реестр объектов культурного наследия (памятников истории и культуры) народов Российской Федерации "Набережная и почты реки Мойки" (Санкт-Петербург, ст р. Фонтанки и р. Английского пр. (левый берег) и Крюков канал (правый берег)), выявленного объекта культурного наследия "Здание Русского банка для внешней торговли (ранее Товарищество высотных зданий)" (Санкт-Петербург, Большая Морская ул., 18, Мойка р. наб., 61, Кирочный пер., 5), объекта культурного наследия федерального значения "Благовещенский мост (Николаевский)" (Санкт-Петербург, Мойка р. наб., 40-41, Гороховая ул., 19, Канонерская ул., 1), при проведении земляных, строительных, мелиоративных и иных работ, предусматривающих статью 25 Земельного кодекса Российской Федерации работ по использованию земли в иных целях на земельном участке, непосредственно связанного с земельным участком в границах территории объекта культурного наследия «Меры по обеспечению сохранности объекта культурного наследия при проведении работ по объекту: «Отчет о результатах геофизических и археологических изысканий по объекту: «Дворец» по ул. р. Мойку, против Кирочного пер., «Дворец перед Мойкой у Кирочного пер.» 78:14-10.1983(ОКН) 1900 «Дата Императорских Высочайших Высочайших 2023 г. Для выполнения работы Заказчик обязуется предоставить экспертам:

1.2. Срок действия настоящего договора исчисляется со дня выполнения работ по договору, начиная с даты подписания договора по 31 марта 2024 года.

1.3. Стоимость работ по настоящему договору составляет [redacted] (НДС не облагается).

1.4. Оплата по договору производится Заказчиком на условиях: 100% предоплата в течение 7 (Пяти) рабочих дней с момента подписания договора.

1.5. Работы считаются успешно выполненной при подписании Сторонами акта приема-передачи выполненных работ.

1.6. Работы, не использованные в срок, а также по причине отсутствия предварительной публикации, не оплачиваются. В этом случае Заказчик вправе расторгнуть договор в одностороннем порядке. В случае расторжения договора Эксперт обязан вернуть неиспользованные денежные средства не позднее чем в течение 5 (Пяти) рабочих дней с момента подписания соглашения о расторжении договора.

1.7. Особые условия: нет.

1.8. Отношения сторон, не урегулированные настоящим договором, регулируются законодательством.

1.9. Настоящий договор составлен в двух идентичных экземплярах, по одному для каждой из сторон.

ЗАКАЗЧИК:
Общество с ограниченной ответственностью «ЦЕНТР НЕДВИЖИМЫХ ПРЕСТИЖЕЙ И СОФОТЕЛЬСТВО»
ИНН 7842284381
КПП 784201001
ОГРН 1137847391869
Адрес: 190068, Санкт-Петербург, наб. Фонтанки, д. 34, лит. Б, пом. 3-Н, комн. 425, оф. 4
р/с 40702810900001251646
Банк АО «ТИНЬКОФФ БАНК»
к/с 30101810145250000974
БИК 044525974

Генеральный директор ООО «ЦНПС»

Г.А. Мишин

ЭКСПЕРТ:
Физическое лицо
Государственный эксперт
Министерства культуры РФ
Потолейко Наталья Владимировна
Паспорт гражданина РФ
Иван
Зарегистрирована по адресу:

Потолейко Наталья Владимировна

Дополнительное соглашение к
Договору подряда №145 от «06» ноября 2023 г.

г. Санкт-Петербург «18» марта 2024 г.

ООО «ЦЕНТР ИНЖЕНЕРНЫХ ИЗЫСКАНИЙ В СТРОИТЕЛЬСТВЕ», в лице генерального директора Макеева Станислава Александровича, действующего на основании Устава, именуемое в дальнейшем «Заказчик», с одной стороны,

и гражданин Полетайкин Вячеслав Владимирович, именуемый в дальнейшем «Эксперт», с другой стороны (совместно – «Стороны»), совместно далее именуемые «Стороны», заключили дополнительное соглашение (далее - Соглашение) ко Договору подряда №145 от «06» ноября 2023 г. (далее - Договор):

1.1. Стороны пришли к соглашению о внесении изменений в Договор.

1.1.1. Пункт 1.2. Договора изложить в следующей редакции: «1.2. Срок действия настоящего договора устанавливается на срок выполнения работ по договору, а именно с «06» ноября 2023 года по «18» июня 2024 года.

1.2. Срок выполнения Работ по Договору не включает сроки рассмотрения акта государственной историко-культурной экспертизы региональным органом охраны объектов культурного наследия (КГИОП). Нормативный срок рассмотрения документации КГИОП составляет 45 рабочих дней.

1.3. В случае поступления замечаний в ходе камеральных научных исследований от согласующих и контролирующих органов (государственный орган охраны объектов культурного наследия) Исполнитель обязан устранить данные замечания за свой счет в случае наличия вины Исполнителя.

1.4. Стоимость работ по договору и порядок расчётов остаются неизменными.

1.5. Настоящее Соглашение составлено в двух подлинных экземплярах, имеющих равную юридическую силу, по одному для каждой из Сторон.

1.6. Настоящее Соглашение вступает в силу с момента его подписания представителями Сторон.

ЗАКАЗЧИК:
Общество с ограниченной ответственностью "ЦЕНТР ИНЖЕНЕРНЫХ ИЗЫСКАНИЙ В СТРОИТЕЛЬСТВЕ"
ИНН 7810250304
КПП 784901001
ОГРН 1157847059188
Адрес: 198044, Санкт-Петербург, ул. Зутовская, д. 16, лит. З, пом. 33-Н, комн. 427, оф. 3
р/с 40702810810002505048
Банк: АО «ТИНЬКОФФ БАНК»
к/с 30101810145250000974
БИК 044525974

Генеральный директор ООО «ЦИИС»

С.А. Макеев _____

ЭКСПЕРТ:
Физическое лицо
Государственный эксперт
Министерства культуры РФ
Полетайкин Вячеслав Владимирович
Паспорт гражданина РФ:
Выдан:
Зарегистрирован по адресу:

Полетайкин Вячеслав Владимирович

_____

Дополнительное соглашение к
Договору подряда №145 от «06» ноября 2023 г.

г. Санкт-Петербург «13» июня 2024 г.

ООО «ЦЕНТР ИНЖЕНЕРНЫХ ИЗЫСКАНИЙ В СТРОИТЕЛЬСТВЕ», в лице генерального директора Макеева Станислава Александровича, действующего на основании Устава, именуемое в дальнейшем «Заказчик», с одной стороны,

и гражданин Полетайкин Вячеслав Владимирович, именуемый в дальнейшем «Эксперт», с другой стороны (совместно – «Стороны», совместно далее именуемые «Стороны», заключили дополнительное соглашение (далее - Соглашение) по Договору подряда №145 от «06» ноября 2023 г. (далее - Договор):

1.1. Стороны пришли к соглашению о внесении изменений в Договор:

1.1.1. Пункт 1.2. Договора изложить в следующей редакции: «1.2. Срок действия настоящего договора устанавливается на срок выполнения работ по договору, а именно с «06» ноября 2023 года по «13» сентября 2024 года.

1.2. Срок выполнения Работ по Договору не включает срок рассмотрения акта государственной историко-культурной экспертизы региональным органом охраны объектов культурного наследия (КГИОП). Нормативный срок рассмотрения документации КГИОП составляет 45 рабочих дней.

1.3. В случае поступления замечаний в ходе камеральных научных исследований от согласующих и контролирующих органов (государственной орган охраны объектов культурного наследия) Исполнитель обязан устранить данные замечания за свой счет в случае наличия вины Исполнителя.»

1.4. Стоимость работ по договору и порядок расчетов остаются неизменными.

1.5. Настоящее Соглашение составлено в двух подлинных экземплярах, имеющих равную юридическую силу, по одному для каждой из Сторон.

1.6. Настоящее Соглашение вступает в силу с момента его подписания представителями Сторон.

ЗАКАЗЧИК:
Общество с ограниченной ответственностью "ЦЕНТР ИНЖЕНЕРНЫХ ИЗЫСКАНИЙ В СТРОИТЕЛЬСТВЕ"
ИНН 7810256494
КПП 784001001
ОГРН 1157847310186
Адрес: 198904, Санкт-Петербург, ул. Кулакова, д. 16, лит. З, пом. 13-Н, комн. 427, в н.в.
р/с 40702810630035035168
Банк АО «ТИНЬКОФФ БАНК»
к/с 30101810145250000974
БИК 044525974

Генеральный директор ООО «ЦИИВС»

С.А. Макеев

ЭКСПЕРТ:
Физическое лицо
Государственный эксперт
Министерства культуры РФ
Полетайкин Вячеслав Владимирович
Паспорт гражданина РФ:
Выдан:
Зарегистрирован по адресу:

Полетайкин Вячеслав Владимирович

Дополнительное соглашение к
Договору подряда №145 от «06» декабря 2023 г.

г. Санкт-Петербург «18» ноября 2024 г.

ООО «ЦЕНТР ИНЖЕНЕРНЫХ ИЗЫСКАНИЙ И СТРОИТЕЛЬСТВА», в лице генерального директора Миклеш Станислава Александровича, действующего на основании Устава, именуемое в дальнейшем «Заказчик», с одной стороны,

и гражданин Полетайкин Вячеслав Владимирович, именуемый в дальнейшем «Эксперт», с другой стороны (вместе по тексту – «Стороны», совместно далее именуемые «Стороны», заключили дополнительное соглашение (далее - Соглашение) до Договору подряда №145 от «06» декабря 2023 г. (далее - Договор):

1.1. Стороны пришли к соглашению о внесении изменений в Договор:

1.1.1. Пункт 1.2. Договора изложить в следующей редакции: «1.2. Срок действия настоящего договора устанавливается на срок выполнения работ по договору, а именно с «06» декабря 2023 года по «18» февраля 2025 года.

1.2. Срок выполнения Работ по Договору не включает время рассмотрения акта государственной историко-культурной экспертизы региональным органом охраны объектов культурного наследия (КГИОП). Нормативный срок рассмотрения документации КГИОП составляет 45 рабочих дней.

1.3. В случае поступления замечаний к тому комплексных научных исследований от согласующих и контролирующих органов (государственный орган охраны объектов культурного наследия) Исполнитель обязан устранить данные замечания за свой счет в случае наличия вины Исполнителя.

1.4. Стоимость работ по договору и порядок расчётов остаются неизменными.

1.5. Настоящее Соглашение составлено в двух подлинных экземплярах, имеющих равную юридическую силу, по одному для каждой из Сторон.

1.6. Настоящее Соглашение вступает в силу с момента его подписания представителями Сторон.

ЗАКАЗЧИК:
Общество с ограниченной ответственностью "ЦЕНТР ИНЖЕНЕРНЫХ ИЗЫСКАНИЙ И СТРОИТЕЛЬСТВА"
ИНН 7802294388
КПП 780401001
ОГРН 1137847209186
Адрес: 198504, Санкт-Петербург, ул. Тургенева, д. 34, лит. Ж, пом. 31-Н, ком. 427, оф. 4
р/с 40702810903000050888
Банк АО «Тинькофф»
к/с 30101810145250000974
БИК 044525974

Генеральный директор ООО «ЦИИС»

С. А. Миклеш

ЭКСПЕРТ:
Полетайкин Вячеслав Владимирович

ПРИЛОЖЕНИЕ 5
к АКТУ
по результатам ГОСУДАРСТВЕННОЙ ИСТОРИКО-КУЛЬТУРНОЙ ЭКСПЕРТИЗЫ раздела документации, обосновывающего меры по обеспечению сохранности объекта культурного наследия регионального значения "Дом, где в конце 1906 г. проходили заседания ЦК и ПК РСДРП" (Санкт-Петербург, Большая Морская ул., 16; Кирпичный пер., 8), объекта культурного наследия федерального значения "Набережные и мосты реки Мойки" (Санкт-Петербург, от р. Фонтанки до Английского пр. (левый берег) и Крюкова канала (правый берег)), выявленного объекта культурного наследия "Здание Русского банка для внешней торговли (здание Текстильного института)" (Санкт-Петербург, Большая Морская ул., 18; Мойки р. наб., 63; Кирпичный пер., 5), объекта культурного наследия федерального значения "Воспитательный дом Императорский" (Санкт-Петербург, Мойки р. наб., 48-54; Гороховая ул., 18; Казанская ул., 3) при проведении земляных, строительных, мелиоративных и (или) хозяйственных работ, предусмотренных статьей 25 Лесного кодекса Российской Федерации работ по использованию лесов и иных работ на земельном участке, непосредственно связанном с земельным участком в границах территории объекта культурного наследия: «Меры по обеспечению сохранности объектов культурного наследия при проведении работ по объекту: «Реконструкция газопроводов среднего и низкого давления по объектам: «Дюкер-11 ч/з р. Мойку против Кирпичного пер.», «Дюкер через реку Мойка у Кирпичного пер.» 78-10-4559-ОСОКН. ООО «Центр Инженерных Изысканий В Строительстве». 2023 г.

Фрагмент карты местности занимаемая Петербургом до завоевания её Петром I, 1698 г. Источник: Старые карты России и мира. [Электронный ресурс]. Режим доступа: http://www.etomesto.ru/.

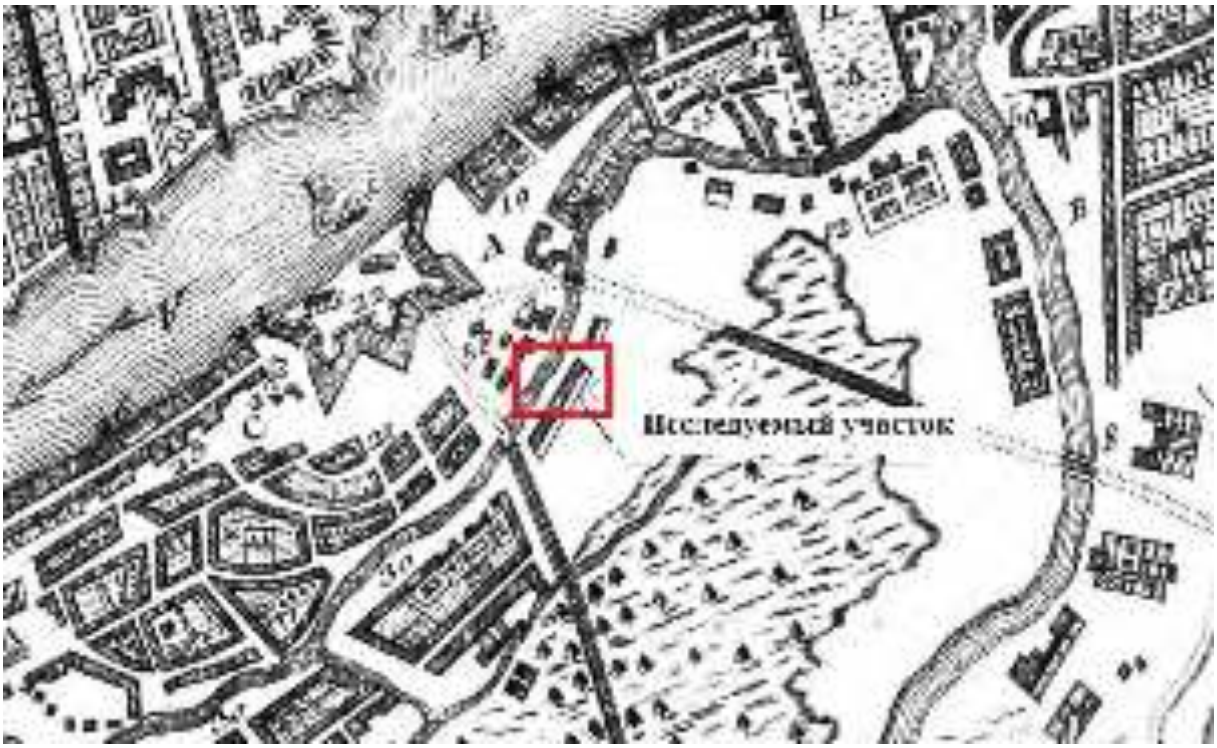

Фрагмент плана Санкт-Петербурга, 1716 г. Источник: Старые карты России и мира. [Электронный ресурс]. Режим доступа: http://www.etomesto.ru/.

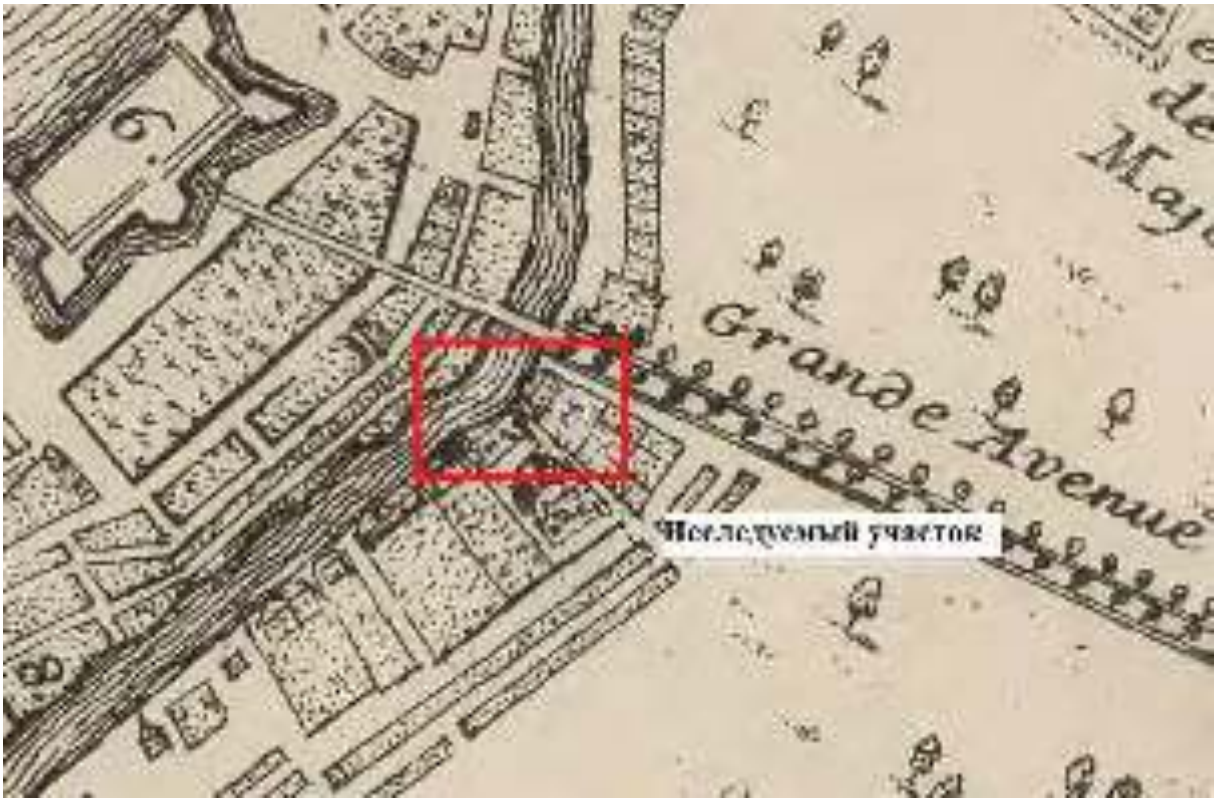

Фрагмент плана Санкт-Петербурга Николаса де Фера, 1717 г. Источник: Старые карты России и мира. [Электронный ресурс]. Режим доступа: http://www.etomesto.ru/.

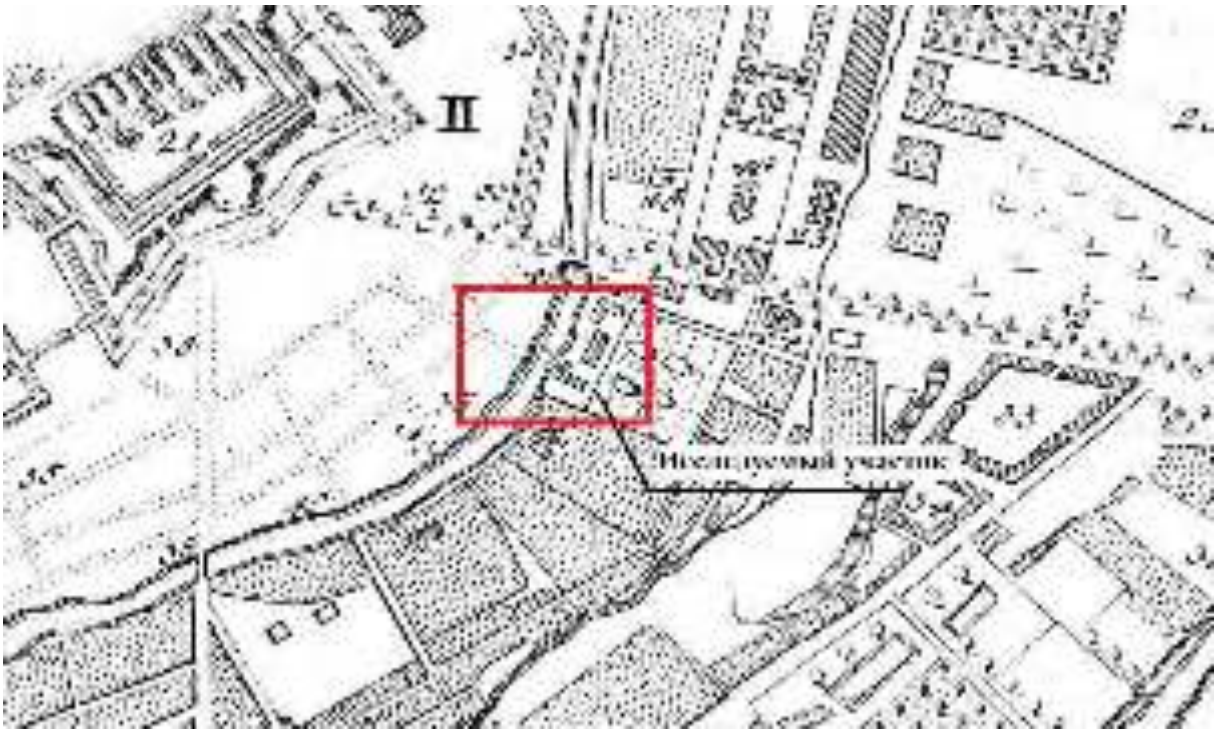

Фрагмент плана императорского столичного города Санкт-Петербурга 1737 года. Источник: Старые карты России и мира. [Электронный ресурс]. Режим доступа: http://www.etomesto.ru/.

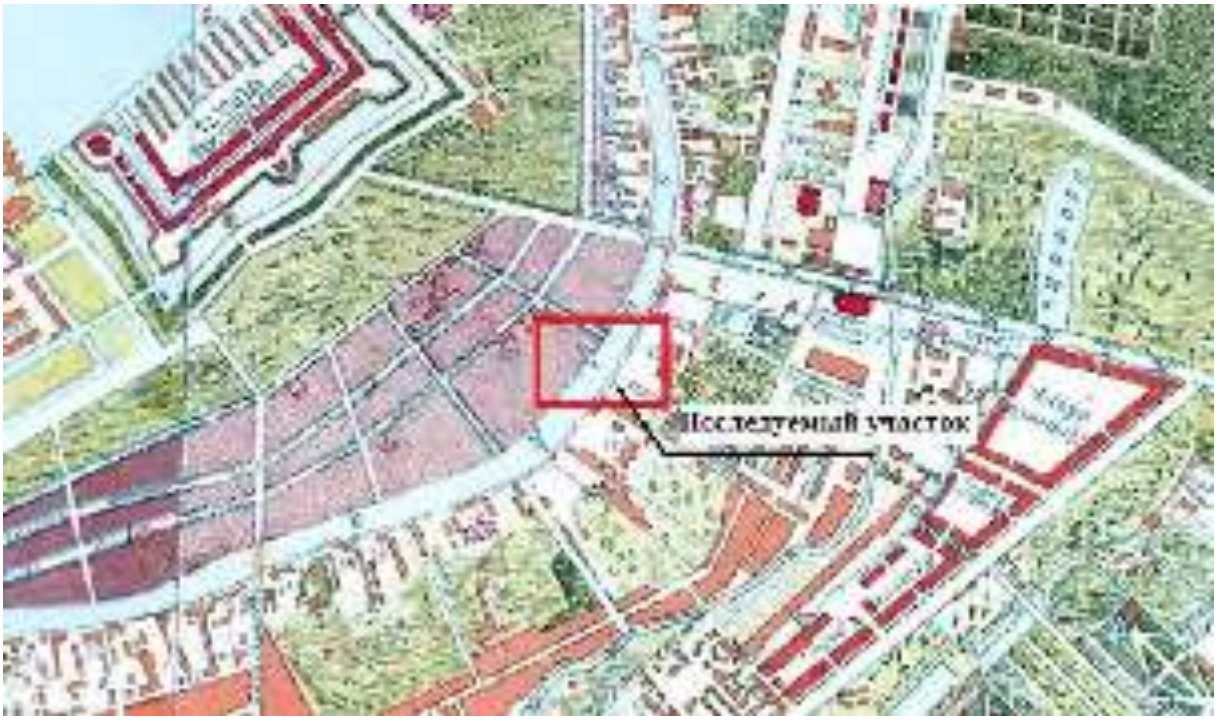

Фрагмент плана Санкт-Петербурга 1738 года. Источник: Старые карты России и мира. [Электронный ресурс]. Режим доступа: http://www.etomesto.ru/.

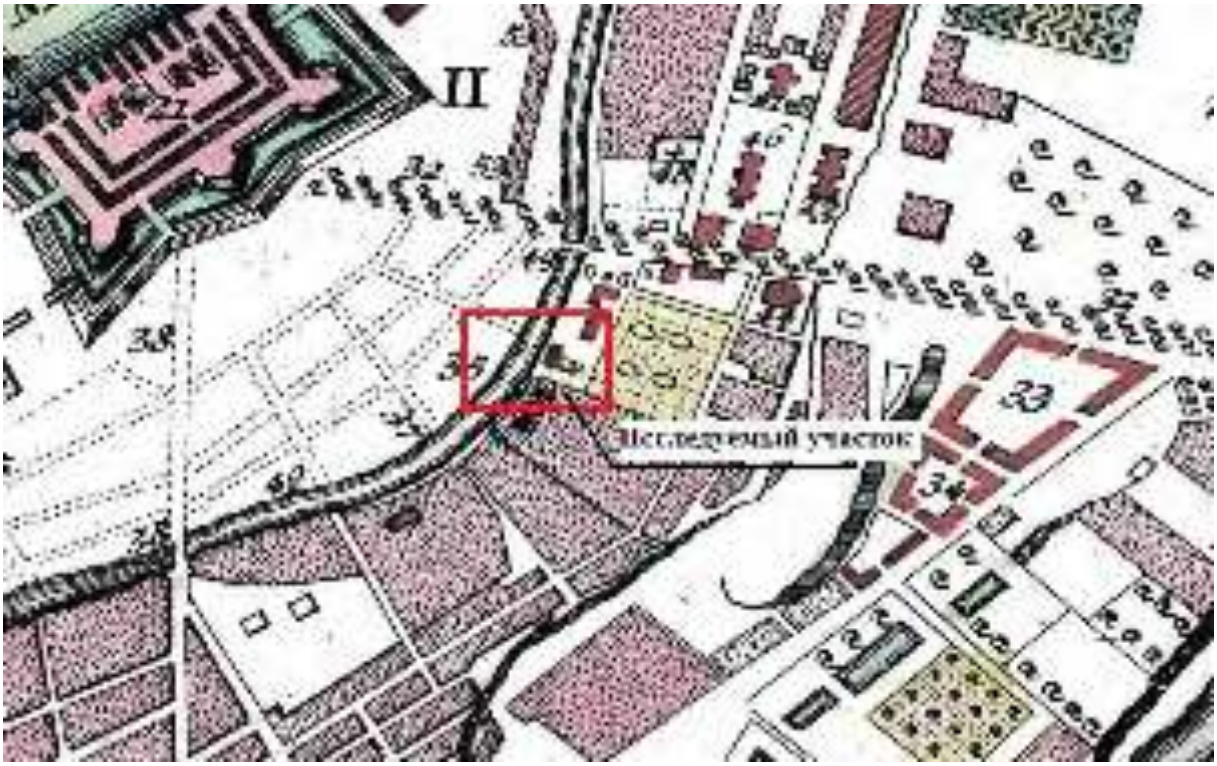

Фрагмент плана Санкт-Петербурга от Маттеуса Зойтера, 1744 г. Источник: Старые карты России и мира. [Электронный ресурс]. Режим доступа: http://www.etomesto.ru/.

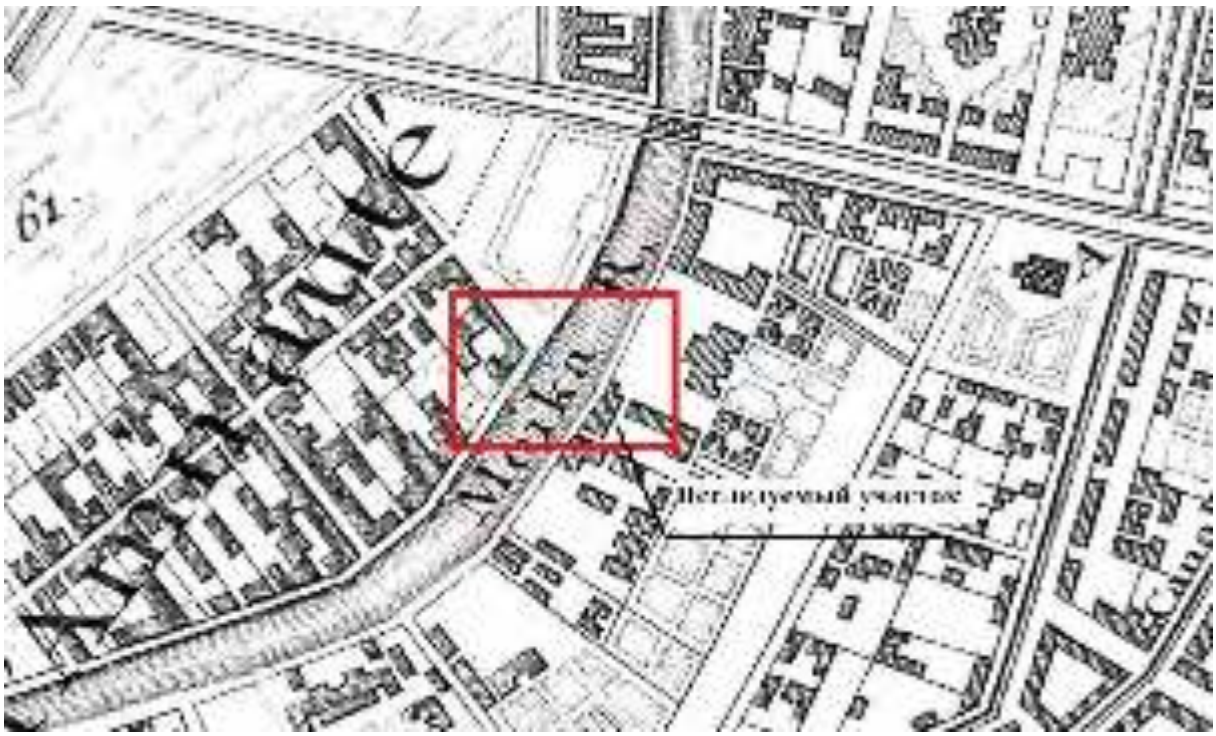

Фрагмент академического плана Санкт-Петербурга Трускотта, 1753 г. Источник: Старые карты России и мира. [Электронный ресурс]. Режим доступа: http://www.etomesto.ru/.

Фрагмент плана Петербурга 1804 года Савинкова. Источник: Старые карты России и мира. [Электронный ресурс]. Режим доступа: http://www.etomesto.ru/.

Фрагмент плана Санкт-Петербурга 1805 г. Источник: Старые карты России и мира. [Электронный ресурс]. Режим доступа: http://www.etomesto.ru/.

Фрагмент плана Петербурга от коллежского советника Максимовича 1821 г. Источник: Старые карты России и мира. [Электронный ресурс]. Режим доступа: http://www.etomesto.ru/.

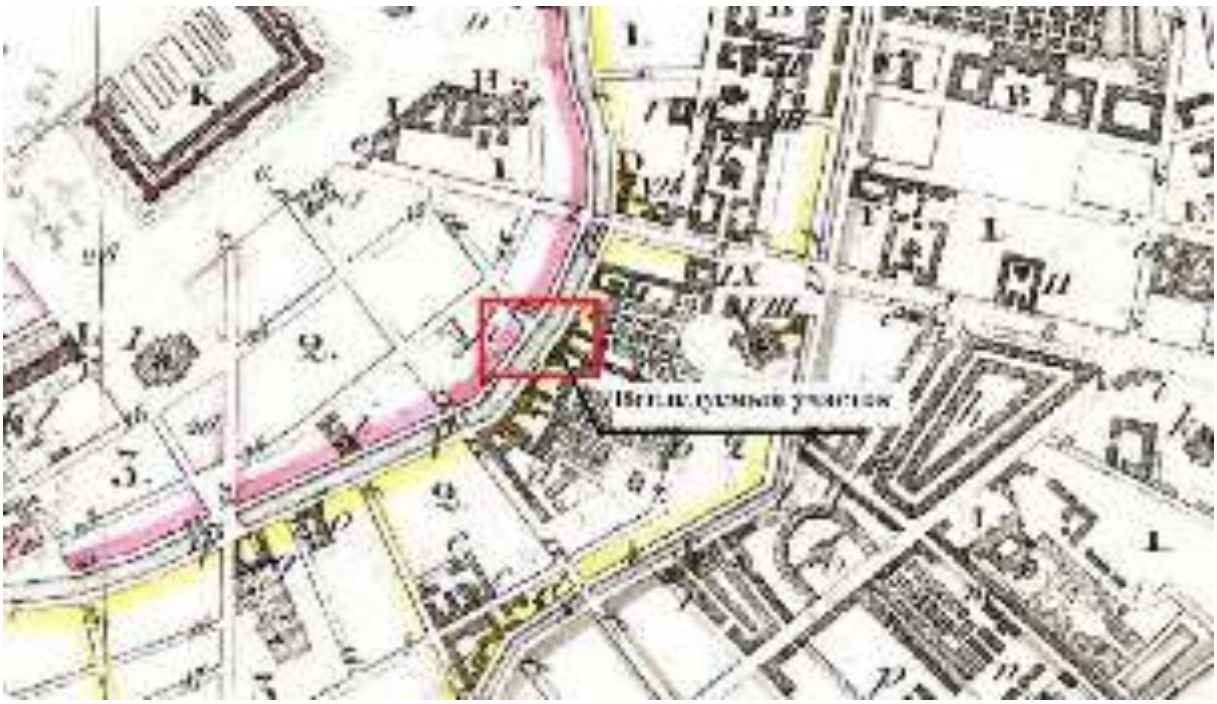

Фрагмент плана С. Петербурга, составленный Фитцтумом. Версия 1822 года. Источник: Старые карты России и мира. [Электронный ресурс]. Режим доступа: http://www.etomesto.ru/.

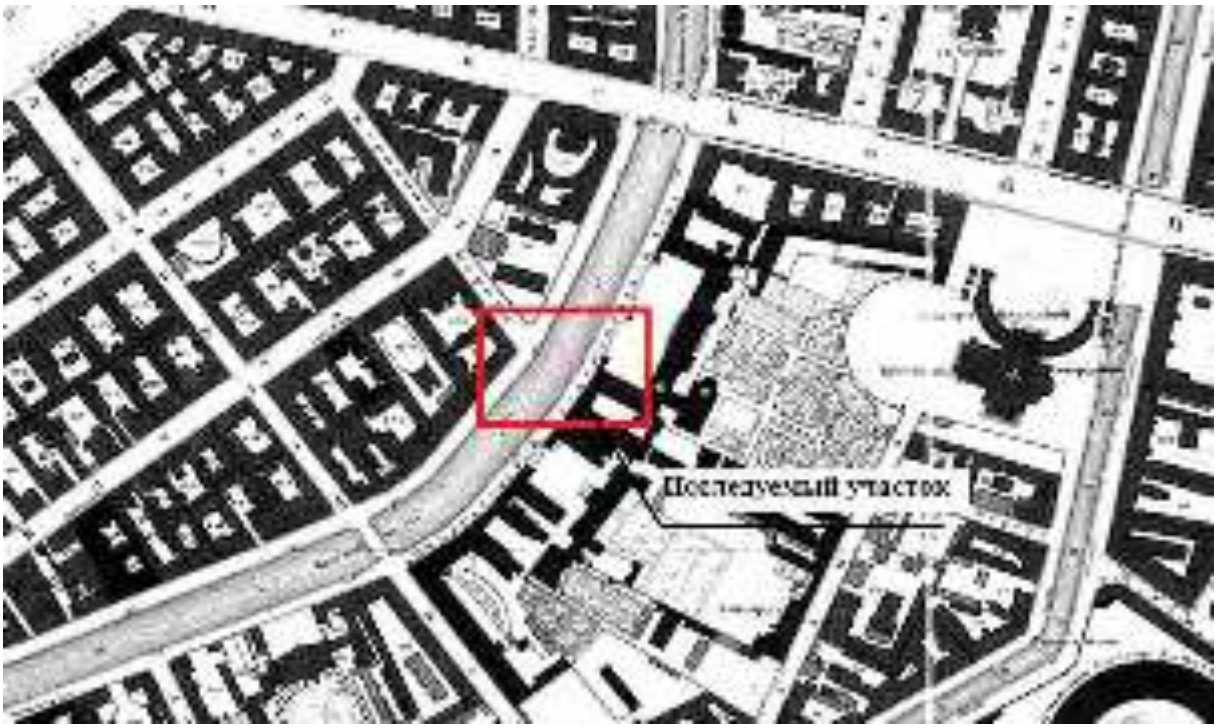

Фрагмент подробного плана Санкт-Петербурга 1828 года генерал майора Шуберта. Источник: Старые карты России и мира. [Электронный ресурс]. Режим доступа: http://www.etomesto.ru/.

Фрагмент плана на урегулирование С. Петербурга 1880 года. Источник: Старые карты России и мира. [Электронный ресурс]. Режим доступа: http://www.etomesto.ru/.

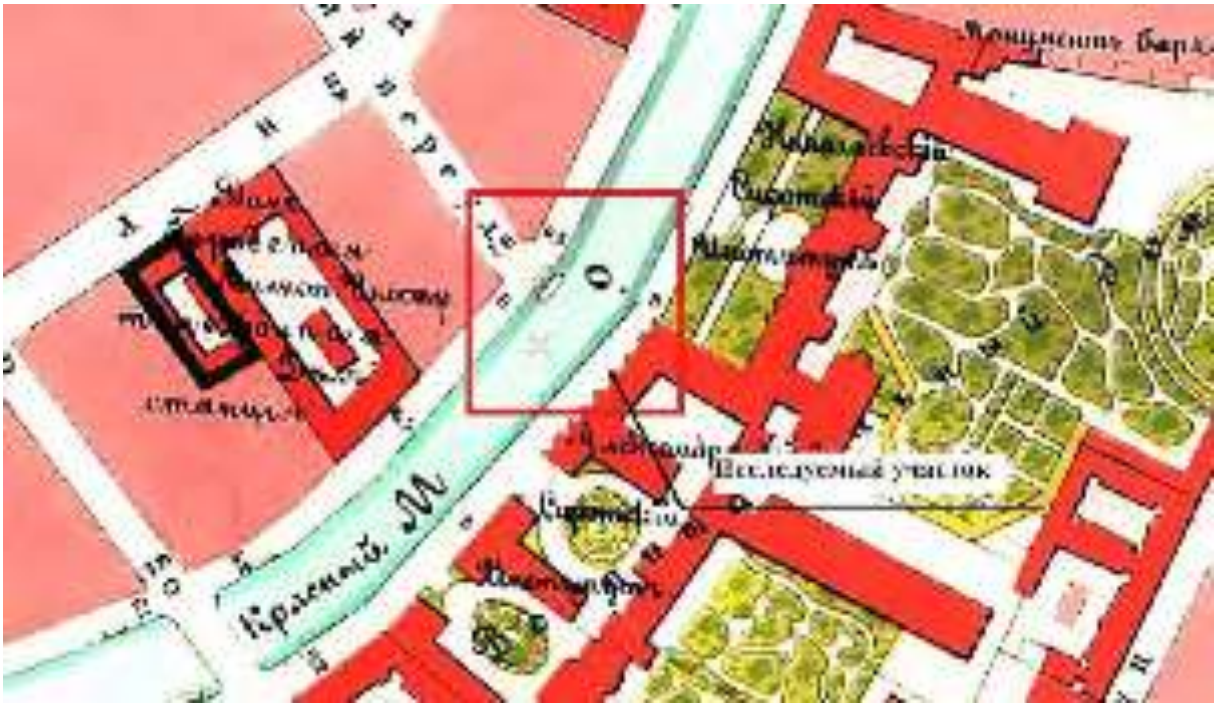

Фрагмент плана города Санкт-Петербурга с показанием урегулирования улиц, 1908 года. Источник: Старые карты России и мира. [Электронный ресурс]. Режим доступа: http://www.etomesto.ru/.

ПРИЛОЖЕНИЕ 6
к АКТУ
по результатам ГОСУДАРСТВЕННОЙ ИСТОРИКО-КУЛЬТУРНОЙ ЭКСПЕРТИЗЫ раздела документации, обосновывающего меры по обеспечению сохранности объекта культурного наследия регионального значения "Дом, где в конце 1906 г. проходили заседания ЦК и ПК РСДРП" (Санкт-Петербург, Большая Морская ул., 16; Кирпичный пер., 8), объекта культурного наследия федерального значения "Набережные и мосты реки Мойки" (Санкт-Петербург, от р. Фонтанки до Английского пр. (левый берег) и Крюкова канала (правый берег)), выявленного объекта культурного наследия "Здание Русского банка для внешней торговли (здание Текстильного института)" (Санкт-Петербург, Большая Морская ул., 18; Мойки р. наб., 63; Кирпичный пер., 5), объекта культурного наследия федерального значения "Воспитательный дом Императорский" (Санкт-Петербург, Мойки р. наб., 48-54; Гороховая ул., 18; Казанская ул., 3) при проведении земляных, строительных, мелиоративных и (или) хозяйственных работ, предусмотренных статьей 25 Лесного кодекса Российской Федерации работ по использованию лесов и иных работ на земельном участке, непосредственно связанном с земельным участком в границах территории объекта культурного наследия: «Меры по обеспечению сохранности объектов культурного наследия при проведении работ по объекту: «Реконструкция газопроводов среднего и низкого давления по объектам: «Дюкер-11 ч/з р. Мойку против Кирпичного пер.», «Дюкер через реку Мойка у Кирпичного пер.» 78-10-4559-ОСОКН. ООО «Центр Инженерных Изысканий В Строительстве». 2023 г.

Фотофиксация объекта на момент заключения договора на проведение экспертизы.

Выполнил эксперт: Полетайкин В.В.

Дата выполнения 06.11.2023 г.

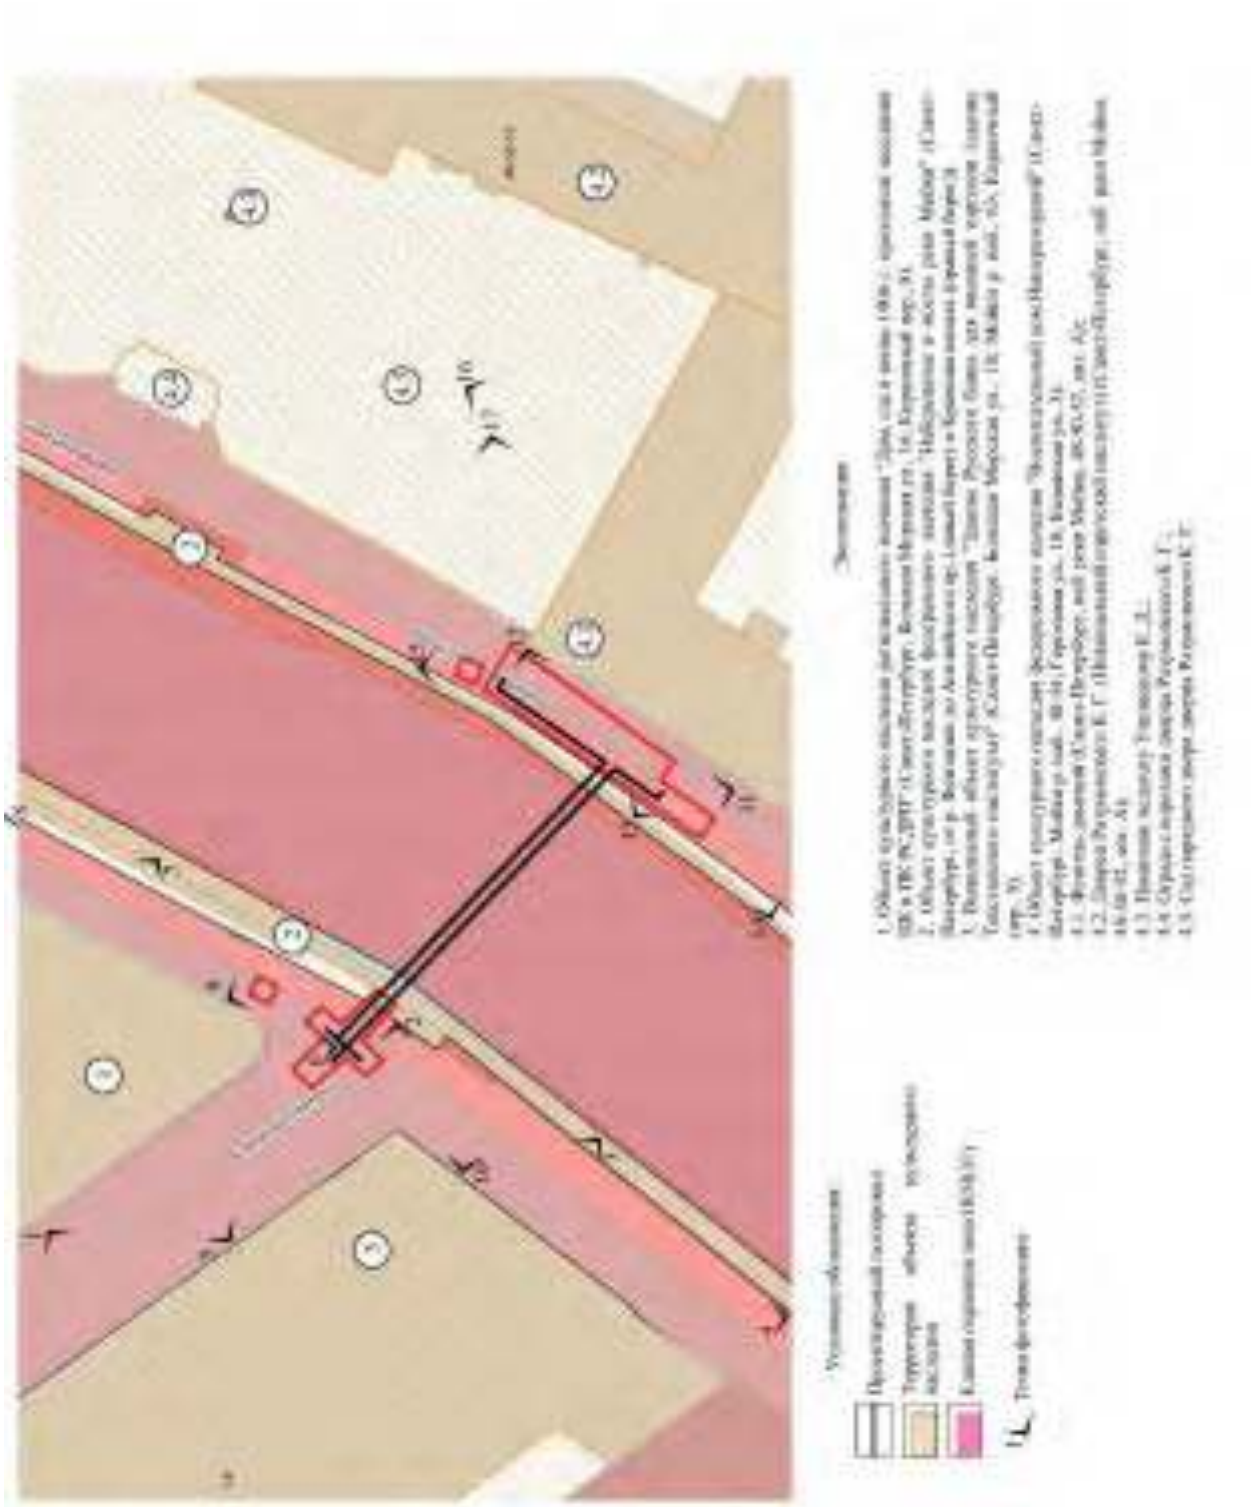

Схема фотофиксации.

Фото 1. Выявленный объект культурного наследия "Здание Русского банка для внешней торговли (здание Текстильного института)" (Санкт-Петербург, Большая Морская ул., 18; Мойки р. наб., 63; Кирпичный пер., 5). Фрагмент северо-восточного фасада.

Фото 2. Выявленный объект культурного наследия "Здание Русского банка для внешней торговли (здание Текстильного института)" (Санкт-Петербург, Большая Морская ул., 18; Мойки р. наб., 63; Кирпичный пер., 5). Общий вид с восточной стороны.

Фото 3. Выявленный объект культурного наследия "Здание Русского банка для внешней торговли (здание Текстильного института)" (Санкт-Петербург, Большая Морская ул., 18; Мойки р. наб., 63; Кирпичный пер., 5). Фрагмент южного фасада.

Фото 4. Выявленный объект культурного наследия "Здание Русского банка для внешней торговли (здание Текстильного института)" (Санкт-Петербург, Большая Морская ул., 18; Мойки р. наб., 63; Кирпичный пер., 5). Общий вид с южной стороны.

Фото 5. Объект культурного наследия регионального значения "Дом, где в конце 1906 г. проходили заседания ЦК и ПК РСДРП" (Санкт-Петербург, Большая Морская ул., 16; Кирпичный пер., 8). Фрагмент южного фасада.

Фото 6. Объект культурного наследия регионального значения "Дом, где в конце 1906 г. проходили заседания ЦК и ПК РСДРП" (Санкт-Петербург, Большая Морская ул., 16; Кирпичный пер., 8). Общий вид с южной стороны.

Фото 7. Объект культурного наследия регионального значения "Дом, где в конце 1906 г. проходили заседания ЦК и ПК РСДРП" (Санкт-Петербург, Большая Морская ул., 16; Кирпичный пер., 8). Фрагмент восточного фасада.

Фото 8. Объект культурного наследия регионального значения "Дом, где в конце 1906 г. проходили заседания ЦК и ПК РСДРП" (Санкт-Петербург, Большая Морская ул., 16; Кирпичный пер., 8). Фрагмент восточного фасада.

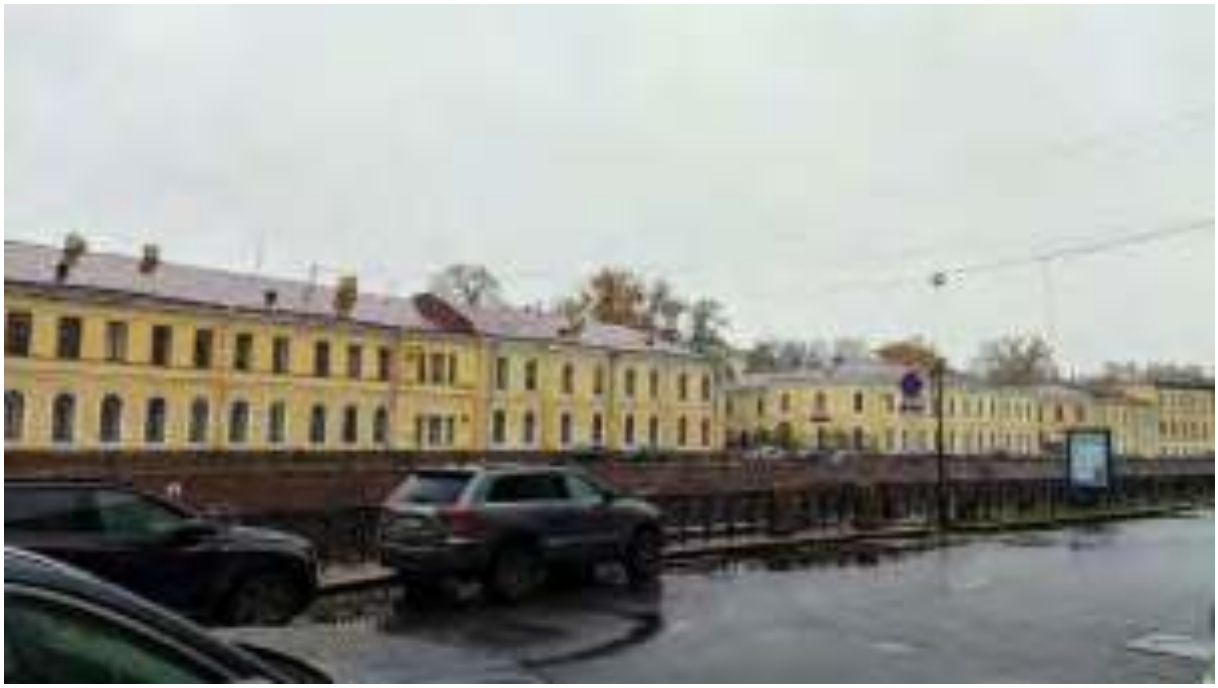

Фото 9. Объект культурного наследия федерального значения "Воспитательный дом Императорский" (Санкт-Петербург, Мойки р. наб., 48-54; Гороховая ул., 18; Казанская ул., 3). Общий вид с западной стороны.

Фото 10. Объект культурного наследия федерального значения "Воспитательный дом Императорский" (Санкт-Петербург, Мойки р. наб., 48-54; Гороховая ул., 18; Казанская ул., 3). Общий вид с западной стороны.

Фото 11. Объект культурного наследия регионального значения "Дом, где в конце 1906 г. проходили заседания ЦК и ПК РСДРП" (Санкт-Петербург, Большая Морская ул., 16; Кирпичный пер., 8). Общий вид с восточной стороны.

Фото 12. Выявленный объект культурного наследия "Здание Русского банка для внешней торговли (здание Текстильного института)" (Санкт-Петербург, Большая Морская ул., 18; Мойки р. наб., 63; Кирпичный пер., 5). Общий вид с восточной стороны.

Фото 13. Объект культурного наследия федерального значения «Флигель дамский» (Санкт-Петербург, наб. реки Мойки, 48-50-52, лит. А), входящий в состав объекта культурного наследия федерального значения "Воспитательный дом Императорский" (Санкт-Петербург, Мойки р. наб., 48-54; Гороховая ул., 18; Казанская ул., 3). Фрагмент западного фасада.

Фото 14. Объект культурного наследия федерального значения «Флигель дамский» (Санкт-Петербург, наб. реки Мойки, 48-50-52, лит. А), входящий в состав объекта культурного наследия федерального значения "Воспитательный дом Императорский" (Санкт-Петербург, Мойки р. наб., 48-54; Гороховая ул., 18; Казанская ул., 3). Фрагмент западного фасада.

Фото 15. Объект культурного наследия федерального значения «Флигель дамский» (Санкт-Петербург, наб. реки Мойки, 48-50-52, лит. А), входящий в состав объекта культурного наследия федерального значения "Воспитательный дом Императорский" (Санкт-Петербург, Мойки р. наб., 48-54; Гороховая ул., 18; Казанская ул., 3). Общий вид с северной стороны.

Фото 16. Объект культурного наследия федерального значения «Флигель дамский» (Санкт-Петербург, наб. реки Мойки, 48-50-52, лит. А), входящий в состав объекта культурного наследия федерального значения "Воспитательный дом Императорский" (Санкт-Петербург, Мойки р. наб., 48-54; Гороховая ул., 18; Казанская ул., 3). Общий вид на северный фасад.

Фото 17. Объект культурного наследия федерального значения «Флигель дамский» (Санкт-Петербург, наб. реки Мойки, 48-50-52, лит. А), входящий в состав объекта культурного наследия федерального значения "Воспитательный дом Императорский" (Санкт-Петербург, Мойки р. наб., 48-54; Гороховая ул., 18; Казанская ул., 3). Фрагмент северного фасада.

ПРИЛОЖЕНИЕ 7
к АКТУ
по результатам ГОСУДАРСТВЕННОЙ ИСТОРИКО-КУЛЬТУРНОЙ ЭКСПЕРТИЗЫ раздела документации, обосновывающего меры по обеспечению сохранности объекта культурного наследия регионального значения "Дом, где в конце 1906 г. проходили заседания ЦК и ПК РСДРП" (Санкт-Петербург, Большая Морская ул., 16; Кирпичный пер., 8), объекта культурного наследия федерального значения "Набережные и мосты реки Мойки" (Санкт-Петербург, от р. Фонтанки до Английского пр. (левый берег) и Крюкова канала (правый берег)), выявленного объекта культурного наследия "Здание Русского банка для внешней торговли (здание Текстильного института)" (Санкт-Петербург, Большая Морская ул., 18; Мойки р. наб., 63; Кирпичный пер., 5), объекта культурного наследия федерального значения "Воспитательный дом Императорский" (Санкт-Петербург, Мойки р. наб., 48-54; Гороховая ул., 18; Казанская ул., 3) при проведении земляных, строительных, мелиоративных и (или) хозяйственных работ, предусмотренных статьей 25 Лесного кодекса Российской Федерации работ по использованию лесов и иных работ на земельном участке, непосредственно связанном с земельным участком в границах территории объекта культурного наследия: «Меры по обеспечению сохранности объектов культурного наследия при проведении работ по объекту: «Реконструкция газопроводов среднего и низкого давления по объектам: «Дюкер-11 ч/з р. Мойку против Кирпичного пер.», «Дюкер через реку Мойка у Кирпичного пер.» 78-10-4559-ОСОКН. ООО «Центр Инженерных Изысканий В Строительстве». 2023 г.

Условные обозначения
Проектируемый газопровод
Граница охранной зоны

ПРИЛОЖЕНИЕ 8
к АКТУ
по результатам ГОСУДАРСТВЕННОЙ ИСТОРИКО-КУЛЬТУРНОЙ ЭКСПЕРТИЗЫ раздела документации, обосновывающего меры по обеспечению сохранности объекта культурного наследия регионального значения "Дом, где в конце 1906 г. проходили заседания ЦК и ПК РСДРП" (Санкт-Петербург, Большая Морская ул., 16; Кирпичный пер., 8), объекта культурного наследия федерального значения "Набережные и мосты реки Мойки" (Санкт-Петербург, от р. Фонтанки до Английского пр. (левый берег) и Крюкова канала (правый берег)), выявленного объекта культурного наследия "Здание Русского банка для внешней торговли (здание Текстильного института)" (Санкт-Петербург, Большая Морская ул., 18; Мойки р. наб., 63; Кирпичный пер., 5), объекта культурного наследия федерального значения "Воспитательный дом Императорский" (Санкт-Петербург, Мойки р. наб., 48-54; Гороховая ул., 18; Казанская ул., 3) при проведении земляных, строительных, мелиоративных и (или) хозяйственных работ, предусмотренных статьей 25 Лесного кодекса Российской Федерации работ по использованию лесов и иных работ на земельном участке, непосредственно связанном с земельным участком в границах территории объекта культурного наследия: «Меры по обеспечению сохранности объектов культурного наследия при проведении работ по объекту: «Реконструкция газопроводов среднего и низкого давления по объектам: «Дюкер-11 ч/з р. Мойку против Кирпичного пер.», «Дюкер через реку Мойка у Кирпичного пер.» 78-10-4559-ОСОКН. ООО «Центр Инженерных Изысканий В Строительстве». 2023 г.

ЦЕНТР
ИНЖЕНЕРНЫХ
ИЗЫСКАНИЙ
И СТРОИТЕЛЬСТВА

ООО «ЦИИС»

Факс: (812) 363-86-78
Тел/с: (495) 27-10-78
email: info@ciis.ru

ИНН 7802354859
КПП 780401001
ОГРН 1157847088109
ОКПО 64452868
Почтовый адрес: 197 Литер А
194044, Санкт-Петербург, ул. Чугунная
д. 14, лит. Б, пом. 31-Н, ком. 427, эт. 4

Исходящий №76-23-ОГИ (Г.о) от 06.11.2023 г.

ИНФОРМАЦИОННОЕ ПИСЬМО

В целях проведения государственной историко-культурной экспертизы документации: «Меры по обеспечению сохранности объекта культурного наследия регионального значения "Дом, где в конце 1906 г. проходили заседания ЦК и ПК РСДРП" (Санкт-Петербург, Большая Морская ул., 16; Кирочный пер., 8), объекта культурного наследия федерального значения "Набережные и мосты реки Мойки" (Санкт-Петербург, от р. Фонтанки до Английского пр. (левый берег) и Красной улицы (правый берег)), выявленного объекта культурного наследия "Здание Русского банка для внешней торговли (здание Текстильного института)" (Санкт-Петербург, Большая Морская ул., 18; Мойки р. наб., 63; Кирочный пер., 5), объекта культурного наследия федерального значения "Воспитательный дом Императорский" (Санкт-Петербург, Мойки р. наб., 48-54; Гороховая ул., 18; Казанская ул., 31) при проведении земляных, строительных, мелиоративных и иных хозяйственных работ, предусмотренных статьей 25 Лесного кодекса Российской Федерации работ по использованию лесов и иных работ на земельном участке, непосредственно связанном с земельным участком в границах территории объекта культурного наследия «Меры по обеспечению сохранности объектов культурного наследия при проведении работ по объекту: «Реконструкция газопроводов среднего и низкого давления по объектам: «Дюкер-11 ч/з р. Мойку против Кирочного пер.», «Дюкер через реку Мойка у Кирочного пер.» 78-10-4559-ОССОКН ООО «Центр Инженерных Изысканий В Строительстве» 2023 г., сообщаем следующее:

1. Объект: «Реконструкция газопроводов среднего и низкого давления по объектам: «Дюкер-11 ч/з р. Мойку против Кирочного пер.», «Дюкер через реку Мойка у Кирочного пер.» является линейным объектом (п. 10.1 ст. 1 «Градостроительный кодекс Российской Федерации» от 29.12.2004 №190-ФЗ);
2. В соответствии с ч. 5, п. 3 ст. 41 Градостроительного кодекса Российской Федерации для линейных объектов подготовка документации по планировке территории в целях размещения объекта капитального строительства является обязательной (за исключением случая, если размещение линейного объекта планируется осуществлять на земельном участке, находящемся в государственной или муниципальной собственности, и для размещения такого линейного объекта не требуются предоставление земельных участков, находящихся в государственной или муниципальной собственности, и установление сервитутов). В соответствии с п. 4 ст. 41 Градостроительного кодекса Российской Федерации подача документации по планировке территории является проект планировки территории и проект межевания территории, градостроительный план земельного участка не является документацией по планировке территории и не разрабатывается.

Генеральный директор Мацев С.А.

Исполнитель:
Бойко Мария
(812) 603 74 61

ПРИЛОЖЕНИЕ 9
к АКТУ
по результатам ГОСУДАРСТВЕННОЙ ИСТОРИКО-КУЛЬТУРНОЙ ЭКСПЕРТИЗЫ раздела документации, обосновывающего меры по обеспечению сохранности объекта культурного наследия регионального значения "Дом, где в конце 1906 г. проходили заседания ЦК и ПК РСДРП" (Санкт-Петербург, Большая Морская ул., 16; Кирпичный пер., 8), объекта культурного наследия федерального значения "Набережные и мосты реки Мойки" (Санкт-Петербург, от р. Фонтанки до Английского пр. (левый берег) и Крюкова канала (правый берег)), выявленного объекта культурного наследия "Здание Русского банка для внешней торговли (здание Текстильного института)" (Санкт-Петербург, Большая Морская ул., 18; Мойки р. наб., 63; Кирпичный пер., 5), объекта культурного наследия федерального значения "Воспитательный дом Императорский" (Санкт-Петербург, Мойки р. наб., 48-54; Гороховая ул., 18; Казанская ул., 3) при проведении земляных, строительных, мелиоративных и (или) хозяйственных работ, предусмотренных статьей 25 Лесного кодекса Российской Федерации работ по использованию лесов и иных работ на земельном участке, непосредственно связанном с земельным участком в границах территории объекта культурного наследия: «Меры по обеспечению сохранности объектов культурного наследия при проведении работ по объекту: «Реконструкция газопроводов среднего и низкого давления по объектам: «Дюкер-11 ч/з р. Мойку против Кирпичного пер.», «Дюкер через реку Мойка у Кирпичного пер.» 78-10-4559-ОСОКН. ООО «Центр Инженерных Изысканий В Строительстве». 2023 г.

Филиал по Северо-Западному федеральному округу ФГБУ "Ростреестр" по Санкт-Петербургу

Выписка из Единого государственного реестра недвижимости об объекте недвижимости

Сведения о характеристиках объекта недвижимости

На основании запроса от 21.10.2025, поступившего на рассмотрение 21.10.2025, сообщаем, что сведения, внесенные в Единый государственный реестр недвижимости:

Раздел 1 Лист 1

Земельный участок			
Лист № 1 раздела 1	Всего листов раздела 1: 4	Всего разделов: 8	Всего листов выписки: 10

21.10.2025 № КУВИ-001/2025-[redacted]	
Кадастровый номер:	78:11:0[redacted]:1[redacted]
Номер кадастрового квартала:	78:11:0001206
Дата присвоения кадастрового номера:	07.10.1990
Ранее присвоенный государственный учетный номер:	данные отсутствуют
Местоположение:	г. Санкт-Петербург, Большой Морской пер., зем. уч. 19, литера А
Площадь:	4112 +/- 23
Кадастровая стоимость, руб:	6 [redacted]8,37
Кадастровые номера расположенных в пределах земельного участка объектов недвижимости:	78:11:0001206:1526
Кадастровые номера объектов недвижимости, из которых образован объект недвижимости:	78:1158:1
Кадастровые номера образованных объектов недвижимости:	данные отсутствуют
Категория земель:	Земли населенных пунктов
Разрешенное использование:	Для размещения объектов образования
Сведения о кадастровом инженере:	данные отсутствуют
Сведения о зонах, включая объекты и обладающие природными объектами, расположенных в пределах земельного участка:	данные отсутствуют
Сведения о том, что земельный участок полностью расположен в границах зоны с особыми условиями использования территории, подлежащих объектов культурного наследия, включенных в перечень:	данные отсутствуют
Сведения о том, что земельный участок расположен в границах особой экономической зоны, территории опережающего социально-экономического развития, зоны территориального развития в Российской Федерации, игорной зоны:	данные отсутствуют

	[redacted]	
(должность уполномоченного должностного лица)		(инициалы, фамилия)

75

Лист 1

Земельный участок			
на объекта недвижимости			
Лист № 2 раздела 1	Всего листов раздела 1: 4	Всего разделов: 4	Всего листов выписки: 10
23.10.2024 № КУВИ-001/2024-[redacted]			
Кадастровый номер:	78:31:0001296:1		

Сведения о том, что земельный участок расположен в границах особо охраняемой природной территории с особыми условиями использования	данные отсутствуют
Сведения о расположении земельного участка в пределах приаэродромной территории	данные отсутствуют
Сведения о расположении земельного участка в границах территории, в отношении которой утвержден проект межевания территории	данные отсутствуют
Условный номер земельного участка	данные отсутствуют
Сведения о применении или о праве заключения договора, предусматривающего предоставление в соответствии с частью 1 статьи 39.10 Земельного кодекса Российской Федерации земельного участка или права заключения такого договора, находящихся в государственной или муниципальной собственности земельного участка для строительства жилого дома (индивидуального жилого дома) или для ведения личного подсобного хозяйства	данные отсутствуют
Сведения о том, что земельный участок или земельные участки образованы на основании решения об изъятии земельного участка и иного расположенного на нем объекта недвижимости для государственных или муниципальных нужд	данные отсутствуют
Сведения о том, что земельный участок образован из земель или земельного участка, государственная собственность на которые не разграничена	данные отсутствуют
Сведения о наличии актуальных сведений о местоположении границ земельных участков	данные отсутствуют
Статус записи об объекте недвижимости	Сведения об объекте недвижимости имеют статус "Актуальные, ранее учтенные"
Особые отметки	В сведениях об ограничениях прав на объект недвижимости, обременениях данного объекта не зарегистрированных в ЕГРН: прав, ограничений прав и обременений недвижимого имущества, вид ограничения (обременения): ограничения прав на земельный участок, предусмотренные статьей 56 Земельного кодекса Российской Федерации, срок действия не установлен; вид ограничения (обременения): ограничения прав на земельный участок, предусмотренные статьей 56 Земельного кодекса Российской Федерации, срок действия не установлен; вид ограничения (обременения): ограничения прав на земельный участок, предусмотренные статьей 56 Земельного кодекса

(должность уполномоченного должностного лица органа, осуществляющего государственный кадастровый учет)	(подпись, фамилия, инициалы)

76

Земельный участок			
вид объекта недвижимости			
Лист № 1 раздела 1	Всего листов раздела 1: 1	Всего разделов: 8	Всего листов выписки: 10
21.10.2021г. № КУВИ-001/2021-230010167			
Кадастровый номер:	78:31:0001296:1		

Российской Федерации: срок действия не установлен; вид ограничения (обременения): ограничение прав на земельный участок, предусмотренные статьей 56 Земельного кодекса Российской Федерации; срок действия с 21.10.2020; документы-основания: приказ комитета по природопользованию, охране окружающей среды и обеспечению экологической безопасности Правительства Санкт-Петербурга от 26.02.2019 № 125-р видно: Комитет по природопользованию, охране окружающей среды и обеспечению экологической безопасности Правительства Санкт-Петербурга; вид ограничения (обременения): ограничение прав на земельный участок, предусмотренные статьей 56 Земельного кодекса Российской Федерации; срок действия с 21.10.2020; документы-основания: приказ комитета по природопользованию, охране окружающей среды и обеспечению экологической безопасности Правительства Санкт-Петербурга от 26.02.2019 № 125-р видно: Комитет по природопользованию, охране окружающей среды и обеспечению экологической безопасности Правительства Санкт-Петербурга; вид ограничения (обременения): ограничение прав на земельный участок, предусмотренные статьей 56 Земельного кодекса Российской Федерации; срок действия с 31.10.2021; документы-основания: постановление Правительства РФ «О порядке установления охранных зон объектов электросетевого хозяйства и особых условий использования

(должность уполномоченного должностного лица органа, осуществляющего государственную регистрацию прав)	(подпись)	(инициалы, фамилия)

77

Лист 4

Земельный участок			
вид объекта недвижимости			
Лист № 4 раздела 1	Всего листов раздела 1: 4	Всего разделов: 8	Всего листов выписки: 58
21.01.2024 № КУВИ-001/2024-230810167			
Кадастровый номер:	78:31:0001196:1		
	текстовая часть расположенных в границах такого зон от 24.02.2009 № 160 выдан Правительством Российской Федерации; вид ограничения (обременения): ограничение прав на земельный участок, предусмотренные статьей 56 Земельного кодекса Российской Федерации; срок действия: с 01.09.2023; реквизиты документа-основания: постановление Правительства РФ «О порядке установления охранных зон объектов электросетевого хозяйства и особых условий использования земельных участков, расположенных в границах таких зон» от 24.02.2009 № 160 выдан Правительством Российской Федерации; вид ограничения (обременения): ограничение прав на земельный участок, предусмотренные статьей 56 Земельного кодекса Российской Федерации; срок действия: с 05.09.2023; реквизиты документа-основания: постановление Правительства РФ «О порядке установления охранных зон объектов электросетевого хозяйства и особых условий использования земельных участков, расположенных в границах таких зон» от 24.02.2009 № 160 выдан Правительством Российской Федерации; вид ограничения (обременения): ограничение прав на земельный участок, предусмотренные статьей 56 Земельного кодекса Российской Федерации; срок действия: с 10.09.2023; реквизиты документа-основания: постановление Правительства РФ «О порядке установления охранных зон объектов электросетевого хозяйства и особых условий использования земельных участков, расположенных в границах таких зон» от 24.02.2009 № 160 выдан Правительством Российской Федерации; вид ограничения (обременения): ограничение прав на земельный участок, предусмотренные статьей 56 Земельного кодекса Российской Федерации; срок действия: с 20.09.2023; реквизиты документа-основания: постановление Правительства РФ «О порядке установления охранных зон объектов электросетевого хозяйства и особых условий использования земельных участков, расположенных в границах таких зон» от 24.02.2009 № 160 выдан Правительством Российской Федерации; вид ограничения (обременения): ограничение прав на земельный участок, предусмотренные статьей 56 Земельного кодекса Российской Федерации; срок действия: с 21.09.2023; реквизиты документа-основания: постановление Правительства РФ «О порядке установления охранных зон объектов электросетевого хозяйства и особых условий использования земельных участков, расположенных в границах таких зон» от 24.02.2009 № 160 выдан Правительством Российской Федерации	
Используется заявителем	Муниципальное бюджетное учреждение		

(должность уполномоченного должностного лица органа, осуществляющего ведение государственного кадастра недвижимости)	(подпись)	(инициалы, фамилия)

78

Выписка из Единого государственного реестра недвижимости об объекте недвижимости

Сведения о зарегистрированных правах

Земельный участок			
вид объекта недвижимости			
Лист № 3 раздела 2	Всего листов раздела 2: 2	Всего разделов: 3	Всего листов выписки: 50
23.11.2021 № КУВИ-001/2021-254687567			
Кадастровый номер:	78:71:0003709:1		

№		№	
1	Правообладатель (правообладатели)	1.1	Российская Федерация
	Сведения о невозможности предоставления третьим лицам документов, содержащих сведения физического лица	1.1.1	сведения отсутствуют
2	Вид, номер, дата и время государственной регистрации права	2.1	Собственность 78-78-42/042/2013-199 17.09.2013 10:00:00
3	Сведения об осуществлении государственной регистрации сделки, правового основания в силу закона перехода, выдел органа	3.1	сведения отсутствуют
4	Ограничение прав и обременение объекта недвижимости	не зарегистрировано	
1	Правообладатель (правообладатели)	1.2	Федеральное государственное бюджетное образовательное учреждение высшего образования "Санкт-Петербургский государственный университет промышленных технологий и дизайна", ИНН 7808004281
	Сведения о невозможности предоставления третьим лицам документов, содержащих сведения физического лица	1.2.1	сведения отсутствуют
2	Вид, номер, дата и время государственной регистрации права	2.2	Безвозмездное (бессрочное) пользование 1777541.1 18.11.2016 09:00:00
3	Сведения об осуществлении государственной регистрации сделки, правового основания в силу закона перехода, выдел органа	3.2	сведения отсутствуют
4	Ограничение прав и обременение объекта недвижимости	не зарегистрировано	
5	Договоры участия в долевом строительстве	не зарегистрировано	
6	Заявленные в судебном порядке права требования	сведения отсутствуют	
7	Сведения о невозможности предоставления третьим лицам документов, содержащих сведения физического лица	сведения отсутствуют	
8	Сведения о запрещении совершения определенных действий	сведения отсутствуют	
9	Сведения о наличии решения об изъятии объекта недвижимости для государственных и муниципальных нужд	сведения отсутствуют	

(должность уполномоченного должностного лица органа, осуществляющего государственную регистрацию прав)	(подпись)	(инициалы, фамилия)

79

Лист 1

Земельный участок			
Лист № 2 раздела 2	Всего листов раздела 2: 2	Всего разделов: 6	Всего листов выписки: 10
23.10.2023 № КУВИ-001/2023-[redacted]			
Кадастровый номер:	78:31:0001[redacted]		

10	Сведения о невозможности государственной регистрации без личного участия правообладателя или его законного представителя	данные отсутствуют
11	Примечания к сведениям о наличии поступивших, но не рассмотренных заявлений о проведении государственной регистрации права (перехода, прекращения права, ограничения права или обременения объекта недвижимости, сделки в отношении объекта недвижимости	отсутствуют
12	Сведения о невозможности государственной регистрации перехода, прекращения, ограничения права на земельный участок без одновременного изменения	данные отсутствуют

(должность уполномоченного должностного лица органа, осуществляющего государственную регистрацию прав)	[redacted]	(инициалы, фамилия)

80

18

Раздел 1.1 Лист 8

Выписка из Единого государственного реестра недвижимости об объекте недвижимости

Описание местоположения земельного участка

Земельный участок			
вид объекта недвижимости			
Лист № 1 раздела 1.1	Всего листов раздела 1.1: 1	Всего разделов: 8	Всего листов выписки: 56
21.10.2022 № КУВИ-001/2022-[illegible]			
Кадастровый номер:	78:31:0001258:1		

Описание местоположения границ земельного участка						
№ п/п	Обозначение характерных точек границ		Дирекционный угол	Горизонтальное проложение, м	Описание закрепления на местности	Кадастровые номера смежных земельных участков	Сведения о наличии кривой вместе с описанием кривой
1	2	3	4	5	6	7	8
1	1.1	1.2	[illegible]	5.16	[illegible]	[illegible]	[illegible]
2	1.2	1.3	[illegible]	3.07	[illegible]	[illegible]	[illegible]
3	1.3	1.4	[illegible]	1.93	[illegible]	[illegible]	[illegible]
4	1.4	1.5	[illegible]	5.13	[illegible]	[illegible]	[illegible]
5	1.5	1.6	[illegible]	82.38	[illegible]	[illegible]	[illegible]
6	1.6	1.7	[illegible]	81.60	[illegible]	[illegible]	[illegible]
7	1.7	1.8	[illegible]	98.81	[illegible]	78:31:0001258:7	[illegible]
8	1.8	1.9	[illegible]	28.46	[illegible]	78:31:0001258:7	[illegible]
9	1.9	1.1	[illegible]	70.61	[illegible]	[illegible]	[illegible]

(должность руководителя, уполномоченного должностного лица)	[illegible]	(инициалы, фамилия)

82

Раздел 1.2 Лист 9

Выписка из Единого государственного реестра недвижимости об объекте недвижимости

Описание местоположения земельного участка

Земельный участок			
вид объекта недвижимости			
Лист № 1 раздела 1.2	Всего листов раздела 1.2: 1	Всего разделов: 9	Всего листов выписки: 10
21.10.2022 № КУВИ-001/2022-138699167			
Кадастровый номер:	78:31:0001286:1		

Сведения о характерных точках границы земельного участка				
Система координат СК-1964				
Номер точки	Координаты, м		Описание закрепления на местности	Средняя квадратическая погрешность определения координат характерных точек границ земельного участка, м
	X	Y		
1	2	3	4	5
1	9420.80	11746.07	-	-
2	9404.51	11752.09	-	-
3	9404.91	11796.66	-	-
4	9405.29	11798.53	-	-
5	9410.29	11799.46	-	-
6	9413.78	11802.54	-	-
7	9467.55	11780.13	-	-
8	9443.61	11728.10	-	-
9	9440.84	11715.79	-	-
1	9442.46	11730.07	-	-

(должность руководителя, должность уполномоченного должностного лица органа, осуществляющего ведение государственного кадастра недвижимости)	(подпись)	(инициалы, фамилия)

83

Выписка из Единого государственного реестра недвижимости об объекте недвижимости

Сведения о части земельного участка

Земельный участок
вид объекта недвижимости

Лист № 1 раздела 4	Всего листов раздела 4: 10	Всего разделов: 6	Всего листов выписки: 78
23:49:0303036:КУДИНОЛОЗ1:2:ЗУ1(1)			
Кадастровый номер:	78:31:0001250:1		
План (чертеж, схема) части земельного участка	Условный номер части: 78:31:0001250:1:11		

Масштаб 1:2000	Условные обозначения:		

(должность уполномоченного должностного лица органа, осуществляющего ведение государственного кадастра недвижимости)		(инициалы, фамилия)

84

Лист 11

Земельный участок			
вид объекта недвижимости			
Лист № [illegible] раздела 4	Всего листов раздела [illegible]	Всего разделов: [illegible]	Всего листов выписки: [illegible]
[illegible] № КУВИ-[illegible]			
Кадастровый номер:	78:31:0001258:1		
План (чертеж, схема) части земельного участка		Учетный номер части: [illegible]	

Масштаб 1:500	Условные обозначения:		

полное наименование должности	[illegible]	инициалы, фамилия

Экспликация участка
земельного участка

Лист № 1 раздела 4	Всего листов раздела 4: 20	Всего разделов: 8	Всего листов выписки: 38

23.10.2023 № КУВИ-001/2023-226898187	
Кадастровый номер:	78:31:0001258:1

План (чертеж, схема) части земельного участка	Кадастровый номер: 78:31:0001258:1/13

Масштаб 1:500	Условные обозначения		

Не весь земельный участок расположен	Инженер № [illegible]

98

Земельный участок
для объекта недвижимости

Лист № 1 раздела 4	Всего листов раздела 4: 01	Всего разделов: 5	Всего листов выписки: 38

23:30:0113036:ЗУ1(1)(1)-23/091/2025-2	
Кадастровый номер:	78:31:0001356:1

Номер учетной части земельного участка	Кадастровый номер: 78:31:0001356:1:13

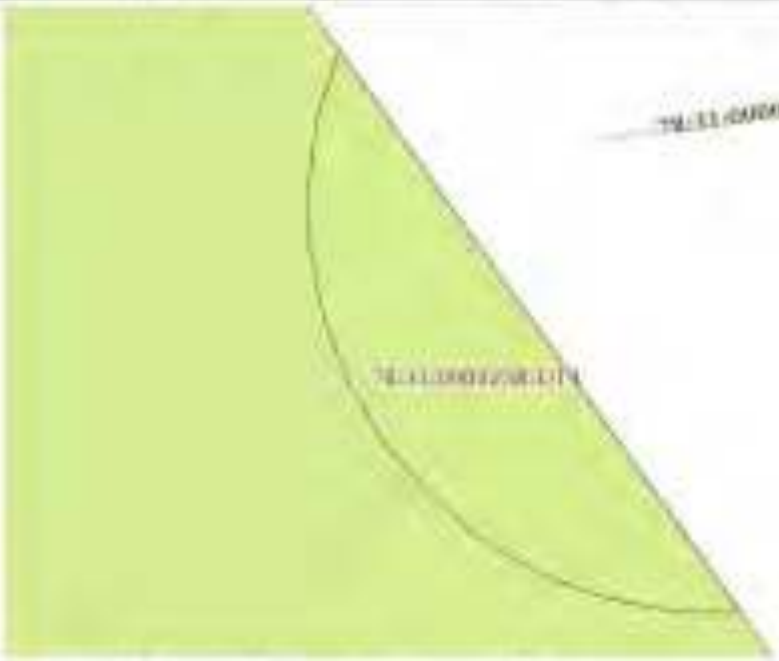

Масштаб 1:500	Условные обозначения		

(должность уполномоченного должностного лица)	(подпись)	(инициалы, фамилия)

87

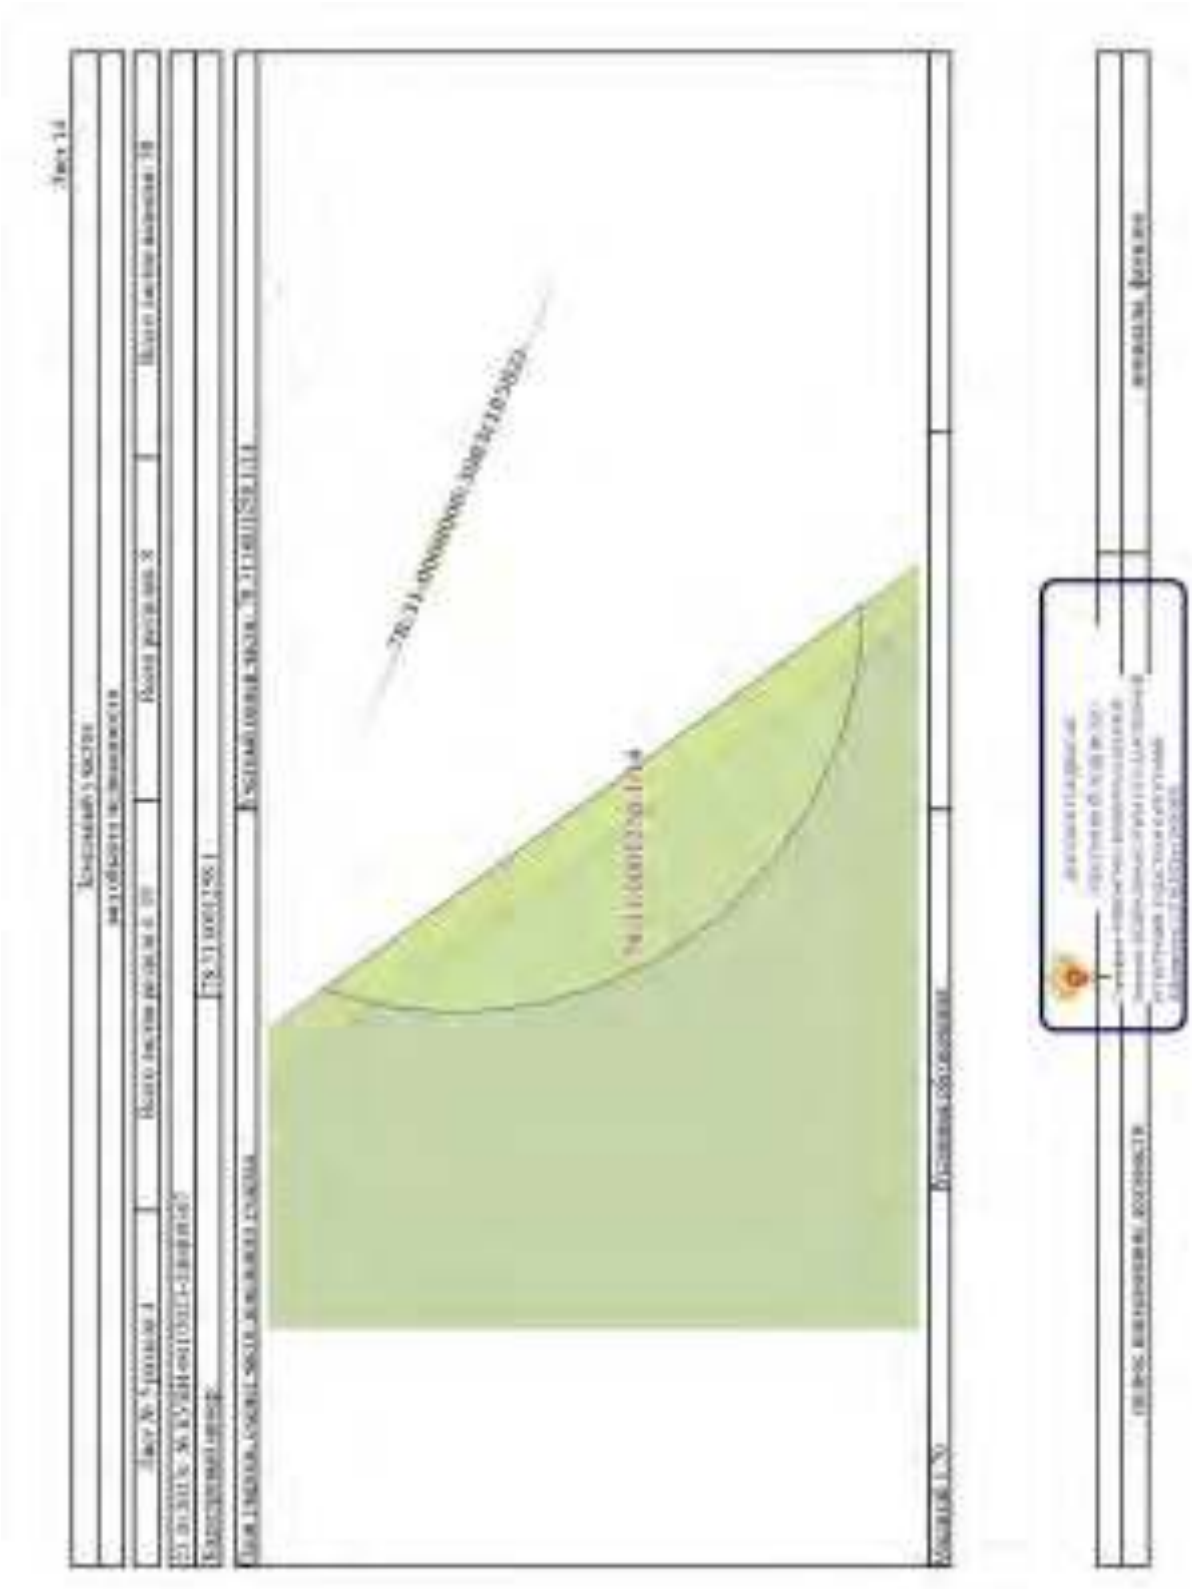

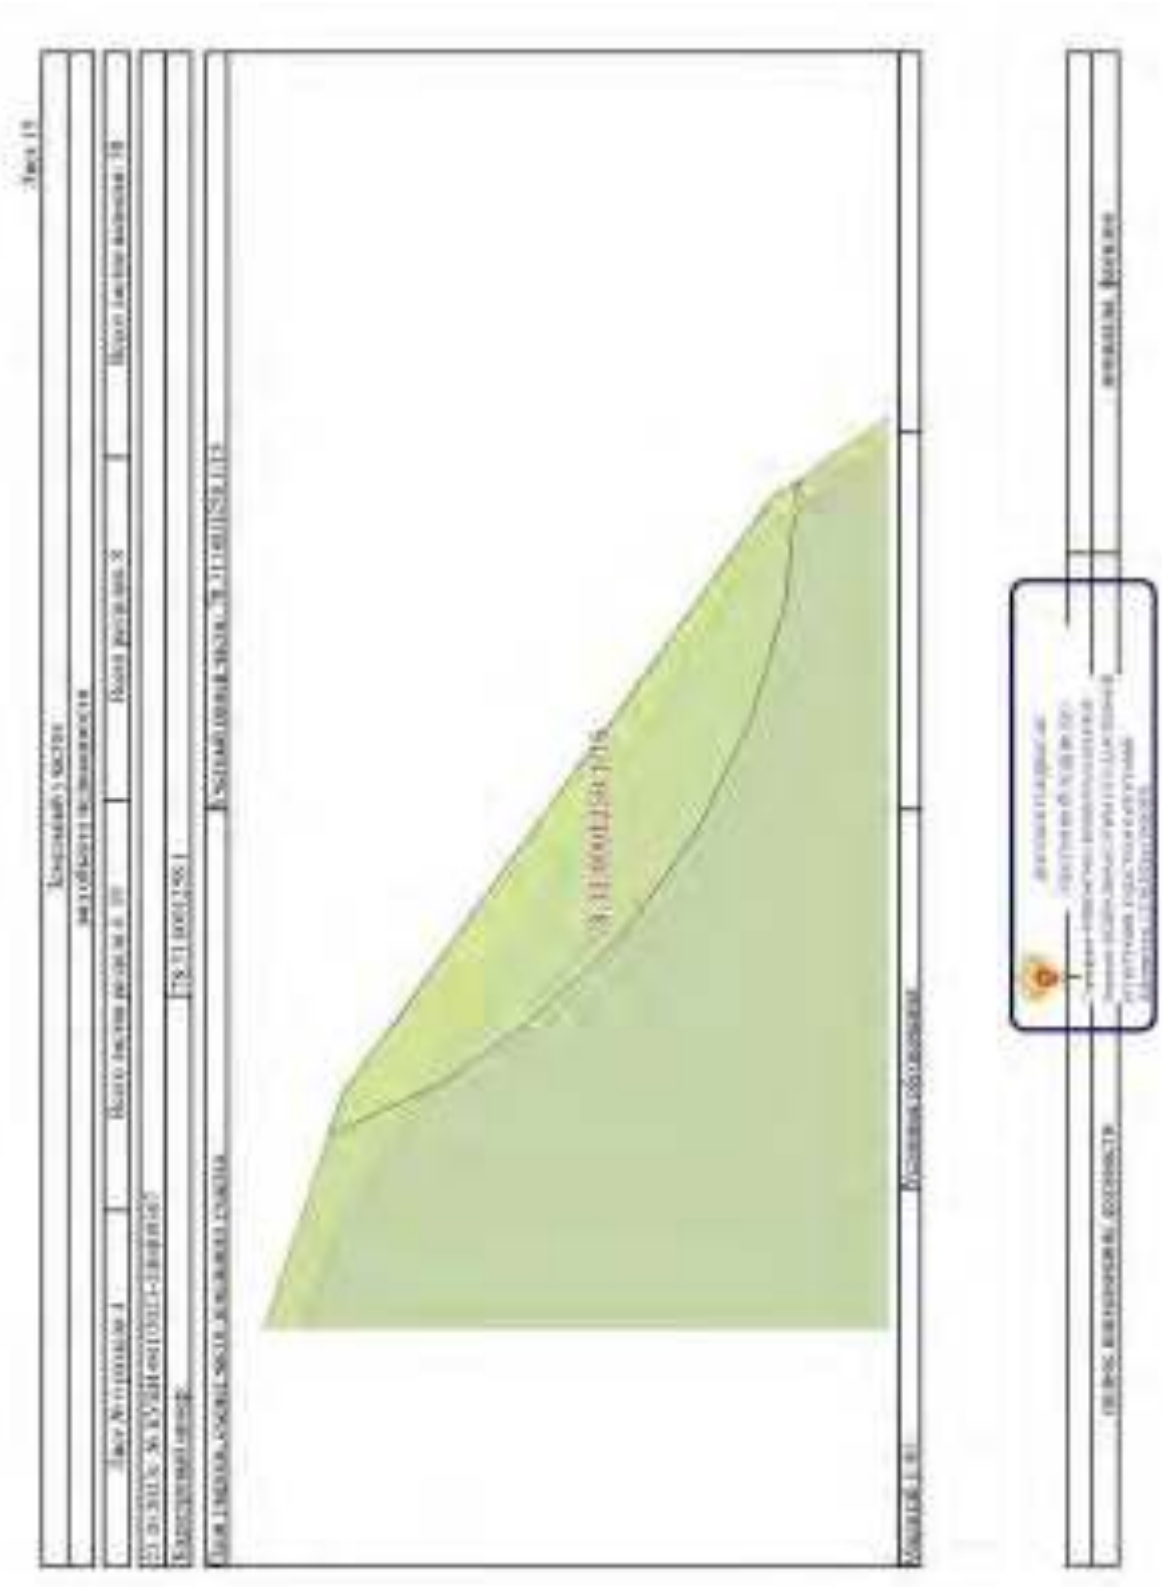

Земельный участок

Лист № 1 раздела 4	Всего листов раздела 4: 10	Всего разделов: 6	Всего листов выписки: 78

23.10.2024 № КУВИ-001/2024-226898187	
Кадастровый номер:	78:31:0001258:1

План (чертеж, схема) части земельного участка	Масштаб 1:2000

Масштаб 1:250	Условные обозначения:		

(должность уполномоченного должностного лица органа, осуществляющего ведение государственного кадастра недвижимости)		(инициалы, фамилия)

90

Земельный участок

91

92

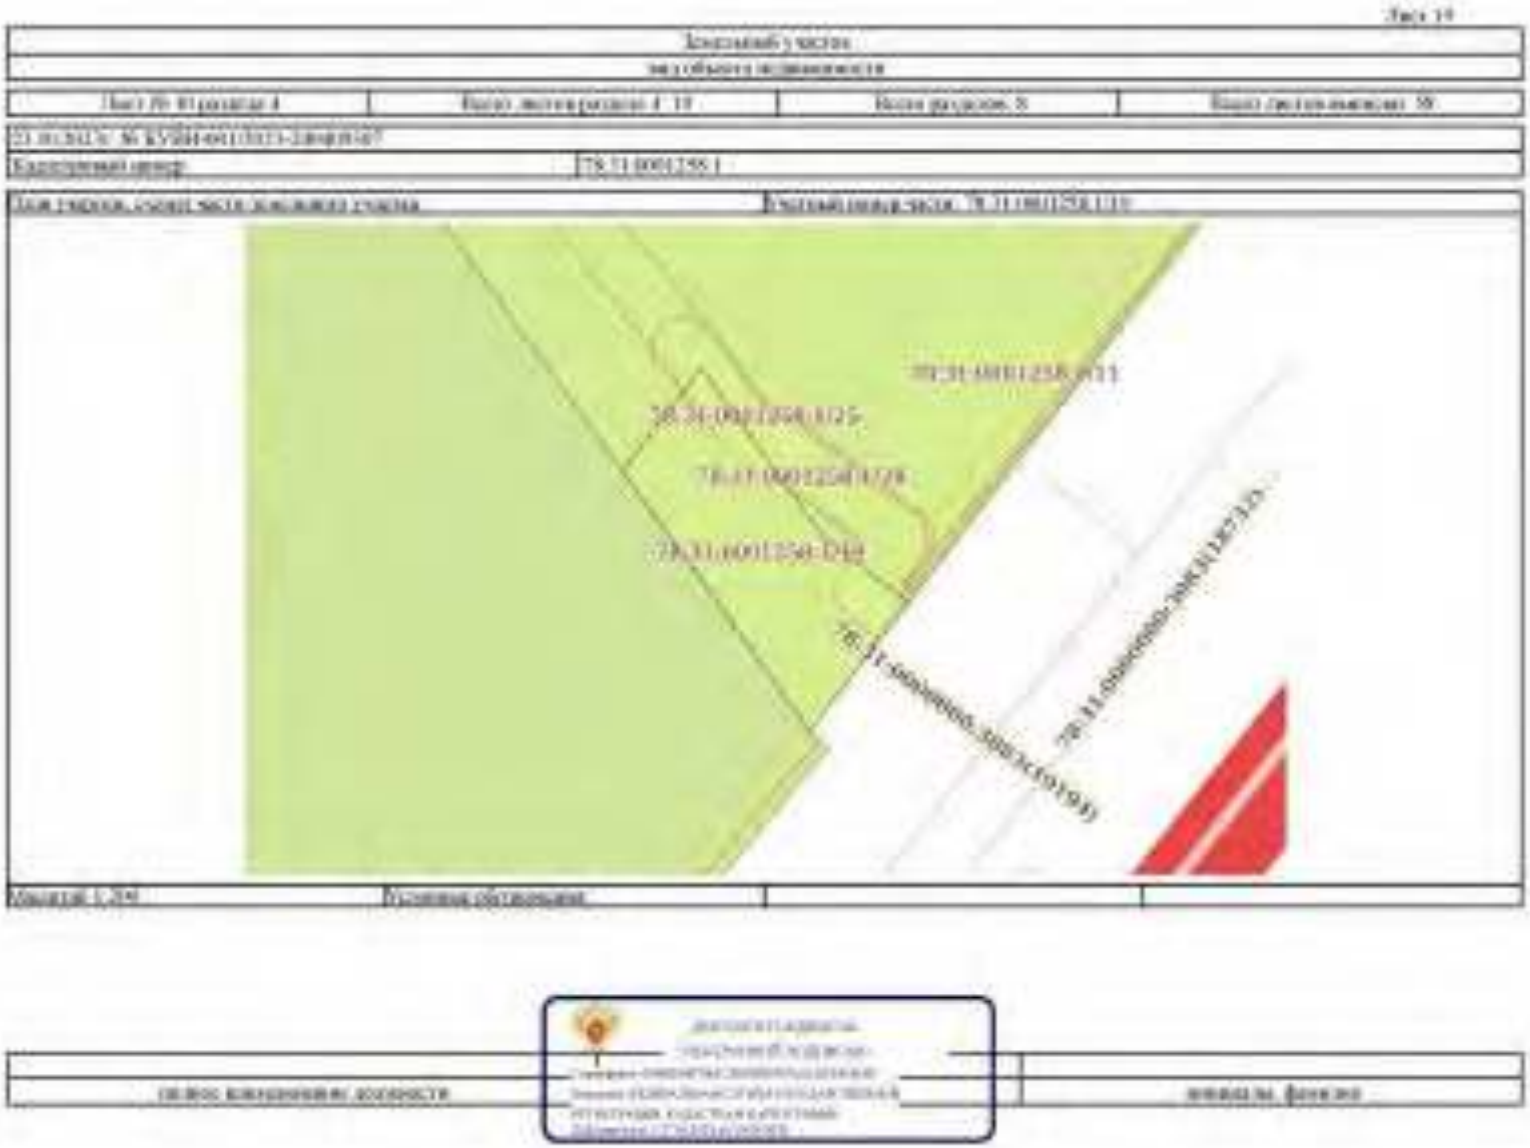

93

94

Земельный участок

95

Земельный участок

96

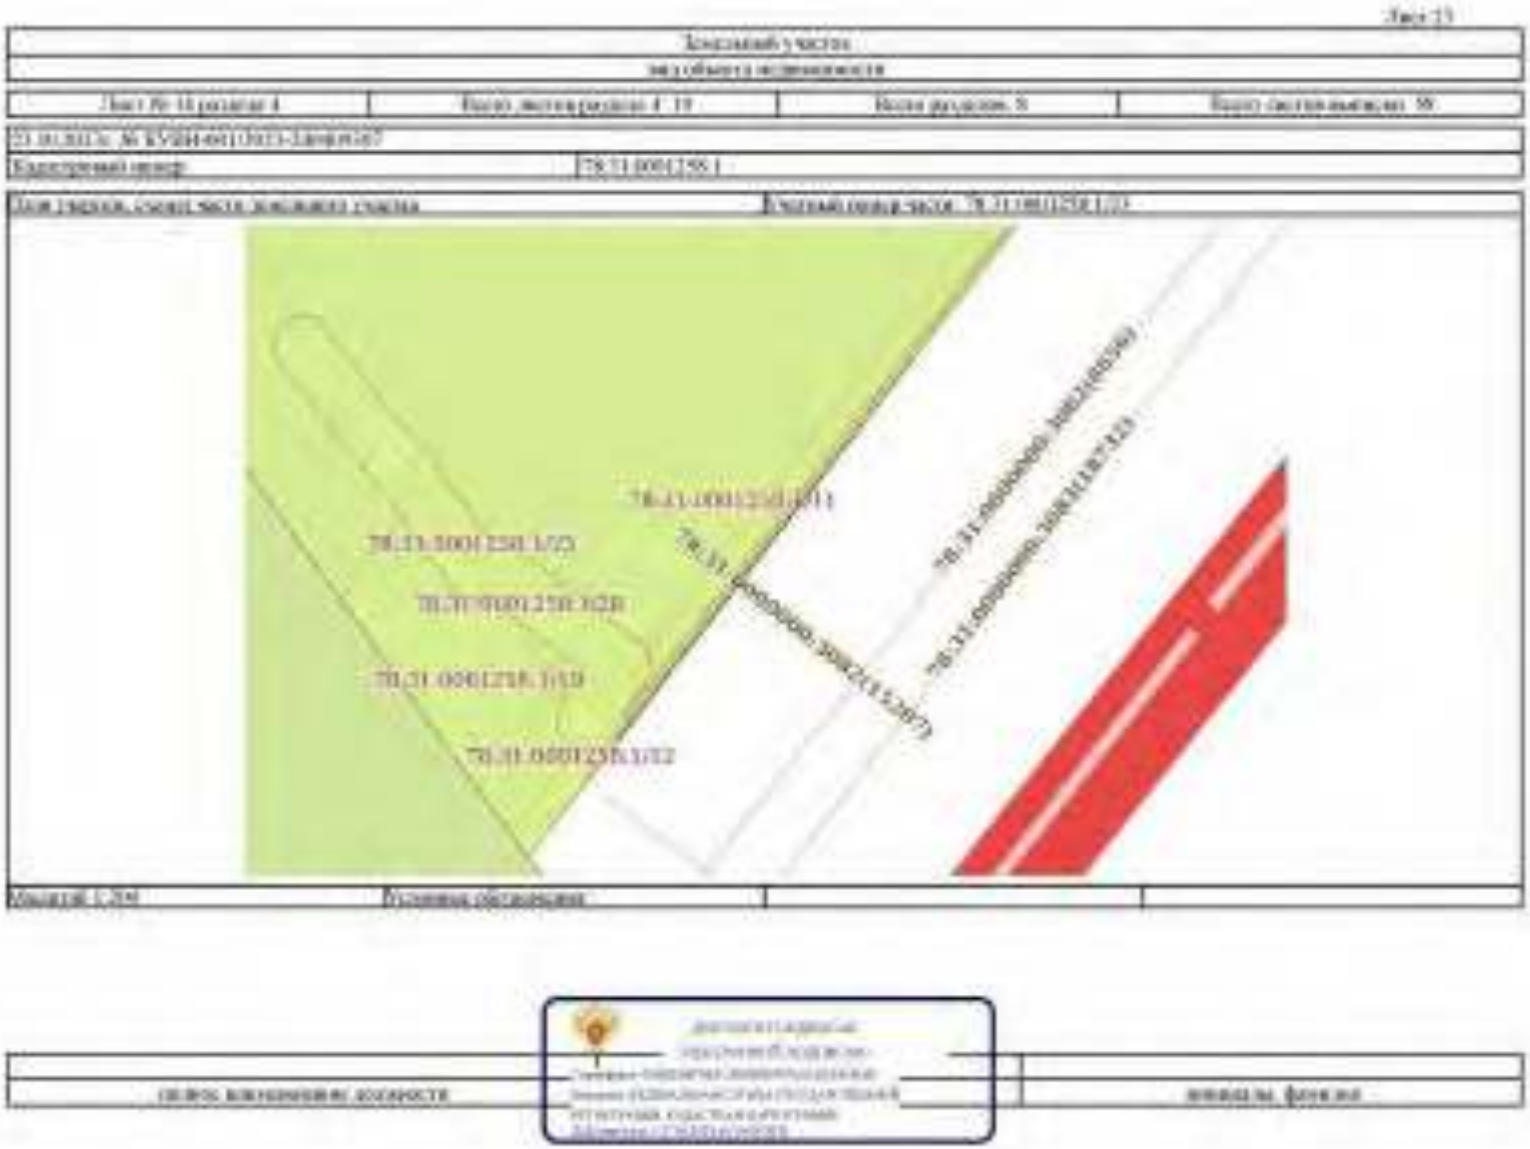

97

Земельный участок

98

99

100

101

102

Выписка из Единого государственного реестра недвижимости об объекте недвижимости

Сведения о части земельного участка

Земельный участок			
вид объекта недвижимости			
Лист № 1 раздела 4.1	Всего листов раздела 4.1: 9	Всего разделов: 9	Всего листов выписки: 50
23.10.2021 № КУВИ-001/2021-34469167			
Кадастровый номер:	78:31:0001298:1		

Учетный номер части	Площадь, м2	Содержание ограничения использования или обременения прав на объект недвижимости или заявленное в объекте недвижимости
1	2	3
78:31:0001298:1/1/1	9152	вид ограничения (обременения): ограничения прав на земельный участок, предусмотренные статьей 56 Земельного кодекса Российской Федерации; Срок действия: не установлен; Содержание ограничения (обременения): Объединенная охранная зона достопримечательных районов Санкт-Петербурга
78:31:0001298:1/1/1	58	вид ограничения (обременения): ограничения прав на земельный участок, предусмотренные статьей 56 Земельного кодекса Российской Федерации; Срок действия: не установлен; Содержание ограничения (обременения): Охранная зона водопроводных сетей
78:31:0001298:1/1/2	15	вид ограничения (обременения): ограничения прав на земельный участок, предусмотренные статьей 56 Земельного кодекса Российской Федерации; Срок действия: не установлен; Содержание ограничения (обременения): Охранная зона канализационных сетей
78:31:0001298:1/1/3	14	вид ограничения (обременения): ограничения прав на земельный участок, предусмотренные статьей 56 Земельного кодекса Российской Федерации; Срок действия: не установлен; Содержание ограничения (обременения): Охранная зона канализационных сетей
78:31:0001298:1/1/4	13	вид ограничения (обременения): ограничения прав на земельный участок, предусмотренные статьей 56 Земельного кодекса Российской Федерации; Срок действия: не установлен; Содержание ограничения (обременения): Охранная зона канализационных сетей
78:31:0001298:1/1/5	4	вид ограничения (обременения): ограничения прав на земельный участок, предусмотренные статьей 56 Земельного кодекса Российской Федерации; Срок действия: не установлен; Содержание ограничения (обременения): Охранная зона канализационных сетей
78:31:0001298:1/1/6	99	вид ограничения (обременения): ограничения прав на земельный участок, предусмотренные статьей 56 Земельного кодекса Российской Федерации; Срок действия: не установлен; Содержание ограничения (обременения): Охранная зона канализационных коммунальных материалов
78:31:0001298:1/1/7	1843	вид ограничения (обременения): ограничения прав на земельный участок, предусмотренные статьей 56 Земельного кодекса Российской Федерации; Срок действия: не установлен; Содержание ограничения (обременения): Водоохранная зона водного объекта

(должность уполномоченного должностного лица органа, осуществляющего ведение государственного кадастра недвижимости)	(подпись)	(инициалы, фамилия)

103

Лист 10

Земельный участок			
вид объекта недвижимости			
Лист № 2 раздела 4.1	Всего листов раздела 4.1: 9	Всего разделов: 8	Всего листов выписки: 50
21.10.2021 № КУВИ-001/2021-230898187			
Кадастровый номер:		78:31:0001258:1	

78:31:0001258:1/10	1057	вид ограничения (обременения): ограничения прав на земельный участок, предусмотренные статьей 56 Земельного кодекса Российской Федерации; Срок действия: не установлен; Содержание ограничения (обременения): Приаэродромная территория аэродрома Пулково
78:31:0001258:1/10	31	вид ограничения (обременения): ограничения прав на земельный участок, предусмотренные статьей 56 Земельного кодекса Российской Федерации; Срок действия: не установлен; Содержание ограничения (обременения): Охранная зона воздушной и другого вида электрической связи
78:31:0001258:1/10	34	вид ограничения (обременения): ограничения прав на земельный участок, предусмотренные статьей 56 Земельного кодекса Российской Федерации; Срок действия: не установлен; Содержание ограничения (обременения): Охранная зона кабельных линий электропередачи
78:31:0001258:1/11		вид ограничения (обременения): ограничения прав на земельный участок, предусмотренные статьей 56 Земельного кодекса Российской Федерации; Срок действия: не установлен; реквизиты документа-основания: приказ комитета по природопользованию, охране окружающей среды и обеспечению экологической безопасности Правительства Санкт-Петербурга от 26.03.2019 № 123-р выдан Комитет по природопользованию, охране окружающей среды и обеспечению экологической безопасности Правительства Санкт-Петербурга; Содержание ограничения (обременения): В границах водоохранных зон запрещается: 1) использование сточных вод в целях регулирования плодородия почв; 2) размещение в особо сконструированных, обустроенных для этих целей местах, не оборудованных специальными устройствами и сооружениями, откосах дорожных выемок и насыпей автомобильных дорог, площадках и иных сооружениях транспортного комплекса, в том числе в морских портах, на территориях железнодорожных станций и наземных объектов инфраструктуры железнодорожного транспорта, за исключением специально оборудованных мест, имеющих твердое покрытие; 3) сброс сточных, в том числе дренажных, вод; 4) разведка и добыча общераспространенных полезных ископаемых (за исключением случаев, если разведка и добыча общераспространенных полезных ископаемых осуществляются при использовании недр, осуществляемом на основании специального разрешения, в границах предоставленных им в соответствии с законодательством Российской Федерации о недрах горных отводов и (или) геологических отводов на основании утвержденного технического проекта в соответствии со статьей 19.1 Закона Российской Федерации от 21 февраля 1992 года № 2395-1 "О недрах"). Реестровый номер границы: 78:00-6.187. Вид

(должность уполномоченного должностного лица органа, осуществляющего ведение государственного кадастра недвижимости)	(подпись) (фамилия, инициалы)

104

Лист 11

Земельный участок			
вид объекта недвижимости			
Лист № 7 раздела 4.1	Всего листов раздела 4.1: 9	Всего разделов: 8	Всего листов выписки: 50
21.10.2024г. № КУВИ-001/2024-[illegible]			
Кадастровый номер:	78:31:0001259:1		

		объекта реестра границ: Зона с особыми условиями использования территории; Вид зоны по документу: Водоохранная зона реки Мойки (НД 1244); Тип зоны: Водоохранная зона; Номер: 1; Индекс: –
78:31:0001259:1/2		вид ограничения (обременения): ограничения прав на земельный участок, предусмотренные статьей 56 Земельного кодекса Российской Федерации; Срок действия: не установлен; реквизиты документа-основания: [illegible] Правительства Санкт-Петербурга от 26.02.2015 № 125-р выдан: Комитет по природопользованию, охране окружающей среды и обеспечению экологической безопасности Правительства Санкт-Петербурга; Содержание ограничения (обременения): [illegible] Реестровый номер границы: 78:00-6.380; Вид объекта реестра границ: Зона с особыми условиями использования территории; Вид зоны по документу: Прибрежная защитная полоса реки Мойки (НД 1244); Тип зоны: Прибрежная защитная полоса; Номер: 1; Индекс: –
78:31:0001259:1/21	1	вид ограничения (обременения): ограничения прав на земельный участок, предусмотренные статьей 56 Земельного кодекса Российской Федерации; Срок действия: не установлен; реквизиты документа-основания: постановление Правительства РФ «О порядке установления охранных зон объектов электросетевого хозяйства и особых условий использования земельных участков, расположенных в границах таких зон» от 24.02.2009 № 160 выдан: Правительство Российской Федерации;

полное наименование должности	инициалы, фамилия

Лист 17

Земельный участок			
вид объекта недвижимости			
Лист № 2 раздела 4.1	Всего листов раздела 4.1: 9	Всего разделов: 8	Всего листов выписки: 106
23:03:0424000:36 (КУВИ-001/2013-13649187)			
Кадастровый номер:		78:31:0001296:1	

		Содержание ограничения (обременения): Согласно Постановлению Правительства Российской Федерации № 160 от 24.02.2009 в охранных зонах запрещается осуществлять любые действия, которые могут нарушить безопасную работу объектов электросетевого хозяйства, в том числе приводящие к их повреждению или уничтожению, в том числе повлечь причинение вреда жизни, здоровью граждан и имуществу физических или юридических лиц, а также повлечь нарушение технологического процесса эксплуатации объектов, в том числе: а) набрасывать на провода и опоры воздушных линий электропередачи посторонние предметы, а также подниматься на опоры воздушных линий электропередачи; б) размещать любые объекты и предметы (материалы) в пределах созданных в соответствии с требованиями нормативно-технических документов проходов и подъездов для доступа к объектам электросетевого хозяйства, а также проводить любые работы и возводить сооружения, которые могут препятствовать доступу к объектам электросетевого хозяйства, без создания необходимых для такого доступа проходов и подъездов, за исключением случаев, предусмотренных нормативными правовыми актами органов государственной власти и органов местного самоуправления; в) осуществлять горные, взрывные работы, за исключением работ, связанных с эксплуатацией, ремонтом и (или) модернизацией объектов электросетевого хозяйства, а также работ, связанных с разведкой и добычей общераспространенных полезных ископаемых, если такие работы не повлекут за собой нарушение нормальных условий эксплуатации объектов электросетевого хозяйства; г) осуществлять любые действия, которые могут привести к повреждению или уничтожению объектов электросетевого хозяйства, включая хищение отдельных частей объектов электросетевого хозяйства, самовольное подключение к электрическим сетям, нарушение пломб и (или) пятен-наклеек на приборах учета электрической энергии, а также повреждение приборов учета электрической энергии, их самовольную замену, самовольное восстановление работоспособности приборов учета электрической энергии после их отключения за неучтенное потребление электрической энергии; д) находиться в состоянии опьянения в зданиях и сооружениях, принадлежащих сетевой организации, на территориях и в помещениях подстанций, распределительных пунктов и иных объектов электросетевого хозяйства; е) проникать в здания, сооружения и помещения, на территории и в помещения подстанций, распределительных пунктов и иных объектов электросетевого хозяйства без разрешения сетевой организации или иного законного владельца этих объектов, за исключением случаев, предусмотренных законодательством Российской Федерации; ж) находиться вблизи объектов электросетевого хозяйства, используемых для производства работ, с применением оборудования, имеющего заземление, за исключением случаев, когда производство работ осуществляется в соответствии с требованиями нормативно-технических документов, согласованными с сетевой организацией, или в соответствии с наряд-допуском, разрешением, выдаваемыми сетевой организацией; з) находиться вблизи объектов электросетевого хозяйства, используемых для производства работ, с применением оборудования, имеющего заземление, за исключением случаев, когда производство работ осуществляется в соответствии с требованиями нормативно-технических документов, согласованными с сетевой организацией, или в соответствии с наряд-допуском, разрешением, выдаваемыми сетевой организацией; и) осуществлять работы, сооружать и размещать здания, сооружения, в том числе объекты жилищного и иного назначения, объекты производственного назначения, линии связи, объекты наружной рекламы, осуществлять посадку и вырубку деревьев и кустарников, планировку грунта, полив сельскохозяйственных культур, складировать корма, удобрения, солому, сено, располагать и размещать хранилища любых материалов и оборудования, содержать свалки, разводить огонь, размещать и эксплуатировать передвижные и стационарные технические средства, складировать или размещать любые предметы (материалы), которые могут повлечь повреждение объектов электросетевого хозяйства или ухудшить условия доступа к ним ремонтных бригад, а также ограничить доступ персонала сетевой организации к объектам электросетевого хозяйства, без согласования с сетевой организацией; к) самовольно подключаться к электрическим сетям, вмешиваться в работу приборов учета, используемых для определения объема электрической энергии, подлежащей передаче потребителю, а также совершать иные действия, нарушающие установленный нормативными правовыми актами порядок расчетов за электрическую энергию; л) самовольно осуществлять вырубку деревьев и кустарников, расположенных в охранных зонах воздушных линий электропередачи, за исключением случаев, предусмотренных законодательством Российской Федерации; м) самовольно осуществлять снос зданий, находящихся в охранных зонах кабельных линий электропередачи, за исключением случаев, предусмотренных законодательством Российской Федерации; н) осуществлять полеты беспилотных летательных аппаратов, спортивных и авиамодельных устройств, выполнять подъемы на привязных аэростатах над территорией подстанций, распределительных пунктов и иных объектов электросетевого хозяйства, а также посадку на них воздушных судов, в том числе планеров, дельтапланов, парапланов, воздушных змеев, спортивных ракет, беспилотных летательных аппаратов, спортивных и авиамодельных устройств, привязных аэростатов, без согласования с сетевой организацией; о) производить выжигание растительности, проводить открытые огневые работы, использовать открытый огонь и разводить костры, размещать источники открытого огня, в том числе факелы, на территориях и в помещениях подстанций, распределительных пунктов и иных объектов электросетевого хозяйства, а также в охранных зонах воздушных линий электропередачи, за исключением случаев, предусмотренных законодательством Российской Федерации; п) курить табак, пользоваться открытым огнем и разводить костры на территориях и в помещениях подстанций, распределительных пунктов и иных объектов электросетевого хозяйства, а также в охранных зонах воздушных линий электропередачи, за исключением специально отведенных и оборудованных для этого мест; р) осуществлять размещение свалок, складирование мусора, грунта, промышленных, бытовых и иных отходов, в том числе снега, в пределах охранных зон воздушных линий электропередачи, за исключением случаев, предусмотренных законодательством Российской Федерации; с) осуществлять размещение свалок, складирование мусора, грунта, промышленных, бытовых и иных отходов, в том числе снега, в пределах охранных зон кабельных линий электропередачи, за исключением случаев, предусмотренных законодательством Российской Федерации; т) осуществлять складирование или размещение любых предметов (материалов), которые могут повлечь повреждение объектов электросетевого хозяйства или ухудшить условия доступа к ним ремонтных бригад, а также ограничить доступ персонала сетевой организации к объектам электросетевого хозяйства, без согласования с сетевой организацией; у) осуществлять любые действия, которые могут нарушить безопасную работу объектов электросетевого хозяйства, в том числе повлечь причинение вреда жизни, здоровью граждан и имуществу физических или юридических лиц, а также повлечь нарушение технологического процесса эксплуатации объектов, в том числе: а) набрасывать на провода и опоры воздушных линий электропередачи посторонние предметы, а также подниматься на опоры воздушных линий электропередачи; б) размещать любые объекты и предметы (материалы) в пределах созданных в соответствии с требованиями нормативно-технических документов проходов и подъездов для доступа к объектам электросетевого хозяйства, а также проводить любые работы и возводить сооружения, которые могут препятствовать доступу к объектам электросетевого хозяйства, без создания необходимых для такого доступа проходов и подъездов, за исключением случаев, предусмотренных нормативными правовыми актами органов государственной власти и органов местного самоуправления; в) осуществлять горные, взрывные работы, за исключением работ, связанных с эксплуатацией, ремонтом и (или) модернизацией объектов электросетевого хозяйства, а также работ, связанных с разведкой и добычей общераспространенных полезных ископаемых, если такие работы не повлекут за собой нарушение нормальных условий эксплуатации объектов электросетевого хозяйства; г) осуществлять любые действия, которые могут привести к повреждению или уничтожению объектов электросетевого хозяйства, включая хищение отдельных частей объектов электросетевого хозяйства, самовольное подключение к электрическим сетям, нарушение пломб и (или) пятен-наклеек на приборах учета электрической энергии, а также повреждение приборов учета электрической энергии, их самовольную замену, самовольное восстановление работоспособности приборов учета электрической энергии после их отключения за неучтенное потребление электрической энергии; д) находиться в состоянии опьянения в зданиях и сооружениях, принадлежащих сетевой организации, на территориях и в помещениях подстанций, распределительных пунктов и иных объектов электросетевого хозяйства; е) проникать в здания, сооружения и помещения, на территории и в помещения подстанций, распределительных пунктов и иных объектов электросетевого хозяйства без разрешения сетевой организации или иного законного владельца этих объектов, за исключением случаев, предусмотренных законодательством Российской Федерации; ж) находиться вблизи объектов электросетевого хозяйства, используемых для производства работ, с применением оборудования, имеющего заземление, за исключением случаев, когда производство работ осуществляется в соответствии с требованиями нормативно-технических документов, согласованными с сетевой организацией, или в соответствии с наряд-допуском, разрешением, выдаваемыми сетевой организацией; з) находиться вблизи объектов электросетевого хозяйства, используемых для производства работ, с применением оборудования, имеющего заземление, за исключением случаев, когда производство работ осуществляется в соответствии с требованиями нормативно-технических документов, согласованными с сетевой организацией, или в соответствии с наряд-допуском, разрешением, выдаваемыми сетевой организацией; и) осуществлять работы, сооружать и размещать здания, сооружения, в том числе объекты жилищного и иного назначения, объекты производственного назначения, линии связи, объекты наружной рекламы, осуществлять посадку и вырубку деревьев и кустарников, планировку грунта, полив сельскохозяйственных культур, складировать корма, удобрения, солому, сено, располагать и размещать хранилища любых материалов и оборудования, содержать свалки, разводить огонь, размещать и эксплуатировать передвижные и стационарные технические средства, складировать или размещать любые предметы (материалы), которые могут повлечь повреждение объектов электросетевого хозяйства или ухудшить условия доступа к ним ремонтных бригад, а также ограничить доступ персонала сетевой организации к объектам электросетевого хозяйства, без согласования с сетевой организацией; к) самовольно подключаться к электрическим сетям, вмешиваться в работу приборов учета, используемых для определения объема электрической энергии, подлежащей передаче потребителю, а также совершать иные действия, нарушающие установленный нормативными правовыми актами порядок расчетов за электрическую энергию; л) самовольно осуществлять вырубку деревьев и кустарников, расположенных в охранных зонах воздушных линий электропередачи, за исключением случаев, предусмотренных законодательством Российской Федерации; м) самовольно осуществлять снос зданий, находящихся в охранных зонах кабельных линий электропередачи, за исключением случаев, предусмотренных законодательством Российской Федерации; н) осуществлять полеты беспилотных летательных аппаратов, спортивных и авиамодельных устройств, выполнять подъемы на привязных аэростатах над территорией подстанций, распределительных пунктов и иных объектов электросетевого хозяйства, а также посадку на них воздушных судов, в том числе планеров, дельтапланов, парапланов, воздушных змеев, спортивных ракет, беспилотных летательных аппаратов, спортивных и авиамодельных устройств, привязных аэростатов, без согласования с сетевой организацией; о) производить выжигание растительности, проводить открытые огневые работы, использовать открытый огонь и разводить костры, размещать источники открытого огня, в том числе факелы, на территориях и в помещениях подстанций, распределительных пунктов и иных объектов электросетевого хозяйства, а также в охранных зонах воздушных линий электропередачи, за исключением случаев, предусмотренных законодательством Российской Федерации; п) курить табак, пользоваться открытым огнем и разводить костры на территориях и в помещениях подстанций, распределительных пунктов и иных объектов электросетевого хозяйства, а также в охранных зонах воздушных линий электропередачи, за исключением специально отведенных и оборудованных для этого мест; р) осуществлять размещение свалок, складирование мусора, грунта, промышленных, бытовых и иных отходов, в том числе снега, в пределах охранных зон воздушных линий электропередачи, за исключением случаев, предусмотренных законодательством Российской Федерации; с) осуществлять размещение свалок, складирование мусора, грунта, промышленных, бытовых и иных отходов, в том числе снега, в пределах охранных зон кабельных линий электропередачи, за исключением случаев, предусмотренных законодательством Российской Федерации; т) осуществлять складирование или размещение любых предметов (материалов), которые могут повлечь повреждение объектов электросетевого хозяйства или ухудшить условия доступа к ним ремонтных бригад, а также ограничить доступ персонала сетевой организации к объектам электросетевого хозяйства, без согласования с сетевой организацией; у)
78:31:0001296:1:24	13	в ограничениях (обременениях) ограничения прав на земельный участок, предусмотренные статьей 56 Земельного кодекса Российской Федерации. Срок действия, не установлен, реквизиты документа-основания: постановление Правительства РФ «О порядке установления охранных зон объектов электросетевого хозяйства и особых условий использования земельных участков, расположенных в границах таких зон» от 24.02.2009 № 160 выдан: Правительство Российской Федерации. Содержание ограничения (обременения): Согласно Постановлению Правительства Российской Федерации № 160 от 24.02.2009 в

106

Зона с особыми условиями использования территории			
Лист № 8 раздела 4.1	Всего листов раздела 4.1: 9	Номер раздела: 8	Всего листов выписки: 200
23:03:0124 36 КУЗНЕЧНОЕ-1 (ВЕРХНЯЯ)			
Кадастровый номер:		78:31:0001236:1	

		электросетевого хозяйства, в том числе привести их в первоначальное состояние, в том числе возместить причиненные ими убытки, сторонний гражданин в отношении физического или юридического лица, а также осуществлять иные предусмотренные законодательством Российской Федерации права и обязанности. 2) запрещается: а) передавать третьим лицам права и обязанности по настоящему договору, в том числе: б) нарушать не принятые в сторону воздушных линий электропередачи восстановительные работы, а также возводить на опорах воздушных линий электропередачи; в) размещать любые объекты и предметы (материалы) в пределах созданных в соответствии с требованиями нормативно-технических документов проходов и проездов для доступа к объектам электросетевого хозяйства, а также проводить любые работы и возводить сооружения, которые могут препятствовать доступу к объектам электросетевого хозяйства, без создания необходимых для такого доступа проходов и подъездов; г) осуществлять без письменного согласования с сетевой организацией распределительных устройств и подстанций, открывать двери и люки распределительных устройств и подстанций, производить подключения к электрическим сетям с нарушением требований нормативно-технических документов, снимать или повреждать пломбы с устройств релейной защиты, приборов учета, распределительных устройств, подстанций, вводно-распределительных устройств, вводных, внутренних линий электропередачи, а также в охранных зонах кабельных линий электропередачи; е) размещать свалки; ж) производить работы с применением оборудования, образующего электрические заряды и (или) электромагнитные излучения, а также с применением взрывчатых веществ, за исключением случаев, предусмотренных законодательством Российской Федерации; з) осуществлять полеты беспилотных летательных аппаратов, воздушных шаров, привязных аэростатов и иных летательных аппаратов, а также посадку (взлет) на расположенные на земельных участках, находящихся в пределах охранных зон объектов электросетевого хозяйства, площадки, сооружения и иные объекты, используемые для посадки (взлета) беспилотных летательных аппаратов, без согласования с сетевой организацией, за исключением случаев, предусмотренных законодательством Российской Федерации; и) осуществлять выжигание сухой растительности, проводить мероприятия по борьбе с вредителями и болезнями растений, сажать деревья и кустарники, складировать или размещать хворост, стога сена, солому, удобрения, горюче-смазочные материалы, а также размещать полевые станы, загоны для скота, содержать или пасти скот, разводить огонь и располагать источники огня, рыть погреба, копать и обрабатывать почву сельскохозяйственными орудиями и механизмами на глубину более 0,3 метра (на вспаханных полях - на глубину более 0,45 метра) на расстоянии менее 5 метров от кабельных линий электропередачи; к) осуществлять проход и проезд машин и механизмов, имеющих общую высоту с грузом или без груза от поверхности земли более 4,5 метра, на расстоянии менее 10 метров от кабельных линий электропередачи; л) осуществлять погрузку и разгрузку материалов, складирование материалов, сооружение временных зданий и строений, а также установку прицепов, контейнеров, строительных машин и механизмов, имеющих общую высоту с грузом или без груза от поверхности земли более 4,5 метра, на расстоянии менее 10 метров от кабельных линий электропередачи; м) осуществлять посадку и взлет воздушных судов, полеты беспилотных летательных аппаратов, воздушных шаров, привязных аэростатов и иных летательных аппаратов, а также посадку (взлет) на расположенные на земельных участках, находящихся в пределах охранных зон объектов электросетевого хозяйства, площадки, сооружения и иные объекты, используемые для посадки (взлета) беспилотных летательных аппаратов, без согласования с сетевой организацией, за исключением случаев, предусмотренных законодательством Российской Федерации; н) осуществлять полеты беспилотных летательных аппаратов, воздушных шаров, привязных аэростатов и иных летательных аппаратов, а также посадку (взлет) на расположенные на земельных участках, находящихся в пределах охранных зон объектов электросетевого хозяйства, площадки, сооружения и иные объекты, используемые для посадки (взлета) беспилотных летательных аппаратов, без согласования с сетевой организацией, за исключением случаев, предусмотренных законодательством Российской Федерации; о) осуществлять полеты беспилотных летательных аппаратов, воздушных шаров, привязных аэростатов и иных летательных аппаратов, а также посадку (взлет) на расположенные на земельных участках, находящихся в пределах охранных зон объектов электросетевого хозяйства, площадки, сооружения и иные объекты, используемые для посадки (взлета) беспилотных летательных аппаратов, без согласования с сетевой организацией, за исключением случаев, предусмотренных законодательством Российской Федерации; п) осуществлять полеты беспилотных летательных аппаратов, воздушных шаров, привязных аэростатов и иных летательных аппаратов, а также посадку (взлет) на расположенные на земельных участках, находящихся в пределах охранных зон объектов электросетевого хозяйства, площадки, сооружения и иные объекты, используемые для посадки (взлета) беспилотных летательных аппаратов, без согласования с сетевой организацией, за исключением случаев, предусмотренных законодательством Российской Федерации; р) осуществлять полеты беспилотных летательных аппаратов, воздушных шаров, привязных аэростатов и иных летательных аппаратов, а также посадку (взлет) на расположенные на земельных участках, находящихся в пределах охранных зон объектов электросетевого хозяйства, площадки, сооружения и иные объекты, используемые для посадки (взлета) беспилотных летательных аппаратов, без согласования с сетевой организацией, за исключением случаев, предусмотренных законодательством Российской Федерации; с) осуществлять полеты беспилотных летательных аппаратов, воздушных шаров, привязных аэростатов и иных летательных аппаратов, а также посадку (взлет) на расположенные на земельных участках, находящихся в пределах охранных зон объектов электросетевого хозяйства, площадки, сооружения и иные объекты, используемые для посадки (взлета) беспилотных летательных аппаратов, без согласования с сетевой организацией, за исключением случаев, предусмотренных законодательством Российской Федерации; т) осуществлять полеты беспилотных летательных аппаратов, воздушных шаров, привязных аэростатов и иных летательных аппаратов, а также посадку (взлет) на расположенные на земельных участках, находящихся в пределах охранных зон объектов электросетевого хозяйства, площадки, сооружения и иные объекты, используемые для посадки (взлета) беспилотных летательных аппаратов, без согласования с сетевой организацией, за исключением случаев, предусмотренных законодательством Российской Федерации; у) осуществлять полеты беспилотных летательных аппаратов, воздушных шаров, привязных аэростатов и иных летательных аппаратов, а также посадку (взлет) на расположенные на земельных участках, находящихся в пределах охранных зон объектов электросетевого хозяйства, площадки, сооружения и иные объекты, используемые для посадки (взлета) беспилотных летательных аппаратов, без согласования с сетевой организацией, за исключением случаев, предусмотренных законодательством Российской Федерации; ф) осуществлять полеты беспилотных летательных аппаратов, воздушных шаров, привязных аэростатов и иных летательных аппаратов, а также посадку (взлет) на расположенные на земельных участках, находящихся в пределах охранных зон объектов электросетевого хозяйства, площадки, сооружения и иные объекты, используемые для посадки (взлета) беспилотных летательных аппаратов, без согласования с сетевой организацией, за исключением случаев, предусмотренных законодательством Российской Федерации; х) осуществлять полеты беспилотных летательных аппаратов, воздушных шаров, привязных аэростатов и иных летательных аппаратов, а также посадку (взлет) на расположенные на земельных участках, находящихся в пределах охранных зон объектов электросетевого хозяйства, площадки, сооружения и иные объекты, используемые для посадки (взлета) беспилотных летательных аппаратов, без согласования с сетевой организацией, за исключением случаев, предусмотренных законодательством Российской Федерации; ц) осуществлять полеты беспилотных летательных аппаратов, воздушных шаров, привязных аэростатов и иных летательных аппаратов, а также посадку (взлет) на расположенные на земельных участках, находящихся в пределах охранных зон объектов электросетевого хозяйства, площадки, сооружения и иные объекты, используемые для посадки (взлета) беспилотных летательных аппаратов, без согласования с сетевой организацией, за исключением случаев, предусмотренных законодательством Российской Федерации; ч) осуществлять полеты беспилотных летательных аппаратов, воздушных шаров, привязных аэростатов и иных летательных аппаратов, а также посадку (взлет) на расположенные на земельных участках, находящихся в пределах охранных зон объектов электросетевого хозяйства, площадки, сооружения и иные объекты, используемые для посадки (взлета) беспилотных летательных аппаратов, без согласования с сетевой организацией, за исключением случаев, предусмотренных законодательством Российской Федерации; ш) осуществлять полеты беспилотных летательных аппаратов, воздушных шаров, привязных аэростатов и иных летательных аппаратов, а также посадку (взлет) на расположенные на земельных участках, находящихся в пределах охранных зон объектов электросетевого хозяйства, площадки, сооружения и иные объекты, используемые для посадки (взлета) беспилотных летательных аппаратов, без согласования с сетевой организацией, за исключением случаев, предусмотренных законодательством Российской Федерации; щ) осуществлять полеты беспилотных летательных аппаратов, воздушных шаров, привязных аэростатов и иных летательных аппаратов, а также посадку (взлет) на расположенные на земельных участках, находящихся в пределах охранных зон объектов электросетевого хозяйства, площадки, сооружения и иные объекты, используемые для посадки (взлета) беспилотных летательных аппаратов, без согласования с сетевой организацией, за исключением случаев, предусмотренных законодательством Российской Федерации; э) осуществлять полеты беспилотных летательных аппаратов, воздушных шаров, привязных аэростатов и иных летательных аппаратов, а также посадку (взлет) на расположенные на земельных участках, находящихся в пределах охранных зон объектов электросетевого хозяйства, площадки, сооружения и иные объекты, используемые для посадки (взлета) беспилотных летательных аппаратов, без согласования с сетевой организацией, за исключением случаев, предусмотренных законодательством Российской Федерации; ю) осуществлять полеты беспилотных летательных аппаратов, воздушных шаров, привязных аэростатов и иных летательных аппаратов, а также посадку (взлет) на расположенные на земельных участках, находящихся в пределах охранных зон объектов электросетевого хозяйства, площадки, сооружения и иные объекты, используемые для посадки (взлета) беспилотных летательных аппаратов, без согласования с сетевой организацией, за исключением случаев, предусмотренных законодательством Российской Федерации; я) осуществлять полеты беспилотных летательных аппаратов, воздушных шаров, привязных аэростатов и иных летательных аппаратов, а также посадку (взлет) на расположенные на земельных участках, находящихся в пределах охранных зон объектов электросетевого хозяйства, площадки, сооружения и иные объекты, используемые для посадки (взлета) беспилотных летательных аппаратов, без согласования с сетевой организацией, за исключением случаев, предусмотренных законодательством Российской Федерации. Реестровый номер границы: 78:00-6.807. Вид объекта реестра границ: Зона с особыми условиями использования территории. Вид зоны по документу: Охранная зона объекта электросетевого хозяйства «Ф-109-110». Тип зоны: Охранная зона инженерных сетей и коммуникаций
78:31:0001236:1/20	0	вид ограничения (обременения): ограничения прав на земельный участок, предусмотренные статьей 56 Земельного кодекса Российской Федерации. Срок действия: не установлен. Реквизиты документа-основания: постановление Правительства РФ «О порядке установления охранных зон объектов электросетевого хозяйства и особых условий использования земельных участков, расположенных в границах таких зон» от 22.02.2009 № 160 выдан: Правительство Российской Федерации. Содержание ограничения (обременения): Согласно Постановлению Правительства Российской Федерации № 160 от 22.02.2009 в охранных зонах запрещается осуществлять любые действия, которые могут нарушить безопасную работу объектов

(должность уполномоченного должностного лица органа, осуществившего государственную регистрацию прав)	(подпись, фамилия, инициалы)

110

Лист 17

Электронный участок			
часть объекта недвижимости			
Лист № 9 раздела 4.1	Всего листов раздела 4.1: 9	Всего разделов: 8	Всего листов выписки: 50
21.01.2021г. № КУВИ-001/2021-13810187			
Кадастровый номер:	78:31:0001236:1		

		электроустановок, в том числе привести к их повреждению или уничтожению, и (или) повлечь причинение вреда жизни, здоровью граждан и имуществу физических или юридических лиц, а также повлечь возникновение пожаров и возникновение пожара, в том числе: 1) набрасывать на провода и опоры воздушных линий электропередачи посторонние предметы, а также находиться на опорах воздушных линий электропередачи; 2) размещать любые объекты и предметы (материалы) в пределах созданных в соответствии с требованиями нормативно-технических документов проходов и проездов для доступа к объектам электросетевого хозяйства, а также проводить любые работы и возводить сооружения, которые могут препятствовать доступу к объектам электросетевого хозяйства, без создания необходимых для такого доступа проходов и подъездов; 3) находиться в пределах охранной территории в отношении распределительных устройств и подстанций, открывать двери и люки распределительных устройств и подстанций, производить подключение к подстанциям и электрическим сетям сторонних потребителей электрической энергии, самовольное подключение указанных потребителей и устранение повреждений, возникших в результате таких действий; 4) осуществлять проход по территории, на которой расположены объекты электросетевого хозяйства, с применением взрывчатых веществ, за исключением случаев, связанных с чрезвычайными ситуациями природного и техногенного характера, а также проведение взрывных работ, не связанных с размещением объектов электросетевого хозяйства, на расстоянии менее чем 1000 метров от границ охранных зон таких объектов; 5) осуществлять полеты беспилотных летательных аппаратов, сбрасывание с них предметов и грузов, посадку беспилотных летательных аппаратов на объекты электросетевого хозяйства, находящиеся на них, а также в охранных зонах таких объектов; 6) осуществлять действия, которые могут нарушить нормальное функционирование объектов электросетевого хозяйства или сделать опасным или затруднить доступ к ним обслуживающего персонала, повлечь снижение уровня надежности объектов электросетевого хозяйства, их повреждение или уничтожение, а также повлечь причинение вреда жизни, здоровью граждан и имуществу физических или юридических лиц,

Выписка из Единого государственного реестра недвижимости об объекте недвижимости

Сведения о части земельного участка

Земельный участок			
вид объекта недвижимости			
Лист № 1 раздела 4.2	Всего листов раздела 4.2: 22	Всего разделов: 8	Всего листов выписки: 78
21.10.2022 № КУВИ-001/2022-136699367			
Кадастровый номер:	78:31:0001798:1		

Сведения о характерных точках границы части (части) земельного участка				
Учетный номер части: 78:31:0001798:1/1				
Система координат: СК-1964				
Номер точки	Координаты, м		Описание закрепления на местности	Средняя квадратическая погрешность определения координат характерных точек границ земельного участка, м
	X	Y		
1	2	3	4	5
1	94182.98	113746.07	-	-
2	94184.35	113751.59	-	-
3	94184.91	113756.16	-	-
4	94180.29	113760.3	-	-
5	94180.76	113754.46	-	-
6	94183.25	113752.34	-	-
7	94179.35	113750.13	-	-
8	94147.61	113726.15	-	-
9	94149.84	113723.79	-	-
1	94182.98	113746.07	-	-

(должность уполномоченного должностного лица органа, осуществляющего ведение государственного кадастра недвижимости)	(подпись)	(инициалы, фамилия)

112

Земельный участок

местоположение

Лист № 2 раздела 4.2	Всего листов раздела 4.2: 21	Кол-во разделов: 9	Всего листов выписки: 58

21.10.2022 № КУВИ-001/2022-138898387

Кадастровый номер: 78:31:0001258:1

Сведения о характерных точках границ объекта (части) земельного участка

Учетный номер части: 78:31:0001258:1:11

Система координат СК-1964

Номер точки	Координаты, м		Описание закрепления на местности	Средняя квадратическая погрешность определения координат характерных точек границ земельного участка, м
	X	Y		
1	2	3	4	5
1	644072.03	1137770.78	-	-
2	644077.77	1137844.10	-	-
3	644078.15	1137853.95	-	-
4	644078.58	1137861.28	-	-
5	644079.14	1137872.8	-	-
6	644080.13	1137882.45	-	-
7	644081.19	1137887.19	-	-
8	644087.62	1137902.2	-	-
9	644082.80	1137923.5	-	-
10	644083.72	1137932.95	-	-
11	644084.3	1137942.04	-	-
12	644085.3	1137953.46	-	-
13	644085.79	1137964.00	-	-
14	644086.26	1137968.81	-	-
15	644086.62	1137975.61	-	-
16	644086.83	1137986.46	-	-
17	644086.80	1137997.12	-	-
18	644086.76	1137998.19	-	-
19	644086.58	1137999.02	-	-
20	644087.35	1137993.8	-	-
21	644083.64	1137981.01	-	-
22	644113.29	1137972.32	-	-
23	644113.25	1137971.14	-	-
24	644071.55	1137984.33	-	-

113

Лист 40

Земельный участок			
вид объекта недвижимости			
Лист № 1 раздела 4.2	Всего листов раздела 4.2: [illegible]	Всего разделов: [illegible]	Всего листов выписки: [illegible]
[illegible] № КУВИ-001/2023-[illegible]			
Кадастровый номер:	78:[illegible]		

1	2	3	4	5
1	84872.65	113779.78	–	–

	[illegible]	
полное наименование должности	подпись	инициалы, фамилия

Лист 41

Земельный участок			
автобашмотехснабсервиса			
Лист № 9 раздела 4.2	Всего листов раздела 4.2: 21	Кадастровый №	Всего листов выписки: 58
23:30:0124:36:ЗУ2(86491033-1860886)			
Кадастровый номер:	78:31:0001249:1		

Сведения о характерных точках границы части (частей) земельного участка

Учетный номер части: 78:31:0001249:1:12

Система координат СК-1964

Номер точки	Координаты, м		Описание закрепления на местности	Средняя квадратическая погрешность определения координат характерных точек границ земельного участка, м
	X	Y		
1	2	3	4	5
1	44072.37	113775.33	-	-
2	44071.45	113779.4	-	-
3	44074.31	113779.56	-	-
4	44078.16	113779.9	-	-
5	44078.89	113780.36	-	-
6	44076.55	113780.95	-	-
7	44071.89	113781.68	-	-
8	44077.51	113782.42	-	-
9	44077.79	113783.26	-	-
10	44077.91	113784.13	-	-
11	44077.86	113787.12	-	-
12	44071.55	113788.13	-	-
1	44072.87	113776.16	-	-

(должность уполномоченного должностного лица органа, осуществляющего ведение государственного кадастра недвижимости)	(подпись)	(инициалы, фамилия)

115

Земельный участок			
местоположение			
Лист № 5 раздела 4.2	Всего листов раздела 4.2: 21	Кадастровый №	Всего листов выписки: 58
23:03:0124:ЗУ1(1)(23:03:0124000:ЗУ1)			
Кадастровый номер:	78:31:0001234:ЗУ1		

Сведения о характерных точках границы части (частей) земельного участка

Учетный номер части: 78:31:0001234:ЗУ1:1

Система координат СК-1964

Номер точки	Координаты, м		Описание закрепления на местности	Средняя квадратическая погрешность определения координат характерных точек границ земельного участка, м
	X	Y		
1	2	3	4	5
1	6416.97	11 069.68	-	-
2	6416.49	11 069.00	-	-
3	6417.15	11 068.19	-	-
4	6417.41	11 067.23	-	-
5	6417.87	11066.5	-	-
6	6418.41	11 065.56	-	-
7	6419.05	11 064.51	-	-
8	6419.77	11 064.58	-	-
9	6420.36	11 064.58	-	-
10	6421.36	11 064.45	-	-
11	6422.32	11 064.39	-	-
12	6423.65	11 064.5	-	-
13	6425.86	11 064.76	-	-
1	6416.97	11 069.68	-	-

(должность кадастрового инженера)	(подпись)	(инициалы, фамилия)

116

Земельный участок			
Лист № 1 раздела 4.2	Всего листов раздела 4.2: 21	Кадастровый №	Всего листов выписки: 58

23:30:0124:36(3)(4)(5)(6)(7)(8)(9)(10)(11)(12)(13)(14)(15)(16)(17)(18)(19)(20)(21)(22)(23)(24)(25)(26)(27)(28)(29)(30)(31)(32)(33)(34)(35)(36)(37)	
Кадастровый номер:	23:30:0124:36(3)(4)(5)(6)(7)(8)(9)(10)(11)(12)(13)(14)(15)(16)(17)(18)(19)(20)(21)(22)(23)(24)(25)(26)(27)(28)(29)(30)(31)(32)(33)(34)(35)(36)(37)

Сведения о характерных точках границы части (частей) земельного участка			
Учетный номер части: 23:30:0124:36(3)(4)(5)(6)(7)(8)(9)(10)(11)(12)(13)(14)(15)(16)(17)(18)(19)(20)(21)(22)(23)(24)(25)(26)(27)(28)(29)(30)(31)(32)(33)(34)(35)(36)(37)			
Система координат СК-1964			
Номер точки	Координаты, м		Описание закрепления на местности	Средняя квадратическая погрешность определения координат характерных точек границ земельного участка, м
	X	Y		
1	2	3	4	5
1	94149.35	113786.50	-	-
2	94149.42	113785.69	-	-
3	94149.44	113784.80	-	-
4	94150	113784.08	-	-
5	94150.49	113783.17	-	-
6	94151.1	113782.75	-	-
7	94151.8	113782.35	-	-
8	94152.58	113781.87	-	-
9	94153.41	113781.68	-	-
10	94154.22	113781.59	-	-
11	94155.13	113781.62	-	-
12	94159.87	113781.80	-	-
1	94149.35	113786.50	-	-

(должность уполномоченного должностного лица органа, осуществляющего ведение государственного кадастра недвижимости)		(инициалы, фамилия)

117

Земельный участок			
Лист № 7 раздела 4.2	Всего листов раздела 4.2: 21	Кол-во разделов: 9	Всего листов выписки: 58
23:03:0412 36:ЗУ2(Н4):(1):1-1[0]0[0]:0[7]			
Кадастровый номер:	78:31:0001256:1		

Сведения о характерных точках границы части (части) земельного участка			
Учетный номер части: 78:31:0001256:1:17			
Система координат СК-1964			
Номер точки	Координаты, м		Описание закрепления на местности	Средняя квадратическая погрешность определения координат характерных точек границ земельного участка, м
	X	Y		
1	2	3	4	5
1	94180.1	113764.59	-	-
2	94180.19	113763.74	-	-
3	94186.43	113762.92	-	-
4	94180.8	113762.15	-	-
5	94181.3	113761.49	-	-
6	94181.91	113759.86	-	-
7	94187.61	113760.37	-	-
8	94183.29	113760.91	-	-
9	94183.29	113763.3	-	-
10	94180.23	113764.46	-	-
1	94180.1	113764.59	-	-

(подпись кадрового инженера, должность)		(инициалы, фамилия)

118

Земельный участок			
Лист № 8 раздела 4.2	Всего листов раздела 4.2: 21	Кадастровые №	Всего листов выписки: 58
21.10.2021 № КУВИ-001/2021-[illegible]			
Кадастровый номер:	78:31:0001[illegible]:1		

Сведения о характерных точках границы части (частей) земельного участка

Учетный номер части: 78:31:0001[illegible]:1:1

Система координат СК-1964

Номер точки	Координаты, м		Описание закрепления на местности	Средняя квадратическая погрешность определения координат характерных точек границ земельного участка, м
	X	Y		
1	2	3	4	5
1	94.01.35	11.981.15	–	–
2	94.02.99	11.987.69	–	–
3	94.04.66	11.982.76	–	–
4	93.86.30	11.985.22	–	–
5	93.88.09	11.987.79	–	–
6	94.09.9	11.991.31	–	–
7	94.11.49	11.985.59	–	–
8	94.13.25	11.981	–	–
9	94.14.77	11.981.76	–	–
10	94.16.75	11.984.75	–	–
11	94.17.85	11.985.17	–	–
12	94.19.26	11.986.82	–	–
13	94.20.6	11.987.99	–	–
14	94.13.25	11.981.24	–	–
1	94.01.35	11.981.15	–	–

(должность уполномоченного должностного лица органа, осуществляющего ведение государственного кадастра недвижимости)		(инициалы, фамилия)

119

Лист 41

Земельный участок			
Лист № 9 раздела 4.2	Всего листов раздела 4.2: 21	Кадастровые №	Всего листов выписки: 58
21.10.2022 № КУВИ-001/2022-138698387			
Кадастровый номер:	78:31:0001256:1		

Сведения о характерных точках границы земельного участка				
Учетный номер части: 78:31:0001256:1/17				
Система координат: СК-1964				
Номер точки	Координаты, м		Описание закрепления на местности	Средняя квадратическая погрешность определения характерных точек границ земельного участка, м
	X	Y		
1	2	3	4	5
1	6610.34	11757.36	-	-
2	6610.89	11791.17	-	-
3	6613.25	11802.34	-	-
4	6617.55	11778.13	-	-
1	6610.34	11757.36	-	-

(должность кадастрового инженера)		(инициалы, фамилия)

120

Земельный участок			
категория земель:			
Лист № 10 раздела 4.2	Всего листов раздела 4.2: 21	Номер раздела: 8	Всего листов выписки: 78
21.01.2022 № КУВИ-001/2021-138698387			
Кадастровый номер:	78:31:0001256:1		

Сведения о характерных точках границы земельного участка			
Условный номер части: 78:31:0001256:1/1			
Система координат: СК-1964			
Номер точки	Координаты, м		Описание закрепления на местности	Средняя квадратическая погрешность определения координат характерных точек границ земельного участка, м
	X	Y		
1	2	3	4	5
1	6410.34	11757.36	-	-
2	6410.89	11791.17	-	-
3	6413.25	11802.34	-	-
4	6417.55	11778.13	-	-
1	6410.34	11757.36	-	-

(должность уполномоченного должностного лица органа, осуществляющего ведение государственного кадастра недвижимости)	(подпись)	(инициалы, фамилия)

121

Лист 48

Земельный участок			
Лист № 1 раздела 4.2	Всего листов раздела 4.2: 21	Номер раздела: 8	Всего листов выписки: 58
21.10.2021 № КУВИ-001/2021-180898387			
Кадастровый номер:	78:31:0001256:1		

Сведения о характерных точках границы части (частей) земельного участка

Учетный номер части: 78:31:0001256:1:ЗУ1

Система координат: СК-1964

Номер точки	Координаты, м		Описание закрепления на местности	Средняя квадратическая погрешность определения координат характерных точек границ земельного участка, м
	X	Y		
1	2	3	4	5
1	9400.69	11373.56	-	-
2	9404.75	11376.13	-	-
3	9407.32	11378.65	-	-
4	9405.63	11381.54	-	-
5	9407.35	11378.13	-	-
1	9400.69	11373.56	-	-

(должность кадастрового инженера)		(инициалы, фамилия)

122

Лист 49

Земельный участок			
Лист № 11 раздела 1.2	Всего листов раздела 1.2: 21	Номер раздела: 8	Всего листов выписки: 78
23.10.2024 № КУВИ-001/2024-236898167			
Кадастровый номер:	78:31:0001256:1		

Сведения о характерных точках границы земельного участка

Условный номер части: 78:31:0001256:1:26

Система координат СК-1954

Номер точки	Координаты, м		Описание закрепления на местности	Средняя квадратическая погрешность определения координат характерных точек границ земельного участка, м
	X	Y		
1	2	3	4	5
1	84072.34	113779.58	-	-
2	84074.86	113781.49	-	-
3	84079.66	113780.56	-	-
4	84078.97	113780.12	-	-
5	84076.72	113780.57	-	-
6	84076.69	113780.25	-	-
7	84077.85	113780.42	-	-
8	84077.95	113781.1	-	-
9	84076.63	113782.01	-	-
10	84085.77	113785.79	-	-
11	84113.86	113811.89	-	-
12	84115.25	113807.14	-	-
13	84071.55	113780.13	-	-
1	84072.34	113779.58	-	-

(должность уполномоченного должностного лица органа, осуществляющего ведение государственного кадастра недвижимости)		(инициалы, фамилия)

123

Лист 40

Земельный участок
местоположение

Лист № 11 раздела 1.2	Всего листов раздела 1.2: 21	Всего разделов: 8	Всего листов выписки: 58

11.10.2021 № КУВИ-001/2021-138898367	
Кадастровый номер:	78:31:0001234:1

Сведения о характерных точках границы части земельного участка
Учетный номер части: 78:31:0001234:1:21
Система координат

Номер точки	Координаты, м		Описание закрепления на местности	Средняя квадратическая погрешность определения координат характерных точек границ земельного участка, м
	X	Y		
1	2	3	4	5
1	9418174	1137836	-	-
2	9418135	1138024	-	-
3	9418135	1137861	-	-
4	9418211	1137850	-	-
5	9418215	1137916	-	-
6	9418177	1137838	-	-
1	9418174	1137836	-	-

(должность кадастрового инженера)	(подпись, фамилия, инициалы кадастрового инженера)	(подпись, фамилия, инициалы заявителя)

124

Лист 11

Земельный участок			
Лист № 11 раздела 1.2	Всего листов раздела 1.2: 21	Всего разделов: 8	Всего листов выписки: 78
23:01:0101 36:ЗУ2(4+91)/2021-1(8)/0/0/0			
Кадастровый номер:	78:31:0001236:1		

Сведения о характерных точках границы земельного участка				
Условный номер части: 78:31:0001236:1:2				
Система координат				
Номер точки	Координаты, м		Описание закрепления на местности	Средняя квадратическая погрешность определения координат характерных точек границ земельного участка, м
	X	Y		
1	2	3	4	5
1	9416174	1137836	-	-
2	9411125	1139212	-	-
3	9407135	1137861	-	-
4	9410211	1137850	-	-
5	9412715	1137916	-	-
6	9413877	1137888	-	-
1	9416174	1137836	-	-

(должность кадастрового инженера)		(инициалы, фамилия)

125

Земельный участок
местоположение

Лист № 77 раздела 4.2	Всего листов раздела 4.2: 21	Всего разделов: 8	Всего листов выписки: 98

23:03:0121 36:ЗУ2(Н=91)(31)-(10)(0)(0)	
Кадастровый номер:	78:31:0001239:1

Сведения о характерных точках границы местоположения земельного участка
Учетный номер части: 78:31:0001239:1:[2]
Система координат

Номер точки	Координаты, м		Описание закрепления на местности	Средняя квадратическая погрешность определения координат характерных точек границ земельного участка, м
	X	Y		
1	2	3	4	5
1	44089.23	113763.71	-	-
2	44079.53	113783.71	-	-
3	44059.62	113783.36	-	-
4	44057.86	113784.56	-	-
5	44077.52	113784.95	-	-
6	44089.13	113763.71	-	-

(должность кадастрового инженера)	(инициалы, фамилия)

126

Лист 11

Земельный участок			
местоположение			
Лист № 1 раздела 1.2	Всего листов раздела 1.2: 21	Всего разделов: 8	Всего листов выписки: 78
21.10.2022 № КУВИ-001/2022-138698367			
Кадастровый номер:	78:31:0001234:1		

Сведения о характерных точках границ земельного участка			
Условный номер части: 78:31:0001234:1:ЗУ1:1			
Система координат			
Номер точки	Координаты, м		Описание закрепления на местности	Средняя квадратическая погрешность определения координат характерных точек границ земельного участка, м
	X	Y		
1	2	3	4	5
1	9411.13	11302.16	-	-
2	9411.75	11303.14	-	-
3	9407.69	11307.19	-	-
4	9407.9	11307.05	-	-
5	9407.97	11307.12	-	-
6	9407.83	11307.33	-	-
7	9407.89	11308.73	-	-
8	9411.17	11303.57	-	-
9	9411.44	11303.79	-	-
10	9411.84	11303.7	-	-
11	9411.13	11302.16	-	-

(должность кадастрового инженера)	(подпись)	(инициалы, фамилия)

127

Земельный участок			
Лист № 17 раздела 4.2	Всего листов раздела 4.2: 21	Номер раздела: 8	Всего листов выписки: 38
21.01.2021 № КУВИ-001/2021-23698387			
Кадастровый номер:	78:31:0001239:1		

Сведения о характерных точках границ части (частей) земельного участка

Учетный номер части: 78:31:0001239:1:ЗУ1

Система координат

Номер точки	Координаты, м		Описание закрепления на местности	Средняя квадратическая погрешность определения координат характерных точек границ земельного участка, м
	X	Y		
1	2	3	4	5
1	9407[illegible]7	113781.44	-	-
2	94070.03	113781.2	-	-
3	94076.87	113781.12	-	-
4	94076.95	113781.28	-	-
5	94078.03	113782.1	-	-
6	940816	113776.82	-	-
7	94086.73	113777.78	-	-
8	940843	113775.36	-	-
9	940844	113775.02	-	-
10	94047.95	113772.33	-	-
11	94089.28	113771.21	-	-
12	94090.09	113771.15	-	-
13	94096.97	113772.07	-	-
14	94090.41	113772.84	-	-
15	94090.14	113771.73	-	-
16	94080.83	113776.44	-	-
17	940865	113776.62	-	-
18	94082.61	113776.89	-	-
19	94082.31	113776.62	-	-
20	94079.68	113784.36	-	-
21	94078.71	113784.41	-	-
22	94078.36	113784.49	-	-
23	94077.77	113784.34	-	-
24	94076.61	113783.5	-	-

(должность кадастрового инженера)		(инициалы, фамилия)

128

Лист 33

Земельный участок			
вид объекта недвижимости			
Лист № 18 раздела 3.2	Всего листов раздела 3.2: 21	Всего разделов: 8	Всего листов выписки: 58
21.03.2023г. № КУВИ-001/2023-[illegible]			
Кадастровый номер:	78:31:0001258:1		

1	2	3	4	5
25	94076.34	113783.83	-	-
26	94074.75	113782.6	-	-
27	94075.7	113781.44	-	-

полное наименование должности	[illegible]	инициалы, фамилия

Лист 10

Земельный участок
местоположение

Лист № 10 раздела 2.2	Всего листов раздела 2.2: 21	Номер раздела: 8	Всего листов выписки: 38

23:03:0414000:36:ЗУ1(4):ОУ1:1:(8):(8):(8)
Кадастровый номер: 78:31:0001236:1

Сведения о характерных точках границ земельного участка
Учетный номер части: 78:31:0001236:1:26
Система координат

Номер точки	Координаты, м		Описание закрепления на местности	Средняя квадратическая погрешность определения координат характерных точек границ земельного участка, м
	X	Y		
1	2	3	4	5
1	94149.23	113869.33	-	-
2	94074.79	113783.67	-	-
3	94075.95	113781.07	-	-
4	94075.89	113781.24	-	-
5	94077.75	113788.19	-	-
6	94078	113794.04	-	-
7	94149.23	113869.33	-	-
1	94113.26	113812.29	-	-
2	94113.25	113812.14	-	-
3	94113.97	113811.61	-	-
4	94112.76	113811.84	-	-
5	94113.58	113812.75	-	-

(должность кадастрового инженера)	(подпись, фамилия, инициалы)

130

Лист 17

Земельный участок
местоположение

Лист № 9 раздела 1.2	Всего листов раздела 1.2: 21	Всего разделов: 8	Всего листов выписки: 78

23:01:0312 с: 36 (УЗН 4901011-1000000)
Кадастровый номер: 78:31:0001256:1

Сведения о характерных точках границ земельного участка
Учетный номер части: 78:31:0001256:1/2
Система координат

Номер точки	Координаты, м		Описание закрепления на местности	Средняя квадратическая погрешность определения координат характерных точек границ земельного участка, м
	X	Y		
1	2	3	4	5
1	94184.51	113756.18	-	-
2	94184.51	113796.66	-	-
3	94183.23	113797.5	-	-
4	94180.39	113764.46	-	-
5	94129.56	113800.82	-	-
6	94125.30	113801.77	-	-
7	94125.48	113800.98	-	-
8	94126.85	113796.64	-	-
9	94168.61	113737.96	-	-
10	94171.92	113768.68	-	-
11	94180.32	113764.36	-	-
12	94181.31	113799.17	-	-
13	94184.51	113756.18	-	-

(должность кадастрового инженера)	(инициалы, фамилия)

131

Лист 18

Земельный участок			
Лист № 21 раздела 1.2	Всего листов раздела 1.2: 21	Номер раздела: 8	Всего листов выписки: 38
21:01:0101 01:ЗУ28:ЗУ1(ОКС):1:ЗИ:000:0			
Кадастровый номер:	78:31:0001239:1		

Сведения о характерных точках границы части (части) земельного участка			
Учетный номер части: 78:31:0001239:1:ЗИ			
Система координат			
Номер точки	Координаты, м		Описание закрепления на местности	Средняя квадратическая погрешность определения координат характерных точек границ земельного участка, м
	X	Y		
1	2	3	4	5
1	94076.23	113781.78	-	-
2	94078.66	113783.52	-	-
3	94075.0	113791.25	-	-
4	94075.68	113791.25	-	-
5	94076.81	113788	-	-
6	94076.54	113786.03	-	-
7	94076.93	113781.08	-	-
8	94078.80	113781.55	-	-
9	94080.47	113726.76	-	-
10	94080.6	113775.72	-	-
11	94084.2	113775.66	-	-
12	94084.48	113774.7	-	-
13	94085.3	113774.6	-	-
14	94085.85	113775.12	-	-
15	94086.89	113775.92	-	-
16	94085.53	113776.59	-	-
17	94085.24	113778.02	-	-
18	94085.78	113779.55	-	-
19	94079.43	113781.96	-	-
20	94079.65	113784.22	-	-
21	94078.13	113786.3	-	-
22	94077.74	113784.19	-	-
23	94076.98	113785.31	-	-
24	94076.23	113781.78	-	-

(должность кадастрового инженера)	(инициалы, фамилия)

132

ПРИЛОЖЕНИЕ 10
к АКТУ
по результатам ГОСУДАРСТВЕННОЙ ИСТОРИКО-КУЛЬТУРНОЙ ЭКСПЕРТИЗЫ раздела документации, обосновывающего меры по обеспечению сохранности объекта культурного наследия регионального значения "Дом, где в конце 1906 г. проходили заседания ЦК и ПК РСДРП" (Санкт-Петербург, Большая Морская ул., 16; Кирпичный пер., 8), объекта культурного наследия федерального значения "Набережные и мосты реки Мойки" (Санкт-Петербург, от р. Фонтанки до Английского пр. (левый берег) и Крюкова канала (правый берег)), выявленного объекта культурного наследия "Здание Русского банка для внешней торговли (здание Текстильного института)" (Санкт-Петербург, Большая Морская ул., 18; Мойки р. наб., 63; Кирпичный пер., 5), объекта культурного наследия федерального значения "Воспитательный дом Императорский" (Санкт-Петербург, Мойки р. наб., 48-54; Гороховая ул., 18; Казанская ул., 3) при проведении земляных, строительных, мелиоративных и (или) хозяйственных работ, предусмотренных статьей 25 Лесного кодекса Российской Федерации работ по использованию лесов и иных работ на земельном участке, непосредственно связанном с земельным участком в границах территории объекта культурного наследия: «Меры по обеспечению сохранности объектов культурного наследия при проведении работ по объекту: «Реконструкция газопроводов среднего и низкого давления по объектам: «Дюкер-11 ч/з р. Мойку против Кирпичного пер.», «Дюкер через реку Мойка у Кирпичного пер.» 78-10-4559-ОСОКН. ООО «Центр Инженерных Изысканий В Строительстве». 2023 г.

[illegible]

Земельный участок

[illegible]	[illegible]
[illegible]	[illegible]
[illegible]	[illegible]
[illegible]	[illegible]
[illegible]	[illegible]
Местоположение:	г.Санкт-Петербург, набережная реки Мойки, дом 45-50-52, литера А
[illegible]	[illegible]
[illegible]	[illegible]
134

Лист № 3 раздела 1	Всего листов раздела 1: 10	Всего разделов: 8	Всего листов выписки: 281
23.10.2023г. № КУВИ-001/2023-243939643			

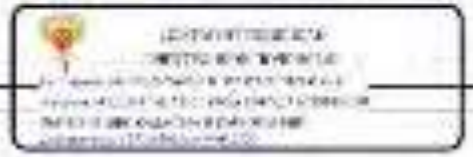

136

Лист № 4 раздела 1	Всего листов раздела 1: 10	Всего разделов: 4	Всего листов выписки: 281
22.10.2021г. № КУВИ-001/2021-243939643			

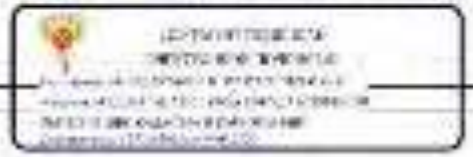

137

Лист № 5 раздела 1	Всего листов раздела 1: 10	Всего разделов: 8	Всего листов выписки: 281
22.10.2021г. № КУВИ-001/2021-243439643			

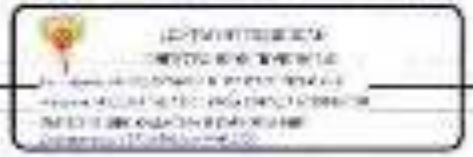

138

23.10.2023г. № КУВИ-001/2023-243898[illegible]			

143

144

144

Лист 12

Раздел 2

Выписка из Единого государственного реестра недвижимости об объекте недвижимости

Сведения о зарегистрированных правах

Лист № 2 раздела 2	Всего листов раздела 2: 15	Всего разделов: 6	Всего листов выписки: 38

23.10.2025г. № КУВИ-001/2025-[illegible]

Кадастровый номер:			[illegible]
		сведения об осуществлении государственной регистрации сделки, права, ограничения права без необходимого в силу закона согласия третьего лица, органа:	данные отсутствуют
		сведения об управляющем залогом и о договоре управления залогом, если такой договор заключен для управления ипотекой:	данные отсутствуют
		сведения о лице, в пользу которого установлены ограничения права, обременения объекта недвижимости:	
		сведения о наличии решения об изъятии объекта недвижимости для государственных и муниципальных нужд:	
	4.2	вид:	Прочие ограничения прав и обременения объекта недвижимости
		дата государственной регистрации:	[illegible]
		номер государственной регистрации:	[illegible]
		срок, на который установлено ограничение прав и обременение объекта недвижимости:	[illegible]
		лицо, в пользу которого установлено ограничение прав и обременение объекта недвижимости:	[illegible]
		сведения о возникновении ограничения права, обременения объекта недвижимости:	данные отсутствуют
		основание государственной регистрации:	[illegible]
		сведения об осуществлении государственной регистрации сделки, права, ограничения права без необходимого в силу закона согласия третьего лица, органа:	данные отсутствуют
		сведения об управляющем залогом и о договоре управления залогом, если такой договор заключен для управления ипотекой:	данные отсутствуют
		сведения о лице, в пользу которого установлены ограничения права, обременения объекта недвижимости:	
		сведения о наличии решения об изъятии объекта недвижимости для государственных и муниципальных нужд:	

ДОКУМЕНТ ПОДПИСАН ЭЛЕКТРОННОЙ ПОДПИСЬЮ

[illegible]

полное наименование должности	подпись	инициалы, фамилия

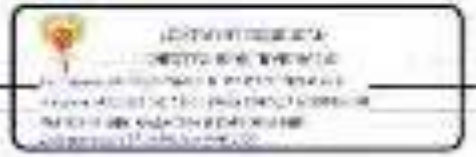

146

Лист 14

Раздел 2 Выписка из Единого государственного реестра недвижимости об объекте недвижимости			
Сведения о зарегистрированных правах			
Лист № 4 раздела 2	Всего листов раздела 2: 15	Всего разделов: 8	Всего листов выписки: 38
23.10.2025г. № КУВИ-001/2025-2[illegible]			
Кадастровый номер:	[illegible]		

		сведения об осуществлении государственной регистрации сделки, права, ограничения права без необходимого в силу закона согласия третьего лица, органа:	данные отсутствуют
		сведения об управляющем залогом и о договоре управления залогом, если такой договор заключен для управления ипотекой:	данные отсутствуют
		[illegible]	
		[illegible]	
	4.2	вид:	Прочие ограничения прав и обременения объекта недвижимости
		дата государственной регистрации:	[illegible]
		номер государственной регистрации:	75-75/[illegible]-272
		срок, на который установлено ограничение прав и обременение объекта недвижимости:	[illegible]
		лицо, в пользу которого установлено ограничение прав и обременение объекта недвижимости:	[illegible]
		[illegible]	данные отсутствуют
		основание государственной регистрации:	[illegible] 21.05.2020
		сведения об осуществлении государственной регистрации сделки, права, ограничения права без необходимого в силу закона согласия третьего лица, органа:	данные отсутствуют
		сведения об управляющем залогом и о договоре управления залогом, если такой договор заключен для управления ипотекой:	данные отсутствуют
		[illegible]	
		[illegible]	

ДОКУМЕНТ ПОДПИСАН
ЭЛЕКТРОННОЙ ПОДПИСЬЮ
[illegible]

полное наименование должности		инициалы, фамилия

Лист 15

[illegible]			
[illegible]			
Лист № 5 раздела 2	Всего листов раздела 2: 15	Всего разделов: 6	Всего листов выписки: [illegible]
23.10.2023г. № [illegible]			
[illegible]		[illegible]	

[illegible]	[illegible]	[illegible]
	[illegible]	[illegible]
	[illegible]	[illegible]
	[illegible]	
	[illegible]	
[illegible]	[illegible]	[illegible]
	[illegible]	[illegible]
	[illegible]	[illegible]
[illegible]

[illegible]

Лист 13

[illegible]		
[illegible]		
[illegible]	[illegible]	[illegible]
[illegible]		
[illegible]	[illegible]	
	[illegible]	[illegible]
	[illegible]	[illegible]
	[illegible]	
	[illegible]	
4.1	[illegible]	[illegible]
	[illegible]	[illegible]
	[illegible]	[illegible]
	[illegible]	
	[illegible]	

[illegible]

Лист 18

[illegible]			
[illegible]			
Лист № [illegible] раздела 2	Всего листов раздела 2: [illegible]	Всего разделов: 6	Всего листов выписки: [illegible]
23.10.2025г. № КУВИ-001/2025-[illegible]			
Кадастровый номер:	[illegible]		

		[illegible]	данные отсутствуют
		[illegible]	данные отсутствуют
		[illegible]	
		[illegible]	
	4.1	вид:	[illegible]
		[illegible]	[illegible]
		номер государственной регистрации:	75-75/[illegible]
		[illegible]	[illegible]
		[illegible]	[illegible]
		[illegible]	данные отсутствуют
		[illegible]	[illegible]
		[illegible]	данные отсутствуют
		[illegible]	данные отсутствуют
		[illegible]	
		[illegible]	

[illegible]

Лист 13

Земельный участок				
вид объекта недвижимости				
Лист № 5 раздела 2	Всего листов раздела 2: 15	Всего разделов: 6	Всего листов выписки: [illegible]	
23.10.2023г. № КУВИ-001/2023-[illegible]				
Кадастровый номер:		[illegible]		
4.12	вид:	[illegible]		
	дата государственной регистрации:	[illegible]		
	номер государственной регистрации:	[illegible]		
	срок, на который установлено ограничение прав и обременение объекта недвижимости:	[illegible]		
	лицо, в пользу которого установлено ограничение прав и обременение объекта недвижимости:	[illegible]		
	сведения о возможности предоставления третьим лицам персональных данных физического лица	[illegible]		
	основание государственной регистрации:	[illegible]		
	сведения о [illegible]	[illegible]		
	сведения об управляющем залогом [illegible]	[illegible]		
	сведения о [illegible]			
	[illegible]			
4.13	вид:	[illegible]		
	дата государственной регистрации:	[illegible]		
	номер государственной регистрации:	[illegible]		
	срок, на который установлено ограничение прав и обременение объекта недвижимости:	[illegible]		
	лицо, в пользу которого установлено ограничение прав и обременение объекта недвижимости:	[illegible]		
	сведения о возможности предоставления третьим лицам персональных данных физического лица	[illegible]		
	основание государственной регистрации:	[illegible]		

Лист 23

[illegible]

[illegible]

[illegible]	[illegible]
4.14 [illegible]	[illegible]
[illegible]	[illegible]

[illegible]

Лист 21

Земельный участок			
вид объекта недвижимости			
Лист № 1 раздела 2	Всего листов раздела 2: 15	Всего разделов: 8	Всего листов выписки: [illegible]
23.10.2023г. № КУВИ-001/2023-[illegible]			
Кадастровый номер:	[illegible]		

[illegible]	вид:	[illegible]
	дата государственной регистрации:	[illegible]
	номер государственной регистрации:	[illegible]
	[illegible]	данные отсутствуют
	[illegible]	[illegible]
	[illegible]	данные отсутствуют
	основание государственной регистрации:	Кадастровый паспорт земельного участка, выдан [illegible]
	[illegible]	данные отсутствуют
	[illegible]	данные отсутствуют
	[illegible]	
	[illegible]	
[illegible]	вид:	[illegible]
	дата государственной регистрации:	[illegible]
	номер государственной регистрации:	[illegible]
	[illegible]	данные отсутствуют
	[illegible]	[illegible]
	[illegible]	данные отсутствуют
	основание государственной регистрации:	Кадастровый паспорт земельного участка, выдан [illegible]

[illegible] | [illegible]

Лист 22

Раздел 2			
[illegible]			
Лист № 12 раздела 2	Всего листов раздела 2: 15	Всего разделов: 8	Всего листов выписки: [illegible]
23.10.2023г. № КУВИ-001/2023-[illegible]			
Кадастровый номер:	[illegible]		
		[illegible]	данные отсутствуют
		[illegible]	данные отсутствуют
		[illegible]	
		[illegible]	
	6.17	вид:	[illegible]
		дата государственной регистрации:	[illegible]
		номер государственной регистрации:	75-[illegible]
		[illegible]	[illegible]
		[illegible]	[illegible]
		[illegible]	данные отсутствуют
		[illegible]	[illegible]
		[illegible]	данные отсутствуют
		[illegible]	данные отсутствуют
		[illegible]	
		[illegible]	

[illegible] | [illegible]

156

Лист 24

Выписка из Единого государственного реестра недвижимости об объекте недвижимости			
Лист № 14 раздела 2	Всего листов раздела 2: 15	Всего разделов: 8	Всего листов выписки: [illegible]
23.10.2023г. № КУВИ-001/2023-[illegible]			
Кадастровый номер:	[illegible]		

	сведения о невозможности государственной регистрации перехода, прекращения, ограничения права без личного участия правообладателя или его законного представителя:	данные отсутствуют
	сведения об управляющем залогом и о договоре управления залогом, если такой договор заключен для управления ипотекой:	данные отсутствуют
	[illegible]	
	[illegible]	
5	Договоры участия в долевом строительстве:	не зарегистрировано
6	Заявленные в судебном порядке права требования:	данные отсутствуют
7	Сведения об осуществлении государственной регистрации сделки, права без необходимого в силу закона согласия третьего лица, органа:	данные отсутствуют
8	Сведения о возражении в отношении зарегистрированного права:	данные отсутствуют
9	Сведения о наличии решения об изъятии объекта недвижимости для государственных и муниципальных нужд:	данные отсутствуют
10	Сведения о невозможности государственной регистрации без личного участия правообладателя или его законного представителя:	данные отсутствуют
11	Правопритязания и сведения о наличии поступивших, но не рассмотренных заявлений о проведении государственной регистрации права (перехода, прекращения права), ограничения права или обременения объекта недвижимости, сделки в отношении объекта недвижимости:	отсутствуют

ДОКУМЕНТ ПОДПИСАН ЭЛЕКТРОННОЙ ПОДПИСЬЮ

полное наименование должности		инициалы, фамилия

Лист 25

Земельный участок			
вид объекта недвижимости			
Лист № 13 раздела 2	Всего листов раздела 2: 15	Всего разделов: 5	Всего листов выписки: 297
23.10.2025г. № КУВИ-001/2025-24040[illegible]			
Кадастровый номер:	50:11:0010208:119		

11	[illegible]	данные отсутствуют

[illegible]

полное наименование должности | инициалы, фамилия

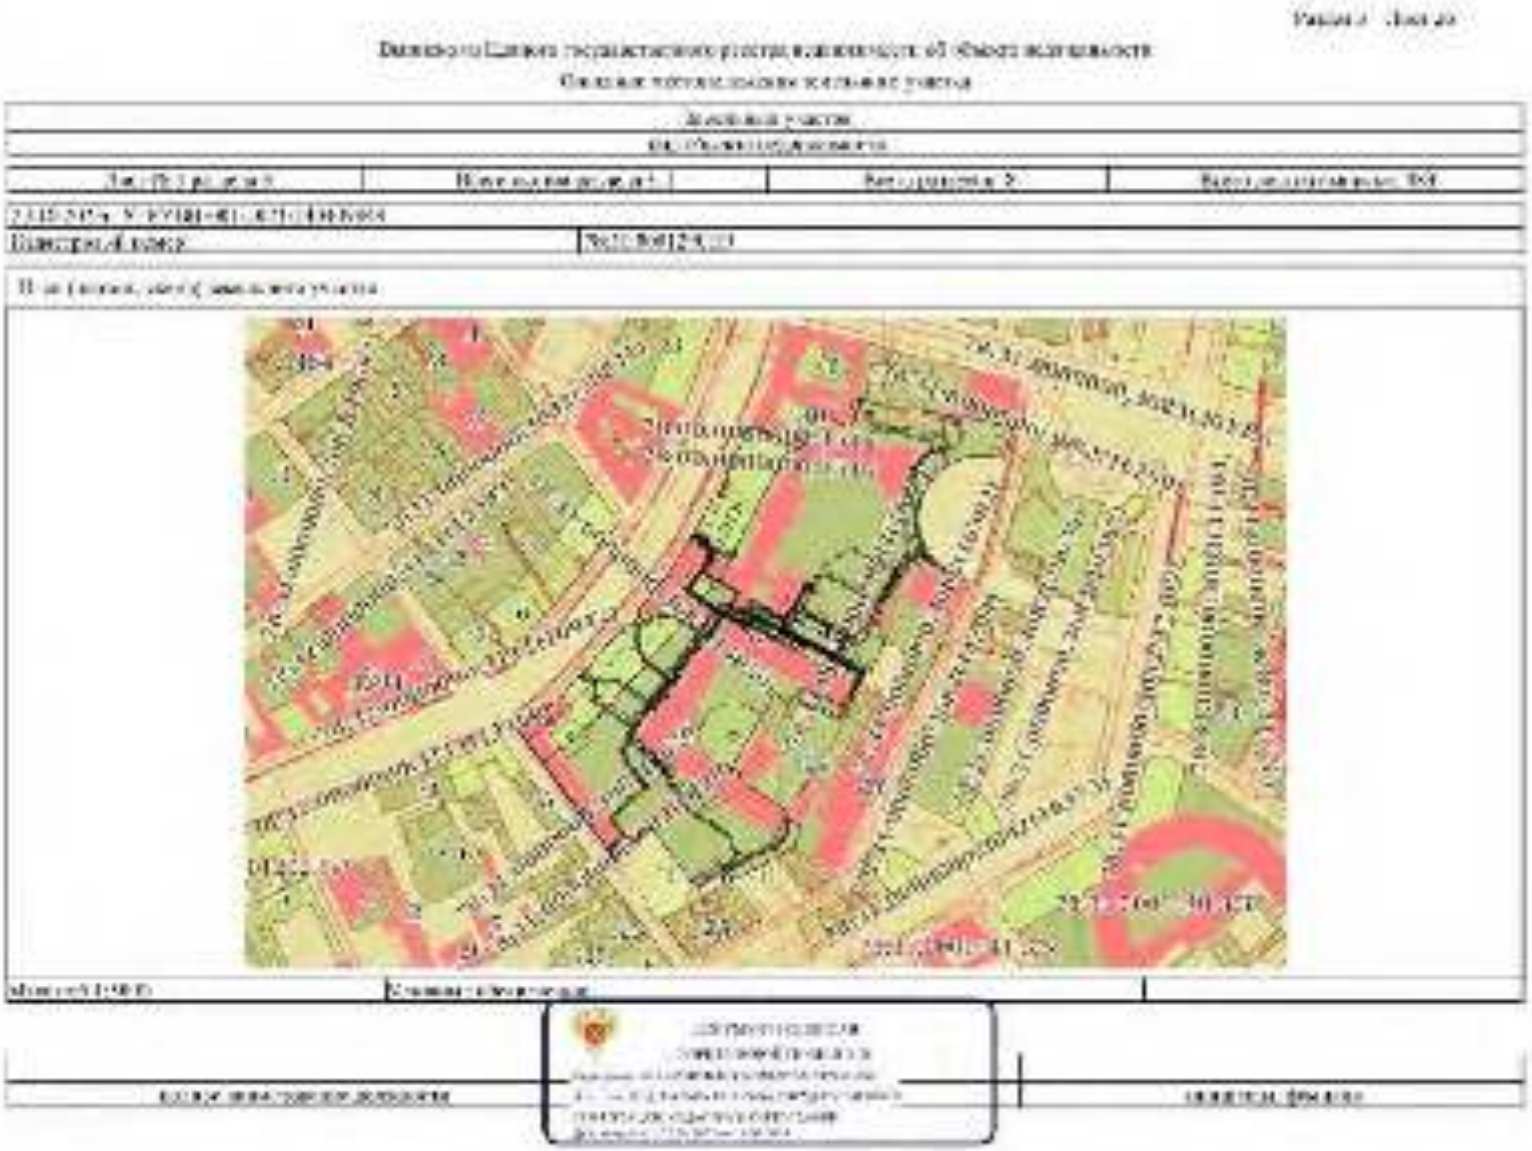

159

Лист № 1 раздела 3.1	Всего листов раздела 3.1: 5	Всего разделов: 5	Всего листов выписки: 203
22.10.2021г. № 99/365/001/2021-24			

№ п/п	Наименование объекта	Адрес объекта	Площадь, кв.м	Сведения о зарегистрированных правах	Сведения о наличии ограничения (обременения) права	Сведения о наличии заявленного в судебном порядке права требования
1	2	3	4	5	6	7
1	1.1	1.1	191.9	3.64		
2	1.2	1.2	191.9	3.64		
3	1.3	1.3	154.2	12.86		
4	1.4	1.4	191.9	3.64		
5	1.5	1.5	287.9	5.00		
6	1.6	1.6	191.9	3.64		
7	1.7	1.7	191.9	3.64		
8	1.8	1.8	287.9	5.25		
9	1.9	1.9	287.9	5.01		
10	1.10	1.10	272.6	10.51		
11	1.11	1.11	287.9	5.01		
12	1.12	1.12	287.9	10.76		
13	1.13	1.13	154.2	1.55		
14	1.14	1.14	191.9	10.52		
15	1.15	1.15	287.9	1.03		
16	1.16	1.16	191.9	10.52		
17	1.17	1.17	154.2	1.54		
18	1.18	1.18	191.9	10.52		
19	1.19	1.19	191.9	1.01		
20	1.20	1.20	287.9	10.57		
21	1.21	1.21	191.9	1.09		
22	1.22	1.23	287.9	10.52		

160

32	1.1.33	1.1.34	130°27.2'	1.04			
33	1.1.34	1.1.35	181°29.8'	11.36			
34	1.1.35	1.1.36	179°39.4'	1.61			
35	1.1.36	1.1.37	171°11.8'	11.52			
36	1.1.37	1.1.38	179°49.1'	1.01			
37	1.1.38	1.1.39	158°39.8'	11.59			
38	1.1.39	1.1.40	151°21.7'	1.01			
39	1.1.40	1.1.41	144°36.3'	11.39			
40	1.1.41	1.1.42	142°7.8	8.2			
41	1.1.42	1.1.43	111°36.8'	1.01			
42	1.1.43	1.1.44	132°2.1	11.72			
43	1.1.44	1.1.45	125°27.3'	1.24			
44	1.1.45	1.1.46	115°17.9	11.75			
45	1.1.46	1.1.47	248°14.8'	28.57	78:31:0030:29:ЗУ1	адрес отсутствует; Условный номер: 78:31:0030:29:ЗУ1; Единое землепользование; Земли населенных пунктов	
46	1.1.47	1.1.48	249°39.6'	28.72	78:31:0030:29:ЗУ1	адрес отсутствует; Условный номер: 78:31:0030:29:ЗУ1; Единое землепользование; Земли населенных пунктов	
47	1.1.48	1.1.49	236°19.4'	14.81	78:31:0030:29:ЗУ1	адрес отсутствует; Условный номер: 78:31:0030:29:ЗУ1; Единое землепользование; Земли населенных пунктов	
48	1.1.49	1.1.50	152°14.8	2.13	78:31:0030:29:ЗУ1	адрес отсутствует; Условный номер: 78:31:0030:29:ЗУ1; Единое землепользование; Земли населенных пунктов	
49	1.1.50	1.1.51	240°24.2'	2.00	78:31:0030:29:ЗУ1	адрес отсутствует; Условный номер: 78:31:0030:29:ЗУ1; Единое землепользование; Земли населенных пунктов	
50	1.1.51	1.1.52	287°2.5'	5.11	78:31:0030:29:ЗУ1	адрес отсутствует; Условный номер: 78:31:0030:29:ЗУ1; Единое землепользование; Земли населенных пунктов	
51	1.1.52	1.1.53	234°51.5'	11.97	78:31:0030:29:ЗУ1	78:31:0030:29:ЗУ1	
52	1.1.53	1.1.54	214°12.1	6.93	78:31:0030:29:ЗУ1	78:31:0030:29:ЗУ1	
53	1.1.54	1.1.55	236°0.5'	11.52	78:31:0030:29:ЗУ1	78:31:0030:29:ЗУ1	
54	1.1.55	1.1.56	215°47.2	7.24	78:31:0030:29:ЗУ1	78:31:0030:29:ЗУ1	
55	1.1.56	1.1.1	324°1.1	9.31	78:31:0030:29:ЗУ1	78:31:0030:29:ЗУ1	

161

Лист 29

Земельный участок

вид объекта недвижимости

Лист № 3 раздела 3.1	Всего листов раздела 3.1: [illegible]	Всего разделов: [illegible]	Всего листов выписки: [illegible]

22.10.2023г. № КУВИ-001/2023-[illegible]

Кадастровый номер: [illegible]

1	2	3	4	5	6	7	8
47	1.1.47	1.1.48	30°4'[illegible]	3.73	данные отсутствуют	данные отсутствуют	данные отсутствуют
48	1.1.48	1.1.49	130°12.4'	12.50	данные отсутствуют	данные отсутствуют	данные отсутствуют
49	1.1.49	1.1.50	175°55.5'	1.17	данные отсутствуют	данные отсутствуют	данные отсутствуют
50	1.1.50	1.1.51	230°23.0'	13.47	данные отсутствуют	78:31:0001290:23	данные отсутствуют
51	1.1.51	1.1.52	238°36.8'	16.59	данные отсутствуют	78:31:0001290:24	данные отсутствуют
52	1.1.52	1.1.53	228°36.2'	5.95	данные отсутствуют	78:31:0001290:24	данные отсутствуют
53	1.1.53	1.1.54	249°29.5'	27.53	данные отсутствуют	78:31:0001290:24	данные отсутствуют
54	1.1.54	1.1.55	230°31.4'	3.17	данные отсутствуют	78:31:0001290:24	данные отсутствуют
55	1.1.55	1.1.56	236°29.2'	4.8	данные отсутствуют	78:31:0001290:24	данные отсутствуют
56	1.1.56	1.1.57	147°25.7'	2.21	данные отсутствуют	78:31:0001290:24	данные отсутствуют
57	1.1.57	1.1.58	236°21.0'	11.92	данные отсутствуют	78:31:0001290:24	данные отсутствуют
58	1.1.58	1.1.59	210°47.8'	5.8	данные отсутствуют	78:31:0001290:24	данные отсутствуют
59	1.1.59	1.1.60	234°25.3'	18.74	данные отсутствуют	78:31:0001290:24	данные отсутствуют
60	1.1.60	1.1.61	237°11.1'	3.44	данные отсутствуют	78:31:0001290:24	данные отсутствуют
61	1.1.61	1.1.62	33°51.8'	3.12	данные отсутствуют	78:31:0001290:24	данные отсутствуют
62	1.1.62	1.1.63	210°1.8'	75.35	данные отсутствуют	78:31:0001290:24	данные отсутствуют
63	1.1.63	1.1.64	125°1.1'	18.43	данные отсутствуют	78:31:0001290:24	данные отсутствуют
64	1.1.64	1.1.65	211°49.3'	4.19	данные отсутствуют	78:31:0001290:24	данные отсутствуют
65	1.1.65	1.1.66	124°4.0'	28.17	данные отсутствуют	78:31:0001290:24	данные отсутствуют
66	1.1.66	1.1.67	125°42.5'	3.2	данные отсутствуют	78:31:0001290:24	данные отсутствуют
67	1.1.67	1.1.68	122°29.7'	16.36	данные отсутствуют	78:31:0001290:24	данные отсутствуют
68	1.1.68	1.1.69	214°29.5'	4.01	данные отсутствуют	78:31:0001290:24	данные отсутствуют
69	1.1.69	1.1.70	124°26.2'	1.75	данные отсутствуют	78:31:0001290:24	данные отсутствуют
70	1.1.70	1.1.71	1°25'6.5'	4.48	данные отсутствуют	78:31:0001290:24	данные отсутствуют
71	1.1.71	1.1.72	182°29.1'	1.39	данные отсутствуют	78:31:0001290:24	данные отсутствуют
72	1.1.72	1.1.73	118°10.0'	11.32	данные отсутствуют	78:31:0001290:24	данные отсутствуют
73	1.1.73	1.1.74	26°23.1'	1.13	данные отсутствуют	78:31:0001290:24	данные отсутствуют
74	1.1.74	1.1.75	127°4.5'	4.57	данные отсутствуют	78:31:0001290:24	данные отсутствуют
75	1.1.75	1.1.76	231°51.2'	28.52	данные отсутствуют	78:31:0001290:24	данные отсутствуют

ДОКУМЕНТ ПОДПИСАН ЭЛЕКТРОННОЙ ПОДПИСЬЮ

полное наименование должности	подпись	инициалы, фамилия

162

Лист № 4 реестра 3.1			Всего листов описи 3.1 9		Всего реестров 9		Всего листов номеров 363
23.10.2020г. № КУВИ-001/2020-243439845							

77	1.1.76	1.1.77	2419.5	10.35			
78	1.1.77	1.1.78	2411.2	11.46			
79	1.1.78	1.1.79	2417.7	3.29			
80	1.1.79	1.1.80	2419.5	8.24			
81	1.1.80	1.1.81	2420.3	7.05			
82	1.1.81	1.1.82	2374.1	3.24			
83	1.1.82	1.1.83	2411.5	4.31			
84	1.1.83	1.1.84	2417.7	11.49			
85	1.1.84	1.1.85	2420.2	2.44			
86	1.1.85	1.1.86	2422.7	2.31			
87	1.1.86	1.1.87	2425.2	2.11			
88	1.1.87	1.1.88	2427.3	8.3			
89	1.1.88	1.1.89	2427.5	9.37			
90	1.1.89	1.1.90	2429.2	6.28			
91	1.1.90	1.1.91	2435.4	3.29			
92	1.1.91	1.1.92	2438.5	3.28			
93	1.1.92	1.1.93	2441.7	15.37			
94	1.1.93	1.1.94	2456.9	3.36			
95	1.1.94	1.1.95	2460.2	2.51			
96	1.1.95	1.1.96	2462.7	3.10			
97	1.1.96	1.1.97	2465.8	53.55			
98	1.1.97	1.1.98	2519.4	3.34			
99	1.1.98	1.1.99	2522.7	25.45			
100	1.1.99	1.1.100	2548.2	8.5			
101	1.1.100	1.1.101	2556.7	34.01			
102	1.1.101	1.1.102	2590.8	2.02			
103	1.1.102	1.1.103	2592.8	16.37			
104	1.1.103	1.1.104	2609.2	1.03			
105	1.1.104	1.1.105	2611.3	2.13			

163

Лист №1 реестра 21			Всего листов описи 113		Всего реестров 9		Всего листов в номере 365
23.10.2023г. № КУВИ-001/2023-243898645							
Кадастровый номер							
1	2	3	4	5	6	7	8
103	1.1...95	1.1.96	120°42.4'	1.75			
104	1.1...96	1.1.97	53°43.7	4.98			
105	1.1...97	1.1.98	57°11.6	10.57			
106	1.1...98	1.1.99	26°3.3'	5.04			
107	1.1...99	1.1.100	0°0.0'	1.00			
108	1.1.100	1.1.101	42°22.5'	10.90			
109	1.1.101	1.1.102	4°15.5'	1.20			
110	1.1.102	1.1.103	42°15.2'	17.15			
111	1.1.103	1.1.104	46°38.8'	1.71			
112	1.1.104	1.1.105	4°11.4'	6.78			
113	1.1.105	1.1.106	4°9.2'	28.72			
114	1.1.106	1.1.107	88°6.8'	3.23			
115	1.1.107	1.1.108	42°13.7'	5.63			
116	1.1.108	1.1.109	94°43.7'	1.53			
117	1.1.109	1.1.110	45°31.2'	1.14			
118	1.1...30	1.1.121	57°29.5'	1.04			
119	1.1...31	1.1.122	34°56.2'	1.34			
120	1.1...32	1.1.123	38°11.4'	1.79			
121	1.1...33	1.1.124	47°51.6'	1.24			
122	1.1...34	1.1.125	5°8.9'	1.54			
123	1.1...35	1.1.126	38°24.5'	3.5			
124	1.1...36	1.1.127	41°17.9'	1.17			
125	1.1...37	1.1.128	27°51.7'	1.10			
126	1.1...38	1.1.129	16°44.8'	1.19			
127	1.1...39	1.1.130	4°14.1'	1.15			
128	1.1...40	1.1.131	2°25.9'	1.10			
129	1.1...41	1.1.132	356°44.4'	1.19			
130	1.1...42	1.1.133	3°8'13.7'	1.17			
131	1.1...43	1.1.134	180°45.1'	1.18			

164

Лист 32

Земельный участок							
вид объекта недвижимости							
Лист № [illegible] раздела 3.1		Всего листов раздела 3.1: [illegible]		Всего разделов: 8		Всего листов выписки: [illegible]	
22.10.2023г. № КУВИ-001/2023-2[illegible]							
Кадастровый номер:				[illegible]			
1	2	3	4	5	6	7	8
134	1.1.134	1.1.135	40°52.8'	3.69	данные отсутствуют	данные отсутствуют	данные отсутствуют
135	1.1.135	1.1.136	349°1.8'	3.23	данные отсутствуют	данные отсутствуют	данные отсутствуют
136	1.1.136	1.1.137	[illegible]	[illegible]	данные отсутствуют	данные отсутствуют	данные отсутствуют
137	1.1.137	1.1.138	151°25.4'	3.23	данные отсутствуют	данные отсутствуют	данные отсутствуют
138	1.1.138	1.1.139	[illegible]	[illegible]	данные отсутствуют	данные отсутствуют	данные отсутствуют
139	1.1.139	1.1.140	22°50.7'	24.42	данные отсутствуют	данные отсутствуют	данные отсутствуют
140	1.1.140	1.1.141	19°26.4'	[illegible]	данные отсутствуют	данные отсутствуют	данные отсутствуют
141	1.1.141	1.1.142	113°57.6'	3.76	данные отсутствуют	данные отсутствуют	данные отсутствуют
142	1.1.142	1.1.143	134°12.0'	3.77	данные отсутствуют	данные отсутствуют	данные отсутствуют
143	1.1.143	1.1.144	[illegible]	3.71	данные отсутствуют	данные отсутствуют	данные отсутствуют
144	1.1.144	1.1.145	50°17.8'	3.77	данные отсутствуют	данные отсутствуют	данные отсутствуют
145	1.1.145	1.1.146	[illegible]	3.71	данные отсутствуют	данные отсутствуют	данные отсутствуют
146	1.1.146	1.1.147	59°25.5'	3.71	данные отсутствуют	данные отсутствуют	данные отсутствуют
147	1.1.147	1.1.148	45°54.8'	3.77	данные отсутствуют	данные отсутствуют	данные отсутствуют
148	1.1.148	1.1.149	[illegible]	3.73	данные отсутствуют	данные отсутствуют	данные отсутствуют
149	1.1.149	1.1.150	214°45.1'	1.44	данные отсутствуют	данные отсутствуют	данные отсутствуют
150	1.1.150	1.1.151	[illegible]	1.5	данные отсутствуют	данные отсутствуют	данные отсутствуют
151	1.1.151	1.1.152	[illegible]	1.15	данные отсутствуют	данные отсутствуют	данные отсутствуют
152	1.1.152	1.1.153	25°56.5'	4.04	данные отсутствуют	данные отсутствуют	данные отсутствуют
153	1.1.153	1.1.154	[illegible]	[illegible]	данные отсутствуют	данные отсутствуют	данные отсутствуют
154	1.1.154	1.1.155	25°24.7'	5.04	данные отсутствуют	данные отсутствуют	данные отсутствуют
155	1.1.155	1.1.156	95°52.8'	1.17	данные отсутствуют	данные отсутствуют	данные отсутствуют
156	1.1.156	1.1.157	[illegible]	3.71	данные отсутствуют	данные отсутствуют	данные отсутствуют
157	1.1.157	1.1.158	24°2.5'	3.71	данные отсутствуют	данные отсутствуют	данные отсутствуют
158	1.1.158	1.1.159	[illegible]	3.75	данные отсутствуют	данные отсутствуют	данные отсутствуют
159	1.1.159	1.1.160	[illegible]	3.71	данные отсутствуют	данные отсутствуют	данные отсутствуют
160	1.1.160	1.1.161	[illegible]	[illegible]	данные отсутствуют	данные отсутствуют	данные отсутствуют
161	1.1.161	1.1.162	236°16.8'	3.72	данные отсутствуют	данные отсутствуют	данные отсутствуют
162	1.1.162	1.1.163	224°46.0'	3.71	данные отсутствуют	данные отсутствуют	данные отсутствуют

ДОКУМЕНТ ПОДПИСАН ЭЛЕКТРОННОЙ ПОДПИСЬЮ

полное наименование должности	инициалы, фамилия

Лист 25

Земельный участок			
вид объекта недвижимости			
Лист № 7 раздела 3.1	Всего листов раздела 3.1: [illegible]	Всего разделов: 8	Всего листов выписки: 305
22.10.2023г. № КУВИ-001/2023-2[illegible]			
Кадастровый номер:	78:31:0000[illegible]		

1	2	3	4	5	6	7	8
163	1.1.163	1.1.164	212°17.5'	3.71	данные отсутствуют	данные отсутствуют	данные отсутствуют
164	1.1.164	1.1.165	331°[illegible]	3.71	данные отсутствуют	данные отсутствуют	данные отсутствуют
165	1.1.165	1.1.166	[illegible]°48.5'	41.57	данные отсутствуют	данные отсутствуют	данные отсутствуют
166	1.1.166	1.1.167	115°47.5'	46.12	данные отсутствуют	78:31:0000:29018	данные отсутствуют
167	1.1.167	1.1.168	[illegible]	3.01	данные отсутствуют	78:31:0000:29018	данные отсутствуют
168	1.1.168	1.1.169	115°24.4'	3.3	данные отсутствуют	78:31:0000:29018	данные отсутствуют
169	1.1.169	1.1.170	22°34.8'	15.32	данные отсутствуют	78:31:0000:29018	данные отсутствуют
170	1.1.170	1.1.171	[illegible]	15.71	данные отсутствуют	78:31:0000:29018	данные отсутствуют
171	1.1.171	1.1.172	112°46.2'	5.22	данные отсутствуют	78:31:0000:29018	данные отсутствуют
172	1.1.172	1.1.173	[illegible]	[illegible]	данные отсутствуют	78:31:0000:29018	данные отсутствуют
173	1.1.173	1.1.174	112°6.4'	3.62	данные отсутствуют	78:31:0000:29018	данные отсутствуют
174	1.1.174	1.1.175	22°[illegible]	1.02	данные отсутствуют	78:31:0000:29018	данные отсутствуют
175	1.1.175	1.1.176	112°25.1'	17.96	данные отсутствуют	78:31:0000:29018	данные отсутствуют
176	1.1.176	1.1.177	190°[illegible]4.5'	3.17	данные отсутствуют	78:31:0000:29018	данные отсутствуют
177	1.1.177	1.1.178	[illegible]	3.76	данные отсутствуют	78:31:0000:29018	данные отсутствуют
178	1.1.178	1.1.179	23°57.7'	8.2	данные отсутствуют	78:31:0000:29018	данные отсутствуют
179	1.1.179	1.1.180	[illegible]	1.79	данные отсутствуют	78:31:0000:29018	данные отсутствуют
180	1.1.180	1.1.181	[illegible]	3.13	данные отсутствуют	78:31:0000:29018	данные отсутствуют
181	1.1.181	1.1.182	113°56.3'	3.78	данные отсутствуют	78:31:0000:29018	данные отсутствуют
182	1.1.182	1.1.183	[illegible]	4.13	данные отсутствуют	78:31:0000:29018	данные отсутствуют
183	1.1.183	1.1.184	113°20.4'	2.11	данные отсутствуют	78:31:0000:29018	данные отсутствуют
184	1.1.184	1.1.185	[illegible]	3.14	данные отсутствуют	78:31:0000:29018	данные отсутствуют
185	1.1.185	1.1.186	23°28.3'	5.62	данные отсутствуют	78:31:0000:29018	данные отсутствуют
186	1.1.186	1.1.187	110°52.1'	2.04	данные отсутствуют	78:31:0000:29018	данные отсутствуют
187	1.1.187	1.1.188	[illegible]	4.54	данные отсутствуют	78:31:0000:29018	данные отсутствуют
188	1.1.188	1.1.189	202°35.5'	2	данные отсутствуют	78:31:0000:29018	данные отсутствуют
189	1.1.189	1.1.190	24°2.1'	5	данные отсутствуют	78:31:0000:29018	данные отсутствуют
190	1.1.190	1.1.191	202°37.5'	7.17	данные отсутствуют	78:31:0000:29018	данные отсутствуют
191	1.1.191	1.1.192	24°56.[illegible]'	0.95	данные отсутствуют	78:31:0000:29[illegible]	данные отсутствуют

полное наименование должности | инициалы, фамилия

Лист №1 раздела 2.1			Всего листов раздела 2.1: 9		Всего разделов: 9		Всего листов выписки: 263
22.10.2020г. № КУВИ-001/2020-24343845							
157	1.1.35	1.1.132	1855.8	1.1			
158	1.1.36	1.1.134	1337.6	0.6			
159	1.1.38	1.1.139	1918.2	1			
160	1.1.39	1.1.140	1954.4	1.15			
161	1.1.40	1.1.141	1813.3	0.11			
162	1.1.41	1.1.142	1813.3	0.05			
163	1.1.42	1.1.143	1813.3	0.06			
164	1.1.43	1.1.144	1813.3	0.06			
165	1.1.44	1.1.145	1813.3	0.06			
166	1.1.45	1.1.146	1813.3	0.06			
167	1.1.46	1.1.147	1813.3	0.06			
168	1.1.47	1.1.148	1813.3	0.06			
169	1.1.48	1.1.149	1813.3	0.06			
170	1.1.49	1.1.150	1813.3	0.06			
171	1.1.50	1.1.151	1813.3	0.06			
172	1.1.51	1.1.152	1813.3	0.06			
173	1.1.52	1.1.153	1813.3	0.06			
174	1.1.53	1.1.154	1813.3	0.06			
175	1.1.54	1.1.155	1813.3	0.06			
176	1.1.55	1.1.156	1813.3	0.06			
177	1.1.56	1.1.157	1813.3	0.06			
178	1.1.57	1.1.158	1813.3	0.06			
179	1.1.58	1.1.159	1813.3	0.06			
180	1.1.59	1.1.160	1813.3	0.06			
181	1.1.60	1.1.161	1813.3	0.06			
182	1.1.61	1.1.162	1813.3	0.06			
183	1.1.62	1.1.163	1813.3	0.06			
184	1.1.63	1.1.164	1813.3	0.06			
185	1.1.64	1.1.165	1813.3	0.06			
186	1.1.65	1.1.166	1813.3	0.06			
187	1.1.66	1.1.167	1813.3	0.06			
188	1.1.67	1.1.168	1813.3	0.06			
189	1.1.68	1.1.169	1813.3	0.06			
190	1.1.69	1.1.170	1813.3	0.06			
191	1.1.70	1.1.171	1813.3	0.06			
192	1.1.71	1.1.172	1813.3	0.06			
193	1.1.72	1.1.173	1813.3	0.06			
194	1.1.73	1.1.174	1813.3	0.06			
195	1.1.74	1.1.175	1813.3	0.06			
196	1.1.75	1.1.176	1813.3	0.06			
197	1.1.76	1.1.177	1813.3	0.06			
198	1.1.77	1.1.178	1813.3	0.06			
199	1.1.78	1.1.179	1813.3	0.06			
200	1.1.79	1.1.180	1813.3	0.06			
201	1.1.80	1.1.181	1813.3	0.06			
202	1.1.81	1.1.182	1813.3	0.06			
203	1.1.82	1.1.183	1813.3	0.06			
204	1.1.83	1.1.184	1813.3	0.06			
205	1.1.84	1.1.185	1813.3	0.06			
206	1.1.85	1.1.186	1813.3	0.06			
207	1.1.86	1.1.187	1813.3	0.06			
208	1.1.87	1.1.188	1813.3	0.06			
209	1.1.88	1.1.189	1813.3	0.06			
210	1.1.89	1.1.190	1813.3	0.06			
211	1.1.90	1.1.191	1813.3	0.06			
212	1.1.91	1.1.192	1813.3	0.06			
213	1.1.92	1.1.193	1813.3	0.06			
214	1.1.93	1.1.194	1813.3	0.06			
215	1.1.94	1.1.195	1813.3	0.06			
216	1.1.95	1.1.196	1813.3	0.06			
217	1.1.96	1.1.197	1813.3	0.06			
218	1.1.97	1.1.198	1813.3	0.06			
219	1.1.98	1.1.199	1813.3	0.06			
220	1.1.99	1.1.200	1813.3	0.06			
221	1.1.100	1.1.201	1813.3	0.06			
222	1.1.101	1.1.202	1813.3	0.06			
223	1.1.102	1.1.203	1813.3	0.06			
224	1.1.103	1.1.204	1813.3	0.06			
225	1.1.104	1.1.205	1813.3	0.06			
226	1.1.105	1.1.206	1813.3	0.06			
227	1.1.106	1.1.207	1813.3	0.06			
228	1.1.107	1.1.208	1813.3	0.06			
229	1.1.108	1.1.209	1813.3	0.06			
230	1.1.109	1.1.210	1813.3	0.06			
231	1.1.110	1.1.211	1813.3	0.06			
232	1.1.111	1.1.212	1813.3	0.06			
233	1.1.112	1.1.213	1813.3	0.06			
234	1.1.113	1.1.214	1813.3	0.06			
235	1.1.114	1.1.215	1813.3	0.06			
236	1.1.115	1.1.216	1813.3	0.06			
237	1.1.116	1.1.217	1813.3	0.06			
238	1.1.117	1.1.218	1813.3	0.06			
239	1.1.118	1.1.219	1813.3	0.06			
240	1.1.119	1.1.220	1813.3	0.06			
241	1.1.120	1.1.221	1813.3	0.06			

167

Лист 35

Земельный участок							
вид объекта недвижимости							
Лист № 9 раздела 3.1			Всего листов раздела 3.1: 9		Всего разделов: 6		Всего листов выписки: 305
23.10.2023г. № КУВИ-001/2023-[illegible]							
Кадастровый номер:					[illegible]		
1	2	3	4	5	6	7	8
221	1.4.221	1.4.222	230°40.1'	10.[illegible]	данные отсутствуют	78:31:[illegible]	данные отсутствуют
222	1.4.222	1.4.215	110°48.[illegible]	45.73	данные отсутствуют	78:31:[illegible]	данные отсутствуют
223	1.5.223	1.5.224	[illegible]	[illegible]	данные отсутствуют	78:31:[illegible]	данные отсутствуют
224	1.5.224	1.5.225	20°51.2'	23.91	данные отсутствуют	78:31:[illegible]	данные отсутствуют
225	1.5.225	1.5.226	[illegible]	[illegible]	данные отсутствуют	78:31:[illegible]	данные отсутствуют
226	1.5.226	1.5.227	340°48.4'	5.07	данные отсутствуют	78:31:[illegible]	данные отсутствуют
227	1.5.227	1.5.228	240°[illegible]	[illegible]	данные отсутствуют	78:31:[illegible]	данные отсутствуют
228	1.5.228	1.5.229	[illegible]	[illegible]	данные отсутствуют	78:31:[illegible]	данные отсутствуют
229	1.5.229	1.5.230	236°22.7'	28.[illegible]	данные отсутствуют	78:31:[illegible]	данные отсутствуют
230	1.5.230	1.5.231	[illegible]	[illegible]	данные отсутствуют	78:31:[illegible]	данные отсутствуют
231	1.5.231	1.5.232	235°41.2'	3.[illegible]	данные отсутствуют	78:31:[illegible]	данные отсутствуют
232	1.5.232	1.5.233	110°[illegible]	[illegible]	данные отсутствуют	78:31:[illegible]	данные отсутствуют
233	1.4.233	1.4.221	[illegible]	5.45	данные отсутствуют	78:31:[illegible]	данные отсутствуют

полное наименование должности	[illegible]	инициалы, фамилия

Лист № 1 раздела 2.2	Всего листов раздела 2.2: 7	Всего разделов: 5	Всего листов выписки: 263

22.10.2021г. № 99/180/2021-24	
Кадастровый номер:	74:21:0118114

Описание характеристик земельного участка

Система координат: СК-1954

Обозначение характерных точек границ	Координаты		Погрешность определения координат	Средняя квадратическая погрешность определения координат характерных точек границ земельного участка, м
	X	Y		
1	2	3	-	4
1	4	1		
2	2	3	-	-
3	4	5	-	-
4	6	7	-	-
1	8	9	-	-
1	10	11		
2	12	13	-	-
3	14	15	-	-
4	16	17	-	-
2	18	19	-	-
1	20	21		
5	22	23	-	-
6	24	25	-	-
1	26	27	-	-
1	28	29	-	-
7	30	31		
2	32	33	-	-
8	34	35	-	-
1	36	37	-	-
1	38	39	-	-
9	40	41		

Сведения о характерных точках	Сведения об уточняемых земельных участках

169

Лист № 1 раздела 32		Всего листов раздела 32: 9		Всего разделов: 9	Всего листов выписки: 303
23.10.2023г. № KUBS-301129021-2134868/3					
1	2	3	4	5	6
2	948.47.1	1406.57	-		-
3	948.47.1	1407.52	-		-
4	948.47.1	1408.27	-		-
7	948.47.1	1285.41	+		+
9	948.47.1	1417.16	-		-
1	948.47.34	1402.61	+		+
10	948.47.37	1402.23	-		-
11	948.47.40	1407.33	-		-
1	948.47.34	1401.19	-		-
1	948.47.1	1136.17	-		-
2	948.47.29	1415.47	-		-
3	948.47.32	1415.17	-		-
4	948.47.40	1419.1	-		-
5	948.47.42	1410.13	-		-
6	948.47.43	1418.23	-		-
7	948.47.51	1414.52	-		-
8	948.47.55	1416.14	-		-
9	948.47.56	1419.23	-		-
13	948.47.61	1413.11	-		+
14	948.47.71	1417.23	-		-
15	948.47.77	1412.58	+		+
16	948.47.81	1411.16	-		-
20	948.48.32	1413.24	-		-
21	948.48.33	1413.57	+		+
23	948.48.37	1412.37	-		-
27	948.48.52	1408.55	+		+
28	948.48.53	1414.16	-		-
29	948.48.56	1408.25	-		-
30	948.48.58	1408.26	-		+

170

Лист № 1 раздела 32		Всего листов раздела 32 9		Всего разделов 9	Всего листов выписки 363
23.10.2023г. № КУВИ-001/2023-234898643					

1	2	3	4	5	6
21	94 [illegible]	1407[illegible]	-		-
22	9[illegible]	1405[illegible]	-		-
23	9[illegible]	1407[illegible]	-		-
24	94 [illegible]	1405[illegible]	+		+
25	9[illegible]	1405[illegible]	-		-
26	9[illegible]	1407[illegible]	+		+
27	9[illegible]	1405[illegible]	-		-
28	9[illegible]	1405[illegible]	-		-
29	9[illegible]	1406[illegible]	-		-
30	9[illegible]	1401[illegible]	-		-
31	9[illegible]	1407[illegible]	-		-
32	9[illegible]	1407[illegible]	-		-
33	9[illegible]	1405[illegible]	-		-
34	9[illegible]	1406[illegible]	-		-
35	9[illegible]	1406[illegible]	-		-
36	9[illegible]	1407[illegible]	-		-
37	9[illegible]	1401[illegible]	-		-
38	9[illegible]	1401[illegible]	-		-
39	9[illegible]	1405[illegible]	-		+
40	9[illegible]	1401[illegible]	-		-
41	9[illegible]	1407[illegible]	+		+
42	9[illegible]	1401[illegible]	-		-
43	9[illegible]	1405[illegible]	-		-
44	9[illegible]	1407[illegible]	+		+
45	9[illegible]	1405[illegible]	-		-
46	9[illegible]	1407[illegible]	+		+
47	9[illegible]	1401[illegible]	-		-
48	9[illegible]	1405[illegible]	-		-
49	9[illegible]	1402[illegible]	-		-

171

Лист №4 раздела 2.2		Всего листов раздела 2.2: 9	Всего разделов: 9	Всего листов выписки: 203
23.10.2023г. № КУВИ-001/2023-234898645				

1	2	3	4	5
50	8597.86	14021.75	-	-
51	8595.81	14013.33	-	-
52	8593.46	14005.11	-	-
53	8591.41	13997.42	+	+
54	8589.20	13989.06	-	-
55	8586.61	13979.34	+	+
56	8584.58	13971.42	-	-
57	8582.51	13963.73	-	-
58	8580.31	13955.27	-	-
59	8578.37	13948.19	-	-
60	8576.32	13940.52	-	-
61	8574.29	13932.47	-	-
62	8572.89	13926.38	-	-
63	8570.56	13917.68	-	-
64	8568.27	13909.08	-	-
65	8566.22	13901.42	-	-
66	8564.03	13893.19	-	-
67	8562.00	13885.71	-	-
68	8559.79	13877.34	-	+
69	8557.80	13870.05	-	-
70	8555.67	13862.01	+	+
71	8553.59	13854.15	-	-
72	8551.42	13846.19	-	-
73	8549.46	13838.67	+	+
74	8547.34	13830.78	-	-
75	8545.32	13823.27	+	+
76	8543.20	13815.37	-	-
77	8541.19	13807.82	-	-
78	8539.07	13800.02	-	-

172

Лист №1 раздела 3.2		Всего листов (листов) 3.2.9	Всего разделов 9	Всего листов (страниц) 303
23.10.2023г. № [illegible]				
[illegible]		[illegible]		

1	2	3	4	5
79	8598.61	1371.45	-	-
80	8706.84	1361.38	-	-
81	8734.6	1368.14	-	-
82	8730.92	1368.65	+	+
83	8869.21	1369.91	-	-
84	8779.2	1368.46	+	+
85	8794.82	1368.6	-	-
86	8801.38	1367.63	-	-
87	8776.42	1367.27	-	-
88	8798.82	1367.14	-	-
89	8842.89	1368.55	-	-
90	8864.8	1368.24	-	-
91	8942	1369.2	-	-
92	8942.2	1369	-	-
93	8968.3	1369.17	-	-
94	8972.4	1369.44	-	-
95	8989.59	1369.19	-	-
96	8985.82	1369.76	-	-
97	8993.4	1370.32	+	+
98	8969.38	1369.93	-	-
99	8965.6	1370.81	+	+
100	8965.46	1369.39	-	-
101	8958.36	1369.57	-	-
102	8952.46	1369.73	+	+
103	8957.8	1369.85	-	-
104	8962.47	1370.44	+	+
105	8964.5	1369.91	-	-
106	8968.26	1370.57	-	-
107	8956.28	1369.75	-	-

173

Лист 56 (раздел 3.2		Всего листов (раздел 3.2): 9	Всего разделов: 9		Всего листов в выписке: 303
23.10.2023г. № КУВИ-001/2023-243898645					
1	2	3	4	5	6
98	8553.39	1378123	-		-
99	8458.89	1378019	-		-
100	8456.45	1378019	-		-
101	8457.91	1377853	+		+
102	8455.37	1377744	-		-
103	8456.86	1378025	+		+
104	8457.81	1378043	-		-
105	8459.36	1378140	-		-
106	8458.64	1378148	-		-
107	8460.17	1378155	-		-
108	8462.14	1378182	-		-
109	8463.21	1378226	-		-
110	8459.36	1378147	-		-
111	8462.20	1378163	-		-
112	8463.17	1378232	-		-
113	8464.12	1378245	-		-
114	8464.71	1378255	-		-
115	8459.36	1378139	-		-
116	8459.64	1378134	-		+
117	8460.80	1378108	-		-
118	8459.36	1378139	+		+
119	8461.27	1378155	-		-
120	8462.46	1378144	-		-
121	8463.62	1378149	+		+
122	8459.92	1378140	-		-
123	8462.32	1378134	+		+
124	8461.87	1378125	-		-
125	8458.84	1378117	-		-
126	8460.36	1378104	-		-

174

Лист 42

Лист 26.7 раздела 3.2	Всего листов раздела 3.2: [illegible]	Всего разделов: [illegible]	Всего листов выписки: [illegible]

[illegible]

1	2	3	4	5
137	[illegible]	[illegible]	-	-
138	[illegible]	[illegible]	-	-
139	[illegible]	[illegible]	-	-
140	[illegible]	[illegible]	-	-
141	[illegible]	[illegible]	-	-
142	[illegible]	[illegible]	-	-
143	[illegible]	[illegible]	-	-
144	[illegible]	[illegible]	-	-
145	[illegible]	[illegible]	-	-
146	[illegible]	[illegible]	-	-
147	[illegible]	[illegible]	-	-
148	[illegible]	[illegible]	-	-
149	[illegible]	[illegible]	-	-
150	[illegible]	[illegible]	-	-
151	[illegible]	[illegible]	-	-
152	[illegible]	[illegible]	-	-
153	[illegible]	[illegible]	-	-
154	[illegible]	[illegible]	-	-
155	[illegible]	[illegible]	-	-
156	[illegible]	[illegible]	-	-
157	[illegible]	[illegible]	-	-
158	[illegible]	[illegible]	-	-
159	[illegible]	[illegible]	-	-
160	[illegible]	[illegible]	-	-
161	[illegible]	[illegible]	-	-
162	[illegible]	[illegible]	-	-
163	[illegible]	[illegible]	-	-
164	[illegible]	[illegible]	-	-
165	[illegible]	[illegible]	-	-

Лист 45

Земельный участок

вид объекта недвижимости

Лист № раздела 3.2	Всего листов раздела 3.2: 9	Всего разделов: 8	Всего листов выписки: 305

23.10.2023г. № КУВИ-001/2023-[illegible]

Кадастровый номер: [illegible]

1	2	3	4	5
266	[illegible]	[illegible]	-	-
267	[illegible]	[illegible]	-	-
268	[illegible]	[illegible]	-	-
269	[illegible]	[illegible]	-	-
270	[illegible]	[illegible]	-	-
271	[illegible]	[illegible]	-	-
272	[illegible]	[illegible]	-	-
273	[illegible]	[illegible]	-	-
274	[illegible]	[illegible]	-	-
275	[illegible]	[illegible]	-	-
276	[illegible]	[illegible]	-	-
277	[illegible]	[illegible]	-	-
278	[illegible]	[illegible]	-	-
279	[illegible]	[illegible]	-	-
280	[illegible]	[illegible]	-	-
[illegible]	[illegible]	[illegible]	-	-
282	[illegible]	[illegible]	-	-
283	[illegible]	[illegible]	-	-
284	[illegible]	[illegible]	-	-
285	[illegible]	[illegible]	-	-
286	[illegible]	[illegible]	-	-
287	[illegible]	[illegible]	-	-
288	[illegible]	[illegible]	-	-
289	[illegible]	[illegible]	-	-
290	[illegible]	[illegible]	-	-
291	[illegible]	[illegible]	-	-
292	[illegible]	[illegible]	-	-
293	[illegible]	[illegible]	-	-
294	[illegible]	[illegible]	-	-

ДОКУМЕНТ ПОДПИСАН ЭЛЕКТРОННОЙ ПОДПИСЬЮ

полное наименование должности		инициалы, фамилия

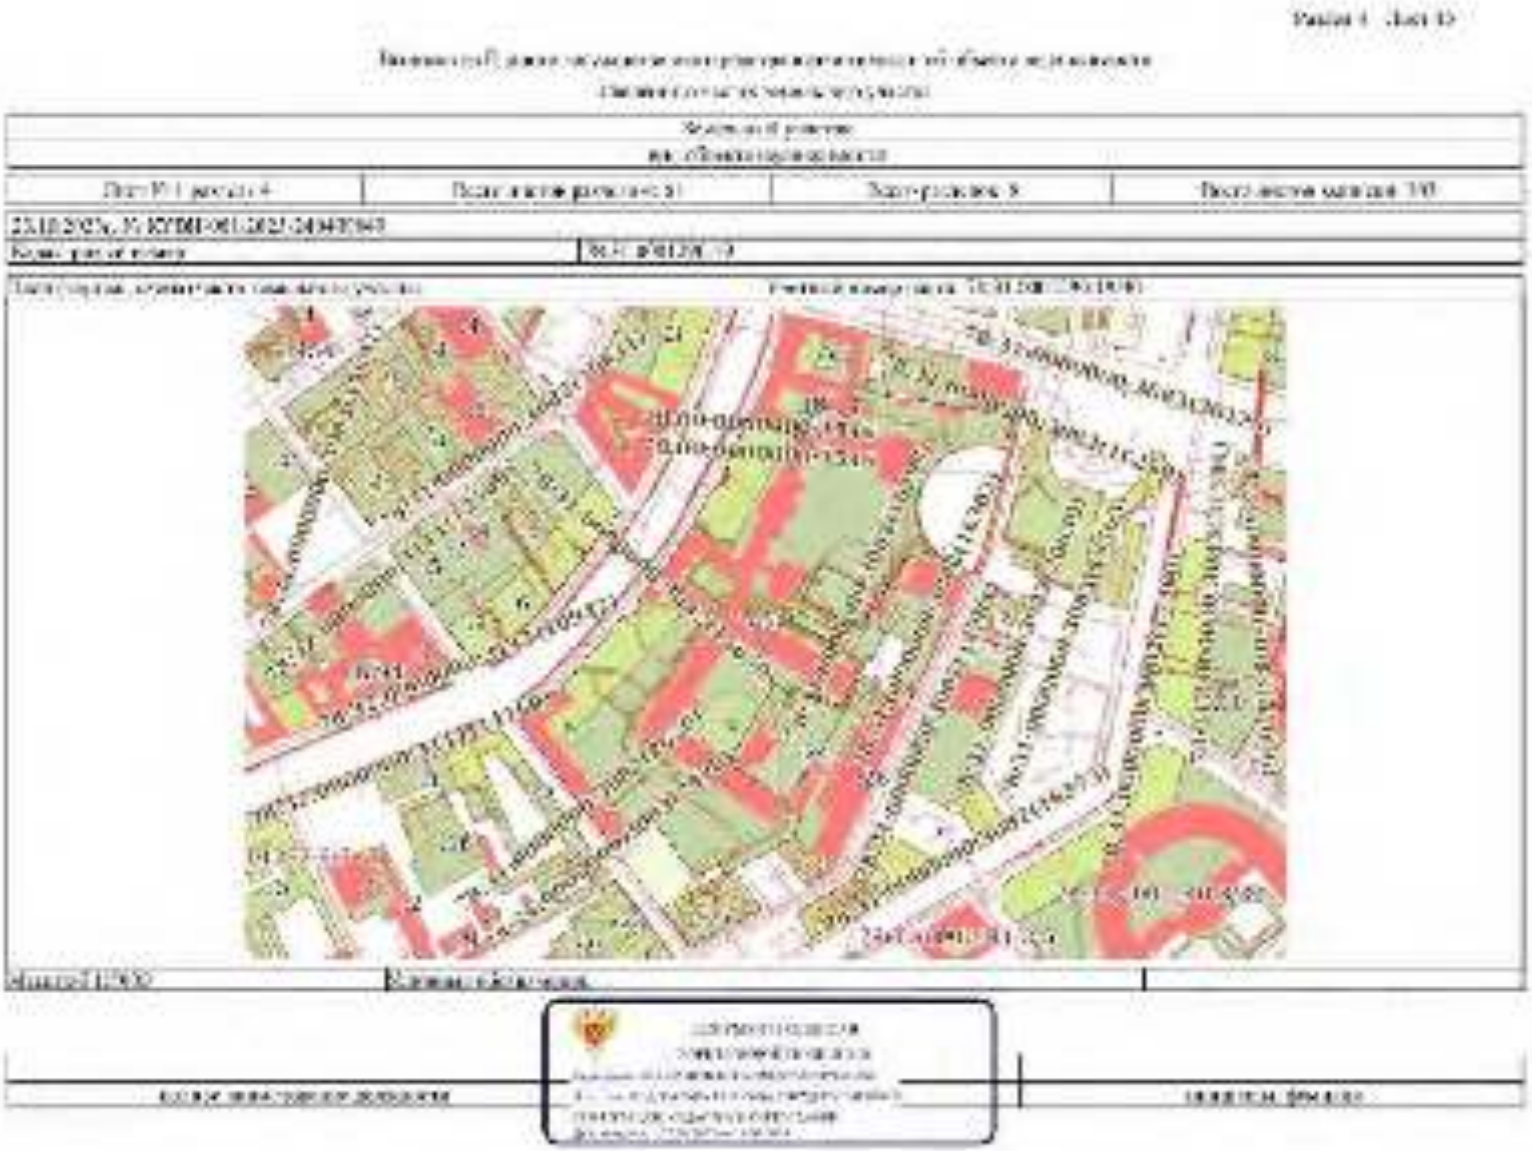

178

179

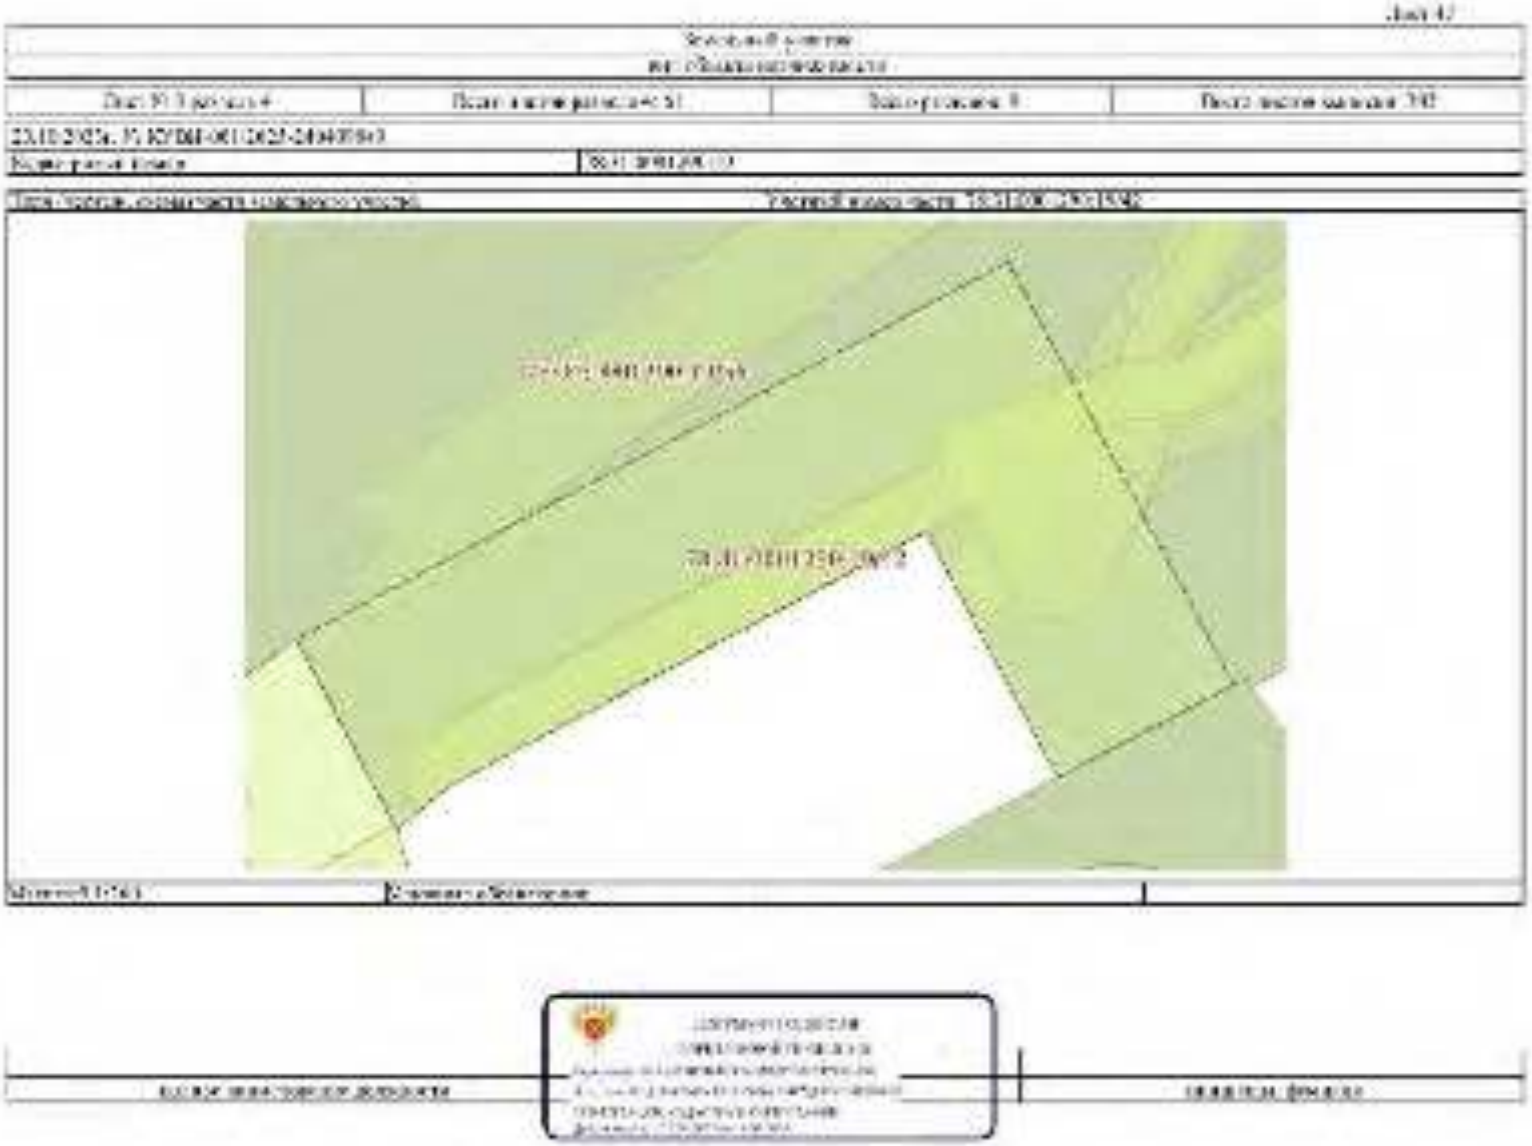

180

181

182

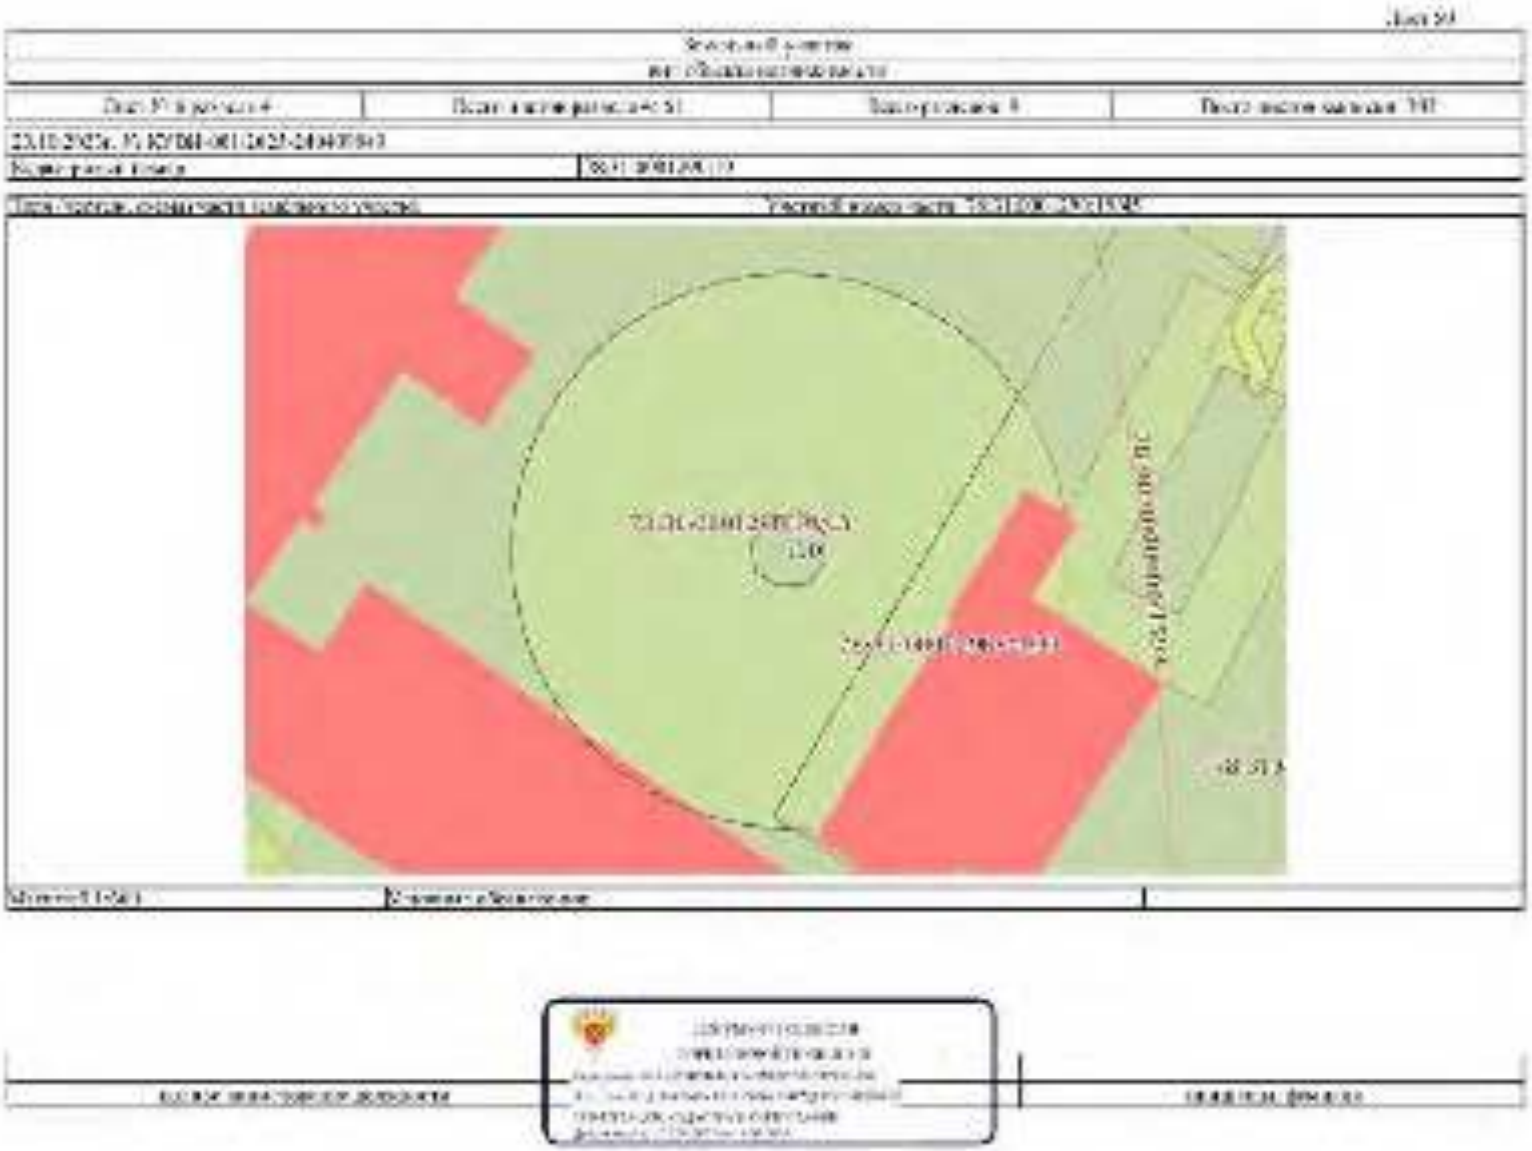

183

184

185

186

187

188

189

190

191

192

193

194

195

196

197

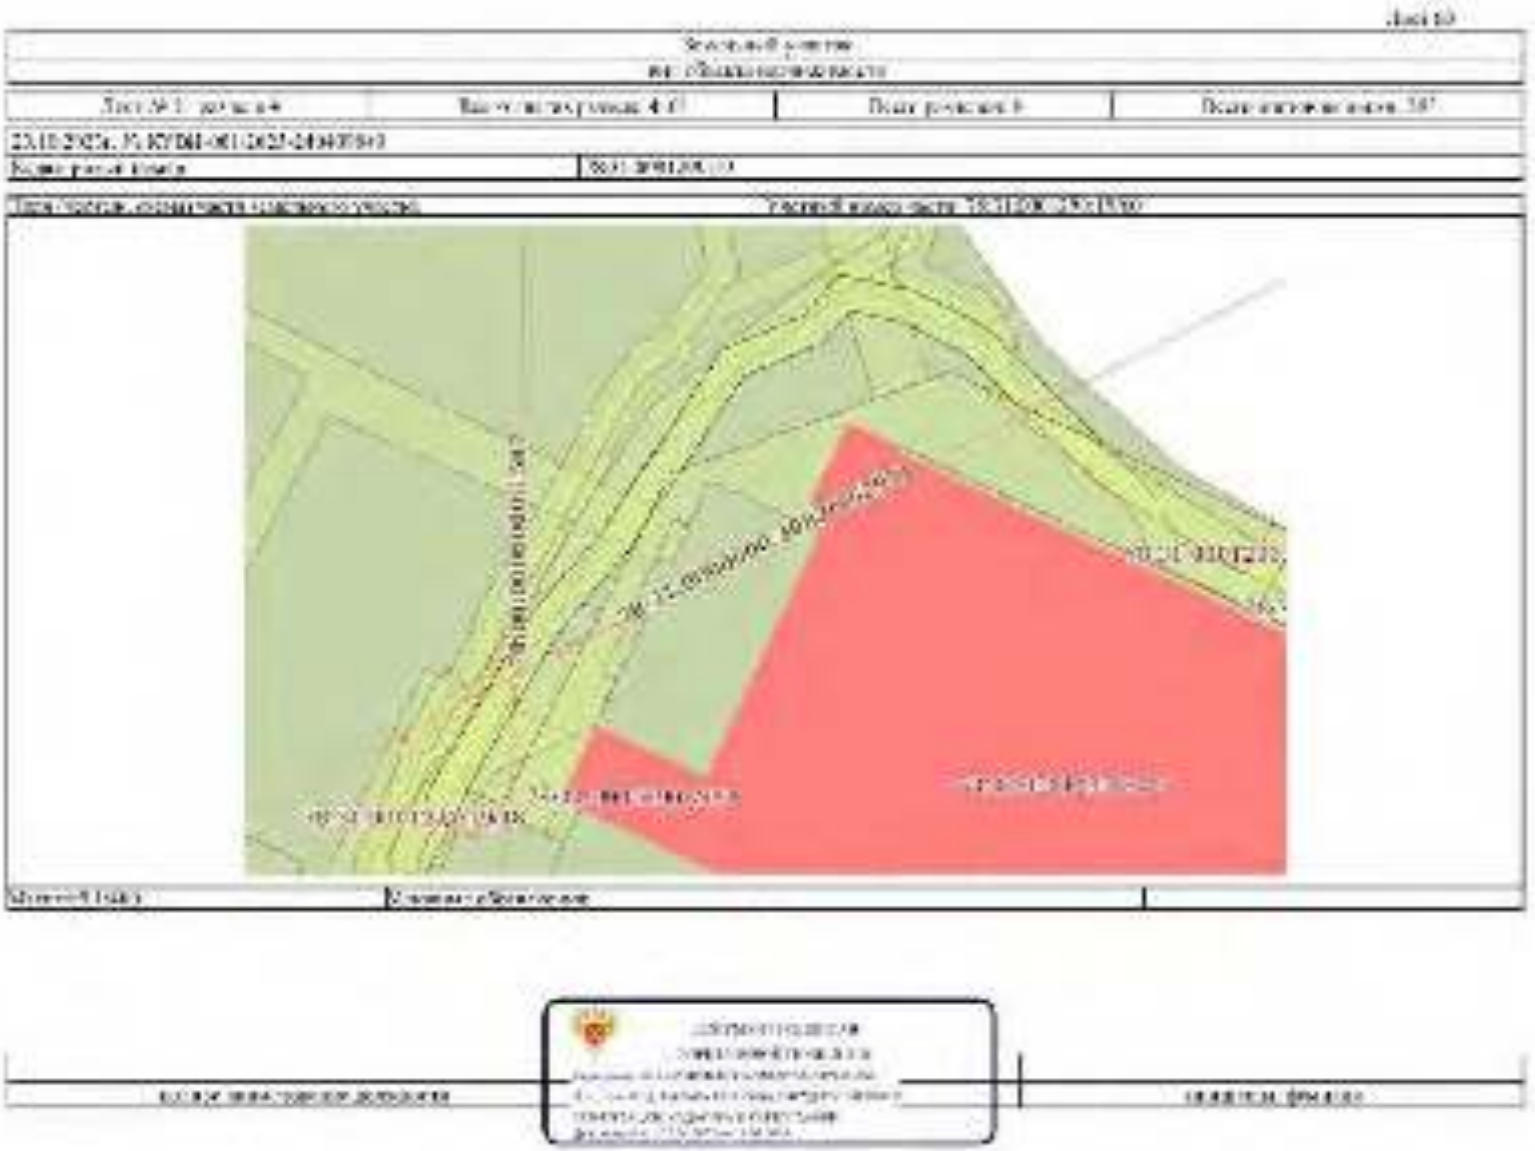

198

199

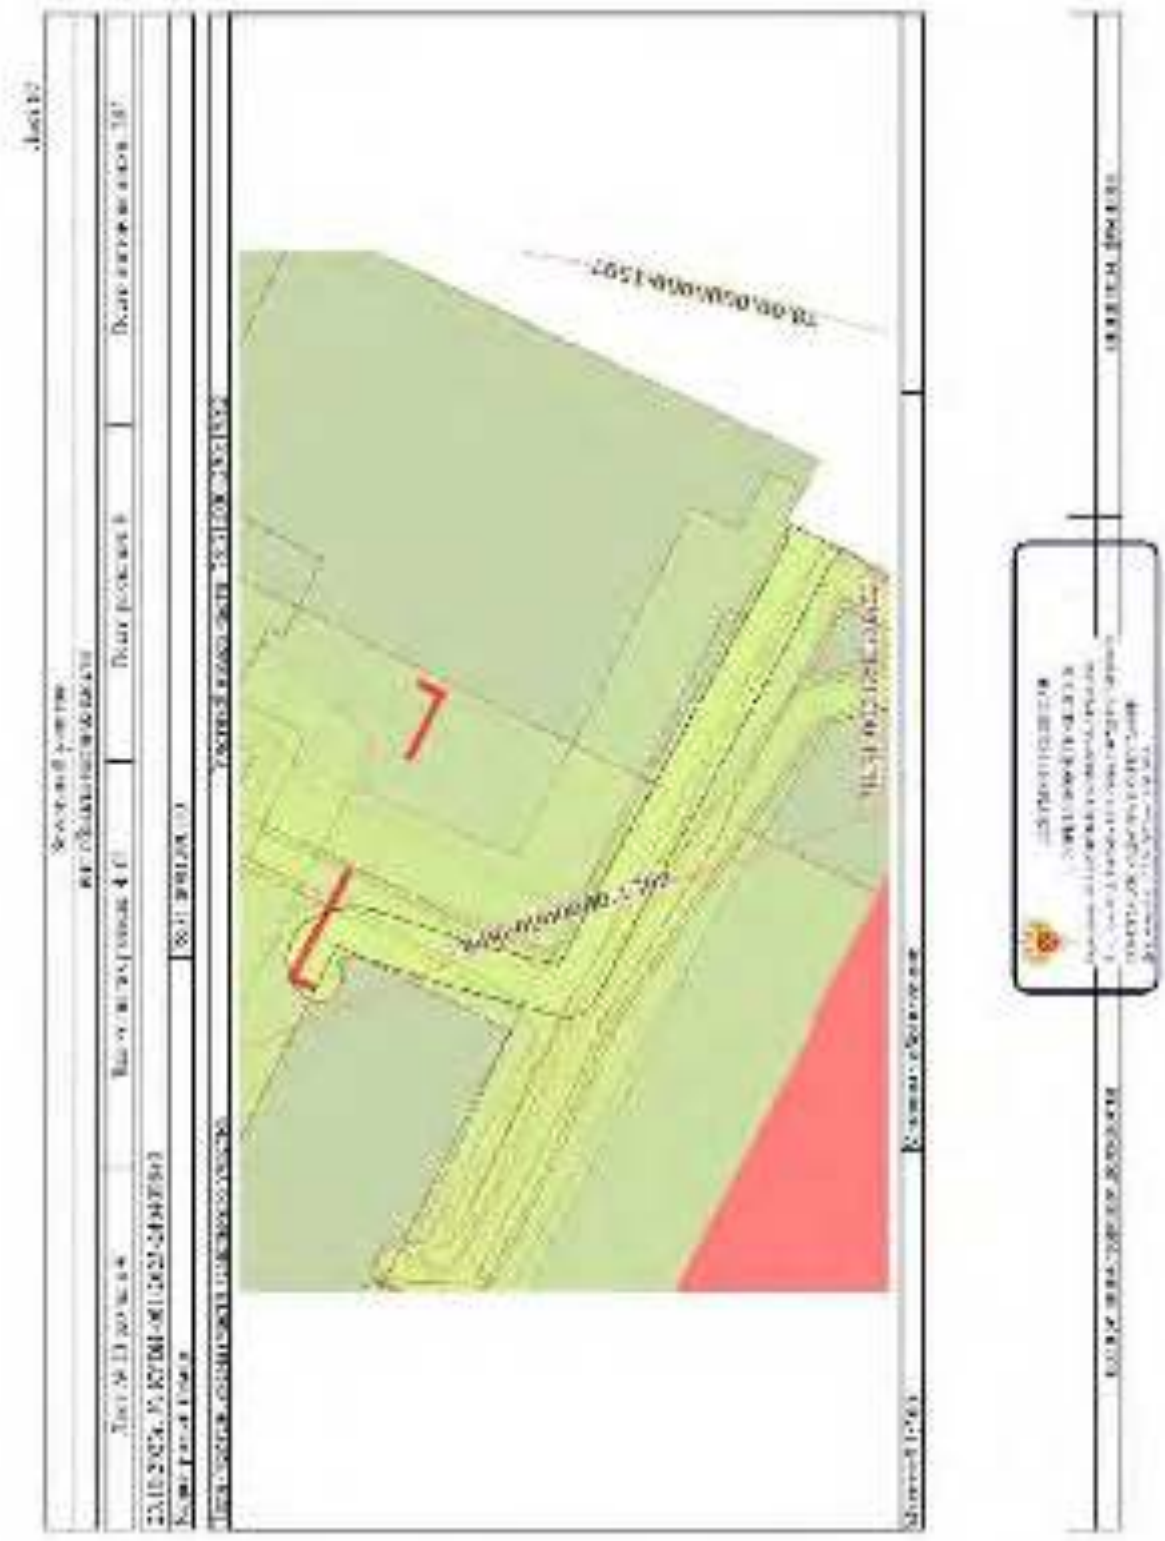

201

202

203

204

205

206

207

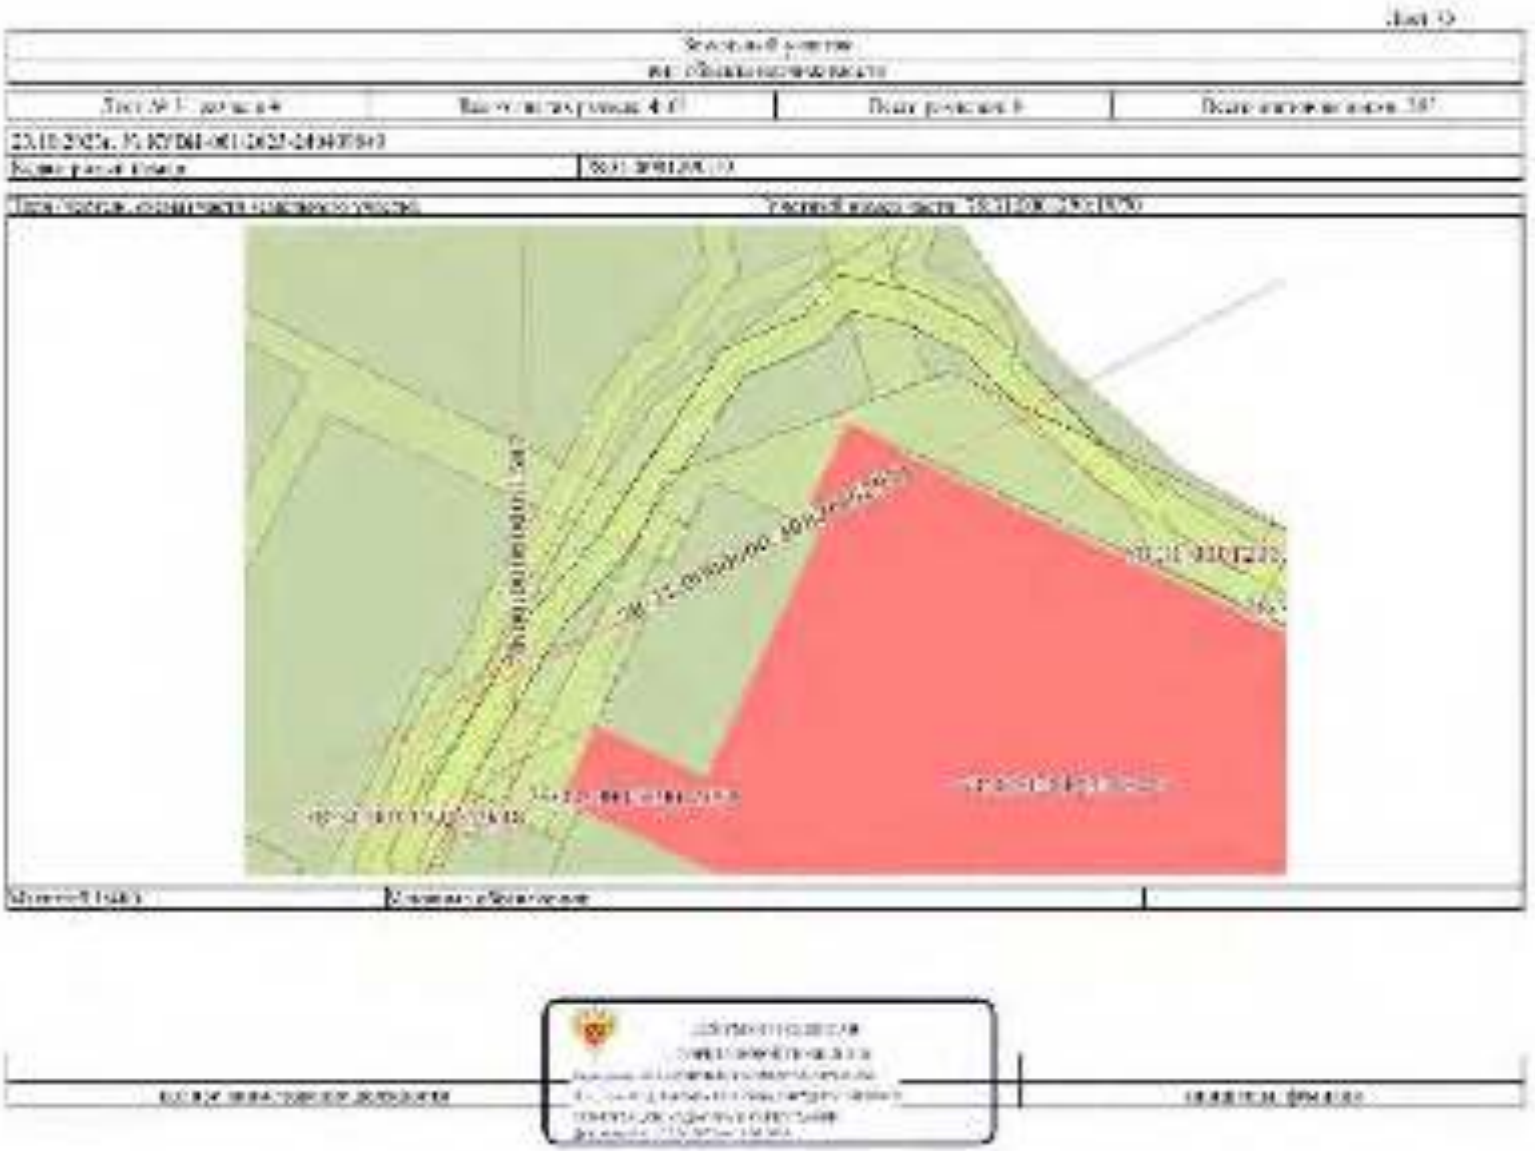

208

209

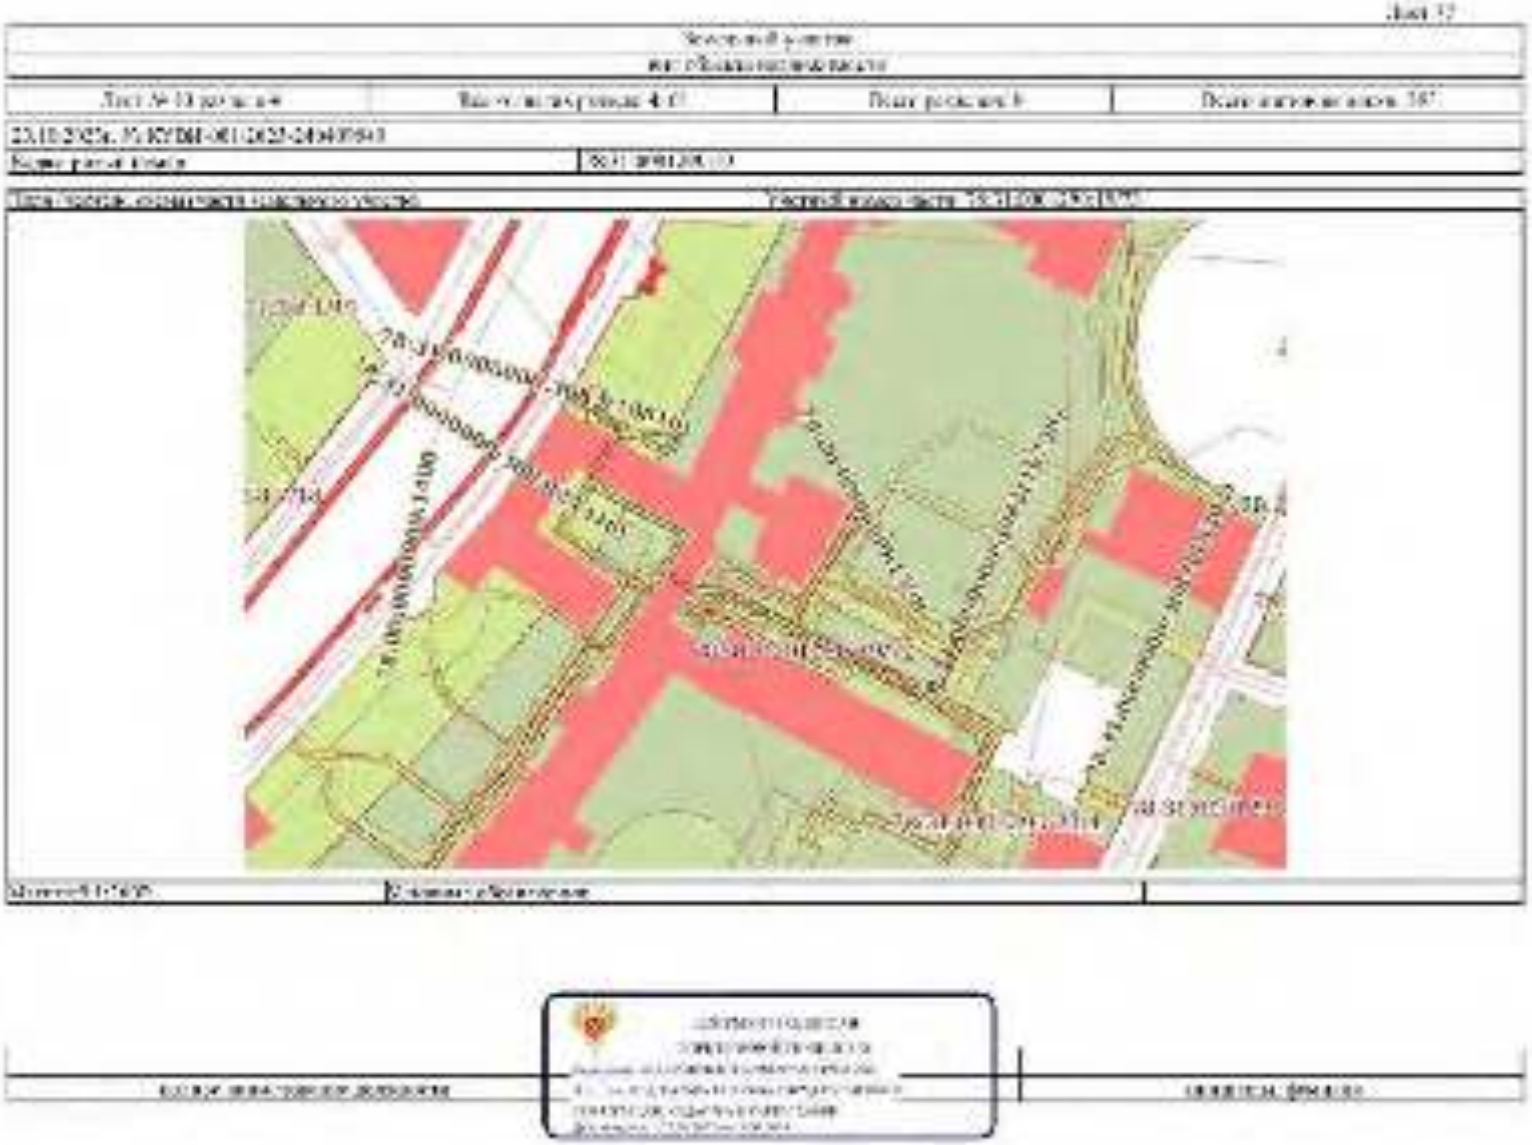

210

211

212

213

214

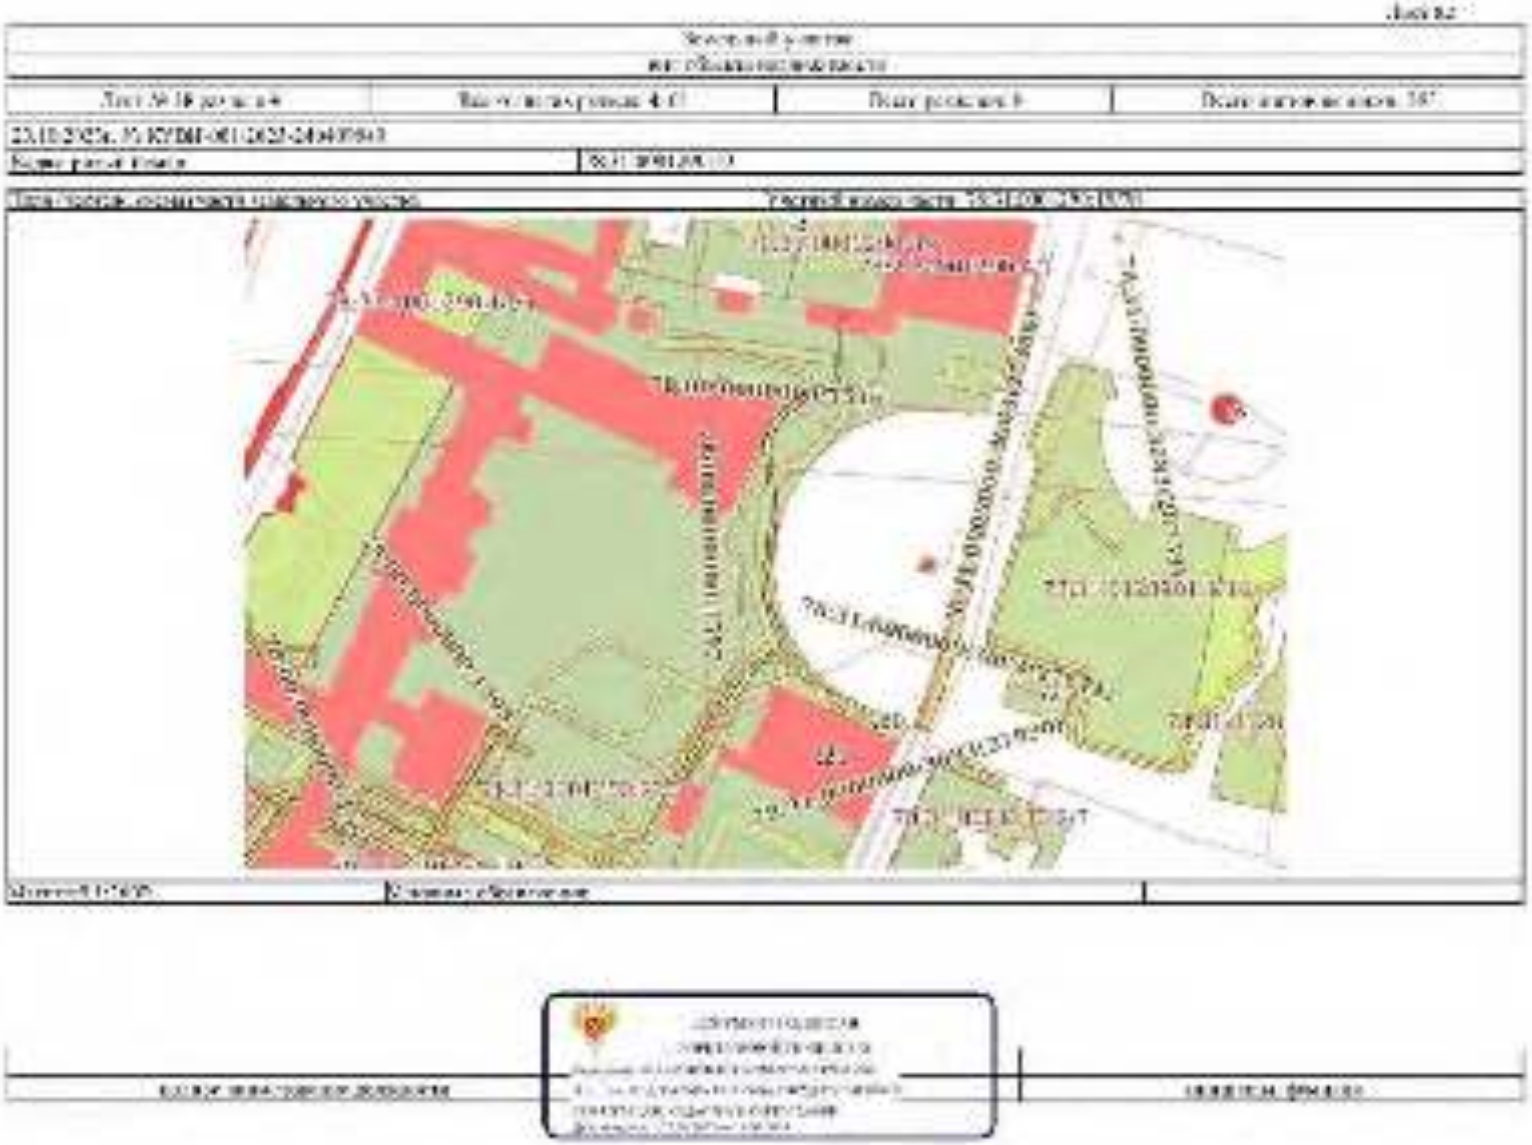

215

216

218

219

220

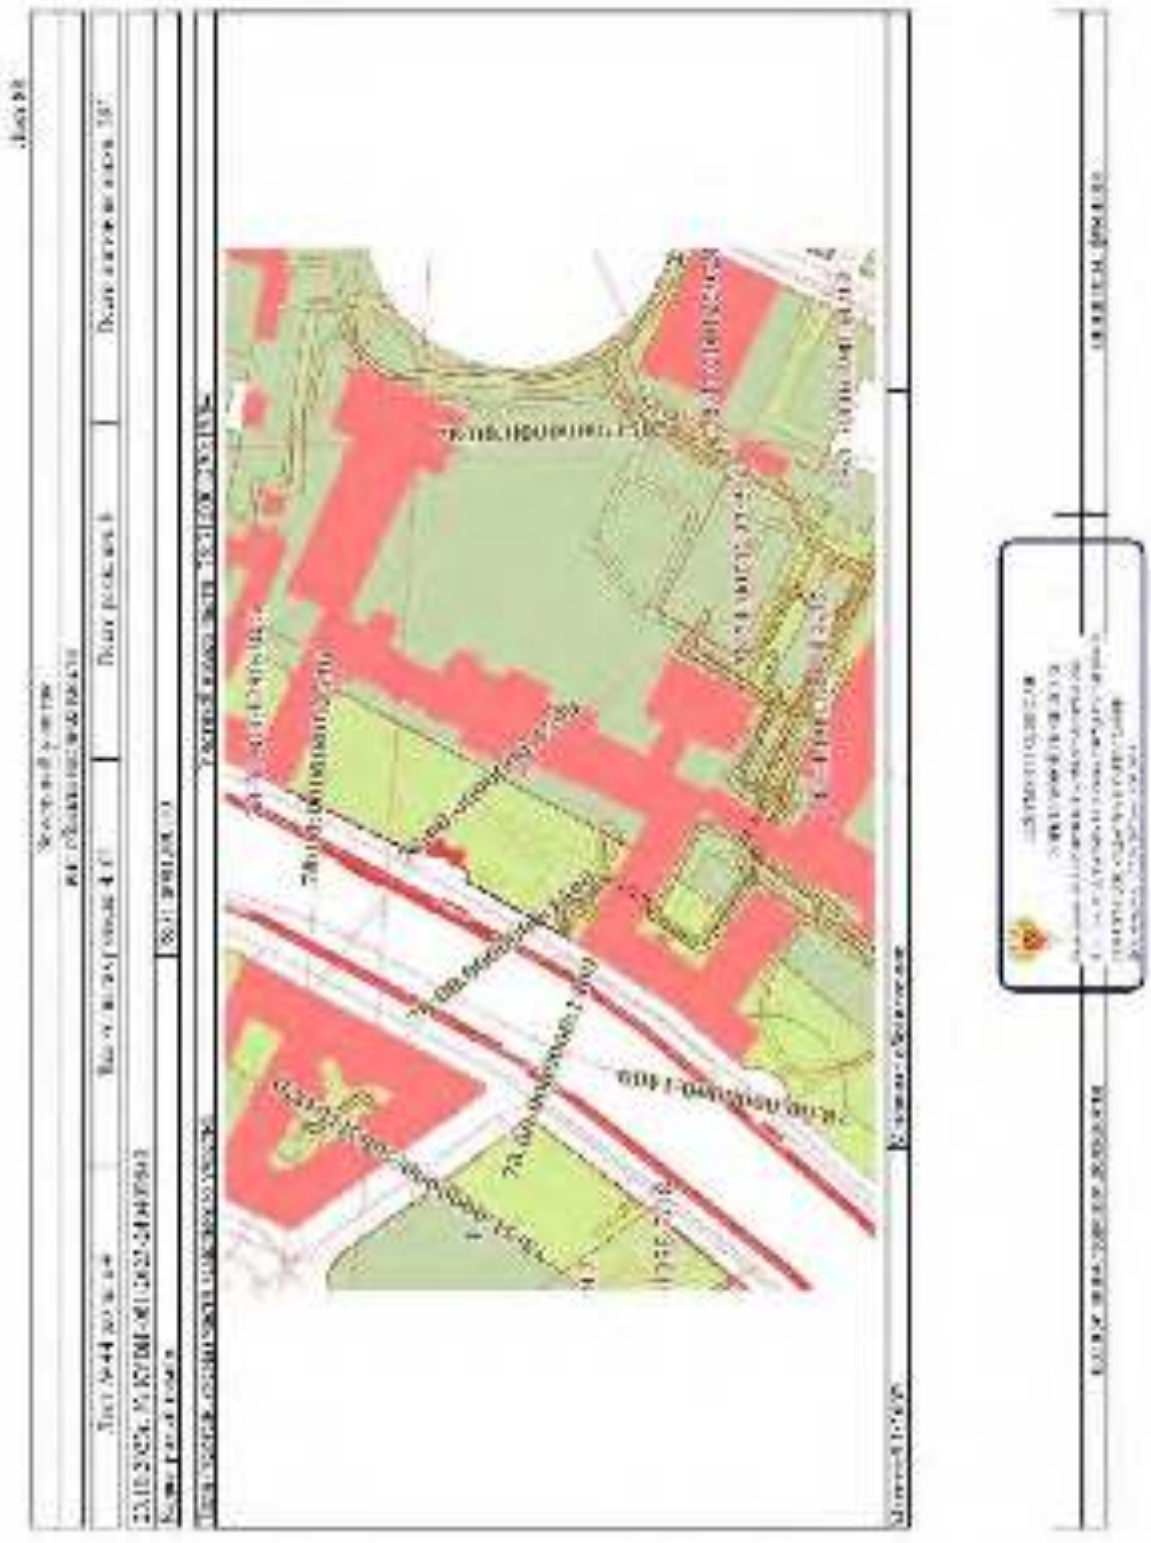

222

223

224

225

226

227

228

229

230

231

232

233

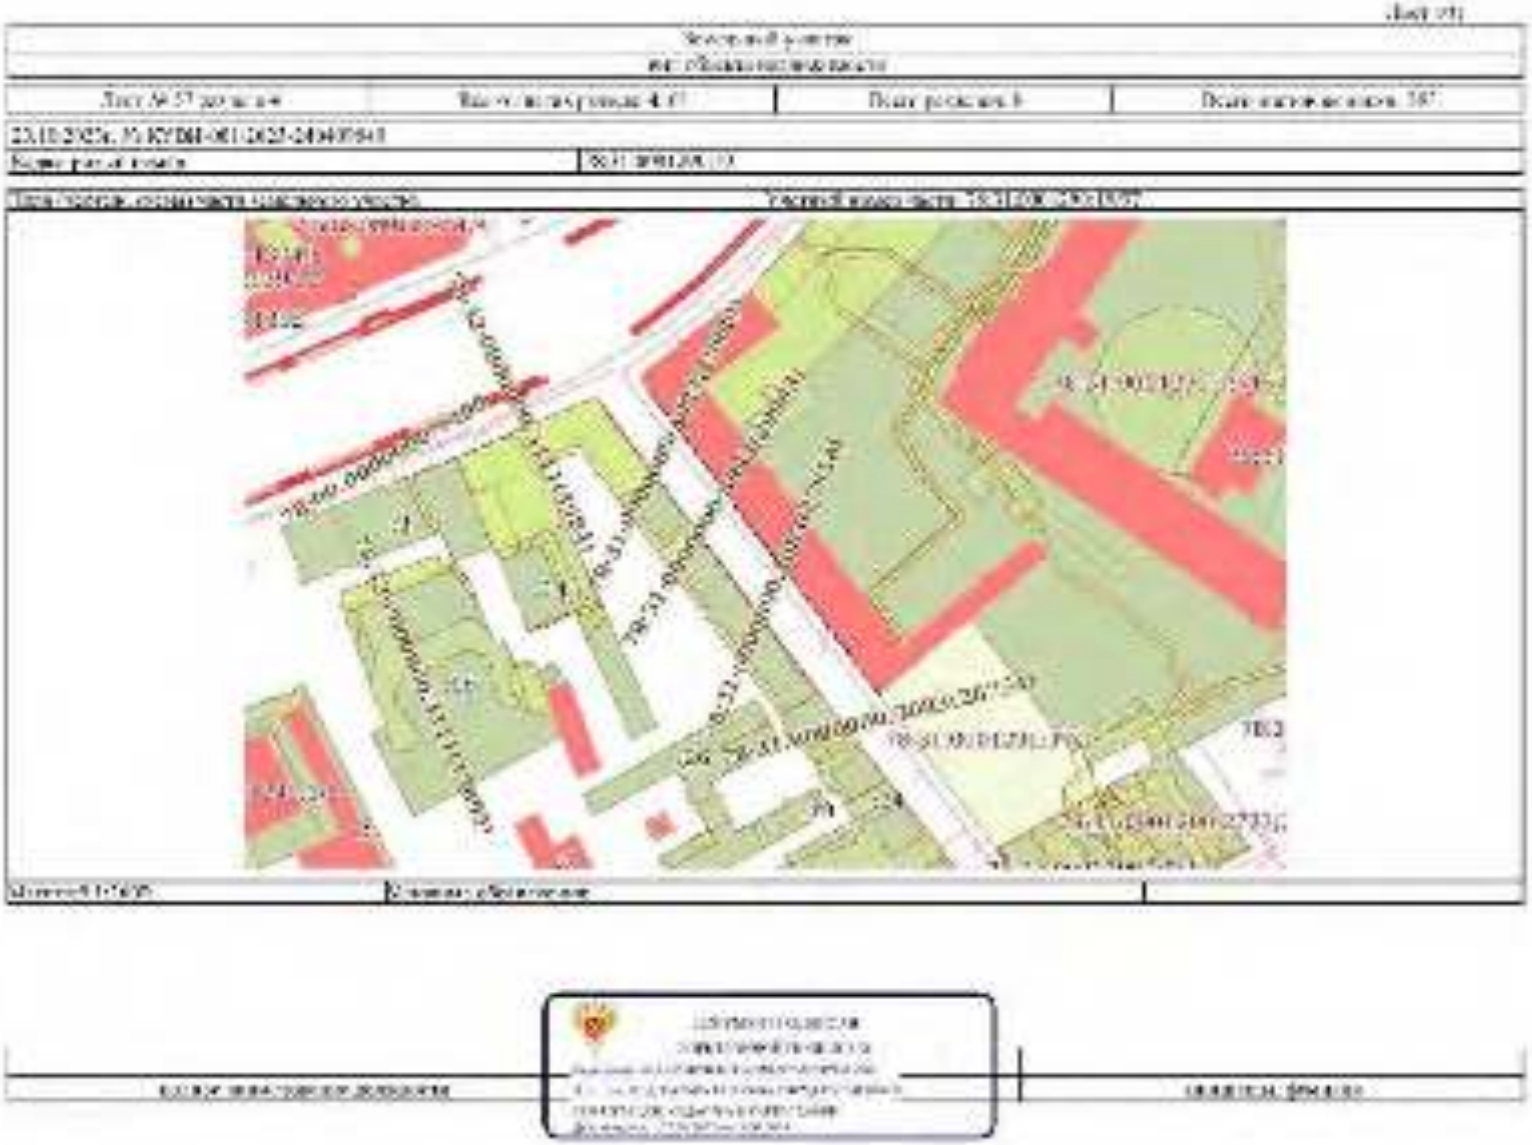

234

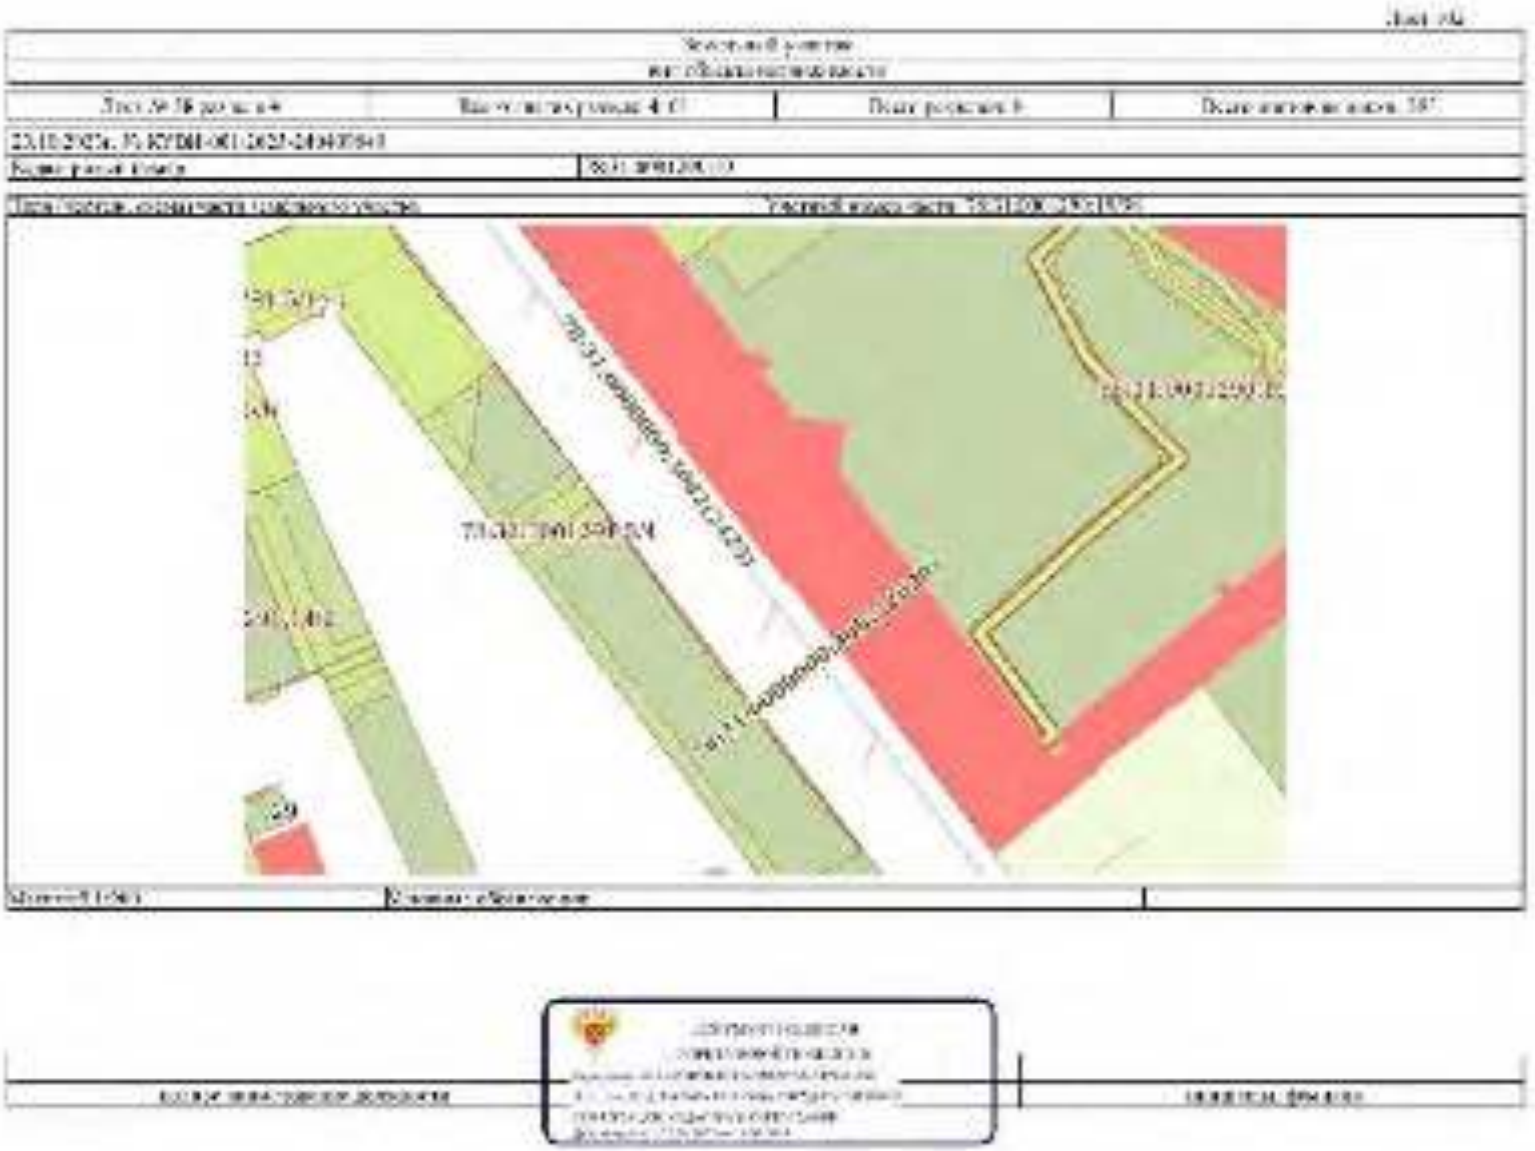

235

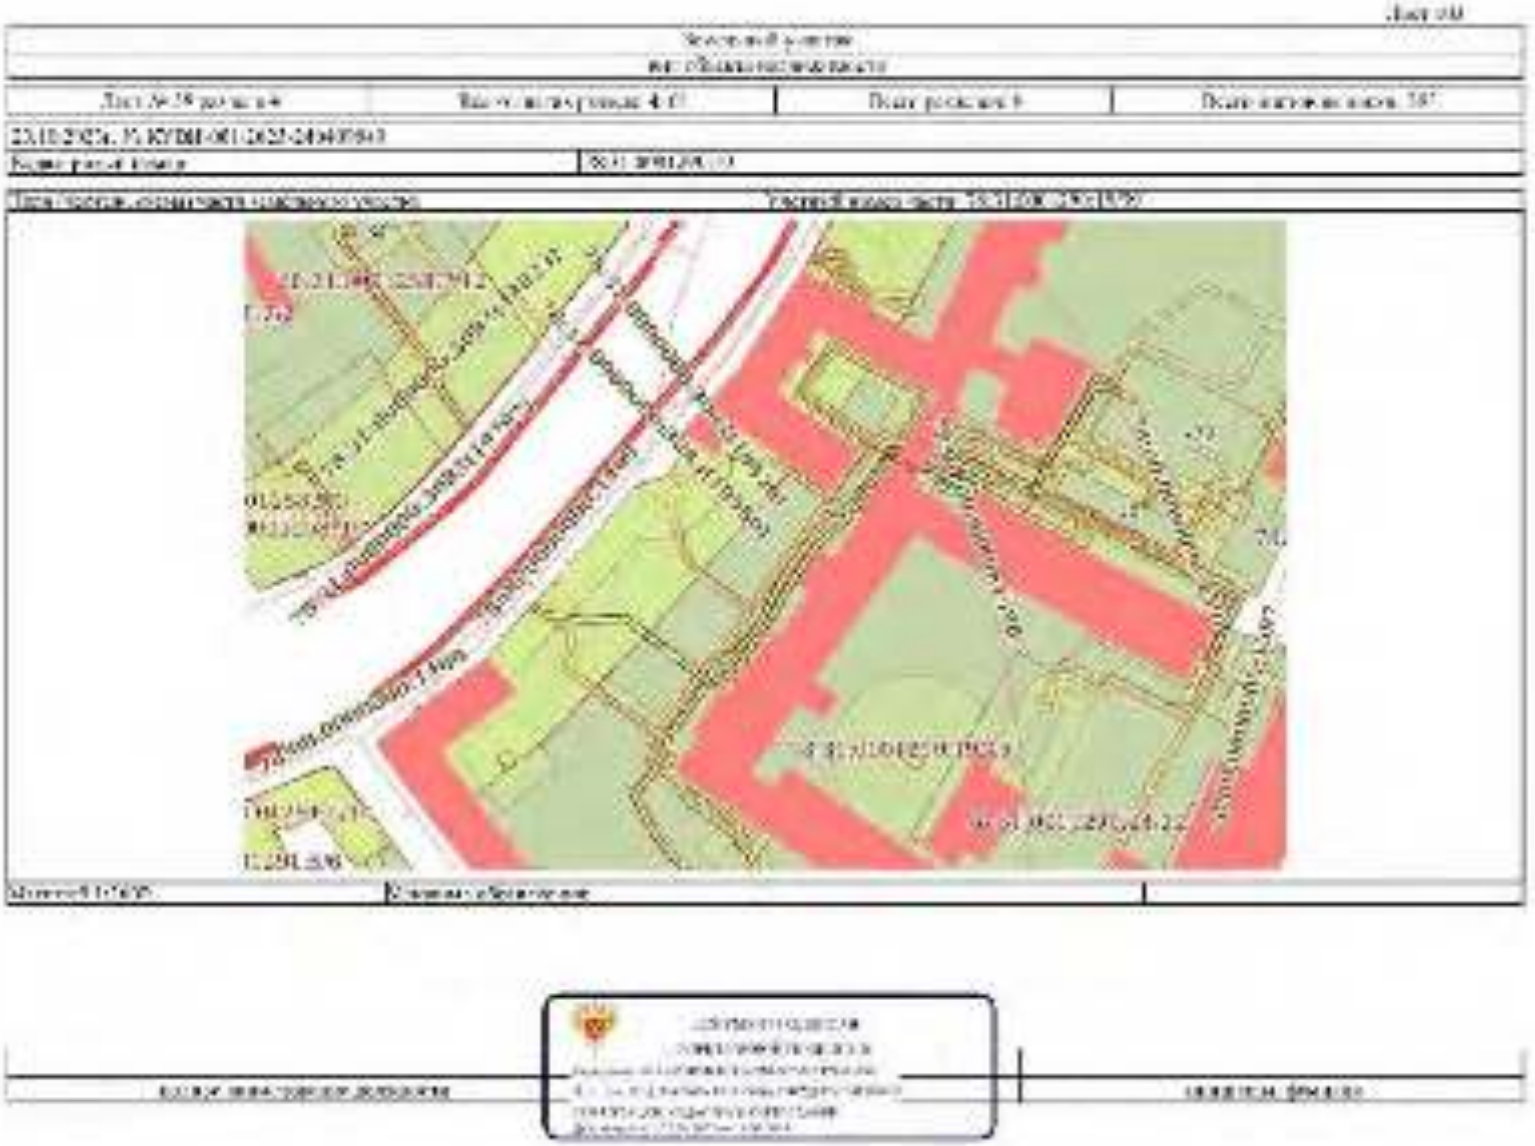

236

237

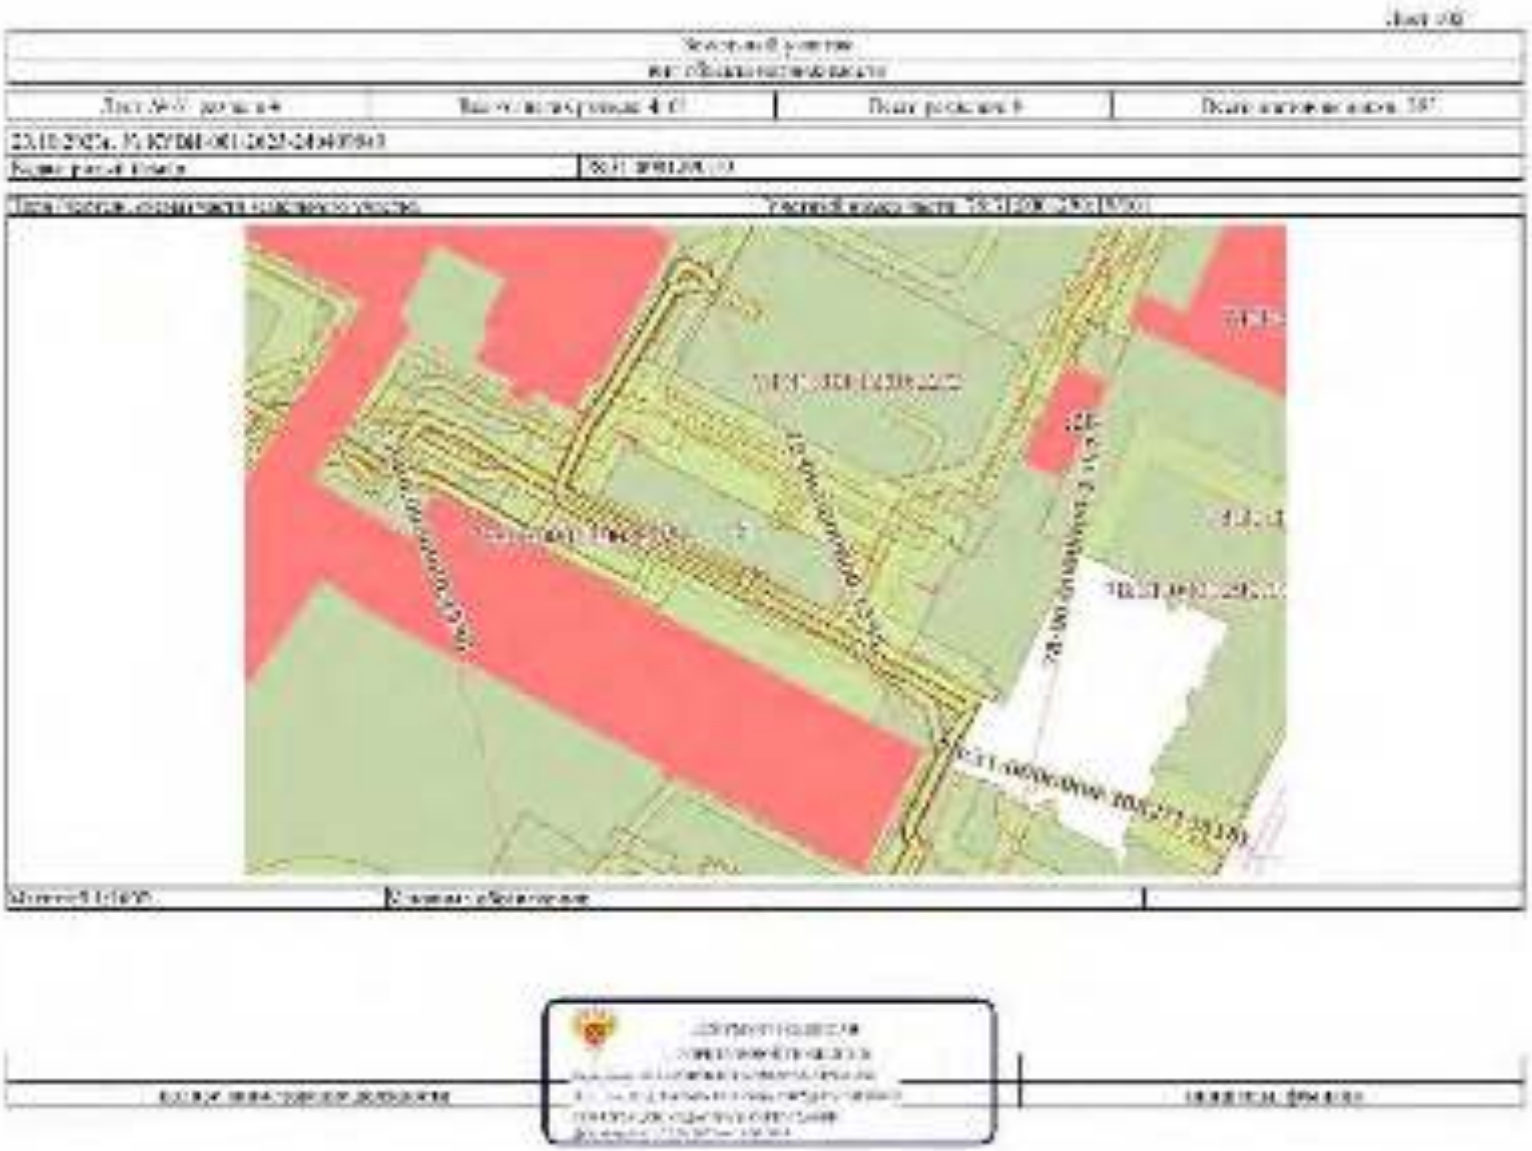

238

Лист №	Всего листов выписки: 47	Всего разделов: 5	Всего листов раздела: 3/3
23.10.2023г. № 10/ЕГРН-001/2023-24497845			
Кадастровый номер:		10:01:0110136:14	

Учетный номер части	Номер раздела	Содержание раздела (сведения о земельном участке, об объекте капитального строительства, расположенном на земельном участке, о зарегистрированных правах, ограничениях прав и обременениях недвижимости)
1	2	3
10:01:0110136:14:ЗУ1	3/1/1	Кадастровый номер земельного участка 10:01:0110136:14; Статус записи об объекте недвижимости: Учтенный; Вид объекта недвижимости: Земельный участок; Сведения о земельном участке: Описание местоположения земельного участка: Площадь
10:01:0110136:14:ЗУ1	3/1/2	Кадастровый номер земельного участка 10:01:0110136:14; Статус записи об объекте недвижимости: Учтенный; Вид объекта недвижимости: Земельный участок; Сведения о земельном участке: Описание местоположения земельного участка: Адрес (местоположение) земельного участка
10:01:0110136:14:ЗУ1	3/1/3	Кадастровый номер земельного участка 10:01:0110136:14; Статус записи об объекте недвижимости: Учтенный; Вид объекта недвижимости: Земельный участок; Сведения о земельном участке: Описание местоположения земельного участка: Категория земель
10:01:0110136:14:ЗУ1	3/1/4	Кадастровый номер земельного участка 10:01:0110136:14; Статус записи об объекте недвижимости: Учтенный; Вид объекта недвижимости: Земельный участок; Сведения о земельном участке: Описание местоположения земельного участка: Вид разрешенного использования
10:01:0110136:14:ЗУ1	3/1/5	Кадастровый номер земельного участка 10:01:0110136:14; Статус записи об объекте недвижимости: Учтенный; Вид объекта недвижимости: Земельный участок; Сведения о земельном участке: Описание местоположения земельного участка: Сведения о характерных точках границ
10:01:0110136:14:ЗУ1	3/1/6	Кадастровый номер земельного участка 10:01:0110136:14; Статус записи об объекте недвижимости: Учтенный; Вид объекта недвижимости: Земельный участок; Сведения о земельном участке: Описание местоположения земельного участка: Сведения о характерных точках границ
10:01:0110136:14:ЗУ1	3/1/7	Кадастровый номер земельного участка 10:01:0110136:14; Статус записи об объекте недвижимости: Учтенный; Вид объекта недвижимости: Земельный участок; Сведения о земельном участке: Описание местоположения земельного участка: Сведения о характерных точках границ

Сведения о выписке		Сведения о ЭЦП

239

Лист № 5 раздела 4.1	Всего листов раздела 4.1: 47	Всего разделов: 5	Всего листов выписки: 202
23.10.2023г. № КУВИ-001/2023-243439845			

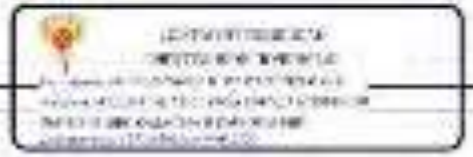

243

Лист № раздела 4.1	Всего листов раздела 4.1: 47	Всего разделов: 5	Всего листов выписки: 292
23.10.2023г. № КУВИ-001/2023-210398-5			

78:36:0012501:515		

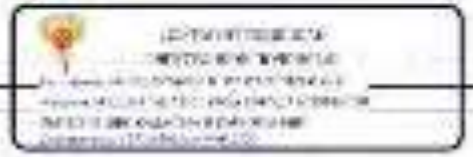

247

Лист № 13 раздела 4.1	Всего листов раздела 4.1: 47	Всего листов: 1	Всего листов в акте: 310
23.10.2020г. № КУВИ-001/2020-203498-5			

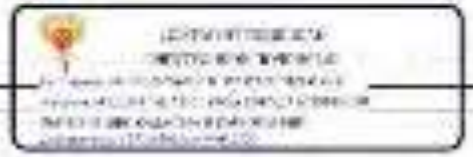

251

Лист № 14 раздела 4.1	Всего листов раздела 4.1: 47	Всего разделов: 5	Всего листов выписки: 280
23.10.2023г. № КУВИ-001/2023-203896455			
Кадастровый номер:	47:11:0811401:4		

		земельных участков, расположенных в границах территории ведения гражданами садоводства или огородничества для собственных нужд (Садоводческое некоммерческое товарищество "Ветеран").
47:11:0811401:153(1/53)	151	Сведения о наличии ограничений прав на земельный участок, предусмотренные статьей 56 Земельного кодекса Российской Федерации; Ограничения прав на земельный участок, предусмотренные статьей 56.1 Земельного кодекса Российской Федерации; Сведения о наличии решения об изъятии земельного участка, расположенного в границах территории ведения гражданами садоводства или огородничества для собственных нужд, принятого в соответствии с Федеральным законом от 29.07.2017 № 217-ФЗ "О ведении гражданами садоводства и огородничества для собственных нужд и о внесении изменений в отдельные законодательные акты Российской Федерации" (при наличии);

Лист № (раздела) 43	Всего листов (раздела) 43	Всего листов: 1	Всего листов в книге: 380
23.10.2020г. № КУВИ-001/2020-20343868			

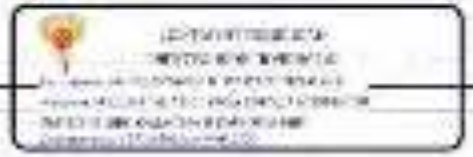

254

Лист № 17 раздела 4.1	Всего листов раздела 4.1: 47	Всего документов: 1	Всего листов в деле: 380
23.10.2020г. № КУВИ-001/2020-203498645			
[illegible]		[illegible]	

		[illegible]
[illegible]	[illegible]	[illegible]

[illegible]

255

Лист № (№ раздела) 4.1	Общее число листов раздела 4.1: 47	Всего листов: 1	Всего листов в книге: 380
23.10.2023г. № ЮЭБС-ЮЭ-2023-2034906-5			

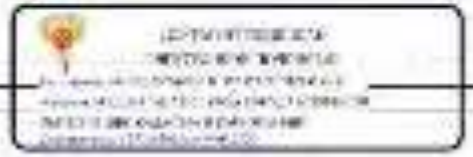

256

Лист № 19 раздела 4.1	Всего листов раздела 4.1: 47	Всего листов: 1	Всего листов выписки: 380

23.10.2025г. № КУВИ-001/2025-243896455	
Кадастровый номер:	42:11:0111001:14

		Земельный участок предоставлен для строительства основного технологического сооружения. Подлежит возврату. Ограничения объекта электросетевого хозяйства - Сибирская генерирующая компания. Для иных видов использования земельного участка
78:31:0001253:1574	1.1	Договор аренды земельного участка для строительства основного технологического сооружения от 25.11.2021 № 06-2443РЗС-964 между Государственным Управлением Дополнительное соглашение от 25.11.2021 № 06-2443РЗС-964 между Государственным Управлением Дополнительное соглашение "О внесении изменений в договор аренды земельного участка для строительства основного технологического сооружения от 25.11.2021 № 06-2443РЗС-964" между Государственным Управлением

257

Лист № 13 раздела 4.1	Всего листов раздела 4.1: 47	Всего описаний: 1	Всего листов описания: 380
23.10.2023г. № КУВИ-001/2023-243896-5			
Кадастровый номер:			

78:31:0002031:1995	28-	

271

Лист 126

Земельный участок			
[illegible]			
Лист № 14 раздела 4.1	Всего листов раздела 4.1: 47	Всего разделов: 5	Всего листов выписки: 2[illegible]
23.10.2023г. № КУВИ-001/2023-2[illegible]			
Кадастровый номер:	[illegible]		

		[illegible]
78:[illegible]	[illegible]	[illegible]

Лист № (страницы 4-1	Всего листов (страниц 4-1-47	Всего описей: 1	Всего листов описи: 283
23.10.2020г. № КУВИ-001/2020-21343868-5			

78:31:0002031:1951	285	

274

Лист № 38 раздела 4.1	Общее число разделов 4.1: 47	Всего листов: 1	Всего листов в деле: 280
23.10.2023г. № КУВИ-001/2023-203496648			
Кадастровый номер:		Сведения об	

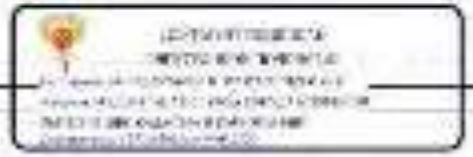

276

Лист № 15 раздела 4.1	Значения реквизитов 4.1.1-47	Всего листов 1	Всего листов в деле: 280
23.10.2023г. № КУВИ-001/2023-203436643			

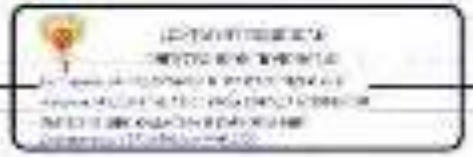

277

Лист № 43 раздела 43	Всего листов раздела 43: 47	Всего описей: 1	Всего листов описи: 280
23.10.2020г. № КУВИ-001/2020-20343868-5			
[illegible]	[illegible]		

		[illegible]
78:31:0012518:53	1)	[illegible]

[illegible]

281

Лист № 47 раздела 4.1	Всего листов раздела 4.1: 47	Всего описей: 1	Всего листов описи: 310
22.10.2020г. № КУВИ-001/2020-203496645			

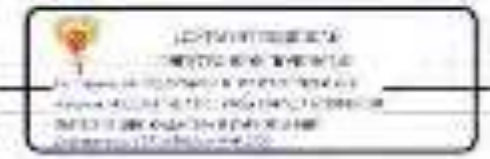

285

Лист № 1 раздела 4 2	Всего листов раздела 4 2 151	Всего листов	Всего листов включая 281

Номер по порядку	Координаты		Сведения о местоположении границ объекта	Сведения о местоположении границ объекта в формате координат (системе координат) МСК-154			
	X	Y					
1	2	3	4	5			
1	8582639	1139836,35	-	-			
2	8582177	1139699,98	-	-			
3	8582181	1139679,10	-	-			
4	8582502	1139760,61	-	-			
	8582636	1139836,35					
	8582577	1139714,46	-	-			
2	8582582	1139693,55	-	-			
3	8582586	1139672,65					
4	8582625	1139816,22	-	-			
5	8582636	1139836,35					
6	8582636	1139836,35	-	-			
7	8582636	1139836,35	-	-			
8	8582636	1139836,35					
1	8582577	1139714,46	-	-			
2	8582582	1139693,55	-	-			
3	8582586	1139672,65	-	-			
4	8582625	1139816,22	-	-			
1	8582577	1139714,46	-	-			
2	8582582	1139693,55	-	-			
3	8582586	1139672,65	-	-			
4	8582625	1139816,22	-	-			
1	8582577	1139714,46	-	-			

286

Лист 156

Земельный участок

вид объекта недвижимости

Лист № 2 раздела 4.2	Всего листов раздела 4.2: 231	Всего разделов: 1	Всего листов выписки: 2[illegible]

23.10.2022г. № КУВИ-001/2022-2034[illegible]

Кадастровый номер: [illegible]

1	3	4	5	6
3	94055.48	114038.34	-	-
4	94042.11	114036.52	-	-
5	[illegible]	[illegible]	-	-
6	94036.24	113990.87	-	-
7	[illegible]	[illegible]	-	-
8	94027.56	113972.15	-	-
9	94011.[illegible]	114042.61	-	-
10	94010.[illegible]	114072.75	-	-
11	94006.47	114025.25	-	-
[illegible]	94016.[illegible]	114031.14	-	-
1	94137.6	114156.77	-	-
2	94091.29	114152.47	-	-
3	94085.82	114135.17	-	-
4	94095.45	114150	-	-
5	94106.45	[illegible]	-	-
6	94170.72	114145.21	-	-
7	94178.51	[illegible]	-	-
8	94195.56	114146.74	-	-
9	94171.32	114156.72	-	-
10	94171.61	[illegible]	-	-
11	94172.21	114127.62	-	-
12	[illegible]	[illegible]	-	-
13	94128.45	114115.25	-	-
14	94120.32	114112.89	-	-
15	[illegible]	[illegible]	-	-
16	94102.2	114102.27	-	-
17	[illegible]	[illegible]	-	-
18	94138.77	114097.25	-	-
19	94158.36	114085.21	-	-

Лист 130

Земельный участок
вид объекта недвижимости

Лист № 3 раздела 4.2	Всего листов раздела 4.2: 231	Всего разделов: 1	Всего листов выписки: [illegible]

23.10.202[illegible] № КУВИ-001/202[illegible]

Кадастровый номер: [illegible]

	3	4	5	6
20	[illegible]	[illegible]	-	-
21	[illegible]	[illegible]	-	-
22	[illegible]	[illegible]	-	-
23	[illegible]	[illegible]	-	-
24	[illegible]	[illegible]	-	-
25	[illegible]	[illegible]	-	-
26	[illegible]	[illegible]	-	-
27	[illegible]	[illegible]	-	-
28	[illegible]	[illegible]	-	-
29	[illegible]	[illegible]	-	-
30	[illegible]	[illegible]	-	-
31	[illegible]	[illegible]	-	-
32	[illegible]	[illegible]	-	-
33	[illegible]	[illegible]	-	-
34	[illegible]	[illegible]	-	-
35	[illegible]	[illegible]	-	-
36	[illegible]	[illegible]	-	-
37	[illegible]	[illegible]	-	-
38	[illegible]	[illegible]	-	-
39	[illegible]	[illegible]	-	-
40	[illegible]	14080	-	-
41	[illegible]	[illegible]	-	-
42	[illegible]	[illegible]	-	-
43	[illegible]	[illegible]	-	-
44	[illegible]	[illegible]	-	-
45	[illegible]	[illegible]	-	-
46	[illegible]	[illegible]	-	-
47	[illegible]	[illegible]	-	-
48	[illegible]	[illegible]	-	-

полное наименование должности	подпись	инициалы, фамилия

Лист 150

Земельный участок

вид объекта недвижимости

Лист № 4 раздела 4.2	Всего листов раздела 4.2: 231	Всего разделов: 5	Всего листов выписки: [illegible]

23.10.2023г. № КУВИ-001/2023-[illegible]

Кадастровый номер: [illegible]

	3	4	5	6
49	[illegible]	[illegible]	-	-
50	[illegible]	[illegible]	-	-
51	[illegible]	[illegible]	-	-
52	[illegible]	[illegible]	-	-
53	[illegible]	[illegible]	-	-
54	[illegible]	[illegible]	-	-
55	[illegible]	[illegible]	-	-
56	[illegible]	[illegible]	-	-
57	[illegible]	[illegible]	-	-
58	[illegible]	[illegible]	-	-
59	[illegible]	[illegible]	-	-
60	[illegible]	[illegible]	-	-
61	[illegible]	[illegible]	-	-
62	[illegible]	[illegible]	-	-
63	[illegible]	[illegible]	-	-
64	[illegible]	[illegible]	-	-
65	[illegible]	[illegible]	-	-
66	[illegible]	[illegible]	-	-
67	[illegible]	[illegible]	-	-
68	[illegible]	[illegible]	-	-
69	[illegible]	[illegible]	-	-
70	[illegible]	[illegible]	-	-
71	[illegible]	[illegible]	-	-
72	[illegible]	[illegible]	-	-
73	[illegible]	[illegible]	-	-
74	[illegible]	[illegible]	-	-
75	[illegible]	[illegible]	-	-
76	[illegible]	[illegible]	-	-
77	[illegible]	[illegible]	-	-

полное наименование должности		подпись		инициалы, фамилия

Земельный участок

вид объекта недвижимости

Лист № 5 раздела 4.2	Всего листов раздела 4.2: 231	Всего разделов: 5	Всего листов выписки: [illegible]

23.10.2023г. № КУВИ-001/2023-[illegible]

Кадастровый номер:	[illegible]

	3	4	5	6
78	[illegible]	[illegible]	-	-
79	[illegible]	[illegible]	-	-
80	[illegible]	[illegible]	-	-
81	[illegible]	[illegible]	-	-
82	[illegible]	[illegible]	-	-
83	[illegible]	[illegible]	-	-
84	[illegible]	[illegible]	-	-
85	[illegible]	[illegible]	-	-
86	[illegible]	[illegible]	-	-
87	[illegible]	[illegible]	-	-
88	[illegible]	[illegible]	-	-
89	[illegible]	[illegible]	-	-
90	[illegible]	[illegible]	-	-
91	[illegible]	[illegible]	-	-
92	[illegible]	[illegible]	-	-
93	[illegible]	[illegible]	-	-
94	[illegible]	[illegible]	-	-
95	[illegible]	[illegible]	-	-
96	[illegible]	[illegible]	-	-
97	[illegible]	[illegible]	-	-
98	[illegible]	[illegible]	-	-
99	[illegible]	[illegible]	-	-
100	[illegible]	[illegible]	-	-
101	[illegible]	[illegible]	-	-
102	[illegible]	[illegible]	-	-
103	[illegible]	[illegible]	-	-
104	[illegible]	[illegible]	-	-
105	[illegible]	[illegible]	-	-
106	[illegible]	[illegible]	-	-

ДОКУМЕНТ ПОДПИСАН ЭЛЕКТРОННОЙ ПОДПИСЬЮ

полное наименование должности	подпись	инициалы, фамилия

Лист [illegible]

Земельный участок

вид объекта недвижимости

Лист № [illegible] раздела 4.2	Всего листов раздела 4.2: 231	Всего разделов: [illegible]	Всего листов выписки: [illegible]

23.10.2023г. № КУВИ-001/2023-[illegible]

Кадастровый номер: [illegible]

	3	4	5	6
107	[illegible]	[illegible]	-	-
108	[illegible]	[illegible]	-	-
109	[illegible]	[illegible]	-	-
110	[illegible]	[illegible]	-	-
111	[illegible]	[illegible]	-	-
112	[illegible]	[illegible]	-	-
113	[illegible]	[illegible]	-	-
114	[illegible]	[illegible]	-	-
115	[illegible]	[illegible]	-	-
116	[illegible]	[illegible]	-	-
117	[illegible]	[illegible]	-	-
118	[illegible]	[illegible]	-	-
119	[illegible]	[illegible]	-	-
120	[illegible]	[illegible]	-	-
121	[illegible]	[illegible]	-	-
122	[illegible]	[illegible]	-	-
123	[illegible]	[illegible]	-	-
124	[illegible]	[illegible]	-	-
125	[illegible]	[illegible]	-	-
126	[illegible]	[illegible]	-	-
127	[illegible]	[illegible]	-	-
128	[illegible]	[illegible]	-	-
129	[illegible]	[illegible]	-	-
130	[illegible]	[illegible]	-	-
131	[illegible]	[illegible]	-	-
132	[illegible]	[illegible]	-	-
133	[illegible]	[illegible]	-	-
134	[illegible]	[illegible]	-	-
135	[illegible]	[illegible]	-	-

полное наименование должности | [illegible] | инициалы, фамилия

Лист 199

[illegible]

[illegible]

[illegible]	[illegible]	[illegible]	[illegible]

23.10.2023г. № КУВИ-001/2023-[illegible]

[illegible]		[illegible]	

	3	4	5	6
136	[illegible]	[illegible]	-	-
137	[illegible]	[illegible]	-	-
138	[illegible]	[illegible]	-	-
139	[illegible]	[illegible]	-	-
140	[illegible]	[illegible]	-	-
141	[illegible]	[illegible]	-	-
142	[illegible]	[illegible]	-	-
143	[illegible]	[illegible]	-	-
144	[illegible]	[illegible]	-	-
145	[illegible]	[illegible]	-	-
146	[illegible]	[illegible]	-	-
147	[illegible]	[illegible]	-	-
148	[illegible]	[illegible]	-	-
149	[illegible]	[illegible]	-	-
150	[illegible]	[illegible]	-	-
151	[illegible]	[illegible]	-	-
152	[illegible]	[illegible]	-	-
153	[illegible]	[illegible]	-	-
154	[illegible]	[illegible]	-	-
155	[illegible]	[illegible]	-	-
156	[illegible]	[illegible]	-	-
157	[illegible]	[illegible]	-	-
158	[illegible]	[illegible]	-	-
159	[illegible]	[illegible]	-	-
160	[illegible]	[illegible]	-	-
161	[illegible]	[illegible]	-	-
162	[illegible]	[illegible]	-	-
163	[illegible]	[illegible]	-	-
164	[illegible]	[illegible]	-	-

[illegible] [illegible] [illegible]

185	84 44 39	1 830,35	-	-
186	84 46 1	1 822,11	-	-
187	84 79 84	1 830,84	-	-
188	84 75 21	1 830,51	-	-
189	84 71 61	1 830,71	-	-
190	84 71 71	1 830,75	-	-
191	84 68 41	1 830,23	-	-
192	84 64 81	1 830,55	-	-
193	84 58 25	1 830,25	-	-
194	84 54 31	1 830,31	-	-
195	84 50	1 830,17	-	-
196	84 46 42	1 830,58	-	-
197	84 42 82	1 830,82	-	-
198	84 40 62	1 830,54	-	-
199	84 36 86	1 830,87	-	-
200	84 32 1	1 830,03	-	-
201	84 28 80	1 830,11	-	-
202	84 24 82	1 830,82	-	-
203	84 20 41	1 830,82	-	-
204	84 16 21	1 830,56	-	-
205	84 12 31	1 830,45	-	-
206	84 08 39	1 830,39	-	-
207	84 04 91	1 830,91	-	-
208	84 00 86	1 830,86	-	-
209	83 96 26	1 830,26	-	-
210	83 92 42	1 830,42	-	-
211	83 88 36	1 830,49	-	-
212	83 84 77	1 830,69	-	-

293

Земельный участок

вид объекта недвижимости

Лист № 9 раздела 4.2	Всего листов раздела 4.2: 331	Всего разделов: [illegible]	Всего листов выписки: [illegible]

23.10.2023г. № КУВИ-001/2023-[illegible]

Кадастровый номер:	90:[illegible]

1	2	3	4	5
[illegible]	[illegible]215.2	[illegible]4846.57	-	-
[illegible]	[illegible]211.53	[illegible]4852.40		
[illegible]	[illegible]214.4	[illegible]	-	-
[illegible]	[illegible]214.4	[illegible]4854.27	-	-
[illegible]	[illegible]214.44	[illegible]4854.[illegible]	-	-
[illegible]	[illegible]213.74	[illegible]4851.20	-	-
200	[illegible]213.95	[illegible]4851.[illegible]	-	-
201	[illegible]213.[illegible]	[illegible]4851.45	-	-
202	[illegible]212.[illegible]	[illegible]4870.72	-	-
203	[illegible]212.1	[illegible]4878.96	-	-
204	[illegible]211.77	[illegible]4875.[illegible]	-	-
205	[illegible]206.[illegible]	[illegible]5110.25	-	-
206	[illegible]208.[illegible]	[illegible]5113.71	-	-
1	[illegible]197.[illegible]	[illegible]4156.77	-	-

294

Лист № 13 листов 42	Всего листов раздела 4.2: 293	Всего листов: 6	Всего листов выпуска: 340
23.10.2023г. № KSBG-001/2023/2034/0645			

Номер точки	Координаты, м		Средняя квадратическая погрешность положения	Средняя квадратическая погрешность определения координат характерных точек относительно ближайших пунктов опорной геодезической сети
	X	Y		
1	2	3	4	5
1	6590.56	11544.53	-	-
2	6626.56	11572.37	-	-
3	6654.46	11536.53	-	-
4	6642.62	11508.62	-	-
5	6587.11	11577.43	-	-
6	6564.75	11572.14	-	-
7	6541.25	11556.77	-	-
8	6588.26	11540.79	-	-
9	6561.65	11562.65	-	-
10	6550.30	11559.45	-	-
11	6566.40	11579.23	-	-
12	6587.71	11574.5	-	-
13	6605.31	11617.31	-	-
14	6590.80	11586.67	-	-
15	6601.62	11601.13	-	-
16	6596.56	11735.48	-	-
17	6581.14	11746.44	-	-
18	6602.40	11761.31	-	-
19	6623.34	11761.63	-	-
20	6611.38	11762.36	-	-
21	6622.86	11761.7	-	-
22	6623.25	11762.84	-	-
23	6622.65	11762.22	-	-
24	6624.72	11762.47	-	-

295

Лист [illegible]

[illegible]

[illegible]

Лист № 11 раздела 4.2	Всего листов раздела 4.2: [illegible]	Всего разделов: 6	Всего листов выписки: [illegible]

23.10.2023г. № КУВИ-001/2023-[illegible]

[illegible]

[illegible]	[illegible]	[illegible]	[illegible]	[illegible]
[illegible]	[illegible]	[illegible]	[illegible]	[illegible]
Лист [illegible]

Земельный участок			
вид объекта недвижимости			
Лист № 12 раздела 4.2	Всего листов раздела 4.2: 27[illegible]	Всего разделов: [illegible]	Всего листов выписки: [illegible]
23.10.2023г. № КУВИ-001/2023-[illegible]			
Кадастровый номер:	[illegible]		

	3	4	5	6
54	[illegible]	[illegible]	-	-
55	[illegible]	[illegible]	-	-
[illegible]	[illegible]	[illegible]	-	-
57	[illegible]	[illegible]	-	-
[illegible]	[illegible]	[illegible]	-	-
59	[illegible]	[illegible]	-	-
60	[illegible]	[illegible]	-	-
61	[illegible]	[illegible]	-	-
62	[illegible]	[illegible]	-	-
[illegible]	[illegible]	[illegible]	-	-
64	[illegible]	[illegible]	-	-
[illegible]	[illegible]	[illegible]	-	-
66	[illegible]	[illegible]	-	-
67	[illegible]	[illegible]	-	-
[illegible]	[illegible]	[illegible]	-	-
[illegible]	[illegible]	[illegible]	-	-
[illegible]	[illegible]	[illegible]	-	-
71	[illegible]	[illegible]	-	-
72	[illegible]	[illegible]	-	-
[illegible]	[illegible]	[illegible]	-	-
74	[illegible]	[illegible]	-	-
75	[illegible]	[illegible]	-	-
76	[illegible]	[illegible]	-	-
[illegible]	[illegible]	[illegible]	-	-

полное наименование должности	ДОКУМЕНТ ПОДПИСАН ЭЛЕКТРОННОЙ ПОДПИСЬЮ	инициалы, фамилия

Лист № 15 раздел 4.2	Всего листов раздела 4.2: 20	Всего разделов: 6	Всего листов выписки: 340
23.10.2023г. № КУВИ-001/2023-203439645			

Номер точки	Координаты, м		Средняя квадратическая погрешность положения	Описание закрепления точки (при наличии) или выбора временно закрепленной характерной точки (при наличии)
	X	Y		
1	2	3	4	5
1	637814.53	1129202.62	-	-
2	637806.71	1129213.51	-	-
3	637794.47	1129196.70	-	-
4	637796.99	1129194.65	-	-
5	637810.21	1129204.13	-	-
6	637796.2	1129182.48	-	-
7	637794.52	1129181.21	-	-
8	637810.31	1129179.14	-	-
1	637814.53	1129202.62	-	-

298

Лист № 14 (всего 42	Экземпляр ремонта 4.2: 2)	Версия данных: 6	Экземпляров всего: 30
23.10.2023г. № КУВО-301/2023/2034906-5			

Наименование	Координаты, м		Средняя толщина слоя покрытия	Площадь ремонтируемого участка покрытия по периметру с учетом переходных участков
	X	Y		
1	2	3	4	5
1	53906.35	11858.02	-	-
2	53918.57	11860.75	-	-
3	53915.5	11856.48	-	-
4	53906.54	11852.91	-	-
5	53903.71	11854.57	-	-
6	53903	11855.88	-	-
7	53904.3	11856.21	-	-
8	53909.81	11845.9	-	-
9	53901.43	11847.27	-	-
10	53903.3	11851.44	-	-
11	53905.35	11852.69	-	-
	53906.35	11858.02		

299

Лист № 15 раздел 4.2	Всего листов раздела 4.2: 20	Всего разделов: 6	Всего листов выписки: 340
23.10.2023г. № КУВИ-001/2023-203439645			

Номер точки	Координаты, м		Средняя квадратическая погрешность положения, м	Описание обозначения точки на местности или другая информация о точке
	X	Y		
1	2	3	4	5
1	[illegible]	[illegible]	-	-
2	[illegible]	[illegible]	-	-
3	[illegible]	[illegible]	-	-
4	[illegible]	[illegible]	-	-
[illegible]	[illegible]	[illegible]	-	-
1	[illegible]	[illegible]	-	-
2	[illegible]	[illegible]	-	-
3	[illegible]	[illegible]	-	-
4	[illegible]	[illegible]	-	-
[illegible]	[illegible]	[illegible]	-	-

300

Лист № 15 листов 4.2	Всего листов раздела 4.2: 20	Всего листов: 6	Всего листов выпуска: 340
23.10.2023г. № КУВБ-301/2023/2034/8645			

Наименование	Координаты X	Координаты Y	Средняя квадратическая погрешность положения	Средняя квадратическая погрешность определения координат характерных точек относительно ближайших пунктов опорной геодезической сети
1	2	3	4	5
1	83522.77	112611.44	-	-
2	83523.32	112611.55	-	-
3	83523.35	112610.33	-	-
4	83528.29	112610.22	-	-
5	83545.31	112610.9	-	-
6	83535.03	112610.32	-	-
7	83523.36	112608.25	-	-
8	83524.87	112608.25	-	-
1	83522.77	112611.44	-	-
-	83545.36	112611.91	-	-
2	83535.03	112617.64	-	-
4	83535.36	112611.55	-	-
4	83534.86	112611.64	-	-
5	83535.01	112614.55	-	-
6	83535.36	112611.87	-	-
7	83535.82	112614.58	-	-
8	83535.86	112614.68	-	-
9	83535.4	112614.33	-	-
10	83535.32	112613.09	-	-
1	83535.29	112612.91	-	-
12	83535.24	112610.89	-	-
13	83535.03	112610.24	-	-
14	83534.93	112611.09	-	-
15	83534.81	112611.26	-	-

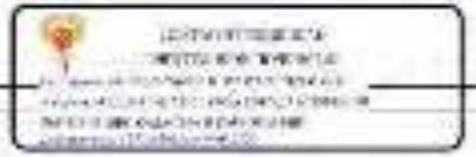

301

16	0554.80	1.1820.67	-	-
17	0454.55	1.1620.53	-	-
18	0454.41	1.1671.53	-	-
19	0554.25	1.1621.54	-	-
20	0454.07	1.1671.67	-	-
21	0553.92	1.1922.5	-	-
22	0453.77	1.1621.58	-	-
23	0553.60	1.1621.49	-	-
24	0553.20	1.1621.62	-	-
25	0453.15	1.1671.19	-	-
26	0552.85	1.1721.65	-	-
27	0452.77	1.1621.31	-	-
28	0.0.0.2	1.1.0.0.3	-	-
29	0552.27	1.1621.22	-	-
30	0.0.0.2	1.1.0.0.3	-	-
31	0551.77	1.1921.1	-	-
32	0.0.0.0	1.1.0.0.0	-	-
33	0.0.0.0	1.1.0.0.0	-	-
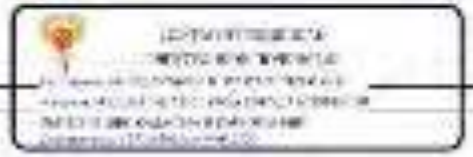

302

Лист 176

Земельный участок			
[illegible]			
Лист № 16 раздела 4.2	Всего листов раздела 4.2: 27	Всего разделов: 6	Всего листов выписки: 385
23.10.2023г. № КУВИ-001/2023-[illegible]			
Кадастровый номер:	[illegible]		

	3	4	5	
48	[illegible]	[illegible]	-	-
[illegible]	[illegible]	[illegible]	-	-
[illegible]	[illegible]	[illegible]	-	-
[illegible]	[illegible]	[illegible]	-	-
[illegible]	[illegible]	[illegible]	-	-
50	[illegible]	[illegible]	-	-
51	[illegible]	[illegible]	-	-
52	[illegible]	[illegible]	-	-
53	[illegible]	[illegible]	-	-
[illegible]	[illegible]	[illegible]	-	-
55	[illegible]	[illegible]	-	-
56	[illegible]	[illegible]	-	-
57	[illegible]	[illegible]	-	-
58	[illegible]	[illegible]	-	-
[illegible]	[illegible]	[illegible]	-	-
[illegible]	[illegible]	[illegible]	-	-
61	[illegible]	[illegible]	-	-
62	[illegible]	[illegible]	-	-
63	[illegible]	[illegible]	-	-
64	[illegible]	[illegible]	-	-
[illegible]	[illegible]	[illegible]	-	-
[illegible]	[illegible]	[illegible]	-	-
[illegible]	[illegible]	[illegible]	-	-
[illegible]	[illegible]	[illegible]	-	-
[illegible]	[illegible]	[illegible]	-	-
[illegible]	[illegible]	[illegible]	-	-
72	[illegible]	[illegible]	-	-
73	[illegible]	[illegible]	-	-

полное наименование должности | | инициалы, фамилия

Лист 171

	3	4	5	6
74	[illegible]	[illegible]	-	-
75	[illegible]	[illegible]	-	-
76	[illegible]	[illegible]	-	-
77	[illegible]	[illegible]	-	-
78	[illegible]	[illegible]	-	-
79	[illegible]	[illegible]	-	-
80	[illegible]	[illegible]	-	-
81	[illegible]	[illegible]	-	-
82	[illegible]	[illegible]	-	-
83	[illegible]	[illegible]	-	-
84	[illegible]	[illegible]	-	-
85	[illegible]	[illegible]	-	-
86	[illegible]	[illegible]	-	-
87	[illegible]	[illegible]	-	-
88	[illegible]	[illegible]	-	-
89	[illegible]	[illegible]	-	-
90	[illegible]	[illegible]	-	-
91	[illegible]	[illegible]	-	-
92	[illegible]	[illegible]	-	-
93	[illegible]	[illegible]	-	-
94	[illegible]	[illegible]	-	-
95	[illegible]	[illegible]	-	-
96	[illegible]	[illegible]	-	-
97	[illegible]	[illegible]	-	-
98	[illegible]	[illegible]	-	-
99	[illegible]	[illegible]	-	-
100	[illegible]	[illegible]	-	-
101	[illegible]	[illegible]	-	-
102	[illegible]	[illegible]	-	-

Лист [illegible]

Земельный участок			
вид объекта недвижимости			
Лист № 23 раздела 4.2	Всего листов раздела 4.2: [illegible]	Всего разделов: [illegible]	Всего листов выписки: 305
23.10.2023г. № КУВИ-001-2023-[illegible]			
Кадастровый номер:	[illegible]		

[illegible]	[illegible]	[illegible]	[illegible]	-
[illegible]	[illegible]	[illegible]	-	-
[illegible]	[illegible]	[illegible]	-	-
[illegible]	[illegible]	[illegible]	-	-
[illegible]	[illegible]	[illegible]	-	-
[illegible]	[illegible]	[illegible]	-	-
[illegible]	[illegible]	[illegible]	-	-
[illegible]	[illegible]	[illegible]	-	-
[illegible]	[illegible]	[illegible]	-	-
[illegible]	[illegible]	[illegible]	-	-
[illegible]	[illegible]	[illegible]	-	-
[illegible]	[illegible]	[illegible]	-	-
[illegible]	[illegible]	[illegible]	-	-
[illegible]	[illegible]	[illegible]	-	-
[illegible]	[illegible]	[illegible]	-	-
[illegible]	[illegible]	[illegible]	-	-
[illegible]	[illegible]	[illegible]	-	-
[illegible]	[illegible]	[illegible]	-	-
121	[illegible]	[illegible]	-	-
[illegible]	[illegible]	[illegible]	-	-
[illegible]	[illegible]	[illegible]	-	-
[illegible]	[illegible]	[illegible]	-	-
[illegible]	[illegible]	[illegible]	-	-
[illegible]	[illegible]	[illegible]	-	-
[illegible]	[illegible]	[illegible]	-	-
[illegible]	[illegible]	[illegible]	-	-
[illegible]	[illegible]	[illegible]	-	-
[illegible]	[illegible]	[illegible]	-	-
[illegible]	[illegible]	[illegible]	-	-
131	[illegible]	[illegible]	-	-

полное наименование должности | [illegible] | инициалы, фамилия

Лист 173

Земельный участок			
вид объекта недвижимости			
Лист № 21 раздела 4.2	Всего листов раздела 4.2: 271	Всего разделов: 6	Всего листов выписки: 305
23.10.2023г. № КУВИ-001/2023-[illegible]			
Кадастровый номер:	[illegible]		

	3	4	5	6
132	93517.28	1125654.63	-	-
133	93517.75	1125651.73	-	-
134	93518.25	1125648.96	-	-
135	93518.76	1125654.44	-	-
136	93519.26	1125649.31	-	-
137	93519.73	1125654.13	-	-
138	93520.22	1125649.62	-	-
139	93520.71	1125649.57	-	-
140	93521.22	1125652.57	-	-
141	93521.71	1125649.56	-	-
142	93522.22	11256[illegible]	-	-
143	93522.71	1125641.63	-	-
144	93523.21	1125649.27	-	-
145	93523.76	1125652.21	-	-
146	93524.20	1125649.42	-	-
147	93524.75	1125657.45	-	-
148	93525.26	1125648.46	-	-
149	93525.72	1125649.11	-	-
150	93526.23	1125652.35	-	-
151	93526.59	1125649.35	-	-
152	93527.04	1125653.38	-	-
153	93527.95	11256[illegible]	-	-
154	93528.05	1125657.42	-	-
155	93528.55	1125650.45	-	-
156	93529.02	1125649.44	-	-
157	93529.55	1125652.54	-	-
158	93530.06	11256[illegible]	-	-
159	93530.59	1125657.65	-	-
160	93531.20	1125652.73	-	-

[illegible]

полное наименование должности		инициалы, фамилия

Лист 174

Земельный участок				
(вид объекта недвижимости)				
Лист № 22 раздела 4.2	Всего листов раздела 4.2: 271	Всего разделов: 6	Всего листов выписки: 305	
23.10.2023г. № КУВИ-001/2023-[illegible]				
Кадастровый номер:	[illegible]			
	3	4	5	6
161	[illegible]	[illegible]	-	-
162	[illegible]	[illegible]	-	-
163	[illegible]	[illegible]	-	-
164	[illegible]	[illegible]	-	-
165	[illegible]	[illegible]	-	-
166	[illegible]	[illegible]	-	-
167	[illegible]	[illegible]	-	-
168	[illegible]	[illegible]	-	-
169	[illegible]	[illegible]	-	-
170	[illegible]	[illegible]	-	-
171	[illegible]	[illegible]	-	-
172	[illegible]	[illegible]	-	-
173	[illegible]	[illegible]	-	-
174	[illegible]	[illegible]	-	-
175	[illegible]	[illegible]	-	-
176	[illegible]	[illegible]	-	-
177	[illegible]	[illegible]	-	-
178	[illegible]	[illegible]	-	-
179	[illegible]	[illegible]	-	-
180	[illegible]	[illegible]	-	-
181	[illegible]	[illegible]	-	-
182	[illegible]	[illegible]	-	-
183	[illegible]	[illegible]	-	-
184	[illegible]	[illegible]	-	-
185	[illegible]	[illegible]	-	-
186	[illegible]	[illegible]	-	-
187	[illegible]	[illegible]	-	-
188	[illegible]	[illegible]	-	-
189	[illegible]	[illegible]	-	-

полное наименование должности	подпись	инициалы, фамилия

190	9564.87	1128.25	-	-
191	9565.22	1128.12	-	-
192	9565.45	1128.05	-	-
193	9564.34	1128.67	-	-
194	9565.01	1128.31	-	-
195	9564.76	1128.25	-	-
196	9565.10	1128.52	-	-
197	9565.3	1128.74	-	-
198	9564.85	1128.65	-	-
199	9565.10	1128.62	-	-
200	9564.82	1128.48	-	-
201	9565.01	1128.29	-	-
202	9565.3	1128.19	-	-
203	9566.2	1128.24	-	-
204	9565.91	1128.34	-	-
205	9566.11	1128.5	-	-
206	9565.81	1128.31	-	-
207	9566.01	1128.16	-	-
208	9565.80	1128.65	-	-
209	9565.70	1128.45	-	-
210	9565.52	1128.32	-	-
211	9565.71	1128.55	-	-
212	9565.81	1128.62	-	-
213	9565.27	1128.34	-	-
214	9565.91	1128.42	-	-
215	9565.72	1128.35	-	-
216	9565.24	1128.30	-	-
217	9565.16	1128.47	-	-
218	9565.36	1128.14	-	-

308

Лист 176

Земельный участок				
вид объекта недвижимости				
Лист № 24 раздела 4.2	Всего листов раздела 4.2: 271		Всего разделов: 6	Всего листов выписки: 305
23.10.2023г. № КУВИ-001/2023-[illegible]				
Кадастровый номер:		[illegible]		

1	3	4	5	6
219	[illegible]	[illegible]	-	-
220	[illegible]	[illegible]	-	-
221	[illegible]	[illegible]	-	-
222	[illegible]	[illegible]	-	-
223	[illegible]	[illegible]	-	-
224	[illegible]	[illegible]	-	-
225	[illegible]	[illegible]	-	-
226	[illegible]	[illegible]	-	-
227	[illegible]	[illegible]	-	-
228	[illegible]	[illegible]	-	-
229	[illegible]	[illegible]	-	-
230	[illegible]	[illegible]	-	-
231	[illegible]	[illegible]	-	-
232	[illegible]	[illegible]	-	-
233	[illegible]	[illegible]	-	-
234	[illegible]	[illegible]	-	-
235	[illegible]	[illegible]	-	-
236	[illegible]	[illegible]	-	-
237	[illegible]	[illegible]	-	-
238	[illegible]	[illegible]	-	-
239	[illegible]	[illegible]	-	-
240	[illegible]	[illegible]	-	-
	[illegible]	[illegible]	-	-

полное наименование должности	ДОКУМЕНТ ПОДПИСАН ЭЛЕКТРОННОЙ ПОДПИСЬЮ	инициалы, фамилия

Лист № 25 (листов 42	Всего листов раздела 42: 251	Всего листов: 6	Всего листов выпуска: 340
23.10.2025г. № КУ-ВК-301/2025/2034/ВК-5			

Наименование	Координаты, м		Сведения о характерных точках границ	Сведения о характерных точках границ
	X	Y		
1	2	3	4	5
1	6552.36	1137.35	-	-
2	6.62.72	1.1.1.1	-	-
3	655.4.27	1.1.1.1	-	-
4	6.625.82	1.1.1.1	-	-
1	6.1.1.1	1.1.1.1	-	-
1	6.5.42	1.1.1.1	-	-
2	6.62.1	1.1.1.1	-	-
3	6.1.1.1	1.1.1.1	-	-
4	6.6.28.25	1.1.1.1	-	-
1	6.1.1.1	1.1.1.1	-	-
1	6.5.1.42	1.1.1.1	-	-
2	6.1.1.1	1.1.1.1	-	-
1	6.1.1.1	1.1.1.1	-	-
1	6.1.42	1.1.1.1	-	-

310

Лист № 1 (листов 42	Всего листов раздела 42: 201	Всего разделов: 6	Всего листов в выписке: 340
23.10.2025г. № КУВИ-001/2025-210430645			

Наименование	Координаты, м		Средняя квадратическая погрешность положения характерной точки (Mt), м	Средняя квадратическая погрешность определения координат характерных точек границ при использовании геодезических координат, м
	X	Y		
1	2	3	4	5
1	658525.60	1357824.37	-	-
2	658525.46	1357824.15	-	-
3	658547.36	1357819.87	-	-
4	658543.47	1357785.46	-	-
5	658541.75	1357786.13	-	-
6	658542.26	1357820.77	-	-
7	658542.26	1357820.76	-	-
8	658560.85	1357817.85	-	-
9	658548.49	1357818.46	-	-
10	658548.31	1357819.29	-	-
11	658577.31	1357785.5	-	-
12	658578.10	1357785.31	-	-
13	658548.66	1357818.87	-	-
14	658548.82	1357786.73	-	-
15	658548.56	1357818.40	-	-
16	658578.4	1357785.65	-	-
17	658578.36	1357785.41	-	-
18	658578.10	1357785.63	-	-
19	658578.33	1357785.75	-	-
20	658578.56	1357785.47	-	-
21	658578.26	1357785.65	-	-
22	658578.16	1357785.82	-	-
23	658578.3	1357785.97	-	-
24	658578.77	1357786.35	-	-

311

Лист 179

[illegible]				
[illegible]				
Лист № 27 раздела 4.2	Всего листов раздела 4.2: [illegible]	Всего разделов: [illegible]	Всего листов выписки: [illegible]	
23.10.2023г. № КУВИ-001/2023-[illegible]				
[illegible]		[illegible]		
	[illegible]	[illegible]	[illegible]	-
[illegible]	[illegible]	[illegible]	-	-
[illegible]	[illegible]	[illegible]	-	-
[illegible]	[illegible]	[illegible]	-	-
[illegible]	[illegible]	[illegible]	-	-
[illegible]	[illegible]	[illegible]	-	-
[illegible]	[illegible]	[illegible]	-	-
[illegible]	[illegible]	[illegible]	-	-
[illegible]	[illegible]	[illegible]	-	-
[illegible]	[illegible]	[illegible]	-	-
[illegible]	[illegible]	[illegible]	-	-
[illegible]	[illegible]	[illegible]	-	-
[illegible]	[illegible]	[illegible]	-	-
[illegible]	[illegible]	[illegible]	-	-
[illegible]	[illegible]	[illegible]	-	-
[illegible]	[illegible]	[illegible]	-	-
[illegible]	[illegible]	[illegible]	-	-
[illegible]	[illegible]	[illegible]	-	-
[illegible]	[illegible]	[illegible]	-	-
[illegible]	[illegible]	[illegible]	-	-
[illegible]	[illegible]	[illegible]	-	-
[illegible]	[illegible]	[illegible]	-	-
[illegible]	[illegible]	[illegible]	-	-
[illegible]	[illegible]	[illegible]	-	-
[illegible]	[illegible]	[illegible]	-	-
[illegible]	[illegible]	[illegible]	-	-
[illegible]	[illegible]	[illegible]	-	-
[illegible]	[illegible]	[illegible]	-	-
[illegible]	[illegible]	[illegible]	-	-
[illegible]	[illegible]	[illegible]	-	-

[illegible] | [illegible]

54			-	-
55			-	-
313

Лист № 21 (листов 42	Всего листов раздела 42.2):	Всего листов: 6	Всего листов выпуска: 340
23.10.2023г. № КУВО-301/2023/2034/0845			

Наименование	Координаты, м		Средняя квадратическая погрешность положения	Среднее квадратическое отклонение определения координат характерных точек относительно ближайших пунктов опорной геодезической сети
	X	Y		
1	2	3	4	5
1	6 [illegible]	[illegible]	-	-
2	6 [illegible]	[illegible]	-	-
3	6 [illegible]	[illegible]	-	-
4	6 [illegible]	[illegible]	-	-
5	6 [illegible]	[illegible]	-	-
6	6 [illegible]	[illegible]	-	-
7	6 [illegible]	[illegible]	-	-
8	6 [illegible]	[illegible]	-	-
9	6 [illegible]	[illegible]	-	-
10	6 [illegible]	[illegible]	-	-
1	6 [illegible]	[illegible]	-	-

314

Лист № 11 листов 42	Всего листов раздела 42.2 20	Всего разделов 6	Всего листов выписки 360
23.10.2023г. № КУВИ-001/2023-203439645			

Номер точки	Координаты, м		Средняя квадратическая погрешность положения	Средняя квадратическая погрешность определения характерных точек границ от исходных пунктов
	X	Y		
1	2	3	4	5
1	84[illegible]1	1[illegible]57.11	-	-
2	84[illegible]1	1[illegible]46.35	-	-
3	84[illegible]7	1[illegible]38.63	-	-
4	84[illegible]2	1[illegible]82.63	-	-
5	84[illegible]2	1[illegible]54	-	-
6	84[illegible]2	1[illegible]72.48	-	-
7	84[illegible]2	1[illegible]86	-	-
8	84[illegible]6	1[illegible]76.24	-	-
9	84[illegible]9	1[illegible]78.68	-	-
10	84[illegible]1	1[illegible]86.81	-	-
11	84[illegible]2	1[illegible]89.43	-	-
12	84[illegible]6	1[illegible]87.67	-	-
13	84[illegible]1	1[illegible]46.17	-	-
14	84[illegible]9	1[illegible]49.46	-	-
15	84[illegible]2	1[illegible]48.17	-	-
16	84[illegible]1	1[illegible]57.58	-	-
17	84[illegible]5	1[illegible]57	-	-
18	84[illegible]7	1[illegible]29.45	-	-
19	84[illegible]7	1[illegible]29.59	-	-
20	84[illegible]6	1[illegible]45	-	-
1	84[illegible]1	1[illegible]57.11	-	-

315

Лист 182

Раздел 4.2

Лист № [illegible] раздела 4.2 | Всего листов раздела 4.2: [illegible] | Всего разделов: [illegible] | Всего листов выписки: [illegible]

[illegible]

Кадастровый номер: [illegible]

Сведения о характерных точках границы земельного участка

Система координат [illegible]

Номер точки	Координаты, м X	Координаты, м Y	Описание закрепления на местности	Средняя квадратическая погрешность определения координат характерных точек границы земельного участка, м
1	2	3	4	5
[illegible]	[illegible]	[illegible]	-	-
2	[illegible]	[illegible]	-	-
3	[illegible]	[illegible]	-	-
[illegible]	[illegible]	[illegible]	-	-
[illegible]	[illegible]	[illegible]	-	-
2	[illegible]	[illegible]	-	-
3	[illegible]	[illegible]	-	-
4	[illegible]	[illegible]	-	-
[illegible]	[illegible]	[illegible]	-	-
[illegible]	[illegible]	[illegible]	-	-
2	[illegible]	[illegible]	-	-
3	[illegible]	[illegible]	-	-
4	[illegible]	[illegible]	-	-
[illegible]	[illegible]	[illegible]	-	-
[illegible]	[illegible]	[illegible]	-	-
2	[illegible]	[illegible]	-	-
3	[illegible]	[illegible]	-	-
4	[illegible]	[illegible]	-	-
5	[illegible]	[illegible]	-	-
6	[illegible]	[illegible]	-	-
7	[illegible]	[illegible]	-	-
8	[illegible]	[illegible]	-	-
9	[illegible]	[illegible]	-	-
10	[illegible]	[illegible]	-	-

полное наименование должности | подпись | инициалы, фамилия

Лист 186

Земельный участок

вид объекта недвижимости

Лист № 32 раздела 4.2	Всего листов раздела 4.2: [illegible]	Всего разделов: 6	Всего листов выписки: [illegible]

23.10.2023г. № КУВИ-001/2023-[illegible]

Кадастровый номер: [illegible]

1	3	4	5	6
11	[illegible]	[illegible]	-	-
12	[illegible]	[illegible]	-	-
13	[illegible]	[illegible]	-	-
14	[illegible]	[illegible]	-	-
15	[illegible]	[illegible]	-	-
16	[illegible]	[illegible]	-	-
17	[illegible]	[illegible]	-	-
18	[illegible]	[illegible]	-	-
19	[illegible]	[illegible]	-	-
20	[illegible]	[illegible]	-	-
21	[illegible]	[illegible]	-	-
22	[illegible]	[illegible]	-	-
23	[illegible]	[illegible]	-	-
24	[illegible]	[illegible]	-	-
25	[illegible]	[illegible]	-	-
26	[illegible]	[illegible]	-	-
27	[illegible]	[illegible]	-	-
28	[illegible]	[illegible]	-	-
29	[illegible]	[illegible]	-	-
30	[illegible]	[illegible]	-	-
31	[illegible]	[illegible]	-	-
32	[illegible]	[illegible]	-	-
33	[illegible]	[illegible]	-	-
34	[illegible]	[illegible]	-	-
35	[illegible]	[illegible]	-	-
36	[illegible]	[illegible]	-	-
37	[illegible]	[illegible]	-	-
38	[illegible]	[illegible]	-	-
39	[illegible]	[illegible]	-	-

полное наименование должности | подпись | инициалы, фамилия

Лист [illegible]

Земельный участок

Раздел 4.2

Лист № 25 раздела 4.2	Всего листов раздела 4.2: [illegible]	Всего разделов: 6	Всего листов выписки: 305

23.10.2023г. № КУВИ-001/2023-[illegible]

Кадастровый номер: [illegible]

[illegible]	[illegible]	[illegible]	[illegible]	[illegible]
40	[illegible]	[illegible]	-	-
41	[illegible]	[illegible]	-	-
42	[illegible]	[illegible]	-	-
43	[illegible]	[illegible]	-	-
44	[illegible]	[illegible]	-	-
45	[illegible]	[illegible]	-	-
46	[illegible]	[illegible]	-	-
47	[illegible]	[illegible]	-	-
48	[illegible]	[illegible]	-	-
49	[illegible]	[illegible]	-	-
50	[illegible]	[illegible]	-	-
51	[illegible]	[illegible]	-	-
52	[illegible]	[illegible]	-	-
53	[illegible]	[illegible]	-	-
54	[illegible]	[illegible]	-	-
55	[illegible]	[illegible]	-	-
56	[illegible]	[illegible]	-	-
57	[illegible]	[illegible]	-	-
58	[illegible]	[illegible]	-	-
59	[illegible]	[illegible]	-	-
60	[illegible]	[illegible]	-	-
61	[illegible]	[illegible]	-	-
62	[illegible]	[illegible]	-	-
63	[illegible]	[illegible]	-	-
64	[illegible]	[illegible]	-	-
65	[illegible]	[illegible]	-	-
66	[illegible]	[illegible]	-	-
67	[illegible]	[illegible]	-	-
68	[illegible]	[illegible]	-	-

[illegible]

полное наименование должности	подпись	инициалы, фамилия

Лист 180

Земельный участок				
вид объекта недвижимости				
Лист № 34 раздела 4.2	Всего листов раздела 4.2: 27		Всего разделов: 6	Всего листов выписки: 305
23.10.2023г. № КУВИ-001/2023-[illegible]				
Кадастровый номер:		[illegible]		

	3	4	5	6
69	[illegible]	[illegible]	-	-
70	[illegible]	[illegible]	-	-
71	[illegible]	[illegible]	-	-
72	[illegible]	[illegible]	-	-
73	[illegible]	[illegible]	-	-
74	[illegible]	[illegible]	-	-
75	[illegible]	[illegible]	-	-
76	[illegible]	[illegible]	-	-
77	[illegible]	[illegible]	-	-
78	[illegible]	[illegible]	-	-
79	[illegible]	[illegible]	-	-
80	[illegible]	[illegible]	-	-
81	[illegible]	[illegible]	-	-
82	[illegible]	[illegible]	-	-
83	[illegible]	[illegible]	-	-
84	[illegible]	[illegible]	-	-
85	[illegible]	[illegible]	-	-
86	[illegible]	[illegible]	-	-
87	[illegible]	[illegible]	-	-
88	[illegible]	[illegible]	-	-
89	[illegible]	[illegible]	-	-
90	[illegible]	[illegible]	-	-
91	[illegible]	[illegible]	-	-
92	[illegible]	[illegible]	-	-
93	[illegible]	[illegible]	-	-
94	[illegible]	[illegible]	-	-
95	[illegible]	[illegible]	-	-
96	[illegible]	[illegible]	-	-
97	[illegible]	[illegible]	-	-

полное наименование должности | | инициалы, фамилия

Лист 107?

Земельный участок

вид объекта недвижимости

Лист № 25 раздела 4.2	Всего листов раздела 4.2: 27?	Всего разделов: 6	Всего листов выписки: 305?

23.10.2023г. № КУВИ-001/2023-[illegible]

Кадастровый номер: [illegible]

	3	4	5	6
98	[illegible]	[illegible]	-	-
99	[illegible]	[illegible]	-	-
100	[illegible]	[illegible]	-	-
101	[illegible]	[illegible]	-	-
102	[illegible]	[illegible]	-	-
103	[illegible]	[illegible]	-	-
104	[illegible]	[illegible]	-	-
105	[illegible]	[illegible]	-	-
106	[illegible]	[illegible]	-	-
107	[illegible]	[illegible]	-	-
108	[illegible]	[illegible]	-	-
109	[illegible]	[illegible]	-	-
110	[illegible]	[illegible]	-	-
111	[illegible]	[illegible]	-	-
112	[illegible]	[illegible]	-	-
113	[illegible]	[illegible]	-	-
114	[illegible]	[illegible]	-	-
115	[illegible]	[illegible]	-	-
116	[illegible]	[illegible]	-	-
117	[illegible]	[illegible]	-	-
118	[illegible]	[illegible]	-	-
119	[illegible]	[illegible]	-	-
120	[illegible]	[illegible]	-	-
121	[illegible]	[illegible]	-	-
122	[illegible]	[illegible]	-	-
123	[illegible]	[illegible]	-	-
124	[illegible]	[illegible]	-	-
125	[illegible]	[illegible]	-	-
126	[illegible]	[illegible]	-	-

Лист 10[illegible]

Земельный участок

вид объекта недвижимости

Лист № 15 раздела 4.2	Всего листов раздела 4.2: 27	Всего разделов: 6	Всего листов выписки: 385

23.10.2023г. № КУВИ-001/2023-[illegible]

Кадастровый номер: [illegible]

127	[illegible]	[illegible]	-	-
128	[illegible]	[illegible]	-	-
129	[illegible]	[illegible]	-	-
130	[illegible]	[illegible]	-	-
131	[illegible]	[illegible]	-	-
132	[illegible]	[illegible]	-	-
133	[illegible]	[illegible]	-	-
134	[illegible]	[illegible]	-	-
135	[illegible]	[illegible]	-	-
136	[illegible]	[illegible]	-	-
137	[illegible]	[illegible]	-	-
138	[illegible]	[illegible]	-	-
139	[illegible]	[illegible]	-	-
140	[illegible]	[illegible]	-	-
141	[illegible]	[illegible]	-	-
142	[illegible]	[illegible]	-	-
143	[illegible]	[illegible]	-	-
144	[illegible]	[illegible]	-	-
145	[illegible]	[illegible]	-	-
146	[illegible]	[illegible]	-	-
147	[illegible]	[illegible]	-	-
148	[illegible]	[illegible]	-	-
149	[illegible]	[illegible]	-	-
-	[illegible]	[illegible]	-	-

ДОКУМЕНТ ПОДПИСАН ЭЛЕКТРОННОЙ ПОДПИСЬЮ [illegible]

полное наименование должности	подпись	инициалы, фамилия

Лист 8б 17 листов 4.2	Всего листов раздела 4.2: 20	Всего листов: 6	Всего листов выписки: 340
23.10.2023г. № КУВИ-001/2023-210430845			

Номер точки	Координаты, м		Средняя квадратическая погрешность положения, м	Описание обозначения точки на местности или другая информация о точке
	X	Y		
1	2	3	4	5
1	6357846	1126856.54	-	-
2	6-6-2.21	1126-1.29	-	-
3	6356[illegible].7	1126-9.67	-	-
4	6356.62	1126-6.22	-	-
5	6-6-1.7	1126-3.56	-	-
6	6356.27	1126-9.87	-	-
7	6-6-4.62	1126-1.43	-	-
8	6356.65	1126-5.63	-	-
9	6-6-6.60	1126-7.15	-	-
10	6-6-2.14	1126-6.63	-	-
11	6356.32	1126-2.45	-	-
12	6-6-1.3-	1126-6.66	-	-
13	6-6-1.62	1126-2.25	-	-
14	6-6-7.3-	1126-5.24	-	-
15	6-6-2.4	1126-2.17	-	-
16	6-6-4.34	1126-2.36	-	-
17	6-6-1.2-	1126-3.12	-	-
18	6356.97	1126-2.65	-	-
19	6-6-2.32	1126-9.28	-	-
20	6-6-2.35	1126-4.71	-	-
21	6356.52	1126-2.15	-	-
22	6-6-6.3-	1126-7.13	-	-
23	6-6-7.3-	1126-5.79	-	-
24	6-6-2.57	1126-5.-	-	-

322

10			-	-
11			-	-
12			-	-
13			-	-
14			-	-
15			-	-
			-	-
			-	-
2			-	-
3			-	-
4			-	-
5			-	-
6			-	-
7			-	-
8			-	-
			-	-
2			-	-
3			-	-
4			-	-
5			-	-
6			-	-
			-	-
2			-	-
3			-	-
4			-	-
5			-	-
6			-	-
7			-	-

323

Лист [illegible]

Земельный участок				
вид объекта недвижимости				
Лист № 13 раздела 4.2	Всего листов раздела 4.2: [illegible]	Всего разделов: 6	Всего листов выписки: [illegible]	
23.10.2023г. № КУВИ-001/2023-[illegible]				
Кадастровый номер:		[illegible]		
[illegible]	3	4	5	6
8	[illegible]	[illegible]	-	-
9	[illegible]	[illegible]	-	-
10	[illegible]	[illegible]	-	-
11	[illegible]	[illegible]	-	-
12	[illegible]	[illegible]	-	-
13	[illegible]	[illegible]	-	-
14	[illegible]	[illegible]	-	-
15	[illegible]	[illegible]	-	-
[illegible]	[illegible]	[illegible]	-	-
[illegible]	[illegible]	[illegible]	-	-
2	[illegible]	[illegible]	-	-
3	[illegible]	[illegible]	-	-
4	[illegible]	[illegible]	-	-
5	[illegible]	[illegible]	-	-
6	[illegible]	[illegible]	-	-
7	[illegible]	[illegible]	-	-
8	[illegible]	[illegible]	-	-
9	[illegible]	[illegible]	-	-
10	[illegible]	[illegible]	-	-
11	[illegible]	[illegible]	-	-
12	[illegible]	[illegible]	-	-
13	[illegible]	[illegible]	-	-
14	[illegible]	[illegible]	-	-
15	[illegible]	[illegible]	-	-
16	[illegible]	[illegible]	-	-
17	[illegible]	[illegible]	-	-
18	[illegible]	[illegible]	-	-
19	[illegible]	[illegible]	-	-
20	[illegible]	[illegible]	-	-

полное наименование должности | подпись | инициалы, фамилия

[illegible]

1	3	4	5	6
	[illegible]	[illegible]	-	-
1	[illegible]	[illegible]	-	-
2	[illegible]	[illegible]	-	-
3	[illegible]	[illegible]	-	-
4	[illegible]	[illegible]	-	-
5	[illegible]	[illegible]	-	-
6	[illegible]	[illegible]	-	-
7	[illegible]	[illegible]	-	-
8	[illegible]	[illegible]	-	-
9	[illegible]	[illegible]	-	-
10	[illegible]	[illegible]	-	-
	[illegible]	[illegible]	-	-
1	[illegible]	[illegible]	-	-
2	[illegible]	[illegible]	-	-
3	[illegible]	[illegible]	-	-
4	[illegible]	[illegible]	-	-
5	[illegible]	[illegible]	-	-
	[illegible]	[illegible]	-	-
	[illegible]	[illegible]	-	-
3	[illegible]	[illegible]	-	-
3	[illegible]	[illegible]	-	-
	[illegible]	[illegible]	-	-
1	[illegible]	[illegible]	-	-
2	[illegible]	[illegible]	-	-
3	[illegible]	[illegible]	-	-
4	[illegible]	[illegible]	-	-
5	[illegible]	[illegible]	-	-
6	[illegible]	[illegible]	-	-
7	[illegible]	[illegible]	-	-

[illegible]

325

Лист [illegible]

Земельный участок				
вид объекта недвижимости				
Лист № 4[illegible] раздел 4.2		Всего листов раздела 4.2: 27[illegible]	Всего разделов: 6	Всего листов выписки: 38[illegible]
23.10.2023г. № КУВИ-001/2023-[illegible]				
Кадастровый номер:			[illegible]	

1	3	4	5	6
[illegible]	[illegible]	[illegible]	-	-
[illegible]	[illegible]	[illegible]	-	-
[illegible]	[illegible]	[illegible]	-	-
3	[illegible]	[illegible]	-	-
4	[illegible]	[illegible]	-	-
5	[illegible]	[illegible]	-	-
6	[illegible]	[illegible]	-	-
7	[illegible]	[illegible]	-	-
8	[illegible]	[illegible]	-	-
9	[illegible]	[illegible]	-	-
10	[illegible]	[illegible]	-	-
11	[illegible]	[illegible]	-	-
12	[illegible]	[illegible]	-	-
13	[illegible]	[illegible]	-	-
14	[illegible]	[illegible]	-	-
15	[illegible]	[illegible]	-	-
16	[illegible]	[illegible]	-	-
17	[illegible]	[illegible]	-	-
18	[illegible]	[illegible]	-	-
19	[illegible]	[illegible]	-	-
20	[illegible]	[illegible]	-	-
21	[illegible]	[illegible]	-	-
22	[illegible]	[illegible]	-	-
23	[illegible]	[illegible]	-	-
24	[illegible]	[illegible]	-	-
25	[illegible]	[illegible]	-	-
26	[illegible]	[illegible]	-	-
27	[illegible]	[illegible]	-	-
28	[illegible]	[illegible]	-	-

полное наименование должности | [illegible] | инициалы, фамилия

Лист [illegible]

Земельный участок			
(вид объекта недвижимости)			
Лист № 42 раздела 4.2	Всего листов раздела 4.2: [illegible]	Всего разделов: 6	Всего листов выписки: [illegible]
23.10.2023г. № КУВИ-001/2023-[illegible]			
Кадастровый номер:	[illegible]		

1	3	4	5	6
29	[illegible]	[illegible]	-	-
30	[illegible]	[illegible]	-	-
31	[illegible]	[illegible]	-	-
32	[illegible]	[illegible]	-	-
33	[illegible]	[illegible]	-	-
34	93512.65	[illegible]	-	-
35	[illegible]	[illegible]	-	-
36	[illegible]	[illegible]	-	-
37	[illegible]	[illegible]	-	-
38	[illegible]	[illegible]	-	-
39	[illegible]	[illegible]	-	-
40	[illegible]	[illegible]	-	-
41	[illegible]	[illegible]	-	-
42	[illegible]	[illegible]	-	-
43	[illegible]	[illegible]	-	-
44	[illegible]	[illegible]	-	-
45	[illegible]	[illegible]	-	-
46	[illegible]	[illegible]	-	-
47	[illegible]	[illegible]	-	-
48	[illegible]	[illegible]	-	-
49	[illegible]	[illegible]	-	-
50	[illegible]	[illegible]	-	-
51	[illegible]	[illegible]	-	-
52	[illegible]	[illegible]	-	-
53	[illegible]	[illegible]	-	-
54	[illegible]	[illegible]	-	-
55	[illegible]	[illegible]	-	-
56	[illegible]	[illegible]	-	-
57	[illegible]	[illegible]	-	-

полное наименование должности	подпись	инициалы, фамилия

Лист [illegible]

Земельный участок			
вид объекта недвижимости			
Лист № 43 раздела 4.2	Всего листов раздела 4.2: [illegible]	Всего разделов: [illegible]	Всего листов выписки: [illegible]
23.10.2023г. № КУВИ-001/2023-[illegible]			
Кадастровый номер:	[illegible]		

1	3	4	5	6
58	93575.42	1123?9.45	-	-
[illegible]	[illegible]	[illegible]	-	-
[illegible]	[illegible]	[illegible]	-	-
[illegible]	93592.37	113791.15	-	-
[illegible]	[illegible]	[illegible]	-	-
[illegible]	93577.32	113798.14	-	-
[illegible]	[illegible]	[illegible]	-	-
[illegible]	[illegible]	[illegible]	-	-
[illegible]	[illegible]	[illegible]	-	-
[illegible]	[illegible]	[illegible]	-	-
[illegible]	93587.40	[illegible]	-	-
[illegible]	[illegible]	[illegible]	-	-
70	[illegible]	[illegible]	-	-
71	93591.27	[illegible]	-	-
[illegible]	[illegible]	[illegible]	-	-
[illegible]	[illegible]	[illegible]	-	-
[illegible]	[illegible]	[illegible]	-	-
[illegible]	[illegible]	[illegible]	-	-
[illegible]	[illegible]	[illegible]	-	-
[illegible]	[illegible]	[illegible]	-	-
[illegible]	[illegible]	[illegible]	-	-
[illegible]	[illegible]	[illegible]	-	-
[illegible]	[illegible]	[illegible]	-	-
[illegible]	[illegible]	[illegible]	-	-
[illegible]	[illegible]	[illegible]	-	-
[illegible]	[illegible]	[illegible]	-	-
[illegible]	[illegible]	[illegible]	-	-
[illegible]	[illegible]	[illegible]	-	-
[illegible]	[illegible]	[illegible]	-	-
[illegible]	[illegible]	[illegible]	-	-

ДОКУМЕНТ ПОДПИСАН ЭЛЕКТРОННОЙ ПОДПИСЬЮ

полное наименование должности | подпись | инициалы, фамилия

Лист [illegible]

[illegible]				
Лист № 44 раздел 4.2	Всего листов раздела 4.2: 271		Всего разделов: 6	Всего листов выписки: 385
23.10.2023г. № КУВИ-001/2023-[illegible]				
[illegible]		[illegible]		

[illegible]	[illegible]	4	[illegible]	[illegible]
87	[illegible]	[illegible]	-	-
88	[illegible]	[illegible]	-	-
89	[illegible]	[illegible]	-	-
90	[illegible]	[illegible]	-	-
91	[illegible]	[illegible]	-	-
92	[illegible]	[illegible]	-	-
93	[illegible]	[illegible]	-	-
94	[illegible]	[illegible]	-	-
95	[illegible]	[illegible]	-	-
96	[illegible]	[illegible]	-	-
97	[illegible]	[illegible]	-	-
98	[illegible]	[illegible]	-	-
99	[illegible]	[illegible]	-	-
100	[illegible]	[illegible]	-	-
101	[illegible]	[illegible]	-	-
102	[illegible]	[illegible]	-	-
103	[illegible]	[illegible]	-	-
104	[illegible]	[illegible]	-	-
105	[illegible]	[illegible]	-	-
106	[illegible]	[illegible]	-	-
107	[illegible]	[illegible]	-	-
108	[illegible]	[illegible]	-	-
109	[illegible]	[illegible]	-	-
110	[illegible]	[illegible]	-	-
111	[illegible]	[illegible]	-	-
112	[illegible]	[illegible]	-	-
113	[illegible]	[illegible]	-	-
114	[illegible]	[illegible]	-	-
115	[illegible]	[illegible]	-	-

329

Лист 137

Земельный участок

вид объекта недвижимости

Лист № 45 раздела 4.2	Всего листов раздела 4.2: [illegible]	Всего разделов: [illegible]	Всего листов выписки: [illegible]

23.10.2023г. № КУВИ-001/2023-[illegible]

Кадастровый номер: [illegible]

1	3	4	5	6
116	[illegible]	[illegible]	-	-
117	[illegible]	[illegible]	-	-
118	[illegible]	[illegible]	-	-
119	[illegible]	[illegible]	-	-
120	[illegible]	[illegible]	-	-
121	[illegible]	[illegible]	-	-
122	[illegible]	[illegible]	-	-
123	[illegible]	[illegible]	-	-
124	[illegible]	[illegible]	-	-
125	[illegible]	[illegible]	-	-
126	[illegible]	[illegible]	-	-
127	[illegible]	[illegible]	-	-
128	[illegible]	[illegible]	-	-
129	[illegible]	[illegible]	-	-
130	[illegible]	[illegible]	-	-
131	[illegible]	[illegible]	-	-
132	[illegible]	[illegible]	-	-
133	[illegible]	[illegible]	-	-
134	[illegible]	[illegible]	-	-
135	[illegible]	[illegible]	-	-
136	[illegible]	[illegible]	-	-
137	[illegible]	[illegible]	-	-
138	[illegible]	[illegible]	-	-
139	[illegible]	[illegible]	-	-
140	[illegible]	[illegible]	-	-
141	[illegible]	[illegible]	-	-
142	[illegible]	[illegible]	-	-
143	[illegible]	[illegible]	-	-
144	[illegible]	[illegible]	-	-

полное наименование должности	подпись	инициалы, фамилия

Земельный участок

вид объекта недвижимости

Лист № 45 раздела 4.2	Всего листов раздела 4.2: [illegible]	Всего разделов: 6	Всего листов выписки: [illegible]

23.10.2023г. № КУВИ-001/2023-[illegible]

Кадастровый номер: [illegible]

1	3	4	5	6
145	[illegible]	[illegible]	-	-
146	[illegible]	[illegible]	-	-
147	[illegible]	[illegible]	-	-
148	[illegible]	[illegible]	-	-
149	[illegible]	[illegible]	-	-
150	[illegible]	[illegible]	-	-
151	[illegible]	[illegible]	-	-
152	[illegible]	[illegible]	-	-
153	[illegible]	[illegible]	-	-
154	[illegible]	[illegible]	-	-
155	[illegible]	[illegible]	-	-
156	[illegible]	[illegible]	-	-
157	[illegible]	[illegible]	-	-
158	57027.3	[illegible]	-	-
159	[illegible]	[illegible]	-	-
160	[illegible]	[illegible]	-	-
161	[illegible]	[illegible]	-	-
162	[illegible]	[illegible]	-	-
163	[illegible]	[illegible]	-	-
164	[illegible]	[illegible]	-	-
165	[illegible]	[illegible]	-	-
166	[illegible]	[illegible]	-	-
167	[illegible]	[illegible]	-	-
168	[illegible]	[illegible]	-	-
169	[illegible]	[illegible]	-	-
170	[illegible]	[illegible]	-	-
171	[illegible]	[illegible]	-	-
172	[illegible]	[illegible]	-	-
173	[illegible]	[illegible]	-	-

полное наименование должности		инициалы, фамилия

Лист [illegible]

Земельный участок			
вид объекта недвижимости			
Лист № 47 раздела 4.2	Всего листов раздела 4.2: 231	Всего разделов: 8	Всего листов выписки: [illegible]
23.10.2023г. № КУВИ-001/2023-[illegible]			
Кадастровый номер:	50:11:[illegible]		

1	2	3	4	5
74	[illegible]	[illegible]	-	-
75	[illegible]	[illegible]		
76	[illegible]	[illegible]	-	-
77	[illegible]	[illegible]	-	-
78	[illegible]	[illegible]	-	-
79	[illegible]	[illegible]	-	-
80	[illegible]	[illegible]	-	-
81	[illegible]	[illegible]	-	-
1	[illegible]	[illegible]	-	-

Лист 236

Земельный участок				
вид объекта недвижимости				
Лист № 48 раздела 4.2		Всего листов раздела 4.2: [illegible]	Всего разделов: 6	Всего листов выписки: 385
23.10.2023г. № КУВИ-001/2023/[illegible]				
Кадастровый номер:		[illegible]		
Сведения о характерных точках границы части (частей) земельного участка				
Учетный номер части: [illegible]				
Система координат [illegible]				
Номер точки	Координаты, м X	Координаты, м Y	Описание закрепления на местности	Средняя квадратическая погрешность определения координат характерных точек границы части земельного участка, м
1	2	3	4	5
1	[illegible]	[illegible]	-	-
2	[illegible]	[illegible]	-	-
3	[illegible]	[illegible]	-	-
	[illegible]	[illegible]	-	-
	[illegible]	[illegible]	-	-
2	[illegible]	[illegible]	-	-
3	[illegible]	[illegible]	-	-
4	[illegible]	[illegible]	-	-
5	[illegible]	[illegible]	-	-
6	[illegible]	[illegible]	-	-
7	[illegible]	[illegible]	-	-
8	[illegible]	[illegible]	-	-
9	[illegible]	[illegible]	-	-
10	[illegible]	[illegible]	-	-
11	[illegible]	[illegible]	-	-
12	[illegible]	[illegible]	-	-
13	[illegible]	[illegible]	-	-
14	[illegible]	[illegible]	-	-
15	[illegible]	[illegible]	-	-
16	[illegible]	[illegible]	-	-
17	[illegible]	[illegible]	-	-
18	[illegible]	[illegible]	-	-
19	[illegible]	[illegible]	-	-
20	[illegible]	[illegible]	-	-

полное наименование должности | [illegible] | инициалы, фамилия

Лист № 43 (листов 43)		Всего листов раздела 4.2: 231	Всего разделов: 6	Всего листов в книге: 340
23.10.2023г. № КУВИ-001/2023-210439645				
31			-	-
32			-	-
334

Лист 232

Земельный участок				
вид объекта недвижимости				
Лист № 53 раздела 4.2	Всего листов раздела 4.2: 271		Всего разделов: 6	Всего листов выписки: 305
23.10.2023г. № КУВИ-001-2023/[illegible]				
Кадастровый номер:		[illegible]		

Номер точки	Координаты, м		Описание закрепления на местности	Средняя квадратическая погрешность определения координат характерных точек границ земельного участка, м
	X	Y		
1	2	3	4	5
1	[illegible]	[illegible]	-	-
2	[illegible]	[illegible]	-	-
3	[illegible]	[illegible]	-	-
4	[illegible]	[illegible]	-	-
5	[illegible]	[illegible]	-	-
6	[illegible]	[illegible]	-	-
7	[illegible]	[illegible]	-	-
8	[illegible]	[illegible]	-	-
9	[illegible]	[illegible]	-	-
10	[illegible]	[illegible]	-	-
11	[illegible]	[illegible]	-	-
12	[illegible]	[illegible]	-	-
13	[illegible]	[illegible]	-	-
	[illegible]	[illegible]	-	-
	[illegible]	[illegible]	-	-
2	[illegible]	[illegible]	-	-
3	[illegible]	[illegible]	-	-
4	[illegible]	[illegible]	-	-
5	[illegible]	[illegible]	-	-
6	[illegible]	[illegible]	-	-
7	[illegible]	[illegible]	-	-
8	[illegible]	[illegible]	-	-
9	[illegible]	[illegible]	-	-
10	[illegible]	[illegible]	-	-

ДОКУМЕНТ ПОДПИСАН
ЭЛЕКТРОННОЙ ПОДПИСЬЮ

полное наименование должности | подпись | инициалы, фамилия

Лист [illegible]

[illegible]				
[illegible]				
Лист № [illegible] раздела 4.2	Всего листов раздела 4.2: [illegible]	Всего разделов: [illegible]	Всего листов выписки: [illegible]	
23.10.2023г. № КУВИ-001/2023-[illegible]				
[illegible]		[illegible]		
[illegible]	[illegible]	[illegible]	[illegible]	-
[illegible]	[illegible]	[illegible]	-	-
12	[illegible]	[illegible]	-	-
[illegible]	[illegible]	[illegible]	-	-
14	[illegible]	[illegible]	-	-
[illegible]	[illegible]	[illegible]	-	-
16	[illegible]	[illegible]	-	-
[illegible]	[illegible]	[illegible]	-	-
[illegible]	[illegible]	[illegible]	-	-
19	[illegible]	[illegible]	-	-
[illegible]	[illegible]	[illegible]	-	-
21	[illegible]	[illegible]	-	-
[illegible]	[illegible]	[illegible]	-	-
[illegible]	[illegible]	[illegible]	-	-
24	[illegible]	[illegible]	-	-
[illegible]	[illegible]	[illegible]	-	-
[illegible]	[illegible]	[illegible]	-	-
[illegible]	[illegible]	[illegible]	-	-
[illegible]	[illegible]	[illegible]	-	-
[illegible]	[illegible]	[illegible]	-	-
[illegible]	[illegible]	[illegible]	-	-
[illegible]	[illegible]	[illegible]	-	-
[illegible]	[illegible]	[illegible]	-	-
[illegible]	[illegible]	[illegible]	-	-
[illegible]	[illegible]	[illegible]	-	-
[illegible]	[illegible]	[illegible]	-	-
[illegible]	[illegible]	[illegible]	-	-
[illegible]	[illegible]	[illegible]	-	-

[illegible] | [illegible] | [illegible]

Лист № 12 (листов 42)	Всего листов раздела 42: 201	Всего листов: 6	Всего листов выписки: 340
23.10.2023г. № КУВИ-001/2023-203439645			

Номер контура	Координаты X	Координаты Y	Средняя квадратическая погрешность положения	Средняя квадратическая погрешность определения характерных точек границ земельного участка
1	2	3	4	5
1	[illegible]	[illegible]	-	-
2	[illegible]	[illegible]	-	-
3	[illegible]	[illegible]	-	-
4	[illegible]	[illegible]	-	-
5	[illegible]	[illegible]	-	-
6	[illegible]	[illegible]	-	-
7	[illegible]	[illegible]	-	-
8	[illegible]	[illegible]	-	-
9	[illegible]	[illegible]	-	-
10	[illegible]	[illegible]	-	-
11	[illegible]	[illegible]	-	-
12	[illegible]	[illegible]	-	-
13	[illegible]	[illegible]	-	-
14	[illegible]	[illegible]	-	-
15	[illegible]	[illegible]	-	-
1	[illegible]	[illegible]	-	-

337

Лист № 3 раздела 4.2	Всего листов раздела 4.2: 231	Всего разделов: 6	Всего листов выписки: 340
23.10.2023г. № КУВИ-001/2023-203439845			

Номер точки	Координаты, м		Средняя квадратическая погрешность положения характерной точки (Mt), м	Описание обозначения точки на местности (при наличии)
	X	Y		
1	2	3	4	5
1	[illegible]	[illegible]	-	-
2	[illegible]	[illegible]	-	
3	[illegible]	[illegible]	-	
4	[illegible]	[illegible]	-	-
	[illegible]	[illegible]		

338

Лист № 24 (из 42)	Всего листов (разделов): 20	Всего листов: 6	Всего листов (разделов): 340
23.10.2020г. № КУВИ-001/2020-20343963			

Наименование	Координаты, м		Средняя квадратическая погрешность положения	Средняя квадратическая погрешность определения координат характерных точек границ земельного участка
	X	Y		
1	2	3	4	5
1	4981626.26	1129181.29	-	-
2	4981587.[illegible]	1129180.[illegible]	-	-
3	4981[illegible]	1129[illegible]	-	-
4	4981[illegible]	1129[illegible]	-	-
5	4981[illegible]	1129[illegible]	-	-
6	4981[illegible]	1129[illegible]	-	-
7	4981[illegible]	1129[illegible]	-	-
1	4981626.26	1129181.29	-	-

339

Лист № 15 листов 42	Всего листов раздела 42 237	Всего листов 6	Всего листов изделия 340
23.10.2023г. № КУВБО-301-2023-2034 896-5			

Наименование	Координаты, м		Сведения о типе (высоте) постамента	Сведения о высоте опоры от уровня земли до верхней точки, м
	X	Y		
1	2	3	4	5
1	84	124	-	-
2	84	124	-	-
3	84	124	-	-
4	84	124	-	-
5	84	124	-	-
1	84	124	-	-

340

Лист 28 (1) листов 42	Всего листов раздела 42: 201	Всего листов: 6	Всего листов выпуска: 340
23.10.2023г. № КУВО-301/2023/2034/0845			

Номер точки	Координаты, м		Средняя квадратическая погрешность положения	Средняя квадратическая погрешность определения координат характерных точек границ от точек геодезической основы, использованных при определении координат
	X	Y		
1	2	3	4	5
1	0564.75	1237[illegible].14	-	-
2	0564.25	1237[illegible].92	-	-
3	0563.75	1237[illegible].13	-	-
4	0563.25	1237[illegible].15	-	-
5	0563.25	1237[illegible].51	-	-
1	0564.75	1237[illegible].14	-	-

341

Лист 8647 раздел 4.2	Всего листов раздела 4.2: 20	Всего листов: 6	Всего листов выписки: 340
23.10.2023г. № КУВИ-001/2023-203439845			

Номер точки	Координаты, м		Средняя квадратическая погрешность положения, м	Описание обозначения точки на местности или другая информация
	X	Y		
1	2	3	4	5
1	0[illegible]	[illegible]	-	-
2	[illegible]	[illegible]	-	-
3	[illegible]	[illegible]	-	-
4	[illegible]	[illegible]	-	-
5	[illegible]	[illegible]	-	-
6	[illegible]	[illegible]	-	-
7	[illegible]	[illegible]	-	-
8	[illegible]	[illegible]	-	-
9	[illegible]	[illegible]	-	-
10	[illegible]	[illegible]	-	-
1	0[illegible]	[illegible]	-	-

342

Лист [illegible]

Земельный участок

вид объекта недвижимости

Лист № [illegible] раздела 4.2	Всего листов раздела 4.2: [illegible]	Всего разделов: [illegible]	Всего листов выписки: [illegible]

[illegible]

Кадастровый номер: [illegible]

Сведения о характерных точках границы земельного участка

Номер точки	Координаты, м		Описание закрепления на местности	Средняя квадратическая погрешность определения координат характерных точек границ земельного участка, м
	X	Y		
1	2	3	4	5
1	[illegible]	[illegible]	-	0,1
2	[illegible]	[illegible]	-	0,1
3	[illegible]	[illegible]	-	0,1
4	[illegible]	[illegible]	-	-
5	[illegible]	[illegible]	-	-
6	[illegible]	[illegible]	-	0,1
7	[illegible]	[illegible]	-	0,1
8	[illegible]	[illegible]	-	0,1
9	[illegible]	[illegible]	-	-
10	[illegible]	[illegible]	-	-
11	[illegible]	[illegible]	-	-
12	[illegible]	[illegible]	-	0,1
13	[illegible]	[illegible]	-	0,1
14	[illegible]	[illegible]	-	0,1
15	[illegible]	[illegible]	-	0,1
16	[illegible]	[illegible]	-	0,1
17	[illegible]	[illegible]	-	-
18	[illegible]	[illegible]	-	-
19	[illegible]	[illegible]	-	0,1
20	[illegible]	[illegible]	-	0,1
21	[illegible]	[illegible]	-	0,1
22	[illegible]	[illegible]	-	0,1
23	[illegible]	[illegible]	-	0,1
24	[illegible]	[illegible]	-	0,1

полное наименование должности | инициалы, фамилия

Лист [illegible]

Земельный участок				
вид объекта недвижимости				
Лист № [illegible] раздела 4.2	Всего листов раздела 4.2: [illegible]	Всего разделов: [illegible]	Всего листов выписки: [illegible]	
[illegible] № КУВИ-001/[illegible]				
Кадастровый номер:	[illegible]			
1	2	3	4	5
25	[illegible]	[illegible]	-	0
1	[illegible]	[illegible]		0

полное наименование должности	инициалы, фамилия

Лист 212

[illegible]			
[illegible]			
Лист №[illegible] раздела 4.2	Всего листов раздела 4.2: [illegible]	Всего разделов: [illegible]	Всего листов выписки: [illegible]
23.10.202[illegible] № [illegible]			
[illegible]	[illegible]		

[illegible]

Номер точки	Координаты, м		[illegible]	[illegible]
	X	Y		
1	2	3	4	5
1	[illegible]	[illegible]	-	[illegible]
2	[illegible]	[illegible]	-	[illegible]
3	[illegible]	[illegible]	-	[illegible]
4	[illegible]	[illegible]	-	[illegible]
5	[illegible]	[illegible]	-	[illegible]
6	[illegible]	[illegible]	-	[illegible]
7	[illegible]	[illegible]	-	[illegible]
8	[illegible]	[illegible]	-	[illegible]
9	[illegible]	[illegible]	-	[illegible]
10	[illegible]	[illegible]	-	[illegible]
11	[illegible]	[illegible]	-	[illegible]
12	[illegible]	[illegible]	-	[illegible]
13	[illegible]	[illegible]	-	[illegible]
14	[illegible]	[illegible]	-	-
15	[illegible]	[illegible]	-	-
16	[illegible]	[illegible]	-	[illegible]
17	[illegible]	[illegible]	-	[illegible]
18	[illegible]	[illegible]	-	[illegible]
19	[illegible]	[illegible]	-	[illegible]
20	[illegible]	[illegible]	-	[illegible]
21	[illegible]	[illegible]	-	[illegible]
22	[illegible]	[illegible]	-	[illegible]
23	[illegible]	[illegible]	-	[illegible]
24	[illegible]	[illegible]	-	[illegible]

[illegible]

Лист 213

[illegible]				
[illegible]				
Лист № С раздел 4.2	Всего листов раздела 4.2: [illegible]	Всего разделов: [illegible]	Всего листов выписки: [illegible]	
23.10.2022г. № КУВИ-[illegible]				
[illegible]		[illegible]		
	3	4	6	7
[illegible]	[illegible]	[illegible]	-	[illegible]
[illegible]	[illegible]	[illegible]	-	[illegible]
[illegible]	[illegible]	[illegible]	-	[illegible]
[illegible]	[illegible]	[illegible]	-	[illegible]
[illegible]	[illegible]	[illegible]	-	[illegible]
[illegible]	[illegible]	[illegible]	-	[illegible]
[illegible]	[illegible]	[illegible]	-	[illegible]
[illegible]	[illegible]	[illegible]	-	[illegible]
[illegible]	[illegible]	[illegible]	-	[illegible]
[illegible]	[illegible]	[illegible]	-	[illegible]
[illegible]	[illegible]	[illegible]	-	[illegible]
[illegible]	[illegible]	[illegible]	-	[illegible]
[illegible]	[illegible]	[illegible]	-	[illegible]
[illegible]	[illegible]	[illegible]	-	[illegible]
[illegible]	[illegible]	[illegible]	-	[illegible]
[illegible]	[illegible]	[illegible]	-	-
[illegible]	[illegible]	[illegible]	-	-
[illegible]	[illegible]	[illegible]	-	-
[illegible]	[illegible]	[illegible]	-	[illegible]
	[illegible]	[illegible]	-	[illegible]

[illegible]

Лист № 42 (лист 42	Всего листов раздела 42: 201	Всего листов: 6	Всего листов выпуска: 380
23.10.2023г. № КУВИО-001/2023-203439845			

Наименование	Координаты, м		Средняя квадратическая погрешность положения характерной точки (Mt), м	Средняя квадратическая погрешность определения координат характерных точек границ земельного участка (Mt), м
	X	Y		
1	2	3	4	5
1	659845.62	1240232.19	-	0.05
2	659826.24	1240232.32	-	0.05
3	659824.87	1240219.37	-	0.05
4	659804.57	1240232.25	-	0.05
5	659841.61	1240255.56	-	0.05
6	659920.86	1240264.65	-	0.05
7	659901.12	1240265.66	-	0.05
8	659905.46	1240273.74	-	0.05
9	659902.12	1240284.61	-	0.05
10	659871.24	1240287.32	-	0.05
11	659791.41	1240279.45	-	0.05
12	659761.56	1240277.31	-	0.05
13	659761.40	1240271.56	-	0.05
14	659811.16	1240257.39	-	-
15	659761.80	1240257.31	-	-
16	659763.96	1240220.55	-	0.05
17	659764.02	1240225.46	-	0.05
18	659764.26	1240226.57	-	0.05
19	659763.56	1240230.69	-	0.05
20	659761.72	1240231.31	-	0.05
21	659836.37	1240252.52	-	0.05
22	659836.40	1240231.26	-	0.05
23	659835.55	1240230.69	-	0.05
24	659836.59	1240230.31	-	0.05

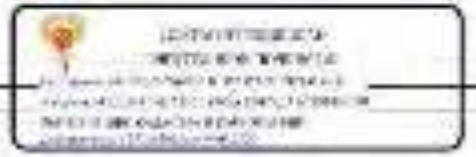

347

Лист 212

Земельный участок				
вид объекта недвижимости				
Лист № 5 раздела 4.2	Всего листов раздела 4.2: 271		Всего разделов: 6	Всего листов выписки: 385
23.10.2023г. № КУВИ-001/2023-[illegible]				
Кадастровый номер:		[illegible]		

1	3	4	6	7
25	[illegible]	[illegible]	-	0.05
26	[illegible]	[illegible]	-	0.05
27	[illegible]	[illegible]	-	0.05
28	[illegible]	[illegible]	-	0.05
29	[illegible]	[illegible]	-	0.05
30	[illegible]	[illegible]	-	0.05
31	[illegible]	[illegible]	-	0.05
32	[illegible]	[illegible]	-	0.05
33	[illegible]	[illegible]	-	0.05
34	[illegible]	[illegible]	-	0.05
35	[illegible]	[illegible]	-	0.05
36	[illegible]	[illegible]	-	0.05
37	[illegible]	[illegible]	-	0.05
38	[illegible]	[illegible]	-	0.05
39	[illegible]	[illegible]	-	0.05
40	[illegible]	[illegible]	-	-
41	[illegible]	[illegible]	-	-
42	[illegible]	[illegible]	-	-
43	[illegible]	[illegible]	-	0.05
44	[illegible]	[illegible]	-	0.05

ДОКУМЕНТ ПОДПИСАН ЭЛЕКТРОННОЙ ПОДПИСЬЮ

[illegible]

полное наименование должности	подпись	инициалы, фамилия

348

Лист 216

Лист 8644 листов 4.2	Всего листов раздела 4.2: 201	Всего листов: 6	Всего листов выпуска: 340
23.10.2023г. № КУВБО-001/2023/2034/8644			

Наименование	Координаты, м		Средняя квадратическая погрешность положения	Предельная погрешность положения характерной точки (средняя квадратическая погрешность положения характерной точки + удвоенная средняя квадратическая погрешность положения)
	X	Y		
1	2	3	4	5
1	619 [illegible].62	1 [illegible].19	-	0.85
2	6 [illegible].21	1 [illegible].32	-	0.85
3	6 [illegible].87	1 [illegible].37	-	0.85
4	6 [illegible].57	1 [illegible].25	-	0.85
5	6 [illegible].41	1 [illegible].55	-	0.85
6	6 [illegible].86	1 [illegible].65	-	0.85
7	6 [illegible].12	1 [illegible].66	-	0.85
8	6 [illegible].46	1 [illegible].74	-	0.85
9	6 [illegible].12	1 [illegible].61	-	0.85
10	6 [illegible].24	1 [illegible].52	-	0.85
11	6 [illegible].41	1 [illegible].45	-	0.85
12	6 [illegible].56	1 [illegible].31	-	0.85
13	6 [illegible].40	1 [illegible].36	-	0.85
14	6 [illegible].12	1 [illegible].39	-	-
15	6 [illegible].85	1 [illegible].31	-	-
16	6 [illegible].36	1 [illegible].55	-	0.85
17	6 [illegible].82	1 [illegible].46	-	0.85
18	6 [illegible].32	1 [illegible].37	-	0.85
19	6 [illegible].56	1 [illegible].69	-	0.85
20	6 [illegible].72	1 [illegible].31	-	0.85
21	6 [illegible].37	1 [illegible].52	-	0.85
22	6 [illegible].47	1 [illegible].26	-	0.85
23	6 [illegible].55	1 [illegible].69	-	0.85
24	6 [illegible].59	1 [illegible].61	-	0.85

349

Лист 217

Земельный участок					
вид объекта недвижимости					
Лист № 45 раздела 4.2		Всего листов раздела 4.2: 271		Всего разделов: 6	Всего листов выписки: 385
23.10.2023г. № КУВИ-001/2023-[illegible]					
Кадастровый номер:			[illegible]		
	3	4	5	6	
[illegible]	[illegible]	[illegible]	-	[illegible]	
[illegible]	[illegible]	[illegible]	-	[illegible]	
[illegible]	[illegible]	[illegible]	-	[illegible]	
[illegible]	[illegible]	[illegible]	-	[illegible]	
[illegible]	[illegible]	[illegible]	-	[illegible]	
[illegible]	[illegible]	[illegible]	-	[illegible]	
[illegible]	[illegible]	[illegible]	-	[illegible]	
[illegible]	[illegible]	[illegible]	-	[illegible]	
[illegible]	[illegible]	[illegible]	-	[illegible]	
[illegible]	[illegible]	[illegible]	-	[illegible]	
[illegible]	[illegible]	[illegible]	-	[illegible]	
[illegible]	[illegible]	[illegible]	-	[illegible]	
[illegible]	[illegible]	[illegible]	-	[illegible]	
[illegible]	[illegible]	[illegible]	-	[illegible]	
[illegible]	[illegible]	[illegible]	-	[illegible]	
[illegible]	[illegible]	[illegible]	-	-	
[illegible]	[illegible]	[illegible]	-	-	
[illegible]	[illegible]	[illegible]	-	-	
[illegible]	[illegible]	[illegible]	-	[illegible]	
	[illegible]	[illegible]	-	[illegible]	

полное наименование должности	инициалы, фамилия

Лист № 6 (листов 42	Всего листов раздела 42: 201	Всего разделов: 6	Всего листов в выписке: 340
23.10.2023г. № КУВИ-001/2023-203439645			

Номер точки	Координаты, м		Средняя квадратическая погрешность положения	Средняя квадратическая погрешность определения характерных точек границ земельного участка
	X	Y		
1	2	3	4	5
1	0359.62	1240[illegible].19	-	0.05
2	0406.24	1240[illegible].32	-	0.05
3	0504.87	1240[illegible].37	-	0.05
4	0504.57	1240[illegible].25	-	0.05
5	0504.43	1240[illegible].55	-	0.05
6	0592.86	1240[illegible].65	-	0.05
7	0691.12	1240[illegible].66	-	0.05
8	0695.46	1240[illegible].74	-	0.05
9	0692.12	1240[illegible].61	-	0.05
10	0691.24	1240[illegible].52	-	0.05
11	0591.41	1240[illegible].45	-	0.05
12	0591.56	1240[illegible].31	-	0.05
13	0555.40	1240[illegible].36	-	0.05
14	0551.13	1240[illegible].39	-	-
15	0550.85	1240[illegible].31	-	-
16	0550.36	1240[illegible].55	-	0.05
17	0504.82	1240[illegible].46	-	0.05
18	0504.32	1240[illegible].37	-	0.05
19	0503.56	1240[illegible].69	-	0.05
20	0450.72	1240[illegible].31	-	0.05
21	0356.37	1240[illegible].52	-	0.05
22	0356.47	1240[illegible].26	-	0.05
23	0403.55	1240[illegible].59	-	0.05
24	0406.59	1240[illegible].61	-	0.05

351

Лист 2[illegible]

Земельный участок			
вид объекта недвижимости			
Лист №07 раздела 4.2	Всего листов раздела 4.2: 2[illegible]	Всего разделов: [illegible]	Всего листов выписки: [illegible]
[illegible]			
Кадастровый номер:	[illegible]		

1	2	4	6	7
[illegible]	[illegible]	[illegible]	-	[illegible]
[illegible]	[illegible]	[illegible]	-	[illegible]
[illegible]	[illegible]	[illegible]	-	[illegible]
[illegible]	[illegible]	[illegible]	-	[illegible]
[illegible]	[illegible]	[illegible]	-	[illegible]
[illegible]	[illegible]	[illegible]	-	[illegible]
[illegible]	[illegible]	[illegible]	-	[illegible]
[illegible]	[illegible]	[illegible]	-	[illegible]
[illegible]	[illegible]	[illegible]	-	[illegible]
[illegible]	[illegible]	[illegible]	-	[illegible]
[illegible]	[illegible]	[illegible]	-	[illegible]
[illegible]	[illegible]	[illegible]	-	[illegible]
[illegible]	[illegible]	[illegible]	-	[illegible]
[illegible]	[illegible]	[illegible]	-	[illegible]
[illegible]	[illegible]	[illegible]	-	[illegible]
[illegible]	[illegible]	[illegible]	-	-
[illegible]	[illegible]	[illegible]	-	-
[illegible]	[illegible]	[illegible]	-	-
[illegible]	[illegible]	[illegible]	-	[illegible]
	[illegible]	[illegible]	-	[illegible]

[illegible]	[illegible]	[illegible]

352

Лист 2??

Земельный участок
вид объекта недвижимости

Лист № 05 раздела 4.2	Всего листов раздела 4.2: 2??	Всего разделов: 6	Всего листов выписки: 3??

23.10.2023г. № КУВИ-001/2023-23[illegible]

Кадастровый номер: [illegible]

Описание местоположения границ земельного участка

Учетный номер части: [illegible]

Система координат [illegible]

Номер точки	Координаты, м		Описание закрепления на местности	Средняя квадратическая погрешность определения координат характерных точек границ земельного участка, м
	X	Y		
1	2	3	4	5
1	[illegible]	[illegible]	-	-
2	[illegible]	[illegible]	-	-
3	[illegible]	[illegible]	-	-
4	[illegible]	[illegible]	-	-
5	[illegible]	[illegible]	-	-
6	[illegible]	[illegible]	-	-
7	[illegible]	[illegible]	-	-
8	[illegible]	[illegible]	-	-
9	[illegible]	[illegible]	-	-
10	[illegible]	[illegible]	-	-
11	[illegible]	[illegible]	-	-
12	[illegible]	[illegible]	-	-
13	[illegible]	[illegible]	-	-
14	[illegible]	[illegible]	-	-
15	[illegible]	[illegible]	-	-
16	[illegible]	[illegible]	-	-
17	[illegible]	[illegible]	-	-
18	[illegible]	[illegible]	-	-
19	[illegible]	[illegible]	-	-
20	[illegible]	[illegible]	-	-
21	[illegible]	[illegible]	-	-
22	[illegible]	[illegible]	-	-
23	[illegible]	[illegible]	-	-
24	[illegible]	[illegible]	-	-

полное наименование должности | подпись | инициалы, фамилия

Лист 223

[illegible]

[illegible]

Лист № 3 раздела 4.2	Всего листов раздела 4.2: 27	Всего разделов: 6	Всего листов выписки: 385

23.10.2023г. № КУВИ-001/2023-[illegible]

	2	3	4	5
19	944024.77	1138234.75	-	-
26	944025.50	1136275.55	-	-
[illegible]	[illegible]	[illegible]	-	-
29	944025.30	1138220.44	-	-
[illegible]	[illegible]	[illegible]	-	-
30	944031.27	1138229.28	-	-
31	[illegible]	[illegible]	-	-
32	[illegible]	[illegible]	-	-
33	[illegible]	1138229.28	-	-
[illegible]	[illegible]	[illegible]	-	-
35	944037.87	1138220.78	-	-
[illegible]	[illegible]	[illegible]	-	-
[illegible]	[illegible]	[illegible]	-	-
39	[illegible]	[illegible]	-	-
[illegible]	[illegible]	[illegible]	-	-
40	944057.91	1138254.48	-	-
[illegible]	[illegible]	[illegible]	-	-
[illegible]	[illegible]	[illegible]	-	-
[illegible]	[illegible]	[illegible]	-	-
[illegible]	[illegible]	[illegible]	-	-
48	944055.62	1138237.37	-	-
[illegible]	[illegible]	[illegible]	-	-
[illegible]	[illegible]	[illegible]	-	-
[illegible]	[illegible]	[illegible]	-	-
[illegible]	[illegible]	[illegible]	-	-
50	944057.65	1138206.67	-	-
[illegible]	[illegible]	[illegible]	-	-
52	[illegible]	1138231.25	-	-
53	[illegible]	1138232.18	-	-

[illegible]

[illegible]

Лист 25

[illegible]			
Лист № 73 раздела 4.2	Всего листов раздела 4.2: 271	Всего разделов: 6	Всего листов выписки: 385
23.10.2023г. № КУВИ-001/2023-[illegible]			
[illegible]		[illegible]	

1	2	3	4
54	[illegible]	112934.54	-
55	[illegible]	[illegible]	-
56	[illegible]	[illegible]	-
57	94145.52	[illegible]	-
58	[illegible]	[illegible]	-
59	[illegible]	112937.05	-
60	[illegible]	[illegible]	-
61	[illegible]	[illegible]	-
62	[illegible]	[illegible]	-
63	[illegible]	[illegible]	-
64	[illegible]	[illegible]	-
65	[illegible]	[illegible]	-
66	[illegible]	[illegible]	-
67	94130.7	112927.14	-
68	[illegible]	[illegible]	-
69	[illegible]	[illegible]	-
70	[illegible]	[illegible]	-
71	[illegible]	[illegible]	-
72	[illegible]	[illegible]	-
73	[illegible]	[illegible]	-
74	93520.55	[illegible]	-
75	[illegible]	[illegible]	-
76	93525.32	[illegible]	-
77	[illegible]	[illegible]	-
78	[illegible]	[illegible]	-
79	93522.01	[illegible]	-
80	[illegible]	[illegible]	-
81	[illegible]	[illegible]	-
[illegible]	[illegible]	[illegible]	-

[illegible]

Лист 23

Раздел 4.2

Лист №7, раздела 4.2	Всего листов раздела 4.2: [illegible]	Всего разделов: [illegible]	Всего листов выписки: [illegible]

23.10.2023г. № КУВИ-001-2023/[illegible]

Кадастровый номер: [illegible]

Сведения о характерных точках границы части (частей) земельного участка

Учетный номер части: [illegible]

Система координат [illegible]

Номер точки	Координаты, м X	Координаты, м Y	Описание закрепления на местности	Средняя квадратическая погрешность определения координат характерных точек границ земельного участка
1	2	3	4	5
[illegible]	[illegible]	[illegible]	-	-
2	[illegible]	[illegible]	-	-
3	[illegible]	[illegible]	-	-
4	[illegible]	[illegible]	-	-
5	[illegible]	[illegible]	-	-
[illegible]	[illegible]	[illegible]	-	-
[illegible]	[illegible]	[illegible]	-	-
[illegible]	[illegible]	[illegible]	-	-
[illegible]	[illegible]	[illegible]	-	-
10	[illegible]	[illegible]	-	-
11	[illegible]	[illegible]	-	-
12	[illegible]	[illegible]	-	-
13	[illegible]	[illegible]	-	-
14	[illegible]	[illegible]	-	-
15	[illegible]	[illegible]	-	-
16	[illegible]	[illegible]	-	-
17	[illegible]	[illegible]	-	-
[illegible]	[illegible]	[illegible]	-	-
[illegible]	[illegible]	[illegible]	-	-
[illegible]	[illegible]	[illegible]	-	-
21	[illegible]	[illegible]	-	-
[illegible]	[illegible]	[illegible]	-	-
[illegible]	[illegible]	[illegible]	-	-
24	[illegible]	[illegible]	-	-

полное наименование должности | подпись | инициалы, фамилия

Лист [illegible]

Земельный участок			
вид объекта недвижимости			
Лист № [illegible] раздела 4.2	Всего листов раздела 4.2: [illegible]	Всего разделов: [illegible]	Всего листов выписки: [illegible]

23.10.2023г. № КУВИ-001/2023-[illegible]

Кадастровый номер: [illegible]

	[illegible]	[illegible]	[illegible]	[illegible]
[illegible]	[illegible]	[illegible]	-	-
[illegible]	[illegible]	[illegible]	-	-
[illegible]	[illegible]	[illegible]	-	-
[illegible]	[illegible]	[illegible]	-	-
[illegible]	[illegible]	[illegible]	-	-
[illegible]	[illegible]	[illegible]	-	-
[illegible]	[illegible]	[illegible]	-	-
[illegible]	[illegible]	[illegible]	-	-
[illegible]	[illegible]	[illegible]	-	-
[illegible]	[illegible]	[illegible]	-	-
[illegible]	[illegible]	[illegible]	-	-
[illegible]	[illegible]	[illegible]	-	-
[illegible]	[illegible]	[illegible]	-	-
[illegible]	[illegible]	[illegible]	-	-
[illegible]	[illegible]	[illegible]	-	-
[illegible]	[illegible]	[illegible]	-	-
[illegible]	[illegible]	[illegible]	-	-
[illegible]	[illegible]	[illegible]	-	-
[illegible]	[illegible]	[illegible]	-	-
[illegible]	[illegible]	[illegible]	-	-
[illegible]	[illegible]	[illegible]	-	-
[illegible]	[illegible]	[illegible]	-	-
[illegible]	[illegible]	[illegible]	-	-
[illegible]	[illegible]	[illegible]	-	-
[illegible]	[illegible]	[illegible]	-	-
[illegible]	[illegible]	[illegible]	-	-
[illegible]	[illegible]	[illegible]	-	-
[illegible]	[illegible]	[illegible]	-	-
[illegible]	[illegible]	[illegible]	-	-

полное наименование должности	[illegible]	подпись	инициалы, фамилия

Лист 225

Земельный участок			
вид объекта недвижимости			
Лист № 13 раздела 4.2	Всего листов раздела 4.2: 271	Всего разделов: 6	Всего листов выписки: 385
23.10.2023г. № КУВИ-001/2023-[illegible]			
Кадастровый номер:	[illegible]		

1	3	4	5	6
54	[illegible]	[illegible]	-	-
55	[illegible]	[illegible]	-	-
56	[illegible]	[illegible]	-	-
57	[illegible]	[illegible]	-	-
58	[illegible]	[illegible]	-	-
59	[illegible]	[illegible]	-	-
60	[illegible]	[illegible]	-	-
61	[illegible]	[illegible]	-	-
62	[illegible]	[illegible]	-	-
63	[illegible]	[illegible]	-	-
64	[illegible]	[illegible]	-	-
65	[illegible]	[illegible]	-	-
66	[illegible]	[illegible]	-	-
67	[illegible]	[illegible]	-	-
68	[illegible]	[illegible]	-	-
69	[illegible]	[illegible]	-	-
70	[illegible]	[illegible]	-	-
71	[illegible]	[illegible]	-	-
72	[illegible]	[illegible]	-	-
73	[illegible]	[illegible]	-	-
74	[illegible]	[illegible]	-	-
75	[illegible]	[illegible]	-	-
76	[illegible]	[illegible]	-	-
77	[illegible]	[illegible]	-	-
78	[illegible]	[illegible]	-	-
79	[illegible]	[illegible]	-	-
80	[illegible]	[illegible]	-	-
81	[illegible]	[illegible]	-	-
82	[illegible]	[illegible]	-	-

полное наименование должности | подпись | инициалы, фамилия

Лист 20 74 листов 42	Экземпляр ответа 42 20	Экземпляр 6	Экземпляр номер 340
23.10.2023г. № КУВБ-001-2023/2034906-5			

Номер точки	Координаты X	Координаты Y	Описание местоположения	Сведения о местоположении границ в системе координат, используемой для ведения Единого государственного реестра недвижимости
1	2	3	4	5
1	[illegible]	[illegible]	-	-
2	[illegible]	[illegible]	-	-
3	[illegible]	[illegible]	-	-
4	[illegible]	[illegible]	-	-
5	[illegible]	[illegible]	-	-
6	[illegible]	[illegible]	-	-
7	[illegible]	[illegible]	-	-
8	[illegible]	[illegible]	-	-
9	[illegible]	[illegible]	-	-
10	[illegible]	[illegible]	-	-
11	[illegible]	[illegible]	-	-
12	[illegible]	[illegible]	-	-
13	[illegible]	[illegible]	-	-
14	[illegible]	[illegible]	-	-
15	[illegible]	[illegible]	-	-
16	[illegible]	[illegible]	-	-
17	[illegible]	[illegible]	-	-
18	[illegible]	[illegible]	-	-
19	[illegible]	[illegible]	-	-
20	[illegible]	[illegible]	-	-
21	[illegible]	[illegible]	-	-
22	[illegible]	[illegible]	-	-
23	[illegible]	[illegible]	-	-
24	[illegible]	[illegible]	-	-

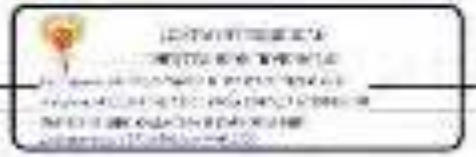

359

Лист [illegible]

[illegible]				
Лист № [illegible] раздела 4.2	Всего листов раздела 4.2: [illegible]		Всего разделов: [illegible]	Всего листов выписки: [illegible]
[illegible] № КУВИ-001/[illegible]				
Кадастровый номер:		[illegible]		
[illegible]	[illegible]	[illegible]	[illegible]	-
25	[illegible]	[illegible]	-	-
26	[illegible]	[illegible]	-	-
27	[illegible]	[illegible]	-	-
28	[illegible]	[illegible]	-	-
29	[illegible]	[illegible]	-	-
30	[illegible]	[illegible]	-	-
31	[illegible]	[illegible]	-	-
32	[illegible]	[illegible]	-	-
33	[illegible]	[illegible]	-	-
34	[illegible]	[illegible]	-	-
35	[illegible]	[illegible]	-	-
36	[illegible]	[illegible]	-	-
37	[illegible]	[illegible]	-	-
38	[illegible]	[illegible]	-	-
39	[illegible]	[illegible]	-	-
40	[illegible]	[illegible]	-	-
41	[illegible]	[illegible]	-	-
42	[illegible]	[illegible]	-	-
43	[illegible]	[illegible]	-	-
	[illegible]	[illegible]	-	-

ДОКУМЕНТ ПОДПИСАН ЭЛЕКТРОННОЙ ПОДПИСЬЮ [illegible]

полное наименование должности | подпись | инициалы, фамилия

Лист 228

[illegible]			
[illegible]			
Лист № 75 раздела 4.2	Всего листов раздела 4.2: [illegible]	Всего разделов: 6	Всего листов выписки: [illegible]
23.10.2022г. № КУВИ-001-2022/[illegible]			
[illegible]	[illegible]		
[illegible]			
[illegible]			
[illegible]			

Номер точки	Координаты, м		[illegible]	[illegible]
	X	Y		
1	2	3	4	5
1	[illegible]	[illegible]	-	-
2	[illegible]	[illegible]	-	-
3	[illegible]	[illegible]	-	-
4	[illegible]	[illegible]	-	-
5	[illegible]	[illegible]	-	-
6	[illegible]	[illegible]	-	-
7	[illegible]	[illegible]	-	-
8	[illegible]	[illegible]	-	-
9	[illegible]	[illegible]	-	-
10	[illegible]	[illegible]	-	-
11	[illegible]	[illegible]	-	-
12	[illegible]	[illegible]	-	-
13	[illegible]	[illegible]	-	-
14	[illegible]	[illegible]	-	-
15	[illegible]	[illegible]	-	-
16	[illegible]	[illegible]	-	-
17	[illegible]	[illegible]	-	-
18	[illegible]	[illegible]	-	-
19	[illegible]	[illegible]	-	-
20	[illegible]	[illegible]	-	-
21	[illegible]	[illegible]	-	-
22	[illegible]	[illegible]	-	-
23	[illegible]	[illegible]	-	-
24	[illegible]	[illegible]	-	-

[illegible] [illegible] [illegible]

Лист 2[illegible]

[illegible]				
[illegible]				
Лист № 77 раздела 4.2	Всего листов раздела 4.2: 271	Всего разделов: 6	Всего листов выписки: 3[illegible]	
23.10.2023г. № КУВИ-001/2023-[illegible]				
Кадастровый номер:		[illegible]		
	3	4	5	[illegible]
[illegible]	[illegible]	[illegible]	-	-
[illegible]	[illegible]	[illegible]	-	-
[illegible]	[illegible]	[illegible]	-	-
[illegible]	[illegible]	[illegible]	-	-
[illegible]	[illegible]	[illegible]	-	-
[illegible]	[illegible]	[illegible]	-	-
[illegible]	[illegible]	[illegible]	-	-
[illegible]	[illegible]	[illegible]	-	-
[illegible]	[illegible]	[illegible]	-	-
[illegible]	[illegible]	[illegible]	-	-
[illegible]	[illegible]	[illegible]	-	-
[illegible]	[illegible]	[illegible]	-	-
[illegible]	[illegible]	[illegible]	-	-
[illegible]	[illegible]	[illegible]	-	-
[illegible]	[illegible]	[illegible]	-	-
[illegible]	[illegible]	[illegible]	-	-
[illegible]	[illegible]	[illegible]	-	-
[illegible]	[illegible]	[illegible]	-	-
[illegible]	[illegible]	[illegible]	-	-
	[illegible]	[illegible]	-	-

[illegible] | [illegible]

[illegible]

362

Лист 236

Земельный участок			
вид объекта недвижимости			
Лист № 78 раздела 4.2	Всего листов раздела 4.2: 271	Всего разделов: 6	Всего листов выписки: 365
23.10.2023г. № КУВИ-001/2023-[illegible]			
Кадастровый номер:	[illegible]		

Сведения о характерных точках границы части (частей) земельного участка

Учетный номер части: [illegible]

Система координат [illegible]

Номер точки	Координаты, м X	Координаты, м Y	Описание закрепления на местности	Средняя квадратическая погрешность определения координат характерных точек границы земельного участка, м
1	2	3	4	5
1	[illegible]	[illegible]	-	-
2	[illegible]	[illegible]	-	-
3	[illegible]	[illegible]	-	-
4	[illegible]	[illegible]	-	-
5	[illegible]	[illegible]	-	-
6	[illegible]	[illegible]	-	-
7	[illegible]	[illegible]	-	-
8	[illegible]	[illegible]	-	-
9	[illegible]	[illegible]	-	-
10	[illegible]	[illegible]	-	-
11	[illegible]	[illegible]	-	-
12	[illegible]	[illegible]	-	-
13	[illegible]	[illegible]	-	-
14	[illegible]	[illegible]	-	-
15	[illegible]	[illegible]	-	-
16	[illegible]	[illegible]	-	-
17	[illegible]	[illegible]	-	-
18	[illegible]	[illegible]	-	-
19	[illegible]	[illegible]	-	-
20	[illegible]	[illegible]	-	-
21	[illegible]	[illegible]	-	-
22	[illegible]	[illegible]	-	-
23	[illegible]	[illegible]	-	-
24	[illegible]	[illegible]	-	-

полное наименование должности | [illegible] | инициалы, фамилия

Лист 231

Земельный участок				
вид объекта недвижимости				
Лист № 13 раздела 4.2	Всего листов раздела 4.2: 27	Всего разделов: 6	Всего листов выписки: 365	
23.10.2023г. № КУВИ-001/2023-[illegible]				
Кадастровый номер:		[illegible]		
1	3	4	5	6
[illegible]	[illegible]	[illegible]	-	-
[illegible]	[illegible]	[illegible]	-	-
[illegible]	[illegible]	[illegible]	-	-
[illegible]	[illegible]	[illegible]	-	-
[illegible]	[illegible]	[illegible]	-	-
[illegible]	[illegible]	[illegible]	-	-
[illegible]	[illegible]	[illegible]	-	-
[illegible]	[illegible]	[illegible]	-	-
[illegible]	[illegible]	[illegible]	-	-
[illegible]	[illegible]	[illegible]	-	-
[illegible]	[illegible]	[illegible]	-	-
[illegible]	[illegible]	[illegible]	-	-
[illegible]	[illegible]	[illegible]	-	-
[illegible]	[illegible]	[illegible]	-	-
[illegible]	[illegible]	[illegible]	-	-
[illegible]	[illegible]	[illegible]	-	-
[illegible]	[illegible]	[illegible]	-	-
[illegible]	[illegible]	[illegible]	-	-
[illegible]	[illegible]	[illegible]	-	-
	[illegible]	[illegible]	-	-

полное наименование должности [illegible] | инициалы, фамилия

Лист [illegible]

[illegible]

Лист № [illegible] раздела 4.2	Всего листов раздела 4.2: [illegible]	Всего разделов: [illegible]	Всего листов выписки: [illegible]

[illegible]

Номер точки	Координаты, м		Описание закрепления на местности	[illegible]
	X	Y		
1	2	3	4	5
[illegible]	[illegible]	[illegible]	-	-
2	[illegible]	[illegible]	-	-
3	[illegible]	[illegible]	-	-
4	[illegible]	[illegible]	-	-
5	[illegible]	[illegible]	-	-
6	[illegible]	[illegible]	-	-
7	[illegible]	[illegible]	-	-
8	[illegible]	[illegible]	-	-
9	[illegible]	[illegible]	-	-
10	[illegible]	[illegible]	-	-
11	[illegible]	[illegible]	-	-
12	[illegible]	[illegible]	-	-
13	[illegible]	[illegible]	-	-
14	[illegible]	[illegible]	-	-
15	[illegible]	[illegible]	-	-
16	[illegible]	[illegible]	-	-
17	[illegible]	[illegible]	-	-
18	[illegible]	[illegible]	-	-
19	[illegible]	[illegible]	-	-
20	[illegible]	[illegible]	-	-
21	[illegible]	[illegible]	-	-
22	[illegible]	[illegible]	-	-
23	[illegible]	[illegible]	-	-
24	[illegible]	[illegible]	-	-

[illegible]

Лист 25-91 (раздел 4.2)		Всего листов раздела 4.2: 231	Всего страниц: 9	Всего листов в деле: 385
23.10.2024г. № КУВИ-001/2021-240430943				
Кадастровый номер:		90:11:000000:111		
1	2	3	4	5
25	4833.72	1	-	-
1	4833.25	1		

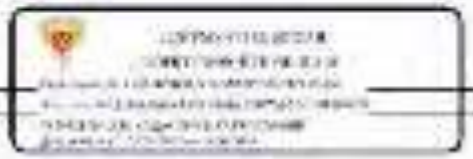

366

Лист №42 (листов 42	Всего листов раздела 42 20	Всего разделов: 6	Всего листов в выписке: 367
23.10.2025г. № КУВИ-001/2025-203439845			

Номер контура	Координаты, м		Средняя квадратическая погрешность положения характерной точки (Mt), м	Сведения о характерных точках части (частей) границы, в отношении которой существует спор
	X	Y		
1	2	3	4	5
1	[illegible]	[illegible]	-	-
2	[illegible]	[illegible]	-	-
3	[illegible]	[illegible]	-	-
4	[illegible]	[illegible]	-	-
5	[illegible]	[illegible]	-	-
6	[illegible]	[illegible]	-	-
7	[illegible]	[illegible]	-	-
8	[illegible]	[illegible]	-	-
1	[illegible]	[illegible]	-	-
2	[illegible]	[illegible]	-	-
3	[illegible]	[illegible]	-	-
4	[illegible]	[illegible]	-	-
1	[illegible]	[illegible]	-	-

367

Лист 1[illegible]

Земельный участок
вид объекта недвижимости

Лист № 13 раздела 4.2	Всего листов раздела 4.2: 2[illegible]	Всего разделов: 6	Всего листов выписки: 3[illegible]

23.10.2023г. № КУВИ-001-2023/[illegible]

Кадастровый номер: [illegible]

Сведения о характерных точках границы части (частей) земельного участка
Учетный номер части: [illegible]
Система координат [illegible]

Номер точки	Координаты, м X	Координаты, м Y	Описание закрепления на местности	Средняя квадратическая погрешность определения координат характерных точек границы части земельного участка, м
1	2	3	4	5
1	[illegible]	[illegible]	-	-
2	[illegible]	[illegible]	-	-
3	[illegible]	[illegible]	-	-
4	[illegible]	[illegible]	-	-
5	[illegible]	[illegible]	-	-
6	[illegible]	[illegible]	-	-
7	[illegible]	[illegible]	-	-
8	[illegible]	[illegible]	-	-
9	[illegible]	[illegible]	-	-
10	[illegible]	[illegible]	-	-
11	[illegible]	[illegible]	-	-
12	[illegible]	[illegible]	-	-
13	[illegible]	[illegible]	-	-
14	[illegible]	[illegible]	-	-
15	[illegible]	[illegible]	-	-
16	[illegible]	[illegible]	-	-
17	[illegible]	[illegible]	-	-
18	[illegible]	[illegible]	-	-
19	[illegible]	[illegible]	-	-
20	[illegible]	[illegible]	-	-
21	[illegible]	[illegible]	-	-
22	[illegible]	[illegible]	-	-
23	[illegible]	[illegible]	-	-
24	[illegible]	[illegible]	-	-

полное наименование должности	[illegible]	инициалы, фамилия

[illegible]				
[illegible]				
Лист [illegible] раздела 4.2	Всего листов раздела 4.2: [illegible]	Всего разделов: [illegible]	Всего листов выписки: [illegible]	
23.10.2023г. № КУВИ-001/2023-[illegible]				
[illegible]		[illegible]		
	3	4	5	6
25	[illegible]	[illegible]	-	-
26	[illegible]	[illegible]	-	-
27	[illegible]	[illegible]	-	-
28	[illegible]	[illegible]	-	-
29	[illegible]	[illegible]	-	-
30	[illegible]	[illegible]	-	-
31	[illegible]	[illegible]	-	-
32	[illegible]	[illegible]	-	-
33	[illegible]	[illegible]	-	-
34	[illegible]	[illegible]	-	-
35	[illegible]	[illegible]	-	-
36	[illegible]	[illegible]	-	-
37	[illegible]	[illegible]	-	-
38	[illegible]	[illegible]	-	-
39	[illegible]	[illegible]	-	-
40	[illegible]	[illegible]	-	-
41	[illegible]	[illegible]	-	-
42	[illegible]	[illegible]	-	-
43	[illegible]	[illegible]	-	-
44	[illegible]	[illegible]	-	-
45	[illegible]	[illegible]	-	-
46	[illegible]	[illegible]	-	-
47	[illegible]	[illegible]	-	-
48	[illegible]	[illegible]	-	-
49	[illegible]	[illegible]	-	-
50	[illegible]	[illegible]	-	-
51	[illegible]	[illegible]	-	-
52	[illegible]	[illegible]	-	-
53	[illegible]	[illegible]	-	-

[illegible]

Лист 2?5

[illegible]				
[illegible]				
Лист [illegible] раздела 4.2	Всего листов раздела 4.2: 2??		Всего разделов: [illegible]	Всего листов выписки: [illegible]
23.10.2023г. № КУВИ-001/2023-[illegible]				
[illegible]		[illegible]		

	3	4	5	6
54	[illegible]	[illegible]	-	-
55	[illegible]	[illegible]	-	-
56	[illegible]	[illegible]	-	-
57	[illegible]	[illegible]	-	-
58	[illegible]	[illegible]	-	-
59	[illegible]	[illegible]	-	-
60	[illegible]	[illegible]	-	-
61	[illegible]	[illegible]	-	-
62	[illegible]	[illegible]	-	-
63	[illegible]	[illegible]	-	-
64	[illegible]	[illegible]	-	-
65	[illegible]	[illegible]	-	-
66	[illegible]	[illegible]	-	-
67	[illegible]	[illegible]	-	-
68	[illegible]	[illegible]	-	-
69	[illegible]	[illegible]	-	-
70	[illegible]	[illegible]	-	-
71	[illegible]	[illegible]	-	-
72	[illegible]	[illegible]	-	-
73	[illegible]	[illegible]	-	-
74	[illegible]	[illegible]	-	-
75	[illegible]	[illegible]	-	-
76	[illegible]	[illegible]	-	-
77	[illegible]	[illegible]	-	-
78	[illegible]	[illegible]	-	-
79	[illegible]	[illegible]	-	-
80	[illegible]	[illegible]	-	-
81	[illegible]	[illegible]	-	-
[illegible]	[illegible]	[illegible]	-	-

[illegible] | [illegible]

Лист [illegible]

Земельный участок			
вид объекта недвижимости			
Лист № [illegible] раздела 4.2	Всего листов раздела 4.2: [illegible]	Всего разделов: [illegible]	Всего листов выписки: [illegible]
23.10.2025г. № КУВИ-001/2025-[illegible]			
Кадастровый номер:	[illegible]		

1	2	3	4	5
1	[illegible]	[illegible]	-	-
2	[illegible]	[illegible]		
3	[illegible]	[illegible]	-	-
4	[illegible]	[illegible]	-	-
5	[illegible]	[illegible]	-	-
6	[illegible]	[illegible]	-	-
7	[illegible]	[illegible]	-	-
8	[illegible]	[illegible]	-	-
9	[illegible]	[illegible]	-	-
10	[illegible]	[illegible]	-	-
1	[illegible]	[illegible]	-	-

полное наименование должности | инициалы, фамилия

Лист [illegible]

Земельный участок			
вид объекта недвижимости			
Лист №87 раздела 4.2	Всего листов раздела 4.2: [illegible]	Всего разделов: [illegible]	Всего листов выписки: [illegible]
23.10.2025г. № КУВИ-001/2025-[illegible]			
Кадастровый номер:	[illegible]		

[illegible]				
Учетный номер части: [illegible]				
Система координат [illegible]				
Номер точки	Координаты, м		Описание закрепления на местности	Сведения о характерных точках [illegible]
	X	Y		
1	2	3	4	5
1	[illegible]	[illegible]	-	-
2	[illegible]	[illegible]	-	-
3	[illegible]	[illegible]	-	-
4	[illegible]	[illegible]	-	-
5	[illegible]	[illegible]	-	-
6	[illegible]	[illegible]	-	-
7	[illegible]	[illegible]	-	-
8	[illegible]	[illegible]	-	-
9	[illegible]	[illegible]	-	-
10	[illegible]	[illegible]	-	-
11	[illegible]	[illegible]	-	-
12	[illegible]	[illegible]	-	-
13	[illegible]	[illegible]	-	-
14	[illegible]	[illegible]	-	-
15	[illegible]	[illegible]	-	-
16	[illegible]	[illegible]	-	-
17	[illegible]	[illegible]	-	-
18	[illegible]	[illegible]	-	-
19	[illegible]	[illegible]	-	-
20	[illegible]	[illegible]	-	-
21	[illegible]	[illegible]	-	-
22	[illegible]	[illegible]	-	-
23	[illegible]	[illegible]	-	-
24	[illegible]	[illegible]	-	-

[illegible] [illegible]

372

Лист 240

Земельный участок

Описание местоположения земельного участка

Лист № 3 раздела 4.2	Всего листов раздела 4.2: 27	Всего разделов: 6	Всего листов выписки: 385

23.10.2023г. № КУВИ-001/2023-[illegible]

Кадастровый номер: | [illegible]

1	3	4	5	6
25	94072.83	115896.42	-	-
26	[illegible]	[illegible]	-	-
27	[illegible]	[illegible]	-	-
28	94057.34	115902.65	-	-
29	[illegible]	[illegible]	-	-
30	94032.29	115927.74	-	-
31	[illegible]	[illegible]	-	-
32	[illegible]	[illegible]	-	-
33	94030.82	[illegible]	-	-
34	[illegible]	[illegible]	-	-
35	94025.84	[illegible]	-	-
36	[illegible]	[illegible]	-	-
37	[illegible]	[illegible]	-	-
38	94023.86	[illegible]	-	-
39	[illegible]	[illegible]	-	-
40	94015.72	[illegible]	-	-
41	[illegible]	[illegible]	-	-
42	[illegible]	[illegible]	-	-
43	[illegible]	[illegible]	-	-
44	[illegible]	[illegible]	-	-
45	94004.95	114037.85	-	-
46	[illegible]	[illegible]	-	-
47	[illegible]	[illegible]	-	-
48	94015.67	[illegible]	-	-
49	[illegible]	[illegible]	-	-
50	94002.55	[illegible]	-	-
51	[illegible]	[illegible]	-	-
52	[illegible]	[illegible]	-	-
53	[illegible]	[illegible]	-	-

полное наименование должности		инициалы, фамилия

Лист 201

Раздел 4 [illegible]				
[illegible]				
Лист №83 раздела 4.2	Всего листов раздела 4.2: 271		Всего разделов: 6	Всего листов выписки: 385
23.10.2023г. № КУВИ-001/2023-238[illegible]				
[illegible]		[illegible]		
	3	4	5	6
54	[illegible]	[illegible]	-	-
55	[illegible]	[illegible]	-	-
56	[illegible]	[illegible]	-	-
57	[illegible]	[illegible]	-	-
58	[illegible]	[illegible]	-	-
59	[illegible]	[illegible]	-	-
60	[illegible]	[illegible]	-	-
61	[illegible]	[illegible]	-	-
62	[illegible]	[illegible]	-	-
63	[illegible]	[illegible]	-	-
64	[illegible]	[illegible]	-	-
65	[illegible]	[illegible]	-	-
66	[illegible]	[illegible]	-	-
67	[illegible]	[illegible]	-	-
68	[illegible]	[illegible]	-	-
69	[illegible]	[illegible]	-	-
70	[illegible]	[illegible]	-	-
71	[illegible]	[illegible]	-	-
72	[illegible]	[illegible]	-	-
73	[illegible]	[illegible]	-	-
74	[illegible]	[illegible]	-	-
75	[illegible]	[illegible]	-	-
76	[illegible]	[illegible]	-	-
77	[illegible]	[illegible]	-	-
78	[illegible]	[illegible]	-	-
79	[illegible]	[illegible]	-	-
80	[illegible]	[illegible]	-	-
81	[illegible]	[illegible]	-	-
82	[illegible]	[illegible]	-	-

полное наименование должности	инициалы, фамилия

Лист [illegible]

Земельный участок
вид объекта недвижимости

Лист № [illegible] раздела 4.2	Всего листов раздела 4.2: 231	Всего разделов: [illegible]	Всего листов выписки: [illegible]

23.10.2025г. № КУВИ-001/2025-[illegible]

Кадастровый номер:	[illegible]

1	2	3	4	5
1	[illegible]	[illegible]	-	-
1	[illegible]	[illegible]		
2	[illegible]	[illegible]	-	-
3	[illegible]	[illegible]	-	-
4	[illegible]	[illegible]	-	-
5	[illegible]	[illegible]	-	-
6	[illegible]	[illegible]	-	
7	[illegible]	[illegible]	-	-
8	[illegible]	[illegible]	-	-
1	[illegible]	11[illegible]41.45		

Земельный участок

вид объекта недвижимости

Лист №[illegible] раздела 4.2	Всего листов раздела 4.2: [illegible]	Всего разделов: 6	Всего листов выписки: [illegible]

[illegible]

Кадастровый номер: [illegible]

Сведения о характерных точках границы части (частей) земельного участка

Учетный номер части: [illegible]

Система координат [illegible]

Номер точки	Координаты, м X	Координаты, м Y	Описание закрепления на местности	Сведения о характерных точках границы части земельного участка
1	2	3	4	5
1	[illegible]	[illegible]	-	-
2	[illegible]	[illegible]	-	-
3	[illegible]	[illegible]	-	-
4	[illegible]	[illegible]	-	-
5	[illegible]	[illegible]	-	-
6	[illegible]	[illegible]	-	-
7	[illegible]	[illegible]	-	-
8	[illegible]	[illegible]	-	-
9	[illegible]	[illegible]	-	-
10	[illegible]	[illegible]	-	-
11	[illegible]	[illegible]	-	-
12	[illegible]	[illegible]	-	-
13	[illegible]	[illegible]	-	-
14	[illegible]	[illegible]	-	-
15	[illegible]	[illegible]	-	-
16	[illegible]	[illegible]	-	-
17	[illegible]	[illegible]	-	-
18	[illegible]	[illegible]	-	-
19	[illegible]	[illegible]	-	-
20	[illegible]	[illegible]	-	-
21	[illegible]	[illegible]	-	-
22	[illegible]	[illegible]	-	-
23	[illegible]	[illegible]	-	-
24	[illegible]	[illegible]	-	-

Лист [illegible]

[illegible]

[illegible]

Лист №52 раздела 4.2	Всего листов раздела 4.2: [illegible]	Всего разделов: [illegible]	Всего листов выписки: [illegible]

23.10.2023г. № КУВИ-001/2023-[illegible]

[illegible]	[illegible]

	3	4	5	6
[illegible]	[illegible]	[illegible]	-	-
[illegible]	[illegible]	[illegible]	-	-
[illegible]	[illegible]	[illegible]	-	-
[illegible]	[illegible]	[illegible]	-	-
[illegible]	[illegible]	[illegible]	-	-
[illegible]	[illegible]	[illegible]	-	-
[illegible]	[illegible]	[illegible]	-	-
[illegible]	[illegible]	[illegible]	-	-
[illegible]	[illegible]	[illegible]	-	-
[illegible]	[illegible]	[illegible]	-	-
[illegible]	[illegible]	[illegible]	-	-
[illegible]	[illegible]	[illegible]	-	-
[illegible]	[illegible]	[illegible]	-	-
[illegible]	[illegible]	[illegible]	-	-
[illegible]	[illegible]	[illegible]	-	-
[illegible]	[illegible]	[illegible]	-	-
[illegible]	[illegible]	[illegible]	-	-
[illegible]	[illegible]	[illegible]	-	-
[illegible]	[illegible]	[illegible]	-	-
[illegible]	[illegible]	[illegible]	-	-
[illegible]	[illegible]	[illegible]	-	-
[illegible]	[illegible]	[illegible]	-	-
[illegible]	[illegible]	[illegible]	-	-
[illegible]	[illegible]	[illegible]	-	-
[illegible]	[illegible]	[illegible]	-	-
[illegible]	[illegible]	[illegible]	-	-
[illegible]	[illegible]	[illegible]	-	-
[illegible]	[illegible]	[illegible]	-	-
[illegible]	[illegible]	[illegible]	-	-

[illegible]	[illegible]

Земельный участок

лист графической части

Лист №53 раздела 4.2	Всего листов раздела 4.2: 271	Всего разделов: 6	Всего листов выписки: [illegible]

23.10.2023г. № КУВИ-001/2023-[illegible]

Кадастровый номер: [illegible]

	3	4	5	6
54	[illegible]	[illegible]	-	-
55	[illegible]	[illegible]	-	-
56	[illegible]	[illegible]	-	-
57	[illegible]	[illegible]	-	-
58	[illegible]	[illegible]	-	-
59	[illegible]	[illegible]	-	-
60	[illegible]	[illegible]	-	-
61	[illegible]	[illegible]	-	-
62	[illegible]	[illegible]	-	-
63	[illegible]	[illegible]	-	-
64	[illegible]	[illegible]	-	-
65	[illegible]	[illegible]	-	-
66	[illegible]	[illegible]	-	-
67	[illegible]	[illegible]	-	-
68	[illegible]	[illegible]	-	-
69	[illegible]	[illegible]	-	-
70	[illegible]	[illegible]	-	-
71	[illegible]	[illegible]	-	-
72	[illegible]	[illegible]	-	-
73	[illegible]	[illegible]	-	-
74	[illegible]	[illegible]	-	-
75	[illegible]	[illegible]	-	-
76	[illegible]	[illegible]	-	-
77	[illegible]	[illegible]	-	-
78	[illegible]	[illegible]	-	-
79	[illegible]	[illegible]	-	-
80	[illegible]	[illegible]	-	-
81	[illegible]	[illegible]	-	-
82	[illegible]	[illegible]	-	-

ДОКУМЕНТ ПОДПИСАН ЭЛЕКТРОННОЙ ПОДПИСЬЮ

полное наименование должности | инициалы, фамилия

Лист 2[illegible]

Лист № 94 раздела 4.2	Всего листов раздела 4.2: 271	Всего разделов: 6	Всего листов выписки: 385	
23.10.2023г. № КУВИ-001/2023-[illegible]				
[illegible]		[illegible]		
	3	4	5	-
83	[illegible]	[illegible]	-	-
84	[illegible]	[illegible]	-	-
85	[illegible]	[illegible]	-	-
86	[illegible]	[illegible]	-	-
87	[illegible]	[illegible]	-	-
88	[illegible]	[illegible]	-	-
89	[illegible]	[illegible]	-	-
90	[illegible]	[illegible]	-	-
91	[illegible]	[illegible]	-	-
92	[illegible]	[illegible]	-	-
93	[illegible]	[illegible]	-	-
94	[illegible]	[illegible]	-	-
95	[illegible]	[illegible]	-	-
96	[illegible]	[illegible]	-	-
97	[illegible]	[illegible]	-	-
98	[illegible]	[illegible]	-	-
99	[illegible]	[illegible]	-	-
100	[illegible]	[illegible]	-	-
101	[illegible]	[illegible]	-	-
102	[illegible]	[illegible]	-	-
103	[illegible]	[illegible]	-	-
104	[illegible]	[illegible]	-	-
105	[illegible]	[illegible]	-	-
106	[illegible]	[illegible]	-	-
107	[illegible]	[illegible]	-	-
108	[illegible]	[illegible]	-	-
109	[illegible]	[illegible]	-	-
110	[illegible]	[illegible]	-	-
111	[illegible]	[illegible]	-	-

Лист 247

Земельный участок

вид объекта недвижимости

Лист №55 раздела 4.2	Всего листов раздела 4.2: 271	Всего разделов: 6	Всего листов выписки: 385

23.10.2023г. № КУВИ-001/2023-[illegible]

Кадастровый номер: [illegible]

	3	4	5	6
112	94220.5	114021.0	-	-
113	[illegible]	114021.1	-	-
114	[illegible]	114021.6	-	-
115	94211.71	[illegible]	-	-
116	[illegible]	[illegible]	-	-
117	[illegible]	114021.5	-	-
118	[illegible]	114022.45	-	-
119	[illegible]	[illegible]	-	-
120	94212	[illegible]	-	-
121	[illegible]	[illegible]	-	-
122	94211	[illegible]	-	-
123	[illegible]	[illegible]	-	-
124	[illegible]	[illegible]	-	-
125	[illegible]	[illegible]	-	-
126	[illegible]	[illegible]	-	-
127	94208.51	[illegible]	-	-
128	[illegible]	[illegible]	-	-
129	[illegible]	[illegible]	-	-
130	[illegible]	[illegible]	-	-
131	[illegible]	[illegible]	-	-
132	[illegible]	[illegible]	-	-
133	[illegible]	[illegible]	-	-
134	[illegible]	[illegible]	-	-
135	[illegible]	[illegible]	-	-
136	[illegible]	[illegible]	-	-
137	[illegible]	[illegible]	-	-
138	[illegible]	[illegible]	-	-
139	[illegible]	[illegible]	-	-
140	[illegible]	[illegible]	-	-

полное наименование должности

подпись

инициалы, фамилия

Лист 26

Земельный участок
вид объекта недвижимости

Лист № 5 раздела 4.2	Всего листов раздела 4.2: 27	Всего разделов: 6	Всего листов выписки: 385

23.10.2023г. № КУВИ-001/2023-239496-5

Кадастровый номер: [illegible]

1	2	3	4	5
141	[illegible]	[illegible]	-	-
142	[illegible]	[illegible]	-	-
143	[illegible]	[illegible]	-	-
144	[illegible]	[illegible]	-	-
145	[illegible]	[illegible]	-	-
146	[illegible]	[illegible]	-	-
147	[illegible]	[illegible]	-	-
148	[illegible]	[illegible]	-	-
149	[illegible]	[illegible]	-	-
150	[illegible]	[illegible]	-	-
151	[illegible]	[illegible]	-	-
152	[illegible]	[illegible]	-	-
153	[illegible]	[illegible]	-	-
154	[illegible]	[illegible]	-	-
155	[illegible]	[illegible]	-	-
156	[illegible]	[illegible]	-	-
157	[illegible]	[illegible]	-	-
158	[illegible]	[illegible]	-	-
159	[illegible]	[illegible]	-	-
160	[illegible]	[illegible]	-	-
161	[illegible]	[illegible]	-	-
162	[illegible]	[illegible]	-	-
163	[illegible]	[illegible]	-	-
164	[illegible]	[illegible]	-	-
165	[illegible]	[illegible]	-	-
166	[illegible]	[illegible]	-	-
167	[illegible]	[illegible]	-	-
168	[illegible]	[illegible]	-	-
169	[illegible]	[illegible]	-	-

полное наименование должности		инициалы, фамилия

Лист [illegible]

[illegible]			
Лист №57 раздела 4.2	Всего листов раздела 4.2: [illegible]	Всего разделов: [illegible]	Всего листов выписки: [illegible]

23.10.2023г. № КУВИ-001/2023-[illegible]

1	2	3	4	5
170	[illegible]	[illegible]	-	-
171	[illegible]	[illegible]	-	-
172	[illegible]	[illegible]	-	-
173	[illegible]	[illegible]	-	-
174	[illegible]	[illegible]	-	-
175	[illegible]	[illegible]	-	-
176	[illegible]	[illegible]	-	-
177	[illegible]	[illegible]	-	-
178	[illegible]	[illegible]	-	-
179	[illegible]	[illegible]	-	-
180	[illegible]	[illegible]	-	-
181	[illegible]	[illegible]	-	-
182	[illegible]	[illegible]	-	-
183	[illegible]	[illegible]	-	-
184	[illegible]	[illegible]	-	-
185	[illegible]	[illegible]	-	-
186	[illegible]	[illegible]	-	-
187	[illegible]	[illegible]	-	-
188	[illegible]	[illegible]	-	-
189	[illegible]	[illegible]	-	-
190	[illegible]	[illegible]	-	-
191	[illegible]	[illegible]	-	-
192	[illegible]	[illegible]	-	-
193	[illegible]	[illegible]	-	-
194	[illegible]	[illegible]	-	-
195	[illegible]	[illegible]	-	-
196	[illegible]	[illegible]	-	-
197	[illegible]	[illegible]	-	-
198	[illegible]	[illegible]	-	-

Лист 196

Земельный участок			
вид объекта недвижимости			
Лист № 9 раздела 4.2	Всего листов раздела 4.2: 27	Всего разделов: 6	Всего листов выписки: 385

23.10.2023г. № КУВИ-001/2023-[illegible]

Кадастровый номер: [illegible]

1	2	3	4	5
199	[illegible]	[illegible]	-	-
200	[illegible]	[illegible]	-	-
201	[illegible]	[illegible]	-	-
202	[illegible]	1140856	-	-
203	[illegible]	[illegible]	-	-
204	[illegible]	[illegible]	-	-
205	[illegible]	[illegible]	-	-
206	[illegible]	[illegible]	-	-
207	[illegible]	[illegible]	-	-
208	[illegible]	[illegible]	-	-
209	[illegible]	[illegible]	-	-
210	[illegible]	[illegible]	-	-
211	[illegible]	[illegible]	-	-
212	[illegible]	[illegible]	-	-
213	[illegible]	[illegible]	-	-
214	[illegible]	[illegible]	-	-
215	[illegible]	[illegible]	-	-
216	[illegible]	[illegible]	-	-
217	[illegible]	[illegible]	-	-
218	[illegible]	[illegible]	-	-
219	[illegible]	[illegible]	-	-
220	[illegible]	[illegible]	-	-
221	[illegible]	[illegible]	-	-
222	[illegible]	[illegible]	-	-
223	[illegible]	[illegible]	-	-
224	[illegible]	[illegible]	-	-
225	[illegible]	[illegible]	-	-
226	[illegible]	[illegible]	-	-
227	[illegible]	[illegible]	-	-

[illegible]	[illegible]	[illegible]

Лист [illegible]

[illegible]			
вид объекта недвижимости			
Лист № 29 раздела 4.2	Всего листов раздела 4.2: 231	Всего разделов: 8	Всего листов выписки: 385
23.10.2023г. № КУВИ-001/2023-240439943			
Кадастровый номер:	[illegible]		

1	2	3	4	5
228	94948.97	14041.7	-	-
229	94913.86	13941.4		

384

Лист 254

[illegible]

[illegible]

Лист № 1/2 раздела 4.2	Всего листов раздела 4.2: 231	Всего разделов: 8	Всего листов выписки: 303

23.10.2023г. № КУВИ-001/2023-239[illegible]

Кадастровый номер: [illegible]

	3	4	5	6
54	[illegible]	[illegible]	-	-
55	[illegible]	[illegible]	-	-
56	[illegible]	[illegible]	-	-
57	[illegible]	[illegible]	-	-
58	[illegible]	[illegible]	-	-
59	[illegible]	[illegible]	-	-
60	[illegible]	[illegible]	-	-
61	[illegible]	[illegible]	-	-
62	[illegible]	[illegible]	-	-
63	[illegible]	[illegible]	-	-
64	[illegible]	[illegible]	-	-
65	[illegible]	[illegible]	-	-
66	[illegible]	[illegible]	-	-
67	[illegible]	[illegible]	-	-
68	[illegible]	[illegible]	-	-
69	[illegible]	[illegible]	-	-
70	[illegible]	[illegible]	-	-
71	[illegible]	[illegible]	-	-
72	[illegible]	[illegible]	-	-
73	[illegible]	[illegible]	-	-
74	[illegible]	[illegible]	-	-
75	[illegible]	[illegible]	-	-
76	[illegible]	[illegible]	-	-
77	[illegible]	[illegible]	-	-
78	[illegible]	[illegible]	-	-
79	[illegible]	[illegible]	-	-
80	[illegible]	[illegible]	-	-
81	[illegible]	[illegible]	-	-
82	[illegible]	[illegible]	-	-

полное наименование должности	[illegible]	инициалы, фамилия

Лист 250

[illegible]				
[illegible]				
Лист № 100 раздела 4.2	Всего листов раздела 4.2: 231	Всего разделов: 8	Всего листов выписки: 303	
23.10.2023г. № КУВИ-001/2023-[illegible]				
Кадастровый номер:	[illegible]			

1	2	4	5	6
[illegible]	[illegible]	11[illegible]74.77	-	-
[illegible]	[illegible]	[illegible]	-	-
[illegible]	[illegible]	[illegible]	-	-
[illegible]	9-057.25	[illegible]	-	-
[illegible]	[illegible]	[illegible]	-	-
[illegible]	9-057.41	[illegible]	-	-
[illegible]	[illegible]	[illegible]	-	-
[illegible]	[illegible]	[illegible]	-	-
[illegible]	9-053.82	[illegible]	-	-
[illegible]	[illegible]	[illegible]	-	-
[illegible]	9-054.84	[illegible]	-	-
[illegible]	[illegible]	[illegible]	-	-
[illegible]	[illegible]	[illegible]	-	-
[illegible]	[illegible]	[illegible]	-	-
[illegible]	[illegible]	[illegible]	-	-
[illegible]	[illegible]	[illegible]	-	-
[illegible]	[illegible]	[illegible]	-	-
100	[illegible]	[illegible]	-	-
101	[illegible]	[illegible]	-	-
102	[illegible]	[illegible]	-	-
103	9-027.65	[illegible]	-	-
104	[illegible]	[illegible]	-	-
105	[illegible]	[illegible]	-	-
106	9-015.82	[illegible]	-	-
107	[illegible]	[illegible]	-	-
108	[illegible]	[illegible]	-	-
109	[illegible]	[illegible]	-	-
110	[illegible]	[illegible]	-	-
111	9-015.60	[illegible]	-	-

[illegible] [illegible]

388

Лист [illegible]

Земельный участок

вид объекта недвижимости

Лист № [illegible] раздела 4.2	Всего листов раздела 4.2: [illegible]	Всего разделов: [illegible]	Всего листов выписки: [illegible]

23.10.2023г. № КУВИ-001/2023-[illegible]

Кадастровый номер: [illegible]

[illegible]	3	4	5	6
112	[illegible]	[illegible]	-	-
113	[illegible]	[illegible]	-	-
114	[illegible]	[illegible]	-	-
115	[illegible]	[illegible]	-	-
116	[illegible]	[illegible]	-	-
117	[illegible]	[illegible]	-	-
118	[illegible]	[illegible]	-	-
119	[illegible]	[illegible]	-	-
120	[illegible]	[illegible]	-	-
121	[illegible]	[illegible]	-	-
122	[illegible]	[illegible]	-	-
123	[illegible]	[illegible]	-	-
124	[illegible]	[illegible]	-	-
125	[illegible]	[illegible]	-	-
126	[illegible]	[illegible]	-	-
127	[illegible]	[illegible]	-	-
128	[illegible]	[illegible]	-	-
129	[illegible]	[illegible]	-	-
130	[illegible]	[illegible]	-	-
131	[illegible]	[illegible]	-	-
132	[illegible]	[illegible]	-	-
133	[illegible]	[illegible]	-	-
134	[illegible]	[illegible]	-	-
135	[illegible]	[illegible]	-	-
136	[illegible]	[illegible]	-	-
137	[illegible]	[illegible]	-	-
138	[illegible]	[illegible]	-	-
139	[illegible]	[illegible]	-	-
140	[illegible]	[illegible]	-	-

[illegible]

[illegible]

140			-	-
141			-	-
390

Лист 2[illegible]

Земельный участок			
вид объекта недвижимости			
Лист № 105 раздела 4.2	Всего листов раздела 4.2: 271	Всего разделов: 8	Всего листов выписки: [illegible]
23.10.2023г. № КУВИ-001/2023-240439[illegible]			
Кадастровый номер:	50:11:[illegible]		

1	2	3	4	5
70	[illegible].52	[illegible]	-	-
71	[illegible]	[illegible].52		
72	[illegible]	[illegible]	-	-
73	[illegible].25	[illegible]	-	-
74	[illegible]	[illegible]	-	-
75	[illegible].72	[illegible].87	-	-
76	[illegible]	[illegible]	-	-
77	[illegible]	[illegible].43	-	-

Лист 30 (10 листов 42	Вестник истории 42 21)	Вестник 8	Вестник экономики 303
23.10.2023г. № КУВО-301-2023-2134896/5			

Номер точки	Координаты, м		Средняя квадратическая погрешность положения	Средняя квадратическая погрешность определения координат характерных точек относительно ближайших пунктов государственной геодезической сети
	X	Y		
1	2	3	4	5
1	93858.37	1358.25	-	-
2	93814.11	1360.33	-	-
3	93811.30	1359.40	-	-
4	93826.82	1355.62	-	-
5	93845.37	1349.47	-	-
6	93846.5	1358.03	-	-
7	93847.30	1360.23	-	-
8	93824.92	1358.14	-	-
9	93848.87	1358.28	-	-
10	93848.1	1359.13	-	-
11	93858.97	1359.32	-	-
12	93854.74	1359.9	-	-
13	93856.26	1358.36	-	-
14	93856.97	1355.67	-	-
15	93853.85	1355.51	-	-
16	93854.95	1355.35	-	-
17	93854.46	1355.51	-	-
18	93853.80	1358.39	-	-
19	93852.57	1358.51	-	-
20	93853.30	1358.34	-	-
21	93830.97	1359.13	-	-
22	93814.4	1360.46	-	-
23	93815.20	1358.54	-	-
24	93826.40	1358.36	-	-

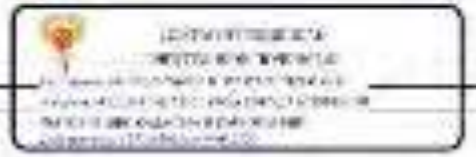

392

Лист 290

Земельный участок				
вид объекта недвижимости				
Лист № 1/08 раздела 4.2	Всего листов раздела 4.2: 231		Всего разделов: 8	Всего листов выписки: 393
[illegible] КУВИ-001/2023-2[illegible]				
Кадастровый номер:		[illegible]		

1	3	4	5	6
25	[illegible]	[illegible]	-	-
26	[illegible]	[illegible]	-	-
27	[illegible]	[illegible]	-	-
28	[illegible]	[illegible]	-	-
29	[illegible]	[illegible]	-	-
30	[illegible]	[illegible]	-	-
31	[illegible]	[illegible]	-	-
32	[illegible]	[illegible]		-
33	[illegible]	[illegible]		-
34	[illegible]	[illegible]		-
35	[illegible]	[illegible]	-	-
36	[illegible]	[illegible]		-
37	[illegible]	[illegible]		-
38	[illegible]	[illegible]	-	-
39	[illegible]	[illegible]		-
40	[illegible]	[illegible]	-	-
41	[illegible]	[illegible]		-
42	[illegible]	[illegible]		-
43	[illegible]	[illegible]	-	-
44	[illegible]	[illegible]		-
45	[illegible]	[illegible]	-	-
46	[illegible]	[illegible]		-
47	[illegible]	[illegible]		-
48	[illegible]	[illegible]	-	-
49	[illegible]	[illegible]		-
50	[illegible]	[illegible]	-	-
51	[illegible]	[illegible]		-
52	[illegible]	[illegible]		-
53	[illegible]	[illegible]	-	-

полное наименование должности | подпись | инициалы, фамилия

393

Лист [illegible]

[illegible]				
[illegible]				
Лист № 1[illegible] раздела 4.2	Всего листов раздела 4.2: 2[illegible]	Всего разделов: 8	Всего листов выписки: 3[illegible]	
23.10.2023г. № КУВИ-001/2023-23[illegible]				
[illegible]		[illegible]		
	3	4	5	6
54	92607.95	112906.37	-	-
55	92606.75	112906.52	-	-
56	[illegible]	112901.15	-	-
57	92606.44	112901.45	-	-
58	[illegible]	[illegible]	-	-
59	92611.37	112907.24	-	-
60	[illegible]	112920.11	-	-
61	[illegible]	112906.45	-	-
62	92612.42	112906.25	-	-
63	[illegible]	[illegible]	-	-
64	92619.56	112915.81	-	-
65	92616.61	112921.59	-	-
66	92621.66	[illegible]	-	-
67	92620.03	112947.65	-	-
68	[illegible]	[illegible]	-	-
69	92624.46	112945.43	-	-
70	[illegible]	[illegible]	-	-
71	[illegible]	112951.37	-	-
72	92632.56	112951.35	-	-
73	[illegible]	[illegible]	-	-
74	92633.29	112951.64	-	-
75	[illegible]	112951.51	-	-
76	92632.28	112944	-	-
77	92635.47	112954.21	-	-
78	[illegible]	[illegible]	-	-
79	92636.57	112954.65	-	-
80	[illegible]	[illegible]	-	-
81	92637.26	112958.43	-	-
82	92644.46	112959.27	-	-

полное наименование должности | инициалы, фамилия

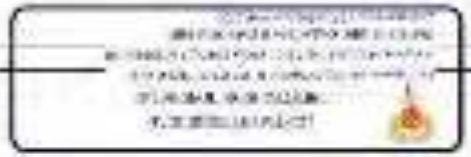

395

Лист 232

[illegible]				
[illegible]				
Лист № 11 раздела 4.2	Всего листов раздела 4.2: 231		Всего разделов: 8	Всего листов выписки: 303
23.10.2025г. № КУВИ-001/2025-2134996-8				
Кадастровый номер:		[illegible]		
1	3	4	5	6
21	[illegible]	1125859.23	-	-
22	[illegible]	1125860.75	-	-
23	[illegible]	[illegible]	-	-
24	[illegible]	1125857.63	-	-
25	[illegible]	[illegible]	-	-
26	[illegible]	[illegible]	-	-
27	[illegible]	[illegible]	-	-
28	[illegible]	[illegible]	-	-
29	[illegible]	[illegible]	-	-
30	[illegible]	[illegible]	-	-
31	[illegible]	[illegible]	-	-
32	[illegible]	[illegible]	-	-
33	[illegible]	[illegible]	-	-
34	[illegible]	[illegible]	-	-
35	[illegible]	[illegible]	-	-
36	[illegible]	[illegible]	-	-
37	[illegible]	[illegible]	-	-
38	[illegible]	[illegible]	-	-
39	[illegible]	[illegible]	-	-
40	[illegible]	[illegible]	-	-
41	[illegible]	[illegible]	-	-
42	[illegible]	[illegible]	-	-
43	[illegible]	[illegible]	-	-
44	[illegible]	[illegible]	-	-
45	[illegible]	[illegible]	-	-
46	[illegible]	[illegible]	-	-
47	[illegible]	[illegible]	-	-

полное наименование должности

ДОКУМЕНТ ПОДПИСАН ЭЛЕКТРОННОЙ ПОДПИСЬЮ

инициалы, фамилия

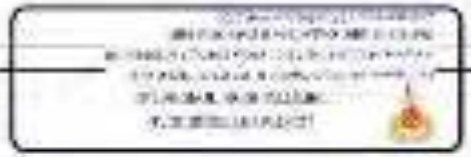

397

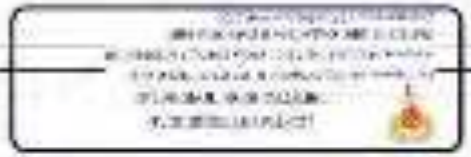

398

399

Лист [illegible]

Земельный участок

[illegible]

Лист № [illegible] раздела 4.2	Всего листов раздела 4.2: [illegible]	Всего разделов: [illegible]	Всего листов выписки: [illegible]

23.10.2023г. № КУВИ-001/2023-[illegible]

[illegible]

	3	4	5	[illegible]
[illegible]	[illegible]	[illegible]	-	-
[illegible]	[illegible]	[illegible]	-	-
[illegible]	[illegible]	[illegible]	-	-
[illegible]	[illegible]	[illegible]	-	-
[illegible]	[illegible]	[illegible]	-	-
[illegible]	[illegible]	[illegible]	-	-
[illegible]	[illegible]	[illegible]	-	-
[illegible]	[illegible]	[illegible]	-	-
[illegible]	[illegible]	[illegible]	-	-
[illegible]	[illegible]	[illegible]	-	-
[illegible]	[illegible]	[illegible]	-	-
[illegible]	[illegible]	[illegible]	-	-
[illegible]	[illegible]	[illegible]	-	-
[illegible]	[illegible]	[illegible]	-	-
[illegible]	[illegible]	[illegible]	-	-
[illegible]	[illegible]	[illegible]	-	-
[illegible]	[illegible]	[illegible]	-	-
100	[illegible]	[illegible]	-	-
101	[illegible]	[illegible]	-	-
[illegible]	[illegible]	[illegible]	-	-
[illegible]	[illegible]	[illegible]	-	-
[illegible]	[illegible]	[illegible]	-	-
105	[illegible]	[illegible]	-	-
106	[illegible]	[illegible]	-	-
107	[illegible]	[illegible]	-	-
108	[illegible]	[illegible]	-	-
109	[illegible]	[illegible]	-	-
110	[illegible]	[illegible]	-	-
[illegible]	[illegible]	[illegible]	-	-

[illegible]

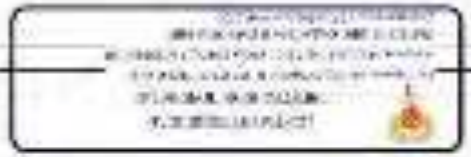

401

402

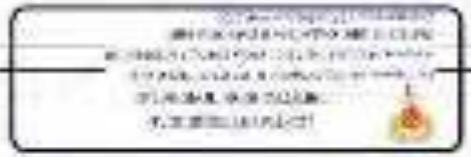

170			-	-
171			-	-
403

Лист 30 - 19 листов 42	Всего листов решения 42 231	Всего решение 8	Всего листов заявок 303
23.10.2023г. № 19/ВЕС-301/2023-2034/06-05			

Наименование	Координаты, м		Площадь земельного участка, кв. м	Площадь земельного участка, кв. м (в пределах границ муниципального образования)
	X	Y		
1	2	3	4	5
1	40815.71	1129797.65	-	-
2	40816.52	1129817.70	-	-
3	40826.56	1129830.39	-	-
4	40826.52	1129830.39	-	-
5	40824.30	1129830.54	-	-
6	40824.30	1129830.67	-	-
7	40824.30	1129830.67	-	-
8	40817.60	1129830.79	-	-
9	40821.70	1129836.37	-	-
10	40819.71	1129797.65	-	-
1	40812.84	1129797.65	-	-
2	40816.21	1129830.52	-	-
3	40813.16	1129830.54	-	-
4	40812.30	1129830.71	-	-
5	40812.30	1129830.67	-	-
6	40812.84	1129797.65	-	-
1	40812.84	1129797.65	-	-
2	40811.83	1129797.65	-	-
3	40811.17	1129836.64	-	-
4	40812.84	1129836.79	-	-
1	40812.85	1129797.65	-	-
2	40816.21	1129830.54	-	-
3	40817.60	1129830.79	-	-
4	40813.39	1129797.65	-	-

404

405

406

46			-	-
47			-	-
407

[illegible]

[illegible]	[illegible]	[illegible]	[illegible]	[illegible]
[illegible]	[illegible]	[illegible]	[illegible]	[illegible]

	3	4	5	6
[illegible]	[illegible]	[illegible]	-	-
[illegible]	[illegible]	[illegible]	-	-
[illegible]	[illegible]	[illegible]	-	-
[illegible]	[illegible]	[illegible]	-	-
[illegible]	[illegible]	[illegible]	-	-
[illegible]	[illegible]	[illegible]	-	-
[illegible]	[illegible]	[illegible]	-	-
[illegible]	[illegible]	[illegible]	-	-
[illegible]	[illegible]	[illegible]	-	-
[illegible]	[illegible]	[illegible]	-	-
[illegible]	[illegible]	[illegible]	-	-
[illegible]	[illegible]	[illegible]	-	-
[illegible]	[illegible]	[illegible]	-	-
[illegible]	[illegible]	[illegible]	-	-
[illegible]	[illegible]	[illegible]	-	-
[illegible]	[illegible]	[illegible]	-	-
[illegible]	[illegible]	[illegible]	-	-
[illegible]	[illegible]	[illegible]	-	-
[illegible]	[illegible]	[illegible]	-	-
[illegible]	[illegible]	[illegible]	-	-
[illegible]	[illegible]	[illegible]	-	-
[illegible]	[illegible]	[illegible]	-	-
[illegible]	[illegible]	[illegible]	-	-
[illegible]	[illegible]	[illegible]	-	-
[illegible]	[illegible]	[illegible]	-	-
[illegible]	[illegible]	[illegible]	-	-
[illegible]	[illegible]	[illegible]	-	-
[illegible]	[illegible]	[illegible]	-	-
[illegible]	[illegible]	[illegible]	-	-

[illegible]

Лист 2[illegible]

Земельный участок				
вид объекта недвижимости				
Лист № 124 раздела 4.2	Всего листов раздела 4.2: 231		Всего разделов: 8	Всего листов выписки: 363
23.10.2023г. № КУВИ-001-2023-[illegible]				
Кадастровый номер:	[illegible]			
1	2	3	4	5
104	[illegible]	[illegible]	-	-
105	[illegible]	[illegible]	-	-
106	[illegible]	[illegible]	-	-
107	[illegible]	[illegible]	-	-
108	[illegible]	[illegible]	-	-
109	[illegible]	[illegible]	-	-
110	[illegible]	[illegible]	-	-
111	[illegible]	[illegible]	-	-
112	[illegible]	[illegible]	-	-
113	[illegible]	[illegible]	-	-
114	[illegible]	[illegible]	-	-
115	[illegible]	[illegible]	-	-
116	[illegible]	[illegible]	-	-
117	[illegible]	[illegible]	-	-
118	[illegible]	[illegible]	-	-
119	[illegible]	[illegible]	-	-
120	[illegible]	[illegible]	-	-

полное наименование должности | [illegible] | инициалы, фамилия

Лист 30 (25 листов) 4.2	Постановление 4.2-231	Постановление 8	Постановление 303
23.10.2023г. № КУВИО-001-2023-2134896/5			

Наименование	Координаты, м		Площадь земельного участка, кв. м	Площадь земельного участка, определенная с учетом допустимой погрешности определения, кв. м
	X	Y		
1	2	3	4	5
1	939 [illegible]	1 [illegible]	-	-
2	939 [illegible]	1 [illegible]		
3	939 [illegible]	1 [illegible]		
4	939 [illegible]	1 [illegible]	-	-
5	939 [illegible]	1 [illegible]		
6	939 [illegible]	1 [illegible]	-	-
7	939 [illegible]	1 [illegible]		
8	939 [illegible]	1 [illegible]		
9	939 [illegible]	1 [illegible]	-	-
10	939 [illegible]	1 [illegible]		
11	939 [illegible]	1 [illegible]	-	-
12	939 [illegible]	1 [illegible]		
13	939 [illegible]	1 [illegible]		
14	939 [illegible]	1 [illegible]	-	-
15	939 [illegible]	1 [illegible]		
16	939 [illegible]	1 [illegible]	-	-
410

Лист 25

[illegible]				
[illegible]				
Лист № 126 раздела 4.2	Всего листов раздела 4.2: 231	Всего разделов: 8	Всего листов выписки: 303	
23.10.2023г. № КУВИ-001/2023-[illegible]				
[illegible]		[illegible]		

	3	4	5	6
25	[illegible]	[illegible]	-	-
26	[illegible]	[illegible]	-	-
27	[illegible]	[illegible]	-	-
28	[illegible]	[illegible]	-	-
29	[illegible]	[illegible]	-	-
30	[illegible]	[illegible]	-	-
31	[illegible]	[illegible]	-	-
32	[illegible]	[illegible]	-	-
33	[illegible]	[illegible]	-	-
34	[illegible]	[illegible]	-	-
35	[illegible]	[illegible]	-	-
36	[illegible]	[illegible]	-	-
37	[illegible]	[illegible]	-	-
38	[illegible]	[illegible]	-	-
39	[illegible]	[illegible]	-	-
40	[illegible]	[illegible]	-	-
41	[illegible]	[illegible]	-	-
42	[illegible]	[illegible]	-	-
43	[illegible]	[illegible]	-	-
44	[illegible]	[illegible]	-	-
45	[illegible]	[illegible]	-	-
46	[illegible]	[illegible]	-	-
47	[illegible]	[illegible]	-	-
48	[illegible]	[illegible]	-	-
49	[illegible]	[illegible]	-	-
50	[illegible]	[illegible]	-	-
51	[illegible]	[illegible]	-	-
52	[illegible]	[illegible]	-	-
53	[illegible]	[illegible]	-	-

[illegible]

[illegible]		[illegible]

[illegible]

[illegible]

[illegible]

	3	4	5	6
54	[illegible]	[illegible]	-	-
55	[illegible]	[illegible]	-	-
56	[illegible]	[illegible]	-	-
57	[illegible]	[illegible]	-	-
58	[illegible]	[illegible]	-	-
59	[illegible]	[illegible]	-	-
60	[illegible]	[illegible]	-	-
61	[illegible]	[illegible]	-	-
62	[illegible]	[illegible]	-	-
63	[illegible]	[illegible]	-	-
64	[illegible]	[illegible]	-	-
65	[illegible]	[illegible]	-	-
66	[illegible]	[illegible]	-	-
67	[illegible]	[illegible]	-	-
68	[illegible]	[illegible]	-	-
69	[illegible]	[illegible]	-	-
70	[illegible]	[illegible]	-	-
71	[illegible]	[illegible]	-	-
72	[illegible]	[illegible]	-	-
73	[illegible]	[illegible]	-	-
74	[illegible]	[illegible]	-	-
75	[illegible]	[illegible]	-	-
76	[illegible]	[illegible]	-	-
77	[illegible]	[illegible]	-	-
78	[illegible]	[illegible]	-	-
79	[illegible]	[illegible]	-	-
80	[illegible]	[illegible]	-	-
81	[illegible]	[illegible]	-	-
82	[illegible]	[illegible]	-	-

[illegible]

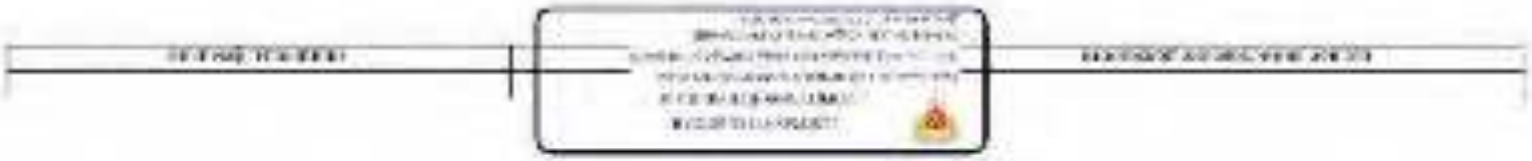

413

Лист 281

Земельный участок

Лист № 129 раздела 4.2	Всего листов раздела 4.2: 231	Всего разделов: 8	Всего листов выписки: 303

[illegible]

Номер точки	Координаты, м X	Координаты, м Y	Описание закрепления на местности	Сведения о характерных точках границы
1	2	3	4	5
1	93626.71	115702.27	-	-
2	93632.4	115735.32	-	-
3	93532.33	115736.33	-	-
4	93632.6	115737.11	-	-
5	93563.96	[illegible]	-	-
6	93525.35	115724.27	-	-
7	93526.21	[illegible]	-	-
8	93528.90	115722.74	-	-
9	93525.11	115725.12	-	-
10	[illegible]	[illegible]	-	-
11	93527.88	115725.63	-	-
12	93521.52	115726.32	-	-
13	93526.44	[illegible]	-	-
14	93524.81	115732.52	-	-
15	[illegible]	[illegible]	-	-
16	93530.31	115732.1	-	-
17	[illegible]	[illegible]	-	-
18	93515.31	115733.29	-	-
19	93518.49	115732.69	-	-
20	[illegible]	[illegible]	-	-
21	93517.77	115734.85	-	-
22	[illegible]	[illegible]	-	-
23	93512.40	115729.05	-	-
24	93511.58	115726.05	-	-

Лист [illegible]

[illegible]

[illegible]				
Лист № [illegible] раздела 4.2	Всего листов раздела 4.2: [illegible]		Всего разделов: [illegible]	Всего листов выписки: [illegible]
23.10.202[illegible] № КУВИ-001/2022-[illegible]				
Кадастровый номер: [illegible]			[illegible]	

1	2	3	4	5
25	[illegible]	[illegible]	-	-
26	[illegible]	[illegible]	-	-
27	[illegible]	[illegible]	-	-
28	[illegible]	[illegible]	-	-
29	[illegible]	[illegible]	-	-
30	[illegible]	[illegible]	-	-
31	[illegible]	[illegible]	-	-
32	[illegible]	[illegible]	-	-
33	[illegible]	[illegible]	-	-
34	[illegible]	[illegible]	-	-
35	[illegible]	[illegible]	-	-
36	[illegible]	[illegible]	-	-
37	[illegible]	[illegible]	-	-
38	[illegible]	[illegible]	-	-
39	[illegible]	[illegible]	-	-
40	[illegible]	[illegible]	-	-
41	[illegible]	[illegible]	-	-
42	[illegible]	[illegible]	-	-
43	[illegible]	[illegible]	-	-
44	[illegible]	[illegible]	-	-
45	[illegible]	[illegible]	-	-
46	[illegible]	[illegible]	-	-
47	[illegible]	[illegible]	-	-
48	[illegible]	[illegible]	-	-
49	[illegible]	[illegible]	-	-
50	[illegible]	[illegible]	-	-
51	[illegible]	[illegible]	-	-
52	[illegible]	[illegible]	-	-
53	[illegible]	[illegible]	-	-

[illegible]

[illegible]

Лист [illegible]

[illegible]				
[illegible]				
[illegible]	[illegible]		[illegible]	[illegible]
[illegible]				
[illegible]			[illegible]	
	3	4	5	-
54	[illegible]	[illegible]	-	-
55	[illegible]	[illegible]	-	-
[illegible]	[illegible]	[illegible]	-	-
57	[illegible]	[illegible]	-	-
[illegible]	[illegible]	[illegible]	-	-
59	[illegible]	[illegible]	-	-
[illegible]	[illegible]	[illegible]	-	-
[illegible]	[illegible]	[illegible]	-	-
62	[illegible]	[illegible]	-	-
[illegible]	[illegible]	[illegible]	-	-
64	[illegible]	[illegible]	-	-
[illegible]	[illegible]	[illegible]	-	-
[illegible]	[illegible]	[illegible]	-	-
67	[illegible]	[illegible]	-	-
[illegible]	[illegible]	[illegible]	-	-
[illegible]	[illegible]	[illegible]	-	-
[illegible]	[illegible]	[illegible]	-	-
[illegible]	[illegible]	[illegible]	-	-
72	[illegible]	[illegible]	-	-
[illegible]	[illegible]	[illegible]	-	-
74	[illegible]	[illegible]	-	-
[illegible]	[illegible]	[illegible]	-	-
76	[illegible]	[illegible]	-	-
77	[illegible]	[illegible]	-	-
[illegible]	[illegible]	[illegible]	-	-
79	[illegible]	[illegible]	-	-
[illegible]	[illegible]	[illegible]	-	-
[illegible]	[illegible]	[illegible]	-	-
[illegible]	[illegible]	[illegible]	-	-

[illegible]

416

Лист [illegible]

[illegible]

[illegible]

[illegible]	[illegible]	[illegible]	[illegible]

23.10.2023г. № КУВИ-001/2023-[illegible]

[illegible]

	3	4	5	6
82	[illegible]	[illegible]	-	-
83	[illegible]	[illegible]	-	-
84	[illegible]	[illegible]	-	-
85	[illegible]	[illegible]	-	-
86	[illegible]	[illegible]	-	-
87	[illegible]	[illegible]	-	-
88	[illegible]	[illegible]	-	-
89	[illegible]	[illegible]	-	-
90	[illegible]	[illegible]	-	-
91	[illegible]	[illegible]	-	-
92	[illegible]	[illegible]	-	-
93	[illegible]	[illegible]	-	-
94	[illegible]	[illegible]	-	-
95	[illegible]	[illegible]	-	-
96	[illegible]	[illegible]	-	-
97	[illegible]	[illegible]	-	-
98	[illegible]	[illegible]	-	-
99	[illegible]	[illegible]	-	-
100	[illegible]	[illegible]	-	-
101	[illegible]	[illegible]	-	-
102	[illegible]	[illegible]	-	-
103	[illegible]	[illegible]	-	-
104	[illegible]	[illegible]	-	-
105	[illegible]	[illegible]	-	-
106	[illegible]	[illegible]	-	-
107	[illegible]	[illegible]	-	-
108	[illegible]	[illegible]	-	-
109	[illegible]	[illegible]	-	-
110	[illegible]	[illegible]	-	-
111	[illegible]	[illegible]	-	-

[illegible]

	3	4	6	
112	[illegible]	[illegible]	-	[illegible]
113	[illegible]	[illegible]	-	[illegible]
140			-	-
141			-	-
419

170	0558.87	1128.35	-	-
171	0438.20	1128.63	-	-
172	0510.4	1128.47	-	-
173	0557.95	1128.58	-	-
174	0512.1	1128.56	-	-
175	0557.91	1128.58	-	-
176	0513.92	1128.55	-	-
177	0553.2	1128.48	-	-
178	0557.92	1128.54	-	-
179	0513.2	1128.51	-	-
180	0557.39	1128.58	-	-
181	0511.8	1128.51	-	-
182	0511.1	1128.52	-	-
183	0561.22	1128.58	-	-
184	0510.99	1128.51	-	-
185	0561.8	1128.58	-	-
186	0511.3	1128.51	-	-
187	0561.56	1128.58	-	-
188	0561.77	1128.58	-	-
189	0511.1	1128.56	-	-
190	0557.22	1128.58	-	-
191	0510.8	1128.51	-	-
192	0561.3	1128.56	-	-
193	0834.40	1128.58	-	-
194	0511.1	1128.56	-	-
195	0835.92	1128.22	-	-
196	0510.2	1128.42	-	-
197	0559.27	1128.24	-	-
198	0557.42	1128.22	-	-

420

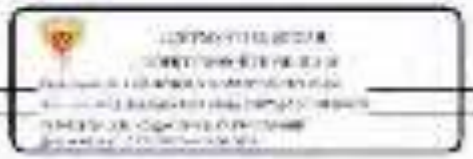

421

Лист 30 (37 листов 42	Восстановление 42 2 21	Восстановление 8	Восстановление 303
23.10.2023г. № КУВД-001-2023-21349845			

Наименование	Координаты, м		Площадь земельного участка, кв. м	Площадь земельного участка, кв. м, определенная с учетом допустимой погрешности определения координат характерных точек границ земельного участка
	X	Y		
1	2	3	4	5
1	618 [illegible]	1 [illegible] 52	-	-
2	618 [illegible] 53	1 [illegible] 58	-	-
3	618 [illegible] 80	1 [illegible] 91	-	-
4	618 [illegible] 22	1 [illegible] 75	-	-
5	618 [illegible] 80	1 [illegible] 42	-	-
6	618 [illegible] 81	1 [illegible] 65	-	-
7	618 [illegible] 21	1 [illegible] 62	-	-
8	618 [illegible] 81	1 [illegible] 44	-	-
9	618 [illegible] 64	1 [illegible] 19	-	-
10	618 [illegible] 51	1 [illegible] 14	-	-
11	618 [illegible] 37	1 [illegible] 74	-	-
12	618 [illegible] 15	1 [illegible] 31	-	-
13	618 [illegible] 11	1 [illegible] 13	-	-
14	618 [illegible] 51	1 [illegible] 34	-	-
15	618 [illegible] 81	1 [illegible] 17	-	-
16	618 [illegible] 16	1 [illegible] 57	-	-
17	618 [illegible] 51	1 [illegible] 51	-	-
18	618 [illegible] 16	1 [illegible] 63	-	-
19	618 [illegible] 43	1 [illegible] 25	-	-
20	618 [illegible] 17	1 [illegible] 17	-	-
21	618 [illegible] 12	1 [illegible] 14	-	-
22	618 [illegible] 51	1 [illegible] 53	-	-
23	618 [illegible] 77	1 [illegible] 15	-	-
24	618 [illegible] 22	1 [illegible] 69	-	-

422

[illegible]

[illegible]	[illegible]	[illegible]	[illegible]

[illegible]

[illegible]

	[illegible]	[illegible]	[illegible]	-
[illegible]	[illegible]	[illegible]	-	-
[illegible]	[illegible]	[illegible]	-	-
[illegible]	[illegible]	[illegible]	-	-
[illegible]	[illegible]	[illegible]	-	-
[illegible]	[illegible]	[illegible]	-	-
[illegible]	[illegible]	[illegible]	-	-
[illegible]	[illegible]	[illegible]	-	-
[illegible]	[illegible]	[illegible]	-	-

[illegible]

[illegible]

54			-	-
55			-	-
424

Лист [illegible]

[illegible]				
[illegible]				
[illegible]	[illegible]		[illegible]	[illegible]
[illegible]				
[illegible]			[illegible]	

	3	4	5	[illegible]
83	[illegible]	[illegible]	-	-
84	[illegible]	[illegible]	-	-
85	[illegible]	[illegible]	-	-
86	[illegible]	[illegible]	-	-
87	[illegible]	[illegible]	-	-
88	[illegible]	[illegible]	-	-
89	[illegible]	[illegible]	-	-
90	[illegible]	[illegible]	-	-
91	[illegible]	[illegible]	-	-
92	[illegible]	[illegible]	-	-
93	[illegible]	[illegible]	-	-
94	[illegible]	[illegible]	-	-
95	[illegible]	[illegible]	-	-
96	[illegible]	[illegible]	-	-
97	[illegible]	[illegible]	-	-
98	[illegible]	[illegible]	-	-
99	[illegible]	[illegible]	-	-
100	[illegible]	[illegible]	-	-
101	[illegible]	[illegible]	-	-
102	[illegible]	[illegible]	-	-
103	[illegible]	[illegible]	-	-
104	[illegible]	[illegible]	-	-
105	[illegible]	[illegible]	-	-
106	[illegible]	[illegible]	-	-
107	[illegible]	[illegible]	-	-
108	[illegible]	[illegible]	-	-
109	[illegible]	[illegible]	-	-
110	[illegible]	[illegible]	-	-
111	[illegible]	[illegible]	-	-

Лист 2[illegible]

Земельный участок				
вид объекта недвижимости				
Лист № 14 раздела 4.2	Всего листов раздела 4.2: 251		Всего разделов: 8	Всего листов выписки: 303
23.10.2023г. № КУВИ-001/2023-239[illegible]				
Кадастровый номер:		[illegible]		

1	2	3	4	5
112	[illegible]	[illegible]	-	-
113	[illegible]	[illegible]	-	-
114	[illegible]	[illegible]	-	-
115	[illegible]	[illegible]	-	-
116	[illegible]	[illegible]	-	-
117	[illegible]	[illegible]	-	-
118	[illegible]	[illegible]	-	-
119	[illegible]	[illegible]	-	-
120	[illegible]	[illegible]	-	-
121	[illegible]	[illegible]	-	-
122	[illegible]	[illegible]	-	-
123	[illegible]	[illegible]	-	-
124	[illegible]	[illegible]	-	-
125	[illegible]	[illegible]	-	-
126	[illegible]	[illegible]	-	-
127	[illegible]	[illegible]	-	-
128	[illegible]	[illegible]	-	-
129	[illegible]	[illegible]	-	-
130	[illegible]	[illegible]	-	-
131	[illegible]	[illegible]	-	-
132	[illegible]	[illegible]	-	-
133	[illegible]	[illegible]	-	-
134	[illegible]	[illegible]	-	-
135	[illegible]	[illegible]	-	-
136	[illegible]	[illegible]	-	-
137	[illegible]	[illegible]	-	-
138	[illegible]	[illegible]	-	-
139	[illegible]	[illegible]	-	-
140	[illegible]	[illegible]	-	-

полное наименование должности	подпись	инициалы, фамилия

426

140			-	-
141			-	-
427

Лист 2[illegible]

[illegible]				
Лист № 1-3 раздела 4.2	Всего листов раздела 4.2: 231	Всего разделов: 8	Всего листов выписки: 303	
23.10.2023г. № КУВИ-001/2023-[illegible]				
[illegible]		[illegible]		
	3	4	5	6
170	[illegible]	1195[illegible].47	-	-
171	[illegible]	[illegible].25	-	-
172	[illegible]	[illegible]	-	-
173	[illegible]	[illegible]	-	-
174	[illegible]	[illegible]	-	-
175	[illegible].41	11[illegible]47.25	-	-
176	[illegible].51	[illegible]	-	-
177	[illegible]	[illegible]	-	-
178	[illegible]	[illegible].25	-	-
179	[illegible]	[illegible]	-	-
180	[illegible]	[illegible].15	-	-
181	[illegible]	[illegible]	-	-
182	[illegible]	[illegible]	-	-
183	[illegible]	[illegible]	-	-
184	[illegible]	[illegible]	-	-
185	[illegible]	[illegible]	-	-
186	[illegible]	[illegible]	-	-
187	[illegible]	[illegible]	-	-
188	[illegible]	[illegible]	-	-
189	[illegible]	[illegible]	-	-
190	[illegible]	[illegible]	-	-
191	[illegible]	[illegible]	-	-
192	[illegible]	[illegible].17	-	-
193	[illegible]	[illegible]	-	-
194	[illegible]	[illegible]	-	-
195	[illegible]	[illegible]	-	-
196	[illegible]	[illegible]	-	-
197	[illegible]	[illegible]	-	-
198	[illegible]	[illegible]	-	-

[illegible]

[illegible]

Лист 26

Земельный участок				
[illegible]				
Лист № 1-4 раздела 4.2	Всего листов раздела 4.2: 231	Всего разделов: 8	Всего листов выписки: 303	
22.10.2023г. № КУВИ-001/2023-23[illegible]				
Кадастровый номер:		[illegible]		
1	2	3	4	5
199	[illegible]	[illegible]	-	-
200	[illegible]	[illegible]	-	-
201	[illegible]	[illegible]	-	-
202	[illegible]	[illegible]	-	-
203	[illegible]	[illegible]	-	-
204	[illegible]	[illegible]	-	-
205	[illegible]	[illegible]	-	-
206	[illegible]	[illegible]	-	-
207	[illegible]	[illegible]	-	-
208	[illegible]	[illegible]	-	-
209	[illegible]	[illegible]	-	-
210	[illegible]	[illegible]	-	-
211	[illegible]	[illegible]	-	-
212	[illegible]	[illegible]	-	-
213	[illegible]	[illegible]	-	-
214	[illegible]	[illegible]	-	-
215	[illegible]	[illegible]	-	-
216	[illegible]	[illegible]	-	-
217	[illegible]	[illegible]	-	-
218	[illegible]	[illegible]	-	-
219	[illegible]	[illegible]	-	-
220	[illegible]	[illegible]	-	-
221	[illegible]	[illegible]	-	-
222	[illegible]	[illegible]	-	-
223	[illegible]	[illegible]	-	-
224	[illegible]	[illegible]	-	-
225	[illegible]	[illegible]	-	-
226	[illegible]	[illegible]	-	-
227	[illegible]	[illegible]	-	-

полное наименование должности	[illegible]	инициалы, фамилия

[illegible]				
[illegible]	3	4	5	6
228	[illegible]	[illegible]	-	-
229	[illegible]	[illegible]	-	-
230	[illegible]	[illegible]	-	-
231	[illegible]	[illegible]	-	-
[illegible]	[illegible]	[illegible]	-	-
235	[illegible]	[illegible]	-	-
[illegible]	[illegible]	[illegible]	-	-
[illegible]	[illegible]	[illegible]	-	-
236	[illegible]	[illegible]	-	-
[illegible]	[illegible]	[illegible]	-	-
238	[illegible]	[illegible]	-	-
239	[illegible]	[illegible]	-	-
[illegible]	[illegible]	[illegible]	-	-
241	[illegible]	[illegible]	-	-
[illegible]	[illegible]	[illegible]	-	-
243	[illegible]	[illegible]	-	-
[illegible]	[illegible]	[illegible]	-	-
[illegible]	[illegible]	[illegible]	-	-
[illegible]	[illegible]	[illegible]	-	-
[illegible]	[illegible]	[illegible]	-	-
248	[illegible]	[illegible]	-	-
[illegible]	[illegible]	[illegible]	-	-
250	[illegible]	[illegible]	-	-
251	[illegible]	[illegible]	-	-
[illegible]	[illegible]	[illegible]	-	-
253	[illegible]	[illegible]	-	-
[illegible]	[illegible]	[illegible]	-	-
255	[illegible]	[illegible]	-	-
256	[illegible]	[illegible]	-	-

430

Лист 26

[illegible]

[illegible]

Лист № 1-й раздела 4.2	Всего листов раздела 4.2: 231	Всего разделов: 8	Всего листов выписки: 303

23.10.2023г. № КУВИ-001/2023-239[illegible]

Кадастровый номер: [illegible]

1	3	4	5	6
257	[illegible]	[illegible]	-	-
258	[illegible]	[illegible]	-	-
259	[illegible]	[illegible]	-	-
260	[illegible]	[illegible]	-	-
261	[illegible]	[illegible]	-	-
262	93951.71	[illegible]	-	-
263	[illegible]	[illegible]	-	-
264	[illegible]	[illegible]	-	-
265	[illegible]	[illegible]	-	-
266	[illegible]	[illegible]	-	-
267	[illegible]	[illegible]	-	-
	[illegible]	[illegible]	-	-
2	[illegible]	[illegible]	-	-
3	[illegible]	[illegible]	-	-
4	[illegible]	[illegible]	-	-
5	[illegible]	[illegible]	-	-
6	[illegible]	[illegible]	-	-
7	[illegible]	[illegible]	-	-
8	[illegible]	[illegible]	-	-
9	[illegible]	[illegible]	-	-
10	[illegible]	[illegible]	-	-
11	[illegible]	[illegible]	-	-
12	[illegible]	[illegible]	-	-
13	[illegible]	[illegible]	-	-
14	[illegible]	[illegible]	-	-
15	[illegible]	[illegible]	-	-
16	[illegible]	[illegible]	-	-
17	[illegible]	[illegible]	-	-
18	[illegible]	[illegible]	-	-

[illegible]

Лист [illegible]

Земельный участок			
вид объекта недвижимости			
Лист № 147 раздела 4.2	Всего листов раздела 4.2: 231	Всего разделов: 8	Всего листов выписки: 303
23.10.2023г. № КУВИ-001/2023-[illegible]			
Кадастровый номер:	[illegible]		

	3	4	5	
19	[illegible]	[illegible]	-	-
20	[illegible]	[illegible]	-	-
21	[illegible]	[illegible]	-	-
22	[illegible]	[illegible]	-	-
23	[illegible]	[illegible]	-	-
24	[illegible]	[illegible]	-	-
25	[illegible]	[illegible]	-	-
26	[illegible]	[illegible]	-	-
27	[illegible]	[illegible]	-	-
28	[illegible]	[illegible]	-	-
29	[illegible]	[illegible]	-	-
30	[illegible]	[illegible]	-	-
31	[illegible]	[illegible]	-	-
32	[illegible]	[illegible]	-	-
33	[illegible]	[illegible]	-	-
34	[illegible]	[illegible]	-	-
35	[illegible]	[illegible]	-	-
36	[illegible]	[illegible]	-	-
37	[illegible]	[illegible]	-	-
38	[illegible]	[illegible]	-	-
39	[illegible]	[illegible]	-	-
40	[illegible]	[illegible]	-	-
41	[illegible]	[illegible]	-	-
42	[illegible]	[illegible]	-	-

[illegible] | [illegible] | [illegible]

Лист 30 (+9 листа на 42	Восьмилистовая тетрадь 42-2(1)	Восьмерица 8	Восьмилистовая тетрадь 303
23.10.2023г. 16:10:00[...]-30[...]2023-2134[...]8			
[illegible]	[illegible]		
[illegible]			
[illegible]			
[illegible]			

Номер строки	Координаты		[illegible]	[illegible]
	X	Y		
1	2	3	4	5
1	[illegible]	[illegible]	-	-
2	[illegible]	[illegible]	-	-
3	[illegible]	[illegible]	-	-
4	[illegible]	[illegible]	-	-
5	[illegible]	[illegible]	-	-
1	[illegible]	[illegible]	-	-
2	[illegible]	[illegible]	-	-
3	[illegible]	[illegible]	-	-
4	[illegible]	[illegible]	-	-
5	[illegible]	[illegible]	-	-
6	[illegible]	[illegible]	-	-
7	[illegible]	[illegible]	-	-
8	[illegible]	[illegible]	-	-
9	[illegible]	[illegible]	-	-
10	[illegible]	[illegible]	-	-
11	[illegible]	[illegible]	-	-
12	[illegible]	[illegible]	-	-
13	[illegible]	[illegible]	-	-
14	[illegible]	[illegible]	-	-
15	[illegible]	[illegible]	-	-
16	[illegible]	[illegible]	-	-
17	[illegible]	[illegible]	-	-
18	[illegible]	[illegible]	-	-

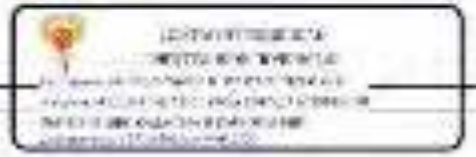

433

Лист 231

[illegible]				
[illegible]				
Лист № [illegible] раздела 4.2	Всего листов раздела 4.2: 231	Всего разделов: 8	Всего листов выписки: [illegible]	
23.10.2023г. № [illegible]				
[illegible]		[illegible]		
	3	4	5	6
20	[illegible]	[illegible]	-	-
21	[illegible]	[illegible]	-	-
22	[illegible]	[illegible]	-	-
23	[illegible]	[illegible]	-	-
24	[illegible]	[illegible]	-	-
25	[illegible]	[illegible]	-	-
26	[illegible]	[illegible]	-	-
27	[illegible]	[illegible]	-	-
28	[illegible]	[illegible]	-	-
29	[illegible]	[illegible]	-	-
30	[illegible]	[illegible]	-	-
31	[illegible]	[illegible]	-	-
32	[illegible]	[illegible]	-	-
33	[illegible]	[illegible]	-	-
34	[illegible]	[illegible]	-	-
35	[illegible]	[illegible]	-	-
36	[illegible]	[illegible]	-	-
37	[illegible]	[illegible]	-	-
38	[illegible]	[illegible]	-	-
39	[illegible]	[illegible]	-	-
40	[illegible]	[illegible]	-	-
41	[illegible]	[illegible]	-	-
42	[illegible]	[illegible]	-	-
43	[illegible]	[illegible]	-	-
44	[illegible]	[illegible]	-	-
45	[illegible]	[illegible]	-	-
46	[illegible]	[illegible]	-	-
47	[illegible]	[illegible]	-	-
48	[illegible]	[illegible]	-	-

[illegible]

434

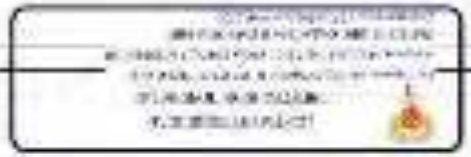

435

Лист 30 (3) документа 4.2	Лист строки приказа 4.2 (2)	Лист приказа 6	Лист строки документа 3.3	
23.10.2020г. № 10/ВЕО-ЮЗ/2020-2134/8645				
78			-	-
79			-	-
80			-	-
81			-	-
82			-	-
83			-	-
84			-	-
85			-	-
86			-	-
87			-	-
88			-	-
89			-	-
90			-	-
91			-	-
92			-	-
93			-	-
94			-	-
95			-	-
96			-	-
97			-	-
98			-	-
99			-	-
100			-	-
101			-	-
102			-	-
103			-	-
104			-	-
105			-	-
106			-	-

436

[illegible]

[illegible]				
1	2	3	4	4
107	[illegible]	[illegible]	-	-
108	[illegible]	[illegible]	-	-
109	[illegible]	[illegible]	-	-
110	[illegible]	[illegible]	-	-
111	[illegible]	[illegible]	-	-
112	[illegible]	[illegible]	-	-
113	[illegible]	[illegible]	-	-
114	[illegible]	[illegible]	-	-
115	[illegible]	[illegible]	-	-
116	[illegible]	[illegible]	-	-
117	[illegible]	[illegible]	-	-
118	[illegible]	[illegible]	-	-
119	[illegible]	[illegible]	-	-
120	[illegible]	[illegible]	-	-
121	[illegible]	[illegible]	-	-
122	[illegible]	[illegible]	-	-
123	[illegible]	[illegible]	-	-
124	[illegible]	[illegible]	-	-
125	[illegible]	[illegible]	-	-
126	[illegible]	[illegible]	-	-
127	[illegible]	[illegible]	-	-
128	[illegible]	[illegible]	-	-
129	[illegible]	[illegible]	-	-
130	[illegible]	[illegible]	-	-
131	[illegible]	[illegible]	-	-
132	[illegible]	[illegible]	-	-
133	[illegible]	[illegible]	-	-
134	[illegible]	[illegible]	-	-
135	[illegible]	[illegible]	-	-

[illegible]

130	[illegible]	1400	-	-
131	[illegible]	[illegible]	-	-
132	[illegible]	[illegible]	-	-
133	5410017	1,407,534	-	-
134	[illegible]	[illegible]	-	-
140	[illegible]	[illegible]	-	-
438

[illegible]

[illegible]				
[illegible]		[illegible]	[illegible]	[illegible]
[illegible]				
[illegible]			[illegible]	
1	2	3	4	5
65	[illegible]	[illegible]	-	-
66	[illegible]	[illegible]		
67	[illegible]	[illegible]	-	-
68	[illegible]	[illegible]	-	-
69	[illegible]	[illegible]	-	-
70	[illegible]	[illegible]	-	-
71	[illegible]	[illegible]	-	-
72	[illegible]	[illegible]	-	-
73	[illegible]	[illegible]	-	-
74	[illegible]	[illegible]	-	-
75	[illegible]	[illegible]	-	-
76	[illegible]	[illegible]	-	-
77	[illegible]	[illegible]	-	-
78	[illegible]	[illegible]	-	-

[illegible]

Лист 30 (35 листов в 42	Постановление 42-231	Постановление 8	Постановление 303
23.10.2023г. № КУВИО-001-2023-2134896/5			

№ п/п	Координаты X	Координаты Y	Дирекционный угол	Длина линии (м)
1	2	3	4	5
1	[illegible]	[illegible]	-	-
2	[illegible]	[illegible]	-	-
3	[illegible]	[illegible]	-	-
4	[illegible]	[illegible]	-	-
5	[illegible]	[illegible]	-	-
6	[illegible]	[illegible]	-	-
7	[illegible]	[illegible]	-	-
8	[illegible]	[illegible]	-	-
9	[illegible]	[illegible]	-	-
10	[illegible]	[illegible]	-	-
11	[illegible]	[illegible]	-	-
12	[illegible]	[illegible]	-	-
13	[illegible]	[illegible]	-	-
14	[illegible]	[illegible]	-	-
15	[illegible]	[illegible]	-	-
16	[illegible]	[illegible]	-	-
17	[illegible]	[illegible]	-	-
18	[illegible]	[illegible]	-	-
19	[illegible]	[illegible]	-	-
20	[illegible]	[illegible]	-	-
21	[illegible]	[illegible]	-	-
22	[illegible]	[illegible]	-	-
23	[illegible]	[illegible]	-	-
24	[illegible]	[illegible]	-	-

440

Лист 156

[illegible]

[illegible]				
[illegible]				
	3	4	5	-
[illegible]	[illegible]	[illegible]	-	-
[illegible]	[illegible]	[illegible]	-	-
[illegible]	[illegible]	[illegible]	-	-
[illegible]	[illegible]	[illegible]	-	-
[illegible]	[illegible]	[illegible]	-	-
[illegible]	[illegible]	[illegible]	-	-
[illegible]	[illegible]	[illegible]	-	-
[illegible]	[illegible]	[illegible]	-	-

[illegible]

Лист 130

Земельный участок				
вид объекта недвижимости				
Лист № 157 раздела 4.2	Всего листов раздела 4.2: 231	Всего разделов: 8	Всего листов выписки: 303	
23.10.2023г. № КУВИ-001/2023-[illegible]				
Кадастровый номер:	[illegible]			
	3	4	5	
54	[illegible]	[illegible]	-	-
55	[illegible]	[illegible]	-	-
56	[illegible]	[illegible]	-	-
57	[illegible]	[illegible]	-	-
58	[illegible]	[illegible]	-	-
59	[illegible]	[illegible]	-	-
60	[illegible]	[illegible]	-	-
61	[illegible]	[illegible]	-	-
62	[illegible]	[illegible]	-	-
63	[illegible]	[illegible]	-	-
64	[illegible]	[illegible]	-	-
65	[illegible]	[illegible]	-	-
66	[illegible]	[illegible]	-	-
67	[illegible]	[illegible]	-	-
68	[illegible]	[illegible]	-	-
69	[illegible]	[illegible]	-	-
70	[illegible]	[illegible]	-	-
71	[illegible]	[illegible]	-	-
72	[illegible]	[illegible]	-	-
73	[illegible]	[illegible]	-	-
74	[illegible]	[illegible]	-	-
75	[illegible]	[illegible]	-	-
76	[illegible]	[illegible]	-	-
77	[illegible]	[illegible]	-	-
78	[illegible]	[illegible]	-	-
79	[illegible]	[illegible]	-	-
80	[illegible]	[illegible]	-	-
81	[illegible]	[illegible]	-	-
82	[illegible]	[illegible]	-	-

полное наименование должности

инициалы, фамилия

442

Земельный участок

вид объекта недвижимости

Лист № 158 раздела 4.2	Всего листов раздела 4.2: 231	Всего разделов: 8	Всего листов выписки: 303

23.10.2023г. № КУВИ-001/2023-239[illegible]

Кадастровый номер: [illegible]

1	2	3	4	5
84	94015.77	1129[illegible]	-	-
85	94014.40	11298[illegible].47	-	-
86	94014.61	1129[illegible].25	-	-
87	94014.51	1129[illegible].5	-	-
88	94015.[illegible]	1129[illegible]	-	-
89	94022.31	11298[illegible].25	-	-
90	94022.62	11298[illegible]	-	-
91	9402[illegible]	1129[illegible]	-	-
92	94025.27	112975.65	-	-
93	9402[illegible]	1129[illegible]	-	-
94	94027.[illegible]	112975.75	-	-
95	94026.[illegible]	11297[illegible]	-	-
96	9402[illegible]	1129[illegible]	-	-
97	94027.31	112974.25	-	-
98	9402[illegible]	1129[illegible]	-	-
99	94025.41	112958.25	-	-
100	9402[illegible]	1129[illegible]	-	-
101	9402[illegible]	1129[illegible]	-	-
102	94025.47	112951.75	-	-
103	9402[illegible]	11295[illegible]	-	-
104	94025.25	112950.85	-	-
105	9402[illegible]	11295[illegible]	-	-
106	94028.32	1129[illegible]	-	-
107	94030.7	1129[illegible]	-	-
108	940[illegible]	1129[illegible]	-	-
109	94032.80	112941.45	-	-
110	940[illegible]	1129[illegible]	-	-
111	94037.45	1129[illegible].47	-	-
112	94027.82	11292[illegible]	-	-

полное наименование должности | ДОКУМЕНТ ПОДПИСАН ЭЛЕКТРОННОЙ ПОДПИСЬЮ | инициалы, фамилия

Лист 211

Земельный участок

вид объекта недвижимости

Лист № 159 раздела 4.2	Всего листов раздела 4.2: 211	Всего разделов: 8	Всего листов выписки: 303

23.10.2023г. № КУВИ-001/2023-[illegible]

Кадастровый номер: [illegible]

1	2	3	4	5
112	[illegible]	[illegible]	-	-
113	[illegible]	[illegible]	-	-
114	[illegible]	[illegible]	-	-
115	[illegible]	[illegible]	-	-
116	[illegible]	[illegible]	-	-
117	[illegible]	[illegible]	-	-
118	[illegible]	[illegible]	-	-
119	[illegible]	[illegible]	-	-
120	[illegible]	[illegible]	-	-
121	[illegible]	[illegible]	-	-
122	[illegible]	[illegible]	-	-
123	[illegible]	[illegible]	-	-
124	[illegible]	[illegible]	-	-
125	[illegible]	[illegible]	-	-
126	[illegible]	[illegible]	-	-
127	[illegible]	[illegible]	-	-
128	[illegible]	[illegible]	-	-
129	[illegible]	[illegible]	-	-
130	[illegible]	[illegible]	-	-
131	[illegible]	[illegible]	-	-
132	[illegible]	[illegible]	-	-
133	[illegible]	[illegible]	-	-
134	[illegible]	[illegible]	-	-
135	[illegible]	[illegible]	-	-
136	[illegible]	[illegible]	-	-
137	[illegible]	[illegible]	-	-
138	[illegible]	[illegible]	-	-
139	[illegible]	[illegible]	-	-
140	[illegible]	[illegible]	-	-

полное наименование должности | инициалы, фамилия

444

141			-	-
142			-	-
445

446

Лист 214

[illegible]

[illegible]

Лист № 1/2 раздела 4.2	Всего листов раздела 4.2: 231	Всего разделов: 8	Всего листов выписки: 303

23.10.2023г. № КУВИ-001-2023-[illegible]

[illegible] | [illegible]

[illegible]

[illegible]

[illegible]

Номер точки	Координаты, м		Описание закрепления на местности	[illegible]
	X	Y		
1	2	3	4	5
1	[illegible]	[illegible]	-	-
2	[illegible]	[illegible]	-	-
3	[illegible]	[illegible]	-	-
4	[illegible]	[illegible]	-	-
5	[illegible]	[illegible]	-	-
6	[illegible]	[illegible]	-	-
7	[illegible]	[illegible]	-	-
8	[illegible]	[illegible]	-	-
9	[illegible]	[illegible]	-	-
10	[illegible]	[illegible]	-	-
11	[illegible]	[illegible]	-	-
12	[illegible]	[illegible]	-	-
13	[illegible]	[illegible]	-	-
14	[illegible]	[illegible]	-	-
15	[illegible]	[illegible]	-	-
16	[illegible]	[illegible]	-	-
17	[illegible]	[illegible]	-	-
18	[illegible]	[illegible]	-	-
19	[illegible]	[illegible]	-	-
20	[illegible]	[illegible]	-	-
21	[illegible]	[illegible]	-	-
22	[illegible]	[illegible]	-	-
23	[illegible]	[illegible]	-	-
24	[illegible]	[illegible]	-	-

[illegible] | [illegible] | [illegible]

Лист 212

[illegible]				
[illegible]				
[illegible]	[illegible]	[illegible]		[illegible]
135	[illegible]	[illegible]	-	-
136	[illegible]	[illegible]	-	-
137	[illegible]	[illegible]	-	-
138	[illegible]	[illegible]	-	-
139	[illegible]	[illegible]	-	-
140	[illegible]	[illegible]	-	-

[illegible]

[illegible]	[illegible]

451

452

Лист 326

Земельный участок			
вид объекта недвижимости			
Лист № 108 раздела 4.2	Всего листов раздела 4.2: 231	Всего разделов: 6	Всего листов выписки: 303
23.10.2023г. № КУВИ-001/2023-[illegible]			
Кадастровый номер:	[illegible]		

Сведения о характерных точках границы части (частей) земельного участка				
Учетный номер части: [illegible]				
Система координат [illegible]				
Номер точки	Координаты, м		Описание закрепления на местности	Средняя квадратическая погрешность определения координат характерных точек границ части земельного участка, м
	X	Y		
1	2	3	4	5
1	[illegible]	[illegible]	-	-
2	[illegible]	[illegible]	-	-
3	[illegible]	[illegible]	-	-
4	[illegible]	[illegible]	-	-
5	[illegible]	[illegible]	-	-
6	[illegible]	[illegible]	-	-
7	[illegible]	[illegible]	-	-
8	[illegible]	[illegible]	-	-
9	[illegible]	[illegible]	-	-
10	[illegible]	[illegible]	-	-
11	[illegible]	[illegible]	-	-
12	[illegible]	[illegible]	-	-
13	[illegible]	[illegible]	-	-
14	[illegible]	[illegible]	-	-
15	[illegible]	[illegible]	-	-
16	[illegible]	[illegible]	-	-
17	[illegible]	[illegible]	-	-
18	[illegible]	[illegible]	-	-
19	[illegible]	[illegible]	-	-
20	[illegible]	[illegible]	-	-
21	[illegible]	[illegible]	-	-
22	[illegible]	[illegible]	-	-
23	[illegible]	[illegible]	-	-
24	[illegible]	[illegible]	-	-

полное наименование должности | [illegible] | инициалы, фамилия

453

Лист 22

[illegible]				
[illegible]				
[illegible]	[illegible]	[illegible]		[illegible]
23.10.2023г. № [illegible]				
[illegible]			[illegible]	
1	3	4	5	6
27	[illegible]	[illegible]	-	-
28	[illegible]	[illegible]	-	-
29	[illegible]	[illegible]	-	-
30	[illegible]	[illegible]	-	-
31	[illegible]	[illegible]	-	-
32	[illegible]	[illegible]	-	-
33	[illegible]	[illegible]	-	-
34	[illegible]	[illegible]	-	-
35	[illegible]	[illegible]	-	-
36	[illegible]	[illegible]	-	-
37	[illegible]	[illegible]	-	-
38	[illegible]	[illegible]	-	-
39	[illegible]	[illegible]	-	-
40	[illegible]	[illegible]	-	-
41	[illegible]	[illegible]	-	-
42	[illegible]	[illegible]	-	-
43	[illegible]	[illegible]	-	-
44	[illegible]	[illegible]	-	-
45	[illegible]	[illegible]	-	-
46	[illegible]	[illegible]	-	-
47	[illegible]	[illegible]	-	-
48	[illegible]	[illegible]	-	-
49	[illegible]	[illegible]	-	-
50	[illegible]	[illegible]	-	-
51	[illegible]	[illegible]	-	-
52	[illegible]	[illegible]	-	-
53	[illegible]	[illegible]	-	-

[illegible] [illegible]

[illegible]

1	3	4	5	6
54	[illegible]	[illegible]	-	-
55	[illegible]	[illegible]	-	-
56	[illegible]	[illegible]	-	-
57	[illegible]	[illegible]	-	-
58	[illegible]	[illegible]	-	-
59	[illegible]	[illegible]	-	-
60	[illegible]	[illegible]	-	-
61	[illegible]	[illegible]	-	-
62	[illegible]	[illegible]	-	-
63	[illegible]	[illegible]	-	-
64	[illegible]	[illegible]	-	-
65	[illegible]	[illegible]	-	-
66	[illegible]	[illegible]	-	-
67	[illegible]	[illegible]	-	-
68	[illegible]	[illegible]	-	-
69	[illegible]	[illegible]	-	-
70	[illegible]	[illegible]	-	-
71	[illegible]	[illegible]	-	-
72	[illegible]	[illegible]	-	-
73	[illegible]	[illegible]	-	-
74	[illegible]	[illegible]	-	-
75	[illegible]	[illegible]	-	-
76	[illegible]	[illegible]	-	-
77	[illegible]	[illegible]	-	-
78	[illegible]	[illegible]	-	-
79	[illegible]	[illegible]	-	-
80	[illegible]	[illegible]	-	-
81	[illegible]	[illegible]	-	-
82	[illegible]	[illegible]	-	-

[illegible]

455

Лист 323

Зоны с особыми условиями использования территории					
[illegible]					
Лист № 17 раздела 4.2		Всего листов раздела 4.2: 231		Всего разделов: 8	Всего листов выписки: 323
23.10.2023г. № КУВИ-001/2023-[illegible]					
Учетный номер			[illegible]		
1	2	3	4	5	6
83	94027.84	1129828.73	-	-	
84	94024.49	1129826.18	-	-	
85	94021.07	1129824.54	-	-	
86	94021.45	1129822.79	-	-	
87	94020.70	1129821.17	-	-	
88	94023.24	1129821.79	-	-	
89	94023.70	1129820.98	-	-	
90	94023.25	1129819.37	-	-	
91	94024.27	1129818.74	-	-	
92	94024.47	1129817.47	-	-	
93	94027.23	1129814.59	-	-	
94	94028.71	1129815.9	-	-	
95	94033.29	1129819.87	-	-	
96	94031.86	1129805.7	-	-	
97	94041.9	1129804.48	-	-	
98	94036.34	1129795.5	-	-	
99	94035.23	1129795.1	-	-	
100	94051.47	1129801.2	-	-	
101	94054.23	1129871.05	-	-	
102	94051.71	1129875.03	-	-	
103	94056.64	1129878.23	-	-	
104	94058.57	1129880.57	-	-	
105	94071.26	1129886.6	-	-	
106	94084.87	1129889.57	-	-	
107	94109.39	1129891.11	-	-	
108	94096.34	1129891.68	-	-	
109	94090.46	1129896.6	-	-	
110	94075.26	1129862.25	-	-	
111	94082.81	1129862.11	-	-	

полное наименование должности	[illegible]	инициалы, фамилия

Лист [illegible]

[illegible]

[illegible]

Лист № 172 раздела 4.2	Всего листов раздела 4.2: 231	Всего разделов: 8	Всего листов выписки: 303

23.10.2023г. № КУВИ-001/2023-[illegible]

Кадастровый номер: [illegible]

1	3	4	5	6
112	94095.36	1129582.21	-	-
113	94094.36	1129582.25	-	-
114	94094.47	1129597.31	-	-
115	94107.11	1129584.2	-	-
116	94098.36	1129595.55	-	-
117	94106.25	1129587.74	-	-
118	94110.03	1129585.7	-	-
119	94101.77	1129597.75	-	-
120	94100.21	1129597.81	-	-
121	94098.19	1129575.55	-	-
122	94098.41	1129577.55	-	-
123	94098.15	1129575.35	-	-
124	94098.55	1129575.01	-	-
125	94106.61	1129578.25	-	-
126	94097.35	1129579.35	-	-

[illegible]

Дата № 170 заказа 42	Восстановление 42 251	Восстановление 8	Восстановление 303
23.10.2023г. № 170 ПКО-301-2023-2134 ВЖ-05			

Наименование	Координаты		Площадь земельного участка	Сведения о границах земельного участка
	X	Y		
1	2	3	4	5
1	929412	1340231.61	-	-
2	[illegible]	[illegible]	-	-
3	929[illegible]	[illegible]	-	-
4	929[illegible]	[illegible]	-	-
5	[illegible]	[illegible]	-	-
6	929[illegible]	[illegible]	-	-
7	[illegible]	[illegible]	-	-
8	[illegible]	[illegible]	-	-
9	[illegible]	[illegible]	-	-
10	[illegible]	[illegible]	-	-
11	[illegible]	[illegible]	-	-
12	[illegible]	[illegible]	-	-
13	[illegible]	[illegible]	-	-
14	[illegible]	[illegible]	-	-
15	[illegible]	[illegible]	-	-
16	929[illegible]	[illegible]	-	-
17	[illegible]	[illegible]	-	-
18	[illegible]	[illegible]	-	-
19	[illegible]	[illegible]	-	-
20	[illegible]	[illegible]	-	-
21	[illegible]	[illegible]	-	-
22	[illegible]	[illegible]	-	-
23	[illegible]	[illegible]	-	-
24	[illegible]	[illegible]	-	-

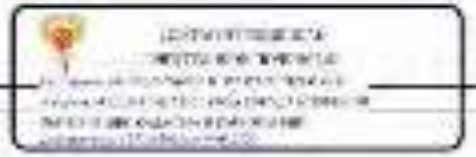

458

Лист 320

[illegible]				
[illegible]				
Лист № 174 раздела 4.2	Всего листов раздела 4.2: 231		Всего разделов: 8	Всего листов выписки: 313
23.10.2023г. № КУВИ-001/2023-23[illegible]				
[illegible]		[illegible]		
	3	4	5	6
19	93551.80	1140?5.25	-	-
20	[illegible]	[illegible]	-	-
21	[illegible]	[illegible]	-	-
22	93557.52	11402.65	-	-
23	[illegible]	[illegible]	-	-
24	93594.97	11400.17	-	-
25	[illegible]	[illegible]	-	-
26	[illegible]	[illegible]	-	-
27	[illegible]	[illegible]	-	-
28	[illegible]	[illegible]	-	-
29	[illegible]	11399.27	-	-
30	[illegible]	[illegible]	-	-
31	[illegible]	[illegible]	-	-
32	[illegible]	[illegible]	-	-
33	[illegible]	[illegible]	-	-
34	[illegible]	[illegible]	-	-
35	[illegible]	[illegible]	-	-
36	[illegible]	[illegible]	-	-
37	[illegible]	[illegible]	-	-
38	[illegible]	[illegible]	-	-
39	[illegible]	[illegible]	-	-
40	[illegible]	[illegible]	-	-
41	[illegible]	[illegible]	-	-
42	93512.51	11402?.25	-	-
43	[illegible]	[illegible]	-	-
44	93551.47	[illegible]	-	-
45	[illegible]	[illegible]	-	-

[illegible]	[illegible]

Лист 325

Земельный участок

вид объекта недвижимости

Лист № 175 раздела 4.2	Всего листов раздела 4.2: 231	Всего разделов: 6	Всего листов выписки: 313

23.10.2022г. № КУВИ-001-2022-[illegible]

Кадастровый номер: | [illegible]

Сведения о характерных точках границы части (частей) земельного участка

Учетный номер части: [illegible]

Система координат [illegible]

Номер точки	Координаты, м X	Координаты, м Y	Описание закрепления на местности	Средняя квадратическая погрешность определения координат характерных точек границ земельного участка, м
1	2	3	4	5
1	93578.27	[illegible]	-	-
2	[illegible]	[illegible]	-	-
3	93578.87	[illegible]	-	-
4	93578.25	115776.51	-	-
5	[illegible]	[illegible]	-	-
6	93577.71	115780.66	-	-
7	[illegible]	[illegible]	-	-
8	93577.1	115781.53	-	-
9	93576.89	115782.27	-	-
10	[illegible]	[illegible]	-	-
11	93576.57	115782.75	-	-
12	[illegible]	[illegible]	-	-
13	[illegible]	[illegible]	-	-
14	93572.69	115787.65	-	-
15	[illegible]	[illegible]	-	-
16	93568.13	115793.12	-	-
17	[illegible]	[illegible]	-	-
18	93557.48	115792.42	-	-
19	93559	115790.55	-	-
20	[illegible]	[illegible]	-	-
21	93554.11	115790.45	-	-
22	[illegible]	[illegible]	-	-
23	93556.42	115821.55	-	-
24	93554.72	115822.59	-	-

полное наименование должности | | инициалы, фамилия

460

Лист [illegible]

[illegible]				
[illegible]				
Лист № [illegible] раздела 4.2	Всего листов раздела 4.2: [illegible]	Всего разделов: [illegible]	Всего листов выписки: [illegible]	
23.10.2023г. № КУВИ-001/2023-[illegible]				
[illegible]		[illegible]		
	3	4	5	6
25	[illegible]	[illegible]	-	-
26	[illegible]	[illegible]	-	-
[illegible]	[illegible]	[illegible]	-	-
28	[illegible]	[illegible]	-	-
[illegible]	[illegible]	[illegible]	-	-
30	[illegible]	[illegible]	-	-
[illegible]	[illegible]	[illegible]	-	-
32	[illegible]	[illegible]	-	-
33	[illegible]	[illegible]	-	-
[illegible]	[illegible]	[illegible]	-	-
35	[illegible]	[illegible]	-	-
[illegible]	[illegible]	[illegible]	-	-
[illegible]	[illegible]	[illegible]	-	-
38	[illegible]	[illegible]	-	-
[illegible]	[illegible]	[illegible]	-	-
[illegible]	[illegible]	[illegible]	-	-
[illegible]	[illegible]	[illegible]	-	-
[illegible]	[illegible]	[illegible]	-	-
[illegible]	[illegible]	[illegible]	-	-
[illegible]	[illegible]	[illegible]	-	-
[illegible]	[illegible]	[illegible]	-	-
[illegible]	[illegible]	[illegible]	-	-
[illegible]	[illegible]	[illegible]	-	-
[illegible]	[illegible]	[illegible]	-	-
[illegible]	[illegible]	[illegible]	-	-
50	[illegible]	[illegible]	-	-
[illegible]	[illegible]	[illegible]	-	-
52	[illegible]	[illegible]	-	-
53	[illegible]	[illegible]	-	-

[illegible] | [illegible]

54			-	-
55			-	-
462

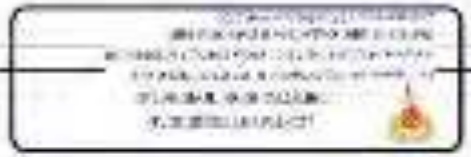

463

Лист [illegible]

Земельный участок

вид объекта недвижимости

Лист № 179 раздела 4.2	Всего листов раздела 4.2: 231	Всего разделов: 6	Всего листов выписки: 303

23.10.2023г. № КУВИ-001/2023-2[illegible]

Кадастровый номер:	[illegible]

Описание местоположения границ земельного участка

Учетный номер части: [illegible]

Система координат [illegible]

Номер точки	Координаты, м X	Координаты, м Y	Описание закрепления на местности	Средняя квадратическая погрешность определения координат характерных точек границ земельного участка, м
1	2	3	4	5
1	[illegible]	115808.19	-	-
2	[illegible]	[illegible]	-	-
3	[illegible]	[illegible]	-	-
4	[illegible]	[illegible]	-	-
5	[illegible]	[illegible]	-	-
6	[illegible]	[illegible]	-	-
7	[illegible]	[illegible]	-	-
8	[illegible]	[illegible]	-	-
9	[illegible]	[illegible]	-	-
10	[illegible]	[illegible]	-	-
11	[illegible]	[illegible]	-	-
12	[illegible]	[illegible]	-	-
13	[illegible]	[illegible]	-	-
14	[illegible]	[illegible]	-	-
15	[illegible]	[illegible]	-	-
16	[illegible]	[illegible]	-	-
17	[illegible]	[illegible]	-	-
18	[illegible]	[illegible]	-	-
19	[illegible]	[illegible]	-	-
20	[illegible]	[illegible]	-	-
21	[illegible]	[illegible]	-	-
[illegible]	[illegible]	[illegible]	-	-
2	[illegible]	[illegible]	-	-
3	[illegible]	[illegible]	-	-

полное наименование должности	ДОКУМЕНТ ПОДПИСАН ЭЛЕКТРОННОЙ ПОДПИСЬЮ [illegible]	инициалы, фамилия

464

Лист 232

Земельный участок

вид объекта недвижимости

Лист № 1[illegible] раздела 4.2	Всего листов раздела 4.2: 231	Всего разделов: 8	Всего листов выписки: 303

23.10.2023г. № КУВИ-001/2023-2[illegible]

Кадастровый номер: [illegible]

	3	4	5	-
4	495514.35	113724.55	-	-
5	495525.55	113725.24	-	-
6	495523.45	113725.90	-	-
7	495528.32	113726.1	-	-
8	495521.67	113725.44	-	-
9	495526.92	113727.25	-	-
10	495524.92	113729.12	-	-
11	495514.32	113729.55	-	-
12	495520.4	113732.2	-	-
13	495519.57	113732.9	-	-
14	495515.12	113733.4	-	-
15	495518.57	113733.6	-	-
16	495518.36	113734.61	-	-
17	495517.26	113734.77	-	-
18	495511.32	113736.62	-	-
19	495512.65	113738.14	-	-
20	495511.56	113738.15	-	-
21	495505.75	113738.65	-	-
22	495506.5	113739.63	-	-

полное наименование должности

инициалы, фамилия

Лист [illegible]

Земельный участок
вид объекта недвижимости

Лист № [illegible] раздела 4.2	Всего листов раздела 4.2: 231	Всего разделов: [illegible]	Всего листов выписки: [illegible]

[illegible]

Кадастровый номер: [illegible]

Сведения о характерных точках границы [illegible]

Учетный номер части: [illegible]

Система координат [illegible]

Номер точки	Координаты, м X	Координаты, м Y	Описание закрепления на местности	Сведения о характерных точках границы [illegible]
1	2	3	4	5
1	[illegible]	[illegible]	-	-
2	[illegible]	[illegible]	-	-
3	[illegible]	[illegible]	-	-
4	[illegible]	[illegible]	-	-
5	[illegible]	[illegible]	-	-
6	[illegible]	[illegible]	-	-
7	[illegible]	[illegible]	-	-
8	[illegible]	[illegible]	-	-
9	[illegible]	[illegible]	-	-
10	[illegible]	[illegible]	-	-
11	[illegible]	[illegible]	-	-
12	[illegible]	[illegible]	-	-
13	[illegible]	[illegible]	-	-
14	[illegible]	[illegible]	-	-
15	[illegible]	[illegible]	-	-
16	[illegible]	[illegible]	-	-
17	[illegible]	[illegible]	-	-
18	[illegible]	[illegible]	-	-
19	[illegible]	[illegible]	-	-
20	[illegible]	[illegible]	-	-
21	[illegible]	[illegible]	-	-
22	[illegible]	[illegible]	-	-
23	[illegible]	[illegible]	-	-
24	[illegible]	[illegible]	-	-

[illegible]

466

23	[illegible]	[illegible]	-	-
24	[illegible]	[illegible]	-	-
[illegible]	[illegible]	[illegible]	-	-
26	[illegible]	[illegible]	-	-
[illegible]	[illegible]	[illegible]	-	-
28	[illegible]	[illegible]	-	-
29	[illegible]	[illegible]	-	-
30	[illegible]	[illegible]	-	-
31	[illegible]	[illegible]	-	-
32	[illegible]	[illegible]	-	-
33	[illegible]	[illegible]	-	-
34	[illegible]	[illegible]	-	-
35	[illegible]	[illegible]	-	-
36	[illegible]	[illegible]	-	-
[illegible]	[illegible]	[illegible]	-	-
38	[illegible]	[illegible]	-	-
39	[illegible]	[illegible]	-	-
40	[illegible]	[illegible]	-	-
[illegible]	[illegible]	[illegible]	-	-
42	[illegible]	[illegible]	-	-
43	[illegible]	[illegible]	-	-
44	[illegible]	[illegible]	-	-
45	[illegible]	[illegible]	-	-
[illegible]	[illegible]	[illegible]	-	-
47	[illegible]	[illegible]	-	-
48	[illegible]	[illegible]	-	-
49	[illegible]	[illegible]	-	-
50	[illegible]	[illegible]	-	-
51	[illegible]	[illegible]	-	-

468

Лист 156

[illegible]				
[illegible]				
Лист № 154 раздела 4.2	Всего листов раздела 4.2: 231	Всего разделов: 8	Всего листов выписки: 313	
23.10.2023г. № КУВИ-001/2023-[illegible]				
[illegible]		[illegible]		
	3	4	5	
52	[illegible]	[illegible]	-	-
53	[illegible]	[illegible]	-	-
54	[illegible]	[illegible]	-	-
55	[illegible]	[illegible]	-	-
56	[illegible]	[illegible]	-	-
57	[illegible]	[illegible]	-	-
58	[illegible]	[illegible]	-	-
59	[illegible]	[illegible]	-	-
60	[illegible]	[illegible]	-	-
61	[illegible]	[illegible]	-	-
62	[illegible]	[illegible]	-	-
63	[illegible]	[illegible]	-	-
64	[illegible]	[illegible]	-	-
65	[illegible]	[illegible]	-	-
66	[illegible]	[illegible]	-	-
67	[illegible]	[illegible]	-	-
68	[illegible]	[illegible]	-	-
69	[illegible]	[illegible]	-	-
70	[illegible]	[illegible]	-	-
71	[illegible]	[illegible]	-	-
72	[illegible]	[illegible]	-	-
73	[illegible]	[illegible]	-	-
74	[illegible]	[illegible]	-	-
75	[illegible]	[illegible]	-	-
76	[illegible]	[illegible]	-	-
77	[illegible]	[illegible]	-	-
78	[illegible]	[illegible]	-	-
79	[illegible]	[illegible]	-	-
80	[illegible]	[illegible]	-	-

[illegible]	[illegible]	[illegible]

[illegible]

	[illegible]	[illegible]	[illegible]	-
81	[illegible]	[illegible]	-	-
82	[illegible]	[illegible]	-	-
83	[illegible]	[illegible]	-	-
84	[illegible]	[illegible]	-	-
85	[illegible]	[illegible]	-	-
86	[illegible]	[illegible]	-	-
87	[illegible]	[illegible]	-	-
[illegible]	[illegible]	[illegible]	-	-
[illegible]	[illegible]	[illegible]	-	-
[illegible]	[illegible]	[illegible]	-	-
91	[illegible]	[illegible]	-	-
92	[illegible]	[illegible]	-	-
93	[illegible]	[illegible]	-	-
94	[illegible]	[illegible]	-	-
[illegible]	[illegible]	[illegible]	-	-
[illegible]	[illegible]	[illegible]	-	-
[illegible]	[illegible]	[illegible]	-	-
[illegible]	[illegible]	[illegible]	-	-
[illegible]	[illegible]	[illegible]	-	-
[illegible]	[illegible]	[illegible]	-	-
101	[illegible]	[illegible]	-	-
[illegible]	[illegible]	[illegible]	-	-
[illegible]	[illegible]	[illegible]	-	-
[illegible]	[illegible]	[illegible]	-	-
[illegible]	[illegible]	[illegible]	-	-
[illegible]	[illegible]	[illegible]	-	-
[illegible]	[illegible]	[illegible]	-	-
[illegible]	[illegible]	[illegible]	-	-
[illegible]	[illegible]	[illegible]	-	-

[illegible]

471

Лист 126

Земельный участок				
вид объекта недвижимости				
Лист № 117 раздела 4.2	Всего листов раздела 4.2: 231		Всего разделов: 8	Всего листов выписки: 303
23.10.2023г. № КУВИ-001/2023-[illegible]				
Кадастровый номер:	[illegible]			

Номер точки	Координаты, м		Описание закрепления на местности	Средняя квадратическая погрешность определения координат характерных точек границ части земельного участка, м
	X	Y		
1	2	3	4	5
1	[illegible]	[illegible]	-	-
2	[illegible]	[illegible]	-	-
3	[illegible]	[illegible]	-	-
4	[illegible]	[illegible]	-	-
5	[illegible]	[illegible]	-	-
6	[illegible]	[illegible]	-	-
7	[illegible]	[illegible]	-	-
8	[illegible]	[illegible]	-	-
9	[illegible]	[illegible]	-	-
10	[illegible]	[illegible]	-	-
11	[illegible]	[illegible]	-	-
12	[illegible]	[illegible]	-	-
13	[illegible]	[illegible]	-	-
14	[illegible]	[illegible]	-	-
15	[illegible]	[illegible]	-	-
16	[illegible]	[illegible]	-	-
17	[illegible]	[illegible]	-	-
18	[illegible]	[illegible]	-	-
19	[illegible]	[illegible]	-	-
20	[illegible]	[illegible]	-	-
21	[illegible]	[illegible]	-	-
22	[illegible]	[illegible]	-	-
23	[illegible]	[illegible]	-	-
24	[illegible]	[illegible]	-	-

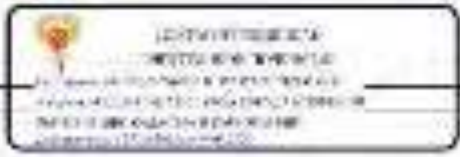

полное наименование должности | подпись | инициалы, фамилия

472

[illegible]	[illegible]	[illegible]	[illegible]	[illegible]
[illegible]				
[illegible]			[illegible]	
	[illegible]	[illegible]	[illegible]	-
[illegible]	[illegible]	[illegible]	-	-
[illegible]	[illegible]	[illegible]	-	-
[illegible]	[illegible]	[illegible]	-	-
[illegible]	[illegible]	[illegible]	-	-
[illegible]	[illegible]	[illegible]	-	-
[illegible]	[illegible]	[illegible]	-	-
[illegible]	[illegible]	[illegible]	-	-
[illegible]	[illegible]	[illegible]	-	-
[illegible]	[illegible]	[illegible]	-	-
[illegible]	[illegible]	[illegible]	-	-
[illegible]	[illegible]	[illegible]	-	-
[illegible]	[illegible]	[illegible]	-	-
[illegible]	[illegible]	[illegible]	-	-
[illegible]	[illegible]	[illegible]	-	-
[illegible]	[illegible]	[illegible]	-	-
[illegible]	[illegible]	[illegible]	-	-
[illegible]	[illegible]	[illegible]	-	-
[illegible]	[illegible]	[illegible]	-	-
[illegible]	[illegible]	[illegible]	-	-
[illegible]	[illegible]	[illegible]	-	-
[illegible]	[illegible]	[illegible]	-	-
[illegible]	[illegible]	[illegible]	-	-
[illegible]	[illegible]	[illegible]	-	-
[illegible]	[illegible]	[illegible]	-	-
[illegible]	[illegible]	[illegible]	-	-
[illegible]	[illegible]	[illegible]	-	-
[illegible]	[illegible]	[illegible]	-	-
[illegible]	[illegible]	[illegible]	-	-
[illegible]	[illegible]	[illegible]	-	-

Лист 241

[illegible]				
[illegible]				
Лист № [illegible] раздела 4.2	Всего листов раздела 4.2: 2[illegible]		Всего разделов: [illegible]	Всего листов выписки: [illegible]
23.10.2023г. № КУВИ-001/2023-[illegible]				
[illegible]		[illegible]		
	3	4	5	6
54	[illegible]	[illegible]	-	-
55	[illegible]	[illegible]	-	-
56	[illegible]	[illegible]	-	-
57	[illegible]	[illegible]	-	-
58	[illegible]	[illegible]	-	-
59	[illegible]	[illegible]	-	-
60	[illegible]	[illegible]	-	-
61	[illegible]	[illegible]	-	-
62	[illegible]	[illegible]	-	-
63	[illegible]	[illegible]	-	-
64	[illegible]	[illegible]	-	-
65	[illegible]	[illegible]	-	-
66	[illegible]	[illegible]	-	-
67	[illegible]	[illegible]	-	-
68	[illegible]	[illegible]	-	-
69	[illegible]	[illegible]	-	-
70	[illegible]	[illegible]	-	-
71	[illegible]	[illegible]	-	-
72	[illegible]	[illegible]	-	-
73	[illegible]	[illegible]	-	-
74	[illegible]	[illegible]	-	-
75	[illegible]	[illegible]	-	-
76	[illegible]	[illegible]	-	-
77	[illegible]	[illegible]	-	-
78	[illegible]	[illegible]	-	-
79	[illegible]	[illegible]	-	-
80	[illegible]	[illegible]	-	-
81	[illegible]	[illegible]	-	-
82	[illegible]	[illegible]	-	-

[illegible] | [illegible]

Лист 342

Земельный участок			
вид объекта недвижимости			
Лист № 108 раздела 4.2	Всего листов раздела 4.2: 231	Всего разделов: 8	Всего листов выписки: 303
23.10.2023г. № КУВИ-001/2023-[illegible]			
Кадастровый номер:	[illegible]		

1	2	3	4	5
[illegible]	[illegible]	[illegible]	-	-
[illegible]	[illegible]	[illegible]	-	-
[illegible]	[illegible]	[illegible]	-	-
[illegible]	[illegible]	[illegible]	-	-
[illegible]	[illegible]	[illegible]	-	-
[illegible]	[illegible]	[illegible]	-	-
[illegible]	[illegible]	[illegible]	-	-
[illegible]	[illegible]	[illegible]	-	-
[illegible]	[illegible]	112921,2	-	-
[illegible]	[illegible]	[illegible]	-	-
[illegible]	[illegible]	[illegible]	-	-
[illegible]	[illegible]	[illegible]	-	-
[illegible]	[illegible]	[illegible]	-	-
[illegible]	[illegible]	[illegible]	-	-
[illegible]	[illegible]	[illegible]	-	-
[illegible]	[illegible]	[illegible]	-	-
[illegible]	[illegible]	[illegible]	-	-
100	[illegible]	[illegible]	-	-
101	[illegible]	[illegible]	-	-
102	[illegible]	[illegible]	-	-
103	[illegible]	[illegible]	-	-
104	[illegible]	[illegible]	-	-
105	[illegible]	[illegible]	-	-
106	[illegible]	[illegible]	-	-
107	[illegible]	[illegible]	-	-
108	[illegible]	112951,44	-	-
109	[illegible]	[illegible]	-	-
110	[illegible]	[illegible]	-	-
111	[illegible]	[illegible]	-	-

полное наименование должности	подпись	инициалы, фамилия

Лист 10

476

Лист [illegible]

Земельный участок

вид объекта недвижимости

Лист № [illegible] раздела [illegible]	Всего листов раздела [illegible]	Всего разделов: [illegible]	Всего листов выписки: [illegible]

[illegible]

Кадастровый номер: [illegible]

[illegible]

Учетный номер части: [illegible]

[illegible]

Номер точки	Координаты, м X	Координаты, м Y	[illegible]	[illegible]
1	2	3	4	5
1	[illegible]	[illegible]	-	-
2	[illegible]	[illegible]	-	-
3	[illegible]	[illegible]	-	-
4	[illegible]	[illegible]	-	-
5	[illegible]	[illegible]	-	-
6	[illegible]	[illegible]	-	-
7	[illegible]	[illegible]	-	-
8	[illegible]	[illegible]	-	-
9	[illegible]	[illegible]	-	-
10	[illegible]	[illegible]	-	-
1	[illegible]	[illegible]	-	-
[illegible]	[illegible]	[illegible]	-	-
2	[illegible]	[illegible]	-	-
3	[illegible]	[illegible]	-	-
4	[illegible]	[illegible]	-	-
5	[illegible]	[illegible]	-	-
6	[illegible]	[illegible]	-	-
7	[illegible]	[illegible]	-	-
8	[illegible]	[illegible]	-	-
9	[illegible]	[illegible]	-	-
1	[illegible]	[illegible]	-	-
2	[illegible]	[illegible]	-	-
3	[illegible]	[illegible]	-	-
4	[illegible]	[illegible]	-	-

полное наименование должности

инициалы, фамилия

Лист 342

[illegible]					
[illegible]					
Лист № 150 раздела 4.2		Всего листов раздела 4.2: 231		Всего разделов: 8	Всего листов выписки: 303
23.10.2023г. № КУВИ-001/2023-[illegible]					
Кадастровый номер:			[illegible]		
[illegible]	[illegible]	[illegible]		[illegible]	-
5	[illegible]	[illegible]		-	-
6	[illegible]	[illegible]		-	-
[illegible]	[illegible]	[illegible]		-	-
[illegible]	[illegible]	[illegible]		-	-
[illegible]	[illegible]	[illegible]		-	-
3	49528.85	113725.40		-	-
4	[illegible]	[illegible]		-	-
5	[illegible]	[illegible]		-	-
6	[illegible]	[illegible]		-	-
7	[illegible]	[illegible]		-	-
8	49524.25	113728.73		-	-
9	[illegible]	[illegible]		-	-
10	[illegible]	[illegible]		-	-
11	49518.56	113732.15		-	-
12	[illegible]	[illegible]		-	-
13	49516.92	113734.22		-	-
14	[illegible]	[illegible]		-	-
15	[illegible]	[illegible]		-	-
16	49517.20	113736.74		-	-
17	[illegible]	[illegible]		-	-

[illegible]

ДОКУМЕНТ ПОДПИСАН ЭЛЕКТРОННОЙ ПОДПИСЬЮ
[illegible]

478

Лист 3-К

Лист 3(-) 54 листа из 62	Всего листов раздела 4.2: 2 (-)	Всего разделов: 6	Всего листов выписки: 303
23.10.2023г. № КУВИ-001/2023-213436645			

Номер контура	Координаты, м		Средняя квадратическая погрешность положения характерной точки, м	Сведения о характерных точках части (частей) границы, в отношении которой устанавливается вид (виды) ограничения (обременения) использования земель
	X	Y		
1	2	3	4	5
-	936434.41	1337137.49	-	-
2	936434.42	1337137.49	-	-
3	936447.74	1337139.10	-	-
4	936446.7	1337139.21	-	-
5	936447.27	1337139.61	-	-
6	936434.41	1337137.49	-	-
	936438.76	1337136.97	-	-
7	936447.26	1337139.17	-	-
8	936439.74	1337139.81	-	-
1	936439.51	1337139.31	-	-
9	936439.3	1337181.23	-	-
5	936439.69	1337181.62	-	-
7	936438.17	1337145.16	-	-
8	936438.4	1337182.42	-	-
9	936439.2	1337182.24	-	-
10	936577.21	1337183.3	-	-
1	936577.31	1337139.49	-	-
12	936579.86	1337139.34	-	-
13	936576.22	1337139.65	-	-
14	936576.21	1337139.25	-	-
12	936557.75	1337182.65	-	-
16	936561.49	1337182.62	-	-
17	936552.87	1337181.75	-	-
18	936558.21	1337182.29	-	-

479

Лист 245

Земельный участок				
вид объекта недвижимости				
Лист № 155 раздела 4.2	Всего листов раздела 4.2: 231	Всего разделов: 8	Всего листов выписки: 303	
23.10.2023г. № КУВИ-001/2023-[illegible]				
Кадастровый номер:	[illegible]			

	3	4	5	6
19	9557.32	112848.72	-	-
20	9562.16	112850.71	-	-
21	[illegible]	[illegible]	-	-
22	9598.53	112898.53	-	-
23	[illegible]	[illegible]	-	-
24	9606.26	112895.29	-	-
25	9612.99	112899.55	-	-
26	[illegible]	[illegible]	-	-
27	9622.82	112902.45	-	-
28	[illegible]	[illegible]	-	-
29	9632.82	112904.76	-	-
30	[illegible]	[illegible]	-	-
31	[illegible]	[illegible]	-	-
32	9626.94	[illegible]	-	-
33	[illegible]	[illegible]	-	-
34	9626.85	112917.41	-	-
35	[illegible]	[illegible]	-	-
36	[illegible]	[illegible]	-	-
37	9626.37	[illegible]	-	-
38	[illegible]	[illegible]	-	-
39	9625.35	[illegible]	-	-
40	[illegible]	[illegible]	-	-
41	[illegible]	112922.45	-	-
42	9624.77	[illegible]	-	-
43	[illegible]	[illegible]	-	-
44	9628.34	112926.18	-	-
45	[illegible]	[illegible]	-	-
46	9628.82	112926.47	-	-
47	9625.36	[illegible]	-	-

[illegible] полное наименование должности | | подпись | | инициалы, фамилия

ДОКУМЕНТ ПОДПИСАН ЭЛЕКТРОННОЙ ПОДПИСЬЮ
[illegible]

Лист [illegible]

Земельный участок

вид объекта недвижимости

Лист № [illegible] раздела 4.2	Всего листов раздела 4.2: [illegible]	Всего разделов: [illegible]	Всего листов выписки: [illegible]

23.10.2023г. № КУВИ-001/2023-[illegible]

Кадастровый номер: [illegible]

1	3	4	5	6
48	[illegible]	[illegible]	-	-
[illegible]	[illegible]	[illegible]	-	-
[illegible]	[illegible]	[illegible]	-	-
51	[illegible]	[illegible]	-	-
[illegible]	[illegible]	[illegible]	-	-
53	[illegible]	[illegible]	-	-
54	[illegible]	[illegible]	-	-
[illegible]	[illegible]	[illegible]	-	-
56	[illegible]	[illegible]	-	-
[illegible]	[illegible]	[illegible]	-	-
[illegible]	[illegible]	[illegible]	-	-
[illegible]	[illegible]	[illegible]	-	-
[illegible]	[illegible]	[illegible]	-	-
61	[illegible]	[illegible]	-	-
[illegible]	[illegible]	[illegible]	-	-
[illegible]	[illegible]	[illegible]	-	-
[illegible]	[illegible]	[illegible]	-	-
[illegible]	[illegible]	[illegible]	-	-
[illegible]	[illegible]	[illegible]	-	-
[illegible]	[illegible]	[illegible]	-	-
[illegible]	[illegible]	[illegible]	-	-
[illegible]	[illegible]	[illegible]	-	-
70	[illegible]	[illegible]	-	-
71	[illegible]	[illegible]	-	-
[illegible]	[illegible]	[illegible]	-	-
73	[illegible]	[illegible]	-	-
[illegible]	[illegible]	[illegible]	-	-
75	[illegible]	[illegible]	-	-
[illegible]	[illegible]	11[illegible].18	-	-

ДОКУМЕНТ ПОДПИСАН ЭЛЕКТРОННОЙ ПОДПИСЬЮ

полное наименование должности

инициалы, фамилия

[illegible]

	3	4	5	[illegible]
77	[illegible]	[illegible]	-	-
78	[illegible]	[illegible]	-	-
79	[illegible]	[illegible]	-	-
80	[illegible]	[illegible]	-	-
81	[illegible]	[illegible]	-	-
82	[illegible]	[illegible]	-	-
83	[illegible]	[illegible]	-	-
84	[illegible]	[illegible]	-	-
85	[illegible]	[illegible]	-	-
86	[illegible]	[illegible]	-	-
87	[illegible]	[illegible]	-	-
88	[illegible]	[illegible]	-	-
89	[illegible]	[illegible]	-	-
90	[illegible]	[illegible]	-	-
91	[illegible]	[illegible]	-	-
92	[illegible]	[illegible]	-	-
93	[illegible]	[illegible]	-	-
94	[illegible]	[illegible]	-	-
95	[illegible]	[illegible]	-	-
96	[illegible]	[illegible]	-	-
97	[illegible]	[illegible]	-	-
98	[illegible]	[illegible]	-	-
99	[illegible]	[illegible]	-	-
100	[illegible]	[illegible]	-	-
101	[illegible]	[illegible]	-	-
102	[illegible]	[illegible]	-	-
103	[illegible]	[illegible]	-	-
104	[illegible]	[illegible]	-	-
105	[illegible]	[illegible]	-	-

[illegible]

Лист 159

Земельный участок				
вид объекта недвижимости				
Лист № 159 раздела 4.2	Всего листов раздела 4.2: 231		Всего разделов: 8	Всего листов выписки: 303
23.10.2023г. № КУВИ-001/2023-[illegible]				
Кадастровый номер:	[illegible]			

1	3	4	5	6
106	[illegible]	[illegible]	-	-
107	[illegible]	[illegible]	-	-
108	[illegible]	[illegible]	-	-
109	[illegible]	[illegible]	-	-
110	[illegible]	[illegible]	-	-
111	[illegible]	[illegible]	-	-
112	[illegible]	[illegible]	-	-
113	[illegible]	[illegible]	-	-
114	[illegible]	[illegible]	-	-
115	[illegible]	[illegible]	-	-
116	[illegible]	[illegible]	-	-
117	[illegible]	[illegible]	-	-
118	[illegible]	[illegible]	-	-
119	[illegible]	[illegible]	-	-

полное наименование должности | подпись | инициалы, фамилия

483

Лист 251

Земельный участок

вид объекта недвижимости

Лист № [illegible] раздела 4.2	Всего листов раздела 4.2: [illegible]	Всего разделов: [illegible]	Всего листов выписки: [illegible]

23.10.2022г. № КУВИ-001/2022-[illegible]

Кадастровый номер: [illegible]

Сведения о характерных точках границы [illegible]

Учетный номер части: [illegible]

Система координат [illegible]

Номер точки	Координаты, м X	Координаты, м Y	Описание закрепления на местности	Средняя квадратическая погрешность определения координат характерных точек границы земельного участка, м
1	2	3	4	5
1	[illegible]	[illegible]	-	-
2	[illegible]	[illegible]	-	-
3	[illegible]	[illegible]	-	-
4	[illegible]	[illegible]	-	-
5	[illegible]	[illegible]	-	-
6	[illegible]	[illegible]	-	-
7	[illegible]	[illegible]	-	-
8	[illegible]	[illegible]	-	-
9	[illegible]	[illegible]	-	-
10	[illegible]	[illegible]	-	-
11	[illegible]	[illegible]	-	-
12	[illegible]	[illegible]	-	-
13	[illegible]	[illegible]	-	-
14	[illegible]	[illegible]	-	-
15	[illegible]	[illegible]	-	-
16	[illegible]	[illegible]	-	-
17	[illegible]	[illegible]	-	-
18	[illegible]	[illegible]	-	-
19	[illegible]	[illegible]	-	-
20	[illegible]	[illegible]	-	-
21	[illegible]	[illegible]	-	-
22	[illegible]	[illegible]	-	-
23	[illegible]	[illegible]	-	-
24	[illegible]	[illegible]	-	-

полное наименование должности | подпись | инициалы, фамилия

Лист 352

[illegible]				
[illegible]		[illegible]	[illegible]	[illegible]
[illegible]				
[illegible]			[illegible]	
	[illegible]	[illegible]	[illegible]	-
[illegible]	[illegible]	[illegible]	-	-
[illegible]	[illegible]	[illegible]	-	-
[illegible]	[illegible]	[illegible]	-	-
[illegible]	[illegible]	[illegible]	-	-
[illegible]	[illegible]	[illegible]	-	-
[illegible]	[illegible]	[illegible]	-	-
[illegible]	[illegible]	[illegible]	-	-
[illegible]	[illegible]	[illegible]	-	-
[illegible]	[illegible]	[illegible]	-	-
[illegible]	[illegible]	[illegible]	-	-
[illegible]	[illegible]	[illegible]	-	-
[illegible]	[illegible]	[illegible]	-	-
[illegible]	[illegible]	[illegible]	-	-
[illegible]	[illegible]	[illegible]	-	-
[illegible]	[illegible]	[illegible]	-	-
[illegible]	[illegible]	[illegible]	-	-
[illegible]	[illegible]	[illegible]	-	-
[illegible]	[illegible]	[illegible]	-	-
[illegible]	[illegible]	[illegible]	-	-
[illegible]	[illegible]	[illegible]	-	-
[illegible]	[illegible]	[illegible]	-	-
[illegible]	[illegible]	[illegible]	-	-
[illegible]	[illegible]	[illegible]	-	-
[illegible]	[illegible]	[illegible]	-	-
[illegible]	[illegible]	[illegible]	-	-
[illegible]	[illegible]	[illegible]	-	-

Лист 52

[illegible]

	3	4	5	
54	[illegible]	[illegible]	-	-
55	[illegible]	[illegible]	-	-
56	[illegible]	[illegible]	-	-
57	[illegible]	[illegible]	-	-
58	[illegible]	[illegible]	-	-
59	[illegible]	[illegible]	-	-
60	[illegible]	[illegible]	-	-
61	[illegible]	[illegible]	-	-
62	[illegible]	[illegible]	-	-
63	[illegible]	[illegible]	-	-
64	[illegible]	[illegible]	-	-
65	[illegible]	[illegible]	-	-
66	[illegible]	[illegible]	-	-
67	[illegible]	[illegible]	-	-
68	[illegible]	[illegible]	-	-
69	[illegible]	[illegible]	-	-
70	[illegible]	[illegible]	-	-
71	[illegible]	[illegible]	-	-
72	[illegible]	[illegible]	-	-
73	[illegible]	[illegible]	-	-
74	[illegible]	[illegible]	-	-
75	[illegible]	[illegible]	-	-
76	[illegible]	[illegible]	-	-
77	[illegible]	[illegible]	-	-
78	[illegible]	[illegible]	-	-
79	[illegible]	[illegible]	-	-
80	[illegible]	[illegible]	-	-
81	[illegible]	[illegible]	-	-
82	[illegible]	[illegible]	-	-

486

[illegible]

	3	4	5	[illegible]
112	[illegible]	[illegible]	-	-
113	[illegible]	[illegible]	-	-
114	[illegible]	[illegible]	-	-
115	[illegible]	[illegible]	-	-
116	[illegible]	[illegible]	-	-
117	[illegible]	[illegible]	-	-
118	[illegible]	[illegible]	-	-
119	[illegible]	[illegible]	-	-
120	[illegible]	[illegible]	-	-
121	[illegible]	[illegible]	-	-
122	[illegible]	[illegible]	-	-
123	[illegible]	[illegible]	-	-
124	[illegible]	[illegible]	-	-
125	[illegible]	[illegible]	-	-
126	[illegible]	[illegible]	-	-
127	[illegible]	[illegible]	-	-
128	[illegible]	[illegible]	-	-
129	[illegible]	[illegible]	-	-
130	[illegible]	[illegible]	-	-
131	[illegible]	[illegible]	-	-
132	[illegible]	[illegible]	-	-
133	[illegible]	[illegible]	-	-

[illegible]

[illegible]	[illegible]		[illegible]	[illegible]
	X	Y		
1	2	3	4	5
[illegible]	[illegible]	[illegible]	-	-
2	[illegible]	[illegible]	-	-
3	[illegible]	[illegible]	-	-
4	[illegible]	[illegible]	-	-
5	[illegible]	[illegible]	-	-
[illegible]	[illegible]	[illegible]	-	-
[illegible]	[illegible]	[illegible]	-	-
[illegible]	[illegible]	[illegible]	-	-
[illegible]	[illegible]	[illegible]	-	-
[illegible]	[illegible]	[illegible]	-	-
[illegible]	[illegible]	[illegible]	-	-
[illegible]	[illegible]	[illegible]	-	-
[illegible]	[illegible]	[illegible]	-	-
14	[illegible]	[illegible]	-	-
[illegible]	[illegible]	[illegible]	-	-
[illegible]	[illegible]	[illegible]	-	-
[illegible]	[illegible]	[illegible]	-	-
[illegible]	[illegible]	[illegible]	-	-
[illegible]	[illegible]	[illegible]	-	-
[illegible]	[illegible]	[illegible]	-	-
[illegible]	[illegible]	[illegible]	-	-
[illegible]	[illegible]	[illegible]	-	-
[illegible]	[illegible]	[illegible]	-	-
24	[illegible]	[illegible]	-	-

[illegible]

Лист 357

[illegible]				
[illegible]				
[illegible]	[illegible]	[illegible]	[illegible]	[illegible]
[illegible]				
[illegible]			[illegible]	
1	3	4	5	6
[illegible]	[illegible]	[illegible]	-	-
[illegible]	[illegible]	[illegible]	-	-
[illegible]	[illegible]	[illegible]	-	-
[illegible]	[illegible]	[illegible]	-	-
[illegible]	[illegible]	[illegible]	-	-
[illegible]	[illegible]	[illegible]	-	-
[illegible]	[illegible]	[illegible]	-	-
[illegible]	[illegible]	[illegible]	-	-
[illegible]	[illegible]	[illegible]	-	-
[illegible]	[illegible]	[illegible]	-	-
[illegible]	[illegible]	[illegible]	-	-
[illegible]	[illegible]	[illegible]	-	-
[illegible]	[illegible]	[illegible]	-	-
[illegible]	[illegible]	[illegible]	-	-
[illegible]	[illegible]	[illegible]	-	-
[illegible]	[illegible]	[illegible]	-	-
[illegible]	[illegible]	[illegible]	-	-
[illegible]	[illegible]	[illegible]	-	-
[illegible]	[illegible]	[illegible]	-	-
[illegible]	[illegible]	[illegible]	-	-
[illegible]	[illegible]	[illegible]	-	-
[illegible]	[illegible]	[illegible]	-	-
[illegible]	[illegible]	[illegible]	-	-
[illegible]	[illegible]	[illegible]	-	-
[illegible]	[illegible]	[illegible]	-	-
[illegible]	[illegible]	[illegible]	-	-
[illegible]	[illegible]	[illegible]	-	-
[illegible]	[illegible]	[illegible]	-	-
[illegible]	[illegible]	[illegible]	-	-

490

	3	4	5	
54	[illegible]	[illegible]	-	-
55	[illegible]	[illegible]	-	-
56	[illegible]	[illegible]	-	-
57	[illegible]	[illegible]	-	-
58	[illegible]	[illegible]	-	-
59	[illegible]	[illegible]	-	-
60	[illegible]	[illegible]	-	-
61	[illegible]	[illegible]	-	-
62	[illegible]	[illegible]	-	-
63	[illegible]	[illegible]	-	-
64	[illegible]	[illegible]	-	-
65	[illegible]	[illegible]	-	-
66	[illegible]	[illegible]	-	-
67	[illegible]	[illegible]	-	-
68	[illegible]	[illegible]	-	-
69	[illegible]	[illegible]	-	-
70	[illegible]	[illegible]	-	-
71	[illegible]	[illegible]	-	-
72	[illegible]	[illegible]	-	-
73	[illegible]	[illegible]	-	-
74	[illegible]	[illegible]	-	-
75	[illegible]	[illegible]	-	-
76	[illegible]	[illegible]	-	-
77	[illegible]	[illegible]	-	-
78	[illegible]	[illegible]	-	-
79	[illegible]	[illegible]	-	-
80	[illegible]	[illegible]	-	-
81	[illegible]	[illegible]	-	-
82	[illegible]	[illegible]	-	-

Лист 199

Земельный участок

вид объекта недвижимости

Лист № 2/7 раздела 4.2	Всего листов раздела 4.2: 251	Всего разделов: 8	Всего листов выписки: 303

23.10.2023г. № КУВИ-001/2023-2[illegible]

Кадастровый номер:	[illegible]

1	3	4	5	6
83	[illegible]	[illegible]	-	-
84	[illegible]	[illegible]	-	-
85	[illegible]	[illegible]	-	-
86	[illegible]	[illegible]	-	-
87	[illegible]	[illegible]	-	-
88	[illegible]	[illegible]	-	-
89	[illegible]	[illegible]	-	-
90	[illegible]	[illegible]	-	-
91	[illegible]	[illegible]	-	-
92	[illegible]	[illegible]	-	-
93	[illegible]	[illegible]	-	-
94	[illegible]	[illegible]	-	-
95	[illegible]	[illegible]	-	-
96	[illegible]	[illegible]	-	-
97	[illegible]	[illegible]	-	-
98	[illegible]	[illegible]	-	-
99	[illegible]	[illegible]	-	-
100	[illegible]	[illegible]	-	-
101	[illegible]	[illegible]	-	-
102	[illegible]	[illegible]	-	-
103	[illegible]	[illegible]	-	-
104	[illegible]	[illegible]	-	-
105	[illegible]	[illegible]	-	-
106	[illegible]	[illegible]	-	-
107	[illegible]	[illegible]	-	-
108	[illegible]	[illegible]	-	-
109	[illegible]	[illegible]	-	-
110	[illegible]	[illegible]	-	-
111	[illegible]	[illegible]	-	-

[illegible]

Лист 2[illegible]

Земельный участок
вид объекта недвижимости

Лист № 2[illegible] раздела 4.2	Всего листов раздела 4.2: 231	Всего разделов: 8	Всего листов выписки: 303

23.10.2023г. № КУВИ-001/2023-2[illegible]

Кадастровый номер: [illegible]

	3	4	5	[illegible]
112	[illegible]	[illegible]	-	-
113	[illegible]	[illegible]	-	-
114	[illegible]	[illegible]	-	-
115	[illegible]	[illegible]	-	-
116	[illegible]	[illegible]	-	-
117	[illegible]	[illegible]	-	-
118	[illegible]	[illegible]	-	-
119	[illegible]	[illegible]	-	-
120	[illegible]	[illegible]	-	-
121	[illegible]	[illegible]	-	-
122	[illegible]	[illegible]	-	-
123	[illegible]	[illegible]	-	-
124	[illegible]	[illegible]	-	-
125	[illegible]	[illegible]	-	-
126	[illegible]	[illegible]	-	-
127	[illegible]	[illegible]	-	-
128	[illegible]	[illegible]	-	-
129	[illegible]	[illegible]	-	-
130	[illegible]	[illegible]	-	-
131	[illegible]	[illegible]	-	-
132	[illegible]	[illegible]	-	-
133	[illegible]	[illegible]	-	-
134	[illegible]	[illegible]	-	-
135	[illegible]	[illegible]	-	-
136	[illegible]	[illegible]	-	-
137	[illegible]	[illegible]	-	-
138	[illegible]	[illegible]	-	-
139	[illegible]	[illegible]	-	-
140	[illegible]	[illegible]	-	-

полное наименование должности	[illegible]	инициалы, фамилия

[illegible]

141			-	-
142			-	-
494

Лист [illegible]

Земельный участок				
вид объекта недвижимости				
Лист № [illegible] Раздела 4.2	Всего листов раздела 4.2: [illegible]		Всего разделов: 8	Всего листов выписки: [illegible]
23.10.2023г. № КУВИ-001/2023-[illegible]				
Кадастровый номер:	[illegible]			
1	2	3	4	5
20	[illegible]	[illegible]	-	-
21	[illegible]	[illegible]		
22	[illegible]	[illegible]	-	-
23	[illegible]	[illegible]	-	-

[illegible] | [illegible] | [illegible]

495

Лист № 201 приложения 4.2	Постановление № 4.2-231	Постановление №	Постановление № 303
23.10.2023г. № КУ-ПКО-301-2023-2034906-05			

Наименование	Координаты, м		Площадь земельного участка, кв. м	Площадь земельного участка, кв. м, определенная с использованием координат характерных точек границ
	X	Y		
1	2	3	4	5
1	93836.97	112539.47	-	-
2	93836.20	112549.55	-	-
3	93838.76	112578.65	-	-
4	93825.89	112634.84	-	-
5	93811.2	112677.33	-	-
6	93830.80	112681.63	-	-
7	93816.89	112681.31	-	-
8	93834.78	112686.14	-	-
9	93838.37	112684.22	-	-
10	93842.04	112677.75	-	-
11	93870.57	112721.25	-	-
12	93879.97	112741.16	-	-
13	93851.06	112754.87	-	-
14	93910.91	112820.36	-	-
15	93901.80	112871.54	-	-
16	93910.91	112820.467	-	-
17	93911.8	112870.44	-	-
18	93913.91	112820.47	-	-
19	93913.97	112820.11	-	-
20	93914.20	112870.77	-	-
21	93914.72	112812.26	-	-
22	93915	112870.44	-	-
23	93916.91	112822.65	-	-
24	93911.45	112820.81	-	-

496

Лист [illegible]

Земельный участок
вид объекта недвижимости

Лист № 242 раздела 4.2	Всего листов раздела 4.2: 231	Всего разделов: 8	Всего листов выписки: 303

23.10.2023г. № КУВИ-001/2023-[illegible]

Кадастровый номер: [illegible]

1	2	3	4	5
25	[illegible]	[illegible]	-	-
26	[illegible]	[illegible]	-	-
27	[illegible]	[illegible]	-	-
28	[illegible]	[illegible]	-	-
29	[illegible]	[illegible]	-	-
30	[illegible]	[illegible]	-	-
31	[illegible]	[illegible]	-	-
32	[illegible]	[illegible]	-	-
33	[illegible]	[illegible]	-	-
34	[illegible]	[illegible]	-	-
35	[illegible]	[illegible]	-	-
36	[illegible]	[illegible]	-	-
37	[illegible]	[illegible]	-	-
38	[illegible]	[illegible]	-	-
39	[illegible]	[illegible]	-	-
40	[illegible]	[illegible]	-	-
41	[illegible]	[illegible]	-	-
42	[illegible]	[illegible]	-	-
43	[illegible]	[illegible]	-	-
44	[illegible]	[illegible]	-	-
45	[illegible]	[illegible]	-	-
46	[illegible]	[illegible]	-	-
47	[illegible]	[illegible]	-	-
48	[illegible]	[illegible]	-	-
49	[illegible]	[illegible]	-	-
50	[illegible]	[illegible]	-	-
51	[illegible]	[illegible]	-	-
52	[illegible]	[illegible]	-	-
53	[illegible]	[illegible]	-	-

497

54			-	-
55			-	-
498

57			-	-
58			-	-
499

Лист 357

	3	4	[illegible]	[illegible]
112	55896.5	[illegible]	-	-
113	[illegible]	[illegible]	-	-
114	[illegible]	[illegible]	-	-
115	[illegible]	[illegible]	-	-
116	[illegible]	[illegible]	-	-
117	85551.37	[illegible]	-	-
118	[illegible]	[illegible]	-	-
119	[illegible]	[illegible]	-	-
120	85651.11	[illegible]	-	-
121	[illegible]	[illegible]	-	-
122	[illegible]	[illegible]	-	-
123	[illegible]	[illegible]	-	-
124	[illegible]	[illegible]	-	-
125	[illegible]	[illegible]	-	-
126	[illegible]	[illegible]	-	-
127	[illegible]	[illegible]	-	-
128	[illegible]	[illegible]	-	-
129	[illegible]	[illegible]	-	-
130	[illegible]	[illegible]	-	-
131	[illegible]	[illegible]	-	-
132	[illegible]	[illegible]	-	-
133	[illegible]	[illegible]	-	-
134	[illegible]	[illegible]	-	-
135	[illegible]	[illegible]	-	-
136	[illegible]	[illegible]	-	-
137	[illegible]	[illegible]	-	-
138	[illegible]	[illegible]	-	-
139	[illegible]	[illegible]	-	-
140	[illegible]	[illegible]	-	-

501

Лист 3/6

Лист № 217 заказа 442	Постановление 42-231	Постановление 8	Постановление 303

23.10.2023г. № КУВИ-001/2023-213439645

[illegible]	[illegible]

[illegible]

[illegible]

[illegible]

Номер точки	Координаты, м		Средняя квадратическая погрешность положения характерной точки (Mt), м	Средняя квадратическая погрешность определения координат характерных точек относительно исходных пунктов (Mr), м
	X	Y		
1	2	3	4	5
1	6502.34	11570.78	-	-
2	6516.22	11632.44	-	-
3	6510.91	11655.85	-	-
4	6518.39	11732.61	-	-
5	6511.	11747.91	-	-
6	6512.24	11757.27	-	-
7	6512.27	11770.67	-	-
8	6501.36	11779.29	-	-
9	6495.29	11795.11	-	-
10	6504.36	11806.54	-	-
11	6504.85	11797.57	-	-
12	6502.79	11770.15	-	-
13	6505.4 .5	11767.91	-	-
14	6502.34	11570.78	-	-
	6502.41	11570.78	-	-
2	6506.85	11757.65	-	-
1	6502.46	11747.58	-	-
4	5506.4	11737.41	-	-
5	6502.24	11737.55	-	-
6	6502.6	11727.11	-	-
7	6506.91	11757.65	-	-
	6506.1	11767.91	-	-
2	6502.72	11737.55	-	-
3	6502.85	11737.69	-	-

[illegible]

[illegible]

[illegible]

502

4	[illegible]	[illegible]	-	-
5	[illegible]	[illegible]	-	-
503

Лист 271

Земельный участок			
вид объекта недвижимости			
Лист № 219 раздела 4.2	Всего листов раздела 4.2: 251	Всего разделов: 8	Всего листов выписки: [illegible]
23.10.2023г. № КУВИ-001-2023-2[illegible]			
Кадастровый номер:	[illegible]		

Сведения о характерных точках границы части (частей) земельного участка

Учетный номер части: [illegible]

Система координат

Номер точки	Координаты, м X	Координаты, м Y	Описание закрепления на местности	Средняя квадратическая погрешность определения координат характерных точек границы земельного участка, м
1	2	3	4	5
1	[illegible]	[illegible]	-	-
2	[illegible]	[illegible]	-	-
3	[illegible]	[illegible]	-	-
4	[illegible]	[illegible]	-	-
5	[illegible]	[illegible]	-	-
1	[illegible]	[illegible]	-	-
2	[illegible]	[illegible]	-	-
3	[illegible]	[illegible]	-	-
4	[illegible]	[illegible]	-	-
1	[illegible]	[illegible]	-	-
2	[illegible]	[illegible]	-	-
3	[illegible]	[illegible]	-	-
4	[illegible]	[illegible]	-	-

полное наименование должности	ДОКУМЕНТ ПОДПИСАН ЭЛЕКТРОННОЙ ПОДПИСЬЮ	инициалы, фамилия

Лист № 218 заказа 442	Восточная ул. 42, 21	Восточная ул. 8	Восточная ул. 303
23.10.2020г. № КУВИО-001/2020-2134896/5			

Наименование	Координаты		Площадь земельного участка, кв. м	Площадь земельного участка, в отношении которого подготовлен проект межевания, кв. м
	X	Y		
1	2	3	4	5
1	6584.23	1377.26	-	-
2	6591.42	1380.41	-	-
3	6594.71	1379.10	-	-
4	6586.57	1376.29	-	-
5	6587.32	1381.93	-	-
6	6584.23	1377.26	-	-
	6578.67	1375.74		
7	6590.31	1379.65	-	-
8	6585.41	1378.85	-	-
9	6583.20	1381.17	-	-
10	6577.27	1380.57	-	-
11	6580.53	1383.16	-	-
12	6583.31	1384.61	-	-
13	6577.71	1382.28	-	-
14	6582.06	1384.63	-	-
15	6577.36	1382.83	-	-
16	6583.40	1381.47	-	-
17	6583.31	1385.55	-	-
18	6577.37	1386.41	-	-
19	6583.31	1384.31	-	-
20	6587.35	1387.65	-	-
21	6583.20	1381.44	-	-
22	6587.60	1389.55	-	-
23	6585.70	1386.45	-	-

505

Лист 372

Земельный участок

вид объекта недвижимости

Лист № 22, раздела 4.2	Всего листов раздела 4.2: 231	Всего разделов: 8	Всего листов выписки: [illegible]

22.10.2023г. № КУВИ-001/2023-[illegible]

Кадастровый номер: [illegible]

19	[illegible]	[illegible]	-	-
20	[illegible]	[illegible]	-	-
21	[illegible]	[illegible]	-	-
22	[illegible]	[illegible]	-	-
23	[illegible]	[illegible]	-	-
24	[illegible]	[illegible]	-	-
25	[illegible]	[illegible]	-	-
26	[illegible]	[illegible]	-	-
27	[illegible]	[illegible]	-	-
28	[illegible]	[illegible]	-	-
29	[illegible]	[illegible]	-	-
30	[illegible]	[illegible]	-	-
31	[illegible]	[illegible]	-	-
32	[illegible]	[illegible]	-	-
33	[illegible]	[illegible]	-	-
34	[illegible]	[illegible]	-	-
35	[illegible]	[illegible]	-	-
36	[illegible]	[illegible]	-	-
37	[illegible]	[illegible]	-	-
38	[illegible]	[illegible]	-	-
39	[illegible]	[illegible]	-	-
40	[illegible]	[illegible]	-	-
41	[illegible]	[illegible]	-	-
42	[illegible]	[illegible]	-	-
43	[illegible]	[illegible]	-	-
44	[illegible]	[illegible]	-	-
45	[illegible]	[illegible]	-	-
46	[illegible]	[illegible]	-	-
47	[illegible]	[illegible]	-	-

1	2	3	4	5
48	94028.81	112828.78	-	-
49	94026.27	112829.15	-	-
50	94025.47	[illegible]	-	-
51	94025.72	112830.65	-	-
52	[illegible]	[illegible]	-	-
53	94026.87	112836.79	-	-
54	94024.83	112839.27	-	-
55	94024.11	112844.55	-	-
56	94023.86	112845.29	-	-
57	[illegible]	[illegible]	-	-
58	94015.62	112852.26	-	-
59	94012.42	112852.79	-	-
60	94022.36	112853.88	-	-
61	94021.77	112858.02	-	-
62	[illegible]	[illegible]	-	-
63	94024.78	112859.41	-	-
64	[illegible]	[illegible]	-	-
65	[illegible]	[illegible]	-	-
66	94036.21	112874.22	-	-
67	[illegible]	[illegible]	-	-
68	94050.71	112875.64	-	-
69	[illegible]	[illegible]	-	-
70	94057.20	112875.32	-	-
71	94057.49	112880	-	-
72	[illegible]	[illegible]	-	-
73	94053.82	112881.59	-	-
74	[illegible]	[illegible]	-	-
75	94033.72	112878.62	-	-
76	94038.42	112878.25	-	-

Лист [illegible]

Земельный участок

вид объекта недвижимости

Лист № [illegible] раздела 4.2	Всего листов раздела 4.2: [illegible]	Всего разделов: [illegible]	Всего листов выписки: [illegible]

[illegible]2023г. № КУВИ-001/[illegible]

Кадастровый номер: [illegible]

	[illegible]	[illegible]	[illegible]	[illegible]
77	[illegible]	[illegible]	-	-
78	[illegible]	[illegible]	-	-
79	[illegible]	[illegible]	-	-
80	[illegible]	[illegible]	-	-
81	[illegible]	[illegible]	-	-
82	[illegible]	[illegible]	-	-
83	[illegible]	[illegible]	-	-
84	[illegible]	[illegible]	-	-
85	[illegible]	[illegible]	-	-
86	[illegible]	[illegible]	-	-
87	[illegible]	[illegible]	-	-
88	[illegible]	[illegible]	-	-
89	[illegible]	[illegible]	-	-
90	[illegible]	[illegible]	-	-
91	[illegible]	[illegible]	-	-
92	[illegible]	[illegible]	-	-
93	[illegible]	[illegible]	-	-
94	[illegible]	[illegible]	-	-
95	[illegible]	[illegible]	-	-
96	[illegible]	[illegible]	-	-
97	[illegible]	[illegible]	-	-
98	[illegible]	[illegible]	-	-
99	[illegible]	[illegible]	-	-
100	[illegible]	[illegible]	-	-
101	[illegible]	[illegible]	-	-
102	[illegible]	[illegible]	-	-
103	[illegible]	[illegible]	-	-
104	[illegible]	[illegible]	-	-
105	[illegible]	[illegible]	-	-

полное наименование должности

инициалы, фамилия

100	9-028.35	1139218.25	-	-
101	9-024.80	1139219.35	-	-
102	9-024.30	1139220.37	-	-
103	9-024.44	1139221.4	-	-
104	9-024.36	1139222.37	-	-
105	9-024.77	1139223.5	-	-
106	9-024.92	1139224.69	-	-
107	9-024.46	1139225.8	-	-
108	9-024.55	1139226.85	-	-
109	9-024.71	1139227.97	-	-
110	9-025.71	1139228.85	-	-
111	9-025.71	1139229.71	-	-
112	9-031.50	1139230.92	-	-
113	9-008.70	1139231.85	-	-
114	9-004.6	1139232.91	-	-
115	9-037.45	1139233.96	-	-
116	9-037.71	1139234.69	-	-
117	9-037.71	1139235.71	-	-
118	9-031.50	1139236.92	-	-
119	9-008.70	1139237.85	-	-
120	9-004.6	1139238.91	-	-
121	9-037.45	1139239.96	-	-
122	9-037.71	1139240.69	-	-
123	9-037.71	1139241.71	-	-
124	9-031.50	1139242.92	-	-
125	9-008.70	1139243.85	-	-
126	9-004.6	1139244.91	-	-
127	9-037.45	1139245.96	-	-
128	9-037.71	1139246.69	-	-
129	9-037.71	1139247.71	-	-
130	9-031.54	1139248.92	-	-
131	9-008.70	1139249.85	-	-
132	9-004.6	1139250.91	-	-
133	9-037.45	1139251.96	-	-
134	9-037.71	1139252.69	-	-
135	9-037.71	1139253.71	-	-
136	9-031.50	1139254.92	-	-
137	9-008.70	1139255.85	-	-
138	9-004.6	1139256.91	-	-
139	9-037.45	1139257.96	-	-
140	9-037.71	1139258.69	-	-
141	9-037.71	1139259.71	-	-
142	9-031.50	1139260.92	-	-
143	9-008.70	1139261.85	-	-
144	9-004.6	1139262.91	-	-
145	9-037.45	1139263.96	-	-
146	9-037.71	1139264.69	-	-
147	9-037.71	1139265.71	-	-
148	9-031.50	1139266.92	-	-
149	9-008.70	1139267.85	-	-
150	9-004.6	1139268.91	-	-
151	9-037.45	1139269.96	-	-
152	9-037.71	1139270.69	-	-
153	9-037.71	1139271.71	-	-
154	9-031.50	1139272.92	-	-

509

36	93935.17	1,27550.82	-	-
46	49871.40	1,3743.32		
57	49871.6	1,3751.87	-	-
58	49875.79	1,3751.87	-	-
59	49871.96	1,3763.38	-	-
60	49870.21	1,27538.70	-	-
61	49870.4	1,27529.49	-	-
62	49870.63	1,3739.78	-	-
63	49877.59	1,27738.65	-	-
64	49874.81	1,27529.89	-	-
65	93938.65	1,27537.32	-	-

510

Лист 25

Земельный участок			
вид объекта недвижимости			
Лист № 25 раздела 4.2	Всего листов раздела 4.2: 251	Всего разделов: 8	Всего листов выписки: 303
23.10.2023г. № КУВИ-001-2023-2[illegible]			
Кадастровый номер:	[illegible]		

Сведения о характерных точках границы части (частей) земельного участка

Учетный номер части: [illegible]

Система координат

Номер точки	Координаты, м		Описание закрепления на местности	Средняя квадратическая погрешность определения координат характерных точек границ земельного участка, м
	X	Y		
1	2	3	4	5
1	93815.96	113797.57	-	-
2	93816.72	[illegible]	-	-
3	93815.67	[illegible]	-	-
4	93852.4	113775.22	-	-
5	[illegible]	[illegible]	-	-
6	93852.8	113757.11	-	-
7	[illegible]	[illegible]	-	-
8	[illegible]	[illegible]	-	-
9	93524.79	113728.22	-	-
10	[illegible]	[illegible]	-	-
11	[illegible]	113751.08	-	-
12	[illegible]	[illegible]	-	-
13	[illegible]	[illegible]	-	-
14	[illegible]	[illegible]	-	-
15	[illegible]	[illegible]	-	-
16	93513.21	113757.23	-	-
17	[illegible]	[illegible]	-	-
18	[illegible]	113728.55	-	-
19	[illegible]	[illegible]	-	-
20	[illegible]	[illegible]	-	-
21	[illegible]	113775.25	-	-
22	[illegible]	[illegible]	-	-
23	[illegible]	113785.17	-	-
24	[illegible]	113797.62	-	-

полное наименование должности	подпись	инициалы, фамилия

24			-		-
25			-		-
512

Лист [illegible]

[illegible]			
[illegible]			
[illegible]	[illegible]	[illegible]	[illegible]
[illegible]			
[illegible]	[illegible]		
[illegible]			
[illegible]			
[illegible]			

Номер точки	Координаты, м		[illegible]	[illegible]
	X	Y		
1	2	3	4	5
1	[illegible]	[illegible]	-	-
2	[illegible]	[illegible]	-	-
3	[illegible]	[illegible]	-	-
4	[illegible]	[illegible]	-	-
5	[illegible]	[illegible]	-	-
6	[illegible]	[illegible]	-	-
7	[illegible]	[illegible]	-	-
8	[illegible]	[illegible]	-	-
9	[illegible]	[illegible]	-	-
10	[illegible]	[illegible]	-	-
11	[illegible]	[illegible]	-	-
12	[illegible]	[illegible]	-	-
13	[illegible]	[illegible]	-	-
14	[illegible]	[illegible]	-	-
15	[illegible]	[illegible]	-	-
16	[illegible]	[illegible]	-	-
17	[illegible]	[illegible]	-	-
18	[illegible]	[illegible]	-	-
19	[illegible]	[illegible]	-	-
20	[illegible]	[illegible]	-	-
21	[illegible]	[illegible]	-	-
22	[illegible]	[illegible]	-	-
23	[illegible]	[illegible]	-	-
24	[illegible]	[illegible]	-	-

[illegible] | [illegible]

Лист 381

Земельный участок

вид объекта недвижимости

Лист № 229 раздела 4.2	Всего листов раздела 4.2: 231	Всего разделов: 8	Всего листов выписки: 303

23.10.2023г. № КУВИ-001/2023-239[illegible]

Кадастровый номер: [illegible]

[illegible]	[illegible]	[illegible]	[illegible]	[illegible]
25	425951.47	1340[illegible]4.77	-	-
26	4[illegible]	134[illegible].58	-	-
27	4[illegible]57.36	1340[illegible].36	-	-
28	425992.76	1340[illegible].21	-	-
29	4[illegible]5.29	1339[illegible]	-	-
30	425996.72	1339[illegible].19	-	-
31	425999.37	1339[illegible].18	-	-
32	4[illegible]5.31	1339[illegible].55	-	-
33	426006.29	1339[illegible]	-	-
34	4260[illegible].71	1339[illegible].78	-	-
35	426006.59	1339[illegible].51	-	-
36	426005	1339[illegible].41	-	-
37	4260[illegible].59	1339[illegible].51	-	-
38	426006.19	1339[illegible].45	-	-
39	[illegible]	[illegible]	-	-
40	4260[illegible].97	1339[illegible].29	-	-
41	[illegible]	[illegible]	-	-
42	[illegible]	[illegible]	-	-
43	[illegible]	[illegible]	-	-
44	426014.[illegible]	1339[illegible]	-	-
45	426017.67	13395[illegible]	-	-
46	4260[illegible]	1339[illegible]	-	-
47	426019.7[illegible]	13395[illegible].50	-	-
48	426019.69	13395[illegible].71	-	-
49	4260[illegible]	1339[illegible]	-	-
50	426022.[illegible]	13395[illegible].24	-	-
51	426022.[illegible]	1339[illegible].44	-	-
52	426023.[illegible]	1339[illegible].7	-	-
53	426025.87	1339[illegible].27	-	-

ДОКУМЕНТ ПОДПИСАН ЭЛЕКТРОННОЙ ПОДПИСЬЮ

[illegible]

полное наименование должности	подпись	инициалы, фамилия

Лист [illegible]

Земельный участок
вид объекта недвижимости

Лист № [illegible] раздела 4.2	Всего листов раздела 4.2: [illegible]	Всего разделов: 6	Всего листов выписки: [illegible]

23.10.2023г. № КУВИ-001-2023-[illegible]

Кадастровый номер: [illegible]

	3	4	5	6
54	[illegible]	[illegible]	-	-
55	[illegible]	[illegible]	-	-
56	[illegible]	[illegible]	-	-
57	[illegible]	[illegible]	-	-
58	[illegible]	[illegible]	-	-
59	[illegible]	[illegible]	-	-
60	[illegible]	[illegible]	-	-
61	[illegible]	[illegible]	-	-
62	[illegible]	[illegible]	-	-
63	[illegible]	[illegible]	-	-
64	[illegible]	[illegible]	-	-
65	[illegible]	[illegible]	-	-
66	[illegible]	[illegible]	-	-
67	[illegible]	[illegible]	-	-
68	[illegible]	[illegible]	-	-
69	[illegible]	[illegible]	-	-
70	[illegible]	[illegible]	-	-
71	[illegible]	[illegible]	-	-
72	[illegible]	[illegible]	-	-
73	[illegible]	[illegible]	-	-
74	[illegible]	[illegible]	-	-
75	[illegible]	[illegible]	-	-
76	[illegible]	[illegible]	-	-
77	[illegible]	[illegible]	-	-
78	[illegible]	[illegible]	-	-
79	[illegible]	[illegible]	-	-
80	[illegible]	[illegible]	-	-
81	[illegible]	[illegible]	-	-
82	[illegible]	[illegible]	-	-

полное наименование должности | инициалы, фамилия

Лист 382

Земельный участок				
[illegible]				
Лист № 23 раздела 4.2	Всего листов раздела 4.2: 231		Всего разделов: 8	Всего листов выписки: 303
22.10.2023г. № КУВИ-001/2023-[illegible]				
[illegible]			[illegible]	

1	2	3	4	5
83	[illegible]	[illegible]	-	-
84	[illegible]	[illegible]	-	-
85	[illegible]	[illegible]	-	-
86	[illegible]	[illegible]	-	-
87	[illegible]	[illegible]	-	-
88	[illegible]	[illegible]	-	-
89	[illegible]	[illegible]	-	-
90	[illegible]	[illegible]	-	-
91	[illegible]	[illegible]	-	-
92	[illegible]	[illegible]	-	-
93	[illegible]	[illegible]	-	-
94	[illegible]	[illegible]	-	-
95	[illegible]	[illegible]	-	-
96	[illegible]	[illegible]	-	-
97	[illegible]	[illegible]	-	-
98	[illegible]	[illegible]	-	-
99	[illegible]	[illegible]	-	-
100	[illegible]	[illegible]	-	-
101	[illegible]	[illegible]	-	-
102	[illegible]	[illegible]	-	-
103	[illegible]	[illegible]	-	-
104	[illegible]	[illegible]	-	-
105	[illegible]	[illegible]	-	-
106	[illegible]	[illegible]	-	-
107	[illegible]	[illegible]	-	-
108	[illegible]	[illegible]	-	-
109	[illegible]	[illegible]	-	-

[illegible] | ДОКУМЕНТ ПОДПИСАН ЭЛЕКТРОННОЙ ПОДПИСЬЮ [illegible] | [illegible]

ПРИЛОЖЕНИЕ 11
к АКТУ
по результатам ГОСУДАРСТВЕННОЙ ИСТОРИКО-КУЛЬТУРНОЙ ЭКСПЕРТИЗЫ раздела документации, обосновывающего меры по обеспечению сохранности объекта культурного наследия регионального значения "Дом, где в конце 1906 г. проходили заседания ЦК и ПК РСДРП" (Санкт-Петербург, Большая Морская ул., 16; Кирпичный пер., 8), объекта культурного наследия федерального значения "Набережные и мосты реки Мойки" (Санкт-Петербург, от р. Фонтанки до Английского пр. (левый берег) и Крюкова канала (правый берег)), выявленного объекта культурного наследия "Здание Русского банка для внешней торговли (здание Текстильного института)" (Санкт-Петербург, Большая Морская ул., 18; Мойки р. наб., 63; Кирпичный пер., 5), объекта культурного наследия федерального значения "Воспитательный дом Императорский" (Санкт-Петербург, Мойки р. наб., 48-54; Гороховая ул., 18; Казанская ул., 3) при проведении земляных, строительных, мелиоративных и (или) хозяйственных работ, предусмотренных статьей 25 Лесного кодекса Российской Федерации работ по использованию лесов и иных работ на земельном участке, непосредственно связанном с земельным участком в границах территории объекта культурного наследия: «Меры по обеспечению сохранности объектов культурного наследия при проведении работ по объекту: «Реконструкция газопроводов среднего и низкого давления по объектам: «Дюкер-11 ч/з р. Мойку против Кирпичного пер.», «Дюкер через реку Мойка у Кирпичного пер.» 78-10-4559-ОСОКН. ООО «Центр Инженерных Изысканий В Строительстве». 2023 г.

Филиал по Санкт-Петербургу [illegible]

Выписка из Единого государственного реестра недвижимости об объекте недвижимости

Сведения о характеристиках объекта недвижимости

На основании запроса от 21.10.2025, поступившего на рассмотрение 21.10.2025, сообщаем, что сведения, внесенные в Единый государственный реестр недвижимости:

Раздел 1 (Лист 1)

Земельный участок			
Лист № 1 раздела 1	Всего листов раздела 1: 4	Всего разделов: 8	Всего листов выписки: 5
21.10.2025 № 47/999/25-[illegible]			
Кадастровый номер:	78:12:0002129:17		
Номер кадастрового квартала:	78:12:0002129		
Дата внесения в кадастр недвижимости:	26.07.2004		
Ранее присвоенный государственный учетный номер:	Кадастровый номер 78:12:0129 2:16:0:5814 Комитет по земельным ресурсам и землеустройству Санкт-Петербурга. Комитет по земельным ресурсам и землеустройству по Санкт-Петербургу и иные органы государственной власти		
Местоположение:	г Санкт-Петербург, набережная реки Мойки, дом 61, литера А		
Площадь:	7018 +/- 37		
Кадастровая стоимость, руб:	6213680.95		
Кадастровые номера расположенных в пределах земельного участка объектов недвижимости:	78:12:0002129:1346, 78:12:0002129:1348, 78:12:0002129:1363, 78:12:0002129:1365, 78:12:0002129:1367		
Кадастровые номера объектов недвижимости, из которых образован объект недвижимости:	сведения отсутствуют		
Кадастровые номера образованных объектов недвижимости:	сведения отсутствуют		
Категория земель:	Земли населенных пунктов		
Виды разрешенного использования:	для размещения объектов образования		
Сведения о кадастровом инженере:	сведения отсутствуют		
Сведения о наличии, видах, объектах и об иных вещных правах объекта, расположенных в пределах земельного участка:	сведения отсутствуют		
Сведения о том, что земельный участок полностью расположен в границах зоны с особыми условиями использования территории, территории объекта культурного наследия, публичного сервитута:	сведения отсутствуют		

(должность уполномоченного должностного лица органа, осуществляющего ведение государственного кадастра недвижимости)	[illegible]	(инициалы, фамилия)

518

Земельный участок			
из объекта недвижимости			
Лист № 2 раздела 1	Всего листов раздела 1: 1	Всего разделов: 6	Всего листов выписки: 6
23.10.2024 № КУВИ-001/2024-[redacted]			
Кадастровый номер:	78:31:0002793:1		

Сведения о том, что земельный участок расположен в границах особой экономической зоны, территории опережающего социально-экономического развития, зоны территориального развития в Российской Федерации, игорной зоны	сведения отсутствуют
Сведения о том, что земельный участок расположен в границах особо охраняемой природной территории, охотничьих угодий, лесничества	сведения отсутствуют
Сведения о расположении приаэродромной территории	сведения отсутствуют
Сведения о расположении земельного участка в границах территории, в отношении которой утвержден проект межевания территории	сведения отсутствуют
Условный номер земельного участка	сведения отсутствуют
Сведения о принятом акте и (или) заключенном договоре, предусматривающих предоставление в соответствии с земельным законодательством исполнительных органов государственной власти или органов местного самоуправления, находящихся в государственной или муниципальной собственности земельного участка, для строительства наемного дома социального использования или наемного дома коммерческого использования	сведения отсутствуют
Сведения о том, что земельный участок или земельные участки образованы из земельного участка (или) расположены на всех объектах недвижимости, из государственной или муниципальной собственности	сведения отсутствуют
Сведения о том, что земельный участок образован из земель и (или) земельного участка, государственная собственность на которые не разграничена	сведения отсутствуют
Сведения о наличии земельного спора о местоположении границ земельных участков	сведения отсутствуют
Статус записи об объекте недвижимости	В сведениях об объекте недвижимости имеется статус "актуальные, ранее учтенные"
Особые отметки	Сведения об ограничениях прав на объект недвижимости, обременениях данного объекта, не зарегистрированных в ЕГРН: ограничения прав и обременений недвижимого имущества, без ограничения собственности: ограничения прав на земельный участок, предусмотренные статьей 56

(должность уполномоченного должностного лица органа, осуществляющего ведение государственного кадастра недвижимости)	[redacted]	(инициалы, фамилия)

519

Лист 1

Земельный участок			
выписка из ЕГРН об объекте недвижимости			
Лист № 1 раздела 1	Всего листов раздела 1: 4	Всего разделов: 8	Всего листов выписки: 50
21.10.2021г. № КУВИ-001/2021-230871420			
Кадастровый номер:	78:31:0001293:7		

Земельного кодекса Российской Федерации, срок действия не установлен; вид ограничения (обременения): ограничение прав на земельный участок; предусмотренные статьей 56 Земельного кодекса Российской Федерации, срок действия с 11.10.2020; развитие документа-основания: протокол комитета по природопользованию, охране окружающей среды и обеспечению экологической безопасности Правительства Санкт-Петербурга от 26.02.2020 № 125-р выдан: Комитет по природопользованию, охране окружающей среды и обеспечению экологической безопасности Правительства Санкт-Петербурга; вид ограничения (обременения): ограничение прав на земельный участок; предусмотренные статьей 56 Земельного кодекса Российской Федерации, срок действия: с 21.10.2020; развитие документа-основания: протокол комитета по природопользованию, охране окружающей среды и обеспечению экологической безопасности Правительства Санкт-Петербурга от 26.02.2020 № 125-р выдан: Комитет по природопользованию, охране окружающей среды и обеспечению экологической безопасности Правительства Санкт-Петербурга; вид ограничения (обременения): ограничение прав на земельный участок; предусмотренные статьей 56 Земельного кодекса Российской Федерации, срок действия с 30.08.2021; развитие документа-основания: постановление Правительства РФ «О порядке установления охранных зон объектов электросетевого хозяйства и особых условий использования земельных участков, расположенных в границах таких зон» от 24.02.2009 № 160 выдан: Правительство Российской Федерации; вид ограничения (обременения): ограничение прав на земельный участок; предусмотренные статьей 56 Земельного кодекса Российской Федерации, срок действия: с 01.09.2021; развитие документа-основания: постановление Правительства РФ «О порядке установления охранных зон объектов электросетевого хозяйства и особых условий использования земельных участков, расположенных в границах таких зон» от 24.02.2009 № 160

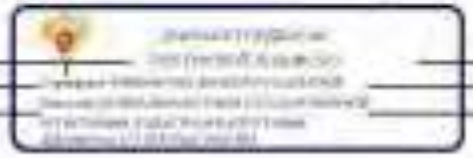

(3) Вид, номер записи об ограничении (обременении)		(4) Дата и время внесения записи

520

Лист 4

Земельный участок			
вид объекта недвижимости			
Лист № раздела 1	Всего листов раздела 1: 4	Всего разделов: 6	Подп. записи изменил: №
23:01:0414000:36:ЗУ1(4):41/033/2019-2:66871420			
Кадастровый номер:		78:31:0002293:7	
		выдан Правительством Российской Федерации, вид ограничения (обременения): ограничение прав на земельный участок, предусмотренные статьей 56 Земельного кодекса Российской Федерации, срок действия: с 05.09.2023, реквизиты документа-основания: постановление Правительства РФ «О порядке установления охранных зон объектов электросетевого хозяйства и особых условий использования земельных участков, расположенных в границах таких зон» от 24.02.2009 № 160 выдан Правительством Российской Федерации, вид ограничения (обременения): ограничение прав на земельный участок, предусмотренные статьей 56 Земельного кодекса Российской Федерации, срок действия: с 27.09.2023, реквизиты документа-основания: постановление Правительства РФ «О порядке установления охранных зон объектов электросетевого хозяйства и особых условий использования земельных участков, расположенных в границах таких зон» от 24.02.2009 № 160 выдан Правительством Российской Федерации, вид ограничения (обременения): ограничение прав на земельный участок, предусмотренные статьей 56 Земельного кодекса Российской Федерации, срок действия: с 09.09.2023, реквизиты документа-основания: постановление Правительства РФ «О порядке установления охранных зон объектов электросетевого хозяйства и особых условий использования земельных участков, расположенных в границах таких зон» от 24.02.2009 № 160 выдан Правительством Российской Федерации
Получатель выписки:		Иванов Станислав Алексеевич	

(должность заявителя)	(подпись)	(инициалы, фамилия)

521

Выписка из Единого государственного реестра недвижимости об объекте недвижимости

Сведения о зарегистрированных правах

Земельный участок			
Лист № 3 раздела 2	Всего листов раздела 2: 7	Всего разделов: 8	Всего листов выписки: 36
22.10.2021 № КУВИ-001/2021-246407428			
Кадастровый номер:	78:31:0002397		

1	Правообладатель (правообладатели):	1.1	Федеральное государственное бюджетное образовательное учреждение высшего образования "Санкт-Петербургский государственный университет гражданской авиации имени главного маршала авиации А.А. Новикова" (ИНН: 7808001765)
	Сведения о невозможности предоставления третьим лицам персональных данных физического лица	1.1.1	данные отсутствуют
2	Вид, номер, дата и время государственной регистрации права:	2.1	Постоянное (бессрочное) пользование 78-78-42/006/2011-697 19.09.2011 00:00:00
3	Сведения об осуществлении государственной регистрации сделки, права без необходимого в силу закона согласия третьего лица, органа:	3.1	данные отсутствуют
4	Ограничение прав и обременение объекта недвижимости:		
	4.1 вид:		Запрещение регистрации
	дата государственной регистрации:		03.10.2017 10:47:34
	номер государственной регистрации:		78:31:0002397:1-78/012/2017-1
	срок, на который установлены ограничение прав и обременение объекта недвижимости:		не установлен
	лицо, в пользу которого установлены ограничение прав и обременение объекта недвижимости:		не определено
	сведения о невозможности предоставления третьим лицам персональных данных физического лица:		данные отсутствуют
	основание государственной регистрации:		Постановление судебного пристава-исполнителя СПСП по г. Санкт-Петербургу № 1191670374/9678 (1027)-ИП от 06.09.2017; ГПКО по г. Санкт-Петербургу
	сведения об осуществлении государственной регистрации сделки, права, ограничения права без необходимого в силу закона согласия третьего лица, органа:		данные отсутствуют
	сведения об отсутствии записи в ЕГРН о праве, ограничении, о переходе, о сделке, которые подлежат государственной регистрации		данные отсутствуют

(должность уполномоченного должностного лица)	(подпись, фамилия, инициалы)

522

Лист 1

Выписка из ЕГРН
об объекте недвижимости

Лист № 2 раздела 2	Всего листов раздела 2: 2	Всего разделов: 6	Всего листов выписки: 6

23.10.2024 № КУВИ-001/2024-186817420			
Кадастровый номер:		78:31:0001293:7	
	сведения о документе, который осуществил хранение обстоятельств получения права собственности или доверенной площади		
	сведения о наличии возражения о внесении в регистрационную запись об аресте		
1	Правообладатель (правообладатели)	1.2	Российская Федерация
	Сведения о невозможности предоставления третьим лицам информации о данных физического лица	1.2.1	данные отсутствуют
2	Вид, номер, дата и время государственной регистрации права	2.2	Собственность 78-78-02/xxx/2013-xxx 19.07.2013 10:xx:xx
3	Сведения об осуществлении государственной регистрации сделки, права без нотариального и (или) иного согласия третьего лица, органа	4.2	данные отсутствуют
4	Ограничение прав и обременение объекта недвижимости:		
	4.1 вид		Право аренды земли и ограничение объекта недвижимости
	срок государственной регистрации		1) 10.10.2013 10:xx:xx
	номер государственной регистрации		78-78-01/xxx/2013-xxx
	срок, на который установлено ограничение прав и обременение объекта недвижимости		данные отсутствуют
	лицо, в пользу которого установлено ограничение прав и обременение объекта недвижимости		публичный
	сведения о невозможности предоставления третьим лицам информации данных физического лица		данные отсутствуют
	основание государственной регистрации		Кадастровая карта земельного участка, выдан 17.10.2013 г.
	сведения об осуществлении государственной регистрации сделки, права, ограничения права без нотариального и (или) иного согласия третьего лица, органа		данные отсутствуют
	сведения об удостоверении записи о договоре ограничения (обременения) или праве, номер записи или отметки		данные отсутствуют

(должность уполномоченного должностного лица)		(инициалы, фамилия)

523

Выписка (часть)			
из Единого государственного реестра недвижимости об объекте недвижимости			
Лист № 4 раздела 3	Всего листов раздела 3: 7	Всего разделов: 8	Всего листов выписки: 30
21.10.2024 № КУВИ-001/2024-186687420			
Кадастровый номер:		78:31:0001293:1	

		сведения о документе, который использовался при описании местоположения земельного участка или местоположения здания, сооружения, объекта незавершенного строительства на земельном участке	
		сведения о наличии возражений или дополнений в согласованную часть объекта	
	4.2	вид	Прочие ограничения прав и обременения объекта недвижимости
		дата государственной регистрации	21.10.2020 00:00:00
		номер государственной регистрации	78:31:0001293:2006-268
		срок, на который установлены ограничение прав и обременение объекта недвижимости	данные отсутствуют
		лицо, в пользу которого установлены ограничение прав и обременение объекта недвижимости	публичный
		сведения о невозможности происхождения границ части земельного участка (контура)	данные отсутствуют
		основание государственной регистрации	Кадастровый план земельного участка выдан 7.10.2024г.
		сведения об осуществлении государственной регистрации сделки, права, ограничения права без необходимого в силу закона согласия третьего лица, органа	данные отсутствуют
		сведения об удостоверении сделки и договоре страхования, в случае если такой договор заключен (за исключением ипотеки)	данные отсутствуют
		сведения о документе, который использовался при описании местоположения земельного участка или местоположения здания, сооружения, объекта незавершенного строительства на земельном участке	
		сведения о наличии возражений или дополнений в согласованную часть объекта	
	4.3	вид	Прочие ограничения прав и обременения объекта недвижимости
		дата государственной регистрации	21.10.2020 00:00:00
		номер государственной регистрации	78-78/013/072/2020-267
		срок, на который установлены ограничение прав и обременение объекта недвижимости	данные отсутствуют
		лицо, в пользу которого установлены ограничение прав и обременение объекта недвижимости	публичный

(первое)	
(должность уполномоченного должностного лица органа, осуществляющего ведение государственного кадастра недвижимости)	(подпись) (фамилия, инициалы)

524

Лист 8

Выписка из ЕГРН
об объекте недвижимости

Лист № 1 раздела 3	Всего листов раздела 3: 3	Всего разделов: 4	Всего листов выписки: 5

23.10.2024 № КУВИ-001/2024-238871426	
Кадастровый номер:	78:31:0002393:7

		сведения о наличии в ЕГРН сведений о лице, имеющем без доверенности действовать от имени юридического лица	данные отсутствуют
		основания государственной регистрации	Кадастровый номер земельного участка, выдел 37:02:2900
		сведения об осуществлении государственной регистрации права, ограничения права или обременения объекта недвижимости без необходимого в силу закона согласия третьего лица, органа	данные отсутствуют
		сведения об ограничениях прав на объект недвижимости, установленных в пользу третьих лиц	данные отсутствуют
		сведения о лице, которое имеет право без доверенности действовать от имени юридического лица, в том числе сведения о праве такого лица действовать от имени юридического лица	данные отсутствуют
		сведения о наличии решения об изъятии объекта недвижимости для государственных или муниципальных нужд	
		сведения о наличии возражения в отношении зарегистрированного права на объект недвижимости	
	4.1	вид	Право ограничения права и обременение объекта недвижимости
		дата государственной регистрации	11.01.2007 00:00:00
		номер государственной регистрации	78:31:0002393:7-78/001/2006-006
		срок, на который установлены ограничение прав и обременение объекта недвижимости	данные отсутствуют
		лицо, в пользу которого установлены ограничение прав и обременение объекта недвижимости	публичный
		сведения о наличии в ЕГРН сведений о лице, имеющем без доверенности действовать от имени юридического лица	данные отсутствуют
		основание государственной регистрации	Кадастровый номер земельного участка, выдел 37:02:2900
		сведения об осуществлении государственной регистрации права, ограничения права или обременения объекта недвижимости без необходимого в силу закона согласия третьего лица, органа	данные отсутствуют
		сведения об ограничениях прав на объект недвижимости, установленных в пользу третьих лиц	данные отсутствуют

(должность уполномоченного должностного лица органа, осуществляющего государственную регистрацию прав)	(подпись) (фамилия, инициалы)

525

Выписка из ЕГРН об объекте недвижимости

Лист № 1 раздела 2	Всего листов раздела 2: 2	Всего разделов: 6	Всего листов выписки: 6

23.10.2024 № КУВИ-001/2024-[illegible]			
Кадастровый номер:		78:31:0001293:1	
		сведения о документе, который осуществил хранение обслуживающей документации земельного участка, объектов капитального строительства	
		ведения о внесении изменений или дополнений в регистрационную запись об объекте	
	4.4	вид:	Прочие ограничения прав и обременения объекта недвижимости
		дата государственной регистрации:	21.03.2019 00:00:00
		номер государственной регистрации:	78:31:0001293:1006-78/1
		срок, на который установлены ограничение прав и обременение объекта недвижимости:	данные отсутствуют
		лицо, в пользу которого установлены ограничение прав и обременение объекта недвижимости:	публичный
		сведения о невозможности присоединения границ земельного участка другого земельного участка	данные отсутствуют
		основание государственной регистрации:	Кадастровый план земельного участка выдан 7.02.2019г.
		сведения об осуществлении государственной регистрации сделки, права, ограничения права без необходимого в силу закона согласия третьего лица, органа	данные отсутствуют
		сведения об удостоверении сделки и лице, удостоверившем сделку, если такой договор заключен или удостоверен нотариусом	данные отсутствуют
		сведения о документе, который осуществил хранение обслуживающей документации земельного участка, объектов капитального строительства	
		ведения о внесении изменений или дополнений в регистрационную запись об объекте	
	4.11	вид:	Прочие ограничения прав и обременения объекта недвижимости
		дата государственной регистрации:	21.03.2019 00:00:00
		номер государственной регистрации:	78-78/031/2019-001
		срок, на который установлены ограничение прав и обременение объекта недвижимости:	данные отсутствуют
		лицо, в пользу которого установлены ограничение прав и обременение объекта недвижимости:	публичный

[illegible]	[illegible]

526

Выписка из ЕГРН
об объекте недвижимости

Лист № 1 раздела 7	Всего листов раздела 7: 7	Всего разделов: 8	Всего листов выписки: 56

21.10.2024 № КУВИ-001/2024-284871826	
Кадастровый номер:	78:31:0002793:7

		сведения о невозможности предоставления третьим лицам персональных данных физического лица	данные отсутствуют
		основания государственной регистрации	Без внутренней описи документов, поданных на государственную регистрацию права, от 07.10.2024
		сведения об осуществлении государственной регистрации права, ограничения права без необходимого в силу закона согласия третьего лица, органа	данные отсутствуют
		сведения об ограничении прав и обременении объекта недвижимости	данные отсутствуют
		сведения о документе, который подтверждает принятие обеспечительной (предварительной) меры или принятие обременения запрещения	
		сведения о наличии решения об изъятии объекта недвижимости и (или) о принятии в связи с этим изъятием решения о резервировании земельного участка, жилого помещения для государственных или муниципальных нужд	
9	Договоры участия в долевом строительстве	не зарегистрировано	
10	Заявленные в судебном порядке права требования	данные отсутствуют	
11	Сведения о наличии решения об изъятии объекта недвижимости, иных ограничениях прав на объект недвижимости	данные отсутствуют	
12	Сведения о наличии решения об отказе в государственной регистрации прав	данные отсутствуют	
13	Сведения о наличии решения об изъятии объекта недвижимости для государственных или муниципальных нужд	данные отсутствуют	
14	Сведения о невозможности государственной регистрации без личного участия правообладателя или его законного представителя	данные отсутствуют	
15	Правопритязания и сведения о наличии настоящего, не рассмотренных заявлений о переходе или государственной регистрации прав, ограничении прав или обременении объекта недвижимости, сведения о невозможности объекта недвижимости	отсутствуют	

(должность уполномоченного должностного лица органа, осуществляющего государственную регистрацию прав)	(подпись)	(инициалы, фамилия)

527

Лист 11

Земельный участок			
Лист № 7 раздела 3	Всего листов раздела 3: 7	Всего разделов: 4	Всего листов выписки: 30
23.10.2023 № КУВИ-001/2023-230871426			
Кадастровый номер:		78:31:0002293:2	

11	Сведения о наличии/отсутствии государственной регистрации	данные отсутствуют

(должность уполномоченного должностного лица органа, осуществляющего государственную регистрацию прав)		(инициалы, фамилия)

528

Выписка из Единого государственного реестра недвижимости об объекте недвижимости

Описание местоположения земельного участка

Земельный участок			
ОБЪЕКТ НЕДВИЖИМОСТИ			
Лист № 1 раздела 1	Всего листов раздела 1: 1	Всего разделов: 8	Всего листов выписки: 36
21.10.2021г. № КУВИ-001/2021-240837236			
Кадастровый номер:	78:31:0003000:2922		

План (чертеж, схема) земельного участка

Масштаб: 1:2000	Условные обозначения:		

(должность уполномоченного должностного лица органа, осуществляющего ведение государственного кадастра недвижимости)	(подпись)	(инициалы, фамилия)

529

Раздел 1.1 Лист 13

Выписка из Единого государственного реестра недвижимости об объекте недвижимости

Описание местоположения земельного участка

Земельный участок			
вид объекта недвижимости			
Лист № 1 раздела 1.1	Всего листов раздела 1.1: 2	Всего разделов: 8	Всего листов выписки: 36
21.10.2022 № КУВИ-001/2022-238837420			
Кадастровый номер:	78:31:0002793:7		

Описание местоположения границ земельного участка						
№ п/п	Номера точек		Дирекционный угол	Горизонтальное проложение, м	Описание закрепления на местности	Кадастровые номера смежных участков
	начальная	конечная				
1	2	3	4	5	6	7
1	1.1	1.2	308°32.4'	18.97	данные отсутствуют	данные отсутствуют
2	1.2	1.3	118°32.4'	9.65	данные отсутствуют	данные отсутствуют
3	1.3	1.4	210°20.0'	1.08	данные отсутствуют	данные отсутствуют
4	1.4	1.5	300°16.1'	0.96	данные отсутствуют	данные отсутствуют
5	1.5	1.6	208°13.7'	0.97	данные отсутствуют	данные отсутствуют
6	1.6	1.7	300°11.0'	28.08	данные отсутствуют	данные отсутствуют
7	1.7	1.8	346°24.2'	0.8	данные отсутствуют	данные отсутствуют
8	1.8	1.9	120°40.0'	0.70	данные отсутствуют	данные отсутствуют
9	1.9	1.10	210°35.6'	0.84	данные отсутствуют	данные отсутствуют
10	1.10	1.11	120°46.3'	0.71	данные отсутствуют	данные отсутствуют
11	1.11	1.12	125°42.9'	0.89	данные отсутствуют	данные отсутствуют
12	1.12	1.13	207°11.9'	1.41	данные отсутствуют	данные отсутствуют
13	1.13	1.14	303°48.0'	0.96	данные отсутствуют	данные отсутствуют
14	1.14	1.15	300°26.3'	0.84	данные отсутствуют	данные отсутствуют
15	1.15	1.16	208°39.7'	1.14	данные отсутствуют	данные отсутствуют
16	1.16	1.17	124°26.9'	31.98	данные отсутствуют	данные отсутствуют
17	1.17	1.18	125°42.4'	1.69	данные отсутствуют	данные отсутствуют
18	1.18	1.19	125°42.4'	0.79	данные отсутствуют	данные отсутствуют
19	1.19	1.20	124°55.1'	0.91	данные отсутствуют	данные отсутствуют
20	1.20	1.21	125°0.2'	2.99	данные отсутствуют	данные отсутствуют
21	1.21	1.22	58°18.6'	0.87	данные отсутствуют	данные отсутствуют
22	1.22	1.23	124°0.4'	38.36	данные отсутствуют	данные отсутствуют

(должность уполномоченного должностного лица органа, осуществляющего ведение государственного кадастра недвижимости)	(подпись, фамилия, инициалы)

530

Таблица 14

Заполняется участником закупочных мероприятий			
Лист № 2 (раздел 1.1)	Всего листов раздела 1.1: 2	Всего разделов: 8	Всего листов заявки: 56
21.10.20.12.Х-ЭК.КУЗИН.0103.1-240917.628			
Конкурентный номер:		ТН 51 0001293 1	

1	2	3	4	5	6	7	8
23	1.1.23	1.1.24	1107.1.5	0.29	Данные отсутствуют	Данные отсутствуют	Данные отсутствуют
24	1.1.24	1.1.25	3815.93.1	0.82	Данные отсутствуют	Данные отсутствуют	Данные отсутствуют
25	1.1.25	1.1.26	26(1).0.5	0.06	Данные отсутствуют	Данные отсутствуют	Данные отсутствуют
26	1.1.26	1.1.27	1879.9.8	2.27	Данные отсутствуют	Данные отсутствуют	Данные отсутствуют
27	1.1.27	1.1.28	8978.5	0.94	Данные отсутствуют	Данные отсутствуют	Данные отсутствуют
28	1.1.28	1.1.29	1547.61.5	3.04	Данные отсутствуют	Данные отсутствуют	Данные отсутствуют
29	1.1.29	1.1.30	6784.7	0.51	Данные отсутствуют	Данные отсутствуют	Данные отсутствуют
30	1.1.30	1.1.31	3074.1	21.57	Данные отсутствуют	Данные отсутствуют	Данные отсутствуют
31	1.1.31	1.1.32	26.19.1	3.13	Данные отсутствуют	Данные отсутствуют	Данные отсутствуют
32	1.1.32	1.1.33	2758.2	23.92	Данные отсутствуют	Данные отсутствуют	Данные отсутствуют
33	1.1.33	1.1.1	1137.9.3	28.87	Данные отсутствуют	ТН 51 0001293 1	4.3 (ЭЛЕКТРОННЫЙ ГОСТ, ПРОМЫШЛЕННЫЙ ПОЛ., г. ВОРОНЕЖ, ул. ЧЕЛЮСКИНЦЕВ, д. 165Б, кв. 243, 4.3 (ЭЛЕКТРОННЫЙ ГОСТ, АДРЕС ОТСУТСТВУЕТ, г. МОСКВА, ПЕР. 1-Й ПОЛЕВОЙ, д. 6, ОФИС/КВ. 1, г. САНКТ-ПЕТЕРБУРГ, ПЕТРОГРАДСКАЯ НАБЕРЕЖНАЯ, д. 2, кв. 2215)

(ФИО, должность уполномоченного лица участника закупки)		(подпись, дата)

531

Выписка из Единого государственного реестра недвижимости об объекте недвижимости

Описание местоположения земельного участка

Земельный участок			
вид объекта недвижимости			
Лист № 1 раздела 1.2	Всего листов раздела 1.2: 2	Всего разделов: 8	Всего листов выписки: 36
21.10.2022 № КУВИ-001/2022-136887420			
Кадастровый номер:	78:31:0002789:1		

Сведения о характерных точках границы земельного участка				
Система координат СК-1964				
Номер точки	Координаты, м		Описание закрепления на местности	Средняя квадратическая погрешность определения координат характерных точек границ земельного участка, м
	X	Y		
1	2	3	4	5
1	94213.71	11 [illegible] 11	–	–
2	94196.5	11 [illegible] 22	–	–
3	94198.21	11 [illegible] 78	–	–
4	94197	11 [illegible] 09	–	–
5	94197.28	11 [illegible] 57	–	–
6	94204.60	11 [illegible] 22	–	–
7	94220.82	11 [illegible] 93	–	–
8	94171.31	11 [illegible] 2	–	–
9	94150.89	11 [illegible] 10	–	–
10	94130.84	11 [illegible] 17	–	–
11	94130.15	11 [illegible] 21	–	–
12	94129.51	11 [illegible] 57	–	–
13	94129.48	11 [illegible] 14	–	–
14	94130.87	11 [illegible] 51	–	–
15	94136.86	11 [illegible] 49	–	–
16	94139.84	11 [illegible] 59	–	–
17	94156.55	11 [illegible] 09	–	–
18	94159.50	11 [illegible] 01	–	–
19	94168.22	11 [illegible] 44	–	–
20	94159.69	11 [illegible] 7	–	–
21	94165.86	11 [illegible] 09	–	–
22	94162.57	11 [illegible] 76	–	–

(должность уполномоченного должностного лица органа, осуществляющего ведение государственного кадастра недвижимости)	(подпись)	(инициалы, фамилия)

532

Лист 10

Земельный участок			
Лист № 2 раздела 4.2	Всего листов раздела 4.2: 3	Всего разделов: 8	Всего листов выписки: 10
23:03:0412 [illegible]			
Кадастровый номер:		78:31:0001293:2	

1	2	3	4	5
23	94194.76	313774.45	–	–
24	94199.84	313774.33	–	–
25	94195.86	313774.24	–	–
26	94193.82	313775.58	–	–
27	94190.87	313775.43	–	–
28	94186.15	313774.60	–	–
29	94189.59	313775.99	–	–
30	94199.52	313775.99	–	–
31	94230.91	313784.26	–	–
32	94227.3	313785.64	–	–
33	94164.24	313786.38	–	–
1	94211.21	313804.13	–	–

[illegible]		[illegible]

533

Раздел 4 Лист 17

Выписка из Единого государственного реестра недвижимости об объекте недвижимости

Сведения о частях земельного участка

Земельный участок			
вид объекта недвижимости			
Лист № 1 раздела 4	Всего листов раздела 4: 17	Всего разделов: 8	Всего листов выписки: 56
[illegible]			
Кадастровый номер:	[illegible]		

План (чертеж, схема) части земельного участка	Учетный номер части: [illegible]

Масштаб 1:2000	Условные обозначения:		

полное наименование должности		инициалы, фамилия

[illegible]

Лист 18

Земельный участок			
вид объекта недвижимости			
Лист № 7 раздела 4	Всего листов раздела 4: 17	Всего разделов: 8	Всего листов выписки: 76
21.10.2021г. № КУВИ-001/2021-139807428			
Кадастровый номер:	78:31:0001259:2		

План (чертеж, схема) части земельного участка | Учетный номер части: 78:31:0001259:2/10

Масштаб 1:2000	Условные обозначения:		

полное наименование должности		инициалы, фамилия

Описание участка
местоположения границ

Лист № 1 раздела 4	Всего листов раздела 4: 11	Всего разделов: 8	Всего листов выписки: 76

23.10.2021 № КУВИ-001/2021-230817226	
Кадастровый округ	78:31:0001239:17

План (чертеж, схема) части земельного участка	Условный номер части: 78:31:0001239:17:2:11

Масштаб 1:500	Условные обозначения		

(должность уполномоченного должностного лица органа, осуществляющего ведение государственного кадастра недвижимости)		(инициалы, фамилия)

536

537

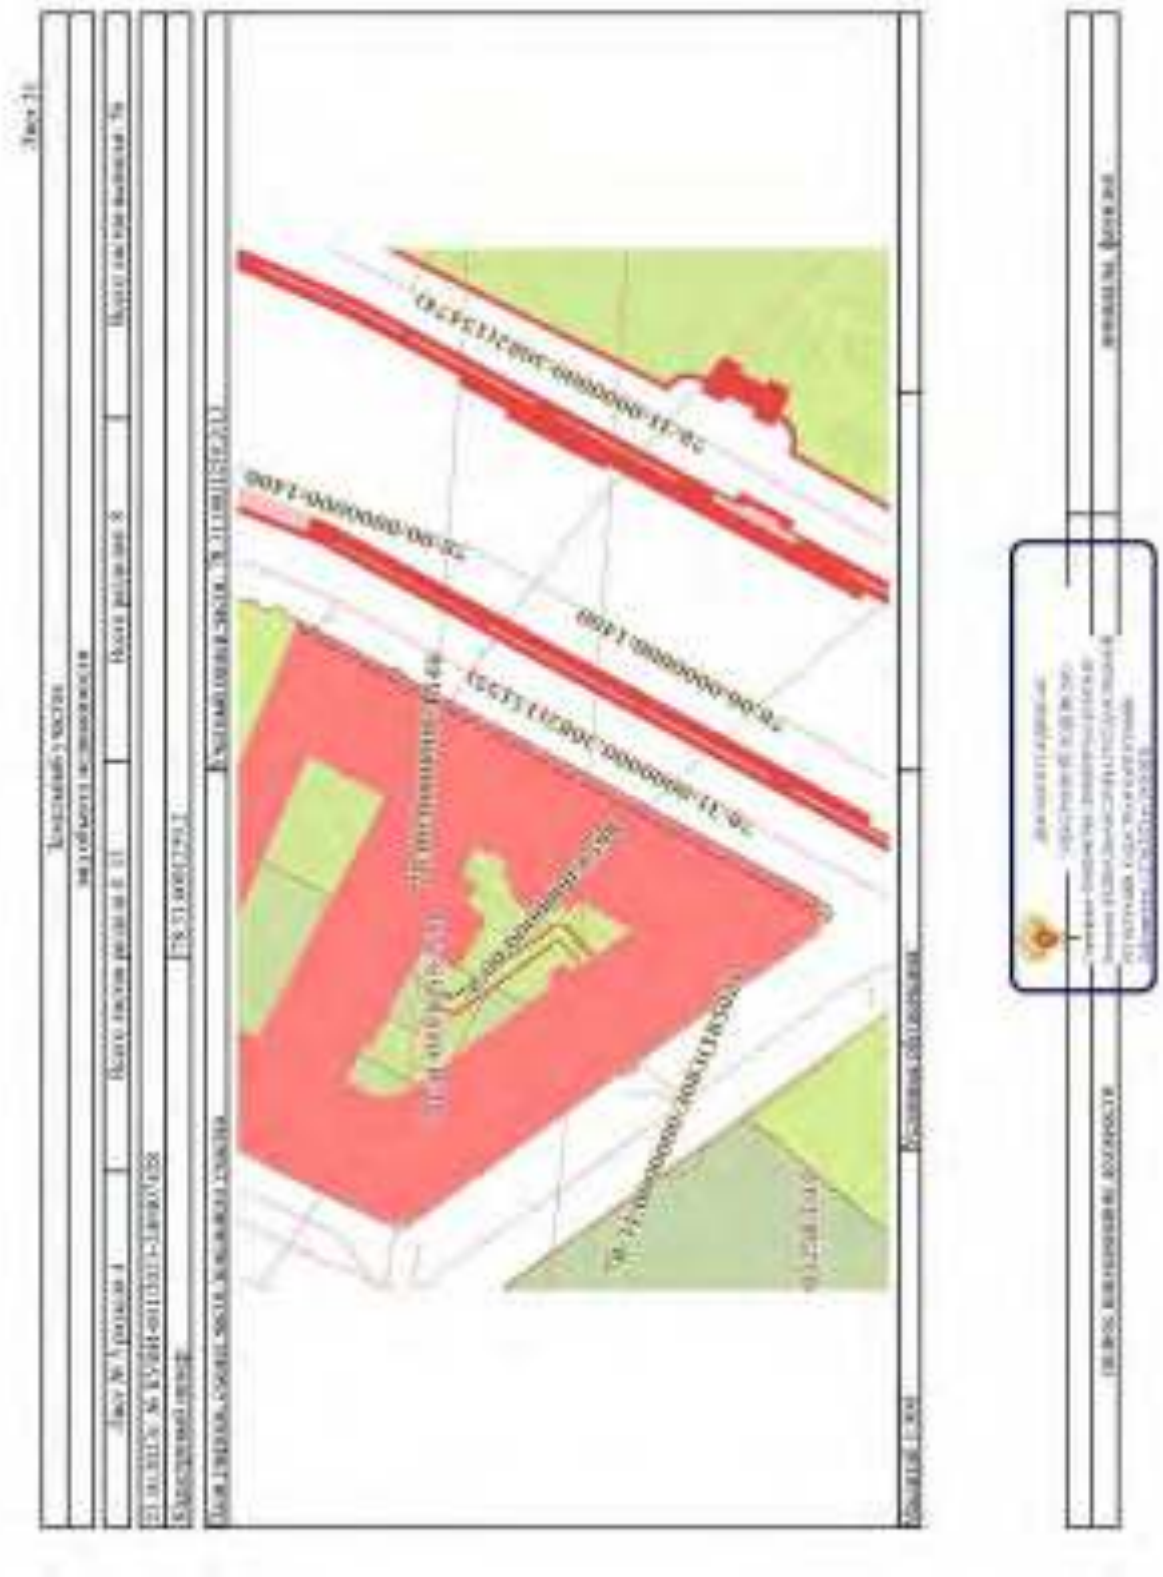

Земельный участок
местоположение

Лист № раздела 4	Всего листов раздела 4: 12	Всего разделов: 8	Всего листов выписки: 56

23.10.2023 № КУВИ-001/2023-128987420	
Кадастровый номер:	78:31:0001749:2

План (чертеж, схема) земельного участка	Масштаб 1:2000

Масштаб 1:2000	Условные обозначения		

(должность уполномоченного должностного лица органа, осуществляющего ведение государственного кадастра недвижимости)	(подпись, фамилия, инициалы)

539

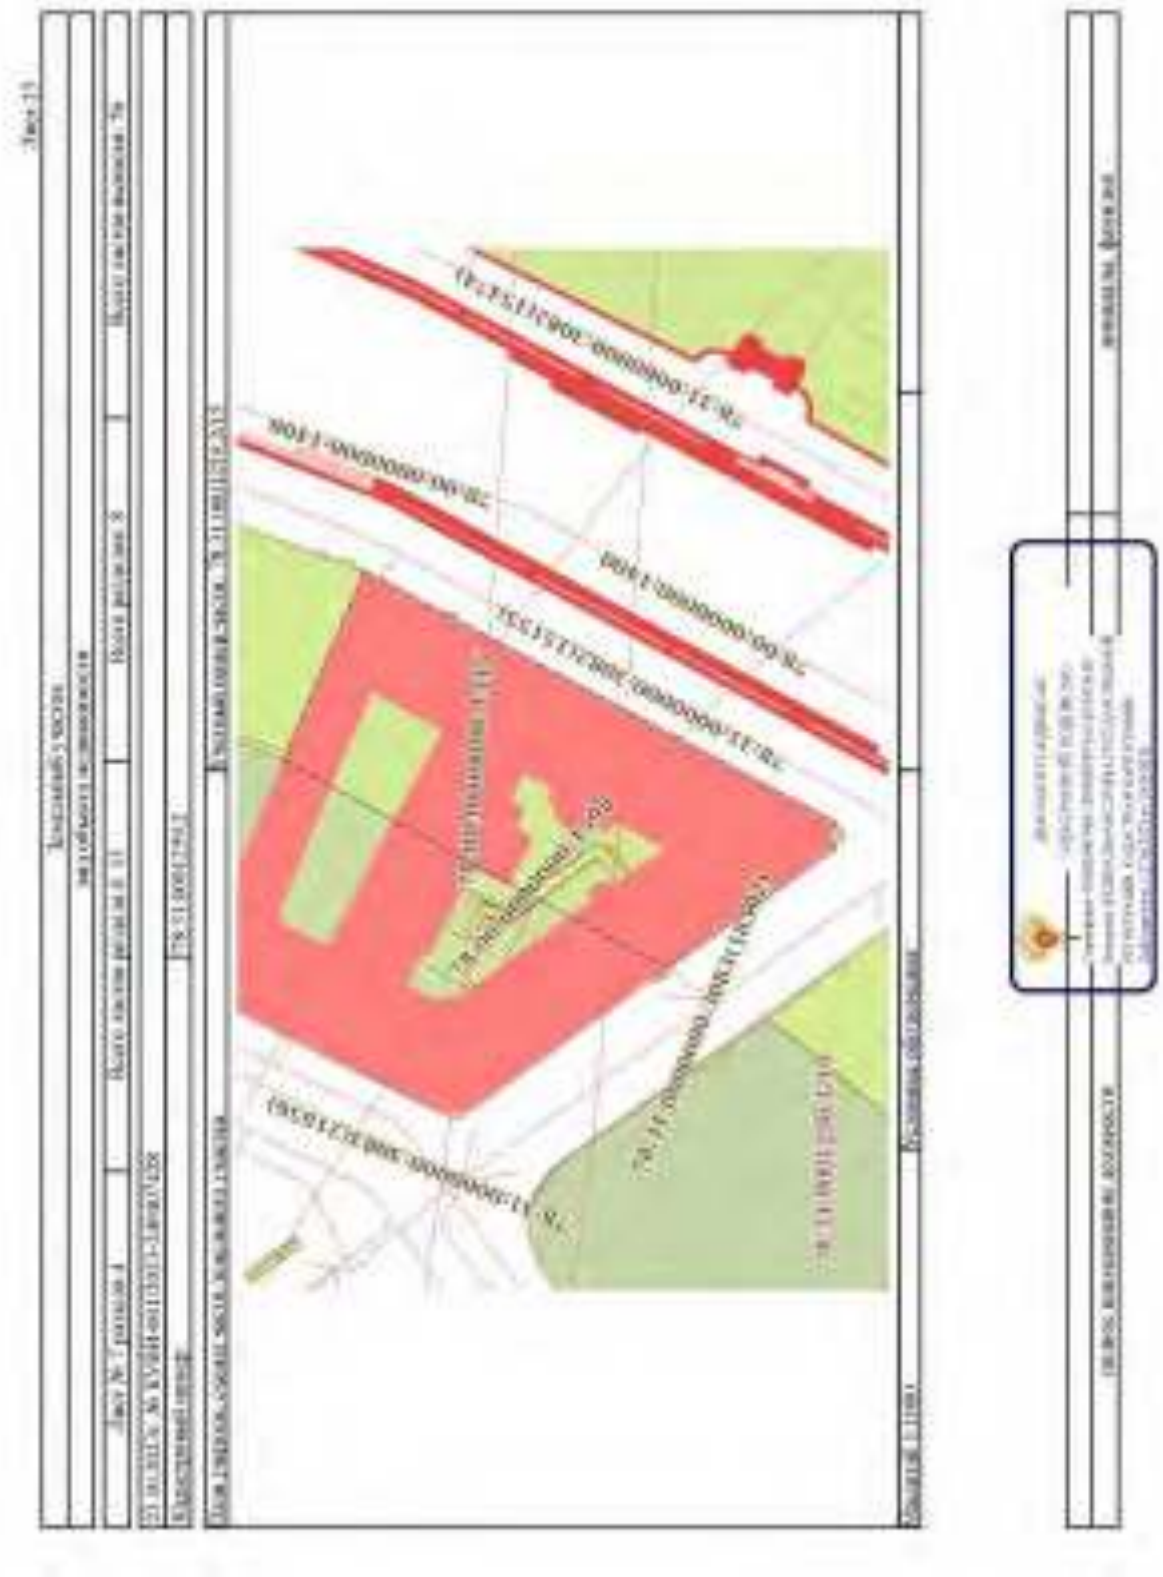

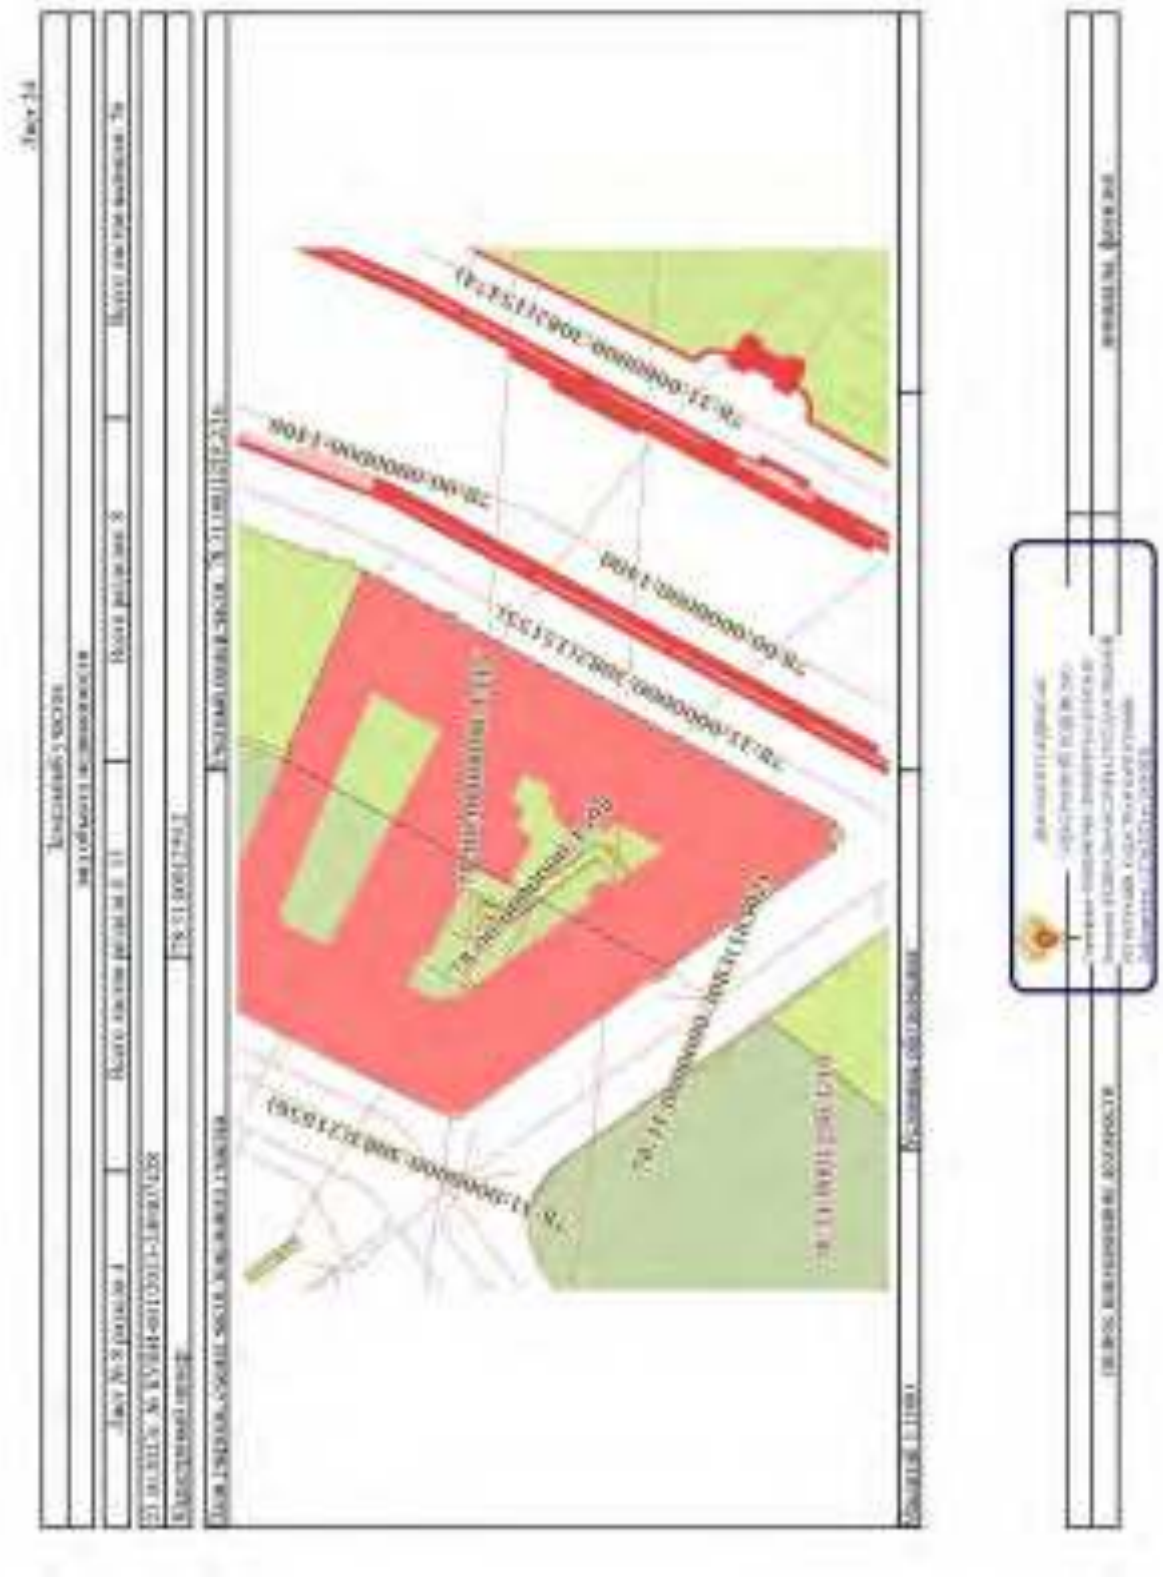

Лист [illegible]

Земельный участок
вид объекта недвижимости

Лист № [illegible] раздела 4	Всего листов раздела 4: [illegible]	Всего разделов: [illegible]	Всего листов выписки: [illegible]

[illegible]	
Кадастровый номер:	[illegible]

План (чертеж, схема) части земельного участка	Учетный номер части: [illegible]

Масштаб 1:[illegible]	Условные обозначения:		

полное наименование должности		инициалы, фамилия

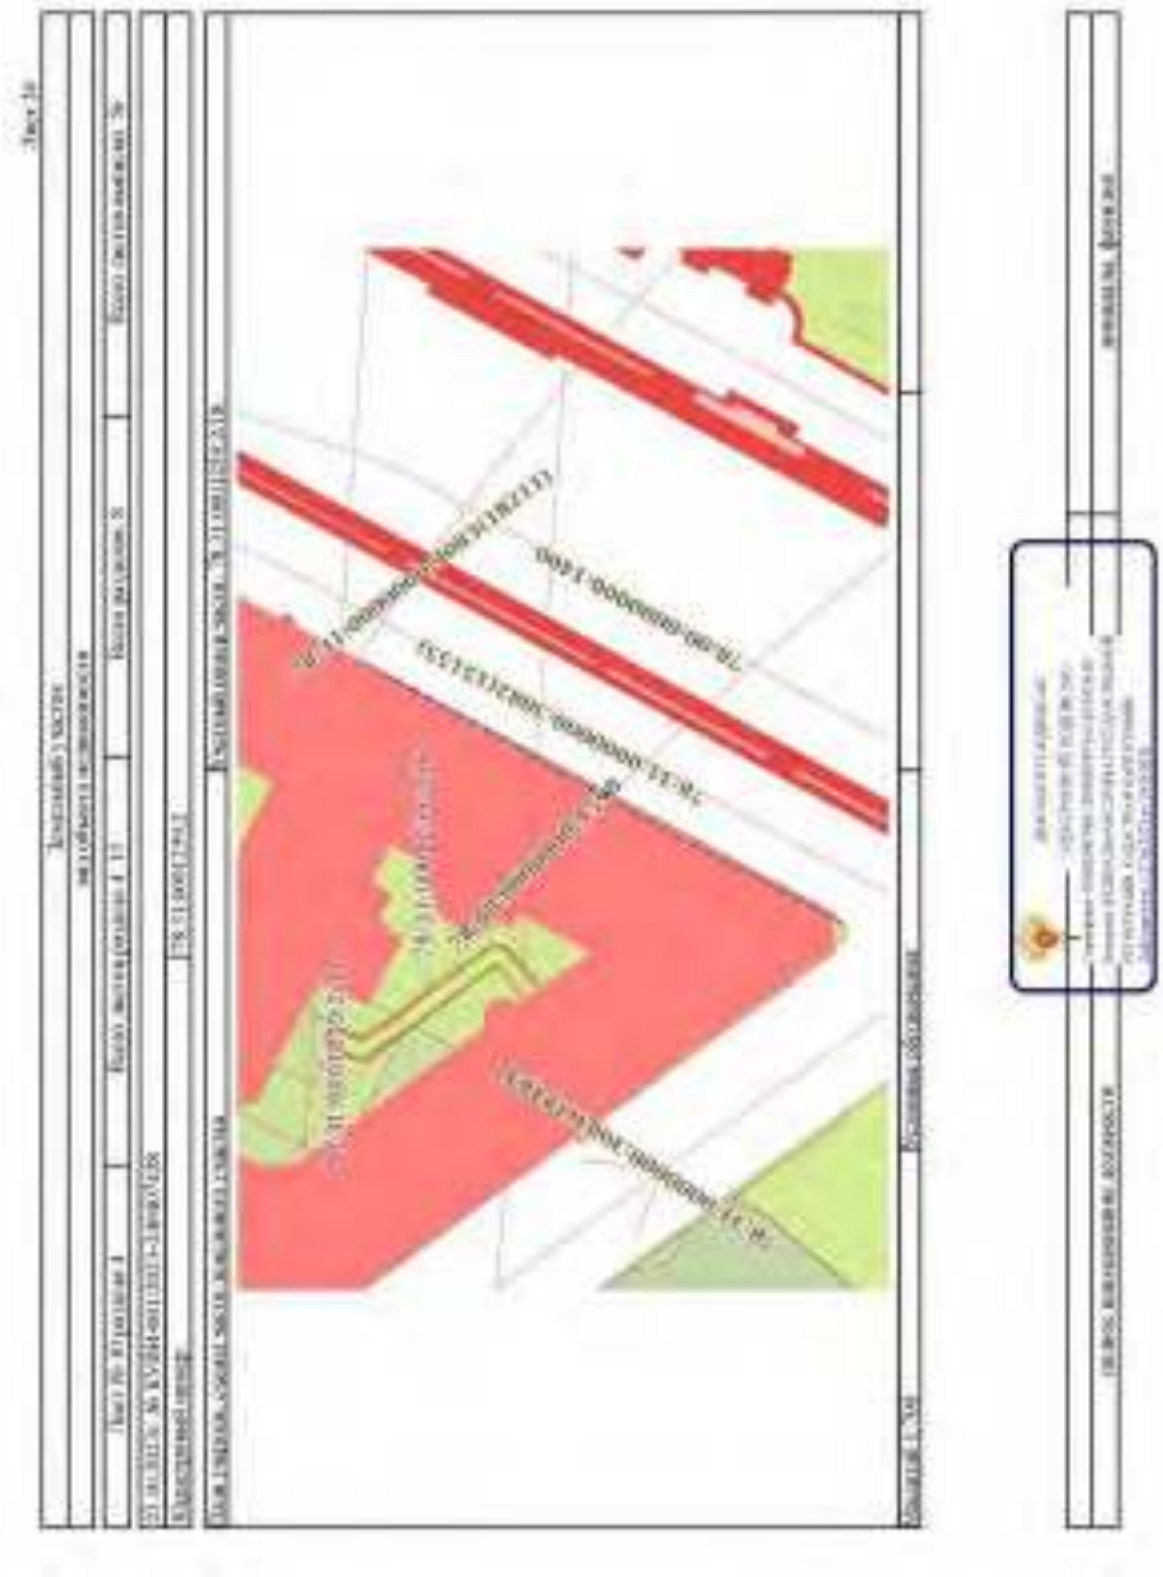

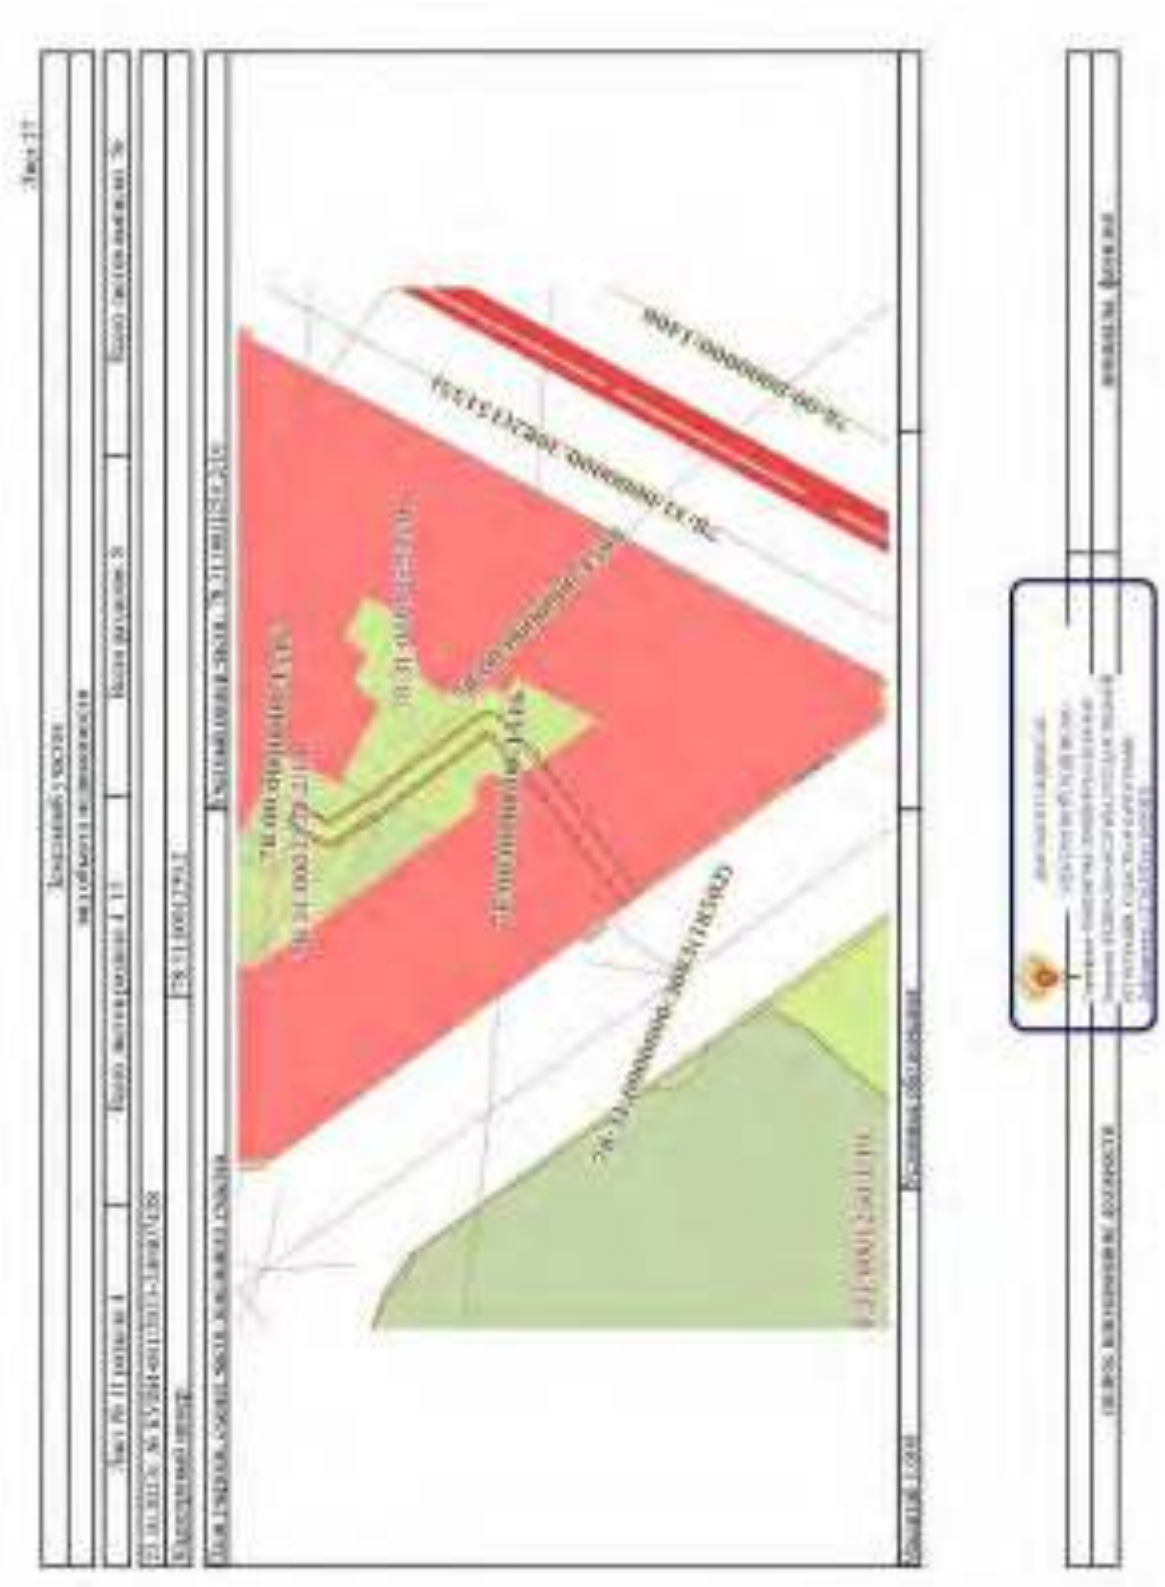

Земельный участок
местоположение

Лист № 12 раздела 4	Всего листов раздела 4: 12	Всего разделов: 5	Всего листов выписки: 56

23.10.2024 № КУВИ-001/2024-246817426	
Кадастровый номер:	78:31:0001791:2

План (чертеж, схема) земельного участка	Масштаб: 1:500

Масштаб 1:500	Условные обозначения:		

(должность уполномоченного должностного лица органа, осуществляющего ведение государственного кадастра недвижимости)	(подпись, фамилия, инициалы)

545

Раздел 4.1 Лист 10

Выписка из Единого государственного реестра недвижимости об объекте недвижимости

Сведения о части земельного участка

Земельный участок			
вид объекта недвижимости			
Лист № 1 раздела 4.1	Всего листов раздела 4.1: 8	Всего разделов: 8	Всего листов выписки: 36
23.10.2021 № КУВИ-001/2021-31661420			
Кадастровый номер:	78:31:0001259:17		

Учетный номер части	Площадь, м2	Содержание ограничения использования или обременения прав на объект недвижимости или приложение объекта недвижимости
1	2	3
78:31:0001259:379	4858	вид ограничения (обременения): ограничения прав на земельный участок, предусмотренные статьей 56 Земельного кодекса Российской Федерации; Срок действия: не установлен; Содержание ограничения (обременения): Объединенная охранная зона центра города Санкт-Петербурга
78:31:0001259:2116	5858	вид ограничения (обременения): ограничения прав на земельный участок, предусмотренные статьей 56 Земельного кодекса Российской Федерации; Срок действия: не установлен; Содержание ограничения (обременения): Охранная зона инженерных коммуникаций
78:31:0001259:2117	245	вид ограничения (обременения): ограничения прав на земельный участок, предусмотренные статьей 56 Земельного кодекса Российской Федерации; Срок действия: не установлен; Содержание ограничения (обременения): Охранная зона инженерных и других сооружений специального назначения
78:31:0001259:2132	121	вид ограничения (обременения): ограничения прав на земельный участок, предусмотренные статьей 56 Земельного кодекса Российской Федерации; Срок действия: не установлен; Содержание ограничения (обременения): Охранная зона кабельных линий электропередачи
78:31:0001259:2133	131	вид ограничения (обременения): ограничения прав на земельный участок, предусмотренные статьей 56 Земельного кодекса Российской Федерации; Срок действия: не установлен; Содержание ограничения (обременения): Водоохранная зона водного объекта
78:31:0001259:2134	66	вид ограничения (обременения): ограничения прав на земельный участок, предусмотренные статьей 56 Земельного кодекса Российской Федерации; Срок действия: не установлен; Содержание ограничения (обременения): Охранная зона водопроводных сетей
78:31:0001259:2135		вид ограничения (обременения): ограничения прав на земельный участок, предусмотренные статьей 56 Земельного кодекса Российской Федерации; Срок действия: не установлен; реквизиты документов-оснований: приказ комитета по природопользованию, охране окружающей среды и обеспечению экологической безопасности Правительства Санкт-Петербурга от 26.02.2019 № 123-р вводная; Комитет по природопользованию, охране окружающей среды и обеспечению экологической безопасности Правительства Санкт-Петербурга; Содержание ограничения (обременения): В границах водоохранных зон запрещается: 1) использование сточных вод в целях регулирования плодородия почв; 2) размещение кладбищ

(должность уполномоченного должностного лица органа, осуществляющего государственную регистрацию прав)	(подпись)	(инициалы, фамилия)

547

Земельный участок			
вид объекта недвижимости			
Лист № 2 раздела 4.1	Всего листов раздела 4.1: 8	Всего разделов: 8	Всего листов выписки: 36
21.01.2021г. № КУВИ-001/2021-23981426			
Кадастровый номер:		78:31:0001293:7	

		соответствующими объектами размещения отходов производства и потребления, химическими, взрывчатыми, токсичными, отравляющими и ядовитыми веществами, кроме случаев размещения разрешенных отходов; 3) осуществление иных видов деятельности с временными сооружениями; 4) движение и стоянка транспортных средств (кроме специальных транспортных средств, не ограниченных по движению по дорогам и стоянке на дорогах в связи с проведением аварийно-спасательных работ, ликвидацией пожаров, стихийных бедствий и иных чрезвычайных ситуаций природного и техногенного характера); 5) строительство и реконструкция автомобильных дорог, складов горюче-смазочных материалов (за исключением случаев, если автозаправочные станции, склады горюче-смазочных материалов расположены на территориях портов, инфраструктуры внутренних водных путей, в том числе для судов маломерных судов, объектов органов федеральной службы безопасности), иных объектов капитального обустройства, используемых для транспортного освоения и развития транспортных средств, осуществляющих иные транспортные средства; 6) использование специализированных хранилищ пестицидов и агрохимикатов, применение пестицидов и агрохимикатов; 7) сброс сточных, в том числе дренажных, вод; 8) разведка и добыча общераспространенных полезных ископаемых (за исключением случаев, если разведка и добыча общераспространенных полезных ископаемых осуществляются на основании лицензии, выданной в соответствии с законодательством Российской Федерации о недрах в целях геологического изучения недр, разведки и добычи углеводородного сырья в границах территории, в отношении которой принято решение о подготовке и реализации комплексного развития территории по инициативе правообладателей земельных участков, находящихся в границах такой территории, в соответствии с законодательством Российской Федерации о недрах, а также в целях геологического изучения, разведки и добычи подземных вод, используемых для целей питьевого и технического водоснабжения, если иное не предусмотрено лицензией на пользование недрами); 9) рубки, в том числе проводимые в целях ведения сельского хозяйства, осуществления работ по геологическому изучению недр, разведке месторождений полезных ископаемых, строительству, реконструкции, эксплуатации линейных объектов, гидротехнических сооружений, специализированных портов, морских терминалов, судоходных каналов, а также рубки, проводимые в целях проведения санитарных мероприятий, лесовосстановления, ухода за лесами, выполнения работ по использованию лесов, расположенных на землях обороны, землях иных специальных назначений, в границах территорий, подлежащих застройке в соответствии с законодательством Российской Федерации о градостроительной деятельности, в границах территорий, предоставленных гражданам для ведения садоводства, огородничества, дачного хозяйства, в границах территорий, предоставленных для строительства и эксплуатации объектов, размещение которых допускается на основании сервитута, публичного сервитута, в границах зон с особыми условиями использования территорий. Вид зоны по документу: Водоохранная зона (зона 50 м)(от 10.2.1244). Тип зоны: Водоохранная зона. Номер: 1. Наименование: –
78:31:0001293:216		вида ограничения (обременения): ограничения прав на земельный участок, предусмотренные статьей 56 Земельного кодекса Российской Федерации. Срок действия: до установления разрешенного использования, предполагающего их прекращение. Содержание ограничения (обременения): охрана окружающей среды и обеспечение экологической безопасности Правительства Санкт-Петербурга от 26.07.2019 № 1125-р выдан. Комитет по природопользованию, охране окружающей среды и обеспечению экологической безопасности Правительства Санкт-Петербурга. Содержание ограничения (обременения): В границах прибрежных защитных полос запрещается: 1) использование сточных вод в целях регулирования плодородия почв; 2) размещение кладбищ, скотомогильников, объектов размещения отходов производства и потребления, химических, взрывчатых, токсичных, отравляющих и ядовитых веществ, кроме случаев размещения разрешенных отходов; 3) осуществление иных видов деятельности с временными сооружениями; 4) движение и стоянка транспортных средств (кроме специальных транспортных средств, не ограниченных по движению по дорогам и стоянке на дорогах в связи с проведением аварийно-спасательных работ, ликвидацией пожаров, стихийных бедствий и иных чрезвычайных ситуаций природного и техногенного характера); 5) строительство и реконструкция автомобильных дорог, складов горюче-смазочных материалов (за исключением случаев, если автозаправочные станции, склады горюче-смазочных материалов расположены на территориях портов, инфраструктуры внутренних водных путей, в том числе для судов маломерных судов, объектов органов федеральной

(должность уполномоченного должностного лица органа, осуществляющего ведение государственного кадастра недвижимости)		(инициалы, фамилия)

548

Земельный участок			
вид объекта недвижимости			
Лист № 5 раздела 4.1	Всего листов раздела 4.1: 8	Всего разделов: 8	Всего листов выписки: 36
23:03:0424036:КУВИ-001/2021-28087420			
Кадастровый номер:		78:51:0001293:7	

		связи и иррегулярных волосах в прямо-сетевых напряжения от воздушных линий электропередачи. Охранные зоны устанавливаются: 1) вдоль воздушных кабельных линий электропередачи - в виде части поверхности участка земли, расположенного от крайнего провода на расстоянии, равном высоте опоры, но не менее 3 метров - для линий напряжением до 1 кВ; 2) вдоль воздушных кабельных линий электропередачи - в виде части поверхности участка земли, ограниченной вертикальными плоскостями, отстоящими по обе стороны линии электропередачи от крайних проводов на расстоянии 1 метр (при прохождении кабельных линий напряжением до 1 кВ); 3) вдоль воздушных кабельных линий электропередачи - в виде части поверхности участка земли, ограниченной вертикальными плоскостями, отстоящими по обе стороны линии электропередачи от крайних проводов на расстоянии 10 метров (при прохождении кабельных линий напряжением от 1 кВ до 20 кВ); 4) вдоль воздушных кабельных линий электропередачи - в виде земельного пространства, ограниченного вертикальными плоскостями, отстоящими по обе стороны линии от крайних кабелей на расстоянии 10 метров. Реестровый номер границы: 78:00-6.845. Вид объекта реестра границ: Зона с особыми условиями использования территории. Вид зоны по документу: Охранная зона объекта электросетевого хозяйства - Ф-3(+-0)5.2.35. Тип зоны: Охранная зона воздушных линий электропередач
78:51:0001293:7/1	10	вид ограничения (обременения): ограничения прав на земельный участок, вид (наименование): Статья 56 Земельного кодекса Российской Федерации. Срок действия: не установлен; реквизиты документа-основания: постановление Правительства РФ «О порядке установления охранных зон объектов электросетевого хозяйства и особых условий использования земельных участков, расположенных в границах таких зон» от 24.02.2009 № 160 выдан: Правительство Российской Федерации. Содержание ограничения (обременения): "Согласно Постановлению Правительства Российской Федерации № 160 от 24.02.2009 в охранных зонах запрещается осуществлять любые действия, которые могут нарушить безопасную работу объектов электросетевого хозяйства, в том числе приводящие к их повреждению или уничтожению, и (или) повлечь причинение вреда жизни, здоровью граждан и имуществу физических или юридических лиц, а также нанести экологический ущерб и возникновению пожаров, в том числе: а) набрасывать на провода и опоры воздушных линий электропередачи посторонние предметы, а также возникать на опоры воздушных линий электропередачи, обрушивать любые объекты и предметы (материалы), в том числе в соответствии с требованиями нормативно-технических документов складируемые или размещаемые для доступа к объектам электросетевого хозяйства, а также приводить любые работы и возводить сооружения, которые могут препятствовать доступу к объектам электросетевого хозяйства, без создания необходимых для такого доступа проходов к объектам, их вдольным и круглым сторожевой территории в отношении распределительных устройств и подстанций, открывать двери и люки распределительных устройств и подстанций, производить несанкционированные подключения к электрическим сетям, указанным требованию по распространению работников, занятых выполнением разрешенных в установленном порядке работ, размещать огонь и при этом сооружать, оставлять и допускать загрязнение устройств, повреждение воздушных линий электропередачи, в том числе опорных мест воздушных линий электропередачи, путем сжигания, а) производить работы с применением взрывных, обрушивать провода высоковольтных линий, производить обрыв

(должность уполномоченного должностного лица органа, осуществляющего ведение государственного кадастра недвижимости)	(подпись)	(инициалы, фамилия)

551

Земельный участок			
вид объекта недвижимости			
Лист № раздела 4.1	Всего листов раздела 4.1: 8	Всего разделов: 8	Всего листов выписки: 36
23:03:0424036:KUSHN0102013-1b0807d20			
Кадастровый номер:		78:31:0001293:7	

		связи и информации; вопросы в сфере связи; вопросы в сфере электронных сетей; подземных кабельных линий электропередачи. Ограничения установленные: б) вдоль подземных кабельных линий электропередачи - в виде части поверхности участка земли, расположенного от края участка вдоль его границ, имеющей ширину (глубину) проекции кабельных линий электропередачи, ограниченной вертикальными плоскостями, отстоящими на 60 сантиметров от крайних кабельных линий электропередачи (при прокладывании кабельных линий напряжением до 1 киловольта (1 кВ) включительно - на 1,0 метра в сторону зданий и сооружений и на 1 метр в сторону проезжей части улицы); в) вдоль воздушных кабельных линий электропередачи - в виде воздушного пространства от земной поверхности до двух ограничивающих вертикальных плоскостей, отстоящих по обе стороны линии от крайних кабелей на расстоянии 10 метров". Реестровый номер границы: 78.31-6.1179; Вид объекта реестра границ: Зона с особыми условиями использования территории; Наименование: Охранная зона объекта электросетевого хозяйства - 50 (0-500)"; Тип зоны: Охранная зона инженерных коммуникаций
78:31:0001293:7/2/2	1	вид ограничения (обременения): ограничения прав на земельный участок, вид (наименование): Статья 56 Земельного кодекса Российской Федерации; Срок действия: не установлено; реквизиты документа-основания: постановление Правительства РФ «О порядке установления охранных зон объектов электросетевого хозяйства и особых условий использования земельных участков, расположенных в границах таких зон» от 24.02.2009 № 160 выдан: Правительство Российской Федерации; Содержание ограничения (обременения): "Согласно Постановлению Правительства Российской Федерации № 160 от 24.02.2009 в охранных зонах запрещается осуществлять любые действия, которые могут нарушить безопасную работу объектов электросетевого хозяйства, в том числе приводящие к их повреждению или уничтожению, и (или) повлечь причинение вреда жизни, здоровью граждан и имуществу физических или юридических лиц, а также нанести экологический ущерб и возникновению пожаров, в том числе: а) набрасывать на провода и опоры воздушных линий электропередачи посторонние предметы, а также возвышающиеся на опоры воздушных линий электропередачи сооружения и деревья; б) размещать объекты и предметы (материалы) в пределах созданных в соответствии с требованиями нормативно-технических документов проходов и подъездов для доступа к объектам электросетевого хозяйства, а также проводить любые работы и возводить сооружения, которые могут препятствовать доступу к объектам электросетевого хозяйства; в) осуществлять без письменного согласования с сетевыми организациями горные, взрывные, мелиоративные работы, а также работы, связанные с изменением уровня почвы на глубине более чем 0,3 метра на расстоянии от 300 до 1000 метров от границ земельного участка, на котором расположены подземные кабельные линии электропередачи; г) осуществлять добычу общераспространенных полезных ископаемых, а также бурение скважин, за исключением случаев, если такие работы проводятся для обеспечения водой водопользователей, осуществляющих забор воды из подземных водных объектов, и (или) для обеспечения технологического присоединения к электрическим сетям, и (или) для осуществления производственной деятельности сетевой организации, и (или) для осуществления работ по использованию и охране недр при условии, что такие работы проводятся по согласованию с сетевой организацией; д) осуществлять посадку и вырубку деревьев и кустарников, складировать материалы, топливо, корма, удобрения, строительные материалы, размещать полевые станы, загоны для скота, проводить рекультивацию земель, снимать плодородный слой почвы, устраивать стоянки автомобилей, тракторов и других машин и механизмов, разводить огонь и совершать иные действия, которые могут привести к повреждению или уничтожению подземных кабельных линий электропередачи, а также повлечь нарушение нормальных условий их эксплуатации; е) проводить работы, связанные с вскрытием грунта, планировкой грунта, погрузкой, разгрузкой и перемещением тяжеловесных грузов, имеющих общую массу с учетом

(должность уполномоченного должностного лица органа, осуществляющего ведение государственного кадастра недвижимости)	(подпись)	(инициалы, фамилия)

552

Земельный участок			
вид объекта недвижимости			
Лист № раздела 4.1	Всего листов раздела 4.1: 8	Всего разделов: 8	Всего листов выписки: 56
23:03:0424 56 КУВИ-001/2024-186887426			
Кадастровый номер:		78:51:0001293:7	

		связи и нарушенных вопросов в проекте-системах напряжения от охранных зон) подземных кабельных линий электропередачи. Охранные зоны устанавливаются: 1) вдоль подземных кабельных линий электропередачи - в виде части поверхности участка земли, расположенного от наружной (боковой) грани крайнего кабельного линий электропередачи, ограниченной вертикальными плоскостями, отстоящими на 1 метр (при прокладывании кабельных линий напряжением до 1 киловольта) и 5 метров (при напряжении от 1 до 35 киловольт) от крайних кабелей (при прокладывании кабельных линий напряжением до 1 киловольта в городах под тротуарами - на 0,6 метра в сторону зданий и сооружений и на 1 метр в сторону проезжей части улиц); вдоль воздушных кабельных линий электропередачи - в виде воздушного пространства от земной поверхности до горизонтальной плоскости, отстоящими на 100 метров. Реестровый номер границы: 78:00-6.850. Вид объекта реестра границ: Зона с особыми условиями использования территории. Вид зоны по документу: Охранная зона объектов электросетевого хозяйства - 50:00-6.731. Тип зоны: Охранная зона воздушных линий связи

(должность уполномоченного должностного лица органа, осуществляющего ведение государственного кадастра недвижимости)		(инициалы, фамилия)

554

Выписка из Единого государственного реестра недвижимости об объекте недвижимости

Сведения о части земельного участка

Земельный участок			
Лист № 1 раздела 4.2	Всего листов раздела 4.2: 19	Всего разделов: 8	Всего листов выписки: 76
21.10.2022 № КУВИ-001/2022-248837420			
Кадастровый номер:	78:31:0001125:29		

Сведения о характерных точках границы части (части) земельного участка			
Учетный номер части: 78:31:0001125:29:ЗУ1			
Система координат: СК-1964			
Номер точки	Координаты, м		Описание закрепления на местности	Средняя квадратическая погрешность определения координат характерных точек границ земельного участка, м
	X	Y		
1	2	3	4	5
1	94111.31	113869.11	-	-
2	94109.9	113881.27	-	-
3	94108.19	113861.79	-	-
4	94107	113861.09	-	-
5	94107.58	113860.97	-	-
6	94104.86	113847.22	-	-
7	94139.82	113835.91	-	-
8	94151.11	113855.2	-	-
9	94130.83	113825.01	-	-
10	94139.84	113824.37	-	-
11	94139.17	113824.21	-	-
12	94129.91	113821.57	-	-
13	94129.44	113827.14	-	-
14	94130.02	113831.31	-	-
15	94130.86	113821.49	-	-
16	94130.84	113820.15	-	-
17	94156.53	113801.99	-	-
18	94159.56	113799.91	-	-
19	94160.22	113799.44	-	-
20	94109.69	113798.7	-	-
21	94162.86	113797.05	-	-

(должность кадастрового инженера)		(инициалы, фамилия)

555

Экспликация участка			
земельного основания			
Лист № 2 раздела 4.2	Всего листов раздела 4.2: 19	Кадастровый №	Всего листов выписки: 30
23:03:0124:36:ЕЗУ1(4)/001/2023-1/ЗУ1/ЕЗУ1			
Кадастровый номер:		78:31:0001293:2	

1	2	3	4	5
23	84163.37	113787.76	-	-
23	84194.78	113774.49	-	-
24	84195.66	113774.13	-	-
25	84195.88	113774.24	-	-
26	84189.82	113775.38	-	-
27	84188.67	113775.14	-	-
28	84188.15	113774.04	-	-
29	84189.19	113771.65	-	-
30	84190.52	113753.99	-	-
31	84329.91	113784.55	-	-
32	84221.3	113787.64	-	-
33	84164.34	113786.38	-	-
1	84211.21	113804.11	-	-

556

Земельный участок			
Лист № 1 раздела 4.2	Всего листов раздела 4.2: 19	Кол-во разделов: 9	Всего листов выписки: 56
23:03:0112:36:ЗУ1(64941(7)/1-(1):0(1):(20)			
Кадастровый номер:	78:31:0001293:2		

Сведения о характерных точках границы земельного участка			
Учетный номер части: 78:31:0001293:2/1/1			
Система координат: СК-1964			
Номер точки	Координаты, м		Описание закрепления на местности	Средняя квадратическая погрешность определения координат характерных точек границ земельного участка, м
	X	Y		
1	2	3	4	5
1	94217.21	11 080.11	-	-
2	94196.5	11 086.12	-	-
3	94198.33	11 081.79	-	-
4	94197	11 081.09	-	-
5	94197.26	11 080.97	-	-
6	94194.60	11 084.32	-	-
7	94199.82	11 089.93	-	-
8	94211.31	11 085.2	-	-
9	94190.89	11 025.01	-	-
10	94190.84	11 074.17	-	-
11	94196.13	11 024.21	-	-
12	94198.94	11 023.57	-	-
13	94129.44	11 022.14	-	-
14	94130.82	11 021.51	-	-
15	94130.86	11 021.49	-	-
16	94136.89	11 028.15	-	-
17	94196.55	11 081.99	-	-
18	94199.58	11 079.93	-	-
19	94160.22	11 079.84	-	-
20	94199.69	11 079.8.7	-	-
21	94162.86	11 078.18	-	-
22	94161.97	11 079.76	-	-
23	94184.78	11 077.8.45	-	-
24	94190.84	11 078.12	-	-

(подпись кадастрового инженера)		(инициалы, фамилия)

557

Земельный участок			
местоположение			
Лист № 1 раздела 4.2	Всего листов раздела 4.2: 19	Кол-во разделов: 9	Всего листов выписки: 56
23:30:0214: №1(Уч)(4941)(2021)-1(0001)(ЗУ)			
Кадастровый номер:	78:31:0001239:2		

Сведения о характерных точках границы части (частей) земельного участка			
Учетный номер части: 78:31:0001239:2/1			
Система координат СК-1964			
Номер точки	Координаты, м		Описание закрепления на местности	Средняя квадратическая погрешность определения координат характерных точек границ земельного участка, м
	X	Y		
1	2	3	4	5
1	94201.27	11308.14	–	–
2	94199.17	11306.43	–	–
3	94196.66	11305.14	–	–
4	94194.79	11304.14	–	–
5	94191.1	11303.1	–	–
6	94195.61	11301.32	–	–
7	94199.88	11303.0	–	–
8	94192.36	11253.7	–	–
9	94191.69	11304.63	–	–
10	94197.85	11279.45	–	–
11	94208.73	11301.73	–	–
12	94208.62	11304.58	–	–
13	94206.85	11304.26	–	–
14	94202.55	11303.83	–	–
15	94201.75	11307.69	–	–
1	94201.27	11308.14	–	–

(должность руководителя, фамилия, имя, отчество)	(подпись)	(инициалы, фамилия)

559

Земельный участок			
Лист № раздела 4.2	Всего листов раздела 4.2: 19	Кадастровый №	Всего листов выписки: 56
23:30:0124:36:ЗУ1(64941033)-(1001)426			
Кадастровый номер:	78:31:0001293:2		

Сведения о характерных точках границы части (частей) земельного участка

Учетный номер части: 78:31:0001293:2/2

Система координат СК-1964

Номер точки	Координаты, м		Описание закрепления на местности	Средняя квадратическая погрешность определения характерных точек границ земельного участка, м
	X	Y		
1	2	3	4	5
1	94191.1	113021.31	-	-
2	94195.22	113026.56	-	-
3	94167.84	113066.2	-	-
4	94173.35	113070.76	-	-
5	94197.93	113041	-	-
6	94156.51	113014.19	-	-
7	94159.86	113007.38	-	-
8	94171.73	112923.69	-	-
9	94188.23	112939.78	-	-
1	94191.1	113021.31	-	-

560

Земельный участок			
или объект недвижимости			
Лист № 7 раздела 4.2	Всего листов раздела 4.2: 19	Кол-во разделов: 9	Всего листов выписки: 56
23:03:0124036:ЗУ1(1)/213-23/083/2024			
Кадастровый номер:	78:31:0001293:2		

Сведения о характерных точках границы части (частей) земельного участка				
Условный номер части: 78:31:0001293:2/213				
Система координат СК-1964				
Номер точки	Координаты, м		Описание закрепления на местности	Средняя квадратическая погрешность определения характерных точек границ земельного участка, м
	X	Y		
1	7	7	4	5
1	94198.7	11 061.22	-	-
2	94 198.19	11 061.79	-	-
3	94197	11 061.69	-	-
4	94197.26	11 061.93	-	-
5	94194.65	11 062.22	-	-
6	94 195.82	11 062.01	-	-
7	94 191.31	11 055.2	-	-
8	94 136.83	11 062.91	-	-
9	94 139.80	11 062.17	-	-
10	94 179.91	11 057.97	-	-
11	94 129.44	11 021.34	-	-
12	94 213.69	11 060.59	-	-
13	94 213.71	11 060.31	-	-
1	94 198.7	11 061.22	-	-

(должность руководителя, фамилия, имя, отчество)		(подпись, дата, печать)

561

Земельный участок			
местоположение			
Лист № 9 раздела 4.2	Всего листов раздела 4.2: 19	Кадастровый №	Всего листов выписки: 56
23:30:0124: ЗУ1(1)(ЗУ1(1)-23/081/2024			
Кадастровый номер:	78:31:0001239:ЗУ1		

Сведения о характерных точках границы части (частей) земельного участка

Учетный номер части: 78:31:0001239:ЗУ1:214

Система координат СК-1964

Номер точки	Координаты, м		Описание закрепления на местности	Средняя квадратическая погрешность определения координат характерных точек границ земельного участка, м
	X	Y		
1	2	3	4	5
1	9419[illegible]7	11[illegible]1.22	-	-
2	9419[illegible].19	11[illegible].79	-	-
3	9419[illegible]7	11[illegible].69	-	-
4	9419[illegible].20	11[illegible].93	-	-
5	9419[illegible].65	11[illegible]7.72	-	-
6	9419[illegible].82	11[illegible]2.01	-	-
7	9419[illegible].31	11[illegible]5.2	-	-
8	9419[illegible].74	11[illegible]7.87	-	-
9	9419[illegible].21	11[illegible]9.11	-	-
1	9419[illegible].9	11[illegible]1.22	-	-

(должность кадастрового инженера)	[illegible]	(инициалы, фамилия)

562

Земельный участок			
Лист № Раздела 4.2	Всего листов раздела 4.2: 19	Кадастровый №	Всего листов выписки: 56
23:03:0124:ЗУ1(4)/410/2024-1808726/26			
Кадастровый номер:	78:31:0001239:2		

Сведения о характерных точках границ земельного участка

Условный номер части: 78:31:0001239:2/1

Система координат

Номер точки	Координаты, м		Описание закрепления на местности	Средняя квадратическая погрешность определения координат характерных точек границ земельного участка, м
	X	Y		
1	2	3	4	5
1	94213.21	11 080.11	-	-
2	94196.5	11 086.12	-	-
3	94198.33	11 091.73	-	-
4	94197	11 092.19	-	-
5	94197.26	11 092.57	-	-
6	94194.60	11 084.22	-	-
7	94199.82	11 082.92	-	-
8	94211.31	11 078.2	-	-
9	94190.89	11 072.01	-	-
10	94190.84	11 073.17	-	-
11	94186.13	11 074.21	-	-
12	94189.94	11 082.52	-	-
13	94126.44	11 102.14	-	-
14	94130.82	11 021.51	-	-
15	94139.86	11 021.49	-	-
16	94136.89	11 028.15	-	-
17	94196.93	11 001.99	-	-
18	94195.58	11 779.91	-	-
19	94196.21	11 779.84	-	-
20	94186.27	11 806.89	-	-
21	94127.28	11 067.01	-	-
1	94213.21	11 080.11	-	-

(должность кадастрового инженера)		(инициалы, фамилия)

563

Земельный участок			
Лист № 10 раздела 4.2	Всего листов раздела 4.2: 10	Номер раздела: 8	Всего листов выписки: 70
23:01:0102:36:ЗУ1(64+91)/2013-28691420			
Кадастровый номер:	78:31:0001293:2		

Сведения о характерных точках границы земельного участка			
Учетный номер части: 78:31:0001293:2/1			
Система координат			
Номер точки	Координаты, м		Описание закрепления на местности	Средняя квадратическая погрешность определения координат характерных точек границ земельного участка, м
	X	Y		
1	2	3	4	5
1	94213.21	11 080.11	-	-
2	94196.5	11 066.12	-	-
3	94198.33	11 063.73	-	-
4	94197	11 061.69	-	-
5	94197.26	11 060.97	-	-
6	94194.60	11 064.22	-	-
7	94139.82	11 005.93	-	-
8	94131.31	11 085.2	-	-
9	94130.89	11 025.01	-	-
10	94150.84	11 074.17	-	-
11	94130.13	11 024.21	-	-
12	94129.94	11 023.57	-	-
13	94129.44	11 022.14	-	-
14	94130.92	11 021.51	-	-
15	94130.86	11 021.49	-	-
16	94126.89	11 028.15	-	-
17	94196.93	11 081.99	-	-
18	94195.58	11 079.91	-	-
19	94196.21	11 079.44	-	-
20	94196.27	11 080.89	-	-
21	94127.28	11 012.01	-	-
1	94213.21	11 080.11	-	-

(должность уполномоченного должностного лица)		(инициалы, фамилия)

564

Таб. 48

Земельный участок
местоположение

Лист № 2 раздела 4.2	Всего листов раздела 4.2: 19	Всего разделов: 8	Всего листов выписки: 70

23.10.2024 № КУВИ-001/2024-246971420	
Кадастровый номер:	78:31:0001239:17

Сведения о характерных точках границ земельного участка
Учетный номер части: 78:31:0001239:17:1
Система координат

Номер точки	Координаты, м		Описание закрепления на местности	Средняя квадратическая погрешность определения координат характерных точек границ земельного участка, м
	X	Y		
1	2	3	4	5
1	94156.24	113942.39	-	-
2	94156.53	113941.99	-	-
3	94157.84	113941.06	-	-
4	94158.62	113941.25	-	-
5	94159.36	113941.67	-	-
6	94161.39	113941.88	-	-
7	94167.77	113934.78	-	-
8	94171.76	113929.06	-	-
9	94183.47	113916.51	-	-
10	94185.9	113920.15	-	-
11	94188.42	113917.25	-	-
12	94188.75	113917.12	-	-
13	94189.19	113917.1	-	-
14	94189.52	113917.2	-	-
15	94191.72	113916.14	-	-
16	94191.77	113916.17	-	-
17	94192.58	113916.62	-	-
18	94192.47	113916.95	-	-
19	94192.96	113917.35	-	-
20	94195.21	113919.04	-	-
21	94195.82	113920.68	-	-
22	94195.85	113920.93	-	-
23	94191.3	113920.54	-	-
24	94191.65	113920.25	-	-

565

Таблица 49

25	64190.84	113831.13	-	-
26	64189.66	113869.22	-	-
27	64187.65	113911.79	-	-
28	64184.36	113952.33	-	-
29	64171.27	113951.10	-	-
30	64171.81	113921.13	-	-
31	64171.16	113921.17	-	-
32	64170.77	113870.98	-	-
33	64166.21	113825.63	-	-
34	64163.79	113805.08	-	-
35	64156.53	113801.37	-	-
36	64150.13	113807.12	-	-
37	64156.24	113862.19	-	-
1	64205.63	113776.98	-	-
2	64218.87	113785.67	-	-
3	64217.65	113783.1	-	-
4	64217.92	113789.06	-	-
5	64217.37	113782.97	-	-
6	64206.7	113777.54	-	-
7	64209.65	113776.98	-	-

566

Лист 10

Земельный участок			
Лист 10	Всего листов раздела 1.2: 19	Номер раздела: 8	Всего листов выписки: 78
23:30:0412 36:ЗУ2(8+9)1(2)13-(3+9)17:ЗУ1			
Кадастровый номер:	78:31:0001239:ЗУ1		

Сведения о характерных точках границ земельного участка			
Условный номер части: 78:31:0001239:ЗУ1:218			
Система координат			
Номер точки	Координаты, м		Описание закрепления на местности	Средняя квадратическая погрешность определения координат характерных точек границ земельного участка, м
	X	Y		
1	2	3	4	5
1	6612840.46	1118024.19	-	-
2	6612819.19	1118024.17	-	-
3	6612820.76	1118021.85	-	-
4	6612839.40	1118024.19	-	-
1	6612888.77	1118055.82	-	-
2	6612864.60	1118043.22	-	-
3	6612859.82	1118059.91	-	-
4	6612871.31	1118035.3	-	-
5	6612870.89	1118025.01	-	-
6	6612850.85	1118024.8	-	-
7	6612850.92	1118026.43	-	-
8	6612859.31	1118037.32	-	-
9	6612857.41	1118038.87	-	-
10	6612868.31	1118057.81	-	-
1	6612888.39	1118041.41	-	-
2	6612870.39	1118041.79	-	-
3	6612857	1118041.09	-	-
4	6612857.31	1118041.74	-	-
5	6612888.39	1118041.41	-	-

(должность кадастрового инженера)		(инициалы, фамилия)

567

Лист 11

Земельный участок			
Лист № 11 раздела 4.2	Всего листов раздела 4.2: 19	Номер раздела: 8	Всего листов выписки: 78

23:01:0312 0: 36 (Условный (или устаревший) номер: 23:01:0312 0: 36 (23:01:0312 0: 36:ЗУ1))	
Кадастровый номер:	78:31:0001239:ЗУ1

Сведения о характерных точках границы части (частей) земельного участка

Учетный номер части: 78:31:0001239:ЗУ1:2:15

Система координат

Номер точки	Координаты, м		Описание закрепления на местности	Средняя квадратическая погрешность определения координат характерных точек границ земельного участка, м
	X	Y		
1	2	3	4	5
1	94145.89	113026.78	-	-
2	94139.93	113063.89	-	-
3	94139.81	113064.14	-	-
4	94139.49	113064.48	-	-
5	94137.16	113056.35	-	-
6	94137	113056.24	-	-
7	94136.81	113026.57	-	-
8	94136.64	113026.37	-	-
9	94136.48	113026.8	-	-
10	94130.3	113056.52	-	-
11	94145.89	113026.78	-	-
1	94156.91	113067.11	-	-
2	94156.57	113081.09	-	-
3	94158.61	113081.98	-	-
4	94158.16	113081.17	-	-
5	94158.39	113081.79	-	-
6	94167.9	113081.9	-	-
7	94167.88	113541.5	-	-
8	94172.38	113609.14	-	-
9	94172.27	113609.43	-	-
10	94172.27	113626.17	-	-
11	94185.93	113626.02	-	-
12	94188.97	113687.93	-	-
13	94188.84	113687.8	-	-

(подпись кадастрового инженера)	(инициалы, фамилия)

568

14	94189.23	113017.79	-	-
15	94189.90	113037.89	-	-
16	94185.76	113049.53	-	-
17	94159.81	113021.32	-	-
18	94187.67	113031.69	-	-
19	94191.83	113041.3	-	-
20	94189.06	113089.9	-	-
21	94165.65	113012.47	-	-
22	94173.36	113021.13	-	-
23	94177.93	113051.86	-	-
24	94171.54	113021.34	-	-
25	94176.83	113051.84	-	-
26	94166.32	113015.95	-	-
27	94163.9	113025	-	-
28	94156.71	113037.69	-	-
29	94156.45	113041.34	-	-
30	94156.36	113047.11	-	-

569

Лист 11

Земельный участок			
Лист № 9 раздела 1.2	Всего листов раздела 1.2: 19	Номер раздела: 8	Всего листов выписки: 78
21.10.2021 № КУВИ-001/2021-230917420			
Кадастровый номер:	78:31:0001239:2		

Сведения о характерных точках границы земельного участка

Условный номер части: 78:31:0001239:2/2/2

Система координат

Номер точки	Координаты, м		Описание закрепления на местности	Средняя квадратическая погрешность определения координат характерных точек границ земельного участка, м
	X	Y		
1	2	3	4	5
1	94156.64	113001.03	-	-
2	94198.77	113068.91	-	-
3	94159.81	113083.12	-	-
4	94167.73	113071.59	-	-
5	94177.32	113058.9	-	-
6	94173.34	113055.01	-	-
7	94171.44	113058.97	-	-
8	94163.77	113050.58	-	-
9	94168.43	113047.69	-	-
10	94168.81	113047.52	-	-
11	94169.36	113047.5	-	-
12	94169.77	113047.64	-	-
13	94192.89	113089.78	-	-
14	94193.11	113090.07	-	-
15	94193.75	113090.8	-	-
16	94191.86	113091.57	-	-
17	94189.17	113089.98	-	-
18	94184.89	113087.24	-	-
19	94170.41	113076.71	-	-
20	94177.61	113062.06	-	-
21	94171.61	113052.69	-	-
22	94170.89	113050.43	-	-
23	94166.17	113054.84	-	-
24	94158.17	113061.38	-	-

(подпись кадрового инженера)		(инициалы, фамилия)

570

571

Лист 19

Земельный участок			
местоположение			
Лист № 19 раздела 4.2	Всего листов раздела 4.2: 19	Всего разделов: 8	Всего листов выписки: 59
23:01:0102 36 КУВИ-001/2021-126987420			
Кадастровый номер:	78:31:0001293:7		

Сведения о характерных точках границ части (частей) земельного участка

Учетный номер части: 78:31:0001293:2/21

Система координат

Номер точки	Координаты, м		Описание закрепления на местности	Средняя квадратическая погрешность определения координат характерных точек границ земельного участка, м
	X	Y		
1	2	3	4	5
1	94157.74	113931.38	-	-
2	94159.39	113968.04	-	-
3	94168.95	113963.43	-	-
4	94168.80	113964.47	-	-
5	94177.38	113958.78	-	-
6	94180.25	113953.82	-	-
7	94181.95	113951.06	-	-
8	94188.31	113947.49	-	-
9	94188.71	113947.33	-	-
10	94189.23	113947.3	-	-
11	94189.36	113947.43	-	-
12	94191.36	113948.27	-	-
13	94191.7	113948.5	-	-
14	94191.91	113948.6	-	-
15	94193.36	113948.96	-	-
16	94193.62	113949.03	-	-
17	94193.77	113949.82	-	-
18	94197.83	113950.95	-	-
19	94192.1	113953.8	-	-
20	94191.7	113954.0	-	-
21	94191.29	113953.57	-	-
22	94190.78	113953.77	-	-
23	94186.47	113949.58	-	-
24	94187.33	113951.9	-	-

(должность кадастрового инженера)		(инициалы, фамилия)

572

25	94184.45	113612.42	-	-
26	94177.89	113629.88	-	-
27	94172.42	113621.07	-	-
28	94171.58	113620.99	-	-
29	94171.17	113618.68	-	-
30	94167.26	113615.7	-	-
31	94166.42	113614.92	-	-
32	94157.74	113601.16	-	-

573

ПРИЛОЖЕНИЕ 12
к АКТУ
по результатам ГОСУДАРСТВЕННОЙ ИСТОРИКО-КУЛЬТУРНОЙ ЭКСПЕРТИЗЫ раздела документации, обосновывающего меры по обеспечению сохранности объекта культурного наследия регионального значения "Дом, где в конце 1906 г. проходили заседания ЦК и ПК РСДРП" (Санкт-Петербург, Большая Морская ул., 16; Кирпичный пер., 8), объекта культурного наследия федерального значения "Набережные и мосты реки Мойки" (Санкт-Петербург, от р. Фонтанки до Английского пр. (левый берег) и Крюкова канала (правый берег)), выявленного объекта культурного наследия "Здание Русского банка для внешней торговли (здание Текстильного института)" (Санкт-Петербург, Большая Морская ул., 18; Мойки р. наб., 63; Кирпичный пер., 5), объекта культурного наследия федерального значения "Воспитательный дом Императорский" (Санкт-Петербург, Мойки р. наб., 48-54; Гороховая ул., 18; Казанская ул., 3) при проведении земляных, строительных, мелиоративных и (или) хозяйственных работ, предусмотренных статьей 25 Лесного кодекса Российской Федерации работ по использованию лесов и иных работ на земельном участке, непосредственно связанном с земельным участком в границах территории объекта культурного наследия: «Меры по обеспечению сохранности объектов культурного наследия при проведении работ по объекту: «Реконструкция газопроводов среднего и низкого давления по объектам: «Дюкер-11 ч/з р. Мойку против Кирпичного пер.», «Дюкер через реку Мойка у Кирпичного пер.» 78-10-4559-ОСОКН. ООО «Центр Инженерных Изысканий В Строительстве». 2023 г.

Филиал по Северо-Западному федеральному округу ФГБУ "ФКП Росреестра" по Санкт-Петербургу

Выписка из Единого государственного реестра недвижимости об объекте недвижимости

Сведения о характеристиках объекта недвижимости

На основании запроса от 21.10.2025, поступившего на рассмотрение 21.10.2025, сообщаем, что сведения, внесенные в Единый государственный реестр недвижимости:

Раздел 1 Лист 1

Земельный участок			
Лист № 1 раздела 1	Всего листов раздела 1: 7	Всего разделов: 8	Всего листов выписки: 10

21.10.2025 № 47/999/25-[illegible]	
Кадастровый номер:	78:13:0002:2781:18
Номер кадастрового квартала:	78:13:0002:2781
Дата присвоения кадастрового номера:	31.07.2006
Ранее присвоенный государственный учетный номер:	сведения отсутствуют
Местоположение:	г.Санкт-Петербург, набережная реки Мойки, дом 48/50/52, литера А6
Площадь:	2497 +/- 17
Кадастровая стоимость, руб:	27750569.82
Кадастровые номера расположенных в пределах земельного участка объектов недвижимости:	78:13:0002:2781/1, 78:13:0002:2781/2, 78:13:0002:2781/3, 78:13:0002:2781/4, 78:13:0002:2781/5
Кадастровые номера объектов недвижимости, из которых образован объект недвижимости:	78:13:2781:14
Кадастровые номера образованных объектов недвижимости:	сведения отсутствуют
Категория земель:	Земли населенных пунктов
Виды разрешенного использования:	Для эксплуатации административно-производственных и иных объектов
Сведения о кадастровых инженерах:	сведения отсутствуют
Сведения о лесах, водных объектах и об иных природных объектах, расположенных в пределах земельного участка:	сведения отсутствуют
Сведения о том, что земельный участок полностью расположен в границах зоны с особыми условиями использования территории, территории объекта культурного наследия, особенности территории:	сведения отсутствуют
Сведения о том, что земельный участок расположен в границах особой экономической зоны, территории опережающего социально-экономического развития, зоны территориального развития в Российской Федерации, игорной зоны:	сведения отсутствуют

(должность уполномоченного должностного лица органа, осуществляющего ведение государственного кадастра недвижимости)	(подпись, фамилия, инициалы)

575

Лист 1

Земельный участок			
вид объекта недвижимости			
Лист № 2 раздела 1	Всего листов раздела 1: 1	Всего разделов: 8	Всего листов выписки: 10
23.10.2024 № КУВИ-001/2024-180018867			
Кадастровый номер:	78:31:0003290:18		

Сведения о том, что земельный участок расположен в границах особо охраняемой природной территории, соответствующего условий использования	данные отсутствуют
Сведения о расположении земельного участка в пределах приаэродромной территории	данные отсутствуют
Сведения о расположении земельного участка в границах территории, в отношении которой утвержден проект межевания территории	данные отсутствуют
Условный номер земельного участка	данные отсутствуют
Сведения о принятом акте о (об) заключении договора, предусматривающего предоставление в соответствии с земельным законодательством исходного земельного участка или расположенных на таком участке или правах иных лиц сооружений, находящихся в государственной или муниципальной собственности земельного участка для строительства жилого дома специального жилищного фонда или жилого дома коммерческого использования	данные отсутствуют
Сведения о том, что земельный участок или земельные участки образованы на основании решения об изъятии земельного участка и (или) расположенного на нем объекта недвижимости для государственных или муниципальных нужд	данные отсутствуют
Сведения о том, что земельный участок образован из земель или земельного участка, государственная собственность на которые не разграничена	данные отсутствуют
Сведения о наличии земельного спора о местоположении границ земельных участков	данные отсутствуют
Статус записи об объекте недвижимости	Сведения об объекте недвижимости имеют статус "Актуальные, ранее учтенные"
Особые отметки	В границах земельного участка расположен объект капитального строительства с кадастровым номером 78:31:0003290:1018

(в ред. изменения N 4/2024)	

576

Лист 1

Земельный участок			
вид объекта недвижимости			
Лист № 1 раздела 1	Всего листов раздела 1: 1	Всего разделов: 8	Дата состав выписки: 01

21:01:2121: 36 (5)2(4)-01/2021-1(1011)(1)	
Кадастровый номер:	78:51:0001290:18
	Российской Федерации, срок действия: с 21.10.2021, документы-основания: приказ Комитета по природопользованию, охране окружающей среды и обеспечению экологической безопасности Правительства Санкт-Петербурга от 26.02.2019 № 125-р выдан: Комитет по природопользованию, охране окружающей среды и обеспечению экологической безопасности Правительства Санкт-Петербурга, вид ограничения (обременения): ограничения прав на земельный участок, предусмотренные статьей 56 Земельного кодекса Российской Федерации, срок действия: с 21.10.2021, документы-основания: приказ Комитета по природопользованию, охране окружающей среды и обеспечению экологической безопасности Правительства Санкт-Петербурга от 26.02.2019 № 125-р выдан: Комитет по природопользованию, охране окружающей среды и обеспечению экологической безопасности Правительства Санкт-Петербурга, вид ограничения (обременения): ограничения прав на земельный участок, предусмотренные статьей 56 Земельного кодекса Российской Федерации, срок действия: с 20.08.2021, документы-основания: постановление Правительства РФ «О порядке установления охранных зон объектов электросетевого хозяйства и особых условий использования земельных участков, расположенных в границах таких зон» от 24.02.2009 № 160 выдан: Правительство Российской Федерации, вид ограничения (обременения): ограничения прав на земельный участок, предусмотренные статьей 56 Земельного кодекса Российской Федерации, срок действия: с 09.09.2021, документы-основания: постановление Правительства РФ «О порядке установления охранных зон объектов электросетевого хозяйства и особых условий использования земельных участков, расположенных в границах таких зон» от 24.02.2009 № 160 выдан: Правительство Российской Федерации
Правообладатель выписки:	Минеев Станислав Алексеевич

(должность уполномоченного должностного лица органа, осуществляющего государственную регистрацию прав)	(подпись)	(инициалы, фамилия)

577

Выписка из Единого государственного реестра недвижимости об объекте недвижимости

Сведения о зарегистрированных правах

Земельный участок			
Лист № 1 раздела 2	Всего листов раздела 2: 3	Всего разделов: 3	Всего листов выписки: 10
23.10.2023 № КУВИ-001/2023-246011846			
Кадастровый номер:	78:31:0002790:18		

1	Правообладатель (правообладатели)	1.2	данные о правообладателе отсутствуют
	Сведения о невозможности предоставления третьим лицам сведений, составляющих данные Единого счета	1.3.1	данные отсутствуют
2	Вид, номер, дата и время государственной регистрации права	2.3	не зарегистрировано
3	Сведения об осуществлении государственной регистрации сделки, права без необходимого в силу закона согласия третьего лица, органа	3.1	данные отсутствуют
4	Ограничение прав и обременение объекта недвижимости		
	4.1 вид:	Арест (запрещение) на отчуждение объекта недвижимости	
	дата государственной регистрации	17.07.2006 00:00:00	
	номер государственной регистрации	78-78-01/0378/2006-587	
	срок, на который установлены ограничение прав и обременение объекта недвижимости	Срок действия с 17.07.2006 по 17.07.2006	
	лицо, в пользу которого установлены ограничение прав и обременение объекта недвижимости	собственный	
	сведения о невозможности предоставления третьим лицам сведений, составляющих данные Единого счета	данные отсутствуют	
	основание государственной регистрации	Постановление о наложении ареста (описи имущества) выдан 31.03.2006	
	сведения об осуществлении государственной регистрации сделки, права, ограничения права без необходимого в силу закона согласия третьего лица, органа	данные отсутствуют	
	сведения об нотариально удостоверенном согласии или договоре о предоставлении согласия, если такой договор заключен для управления несколькими	данные отсутствуют	
	сведения о документе, который подтверждает принятие обеспечительной (судебной) или запретительной меры		
	сведения о внесении в записи или допущенной в регистрационную запись ошибке		

(в ред. изменения, дополнения)	(описание, фамилия, инициалы)

578

Лист 4

Выписка из ЕГРН об основных характеристиках и зарегистрированных правах на объект недвижимости			
Лист № 2 раздела 2	Всего листов раздела 2: 4	Всего разделов: 6	Всего листов выписки: 10
23.10.2024 № КУВИ-001/2024-[illegible]			
Кадастровый номер:		78:31:0003290:18	

4.2	вид:	Прочие ограничения права и обременения объекта недвижимости
	дата государственной регистрации:	17.07.2006 00:00:00
	номер государственной регистрации:	78-78-01/0378/2006-001
	срок, на который установлены ограничение права и обременение объекта недвижимости:	Срок действия с 17.07.2006 с 17.07.2006
	лицо, в пользу которого установлено ограничение права и обременение объекта недвижимости:	публичный
	сведения о невозможности предоставления третьим лицам информации, кроме федерального органа	данные отсутствуют
	основание государственной регистрации:	Кадастровый план земельного участка выдан 12.05.2006
	сведения об осуществлении государственной регистрации сделки, права ограничения права (обременения) в силу закона (только третьего лица, органа)	данные отсутствуют
	сведения об удостоверении записи по которому ограничения установлены, дата такой записи, номер счета и (или) должностного лица	данные отсутствуют
	сведения о регистраторе, который осуществил удостоверение записи, электронной записи, электронной заявителей или уполномоченного лица	
	недействительности записи об ограничении права, обременении объекта недвижимости	
4.3	вид:	Аренда
	дата государственной регистрации:	17.07.2006 00:00:00
	номер государственной регистрации:	78-78-01/0378/2006-002
	срок, на который установлены ограничение права и обременение объекта недвижимости:	Срок действия с 17.07.2006 по 18.07.2055 с 17.07.2006 по 30.12.2055
	лицо, в пользу которого установлено ограничение права и обременение объекта недвижимости:	Закрытое акционерное общество "ФОРТ-Альянс" ИНН: 7839310665
	сведения о невозможности предоставления третьим лицам информации, кроме федерального органа	данные отсутствуют
	основание государственной регистрации:	Договор аренды земельного участка № 1/АЗД-01/08 от 18.07.2006, дата государственной регистрации: 17.07.2006, номер государственной регистрации: 78-78-01/0378/2006-002

(должность уполномоченного должностного лица органа, осуществляющего государственную регистрацию прав)	(подпись, фамилия, инициалы)

579

Лист 6

Земельный участок			
Лист № 4 раздела 2	Всего листов раздела 2: 4	Всего разделов: 6	Всего листов выписки: 10
23:30:0124 № 83/2024-01/2023-1000188б			
Кадастровый номер:		78:31:0002290:18	

		сведения об осуществлении государственной регистрации сделки, ареста, ограничения права без необходимого согласия законного представителя или органа опеки и попечительства	данные отсутствуют
		сведения об органе опеки и попечительства, от которого должно быть получено согласие на совершение сделки	данные отсутствуют
		сведения о нотариусе, который осуществляет хранение нотариально удостоверенных сделок или удостоверил завещание	
		сведения о внесении изъятий или дополнений в регистрационную запись об ипотеке	
5	Доверительное управление	не зарегистрировано	
6	Ограничение прав и обременение объекта недвижимости	данные отсутствуют	
7	Сведения о невозможности проведения государственной регистрации перехода, ограничения (обременения) права физического лица	данные отсутствуют	
8	Сведения о наличии решения об изъятии объекта недвижимости для государственных и муниципальных нужд	данные отсутствуют	
9	Сведения о невозможности государственной регистрации без личного участия правообладателя земельного участка	данные отсутствуют	
10	Правопритязания и сведения о наличии поступивших, но не рассмотренных заявлений о переходе прав на объект недвижимости, ограничении права и обременении объекта недвижимости	отсутствуют	

(должность уполномоченного должностного лица органа, осуществляющего государственную регистрацию прав)	(подпись)	(инициалы, фамилия)

580

Земельный участок			
Лист № 4 раздела 3	Всего листов раздела 3: 4	Всего разделов: 4	Всего листов выписки: 10
23:03:0424 № КУВИ-001/2023-138018186			
Кадастровый номер:		78:31:0002290:18	

11	Сведения о наличии/отсутствии государственной регистрации перехода, ограничения права на земельный участок из числа муниципального жилищного	данные отсутствуют

(должность уполномоченного должностного лица органа, осуществляющего государственную регистрацию прав)		(инициалы, фамилия)

581

582

Раздел 1.1 Лист 9

Выписка из Единого государственного реестра недвижимости об объекте недвижимости

Описание местоположения земельного участка

Земельный участок			
вид объекта недвижимости			
Лист № 1 раздела 1.1	Всего листов раздела 1.1: 1	Всего разделов: 9	Всего листов выписки: 10
21.10.2022 № КУВИ-001/2022-138101886			
Кадастровый номер:	78:31:0002790:18		

Описание местоположения границ земельного участка							
№ п/п	Номера точек		Дирекционный угол	Горизонтальное проложение, м	Описание закрепления на местности	Кадастровые номера смежных земельных участков	Сведения о наличии или отсутствии частей земельного участка
	предыдущей	последующей					
1	2	3	4	5	6	7	8
1	1.1.1	1.1.2	29°41.1'	14.37	данные отсутствуют	данные отсутствуют	данные отсутствуют
2	1.1.2	1.1.3	29°56.7'	1.99	данные отсутствуют	данные отсутствуют	данные отсутствуют
3	1.1.3	1.1.4	29°56.6'	6.89	данные отсутствуют	данные отсутствуют	данные отсутствуют
4	1.1.4	1.1.5	114°40.2'	15.7	данные отсутствуют	78:31:0001760:6	адрес отсутствует
5	1.1.5	1.1.6	194°55.9'	9.62	данные отсутствуют	78:31:0001760:6	адрес отсутствует
6	1.1.6	1.1.7	114°25.4'	57.7	данные отсутствуют	78:31:0001760:6	адрес отсутствует
7	1.1.7	1.1.8	22°41.8'	6.42	данные отсутствуют	78:31:0001760:6	адрес отсутствует
8	1.1.8	1.1.9	113°57.9'	7.17	данные отсутствуют	78:31:0001290:19	адрес отсутствует, Россия, 191186, г.Санкт-Петербург, набережная реки Мойки, дом 48
9	1.1.9	1.1.10	204°0.1	8	данные отсутствуют	78:31:0001290:19	адрес отсутствует, Россия, 191186, г.Санкт-Петербург, набережная реки Мойки, дом 48
10	1.1.10	1.1.11	113°55.9'	2	данные отсутствуют	78:31:0001290:19	адрес отсутствует, Россия, 191186, г.Санкт-Петербург, набережная реки Мойки, дом 48
11	1.1.11	1.1.12	203°51.8'	3.03	данные отсутствуют	78:31:0001290:19	адрес отсутствует, Россия, 191186, г.Санкт-Петербург, набережная реки Мойки, дом 48
12	1.1.12	1.1.13	293°55.0'	2.04	данные отсутствуют	78:31:0001290:19	адрес отсутствует, Россия, 191186, г.Санкт-Петербург, набережная реки Мойки, дом 48
13	1.1.13	1.1.14	16°26.5'	1.42	данные отсутствуют	78:31:0001290:19	адрес отсутствует, Россия, 191186, г.Санкт-Петербург, набережная реки Мойки, дом 48
14	1.1.14	1.1.15	247°20.9'	1.26	данные отсутствуют	78:31:0001290:19	адрес отсутствует, Россия, 191186, г.Санкт-Петербург, набережная реки Мойки, дом 48
15	1.1.15	1.1.16	251°2.4'	2.31	данные отсутствуют	78:31:0001290:19	адрес отсутствует, Россия, 191186, г.Санкт-Петербург, набережная реки Мойки, дом 48

(должность уполномоченного должностного лица органа, осуществляющего ведение государственного кадастра недвижимости)	(инициалы, фамилия)

583

Лист 10

Земельный участок			
категория земель:			
Лист № 2 раздела 1.1	Всего листов раздела 1.1: 3	Всего разделов: 8	Всего листов выписки: 81
23.10.2024 № КУВИ-001/2024-230018186			
Кадастровый номер:	78:31:0001290:18		

1	2	3	4	5	6	7	8
16	1.1.16	1.1.17	2107.97	0.23	сведения отсутствуют	78:31:0001290:18	адрес отсутствует. Россия, 191186, г.Санкт-Петербург, набережная реки Мойки, дом 48
17	1.1.17	1.1.18	2317.90	0.78	сведения отсутствуют	78:31:0001290:18	адрес отсутствует. Россия, 191186, г.Санкт-Петербург, набережная реки Мойки, дом 48
18	1.1.18	1.1.19	2171.9	0.23	сведения отсутствуют	78:31:0001290:18	адрес отсутствует. Россия, 191186, г.Санкт-Петербург, набережная реки Мойки, дом 48
19	1.1.19	1.1.20	2917.9	1.38	сведения отсутствуют	78:31:0001290:18	адрес отсутствует. Россия, 191186, г.Санкт-Петербург, набережная реки Мойки, дом 48
20	1.1.20	1.1.21	2107.97	0.2	сведения отсутствуют	78:31:0001290:18	адрес отсутствует. Россия, 191186, г.Санкт-Петербург, набережная реки Мойки, дом 48
21	1.1.21	1.1.22	2107.9	0.76	сведения отсутствуют	78:31:0001290:18	адрес отсутствует. Россия, 191186, г.Санкт-Петербург, набережная реки Мойки, дом 48
22	1.1.22	1.1.23	1714.9	0.17	сведения отсутствуют	78:31:0001290:18	адрес отсутствует. Россия, 191186, г.Санкт-Петербург, набережная реки Мойки, дом 48
23	1.1.23	1.1.24	2107.910	17.64	сведения отсутствуют	78:31:0001290:18	адрес отсутствует. Россия, 191186, г.Санкт-Петербург, набережная реки Мойки, дом 48
24	1.1.24	1.1.25	2017.210	1.02	сведения отсутствуют	78:31:0001290:18	адрес отсутствует. Россия, 191186, г.Санкт-Петербург, набережная реки Мойки, дом 48
25	1.1.25	1.1.26	2019.4	0.02	сведения отсутствуют	78:31:0001290:18	адрес отсутствует. Россия, 191186, г.Санкт-Петербург, набережная реки Мойки, дом 48
26	1.1.26	1.1.27	2044.3	1.1	сведения отсутствуют	78:31:0001290:18	адрес отсутствует. Россия, 191186, г.Санкт-Петербург, набережная реки Мойки, дом 48
27	1.1.27	1.1.28	2017.82	0.22	сведения отсутствуют	78:31:0001290:18	адрес отсутствует. Россия, 191186, г.Санкт-Петербург, набережная реки Мойки, дом 48
28	1.1.28	1.1.29	2017.93	19.77	сведения отсутствуют	78:31:0001290:18	адрес отсутствует. Россия, 191186, г.Санкт-Петербург, набережная реки Мойки, дом 48
29	1.1.29	1.1.30	2017.94.0	13.83	сведения отсутствуют	78:31:0001290:18	адрес отсутствует. Россия, 191186, г.Санкт-Петербург, набережная реки Мойки, дом 48
30	1.1.30	1.1.31	2017.9.4	1.1	сведения отсутствуют	78:31:0001290:18	адрес отсутствует. Россия, 191186, г.Санкт-Петербург, набережная реки Мойки, дом 48
31	1.1.31	1.1.32	2017.93.1	0.63	сведения отсутствуют	78:31:0001290:18	адрес отсутствует. Россия, 191186, г.Санкт-Петербург, набережная реки Мойки, дом 48

(подпись должностного лица, уполномоченного на подписание выписки)	(инициалы, фамилия)

584

Таск 11

Земельный участок			
Лист № 1 (раздел 1.1)	Всего листов раздела 1.1: 1	Всего разделов: 8	Всего листов выписки: 81
23:03:0424 36:83:2404010:013-23/031/2019-1			
Кадастровый номер:	78:31:0001290:18		

1	2	3	4	5	6	7	8
32	1.1.32	1.1.31	185477.0	46.32	данные отсутствуют	78:31:0001290:113	адрес отсутствует. Россия, 191186, г.Санкт-Петербург, набережная реки Мойки, дом 28
33	1.1.33	1.1.1	26753.0	1.34	данные отсутствуют	данные отсутствуют	данные отсутствуют

585

Выписка из Единого государственного реестра недвижимости об объекте недвижимости

Описание местоположения земельного участка

Земельный участок			
вид объекта недвижимости			
Лист № 1 раздела 1.2	Всего листов раздела 1.2: 2	Всего разделов: 8	Всего листов выписки: 10
21.10.2022 № КУВИ-001/2022-138032186			
Кадастровый номер:	78:31:0002798:18		

Сведения о характерных точках границы земельного участка				
Система координат СК-1964				
Номер точки	Координаты, м		Описание закрепления на местности	Средняя квадратическая погрешность определения координат характерных точек границ земельного участка, м
	X	Y		
1	2	3	4	5
1	9419[illegible]9	11[illegible]27.74	-	-
2	9419[illegible]93	11[illegible]42.55	-	-
3	9417[illegible]39	11[illegible]45.81	-	-
4	9417[illegible]81	11[illegible]46.17	-	-
5	9419[illegible]25	11[illegible]61.38	-	-
6	9417[illegible]65	11[illegible]80.52	-	-
7	943[illegible]88	11[illegible]12.3	-	-
8	9421[illegible]93	11[illegible]14.78	-	-
9	9421[illegible]36	11[illegible]35.6	-	-
10	9420[illegible]69	11[illegible]38.96	-	-
11	9419[illegible]91	11[illegible]30.00	-	-
12	9420[illegible]58	11[illegible]30.56	-	-
13	9420[illegible]31	11[illegible]37.43	-	-
14	9419[illegible]27	11[illegible]15.98	-	-
15	9419[illegible]87	11[illegible]12.09	-	-
16	9419[illegible]81	11[illegible]10.00	-	-
17	9419[illegible]1	11[illegible]0.72	-	-
18	9419[illegible]89	11[illegible]0	-	-
19	9419[illegible]1	11[illegible]09	-	-
20	9419[illegible]68	11[illegible]62	-	-
21	9419[illegible]5	11[illegible]84.54	-	-
22	9419[illegible]16	11[illegible]87.64	-	-

(должность уполномоченного должностного лица)	[illegible]	(инициалы, фамилия)

586

Лист 15

Земельный участок				
Лист № 2 раздела 4.2	Всего листов раздела 4.2: 2		Всего разделов: 8	Всего листов выписки: 81
23:03:0424 36 6\2\69\69\0\023+\2016\186\				
Кадастровый номер:		78:51:0001290:18		

1	2	3	4	5
23	94109.87	11487.58	–	–
24	94207.	11496.7	–	–
25	94230.86	11509.13	–	–
26	94236.58	11509.56	–	–
27	94207.41	11509.09	–	–
28	94209.92	11508.5a	–	–
29	94191.71	11497.66	–	–
30	94177.87	11507.71	–	–
31	94175.21	11508.91	–	–
32	94178.65	11509.69	–	–
33	94198.7	11507.14	–	–
1	94199.9	11507.74	–	–

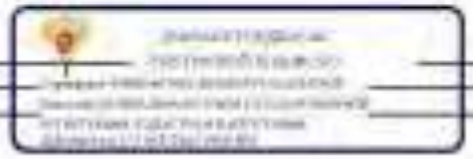

587

Выписка из Единого государственного реестра недвижимости об объекте недвижимости

Сведения о части земельного участка

Земельный участок			
вид объекта недвижимости			
Лист № 1 раздела 4	Всего листов раздела 4: 6	Всего разделов: 8	Всего листов выписки: 61
21.10.2022 № КУВИ-001/2022-230410186			
Кадастровый номер:	78:31:0001290:18		
План (чертеж, схема) части земельного участка		Условный номер части: 78:31:0001290:18:2	

Масштаб 1:650	Условные обозначения		
(должность уполномоченного должностного лица органа, осуществляющего ведение государственного кадастра недвижимости)			(инициалы, фамилия)

588

Земельный участок

589

Земельный участок

590

Лист 17

Земельный участок

Лист № 1 раздела 1	Всего листов раздела 1: 1	Всего разделов: 8	Всего листов выписки: 10

23.10.2021 № КУВИ-001/2021-230181836	
Кадастровый номер:	78:31:0001290:183

Ранее присвоенный номер:	Кадастровые номера: 78:31:0001290:183

Масштаб 1:2000	Условные обозначения:		

(должность уполномоченного лица органа, осуществляющего ведение государственного кадастра недвижимости)		(инициалы, фамилия)

591

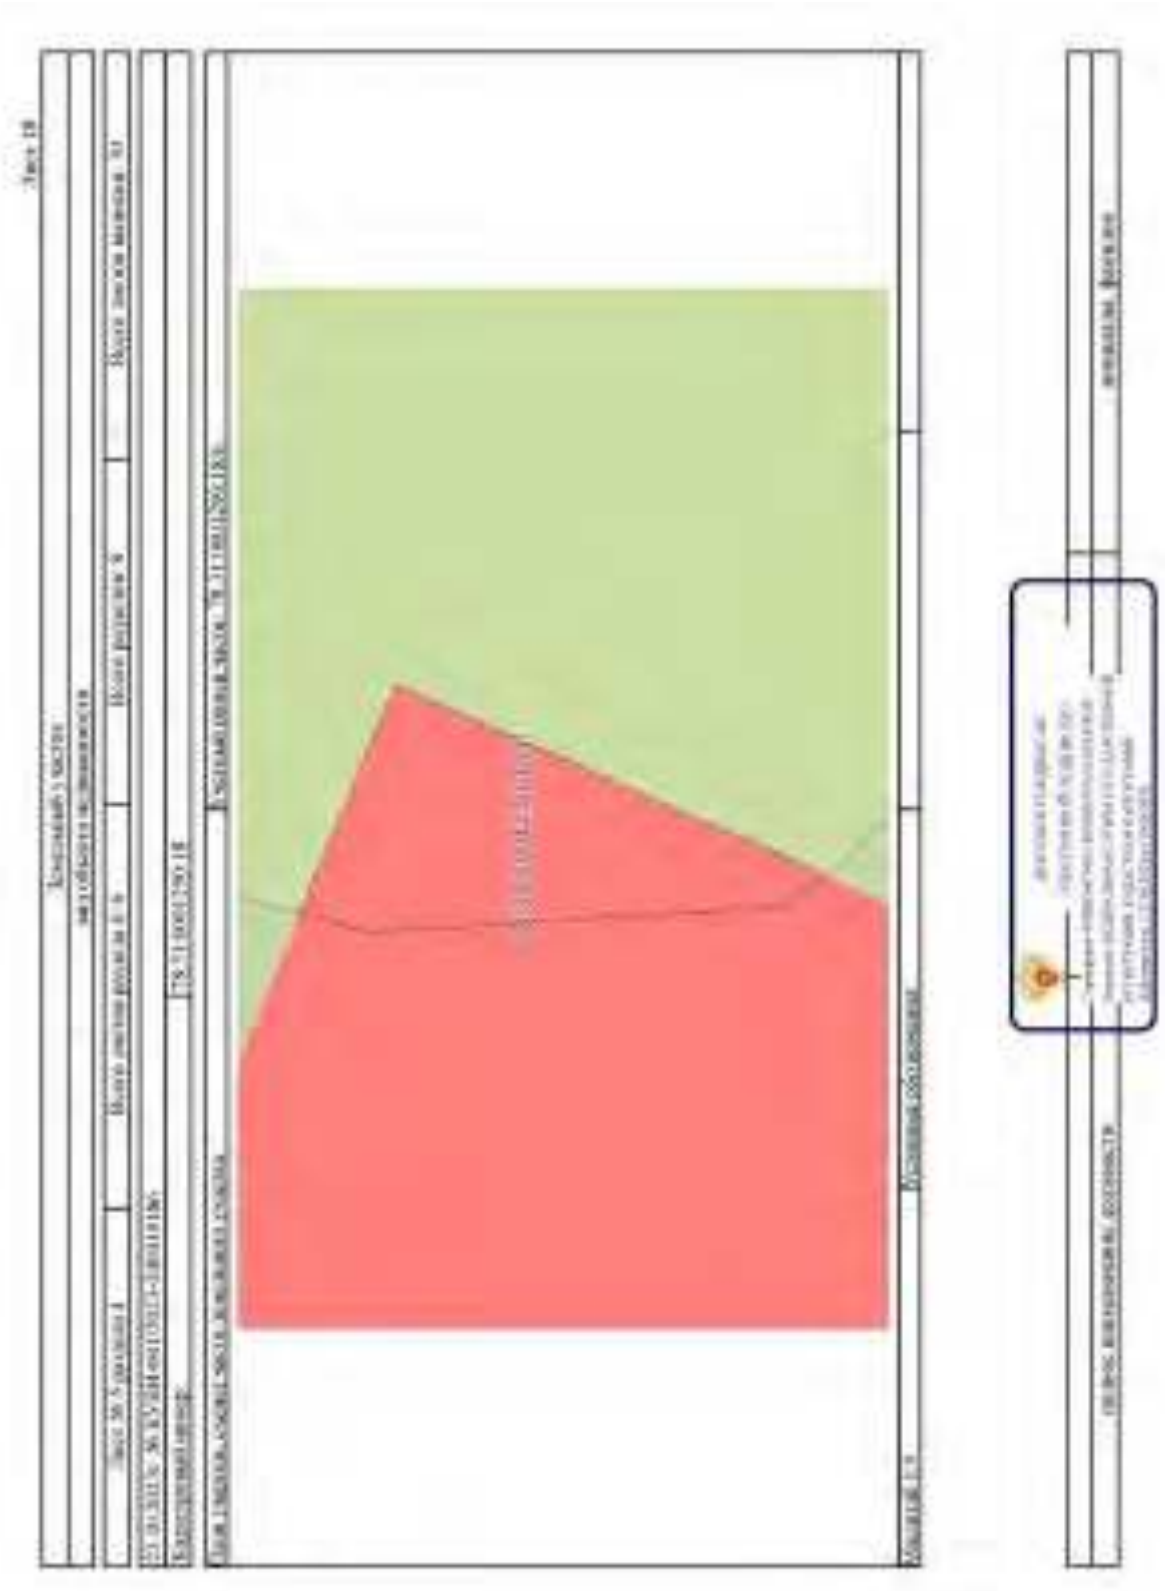

Лист 10

Земельный участок
недвижимости

Лист № раздела 1	Всего листов раздела 1: 1	Всего разделов: 8	Всего листов выписки: 10

23:31:0311001:ЗУ1(1)(1-23/031/-2/2021/1)Н1	
Кадастровый номер:	78:31:0001290:18

План (чертеж, схема) земельного участка	Условный номер земельного участка: 78:31:0001290:18(1)

Масштаб 1:500	Условные обозначения:		

(должность уполномоченного лица органа		(инициалы, фамилия)

593

Выписка из Единого государственного реестра недвижимости об объекте недвижимости

Сведения о части земельного участка

Земельный участок			
вид объекта недвижимости			
Лист № 1 раздела 4.1	Всего листов раздела 4.1: 4	Всего разделов: 9	Всего листов выписки: 81
21.10.2021 № КУВИ-001/2021-230012186			
Кадастровый номер:	78:31:0002790:18		

Учетный номер части	Площадь, м2	Содержание ограничения использования или обременения прав на объект недвижимости или обременения объекта недвижимости
1	2	3
78:31:0001290:1002	2425	вид ограничения (обременения): ограничения прав на земельный участок, предусмотренные статьей 56 Земельного кодекса Российской Федерации; Срок действия: не установлен; Содержание ограничения (обременения): Объединенная охранная зона центра города Санкт-Петербурга
78:31:0001290:1003	148	вид ограничения (обременения): ограничения прав на земельный участок, предусмотренные статьей 56 Земельного кодекса Российской Федерации; Срок действия: не установлен; Содержание ограничения (обременения): Водоохранная зона водного объекта
78:31:0001290:1004		вид ограничения (обременения): ограничения прав на земельный участок, предусмотренные статьей 56 Земельного кодекса Российской Федерации; Срок действия: не установлен; реквизиты документа-основания: приказ комитета по природопользованию, охране окружающей среды и обеспечению экологической безопасности Правительства Санкт-Петербурга от 26.07.2019 № 125 приказ Комитет по природопользованию, охране окружающей среды и обеспечению экологической безопасности Правительства Санкт-Петербурга; Содержание ограничения (обременения): В границах водоохранных зон запрещается: 1) использование сточных вод в целях регулирования плодородия почв; 2) размещение кладбищ, скотомогильников, объектов размещения отходов производства и потребления, химических, взрывчатых, токсичных, отравляющих и ядовитых веществ; 3) осуществление авиационных мер по борьбе с вредными организмами; 4) движение и стоянка транспортных средств (кроме специальных транспортных средств, не имеющих стационарных двигателей, осуществляющих перевозки по дорогам и в специально оборудованные места, имеющие твердое покрытие); 5) строительство и реконструкция автозаправочных станций, складов горюче-смазочных материалов (за исключением случаев, если автозаправочные станции, склады горюче-смазочных материалов расположены на территориях портов, аэропортов внутренних водных путей, в том числе баз (сооружений) для стоянок маломерных судов, объектов органов федеральной службы безопасности), станций технического обслуживания, используемых для технического осмотра и ремонта транспортных средств, осуществление мойки транспортных средств; 6) размещение специализированных хранилищ пестицидов и агрохимикатов, применение пестицидов и агрохимикатов; 7) сброс сточных, в том числе дренажных, вод; 8) размещение в дождевых канализационных колодцах промышленных (за исключением случаев, если размещение в дождевых канализационных колодцах промышленных сточных вод осуществляется на основании договора, заключенного в соответствии с законодательством о водоснабжении и водоотведении) и бытовых сточных вод, осуществляется на основании акта, устанавливающего границы водоохранной зоны, и плана водоохранных мероприятий, согласованного с органами государственной власти, осуществляющими государственное управление в области охраны окружающей среды, государственного управления в области использования и охраны водных объектов, государственного управления в области рыболовства и сохранения водных биологических ресурсов, государственного управления в области обеспечения санитарно-эпидемиологического благополучия населения, государственного управления в области гражданской обороны, государственного управления в области защиты населения и территорий от чрезвычайных ситуаций природного и техногенного характера, государственного управления в области обеспечения безопасности гидротехнических сооружений, государственного управления в области обеспечения безопасности судоходства, государственного управления в области обеспечения безопасности населения и объектов экономики от угроз, возникающих в результате хозяйственной и иной деятельности на территориях водосборных бассейнов, государственного управления в области использования и охраны особо охраняемых природных территорий, государственного управления в области сохранения, использования, популяризации и государственной охраны объектов культурного наследия (памятников истории и культуры) народов Российской Федерации, государственного управления в области охраны и использования лесов, государственного управления в области обеспечения санитарно-эпидемиологического благополучия населения, государственного управления в области ветеринарии, государственного управления в области обеспечения безопасности населения и объектов экономики от угроз, возникающих в результате хозяйственной и иной деятельности на территориях водосборных бассейнов, государственного управления в области использования и охраны особо охраняемых природных территорий, государственного управления в области сохранения, использования, популяризации и государственной охраны объектов культурного наследия (памятников истории и культуры) народов Российской Федерации, государственного управления в области охраны и использования лесов, государственного управления в области ветеринарии

(должность уполномоченного должностного лица органа, осуществляющего ведение государственного кадастра недвижимости)	(подпись)	(инициалы, фамилия)

594

Земельный участок			
Лист № 2 раздела 4.1	Всего листов раздела 4.1: 4	Всего разделов: 8	Всего листов выписки: 81
23:03:0424036:86/ЗУ1(4)/2021-1/0101186			
Кадастровый номер:		78:31:0001290:18	

		исполнения, в границах предоставленных им в соответствии с законодательством Российской Федерации о недрах горных отводов и (или) геологических отводов на основании утвержденного технического проекта в соответствии со статьей 19.1 Закона Российской Федерации от 21 февраля 1992 года N 2395-1 "О недрах"); 5. Реестровый номер границы: 78:00-6.387; Вид объекта реестра границ: Зона с особыми условиями использования территории; Вид зоны по документу: Водоохранная зона Мойки (Н.Л.1244); Тип зоны: Водоохранная зона; Номер: 1; Наименование: -
78:31:0001290:1805		ВСЕ ограничения (обременения): ограничения прав на земельный участок, предусмотренные статьей 56 Земельного кодекса Российской Федерации; Срок действия: не установлен; реквизиты документа-основания: приказ комитета по природопользованию, охране окружающей среды и обеспечению экологической безопасности Правительства Санкт-Петербурга от 26.03.2019 № 123-р выдан: Комитет по природопользованию, охране окружающей среды и обеспечению экологической безопасности Правительства Санкт-Петербурга; Содержание ограничения (обременения): В границах приведенных земельных участков запрещается: 1) использование сточных вод в целях регулирования плодородия почв; 2) размещение кладбищ, скотомогильников, объектов размещения отходов производства и потребления, химических, взрывчатых, токсичных, отравляющих и ядовитых веществ, пунктов захоронения радиоактивных отходов; 3) осуществление авиационных мер по борьбе с вредными организмами; 4) движение и стоянка транспортных средств (кроме специальных транспортных средств, за исключением их движения по дорогам и стоянки по дорогам в населенных пунктах), имеющих твердое покрытие; 5) строительство и реконструкция автозаправочных станций, складов горюче-смазочных материалов (за исключением случаев, если автозаправочные станции, склады горюче-смазочных материалов расположены на территориях портов, инфраструктуры внутренних водных путей, в том числе баз (сооружений) для стоянки маломерных судов, объектов органов федеральной службы безопасности, стоянок технического обслуживания, используемых для технического осмотра и ремонта транспортных средств, осуществления мойки транспортных средств, 6) размещение складов минеральных удобрений (за исключением их хранения в специально предназначенных для этого емкостях, исключающих загрязнение окружающей среды), 7) сброс сточных, в том числе дренажных, вод; 8) рубки и повреждение лесных насаждений и самовольное снятие или перемещение почвенного слоя, за исключением случаев, если рубки и повреждение лесных насаждений осуществляются в целях ухода за лесами, санитарно-оздоровительных мероприятий, создания лесных культур, ухода за лесными культурами, осуществления иных мероприятий по воспроизводству лесов и лесоразведению, предусмотренных проектами освоения лесов, а также в целях выполнения работ по геологическому изучению недр, разведке и добыче общераспространенных полезных ископаемых, а также при осуществлении видов деятельности в области использования лесов, предусмотренных статьей 25 Лесного кодекса Российской Федерации, 9) размещение отходов производства и потребления, 10) выпас сельскохозяйственных животных и организация для них летних лагерей, летних площадок и водопоев, 11) иные запрещенные действия, установленные законодательством Российской Федерации; Реестровый номер границы: 78:00-6.389; Вид объекта реестра границ: Зона с особыми условиями использования территории; Вид зоны по документу: Прибрежная защитная полоса реки Мойки (Н.Л.1244); Тип зоны: Прибрежная защитная полоса; Номер: 1; Наименование: -
78:31:0001290:1836	01	ВСЕ ограничения (обременения): ограничения прав на земельный участок, предусмотренные статьей 56 Земельного кодекса

(должность уполномоченного должностного лица органа, осуществляющего ведение государственного кадастра недвижимости)	(инициалы, фамилия)

595

Сведения о границах
зоны объекта электросетевого хозяйства

Лист № 1 раздела 4.1	Всего листов раздела 4.1: 4	Всего разделов: 8	Всего листов выписки: 10
23.10.2020 № КУВИ-001/2021-120101186			
Кадастровый номер:		78:31:0001290:18	

		Российской Федерации. Срок действия: не установлен. Документы-основания: постановление Правительства РФ «О порядке установления охранных зон объектов электросетевого хозяйства и особых условий использования земельных участков, расположенных в границах таких зон» от 24.02.2009 № 160 выдан: Правительство Российской Федерации. Содержание ограничения (обременения): Согласно Постановления Правительства Российской Федерации № 160 от 24.02.2009 в охранных зонах запрещается осуществлять любые действия, которые могут нарушить безопасную работу объектов электросетевого хозяйства, в том числе приводить к их повреждению или уничтожению, в целях исключения причинения вреда жизни, здоровью граждан и имуществу физическим или юридическим лицам, а также нанесения экологического ущерба и возникновения пожаров, в том числе: а) набрасывать на провода и опоры воздушных линий электропередачи, кидать электропередачи посторонние предметы, а также выражаться на опоры воздушных линий электропередачи; б) размещать любые объекты и предметы (материалы) в пределах установленных в соответствии с требованиями нормативно-технических документов границ для доступа в объектам электросетевого хозяйства, за исключением случаев, предусмотренных законодательством Российской Федерации, а также проводить любые работы и возводить сооружения, которые могут препятствовать доступу к объектам электросетевого хозяйства, без создания необходимых для такого доступа проходов к объектам электросетевого хозяйства, проездов, разворота и стоянки автотранспортных средств, а также ограничивать доступ к ним в случаях, установленных законодательством Российской Федерации; в) использовать земельные участки, расположенные в пределах охранных зон, для ведения сельского и лесного хозяйства, за исключением сенокошения, пастьбы сельскохозяйственных животных, посадки и вырубки деревьев и кустарников, не препятствующих эксплуатации объектов электросетевого хозяйства, а также для проведения дноуглубительных, землечерпательных и взрывных работ, размещать свалки, производить работы, связанные с перемещением и разборкой грунта, планировкой почвы, посадкой деревьев, кустарников, устройством полей для сельскохозяйственных культур, садов, выгонов для скота, разбивкой бивуаков, установкой временных или стационарных палаток, киосков, навесов и гаражей, складированием дров, сена, соломы и других материалов, полевым хранением урожая сельскохозяйственных культур, устройством причалов для стоянки судов, водопоев, а также производить другие действия, которые могут повлечь за собой нарушение нормальных условий эксплуатации объектов электросетевого хозяйства или повреждение расположенных в охранных зонах кабельных линий электропередачи, воздушных линий электропередачи и линий связи (в том числе линий телемеханики), являющихся принадлежностями электрических сетей, а также повреждение или уничтожение сооружений, являющихся неотъемлемой частью электрических сетей, в том числе: а) производить работы ударными механизмами, сбрасывать тяжести массой свыше 5 тонн, производить сброс и слив едких и коррозионных веществ и горюче-смазочных материалов на охранных зонах кабельных линий электропередачи. Охранные зоны устанавливаются: б) вдоль подземных кабельных линий электропередачи - в виде части поверхности участка земли, расположенного между двумя параллельными вертикальными плоскостями, отстоящими по обе стороны линии от крайних кабелей на расстоянии 1 метра (при прохождении кабельных линий напряжением до 1 кВ включительно в городах под тротуарами - на 0,6 метра в сторону зданий и сооружений и на 1 метр в сторону проезжей части улицы); в) вдоль подводных кабельных линий электропередачи - в виде водного пространства от водной поверхности до дна, ограниченного вертикальными плоскостями, отстоящими по обе стороны линии от крайних кабелей на расстоянии 100 метров. Реестровый номер границы: 78:31:0:128. Вид объекта реестра границ: Зона с особыми условиями использования территории. Вид зоны по документу: Охранная зона объекта электросетевого хозяйства - 5554.998(Вых.1283-9794). Тип зоны: Охранная зона инженерных коммуникаций
78:31:0001290:1027	11	вид ограничения (обременения): ограничение прав на земельный участок, предусмотренные статьей 56 Земельного кодекса

(должность уполномоченного должностного лица органа, осуществляющего государственную регистрацию прав)	(подпись, фамилия, инициалы)

596

Зональный участок			
вид объекта недвижимости			
Лист № 2 раздела 4.1	Всего листов раздела 4.1: 4	Всего разделов: 8	Всего листов выписки: 81
23:03:0424 36:ЗУ(Н=1):ОУ1-1:001186			
Кадастровый номер:		78:31:0001290:18	

		Российской Федерации. Срок действия: не установлен. Ограничения использования или обременения земельного участка: Постановление Правительства РФ от 03.12.2009 № 160 выдан: Правительство Российской Федерации. Содержание ограничения (обременения): Согласно Постановлению Правительства Российской Федерации № 160 от 24.02.2009 в охранных зонах запрещается осуществлять любые действия, которые могут нарушить безопасную работу объектов электросетевого хозяйства, в том числе приводящие к их повреждению или уничтожению, и (или) повлечь причинение вреда жизни, здоровью граждан и имуществу физических или юридических лиц, а также повлечь нарушение технологических режимов функционирования, в том числе: а) набрасывать на провода и опоры воздушных линий электропередачи, кидать предметы (материалы) и производить иные действия, которые могут повлечь за собой нарушение или повреждение проводов и грозозащитных тросов воздушных линий электропередачи; б) размещать любые объекты и предметы (материалы) в пределах созданных в соответствии с требованиями нормативно-технических документов проходов и подъездов для доступа к объектам электросетевого хозяйства, а также проводить любые работы и возводить сооружения, которые могут препятствовать доступу к объектам электросетевого хозяйства (в том числе к опорам воздушных линий электропередачи), без создания необходимых для такого доступа проходов и подъездов; в) находиться в пределах огороженной территории и помещениях распределительных устройств и подстанций, открывать двери и люки распределительных устройств и подстанций, производить переключения и подключения в электрических сетях (указанное требование не распространяется на работников, уполномоченных в установленном порядке работ); г) разводить огонь в пределах охранных зон подземных и распределительных устройств, подстанций, вдоль трасс линий электропередачи, а также в охранных зонах кабельных линий электропередачи; д) производить работы, сооружать постройки, сажать деревья, кустарники, складировать материалы, размещать стога сена, соломы, торфа, располагать загоны для скота, содержать скот, устраивать водопои, купать животных, полоскать белье, стирать одежду, мыть посуду, производить мойку автотранспортных средств, тракторов и других машин, сливать воду, горюче-смазочные материалы, кислоты, щелочи, растительные масла, удобрения, химические вещества, оказывающие агрессивное воздействие на провода, кабели, опоры, приставки, изоляторы, арматуру, детали заземления, а также производить другие действия, которые могут повлечь за собой повреждение или уничтожение объектов электросетевого хозяйства, нарушение нормальных условий их эксплуатации, ограничение подачи электрической энергии потребителям, снижение уровня напряжения у потребителей, нарушение устойчивости работы электрических сетей, возникновение пожаров; е) осуществлять посадку и вырубку деревьев и кустарников, корчевать пни, осуществлять иные виды лесохозяйственных работ, за исключением работ, выполняемых в целях обеспечения сохранности объектов электросетевого хозяйства, а также работ по уходу за лесом, по сохранению лесов, выполняемых в соответствии с лесным законодательством Российской Федерации; ж) осуществлять полеты беспилотных летательных аппаратов, спортивных и любительских судов, а также маломерных судов, не имеющих на борту опознавательных знаков и (или) бортовых номеров, установленных в соответствии с законодательством Российской Федерации, в пределах охранных зон объектов электросетевого хозяйства, за исключением полетов беспилотных летательных аппаратов, спортивных и любительских судов, а также маломерных судов, осуществляемых в целях обеспечения сохранности объектов электросетевого хозяйства, а также судов, осуществляющих перевозку грузов, пассажиров или буксировку транспортных средств, имеющих разрешение на плавание в пределах охранных зон объектов электросетевого хозяйства, выданное в порядке, определенном Правилами охраны объектов электросетевого хозяйства, утвержденными Постановлением Правительства Российской Федерации от 24.02.2009 № 160 "О порядке установления охранных зон объектов электросетевого хозяйства и особых условий использования земельных участков, расположенных в границах таких зон" (с изменениями и дополнениями). Содержание ограничения (обременения): Согласно Постановлению Правительства Российской Федерации № 160 от 24.02.2009 в охранных зонах запрещается осуществлять любые действия, которые могут нарушить безопасную работу объектов электросетевого хозяйства, в том числе приводящие к их повреждению или уничтожению, и (или) повлечь причинение вреда жизни, здоровью граждан и имуществу физических или юридических лиц, а также повлечь нарушение технологических режимов функционирования, в том числе: а) набрасывать на провода и опоры воздушных линий электропередачи, кидать предметы (материалы) и производить иные действия, которые могут повлечь за собой нарушение или повреждение проводов и грозозащитных тросов воздушных линий электропередачи; б) размещать любые объекты и предметы (материалы) в пределах созданных в соответствии с требованиями нормативно-технических документов проходов и подъездов для доступа к объектам электросетевого хозяйства, а также проводить любые работы и возводить сооружения, которые могут препятствовать доступу к объектам электросетевого хозяйства (в том числе к опорам воздушных линий электропередачи), без создания необходимых для такого доступа проходов и подъездов; в) находиться в пределах огороженной территории и помещениях распределительных устройств и подстанций, открывать двери и люки распределительных устройств и подстанций, производить переключения и подключения в электрических сетях (указанное требование не распространяется на работников, уполномоченных в установленном порядке работ); г) разводить огонь в пределах охранных зон подземных и распределительных устройств, подстанций, вдоль трасс линий электропередачи, а также в охранных зонах кабельных линий электропередачи; д) производить работы, сооружать постройки, сажать деревья, кустарники, складировать материалы, размещать стога сена, соломы, торфа, располагать загоны для скота, содержать скот, устраивать водопои, купать животных, полоскать белье, стирать одежду, мыть посуду, производить мойку автотранспортных средств, тракторов и других машин, сливать воду, горюче-смазочные материалы, кислоты, щелочи, растительные масла, удобрения, химические вещества, оказывающие агрессивное воздействие на провода, кабели, опоры, приставки, изоляторы, арматуру, детали заземления, а также производить другие действия, которые могут повлечь за собой повреждение или уничтожение объектов электросетевого хозяйства, нарушение нормальных условий их эксплуатации, ограничение подачи электрической энергии потребителям, снижение уровня напряжения у потребителей, нарушение устойчивости работы электрических сетей, возникновение пожаров; е) осуществлять посадку и вырубку деревьев и кустарников, корчевать пни, осуществлять иные виды лесохозяйственных работ, за исключением работ, выполняемых в целях обеспечения сохранности объектов электросетевого хозяйства, а также работ по уходу за лесом, по сохранению лесов, выполняемых в соответствии с лесным законодательством Российской Федерации; ж) осуществлять полеты беспилотных летательных аппаратов, спортивных и любительских судов, а также маломерных судов, не имеющих на борту опознавательных знаков и (или) бортовых номеров, установленных в соответствии с законодательством Российской Федерации, в пределах охранных зон объектов электросетевого хозяйства, за исключением полетов беспилотных летательных аппаратов, спортивных и любительских судов, а также маломерных судов, осуществляемых в целях обеспечения сохранности объектов электросетевого хозяйства, а также судов, осуществляющих перевозку грузов, пассажиров или буксировку транспортных средств, имеющих разрешение на плавание в пределах охранных зон объектов электросетевого хозяйства, выданное в порядке, определенном Правилами охраны объектов электросетевого хозяйства, утвержденными Постановлением Правительства Российской Федерации от 24.02.2009 № 160 "О порядке установления охранных зон объектов электросетевого хозяйства и особых условий использования земельных участков, расположенных в границах таких зон" (с изменениями и дополнениями). Реестровый номер границы: 78:31-6.792. Вид объекта реестра границ: Зона с особыми условиями использования территории. Вид зоны по документу: Охранная зона объекта электросетевого хозяйства - Ф 999-1(1). Тип зоны: Охранная зона инженерных коммуникаций

(должность уполномоченного должностного лица органа, осуществляющего государственную регистрацию прав)		(инициалы, фамилия)

597

Раздел 4.2 Лист 14

Выписка из Единого государственного реестра недвижимости об объекте недвижимости

Сведения о части земельного участка

Земельный участок			
вид объекта недвижимости			
Лист № 1 раздела 4.2	Всего листов раздела 4.2: 7	Всего разделов: 8	Всего листов выписки: 81
21.10.2022 № КУВИ-001/2022-138032186			
Кадастровый номер:	78:31:0001790:18		

Сведения о характерных точках границы части (части) земельного участка				
Условный номер части: 78:31:0001790:18:ЗУ1				
Система координат СК-1964				
Номер точки	Координаты, м		Описание закрепления на местности	Средняя квадратическая погрешность определения координат характерных точек границ земельного участка, м
	X	Y		
1	2	3	4	5
1	9411941	1126027.74	-	-
2	9411969	1126042.59	-	-
3	9411972.49	1126047.41	-	-
4	9411988.91	1126086.32	-	-
5	9411975.75	1126080.38	-	-
6	9411931.65	1126060.22	-	-
7	9411906	1126053.1	-	-
8	9411913.92	1126014.78	-	-
9	9411911.80	1126011.6	-	-
10	9411907.68	1126008.56	-	-
11	9411904.51	1126010.81	-	-
12	9411901.306	1126009.56	-	-
13	9411907.31	1126017.45	-	-
14	9411909.22	1126013.98	-	-
15	9411897.97	1126007.97	-	-
16	9411898.81	1126009.83	-	-
17	9411906	1126005.32	-	-
18	9411908.80	1126003	-	-
19	9411911.1	1126003.09	-	-
20	9411895.68	1125996.62	-	-
21	9411915	1126008.54	-	-

(должность уполномоченного должностного лица органа, осуществляющего ведение государственного кадастра недвижимости)	(подпись)	(инициалы, фамилия)

598

Лист 15

Земельный участок			
вид объекта недвижимости			
Лист № 2 раздела 4.2	Всего листов раздела 4.2: 7	Всего разделов: 8	Всего листов выписки: 81
21.03.2024 г. № КУВИ-[illegible]			
Кадастровый номер:	78:[illegible]		

1	2	3	4	5
21	94194.8	114097.84	-	-
23	94199.97	114097.88	-	-
24	94297	113569.7	-	-
25	94236.86	113991.31	-	-
26	94206.26	113990.56	-	-
27	94207.41	113998.05	-	-
28	94209.92	113985.26	-	-
29	94191.71	113977.56	-	-
30	94177.87	113971.73	-	-
31	94179.31	113968.93	-	-
32	94178.63	113969.66	-	-
33	94188.7	113977.14	-	-
1	94193.59	113977.74	-	-

полное наименование должности	Документ подписан электронной подписью	инициалы, фамилия

599

Лист 10

Земельный участок			
Лист № 1 раздела 4.2	Всего листов раздела 4.2: 1	Всего разделов: 8	Кадастровый номер: 81

23:03:0424036:ЗУ1(1)(1)-23/031/2019-1	
Кадастровый номер:	78:31:0001230:1[1]

Сведения о характерных точках границы части (частей) земельного участка				
Учетный номер части: 78:31:0001230:1[1]				
Система координат: СК-1964				
Номер точки	Координаты, м		Описание закрепления на местности	Средняя квадратическая погрешность определения координат характерных точек границ земельного участка, м
	X	Y		
1	2	3	4	5
1	94196.7	113027.24	-	-
2	94199.9	113037.74	-	-
3	94230.03	113042.59	-	-
4	94233.46	113033.41	-	-
5	94238.81	113046.12	-	-
6	94237.76	113048.9	-	-
7	94196.58	113031.11	-	-
1	94196.7	113027.24	-	-

(подпись кадастрового инженера)		(инициалы, фамилия)

609

Лист 17

Земельный участок			
автобусного назначения			
Лист № 2 раздела 4.2	Всего листов раздела 4.2: 7	Всего разделов: 8	Кадастровый номер: 81
21:01:010124:36:ЗУ1(4)/1(ОЗУ1)-1801818Ви			
Кадастровый номер:	78:31:0001290:18		

Сведения о характерных точках границ части(ей) земельного участка

Учетный номер части: 78:31:0001290:18:ЗУ1

Система координат

Номер точки	Координаты, м		Описание закрепления на местности	Средняя квадратическая погрешность определения координат характерных точек границ земельного участка, м
	X	Y		
1	2	3	4	5
1	9419.01	11 902.74	-	-
2	9427.69	11 904.59	-	-
3	9427.46	11 904.41	-	-
4	9427.88	11 896.13	-	-
5	9427.75	11 900.38	-	-
6	9423.65	11 900.22	-	-
7	9422.67	11 900.1	-	-
8	9422.55	11 907.74	-	-
9	9418.51	11 906.93	-	-
10	9418.65	11 905.41	-	-
11	9418.7	11 902.74	-	-
1	9419.01	11 902.74	-	-

109

Лист 10

Земельный участок			
находящегося в собственности			
Лист № 5 раздела 4.2	Всего листов раздела 4.2: 7	Всего разделов: 8	Кадастровый номер: 01
23:01:0121 36:ЗУ2(Н4):(ОЗУ):1:1001188v			
Кадастровый номер:	78:31:0001290:18		

Сведения о характерных точках границы части (частей) земельного участка

Учетный номер части: 78:31:0001290:18:1

Система координат

Номер точки	Координаты, м		Описание закрепления на местности	Средняя квадратическая погрешность определения координат характерных точек границ земельного участка, м
	X	Y		
1	2	3	4	5
1	9419.01	11 902.74	-	-
2	9419.69	11 904.59	-	-
3	9417.46	11 905.41	-	-
4	9416.81	11 906.13	-	-
5	9417.25	11 906.38	-	-
6	9413.65	11 906.22	-	-
7	9412.67	11 906.1	-	-
8	9412.55	11 907.74	-	-
9	9418.51	11 906.59	-	-
10	9418.65	11 905.41	-	-
11	9418.7	11 902.74	-	-
1	9419.01	11 902.74	-	-

(должность уполномоченного должностного лица)		(инициалы, фамилия)

602

Лист 19

Земельный участок			
находящийся по адресу:			
Лист № раздела 4.2	Всего листов раздела 4.2: 7	Всего разделов: 8	Кадастровый номер: 81
21:01:012 0: 36 КУВИ-001/2021-1801818			
Кадастровый номер:	78:31:0001290:18		

Сведения о характерных точках границы части (части) объекта недвижимости				
Учетный номер части: 78:31:0001290:18/1				
Система координат				
Номер точки	Координаты, м		Описание закрепления на местности	Средняя квадратическая погрешность определения координат характерных точек границ земельного участка, м
	X	Y		
1	2	3	4	5
1	9431.31	11402.04	–	–
2	9431.76	11402.4	–	–
3	9431.48	11402.1	–	–
4	9431.50	11402.10	–	–
5	9431.7	11402.10	–	–
6	9431.31	11402.04	–	–

(должность кадастрового инженера)	(подпись)	(инициалы, фамилия)

603

Таблица 10

Земельный участок			
местоположение			
Лист № 7 раздела 4.2	Всего листов раздела 4.2: 7	Всего разделов: 8	Кадастровый номер: 01

23:01:0112:36:ЗУ2(4)(1)(1)-(1001188)	
Кадастровый номер:	78:31:0001290:18

Сведения о характерных точках границы земельного участка				
Условный номер части: 78:31:0001290:18:ЗУ1				
Система координат				
Номер точки	Координаты, м		Описание закрепления на местности	Средняя квадратическая погрешность определения координат характерных точек границ земельного участка, м
	X	Y		
1	2	3	4	5
1	9419.01	11 927.74	-	-
2	9439.69	11 943.59	-	-
3	9437.48	11 947.45	-	-
4	9435.83	11 950.85	-	-
5	9437.28	11 947.08	-	-
6	9435.35	11 942.31	-	-
7	9434.92	11 939.23	-	-
8	9434.20	11 931	-	-
9	9430.38	11 930.48	-	-
10	9418.63	11 927.39	-	-
11	9419.87	11 927.24	-	-
12	9419.91	11 927.74	-	-
1	9438.11	11 945.82	-	-
2	9438.81	11 946.12	-	-
3	9438.79	11 946.16	-	-
4	9438.11	11 945.82	-	-

(должность руководителя, уполномоченного должностного лица)		(инициалы, фамилия)

604

ПРИЛОЖЕНИЕ 13
к АКТУ
по результатам ГОСУДАРСТВЕННОЙ ИСТОРИКО-КУЛЬТУРНОЙ ЭКСПЕРТИЗЫ раздела документации, обосновывающего меры по обеспечению сохранности объекта культурного наследия регионального значения "Дом, где в конце 1906 г. проходили заседания ЦК и ПК РСДРП" (Санкт-Петербург, Большая Морская ул., 16; Кирпичный пер., 8), объекта культурного наследия федерального значения "Набережные и мосты реки Мойки" (Санкт-Петербург, от р. Фонтанки до Английского пр. (левый берег) и Крюкова канала (правый берег)), выявленного объекта культурного наследия "Здание Русского банка для внешней торговли (здание Текстильного института)" (Санкт-Петербург, Большая Морская ул., 18; Мойки р. наб., 63; Кирпичный пер., 5), объекта культурного наследия федерального значения "Воспитательный дом Императорский" (Санкт-Петербург, Мойки р. наб., 48-54; Гороховая ул., 18; Казанская ул., 3) при проведении земляных, строительных, мелиоративных и (или) хозяйственных работ, предусмотренных статьей 25 Лесного кодекса Российской Федерации работ по использованию лесов и иных работ на земельном участке, непосредственно связанном с земельным участком в границах территории объекта культурного наследия: «Меры по обеспечению сохранности объектов культурного наследия при проведении работ по объекту: «Реконструкция газопроводов среднего и низкого давления по объектам: «Дюкер-11 ч/з р. Мойку против Кирпичного пер.», «Дюкер через реку Мойка у Кирпичного пер.» 78-10-4559-ОСОКН. ООО «Центр Инженерных Изысканий В Строительстве». 2023 г.

ЗАКОН САНКТ-ПЕТЕРБУРГА

ОБ ОБЪЯВЛЕНИИ ОХРАНЯЕМЫМИ ПАМЯТНИКАМИ ИСТОРИИ И КУЛЬТУРЫ МЕСТНОГО ЗНАЧЕНИЯ

(с изменениями на 23 июля 1999 года)

Информация об изменяющих документах

Документ с изменениями, внесенными
Законом Санкт-Петербурга от 23 июля 1999 года N 174-27 (Вестник администрации Санкт-Петербурга, N 8, 27.08.1999)

Принят
Законодательным Собранием
Санкт-Петербурга
2 июля 1997 года

СТАТЬЯ 1

Объявить охраняемыми памятниками истории и культуры и включить в Государственный список недвижимых памятников градостроительства и архитектуры местного значения памятники градостроительства и архитектуры согласно приложению 1.

СТАТЬЯ 2

Объявить охраняемыми памятниками истории и культуры и включить в Государственный список недвижимых памятников истории местного значения памятники истории согласно приложению 2.

СТАТЬЯ 3

Настоящий Закон вступает в силу со дня его официального опубликования.

Губернатор Санкт-Петербурга
В.А.Яковлев

Санкт-Петербург
21 июля 1997 года
№ 141-47

Приложение 1
к Закону Санкт-Петербурга "Об объявлении охраняемыми памятниками истории и культуры местного значения"

Документ получен с сервера www.lenobl.ru — электронного фонда правовых и нормативно-технических документов

от 2 июля 1997 года N 141-47

ГОСУДАРСТВЕННЫЙ СПИСОК НЕДВИЖИМЫХ ПАМЯТНИКОВ ГРАДОСТРОИТЕЛЬСТВА И АРХИТЕКТУРЫ МЕСТНОГО ЗНАЧЕНИЯ

(с изменениями на 21 июля 1999 года)

N п/п	Наименование памятника, дата сооружения, автор	Место нахождения
1	Дом Потемкина А.Я. (Строгова) 1738-е гг., инж. XIX в.	Английская наб., 52; Галерная ул., 53
2	Дом Бахтина Я.В. (Дрентельна, Пауша) 1737-1738 гг., арх. 1829-е гг.	Английская наб., 74; наб.Нова-Адмиралтейского канала, 2
3	Дом Загуриной, 1853 г., арх. Барч Г.М.	5-я Красноармейская ул., 19
4	Дом Штоко Ф.А., 1899 г., арх. Максимов А.П., Шуэл И.Ф.	Малая Морская ул., 14
5	Дом жилой, 1878 г.	пр.Металлистов, 3
6	Дом Дистерлоа, 1812-е гг.	ул.Петра Алексеева, 11
7	Дом Голтгарцдой С.М. (сгор. 1766-е гг., сер. XIX в.	наб. р.Фонтанки, 97, 99, 101
8	Дом жилой Бонацциды М.Э., XVIII в., 1878 г., арх. Цим И.Ал., 1898-1899, арх. Шуэл В.В.	В.О., 5-я линия, 62
9	Ансамбль дво нерекодукционнобольных Барм А.Э. 2-я пол. XIX - нач. XX в.: стовхоз здание, 1851 г., арх. Гребенка Н.П., 1878 г.; корпус северный, 1905 г., арх. Нимми К.Я.; корпус южный, 1910 г., арх. Яковлев И.И.; флигель, 1901 г., арх. Нимми К.Я.	В.О., 5-я линия, 58-60
10	Дом Елисеевых с флигелями, 1861-1862, арх. Гребенка Н.П.; 1884, арх. Бруни А.К.; 1893-1894, арх. Бырковский Г.В.	Биржевая линия, 12-14
(Пункт в редакции, введенной в действие с 27 августа 1999 года Законом Санкт-Петербурга N 174-27 от 23.07.1999. - см. предыдущую редакцию)		
11	Вокзал железнодорожной станции Лахта, 1900-1910-е гг.	ж.-д. ст.Лахтинская
12	Арсенал, 1844-1849 гг., арх. Геманзиев А.П., строитель Тон А.А., в том числе:	ул.Комсомола, 1, 2, 3; Арсенальная наб., 1
	цоми напыя (корпуса 83, 87, 90, 91);	ул.Комсомола, 1-3
	корпус офицерский (корпус 6);	ул.Комсомола, 1-3
	"материальные мастерские" (корпус 2а) - склады;	ул.Комсомола, 2
	мастерская деревообделочная (корпус 7);	ул.Комсомола, 1-3
	мастерская лифетная (корпус 1);	ул.Комсомола, 2
	мастерская столярно-кавальная (корпус 3);	ул.Комсомола, 2
	ограда с пушками;	ул.Комсомола, 1-3, между офицерским корпусом и деревообделочной мастерской

Документ получен с портала www.zakon.kz — электронного фонда правовой и нормативно-технической документации

	(прада и бульвар; (магазин (магазин (кафе), 1-я пол. XX в.	ул.Комсомола, 2, у "Нетерпеливых ул.Комсомола, 1-3, Архивальная наб., 1
13	Ансамбль Тракторной улицы: четырехэтажные жилые дома, 1925-1927 гг., арх. Галактионов А.И., Николаевский А.С., Семенова Г.А.	Тракторная ул., 1/10, 2/8, 3, 4, 5, 6, 7, 8, 9, 10, 11, 12, 13, 15
(Пункт в редакции, введенной в действие с 27 августа 1999 года Законом Санкт-Петербурга N 174-27 от 23.07.1999 - см. предыдущую редакцию)		
14	Кирха, нач. XX в.	г.Зеленогорск, пр.Ленина, 13
15	Гостиница "Вюль-Вю", 1900-е гг., в том числе: гостиница; павильоны (два корпуса); парк с пересечением	г.Зеленогорск, Театральная ул., 7, 8, 9 г.Зеленогорск, Театральная ул., 9 г.Зеленогорск, Театральная ул., 7, 8 г.Зеленогорск, Театральная ул., 7, 8, 9
16	Дача Борзенина, 1910 г., арх. Бер П.П.	г.Зеленогорск, Приморское шоссе, 648
17	Особняк графа Витте С.Ю., 1886 г., арх. Вирзин Э.Ф.	Каменноостровский пр., 5
18	Дом жилой, 1948-1951 гг., арх. Гурьев О.И., Фроменть В.М.	Каменноостровский пр., 7
19	Усадьба Иванова Э.Г., 1824 г., арх. Зонн В.Я. и др., особняк, службы, флигели (два)	Каменноостровский пр., 60
20	Дом доходный Соколова (Маркова), 1910-1911 гг., арх. Щуко В.А.	Каменноостровский пр., 63
21	Дом доходный Маркова, 1910-1911 гг., арх. Щуко В.А.	Каменноостровский пр., 65
22	Дом жилой работников Ботанического института экспериментальной медицины, 1931-1937 гг. арх. Леонидов Н.Е., Рассадин А.А., Розумовский В.Ф., Романов А.Ф., Шапкина А.Н.	Каменноостровский пр., 69-71
23	Особняк Шредера К.И., 1868 г., арх. Шуко В.В.	Петроградская наб., 32
24	Особняк Чиаки С.Н., 1907 г., инж. Альтшиллер В.П.	ул.Репина, 9
25	Здания "Кавалерского дома", 1909-1912 гг.	г.Петродворец, Калининская ул., 9
26	Народный дом Паниной С.В., 1901 г., арх. Бенуа Ю.Ю.: главное здание; вторая здания	Тамбовская ул., 83 Прачечная ул., 22-24 Тамбовская ул., 83 Прачечная ул., 24 Прачечная ул., 22
27	Церковь финнов Святой Марии, 1853-1855 гг., кон. XIX в., арх. Паульсон Г.Х., 1871 г., арх. Андерсон К.Н.	Большой Конюшенный пер., 8
28	Дом Васильевых, 1825-е гг.	Гороховая ул., 49
29	Дом судьи акциза, 1801-1805 гг.	наб. канала Грибоедова, 8 Итальянская ул., 1

Документ сохранен у партнера www.pravo.gov.ru — электронного фонда правовых и нормативно-технических документов

30	Дом Грибоедова А.С., нач. XVIII в., 1838 г.	наб. канала Грибоедова, 49 Гороховая ул., 28
31	Подворье Коневецкого монастыря: дом с часовней Всех Святых Коневской, 1863-1864 гг., арх. Спутский И.В., фигляль, 1896 г.	Загородный пр., 7
32	Дом Кекушевых, 1750-е гг.	Кузнечный пер., 2
33	Дом Барути, 1761-1764 гг.	наб. Кутузова, 38 наб. р.Фонтанки, 2
34	Больница Елизаветинской общины, в том числе: главное здание с Мариинской церковью, 1869-1871 гг., арх. Бернгард Р.Б., Тиллау О.Г., при участии арх. Майора К.К.; дом врачей, 1902-1904 гг., арх. Стюккель А.И.; корпус больничный, 1901 г., арх. Стюккель А.И.; корпус лабораторный, 1885 г., арх. Фергин Б.Б.; корпус однотипный, 1893 г., арх. Кунгер И.С.; ограда, XIX в.; гинекологич., 1898 г., арх. Николя В.В.	Лиговский пр., 2-4 Лиговский пр., 2-4 ул.Некрасова, 45 Лиговский пр., 2 ул.Некрасова, 60 Лиговский пр., 2-4 Лиговский пр., 2-4 ул.Некрасова, 46 Лиговский пр., 2-4
35	Казарма гвардейской конной артиллерии, 1851-1853 гг., арх. Гимпфиан А.П., Гимпфиан Р.Р.	Литейный пр., 2, Шпалерная ул., 22, наб. Робеспьера, 22
36	Дом Кочубея П.А. (Высшего художества), 1857-1858 гг., арх. Чагина И.Д.	наб. р.Мойки, 67
37	Дом Союза городов, нач. 1839-1841 гг., арх. Горностаева А.М., при участии Брюллова А.П.	Невский пр., 3
38	Дом Вайнера, 1760-е гг., арх. Кваасс А.В.	Невский пр., 10
39	Дом фирмы "Юнкер и К°" (с сохранением фасадов), 1910 г., арх. Ван дер Гааг В.И.	Невский пр., 12
40	Школа, 1859 г., арх. Рубайкина Б.Р.	Невский пр., 14
41	Дом священнослужителей Казанского собора, 1813-1818 гг., арх. Стасов В.П.	Невский пр., 25 ул.Глинки (Кюхельгартен), 1
42	Дом Сорокиных (Толченова Г.К.), 1813-е гг., XIX-XX вв.	ул.Глинки (Кюхельгартен), 18
43	Здания при Пятницкой гостеприимной церкви Христа Спасителя: сиротский дом и училище, 1891, арх. Шретер В.А.; 1910, надстроен шестой этаж, арх. Бубырь А.Ф. Дрель родился 12 сентября 1906 г. и жил до 1910 г., инженер-архитектор Шостакович Д.Д.; доходный дом, 1910-1912, арх.	Гороховая ул., 2, Загородный пр., 64

Документ получен с портала www.zakon.ru — электронного фонда нормативно-правовых и нормативно-технических документов

	Бубырь А.Ф.; служебный флигель, 1881, арх. Шретер В.А.	
(Пункт дополнительно включен с 27 августа 1999 года Законом Санкт-Петербурга N 174-27 от 23.07.1999)		
(Пункты 43-52 с 1 сентября 1999 года считаются соответственно пунктами 44-51 с 27 августа 1999 года - Закон Санкт-Петербурга от 23 июня 1999 года N 174-27)		
44	Усадьба Военного министра, 1872-1874 гг., арх. Бернардацци Р.Б., Покотилов Д.В., при участии Гегелиуса О.Г.: ограда с воротами; особняк: флигель служебный	Садовая ул., 4
45	Вокзальная подворья Шестоозерского Вознесенского монастыря, 1904 г.	Старорусская ул., 10
46	Училище слепых детей и лечебное помещение	Суворовский пр., 4
	главное здание, 1854-1855 гг., арх. Томишко А.О.; корпус служебный, 1894 г., арх. Семенов А.И.	2-я Советская ул., 5
47	Дом Макриева, 1904-1906 гг.	наб. р.Фонтанки, 26
48	Министерство финансов, в том числе: сводная касса и казармы Министерства финансов, управление Государственные сберегательных касс, 1898-1900 гг., арх. Бернардацци А.А., фон Госсе А.И.; здание Государственного банка, 1901 г., арх. Гогелиани Р.П., фон Госсе А.И.; здание Государственного банка, 1904 г., арх. фон Госсе А. И., Гогелиани Р.П., Бартольс А.А.	наб. р.Фонтанки, 74, 76, 78 наб. р.Фонтанки, 74 наб. р.Фонтанки, 76 наб. р.Фонтанки, 78
49	Приют Сергиевского православного Братства, 1886 г., арх. Самсонов Х.С., 1902 г., арх. Гейман В.В.	Фурштатская ул., 19
50	Дом Кокоулиной, 1830-е гг.	ул.Чайковского, 4, ул.Фурманова, 3
51	Здание манежа (инженерных) лейб-гвардии Измайловского полка, 1795-1797 гг., арх. Кокоринов Д.И.	1-я Красноармейская ул., 13; Измайловский пр., 2а

Приложение 2
к Закону Санкт-Петербурга
"Об объявлении охраняемыми

Документ получен с портала www.lenobl.ru — электронного фонда правовой и нормативно-технической документации

**памятниками истории и культуры
местного значения"
от 2 июля 1997 года N 141-47**

ГОСУДАРСТВЕННЫЙ СПИСОК
НЕДВИЖИМЫХ ПАМЯТНИКОВ ИСТОРИИ МЕСТНОГО ЗНАЧЕНИЯ

(с изменениями на 23 июля 1999 года)

N п/п	Наименование памятника, дата сооружения, автор	Место нахождения
1	Дом, где в 1895 г. жил Ленин В.И.	пер.Брянск, Садовая ул., 44
2	Дом, где в 1908-1912 гг. жил писатель Мамин-Сибиряк Д.Н.	Воронежская ул., 3
3	Дом, где 23-24 ноября 1895 г. жил Ленин В.И.	Воронежская ул., 5, Подольская ул., 6
4	Дом, где в начале 1895 г. Ленин В.И. встречался с петербургскими социал-демократами	1-я Красноармейская ул., 22
5	Дом, где осенью 1894 г. Ленин В.И. встречался с членами петербургской социал-демократической группы	3-я Красноармейская ул., 7, ул.Боровая, 5
6	Дом, где в 1893 г. проходили собрания марксистского кружка	5-я Красноармейская ул., 19
7	Дом, где с 1906 г. жил и в 1930 г. умер писатель горького в мире советского Можайский А.Ф.	пер.Макаренко, 2, Садовая ул., 88
8	Дом XIX в. Здесь в 1906-1907 гг. Ленин В.И. принимал участие в партийных собраниях	Антуфьевский пр., 41, Садовая ул., 105, Кавалерская ул., 26
9	Дом, где 8 ноября 1905 г. по возвращении из Женевы в Петербург Ленин В.И. встречался с рабочими Боевой организации	Можайская ул., 8
10	Дом XIX в. Здесь в конце 1906 г. проходили заседания ЦК и ПК РСДРП	Большая Морская ул., 16, Кирочный пер., 8
11	Дом, где в читальне книжного магазина газеты "Новости" в 1895 г. Ленин В.И. встречался с петербургскими марксистами	Большая Морская ул., 35
12	Дом Лидуччи Д.Ф., 1872 г., арх. Мондэро М.А., Иванов А.В. Здесь в декабре 1905 - январе 1906 г. проходили заседания ЦК и ПК РСДРП	Большая Морская ул., 36
13	Дом, где в 1893-1894 гг. бывал Ленин В.И.	Малодетскосельский пр., 14-16
14	Институт инженеров путей сообщения, 1810-1823 гг., инж. Гетман А.Д., 1829-1914 гг., арх. Книтер Н.С., Жилковский П.К.	Московский пр., 9
15	Дом Орлова В.М., 1885 г., арх. Бирин	Московский пр., 18, 20

Документ получен с портала www.zakon.ru — электронного фонда нормативно-правовых и юридических документов

	НВ. Здесь в мае-августе 1906 г. жили Ленин В.И. и Крупская Н.К.	
16	(Пункт исключен с 27 августа 1999 года - Закон Санкт-Петербурга N 174-37 от 21.07.1999. - См. предыдущую редакцию)	
(Пункты 17-29 с 27 августа 1999 года считаются соответственно пунктами 44-51 - Закон Санкт-Петербурга от 23 июня 1999 года N 174-37)		
16	Дом, где на квартире у живших здесь Вохиных А.А. и Сильвиной М.А. летом 1894 г. Ленин В.И. часто бывал и провел с ними беседы по труду "Что такое "друзья народа" и как они воюют против социал-демократов?"	Садовая ул., 49, пр.Римского-Корсакова, 1
17	Дом, где 11 мая 1896 г. собиралась группа членов "Союза борьбы за освобождение рабочего класса"	ул.Стачек, Ремиза, 2
18	Дом, где в ноябре 1893 г. Ленин В.И. выступал на собрании марксистского кружка	В.О., 7-я линия, 74
19	Дом Реттер А.К., 1867-1908 гг., арх. Реттер А.А.	В.О., 8-я линия, 8, Дмитровский пер., 16
20	Дом, 2-я пол. XIX в. Здесь в 1869-1872 гг. жил издатель Поляков Н.П.	В.О., 13-я линия, 5, В.О., Большой пр., 37
21	Дом Рязановой В.И., 1897 г., арх. Андрушкевич К.Т.	В.О., 16-я линия, 73, В.О., Малый пр., 49
22	Дом Юнкера А.Ф., 1840 г., арх. Цакниафов Е.Т.	В.О., Большой пр., 5, В.О., 5-я линия, 4
23	Дом Ерамижевой А.А., 1882-1902 гг.	В.О., Большой пр., 62
24	Дом Утемана Ф.Ф., XVII - XX вв.; главный дом, XVIII в., 1-я пол. XIX в., 1882 г., арх. Гедеке Р.А., 1907 г., арх. Мельцер Р.Ф., службы, 1886 г., арх. Гедеке Р.А., 1896 г., 1912 г., арх. Мельцер Р.Ф., флигель, 1857 г., арх. Ромберг К.И.	наб. Лейтенанта Шмидта, 31
25	Дом, где жил Н.С.Гумилев	наб.Мойки, 20, Тучков пер., 17
26	Дом Сухочевой Н.В., 1902-1904 гг., арх. Гайгер В.В.	наб. р.Смоленки, 28, В.О., 12-я линия, 55
27	Могилы: Веденеева Ф.И. (1805-1857), писателя Мультановского В.П. (1870-1938), мемуариста	наб. р.Смоленки, 24, Смоленское лютеранское кладбище
28	Дом, где 28 мая 1900 г. состоялось совещание об издании газеты "Искра"	Ботаническая ул., 18
29	Народный дом Николая	Полюстровский пр., 19
30	Дом, где в феврале 1897 г. состоялось совещание петербургского "Союза борьбы за освобождение рабочего класса"	Большой Сампсониевский пр., 18
31	Дом, где в 1917 г. размещался Выборгский райком РСДРП(б), районный Совет и районная дума	Большой Сампсониевский пр., 58 Боткинская ул., 2
32	Дом, где в октябре 1917 г. состоялась	ул.Зенитчиков, 92

	конспиративная встреча членов ЦК РСДРП(б) по вопросу о подготовке вооруженного восстания	
33	Дом, где в августе 1917 г. Ленин В.И. скрывался от Временного правительства	Ярославский пр., 11, кв.7
34	Дом, где в октябре 1917 г. состоялась встреча Ленина В.И. с партийными работниками	ул. Комиссара Смирнова, 40, кв.26
35	Дом, где в ноябре 1895 г. была образована общегородская социал-демократическая организация "Союз борьбы за освобождение рабочего класса"	ул. Комсомола, 12, Михайлова ул., 4
36	Академия Минометная артиллерийская, где преподавали ученые Лонц Э.К., Остроградский М.В., Патрушевский Б.Ф.	ул. Комсомола, 22
37	Мотовы рабочие реконструкторов Путиловского завода, 1919-1923 гг.	пр. Стачек, 98, - Красненький кладбище
38	Институт электротехники, 1909-1923 гг., арх. Фомина-Ивой А.Н. Здесь в 1893-1905 гг. жил изобретатель радио Попов А.С. Здесь работали ученые Графтио Г.А., Гаккель Я.М., Вологдин В.П.	Аптекарский пр., 3, ул.Профессора Попова, 5
39	Дом, где в начале XX в. жил академик Крыжановский Г.М.	ул.Блохина, 4, кв.39
40	Дом, где в июне в 1917 г. нелегально жил Ленин В.И.	наб.р.Карповки, 25, кв.18 и 34
41	Здание, где в 1898 г. размещалось военно-топографическое училище, в котором преподавали Цингер Н.Я. и Витковский В.В.	ул.Красного Курсанта, 17
42	Дом, где в апреле-июне 1917 г. жил Ленин В.И.	ул.Ленина, 52, кв.24
43	Институт медицинской инженер., 1896-1897 гг., арх. Бокитаков Е.С. Здесь преподавали Бехтерев В.М., Лазарев П.П., Орбели А.А., Павлов И.П., в 1917 г. состоялась VII (Апрельская) конференция РСДРП(б)	ул.Льва Толстого, 6-8
44	Дом, где собирался рабочий марксистский кружок, которым в 1894-1895 гг. руководил Ленин В.И.	Съезженская ул., 6, Большая Пушкарская ул., 3
45	Дом, где в 1894-1895 гг. жил Ленин В.И.	Казачий пер., 7
46	Дом, где на квартире Пекарского Д.И. в мае-июне 1900 г. Ленин В.И. встречался с партийными работниками, и редактировал большевистскую газету	ул.Константина Заслонова, 27
47	Дом, где в январе-феврале 1894-1895 гг. жил Ленин В.И.	Пекарский пер., 15
48	Дом, где в 1905-1906 гг. находилась ленинская квартира РСДРП	ул.Марата, 33
49	Дом, где в апреле-августе 1912 г.	ул.Марата, 37, кв.34

Документ сохранен с портала [illegible] — электронного фонда правовых и нормативно-технических документов

	помещалась редакция газеты "Правда"	
50	Дом, где в 1906 г. находилась типография товарищества "Дело", печатавшая газеты "Волна", "Впередъ", "Новая волна", "Эхо"	наб.р.Фонтанки, 86
51	Дом, где в 1890-1918 гг. жил экономист Даниельсон Н.Ф., 1843 г., арх. Бейер Г.А.	Большая Конюшенная ул., 8
52	Дом, где жили Крупская Н.К. и проходили собрания социал-демократов	Предтеченский пер., 7, ул. Восстания, 36
53	Дом, где в 1893-1894 гг. жил Ленин В.И.	ул.Достоевского, 4
54	Дом, где в начале XX в. жили революционеры Менжинские В.Р. и Э.Р.	ул.Достоевского, 21
55	Дом, где в 1905 и 1907 гг. жила Крупская Н.К.	ул.Жуковского, 28, ул.Восстания, 12
56	Дом, где в 1905-1906 гг. проходили совещания социал-демократов	ул.Жуковского, 34, ул.Радищева, 2
57	Дом, где в квартире писателя Семенова Т.И. Ленин В.И. в 1905 г. встречался с партийными работниками	Загородный пр., 5
58	Дом, в котором в 1885-1918 гг. жил писатель Вересаев К.А.	Загородный пр., 13, ул.Ломоносова, 13
59	Дом, где в 1905 г. находилась явочная квартира РСДРП	Загородный пр., 21
60	Типография (спасалитня) Пажены	Звенигородская ул., 20
61	Дом жилой страхового общества "Саламандра и др."	Кораблестроительная ул., 9
62	Выгодно можно естественные курсы и типография Повивальной-Сказкиной М. А. Здесь проходила VII (Апрельская) конференция РСДРП(б)	Кузнечный пер., 8, ул.Марата, 27
63	Типография Министерства внутренних дел	наб. р.Мойки, 32, Вольтовский пер., 2
64	Здание, где размещался ресторан "К.П.Палкин"	Невский пр., 47, Владимирский пр., 1
65	Дом, где в меблированных комнатах "Сан-Ремо" в 1905 г. жил Ленин В.И.	Невский пр., 90
66	Дом, где в 1909 г. находилась явочная квартира РСДРП(б)	Невский пр., 108
67	Дом, где в 1917 г. жил Джон Рид	ул.Рубинштейна, 23
68	Дом, где в 1906-1907 гг. жил революционер Бонч-Бруевич В.Д.	4-я Советская ул., 34-36
69	Дом, где в ноябре 1905 г. и в 1906 г. жил Ленин В.И.	10-я Советская ул., 1-3, Дегтярная ул., 36-41
70	Дом, где в июле 1917 г. скрывался Ленин В.И.	10-я Советская ул., 17, кв.20
71	Дом, где в 1899-1899 гг. жил	Сапёрный пер., 7, Гангутская ул., 12

Документ сохранен в системе www.pravo.gov.ru — электронного фонда правовой и нормативно-технической документации

	Калинин М.И.	
72	Дом Завадовой Н.Н., 1875 г., 1884 г., арх. Богомолов М.С.	Федотовская ул., 20
73	Дом, где в 1917-1918 гг. жил Свердлов Я.М.	Федотовская ул., 27, вр. Чкаловского, 17
74	Дом, где в 1917-1918 гг. находился центральное бюро петроградских профсоюзов	Федотовская ул., 40
75	Дом, где в 1907 г. жил Бонч-Бруевич В.Д.	Херсонская ул., 1
76	Дом, где в конце XIX в. жил Кржижановский Г.М.	Херсонская ул., 21, Ивановская ул., 12
77	Дом, где в феврале 1907 г. жил Ленин В.И.	ул. Чкаловского, 12
78	Дом, где в августе-октябре 1907 г. жил Ленин В.И.	ул. Чкаловского, 38

Редакция документа с учетом

комментарий к Дополнению
подготовлено юридическим
бюро "КОДЕКС"

Документ получен с портала www.pravo.gov.ru — электронного фонда правовых и нормативно-технических документов

ПРИЛОЖЕНИЕ 14
к АКТУ
по результатам ГОСУДАРСТВЕННОЙ ИСТОРИКО-КУЛЬТУРНОЙ ЭКСПЕРТИЗЫ раздела документации, обосновывающего меры по обеспечению сохранности объекта культурного наследия регионального значения "Дом, где в конце 1906 г. проходили заседания ЦК и ПК РСДРП" (Санкт-Петербург, Большая Морская ул., 16; Кирпичный пер., 8), объекта культурного наследия федерального значения "Набережные и мосты реки Мойки" (Санкт-Петербург, от р. Фонтанки до Английского пр. (левый берег) и Крюкова канала (правый берег)), выявленного объекта культурного наследия "Здание Русского банка для внешней торговли (здание Текстильного института)" (Санкт-Петербург, Большая Морская ул., 18; Мойки р. наб., 63; Кирпичный пер., 5), объекта культурного наследия федерального значения "Воспитательный дом Императорский" (Санкт-Петербург, Мойки р. наб., 48-54; Гороховая ул., 18; Казанская ул., 3) при проведении земляных, строительных, мелиоративных и (или) хозяйственных работ, предусмотренных статьей 25 Лесного кодекса Российской Федерации работ по использованию лесов и иных работ на земельном участке, непосредственно связанном с земельным участком в границах территории объекта культурного наследия: «Меры по обеспечению сохранности объектов культурного наследия при проведении работ по объекту: «Реконструкция газопроводов среднего и низкого давления по объектам: «Дюкер-11 ч/з р. Мойку против Кирпичного пер.», «Дюкер через реку Мойка у Кирпичного пер.» 78-10-4559-ОСОКН. ООО «Центр Инженерных Изысканий В Строительстве». 2023 г.

ПРАВИТЕЛЬСТВО САНКТ-ПЕТЕРБУРГА

КОМИТЕТ ПО ГОСУДАРСТВЕННОМУ КОНТРОЛЮ,ИСПОЛЬЗОВАНИЮ И ОХРАНЕ ПАМЯТНИКОВ ИСТОРИИ И КУЛЬТУРЫ

РАСПОРЯЖЕНИЕ

от

12.11.2016 № 10-234

Об утверждении предмета охраны
объекта культурного наследия регионального значения
«Дом, где в конце 1906 г. проходили заседания ЦК и ПК РСДРП»

1. Утвердить предмет охраны объекта культурного наследия регионального значения «Дом, где в конце 1906 г. проходили заседания ЦК и ПК РСДРП», расположенного по адресу: Санкт-Петербург, Майяк реки наб., дом 61, литера А (Санкт-Петербург, Большая Морская ул., 16, Кирочный пер., 8), согласно приложению к настоящему распоряжению.

2. Начальнику отдела государственного учета объектов культурного наследия обеспечить размещение настоящего распоряжения в электронной форме в локальной компьютерной сети КГИОП.

3. Контроль за выполнением распоряжения оставляю за заместителем председателя КГИОП – начальником Управления государственного учета объектов культурного наследия.

Заместитель председателя КГИОП –
начальник Управления государственного учета
объектов культурного наследия Г.Р. Агаева

Приложение к распоряжению КГИОП
от 18.11.2016 № 10-239-пр

Предмет охраны объекта культурного наследия
регионального значения «Дом, где в конце 1906 г. проходили заседания ЦК и ПК РСДРП»
Санкт-Петербург, Мойки р. наб., дом 61, литера А
(Санкт-Петербург, Большая Морская ул., 16; Кирпичный пер., 8)

№ пп	Видовая принадлежность предмета охраны	Предмет охраны	Фотофиксация
1	2	3	4
1	Объемно-пространственное решение	исторические габариты и конфигурация четырех-пятиэтажного здания, выходящего главными фасадами на наб. реки Мойки, Кирпичный пер., Большую Морскую ул., включая дворовый флигель, воротный проезд со стороны Кирпичного пер., проезд дворового корпуса; габариты, конфигурация и высотные отметки крыш; материал кровли – металл.	
2	Конструктивная система здания	исторические наружные и внутренние несущие капитальные стены; междуэтажные перекрытия – железобетонные; свод воротного проезда со стороны Кирпичного пер. – кирпичный с рельефными.	

		свод проезда дворового корпуса – коробовый с распалубкой;	
		сводчатые (с распалубками) перекрытия застекленной (восточный лицевой корпус);	
		полы;	
		передние (основные) – мраморные (отдельные) ступеней и площадок, профиль ступеней, тип (двухмаршевая), конструкция (без подкоса), по материалу;	
		металлические ограждения из вертикальных прутьев круглого сечения с перилами;	

		лестница - тип (двухмаршевая) конструкция (по косоуру) металлическое ограждение в виде плоских фигурных балясин; деревянный профилированный поручень	
		лестница – материал (известняк) ступеней и площадок, профиль ступеней, тип (двухмаршевая) конструкция (по косоуру) металлическое ограждение в виде плоских фигурных балясин; деревянный профилированный поручень	
		лестница – материал (известняк) ступеней и площадок, профиль ступеней, тип (двухмаршевая) конструкция (по косоуру) металлическое ограждение из вертикальных прутьев, деревянный профилированный поручень	

		две лестницы в боковых осевых лестничных клетках – материал (металл) ступеней, тип (одномаршевые), конструкция (по металлическим косоурам) металлическое ограждение в виде вертикальных прутьев в шахматном порядке с декоративной профилированной поручнем лестница высотная – материал (известняк) и профиль ступеней, тип (одномаршевая), конструкция (из чередующихся плоских, трехступенчатых)	
3	Объемно-планировочное решение	исторически объемно-планировочное решение в габаритах капитальных стен	
4	Архитектурно-художественное решение фасадов	**западный, юго-западный и восточный лицевые фасады:** цокольный цоколь, материал и характер отделки фасада – облицовочная штукатурка (гладкая, лицевой рустованный в уровне 1-го и 3-го этажей, прямоугольный рустованный в уровне 2-го этажа) основные кровли – многоскатные, конфигурация (прямоугольные, затяжные – в уровне 1-го этажа) в габаритах заполнения оконных проемов – исторические материалы (кирпич, цвет (первичный) и рисунок) оформление оконных проемов – фигурные наличники в оформлении оконных проемов 2-4-го этажей, профилированные подоконники	

		междуэтажные профилированные карнизы (в том числе с декоративными элементами); пилястры коринфского ордера с фризовыми в уровне 4-го этажа; каннелированные пилястры коринфского ордера в уровне 3-го этажа; триглифный фриз между первым и вторым этажами; каннелированные пилястры тосканского ордера в уровне 1-го этажа; исторический дверной проем восточного фасада – местоположение, конфигурация (прямоугольная) и габариты; заполнение дверного проема – исторический материал (дерево, окрашенный), конструкция (двухстворчатое, с прямоугольной остекленной фрамугой), оформление (филенки, тяги, плинтус);	

		...ентальный фронтон с лоджией, оформленной профилированными наличниками (плоская часть фасада на углу наб. р. Мойки и Кирочного пер.);	
		...до балкона на тумбовых кронштейнах с металлическим (плоская часть фасада на углу наб. р. Мойки и Кирочного пер., в уровне 3-го и 4-го этажей, конфигурация в плане криволинейная);	
		балконные ограждения – чугунные литые, ритмы (плоские фигурные балясины);	

		профилированный включающий карниз с декорацией из стилизованных кокошек; фриз из профилированных прямоугольных фасонов и пристроенных между кокошник;	
		металлические ворота – исторически конструкции (двустворчатые, рисунок створок декорирован чеканными кокошек с крупным, плоским прокатным кокошк)	

		исторический дверной проем – восстановление; конфигурация прямоугольный) и габариты, оформление: (каннелированные пилястры тосканского ордера).	
		заполнение дверного проема – исторический материал (дерево), цвет (коричневый), конструкция (двустворчатая, с прямоугольной остекленной фрамугой), оформление (филенчатые, филенчатые).	
		полуциркульный фронтон с волютой, оформленный профилированным наличником (западная часть фасада на Большой Морской ул. и Каменного пер.).	

		два балкона на чугунных кронштейнах – восточнее основной части фасада на Большой Морской ул. и Мариинского пер., в уровне 2-го и 4-го этажей; габариты и конфигурация в плане (прямоугольные). балконные ограждения – материал (металл), рисунок (плоский фигурный балясина).	
		одного из чугунных кронштейнов – восточнее (фасад на Большой Морской ул., в уровне 3-го этажа); габариты и конфигурация в плане (прямоугольный). балконное ограждение – материал (металл), рисунок (плоский фигурная балясина). исторический лицевой кронштейн восточное (северо-западный лицевой фасад), габариты, конфигурация (с полуциркульным завершением), оформление (в виде картуша из двух полуволют с акантовыми в треугольным фронтоном в завершении). исторические элементы лицевого крыльца – конструкция (несущие), с остекленной фронтон), материал (дерево).	

(1)

		дворовые фасады: материал и характер отделки фасада – гладкая окраска штукатурки; местоположение, конфигурация (прямоугольные, с коробовыми завершениями), габариты ширины и отметки высоты дверных и оконных проемов 1-го этажа; местоположение, конфигурация (прямоугольные, с коробовыми завершениями) и габариты оконных проемов 2-5-го этажей; цветовое решение оконных проемов – единообразие цветового решения; боковые выступы северного и южного фасадов дворового флигеля в уровне третьего-четвертого этажей; профи кровельные технологические каналы; профи кровельный водосточный канал;	

		[illegible]	
		[illegible]	

7	Декоративно-художественная отделка интерьеров	настенная: оформление светового каркаса – профилированные фасонные элементы и тяги; стилизованные капители пилонного ордера со всеми основными частями и полями; имитация кирпичной стены, выложенной мастером – искусственный кирпич;	

		лусветный зал: (с)овместимо: оформление стен и перекрытия, молочный; оформление плафона – прямоугольные профилированные филенки и тяги; срочные красно; десять балконов – восстановлено (вплоть с каждой из продольных сторон), габариты, конфигурация и типы (прямоугольные), оформление (прямоугольные филенки с эхинами капителями); профилированный ограничительный карниз; профилированные филенки с эхинами капителями, в том числе растительного характера; пилястры, в том числе сдвоенные канелированные;	

		профилированные архивольты, в том числе в оформлении арочных проемов;	
		наличие внутренних декоративных элементов;	
		исторические прикладные дверные приборы и профилированная обналичка (деревянная);	
		дверное заполнение – материал (дерево); конструкция (двустворчатое); оформление (филенчатое); цвет (белый);	

		профилирование обрамления и основа крепления в оформлении прямоугольного со закругленными верхними углами) проем с восточной стороны зала	
		оформление перекрытия центральной части – основа результа	
		оформление перекрытий в стиле передовой постановы – профилированные разноуровневые фасонки.	

		(1)	
		оформление вскрытий в основании застенных корней – преступление физики;	
		оформление перекрытия застенной плоти – профессиональный организованный сервис;	
		последствие 219 (вид плоти четверти - штольно-счетных почтовений); оформление потолка; двухфрактальные колонны, регулярные украшения профилированных линий по периметру – преступление плоти с нанесением вставок (чаек, чаек) с изображением музицирующих пауков, мошек и цветов внутр., а также древесными почтовиями в угловых квадратных колоннах;	
		лиц плафон эллипсных круглых сплит. масс с изображением резвящихся людей в зоне среза облаков с пряжкой из плоти и виноградных гроздей; на краю плафона с четырех сторон – растительно-почтовые;	

		вокруг плафона – фигурные вставки с изображением цветочных в виде трельяжной сетки.	
		потолок углового однокомнатного, обложенного бетонными стеновыми панелями с плоским фризом, профилированным карнизом и плинтусом, профилированный плинт. двери тонкие, в деревянной лутовке, на двери санузла - рифленая ручка-кнопка, на двери туалета - ручка-кнопка в барабанчик.	

		помещение 249: оформление потолка – лепной орнаментированный карниз, орнаментированные тяги по периметру, лепная розетка в центре; оформление стен – профилированные орнаментированные филенки в рамы; исторические (первоначальные) дверные проемы в профилированном обрамлении; дверные заполнения – материал (дерево), конструкция (двупольное), оформление (филенчатые), цвет; печь угловая изразцовая, облицованная белыми глазами изразцами, боковые и верхние грани скруглены, в верхней части – рельефный фриз с орнаментом из цветов и лент; дверца дверца топки с овальной ручкой-кнопкой; профилированный плинт; сзади в верхней части – дверца дверца дымохода;	

		помещение 255: оформление стен – профилированные оригинторованные филенки в рамы; камин угловой декоративный, облицованный белым мрамором со вставками коричнево-серого с прожилками мрамора; углы камина скошены, оформлены пилястрами в форме плит, выпущенных по всей высоте, со вставками цветного мрамора на лицевой стороне на уровне фриза углы камина оформлены пилястрами плит и рельефными застывшими лавра, фриз оформлен фигурными вставками цветного мрамора и круглым вытянутым сквозь медальоном цветного мрамора по центру, полка фигурно очерченная с профилированной кромкой; встроенные трехстворчатые дверные проемы в профилированном обрамлении; дверные полотнища – филенчатые сосновые, конструкция двухстворчатые, оформление фисташкового цвет; **помещение 253:** оформление потолка – затяжной оригинторованный карниз, оригинторованные тяги по периметру, лепная розетка в центре; оформление стен – профилированные оригинторованные филенки в рамы;	

		[illegible]	
		[illegible]	
		[illegible]	
		[illegible]	
		[illegible]	

		[illegible]	

77

		помещение 267: оформление потолка – штукатурный орнаментированный карниз, плоские рустовые и угловые плинтусы; оформление стен – профилированные орнаментированные филенки в рамах;	
		помещение 254: оформление стен – лепные плинтусы в верхней части, профилированные орнаментированные филенки в рамах, в том числе с лепными плинтусами;	

		оформление потолка - деревянные доски, фигурные фаски, квадратные кессоны с деревянными ребрами	
		наличие средостенной однорусной облицовочной кирпичной печи-голландки с плоскими и рельефными украшениями, на плите: лицевая плоскость облицовки плитами плитняк, топка прямоугольная в плане, двухсводчатая, из двух кусков кирпича, с гладкой кромкой, прямоугольный топочный проем	

ПРИЛОЖЕНИЕ 15
к АКТУ
по результатам ГОСУДАРСТВЕННОЙ ИСТОРИКО-КУЛЬТУРНОЙ ЭКСПЕРТИЗЫ

раздела документации, обосновывающего меры по обеспечению сохранности объекта культурного наследия регионального значения "Дом, где в конце 1906 г. проходили заседания ЦК и ПК РСДРП" (Санкт-Петербург, Большая Морская ул., 16; Кирпичный пер., 8), объекта культурного наследия федерального значения "Набережные и мосты реки Мойки" (Санкт-Петербург, от р. Фонтанки до Английского пр. (левый берег) и Крюкова канала (правый берег)), выявленного объекта культурного наследия "Здание Русского банка для внешней торговли (здание Текстильного института)" (Санкт-Петербург, Большая Морская ул., 18; Мойки р. наб., 63; Кирпичный пер., 5), объекта культурного наследия федерального значения "Воспитательный дом Императорский" (Санкт-Петербург, Мойки р. наб., 48-54; Гороховая ул., 18; Казанская ул., 3) при проведении земляных, строительных, мелиоративных и (или) хозяйственных работ, предусмотренных статьей 25 Лесного кодекса Российской Федерации работ по использованию лесов и иных работ на земельном участке, непосредственно связанном с земельным участком в границах территории объекта культурного наследия: «Меры по обеспечению сохранности объектов культурного наследия при проведении работ по объекту: «Реконструкция газопроводов среднего и низкого давления по объектам: «Дюкер-11 ч/з р. Мойку против Кирпичного пер.», «Дюкер через реку Мойка у Кирпичного пер.» 78-10-4559-ОСОКН. ООО «Центр Инженерных Изысканий В Строительстве». 2023 г.

ЦТ-Р-0012

УТВЕРЖДАЮ

Заместитель председателя Комитета по государственному контролю, использованию и охране памятников истории и культуры – начальник управления государственного учета памятников

_____ Е.М. Кириков

21 января 2015

План границ территории объекта культурного наследия регионального значения "Дом, где в конце 1906 г. проходили заседания ЦК и ПК РСДРП"

г.Санкт-Петербург,Большая Морская ул., 16; Кирочный пер., 8

(Адрес: г.Санкт-Петербург, Мойка р. наб., дом 61, литер А)

Масштаб 1:2000

УСЛОВНЫЕ ОБОЗНАЧЕНИЯ

граница территории объекта культурного наследия регионального значения

объект культурного наследия регионального значения

Копия верна

ПРИЛОЖЕНИЕ 16
к АКТУ
по результатам ГОСУДАРСТВЕННОЙ ИСТОРИКО-КУЛЬТУРНОЙ ЭКСПЕРТИЗЫ раздела документации, обосновывающего меры по обеспечению сохранности объекта культурного наследия регионального значения "Дом, где в конце 1906 г. проходили заседания ЦК и ПК РСДРП" (Санкт-Петербург, Большая Морская ул., 16; Кирпичный пер., 8), объекта культурного наследия федерального значения "Набережные и мосты реки Мойки" (Санкт-Петербург, от р. Фонтанки до Английского пр. (левый берег) и Крюкова канала (правый берег)), выявленного объекта культурного наследия "Здание Русского банка для внешней торговли (здание Текстильного института)" (Санкт-Петербург, Большая Морская ул., 18; Мойки р. наб., 63; Кирпичный пер., 5), объекта культурного наследия федерального значения "Воспитательный дом Императорский" (Санкт-Петербург, Мойки р. наб., 48-54; Гороховая ул., 18; Казанская ул., 3) при проведении земляных, строительных, мелиоративных и (или) хозяйственных работ, предусмотренных статьей 25 Лесного кодекса Российской Федерации работ по использованию лесов и иных работ на земельном участке, непосредственно связанном с земельным участком в границах территории объекта культурного наследия: «Меры по обеспечению сохранности объектов культурного наследия при проведении работ по объекту: «Реконструкция газопроводов среднего и низкого давления по объектам: «Дюкер-11 ч/з р. Мойку против Кирпичного пер.», «Дюкер через реку Мойка у Кирпичного пер.» 78-10-4559-ОСОКН. ООО «Центр Инженерных Изысканий В Строительстве». 2023 г.

Утверждено
приказом Министерства культуры
Российской Федерации
от 2 июля 2015 г. № 1906

Экземпляр № 1

781610563140005

Регистрационный номер объекта культурного наследия в едином государственном реестре объектов культурного наследия (памятников истории и культуры) народов Российской Федерации

ПАСПОРТ
ОБЪЕКТА КУЛЬТУРНОГО НАСЛЕДИЯ

Фотографическое изображение объекта культурного наследия, за исключением отдельных объектов археологического наследия, фотографическое изображение которых вносится на основании решения соответствующего органа охраны объектов культурного наследия

08.04.2016

Дата съемки (число, месяц, год)

1. Сведения о наименовании объекта культурного наследия

Дом. Здесь в конце 1906 г. проходили заседания ЦК и ПК РСДРП

2. Сведения о времени возникновения или дате создания объекта культурного наследия, датах особенных изменений (перестроек) данного объекта и (или) датах

2

связанных с ним исторических событий

XIX в.

3. Сведения о категории историко-культурного значения объекта культурного наследия

Федерального значения	Регионального значения	Местного (муниципального значения)
	+	

4. Сведения о виде объекта культурного наследия

Памятник	Ансамбль	Достопримечательное место
+		

5. Номер и дата принятия органом государственной власти решения о включении объекта культурного наследия в единый государственный реестр объектов культурного наследия (памятников истории и культуры) народов Российской Федерации

- Закон Санкт-Петербурга "Об объявлении охраняемыми памятниками истории и культуры местного значения" № 141-47 от 02.07.1997 г.

6. Сведения о местонахождении объекта культурного наследия (адрес объекта или при его отсутствии описание местоположения объекта)

Санкт-Петербург, набережная реки Мойки, дом 61, литера А

7. Сведения о границах территории объекта культурного наследия, включенного в единый государственный реестр объектов культурного наследия (памятников истории и культуры) народов Российской Федерации

- План границ территории объекта культурного наследия регионального значения от 21.01.2005 г.

8. Описание предмета охраны объекта культурного наследия

Объемно-пространственное решение: исторические габариты и конфигурация четырехэтажного здания, выходящего лицевым фасадом на наб. реки Мойки, Кирочный пер., Большую Морскую ул., включая дворовой фасад, вертикальный проезд со стороны Кирочного пер., проезд дворового корпуса, габариты, конфигурация и высотные отметки крыш; материал кровли - металл. Конструктивная система здания, исторические наружные и внутренние капитальные каменные стены; междуэтажные перекрытия - частотелажные; лица вертикального проезда со стороны Кирочного пер. - коробовый с распалубками; свод проезда дворового корпуса - коробовый с распалубками; сводчатое (с распалубками) перекрытие вестибюля

(восточный лицевой корпус); пилоны, ограждение лестницы – материал (известняк) ступеней и подкладок, профиль ступеней, тип (двухмаршевая), конструкция (по косоурам, по косоурам); металлическое ограждение из вертикальных прутьев круглого сечения с орнаментом; лестница – тип (двухмаршевая), конструкция (по косоурам); металлическое ограждение в виде плоских фигурных балясин; деревянный профилированный поручень; лестница – материал (известняк) ступеней и подкладок, профиль ступеней, тип (двухмаршевая), конструкция (по косоурам); металлическое ограждение в виде плоских фигурных балясин; деревянный профилированный поручень; лестница – материал (известняк) ступеней и подкладок, профиль ступеней, тип (двухмаршевая), конструкция (по косоурам); металлическое ограждение из вертикальных прутьев; деревянный профилированный поручень; две лестницы в боковых секциях лестничного зала – материал (металл) ступеней, тип (одномаршевые), конструкция (по металлическим косоурам); металлическое ограждение в виде вертикальных прутьев в волютообразных завитках; деревянный профилированный поручень; лестница вестибюля – материал (известняк) и профиль ступеней, тип (одномаршевая), конструкция (по перекрытию второго пола, три ступени). Объемно- планировочное решение: историческое объемно-планировочное решение в габаритах капитальных стен. Архитектурно- художественное решение фасадов: лицевой, выходящий в восточный квартал фасад: трехчастный членение; материал и характер отделки фасада – окрашенная штукатурка (плинтус, линейный руст в уровнях 1-го и 3-го этажей, прямоугольный руст в уровне 2-го этажа); оконные проемы – местоположение, конфигурация (прямоугольные, витринные – в уровне 1-го этажа) и габариты, заполнение оконных проемов – историческое материал (дерево), цвет (коричневый) и рисунка; оформление оконных проемов – фигурные сандрики в оформлении оконных проемов 2-4-го этажей, профилированные наличники; неиспользованных профилирование карниза (в том числе с сухариками) и тяги; пиластры коринфского ордера с фризовой в уровне 4-го этажа, канелированные пилястры коринфского ордера в уровне 3-го этажа, орнаментный фриз между первым и вторым этажами, канелированных пилястры тосканского ордера в уровне 1-го этажа, исторической дверьй проем восточного фасада – местоположение, конфигурация (прямоугольные) и габариты, заполнение дверного проема – историческое материал (дерево), цвет (коричневый), конструкция (двустворчатое, с прямоугольной остекленной фрамугой), оформление (фигурными филенки, окно деталью); полуциркульный фронтон с лекарной, оформленной профилированным наличником (основная часть фасада на углу наб. р. Мойки и Кирочного пер.; два балкона на чугунных кронштейнах – местоположение (основная часть фасада на углу наб. р. Мойки и Кирочного пер., в уровне 3-го и 4-го этажей), конфигурация в плане (прямоугольные), балконные ограждения – материал (металл), рисунок (плоские фигурные балясины); профилированный венчающий карниз с деталями из стилизованных консолей; фриз из профилированных прямоугольных филенок в пространстве между консолями; металлическая маркиза – исторические конструкция (двустворчатые), рисунок (створок декорированы металлическими пояском с прутьями, косыми, арматурными пояском); исторический лицевой проем – местоположение, конфигурация (прямоугольные) и габариты, оформлены (канелированные пилястры тосканского ордера); заполнение дверного проема – историческое материал (дерево), цвет (коричневый), конструкция (двустворчатое, с прямоугольной остекленной фрамугой), оформление (фигурными филенки, окно деталью); полуциркульный фронтон с лекарной, оформленной профилированным наличником (основная часть фасада на Большой Морской ул. и Кирочного пер.); два балкона на чугунных кронштейнах – местоположение (основная часть фасада на Большой Морской ул. и Кирочного пер., в уровне 2-го и 4-го этажей), габариты и конфигурация в плане (прямоугольные); балконные ограждения – материал (металл), рисунок (плоские фигурные балясины), балкон на чугунных кронштейнах – местоположение (фасад на Большой Морской ул., в уровне 3-го этажей), габариты и конфигурация в плане (прямоугольный), балконное ограждение – материал (металл), рисунок (плоская фигурная балясина); исторический дверной проем– местоположение (левого-западный дворовый фасад), габариты, конфигурация (с полуциркульным завершением), оформление в виде портала из двух полуколонн с антаблементом и треугольным фронтоном и завершении); историческое заполнение дверного проема – конструкция (двустворчатое, с остекленной фрамугой); материал (дерево); дворовые фасады: материал и характер отделки фасада – гладкая окрашенная штукатурка; местоположение, конфигурация (прямоугольные, с коробовым завершением), габариты ширина и отметки высоты дверных и оконных проемов 1-го этажа; местоположение, конфигурация (прямоугольные, с коробовым завершением) и габариты оконных проемов 2-5-го этажей; заполнение оконных проемов – единообразие цветового решения; боковые выступы северного и южного фасадов дворового фасада в уровне третьего-четвертого этажей, профилированные междуэтажные карнизы; профилированный венчающий карниз полуциркульной в плане застекленной ротонды дворового фасада южного лицевого корпуса.

полуциркульный и плоский лестничный рельеф дворового фасада восточного заднего корпуса. Декоративно-художественная отделка интерьеров вестибюль: оформление сводчатого перекрытия – профилированные филенки, архивольты и тяги; стилизованные капители пилястр второго этажа (с левой половины подъезд и выше); материал покрытия стен, пилястр, пилонов – искусственный мрамор; двусветный зал: художественное оформление стен и перекрытия; назначение: оформление плафона – прямоугольные профилированные филенки и тяги; арочные проемы; десять барельефов – местоположение (на стене с какой из продольных сторон), габариты, конфигурация и плане (прямоугольные); оформление прямоугольные филенки с лепными композициями; профилированный орнаментированный карниз; профилированные филенки с лепными композициями, в том числе растительного характера; пилястры, в том числе сдвоенные канелированные; профилированные архивольты, в том числе в оформлении арочных проемов; вместо карнизных антаблементных рельефов; историческая принадлежность дверные проемы с профилированным обрамлением, с люкаметрами; дверные заполнения – материал (дерево), конструкция (двустворчатые), оформление (филенчатые), цвет (белый); профилированное обрамление и лепная композиция в оформлении прямоугольного (с закругленными верхними углами) проема с высочной стороны зала; парадная лестница: оформление перекрытия лестничной клетки – лепная розетка, окаймляющая перекрытий и стен цветной лестницы – профилированные разноформатные филенки; оформление перекрытий и подшивки лестничных маршей – прямоугольные филенки, оформление перекрытия лестничной клетки – профилированный орнаментированный карниз; помещения 229 (под одним номером – несколько смежных помещений): оформление потолка: разноформатные кессоны, расположенные зеркальными профилированными рамами; по периметру – прямоугольные кессоны с живописными вставками (холст, масло) с изображением музицирующих амуров, жанров и занятий искусств, а также ориентированных композиций в угловых квартирах кессонас; два плафона живописных круглых (холст, масло) с изображением резвящихся амуров в небе среди облаков с перекидной из гирлянд и виноградных гроздьев по краю плафона с четырех сторон – растительным компоновки вокруг плафонов – фигурные кессоны с живописными орнаментом в виде трельяжной сетки, часть условно демонтирована, обшивавшаяся белым гипсом (прошли, с гладким фризом, профилированным карнизом и аттиком, профилированный плинт, дверные полотна в дубовом заглушке; на дверях тяги – рифления рукоятками, на дверях дубовых – ручка-кнопка и бронзовых; помещение 249: оформление потолка – лепной орнаментированный карниз, орнаментированные тяги по периметру, лепная розетка в центре; оформление стен – профилированные орнаментированные филенки и рамы; историческая принадлежность дверные проемы в профилированном обрамлении; дверные заполнения – материал (дерево), конструкция (двустворчатые), оформление (филенчатые), цвет, часть условно полированная, обшивавшаяся белым гипсом, боковые и верхние грани портальны; и верхней части – рельефный фриз с орнаментом из пеньев и тяги, двупольная дверь полотна с глазковой ручкой-кнопкой; профилированный плинт; стыков и верхней части – двупольная дверь дубовая; помещение 255: оформление стен – профилированные ориентированные филенки и рамы; камин угловой однотрубный, облицованный белым мрамором со вставками темно-серого с прожилками мрамора; углы камин скошены, оформлены пилястрами и фризе вогнут, выпуклыми по всей высоте, со вставками цветного мрамора на лицевой стороне; на уровне фриз углы камин оформлены тягами декора и рельефными цветами лавр; фриз оформлен фигурными вставками цветного мрамора и круглым выпуклым плафон медальоном цветного мрамора по центру, после фигурных очертаний с профилированной кромкой; металлические прямоугольные дверные проемы в профилированном обрамлении, дверные заполнения – материал (дерево), конструкция (двустворчатые), оформление (филенчатые), цвет, помещение 253: оформление потолка – лепной орнаментированный карниз, орнаментированные тяги по периметру, лепная розетка в центре; оформление стен – профилированные орнаментированные филенки и рамы; камин угловой однотрубный (мрамор, терракота?, чугун, литье); углы скошены, оформлены пилястрами из всей высоте кожухами в форме вогнут, декорированными рельефными цветами; лицевая плоскость камин между с фигурным завершением в профилированном обрамлением; по центру под полкой – рельефная композиция из ракушек; плинтный проем в виде арки фигурных очертаний, декорированный по краю стилизованным растительным орнаментом, имеет завершение в виде сводной композиции из ракушек; полка (мраморная?) фигурных очертаний с профилированной кромкой; помещение 257: оформление стен – профилированные ориентированные филенки и рамы, камин однотрубный однорядный, облицованный белым мрамором; плитная плоскость фланкирована двумя идентичными колоннами в форме пилястр, декорированными внизу и вверху акантом и фризовой с ионической гранью; фриз декорирован филенкой с ионической гранью в ренессанс, расположена над колоннами; прямоугольный плинтовый проем, по периметру отделен

лепной поясок с крупными гладкими розетками в углах и прочерченным рельефным изображением вилов с насадками баранов; плоска прямоугольных с гладкой кромкой; помещение 263: оформление потолка – лепной орнаментированный карниз; оформление стен – профилированные орнаментированные филенки и рамы; печь угловая, прямоугольная в плане, облицованная белым изразцом, бежевым и верхним трем сферосферы; вверху – фриз с рельефным декором и вверху лепные гирлянд, перекрученных лентами, в серединой части лицевой плоскости – двери дубовые, профилированный плинт; помещение 267: оформление потолка – лепной профилированный карниз, лепные розетки в угловых композициях; оформление стен – профилированные орнаментированные филенки и рамы; помещение 294: оформление стен – лепные композиции в верхней части, профилированные орнаментированные филенки и рамы, в том числе с лепными композициями; оформление потолка – лепные розетки, фигурные филенки, квадратные кессоны с лепными розетками; камин средиземный однорусный, облицованный мрамором желто-серого цвета с пилястрами и розеточными вкраплениями на плинте; лицевая плоскость облицована гладкими плитами; плоска прямоугольная в плане, двухслойная, из двух кусков мрамора, с гладкой кромкой; прямоугольный топочный проем

- Распоряжение КГИОП "Об утверждении предмета охраны объекта культурного наследия регионального значения "Дом, где в конце 1906 г. проходили заседания ЦК и ПК РСДРП" № 10-594 от 10.11.2015 г.

9. Сведения о наличии зон охраны данного объекта культурного наследия с указанием номера и даты принятия органом государственной власти акта об утверждении указанных зон либо информация о расположении данного объекта культурного наследия в границах зон охраны иного объекта культурного наследия

- Закон Санкт-Петербурга в "О границах объединенных зон охраны объектов культурного наследия, расположенных на территории Санкт-Петербурга, режимах использования земель и требованиях к градостроительным регламентам в границах указанных зон" № 820-7 от 19.01.2009 г.

Всего в паспорте листов | 5

Уполномоченное должностное лицо органа охраны объектов культурного наследия

Заместитель председателя КГИОП		Агапова Галина Романа
должность	подпись	инициалы, фамилия

М.П.

20 . IV . 2023

Дата оформления паспорта
(число, месяц, год)

ПРИЛОЖЕНИЕ 17

к АКТУ

по результатам ГОСУДАРСТВЕННОЙ ИСТОРИКО-КУЛЬТУРНОЙ ЭКСПЕРТИЗЫ раздела документации, обосновывающего меры по обеспечению сохранности объекта культурного наследия регионального значения "Дом, где в конце 1906 г. проходили заседания ЦК и ПК РСДРП" (Санкт-Петербург, Большая Морская ул., 16; Кирпичный пер., 8), объекта культурного наследия федерального значения "Набережные и мосты реки Мойки" (Санкт-Петербург, от р. Фонтанки до Английского пр. (левый берег) и Крюкова канала (правый берег)), выявленного объекта культурного наследия "Здание Русского банка для внешней торговли (здание Текстильного института)" (Санкт-Петербург, Большая Морская ул., 18; Мойки р. наб., 63; Кирпичный пер., 5), объекта культурного наследия федерального значения "Воспитательный дом Императорский" (Санкт-Петербург, Мойки р. наб., 48-54; Гороховая ул., 18; Казанская ул., 3) при проведении земляных, строительных, мелиоративных и (или) хозяйственных работ, предусмотренных статьей 25 Лесного кодекса Российской Федерации работ по использованию лесов и иных работ на земельном участке, непосредственно связанном с земельным участком в границах территории объекта культурного наследия: «Меры по обеспечению сохранности объектов культурного наследия при проведении работ по объекту: «Реконструкция газопроводов среднего и низкого давления по объектам: «Дюкер-11 ч/з р. Мойку против Кирпичного пер.», «Дюкер через реку Мойка у Кирпичного пер.» 78-10-4559-ОСОКН. ООО «Центр Инженерных Изысканий В Строительстве». 2023 г.

ПРАВИТЕЛЬСТВО РОССИЙСКОЙ ФЕДЕРАЦИИ

ПОСТАНОВЛЕНИЕ

ОТ 10 ИЮЛЯ 2001 ГОДА N 527

О ПЕРЕЧНЕ ОБЪЕКТОВ ИСТОРИЧЕСКОГО И КУЛЬТУРНОГО НАСЛЕДИЯ ФЕДЕРАЛЬНОГО (ОБЩЕРОССИЙСКОГО) ЗНАЧЕНИЯ, НАХОДЯЩИХСЯ В Г.САНКТ-ПЕТЕРБУРГЕ

(с изменениями на 13 октября 2008 года)

Информация об изменяющих документах

Документ с изменениями, внесенными:

(постановлением Правительства Российской Федерации от 22 февраля 2005 года N 240-с;

(распоряжением Правительства Российской Федерации от 2 июня 2006 года N 801-р;

постановлением Правительства Российской Федерации от 13 октября 2008 года N 1460-с).

Правительство Российской Федерации

постановляет:

1. Одобрить работу Министерства культуры Российской Федерации и правительства Санкт-Петербурга, проведенную совместно с научно-исследовательскими организациями и организациями по охране памятников истории и культуры, по уточнению подлежащего составу памятников истории и культуры федерального (общероссийского) значения, находящихся в г.Санкт-Петербурге.

2. Утвердить прилагаемый перечень объектов исторического и культурного наследия федерального (общероссийского) значения, находящихся в г.Санкт-Петербурге.

3. Признать утратившими силу:

приложение N 1 к постановлению Совета Министров РСФСР от 30 августа 1960 года N 1327 "О дальнейшем улучшении дела охраны памятников культуры в РСФСР" в части, касающейся памятников культуры г.Ленинграда;

приложение N 1 к постановлению Совета Министров РСФСР от 4 декабря 1974 года N 624 "О дополнении и частичном изменении постановлений Совета Министров РСФСР от 30 августа 1960 года N 1327 "О дальнейшем улучшении дела охраны памятников культуры в РСФСР" в части, касающейся памятников культуры г.Ленинграда;

приложение к постановлению Совета Министров РСФСР от 7 сентября 1976 года N 495 "О дополнении постановления Совета Министров РСФСР от 30 августа 1960 года N 1327 "О дальнейшем улучшении дела охраны памятников культуры в РСФСР" (СП РСФСР, 1976, N 17, ст.134) в части, касающейся памятников культуры г.Ленинграда;

постановление Правительства Российской Федерации от 22 февраля 1992 года N 116 "О включении в список исторических памятников памятника "Кремль".

О перечне объектов исторического и культурного наследия федерального (общероссийского) значения, находящихся в г. Санкт-Петербурге (с изменениями на 13 октября 2008 года)
Постановление Правительства РФ от 10 июля 2001 г. № 527

Служебная 2

Председатель Правительства
Российской Федерации
М.Касьянов

УТВЕРЖДЕН
постановлением Правительства
Российской Федерации
от 10 июля 2001 года N 527

ПЕРЕЧЕНЬ
ОБЪЕКТОВ ИСТОРИЧЕСКОГО И КУЛЬТУРНОГО НАСЛЕДИЯ ФЕДЕРАЛЬНОГО (ОБЩЕРОССИЙСКОГО) ЗНАЧЕНИЯ, НАХОДЯЩИХСЯ В Г.САНКТ-ПЕТЕРБУРГЕ

(с изменениями на 13 октября 2008 года)

Наименование и дата создания памятника истории и культуры	Местонахождение памятника истории и культуры
г.Санкт-Петербург	
Набережная Адмиралтейская: набережная, 1873-1874 гг., инж. Карелин В.М., инж. Селиванов С.С., спуск Дворцовый со львами и пристанью, 1820-1824 гг., инж. Тотмин А.Д., 1832 г., арх. Ширяевский П.И., 1914-1916 гг., инж. Пшеницкий А.П. спуск Петровский с львами и пристанью, 1829-1924 гг., инж. Гогман А.Д., 1873-1878 гг., инж. Карелин В.М., инж. Селиванов С.С.	Адмиралтейская наб. - левый берег р.Большой Невы, от Дворцового моста до Декабристов ул.
Главное Адмиралтейство, 1704 г., 1723-1738 гг., арх. Коробов И.К., 1806-1823 гг., гл. Ачкасов А.А., ск. Демут-Малиновский В.И., арх. Захаров А.Д., гл. Пименов С.С., ск. Теребенин И.И., ск. Щедрин Ф.Ф.	Адмиралтейская наб., 2, И. Адмиралтейский пр., 1
Дворец Великого князя Михаила Михайловича: дворец, 1885-1891 гг., арх. Месмахер М.Е., 1911 г., гранд. инж. Бергштрессер П.К., гаражный дом, 1908-1909 гг., арх. Месмахер М.Е.	Адмиралтейская наб., 6, Черноморский пер., 4, 5, Азовский пер., 1 Адмиралтейская наб., 8, Черноморский пер., 5, Азовский пер., 1, Черноморский пер., 4
Дом, где жили в 1908-1910 гг., физик Голицын Б.Б., в 1909 г., в	Адмиралтейская наб., 16, Черноморский пер., 7

Документ сохранен с портала www.pravo.gov.ru — электронного фонда правовой и нормативно-технической документации

1893 г. - мемориал)	
Чайковский П.И.	
Дом Филимонова И.Ф. (губернское правительственное место) 1788-1790 гг., арх. Кокорин Д., 1853 г., арх. Михайлов А.А. 1-й, 1878 г., арх. Андросов К.К.	Адмиралтейский просп., 6, Гороховая ул., 2
Дом, где в 1866-1870 гг. находилась "Артель художников" и жил художник Крамской И.Н.	Адмиралтейский просп., 10, Вознесенский просп., 2
Дом Лобанова-Ростовского А.Я., 1817-1820 гг., арх. Монферран О., ск. Трискорни П.	Адмиралтейский просп., 12, Исаакиевская пл., 2, Вознесенский просп., 1
Александровский сад	Адмиралтейская наб., Адмиралтейский пр., Дворцовая пл., Адмиралтейский просп., Декабристов ул.
Бюст географа Пржевальского Н.М., 1902 г. (по эскизу Бильдерлинга А.А.), ск. Рукавишников Р.И., ск. Шредер И.Н.	
Бюст кавалериста Гомена М.И., 1899 г., арх. Лыткин А.С., ск. Пащенко В.П.	
Бюст писателя Гоголя Н.В., 1896 г., ск. Крейтан В.Л., арх. Максимов А.П.	
Бюст поэта Жуковского В.А., 1887 г., ск. Крейтан В.Л., арх. Лыткин А.С.	
Бюст поэта Пушкина М.Ю., 1896 г., ск. Крейтан В.Л., арх. Максимов А.П.	
ограда, 1872-1874 гг., инж. Жоффрэ К., ограда, 1902-1903 гг., сад, 1872-1874 гг., Ботаник Регель Э.Л., 1830 г., арх. Итальянский П.А., статуя "Геракл Фарнезский", 1-я четв. XVII в. (копия с оригинала ск. Глихона), 1-я треть XIX в. (поставлена), 1832 г. (установлена статуя), статуя "Флора Фарнезская", 1-я четв. XVII в. (копия с оригинала II в. до н. э.), 1-я треть XIX в. (поставлена), 1832 г. (установлена статуя), фонтан, 1877-1879 гг., гранд. инж. Гильгард А.Р., гранд. инж. Мерц И.А.	Адмиралтейская пр., Декабристов ул., Адмиралтейская наб.
Александро-Невская лавра	Александра Невского ул., 1, р. Монастырки наб., 1, 1-а

О полном объеме исторического и культурного наследия федерального (общенационального) значения, находящегося в г. Санкт-Петербурге, по состоянию на 13 октября 2009 года
Постановление Правительства РФ от 10 июля 2001 г. № 527

	Чернореченский пер., 2, 8; Лаврский пр., Нижний просп., 177, 179 а, 180
богадельня, 1788-1789 гг., арх. Старов И.Е., 1802 г.; 1860-е гг.	Чернореченский пер., 2
кофета восточного дока с двумя отражами по наб. р. Монастырки, нач. XIX в. – нач. XX в.	р.Монастырки наб.
дом женой, 1789-1792 гг., арх. Старов И.Е.	Нижний просп., 177
дом женой, 1789 г., арх. Старов И.Е., 1834 г., арх. Комаров А.З., 1875-1877 гг., арх. Карпов Г.И.	Невский просп., 166
дом женой, 1823 г., арх. Петров В.П., 1865 г.; арх. Карпов Г.И., 1887 г.	Чернореченский пер., 8
кладбище Лазаревское (некрополь XVIII в.):	Александра Невского вл., 1
склеп, 1717 г., 1832-1839 гг. (реконструкция)	
могила Ададурова (Адодурова) В.Е. (1709-1788), филолога и математика, 1780-е гг. (надгробие)	
могила Вилюсельского-Виторжского А.М. (1752-1806), дипломата, литератора, 1812 г. (надгробие), ск. Кавальери Ж., арх. Тома де Томон М.-Ф.	
могила Ветвендера А.А. (1758-1824), инженера-строителя, 1825 г. (надгробие), арх. Монферран О.	
могила Бичурина Н.Я. (1777-1853), китаеведа, 1885 г. (надгробие)	
могила Боровиковского В.Л. (1757-1825), художника, 1820-е гг. (надгробие)	
могила Воронихина А.Н. (1759-1814), архитектора, 1814 г. (надгробие), ск. Демут-Малиновский В.И.	
могила Захарова А.Д. (1761-1811), архитектора, 1812 г. (надгробие)	
могила Козловского М.И. (1753-1802), скульптора, 1803 г. (надгробие), ск. Демут-Малиновский В.И.	
могила Кокшарова И.В. (1711-1766), ученого-энциклопедиста,	

Документ сохранен у партнера [illegible] — электронного фонда юр. Копия. (1) (2) (3) ограничений прочтения и использования документа

О полном объеме исторического и культурного наследия федерального (общероссийского) значения, находящегося в г. Санкт-Петербурге, по состоянию на 13 октября 2020 года. Постановление Правительства РФ от 10 июля 2001 г. № 527 Страница 5

1780-е гг. (надгробие)
арх. Шталин В.В.
малого Мартоса И.П.
(1754-1835), скульптора
1830 г. (надгробие),
арх. Могилинов А.И.
малого Муравьева М.Н.
(1757-1807), писателя
государственного деятеля
1808 г. (надгробие),
ск. Крылов М.Г.
малого Нартова А.К.
(1693-1756), механика и
конструктора, 1856 г.
(надгробие)
малого Росси К.И. (1775-1849),
архитектора, сер. XIX в.
(надгробие)
малого Скотти П.И. (1768-1838),
художника-декоратора,
1830-е гг. (надгробие)
малого Старова И.Е.
(1745-1808), архитектора,
нач. XIX в. (надгробие)
малого Толстого Ф.П.
(1783-1873), скульптора,
художника, 1870-е гг.
(надгробие)
малого Томаса де Томона (Ж.-Ф.
(1760-1813), архитектора,
нач. XIX в. (надгробие)
малого Фонвизина Д.И.
(1745-1792), писателя,
1790-е гг. (надгробие)
малого Чернышева П.Г.
(1712-1772), дипломата
малого Чичагова В.Я.
(1726-1809), адмирала,
военного исследователя,
1810-е гг. (надгробие)
малого Шубина Ф.И.
(1740-1805), скульптора,
нач. XIX в. (надгробие)
малого Щедрина С.Ф.
(1745-1804), художника,
нач. XIX в. (надгробие)
малого Щедрина Ф.Ф.
(1751-1825), скульптора,
1820-е гг. (надгробие),
арх. Щедрин А.Ф.
малого Эйлера Л. (1707-1783),
математика, 1837 г. (надгробие)
малого Якобштейна С.Я.
(1712-1784), русского и
западника, 1785 г.

Документ получен с портала www.mkrf.ru — электронного фонда юр. копий. В соответствии с правилами и нормативами по технической сдаче работ

О порядке объектов исторического и культурного наследия федерального (общероссийского) значения, находящихся в г. Санкт-Петербурге: постановление от 12 октября 2005 года
Постановление Правительства РФ от 10 июля 2001 г. 526-ст
Страница 4

(надгробие).
сх. Земмельник Ф.И.
надгробие
Белоостровский Белоозерский А.Г.,
1848 г., св. Белова И.П.
надгробие Васильева А.И.,
нач. XIX в., сх. Мартос И.П.
арх. Кваренги Д.
надгробие детей
Давыдовых А.Н. и Н.Н., 1800 г.,
мастерская Трезини Д.
надгробие Державиной Е.Я.,
кон. XVIII в., св. Гофман О.А.
надгробие Казаковой Н.Л.,
1820-е гг.
надгробие Карамзиной Е.С.,
1834-1835 гг., сх. Мартос И.П.
надгробие Кикодзова П.В.,
1828 г., св. Кампорези П.
надгробие Кусовых В.Г.,
И.В. и Н.Я., 1822 г.,
сх. Толстой Ф.П.
надгробие Оленевых А.В. и Н.А.,
1810-е гг.,
мастерская Трезини Д.
надгробие Потемкиной
(Энгельгардт) П.А.,
1810-е гг., св. Крылов М.Г.
надгробие Разумовского П.К.,
1830-е гг.
надгробие Разумовской С.С.,
нач. XIX в.
надгробие Райсига
(Рейсига) Ф.И.-Г., 1848 г.,
сх. Штрейвейдер А.И.
надгробие Розанского А.А.,
1-я пол. XIX в.
надгробие Строгановой С.А.,
1802 г., св. Косковский М.И.
надгробие Тамарской М.С.,
1810-е гг., мастерская
Трезини Д.
надгробие Татищева П.А.,
1833 г., арх. Воронихин А.Н.
надгробие Тутолминовой А.Ф.,
1792 г., арх. Данилов Н.П.,
сх. Мартос И.П.
надгробие Чекалевского П.П.,
1817 г.,
сх. Демут-Малиновский В.И.
надгробие Чернышевой Е.И.,
1740-е гг.
надгробие Чернышева Г.П.,
1740-е гг.
ограда, XVIII-XIX вв.

Документ сохранен в архиве [illegible] — электронного фонда правовых и нормативно-технических документов

О полных объектах исторического и культурного наследия федерального (общероссийского) значения, находящихся в г. Санкт-Петербурге: распоряжение от 13 октября 2009 года
Легализованные Правительством РФ от 10 июня 2011 г. № 827

Церковь святого праведника
Лазаря с усыпальницей,
1787-1796 гг., 1835-1836 гг.,
арх. Тибальди П.Я.

кладбища Некрополи:

кладбище, 1859-1860 гг.,
1861 г., арх. Кавоса Г.И.

могила Абрамовича В.М.
(1857-1913), живописца

могила Бутенькова Ф.Д.
(1857-1920), литературоведа

могила Белогрудовой Л.Г.
(1859-1933), офтальмолога

могила Брандербурга Н.Е.
(1839-1923), военного
историка, археолога

могила Бутакова Г.И.
(1820-1882), адмирала,
1880-е гг. (надгробие),
ск. Чижов М.А.

могила Бычкова А.Ф.
(1816-1899), археографа,
кон. XIX в. (надгробие)

могила Бялынко К.И.
(1856-1927),
военного инженера

могила Вомбачко А.И.
(1942-1916), химиотолога
и географа

могила Вальцевой К.Д.
(1871-1911), живицы, 1915 г.
(надгробие), арх. Ивлин Г.А.,
ск. Суханова С.Н.

могила Голицына Б.Б.
(1862-1916), геофизика,
сейсмолога

могила Иванцова Н.А.
(1845-1922), геолога и
гидролога

могила Кованько Н.И.
(1859-1916), живописца
и дизайнера

могила Ковальского М.М.
(1851-1916), этнографа и
социолога

могила Кондратьева Н.И.
(1818-1892), инженера-
генерала

могила Кондратенко Р.И.
(1857-1904), генерала,
героя обороны Порт-Артура

могила Корниловского С.И.
(1901-1930), бизнесмена

могила Костычева П.А.
(1845-1895), почвоведа

могила Колтоповских Н.А.

Документ сохранен с портала [illegible] — электронного фонда со [illegible] (1) (2) (3) воспроизведение, хранение и использование в некоммерческих [illegible]

(1853-1920), литературоведа
мемориальная доска Колтоновичу М.О.
(1826-1891), историка
мемориальная доска Мазуренковой С.А.
(1845-1938), живописи и педагога
мемориальная доска Мациевичу П.М.
(1877-1910), инженеру и геологу, 1912 г.
(надгробие), арх. Фомин И.А.
мемориальная доска Меховиеву М.О.
(1825-1896), художнику, нач. XX в. (надгробие), ск. Мекшин Б.М.
мемориальная доска Николаеву А.П.
(1890-1918), военному деятелю
мемориальная доска Обухову П.М.
(1820-1899), металлургу
мемориальная доска Пестичу Ф.В.
(1821-1894), ученому-артиллеристу
мемориальная доска Пекарскому-Таскинградскому А.Н.
(1842-1920), писательнице
мемориальная доска Пресняковой А.Е.
(1870-1929), историку, 1931 г. (надгробие), ск. Манизер М.Г.
мемориальная доска Совинскому А.В.
(1826-1901), ученому-агроному
мемориальная доска Соловьёву Н.Ф.
(1846-1916), композитору и педагогу
мемориальная доска Туркину Б.А.
(1866-1930), востоковеду
мемориальная доска Уточкину С.И.
(1876-1916), летчику
мемориальная доска Ходневу А.И.
(1810-1882), биохимику
мемориальная доска Чиколеву В.Н.
(1845-1926), электротехнику
мемориальная доска Шубинскому С.Н.
(1834-1913), историку и издателю, 1915 г. (надгробие), ск. Гинцбург И.Я., арх. Косяков Ю.
мемориальная доска Щеголеву П.Е.
(1877-1931), историку и литературоведу

ограда, 2-я пол. XIX в.	р.Монастырка наб., 1, со стороны восточного двора
ограда с воротами, 1900-е гг.	р.Монастырка наб., 1-а, восточный двор

О полном объеме исторического и культурного наследия федерального (общероссийского) значения, находящегося в г. Санкт-Петербурге по состоянию на 12 ноября 2020 года
Постановление Правительства РФ от 10 июля 2001 г. № 527

груд. 1859-1860 гг.);
церковь святителя Николая, 1858-1871 гг.;
арх. Карасю Г.И.;
кладбище Тихвинское (некрополь мастеров искусств):
колумбарий, 1823 г.;
1936-1937 гг. (реконструкция);
арх. Самсонов Е.Н.;
арх. Ромберг Е.К.;
могила Андреева В.В. (1861-1918), музыканта и композитора, 1958 г. (надгробие);
могилы Андреева П.Д. (1874-1952), вице, 1961 г. (надгробие); ск. Дидрихсон Н.В.;
могила Аренского А.С. (1861-1906), композитора, 1910 г. (надгробие); ск. Дмитриев М.П., 1957 г. (копия);
могила Апухтиной В.Н. (1917-1941), актрисы, 1941 г. (надгробие); ск. Витали И.П., 1955 г. (копия);
могила Балакиревой М.А. (1838-1910), композитора, 1914 г. (надгробие);
арх. Бернштам Ф.Г., 1948 г. (воссоздание барельефа); ск. Дидрихсон Н.В.;
могила Белинова М.П. (1836-1903), музыкального деятеля, 1966-е гг. (надгробие);
арх. худ. Егоров М.Ф.;
могила Бородина А.П. (1833-1887), композитора, 1888 г. (надгробие); ск. Гинцбург И.Я.;
арх. Ропет И.П.;
худ.-исполнитель Фролов А.А.;
могила Бортнянского Д.С. (1751-1825), композитора, 1826 г. (надгробие);
могила Вера-Белозерова А.В. (1840-1911), виолончелиста, 1963 г. (надгробие);
арх. Егоров М.Ф.;
могила Витали И.П. (1794-1855), скульптора, 1849 г. (надгробие); ск. Фролетов А.Е.;
могила Воробьевой М.Н. (1787-1855), художника, сер. XIX в. (надгробие);

Документ сохранен в системе [illegible] — электронного фонда правовых и нормативно-технических документов

могила Вяземского П.А.
(1792-1878), поэта,
2-я пол. XIX в. (надгробие)
могила Гинцбурга И.Я.
(1859-1939), скульптора,
1930-е гг. (надгробие)
могила Глинки М.И.
(1804-1857), композитора,
1859 г. (надгробие),
арх. Горностаев И.И.,
ск. Лаверецкий Н.А.
могила Давыдова В.Н.
(Горелова И.Н.) (1849-1925),
актера и педагога,
1947 г. (надгробие),
арх. Аршакуни О.К.
могила Далматова
(Лучича) В.П. (1852-1912),
актера, 1940 г. (надгробие),
арх. Смирнов Н.И.
могила Дальского
(Неелова) М.В. (1865-1918),
актера, 1940-е гг. (надгробие)
могила Даргомыжского А.С.
(1813-1869), композитора,
1961 г. (надгробие),
ск. Хаустов А.И.
могила Дельвига А.А.
(1798-1831), поэта,
1930-е гг. (надгробие)
могила
Демут-Малиновского В.И.
(1779-1846), скульптора,
1940 г. (надгробие)
могила Дмитревского И.А.
(1734-1821), актера и
педагога, 1824 г. (надгробие)
могила Достоевского Ф.М.
(1821-1881), писателя,
1883 г. (надгробие),
арх. Васильев Х.К.,
ск. Лаверецкий Н.А.
могила Егорова А.Е.
(1776-1851), художника,
1930-е гг. (надгробие)
могила Жуковского В.А.
(1783-1852), поэта, 1857 г.
(надгробие), ск. Клодт П.К.
могила Иванова А.А.
(1806-1858), художника,
1881 г. (надгробие),
ск. Гульельми Л.
могила Карамзина Н.М.
(1766-1826), историка,
писателя, 1-я четв. XIX в.
(надгробие)

Документ скачан с портала [illegible] — электронного фонда из более 20 000 000 нормативно-правовых и нормативно-технических документов

О порядке обеспечения исторического и культурного наследия федерального (общероссийского) значения, находящегося в г. Санкт-Петербурге: распоряжение от 13 октября 2009 года
Постановление Правительства РФ от 10 июля 2001 г. № 527

могила Карпиньяни В.А.
(1802-1853): антрэ, 1854 г.
(надгробие).
ск. Торопинин А.И.
могила Клименко М.Г.
(1831-1837), корнета гвар.
1853 г. (надгробие).
ск. Болотский Н.С.
могила Кондрэ П.К.
(1935-1997), скульптора.
1933-е гг. (надгробие)
могила Козлова М.И.
(1779-1840), акуша и
перинатолога. 1840-е гг.
(надгробие)
могила Комиссаржевской В.Ф.
(1864-1910), актрисы.
1915 г. (надгробие).
ск. Дмитриев М.П.
могила Корзухина А.И.
(1835-1894), художника.
1895-е гг. (надгробие)
могила
Корнилией-Александровской Е.П.
(1874-1951), актрисы.
1958 г. (надгробие).
ск. Аникушин М.К.
арх. Андреев Г.П.
арх. Клименков В.А.
могила Кремлевского И.Н.
(1837-1857), художника
могила Крылова И.А.
(1769-1844), баснописца.
1885 г. (надгробие)
могила Куинджи А.И.
(1841-1910), художника. 1914 г.
(надгробие).
ск. Беклемишев В.А.,
куз. Рерих Н.К.,
арх. Щусев А.В.
могила Кустодиева Б.М.
(1878-1927), художника.
1929 г. (надгробие).
куз. Вовина В.В.,
арх. Садовин П.И.
могила Кюи Ц.А. (1835-1918),
композитора.
1920 г. (надгробие)
могила Лебедева С.В.
(1874-1934), химика,
и Остроумовой-Лебедевой А.П.
(1871-1955), художницы.
1936 г. (надгробие).
ск. Манизер М.Г.,
куз. Остроумова-Лебедева
А.П., 1956 г. (надгробие)

Документ создан в системе www.zakon.ru — электронного фонда правовой и нормативно-технической документации

О порядке обеспечения исторического и культурного наследия федерального значения (образовательного учреждения) расположенного в г. Санкт-Петербурге от специальных ок. 13 сентября 2004 года
Постановление Правительства РФ от 10 июля 2001 г. № 527

мозаик Лемоклей Д.М.
(1820-1890), живопи...
1868 г. (надробие)
мозаик Лапинского Ю.Ф.
(1773-1837), мореплавателя
1837 г. (надробие)
мозаик Вадрова А.К. (1855-1914),
композитора, 1931 г.
(надробие)
мозаик Вадрова К.Н. (1820-1871),
самозванца, сосл. треть XIX в.
(надробие)
мозаик Мартынова А.Е.
(1816-1860), актера,
1930-е гг. (надробие)
мозаик Матюшкина Ф.Ф.
(1799-1872), мореплавателя,
сосл. треть XIX в.
(надробие)
мозаик
Мичуринской-Самойловой В.А.
(1895-1940), актрисы
1962 г. (надробие),
ск. Инкал В.И.,
арх. Смирнов Н.И.,
худ. Фролова-Багреева Л.Ф.
мозаик Мамонова Н.Ф.
(1875-1935), актера, 1948 г.
(надробие),
арх. Егоров М.Ф.
мозаик Мусоргского М.П.
(1839-1881), композитора,
1885 г. (надробие),
арх. Богомолов И.С.,
ск. Гинцбург И.Я.
мозаик Орловой А.Н.
(1793-1843), президентши
Академии художеств,
директора Публичной
библиотеки, 1840-е гг.
(надробие)
мозаик Орловского В.И.
(1796-1837), скульптора,
сосл. 1830-е гг. (надробие)
мозаик Павлова И.Н.
(1870-1934), актера,
1964 г. (надробие),
арх. Барановская Ф.Ф.,
ск. Позорова Л.Е.
мозаик Петина М.И. (1818-1870),
балетмейстера,
1868 г. (надробие)
мозаик Петрова О.А.
(1907-1976), певицы,
и Воробьевой-Петровой А.Я.

Документ сохранен в архиве www.pravo.gov.ru — электронного фонда правовых и нормативно-технических документов

О порядке обеспечения исторического и культурного наследия федерального значения (образовательного учреждения) расположенного в г. Санкт-Петербурге от специальных ст. 13 октября 2009 года
Постановление Правительства РФ от 10 июля 2001 г. № 527

(1816-1901), жены
1940 г. (надробие)
малага Гаммеева Н.С.
(1794-1833),
скульптора и Гаммеева С.С.
(1812-1864), скульптора,
1932 г. (надробие)
малага
Римского-Корсакова Н.А.
(1844-1908), композитора,
1912 г. (надробие),
ск. Андреолетти И.И.,
арх. Рерих Н.К.
малага Рубинштейна А.Г.
(1829-1894), композитора,
1889 г. (бюст),
ск. Реймер Б., 1939 г.,
(восстановит),
арх. Мичин Б.Я.
малага Самойлова В.В.
(1915-1887), актера, 1971 г.
(бюст),
ск. Гольбский К.К.,
1938 г. (урна)
малага Самойлова В.М.
(1792-1836), актрисы,
Самойловой-Мещанской Н.В.
(1818-1899), актрисы,
Самойловой-Мануриной В.В.
(1824-1880), актрисы,
1840-х гг. (надробие)
малага Семеновой Е.С.
(1786-1849), актрисы,
1939 г. (надробие)
малага Семенова А.Н.
(1716-1797), адмирала
малага Серова А.Н.
(1820-1871), композитора,
1885 г. (надробие),
ск. Забелло П.П.,
арх. Бенуа Л.Н.
малага Соколова П.П.
(1794-1835), скульптора,
1830-х гг. (надробие)
малага Сочивецкого И.И.
(1794-1871), актера, и
Сочивецкой-Воробьевой Е.Я.
(1830-1905), сер. XIX в.
(надробие)
малага Стасова В.В.
(1824-1906), художественного и
музыкального критика, 1908 г.
(надробие),
ск. Гинцбург М.Я.,
арх. Ропет И.П.
малага Стасова В.П.
(1769-1848),

Документ создан с помощью [illegible] — электронного фонда юр. Копия. [illegible] воспроизведение, хранение и использование произведений сторонними

О перечне объектов исторического и культурного наследия федерального (общероссийского) значения, находящихся в г. Санкт-Петербурге: распоряжение от 13 октября 2009 года; Постановление Правительства РФ от 10 июля 2001 г. № 527 // Собрание 14

архитектура
пер. XIX в.
(надгробие)
могила Стуковенкова Ф.И.
(1843-1902), живоп.,
1908 г. (надгробие)
ск. Позен Л.В.,
ск. Безпалькин В.А.
могила Стрепетовой П.А.
(1850-1903), актрисы,
1939 г. (надгробие)
могила Тартаковой И.В.
(1880-1923),
певца и педагога,
1924 г. (надгробие),
ск. Трауготтовский Л.А.,
ск. Свешайский В.А.,
арх. Фомин И.А.
могила Уткина Н.И. (1780-1860),
художника-гравера,
1860-е гг. (надгробие),
арх. Брунн А.К.,
ск. Дурнов Г.Н., 1868 г.
(воссоздание бюста),
ск. Алтаев Ф.П.
могила Федотова П.А.
(1815-1852), художника,
1930-е гг. (надгробие)
могила Фуллицкого К.Д.
(1830-1899), художника,
1930-е гг. (надгробие)
могила Хлебина В.Г.
(1890-1950), химика, 1953 г.
(надгробие),
ск. Ефимовский А.Л.,
арх. Сорокин Г.И.
могила Чайковского П.И.
(1840-1893), композитора,
1897 г. (надгробие),
ск. Каменский П.П.
могила Шишкина И.И.
(1832-1898), художника,
кон. XIX в. (надгробие),
1974 г. (барельеф),
ск. Мурзин А.А.
могила Юрьева Ю.М.
(1872-1948), актера, 1991 г.
(надгробие),
ск. Аникушин М.К.,
арх. Петров Б.А.
могила Яковлева А.С.
(1773-1817), актера,
1893 г. (надгробие)
надгробие Бакунинской А.П.
1880-е гг.,
ск. Крейтан В.Г.

Документ сохранен у партнера www.pravo.by — электронного фонда правовой информации Республики Беларусь (2100) (99) включительно и подлежит ограничению доступа

О полных объектах исторического и культурного наследия федерального (общероссийского) значения, находящихся в г. Санкт-Петербурге: от создания ок. 12 октября 2025 года
Постановление Правительства РФ от 10 июля 2001 г. № 527

над прахом Бакиев А., итальянской гимназии, 1881 г., ск. Пьетро Косса	
над прахом Ольхиной Е.М., 1839 г., ск. Гальберг С.И.	
ограда, XVIII-XIX вв.	Пекарский пр., Александра Невского ал., р. Монастырки наб.
церковь Тихвинская:	невский просп., 178-а
храма, 1866-1873 гг., арх. Гребенка Н.Л.	
церковь, 1866-1873 гг., арх. Гребенка Н.Л., 1930-е гг. (реконструкция)	
контора кладбищенская и одноэтажная постройка, 1860-е гг., арх. Андреева П.П.	р. Монастырки наб., 1-е (восточный дом)
корпус Духовской, 1717-1725 гг., арх. Трезини Д., 1820-1822 гг., арх. Петров В.П.	
корпус квартирований с двумя башнями, 1740-е-1750-е гг. (проект), арх. Растрелли М.Д., арх. Росси И.П., арх. Трезини П.-А., 1758-1764 гг. (строительство), 1851-1854 гг., арх. Гернгросс А.М., арх. Кадров Г.И., 1896-1897 гг., арх. Шишко Л.П.	р. Монастырки наб., 1
корпус прозекторный с северными воротами главного двора, 1748-е-1750-е гг. (проект), арх. Растрелли М.Д., арх. Росси И.П., арх. Трезини П.-А., 1761-1771 гг. (строительство), 1840 г., арх. Комаров А.Д.	р. Монастырки наб., 7
корпус семинарский с южными воротами главного двора, 1748-е-1750-е гг. (проект), арх. Трезини П.-А., арх. Росси И.П., арх. Растрелли М.Д., 1758-1764 гг. (строительство), 1958-1962 гг. (реконструкция)	р. Монастырки наб., 1
корпус Федоровский, 1725-1730 гг., арх. Шведфегер Т., 1743-1751 гг., арх. Трезини П.-А., 1961-1962 гг. (реконструкция)	р. Монастырки наб., 1
"Митрополичий сад", 1-я пол. XVIII в., арх. Трезини П.-А., арх. Шведфегер Т., садовый	р. Монастырки наб., 1

Документ сохранен с портала [redacted] — электронного фонда сф Волна. (1) (2) (3) законодательных и нормативно-технических документов

О порядке обеспечения исполнения в субъектах Российской Федерации (обязательного) медицинского страхования в г. Санкт-Петербурге от (дата) № (номер) Постановление Правительства РФ от 10 июня 2001 г. № 327

мастер Гарелин Ю., надгробий
мастер Шульц И., 1937 г.
1949 г., арх. Радимов О.И.

некрополь	д. Монастырка наб., 1; Обыкновенная Площадка
могила Аствацатурова М.И. (1877-1935), невропатолога	
могила Гинтера П.Л. (1876-1932), гинекофикатора	
могила Грекова И.И. (1867-1934), хирурга, 1933-е гг. (надгробие)	
ск. Христовский И.В., арх. Тенн	
могила Иванникова Г.А. (1883-1933), врача-инфекциониста, 1934 г. (надгробие)	
ск. Шервуд П.В.	
могила Мадро Н.Я. (1864-1934), гинеколога и акушера	
могила Рауш Э.А. (1885-1938), финского революционера	
могила Федорова С.П. (1869-1936), хирурга, 1958 г. (надгробие)	
ск. Васильев Н.Ф.	
ск. Долженко А.И.	
ск. Татарович В.И.	
ск. Ястребинецкий Г.Д.	
подпорная стена восточного склона, 1762 г.	д. Монастырка наб., 1
ограда, библиотека и ограда, 1904-1912 гг., арх. Шишко Б.П.	д. Монастырка наб., 1-а (восточный двор)
сад главного цвода, 1790-е гг.	д. Монастырка наб., 1
гобор Троицкий с двумя сводчатыми флигелями, 1779-1790 гг., арх. Старов И.Е., ск. Шубин Ф.И.	д. Монастырка наб., 1
церковь Благовещения Пресвятой Богородицы с колокольней, 1717-1725 гг., арх. Трезини Д., 1764-1765 гг., арх. Растрелли М.Д., арх. Росси К.И. Здесь похоронен Суворов А.В. (1729-1800), полководец	д. Монастырка наб., 1
церковь Всех Скорбящих Радости (надгробная),	Александра Невского (ул.), 1

Документ сохранен с портала [redacted] — электронного фонда со более 21 000 000 исторических архивов и исторических документов

О полном объеме исторического и культурного наследия федерального (общенационального) значения, находящегося в г. Санкт-Петербурге, см. специальную ст. 12 Закона 2024 года
Постановление Правительства РФ от 10 июня 2001 г. № 527

1764-1768 гг., арх. Старов И.Е.	
церковь преподобного Иоасафа Пустынского, 1880-1881 гг., арх. Карлов Г.И., 1945-1947 гг. (реконструкция)	з. Монастырка наб., 1
церковь святого князя Владимира Новгородского, 1741-1750 гг., арх. Трезини П.А., 1755-1761 гг., арх. Растрелли М.Д., арх. Росси И.П.	з. Монастырка наб., 1
Крейсер Петропавловский	Александровский парк
крейсер: броневик, 1889-1890 гг., арх. Тимченко П.И., паркс, рея и вант, 1706 г., 1752 г., инж. Ганнибал А.П.	Александровский парк, 1
Народный дом, где в мае 1917 г. состоялся I-й Всероссийский съезд крестьянских депутатов. Здесь в Овальном зале выступали певцы Собинов Л.В., Шаляпин Ф.И.	Александровский парк, 4
Институт археологический: главное здание, 1803-1809 гг., арх. Мельцер Р.Ф., худ. Петров-Водкин К.С., корпус служебный, 1832-1836 гг., арх. Мельцер Р.Ф., корпус хозяйственный с котельной, 1862-1866 гг., арх. Мельцер Р.Ф., сад, 1842-1845 гг., арх. Куца А.М., садовый мастер Шредер Ф.И., 1832-1836 гг., арх. Мельцер Р.Ф.	Александровский парк, 5
Монета Академии наук М.М. Антокольского (1843-1902), скульптор, 1869 г. (надгробие), ск. Тимбург И.Я., арх. Гваренги Д.Ф.	Александровской фермы просп., 66, 66-а, северное кладбище
Набережная Англійская	Английская наб. – левый берег р. Большой Невы, от Дворцового пр. до Нахимовского училища
набережная, 1770-1788 гг., арх. Фельтен Ю.М., устои Биржевого Исаакиевского наплавного мостов с пилонными спусками, 1819-1821 гг., инж. Бетанкур А.А., инж. Брет по В.	
Дом Лавиля А.Г., 1750-е гг., 1791-1793 гг., арх. Воронихин А.Н., 1806-1809 гг., арх. Томон де Томон Ж.-Ф.,	Английская наб., 4, Гагаринский пр., 3

Документ сохранен у партнера www.pravo.gov.ru — электронного фонда правовых и нормативно-технических документов

1845-1852 гг. (реставрация), арх. Рогов А.Л.	
Дом Пасынкова Ф.И. с дворовыми флигелями, 1-я пол. XVIII в., 1856-1857 гг., арх. Гадаев Р.А., арх. Пель А.К.	Английская наб., 8 Гагаринский пер., 7
Дом Нарышкина А.Л. (Воронцовых-Дашковых), 1733-1738 гг., 1778-е гг., XIX в.	Английская наб., 15, Гагаринский пер., 9
Дом фон Дервиза П.П. (Витовского Андрея Владимировича) с дворовыми флигелями, 1-я пол. XVIII в., 1889-1890-е гг., арх. Красовский А.Ф.	Английская наб., 26, Гагаринский пер., 27
Коллегия Иностранных дел (дом Куракина Б.А.), 1750-1760-е гг., арх. Баженинов М.А., 1782-1783 гг., арх. Кваренги Д.	Английская наб., 32 Гагаринский пер., 31
Дом фон Дервиза С.П. с дворовыми флигелями, 1-я пол. XVIII в., 1888-1871 гг., арх. Мейнер Ф.Л., 1885 г., арх. Шрейбер П.П.	Английская наб., 34, Гагаринский пер., 33, 35
Дом Румянцева Н.П. (Кочубея Е.Л.), 1720-1730-е гг., 1820-е гг., арх. Гринов Ф.А., ок. Мартос И.П., 1865-1865 гг., арх. Цим И.-А., 1882-1886 гг., арх. Столыпин А.А.	Английская наб., 44, Гагаринский пер., 45
Дом Столбов-Фермерово (дом Кагана), 1-я треть XVIII в., 1830-е гг.	Английская наб., 50, Гагаринский пер., 51
Дворец Великого князя Михаила Александровича с дворовыми флигелями: 1-я треть XVIII в., 1870-1874 гг., арх. Резвой К.К., 1910-1913 гг., арх. Мальцев Р.Ф.	Английская наб., 54, Гагаринский пер., 55
Церковь англиканская Иисуса Христа, 1730-е гг., 1814-1815 гг., арх. Кваренги Д., 1876 г. арх. Болтенгаген Ф.К.: дом женский корпуса служебные (два) церковь	Английская наб., 58, Гагаринский пер., 57
Дом Шереметева А.П. (дворец Великого князя Павла Александровича), 1858-1862 гг., арх. Кракау А.И., 1887-1892 гг., арх. Месмахер М.Е.	Английская наб., 68, Гагаринский пер., 6Б
Дом фон Гельмерсен фон дер Пальсы Г.Г. 1901-1902 гг., арх. Мотовилов В.Ю.: ворота дом жилой ограды (две) службы	Английский просп., 6-10

Документ сохранен у портала pravo.gov.ru — электронного фонда правовой и нормативно-технической документации

О перечне объектов исторического и культурного наследия федерального (общероссийского) значения, находящихся в г. Санкт-Петербурге: постановление Правительства РФ от 15 апреля 2009 года
Постановление Правительства РФ от 10 апреля 2001 г. № 527

Здания, где в 1887-1918 гг. находились Высшие курсы физического образования (курсы Лесгафта)	Английский просп., 32 Союза Печатников ул., 25-а
Здесь жили и работали: в 1887-1909 гг. - основатель курсов Лесгафт П.Ф., в 1907-1941 гг. - реконструктор Морозов Н.А., в 1913-1956 гг. - физиолог Орбели Л.А.	
Храм римско-католической Святого Сердца Господа Иисуса. 1907-1917 гг., арх. Гальяновский С.П.	Бабушкина ул., 57
Дом, где жили физики: в 1941-1948 гг. - Вавилов С.И., в 1938-1942 гг. - Рождественский Д.С.	Биржевая линия, 4
Дом, где жили: композитор Чайковский П.И. - в 1940-1949 гг.; художники: в 1886-1892 гг. - Виттрам А.К., в 1885-1915 гг. - Волков Е.С., в 1870-1910 гг. - Клодт М.П., в 1889-1897 гг. - Краковский И.Н., в 1897-1913 гг. - Кричевцов А.И., в 1888 г. - Мясоедов Г.Г.	Биржевая линия, 18, Биржевая зад., 1, Макарова наб., 10, Волховский пер., 2
Биржа: биржа, 1805-1816 гг., ск. Камберари Ж., арх. Томон де Томон Ж.-Ф., 1913-1914 гг., арх. Людвиг Ф.И., арх. Пирятинский М.Ы.	Биржевая пл. Биржевая пл., 4
гостиница смежная, 1826-1832 гг., строитель Луганин И.Ф.	Биржевая пл., 6, Макарова наб., 2, Биржевой пр., 2, Тифлисский зад.
гостиница южная, 1826-1832 гг., строитель Луганин И.Ф., 1913-1915 гг., арх. Марфельд Р.Р.	Биржевая пл., 2, Университетская наб., 1, Таможенный пер., 3, Биржевой зд., 4
Ансамбль Стрелки Васильевского острова:	Биржевая пл., восточный берег Васильевского острова, от Дворцового моста до Биржевого моста
набережная Стрелки Васильевского острова, 1805-1816 гг., инж. Тардэ И.К., насыпь-камнеломня Сарамова С.К., арх. Томон де Томон Ж.-Ф.	восточный берег Васильевского острова, от Дворцового моста до Биржевого моста
престиж со спусковыми лестницами, 1805-1816 гг., инж. Тардэ И.К., каменотес Сарамов С.К., арх. Томон де Томон Ж.-Ф.	набережная Стрелки Васильевского острова

Документ сохранен в архиве www.pravo.gov.ru — электронного фонда правовых и нормативно-технических документов

О перечне объектов исторического и культурного наследия федерального (общероссийского) значения, находящихся в г. Санкт-Петербурге: исключительная св. 10 октября 2009 года
Постановление Правительства РФ от 10 июня 2001 г. № 527

растрельная колонна скверная, 1835-1840 гг., ск. Камберлан Ж., ск. Тейо Ж., каменосек Сухнева С.Е., арх. Томи де Томон Ж.-Ф.	Биржевая пл.
растрельная колонна южная, 1835-1840 гг., ск. Камберлан Ж., ск. Тейо Ж., каменосек Сухнева С.Е., арх. Томи де Томон Ж.-Ф.	Биржевая пл.
сквер Биржевой, 1835-1836 гг., садовый мастер Ваше И.П. 1928 г., арх. Ильин П.А.	Биржевая пл.
Дом, где 16 октября 1917 г. ЦК РСДРП(б) принял решение о вооруженном восстании	Вольтовая ул., 13
Библиотечно-литературный трам Святой Екатерины	Большой просп. Васильевского острова, 1, 1-я линия Васильевского острова, 20-а, 20-б, Репина ул., 21
пирога (дом)	Большой просп. Васильевского острова, 1
дом жилой, 1859-1860 гг., арх. Лангваген В.Я.	Большой просп. Васильевского острова, 1
1948 г., арх. Маркель Ф.Э.	Репина ул., 21
дом жилой, 1837-1839 гг., строитель Щербаков И.И.	1-я линия Васильевского острова, 20-а
дом доктора, 1783-1784 гг., арх. Жерве А.Л.	Большой просп. Васильевского острова, 1, 1-я линия Васильевского острова, 20-б
храм, 1768-1771 гг., арх. Фельтен Ю.М., 1902-1903 гг., арх. Мерцлер Л.Х.	Большой просп. Васильевского острова, 1
Рынок Академический, 1788-1790 гг.	Большой просп. Васильевского острова, 15
Типография Академии наук, 1803-1810 гг., арх. Парето А., 1829-1830 гг., арх. Фельтен Д.Е.	Большой просп. Васильевского острова, 28, 9-я линия Васильевского острова, 12
аптека	
типография	
Дворец культуры им. Кирова С.М., 1930-1957 гг., арх. Козин С.Н., арх. Троцкий Н.А.	Большой просп. Васильевского острова, 83
Церковь Всех Святых Мемуар Мемуаров, 1888-1898 гг., арх. Косяков В.А., арх. Прусов Д.К.	Большой просп. Васильевского острова, 193
Памятник Ленину В.И., 1930 г., ск. Козлов В.В., ск. Крыженовский А.В., ск. Трухановский Я.А., ск. Кумпан Я.А.	Большой просп. Васильевского острова, у дома 55

Документ сохранен в архиве pravo.gov.ru — электронного фонда правовых и нормативно-технических документов

О перечне объектов исторического и культурного наследия федерального (общероссийского) значения расположенных в г. Санкт-Петербурге: распоряжение от 12 октября 2009 года
Законодательство Российской Федерации РФ от 10 июля 2001 г. № 927

Памятник публицисту	Большой просп.
Добролюбову Н.А., 1990 г.	Петроградской стороны,
ск. Синайский В.А.,	у дома 34-38
арх. Скороходов С.Б.	
"Тучков буян" (склады зерна),	Большой просп.
1763-1772 гг., арх. Неелов А.,	Петроградской стороны, 1-а
инж. Дорнин М.А.,	
инж. Дьяков А.А., 1931-1933 гг.	
Дом Романовского К.И.,	Большой просп.
1913-1914 гг., арх. Белогруд А.Е.,	Петроградской стороны, 75
1913-1915 гг., фасады -	
арх. Романовский К.И.	
Собор Семеновский	Большой Семеновский
	просп., 39-а, 41
колокольня, 1728-1740 гг.	Большой Семеновский
	просп., 41
молитв. Волынского А.П.	Большой Семеновский
(1689-1740), Ершова П.М.	просп., 41, у собора
(1695-1740),	
Хрущова А.Ф. (1691-1740),	
учредителей договора 1740 г.,	
1885 г. (надгробия)	
ск. Овчинников А.М.,	
арх. Щурупов М.А.	
надгробие XVIII-XIX вв.	Большой Семеновский
	просп., 41
ограда, 1909 г.,	Большой Семеновский
арх. Бенуа Н.Е.	просп., 41
сад, XVII-XIX вв.	Большой Семеновский
	просп., 41
собор, 1728-1740 гг., 1761 г.	Большой Семеновский
	просп., 41
часовня, 1909 г.,	Большой Семеновский
гранд. инж. Агапкина А.П.	просп., 41
"Юбилейный домик", 1909 г.,	Большой Семеновский
гранд. инж. Агапкина А.П.	просп., 39-а
Церковь Покрова Пресвятой	Боровая ул., 92-б
Богородицы, 1899-1907 гг.,	
арх. Никонов Н.Н.	
Памятник врачу Баттеку С.П.,	Батенькая ул., 20
1888 г., ск. Бенкендорф В.А.	
Дом, где жили писатели:	Владимирский просп., 11,
в 1843-1845 гг. -	Графский пер., 10
Григорович Д.В.,	
в 1842-1846 гг. -	
Достоевский Ф.М.	
Дом Косенкова А.И. (Купеческий	Владимирский просп., 12
клуб), 1760-1777 гг.,	
1825-1826 гг., арх. Михайлов А.А.,	
2-й	
Церковь Владимирская:	Владимирский просп., 20
колокольня, 1783 г.,	
арх. Кваренги Д., 1845 г.,	
арх. Русса А.И.,	
ограда, 1853 г.,	
сад, 1864 г.	

Документ сохранен в архиве www.pravo.gov.ru — электронного фонда правовых и нормативно-технических документов

О перечне объектов исторического и культурного наследия федерального (общероссийского) значения, находящихся в г. Санкт-Петербурге: распоряжение КГИОП от 12 октября 2009 года
Постановление Правительства РФ от 10 июля 2001 г. № 527

церковь, 1761-1769 гг.
1788-1793 гг., 1831 г.,
арх. Мельников А.И.
часовня (дер.), 1951-1953 гг.

Дом, где в 1847-1849 гг. жил писатель Достоевский Ф.М.

Могила Вилламо Я.В. (1796-1854), врача

Могила Гедике Р.А. (1828-1910), архитектора

Могила Гроте Н.Н. (1787-1867), писателя и издателя

Могила Кавоса А.К. (1801-1860), архитектора

Могила Лилло Ф.П. (1797-1852), географа и картографа, 1880-е гг. (надгробие)

Могила Лунина Н.И. (1853-1937), биохимика и врача

Могила Раумфуко К.А. (1825-1910), скульптора, 1880-е гг. (надгробие)

Могила Рупрехта Ф.И. (1814-1870), ботаника

Могила Рюля И.Ф. (1758-1846), хирурга

Могила Фохерау П.Ф. (1786-1847), хирурга

Надгробие Остен-Дризенов, 1830-е гг.

Надгробие Рунов М., нач. XXVI в.

Дом Назаровых:
дом жилой с флигелем, 1770-е гг., 1780-е гг., 1-я четв. XIX в.
ограда, 1899-1900 гг.,
арх. Шейдеман В.П.
сад во дворе, 1890 г.
сад угловой, 1-я четв. XIX в., 1899 г., арх. Шейдеман В.П.

Дом Чихачева А.И. (Сахара ГЗО), 1770-1790-е гг., 1818-1821 гг.,
арх. Мельников А.И.

Волковская эрса., 6, Малая Морская ул., 23
д. Волохово каб., 1, Волковская лютеранская кладбища
д. Волохово каб., 1, Волковская лютеранская кладбища
Волковский лер., 1

Волковский лер., 3

Документ создан в системе garant.ru — информационного фонда на базе [illegible]

О перечне объектов исторического и культурного наследия федерального (общероссийского) значения, находящихся в г. Санкт-Петербурге: от официального ок. 12 октября 2009 года
Постановление Правительства РФ от 10 июня 2001 г. № 527

Владея Николаевская (Мосгорсовет), 1844-1851 гг. арх. Жилинский Р.А., арх. Тон К.А., 1887 г., арх. Казакова В.И., инж. Рыбин И.А.	Восстания пл., 2
Дом, где в 1904-1905 гг. жил писатель Горький А.М. и в ноябре-декабре 1905 г. состоялись совещания ЦК РСДРП(б) о вооружении восстания в Москве	Восстания ул., 20 Лиговский пер., 18
Дача Голохвастова дерев. 1823-1824 гг., арх. Шарлемань Л.И. сад, 1770-е гг.	Выборгская наб., 43
Могила Алексеева В.М. (1891-1951), филолога-китаиста, 1995 г. (надгробие)	Выборгское шоссе, 109-а, Шуваловское кладбище
Могила Гликман К.Д. (1887-1927), скульптора	Выборгское шоссе, 109-а, Шуваловское кладбище
Могила Дроздицкого (Строковой) В.А. (1878-1956), литературоведа	Выборгское шоссе, 109-а, Шуваловское кладбище
Могила Кудрявцева В.Я. (1878-1957), химика, историка искусств	Выборгское шоссе, 109-а, Шуваловское кладбище
Могила Лишева В.В. (1877-1953), скульптора, педагога, и Лишевой К.А. (1884-1957) скульптора, 1962 г. (надгробие) ск. Кристовский И.В.	Выборгское шоссе, 109-а, Шуваловское кладбище
Могила Перел-Коляда А.Е. (1877-1948), химика	Выборгское шоссе, 109-а, Шуваловское кладбище
Могила Чернышева В.И. (1887-1946), генетика, 1956 г. (надгробие)	Выборгское шоссе, 109-а, Шуваловское кладбище
Дом Кушелевых-Безбородко Г.А. (Елисеевой А.Г.) с дворовыми флигелями, кон. XVIII в., 1833 г., арх. Скотти И.П., 1857-1862 гг., арх. Гавервоси Р.Р., 1874 г., арх. Бенуа Н.Л., 1883-1884 гг., арх. Гаммерхедер А.К.	Гагаринская ул., 1 Кутузова наб., 24
Дворец Кушелевых-Безбородко Н.А. (Юрьевской Е.М.) с дворовыми флигелями, кон. XVIII в., 1857-1862 гг., арх. Шмидт Э.А.	Гагаринская ул., 3
Дворец Бобринских:	Гагаринская ул., 58-60, Адмиралтейского канала наб., 23 Ново-Адмиралтейского канала наб., 6
дворец с двумя флигелями, сер. XVIII в., 1782-1796 гг., арх. Руска Ю., 1822-1825 гг., арх. Михайлов А.А. 2-й	

Документ создан в системе legalacts — электронного фонда правовой и нормативно-технической документации

О перечне объектов исторического и культурного наследия федерального (общероссийского) значения, находящихся в г. Санкт-Петербурге: по состоянию на 13 ноября 2020 года
Постановление Правительства РФ от 10 июля 2001 г. № 527

ограда, арх. XVIII нач. XIX в.	Адмиралтейского канала наб., 33
ограда с беседкой, 2-я пол. XVIII в., кон.1960-х - нач. 1970-х гг. (воссоздание)	Ново-Адмиралтейского канала наб., 8
ограда с воротами, 1792-1796 гг., арх. Руска Л.	Галерная ул., 58-60
павильон садовый, 1792-1796 гг., арх. Руска Л.	Ново-Адмиралтейского канала наб., 8
сад, XVII-XIX вв.	Адмиралтейского канала наб., 33, Ново-Адмиралтейского канала наб., 8
Чесменский дворец с флигелями, 1774-1777 гг., арх. Фельтен Ю.М., 1833-1834 гг., арх. Штакеншнейдер А.Е.	Гастелло ул., 15
Усадьба Орловых-Давыдовых, арх. Гваренги Дж.: дом жилой, 1839-1841 гг.; парк с прудами 2-я четв. XIX в.; плотина, 2-я четв. XIX в.	Гаванская ул., 32
Дом Доможиловой, 1-я четв. XIX в.	Гороховая ул., 66
Дом, где жили: в 1912-1936 гг. - путешественник Грум-Гржимайло Г.Е.; в 1914-1922 гг. - немец Шефлер Ф.И.	Графскую ул., 2-й
Дом, где жили: в декабре 1931 г. - Пичи В.И.; и Крюков Н.К.; в 1919-1936 гг. - писатель Тынянов Ю.Н.	Греческий просп., 15, 5-я Советская ул., 8

Набережная и мосты Екатерининского канала (ныне канал Грибоедова):	канал Грибоедова - по обоим берегам, от р. Мойки до р. Фонтанки
мост Адрианов, 1783-1785 гг., 1906-1907 гг., инж. Барс В.А., инж. Подмаевский А.П., 1953 г. (реставрация), арх. Ротач А.Л.	через канал Грибоедова по Английскому просп.
мост Банковский с грифонами, 1825-1826 гг., ск. Соколов П.П., инж. Треттер В., 1951-1952 гг. (реставрация), арх. Ротач А.П., инж. Спичков П.П.	через канал Грибоедова напротив д.30
мост Демидов, 1834-1835 гг., инж. Адам Е.А., инж. Вазен П.П., 1954-1955 гг. (реставрация), арх. Ротач А.Л.	через канал Грибоедова по Гривцову пер.
мост Казанский, 1765-1766 гг., строитель инж. Гогенлоэ-Кирхберг И.М., 1805-1806 гг., арх. Руска Л.	через канал Грибоедова по Невскому проспекту
мост Каменный, 1776 г., строитель инж. Баженов И.Н.	через канал Грибоедова по Торговой ул.
мост Львиный, 1825-1826 гг., ск. Соколов П.П., инж. Треттер В., 1954 г. (реконструкция), арх. Ротач А.Л.	через канал Грибоедова напротив Малой Подьяческой ул.
мост Мало-Конюшенный, 1783 г., строитель инж.	через канал Грибоедова у мос

Документ создан в системе docs.cntd.ru — электронного фонда правовой и нормативно-технической документации

О полных объектах исторического и культурного наследия федерального (общероссийского) значения, находящихся в г. Санкт-Петербурге: по состоянию на 10 октября 2020 года
Распоряжение Правительства РФ от 10 июля 2001 г. № 527-р

Борисов И.Н., 1967-1968 гг., 1982 г. (реставрация), арх. Ротач А.Л.	вокруг него в р. Фонтанку
мост Прачечный, 1783-1785 гг., 1900 г., 1953 г. (реставрация), арх. Ротач А.П., 1964 г. (реставрация), инж. Соболев Л.Н., инж. Шапов Р.Р.	через канал Грибоедова по Крюкову каналу наб.
набережная Екатерининского канала со съездами и спусками, 1764-1785 гг., строитель-инж. Бауэр (Бауэр Ф.В.), строитель Борисов И.Н., строитель-инж. Голенищев-Кутузов И.И., строитель-инж. Модерах К.Ф., 1954-1956 гг. (реконструкция)	вд. обоим берегам канала Грибоедова, от р. Мойки до р. Фонтанки
Собор Воскресения Христова ("Спас-на-крови"):	канала Грибоедова наб., 2-а
- ограда, 1883-1907 гг., арх. Парланд А.А.	
- собор, 1883-1907 гг., арх. Парланд А.А., мозаичист Фролов А.А., мозаичист Фролов В.А., худ.Васнецов В.М., худ.Нестеров М.В.	
- часовня с ротондой, 1906-1907 гг., арх. Парланд А.А.	
Первое Санкт-Петербургское Общество взаимного кредита	канала Грибоедова наб., 13
- главный дом, 1885-1886 гг., арх. Сюзор П.Ю., со. Иванов Д.И., со. Свендцкий А.М.	
- флигель, 1901 г., арх. Сюзор П.Ю.	
Первое Общественное собрание (Екатерининское), 1904-1906 гг., арх. Мунц О.Р., строитель-инж. Смирнов Н.В.	канала Грибоедова наб., 86-90, Соляной переулок, 2
Усадьба Демидовых:	Гривцова пер., 1, Казанской ул., 29, Гривцова пер., 5, р. Мойки наб., 64
- главный дом, 1757-1759 гг., арх. Чевакинский С.А., 1810-х гг., 1870-х гг., гражд. инж. Тюшинов А.Р.	Гривцова пер., 1, р. Мойки наб., 64, лит. А2, А3, А6, А7, А8, А9
- дом Демидова П.Г., сер. XVIII в., 1870 г., арх. Гоцкин Р.А.	Гривцова пер., 1
- каретник, 1886 г., гражд. инж. Тюшинов А.Р.	Гривцова пер., 1, лит. А5
- сад, XVIII-XIX вв.	Гривцова пер., 1
- флигель (дом) главного дома, сер. XVIII в.	Гривцова пер., 1
Русское Географическое Общество, 1867- 1930 гг., арх. Баранковский Г.В.	Гривцова пер., 10
Летний сад:	Дворцовой наб., Лебяжьего канала наб., р. Фонтанки наб., р. Мойки наб.
- бюст "Христиан Гольдбах" с фонтаном (фундамент ы), 1725 г., 1796 г. (сносы)	Бюст у Главной аллеи
- бюст Александра Македонского, 1719-1720 гг., ск. Баратта П., сер. XVIII в. (постамент)	Главная аллея, первая площадка
- бюст "Аполлон", нач. XVIII в., сер. XVIII в. (постамент)	Дворцовая аллея
- бюст "Аполлон", нач. XVIII в., ск. Мерменги О., сер. XVIII в. (постамент)	партер, южная часть
- бюст Аристотеля, нач. XVIII в., ск. Мерменги О., сер. XVIII в. (постамент)	партер, северная часть
- бюст Гельвеция, нач. XVIII в., сер. XVIII в. (постамент)	партер, южная часть
- бюст Вергилия, нач. XVIII в., ск. Пикассо Ф.	Дворцовая аллея

Документ сохранен с портала www.pravo.gov.ru — электронного фонда правовой и нормативно-технической документации

О перечне объектов историческими и культурными ценностями федерального (общероссийского) значения, находящихся в г. Санкт-Петербурге по состоянию на 13 октября 2020 года
Постановление Правительства РФ от 10 июля 2001 г. № 527

(Кабинет) (вер. XVIII в. (поставлен))	
бюст Гераклита, нач. XVIII в., ск. Мариноли О., вер. XVIII в. (поставлен)	партер, северная часть
бюст "Двуликий Янус", нач. XVIII в.	партер, северная часть
бюст Демокрита, нач. XVIII в., ск. Мариноли О., вер. XVIII в. (поставлен)	партер, северная часть
бюст "День", нач. XVIII в., ск. Тарсия А., вер. XVIII в. (поставлен)	Дворцовая аллея
бюст Диогена, нач. XVIII в., ск. Мариноли О., вер. XVIII в. (поставлен)	партер, северная часть
бюст женщины в русской одежде, нач. XVIII в., вер. XVIII в. (поставлен)	партер, южная часть
бюст женщины в парче древнерусс., нач. XVIII в., вер. XVIII в. (поставлен)	Школьная аллея
бюст "Изобилие", 1718-1735 гг., ск. Бараттп П., вер. XVIII в. (поставлен)	Главная аллея, вторая площадка
бюст Клавдии, 1719-1720 гг., ск. Бараттп П., вер. XVIII в. (поставлен)	Главная аллея
бюст Корнелии, нач. XVIII в., 1746 г. (поставлен)	Главная аллея, четвертая площадка
бюст курфюрста Бранденбургского, нач. XVIII в., вер. XVIII в. (поставлен)	партер, южная часть
бюст курфюрстины Бранденбургской, нач. XVII в., вер. XVIII в. (поставлен)	Главная аллея, вторая площадка
бюст Марии Клавдии, нач. XVII в., вер. XVIII в. (поставлен)	Дворцовая аллея
бюст "Марс", нач. XVIII в., ск. Мариноли О., вер. XVIII в. (поставлен)	Главная аллея
бюст Марцелла, нач. XVII в., вер. XVIII в. (поставлен)	Главная аллея
бюст Марии Фуриевны, 1716-1717 гг., ск. Пикку Ф. (Кабинет), вер. XVIII в. (поставлен)	Главная аллея, левая площадка
бюст Медеи, нач. XVII в., ск. Мариноли О., 1749 г. (поставлен)	Главная аллея, четвертая площадка
бюст "Меркурий", 1719-1720 гг., ск. Бараттп П., вер. XVIII в. (поставлен)	Главная аллея, правая площадка
бюст молодой женщины (римлянки), 1719- 1720 гг., ск. Бараттп П., вер. XVIII в. (поставлен)	партер, южная часть
бюст молодой женщины (римлянки), нач. XVIII в., вер. XVIII в. (поставлен)	Школьная аллея
бюст Нерона, нач. XVII в., вер. XVIII в. (поставлен)	Главная аллея
бюст "Осень", 1716-1717 гг., ск. Бараттп П., вер. XVIII в. (поставлен)	партер, южная часть
бюст Петровой Пчелы, 1716-1717 гг., вер. XVIII в. (поставлен)	аллея Росси
бюст римлянки в чалме, нач. XVIII в., вер. XVIII в. (поставлен)	Школьная аллея
бюст римского императора, нач. XVIII в., вер. XVIII в. (поставлен)	Дворцовая аллея
бюст Сенеки, нач. XVII в., ск. Мариноли О., вер. XVIII в. (поставлен)	партер, северная часть
бюст "Сивилла Самосская", 1716-1717 гг., ск. Мадерно Б., вер. XVIII в. (поставлен)	Начальная аллея
бюст "Сивилла Эритрейская", 1716-1717 гг., ск.	Главная аллея

Документ создан с портала www.mchs.gov.ru — электронного фонда нормативно-правовых и нормативно-технических документов

О перечне объектов историческою и культурного наследия федерального (общероссийского) значения, расположенных в г. Санкт-Петербурге: с изменениями на 13 октября 2020 года
Постановление Правительства РФ от 10 июля 2001 г. № 527

Медею Б., сер. XVIII в. (поставлен)

бюст "Скоротечность жизни", нач. XVIII в., сер. XVIII в. (поставлен) — Главная аллея

бюст Сарданапала, 1716-1717 гг., сер. XVIII в. (поставлен) — аллея Роста

бюст "Сципион", 1716-1717 гг., ск. Бартта П., сер. XVIII в. (поставлен) — Главная аллея, четвертая площадка

бюст Тиберия, 1716-1717 гг., ск. Пенсо Ф. (Кабинет), сер. XVII в. (поставлен) — Нижняя аллея

бюст Тита, 1716-1717 гг., ск. Пенсо Ф. (Кабинет), сер. XVII в. (поставлен) — Дворцовая аллея

бюст Траяна, нач. XVIII в., сер. XVII в. (поставлен) — Нижняя аллея

бюст "Флора", нач. XVII в., пер. XVII в. (поставлен) — Главная аллея, вторая площадка

бюст "Чистота", нач. XVIII в., сер. XVII в. (поставлен) — Главная аллея

бюст Эпиктета, нач. XVII в., ск. Мерчиани О., сер. XVII в. (поставлен) — партер, северная часть

бюст Юлия Цезаря, нач. XVII в., сер. XVII в. (поставлен) — Главная аллея, первая площадка

бюст юноши, 1719-1720 гг., ск. Бартта П., сер. XVII в. (поставлен) — Главная аллея, четвертая площадка

бюст юноши, нач. XVII в., сер. XVII в. (поставлен) — Дворцовая аллея

бюст Яна Собеского, нач. XVII в., сер. XVII в. (поставлен) — Дворцовая аллея

вазы, 1839 г. (под руководством Экстрема И.Э.), ск. Демут-Малиновский В.И. (поставлен) — у Каменного круга

вазы (две), 1827 г., арх. Шарлемань П.И. — у Кофейного домика

гермики (фундаменты), 1705 г., 1750 г. (засыпаны) — р. Фонтанки наб., у южного фасада Летнего дворца

каскад "Амфитеатр" (фундаменты), 1734-1736 гг., арх. Растрелли Ф.-Б., 1786 г. (засыпан) — Большой партер у Лебяжьего канала, аллея Роста

каскад Дельфиновый (фундаменты), 1719-1720 гг., арх. Пино Н., 1786 г. (засыпан) — Восход у Главной аллеи перед Чайным домиком

Кофейный домик, 1714-1723 гг. (снят), арх. Маттарнови Г.И., арх. Микетти Н., 1820 г., арх. Росси К.И., ск. Демут-Малиновский В.И. — р. Фонтанки наб.

Летний дворец Петра I, 1710-1714 гг., арх. Трезини Д., арх. Шлютер А. — р. Фонтанки наб.

ограда, 1771-1784 гг., арх. Егоров П.Е., арх. Фельтен Ю.М., 1830 г., арх. Шарлемань П.И., 1831 г. (ранее на месте главных ворот) — Дворцовая наб.

ограда, 1826 г., 1829 г., арх. Шарлемань П.И. — р. Мойки наб.

оранжерея Большая (фундаменты), 1715 г., арх. Шлютер А., 1786 г. (засыпаны) — газон у Главной аллеи, часть территории хозяйственного двора

палаты Новые (Летний дворец Екатерины I) (фундаменты), 1721-1722 гг., арх. нем. Зентес С., 1778 г. (засыпаны) — Лебяжьего канала наб., Дворцовая аллея

памятник Баскакову Крылову И.А., 1856 г., ск. Клодт П.К., арх. Ачкин А.А. — Дворцовая наб., Лебяжьего канала наб., р. Фонтанки наб., р. Мойки наб.

пруд Каменный, 1714-1716 гг., 1961-1962 гг. — южная часть сада

пруд Мичманский (Птичий) (фундаменты), 1719 г., Петр I (замысел), мастер Фонсарнус Т., 1782 г. (засыпан) — Восход у Главной аллеи

Документ получен с портала www.mkrf.ru — электронного фонда правовых и нормативно-технических документов

О порядке обмена изображениями в культурных целях между федеральными (общегосударственными) научными организациями и г. Санкт-Петербургом: распоряжение от 13 октября 2020 года // Постановление Правительства РФ от 10 июля 2001 г. № 527

...ичий цоколь с надписью "Государственный фонтан" (фундаменты), 1719 г., арх. Маттарнови Г.-И., 1786 г. (заложен)	Вокруг у Главной аллеи
...ада, 1704-1730-е гг., Петр I (копия), арх. Земцов М.Г., арх. Леблон Ж.-Б., арх. Матвеев И.М., арх. Растрелли Ф.-Б., садовый мастер Россен Я., садовый мастер Сурмин И.	Дворцовая наб., Публичного канала наб., р. Фонтанки наб., р. Мойки наб.
скульптурная группа "Амур и Психея", кон. XVII в., ск. Картори Д., 1957 г. (поставлен)	Любимый каскад, каменная терраса
скульптурная группа "Мир и Победа" (Чесменский мир), 1725-1726 гг., ск. Бараттa П., 1957 г. (поставлен)	Партер у северного фасада дворца
скульптурная группа "Сатир и вакханка", кон. XVIII в.	Партер, южная часть
скульптурная группа "Похищение сабинянки" (две), сер. XVIII в., 1835 г. (поставлен), арх. Виллерс П.П.	Школьная аллея
статуя "Америка", 1716-1717 гг., ск. Бонаццa Д., кон. XVIII в. (поставлен)	Главная аллея, четвертая аллея
статуя "Антиной", 1720-1722 гг., кон. XVIII в. (поставлен)	Школьная аллея
статуя "Аполлон Бельведерский" (копия с оригинала ск. Леохара), XIX в., 1835 г. (поставлен), арх. Виллерс П.П.	Главная аллея
статуя "Архитектура", 1720-1722 гг., кон. XVIII в. (поставлен)	Главная аллея, вторая площадка
статуя "Беллона", около 1720 г., ск. Талькальтра А., кон. XVIII в. (поставлен)	Главная аллея
статуя "Вакх", кон. XVIII в., кон. XVIII в. (поставлен)	Школьная аллея
статуя "Вергилий", 1716-1717 гг., ск. Пенсо Ф. (Кобенцль), кон. XVIII в. (поставлен)	Главная аллея, вторая площадка
статуя "Диана" (копия с оригинала Леохара), кон. XVIII в., 1835 г. (поставлен), арх. Виллерс П.П.	Главная аллея
статуя "Европа", 1720-1722 гг., ск. Гримальди Д., ск. Гримальди П., кон. XVIII в. (поставлен)	Школьная аллея
статуя "Женщина с гирляндой роз", кон. XVIII в., кон. XVIII в. (поставлен)	Школьная аллея
статуя "Закон", 1716-1717 гг., ск. Бонаццa Д., кон. XVIII в. (поставлен)	Главная аллея, четвертая площадка
статуя "Искренность", 1716-1717 гг., ск. Гримальди М., кон. XVIII в. (поставлен)	Главная аллея, третья площадка
статуя "Истина", 1716-1717 гг., ск. Гримальди М., кон. XVIII в. (поставлен)	Главная аллея, третья площадка
статуя "Красота", кон. XVIII в., ск. Зорзини Д., кон. XVIII в. (поставлен)	Школьная аллея
статуя "Милосердие", 1716 г., ск. Бараттa П., кон. XVIII в. (поставлен)	Главная аллея, третья площадка
статуя "Мудрость", кон. XVII в., ск. Хвалленус Т., кон. XVIII в. (поставлен)	Главная аллея
статуя "Мореплавание", 1720-1722 гг., кон. XVIII в. (поставлен)	Главная аллея, вторая площадка
статуя "Немезида", 1716-1717 гг., ск. Теренцi А., кон. XVIII в. (поставлен)	Главная аллея, вторая площадка
статуя "Нептун", 1716-1717 гг., ск. Корradини А., сер. XX в. (поставлен)	Школьная аллея
статуя "Нимфа водная", 1716-1717 гг., ск.	Школьная аллея

Документ создан в системе www.zakon.ru — электронного фонда нормативно-правовой и нормативно-технической документации

Гроллеон Д., ск. Гроллеон П., кон. XVIII в. (постамент)	
статуя "Нимфа" ("Фукар"), кон. XVII в., ск. Фокеминг Т., кон. XVII в. (постамент)	Школьная аллея
статуя "Ночь", 1716-1717 гг., ск. Бонвида Д., кон. XVII в. (постамент)	Главная аллея, четвертая площадка
статуя "Полдень", 1716-1717 гг., ск. Бонвида Д., кон. XVII в. (постамент)	Главная аллея, четвертая площадка
статуя "Помона", 1716-1717 гг., ск. Лемоз Ф. (Кабанель), кон. XVII в. (постамент)	Главная аллея, второй площадка
статуя "Посейдон", 1719 г., ск. Барата П., кон. XVII в. (постамент)	Главная аллея, третья площадка
статуя "Роз", 1716-1717 гг., ск. Тарсиа А., кон. XVII в. (постамент)	Главная аллея, первая площадка
статуя "Сатурн", 1716-1717 гг., ск. Лемоз Ф. (Кабанель), кон. XVII в. (постамент)	Главная аллея
статуя "Сивилла Дельфийская", 1719 г., ск. Бонвида Д., ск. Бонвида Т., кон. XVII в. (постамент)	Нижняя аллея
статуя "Сивилла Европейская", 1716-1717 гг., ск. Зорзони Д., кон. XVII в. (постамент)	Нижняя аллея
статуя "Сивилла Ливийская", 1716-1717 гг., ск. Зорзони Д., кон. XVII в. (постамент)	Нижняя аллея
статуя "Слава", 1719 г., ск. Барата П., кон. XVII в. (постамент)	Главная аллея
статуя "Сладкострастие", 1720-1722 гг., 1749 г. (постамент)	Школьная аллея
статуя "Такт", 1716-1719 гг., ск. Гроллеон Д., ск. Гроллеон П., кон. XVII в. (постамент)	Школьная аллея
статуя "Терпсихора", 1720-1722 гг., ск. Гроллеон Д., ск. Гроллеон П., кон. XVII в. (постамент)	Школьная аллея
статуя "Флора", 1716-1717 гг., ск. Майрен Г., кон. XVII в. (постамент)	Главная аллея, вторая площадка
статуя "Цыганка", кон. XVI в., ск. Кенсинер Т., кон. XVII в. (постамент)	Главная аллея, вторая площадка
статуя "Юность", 1720-1722 гг., ск. Тарсиа А., кон. XVII в. (постамент)	Школьная аллея
статуя женщ., кон. XVII в., кон. XVII в. (постамент)	Школьная аллея
терраса, 1799 г., арх. Пажьянов Г.Г.	Лебяжий канал
трехарочная пушечная с вазой (мрамор), 1820-е гг., арх. Росси К.И.	Лебяжий канал, на каменной террасе
фонтан (фундаменты), 1706-1708 гг., 1799 г. (засыпан)	Главная аллея, первая площадка
фонтан (фундаменты), 1706-1708 гг., 1799 г. (засыпан)	Главная аллея, третья площадка
фонтан (фундаменты), кон. 1720-х гг., 1799 г. (засыпан)	у каменной террасы на Лебяжьем канале
фонтан Лебяжий (фундаменты), 1720 г., арх. Микетти Н., 1799 г. (засыпан)	Главная аллея, вторая площадка
фонтан "Морской" (фундаменты), 1720-е гг., арх. Растрелли Ф.-Б., 1799 г. (засыпан)	Большой партер у Лебяжьего канала
фонтан "Ла-Коста" (фундаменты), кон. 1720-х гг., 1799 г. (засыпан)	Малый перед Кофейным домиком
фонтан "Нарцисс" (фундаменты), кон. 1720-х гг.	Бассейн у Висячего дворца

Документ получен с портала www.zakon.ru — электронного фонда нормативно-правовых и нормативно-технических документов

О перечне объектов историко-культурного наследия федерального (общероссийского) значения, находящихся в г. Санкт-Петербурге: распоряжение КГИОП от 10.10.2005 № 2[illegible]
Постановление Правительства РФ от 10.10.2001 г. № 627

1796 г. (заказчик)	
фонтан Неаполитанский круглый в садовом партере, 1720-е гг., арх. Земцов М.Г., 1796 г. (заказчик)	Восход у Лебяжьего канала
фонтан Неаполитанский фигурный в садовом партере, 1720-е гг., арх. Земцов М.Г., 1796 г. (заказчик)	Восход у Лебяжьего канала
фонтан "Пирамида" (фундаменты), 1723 г., 1728 г. (перестройка), арх. Земцов М.Г., 1796 г. (заказчик)	Главная аллея, четвертая площадка
фонтан "Фонарики" (фундаменты), 1725-1727 гг., арх. Земцов М.Г., 1796 г. (заказчик)	сразу перед Кофейным домиком
Чайный домик, 1827 г., арх. Шарлемань П.И., 1881-1885 гг. (восстановление)	к югу от Летнего дворца
Набережная Дворцовая, 1763-1773 гг., арх. Валлен-Деламот Ж.-Б., арх. Росси И.П., арх. Фельтен Ю.М.	Дворцовая наб. - левый берег р. Невы, от Троицкого поста до Дворцового моста
набережная	
спуски гостиничные	
Дом Бенуа и И. (усадьба Стадэн-Бурлацкого П.Г.), 1784-1787 гг., 1830-е гг., при участии арх. Соссюра В.П.	Дворцовая наб., 2, Миллионная ул., 1, Лебяжьей канавки наб.
Дом Гротена Ф. (Сартыковой Н.И.), 1784-1789 гг., арх. Фрезенге Д., 1816-1823 гг., 1843-1844 гг., арх. Боссе Г.Э., 1881 г., арх. Бернардаки К.И.	Дворцовая наб., 4, Миллионная ул., 3, Суворовский пл.
Особняк Грекова И.Ф. (Ротшиной-Ивченко В.А.)	Дворцовая наб., 8, Миллионная ул., 7, Мраморный пер.
дом жилой, 1720-е гг. (дворец Кантемира Д.К.), арх. Растрелли Ф.-Б., кон. XIX в., арх. Руска П., 1875 г., арх. Рашау К.К.	Дворцовая наб., 8
дом жилой, 1867 г., арх. Фонтана Л.Ф., 1877 г., арх. Рашау К.К.	Мраморный пер.
дом жилой (с засохшим флигелем), 1876 г., арх. Рашау К.К.	Миллионная ул., 7
Дворец Великого князя Михаила Николаевича (Ново-Михайловский), 1857-1861 гг., арх. Штакеншнейдер А.И., ск. Иоакин Д.И.	Дворцовая наб., 18, Миллионная ул., 19
Дворец Великого князя Владимира Александровича, 1867-1872 гг., арх. Резанов А.И., ск. Адт Н.И., ск. Шарф П.И., 1880-1883 гг., арх. Месмахер М.Е.	Дворцовая наб., 29, Миллионная ул., 27
Зимний дворец и Эрмитаж:	Дворцовая наб., 32, 34, 36, 36, Дворцовая пл., Дворцовый пр., Зимней канавки наб., 1, 2, Миллионная ул., 35, 37
Большой (Старый) Эрмитаж, 1771-1787 гг., арх. Фельтен Ю.М., ск. Гордеев Я.Г., 1851-1860 гг., арх. Штакеншнейдер А.И.	Дворцовая наб., 34, Зимней канавки наб., 1
Зимний дворец, 1754-1762 гг., арх. Растрелли Ф.-Б., ск. Дункер И.Ф., 1762-1766 гг., арх. Фролин-Деламот Ж.-Б., арх. Кваренги Д., арх. Фельтен Ю.М., 1816-1837 гг., арх. Брюллов А.П., арх. Монферран О., арх. Россет К.И., 1838-1839 гг. (восстановление после пожара), арх. Брюллов А.П., арх. Стасов В.П., 2 пол. XIX-нач. XX в., арх. Боссе Г.Э., арх. Горностаев Н.А., арх. Кранихфельд Н.И., арх. Красовский А.Ф., арх. Шрайбер В.А., арх. Штакеншнейдер А.И., 1892-1902 гг., ск. Почка М.П.	Дворцовая наб., 38

Документ создан в системе [illegible] — электронного фонда нормативно-правовых и нормативно-технических документов

О перечне объектов исторического и культурного наследия федерального (общероссийского) значения, находящихся в г. Санкт-Петербурге: постановление Правительства РФ от 13 нояб. 2009 г. № 958
Постановление Правительства РФ от 10 дек. 2001 г. № 827

Новый Эрмитаж, 1764-1775 гг., арх. Валлен-Деламот Ж.-Б., арх. Фельтен Ю.М., 1842- 1844 гг., арх. Стасов В.П., 1850-1858 гг., арх. Штакеншнейдер А.И.	Дворцовая наб., 36, Миллионная ул., 37
Новый Эрмитаж, 1783-1792 гг., арх. Кваренги Д., 1842-1851 гг., арх. фон Кленце Л., арх. Стасов В.П., арх. Ефимов Н.Е., ск. Янсен Д.И., ск. Торебанов А.И., ск. Демут-Малиновский В.И., ск. Юнкер К.А., ск. Гоппиковой А.В., ск. Реймерс И.И., ск. Свиридов П.В., ск. Тихарев Н.А., ск. Устинов Н.А.	Миллионная ул., 33, Зимняя канавка наб., 1
сад с фонтаном, 1686-1951 гг., садовый мастер Куфельдт Р., арх. Шмидт Ф.Г., 1825-1826 гг., арх. Ваганов Е.И.	Дворцовая наб., Дворцовый пр., Дворцовая пл., у Зимнего дворца
Эрмитажный театр, 1783-1787 гг., арх. Кваренги Д.	Дворцовая наб., 32, Зимняя канавка наб., 2
Александровская колонна, 1830-1834 гг., арх. Монферран О., ск. Лялле И., ск. Орловский Б.И., ск. Свиридов П.В., худ. Скотти Д.-Б.	Дворцовая пл.
Штаб Гвардейского корпуса, 1837-1843 гг., арх. Брюллов А.П.	Дворцовая пл., 2-4, Миллионная ул., 40
Главный штаб и Министерства, 1819-1829 гг., арх. Росси К.И., ск. Пименов С.С., ск. Демут-Малиновский В.И., 1845-1846 гг., арх. Черинов И.Д.	Дворцовая пл., 6, 8, 10, Невский просп., 2, Большая Морская ул., 1, 2, р. Мойки наб., 30-47
Памятник императору Петру I ("Медный всадник"), 1782 г., ск. Фальконе Э.-М., арх. Фельтен Ю.М., литейный мастер Хайлов Е.М.	Декабристов ал.
Сенат и Синод, 1829-1836 гг., арх. Росси К.И., арх. Штауберт А.Е., ск. Демут-Малиновский В.И., ск. Лялле И., ск. Пименов С.С., ск. Пименов С.С., ск. Свиридов П.В., ск. Тихарев Е.А., ск. Соколов П.П., ск. Устинов Н.А.	Декабристов пл., 1, 3, Английская наб., 2, Галерная ул., 1,2, Конногвардейский бульв., 1
Дом, где в 1912-1921 гг. жил поэт Блок А.А.	Декабристов ул., 57, р. Пряжки наб., 22-24
Собор Князь-Владимирский	Добролюбова просп., Блохина ул., 28, Большой просп. Петроградской стороны, Храмов пер.
сад, 1873 г.	Блохина ул., 28, Большой просп. Петроградской стороны, Добролюбова просп., Храмов пер.
сквер, 1875-1878 гг.	Большой просп. Петроградской стороны, Добролюбова просп., Храмов пер.
собор, 1741-1772 гг., арх. Земцов М.Г., арх. Трезини П.А., арх. Растрелли А., 1783-1789 гг., арх. Старов И.Е.	Блохина ул., 28
Часовня Святого Благоверного князя Александра Невского, 1850-1853 гг., арх. Ковригин Н.Н.	Большой просп. Петроградской стороны, Добролюбова просп.
Дом, где в 1846 г., 1878-1881 гг. жил писатель Достоевский Ф.М.	Достоевского ул., 2, Кузнечный пер., 5
Дума городских больниц, 1762-1763 гг., 1799-1804 гг., арх. Фергюсон Д., 1845-1852 гг., арх. Ефимов Н.Е., 1913-1914 гг., арх. Кенель А.В.	Думская ул., 1-3, Невский просп.
Ансамбль Елагина острова	Елагин остров, 4
павл. пер. XIX в.	центральная аллея парка
вход с барельефом, 1-я четв. XIX в., 1935 г.	центральная аллея парка

Документ сохранен с портала www.rosmuseum.ru — электронного фонда ср. Волна. (1) (99) (99) музейных и архивных и музейных по механизму сделок

О перечне объектов исторического и культурного наследия федерального (общероссийского) значения, находящихся в г. Санкт-Петербурге: распоряжение от 13 октября 2009 года № Распоряжение Правительства РФ от 10 июля 2009 г. № 927

ваза с рельефом, 1-я пол. XIX в., 1935 г.	центральная аллея парка
гарнитура, 1822 г., арх. Росси К.И., 1826 г., арх. Шарлемань П.И., 1886-1888 гг. (перестройка), арх. Семенов А.И.	юго-восточнее Елагина дворца
перрористиль с сооружениями: девять ярусов с прогонами, три навеса, пятнадцать настилов, кон. XVIII-XX вв.	вдоль Елагина острова
дом садовника Буха П., 1816-1822 гг., арх. Росси К.И.	северное Елагина дворца
дом смотрителя (французский), 1818-1822 гг., арх. Росси К.И.	западнее Елагина дворца
дом смотрителя и гоф-фурьера, 2-я пол. XIX в.	северо-западнее Елагина дворца
Елагин дворец, 1760-е гг., 1818-1822 гг., арх. Росси К.И., ск. Пименов С.С., ск. Демут-Малиновский В.И., 1952-1960 гг. (восстановление), арх. Плотников М.М.	
кладовая (дом служителей), 3-я треть XIX в.	западнее Елагина дворца
корпус кавалерский, 1818-1822 гг., арх. Росси К.И., кон. XIX-нач. XX вв.	западнее Елагина дворца
корпус третий, 1818-1822 гг., арх. Росси К.И., ск. Пименов С.С.	северо-западнее Елагина дворца
оранжерея, 1818-1821 гг., арх. Росси К.И., ск. Пименов С.С.	северо-западнее Елагина дворца
павильон музыкальный, 1818-1822 гг., арх. Росси К.И.	юго-восточнее Елагина дворца
павильон на острове, вторая четв. XVIII в., 1-я четв. XIX в.	3-й Южный луг
павильон с грунтовой пристанью, 1821-1822 гг., арх. Росси К.И.	северо-восточнее Елагина дворца
парк, 1763 г., 1788-1796 гг., 1818-1826 гг., арх. Росси К.И., садовый мастер Буш Дж., 1952 г., арх. Катонин Е.И.	Елагин остров
пристань со львами, XVII в. (скульптуры львов), 1929 г., арх. Ильин Л.А.	
скульптура "Тирсан фарнезский", 1-я треть XIX в. (с пропилеев гр. Гламбой), мастерская Трискорни П., 1936 г.	мыс 4-го Южного луга
скульптура "Девушка, идущая по воду", 1936 г., ск. Янсон-Манизер Е.А.	красный дворик
статуя "Вакх с фиолью", XIX в., ск. Толе М., 1936 г.	у дома смотрителя
статуя "Таисия Уланова", 1935-1936 гг., ск. Манизер М.Г.	центральная аллея парка
статуя "Дискобол", 1935-1936 гг., ск. Манизер М.Г.	центральная аллея парка
статуя "Метательница диска", 1935 г., ск. Янсон-Манизер Е.А.	центральная аллея парка
Мемориал в память обороны города в 1941-1944 гг. "Зеленый пояс Славы Ленинграда" "Ижорский вал", 1966 г., арх. Майофис С.Г.	Маршала Жукова просп. (напротив дома 58, корп. 1 по Стойкости ул.)
Дом, где в 1863-1870 гг. жил физиолог Сеченов И.М.	Жуковского ул., 10, Чкалова наб., 2
Дом, где в 1893-1908 гг. жил композитор Римский-Корсаков Н.А.	Загородный просп., 28
Вокзал Витебский:	Загородный просп., 52
вокзал, 1902-1904 гг., арх. Брюссовский С.А., гражд. инж. Минкус С.И.	
диорама, 1904 г., арх. Брюссовский С.А.	

Документ получен с портала www.pravo.gov.ru — электронного фонда правовых и нормативно-технических документов

деревянная Императорская, 1803-1831 гг., арх. Брюлловский С.А.	
подарочная стенка Императорской платформы с двумя постаментами и фонтанами, 1801-1804 гг., арх. Брюлловский С.А., 1850 г. (реконструкция)	
центральный пост 1903-е гг., арх. Брюлловский С.А.	
Канцелярия Военно-походная, 1807 г.	Зеркальная ул., 17
Петропавловская крепость:	с.Заячий, Петропавловская крепость
арсеналы Военного министерства, 1802-1805 гг., инж. Кампорези Ф.Я.	Петропавловская крепость, 14
бани во дворе тюрьмы, последняя треть XIX в.	Трубецкой бастион
бастион Головкин, 1703 г., 1707-1730 гг., воен. инж. Миних Б.-Х., арх. Трезини Д., 1830-1831 гг., 1843-1860-е гг.	
бастион Государев, 1703 г., 1717-1724 гг., воен. инж. Миних Б.-Х., арх. Трезини Д., 1779-1785 гг., 1840-1860-е гг.	
бастион Зотов, 1703 г., 1706-1730 гг., воен. инж. Миних Б.-Х., арх. Трезини Д., 1822 г.	
бастион Меншиков, 1703 г., 1706-1709 гг., арх. Трезини Д., 1729-1730 гг., 1828-1830 гг., 1840-1860-е гг.	
бастион Нарышкин, 1703 г., 1725-1728 гг., арх. Трезини Д., 1780-1782 гг., 1842-1846-е гг.	
бастион Трубецкой, 1703 г., 1706-1710 гг., арх. Трезини Д., 1779-1785 гг., 1869-1870 гг.	
башни фасовые, 1731-1733 гг., воен. инж. Миних Б.-Х., арх. Трезини Д., 1774 г.	Нарышкин бастион
батарея (четыре), 1740 г., воен. инж. Миних Б.-Х., 2-я пол. XVIII в.	у алмазов Трубецкого, Государева, Меншикова, Зотова бастионов
"Беличий домик", 1762-1765 гг., арх. Бист А.Ф., 1827 г., св. Токарев Н.А., 1891 г., св. Иванов Д.И.	Петропавловская крепость, 21
ворота Васильевские, 1728-1736 гг., 1762-1794 гг., воен. инж. де Рамзэ Ф.О., 1874 г., 1952-1953 гг. (воссоздание), арх. Руденский А.А.	Васильевская куртина
ворота Кронверкские, 1709 г., 1826 г.	Кронверкская куртина
ворота Невские, 1710 г., 1746 г., 1784-1787 гг., арх. Пьяче Н.А.	Невская куртина
ворота Никольские, 1730 г., 1762-1794 гг., воен. инж. де Рамзэ Ф.О., 1874 г., арх. Карбонньер А.А.	Никольская куртина
ворота Петровские, 1703 г., 1709-1710 гг., арх. Трезини Д., св. Осипр Г.И., св. Павел Н., 1720-е гг., литейный мастер Вассу Ф.П.	
гауптвахта обер-офицерская, 1748-1749 гг., 1867 г., воен. инж. Аспер В.Ф., воен. инж. Балбашевский И.П.	Петропавловская крепость, 8
главное казначейство, 1850 г., 1927-1928 гг., арх. Голубков И.И., 1950-е гг.	Петропавловская крепость, 11
дом для высших чинов архивов Военного министерства, 1896-1897 гг., воен. инж. Кампорези Ф.Я.	Петропавловская крепость, 15
дом комендантский, 1745-1746 гг., инж.-строитель	Петропавловская крепость, 4

О перечне объектов исторического и культурного наследия федерального (общероссийского) значения, находящихся в г. Санкт-Петербурге: распоряжение от 13 сентября 2009 года № Петербургская Правительственная РФ от 10 июня 2011 г. № 927

дом Мерин Ж., арх. Трезини Д. (проект), 1874 г., 1892 г.	
дом «Бер-офицерский», 1751 г., 1843-1844 гг., арх. Кудя А.М.	Петропавловская крепость, 6
дом плац-майорский, 1750 г., 1843-1844 гг., арх. Кудя А.М.	Петропавловская крепость, 5
дом фонцовых капитанов, 1845-1844 гг., арх. Кудя А.М.	Петропавловская крепость, 18
дом церковный, 1900-1905 гг., арх. Бенуа Л.Н.	Петропавловская крепость, 7
дом штаб-офицерский, 1852 г.	Петропавловская крепость, 8
домик у фонцовых капитанов, 1908 г.	Петропавловская крепость, 18
инженерный дом, 1740-1749 гг., 1860-е гг., арх. Бенуа Л.Н.	Петропавловская крепость, 2
кавальер Анны Иоанновны, 1705 г., 1733-1733 гг., конн. инж. Миних Б.-Х., 1838-1857 гг.	Петропавловская крепость, 17. Головин бастион
капитан, 1845 г.	Петропавловская крепость, 4-6
кладбище комендантское, XVIII нач. XX вв.	у восточного фасада Петропавловского собора
куртина Васильевская, 1703 г., 1707-1710 гг., арх. Трезини Д., 1830-е гг., 2-я пол. XIX в., 1906 г.	
куртина Екатерининская, 1703 г., 1710-1727 гг., арх. Трезини Д., 1779-1785 гг., 1870-1890-е гг.,	
куртина Кронверкская, 1703 г., 1705-1709 гг., арх. Трезини Д., 1829-1830 гг., 1880-1890-е гг.	
куртина Невская, 1703 г., 1728-1735 гг., конн. инж. Миних Б.-Х., арх. Трезини Д., 1770-1780 гг., 1870-1890-е гг.	
куртина Никольская, 1703 г., 1729-1732 гг., конн. инж. Миних Б.-Х., арх. Трезини Д., 1832-1912 гг.	
куртина Петровская, 1703 г., 1717-1719 гг., арх. Трезини Д., 1828-1829 гг., 1907-1908 гг.	
монетный двор, 1800-1806 гг., арх. Порто А., 1839-1844 гг., арх. Ачкур Э.А., арх. Кудя А.М.	западная часть крепости
пристань Невская (Комендантская), 1-4 треть XVIII в., 1756 г., 1774-1777 гг., инж. Толебиев Я.Т., инж. Мурашкин Н.И.	у Невских ворот
равелин Алексеевский с двумя воротами, 1733-1740 гг., конн. инж. Миних Б.-Х.	о. Заячий, западная часть
равелин Иоанновский с воротами, 1731-1740 гг., конн. инж. Миних Б.-Х.	о. Заячий, восточная часть
сад при капитановской усыпальнице, XIX нач. XX вв.	
сад у архива Военного министерства, кон. XIX в.	Петропавловская крепость, 14
сад на дворе тюрьмы, посл. треть XIX в.	Трубецкой бастион
сквер на "Плесковом поле", 1953-е гг.	северное обер-офицерское куртинное
скверы западного, северного и южного берегов Заячьего острова, кон. XIX в.-1950-е гг.	
собор Петропавловский, 1712-1733 гг., арх. Трезини Д., 1722-1729 гг., арх. Зарудный И.П., 1756-1780 гг. (рассечение с изменениями), 1857-1858 гг., инж. Жуковский Д.И. Здесь захоронены российские императоры	Петропавловская крепость, 1
тюрьма Трубецкого бастиона, 1870-1872 гг., инж.	

Документ сохранен в системе www.mosgo.ru — электронного фонда юр. Москвы. (1) 650-1001 законодательных и нормативно-правовых и нормативно-технических документов

Андреев К.П., инж. Потапенко А.М.	
укрепления левобережья с острогом перед царским дворцом, 1706-1708 гг., арх. Бекуа З.Н., арх. Гриценко Д.И., арх. Тимощенко А.О., инженер Фролов В.А., худ Харламов Н.Н.	
флигель юго-офицерский гауб-гардии стрелкового полка, 1897-1899 гг., техн. инж. Асмус В.Ф.	Петропавловская крепость, 13
флигель хлебо-офицерский, 1906-1908 гг., худ Бекуа З.Н.	Петропавловская крепость, 30
хранилище зер и мясо (Офицерское собрание), 1936-1941 гг., арх. Бруни А.М., 1879 г., 1897 г., арх Асмус В.Ф.	Петропавловская крепость, 9
цейхгауз артиллерийский, 1801-1802 гг., инж. Брискорн А.	Петропавловская крепость, 12
Набережные и мосты Зимней канавки	Зимней канавки наб. - во обход Зеркален. от Дворцовой наб. до р. Мойки наб.
мост Зимний, 1768 г., арх. Росси И.П., строитель Насонов Т.И., 1783 г., строитель Насонов Т.И.	через Зимнюю канавку от Миллионной ул.
мост Эрмитажный, 1763-1766 гг., 1834 г., арх. Дмитриев К.М., инж. Сикорский А.Д.	через Зимнюю канавку от Дворцовой наб.
набережные с ростральн и спусками, 1718- 1719 гг., подрядчик Окоров В., 1782-1784 гг., ск. Демут И.Ф.	
Ансамбль улицы Зодчего Росси	Зодчего Росси ул., 1-3, 2, Островского пл., 6, 11, Пономарева пл., 1, 2, 4, Торговый пер., 2
дирекция императорских театров, 1828-1834 гг., арх. Гальберг И.И., арх. Глинка В.А., арх. Росси К.И., 1836 г., арх. Кавос А.К.	Зодчего Росси ул., 2, Островского пл., 6, Пономарева пл., 4
министерство народного просвещения, 1828-1838 гг., арх. Глинка А.Ф., арх. Росси К.И., арх. Русса Ф.И., арх. Щедрин А.Ф.	Зодчего Росси ул., 1-3, Островского пл., 11, Пономарева пл., 1, 2, Торговый пер., 2
Дом, где 30 июля 1917 г. заседал VI съезд РСДРП(б)	Ивана Черных ул., 22
Собор Троицкий Измайловский полка	Измайловский просп., 4-6, 7-а
ограда, 1835 г.	
сад, XIX в.	
собор, 1828-1835 гг., ск. Гальберг С.И., арх. Стасов В.П., 1952-1956 гг. (реставрация), арх. Трахов Д.И., арх. Толстов М.И., арх. Толстова Г.С.	
часовня, 1894 г., правд. инж. Кондратьев Е.П.	
Дворец Великого князя Михаила Павловича (Русский музей Императора Александра III)	Инженерная ул., 2, 4, 4-а, Садовая ул., 1
корпус главный Русского музея, 1819-1825 гг., арх. Росси К.И., ск. Пименов С.С., ск. Демут-Малиновский В.И., 1895-1897 гг., арх. Свиньин В.Ф.	Инженерная ул., 4
корпус западный Русского музея, 1914-1919 гг., арх. Бекуа З.Н. при участии Овсянникова С.И.	Инженерная ул., 2-4
корпус Этнографического отдела Русского музея (Этнографический музей), 1930-1911 гг., арх. Свиньин В.Ф., ск. Харламов М.Я., ск. Трахов А.Е.	Инженерная ул., 4-а
мост, 1825 г., арх. Росси К.И.	Михайловский сад
ограда перед главным домом, 1819-1825 гг., арх. Росси	Инженерная ул., 4

Документ сохранен с портала www.mosjur.ru — электронного фонда нормативно-правовых и нормативно-технических документов

О перечне объектов исторического и культурного наследия федерального (общероссийского) значения расположенных в г. Санкт-Петербурге: распоряжение от 13 ноября 2009 года
Постановление Правительства РФ от 10 июля 2001 г. № 527

К.И.

ограда сада, 1825 г., арх. Росси К.И.	Садовая ул.
павильон садовый, 1825 г., арх. Росси К.И.	р. Мойки наб., Михайловский сад
пристань, 1825 г., арх. Росси К.И.	р. Мойки наб., Михайловский сад
сад Михайловский с ордоном 1-й четв. XVIII в., 1741-1745 гг., арх. Растрелли Ф.-Б., 1825 г., Менелас А.А., арх. Росси К.И.	Садовая ул., р. Мойки наб., канала Грибоедова наб.
сад городского сквера, 1911 г., арх. Свинин В.Ф., 1946-1947 гг., арх. Кирюхин В.Д.	Инженерная ул., 4
флигель служебный восточный Михайловского дворца (филиала Этнографического музея), 1819-1825 гг., арх. Росси К.И.	Садовая ул., 1
флигель служебный западный Михайловского дворца, 1819-1825 гг., арх. Росси К.И.	Инженерная ул., 4
Институт Лесной (Академия лесохозяйственная)	Институтский пер., 5
бани карпусные, 1883-1885 гг., арх. Пархин Р.П.	Институтский пер., 5, корп. 5
башня водонапорная, 1907-1909 гг., арх. Дитрих А.И.	Институтский пер., 5, корп. 11
бельведер с аптекой, 1883-1885 гг., арх. Пархин Р.П.	Институтский пер., 5, корп. 7
ворота парковые, 2-я пол. XIX в., ст. Иванов Д.И.	Институтский пер., 5, оранжерея Ботанического сада Лесного института
корпус экспериментальный 1-й, 1900-е гг., арх. Дитрих А.И.	Институтский пер., 5, корп. 6
корпус экспериментальный 2-й, 1932-1934 гг., арх. Наплекнер А.Д., 1838-1840 гг., арх. Росси К.И.	Институтский пер., 5, корп. 3
корпус Большой офицерский (квартиры профессоров и инженеров), 1832-1834 гг., арх. Наплекнер А.Д.	Институтский пер., 5, корп. 9
корпус главный, 1826-1833 гг., арх. Лукини И.Ф., арх. Наплекнер А.Д., 1838-1840 гг., арх. Росси К.И., 1900-е гг., арх. Дитрих А.И., 1929 г. (реконструкция)	Институтский пер., 5, корп. 1
корпус квартир профессоров (второй), 1900-е гг., арх. Дитрих А.И.	Институтский пер., 5, корп. 13
корпус Малый, 1832-1834 гг., арх. Наплекнер А.Д.	Институтский пер., 5, корп. 10
монумент Виноградову П.Ф. (1896-1918), командиру Северо-Двинской флотилии, 1958 г. (надгробие)	Институтский пер., 5, парк
монумент Кайгородову Д.Н. (1846-1924), ученому	Институтский пер., 5, парк
монумент Кожевникову Н.И. (1874-1952), ученому-лесоводу	Институтский пер., 5, парк
монумент Орлову И.И. (1864-1916), ученому-лесоводу	Институтский пер., 5, парк
Мост-плотина на Дивенском пруду XIX в., XX в. (реконструкция)	Институтский пер., 5, парк
парк, 1827-1830-е гг., садовый мастер Бук П., садовый мастер Бук Ди., садовый мастер Конт М.	
пруды (шесть) с плотинами, XIX в.	Институтский пер., 5, парк
Церковь Преображения Господня, 1843-1845 гг., арх. Тон К.А.	Инструментальная ул., 3
Дача благотворителя "Жерново"	Ириновский просп., 9

Документ сохранен с портала www.spbmap.ru — электронного фонда ср. Волна. (1) (99) (00) исключительных и авторских и смежных прав на размещение сведений

О перечне объектов исторического и культурного наследия федерального (общероссийского) значения, находящихся в г. Санкт-Петербурге: распоряжение от 10 октября 2009 года // Законодательство Правительства РФ. 2009. № 42. Ст. 5197

1780-1780 гг., арх. Кваренги Д. дача сад с прудом	
Памятник императору Николаю I 1859 г., ск. Зелинский Р.К. ск. Клодт П.К., ск. Рамазанов Н.А. арх. Монферран О.	Исаакиевская пл.
Собор Исаакиевский собор Исаакиевский, 1860 г., чертежи Ротонди Е., 1663-1665 гг., худ. Сафонов Е., 1811-1812 гг., садовый мастер Кенцер Р.Ф. собор, 1818-1858 гг. инж. Бетанкур А., ск. Витали И.П., ск. Гурман И., ск. Клодт П.К., ск. Лемер А., ск. Позникова А.В., арх. Монферран О., ск. Пименов Н.С., 1947-1951 гг., 1954-1960 гг. (реставрация), арх. Попов А.Л.	Исаакиевская пл.
Монах и казарма Конногвардейского взвода	Исаакиевская пл., 1, Конногвардейский бульв., 2, 4, Почтамтский пер., 1, Якубовича ул., 1, 3, Конногвардейский пер., 2
скульптурная группа "Шихтарь укрощающий коней" (дво), 1817 г., ск. Трискорни П.	Исаакиевская пл., 1, Конногвардейский бульв., 2, Якубовича ул., 1
казармы (Таможенный корпус), 1805-1807 гг., арх. Еропкин, 1846-1847 гг., арх. Чагин И.Д., инжи., 1804-1807 гг., арх. Кваренги Д., 1976-1977 гг. (реконструкция), арх. Братенков М.Д., арх. Буданцев М.В.	Конногвардейский бульв., 4, Конногвардейский пер., 2, Почтамтский пер., 1, Якубовича ул., 3 Исаакиевская пл., 1, Конногвардейский бульв., 2, Якубовича ул., 1
Министерство государственных имуществ, 1844-1858 гг., арх. Ефимов Н.Е.	Исаакиевская пл., 4, Большая Морская ул., 42, р. Мойки наб., 87
Дом Закревского А.А. (Зубова П.А.) с дворовыми флигелями, XVIII в., 1842-1847 гг., арх. Боссе Г.Э., 1870 г., арх. Шуйцы К.К.	Исаакиевская пл., 5
Дворец Мариинский	Исаакиевская пл., 6, Антонова пер., 1, Вознесенский просп., 14

Документ сохранен в архиве www.pravo.gov.ru — электронного фонда правовых и нормативно-технических документов

Дворец, 1762-1768 гг., арх. Баллен-Деламот Ж.-Б., 1839-1844 гг., арх. Штакеншнейдер А.И., 1907-1908 гг., арх. Бенуа Л.Н., сад, 1840-е гг., арх. Штакеншнейдер А.И.	
Дом Мятлевых, 1749-1750-е гг., 1770-е гг., 1809-1811 гг.	Исаакиевская пл., 9, Почтамтская ул., 2
Посольство Германии, 1911-1913 гг., арх. Беренс П.	Исаакиевская пл., 11, Большая Морская ул., 41
Дом министра государственных имуществ, 1847-1853 гг., арх. Ефимов Н.Е.	Исаакиевская пл., 12, Большая Морская ул., 44, р. Мойка наб., 88
Памятник полк. Пушкину А.С., 1857 г., ск. Аникушин М.К., арх. Петров В.А.	Искусств пл.
Сквер, 1827-1828 гг., арх. Росси К.И., садовый мастер Буш Дж., 2-я пол. XIX в., 1946 г. (реконструкция), арх. Катонин Е.И., арх. Кириллин В.Д.	Искусств пл.
Театр Михайловский, 1831-1833 гг., арх. Росси К.И., арх. Брюллов А.П.	Искусств пл., 1, Инженерная ул., 1, канала Грибоедова наб., 4
Дом Голенищева-Кутузова П.В., 1820-е гг., 1830-е гг.(фасады), арх. Росси К.И. Здесь в 1824-1829 гг. жил художник Брюллов К.П.	Искусств пл., 3
Дом Виельгорского М.Ю., 1830-1832 гг., арх. Брюллов А.М., арх. Росси К.И.	Искусств пл., 4, Итальянская ул., 6
Дворянское собрание, 1834-1839 гг., арх. Жако П.П., арх. Росси К.И., 1848 г. (достройка), арх. Кавос И.Г.	Итальянская ул., 9, Михайловская ул., 2
Дворец Шуваловых И.И. (Вяземского А.А.), 1753-1758 гг., арх. Чевакинский С.И., 1775-1778 гг., 1818-1819 гг., арх. Мельников И., 1840-1852 гг., арх. Ефимов Д.Е., 1893-е гг.	Итальянская ул., 25, Малая Садовая ул., 1
Санкт-Петербургское Благородное собрание, 1912-1914 гг., арх. Косяков Влад.А., арх. Косяков Вас.А., арх. Косяков Г.А.	Итальянская ул., 27, Малая Садовая ул., 2
Памятник полководцу Барклаю де Толли М.Б., 1837 г., ск. Орловский Б.И., арх. Стасов В.П.	Казанская пл.
Памятник полководцу Кутузову М.И., 1837 г.,	Казанская пл.

Документ сохранен с портала www.e-ecolog.ru — электронного фонда нормативно-правовых и нормативно-технических документов

ск. Орловский Б.И.,	
арх. Стасов В.П.	
Собор Казанский	Казанская пл., 2; Казанская ул., 3
ограда сквера, 1811-1812 гг., арх. Воронихин А.Н.	Казанская ул., 3
сквер на Казанской площади, 1899-1900 гг., садовый мастер Кадер Р.Ф., садовый мастер Ваза П.И.	Казанская пл.
сквер у Казанского собора (Воронихинский), 1895 г., арх. Штегеман Г.-К., садовый мастер Алькадрет И.	Казанская ул., 3
собор, 1801-1811 гг., арх. Воронихин А.Н., ск. Мартос И.П., ск. Прокофьев И.П., ск. Пименов С.С., ск. Демут-Малиновский В.И., ск. Горделев Ф.Г., ск. Рецепт Ж.Д. Эрнст, памятник полководцу Кутузову М.И. (1745-1813)	Казанская пл., 2
фонтан, 1899-1900 гг.	Казанская пл., сквер
фонтан, 1839 г., арх. Томон де Томон Ж.-Ф.	Казанская ул., 3, сквер
Дом, где в 1805-1826 гг. жил композитор Гальберг А.Н.	Казанская ул., 6-10
Памятник государственному деятелю Калинину М.И., 1955 г., ск. Манизер М.Г., арх. Барутчев А.К., арх. Рубинчик Я.Л.	Калинина пл.
Лицей Императорский Александровский	Камероостровский просп., 21-23, Большая Монетная ул., 12-14, Рентеля ул., 1
главное здание, 1831-1834 гг., 1858-1860 гг., 1878 г., арх. Оссовицкус Р.Я., 1900-1905 гг., арх. Данненберг В.А., Здесь в 1849 г. учился писатель Салтыков-Щедрин М.Е.	Камероостровский просп., 21-23, Большая Монетная ул., 12-14, Рентеля ул., 1
корпус для воспитанников, 1903-1905 гг., арх. Данненберг В.А., Здесь в Радиевом институте работали: в 1922-1938 гг. - химик Вернадский В.И., в 1922-1950 гг. - радиохимик Хлопин В.Г.	Рентеля ул., 1
ограда каменная, XIX в.	Большая Монетная ул., 12-14, Рентеля ул., 1
ограда металлическая,	Большая Монетная ул., 12-14,

Документ сохранен в архиве www.archive — электронного фонда правовых и нормативно-технических документов

1838-1839 гг.)	Каменноостровский просп., 21-23, Рентгена ул., 1
сад, 1838-1839 гг.,	Большая Монетная ул., 12-14, Каменноостровский просп., 21-23, Рентгена ул., 1
флигель (дом), 1830-е гг., арх. Никифоров, арх. Птажко П.С.	Большая Монетная ул., 12-14, Каменноостровский просп., 21-23, Рентгена ул., 1
Дом, где в 1926-1934 гг. в квартире 20 жил секретарь Ленинградского губкома (ВКП(б) Киров С.М.	Каменноостровский просп., 26-28
Пекатниковой М.К. с оградой, флигелем и пилоснником с оградами, 1909-1911 годы архитектор Поляков М.С., 1915 год	Каменноостровский просп., 48

(изложен в редакции постановления Правительства Российской Федерации от 23 октября 2008 года N 1650-р - см. предыдущую редакцию)

дом доходный, 1911-1912 гг., арх. Поляков М.С., 1992-1995 гг. (реконструкция)	Каменноостровский пер., 2-а
особняк с флигелем, павильоном и двумя оградами, 1909-1911 гг., арх. Поляков М.С., 1915 г.	Каменноостровский просп., 48
Памятник матросам минноносца "Стерегущий", 1911 г., ск. Иванбюро К.Б.	Каменноостровский просп. Александровский парк
Памятник флигер Попову А.С. 1859 г., ск. Бокалюбов В.Я. арх. Бырнин Н.В.	Каменноостровский просп., сквер между домами 39 и 41
Кладбища Смоленское православное	Кировский пр., 11, 16, 18, 20, 22, 24, Малый просп. Васильевского острова, Беринга ул., р. Смоленка лев.
братская могила летчиков Советского М.А. (1917-1944), Героя Советского Союза, и Гришина А.А. (1911-1944)	
братская могила рабочих завода "Севкабель", 1941-1944 гг.	
братская могила советских воинов, 23 января 1943 г.	
братская могила советских воинов, 24 сентября 1943 г.	
братская могила советских воинов, 5 февраля 1944 г.	
братская могила советских воинов, 15 июля 1944 г.	
дом церковный, кон. XVIII-XIX вв., 1883 г., арх. Вергецкий К.Н.	Кировский пр., 16

О постановке объектов исторического и культурного наследия федерального (общероссийского) значения, находящихся в г. Санкт-Петербурге, на государственную ох. (3 октября 2009 года)
Постановление Правительства РФ от 10 июня 2011 г. № 527

Дом церковный, кон. XVIII- XIX вв., 1900 г., арх. Дмитриевский В.А.	Каменой ул., 18
Дом церковный, 1903 г., арх. Барбацкий К.Н.	Каменой ул., 20
Дом церковный с флигелем, кон. XVIII-XIX вв., 1883 г., арх. Барбацкий К.Н.	Каменой ул., 22
кладбище, XVIII-XX вв. могила Барбота де-Марни Н.П. (1823-1877), геолога	
могила Баумана В.И. (1857-1923), певца	
могила Бахтина А.Н. (1894-1931), участника Гражданской войны, подворье, 1885 г. (надгробие)	
могила Бекетова Н.Н. (1827-1911), физикохимика	
могила Бокия В.И. (1873-1927), певца	
могила Брюллова П.А. (1894-1925), авиаконструктора	
могила Бубнова И.Г. (1872-1919), ученого-кораблестроителя	
могила Буняковского В.Я. (1804-1889), математика	
могила Бызова В.В. (1860-1934), химика	
могила Вахромеева А.И. (1874-1920), художника, 1858 г. (надгробие)	
могила Вельяминова А.И. (1858-1912), географа и гидрографа	
могила Вельяминова Б.А. (1885-1961), гидрографа, 1896 г. (надгробие)	
могила Веселаго Ф.Ф. (1804-1883), военного историка	
могила Витковского В.Я. (1856-1924), геодезиста и астронома	
могила Волкова Е.Е. (1844-1920), художника	
могила Добролюбова П.Е. (1786-1831), художника	
могила Долбни И.П. (1803-1912), математика	
могила Дубовицкого Н.Н. (1859-1918), художника	
могила Дьяконова М.А. (1895-1918), историка, 1879 г. (надгробие)	
могила Еремеева П.В. (1830-1892), минералога	

Документ сохранен в системе [illegible] — электронного фонда правовых и нормативно-технических документов

О почтовых адресах исторического и культурного наследия федерального значения, образовательных учреждений, находящихся в г. Санкт-Петербурге: от специалистов см. "О почтовых адресах" // Литературная Газета РФ от 10 июня 2001 г. № 23

Стр. 691

мемориа
Зоологического Института РАН
(1828-1881), зоология,
1880-е гг. (надгробие),
ск. Позкозеров И.И.
мемориа Завьялова Ф.С.
(1871-1906), художника
мемориа Загорского П.А.
(1764-1849), физиолога
мемориа Захарова Я.Д.
(1765-1826), химика
мемориа Зинина Н.Н.
(1812-1880), химика
мемориа Иноземцева П.Е.
(1742-1806), историка
мемориа Иосифа А.А.
(1810-1884), минералога
мемориа Истрина В.М. (1866-1937),
литературоведа
мемориа Кадьяна Е.Ф.
(1890-1937), физиолога
мемориа Клодта А.Д.
(1851-1895), художника
мемориа Клименко Ю.Ю. (1858-1924),
художника
мемориа Коркина А.Н. (1837-1908),
математика

мемориа Кордюкова А.А.
(1930-1992), гидрографа
мемориа Крыжановского К.Я.
(1856-1911), художника, 1912 г.
(надгробие, скульптура утрачена),
ск. Данилов М.Л.
мемориа Кругликова И.А.
(1930-1957), морехозяйства
мемориа Кучерова М.Г.
(1850-1911), химика
мемориа Лаврова П.А.
(1856-1929), физиолога
мемориа Лебединского В.И.
(1859-1937), физика
мемориа Лемке М.К.
(1872-1922), историка
мемориа Лермонтова А.П.
(1888-1918), революционера,
1967 г. (надгробие)
мемориа Лихачева Н.П.
(1862-1936), историка
мемориа Маковского В.Е.
(1846-1920), художника
мемориа Менделеевой Н.А.

Документ создан в системе www.rvsn.ru — электронного фонда правовых и нормативно-технических документов

О порядке обеспечения исполнения в субсидиях, имеющих форму иного (образования/изменения) имущества в г. Санкт-Петербурге от юридических лиц, 10 октября 2025 года
Постановление Правительства РФ от 10 сентября 2021 г. № 1547

(1842-1907), ученика
ученого Меншутина Г.И.
(1893-1946),
революционера,
контр-адмирала, 1927 г.
(надгробие)
ученого Модзалевского Б.Л.
(1874-1928), литературоведа
ученого Можайского А.Ф.
(1825-1890), создателя первого
в мире самолета, 1977 г.
(надгробие)
ученого Монастырского Н.Д.
(1847-1888), хирурга
ученого Морозова Н.В.
(1862-1928), гидрографа
ученого Мушкетова И.В.
(1850-1902), геолога и географа
ученого Никитского А.В.
(1859-1921), историка и
филолога
ученого Павлова-Сильванского Н.П.
(1869-1908), историка
ученого Пантюхина В.И.
(1859-1922), физиолога
ученого Петрова В.В.
(1761-1834), физика и
электротехника
ученого Петрушевского Ф.Ф.
(1828-1904), физика
ученого Плотова А.А. (1821-1898),
адмирала, кораблестроителя
ученого Пузыревского Н.П.
(1861-1934), гидротехника
ученого Римского-Корсакова В.А.
(1822-1871), гидрографа и
географа
ученого Рыкачевского Г.Д.
(1821-1900), геолога
ученого Рыкачева М.А. (1840-1919),
метеоролога
ученого Савинского В.Е.
(1859-1937), художника и
педагога
ученого Северцева В.М.
(1765-1826), минералога и
химика
ученого
Семенова-Тян-Шанского П.П.
(1827-1914), географа и
путешественника,
1968 г. (надгробие)
ученого Сивкова П.К.
(1859-1939), историка,
генерал-губернатора

Документ создан в системе www.pravo.gov.ru — электронного фонда правовых и нормативно-технических документов

О порядке обмена историческими и культурными ценностями федеральными (общегосударственными) учреждениями культуры г. Санкт-Петербурга от специальных лиц: 13 октября 2009 года
Постановление Правительства РФ от 10 июля 2001 г. № 527

мемуариста Сапожникова В.В.
(1872-1930), литературоведа
мемуариста Сафонова Ф.М.
(1817-1876), художника
мемуариста Сахарова П.И.,
(1784-1835), филолога
мемуариста Сахарову
(Татариновой) Ф.К. (1863-1927),
писателя, поэта
мемуариста Семова И.И.
(1815-1870), математика и
инженера
мемуариста Семевского А.А.
(1858-1931), археолога
мемуариста Семенцова Н.И.
(1879-1935), химика
мемуариста Сенкевича В.В.
(1871-1936), специалиста в
области сельского хозяйства
мемуариста Тиме И.А. (1838-1920),
горного инженера
мемуариста Титова Н.А.
(1893-1975), композитора
мемуариста Уткомова Г.И.
(1784-1822), художника
мемуариста Успенского Ф.И.
(1845-1928), историка
мемуариста Устрялова Н.Г.
(1805-1870), историка
мемуариста Фаминцына А.С.
(1835-1918),
ботаника-физиолога. 1877 г.
(надгробие)
мемуариста Федорова Е.С.
(1853-1919), минералога.
1968 г. (надгробие)
мемуариста Федоровича В.И.
(1871-1937), художника
мемуариста Федченко О.А.
(1845-1921), ботаника
и путешественницы
мемуариста Филатченко Ю.А.
(1882-1930), биолога
мемуариста Фредерикса И.Г.
(1880-1928), радиотехника
мемуариста Харламова Д.А.
(1819-1911), востоковеда
мемуариста Харламова О.Д.
(1852-1934), физика
мемуариста Хлопина Г.В.
(1883-1929), геохимика
мемуариста Хмельницкого Н.И.
(1791-1845), дирижера
мемуариста Чарской Л.А.
(1875-1937), писательницы

Документ сохранен в архиве www.rulit.me — электронного фонда юр. Копии (1) (2) (3) исключительно в ознакомительных и исследовательских некоммерческих целях

О передаче объектов исторического и культурного наследия федерального значения (образовательного учреждения) находящихся в г. Санкт-Петербурге из собственности ... Стоимость ...
Постановление Правительства РФ от ... № ...

могила Иванова В.Т. (1914-1944), Героя Советского Союза	
могила Черасова К.П. (1833-1923), декабриста	
могила Черницкого Ф.Н. (1856-1914), геолога и палеонтолога	
могила Шибунина В.К. (1777-1855), художника	
могила Шимкевича В.М. (1858-1923), зоолога	
могила Энеко Н.Ф. (1793-1814), лингвиста	
могилы Янчевского А.А. (1893-1932), ботаника	
1893 г. (надгробие)	
Секция всроча с бегадрывами и часовней 1908 г.; арх. Русев Я.И., 1822 г., 1848 г., 1864 г.	Каменная ул., 24
церковь Воскресения Христова, 1901-1904 гг. арх. Джаненевский В.А.	Каменная ул., 11
церковь Спасо-Нечаева, 1785-1788 гг., арх. Иванов А.А., 1-я треть XIX в.	Каменная ул., 24
Кладбище Волковское православное	Каменноостр ул., 6 Расстанная ул., 7-а, Ст. Расстанный пр., 7-я
могила Афанасьева Н.Я. (1820-1898), живописца и скульптора	
могила Бурдуковского В.А. (1874-1914), радиоинженера	
могила Вельяминова Н.А. (1855-1920), генерала, 1850-е гг. (надгробие), ск. Крестовский И.В.	
могила Здекауера К.Ф. (1813-1887), врача	
могила Куранжина В.С. (1831-1875), зодчего XIX в. (надгробие)	
могила Куранжина Н.С. (1830-1884), зодчего кон. XIX в. (надгробие)	
могила Сливцова Б.И. (1874-1924), биохимика и физиолога	
могила Смидовича А.Ф. (1795-1857), живописца	
могила Стожинка В.Я. (1825-1880)	

Документ сохранен в системе ... — электронного фонда правовых и нормативно-технических документов

О порядке обеспечения исторического и культурного наследия федерального (общероссийского) значения, находящегося в г. Санкт-Петербурге: постановление от 12 октября 2005 года
Постановление Правительства РФ от 10 марта 2001 г. № 327

надгробия (присоединена
кон. XIX в. (надгробие)
могилы Тевдино В.Е.
(1901-1941), химика
могилы Тона К.А. (1794-1881),
архитектора
могила Филиппского А.Е.
(1900-1945), химика
могила Шапиштова А.А.
(1894-1920), инженера
некрополь "Литераторские
мостки"
могила Айвазова Д.В.
(1893-1939),
искусствоведа
1953 г. (надгробие)
могилы Акулова А.Н.
(1840-1893), юриста, 1888 г.
(надгробие), ск. Бах РР.
могила Арапова А.П.
(1840-1910), врача
и литератора, 1910-е гг.
(надгробие)
могилы Белинского В.Г.
(1811-1848), литературного
критика, 1888 г. (надгробие)
могилы Бедра В.С. (1876-1950),
географа и зоолога, 1954 г.
(надгробие),
ск. Болтовского В.Я.,
арх. Шапиловский М.А.
могила Бокка А.А. (1880-1921),
поэта, 1946 г. (надгробие),
ск. Дидыкин Н.В.
могилы Боссэ-Таке В.Г.
(1905-1936), этнографа

могила Брадского И.И.,
(1894-1935), художника,
1970 г. (надгробие),
арх. Васильковский Б.С.,
ск. Кратко В.Ф.
могилы Васильева А.Я.
(1879-1951), балерины,
1953 г. (надгробие),
ск. Инкан В.И.,
арх. Смирнов Ю.Н.,
худ. Фролова-Багреева П.Ф.
могила Верховского В.Н.
(1870-1947), химика
могилы Гамбарцева Б.Г.
(1871-1946), физика, 1947 г.
(надгробие), ск. Богатова Г.Ф.
могила Гарина-
Михайловского Н.Г.

Расстояние ул.: 30

Документ создан в системе www.zakon.ru — электронного фонда правовой и нормативно-технической документации

О полных объектах исторического и культурного наследия федерального (общероссийского) значения, находящихся в г. Санкт-Петербурге: распоряжение от 12 октября 2009 года № Петербургская Православная РФ от 10 июня 2011 г. № 317

(1852-1939), академик, 1912 г. (надгробие), ск. Шервуд Л.В.
могила Гарднера В.М. (1855-1888), писатель
могила Гнедича П.П. (1855-1925), писатель и искусствовед
могила Гончаровой И.А. (1812-1891), писатель, 1993 г. (надгробие), ск. Татаринов В.И., ск. Ястребинецкий Г.Д.
могила Григоровича Д.В. (1822-1899), писатель, 1901 г. (надгробие), арх. Поленов А.Р., ск. Чижов М.А., 1901 г. (восстановление барельефа), ск. Татаринов В.И., ск. Ястребинецкий Г.Д.
могила Грассгейма А.А. (1836-1940), ботаника, 1998 г. (надгробие), ск. Аникушин М.К., арх. Пилер Ф.А.
могила Грум-Гржимайло Г.Е. (1860-1936), географ и эколог, 1948 г. (надгробие), арх. Каплан-Иллель Р.И.
могила Державина Н.С. (1877-1953), филолог и историк, 1955 г. (надгробие)
могила Джанашиа Ю.Ю. (1882-1950), нефролог, 1951 г. (надгробие), ск. Крестовский И.В., арх. Семенов Н.И.
могилы Дубяго-Рождественской О.А. (1874-1939), историка, 1958 г. (надгробие)
могила Добролюбова Н.А. (1836-1861), литературного критика, 1860-е гг. (надгробие)
могила Елизарова М.Т. (1863-1919), советского государственного и партийного деятеля, 1962 г. (бюст), ск. Манизер М.Г.
могила Жебрунова С.А. (1867-1941), историка, 1947 г. (надгробие), арх. Каплан-Иллель Р.И.
могила Заварзина А.А. (1886-1946), гистолога, 1948 г. (надгробие), арх. Заварзин А.А., ск. Манизер А.А.

Документ создан в системе www.pravo.gov.ru — электронного фонда правовых и нормативно-технических документов

О порядке обмена историческими и культурными ценностями федерального (общероссийского) значения, находящимися в г. Санкт-Петербурге: постановление ... от 13 октября 2009 года // Постановления Правительства РФ от 10 июля 2001 г. № 517

молодой Закурин И.И.
(1840-1910);
(неизвестного) народника,
1924 г. (надробие)
матери Зарянова С.А.
(1871-1940); биолога,
1950-е гг. (надробие)
матери Киселева А.П.
(1852-1940); математика;
педагога, 1950 г. (надробие)
матери Косовцева П.К.
(1891-1942); скульптора,
1947 г. (надробие);
арх. Кампан-Жозеф Р.И.
матери Конар А.Ф.
(1844-1927); врача, 1934 г.
(надробие);
арх. Бернардацци Ф.Г.,
ск. Якоби-Мангазар Е.А.
матери Костомарова Н.И.
(1817-1885); историка,
кон. XIX в. (надробие);
матери Крижановского И.Ю.
(1850-1951); археолога,
1953 г. (надробие);
ск. Татарович В.И.
матери Крылова А.Н.
(1863-1945); математика
и кораблестроителя, 1948 г.
(надробие); ск. Волотков Г.Ф.
матери Кудрина А.И.
(1870-1939); инженера,
1939 г. (надробие)
матери Куракиной Н.С.
(1860-1941); химика, 1955 г.
(надробие); арх. Шварц Т.С.
матери Лашковой-Пилсудской Ф.Ю.
(1861-1939); педагога, 1948 г.
(надробие)
матери Логофета П.Ф.
(1837-1909); водолея
и врача, 1887 г. (надробие);
ск. Анисович М.К.
арх. Бубнов В.Б.,
ск. Пилич В.П.
матери Лосевой Н.С.
(1831-1895); писателя, 1896 г.
(надробие)
матери Лондона Е.С.
(1868-1939); натуралиста и
биохимика, 1948 г. (надробие)
матери Лопатина Г.А.
(1845-1918); революционера-
народника, 1920-е гг.
(надробие)
малого Луганина Л.И.

Документ сохранен в архиве ... — электронного фонда ... Копия: [1 (99) (99) экземпляров в красном и черном] экземпляров механическому сделанного

О порядке обмена историческими и культурными ценностями федеральными (общеобразовательными) учреждениями, находящимися в г. Санкт-Петербурге, от специальных см. 13 октября 2009 года.
Постановление Правительства РФ от 10 июня 2001 г. № 517

(1856-1910), иконоп.
1954 г. (надгробие).
ск. Эдуард Л.Ю.,
арх. Беломут Н.Г.
могила Мамина-Сибиряка Д.Н.
(1852-1912), писателя
1915 г. (надгробие).
ск. Гинцбург И.Я.
могила Матусевича Н.Н.
(1870-1950),
гидрографа-гидролога, 1951 г.
(надгробие).
ск. Волгалобов В.Я.,
арх. Варламов И.И.
могила Менделеева Д.И.
(1834-1907), химика, 1908 г.
(надгробие)
могила Мержеевской
(Шапиро-Мержеевской) И.П.
(1870-1938), клиницист и
невропатолога, 1870-е гг.
(надгробие), 1970-е гг.
(барельеф), ск. Мидлов А.А.
могила Мая П.А.
(1822-1892), эколога
могила Милую-Маклая Н.Н.
(1847-1888), путешественника
и этнографа
могила Надсона С.Я.
(1862-1887), поэта. 1891 г.
(надгробие).
ск. Антокольский М.М.,
ск. Гинцбург И.Я.
могила Немцова И.В.
(1835-1920), дирижера
и педагога, 1940 г.
(надгробие)
арх. Рихтер А.Ф.
могила Николаевского А.С.
(1894-1953), архитектора.
1957 г. (надгробие).
арх. Иоганзен К.Л.,
арх. Яковлев И.Г.
могила Ольденбурга С.Ф.
(1863-1934), востоковеда.
1985 г. (надгробие)
могила Орлова А.С. (1871-1947),
литературоведа
могила Павлова И.П.
(1849-1936), физиолога.
1938 г. (надгробие),
ск. Белоозеров И.Ф.,
арх. Бунчев П.Д.
могила Панаева И.И.
(1812-1862), писателя
могилы Пекарских П.Ф.

Документ создан в системе www.zakon.ru — электронного фонда правовой и нормативно-технической документации

О порядке обеспечения исторического и культурного наследия федерального значения (образовательного учреждения) находящегося в г. Санкт-Петербурге от специальных св. 13 октября 2004 года. Постановление Правительства РФ от 10 июня 2001 г. № 517

(1857-1946), кораблестроителя. 1948 г. (надгробие), ск. Вигилина Г.Ф., арх. Лукин Л.Л.
могила Пащотина В.В. (1840-1901), автофизиолога
могила Петрова-Водкина К.С. (1878-1939), художника. 1953 г. (надгробие), ск. Коленский Б.Г.
могила Пименова Н.В. (1893-1940), адмирала, мемуариста, 1950 г. (надгробие), арх. Эйхенвальд Н.Г.
могилы Писарева Д.И. (1840-1868), литературного критика. 1880-е гг. (надгробие)
могила Плевицкой Г.Д. (1885-1940), фигурантка революционера. 1923 г. (надгробие), ск. Гандурин И.Я.
могила Полевого Н.А. (1796-1846), писателя и историка, сер. 1840-х гг. (надгробие)
могила Помяловского Н.Г. (1835-1863), писателя, 2-я пол. XIX в. (надгробие)
могилы Попова А.С. (1859-1925), изобретателя радио. 1972 г. (надгробие), ск. Литовченко М.Т., арх. Михайлова С.П.
могилы Пыляева М.И. (1842-1899), историка. 1961 г. (надгробие)
могила Рашетникова Ф.М. (1841-1871), писателя. 1870-е гг. (надгробие)
могилы Рождественского Д.С. (1876-1940), физика. 1940 г. (надгробие)
могила Ростовцева М.А. (Эрмитаж), (1872-1948), историка
могила Рыхлю А.А. (1870-1939), художника. 1949 г. (надгробие)
могила Салтыкова-Щедрина М.Е. (1826-1889), писателя. 1892 г. (надгробие).

Документ сохранен у партнера www.pravo.by — электронного фонда правовой и нормативно-технической документации

О порядке обмена историческими и культурными ценностями между федеральными (общероссийскими) музеями, находящимися в г. Санкт-Петербурге, и музеями иных ... (с изменениями на: 13 октября 2020 года)
Постановление Правительства РФ от 10 июля 2001 г. N 527

ск. Бернштам Л.А.,
арх. Красовский А.Ф.
мозаика Смирнова С.С.,
(1895-1947), иконопись
и живопись
мозаика Стеклова В.А.
(1863-1926), математика,
1927 г. (надгробие)
мозаика Стрельникова Н.М.
(1888-1930), композиторы,
1940 г. (надгробие)
мозаика Тургенева И.С.
(1818-1883), писатели,
1885 г. (надгробие),
ск. Поленова Ж.А.
мозаика Ульяновой М.А.
(1835-1916), матери
Ленина В.И., 1952 г.
(надгробие),
арх. Харитонин В.Д.,
ск. Манизер М.Г.
мозаика Ульяновой О.И.
(1871-1891), сестры
Ленина В.И., 1952 г.
(надгробие),
арх. Харитонин В.Д.,
ск. Манизер М.Г.
мозаика Ульяновой-
Елизаровой А.И.
(1864-1935), сестры
Ленина В.И., 1952 г.
(надгробие),
арх. Харитонин В.Д.,
ск. Манизер М.Г.
мозаика Ульяновой Г.И.
(1840-1932), писатели,
1964 г. (надгробие),
ск. Шорин Л.В.
мозаика Уттомсона А.А.
(1875-1942), физиологи,
1977 г. (надгробие),
арх. Свирский А.Д.,
ск. Тимошенко В.Г.
мозаика Чапыгина А.П.
(1870-1937), писатели,
1940 г. (надгробие),
ск. Дитрих Л.А.
мозаика Шаляпина
Мамонтова А.К. (1836-1900),
писатели
мозаика Шокальского Ю.М.
(1856-1940), океанография и
картография, 1949 г.
(надгробие),
арх. Бунин П.Д.,
ск. Ветохина Г.Ф.

Документ сохранен в системе [illegible] — электронного фонда правовых и нормативно-технических документов

монахов Шлиссельбургского (1683–1846), композиторов, 1847 г. (надгробие), 1955 г. (барельеф), ск. Яцуков Е.Ю., монахов Щербачевых В.В. (1899–1952), композиторов	
ограда с воротами церкви Воскресения Спасущего, 1831–1834 гг., арх. Воронихин П.Ф.	Расстанная ул., 30
церковь Воскресения Спасущего с колокольней, 1782–1785 гг., арх. Старов И.Е., 1831–1834 гг., арх. Воронихин П.Ф.	Расстанная ул., 30
церковь Покровского Иконы Многострадального ("Кровавая") с часовней, 1883–1887 гг., арх. Адамсарова И.А., кон. XIX–нач. XX вв. (несохр.)	Ямская ул., 6
Дом жилой Пенсионата Первый, 1921–1925 гг., арх. Лебедев Е.А., арх. Фомин И.И.	р. Карповка наб., 13
Дом, где в октябре 1917 г. ЦК РСДРП(б) принял решение о подготовке к вооруженному восстанию в Петрограде	р. Карповка наб., 32
Мемориал в память обороны города в 1941–1944 гг. - "Зеленый пояс Славы (Ленинграда)", "Пулковский рубеж", 1957 г., арх. Пузин Я.Н., ск. Михайлов П.П., худ. Овчинкин А.П.	Киевское кладбище, 20-й км
Обелиск, установленный в 1826 г. декабристам Бестужеву-Рюмину М.П., Муравьеву-Апостолу С.И., Каховскому П.Г., Пестелю П.И., Рылееву К.Ф., 1826 г., 1842 г.	Кубинская кросс
Памятник государственному деятелю Кирову С.М., 1938 г., ск. Томский Н.В., арх. Трауберг Н.А.	Кировский зал
Церковь евангелическо-лютеранская Святой Анны	Кирочная ул., 8; Фурштатская ул., между домами 7 и 9
ограда, сер. XIX в.	Кирочная ул., 8
ограда, 1-я четв. XIX в.	Фурштатская ул.
церковь, 1775–1779 гг., арх. Фельтен Ю.М., 1838 г.,	Кирочная ул., 8

Документ сохранен с портала www.rosmu.ru — электронного фонда сэ Копия 21 (95) (96) исключительно в образовательных и некоммерческих целях

О перечне объектов исторического и культурного наследия федерального (общероссийского) значения, находящихся в г. Санкт-Петербурге: от исключении из ст. 13 постановления Правительства РФ от 10 июня 2001 г. № 527 Петербургская Правительственная РФ от 10 июня 2001 г. № 527 Страница 53

арх. Гинзбург А.И., арх. Косцин Л.С.	
Казармы Преображенского полка:	Барочная ул., 31, 33, 35, 35-а, 37, Радищева ул., 41
гостиница, 1802-1805 гг., арх. Волков Ф.И., арх. Демерцов Ф.И.;	Барочная ул., 33, 35, 35-а
главное здание	Барочная ул., 35-а
ограды у восточного и западного флигелей	Барочная ул., 33, 35
флигель восточный	Барочная ул., 35
флигель западный	Барочная ул., 33
казармы офицерские сада корпусов, 1802-1805 гг., арх. Волков Ф.И., арх. Демерцов Ф.И.	Барочная ул., 31, 37
казармы солдатские, 1802-1805 гг., арх. Волков Ф.И., арх. Демерцов Ф.И., 1831-1832 гг., 1839 г.	Барочная ул., Радищева ул., 41
ограда сада, XIX в.	Барочная ул., 35
ограды у офицерских казарм, 1802-1805 гг.	Барочная ул., 31, 37
сад, 1804 г.	Барочная ул., 35
Суворовский музей	Барочная ул., 43
музей, 1901-1904 гг., арх. Гримм Г.Д., арх. фон Гоген А.И., ск. Грилихес А.Е., механик Зогдинен М.И., механик Малгинников Н.Е., арх. Попов А.Н., худ. Шайдуков Н.А.	
ограда, нач. XX в.	
сад, нач. XX в.	
сторожка, 1901 г., арх. фон Гоген А.И.	
Памятник основателю Петру I, 1716-1724 гг., ск. Растрелли Б.-К., 1746 г., 1800 г., арх. Волков Ф.И., ск. Демут-Малиновский В.И., ск. Теребенев И.И.	Кожевенная наб.
Церковь римско-католическая Нотр-Дам де Франс, 1903 г., 1908-1909 гг., арх. Бенуа Л.Н., арх. Пероттинович М.М.	Коломенская ул., 7
Особняк Брусницыных с садом и оградой, 2-я пол. XVIII в., 1857 г., 1885 г., арх. Андреев А.С., арх. Аникин Е.Е., 1877 г., арх. Брюллов Н.Ф., 1884-1888 гг., арх. Кавадзоэ А.И., 2-я пол. XIX в. (палеонтологическая сада, ограда)	Коломенская линия, 27
Дом, где жили: в 1862-1910 гг. - композитор Бородин М.А.,	Коломенская ул., 7

Документ сохранен с портала www.pravo.gov.ru — электронного фонда правовых и нормативно-технических документов

О перечне объектов исторического и культурного наследия федерального (общероссийского) значения, находящихся в г. Санкт-Петербурге: распоряжение от 12 октября 2009 года
Постановление Правительства РФ от 10 июля 2001 г. № 527

в 1893-1895 гг. - реконструкция) Кронверкский Т.М.	
Место, где 27 января 1837 г. состоялась дуэль поэта Пушкина А.С. с Дантесом-Э Обелиск, 1837 г., 1982 г., ск. Мокеев М.Г., арх. Лангваген А.И.	Конюшенная площ., сквер в н.ч. ст. Мойки дорожки
Бульвар Конюшенный бульвар, 1943-1945 гг. арх. Ефимов Н.Е. плафоны со статуями Славы (два), 1837-1839 гг. ск. Рауч К.Д., 1845 г. арх. Росси К.И.	Конюшенный бульв.
Дом Конубии М.В., кон. XVIII в. 1853-1857 гг., арх. Босси Г.О. 1868 г., арх. Мессер Ф.Л. 1893-1896 гг. (реставрация) арх. Кнаус А.Л.	Конюшенный бульв., 7
Конюшенное ведомство 1720-1723 гг., арх. Трубецкой Н.Ф., 1830 г., арх. Росси К., 1857-1823 гг., арх. Стасов В.П., ск. Демут-Малиновский В.И.	Конюшенная пл., 1, Конюшенный пер., 2, р. Мойки наб., 4, канала Грибоедова наб., 1
Дом французской реформатской церкви с дворовыми флигелями, 1770-1772 гг., арх. Фельтен Ю.М., 1858 г., арх. Дитель Ю.О.	Большая Конюшенная ул., 28
Церковь лютеранско-евангелическая святой Екатерины	Малая Конюшенная ул., 1, 3, Шведский пер., 3
Дом доходный, 1864-1865 гг., арх. Лидваль Ф.И.	Малая Конюшенная ул., 1-3
дом жилой, 1780-е гг., 1863 г., арх. Андерсон К.К.	Малая Конюшенная ул., 1, Шведский пер., 3
дом жилой с флигелем, 1862 г., арх. Андерсон К.К.	Шведский пер., 3
ограда, 1904-1905 гг., 1997 г. (воссоздание)	Малая Конюшенная ул., 1-3
флигель, нач. XIX в.	Малая Конюшенная ул., 1 Шведский пер., 3
флигель с концертным залом, 1904-1905 гг., арх. Лидваль Ф.И.	Малая Конюшенная ул., 1-3
церковь, 1863-1868 гг., арх. Андерсон К.К.	Малая Конюшенная ул., 1
Дом, где в 1901-1907 гг. жил скульптор Чижова М.И.	9-я Красноармейская ул., 15
Корпус Кадетский Второй	Красного курсанта ул., 14, 16
главное здание, 1799-1803 гг., арх. Деменцов Ф.И.	Красного курсанта ул., 16
манеж, 1900-1903 гг., арх. Деменцов Ф.И.	Красного курсанта ул., 14

Документ сохранен с портала www.gov.spb.ru — электронного фонда нормативно-правовых и корпоративных документов

экскурсионных, 1819-1828 гг., арх. Руска Л.И.	Адмиралтейского проспекта ул., 19
Театр Комиссаржевской, 1827 г., арх. Шестов С.П., 1948 г. арх. Кавос А.К., 1966-1967 гг., арх. Бенуа И.Н.	р. Крестовка наб., 10

Позиция исключена распоряжением Правительства Российской Федерации от 22 февраля 2006 года N 240-р. - См. предыдущую редакцию.

Набережная и мосты Кронверкского пролива:	Кронверкский проспект - по набережным берегам, от Троицкого моста до Кронверкского моста
мост Изваянный, 1738 г., 1950-1952 гг. (реставрация), инж. Баженов П.В., арх. Росси А.Л.	через Кронверкский пролив у Троицкой пл.
мост Кронверкский, 1938 г., инж. Столица Л.П.	через Кронверкский пролив, на продолжении Добролюбова просп.
набережная Троицкая (ныне Кронверкская), 1829-е гг. (отсутствует), инж. Зуев А.П., инж. Лебедев В.П., 1901-1903 гг., инж. Берс В.А., инж. Эйрихсон Ф.Г., арх. Новиков Л.И., инж. Пашинский А.П., инж. Столицкий А.Л., худ. Дальнинский А.А.	правый берег Кронверкского пролива, от Троицкого моста до Изваянного моста
набережная Кронверкского пролива, 1827 г., инж. Гутцайт А.Д., 1978 г., инж. Лашин В.В.	по обоим берегам Кронверкского пролива, от Изваянного моста до Кронверкского моста
Дом, где в 1914-1921 гг. жил писатель Горький А.М.	Кронверкский просп., 23
Дом, где жили: с 1877-1916 гг. композитор Направник Э.Ф., с 1882-1968 гг. - композитор Стравинский И.Ф., с 1940-1962 гг. - геолог Наливкин Д.В.	Кронверкская наб., 9-11, Декабристов ул., 27
Дом, где в 1791 г., 1798 г., 1800 г. жил полководец Суворов А.В.	Кронверкская наб., 23
Особняк Кавосовой М.Ф., 1904-1906 гг., арх. фон Гоген А.И.	Куйбышева ул., 2, лит. А
Особняк Брюста В.Э., 1909 г., арх. Мельцер Р.Ф., 1936-1957 гг., арх. Надеждин Н.Н.	Куйбышева ул., 4, лит. Б, В, Г
Набережная Французская (ныне Кутузова), 1764-1766 гг., арх. Валлен-Деламот Ж.-Б., арх. Росси И.Ф.: набережная спуски гостиничные	Кутузова наб., - левый берег р. Невы, от Литейного моста до Лебяжьего канала
Дом Пашковой Е.П. (посольство Франции): дом жилой с дворовыми флигелями, кон. XVIII в.,	Кутузова наб., 10, Шпалерная ул., 12, Кутузова наб., 12

1842-1843 гг., арх. Бакст Г.Я. дом жилой с дворовыми флигелями, кон. XVIII в., 1862 г., арх. Семенов П.С., 1890 г., арх. Вебер Э.И.	Шпалерная ул., 12
Дом, где в 1801-1812 гг. жил полководец Кутузов М.И.	Кутузова наб., 38
Могила Адамова М.И. (1876-1948), врача	Лабораторный просп., Богословское кладбище
Могила Бисвани Б.В. (1884-1958), писателя	Лабораторный просп., Богословское кладбище
Могила Бом-Бруевича М.А. (1886-1940), физика	Лабораторный просп., Богословское кладбище
Могила Германа Ю.П. (1910-1957), писателя	Лабораторный просп., Богословское кладбище
Могила Гертовых С.С. (1881-1957), хирурга, 1958 г. (надгробие), ск. Точисов Е.В.	Лабораторный просп., Богословское кладбище
Могила Заявского М.Д. (1877-1946), палеоботаника	Лабораторный просп., Богословское кладбище
Могила Иванова А.А. (1857-1932), астронома	Лабораторный просп., Богословское кладбище
Могила Иванова И.И. (1882-1959), математика	Лабораторный просп., Богословское кладбище
Могила Кавалеридзе В.М. (1898-1963), художника, 1960-е гг., арх. Петров В.А.	Лабораторный просп., Богословское кладбище
Могила Квадратцева А.А. (1900-1918), героя Гражданской войны	Лабораторный просп., Богословское кладбище
Могила Лебедева А.Е. (1883-1941), электротехника	Лабораторный просп., Богословское кладбище
Могила Мещерского И.В. (1859-1935), ученого в области механики	Лабораторный просп., Богословское кладбище
Могила Смагленского В.Р. (1867-1928), микробиолога	Лабораторный просп., Богословское кладбище
Могила Оппеля В.А. (1872-1932), хирурга, 1930-е гг. (надгробие) ск. Шервуд Р.В.	Лабораторный просп., Богословское кладбище
Могила Орбели И.А. (1887-1961), востоковеда, 1963 г. (надгробие), ск. Гандурин П.К.	Лабораторный просп., Богословское кладбище
Могила Орбели Л.А. (1882-1958), физиолога, 1961-1962 гг. (надгробие), ск. Ефефанов Д.М.	Лабораторный просп., Богословское кладбище
Могила Осипова В.П. (1871-1947), зоолога-ра, 1949 г. (надгробие), ск. Точисов Е.В.	Лабораторный просп., Богословское кладбище
Могила Павловского Н.Н. (1884-1937), гидрогеолога	Лабораторный просп., Богословское кладбище
Могила Павильоцкой О.Н.	Лабораторный просп.,

О полных объектах историко-культурного наследия федерального (общероссийского) значения, находящихся в г. Санкт-Петербурге, по состоянию на 13 октября 2020 года
Распоряжение Правительства РФ от 10 июля 2001 г. № 927-р
Страница 37

(1884-1952), скульптора	Волковское кладбище
Могила Тонкова В.Н. (1872-1954), анатома, 1955 г. (надгробие), ск. Тонкова Е.В.	Лабораторный проезд, Волковское кладбище
Могила Чернышевой А.А. (1882-1945), электротехника	Лабораторный проезд, Волковское кладбище
Могила Шапалкина М.А. (1886-1957), электротехника	Лабораторный проезд, Волковское кладбище
Могила Шевкунених В.Н. (1872-1952), педиатра, 1953-1954 гг. (надгробие), ск. Тонкова Е.В.	Лабораторный проезд, Волковское кладбище
Могила Шорина В.И. (1870-1938), военачальника	Лабораторный проезд, Волковское кладбище
Дом Пуховского (Зеленовых), 1810-е гг.	Адмирала Лазарева наб., 10
Церковь Анастасии Петра, 1883-1884 гг., арх. Шауб Ф.Ф., арх. Шауб В.Ф.	Пятилетний просп., 94
Академия Императорская Медико-хирургическая (Военно-Медицинская):	Академика Лебедева ул., 2, 4, 6, 8, Боткинская ул., 6, 10, 12, 13, 17, 20, 23, Пироговская наб., 1, 3, Большой Сампсониевский просп., 1, 3, 5, 11, Комиссара Смирнова ул., 10, 12, пат. А. Лесной просп., 2, Университетской ул., 5, 9
больница Михайловская: обеспечивающая (Белая) 1886-1873 гг., ныне инв. Соколова В.Я., 1906-1910 гг., ныне (инв. Арнис А.И.	Большой Сампсониевский просп., 5, Боткинская ул., 20
главную здания с седьми гербового двора, 1798-1803 гг., арх. Гогрь А., 1806-1809 гг., арх. Воронихин А.Н.	Академика Лебедева ул., 6, Боткинская ул., 9
гостиница Морской и Сухопутный (Военный обеспечивающий), 1715-1716 гг., 1720-1726 гг., арх. Трезини Д., 1720 г., арх. Земцов М.Г., арх. Трезини Д., 1723-1727 гг., арх. Коробов И.К., 1825-1836 гг., арх. Захаров А.Д., 1853-1874 гг., арх. Чагин И.Д., 1874-1879 гг., 1880-е гг., ныне (инв. Войницкий Г.С.	Большой Сампсониевский просп., 1, Пироговская наб., 3
дом жилой и одноэтажный, 1880 г.	Академика Лебедева ул., 4, корп. 2, 3
дом жилой при Михайловской больнице, 1888-1889 гг., арх. Соколов В.Я.	Боткинская ул., 13

Документ сохранен с портала www.pravo.gov.ru — электронного фонда правовых и нормативно-технических документов

О полных объектах исторического и культурного наследия федерального (общероссийского) значения, находящихся в г. Санкт-Петербурге: от академиков на 10 ноября 2020 года
Постановление Правительства РФ от 10 июня 2001 г. № 527

институт Естественно-исторический, 1858-1863 гг., арх. Чагин И.Д., скоч. нач. Андреевский В.Ф., конс. нач. Соколов К.Ф. Здесь в 1893-1897 гг. жил композитор Бородин А.П.	Академика Лебедева ул., 2, Пархоменская наб., 1
клиника акушерско-гинекологическая, 1904-1908 гг., конс. нач. Вишневский А.М.	Богословская ул., 23
клиника торговых, кожных и венерических болезней, 1900-1902 гг., арх. Вишневский А.М., 1936 г.	Клинический ул., 3
клиника душевных и нервных болезней, 1887-1892 гг., конс. нач. Всеволодский Г.С. Здесь работали психиатры: с 1893-1913 гг. – Бехтерев В.М., в 1915-1947 гг. - Осипов В.П.	Богословская ул., 17
клиника нервных болезней, 1895-1897 гг., арх. Баллюзек П.И., арх. Всеволодский Г.С., арх. Зегелман В.Н., 1926-1927 гг.	Пионерская пр., 2
клиника ортопедическая, 1911-1913 гг., конс. нач. Вишневский А.М.	Академика Лебедева ул., 8, Богословская ул., 13
клиника ларинго-фтизиатрической кафедры с анатомикум, 1901-1904 гг., конс. нач. Вишневский А.М.	Комиссара Смирнова ул., 15
корпус административный с оградой и двумя воротами, 1860-е гг.	Большой Сампсониевский просп., 3
корпус аптечный 1-го отделения госпиталя, 1791-1805 гг.	Пархоменская наб., 3, во дворе
корпус кухонный полево-фельдшерской школы, 1805-1806 гг., арх. Захаров А.Д., 1858 г.	Академика Лебедева ул., 4, во дворе
ограда каменного двора, 1833-1834 гг., арх. Шарлемань И.И. 1-й	Академика Лебедева ул., 6
ограда сада академии, 1864 г.	Богословская ул., 8
ограды, XIX-нач. XX вв.	Большой Сампсониевский просп., Комиссара Смирнова ул., Пионерская пр., Академика Лебедева ул.
оранжерея Ботанического сада при академии, 1893-1895 гг., конс. нач. Андреевский В.Ф.	Богословская ул., 10
памятник врачу Вилие Я.Д., 1858 г., ск. Иванов Д.И., арх. Штакеншнейдер А.И.	Большой Сампсониевский просп., 5
приют Мариинский для психически больных, 1903 г.,	Большой Сампсониевский просп., 11, Комиссара

Документ создан в системе www.garant.ru — информационного фонда по Конвенции о защите прав человека и основных свобод

О полных объектах исторического и культурного наследия федерального (общероссийского) значения, находящихся в г. Санкт-Петербурге: распоряжение от 12 октября 2009 года
Постановление Правительства РФ от 10 июня 2001 г. № 827

арх. Вишняков А.М.
сад Михайловской больницы
1886-1893 гг., арх. Пель А.Х.

сад с трудом при главном здании
академии, XVIII в., 1843 г.,
1886 г., садовый мастер
Юровой Г.М.
сады, XIX-нач. XX вв.

фонтан "Гитана", 1872-1873 гг.,
ск. Иенсен Д.И.
цейхгауз, 1701 г., 1811 г.
часовня, XIX в.

школа военно-фельдшерская,
1865-1869 гг., арх. Захаров А.Д.,
1872 г., арх. Жуйковский Г.С.
Набережная и мосты Лебяжьего
канала:

мост Верхне-Лебяжий,
1767-1768 гг., арх. Росси И.О.,
строитель Насонов Т.И.
мост Нижне-Лебяжий,
1835-1837 гг., инж. Бауер П.П.,
инж. Гатман А.Д.,
инж. Розанов А.И., 1924-1925 гг.
(реконструкция),
инж. Васильев Б.Д.,
инж. Соларев А.Д.
набережная, 1711-1719 гг.,
1955-1958 гг. (реставрация),
арх. Гутьяр А.Д.,
арх. Николаев П.А.
Набережная Николаевская (ныне
Лейтенанта Шмидта):

набережная, 1840-1854 гг.,
инж. Корбадо С.В.,
инж. Серебряков А.А.,
1956-1957 гг.,
арх. Николаев П.А.,
инж. Лисин Б.Б.
пристань, 1870-1872 гг.,
арх. Монигетти И.А.
Пассаж "Красная" ("Светлов"),
1910 г.

Северная ул., 12, лит. А
Большой Сампсониевский
просп., 5, Батенькова
ул., 16
Батенькова ул., 8,
Академика Лебедева ул., 6

Большой Сампсониевский
просп., Комиссара
Смирнова ул.,
Пионерской пр., Академика
Лебедева ул.,
Академика Лебедева ул., 6

Клинический ул., 9
Большой Сампсониевский
просп., 5, Экспериментальная
ул.,10
Академика Лебедева ул., 4

Лебяжьего канала наб. - по
обоим берегам, от
Дворцовой наб. до
р. Мойки наб.
через Лебяжий канал от
Дворцовой наб.

через Лебяжий канал от
р. Мойки наб.

по обоим берегам Лебяжьего
канала, от Дворцовой наб.
до р. Мойки наб.

Лейтенанта Шмидта наб. -
правый берег у Большой Невы,
от моста Лейтенанта Шмидта до
23-й линии Васильевского
острова

Лейтенанта Шмидта наб.,
у дома 17
Лейтенанта Шмидта наб.,
в створе 22-й линии
Васильевского острова

Документ создан в системе garant.ru — электронного фонда правовой и нормативно-технической документации

О порядке объектов исторического и культурного наследия федерального (общероссийского) значения, находящихся в г. Санкт-Петербурге: постановление от 12 октября 2009 года
Постановление Правительства РФ от 10 июля 2001 г. № 527

Дом дирекции Академии наук ("Дом академиков"), нач. XVIII в., 1757-1758 гг., арх. Чевакинский С.И., 1783-1784 гг., 1806-1808 гг., арх. Бренна В.Ф. Здесь в 1818-1836 гг. жил физиолог Павлов И.П.	Лейтенанта Шмидта наб., 1. 7-я линия Васильевского острова, 2
Дом Умовской, 1720-е гг., 1815-1816 гг.	Лейтенанта Шмидта наб., 5. Академический пер., 1/6.
Морской кадетский корпус, 1-й четв. XVIII в., 1708-1709 гг., арх. Волков Ф.И.	Лейтенанта Шмидта наб., 17.
Подворье Киево-Печерской лавры:	Лейтенанта Шмидта наб., 21. 15-я линия Васильевского острова, 2
дом причта, 1879 г., арх. Шестов П.И., 1894-1895 гг., арх. Косяков В.А.	
колокольня, 1896 г., арх. Косяков В.А.	
корпус братский, 1879 г., арх. Шестов П.И., 1896 г., арх. Косяков В.А.	
ограда, 1895-1900 гг., арх. Клочков В.А.	
покои митрополичьи, сер. XIX в., 1895-1900 гг., арх. Косяков В.А.	
сад, XVIII-нач. XIX вв., 1896 г.	15-я линия Васильевского острова, между домами 2 и 4
сад в первом дворе, 1900 г.	
церковь Успения Пресвятой Богородицы, 1895-1900 гг., арх. Косяков В.А., арх. Праведин В.К.	
Дом Ботвина М.П., кон. XVIII в., нач. XIX в., 1805 г., арх. Брунн А.К.	Лейтенанта Шмидта наб., 47. 15-я линия Васильевского острова, 1
Горный институт:	Лейтенанта Шмидта наб., 45, 21-я линия Васильевского острова, 2-4, 22-я линия Васильевского острова, 1
главное здание с классами, столовыми, лабораторными и офицерскими корпусами, XVIII в., 1806-1811 гг., арх. Воронихин А.Н., 1825-е гг., арх. Постников А.И., арх. Штауберт А.Е., 1846-1852 гг., арх. Розен А.Б.	
ограда с воротами, 1827 г., арх. Постников А.И.	"Директорский сквер"
сад "Директорский сквер", 1826 г., 1879 г.	во дворе главного здания
скульптурная группа "Геракл в	перед портиком главного

Документ сохранен в архиве www.mchs.ru — электронного фонда правовых и нормативно-технических документов

О перечне объектов исторического и культурного наследия федерального (общероссийского) значения, находящихся в г. Санкт-Петербурге: от опубликования см. "О перечне 2009 года"
Постановление Правительства РФ от 10 июня 2001 г. № 527

Аптека", 1829-1911 гг.; ск. Демут-Малиновский В.И.; ск. Пименов С.С.; каменотес Сохнин С.К.	здание
скульптурная группа "Похищение Прозерпины", 1805-1811 гг., ск. Демут-Малиновский В.И.; ск. Пименов С.С., каменотес Сохнин С.К.	перед портиком главного здания
сфинксы (два), 1828 г.	"Директорский сфинкс"
Памятник-скульптурное произведение Крузенштерну И.Ф., 1872 г., ск. Шредер И.Н., арх. Монигетти И.А.	Пятая линия Васильевского о-ва, у дома 17
Памятник Ленину В.И., 1926 г., ск. Евлев С.А., арх. Гегельфейн В.Г., арх. Щуко В.А.	Пекина ул.
Место выступлений в апреле и октябре 1917 г. Ленина В.И. – Финляндский вокзал (фрагмент фасада)	Пекина ул., 6
Паровоз "М-293", на котором в августе 1917 г. Ленин В.И. выезжал в Финляндию и в октябре 1917 г. возвращался в Петроград	Пекина ул., 6, Финляндский вокзал, у платформы N 9
Церковь Троицы Живоначальной, 1746-1761 гг., арх. Растрелли Ф.Б.; сад регулярный (парковый), 1-я пол. XIX в.; сад с прудом (элемент), 1-я пол. XIX в.; церковь, 1733-1735 гг., арх. Земцов И.Я., 1851-1854 гг., арх. Резанов А.И.	Пекинская ул., 55
Церковь Рождества Иоанна Предтечи (Челяминская), 1777-1780 гг., арх. Фельтен Ю.М.	Пекинская ул., 32
Синагога Большая хоральная с галереями и колоннадой, 1883-1893 гг., арх. Бенуа Л.Н., арх. Мунов А.В., арх. Шапошников И.И., 1956 г. (апсида)	Перекопский просп., 2
Сенной дом Нарвской части (Покровский дом), 1834-1837 гг.; портик (два), арх. Бирета В.И., арх. Штакеншнейдер А.Е.; главное здание, арх. Бирета В.И., арх. Штакеншнейдер А.Е.; флигель (два), арх. Бирета В.И., арх. Штакеншнейдер А.Е.	Перекопский просп., 49, 10-я Красноармейская ул., 5 

Документ сохранен у портала pravo.gov.ru — электронного фонда правовой и нормативно-технической документации

О перечне объектов исторического и культурного наследия федерального (общероссийского) значения, находящихся в г. Санкт-Петербурге, по состоянию на 13 октября 2006 года
Постановление Правительства РФ от 10 июля 2001 г. № 527

Училище Николаевское кавалерийское:	Лермонтовский просп., 54
главное здание с трем фронтонами, 1822-1825 гг., арх. Штауберт А.Е., 1917 г., ск. Крестовский И.В.	Лермонтовский просп., 54, лит. 1, корп. 1, 2, 3
памятник воину Лермонтову М.Ю., 1916 г., ск. Менкеберг Б.М.	
ограда парадного двора, 1822-1825 гг., арх. Штауберт А.Е.	
Особняк Сан Галли Ф.К.:	Литейный просп., 62
ограда сада, 1873 г., арх. Горностаев И.И.	
особняк, 1869-1872 гг., арх. Рашау Ф.К.	Литейный просп., 62, лит. А
сад, 1870-е гг.:	
фонтан со скульптурой, кон. XIX в.	в саду
Церковь Воздвижения Креста Господня:	Литейный просп., 128
колокольня с двумя часовнями и сопряжения, 1810-1812 гг., арх. Постников А.И.	
ограда с воротами, XIX в., сад, XIX в.	
церковь, 1748-1749 гг., 1848-1851 гг., арх. Деменарт Е.И.	
Дом, где в 1841-1844 гг. жил Васильевский Крылов И.А.	1-я линия Васильевского острова, 6
Дом Бекетьева И.И. (Шуберта Ф.Ф.), 1722-1741 гг., 1837-1839 гг.	1-я линия Васильевского острова, 12
Российская Академия:	1-я линия Васильевского острова, 52
академия, 1832-1834 гг., арх. Михайлов А.А. 2-й, 1811-1814 гг., арх. Стасов В.П., 1841-1844 гг., арх. Мавин Х.Ф., сад, XIX в.	
Богоявленский собор Святой Марии Магдалины:	1-я линия Васильевского острова, 35 3-я линия Васильевского острова, 47
главное здание, 1792-1793 гг., арх. Руска Х.И., 1829 г., арх. Кнобель Д.	1-я линия Васильевского острова, 58
корпус восточный, XIX в.	1-я линия Васильевского острова, 58
корпус квартирный, 1770-е гг., 1829 г.	1-я линия Васильевского острова, 58
корпус канцелярий, 1840-1841 гг.,	1-я линия Васильевского

Документ сохранен с портала www.rosmu.ru — электронного фонда со более 21 000 000 материалов и архивов по экономике, праву и управлению

О перечне объектов историко-культурного наследия федерального (общероссийского) значения, находящихся в г. Санкт-Петербурге: распоряжение от 13 октября 2005 года
Постановление Правительства РФ от 10 июля 2001 г. № 527

арх. Плавов П.С.;	острова, 56
корпус прачечный, 1878 г., нач. XX в.-нач. XX в.;	1-я линия Васильевского острова, 58
корпус служебный, 1878 г., 1896 г., арх. Шенгелия А.Д.;	2-я линия Васильевского острова, 47
гауптвахта, 1834-1836 гг., арх. Плавов П.С.;	2-я линия Васильевского острова, 47
сады, 1-я треть XIX в., 1960-е гг.	
Дом Форостовского П.П., 1893-1901 гг., арх. Шмидт К.К.;	4-я линия Васильевского острова, 9
дом жилой с зимним садом	
ограда с воротами	
павильоны	
сад	
флигель (два)	
Дом Боссе Г.Э., 1847-1849 гг., арх. Боссе Г.Э.;	4-я линия Васильевского острова, 15
дом жилой	
ограда с воротами	
сад	
флигель	
Дом, где жили: в 1802-1803 гг. - геолог Соймонов-Шредер М.Е., в 1870 г. - художник Репин И.Е., в 1882-1888 гг. - художник Шишкин И.И.	5-я линия Васильевского острова, 30
Храмовый комплекс	6-я линия Васильевского острова, 11
ограда, 1878 г., арх. Кракау А.И.;	
собор святого апостола Андрея Первозванного, 1764-1780 гг., 1782-1796 гг., арх. Фелт А.Ф., 1848-1852 гг., арх. Грибоедов Н.Л., 1858 г., арх. Горностаев А.М.;	
церковь Трех Святителей Вселенских, 1740-1760-е гг., сер. XX в.	
Подворье Александро-Невской лавры, 1720-1726 гг., арх. Трезини Д., нач. XIX в., 1964 г. (частичная восстановление), арх. Бетин В.А.	7-я линия Васильевского острова, 12
Дом, где жили: в 1871-1886 гг. - химик Бутлеров А.М., в 1887-1893 гг. - химик Зинин Н.Н., в 1887-1911 гг. - физиолог Бехтерев И.Н.	8-я линия Васильевского острова, 17
Дом, где жили: в 1855-1859 гг. - композитор Чайковский П.И., в 1861-1914 гг. - географ Семенов Тян-Шанский П.П., в 1891-1897 гг. - экономист Зибер Ядвиг-Дмитриевский А.Г.	9-я линия Васильевского острова, 39

Документ сохранен с портала www.rosim.ru — электронного фонда сохранения объектов культурного наследия

О перечне объектов исторического и культурного наследия федерального (общероссийского) значения, находящихся в г. Санкт-Петербурге: от имущественных ов. 13 октября 2009 года
Постановление Правительства РФ от 10 июля 2001 г. № 527

Церковь Благовещения Пресвятой Богородицы:	8-я линия Васильевского острова, 67, 71, 7-я линия Васильевского острова, 69, Малый просп. Васильевского острова, между домами 18 и 20
ограда с четырьмя воротами: кон. XVIII-1-я пол. XIX вв., 1998-е гг. (восстановление)	8-я линия Васильевского острова, 67, 71, 7-я линия Васильевского острова, 69, Малый просп. Васильевского острова, между домами 18 и 20
сад, 1736 г.-кон. XVII в., 1926-1929 гг.	8-я линия Васильевского острова, 67, 71, 7-я линия Васильевского острова, 69, Малый просп. Васильевского острова, между домами 18 и 20
церковь, 1748-1773 гг., 1780-е гг., 1789-1806 гг.	8-я линия Васильевского острова, 67, 7-я линия Васильевского острова, 68
часовня, 1997 г., арх. Еремеев М.Ф.	Малый просп. Васильевского острова, между домами 18 и 20
Институт Патриотический:	10-я линия Васильевского острова, 3, Большой просп. Васильевского острова, 30, Съездовский пер., 5
главное здание (ген.корпус): кон. XVIII в., 1819 г., 1823-1826 гг., арх. Михайлов А.А. 2-й, 1826-1829 гг., арх. Штауберт А.Е. Здесь в 1831-1834 гг. преподавал писатель Гоголь Н.В. гауптвахта, 1888 г., арх. Осколкин А.А.	10-я линия Васильевского острова, 3, Большой просп. Васильевского острова, 30
ограда, XIX в., 1920-е гг.	10-я линия Васильевского острова, 3, Большой просп. Васильевского острова, 30
приемная, 1856 г., 1875 г., арх. Вернейм Г.	10-я линия Васильевского острова, 3, Большой просп. Васильевского острова, 30
сад, кон. XVIII-нач. XX вв., 1920-е гг.	10-я линия Васильевского острова, 3, Большой просп. Васильевского острова, 30
флигель с Белым залом, 1833-1836 гг., арх. Цредрин А.Ф., 1853-1854 гг., арх. Лавин А.М., 1873 г., арх. Лавин А.М., 1884-1885 гг., арх. Осколкин А.А.	10-я линия Васильевского острова, 3, Съездовский пер., 5

Документ создан в системе garant.ru — информационного фонда на базе [illegible]

О полных объектах исторического и культурного наследия федерального (общероссийского) значения, находящихся в г. Санкт-Петербурге: из распоряжения от 13 октября 2009 года
Постановление Правительства РФ от 10 июня 2001 г. № 827

церковь Святых Захарии и Елисаветы. 1859-1861 гг., арх. Прейс К.Г.	10-я линия Васильевского острова, 3, Большой просп. Васильевского острова, 34
Дом Сиверс С.	10-я линия Васильевского острова, 19
дом жилой с флигелями и службами, 1858 г., арх. Боссе Г.Э., 1911 г., арх. Воброк В.Н.	
служебный флигель, 1851 г., арх. Боссе Г.Э.	
Дом, где в 1912-1941 гг. жил изобретатель парашюта Котельников Г.Е.	14-я линия Васильевского острова, 31-33, лит. А1, А2
Особняк Фуллона А.Я., 1859-1863 гг., арх. Шауб Я.Я.	21-я линия Васильевского острова, 9-а
Административное здание, 1831-1832 гг., арх. Троцкий Н.А., арх. Гегелло А.И., арх. Ольь А.А., арх. Пакскри Н.Е.	Литейный просп., 4, Шпалерная ул., 21-23, Захарьевская ул., 2
Общее Офицерское собрание Армии и Флота с дворовыми флигелями, 1895-1898 гг., воен. инж. Гауэр Я.Н., воен. инж. Дементьев А.Д.	Литейный просп., 20, Кирочная ул., 1
Дом, где жили: в 1858-1859 гг. - литературный критик Добролюбов Н.А., в 1857-1877 гг. - поэт Некрасов Н.А., в 1858-е гг. - хирург Пирогов Н.И., в 1857-1862 гг. - писатель Панаев И.И., находились редакции журналов "Отечественные записки" и "Современник"	Литейный просп., 38, Некрасова ул., 2
Дом Пашкова И.В. (дом Департамента другое)	Литейный просп., 37, 39
главное здание, 1841-1846 гг., арх. Боссе Г.Э.	Литейный просп., 29
ограда, XIX-XX вв.	Литейный просп., 37
сад, 1858 г., садовый мастер Пахомов К.И., 1903-е гг.	Литейный просп., 37
Дворец Юсуповой З.Н. с двумя служебными флигелями, 1852-1853 гг., арх. Бонаццци Л.Л.	Литейный просп., 42, Некрасова ул., 3-5, лит. А2, А3, А4, А5
Больница Мариинская	Литейный просп., 56
корпус главный, 1803-1805 гг., арх. Кваренги Д.,	
корпуса боковые (два), 1803-1805 гг., арх. Кваренги Д.,	
ограда между главным и боковыми корпусами, 1803-1805 гг.,	
ограда с решеткой между боковыми корпусами, 1803-1805 гг.,	
сад, 1803-1805 гг., арх. Кваренги Д., 1844-1845 гг., арх. Брюллов А.П.	

Документ сохранен с портала [illegible] — электронного фонда со всеми (!) (!!) (!!!) нормативно-правовыми и нормативно-техническими документами

О полном объеме исторического и культурного наследия федерального (общенационального) значения, находящегося в г. Санкт-Петербурге, по состоянию на 13 ноября 2020 года
Распоряжение Правительства РФ от 10 июля 2001 г. № 927-р

Дом, где в 1876-1880 гг. жил композитор Сапельников-Шадрин М.Е.	Литейный просп., 60
Памятник поэту Некрасову Н.А., 1922 г., ск. Пашков В.В.	Литейный просп., у дома 37
Дом, где в 1909-1915 гг. жила актриса Савина М.Г.	Литераторских ул., 17
Памятник ученому Ломоносову М.В., 1892 г., арх. Бенуа Н.Л., ген. Литвин А.С., ск. Забелло П.П.	Ломоносова пл.
Министерство внутренних дел, 1830-1834 гг., арх. Росси К.И., арх. Шарлемань И.И. 1-й, 1862 г., арх. Горностаев И.И., арх. Собольщиков В.И.,	Ломоносовой ул., 3, р. Фонтанки наб., 57, Торговый пер., 1
Малый Гостиный двор, 1790-е гг., арх. Кваренги Д., 1879 г., арх. Андросов К.К., 1888-е гг.	Ломоносова ул., 2, канала Грибоедова наб., Зн. Дровяной ул., 9
Набережная Тучкова (ранее Мещанской):	Макарова наб. – левый берег р. Малой Невы, от Биржевого моста до ул. Смольного
набережная, 1836-1850 гг., арх. «строитель Репинский И.В.», 1829-1832 гг., 1956-1966 гг., инж. Гутцайт А.Д., инж. Лезин В.В., арх. Носова Л.А.,	
спуск со стрелки, 1906-1909 гг., арх.-строитель Репинский И.В.	
Таможня, 1829-1832 гг., строитель Луканы И.Ф.	Макарова наб., 4
Министерство торговли и промышленности, 1914-1915 гг., арх. Пернетгоф М.М.	Макарова наб., 8, Биржевая линия, 3
Дома Яковлевых, 1823-1825 гг., арх. Мозалевский А.И., нач. XX в.,	Макарова наб., 14-16
дом наследника Яковлева С.С.	Макарова наб., 16
дом Яковлева И.М.	Макарова наб., 14
Дворец Каменноостровский	р. Малой Невки наб., 1, р. Большой Невки наб., Каменноостровский просп., 77-69,
дворец, 1776-1780 гг., арх. Фельтен Ю.М., кон. 1780-х гг., 1797 г., арх. Бренна В., 1810-1811 гг., арх. Руска Л., 1827-1829 гг., арх. Дельдин З.Ф.,	р. Малой Невки наб., 1
корпус кухонный и пивной, 1776-1780 гг., арх. Фельтен Ю.М.	р. Малой Невки наб., 1
корпус трубный, 1824 г., арх. Шарлемань П.И. 2-й	р. Малой Невки наб., 1
набережные, 2-я пол. XVIII в., 1810-1811 гг.,	р. Малой Невки наб., р. Большой Невки наб.,

Документ сохранен в системе docs.cntd.ru — электронного фонда правовой и нормативно-технической документации

арх. Пильников Г.П.	восстание Каменноостровского дворца
ограда, 1-я треть XIX в.	Каменноостровский просп.
ограда регулярной части парка с тремя воротами, позволяющая тянуть XVIII в., 1-я четв. XIX в.	р. Малая Невка наб., 1
ограда хозяйственного двора с сторожкой, 1810-1811 гг., арх. Руска Э.И.	р. Малая Невка наб., 1
парк, сер. XVIII в., 1810-1811 гг., арх. Трезини Дж.Тромон Ж.-Ф., садовый мастер Линден Ф., 1824 г., арх. Широкожень Л.И. 2-й	р. Малой Невки наб., 1
стрелка Каменного острова с "Угольным садиком", кон. XVIII в., 1811 г., арх. Пильников Г.П.	р. Малой Невки наб., 1
фонтель одиночек (восточный), 1810-1811 гг., арх. Руска Э.И., 2-я пол. XIX в.	р. Малая Невка наб., 5
фонтель у оранжереи (тауптвахта), 1824 г., арх. Широкожень Л.И. 2-й	Каменноостровский просп., 77
церковь Рождества Иоанна Предтечи, 1776-1778 гг., арх. фон Фельтен Ю.М.	Каменноостровский просп., 65
Дача Долгорукова В.В. (прежде Сольмс-Бургского П.Г.):	р. Малой Невки наб., 7, 11
дача, 1836-е-1840-е гг., арх. Штакеншнейдер А.И., 1831-1832 гг., арх. Шустов С.П., 1839 г., арх. Стасов В.П., 1862 г. (восстановление)	р. Малой Невки наб., 11
ограда (частично утрачена), 1-я пол. XIX в.	
оранжерея, 1-я пол. XIX в.	р. Малой Невки наб., 7
сад, 1-я пол. XIX в.	
Дом, где в 1775-1790 гг. жил писатель Радищев А.Н. и была напечатана книга "Путешествие из Петербурга в Москву"	Марата ул., 14
Церковь святителя Николая единоверческая, 1825-1827 гг., арх. Мельников А.И.	Марата ул., 24-а
церковь	
часовня (дом)	
Дом, где в 1894-1903 гг. жил музыкальный деятель Беляев М.П. и собирался кружок музыкантов и композиторов во главе с Римским-Корсаковым Н.А.	Марата ул., 30
Дом, где в 1894-1914 гг. жил композитор Лядов А.К.	Марата ул., 52
Рынок Якиной, 1817-1818 гг.	Марата ул., 53, Разъезжая

Документ сохранен с портала www.pravo.gov.ru — электронного фонда правовой и нормативно-технической документации

О полных объектах историческая и культурная ценности федерального (общероссийского) значения, находящихся в г. Санкт-Петербурге, по состоянию на 10 ноября 2020 года
Распоряжение Правительства РФ от 10 июля 2001 г. № 927-р

арх. Стасов В.П.	ул., 27, Боровая ул., 2
Дом Торгово-промышленного товарищества Бакайкина Ф.Г. и Чувалдиной А.Л. с доходными квартирами, 1907-1909 гг., арх. Аптекман П.Ф.	Марата ул., 72
Мемориал "Борцам революций": братские могилы погибших во время Февральской и Октябрьской революций и годы Гражданской войны, некрополь: 1917-1919 гг., арх. Русяев Л.В., худ. Кочедыкян В.М., 1957 г., арх. Майофис С.Г. (реконструкция) могилы участников Гражданской войны, деятелей Коммунистической партии и советского государства сад-партер, 1920-1923 гг., арх. Фомин И.А., садовый мейстер Кеппер Р.Ф.	Марсово поле
Казармы Павловского полка 1-я пол. XVIII в., 1760-1764 гг., арх. Фельтен Ю.М., 1817-1819 гг., арх. Стасов В.П., арх. Тимофеев, ск. Демут-Малиновский В.И., 1860-1862 гг., 1885 г.	Марсово поле, 1, Миллионная ул., 2, Летнесадовый пер., 2
Дом Апраксиных ("Дом Адамини"), 1823-1827 гг., арх. Адамини Д.Ф., 1846 г. надстроен этажом	Марсово поле, 7, Литейный пр., 8, р. Мойка наб., 1
Дом, где в 1910-1927 гг. жил юрист, литератор Кони А.Ф.	Миллионная ул., 3
Памятник нейрохирургу Поленову А.Л., 1954 г., ск. Дидрихсон Н.В., арх. Смирнов Ю.Н.	Миллионная ул., 12
Институт Императорский клинический повивально-гинекологический (Институт Отта Д.О.): главное здание, 1899-1901 гг., арх. Бенуа Л.Н. при участии Отта Д.О., здание квартирное, 1902-1903 гг., арх. Бенуа Л.Н., ограда с семью воротами и тремя калитками, 1827-1830 гг., 1901-1904 гг., арх. Бенуа Л.Н., 1960 г.	Менделеевская линия, 3, Боровой пр., т. 2

Документ получен с портала www.spbmap.ru — электронного фонда пр. Бонна. (С) ООО «ИЦ Ариал» и картографо-геодезическое сопровождение

О полном объеме исторического и культурного наследия федерального (общероссийского) значения, находящегося в г. Санкт-Петербурге, по состоянию на 13 октября 2009 года. Распоряжение Правительства РФ от 10 июля 2001 г. № 967-р

Колокольня (четыре), 1827-1830 гг., сад-ние Бриа Дюсенб, 1899-1904 гг., арх. Бенуа Л.Н.	
ограда с главными воротами 1-й, 2-й, 3-й, 1899-1901 гг., арх. Бенуа Л.Н. при участии Отта Д.О.	
ограда с главными воротами 4-й с пилигримом и изолятором, 1899-1900 гг., арх. Бенуа Л.Н. при участии Отта Д.О.	
сад во внутреннем дворе, 1827-1830 гг., сад-ние Бриа Дюсенб, 1899-1904 гг., арх. Бенуа Л.Н.	
сад угловой, 1827-1830 гг., сад-ние Бриа Дюсенб, 1899-1904 гг., арх. Бенуа Л.Н.	
сооружение с часовней, 1901-1905 гг., арх. Бенуа Л.Н.	
службы, 1902-1903 гг., арх. Бенуа Л.Н.	
флигель жилой, 1901 г., арх. Бенуа Л.Н.	
флигель хозяйственный, 1902-1903 гг., арх. Бенуа Л.Н.	
фонари (четырнадцать), 1899-1904 гг., арх. Бенуа Л.Н.	
фонтаны (два), 1899-1904 гг.	
Гостиный двор (Новобирженский), 1830-е гг., арх. Фонтана Д., 1838 г., арх. Хютнер Ф.Ф., арх. Лангенский В.И.	Международная линия, 5
Могила Бессемянного Г.Д. (1875-1950), медработника, 1953 г. (надгробие)	Металлистов просп., 5, Большеохтинское кладбище
Могила Булатова А.М. (1795-1826), декабриста	Металлистов просп., 5, Большеохтинское кладбище
Могила Бульского И.В. (1789-1866), аптекаря, скарба	Металлистов просп., 5, Большеохтинское кладбище
Могила Ваганяна (Карапетова) Д.М. (1774-1847), медика, филантропа	Металлистов просп., 5, Большеохтинское кладбище
Могила Граффио Г.О. (1899-1949), гидрометеоролога, 1953 г. (надгробие)	Металлистов просп., 5, Большеохтинское кладбище
Могила Дюммлер Е.С. (1808-1900), основателя Ленинградского театра кукол	Металлистов просп., 5, Большеохтинское кладбище
Могила Кратчайшевой М.Я. (1897-1947), учёного-археолога, Героя	Металлистов просп., 5, Большеохтинское

Документ создан с портала ... — электронного фонда нормативно-правовых и нормативно-технических документов

О полном объеме исторического и культурного наследия федерального (общероссийского) значения, находящегося в г. Санкт-Петербурге и нуждающегося на 10 октября 2009 года
Постановление Правительства РФ от 10 июня 2009 г. № 527

Социалистического Труда, 1950 г. (надгробие), ск. Соколов Н.А.	кладбище
Могила Кюхельбекера (1783-1846), профессора Царскосельского лицея	Металлистов просп., 6, Большеохтинское кладбище
Могила Мамонтовых В.Ф. (1765-1914), публициста, просветителя, первого директора Царскосельского лицея)	Металлистов просп., 6, Большеохтинское кладбище
Могила Поленова А.П. (1871-1947), нейрохирурга, травматолога	Металлистов просп., 6, Большеохтинское кладбище
Могила Тренера Г.И. (1858-1941), хирурга-ортопеда, 1956 г. (надгробие), арх. Кольченко П.И.	Металлистов просп., 6, Большеохтинское кладбище
Могила Фомина Н.П. (1864-1945), композитора, гимнаста, 1959 г. (надгробие)	Металлистов просп., 6, Большеохтинское кладбище
Главная аптека, 1732 г., арх. Трезини Д., 1769-1796 гг., арх. Кваренги Д.	Малоконная ул., 4, Аптекарский пер., 1
Мраморный дворец:	Малоконная ул., 5, Дворцовая наб., 8, Мраморный пер., Сокровенная ул.
дворец, 1768-1785 гг., арх. Ринальди А., ск. Шубин Ю.И., 1843-1849 гг. арх. Брюллов А.П., 1859 г. арх. Джиоргули А.К.	
корпус спокойный, 1790-1795 гг., арх. Егоров П.Е., 1844-1849 гг., арх. Брюллов А.П., ск. Кнауэр П.К.	
ограда (дом), 1780-е гг., арх. Егоров П.Е., сад, сер. XIX в.	
статуя фонтанная "Путто с каплей", сер. XIX в.	
Дом Чернышева А.И. (Бартеневский), 1720-1730 гг., 1830-е гг., арх. Шарлемань И.И. 1-й	Малоконная ул., 21, Мойки наб., 9
Дом Апраксина Ф.А. (Абамелек-Лазарева С.С.):	Малоконная ул., 22, р. Мойки наб., 21
дом жилой, 1730-е гг., 1770-е гг.	Малоконная ул., 22
дом жилой, 1827-1829 гг., арх. Фонтанов Е.С.	р. Мойки наб., 21
Дом Макарова А.В. (Абамелек-Лазарева С.С.):	Малоконная ул., 24, р. Мойки наб., 23
дом жилой, 1730-е гг., 1836 г., арх. Комуцци А.	Малоконная ул., 24
дом жилой, 1813-1815 гг., арх. Фомин И.А.	р. Мойки наб., 23
Архив Государственного Совета	Малоконная ул., 30,

Документ сохранен в архиве www.pravo.gov.ru — электронного фонда правовой и нормативно-технической документации

О перечне объектов исторического и культурного наследия федерального (общероссийского) значения, находящихся в г. Санкт-Петербурге: распоряжение от 13 сентября 2005 года
Постановление Правительства РФ от 10 июля 2001 г. № 527

1883-1887 гг., арх. Месмахер М.Е., конт. инж. Карлович В.М.	Зимней канавки наб., 3
Круглый рынок, 1785-1795 гг., арх. Кваренги Д., 1967-1971 гг. (реконструкция)	р. Мойки наб., 3
Дом Яковлевых:	р. Мойки наб., 12
главный дом с флигелями, 1738-1748-е гг., 1778-1780-е гг., 1829-1830 гг., инж. Гогодарский М.П. Здесь в 1836-1837 гг. жил поэт Пушкин А.С.	
конюшня и каретный сарай, 1738-1748-е гг.	
Каменно-Предтеченская гимназия:	р. Мойки наб., 20, Большая Конюшенная ул., 11
главное здание (концертный зал с учебными флигелями), 1772-1777 гг., арх. Фельтен Ю.М., 1818 г., арх. Руска П., 1830-1831 гг., арх. Шарлемань П.И., 1834 г., арх. Витберг П.П., 1886-1889 гг., арх. Бенуа Л.Н.	р. Мойки наб., 20
корпус квартирный с флигелями, 1775-1777 гг., 1887-1889 гг., арх. Бенуа Л.Н.	Большая Конюшенная ул., 11
ограда, 1886-1889 гг., арх. Бенуа Л.Н.	р. Мойки наб., 20
Дом Аракчеева А.А., 1797-1799 гг., арх. Дзанетти Ф.И.	р. Мойки наб., 35, Зимней канавки наб., 5
Воспитательный дом Императорский:	р. Мойки наб., 46-54, Гороховая ул., 16, Казанская ул., 3
бани, 1840-1842 гг., арх. Плавов П.С., 1864-1866 гг., арх. Штегельман Г.Э.	р. Мойки наб., 48, корп. 9-а
бюст государственного деятеля Вацдало И.И., 1900 г., гк. Земмельтих Ф.Ф., 1966 г. (копия), ск. Лаверецкий Н.А.	р. Мойки наб., 52
Воспитательный дом, 1838-1843 гг., арх. Плавов П.С.	р. Мойки наб., 52, корп. 1
дворец Разумовского К.Г. (Николаевский сиротский институт), 1752-1756 гг., арх. Вальян-Деламот Ж.-Б., арх. Кокоринов А.Ф., 1797-1798 гг., арх. Гарту А.	р. Мойки наб., 48, корп. 5
дом Штегельмана Г.Э. (Александровский сиротский дом), 1750-1753 гг., арх. Растрелли Ф.-Б., 1786-1788 гг., 1838-1839 гг. (корпус голубого зала), арх. Плавов П.С.	р. Мойки наб., 50, корп. 2

Документ сохранен с портала www.mkrf.ru — электронного фонда юр. более 20 000 000 нормативно-правовых и нормативно-технических документов

О полных объектах исторического и культурного наследия федерального (общероссийского) значения, находящихся в г. Санкт-Петербурге: из распоряжения от 13 ноября 2020 года
Постановление Правительства РФ от 10 марта 2001 г. № 527

комплекс с фонтаном, нач. 1840-х гг., кон. XIX в.	р. Мойки наб., 48, корп. 6
корпус спальни детей Воспитательного дома, 1834-1838 гг., арх. Плавов П.С.	р. Мойки наб., 52, корп. 1
корпус квартирный Воспитательного дома, 1755-е гг., арх. Растрелли Ф.-Б., 1776-1779 гг., арх. Фон И.Б., 1840-1841 гг., арх. Плавов П.С.	р. Мойки наб., 50, корп. 12
корпус лазаретный, 1831-1834 гг., 1841-1842 гг., арх. Плавов П.С.	р. Мойки наб., 48, корп. 6
корпус приемный, 1864-1867 гг., арх. Штегеман Г.Х., арх. Кокорин Н.И.	р. Мойки наб., 48, корп. 8
корпус родовспомогательный Воспитательного дома, кон. XVIII в., нач. 1840-х гг., арх. Плавов П.С.	р. Мойки наб., 52, корп. 12
корпус учебный Саротского института, 1849-1856 гг., арх. Плавов П.С.	р. Мойки наб., 50, корп. 3
"Мокрая" сад, 1755-е гг., кон. 1830-х гг., арх. Плавов П.С.	р. Мойки наб., 50, за корп. 1, 2
ограда с воротами Воспитательного дома, кон. 1860-х гг.-нач. 1870-х гг.	р. Мойки наб., 52, корп. 1
ограда с воротами дворца Разумовского К.Г., кон. 1790-х гг., арх. Валлен-Деламот Ж.-Б., арх. Кокоринов А.Ф., 1817 г., арх. Кекуари Д.	р. Мойки наб., 48, корп. 5
ограда с воротами дома Штегельмана Г.Х., 1760-е гг., 1845-е гг., арх. Плавов П.С.	р. Мойки наб., 50, корп. 2
ограды "Старого" сада дома, кон. 1840-х гг., арх. Плавов П.С.	р. Мойки наб., 48, у корп. 4, 8
памятник академику Ухтомскому К.Д., 1951 г., арх. Вацетис В.В., арх. Яковлев Е.И.	р. Мойки наб., 48
сад парадного двора Воспитательного дома, 1803 г.	р. Мойки наб., 52, корп. 1
сад парадного двора дворца Разумовского К.Г., 1829 г., арх. Плавов П.С., 1860-е гг.	р. Мойки наб., 48, корп. 5
сад парадного двора дома Штегельмана Г.Х., 1866 г., арх. Егоров К.Е., надзорник Овсянников, садовник Розель А.А.	р. Мойки наб., 50, корп. 2
сад при училище глухонемых, кон. XIX в.	р. Мойки наб., 54, за корп. 20

Документ сохранен с портала www.pravo.gov.ru — электронного фонда правовой и нормативно-технической документации

О полных объектов исторического и культурного наследия федерального (общероссийского) значения, находящихся в г. Санкт-Петербурге, не включенных на 10 ноября 2009 года
Постановление Правительства РФ от 10 июня 2011 г. № 527
Страница 75

сад "Старый", 1-я четв. XVIII в., 1858 г., садовый мастер Гаккель К.И., арх. Плавов П.С.	р. Мойки наб., 48, за корп. 5
усадьба Голубятниковых, кон. XVIII в., 1817-1820 гг., арх. Кваренги Д.; 1844-1847 гг., арх. Плавов П.С.	р. Мойки наб., 54, корп. 22; Торговая ул., 16
флигель антикварий, 1730-е гг., 1756-е гг., арх. Валлен-Деламот Ж.-Б.; арх. Кокоринов А.Ф., 1802 г., 1807 г., арх. Львова П.С.	р. Мойки наб., 48, корп. 10
флигель дворовый, 1755-е гг., арх. Растрелли Ф.-Б.; 1760-е гг., арх. Валлен-Деламот Ж.-Б., арх. Кокоринов А.Ф., 1800-1801 гг., 1840-1841 гг., арх. Плавов П.С.	р. Мойки наб., 48, корп. 11
флигель служебный Саратовского института ("Казанский"), 1809-1810 гг., арх. Воронихин А.Н., 1843-1844 гг., арх. Пизани П.С.	Казанская ул., 3, корп. 7
церковь Покрова Пресвятой Богородицы, 1829-1834 гг., арх. Кваренги Д., арх. Львова П.С.	р. Мойки наб., 48, корп. 4
Дом, где в 1912-1918 гг. жил основатель оркестра русских народных инструментов Андреев В.В.	р. Мойки наб., 44, Прачечный пер., 1
Дом, где в первой половине XIX в. размещалась Российско-Американская компания. Здесь в 1820-х гг. жили декабристы Бестужев-Марлинский А.А. и Рылеев К.Ф.	р. Мойки наб., 72
Дом Монферрана О. (Репнина-Розенов Я.В.), XVIII в., 1836-1840-е гг., арх. Монферран О., арх. Шрейбер В.А., 2-я пол. XIX-нач. XX вв., арх. Пуарэ О., арх. Фомин И.А., арх. Щим И.-А., 1920-е гг. (реконструкция). Здесь в 1836-1858 гг. жил архитектор Монферран О.	р. Мойки наб., 36-38, Прачечный пер., 2
Дворец Юсуповых	р. Мойки наб., 94, Декабристов ул., 21
дворец с аметью флигелями, сер. XVIII в., 1760-е гг., арх. Валлен-Деламот Ж.-Б., 1830-1838 гг., арх. Михайлов А.А., 2-й, 2-й пол. XIX в., арх. Б.де Сомэн, арх. Монигетти И.А., нач. XX в., арх. Белобородов А.Я.	р. Мойки наб., 94

Документ сохранен с портала www.mosmix.ru — электронного фонда сервиса Mosmix (1) (95) (96) исключительно в образовательных и ознакомительных некоммерческих целях

О перечне объектов исторического и культурного наследия федерального (общероссийского) значения, находящихся в г. Санкт-Петербурге: распоряжение от 13 октября 2005 года // Законодательство Санкт-Петербурга. — URL: [illegible] (дата обращения: [illegible]).

арх. Вайтенс А.Л., арх. Стеллецкий А.А.	
ограда парадного двора с кирпичом, XVIII в.	Декабристов ул., 21, р. Мойки наб., 94
ограда с воротами, XIX в.	Декабристов ул., 21
павильон садовый, сер. XVIII в., XIX в.	Декабристов ул., 21
сад, XVIII в., сер. XIX в.	Декабристов ул., 21
флигель, 1833-1832 гг., арх. Михайлов А.А. 2-й	р. Мойки наб., 94
Ансамбль "Новая Голландия"	р. Мойки наб., 103; Крюкова канала наб., 1, корп. 1-3, 12, 16, 17; Адмиралтейского канала наб., 4-6, 4-б
канал и внутренние каналы, 1765-1767 гг., инж. Геркад И., арх. Чевакинский С.И.	
кузница, 1849-1852 гг., инж. инж. Пальчиков М.А.	
склады песочные (три) с аркой, 1765-1766 гг., арх. Валлен-Деламот Ж.-Б., инж. Геркад И., арх. Чевакинский С.И., 1847-1850 гг., инж. инж. Пальчиков М.А.	
казармы ("Адмиралтейская больница"), 1828-1829 гг., арх. Штакеншнейдер А.Е.	
Дом Вороновской М.В. (здание Великой княгини Ксении Александровны)	р. Мойки наб., 109
дом жилой, кон. XVIII-нач. XIX вв., 1856-1857 гг., арх. Монигетти И.А., 1880-е гг., произв. инж. де Роберфор Н.И.	
ограда, 1894 г., произв. инж. де Роберфор Н.И.	
ограда во дворе, 1880-е гг., произв. инж. де Роберфор Н.И.	
галереи, 1880-е гг., произв. инж. де Роберфор Н.И.	
сад, XIX в., флигели (три), 1856-1857 гг., арх. Монигетти И.А., 1880-е гг., произв. инж. де Роберфор Н.И.	
Доходный дом эрмитажных предприятий	р. Мойки наб., 96
пожарная каланча, 1903-1904 гг., главный дом с четырьмя флигелями, сер. XVIII в., 1831-1833 гг., арх. Демонферран Е.И., 1852-1853 гг., инж. инж. Корнеев И.Д., сад, XIX в.	

Документ сохранен у портала [illegible] — электронного фонда со [illegible] (С) (ПО) (ВО) коммерческих и некоммерческих [illegible]

О полных объектах исторического и культурного наследия федерального (общероссийского) значения, находящихся в г. Санкт-Петербурге: распоряжение от 12 октября 2009 года
Законодательство Российской Федерации РФ от 10 июля 2009 г. № 827

Дворец Великого князя Алексея Александровича	р. Мойки наб., 122, Английский просп., 2, Писарева ул.
дворец, 1760-е–1770-е гг., 1848-1856 гг., арх. Боссе Г.Э., арх. Ефимов Д.Е., 1979 г., перв. инж. Чекалин А.Н., 1878 г., 1883-1885 гг., арх. Месмахер М.Е.	р. Мойки наб., 122
ограда, сер. 1880-х гг., арх. Месмахер М.Е.	р. Мойки наб., 122, Английский просп., 2
сад, XVIII в., на речке 1855 г., арх. Месмахер М.Е.	Писарева ул.
флигель жилой, сер. 1880-х гг., арх. Месмахер М.Е.	Английский просп., 2
флигель служебный, сер. 1880-х гг., арх. Месмахер М.Е.	Английский просп., 2
флигель служебный, сер. 1880-х гг., арх. Месмахер М.Е.	Английский просп., 2
флигель служебный при конюшне, сер. 1880-х гг., арх. Месмахер М.Е.	Английский просп., 2 (во дворе)
фонтан в саду, на речке 1855 г., арх. Месмахер М.Е.	Писарева ул.
Набережная и мосты реки Мойки	р. Мойки наб. – от р. Фонтанки до Английского просп. (левый берег) и Крюкова канала (правый берег)
мост Богатырский Конногвардейский, 1826 г., инж. Адам Е.А., инж. Трейтор В., 1935 г., 1951 г., арх. Ротач А.Л.	через р. Мойку по Мясницкому пер.
мост Инженерный Первый, 1824-1826 гг., инж. Базен П.П., 1952-1954 гг., инж. Лавин В.В., 1953 г., арх. Ротач А.Л.	через р. Мойку по р. Фонтанке наб.
мост Красный, 1956 г., 1813-1814 гг., арх. Гилли В.И., 1953 г., арх. Бланкман В.В., арх. Ротач А.Л.	через р. Мойку по Серпуховской ул.
мост Михайловский (1-й Садовый), 1835-1838 гг., инж. Базен П.П., инж. Гутман А.Д., инж. Бутлер И.Ф., 1907-1908 гг., арх. Ильин П.А., инж. Подвицкий А.П., 1951 г., арх. Ротач А.Л.	через р. Мойку по Садовой ул.
мост Певческий, 1832-1840 гг., инж. Адам Е.А.	через р. Мойку у Дворцовой ул.
мост Полицейский (Зеленый, Народный), 1906 г., арх. Гилли В.И., 1942 г., 1997 г., арх. Ильин П.А.,	через р. Мойку по Невскому просп.

Документ сохранен в архиве [illegible] — электронного фонда юр. [illegible] (1) (2) (3) законодательных и нормативных правовых и нормативно-технических документов

О перечне объектов исторического и культурного наследия федерального (общероссийского) значения, находящихся в г. Санкт-Петербурге: от 13 октября 2009 года
Постановление Правительства РФ от 10 июля 2001 г. № 527

нач. Пржецкий А.П.,	
нач. Стивенсон А.Э., 1851 г.,	
арх. Росси К.И.	
мост Поцелуев, 1805-1812 гг.,	через р. Мойку по Главной ул.
1814-1815 гг., арх. Гесте В.И.	
1907-1908 гг.,	
нач. Пржецкий А.П., 1952 г.,	
арх. Росси К.И.	
мост Пантелеймоновский, 1823-1824 гг.,	через р. Мойку по оси
нач. Треттер Б., 1993 г.,	Пречистенского пер.
арх. Бальцер К.В., 1961-1963 гг.,	
нач. Дворкин Б.Б.,	
нач. Шилов Ю.Р.	
мост Синий, 1818 г.,	через р. Мойку по
арх. Гесте В.И., 1842-1843 гг.,	Исаакиевской пл.
нач. Адам Е.А., 1929-1930 гг.,	
нач. Булаков О.Е.,	
нач. Чеботарев В.Б.	
мосты Театральный и	через р. Мойку - Театральный
Мало-Конюшенный ("Триполитанский	мост, через канал
мост"), 1826-1830 гг.,	Грибоедова - Мало-Конюшенный
нач. Адам Е.А.,	мост
нач. Треттер Б., 1953 г.,	
арх. Ролин А.П., 1990-1997 гг.,	
нач. Врудно Б.Н.,	
арх. Потехина А.А.	
набережную со спусками,	от р. Фонтанки до Английского
1711 г., 1788-1810 гг.,	просп. (левый берег) и
нач. Герард И.К., 1993 г.	Крюкова канала (правый берег)
Дом Горчакова К.А.,	Большая Конюшенная ул., 17
дом жилой, 1892 г.,	
арх. Архангельский Н.А.,	
1907-1908 гг., арх. Гавенко А.Р.	
корпус служебный, 1893 г.,	
арх. Архангельский Н.А.,	
ограда по линии улицы,	
кон. XIX-нач. XX вв.,	
ограда со стороны двора,	
кон. XIX-нач. XX вв.,	
флигель, 1893 г.,	
арх. Архангельский Н.А.	
Дом Горчакова К.А.,	Большая Конюшенная ул., 19
1901-1903 гг., арх. Гавенко А.Р.:	
дом жилой,	
корпус служебный,	
ограда,	
флигель	
Дом, где в 1840-1841 гг. жил	Большой Морской пр., 25,
писатель и философ Герцен А.И.,	Торговая ул., 11
Блок для жильцов Чертковых	Большая Морская ул., 32
Русской с флигелями,	
1887-1888 гг., арх. Шретер В.А.	

Документ сохранен у партнера www.pravo.by — электронного фонда правовой и нормативно-технической документации

О перечне объектов исторического и культурного наследия федерального (общероссийского) значения, находящихся в г. Санкт-Петербурге: распоряжение от 12 октября 2009 года
Постановление Правительства РФ от 10 июня 2001 г. № 827

Дом страхового общества "Россия": дом жилой, 1905-1907 гг., инженер Волков П.Е., гражд. инж. Гаккель А.А. арх. Ильяшев В.В., худ. Рерих Н.К. дом жилой, 1-я пол. XIX в., 1896-1898 гг., арх. Бенуа В.Н., арх. Эйхи З.Я. флигель, 1900 г., гражд. инж. Гаккель А.А.	Большая Морская ул., 35, 37 Большая Морская ул., 35 Большая Морская ул., 37 Большая Морская ул., 37 (во втором дворе)
Дом Общества поощрения художеств с дворовыми флигелями, XVIII в., 1830-е гг., 1877-1878 гг., арх. Мюссмахер М.Е., 1890-1893 гг., арх. Кичкар И.С.	Большая Морская ул., 38, р. Мойки наб., 83
Гостиница "Астория", 1911-1912 гг., арх. Лидваль Ф.И.	Большая Морская ул., 39, зат. А. Вознесенский пр., 12
Дом Демидовых П.Н. (посольство Италии), XVIII в., 1838-1840 гг., ск. Жак Т.Н., арх. Монферран О.	Большая Морская ул., 43
Дом Демидовых П.Н. (Гагаринский Б.Ф.), XVIII в., 1838-1840 гг., арх. Монферран О., 1873-1874 гг., арх. Мюссмахер М.Е., арх. Штром И.В.	Большая Морская ул., 45
Дом Набоковой Е.И. с дворовыми флигелями, XVIII в., 1-я пол. XIX в., 1874 г., арх. Ефе Л.Ф., 1901-1902 гг., гражд. инж. Гейстер М.Ф., гражд. инж. Григистый Б.Ф. Среди разных в т. 1899-1917 гг. жил писатель Набоков В.В.	Большая Морская ул., 47
Дом Поповцова А.А. с дворовыми флигелями, XVIII в., 1835 г., арх. Паль А.Х., 1850-1870-е гг., арх. Брюллов Н.Ф., арх. Лейтнер Ф.И., 1887-1888 гг., арх. Мюссмахер М.Е.	Большая Морская ул., 52, р. Мойки наб., 97
Дом Кирьяниной В.Н. (Кирьяниной П.Н.) с дворовыми флигелями XVIII в., 1849-1850 гг., арх. Боссе Г.Э., 1961-1962 гг., арх. Прокофьев Н.Д.	Большая Морская ул., 55, Почтамтский пер., 7
Усадьба Пономарева М.В., 1757-1765 гг.	Большая Морская ул., 61, Почтамтская ул., 16-18
Казармы лейб-гвардии Конного полка:	Большая Морская ул., 67, Треда ул., 8-10, Якубовича ул., 26, Кричевардийский пер., 3-5
кордегардия, 1914 г., арх. Альбанов В.П.	Большая Морская ул., 67, Треда ул., 8-10, Якубовича ул., 26, Кричевардийский пер., 3-5, во дворе

Документ сохранен с портала www.rosmuseum.ru — электронного фонда по более 21 000 000 музейных и архивных и коллекционных предметов

О перечне объектов исторического и культурного наследия федерального (общероссийского) значения, находящихся в г. Санкт-Петербурге: распоряжение от 13 октября 2009 года
Постановление Правительства РФ от 10 июля 2001 г. № 527

казармы с канцелярией, 1845-1848 гг., арх. Черкин И.Д.	Труда ул., 8; Разъезжая ул., 26; Конногвардейский пер., 3
корпус офицерский, 1844-1849 гг., арх. Черкин И.Д.	Большая Морская ул., 67; Конногвардейский пер., 5; Труда ул., 10
ограда, 1845 г., арх. Черкин И.Д.	Конногвардейский пер., 3-5
служебный флигель офицерского корпуса, 1844-1849 гг., арх. Черкин И.Д.	Труда ул., 10; Конногвардейский пер., 5; Большая Морская ул., 67
Казармы Кронверкские (Морские) (три корпуса), 1844-1852 гг., воен. инж. Пазухин М.А., арх. Черкин И.Д., 1850-е гг., арх. Кудинов А.С.	Большая Морская ул., 69; Кронверкская наб., 2; Труда ул., 7
Дом, где жили: с 1890 г. - композитор Чайковский П.И., в 1923-1926 гг. - военачальник Блюхер В.К., в 1926-1930-е гг. - скульптор Уткина Г.С.	Малая Морская ул., 13; Гороховая ул., 8
Дом, где в 1833-1836 гг. жил писатель Гоголь Н.В.	Малая Морская ул., 17
Памятник Ленину В.И., 1870 г., ск. Аникушин М.К., арх. Каменский В.А.	Московская пл.
Дом, где в 1901-1902 гг. жил писатель и литературный критик Чуковский Н.Г.	Большая Московская ул., 6
Памятник химику Менделееву Д.И., 1932 г., ск. Тимофеев И.Я.	Московский просп., 19
Дом, где в 1925-1927 гг. работал химик Менделеев Д.И.	Московский просп., 19, корп. 1
Жилой дом служащих мор. и реч. ведомств, 1896-1897 гг., арх. фон Гоген А.И.	Московский просп., 16, корп. 4
Здесь в 1897-1907 гг. жил и работал химик Менделеев Д.И.	
Институт Технологический, 1829-1831 гг., арх. Поппельман А.И., 1897-1899 гг., арх. Максимов А.П.	Московский просп., 26; Загородный просп., 49
Памятник дипломатам российского и международного социал-демократического движения философу Плеханову Г.В., 1925 г., арх. Гинзбург Я.Г., ск. Гинцбург И.Я., ск. Харламов М.Я.	Мытнинский просп., 26; Загородный просп., 49
Дом Вольного экономического общества (главный корпус), 1804-1806 гг., 1836-1844 гг.; ограда, XIX в.; сад, 1-я четв. XIX в.; фонтан, XIX в.	Московский просп., 33; 4-я Красноармейская ул., 1
Сохранившийся двор, 1825-1826 гг., арх. Шарлемань И.И. 1-й	Московский просп., 65

Документ сохранен с портала kgiop.spb.ru — электронного фонда сф. Копия. (1) (99) (99) исключительных правовых и нормативно-технических сведений

О перечне объектов исторического и культурного наследия федерального (общероссийского) значения, находящихся в г. Санкт-Петербурге: распоряжение от 13 октября 2009 года
Собрание законодательства Российской Федерации от 30 ноября 2009 г. № 48(2)

(Мягкий корпус)
ограда с воротами
фонтаны (два)
Монастырь Вознесенский
Напольный:
больница, 1800-1806 гг.,
арх. Андреев П.П.
дом для прислуги
богомольцев, 1805 г.
корпус северный с церковью
Трех Святителей Вселенских,
1848-1855 гг., арх. Ефимов Н.Е.,
1868-1879-е гг., арх. Сычев Н.А.
корпус южный с церковью Афонской
Божией Матери, 1846-1855 гг.,
арх. Ефимов Н.Е.,
1868-1870-е гг., арх. Сычев Н.А.
Невоскресенье кладбище:
ворота, 1849 г.-нач. XX в.
кладбище, 1849 г.-нач. XX в.
могила Авинова А.П.
(1789-1854), исследователя
Северной Америки
могила Андреева Е.Н.
(1820-1886), деятеля
технического образования
1890-е гг. (надгробие)
могила Андреева Н.Н.
(1824-1855), вице-адмирала
могила Арнеса Е.И. (1850-1923),
генерала флота
могила Асафова А.Н.
(1836-1913),
инженера-конструктора
подводных лодок
могила Басина П.В.
(1795-1877), художника
могила Белелюбского Н.А.
(1845-1922), инженера и
мостостроителя, 1892 г.
(надгробие)
могила Белогруда А.Е.
(1875-1933), архитектора
могила Бестужева-
Рюмина К.Н. (1829-1897),
историка, 1972 г. (надгробие)
могила Бильбасова В.А.
(1837-1904), историка
могила Берлинова Н.А.
(1829-1882), контр-адмирала
могила Боткина С.П.
(1832-1889), терапевта,
1896 г. (надгробие),
ск. Пендуров И.Я.,
1973 г. (копия бюста)

Документ получен с портала www.spbmuseum.ru — электронного фонда сохранности и использования архивных документов

О порядке объектов исторического и культурного наследия федерального (общероссийского) значения, находящихся в г. Санкт-Петербурге: постановление пр. 12 октября 2009 года. Постановление Правительства РФ от 10 июля 2001 г. № 527

мичман Вирубинский К.А.
(1840-1915), актера, 1918 г.
(надгробие)
ск. Фролов-Клюзель Б.О.;
арх. Дубянецкий В.И.
мичман Верховского В.П.
(1838-1917), адмирала
мичман Весьегонского А.Н.
(1838-1856), литературоведа
мичман Воронежцева Н.Д.
(1819-1892), контр-адмирала
мичман Воронина М.С.
(1838-1902), батальона
мичман Врубеля М.А.
(1856-1910), художника
мичман Гайдина П.Л.
(1836-1901), адмирала
мичман Гогланова А.Я.
(1863-1930), художника
мичман Грота К.Я.
(1853-1934), филолога
мичман Грота Я.К.
(1812-1893), филолога
мичман Ефимова Н.Е.
(1799-1851),
архитектора, 1897 г.
(надгробие)
арх. Гогланский С.П.;
арх. Жилтайский И.В.
мичман Ефремова П.А.
(1830-1907), библиографа
мичман Жаковского В.А.
(1856-1918), ботаника
мичман Жилова
(Небольсина) Е.Н.
(1830-1905), актрисы
мичман Земсова Г.С.
(1875-1906), лейтенанта
мичман Зилитинова С.И.
(1873-1931), алькамикалия и
микробиолога
мичман Ковалевского А.О.
(1840-1901), биолога и натуралиста
мичман Казимирова
(Казимирчик) П.В.
(1814-1887), исследователя
Дальнего Востока
мичман Колокольцова С.П.
(1842-1888), хирурга
мичман Кончаровой Д.П.
(1856-1929), химика
мичман Косыревой Ю.А.
(1865-1922), архитектора
мичман Крюкова Н.П.
(1865-1924), фармаколога

Документ сохранен в архиве www.pravo.gov.ru — электронного фонда правовых и нормативно-технических документов

О порядке обеспечения исторического и культурного наследия федерального (общероссийского) значения, находящегося в г. Санкт-Петербурге: исключительная св. 13 октября 2009 года; Постановление Правительства РФ от 10 июля 2001 г. № 527

мемориал Кузнецова И.И. (1895-1915), морского летчика
мемориал Лёвера Г.А. (1829-1904), историка
мемориал Лесовского С.С. (1817-1884), адмирала
мемориал Майкова А.Н. (1821-1897), поэта, 1910 г. (надгробие), ск. Шлейфер Н.Г.
мемориал Меншова И.П. (1540-1592), воеводы, 1968 г. (надгробие)
мемориал Направника Э.Ф. (1839-1916), композитора
мемориал Невельского Г.И. (1813-1876), исследователя Дальнего Востока
мемориал Некрасова Н.А. (1821-1877), поэта, 1891 г. (надгробие), ск. Чижов Н.А., арх. Шрейбер П.П.
мемориал Нечаева А.А. (1845-1922), терапевта, 1938 г. (надгробие), ск. Кристоффель И.В.
мемориал Николаев П.Ф. (1844-1908), ученого в области кораблестроения
мемориал Николаева А.И. (1811-1891), адмирала
мемориал Нахимова Н.Б. (1797-1855), адмирала
мемориал Отта Д.О. (1855-1929), гинеколога
мемориал Павлова Т.П. (1850-1932), дерматолога
мемориал Пещурова П.П. (1827-1872), историка
мемориал Петрушевского В.Ф. (1829-1891), ученого-артиллериста
мемориал Поленовой А.Г. (1838-1907), дизайнера
мемориал Поскина К.Н. (1910-1992), ученого-артиллериста
мемориал Пыпина А.Н. (1833-1904), литературоведа, 1910 г. (надгробие)
мемориал Резена В.Р. (1849-1908), востоковеда
мемориал Сарсовского И.М. (1855-1911), интерната
мемориал Смоленцева С.С.

Документ сохранен с портала www.zakon.ru — электронного фонда со более 20 000 000 нормативно-правовых и нормативно-технических документов

О порядке обеспечения исторического и культурного наследия федерального значения (образовательного учреждения) расположенного в г. Санкт-Петербурге: постановление от 12 октября 2009 года // Собрание законодательства Российской Федерации. 2009. № 42. Ст. 5017

(1892-1932); библиотека
матроса Свенсона И.И.
(1820-1886), вице-адмирала
матроса Сычугова К.К.
(1837-1904), врача
матроса Собольщикова В.П.
(1809-1882), ректора
Института инженеров путей
сообщения
матроса Соколова Н.И.
(1844-1894),
врача-инфекциониста
матроса Тютчева Ф.И.
(1803-1873), врача
матроса Утина Н.И. (1843-1883),
революционера, 1883 г.
(надгробие)
матроса Фондаминская К.М.
(1852-1911), поэта, 1963 г.
(надгробие)
матроса Чернова И.Д.
(1811-1874), архитектора,
1878 г. (надгробие)
матроса Чистякова М.И.
(1850-1908), живописца,
1958 г. (надгробие)
матроса Чистовича Н.Я.
(1820-1905), врача
матроса Чистовича Я.А.
(1828-1865), врача
матроса Шиллинга П.Ф.
(1815-1880), вице-адмирала
матроса Шумова Н.Л. (1848-1924),
гидротехника-гидролога
матроса Эберсадца А.А.
(1856-1910), адмирала
матроса Эберсадца Э.Э.
(1837-1880), генерала
матроса Эссена Н.В.
(1849-1906), хирурга и
физиолога
матроса Эссена Н.О. (1860-1915),
адмирала, 1960 г. (надгробие)
надгробие
Бенкендорфа А.А., 1916 г.,
ск. Кеффарли П.И.
надгробие Толстых Е.В. и И.М.,
2-я пол. XIX в. (усыпальница)
надгробие Верещагиной А.А.,
1913-е гг., ск. Кеффарли П.И.
надгробие
Жуковских Е.П. и Ф.П.,
2-я пол. XIX в.
надгробие Мекензиевой Е.Г.
(Ильиной-Новицкой)

Документ получен с портала www.spbmuseum.ru — электронного фонда музейных данных. Использование в коммерческих и некоммерческих целях запрещено.

О перечне объектов исторического и культурного наследия федерального (общероссийского) значения, находящихся в г. Санкт-Петербурге: распоряжение от 12 сентября 2009 года; Постановление Правительства РФ от 10 июля 2001 г. № 527

1887 г., ск. Позен П.Б.
надгробие
Клодтовских И.Д., Н.Ф., Т.И.,
кон. XIX в.
(усыпальница)
надгробие
Круглова И.Д., А.И., М.Г.,
нач. XIX в.
(усыпальница)
надгробие
Мордвинова Д.С., 1890 г.
мастер Бидуа Ф.
надгробие Мудьянчей М.Н.
(Зейфарт), кон. XIX в.
надгробие Полуляха Н.Н.
1880-е гг.,
ск. Пиморжай Н.А.
надгробие Протопопа А.Е., В.Т.
кон. XIX-нач. XX вв.
надгробие Сапсовой Е.С.,
кон. XIX в.
надгробие Сапфировых
(Волкенштейн),
кон. XIX-нач. XX вв.
(усыпальница)
надгробие
Сикорских А.А., А.Е., М.В.,
1910-е гг.,
(усыпальница)
надгробие Сокольских А.А., Д.Д.,
1899 г., арх. Щюттер В.А.
надгробие
фон Гельде фон дер Пальмы Г.Г.,
1904 г., арх. Московов В.Ю.
надгробие фон дер
Паленов А.В., нач. XX в.
(усыпальница)

собор Воскресения,
1848-1861 гг.,
арх. Ефимов Н.Е.,
хозяйственная постройка
(сред. 1868 г., 1869 г.,
арх. Сычев Н.А.
церковь Казанская,
1907-1914 гг.,
арх. Косяков Вас.А.
Парк Победы Московский

Московский просп., 188,
Бассейная ул.,
Кузнецовская ул., Юрия
Гагарина просп.
Бассейная ул., у входа в парк

мины не взорванные снаряды (два),
1950-е гг.

Документ получен с портала www.mkrf.ru — электронного фонда со Всем (1) (99) (00) нормативно-правовых и нормативно-технических документов

О полном объеме исторического и культурного наследия федерального (общенационального) значения, находящегося в г. Санкт-Петербурге: по состоянию на 12 ноября 2009 года
Распоряжение Правительства РФ от 10 июня 2011 г. № 937-р

павильон Восточный, Северный, Южный, 1953-с г.;
летний театр, 1957 г.;
арх. Харалгина В.Д.;
павильон Центральная зона бывшего парникового завода (архитектор);
кон. XIX-1-я пол. XX в.;
насосы (одиннадцать), 1950-е гг.;
павильон на фигурной аллее (годичная станция), 1959 г.;
арх. Харалгина В.Д.;
павильон Наземный, 1950 г.;
арх. Харалгина В.Д.;
павильон "Тюрьма" (Молочный буфет), 1955 г.;
арх. Харалгина В.Д.;
павильон цветочно-цветочный (цветник) "Глобус"), 1952 г.;
арх. Харалгина В.Д.;
памятник Богданову С.И., дважды Герою Советского Союза, 1953 г.;
ск. Кербель Л.Е.;
арх. Шевяковский М.А.;
памятник Голубову В.М., дважды Герою Советского Союза, 1948 г.; ск. Шварц Д.П.;
арх. Шевяковский М.А.;
памятник Дыки Р., 1953 г.;
ск. Данилов Ц.И.;
арх. Харалгина В.Д.;
памятник Космодемьянской З.А., Герою Советского Союза, 1951 г.;
ск. Манизер М.Г.;
арх. Харалгина В.Д.;
памятник Матросова А.М., Герою Советского Союза, 1951 г.;
ск. Эйдман Л.Ю.;
арх. Харалгина В.Д.;
памятник Озерову В.И., дважды Герою Советского Союза, 1948 г.;
ск. Шапошников С.Д.;
арх. Шевяковский М.А.;
памятник Рясову В.И., дважды Герою Советского Союза, 1950 г.;
ск. Харлампиева Т.С.;
арх. Шевяковский М.А.;
памятник Федорову Е.П., Дважды Герою Советского Союза, 1950 г.;

Кукушкинская ул.;
у входа в парк

Документ сохранен в архиве www.mchs.ru — электронного фонда юр. Копия. (1) (2) (3) документальных фактических и нормативно-технических сведений

О полных объектах исторического и культурного наследия федерального (общероссийского) значения, находящихся в г. Санкт-Петербурге: от открытия ок. 13 октября 2020 года
Литературная Газета Российская РФ от 10 июня 2021 г. № 22

Скворцов Ю.

ск. Шлейхер С.Д.,
арх. Лукин В.Н.
памятник Чапаеву Н.В.,
девизы Героя Советского
Союза, 1991 г.,
ск. Соколов Н.А.,
арх. Егоров М.Ф.,
парк, 1839-1840 гг.,
арх. Дубяго Т.Б.,
арх. Кипрович Е.И., 1845-1846 гг.,
арх. Кипрович Е.И.,
арх. Кириллович В.Д., 1958 г.,
арх. Кириллович В.Д.,
1975-1988 гг.,
арх. Кириллович В.Д.,
подстанция трансформаторная
1956-е гг.,
арх. Кириллович В.Д.,
постаменты для скульптур
пары на квадратных тумбах (два),
1958-е гг.
проектом, 1853 г.,
арх. Кириллович В.Д.,
ск. Новое И.И.,
ск. Кирсанов С.Т.,
ск. Бекренев В.Н.,
ск. Сыроежкин И.А.,
ск. Мешарин В.В.,
пруд Адмиралтейский
пруд Детский
пруд Каменноостровский
пруд Карабельный
пруд Матросский
пруд "Очко"
(два квадратных пруда)
пруд Подковный
пруд Фигурный
пруд Фонтанный
скульптура "Братья из
оружие", 1945 г.,
ск. Поздняк Н., 1977 г.,
арх. Кириллович В.Д.,
скульптура "Мальчик с
скрипкой", 1950-е гг.,
ск. Дрок Л.,
скульптура "Мальчик с
рыбой", 1958-е гг.,
ск. Могилевский М.,
скульптура "Пушки в пионеры",
1958-е гг.,
скульптура "Тыл", 1950-е гг.,
ск. Горюнкин Н.,
скульптура "Физкультурница",
1958-е гг.,
скульптура "Фронт", 1950-е гг.,
ск. Разумовский П.С.

Документ создан в системе [illegible] — электронного фонда правовых и нормативно-технических документов

О полном объекте исторического и культурного наследия федерального (общероссийского) значения «ансамбль Александро-
г. Санкт-Петербурге» см. распоряжение от 13 октября 2009 года
Постановление Правительства РФ от 10 июля 2001 г. № 527

Стомерная 69

скульптурная группа (четыре), 1956-е гг., 1980-1985-е гг.	
фонтан "Мальчик", 1956-е гг.	
фонтан "Слава", 1850 г.	
Дом Советов, 1939-1941 гг., арх. Троцкий Н.А., арх. Творогов Л.М., арх. Сидоров Я.О., арх. Пушин Л.Н., ск. Томский Н.В., ск. Христофоров И.В.	Московский просп., 212
Ворота триумфальные Московские, 1834-1838 гг., ск. Орловский Б.И., арх. Стасов В.П., 1958-1961 гг. (восстановление), арх. Казаки И.Г., арх. Петухов Е.Н.	Московский просп., в створе Пулковского проспекта
Столб верстовой, 1772-1775 гг., арх. Ринальди А.	Московский просп., на углу 7-й Красноармейской ул.
Столб верстовой, 1772-1775 гг., арх. Ринальди А.	Московский просп., на углу Ташкентской ул.
Столб верстовой, 1772-1775 гг., арх. Валлен-Деламот Ж.-Б.	Московский просп., у Обуховского завода
Памятник государственному деятелю Кирову С.М., 1937 г., ск. Томский Н.В.	Московское шоссе, 13
Скульптуры Ники (две), 1834-1837 гг., ск. Демут-Малиновский В.И.	Московское шоссе, 13
Дом, где в 1857-1861 гг. жил писатель Гончаров И.А.	Московская ул., 3
Дом, где в 1845-1869 гг. жил композитор Даргомыжский А.С.	Малая ул., 30
Технологическая коммерческая училища (до учебы), в 1900-1907 гг. - поэт Мандельштам О.Э., в 1900-1908 гг. - литературовед Жирмунский В.М., в 1911-1917 гг. - писатель Набоков В.В.	Московская ул., 33-35
Церковь Правоверников Симеона Богоприимца и Анны Пророчицы: ограда, 1869 г. - нач. 1870-х гг., арх. Винтергальтер Г.И., сад, 1869 г. - нач. 1870-х гг., арх. Винтергальтер Г.И., церковь, 1731-1734 гг., арх. Земцов М.Г., 1869 г. - нач. 1870-х гг., арх. Винтергальтер Г.И., часовня, 1902-1906 гг., 1869 г. - нач. 1870-х гг., арх. Винтергальтер Г.И.	Московская ул., 46, Бассейная ул., 4

Документ создан в системе [illegible] — электронного фонда правовых и нормативно-технических документов

О перечне объектов исторического и культурного наследия федерального (общероссийского) значения, находящихся в г. Санкт-Петербурге: по состоянию на 13 октября 2009 года
Постановление Правительства РФ от 10 марта 2001 г. № 327

Подворье Киевского Старокладбищенского женского монастыря, 1905-1910 гг., гранд. инж. Кононов В.А.:	Надеждинская ул., 1, Старо-Петергофский просп., 29
келейница	
корпус келейный	
корпус настоятельский	
ограда	
церковь Казанская	
часовня	
Мемориал в память обороны города в 1941-1944 гг. - "Зеленый пояс Славы Ленинграда". "Журавлиный аист":	Народного Ополчения просп., у ж.-д. ст. Лигово
гибнущие, 1977 г., 1988 г.;	
арх. Иванов В.М.,	
арх. Исаченко К.Л.,	
арх. Петров В.А.,	
гвоздики (два), 1977 г.	
Дом Вавельберга М.И. (Бывш. Санкт-Петербургский торговый), 1911-1912 гг.,	Невский просп., 7-9, Малая Морская ул., 1-3
арх. Пархоменко М.М.,	
ск. Дворак Л.А., ск. Коллер В.В.	
Дом Чеглевых, 1804-1806 гг.	Невский просп., 13, Большая Морская ул., 9
Позднее исключение: распоряжение Правительства Российской Федерации от 2 июня 2008 года N 801-р - Сер. консультную реализацию	
Дворец Строгановых:	Невский просп., 17, р. Мойка наб., 46
залы (две): XVIII в., XIX в. (восстановлены)	
дворец, 1753 г.,	
арх. Растрелли Ф.-Б.,	
кон. 1780-х-1790-е гг.,	
арх. Воронихин А.Н.,	
арх. Демерцов Ф.И., 1842 г.,	
арх. Садовников П.О.,	
часовня, 1790 г.,	
сад, сер. XIX в.-кон. XIX в.,	
статуя "Нептун", кон. XVIII в., 1803 г. (восстановлен)	
статуя "Флора Фарнезская", кон. XVIII в. (копия с античного оригинала I-II в. до н. э.), 1803 г. (восстановлен)	
сфинксы (два), кон. XVIII в.	
Дом Котомина Я.Б., 1-я пол. XVIII в., 1812-1816 гг., арх. Стасов Е.П., 1878-1881 гг. (рассоединение подъезд), арх. Менеркин О.И.	Невский просп., 18, Большая Морская ул., 12, р. Мойка наб., 57
Дом Голландской церкви, 1831-1837 гг., арх. Жако П.П.	Невский просп., 20, р. Мойки наб., 44, Большая Конюшенная ул., 31
Храм евангелическо-лютеранский	Невский просп., 22, 24,

Документ создан в системе www.pravo.ru — электронного фонда правовой и нормативно-технической документации

О перечне объектов историко-культурного наследия федерального (общероссийского) значения, находящихся в г. Санкт-Петербурге: распоряжение от 10 октября 2005 года
Постановление Правительства РФ от 10 марта 2001 г. № 327

Аптекарска Полка	Большой Конюшенный ул., 14 Малая Конюшенная ул., 9
дом жилой с двором служебными флигелями, 1746-1752 гг., арх. Кемпф И.-Г., 1838-1839 гг. арх. Цоллинкофер Г.-Р., 1909-1910 гг., арх. Коллинс В.Э.	Невский просп., 22, Большой Конюшенный ул., 14
дом жилой с двором служебными флигелями, 1746-1752 гг., арх. Кемпф И.-Г., 1831-1833 гг., арх. Цоллинкофер Г.-Р., 1909-1910 гг., арх. Коллинс В.Э.	Невский просп., 24 Малая Конюшенная ул., 9
ограда между домами, 1833-1837 гг., арх. Брюллов А.П.	Невский просп., 22, 24
ученицы Святой Полка ("Полянцыя"), 1790-1792 гг., арх. Гофман Г.-К., 1799 г., арх. Феррари Д., 1870-1877 гг., арх. Пель А.К., Бауэр Ю.Ф., 1913-1915 гг., арх. Коллинс В.Э.	Невский просп., 22, 24, Малая Конюшенная ул., 9
арки, 1833-1838 гг., арх. Брюллов А.П., ск. Трискорни А., ск. Жак Т.Н.	Невский просп., между домами 22 и 24
Дом компании "Зингер", 1902-1904 гг., арх. Свозов П.Ю.	Невский просп., 28, канала Грибоедова наб., 21
главный дом флигеля Цоя)	
"Серебряные ряды", 1784-1788 гг., арх. Кваренги Д., XIX в., 1961-1962 гг. разрушения (ремонт), арх. Богдарова Г.В.	Невский просп., 29-31
Храм римско-католической Святой Екатерины	Невский просп., 32, 34, Итальянская ул., 5
дом жилой с доходным флигелем, 1840 г., арх. Жако П.П., арх. Росси К.И.	Итальянская ул., 5
храм, 1762-1783 гг., арх. Валлен-Деламот Ж.-Б., арх. Ринальди А.	Невский просп., между домами 32 и 34
Большой Гостиный двор, 1757 г., арх. Растрелли Ф.-Б., 1781-1785 гг., арх. Валлен-Деламот Ж.-Б., 1820-е гг., 1858-1857 гг., арх. Бонора Альб.Н., 1955-1957 гг., арх. Влас И.А., арх. Кагонин П.С., инж. Юнацков М.И.	Невский просп., 35, Садовая ул., 17, Ломоносова ул., 4, Перинная линия
Дворец Великих и Кабинет Его Императорского Величества	Невский просп., 39, Островского пл., р. Фонтанки наб., 21, 83
пилон, сер. XIX в., 1956 г. (восстановлен)	Невский просп., 39
шлюз между Кабинетом и	р. Фонтанки наб., 21, 33

Документ сохранен у партнера www.pravo.by — электронного фонда правовой и нормативно-технической документации

О перечне объектов исторического и культурного наследия федерального (общероссийского) значения, находящихся в г. Санкт-Петербурге: распоряжение от 13 октября 2009 года
Постановление Правительства РФ от 10 июля 2001 г. № 527

кожевенная, 1839-1840 гг., арх. Русца Л.	
дворец, 1741-1754 гг., арх. Джилиани Г.Д., арх. Земцов М.Г., арх. Растрелли Ф.-Б., 1775-1779 гг., арх. Старов И.Е., 1809-1815 гг. (интерьеры), арх. Русца Л., 1817-1818 гг. (интерьеры), арх. Росси К.И., 1874-1876 гг. (интерьеры), арх. Монигетти И.А., арх. Равер К.К., 1906-1907 гг. (интерьеры), арх. Гегелло А.И., арх. Кричинский Д.П.	Невский просп., 39
дом Елисеевых (дом Серебряниковых, дом Кабинета), 1808-1812 гг., арх. Пакульон Г.-К.	Невский просп., 32, лит. З
Кабинет, 1833-1835 гг., арх. Ковирин Д., 1858-1861 гг., арх. Русца Л.	р. Фонтанки наб., 21
конюшни, 1809-1810 гг., арх. Русца Л.	р. Фонтанки наб., 33, лит. А
корпус Сервизный, 1830 г., арх. Росси К.И., 1837-1843 гг., 2-я пол. XIX в.	Невский просп., 39, лит. Б
ограда каменная, 1808-1825-е гг.	Невский просп.,
ограда каменная, 1851 г., инж. Чарнов К.П.	Островского пл.
ограда чугунная, 1816-1820 гг., арх. Росси К.И.	Невский просп., 39, Островского пл.
павильон садовый скворечня, 1817-1818 гг., арх. Росси К.И., ск. Пименов С.С.	Невский просп., 39
павильон садовый южный, 1817-1818 гг., арх. Росси К.И., ск. Пименов С.С.	Островского пл.
сад, 2-я пол. XVIII в., 1816-1820 гг., арх. Иванов И.А., арх. Монигетти А.А., арх. Росси К.И., 1908-1927 гг., арх. Гегелло А.И., арх. Кричинский Д.П.	Невский просп., 39, Островского пл.
скульптура "Девушка с веником", скор. XIX в., 1908 г. (эксгумация)	Невский просп., 39
скульптура "Девушка с кувшином", 1800 г., ск. Лайер В., 1908 г. (эксгумация)	Невский просп., 39
Церковь армянская святой Екатерины:	Невский просп., 40, 42
дом жилой, 1784-1786 гг.	Невский просп., 40 (дворовой корпус)
дом жилой, 1771-1775 гг.,	Невский просп., 42

Документ создан в системе docs.cntd.ru — электронного фонда нормативно-правовой и нормативно-технической документации

О перечне объектов историческою и культурного наследия федерального (общероссийского) значения, находящихся в г. Санкт-Петербурге: от исключении из [illegible] Постановление Правительства РФ от 10 июля 2001 г. № 527

арх. Фельтен Ю.М., 1805-1807 гг., арх. Мельников А.И. Здесь жили: в 1825-1832 гг. - государственный деятель Сперанский М.М., в 1822-1825 гг. - декабрист Батенков Г.С., в 1854-1873 гг. - поэт Тютчев Ф.И.	(западный корпус)
церковь, 1771-1780 гг., арх. Фельтен Ю.М., 1805 г., арх. Тамамян (Тамамов) А.И.	Невский просп., между домами 40 и 42
Дворец Вяземского-Белосельских, 1789 г., арх. Деменраза Ф.И., 1847-1849 гг., арх. Штеккеншнейдер А.И., ск. Иванов Д.И.	Невский просп., 41, р. Фонтанки наб., 42
Главный корпус торгового дома "Братья Елисеевы", 1902-1903 гг., арх. Бирюковский Г.В.	Невский просп., 86, уол. 42, Малая Садовая ул., 8
Дом Сапожникта И.О., XVIII в., вон. 1820-е гг., арх. Квадри Д.И., 1864-1868 гг., арх. Штрем В.Я.	Невский просп., 70
Дом Петрово-Соловово (Юсуповой З.Н.), дом второй, кон. XVIII в., 1814-1818 гг., 1822-1823 гг., арх. Соколников М.А., 1855 г., арх. Фомогин Г., сад, сер. XIX в.	Невский просп., 88
Подворье Ионно-Предтеченского Лаврентьевского монастыря с церковью апостола Иоанна Богослова и часовней, 1893-1895 гг., арх. Никонов Н.Н.	Некрасова ул., 31
Кладбище Пельгородское: братская могила советских воинов, 1939-1940 гг., 1950 г. (надгробие), мемориал, 1960 г., 1975 г., арх. Васильев А.В., арх. Левинсон Е.А., ск. Волчков Н.А., ск. Исаева В.В., ск. Крайнский Б.Е., некрополь жителей и защитников Ленинграда, погибших в 1941-1944 гг.	Неозаренные аллеи., 74
Церковь Великомученика Димитрия Солунского, 1908 г., арх. Всеволожев А.А.	1-я Никольская ул., 1
Часовня благоверного князя Александра Невского, 1885 г., арх. Парнис Ф.К.	1-я Никольская ул., на углу Лермонтовского пр.
Собор Никольский (Морской)	Никольская ул., 1/2

Документ получен с портала [illegible] — электронного фонда правовых и нормативно-технических документов

О перечне объектов исторического и культурного наследия федерального (общероссийского) значения, находящихся в г. Санкт-Петербурге: от окончания ок. 12 октября 2005 года. Постановление Правительства РФ от 10 июля 2001 г. № 527 Стр. 81

колокольня. 1758-1758 гг.; арх. Чевакинский С.И.

ограда Никольского сквера, 1892 г.

ограда собора с четырьмя воротами, 1759 г., арх. Чевакинский С.И., 1956 г. (воссоздание части ограды с северными воротами), арх. Савина В.М.

памятник героям Бородинской "Императрице Александре III" (Царскосельский обелиск), 1909 г., арх. Фролов А.И.

пад соборный, 2-я пол. XVIII-XIX вв.

сквер Никольский, 1974-1975 гг.

собор, 1753-1762 гг., арх. Чевакинский С.И.

фонтаны и скверы (два), 1977-1978 гг., инж. Гутман А., 1987 г., техник Перелыгин В.В.

Гостиница Главного газового завода Общество столичного освещения, 1884 г., арх. Бернгард В.Р., арх. Бернгард Р.Б.

Церковь Воскресения Христова, 1904-1908 гг., арх. Гримм Г.Д., арх. Гун А.Л., арх. фон Гоэн Г.Г.

Универсальные промышленные магазины:

корпус восточный, 1928-1931 гг.

корпус западный (манеж Николаевского кавалерийского училища), 1820-1821 гг., 1915-1918 гг. (реконструкция)

корпус центральный, 1818-1820 гг.

Производственные корпуса Российской бумагопрядильной мануфактуры, 1833-1858 гг.

Часовня-церковь Всякой Матери Всех Скорбящих Радость, 1908-1909 гг., арх. фон Гоэн А.И.

Церковь Преподобной Троицы:

пад, XVIII-XIX вв.

церковь с колокольней ("Кулич и Пасха"), 1785-1787 гг., арх. Львов Н.А., 1856 г.

Памятник революционеру-борцу Володарскому В., 1925 г., ск. Манизер М.Г., гк. Блезе-Манизер Л.В., арх. Ветлин В.А.

Обводного канала наб., 74

Обводного канала наб., 116, лит. А

Обводного канала наб., 169-173, Лермонтовский просп., 36

Обводного канала наб., 169

Обводного канала наб., 173

Обводного канала наб., 171

Обводного канала наб., 203-205

Обуховской обороны просп., 24

Обуховской обороны просп., 235

Обуховской обороны просп., у Володарского моста

Документ сохранен с портала pravo.gov.ru — электронного фонда правовых и нормативно-технических документов

О перечне объектов исторического и культурного наследия федерального (общероссийского) значения, находящихся в г. Санкт-Петербурге: от 15 октября 2005 года
Постановление Правительства РФ от 10 июля 2001 г. № 527

Усадьба Чернова А.И. "Сосновка", 1881-1883 гг., арх. фон Гоген А.И., при участии Кузнецова А.И.:	Октябрьская наб., 72
гидротехническая система	
дом жилой	
парк	
Усадьба Потресовой Е.И. (Левашовых, Вяземских) "Осиновая роща":	Осиновая роща, квартал 138 Осиповского лесничества
здание водокачки, 2-я пол. XIX-нач. XX вв.	
дворец, 1828-1830 гг., арх. Бернгард Б.И.	
каретный сарай, XIX в.	
корпус хозяйственный, 1910-е гг.	
сарай (читальня), кон. XVIII-нач. XIX вв.	
парк, кон. XVIII-нач. XIX вв.	
Памятник императрице Екатерине II, 1873 г., арх. Гримм Д.И., вуа. Микешин М.О., ск. Отмундин А.М., ск. Чижов М.А., арх. Шретер В.А.	Островского пл.
Театр Александринский, 1828-1832 гг., арх. Росси К.И., ск. Пименов С.С., ск. Демут-Малиновский В.И., ск. Таможня А., ск. Логов И.	Островского пл.
Библиотека Публичная:	Островского пл., 1, 3, Невский просп., 27, Садовая ул., 18, Крылова пер., 4
корпус, 1796-1801 гг., арх. Соколов Е.Т.	Невский просп., 27, Садовая ул., 18
корпус, 1828-1834 гг., арх. Росси К.И., арх. Щедрин А.Ф., ск. Пименов С.С., ск. Крылов М.Г., ск. Демут-Малиновский В.И., ск. Гильберг С.И., ск. Тонкова Н.А.	Островского пл., 1
корпус, 1896-1901 гг., арх. Воронихин Е.С.	Островского пл., 3, Крылова пер., 4
корпус дворовый, 1958-1962 гг., арх. Себальцинов В.И.	Островского пл., 1, 3, Невский просп., 27
Общество кредитное городское Санкт-Петербургское с дворовым флигелем, 1870-1879 гг., арх. Кренер З.Ф.	Островского пл., 7

Документ сохранен с портала [illegible] — электронного фонда со более 20 000 000 нормативно-правовых и нормативно-технических документов

О перечне объектов историческими и культурными ценностями федерального (общероссийского) значения, находящихся в г. Санкт-Петербурге: от 13 октября 2005 года
Постановление Правительства РФ от 10 марта 2001 г. № 327

арх. Шретер В.А.,
арх. Юргенс Э.Г.

Институт экспериментальной медицины — Академика Павлова ул., д. 12

Библиотека, 1911-1913 гг., арх. Лишудеровский Г.И., арх. Покровский В.А., худ. Васнин П.Е. — Академика Павлова ул., 12

Бюст естествоиспытателя Дарвина Ч., 1935 г., ск. Белашов И.Ф.

Бюст микробиолога Пастера Л., 1935 г., ск. Белашов И.Ф.

Бюст физиолога Сеченова И., 1935 г., ск. Белашов И.Ф.

Бюст химика Менделеева Д.И., 1935 г., ск. Белашов И.Ф.

клиника глазных болезней В.К.Сиваченко и А.Я.Чешихиной 1904-1906 гг., арх. Баранников С.А. — Академика Павлова ул., 9

корпус механический с водонапорной башней, 1895 г., 1902 г., 1906 г., арх. Пленкин Э.А., 1911 г., арх. Лишудеровский Г.И. — Академика Павлова ул., 12

лаборатория общей патологии, 1895 г., арх. Миллер Ф.Л. — Академика Павлова ул., 12

лаборатория при физиологическом отделении, 1912-1914 гг., арх. Поляков А.А. — Академика Павлова ул., 12

лаборатория химическая, 1891 г., арх. Миллер Ф.Л. — Академика Павлова ул., 12

ограда, кон. XX в. — Академика Павлова ул., 12

отделение физиологическое, 1893 г., 1903 г., арх. Миллер Ф.Л.

памятник собаке, 1935 г., ск. Белашов И.Ф.

сад, сер. XIX-нач. XX вв.

фонтаны (пар), 1959-е гг.

Дом Фейгина К.Г.(А.К.) — Поселение просек, 14

дом жилой, 1901-1902 гг., 1907 г., арх. Шмидт К.К., арх. Гальнбек И.А.

конюшня, 1901-1902 гг., арх. Шмидт К.К.

корпус служебный, после 1907 г., арх. Гальнбек И.А.

павильон, 1901-1902 гг., арх. Шмидт К.К.

парк с прудом, 1901-1902 гг., арх. Шмидт К.К.

Документ сохранен у партнера www.mosstroy.ru — электронного фонда нормативно-правовых и нормативно-технических документов

О перечне объектов исторического и культурного наследия федерального (общероссийского) значения, находящихся в г. Санкт-Петербурге: постановление от 15 октября 2020 года
Постановление Правительства РФ от 10 июля 2001 г. № 527

фонтан, кон. XX в.	
"Сонный пророк", 1716-1748 гг.; арх. Трезини Д., арх. Коробов И.К., арх. Маттарнови Г.-И., арх. Шумахер И.-Я., 1790-е гг., арх. Волков Ф.И., 1860-1870 гг., арх. Фонтана П.Ф., 1870-е-нач. XX в. (приспособление под музейные помещения); здесь в 1870 г. проводилась Всероссийская промышленная выставка	Пестеля ул., 2, у Фонтанки наб., 10, Гангутская ул., 1, Сонный пер., 9, 11
музей кустарный, 1901-1903 гг., арх. Трофимов П.П.	Сонный пер., 9
музей прикладных знаний о производствах Русского Технического общества, 1871 г., арх. Зуйченский Г.С., арх. Гаугман В.А., 1891-1899 гг. (изменены)	Пестеля ул., 2, у Фонтанки наб., 10
музей сельскохозяйственный, 1879-1881 гг., арх. Хюттер И.С., инж. Кроль О.Е., инж. Прокудкин С.Б., 1888-1892 гг.	Гангутская ул., 1, у Фонтанки наб., 10, Сонный пер., 11
Дом, где жили поэты: в 1831-1833 гг. - Гнедич Н.И., в 1833-1834 гг. - Пушкин А.С.	Пестеля ул., 5
Дом, где жили композиторы: в 1871-1872 гг. - Мусоргский М.П., в 1871-1872 гг. - Римский-Корсаков Н.А., в 1885 г. - Чайковский П.И.	Пестеля ул., 11
Мемориал в память обороны города в 1941-1944 гг. - "Зеленый пояс Славы Ленинграда", "Жоржолевский вал", 1968 г., арх. Зиновер А.И., ск. Жилина Ю.С., св. Коблова А.Н.	Полюстровский массив, 14-й км (на пересечении с Партизанской и Героев ул.)
Мемориал в память обороны города в 1941-1944 гг. "Зеленый пояс Славы Ленинграда", "Жоржолевский вал", 1944 г., арх. Иогансон К.Л., арх. Петров В.А.	Полюстровский массив, 16-й км (около Тамбасовой ул.)
Дворец Великого князя Николая Николаевича с доходным домом, арх. Хренов А.С.: дворец, 1910-1913 гг.; дом доходный, 1909 г.	Петровская наб., 2; корп. 1; Петровская наб., 2, корп. 2; Петровская наб., 6
Домик Петра I: бюст Петра I, 1875 г., ск. Забелло П.П.; домик Петра I, 1703 г.; ограды, 1871-1875 гг.; ворота, 1766 г., арх. Волков С.А., 1843 г., садовый мастер	

Документ получен с портала pravo.gov.ru — электронного фонда правовых и нормативно-технических документов

О перечне объектов исторического и культурного наследия федерального (общероссийского) значения, находящихся в г. Санкт-Петербурге: постановление Правительства РФ от 30 дек. 2006 г. № 848
Постановление Правительства РФ от 30 дек. 2006 г. № 848

Кузнецов, арх. Ройзман И.И., 1888 г. фуникулер сняли, 1944 г. арх. Кузьмин Р.И., 1888 г. арх. Сальво Н.М.	
Набережная императора Петра Великого (ныне Петроградская)	Петроградская наб. - правый берег р. Невки, от Петроградской наб. до Троицкого моста
набережная, 1931-1933 гг., инж. Борс В.А., инж. Эйхенвальд Ф.Г., арх. Новицкий П.И., инж. Павлецкий А.П., инж. Ставицкий А.Л. пристань со львами "Шан-сэй", 1903 г. (единственная), инж. Павлецкий А.П., 1907 г., арх. Бенуа Л.Н.	
Дом интернатской службы им. Савинской М.Г.	Петроградская наб., 13, Малая Посадская ул., 1
здание нач. XX в. гараж, 1950-е гг. главный корпус с липой "Древнейшим деревьям", 1948-1958 гг., арх. Толвинский В.Н., арх. Малиновская Ф.И. постройка, 1950-е гг. дом агронома, 1950-е гг. корпус N 1, 1900 г., после 1917 г., арх. Гейгер М.Ф. корпус N 4, 1953-е гг. корпус медицинский, 1950-е гг. котельная, 1950-е гг. подпись нач. XX в., монета Мартынова А.Е. (1850-1921), театрального деятеля, 1925-е гг. (надгробие) монета Савиной М.Г. (1854-1915), петрилы, 1916 г. (надгробие) ограда, нач. XX в. парк, 2-я пол. XVIII-сер. XX вв. сторожка, 1950-е гг. флагшток, нач. XX-нач. XX вв. фонтан, нач. XX в.	
Набережная Петроградская, 1931-1933 гг., инж. Борс В.А., инж. Эйхенвальд Ф.Г., арх. Новицкий П.И., инж. Павлецкий А.П., инж. Ставицкий А.Л., 1956-1958 гг., инж. Богоуновер Е.А., арх. Носков Э.А.	Петроградская наб., от Петровской наб. до р. Карповки наб.
Учительский дом им. Петра	Петроградская наб., 2

Документ сохранен в архиве www.pravo.gov.ru — электронного фонда правовых и нормативно-технических документов

О полном объекте исторического и культурного наследия федерального (общероссийского) значения «Крейсер «Аврора» в г. Санкт-Петербурге» от «» октября 2009 года
Петроэлектронные Правительства РФ от 10 июня 2001 г. № 527

Версилов, 1908-1911 гг., худ. Вечер А.Н., арх. Дмитриев А.И., ск. Кузнецов В.В.	
Крейсер "Аврора", совершивший 25 октября (7 ноября) 1917 г. начало Октябрьской революции	Петроградская наб., у дома 2
Казармы Гренадерского полка:	Петроградская наб., 44, Чапаева ул., 24-30, Казаменный пер., 1, о. Кировский наб., 2
гауптвахта, 1803-1807 гг., арх. Руска Ф., 1869-1867 гг.	Чапаева ул., 28
конюшни, 1803-1807 гг., арх. Руска Ф.	Казаменный пер., 1
корпус офицерский, 1803-1807 гг., арх. Руска Ф., 1934-1936 гг.	Петроградская наб., 44
корпус солдатский, 1803-1807 гг., арх. Руска Ф., 1865-1868 гг.	о. Кировский наб., 2, Чапаева ул., 30
кузница, 1803-1807 гг., арх. Руска Ф.	Чапаева ул., 28
манеж, 1803-1807 гг., арх. Руска Ф.	Чапаева ул., 28
школа, 1850-е гг.	Чапаева ул., 24
Памятник писателю Гребенщикову А.С., 1990 г., ск. Пешков В.В., арх. Яковлев Л.И.	Петроградская наб.
Особняк и заводоуправление писчебумажного завода и бумагопрядильной мануфактуры Поберезина Д.Н. 1879-1880 гг., арх. Эрбер А.О.	Петровская наб., 17
Особняк и заводоуправление Механического завода "Людвиг Нобель" с химической лабор. 1873-1874 гг., 1885-1888 гг., арх. Андерсон К.К., 1897 г., 1902-1903 гг., арх. Мальцау Р.Ф.	Петровская наб., 19
Памятник биологу Мечникову И.И., 1938 г., ск. Шервуд Л.В.	Пискаревский просп., 47
Институт Санкт-Петербургский Политехнический императорский Петра Великого:	Политехническая ул., 29, Гидротехническая ул., Гжатская ул., Физтехская ул., северное болото
лаборатория с аудиторией, 1902-1904 гг., арх. Бирман Э.Ф., арх. Падалинский И.В.	
банк, 1902 г., арх. Бирман Э.Ф., арх. Падалинский И.В.	Политехническая ул., северо-восточнее сквера метро "Политехническая"
больница, 1902-1903 гг.	восточнее 2-го	

Документ сохранен у портала — электронного фонда по Волге (1 (99) (99) недвижимых и культурных памятников

О перечне объектов исторического и культурного наследия федерального (общероссийского) значения, находящихся в г. Санкт-Петербурге: распоряжение от 13 октября 2009 года
Постановление Правительства РФ от 10 июля 2001 г. № 527

1906 г., арх. Вирре Э.Ф., арх. Падлевский И.В., арх. Тавлинов В.Л.	профессорский корпус
лаборатории с лабораториями, 1902-1905 гг., 1909 г., арх. Вирре Э.Ф., арх. Падлевский И.В., арх. Тавлинов В.Л.	юго-восточное главного здания
главное здание, 1896-1903 гг., арх. Вирре Э.Ф., арх. Падлевский И.В. Здесь в 1917 г. выступал Ленин В.И.	Политехническая ул., 29
корпус жилой для служащих, 1902-1904 гг., арх. Вирре Э.Ф., арх. Падлевский И.В.	у пересечения Политехнической ул. и Гидротехников ул.
корпус механический с паровой котельной, электростанцией, лабораториями и мастерскими, 1900-1902 гг., 1904 г., арх. Вирре Э.Ф., арх. Падлевский И.В., арх. Тавлинов В.Л.	восточное общежитий
корпус профессорский со служебным флигелем, 1901-1902 гг., арх. Вирре Э.Ф., арх. Падлевский И.В.	у пересечения Финляндского пр. и Политехнической ул.
корпус профессорский 2-й, 1903-1905 гг., арх. Вирре Э.Ф.	юго-восточнее химического корпуса
корпус учебный Гидротехнического института, 1935 г., инж. Берков А.Н., арх. Шапиро Т.М.	юго-восточнее химического корпуса
корпус химический с двумя флигелями, 1899-1904 гг., арх. Вирре Э.Ф., арх. Падлевский И.В.	юго-восточнее главного здания
общежития 1-е и 2-е с корпусами столовых, 1898-1902 гг., 1907 г., арх. Вирре Э.Ф., арх. Падлевский И.В., ограда, 1910 г.	северо-восточнее главного здания Политехническая ул., между Финляндского пр. и створом Бурнакова пр.
парк, 1902-1904 гг., арх. Вирре Э.Ф., 1906-1907 гг. (планировка), скульптор Вильф Э.Л.	южнее главного здания в границах территории, ограниченной Охтинской пр., Финляндского пр., Политехнической ул.
церковь Покрова Пресвятой Богородицы, 1912-1913 гг., арх. Падлевский И.В.	у общежития
Ботанический сад	Профессора Попова ул., 2 Аптекарская наб., Аптекарский проспект, д. Кронверк наб.

Документ получен с портала www.spbmap.ru — электронного фонда пространственных данных Санкт-Петербурга и предназначен исключительно для некоммерческого использования

О перечне объектов исторического и культурного наследия федерального (общероссийского) значения, находящихся в г. Санкт-Петербурге: распоряжение от 13 октября 2005 года // Постановление Правительства РФ от 10 июля 2001 г. № 527

Ботанический сад, 1714 г., 1823 г., 1870-е гг., Болонин Рихтер Э.Л.	
гербарий и библиотека, 1911-1915 гг., арх. Дитрих А.И.	Профессора Попова ул., 2, корп. 7
гербарий и библиотека, 1885 г., арх. Русов А.И., 1879 г., арх. Соколов К.Я.	Профессора Попова ул., 2, корп. 13
грот с беседкой, кон. XIX в., 1938 г.	Профессора Попова ул., 2
дом директора, 1750-е гг., 1826-1829 гг., 1960-е гг. (восстановление)	Профессора Попова ул., 2, в. Карповки наб.
дом для рабочих, 1906 г., арх. Дитрих А.И.	Профессора Попова ул., 2, корп. 8
дом зимний, 1860-е гг., арх. Соколов К.Я., 1985-е гг. (восстановление)	Профессора Попова ул., 2, корп. 2
дом зимний, сер. XIX в.	Профессора Попова ул., 2, корп. 9
дом зимний "служебный сотрудников сада", 1912-1914 гг., арх. Дитрих А.И.	Профессора Попова ул., 2, корп. 1
дом садовый, 1848-е гг., арх. Шарлемань И.И. 1-й	Профессора Попова ул., 2, Аптекарская наб.
здание вестибюля, 1964 г.	Профессора Попова ул., 2
кондиционер, сер. XIX в.	Профессора Попова ул., 2
музей Ботанический, 1950-е гг.	Профессора Попова ул., 2
оранжереи (три), 1806-1810 гг., арх. Дитрих А.И.	Профессора Попова ул., 2, корп. 22, 23, в. Карповки наб.
оранжерея, 1900 г., арх. Бао А.Р., 1-я пол. XX в.	Профессора Попова ул., 2, корп. 1
оранжерея N 12, 1823-1826 гг., арх. Шарлемань И.И. 1-й, 1903-1906 гг., арх. Ландсберг Г.И.	Профессора Попова ул., 2, в. Карповки наб.
оранжереи виктории, 1896-1899 гг., арх. Хютнер И.С., арх. де Розенфорд Н.И.	Профессора Попова ул., 2, корп. 26
оранжерея пальмовая, 1847-1849 гг., арх. Фельдер-Ушаковский Е.Ф.	Профессора Попова ул., 2, корп. 14, в. Карповки наб.
оранжерея пальмовая, 1893 г., арх. Хютнер И.С., 1896-1899 гг., арх. де Розенфорд Н.И.	Профессора Попова ул., 2, корп. 26, 27, в. Карповки наб.
пирамида между оранжереями, 1913 г., арх. Дитрих А.И.	Профессора Попова ул., 2, между корп. 1 и корп. 19
погреб на южном дворе, 1898-е гг.	Профессора Попова ул., 2
флигель Министерской дачи	Профессора Попова ул., 2,

Документ сохранен у портала www.rosim.ru — электронного фонда сохранения (1) (99) (00) архитектурных и градостроительных памятников

О порядке обеспечения исполнения и культурного наследия федерального (общероссийского) значения расположенного в г. Санкт-Петербурге по адресам: ул. Октября 2020 года
Постановление Правительства РФ от 10 июля 2001 г. № 527

1854 г., арх. Кракау А.И.
школа садоводов, нач. XX в.,
арх. Дитрих А.И.

Казармы Измайловского полка,
1800-1806 гг., арх. Руска Л.
кухня
манеж

Дворец Белосельских А.А.,

дворец, сер. XVIII в.,
1783-1795 гг., арх. Кваренги Д.,
1836-1837 гг., арх. Ковалс А.К.,
1870 г., арх. Любимов Н.А.
корпус служебный,
кон. XVIII в., арх. Кваренги Д.

Главный почтамт с аркой,
1782-1789 гг., арх. Быков Н.А.,
1852 г., арх. Ковалс А.К., 1903 г.,
гравд. экж. Новицкая Э.И.

Учебный совет при Синоде с
церковью Святителя Иоанна
Златоуста
и цейхгоз, 1888-1890 гг.,
арх. Померанцев А.Н.

Синодальная типография,
1887-1889 гг., арх. Лидвал Д.Е.,
1901 г., арх. Шмидт Л.Г.

Собор Спасо-Преображенский
ограда из пушек, 1832-1833 гг.,
арх. Стасов В.П.
сад, 1832-1835 гг.,
арх. Стасов В.П.
собор, 1743-1754 гг.,
арх. Земцов М.Г.,
арх. Трезини П.-А.,
1827-1829 гг.,
арх. Стасов В.П.

Церковь Благовещения
колокольня с звонью,
1900-1901 гг., арх. Тонков В.К.,
1946-1947 гг. (реконструкция)
церковь, 1764-1765 гг.,
1905-1908 гг.,
арх. Мочульский В.Д.

Дом Шишмарева (Яхонтовых),
1824-1825 гг.,
арх. Монигетти А.И.
дом
ограда
сад

Хором буддийский
дом жилой, 1909-1910 гг.,
арх. Бырдин-Высший Г.В.

корп. 12
Профессора Попова ул., 2,
корп. 8
Потемкинская ул., 1,
Шпалерная ул., 41, 43
Шпалерная ул., 41
Потемкинская ул., 1,
Шпалерная ул., 43
Почтамтская ул., 7,
Почтамтский пер., 4,
Якубовича ул., 8, лит. А
Почтамтская ул., 7,
Почтамтский пер., 4

Якубовича ул., 8, лит. А

Почтамтская ул., 9,
Почтамтский пер., 3,
Якубовича ул., 12

Правды ул., 13

Правды ул., 15

Пров Раевского пл., 1

Приморский просп., 79

Приморский просп., 80

Приморский просп., 91, 93
Приморский просп., 95

Документ создан с помощью [illegible] — электронного фонда правовых и нормативно-технических документов

О полных объектов исторического и культурного наследия федерального (общероссийского) значения, находящихся в г. Санкт-Петербурге, по состоянию на 12 октября 2020 года
Постановление Правительства РФ от 10 июля 2001 г. № 527

ограда, 1915 г.	Приморский просп., 91
сад, 1915 г.	Приморский просп., 91
храм, 1909-1915 гг., арх. Барановский Н.М., арх. Барановский Г.В.	Приморский просп., 91
Памятник Карлу Марксу, 1852 г., ск. Ежов С.А., арх. Щуко В.А., арх. Гольфрейх В.Г.	Пролетарской диктатуры пл.
Памятник Фридриху Энгельсу, 1931-1932 гг., ск. Ежов С.А., арх. Щуко В.А., арх. Гольфрейх В.Г.	Пролетарской диктатуры пл.
Столбы верстовые (шесть), 1772-1775 гг., арх. Ринальди А.	Пулковское шоссе
Фонтан "Нептун", 1808 г., арх. Тома де Томон Ж.-Ф.	Пулковское шоссе, между 12 и 14 км
Обсерваторий Пулковская:	Пулковское шоссе, 65
административно-хозяйственный блок, 1947-1953 гг., арх. Яковлев В.И., арх. Тимоферов В.И., арх. Подобедов Н.Д.	
башня Пулковский малый с цилиндрами "А" и "Б", сер. XIX в., арх. Струве В.Я., 1966-е гг. (восстановлена), инженер Ефимов М.А., геодезист Калдор В.Б., арх. Соколов Ю.Т.	
башня астрографа нормально-фокусного двойного (АНД), 1947-1953 гг., арх. Щуко А.В., арх. Светлицкий П.	
башня меридионального телескопа Мамутова Д.Д. (МТМ-500), 1947-1953 гг., арх. Щуко А.В., арх. Светлицкий П.	
башня нормального астрографа, 1947-1953 гг., арх. Щуко А.В., арх. Светлицкий П.	
башня служебного типового с куполом двойного астрографа Метельникова-Исключенова Б.К. (АСИ-5), 1947-1953 гг., арх. Щуко А.В., арх. Светлицкий П.	
братская могила гвардейцев, погибших при снятии блокады Ленинграда, и Героев Советского Союза Бойцова И.М., Яковлева А.И., Кулешова И.Н., 1944 г.	Пулковское шоссе, 65; Мраморная дорожка
памятник здания со	Пулковское шоссе, 65;

Документ создан в системе [illegible] — электронного фонда правовых и нормативно-технических документов

О полном объеме исторического и культурного наследия федерального (общенационального) значения, находящегося в г. Санкт-Петербурге по состоянию на 13 октября 2020 года
Постановление Правительства РФ от 10 июля 2001 г. № 527

скульптурами Н.Коломна и Г.Пименов, 1834-1838 гг., арх. Брюллов А.П., 1947-1952 гг., арх. Щусев А.В., 1955 г., со. Фидлер П.Ю., со. Барбэны Л.Н.	корп. 1
гостиница, 1953 г., арх. Яковлев В.И., арх. Еченкин Д.	Пулковское шоссе, 65, корп. 2
детский сад с ясельной, 1947-1953 гг., арх. Свитковский П.	
детский сад с ясельной, 1947-1953 гг., арх. Свитковский П.	
дома жилые (восемь), 1947-1953 гг., арх. Яковлев В.И., арх. Тихомиров Ф.И., арх. Подберезный Н.Л.	Пулковское шоссе, 65, корп. 4, 5, 6, 7, 8, 9, 10, 11
кладбище военное, 1941-1943 гг., 1979 г. со. Пядов В.В., арх. Козлов П.Ф.	Пулковское шоссе, 65, северный сектор Пулковской горы
корпус лабораторный, 1960-е гг.	
казарма, 1947-1952 гг., арх. Захарьевский М.А., арх. Пересторов П.А.	
лаборатория астрофизическая, 1956-е гг., арх. Барановский А.	
мастерские слесарно-механические, 1947-1953 гг., арх. Захарьевский М.А., арх. Пересторов П.А.	
недостроенная усыпальница, 1834-1838 гг., арх. Брюллов А.П., 1947-1952 гг., арх. Щусев А.В.	
надгробие Бакунина О.А., (1846-1910), астронома	Пулковское шоссе, 65, северо-восточный сектор Пулковской горы, кладбище астрономов
надгробие Белопольского А.А. (1854-1934), астронома	Пулковское шоссе, 65, северо-восточный сектор Пулковской горы, кладбище астрономов
надгробие Костинского С.К., (1857-1935), астронома	Пулковское шоссе, 65, северо-восточный сектор Пулковской горы, кладбище астрономов
надгробие Нейгебауера Г.Н. (1886-1946), основоположника спутниковой астрографии	Пулковское шоссе, 65, северо-восточный сектор Пулковской горы, кладбище астрономов

Документ сохранен с портала kgiop.gov.spb.ru — электронного фонда сохранения (1) (99) (99) исторических и культурных памятников

О полном объеме исторического и культурного наследия федерального (общенационального) значения, находящегося в г. Санкт-Петербурге, по состоянию на 10 октября 2020 года
Постановление Правительства РФ от 10 июля 2001 г. № 527

монета Струве В.Я. (1793-1864), астрономa	Пулковская здесь, 66, северо-восточный сектор Пулковского парка, западнее астрономa
обсерватория радиоастрономическая с радиотелескопом БПР 1950-е гг., арх. Енакиев Д.	
отрада с вратами, 1952 г., арх. Рыкалин В.И., арх. Енакиев Д.	
павильон 26-дюймового рефрактора, 1947-1953 гг., арх. Щусев А.В., арх. Свитальский П.	
павильон астрономической фотографической установки (АФУ-5), 1960-е гг.	
павильон меридианного круга Эртеля, 1950-е гг.	
павильон горизонтального меридианного круга Среневa А.А. (ГМК), 1952 г.	
павильон горизонтального солнечного телескопа Пономарева-Максутова, 1950 г.	
павильон зенит-окомолоза "Полюс-Радиан" (ЗТЛ-180), 1960-е гг.	
павильон зенит-телескопа Фрейберга-Кондратьева Г.А. (ЗТФ-135), 1947 г.	
павильон малого звездного интерферометра Янишева В.П., 1951 г.	
павильон Меры синхронов, 1947-1953 гг.	
павильон "Морская башня", нач. XX в.	
павильон полярной трубы Михайлова А.А., 1951 г.	
павильон рефлектора зенитного (РЗ-700), 1960-е гг.	
павильон фотографического вертикального круга Зверева М.С. (ФВК), 1960-е гг.	
павильон фотоэлектрической зенитной трубы (ФЗТ), 1947-1953 гг., 1970-е гг.	
павильоны службы времени западный и восточный Гаврова Н.Н., 1960-е гг.	
памятник академику Головкину Б.В., 1961 г., ск. Жукова Н.	Пулковское здесь, 66, сейсмическая станция

Документ сохранен с портала [redacted] — электронного фонда со более 21 000 000 исторических и культурных памятников

О перечне объектов исторического и культурного наследия федерального (общероссийского) значения, находящихся в г. Санкт-Петербурге: распоряжение КГИОП от 10 октября 2005 года. Постановление Правительства РФ от 10 марта 2001 г. № 167 // Страница 233

пара, XVIII в., 1771-1774 гг.;	
садовый мастер Бука Д.,	
1834-1838 гг.;	
арх. Брюллов А.П.,	
1947-1953 гг.; Голованч А.Г.	
арх. Зюзюкова Н.Е.	
арх. Иванова О.А.,	
декораторы Соколов С.Я.	
"Петровская горка", нач. XIX в.	
поликлиника, 1947-1955 гг.,	
арх. Яковлев В.И.,	
арх. Тихомиров В.И.,	
арх. Подберезский Н.Л.	
станция скорой помощи,	
1906-1910 гг.;	
арх. Поспелов А.А.	
фонтан "Грот", 1807 г.,	Пулковское шоссе, 65,
арх. Воронихин А.Н.	восточный склон
	Пулковской высоты
Фонтан со сфинксами, 1829 г.,	Пулковское шоссе, 6/ла
арх. Томон де Томон Ж.-Ф.	Пулковской высоты
Памятник поэту Пушкину А.С.,	Пушкинская ул.
1884 г., арх. Бернштам А.Л.,	
ск. Опекушин А.М.	
Церковь Пророка Илии на	Революции шоссе, 75
Пороховых:	
склад при часовне (утрачена)	Революции шоссе, у церкви
Вознесенская	
Гарнизонная, 1908-е гг.;	
церковь, 1781-1785 гг.,	
1804-1806 гг.,	
арх. Джакомини Ф.И.,	
1862-1864 гг.,	
инж. нач. Семенов В.Я.	
Дом, где в 1852-1895 гг. жил	Рижская ул., 2/5,
художник Репин И.Е.	каналъ Грибоедова наб., 136
Скобелев Займ М.В.,	Рижский просп., 29
арх. Гарднович Б.И.:	
корпус строевой,	
1905-1907 гг.;	
ограда с воротами, 1907 г.;	
особняк, 1905-1907 гг.;	
галереи, 1907 г.	
Дом, где в 1814-1815 гг. и	Рижский просп., 76,
1817-1822 гг. жил декабрист	Старонна Рижск ул., 6
Пущин М.К.	
Дом, где жили: в кон. XVII в.	Римского-Корсакова просп.,
архитектор Боворков В.И.,	37, Гаванъ ул., 15
в кон. 1810-х-нач. 1820-х гг. –	
декабрист Долгоруков И.А., в	
XIX-нач. XX вв. – семья	
архитекторов и художников	
Бенуа и Лансере,	
художник Серебрякова З.Е.	
Дом, где в 1887-1891 гг. жил	Рубинштейна ул., 38
композитор Рубинштейн А.Г.	

Документ сохранен у партнера www.pravo.gov.ru — электронного фонда правовых и нормативно-технических документов

О порядке обеспечения исполнения и культурную ценность федерального (общероссийского) значения «Комплекс ансамблей в г. Санкт-Петербурге от наводнения на 13 ноября 2024 года»
Постановление Правительства РФ от 10 июля 2001 г. № 527

Здесь в 1905-1906 гг. проходили заседания ЦК РСДРП	
Памятник народовольцу изобличению русско-шведской войны 1788-1790 гг., 1791 г.	Рыбацкая наб.с., напротив дома 19, корп.1
Дом Булгакова, 1807-1815 гг., 1823-е-1830-е гг., 1858 г., арх. Лукини Д.	Рыленко ул., 1, Короленко ул., 9
Могила Трефилова В.М. (1865-1926), ученого-археолога, 1958 г. (надгробие)	Рабочая школа, 78, Пороховские кладбища
Михайловский (Инженерный) замок	Садовая ул., 2, Замковая ул., Итальянская ул., 12, Инженерная ул., 8, 10, 11, 13, Конюшенная ул., Манежная пл., 2, 6, р. Мойки наб., р. Фонтанки наб.
дворец князей, 1844-1846 гг., арх. Кавосов Е.И., арх. Кириллин В.Д., проф. Удальцов А.П.	Конюшая ул.
дворец граф., 1800 г., 1844-1846 гг., арх. Кавосов Е.И., арх. Кириллин В.Д., проф. Удальцов А.П.	Конюшая ул.
дворец граф., 1824 г.	р. Фонтанки наб., Садовая ул., 2
замок, 1784-1788-е гг., Павел I (заказ), арх. Баженов В.И., арх. Бренна В., инд. Белый А. Ф. (первоначальный проект), 1797-1800 гг., арх. Бренна В., ск. Александров-Иванович М.П., ск. Стуфер Л., ск. Стуцци П.Д., ск. Квадри Ф., ск. Тибе Ф., ск. Трискорни А.	
канал Воскресенский, 1797-1800 гг., 1879 г. (засыпан)	Замковая ул.
конюшни, 1798-1800 гг., арх. Бренна В., 1823-1824 гг., арх. Росси К.И., кон. XIX-нач. XX вв.	Манежная пл., 2, Инженерная ул., 13, Конюшая ул.
манеж Михайловский (экспедиции), 1798-1800 гг., арх. Бренна В., 1823-1824 гг., арх. Росси К.И., ск. Пименов С.С., ск. Демут-Малиновский В.И., 1828 г., 1859 г.	Манежная ул., 6, Инженерная ул., 11, Конюшая ул.
мост трехпучковый, 1797-1800 гг., 1879 г. (засыпан)	Замковая ул., у южного фасада замка
мост через Екатерининский канал по оси Садовой улицы, 1797-1800 гг., 1823-1825 гг. (засыпан)	Садовая ул.

Документ сохранен с портала www.mkrf.ru — электронного фонда юр. более 20 000 000 нормативно-правовых и нормативно-технических документов

ограда, 1825-е гг., арх. Росси К.И.	Садовая ул.
главное восточный, 1798-1800 гг., арх. Бренна В.	Инженерная ул., 10
главный западный 1798-1800 гг., арх. Бренна В.	Инженерная ул., 8
портик служительское помещение, 1798-1800 гг., арх. Бренна В., 1823-1824 гг. арх. Росси К.И.	Итальянская ул., 12
сад вокруг Михайловского замка, 2-я пол. 1823-е гг., арх. Росси К.И.	Садовая ул., 2 р. Мойки наб., р. Фонтанки наб. Замковая ул.
сквер Инженерный, 1825 г., арх. Росси К.И., 1944-1948 гг. арх. Котонин Е.И., арх. Кирилэтаин В.Д., проф. Хрыпченков А.П.	Садовая ул., 2, Замковая ул., Юшковая ул.
Офицерский корпус (Комендантское управление), 1824-1828 гг., арх. Михайлов А.А. 2-й, арх. Росси К.И.	Садовая ул., 3, Инженерная ул., 5
Дом Яковлевой В.А. (Серебряковой О.В.), 1820-1825 гг. арх. Росси К.И.	Садовая ул., 5, Итальянская ул., 10
Дом Эксплозации государственных доходов (дом "с итальянцами", комендантский), 1750-1760-е гг., 1809-1811 гг., арх. Баженов С.П., арх. Росси П.	Садовая ул., 12, Итальянская ул., 25
Дом, где жили в 1816-1841 гг. баснописец Крылов И.А., в 1810-1831 гг. - поэт и переводчик Гнедич Н.И., в 1810-1816 гг. - библиограф Сопиков В.С.	Садовая ул., 20
Банк Ассигнационный	Садовая ул., 21 канала Грибоедова наб., 30, 32
банк, 1783-1790 гг., арх. Кваренги Д., 1817-1818 гг., арх. Росси П., 1865-1869 гг. арх. Кузьмин И.И., 1903-1904 гг., арх. Бергольц А.А.	
ограда, 1817 г., арх. Росси П. ограда, 1788-1791 гг., арх. Кваренги Д. ограда, 1865-1868 гг.,	канала Грибоедова наб., Садовая ул.

О перечне объектов исторического и культурного наследия федерального (общероссийского) значения, находящихся в г. Санкт-Петербурге: распоряжение ка. 13 октября 2005 года
Постановление Правительства РФ от 10 марта 2001 г. № 527

арх. Кокина И.И., 1934 г.)	
Дворец Воронцова М.И. (Гвардейский корпус)	Садовая ул., 39; Ломоносова ул., 6, д. 10
дворец, 1749-1757 гг., арх. Растрелли Ф.-Б.	Садовая ул., 39
1798-1800 гг., арх. Кваренги Д., 1827 г., арх. Штауберт А.Е.	
капелла Мальтийская (храм римско-католический Святого Иоанна Предтечи), 1797-1800 гг., арх. Кваренги Д.	Садовая ул., 28
ограда, 1749-1757 гг., арх. Растрелли Ф.-Б.	Садовая ул., 39
сад, 1820-е гг.	Садовая ул., 28
службы (три корпуса), нач. XIX в., 1831-1834 гг., арх. Кикис А.И.	Ломоносова ул., 6, д. 10
оранжея (два), 1749-1757 гг., арх. Растрелли Ф.-Б.	Садовая ул., 28
Дом Вторых Общественных казенного кредита с флигелями, 1907-1909 гг., арх. Гидаль Ф.И., ск. Конельский А.Л.,	Садовая ул., 34
Гауптвахта, 1818-1820 гг., арх. Беретти Б.И.	Садовая ул., 37
Дом городских учреждений, 1905-1908 гг., арх. Гидаль Ф.И., Пашинский А.Л.	Садовая ул., 55-57, Вознесенский просп., 45-47
Рынок Никольский, 1788-1789 гг.	Садовая ул., 62, Ярмочная линия наб. 58, Никольский пер., 1
Памятник скульптору Шубину Ф.И., 1959 г., ск. Синайский В.А., арх. Спиридонов С.В.	Садовая ул., Михайловский сад
Могила Тентавли Ш.-Ю.-А. (1811-1881), Александр Дина Бобориади А.А. (Кумпанаки-Бобориади)	Сенная ул., 80, Ново-Боткинское кладбище
	Свердловская наб., 40, 44, корп. 25-а, Пионерский проезд, Пионерский просп.
дача с двумя флигелями и перекрытыми галереями, 1773-1777 гг., 1785-1794 гг., арх. Кваренги Д.	Свердловская наб., 40
ограда со скульптурами (сохранилось девять), сер. XIX в.	Свердловская наб., 40
павильон парковый, 1840-е гг., 1960-1960 гг.	Свердловская наб., 44, корп. 25-а
парк, 1783-1787 гг., арх. Кваренги Д.	Свердловская наб., 40
пристань с гротом и сфинксами, кон. XVIII в.	Свердловская наб., 40

Документ сохранен с портала www.mon.gov.ru — электронного фонда правовой и нормативно-технической документации

О полных объектах исторического и культурного наследия федерального (общероссийского) значения, находящихся в г. Санкт-Петербурге: по состоянию на 12 октября 2009 года
Постановление Правительства РФ от 10 июля 2001 г. № 527

прод с востока, 1-я пол. XIX в.	Полюстровский просп., Пискарёвский просп.
сад перед/него двора, 1787 г.	Свердловская наб., 40
Дом, где в сентябре 1917 г.	Серафимовская ул., 1
жил Ленин В.И.	
Братские могилы защитников и жителей г. Ленинграда, взятые во время блокады 1941-1944 гг., 1965 г. (надгробие)	Серебряков пер., 1, Серафимовское кладбище
арх. Пуаа Я.Н.,	
ск. Довгань Н.В.,	
ск. Еланцева М.К.	
Могила Белехова Н.Н. (1904-1956), архитектора-реставратора	Серебряков пер., 1, Серафимовское кладбище
Могила Бубнова Д.В. (1890-1949), генетика	Серебряков пер., 1, Серафимовское кладбище
Могила Жемаровой Е.Т. (1875-1967), актрисы	Серебряков пер., 1, Серафимовское кладбище
Могила Пенка Г.Ф. (1875-1946), терапевта	Серебряков пер., 1, Серафимовское кладбище
Могила Мельи М.Э. (1890-1966), энтомолога	Серебряков пер., 1, Серафимовское кладбище
Могила Пшенка-Коломенкина Н.А. (1874-1956), фигуристки, первой Олимпийской чемпионки России	Серебряков пер., 1, Серафимовское кладбище
Могила Петрова А.Н. (1864-1963), историка архитектуры	Серебряков пер., 1, Серафимовское кладбище
Могила Сигалина М.А. (1874-1955), ревизора-инженера	Серебряков пер., 1, Серафимовское кладбище
Могила Струве В.В. (1889-1985), востоковеда	Серебряков пер., 1, Серафимовское кладбище
Могила Филосенка П.Н. (1883-1941), художника	Серебряков пер., 1, Серафимовское кладбище
Могила Бертольди Б.В. (1868-1938), скульптора	з. Смоленское наб., 27, Смоленское лютеранское кладбище
Могила Брандта Ф.Ф. (1802-1879), хирурга	з. Смоленское наб., 27, Смоленское лютеранское кладбище
Могила Буша И.Ф. (1771-1843), анатома и хирурга	з. Смоленское наб., 27, Смоленское лютеранское кладбище
Могила Владимирского Б.Я. (1864-1931), невропатолога	з. Смоленское наб., 27, Смоленское лютеранское кладбище
Могила Вольфа М.О. (1825-1882), невропатолога, 1883 г. (надгробие)	з. Смоленское наб., 27, Смоленское лютеранское кладбище
ск. Бернштам Л.А.	
Могила Брюллова Ф.Р. (1857-1924), хирурга-ортопеда	з. Смоленское наб., 27, Смоленское лютеранское кладбище
Могила Гесса Г.И. (1802-1853),	з. Смоленское наб., 27,

Документ сохранен с портала [illegible] — электронного фонда сайтов [illegible] и использование в коммерческих целях запрещено

химия	Смоленское (католическое) кладбище
Могила Гримма Д.И. (1823-1898), архитектора, художника	г. Смоленка наб., 27, Смоленское (католическое) кладбище
Могила Дожучкова В.В. (1846-1902), историка-искусствоведа	г. Смоленка наб., 27, Смоленское (католическое) кладбище
Могила Иностранцева А.А. (1843-1919), геолога	г. Смоленка наб., 27, Смоленское (католическое) кладбище
Могила Кавелина К.А. (1882-1938), химика-технолога	г. Смоленка наб., 27, Смоленское (католическое) кладбище
Могила Клингера Ф.М. (1752-1831), писателя	г. Смоленка наб., 27, Смоленское (католическое) кладбище
Могила Коллиса П.Е. (1883-1955), географа	г. Смоленка наб., 27, Смоленское (католическое) кладбище
Могила Паррота Е.И. (1767-1852), физика	г. Смоленка наб., 27, Смоленское (католическое) кладбище
Могила Пекарского Э.К. (1858-1934), генеалога, этнографа	г. Смоленка наб., 27, Смоленское (католическое) кладбище
Могила Радлова В.В. (1837-1918), тюрколога	г. Смоленка наб., 27, Смоленское (католическое) кладбище
Могила Реппле Э.Э. (1815-1892), ботаника	г. Смоленка наб., 27, Смоленское (католическое) кладбище
Могила Рейера К.К. (1845-1892), хирурга	г. Смоленка наб., 27, Смоленское (католическое) кладбище
Могила Рибаса Хосе де (Дерибаса О.М.) (1749-1800), адмирала	г. Смоленка наб., 27, Смоленское (католическое) кладбище
Могила Соколова К.К. (1797-1851), хирурга	г. Смоленка наб., 27, Смоленское (католическое) кладбище
Могила Сокологорова А.В. (1867-1925), химика	г. Смоленка наб., 27, Смоленское (католическое) кладбище
Могила Сусанина П.П. (1868-1926), зоолога	г. Смоленка наб., 27, Смоленское (католическое) кладбище
Могила Сюзора П.Ю. (1844-1919), архитектора	г. Смоленка наб., 27, Смоленское (католическое) кладбище
Могилы Тилло А.А. (1838-1896), географа	г. Смоленка наб., 27, Смоленское (католическое) кладбище
Могилы Цылова Л.Л. (1788-1837), электрохимика-изобретателя	г. Смоленка наб., 27, Смоленское (католическое) кладбище

О полных объектах исторического и культурного наследия федерального (общероссийского) значения, находящихся в г. Санкт-Петербурге: по состоянию на 13 октября 2005 года
Постановление Правительства РФ от 10 марта 2001 г. № 167
Страница 318

Монела (Фюрер) Э.Ф. (1837-1904): хирург	р. Смоленка наб., 27.
	Смоленское лютеранское кладбище
Монела Шретер В.А. (1838-1901): архитектор	р. Смоленка наб., 27.
	Смоленское лютеранское кладбище
Монела Шторх Г.Ф. (1766-1835): экономист	р. Смоленка наб., 27.
	Смоленское лютеранское кладбище
Монела Шуберта Ф.И. (1758-1825): астроном и геодезист	р. Смоленка наб., 27.
	Смоленское лютеранское кладбище
Монела Энгельгардта Е.А. (1775-1862): директора Царскосельского Лицея	р. Смоленка наб., 27.
	Смоленское лютеранское кладбище
Монела Якоби Б.С. (1801-1874): физика, электротехника	р. Смоленка наб., 27.
	Смоленское лютеранское кладбище
Смольный монастырь:	Смольного ул., 1.
	Растрелли пл., 1.
	Смольная наб.,
	Кваренги зер., 2, 4
корпуса жилые (каре) с угловыми павильо- нами, 1748-1759 гг., арх. Растрелли Ф.-Б., 1832-1835 гг., арх. Стасов В.П., 1860-е гг., арх. Таманский П.И.	Смольного ул., 1.
	Растрелли пл., 1.
	Смольная наб.,
	Кваренги зер., 2, 4
ограда с угловыми башнями и пристройками, 1754-1760 гг., XIX в.	Смольного ул., 1.
	Растрелли пл., 1.
	Смольная наб.,
	Кваренги зер., 2, 4
ограда чугунная, 1833-1834 гг., арх. Стасов В.П.	Растрелли пл., 1
сад с монастырским двором, 1834-1835 гг., арх. Стасов В.П.	Смольного ул., 1
сад перед монастырем, 1834-1835 гг., арх. Стасов В.П.	Растрелли пл.
сад "старый", кон. 1760-х-нач. 1770-х гг.	Смольная наб.
собор Воскресения Словущего, 1748-1769 гг., арх. Растрелли Ф.-Б., 1832-1835 гг. (интерьеры) арх. Стасов В.П.	Смольного ул., 1
Институт Александровский:	Смольного ул., 3
главное здание, 1765-1775 гг., арх. Фельтен Ю.М., 1821-1824 гг., арх. Кваренги Д.И.	Смольная наб.
	Смольного ул., 3
ограда, XVII в.	Смольная наб.
сад, кон. 1760-х-нач. 1770-х гг.	Смольная наб.
сквер перед институтом, 2-я четв. XIX в.	Смольного ул., 3
Императорское Воспитательное общество благородных девиц:	Смольный пр., 1.
	Смольный проезд., 6.

Документ создан с портала www.mon.gov.ru — электронного фонда правовой и нормативно-технической документации

О полном объекте исторического и культурного наследия федерального (общероссийского) значения «ансамбль ансамблей» г. Санкт-Петербурга от «3» ноября 2020 года
Легитимность Правительства РФ ст. 10 закона 2381 с. 99 827

(Смольный институт):	Смольная наб., Пролетарской диктатуры пл.
главный корпус, 1806-1808 гг. арх. Кваренги Д. корпус служебный, 1806-1808 гг., арх. Кваренги Д.	Смольный пр., 1. Смольный проезд, 6. Смольный пр., 1. Смольный проезд, 6.
ограда парадного двора, 1807 г., арх. Кваренги Д., 1878 г. (восстановлена)	Смольный пр., 1
ограда сада, 1807-1808 гг.	Смольная наб., Смольный проезд, 6 Пролетарской диктатуры пл.
ограда сада-партера, 1923-1924 гг.	Смольного пр., 1
памятник Ленину В.И., 1927 г., ск. Козлов В.В., арх. Щуко В.А., арх. Гельфрейх В.Г.	Пролетарской диктатуры пл., Смольного аллея
кровельная, 1923-1924 гг., арх. Щуко В.А., арх. Гельфрейх В.Г.	Смольная наб.
сад, 1807-1808 гг., арх. Кваренги Д.	Смольный пр., 1
сад парадного двора, 1860-х гг.	Пролетарской диктатуры пл., Смольного аллея
сад-партер, 1810-е гг., 1868-1910-е гг., 1923-1924 гг., арх. Гельфрейх В.Г., арх. Щуко В.А., садовый мастер Кокшун Р.Ф.	сад-партер
фонтаны (четыре), 1903-1904 гг., арх. Щуко В.А., арх. Гельфрейх В.Г.	Смольный пер., 13, 15
Центральное училище технического рисования и музей Штиглица А.Л.:	Смольный пер., 19
музей, 1865-1896 гг., арх. Месмахер М.Е., ск. Чижов М.А., ск. Баранов А.Г., ск. Жилин В.И., ск. Лапин А.И.	Смольный пер., 13
училище, 1879-1881 гг., арх. Крюков А.И., арх. Гедике Р.А.	Смольной пер., 17, Пестеля ул., 2-я
Церковь Воскресения Пантелеимона:	Смольного наб., 5
ограда с воротами, XVIII-XIX вв., церковь, 1715-1739 гг., арх. Коробов И.К., 1835 г., арх. Беретти Б.И., 1840-е гг. (барельефы), ск. Логановский А.В.	Смольного наб., 22, Мытнинская ул., 7
Дом, где жила в 1824 г. писатель Гребенков А.С. и кол., декабрист Одоевский А.И.	
Храм Святого Станислава, 1825-1825 гг., арх. Виллиа Д.И., 1827 г., арх. Шарлемань И.И. 1-й, 1835 г., 1950-е гг.	

Документ получен с портала [illegible] — электронного фонда юр. более 21 000 000 нормативных и правовых и нормативно-технических документов

Дача Поповкина А.А.: дача, 1910 г., арх. Шмидт К.К., 1911-1912 гг., арх. Фомин И.А. сад, XVIII-1-я пол. XIX вв., 1909-1913 гг. статуя (два) собак, кон. XIX в. статуя "Девушка в капюшоне", нач. XX в.	р. Средний Невки наб., 8
Дом Аладова, 1850-е гг., 1940-е гг.	Средний просп. Васильевского острова, 24
Палаты Кикиной А.В., 1714-1720 гг., 1952-1956 гг. (восстановлен), арх. Бекетов И.Н.	Старорусская ул., 8, Школьная ул., между домами 62 и 64
Стелб акустический, кон. 1770-х гг., арх. Баллен Деламот Ж.-Б.	Старо-Петергофский просп., у Старо-Калинкина моста
Ворота Триумфальные Нарвские, 1814 г., арх. Кваренги Д., 1827-1834 гг., арх. Стасов В.П., ск. Демут-Малиновский В.И., ск. Клодт П.К., ск. Пименов С.С.	Стачек пл.
Дворец культуры им. Горького А.М., 1925-1927 гг. арх. Гегелло А.И., арх. Дмитренко А.И., арх. Крячковский Д.Л., инж. Райлян В.Ф.	Стачек пр., 4
Дворец им. 10-летия Октября, 1925-1927 гг., арх. Николаевский А.С.	Стачек пр., 5
Радиовет Кировский, 1930-1935 гг., арх. Трондей Н.А.	Стачек пр., 18
Дача Дашковой "Карликовая", 1752-1754 гг., XIX в., 1970-1975 гг. (реконструкция), арх.-кур. Толстов М.И.: дача сад	Стачек пр., 46
Дача Чернышева И.Г. "Александрия": дача, 1770-е гг., арх. Баллен Деламот Ж.-Б., 1820-е гг., 1960 г. (восстановление), арх. Пилотников М.М. пара и пруд-ние (два) и островная (два), 1770-е гг., арх. Баллен-Деламот Ж.-Б., 1820-е гг., 1960-е гг. (восстановление), арх. Пилотников М.М.	Стачек пр., 226
Мемориал в память обороны города в 1941-1944 гг.: "Зеленый пояс Славы Ленинграда", "Кировский овал", 1946 г., арх. Пальмбах Л.Ю. арх. Шпрейзер Д.М.	Стачек просп., Маршала Жукова просп.

О перечне объектов исторического и культурного наследия федерального (общероссийского) значения расположенных в г. Санкт-Петербурге: распоряжение КГИОП от 10 ноября 2005 года
Постановление Правительства РФ от 10 июля 2001 г. № 527

Стоэй верстовой, 1777-1787 гг.; арх. Ринальди А.	Стрельна дорога, Трефолева ул.
Мемориал в память обороны города в 1941-1944 гг. - "Зеленый пояс Славы Ленинграда" "Кировский кай": арт. 1941-1944 гг. стела, 1970 г. арх. Шевелеву В.Э. танк, 1951 г., установлен	Стрельна дорога, у дома 106
Дом, где жили: в 1851-1868 гг. - путешественник Прилежальский Н.М., в 1875-1877 гг. и в 1879-1880 гг. - писатель Успенский Г.И.	Стоэйный пер., 6
Памятник полководцу Суворову А.В., 1799-1801 гг.; арх. Воронихин А.Н., ск. Гордеев Ф.Г., ск. Козловский М.И.	Суворовская пл.
Дом Бреннова А.П. (Сенора П.Ю.), 1780-е гг., 1845 г.; арх. Брюллов А.П.	Съездовская линия, 21; Тучков пер., 16
Церковь Святой Великомученицы Екатерины, 1811-1823 гг.; арх. Менелас А.А. 2-й: 1861-1863 гг.; арх. Бакалов А.И.; арх. Бенкендорф Б.Л.: огража (две) церковь часовня (две)	Съездовская линия, между домами 27 и 29, Тучков пер., между домами 22 и 24
Народный дом Панаевой С.Я.; 1901 г., арх. Бенуа Ю.Ю.	Тамбовская ул., 63; Прачечная ул., 24
Молитвенный дом Знаменской Присутствия Вопросовы старообрядческой общины Поморского согласия, 1906-1907 гг.; арх. Крыжановский Д.А.: дом жилой часовня молитвенный дом ограда сад	Таврическая ул., 8
Памятник композитору Глинке М.И., 1999 г.; ск. Вил Р.Р., арх. Бах А.Р.	Театральная пл.
Памятник композитору Римскому-Корсакову Н.А., 1932 г., ск. Бочкарёва В.Я., ск. Иогер Е.И., арх. Щусевский М.А.	Театральная пл.
Театр Мариинский, 1847-1849 гг.; 1859 г., арх. Кавос А.К. 1885-1886 гг., 1894 г., арх. Шретер В.А.	Театральная пл., 1
Консерватория, 1775-1783 гг.; арх. Ринальди А., 1822 г.	Театральная пл., 3

Документ сохранен с портала www.e-ecolog.ru — электронного фонда по Законам 21 ФЗ, 261 ФЗ экологической информации и нормативно-технической документации

О полном объеме исторического и культурного наследия федерального (общероссийского) значения, находящегося в г. Санкт-Петербурге, по состоянию на 13 ноября 2020 года
Петербургская Православная Епархия РФ от 10 июля 2001 г. № 627
Страница 113

арх. Тома де Томон Ж.-Ф.,
1835-1838 гг., арх. Кавос А.К.,
1891-1896 гг.,
гравц. зам. Николя В.В., 1912 г.,
арх. Бадт Т.Я.
Собор Федоровской иконы
Божией Матери. Преподобного Михаила
Малеина и Святого Благоверного
князя Александра Невского
1911-1914 гг.,
арх. Кричинский С.С.
звонница
ограда
собор
Дворец Великого князя Николая
Николаевича (Константиновский
институт):

дворец, 1853-1861 гг.,
арх. Штакеншнейдер А.И.

конюшни главные дворовые,
1853-1861 гг.,
арх. Штакеншнейдер А.И.
конюшни дворовые,
1853-1861 гг.,
арх. Штакеншнейдер А.И.
корпус для прислуги,
1853-1861 гг.,
арх. Штакеншнейдер А.И.
корпус служебный,
1853-1861 гг.,
арх. Штакеншнейдер А.И.
корпус служебный,
1853-1861 гг.,
арх. Штакеншнейдер А.И.
манеж, 1853-1861 гг.,
арх. Штакеншнейдер А.И.
ограда, 1853-1861 гг.,
арх. Штакеншнейдер А.И.
сад, 1861 г.,
арх. Штакеншнейдер А.И.
набережная Университетская:

набережная, 1805-1810 гг.,
арх. Тома де Томон Ж.-Ф.,
инж. Герард И., мастер-каменщик:
Суханов С.К., 1831-1834 гг.,
инж. Адам Б.А.,
пристань со сфинксами
фараона Аменхотепа III
1455-1419 гг.
до н. э., 1832-1834 гг.,
арх. Тон К.А.

Товарный пер., 1-6,
Поэтическая ул., 7

Трудов пл., 4,
Конногвардейский бульв.,
19-23, Гагаринская ул., 22,
24, 24-б, Заячьим пер., 5-7

Трудов пл., 4,
Конногвардейский бульв.,
23, Гагаринская ул., 24-б

Конногвардейский бульв.,
21, лит. 64

Конногвардейский бульв.,
21, лит. 65

Конногвардейский бульв., 19,
Заячьим пер., 5-7,
Гагаринская ул., 22, лит. А
Гагаринская ул., 24, лит. 83

Конногвардейский бульв., 21,
лит. Г

Конногвардейский бульв., 21,
лит. 82

Конногвардейский бульв., 21

Конногвардейский бульв., 21

Университетская наб.,
правый берег р. Большой
Невы от Дворцового моста
до моста Лейтенанта Шмидта

Документ сохранен в архиве www.e-ecolog.ru — электронного фонда юр. Копия. (1) (2) (3) экологических правовых и нормативно-технических документов

спуск, 1832-1834 гг., инж. Адам Е.А.,	у Двенадцати коллегий
спуск, 1832-1834 гг., инж. Адам Е.А.	у Румянцевского сквера
спуск Менделеевский, 1832-1834 гг., 1903-1904 гг.,	по оси Менделеевской линии
устой Биржевой (Академический) железного моста, 1819-1821 гг., инж. Бетанкур А.А., инж. Треттер В.	
Кунсткамера, 1718-1734 гг., арх. Гербель Н.-Ф., арх. Земцов М.Г., арх. Каваллери Г., арх. Маттарнови Г.-М., 1754-1756 гг., арх. Чевакинский С.И., 1887 г., арх. Мерфельд Р.Р., 1947-1948 гг., арх. Баталов Иосиф Р.И.	Университетская наб., 3
Академия наук	Университетская наб., 5, Менделеевская линия, 1, Биржевой пр., Таможенный пер., 2
Главное здание, 1783-1789 гг., арх. Кокоринов Д.	Университетская наб., 9
Физический музейный, 1826-1831 гг., арх. Брюллов И.Ф. при участии Фонтенэя Д.Ф.	Менделеевская линия, 1, Биржевой пр., Таможенный пер., 2
Императорский Санкт-Петербургский университет:	Университетская наб., 1-9 Менделеевская линия, 2
здание Двенадцати Коллегий, 1722-1742 гг., арх. Трезини Д., арх. Трезини Дж., арх. Земцов М.Г., 1834-1838 гг. арх. Щедрин А.Ф.	Университетская наб., 7, Менделеевская линия, 2, лит. А
корпус для воды и мин. ("медицин"), 1778-1782 гг., 1872-1873 гг., арх. Горюшкин И.И.	Университетская наб., 9, лит. О, во дворе
ограда, 1836 г., арх. Щедрин А.Ф.	Менделеевская линия, 2
сад ботанический, 1861-1866 гг., профессор Ботаники Бенитов А.Н.	
сад у здания Двенадцати Коллегий, 1836 г., садовый мастер Брэ Г.	Менделеевская линия, 3
фонтель ректорский, 1744 г., 1840-1842 гг., арх. Щедрин А.Ф.	Университетская наб., 9, лит. Б
Дворец императора Петра II, 1710-1714 гг., 1727 г., 1758-1761 гг., 1857-1870 гг.,	Университетская наб., 11

О полном объеме исторического и культурного наследия федерального (общероссийского) значения, находящегося в г. Санкт-Петербурге, по состоянию на 10 октября 2009 года
Постановление Правительства РФ от 10 июня 2011 г. № 527

арх. Бернгард Р.Б., арх. Соболыщиков В.И.	
Кадетский Меншиковский корпус (Первый кадетский корпус):	Университетская наб., 13, 15, Съездовская линия, 1, 3, 5, Филологический пер., 2, 4
дворец Меншикова А.Д., 1710-1714 гг., арх. Фонтана Д.М., нач. Шедель Г.-И., 1720-1721 гг., арх. Шедель Г.-И., 1730-1740-е гг., 1768-1769 гг., 1976-1981 гг. (реставрация), арх. Бурнашова И.В., арх. Гаврченко В.К., арх. Михайлов Г.В., инж. Кочедыгин К.А.	Университетская наб., 15, Съездовская линия, 1
дом жилой Первого кадетского корпуса, 1730-1740-е гг.	Съездовская линия, 5
дом жилой Первого кадетского корпуса с садом, кон. XVIII в.	Съездовская линия, 3
манеж и флигель, 1756-1758 гг., строитель Бернард И.-Г., ск. Юст И.	Университетская наб., 13, Филологический пер., 2, 4
Первый кадетский корпус, 1730-е-1740-х гг., 1750-е гг., арх. Трезини Дж., 1955 г. Здесь в июне 1917 г. состоялся I Всероссийский съезд рабочих и солдатских депутатов	Съездовская линия, 1
Академия художеств: главное здание, 1764-1771 гг., 1776-1788 гг., арх. Валлен-Деламот Ж.-Б., арх. Кокоринов А.Ф., ск. Прокофьев И.П., 1817-1837 гг., арх. Михайлов А.А. 2-й, арх. Тон К.А., 2-я пол. XIX-нач. XX вв., арх. Бенуа Л.Н., арх. Резанов А.И., арх. Щуко В.А., арх. Эйзенлор Ф.И., колонна, 1807 г., арх. Михайлов А.А. 2-й, 1847 г., арх. Брюллов А.П., ск. Логан А.П., мастерская батальных, 1887 г., арх. Свешин В.Ф., мастерская механическая, 1862-1864 гг., арх. Эйзенлор Ф.И., сад с оградой, 2-я пол. XVIII-нач. XIX вв., 1840-е гг., арх. Брюллов А.П.	Университетская наб., 17, 3-я линия Васильевского острова, 2, 4-я линия Васильевского острова, 1-3, Университетская наб., 17, лит. Ц, в саду, 4-я линия Васильевского острова, 1-3, в саду, 3-я линия Васильевского острова, 2, лит. И, Университетская наб., 17, 3-я линия Васильевского острова, 2, 4-я линия Васильевского острова, 1-3

Документ сохранен в архиве www.e-ecolog.ru — электронного фонда юр. фирм (1 000 000) экологических проектов и нормативно-технических документов

садовый корпус с портиком, 1816-1821 гг., арх. Михайлов А.А. 2-й	Университетская наб., 17, 3-я линия Васильевского острова, 2, 4-я линия Васильевского острова, 1, лит. Б
флигель левый, 1845-1849 гг., арх. Брюллов А.П., 1865-1867 гг., арх. Кенель В.А.	3-я линия Васильевского острова, 2, лит. Б
флигель левый, 1845-1849 гг., арх. Брюллов А.П., 1865-1867 гг., арх. Кенель В.А.	4-я линия Васильевского острова, 3, лит. Б
"Усадьба дача", главный дом, 1760-е гг. корпус служебный, 1820-1830-е гг. сад, 1760-е гг.	Уткин просп., 2, 2-а Уткин просп., 2 Уткин просп., 2-а
Набережные и мосты реки Фонтанки	р. Фонтанки наб., - по обеим берегам р. Фонтанки, от Кутузова наб. до Подьяческого канала и р. Большой Невки
мост Аничков с четырьмя скульптурными конными группами, 1783 г. строитель-инж. Гербер И.К., строитель-инж. Суетенин П.К., 1841 г., арх. Брюллов А.П., инж. Буттац И.Ф., арх. Шенкель К.Ф., 1841-1850 гг., ск. Клодт П.К., 1937-1938 гг., инж. Бобровский С.П., инж. Кривошеин Г.Г., инж. Щуров П.В.	через р. Фонтанку по Невскому просп.
мост Египетский со сфинксами, 1826 г., ск. Соколов П.П., инж. Трегтор В., инж. Христианович В.А., 1954-1955 гг. (восстановление), арх. Аркашев П.А., арх. Васильковский В.С., инж. Давиденко В.В.	через р. Фонтанку по Лермонтовскому просп.
мост Инженерный Второй, 1924-1926 гг., инж. Базин П.П., 1955 г., арх. Ротач А.Л.	р. Фонтанки наб.
мост Прачечный, 1766-1769 гг., арх. Росси И.П., строитель Нассонов Т.И., 1926 г., инж. Васильев Б.Д.	через р. Фонтанку по Кутузова наб.
мост Старо-Калинкин, 1766-1768 гг., строитель-инж. Гербер И.К., строитель-инж. Суетенин П.К., 1800-1803 гг., арх. Рылов М.И., 1907-1908 гг., 1965 г. (реставрация), арх. Бонер И.Н.	через р. Фонтанку по Старо-Петергофскому просп.

О полном объеме исторического и культурного наследия федерального (общероссийского) значения, находящегося в г. Санкт-Петербурге, по состоянию на 10 октября 2006 года
Постановление Правительства РФ от 10 июля 2001 г. № 527

1805-1807 гг. (реконструкция), арх. Иванов В.М.	
зеот Чарльз Кэмерон (зеот Виноградов), 1785-1787 гг., строитель-нач. Гарвард И.К., строитель-нач. Суетлин П.К., 1911-1912 гг., нач. Пшенецкий А.П., 1915 г., арх. Фонин И.А.	Чарльз р. Фонтанку по Пожарскому пр.
набережная со спусками, 1766-1769 гг., строитель-нач. Баур (Бауер) Ф.В., строитель-нач. Буркова И.Н., строитель-нач. Гарвард И.К., строитель-нач. Мадорин К.Ф., строитель-нач. Суетлин П.К.	по обоим берегам р. Фонтанки от Дворцовой наб. и Кутузовой наб. до Поцелуева канала и р. Большой Невы у комарова
Учебные производственные комбинаты, XVIII в., 1830 г., 1840 г. (интерьеры), арх. Спасов В.П., 1909-1910 гг., арх. Сихоцкий П.Ю.	р. Фонтанка наб., 6, Чайковского ул., 1
Здесь в XIX в. учились композиторы Серов А.Н. и Чайковский П.И., музыкальный критик Стасов В.В., в январе 1917 г. состоялся третьей-пятый Всероссийский съезд Советов крестьянских депутатов	
Дом Пашковых, 1780-е гг.	р. Фонтанки наб., 18
Дом Николаевой П.В. (дом Министерства Императорского Двора "дом Голицына"), 1787-1788 гг., XIX в. (фасады), 1912 г. (домовая церковь), арх. Воронихин А.Н. (здесь жили: в 1812-1824 гг. - историк Тургенев А.И., и в 1815-1824 гг. - декабрист Тургенев Н.И.	
Дворец Нарышкина Д.Л. (Шуваловой С.П.), 1780-е гг., 1844-1846 гг., арх. де Санси Б.	р. Фонтанки наб., 21, Итальянская ул., 39
Дом, где жили: в 1850-е - 1890-е гг. - поэт Полонский Я.П., в 1888-1892 гг. - композитор Чайковский П.И.	р. Фонтанки наб., 24
Дом, где жили: в 1814-е - 1825-е гг. - декабристы Муравьевы Н.М. и А.М., в 1814-1815 гг. - живописец Кипренский О.А., в 1815-1818 гг. - историк Карамзин Н.М.	р. Фонтанки наб., 25
Дворец Шереметевых, дворец: 1735-гг.-нач. 1740-х гг., 1748-1750 гг., арх. Чевакинский С.И., 1795-1808 гг.	р. Фонтанки наб., 34

Документ сохранен у портала www.mkrf.ru — электронного фонда юр. Копия: 21.09.2007 воспроизведен и предназначен исключительно для ознакомления

арх. Воронихин А.Н.
арх. Кваренги Д.
арх. Старов И.Е., 1807-1857 гг.,
скульп. нимф. Корсини И.Д.
ограда с воротами, 1832-1838 гг.
скульп. нимф. Корсини И.Д.
павильоны (два), 1821-1824 гг.
арх. Квадри Д.И.
сад, 1730-е гг.,
кон. XVIII-нач. XIX вв.,
1908-е гг.
фонтель овсяный, 1803 г.
арх. Кваренги Д., 1839 г.
скульп. нимф. Корсини И.Д.
фонтель дворовый конный,
1826 г., арх. Квадри Д.И.
фонтель кухонный, 1894 г.
арх. Бенуа Н.Л.
фонтель садовый конный,
1845 г., арх. Корсини И.Д.,
1911 г., 1914 г.,
арх. Красовский М.В.
Здесь в сер. 1930-х-1941 гг. и
с 1944-1952 гг. жила мать
Ахматова А.А.
фонтан (фундаменты),
1730-е гг.,
кон. XVIII в. (любителем)

Институт Екатерининский
институт, 1804-1807 гг.,
арх. Кваренги Д., 1823-1825 гг.,
арх. Квадри Д.И.
сад, 1-я пол. XVIII в.,
1804-1807 гг.

Дом Мальцева (Кононовой О.А.),
1835-1836 гг., арх. Русов Л.

Дом Дубенских (Зенковича Н.В.,
Карповой Н.Ф.),
дом жилой, 1730-е гг., 1843 г.
арх. Ланглезен Б.Я.
ограда с воротами, 1832 г.,
арх. Бернгард В.И., 1843 г.,
арх. Ланглезен Б.Я.
сад, сер. XIX в.
фонтан

Малый театр (театр
А.С.Суворина), 1876-1877 гг.,
арх. Фонтана П.Ф., 1900-1902 гг.,
арх. Пиллер-Шатцат А.К.

Главное казначейство,
1913-1916 гг., арх. Иофан Д.М.,
арх. Сидорофанов С.С.,
строитель-арх.
Корвин-Круковская О.С.

Дом Кушниковой А. (Кладо Е.М.),

О порядке обмена актуальными в культурную жизнь федеральным (общегосударственного) значения документами в г. Санкт-Петербурге от изменения на 13 октября 2020 года
Постановление Правительства РФ от 10 июня 2021 г. № 927

1831-1832 гг.
арх. Мельников А.И.
Дом Яковлевых
(Ермолаевых А.Ф.), 1785-1790-е гг.,
1850 г., арх. Форрер-де-Лилье Е.И.
Дом Лебедева, 1858-1859 гг.
Казармы лейб-гв. Егерского полка,
1787-1790 гг., 1798-1800 гг.,
арх. Волков Ф.И.:
главный корпус
фланговый (четыре)
Дом Устинова К. (Петровых),
1817-1822 гг.,
арх. Шарлемань И.И. 1-й
Дворец Юсуповых:

дворец с флигелями,
сер. XVIII в., 1769-1792 гг.,
арх. Кваренги Д.,
ограда с воротами, 1838-1840 гг.,
инж. Трофимович В.,
инж. Копылов К.
гаражом, 1790-е гг.,
арх. Кваренги Д.,
сад Юсуповский, сер. XVIII в.,
1780-е гг., арх. Кваренги Д.,
Усадьба Державиных Г.Р.:
главный дом, 1791-1795 гг.,
арх. Гильченков Г.П.,
1798-1806 гг., арх. Львов Н.А.,
1846-1850 гг.,
арх. Горностаев А.М.
Здесь в 1791–1816 гг. жил поэт
Державин Г.Р.
ограда, нач. XIX в.
сад, 2-я пол. 1790-х гг.,
1846-1848 гг., садовый мастер
Гаврилов В.Г.,
арх. Горностаев А.М.,
садовый мастер Гуммер А.
флигеля (два), 1791-1795 гг.,
арх. Гильченков Г.П.,
1798-1806 гг.,
арх. Львов Н.А., 1846-1850 гг.,
арх. Горностаев А.М.
Экспедиция заготовления
государственных бумаг:

жилой, кон. XIX-нач. XX вв.

дом собрания рабочих и
служащих, 1903 г., арх. Бах Е.Р.
законоучительная и служебный
корпус, 1816-1818 гг.,
инж. Betancourt A.,
инж. фон Трейтор Г.

Горохова ул., 59

р. Фонтанка наб., 81,
Гороховая ул., 57

р. Фонтанка наб., 87

р. Фонтанка наб., 96,
корп. 1-3, 8

р. Фонтанка наб., 92,
Гороховая ул., 59

р. Фонтанка наб., 115,
Садовая ул., 50-а
р. Фонтанка наб., 116

Садовая ул., 50-а

р. Фонтанка наб., 115

Садовая ул., 50-а

р. Фонтанка наб., 118

р. Фонтанка наб., 144,
144-а, Римский-просп., 3, 5,
7, 9, 11
р. Фонтанка наб., 144,
корп. 33,
Римский-просп., 3, лит. Д

р. Фонтанка наб., 144,
лит. Ж, 3

Документ сохранен с портала www.pravo.gov.ru — электронного фонда (с более 21 000 000 документов и нормативно-технической документации)

корпуса производственные и служебные, конюшни рабочие (девять зданий), 1857-1880 гг., арх. Жибер Э.И., гражд. инж. Маевский К.Я.	р. Фонтанки наб., 144, корп. 2, 4, 7, 8, 11, 28, р. Фонтанки наб., 144-а, лит. В, лит. В1, лит. В2, Римский просп., 5, лит. А, Римский просп. 7, корп. 1
мукомол, 2-я пол. XIX в.	р. Фонтанки наб., 144, Римский просп., 5, 7
пекарня, XIX в.	р. Фонтанки наб., 144
подстанция трансформаторная, нач. XX в.	р. Фонтанки наб., 144, корп. 19
пос., XIX в.	р. Фонтанки наб., 144
типография, 1905 г., арх. Бак Е.Р.	р. Фонтанки наб., 144, корп. 37
церковь Преподобномученика Андрея Критского, 1891-1892 гг., гражд. инж. Маевский К.Я., школа пономарская, 1893 г., арх. Бак Е.Р.	Римский просп., 9, корп. 34
Дом, где в 1887-1896 гг. жил писатель Лесков Н.С.	Римский просп., 11, корп. 55
Дом Воргунина К.А. (Мягкиных П.Н.), ворота, 1898-1899 гг., арх. фон Гоген А.И., дом жилой с флигелями, 1898-1899 гг., арх. фон Гоген А.И., 1916 г.	Фурштатская ул., 50
Пост "Царскосельский" Николаевской железной дороги, откуда в марте 1918 г. отправился поезд, на котором Советская правительственная переехала из Петрограда в Москву	Фурштатская ул., 52
Особняк Кольба А.Ф. (Александровой И.К.) с дворовыми флигелями, 1858-1860 гг., арх. Кольман А.К., 1896-1897 гг., арх. Чагин В.И., арх. Шене В.И., арх. Шмидт К.К.	ж.-д. ст. Царскосельская Петербургского железнодорожного узла
Особняк Трубецкого П.Н. (Нарышкиных) с дворовыми флигелями, 1780 г. (дом Гальенбуры А.П.), 1855 г., арх. Боссе Г.Э., 1875-1876 гг., арх. Гоцман Р.А.	Чайковского ул., 28
Особняк Кочубея Л.В. (Чечина-Мальцевой Ю.С.) с дворовыми флигелями, 1844-1849 гг., арх. Боссе Г.Э., арх. Кузьмин Р.И., 1862-1864 гг. (интерьеры), арх. Бенуа Л.Н.	Чайковского ул., 26, Дурасовский пер., 2
Дом Бюргетенше (Волжской княгини Ольги Александровны)	Чайковского ул., 33
	Чайковского ул., 46-48

дом жилой с флигелями, 1837 г., арх. Дамиани Е.И., 1858 г., арх. Боссе Г.-В., 1900-е гг.	
сад, 1-я треть XIX в.	
Усадьба Демидовых П., 2-я пол. XVII в., 1840-е гг.:	Чкаловская ул., 3
главный дом	Чкаловская ул., 3, корп. 1
парк с прудом	
Дача Воронцовых "Новозаимочная":	Чкаловская ул., 12
главный дом, 1750-е гг., арх. Растрелли Б.Ф., 1857-1860 гг. (достроен заново), арх. Плотников М.М.	
"Готический дом", 1829-1830 гг.	
парк с прудом, XVIII в.	
Усадьба Мекеня:	Чкаловская ул., 19
главный дом, XVIII в., 1950-е гг. (реконструкция)	
парк с прудом, XVIII в.	
Памятник философу и писателю Чернышевскому Н.Г., 1947 г., ск. Лашин В.В., арх. Яковлев В.А.	Чернышевского пл., 11, у гостиницы "Россия"
Церковь Большой Матери Божьей Скорбящей Радости, 1817-1818 гг., арх. Руска П.	Чернышевского просп., 3
Памятник общественному деятелю Грогу Ф.К., 1906 г., ск. Антокольский М.М., арх. Цейдлер В.П.	Шамшева просп., 44
Сад Румянцевский (Сотсельминский):	Шевченко пл., 1-я линия Васильевского острова, 2-я линия Васильевского острова, Университетская наб.
обелиск Румянцевский, 1799 г., арх. Бренна В., 1818 г., арх. Росси К.И., ограда, 1865-1867 гг., павильон музыкальный, 1865-1867 гг., сад, 1865-1867 гг., арх. Кавелин Н.И., фонтаны (сад), 1865-1867 гг.	
Галерная гавань Гребного порта	Шкиперский проток ул., 14-а, 20, 21, корп. 1, 23, корп. 2, 25
Коссейн Большой, 1721-1723 гг., арх. Трезини Д., кон. 1740-х гг., арх. Чевакинский С.И.	Шкиперский проток ул.
Коссейны малые (два), 1-я треть XIX в.	Шкиперский проток ул.
Каменная водонапорная, 1934 г.	Шкиперский проток ул., 20
Камень исходной с памятником	Шкиперский проток ул.

Документ сохранен у портала www.rosmuseo.ru — электронного фонда нормативно-правовых и нормативно-технических документов

наблюдательная: «Грузия и молния», 1721 г., арх. Трезини Д., 1732 г., арх. Кьяверн И.К., 1750-1754 гг., арх. Бецкой М.А., арх. Чевакинский С.И., 1806-1812 гг., арх. Захаров А.Д.	
карильонный срок, 1824-1826 гг., 1904-1905 гг.	Шпалерная просп. ул., 21 корп. 1
здание первой на территории основания нач. XIX в., 1854 г.	Шпалерный просп. ул., 23, корп. 2
кронштейн восточный, 1721-1723 гг., арх. Трезини Д., 1754 г., арх. Бецкой М.А.	Шпалерная просп. ул., 25
кронштейн западный, 1721-1723 гг., арх. Трезини Д., 1754 г., арх. Бецкой М.А.	Шпалерная просп. ул., 14-а
Дворец Таврический	Шпалерная ул., 45, 47, Потемкинская ул., 2, 4, Кирочная ул., 50, Таврическая ул., 8
гидросистема Таврического сада, кон. XVIII в.	Таврический сад
дворец, 1783-1789 гг., арх. Старов И.Е., 1802-1804 гг. (некрополь), арх. Руска Л., 1819 г. (некрополь), арх. Росси К.И., 1905-1906 гг. (зал заседаний Государственной Думы), арх. Бек А.Р., арх. Шестов П.И.	Шпалерная ул., 47, Таврическая ул., 8
дом садовника с двумя флигелями, 1792-1794 гг., арх. Волков Ф.И.	Потемкинская ул., 2
посты (две), 1793–1794 гг., арх. Волков Ф.И., инж. Шванах К.-И.	Таврический сад
ограда заячника, 1822 г.	Таврическая ул., 8
ограда парадного двора, 1790-1795 гг., арх. Волков Ф.И.	Шпалерная ул., 47
ограда сада, 1895 г., арх. Бруни А.А.	Потемкинская ул., 2, 4, Кирочная ул., 50, Таврическая ул., 8
оранжерея, кон. XVIII в.,	Шпалерная ул., 45
пилоны, 1790-е гг.	Таврический сад
сад парадного двора, XX в.	Шпалерная ул., 47
сад Таврический с прудом, 1783–1794 гг., арх. Волков Ф.И., садовый мастер Гальц Б., арх. Старов И.Е.	Потемкинская ул., 2-4, Кирочная ул., 50, Таврическая ул., 8
фонтан министерский (садовый), 1905-1907 гг., арх. фон Гоген А.И.	Шпалерная ул., 47, Таврическая ул., 8
фонтан, 1910-е гг., арх. Бруни А.А.	Таврический сад
Церковь Святого благоверного князя	Шпалерная ул., 15

Документ сохранен с портала [redacted] — электронного фонда нормативно-правовых и нормативно-технических документов

О перечне объектов исторического и культурного наследия федерального (общероссийского) значения, находящихся в г. Санкт-Петербурге: распоряжение от 12 октября 2009 года
Постановление Правительства РФ от 10 июля 2001 г. № 527

Александро-Невская Н:	
сад, 1901 г.	
церковь, 1891 г.,	
арх. Косяков В.А.	
Братская могила погибших 9 января 1905 г., 1931 г. (реконструкция), арх. Фитковский В.А., ск. Манизер М.Г.	9 Января просп., 4, кладбище "Памяти жертв 9 января"
Могила Федоровой Е.С. (1851-1909), изобретателя в области воздухоплавания Дата зах. XX в.	9 Января просп., 4, кладбище "Памяти жертв 9 января" г. Зеленогорск, Исполкомовское шоссе, 8
Госпиталь с гранитным бассейном	
корпус хирургии	
дом жилой	
корпус служебный	
пекарня	
прачечная	
парк	
Мемориал в память обороны города в 1941-1944 гг. - "Западный плес Славы Ленинграда", "Сестра", 1966 г., ауд. Пифагор Г.А., арх. Берлин-Фербах Я.М., арх. Колосовский М.Е.	г. Зеленогорск, Приморское шоссе, 38-й км
Церковь Казанская, 1815-1813 гг., арх. Никонов Н.И., 1980-е гг. (восстановление)	г. Зеленогорск, Приморское шоссе, 547
Заводы Изорские	г. Колпино, Ленина просп., 1
Адмиралтейская:	
пассаж с разводным мостом, 1803-1806 гг., арх. Гесте В.И., инж. Гасвейн К.К.	
госпиталь, 1845-1853 гг.	
заводы металлов и	
механический, 1834-1839 гг.,	
арх. Гесте В.И.,	
инж. Гасвейн К.К.,	
инж. Вильсон А.Я., 1826 г.,	
1850-е гг. (перестройка)	
канал водоотводный (приемлемый)	
с мостом-плотиной N 2, 1803-1806 гг., арх. Гесте В.И., инж. Гасвейн К.К.	
канал водоотводный (приемлемый) с мостом-плотиной N 3, 1827 г., инж. Вильсон А.Я.	
канторы заводские, 1834-1838 гг., арх. Гесте В.И., инж. Гасвейн К.К., инж. Вильсон А.Я., 1866-1877 гг., 1901 г. (перестройка)	
корпус станкостроительный, 1853 г.	

Документ сохранен с портала ... — электронного фонда ... Копия (с) (ООО) (ИП) коммерческая и некоммерческая (частная)

О полном объекте исторического и культурного наследия федерального (общероссийского) значения «Кладбище в г. Санкт-Петербурге» по состоянию на 13 октября 2020 года
Легитимность Правительства РФ для 10 июля 2021 г. 09:53:7

1873 г.
корпус: ограда кремац.
(сохранившаяся), 1909-1913 гг.,
1930-1935 гг. (реконструкция)
арх. Вильсон А.Я.,
нач. XX в. (пристройка
электростанции)
мастерская модельная и
складская, 1818 г., 1829 г.
инж. Вильсон А.Я., 1862 г.,
1886 г. (надстройка)
мастерская цинкографская,
1827 г., 1835 г. (перестройка)
ограда на подпорной стене главной
галереи, 1851-1855 гг.,
инж. Вильсон А.Я.
галерея главная N 1 с
подпорной стеной, XVIII в.,
1803-1805 гг., арх. Тюрин В.И.,
инж. Гаскойн К.К.
лекарный канал, 1803-1806 гг.,
арх. Тюрин В.И.,
инж. Гаскойн К.К.,
1825-1829 гг., 1853 г.
(надстройка), инж. Вильсон А.Я.

Дача, нач. XX в. пос. Комарово, Морская ул., 8

Дача Воронина Ж. пос. Комарово, Морская ул., 14

жилой дом, 1910-е гг.
колодец, нач. XX в.
корпус служебный, нач. XX в.
погреб, нач. XX в.
парк, нач. XX в.
фонтан, нач. XX в.

Могила Алексеева М.П. (1896-1961), пос. Комарово, Северная ул., кладбище
литературоведа, академика,
1964 г. (надгробие),
арх. Хазанов В.Э.

Могила Алтаевой Н.И. (1889-1970), пос. Комарово, Северная ул., кладбище
художника, 1973 г.
(надгробие), арх. Малородский Т.Н.

Могила Ахматовой А.А. (1889-1966), пос. Комарово, Северная ул., кладбище
поэтессы, 1966-е гг. (надгробие),
1969 г. (барельеф и крест),
ск. Изенберг А.М.,
арх. Северов В.П.

Могила Барановского А.П. пос. Комарово, Северная ул., кладбище
(1899-1952), инженера,
1953 г. (надгробие)

Могила Ефремова И.А. пос. Комарово, Северная ул., кладбище
(1907-1972), геолога

Могила Жирмунского В.М. пос. Комарово, Северная ул., кладбище
(1891-1971), историка литературы,
1974 г. (надгробие)

Могила Пунина Н.Н. пос. Комарово, Северная ул.

Документ сохранен с портала [redacted] — электронного фонда по Богам. [redacted] архивариуса и юриста по технологии сохранения

(1966-1973), надгробия и
Могила Петрова Н.Н. (1836-1984), хирурга, основоположника российской онкологии, 1966 г. (надгробие), арх. Весельковский В.С., ск. Ястребинецкий Г.Д.
Могила Рождественского В.И. (1884-1978), художника
Могила Савинкиных А.Н. (1894-1971), художника
Могила Сомова М.М. (1905-1973), Героя Советского Союза, полярного исследователя, 1970-е гг. (надгробие)
Могила Сочавы В.Б. (1905-1978), ботаника, географа, 1983 г. (надгробие), арх. Петров В.А.
Могила Шишмарева В.В. (1874-1957), филолога
Канал Обводный (судоходный) с чугунной оградой, 1765-1844 гг.
Набережные и мосты со спусками, ограждениями, лестницами Итальянского пруда, Кронверкской, Средней, Волчьей и Лесной гаваней с дворами Николаевским, Александровским, Константиновским, Александровским и другими гидротехническими сооружениями, XVIII-XX вв.

Адмиралтейство:
завод канатный придворный, 1784-1786 гг., арх. Ветошников М.Н., 1828-1830 гг., арх. Гогман И.Г., 1899 г.
завод суконный, 1796-1797 гг., арх. Баженов В.И., XIX-XX вв.
классы офицерские артиллерийские, 1805-1807 гг., 1825-1826 гг.
мастерские кадетские (3 по корпусу), 1765-1766 гг., арх. Ветошников М.Н.
провиантские магазины (семь корпусов), 1757-1758 гг., арх. Ветошников М.Н., 1845-1851 гг.
сарай (магазин) пенькового канатного завода, 1784-1786 гг., арх. Ветошников М.Н.
сарай (склад) пеньковый, 1794-1795 гг., арх. Баженов В.И.,

надгробия
пос. Комарово, Озерная ул., надгробия
пос. Комарово, Озерная ул., надгробия
г. Кронштадт
г. Кронштадт, Адмиралтейство
г. Кронштадт, Адмиралтейство, Якорная ул., 1

О полном объекте исторического и культурного наследия федерального (общероссийского) значения «Комплекс фортификационных сооружений г. Санкт-Петербурга от Кронштадтских ворот (3 ноября 2009 года)
Постановление Правительства РФ от 10 сентября 2001 г. № 627

1831 г., 1918 г.

сарай (склад) угольный, 1845-1843 гг., арх. Ребиер П.Е.

смотрина кричного завода, 1784-1786 гг., арх. Витворенного М.Н., 1832 г., арх. Акутин А.Н.

Канал им. Петра Великого с гидротехническими сооружениями

г. Кронштадт, Адмиралтейство

Прогоны с насосной станцией и отводным каналом, 1734-1752 гг., инж. инж. Любарас И.-П., XIX-XX вв.

док Петровский (южный), 1716-1726 гг., Петр I, строитель Ламбе Э., 1734-1752 гг., инж. инж. Любарас И.-П., XIX-XX вв.

док в крест-канале, 1719-1726 гг., Петр I, строитель Ламбе Э., 1734-1752 гг., инж. инж. Любарас И.-П.

доковый мост 2-е пол. XIX в.

канал (морская часть), 1716-1726 гг., строитель Ламбе Э., Петр I, 1734-1752 гг., инж. инж. Любарас И.-П., XIX-XX вв.

перег между крест-каналом и бассейном с акваторы (западно-южная часть канала), 1716-1752 гг., строитель Ламбе Э., инж. инж. Любарас И.-П., 1901 г.

Памятник Военно-Морской

г. Кронштадт, Восстания ул., 2, Макаренского ул., 2

экспериментальный театр, 1849-1852 гг., арх. Мартынов А.А.

оптика, прачечная и гальванерия, 1838 г., арх. Ауфрт З.Х.

банк, судебный и судебный, 1838 г., арх. Ауфрт З.Х.

ворота главного выхода, XIX в.

главное здание, 1833-1840 гг., арх. Ауфрт З.Х.

ограда у главного здания, XIX в.

пекарня и кухня, 1840 г., арх. Ауфрт З.Х.

сад, 1838-1840 гг., арх. Ауфрт З.Х.

часовня, 1903-1905 гг., арх. Косяков В.А.

Документ получен с портала pravo.gov.ru — электронного фонда нормативных правовых и нормативно-технических документов

О перечне объектов исторического и культурного наследия федерального (общероссийского) значения, расположенных в г. Санкт-Петербурге: распоряжение КГИОП от 10.10.2005 № 06-... Страница 177
Легитимность Правительства РФ для: ФЗ от 31.12.2001 г. № 197-ФЗ

Церковь лютеранская, 1819-1822 гг.

Пруд Итальянский, 1717-1727 гг., замысел Петра I, строитель Лейн Э., 1780-1790-е гг.

Рыбные ряды, 1827-1828 гг.

Дом губернский 6-й, 1717-1725 гг., арх. Браунштейн И. Ф., 1770-е гг., 1810-1820 гг.

Крепость Кронштадт:

Башня северо-восточная, 1833 г.

Погреба северные с галереями, 1836-1839 гг.

Погреба южные, 1825-1826 гг.

Ров эллинский Главный, 1825-1833 гг.

казарма оборонительная 1-я западная (Цитадельская) с голубятней, 1826-1828 гг., 1903-1906 гг., 1950-е гг.

казарма оборонительная 1-я северная с сухопутным валом, 1831-1834 гг.

казарма оборонительная 2-я западная (Кронштадтская) с голубятней, 1826-1829 гг., 1903-1906 гг., 1970-1981 гг.

казарма оборонительная 2-я северная, 1836-1837 гг.

казарма оборонительная 3-я северная, 1837-1838 гг., 1956-е гг.

казарма оборонительная 4-я северная, 1838 г.

казарма оборонительная 5-я северная, 1871-1873 гг.

казарма оборонительная восточная, 1833-1835 гг.

куртина защитная северная N 1, 1836-1843 гг.

голубятня 1-я северная, 1833 г.

голубятня 2-я северная, 1836-1837 гг.

голубятня 3-я северная, 1837-1838 гг.

ров крепостной оборонительный, 1719-1724 гг., Петр I, строитель Лейн Э., 1761-1764 гг., 1825-1827 гг. (перестройка)

г. Кронштадт, Зосимова ул., 24, Володарского ул., 13

г. Кронштадт, Итальянский пруд (около Итальянского дворца)

г. Кронштадт, Итальянского пруда наб.

г. Кронштадт, Красная ул., 2

г. Кронштадт, крепость

Документ сохранен у партнера www.pravo.gov.ru — электронного фонда правовых и нормативно-технических документов

О полных объектах исторического и культурного наследия федерального (общероссийского) значения, находящихся в г. Санкт-Петербурге и находящихся на 13 ноября 2020 года
Постановление Правительства РФ от 10 июля 2001 г. № 527

Санкт-Петербургские ворота с гарнизонной, 1831-1832 гг., 1872-1873 гг. стена сборочного цеха, 1828-1838 гг. стена эллинга, 1825-1829 гг.	г. Кронштадт, крепость
Братская могила артиллеристов, погибших во время обороны на батарее "Константин" 30 ноября 1906 г.	г. Кронштадт, Кронштадтское шоссе, городское кладбище
Могила полковника Александрова Н.А. и капитана Врачинского А.А., 19 июля 1906 г., 1908 г. (надгробие)	г. Кронштадт, Кронштадтское шоссе, городское кладбище
Гостиный двор, 1833-1835 гг., 1878-н.в.	г. Кронштадт, Пинена просп., 4Д
Съезжий дом пушкарской части, 1825-1827 гг., арх. Русca Э.И., 1853 г.	г. Кронштадт, Пинена просп., 20
Школа градского народного, 1782 г., арх. Волков Ф.И.	г. Кронштадт, Пинена просп., 22
Присутственные места (городской дом), 1824-1827 гг., арх. Аккерт Э.К., арх. Брюллов А.П.	г. Кронштадт, Пинена просп., 30
Часовня Церкви Благовещения Господня, 1905 г., арх. Виноель А.И. арх. Хлюков В.А. инж. Шамеровский В.П.	г. Кронштадт, Ленинградская ул., 2
Храм пророчицы святой Елизаветы	г. Кронштадт, Ленинградская ул., 1, лит. Н
дом настоя, 1826 г. ограда, 1838 г. храм, 1834-1836 гг. арх. Аккерт Э.К.	г. Кронштадт, Ленинградская ул., 1, лит. Н
Башня городского водопровода с фонтаном, 1838-1839 гг. воен. инж. Победин В.П., воен. инж. Татаринов, 1870-н.в., 1897 г.	г. Кронштадт, Ленинградская ул., 2, лит. Б
Парк Петровский	г. Кронштадт, Макаровская ул.
ограда, 1882 г. памятник императору Петру I, 1841 г., ск. Жак Т.Н., ск. Клодт П.К. парк, 1881-1882 гг., садовый мастер Реутер К.	
Первый учебный морской экипаж:	г. Кронштадт, Макаровская ул., 1/3, Коммунистическая ул., 3, 3-а
дом Меншикова А.Д. (Минина Б.-Х.), 1711-1716 гг., 1718-1720 гг., арх. Боллнштейн И.-Ф.,	

Документ сохранен с портала www.rosmuseum.ru — электронного фонда сервиса Росмузей (ИНН 7710 1001 0001) музейных предметов и музейных коллекций сделано

О перечне объектов исторического и культурного наследия федерального (общероссийского) значения, находящихся в г. Санкт-Петербурге: постановление Правительства РФ от 30 сентября 2005 года
Постановление Правительства РФ от 30 сентября 2005 г. № 607
Страница 210

арх. Шедель Г.-И., строитель Шедель И.-А., 1751 г., арх. Чевакинский С.И., 1825-1826 гг., арх. Акутин А.Н., арх. Кокшус В.П., арх. Штауберт А.Е., 1860 г.	
казарма Первого учебного морского экипажа, 1836-1846 гг., арх. Акутин А.Н., арх. Ангерт З.Х., арх. Жилинский Р.А., арх. Форефентьев А.Я.	г. Кронштадт, Коммунистическая ул., 3-а
казарма с манежным классами, 1714-1724 гг., арх. Брауншвейг И.-Ф., строитель Шедель И.-А., арх. Штегер А., 1795-1775 гг., строитель Геред И., 1900 г., арх. Акутин А.Н.	г. Кронштадт, Макаровская ул., 1/3
корпус служебный казарм Первого учебного морского экипажа, 1836-1837 гг., арх. Форефентьев А.Я., арх. Кокшус В.П., 1843 г., арх. Акутин А.Н.	г. Кронштадт, Коммунистическая ул., 3
ограда, 1836-1851 гг., арх. Ангерт З.Х., арх. Росси К.И., арх. Штауберт А.Е.	г. Кронштадт, Макаровская ул., 1/3, от казармы до начала наб. Петра Великого
сад, после 1855 г.	г. Кронштадт, Макаровская ул., 1/3, у канала им. Петра Великого
сад (частично утрачен), 1842 г.	г. Кронштадт, Макаровская ул., 1/3, со двора Первого учебного морского экипажа
фонари (частично утрачены), 1836-1851 гг., арх. Ангерт З.Х., арх. Росси К.И., арх. Штауберт А.Е.	г. Кронштадт, по Макаровской ул. и от казармы до начала наб. Петра Великого
Арсенал, 1832-1836 гг., арх. Повалин И.Г., 1857 г., 1883 г.	г. Кронштадт, Макаровская ул.
Итальянский дворец (Морское инженерное училище императора Николая I),	г. Кронштадт, Макаровская ул., 5
астрономическая беседка (частично утрачена), 1887-1890 гг.	в саду, у канала им. Петра Великого
дворец с фундаментом (подземная часть), 1726-1727 гг., арх. Брауншвейг И.-Ф., 1728-1733 гг., арх. Фёрстер И.К., 1771-1773 гг., строитель Геред И.К., арх. Чевакинский С.И., 1843-1848 гг., арх. Акутин А.Н., арх. Иванов И.	

Документ сохранен с портала www.rosmuseum.ru — электронного фонда сайта Росмузей. (С) 2005-2007 авторские и правовые и корпоративные технологии сохранения

О перечне объектов исторического и культурного наследия федерального (общероссийского) значения, находящихся в г. Санкт-Петербурге: распоряжение от 13 октября 2005 года
Постановление Правительства РФ от 10 марта 2001 г. № 167
Страница 218

арх. Ринальди К.И., арх. Стасов В.П., 1800-1900 гг.	
корпус судомойный двухэтажный, 1744 г., меня. инж. Деверкас И.-П., строитель Ривр Г., арх. Форстер И.Х.	
корпус служебный трехэтажный, 3-я чет. XIX в.	
ограда (фрагмент), 1830-1831 гг., арх. Ахерт Э.Х., арх. Росси К.И., арх. Шлезингер А.Е.	г. Кронштадт, по Макаровской ул., от Итальянского дворца до канала им. Петра Великого
галереи с перед главным фасадом дворца, кон. XIX в.	
сад (частично утрачен), 1850-1852 гг.	во дворе дворца
сад, после 1855 г.	у канала им. Петра Великого
Памятник исследователю Арктики Пахтусову П.К., 1886 г., ск. Лаверецкий Н.А., арх. Сапин И.А.	г. Кронштадт, Макаровская ул., у дома 3
Летний сад:	г. Кронштадт, Петровская ул.
ограда, 1872-1873 гг., арх. Виндельбанд В.В.	
памятник миноносцу корабли "Азов" Домошенко А.А., 1926 г., арх. Шарлемань И.И. 1-й	
памятник погибшим членам экипажа клипера "Сириус", 1873 г.	
сад, 1-я пол. XVIII-сер. XIX вв.	
Дом губернский 1-й, 1717-1725 гг., арх. Брокенштейн И.-Ф., 1770-е гг., 1810-1820 гг.	г. Кронштадт, Петровская ул., 8, корп. 3
Дом губернский 2-й, 1717-1725 гг., арх. Брокенштейн И.-Ф., 1770-е гг., 1810-1820 гг.	г. Кронштадт, Петровская ул., 8, корп. 3
Дом губернский 3-й, 1717-1725 гг., арх. Брокенштейн И.-Ф., 1770-е гг., 1810-1820 гг.	г. Кронштадт, Петровская ул., 10, корп. 2
Дом губернский 4-й, 1717-1725 гг., арх. Брокенштейн И.-Ф., 1770-е гг., 1810-1820 гг.	г. Кронштадт, Петровская ул., 10, корп. 3
Дом губернский 5-й, 1717-1725 гг., арх. Брокенштейн И.-Ф., 1770-е гг., 1810-1820 гг.	г. Кронштадт, Петровская ул., 12, корп. 2
"Образцовая аптека", 1717-1725 гг., арх. Брокенштейн И.-Ф., 1770-е гг., 1810-1820 гг., 1832-1833 гг., арх. Гаваан И.Г.	г. Кронштадт, Петровская ул., 14
Дом губернский 7-й, 1717-1725 гг., арх. Брокенштейн И.-Ф., 1770-е гг., 1810-1820 гг., 1832-1833 гг., арх. Гаваан И.Г.	г. Кронштадт, Петровская ул., 14, лит. А
Дом губернский 8-й, 1717-1725 гг., арх. Брокенштейн И.-Ф.,	г. Кронштадт, Петровская ул., 16

Документ сохранен с портала www.rosim.ru — электронного фонда нормативно-правовых и нормативно-технических документов

О полном объеме исторического и культурного наследия федерального (общероссийского) значения, находящегося в г. Санкт-Петербурге и Ленинградской обл. (3 октября 2009 года)
Распоряжение Правительства РФ от 10 июня 2010 г. № 927

1770-е гг., 1810-1830 гг., 1830-1832 гг.	Коммунистическая ул., 2
Дом губернский 9-й, 1717-1725 гг., арх. Бровцын-Гейн И.Ф., 1770-е гг., 1810-1820 гг., 1830-1832 гг.	г. Кронштадт, Петровская ул., 16-а
Парк Екатерининский ограда, 1887 г. памятник мореходному Беллинсгаузену Ф.Ф., 1870 г., арх. Менеллотти И.А., пл. Шредер И.Н. парк, 1846 г.	г. Кронштадт, Советская ул.
Офицерское собрание, 1785-1786 гг., арх. Волощенков М.Н., 1856-1858 гг., арх. Кузьмин Р.К.	г. Кронштадт, Советская ул., 45
Библиотека Морская, 1910-1926 гг., арх. Клочко Г.А. библиотека ограда	г. Кронштадт, Советская ул., 49
Форт береговой "Риф", 1868-1912 гг.	г. Кронштадт, Финский залив, о. Котлин
Форт береговой "Шанц" ("Александр и Николай Шанцы"), 1730-е гг., 1760 г., 1895-1896 гг., 1863 г., 1868-1913 гг.	г. Кронштадт, Финский залив, о. Котлин
Батарея северная N 1, 1855-1858 гг., инж. Тотлебен Э.И., 1861-1863 гг., инж. Зверин К.Я.	г. Кронштадт, Финский залив, говорный фарватер
Батарея северная N 2, 1855-1856 гг., инж. Тотлебен Э.И., 1862-1867 гг., инж. Зверин К.Я.	г. Кронштадт, Финский залив, говорный фарватер
Батарея северная N 3, 1855-1856 гг., инж. Тотлебен Э.И., 1864-1868 гг., инж. Зверин К.Я.	г. Кронштадт, Финский залив, говорный фарватер
Батарея северная N 4 ("Зверев"), 1864-1869 гг., инж. Зверин К.Я.	г. Кронштадт, Финский залив, говорный фарватер
Батарея северная N 5, 1855-1856 гг., инж. Тотлебен Э.И., 1864-1868 гг., инж. Зверин К.Я.	г. Кронштадт, Финский залив, говорный фарватер
Батарея северная N 6, 1855-1856 гг., инж. Тотлебен Э.И., 1864-1869 гг., инж. Зверин К.Я.	г. Кронштадт, Финский залив, говорный фарватер
Батарея северная N 7, 1855-1856 гг., инж. Тотлебен Э.И., инж. Дьячкевич И.Г., 1857-1860 гг.	г. Кронштадт, Финский залив, говорный фарватер
Форт "Обручев" ("Красноармейский"), 1895-1913 гг., инж. Шишкин А.А.	г. Кронштадт, Финский залив, говорный фарватер
Форт "Тотлебен" ("Пороховской"), 1895-1912 гг., инж. Шишкин А.А.	г. Кронштадт, Финский залив, говорный фарватер
Батарея южная N 1, 1855-1858 гг., инж. Тотлебен Э.И.,	г. Кронштадт, Финский залив, южный фарватер

Документ сохранен с портала [illegible] — электронного фонда юр. более 21 000 000 нормативно-правовых и нормативно-технических документов

О перечне объектов исторического и культурного наследия федерального (общероссийского) значения, находящихся в г. Санкт-Петербурге: от окончания ок. 12 октября 2020 года
Постановление Правительства РФ от 10 июля 2001 г. № 527

1855-1858 гг., инж. Зверев К.Я.	
Батарея южная IV-2 ("Донская"), 1855-1858 гг., инж. Тотлебен Э.И. 1869-1873 гг.	г. Кронштадт, Финский залив, южный фарватер
Батарея южная IV-3 ("Михаил"), 1855-1856 гг., инж. Тотлебен Э.И. 1869-1870 гг., инж. Зверев К.В.	г. Кронштадт, Финский залив, южный фарватер
Форт "Александр I", 1835-1845 гг., инж. Либедев В.П.	г. Кронштадт, Финский залив, южный фарватер
Форт "Константин", 1845-1850 гг., 1856-1870 гг., конец инж. Сысоев П., 1897-1901 гг.	г. Кронштадт, Финский залив, южный фарватер
Форт "Кронслот", 1703-1704 гг., 1715-1724 гг., Петр I, строитель Пейн Э., 1763-1796 гг., 1850-1860 гг., инж. Данилевич И.Г., инж. Зарецкий И.А.	г. Кронштадт, Финский залив, южный фарватер
Форт "Павел I" ("Ресбанк"), 1837-1912 гг., инж. Гердер И., 1845-1850 гг., инж. Маслов В.И.	г. Кронштадт, Финский залив, южный фарватер
Форт "Петр I", 1721-1724 гг., Петр I, строитель Пейн Э., 1823-1824 гг., инж. Фролов А.А.	г. Кронштадт, Финский залив, южный фарватер
Памятник адмиралу Макарову С.О., 1913 г., ск. Шредер Л.В.	г. Кронштадт, Якорная пл.
Собор Николаевский Морской ограда с фонарями, 1913-1914 гг., арх. Косяков В.А. сад, 1911-1914 гг., садовый мастер Гатлебен Э.Г. склад, 1903-1913 гг., арх. Косяков Вас.А., 1920-е гг.	г. Кронштадт, Якорная пл., 3
Памятник ученому-энциклопедисту Ломоносову М.В., 1955 г., арх. Пименов Г.Д.	г. Ломоносов, Дворцовый проспект., 12, Ломоносова ул., 8
Дворцово-парковый ансамбль Верхнего пруда и Нижнего сада	г. Ломоносов, Дворцовый просп., 48, Верхний парк
часовня Большого пруда и Нижнего сада	г. Ломоносов, Дворцовый просп., между домами 48 и 50, Верхний парк, 1
Большой (Монплезировый) грот, с гротесками, 1711-1727 гг., арх. Брокдорфф И.-Ф., арх. Фонтана, арх. Шедель Г.-И., ск. Пикс Н., 1737-1743 гг., арх. Еропкин П.М., арх. Земцов М.Г., арх. Коробов И.К., 1748-1755 гг.	г. Ломоносов, Верхний парк, 1

Документ сохранен с портала [illegible] — электронного фонда нормативно-правовых и нормативно-технических документов

О перечне объектов исторического и культурного наследия федерального (общероссийского) значения, находящихся в г. Санкт-Петербурге и нуждающихся на 12 ноября 2009 года
Постановление Правительства РФ от 10 июня 2011 г. № 527

арх. Растрелли Ф.-Б., 1755-1770-е гг.,	
арх. Ринальди А., XIX-нач. XX вв.,	
арх. Росси К.И.,	
арх. Прейс Г.А.,	
арх. Паулькон О.А., 1946-1958 гг. (реставрация)	
арх. Хахтурин К.Д.	
галерея (фундамент) 1760-е гг., нач. XIX в. (жилые)	западная эспланады Катальной горки
дома гвардейские (часть (фундаменты), 1760-е гг.,	восточная эспланады Катальной горки
арх. Ринальди А., нач. XIX в. (достроены)	
каменгородской с хлевом и двором Бассейная, 1719 г., 1758-1761 гг.,	северная Нижнего сада
инж. Ганнибал А.П.	
"Картинный дом", 1752-1755 гг. арх. Растрелли Ф.-Б.	г. Ломоносов, Дворцовый просп., 50
"Нижние дома", 1749-1751 гг., арх. Растрелли Ф.-Б.:	г. Ломоносов, Дворцовый просп., 46-а, 46-б, 46-61, 48, 48-а
дом лесничего (восточный флигель)	г. Ломоносов, Дворцовый просп., 48-б
дом садовника (западный флигель)	г. Ломоносов, Дворцовый просп., 48
ограда с воротами службы дома лесничего	г. Ломоносов, Дворцовый просп., 46-а
службы дома садовника	г. Ломоносов, Дворцовый просп., 48-б
центральный корпус (оранжерея)	г. Ломоносов, Дворцовый просп., 46-61
Нижний сад, 1717-1720-е гг., 1748-1750-е гг.; садовый мастер Грац Х., садовый мастер Пембертон П., арх. Растрелли Ф.-Б., 1975-1976 гг. (реставрация) арх. Ковалевский П.П., инж. Аполлов К.Д., инж. Кротова Р.Ф.,	г. Ломоносов, Дворцовый просп., между домами 48 и 50
ограда дворцовой с четырьмя воротами, 1751 г., арх. Растрелли Ф.-Б., 1777 г., 1949 г. (реставрация), арх. Хахтурин К.Д.	г. Ломоносов, Дворцовый просп., между домами 48 и 50
оранжерея Померанцевая (фрагмент), 1747-1748 гг., арх. Растрелли Ф.-Б.	г. Ломоносов, Дворцовый просп., Нижний сад
павильон "Эрмитаж"	северо-западнее

Документ сохранен с портала www.rosmuseum.ru — электронного фонда сайтов [1] (ID) (IP) музейных и архивных и музейных и технических сообществ

О полных объектов исторического и культурного наследия федерального (общероссийского) значения, находящихся в г. Санкт-Петербурге и нуждающихся на 12 октября 2009 года
Постановление Правительства РФ от 10 июля 2001 г. № 527

(фундамент), 1780-е гг.; нач. XIX в. (расшит) пруд, XVIII в.	Китайского дворца
	восточная морского канала, перед Нижним садом
терраса лепная, 1-я четв. XVIII в.	перед "Нижним садом" и садом
фонтан (фундамент), 1719 г., арх. Броневитейн И.-Ф., нач. 1770-х гг. (разбора)	Нижний сад, восточная аллея
фонтан (фундамент), 1719 г., арх. Броневитейн И.-Ф., нач. 1770-х гг. (разбора)	Нижний сад, главная аллея
фонтан (фундамент), 1719 г., арх. Броневитейн И.-Ф., нач. 1770-х гг. (разбора)	Нижний сад, западная аллея
Верхний парк:	г. Ломоносов, Верхний парк
Верхний парк, 1710-1720-е гг., 1750-1774 гг.; садовый мастер Ламберти П., арх. Растрелли А., 1810-е гг., 1830-е гг., садовый мастер Буш Джозеф, 1850-е гг., садовый мастер Мейеко Л., 1954-1962 гг. (реконструкция района крепости Петербургт); арх. Дубейо Т.Б.	
водосброс Красного пруда со сборной трубой, XVIII в.	Красный пруд
водосброс Нижнего пруда, XVIII в.	Нижний пруд
водосброс пруда у Китайской горки, XVII-XIX вв.	пруд у Китайской горки
вход в дворцовый парк (створная и пилоны ворот), 1850 г.	г. Ломоносов, Дворцовый проспект, 44
оригинальная система Китайского дворца, 1786 г., арх. Растрелли А.	
зверовой двор с фонтаном, 1750-е гг., кон. XVIII в. (фундамент)	на р. Карасте, у подножия крепости Петергофа)
канал водопроводящий, 1710-1720-е гг.	между прудами Красным и "Подковой"
канал, 1-я пол. XIX вв.	между Красным и Сухим прудами, вдоль Дворцового проспекта
"Китайская арка", 1852-1853 гг., арх. Бенуа Л.Н.	
Китайский дворец; Китайский дворец, 1762-1768 гг.	

Документ получен с портала [illegible] — электронного фонда государственных (общероссийских) нормативных правовых и нормативно-технических документов

арх. Ринальди А., 1852-1853 гг.; арх. Бенуа Л.Л.; арх. Шенкель-Шейдер А.И., 1945-1949 гг. (восстановление); арх. Постников М.П.	
бюст "Китаянки", XVIII в. (копия с античного оригинала II в. до н.э.), XIX в. (постамент)	картина у северного фасада Китайского дворца
бюст "Голова Афины Воительницы", нач. XIX в. (копия с античного оригинала V в. до н.э.), XIX в. (постамент)	картина у восточного фасада Китайского дворца
бюст "Голова Пары", 1-я треть XIX в. (копия с античного оригинала III в. до н.э.), XIX в. (постамент)	картина у южного фасада Китайского дворца
бюст "Дрианы", 2-я пол. XVIII в., XIX в. (постамент)	картина у северного фасада Китайского дворца
бюст императора Адриана, 1-я пол. XVIII в. (копия с античного оригинала II в. до н.э.), XIX в. (постамент)	картина у восточного фасада Китайского дворца
бюст "Марс", XVIII в. (копия с античного оригинала IV в. до н.э.), XIX в. (постамент)	картина у восточного фасада Китайского дворца
бюст "Омфала", 1-я пол. XVIII в., XIX в. (постамент)	портер у северного фасада Китайского дворца
ваза, XIX в., XX в. (постамент)	картина у восточного фасада Китайского дворца
ваза, нач. XVIII в., XX в. (постамент)	северо-восточнее Китайского дворца
вазы (две), XIX в., XX в. (постаменты)	северо-западнее Китайского дворца
скульптура "Аполлона", сер. XIX в. (копия с античного оригинала IV в. до н.э.), XIX в. (постамент)	у южного фасада Китайского дворца
скульптура "Аполлон Бельведерский", XVIII в. (копия с оригинала ок. Леохара), XX в. (постамент)	портер у южного фасада Китайского дворца
скульптура "Архимеда Вернадского", XVIII в. (копия с оригинала школы	портер у южного фасада Китайского дворца

ка, Пикадор), XX в. (постамент)	
скульптура "Венера Медицейская", 1810 г. (копия с оригинала Тимарко и Кифисодота Младшего), XIX в. (постамент)	у южного фасада Китайского дворца
скульптура "Лаокоон", 1817 г. (копия с оригинала Александра Пизанского и Афинодора), ск. Крохолицер Ш., XIX в. (постамент)	группа у восточного фасада Китайского дворца
скульптура "Сфинкса", 1-я пол. XVIII в., XIX в. (постамент)	у северного фасада Китайского дворца
скульптура "Собака" (две статуи), сер. XIX в., XIX в. (постамент)	восточнее крыла Китайского дворца
скульптура "Три грации", нач. XIX в. (копия с оригинала Пилона Ж.), XIX в. (постамент)	группа у западного фасада Китайского дворца
скульптура "Тритон", 1857 г., XIX в. (постамент)	Китайский пруд
колодец каптажный, XIX в.	вблизи Китайского пруда
концертный зал ("Каменное яйцо"), 1751-1752 гг., арх. Растрелли Ф.-Б., 1902 г. арх. Паутынин О.А., 1965-1966 гг. (реставрация) арх. Платонов М.И.	западнее Большого дворца
корпус кавалеровой, 1757 г., арх. Ринальди А., 1807 г., 1843-1845 гг., 1968-е гг. (реставрация)	восточнее Китайского дворца
гибернакт водяной, XVII в.	западная часть парка
мост каменный ("Римский"), XIX в.	через р. Карасту
мост Потровский, нач. XX в.	через р. Карасту южнее Нижнего пруда
мост, XVIII-XIX вв.	по Оранжерейной аллее, у Китайского пруда
мост, XVII в.	через западный рукав П-образного пруда
мост, 1950 г.	через реку Карасту у Нижнего дома
мост, XVII в.	через южный рукав П-образного пруда
мост каптажа Красного пруда, 1-я четв. XVII в.	р. Карасту
мост каптажа Нижнего пруда, 1710-е гг.	р. Карасту
мост-каптаж, XVII-XIX вв.	у дворцовой электростанции

О перечне объектов исторического и культурного наследия федерального (общероссийского) значения, находящихся в г. Санкт-Петербурге: распоряжение от 13 октября 2005 года
Постановление Правительства РФ от 10 марта 2001 г. № 167

мост-труба. XIX в.	через скрип у дворцовой хозпостройки
мосты-трубы (два). XVIII-XIX вв.	Ребяжьева яллея
павильон Китайский горка. 1782-1774 гг. арх. Ринальди А.; 1951-1953 гг. (реставрация) арх. Плотников М.М.	северо-западная часть Верхнего парка
павильон "Эрмитаж" (фундамент). 1750-е гг., кон. XVIII в. (закрыт)	на р. Карпите, у подножия крепости "Петербург"
портала с пристенки и скульптурами:	у Китайского дворца
портала с пристенки. 1870-е гг., 1949 г. (реставрация)	у Китайского дворца
скульптура "Изменна", 1850-е гг. (копия с оригинала школы ск. Соллоса). XIX в. (постамент)	Китайский пруд
скульптура "Нимфа в раковине". 1850-е гг., XIX в. (постамент)	у портала
скульптура "Парис". XIX в.	Китайский пруд
Крепость "Петербург":	
куртина (фундамент). 1757 г., 1810-е гг. (закрыт)	
куртина (фундамент). 1757 г., 1810-е гг. (закрыт)	
дворец Петра III	
дворец. 1758-1762 гг. арх. Ринальди А.; 1950-1953 гг. (реставрация) арх. Плотников М.М.	
скульптура "Амур и Психея". XVIII в. (копия с античного оригинала II в. до н.э.). XIX в. (постамент)	у дворца Петра III
скульптура "Амур с луком". XVIII в. (копия с оригинала ск. Басселе). XIX в. (постамент)	у дворца Петра III
скульптура "Дриада" (два слепка). XVIII в.	у дворца Петра III
скульптура "Ифиа". XVIII в. (копия с оригинала ск. Лотто Л.). XIX в. (постамент)	у дворца Петра III
скульптура "Меркурий". XVIII в. (копия с	у дворца Петра III

Документ создан в системе www.zakon.ru — электронного фонда нормативно-правовой и нормативно-технической документации

О полных объектах исторического и культурного наследия федерального (общероссийского) значения, находящихся в г. Санкт-Петербурге: исключительная ст. 12 октября 2009 года; Постановление Правительства РФ от 10 июля 2001 г. № 527

крепостная ст. Бойтовых Д.), XIX в. (экстерьер)	
дом комендантский (фундамент), 1757 г., 1810-е гг. (экстерьер)	
дом генерала Левина (фундамент), 1757 г., 1810-е гг. (экстерьер)	
дом генерала Фелстера (фундамент), 1757 г., 1810-е гг. (экстерьер)	
арка оранжереи (фундамент), 1757 г., 1810-е гг. (экстерьер)	
"Почетные ворота" крепости, 1757 г., арх. Растрелли А., 1967 г. (реставрация), арх. Пестунова Н.Н.	
укрепления земляные (фрагменты), 1759-1762 гг.	
каналы корот. нач. XX в.	Дворцовый просп., между домами 44 и 46
пристань, XIX в.	у Китайского пруда
пруд, XVIII в.	у крепости Петропавл.
пруд (без воды), XVIII в.	в районе западной Китайской горки
пруд Корпиев, XVIII в.	южнее Большого дворца
пруд Китайский, 1760-е гг., сер. XIX в.	южнее Китайского дворца
пруд Нижний, XVIII в.	восточнее Большого дворца
пруд Полбрачный, XVIII в.	южнее Кавалерского зала
пруд "Пьяный", XVIII в.	южнее Большого дворца
пруд у Китайской горки XVIII в.	западнее Китайской горки
пруды (два), XVIII в.	восточнее Липовой аллеи
камень и кресло металлические и мемориал., XIX в.	Верхний парк
электростанция дворцовая, нач. XX в., арх. Паульсон О.А.:	Верхний парк, 2
главное здание	
дом жилой	
флигель	
Собор Архангела Михаила, 1911-1914 гг., арх. Минаев А.К.	г. Ломоносов, Дворцовый просп., 61
Церковь Святого Спиридония Тримифунтского, 1899 г., воен. инж. Шилов В.И.	г. Ломоносов, Ижевский просп., 1
Храм екатерининский Святого Иоанна, 1828-1830 гг., арх. Шарлемань И.И. 1-й	г. Ломоносов, Бархатная ул., 14 (Мартышкино)
Дача Максимова	г. Ломоносов, Краснофлотское шоссе,

Документ сохранен у портала pravo.gov.ru — электронного фонда со более 21 000 000 нормативно-правовых и нормативно-технических документов

О перечне объектов исторического и культурного наследия федерального (общероссийского) значения, находящихся в г. Санкт-Петербурге: с изменениями на 13 октября 2020 года
Постановление Правительства РФ от 10 июля 2001 г. № 527

	19, 19/1
главный дом, 1892 г.	г. Ломоносов, Краснофлотское шоссе, 16
оранжерея, кон. XIX в.	г. Ломоносов, Краснофлотское шоссе, 16/1
парк, XVIII-XIX вв.	г. Ломоносов, Краснофлотское шоссе
гипогеи (грунты), XVIII-XIX вв.	г. Ломоносов, Краснофлотское шоссе
пруд (копань), XVIII-XIX вв.	г. Ломоносов, Краснофлотское шоссе
Усадьба Мордвиновых:	г. Ломоносов, Плитняя ул., 2, Верхоценка ул., Данков ул.
пашня водоналивная, кон. XX в.	г. Ломоносов, Плитняя ул., 2, Верхоценка ул.
оранжерея, 2-я пол. XIX в.	г. Ломоносов, Верхоценка ул.
парк, XVIII-XIX вв.	г. Ломоносов, Данков ул., Плитняя ул.
пруды (четыре), XVIII-XIX вв.	г. Ломоносов, Данков ул.
Подворье Городищенского монастыря Рождества Богородицы:	г. Ломоносов, Михайловская ул., 19-а, 21-а, Александровская ул., 14
дома жилые (два), кон. XX в.	Александровская ул., 14, Михайловская ул., 19-а
часовня Святителя Николая, Преподобного Серафима Саровского и царицы Александры, 1904 г., арх. Соколов П.П.	Михайловская ул., 21-а
Усадьба адмирала Грейга С.К. ("Сашенька")	г. Ломоносов, пос. Большая Ижора, восточнее
бюст героини, XIX в.	
пасы (два), 2-я пол. XIX в.	
главный дом, 1720-е гг., арх. Трезини Д., 1760-е гг., XIX в.	
мост, XIX-нач. XX вв.	
мост-гипогеи, XVIII в.	
парк, XVIII в.	
пруды с островами, XVIII в.	
статуя "Собака", XIX в.	
терраса с лестницей, кон. XIX в.	
флигель юго-западный, кон. XIX в.	
флигель южный, кон. XIX в.	
Ворота городские, 1830-1832 гг., арх. Горностаев Б.М., арх. Шохиммель И.И. 1-й	г. Ломоносов, Ораниенбаумское шоссе
Богадельня, 1860-1861 гг., кон. XIX-нач. XX вв., арх. Волков Н.И., арх. Шмидт А.И.	г. Ломоносов, Ораниенбаумская ул., 19
Церковь Преполовения Троицы, 1903-1904 гг.	г. Ломоносов, Ораниенбаумская ул., 19

Документ сохранен с портала www.mosmuz.ru — электронного фонда сайтов (1) (99) (99) музейных и архивных и музейных технологий сайтов

О полных объектах исторического и культурного наследия федерального (общенационального) значения, находящихся в г. Санкт-Петербурге: по состоянию на 12 октября 2020 года
Постановление Правительства РФ от 10 июля 2001 г. № 527

арх. Парижский И.П.	
Больница общины Святого Георгия, 1831-1852 гг.	пос. Ижорский, 25 Октября улица., 166
Могила Брюллова А.П. (1798-1877), архитектора	г. Павловск, Городское кладбище
Комендант дворцовый, 1786-1792 гг., арх. Бренна В., арх. Камерон Ч.	г. Павловск, Красных Зорь ул., 2, Революции ул., 11
Парк "Александровка (Зал)", павильон "Эхо", кон. 1780-х гг., парк, 1780-е гг.	г. Павловск, Мичурина ул.
Церковь Святителя Николая, 1832-1864 гг., арх. фон Гоген А.И.	г. Павловск, Сборная ул., 1, Артиллерийская ул., 2
Дача Самойловой Ю.П.:	г. Павловск, Павловский вокзал, Парковая ул., 1
дом жилой, сер. XVIII в., 1831-1839 гг., арх. Брюллов А.П.	
парк с пудожскими, XVIII-XIX вв.	
церковь великомученицы Екатерины, 1749 г., 1827-1829 гг., арх. Адамини Д.Ф., арх. Адамини П.Ф., арх. Мельников А.И., 1837 г., арх. Брюллов А.П., 1839-1871 гг., арх. Резанов А.И.	
Богадельня Кремлевская, 1817 г., арх. Адамини П.Ф., сер. XIX в.	г. Павловск, Призаводская ул., 3
Павловский дворцово-парковый ансамбль:	г. Павловск, Революции ул., 20
"Амфитеатр" со статуей "Флора", сер. XVIII в., 1795 г., арх. Бренна В.	г. Павловск, Павловский парк, Старая Сильвия
Большие круги:	
восточный круг:	
бюст "Зима", нач. XVIII в., 1952 г. (постамент)	
бюст "Меланхолия", нач. XVIII в., 1952 г. (постамент)	
бюст "Сангвиник", нач. XVIII в., 1952 г. (постамент)	
бюст "Флегматик", нач. XVIII в., 1952 г. (постамент)	
бюст "Холерик", нач. XVIII в., 1952 г. (постамент)	
бюст "Юность", нач. XVIII в., 1952 г. (постамент)	
статуя "Марс",	в центре восточного круга

Документ сохранен у партнера www.pravo.gov.ru — электронного фонда правовых и нормативно-технических документов

О полных объектах исторического и культурного наследия федерального (общероссийского) значения, находящихся в г. Санкт-Петербурге: исключения на 13 октября 2025 года. Легитимность Правительства РФ для 10 серий 2381 с. 99.517 Страница 1 из

нач. XVIII в.,
ск. Баратта П., XIX в.
(поставил)

Каменный круг:

Бюст "Весна", нач.XVIII в., 1952 г. (поставил)

Бюст "Девушка с жемчужной нитью", нач. XVIII в., 1952 г. (поставил)

Бюст "Пето", нач. XVIII в., 1952 г. (поставил)

Бюст "Нимфа" (Ада), нач. XVIII в., 1952 г. (поставил)

Бюст "Нимфа ночного дня", нач. XVIII в., 1952 г. (поставил)

Статуя "Грациозная", нач. XVIII в., ск. Баратта П., нач. XVIII в. (поставил)

в центре западного круга

цветники партерные Большая группа 1782-1799 гг., арх. Бренна В.

Бюст Аквилона Багрянородного, 1-я пол. XIX в. (копия с оригинала ск. Пикарда), XIX в. (поставил)	площадка вблизи Большой Каменной (Итальянской) лестницы
Вольерный участок	центральный район парка
Бюст Гомера, XVIII в., 1954 г. (поставил)	аллея у павильона "Вольер"
Бюст императора Августа, XVIII в., 1954 г. (поставил)	аллея у павильона "Вольер"
Бюст императора Адриана Публия, XVIII в., 1954 г. (поставил)	аллея у павильона "Вольер"
Бюст императора Гальбы, XVIII в., 1954 г. (поставил)	аллея у павильона "Вольер"
Бюст императора Каракаллы, XVIII в., 1954 г. (поставил)	аллея у павильона "Вольер"
Бюст императора Клавдия, XVIII в., 1954 г. (поставил)	аллея у павильона "Вольер"
Бюст императора Нерона, XVIII в., 1954 г. (поставил)	аллея у павильона "Вольер"
Бюст императора Октавиана Августа, XVIII в., 1954 г. (поставил)	аллея у павильона "Вольер"
Бюст императора Отона, XVIII в., 1954 г. (поставил)	аллея у павильона "Вольер"
Бюст императора Тита, XVIII в., 1954 г. (поставил)	аллея у павильона "Вольер"
Бюст императора Юлия Цезаря, XVIII в., 1954 г. (поставил)	аллея у павильона "Вольер"

Документ сохранен в системе [illegible] — электронного фонда ср. Волна. (1.19) (20) исключительных прерывов и исключительно технического характера

О перечне объектов исторического и культурного наследия федерального (общероссийского) значения, находящихся в г. Санкт-Петербурге: распоряжение КГИОП от 10 ноября 2009 года
Петербургская Градостроительная РФ-сп 10 карта 2361 с. 99.827

бюст скульптурного портр. XVIII в., 1954 г. (восстановл.)	аллею у павильона "Вольер"
бюст императора Виспасиана, XVIII в., 1954 г. (восстановл.)	аллею у павильона "Вольер"
ваза-амфора, кон. XVIII в., XIX в. (постановл.)	Вольерный круг
ваза-кратер, XIX в.	Главная аллея, площадка напротив павильона "Вольер"
павильон "Вольер", 1782 г. арх. Камерон Ч., 1836 г. арх. Воронихин А.Н.	
круг Вольерный, 1883 г. садовый мастер Кетцер Ф.И.	
статуя "Вакхов Индийский", сер. XIX в. со скульптора (к. Кановы А.), 2-я пол. XIX в. (восстановл.)	Вольерный круг
статуя "Девушка со львом", 1854 г., ск. Трошель Ю.	Вольерный круг
скамьи металлические (шесты) кон. XVIII в. 1880-е гг. (воссоздание)	аллею у Вольера
статуя "Танцовщица", сер. XIX в., ск. Рамазанди Ф. 2-я пол. XIX в.	"Либерия"
статуя "Эрминия", сер. XIX в., ск. Рамазанди Ф. 2-я пол. XIX в.	западная часть Вольерного участка
"Воздушный театр", 1811 г., садовый мастер Алексеев А.И., арх. Воронихин А.Н.	центральный район парка
ворота Ионические ("Этрусские"), 1785-1791 гг. арх. Камерон Ч., 1803 г., 1831 г., арх. Росси К.И.	Белая Зарока
ворота Мраморные, кон. XVIII в., 1958 г. (перенесены с Каменного острова)	Большой звезды
ворота "Памятника любезным родителям", 1808 г., арх. Томон де Томон Ж.	Старая Сельдяная
ворота Розового павильона, 1826 г., арх. Росси К.И.	у Розового павильона
ворота с вазами, 1820-е гг., арх. Росси К.И.	должно ул. Савушкина
ворота Старо-Сельдяйские (утрач.), 1788-1793 гг., арх. Бренна В.	Старая Сельдяная
ворота Театральные, 1852 г., арх. Бренна В.	Передние воли
ворота у дворца, 1824 г., арх. Росси К.И., 1840 г.	центральный район парка

Документ создан в системе garant.ru — информационного фонда на базе [illegible]

О перечне объектов исторического и культурного наследия федерального (общероссийского) значения, находящихся в г. Санкт-Петербурге: распоряжение от 10 ноября 2006 года
Постановление Правительства РФ от 10 июля 2001 г. № 527

дворец Павловский (Большой), 1782-1786 гг., арх. Камерон Ч., 1785-1786 гг., арх. Бренна В., 1800-1825 гг., арх. Воронихин А.Н., арх. Кваренги Д., арх. Росси К.И., древняя и неоготическая системы парка, XVIII-XIX вв.	Реввечная ул., 20
каскад Большой, 1785-1787 гг., арх. Камерон Ч., 1782-1784 гг., арх. Бренна В.	деление р. Славянка
каскад Рупевый, 1804 г., арх. Бренна В.	Старая Сильвия
Колоннада Аполлона: каскад с нишами, 1800 г., арх. Кваренги Д., колоннада, 1782-1783 гг., арх. Камерон Ч., 1799-1817 гг., статуя Аполлона Бельведерского, 1781 г. (копия с оригинала ск. Леохара), ск. Гордеев Ф.Г., XIX в., (реставрация), каскад, 1800 г., арх. Кваренги Д.	деление р. Славянка
Круглый зал (Музыкальный павильон), 1796-1800 гг., арх. Бренна В., арх. Камерон Ч.	Большая лощадь
гостиница Большая Каменная (Итальянская) с четырьмя статуями львов и двумя вазами, 1798 г., арх. Бренна В.	центральный район парка
мост Кентавров, 1795-1796 гг., арх. Камерон Ч., 1809 г., 1972 г.	деление р. Славянка
мост Сотовый, 1679 г., инж. Чаплина А.Н.	Центральный (Константиновский) Розовый(Аллейный) пруд
мост у поворотного коридора дворца, 1799 г., арх. Бренна В.	центральный район парка
мост Чугунный у Храма дружбы, 1823 г., арх. Росси К.И., 1888 г.	деление р. Славянка
мост-плотина Воскресенья, 1802-1803 гг., строитель Вильконт К., арх. Воронихин А.Н.	деление р. Славянка

Документ создан в системе www.garant.ru — информационного фонда на более 21 000 000 нормативных и правовых и нормативно-технических документов

мост-плотина Горбатый, 1784 г., арх. Камерон Ч.	долина р. Славянки
мост-плотина Пиль-башенный, 1808 г., строитель Висконти К., арх. Воронихин А.Н., арх. де Вайи И.	долина р. Славянки
мост-плотина Черный, 1780-е гг., арх. Камерон Ч., 1799 г., арх. Бренна В.	долина р. Славянки
Новая Сильвия	
ворота Ново-Сильвийские (декор), около 1800 г., арх. Бренна В.	
ворота Трельяжные мавзолея "Супругу-благодетелю", 1808-1809 гг., арх. Тома де Томон Ж.,	
колонна "Конец света", 1783 г., арх. Камерон Ч., 1800 г., арх. Бренна В.	
мавзолей "Супругу-благодетелю", 1808-1809 гг., арх. Тома де Томон Ж., ск. Мартос И.П.	
мост Ново-Сильвийский, 1873 г., арх. Попов И.Я., инж.-строитель Чекалов А.Н.	
статуя "Аполлон Мусагет", 1798 г. (отливка с оригинала IV в. до н.э.), литейный мастер Гастклер Э., XIX в., 1950-е гг. (постамент)	
пандус Крылова, 1781 г., арх. Камерон Ч.	долина р. Славянки
павильон Елизаветы (Краснодолинный), 1800-1804 гг., арх. Камерон Ч., худ.-декоратор Гонзаго П.	Красная долина
павильон "Молочня", 1782 г., арх. Камерон Ч.	центральный район парка
павильон Розовый, 1811-1812 гг., арх. Воронихин А.Н., 1814 г., арх. Росси К.И., худ.-декоратор Гонзаго П.	Белая береза
павильон Росси (памятник императрице Марии Федоровне), 1815 г., арх. Росси К.И., 1914 г. (достройка), ск. Вельяминов В.А.	центральный район парка
павильон "Холодная баня", 1799 г., арх. Камерон Ч.	долина р. Славянки
павильон "Храм Дружбы", 1780-1782 гг., арх. Камерон Ч., 1958 г. (отливка статуи Цереры)	долина р. Славянки

Документ скачан с портала [illegible] — электронного фонда из более 25 000 000 нормативно-правовых и нормативно-технических документов

памятник Вогюэ и парк Елена Павловна "на острове" (разрушен), 1806 г., ск. Марков И.П.	в Стрелка, в Большой моста
памятник императору Павлу I, 1856-1857 гг., 1872 г. (копия с оригинала), ск. Витали И.П.	Передний двор Павловского дворца
"Памятник любезным (родителям", 1788 г., арх. Камерон Ч., 1807 г., ск. Мартос И.П., парк, 1777 г., 1783-1787 гг., садовый мастер Вагнер А.К., арх. Камерон Ч., 1790-1800 гг., арх. Брунов В., 1801-1828 гг., худ.-декоратор Гонзаго П.	Старая Сегодня
Пиль-башня, 1795-1797 гг., арх. Брунов В., худ.-декоратор Гонзаго П., 1807 г., арх. Воронихин А.Н.	долина р. Славянка
пристани (две), XVIII-XIX вв.	Разводительный сад, с. Зимин
пристань у Васильевского моста (две), нач. XIX в.	долина р. Славянка
пруд Ботанический, кон. XVIII в.	Большая Звезда
пруд Верхний Круглохвальный, кон. XVIII в.	Большая Звезда
пруд Верхний Разводительный с плотиной, 1790-е гг.	между Передним полем и Белой Березой
пруд Верхний Спасоязыковский с плотиной, 1796-е гг.	между Старой и Новой Сегодня
пруд Екатерины, XVIII в.	долина р. Славянка
пруд Круглый, кон. XVIII в.	Большая Звезда
пруд Глазовый, сер. XIX в.	на северо-востоке Большой Звезды
пруд Загородный Разводительный, 1790-е гг.	западнее от Верхнего Разводительного пруда, ул. Революции
пруд Красноселенный с плотиной, нач. XIX в., худ.-декоратор Гонзаго П.	между Большой Звездой и Красной долиной
пруд на Новом питомнике, сер. XIX в.	на северо-востоке Большой Звезды
пруд на Старом питомнике, сер. XIX в.	западнее от Белой Березы
пруд Нижний Круглохвальный, кон. XVIII в.	Большая Звезда
пруд Нижний Разводительный с плотиной 1790-е гг., 1830-е гг., худ.-декоратор Гонзаго П.	Передний луг
пруд Нижний	между Старой р.

О полном объекте исторического и культурного наследия федерального (общенационального) значения «Ансамбль ... г. Санкт-Петербург» исключенном из ... сентября 2009 года
Постановление Правительства РФ от ... № ...

Старокузнецкий с плотиной, 1700-е гг.	Новый Сальцевый
пруд Пять-Плавочный, кон. XVIII в.	деревня д. Сидоровка
пруд Северный Верхний Новокалинный с плотиной, нач. XIX в., худ.-декоратор Пикало П.	Большая Заводь
пруд Северный Нижний Новокалинный с плотиной, нач. XIX в., худ.-декоратор Пикало П.	Большая Заводь
пруд Старокалинный, кон. XVIII в.	Большая Заводь
пруд "У обсерватории", 1870-е гг.	юго-западнее Белой Березы
пруд Фасадный, 1780 г., арх. Камерон Ч.	деревня д. Сидоровка
пруд Фигурный, кон. XVIII в.	Большая Заводь
пруд Центральный (Константиновский) Розоскважинный с плотиной в острове внизу Банки, 1790-е гг. 1806-1807 гг., худ.-декоратор Пикало П.	Передняя часть
пруд Южный Верхний Новокалинный с плотиной	Большая Заводь
пруд Южный Нижний Новокалинный с плотиной, нач. XIX в., худ.-декоратор Пикало П.	Большая Заводь
пруды Верхний (Большой и Малый) с островом Любви 1800-е гг., худ.-декоратор Пикало П.	Большая Заводь
река Сидоровка, 1760-е гг. (изменение Каретной линии), арх.Камерон Ч., 1790-е гг., арх. Баженов В., 1870-е гг. (регулирование русла от Новосальнийского моста до Новоелинского моста)	от Большого моста до Нижнеозерского моста
плотина у Елизаветинки (Краснодаленного) гранитная, 1805-1807 гг., арх. Камерон Ч.	Красная деревня
Собственный сад:	
бюст "Античной" ("Диана"), кон. XVIII в., нач. XIX в. (постамент)	Центральная аллея
бюст "Неизвестный мужчина", кон. XVIII в., нач. XIX в. (постамент)	
ваза, 1775 г., ск. Жилле Н.	Восход

Документ сохранен с портала ... — электронного фонда ... Копия ... воспроизведена в ознакомительных ... целях

О полном объеме исторического и культурного наследия федерального (общероссийского) значения, находящегося в г. Санкт-Петербурге, по состоянию на 12 октября 2009 года
Постановление Правительства РФ от 10 июля 2001 г. № 527

нач. XIX в. (постамент)	
вазы, нач. XIX в.	
вазы (Аполлинарьевские), 1805 г.,	
арх. Воронихин А.Н.	
павильон "Три грации" в	
террасах, 1800-1801 гг.	
арх. Камерон Ч., 1822 г.,	
ск. Прокофьев П.П.,	
ск. Трискорни П.	
сад, 1752-е гг.,	
садовый мастер Вазер А.Б.,	
худ. Вяхирь А.Ф.	
скамьи металлические	Центральная аллея
(шесть), кон. XVIII в.,	
1983-е гг. (воссоздание)	
статуя "Молодой кентавр" (два),	у Пикетных, услуг дворцового
кон. XVIII в. (с оригинала	крыльца
Арасти и Пажу)	
ск. Трискорни П.	
скамьи металлические	с северной стороны
кон. XVIII в., 1980 г.	Пикетного дворца
(воссоздание)	
статуя "Аполлон", "Афина",	с северной стороны
кон. XVIII в.	Пикетного дворца
статуя "Актеон", 1816 г.,	Старая Сильвия,
ск. Мартос И.П., оттяжка	Окружная дорожка
Ермакова А.В., 1954 г.	
(постамент)	
статуя "Аполлон	Старая Сильвия,
Бельведерский", 1782 г. (с	Центральная площадка
оригинала ск. Леконта),	
оттяжка Гастолу Э.	
по модели Горденева Ф.,	
1963 г.	
(воссоздание постамента)	
статуя "Борец Боргезе",	Старая Сильвия,
нач. XIX в. (с оригинала	Окружная дорожка
ск. Агасия), 1954 г.	
(постамент)	
статуя "Гермес	Старая Сильвия, Центральная
Фарнезийский" (Меркурий),	площадка
1795 г. (с оригинала II	
в. до н.э.), оттяжка Гастолу Э.	
по модели Горденева Ф., 1963 г.	
(воссоздание постамента)	
статуя "Илионей", 1787 г.	Старая Сильвия,
(с оригинала школы	Окружная дорожка
ск. Скопаса), оттяжка	
Мокеевой В. по модели	
Горденева Ф., кон. XVIII в.	
(постамент)	
статуя "Каллиопа", 1722 г.	Старая Сильвия,
(копия с оригинала II в.	Центральная площадка
до н.э.), литейный мастер	
Гастолу Э., 1980 г.	
(воссоздание постамента)	

Документ сохранен с портала — электронного фонда со всеми (1 000 000) нормативно-правовых и нормативно-технических документов

О перечне объектов исторического и культурного наследия федерального (общероссийского) значения, находящихся в г. Санкт-Петербурге: по состоянию на 13 октября 2020 года
Постановление Правительства РФ от 10 июля 2001 г. № 527
Страница 1-46

статуя "Юнга", 1784 г. (с оригинала 81 в. до н.э.) оттиски Гастолу Э., 1993 г. (воссоздание постамента)	Старый Сильвий, Центральная площадка
статуя "Мельпомена", 1795 г. (копия с оригинала 5 в. до н.э.), литейный мастер Гастолу Э., 1993 г. (воссоздание постамента)	Старый Сильвий, Центральная площадка
статуя "Нимфа", 1787 г. (с оригинала школы св. Спиридона) оттиски Макаллан Б. по модели Гордеева Ф.	Старый Сильвий, Окружная дорожка
статуя "Нимфа", 1788 г. (с оригинала школы св. Спиридона) оттиски Макаллан Б. по модели Гордеева Ф., нач. XVIII в. (постамент)	Старый Сильвий, Окружная дорожка
статуя "Поклонение", 1793 г. (с оригинала 81 в. до н.э.) оттиски Гастолу Э., 1993 г. (воссоздание постамента)	Старый Сильвий, Центральная площадка
статуя "Пилат", 1795 г. (с оригинала 81 в. до н.э.) оттиски Гастолу Э., 1993 г. (воссоздание постамента)	Старый Сильвий, Центральная площадка
статуя "Перикинора", 1794 г. (с оригинала 8 в. до н.э.) оттиски Гастолу Э., 1993 г. (воссоздание постамента)	Старый Сильвий, Центральная площадка
статуя "Урания", 1795 г. (копия с оригинала III в. до н.э.), оттиски Гастолу Э., 1993 г. (воссоздание постамента)	Старый Сильвий, Центральная площадка
статуя "Флора", 1796 г. (копия с оригинала II в. до н.э.), оттиски Гастолу Э., 1993 г. (воссоздание постамента)	Старый Сильвий, Центральная площадка
статуя "Эвтерпа", 1798 г. (копия с оригинала III в. до н.э.), оттиски Гастолу Э., 1993 г. (воссоздание постамента)	Старый Сильвий, Центральная площадка
статуя "Эрато", 1793 г. (копия с оригинала III в. до н.э.), оттиски Гастолу Э., 1993 г. (воссоздание постамента)	Старый Сильвий, Центральная площадка
триптих "Трамвай Победа" с кашами (четыре шт.), 1788 г., худ.-декоратор Гандало П. 1815 г., арх. Росси В.И.	центральный район парка
"Ферма" с ярусами, 1852-1855 гг., арх. Воронихин А.Н., 1827 г.	г. Павловск, ул. Тархова, Новоместковская

Документ сохранен с портала www.mkrf.ru — электронного фонда на базе [1] [2] [3] нормативно-правовых и нормативно-технических документов

О перечне объектов исторического и культурного наследия федерального (общероссийского) значения, находящихся в г. Санкт-Петербурге: от официального сайта 12 октября 2009 года
Постановление Правительства РФ от 10 июля 2001 г. № 527

1834 г., арх. Росси К.И.:	ул., 18 г. Пушкин, Революции ул., 17
Церковь Святой Марии Магдалины с гробницами и богадельней), 1781-1784 гг., 1805-1809 гг., арх. Кваренги Д.	
Ворота Николаевские с решеткой, 1825 г., арх. Росси К.И.	г. Пушкин, Революции ул., Коммунаров ул.
Парк "Мариенталь":	г. Пушкин, Революции ул., Красного Курсанта ул., Работницы ул., Софьи Перовской ул., Пролетарской ул., Просвещения ул.
колодец гранитный, кон. XVIII в.	правый берег р. Тызвы,
крепость "Зверь" ("Мариенталь"), 1755-1757 гг., арх. Бренна В.	у истока берег Мариенталевского пруда, Работницы ул., 8
пристань и пристань с грузо- подъемным, 1793-1795 гг., арх. Бренна В., 1839 г., арх. Воронихин А.Н.	правый берег Мариенталевского пруда
мост Большой, 1783-1784 гг., строитель-инж. Баур (Бауер) Ф.В., арх. Камерон Ч.	через р. Славянку
мост в платном Павловском, 1790-е гг., 1820-е гг., мост платной Берлогов, 1790-е гг., 1960-е гг.	через р. Славянку, Работницы ул., через р. Тызву, Софьи Перовской ул.
мосты-трубы через пруды (четыре), 1790-е гг., сбелись в канал сообщения Павловска, 1790-е гг., арх. Камерон Ч.	правый берег Мариенталевского пруда правый берег р. Славянки
парк, 1790-е гг., арх. Камерон Ч.	между Революции ул., Красного Курсанта ул., Работницы ул., Софьи Перовской ул., Пролетарской ул., Просвещения ул.
пруд Мариенталевский, 1793-1795 гг., инж. Герард И.Н., пруды (три), 1760-е гг., инж. Герард И.	р. Славянка, от границ "Зверь" до Большого моста между Революции ул., Красного Курсанта ул., Работницы ул., Софьи Перовской ул., Пролетарской ул., Просвещения ул.
грильяж, 1792-1793 гг., арх. Бренна В., 1957 г. (реставр.)	правый берег Мариенталевского пруда

Документ создан в системе www.lexpro.ru — электронного фонда нормативно-правовых и нормативно-технических документов

Дача Бажанова А.П., 1837-1838 гг., арх. Бажанов А.П.:	г. Пушкин, Софьи Перовской ул., 2
дача	
сад	
Могила Вернадского В.П. (1835-1908), художника, 1910 г. (надгробие)	пос. Парголово, Северное кладбище
Могила Маковского В.А. (1841-1901), врача и общественного деятеля, 1902 г. (надгробие)	пос. Парголово, Северное кладбище
Могила Родзянко С.И. (1868-1911), революционера	пос. Парголово, Северное кладбище
Усадьба Шуваловых (Воронцовой-Дашковой Е.А.) "Парголово":	пос. Парголово
Большой дворец, 2-я пол. XVIII в., 1751-1754 гг. (перестройка), арх. Бассе Г.И., 1912-1914 гг., гражд. инж. Кричинский С.С., (к. Матвеев А.Т., 1977-1980 гг. (реставрация)	Шуваловский парк
дом садовника, 1910-е гг.	Шуваловский парк, южная Малого дворца
конный двор ("Ферма"), 1906-1907 гг., гражд. инж. Кричинский С.С., 1968-1972 гг. (реконструкция)	Шуваловский парк, северо-восточнее Малого дворца
гостиница каменная, XIX в.	Шуваловский парк, южнее Большого дворца
Малый дворец ("Белый дом"), 1-я пол. XIX в., (кр. XIX-нач. XX вв. (перестройка), 1971-1972 гг. (реставрация)	Шуваловский парк, юго-восточнее Большого дворца
пост каменный, XIX в.	Шуваловский парк, северо-западнее "Сосны Адольфи"
"Новый Парнас", 1756-е гг.	Шуваловский парк, юго-восточнее Большого дворца
парк Шуваловский с декоративно-прудами и гидросооружениями: 2-я пол. XVIII-1-я треть XIX вв.	
скамья каменная, кон. XIX-нач. XX вв.	Шуваловский парк, южнее Большого дворца
"Сосна Адольфи", 1850-е гг., арх. Бажанов А.П.	Шуваловский парк, северо-западнее церкви
"Старый Парнас", 1-я пол. XVIII в.	Шуваловский парк, южнее Большого дворца

Документ сохранен с портала www.rg.ru — электронного фонда правовых и нормативно-технических документов

О перечне объектов исторического и культурного наследия федерального (общероссийского) значения расположенных в г. Санкт-Петербурге: распоряжение от 12 октября 2009 года
Постановление Правительства РФ от 10 июня 2001 г. № 827

"Тафлова арка" (ручная) сер. XIX в., XX в.	Шуваловский парк, юго-восточнее Большого дворца
"Холодная баня" (ручная) 1910-е гг., проект. инж. Крячковский С.С., XX в.	Шуваловский парк, восточнее "Нового Парижа"
церковь апостолов Петра и Павла, 1831-1839 гг., арх. Брюллов А.П. 1988-1994 гг. (реставрация)	Шуваловский парк, северо-западнее Большого дворца
Вокзал железнодорожной станции "Новый Петергоф", 1854-1857 гг., арх. Бенуа Н.Л.	г. Петергоф, ж.-д. ст. "Новый Петергоф"
Комплекс дворцовый, 1848-1855 гг., арх. Бенуа Н.Л., ск. Иенсен Д.И.	г. Петергоф, Аврова ул., 2, корп. 1, 2, 3, 4, 5
дома жилые (два) корпуса комплекс кухни (две) павил ограды с воротами павильоны	
Галереи Южного корпуса, 1837-1840 гг.	г. Петергоф, Аврова ул., 2Б
павильон здания ограда	
Дом Конфиденский ("Готический"), 1840-1842 гг., арх. Шарлемань И.И. 1-й	г. Петергоф, Александрийская школа, 2, корп. 1
Дома "Готические" с павильонами (четыре), 1837-1839 гг., арх. Шарлемань И.И. 1-й	г. Петергоф, Александрийская школа, 2, корп. 2, 3, 4, 5
Дома офицерские (два) с павильонами, 1853-1855 гг., арх. Бенуа Н.Л.	г. Петергоф, Александрийская школа, 7, 8
Дворцово-парковый ансамбль Петродворца	г. Петергоф, Александрийская школа, Привокзальная ул., Санкт-Петербургский просп., Разводная ул., Морской бул. Дворцового ул., южный берег Финского залива
Большой дворец, Большой дворец, 1710-1725 гг., арх. Браунштейн И.-Ф., арх. Либкен Ж.-Б., арх. Мишетти Н., 1745-1755 гг., арх. Растрелли В.-Б., 2-я пол. XVIII-XIX вв., 1951-1980-е гг. (реставрация)	г. Петергоф, Разводная ул., 2 Разводная ул., 2

Документ сохранен у партнера www.pravo.gov.ru — электронного фонда правовых и нормативно-технических документов

О перечне объектов исторического и культурного наследия федерального (общероссийского) значения, находящихся в г. Санкт-Петербурге: постановление ... от 15 октября 2009 года
Постановление Правительства РФ от 10 июня 2001 г. № 527

арх. Казаковский Е.В. арх. Савков В.М. корпус "за Гербом" (корпус Пажских классов) 1779-1785 гг. арх. Фельтен Ю.М., арх. Яковлев И.Е., 1838-1840 гг., арх. Шарлемань И.И. 1-й Верхний сад	г. Петергоф, Санкт-Петербургский проспект, Привокзальная ул., Разводная ул., Верхний сад
берсо (ветхое), 1734-1738 гг. арх. Бланк И.Я., арх. Давыдов И., 1969-1972 гг. (воссоздание), арх. Ковалевский П.П.	
беседки трельяжные (ветхие), 1734-1738 гг., арх. Бланк И.Я., арх. Давыдов И., 1950 г. (восстановление), арх. Орешин А.Г.	Верхний сад
вазы (две), сер. XVIII в.	восточная и западная стороны верх. Верхнего сада
ограда с тремя воротами, 1754-1760 гг., арх. Растрелли Ф.-Б., ск. Жеребцов С., ск. Неустроев И., ск. Сергеев С., 1946 г., 1997 г. (воссоздание), арх. Колобков А.А., арх. Ковалевский П.П.	Верхний сад
пруд восточный квадратный с фонтаном: пруд, 1719 г., арх. Леблон Ж.-Б., 1747 г. (фонтан), арх. Бланк И.Я., арх. Давыдов И., ск. Растрелли Б.-К., фонтанный мастер Суплэс П.-Ж., 1770-1773 гг., арх. Яковлев И.Е. статуя "Аполлон", нач. XIX в. (копия с античного оригинала IV в. до н.э.); фонтанные фигуры "Дельфин" (шесть), XVIII в., 1958 г. (воссоздание)	северо-восточная часть Верхнего сада
пруд западный квадратный с фонтаном: пруд, 1719 г.,	северо-западная часть Верхнего сада

Документ сохранен с портала ... — электронного фонда нормативно-правовых и нормативно-технических документов

О перечне объектов исторического и культурного наследия федерального (общероссийского) значения, находящихся в г. Санкт-Петербурге: распоряжение ок. 13 октября 2009 года; Постановление Правительства РФ от 10 июля 2001 г. № 527

арх. Леблон Ж.-Б.,
1737 г. (фонтан),
арх. Бланк И.Я.,
арх. Давыдов И.,
ск.Растрелли Б.-К.,
фонтанный мастер
Суалем П.-Ж., 1770-1772 гг.,
арх. Яковлев И.Е.
статуя "Венера
Итальянская",
сер. XIX в. (копия с
оригинала ск. Канова А.),
фонтанные фигуры
"Дельфин" (шестнадцать),
XVIII в., 1968 г.
(воссоздание)

пруд с фонтаном "Дубовый" — северная часть Верхнего сада, фонтанный ось

пруд с фонтаном, 1719 г.,
арх. Леблон Ж.-Б., 1737 г.,
арх. Бланк И.Я.,
арх. Давыдов И.,
гранитные тритоны и дельфины
ск. Растрелли Б.-К.,
фонтанный мастер
Суалем П.-Ж., 1748 г.,
1768 г. (изначально
декорировал фонтан)
статуя "Амур с позолоченной
маской", 1909 г.
ск. Россо Д.,
фонтанные фигуры
"Дельфин"
(шесть), XVIII в.

пруд с фонтаном "Медузиный" — южная часть Верхнего сада, центральная ось

пруд с фонтаном,
1737-1739 гг.,
арх. Бланк И.Я.,
арх. Давыдов И.,
ск. Растрелли Б.-К.,
(скульптурная группа
"Андромеда"), фонтанный
мастер Сюалем П.-Ж.,
1773-1775 гг.,
(реконструкция
декора), арх. Яковлев И.Е.,
фонтанная фигура
"Дракон", 1737 г.,
ск. Растрелли Б.-К.,
1957 г. (воссоздание),
ск. Гурьев А.Ф.,
фонтанные фигуры
"Дельфин" (четыре), 1737 г.,
ск. Растрелли Б.-К.,
1957 г. (воссоздание),
ск. Гурьев А.Ф.

Документ получен с портала pravo.gov.ru — электронного фонда правовой и нормативно-технической документации

О полном объеме исторического и культурного наследия федерального (общероссийского) значения, находящегося в г. Санкт-Петербурге, по состоянию на 12 октября 2009 года
Распоряжение Правительства РФ от 10 июля 2009 г. № 937-р

круг с фонтаном "Нептун".
Барельефы и фонтанные статуи:
барельефы "Терпение" (два), между 1952 и 1960 гг.:
ск. Рихтер Х.,
ск. Шмейстер Г.
барельефы "Сказка рассказана кормилке" (четыре), между 1952 и 1960 гг.:
ск. Рихтер Х.,
ск. Шмейстер Г.
барельефы "Дитя с гербом" (шесть), между 1952 и 1960 гг.: ск. Рихтер Х.,
ск. Шмейстер Г.
медальоны (четыре), между 1952 и 1960 гг.:
ск. Рихтер Х.
ск. Шмейстер Г., 1930-е гг. (воссоздан гипсовый медальон)
круг, 1721-1724 гг. (по проекту 1716 г.
арх. Леблон (Ж.-Б.),
инж.-гидравлик Туркинов В.Г., 1737 г.
(фонтан, скульптурная группа "Нептунова телега"),
ск. Растрелли Б.-К., 1749-1752 гг. (новая скульптурная группа "Нептун"), арх. Брокэдо Ф.Л.
статуя "Авангард Екатерининский",
кон. XVIII в. (копия с оригинала ск. Пюжэ),
литейный мастер Еланов В.П., 1800 г. (постамент), 1957 г. (воссоздание)
статуи "Женщина с вазами" ("Нимфа реки") (две), между 1952 и 1960 гг.:
ск. Рихтер Х.,
ск. Шмейстер Г.
статуи "Нимфы",
1952-1960 гг.:
ск. Рихтер Х.,
ск. Шмейстер Г.,
ск. Зеелиг И., 1799 г. (постамент)
статуи "Путто" (две), между 1952 и 1960 гг.:
ск. Рихтер Х.,
ск. Шмейстер Г.
фонтанная группа

восточная часть
Верхний сад:

Документ создан в системе garant.ru — электронного фонда правовой и нормативно-технической документации

О полных объектах исторического и культурного наследия федерального (общероссийского) значения, находящихся в г. Санкт-Петербурге: распоряжение от 13 октября 2009 года № ... Страница 155
Петроградская Правительственная РФ от 10 июля 2001 г. № 537

"Мальчик на дельфине", между 1952 и 1960 гг., ск. Рихтер Х., ск. Шнейдер Г.	
фонтанная группа "Мальчик на морском льве", между 1952 и 1960 гг., ск. Рихтер Х., ск. Шнейдер Г.	
фонтанные группы "Мальчик на дельфине" (два), между 1952 и 1960 гг., ск. Рихтер Х., ск. Шнейдер Г.	
фонтанные группы "Всадник на гиппокампе" (два), между 1952 и 1960 гг., ск. Рихтер Х., ск. Шнейдер Г.	
фонтанные фигуры "Дельфин" (восемь), между 1952 и 1960 гг., ск. Рихтер Х., ск. Шнейдер Г.	
сад Верхний, 1714-1724 гг., арх. Браунштейн И.-Ф., арх. Либпоп Ж.-Б., садовый мастер Бараков А., садовый мастер Гарнефельд Л., 1733-1739 гг., арх. Блонд И.Я., арх. Деламот И., ск. Растрелли Б.-К., фонтанный мастер Суалем П.-Ж., 1754-1760 гг., арх. Растрелли Ф.-Б.	
статуя "Вертумн", 1757 г., ск. Бонавдра А.	Верхний сад, партер
статуя "Зефир", 1757 г., ск. Бонавдра А.	Верхний сад, партер
статуя "Меркурий", сер. XVIII в., 1959 г. (эпитамент)	Верхний сад, партер
статуя "Минерва", сер. XVIII в., 1959 г. (эпитамент)	Верхний сад, партер
статуя "Помона", 1757 г., ск. Бонавдра А.	Верхний сад, партер
статуя "Флора", 1757 г., ск. Бонавдра А.	Верхний сад, партер
чаша солнечных часов	Верхний сад, центральная аллея
цепь и мраморные трубы (две), XVIII-XIX вв.	Верхний сад, канал Гольца (Западный)
Нижний парк	Александрийская часть

Документ получен с портала ... — электронного фонда по Блоку 21 (99) (99) нормативно-правовых и нормативно-технических документов

О перечне объектов исторического и культурного наследия федерального (общероссийского) значения, находящихся в г. Санкт-Петербурге: от официального сайта 12 октября 2009 года
Легитимность Правительства РФ от 10 июня 2001 г. № 827

	Мраморного дворца до Невского проспекта
	каменный бюрет Финского залива
Ансамбль Мариинского дворца:	западная часть Нового парка
дворец Мариинский, 1720-1722 гг., арх. Бартоломео Ф.-Б., ок. 1840 г., 1838-1839 гг., арх. Стасов А.И., 1854-1865 гг. (достройка), арх. Кавос А.К., 1980-1982 гг. (реставрация), арх. Гесен А.Э.	западная часть Нового парка
вазы (две), XVIII в.	скверики с южной стороны Мариинского дворца у дворца Мариинского
пруды Мариинские и Сигнальный с гротом мостами, 1720-1722 гг., арх. Бартоломео Ф.-Б., 1970-1982 гг. (реставрация)	
Ансамбль Манежная площадь:	восточная часть Нового парка
Ассамблейный зал, 1720-1722 гг., арх. Земцов М.Г. (1748 г.), арх. Растрелли Ф.-Б., 1956-1957 гг. (реставрация), арх. Воронин И.И., 1990-е гг. (реконструкция), арх. Чернышев Е.В., арх. Пискунов А.Г.	
вазы у Банного корпуса (две), 1850-е гг.	
дворец Манежный, 1714-1723 гг., арх. Поблом Ж.-Б., арх. Бартоломео Ф.-Б., арх. Мавлетт Н., ок. Растрелли Б.-Ф., 1959-1995 гг. (реставрация), арх. Гесен А.Э.	
корпус Екатерининский (Епифанитский), 1747-1755 гг., арх. Растрелли Ф.-Б., 1785-1786 гг., арх. Кваренги Д., 1952 г. (реконструкция фасадов), 1970-е гг. (реставрация), арх. Петров Е.Н.	
Манежный сад, 1714-1719 гг., садовый мастер Гарнсфельт Л., 1721-1723 гг. (фонтаны), арх. Мавлетт Н.,	

Документ создан в системе legalacts — электронного фонда правовой и нормативно-технической документации

О перечне объектов исторического и культурного наследия федерального (общероссийского) значения, находящихся в г. Санкт-Петербурге: распоряжение ком. 13 сентября 2009 года. Законодательство Правительства РФ: сп. N 1 серия 2391 с. 196-317

1738-1739 гг. (доставка),
арх. Земцов М.Г., 1851 г.
(реставрация)
Морская терраса с
кристаллы и балюстрадой,
1714-1723 гг., 1798 г.,
арх. Дмитриев Я.,
1787-1788 гг., 1800 г.,
1870 г. (реставрация)
мыльня в Банный корпус,
1832 г., арх. Ковалевич Д.,
1885-1886 гг.,
арх. Пан Э.П.,
1980-е гг. (реставрация)
арх. Лосенъев А.Г.
статуя "Амфитрита",
нач. XVIII в., XIX в.
(составная)
статуя Екатерины II
("Фетида"), II пол. XVIII в.,
врат. ск. Шубина Ф.И.
статуя "Нептун", 1716 г.,
типовый мастер
Арнольд М.
фонтан каскадный, 1719 г.,
арх. Бурнаштейн И.Ф.,
1880-1890-е гг.
(реставрация),
арх. Самойлов Е.П.
фонтан "Конюхов" со
скульптурной группой
"Вода с сатирой",
1721-1723 гг.,
арх. Микетти Н.,
фонтанный мастер
Суплеев П.Ж., 1817 г.,
ск. Мартос И.П.
(статуя, копия с оригинала
Самсонова Я.),
1950-1951 гг.
(восстановление
фонтана, изготовление
постамента),
ск. Трауготовский Я.А.
фонтан "Кронов" со
статуей "Аполлона",
1721-1723 гг.,
арх. Микетти Н.,
фонтанный мастер
Суплеев П.Ж., 1817 г.,
ск. Мартос И.П. (статуя,
копия с античного
оригинала IV в. до н.э.),
1951 г. (восстановление
фонтана, изготовление
постамента),
ск. Трауготовский Я.А.

Документ сохранен с портала [illegible] — электронного фонда сп. Копия. [illegible] воспроизведение в коммерческих и некоммерческих целях запрещено

О перечне объектов исторического и культурного наследия федерального (общероссийского) значения, находящихся в г. Санкт-Петербурге: с изменениями на 12 сентября 2008 года. Постановление Правительства РФ от 10 июля 2001 г. № 527 Страница 218

фонтан "Колонна" (с статуей "Полтава", 1721-1723 гг., арх. Микетти Н., фонтанный мастер Суалем П.-Ж., 1817 г., ск. Мартос И.П. (статуя, копия со статуи Канова А.), 1951 г. (восстановление фонтана, воссоздание скульптуры); ск. Трубачевский В.А.	
фонтан "Колосов" со статуей "Ирина с козленком", 1721-1723 гг., арх. Микетти Н., 1817 г., ск. Мартос И.П. (статуя, копия с античного оригинала I в. до н.э.), 1951 г. (восстановление фонтана, воссоздание постамента); ск. Трубачевский В.А.	
фонтан "Сикст", 1721-1723 гг., арх. Микетти Н. (по чертежу Петра I), фонтанный мастер Суалем П.-Ж., 1770-е гг., 1951 г. (воссоздание)	
фонтаны-шутихи "Дрейчики" с маскаронами (два), 1721-1723 гг., арх. Микетти Н., фонтанный мастер Суалем П.-Ж., I четв. XVIII в. (неизвестны), 1952 г., 1955 г. (воссоздание)	
бассейн с фонтаном "Адам", 1721-1722 гг., арх. Микетти Н., фонтанный мастер Суалем П.-Ж., 1718 г. (статуя "Адам"), ск. Бовиадэ Д., 1745 г. (постамент), ск. Серибряков Л.Я., 1809 г. (гранитный бассейн), 1947-1948 гг. (восстановление)	восточная часть Марсового штиля
бассейн с фонтаном "Ева", 1725-1726 гг., арх. Микетти Н., фонтанный мастер Суалем П.-Ж., 1718 г. (статуя "Ева"), ск. Бовиадэ Д., 1745 г. (постамент), ск. Серибряков Л.Я., 1809 г. (гранитный бассейн),	западная часть Марсового штиля

Документ сохранен с портала www.mosjur.ru — электронного фонда нормативно-правовых и нормативно-технических документов

О полном объеме исторического и культурного наследия федерального (общероссийского) значения, находящегося в г. Санкт-Петербурге, по состоянию на 12 октября 2020 года
Постановление Правительства РФ от 10 июля 2001 г. № 527

1947-1948 гг. (восстановление)	
Беседка Трельяжная (две), 1755 г., арх. Растрелли Ф.-Б., 1801-1802 гг., арх. Бренна В.П., резчик Бренна П.Г., 1955-1960 гг. (воссоздание), арх. Клавдиевский П.Л., резчик Семенов Г.С.	у фонтана "Адам"
Большой каскад	Нижний парк, между Большим дворцом и Большим (Самсоновским) каналом
Барельеф "Вакханалия сатир", 1721-1723 гг., 1947 г. (воссоздание), ск. Китайгородский В.Н.	Большой каскад, шестой восточный водопадный уступ
Барельеф "Диана и Актеон", 1721-1723 гг., 1947 г. (воссоздание), ск. Степанов Г.С.	Большой каскад, третий западный водопадный уступ
Барельеф "Квартет-прекращение", 1721-1723 г., 1947 г. (воссоздание), ск. Ритгер В.Н.	Большой каскад, первый средний последний уступ
Барельеф "Золотой век", 1721-1723 гг., 1947 г. (воссоздание), ск. Игнатьев А.И.	Большой каскад, первый средний водопадный уступ
Барельеф "Потоки и гвинейские крестьяне, превращенные в лягушек", 1721-1723 гг., 1947 г. (воссоздание), ск. Белашова В.Ф.	Большой каскад, пятый средний водопадный уступ
Барельеф "Плутон, похищающий Прозерпину", 1721-1723 гг., 1947 г. (воссоздание), ск. Тебе М.Р.	Большой каскад, первый восточный водопадный уступ
Барельеф "Похищение ребенка грифоном", 1721-1723 гг., 1947 г. (воссоздание), ск. Рубанов В.В.	Большой каскад, четвертый восточный водопадный уступ
Барельеф "Падение Фаэтона", 1721-1723 гг., 1947 г. (воссоздание), ск. Волкова С.В.	Большой каскад, четвертый западный водопадный уступ
Барельеф "Состязание Аполлона и Марсия", 1721-1723 гг., 1947 г. (воссоздание), ск. Захаров Е.Г.	Большой каскад, четвертый западный водопадный уступ
Барельеф "Состязание о богатстве Геспериды и Аполлоны" 1721-1723 гг., 1947 г.	Большой каскад, второй восточный водопадный

Документ сохранен в системе pravo.gov.ru — электронного фонда правовых и нормативно-технических документов

О полных объектах исторического и культурного наследия федерального (общероссийского) значения, находящихся в г. Санкт-Петербурге: по состоянию на 13 октября 2020 года
Постановление Правительства РФ от 10 июля 2001 г. № 527

(восстановлен). ск. Попова Е.И.	устул
барельеф "Третья.. выносящий кенадему из воды". 1721-1723 гг. 1947 г. (восстановлен). ск. Рублева Б.В.	Большой каскад, второй западный водопадный устул
барельеф "Триумф Амфитриты", 1721-1723 гг. 1947 г. (восстановлен). ск. Рублева Б.В.	Большой каскад, пятый восточный водопадный устул
барельеф "Триумф Нептуна". 1721-1723 гг., 1947 г. (восстановлен). ск. Маталинский Н.С.	Большой каскад, шестой восточный водопадный устул
барельефы "Петушки" (два). 1721-1723 гг., 1948 г. (восстановлен). ск. Гринберг А.Ф.	Большой каскад, восточная и западная стороны подиума
барельефы "Нарцисс, смотрящий в свою отражение" (шесть). 1721-1723 гг., 1947 г. (восстановлен); ск. Мисс Л.А.	Большой каскад, второй и шестой западные, второй и четвертый восточные водопадные уступы
барельефы "Нептун на морском берегу" (три). 1721-1723 гг. 1947 г. (восстановлен). ск. Ландау Т.Ф.	Большой каскад, второй и шестой западные водопадные уступы, четвертый восточный водопадный устул
барельефы "Первый скоробождающий Амфитриты" (два). 1721-1723 гг., 1947 г. (восстановлен). ск. Гудима В.Ф.	Большой каскад, четвертый западный водопадный устул, шестой восточный водопадный устул
барельефы "Повязанные Дожжры хватающим Нептуна" (три), 1721-1723 гг. 1947 г. (восстановлен). ск. Бенитцева В.Ф.	Большой каскад, первый и пятый западные водопадные уступы, третий восточный водопадный устул
барельефы "Повязанные Ерофны" (два), 1721-1723 гг., 1947 г. (восстановлен). ск. Калганский Б.Е.	Большой каскад, восточная и западная стороны подиума

Большой каскад с подпорными пилонадами (три), водометами, Большим гротом, Малым гротом и Кокиллом. 1715-1724 гг. арх. Браунштейн И.-Ф., арх. Любенс Ж.-Б., арх. Мигетти Н., арх. Земцов М.Г., ск. Растрелли Б.-Ф.,	Нижний парк, между Большим дворцом и Большим (Самсоновским) каналом

Документ создан с помощью ... — электронного фонда ... (1) (2) (3) законодательных и нормативно-технических документов

ск. Вишу Ф.-П.,	
ск. Оскер Г.К.,	
инж.-гидравлик Туманский В.Г.,	
фонтанный мастер	
Сустрем П.-Ж., 1799-1806 гг.,	
арх. Воронихин А.Н.,	
фонтанный мастер	
Стрельников Ф.А.,	
1859-1860 гг.,	
арх. Бонуа Н.П.,	
1847-1850 гг.	
(восстановление,	
высоссоздание декора),	
1997-1999 гг. (реставрация),	
арх. Доментьянов М.А.	
Бюсты "Весны" и "Зимы",	Большой каскад, аркады
нач. XVIII в.,	Малого грота
ск. Бюратти П., 1749 г.	
(постаменты),	
ск. Шенигоф И.-А.	
Бюсты "Неизвестная женщина" и "Неизвестный мужчина", 1-я пол. XVIII в.,	Большой каскад, аркады Малого грота
1749 г. (постаменты),	
ск. Шенигоф И.-А.	
Вазы овоидальные (четыре) круглые (пять), лодьи (четыре),	Большой каскад, восточные и западные уступы, западная и восточная стороны
1831-1832 гг.,	
арх. Воронихин А.Н.	
вазы фигурные (две), 1800 г. (копии с античного оригинала 3 в. до н.э.),	Большой каскад, балюстрады Большого грота
арх. Воронихин А.Н.,	
ск. Козловский М.И.	
вазы-урны (четыре), 1800 г. (копии с античных оригиналов 5 в. н.э.)	Большой каскад, балюстрады Большого грота
гермы фонтанные (восемнадцать), 1721 г.,	Большой каскад, Кокиль
арх. Леблон Ж.-Б.,	
арх. Брюнштейн И.Ф.,	
1847 г. (воссоздание),	
ск. Гобе М.Р.	
кронштейны фигурные (сто восемь), 1721 г.,	Большой каскад, средние уступы (двадцать четыре), восточный уступы (сорок два), западные уступы (сорок два)
арх. Брюнштейн И.Ф.,	
арх. Леблон Ж.-Б., 1847 г.	
(воссоздание), ск. Гобе М.Р.	
маскароны (пять), 1722 г.,	Большой каскад
1847 г. (воссоздание)	
ск. Захарова Е.Г.	
рекомендуемые кронштейновые (две), 1721 г.,	Большой каскад, средние уступы
арх. Леблон Ж.-Б.,	
Брюнштейн И.Ф., 1956 г.	

Документ сохранен в системе docs.cntd.ru — электронного фонда нормативно-правовых и нормативно-технических документов

О перечне объектов исторического и культурного наследия федерального (общероссийского) значения, находящихся в г. Санкт-Петербурге: исключение из "О" октября 2005 года
Постановление Правительства РФ от 10 июля 2001 г. № 527
Страница 140

(восстановлена); ск. Гудон Ж.А.	
скульптурная группа "Амур и Психея", 1857 г., (копия с античного оригинала II в. до н.э.); мастерская ск. Гамбургер И.-А., 1947 г. (постамент)	Большой каскад, аркада Большого грота
скульптурная группа "Вакх с сатиром", 1800 г. (копия с оригинала ск. Микеланджело); ск. Гордеев Ф.Г., литейный мастер Гастелу Э.	Большой каскад, восточные уступы, восточная сторона
скульптурная группа "Пан и Олимпия", 1857 г. (копия с античного оригинала); мастерская ск. Гамбургер И.А., 1947 г. (постамент)	Большой каскад, аркада Большого грота
скульптурная группа "Три грации", 1801 г., ск. Прокофьев И.П., 1842 г. (восстановлена); ск. Дьяконов Н.В.	Большой каскад, бассейн грота Большого грота
скульптурная группа "Нимфа и Тритон" (Цветок), 1835-1836 гг., ск. Рашетт Ж.-Д.	Большой каскад, восточная и западная стороны Кокиля
скульптурная группа "Сирены" (Цветок), 1835 г., ск. Щедрин Ф.Ф.	Большой каскад, восточная и западная стороны Кокиля
статуя "Аякс", 1801 г., ск. Прокофьев И.П.	Большой каскад, западная уступы, восточная сторона
статуя "Ахилл", 1801 г., ск. Мартос И.П.	Большой каскад, западная уступы, западная сторона
статуя "Амазонка", 1831 г., ск. Гордеев Ф.Г. (модель с античного оригинала V-IV вв. до н. э.); литейный мастер Баккер В.П.	Большой каскад, восточная уступы, восточная сторона
статуи "Близ Борисов" (Цветок), 1800 г., ск. Гордеев Ф.Г.	Большой каскад, восточная и западная стороны террасы
статуя "Вакх", 1857 г. (копия с античного оригинала II в. до н. э.); мастерская ск. Гамбургер И.-А., 1947 г. (постамент)	Большой каскад, аркада Большого грота
статуя "Венера Капитолийская", 1800 г., литейный мастер Гастелу Э.	Большой каскад, восточные уступы, западная сторона
статуя "Венера Капитолийская", 1857 г. (копия с античного оригинала III в. до н.э.); мастерская	Большой каскад, аркада Большого грота

Документ сохранен с портала www.pravo.gov.ru — электронного фонда правовых и нормативно-технических документов

О полных объектах исторического и культурного наследия федерального (общероссийского) значения, находящихся в г. Санкт-Петербурге: от 13 октября 2009 года
Легитимность Правительства РФ от 10 июня 2001 г. № 927

ск. Гамбурцев И. А., 1847 г. (восстановл.)	
статуя "Венера Медицейская" (копия с оригинала ск. Кафисодота младшего и ск. Тимарея), 1800 г., ск. Гордеев Ф. Г., литейный мастер Пастелу Э.	Большой каскад, западная уступы, восточная сторона
статуя "Волхов", 1805 г., ск. Прокофьев И. П., 1945 г. (воссоздание), ск. Христофоров И. В.	Большой каскад, западная сторона Клева
статуя "Галатея", 1801 г. ск. Рашетт Ж. Д.	Большой каскад, западная уступы, западная сторона
статуя "Геракл", 1800 г., (копия с оригинала ск. Лисиппа), литейный мастер Пастелу Э.	Большой каскад, западная уступы, восточная сторона
статуя "Германик", 1801 г. (копия с оригинала ск. Клисения), литейный мастер Екимов В. П.	Большой каскад, западная уступы, западная сторона
статуя "Диоскобат", 1800 г. (копия с оригинала школы ск. Агасандра), литейный мастер Екимов В. П.	Большой каскад, западная уступы, западная сторона
статуя "Меркурий", 1800 г. (копия с античного оригинала II в. до н. э.), литейный мастер Екимов В. П.	Большой каскад, западная уступы, западная сторона
статуя "Меркурий Большедворский" ("Меланхр"), 1800 г. (копия с античного оригинала IV в. до н. э.), ск. Гордеев Ф. Г., литейный мастер Екимов В. П.	Большой каскад, восточная уступы, восточная сторона
статуя "Меркурий Кадетский" ("Антиной"), 1800 г. (копия с античного оригинала I пол. I в.), литейный мастер Екимов В. П.	Большой каскад, западная уступы, западная сторона
статуя "Нева", 1805 г., ск. Щедрин Ф. Ф., 1950 г. (воссоздание), ск. Эргонен В. В.	Большой каскад, восточная сторона Клева
статуя "Овидий", 1801 г., ск. Шубин Ф. И.	Большой каскад, восточная уступы, западная сторона
статуя "Пирой", 1801 г., ск. Щедрин Ф. Ф.	Большой каскад, восточная уступы, восточная сторона
статуя "Фавн", 1800 г. (копия с античного оригинала II в. до н. э.), литейный мастер Екимов В. П.	Большой каскад, западная уступы, восточная сторона
статуя "Фавн Барберини", 1857 г. (копия с античного оригинала II в. до н. э.)	Большой каскад, правая Большого грота

Документ получен с портала [illegible] — электронного фонда нормативно-правовых и нормативно-технических документов

О полном объеме исторического и культурного наследия федерального (общероссийского) значения, находящегося в г. Санкт-Петербурге, по состоянию на 10 октября 2009 года
Постановление Правительства РФ от 10 июля 2001 г. № 527

мистерий ск. Гамбарелли И.-А., 1947 г. (восстановлен)	
статуя "Фавн Кватторчентский", 1830 г., литейный мастер. Екимов В.П.	Большой каскад, восточные уступы, западная сторона
статуя "Фавн Флорентийский", 1830 г. (копия с античного оригинала II–I вв. до н.э.), литейный мастер Екимов В.П.	Большой каскад, восточные уступы, восточная сторона
статуя "Фигура", 1850 г. (копия с античного оригинала), литейный мастер Екимов В.П.	Большой каскад, восточные уступы, западная сторона
статуя "Церера", 1801 г., ск. Гордеев Ф.Г.	Большой каскад, восточные уступы, восточная сторона
статуя "Юнона", 1801 г., ск. Рашетт Ж.-Д.	Большой каскад, западные уступы, западная сторона
статуя "Юпитер", 1801 г., ск. Рашетт Ж.-Д.	Большой каскад, восточные уступы, восточная сторона
фонтан "Коровина", 1859-1860 гг., арх. Бонфа Н.П.	Большой каскад, центр Большого грота
фонтан "Самсон", 1735 г., ск. Растрелли Б.-К., фонтанный мастер Сушкин П.-Ж., арх. Земцов М.Г., 1801-1802 гг. (замена свинцовой скульптуры бронзовой), 1947 г. (восстановлен)	Большой каскад, Кокад
фонтанная группа "Самсон, раздирающий пасть льву", 1801 г., ск. Козловский М.И., арх. Воронихин А.Н., 1947 г. (воссоздана), ск. Соколов В.П., ск. Михайлов Н.В.	Большой каскад, центр фонтана "Самсон"
фонтанный каскарон "Вакх", 1734 г., арх. Земцов М.Г., ск. Растрелли Б.-К., 1947 г. (воссоздана), ск. Соколов В.	Большой каскад, восточная сторона Малого грота
фонтанный каскарон "Нептун", 1734 г., арх. Земцов М.Г., ск. Растрелли Б.-К., 1947 г. (воссоздана), ск. Соколов В.	Большой каскад, западная сторона Малого грота
фонтанные фигуры "Дельфин" (шесть), 1735 г., ск. Растрелли Б.-К., 1957 г. (воссозданы), ск. Гурьев А.Ф.	Большой каскад, постамент фонтана "Самсон"
фонтанные фигуры	Большой каскад, восточная и

Документ сохранен в архиве www.rulaws.ru — электронного фонда правовых и нормативно-технических документов

О перечне объектов исторического и культурного наследия федерального (общероссийского) значения расположенных в г. Санкт-Петербурге: распоряжение от 12 октября 2009 года
Постановление Правительства РФ от 10 июля 2001 г. № 527

"Декорация" (четыре), 1817 г. ск. Алексеева А.А., ск. Тимофеев И.Т.	набережная стороны Канала
фонтанные фигуры "Лев" (четыре), 1862 г., ск. Дуккин М.	Большой канал, постамент фонтана "Самсон"
Большой (Самсониевский) канал	От Большого канала до Фонтного переулка
аллеи фонтанов (двадцать два фонтана), 1735 г., арх. Земцов М.Г., 1853-1860 гг. (установлены мраморные бассейны), арх. Штакеншнейдер А.И., 1845-1846 гг. (восстановлены)	Большой (Самсониевский) канал
вазы (четыре), 1825 г., арх. Воронихин А.Н.	у Марсового поля
канал Большой (Самсониевский) с фонтанными мостиками, каменные в оправе, 1714-1723 гг., арх. Леблон Ж.-Б., арх. Трезини Д., арх. Мелотт Н., арх. Бродерсон И.-Ф., арх. Земцов М.Г., инж.-гидравлик Тушков В.Г., 1850-е гг. (несколько), 1947 г. (воссоздание)	от Большого склада до Фонтного переулка
колоннада "Кунсткамеры", 1723 г., арх. Мелотт Н., 1770-е гг. (разобрана, заложены фундаменты)	Большой (Самсониевский) канал, у цоколя
мост Марсовский, после 1740 г., 1960-е гг. (восстановлен)	через Большой (Самсониевский) канал
мост Мартыновский, 1723 г., кон. XVIII в. (перестройка), 1845 г., 1961 г. (восстановлен)	через Большой (Самсониевский) канал в створе Марсового поля
фонтаны Нашатырные (пять фундаментов), 1721-1725 гг., ск. Пино Н., 1735 г. (засыпаны)	Большой (Самсониевский) канал, западный берег
Воронихинские колоннады	у канала Большого (Самсониевского) канала с западной и восточной сторон
Воронихинские колоннады (восточная и западная), 1722-1724 гг., арх. Мелотт Н., арх. Земцов М.Г., 1830-1832 гг., арх. Воронихин А.Н.	

Документ создан в системе www.zakon.ru — электронного фонда правовой и нормативно-технической документации

О перечне объектов исторического и культурного наследия федерального (общероссийского) значения, находящихся в г. Санкт-Петербурге: распоряжение от 13 октября 2009 года № ... Постановление Правительства РФ от 10 июня 2001 г. № 527

ск. Мартос И.П., фонтанный мастер Стрельников Ф.А., 1853-1854 гг. арх. Штакеншнейдер А.И., 1999 г. (реставрация) арх. Госсен А.Э.	
статуя "Лев" (копия), 1832 г., ск. Прокофьев И.П.	у западной и восточной Воронихинских колоннад
фонтан "Фаворитка" с фонтанными фигурами "Улья" (нимфа) и "Мойс", 1725-1730 гг., фонтанный мастер Сюэлем П.-Ж., арх. Земцов М.Г., ск. Пикь Н., ск. Задубская П.А., 1957 г. (воссоздание), ск. Воробьев Б.Я.	у западной Воронихинской колоннады
Дренажи и металлические каналы, XIX в.	Невский парк
Ванночки куда, XVIII в.	западная часть парка вдоль ограды
Каменная стена с Никольским и Запасным воротами, 1766-1773-е гг. (ворота), 1799-1800 гг. (стена), арх. Брауэр Ф.П.	
Каскад Дримонов ("Шахматная гора") со скульптурой:	склон напротив Монплезирского флига
каскад Дримонов, 1721-1726 гг., арх. Бобенштейн И.-Б., арх. Мюнстер Н., фонтанный мастер Сюэлем П.-Ж., 1737-1738 гг., ск. Оснер Г.-К., арх. Земцов М.Г., арх. Бланк И.Я., арх. Джилардн И., 1874-1875 гг., арх. Бонен Н.П., 1946-1964 гг., (восстановление), арх. Савков В.М.	
статуя "Андромеда" ("Отмщение"), нач. XVIII в., ск. Бонавиа Д., 1773-е гг.	«Каскад Дримонов», восточная сторона
(постамент)	
статуя "Адонис", 1-й пол. XVIII в., ск. Каскаев Ф., 1770-е гг. (постамент)	каскад Дримонов, западная сторона

Документ сохранен у партнера www.pravo.gov.ru — электронного фонда правовых и нормативно-технических документов

О полном объеме исторического и культурного наследия федерального (общероссийского) значения, находящегося в г. Санкт-Петербурге и нуждающегося на 15 ноября 2009 года
Постановление Правительства РФ от 10 июня 2011 г. № 527

статуи "Вулкан", "Юпитер", "Меркурий", "Нептун", "Фемида", "Плутон", "Церера", нач. XVIII в., 1772-е гг. (постаменты)	каскад Дамбового, восточная и западная стороны
фонтанные фигуры "Дракон" (гри), 1738 г., арх. Бланк И.Я., арх. Деньдзон И., ск. Оснер Г.К., 1875 г., арх. Бетро Н.П., 1952 г. (воссоздание), ск. Гудима А.Ф.	каскад Дамбового, у верхнего грота
Китайский павильон	восточная Банковского корпуса Монплезира
год. 1865-1866 гг., садовый мастер Бальтазар Ю.Х., 1958 г. (восстановление)	
скульптурная группа "Амур и Психея", 1-я пол. XIX в. (копия с античной оригинала II в. до н.э.)	
статуя "Меркурий Капитолийский", XVIII в. (копия с оригинала I в. до н.э.), XIX в. (постамент)	
фонтан "Ваза", 1800 г. (вазу), арх. Воронихин А.Н. (рисунок), 1800-1803 гг. (фонтан), арх. Ган Э.Л., фонтанный мастер Штоммер Г.	
фонтан "Роксания", 1805-1808 гг., арх. Ган Э.Л., фонтанный мастер Штоммер Г., 1956 г. (восстановление)	
Гидеферт, 1721 г., арх. Монигетти Н., 1800 г. (каналы заменены дорожками), арх. Фок И.Б., 1883-е гг. (восстановление бассейна)	у Мариинской оси
Львиный (Эрехтеонный) каскад, 1740-1801 гг., арх. Воронихин А.Н., ск. Прокофьев И.П., 1854-1857 гг., арх. Штакеншнейдер А.И., 1950-2000 гг. (воссоздание)	западная часть Нижнего парка
Мариинский каскад ("Золотая гора"):	у дворца Марии
барельефы "Медальон" (три), 1724 г.,	итак Мариинского каскада

Документ сохранен в системе docs.cntd.ru — электронного фонда правовых и нормативно-технических документов

О полных объектах исторического и культурного наследия федерального (общероссийского) значения, находящихся в г. Санкт-Петербурге (с изменениями на 13 ноября 2020 года)
Постановление Правительства РФ от 10 июля 2001 г. № 527

ск. Растрелли Б.-К., арх. Мишетти Н.	
вазы (ред., 1800-е гг.	аттик Мраморного каскада
каскад Мраморный ("Золотой горб"), 1722-1725 гг., арх. Брюнингштейн Н.-Ф., арх. Устюг Т.Н., арх. Мишетти Н., ск. Растрелли Б.-К., фонтанный мастер Суэтаев П.-Ж., 1731-1732 гг., арх. Земцов М.Г., 1870 г., арх. Бенуа Н.Л. 1946-1949 гг. (реставрация), арх. Бонелли В.С., 1970-1980 гг. (реставрация)	
водоскаки (грав), 1724 г., ск. Растрелли Б.-К., арх. Мишетти Н.	аттик Мраморного каскада
статуя "Андромеда", нач. XVIII в., ск. Баратта П.	восточный сарматт Мраморного каскада
статуя "Аполлон", 1800-е гг. (копия с античного оригинала IV в. до н.э.)	восточный сарматт Мраморного каскада
статуя "Венера Итальянская", 1800-е гг. (копия с оригинала ск. Канова А.)	восточный сарматт Мраморного каскада
статуя "Венера Малицийская", кон. XVIII в. (копия с оригинала ск. Кифисодота младшего и ск. Тимархи)	западный сарматт Мраморного каскада
статуя "Весна", 1-я четв. XVIII в.	бассейн
статуя "Нептун", нач. XVIII в., ск. Тарсия А.	западный сарматт Мраморного каскада
статуя "Нимфа", 1-я четв. XVIII в., ск. Тарсия А.	восточный сарматт Мраморного каскада
статуя "Отдыхающий сатир", 1800-е гг. (копия с оригинала ск. Праксителя)	западный сарматт Мраморного каскада
статуя "Тритон", 1-я четв. XVIII в., ск. Тарсия А.	аттик Мраморного каскада
статуя "Флора", нач. XVIII в., ск. Эдуонен Д.	западный сарматт Мраморного каскада
статуя "Минерва", "Вулкан", 1800-е гг.	западный сарматт Мраморного каскада
статуя "Нептун", "Вакх", 1800-е гг.	аттик Мраморного каскада

Документ сохранен в архиве www.pravo.gov.ru — электронного фонда правовых и нормативно-технических документов

О полных объектах исторического и культурного наследия федерального (общероссийского) значения, расположенных в г. Санкт-Петербурге: распоряжение КГИОП от 10 октября 2009 года
Постановление Правительства РФ от 10 июля 2001 г. № 527

статуи "Флора", "Меркурий", 1853-е гг.	восточный партер Мариинского канала
Мозаичный пруд с фонтаном "Солнце"	у пересечения Мариинской и Монплезирской аллей
Бюст Лукреции, 1-я пол. XVIII в.	у пересечения Мариинской и Монплезирской аллей
Бюсты неизвестных женщин (три), 1-я пол. XVIII в.	у пересечения Мариинской и Монплезирской аллей
вольеры (два), 1721-1722 гг., арх. Микетти Н., 1959 г. (восстановлены)	у восточного и западного берегов Менажерейного пруда
пруд Любимый, 1720 г., 1860-е гг. (копии)	у восточного вольера
пруд Менажерейный, 1718-1719 гг., 1721-1724 гг. (фонтан), арх. Микетти Н., фонтанный мастер Суалем П.-Ж., 1772-1776 гг. (фонтан "Солнце"), арх. Фельтен Ю.М., арх. Яковлев И.Е., 1956-1957 гг. (восстановлен), мрм. Адам Л., мрм. Сифронов Ф., ск. Гурьев А.Ф.	
скульптурные группы "Актеон на дельфине" (две), 1843 г., ск. Алексеев К., 1959 г. (восстановлены)	у фонтана "Солнце"
статуи "Вакх" и "Вакханка", XVIII в., XIX в. (восстановлены)	у западного вольера
статуя "Вакханка", XVIII в., 1838-е гг. (восстановлена)	у фонтана "Солнце"
статуя "Геракл", 1838-е гг. (копия с оригинала ск. Баскова А.)	у фонтана "Солнце"
Мост, XIX в.	Морской дамбой от через овраг
Павильон "Эрмитаж", 1720-1721 гг., арх. Браунштейн И.-Ф., 1770-е гг. (надстроен, застеклен)	восточный конец Мариинской аллеи
Парк Нижний, 1710-1724 гг., Петр I, арх. Браунштейн И.-Ф., Леблон Ж.-Б., арх. Микетти Н., садовый мастер Гарденфельз Л., садовый мастер Боровков А.	

Документ сохранен в архиве www.mosgu.ru — электронного фонда юр. Копия. (1) (2) (3) экземпляров и юридическая и нормативно-техническая документация

О полных объектах исторического и культурного наследия федерального (общероссийского) значения, находящихся в г. Санкт-Петербурге: по состоянию на 10 октября 2020 года
Постановление Правительства РФ от 10 сентября 2001 г. № 627
Страница 210

1730-х-1740-е гг. (частично изменен), арх. Земцов М.Г., арх. Шпиль И.Я., арх. Данилов И., 1971-1980-е гг. (реставрация)	
Партерные цветники (восточный и западный)	с восточной и западной сторон от Каскада Большого каскада
фонтан Большой ("Итальянский") 1720-1722 гг., арх. Микетти Н., фонтанный мастер Суагани Л.-Ж., фонтанные мастера Колпье Бардгиани, 1854 г., арх. Штакеншнейдер А.И., 1946 г. (восстановление)	Партерные цветники, восточный партер
фонтан Большой ("Французский") 1720-1722 гг., арх. Микетти Н., фонтанный мастер Суагани Л.-Ж., фонтанные мастера Колпье Бардгиани, 1854 г., арх. Штакеншнейдер А.И., 1946 г. (восстановление)	Партерные цветники, западный партер
фонтан "Мраморная сказка" со статуей "Данаида" и маскаронами, 1853-1854 гг., арх. Штакеншнейдер А.И., ск. Витали И.П., 1948 г. (восстановление)	Партерные цветники, восточный партер
фонтан "Мраморная сказка" со статуей "Нимфы" и маскаронами, 1853-1854 гг., арх. Штакеншнейдер А.И., 1856 г. (статуя), 1948 г. (восстановление)	Партерные цветники, западный партер
цветники, 1722-1723 гг., садовый мастер Гарнекефаро Л., 1750-е гг., арх. Фок Н.Б., 1953 г. (реконструкция), арх. Ковалевский П.П.	
Пруд круглый	западная часть Нижнего парка, верхний партер
Пруд Песочный с фонтанами "Китовый" и фонтанными фигурами "Дельфин" (четырех), 1724-1725 гг., арх. Микетти Н., нач.-сохранен	западная часть Нижнего парка

Документ сохранен в архиве [illegible] — электронного фонда юр. Копия. [illegible]

О полном объеме исторического и культурного наследия федерального (общенационального) значения, находящегося в г. Санкт-Петербурге, по состоянию на 12 октября 2020 года
Постановление Правительства РФ от 10 июля 2001 г. № 527

Трезини Д.Г., 1739-1740 гг. арх. Бланк И.Я., арх. Деламотт И., ск. Оснер Г.-К., 1800 г., арх. Шредер Ф.П., фонтанный мастер Строльман Ф.А.	
Пруды квадратные (два), XVIII в.	с западной и восточной сторон Монплезирской оптики
Сад Вакуса:	у дворца Марли
сад Вакуса, 1720-е гг., арх. Микетти Н., 1950-1980-е гг. (воссоздание), статуя "Вакхус", сер. XVIII в., статуя "Земля", XVIII в., фонтаны "Бахус-великан" (четыре), 1732 г., фонтанный мастер Суалем П.-Ж., арх. Земцов М.Г., 1912 г. (современная бассейна), 1958 г. (воссоздание), фонтанные фигуры "Цветы" (четыре), 1723 г., интайзари мазурак по рисунку арх. Браунштейн И.-Ф., 1954 г. (воссоздание), ск. Гурский А.Ф.	
Сад Виноры:	у дворца Марли
сад Виноры с каменной стенкой, 1721-1724 гг., арх. Микетти Н., арх. Браунштейн И.-Ф., садовый мастер Гарнинфальц Л., 1973-1978 гг. (воссоздание), статуя "Африка Джустиниани", 1849 г., (с. Франсиа Ф.	
Сад Оранжерейный:	восточная часть Невского сквера
сад, 1722-1725 гг., арх. Браунштейн И.-Ф., арх. Земцов М.Г., 1956 г. (восстановление)	
Большая оранжерея и сторей), 1722-1725 гг., арх. Земцов М.Г., арх. Браунштейн И.-Ф., 1769-1770 гг., арх. Ястребов И.Е.,	Оранжерейный сад

Документ сохранен в архиве www.pravo.gov.ru — электронного фонда правовых и нормативно-технических документов

1853-1854 гг. (реставрация) арх. Соколов В.М.	
скульптурная группа "Тритон" и фонтанные фигуры "Черепаха" (четыре), 1726 г., ск. Растрелли Ф.-Б., 1870 г., ск. Иоган Д.И., 1950 г. (воссоздание), ск. Терский А.Ф.	фонтан
статуи "Сфинкс" (две), XVIII в., XIX в. (постаменты)	у северного фасада Большой оранжереи
фонтан "Тритон" (Оранжерейный), 1726 г., арх. Усов Т.Н., фонтанный мастер Сурахи П.-Ж., ск. Растрелли Б.-К., 1770-е гг. (бассейн)	Оранжерейный сад
Статуя "Амазонка", XVIII в. (копия с античного оригинала IV в. до н.э.), 1850-е гг. (постамент)	Монплезирская аллея
Статуя "Меркурий Капитолийский" ("Антиной"), XVIII в. (копия с античного оригинала I в. до н.э.), 1850-е гг. (постамент)	Монплезирская аллея
Фонтан "Пирамида" с шарами (однояруса), 1721-1724 гг., арх. Иванетти Н., арх. Блондель Н.-Ф., арх. Земцов М.Г., фонтанный мастер Сурахи П.-Ж., 1729 г., арх. Еланд И.Я., 1799-1800 гг., арх. Яковлев И.Е., фонтанный мастер Стрельников Ф.А.	Перекидной вид
Фонтан "Торговый" (фундамент), 1726-1800 гг., арх. Ягодкин А.Н., фонтанный мастер Стрельников Ф.А., 1843-е гг. (чаша)	Верхняя терраса с западной стороны Большого каскада
Фонтан-чаша "Дубок" с металлическими пальмами и скамейки, 1725 г., ск. Растрелли Б.-К., фонтанный мастер Сурахи П.-Ж., 1802 г., фонтанный мастер Стрельников Ф.А., 1953 г. (восстановление), арх. Ольх А.А.	у пересечения Марлинской и Монплезирской аллей
Фонтан-чаша "Елочка"	у Марлинской аллеи

О перечне объектов исторического и культурного наследия федерального (общероссийского) значения, находящихся в г. Санкт-Петербурге: распоряжение от 15 октября 2009 года
Легитимация Правительства РФ от 10 июля 2001 г. № 827

1784 г., арх. Брюггер Ф.П., фонтанный мастер Кейзер И.В.	северо-западнее Римских фонтанов
1949 г. (восстановление), арх. Орь А.А.	
Фонтан-грунтовка "Зевтис", 1780 г., арх. Брюггер Ф.П., фонтанный мастер Кейзер И.В.	у перекрестка Марлинской и Монплезирской аллей
Фонтаны за террасой (уровень с фонтанными масштабами "Тритон" (пять) и "Нимфа" (пять), 1720-1800 гг., арх. Жорженсен А.Н., фонтанный мастер Стрельников Ф.А., 1801 г., ск. Аша И., 1853-1854 гг., арх. Штеменкнайдер А.И., 1949 г. (воссоздание)	террасы Нижнего парка
Фонтан "Римский" (восточный) с барельефами "Венера" (четыре), "Рококко" (четыре), "Тритонида" (шестнадцать), "Мокарон" (четыре), 1738-1739 гг., арх. Блонк И.Я., арх. Даниэля Н., фонтанный мастер Суэнем П.-Ж., 1763 г., арх. Растрелли Ф.-Б., 1799-1800 гг., ск. Андреев Ф., арх. Брюггер Ф.П., арх. Наосиев Т.И., фонтанный мастер Стрельников Ф.А., арх. Штеменкнайдер А.И., 1817 г., ск. Маркос И.П.	площадь у Каскада Девятнадцати
Фонтан "Римский" (западный) с барельефами "Венера" (четыре), "Рококко" (четыре), "Тритонида" (шестнадцать), "Мокарон" (четыре), 1738-1739 гг., арх. Блонк И.Я., арх. Даниэля Н., фонтанный мастер Суэнем П.-Ж., 1763 г., арх. Растрелли Ф.-Б., 1799-1800 гг., ск. Андреев Ф., арх. Брюггер Ф.П., арх. Наосиев Т.И., фонтанный мастер Стрельников Ф.А., арх. Штеменкнайдер А.И., 1817 г., ск. Маркос И.П.	площадь у Каскада Девятнадцати
Эрмитаж	западная часть Нижнего парка
павильон Эрмитажа	западная часть Нижнего парка

Документ сохранен у портала pravo.gov.ru — электронного фонда со Всех 21 (99) 00 нормативно-правовых и нормативно-технических документов

О перечне объектов исторического и культурного наследия федерального (общероссийского) значения, находящихся в г. Санкт-Петербурге: распоряжение от 12 октября 2009 года
Собрание законодательства Российской Федерации, 19 октября 2009 г., № 42, ст. 4917

1721-1723 гг., арх. Браунштейн И.Ф., 1759 г., арх. Растрелли Ф.-Б., 1852-1853 гг. (реставрация), арх. Гесслер А.Э.	
рва в мост. 1721-1725 гг., арх. Браунштейн И.Ф., 1870-1871 гг. (реконструкция), инж. Соколов А.А.	акведук Эрмитажа
Английский парк	с Петергоф, между Белой Мечетской ул. и Красным Курсантом бульв.
Английский дворец (руины), 1781-1796 гг., арх. Кваренги Д., 1946-е гг. (разрушен)	западный берег Английского пруда
Барочный домик, 1780-е гг., арх. Кваренги Д., 1941-1944 гг. (разрушен)	восточный берег Английского пруда
гидроузел, 1-я пол. XVIII в., 1950-е гг. (перестройка)	между северной частью Английского пруда и каналом Гольца
гидроузел, 1-я пол. XIX в., 1950-е гг. (перестройка)	между северной частью Английского пруда и Фабричной канавкой
канал в Черный пруд, XVIII в.	между частью Английского парка
каскад Большой, 1-я пол. XVIII в., 1776-1796 гг., 1950-е гг. (перестройка)	между северной частью Английского пруда и Фабричным ручьем
мост, 1-я пол. XVIII в., 1779-1796 гг., 1950-е гг. (перестройка)	Английский пруд, через протоку
мост, XX в.	через Звенный ручей
мост Большой Березовый, 1778-1796 гг., арх. Кваренги Д., XX в. (разрушен)	через Английский пруд
мост Рунический, 1779-1790 гг., 1968 г. (реставрация)	юго-восточнее Английского пруда, через протоку
мост-плотина, XX в.	юго-западнее Английского парка
мост-труба, XVIII-XIX вв.	через Фабричный ручей
мост-труба, XX в.,	через Трещащий ручей
мосты (пять), XX в.	через Трещащий ручей, между Нижним бульваром и Санкт-Петербургским проспектом
мосты (три), 1-й пол. XX в., 1940-е гг. (разрушены)	через Фабричный ручей
мост, XX в.	северная Английского дворца, через Фабричный ручей
мосты (три), XX в.	через протоку из Западного пруда в Английский пруд
Оранжерейный сад	Оранжерейная ул., 1

Документ получен с портала www.pravo.gov.ru — электронного фонда правовой и нормативно-технической документации

О перечне объектов исторического и культурного наследия федерального (общероссийского) значения, находящихся в г. Санкт-Петербурге: распоряжение от 12 октября 2009 года; Постановление Правительства РФ от 10 июля 2001 г. № 527

дом садовника, 1780-е гг.;	
оранжереи (две), 1780-е гг., 1880-е гг. (реконструкция);	
пруд, 1780-е гг.;	
ярусы (две), 1780-е гг.	
парк, 1-я пол. XVIII в.	
1779-1795 гг.,	
арх. Кваренги Д.,	
садовый мастер Гульд В.,	
садовый мастер Медлок Д.,	
1825-1855 гг.,	
арх. Широкомель И.И. 1-й,	
арх. Штакеншнейдер А.И.,	
садовый мастер Эрнст П.И.	
гипотеза Английская с водосбросом, 1-я пол. XVIII в., 1779-1780 гг.	
гипотеза Чёрного пруда, XIX в.	Западный ручей
пруд Английский (с четырьмя островами), XVIII в.	
пруд Зеленый, XVIII в.	южная часть Английского парка
пруд Чёрный, XVIII в.	южная часть Английского парка
пруды (два), XIX в.	у Петергофской ул.
усадьба Кваренги Д. (фундамент), 1780-е гг.,	северная Английского парка
нач. XIX в.	
шлюз Большой 1-я пол. XVIII в., 1778-1780 гг., 1950-е гг. (перестройка)	между Чёрным и Английским прудами
шлюз, 1-я пол. XVIII в., 1950-е гг. (перестройка)	между Английским прудом и Фабричным ручьем
Колонистский парк:	г. Петергоф, между Бородинской ул. и Самсоновским водоводом
Ольгин каменный, 1848-1847 гг.,	Ольгин остров
арх. Штакеншнейдер А.И., 1886-е гг. (реставрация);	
арх. Лаонтьев А.Г.;	
арх. Торопов Э.А.	
Ольгин круг (две части, соединенных протокой с мостом через протоку, 1830-1840-е гг.	
парк Колонистский, 1838-1847 гг.,	
арх. Штакеншнейдер А.И.,	
садовый мастер Эрнст П.И.,	
инж. Пилсудский М.И.	
пристани гарнизонные (две), XIX в.	Ольгин остров
пристань гарнизонная (две), XIX в.	Церковный остров
Собственный пруд, 1846-1847 гг.,	Ольгин остров, у Ольгина каменного

Документ сохранен у портала www.e-reestr.ru — электронного фонда сохранения (в том числе) архитектурных памятников и исторических поселений

О полных объектах исторического и культурного наследия федерального (общероссийского) значения, находящихся в г. Санкт-Петербурге: с изменениями на 10 ноября 2020 года
Постановление Правительства РФ от 10 июня 2001 г. № 827

арх. Штакеншнейдер А.И.,
садовый мастер Эрнер П.И.

Собственный сад:

Царицына лужок у Царицына пруда

бюст "Флора", XVIII в.
бюст "Вакханка", XVIII в.
сад, 1841-1844 гг.,
арх. Штакеншнейдер А.И.,
садовый мастер Эрнер П.И.
скульптурная группа "Вакханка с Вакхом", 1843 г.,
ск. Пикар Ф.
скульптурная группа "Мальчик с гусем", 1854 г.
(копия с оригинала ск. Боэффо)
ск. Дмитриев И.
статуя "Сатир", 1845 г.,
ск. Барцаки Ц.
статуя "Сладкая женщина", 1847 г., ск. Барцаки Ц.
статуя "Флора",
1-я пол. XIX в.
статуя "Церера", XIX в.
фонтан со статуей "Нарцисс", 1844 г.,
арх. Штакеншнейдер А.И.,
1946 г. (статуя),
ск. Кравченко К.

Озерки у Царицына павильона

Царицын (павильон), 1841-1844 гг.,
арх. Штакеншнейдер А.И.,
1990-е гг. (реставрация),
арх. Севастьянов Е.Г.,
арх. Леонтьев А.Г.

Парк Лупиной (Озерковый)

«Патерлоф» между линией Балтийской ж.д. и Шлиссельбургским проспектом

Бассейн Самсоновский (с цветами и водомётами), 1723-1725 гг., инж.-гидравлик Туркетов В.Г.

между Царицей мозаикой и павильоном "Озерки"

водопады Самсоновский, Нептуновский (с Самсоновским бульваром), дерево гидравлический (поглощает, мостами) и Ольгинский каскад, XVIII-XIX вв.

от Круглого пруда до линии Балтийской ж.д.

подземелье у павильона "Озерки", пер. XIX в., 1941-1944 гг. (разрушен)

Самсоновский бульвар

дворец "Белочка", 1852-1858 гг.,
арх. Штакеншнейдер А.И.,
ск. Трубецкой А.И.,
1953-1954 гг. (реставрация),

Библиотечный холм

Документ сохранен у партнера www.pravo.gov.ru — электронного фонда правовых и нормативно-технических документов

О полном объеме исторического и культурного наследия федерального (общенационального) значения, находящегося в г. Санкт-Петербурге по состоянию на 10 ноября 2006 года
Распоряжение Правительства РФ от 10 июля 2001 г. № 927-р
Страница 277

арх. Красовский Д.В., 1968-е гг. (реставрация)	
арх. Семеоглазов Е.П.	
канал Мельничный, XIX в.	у Царской мельницы
мост, XIX в.	через протоку между Мельничным и Круглым прудами
павильон "Оверки" (Розовый павильон), 1845-1846 гг., арх. Штакеншнейдер А.И., ск. Теребенев А.И., 1941-1944 гг. (разрушен)	Самсониевский бассейн
парк Буковой (Озерковый), 1825-1857 гг., арх. Штакеншнейдер А.И., садовый мастер Эрнер П.И., нач. Пейзажной М.И., гл.садр. Петерсон Е.А.	
пруд Библиотечный со шлюзом, каналом (протокой) и мостом, XIX в.	юго-восточнее Бельведера
пруд Запасной (Николаевский) (с островом) с мостом, двумя шлюзами и водоотводным каналом, XIX в.	юго-восточнее Заячьего Ремиза
пруд Круглый (с островом) с каменной террасой, шлюзом, терраванной трубой, XIX в.	у павильона "Оверки"
пруд Мельничный (с тремя островами) с мостом и трубой, XIX в.	между Царской мельницей и павильоном "Оверки"
пруд Орлиный с Верхним Орлиным шлюзом и мостом, XIX в.	между Рунным прудом и павильоном "Оверка"
пруд Рунный (с двумя островами) с каналом (протокой) и двумя шлюзами, XIX в.	юго-восточнее Бельведера
пруд Сигерный (с островом) со шлюзом и каналом, XIX в.	северо-западнее Рунного пруда
пруд Царскосельный с двумя шлюзами, XIX в.	южнее Библиотечного пруда
"Руины", 1852 г., арх. Штакеншнейдер А.И., 1941-1944 гг. (разрушены)	Рунный пруд
сад дворца "Бельведер", 1856-1857 гг., арх. Штакеншнейдер А.И., садовый мастер Эрнер П.И.	Библиотечный холм
сельский ("Николаевский") домик с флигелем, 1835 г., арх. Штакеншнейдер А.И., 1975-е гг. (разобран)	Заячий Ремиз, 1
Царская мельница:	Мельничная ул., 2, 2-я
сад, 1847-1848 гг.	
дом мельника, 1847-1848 гг., арх. Штакеншнейдер А.И.	Мельничная ул., 2

Документ сохранен у портала www.e-reading.ru — электронного фонда (с более 31 000 000 документов) нормативно-правовых и нормативно-технических документов

О перечне объектов исторического и культурного наследия федерального (общероссийского) значения расположенных в г. Санкт-Петербурге: распоряжение от 12 октября 2009 года
Законодательство Российской Федерации 19 апреля 10 серия 2391 с. 99 827

сторожка, 1847-1848 гг.; арх. Ган Э.Л.	Мельничный пр., 2/4
мост Нижний Сторожий, XIX в.	восточнее Зимнего Рекама
Дом Министерский Первый, 1839-1841 гг., арх. Шишкинский И.И. 1-й	г. Петергоф, Морского десанта ул., 1
Дворцово-парковый ансамбль Сергиевки	г. Петергоф, Ораниенбаумское шоссе, 2
Английский дворец, 1720-е гг.	юго-западнее дворца
Банный храмик, сер. XIX в., арх. Штакеншнейдер А.И.	юго-западнее дворца
Большая каменная галерея, XIX в.	на западной протоке
грот, XIX в.	в парке западнее дворца
дворец городок Максимилиана Лейхтенбергского с пристройкой и оснащением, 1839-1842 гг., арх. Штакеншнейдер А.И., 1965 г., 1971-1974 гг. (реставрация), арх. Зайдерман Б.И., инж. Евгенов А.И., инж. Розенков И.А.	Ораниенбаумское шоссе, 2
корпус Гофмейстерский (Кавалерский), 1840-1842 гг., арх. Штакеншнейдер А.И., 1948 г. (перестройка)	юго-восточнее дворца
корпус Кухонный, 1840-1842 гг., арх. Штакеншнейдер А.И., 1950 г. (реставрация), арх. Зайдерман Б.И.	юго-восточнее дворца
постаменты, постаменты, элементы декоративного оформления водоемов, изготовление, XIX в.	парк Сергиевка
павлин каменная платина, XIX в.	на западной протоке, северная часть-плотины Оранжерейного пруда
мост, XIX в.	южная часть парка, через протоку к Сторожному пруду
мосты (два), XIX в.	южная часть парка, через ручей к Сторожному пруду
мост-плотина Большого пруда, XIX в.	на Большом пруд, через восточной протоке
мост-плотина, XIX в.	на протоке у Оранжерейного пруда
мост-плотина, XIX в.	на протоке у Южного пруда
мосты-плотины (восемнадцать), XIX в.	через западную и восточную протоки
оранжерея (две), 1840-е гг., арх. Штакеншнейдер А.И., 1958-е гг. (реставрация)	западнее дворца
павильон подпорьемной машины, 1840-е гг., арх. Штакеншнейдер А.И., 1941-1948 гг. (восстановлен)	северная дворца, на побережье Финского залива

Документ создан в системе www.pravo.gov.ru — электронного фонда правовых и нормативно-технических документов

парк, XVIII в., 1949-е гг., арх. Шультейдер А.И., садовый мастер Эрлих П.И.	между р. д. госпиталем "Инвалидов" и Зоологическим Финским заливом
пруд Большой с островом, XIX в.	центральная часть парка
пруд Откосный, XIX в.	южная граница
пруд Одиночный, XIX в.	восточная граница
пруд Южный, XIX в.	южная часть парка
ручей реки Красненькая	южная часть парка
скульптура у истока ("Голова"), XIX в.	центральная часть парка
ферма, 1826-1830-е гг., 1951-1955 гг. (реставрация)	западнее дворца
фонтан, XIX в.	в сквере западнее дворца
церковь Святой Екатерины, 1845-1848 гг., арх. Штакеншнейдер А.И., 1941-1942 гг. (разрушена)	южнее дворца
Церковь святого преподобного Серафима Саровского (ныне Серафима-Дивеевского монастыря), 1894-нач. 1910-х гг., арх. Никонов Н.Н.	г. Петергоф, Ораниенбаумское шоссе, 11
Водопроводящая система Пандофия, 1720-1721 гг., инж.-гидравлик Туволков В.Г., 2-я пол. XVIII в., 1944-1948 гг., 1970-е гг. (реставрация)	г. Санкт-Петербург, Петродворцовый р-н, Ломоносовский р-н, Ленинградской обл.
водоводы Самсоновский и Нижнезоологический: Самсоновским Булыжником, тремя перекрещенными постройками, тремя мостами) и Ольгинский канал, 1720-1721 гг., инж.-гидравлик Туволков В.Г., XIX в. (перестройка)	от плотины Большого к. д. до Верхнего сада
водоотделитель канала Гольца, 1-я пол. XVIII в., 1778-1796-е гг., 1825-1855 гг., 1950-е гг. (перестройка)	у соединения канала Гольца (Верхнесадового) и Английского пруда
канавка Нижняя (Львиноводный канал) с гидротехническим и рядовой посадкой деревьев по обоим берегам, XVIII в.	от Красногвардейского канала до здания "Кунсткамеры"
канал Гольца (Верхнесадовый) с рядовой посадкой деревьев по обоим берегам, 1-я пол. XVIII в., 1825-1855 гг.	от Английского пруда до Верхнего сада
канал Красногвардейский с рядовой посадкой деревьев по обоим берегам, XVIII в.	Санкт-Петербургский проспект, между Ольгиным и Красным прудами

О перечне объектов исторического и культурного наследия федерального (общероссийского) значения, находящихся в г. Санкт-Петербурге: по состоянию на 13 октября 2009 года
Постановление Правительства РФ от 10 июля 2001 г. № 527

канал Мариинский (Золотой) с двумя гидроэлектростанциями, подсобными трубой и рядовой посадкой деревьев по обоим берегам, XVIII в.	от канала Гольца до Мойки и далее на юг
канал Новоизмайловский, 1832-1833 гг.	от Вознесенского канала до устья ручья Стрелка
канал Обводный, 1822-1833 гг.	от Вознесенского канала до Черной речки
канал Старопетергофский по шлюзам и водоотводным каналам к Царской мельнице, 1720-1721 гг., инж.-строитель Трезинн Д. Г. 1832-1833 гг.	от места соединения Фонтанки и Глядинского ручья до Круглого пруда
канал Шлиссельбургский, XIX в.	от Шлиссельбургского пруда до р. Стрелка
мосты (четыре), XVIII-XIX вв.	через канал Гольца
мосты (семь), XVIII в.	через канавку Новоизмайловскую
остатки каменной ограды, XVIII в., XIX в. (перестроена)	на западе Новоизмайловской
пруд Красный с гидроэлектростанцией и бульваром по дамбе, XVIII в.	восточнее Верхнего сада, между Александрийским шоссе и Пенсионерской ул.
пруд Сухой с двумя шлюзами и рядовой посадкой деревьев по периметру, XIX в.	западнее Верхнего сада, Эйлеровой ул., Полузимнему ул.
пруд Шлиссельбургский, 1720-1721 гг., инж.-строитель Трезинн Д. Г.	д. Новинки
речка Фабричная	от местности между д. Малые Заборовья и д. Большие Заборовья до Старопетергофского шоссе
ручей Глядинский	от района западнее д. Глядино до Старопетергофского канала
ручей Левашовский	от д. Вильгелемцы до Брандтовского шоссе
ручей Сапной	от д. Ораниенбаум (Красная Мыза) до Пивоваровского ручья
ручей Трезинный	от Трезинной горы до Финского залива
ручей Фабричный с трубой у Гранитной фабрики	от Английского пруда до Финского залива
ручей Хабаровский	от д. Тяглино до Глядинского ручья
шлюз Шлиссельбургский со сбросом воды в р. Стрелку, 1720-1721 гг., инж.-строитель Трезинн Д. Г.	д. Новинки
шлюз-водовыпуск, 1720-1721 гг., инж.-строитель Трезинн Д. Г.	Шлиссельбургский канал
шлюзы (шесть), 1720-1721 гг., инж.-строитель Трезинн Д. Г.	Шлиссельбургский канал
Могила Зарии-Александр Христофоровой (Б.Христофоровой) Н.Д. (1824-1899), писательницы	г. Петергоф, Петергофская ул., кладбище
Дача Кавалерская с садом и ограждением	г. Петергоф, Орловская ул.,

Документ сохранен с портала www.mkrf.ru — электронного фонда по Блоку (1) (2) (3) нормативно-правовых и нормативно-технических документов

(цветы), 1799-1801 гг., арх. Брокэр Ф.Л.	1, 2, 4, 6, 8, 10
Дом Верхнеходовой, 1845-1847 гг., арх. Бонуа Н.Л., 1868 г. (перестройка)	г. Петергоф, Привокзальная ул., 11
Дом Петергофского дворцового правления (с галереями), 1798 г., арх. Брокэр Ф.Л., арх. Стерль К.Е.	г. Петергоф, Привокзальная ул., 12
Мемориал и память обороны города в 1941-1944 гг. - "Зеленый пояс Славы Ленинграда", "Приморский", 1961 г., арх. Воронихина Т.Н., арх. Моисеева М.Е., арх. Щербин В.Н., 1975 г., арх. Маслов В.С., арх. Долгова С., арх. Хлопин Н.В., арх. Шаврыкин И.И.	г. Петергоф, Петергофская ул., развилка шоссе Ломоносов - Гостилицы
Богадельня с флигелем, 1879 г., арх. Бонуа Н.Л., 1881 г., арх. Пан Э.Л., 1887 г., арх. Семенов А.И.	г. Петергоф, Петергофская ул., 14
Дом флигель-адъютантов, 1834-1838 гг., арх. Шаврыкин И.И. 1-й	г. Петергоф, Разводная пл., 1
Дом Второй Министерский, 1834-1838 гг., арх. Шаврыкин И.И. 1-й	г. Петергоф, Разводная пл., 2
Стоп6 верстовой, 1777-1787 гг., арх. Ринальди А.	г. Петергоф, Санкт-Петербургский проспект, у дома 3
Дом Струкова П.А. с садом, 1827-1838 гг., арх. Федосеев В.Ф.	г. Петергоф, Санкт-Петербургский проспект, 11
Почта, 1850-1854 гг., арх. Бонуа Н.Л., арх. Кокин А.К.	г. Петергоф, Санкт-Петербургский проспект, 15
главный корпус	
ограда с воротами	
флигели (три)	
Александрийский парк:	г. Петергоф, Санкт-Петербургский проспект, Привокзальная пл. от Ольгинского канала к Александрийскому парку
водовод, XIX в.	
караульня, 1807 г.,	г. Петергоф, Аврора ул., 32-а
караульня, 1836 г.,	г. Петергоф,
арх. Шаврыкин И.И. 1-й	Санкт-Петербургский проспект, 2-а
мост, XIX в.	через протоку между задним и водоводом и протокой между зданием
мосты-плотины (четыре), XIX в.	от Санкт-Петербургского проспекта до Привокзальной пл.
парк, 1832-1836 гг., садовый мастер Эрлер П.И.,	

О полных объектов исторического и культурного наследия федерального (общероссийского) значения, находящихся в г. Санкт-Петербурге и нуждающихся на 12 октября 2009 года
Постановление Правительства РФ от 10 июля 2001 г. № 527

арх. Меконов А.А., арх. Шарлемань И.И. 1-й трудн. (четыре), XIX в. (реконструкция, 1908 г.)	восточная часть Александровского парка г. Петергоф, Санкт-Петербургское шоссе, Разводная ул., г. Петергоф, Санкт-Петербургское шоссе, 25-й км (у поворота к д. Михайловка) г. Петергоф, Санкт-Петербургское шоссе, 109
Столб верстовой, 1777-1787 гг., арх. Валлен-Деламот Ж. Б.	
Столб верстовой, 1777-1787 гг., арх. Реннгаде А.	
Дворцово-парковый ансамбль Михайловской дачи (Михайловка)	
дворец Великого князя Михаила Николаевича (с перголами), 1857 г., арх. Шарлемань И.И., 1858-1861 гг., арх. Боссе Г.Э., сх. Монсен Д.И., 1869-1870 гг. (реставрация), арх. Толстов М.И.	
дом садовника, 1802-1803 гг., арх. Штеенкамфер А.И., 1979-1982 гг. (реставрация), арх. Постников В.Д.	Оранжерейный остров
дренажи и канализационные коллекторы, XIX в.	
корпус Гофмейстерский (Кавалерский), 1-я пол. XVIII в., 1858-1861 гг., арх. Боссе Г.Э., 1975-1978 гг. (перестройка), арх. Поволяев-Гуммель С.Я.	северо-западнее дворца
корпус Кухонный, 1859-1861 гг., арх. Боссе Г.Э., 1975-1978 гг. (реставрация), арх. Толстов М.И.	юго-западнее дворца
корпус Кухонный, 1858-1861 гг., арх. Боссе Г.Э., 1975-1974 гг. (реставрация), арх. Постников В.Д.	западнее дворца
мост, 1850 г., арх. Розанов А.И., XX в. (утрачен)	на Оранжерейный остров с южного берега Большого пруда
мосты (два), 1854 г., арх. Розанов А.И.	на Оранжерейный остров от западного берега Большого пруда
мост двухарочный, 1860 г., арх. Боссе Г.Э.	на Оранжерейный остров с восточного берега Большого пруда
мост, 1860 г., арх. Боссе Г.Э.	через проток у восточной Оранжерейного острова
мост-плотина, 1860 г., арх. Боссе Г.Э.	через проток восточнее Башни дворца и Оранжерейного острова
мост-плотина, 1855 г., арх. Розанов А.И.	Большой (Оранжерейный) пруд, северный берег
мост у старого въезда в парк, 1860 г., арх. Боссе Г.Э., XX в.	у Санкт-Петербургского шоссе

Документ сохранен с портала [illegible] — электронного фонда по Законам (1) (99) (00) законодательных и правовых и нормативно-технических документов

О полном объеме исторического и культурного наследия федерального (общероссийского) значения, находящегося в г. Санкт-Петербурге, по состоянию на 10 октября 2009 года
Распоряжение Правительства РФ от 10 июля 2001 г. № 927-р

(утрачены скульптуры львов)	
оранжерея (дом), 1952-1953 гг., арх. Штемпель-младший А.И., 1970-1972 гг. (реставрация), арх. Пастернак В.Д.	Оранжерейный остров
оранжерея, 1853 г., арх. Басов Г.Э., 1970-1972 гг. (реставрация), арх. Пастернак В.Д.	Оранжерейный остров
парк, XVIII в., 1835-1838 гг., 1858-е гг., арх. Росси К.И., арх. Штемпель-младший А.И., 1858-1862 гг., арх. Басов Г.Э., садовый мастер Фрост П., 1968-1986-е гг. (реставрация)	Санкт-Петербургская школа между рекой Школьной и ул. Красова
гипотека, 1-я пол. XIX в., 1861 г., арх. Басов Г.Э., XX в. (реконструкция)	Первый Верхний (Большой Егоровой) пруд, северный берег
грот со двора гипотеки, 1861-1862 гг., арх. Басов Г.Э., 1945-е гг. (восстановлены гипотеки)	между Третьим Верхним и Нижним (Оранжерейным) прудами
пруд Большой (Оранжерейный), XVIII-1-я пол. XIX вв.	центральная часть парка
пруд Верхний Первый (Большой Егоровой), 1-я пол. XIX в.	восточная часть парка
пруд Верхний Второй (Малый Егоровой), 1-я вол. XIX в.	
пруд Верхний Третий, 1858-1862 гг., арх. Басов Г.Э.	
пруд Гетманский, XVIII-1-я вол. XIX вв.	западнее (ручья святой княгини Ольги
пруд Нижний Оранжерейный, XVIII в., 1861-1862 гг.	южная тропка (центральная часть)
пруд у Кленового партера, 1-я вол. XIX в.	вершина партера
тюрьма с тюрьмой и двумя фонтанами, 1861-1862 гг., арх. Басов Г.Э., 1986-е гг. (восстановлены тюрьмы и бассейны фонтанов)	северное дворца
фонтаны (пять), 1861-1862 гг., арх. Басов Г.Э., 1962-е гг. (восстановлены три фонтана)	восточнее и южнее дворца
церковь святой княгини Ольги, 1861-1864 гг., арх. Гримм Д.И., 1941-1944 гг. (возрождена)	западная часть парка
Дворцово-парковый ансамбль Знаменской дачи (Знаменка):	г. Петергоф, Санкт-Петербургское шоссе, 115
дворец великого князя Николая Николаевича, 1768-е-1770-е гг., 1838 г., арх. Штемпель-младший А.И., 1857-1858 гг., арх. Басов Г.Э.,	

Документ сохранен в архиве www.pravo.gov.ru — электронного фонда правовых и нормативно-технических документов

О полном объекте исторического и культурного наследия федерального (общероссийского) значения «Ансамбль Академии художеств в г. Санкт-Петербурге» по состоянию на 13 октября 2020 года
Постановление Правительства РФ от 10 июля 2001 г. № 527

1968-1974 гг. (восстановление), арх. Плотников М.М.	
дом вдовий каменный, 2-я пол. XIX в.	северная часть парка
дом садовника, 1858-1858 гг. арх. Боссе Г.Э., 1968-1975 гг. (реставрация), арх. Плотников М.М.	западная дворца
дом садовых мастеров, 1858-1858 гг., арх. Боссе Г.Э., 1968-1974 гг. (реставрация), арх. Плотников М.М.	
дренажи и канализационные сети, XIX в.	
изгородь "Любезных моих родителей", 2-я пол. XIX в., 1972 и т. (демонтирована)	восточная оранжерея
изгородь Кокошкиной, 1853-1858 гг., арх. Боссе Г.Э., сл. Иванов Д.И.	юго-западная дворца
изгородь бунтовая (Кавалерская), 1858-1858 гг., арх. Боссе Г.Э., 1968-1975 гг. (реставрация), арх. Плотников М.М.	восточная дворца
гостиница, сер. XIX в.	северо-западная дворца
кегельбан, XIX в.	на Нижней дороге, через канаву
кегельбан-гигиена, сер. XIX в.	Западнее Западной (Большой Верхней) пруд
оранжерея, 1858-1858 гг. арх. Боссе Г.Э., 1968-1975 гг. (реставрация), арх. Плотников М.М.	западная дворца
парк, 1760-1770-е гг., 1835-1849 гг., арх. Штакеншнейдер А.И., садовый мастер Бук Дж., садовый мастер Буров П.И., 1853-1858 гг., арх. Боссе Г.Э., арх. Ган Э.П., садовый мастер Витман А.К., 1979 г. (реставрация), арх. Туманова Н.Е.	Санкт-Петербургская школа между Чайковского ул. и Морским пер.
пруд Дальний, XIX в.	восточная часть верхней террасы
пруд Западный (Большой, Верхний) с островом, 1-я четв. XVIII в.	верхняя терраса
пруд Нижний, 1-я четв. XVIII в.	нижняя терраса
пруд Нижний (Малый), XIX в.	нижняя терраса
терраса (нижняя) с постаментами, цоколем и гротом, сер. XIX в.	северная дворца
университетский домик, 2-я пол. XIX в., 1986-е гг. (разрушен)	западная дворца

Документ сохранен с портала kgiop.gov.spb.ru — электронного фонда ГУ Боткин. (1) (2) (3) архивных и правовых и нормативно-технических документов

О перечне объектов исторического и культурного наследия федерального (общероссийского) значения, находящихся в г. Санкт-Петербурге: распоряжение от 13 октября 2005 года
Постановление Правительства РФ от 10 марта 2001 г. № 167

фонтан (кладка), сер. XIX в.	северное и южное дворца
церковь святых апостолов Петра и Павла, нач. 1760-х-1771 гг., XIX в., 1870-х гг. (реставрация), арх. Растрелли В.Ф.	западная часть парка
часовня, 1867 г., арх. Бенуа Н.Л.	у Санкт-Петербургского шоссе
чаша фонтана, XIX в.	у церкви святых апостолов Петра и Павла
Парк Александрия	г. Петергоф, Санкт-Петербургское шоссе, между Чайковского ул. и Заячьего ул.
Орты и защитные посты для хлопушек "Штандарт", нач. XIX-нач. XX вв.	северо-восточная часть парка
"Готический" колодец, 1825 г., арх. Шарлемань И.И. 1-й	центральная часть парка
домбо Морской богадни, XIX в.	северная часть парка
дворец Меншикова А.Д. "Монплезир" ("Ручной"), после 1721-1725 гг., 1725 г., арх. Браунштейн И.Ф.	у Римского моста
дворец Фермерский, 1828-1832 гг., арх. Монигас А.А., 1838-1859 гг., арх. Штакеншнейдер А.И.	парк Александрия, 19
караульня у домбы Морской богадни, XIX в.	парк Александрия, 13
караульня у ворот ограды, 1898 г.	парк Александрия, 11
караульный ("Готический") дом с портиком, 1827 г., арх. Монигас А.А.	Санкт-Петербургский просп., 1
мортирные трубы (три)	западная караульня у Морской богадни, в Нижнем саду у павильона, у Дачного адмиралтейства
Константиновский дворец (дворец адмирала), нач. 1830-х гг., арх. Штакеншнейдер А.И.	парк Александрия, 9
комплекс оконный Коттеджа, 1828-1829 гг. (корпуса А, Б, Д), арх. Монигас А.А., 1838 г., арх. Штакеншнейдер А.И., нач. XIX в. (корпус Г)	г. Петергоф, парк Александрия, 5 (лит. А, Б, Г, Д)
корпус кухонный Фермерского дворца, 1853 г., арх. Штакеншнейдер А.И.	парк Александрия, 17
корпус спальный Коттеджа, сер. XIX в., 1860-е гг. (перестройка)	парк Александрия, 1
Коттедж, 1826-1829 гг., арх. Монигас А.А., 1841-1842 гг., арх. Штакеншнейдер А.И.	парк Александрия, 7

Документ сохранен с портала [illegible] — электронного фонда правовых и нормативно-технических документов

О полном объекте исторического и культурного наследия федерального (общероссийского) значения «ансамбль Академии наук в г. Санкт-Петербурге» от «» ноября 2009 года № Постановление Правительства РФ от 30 июня 2001 г. № 527

1960-е-1974 гг. (реставрация) арх. Вилуа И.Н.	
металлическая беседка, 1890 г., арх. Гей О.Л., 1960-е гг. (восстановление)	у Куйтерка
металл Эрлера П.И (1785-1857), садового мастера	у Кунсткамеры
мост Рунный с четырьмя львами, 1827-1829 гг., арх. Менелас А.А., каменных дел мастер Кольцов И., 1941-1944 гг. (разрушен)	центральная часть парка, через канал
мостик (пять), XIX в.	через ручей в западной части парка
мостик каменный (шесть), XIX в.	северо-западнее Куйтерка, через протоки между кустами
Невские дачи	северо-восточная часть парка
главный дом, 1883-1885 гг., арх. Тимошин А.Э., 1941-1945 гг. (разрушен)	
домик служебный, 1896-1900 гг.	
домик Шлиссельбургский, 1898-1900 гг.	
кухня, 1898-1900 гг., 1941-1944 гг. (разрушена)	
людская, 1898-1900 гг.	
обелиск "Работным людям - строителям Петрограда", 1943-е гг., арх. Штакеншнейдер А.И., 1952 г. (перенесен из Саронинки)	центральная часть парка
ограда с воротами, 1996 г.	парк Александрии, 11
парк, 1826-1832 гг., арх. Менелас А.А., садовый мастер Эрлер П.И., садовый мастер Виндельшмидт Ф., садовый мастер Родионов П.	
пруд, XIX в.	у "Готического" колодца
система прудов и каналов с гидротехническими сооружениями XVIII-XIX вв.	от канавки Невского до Невской дачи
Собственный сад Фермерского дворца с двумя фонтанами, 1843-1858-е гг., XX в. (частично утрачен)	у Фермерского дворца
статуя "Ночь", сер. XIX в., ск. Поллак И.	Собственный сад Фермерского дворца
статуя "Сова", 1832-е гг., ск. Рауч К.	у Кунсткамеры
типографская станция, 1858 г., арх. Штакеншнейдер А.И.	Санкт-Петербургский просп., 3

Документ сохранен у партнера www.lexpro.ru — электронного фонда юридических и корпоративных документов

О полном объекте исторического и культурного наследия федерального (общероссийского) значения «ансамбль дворцового и ... Санкт-Петербурге» от «подписано» ок. 13 сентября 2005 года
Постановление Правительства РФ от 10 июля 2001 г. № 527

фельдъегерский домик, 1856 г., арх. Ган Э.Л.	парк Александрия, 15
Ферма (конюш), 1853-1855 гг., арх. Штакеншнейдер А.И., 1866 г., арх. Ган Э.Л.	Санкт-Петербургский просп., 5
церковь святого Благоверного князя Александра Невского ("Полчанская капелла"), 1831-1834 гг., арх. Шенкель К.-Ф., арх. Монигас А.А., арх. Шарлемань И.И. 1-й, ск. Демут-Малиновский В.И., 1972-1998 гг. (реставрация), арх. Севастьянов Е.Л., арх. Лесютьев А.Г.	парк Александрия, 21
Дворцово-парковый ансамбль "Собственная дача"	г. Петергоф, Собственный просп., 84
дворец, 1844-1858 гг., арх. Штакеншнейдер А.И., 1956-1960 гг. (восстановление), арх. Бакун И.Н., 1977-1980 гг. (реставрация фасадов)	
колодец, XVIII-XIX вв.	западнее дворца
постница, XIX в.	северное дворца
мост, сер. XIX в.	к западу от дворца
мост, XIX в., XX в.	через канал в границах г. Сергиевский
мосты (два), сер. XVIII в., 1857 г., арх. Ган Э.Л.	через канал восточнее и западнее дворца
мосты-плотины (два), XIX в.	на южном пруду
оранжерея, кон. XIX-нач. XX вв.	южнее дворца
сады, 1720-е-1740-е гг., 1780-е гг., 1843-1854 гг., инж. Гейдеке А.Ф., арх. Штакеншнейдер А.И.	между Багговым пер. и Лугинской, Финского залива
пейзаж, кон. XIX-нач. XX вв.	южнее дворца
пруд, XIX в.	в южной части парка
пруд с водобросом, сер. XIX в.	южнее террасы
церковь Преполовения Троицы, 1868 г., арх. Штакеншнейдер А.И., 1950-е гг. (восстановление)	западнее дворца
Фабрика гранильная:	г. Петергоф, Фабричная ул., 1
канавка фабричная с рядовой посадкой деревьев по обоим берегам, XIX в.	вдоль Фабричной улицы
мост, XVIII-XIX вв., 1950-е гг. (реконструкция)	через Фабричную канавку
парк в Фабричной сквере, 1945 г., инж. Пилипский М.И., садовый мастер Эрнер П.И.	между Ленинградской ул. и Фабричной ул.
фабрика, 1777 г., арх. Фельтен Ю.М., XIX-XX вв. (перестройка)	Фабричная ул., 1
Павильон "Царский возвит", 1912 г.,	г. Пушкин, Академический

Документ сохранен у партнера www.pravo.by — электронного фонда по более 21 000 000 нормативно-правовых и нормативно-технических документов

О полных объектов исторического и культурного наследия федерального (общенационального) значения, находящихся в г. Санкт-Петербурге, по состоянию на 12 октября 2020 года
Постановление Правительства РФ от 10 июля 2001 г. № 527

арх. Покровский В.А.	арочн., 39
куз. Фуркенко М.И.	
Мокрая Невская В.И. (1722-1782), архитектора, 1957 г. (надгробие)	г. Пушкин, Богомазов Кузьминское кладбище
Библиотечный парк:	г. Пушкин, Парковая ул., дорога на Александровку
ворота Старо-Красносельские, 1823-1826 гг., арх. Меленас А.А., 1848 г.	г. Пушкин, на Старо-Красносельской дороге
гидротехнические сооружения у Библиотечного дворца и Серебряным прудом и гротом (часть Павловского водопровода), 1780-е гг., инж. Геррард И.	Английский сад, у дворца
дворец Библиотечный, 1783-1785 гг., арх. Неелов И.В., 1824-1825 гг., арх. Стасов В.П.	в парке
канал Безрукий ("Молочная канава") с гротом "Мойка" и туалетным бассейном (часть Павловского водопровода), 1770-1780-е гг., инж. Бауэр В.Ф., инж. Геррард И., инж. Поздеев В.П.	в парке, от дворца до Одесских ворот
колонна Крымская ("Сибирская"), 1777 г., 1785 г., куз. Козлов Г.И.	Парковая ул., у д. 64
мост Березовый через р. Кузьминку, сер. XIX в., нач. XX в.	на Верховой дороге
мост через канаву, сер. XIX в., нач. XX в.	на Продольной дороге
мост через р. Кузьминку, сер. XIX в., нач. XX в.	на Верховой дороге
мост через р. Кузьминку, сер. XIX в., нач. XX в.	на Продольной дороге
мост через Черный ручей, сер. XIX в., нач. XX в.	между Придворцовой дорогой и Баболовским шоссе
мост через Черный ручей, сер. XIX в., нач. XX в.	на Продольной дороге
мост-плотина Библиотечный, 1773-1774 гг., инж. Геррард И., 1833 г.	у дворца, через р. Кузьминку
мост-труба на Меловой канаве, кон. XVIII в., нач. XX в.	Баболовское шоссе
мост-труба на Тайцком водоводе, кон. XVIII в., нач. XX в.	Баболовское шоссе
мост-труба на Черном ручье, кон. XVIII в., нач. XX в.	Баболовское шоссе
пруд Библиотечный, 1773-1774 гг., инж. Геррард И.	на р. Кузьминке
столб верстовой с солнечными часами, 1775 г., арх. Ринальди А.	Парковая ул., у д. 62
труба каменная под Безруким	в парке на Черном ручье

Документ сохранен с портала opendata.mkrf.ru — электронного фонда сервисов (1) (99) (00) экспертных и прикладных и математических программных

О полном объеме исторического и культурного наследия федерального (общероссийского) значения, находящегося в г. Санкт-Петербурге по состоянию на 13 октября 2009 года
Постановление Правительства РФ от 10 июля 2001 г. № 527

архитектор, 1775-е гг.	
Могила Аненкова И.Ф. (1850-1909), скульп. 1961 г. (надгробие)	г. Пушкин, Гусарская ул., Казанское кладбище
Могила Гнедич Т.Г. (1907-1975), скульптор	г. Пушкин, Гусарская ул., Казанское кладбище
Могила Гудовичей К.А. (1822-1893), художника, 1961 г. (надгробие)	г. Пушкин, Гусарская ул., Казанское кладбище
Могила Кареева М.К. (1903-1976), архитектора	г. Пушкин, Гусарская ул., Казанское кладбище
Могила Кракосавского А.Я. (1825-1898), генерала, 1961 г. (надгробие)	г. Пушкин, Гусарская ул., Казанское кладбище
Могила Пилецкого С.В. (1856-1921), ученого-артиллериста	г. Пушкин, Гусарская ул., Казанское кладбище
Могила Фогеля О.Д. (1873-1961), палеонтолога, 1964 г. (надгробие)	г. Пушкин, Гусарская ул., Казанское кладбище
Могила Чистякова П.П. (1832-1919), художника и педагога, 1958 г. (надгробие), барельеф (копия), арх. Савинский В.Ф.	г. Пушкин, Гусарская ул., Казанское кладбище
Могила Янсона Юлиуса (1886-1917), поэта и революционера, 1963 г. (надгробие), арх. Габрюнас В., ск. Вишнявускас Б.	г. Пушкин, Гусарская ул., Казанское кладбище
Надгробие Васмунда Г.Р., 1810-е гг.	г. Пушкин, Гусарская ул., Казанское кладбище
Надгробие Орловой-Давыдовой С.А., 1910-е гг., арх. Грубе А.А.	г. Пушкин, Гусарская ул., Казанское кладбище
Надгробие Юрьевских Б.А., Г.А., 1879 г., арх. Бруни Ю.Ф.	г. Пушкин, Гусарская ул., Казанское кладбище
Александровский парк:	г. Пушкин, Дворцовая ул., 2
бастион Звериный, юго-восточный со рвами (остатки), 1750-1752 гг., инж. Остроумов П., арх. Растрелли Ф.-Б.	нижняя часть парка, лицом к Белой башне
Белая башня, 1821-1827 гг., арх. Меникас А.А.	нижняя часть парка
ворота Александровские, 1820-е гг., арх. Меникас А.А., 1846 г.	верхняя часть парка, дорога на Александровку
ворота Красногвардейские ("Сломовые")-карауши, 1823-1826 гг., арх. Меникас А.А., 1846 г.	верхняя часть парка, дорога на Александровку
ворота Кухонные, 1826 г., арх. Данини С.А.	вход в парк с Дворцовой ул.
ворота-руины у Белой башни, 1824-1826 гг., арх. Меникас А.А.	нижняя часть парка

Документ сохранен у портала pamyatniki.ru — электронного фонда сохранности (1) (2) (3) архитектурных памятников и исторических территорий

О полных объектах исторического и культурного наследия федерального (общенационального) значения, находящихся в г. Санкт-Петербурге: по состоянию на 13 ноября 2020 года
Постановление Правительства РФ от 10 июля 2001 г. № 527

(нач. 1828 г., арх. Менелас А.А.	Ново-Царское
трол-родник, нач. XIX в.,	(вход Арсенала
кон. XIX в., арх. Данини С.А.	
дворец Александровский (со	Дворцовая ул., 2,
статуями), 1792-1796 гг.,	пейзажная часть парка
арх. Кваренги Д., 1829-1832 гг.,	
арх. Стасов В.П., 1896-1898 гг.,	
арх. Мельцер Р.Ф.,	
арх. Данини С.А.	
канал Екатерининский с	между Банковой улицей и
протокой, 1749 г.,	р. Кушелевкой
инж. Островский П.,	
1778-е гг., инж. Поздеев П.,	
1829-е гг., арх. Менелас А.А.	
канал Крестовый,	регулярная часть парка
1748-1749 гг.,	
инж. Островский П.,	
садовый мастер Шредер Ф.И.	
Китайская деревня:	у Подковырковой дороги
домик китая (сначала),	
1782-1786 гг.,	
арх. Ринальди А.,	
арх. Неелов В.И.,	
строитель Камерон Ч.,	
1817-1822 гг.,	
арх. Стасов В.П.,	
арх. Брандуков Ф.Д.	
мосты (два), 1829-е гг.,	
арх. Менелас А.А., кон. XIX в.	
ротонда, 1782-1786 гг.,	
арх. Ринальди А.,	
арх. Неелов В.И., строитель	
Камерон Ч., 1817-1822 гг.,	
арх. Стасов В.П.,	
арх. Брандуков Ф.Д.	
Китайский театр, 1776-1779 гг.,	регулярная часть парка
арх. Ринальди А.,	
арх. Неелов И.Б., 1806-1808 гг.,	
арх. Данини С.А.	
каменная пикетная арка,	у западной границы парка
1827-1829 гг.,	
арх. Менелас А.А.	
купол (Кухонный флигель),	пейзажная часть парка,
1784-1786 гг., арх. Кваренги Д.,	Дворцовая ул., 2
1868 г., арх. Видов А.Ф.,	
1907 г., арх. Данини С.А.	
мост Белый Лягушачий,	через Большой Лягушачий пруд
1852 г., арх. Менелас А.А.,	
1890-е гг., арх. Видов А.Ф.	
мост Каменный, 1773 г.,	через Екатерининский канал на
арх. Неелов В.И., 1780-1783 гг.,	Подковырковой дороге
арх. Неелов И.В., инж. Герард И.	
мост Каменный, 1823-1824 гг.,	через Екатерининский канал на
арх. Менелас А.А.,	Сарепевской аллее
1868-е гг., арх. Видов А.Ф.	
мост Китайский Большой (с)	через Крестовый канал

Документ создан в системе [illegible] — электронного фонда правовых [illegible]

О перечне объектов культурного наследия (памятников истории и культуры) народов Российской Федерации, расположенных на территории г. Санкт-Петербурга, и изменениях на 13 ноября 2020 года
Постановление Правительства РФ от 10 июля 2001 г. № 527

(Голубиная китайцев), 1784-1786 гг., арх. Камерон Ч., св. Шварц П.И., 1860 г., арх. Монигетти И.А., 1945-е гг., утрачены статуи китайцев)	
мост Китайский с драконами, 1784-1786 гг., арх. Камерон Ч., св. Шварц П.И., 1860 г., арх. Монигетти И.А.	через Крестовый канал
мост Кулон (участок), нач. XIX в., 1830-е гг., арх. Видов А.Ф., арх. Данини С.А.	на протоке из пруда Озерка
мост Крестовый с Несадной, 1778-1779 гг., арх. Неелов В.И., строитель Неелов И.В.	через Крестовый канал
мост Малый (Верхний) Ланской, нач. XIX в., 1930-е гг., арх. Данини С.А.	через Верхне-Ланской пруд
мост Мельничный, 1726 г., арх. Коврегин Д.	пруд Озерки
мост Мельничный, 1824 г., арх. Менелас А.А., 1966-е гг. (чугунный кронит)	через Бетонировую протоку
мост на Стобящей дороге нач. XVIII в., 1820-е гг., 1910 г., арх. Данини С.А.	через р. Казаченку, дорога в Александровку
мост Нижний Ланской с плотиной, 1722 г., кон. XIX-нач. XX вв., арх. Данини С.А.	через р. Казаченку у Нижнего Ланского пруда
мост Рунный, 1820-е гг., арх. Менелас А.А.	через рва, парка аэропорта "Рунки", у Белой башни
мост по каналам, кон. XIX в.	на выходе из Крестового канала в Детский пруд
мостик Весенний (Трехгуловой), 1825 г., арх. Менелас А.А.	через Крестовый канал
мосты Китайские Малые (два), 1781-1782 гг., арх. Камерон Ч., 1787 г., арх. Шевелев К.	через Крестовый канал у Китайской деревни
мосты металлические (два), 1780-1786-е гг., арх. Шевелев К.	пруд Озерки
мосты металлические (два), кон. XX в.	через Крестовый канал
оранжерея (шесть корпусов), 1785 г., 1819-1830 гг., арх. Менелас А.А., 1983-1984 гг.	бульвар Китайской деревни
павильон "Арсенал" ("МонБижу"), 1747-1750 гг., арх. Растрелли Ф.-Б., арх. Чевакинский С.И., 1818-1834 гг., арх. Менелас А.А., арх. Тон А.А.	полуостров часть парка

Документ сохранен у портала [illegible] — электронного фонда со [illegible] (с) [illegible] авторитетных и нормативно-технических документов

О перечне объектов исторического и культурного наследия федерального (общероссийского) значения, находящихся в г. Санкт-Петербурге: распоряжение от 10 октября 2005 года
Постановление Правительства РФ от 10 июля 2001 г. № 527

павильон "Детский домик" с перголой и двумя пристройками (первоначальная постановка), 1827–1830 гг., арх. Герасимов В.И.	Детский остров на Детском пруду
павильон для гида, 1820-1822 гг., арх. Менелас А.А.	западная часть парка
павильон "Малая Шапель", 1845 г., арх. Штакеншнейдер А.И., ск. Витали И.П., 1940-е гг. (реплика)	северо-западная часть канала
павильон "Шапель", 1825-1828 гг., арх. Менелас А.А., ск. Демут-Малиновский В.И.	берег Китайской деревни
готовня (верхняя), сер. XVIII в.	на Кухонном пруду
готовня (нижняя), 1786-1787 гг., инж. фон Толь Г.	на Кухонном пруду
готовня (нижняя), 1786-1787 гг., инж. фон Толь Г.	на Фасадном пруду
плотина Александровская, 1820-е гг., 1899 г., арх. Даниэли С.А.	на р. Кушелевке
пруд Большой Банковский (Западный), 1722 г., 1820-е гг.	на р. Кушелевке
пруд Верхне-Банковский, 1820-е гг.	на р. Кушелевке
пруд Ветлановский Шапельный, 1823-1824 гг., арх. Менелас А.А.	расширение Ветлановского канала
пруд Детский с островом, 1780-е гг.	юго-западная дворца
пруд Кухонный, 1790-е гг.	юго-восточнее дворца
пруд Нижне-Липовый, 1820-е гг.	на р. Кушелевке
пруд Озерки, 1770-е гг., садовый мастер Буа Джон	центральная часть парка
пруд Фасадный с плотиной, 1786 г.	перед северным фасадом дворца
Ротная галерея, 1913-1916 гг., арх. Садовчук С.Ю., худ. Пядков Н.М., смешанная металлическая, XVIII-XIX вв.	северо-восточная часть канала
собор Федоровский, 1908-1912 гг., арх. Покровский В.А., арх. Померанцев В.А., худ. Елеальянов Н.С., мозаичист Фролов В.А.	Академический проезд, 32, северо-восточная часть парка
статуя "Юноша, играющий в бабки", 1825 г., 1828 г., ск. Пименов С.С.	западная часть парка, перед колоннадой дворца

Документ сохранен у портала [illegible] — электронного фонда ср. Вотан. (1 (99) 08) нормативно-правовых и нормативно-технических документов

О полном объеме исторического и культурного наследия федерального (общероссийского) значения, находящегося в г. Санкт-Петербурге, по состоянию на 12 сентября 2009 года
Постановление Правительства РФ от 10 июня 2011 г. № 421
Страница 193

Статуя "Юность, играющая в свайку", 1836 г., 1838 г. (з. Позняковский А.Б. Федоровский городок, 1913-1918 гг., арх. Крячковский С.С., худ. Пахомов Н.П., мозаичист Шурлин П.И. Баня и прачечная (Банная палата) дом для денежной (Розовая палата) дом для низших служащих (Бадья Военная) дом для младших чинов (конюшня у северной стены) дом врачебных (Желтая палата) дом священника (Благовещенская палата) ограда с четырьмя воротами и двумя калитками сад металлический сарай каретный пожарная каланча (ферма, 1818-1822 гг., арх. Менелас А.А. дом смотрителя коровник корпус Высочайшего присутствия корпуса хозяйственные (три) ограда с двумя воротами павильон молочный флигели боковые одноэтажные (два) Фермский парк с четырьмя прудами и гидротехническими сооружениями, 1810 г., садовый мастер Буш Дезидер, 1817 г., арх. Гесте В.И., 1818-1822 гг., арх. Менелас А.А., нач. XX в.	северо-восточная часть парка северо-восточная часть парка
Хорам римско-католический Святого Иоанна ограда с воротами, 1906-1908 гг., арх. Дзикевич С.А. сад храм, 1824-1829 гг., арх. Адамини Д.Ф., арх. Адамини П.Ф., арх. Стасов В.П.	г. Пушкин, Дворцовая ул., 15
Богословский дворец и парк Административный, XVIII-XIX вв., 1773-1777 гг.,	г. Пушкин, Екатерининский парк, Пионерская ул., Садовая ул., 7 северный берег Большого круга

Документ сохранен с портала [redacted] — электронного фонда со более 20 000 000 нормативно-правовых и нормативно-технических документов

О полном объеме исторического и культурного наследия федерального (общероссийского) значения, находящегося в г. Санкт-Петербурге по состоянию на 12 октября 2009 года
Постановление Правительства РФ от 10 сентября 2009 г. № 823

арх. Николов В.И.:
- ограда с воротами
- ограда с воротами (две)
- ограда с пропилеями для
- ограда (две)
- декоративный сарай

Грановитое торжище ("Гаврилов Ряска") со статуями (копии с оригинала скульптора): арх. Гальберштадт И., арх. Русов В.И.:
- статуя "Антоний", 1851 г.
- статуя "Авраамиев", 1852 г.
- статуя "Аполлон", 1853 г.
- статуя "Аполлон Бельведерский", 1854 г.
- статуя "Артемида", 1850 г.
- статуя "Венера Медицейская", 1853 г.
- статуя "Венера с зеркалом" (Капуанская), 1851 г.
- статуя "Венера Таврическая", 1853 г.
- статуя "Диоскобог", 1848 г.
- статуя "Минерва", 1850 г.
- статуя "Нимфа", 1852 г.
- статуя "Римский оратор", 1850-е гг.
- статуя "Сатир с ребенком Дионисом", 1850-е гг.
- статуя "Фавн с козленком", 1853 г.

Екатерининский дворец (большой): Садовая ул., 7

- скульптурный декор, 1717-1723 гг., арх. Бранденштейн И.Ф., 1743-1751 гг., арх. Квасов А.В., арх. Чевакинский С.И., 1752-1756 гг., арх. Растрелли Ф.Б., ск. Думарт И.Ф., 1778-1784 гг. (Дубовский корпус), арх. Фельтен Е.М., 1778-1784 гг. (Царский корпус), арх. Неелов И.Е., 1780-е гг., арх. Камерон Ч., 1817-1820-е гг., 1840-е гг., арх. Стасов В.П., 1860-1863 гг., арх. Монигетти И.А., 1867-1880-е гг. (восстановление), арх. Кедринский А.А.
- корпуса служебные (основной) — исто- ковадрно-цокольная

Документ сохранен в архиве [illegible] — электронного фонда юр. Копия. (1) (2) (3) архивариуса и юридическую консультацию

О полном объеме историческая и культурная ценности федерального (общероссийского) значения ансамбля в г. Санкт-Петербурге от «» ноября 2020 года
Постановление Правительства РФ от 10 июля 2001 г. № 527

(дво), 1775-1778 гг., арх. Ринальди Б.М.	
ограда с воротами, 1744-1745 гг., арх. Квасов А.В., 1752-1756 гг., арх. Растрелли Ф.-Б.	Садовая ул., передовый двор дворца
статуя "Любовь к Родине", нач. XVIII в., ск. Мишель Б.	портик дворца со стороны парка
статуя "Мудрость, побеждающая порок", нач. XVIII в., ск. Мишель Б.	портик дворца со стороны парка
статуя "Семилетка Пчелинская", 1719 г., ск. Бонавиа Д., ск. Бонавиа Т.	портик дворца со стороны парка
статуя "Флора", нач. XVIII в., ск. Тарсия А.	портик дворца со стороны парка
статуя "Давид", нач. XVIII в., ск. Тарсия А.	портик дворца со стороны переднего двора
статуя "Марс", нач. XVIII в., ск. Тарсия А.	портик дворца со стороны переднего двора
статуя "Семилетка Перекопская", нач. XVIII в., ск. Зарьянко Д.	портик дворца со стороны переднего двора
статуя "Слава", 1723-1725 гг., ск. Татьянычева А.	портик дворца со стороны переднего двора
церемониальная дворца (дво), 1744-1745 гг., арх. Квасов А.В., 1752-1756 гг., арх. Растрелли Ф.-Б.	передний двор дворца Садовая ул., 7
Камеронова галерея	центральная часть парка, юго-восточнее Зубовского корпуса Екатерининского дворца
каменный гарь с пандусом, колоннами, декорацией металлическими вазами и бюстами Марка Аврелия, Луция Вера и статуями Венеры Капитолия, 1780-1787 гг., арх. Кемерон Ч., садовый мастер Буш Джон, 1782-1784 гг., арх. Кемерон Ч., XIX в. (бюсты - итальянские копии с оригиналов II в. до н.э.); 1826 г., арх. Стасов В.П.	между Камероновой галереей и Агатовыми комнатами
Камеронова галерея, 1784-1787 гг., арх. Кемерон Ч., 1946-1947 гг. (восстановление), статуя "Геракл Фарнезский", 1785 г., ск. Мишалов Я. с медали ск. Гордиани Ф.Г.	юго-восточнее Зубовского корпуса Екатерининского дворца

Документ сохранен с портала [illegible] — электронного фонда со более 20 000 000 нормативно-правовых и нормативно-технических документов

О перечне объектов исторического и культурного наследия федерального (общероссийского) значения, находящихся в г. Санкт-Петербурге, по состоянию на 13 октября 2020 года
Постановление Правительства РФ от 10 марта 2018 г. № 327

статуя "Флора Фарнезская", 1787 г., ск. Мельпомен Б., с модели ск. Годдекена Ф.Г.	
Холодные бани и Аптечные комнаты, 1782-1787 гг., арх. Камерон Ч., ск. Рашетт Ж.Д., ск. Гофферт К.	
Парк Екатерининский:	Садовая ул., Парковая ул.
башня-руина с искусственной горкой, 1771-1772 гг., арх. Филатов Ю.М.	
беседка Грановая (грутта), 1779 г.	Трефолева горка
беседка "Арлекин", 1780-е гг.	у Чёрного пруда
"Большой капрал", 1772-1774 гг., арх. Неелов В.И., инж. Гарард И.К., 1786-1789 гг., арх. Кваренги Д.	вид Петергофской дороги
бюст "Аполлон", 1699 г., ск. Дерош К.	портал
бюст "Апрель", нач. XVIII в., ск. Бонавиа Д., сер. XVII в.	у павильона "Грот"
бюст "Виктория", нач. XVIII в., ск. Барата П., сер. XVII в.	портал
бюст "Борей", нач. XVIII в., кон. XVIII в.	портал
бюст "Вакх", нач. XVIII в., кон. XVIII в.	портал
бюст "Весна", нач. XVIII в., кон. XVIII в.	портал
бюст "Весна", нач. XVIII в. (с оригинала IV в. до н.э.), XIX в.	Эрмитажная аллея
бюст "Зевс Отриколийский", кон. XIX в.	портал
бюст "Июнь", нач. XVIII в., ск. Бонавиа Д., сер. XVII в.	у павильона "Грот"
бюст "Лето", нач. XVIII в., сер. XIX в.	портал
бюст "Май", нач. XVIII в., ск. Бонавиа Д., сер. XVII в.	у павильона "Грот"
бюст "Март", нач. XVIII в., ск. Бонавиа Д., сер. XVII в.	у павильона "Грот"
бюст "Осень", нач. XVIII в., сер. XVIII в.	портал
бюст "Пудо", нач. XVIII в., XIX в.	Эрмитажная аллея
вода, XVII в.	у павильона Эрмитаж
ворота Бибиковские с Розовой оградкой, 1825-1827 гг. (ограда), арх. Монигетти А.А., 1848 г. (ворота), арх. Штакеншнейдер А.И.	внешняя часть парка, дорога на Александровку

Документ сохранен с портала www.mkrf.ru — электронного фонда юр. более 20 000 000 нормативных правовых и нормативно-технических документов

ворота Пушечные (Орловские), 1777-1778 гг., арх. Ринальди А., 1787 г., арх. Кваренги Д.	Парковая ул.
ворота "Готические" чугунные, 1777-1780 гг., арх. Фельтен Ю.М.	юго-западная часть парка
ворота Кадетские, 1821 г., арх. Монигетти А.А.	Парковая ул.
ворота "Любезным моим сотрудникам" с оградой, 1817 г., 1821 г., арх. Стасов В.П., арх. Монигетти А.А.	Садовая ул.
ворота Фрейлинские (Новые Пушечные), 1819 г., арх. Стасов В.П.	Фрейлинской сады, у Кагеронской галереи
канал каскадный с гранитной набережной, металлической оградой, гротами, фонтанами "Лебеди" и двенадцатью каскадами, 1775-1777 гг., арх. Ринальди А., инж. Гербер И.К., нач. XIX в., 1850-е гг., арх. Видов А.Ф.	Садовая ул., регулярная часть парка
канал Рыбный (Большой Поперечный), 1721 г.	от Большого пруда до Висящего сквера
каскад Конный ("Турецкий") с двумя бассейнами, 1770-е гг., арх. Неелов В.И.	близ Розовой аллеи
колонна Морейская, 1771 г., арх. Ринальди А.	регулярная часть парка
колонна Чесменская (Орловская), 1774-1778 гг., арх. Ринальди А., ск. Шварц И.Г.	Большой пруд
концертный зал "На острове" Большого пруда, 1748-1748 гг., арх. Чевакинский С.И., 1749 г., арх. Растрелли Ф.-Б., 1764 г., арх. Кваренги Д.	Большой остров на Большом пруду
"Малый каприз", 1770-1772 гг., арх. Неелов В.И.	над Полевой каналовой дорогой
матросский домик, 1781-1783 гг., арх. Неелов В.И.	южный берег Большого пруда, у Адмиралтейства
мост, 1786 г., арх. Кваренги Д.	у Сединучей беседки
мост, 1780-е гг., арх. Кваренги Д.	у Пилгородних ворот
мост, 1825 г., арх. Стасов В.П.	через Рыбный канал
мост гранитный, XIX в.	через канал у входа с Триумфальной площади
мост гранитный г.	у Эрмитажной кухни

О полном объеме исторического и культурного наследия федерального (общенационального) значения, находящегося в г. Санкт-Петербурге, по состоянию на 10 ноября 2009 года
Потребительские преимущества РФ для 10 июня 2001 г. № 327

металлическими решетками 1775-1777 гг., инж. Геррард И.К.	
мост Зубчатый (Каменный мост), 1771 г., арх. Фельтен Ю.М., 1960-е гг.	у Västra-ровны на пересечении Екатерининского канала и Лебяжьей канавки
мост металлический, 1785 г., арх. Кваренги Д.	Собственный сад, у "Чугунной решетки"
мост металлический, 1784 г., арх. Кваренги Д.	Собственный сад, у канцелярского здания
мост металлический, 1774-1775 гг., арх. Неелов В.И.,	через Рыбный канал
мост Пантелеева (Сибирский), 1772-1774 гг., арх. Неелов В.И.,	Большой пруд, через пролив в Лебяжью канавку
мост Пудостский с каскадом, 1781-1784 гг., арх. Камерон Ч., инж. Геррард И.К.	Решетчатая арочная через пролив между Верхним и Лебяжьими прудами
мост со шлюзом, 1770-е гг., арх. Неелов В.И., инж. Геррард И.К.	при создании Рыбного канала в Васильевый канал
мост через Кагульский канал, 1-я треть XIX в., арх. Стасов В.П., 2-я пол. XIX в.	Садовая ул., напротив Рыбного канала
мост-каскад ("Зеленый мост"), 1775-1777 гг., инж. Геррард И.К.	между Нижними Вторым и Третьим прудами
мост-каскад ("Чертов мост"), 1775-1777 гг., инж. Геррард И.	между Нижними Первым и Вторым прудами
мост-плотина, 1774-1775 гг., арх. Неелов В.И., инж. Геррард И.К.	у Адмиралтейства
мост-плотина (Витгелов мост), 1772-1774 гг., арх. Неелов В.И., инж. Геррард И.К.	близ Сергиевских ворот на Екатерининском канале
мосты металлический с монументами гумбами, 1780-е гг., арх. Неелов В.И., 1820-е гг., арх. Кваренги Д.	через канал у Верхнего пруда
мосты Горбатый (два), 1775-1778 гг., арх. Неелов В.И., инж. Геррард И.К.	через Рыбный канал
обелиск Кагульский (Румянцевский), 1771-1772 гг., арх. Ринальди А.	западнее Собственного сада
павильон Верхний (шлюз), 1777-1779 гг., арх. Неелов И.В., куз. Бельский А.И., 1886 г., куз. Скуратович Ф.Ф.	регулярная часть парка

Документ сохранен с портала www.mosfond.ru — электронного фонда со более 20 000 000 нормативно-правовых и нормативно-технических документов

О полных объектах исторического и культурного наследия федерального (общероссийского) значения, находящихся в г. Санкт-Петербурге, по состоянию на 13 октября 2020 года
Постановление Правительства РФ от 10 июля 2001 г. № 527

павильон Вечерний кат. 1798 г., арх. Неелов В.И., 1810-1811 гг., арх. Руска П.И.	между Подзаверненской дорогой и Верхним прудами
павильон Грот (Утренний кат. 1749-1761 гг., арх. Растрелли Ф.-Б., 1771 г., арх. Ринальди А.	на берегу Большого пруда в регулярной части парка
павильон Кокетливый кат. 1782-1788 гг., арх. Кваренги Д., ск. Козловский М.И.	остров на Верхних прудах
павильон Купальня (остатки), 1791 г., арх. Кваренги Д.	между Ринальди аллеей и Пятнадцатью мостов
павильон Кухня-руина, 1754-1756 гг., арх. Кваренги Д., ск. Аглибин К.	остров на Верхних прудах
павильон Нижняя ванна, 1778-1779 гг., арх. Неелов И.В.	регулярная часть парка
павильон Турецкая баня, 1852-1852 гг., арх. Монигетти И.А.	берег Большого пруда
павильон Эрмитаж, 1744-1749 гг., арх. Земцов М.Г., 1749-1754 гг., арх. Растрелли Ф.-Б.	регулярная часть парка
памятник Пенхозеру А.Д. (мемориальный знак «В честь доблестных и смелых»), 1785 г.	Собственный сад
парк, 1717-1720 гг., садовый мастер Розен Я., садовый мастер Фогт И., 1742-1761 гг., арх. Земцов М.Г., арх. Растрелли Ф.-Б., арх. Чевакинский С.И., 1782-1796 гг., арх. Неелов В.И., арх. Ринальди А., арх. Фельтен Ю.М., арх. Камерон Ч., арх. Кваренги Д., инж. Герард И., садовый мастер Буш Джон, садовый мастер Итьин Т., XIX в., арх. Стасов В.П., арх. Руска Л., арх. Монигетти И.А., арх. Видуа А.Ф.*, 1964-1972-е гг., 1979 г. (реставрация), арх. Тумашова Н.Е.	Садовая ул., Пироговская ул.

Документ создан в системе www.pravo.gov.ru — электронного фонда правовых и нормативно-технических документов

О полных объектах исторического и культурного наследия федерального (общероссийского) значения, находящихся в г. Санкт-Петербурге, по состоянию на 13 октября 2020 года
Распоряжение Правительства РФ от 10 марта 2011 г. № 327-р

* Вероятно, ошибка оригинала. Следует читать: "Видов А.Ф." - Примечание изготовителя базы данных.

пирамида с четырьмя колоннами, 1770-1773 гг., арх. Неелов В.И., 1782-1783 гг., арх. Камерон Ч.	у Пятнадцати мостов
плотина-часовня с тифлями против, 1770-е гг., инж. Гоцард И.	близ Романовой казармы
плотины (две) с каскадами 1772-1774 гг., арх. Неелов В.И., инж. Гоцард И.	на границе из Фонтанного канала в Лебяжьи пруды
пристань гаревая (две), 1770-е гг.	Нижний Третий пруд
пристани гаревые грунтовые (две), 1782-1784 гг., арх. Неелов И.В.	Фонтанный канал, у Подзаборовой дороги
пристань Малая с гаревым XVIII в.	на возвышении Большого пруда
пристань каменная Большая, 1810 г., арх. Русца Л.И.	Большой пруд
пристань каменная грунтовая, 1810 г.	Большой пруд, остров Большой
пристань у Адмиралтейства, 1774-1776 гг., арх. Неелов В.И., инж. Гоцард И.Е.	Большой пруд
пристань у Грота, 1872 г., арх. Видов А.Ф., 1875-е гг., инж. Елисеев А.А.	у павильона Грот
пристань у Троицкой бани, 1850-1852 гг., арх. Монигетти И.А.	Большой пруд
пруд Большой с островами Большим Каменным, Двумя и Кроличьим, нач. XVIII в., 1773-1774 гг., арх. Неелов И.В.	центральная часть парка
пруд Нижний Второй, сер. XVIII в., 1774-1777 гг.	восточнее Нижнего Первого пруда
пруд Нижний Первый, 1721 г., сер. XVIII в., 1771-1777 гг.	восточнее Большого пруда
пруд Нижний Пятый (Купальный) с фаберовским востоком плотиной, сер. XVIII в., 1779 г., инж. Гоцард И.	восточнее Нижнего Четвертого пруда
пруд Нижний Третий с Падковским востоком-плотиной, сер. XVIII в., 1774-1777 гг., 1779 г., инж. Гоцард И.	восточнее Нижнего Второго пруда
пруд Нижний Четвертый (Мордвиновский) с Пажеским	восточнее Нижних Первого и Третьего прудов

Документ сохранен у партнера www.mosks.ru — электронного фонда нормативно-правовых и нормативно-технических документов

О перечне объектов исторического и культурного наследия федерального (общероссийского) значения расположенных в г. Санкт-Петербурге (с изменениями на 13 октября 2020 года)
Постановление Правительства РФ от 10 июля 2001 г. № 527

мастера неизвестной, сер. XVIII в., 1774-1777 гг., 1779 г., инж. Геркад И.	
пруды Верхние (система), 1770-1777 гг., арх. Неелов Б.И.	между Подзеркальной дорогой и Рампповой аллеей
пруды Зеркальные (два), 1718 г., 1722 г.	разделяет часть парка
пруды Лебяжьи (система), 1770-1774 гг., арх. Неелов Б.И.	между "Бадьиной рукой" и Рампповой аллеей
скамейки металлические, 1770-1780-е гг.	гранитная пристань на берегу Большого пруда
"Скромная беседка" ("Китайская"), 1778-1782 гг., арх. Фельтен Ю.М.	на тропинке между Верхними прудами
статуя "Амфитрита", нач. XVIII в., ск. Баратта П.	Эрмитажная аллея
статуя "Андромеда", нач. XVIII в.	Эрмитажная аллея
статуя "Аполлон", нач. XVIII в., ск. Баратта П.	Эрмитажная аллея
статуя "Аполлон", нач. XVIII в., XVIII в.	Эрмитажная аллея
статуя "Бонна Боргезе", 1853 г. (с оригинала ск. Агасон)	Эрмитажная аллея
статуя "Виноградарь", нач. XVIII в., ск. Цамбиланки Ф.	партер
статуя "Воинская доблесть", нач. XVIII в., ск. Тарсия А.	Эрмитажная аллея
статуя "Гелатея", нач. XVIII в., ск. Баратта П.	Эрмитажная аллея
статуя "Геракл", нач. XVIII в., ск. Тарсия А.	Эрмитажная аллея
статуя "Гладиатор", 1853 г. (с оригинала ск. Эгезиппа), мастерская ск. Гамбарелли И.	у павильона "Грот", со стороны Большого пруда
статуя "Дискобол", 1860 г. (с оригинала ск. Мирона), мастерская ск. Гамбарелли И.	гранитная пристань на северном берегу Большого пруда
статуя "Мальчика с Нерея", 1853 г. (с оригинала I в. н.э.), мастерская ск. Гамбарелли И.	партер перед террасой Руска
статуя "Мир", нач. XVIII в., XVIII в.	партер
статуя "Персей", нач. XVIII в.	Эрмитажная аллея
статуя "Умирающий галл", 1853 г. (с оригинала ск. Эгезиппа), мастерская ск. Гамбарелли И.	у павильона "Грот"
Триумфальная горка, 1770-е гг., садовый мастер Юкин Т.	между берегом Первого Невского пруда и Парковой ул.

Документ сохранен у партнера www.pravo.gov.ru — электронного фонда правовых и нормативно-технических документов

О полных объектов исторического и культурного наследия федерального (общероссийского) значения, находящихся в г. Санкт-Петербурге, по состоянию на 13 ноября 2020 года
Постановление Правительства РФ от 10 июля 2001 г. № 527

фонтан "Мальчик-рыба" ("Девушка с кувшином"), 1839 г., инж. Бетанкур А., 1616-1617 гг., ск. Соколов П.П., 1828 г.	Белый Большого пруда
Эрмитажный сувлк, 1775-1776 гг., арх. Неелов Б.И.	на берегу Кавалерского канала
Собственный сад: "Мраморный фонтан", 1800 г., арх. Видов А.Ф., ск. Боггу Ф. пергола (Трельяжная беседка), 1800 г., арх. Видов А.Ф. сад, 1770-е гг., 1805 г., арх. Видов А.Ф. статуя "Танцующая девушка" (две), нач. XIX в. (с орнаментом ск. Коновы А.) статуя "Гимнаст", нач. XVIII в., статуя "Гигея", сер. XIX в. статуя "Зефир", 1800 г., ск. Брендель Ф. статуя "Нимфа", сер. XIX в., ск. Зайчиков Л.	у Зубовского корпуса
Церковь Мученика Иустина Тюремного, 1895-1899 гг., арх. Куваев В.Н., арх. Доливо С.А.	г. Пушкин, Кадетский бульв., 7
Церковь Казанская, 1795-1796 гг., арх. Кваренги Д. колокольня ограда с воротами церковь	г. Пушкин, Казанское кладбище
Мемориал в память обороны города в 1941-1944 гг.: "Зеленый пояс Славы Пожилгорода", "Неизвестным", 1966 г., арх. Былинов Е.Д., арх. Барсков Н.Н.	г. Пушкин, Кадетская линия, 8-а кв.
Производственные магазины двух корпусов, 1829-е гг., арх. Стасов В.П., XIX в.	г. Пушкин, Красносельское шоссе, 1, 4
Дом Каменки, 1815 г., арх. Гесте Б.И., 1851 г., арх. Монигетти И.А., арх. Никитин Н.С.	г. Пушкин, Ленинградская ул., 16
Управление кавалергардов с оградой и воротами, 1821 г., арх. Гесте Б.И., арх. Стасов В.П.	г. Пушкин, Ленинградская ул., 22
Управление придворное с оградой и воротами, 1821 г., арх. Гесте Б.И., арх. Стасов В.П., 1838 г., арх. Данини С.А.	г. Пушкин, Ленинградская ул., 28

Документ сохранен у портала pravo.gov.ru — электронного фонда правовой и нормативно-технической документации

О полных объектах исторического и культурного наследия федерального (общероссийского) значения, находящихся в г. Санкт-Петербурге от специалистов на 13 октября 2009 года
Легитимность Правительства РФ от 10 июня 2001 г. № 827

Пожарная часть, 1821 г., арх. Гисти Б.И., арх. Стасов В.П. Вышка водонаблюдения, 1857 г., арх. Видов А.Ф. Отдельный парк:	г. Пушкин, Ленинградская ул., 32 г. Пушкин, Пущайский пер., 7 г. Пушкин, между Московским шоссе, Софийским бульв., Павловским шоссе, Парковой ул., линией Октябрьской железной дороги
надворная Павловский участок Танцорка), 1804 г.	от Б.Невского проспекта по ул. Набережной до района Большой Звезды Павловского парка
дача Волконской княгини Барятинской Владимировны, арх. фон Гоген А.И.: главный дом, 1898 г.; дом Заказной, 1898 г.; корпус Конюшенный, 1898 г.; корпус служебный, 1898 г.; ограда, 1898 г.; ограда внутренняя, 1898 г.; парк, 1898 г.; фонтан, 1898 г.;	Московское шоссе, 11
дача Юсуповой З.И., 1856-1858 гг., арх. круг. Монигетти И.А.: дача; дом садовника; ограда с двумя воротами; пруд; сад	Павловское шоссе, 10, 12
мосты пролетные через ручей (два), XIX в., нач. XX в., арх. Данини С.А.	г. Пушкин, на Старой Павловской дороге
мосты каменные (пять), сер. XIX в., нач. XX в., арх. Данини С.А.	в парке
парк, 1839 г., 1841-1847 гг., садовый мастер Прибе Ф.Ф., садовый мастер Пелер И.Ф., сер. XIX в., арх. Видов А.Ф., садовый мастер Миллер В.И., нач. XX в., арх. Данини С.А.	между Московским шоссе, Софийским бульв., Павловским шоссе, Парковой ул., линией Октябрьской железной дороги
пруд Колоннистый с гидротехнической распределительной, 1824-1825 гг., арх. Менелас А.А., нач. XX в., арх. Данини С.А.	в центральной части парка
Гостиный двор:	г. Пушкин, Московская ул., 25, Оранжерейная ул., Ленинградская ул.
гостиный двор, 1853-1856 гг., арх. Никитин Н.С., 1868 г.	

Документ сохранен у портала [redacted] — электронного фонда со [redacted] (1) (99) (99) исключительно справочных и ознакомительных [redacted]

О полных объектах исторического и культурного наследия федерального (общероссийского) значения, находящихся в г. Санкт-Петербурге, по состоянию на 13 ноября 2020 года
Постановление Правительства РФ от 10 июля 2001 г. № 527
Страница 253

арх. Бао А.Р.	
(корпус-колодец), 1910-е гг.	
жилые ряды, 1843 г.	
арх. Николин Н.С.	
Ворота Московские с	г. Пушкин, Московское шоссе,
караульными, 1829-1830 гг.;	Софийский бульв.
строитель Горностаев В.М.,	
1831 г., арх. Глинка В.А.	
Фабрика ассигнационных бумаг,	г. Пушкин, Набережная ул., 1
1785 г., 1819 г.;	
арх. Пузыни И.Ф., 1873-1878 гг.;	
арх. Видов А.Ф.	
Церковь Екатерининская	г. Пушкин, Набережная ул., 4
Воскресения Христова, 1885 г.,	
арх. Видов А.Ф.	
Ротонда с Новгородской гимназией	г. Пушкин, Набережная ул.,
	12, 14, 16, 18, 20,
	Малая ул., 60
гимназия, 1785 г., 1819 г.;	Набережная ул., 12;
арх. Пузыни И.Ф., 1862-1865 гг.;	Малая ул., 60
арх. Манизетти И.А.;	
арх. Видов А.Ф., 1886-1891 гг.;	
пристр. инж. Смирнова А.А.	
ротонда, 1785 г., 1810 г.;	Набережная ул., 14
арх. Пузыни И.Ф., 1862-1865 гг.;	
арх. Манизетти И.А.,	
1901-1902 гг., арх. Бао А.Р.	
сад, 1860-е гг.	
флигели служебные (два),	Набережная ул., 16, 18
1862-1865 гг.	
флигель жилой, 1785 г., 1819 г.;	Набережная ул., 20
арх. Пузыни И.	
Водовод Витославлицкий,	г. Пушкин, от Витославлицких
1748-1749 гг.,	источников
инж. Зверев И.,	до Екатерининского парка
инж. Остроумов П.	
Водовод Орловский, 1901-1904 гг.,	от Орловских ключей до
строитель Кирьянов И.Т.	Орловской
	водонапорной башни
Водовод Тайцкий (система с	г. Пушкин, от Тайцких
сооружениями), 1777-1787 гг.,	ключей до
арх. Карбонье Э., инж. Бауэр Ф.Б.,	Павловского парка
инж. Гриндр И.	
Скотный двор (усадьбы	г. Пушкин, Парковая ул.,
Гусарского эскада)	38, 40, 42,
	Оранжерей ул., 1, 3,
	Красной Звезды ул., 35,
Ледник и фуражный сарай,	Парковая ул., 40 (во дворе)
сер. XIX в.	
главное здание (дом командира	Парковая ул., 40
Гусарского эскада),	
1773-1775 гг., арх. Неелов В.И.,	
1780-е гг., арх. Камерон Ч.,	
сер. XIX в.	
корпус с банями (двухэтажный),	Оранжерей ул., 1,
1773-1775 гг.	Парковая ул., 35

Документ сохранен у партнера www.e-ecolog.ru — электронного фонда нормативно-правовых и нормативно-технических документов

О полном объеме исторического и культурного наследия федерального (общенационального) значения, находящегося в г. Санкт-Петербурге, по состоянию на 13 ноября 2020 года
Постановление Правительства РФ от 10 марта 2011 г. № 167

арх. Неелов В.И., 1780-е гг.; арх. Камерон Ч., сер. XIX в. корпус с башней (кайетаун и канцелярия), 1775-1775 гг., арх. Неелов В.И., 1780-е гг., арх. Камерон Ч., сер. XIX в. манеж полковой, сер. XIX в. ограда, 1773-1775 гг., арх. Неелов В.И., 1780-е гг., арх. Камерон Ч., сер. XIX в. эмеркирлоуз, 1773-1775 гг. арх. Неелов В.И., 1780-е гг., арх. Камерон Ч., сер. XIX в.	Парковая ул., 42 Кадетской Звезды ул., 35 Парковая ул., 38, 40, 42 (между зданий) Оперативная ул., 3
Ворота Египетские, 1827-1830 гг., арх. Монферран А.А., куп. Дарсиньи В., ск. Демут-Малиновский В.И.	г. Пушкин, Петербургское шоссе, Октябрьская набер.
Мемориал и память обороны города в 1941-1944 гг. - "Зеленый пояс Славы Ленинграда", "Огонек-на-да", 1968 г., арх. Новиков В.А., арх. Садырин В.А., арх. Бойцов В.П., арх. Блинков Ф.А., ск. Сыромятин И.А., ск. Черкасов Е.В.	г. Пушкин, Петербургское шоссе у моста через р. Кузьминку
Вокзал, 1946-1950 гг., арх. Поляков Е.А., арх. Грузман А.А., ск. Манизер М.Г.: главное здание павильоны вращательные (три) крылечки сквер фонтан	г. Пушкин, Привокзальная пл.
Дом Котлова (Ф.-с управой и садом, 1827 г.), арх. Горностаев В.М. Здесь в 1831 г. жил поэт Пушкин А.С.	г. Пушкин, Пушкинская ул., 2, Декабристов ул., 19
Служебно-жилищные корпуса (два корпуса), 1821-1822 гг., арх. Стасов В.П.	г. Пушкин, Пушкинская ул., 9, 13-а
Дача Ржевского М.Н.: дом жилой, 1886 г., арх. Вадов А.Ф. дом жилой, 1895 г., арх. Монигетти И.А., 1875-е гг., арх. Вадов А.Ф.	г. Пушкин, Пушкинская ул., 34, 36 Пушкинская ул., 34 Пушкинская ул., 36
Особняк Кочубея В.П., 1911-1913 гг., арх. Таубенхоз А.И., арх. Пончини Н.Е., арх. Романов В.И., арх. Яковлев В.И.: ограда особняк	г. Пушкин, Революции ул., 4

Документ сохранен в архиве www.pravo.gov.ru — электронного фонда правовых и нормативно-технической документации

О перечне объектов исторического и культурного наследия федерального (общероссийского) значения, находящихся в г. Санкт-Петербурге: по состоянию на 10 ноября 2020 года
Постановление Правительства РФ от 10 июля 2001 г. № 527

ОКН	
Императорский Царскосельский Лицей:	г. Пушкин, Садовая ул., 2; Лицейский сад, Малая ул.
лицей, 1709-1792 гг., арх. Неелов И.В., 1811 г., арх. Стасов В.П.	Садовая ул., 2
памятник вождю Пушкину А.С., 1960 г., ск. Баш Р.Р.	Лицейский сад
сад Лицейский, 1-я четв. XVIII в., 1918 г., арх. Меченин А.А., 1845 г., арх. Ефимов Д.Е., 1999 г., 1978 г. (реставрация), арх. Тупикова Н.Е.	между Лицейским пер., Садовой ул., Малой ул.
церковь Знамения 1734-1748 гг., арх. Егоров М.Я., арх. Земцов М.Г., 1772-1773 гг., арх. Ринальди А.	Лицейский сад
Дом Энгельгардта Е.А. (Кавалерский) со служебным флигелем и палисадником 1752-1753 гг., арх. Чевакинский С.И., 1811 г., арх. Стасов В.П.	г. Пушкин, Садовая ул., 4; Лицейский пер., 1, 3
Дом Гофмейстерский (Кавалерский) с палисадником 1752-1753 гг., арх. Чевакинский С.И., 1784 г., арх. Неелов И.В.	г. Пушкин, Садовая ул., 6
Комплекс Декурсии, 1822-1824 гг., арх. Стасов В.П., арх. Шустов С.П.	г. Пушкин, Садовая ул., 8
Дом Кабинетский (Кавалерский) с палисадником, 1752-1753 гг., арх. Чевакинский С.И., 1784 г., арх. Неелов И.В.	г. Пушкин, Садовая ул., 10
Дом Комендантский (дом Карамзина Н.М.) с палисадником 1752-1753 гг., арх. Чевакинский С.И., 1784 г., арх. Неелов И.В.	г. Пушкин, Садовая ул., 12
Оранжерея Большая: оранжерея, 1758-е гг., арх. Растрелли Ф.-Б., 1825-1828 гг., арх. Стасов В.П., 1913-1934 гг., арх. Яковлев В.И. ОКН	г. Пушкин, Садовая ул., 14
Манеж придворный, 1799 г., арх. Неелов И.В., 1819-1821 гг., арх. Стасов В.П.	г. Пушкин, Садовая ул., 16
Комплекс Новикова (Конюшенный двор): каретный сарай, 1857-1861 гг.	г. Пушкин, Садовая ул., 18, 20; Конюшенная ул., 1; Набережная ул., 2

Документ сохранен у партнера www.e-ecolog.ru — электронного фонда юр. более 21 000 000 нормативных и правовых и нормативно-технических документов

О перечне объектов исторического и культурного наследия федерального (общероссийского) значения, находящихся в г. Санкт-Петербурге: от нахождения на 13 октября 2020 года. Постановление Правительства РФ от 10 июля 2001 г. № 527

арх. Садовников П.С. конюшня, 1757-1762 гг., арх. Растрелли Ф.-Б., арх. Чевакинский С.И., 1775 г., арх. Неелов В.И. ограда между конюшнями и флигелем, 1757-1762 гг., арх. Растрелли Ф.-Б., арх. Чевакинский С.И., 1775 г., арх. Неелов И.В. галереи с оградой, сер. XIX в. флигель жилой, 1757-1762 гг., арх. Растрелли Ф.-Б., арх. Чевакинский С.И.	
Дача Кочубея М.В. (Загородный дворец, Второмандский дворец):	г. Пушкин, Садовая ул., 22, Софийский бульв., 2, 4, 6, 8, 10
дом главный, 1817-1818 гг., арх. Стасов В.П., кон. 1860-х гг., 1956-1958 гг. (восстановление), арх. Сарычев Б. ограда, XIX в., сад, 1817-1818 гг., арх. Стасов В.П., 1876-1878 гг., арх. Видов А.Ф. флигели жилые и служебные (конец 1876-1878 гг., арх. Видов А.Ф., 1900 гг.	
Столбы воротные (четыре), 1772-1775 гг., арх. Ринальди А., 1838 г.	г. Пушкин, Петербургское шоссе, пересечение на столбах: 19/6, 19/5, 21/3, 23/1-5/17
Собор Софийский: колокольня, 1963 г., арх. Бакун П.Н. сквер, сер. XIX в., собор, 1782-1788 гг., арх. Камерон Ч., арх. Старов И.Е.	г. Пушкин, Софийская ул.
Дом Дворцового правления, 1744 г., арх. Чевакинский С.И., 1818 г., арх. Гесте В.И.	г. Пушкин, Средняя ул., г. 2, Почтамтская ул., 8, Лицейский пер., 9
Дом Таможни де Фермосова Л.В., 1830-е гг.: дом жилой сад	г. Пушкин, Средняя ул., 4
Электростанция дворцовая, 1896 г.: главное здание, ограда, опора электрическая, флигель служебный	г. Пушкин, Церковная ул., 3, Малая ул., д. 11

Документ сохранен с портала [redacted] — электронного фонда со более 20 000 000 нормативно-правовых и нормативно-технических документов

Усадьба Репина И.Е. "Пенаты"	п/о с. Репино, Приморское шоссе, 411
дом жилой, 1900-1930 гг.; 1945-1948 гг. (восстановление)	
мастер Репин И.Е. (1844-1930), художник, 1908 г. (надгробие), ск. Андреев Н.А., 1948 г. (установка)	
парк	
Могила Емельянова Н.А. (1877-1956), рисовальщица, 1993 г. (надгробие)	г. Сестрорецк, Вокзальная ул., 64, городское кладбище
Могила Зощенко М.М. (1894-1958), писатель, 1993 г. (надгробие), ск. Фивейский В.Ф.	г. Сестрорецк, Вокзальная ул., 64, городское кладбище
Могила Мосина С.И. (1849-1902), конструктора оружия	г. Сестрорецк, Вокзальная ул., 64, городское кладбище
Завод оружейный Сестрорецкий	г. Сестрорецк, Вокзальная ул., 2
дом командира завода, 1807-1808 гг.	
шарлоттадам, 1775-1789 гг.	
оптейник Большой, 1775-1789 гг.	
сад в доме командира завода, XVIII-XIX вв.	
склад (корпус N 14), 1914 г.	
Дача Косовской П.И., 1899-1911 гг.,	г. Сестрорецк, Григорьева ул., 5, корп. 4
гражд. инж. Косяков В.А.	
три участка	
гражд. инж. Прибавкин Б.К.	
Дача Крыщенко, нач. XX в.,	г. Сестрорецк,
арх. Морозов В.	Григорьева ул., 16/8
Парк "Дубки", 1719-1725 гг.,	г. Сестрорецк,
арх. вич Зеетти С.:	Дубковское шоссе, 58
вал оборонительный	
питомник сад с гидротехническими сооружениями	
парк	
Особняк Прибавкина Б.К., 1909 г.,	г. Сестрорецк,
гражд. инж. Косяков В.А.	Бумагопрядильный проезд, 8, корп.7
Дача Кранца П.М., 1908 г.,	г. Сестрорецк, Ленина ул., 7
арх. Гинтер С.Г.	
Усадьба Александрова П.И.,	г. Сестрорецк (Тарховка),
арх. Волкодавов И.П.	дорога Фрунзенская, 42
особняк, 1914 г.	
парк, 2-я пол. XIX в.	
скульптуры (копии), 2-я пол. XIX в.	
фонтан, 2-я пол. XIX в.	
Место, где в июле-августе 1917 г.	г. Сестрорецк (Тарховка)

О полном объеме исторического и культурного наследия федерального (общенационального) значения, находящегося в г. Санкт-Петербурге, по состоянию на 12 октября 2009 года
Постановление Правительства РФ от 10 июня 2011 г. № 527

Почив В.И. скрывался от Временного правительства 1928 г. (мемориал), арх. Тамоло А.И.	
Воссоздающая система парков Стрельны:	
канал Деревянный, 1838 г.	
канал Портовый, 1-я четв. XVIII в.	
пруд Киевский, 1800-е гг., XX в. (осушен)	
пруд Орловский (Шведский) с водосбросными трубами, 1-я четв. XVIII в.	у Орловского пруда
река Жилянка (отводной канал владельца Пекарского), 1833-е гг.	от плотины Дворцового пруда до Финского залива
река Кикенка с притоками	
река Стрелка с притоками	
Дворцово-парковый ансамбль Стрельны:	пос. Стрельна, Березовая аллея, 3, Большая пер., 2, Санкт-Петербургское шоссе пос. Стрельна, Большая пер., 2
дворец Петра I, между 1704 и 1708 гг., 1749-1750 гг., арх. Фонтана С.А., арх. Растрелли Ф.-Б., 1837-1839 гг., арх. Майер Х.Ф., 1951-1952 гг. (реставрация), арх. Устюгова Н.М., 1965-1966 гг. (реставрация), арх. Дементьева М.А.	
дворец Строгановский (Константиновский), 1720-1730 гг., арх. Микетти Н., арх. Клокачев Г., арх. Земцов М.Г., арх. Усов Т.Н., арх. Еропкин П.М., 1747-1755 гг., арх. Растрелли Ф.-Б., 1805-1806 гг., арх. Воронихин А.Н., 1947-1951 гг., арх. Майер Х.Ф., арх. Штиглинг-Гайдер А.И., 1949-1952 гг. (реставрация)	Березовая аллея, 3
дренажно-каскадная система, XVII-XIX вв.	Стрельнинский (Константиновский) парк
канал Восточный, 1718-1722 гг., арх. Растрелли Б.-Н., арх. Деблэн Ж.-Б.А., арх. Микетти Н., нач. гидравлик Трезини В.Г.	южная часть парка

Документ сохранен в архиве www.pravo.gov.ru — электронного фонда правовых и нормативно-технических документов

канал Западный, 1716-1720 гг., арх. Растрелли Б.-Ф., арх. Зейдлер Ж.-Б.А., арх. Микетти Н., инж.-гидравлик Трезини Д.Г.	южнее Театрального канала
канал Малый, 1-я пол. XVIII в.	от Партизанского канала к Западному каналу
канал Северный с Петровским островом, 1716-1720 гг., арх. Растрелли Б.-Ф., арх. Лейтон Ж.-Б.А., арх. Микетти Н., инж.-гидравлик Трезини Д.Г.	южнее Театрального канала
канал Центральный, 1716-1720 гг., арх. Растрелли Б.-Ф., арх. Зейдлер Ж.-Б.А., арх. Микетти Н., инж.-гидравлик Трезини Д.Г.	южнее Театрального канала
канал Южный, 1716-1720 гг., арх. Растрелли Б.-Ф., арх. Лейтон Ж.-Б.А., арх. Микетти Н., инж.-гидравлик Трезини Д.Г.	южнее Театрального канала
совещательный корпус, 1848-1850 гг., арх. Майер Х.Ф., арх. Лангханс К.Р., арх. Штакеншнейдер А.И.	северо-восточнее дворца
пушкица, 1850 г., арх. Штакеншнейдер А.И.	северо-восточнее Конюшенного корпуса
купальня, нач. 1860-х гг., арх. Боссе Г.Э., 1941-1944 гг. (разрушена)	Верхний сад, на Западном пруду
подъем, 1850 г., арх. Штакеншнейдер А.И.	юго-восточнее Конюшенного корпуса
мост, 2-я пол. XIX в., нач. XX в.	между Форелевым и Цветным прудами
мост, 2-я пол. XIX в., нач. XX в.	у впадения Малого канала в Западный канал
мост, 2-я пол. XIX в., нач. XX в.	через Западный канал у Северного канала
мост, 2-я пол. XIX в., нач. XX в.	через Западный канал у Южного канала
мост, 2-я пол. XIX в., нач. XX в.	через водопроводящий канал у Восточного канала
мост, 2-я пол. XIX в., нач. XX в.	через Северный канал у Западного канала
мост, 2-я пол. XIX в., нач. XX в.	через Центральный канал у Петровского острова
мост, 2-я пол. XIX в., нач. XX в.	через Южный канал у Западного канала
мост, 2-я пол. XIX в., нач. XX в.	через канал у Западного канала
мост, 2-я пол. XIX в., нач. XX в.	между Корпичным и Форелевым прудами

О полных объектах исторического и культурного наследия федерального (общероссийского) значения, находящихся в г. Санкт-Петербурге: от создания по 12 октября 2005 года
Постановление Правительства РФ от 10 июля 2001 г. № 527

оранжерея	пос. Стрельна, Парковая ул., 6
западный флигель Большой оранжереи (Школа садоводства), нач. XIX в., 2-я пол. XIX в., (Большая оранжерея), 1955 г., (реконструирован западный флигель), 1920-е-1930-е гг. (оранжерея разобрана), 1941-1944 гг. (разрушена) оранжереи (две), 2-я пол. XIX в., нач. XX в. (перестроена), 1945-е гг. (разрушены)	
парк, 1715 г. (начало работ), 1716-1725-е гг. (Нижний сад), арх. Леблон Ж.-Б.А., арх. Микетти Н., арх. Алларди Д., арх. Растрелли Б.-К., садовый мастер Бриант Д., паровый мастер Шефлер Л., кон. 1740-х гг. (под. у дворца Петра I), арх. Растрелли Ф.-Б., кон. 1760-х-1805-е гг. (Верхний (Английский) сад), садовый мастер Аллот А., XVIII-XIX вв. (западная часть парка), 1979-1983-е гг. (реставрация Нижнего сада)	Санкт-Петербургское шоссе, между Гостилицкой и ул. р. Жуковской
галереи-колоннады (восточная и западная) перед Нижним садом, 1754-1758 гг., арх. Растрелли Ф.-Б., ск. Дункер И.Ф., 1802 г. (утрачена скульптура)	Нижний сад
патриб. кон. XIX-нач. XX вв.	Парковая ул., 6
пруд Дворцовый с плотиной и водосбросной трубой, 1800-е гг., 1929 г. (разрушена плотина, обнулен пруд)	Бабинка р.
пруд Корпусной с плотиной и каменной трубой, 1-я пол. XVIII в.	западная часть парка
пруд Мельничный с плотиной (руины) и кузницей, сер. XVII в., 1940-е гг. (разрушена плотина)	западная часть парка
пруд с бассейном купальни, сер. XVII в., нач. 1800-е гг. (Бассейн), арх. Босси Г.Э.	верхняя терраса (западная часть)
пруд с подводными сооружениями, сер. XVII в., XX в. (спущен)	верхняя терраса (восточная часть)
пруд Форелевый с водотоком для форели, сер. XVII в.	западная часть парка

Документ создан с помощью ... — электронного фонда нормативно-правовых и нормативно-технических документов

О перечне объектов исторического и культурного наследия федерального (общероссийского) значения, находящихся в г. Санкт-Петербурге: по состоянию на 13 октября 2020 года
Постановление Правительства РФ от 10 июля 2001 г. № 527

1910-е гг. (водопой)	
ирус Цветной с колонной, сер. XVIII в.	западной части корпо
река Жихова (отводной канал вокруг территории)	пос. Стрельна, у Конюшенного корпуса
фонтаны (два), сер. XVIII в.	у дворца Петра I
1880-1888 гг. (реставрация)	
церковь Спаса Преображения Господня (фундаменты), 1758 г., 2-я пол. XVIII в., XIX в., 1920-е–1940-е гг. (разрушена)	монастыря дворца Петра I
Часовня, 1910-е гг.,	пос. Стрельна, Приозерная ул.
арх. Зайцев Д.Д.	
Монастырь Троица-Сергиева пустынь,	пос. Стрельна, Санкт-Петербургское шоссе, 15
башня угловая, 1756-1763 гг.,	западной Настоятельского
арх. Трезини П.А.	корпуса
библиотека братская,	в западной части монастыря
кон. XIX в.	
больница монастырская,	в юго-восточной части
1907 г.	монастыря
гидротехнические и дренажные сооружения, XVIII-XIX вв.	
дом Игнатьевых, 1805-1808 гг.,	в западной части монастыря
арх. Руска Э.И., 1835-1837 гг.	
колодец Петровский с прудом,	северо-восточного монастыря
1722 г.,	
кладбище, XVIII-нач. XX вв.	
корпус братский с церковью святого Саввы Стратилата,	в южной части монастыря
1859-1862 гг.,	
арх. Горностаев А.М.,	
1930-е гг.	
корпус настоятельский,	в северо-западной части
1756-1763 гг., арх.	монастыря
Трезини П.А.	
малого Горностаева А.М. (1808-1862), архитектора, 1879 г. (надгробие)	
малого Горчакова А.М. (1798-1883), канцлера, дипломата, 1998 г. (надгробие)	
малого Мятлева И.П. (1796-1844), поэта	
малого Ольденбургского П.Г. (1784-1881), общественного деятеля, 1998 г. (надгробие)	
малого Штакеншнейдер Е.А. (1836-1897), писательницы	
малого Штакеншнейдера А.И. (1802-1865), архитектора, 1998 г. (надгробие)	
мост-плотина, XVIII в.	юго-западнее угловой башни на осушенном пруду

Документ сохранен с портала [illegible] — электронного фонда со более 21 000 000 нормативных и правовых и нормативно-технических документов

О полном объеме исторического и культурного наследия федерального (общероссийского) значения, находящегося в г. Санкт-Петербурге, по состоянию на 13 сентября 2020 года
Постановление Правительства РФ от 10 июля 2001 г. № 527

над пробоем (колокольница)	
Чичерина П.А. (1805-1872), генерала и членов его семьи	
ограда (ранняя) с двумя калитками и воротами, 1869-1871 гг., арх. Горностаев А.М.	
пруды (питьевые), XVIII-XIX вв.	северная и восточная акватории
решетка и ухтительница Мотовиных (фундаменты), 1859 г., 1930-х-1940-е гг. (разрушены)	юго-восточная церкви преподобного Сергия Радонежского
сад, 1756-1762 гг., арх. Трезини П.А., XIX в.	северная и восточная акватории
собор Троицкий (фундамент), сер. XVIII в., арх. Трезини П.А.	в центральной части монастыря
трапезная, 1824 г., арх. Мандрика А.Л., 1930-е гг. (перестройка)	восточная Настоятельского корпуса
церковь Воскресения Христова (фундамент), 1873-1884 гг., арх. Парланд А.А., 1965 г. (разрушена)	северная Братского корпуса
церковь Покрова Пресвятой Богородицы (фундамент), 1844-1862 гг., арх. Кузьмин Р.И., арх. Босси Г.Э., 1960-е гг. (разрушена)	северо-восточная Братского корпуса
церковь преподобного Сергия Радонежского, 1853-1858 гг., арх. Горностаев А.М., 1930-е гг. (перестройка)	восточная Трапезной
церковь святителя Григория Богослова, 1855-1857 гг., арх. Штакеншнейдер А.И.	восточная церкви преподобного Сергия Радонежского
часовня Николаевская (фундамент и цоколь), 2-я пол. XIX в.	северо-восточная Братского корпуса
часовня Рудневская Всякой Матери (фундамент), 1878 г.	восточная церкви святителя Григория Богослова
часовня Тихвинская Всякой Матери (фундамент), 2-я пол. XIX в.	в центральной части монастыря
Столбы верстовые (три), 1777-1787 гг., арх. Ринальди А.	пос. Стрельна, 20-й км (у Троицко-Сергиевой пустыни), 21-й км (у перекрестка Пушкин- ул. с Санкт-Петербургским шоссе), 23-й км (у Львовского завода)

Документ получен с портала pravo.gov.ru — электронного фонда правовых и нормативно-технических документов

О перечне объектов исторического и культурного наследия федерального (общероссийского) значения, находящихся в г. Санкт-Петербурге: распоряжение от 12 октября 2009 года
Законодательство Российской Федерации РФ от 10 марта 2010 г. № 927

Почтовая станция, 1784-1785 гг. 1830 г., арх. Росси П.И. 1832 г., арх. Шарлемань И.И. т.д. 1952-1953 гг. (реставрация), арх. Устюгольская Н.М.	пос. Стрельна, Санкт-Петербургское шоссе, 66
главное здание	
ограда	
сарай	
въездные ворота	
Дача Александрова П.К. (Львовский дворец):	пос. Стрельна, Санкт-Петербургское шоссе, 69, Нижняя дорога, Санкт-Петербургское шоссе, 66
дворец Львовский, 1818 г., арх. Кокшаров А.К., 1950-е гг. (восстановление)	
здание, XIX в.	Нижняя дорога
пруд с гидротехнической (три пруда), XIX в.	
Дача Орлова А.Ф.:	пос. Стрельна, Санкт-Петербургское шоссе, 78, Фронтовая ул., 2
бывшая усадьба с земляным парадным валом, 1825-1840 гг., арх. Соколов П.С.	юго-западная часть Орловского парка
ворота "Готические", 1835-1840 гг., арх. Садовников П.С.	Санкт-Петербургское шоссе, 78
грот, 1835-1840 гг., арх. Садовников П.С.	юго-западная часть Орловского парка
два постамента от скульптуры, 2-я пол. 1830-х гг.	восточная часть Орловского парка
дом привратника, 1840-е гг., арх. Садовников П.С., 1950-е гг. (восстановление)	Санкт-Петербургское шоссе, 78
колодец "Готический", 1835-1840 гг., арх. Садовников П.С.	юго-западная часть Орловского парка
каменный двор:	Фронтовая ул., 2, корп. 1, 2, 3, 4, 9, 10, 11
ворота, 1880-е гг., 1950-е гг. (восстановление)	
здание с каменным портиком, 1-я треть XIX в., 1950-е гг. (восстановление)	
конюшня (две), 1830-е гг., 1950-е гг. (восстановление)	
кузница, 1835-е-1840-е гг., 1880-е гг., 1950-е гг. (восстановление)	
гаражи, XIX в., 1950-е гг. (восстановление)	
оранжереи (Центральный, Восточный и Западный	

Документ сохранен с портала www.pravo.gov.ru — электронного фонда правовых и нормативно-технических документов

О перечне объектов исторического и культурного наследия федерального (общероссийского) значения расположенных в г. Санкт-Петербурге: распоряжение от 13 октября 2009 года
Постановление Правительства РФ от 10 июля 2001 г. № 527

(начальный), 1986 г. 1950-е гг. (восстановление)	
мост Туфовый, 1835-1846 гг.; арх. Садовников П.С.	через протоку между малым и островом
"Парник", 1845-е гг.,	южная часть Орловского парка
парк Орловский с островом на Орловском пруду, 1835-1840-е гг.; арх. Садовников П.С.	
пограничный заставной мост и ров, 1840-е гг.	южная граница Орловского парка
пруд, 1-я пол. XIX в.	южная часть Орловского парка
пруд с островом, 1-я пол. XIX в.	западная часть Орловского парка
Церковь святого Благоверного князя Александра Невского, 1788 г., 1835 г., арх. Гримов И.А., 1871-1875 гг. арх. Шаурупов М.А.	пос. Усть-Ижора
Место битвы войск Александра Невского со шведами в 1240 г.	пос. Усть-Ижора, берег р. Невы
Обелиск в память народного ополчения во время русско-шведской войны в 1788-1790 гг., 1791 г.	пос. Усть-Ижора, 9-го января пр., напротив д. 52
Мемориал в память обороны города в 1941-1944 гг.: "Зеленый пояс Славы Ленинграда" "Мемориальный парк", 1967 г. арх. Коваров Ю.В.	пос. Усть-Ижора, Октябрьское ш. д., 28-й км, магистраль на Псков

Указатели документов с учетом
изменений и дополнений подготовлены
АО "Кодекс"

Документ получен с портала www.e-ecolog.ru — электронного фонда правовой и нормативно-технической документации

ПРИЛОЖЕНИЕ 18
к АКТУ
по результатам ГОСУДАРСТВЕННОЙ ИСТОРИКО-КУЛЬТУРНОЙ ЭКСПЕРТИЗЫ раздела документации, обосновывающего меры по обеспечению сохранности объекта культурного наследия регионального значения "Дом, где в конце 1906 г. проходили заседания ЦК и ПК РСДРП" (Санкт-Петербург, Большая Морская ул., 16; Кирпичный пер., 8), объекта культурного наследия федерального значения "Набережные и мосты реки Мойки" (Санкт-Петербург, от р. Фонтанки до Английского пр. (левый берег) и Крюкова канала (правый берег)), выявленного объекта культурного наследия "Здание Русского банка для внешней торговли (здание Текстильного института)" (Санкт-Петербург, Большая Морская ул., 18; Мойки р. наб., 63; Кирпичный пер., 5), объекта культурного наследия федерального значения "Воспитательный дом Императорский" (Санкт-Петербург, Мойки р. наб., 48-54; Гороховая ул., 18; Казанская ул., 3) при проведении земляных, строительных, мелиоративных и (или) хозяйственных работ, предусмотренных статьей 25 Лесного кодекса Российской Федерации работ по использованию лесов и иных работ на земельном участке, непосредственно связанном с земельным участком в границах территории объекта культурного наследия: «Меры по обеспечению сохранности объектов культурного наследия при проведении работ по объекту: «Реконструкция газопроводов среднего и низкого давления по объектам: «Дюкер-11 ч/з р. Мойку против Кирпичного пер.», «Дюкер через реку Мойка у Кирпичного пер.» 78-10-4559-ОСОКН. ООО «Центр Инженерных Изысканий В Строительстве». 2023 г.

ПРАВИТЕЛЬСТВО САНКТ-ПЕТЕРБУРГА

КОМИТЕТ ПО ГОСУДАРСТВЕННОМУ КОНТРОЛЮ, ИСПОЛЬЗОВАНИЮ И ОХРАНЕ ПАМЯТНИКОВ ИСТОРИИ И КУЛЬТУРЫ

РАСПОРЯЖЕНИЕ

15.06.2018 № 246-р

Об утверждении предмета охраны
объекта культурного наследия федерального значения
«Набережные и мосты реки Мойки»

1. Утвердить предмет охраны объекта культурного наследия федерального значения «Набережные и мосты реки Мойки», расположенного по адресу: Санкт-Петербург, р. Мойка наб. – от р. Фонтанки до Английского проспекта (левый берег) и Крюкова канала (правый берег), согласно приложению к настоящему распоряжению.

2. Распоряжение КГИОП от 11.11.2015 № 10-518 «Об определении предмета охраны объекта культурного наследия федерального значения «Набережные и мосты реки Мойки» считать утратившим силу.

2. Начальнику отдела государственного учета объектов культурного наследия обеспечить размещение настоящего распоряжения в электронной форме в локальной компьютерной сети КГИОП.

3. Контроль за выполнением распоряжения оставляю за собой.

Заместитель председателя КГИОП – начальник Управления организационного обеспечения, популяризации и государственного учета объектов культурного наследия Г.Г. Агапова

Приложение к распоряжению КГИОП
от 15.06.12 № 376-р

Предмет охраны
объекта культурного наследия федерального значения «Набережные и мосты реки Мойки», расположенного по адресу: Санкт-Петербург, р. Мойки наб. – от р. Фонтанки до Английского проспекта (левый берег) и Крюкова канала (правый берег)

	Видовая принадлежность предмета охраны	Предмет охраны	Фотофиксация
1	2	3	4
1	Объемно-пространственное и планировочное решение	местоположение (ориентировано по сторонам света) – север, юг, восток, запад реки Мойки, от р. Фонтанки до Английского проспекта (левый берег) и от р. Фонтанки до Крюкова канала (правый берег), габариты, конфигурация; исторически сложившаяся структура территории кварталов, определяющая местоположение основных сооружений: I. Мост Большой Конюшенный; II. Мост Пикалов (ныне Первый); III. Мост Красный; IV. Мост Синий (ныне Второй); V. Мост Певческий; VI. Мост Полицейский (Зеленый, Царский); VII. Мост Поцелуев; VIII. Мост Почтамтский; IX. Мост Синий; X. Мосты Театральный и Малo-Конюшенный («Триумфальные ворота»); XI. Набережные со зданиями; местоположение малых форм элементов ансамбля, исторически сложившихся видов и характеристик объема элементов ансамбля, включая горизонтальные плоскости, деревья уличного фронта р. Мойки, между мостами Мало-Конюшенным (1-м	

3

		Садовая и набер. 2-я Садовая.	

8. «Мост Белинской Конюшенный», 1828 г., инж. Адам Е.А., инж. Треттер В., 1935 г., 1951 г., арх. Ротиг А.Л., расположенный по адресу: Санкт-Петербург, через р. Мойку по Мошкову пер.

1	Объект культурного наследия	[illegible]	

3

2	Конструктивная система	[illegible]	
3	Архитектурно-художественные решения	[illegible]	

4

		[illegible]	
		[illegible]	
		[illegible]	

5

		таблички (имя) с названием моста на декоративной стойке – местоположение (на торцах «пролетами» таблички, конфигурация стойка – металл (металл), основа – местоположение (имя), расположение, цвет (черный) таблички – материал (имя), а так также самой и белый), надпись – размер и дополнительный (на шрифта	

II. «Мост Инженерный Первый», 1824-1826 гг., инж. Базен П.П., 1952-1954 гг., инж. Левин Б.Б., 1953 г., арх. Ротов А.Л., расположенный по адресу: Санкт-Петербург, через р. Мойку по р. Фонтанке наб.

1	Объемно-планировочное решение	материалы габариты, местоположение и конфигурация металлического пешеходного моста, вентиля опоры (бортовые тумб)	
2	Конструктивная система	бортовые тумб мост – местоположение, габариты, конфигурация и цвет; основная опор – свайное, опоры из бутовой кладки; металлическая конструкция пролета с ограждением цвет, местоположение и материалов балясин	

7

3	Архитектурно-планировочные решения	скупы жести обновлены (решение ремонту (замена) (решение) обработанными в готовые (укладочными); исторический рисунок кованой ограды. фасадные щиты с двумя тягунами (рамы из стеклопакета трехслойного чередующимися с глухими) металлическими в оконных створках (1) переходы с кантами по краям (по краям); кровельный покрытий пар со окончания прилегающими конструкциями; полотна мосты по створам фасадных (рис оформлено навесными профилированными (одного из кровельных, декоративных участков прилегающих над двутавром);	

		с двумя металлическими стержнями в виде стержня, согнутого из фланцев с лицевыми и обязательно одну в дистальной металлической конструкции из вертикальной части в виде с полной частью Г-образ; звено и вид: вертикальный, соединяющий горизонтальными планк	
		радиусы скругления фланцевого основания сетчатого ограждения не более размера сплошного и скругления изогнутой;	
		покрытие защитно-декоративное полимерное или в третьем применяемый наружный — и третьего более ровный минеральный грани размер; участок элемент;	

III

III.«Мост Красный», 1808 г., 1813-1814 гг., арх. Гесте В.И., 1953 г., арх. Бланкман В.В., арх. Ротэн А.Л.», расположенный по адресу: Санкт-Петербург, через р. Мойку по Гороховой ул.

1	Объемно-пространственное решение	исторически габариты, местоположение и конфигурация чугунных однопролетных арочных мост, включая опоры (подтверждается)	
2	Конструктивная система	[illegible] – местоположение габариты конфигурация и язык; основная [illegible] – свайные ростверк из бутовой кладки металлическая конструкция пролета с ограждением [illegible] выполнена из отдельных [illegible] соединенных болтами	
3	Архитектурно-художественное решение	опоры моста облицованы [illegible] решение пролета [illegible] обрамлением в стиле [illegible] исторический рисунок [illegible] кладки в [illegible] металлической [illegible] в [illegible] [illegible] [illegible] – применительно к [illegible] пролетное [illegible] на три части; решетки [illegible] – [illegible] [illegible] на три части в верхней – фриз из [illegible] [illegible] [illegible] – [illegible] [illegible] [illegible] [illegible]	

11

		квадратных петуха, расположенных между собой вертикальными фигурными стойками, в нижней части – фрез. из прямоугольных пересекающихся фасонок с перекрытием (за исключением металлических кронштейнов), фасонок соединяет с листом ограждения набранной из двух частей. исторический вид через решетки в металлических рамах. решетка ограждения фланкирована решетки группы ограждения из более ранних трапеций решетки соединяется с ограждением набранной. четыре гранитных обелиска, гранитная фигура с профилированным цоколем и вокруг на прямоугольных постаментах, гранитные основания металлических гаражей; в основе обелиска имеется металлическая арматура, с решетки внутри имеется крепкая четырехгранная фонари металлического ограждения имеют крепкие и четыре принимают от решетки в четырех выполнен арматурой; все стальная основа (металлическая решетка, внутри крепкая - с внизу в закрепление, детали фонарей в металлической (прочерчены).	

12

		[illegible]	

IV. «Мост Михайловский (1-й Садовый)», 1835-1836 гг., инж. Базен П.П., инж. Сотман А.Д., инж. Бутлаш И.Ф., 1907-1908 гг., арх. Ильин Л.А., инж. Плетенский А.П., 1951 г., арх. Ретяч А.Л., расположенный по адресу: Санкт-Петербург, через р. Мойку по Садовой ул.

1.	Объемно-пространственное решение	[illegible]	

13

2	Конструктивная система	Береговые устои – монолитные железобетонные, габаритно-конфигурационные: основание опор – свайное; опоры из бутовой кладки; металлическая конструкция пролета с проезжей частью поверху, с двухрядной арки со сквозным наклонным стержнем, с двутавровыми балками по концевым пилонам.	
3	Архитектурно-художественное решение	опоры моста облицованы бутовым рваным камнем (рваниной), обработанным в технике бучардирования; декоративный рисунок кладки; фасадные арки с накладными элементами декоративного архитектурного членения; декоративные ограждения балок конструкции декоративно-художественного исполнения; накладные элементы из листовой и полосовой стали. в целях эксплуатационного содержания по опорам моста в покрытии проезжей части, от фасадов к середине, в центре – продольный уклон, с поперечным по полуарке.	

		растяжек из вертикальных полей и верхнего пояса с цветами в кашпо; перилла сплошные с листами из двух вертикальных элементов из перфорированных полей, окаймленных уголком, перилла сплошные; решетка ограждения функциональная основная плоского вертикального ограждения из блоков решеток сплошного с ограждения набережной, до сторона фасадных дек. конфигурация перфорированных кронштейнов на опорных конусах; торцевая (4) – материал (металл), местоположение (на торцах ограждения), габариты, конфигурация, ограждение из металлических из плоской формы по вертикальному основанию; в виде свитой полей и перилла из сварных перилл в центральной части с расстоянием внизу основания кронштейна из перфорированных частей из двух, разделенных между собой; с выступом из стекла за кронштейн, увеличенной общей с решеткой одной группы; в центральной крепкой симметричная форма металла стекла с металлическим кронштейном; над опорой фонаря декоративных двух группой перилл перилл полей; двух металла и фонарей кронштейны.	

15

		[illegible]	

16

V. «Мост Певческий, 1839-1840 гг., инж. Адам Е.А., расположенный по адресу: Санкт-Петербург, через реку Мойку у Дворцовой площади

1	Объемно-пространственное решение	исторически сложившееся, соответствующее конфигурации пролетов существующего арочного моста, включая опоры (сохранившееся)	
2	Конструктивное решение	дорожная одежда – мостовое полотно, тротуары, конфигурация в плане (с закруглениями); основная опора – свайное опоры от Литейной набер. металлическая конструкция пролета с применением новых материалов, соответствующих по существующей (сохранившейся) основанию балки	
3	Архитектурно-художественное решение	опоры моста облицованы гранитом розового цвета (рисунок), отработанная в стиле барокко; декоративный ряд из каменной кладки; полотна моста со стороны фасадов, при сохранении выполнена профилированная	

		с целью этих металлических акцентов определения и использования одной с заполнением «плетенкой», вариант отображения пилястр с окном вид окна фриз в виде между основания пристенных встроек с линиями накаркасы в другом образцом, по верхнему окно фриз из этих, основанию между собой;	
		с верхней стороны решетки: конструкции архитектуры, декоративных центральных частями;	
		решетка отражения функциональных ширина глухого вариантами отражения от более решетки границ решения заполнением с отражениями выбранной с этажом;	
		пристеры металлы от более решетки специальных границ решения, решетки металл один;	
		архитектуры отражения от пристеров вариант, металлов из каркас отличия и пристеночных по между окна одного отражения металлических, пилястр.	

		чаборчка (зап.) с чугунным мостом на декоративной скобы — чугунолитейная (из гарнитура «гроздьями»), габариты шлифтурчика. скобы – металлы (металл), основа чугунолитейная (зап.), рисунок двух гирлянд. габариты – интервал (чаша, в два цвета: синий и белый), высота — размер в вертикальной (на профиле	

VI. «Мост Поцелуев (Белый, Народный), 1906 г., арх. Гасти В.Ш., 1842 г., 1907 г., арх. Ильин Л.А., инж. Пятницкий А.П., инж. Сазонов А.Л., 1951 г., арх. Ротач А.Л., расположенный по адресу: Санкт-Петербург, через реку Мойку по Невскому проспекту

1	Объемно-пространственное решение	вертикальные габариты, местоположение в конфигурации чугунной ограждения части, включая скобы (перильные части)	
2	Конструктивная система	простенок чугун – местоположение, габариты конфигурации плит; основная опор – скобы, скобы от бутовой плиты; металлическая конструкция проста с криволинейным низом плиты, состоящая из отдельных блоков-плит (пролетов) опорных балок	

3	Архитектурно-художественное решение	ширины места обязательно должна решено цветом (решение) обеспечивающая в основу благоприятная. встречный рисунок плотной кладки. фасадах, цоколя с литой задора, по низкому плоскости – фасонный фриз с чередованием, разбежавшихся в «вальяжности» ролетах. полотно листов со створок фасадных арок оформлены плоскими профилированными каркасе из оцинкованных, прикрученных, в плане с торцами и нижними. фронтальная часть каркаса с литым рисунком в виде розеток, располагающихся друг за другом в шахматном ролетная сверху, вся кронштейнами – прикрученные ролеты. с литым металлическим скрепленных из каркасных стойков и ребер между ними стойка – прямоугольных в начале, горизонтальная зона ролета разделена на три части: в первых - разбежавшиеся ролеты в среднее - ромбы. ромбическую – горизонтальная зона разделена на три части с первой – фриз из ажурных между собой ребер с листа (ромбы) с жесткой – полосовой ромбической металлических фасонных с между фасонными ромбами из фриз из ажурных между собой ребер с листа (ромбы) с жесткой – полосовой ромбической металлических фасонных с между фасонными ромбами из	

		основан с растяжкой стержня (обрезной по длине участка); волнистый вынос окраска растяжек в металлик/красный. торцы (3) – местоположение (на торцах: отражатели, габариты, конфигурация, затирка швов); оформлены по красно/белому основанию, на торцах, торцах и стыках крупных и сильных, наименьших затирки вокруг. в нижней части опорный торсион от дно внизу основание, кронштейны (углы и сильной растяжки, детали и декоративные элементы). каркасы: из задней выд. (углы из металлических листов и болтов, декоративной крупных и разбежавшихся решетки). в задней части крепятся кронштейны фонари цветного стекла, верхние цветные фонарей и еще кронштейны бывают: детали одинарно и фонарей (кронштейны). решетки (прикрепляются фонарными опорами) опорной (углы) кронштейна опорными по бумаги решетки (решетки решетки кронштейна с отражателями кабелями). торцовые выполнены из бумаги решетки опорными (решетки решетки решетки кронштейна).	

		чавунна (ажурна) з литими мотивами на декоративній основі — застосовано (за зразком «гроальних» гаваней) конфігурація; основа – вогнуті (чотири), основа чавунними (вісім) рисунок, лист гирлий); габарити – загорнуті (чавунні, а два інших сталі в бетоні); надпис — розмір в горизонтальній (на фарбі).	

VII. «Мост Поцелуев», 1808-1812 гг., 1814-1816 гг., арх. Гасте В.И., 1907-1908 гг., инж. Пилинский А.П., 1952 г., арх. Розен А.П., расположенный по адресу: Санкт-Петербург, через р. Мойку по Главной ул.

1	Обычно-пролетное решение	исторические габариты, застосовано в конфигурации металлического специального листа, наличие пилоны (бронзовые плиты)	
2	Конструктивная система	береговые плиты – застосовано, габариты конфигурация (закругленные в плане). железобетонные – свайные опоры на бутовой кладке. металлические конструкции пролета с применением литого чугуна, в виде двутавровой арки со сплошной вертикальной стенкой, с двутавровым балкой с литьевым основанием.	

3	Архитектурно-художественная ценность	опоры моста облицованы бетоном розового цвета (гранита), обработанным в технике бучардирования. исторический рисунок внешний вид полотно моста со стороны фасадных арок оформлено чугунными кованными ограждениями кованые из фигурных кружевных фигурная часть ограды с двух сторон в виде чередующихся ромбов и розеток, расположенных основанием друг к другу с двух металлических стержней от горизонтальных отходящих вниз кронштейнов и розеток между ними опоры – прямоугольные в плане, с гранями в центральной части декоративная – горизонтальная тяга разделена на три части в верхней – фриз из соединенных между собой рифленых колец, в средней – повторяющийся рисунок из четырехугольных горизонтальных фасок с квадратными вогнутостями, расположенных между собой вертикальными фигурными стойками, в нижней части – фриз из прямоугольных перекрещенных фасок с вырезами (за исключением основных пересекающих фасок) в рисунок отражающих выбросной за линию опоры): решетка ограждения фланцевыми соединениями сделано вертикальное ограждение из балок	

23

		ровного гранита равной толщины с отполированной лицевой, со стороны фасадов арок, декоративными профилированными кромками по граниту плоскостей. четыре гранитных обелиска, трехгранной формы, с профилированными плитами и плоско, на прямоугольных гранитных постаментах. пристроен выполнены из блоков ровного гранита равными рисунок плоской плит. гибкими (цепями) с пилонами моста по декоративной скобе – высокопрочными (по сварным отражениям), габарита конфигурации. стойки – литерные (металл), основа чугунными (бронза), ушками, вид гнутой). гибкими – чугунные (чугун в два цвета синий и белый). надписи – рельеф и перпендикулярный так прибл.	

VIII. «Мост Пеламорский», 1823-1824 гг., инж. Третгер В., 1905 г., арх. Бельди Е.В., 1981-1983 гг., инж. Дворкин Б.Б., инж. Шиков Р.Р., расположенный по адресу: Санкт-Петербург, через р. Мойку по оси Прачечного переулка

1	Объемно-пространственное решение	исторические габариты, местоположение, конфигурация и иные характеристики, позволяющие эксплуатационной системы.	

2	Конструктивное решение	[illegible]	
3	Архитектурно-художественное решение	[illegible]	

IX. «Мост Саинбл», 1818 г., арх. Гасте В.И., 1842-1843 гг., инж. Адам Е.А., 1929-1930 гг., инж. Бутаева О.Е., инж. Чеботарев В.В., расположенный по адресу: Санкт-Петербург, через р. Мойку по Исаакиевской пл.

1	Объемно-пространственное решение	исторические габариты, местоположение в конфигурации чугунного ограждения, включая опоры (перильное)	
2	Конструктивная система	дорожные плиты – местоположение, габариты, конфигурация и вид (отсутствие); основная опора – свайное опоры от бутовой кладки; металлическая конструкция пролета и ограждения, опирание, основание из отдельных бетон-основ (отдельно), основание) бетона	
3	Архитектурно-художественное решение	опоры мост облицовка (вид) ряжевого (гранит (гранита), обработанная и гладко бучардированная; исторический участок каменной кладки; с литой металлической ограждения из чугунных стойков в ранее цокол кант; стойки – прямоугольные в сечении, горизонтальная полоса разделяет стойки на три части; решетка ажурная – горизонтальная полоса разделена на три части и верхней – фриз из завершенных между собой рифленых полос и средней – декоративная решетка из четырехугольных ограниченных фигурами и	

28

X. «Мосты Театральный и Мало-Конюшенный (Троеполенный мост)», 1829-1830 гг., инж. Адам Е.А., инж. Третгер В., 1953 г., арх. Ротач А.Л., 1990-1997 гг., инж. Брудно Б.Н., арх. Петелин А.А., расположенный по адресу: Санкт-Петербург, через р. Мойку – Театральный мост, через канал Грибоедова – Мало-Конюшенный мост

1	Объемно-пространственное решение	историческое габариты, местоположение и конфигурацию двух тесно одновременных арочных пешеходных мостов, оказался скрыт (Перекинутый)	
		«Театральный мост» перекинут через Грибоедова в месте сходящихся с рекой Мойкой и в конце примыкает под углом к Мало-Конюшенному мосту, для настройки под мосты был поселен направлению потока канал к спуску реки Фонтанки, средний мост к спуску реки Мойки был полностью отключен, поэтому была нарушена пустынная среда	
2	Конструктивная система	Арочные пешеходные мосты с железобетонными, габаритами, конфигурацией и конструкцией, расположенными в створе канала Грибоедова и реки Мойки, другими – железобетонными, в месте пересечения канала с рекой. каменный мост – свайное опоры из бутовой кладки;	

		металлическим инструментом прошлого с применением лакокрасочных материалов, отслаивающихся белого цвета. Глубокие сквозные болты.	
3	Архитектурно-художественное решение	створы окна обвязочная балка ручного тракта (рамная), обработанная в технике бучардирования. металлический рисунок оконной коробки. фасадная арка в виде створа двустворчатого ажурного с элементами декора, имеет арочную форму и ограничена в нижней части – окончена выбегом в виде ниши. полотно каждой из створок фасадной арки оформлено плоским профилированным ажурным металлическим кронштейном, декорированным цветами и ягодами. в своем основании створки фасадной арки имеют вертикальный узор в виде плоского листа акта с ажурным окончанием, горизонтальная часть с внешней стороны декорирована по всему периметру. Центры и кронштейны в двух таких листах имеют отличия: на правом листе фрагмент с мотивом «бутон-розочка», детали отсутствуют. с верхней створки рисунок металлический кронштейн декорированный цветами	

		ровочка: отрисовки фланцевания основания стулки: вариантов отрывания от более ровного грунта (линия) (описание с отрицанием наблюдений)	
		торцевая (В) – местоположение: от вариант: отрисовка; габариты конфигурация. сферическая: на (указание), натуральных постоянных, с образования головки и выравнивания линии с дворов в ниже, наконечников: сидения в виде стеблей, (описание) вещи) с вертикальной и линейная расположенного участка с решения и монтаже в завершение; конусная: от фланцев-сферы, имеющая: от двух головок; плоская – неподвижная с вырезом деформ: зеркала – цилиндр стекла, с металлической поверхностью, с покрытием из листа с изображением завершением с грузом, детали: окрашен и фланцев с основой.	
		конусная: сидения часть (цилиндр) (диаметр), группы: наложены от грунтовых более-ровного поверхности (диаметр ровочка, рисунок человек плит.	

А1

		табличка (четыре) с названием улицы на декоративной стойке – местоположение (на перилах ограждения); гейдеты, конфигурация. стойка – материал (металл), тип (цилиндрическая), цвет (черный). табличка – материал (металл, с двумя сторонами синий и белый). высота – размер в вертикальной оси профиля.	

XI. «Набережные со спусками, 1711 г., 1798-1810 гг., авт. Герард И.К., 1960 г., авт. Гутнайт А.Д., расположенные по адресу: Санкт-Петербург, от р. Фонтанки до Английского проспекта (левый берег) и Крюкова канала (правый берег)

1	Объект (конструктивное решение)	конфигурация в плане (набережной, ориентированной по оси «вода – вода», расположение реки Мойки, от р. Фонтанки до Крюкова канала (правый берег), от р. Фонтанки до Английского проспекта (левый берег), отражение пространственных характеристик части набережной реки Мойки). объемно-пространственное решение (набережной), местоположение, габариты и конфигурация поперечных сечений, габариты отдельных сегментов, габариты и конфигурация границ, более широкие, объединяющие, определяющие тип откосов набережной), габариты и конфигурация частей по протяжению (длине, вертикальные отметки частей набережной в характерных местах, различные ограждения, плановые габариты.	

32

		[illegible]	
2	[illegible]	[illegible]	
3	[illegible]	[illegible]	

33

3	Архитектурно-художественное решение	набережная горнолыжная склон склон от границы блоков прилегающего региона, выборочно к ландшафтного грунта с профилировкой по высоте) уклон блоков. с ограждением из кованых труб в металлических зажимах между ними от поста Николаевского Первого до моста Михайловского (1-го Судного); от Троеручицкого моста до Английского пр. – левый берег; от моста Николаевского Первого до моста Михайловского (1-го Судного), от поста 2-го Судного до Красных камней – правый берег);	
		облицовка плитами, плитами, выборочной, с откосами, ландшафтная и дорожная дорога от моста Михайловского (1-го Судного) до Троеручицкого моста – левый берег; от моста Михайловского (1-го Судного) до 2-го Судного моста – правый берег);	

		от Зло Садового кольца до Театрального проезда (прямой берег) – полукруглый закругленный участок с низкой (низкой) и вертикальной линиями слева набережной с парапетами; тумбами и решетками между ними.	

		[illegible]	
		[illegible]	
		[illegible]	

		на участке от Ивань-Либединского моста до 1-го Садового моста (правый берег) – сплошное зарастание прибрежной полосы водного склона (откоса)	

		на участке от Ленинградского моста до Ярославского моста (правый берег) и от Троицкого моста до Литейного моста (левый берег) – ограждения вертикальные кубы прямой формы с профилированными элементами и завершением в виде чугунной решетки с металлическими ажурными решетками между ними – с литыми металлическими звеньями в виде полуциркульных арок с четырехугольными ограничительными фасками с пересечением фасонной внутри, расположенные вертикальными стойками с декором по верхнему краю фриз из сплошных звеньев с рифлеными полосами по низу – прямоугольные вертикальные фасонные с вырезами. металлические ажурные рамы (кронштейны) – чугунные, габаритные, конфигурация высота третьего граничного ограждения, решетки условно	

		[illegible]	
		[illegible]	
		[illegible]	

		напротив дома № 93 по ул. Мойка (правый берег) – четырехгранный грунтовый обелиск с плоской вилой нижней части, с декоративными чашами в верхней части и средней части декоративными горизонтальными металлическими вставками с отверстиями для установки стальных кованых с пустотами	

ПРИЛОЖЕНИЕ 19

к АКТУ

по результатам ГОСУДАРСТВЕННОЙ ИСТОРИКО-КУЛЬТУРНОЙ ЭКСПЕРТИЗЫ раздела документации, обосновывающего меры по обеспечению сохранности объекта культурного наследия регионального значения "Дом, где в конце 1906 г. проходили заседания ЦК и ПК РСДРП" (Санкт-Петербург, Большая Морская ул., 16; Кирпичный пер., 8), объекта культурного наследия федерального значения "Набережные и мосты реки Мойки" (Санкт-Петербург, от р. Фонтанки до Английского пр. (левый берег) и Крюкова канала (правый берег)), выявленного объекта культурного наследия "Здание Русского банка для внешней торговли (здание Текстильного института)" (Санкт-Петербург, Большая Морская ул., 18; Мойки р. наб., 63; Кирпичный пер., 5), объекта культурного наследия федерального значения "Воспитательный дом Императорский" (Санкт-Петербург, Мойки р. наб., 48-54; Гороховая ул., 18; Казанская ул., 3) при проведении земляных, строительных, мелиоративных и (или) хозяйственных работ, предусмотренных статьей 25 Лесного кодекса Российской Федерации работ по использованию лесов и иных работ на земельном участке, непосредственно связанном с земельным участком в границах территории объекта культурного наследия: «Меры по обеспечению сохранности объектов культурного наследия при проведении работ по объекту: «Реконструкция газопроводов среднего и низкого давления по объектам: «Дюкер-11 ч/з р. Мойку против Кирпичного пер.», «Дюкер через реку Мойка у Кирпичного пер.» 78-10-4559-ОСОКН. ООО «Центр Инженерных Изысканий В Строительстве». 2023 г.

ПРАВИТЕЛЬСТВО САНКТ-ПЕТЕРБУРГА

КОМИТЕТ ПО ГОСУДАРСТВЕННОМУ КОНТРОЛЮ, ИСПОЛЬЗОВАНИЮ И ОХРАНЕ ПАМЯТНИКОВ ИСТОРИИ И КУЛЬТУРЫ

РАСПОРЯЖЕНИЕ

31.05.2023 № 402-рп

Об утверждении границ и режима использования территории объекта культурного наследия федерального значения «Набережные и мосты реки Мойки»

В соответствии со статьей 3.1, подпунктом 10 пункта 2 статьи 33 Федерального закона от 25.06.2002 № 73-ФЗ «Об объектах культурного наследия (памятниках истории и культуры) народов Российской Федерации» и пунктом 3.12 Положения о Комитете по государственному контролю, использованию и охране памятников истории и культуры, утвержденного постановлением Правительства Санкт-Петербурга от 28.04.2004 № 651, на основании историко-культурного исследования, выполненного ООО «Научно-производственное предприятие «Меридиан» (от 29.11.2019 рег. № 3-856/19-0-0):

1. Утвердить:

1.1. Границы территории объекта культурного наследия федерального значения «Набережные и мосты реки Мойки», расположенного по адресу: Санкт-Петербург, р. Мойки наб. – от р. Фонтанки до Английского просп. (левый берег) и Крюкова канала (правый берег), согласно приложению № 1 к распоряжению.

1.2. Режим использования территории объекта культурного наследия федерального значения «Набережные и мосты реки Мойки», расположенного по адресу: Санкт-Петербург, р. Мойки наб. – от р. Фонтанки до Английского просп. (левый берег) и Крюкова канала (правый берег), согласно приложению № 2 к распоряжению.

2. План границ территории объекта культурного наследия федерального значения «Набережные реки Мойки со строениями. Мосты реки Мойки», утвержденный КГИОП 01.06.2007, признать утратившим силу.

3

3. Начальнику отдела государственного реестра объектов культурного наследия обеспечить:

3.1. Направление в Управление Федеральной службы государственной регистрации, кадастра и картографии по Санкт-Петербургу, Комитет по градостроительству и архитектуре копий распоряжений в срок, не превышающий пяти рабочих дней со дня издания распоряжения.

3.2. Уведомление лиц, являющихся собственниками или иными законными владельцами объекта, указанного в пункте 1 распоряжения, в срок, не превышающий трех рабочих дней со дня издания распоряжения.

3.3. Размещение настоящего распоряжения в электронной форме в сетевой компьютерной сети КГИОП и его официальное опубликование.

3.4. Внесение соответствующих изменений в «Геоинформационную базу данных по объектам культурного наследия, границам и режимам их охраны на территории Санкт-Петербурга».

4. Контроль за выполнением распоряжения возложить на начальника Управления государственного реестра объектов культурного наследия.

Председатель КГИОП **С.Я. Макаров**

Приложение №1
к распоряжению КГИОП
от 31.05.2023 №402-рп

Границы территории объекта культурного наследия федерального значения «Набережные и мосты реки Мойки» (далее – объект культурного наследия), расположенного по адресу: Санкт-Петербург, р. Мойки наб. – от р. Фонтанки до Английского просп. (левый берег) и Кронова канала (правый берег)

1. Схема границ территории объекта культурного наследия:

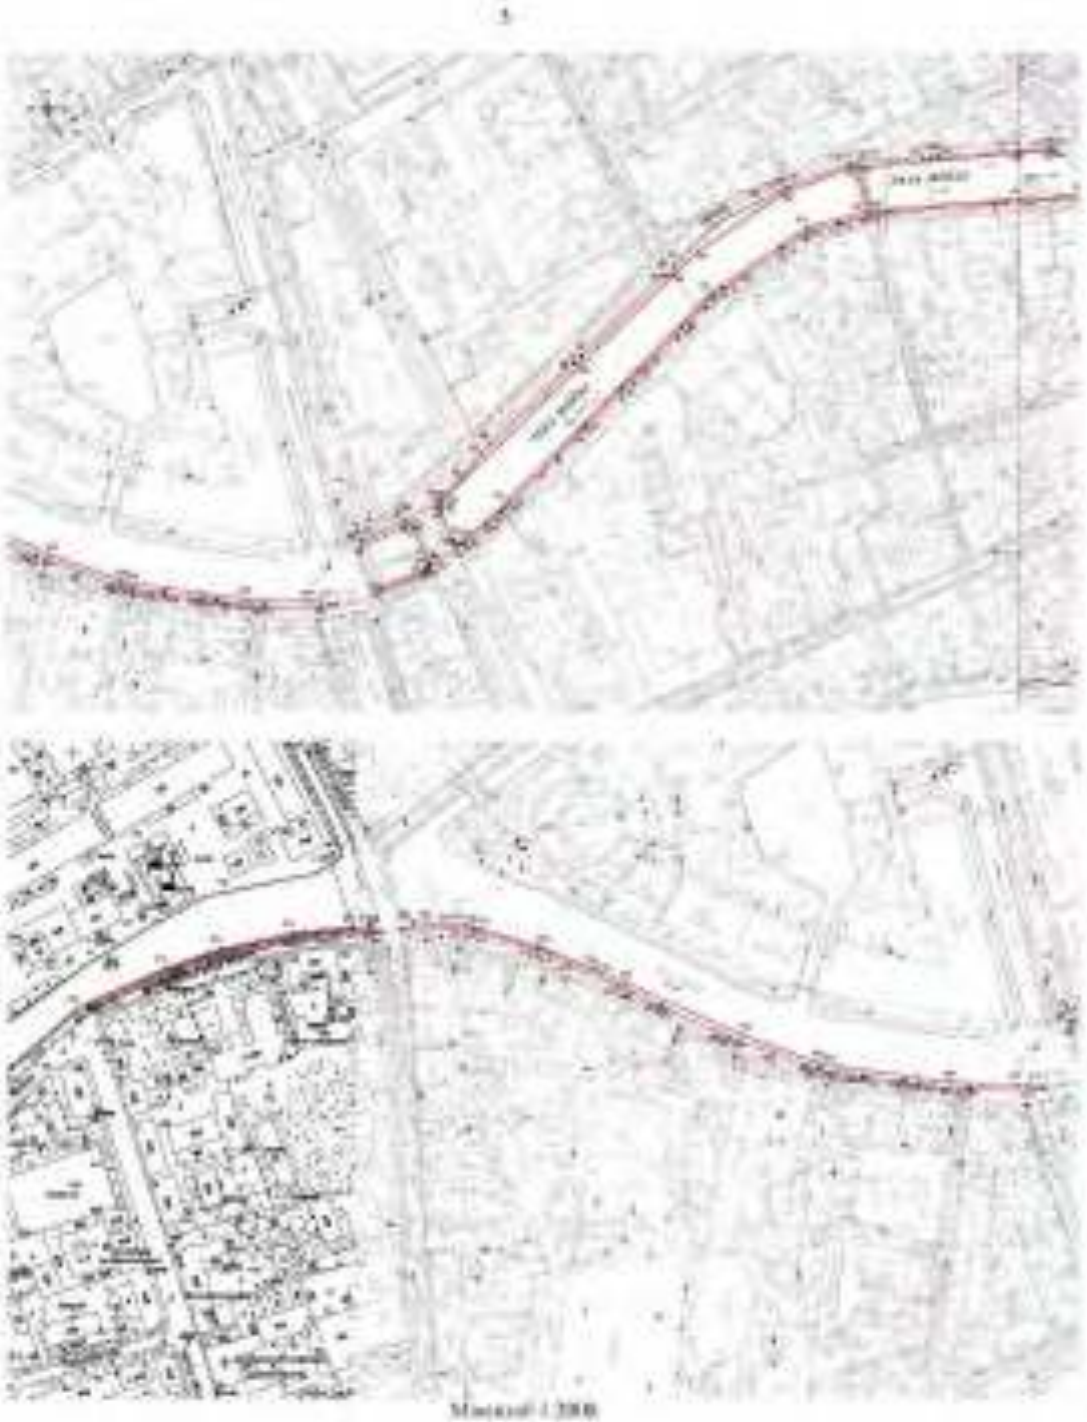

Масштаб 1:200

Условные обозначения:

- граница зоны с особыми условиями использования территории
- граница земельного участка, установленная в соответствии с федеральным
- обозначение характерной точки границы зоны с особыми условиями использования территории

2. Перечень координат характерных точек границ территории объекта культурного наследия

Сведения о местоположении границ объекта					
1. Система координат СК-18мм					
2. Сведения о характерных точках границ объекта					
Обозначение характерных точек границ	Координаты, м		Метод определения координат характерной точки	Средняя квадратическая погрешность положения характерной точки (Mt), м	Описание обозначения точки на местности (при наличии)
	X	Y			
1	2	3	4	5	6
1	93687.84	11 3049.55	Геодезический метод	0.10	–
2	93667.61	11 3047.73	Геодезический метод	0.10	–
3	93667.92	11 3051.13	Геодезический метод	0.10	–
4	93656.98	11 3067.06	Геодезический метод	0.10	–
5	93651.42	11 3083.07	Геодезический метод	0.10	–
6	93654.67	11 3094.74	Геодезический метод	0.10	–
7	93654.16	11 3098.03	Геодезический метод	0.10	–
8	93653.51	11 3105.44	Геодезический метод	0.10	–
9	93653.11	11 3107.57	Геодезический метод	0.10	–
10	93640.87	11 3067.18	Геодезический метод	0.10	–
11	93649.44	11 3086.09	Геодезический метод	0.10	–
12	93648.87	11 3093.03	Геодезический метод	0.10	–
13	93648.16	11 3095.15	Геодезический метод	0.10	–
14	93643.19	11 3106.70	Геодезический метод	0.10	–
15	93642.94	11 3041.39	Геодезический метод	0.10	–
16	93640.60	11 3040.58	Геодезический метод	0.10	–
17	93629.63	11 3023.05	Геодезический метод	0.10	–
18	93629.37	11 3022.68	Геодезический метод	0.10	–
19	93628.74	11 3021.03	Геодезический метод	0.10	–
20	93628.13	11 3022.51	Геодезический метод	0.10	–
21	93689.14	11 2794.72	Геодезический метод	0.10	–
22	93580.00	11 2779.76	Геодезический метод	0.10	–
23	93599.72	11 2779.24	Геодезический метод	0.10	–
24	93588.76	11 2752.76	Геодезический метод	0.10	–
25	93569.00	11 2778.29	Геодезический метод	0.10	–
26	93594.84	11 2771.29	Геодезический метод	0.10	–
27	93582.66	11 2770.58	Геодезический метод	0.10	–
28	93598.93	11 2769.49	Геодезический метод	0.10	–
29	93570.91	11 2749.68	Геодезический метод	0.10	–
30	93571.21	11 2748.94	Геодезический метод	0.10	–
31	93570.13	11 2747.88	Геодезический метод	0.10	–
32	93569.72	11 2748.27	Геодезический метод	0.10	–
33	93547.41	11 2720.35	Геодезический метод	0.10	–
34	93541.27	11 2720.35	Геодезический метод	0.10	–
35	93538.28	11 2719.06	Геодезический метод	0.10	–
36	93537.24	11 2717.03	Геодезический метод	0.10	–
37	93536.53	11 2716.68	Геодезический метод	0.10	–
38	93527.13	11 2706.67	Геодезический метод	0.10	–
39	93523.61	11 2701.59	Геодезический метод	0.10	–
40	93524.43	11 2700.29	Геодезический метод	0.10	–
41	93523.98	11 2701.68	Геодезический метод	0.10	–
42	93522.98	11 2702.19	Геодезический метод	0.10	–
43	93486.55	11 2676.76	Геодезический метод	0.10	–
44	93487.09	11 2675.05	Геодезический метод	0.10	–
45	93468.81	11 2674.78	Геодезический метод	0.10	–
46	93469.06	11 2675.52	Геодезический метод	0.10	–
47	93472.90	11 2693.91	Геодезический метод	0.10	–
48	93438.72	11 2630.27	Геодезический метод	0.10	–
49	93434.57	11 2630.19	Геодезический метод	0.10	–
50	93435.53	11 2661.74	Геодезический метод	0.10	–
51	93447.21	11 2662.19	Геодезический метод	0.10	–
52	93455.23	11 2661.91	Геодезический метод	0.10	–

53	93431.47	113617.63	[illegible]	0.18	—
54	93027.69	113688.62	[illegible]	0.18	—
55	93421.24	113681.57	[illegible]	0.18	—
56	93431.56	113586.54	[illegible]	0.18	—
57	93087.63	113583.71	[illegible]	0.18	—
58	93488.19	113587.34	[illegible]	0.18	—
59	93486.61	113587.79	[illegible]	0.18	—
60	93381.26	113598.84	[illegible]	0.18	—
61	93489.17	113598.78	[illegible]	0.18	—
62	93487.57	113587.42	[illegible]	0.18	—
63	93386.24	113599.69	[illegible]	0.18	—
64	93373.51	113537.56	[illegible]	0.18	—
65	93574.17	113537.08	[illegible]	0.18	—
66	93385.86	113594.75	[illegible]	0.18	—
67	93489.71	113583.89	[illegible]	0.18	—
68	93386.61	113587.07	[illegible]	0.18	—
69	93381.64	113587.85	[illegible]	0.18	—
70	93387.89	113587.69	[illegible]	0.18	—
71	93394.49	113589.11	[illegible]	0.18	—
72	93386.91	113587.58	[illegible]	0.18	—
73	93410.29	113546.83	[illegible]	0.18	—
74	93429.71	113548.09	[illegible]	0.18	—
75	93421.11	113544.98	[illegible]	0.18	—
76	93421.84	113543.21	[illegible]	0.18	—
77	93421.53	113543.57	[illegible]	0.18	—
78	93421.87	113586.91	[illegible]	0.18	—
79	93484.99	113588.06	[illegible]	0.18	—
80	93401.74	113587.36	[illegible]	0.18	—
81	93410.20	113589.59	[illegible]	0.18	—
82	93412.71	113543.86	[illegible]	0.18	—
83	93424.57	113543.78	[illegible]	0.18	—
84	93429.77	113548.98	[illegible]	0.18	—
85	93448.86	113583.59	[illegible]	0.18	—
86	93441.71	113586.89	[illegible]	0.18	—
87	93297.73	113583.59	[illegible]	0.18	—
88	93405.13	113583.14	[illegible]	0.18	—
89	93481.23	113587.09	[illegible]	0.18	—
90	93427.94	113588.37	[illegible]	0.18	—
91	93542.81	113587.65	[illegible]	0.18	—
92	93542.36	113588.53	[illegible]	0.18	—
93	93427.82	113587.64	[illegible]	0.18	—
94	93548.91	113587.19	[illegible]	0.18	—
95	93550.12	113587.58	[illegible]	0.18	—
96	93688.17	113735.71	[illegible]	0.18	—
97	93689.89	113734.38	[illegible]	0.18	—
98	93689.36	113736.04	[illegible]	0.18	—
99	93614.21	113743.52	[illegible]	0.18	—
100	93616.52	113743.18	[illegible]	0.18	—
101	93619.24	113743.98	[illegible]	0.18	—
102	93629.01	113778.99	[illegible]	0.18	—
103	93687.91	113773.49	[illegible]	0.18	—
104	93550.46	113778.47	[illegible]	0.18	—
105	93693.68	113784.87	[illegible]	0.18	—
106	93687.38	113696.35	[illegible]	0.18	—
107	93671.46	113718.08	[illegible]	0.18	—
108	93679.18	113676.27	[illegible]	0.18	—
109	93676.89	113678.91	[illegible]	0.18	—
110	93687.56	113671.69	[illegible]	0.18	—
111	93693.93	113679.09	[illegible]	0.18	—
112	93694.82	113679.83	[illegible]	0.18	—
113	93693.16	113684.88	[illegible]	0.18	—
114	93698.57	113678.07	[illegible]	0.18	—
115	93686.47	113679.38	[illegible]	0.18	—
116	93686.89	113679.48	[illegible]	0.18	—
117	93689.16	113679.54	[illegible]	0.18	—
118	93687.21	113679.45	[illegible]	0.18	—
119	93686.53	113680.52	[illegible]	0.18	—
120	93687.41	113680.84	[illegible]	0.18	—
121	93781.71	113686.83	[illegible]	0.18	—

h

121	93782.40	11 880.17	[illegible]	0.18	—
122	93784.69	11 903.62	[illegible]	0.18	—
123	93784.98	11 820.98	[illegible]	0.18	—
124	93787.30	11 870.30	[illegible]	0.18	—
125	93788.02	11 852.06	[illegible]	0.18	—
126	93790.87	11 822.50	[illegible]	0.18	—
127	93790.76	11 888.60	[illegible]	0.18	—
128	93792.30	11 888.67	[illegible]	0.18	—
129	93793.71	11 889.38	[illegible]	0.18	—
130	93795.44	11 889.69	[illegible]	0.18	—
131	93797.09	11 887.24	[illegible]	0.18	—
132	93797.91	11 846.25	[illegible]	0.18	—
1	93797.84	11 846.55	[illegible]	0.18	—
134	93797.13	11 898.79	[illegible]	0.18	—
135	93798.61	11 847.53	[illegible]	0.18	—
136	93798.34	11 779.03	[illegible]	0.18	—
137	93799.05	11 897.53	[illegible]	0.18	—
138	93799.37	11 899.02	[illegible]	0.18	—
139	93799.93	11 784.61	[illegible]	0.18	—
140	93799.94	11 781.19	[illegible]	0.18	—
141	93800.98	11 781.48	[illegible]	0.18	—
142	93800.71	11 780.94	[illegible]	0.18	—
143	93800.11	11 779.77	[illegible]	0.18	—
144	93800.79	11 777.62	[illegible]	0.18	—
145	93800.68	11 777.29	[illegible]	0.18	—
146	93803.13	11 784.19	[illegible]	0.18	—
147	93804.16	11 784.86	[illegible]	0.18	—
148	93809.61	11 786.06	[illegible]	0.18	—
149	93807.54	11 786.79	[illegible]	0.18	—
150	93809.36	11 787.56	[illegible]	0.18	—
151	93847.19	11 779.21	[illegible]	0.18	—
152	93740.22	11 897.21	[illegible]	0.18	—
153	93699.93	11 774.82	[illegible]	0.18	—
154	93826.78	11 779.99	[illegible]	0.18	—
155	93671.89	11 895.56	[illegible]	0.18	—
156	93699.47	11 897.54	[illegible]	0.18	—
157	93698.07	11 897.84	[illegible]	0.18	—
158	93697.11	11 898.79	[illegible]	0.18	—
158	92627.69	11 907.76	[illegible]	0.18	—
159	94621.26	11 907.01	[illegible]	0.18	—
160	94788.33	11 904.48	[illegible]	0.18	—
161	94786.54	11 891.99	[illegible]	0.18	—
162	94771.68	11 893.24	[illegible]	0.18	—
163	94776.76	11 903.53	[illegible]	0.18	—
164	94779.27	11 904.48	[illegible]	0.18	—
165	94775.58	11 893.59	[illegible]	0.18	—
166	94774.54	11 893.48	[illegible]	0.18	—
167	94771.39	11 907.18	[illegible]	0.18	—
168	94774.13	11 892.24	[illegible]	0.18	—
169	94774.16	11 893.26	[illegible]	0.18	—
170	94774.59	11 894.97	[illegible]	0.18	—
171	94774.99	11 894.93	[illegible]	0.18	—
172	94775.46	11 894.78	[illegible]	0.18	—
173	94774.91	11 894.98	[illegible]	0.18	—
174	94771.86	11 893.16	[illegible]	0.18	—
175	94782.07	11 893.61	[illegible]	0.18	—
176	94986.61	11 894.57	[illegible]	0.18	—
177	94823.94	11 896.54	[illegible]	0.18	—
178	94827.44	11 897.48	[illegible]	0.18	—
179	94827.87	11 899.96	[illegible]	0.18	—
180	94827.26	11 899.17	[illegible]	0.18	—
181	94834.87	11 899.32	[illegible]	0.18	—
182	92640.37	11 896.56	[illegible]	0.18	—
183	94848.82	11 898.41	[illegible]	0.18	—
184	94852.17	11 897.89	[illegible]	0.18	—
185	94879.53	11 899.74	[illegible]	0.18	—
186	94882.89	11 899.57	[illegible]	0.18	—

187	84021.77	1140952.75	[illegible]	0.18	—
188	84952.20	1141258.59	[illegible]	0.18	—
189	84953.62	1141271.01	[illegible]	0.18	—
190	84955.17	1141279.89	[illegible]	0.18	—
191	84956.90	1141289.68	[illegible]	0.18	—
192	84958.60	1141267.74	[illegible]	0.18	—
193	84959.76	1141281.87	[illegible]	0.18	—
194	84956.74	1141289.63	[illegible]	0.18	—
195	84957.47	1141282.25	[illegible]	0.18	—
196	84971.51	1141140.57	[illegible]	0.18	—
197	84977.34	1141186.91	[illegible]	0.18	—
198	84971.88	1141153.94	[illegible]	0.18	—
199	84977.76	1141147.78	[illegible]	0.18	—
200	84974.89	1141153.88	[illegible]	0.18	—
201	84974.34	1141133.18	[illegible]	0.18	—
202	84974.51	1141137.59	[illegible]	0.18	—
203	84974.59	1141171.09	[illegible]	0.18	—
204	84974.51	1141180.87	[illegible]	0.18	—
205	84974.30	1141167.28	[illegible]	0.18	—
206	84971.91	1141181.21	[illegible]	0.18	—
207	84940.40	1140951.14	[illegible]	0.18	—
208	84944.71	1140944.58	[illegible]	0.18	—
209	84930.87	1140951.84	[illegible]	0.18	—
210	84915.56	1140871.24	[illegible]	0.18	—
211	84900.44	1139751.94	[illegible]	0.18	—
212	84874.67	1139981.07	[illegible]	0.18	—
213	84889.06	1139751.99	[illegible]	0.18	—
214	84867.51	1139881.07	[illegible]	0.18	—
215	84870.51	1139851.58	[illegible]	0.18	—
216	84941.40	1139751.96	[illegible]	0.18	—
217	84941.51	1139741.71	[illegible]	0.18	—
218	84893.86	1139841.08	[illegible]	0.18	—
219	84876.97	1139821.01	[illegible]	0.18	—
220	84870.77	1139841.62	[illegible]	0.18	—
221	84861.97	1139871.21	[illegible]	0.18	—
222	84960.51	1139951.21	[illegible]	0.18	—
223	84974.28	1139791.94	[illegible]	0.18	—
224	84979.91	1139981.08	[illegible]	0.18	—
225	84961.49	1139861.24	[illegible]	0.18	—
226	84980.10	1139871.04	[illegible]	0.18	—
227	84981.34	1139741.72	[illegible]	0.18	—
228	84941.79	1139861.19	[illegible]	0.18	—
229	84939.39	1140311.24	[illegible]	0.18	—
230	84944.59	1140871.66	[illegible]	0.18	—
231	84946.11	1140841.79	[illegible]	0.18	—
232	84951.97	1140841.72	[illegible]	0.18	—
233	84950.10	1140991.50	[illegible]	0.18	—
234	84961.11	1140731.89	[illegible]	0.18	—
235	84979.44	1141111.95	[illegible]	0.18	—
236	84987.37	1141381.94	[illegible]	0.18	—
237	84981.16	1141311.61	[illegible]	0.18	—
238	84984.46	1141311.83	[illegible]	0.18	—
239	84987.87	1141491.89	[illegible]	0.18	—
240	84986.49	1141611.73	[illegible]	0.18	—
241	85089.68	1141821.07	[illegible]	0.18	—
242	85011.81	1142131.98	[illegible]	0.18	—
243	85031.19	1142131.78	[illegible]	0.18	—
244	85016.43	1142721.76	[illegible]	0.18	—
245	85019.19	1142731.82	[illegible]	0.18	—
246	85016.61	1142721.69	[illegible]	0.18	—
247	85014.73	1142761.98	[illegible]	0.18	—
248	85013.13	1142761.07	[illegible]	0.18	—
249	85013.51	1141131.27	[illegible]	0.18	—
250	84985.18	1141521.31	[illegible]	0.18	—
251	84979.74	1141781.38	[illegible]	0.18	—
252	84976.48	1141981.18	[illegible]	0.18	—
253	84974.18	1144981.53	[illegible]	0.18	—
254	84977.68	1141991.08	[illegible]	0.18	—
255	84963.27	1140191.13	[illegible]	0.18	—

256	84095.43	1144649.16	Текущие текущий метод	0.16	—
257	84940.20	1143895.83	Текущие текущий метод	0.18	—
258	84013.14	1145110.97	Текущие текущий метод	0.19	—
259	84339.34	1145454.59	Текущие текущий метод	0.18	—
260	84493.89	1145199.80	Текущие текущий метод	0.18	—
261	84013.17	1145393.81	Текущие текущий метод	0.19	—
262	84527.28	1145781.63	Текущие текущий метод	0.16	—
263	84911.51	1145395.78	Текущие текущий метод	0.18	—
264	84029.89	1145207.74	Текущие текущий метод	0.18	—
265	84955.59	1145113.91	Текущие текущий метод	0.19	—
266	84589.93	1145133.09	Текущие текущий метод	0.18	—
267	84980.13	1145163.17	Текущие текущий метод	0.18	—
268	84084.33	1144899.99	Текущие текущий метод	0.16	—
269	84097.59	1144209.80	Текущие текущий метод	0.18	—
270	84481.70	1144638.47	Текущие текущий метод	0.18	—
271	84886.37	1144731.48	Текущие текущий метод	0.18	—
272	84988.75	1144271.50	Текущие текущий метод	0.18	—
273	84937.33	1144571.73	Текущие текущий метод	0.18	—
274	84587.44	1144539.58	Текущие текущий метод	0.18	—
275	84897.61	1144591.28	Текущие текущий метод	0.18	—
276	84699.23	1144933.51	Текущие текущий метод	0.18	—
277	84988.27	1144581.59	Текущие текущий метод	0.18	—
278	84981.91	1145843.93	Текущие текущий метод	0.16	—
279	84981.74	1144741.18	Текущие текущий метод	0.18	—
280	84984.34	1144521.98	Текущие текущий метод	0.18	—
281	84993.34	1144581.79	Текущие текущий метод	0.18	—
282	84990.16	1144581.51	Текущие текущий метод	0.18	—
283	84990.63	1144491.28	Текущие текущий метод	0.18	—
284	84987.84	1144471.64	Текущие текущий метод	0.18	—
285	84981.17	1144481.34	Текущие текущий метод	0.18	—
286	84987.16	1144441.75	Текущие текущий метод	0.18	—
287	84986.99	1144431.67	Текущие текущий метод	0.18	—
288	84986.97	1144421.19	Текущие текущий метод	0.18	—
289	84985.53	1144481.43	Текущие текущий метод	0.18	—
290	84984.49	1144581.08	Текущие текущий метод	0.18	—
291	84983.15	1144581.03	Текущие текущий метод	0.18	—
292	84981.85	1144571.30	Текущие текущий метод	0.18	—
293	84981.71	1144571.97	Текущие текущий метод	0.18	—
294	84982.02	1144521.04	Текущие текущий метод	0.18	—
295	84921.30	1144581.98	Текущие текущий метод	0.18	—
296	84937.39	1144581.94	Текущие текущий метод	0.18	—
297	84984.09	1144581.59	Текущие текущий метод	0.18	—
298	84981.54	1144581.38	Текущие текущий метод	0.18	—
299	84987.86	1145761.53	Текущие текущий метод	0.18	—
300	84981.59	1145781.85	Текущие текущий метод	0.18	—
301	84981.53	1145781.80	Текущие текущий метод	0.18	—
302	84989.86	1145871.93	Текущие текущий метод	0.18	—
303	84980.71	1145861.04	Текущие текущий метод	0.18	—
304	84971.86	1145381.95	Текущие текущий метод	0.18	—
305	84989.26	1145711.09	Текущие текущий метод	0.18	—
306	84981.66	1145261.53	Текущие текущий метод	0.18	—
307	84981.53	1145261.08	Текущие текущий метод	0.18	—
308	84981.84	1145781.06	Текущие текущий метод	0.18	—
309	84981.51	1145251.86	Текущие текущий метод	0.18	—
310	84981.44	1145751.64	Текущие текущий метод	0.18	—
311	84987.89	1145741.09	Текущие текущий метод	0.18	—
312	84982.20	1145211.06	Текущие текущий метод	0.18	—
313	84977.89	1145191.09	Текущие текущий метод	0.18	—
314	84977.84	1145191.79	Текущие текущий метод	0.18	—
315	84980.78	1145761.09	Текущие текущий метод	0.18	—
316	84986.09	1145181.98	Текущие текущий метод	0.18	—
317	84990.54	1145481.11	Текущие текущий метод	0.18	—
318	84981.73	1145181.78	Текущие текущий метод	0.18	—
319	84990.61	1145281.32	Текущие текущий метод	0.18	—
320	84984.88	1145171.17	Текущие текущий метод	0.18	—
321	84992.86	1146981.56	Текущие текущий метод	0.18	—
322	84981.97	1144981.90	Текущие текущий метод	0.18	—
323	84989.86	1145871.68	Текущие текущий метод	0.18	—
324	84984.61	1146851.75	Текущие текущий метод	0.18	—

524	94689.27	11493.4.60	Tarjeta de Identidad Activa	0.18	—
525	94589.29	11493.3.16	Tarjeta de Identidad Activa	0.18	—
527	94594.17	11498.1.2	Tarjeta de Identidad Activa	0.18	—
528	94571.5	11504.7.8	Tarjeta de Identidad Activa	0.18	—
529	94586.29	11503.1.98	Tarjeta de Identidad Activa	0.18	—
530	94571.34	11507.3.10	Tarjeta de Identidad Activa	0.18	—
531	94544.46	11507.4.4	Tarjeta de Identidad Activa	0.18	—
532	94559.54	11499.27	Tarjeta de Identidad Activa	0.18	—
533	94629.59	11499.25	Tarjeta de Identidad Activa	0.18	—
534	94577.67	11507.54	Tarjeta de Identidad Activa	0.18	—
535	94503.80	11503.13	Tarjeta de Identidad Activa	0.18	—
536	94515.64	11495.1.89	Tarjeta de Identidad Activa	0.18	—
537	94595.56	11504.38	Tarjeta de Identidad Activa	0.18	—
538	92588.77	11504.1.81	Tarjeta de Identidad Activa	0.18	—
539	94 594.54	11507.68	Tarjeta de Identidad Activa	0.18	—
540	94774.17	11507.1.98	Tarjeta de Identidad Activa	0.18	—
541	92589.49	11503.63	Tarjeta de Identidad Activa	0.18	—
542	94607.29	11502.1.79	Tarjeta de Identidad Activa	0.18	—
543	94673.70	11507.6.64	Tarjeta de Identidad Activa	0.18	—
544	94629.58	11503.1.87	Tarjeta de Identidad Activa	0.18	—
545	94649.51	11503.1.57	Tarjeta de Identidad Activa	0.18	—
546	94539.77	11507.5.18	Tarjeta de Identidad Activa	0.18	—
547	92659.69	11507.1.88	Tarjeta de Identidad Activa	0.18	—
548	94618.18	11507.1.23	Tarjeta de Identidad Activa	0.18	—
549	94513.31	11503.1.98	Tarjeta de Identidad Activa	0.18	—
550	94589.69	11503.6.69	Tarjeta de Identidad Activa	0.18	—
551	94592.74	11504.1.68	Tarjeta de Identidad Activa	0.18	—
552	94551.97	11504.1.57	Tarjeta de Identidad Activa	0.18	—
553	94542.18	11504.1.27	Tarjeta de Identidad Activa	0.18	—
554	94548.99	11504.9.1	Tarjeta de Identidad Activa	0.18	—
555	94495.51	11503.1.48	Tarjeta de Identidad Activa	0.18	—
556	92681.57	11504.1.88	Tarjeta de Identidad Activa	0.18	—
557	94621.59	11504.1.74	Tarjeta de Identidad Activa	0.18	—
558	94495.91	11503.1.1	Tarjeta de Identidad Activa	0.18	—
559	94583.39	11504.1.58	Tarjeta de Identidad Activa	0.18	—
560	94 568.29	11503.1.69	Tarjeta de Identidad Activa	0.18	—
561	94 564.46	11503.1.1	Tarjeta de Identidad Activa	0.18	—
562	94539.57	11504.1.73	Tarjeta de Identidad Activa	0.18	—
563	94539.78	11503.1.98	Tarjeta de Identidad Activa	0.18	—
564	94 591.19	11504.1.57	Tarjeta de Identidad Activa	0.18	—
565	92569.22	11502.1.9	Tarjeta de Identidad Activa	0.18	—
566	94 567.98	11504.1.63	Tarjeta de Identidad Activa	0.18	—
567	94 571.98	11504.1.64	Tarjeta de Identidad Activa	0.18	—
568	94 593.19	11504.1.73	Tarjeta de Identidad Activa	0.18	—
569	94 571.28	11503.1.96	Tarjeta de Identidad Activa	0.18	—
570	94 579.37	11503.1.1	Tarjeta de Identidad Activa	0.18	—
571	94 576.97	11503.1.98	Tarjeta de Identidad Activa	0.18	—
572	94 581.48	11503.1.96	Tarjeta de Identidad Activa	0.18	—
573	94 144.41	11508.1.7	Tarjeta de Identidad Activa	0.18	—
574	94 147.69	11508.1.21	Tarjeta de Identidad Activa	0.18	—
575	94 135.59	11508.1.94	Tarjeta de Identidad Activa	0.18	—
576	94 135.71	11504.1.5	Tarjeta de Identidad Activa	0.18	—
577	94 139.68	11503.1.29	Tarjeta de Identidad Activa	0.18	—
578	94589.63	11504.1.2	Tarjeta de Identidad Activa	0.18	—
579	94577.51	11504.1.98	Tarjeta de Identidad Activa	0.18	—
580	94577.63	11503.1.93	Tarjeta de Identidad Activa	0.18	—
581	94532.49	11508.86	Tarjeta de Identidad Activa	0.18	—
582	94513.21	11503.1.5	Tarjeta de Identidad Activa	0.18	—
583	94574.49	11508.1.5	Tarjeta de Identidad Activa	0.18	—
584	94515.59	11508.1.84	Tarjeta de Identidad Activa	0.18	—
585	94517.98	11508.1.58	Tarjeta de Identidad Activa	0.18	—
586	94587.98	11758.48	Tarjeta de Identidad Activa	0.18	—
587	93587.68	11782.97	Tarjeta de Identidad Activa	0.18	—
588	93581.69	11777.64	Tarjeta de Identidad Activa	0.18	—
589	93587.16	11777.13	Tarjeta de Identidad Activa	0.18	—
590	93581.23	11778.22	Tarjeta de Identidad Activa	0.18	—
591	93580.73	11778.72	Tarjeta de Identidad Activa	0.18	—
592	93585.76	11774.58	Tarjeta de Identidad Activa	0.18	—
593	93589.06	11774.03	Tarjeta de Identidad Activa	0.18	—

384	93987.87	11 3771.37	[illegible]	0.10	
385	93987.54	11 3774.73	[illegible]	0.10	
386	93977.70	11 3764.49	[illegible]	0.10	
387	93986.84	11 3753.06	[illegible]	0.10	
388	93963.60	11 3752.02	[illegible]	0.10	
389	93982.30	11 3740.69	[illegible]	0.10	
390	93971.60	11 3736.93	[illegible]	0.10	
391	93993.31	11 3738.50	[illegible]	0.10	
392	93946.14	11 3724.78	[illegible]	0.10	
393	93928.82	11 3693.97	[illegible]	0.10	
394	93936.89	11 3684.98	[illegible]	0.10	
395	93934.53	11 3687.41	[illegible]	0.10	
396	93921.75	11 3677.36	[illegible]	0.10	
397	93922.85	11 3676.75	[illegible]	0.10	
398	93906.95	11 3647.53	[illegible]	0.10	
399	93870.71	11 3564.51	[illegible]	0.10	
400	93866.70	11 3558.20	[illegible]	0.10	
401	93866.90	11 3558.29	[illegible]	0.10	
402	93860.64	11 3552.77	[illegible]	0.10	
403	93809.12	11 3575.23	[illegible]	0.10	
404	93852.97	11 3564.47	[illegible]	0.10	
405	93857.40	11 3551.98	[illegible]	0.10	
406	93851.40	11 3487.68	[illegible]	0.10	
407	93827.97	11 3437.98	[illegible]	0.10	
408	93834.71	11 3481.44	[illegible]	0.10	
409	93834.66	11 3480.29	[illegible]	0.10	
410	93836.37	11 3497.13	[illegible]	0.10	
411	93831.86	11 3507.58	[illegible]	0.10	
412	93786.89	11 3598.54	[illegible]	0.10	
413	93784.90	11 3595.71	[illegible]	0.10	
414	93748.61	11 3567.51	[illegible]	0.10	
415	93747.84	11 3566.28	[illegible]	0.10	
416	93742.86	11 3558.20	[illegible]	0.10	
417	93744.97	11 3557.39	[illegible]	0.10	
418	93694.19	11 3586.27	[illegible]	0.10	
419	93685.45	11 3603.19	[illegible]	0.10	
420	93685.63	11 3603.01	[illegible]	0.10	
421	93681.37	11 3619.69	[illegible]	0.10	
422	93679.50	11 3620.16	[illegible]	0.10	
423	93670.85	11 3638.28	[illegible]	0.10	
424	93676.06	11 3687.99	[illegible]	0.10	
425	93677.42	11 3689.23	[illegible]	0.10	
426	93675.13	11 3688.79	[illegible]	0.10	
427	93679.26	11 3691.51	[illegible]	0.10	
428	93695.32	11 3665.24	[illegible]	0.10	
429	93760.72	11 3794.74	[illegible]	0.10	
430	93768.12	11 3795.88	[illegible]	0.10	
431	94700.89	11 3796.09	[illegible]	0.10	
432	93771.25	11 3797.47	[illegible]	0.10	
433	93751.98	11 3795.88	[illegible]	0.10	
434	93774.06	11 3798.28	[illegible]	0.10	
435	93793.53	11 3789.58	[illegible]	0.10	
436	93776.71	11 3788.59	[illegible]	0.10	
437	93776.10	11 3788.22	[illegible]	0.10	
438	93778.47	11 3789.17	[illegible]	0.10	
439	93785.98	11 3791.91	[illegible]	0.10	
440	93792.24	11 3791.29	[illegible]	0.10	
441	93794.81	11 3789.63	[illegible]	0.10	
442	93796.39	11 3788.03	[illegible]	0.10	
443	93791.21	11 3786.94	[illegible]	0.10	
444	93787.63	11 3784.23	[illegible]	0.10	
445	93785.51	11 3782.46	[illegible]	0.10	
446	93786.93	11 3781.64	[illegible]	0.10	
447	93780.15	11 3784.41	[illegible]	0.10	
448	93770.76	11 3748.67	[illegible]	0.10	
449	93778.71	11 3747.58	[illegible]	0.10	
450	93775.50	11 3745.51	[illegible]	0.10	
451	93771.16	11 3687.44	[illegible]	0.10	
452	93787.99	11 3684.17	[illegible]	0.10	

463	93713.21	11.3063.09	Lorem ipsum dolor sit amet	0.18	—
464	93713.79	11.9803.03	Lorem ipsum dolor sit amet	0.18	—
465	93718.02	11.8596.01	Lorem ipsum dolor sit amet	0.18	—
466	93773.93	11.5116.00	Lorem ipsum dolor sit amet	0.18	—
467	93728.91	11.9123.78	Lorem ipsum dolor sit amet	0.18	—
468	93740.82	11.3145.62	Lorem ipsum dolor sit amet	0.18	—
469	93791.12	11.1184.78	Lorem ipsum dolor sit amet	0.18	—
470	93769.90	11.3720.23	Lorem ipsum dolor sit amet	0.18	—
471	93789.69	11.3283.72	Lorem ipsum dolor sit amet	0.18	—
472	93791.72	11.3861.96	Lorem ipsum dolor sit amet	0.18	—
473	93790.78	11.8179.98	Lorem ipsum dolor sit amet	0.18	—
474	93844.89	11.4158.63	Lorem ipsum dolor sit amet	0.18	—
475	93787.64	11.1586.51	Lorem ipsum dolor sit amet	0.18	—
476	93850.60	11.5986.94	Lorem ipsum dolor sit amet	0.18	—
477	93951.07	11.1987.02	Lorem ipsum dolor sit amet	0.18	—
478	93851.39	11.3587.52	Lorem ipsum dolor sit amet	0.18	—
479	94003.66	11.2683.75	Lorem ipsum dolor sit amet	0.18	—
480	93952.87	11.4483.33	Lorem ipsum dolor sit amet	0.18	—
481	93867.94	11.9419.28	Lorem ipsum dolor sit amet	0.18	—
482	93886.56	11.8474.73	Lorem ipsum dolor sit amet	0.18	—
483	93987.16	11.3477.09	Lorem ipsum dolor sit amet	0.18	—
484	93989.62	11.3484.87	Lorem ipsum dolor sit amet	0.18	—
485	93989.82	11.3539.71	Lorem ipsum dolor sit amet	0.18	—
486	93927.89	11.3571.99	Lorem ipsum dolor sit amet	0.18	—
487	93990.72	11.3628.96	Lorem ipsum dolor sit amet	0.18	—
488	93990.68	11.9627.99	Lorem ipsum dolor sit amet	0.18	—
489	93954.13	11.8693.47	Lorem ipsum dolor sit amet	0.18	—
490	93996.51	11.3646.55	Lorem ipsum dolor sit amet	0.18	—
491	93954.78	11.3641.50	Lorem ipsum dolor sit amet	0.18	—
492	93987.74	11.8981.09	Lorem ipsum dolor sit amet	0.18	—
493	93979.56	11.8986.58	Lorem ipsum dolor sit amet	0.18	—
494	93980.59	11.3718.14	Lorem ipsum dolor sit amet	0.18	—
495	94082.40	11.4716.24	Lorem ipsum dolor sit amet	0.18	—
496	94031.09	11.3744.29	Lorem ipsum dolor sit amet	0.18	—
497	94019.36	11.3743.13	Lorem ipsum dolor sit amet	0.18	—
498	94020.41	11.4751.04	Lorem ipsum dolor sit amet	0.18	—
499	94037.44	11.3753.58	Lorem ipsum dolor sit amet	0.18	—
500	94078.40	11.3758.83	Lorem ipsum dolor sit amet	0.18	—
501	94047.71	11.4734.21	Lorem ipsum dolor sit amet	0.18	—
502	94047.69	11.3774.56	Lorem ipsum dolor sit amet	0.18	—
503	92049.61	11.3778.16	Lorem ipsum dolor sit amet	0.18	—
504	94048.74	11.3779.09	Lorem ipsum dolor sit amet	0.18	—
505	94070.91	11.3798.48	Lorem ipsum dolor sit amet	0.18	—
506	94107.37	11.3821.69	Lorem ipsum dolor sit amet	0.18	—
507	94105.52	11.4022.76	Lorem ipsum dolor sit amet	0.18	—
508	94113.51	11.3828.31	Lorem ipsum dolor sit amet	0.18	—
509	94114.71	11.3829.96	Lorem ipsum dolor sit amet	0.18	—
510	94157.06	11.4052.24	Lorem ipsum dolor sit amet	0.18	—
511	94399.51	11.3880.64	Lorem ipsum dolor sit amet	0.18	—
512	94239.95	11.3987.41	Lorem ipsum dolor sit amet	0.18	—
513	94247.04	11.4003.19	Lorem ipsum dolor sit amet	0.18	—
514	94240.20	11.3984.61	Lorem ipsum dolor sit amet	0.18	—
515	94297.71	11.3987.68	Lorem ipsum dolor sit amet	0.18	—
516	94259.71	11.4099.75	Lorem ipsum dolor sit amet	0.18	—
517	94287.91	11.3981.30	Lorem ipsum dolor sit amet	0.18	—
518	94299.72	11.3919.93	Lorem ipsum dolor sit amet	0.18	—
519	94319.59	11.8423.14	Lorem ipsum dolor sit amet	0.18	—
520	94367.97	11.8430.39	Lorem ipsum dolor sit amet	0.18	—
521	94349.97	11.9077.77	Lorem ipsum dolor sit amet	0.18	—
522	94456.53	11.8426.24	Lorem ipsum dolor sit amet	0.18	—
523	94470.17	11.8434.97	Lorem ipsum dolor sit amet	0.18	—
524	94264.57	11.8934.08	Lorem ipsum dolor sit amet	0.18	—
525	94464.74	11.8425.09	Lorem ipsum dolor sit amet	0.18	—
526	94477.44	11.8434.62	Lorem ipsum dolor sit amet	0.18	—
527	94380.97	11.8437.59	Lorem ipsum dolor sit amet	0.18	—
528	94511.19	11.8420.94	Lorem ipsum dolor sit amet	0.18	—
529	94559.09	11.8437.29	Lorem ipsum dolor sit amet	0.18	—
530	94597.84	11.8431.78	Lorem ipsum dolor sit amet	0.18	—
531	94551.60	11.8930.89	Lorem ipsum dolor sit amet	0.18	—

531	84560.97	11.5699.07	Γεωργία Νικολαΐδη Ανάπτυξη	0.18	—
532	84561.51	11.5405.07	Γεωργία Νικολαΐδη Ανάπτυξη	0.18	—
534	84562.70	11.5418.27	Γεωργία Νικολαΐδη Ανάπτυξη	0.18	—
535	84570.09	11.5505.33	Γεωργία Νικολαΐδη Ανάπτυξη	0.18	—
536	84633.75	11.5509.03	Γεωργία Νικολαΐδη Ανάπτυξη	0.18	—
537	84650.09	11.5486.77	Γεωργία Νικολαΐδη Ανάπτυξη	0.18	—
538	84647.47	11.5595.68	Γεωργία Νικολαΐδη Ανάπτυξη	0.18	—
539	84663.90	11.5590.23	Γεωργία Νικολαΐδη Ανάπτυξη	0.18	—
540	84665.21	11.5481.48	Γεωργία Νικολαΐδη Ανάπτυξη	0.18	—
541	84693.39	11.5494.17	Γεωργία Νικολαΐδη Ανάπτυξη	0.18	—
542	84700.56	11.5494.58	Γεωργία Νικολαΐδη Ανάπτυξη	0.18	—
543	84777.16	11.5511.78	Γεωργία Νικολαΐδη Ανάπτυξη	0.18	—
544	84787.59	11.5517.58	Γεωργία Νικολαΐδη Ανάπτυξη	0.18	—
545	84788.18	11.5515.08	Γεωργία Νικολαΐδη Ανάπτυξη	0.18	—
546	84789.71	11.5513.53	Γεωργία Νικολαΐδη Ανάπτυξη	0.18	—
547	84816.18	11.5527.18	Γεωργία Νικολαΐδη Ανάπτυξη	0.18	—
548	84834.39	11.5533.18	Γεωργία Νικολαΐδη Ανάπτυξη	0.18	—
549	84835.57	11.5537.78	Γεωργία Νικολαΐδη Ανάπτυξη	0.18	—
549	84838.72	11.4717.61	Γεωργία Νικολαΐδη Ανάπτυξη	0.18	—
550	84884.18	11.4710.09	Γεωργία Νικολαΐδη Ανάπτυξη	0.18	—
551	84891.36	11.4705.28	Γεωργία Νικολαΐδη Ανάπτυξη	0.18	—
552	84896.96	11.4698.99	Γεωργία Νικολαΐδη Ανάπτυξη	0.18	—
553	84899.16	11.4692.52	Γεωργία Νικολαΐδη Ανάπτυξη	0.18	—
554	84901.80	11.4686.33	Γεωργία Νικολαΐδη Ανάπτυξη	0.18	—
555	84907.60	11.4677.14	Γεωργία Νικολαΐδη Ανάπτυξη	0.18	—
556	84909.44	11.4673.46	Γεωργία Νικολαΐδη Ανάπτυξη	0.18	—
557	84910.21	11.4671.62	Γεωργία Νικολαΐδη Ανάπτυξη	0.18	—
558	84910.96	11.4671.96	Γεωργία Νικολαΐδη Ανάπτυξη	0.18	—
559	84911.60	11.4670.39	Γεωργία Νικολαΐδη Ανάπτυξη	0.18	—
560	84911.72	11.4669.57	Γεωργία Νικολαΐδη Ανάπτυξη	0.18	—
561	84913.94	11.4669.70	Γεωργία Νικολαΐδη Ανάπτυξη	0.18	—
562	84913.61	11.4664.91	Γεωργία Νικολαΐδη Ανάπτυξη	0.18	—
563	84917.70	11.4667.95	Γεωργία Νικολαΐδη Ανάπτυξη	0.18	—
564	84919.07	11.4661.53	Γεωργία Νικολαΐδη Ανάπτυξη	0.18	—
565	84920.72	11.4659.95	Γεωργία Νικολαΐδη Ανάπτυξη	0.18	—
566	84921.36	11.4658.57	Γεωργία Νικολαΐδη Ανάπτυξη	0.18	—
567	84924.59	11.4659.07	Γεωργία Νικολαΐδη Ανάπτυξη	0.18	—
568	84941.74	11.4661.45	Γεωργία Νικολαΐδη Ανάπτυξη	0.18	—
569	84947.09	11.4664.02	Γεωργία Νικολαΐδη Ανάπτυξη	0.18	—
570	84948.96	11.4664.99	Γεωργία Νικολαΐδη Ανάπτυξη	0.18	—
571	84986.72	11.4686.19	Γεωργία Νικολαΐδη Ανάπτυξη	0.18	—
572	84988.39	11.4687.32	Γεωργία Νικολαΐδη Ανάπτυξη	0.18	—
573	84989.91	11.4688.72	Γεωργία Νικολαΐδη Ανάπτυξη	0.18	—
574	84994.21	11.4712.14	Γεωργία Νικολαΐδη Ανάπτυξη	0.18	—
575	84995.40	11.4714.09	Γεωργία Νικολαΐδη Ανάπτυξη	0.18	—
576	84997.16	11.4719.29	Γεωργία Νικολαΐδη Ανάπτυξη	0.18	—
577	84998.84	11.4716.44	Γεωργία Νικολαΐδη Ανάπτυξη	0.18	—
578	84999.71	11.4717.41	Γεωργία Νικολαΐδη Ανάπτυξη	0.18	—
579	85017.16	11.4985.85	Γεωργία Νικολαΐδη Ανάπτυξη	0.18	—
579	85030.87	11.4987.76	Γεωργία Νικολαΐδη Ανάπτυξη	0.18	—
580	85031.69	11.5001.09	Γεωργία Νικολαΐδη Ανάπτυξη	0.18	—
581	85033.51	11.5004.68	Γεωργία Νικολαΐδη Ανάπτυξη	0.18	—
582	85035.20	11.5001.71	Γεωργία Νικολαΐδη Ανάπτυξη	0.18	—
583	85050.85	11.5001.57	Γεωργία Νικολαΐδη Ανάπτυξη	0.18	—
584	85070.99	11.5063.75	Γεωργία Νικολαΐδη Ανάπτυξη	0.18	—
585	85084.49	11.5073.06	Γεωργία Νικολαΐδη Ανάπτυξη	0.18	—
586	85085.37	11.5096.73	Γεωργία Νικολαΐδη Ανάπτυξη	0.18	—
587	85085.49	11.5096.29	Γεωργία Νικολαΐδη Ανάπτυξη	0.18	—
588	85085.51	11.5094.58	Γεωργία Νικολαΐδη Ανάπτυξη	0.18	—
589	85085.19	11.5087.03	Γεωργία Νικολαΐδη Ανάπτυξη	0.18	—
590	85085.46	11.5091.25	Γεωργία Νικολαΐδη Ανάπτυξη	0.18	—
591	85085.84	11.5090.09	Γεωργία Νικολαΐδη Ανάπτυξη	0.18	—
592	85085.47	11.5088.97	Γεωργία Νικολαΐδη Ανάπτυξη	0.18	—
593	85085.49	11.5087.68	Γεωργία Νικολαΐδη Ανάπτυξη	0.18	—
594	85085.94	11.5088.60	Γεωργία Νικολαΐδη Ανάπτυξη	0.18	—
595	85085.09	11.5085.08	Γεωργία Νικολαΐδη Ανάπτυξη	0.18	—
596	85085.09	11.5083.18	Γεωργία Νικολαΐδη Ανάπτυξη	0.18	—

587	93631.68	11 1178.73	[illegible]	0.18	—
588	93633.54	11 1179.74	[illegible]	0.18	—
589	93635.39	11 1180.11	[illegible]	0.18	—
590	93637.40	11 1179.02	[illegible]	0.18	—
591	93638.83	11 1179.17	[illegible]	0.18	—
592	93639.95	11 1179.06	[illegible]	0.18	—
593	93640.61	11 1180.75	[illegible]	0.18	—
594	93642.89	11 1181.61	[illegible]	0.18	—
595	93643.99	11 1182.49	[illegible]	0.18	—
596	93670.52	11 1415.58	[illegible]	0.18	—
597	93689.80	11 1484.18	[illegible]	0.18	—
598	93638.70	11 1361.19	[illegible]	0.18	—
599	93961.47	11 1661.98	[illegible]	0.18	—
600	93964.54	11 1669.23	[illegible]	0.18	—
601	93964.82	11 1670.49	[illegible]	0.18	—
602	93964.98	11 1671.09	[illegible]	0.18	—
603	93964.29	11 1671.64	[illegible]	0.18	—
604	93961.76	11 1674.78	[illegible]	0.18	—
605	93961.29	11 1675.28	[illegible]	0.18	—
606	93963.91	11 1676.91	[illegible]	0.18	—
607	93963.73	11 1678.49	[illegible]	0.18	—
608	93960.60	11 1679.16	[illegible]	0.18	—
609	93958.90	11 1680.54	[illegible]	0.18	—
610	93970.17	11 1680.79	[illegible]	0.18	—
611	93941.83	11 1681.98	[illegible]	0.18	—
612	93942.69	11 1683.62	[illegible]	0.18	—
613	93939.83	11 1685.94	[illegible]	0.18	—
614	93937.86	11 1687.72	[illegible]	0.18	—
615	93937.16	11 1688.69	[illegible]	0.18	—
616	94947.91	11 1447.72	[illegible]	0.18	—
617	94948.01	11 1447.98	[illegible]	0.18	—
618	94944.39	11 1448.74	[illegible]	0.18	—
619	94939.78	11 1449.58	[illegible]	0.18	—
620	94937.81	11 1451.68	[illegible]	0.18	—
621	94938.13	11 1454.31	[illegible]	0.18	—
622	94937.91	11 1454.98	[illegible]	0.18	—
623	94934.58	11 1455.09	[illegible]	0.18	—
624	94934.71	11 1456.89	[illegible]	0.18	—
625	94934.76	11 1456.59	[illegible]	0.18	—
626	94934.51	11 1458.97	[illegible]	0.18	—
627	94936.66	11 1461.79	[illegible]	0.18	—
628	94937.73	11 1462.03	[illegible]	0.18	—
629	94939.96	11 1463.01	[illegible]	0.18	—
630	94940.51	11 1464.26	[illegible]	0.18	—
631	94939.16	11 1465.58	[illegible]	0.18	—
632	94939.17	11 1468.98	[illegible]	0.18	—
633	94939.61	11 1469.33	[illegible]	0.18	—
634	94940.61	11 1469.93	[illegible]	0.18	—
635	94941.16	11 1470.19	[illegible]	0.18	—
636	94939.87	11 1471.06	[illegible]	0.18	—
637	94936.97	11 1472.67	[illegible]	0.18	—
638	94937.79	11 1473.63	[illegible]	0.18	—
639	94939.61	11 1475.79	[illegible]	0.18	—
640	94939.73	11 1478.12	[illegible]	0.18	—
641	94939.98	11 1479.88	[illegible]	0.18	—
642	94980.33	11 1482.57	[illegible]	0.18	—
643	94980.70	11 1483.98	[illegible]	0.18	—
644	94981.69	11 1484.71	[illegible]	0.18	—
645	94980.77	11 1486.86	[illegible]	0.18	—
646	95011.68	11 1489.18	[illegible]	0.18	—
647	95012.14	11 1490.10	[illegible]	0.18	—
648	95012.94	11 1492.51	[illegible]	0.18	—
649	95012.81	11 1493.73	[illegible]	0.18	—
650	95014.66	11 1497.89	[illegible]	0.18	—
651	95011.71	11 1501.78	[illegible]	0.18	—
652	95011.17	11 1502.09	[illegible]	0.18	—
653	94997.42	11 1504.19	[illegible]	0.18	—
654	94981.61	11 1505.68	[illegible]	0.18	—

664	94057.65	114442.73	Геодезический метод	0.10	–
665	94052.69	114444.67	Геодезический метод	0.10	–
666	94051.30	114445.37	Геодезический метод	0.10	–
667	94050.23	114446.53	Геодезический метод	0.10	–
668	94049.24	114447.13	Геодезический метод	0.10	–
625	94047.95	114447.23	Геодезический метод	0.10	–
669	94289.13	113948.98	Геодезический метод	0.10	–
670	94230.98	113933.25	Геодезический метод	0.10	–
671	94284.16	113937.59	Геодезический метод	0.10	–
672	94140.19	113889.79	Геодезический метод	0.10	–
673	94138.95	113882.81	Геодезический метод	0.10	–
674	94188.22	113886.76	Геодезический метод	0.10	–
675	94161.58	113863.77	Геодезический метод	0.10	–
676	94087.20	113860.19	Геодезический метод	0.10	–
677	94073.86	113842.57	Геодезический метод	0.10	–
678	94029.21	113803.84	Геодезический метод	0.10	–
679	93989.45	113779.54	Геодезический метод	0.10	–
680	93971.13	113757.18	Геодезический метод	0.10	–
681	93964.71	113744.38	Геодезический метод	0.10	–
682	93947.61	113722.29	Геодезический метод	0.10	–
683	93946.54	113720.25	Геодезический метод	0.10	–
684	93948.01	113718.64	Геодезический метод	0.10	–
685	93948.04	113716.06	Геодезический метод	0.10	–
686	93946.48	113714.85	Геодезический метод	0.10	–
687	93948.93	113713.88	Геодезический метод	0.10	–
688	93947.47	113712.98	Геодезический метод	0.10	–
689	93948.07	113712.14	Геодезический метод	0.10	–
690	93949.81	113711.18	Геодезический метод	0.10	–
691	93950.56	113708.88	Геодезический метод	0.10	–
692	93950.37	113709.52	Геодезический метод	0.10	–
693	93967.80	113696.30	Геодезический метод	0.10	–
694	93967.84	113698.71	Геодезический метод	0.10	–
695	93969.32	113695.94	Геодезический метод	0.10	–
696	93970.31	113695.51	Геодезический метод	0.10	–
697	93972.18	113694.06	Геодезический метод	0.10	–
698	93973.76	113694.63	Геодезический метод	0.10	–
699	93974.60	113694.58	Геодезический метод	0.10	–
700	93975.42	113695.26	Геодезический метод	0.10	–
701	93976.31	113695.84	Геодезический метод	0.10	–
702	93977.76	113697.17	Геодезический метод	0.10	–
703	93978.46	113698.09	Геодезический метод	0.10	–
704	93989.22	113719.18	Геодезический метод	0.10	–
705	94001.80	113734.50	Геодезический метод	0.10	–
706	94020.24	113756.55	Геодезический метод	0.10	–
707	94097.82	113837.96	Геодезический метод	0.10	–
708	94107.70	113828.76	Геодезический метод	0.10	–
709	94111.81	113830.34	Геодезический метод	0.10	–
710	94289.64	113882.66	Геодезический метод	0.10	–
711	94293.60	113881.07	Геодезический метод	0.10	–
712	94276.57	113889.04	Геодезический метод	0.10	–
713	94292.42	113903.11	Геодезический метод	0.10	–
714	94284.11	113919.09	Геодезический метод	0.10	–
715	94293.88	113916.79	Геодезический метод	0.10	–
716	94295.76	113917.67	Геодезический метод	0.10	–
717	94296.13	113918.13	Геодезический метод	0.10	–
718	94296.03	113920.09	Геодезический метод	0.10	–
719	94280.31	113940.12	Геодезический метод	0.10	–
720	94285.70	113948.09	Геодезический метод	0.10	–
721	94289.30	113946.61	Геодезический метод	0.10	–
669	94289.13	113948.98	Геодезический метод	0.10	–
722	94485.40	113958.13	Геодезический метод	0.10	–
723	94358.27	113957.72	Геодезический метод	0.10	–
724	94330.71	113954.50	Геодезический метод	0.10	–
725	94329.78	113954.20	Геодезический метод	0.10	–
726	94325.53	113954.18	Геодезический метод	0.10	–
727	94329.37	113953.84	Геодезический метод	0.10	–
728	94329.41	113954.28	Геодезический метод	0.10	–

729	84354.34	11,931,27	[illegible]	0.18	—
730	84334.88	11,929.11	[illegible]	0.18	—
731	84337.23	11,927.98	[illegible]	0.18	—
732	84335.91	11,927.24	[illegible]	0.18	—
733	84336.55	11,926.69	[illegible]	0.18	—
734	84337.50	11,926.87	[illegible]	0.18	—
735	84349.84	11,928.75	[illegible]	0.18	—
736	84361.51	11,926.99	[illegible]	0.18	—
737	84380.43	11,923.59	[illegible]	0.18	—
738	84371.82	11,927.73	[illegible]	0.18	—
739	84439.03	11,929.67	[illegible]	0.18	—
740	84457.54	11,932.25	[illegible]	0.18	—
741	84387.56	11,895.58	[illegible]	0.18	—
742	84440.32	11,909.91	[illegible]	0.18	—
743	84395.48	11,896.15	[illegible]	0.18	—
744	84396.06	11,896.53	[illegible]	0.18	—
745	84780.63	11,907.18	[illegible]	0.18	—
746	84781.18	11,907.91	[illegible]	0.18	—
747	84781.43	11,909.61	[illegible]	0.18	—
748	84781.53	11,909.93	[illegible]	0.18	—
749	84782.97	11,909.93	[illegible]	0.18	—
750	84781.16	11,927.06	[illegible]	0.18	—
751	84780.17	11,927.06	[illegible]	0.18	—
752	84780.68	11,926.21	[illegible]	0.18	—
753	84699.78	11,926.71	[illegible]	0.18	—
754	84699.49	11,909.18	[illegible]	0.18	—
755	84699.86	11,910.57	[illegible]	0.18	—
756	84699.86	11,926.97	[illegible]	0.18	—
757	84697.26	11,940.79	[illegible]	0.18	—
758	84698.49	11,949.43	[illegible]	0.18	—
759	84697.83	11,928.45	[illegible]	0.18	—
760	84671.73	11,937.74	[illegible]	0.18	—
761	84641.43	11,942.83	[illegible]	0.18	—
762	84619.88	11,928.93	[illegible]	0.18	—
763	84744.19	11,947.18	[illegible]	0.18	—
764	84462.81	11,958.85	[illegible]	0.18	—
765	84476.49	11,928.75	[illegible]	0.18	—
721	84389.47	11,958.13	[illegible]	0.18	—
766	84469.78	11,439.09	[illegible]	0.18	—
767	84466.67	11,437.71	[illegible]	0.18	—
768	84479.71	11,435.39	[illegible]	0.18	—
769	84478.83	11,437.98	[illegible]	0.18	—
770	84479.11	11,431.58	[illegible]	0.18	—
771	84471.58	11,432.78	[illegible]	0.18	—
772	84470.37	11,433.53	[illegible]	0.18	—
773	84474.81	11,427.53	[illegible]	0.18	—
774	84471.81	11,421.65	[illegible]	0.18	—
775	84457.58	11,430.93	[illegible]	0.18	—
776	84457.87	11,430.19	[illegible]	0.18	—
777	84460.40	11,430.98	[illegible]	0.18	—
778	84470.07	11,430.40	[illegible]	0.18	—
779	84543.65	11,442.16	[illegible]	0.18	—
780	84448.63	11,439.07	[illegible]	0.18	—
781	84448.42	11,440.26	[illegible]	0.18	—
782	84447.28	11,447.68	[illegible]	0.18	—
783	84463.42	11,448.19	[illegible]	0.18	—
784	84463.33	11,450.63	[illegible]	0.18	—
785	84469.89	11,479.28	[illegible]	0.18	—
786	84468.95	11,479.93	[illegible]	0.18	—
787	84470.29	11,479.38	[illegible]	0.18	—
788	84470.23	11,479.56	[illegible]	0.18	—
789	84470.51	11,479.14	[illegible]	0.18	—
790	84470.49	11,474.57	[illegible]	0.18	—
791	84467.28	11,459.93	[illegible]	0.18	—
792	84468.04	11,445.89	[illegible]	0.18	—
793	84468.07	11,458.93	[illegible]	0.18	—
794	84466.14	11,479.98	[illegible]	0.18	—
795	84466.74	11,452.63	[illegible]	0.18	—

786	84074.70	114534.51	Текущее техническое мероприятие	0.18	—
787	89408.23	114534.97	Текущее техническое мероприятие	0.18	—
788	84016.60	114535.98	Текущее техническое мероприятие	0.18	—
789	84011.73	114537.18	Текущее техническое мероприятие	0.18	—
790	82433.63	114539.81	Текущее техническое мероприятие	0.18	—
791	84034.33	114542.21	Текущее техническое мероприятие	0.18	—
792	89314.29	114548.79	Текущее техническое мероприятие	0.18	—
793	82490.97	114566.73	Текущее техническое мероприятие	0.18	—
794	84025.54	114566.71	Текущее техническое мероприятие	0.18	—
795	84079.84	114568.68	Текущее техническое мероприятие	0.18	—
796	84059.56	114568.93	Текущее техническое мероприятие	0.18	—
797	84018.76	114621.15	Текущее техническое мероприятие	0.18	—
798	84489.72	114664.08	Текущее техническое мероприятие	0.18	—
799	82497.89	114744.69	Текущее техническое мероприятие	0.18	—
800	84483.30	114781.25	Текущее техническое мероприятие	0.18	—
801	84581.66	114796.78	Текущее техническое мероприятие	0.18	—
802	84081.87	114821.52	Текущее техническое мероприятие	0.18	—
803	84481.22	114875.05	Текущее техническое мероприятие	0.18	—
804	84589.79	114936.58	Текущее техническое мероприятие	0.18	—
805	84089.48	114953.19	Текущее техническое мероприятие	0.18	—
806	84589.66	114954.18	Текущее техническое мероприятие	0.18	—
807	82981.36	114956.69	Текущее техническое мероприятие	0.18	—
808	84583.78	114973.27	Текущее техническое мероприятие	0.18	—
809	84583.74	114973.83	Текущее техническое мероприятие	0.18	—
810	84081.64	114993.13	Текущее техническое мероприятие	0.18	—
811	84589.91	114997.48	Текущее техническое мероприятие	0.18	—
812	84589.71	114998.08	Текущее техническое мероприятие	0.18	—
813	82981.60	114998.61	Текущее техническое мероприятие	0.18	—
814	84084.34	114998.97	Текущее техническое мероприятие	0.18	—
815	84084.82	114999.43	Текущее техническое мероприятие	0.18	—
816	82983.69	114999.97	Текущее техническое мероприятие	0.18	—
817	84083.82	114999.61	Текущее техническое мероприятие	0.18	—
818	84084.97	114999.94	Текущее техническое мероприятие	0.18	—
819	82983.74	114999.98	Текущее техническое мероприятие	0.18	—
820	84083.83	114999.82	Текущее техническое мероприятие	0.18	—
821	84083.77	114999.71	Текущее техническое мероприятие	0.18	—
822	82980.59	114999.83	Текущее техническое мероприятие	0.18	—
823	84084.09	114999.33	Текущее техническое мероприятие	0.18	—
824	84084.51	114999.59	Текущее техническое мероприятие	0.18	—
825	82983.36	114999.89	Текущее техническое мероприятие	0.18	—
826	84084.19	114999.91	Текущее техническое мероприятие	0.18	—
827	84083.83	114999.82	Текущее техническое мероприятие	0.18	—
828	82983.81	114999.54	Текущее техническое мероприятие	0.18	—
829	84083.69	114999.19	Текущее техническое мероприятие	0.18	—
830	84079.61	114982.63	Текущее техническое мероприятие	0.18	—
831	82983.89	114987.67	Текущее техническое мероприятие	0.18	—
832	84987.61	114996.55	Текущее техническое мероприятие	0.18	—
833	84989.71	114997.68	Текущее техническое мероприятие	0.18	—
834	82989.69	114994.93	Текущее техническое мероприятие	0.18	—
835	84985.89	114994.29	Текущее техническое мероприятие	0.18	—
836	84985.84	114997.78	Текущее техническое мероприятие	0.18	—
837	84985.66	114997.54	Текущее техническое мероприятие	0.18	—
838	84988.13	114997.59	Текущее техническое мероприятие	0.18	—
839	84989.97	114998.83	Текущее техническое мероприятие	0.18	—
840	82996.19	114994.04	Текущее техническое мероприятие	0.18	—
841	84099.46	114997.18	Текущее техническое мероприятие	0.18	—
842	93074.11	115007.09	Текущее техническое мероприятие	0.18	—
843	93073.73	115006.58	Текущее техническое мероприятие	0.18	—
844	93073.11	115006.19	Текущее техническое мероприятие	0.18	—
845	93071.46	115007.61	Текущее техническое мероприятие	0.18	—
846	93089.91	115071.58	Текущее техническое мероприятие	0.18	—
847	93089.30	115064.79	Текущее техническое мероприятие	0.18	—
848	93089.37	115097.64	Текущее техническое мероприятие	0.18	—
849	93083.91	115078.18	Текущее техническое мероприятие	0.18	—
850	93083.23	115078.91	Текущее техническое мероприятие	0.18	—
851	93099.72	115018.98	Текущее техническое мероприятие	0.18	—
852	93071.24	115086.79	Текущее техническое мероприятие	0.18	—

861	93450.00	1112082.67	Геодезический метод	0.10	–
862	93451.81	1112090.41	Геодезический метод	0.10	–
863	93447.21	1112077.87	Геодезический метод	0.10	–
864	93444.41	1112076.38	Геодезический метод	0.10	–
865	93443.48	1112069.58	Геодезический метод	0.10	–
866	93425.50	1112027.47	Геодезический метод	0.10	–
867	93421.74	1112019.86	Геодезический метод	0.10	–
868	93419.90	1112014.03	Геодезический метод	0.10	–
869	93410.87	1112010.94	Геодезический метод	0.10	–
870	93421.47	1111988.59	Геодезический метод	0.10	–
871	93447.70	1111986.09	Геодезический метод	0.10	–
872	93461.31	1111994.03	Геодезический метод	0.10	–
873	93473.71	1111993.73	Геодезический метод	0.10	–
874	93476.54	1111997.96	Геодезический метод	0.10	–
875	93477.06	1112005.78	Геодезический метод	0.10	–
876	93477.40	1112001.18	Геодезический метод	0.10	–
880	93474.11	1112003.03	Геодезический метод	0.10	–
877	93364.54	1112477.59	Геодезический метод	0.10	–
878	93360.77	1112475.97	Геодезический метод	0.10	–
879	93360.11	1112477.16	Геодезический метод	0.10	–
880	93361.15	1112439.61	Геодезический метод	0.10	–
881	93361.22	1112439.86	Геодезический метод	0.10	–
882	93362.28	1112434.45	Геодезический метод	0.10	–
883	93361.26	1112434.57	Геодезический метод	0.10	–
884	93361.43	1112427.51	Геодезический метод	0.10	–
885	93361.76	1112423.13	Геодезический метод	0.10	–
886	93364.50	1112400.83	Геодезический метод	0.10	–
887	93363.83	1112400.97	Геодезический метод	0.10	–
888	93366.90	1112399.71	Геодезический метод	0.10	–
889	93363.07	1112399.58	Геодезический метод	0.10	–
890	93366.47	1112389.04	Геодезический метод	0.10	–
891	93367.49	1112390.03	Геодезический метод	0.10	–
892	93367.57	1112368.81	Геодезический метод	0.10	–
893	93366.57	1112380.09	Геодезический метод	0.10	–
894	93370.49	1112361.05	Геодезический метод	0.10	–
895	93371.27	1112361.13	Геодезический метод	0.10	–
896	93371.51	1112350.06	Геодезический метод	0.10	–
897	93370.64	1112359.76	Геодезический метод	0.10	–
898	93371.91	1112350.83	Геодезический метод	0.10	–
899	93374.89	1112331.63	Геодезический метод	0.10	–
900	93375.79	1112328.34	Геодезический метод	0.10	–
901	93379.41	1112328.56	Геодезический метод	0.10	–
902	93376.76	1112327.43	Геодезический метод	0.10	–
903	93376.14	1112321.27	Геодезический метод	0.10	–
904	93386.70	1112281.27	Геодезический метод	0.10	–
905	93398.53	1112270.73	Геодезический метод	0.10	–
906	93398.21	1112265.06	Геодезический метод	0.10	–
907	93398.03	1112261.73	Геодезический метод	0.10	–
908	93419.56	1112218.04	Геодезический метод	0.10	–
909	93420.62	1112219.39	Геодезический метод	0.10	–
910	93421.17	1112217.18	Геодезический метод	0.10	–
911	93430.26	1112218.71	Геодезический метод	0.10	–
912	93430.28	1112198.73	Геодезический метод	0.10	–
913	93434.31	1112198.19	Геодезический метод	0.10	–
914	93430.19	1112192.27	Геодезический метод	0.10	–
915	93457.62	1112146.07	Геодезический метод	0.10	–
916	93460.03	1112130.05	Геодезический метод	0.10	–
917	93460.50	1112128.78	Геодезический метод	0.10	–
918	93472.65	1112088.29	Геодезический метод	0.10	–
919	93471.49	1112084.91	Геодезический метод	0.10	–
920	93471.81	1112082.59	Геодезический метод	0.10	–
921	93476.89	1112042.03	Геодезический метод	0.10	–
922	93480.17	1112042.13	Геодезический метод	0.10	–
923	93479.41	1112051.49	Геодезический метод	0.10	–
924	93476.87	1112055.58	Геодезический метод	0.10	–
925	93477.06	1112078.97	Геодезический метод	0.10	–
926	93476.51	1112081.21	Геодезический метод	0.10	–
927	93475.46	1112081.12	Геодезический метод	0.10	–

18

[illegible]	[illegible]	[illegible]	[illegible]	[illegible]	[illegible]
[illegible]	[illegible]	[illegible]	[illegible]	[illegible]	[illegible]
Приложение №2
к распоряжению КГИОП
от 31.05.2023 №402-рп

Режим использования территории объекта культурного наследия федерального значения «Набережные и мосты реки Мойки, расположенного по адресу: Санкт-Петербург, р. Мойки наб. – от р. Фонтанки до Английского просп. (левый берег) и Крюкова канала (правый берег)

1. На территории объекта культурного наследия запрещаются: строительство объектов капитального строительства и увеличение объемно-пространственных характеристик существующих на территории объекта культурного наследия объектов капитального строительства; проведение земляных, строительных, мелиоративных и иных работ, за исключением работ по сохранению объекта культурного наследия или его отдельных элементов, сохранению историко-градостроительной или природной среды объекта культурного наследия.

2. На территории объекта культурного наследия разрешается ведение хозяйственной деятельности, не противоречащей требованиям обеспечения сохранности объекта культурного наследия и позволяющей обеспечить функционирование объекта культурного наследия в современных условиях.

3. Требования к осуществлению деятельности в границах территории объекта культурного наследия и требования к содержанию использования территории объекта культурного наследия устанавливаются законодательством Российской Федерации и Санкт-Петербурга об объектах культурного наследия.

ПРИЛОЖЕНИЕ 20
к АКТУ
по результатам ГОСУДАРСТВЕННОЙ ИСТОРИКО-КУЛЬТУРНОЙ ЭКСПЕРТИЗЫ раздела документации, обосновывающего меры по обеспечению сохранности объекта культурного наследия регионального значения "Дом, где в конце 1906 г. проходили заседания ЦК и ПК РСДРП" (Санкт-Петербург, Большая Морская ул., 16; Кирпичный пер., 8), объекта культурного наследия федерального значения "Набережные и мосты реки Мойки" (Санкт-Петербург, от р. Фонтанки до Английского пр. (левый берег) и Крюкова канала (правый берег)), выявленного объекта культурного наследия "Здание Русского банка для внешней торговли (здание Текстильного института)" (Санкт-Петербург, Большая Морская ул., 18; Мойки р. наб., 63; Кирпичный пер., 5), объекта культурного наследия федерального значения "Воспитательный дом Императорский" (Санкт-Петербург, Мойки р. наб., 48-54; Гороховая ул., 18; Казанская ул., 3) при проведении земляных, строительных, мелиоративных и (или) хозяйственных работ, предусмотренных статьей 25 Лесного кодекса Российской Федерации работ по использованию лесов и иных работ на земельном участке, непосредственно связанном с земельным участком в границах территории объекта культурного наследия: «Меры по обеспечению сохранности объектов культурного наследия при проведении работ по объекту: «Реконструкция газопроводов среднего и низкого давления по объектам: «Дюкер-11 ч/з р. Мойку против Кирпичного пер.», «Дюкер через реку Мойка у Кирпичного пер.» 78-10-4559-ОСОКН. ООО «Центр Инженерных Изысканий В Строительстве». 2023 г.

ПРАВИТЕЛЬСТВО САНКТ-ПЕТЕРБУРГА

КОМИТЕТ ПО ГОСУДАРСТВЕННОМУ КОНТРОЛЮ, ИСПОЛЬЗОВАНИЮ И ОХРАНЕ ПАМЯТНИКОВ ИСТОРИИ И КУЛЬТУРЫ

Р А С П О Р Я Ж Е Н И Е

[illegible] №09-49-130/09

Об утверждении охранного обязательства собственника или иного законного владельца объекта культурного наследия федерального значения «Набережные со спусками», включенного в единый государственный реестр объектов культурного наследия (памятников истории и культуры) народов Российской Федерации

В соответствии с главой VIII Федерального закона от 25.06.2002 № 73-ФЗ «Об объектах культурного наследия (памятниках истории и культуры) народов Российской Федерации»:

1. Утвердить охранное обязательство собственника или иного законного владельца объекта культурного наследия федерального значения «Набережные со спусками», расположенного по адресу: Санкт-Петербург, от р. Фонтанка до Английского просп. (левый берег) и Крюкова канала (правый берег) (согласно постановлению Правительства РФ от 10.07.2001 № 527), входящего в состав объекта культурного наследия федерального значения «Набережные и мосты реки Мойки», включенного в единый государственный реестр объектов культурного наследия (памятников истории и культуры) народов Российской Федерации (далее – объект), согласно приложению к настоящему распоряжению.

2. Начальнику Юридического управления-юрисконсульту КГИОП обеспечить направление копии настоящего распоряжения КГИОП с копией утвержденного охранного обязательства собственнику объекта, другим лицам, к обязанностям которых относится его использование, а также в орган, уполномоченный на ведение Единого государственного реестра недвижимости в порядке, установленном законодательством Российской Федерации, в течение пяти рабочих дней со дня утверждения охранного обязательства.

3. Начальнику отдела государственного учета объектов культурного наследия Управления организационного обеспечения, популяризации и государственного учета объектов культурного наследия КГИОП обеспечить направление настоящего распоряжения КГИОП с утвержденным охранным обязательством в Министерство культуры Российской Федерации для приобщения к учетному делу объекта.

4. Начальнику отдела координации и контроля Управления организационного обеспечения, популяризации и государственного учета объектов культурного наследия КГИОП обеспечить размещение настоящего распоряжения КГИОП с утвержденным охранным обязательством на сайте КГИОП в информационно-телекоммуникационной сети «Интернет» и в локальной компьютерной сети КГИОП.

5. Контроль за выполнением настоящего распоряжения оставляю за заместителем председателя КГИОП - начальником Управления организационного обеспечения, популяризации и государственного учета объектов культурного наследия.

Заместитель председателя КГИОП -
начальник Управления организационного обеспечения,
популяризации и государственного учета
объектов культурного наследия Г.Р. Аликова

Приложение
к распоряжению КГИОП
от [illegible] № 99-19-119/14

ОХРАННОЕ ОБЯЗАТЕЛЬСТВО
СОБСТВЕННИКА ИЛИ ИНОГО ЗАКОННОГО ВЛАДЕЛЬЦА
объекта культурного наследия, включенного в единый государственный реестр объектов культурного наследия (памятников истории и культуры) народов Российской Федерации

"Набережные со спусками"
(указать наименование объекта культурного наследия в соответствии с правовым актом о его принятии на государственную охрану)

регистрационный номер объекта культурного наследия в едином государственном реестре объектов культурного наследия (памятников истории и культуры) народов Российской Федерации:

7	8	1	7	2	0	8	0	3	8	2	0	1	1	6

Раздел 1. Данные об объекте культурного наследия, включенном в единый государственный реестр объектов культурного наследия (памятников истории и культуры) народов Российской Федерации

(заполняются в случае, предусмотренном п. 5 ст. 47.6 Федерального закона от 25.06.2002 N 73-ФЗ "Об объектах культурного наследия (памятниках истории и культуры) народов Российской Федерации")

Отметка о наличии или отсутствии паспорта объекта культурного наследия, включенного в единый государственный реестр объектов культурного наследия (памятников истории и культуры) народов Российской Федерации, в отношении которого утверждено охранное обязательство (далее - объект культурного наследия):

имеется [ ] отсутствует [V]
(нужное отметить знаком "V")

При наличии паспорта объекта культурного наследия он является неотъемлемой частью охранного обязательства.

При отсутствии паспорта объекта культурного наследия в охранное обязательство вносятся следующие сведения:

1. Сведения о наименовании объекта культурного наследия:

"Набережные со спусками", входящий в состав объекта культурного наследия федерального значения "Набережные и мосты реки Мойки"

2. Сведения о времени возникновения или дате создания объекта культурного наследия, датах основных изменений (перестроек) данного объекта и (или) датах связанных с ним исторических событий:

1711 г., 1798 - 1810 гг., инж. Герард Ж.К., 1960 г.

3. Сведения о категории историко-культурного значения объекта культурного наследия:

федерального [V] регионального [ ] муниципального [ ] значения

(нужное отметить знаком "V")

4. Сведения о виде объекта культурного наследия:

памятник [ ] ансамбль [V]

(нужное отметить знаком "V")

5. Номер и дата принятия акта органа государственной власти о включении объекта культурного наследия в единый государственный реестр объектов культурного наследия (памятников истории и культуры) народов Российской Федерации:

постановление Правительства РФ № 527 от «18» июля 2001 г.

6. Сведения о местонахождении объекта культурного наследия (адрес объекта или при его отсутствии описание местоположения объекта):

Санкт-Петербург

(Субъект Российской Федерации)

Санкт-Петербург

(населенный пункт)

улица — д. — корп./стр. — помещение/квартира —

иные сведения:

Санкт-Петербург, от р. Фонтанки до Английского просп. (левый берег) и Крюкова канала (правый берег) (согласно постановлению Правительства РФ от 10.07.2001 № 527)

7. Сведения о границах территории объекта культурного наследия (для объектов археологического наследия прилагается графическое описание границ на плане земельного участка, в границах которого он расположен):

План границ территорий объектов культурного наследия, утвержденный КГИОП 01.06.2007, составляет Приложение № 1 к настоящему охранному обязательству

8. Описание предмета охраны объекта культурного наследия:

предмет охраны объекта культурного наследия, определенный распоряжением КГИОП от 11.11.2015 № 10-518, согласно Приложению № 2 к настоящему охранному обязательству

9. Фотографическое (иное графическое) изображение объекта (на момент

утверждения охранного обязательства):

Прилагается: 15 изображений,
(указать количество)
согласно приложению № 3 к настоящему охранному обязательству.

10. Сведения о наличии зон охраны данного объекта культурного наследия с указанием номера и даты принятия органом государственной власти акта об утверждении указанных зон либо информация о расположении данного объекта культурного наследия/земельного участка, в границах которого располагается объект археологического наследия, в границах зон охраны другого объекта культурного наследия:

Закон Санкт-Петербурга от 24.12.2008 № 820-7 "О границах объединенных зон охраны объектов культурного наследия, расположенных на территории Санкт-Петербурга, режимах использования земель и требованиях к градостроительным регламентам в границах указанных зон"

11. Сведения о требованиях к осуществлению деятельности в границах территории объекта культурного наследия, включенного в единый государственный реестр объектов культурного наследия (памятников истории и культуры) народов Российской Федерации, об особом режиме использования земельного участка, в границах которого располагается объект археологического наследия, установленных статьей 5.1 Федерального закона от 25.06.2002 N 73-ФЗ "Об объектах культурного наследия (памятниках истории и культуры) народов Российской Федерации" (далее - Закон 73-ФЗ):

1) на территории памятника или ансамбля запрещается строительство объектов капитального строительства и увеличение объемно-пространственных характеристик существующих на территории памятника или ансамбля объектов капитального строительства; проведение земляных, строительных, мелиоративных и иных работ, за исключением работ по сохранению объекта культурного наследия или его отдельных элементов, сохранению историко-градостроительной или природной среды объекта культурного наследия;

2) на территории памятника, ансамбля разрешается ведение хозяйственной деятельности, не противоречащей требованиям обеспечения сохранности объекта культурного наследия и позволяющей обеспечить функционирование объекта культурного наследия в современных условиях;

3) в случае нахождения памятника или ансамбля на территории достопримечательного места подлежат также выполнению требования и ограничения, установленные в соответствии со статьей 5.1 Закона 73-ФЗ, для осуществления хозяйственной деятельности на территории достопримечательного места;

4) особый режим использования земельного участка, в границах которого расположается объект археологического наследия, предусматривает возможность проведения археологических полевых работ в порядке, установленном Законом 73-ФЗ, земляных, строительных, мелиоративных, хозяйственных работ, указанных в статье 30 Закона 73-ФЗ работ по использованию лесов и иных работ при условии обеспечения сохранности объекта археологического наследия, а также обеспечении доступа граждан к указанному объекту.

12. Иные сведения, предусмотренные Законом 73-ФЗ:

Действие охранного обязательства прекращается со дня принятия Правительством Российской Федерации решения об исключении объекта культурного наследия из реестра.

Раздел 2. Требования к сохранению объекта культурного наследия
(заполняется в соответствии со статьей 47.2 Закона 73-ФЗ)

13. Требования к сохранению объекта культурного наследия, включенного в единый государственный реестр объектов культурного наследия (памятников истории и культуры) народов Российской Федерации, предусматривают консервацию, ремонт, реставрацию объекта культурного наследия, приспособление объекта культурного наследия для современного использования либо сочетание указанных мер.

Состав (перечень) и сроки (периодичность) проведения работ по сохранению объекта культурного наследия, в отношении которого установлено охранное обязательство, определяются согласованным органом охраны объектов культурного наследия:

Комитет по государственному контролю, использованию и охране памятников истории и культуры Санкт-Петербурга (далее - КГИОП)

(указать наименование органа охраны объектов культурного наследия, утвердившего охранное обязательство)

на основании акта технического состояния объекта культурного наследия, составленного в порядке, установленном пунктом 2 статьи 47.2 Закона 73-ФЗ.

14. Лицо (лица), указанное (указанные) в пункте 11 статьи 47.6 Закона 73-ФЗ, обязано (обязаны) обеспечить финансирование и организацию проведения научно-исследовательских, изыскательских, проектных работ, консервации, ремонта, реставрации и иных работ, направленных на обеспечение физической сохранности объекта культурного наследия и сохранение предмета охраны объекта культурного наследия, в порядке, установленном Законом 73-ФЗ.

В случае обнаружения при проведении работ по сохранению объекта культурного наследия объектов, обладающих признаками объекта культурного наследия, в том числе объектов археологического наследия, собственник или иной законный владелец обязан незамедлительно приостановить работы и направить в течение трех рабочих дней со дня их обнаружения заявление в письменной форме об указанных объектах в региональный орган охраны объектов культурного наследия:

КГИОП

(указать наименование соответствующего регионального органа охраны объектов культурного наследия. В случае если охранное обязательство утверждено не данным органом охраны, указать его полное наименование и почтовый адрес)

Дальнейшее взаимодействие с региональным органом охраны объектов культурного наследия собственник или иной законный владелец объекта культурного наследия обязан осуществлять в порядке, установленном статьей 36 Закона 73-ФЗ.

15. Работы по сохранению объекта культурного наследия должны организовываться собственником или иным законным владельцем объекта культурного наследия в соответствии с порядком, предусмотренным статьей 45 Закона 73-ФЗ.

16. Собственник (иной законный владелец) земельного участка, в границах которого расположен объект археологического наследия, обязан:

обеспечивать неизменность внешнего облика;

сохранять целостность, структуру объекта археологического наследия;

организовывать и финансировать спасательные археологические полевые работы на данном объекте археологического наследия в случае, предусмотренном статьей 40, и в порядке, установленном статьей 45.1 Закона 73-ФЗ.

Раздел 3. Требования к содержанию объекта культурного наследия
(заполняется в соответствии со статьей 47.3 Закона 73-ФЗ)

17. При содержании и использовании объекта культурного наследия, включенного в единый государственный реестр объектов культурного наследия (памятников истории и культуры) народов Российской Федерации, в целях поддержания в надлежащем техническом состоянии без ухудшения физического состояния и (или) изменения предмета охраны данного объекта культурного наследия лица, указанные в пункте 11 статьи 47.6 Закона 73-ФЗ, обязаны:

1) осуществлять расходы на содержание объекта культурного наследия и поддержание его в надлежащем техническом, санитарном и противопожарном состоянии;

2) не проводить работы, изменяющие предмет охраны объекта культурного наследия либо ухудшающие условия, необходимые для сохранности объекта культурного наследия;

3) не проводить работы, изменяющие облик, объемно-планировочные и конструктивные решения и структуры, интерьер объекта культурного наследия в случае, если предмет охраны объекта культурного наследия не определен;

4) соблюдать установленные статьей 5.1 Закона 73-ФЗ требования к осуществлению деятельности в границах территории объекта культурного наследия, особый режим использования земельного участка, водного объекта или его части, в границах которых расположен объект археологического наследия;

5) не использовать объект культурного наследия (за исключением оборудованных с учетом требований противопожарной безопасности объектов культурного наследия, предназначенных либо предназначенных для осуществления и (или) обеспечения указанных иных видов хозяйственной деятельности, и помещений для хранения предметов религиозного назначения, включая свечи и лампадное масло):

под склады и объекты производства взрывчатых и огнеопасных материалов, предметов и веществ, загрязняющих интерьер объекта культурного наследия, его фасад, территорию и водные объекты и (или) имеющих вредные испарения и иные выделения;

под объекты производств, имеющие оборудование, оказывающее динамическое и вибрационное воздействие на конструкции объекта культурного наследия, вследствие его изношенности данного оборудования;

под объекты производства и лаборатории, связанные с неблагоприятным для объекта культурного наследия температурно-влажностным режимом и применением химически активных веществ;

6) незамедлительно извещать:

КГИОП

(указать наименование органа охраны объектов культурного наследия, утвердившего охранное обязательство)

обо всех известных ему повреждениях, авариях или об иных обстоятельствах, причинивших вред объекту культурного наследия, включая объект археологического наследия, земельному участку в границах территории объекта культурного наследия или угрожающих причинением такого вреда, и безотлагательно принимать меры по предотвращению дальнейшего разрушения, в том числе провешить противоаварийные работы в порядке, установленном для проведения работ по сохранению объекта культурного наследия;

7) не допускать ухудшения состояния территории объекта культурного наследия, включенного в единый государственный реестр объектов культурного наследия (памятников истории и культуры) народов Российской Федерации, поддерживать территорию объекта культурного наследия в благоустроенном состоянии.

18. Собственник данного помещения, являющегося объектом культурного наследия или частью такого объекта, обязан выполнять требования к сохранению объекта культурного наследия в части, предусматривающей обеспечение содержания объекта

культурного наследия или части объекта культурного наследия в надлежащем техническом состоянии без ухудшения физического состояния и изменения предмета охраны объекта культурного наследия.

19. В случае обнаружения при проведении работ на земельном участке в границах территории объекта культурного наследия объектов, либо на земельном участке, в границах которого расположается объект археологического наследия, объектов, обладающих признаками объекта культурного наследия, лица, указанные в пункте 11 статьи 47.6 Закона 73-ФЗ, осуществляют действия, предусмотренные подпунктом 2 пункта 3 статьи 47.2 Закона 73-ФЗ.

20. В случае если содержание или использование объекта культурного наследия, включенного в единый государственный реестр объектов культурного наследия (памятников истории и культуры) народов Российской Федерации, а также земельного участка, в границах которого располагается объект археологического наследия, может привести к ухудшению состояния данного объекта культурного наследия и (или) предмета охраны данного объекта культурного наследия, в предписании, направляемом

КПИОН

(указать наименование органа охраны объектов культурного наследия, утвержденного охранное обязательство)

собственнику или иному законному владельцу объекта культурного наследия, устанавливаются следующие требования:

1) к видам хозяйственной деятельности с использованием объекта культурного наследия, включенного в реестр, земельного участка, в границах которого располагается объект археологического наследия, либо к видам хозяйственной деятельности, оказывающим воздействие на указанные объекты, в том числе ограничение хозяйственной деятельности;

2) к использованию объекта культурного наследия, включенного в реестр, земельного участка, в границах которого располагается объект археологического наследия, при осуществлении хозяйственной деятельности, предусматривающие в том числе ограничение основных и иных параметров воздействия на объект культурного наследия;

3) к благоустройству в границах территории объекта культурного наследия, включенного в реестр, земельного участка, в границах которого располагается объект археологического наследия.

Раздел 4. Требования к обеспечению доступа граждан Российской Федерации, иностранных граждан и лиц без гражданства к объекту культурного наследия, включенному в реестр (заполняется в соответствии со статьей 47.4 Закона 73-ФЗ)

21. Условия доступа к объекту культурного наследия, включенному в реестр (периодичность, длительность и иные характеристики доступа), устанавливаются соответствующим органом охраны объектов культурного наследия, определенным пунктом 7 статьи 47.6 Закона 73-ФЗ, с учетом мнения собственника или иного законного владельца такого объекта, а также с учетом вида объекта культурного наследия, включенного в реестр, категории его историко-культурного значения, предмета охраны, физического состояния объекта культурного наследия, требований к его сохранению, характера современного использования данного объекта культурного наследия, включенного в реестр.

Условия доступа к объектам культурного наследия, включенным в реестр, используемым в качестве жилых помещений, а также к объектам культурного наследия религиозного назначения, включенным в реестр, устанавливаются соответствующим органом охраны объектов культурного наследия по согласованию с собственником или иным законным владельцем этих объектов культурного наследия.

При определении условий доступа к памятникам или ансамблям решительного

исключения учитываются требования к внешнему виду и поведению лиц, находящихся в границах территорий указанных объектов культурного наследия религиозного назначения, соответствующие внутренним установлениям религиозной организации, если такие установления не противоречат законодательству Российской Федерации.

В случае, если интерьер объекта культурного наследия не относится к предмету охраны объекта культурного наследия, требование к обеспечению доступа во внутренние помещения объекта культурного наследия, включенного в реестр, не может быть установлено.

Условия доступа к объектам культурного наследия, расположенным на территории Российской Федерации и предоставленным в соответствии с международными договорами Российской Федерации дипломатическим представительствам и консульским учреждениям иностранных государств в Российской Федерации, международным организациям, а также к объектам культурного наследия, находящимся в собственности иностранных государств и международных организаций, устанавливаются в соответствии с международными договорами Российской Федерации.

Физические и юридические лица, проводящие археологические полевые работы, имеют право доступа к объектам археологического наследия, археологические полевые работы на которых предусмотрены разрешением (открытым листом) на проведение археологических полевых работ. Физическим и юридическим лицам, проводящим археологические полевые работы, в целях проведения указанных работ собственниками и (или) пользователями земельных участков, в границах которых расположены объекты археологического наследия, должен быть обеспечен доступ к земельным участкам, участкам водных объектов, участкам лесного фонда, на территорию, определенную разрешением (открытым листом) на проведение археологических полевых работ.

Обеспечить доступ гражданам Российской Федерации, иностранным гражданам и лицам без гражданства к объекту культурного наследия в соответствии с внутренним распорядком, установленным собственником или иным законным владельцем объекта культурного наследия.

В интересах сохранения объекта культурного наследия, доступ к объекту культурного наследия (его части) может быть приостановлен на время проведения работ по сохранению объекта культурного наследия или в связи с ухудшением его физического состояния. Приостановление доступа к объекту культурного наследия (его части) и возобновление доступа к нему осуществляются по решению КГИОП.

Раздел 3. Требования к размещению наружной рекламы
на объектах культурного наследия, их территориях
(относится в случаях, определенных подпунктом 4 пункта 2 статьи 47.6 Закона ТЗ-ФЗ)

22. Требования к размещению наружной рекламы:

Не допускается распространение наружной рекламы на объектах культурного наследия, включенных в единый государственный реестр объектов культурного наследия (памятников истории и культуры) народов Российской Федерации, а также на их территориях, за исключением достопримечательных мест.

Запрет или ограничение распространения наружной рекламы на объектах культурного наследия, находящихся в границах достопримечательного места и включенных в единый государственный реестр объектов культурного наследия (памятников истории и культуры) народов Российской Федерации, а также требования к ее распространению устанавливаются соответствующим органом охраны объектов культурного наследия, определенным пунктом 7 статьи 47.6 Закона ТЗ-ФЗ, и вносятся в правила землепользования и застройки, разработанные в соответствии с Градостроительным кодексом Российской Федерации.

Указанные требования не применяются в отношении распространения на объектах культурного наследия, их территориях наружной рекламы, содержащей исключительно информацию о проведении на объектах культурного наследия, их территориях

театрально-зрелищных, культурно-просветительных и зрелищно-развлекательных мероприятий или исключительно информацию об указанных мероприятиях с одновременным упоминанием об определенном лице как о спонсоре конкретного мероприятия при условии, если такому упоминанию отведено не более чем десять процентов рекламной площади (пространства). В таком случае актом соответствующего органа охраны объектов культурного наследия устанавливаются требования к размещению наружной рекламы на данном объекте культурного наследия (либо его территории), включая место (места) ее возможного размещения, требования к внешнему виду, цветовым решениям, способам крепления.

Раздел 6. Иные обязанности лица (лиц), указанного (указанных) в пункте 11 статьи 47.6 Федерального закона от 25.06.2002 N 73-ФЗ "Об объектах культурного наследия (памятниках истории и культуры) народов Российской Федерации"

23. Для лица (лиц), указанного (указанных) в пункте 11 статьи 47.6 Закона 73-ФЗ, устанавливаются обязанности:

1) по финансированию мероприятий, обеспечивающих выполнение требований к сохранению объекта культурного наследия, включенного в реестр, установленных статьями 47.2 - 47.4 Закона 73-ФЗ;

2) по соблюдению требований к осуществлению деятельности в границах территории объекта культурного наследия, включенного в реестр, либо особого режима использования земельного участка, в границах которого располагается объект археологического наследия, установленных статьей 3.1 Закона 73-ФЗ.

24. Собственник, иной законный владелец, пользователь объекта культурного наследия, земельного участка, в границах которого располагается объект археологического наследия (в случае, указанном в пункте 11 статьи 47.6 Закона 73-ФЗ), а также все лица, привлеченные ими к проведению работ по сохранению (содержанию) объекта культурного наследия, обязаны соблюдать требования, запреты и ограничения, установленные законодательством об охране объектов культурного наследия.

25. Дополнительные требования к сохранению объекта культурного наследия:

1) Выполнить работы по сохранению объекта культурного наследия, определенные КГИОП на основании акта технического состояния объекта культурного наследия, составленного в порядке, установленном пунктом 2 статьи 47.2 Закона 73-ФЗ:

№ п/п	Наименование работ	Сроки исполнения	Примечание
1.	На основании задания и разрешения КГИОП выполнить ремонт и реставрацию объекта культурного наследия в соответствии с проектной документацией, согласованной КГИОП.	В течение 60 месяцев со дня утверждения охранного обязательства актом КГИОП	

2) Осуществить размещение дополнительного оборудования и дополнительных элементов, переоборудование и перепланировку на объекте культурного наследия, его территории, в соответствии с порядком, установленным законодательством Российской Федерации и Санкт-Петербурга, предусматривающим получение согласования с КГИОП.

3) Не допускать уничтожения или повреждения объекта культурного наследия, а также действий, создающих угрозу уничтожения, повреждения объекта культурного наследия или причинения ему иного вреда.

4) Обеспечивать условия, препятствующие уничтожению, повреждению объекта культурного наследия или его территории со стороны третьих лиц, не являющихся собственником (законным владельцем) объекта культурного наследия или его части.

5) Проводить обследование технического состояния объекта культурного наследия и территории не реже одного раза в пять лет.

Выводы и рекомендации обследований представлять в КГИОП на согласование.

6) Исполнять требования предписаний КГИОП об устранении нарушений законодательства в области сохранения и использования объектов культурного наследия и обеспечения сохранности объекта культурного наследия в установленные в них сроки.

7) В установленном порядке обеспечивать установку на объекте культурного наследия информационных надписей и обозначений, обеспечивать их содержание, а также ремонт и восстановление в случае выявления повреждения или утраты.

8) Безвозмездно предоставлять должностным лицам КГИОП информацию и документы по вопросам охраны объекта культурного наследия (в том числе, касающуюся вопросов обеспечения сохранности и содержания объекта культурного наследия и его территории).

9) Обеспечить условия соответствия объекта культурного наследия требованиям пожарной безопасности в соответствии с действующим законодательством исходя из требований по сохранению облика, интерьера и предмета охраны объекта культурного наследия, в том числе при необходимости обеспечить разработку специальных технических условий, отражающих специфику обеспечения их пожарной безопасности и содержащих комплекс необходимых инженерно-технических и организационных мероприятий по обеспечению пожарной безопасности.

10) В случае, если территория объекта культурного наследия ограничена по периметру фундамента, Собственник (иной законный владелец) обеспечивает уборку прилегающей территории от крупногабаритных и бытовых отходов на расстоянии 10 метров от фундамента объекта культурного наследия.

11) Собственник (иной законный владелец) объекта культурного наследия обязан беспрепятственно по предъявлению служебного удостоверения и копии приказа (распоряжения) руководителя (заместителя руководителя) КГИОП о назначении проверки, либо задания КГИОП обеспечивать доступ должностных лиц КГИОП, уполномоченных на осуществление государственного надзора за состоянием, содержанием, сохранением, использованием, популяризацией и государственной охраной объектов культурного наследия к объекту культурного наследия, для посещения и обследования используемых указанными лицами при осуществлении хозяйственной и иной деятельности территории, зданий, производственных, хозяйственных и иных нежилых помещений, строений, сооружений, являющихся объектами культурного наследия либо находящихся в зонах охраны таких объектов, земельных участков, на которых такие объекты расположены либо которые находятся в зонах охраны таких объектов, а с согласия собственников жилые помещения, являющиеся объектами культурного наследия, в целях проведения исследований, испытаний, измерений, расследований, экспертизы и других мероприятий по контролю.

12) Направлять в КГИОП, ежегодно в срок не позднее 1 июля года, следующего за отчетным, уведомление о выполнении требований охранного обязательства.

13) Учреждениям и организациям, предоставляющим услуги населению, выполнить в соответствии с законодательством Российской Федерации требования по обеспечению доступа к объекту культурного наследия инвалидов, которые включают, в том числе, следующие условия доступности объектов культурного наследия для инвалидов:

1. обеспечение возможности самостоятельного передвижения по территории объекта культурного наследия, обеспечение возможности входа и выхода из объекта культурного наследия, в том числе с использованием кресла-коляски, специальных подъемных устройств, возможности кратковременного отдыха в сидячем положении при нахождении на объекте культурного наследия, а также надлежащее размещение оборудования и носителей информации, необходимых для обеспечения доступности объектов для инвалидов с учетом ограничений их жизнедеятельности;

2. дублирование текстовых сообщений голосовыми сообщениями, оснащение объекта культурного наследия знаками, выполненными рельефно-точечным шрифтом Брайля;

3. сопровождение инвалидов, имеющих стойкие расстройства функции зрения и самостоятельного передвижения;

4. обеспечение условий для ознакомления с надписями, знаками и иной текстовой и графической информацией, допуск тифлосурдопереводчика;

5. допуск собаки-проводника при наличии документа, подтверждающего специальное обучение собаки-проводника, выданного в установленном порядке;

6. дублирование голосовой информации текстовой информацией, знаками и (или) световыми сигналами, допуск сурдопереводчика;

7. оказание помощи инвалидам в преодолении барьеров, мешающих ознакомлению с объектами культурного наследия (памятниками истории и культуры) народов Российской Федерации наравне с другими лицами.

Объем и содержание мер, обеспечивающих доступность для инвалидов объектов культурного наследия, определяется собственником (пользователем) объекта культурного наследия с учетом установленного порядка.

В целях обеспечения сохранности объекта культурного наследия и его исторической среде нормы установленного порядка применяются с учетом требований по сохранению объекта культурного наследия, предусмотренных Законом ТЗ-ФЗ.

В случаях, когда обеспечение доступности для инвалидов объекта культурного наследия невозможно или может препятствовать соблюдению требований, обеспечивающих сохранность и сохранению объекта культурного наследия, привести к изменению его особенностей, составляющих предмет охраны, собственником (пользователем) объекта культурного наследия предусматривается доступность объекта культурного наследия в дистанционном режиме посредством создания и развития в информационно-телекоммуникационной сети «Интернет» интернет-ресурса об объекте культурного наследия и обеспечения доступа к нему инвалидов, в том числе создание и адаптация интернет-ресурса для слабовидящих.

Приложение:

1. План границ территорий объектов культурного наследия, утвержденный КГИОП 01.06.2007.
2. Предмет охраны объекта культурного наследия, определенный распоряжением КГИОП от 11.11.2015 № 10-518.
3. Фотографическое изображение объекта культурного наследия.

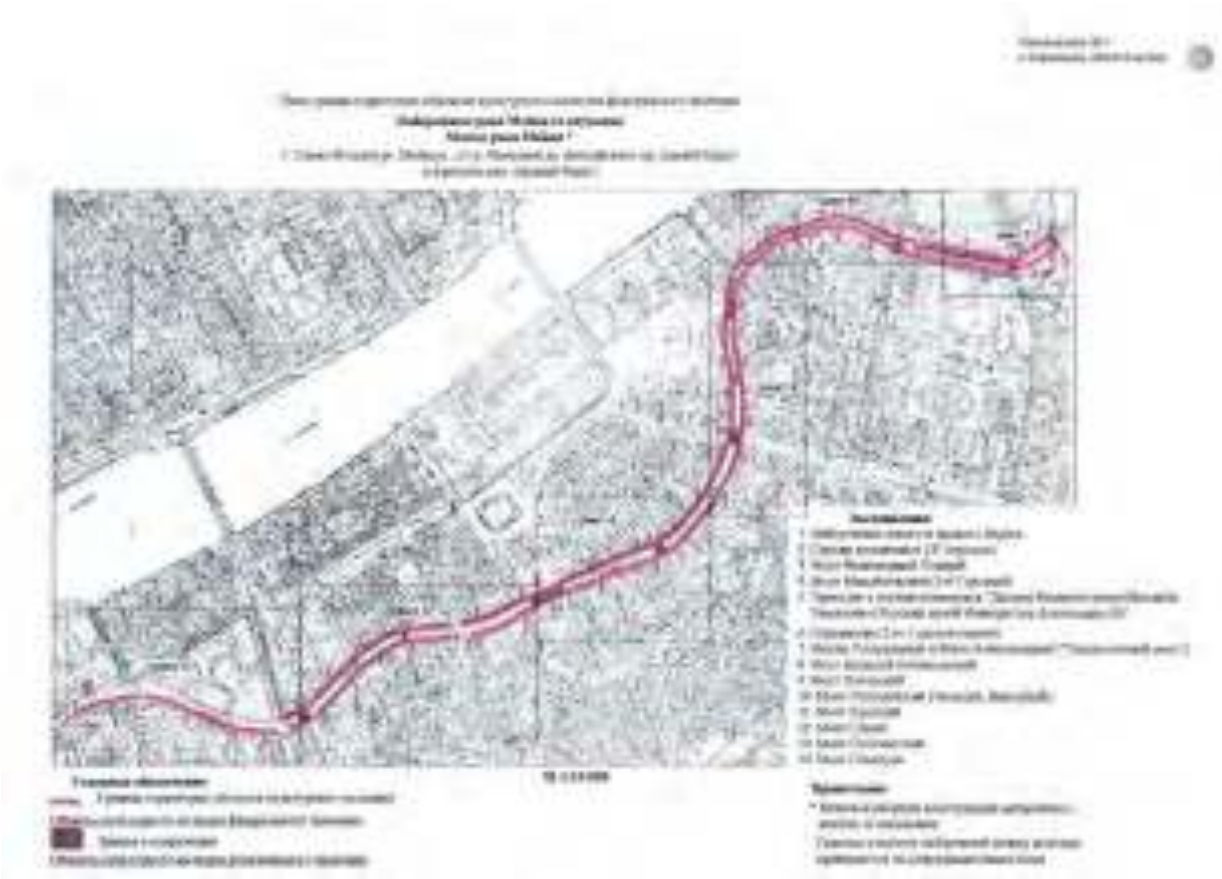

Приложение № 2
к охранному обязательству

Предмет охраны
объекта культурного наследия федерального значения «Набережные и мосты реки Мойки», расположенного по адресу: Санкт-Петербург, р. Мойка наб. – от р. Фонтанки до Английского проспекта (левый берег) и Крюкова канала (правый берег)

	Видовая принадлежность предмета охраны	Предмет охраны	Фотофиксация
1	2	3	4
1	Объемно-пространственное и планировочное решение	местоположение (ориентирован по оси насыпи – сквер), вдоль течения реки Мойки, от р. Фонтанки до Английского проспекта (левый берег) и от р. Фонтанки до Крюкова канала (правый берег), гавани, конфигурация. состав объекта: 1. Мост Большой Конюшенный; 2. Мост Инженерный Первый; 3. Мост Красный; 4. Мост Михайловский (1-й Садовый); 5. Мост Пикалов; 6. Мост Полицейский (Зеленый, Народный); 7. Мост Поцелуев; 8. Мост Почтамтский; 9. Мост Синий; 10. Мосты Театральный и Мост Конюшенный (=Трехгалерный мост); Набережные со сквером.	

2

1. «Мост Инженерный Первый», 1824-1826 гг., инж. Бацци П.П., 1952-1954 гг., инж. Левин Б.Б., 1953 г., арх. Росси А.Л., расположенный по адресу: Санкт-Петербург, через р. Мойку по р. Фонтанке наб.

1	Объемно-планировочное решение	исторические габариты, местоположение и конфигурация металлического однопролетного моста, включая опоры (береговые устои).	
2	Конструктивная система:	береговые устои моста – местоположение, габариты, конфигурация в плане;	

3

		основания опор - свайное; опоры из бутовой кладки; металлическая конструкция пролета с криволинейным нижним поясом, продольными и поперечными балками.	
3	Архитектурно-художественное решение:	опоры моста облицованы бизовым розового гранита (рисовка), обработанным в технике бучардирования. исторический рисунок каменной кладки; фасадная арка с двумя глухими фасом из ступенчатых пилонов с горизонтальными вкраплениями в шахматном порядке (7) гирлянды с цветами по высоким углам; криволинейный нижний пояс со смягченными прямоугольными поворотами; плитные места на створы фасадных арок оформлено высокими профилированным парапетом из кронштейнов, декорированных розетами (расположены над пилонами);	

4

		с литым металлическим ограждением в виде опорных столбиков из фасонов с завершением из декоративных секир и двухсторонних вальцованных композиции из перекрещенных мечей в щите с головой медузы Горгоны, типа в виде коротких копий, соединенных горизонтальными тягами;	
		решетка ограждения формирования сквозного паркового ограждения из блоков розового гранита (сочетающегося с ограждением набережной);	
		покрытие основной части (пешеходной зоны) в пределах примыкающей набережной – из тротуарных блоков (розовый начальный гранит раскалывания), рисунок укладки плит;	

		термины [4] — материал (металл), покрытие (деталей), местоположение (на первом ограждении), габариты, конфигурация; оформление: в виде пучков из шести колб, соединенных криволинейными перемычками, декорированными вертикальными ребрами; термины: наличие вертикальных фонарных металлических стекла с накладок из пластмассы. Баланжи с жарнем в накладках;	
		таблички (две) с названием моста на декоративной стойке — местоположение (на первом ограждении), габариты, конфигурация; стойка – материал (металл), техника исполнения (ковка), рисунок, цвет (черный); таблички – материал (сталь в два цвета: синий и белый); надпись — размер и горизонтальный тип шрифта.	

II. «Мост Михайловский (1-й Садовый)», 1835-1836 гг., инж. Базен П.П., инж. Готман А.Д., инж. Буттон И.Ф., 1907-1908 гг., арх. Ильин Л.А., инж. Пантюхов А.П., 1951 г., арх. Ротач А.Л., расположенный по адресу: Санкт-Петербург, через р. Мойку по Садовой ул.

1	Объемно-пространственное решение:	исторические габариты, местоположение и конфигурация металлического однопролетного моста, включая опоры (береговые устои).	
2	Конструктивная система:	береговые устои – местоположение, габариты, конфигурация; основания опор – свайное; опоры из бутовой кладки; металлическая пластинчатая арочная с криволинейным нижним поясом, в виде двухшарнирной арки со сквозным ездовым строением, с двухпролетными балками на клепаных деталях.	
3	Архитектурно-художественное решение:	опоры моста облицованы блоками розового гранита (ризалиты), обработанными в техники бучардирования; исторический рисунок каменной кладки; фасадные арки с накладными плитными деталями, декорированными цепными решетками, фланкированными пилонными листами, выгнутыми посередине балки конструкции, декорированы чередующимися накладными плитными деталями из листов и пилонных накладок.	

		с литым металлическим ограждением из закругленных секций и ворот со столбами в центре; столбами из фланцев с пиками, в центре – геральдического рисунка, с завершением из полусферы; секции геральдического рисунка из перекрещивающихся линий в ажурном цвете с цветком в центре, пиками столбами с листьями по бокам; вертикальные элементами из перекрещивающихся линий, соединенных розеткой, пиками столбами; решетки ограждения фланкировали сплошным сварного параметного ограждения из бокам решетки (соединенного с ограждением изображений), со стороны фасадных орн, декорированным профилированным каркасом из гранитных плитами; параметры (d) – материал (металл), местоположение (на периметр ограждений, габариты, конфигурация; оформлены; из поставлены; из сплошной сферы на квадратном основании; в виде цветов линий с пересечения из ажурных пиками; в центральной части с двустороннем вертикальными композициями из перекрещивающихся металлических из цветов, декорированным сквозным элементом; с завершением из сферы из кронштейн, увеличенной	

		сферой с двумями кромками (бронза); к кронштейнам крепится шестигранная фонарю матового стекла с конусообразным завершением; над стеклами фонаря декорированы литой дубовой гирляндой горизонтальной линией; деталь гирлянды и фонарей окрашены; покрытие плитки моста (пешеходная зона) и тротуар примыкающей набережной – из тротуарной бетонной брусчатой овощельной плитки ребристой), рисунок укладки елка; простенки часть ограждения от тротуаров парапета, состыкованы из сварных столбиков и горизонтальных тяг между ними (сплошное ограждение) – местоположение, габариты; таблички (две) с названием места на декоративной стойке – местоположение (на торцевой ограждения), габариты, конфигурация; стойка – материал (металл), техника исполнения (ковка), рисунок, цвет (черный); таблички – материал (металл в два цвета: синий и белый); надпись – размер и первоначальный тип шрифта.	

III. «Мосты Театральный и Мало-Конюшенный (Трехсоленый мосты), 1829-1830 гг., инж. Адам Е.А., инж. Третгер В., 1953 г., арх. Ротач А.Л., 1990-1997 гг., инж. Брудно Б.Н., арх. Потапов А.А., расположенный по адресу: Санкт-Петербург, через р. Мойку – Театральный мост, через канал Грибоедова – Мало-Конюшенный мост

1	Объемно-пространственное решение:	исторические габариты, местоположение в конфигурации двух чугунных однопролетных арочных пешеходных мостов, включая опоры (береговые устои). «Театральный мост» пересекает канал Грибоедова в месте соединения с рекой Мойкой и в плане примыкает под углом к Мало-Конюшенному мосту; для постройки этих мостов было изменено направление истока канала в сторону реки Фонтанки, прежний исток в сторону реки Мойки был заложен известняком, вокруг были переложены чугунные арки.	
2	Конструктивная система:	Береговые устои мостов – местоположение, габариты, конфигурация в плане; конструкция двух мостов, опирающихся одними концами на берега канала Грибоедова и реки Мойки, другими – на общую опору, в месте пересечения канала и реки. основания опор – свайное; опоры из бутовой кладки;	

		металлическая конструкция пролетов с криволинейным низом (овал, составленных из стальных блоков-секций (тюбингов), соединенных болтами.	
3	Архитектурно-художественное решение:	опоры моста облицованы бетоном розового цвета (гранита), обработанным в технике бучардирования; исторический рисунок каменной кладки; фасадные арки с двух сторон декорированы расположенного рисунка, с конусными дугами: нижний ярус – гирлянды с розетками в центре; верхний – плетеные гибкие в виде ленточки; полотно моста со стороны фасадных арок оформлено кованым профилированным ограждением из металлообрезных кронштейнов, декорированных плетеной розеткой; с двух сторон металлическое ограждение из вертикальных стоек с завитками из листа стали с кованым, сплошным горизонтальным низом; с наружной стороны чередующимися волнообразными из полосы металла. Гирлянды с крепежными и двумя тисками вдоль двух тяг, увеличенных полусферами в виде из голов, фланцированных стилизованных тросиков из листов и пальмет); по внешнему краю фриз с мотивом «бегущая волна»; детали ограждения с кованой; с наружной стороны решетки металлообрезные кронштейны, декорированные литые	

11

		растительным орнаментом; решетка ограждения фланкирования сохранена глухого заратного ограждения из блоков розового гранита (сохранилось с ограждением набережной);	
		терракоты (К) – местоположение (на зарлете ограждения), гиберты, конфигурация, оформление: на трехчастных аркадных постаментах с барочными полями и перильчатыми цоколем, с декором из волют, фестонов и розеток; опорами в виде столбиков, сужающихся книзу, с перехватами и волютно-растительного рисунка, с квитами и животами в завершении; вазонами из фонарей-сфер, состоящих из двух половин: нижняя – металлических с мелкими дырами; верхняя – малого стекла, с металлической сплетенной, с завершен из диска с вогнуто-выпуклым завершением с изрезом; деталя терракот и фонарей стилистей;	

		покрытие плоское мостов брусчатой (амбаки). Фигуры выполнены из гранитных блоков ручного инкрустального грубого рисунка, рисунок укладки плит.	
		табличка (четыре) с названием мостов на декоративной стойке - местоположение (на перилах ограждения), габариты, конфигурация.	
		стойка – материал (металл), эскиз исполнения (новая), рисунок, цвет (черный); табличка – материал (эмаль в два цвета: синий и белый); надпись – размер и первоначальный тип шрифта.	

IV. «Мост Большой Конюшенный», 1828 г., инж. Адам Е.А., инж. Треттер В., 1935 г., 1951 г., арх. Ротач А.Л., расположенный по адресу: Санкт-Петербург, через р. Мойку по Мошкову пер.

1	Объемно-пространственное решение.	исторические габариты, местоположение и конфигурация чугунного однопролетного арочного моста, включая опоры (береговые устои).	

13

2	Конструктивная система:	бортовые устои – местонахождение, габариты, конфигурация в плане; основания опор – свайное; опоры из бутовой кладки; металлическая конструкция пролета с криволинейным низом пояса, составленная из отдельных блоков-секций (звеньев), соединенных болтами; свод – арочный.	
3	Архитектурно-художественные решения:	опоры мостa облицованы блоками розового гранита (диабаза), обработанными в технике бучардирования; исторический рисунок внешней кладки; фасадная грань с литым шевроном по нижнему поясу – три пояса с розетками в центре; в основном пояс – вмятинами от бегущих борзых по диагональным побегам в виде свитков; в верхней части (между криволинейными) – прикрепленные картуши со звериными (барсьими головы) масками-личинами. пилоны имеют со стороны фасадных арок оформление выносным профилированным карнизом на кронштейнах криволинейных, декорированных лентами и розетками; в замковом криволинейном – медальоны с розеткой и лавровым венком; с литым металлическим ограждением (из вертикальных опор с имитацией из звеньев, соединенных горизонтальными тягами, с накладными чередующимися вмятинами срез перекладины широкой верхней и трех узких с	

		парапетная из бетона и гранита; по наружному контуру цоколя, парапетных плит и решетки с пилонами ограждения; детали ограждения и волютой; с наружной стороны решетки металлические кронштейны, декорированные литыми растительным орнаментом; решетка ограждения фланкирована тремя глухого парапетного ограждения из бетона розового гранита размером (смежными с ограждением набережной);	
		площадь (4) – местоположение (на выезде ограждения), габариты, конфигурация; оформление: из наружных постаментов из четырех вертикальных волют, декорированных дубовыми листьями в розетках, из фигурных стойлов с канелюрами в центре, с пиками, волютами и капителями; завершена из пилястрированных фонарей с крышками из листовой и литых, увитыми плющом, деталя торшеров и фонарей стилизаций;	

15

		структуры выполнены из блоков розового аналогального гранита рапакиви, рисунок указан ниже;	
		крепящая часть изделия от тротуара перемычек, состоящими из опорных столбиков и горизонтальных тяг между ними (наличие ограждения) – местоположение, габариты, размер;	
		имеющие столбики с литым рисунком из полотна;	

		габарита (дна) с чашевым местом на декоративной стойке – местоположение (по порядку справа/слева), габариты, конфигурация; стойка – материал (металл), техника исполнения (ковка), рисунок, цвет (черный); габарита – материал (чугун) и дна (цвет синий и белый); надпись – размер и стилистический тип шрифта.	

V. «Мост Пантелеймоновский, 1839-1840 гг., инж. Адам Е.А., расположенный по адресу: Санкт-Петербург, через реку Мойку у Дворцовой площади

1	Объемно-пространственное решение:	исторические габариты, местоположение и конфигурация чугунного симметричного арочного моста, наличие опоры (береговые устои);	
2	Конструктивная система:	береговые устои – местоположение, габариты, конфигурация в плане (с закруглениями); пролетное строение – наличие опоры из бутовой кладки; металлическая конструкция пролета с прямолинейным низовым поясом, составленная из отдельных блоков-секций (тюбингов), соединенных болтами;	

17

3	Архитектурно-художественное решение:	мифы могут обрамлять боковые резного гранита (ригели), обработанные в технике бутирования;	
		исторический рисунок каменной кладки;	
		металлических частей на створках фасадных арок оформлено высокохудожественными коваными;	
		с целью этих металлических вкладышей ограждения из полукруглых секций с чередованием спутанной, которым изображения сплетут и змеях, на каких фриз из волют; между сочинения трогательно встало с завивами насаждения в круглом обрамлении, по верхнему краю фриз из волют, соединенных между собой;	
		с наружной стороны решетки волютообразные кронштейны, декорированные закрытыми листьями;	
		решетка ограждения фланкирована сходами с гранита ограничено ограждения из блоков резного гранита решетки (сохранившиеся с ограждением наборной с изгибом);	
		трегуры выложены из блоков розового песчаного гранита	

		размеры, расчет указан ных;	
		правая часть отделена от тротуара газоном, состоящим из гнутых столбиков и горизонтальных тяг между ними (полное ограждение) – местоположение, габариты;	
		табличка (две) с названием мостов на декоративной стойке – местоположение (на парапете ограждения), габариты, конфигурация;	
		стойка – материал (металл), техника исполнения (литье), рисунок, цвет (черный);	
		табличка – материал (сталь в два цвета: синий и белый);	
		надпись – размер и вертикальный (по вертик	

VI. «Мост Поцелуев (Зеленый, Народный), 1806 г., арх. Герсе В.Ю., 1842 г., 1907 г., арх. Ильин П.А., инж. Пилецкий А.П., инж. Ставицкий А.Л., 1951 г., арх. Рогич А.Л., расположенный по адресу: Санкт-Петербург, через реку Мойку по Невскому проспекту

1	Объемно-пространственное решение:	исторические габариты, местоположение и конфигурация чугунного ажурного ограждения моста, наличие опоры (якорные устои);	

2	Конструктивная система	береговые устои – металлические, габариты, конфигурация в плане: основания опор – свайные; опоры из буровой сваи и; металлическая конструкция пролета с трехпролетным цепным пролетом, составленная из отдельных блоков-секций (пойменных), соединенных болтами.	
3	Архитектурно-художественные решения:	опоры моста облицованы блоками речного гранита (рваными), обработанными в технике бучардирования; некрасивый рисунок каменной кладки; фасадные арки с литым декором: оштукатуренную сетку – фасонный фриз с чередующимися розетками в овальными рамками; галереи моста на опорах фасадных арок ограждены каменным профилированным карнизом из прямоугольных, прямоугольных в плане, с гирьками и завершение; фронтальная часть карниза с литым рисунком в виде ромбов, соприкасающихся друг за друга и овальными рамками сверху, как красивейшая прямоугольные рамочки; с литым металлическим ограждением из гирлянды столбиков и решетки между ними: столбики – прямоугольные в сечении, перекрещивающиеся тягами решетки разделены на три части, в верхних – ромбовидные рамочки, в средних – ромбы; рамочки закруглены – горизонтальными тягами	

		разделены на три части: в верхней – фриз из соединенных между собой рифленых колец; в средней – повторяющийся рисунок из четырехугольных остроконечных фигурок с квадратными вкрутую, разделенных между собой вертикальными фигурками стойками; в нижней части – фриз из прямоугольных перекрещенных фигурок с пересечением (за исключением центральных остроконечных фигурок совпадает с рисунком ограждения набережной на данном участке); историческая копия ажурной решетки и металлоконструкций. тумбы (4) – местоположение (по одному справа и слева), габариты, конфигурация, материал (металл); оформление: на прямоугольном основании, на вершине, тумбы из стоек круглых в сечении, снабженных четырьмя волютами; в нижней части ажурный цоколь из двух поясов, состоящих из перекрещенных пятью с овальной решеткой, детали с рельефным орнаментом, завершен по верхнему краю, бутоном из акантовых листьев и волюты, декорированной круглыми и ромбовидными розетками. в волютах крепятся застекленные фонари малого стиля, верхняя крышка фонарей в виде шестигранных башенок; детали орнаментов и фонарей прокрашены;	

		решетки ограждения фланкирующих отделений глухого (цветного) ограждения из бетона решетки гранита решения (соединенного с ограждением набережной); тротуары выполнены из бетона решения овальности границ решения, рисунок укладки плит; таблички (две) с названием моста на декоративной стойке – местоположение (на пересечении ограждения), габариты, конфигурация; стойка – материал (металл), условия исполнения (новая), рисунок, цвет (черный); табличка – материал: Смальта в два цвета синий и белый; надпись – размер и горизонтальный тип шрифта.	

VII. «Мост Красный», 1808 г., 1813-1814 гг., арх. Гесте В.И., 1953 г., арх. Божкевич В.В., арх. Ротач А.Л.», расположенный по адресу: Санкт-Петербург, через р. Мойку по Гороховой ул.

1	Объемно-пространственное решение	исторические габариты, местоположение и конфигурация чугунного однопролетного арочного моста, включая опоры (береговые устои).	

2	Конструктивная система	береговые устои – местонахождение, габариты, конфигурация в плане; пролетное строение – схемы; опоры из бутовой кладки; металлическая конструкция пролета с криволинейным нижним поясом, составленным из отдельных блоков-секций (тюбингов), соединенных болтами	
3	Архитектурно-художественное решение:	опоры моста облицованы блоками розового гранита (диабаза), обработанными в технике бучардирования; исторический рисунок каменной кладки; с двух металлических ограждения из кованых столбиков и решеток между ними: столбики – прямоугольные в основе, горизонтальными тягами решетки разделены на три части; решетки ажурные – горизонтальными тягами разделены на три части: в верхней – фриз из соединенных между собой рифленых колец, в средней – повторяющийся рисунок из асимметричных остроконечных фасонок с квадратными вогнутостями, расположенных между собой вертикальными фигурными стойками; в нижней части – фриз из прямоугольных пересекающихся фасонок с прорезями (за исключением заполнения встроенных фасонок совпадает с рисунком ограждения набережной на данном участке); исторический колер окраски решетки и металлоконструкций; решетки отражены фланкировки сочленения	

		тетраэдр пирамидального отражателя из блоков розового гранита размером (спеченного с отражателем изображений); четыре гранитных обелиска, трехгранной формы, с профилированными плитами и плитой, на прямоугольных постаментах, увенчанных полусферами металлическими шарами; 4 пилона, обшиту в плитами шершавого мелкозернистого красноватого, с розетками внутри квадратов, крепятся четырехгранные фонари металлического каркаса; плитами крышки с литыми орнаментом из розетты и четырех волютовых кронштейнов, над стеклами витражи растительного рисунка; верхние крышки - с шишкой в завершении, детали фонарей в кронштейнах бронзированы; тетраэдр выполнены из блоков розового мелкозернистого гранита размером, рисунок указан ниже;	
		верхняя часть отделена от тетраэдра отражения, состоящая из опорных столбцов и горизонтальных тяг между ними (каменное отражение), с двух сторон фланкирована спаянием тетраэдр пирамидального отражателя из блоков розового гранита размером, с трехгранными гнездами и завершена - металлическими, габаритны;	
		табличка (две) с названием мостов на декоративной стойке — металлической	

		(на пилоте ограждения), габариты, конфигурация; стойка – материал (металл), техника исполнения (ковка), рисунок, цвет (черный); табличка – материал (медь с двумя цветами: синий и белый); надпись – размер и гарнитурный тип шрифта.	

VIII. «Мост Синий», 1818 г., арх. Тесто В.И., 1842-1843 гг., инж. Адам Е.А., 1929-1930 гг., инж. Бутова О.Е., инж. Чеботарев В.В., расположенный по адресу: Санкт-Петербург, через р. Мойку по Исаакиевской пл.

1	Объемно-пространственное решение	по вертикали: габариты, местоположение и конфигурация чугунного однопролетного арочного моста, наличие опоры (береговые устои).	
2	Конструктивная система	береговые устои – местоположение, габариты, конфигурация в плане (округлые); основание опор – свайное, опоры из бутовой кладки; металлическая конструкция пролета с криволинейным нижним поясом, составленная из отдельных блоков-секций (тюбингов), соединенных болтами.	

1	Архитектурно-художественное решение:	опоры моста облицованы блоками розового гранита (диабаза), обработанными в технике бучардирования; вертикальный рисунок каменной кладки; с литыми металлическими ограждениями из чередующихся стоек и решеток между ними; стойка – прямоугольная в сечении, горизонтальными тягами решетки разделены на три части; решетки ажурные – горизонтальными тягами разделены на три части, в верхней – фриз из соединенных между собой рифленых колец, в средней – повторяющийся рисунок из четырехугольных остроконечных фигурок с квадратами внутри, разделенных между собой вертикальными фигурными стойками, в нижней части – фриз из прямоугольных прорезных фигурок с скруглениями (за исключением мостовых остроконечных фонарных опор) с рисунком ограждения набережной на данном участке); металлический декор окрашен решетки и металлоконструкций; решетки ограждения фланкированы стоками глухого парапетного ограждения из блоков розового гранита диабаза (соединенного с ограждением набережной); тротуары выполнены из блоков розового гранита диабаза, рисунок указан ниже; крайняя часть отделена от тротуаров перилами,	

		сочленении по опорных столбиках с горизонтальным тягами между ними (силовые ограждения), с двух сторон фланкированы пилонами глухого парапетного ограждения из блоков розового гранита (общие : местоположение, габариты; табличка (две) с надписью мостов на декоративной стойке – местоположение (на первом ограждении), габариты, конфигурация; стойка – материал (металл), техника исполнения (ковка), рисунок, цвет (черный); табличка – материал (эмаль и два цвета линий и буквы); надпись – размер и первоначальный тип шрифта.	

IX. «Мост Пантелеймоновский», 1823-1824 гг., инж. Треттер В., 1935 г., арх. Бальда К.Я., 1981-1983 гг., инж. Дмитриев Б.Б., инж. Шишов Р.Р., расположенный по адресу: Санкт-Петербург, через р. Мойку по оси Пантелеймоновской улицы

1	Объемно-пространственное решение:	исторические габариты, местоположение, конфигурация в плане пешеходного моста целой системы.	

2	Конструктивное решение:	береговые устои – железобетонные, габаритом конфигурации; металлическая конструкция пролета с криволинейным нижним поясом, продольная и поперечными балками; конструкция знакового крепления.	
3	Архитектурно-художественное решение:	мост подвесной на цепях, перекинутых через чугунные кронштейны в гранитной кладке набережных; литые кронштейны укрыты в чугунные обечайки; металлическая цепь из звеньев круглого сечения заключены в чугунные трубы. мост с обеих берегов фланкирован парными чугунными обелисками, увенчанными позолоченными шарами, с концентрическими вокруг решетками (фигурное – ажурными). с южно-сетью металлическими ограждениями из кованых столбиков и вокруг пролета между ними: столбики – круглые в сечении, в виде факелов с завитками вверху; решетки – из пересекающихся полосов, в местах пересечений с овальными розетками, в верхней части фриз из кованых с круглыми розетками, решетки опираются на цепи (по три в каждой стороне).	

		трегуары выполнены из блоков розового мягкого гранита различных размеров, рисунок укладки плит;	
		табличка (две) с названием местом на декоративной стойке – местоположение (от первого строения), габариты, конфигурация. стойка – материал (металл), техника исполнения (ковка), рисунок, цвет (черный); табличка – материал (металл в два цвета: синий и белый); надпись – размер и гарнитурный тип шрифта.	

X. «Мост Поцелуев», 1808-1812 гг., 1814-1816 гг., арх. Тюрин В.И., 1907-1908 гг., инж. Пономарев А.П., 1952 г., арх. Ротов А.П., расположенный по адресу: Санкт-Петербург, через р. Мойку по Гагаринк ул.

1	Объемно-пространственное решение:	исторические габариты, местоположение и конфигурация металлического однопролетного моста, наличие опоры (береговых устоев).	
2	Конструктивная система:	береговые устои – местоположение, габариты, конфигурация (демонтированы в плиты); основная опора – свайное, опоры из бутовой кладки; металлическая конструкция пролета с криволинейным нижним поясом, в виде двухшарнирной арки со сквозным подрезным стержнем, с двутавровыми балками, с плитными деталями;	
3	Архитектурно-художественное решение:	опоры моста облицованы бутовым рваным гранитом (разными), обработанным в технике бучардирования; исторический рисунок каменной кладки; плоскости моста со стороны фасадных арок оформлено полосным профилированным карнизом на фигурных кронштейнах; фронтальная часть карниза с литым рисунком в виде	

		чередующихся рамбов и ромбу, образованных бухтами-полуфронтами; с левым металлическим ограждением из вертикальных столбиков (расположены над кронштейнами) и ригелем между ними: столбцы – прямоугольные в штучка, с рамбами в центральной части; ригели ажурные – горизонтальная тяжина разделена на три части: в верхней – фриз из соединенных между собой рифленых волос в средней – повторяющийся рисунок из четырехугольных встроенных филенок с квадрифолиями внутри, разделенных между собой вертикальными фигурными стойками; в нижней части – фриз из прямоугольных перекрещенных филенок с перемычками (за исключением заполнения встроенных филенок совпадает с рисунком ограждения набережной на данном участке); решетка ограждения фланкирована сходящимися тумбами ограждения по бокам ритмично чередуется решетка ограждения с ограждением набережной), со стороны фасадных арок, декорированными профилированными карнизом на прямых кронштейнах; четыре гранитных обелиска, трехгранный формы, с профилированными плитами и плинтом, на прямоугольных гранитных постаментах; тротуары выполнены по бокам решетки ажурного гранита ранения, рисунок укладки плит;	

		таблички (две) с названием моста на декоративной стойке – местоположение (на торцах ограждения), габариты, конфигурация; стойка – материал (металл), техника исполнения (ковка), рисунок, цвет (черный); табличка – материал (эмаль в два цвета синий и белый); надпись – размер и гарнитура (по профилю.	

XI. «Набережная со спусками, 1711 г., 1788-1810 гг., инж. Герард И.К., 1960 г., инж. Гутнайт А.Д., расположенные по адресу: Санкт-Петербург, от р. Фонтанки до Английского проспекта (левый берег) и Крюкова канала (правый берег)

1	Объемно-планировочное решение	конфигурация в плане линии набережной, ориентированной по оси «восток – запад», вдоль течения реки Мойки, от р. Фонтанки, до Крюкова канала (правый берег), от р. Фонтанки до Английского проспекта (левый берег), ограниченная перпендикулярными прямой части набережной реки Мойки; объемно-пространственная композиция набережной: местоположение, габариты и конфигурация левобережных спусков; габариты лестниц спусков, габариты и конфигурация гранитных боковых парапетов, облицовка, ограждающих сухой спуски и набережной, габариты и конфигурация лестниц из тротуарных блоков; перпендикулярные отметки частей набережной и линий входящих спусков; расчетные ограждения; каменные тротуары;	

		ландшафтное оформление: травяные газоны и рядовые посадки деревьев вдоль набережной (от 1-го Садового моста до 2-го Садового моста; от Крюкова моста до Синего моста; от д. № 89 до д. № 101; от Почтампского моста до Крюкова канала – правый берег; от 1-го Садового моста до Треугольного моста; от Зеленого моста до Крюкова моста; от Почтампского моста до Английского проспекта – левый берег); высокие стуки набережной, с высокими банкетками и деревьями берегов (от 1-го Садового моста до 2-го Садового моста – правый берег; от 1-го Садового моста до Треугольного моста – левый берег); пристань – яхтенная и деревянный плес левого берега р. Мойки, между мостом Мишиковским (1-м Садовым) и мостом 2-м Садовым – в составе объекта культурного наследия федерального значения «Дворец Великого князя Михаила Павловича (Русский музей Императора Александра III)»	
2	Конструктивная система:	стены набережной, высотные стуки; каменные пригары; гранитные плиты и тумбы	
3	Объемно-планировочное решение:	в габаритах исторически сложившихся стенок (подпорных и парапетов) и прибрежной части	

3	Архитектурно-художественные решения:	набережная; гранитными плитами стоки по сравнению Елисеев (красного, рыжего, выборгского и задонского гранита); с профилированной по внешнему углу Елисеев. с ограждением из кованых трей в металлических звеньев между ними (от моста Инженерного Первого до моста Михайловского (1-го Садового); от Троицкого моста до Английского пр. – левый берег; от моста Инженерного Первого до моста Михайловского (1-го Садового), от моста 2-го Садового до Крюкова канала – правый берег);	
		облицовка каменных опорных набережной, с наличием балюстрады и ограждения берегов (от моста Михайловского (1-го Садового) до Троицкого моста – левый берег; от моста Михайловского (1-го Садового) до 2-го Садового моста – правый берег);	

14

		от 2-го Садового жилта до Театрального моста (правый берег) – полукруглый ландшафтный выступ с низкой бетонной и вертикальной каменной стенкой набережной с гранитными тумбами и решетками между ними.	

		[illegible] [illegible] – местоположение: (от места Михайловского (1-го Садового) до 2-го Садового места – (правый берег), [illegible] [illegible]	
		ограждение: на участке от места Нижегородского Первого до места Михайловского (правый берег) – вертикальные чугунные прутья простой формы с профилированным [illegible] и завершением в виде узкочашей головки с металлическими закладными решетками между ними – [illegible] металлические звенья в виде овальных элементов, соединенных разрывными чугунными [illegible]	
		на участке от места Нижегородского Первого до места Михайловского (левый берег) – с литыми металлическими ограждениями в виде узорных столбиков из фасонов с завершением из обыкновенных шаров и двухсторонних накладных [illegible] из перекрещенных мечей и щита с головой медузы Горгоны; звенья в виде широких колец, соединенных [illegible]	

		на участке от Нижне-Лебяжьего моста до 3-го Садового моста (правый берег) – глухое каменное ограждение из блоков розового гранита (фотофиксация).	

		на участке от 2-го Садового мост до Крюкова канала (правый берег) и от Треугольного моста до Аничкова пр. (левый берег) – гранитные вертикальные тумбы яркой формы с профилированными плитами и завершением в виде усеченной пирамиды; с металлическими ажурными решетками между ними – с литыми металлическими звеньями в виде контрвращающихся рисунке из четырехугольных петроглифных фигурок с треугольной фигурой внутри, расположенные вертикальными стойками с декором; по верхнему плиту фриз из соединенных между собой рифовых колец, по нижнему – прямоугольные перекрывающие фигурки с карнизами; металлическая ажурная рамка (кронштейн на опоры) – местоположение, габариты, конфигурация; высота тротуара гранитными плитами, рисунок укладки плит;	

		[illegible] спуска (7):	
		криволинейные - местоположение (вдоль течения реки), габариты, конфигурация (прямоугольные в плане); с горизонтальной гранитной кладкой плоскими и вертикальными ступенями, с вертикальными ступенями постоянного с ограждением из кованых вертикальных труб круглой формы с профилированными стойками и завершением в виде готической трилистника; с металлическими ограждениями различного вида между ними – с литыми металлическими панелями в виде повторяющегося рисунка из четырехугольных исторических фонарей с трехчастной фонарной мачтой, различными вертикальными стойками с декором: по верхнему краю фриз из сплошных между собой рифленых волн, по нижнему – прямоугольные перекрещенные фонари с переплетом; шаговый настил и ступени нижней площадки, шаговый настил тротуара и обход спуска; плиты ступеней из гранитных блоков, профилированных в верхней части; плиты настилов сходов нарядной лестницы из гранитных блоков различной толщины (разные);	

		жащего дома № 87 по ий р. Мойке (прямой берег) – четырехуровневый гранитный цоколь с выбитой нижней филе восьми окон с сохранением окон и верхней части, в средней части декорированный горизонтальными металлическими поясами с отметками площадей и, ричневый оштукатуренный ыкающейся с трехуголь-	

Приложение № 3
к охранному обязательству

Фотографическое изображение объекта культурного
наследия федерального значения
«Набережные со спусками»,
расположенного по адресу: Санкт-Петербург, от р. Фонтанки до Английского просп. (левый
берег) и Крюкова канала (правый берег) (согласно постановлению Правительства РФ
от 10.07.2001 № 527), входящего в состав объекта культурного наследия
федерального значения «Набережные и мосты реки Мойки»

1. Набережная. Вид со стороны Инженерного Первого моста

2. Ограждение набережной на участке между Инженерным Первым и Михайловским (1-м Садовым) мостами (правый берег)

3. Ограждение набережной со стороны Михайловского (Инженерного) замка

4. Набережные. Вид с моста Михайловского (1-го Садового) по течению реки. Литовия шлюз на участке набережной от моста Михайловского (1-го Садового) до 2-го Садового моста (правый берег)

5. Набережные. Вид с места Театрального и Мало-Конюшенного (по течению реки)

6. Ограждение набережной. Левобережная сторона

7. Правобережный спуск у Аптекарского переулка

8. Левобережный спуск у Комсомольского ведомства напротив Аптекарского переулка

9. Набережные. Вид с Певческого моста (по течению реки)

10. Перильное ограждение, тротуар (правый берег, на участке между Певческим и Полицейским (Зелёным, Народным) мостами)

11. Правобережный спуск напротив дома № 59

12. Правобережный участок набережной между Красным и Синим мостами

13. Вид на правобережную набережную с Свисто моста

14. Левобережный спуск у Почтамтского моста

15. Набережные. Вид с Пешеходного моста (по течению реки)

ПРИЛОЖЕНИЕ 21
к АКТУ
по результатам ГОСУДАРСТВЕННОЙ ИСТОРИКО-КУЛЬТУРНОЙ ЭКСПЕРТИЗЫ раздела документации, обосновывающего меры по обеспечению сохранности объекта культурного наследия регионального значения "Дом, где в конце 1906 г. проходили заседания ЦК и ПК РСДРП" (Санкт-Петербург, Большая Морская ул., 16; Кирпичный пер., 8), объекта культурного наследия федерального значения "Набережные и мосты реки Мойки" (Санкт-Петербург, от р. Фонтанки до Английского пр. (левый берег) и Крюкова канала (правый берег)), выявленного объекта культурного наследия "Здание Русского банка для внешней торговли (здание Текстильного института)" (Санкт-Петербург, Большая Морская ул., 18; Мойки р. наб., 63; Кирпичный пер., 5), объекта культурного наследия федерального значения "Воспитательный дом Императорский" (Санкт-Петербург, Мойки р. наб., 48-54; Гороховая ул., 18; Казанская ул., 3) при проведении земляных, строительных, мелиоративных и (или) хозяйственных работ, предусмотренных статьей 25 Лесного кодекса Российской Федерации работ по использованию лесов и иных работ на земельном участке, непосредственно связанном с земельным участком в границах территории объекта культурного наследия: «Меры по обеспечению сохранности объектов культурного наследия при проведении работ по объекту: «Реконструкция газопроводов среднего и низкого давления по объектам: «Дюкер-11 ч/з р. Мойку против Кирпичного пер.», «Дюкер через реку Мойка у Кирпичного пер.» 78-10-4559-ОСОКН. ООО «Центр Инженерных Изысканий В Строительстве». 2023 г.

Утверждено
приказом Министерства культуры
Российской Федерации
от 2 июля 2015 г. № 1906

Экземпляр № 1

781720805820016

Регистрационный номер объекта культурного наследия в едином государственном реестре объектов культурного наследия (памятников истории и культуры) народов Российской Федерации

ПАСПОРТ
ОБЪЕКТА КУЛЬТУРНОГО НАСЛЕДИЯ

Фотографическое изображение объекта культурного наследия, за исключением отдельных объектов археологического наследия, фотографическое изображение которых вносится на основании решения соответствующего органа охраны объектов культурного наследия

19.06.2021
Дата съемки (число,месяц,год)

1. Сведения о наименовании объекта культурного наследия

Набережные со спусками

2. Сведения о времени возникновения или дате создания объекта культурного наследия, датах основных изменений (перестроек) данного объекта и (или) датах связанных с ним исторических событий

1711 г., 1798-1810 гг., 1900 г.

3. Сведения о категории историко-культурного значения объекта культурного наследия

Федерального значения	Регионального значения	Местного (муниципального значения)
+		

4. Сведения о виде объекта культурного наследия

Памятник	Ансамбль	Достопримечательное место
+		

5. Номер и дата принятия органом государственной власти решения о включении объекта культурного наследия в единый государственный реестр объектов культурного наследия (памятников истории и культуры) народов Российской Федерации

• постановление Правительства Российской Федерации "О перечне объектов исторического и культурного наследия федерального (общероссийского) значения, находящихся в г. Санкт-Петербурге" № 527 от 10.07.2001 г.

6. Сведения о местонахождении объекта культурного наследия (адрес объекта или при его отсутствии описание местоположения объекта)

Санкт-Петербург, наб. р. Фонтанки от Английского просп. (левый берег) и Крюкова канала (правый берег)

7. Сведения о границах территории объекта культурного наследия, включенного в единый государственный реестр объектов культурного наследия (памятников истории и культуры) народов Российской Федерации

• план границ территории объекта культурного наследия федерального значения "Набережные реки Мойки со спусками. Места реки Мойки", утвержденный Комитетом по государственному контролю, использованию и охране памятников истории и культуры от 01.06.2007 г.

8. Описание предмета охраны объекта культурного наследия

Объемно-планировочное решение: конфигурация в плане линии набережной, ориентированной по оси «восток – запад», вдоль течения реки Мойки, от р. Фонтанки до Крюкова канала (правый берег), от р. Фонтанки до Английского проспекта (левый берег); ограничения протяженности простенков части набережной реки Мойки; объемно-пространственная композиция набережной, местоположение, габариты и конфигурация пешеходных спусков; габариты лестниц спусков, габариты и конфигурация гранитных блоков парапета, облицовки, ограждающих тумб спусков в набережной; габариты и конфигурация листов из чугунных плашек; вертикальные отметки кастыля набережной и нижней площадки спуска; ренетчатые ограждения; каменные тротуары; ландшафтное оформление: травяные газоны и рядовые посадки деревьев вдоль набережной (от 1-го Садового моста до 2-го Садового моста; от Красного моста до Синего моста; о т д . № 8 9 з о д . № 101; от Поцелуева моста до Крюкова канала – правый берег; от 1-го Садового моста до Трехмостного моста; от Зеленого моста до Красного моста; от Почтамтского моста до Английского проспекта – левый берег); наличие спусков набережной, с чугунно-бетонными и деревянными берегов (от 1-го Садового моста до 2-го Садового моста – правый берег; от 1- го Садового моста до Трехмостного моста – левый берег); пристань – трапы с деревянной отмостки берега р. Мойки, между мостом Михайловским (1-м Садовым) и мостом 2-м Садовым – в составе объекта культурного наследия федерального значения «Дворец Великого князя Михаила Павловича (Русский музей Императора Александра III)». Конструктивная система: стенки набережной, лестничные спуски; каменные тротуары; гранитные блоки и тумбы. Объемно- планировочное решение: в габаритах исторических подпорных стенок (подводных и надводных) и простой части. Архитектурно- художественное решение: набережная: горизонтальная кладка стенки из гранитных блоков (красного, розового, выборгского и мелкозернистого гранита), с профилировкой по нижнему углу блоков; с ограждением из гранитных тумб и металлических звеньев между ними (от моста Инженерного Первого до моста Михайловского (1-го Садового); от Трехмостного моста до Английского пр. – левый берег; от моста Инженерного Первого до моста Михайловского (1-го Садового); от моста 2-го Садового до Крюкова канала – правый берег); облицовка нижних откосов набережной, с гранитными бюветами и деревянными берегов (от моста Михайловского (1-го Садового) до Трехмостного моста – левый берег; от моста Михайловского (1-го Садового) до 2-го Садового моста – правый берег); от 2-го Садового моста до Театрального моста (правый берег) – полукруглый задернованный откуп с нижней бетонной и вертикальной каменной стенки набережной с гранитными тумбами и решетками между ними; зеленая зона – местоположение (от моста Михайловского (1-го Садового) до 2-го Садового моста – (правый берег); пристани; посадки деревьев; ограждение: на участке от моста Инженерного Первого до моста Михайловского (правый берег) – гранитное парапетное ограждение простой формы с профилированным цоколем и завершением в виде усеченной трапеции с металлическими акуратными решетками между ними – вольные металлические звенья в виде цельных элементов, соединенных декоративными тягами в верхней и нижней полосе; на участке от моста Инженерного Первого до моста Михайловского (левый берег) – с литым металлическим ограждением в виде опорных столбиков из фасонов с вензелями из обоюдоострых сабер и двусторонних накладными композициями из перекрещенных мечей и щита с головой медузы Горгоны; звенья в виде коротких копий, соединенных горизонтальными тягами; на участке от Инженерного Либавского моста до 1-го Садового моста (правый берег) – глухое парапетное ограждение из блоков розового гранита (рапакиви); на участке от 2-го Садового моста до Крюкова канала (правый берег) и от Трехмостного моста до Английского пр. (левый берег) – парапетные вертикальные тумбы простой формы с профилированным цоколем и завершением в виде усеченной трапеции; с металлическими акуратными решетками между ними – с литыми металлическими звеньями в виде повторяющегося рисунка из четырехугольных остроконечных фигур с трехчастной фигурной внутри, расположенные вертикальными стойками с декором; по верхнему поясу фриз из соединенных между собой рифленых колец, по нижнему – прямоугольные перекрещивающиеся фигуры с перечными металлическими вензелями (перечными кольцами) – местоположение, габариты, конфигурация; настил тротуара гранитными плитами, рисунок укладки плит; пешеходные спуски (37): однопролетные – местоположение (вдоль течения реки), габариты, конфигурация (прямоугольные в плане); с горизонтальной гранитной кладкой подпорных и низовой стенок, с каменными ступенями- лестниц, с ограждением из гранитных вертикальных тумб простой формы с профилированным цоколем и завершением в виде усеченной трапеции; с металлическими акуратными решетками между ними – с литыми металлическими звеньями в виде повторяющегося рисунка из

четырехугольных остроконечных филенок с простенной филенкой внутри, разделенные вертикальными стойками с дисками; по первому ярусу фриз из соединенных между собой рифленых колец, по второму – прямоугольные перекрестные филенки с перехватами; каменный цоколь и ступени входной площадки, каменный цоколь портала и обход стилобат; ступени лестницы из гранитных блоков, профилированных в верхней части; ступени лестницы скрыты ковровой дорожкой; стилобат из гранитных блоков розового гранита (рыжика); кладка дома № 89 по наб. р. Мойки (красный берег) – четырехгранный гранитный обелиск с выбитой около пяти подъема воды, с полированным низом и верхней части, в средней части, декорированный горизонтальными металлическими планками с отметками наводнений и, увенчанный стилизованной композицией с трезубцем.

- распоряжение КГИОП "Об утверждении предмета охраны объекта культурного наследия федерального значения "Набережная и мосты реки Мойки" № 246-р от 15.06.2018 г.

9. Сведения о наличии зон охраны данного объекта культурного наследия с указанием номера и даты принятия органом государственной власти акта об утверждении указанных зон либо информация о расположении данного объекта культурного наследия в границах зон охраны иного объекта культурного наследия

- Закон Санкт-Петербурга "О границах объединенных зон охраны объектов культурного наследия, расположенных на территории Санкт-Петербурга, режимах использования земель и требованиях к градостроительным регламентам в границах указанных зон" № 826-Т от 19.01.2009 г.

Всего в паспорте листов | 4

Уполномоченное должностное лицо органа охраны объектов культурного наследия

Временно исполняющий обязанности заместителя председателя КГИОП		Яковлев Петр Олегович
должность	подпись	инициалы, фамилия

М.П.

12 · 09 · 2018

Дата оформления паспорта
(число, месяц, год)

ПРИЛОЖЕНИЕ 22
к АКТУ
по результатам ГОСУДАРСТВЕННОЙ ИСТОРИКО-КУЛЬТУРНОЙ ЭКСПЕРТИЗЫ раздела документации, обосновывающего меры по обеспечению сохранности объекта культурного наследия регионального значения "Дом, где в конце 1906 г. проходили заседания ЦК и ПК РСДРП" (Санкт-Петербург, Большая Морская ул., 16; Кирпичный пер., 8), объекта культурного наследия федерального значения "Набережные и мосты реки Мойки" (Санкт-Петербург, от р. Фонтанки до Английского пр. (левый берег) и Крюкова канала (правый берег)), выявленного объекта культурного наследия "Здание Русского банка для внешней торговли (здание Текстильного института)" (Санкт-Петербург, Большая Морская ул., 18; Мойки р. наб., 63; Кирпичный пер., 5), объекта культурного наследия федерального значения "Воспитательный дом Императорский" (Санкт-Петербург, Мойки р. наб., 48-54; Гороховая ул., 18; Казанская ул., 3) при проведении земляных, строительных, мелиоративных и (или) хозяйственных работ, предусмотренных статьей 25 Лесного кодекса Российской Федерации работ по использованию лесов и иных работ на земельном участке, непосредственно связанном с земельным участком в границах территории объекта культурного наследия: «Меры по обеспечению сохранности объектов культурного наследия при проведении работ по объекту: «Реконструкция газопроводов среднего и низкого давления по объектам: «Дюкер-11 ч/з р. Мойку против Кирпичного пер.», «Дюкер через реку Мойка у Кирпичного пер.» 78-10-4559-ОСОКН. ООО «Центр Инженерных Изысканий В Строительстве». 2023 г.

АДМИНИСТРАЦИЯ САНКТ-ПЕТЕРБУРГА
КОМИТЕТ ПО ГОСУДАРСТВЕННОМУ КОНТРОЛЮ,
ИСПОЛЬЗОВАНИЮ И ОХРАНЕ ПАМЯТНИКОВ ИСТОРИИ И КУЛЬТУРЫ

ПРИКАЗ

ОТ 20 ФЕВРАЛЯ 2001 ГОДА N 15

ОБ УТВЕРЖДЕНИИ СПИСКА ВНОВЬ ВЫЯВЛЕННЫХ ОБЪЕКТОВ, ПРЕДСТАВЛЯЮЩИХ ИСТОРИЧЕСКУЮ, НАУЧНУЮ, ХУДОЖЕСТВЕННУЮ ИЛИ ИНУЮ КУЛЬТУРНУЮ ЦЕННОСТЬ

(с изменениями на 11 декабря 2023 года)

Информация об изменяющих документах

Документ с изменениями, внесенными:

приказом Комитета по государственному контролю, использованию и охране памятников истории и культуры Санкт-Петербурга от 18 мая 2001 года N 46;

приказом Комитета по государственному контролю, использованию и охране памятников истории и культуры Санкт-Петербурга от 17 октября 2001 года N 197;

приказом Комитета по государственному контролю, использованию и охране памятников истории и культуры Санкт-Петербурга от 21 июня 2002 года N 5-93;

приказом Комитета по государственному контролю, использованию и охране памятников истории и культуры Санкт-Петербурга от 19 ноября 2002 года N 5-131;

приказом Комитета по государственному контролю, использованию и охране памятников истории и культуры Санкт-Петербурга от 18 декабря 2002 года N 5-143;

приказом Комитета по государственному контролю, использованию и охране памятников истории и культуры Санкт-Петербурга от 3 марта 2003 года N 5-18;

приказом Комитета по государственному контролю, использованию и охране памятников истории и культуры Санкт-Петербурга от 28 апреля 2003 года N 5-37;

приказом Комитета по государственному контролю, использованию и охране памятников истории и культуры Санкт-Петербурга от 19 мая 2003 года N 5-76;

приказом Комитета по государственному контролю, использованию и охране памятников истории и культуры Санкт-Петербурга от 29 августа 2003 года N 5-114;

приказом Комитета по государственному контролю, использованию и охране памятников истории и культуры Санкт-Петербурга от 17 ноября 2003 года N 5-144;

приказом Комитета по государственному контролю, использованию и охране памятников истории и культуры Санкт-Петербурга от 8 августа 2004 года N 5-101;

приказом Комитета по государственному контролю, использованию и охране памятников истории и культуры Санкт-Петербурга от 15 февраля 2005 года N 5-11;

приказом Комитета по государственному контролю, использованию и охране памятников истории и культуры Санкт-Петербурга от 26 августа 2005 года N 5-69;

приказом Комитета по государственному контролю, использованию и охране памятников истории и культуры Санкт-Петербурга от 8 декабря 2005 года N 5-145;

приказом Комитета по государственному контролю, использованию и охране памятников истории и культуры Санкт-Петербурга от 29 декабря 2005 года N 5-1567;

приказом Комитета по государственному контролю, использованию и охране памятников истории и культуры Санкт-Петербурга от 26 января 2006 года N 5-5;

Приказом Комитета по государственному контролю, использованию и охране памятников истории и культуры Санкт-Петербурга от 21 марта 2006 года N 8-28

Приказом Комитета по государственному контролю, использованию и охране памятников истории и культуры Санкт-Петербурга от 11 мая 2006 года N 8-42

приказом Комитета по государственному контролю, использованию и охране памятников истории и культуры Санкт-Петербурга от 2 июня 2006 года N 8-50

Приказом Комитета по государственному контролю, использованию и охране памятников истории и культуры Санкт-Петербурга от 19 июня 2006 года N 8-62

Приказом Комитета по государственному контролю, использованию и охране памятников истории и культуры Санкт-Петербурга от 28 июня 2006 года N 8-68

приказом Комитета по государственному контролю, использованию и охране памятников истории и культуры Санкт-Петербурга от 3 июля 2006 года N 8-78

Приказом Комитета по государственному контролю, использованию и охране памятников истории и культуры Санкт-Петербурга от 3 июля 2006 года N 8-77

Приказом Комитета по государственному контролю, использованию и охране памятников истории и культуры Санкт-Петербурга от 15 сентября 2006 года N 8-112

приказом Комитета по государственному контролю, использованию и охране памятников истории и культуры Санкт-Петербурга от 1 октября 2006 года N 8-120

приказом Комитета по государственному контролю, использованию и охране памятников истории и культуры Санкт-Петербурга от 29 января 2007 года N 8-18

Приказом Комитета по государственному контролю, использованию и охране памятников истории и культуры Санкт-Петербурга от 2 февраля 2007 года N 8-24

приказом Комитета по государственному контролю, использованию и охране памятников истории и культуры Санкт-Петербурга от 22 мая 2007 года N 8-183

приказом Комитета по государственному контролю, использованию и охране памятников истории и культуры Санкт-Петербурга от 21 сентября 2007 года N 8-168

приказом Комитета по государственному контролю, использованию и охране памятников истории и культуры Санкт-Петербурга от 8 декабря 2007 года N 8-240

приказом Комитета по государственному контролю, использованию и охране памятников истории и культуры Санкт-Петербурга от 10 декабря 2007 года N 8-258

приказом Комитета по государственному контролю, использованию и охране памятников истории и культуры Санкт-Петербурга от 13 декабря 2007 года N 8-258

приказом Комитета по государственному контролю, использованию и охране памятников истории и культуры Санкт-Петербурга от 28 декабря 2007 года N 8-291

Приказом Комитета по государственному контролю, использованию и охране памятников истории и культуры Санкт-Петербурга от 14 марта 2008 года N 8-42

приказом Комитета по государственному контролю, использованию и охране памятников истории и культуры Санкт-Петербурга от 28 мая 2008 года N 8-113

приказом Комитета по государственному контролю, использованию и охране памятников истории и культуры Санкт-Петербурга от 2 октября 2008 года N 8-184

Приказом Комитета по государственному контролю, использованию и охране памятников истории и культуры Санкт-Петербурга от 29 сентября 2008 года N 8-247

Приказом Комитета по государственному контролю, использованию и охране памятников истории и культуры Санкт-Петербурга от 18 февраля 2009 года N 8-11

распоряжением Комитета по государственному контролю, использованию и охране памятников истории и культуры Санкт-Петербурга от 15 сентября 2009 года N 10-28

распоряжением Комитета по государственному контролю, использованию и охране памятников истории и культуры Санкт-Петербурга от 28 сентября 2009 года N 10-31

распоряжение Комитета по государственному контролю, использованию и охране памятников истории и культуры Санкт-Петербурга от 29 сентября 2009 года N 10-28

распоряжение Комитета по государственному контролю, использованию и охране памятников истории и культуры Санкт-Петербурга от 8 октября 2009 года N 10-29

приказом Комитета по государственному контролю, использованию и охране памятников истории и культуры Санкт-Петербурга от 23 октября 2009 года N 9-228

приказом Комитета по государственному контролю, использованию и охране памятников истории и культуры Санкт-Петербурга от 26 октября 2009 года N 9-248

приказом Комитета по государственному контролю, использованию и охране памятников истории и культуры Санкт-Петербурга от 6 ноября 2009 года N 9-261

распоряжением Комитета по государственному контролю, использованию и охране памятников истории и культуры Санкт-Петербурга от 17 ноября 2009 года N 10-36

приказом Комитета по государственному контролю, использованию и охране памятников истории и культуры Санкт-Петербурга от 17 ноября 2009 года N 9-277

распоряжением Комитета по государственному контролю, использованию и охране памятников истории и культуры Санкт-Петербурга от 2 декабря 2009 года N 10-39

приказом Комитета по государственному контролю, использованию и охране памятников истории и культуры Санкт-Петербурга от 30 ноября 2009 года N 9-303

распоряжением Комитета по государственному контролю, использованию и охране памятников истории и культуры Санкт-Петербурга от 2 февраля 2010 года N 10-4

распоряжением Комитета по государственному контролю, использованию и охране памятников истории и культуры Санкт-Петербурга от 24 февраля 2010 года N 10-7

приказом Комитета по государственному контролю, использованию и охране памятников истории и культуры Санкт-Петербурга от 3 марта 2010 года N 9-22

приказом Комитета по государственному контролю, использованию и охране памятников истории и культуры Санкт-Петербурга от 3 марта 2010 года N 9-24

приказом Комитета по государственному контролю, использованию и охране памятников истории и культуры Санкт-Петербурга от 19 марта 2010 года N 9-38

распоряжением Комитета по государственному контролю, использованию и охране памятников истории и культуры Санкт-Петербурга от 11 мая 2010 года N 10-19

приказом Комитета по государственному контролю, использованию и охране памятников истории и культуры Санкт-Петербурга от 5 июня 2010 года N 9-98

приказом Комитета по государственному контролю, использованию и охране памятников истории и культуры Санкт-Петербурга от 17 июня 2010 года N 9-103

приказом Комитета по государственному контролю, использованию и охране памятников истории и культуры Санкт-Петербурга от 21 июня 2010 года N 9-124

приказом Комитета по государственному контролю, использованию и охране памятников истории и культуры Санкт-Петербурга от 9 августа 2010 года N 9-133

приказом Комитета по государственному контролю, использованию и охране памятников истории и культуры Санкт-Петербурга от 12 августа 2010 года N 9-139

приказом Комитета по государственному контролю, использованию и охране памятников истории и культуры Санкт-Петербурга от 3 сентября 2010 года N 9-146

распоряжением Комитета по государственному контролю, использованию и охране памятников истории и культуры Санкт-Петербурга от 22 сентября 2010 года N 10-27

распоряжением Комитета по государственному контролю, использованию и охране памятников истории и культуры Санкт-Петербурга от 21 сентября 2010 года N 9-155

распоряжением Комитета по государственному контролю, использованию и охране памятников истории и культуры Санкт-Петербурга от 28 сентября 2010 года N 10-18

Приказом Комитета по государственному контролю, использованию и охране памятников истории и культуры Санкт-Петербурга от 28 октября 2012 года № 6-191;

распоряжением Комитета по государственному контролю, использованию и охране памятников истории и культуры Санкт-Петербурга от 1 ноября 2013 года № 13-24;

приказом Комитета по государственному контролю, использованию и охране памятников истории и культуры Санкт-Петербурга от 13 ноября 2020 года № 8-236;

распоряжением ЮНЕСКО Санкт-Петербурга от 3 февраля 2021 года № 10-6;

приказом КГИОП Санкт-Петербурга от 30 апреля 2021 года № 8-82;

приказом КГИОП Санкт-Петербурга от 20 апреля 2021 года № 8-69;

приказом КГИОП Санкт-Петербурга от 26 апреля 2021 года № 8-108;

приказом КГИОП Санкт-Петербурга от 25 апреля 2021 года № 8-105;

приказом КГИОП Санкт-Петербурга от 17 июня 2021 года № 8-144;

распоряжением ЮНЕСКО Санкт-Петербурга от 17 июня 2021 года № 10-318;

приказом КГИОП Санкт-Петербурга от 3 августа 2021 года № 8-178;

приказом КГИОП Санкт-Петербурга от 19 октября 2021 года № 8-237;

распоряжением ЮНЕСКО Санкт-Петербурга от 18 октября 2021 года № 10-405;

распоряжением ЮНЕСКО Санкт-Петербурга от 18 октября 2021 года № 10-407;

приказом КГИОП Санкт-Петербурга от 10 ноября 2021 года № 8-255;

распоряжением ЮНЕСКО Санкт-Петербурга от 28 апреля 2011 года № 10-98;

распоряжением ЮНЕСКО Санкт-Петербурга от 16 января 2012 года № 10-4;

распоряжением ЮНЕСКО Санкт-Петербурга от 21 июня 2012 года № 10-134;

распоряжением ЮНЕСКО Санкт-Петербурга от 26 июня 2012 года № 10-150;

распоряжением ЮНЕСКО Санкт-Петербурга от 11 июля 2012 года № 10-110;

приказом КГИОП Санкт-Петербурга от 10 сентября 2012 года № 8-441;

приказом КГИОП Санкт-Петербурга от 24 октября 2012 года № 8-607;

распоряжением КГИОП Санкт-Петербурга от 10 января 2013 года № 10-1 в редакции распоряжения ЮНЕСКО Санкт-Петербурга от 28 октября 2014 года № 10-692;

распоряжением ЮНЕСКО Санкт-Петербурга от 17 января 2013 года № 10-2;

распоряжением ЮНЕСКО Санкт-Петербурга от 17 января 2013 года № 10-3;

распоряжением ЮНЕСКО Санкт-Петербурга от 17 января 2013 года № 10-4;

распоряжением ЮНЕСКО Санкт-Петербурга от 24 января 2013 года № 10-18;

распоряжением ЮНЕСКО Санкт-Петербурга от 24 января 2013 года № 10-20;

распоряжением ЮНЕСКО Санкт-Петербурга от 24 января 2013 года № 10-21;

распоряжением ЮНЕСКО Санкт-Петербурга от 24 января 2013 года № 10-22;

распоряжением ЮНЕСКО Санкт-Петербурга от 28 января 2013 года № 10-31;

распоряжением ЮНЕСКО Санкт-Петербурга от 13 февраля 2013 года № 10-53;

распоряжением ЮНЕСКО Санкт-Петербурга от 22 февраля 2013 года № 10-57;

распоряжением ЮНЕСКО Санкт-Петербурга от 28 февраля 2013 года № 10-61;

приказом КГИОП Санкт-Петербурга от 8 марта 2013 года № 8-135;

распоряжение КГИОП Санкт-Петербурга от 28 марта 2013 года N 10-328
распоряжение КГИОП Санкт-Петербурга от 28 марта 2013 года N 10-121
распоряжение КГИОП Санкт-Петербурга от 11 апреля 2013 года N 10-382
распоряжение КГИОП Санкт-Петербурга от 29 апреля 2013 года N 10-228
распоряжение КГИОП Санкт-Петербурга от 22 мая 2013 года N 10-240
распоряжение КГИОП Санкт-Петербурга от 21 июня 2013 года N 10-286
распоряжение КГИОП Санкт-Петербурга от 18 июля 2013 года N 10-347
распоряжение КГИОП Санкт-Петербурга от 19 июля 2013 года N 10-357
распоряжение КГИОП Санкт-Петербурга от 3 сентября 2013 года N 10-429
распоряжение КГИОП Санкт-Петербурга от 4 сентября 2013 года N 10-436
распоряжение КГИОП Санкт-Петербурга от 4 сентября 2013 года N 10-437
распоряжение КГИОП Санкт-Петербурга от 26 сентября 2013 года N 10-478
распоряжение КГИОП Санкт-Петербурга от 4 октября 2013 года N 10-481
распоряжение КГИОП Санкт-Петербурга от 25 октября 2013 года N 10-529
распоряжение КГИОП Санкт-Петербурга от 30 октября 2013 года N 10-548
распоряжение КГИОП Санкт-Петербурга от 14 ноября 2013 года N 10-580
распоряжение КГИОП Санкт-Петербурга от 18 ноября 2013 года N 10-581
распоряжение КГИОП Санкт-Петербурга от 26 ноября 2013 года N 10-653
распоряжение КГИОП Санкт-Петербурга от 15 января 2014 года N 10-15
распоряжение КГИОП Санкт-Петербурга от 20 января 2014 года N 10-20
распоряжение КГИОП Санкт-Петербурга от 23 января 2014 года N 10-33
распоряжение КГИОП Санкт-Петербурга от 28 января 2014 года N 10-42
распоряжение КГИОП Санкт-Петербурга от 31 января 2014 года N 10-43
распоряжение КГИОП Санкт-Петербурга от 31 января 2014 года N 10-44
распоряжение КГИОП Санкт-Петербурга от 18 февраля 2014 года N 10-87
распоряжение КГИОП Санкт-Петербурга от 24 февраля 2014 года N 10-98
распоряжение КГИОП Санкт-Петербурга от 27 февраля 2014 года N 10-99
распоряжение КГИОП Санкт-Петербурга от 6 марта 2014 года N 10-95
распоряжение КГИОП Санкт-Петербурга от 11 марта 2014 года N 10-102
распоряжение КГИОП Санкт-Петербурга от 13 марта 2014 года N 10-106
распоряжение КГИОП Санкт-Петербурга от 18 марта 2014 года N 10-120
распоряжение КГИОП Санкт-Петербурга от 18 марта 2014 года N 10-126
распоряжение КГИОП Санкт-Петербурга от 21 марта 2014 года N 10-134
распоряжение КГИОП Санкт-Петербурга от 1 апреля 2014 года N 10-141
распоряжение КГИОП Санкт-Петербурга от 1 апреля 2014 года N 10-142
распоряжение КГИОП Санкт-Петербурга от 1 апреля 2014 года N 10-143
распоряжение КГИОП Санкт-Петербурга от 7 апреля 2014 года N 10-148

Документ создан в системе www.zakon.ru — электронного офиса по более 70 000 000 нормативных правовых и нормативно-технических документов

распоряжение КГИОП Санкт-Петербурга от 11 апреля 2014 года № 10-156;

распоряжение КГИОП Санкт-Петербурга от 11 апреля 2014 года № 10-161;

распоряжение КГИОП Санкт-Петербурга от 11 апреля 2014 года № 10-165;

распоряжение КГИОП Санкт-Петербурга от 28 апреля 2014 года № 10-190;

приказ КГИОП Санкт-Петербурга от 16 мая 2014 года № 01-232;

распоряжение КГИОП Санкт-Петербурга от 2 июня 2014 года № 10-259;

распоряжение КГИОП Санкт-Петербурга от 2 июня 2014 года № 10-261;

распоряжение КГИОП Санкт-Петербурга от 2 июня 2014 года № 10-268;

распоряжение КГИОП Санкт-Петербурга от 26 июня 2014 года № 10-346;

распоряжение КГИОП Санкт-Петербурга от 27 июня 2014 года № 10-355;

распоряжение КГИОП Санкт-Петербурга от 1 июля 2014 года № 10-358;

распоряжение КГИОП Санкт-Петербурга от 7 июля 2014 года № 10-368;

распоряжение КГИОП Санкт-Петербурга от 9 июля 2014 года № 10-372;

распоряжение КГИОП Санкт-Петербурга от 15 июля 2014 года № 10-374;

распоряжение КГИОП Санкт-Петербурга от 15 июля 2014 года № 10-376;

распоряжение КГИОП Санкт-Петербурга от 15 июля 2014 года № 10-326;

распоряжение КГИОП Санкт-Петербурга от 15 июля 2014 года № 10-327;

распоряжение КГИОП Санкт-Петербурга от 15 июля 2014 года № 10-378;

распоряжение КГИОП Санкт-Петербурга от 14 июля 2014 года № 10-384;

распоряжение КГИОП Санкт-Петербурга от 16 июля 2014 года № 10-400;

распоряжение КГИОП Санкт-Петербурга от 17 июля 2014 года № 10-401;

распоряжение КГИОП Санкт-Петербурга от 24 июля 2014 года № 10-410;

распоряжение КГИОП Санкт-Петербурга от 25 июля 2014 года № 10-418;

распоряжение КГИОП Санкт-Петербурга от 25 июля 2014 года № 10-422;

распоряжение КГИОП Санкт-Петербурга от 25 июля 2014 года № 10-427;

распоряжение КГИОП Санкт-Петербурга от 25 июля 2014 года № 10-428;

распоряжение КГИОП Санкт-Петербурга от 25 июля 2014 года № 10-419;

распоряжение КГИОП Санкт-Петербурга от 25 июля 2014 года № 10-420;

распоряжение КГИОП Санкт-Петербурга от 25 июля 2014 года № 10-421;

распоряжение КГИОП Санкт-Петербурга от 5 августа 2014 года № 10-450;

распоряжение КГИОП Санкт-Петербурга от 7 августа 2014 года № 10-461;

распоряжение КГИОП Санкт-Петербурга от 11 августа 2014 года № 10-469;

распоряжение КГИОП Санкт-Петербурга от 13 августа 2014 года № 10-478;

распоряжение КГИОП Санкт-Петербурга от 14 августа 2014 года № 10-485;

распоряжение КГИОП Санкт-Петербурга от 14 августа 2014 года № 10-487;

распоряжение КГИОП Санкт-Петербурга от 14 августа 2014 года № 10-488;

распоряжение КГИОП Санкт-Петербурга от 18 августа 2014 года № 10-496;

Документ создан в системе www.consultant.ru — электронного офиса на базе 70 000 000 нормативных правовых и нормативно-технических документов

распоряжение КГИОП Санкт-Петербурга от 18 августа 2014 года N 10-308
распоряжение КГИОП Санкт-Петербурга от 18 августа 2014 года N 10-305
распоряжение КГИОП Санкт-Петербурга от 3 сентября 2014 года N 10-340
распоряжение КГИОП Санкт-Петербурга от 3 сентября 2014 года N 10-347
распоряжение КГИОП Санкт-Петербурга от 23 сентября 2014 года N 10-856
распоряжение КГИОП Санкт-Петербурга от 3 октября 2014 года N 30-836
распоряжение КГИОП Санкт-Петербурга от 16 октября 2014 года N 10-847
распоряжение КГИОП Санкт-Петербурга от 5 ноября 2014 года N 10-733
распоряжение КГИОП Санкт-Петербурга от 10 ноября 2014 года N 10-857
распоряжение КГИОП Санкт-Петербурга от 18 ноября 2014 года N 10-800
распоряжение КГИОП Санкт-Петербурга от 18 ноября 2014 года N 10-861
распоряжение КГИОП Санкт-Петербурга от 22 ноября 2014 года N 10-833
распоряжение КГИОП Санкт-Петербурга от 26 января 2015 года N 10-22
распоряжение КГИОП Санкт-Петербурга от 23 января 2015 года N 10-41
распоряжение КГИОП Санкт-Петербурга от 30 января 2015 года N 10-46
распоряжение КГИОП Санкт-Петербурга от 27 февраля 2015 года N 10-84
распоряжение КГИОП Санкт-Петербурга от 3 марта 2015 года N 10-97
распоряжение КГИОП Санкт-Петербурга от 13 марта 2015 года N 10-108
распоряжение КГИОП Санкт-Петербурга от 13 марта 2015 года N 10-110
распоряжение КГИОП Санкт-Петербурга от 16 марта 2015 года N 10-114
распоряжение КГИОП Санкт-Петербурга от 26 марта 2015 года N 10-136
распоряжение КГИОП Санкт-Петербурга от 27 марта 2015 года N 10-134
распоряжение КГИОП Санкт-Петербурга от 7 апреля 2015 года N 10-148
распоряжение КГИОП Санкт-Петербурга от 13 мая 2015 года N 30-189
распоряжение КГИОП Санкт-Петербурга от 26 мая 2015 года N 10-257
распоряжение КГИОП Санкт-Петербурга от 11 июня 2015 года N 10-283
распоряжение КГИОП Санкт-Петербурга от 24 июня 2015 года N 10-299
распоряжение КГИОП Санкт-Петербурга от 26 июня 2015 года N 10-289
распоряжение КГИОП Санкт-Петербурга от 26 июня 2015 года N 10-290
распоряжение КГИОП Санкт-Петербурга от 8 июля 2015 года N 10-306
распоряжение КГИОП Санкт-Петербурга от 30 июля 2015 года N 10-326
распоряжение КГИОП Санкт-Петербурга от 30 июля 2015 года N 10-329
распоряжение КГИОП Санкт-Петербурга от 18 августа 2015 года N 10-343
распоряжение КГИОП Санкт-Петербурга от 24 августа 2015 года N 10-351
распоряжение КГИОП Санкт-Петербурга от 24 августа 2015 года N 10-352
распоряжение КГИОП Санкт-Петербурга от 24 августа 2015 года N 10-353
распоряжение КГИОП Санкт-Петербурга от 24 августа 2015 года N 10-354

распоряжение КГИОП Санкт-Петербурга от 24 августа 2015 года N 10-305

распоряжение КГИОП Санкт-Петербурга от 24 августа 2015 года N 10-306

распоряжение КГИОП Санкт-Петербурга от 13 ноября 2015 года N 10-525

распоряжение КГИОП Санкт-Петербурга от 13 ноября 2015 года N 10-526

распоряжение КГИОП Санкт-Петербурга от 13 ноября 2015 года N 10-536

распоряжение КГИОП Санкт-Петербурга от 3 декабря 2015 года N 10-566

распоряжение КГИОП Санкт-Петербурга от 22 декабря 2015 года N 10-610 (Официальный сайт Администрации Санкт-Петербурга www.gov.spb.ru/norm_base/npa, 30.12.2015);

распоряжение КГИОП Санкт-Петербурга от 24 декабря 2015 года N 10-618

распоряжение КГИОП Санкт-Петербурга от 15 января 2016 года N 10-19

распоряжение КГИОП Санкт-Петербурга от 22 января 2016 года N 10-826

распоряжение КГИОП Санкт-Петербурга от 17 февраля 2016 года N 10-48 (Официальный сайт Администрации Санкт-Петербурга www.gov.spb.ru/norm_base/npa, 19.02.2016);

распоряжение КГИОП Санкт-Петербурга от 10 марта 2016 года N 10-67

распоряжение КГИОП Санкт-Петербурга от 10 марта 2016 года N 10-68

распоряжение КГИОП Санкт-Петербурга от 10 марта 2016 года N 10-69

распоряжение КГИОП Санкт-Петербурга от 10 марта 2016 года N 10-70

распоряжение КГИОП Санкт-Петербурга от 18 марта 2016 года N 10-72 (Официальный сайт Администрации Санкт-Петербурга www.gov.spb.ru/norm_base/npa, 21.03.2016);

распоряжение КГИОП Санкт-Петербурга от 22 марта 2016 года N 10-88 (Официальный сайт Администрации Санкт-Петербурга www.gov.spb.ru/norm_base/npa, 28.03.2016);

распоряжение КГИОП Санкт-Петербурга от 22 марта 2016 года N 10-90 (Официальный сайт Администрации Санкт-Петербурга www.gov.spb.ru/norm_base/npa, 28.03.2016);

распоряжение КГИОП Санкт-Петербурга от 22 марта 2016 года N 10-91 (Официальный сайт Администрации Санкт-Петербурга www.gov.spb.ru/norm_base/npa, 28.03.2016);

распоряжение КГИОП Санкт-Петербурга от 22 марта 2016 года N 10-92 (Официальный сайт Администрации Санкт-Петербурга www.gov.spb.ru/norm_base/npa, 28.03.2016);

распоряжение КГИОП Санкт-Петербурга от 22 марта 2016 года N 10-93

распоряжение КГИОП Санкт-Петербурга от 22 марта 2016 года N 10-94

распоряжение КГИОП Санкт-Петербурга от 22 марта 2016 года N 10-95

распоряжение КГИОП Санкт-Петербурга от 22 марта 2016 года N 10-96

распоряжение КГИОП Санкт-Петербурга от 31 марта 2016 года N 10-110

распоряжение КГИОП Санкт-Петербурга от 31 марта 2016 года N 10-111 (Официальный сайт Администрации Санкт-Петербурга www.gov.spb.ru/norm_base/npa, 01.04.2016);

распоряжение КГИОП Санкт-Петербурга от 20 апреля 2016 года N 10-137

распоряжение КГИОП Санкт-Петербурга от 20 апреля 2016 года N 10-138

распоряжение КГИОП Санкт-Петербурга от 21 апреля 2016 года N 10-140

распоряжение КГИОП Санкт-Петербурга от 21 апреля 2016 года N 10-150 (Официальный сайт Администрации Санкт-Петербурга www.gov.spb.ru/norm_base/npa, 26.04.2016);

распоряжение КГИОП Санкт-Петербурга от 21 апреля 2016 года N 10-158 (Официальный сайт Администрации Санкт-Петербурга www.gov.spb.ru/norm_base/npa, 26.04.2016);

Документ создан в системе www.consultant.ru — электронного офиса на базе 70 000 000 нормативно-правовых и нормативно-технических документов

распоряжение КГИОП Санкт-Петербурга от 26 апреля 2016 года N 10-167 (Официальный сайт Администрации Санкт-Петербурга www.gov.spb.ru/more_base/npa, 29.04.2016);

распоряжение КГИОП Санкт-Петербурга от 25 апреля 2016 года N 10-166 (Официальный сайт Администрации Санкт-Петербурга www.gov.spb.ru/more_base/npa, 29.04.2016);

распоряжение КГИОП Санкт-Петербурга от 4 мая 2016 года N 10-168 (Официальный сайт Администрации Санкт-Петербурга www.gov.spb.ru/more_base/npa, 05.05.2016);

распоряжение КГИОП Санкт-Петербурга от 4 мая 2016 года N 10-171 (Официальный сайт Администрации Санкт-Петербурга www.gov.spb.ru/more_base/npa, 05.05.2016);

распоряжение КГИОП Санкт-Петербурга от 5 мая 2016 года N 10-172 (Официальный сайт Администрации Санкт-Петербурга www.gov.spb.ru/more_base/npa, 10.05.2016);

распоряжение КГИОП Санкт-Петербурга от 5 мая 2016 года N 10-173 (Официальный сайт Администрации Санкт-Петербурга www.gov.spb.ru/more_base/npa, 10.05.2016);

распоряжение КГИОП Санкт-Петербурга от 11 мая 2016 года N 10-180 (Официальный сайт Администрации Санкт-Петербурга www.gov.spb.ru/more_base/npa, 19.05.2016);

распоряжение КГИОП Санкт-Петербурга от 13 мая 2016 года N 10-187 (Официальный сайт Администрации Санкт-Петербурга www.gov.spb.ru/more_base/npa, 19.05.2016);

распоряжение КГИОП Санкт-Петербурга от 16 мая 2016 года N 10-194 (Официальный сайт Администрации Санкт-Петербурга www.gov.spb.ru/more_base/npa, 20.05.2016);

распоряжение КГИОП Санкт-Петербурга от 17 мая 2016 года N 10-201 (Официальный сайт Администрации Санкт-Петербурга www.gov.spb.ru/more_base/npa, 20.05.2016);

распоряжение КГИОП Санкт-Петербурга от 24 мая 2016 года N 10-245 (Официальный сайт Администрации Санкт-Петербурга www.gov.spb.ru/more_base/npa, 26.05.2016);

распоряжение КГИОП Санкт-Петербурга от 24 мая 2016 года N 10-246 (Официальный сайт Администрации Санкт-Петербурга www.gov.spb.ru/more_base/npa, 26.05.2016);

распоряжение КГИОП Санкт-Петербурга от 29 мая 2016 года N 10-268

распоряжение КГИОП Санкт-Петербурга от 31 мая 2016 года N 10-217

распоряжение КГИОП Санкт-Петербурга от 2 июня 2016 года N 10-220 (Официальный сайт Администрации Санкт-Петербурга www.gov.spb.ru/more_base/npa, 06.06.2016);

распоряжение КГИОП Санкт-Петербурга от 13 июня 2016 года N 10-247 (Официальный сайт Администрации Санкт-Петербурга www.gov.spb.ru/more_base/npa, 22.06.2016);

распоряжение КГИОП Санкт-Петербурга от 15 июня 2016 года N 10-249 (Официальный сайт Администрации Санкт-Петербурга www.gov.spb.ru/more_base/npa, 22.06.2016);

распоряжение КГИОП Санкт-Петербурга от 24 июня 2016 года N 10-283 (Официальный сайт Администрации Санкт-Петербурга www.gov.spb.ru/more_base/npa, 20.07.2016);

распоряжение КГИОП Санкт-Петербурга от 27 июня 2016 года N 10-287 (Официальный сайт Администрации Санкт-Петербурга www.gov.spb.ru/more_base/npa, 25.06.2016);

распоряжение КГИОП Санкт-Петербурга от 27 июня 2016 года N 10-288 (Официальный сайт Администрации Санкт-Петербурга www.gov.spb.ru/more_base/npa, 29.06.2016);

распоряжение КГИОП Санкт-Петербурга от 28 июня 2016 года N 10-272 (Официальный сайт Администрации Санкт-Петербурга www.gov.spb.ru/more_base/npa, 01.07.2016);

распоряжение КГИОП Санкт-Петербурга от 28 июня 2016 года N 10-274 (Официальный сайт Администрации Санкт-Петербурга www.gov.spb.ru/more_base/npa, 01.07.2016);

распоряжение КГИОП Санкт-Петербурга от 28 июня 2016 года N 10-275 (Официальный сайт Администрации Санкт-Петербурга www.gov.spb.ru/more_base/npa, 01.07.2016);

распоряжение КГИОП Санкт-Петербурга от 28 июня 2016 года N 10-276 (Официальный сайт Администрации Санкт-Петербурга www.gov.spb.ru/more_base/npa, 01.07.2016);

распоряжение КГИОП Санкт-Петербурга от 28 июня 2016 года N 10-278 (Официальный сайт Администрации Санкт-Петербурга www.gov.spb.ru/more_base/npa, 01.07.2016);

Документ сохранен с портала docs.cntd.ru — электронного фонда из более 70 000 000 нормативно-правовых и нормативно-технических документов

распоряжение КГИОП Санкт-Петербурга от 29 июня 2018 года N 10-270 (Официальный сайт Администрации Санкт-Петербурга www.gov.spb.ru/norm_base/npa, 31.07.2018);

распоряжение КГИОП Санкт-Петербурга от 30 июня 2018 года N 10-282 (Официальный сайт Администрации Санкт-Петербурга www.gov.spb.ru/norm_base/npa, 30.07.2018);

распоряжение КГИОП Санкт-Петербурга от 6 июля 2018 года N 10-301 (Официальный сайт Администрации Санкт-Петербурга www.gov.spb.ru/norm_base/npa, 12.07.2018);

распоряжение КГИОП Санкт-Петербурга от 18 июля 2018 года N 10-316 (Официальный сайт Администрации Санкт-Петербурга www.gov.spb.ru/norm_base/npa, 21.07.2018);

распоряжение КГИОП Санкт-Петербурга от 19 июля 2018 года N 10-319 (Официальный сайт Администрации Санкт-Петербурга www.gov.spb.ru/norm_base/npa, 21.07.2018);

распоряжение КГИОП Санкт-Петербурга от 20 июля 2018 года N 10-325 (Официальный сайт Администрации Санкт-Петербурга www.gov.spb.ru/norm_base/npa, 26.07.2018);

распоряжение КГИОП Санкт-Петербурга от 26 июля 2018 года N 10-335 (Официальный сайт Администрации Санкт-Петербурга www.gov.spb.ru/norm_base/npa, 26.07.2018);

распоряжение КГИОП Санкт-Петербурга от 26 июля 2018 года N 10-344 (Официальный сайт Администрации Санкт-Петербурга www.gov.spb.ru/norm_base/npa, 30.08.2018);

распоряжение КГИОП Санкт-Петербурга от 2 августа 2018 года N 10-354 (Официальный сайт Администрации Санкт-Петербурга www.gov.spb.ru/norm_base/npa, 03.08.2018);

распоряжение КГИОП Санкт-Петербурга от 2 августа 2018 года N 10-355 (Официальный сайт Администрации Санкт-Петербурга www.gov.spb.ru/norm_base/npa, 04.08.2018);

распоряжение КГИОП Санкт-Петербурга от 2 августа 2018 года N 10-356 (Официальный сайт Администрации Санкт-Петербурга www.gov.spb.ru/norm_base/npa, 04.08.2018);

распоряжение КГИОП Санкт-Петербурга от 8 августа 2018 года N 10-368 (Официальный сайт Администрации Санкт-Петербурга www.gov.spb.ru/norm_base/npa, 12.08.2018);

распоряжение КГИОП Санкт-Петербурга от 9 августа 2018 года N 10-371 (Официальный сайт Администрации Санкт-Петербурга www.gov.spb.ru/norm_base/npa, 12.08.2018);

распоряжение КГИОП Санкт-Петербурга от 16 августа 2018 года N 10-405;

распоряжение КГИОП Санкт-Петербурга от 16 августа 2018 года N 10-406;

распоряжение КГИОП Санкт-Петербурга от 16 августа 2018 года N 10-407;

распоряжение КГИОП Санкт-Петербурга от 16 августа 2018 года N 10-408 (Официальный сайт Администрации Санкт-Петербурга www.gov.spb.ru/norm_base/npa, 19.08.2018);

распоряжение КГИОП Санкт-Петербурга от 16 августа 2018 года N 10-409 (Официальный сайт Администрации Санкт-Петербурга www.gov.spb.ru/norm_base/npa, 19.08.2018);

распоряжение КГИОП Санкт-Петербурга от 16 августа 2018 года N 10-410 (Официальный сайт Администрации Санкт-Петербурга www.gov.spb.ru/norm_base/npa, 23.08.2018);

распоряжение КГИОП Санкт-Петербурга от 3 сентября 2018 года N 10-463 (Официальный сайт Администрации Санкт-Петербурга www.gov.spb.ru/norm_base/npa, 14.09.2018);

распоряжение КГИОП Санкт-Петербурга от 14 сентября 2018 года N 10-472;

распоряжение КГИОП Санкт-Петербурга от 19 сентября 2018 года N 10-493 (Официальный сайт Администрации Санкт-Петербурга www.gov.spb.ru/norm_base/npa, 26.09.2018);

распоряжение КГИОП Санкт-Петербурга от 28 сентября 2018 года N 10-502;

распоряжение КГИОП Санкт-Петербурга от 10 октября 2018 года N 10-546 (Официальный сайт Администрации Санкт-Петербурга www.gov.spb.ru/norm_base/npa, 15.10.2018);

распоряжение КГИОП Санкт-Петербурга от 18 октября 2018 года N 10-556 (Официальный сайт Администрации Санкт-Петербурга www.gov.spb.ru/norm_base/npa, 26.10.2018);

распоряжение КГИОП Санкт-Петербурга от 26 октября 2018 года N 10-585 (Официальный сайт Администрации Санкт-Петербурга www.gov.spb.ru/norm_base/npa, 01.11.2018);

распоряжение КГИОП Санкт-Петербурга от 26 октября 2018 года N 10-588 (Официальный сайт Администрации Санкт-Петербурга www.gov.spb.ru/norm_base/npa, 01.11.2018);

распоряжение КГИОП Санкт-Петербурга от 26 октября 2018 года N 10-589 (Официальный сайт Администрации Санкт-Петербурга www.gov.spb.ru/norm_base/npa, 01.11.2018);

распоряжение КГИОП Санкт-Петербурга от 27 октября 2018 года N 10-604 (Официальный сайт Администрации Санкт-Петербурга www.gov.spb.ru/norm_base/npa, 02.11.2018);

распоряжение КГИОП Санкт-Петербурга от 2 ноября 2018 года N 10-591;

распоряжение КГИОП Санкт-Петербурга от 15 ноября 2018 года N 10-623 (Официальный сайт Администрации Санкт-Петербурга www.gov.spb.ru/norm_base/npa, 22.11.2018);

распоряжение КГИОП Санкт-Петербурга от 16 ноября 2018 года N 10-627 (Официальный сайт Администрации Санкт-Петербурга www.gov.spb.ru/norm_base/npa, 22.11.2018);

распоряжение КГИОП Санкт-Петербурга от 17 ноября 2018 года N 10-648 (Официальный сайт Администрации Санкт-Петербурга www.gov.spb.ru/norm_base/npa, 22.11.2018);

распоряжение КГИОП Санкт-Петербурга от 17 ноября 2018 года N 10-651 (Официальный сайт Администрации Санкт-Петербурга www.gov.spb.ru/norm_base/npa, 22.11.2018);

распоряжение КГИОП Санкт-Петербурга от 17 ноября 2018 года N 10-652 (Официальный сайт Администрации Санкт-Петербурга www.gov.spb.ru/norm_base/npa, 22.11.2018);

распоряжение КГИОП Санкт-Петербурга от 17 ноября 2018 года N 10-653 (Официальный сайт Администрации Санкт-Петербурга www.gov.spb.ru/norm_base/npa, 22.11.2018);

распоряжение КГИОП Санкт-Петербурга от 20 ноября 2018 года N 10-643 (Официальный сайт Администрации Санкт-Петербурга www.gov.spb.ru/norm_base/npa, 26.11.2018);

распоряжение КГИОП Санкт-Петербурга от 28 ноября 2018 года N 10-646;

распоряжение КГИОП Санкт-Петербурга от 30 ноября 2018 года N 10-669 (Официальный сайт Администрации Санкт-Петербурга www.gov.spb.ru/norm_base/npa, 01.12.2018);

распоряжение КГИОП Санкт-Петербурга от 30 ноября 2018 года N 10-685;

распоряжение КГИОП Санкт-Петербурга от 30 ноября 2018 года N 10-924 (Официальный сайт Администрации Санкт-Петербурга www.gov.spb.ru/norm_base/npa, 01.12.2018);

распоряжение КГИОП Санкт-Петербурга от 6 декабря 2018 года N 10-958 (Официальный сайт Администрации Санкт-Петербурга www.gov.spb.ru/norm_base/npa, 08.12.2018);

распоряжение КГИОП Санкт-Петербурга от 7 декабря 2018 года N 10-972;

распоряжение КГИОП Санкт-Петербурга от 25 декабря 2018 года N 10-1112 (Официальный сайт Администрации Санкт-Петербурга www.gov.spb.ru/norm_base/npa, 26.12.2018);

распоряжение КГИОП Санкт-Петербурга от 15 января 2017 года N 9-ю (Официальный сайт Администрации Санкт-Петербурга www.gov.spb.ru/norm_base/npa, 16.01.2017);

распоряжение КГИОП Санкт-Петербурга от 19 января 2017 года N 11-а (Официальный сайт Администрации Санкт-Петербурга www.gov.spb.ru/norm_base/npa, 24.01.2017);

распоряжение КГИОП Санкт-Петербурга от 23 января 2017 года N 15-а (Официальный сайт Администрации Санкт-Петербурга www.gov.spb.ru/norm_base/npa, 24.01.2017);

распоряжение КГИОП Санкт-Петербурга от 23 января 2017 года N 17-а (Официальный сайт Администрации Санкт-Петербурга www.gov.spb.ru/norm_base/npa, 24.01.2017);

распоряжение КГИОП Санкт-Петербурга от 26 января 2017 года N 23-а (Официальный сайт Администрации Санкт-Петербурга www.gov.spb.ru/norm_base/npa, 27.01.2017);

распоряжение КГИОП Санкт-Петербурга от 15 февраля 2017 года N 95-ю (Официальный сайт Администрации Санкт-Петербурга www.gov.spb.ru/norm_base/npa, 22.02.2017);

распоряжение КГИОП Санкт-Петербурга от 14 февраля 2017 года № 29-р;

распоряжение КГИОП Санкт-Петербурга от 7 марта 2017 года № 87-р;

распоряжение КГИОП Санкт-Петербурга от 16 марта 2017 года № 119-р (Официальный сайт Администрации Санкт-Петербурга www.gov.spb.ru/norm_base/npa, 23.03.2017);

распоряжение КГИОП Санкт-Петербурга от 20 марта 2017 года № 124-р (Официальный сайт Администрации Санкт-Петербурга www.gov.spb.ru/norm_base/npa, 23.03.2017);

распоряжение КГИОП Санкт-Петербурга от 20 марта 2017 года № 125-р (Официальный сайт Администрации Санкт-Петербурга www.gov.spb.ru/norm_base/npa, 23.03.2017);

распоряжение КГИОП Санкт-Петербурга от 20 марта 2017 года № 126-р (Официальный сайт Администрации Санкт-Петербурга www.gov.spb.ru/norm_base/npa, 23.03.2017);

распоряжение КГИОП Санкт-Петербурга от 22 марта 2017 года № 131-р (Официальный сайт Администрации Санкт-Петербурга www.gov.spb.ru/norm_base/npa, 23.03.2017);

распоряжение КГИОП Санкт-Петербурга от 5 апреля 2017 года № 156-р (Официальный сайт Администрации Санкт-Петербурга www.gov.spb.ru/norm_base/npa, 14.04.2017);

распоряжение КГИОП Санкт-Петербурга от 28 апреля 2017 года № 197-р (Официальный сайт Администрации Санкт-Петербурга www.gov.spb.ru/norm_base/npa, 12.05.2017);

распоряжение КГИОП Санкт-Петербурга от 5 мая 2017 года № 214-р (Официальный сайт Администрации Санкт-Петербурга www.gov.spb.ru/norm_base/npa, 16.05.2017);

распоряжение КГИОП Санкт-Петербурга от 5 мая 2017 года № 215-р;

распоряжение КГИОП Санкт-Петербурга от 5 мая 2017 года № 216-р (Официальный сайт Администрации Санкт-Петербурга www.gov.spb.ru/norm_base/npa, 16.05.2017);

распоряжение КГИОП Санкт-Петербурга от 9 мая 2017 года № 217-р;

распоряжение КГИОП Санкт-Петербурга от 17 мая 2017 года № 241-р (Официальный сайт Администрации Санкт-Петербурга www.gov.spb.ru/norm_base/npa, 22.05.2017);

распоряжение КГИОП Санкт-Петербурга от 18 мая 2017 года № 243-р (Официальный сайт Администрации Санкт-Петербурга www.gov.spb.ru/norm_base/npa, 22.05.2017);

распоряжение КГИОП Санкт-Петербурга от 23 мая 2017 года № 262-р (Официальный сайт Администрации Санкт-Петербурга www.gov.spb.ru/norm_base/npa, 31.05.2017);

распоряжение КГИОП Санкт-Петербурга от 25 мая 2017 года № 266-р (Официальный сайт Администрации Санкт-Петербурга www.gov.spb.ru/norm_base/npa, 31.05.2017);

распоряжение КГИОП Санкт-Петербурга от 31 мая 2017 года № 278-р (Официальный сайт Администрации Санкт-Петербурга www.gov.spb.ru/norm_base/npa, 02.06.2017);

распоряжение КГИОП Санкт-Петербурга от 3 июня 2017 года № 287-р | Официальный сайт Администрации Санкт-Петербурга www.gov.spb.ru/norm_base/npa, 05.07.2017);

распоряжение КГИОП Санкт-Петербурга от 9 июня 2017 года № 298-р (Официальный сайт Администрации Санкт-Петербурга www.gov.spb.ru/norm_base/npa, 05.07.2017);

распоряжение КГИОП Санкт-Петербурга от 8 июня 2017 года № 344-р (Официальный сайт Администрации Санкт-Петербурга www.gov.spb.ru/norm_base/npa, 13.07.2017);

распоряжение КГИОП Санкт-Петербурга от 21 июня 2017 года № 368-р;

распоряжение КГИОП Санкт-Петербурга от 1 августа 2017 года № 392-р (Официальный сайт Администрации Санкт-Петербурга www.gov.spb.ru/norm_base/npa, 07.08.2017);

распоряжение КГИОП Санкт-Петербурга от 24 августа 2017 года № 397-р (Официальный сайт Администрации Санкт-Петербурга www.gov.spb.ru/norm_base/npa, 29.08.2017);

распоряжение КГИОП Санкт-Петербурга от 24 августа 2017 года № 398-р (Официальный сайт Администрации Санкт-Петербурга www.gov.spb.ru/norm_base/npa, 29.08.2017);

распоряжение КГИОП Санкт-Петербурга от 5 сентября 2017 года N 430-р (Официальный сайт Администрации Санкт-Петербурга www.gov.spb.ru/more_base/npa, 08.09.2017);

распоряжение КГИОП Санкт-Петербурга от 5 сентября 2017 года N 431-р (Официальный сайт Администрации Санкт-Петербурга www.gov.spb.ru/more_base/npa, 08.09.2017);

распоряжение КГИОП Санкт-Петербурга от 13 сентября 2017 года N 439-р;

распоряжение КГИОП Санкт-Петербурга от 13 сентября 2017 года N 441-р;

распоряжение КГИОП Санкт-Петербурга от 27 сентября 2017 года N 442-р (Официальный сайт Администрации Санкт-Петербурга www.gov.spb.ru/more_base/npa, 03.10.2017);

распоряжение КГИОП Санкт-Петербурга от 9 октября 2017 года N 382-р (Официальный сайт Администрации Санкт-Петербурга www.gov.spb.ru/more_base/npa, 12.10.2017);

распоряжение КГИОП Санкт-Петербурга от 18 октября 2017 года N 472-р;

распоряжение КГИОП Санкт-Петербурга от 26 октября 2017 года N 474-р;

распоряжение КГИОП Санкт-Петербурга от 26 октября 2017 года N 475-р;

распоряжение КГИОП Санкт-Петербурга от 26 октября 2017 года N 476-р;

распоряжение КГИОП Санкт-Петербурга от 26 октября 2017 года N 477-р;

распоряжение КГИОП Санкт-Петербурга от 26 октября 2017 года N 478-р;

распоряжение КГИОП Санкт-Петербурга от 26 октября 2017 года N 483-р (Официальный сайт Администрации Санкт-Петербурга www.gov.spb.ru/more_base/npa, 01.11.2017);

распоряжение КГИОП Санкт-Петербурга от 10 ноября 2017 года N 517-р;

распоряжение КГИОП Санкт-Петербурга от 10 ноября 2017 года N 518-р;

распоряжение КГИОП Санкт-Петербурга от 6 декабря 2017 года N 541-р;

распоряжение КГИОП Санкт-Петербурга от 18 декабря 2017 года N 561-р;

распоряжение КГИОП Санкт-Петербурга от 18 декабря 2017 года N 562-р (Официальный сайт Администрации Санкт-Петербурга www.gov.spb.ru/more_base/npa, 22.12.2017);

распоряжение КГИОП Санкт-Петербурга от 19 декабря 2017 года N 570-р;

распоряжение КГИОП Санкт-Петербурга от 8 января 2018 года N 1-р (Официальный сайт Администрации Санкт-Петербурга www.gov.spb.ru/more_base/npa, 16.01.2018);

распоряжение КГИОП Санкт-Петербурга от 17 января 2018 года N 7-р (Официальный сайт Администрации Санкт-Петербурга www.gov.spb.ru/more_base/npa, 25.01.2018);

распоряжение КГИОП Санкт-Петербурга от 18 января 2018 года N 12-р (Официальный сайт Администрации Санкт-Петербурга www.gov.spb.ru/more_base/npa, 25.01.2018);

распоряжение КГИОП Санкт-Петербурга от 13 февраля 2018 года N 49-р (Официальный сайт Администрации Санкт-Петербурга www.gov.spb.ru/more_base/npa, 19.02.2018);

распоряжение КГИОП Санкт-Петербурга от 15 февраля 2018 года N 54-р (Официальный сайт Администрации Санкт-Петербурга www.gov.spb.ru/more_base/npa, 19.02.2018);

распоряжение КГИОП Санкт-Петербурга от 26 февраля 2018 года N 71-р (Официальный сайт Администрации Санкт-Петербурга www.gov.spb.ru/more_base/npa, 05.03.2018);

распоряжение КГИОП Санкт-Петербурга от 2 марта 2018 года N 87-р (Официальный сайт Администрации Санкт-Петербурга www.gov.spb.ru/more_base/npa, 12.03.2018);

распоряжение КГИОП Санкт-Петербурга от 13 марта 2018 года N 109-р (Официальный сайт Администрации Санкт-Петербурга www.gov.spb.ru/more_base/npa, 21.03.2018);

распоряжение КГИОП Санкт-Петербурга от 14 марта 2018 года N 119-р (Официальный сайт Администрации Санкт-Петербурга www.gov.spb.ru/more_base/npa, 23.03.2018);

Документ сохранен с портала www.mirkn.ru — электронного фонда из более 70 000 000 нормативно-правовых и нормативно-технических документов

расположенных КГИОП Санкт-Петербурга от 18 марта 2019 года N 100-р» (Официальный сайт Администрации Санкт-Петербурга www.gov.spb.ru/norm_base/npa, 23.03.2019);

расположенных КГИОП Санкт-Петербурга от 5 апреля 2019 года N 135-р» (Официальный сайт Администрации Санкт-Петербурга www.gov.spb.ru/norm_base/npa, 12.04.2019);

расположенных КГИОП Санкт-Петербурга от 23 апреля 2019 года N 168-р (Официальный сайт Администрации Санкт-Петербурга www.gov.spb.ru/norm_base/npa, 07.05.2019);

расположенных КГИОП Санкт-Петербурга от 24 апреля 2019 года N 169-р (Официальный сайт Администрации Санкт-Петербурга www.gov.spb.ru/norm_base/npa, 10.05.2019);

расположенных КГИОП Санкт-Петербурга от 24 апреля 2019 года N 170-р (Официальный сайт Администрации Санкт-Петербурга www.gov.spb.ru/norm_base/npa, 07.05.2019);

расположенных КГИОП Санкт-Петербурга от 3 мая 2019 года N 175-р (Официальный сайт Администрации Санкт-Петербурга www.gov.spb.ru/norm_base/npa, 06.05.2019);

расположенных КГИОП Санкт-Петербурга от 14 мая 2019 года N 198-р;

расположенных КГИОП Санкт-Петербурга от 16 мая 2019 года N 199-р (Официальный сайт Администрации Санкт-Петербурга www.gov.spb.ru/norm_base/npa, 29.05.2019);

расположенных КГИОП Санкт-Петербурга от 16 июня 2019 года N 347-р (Официальный сайт Администрации Санкт-Петербурга www.gov.spb.ru/norm_base/npa, 25.06.2019);

расположенных КГИОП Санкт-Петербурга от 26 августа 2019 года N 529-р (Официальный сайт Администрации Санкт-Петербурга www.gov.spb.ru/norm_base/npa, 24.09.2019);

расположенных КГИОП Санкт-Петербурга от 26 августа 2019 года N 531-р (Официальный сайт Администрации Санкт-Петербурга www.gov.spb.ru/norm_base/npa, 24.09.2019);

расположенных КГИОП Санкт-Петербурга от 29 августа 2019 года N 536-р (Официальный сайт Администрации Санкт-Петербурга www.gov.spb.ru/norm_base/npa, 27.09.2019);

расположенных КГИОП Санкт-Петербурга от 14 сентября 2019 года N 576-р;

расположенных КГИОП Санкт-Петербурга от 18 сентября 2019 года N 581-р (Официальный сайт Администрации Санкт-Петербурга www.gov.spb.ru/norm_base/npa, 24.09.2019);

расположенных КГИОП Санкт-Петербурга от 18 сентября 2019 года N 582-р (Официальный сайт Администрации Санкт-Петербурга www.gov.spb.ru/norm_base/npa, 24.09.2019);

расположенных КГИОП Санкт-Петербурга от 12 октября 2019 года N 670-р;

расположенных КГИОП Санкт-Петербурга от 18 октября 2019 года N 421-р;

расположенных КГИОП Санкт-Петербурга от 19 октября 2019 года N 422-р;

расположенных КГИОП Санкт-Петербурга от 18 октября 2019 года N 425-р;

расположенных КГИОП Санкт-Петербурга от 21 октября 2019 года N 440-р;

расположенных КГИОП Санкт-Петербурга от 21 октября 2019 года N 441-р;

расположенных КГИОП Санкт-Петербурга от 31 октября 2019 года N 492-р» (Официальный сайт Администрации Санкт-Петербурга www.gov.spb.ru/norm_base/npa, 06.11.2019) (вступило в силу с 6 ноября 2019 года);

расположенных КГИОП Санкт-Петербурга от 1 ноября 2019 года N 443-р;

расположенных КГИОП Санкт-Петербурга от 7 ноября 2019 года N 511-р;

расположенных КГИОП Санкт-Петербурга от 18 декабря 2019 года N 514-р;

расположенных КГИОП Санкт-Петербурга от 12 декабря 2019 года N 517-р» (Официальный сайт Администрации Санкт-Петербурга www.gov.spb.ru/norm_base/npa, 19.12.2019);

расположенных КГИОП Санкт-Петербурга от 13 ноября 2019 года N 515-р» (Официальный сайт Администрации Санкт-Петербурга www.gov.spb.ru/norm_base/npa, 19.12.2019);

расположенных КГИОП Санкт-Петербурга от 29 ноября 2019 года N 561-р» (Официальный сайт Администрации Санкт-Петербурга www.gov.spb.ru/norm_base/npa, 16.01.2019);

Документ создан в системе www.consultant.ru — электронного офиса на базе 70 000 000 нормативно-правовых и нормативно-технических документов

приказом КГИОП Санкт-Петербурга от 20 марта 2019 года N 136-р (Официальный сайт Администрации Санкт-Петербурга www.gov.spb.ru/norm_base/npa, 26.03.2019);

распоряжением КГИОП Санкт-Петербурга от 26 марта 2019 года N 140-р;

распоряжением КГИОП Санкт-Петербурга от 28 марта 2019 года N 159-р;

распоряжением КГИОП Санкт-Петербурга от 28 марта 2019 года N 160-р;

распоряжением КГИОП Санкт-Петербурга от 3 апреля 2019 года N 165-р (Официальный сайт Администрации Санкт-Петербурга www.gov.spb.ru/norm_base/npa, 11.04.2019);

распоряжением КГИОП Санкт-Петербурга от 16 апреля 2019 года N 196-р (Официальный сайт Администрации Санкт-Петербурга www.gov.spb.ru/norm_base/npa, 24.04.2019);

распоряжением КГИОП Санкт-Петербурга от 17 апреля 2019 года N 208-р (Официальный сайт Администрации Санкт-Петербурга www.gov.spb.ru/norm_base/npa, 30.04.2019);

распоряжением КГИОП Санкт-Петербурга от 23 апреля 2019 года N 215-р (Официальный сайт Администрации Санкт-Петербурга www.gov.spb.ru/norm_base/npa, 30.04.2019);

распоряжением КГИОП Санкт-Петербурга от 23 апреля 2019 года N 219-р (Официальный сайт Администрации Санкт-Петербурга www.gov.spb.ru/norm_base/npa, 30.04.2019);

распоряжением КГИОП Санкт-Петербурга от 26 апреля 2019 года N 224-р (Официальный сайт Администрации Санкт-Петербурга www.gov.spb.ru/norm_base/npa, 30.04.2019);

распоряжением КГИОП Санкт-Петербурга от 26 апреля 2019 года N 229-р (Официальный сайт Администрации Санкт-Петербурга www.gov.spb.ru/norm_base/npa, 13.05.2019);

распоряжением КГИОП Санкт-Петербурга от 31 мая 2019 года N 275-р (Официальный сайт Администрации Санкт-Петербурга www.gov.spb.ru/norm_base/npa, 06.06.2019);

распоряжением КГИОП Санкт-Петербурга от 10 июня 2019 года N 331-р (Официальный сайт Администрации Санкт-Петербурга www.gov.spb.ru/norm_base/npa, 20.06.2019);

распоряжением КГИОП Санкт-Петербурга от 20 июня 2019 года N 356-р (Официальный сайт Администрации Санкт-Петербурга www.gov.spb.ru/norm_base/npa, 26.06.2019);

распоряжением КГИОП Санкт-Петербурга от 20 июня 2019 года N 355-р (Официальный сайт Администрации Санкт-Петербурга www.gov.spb.ru/norm_base/npa, 26.06.2019);

распоряжением КГИОП Санкт-Петербурга от 20 июня 2019 года N 350-р (Официальный сайт Администрации Санкт-Петербурга www.gov.spb.ru/norm_base/npa, 26.06.2019);

распоряжением КГИОП Санкт-Петербурга от 19 июня 2019 года N 358-р (Официальный сайт Администрации Санкт-Петербурга www.gov.spb.ru/norm_base/npa, 26.07.2019);

распоряжением КГИОП Санкт-Петербурга от 19 июня 2019 года N 363-р (Официальный сайт Администрации Санкт-Петербурга www.gov.spb.ru/norm_base/npa, 23.07.2019);

распоряжением КГИОП Санкт-Петербурга от 22 июня 2019 года N 413-р (Официальный сайт Администрации Санкт-Петербурга www.gov.spb.ru/norm_base/npa, 23.07.2019);

распоряжением КГИОП Санкт-Петербурга от 1 августа 2019 года N 432-р (Официальный сайт Администрации Санкт-Петербурга www.gov.spb.ru/norm_base/npa, 06.08.2019);

распоряжением КГИОП Санкт-Петербурга от 5 августа 2019 года N 441-р (Официальный сайт Администрации Санкт-Петербурга www.gov.spb.ru/norm_base/npa, 09.08.2019);

распоряжением КГИОП Санкт-Петербурга от 5 августа 2019 года N 443-р;

распоряжением КГИОП Санкт-Петербурга от 6 августа 2019 года N 445-р (Официальный сайт Администрации Санкт-Петербурга www.gov.spb.ru/norm_base/npa, 09.08.2019) вступили в силу с 8 августа 2019 года;

распоряжением КГИОП Санкт-Петербурга от 6 августа 2019 года N 446-р;

распоряжением КГИОП Санкт-Петербурга от 6 августа 2019 года N 447-р;

распоряжением КГИОП Санкт-Петербурга от 6 августа 2019 года N 448-р;

Документ сохранен в системе docs.cntd.ru — электронного фонда из более 70 000 000 нормативно-правовых и нормативно-технических документов

распоряжением КГИОП Санкт-Петербурга от 14 августа 2019 года № 4421-р (Официальный сайт Администрации Санкт-Петербурга www.gov.spb.ru/norm_base/npa, 19.08.2019);

распоряжением КГИОП Санкт-Петербурга от 14 августа 2019 года № 4422-р (Официальный сайт Администрации Санкт-Петербурга www.gov.spb.ru/norm_base/npa, 19.08.2019);

распоряжением КГИОП Санкт-Петербурга от 19 августа 2019 года № 4561-р;

распоряжением КГИОП Санкт-Петербурга от 9 сентября 2019 года № 5227-р (Официальный сайт Администрации Санкт-Петербурга www.gov.spb.ru/norm_base/npa, 10.09.2019);

распоряжением КГИОП Санкт-Петербурга от 13 сентября 2019 года № 5286-р (Официальный сайт Администрации Санкт-Петербурга www.gov.spb.ru/norm_base/npa, 11.09.2019);

распоряжением КГИОП Санкт-Петербурга от 8 октября 2019 года № 5927-р;

распоряжением КГИОП Санкт-Петербурга от 24 октября 2019 года № 6736-р;

распоряжением КГИОП Санкт-Петербурга от 25 октября 2019 года № 6850-р (Официальный сайт Администрации Санкт-Петербурга www.gov.spb.ru/norm_base/npa, 29.10.2019);

распоряжением КГИОП Санкт-Петербурга от 15 ноября 2019 года № 6713-р (Официальный сайт Администрации Санкт-Петербурга www.gov.spb.ru/norm_base/npa, 19.11.2019);

распоряжением КГИОП Санкт-Петербурга от 20 ноября 2019 года № 6906-р (Официальный сайт Администрации Санкт-Петербурга www.gov.spb.ru/norm_base/npa, 22.11.2019);

распоряжением КГИОП Санкт-Петербурга от 20 ноября 2019 года № 6907-р (Официальный сайт Администрации Санкт-Петербурга www.gov.spb.ru/norm_base/npa, 22.11.2019);

распоряжением КГИОП Санкт-Петербурга от 29 ноября 2019 года № 7184-р;

распоряжением КГИОП Санкт-Петербурга от 4 декабря 2019 года № 7411-р (Официальный сайт Администрации Санкт-Петербурга www.gov.spb.ru/norm_base/npa, 06.12.2019);

распоряжением КГИОП Санкт-Петербурга от 23 декабря 2019 года № 7714-р (Официальный сайт Администрации Санкт-Петербурга www.gov.spb.ru/norm_base/npa, 26.12.2019);

распоряжением КГИОП Санкт-Петербурга от 7 февраля 2020 года № 93-р (Официальный сайт Администрации Санкт-Петербурга www.gov.spb.ru/norm_base/npa, 11.02.2020);

распоряжением КГИОП Санкт-Петербурга от 26 февраля 2020 года № 83-р (Официальный сайт Администрации Санкт-Петербурга www.gov.spb.ru/norm_base/npa, 27.02.2020);

распоряжением КГИОП Санкт-Петербурга от 16 марта 2020 года № 85-р (Официальный сайт Администрации Санкт-Петербурга www.gov.spb.ru/norm_base/npa, 18.03.2020);

распоряжением КГИОП Санкт-Петербурга от 6 апреля 2020 года № 118-р (Официальный сайт Администрации Санкт-Петербурга www.gov.spb.ru/norm_base/npa, 08.04.2020);

распоряжением КГИОП Санкт-Петербурга от 21 мая 2020 года № 197-р (Официальный сайт Администрации Санкт-Петербурга www.gov.spb.ru/norm_base/npa, 26.05.2020);

распоряжением КГИОП Санкт-Петербурга от 21 мая 2020 года № 198-р (Официальный сайт Администрации Санкт-Петербурга www.gov.spb.ru/norm_base/npa, 26.05.2020);

распоряжением КГИОП Санкт-Петербурга от 21 мая 2020 года № 199-р (Официальный сайт Администрации Санкт-Петербурга www.gov.spb.ru/norm_base/npa, 26.05.2020);

распоряжением КГИОП Санкт-Петербурга от 21 мая 2020 года № 200-р (Официальный сайт Администрации Санкт-Петербурга www.gov.spb.ru/norm_base/npa, 26.05.2020);

распоряжением КГИОП Санкт-Петербурга от 27 мая 2020 года № 208-р (Официальный сайт Администрации Санкт-Петербурга www.gov.spb.ru/norm_base/npa, 02.06.2020);

распоряжением КГИОП Санкт-Петербурга от 17 июня 2020 года № 160-р (Официальный сайт Администрации Санкт-Петербурга www.gov.spb.ru/norm_base/npa, 23.06.2020);

распоряжением КГИОП Санкт-Петербурга от 17 июня 2020 года № 159-р (Официальный сайт Администрации Санкт-Петербурга www.gov.spb.ru/norm_base/npa, 23.06.2020);

распоряжение КГИОП Санкт-Петербурга от 18 февраля 2021 года N 22-р

распоряжение КГИОП Санкт-Петербурга от 18 марта 2021 года N 58-р

распоряжение КГИОП Санкт-Петербурга от 18 марта 2021 года N 60-р

распоряжение КГИОП Санкт-Петербурга от 22 апреля 2021 года N 108-р (Официальный сайт Администрации Санкт-Петербурга www.gov.spb.ru/norm_banshpa, 30.04.2021);

распоряжение КГИОП Санкт-Петербурга от 14 мая 2021 года N 11-юл

распоряжение КГИОП Санкт-Петербурга от 18 мая 2021 года N 12-юл

распоряжение КГИОП Санкт-Петербурга от 19 мая 2021 года N 13-юл

распоряжение КГИОП Санкт-Петербурга от 19 мая 2021 года N 14-юл

распоряжение КГИОП Санкт-Петербурга от 2 июня 2021 года N 24-юл

распоряжение КГИОП Санкт-Петербурга от 2 июня 2021 года N 27-юл

распоряжение КГИОП Санкт-Петербурга от 2 июня 2021 года N 28-юл

распоряжение КГИОП Санкт-Петербурга от 2 июня 2021 года N 39-юл

распоряжение КГИОП Санкт-Петербурга от 2 июня 2021 года N 40-юл

распоряжение КГИОП Санкт-Петербурга от 2 июня 2021 года N 41-юл

распоряжение КГИОП Санкт-Петербурга от 2 июня 2021 года N 42-юл

распоряжение КГИОП Санкт-Петербурга от 23 июня 2021 года N 80-юл

распоряжение КГИОП Санкт-Петербурга от 23 июня 2021 года N 81-юл

распоряжение КГИОП Санкт-Петербурга от 23 июня 2021 года N 82-юл

распоряжение КГИОП Санкт-Петербурга от 23 июня 2021 года N 83-юл

распоряжение КГИОП Санкт-Петербурга от 23 июня 2021 года N 84-юл

распоряжение КГИОП Санкт-Петербурга от 28 июня 2021 года N 87-юл

распоряжение КГИОП Санкт-Петербурга от 28 июня 2021 года N 88-юл

распоряжение КГИОП Санкт-Петербурга от 28 июня 2021 года N 90-юл

распоряжение КГИОП Санкт-Петербурга от 2 августа 2021 года N 119-юл

распоряжение КГИОП Санкт-Петербурга от 20 сентября 2021 года N 226-юл

распоряжение КГИОП Санкт-Петербурга от 28 сентября 2021 года N 297-юл

распоряжение КГИОП Санкт-Петербурга от 28 сентября 2021 года N 298-юл

распоряжение КГИОП Санкт-Петербурга от 28 сентября 2021 года N 299-юл

распоряжение КГИОП Санкт-Петербурга от 28 сентября 2021 года N 310-юл

распоряжение КГИОП Санкт-Петербурга от 28 сентября 2021 года N 311-юл

распоряжение КГИОП Санкт-Петербурга от 28 сентября 2021 года N 322-юл

распоряжение КГИОП Санкт-Петербурга от 28 сентября 2021 года N 323-юл

распоряжение КГИОП Санкт-Петербурга от 28 сентября 2021 года N 330-юл

распоряжение КГИОП Санкт-Петербурга от 30 сентября 2021 года N 334-юл

распоряжение КГИОП Санкт-Петербурга от 30 сентября 2021 года N 335-юл

распоряжение КГИОП Санкт-Петербурга от 30 сентября 2021 года N 336-юл

Документ сохранен с портала docs.cntd.ru — электронного фонда из более 70 000 000 нормативных правовых и нормативно-технических документов

распоряжение КГИОП Санкт-Петербурга от 30 сентября 2021 года N 237-рп

распоряжение КГИОП Санкт-Петербурга от 30 сентября 2021 года N 238-рп

распоряжение КГИОП Санкт-Петербурга от 30 сентября 2021 года N 239-рп

распоряжение КГИОП Санкт-Петербурга от 30 сентября 2021 года N 240-рп

распоряжение КГИОП Санкт-Петербурга от 30 сентября 2021 года N 241-рп

распоряжение КГИОП Санкт-Петербурга от 1 октября 2021 года N 243-рп

распоряжение КГИОП Санкт-Петербурга от 13 октября 2021 года N 266-рп

распоряжение КГИОП Санкт-Петербурга от 15 октября 2021 года N 268-рп

распоряжение КГИОП Санкт-Петербурга от 11 ноября 2021 года N 285-рп

распоряжение КГИОП Санкт-Петербурга от 17 ноября 2021 года N 301-рп

распоряжение КГИОП Санкт-Петербурга от 17 декабря 2021 года N 357-рп

распоряжение КГИОП Санкт-Петербурга от 4 февраля 2022 года N 74-рп

распоряжение КГИОП Санкт-Петербурга от 18 апреля 2022 года N 278-рп

распоряжение КГИОП Санкт-Петербурга от 26 апреля 2022 года N 291-рп

распоряжение КГИОП Санкт-Петербурга от 27 апреля 2022 года N 295-рп

распоряжение КГИОП Санкт-Петербурга от 21 июня 2022 года N 397-рп

распоряжение КГИОП Санкт-Петербурга от 21 июня 2022 года N 398-рп

распоряжение КГИОП Санкт-Петербурга от 21 июня 2022 года N 399-рп

распоряжение КГИОП Санкт-Петербурга от 21 июня 2022 года N 401-рп

распоряжение КГИОП Санкт-Петербурга от 5 августа 2022 года N 468-рп

распоряжение КГИОП Санкт-Петербурга от 2 сентября 2022 года N 561-рп

распоряжение КГИОП Санкт-Петербурга от 20 сентября 2022 года N 585-рп (Официальный сайт Администрации Санкт-Петербурга www.gov.spb.ru/more_topics/npa, 20.09.2022).

распоряжение КГИОП Санкт-Петербурга от 24 сентября 2022 года N 592-рп

распоряжение КГИОП Санкт-Петербурга от 6 октября 2022 года N 601-рп

распоряжение КГИОП Санкт-Петербурга от 7 октября 2022 года N 602-рп

распоряжение КГИОП Санкт-Петербурга от 7 октября 2022 года N 603-рп

распоряжение КГИОП Санкт-Петербурга от 27 октября 2022 года N 630-рп

распоряжение КГИОП Санкт-Петербурга от 27 октября 2022 года N 631-рп

распоряжение КГИОП Санкт-Петербурга от 27 октября 2022 года N 632-рп

распоряжение КГИОП Санкт-Петербурга от 27 октября 2022 года N 633-рп

распоряжение КГИОП Санкт-Петербурга от 27 октября 2022 года N 634-рп

распоряжение КГИОП Санкт-Петербурга от 27 октября 2022 года N 635-рп

распоряжение КГИОП Санкт-Петербурга от 6 февраля 2023 года N 69-рп

распоряжение КГИОП Санкт-Петербурга от 10 февраля 2023 года N 135-рп (Официальный сайт Администрации Санкт-Петербурга www.gov.spb.ru/more_topics/npa, 14.02.2023).

распоряжение КГИОП Санкт-Петербурга от 10 февраля 2023 года N 181-рп (Официальный сайт Администрации Санкт-Петербурга www.gov.spb.ru/more_topics/npa, 14.02.2023).

Документ создан в системе www.consult... — электронного архива на более 70 000 000 нормативных правовых и нормативно-технических документов

распоряжение КГИОП Санкт-Петербурга от 20 февраля 2023 года N 140-рз (Официальный сайт Администрации Санкт-Петербурга www.gov.spb.ru/more_base/npa, 28.02.2023);

распоряжение КГИОП Санкт-Петербурга от 20 февраля 2023 года N 141-рз (Официальный сайт Администрации Санкт-Петербурга www.gov.spb.ru/more_base/npa, 28.02.2023);

распоряжение КГИОП Санкт-Петербурга от 28 февраля 2023 года N 189-рз (Официальный сайт Администрации Санкт-Петербурга www.gov.spb.ru/more_base/npa, 03.03.2023);

распоряжение КГИОП Санкт-Петербурга от 6 марта 2023 года N 196-рз (Официальный сайт Администрации Санкт-Петербурга www.gov.spb.ru/more_base/npa, 07.03.2023);

распоряжение КГИОП Санкт-Петербурга от 16 марта 2023 года N 177-рз (Официальный сайт Администрации Санкт-Петербурга www.gov.spb.ru/more_base/npa, 16.03.2023);

распоряжение КГИОП Санкт-Петербурга от 28 марта 2023 года N 263-рз (Официальный сайт Администрации Санкт-Петербурга www.gov.spb.ru/more_base/npa, 28.03.2023);

распоряжение КГИОП Санкт-Петербурга от 28 марта 2023 года N 264-рз (Официальный сайт Администрации Санкт-Петербурга www.gov.spb.ru/more_base/npa, 28.03.2023);

распоряжение КГИОП Санкт-Петербурга от 28 марта 2023 года N 265-рз (Официальный сайт Администрации Санкт-Петербурга www.gov.spb.ru/more_base/npa, 28.03.2023);

распоряжение КГИОП Санкт-Петербурга от 3 апреля 2023 года N 223-рз (Официальный сайт Администрации Санкт-Петербурга www.gov.spb.ru/more_base/npa, 04.04.2023);

распоряжение КГИОП Санкт-Петербурга от 3 апреля 2023 года N 224-рз (Официальный сайт Администрации Санкт-Петербурга www.gov.spb.ru/more_base/npa, 04.04.2023);

распоряжение КГИОП Санкт-Петербурга от 14 апреля 2023 года N 231-рз (Официальный сайт Администрации Санкт-Петербурга www.gov.spb.ru/more_base/npa, 14.04.2023);

распоряжение КГИОП Санкт-Петербурга от 14 апреля 2023 года N 232-рз (Официальный сайт Администрации Санкт-Петербурга www.gov.spb.ru/more_base/npa, 14.04.2023);

распоряжение КГИОП Санкт-Петербурга от 14 апреля 2023 года N 234-рз (Официальный сайт Администрации Санкт-Петербурга www.gov.spb.ru/more_base/npa, 14.04.2023);

распоряжение КГИОП Санкт-Петербурга от 14 апреля 2023 года N 235-рз (Официальный сайт Администрации Санкт-Петербурга www.gov.spb.ru/more_base/npa, 14.04.2023);

распоряжение КГИОП Санкт-Петербурга от 14 апреля 2023 года N 236-рз (Официальный сайт Администрации Санкт-Петербурга www.gov.spb.ru/more_base/npa, 14.04.2023);

распоряжение КГИОП Санкт-Петербурга от 14 апреля 2023 года N 237-рз (Официальный сайт Администрации Санкт-Петербурга www.gov.spb.ru/more_base/npa, 17.04.2023);

распоряжение КГИОП Санкт-Петербурга от 14 апреля 2023 года N 238-рз (Официальный сайт Администрации Санкт-Петербурга www.gov.spb.ru/more_base/npa, 17.04.2023);

распоряжение КГИОП Санкт-Петербурга от 19 апреля 2023 года N 267-рз (Официальный сайт Администрации Санкт-Петербурга www.gov.spb.ru/more_base/npa, 20.04.2023);

распоряжение КГИОП Санкт-Петербурга от 19 апреля 2023 года N 268-рз (Официальный сайт Администрации Санкт-Петербурга www.gov.spb.ru/more_base/npa, 20.04.2023);

распоряжение КГИОП Санкт-Петербурга от 19 апреля 2023 года N 269-рз (Официальный сайт Администрации Санкт-Петербурга www.gov.spb.ru/more_base/npa, 20.04.2023);

распоряжение КГИОП Санкт-Петербурга от 19 апреля 2023 года N 260-рз (Официальный сайт Администрации Санкт-Петербурга www.gov.spb.ru/more_base/npa, 20.04.2023);

распоряжение КГИОП Санкт-Петербурга от 19 апреля 2023 года N 261-рз (Официальный сайт Администрации Санкт-Петербурга www.gov.spb.ru/more_base/npa, 20.04.2023);

распоряжение КГИОП Санкт-Петербурга от 19 апреля 2023 года N 262-рз (Официальный сайт Администрации Санкт-Петербурга www.gov.spb.ru/more_base/npa, 20.04.2023);

распоряжение КГИОП Санкт-Петербурга от 19 апреля 2023 года N 263-рз (Официальный сайт Администрации Санкт-Петербурга www.gov.spb.ru/more_base/npa, 20.04.2023);

Документ сохранен в системе docs.cntd.ru — электронного фонда из более 70 000 000 нормативно-правовых и нормативно-технических документов

распоряжение КГИОП Санкт-Петербурга от 19 апреля 2023 года N 264-рп (Официальный сайт Администрации Санкт-Петербурга www.gov.spb.ru/norm_base/npa, 21.04.2023);

распоряжение КГИОП Санкт-Петербурга от 21 апреля 2023 года N 272-рп (Официальный сайт Администрации Санкт-Петербурга www.gov.spb.ru/norm_base/npa, 26.04.2023);

распоряжение КГИОП Санкт-Петербурга от 21 апреля 2023 года N 273-рп (Официальный сайт Администрации Санкт-Петербурга www.gov.spb.ru/norm_base/npa, 26.04.2023);

распоряжение КГИОП Санкт-Петербурга от 21 апреля 2023 года N 274-рп (Официальный сайт Администрации Санкт-Петербурга www.gov.spb.ru/norm_base/npa, 26.04.2023);

распоряжение КГИОП Санкт-Петербурга от 4 мая 2023 года N 340-рп (Официальный сайт Администрации Санкт-Петербурга www.gov.spb.ru/norm_base/npa, 04.05.2023);

распоряжение КГИОП Санкт-Петербурга от 22 мая 2023 года N 377-рп (Официальный сайт Администрации Санкт-Петербурга www.gov.spb.ru/norm_base/npa, 22.05.2023);

распоряжение КГИОП Санкт-Петербурга от 22 мая 2023 года N 378-рп (Официальный сайт Администрации Санкт-Петербурга www.gov.spb.ru/norm_base/npa, 22.05.2023);

распоряжение КГИОП Санкт-Петербурга от 22 мая 2023 года N 379-рп (Официальный сайт Администрации Санкт-Петербурга www.gov.spb.ru/norm_base/npa, 23.05.2023);

распоряжение КГИОП Санкт-Петербурга от 22 мая 2023 года N 380-рп (Официальный сайт Администрации Санкт-Петербурга www.gov.spb.ru/norm_base/npa, 23.05.2023);

распоряжение КГИОП Санкт-Петербурга от 29 мая 2023 года N 385-рп (Официальный сайт Администрации Санкт-Петербурга www.gov.spb.ru/norm_base/npa, 29.05.2023);

распоряжение КГИОП Санкт-Петербурга от 29 мая 2023 года N 386-рп (Официальный сайт Администрации Санкт-Петербурга www.gov.spb.ru/norm_base/npa, 30.05.2023);

распоряжение КГИОП Санкт-Петербурга от 29 мая 2023 года N 387-рп (Официальный сайт Администрации Санкт-Петербурга www.gov.spb.ru/norm_base/npa, 30.05.2023);

распоряжение КГИОП Санкт-Петербурга от 23 июня 2023 года N 406-рп (Официальный сайт Администрации Санкт-Петербурга www.gov.spb.ru/norm_base/npa, 26.06.2023);

распоряжение КГИОП Санкт-Петербурга от 23 июня 2023 года N 407-рп (Официальный сайт Администрации Санкт-Петербурга www.gov.spb.ru/norm_base/npa, 26.06.2023);

распоряжение КГИОП Санкт-Петербурга от 23 июня 2023 года N 408-рп (Официальный сайт Администрации Санкт-Петербурга www.gov.spb.ru/norm_base/npa, 26.06.2023);

распоряжение КГИОП Санкт-Петербурга от 28 июня 2023 года N 424-рп (Официальный сайт Администрации Санкт-Петербурга www.gov.spb.ru/norm_base/npa, 29.06.2023);

распоряжение КГИОП Санкт-Петербурга от 28 июня 2023 года N 425-рп (Официальный сайт Администрации Санкт-Петербурга www.gov.spb.ru/norm_base/npa, 29.06.2023);

распоряжение КГИОП Санкт-Петербурга от 28 июня 2023 года N 426-рп (Официальный сайт Администрации Санкт-Петербурга www.gov.spb.ru/norm_base/npa, 29.06.2023);

распоряжение КГИОП Санкт-Петербурга от 30 июня 2023 года N 507-рп (Официальный сайт Администрации Санкт-Петербурга www.gov.spb.ru/norm_base/npa, 03.07.2023);

распоряжение КГИОП Санкт-Петербурга от 11 июля 2023 года N 562-рп (Официальный сайт Администрации Санкт-Петербурга www.gov.spb.ru/norm_base/npa, 12.07.2023);

распоряжение КГИОП Санкт-Петербурга от 11 июля 2023 года N 563-рп (Официальный сайт Администрации Санкт-Петербурга www.gov.spb.ru/norm_base/npa, 12.07.2023);

распоряжение КГИОП Санкт-Петербурга от 13 июля 2023 года N 595-рп (Официальный сайт Администрации Санкт-Петербурга www.gov.spb.ru/norm_base/npa, 14.07.2023);

распоряжение КГИОП Санкт-Петербурга от 13 июля 2023 года N 596-рп (Официальный сайт Администрации Санкт-Петербурга www.gov.spb.ru/norm_base/npa, 14.07.2023);

распоряжение КГИОП Санкт-Петербурга от 13 июля 2023 года N 597-рп (Официальный сайт Администрации Санкт-Петербурга www.gov.spb.ru/norm_base/npa, 14.07.2023);

распоряжение КГИОП Санкт-Петербурга от 26 июля 2023 года N 631-рп (Официальный сайт Администрации Санкт-Петербурга www.gov.spb.ru/norm_base/npa, 20.07.2023);

распоряжение КГИОП Санкт-Петербурга от 2 августа 2023 года N 656-рп (Официальный сайт Администрации Санкт-Петербурга www.gov.spb.ru/norm_base/npa, 03.08.2023);

распоряжение КГИОП Санкт-Петербурга от 3 августа 2023 года N 660-рп (Официальный сайт Администрации Санкт-Петербурга www.gov.spb.ru/norm_base/npa, 03.08.2023);

распоряжение КГИОП Санкт-Петербурга от 3 августа 2023 года N 661-рп (Официальный сайт Администрации Санкт-Петербурга www.gov.spb.ru/norm_base/npa, 03.08.2023);

распоряжение КГИОП Санкт-Петербурга от 3 августа 2023 года N 662-рп (Официальный сайт Администрации Санкт-Петербурга www.gov.spb.ru/norm_base/npa, 03.08.2023);

распоряжение КГИОП Санкт-Петербурга от 3 августа 2023 года N 663-рп (Официальный сайт Администрации Санкт-Петербурга www.gov.spb.ru/norm_base/npa, 03.08.2023);

распоряжение КГИОП Санкт-Петербурга от 3 августа 2023 года N 664-рп (Официальный сайт Администрации Санкт-Петербурга www.gov.spb.ru/norm_base/npa, 03.08.2023);

распоряжение КГИОП Санкт-Петербурга от 3 августа 2023 года N 665-рп (Официальный сайт Администрации Санкт-Петербурга www.gov.spb.ru/norm_base/npa, 03.08.2023);

распоряжение КГИОП Санкт-Петербурга от 21 августа 2023 года N 780-рп (Официальный сайт Администрации Санкт-Петербурга www.gov.spb.ru/norm_base/npa, 22.08.2023);

распоряжение КГИОП Санкт-Петербурга от 21 августа 2023 года N 781-рп (Официальный сайт Администрации Санкт-Петербурга www.gov.spb.ru/norm_base/npa, 22.08.2023);

распоряжение КГИОП Санкт-Петербурга от 21 августа 2023 года N 782-рп (Официальный сайт Администрации Санкт-Петербурга www.gov.spb.ru/norm_base/npa, 22.08.2023);

распоряжение КГИОП Санкт-Петербурга от 21 августа 2023 года N 783-рп (Официальный сайт Администрации Санкт-Петербурга www.gov.spb.ru/norm_base/npa, 22.08.2023);

распоряжение КГИОП Санкт-Петербурга от 24 августа 2023 года N 776-рп (Официальный сайт Администрации Санкт-Петербурга www.gov.spb.ru/norm_base/npa, 25.08.2023);

распоряжение КГИОП Санкт-Петербурга от 24 августа 2023 года N 777-рп (Официальный сайт Администрации Санкт-Петербурга www.gov.spb.ru/norm_base/npa, 25.08.2023);

распоряжение КГИОП Санкт-Петербурга от 30 августа 2023 года N 795-рп (Официальный сайт Администрации Санкт-Петербурга www.gov.spb.ru/norm_base/npa, 04.09.2023);

распоряжение КГИОП Санкт-Петербурга от 30 августа 2023 года N 796-рп (Официальный сайт Администрации Санкт-Петербурга www.gov.spb.ru/norm_base/npa, 04.09.2023);

распоряжение КГИОП Санкт-Петербурга от 30 августа 2023 года N 797-рп (Официальный сайт Администрации Санкт-Петербурга www.gov.spb.ru/norm_base/npa, 05.09.2023);

распоряжение КГИОП Санкт-Петербурга от 25 сентября 2023 года N 869-рп (Официальный сайт Администрации Санкт-Петербурга www.gov.spb.ru/norm_base/npa, 26.09.2023);

распоряжение КГИОП Санкт-Петербурга от 26 сентября 2023 года N 885-рп (Официальный сайт Администрации Санкт-Петербурга www.gov.spb.ru/norm_base/npa, 27.09.2023);

распоряжение КГИОП Санкт-Петербурга от 10 октября 2023 года N 823-рп (Официальный сайт Администрации Санкт-Петербурга www.gov.spb.ru/norm_base/npa, 12.10.2023);

распоряжение КГИОП Санкт-Петербурга от 10 октября 2023 года N 824-рп (Официальный сайт Администрации Санкт-Петербурга www.gov.spb.ru/norm_base/npa, 12.10.2023);

распоряжение КГИОП Санкт-Петербурга от 13 октября 2023 года N 851-рп (Официальный сайт Администрации Санкт-Петербурга www.gov.spb.ru/norm_base/npa, 16.10.2023);

распоряжение КГИОП Санкт-Петербурга от 13 октября 2023 года N 852-рп (Официальный сайт Администрации Санкт-Петербурга www.gov.spb.ru/norm_base/npa, 16.10.2023);

распоряжение КГИОП Санкт-Петербурга от 13 октября 2023 года N 853-рп (Официальный сайт Администрации Санкт-Петербурга www.gov.spb.ru/norm_base/npa, 16.10.2023);

Документ сохранен с портала docs.cntd.ru — электронного фонда из более 70 000 000 нормативных правовых и нормативно-технических документов

распоряжение КГИОП Санкт-Петербурга от 25 октября 2023 года № 841-рп (Официальный сайт Администрации Санкт-Петербурга www.gov.spb.ru/norm_base/npa, 26.10.2023);

распоряжение КГИОП Санкт-Петербурга от 25 октября 2023 года № 842-рп (Официальный сайт Администрации Санкт-Петербурга www.gov.spb.ru/norm_base/npa, 26.10.2023);

распоряжение КГИОП Санкт-Петербурга от 25 октября 2023 года № 843-рп (Официальный сайт Администрации Санкт-Петербурга www.gov.spb.ru/norm_base/npa, 26.10.2023);

распоряжение КГИОП Санкт-Петербурга от 25 октября 2023 года № 844-рп (Официальный сайт Администрации Санкт-Петербурга www.gov.spb.ru/norm_base/npa, 26.10.2023);

распоряжение КГИОП Санкт-Петербурга от 25 октября 2023 года № 845-рп (Официальный сайт Администрации Санкт-Петербурга www.gov.spb.ru/norm_base/npa, 26.10.2023);

распоряжение КГИОП Санкт-Петербурга от 2 ноября 2023 года № 860-рп (Официальный сайт Администрации Санкт-Петербурга www.gov.spb.ru/norm_base/npa, 06.11.2023);

распоряжение КГИОП Санкт-Петербурга от 6 ноября 2023 года № 861-рп (Официальный сайт Администрации Санкт-Петербурга www.gov.spb.ru/norm_base/npa, 06.11.2023);

распоряжение КГИОП Санкт-Петербурга от 6 ноября 2023 года № 862-рп (Официальный сайт Администрации Санкт-Петербурга www.gov.spb.ru/norm_base/npa, 06.11.2023);

распоряжение КГИОП Санкт-Петербурга от 6 ноября 2023 года № 863-рп (Официальный сайт Администрации Санкт-Петербурга www.gov.spb.ru/norm_base/npa, 06.11.2023);

распоряжение КГИОП Санкт-Петербурга от 6 ноября 2023 года № 864-рп (Официальный сайт Администрации Санкт-Петербурга www.gov.spb.ru/norm_base/npa, 10.11.2023);

распоряжение КГИОП Санкт-Петербурга от 6 ноября 2023 года № 865-рп (Официальный сайт Администрации Санкт-Петербурга www.gov.spb.ru/norm_base/npa, 10.11.2023);

распоряжение КГИОП Санкт-Петербурга от 11 декабря 2023 года № 957-рп (Официальный сайт Администрации Санкт-Петербурга www.gov.spb.ru/norm_base/npa, 11.12.2023);

распоряжение КГИОП Санкт-Петербурга от 11 декабря 2023 года № 958-рп (Официальный сайт Администрации Санкт-Петербурга www.gov.spb.ru/norm_base/npa, 12.12.2023).

В целях обеспечения сохранности расположенных на территории Санкт-Петербурга объектов, представляющих историческую, научную, художественную или иную культурную ценность, и на основании пунктов 12, 13, 14 Инструкции о порядке учета обеспечения сохранности, содержания, использования и реставрации недвижимых памятников истории и культуры, утвержденной приказом Министерства РСФСР от 13.09.68 № 203

приказываю:

1. Утвердить прилагаемый Список вновь выявленных объектов, представляющих историческую, научную, художественную или иную культурную ценность, одобренный постановлением Правительства Санкт-Петербурга от 12.02.2001 № 7 "О признании объектов, представляющих историческую, научную, художественную или иную культурную ценность".

2. Ввести в действие Список вновь выявленных объектов, представляющих историческую, научную, художественную или иную культурную ценность, с даты подписания настоящего приказа.

3. Работникам КГИОП в своей деятельности руководствоваться Списком вновь выявленных объектов, представляющих историческую, научную, художественную или иную культурную ценность, с даты внесения его в действие.

4. Первому заместителю председателя КГИОП - начальнику Управления по охране и использованию памятников Тарнаускиной О.В. организовать работу:

4.1. По выполнению охранных обязательств, связанных с собственниками и пользователями объектов, не указанных в утвержденном Списке вновь выявленных объектов, представляющих историческую, научную, художественную или иную культурную ценность.

4.2. По заключению охранных обязательств с пользователями и собственниками объектов, указанных в утвержденном Списке вновь выявленных объектов, представляющих историческую, научную, художественную или иную культурную ценность.

5. Заместителю председателя КГИОП - начальнику Управления государственного учета памятников Кириллову В.М.

5.1. Организовать направление заверенных копий Списка вновь выявленных объектов, представляющих историческую, научную, художественную или иную культурную ценность, в КИГИ, ЖКА, ИЭРиО, ГУИО "Городское бюро регистрации прав на недвижимость" территориальные управления административных районов Санкт-Петербурга, Нотариальную палату Санкт-Петербурга.

5.2. Организовать опубликование настоящего приказа и утвержденного Списка вновь выявленных объектов, представляющих историческую, научную, художественную или иную культурную ценность, в информационно-правовой системе "Кодекс".

6. Заместителю председателя КГИОП – начальнику Управления нормативно-правового, методического, юридического и правоприменительной практики Комитету А.В. организовать передачу в отдел по учету Управления государственного учета памятников сведений об утвержденному Списке вновь выявленных объектов, представляющих историческую, научную, художественную или иную культурную ценность, в электронной форме.

7. Контроль за выполнением настоящего приказа возложить на заместителя председателя КГИОП – начальника Управления государственного учета памятников Сергеева В.Ю.

Председатель КГИОП
Н.Ю.Жилко

УТВЕРЖДЕН
приказом председателя КГИОП
от 20 февраля 2001 года N 15

СПИСОК ВНОВЬ ВЫЯВЛЕННЫХ ОБЪЕКТОВ, ПРЕДСТАВЛЯЮЩИХ ИСТОРИЧЕСКУЮ, НАУЧНУЮ, ХУДОЖЕСТВЕННУЮ ИЛИ ИНУЮ КУЛЬТУРНУЮ ЦЕННОСТЬ

(с изменениями на 11 декабря 2023 года)

Из настоящего Списка вновь выявленных объектов культурного наследия исключен объект "Дом Ритова", расположенный по адресу: Санкт-Петербург, Шелагская ул., 7/10, лит.А - распоряжение КГИОП Санкт-Петербурга от 21 января 2021 года N 10-104.

На основании постановления КГИОП Санкт-Петербурга от 28 июня 2023 года N 10-258 в единый государственный реестр объектов культурного наследия (памятников истории и культуры) народов Российской Федерации в качестве объекта культурного наследия регионального значения включен памятник "Элитная усадьба "Сырковой Рощи", XVII в., расположенный объект: Санкт-Петербург, поселок Парголово, Сырковая Роща, между д.6, корпус 2, литера А и д.8, корпус 1, литера А, по Юнтоловскому взлесок, д.12, литера А/1 и д.23, литера А, по Приозерному шоссе).

Санкт-Петербург
Градостроительства и архитектуре

КОМИТЕТ ПО ГОСУДАРСТВЕННОМУ КОНТРОЛЮ, ИСПОЛЬЗОВАНИЮ И ОХРАНЕ ПАМЯТНИКОВ ИСТОРИИ И КУЛЬТУРЫ

АДМИРАЛТЕЙСКИЙ АДМИНИСТРАТИВНЫЙ РАЙОН

N пп	Наименование объекта	Датировка	Авторы	Местонахождение	Техническое состояние	Зарегистрированные документы
1	2	3	4	5	6	7
1	Дом Т.В.Маковской	1970-1980	арх. А.Л.Гегелья	Кронверкский наб., 9/ Адресный пер., 2/ Чернышевский пер., 3	средне	Рекомендовать к включению в Список вновь выявленных объектов, представляющих историческую, научную, художественную или иную культурную ценность, постановление Правительства Санкт-Петербурга от 20.03.2000

Документ создан в системе Кодекс — электронного фонда правовых и нормативно-технических документов

3	Объект исключен с 10 января 2017 года – распоряжение КГИОП Санкт-Петербурга от 13 января 2017 года N 5-р – См. первоначальную редакцию					
3	Объект исключен – распоряжение КГИОП Санкт-Петербурга от 20 октября 2017 года N 474-р – См. предыдущую редакцию					
4	Дом Ф.П.Ушенкова	1827 1852	арх. П.Я.Гендиков (?); архитектора Н.Л.Грабенко, И.И.Кузнецов	Адмиралтейского шн.наб., 7	средняя	
5	Объект исключен – распоряжение КГИОП Санкт-Петербурга от 20 октября 2017 года N 474-р – См. предыдущую редакцию					
6	Дом Т.Радиева (А.Ф.Пасхальцева)	конец XVII – начало XIX веков; 1870; перестройка корпуса по Галерной улице	автор не установлен; арх. Н.И.Бенуа	Адмиралтейского шн.наб., 26; Галерная ул., 58	средняя	
7	Дом Э.И.Шлиттер (Загородной дворец вел.кн.Петра Александровича)	1824, 1894; строительство корпуса по Галерной улице	автор не установлен; арх. С.А.Петраков	Адмиралтейского шн.наб., 20; Галерная ул., 54	средняя	
8	Дом М.Мерлиана	XVIII век; 1848	автор не установлен; арх. И.Д.Коровин	Английская наб., 12; Галерная ул., 11	хорошая	
9	Пункт исключен – распоряжение Комитета по государственному контролю, использованию и охране памятников истории и культуры Санкт-Петербурга от 30.09.2013 N 19-17 – См. предыдущую редакцию					
10	Дом С.П.Протопова (С.М.Тарасова)	XVIII век, 1880; 1884; надстройка; 1886; переоформление фасада по набережной	автор не установлен; арх. Ц.А.Кавос; арх. И.П.Мозес; арх. А.С.Кринов	Английская наб., 22; Зимняя пер., 1	средняя	
11	Пункт исключен – распоряжение Комитета по государственному контролю, использованию и охране памятников истории и культуры Санкт-Петербурга от 30.09.2013 N 19-17 – См. предыдущую редакцию					
12	Пункт исключен – распоряжение Комитета по государственному контролю, использованию и охране памятников истории и культуры Санкт-Петербурга от 30.09.2013 N 19-17 – См. предыдущую редакцию					
13	Пункт исключен – распоряжение Комитета по государственному контролю, использованию и охране памятников истории и культуры Санкт-Петербурга от 30.09.2013 N 19-17 – См. предыдущую редакцию					
14	Пункт исключен – распоряжение Комитета по государственному контролю, использованию и охране памятников истории и культуры Санкт-Петербурга от 30.09.2013 N 19-17 – См. предыдущую редакцию					
15	Пункт исключен – распоряжение Комитета по государственному контролю, использованию и охране памятников истории и культуры Санкт-Петербурга от 30.09.2013 N 19-17 – См. предыдущую редакцию					
15.1	Пункт исключен – распоряжение Комитета по государственному контролю, использованию и охране памятников истории и культуры Санкт-Петербурга от 30.09.2013 N 19-17 – См. предыдущую редакцию					
15.2	Пункт исключен – распоряжение Комитета по государственному контролю, использованию и охране памятников истории и культуры Санкт-Петербурга от 30.09.2013 N 19-17 – См. предыдущую редакцию					
16	Пункт исключен – распоряжение Комитета по государственному контролю, использованию и охране памятников истории и культуры Санкт-Петербурга от 30.09.2013 N 19-17 – См. предыдущую редакцию					
16.1	Пункт исключен – распоряжение Комитета по государственному контролю, использованию и охране памятников истории и культуры Санкт-Петербурга от 30.09.2013 N 19-17 – См. предыдущую редакцию					
16.2	Пункт исключен – распоряжение Комитета по государственному контролю, использованию и охране памятников истории и культуры Санкт-Петербурга от 30.09.2013 N 19-17 – См. предыдущую редакцию					
17	Объект исключен с 20 марта 2017 года – распоряжение КГИОП Санкт-Петербурга от 20 марта 2017 года N 106-р – См. предыдущую редакцию					
18	Объект исключен с 20 марта 2017 года – распоряжение КГИОП Санкт-Петербурга от 20 марта 2017 года N 107-р – См. предыдущую редакцию					
19	Объект исключен с 12 марта 2018 года – распоряжение КГИОП Санкт-Петербурга от 7 марта 2018 года N 87-р – См. предыдущую редакцию					
20	Объект исключен с 14 апреля 2017 года – распоряжение КГИОП Санкт-Петербурга от 5 апреля 2017 года N 156-р – См. предыдущую редакцию					
21	Объект исключен – распоряжение КГИОП Санкт-Петербурга от 20 октября 2017 года N 474-р – См. предыдущую редакцию					

Документ создан в системе docs.cntd.ru — электронного фонда правовых 70 000 000 нормативных правовых и нормативно-технических документов

ОВ унифицирован Списка видов хозяйственных объектов, предусматривающих осуществление, изучение, консервацию или иное культурное использование на 11 декабря 2023 года.
Приказ КГИОП Санкт-Петербурга от 20 февраля 2001 г. № 10

23	Проект исключен - распоряжение Комитета по государственному контролю, использованию и охране памятников истории и культуры Санкт-Петербурга от 20.09.2019 N 19-17 - См. предыдущую редакцию					
23	Объект исключен - распоряжение КГИОП Санкт-Петербурга от 20 октября 2017 года N 4252-с - См. предыдущую редакцию					
24	Дом Е.Ф.Брюно	1907	арх. А.М.Брагитов	Антонинов пер., 8	хорошее	
25	Жилой дом	2-я половина XVIII века; 1913 (?); реконструкция	авторы не установлены	Антонинов пер., 10; Казанская ул., 20	плохое	
26	Доходный дом Санкт-Петербургского акционерного общества	1911-1912	арх. Н.Е.Лопатников	Вознесенский пр., 1; Фонтанка р.наб., 58	хорошее	
27	Жилой дом театральных работников	1904-1906 гг.	арх. А.А.Оль, помощ. инж. Б.Г.Гамперц, инж. Н.И.Смирнов, по А.Е.Громов	Вознесенский пр., 13, лит.А	среднее	
(Проект в редакции решения Комитета по государственному контролю, использованию и охране памятников истории и культуры Санкт-Петербурга от 5 июля 2000 года N 5-75) - см. предыдущую редакцию						
28	Объект исключен - распоряжение КГИОП Санкт-Петербурга от 27 февраля 2015 года N 91-р - См. предыдущую редакцию					
29	Здание типографии Александро-Невской общины сестер милосердия Красного Креста	1864-1865, с пристройками церковным и дворовым флигелями, 1895, расширение лицевого корпуса; 1901, надстройка и перестройка дворового флигеля; 1907, расширение лицевого корпуса, (западной корпус недостроен)	арх. В.В.Завадин арх. В.В.Завадин авторы не установлены инж. Н.А.Васильев	Вознесенский пр., 9	среднее	
30	Дом А.С.Цесаревской	1906-1907	гражд. инж. П.Н.Котов	Вознесенский пр., 14; Сергиевская ул., 13	хорошее	
31	Комплекс центрального электрического завода Васильевского акционерного общества "Электрическое освещение Санкт-Петербурга"	1886-1890г	арх. Р.С.Смирнов, гражд. инж. Н.Ф.Савельев	Загородный пер., 2; Фонтанка р.наб., 15А	среднее	
31.1	Административный корпус	1886-1890	арх. Р.С.Смирнов, гражд. инж. Н.Ф.Савельев	Там же	среднее	
31.2	Машинный зал и четыре дымовые трубы	1886-1890	арх. Р.С.Смирнов, гражд. инж. Н.Ф.Савельев	Там же	среднее	

Документ сгенерирован с помощью [illegible] — электронного фонда нормативно-правовых и нормативно-технических документов

31-3	Жилой дом	1880–1890	арх. Л.С.Саксонов, гражд. инж. Н.Ф.Самсонов	Тамбовская ул., 11	средняя	

32	Дом А.Н.Багаева	1914	гражд. инж. С.В.Бачинин	Боровая ул., 11	средняя	
33	Пункт исключен - распоряжением Комитета по государственному контролю, использованию и охране памятников истории и культуры Санкт-Петербурга от 20.09.2010 N 10-17 - См. предыдущую редакцию					
34	Дом К.Шаурзальберг	1830	арх. Г.А.Шаурзальберг	Вознесенский пр., 21	хорошее	
35	Жилой дом	конец XVIII – начало XIX века	автор не установлен	Адмиралтейский район, Вознесенский пр., 25, лит.А (подлинны 41, А2, А4, в которых расположены помещения 14-Н, 15-Н, часть помещения 1-Н, часть помещения 7-Н, часть помещения 5-Н, квартиры № 1, 2, 3, 4, 5, 6, 7, 8	хорошее	
(Пункт в редакции приказа Комитета по государственному контролю, использованию и охране памятников истории и культуры Санкт-Петербурга от 2 октября 2009 года N 8-244 - См. предыдущую редакцию)						
36	Дом Э.И.Регель (Вознесенская гимназия, М.Я.Логинова)	конец XVIII, нач. 1854, 1860, 1899, 1915, надстройка, пристройка и перестройка (Литера)	автор не установлен арх. О.О. фон Бетт арх. Б.Б.Шауб арх. Я.Г.Гевирц	Вознесенский пр., 27, Крюковерецкая пер., 2	хорошее	
37	Дом Розенков	1840	арх. С.Стендлер	Вознесенский пр., 29	хорошее	
38	Дом Дистерлоэ	1842; 1895-1897 реконструкция и надстройка	арх. Б.Стендлер арх. Н.П.Гребенка	Вознесенский пр., 31, Крюковерецкая пер., 2	хорошее	
39	Дом Мошкиных	1831-1832 строительство двухэтажных флигелей, 1843 строительство двухэтажного дома	архитекторы Л.Бон, А.И.Гадарин, арх. И.И. Шва	Вознесенский пр., 33	плохое	
40	Пункт исключен - распоряжением Комитета по государственному контролю, использованию и охране памятников истории и культуры Санкт-Петербурга от 20.09.2010 N 10-17 - См. предыдущую редакцию					
41	Пункт исключен - приказ Комитета по государственному контролю, использованию и охране памятников истории и культуры Санкт-Петербурга от 15 июня 2006 года N 8-52					
41-1	Дом Т.Е.Корсакова	1843 год	арх. Я.И. Рейнвальс, Х.Бон	Адмиралтейский район, Вознесенский пр., лит.А	хорошее	Рекомендовать исключить из Единого государственного реестра объектов культурного наследия муниципального значения
(Пункт дополнительно исключен Методами Комитета по государственному контролю, использованию и охране памятников истории и культуры Санкт-Петербурга от 28 июня 2006 года N 8-58)						
42	Дом Лапшо-Промышленности	1927-1930	архитекторы Е.А.Павлинов, И.И.Фомин	Вознесенский пр., 44-46	хорошее	

43	Дом Пальчуковой	1843	арх. И.И. Шер	Вознесенский пр., 33	хорошее	
44	Проект восстано...					
45	Дом Энвелта	конец XVIII века	автор не установлен	Лодейная ул., 15-17, лит.А	хорошее	
Проект в редакции						
46	Дом Я.Я.Фан дер-Флита	конец XVIII века-1877	автор не установлен; арх. Ф.Э. Мейер	Типографская ул., 4	среднее	
47	Проект восстано...					
48	Дом А.Зобнинов Ресторация	XVIII век; 1833 (надстроен);	автор не установлен; арх. Ф.И.(?) Рунов (надстроен)	Типографская ул., 17; Артиллерийский, 18	среднее	
49	Дом Б.А.Жилковской	XVIII век; 1862	автор не установлен; арх. М.Д. Боровой	Типографская ул., 19; Железноводский бульвар, 15	среднее	
50	Проект восстано...					
51	Объект восстано...					
52	Объект восстано...					
53	Особняк Шильковой	конец XVIII века; 1896, реконструкция; 1907-1908 перестройка	автор не установлен; арх. Е.Т.Шехтель-фер; арх. Л.Л.Бенуа-ндт	Пушкин ул., 6	хорошее	
54	Дом К.К. фрау Бьеттера	конец XVIII - начало XIX веков; 1875-1876	автор не установлен; арх. А.И. Бранд	Пушкин ул., 9-11; Театральная пл., 18	хорошее	
55	Дом С.В. Пуллова, Давыдова	XVIII век; 1834, надстройка; 1904 перестройка	автор не установлен; автор не установлен перестройки, арх. А.А.Грубе	Торговая ул., 9	среднее	
56	Дом А.Н.Таля	1834	арх. А.Х.Поль	Торговая ул., 15	хорошее	
57	Дом Ю.Н.Адельхеи	конец XVIII века; начало XIX века, реконструкция; 1900, 1913 гг. надстройка; частичная перестройка	авторы не установлены	Торговая ул., 31	среднее	
58	Дом А.Н. Шлезель	1838	арки. пом. Бонн (?) арх. П.И.Жакотте (?)	Торговая ул., 39	среднее	
59	Дома Шрейнера	конец XVIII века - 1860	архитекторы А.Н.Мельников, Н.А.Гинкман, Э.Г.Юргенс	Торговая ул., 41-43; Садовая ул., 39	среднее	
59.1	Дом на Торговой улице	конец XVIII века; 1853	автор не установлен; арх. Н.А.Гинкман	Торговая ул., 41	среднее	
59.2	Угловой дом	конец XVIII - начало XIX века; 1895, частичная перестройка	автор не установлен; арх. Э.Г.Юргенс	Торговая ул., 43; Садовая ул., 39	среднее	
60.1	Дом на Садовой улице	конец XVIII века; 1824-1825 (надстроен)	автор не установлен; арх. А.Н. Мельников (надстроен)	Садовая ул., 39	среднее	
60	Здание школы	1840	арх. П.Ю.Хидекель	Торговая ул., 57а	хорошее	
61	Дом Е.А.Дергачевой	1804-1805	инж. Н.Н. Хорс	Торговая ул., 51; Кадетская Большая лин., 1	среднее	
62	Дом А.Б.Бердяевой и Ю.П.Тимофеевой	1901-1902 годы	техн. П.А.Фащевский	Торговая ул., 54, кв.1,4	хорошее	

Об утверждении Списка видов объектов, приобретающих исторический, научно-, художественную или иную культурную ценность, в отношении которых до 31 декабря 2025 года...
Приказ КГИОП Санкт-Петербурга от 20 февраля 2001 г. № 10

[Пункт в редакции: приказом Комитета по государственному контролю, использованию и охране памятников истории и культуры Санкт-Петербурга от 3 июня 2009 года № 9-15] – См. предыдущую редакцию						
63	Дом Тишмера	конец XVIII – начало XIX века 1831-1832	автор не установлен арх. А.Т.Шлиппенбах	Гражданская ул., 1 Тамбовская пер., 9	средняя	
64	Дом А.Ренкина	конец XVIII веке, 1836, реконструкция	автор не установлен арх. А.Ю.(?) Зуккин	Гражданская ул., 3	хорошая	
65	Дом В.Мифонова	конец XVIII – начало XIX века 1841-1842	автор не установлен арх. В.Ф.Руша	Гражданская ул., 7	хорошая	
66	Дом Сафоновой	2-я половина XVIII века 1834, расширение и надстройка	авторы не установлены	Гражданская ул., 10	средняя	
67	Объект исключен с 19 февраля 2019 года - распоряжение КГИОП Санкт-Петербурга от 13 февраля 2019 года № 90-р. – См. предыдущую редакцию					
68	Дом Э.Сиблерфельда	конец XVIII – начало XIX века 1800, частичная перестройка	автор не установлен арх. Р.Росанов (?)	Гражданская ул., 14	средняя	
69	Дом И.Пончика	1831	арх. Е.Т.Шлиппенбах	Гражданская ул., 16 Столярный пер., 5	хорошая	
70	Пункт исключен - распоряжением Комитета по государственному контролю, использованию и охране памятников истории и культуры Санкт-Петербурга от 20.06.2013 N 13-17 . - См. предыдущую редакцию					
71	Дом Н.П.Оловья	1840-	арх. А.К.Пель	Трубодорная ал. наб., 42 Торговая ул., 28	хорошая	
72	Дом Н.Ф.Кандратьевой	конец XVIII – начало XIX века 1950 (средняя часть по набережной) 1903-1906 (фасад со стороны Сенной площади, изменен в конце 1940-начале 1950-х годов)	автор не установлен арх. А.И.Бенуа арх. Ю.Ю.Бенуа	Трубодорная ал. наб., 50,54 Гражданская пер., 11 Сенная пл., 13	хорошая	
73	Дом Сидорова (Н.П.Пономарева?)	конец XVIII – начало XIX века 1820-1847, расширение	автор не установлен арх. Соотыт? арх. И.И.Шиз	Трубодорная ал. наб., 57, Казанковская ул., 1	хорошая	
74	Каменный дом	конец XVIII века (недостроен)	автор не установлен	Трубодорная ал. наб., 53 Казанковская ул., 2 (уничтожен)	хорошая	
75	Дом Тверитина (И.С.Никитина)	1907, 1913-1911	автор не установлен (фасад, ремонт А.И.Зимаровой)	Трубодорная ал. наб., 59, Столярный пер., 16	средняя	
76	Дом Е.А.Ренкиной-Ренкина	1800-1808 (включен существовавший дом)	арх. П.Ю.Сюзор	Трубодорная ал. наб., 71, Столярный пер., 18 Казанковская ул., 5	средняя	
77	Дом С.П.Ратнера	конец XVIII – начало XIX века 1855	автор не установлен арх. А.И.Бенуа	Трубодорная ал. наб., 79	хорошая	Реконструирован с изменением в Сенной пл. 2

Документ опубликован с нарушением ... — электронного фонда на базе ГУП ... нормативно-правовых и нормативно-технических документов

				Доможировский пр., 28		объектом, представляющим историческую, научную, художественную или иную культурную ценность, с наименованием, включенным в Список памятников истории и культуры Санкт-Петербурга, включенных на 20.03.2008
78	Дом В.С.Багашева (В.Ф.Ротгера)	1-я половина XIX века 1860 1864 1885, надстройка и реконструкция	автор не установлен; архитекторы Н.П.Дрибинцы, Г.И.Фредэ де Пенье арх. К.Ф.Гефтлер арх. В.В.Шауб; гравер. неиз. П.П.Трифонов	Грибоедова кан.наб., 60 Кадетская линия, 6	частная	Реестр-дополнение к Списку выявленных объектов, представляющих историческую, научную, художественную или иную культурную ценность, расположенных на 21.03.2023
79	Дом С.О.Кугушева	1853	арх. А.И.Гавин	Грибоедова кан.наб., 61	частная	
80	Дом М.Шлуга	2-я половина XVIII века 1840	автор не установлен; арх. П.А.Скударь,Бисловз	Грибоедова кан.наб., 62; Подьяческая Большая ул., 2; Гаванская ул., 12	частная	
81	Дом Сапожниковых (А.Н.Васильев)	1811 1860-1863, надстройка корпуса во двор (частично) 1874 надстройка корпуса по набережной	арх. Д.П.Стасов; арх. К.Б.Гриво скульп. неиз. А.К.Зуш	Грибоедова кан.наб., 63; Декабристов ул., 20	частная	
82	Дом и особняк Э.С.Волконских (А.Ф.Мидлер)	конец XVIII-XIX века	архитекторы П.Н.Белогуб, Н.Ф.Трусов, П.Ф.Шмаков и др.	Грибоедова кан.наб., 64; Подьяческая Средняя ул., 7	частная	
82.1	Торговый дом	конец XIX века	автор не установлен	Грибоедова кан.наб., 64; Подьяческая Средняя ул., 7	торговая	
82.2	Особняк	1875	арх. П.Ф.Волков	Подьяческая Средняя ул., 9	складская	
82.3	Декоровый корпус	1851 1875 1954 1961	арх. Н.Ф.Трусов возм. инж. Ф.Ф.Кортазин скульп. инж. П.П.Шауб арх. П.Ф.Шлегер	Грибоедова кан.наб., 64; Подьяческая Средняя ул., 7	складская	
82.4	Служба с аркадами	2-я половина XIX века	автор не установлен	Подьяческая Средняя ул., 7	складская	
83	Текстильная школа (дом Шенберга)	конец XIX века 1901-1903 1937 надстройка	автор не установлен; арх. А.С.Шауберт арх. А.П.Чекмарев	Грибоедова кан.наб., 65; Декабристов ул., 22	частная	

54	Дом Сытуленко	конец XVII века, начало XIX века, расширение 1851 деревянный флигель по Троицкому	авторы не установлены	Грибоедова кан наб., 108; Римского-Корсакова пр., 16	городская	
85	Дом Е.Пастыкин (П.М.Андреевой)	конец XVII века, 1833 расширение, 1900-1904, мансардный	арх. Г.Пастыкин (?), арх. П.А.Шаурельбаутер, мастеровой, прикр. инж. П.М.Андреева	Грибоедова кан наб., 109; Театральная пл., 6	городская	
86	Дом Д.И.Чубинской	конец XVII – начало XIX века, 1880	автор не установлен, арх. И.В.Горностаев	Грибоедова кан наб., 110	городская	
87	Дома М.А.Олсуфьева (№ 87 л) М.Н.Бакмейстерец)	начало XIX века - 1818	архитекторы И.М.Цам, О.Ф.Шульц и др.	Грибоедова кан наб., 115-121; Римского-Корсакова пр., 14	средняя	
87.1	Угловой дом	конец XIX века, 1880-1901	автор не установлен, арх. И.И.Цам	Грибоедова кан наб., 119; Римского-Корсакова пр., 14	средняя	
87.2	Особняк	начало XIX века	автор не установлен	Грибоедова кан наб., 117	средняя	
87.3	Дом по наб.канала Грибоедова	1910-1913	арх. О.Ф.Шульц	Грибоедова кан наб., 121	средняя	
88	Дом Ф.Морозкина	1841	арх. П.П.Гончаренко	Грибоедова кан наб., 125; Колокольная ул., 9	городская	
89	Дома Никольского морского собора	1901-1904	арх. Г.И.Кротов, прикр. инж. С.И.Андреев	Грибоедова кан наб., 127, 129; Крюкова кан наб., 5/9; Никольская пл., 1, 3	средняя	
89.1	Дом причта	1901-1904	арх. Г.И.Кротов	Грибоедова кан наб., 127; Никольская пл., 1	средняя	
89.2	Дом причта	1901-1904	арх. Г.И.Кротов	Грибоедова кан наб., 129; Крюкова кан наб., 5/9	средняя	
89.3	Проект и Государственная производственно-монтажная объединения	1904	проект. инж. С.И.Андреев	Никольская пл., 3	средняя	
90	Дом М.А.Мекшеева	1901-1903	арх. А.И.Лимонов	Грибоедова кан наб., 133	городская	
91	Здание жилого назначения Банка и типографий	1902 (возможно существовавший ранее дом)	арх. Б.И.Гогрихвили (возможно существовавший дом)	Грибоедова кан наб., 140; Пестеля ул., 2	городская	
92	Дом П.Н.Бутурлина	1820	проект. инж. П.Н.Бутурлин	Грибоедова кан наб., 146	городская	
93	Особняк С.А.Свечиной-Ивановой	конец XVIII – начало XIX века, 1894	автор не установлен, арх. О.Ф.Шульц	Грибоедова кан наб., 150 (лит.А)	средняя	Расположение в отношении к святыне памятников истории и культуры местного (муниципального) значения, постановл. Научного совета Санкт-Петербурга по вопросам охраны культурного

						исключен от 31.07.1997)
94	Жилой дом	1-я четверть XIX века	автор не установлен	Грибоедова кан.наб., 177	городское	Решение суда о включении в Список вновь выявленных объектов, представляющих исторический, научный, художественный или иной культурную ценность (последнее изменение от 20.02.2000)
96	Жилой дом (с флигелем)	конец XVIII - начало XIX века	автор не установлен	Грибоедова кан.наб., 179 (лит. Б)	городское	-
97	Дом А.Г.Демидова (Н.Е.Шишкова)	1817-1822 1894 (надстроен)	автор не установлен арх. П.А.Шауберт,вЗаутер	Гривцова пер., 3 Часть исторической территории памятника истории и культуры федерального значения "Усадьба Демидовых"	городское	-
97	Здание Государственного ювелирного банка (с флигелем)	1780-1790 1820-1840 1884-1911 внутренняя перестройка (надстроено)	арх. П.Фуллз арх. А.А.Кавос техник, инж. Н.А.Кадц	Гривцова пер., 14-16 Гривцова кан.наб., 153 Казанская ул., 30-32	городское	-
98	Дом Шуппе	1833	арх. А.И.Гоцарюк,	Декабристов ул., 11	городское	-
99	Дом П.П.Жако	1836	арх. П.П.Жако	Декабристов ул., 12	городское	-
100	Жилой дом рабочих Гинзбургов	1933-1934	архитекторы И.А.Фомичев, З.О.Бродд, В.М.Чернобровкин	Декабристов ул., 20 Матисовой пер., 2	городское	-
102	Дом Кокушкиной	конец XVIII - начало XIX века 1845	автор не установлен арх. А.М.Лавин	Декабристов ул., 26 Мясной пер., 1 (угловой дом	городское	-
103	Объект исключен - распоряжение КГИОП Санкт-Петербурга от 31 июля 2014 года № 10-425 - См. пояснительную информацию					
103	Объект исключен - распоряжение КГИОП Санкт-Петербурга от 25 октября 2017 года № 10-478 - См. пояснительную информацию					
104	Эстакада пешеходных дорожек от Исаакия с лестницами и выходом	1930-1931	архитекторы Г.А.Гисов, К.К.Шустер-фон Шаблоуман, А.Г.Гегелло,Ш.Н.Дубинский	Декабристов ул. 6А, Мастерская ул., 1	сохранен	-
104.1	Дорожка от Исаакия	1930-1950 (неоднократно в 1930-е годы)	архитекторы Г.А.Гисов (проект), К.К.Шустер-фон Шаблоуман	Декабристов ул. 6А (лит.А)	сохранен	-
104.2	Дорожно-строительный дом	1950-1960	архитекторы Г.А.Гисов, К.К.Шустер-фон Шаблоуман	Декабристов ул. 6А (лит.Б)	сохранен	-
104.3	Школа-интернат	1930	арх. А.Г.Гегелло,Ш.Н.Дубинский	нет на плане (лит.)	сохранен	-
104.4	Дорожный дом	1930-1931	арх. Ш.Н.Дубинский	Декабристов ул. 6А Мастерская ул., 1 (лит.Б)	сохранен	-
105	Особняк В.Е.Сычкова	1880	арх. А.О.Шапиро	Декабристов ул., 15 (лит.А)	сохранен	-

Об утверждении Списка зданий (памятников истории и культуры), представляющих историческую, научную, художественную или иную культурную ценность, в отношении которых до 31 декабря 2022 года... Приказ КГИОП Санкт-Петербурга от 20 февраля 2001 г. № 10

106	Дом А.Н.Суворовича (Л.П.Воронина)	1820- 1874-1874, расширение; 1910-1912, расширение и перестройка	арх. П.О.Мочульский арх. Э.Ю.Фрелер арх. О.Г.Пилеви	Гончарная ул., 19; 5-я Красноармейская ул., 12/14; 6-я Красноармейская ул., 8/10	средняя	
107	Здание Телеграфагентства Международной четырехстраничной общества для сбора телеграфных сообщений (бывшего Первого русского	1903-1905	арх. П.Р.Марфельд	Гончарная ул., 20	средняя	
108	Склады и лавки Торговых рынков (5 корпусов, сохранен двухэтажный корпус)	1896-1898	арх. Г.Н.Кадилин	Офицерская ул., 7	неудовл.	
109	Доходный дом Санкт- Петербургского механического общества	1900-1910	архитекторы Н.К.Прокофьев, Г.А.Косяков	Загородный пр., 33; Вознесенский пр., 16	средняя	
110	Манеж и конюшни лейб-гвардии Гренадерского полка (ныне 1-ая лейб-гвардии Стрелкового батальона)	1790-1800; 1886-1887, надстройка и перестройка	архитекторы Ф.-И.Боккони(?), А.Д.Захаров арх. Н.П.(?) Быков	Загородный пр., 15	средняя	
111	Дымовая труба Московской части	1-я четверть XX века	автор не установлен	Загородный пр., 37; Гончарная ул., 17	средняя	
112	Дом А.П.Штегельмана	1906-1907	гражд. инж. И.Ю.Мошинский	Загородный пр., 40; Пушкинская ул., 13	средняя	
113	Введенская церковь фундамент собора Введения во храм Пресвятой Богородицы и ее Иконы лейб- гвардии Семеновского полка	Сер. 1810; 1885, перестройка; 1927-1928, перепланировка; Собор: 1931-1942; (снесен в 1968 году)	автор не установлен надзором И.П.Вана судовый мастер Ф.Ф.Кильдер арх. К.А.Тон	Загородный пр., между домами 45 и 47		
114	Ограда с шатрами Пушкинского и Введенского полков	конец XVIII – начало XX века	архитекторы Ф.И.Волков, Ф.Ф.Демерцов, возм. имп. О.А.Монферран и др.	Загородный пр., 40, 46, 54; Декабристов ул., 1, 3, 5, 7, 8, 9; Пушкинский пер., 2, корп. 1; Марата ул., 81; Пушкинский пер., 2; Рубинштейна ул., 4, 8, 10, 12, 14, 14А, 16, 18	средняя	

Документ выгружен из системы ... — электронного фонда правовых и нормативно-технических документов

114.1	Солдатская казарма	1797–1798; 1810–1828-е годы; 1988 - реконструкция	арх. Ф.И.Волков архитекторы С.И. Косяков(?); К.Ф.Мейер(?); Тимофеев(?) воен. инж. В.А.Ковенчинский	Загородный пр., 40 (лит.А)	среднее	
114.2	Солдатская казарма	1797–1798; 1810–1828-е годы; 1988 (в конце XX века соединен 2-этажным переходом с казармой по Звенигородской ул., 1-Ж)	арх. Ф.И.Волков архитекторы С.И. Косяков(?); К.Ф.Мейер(?); Тимофеев(?) воен. инж. В.А.Ковенчинский	Загородный пр., 40 (средний корпус)	среднее	
114.3	Солдатская казарма	1797–1798; 1810–1828-е годы; 1984–1988; (в конце XX века соединен 2-этажным переходом с казармой по Загородному пр., 40)	арх. Ф.И.Волков архитекторы С.И. Косяков(?); К.Ф.Мейер(?); Тимофеев(?) воен. инж. В.А.Ковенчинский	Загородный пр., 40, Звенигородская ул., 1	среднее	
114.4	Солдатская казарма	1797–1798; 1810–1828-е годы; 1991	арх. Ф.И.Волков архитекторы С.И. Косяков(?); К.Ф.Мейер(?); Тимофеев(?) воен. инж. В.А.Ковенчинский	Загородный пр., 38	хорошее	
114.5	Солдатская казарма	1797–1798; 1810–1828-е годы; 1991	арх. Ф.И.Волков архитекторы С.И. Косяков(?); К.Ф.Мейер(?); Тимофеев(?) воен. инж. В.А.Ковенчинский	Звенигородская ул., 7	хорошее	
114.6	Старый Егерский лазарет	1799–1808; строительство трех корпусов; 1910-е годы; соединение корпусов лазарета переходами; фронтон-скульптура	архитекторы Ф.И.Волков, Ф.И.Демерцов, авторы не установлены	Звенигородская ул., 5; Марата ул., 81	среднее	Предложено к включению в Список вновь выявленных объектов, представляющих историческую, научную, художественную или иную культурную ценность и последующему включению в Список памятников истории и культуры (распоряжение от 30.03.2000)
114.7	Ярлык включен - приказ Комитета по государственному контролю, использованию и охране памятников истории и культуры Санкт-Петербурга от 13 декабря 2002 года № 5-142 - Об официальных охранных ярлыках					
114.8	Казарма квартирной роты	1882–1900	воен. инж. В.А.Ковенчинский	Звенигородская ул., 9	хорошее	
114.9	Офицерская казарма	1830; 1907–1908 (включена в социалистический ряд)	арх. Ф.И.Волков воен. инж. А.К.Загряж	Загородный пр., 34; Рузовская ул., 6/6; Ямская (ул. 6/6)	хорошее	

Об утверждении Списка вновь выявленных объектов, представляющих исторический, научный, художественный или иной культурную ценность, и одновременно их 11 декабря 2023 года.
Приказ КГИОП Санкт-Петербурга от 20 февраля 2021 г. № 10

114.13	Солдатские казармы	1797–1798 1910-1925-е годы 1980-е годы	архитекторы Ф.И. Волков, Ф.И. Демерцов архитекторы С.И. Косоногов(?), Х.Ф. Фельдер(?), Тимофеев(?), воен. инж. П.А. Кончиковский(?)	Подъездная пер., 2	средняя	
114.11	Солдатские казармы	1796–1802 1910–1925-е годы 1980–90-е	архитекторы Ф.И. Волков, Ф.И. Демерцов архитекторы С.И. Косоногов(?), Х.Ф. Фельдер(?), Тимофеев(?), воен. инж. П.А. Кончиковский	Рузовская ул., 4	плохое	
114.12	Солдатские казармы	1796–1808 1910–1925-е годы 1980–90-е	архитекторы Ф.И. Волков, Ф.И. Демерцов архитекторы С.И. Косоногов(?), Х.Ф. Фельдер(?), Тимофеев(?), воен. инж. П.А. Кончиковский	Рузовская ул., 6 (лит.Б)	хорошее	
114.13	Солдатская казарма	1796–1808 1910-1925-е годы 1970-1980 (перестроена)	архитекторы Ф.И. Волков, Ф.И. Демерцов архитекторы С.И. Косоногов(?), Х.Ф. Фельдер(?), Тимофеев(?), воен. инж. П.А. Кончиковский	Рузовская ул., 8 (лит.А)	хорошее	
114.14	Солдатская казарма с фрагментами для хранения метеорологических приборов	1797–1802 1910-1925-е годы 1980- строительство фрагментов хранения метеорологических приборов	архитекторы Ф.И. Волков, Ф.И. Демерцов архитекторы С.И. Косоногов(?), Х.Ф. Фельдер(?), Тимофеев(?), воен. инж. П.П. Датковский	Рузовская ул., 10	средняя	
114.15	Солдатские казармы	1796–1808 1910-1925-е годы	архитекторы Ф.И. Волков, Ф.И. Демерцов архитекторы С.И. Косоногов(?), Х.Ф. Фельдер(?), Тимофеев(?)	Рузовская ул., 12	хорошее	
114.16	Здание пожарного депо	1980	воен. инж. П.П. Датковский	Рузовская ул., 14А	хорошее	
114.17	Служебный флигель	1838	арх. А. Никитин	Рузовская ул., 14	средняя	
114.18	Новый Фельдшерско-акушерский пункт, соединенный переходом	1910- 1970- строительство перехода	арх. А.Б. Шпаубергер автор не установлен	Рузовская ул., 14-16	средняя	
114.19	Пожарное здание гаражное	1780- 1987- надстроено	арх. Ф.И. Демерцов автор не	Пожарный пер., 2 (двухэтажный гараж-А)	средняя	

Документ создан в системе [illegible] — электронного фонда в составе ГКУ СПб «Городской архив научно-технической документации»

		1946–1951 реконструкция	установлен архитектором Н.Н.Журавлевым, М.М.Чайко	10а, корп.1)		
115	Пункт изложен - распоряжение КГИОП Санкт-Петербурга от 15 января 2017 года № 15-р - См. предыдущую редакцию					
116	Дом Е.Соколова (со служебным флигелем)	1847	арх. Ю.Ф.Морган	Загородный пр., 50; Михайловская ул., 1	среднее	Рекомендуется к включению в Список вновь выявленных объектов, представляющих историческую, научную, художественную или иную культурную ценность (распоряжение от 20.02.2001 № 16)
117	Объект исключен - распоряжение КГИОП Санкт-Петербурга от 29 октября 2021 года № 1078-рп; распоряжение КГИОП Санкт-Петербурга от 29 октября 2021 года № 1080-рп) - См. предыдущую редакцию					
118	Объект исключен - распоряжение КГИОП Санкт-Петербурга от 12 февраля 2013 года № 178-р - См. предыдущую редакцию					
119	Дом Серебряковых	1840	арх. Ф.Р.Руска	Михайловская пл., 1; Фонтанку р.наб., 122	среднее	
120	Объект исключен - распоряжение КГИОП Санкт-Петербурга от 29 октября 2013 года № 1020-р - См. предыдущую редакцию					
120.1	Офицерская гимназия (б."Дом М.А.Гарновского")	1780 (строительство корпуса с тюремным флигелем по наб.р.Фонтанки) 1800–1808 строительство корпуса по Михайловскому пр. с включением существовавших строений, внутрен.нем. перестройка корпуса по наб.р.Фонтанки 1829–1830 надстройка, частичная замена деревянных междуэтажных перекрытий и образование единого фасада внутренних перестроек	арх. М.Ф.Сидоров (?); арх. Л.Н.Руска; воен. инж. Г.М.Волков	Михайловский пер., 2; Фонтанку р.наб., 120 (лит.А)	среднее	
120.2	Объект исключен - распоряжение КГИОП Санкт-Петербурга от 29 октября 2013 года № 1020-р - См. предыдущую редакцию					
120.3	Объект исключен - распоряжение КГИОП Санкт-Петербурга от 29 октября 2013 года № 1020-р - См. предыдущую редакцию					
120.4	Объект исключен - распоряжение КГИОП Санкт-Петербурга от 29 октября 2013 года № 1020-р - См. предыдущую редакцию					
120.6	Объект исключен - распоряжение КГИОП Санкт-Петербурга от 29 октября 2013 года № 1020-р - См. предыдущую редакцию					
120.5	Объект исключен - распоряжение КГИОП Санкт-Петербурга от 29 октября 2013 года № 1020-р - См. предыдущую редакцию					
120.7	Объект исключен - распоряжение КГИОП Санкт-Петербурга от 29 октября 2013 года № 1020-р - См. предыдущую редакцию					

120.8	Объект исключен - распоряжение КГИОП Санкт-Петербурга от 25 октября 2010 года N 625-р - См. первоначальную редакцию					
120.9	Объект исключен - распоряжение КГИОП Санкт-Петербурга от 25 октября 2010 года N 625-р - См. первоначальную редакцию					
120.10	Объект исключен - распоряжение КГИОП Санкт-Петербурга от 25 октября 2010 года N 625-р - См. первоначальную редакцию					
120.11	Объект исключен - распоряжение КГИОП Санкт-Петербурга от 25 октября 2010 года N 625-р - См. первоначальную редакцию					
121	Дом Т.Г.ушаво (Харитонской)	1840-1841; 1888; частичная реконструкция	арх. А.Е.Тотов, арх. М.А.Макаров	Измайловский пр., 5	гвардия	Рекомендовать к включению в Список вновь выявленных объектов, представляющих историческую, научную, художественную или иную культурную ценность (протокол заседания от 20.03.2000)
122	Дом Н.Шлейфера (доходный дом страхового общества "Саламандра")	конец XVIII - начало XIX века, строительство углового корпуса 1870-1877, перестройка углового корпуса 1900-1902, строительство корпуса по Троицкой площади	автор не установлен, арх. М.Ф.Пантелеев, арх. А.Ю.Гросман	Измайловский пр., 7, Троицкая пл., 6/8	гвардия	-
123	Здание химического кабинета	1891-1892	арх. З.И.Рихтер	Измайловский пр., 27, угловая часть	гвардия	-
124	Жилой дом с часовней при типографии А.Ф.Маркса	1899-1900 годы	гражд. инж. Н.Ф.Дмитриев	Измайловский пр., 29, уч. 6	гвардия	-
Пункт в редакции протокол Комиссии по государственному контролю, использованию и охране памятников истории и культуры Санкт-Петербурга от 3 июня 2004 года N 8-19 - см. предыдущую редакцию						
125	Объект исключен - распоряжение КГИОП Санкт-Петербурга от 11 декабря 2023 года N 2345-рг - См. действующую редакцию					
125.1	Особняк	2-я половина XVIII века; 1870-1880	автор не установлен, арх. Ф.П.Шехтель	Измайловский пл., 5, Якубовича ул., 2	гвардия	-
125.2	Доходный дом	1875-1880	арх. Ф.П.Шехтель	Якубовича ул., 2	гвардия	-
126	Дом М.Шпрауса	2-я половина XVIII века; 1-я четверть XIX века, реконструкция	авторы не установлены	Казанская ул., 21; Гороховая ул., 26	офисное	-
127	Пункт исключен - решение Комиссии по государственному контролю, использованию и охране памятников истории и культуры Санкт-Петербурга от 28 декабря 2000 года N 9-262 - См. первоначальную редакцию					
128	Здание второй гимназии императора Александра I с жилым домом	начало XIX века; 1900-1913	автор не установлен, гражд. инж. П.П.Шмидт	Кадетская ул., 21; Грибоедова наб., 12	офисное	Рекомендовано к отнесению к категории памятников истории и культуры местного значения (протокол Научного совета Санкт-Петербурга по вопросам охраны

						культурного наследия от 31.07.1997)
29	Здание Приборной палаты и Псковского училища (с дополнениями XVIII/XIX)	конец XVII – начало XIX веков; 1675–1678	автор не установлен арх. Т.К.Здзех	Кавалерийская ул., 28; Грибоедова наб.каб., 51	хорошее	Рекомендовать к включению в Список вновь выявленных объектов, представляющих историческую, научную, художественную или иную культурную ценность (заключение экспертной комиссии от 20.03.2000)
30	Дом Артиллерийского	конец XVIII – начало XIX веков; 1699	авторы не установлены	Кавалерийская ул., 44; Гривцова пер., 1	хорошее	-
31	Манеж Школы гвардейских кавалерийских и кавалергардских юнкеров	1804–1831–1880 гг.; архитекторы Ф.Ф.Рихтер, Г.А.Боссе, Ю.Ф.Шредер; при участии А.Н.Воронихина, Н.И.Гальберга	арх. А.Н.Штербург, конс. инж. Н.И.Гальберг	Кавалерийская ул., 27; Волынцевский пер., 10 (лит.К)	хорошее	Рекомендовать к включению в Список вновь выявленных объектов, представляющих историческую, научную, художественную или иную культурную ценность, с последующим включением в Список памятников истории и культуры (заключение экспертной комиссии от 20.03.2000)
32	Дом Н.Ивченко	1-я четверть XX века	автор не установлен	Кавалерийская ул., 39	хорошее	Рекомендовать к включению в Список вновь выявленных объектов, представляющих историческую, научную, художественную или иную культурную ценность (заключение экспертной комиссии от 20.03.2000)
33	Дом П.Ю.Сиверса	1-я треть XIX века; 1825–1828	автор не установлен; арх. П.Ю.Сиверс	Кавалерийская ул., 43	хорошее	-
34	Дом М.П.Бажанова	1911–1912	гражд. инж. К.Н.де Рошфор	Кавалерийская ул., 60; Фонарный пер., 1Б; Грибоедова наб.канала., 40	хорошее	-
35	Дом Н.Л.Сумбатова	1914–1915	инж.-арх. С.С.Ачкасов	Кавалерийская ул., 4	тяжелое	-
36	Объект исключен с 8 августа 2016 года - [redacted]					
37	Дом Чичерина (Н.И.Крандиевой)	1902; строительство каретных по Малому Казачьему	автор не установлен арх. А.Т.Шильдов	Кавалерийская пер., 9; Боевой Известный пер., 6(8)	тяжелое	-

ОК утверждено Списка видов выявленных объектов, представляющих исторический, научный, художественный или иной культурную ценность (в редакции от 11 декабря 2023 года)
Приказ КГИОП Санкт-Петербурга от 20 февраля 2001 г. № 10

		Нарвскую; 1905, перестройка портала по Малому Казачьему переулку; строительство угловой ротонды				
138	Дом Бенкендорф (Безобразова)	конец XVIII - начало XIX века, 1829; 1843, надстройка угловой части; 1852, надстройка левой части по Казачьему переулку	авторство установлено арх. Г.Ф.(?) Каменским (С.И.Апсолитом?) арх. А.Бер В.Ф.(?) Шмуллер	Конногвардейская ул., 4 Сенатский пер., 11	хорошее	
139	Здание бывшего питомника	1886; 1887	проект арх. П.К.Кузьмичёва; арх. Н.М.Гуляницкий	Конногвардейская ул., 11	отличное	
140	Жилой дом	1-я четверть XIX века	авторство установлено	Конногвардейская ул., 13; Пестелева ул., 7 (угловой фрагмент)	хорошее	
141	Дом Т.М.Любецкой	1910	проект арх. Г.Г.Брейтфельдера	Конногвардейская ул., 15,21	хорошее	
142	Дом Штрашимирских	1-я четверть XIX века; 1852г.	авторство установлено арх. К.К.Клодт	Конногвардейская ул., 22; Садовая ул., 101 (дом со Конногвардейской ул.)	здание	
143	Жилой дом	конец XVIII - начало XIX века	авторство установлено	Атаманская пер., 2	здание	
144	Дом Совершевых	конец XVIII - начало XIX века; 1842, надстройка; 1849, строительство корпуса по Предтеченскому переулку	авторство установлено арх. А.Ф.Гюнна арх. Н.П.Горбунов	Атаманская пер., 5; Предтеченский пер., 6	здание	
145	Дом А.П.Максимовой	1910	арх. А.Ф.Барановский	Клинская пр., 2; Рузовская ул., 17	здание	
146	Объект исключен - [illegible]					
147	Комплекс клетьи дома Тарасовых	1845-1850	архитекторы М.И.Гагарин; С.А.Босси; К.К.Андросов; Р.И.Кузьмин; А.М.Бонч	1-я Красноармейская ул., 3-5-7-9; Измайловский пр., 16; Три дома с флигелями 2-х- постройки XIX века в середине исторического участка и Высший здание Вход по лестнице Дворовая на улице КГИОП не состоит	здание	
147.1	Жилой дом	1845-1850	архитекторы К.К.Андросов; Р.И.Кузьмин; А.М.Бонч	1-я Красноармейская ул., 3-5-7-9 (правый корпус)	здание	
147.2	Жилой дом	1845	арх. Г.И.Гагарин	1-я Красноармейская	здание	

Документ создан в системе [illegible] — электронного фонда нормативно-правовых и справочных материалов Администрации

				ул., 3-5-7-9 (четный корпус)		
147.3	Жилой дом	1848	арх. Т.Р. Кнаак	Заставская ул., 19б	средняя	Рекомендовать к включению в Список вновь выявленных объектов, представляющих историческую, научную, художественную или иную культурную ценность, с последующим включением в Список памятников истории и культуры народов Российской Федерации (окончательное включение от 20.03.2000)
149	Здание кирхи евангелическо-лютеранской общины "Хрусталь" (О.С. Ребиндер-Мельцева)	1915	гражд. инж. Н.Л. Шлезинг	1-я Красноармейская ул., 8 (главный дом)	средняя	Рекомендовать к включению в Список вновь выявленных объектов, представляющих историческую, научную, художественную или иную культурную ценность, с последующим включением (окончательное включение от 20.03.2000)
149	Здание коммерческого училища Мелитовской (ранее - металлический архитектурно-скульптурный комплекс Дворца Труда (ранее - Русско-католическая архитектура)	1875-1877; 1878-1879; реконструкция комплекса: 1896-1897; расширение комплекса: 1902-1903; пристройка боковой части здания под семинарию; надстройка дворовых флигелей	архитекторы В.Н. Соболщиков, Е.С. Сорокатов, арх. Э.С. Кириллов, инж. Д.Н. Сарафанов, арх. А.Д. Зимаровский (ранее), ныне Л.П. Шишко	1-я Красноармейская ул., 17 (литер Б), Лабораторный пер., 5 (литер Б)	средняя	Рекомендовать к отнесению к категории памятников истории и культуры местного значения (протокол Научного совета Санкт-Петербурга по вопросам охраны культурного наследия от 21.07.1993)
150	Комплекс зданий Института гражданских инженеров им. императора Николая I	1-я четверть XIX в.; начало XX века	архитекторы П.А. Лубяев, И.С. Кабанов, А.П. Шестаков; гражд. инж. Р.А. Гедройц	2-я Красноармейская ул., 4; 3-я Красноармейская ул., 1; Московский пр., 2/8	средняя	Рекомендовать к включению в Список вновь выявленных объектов, представляющих историческую, научную, художественную или иную культурную ценность (паспортизация электронная от 30.03.2000)
150.1	учебный корпус (ныне дом С.С. Ильичева)	1-я четверть XIX века	арх. И.А. Лубяев (?)	Московский пр., 2а	средняя	Рекомендовать к включению в Список вновь выявленных объектов, представляющих

Об утверждении Списка вновь выявленных объектов, представляющих историческую, научную, художественную или иную культурную ценность, и признании утратившим ... Приложение 60

Приказ КГИОП Санкт-Петербурга от 20 февраля 2001 г. № 48

						историческую науку, художественную или иную культурную ценность, подпадающий включению в Список памятников истории и культуры (исключено заключением от 28.05.2008)
180/2	Учебный корпус	1899 / 1900- 1904 (реконструкция, надстроен.)	проект. инж. Н.Б.Бернгард при И.С.Бетлер арх. А.П.Шишкинев (?)	7-я Красноармейская ул., 4	средний	Рекомендованы к включению в Список вновь выявленные объекты, представляющие историческую, научную, художественную или иную культурную ценность (протокол заключения от 28.05.2008)
180/3	Жилой корпус ("красный корпус")	1909	арх. А.П.Шишкинев (?)	3-я Красноармейская ул., 4	средний	—
181	Дом Общества дешевых квартир для малообеспеч. населения столицы	1913 г. строительство корпуса по ул. Егорова (1913-1914); строительство корпуса по 2-му Красноармейскому переулку (включены соответствующие строения)	арх. [illegible] архитекторы А.Ф.Фролович(?), В.Р.Кудрявцев(?)	3-я Красноармейская ул., 6; 2-й Красноармейский пер., 2; Егорова ул., 8	10 этаж.	—
182	Концерн Г.Н.Рябушинского "Нитяной клуб для верховой езды"	1907	арх. А.А.Степанов, арх. Ф.С.Дурнин	3-я Красноармейская ул., 1/2	средний	—
Проект в редакции распоряжения Комитета по государственному контролю, использованию и охране памятников истории и культуры Санкт-Петербурга от 13 сентября 2006 года № 13-26 - см. предыдущую редакцию						
183	Особняк Тумповой (А.К.Шёрер)	1838; 1883	арх. С.И.Гривков, техн. Н.Н.Федо-	4-я Красноармейская ул., 4а	средний	—
184	Особняк и доходный дом Н.Г.Кудрявцева	1879 год, строительство дома: 1880, 1897 годы, строительство особняка	предп. инж. Н.Н.Кудрявцев, предп. инж. Н.Н.Кудрявцев	4-я Красноармейская ул., 12/11, лит.А	средний	—
Проект в редакции распоряжения Комитета по государственному контролю, использованию и охране памятников истории и культуры Санкт-Петербурга от 3 июня 2008 года № 9-26 - см. предыдущую редакцию						
185	Особняк В.С.Масленникова (с перестройкой в служебные флигеля)	1914	предп. инж. А.Н.Ковалев	4-я Красноармейская ул., 19; 3-я Красноармейская ул., 16	средний	—
186	Дом Н.Ф.Дмитриева	1909-1910	предп. инж. Н.Ф.Дмитриев	3-я Красноармейская ул., 1	средний	—

Документ открыт в системе [illegible] — электронного фонда на базе ГК 59/07/002 нормативно-правовых и справочных материалов документов

Об утверждении Списка вновь выявленных объектов, представляющих исторический, научный, художественный или иной культурную ценность, и сводных списков на 11 декабря 2023 года
Проект КГИОП Санкт-Петербурга от 20 февраля 2001 г. № 10

				Московская пр., 31 (дом по Б-й Краснофлотской ул.)		
157.	Здание торгового дома "Бурганова - Сафрит" (за службами)	1836	предп. арх. Н.Б.Шеферов	5-я Красноармейская ул., 30	против	
158.	Дом В.В.Фефелова	1913-1915	предп. инж. О.А.Ильин	6-я Красноармейская ул., 2	западнее	
159.	Объект исключен - распоряжение КГИОП Санкт-Петербурга от 23 октября 2023 года № 01-31-1-01 - См.					
160.	Дом Г.А.Скворцовой и М.А.Скворцовой	1910	предп. арх. Н.Б.Чеферов	6-я Красноармейская ул., 27; Советский пер., 17	среднее	
161.	Дом Е.Е.Мухиной	1908	предп. арх. С.М.Хорошилов	7-я Красноармейская ул., 7	западнее	
162.	Дом Н.Н.Художилова	1900; 1903-1904 - работы по существующим зданиям	авторы не установлены; возм. участие Ю.Ю.Панов	7-я Красноармейская ул., 22-24	средние	
163.	Объект исключен с 25 октября 2023 года - распоряжение КГИОП Санкт-Петербурга от 13 октября 2023 года № 01-31-1-01 - См.					
164.	Здание Второго Городского реального училища	1896-1900	арх. А.И.Мейер	6-я Красноармейская ул., 3; Лейтенанта Шмидта пер., 3	юго-восточное	
165.	Дом И.И.Дронова	1908	техн. П.М.Мутьянов	6-я Красноармейская ул., 5	среднее	
166.	Особняк К.П.Бакарева	1910	инж. Н.А.Мартынов	6-я Красноармейская ул., 7	юго-западное	
167.	Дом М.В.Федорова	1911	предп. арх. П.В.Котов	6-я Красноармейская ул., 13	западнее	
168.	Дом З.Э.Арнольди	1908	арх. В.Н.Шрей	10-я Красноармейская ул., 14	западнее	
169.	Здание акционерного общества "Пожары"	1913	арх. Ф.И.Лидваль	11-я Красноармейская ул., 19/20	западнее	
170.	Дом Г.Г.Цитовософова	середина XIX века; 1912-1913	авторы не установлены; предп. инженеры Г.Г.Цитовософов, К.Ф.Шмит	12-я Красноармейская ул., 1; Гончаровский пр., 21	среднее	
171.	Дом А.Н.Шварцмана	1913-1914	техн. Г.И.Клочков	12-я Красноармейская ул., 3	среднее	
172.	Дом А.А.Аносовой	1901-1902	арх. Р.А.Гедике	13-я Красноармейская ул., 13	среднее	
173.	Дом В.П. и Н.Д.Шадиевых-Шостенко	1914	предп. инж. Н.Д.Шадиев-Шостенко	15-я Красноармейская ул., 17	среднее	
174.	Дом М.Э.Мерварт	1908	предп. инж. С.Ф.Бакман	15-я Красноармейская ул., 22	юго-восточное	

Документ сформирован и размещен [illegible] — электронного фонда из более 70 000 000 нормативных правовых и нормативно-технических документов

176	Дом К.Н.Шредера (А.К.Рейнбергт)	конец XVIII – начало XIX века; 1804 перестройка корпуса по Невскому; 1826-1827, перестройка корпуса по Невскому и строительство корпуса по улице	автор не установлен арх. А.К.Рейнбергт	Красногвардейский р-н, ул. Гороховая, дом 9, лит. А	хорошее	
176	Пункт исключен - распоряжение КГИОП Санкт-Петербурга от 29 апреля 2011 года № 18-рп - См. предыдущую редакцию					
177	Объект исключен - распоряжение КГИОП Санкт-Петербурга от 7 ноября 2018 года № 1012-рп - См. предыдущую редакцию					
178	Дом Чеснякова	конец XVIII – начало XIX века (1840-1841 надстроен)	автор не установлен арх. М.И.Рунов	Красная ул., 9	хорошее	Рекомендовать к включению в Список вновь выявленных объектов, представляющих историческую, научную, художественную или иную культурную ценность памятников, имеющих (01.03.2021)
179	Дом Д.Г.Жеболовского	конец XVIII – начало XIX века	автор не установлен	Красная ул., 10, Театральный пер., 1а	хорошее	
180	Мечеть Гостиродвора	1832; 1910-е годы (заложена, перестроена)	арх. М.А. Месмахер, автор не установлен	Красная ул., 12	плохое	
181	Гимназия Императорского человеколюбивого общества	конец XVIII века; 1818-1819, перестройка жилого дома под учебное заведение; 1857-1858, расширение, пристрои здания и строительство церковной ограды; 1892, объединение пристроек и церковной ограды	автор не установлен арх. В.П.Стасов архитекторы Н.В.Трусов, Н.Н.Скворчинский арх. П.Ф.Булыгин	Красная ул., 15	среднее	
182	Дом А.Зино	конец XVIII века; 1838, увеличение дома и строительство флигеля	автор не установлен арх. Ф.И.Рунов	Красная ул., 20, Гребецкая наб., 19	среднее	
183	Дом М.Филимоф	конец XVIII века – начало XIX века; 1813, увеличение и включение жилого флигеля	авторы не установлены	Красная ул., 26	среднее	
184	Дом А.Н.Бабутиной	1-я четверть XIX века, строительство дома с флигелями по набережной	авторы не установлены	Красная ул., 27, Макаренко пер., 13	хорошее	

		1900-е годы отремонтировано портики по проекту и надстроена фронтон				
180	Жилой дом Экспедиции заготовления государственных бумаг	1914-1915	арх. Г.Г. фон-Гоэля	Рубинштейна ул., 1; Румянцева пер., 3 Двенадцати ул., 3 (лит.А)	хорошее	
180	Комплекс построек винокуренного завода И.А.Дурдина	1868-1880	архитекторы Д.И.Гримм, З.Ю.Шрейер	Курляндская ул., 39	кредитное	
180 1	Главный производственный корпус	1868-1880	архитекторы Д.И.Гримм, З.Ю.Шрейер	тоже	средняя	
180 2	Здание солодовни	1868-1880	архитекторы Д.И.Гримм, З.Ю.Шрейер	тоже	средняя	
181	Приют Обуховского благотворительного общества	конец XVIII века 1823, реконструкция	автор не установлен, арх. К.А.Андросов	Гаубштейн ул., 1/4, Фонтанная наб., 6-а	средняя	
181	Дом Е.О.Гинзбурга	1914-1915	арх. Н.М.Лялевич	Пирогивской пр., 8а	хорошая	
182	Дом Гинзбурга	1910	автор не установлен	Пирогивской пр., 11, Гайдучая ул., 2	хорошая	
183	Дом М.Н.и К.Ф.Бинемана	1897 1911-1912 (включен существовавший дом)	арх. Р.Р.Шмидт фон Шаффхаузен гравт. инж. Л.М.Харламов	Пирогивской пр., 9/2, 10-я Красноармейская ул., 16, 11-я Красноармейская ул., 19/2	хорошая	

191	Здание детского приюта имп.ги Александры Николаевны (по Шуваловскому пер.)	1848-1849 1860-1868 (перестройка) служебные постройки 1908, капитальная ремонт-перестройка	арх. А.Р.Кадло арх. Ф.Ф.Ревиньо арх. Ф.П.Хорошилов	Пирогивской пр., 31, 12-я Красноармейская ул., 6/4	средняя	
192	Городское училищное здание (по М.Ю.Перевощикова)	1909-1912	арх. И.Ф.Лидваль	Двенадцати пр., 3/2, 11-я Красноармейская ул., 19, 12-я Красноармейская ул., 27	средняя	
193	Дом И.Н.Кавелиновой	1836-е годы 1896 реконструкция	автор не установлен, арх. Ф.Ф. Ревиньо	Пирогивской пр., 27, 12-я Красноармейская ул., 30	средняя	
194	Комплекс построек Морского инженерного (Гидрографического) института (Госгидрографии)	1912-1920	архитекторы Н.В.Трусов, В.В.Шидловский, К.К.Шмидт	Лоцманская ул., 3	средняя	
194.1	Главный корпус (прежнее здание с двумя пристройками)	1914-1915 1928	арх. Н.В.Трусов арх. В.В.Шидловский	тоже (корп. N 1, 4, 5)	средняя	Рекомендуется к включению в Список вновь выявленных объектов, представляющих

						историческую науку, художественную или иную культурную ценность с последующим включением в Список памятников истории и культуры (некоторые изменения от 20.03.2000)
184.2	Здание и склад	1906	арх. К.Л. (Авер)	текстиль (лист. 8.9)	средняя	Рекомендовать к включению в Список вновь выявленных объектов, представляющих историческую науку, художественную или иную культурную ценность (некоторые изменения от 20.03.2000)
184.3	Здание склада готовой продукции	1975; 1998	арх. Н.В.Трусов арх. В.П.Бондарь-Бобыр	текстиль (лист. 10.25)	средняя	Рекомендовать к включению в Список вновь выявленных объектов, представляющих историческую науку, художественную или иную культурную ценность с последующим включением в Список памятников истории и культуры (некоторые изменения от 20.03.2000)
185	Здание администрации. Художественного музея	1913-1914, 1934 надстройка и расширение	арх. Н.Г. Белов авто Не установлен	Лодейная ул., 6 (лит)	средняя	Рекомендовать к включению в Список вновь выявленных объектов, представляющих историческую науку, художественную или иную культурную ценность (некоторые изменения от 20.03.2000)

196	Дом Е.К.Рыбкиной	1908	арх. А.П.Пащинский	Любинский пер., 2; Бородатый пер., 5	средняя	
197	Дом Т.Д.Бобринской	1903-1904	техн Д.Г.Фомичев	Малодетскосельский пр., 25; Батайский пер., 12	хорошая	
198	Пункт изложен - приказ Комитета по государственному контролю, использованию и охране памятников истории и культуры Санкт-Петербурга от 26 декабря 2007 года N 9-201. - См. предыдущую редакцию					
199	Объект исключен с 18 мая 2017 года - распоряжение КГИОП Санкт-Петербурга от 3 мая 2017 года N 2193. - См. предыдущую редакцию					
200	Комплекс служебных построек дирекции Императорских театров	1883-1901	архитекторы В.А.Шретер, А.Р.Кадинер	Матвеева пер., 3 (лит.Б), Пяцкевич переулок, 4а (лит.А), во их числе построенных современном время	средняя	
200.1	Здание склада	1883-1885	арх. В.А.Шретер	Там же	средняя	
200.2	Мастерская	1900-1901	предп. инж. А.Р.Кадинер	Там же	средняя	
201	Объект исключен - распоряжение КГИОП Санкт-Петербурга от 4 марта 2014 года N 10-87. - См. предыдущую редакцию					
201.1	Объект исключен - распоряжение КГИОП Санкт-Петербурга от 4 марта 2014 года N 10-87. - См. предыдущую редакцию					
201.2	Объект исключен - распоряжение КГИОП Санкт-Петербурга от 4 марта 2014 года N 10-87. - См. предыдущую редакцию					
201.3	Объект исключен - распоряжение КГИОП Санкт-Петербурга от 4 марта 2014 года N 10-87. - См. предыдущую редакцию					
201.4	Объект исключен - распоряжение КГИОП Санкт-Петербурга от 4 марта 2014 года N 10-87. - См. предыдущую редакцию					
202	Дом В.П. и Н.Д.Кадниченковых	1913-1914	предп. инж. Н.Д.Кадниченков	Можайская ул., 35	хорошая	
203	Дом Д.А.Бекова	1908-1907	арх. Л.П.Шретер	Можайская ул., 33	средняя	
204	Дом А.Жукова	1913-1914	арх. Ф.Ф.Мельцер	Можай. р.наб., 58	хорошая	
205	Дом Потемкиной	XVII век; 1903	автор не установлен; арх. Э.Ю.Гедике (?)	Можай. р.наб., 62; Гончарная пер., 2	средняя	
206	Дома Государственного контроля	1748-е годы - 1752 год	архитекторы И.Ф.Шарлемань, К.А.Кобель, предп. инж. Г.Г.Райдерман	Можай. р.наб., 74, лит.А; Можай.р. наб., 76, лит.А1, А2, Б	хорошая	
Пункт в редакции приказа Комитета по государственному контролю, использованию и охране памятников истории и культуры Санкт-Петербурга от 12 декабря 2007 года N 9-249. - См. предыдущую редакцию						
206.1	Жилой дом	1758-е годы; 1828, 1839	автор не установлен; арх. И.Ф.Шарлемань	Можай. р.наб., 74, лит.А; Можай.р. наб., 76, лит.Б	хорошая	
Из пункта исключены дворовые флигели при контор доме Государственного контроля - приказ Комитета по государственному контролю, использованию и охране памятников истории и культуры Санкт-Петербурга от 26 декабря 2007 года N 9-201. - См. предыдущую редакцию						
206.2	Пункт исключен - приказ Комитета по государственному контролю, использованию и охране памятников истории и культуры Санкт-Петербурга от 26 декабря 2007 года N 9-201. - См. предыдущую редакцию					
206.3	Ворота по Масляному каналу	1908-1908 годы	арх. И.Ф.Шарлемань; арх. Ф.Е.Кобель, предп. инж. Г.Г.Райдерман	Можай.р. наб., 76	средняя	

	перелом	1680-1800 годы, перестройка с объединением двух корпусов		Лит.А3		
Пункт в редакции приказа Комитета по государственному контролю, использованию и охране памятников истории и культуры Санкт-Петербурга от 12 января 2007 года N 3-208 - см. предыдущую редакцию						
207	Особняк Безпашина	конец XVIII - начало XIX века, 1803-1808	автор не установлен арх. А.Х.Кацай	Мойки р.наб., 78	средняя	
208	Дом А.Тура	конец XVIII века, 1834, надстройка 1858, перестройка	автор не установлен арх. П.П.Жако арх. Е.А.Тур	Мойки р.наб., 77	средняя	
209	Дом Ф.Понизовца	1859	арх. А.И.Кавос	Мойки р.наб., 79	средняя	
210	"Дворцовый дом М.С.Воронцова"	конец XVIII в., 1874 г., 1957 г.	автор не установлены арх.П.Ю.Сюзор арх.А.С.Каратов	Санкт-Петербург, наб. реки Мойки, д.82, литеры А, Б, Ш	плохое	
Пункт в редакции приказа Комитета по государственному контролю, использованию и охране памятников истории и культуры Санкт-Петербурга от 3 марта 2010 года N 76-р - см. предыдущую редакцию						
210.1	Доходный дом	конец XVIII века, 1874	автор не установлен арх. П.Ю.Сюзор	Мойки р.наб., 82, Фонарный пер., 1	средняя	
210.2	Доходный дом	1957	арх. А.С.Каратов	Фонарный пер., 1, Гороховая пер., 11	средняя	
210.3	Пункт исключен - распоряжением Комитета по государственному контролю, использованию и охране памятников истории и культуры Санкт-Петербурга от 24 февраля 2010 года N 115-р. - См. предыдущую редакцию					
211	Дом Каратыгина-Ростовцевой	1-я четверть XIX века, 1837-1838, строительство дворовых корпусов, 1908-1912, строительство корпуса по набережной	автор не установлен арх. А.Х.Пауль арх. Н.Е.Бонов	Мойки р.наб., 84, Гороховая пер., 18	хорошее	
212	Пункт исключен - распоряжением Комитета по государственному контролю, использованию и охране памятников истории и культуры Санкт-Петербурга от 28.09.2010 N 10-17. - См. предыдущую редакцию					
212.1	Пункт исключен - распоряжением Комитета по государственному контролю, использованию и охране памятников истории и культуры Санкт-Петербурга от 28.09.2010 N 10-17. - См. предыдущую редакцию					
212.2	Пункт исключен - распоряжением Комитета по государственному контролю, использованию и охране памятников истории и культуры Санкт-Петербурга от 28.09.2010 N 10-17. - См. предыдущую редакцию					
212.3	Склеповая с церковью св.Александра Невского Батальона конных единоверцев	1825-1827	архитекторы В.П.Стасов, Г.И.Мастер	Двор (инв.3470)	удовлетворительное	
212.4	Пункт исключен - распоряжением Комитета по государственному контролю, использованию и охране памятников истории и культуры Санкт-Петербурга от 28.09.2010 N 10-17. - См. предыдущую редакцию					
212.5	Пункт исключен - приказом Комитета по государственному контролю, использованию и охране памятников истории и культуры Санкт-Петербурга от 15 ноября 2002 года N 5-176. - См. предыдущую редакцию.					

Документ создан в системе Консультант — электронного архива на базовых 70 000 000 нормативных и правовых и нормативно-технических документов

213	Объект исключен – [распоряжение КГИОП Санкт-Петербурга от 3 октября 2014 года № 1-1454](#) – См. пояснительную записку					
214	Больница для душевнобольных на Николаевской Чухляндской (с сараем)	1903-1915	архитекторы Л.Н.Benois, А.В.Крячковский	Мойки р.наб., 126; Прачечный р.наб., 1	сущ.	
214.1	Главное здание (Б.Сосудистый и рабочий дом)	1903-1906; 1972-1978	арх. Л.Н.Benois, инструкция по проектам	Там же	сущ.	
214.2	Кухонный корпус	1903	автор не установлен	Там же	сущ.	
214.3	Служебный флигель	неизвестна; Л.Н. Benois	автор не установлен	Там же	сущ.	
214.4	Николаевская часовня для больных	1910	арх. А.Ф. Ярославский	Там же	сущ.	
215	Дом Потеряхина (Забелиных-Ростовцевых)	1759-е годы; 1803, частичная надстройка; 1868, расширение (левая часть); 1872, расширение (правая часть), надстройка	арх. М.Г.Земцов; арх. Л.Ю.Бенуа-младший; арх. Ф.Ю.Эттингер; арх. И.А.Мерц	Морская Большая ул., 31	сущ.	
216	Дом А.С. Нарышкиной (М.А.Шмита)	XVIII век; 1826-е годы; 1852, 1857-1858; 1878-1880	автор не установлен; автор не установлен; арх. А.В.Гогосель, архитекторы Н.В.Трусов, Н.А.Тамарь	Морская Большая ул., 46; Мойки р.наб., 53	сущ.	
217	Дом С.Ярышкина (Г.А.Гагенау)	XVIII век; 1854, перестройка корпуса по набережной; 1874, перестройка корпуса по улице	автор не установлен; арх. Э.Г.Дубровский; арх. М.И.Шен	Морская Большая ул., 50; Мойки р.наб., 86	сущ.	
218	Дом А.Г. Жеванова (А.Г.Кнаабер)	1768-1769; 1847-1848; 1871, перестройка корпуса по улице	арх. Жерар Б.Кампи; арх. П.А.Шемякин; комп. фасада В.В.Кадачкин	Морская Большая ул., 54; Мойки р.наб., 88	аварийное	
219	Дом А.П. Кожевой	XVIII век; 1868, надстроена в 1902, в годах	автор не установлен; арх. Н.Л.Гребенка	Морская Большая ул., 56; Пантелеймонская ул., 10; Мойки р.наб., 90	средняя	Рекомендовать к включению в Список вновь выявленных объектов, представляющих исторический, научную, художественную или иную культурную ценность, с последующим включением в Список памятников истории и культуры (исключен 20.05.2020)
220	Особняк В.С.Завьялова-Ковалевой	XVIII век; 1826-1850	автор не установлен; арх. А.К.Кавальон	Морская Большая ул., 27	частная	Рекомендовать к включению в Список вновь выявленных объектов, представляющих историческую

Об утверждении Списка видов выявленных объектов, представляющих историческую, научную, художественную или иную культурную ценность, в отношении которых 11 декабря 2022 года
Приказ КГИОП Санкт-Петербурга от 20 февраля 2001 г. № 48

						научную, художественную или иную культурную ценность (распоряжение от 20.03.2000)
227	Дом мануфактуры рабочего сословия (Вып. Новая дер. деревообделочная фабрика)	1902-1905; 1972-1974 выполнялись части проекта 1902-1908	архитекторы Г.А.Бабох (проект) Д.Н.Гунаев арх. К.К.Рихау архитекторы П.Ю.Гримберг Г.С.Рихтер	Московский Большой пр., 56; Почтамтский пер., 9; Мойка р.наб., 9/4	нежилое	-
228	Церковь Гг.Мытарсов (В.О.Кочевье)	2-я половина XVIII века; 1908; движение фасада 1876-1885; перестройка	автор не установлен арх. А.К.Кольбин; арх. А.В.Тун	Морская Большая ул., 9/9	нежилое	-
229	Съезжий дом 1-го Адмиралтейского части	основание XVIII века; 1838-1839-е годы, перестройка под съезжий дом; 1856-1860; новые пристрои и расширения	автор не установлен; автор не установлен арх. Н.Л.Гувалевский	Морская Большая ул., 6/2	хорошее	-
230	Дом Жорж(Сорокин)	XVIII век; 1803-1804 (надстроен)	автор не установлен арх. И.А.Монигетти (надстроен)	Московский Мичман ул., 1/2; Гороховая ул., 3	хорошее	Рекомендовать к включению в Список видов выявленных объектов, представляющих историческую, научную, художественную или иную культурную ценность, с корректировкой включения в Список памятников истории и культуры (распоряжение от 20.03.2000)
235	Дом В.А.Энгельгарда	1715-е годы; 1907 (надстроен в 1998 г. Кобяк)	автор не установлен арх. Н.Ф.Трухин	Московский Вместо ул., 21	сложное	Рекомендовать к включению в Список видов выявленных объектов, представляющих историческую, научную, художественную или иную культурную ценность, (распоряжение от 20.03.2000)
236	Дом Н.Ф.Перетца	1907-1908	техник, инж. А.И.Зазерский	Московский пр., 9, Бумажная наб., 2	хорошее	-
237	Дом М.Ф.Вишневской (2 здания)	1910-1911; 1914 - достроен	арх. Л.С.Кривцов арх. П.А.Гогонков	Московский пр., 4, 6,	нежилое	-
238	Институт инженеров путей сообщения	1800; 1802-1810-е годы	архитекторы И.С. Блеттер, Е.Е. фон-Паукер(Паукер) и другие	Московский пр., 9, 11; Садовая ул., 60	нежилое	Неудовлетворительное отношение к категории

Документ сгенерирован с помощью [illegible] — электронного фонда из более 70 000 000 нормативных правовых и нормативно-технических документов

				Описание данных элементов – памятники истории и культуры местного значения		памятники истории и культуры местного значения (протокол Научно-совета Санкт-Петербурга по вопросам охраны культурного наследия от 31.07.1997)
2Ж1.1	Здание Нежинского института	1800-1809	арх. И. С. Кичин	Московский пр., 11 (лит А1, А2)	хорошее	+
2Ж1.2	Мощение двора Математического института	1912-1913	арх. И. С. Кичин	Московский пр., 11 (лит А13)	хорошее	+
2Ж1.3	Химическая лаборатория с конференц-залом, галереей	1803; 1815-1816; 1913-1913 пристройки, перестройка и строительство галерей	автор не установлен; инж. арх. Д.Д. Соколов арх. И. С. Кичин	Московский пр., 11 (лит А1Б, А2Б, А2Г, А2Д, А2Е)	хорошее	+
2Ж1.4	Механическая лаборатория с конференц-залом	1913-1913	арх. И. С. Кичин	Садовая ул., 69 (лит А24, А2Ж, А2Ж, А2Т, А2Ф)	хорошее	+
2Ж1.5	Лаборатория физиологии с библиотекой	1913-1913	арх. И. С. Кичин	Садовая ул., 58 (лит А32, А33, А32, А33)	хорошее	+
2Ж1.6	Здание клиник	1901-1902, правый корпус; 1913-1917, левый корпус	инж. арх. П.С. Кузнецов арх. Ф. А. фон-Гаргенорн	Садовая ул., 59 (лит Б1, Б2, Б3 Б4, Б5)	хорошее	+
2Ж9	Дом К.Я. Шевяковой	1865-1867	инж. арх. К.Я. Шевяковой	Московский пр., 19, Фонтанки р-ка, 112	хорошее	+
2Ж1	Комплекс зданий Ленинградского военно-инженерного (Константиновского военного училища)	середина XVIII – начало XX века	арх. А.С. Штакеншнейдер; воен. инж. Н.А. Архангельский	Московский пр., 17	среднее	+
2Ж1.1	Главный корпус	1798-1800, строительство дома; Н.Н. Бассингаузен 1800-1808, приспособление дома Военно-сиротского дома; 1808-1808, строительство здания и колокольни с существовавшей ограждением; 2-я половина XIX века внутренняя перепланировка; 1908-1908, надстройка и частичная	автор не установлен; автор не установлен; арх. А.Д. Шлуберт; автор не установлен; воен. инж. Н.А. Архангельский(?)	Московский пр., 17 (корп 1)	среднее	+

		комплекса фасадов				
230.2	Служебно-хозяйственный корпус	первая треть XIX века; 1890-е годы	автор не установлен; автор не установлен	Московский пр., 17 (корп.4)	средняя	-
230.3	Служебные квартиры (?)	1830-1838	арх. А.А.Штауберт (?)	Московский пр., 17 (корп.5)	средняя	-
230.4	Корпус для хранения трупов (?)	1890-е годы	автор не установлен	Московский пр., 17 (корп.19)	средняя	-
230.5	Мастерская	1890-е годы	автор не установлен	Московский пр., 17 (корп.20, лит.20,33)	средняя	-
230.6	Казенный склад	1890-е годы	автор не установлен	Московский пр., 17 (корп.18)	низкая	-
230.7	Мастерская	1890-е годы	автор не установлен	Московский пр., 17 (корп.24)	средняя	-
231	Приступлено: - распоряжение КГИОП (Санкт-Петербурга) от 10 февраля 2017 года № 352-р - См. текущую редакцию					
232	Приступлено: - приказ комитета по государственному контролю, использованию и охране памятников истории и культуры Санкт-Петербурга от 28 декабря 2007 года № 36-291 - См. предыдущую редакцию					
233	Здание Фрезинского университета	1904-1908	архитекторы Б.И.Кузнецов, П.С.Капланн, В.Ю.Сивков, К.Г.Погонцев, инж. С.М.Белавин	Московский пр., 92 (Фондовая наб., 129)	ценная	Рекомендовать к включению в Список вновь выявленных объектов, представляющих историческую, научную, художественную или иную культурную ценность, Заключение от 20.03.2000
234	Комплекс доходных домов Н.И.Павлова (6 зданий)	1875-1915	арх. Г.Б.Гоппе (Угловой пер., 7 арх. Г.Б.Гоппе совместно с арх. Н.Д.Виллиамсом)	Московский пр. (1): Угловой пер., 1 Московский пр., 3А Угловой пер., 2 Фондовая наб., 131 Фондовая наб., 133 Угловой пер., 4 Фондовая наб., 135 Угловой пер., 6 Фондовая наб., 137 Угловой пер., 8-10 Угловой пер., 3 (Б, 7	ценная	Рекомендовать к включению в Список вновь выявленных объектов, представляющих историческую, научную, художественную или иную культурную ценность, Заключение от 20.03.2000
235	Московский трамвайный парк	1938,1939; 1912-1915 годы	предприятие инженер П.В.Рожнов; предприятие	Московский пр., д.97, литера А, д.93, литеры А, Б, В, Ж	средняя	-

			инженер арх. А.А.Брандт			

(Пункт в редакции приказа Комитета по государственному контролю, использованию и охране памятников истории и культуры Санкт-Петербурга от 15 марта 2013 года N 6-30 - см. предыдущую редакцию)

235.1	Жилое здание	1913-1915 годы	гражданский инженер арх. А.А.Брандт	Московский пр., д.91, литера А	средняя	

(Пункт в редакции приказа Комитета по государственному контролю, использованию и охране памятников истории и культуры Санкт-Петербурга от 15 марта 2013 года N 6-30 - см. предыдущую редакцию)

235.2	Жилое и административное здание	1913-1915 годы	гражданский инженер арх. А.А.Брандт	Московский пр., д.93, литера А	средняя	

(Пункт в редакции приказа Комитета по государственному контролю, использованию и охране памятников истории и культуры Санкт-Петербурга от 15 марта 2013 года N 6-30 - см. предыдущую редакцию)

235.3	Трансформаторная (3 здания)	1880-1909 годы	гражданский инженер П.Б.Гроскопф	Измайловский пр., д.83, литеры Б, Д, Ж	средняя	

(Пункт в редакции приказа Комитета по государственному контролю, использованию и охране памятников истории и культуры Санкт-Петербурга от 15 марта 2013 года N 6-30 - см. предыдущую редакцию)

236	Объект исключен - распоряжением КГИОП Санкт-Петербурга от 07 июня 2014 г. № 10-РЗ 13-283 - См. предыдущую редакцию					
237	Комплекс построек питомника для рабочих товарищества Российско-Американской резиновой мануфактуры	1897-1898	арх. Р.А.Гедике	Нарвский пр., 11	хорошее	
237.1	Два жилых корпуса	1897-1898	арх. Р.А.Гедике	тот же	хорошее	
237.2	Четыре хозяйственные постройки	1897-1898	арх. Р.А.Гедике	тот же	хорошее	
237.3	Кирпичные ограды	1897-1898	арх. Р.А.Гедике	тот же	хорошее	
238	Дом Б.Н.Замараевского	1913-1913	арх. О.Р.Мунц	Нарвский пр., 24 Старая ул., 6/6 (угловой дом)	средняя	
239	Дом Н.Н.Яковлева	начало XIX века: 1840, 1847	автор не установлен арх. А.М.Гавен	Лесной пер., 7	средняя	
240	Церковь св. мч. и исп. Мирослава, царя Сербского, с кладбищем (фундамент)	1940-1955 (начата в 1904 году)	арх. К.А. Тон	Общего назначения	-	
241	Склад перед библиотекой института	1950; 1960, перепланировка	автор не установлен автор не установлен	Общего назначения	средняя	
242	Здание центральной типографии Министерства путей сообщения	1910-1914	арх. Н.А.Горностаев	Общего назначения, 114	средняя	
243	Комплекс построек Мальцевского института	Дата поглощения XIX века	арх. К.А.Скворянский инж.-арх. П.О.Сальников инж. Ю.Ф.Чиж	Общего назначения, 118 Здание-комплекс первоначально в пределах 240.10-240.14 находится по территории ЛО "Подмастерье"	средняя	
243.1	Здание аптеки	1852-1855; 1902-1908	арх. К.А.Скворянский	тот же	хорошее	

			нач. арх. П.О.Сальникова; инж. Ю.Фомин			Решение органа о включении в категории памятников истории и культуры местного значения (протокол Научного совета Санкт-Петербурга по вопросам охраны культурного наследия от 31.07.1997)
245.2	Пункт исключен – приказ Комитета по государственному контролю, использованию и охране памятников истории и культуры Санкт-Петербурга от 22 июня 2007 года № 8-103					
245.3	Объект исключен – распоряжением КГИОП Санкт-Петербурга от 19 ноября 2013 года № 10-580 – См. перечень утрат					
245.4	Ворота арочные (башня)	2-я половина XIX века	автор не установлен	так же	средняя	
245.5	Объект исключен – распоряжением КГИОП Санкт-Петербурга от 19 ноября 2013 года № 10-580 – См. перечень утрат					
245.6	Пункт исключен – приказ Комитета по государственному контролю, использованию и охране памятников истории и культуры Санкт-Петербурга от 22 июня 2007 года № 8-103					
245.7	Объект исключен – распоряжением КГИОП Санкт-Петербурга от 19 ноября 2013 года № 10-580 – См. перечень утрат					
245.8	Служебное здание Объект в редакции, введенной в действие распоряжением КГИОП Санкт-Петербурга от 19 ноября 2013 года № 10-580 – См. перечень утрат	2-я половина XIX века	автор не установлен	кайзерлинга Обводного канала, дом 195а, литера А	средняя	
245.9	Жилой дом (деревянный двухэтажный)	2-я половина XIX века	автор не установлен	так же	средняя	
245.10	Здание вентиляционного цеха	2-я половина XIX века	автор не установлен	так же (инв. № 1)	средняя	
245.11	Пункт исключен – приказ Комитета по государственному контролю, использованию и охране памятников истории и культуры Санкт-Петербурга от 22 июня 2007 года № 8-103					
245.12	Здание склада	1901	автор не установлен	так же (инв. № 84)	средняя	
245.13	Кузнечно-производственное здание	1880-е годы	автор не установлен	так же (инв. № 52)	плохая	
245.14	Пункт исключен – приказ Комитета по культурному наследию, использованию и охране памятников истории и культуры Санкт-Петербурга от 15 сентября 2008 года № 8-110 – См. перечень утрат					
244	Комплекс построек Балтийского вокзала	1855–1856, 1870-е годы	арх. А.М.Кракау; инж.-арх. Д.О.Энгельгардт	Обводного канала, 120	хорошая	
244.1	Здание вокзала	1855–1856	арх. А.М.Кракау	так же	средняя	Решение органа о включении в категории памятников истории и культуры местного значения (протокол Научного совета Санкт-Петербурга по вопросам охраны культурного наследия от 31.07.1997)

244.2	Здание товарной станции	1870-е годы	инж.-арх. Д.К.Любавин	кат.III	сохран.	Регистрация в качестве вновь выявленного объекта, представляющего историческую, научную, художественную или иную культурную ценность (распоряжение КГИОП от 01.07.2009)
245	Станция метро "Балтийская" (с подземным вестибюлем)	1955 год	архитекторы М.Ф.Гинчук, А.И.Гутбасов, Ф.Ф.Пузанов	гипсцарь богатырской молоты, 1 скв.1-5	сохран.	Рекомендовано к отключению с категории памятников истории и культуры местного значения (протокол Научного совета Санкт-Петербурга по вопросам охраны культурного наследия от 19.07.1995)
Почта редакции письма Комитета по государственному контролю, использованию и охране памятников истории и культуры Санкт-Петербурга от 3 июня 2008 года № 10-3-28 - см. приложение настоящий						
246	Комплекс товарных домов российско-американской резиновой мануфактуры "Треугольник" (90 производственных корпусов, внедренных перекрытий)	1900-1910-е годы 1995-1900 1910-е годы	архитекторы Р.Ф. фон Гершкович, Э.Г.Юрьенс, арх. Р.А.Гедеон, арх. О.О.Бетти, граф. инженеры Е.А.Кравченковский, П.А.Сорк	Обводного наб.наб., 134 (-40) По адресу: Обводного наб.наб., 140, находятся здания западной производственных 1-й территории комплекса находятся дома С.Гуляевым (Старо-Петергофский пр. 20) - памятники истории и культуры местного значения	сохран.	Регистрация в качестве вновь выявленного объекта, представляющего историческую, научную, художественную или иную культурную ценность (распоряжение КГИОП от 01.03.2009)
247	Особняк П.П.Мамонова	1888, перестроен особняк 1891, 1913, строительство флигелей, служб	арх. Н.Л.Трейтнер арх. Н.С.Носов	Обводного наб.наб., 151	сохран.	-
248	Особняк Т.Дьякова (с Александровой)	1849, 1855-1857, надстройка двухэтажной части особняка и строительство флигелей	арх. М.А.Иванов(?), арх. А.Ф.Зедлер	Обводного наб.наб., 155	сохран.	Регистрация в качестве вновь выявленного объекта, представляющего историческую, научную, художественную или иную культурную ценность, с последующим включением в Список памятников

Об утверждении Списка вновь выявленных объектов, представляющих историческую, научную, художественную или иную культурную ценность (в редакции на 11 декабря 2023 года)
Приказ КГИОП Санкт-Петербурга от 20 февраля 2001 г. № 10

						истории и культуры (заключение от 20.03.2009)
248	Дом проектировщика городской и санитарной 10 февраля 1881 года	1911-1912 годы	граждан. инж. Н.Н.Дмитриев	Обводного канала наб., 161, лит.А	средняя	Рекомендовать к включению в Список вновь выявленных объектов, представляющих историческую, научную, художественную или иную культурную ценность (заключение от 20.03.2009)
Пункт в редакции приказа Комитета по государственному контролю, использованию и охране памятников истории и культуры Санкт-Петербурга от 3 июня 2008 года N 8-78 - см. предыдущую редакцию						
250	Комплекс зданий Электротехнического завода фирмы "Сименс и Гальске"	1899; 1900; 1903 - 1905; 1907;	архитекторы Э.Э.Шауб, П.П.Фофановский	Цветочная ул., 9,11; Обводного канала наб., 135	средняя	-
250.1	Производственный корпус	1899-1900	арх. Э.Э.Шауб	так же (лит.Ч)	средняя	-
250.2	Производственный корпус	1901-1905	арх. П.П.Фофановский	так же (лит.Г)	средняя	-
251	Каменный кожсырьевой винный склад N 4	1899-1908	граждан. инж. Г.Г.Рябушкин	Санкт-Петербург, набережная Обводного канала, д.199-201, литеры А, Ф, Т	средняя	-
Пункт в редакции приказа Комитета по государственному контролю, использованию и охране памятников истории и культуры Санкт-Петербурга от 21 июня 2012 года N 8-124 - см. предыдущую редакцию						
251.1	Здание конторы	1899-1908	граждан. инж. Г.Г.Рябушкин	Санкт-Петербург, набережная Обводного канала, д.199-201, литера А; оси 10-Н (1-3), 2-Н (1, 20, 19), 3-Н (1-9, 24, 25), (1-1, 16-Н (5-8), 9-Н (1, 2, 4-9, 19)	средняя	-
Пункт в редакции приказа Комитета по государственному контролю, использованию и охране памятников истории и культуры Санкт-Петербурга от 21 июня 2012 года N 8-124 - см. предыдущую редакцию						
251.2	Фильтровальное отделение с ректификационной башней	1899-1908	граждан. инж. Г.Г.Рябушкин	Санкт-Петербург, набережная Обводного канала, д.199-201, литера Б; оси Л-3 (1-9-Н (1, 2), 7-Н (1), 8-Н (1-Ю), 9-Н (1, 2), 11-Н (1-6), 13-Н (1, 2), (1-3-А), 12-Н (1-6), 13-Н (1, 2), чердак 12-Н (8), 14-Н (1-6), 17-Н (1-4), 18-Н (6)	средняя	-
Пункт в редакции приказа Комитета по государственному контролю, использованию и охране памятников истории и культуры Санкт-Петербурга от 21 июня 2012 года N 8-124 - см. предыдущую редакцию						
251.3	Здание завода	1899-1908	граждан. инж. Г.Г.Рябушкин	Санкт-Петербург, набережная Обводного канала,	средняя	-

Документ создан в системе docs.cntd.ru — электронного фонда правовых и нормативно-технических документов

				д.169-207, литера Б; пом.1Н-1-(-3-Н (3-9, 15-18, 20-27), (1Н-Е, 4-Н (1-3, 11-14), 5-Н (40-84)		
Пункт в редакции						
251-й	Проходная с чайной отдачей	1899-1908	проект. арх. Г.Г.Рубцович	Санкт-Петербург, набережная Обводного канала, д.169-207, литера Т	средняя	
Пункт в редакции						
252	Главное производственное здание Российской Буммануфактуры	1897 1897; 1955; 1982; 1954, 1957, 1958	арх. Н.Я.Ананьевъ, инж. А.Я.Вильсон; арх. Р.Р. фон Гиндрихсон; арх. Н.Г.Трубников; арх. П.Ф.Шредер; арх. К.Е.Шрётер фон Шафгаузен	Обводного канала, 203-205; Курляндская ул., 42 (здание принадлежит с контролем отдачей - памятник истории и культуры федерального значения)	средняя	
253	Особняк В.Ф.Шредер - (по службам: задняя, кирпичной отдачей)	1841	арх. П.Ф.Шредер	Обводного канала, 231; Ставрова Яхонта ул., 80	средняя	
254	Жилой дом	1-я треть XIX века	архитектор Штенгелов	Пестеля ул., 8	средняя	
255	Производственные здания с надстройкой Акционерного общества фанерно-рукавиц заводов (Ныне заводов ЧЕНДЕЛ)	1860-е годы 1870-е годы 1880-1894	арх. Р.Р. фон Гиндрихсон; А.П.Гогель; техн. А.Н.Рейнбольдт	Пестеля ул., 1	средняя	
256	Дом Богословского	XVIII век; 1862	архитектор Штенгелов; арх. Ф.И.Гебенгрейль	Пестеля ул., 3	народная	
257	Здание кондитерской фабрики "Жорж Борман"	1912	архитекторы П.П. Гаккель, В.В.Кенцельбоген	Пестеля ул., 5	средняя	
258	Объект исключен из Списка 2 июня 2017 года - распоряжение КГИОП Санкт-Петербурга от 31 мая 2017 года № 238-р - См. сводный список изменений					
259	Загородный дом кап. Ал.Павла Ангелопуло (ныне служебно-жилой флигель)	1926-1931	арх. Н.Е.Спутковен	Пестрякова ул., 6-8	средняя	Постановлением о включении в Список вновь выявленных объектов, представляющих историческую, научную, художественную или иную культурную ценность (постановление вступило от 20.03.2003)
260	Объект исключен с 20 марта 2017 года - распоряжение КГИОП Санкт-Петербурга от 14 марта 2017 года № 128-р - См. предыдущую редакцию					

261	Дом А.Ф.Вавилиных (2 здания)	1901-1902	гражд. инж. М.А.Ешевский	Песочная ул., 16(а, б)	средняя	
262	Объект исключен с 5 июля 2018 года – распоряжение КГИОП (Санкт-Петербурга от 30 июня 2018 года № 10-262) – см. перечни утраченных памятников					
263	Дом Эйлбиков	начало XIX века, 1836, надстройка	автор не установлен; автор не установлен; арх. К.Н.Цветер, фон Шафгаузен	Подъяческая, Большая ул., 3	хорошее	
264	Дом Артемьевской	конец XVIII века, 1838, надстройка	автор не установлен; надстройка, арх. А.(?) Лаворов	Подъяческая, Большая ул., 5	хорошее	
265	Дом Михайловой	1831	арх. В.О.Монигьский	Подъяческая, Большая ул., 6	хорошее	
266	Дом Тимофеева	1844	архитекторы К.А.Тон, С.(?) Пономарев	Подъяческая, Большая ул., 12	ветхое	
267	Дом А.А.Мерзляковой	начало XIX века, 1914, надстройка	автор не установлен; арх. О.Н.Бернь	Подъяческая, Большая ул., 18, Римского-Корсакова пр., 13	хорошее	
268	Здание Декоративного цеха и Экипажного каменной дирекции Императорских театров	1839, 1868-е-1869-е годы	архитекторы А.К.Кавос, В.А.Шретер	Адмиралтейский район, Подъяческая, Большая ул., 20, лит.А; Возможковский пр., 38, лит.Б	средняя	
Пункт в редакции решения Комитета по государственному контролю, использованию и охране памятников истории и культуры Санкт-Петербурга от 2 октября 2009 года № 9-243 – см. предыдущую редакцию						
268.1	Декоративный цех Дирекции Императорских театров	1839, 1868-1869 годы	арх. А.К.Кавос, инж. В.А.Шретер	Подъяческая, Большая ул., 20, лит.А	средняя	
Пункт в редакции решения Комитета по государственному контролю, использованию и охране памятников истории и культуры Санкт-Петербурга от 2 октября 2009 года № 9-244 – см. предыдущую редакцию						
268.2	Экипажи Экипажного каменной	1894 год, 1897 год	арх. В.А.Шретер	Возможковский пр., 38, лит.Б	средняя	
Пункт в редакции решения Комитета по государственному контролю, использованию и охране памятников истории и культуры Санкт-Петербурга от 2 октября 2009 года № 9-245 – см. предыдущую редакцию						
269	Объект исключен с 20 мая 2016 года – распоряжение КГИОП (Санкт-Петербурга от 18 мая 2016 года № 10-334) – см. перечни утраченных памятников					
270	Пункт исключен – решение Комитета по государственному контролю, использованию и охране памятников истории и культуры Санкт-Петербурга от 8 августа 2004 года № 8-10					
271	Дом В.Зимницкой	1881	арх. З.Ф.Кудасьчиков	Подъяческая, Большая ул., 29, Трубникова наб., 11б	средняя	
272	Дом Митницкой	начало XIX века, 1834, надстройка	автор не установлен; возм. арх. Якубовский	Подъяческая, Малая ул., 10	хорошее	
273	Дом А.П.Колошиной	начало XIX века, 1840, надстройка	автор не установлен; надстройка	Подъяческая, Малая ул., 12	средняя	
274	Жилой дом	конец XVIII - начало XIX века	автор не установлен	Подъяческая, Средняя ул., 4	средняя	
275	Дом П.А.Федотова	начало XIX века, 1912, надстройка	автор не установлен; арх. Ф.Н.Бобров	Подъяческая, Средняя ул., 5	ветхое	
276	Жилой дом	начало XIX века	автор не установлен	Подъяческая, Средняя ул., 7	средняя	

377	Дом Е.Л.Кирико	конец XVII - начало XIX веков; 1902; внутренняя перепланировка	автор не установлен; гражд. инж. В.А.Пучковский	Подьяческая ул., 19	средняя	
378	Главное здание женской епархиальной школы	1912-1916	архит. инж. Н.П.Балбашевский	Пискарёвский пр., 4	хорошее	
379	Дом С.О.Бобарыкина	середина XVIII века; 1832; надстройка; 1847 - 1848; перепланировка	автор не установлен; арх. П.А.Шауфельберг-архитектора Г.А.Баккал Н.Ф.Ефимов	Пискарёвский пр., 1; Разъезжая ул., 2	среднее	
380	Пункт охраны – павильон (памятник архитектуры, основной исторический комплекс Ленинградского фронта и обороны Ленинграда (Санкт-Петербурга) от 24 апреля 2003 года № 8-А)					
381	Дом Ге-ковуз-кавалергов (особняк Шувалова)	середина XVIII века; 1830; 1859	автор не установлен; арх. П.И.Русев; арх. Н.Л.Гребенка	Пятилетская ул., 6	плохое	

382	Объект исключен - [illegible]					
383	Дом Озерова	конец XVII – начало XIX века	автор не установлен	Почтамтская ул., 19	среднее	
384	Дом Адам	середина XVIII века; 1836	автор не установлен; автор не установлен	Почтамтская ул., 12; Почтамтский пер., 8	среднее	
385	Дом С.П.Мусрамкина (Почтово-ваданство)	середина XVIII века; 1762-1780; 1801-1802; 1860	автор не установлен; архитектуры Н.А.Львов Л.Бланшар арх. И.Т.Свиязев; арх. А.К.Кавос	Почтамтская ул., 14; Почтамтский пер., 9	хорошее	
386	Здание Главного почтамта городской телефонной и телеграфной	конец XVIII - начало XIX веков; 1780-1781; 1872; 1913-1916; надстройка корпуса по Почтамтской улице; надстройка и внутренняя перестройка основных частей здания	автор не установлен; арх. А.И.Ефимов; инж.-арх. П.П.Сытенков; 1994г. инженеры М.Б.Бобылев, Н.Н.Баляев	Почтамтская ул., 10; Якубовича ул., 10	хорошее	Рекомендовано к отнесению к ценностям памятников истории и культуры местного значения (решение Научного совета Санкт-Петербурга по вопросам охраны культурного наследия от 30.07.1998)
387	Дом телеграфного ведомства	1874-1876	инж.-арх. Д.Д.Осколков	Почтамтская ул., 17	хорошее	Рекомендовать к включению в Список вновь выявленных объектов, представляющих исторический, художественный или иной культурный интерес, постановлением Правительства Санкт-Петербурга от 30.03.2010)
388	Особняк Е.А.Ефимовой	1841	арх. Е.Ф.Паскоть	Почтамтская ул., 13	среднее	
389	Особняк Кирилловой	конец XVIII - начало XIX века; 1868-1869	автор не установлен	Почтамтская ул., 21	среднее	

			арх. И.В.Барановская			
290	Дом и картографическое заведение А.А.Ильина	1886-1887; 1899, расширение	арх. И.И.Шестопалов, арх. Н.Ю.Мошинский	Правая р.наб., 9; Александра Блока ул., 2-4	средняя	
291	Дом Шехтелевский	1911	техник инж. В.В.Бунцлович	Пряжка р.наб., 40	хорошее	
292	Дом Ф.Чернышева	1912	арх. А.Г.Гавейн	Пряжка р.наб., 49	хорошее	
293	Дом А.И.Коллина	1910	техник инж. С.И.Ковнер	Посадская ул., 6	хорошее	
294	Дом К.Э.Гюбэ	конец XVIII века; 1862, надстроена	автор не установлен; арх. Г.А.Гримм	Посадская ул., 14	хорошее	
295	Здание Голландского отделения торговать комбината	1905-1906	техник инж. Р.А.Вилькен	Посадская ул., 18	средняя	
296	Колокольня (Екатерининской церкви	1835, 1905, перестроена	техник инж. И.А.Мерц, садовый мастер: Р.Е.Бетцис	Рижская ул.	хорошее	
297	Служебный дом 4-й Адмиралтейской (Коломенской) части	1849-1851	арх. Р.А.Желязевич	Рижская ул., 1; Гребецкая наб., 1/8; Болтачев с.наб., 2/1	хорошее	Рекомендовано к отнесению к категории памятников истории и культуры местного значения (протокол Научного совета Санкт-Петербург по вопросам охраны культурного наследия от 31.07.1997)
299	Жилой дом	конец XVIII - начало XIX века	автор не установлен	Рижский пр., 29; Степана Разина ул., 7 (угловой дом)	среднее	Рекомендовать к включению в Список иных выявленных объектов, представляющих историческую, художественную или иную культурную ценность (распоряжение КГИОП от 20.03.2000)
299	Дом А.А.Кушелева	1-я треть XIX века; 1899-1900	автор не установлен; техник инж. А.И.Нощатович	Рижского-Корсунская пр., 1	отличное	
300	Жилой дом	1-я треть XIX века; середина XX в., частично перестроен	автор не установлен; автор не установлен	Рижского-Корсунская пр., 5	среднее	
301	Дом В.Ф.Буцко	конец XVIII - начало XIX века; 1802-1803	автор не установлен; арх. В.Ф.Буцко	Рижского-Корсунская пр., 8; Полюстровский Багаевская ул., 16	хорошее	
302	Комплекс построек школьного флигеля Г.М.Кондрина (главного здания и Т.Дмитриевой флигеля)	1870-1882	арх. А.А.Гуаско	Рижского-Полюстровский пр., 9	среднее	

Об утверждении Списка видов выявленных объектов, предусматривающих исследование, изучение, художественную или иную культурную ценность, в границах которых 11 декабря 2022 года.
Приказ КГИОП Санкт-Петербурга от 20 февраля 2001 г. № 10

307	Дом Н.Г.Андреева	1930-1940-е годы начало XX века	автор не установлен; автор не установлен	Ремизова-Корсакова пр., 13; Полюстровский пр., 30	хорошее	
308	Церковь св. Иоанна Кронштадтского и часовенная арка Эсто-конст. православного братства	1903- 1908	арх. А.А.Оленин	Невский пр., Корсаковская пл., Ремизова-Корсакова пр., 24; Черниговская ул., 11; Гребецкая ул., 10; 12; 12/2	хорошее	Рекомендовано к включению в Список вновь выявленных объектов, представляющих историческую, художественную или иную культурную ценность (протокол Научного совета Санкт-Петербурга по вопросам охраны культурного наследия от 31.05.1995)
309	Дом Г.Ф.Вульковского	1877	арх. В.А.Шретер	Ремизова-Корсакова пр., 33	хорошее	Рекомендовать к включению в Список вновь выявленных объектов, представляющих историческую, художественную или иную культурную ценность (протокол заседания от 20.03.2000)
309	Здание опять-сокращенного Царства Польского	1-я четверть XX века; 1856; 1940-1941	автор не установлен; арх. Е.Т.Цитович-фон; арх. И.Д.Коротков	Ремизова-Корсакова пр., 35; Опалихи ул., 4	хорошее	
307	Дом Н.Савинкова (опять-сокращенного Вольного экономического Императорского)	1806-1810; 1840; сокращение 1900; строительство двухэтажного флигеля	автор не установлен; арх. Г.А.Боссе; автор не установлен	Ремизова-Корсакова пр., 20	хорошее	
308	Дом Ленинградского сельскохозяйственного	начало XIX века; 1840-е годы (?)	автор не установлен; автор не установлен	Ремизова-Корсакова пр., 31	хорошее	
309	Дом Н.Прокопенкова	1902; 1938	арх. П.Ю.Шретер; арх. П.Ф.Вощинин	Ремизова-Корсакова пр., 33; Черниговский пер., 10 (угловой дом)	хорошее	
310	Дом К.Д.Либавиуса	1859	арх. И.Е.Ермаков	Ремизова-Корсакова пр., 37	хорошее	
311	Дом Степанов	1834	арх. П.С.Плавов	Ремизова-Корсакова пр., 101	хорошее	
312	Дом К.Н.Витенко	конец XVIII - начало XIX века; 1900; надстройка	автор не установлен; автор не установлен	Ремизова-Корсакова пр., 101	хорошее	
313	Дом В.С.Пирра	1913	архит. инж. Н.Д.Кудинов-Кобонен	Ремизова ул., 9	хорошее	
314	Особняк Г.П.Петрова	1898-1900	арх. В.И.Евреинов	Ремизова ул., 27	хорошее	
315	Дом Терновских	конец XVIII - начало XIX века	автор не установлен	Садовая ул., 30; Прибрежная	хорошее	

Документ сформирован и опубликован — электронного фонда в соответствии с Федеральным законом «Об электронной подписи»

		1810-е годы; 1830; перестройка; изящество и по улице; набережной; 1870; реконструкция; комнат и левой; корпуса по; Садовой ул.; с; изменением; фасада	арх. В.И.Беретти; арх. А.И.Мельников; скульп. имя; С.С.Зорин	кан.наб. 58; Синяя лит. 5-Н		
316	Объект исключен - распоряжение КГИОП Санкт-Петербурга от 21 марта 2023 года № 11-26-Р - См. историческую справку					
317	Дом Фатеева	конец XVIII - начало XIX века; 1830; 1905; частичная; перестройка дома по Садовой ул.	автор не; установлен; арх. А.И.Штакеншнейдер; предп. нем. И.П.Шенрок	Садовая ул., 42 / Гребецкая; наб.кан., 38	средняя	
318	Дом И.Семенова	конец XVIII века; 1820-1830	автор не; установлен; арх. А.И.Мельников	Садовая ул., 46; Гребецкая; наб.кан., 60; Кокушкин пер., 2	хорошая	
319	Дом Арсакидовых	конец XVIII века	автор не; установлен	Садовая ул., 48	хорошая	
320	Объект исключен с 28 марта 2018 года - распоряжение КГИОП Санкт-Петербурга от 28 марта 2018 года № 11-26-Р - См. историческую справку					
321	Дом Г.А.Державиной (Кропачевых)	1790-е годы; 1-я половина XIX века; расширение	автор не; установлен; автор не; установлен	Садовая ул., 37; Римского-; Корсакова пр., 2	средняя	
322	Служебный дом Зимнего Адмиралтейского чина	конец XVIII - начало XIX века	архитекторы; Б.Ф.Беретти, В.П.Морган, А.С.Пыхтин	Садовая ул., 58; Подьяческая; Большая ул., 20	хорошая	Рекомендовать к включению в Список вновь выявленных объектов, представляющих историческую, научную, художественную или иную культурную ценность, с последующим включением в Список памятников истории и культуры (распоряжение от 20.03.2000)
322.1	Кондитерская, мастерская, отделение и кристаллизационная камера	конец XVIII - начало XIX века; 1809-1810; 1830-е годы; 1840-1844; 1900	автор не; установлен; автор не; установлен; арх. Б.Ф.Беретти; арх. В.П.Морган; арх. А.С.Пыхтин	Садовая ул., 58	хорошая	Рекомендовать к включению в Список вновь выявленных объектов, представляющих историческую, научную, художественную или иную культурную ценность, с последующим включением в Список памятников (распоряжение от 20.03.2000)
322.2	Пожарное отделение	1840-1844	арх. В.П.Морган	Садовая ул., 58; Подьяческая; Большая ул., 20	хорошая	Рекомендовать к включению в Список вновь выявленных объектов

						представляющую историческую, научную, художественную или иную культурную ценность, и подлежащей включению в Список памятников истории и культуры (заключение от 20.03.2000)
332 3	Флигель в глубине	1840-1844 1850	арх. В.Е.Морков арх. А.С.Пытин	Полюстровский Большой пр., 36	средняя	Рекомендовать к включению в Список вновь выявленных объектов, представляющих историческую, научную, художественную или иную культурную ценность (заключение от 20.03.2000)
333	Жилой дом	конец XVIII - начало XIX века (надстроен)	автор не установлен	Садовая ул., 58, Мясницкий пер., 1	хорошая	-
334	Дом Пыков	конец XVIII века 1850-е годы	автор не установлен арх. К.А.Тон-(?) -	Садовая ул., 71	средняя	-
335	Объект исключен - [распоряжение КГИОП Санкт-Петербурга от 15 октября 2014 года N 10-264] - См. специальную операцию					
336	Дом Э.Мейера и кинематографа	начало XX века 1910 год	автор не установлен арх. И.Г.Гинтберг; техник. инж. Н.П.Стерлигов	Лермонтовский пр., 14, лит.А	средняя	-
Пункт 6 раздела [приказ Комитета по сохранению культурного наследия "Об утверждении списка вновь выявленных объектов, представляющих историческую, научную, художественную или иную культурную ценность (Санкт-Петербурга от 10 мая 2006 года N 5-10)" - см. предыдущую редакцию]						
337	Дом И.Малиновского	1829-1830	арх. Ф.И.Эрдманский (?)	Садовая ул., 62	хорошая	-
338	Дом Ю.Пилимайта (С.А.Кузнецова)	1840; 1896, изменение фасадов	арх. Т.А.(?) Макаров; техн. М.А.Андреев	Садовая ул., 69	хорошая	-
339	Дом П.П.Барсанова	начало XIX века; 1874, надстройка; 1909, перестройка	автор не установлен арх. Э.Г.Юргенсон -арх. С.Г.Гинзбург	Садовая ул., 111-113	хорошая	-
330	Дом Е.Н.Зуевой	1840	арх. К.-Б.Вионтер	Садовая ул., 116	средняя	-
331	Дом Ф.М.Поварихиной (Е.С.Булгаковой)	1840; 1909	арх. А.Адамини; инж.-техн. С.А.Кузубов	Садовая ул., 118	хорошая	-
332	Дом Рыш (А.В.Ильинской)	1820-1830; 1870, частичная перестройка	автор не установлен арх. А.И.Пикаро	Садовая ул., 120	хорошая	-
333	Особняк адвокатов (А.В.Всеволодовой)	1820; 1890, изменение фасадов; 1914, изменение фасада и	арх. Д.Мандич арх. Х.Х.Таран; автор не установлен	Садовая ул., 121	хорошая	-

		внутренний перистиль				
333	Общее решение - [перепланировка КГИОП Санкт-Петербурга от 11 марта 2014 года N 20-302](#) - См. [текст документа](#)					
335	Дом Общества гражданских инженеров (клуб и гостиница)	1901-1903	архит. инж. И.Ю.Фидлер	Сергиевская ул., 10	хорошее	Включен в состав и категорию памятников истории и культуры местного значения Управлением Охраны памятников города Санкт-Петербурга по материалам охраны культурного наследия от 31.07.1997)
336	Дом А.П.Ходотовой	1908	арх. М.Э.Дубинский	Сергиевская ул., 14	городское	Рекомендуется к включению в Список вновь выявленных объектов, представляющих историческую, архитектурную, художественную или иную культурную ценность (заседание КГИОП от 26.03.2003)
337	Дом Заводовых	1912-1913	архит. инж. А.А.Бондаров	Сергиевская ул., 16; Фонтанки пр., 71; Вознесенская ул., 16 (угловой дом по Сергиевской ул. и Фонтанному пр.)	хорошее	
338	Особняк и доходный дом А.Н.Виноградова	1899	арх. -арх. Ф.Ф.Пруссак	Сергиевская ул., 20; Малодетскосельский пр., 15	удовлетв.	
339	Дом Е.М.Эльмановой	конец XVIII века; 1830-е; расширение 1-го Верхне-плавкого пр.); 1880-1882; расширение 2-го ул.Сосновая Линия)	автор не установлен; автор не установлен; арх. Н.Ю.Трухин	Сосновая Линия ул., 2; Верхне-плавочный пр., 8	хорошее	
340	Дом Г.Гуляевой	1902, 1912-1913	архитекторы И.И.Дитенхен, А.Е.Шлейфер (?)	Сосновая Линия ул., 19, 19а; Верхне-плавочный пр., 8	хорошее	
340.1	Дом А.Я. и С.А.Гуляевых	1913-1913	арх. И.И.Дитенхен	Сосновая Линия ул., 19	хорошее	
340.2	Дом А.Э. и П.А.Гуляевых	1902; 1912-1913	арх. А.Е.Шлейфер (?); арх. И.И.Дитенхен	Сосновая Линия ул., 19а; Верхне-плавочный пр., 8	хорошее	
341	Дом Н.В.Печаткина	1912-1913 годы	арх. П.М.Мугалимов	Верхне-плавочный пр., 7/12, лит.А	среднее	
Приказ о включении [приказ Комитета по охране архитектурного наследия, регулирующего в новые территории истории и культуры Санкт-Петербурга от 7 июля 2006 года N 01-03](#) - см. [документ во вкладке]						
342	Дом А.Н.Голубкова	середина XVIII века; 1913 надстройка	автор не установлен; арх. К.Ф.Максимов	Сосновый пер., 4	хорошее	

343	Дом Ц.А.Кавоса (А.И.Сутугина)	середина XVIII века; 1828-1830; надстройка и расширение; 1911; надстройка	автор не установлен; арх. Ц.А.Кавос; сокращ. имя: С.М.Васильков	Стасовой пер., 12	средняя	
344	Комплекс зданий Каталажного военно-караульного помещения	1-я четверть XIX - начало XX века	авторы неизв.; М.А.Тарасевич	Старо-Петергофский пр., 2; Фонтанки р. наб., 156; Цветковская ул., 1 (лит.А)	средняя	
344.1	Главный корпус (Бывшая Морская новерния)	1848-1850; 1860; перестроен Верхне-под. воспитать. надстроен	авторы неизв.; М.А.Тарасевич; автор не установлен	Старо-Петергофский пр., 2; Фонтанки р. наб., 156	средняя	
344.2	Три лечебных корпуса	1900-1904	автор не установлен	типовая	средняя	
344.3	Служебный корпус	1-я четверть XIX века	автор не установлен	Цветковская ул., 1 (лит.А)	средняя	
344.4	Сад	XIX век	автор не установлен	Старо-Петергофский пр., 2; Фонтанки р. наб., 156	средняя	
345	Жилой дом	1-я четверть XIX века	автор не установлен	Старо-Петергофский проспект, д.3-5, литера А	средняя	

Пункт в редакции [приказа Комитета по сохранению культурного наследия от 20.02.2023 № 10-09](#) – см. предыдущую редакцию

346	Жилой комплекс фабрики "Красный треугольник"	1927	арх. И.Г.Гинцбург	Старо-Петергофский пр., 21; Курляндская ул., 48	средняя	
346.1	Центр жилых корпусов	1927	арх. И.Г.Гинцбург	типовая	средняя	
346.2	Котельная с кирпичной стоящей трубой	1927	арх. И.Г.Гинцбург	типовая	средняя	
346.3	Здание бытового назначения	1927	арх. И.Г.Гинцбург	типовая	средняя	
346.4	Механическая мастерская	1927	арх. И.Г.Гинцбург	типовая	средняя	
347	Комплекс построек Гальваностегического кабинета Института (Политехнического) (2 производственных корпуса и каменная стена)	1894-1896; надстроечный	арх. Ф.И.Лидваль	Старо-Петергофский пр., 40	средняя	
348	Ансамбль жилых домов площади Стачек (3 здания)	1930	арх. Н.А.Троицкий; сокращ. имя: А.В.Волкович	Старо-Петергофский пр., 43-45; Стачек ул., 67а (основной дом); Старо-Петергофский пр., 54; Стачек ул., 50/1 (дом по площади); Подковырова ул., 1; Стачек ул., 69/1	средняя	

349	Комплекс зданий и сооружений Кировского машиностроительного завода	1930 - 1972 в годы	конструкторы Л.Б.Бонштедт, З.Г.Юрьев; гражданские инженеры	Стачек Ракова ул., 6, 8, 11-13/36; 13; Курляндская ул., 45-53	средняя	

			В.Р.Бергхольц А.А.Тимонь, Б.Н.Бурдаевы	Рижский пр., 66 Здание сооружение по адресу: Курляндская ул., 40 - памятник архитектуры федерального значения		
349.1	Объект изъят - распоряжение КГИОП Санкт-Петербурга от 19 декабря 2014 года № 10-1621 - См. предыдущую редакцию					
349.2	Объект изъят - распоряжение КГИОП Санкт-Петербурга от 19 декабря 2014 года № 10-1621 - См. предыдущую редакцию					
349.3	Объект изъят - распоряжение КГИОП Санкт-Петербурга от 19 декабря 2014 года № 10-1621 - См. предыдущую редакцию					
349.4	Объект изъят - распоряжение КГИОП Санкт-Петербурга от 19 декабря 2014 года № 10-1621 - См. предыдущую редакцию					
349.5	Ампир «ковры со клубами»	1831	гравд. инж. В.Р.Бергхольц	Столярный пер., 13	средняя	
349.6	Объект изъят - распоряжение КГИОП Санкт-Петербурга от 19 декабря 2014 года № 10-1621 - См. предыдущую редакцию					
350	Дом Н.И.Шнеура и сооружения 6 двора	1899, 1900, 1913	гравд. инж. Н.Д.Кацнельсон-Ботин, архитекторы Р.Р.Кригер, Л.Х.Пель	Столярный пер., 10-12, Гражданская ул., 19	очень плохая	
350.1	Угловой дом	1913	гравд. инж. Н.Д.Кацнельсон-Ботин	Гражданская ул., 16, Столярный пер., 19	хорошая	
350.2	Дом по Столярному переулку (Лит. дом Гращ-Клара)	1836	арх. А.А.Галь	Столярный пер., 12	средняя	
350.3	Сооружение и мастерская мастерская	1895	арх. Р.Р.Кригер	Гражданская ул., 16, Столярный пер., 10-12 (двор)	средняя	
351	Дом Ф.Ф.Гуня (С.И.Андреева)	конец XVIII века, 1874-1875, 1909, надстройка	завер. по устан.авт. арх. А.Э.Гун гравд. инж. С.И.Андреев	Театральная ул., 2, Декабристов ул., 32	хорошая	
352	Дом В.Г.Соколова (Кругликова)	начало XIX века, 1852-1853	арх. В.Г.Соколов зав. А.А.Гуарди	Театральная ул., 4, Грибоедова кан.наб., 106	хорошая	
353	Особняк Шереметевых	конец XVIII - конец XIX века	архитекторы Д.Кваренги, Ф.Б.Наталь, А.И.Ринальди	Театральная ул., 14, Гагинская ул., 4	средняя	
353.1	Особняк	конец XVIII века, 1828, 1895, надстроен в 1910-1912 годах	завер. по устан.авт. арх. Д.Кваренги арх. Ф.Б.Наталь	1914 год	хорошая	
353.2	Пункт изъят - распоряжение Комитета по контролю, использованию и охране памятников истории и культуры Санкт-Петербурга от 2 декабря 2009 года № 10-35 - См. предыдущую редакцию					
353.3	Флигель "Дворника с кучерской и кухней"	1830-1880-е годы	завер. по устан.авт.	1914 год	хорошая	
353.4	Ограда кружевная	XIX век	завер. по устан.авт.	1914 год	хорошая	
Пункт в редакции распоряжения Комитета по контролю, использованию и охране памятников истории и культуры Санкт-Петербурга от 2 декабря 2009 года № 10-35 - см. предыдущую редакцию						
354	Здание мастерских Н.Н.Фрейбиша (Глебовой ?)	1900	арх. А.И.Ринальди	Троицкий пр., 9, 13-а, Красноармейская ул., 7	средняя	

356	Петровский сквер (с фундаментом церкви Петровой Пресвятой Богородицы	Сквер: 1856–1857; 1927; перепланировка Церковь: 1756–1803; снесена в 1934 году)	арх. Н.П.Бенуа садовник Кей-Ми Ю.К.Кригер арх. Ф.Ф.Старов	Троицкая пл.	утрачен	
356	Дом А. Потапова	конец XVIII – начало XIX века; 1845–1847; надстроен	автор не установлен арх. В.Богданов	Кронверкский пр., 61	сохранен	
357	Дом Г.Г. фон Пашен	1-я четверть XIX века; 1906	автор не установлен арх. К.Н.Лавровский(?)	Кронверкский пр., 69	сохранен	
358	Объект исключен с 28 апреля 2016 года - распоряжение КГИОП Санкт-Петербурга от 27 апреля 2016 года № 10-176 - См. пояснительную записку					
359	Жилой дом	1-я треть XIX века	автор не установлен	Кронверкский пр., 102 (левый дом)	сохранен	
360	Дом Гарварт	начало XIX века; 1860; 1911 строительство дворового флигеля	автор не установлен возм. инж. К.Э.Мейнель гражд. инж. Е.К.Кох	Кронверкский пр., 103	изменен	
361	Дом В.Ф.Елифанова	1824–1825; 1864–1862; реконструкция 1905	арх. Е.Ф.Дмитриев арх. А.К.Бубырь	Кронверкский пр., 105	утрачен	
362	Здание Главного управления почт, сообщения и публичных зданий	1-я треть XIX – середина XX века	архитекторы Н.П.Трубников А.М.Белогонов	Кронверкский пр., 117 (правая часть)	сохранен	Регламентировать в включении в Список вновь выявленных объектов, представляющих исторический, научный, художественный или иной культурный ценность, и подлежащих государственной охране постановлением от 25.03.2000
362.1	Главный архив	1-й треть XIX века; 1855–1901 (надстроен)	автор не установлен арх. Н.П.Трубников	Кронверкский пр., 117	изменен	
362.2	Центральная библиотека	1850–1862	арх. Н.П.Трубников	Кронверкский пр., 117	изменен	Регламентировать в включении в Список вновь выявленных объектов, представляющих исторический, научный, художественный или иной культурный ценность, и подлежащих государственной охране постановлением от 25.03.2000
363	Дом М.Д.Гарновского	1849	арх. А.М.Белогонов	Кронверкский пр., 119	изменен	
364	Дом В.Г. и О.М.Набоковых	1912–1913	арх. Ф.И.Долгинов	Кронверкский пр., 129	сохранен	

Об утверждении Списка вновь выявленных объектов, представляющих исторические, научные, художественную или иную культурную ценность, и одновременно на 11 декабря 2023 года
Приказ КГИОП Санкт-Петербурга от 20 февраля 2001 г. № 10

366	Особняк П.А.Половцевой (с флигелями)	1820-1825	арх. А.Р.Жегулинский (?)	Фонтанка р.наб., 75	сохранен	
366	Дом С.Ф. и Б.Ф.Вышеславцевых	1837; 1910	автор-ск. исправления арх.А.Л.Боцяновский	Фонтанка р.наб., 131; Гороховая ул., 30	сохранен	
367	Дом Д.Ф.Скрыпина	1886-1887	гражд. инж. С.И.Бирюлинов	Фонтанка р.наб., 139	утрачен	
368	Пункт исключен - распоряжение Комитета по государственному контролю, использованию и охране памятников истории и культуры Санкт-Петербурга от 10 сентября 2020 года N 10-рп. См. примечание на странице.					
369	Дом Зыкеева	1910	техн. Д.Г.Фельнер	Фонтанка р.наб., 140; Малодетский пер., 1а	хорошее	
370	Дом Аудиторского департамента Военного министерства	1-я четверть XIX века	автор не установлен	Фонтанка р.наб., 150; Торжественный пр., 37	хорошее	Рекомендовать к включению в Список вновь выявленных объектов, представляющих историческую, научную, художественную или иную культурную ценность, с последующим включением в Список памятников истории и культуры (исключение из Списка)
371	Особняк Мусиных	конец XVIII - начало XIX века	автор не установлен	Фонтанка р.наб., 155	хорошее	Рекомендовать к включению в Список вновь выявленных объектов, представляющих историческую, научную, художественную или иную культурную ценность, (исключение из Списка)
372	Каменноостровская водокачка	1-я четверть XIX - конец XX века	техн. инженеры П.П.Карбоньер, Дж.Бонанелла (?), арх. Тверитнов	Фонтанка р.наб., 162; Старо-Петергофский пр., 9а	сохранен	
372.1	Ходовая площадка	1-я четверть XIX века строительство (инж. Шимановский, 1830-1850; настил надстройка, перестройка и приспособление под посетит., 1950-1951; реконструкция цилиндрической ёмкости 1956; надстройка правой части лицевого фаса	автор не установлен техн. инженеры П.П.Карбоньер, Дж.Бонанелла (?) арх. Тверитнов автор не установлен	нет св.	сохранен	

Документ сформирован с помощью [illegible] — электронного фонда на базе ГК СПб ГКУ НИИ нормативно-правовых и маркетинговых исследований

372.2	Служебная постройка (Флигель, разрушен)	конец XIX века	автор не установлен	так же	средняя	
372.3	Сад	XIX век	автор не установлен	так же	средняя	
373	Дом Чижова (М.В.Семенова)	1824 1857	арх. А.А.Михайлов (?), инж.-арх. Н.А.Гульке	Фонтанка р.наб., 183; Троицкая пер., 12	средняя	
374	Комплекс зданий Купеческого корпуса (Дом Придворный дом)	середина XIX - начало XX века	архитекторы Т.Н.Шретлинель, П.С.Пучков, А.Ю.Красовский, предп. инж. Б.В.Гунцбург	Фонтанка р.наб., 185; Зубовский пер., 2-й; Римский пр., 47, 43	средняя	
374.1	Корпус по набережной Фонтанки (бух. корпус придворного фаворита)	середина XVIII века 1831-1832	автор не установлен арх. Т.Н.Шретлинель	Фонтанка р.наб., 185; Зубовский пер., 2-й; Римский пр., 41 (лит.А)	средняя	
374.2	Главный корпус	1831-1832	арх. Т.Н.Шретлинель	Фонтанка р.наб., 185; Зубовский пер., 2-й; Римский пр., 41 (лит.Г)	средняя	
374.3	Родильно-гинекологический корпус (Бывш. Госпитальный корпус)	1-я четверть XIX века 1831-1832	автор не установлен арх. Т.Н.Шретлинель	Фонтанка р.наб., 185; Зубовский пер., 2-й; Римский пр., 41 (лит.Б)	средняя	
374.4	Старый аптечный корпус	середина XVIII века 1830-1834	автор не установлен арх. Т.Н.Шретлинель	Фонтанка р.наб., 185; Зубовский пер., 2-й; Римский пр., 41 (лит.В)	средняя	
374.5	Прачечная - Приказ Комитета по государственному контролю, использованию и охране памятников истории и культуры Санкт-Петербурга от 8 августа 2004 года N 6-132					
374.6	Прачечная - Приказ Комитета по государственному контролю, использованию и охране памятников истории и культуры Санкт-Петербурга от 8 августа 2004 года N 6-132					
374.7	Прачечная - Приказ Комитета по государственному контролю, использованию и охране памятников истории и культуры Санкт-Петербурга от 8 августа 2004 года N 6-132					
374.8	Прачечная - Приказ Комитета по государственному контролю, использованию и охране памятников истории и культуры Санкт-Петербурга от 8 августа 2004 года N 6-132					
374.9	Сад	XIX век	автор не установлен	Фонтанка р.наб., 185; Зубовский пер., 2-й; Римский пр., 41	средняя	
375	Особняк П.Д.Семеновой	конец XVIII века; 1837, надстройка	автор не установлен арх. А.А.Михайлов	Фонтанка р.наб., 189	средняя	
376	Дом и фабрика шелковых изделий А.И.Чистова	1890-1899-е годы	архитекторы В.А.Щретер, И.С.Бытнер	Фонтанка р.наб., 183; Калинкин пер., 1; Заставская ул., 30-36	средняя	

376.1	Доходный дом	1870-е годы владельчество фланелей 1870-1873	автор-ар установлен архитекторы В.А.Щретер, И.С.Бытнер	Фонтанка р.наб., 183; Калинкин пер., 1; Бабушкина ул., 34	средняя	
376.2	Фабрика	1872-1873; 1899, реконструкция	архитекторы В.А.Щретер	Бабушкина пер., 34	средняя	

Об утверждении Списка видов выявленных объектов, представляющих историческую, научную, художественную или иную культурную ценность, и режимов охраны от 11 декабря 2023 года
Приказ КГИОП Санкт-Петербурга от 20 февраля 2001 г. № 10

			М.Е.Кончар арх. В.А.Шехтер			
216.5	Ворота	1872-1873, 1886	арх. В.А.Шехтер	Фонтанка р. наб., 182; Кабинетная наб., 1; Лабутинская ул., 32-34 (двор)	средняя	–
217	Дом Одоевского	1833	скорее всего Тон(приписан) (?)	Фонтанка р. наб., 169	средняя	–
218	Комплекс построек Адмиралтейского судостроительного завода	XIX век	архитекторы З.Я.Ананьин М.Т.Тыльман А.И.Дмитриев-Мамонтов Т.О.Карбонье П.Э.Гедеон В.П.Зибберов А.А.Попов Н.Т.Щукин С.Н.Кудрявский и другие	Фонтанка р. наб., 203; Наб. Адмиралтейского канала; Малый р. наб.	средняя	–
218.1	Заднулычный дом	XIX в. годы	арх. З.Я.Ананьин	Северная проходная; Малая Адмиралтейская	средняя	–
218.2	Малый каменный цех	1824/1830 1854, перестроен	арх. З.Я.Ананьин инженеры П.П.Карбонье (Т.О.Гедеон), В.П.Зибберов А.А.Попов инж. С.Н.Кудрявский	Эллинга N 1; Малая Адмиралтейская	средняя	Регламентировать исключения в Списке вновь выявленных объектов, представляющих историческую, научную, художественную или иную культурную ценность, с постановлением исключения в Список памятников истории и культуры (исторические заключения от 30.01.2009) Постановление исключения из категории памятников истории и культуры местного значения Санкт-Петербурга по материалам проекта культурного наследия от 21.07.1997)
218.3	Большой каменный эллинг с мастерской	1843	инженеры Н.Т.Щукин, С.Н.Кудрявский	Эллинги IV, 2, цех N 20/ Малая Адмиралтейская	средняя	Регламентировать исключения в Списке вновь выявленных объектов, представляющих историческую, научную, художественную или иную культурную ценность, с постановлением исключения в Список памятников

Документ подписан и передан через систему электронного документооборота Комитета по государственному контролю, использованию и охране памятников истории и культуры

ОВ утверждены Списки вновь выявленных объектов, представляющих исторический, научный, художественный или иной культурную ценность, и решение комиссии от 11 декабря 2020 года). Приказ КГИОП Санкт-Петербурга от 20 февраля 2021 г. № 10

						историческая культурная ценность (распоряжение комитета от 20.10.2008) Решение органа о отнесении к категории памятников, которым в культуры (письмо Научного совета Санкт-Петербурга по вопросам охраны культурного наследия от 21.07.1997)
378.4	Пушкин	1930-е годы	имя: Л.П.Карбинский, архитекторы: З.Я. Аккерт, И.Г.Гримм	дом № 30 Новая Адмиралтейства	средняя	Решение органа о включении в Список вновь выявленных объектов, представляющих исторический, научный, художественный или иной культурную ценность (распоряжение комитета от 20.10.2008)
378.5	Мастерская	1930-е годы	имя: Л.П.Карбинский, архитекторы: З.Я. Аккерт, И.Г.Гримм	дом № 15 Новая Адмиралтейства	средняя	-
378.6	Народный дом	1930-е годы; 1980-1990 надстройка	архитекторы: З.Я. Аккерт, И.Г.Гримм; имя: Н.П.Дутлов	фотолаборатория Новая Адмиралтейства	средняя	-
378.7	Три металлических серии	1970	имя: Г.А.Дутлов[1]	дом № 1, Новая Адмиралтейства	средняя	-
378.8	Галерея серебряных дорог	1930-е годы; 1980-1990 надстройка	архитекторы: З.Я. Аккерт, И.Г.Гримм; инженеры: Н.П. Дутлов, С.Н.Буланников	Административная здание, Новая Адмиралтейства	средняя	-
378.9	Мастерская	1980-е годы	автор не установлен	дом № 10 (с мастерской: набережная Макарова, Малиев остров	средняя	-
378.10	Дом управляющего	2-я половина XIX века	автор не установлен	здание внутреннего двора: Малиев остров	средняя	-
378.11	Главная электростанция Невской	1920-1930	арх. А.И.Дмитриев	дом № 22 Пароконный острожок	средняя	Решение органа о включении в категорию памятников истории и культуры (письмо Научного совета Санкт-Петербурга по вопросам охраны культурного

Документ подписан и передан через систему электронного документооборота «Диалог-Регион» — электронного фонда культуры 78.000.000 нормативно-правовых и нормативно-методических документов

Об утверждении Списка вновь выявленных объектов, представляющих историческую, научную, художественную или иную культурную ценность, по состоянию на 31 декабря 2022 года
Приказ КГИОП Санкт-Петербурга от 20 февраля 2023 г. № 10

						наследия от 31.07.1997)
378.12	Комбинатский клуб	1914	арх. Н.П.Быков	Гаванский остров	средняя	Рекомендовать к включению в Список вновь выявленных объектов, представляющих историческую, научную, художественную или иную культурную ценность (протокол от 28.09.2022)
378.13	Газовый одоризационный вентиляционный с кузницей	1931	арх. А.И.Дмитриев	ул. М.Ю. Гаванский остров	средняя	-
378.14	Бондарная, чаеразвесная и бутылочная	1953	инж. Б.П. Альшитов	ул. М.Ю. Гаванский остров	средняя	-
379	Объект исключен - распоряжение КГИОП Санкт-Петербурга от 29 августа 2018 года № 10-1206 - См. перечень исключенных					
380	Объект исключен - распоряжение КГИОП Санкт-Петербурга от 20 марта 2019 года № 10-242 - См. перечень исключенных					
381	Дом П.И. Хорошкевича	конец XVIII века, середина XIX века	автор не установлен, автор не установлен	Якубовича ул., 14	средняя	-
382	Здание братства Американской церкви Иисуса Христа	1908-1910, 1990 - реконструкция	арх. Е. Б.Виннер, гражд. инж. Ф.Н.Соболевский	Якубовича ул., 16	средняя	-
383	Дом Тиктора	1930	арх. К.Т.Шлиттенфарб	Якубовича ул., 20	низкая	-

СПИСОК
ВНОВЬ ВЫЯВЛЕННЫХ ОБЪЕКТОВ, ПРЕДСТАВЛЯЮЩИХ ИСТОРИЧЕСКУЮ, НАУЧНУЮ, ХУДОЖЕСТВЕННУЮ ИЛИ ИНУЮ КУЛЬТУРНУЮ ЦЕННОСТЬ

Санкт-Петербург
(местность)

КОМИТЕТ ПО ГОСУДАРСТВЕННОМУ КОНТРОЛЮ, ИСПОЛЬЗОВАНИЮ И ОХРАНЕ ПАМЯТНИКОВ ИСТОРИИ И КУЛЬТУРЫ

АДМИРАЛТЕЙСКИЙ АДМИНИСТРАТИВНЫЙ РАЙОН

384	Дом Г.Гоппадия, в котором в 1-й половине XIX века жили артисты Брянские, Воротилины, В.А. Теляковский, А.С.Яковлев и др.			Гребецкая наб., 9Г, Большая Зел., 2, Декабристов ул., 29	средняя	Рекомендовать к включению в Список вновь выявленных объектов, представляющих историческую, научную, художественную или иную культурную ценность (протокол от 28.09.2022)
385	Дом И. Вильда, в котором в 1910-1918 годах жил А.С.Грибоедов			Гребецкая наб., 19Г, Кожевенная линия, 25	средняя	-

Документ создан в системе [illegible] — электронного фонда правовых и нормативно-технических документов

Об утверждении Списка вновь выявленных объектов, представляющих исторические, научную, художественную или иную культурную ценность, и уведомлений от 11 декабря 2000 года
Приказ КГиОП Санкт-Петербурга от 20 февраля 2001 г. № 15

				Подъяческая Средняя ул., 19		
366	Дом Н.И.Огневича, в котором в 1864-1865 годах жил Ф.М.Достоевский			Кадетская ул., 7; Сенатская пер., 1-а	городская	
367	Здание, в котором размещались академическая и типография Ю.Э.Карловича и Н.А.Бёрнэ?			Таможенный пер., 2	средняя	
368	Дом Кожакова, в котором жили А.С.Пушкин (в 1817-1820 годах), К.И.Рёсслер (в 1840-х годах)			Офицерская ул., наб. 165	городская	

УТВЕРЖДЕН
приказом председателя КГиОП
от 20 февраля 2001 года N 15

СПИСОК
ВНОВЬ ВЫЯВЛЕННЫХ ОБЪЕКТОВ, ПРЕДСТАВЛЯЮЩИХ ИСТОРИЧЕСКУЮ, НАУЧНУЮ, ХУДОЖЕСТВЕННУЮ ИЛИ ИНУЮ КУЛЬТУРНУЮ ЦЕННОСТЬ

Санкт-Петербург
Градостроительство и архитектура

КОМИТЕТ ПО ГОСУДАРСТВЕННОМУ КОНТРОЛЮ, ИСПОЛЬЗОВАНИЮ И ОХРАНЕ ПАМЯТНИКОВ ИСТОРИИ И КУЛЬТУРЫ

ВАСИЛЕОСТРОВСКИЙ АДМИНИСТРАТИВНЫЙ РАЙОН

N п/п	Наименование объекта	Датировка	Авторы	Мартиросяновская	Техническое состояние	Эксплуатация эксплуатация
1	2	3	4	5	6	7
365	Дом Чарикова (Н.Е.Кулакова)	1700-е годы; 1860; «Каменная перестройка»; 1904; надстроена	автор не установлен арх. Е.Т.Шмидтофер; автор не установлен	Академический пер., 5	средняя	Рекомендовать к включению в Список вновь выявленных объектов, представляющих историческую, научную, художественную или иную культурную ценность и подлежащих регистрации в Список памятников истории и культуры (решение включено от 28.03.2000)
366	Здание библиотеки Академии наук	1913-1914; 1930-е годы, завершение строительства	арх. Н.Ф.Мадфонты (проект, строит. авт. Ф.А.Якушев; арх. Я.Я.Бутман	Академика Зелинского ул., 1 (лит.А)	средняя	Рекомендовать к включению в Список вновь выявленный объектов, представляющих

Документ сформирован и размещен [illegible] — электронного фонда правовых и нормативно-технических документов

						историческую, научную, художественную или иную культурную ценность (распоряжение от 16.03.2020)
391	Здание студенческой столовой Санкт-Петербургского университета	1903–1907	арх. И.А. Бекетцов	Биржевая линия, 6	исключен	
392	Склады торгового дома "Братья Елисеевы" (здание ГОИ им. С.И. Вавилова)	1-я четверть XIX века; 1888–1889; 1935–1936; надстройка и реконструкция	автор не установлен; арх. Н.Л. Грибоедов, архитекторы А.И. Гогенау, О.С. Рибо-Гогенау	Биржевая линия, 6/	средняя	
393	Склады торгового дома "Братья Елисеевы"	1-я четверть XIX века – 1878 год	архитекторы Н. Гаше (?), Ф.Л. Матвеев, Н.Л. Грибоедов	Биржевой пер., 3-4, лит А, Г	средняя	
Пункт в редакции приказа Комитета по государственному контролю, использованию и охране памятников истории и культуры Санкт-Петербурга от 3 июня 2008 года № 8-78 - ник. прежнего (для редактир.)						
393.1	Склады	1-я четверть XIX века; 1830 год; 1870 год; позднейшие дворовые корпуса	автор не установлен; арх. К.Гаше (?); арх. Н.Л. Грибоедов	Биржевой пер., 3-4, лит Г	средняя	
Пункт в редакции приказа Комитета по государственному контролю, использованию и охране памятников истории и культуры Санкт-Петербурга от 3 июня 2008 года № 8-78 - ник. прежнего (для редактир.)						
393.2	Склады	1856 год; 1860 год	арх. Ф.Л. Матвеев; арх. Н.Л. Грибоедов	Биржевой пер., 3-4, лит А (западной корпус)	основа	
Пункт в редакции приказа Комитета по государственному контролю, использованию и охране памятников истории и культуры Санкт-Петербурга от 3 июня 2008 года № 8-78 - ник. прежнего (для редактир.)						
394	Объект исключен - распоряжение № 10-313 (Дата) - основание: ст. 21 закона 1031-I (ред. № 12-51) - Ген. регламент памятник					
395	Биохимстерский сад (с оградой по Большому пр.)	1891 - 1894; 1903	автор не установлен; садовый мастер (?) Ф. Брегер (?)	Большой пр. В.О., Средний пр. В.О., 35-я линия, Клубный пер.	средняя	
396	Дом Ф.Ф. Гриссова	конец XIX – начало XX века; 1956–1959; перестройка и реконструкция	автор не установлен; арх. Е.И. Зальцгебер-мл.	Большой пр. В.О., 6, 3-я линия, 13, Репина ул., 14	средняя	
397	Дом А.А. Куракиной (Э.П. Шифф)	1780-1790-е годы; 1818; надстроена 1860–1880; частичная перестройка и пристройки (утрачены) под снос	автор не установлен; автор не установлен; арх. П.А. Кроль	Большой пр. В.О., 17, 5-я линия, 10, слева часть; Сев. линия, 9, 46-я	средняя	
398	Дом Лесопильная	1877–1878	автор не установлен	Большой пр. В.О., 19; Богатырский пер., 8	средняя	
399	Дом с пекарней Стаховичных	начало XIX века; 1910; частичная перестройка	автор не установлен; проект, арх. С.М. Белянкин	Большой пр. В.О., 20, 7-я линия, 23	основа	

480	Дом Ф.Я.Бучардина	2-я половина XVIII века 1850-1860	автор не установлен арх. К.И.Гороховцев	Большой пр. В.О., 84; Дмитровский пер., 6	средняя	
481	Объект исключен с 22 августа 2020 года - распоряжение КГИОП Санкт-Петербурга от 21 августа 2020 года № 730-рз - См. предыдущую редакцию					
482	Дом Н.Д.Кагана	1860	арх. Ф.К.Гуршмейстер	Большой пр. В.О., 86	средняя	
483	Дом Ю.К.Дорнового	1840; 1870, расширение и перестройка	архитекторы Э.Ф.Крыжановская, П.Ю.Нордсте техн. Д.Д.Смирнов	Большой пр. В.О., 88; 14-я линия, 11	средняя	
484	Дома И.Ф.Беллетова и К.В.Пургольд	1912-1913	арх. Н.И.Алексеев	Большой пр. В.О., 89, 11-я линия, 14	средняя	
485	Особняк С.П.Петрова	1871-1873 годы	арх. И.К.Монигетти	Большой пр. В.О., 44, лит.А	средняя	
Пункт в редакции приказа Комитета по государственному контролю, использованию и охране памятников истории и культуры Санкт-Петербурга от 3 марта 2008 года № 6-ПК - см. предыдущую редакцию						
486	Объект исключен - распоряжение КГИОП Санкт-Петербурга от 15 июня 2016 года № 10-375 - См. предыдущую редакцию					
486.1	Объект исключен - распоряжение КГИОП Санкт-Петербурга от 15 июня 2016 года № 10-375 - См. предыдущую редакцию					
486.2	Объект исключен - распоряжение КГИОП Санкт-Петербурга от 15 июня 2016 года № 10-375 - См. предыдущую редакцию					
487	Здание Александрийского театра (с квартирой начальника театра)	1887-1889 годы	арх. К.К.Шретер	Большой пр. В.О., 45-51, лит.А	хорошая	Рекомендовать к включению в категорию памятников истории и культуры местного значения (проект Положения Санкт-Петербурга по вопросам охраны культурного наследия от 21.02.96г.)
Пункт в редакции приказа Комитета по государственному контролю, использованию и охране памятников истории и культуры Санкт-Петербурга от 3 марта 2008 года № 6-ПК - см. предыдущую редакцию						
488	Дом Х.Г.Боргман	1911-1913	арх. А.Ф.Барановский	Большой пр. В.О., 84; 10-я линия, 14	средняя	Рекомендовать к включению в Список вновь выявленных объектов, представляющих историческую, научную, художественную или иную культурную ценность (распоряжение от 28.02.2008г.)
488	Объект исключен - распоряжение КГИОП Санкт-Петербурга от 15 июня 2016 года № 10-375 - См. предыдущую редакцию					
488.1	Объект исключен - распоряжение КГИОП Санкт-Петербурга от 15 июня 2016 года № 10-375 - См. предыдущую редакцию					
488.2	Объект исключен - распоряжение КГИОП Санкт-Петербурга от 15 июня 2016 года № 10-375 - См. предыдущую редакцию					
488.3	Объект исключен - распоряжение КГИОП Санкт-Петербурга от 15 июня 2016 года № 10-375 - См. предыдущую редакцию					
489	Дом Х.Г.Боргман	1911-1913	арх. А.Ф.Барановский	Большой пр. В.О., 84	средняя	Рекомендовать к включению в Список вновь выявленных

Об утверждении Списка вновь выявленных объектов, представляющих историческую, научную, художественную или иную культурную ценность (в редакции на 11 декабря 2020 года)
Приказ КГИОП Санкт-Петербурга от 20 февраля 2001 г. № 16

						объектов, представляющих историческую, научную, художественную или иную культурную ценность (в редакции на 11 декабря 2020)
410	Дом 314 (литер)	1913-1914	арх. П.Н.Бенуа	Большой пр. В.О., 87, 85-я линия, 18	средняя	
410	Объект исключен с 26 октября 2020 года -					
410.1	Дома 8-й и [illegible]	1900-1926	архитекторы А.И.Богданов, С.О.Овсянников (проект), инж. Н.И.Богданов	Большой пр. В.О., 83, 32-я линия, 5	средняя	
410.1	Дом с основной мастерской В.А.Фролова	1900-1914	арх. А.И.Богданов, арх. С.О.Овсянников	1901 год (кубатура дома)	средняя	
410.2	Доходный дом	1901-1926	проект. инж. Н.И.Богданов	1901 год (Дом по 32-й линии)	средняя	
414	Часовня-св.Спиридона Тримифунтского при госпитале герб.-гвардии Финляндского полка	1900-1904	проект. инж. С.О.Овсянников	Большой пр. В.О., 87	средняя	Рекомендована к отнесению к категории памятников истории и культуры - решение Комиссии по вопросам охраны культурного наследия от 31.07.01
415	Мышеловская фабрика-кухня	1930-1931	архитекторы А.К.Бородачев, И.А.Гегелло, И.А.Мандров, Ф.О.Рубчинер	Большой пр. В.О., 89, Угол линии, 29, 32-я линия, 18	исходная	
416	Объект исключен с					
416.1	Гостиничный дом	1902-1904, 1906-1907, пристроен корпус для размещения трансформаторной подстанции в 1960-х годах	арх. М.Г.Шапиро, автор не установлен	Большой пр. В.О., 71, 31-я линия, 12	средняя	
416.2	Архитектурное излучение	1902-1904	арх. М.Г.Шапиро	31-я линия, 12	средняя	
416.3	Пожарное отделение с помещений учебно-тренировочных башней и служебных флигелем	1902-1904, 1910-е годы - пристройка 3-этаж. с одним пролетом	арх. М.Г.Шапиро, автор не установлен	Большой пр. В.О., 73	средняя	
416.4	Ограда	1902-1904	арх. М.Г.Шапиро	Большой пр. В.О., 71, 73	исходная	

Документ сформирован с помощью [illegible] — электронного фонда нормативно-правовых и справочных материалов Консультант

407	Объект исключен с 1 июля 2016 года - распоряжение КГИОП Санкт-Петербурга от 29 июня 2016 года № 16-276 - См. справку-ссылку на редакцию					
408	Больница санкт-петербургского биржевого купечества в память императора Александра II	1897-1900	архитекторы М.А.Шретер, при В.С.Карловиче, А.Я.Таммисаари	Большой пр. В.О., 77; 24-я линия, 17; 23-я линия, 15 (14-16)	средних веков	
408.1	Хирургического отделения (2 корпуса)	1897-1900; 1902-1903; 1908; строительство соединительной галереи	арх. М.А.Шретер; арх. В.С.Карлович	Большой пр. В.О., 77; 23-я линия, 15 (14-16) (лит.Ж)	просто	
408.2	Дом администрации	1897-1900	арх. М.А.Шретер	Большой пр. В.О., 77; 24-я линия, 17 (лит.Б)	средних	
408.3	Прозекторский покой с кладовыми, вестибюлем и аптекой	1899-1900; 1900, расширение	арх. М.А.Шретер, арх. А.Я.Таммисаари	24-я линия, 17 (лит.В)	средних	
408.4	Пункт наблюдения - правила безопасности при осуществлении контроля, используемого в целях идентификации зрителя и культуры Санкт-Петербурга от 15 февраля 2008 года № 8-15					
408.5	Пункт наблюдения - правила безопасности при осуществлении контроля, используемого в целях идентификации зрителя и культуры Санкт-Петербурга от 15 февраля 2008 года № 8-15					
408.6	Часовня св. Александра Невского --- В 1992 г. часовня возвращена религиозной организации	1897-1899	арх. М.А.Шретер	23-я линия, 15 (лит.З)	средних	
408.7	Сад в городе	конец XIX - начало XX века	автор не установлен	Большой пр. В.О., 77	средних	
409	Пункт наблюдения - распоряжение Комитета по государственному контролю, использованию и охране памятников истории и культуры Санкт-Петербурга от 20.09.2021 № 10-17 - См. предыдущую редакцию					
410.1	Здание больницы с общественным центром и домовой церковью Евгении Мантуи Всех Скорбящих Радости	1897-1899	арх. В.В.Шмидельберг	19-я линия (лит.З)	средних	

410.2	Здание амбулатории и реанимационного корпуса	1909-1912	гражд. инж. В.К.Кох	19-я линия (лит.Р)	хорошее	
410.3	Пункт наблюдения - правила безопасности при осуществлении контроля, используемого в целях идентификации зрителя и культуры Санкт-Петербурга от 20 декабря 2007 года № 8-281 - См. предыдущую редакцию					
430	Дом Ю.П. Коллина	1903-1905	арх. Ф.И.Лидваль	Большой пр. В.О., 90	средних	
431	Объект исключен с 26 октября 2023 года - распоряжение КГИОП Санкт-Петербурга от 26 октября 2023 года № 34-ис - См. предыдущую редакцию					
432	Пункт наблюдения - правила безопасности при осуществлении контроля, используемого в целях идентификации зрителя и культуры Санкт-Петербурга от 15 июня 2009 года № 8-66					
433	Дом Крашенинниковых	1903	автор не установлен	Железноводский пер., 6	хорошее	
434	Жилой комплекс "Товарищества рабочего городка" (5 жилых корпусов, служебн. строен.)	1903-1909	гражд. инженеры Н.В.Дмитриев, Ф.А.Федоров	Гаванская ул., 47; Жилой пр. В.О., 69, 71 (лит.А, Б, Ж, Г, Д, И)	средняя	Рекомендован к отнесению к категории памятников истории и культуры местного значения Научно-совета Санкт-Петербурга по

						вопросам охраны культурного наследия от 28.07.97)
425	Комплекс построек Кожевенного завода товарищества "Ф.А. Оуэлтай и Ко"	1858; 1900-е годы; 1930-е годы	инж.-арх. Н.М. Сапьков; техник. инж. Н.И.Кагорлова и др.	Днепровская пер., 1	средняя	Рекомендовать к включению в Список вновь выявленных объектов, представляющих историческую, научную, художественную или иную культурную ценность, (культурное наследование от 20.02.2000)
425.1	Производственный корпус	конец XIX - начало XX века; 1930-е годы	авторы не установлены	пом. не (корп.1)	средняя	
425.2	Производственный корпус с водонапорной башней	1868-1872 гг.; конец XIX - начало XX века	авторы не установлены	пом. не (корп.2)	средняя	
425.3	Котельная	конец XIX - начало XX века	автор не установлен	пом. не (корп.4)	средняя	
425.4	Служебное здание	2-я половина XIX века	автор не устанавлен	пом. не (корп.4)	средняя	
425.5	Служебное здание	2-я половина XIX века	автор не установлен	пом. не (корп.5)	средняя	
426	Дом Общества пособия бедным имущества	1908-1909	арх. А.Р.Бернхеймер	Детская ул., 15 (лит.А)	средняя	
427	Жилые дома акционерного общества "Новый Петербург"	1912-1914; 1920-е годы, завершение строительства	арх. Ф.И.Ходырь, при участии техн. Э.И.Кюз и техник. инж. А.М.Полынкина	Железноводская ул., 19 (Литер пр., 7; Декабристов пер., 14; Железноводская ул., 34; (Литер пр., 5; Декабристов пер., 12	средняя	
428	Объект исключен -					
429	Дом акционерного общества "Новый Петербург"	1912-1914; 1927, завершение строительства с приспособлением под школу	арх. И.А.Фомин; при участии арх. М.И. Ростовцева и Э.Ф.Шпильберг	Кавалерийская пер., 2; Бассейная Юж. пр., 8/5; Железноводская ул., 6/9	хорошая	
430	Дом Г.Г.Дауэта (акционерного общества "Новый Петербург")	1898-1900; 1913; надстроен	арх. В.Ф.Разинский; арх. И.А.Фомин; техник Э.И.Кюз	Кавалерийская пер., 13	хорошая	
431	Кожевенный завод А.А.Первомосова	1853-1913 годы	техник. инженеры А.А.Аданкур, В.В.Фредгольм	Кожевенная линия, 1-3, лит.Р, Д	средняя	
Приказ о включении						
431.1	Особняк владельца	1893 год (?)	автор не установлен	Кожевенная линия, 1-3, лит.Р	средняя	
Приказ о включении						

431.2	Каретный	1908 год	проект. инж. А.А.Кувекур (?)	Каменный (этажей: 1-2, литД)	средняя	
Пункт в редакции: Приказа Комитета по государственному контролю, использованию и охране памятников истории и культуры Санкт-Петербурга от 11 декабря 2007 года N 8-260 - см. предыдущую редакцию						
432	Пункт исключен - Приказа Комитета по государственному контролю, использованию и охране памятников истории и культуры Санкт-Петербурга от 21 июня 2002 года N 8-06					
433	Здание заднего завода Вилькос торцом (Владивостокского чугунолитейного завода)	2-я половина XVIII века; 1811-1812; 1851-1852; 1917	авторы не установлены; арх. В.И.Баженов (?); проект. инж. Э.Е.Бернгард	Каменная (этажн. 2)	средняя	
434	Здание Заднего (Владивостокского чугунолитейного завода)	1811-1812	арх. В.И.Баженов	Каменная (этажн. 3)	средняя	
435	Кирпичная ограда по набережной Мануфактуры "Вознесенский" (ныне "Невский")	1898-1900; 1907, 1913	инж.-техн. М.Р.Гукасович; проект. инж. М.Ю.Белецкий-Волк	Каменная (этажн. 3/4 корп. 1, 3, 4, 5, 6, 13, 14)	средняя	
436	Объект исключен - распоряжение КГИОП Санкт-Петербурга от 19 августа 2014 года N 10-506 - см. предыдущую редакцию					
437	Комплекс построек акционерного общества "Объединенные кабельные заводы" (Завода "Электрик")	2-я половина XIX века	проект. инж. А.А.Кувекур, арх. Е.Р.Бин и др.	Каменная (этажн. 4)	средняя	
437.1	Трансформаторная и котельная с дымовой трубой	2-я половина XIX века	проект. инж. А.А.Кувекур, арх. Е.Р.Бин и др.	тот же	средняя	
437.2	Заводские ворота	2-я половина XIX века	проект. инж. А.А.Кувекур, арх. Е.Р.Бин и др.	тот же	средняя	
438	Комплекс сооружений бывшего судостроительного и механического завода	1870-е годы; 1880-е годы; 1890-е годы; 1900-1910-е годы	Р.Р.Марфельтер; проект. инж. А.А.Кувекур; инж.-арх. А.Ю.Новицкий	Каменные (этажн. 1Н; Каменная (этажн. 1Б-3Б; В комплекс комплекса входят также здания сохранившегося цехового характера, которые не могут быть включены в список вновь выявленных объектов, представляющих историческую, научную, художественную или иную культурную ценность, и подлежат исключению в Список вновь выявленных объектов, представляющих историческую, научную, художественную или иную культурную	средняя	
438.1	Жилой дом служащих и слесарей	1908-1909	автор не установлен	тот же (этажн. 3)	средняя	
438.2	Производственный корпус (малый механический цех)	начало XX века	автор не установлен	тот же (этажн. 2, цок. 1)	средняя	
438.3	Служебный корпус	начало XX века	автор не установлен	тот же (этажн. 1Н)	средняя	
438.4	Бывшая механическая мастерская	1901; 1906-е годы; 1907	авторы не установлены	тот же (этажн. 2-3)	средняя	Рекомендовать к включению в Список вновь выявленных объектов, представляющих историческую, научную, художественную или иную культурную ценность, с последующим включением в Список памятников истории и культуры

						(экспертное заключение от 20.03.2000)
439.5	Квартира мастерская	1908	автор не установлен	тип не (тип К-48)	средняя	Рекомендовать к включению в Список вновь выявленных объектов, представляющих историческую, научную, художественную или иную культурную ценность (экспертное заключение от 20.03.2000)
439.6	Производственный корпус	начало XX века	автор не установлен	тип не (тип К-47)	средняя	Рекомендовать к включению в Список вновь выявленных объектов, представляющих историческую, научную, художественную или иную культурную ценность, и подтвердивших включение в Список вновь выявленных объектов истории и культуры (экспертное заключение от 20.03.2000)
439.7	Главный административный корпус (с флигелем)	1908	автор не установлен	тип не (тип К-47)	средняя	Рекомендовать к включению в Список вновь выявленных объектов, представляющих историческую, научную, художественную или иную культурную ценность (экспертное заключение от 20.03.2000)
439.8	Электроподстанция с складом (частично снята)	конец XIX века - 1-я половина XX века	авторы не установлены	тип не (тип К-50, К-52)	средняя	
439.9	Существующие мастерские	конец XIX века - 1-я половина XX века	авторы не установлены	тип не (тип К-53)	средняя	
453	Объект исключен с 25 декабря 2013 года - [удостоверение КГИОП Санкт-Петербурга от 23 декабря 2013 года № 731-у]. - См. Сведения об объекте					
461	Объект исключен с 1 июля 2015 года - [распоряжение КГИОП Санкт-Петербурга от 29 июня 2015 года № 10-р]. - См. Сведения об объекте					
481	Дом 1138 Светланова (Кантата)	1738-е годы; конец XVIII - начало XIX века; 1902-1903; надстроен	автор не установлен; автор не установлен арх. Е.Г.Шапошников	Пантелеевка (Декабристов наб., 9; Б.-н. бульв., 1; Лодейнопольский пер., 20)	средняя	

442	Дом М.С.Волконских	1725-е-1736-е годы. 2-я половина XVIII века, надстройка и расширение. 1802-1804, изменение фасадов. 1860-1862, перестройка корпуса по набережной	автор не установлен; автор не установлен. арх. П.Ю.Сикару арх. Д.П.Бурышкин	Петербургская сторона, Шкапина наб., 11; 2-я линия, 2; Съездовский пер., 2	средняя	
443	Дом К.К.Зотчиных	1725-е-1736-е годы. 2-я половина XVIII века. 1858, 1878	автор не установлен; автор не установлен. арх. Н.П.Гребенка арх. Ф.К.фон Гоэрих	Петербургская сторона, Шкапина наб., 13; Съездовский пер., 4	средняя	
444	Дом А.Г.Бушева	середина XVIII века. 1860, закрытие в перестройке	автор не установлен арх. А.Робин	Петербургская сторона, Шкапина наб., 15; 13-я линия, 1; Съездовский пер., 6	средняя	
445	Объект исключен с 26 октября 2023 года - распоряжение КГИОП Санкт-Петербурга от 26 октября 2023 года N 2482-рис. - См. предыдущую редакцию					
446	Дом В.В.Гагарина (Р.Ф.Буранова)	1736-1748-е годы, конец XVIII - начало XIX века. 1857, частичная перестройка	автор не установлен; автор не установлен. арх. И.Д.Чарков (?)	Петербургская сторона, Шкапина наб., 23	средняя	
447	Дом Ф.Н.Артемьева (М.А.Загоскиной)	1730-е годы. 1841, расширение и частичная перестройка	автор не установлен арх. И.Д.Чарковский	Петербургская сторона, Шкапина наб., 25; 14-я линия, 1	средняя	

448	Дом А.А.Рихтера	1720-1730-е годы. 1860	автор не установлен арх. А.А.Рихтер	Петербургская сторона, Шкапина наб., 29	средняя	Рекомендовать к включению в Список вновь выявленных объектов, представляющих историческую, научную, художественную или иную культурную ценность, с последующим включением в Список памятников истории и культуры (протокол заседания от 20.02.2008)
449	Объект исключен - распоряжение КГИОП Санкт-Петербурга от 8 декабря 2023 года N 2901-рис. - См. предыдущую редакцию					
450	Дом Н.К.Сабанеева	1730-1740-е годы. 1835	автор не установлен арх. М.К.Зоргер	Петербургская сторона, Шкапина наб., 35; 17-я линия, 2; Фигурный пер., 2	средняя	
451	Объект исключен - распоряжение КГИОП Санкт-Петербурга от 8 декабря 2023 года N 2902-рис. - См. предыдущую редакцию					
452	Ростовское (Ярославское, Смоленское) подворье	1721-1723, 1838, 1862	автор не установлен; арх.	Петербургская сторона, Шкапина наб., 39	средняя	Решением суда от 07.04.2011 г. признано право собственности города на объект культурного наследия

			А.Ф.Щедрин арх. Н.А.Сычев			культуры местного значения (протокол Научного совета Санкт-Петербурга по вопросам охраны культурного наследия от 31.07.92)
453	Комплекс зданий наб. Фонтанки Фонтанного тупика	1-я четверть XVIII в.; 2-я половина XIX в.	архитекторы П.Русса и др.	Пестеля ул. Шведская наб., 43 19-я линия, 2 20-я линия, 1 См. также Н. 578	средняя	Рекомендовать к включению в Список вновь выявленных объектов, представляющих историческую, научную, художественную или иную культурную ценность (исполнение заключения от 20.03.2000)
453.1	Офицерское собрание	1-я четверть XVIII в. 1814-1815, частично надстроена 1868, частичная перестройка	автор не установлен арх. З.Русса автор не установлен	Пестеля ул., 43 (19-я линия, 2 корп.2, 3, 4)	низкая	Рекомендовать к включению в Список вновь выявленных объектов, представляющих историческую, научную, художественную или иную культурную ценность, и последующей регистрации в Списке, охранных обязательств и культурных ограничений (исполнение заключения от 20.03.2000)
453.2	Офицерский корпус (бывш.Гурьевский дворец)	1-я четверть XVIII в. 1868, перестройка под квартиру (часть корпуса со стороны Литейного) в 1950-е годы	автор не установлен автор не установлен	Пестеля ул., 43 20-я линия, 1	низкая	Рекомендовать к включению в Список вновь выявленных объектов, представляющих историческую, научную, художественную или иную культурную ценность (исполнение заключения от 20.03.2000)
453.3	Служебные помещения	2-я половина XVIII в. 1814-1815, частичная перестройка 1850, частичная перестройка	автор не установлен арх. З.Русса автор не установлен	19-я линия, 2, корп.1 (Б.Л.) и дворовая корпуса (Б, Д, Ж, Ф)	средняя	
453.4	Сарайчик в п/п Большом	1980-е годы	автор не установлен	19-я линия, 2, корп.2 (Б)	средняя	
454	Дом А.Ф.Шемякина (Г.Ю. Ландау)	1760-1780-е годы 1890, расширение и надстройка	автор не установлен арх. Ю.Ф.Зуев	1-я линия, 4 (Л.2) Рейнеке ул., 3 (Л.1) Шевченко ул., 1 В настоящий момент два исторических отдельно стоящих домика (лит.Б и Ж) с	средняя	

Об утверждении Списка вновь выявленных объектов, представляющих историческую, научную, художественную или иную культурную ценность (в редакции на 11 декабря 2020 года)
Приказ КГИОП Санкт-Петербурга от 20 февраля 2001 г. № 46

				4 (с 1-го линии объединены под общим адресом 1-я линия, 4; п/Средняя, 1; ул.Репина, 3)		
499	Дом У.Я.Сытенина (С.А.Корбуса)	1700-1720гг.; 1944; 1979	арх. Д.Трезини (?); арх. П.Ф.Виндерович; арх. В.А.Шретер	1-я линия, 4; Репина ул., 3	существует	
499	Дом А.К.Ильинской (О.Ф.Брун)	1730-е годы; конец XVIII - начало XIX вв.; 1881, надстройка	автор не установлен; автор не установлен; арх. О.Ф.Брун	1-я линия, 6; Репина ул., 5	утрачен	
501	Дом Г.И.Головачева (А.Н.Чекалевых)	1733-1783-е годы; 1839	автор не установлен; арх. Н.П.Бычков	1-я линия, 10; Репина ул., 9	существует	
499	Объект исключен -					
450	Объект исключен с 22 августа 2003 года -					
460	Дом И.М.Гончарова (И.М.Звайдровского)	1830; 1870	архитекторы А.А.Бин, Н.Ф.Киттер	1-я линия, 16; Большой пр. В.О., 2; Репина ул., 17	существует	Реклассифицировать с включением в Список вновь выявленных объектов, представляющих историческую, научную, художественную или иную культурную ценность (постановление от 30.01.2006)
460.1	Угловой дом	1834; 1870	арх. К.К.Бин; арх. Н.Ф.Киттер	1-я линия, 16; Большой пр. В.О., 2	существует	
460.2	Флигель	конец XIX века; 1934	автор не установлен; арх. К.К.Бин	Репина ул., 17	существует	
461	Объект исключен -					
462	Дом М.Стрельниковой (П.К.Мейер)	1720-1730-е годы; 1856; 1872-1873	автор не установлен; автор не установлен; арх. Э.Ф.Крамер	1-я линия, 24; Репина ул., 29	существует	
463	Дом А.Г.фон-Мердер-Мейер	1810-1910	Иван М.Ф.Гаврилятинский	1-я линия, 26; Репина ул., 27	существует	
464	Дом Ф.Ренненкампф (Ю.Н.Тыжбиковой)	флигель (XVII) века; 1852; 1858-1859	автор не установлен; арх. И.Гальберг(?); арх. Л.Л.Бонштедт	1-я линия, 28; Репина ул., 29	сгорел	
465	Дом Долгоруковых	1750-1760-е годы; 1-я половина XIX века; частичная перестройка	авторы не установлены	1-я линия, 30; Репина ул., 31	снесен	
466	Дом кавалера	1730-е годы; строительство нижних сводов; 1780-е годы; строительство северного корпуса	авторы не установлены	1-я линия, 32; Репина ул., 33	существует	

Документ открыт и получен [illegible] — электронного фонда на базе ЗАО «ИНФОРМ» нормативно-правовых и справочных материалов компании «Гарант»

		и перестройка здания				
467	Дом В.Семенова и И.Гатцуки	1735-1750-е годы 1-я четверть XIX века, перестроено, строительство флигеля), 1880, надстройка, расширение оконного проема флигеля, 1950-е годы, приспособление флигеля под мастерские (для надстройки в 1957 году)	авторы не установлены авторы не установлены авт. и В.Трусов авторы не установлены	1-я линия, 34; Ратная ул., 20	средняя	
468	Дом М.А.Брунн (Э.А.Пель)	1730-1750-е годы конец XIX века, 1913, надстройка, 1915, надстройка	авторы не установлены авторы не установлены арх. Ю.Ф.Брунн; гражд.инженеры А.Ф.Пель, Г.Г.Шлегельмилх	1-я линия, 36; Ратная ул., 39	средняя	
469	Дом Ивандрейки	1720-1730-е годы, 1780-е годы, 1930	авторы не установлены авторы не установлены арх. П.И.Либерштетель	1-я линия, 40; Ратная ул., 41	низкая	
470	Дом А.И.Шуваловой	конец XVIII - начало XIX веков	авторы не установлены	1-я линия, 46; Средний пр. В.О., 12	низкая	
471	Дом А.Ф.Дворцовой	1785, 1851	авторы не установлены арх. Х.Х.Тацци	2-я линия, 1; Ратная ул., 2; Шкиперский пр., 2	средней	
472	Дом О.И.Сашиной	1853-1854	фасад не установлены А.К.Пель, А.И.Пашков	2-я линия, 5; Ратная ул., 4 (49)	средняя	
472.1	Дом	1880-1890	арх. А.И.Томишко	2-я линия, 5	средняя	
472.2	Флигель	1830	арх. А.К.Пель	Ратная ул., 4	средняя	
473	Дом И.Ф.Штрауса	1873-1874	архитекторы В.А.Шретер, И.С.Волчков	2-я линия, 9; Ратная ул., 10	средняя	Рекомендован к отнесению к категории памятников истории и культуры местного значения (протокол Комитета о судьбе Санкт-Петербурга по вопросам охраны культурного наследия от 16.02.07)
474	Дом В.А.Богданова	1820; 1900, надстройка флигеля со ул.Ратной	арх. М.Ф.Цим арх. И.П.Ропет	2-я линия, 11; Ратная ул., 12	средняя	Рекомендовать к включению в Список вновь выявленных объектов, представляющих исторический, научный, художественный или иной культурную

						ценность сохранена (приказ КГИОП от 20.03.2006)
470	Объект исключен - распоряжение КГИОП Санкт-Петербурга от 30 июня 2014 года № 10-876 - См. первую редакцию					
476	Объект исключен - распоряжение КГИОП Санкт-Петербурга от 8 июня 2023 года № 38-рз - См. первую редакцию					
477	Проект исключен - распоряжение КГИОП Санкт-Петербурга от 20 марта 2023 года № 10-727 - См. первую редакцию					
478	Дом Римско-католической духовной академии	1842	арх. А.Кругловым	3-я линия, 45	плохое	
479	Проект исключен - приказ Комитета по государственному контролю, использованию и охране памятников истории и культуры Санкт-Петербурга от 13 июня 2006 года № 8-82					
480	Жилые дома и мастерские Академии художеств	1820 - 1857 годы	архитекторы А.Д.Захаров, Е.А.Кемпель	4-я линия В.О., 1-3, лит.А, Г	среднее	
Почет в рядовые приказ Комитета по государственному контролю, использованию и охране памятников истории и культуры Санкт-Петербурга от 3 июня 2006 года № 8-78 - см. предыдущую редакцию						
480.1	Проект исключен - приказ Комитета по государственному контролю, использованию и охране памятников истории и культуры Санкт-Петербурга от 07 июня 2002 года № 8-82					
480.2	Проект исключен - приказ Комитета по государственному контролю, использованию и охране памятников истории и культуры Санкт-Петербурга от 21 июня 2002 года № 8-82					
480.3	Жилой дом с флигелем и оградой	1880-е годы, 1885-1887 годы	автор не установлен, арх. В.А.Кемпель	4-я линия В.О., 1-3, лит.А	среднее	
Почет в рядовые приказ Комитета по государственному контролю, использованию и охране памятников истории и культуры Санкт-Петербурга от 3 июня 2006 года № 8-78 - см. предыдущую редакцию						
480.4	Хозяйственный двор и мастерские	1885 год, 1886-1887 годы	арх. А.Д.Захаров, арх. В.А.Кемпель	4-я линия В.О., 1-3, лит.Г	среднее	
Почет в рядовые приказ Комитета по государственному контролю, использованию и охране памятников истории и культуры Санкт-Петербурга от 3 июня 2006 года № 8-78 - см. предыдущую редакцию						
481	Дом Т.А.Прокофьева	1900	архитекторы Г.Г. фон Гуне, Г.Д.Гримм	3-я линия, 28 (26-28)	плохое	
482	Объект исключен - распоряжение КГИОП Санкт-Петербурга от 26 апреля 2004 года № 261-рз - См. первую редакцию					
483	Дом Де Трезини	1730-е годы, 1870	арх. Де Трезини и арх. Н.Ф. Монигетти	3-я линия, 40	среднее	
484	Дом Е.Я.Ясевой	конец XVIII - начало XIX веков, 1912-1913	автор не установлен, техн. Н.М.Иванов	3-я линия, 46	среднее	
485	Здание Невской фабрики обоев М.И.Гейне-какой	1905-1906	техн. М.Ф.Перкунгельский	3-я линия, 52 (левый пролет) корпус	хорошее	
486	Дом П.Н.Хвощина	1877-1878	арх. К.К.Рикху	4-я линия, 9, Большой пр. В.О., 15	плохое	
487	Дом П.Н.Хвощина	1837, 1870	автор не установлен, арх. Н.В.Трусов	5-я линия, 7	плохое	
488	Дом Д.Гилландса	1780-е годы, 1830-1835 годы	автор не установлены, автор не установлен	4-я линия, 11, лит.А (за исключением одноэтажной пристройки, в которых расположены помещения 2-Н, 8-Н, часть 2, 3 и 15 помещения 1-Н)	плохое	
Почет в рядовые приказ Комитета по государственному контролю, использованию и охране памятников истории и культуры Санкт-Петербурга от 30 мая 2002 года № 8-132 - см. предыдущую редакцию						

495	Здание книгоиздательства А.Ф.Девриена	1913-1914	арх. Т.Д.Грицай	4-я линия, 13	сохранен	
496	Дом Гавилович	1835 год (надстроен)	автор не установлен	4-я линия, 9-11, лит.А	средняя	
Пункт в редакции решения Комитета по регулированию использования, использованию и охране памятников истории и культуры Санкт-Петербурга от 3 июня 2008 года N 6-19 - см. предыдущую редакцию						
497	Дома А.И.Бобкова (III А.Позвизовской и Н.В.Загжевской)	конец XIX-III века 1902, частично перестроены с объединением двух домов	автор не установлен техн. Э.В.Богуславский	4-я линия, 35-37	средняя	
497	Объект исключен с 8 августа 2019 года - распоряжение КГИОП Санкт-Петербурга от 5 августа 2019 года N 45-р - См. материалы по изъятию					
503	Дом А.Ю.Фаберже	1908	арх. Г.Г.фон-Гоппы	4-я линия, 43	исходно	
494	Здание женской гимназии З.П.Шеффер	1887	арх. К.Р.Шмидт	5-я линия, 19, (южная часть)	исходно	Рекомендовано к отнесению к категории памятников истории и культуры местного значения (протокол Научного совета Санкт-Петербурга по вопросам охраны культурного наследия от 31.07.97)
495	Особняк М.Ландау	1885	арх. И.И.Шиц	5-я линия, 28	исходно	Рекомендовано к включению в Список вновь выявленных объектов, представляющих исторический, научный, художественную или иную культурную ценность (протокол заседания от 20.03.2003)
496	Дом А.А.Кремлевского	1902-1903 годы	арх. М.Ф.Кремлев	5-я линия, 9, 46, лит.А	хорошее	
Пункт в редакции распоряжения Комитета по регулированию использования, использованию и охране памятников истории и культуры Санкт-Петербурга от 3 июня 2008 года N 6-19 – см. предыдущую редакцию						
497	Объект исключен - распоряжение КГИОП Санкт-Петербурга от 21 июня 2022 года N 397-рз - См. предыдущую редакцию					
498	Объект исключен - распоряжение КГИОП Санкт-Петербурга от 21 июня 2022 года N 399-рз - См. предыдущую редакцию					
499	Дома Макарова (С.-Н.Кирочная)	1905-1912	архитекторы И.А.Якутин, Г.Б.Гуми, Т.Я.Пекарц	5-я линия, 52, Малый пр. В.О., 10	средняя	
499.1	Дом И.Макарова	1908	арх. И.К.Паутов	так же (угловой дом)	средняя	
499.2	Дом А.И.Макарова (С.-Н.Кирочная)	1909, 1911, 1912, надстройка и расширение	арх. Г.Б.Гуми арх. Т.Я.Пекарц	так же (дом по б.и точно)	средняя	
500	Дом Е.И.Иванова	начало XX века, 1912	автор не установлен арх. И.И.Шиц	6-я линия, 2 Академический пер., 13	средняя	
501	Объект исключен - распоряжение КГИОП Санкт-Петербурга от 21 июня 2022 года N 399-рз - См. предыдущую редакцию					
502	Дом причта и служебный флигель Андреевского собора	1906-1907	архитекторы А.И.Бранд, А.Р.Гашкевич	5-я линия, 11, Большой пр. В.О., 21, Волховский пер., 5/5, кв.), (литер Д)	средняя	

				Построен народными мастерами памятника архитектуры и культуры традиционного ремесла		
502.1	Дом горничн	1836, 1880, 1901, 1907, реконструкц	авторство не установлено арх. Ф.И. Кракауэр, арх. А.Р.Гешвенд	Большой пр. В.О., 21, Волховский пер., 5/9, (4) (лит Д)	средняя	
502.2	Служебный флигель	1871	арх. А.Р.Гешвенд	6-я линия, 11 (лит Б)	средняя	
503	Объект исключен - распоряжение КГИОП Санкт-Петербурга от 26 июня 2014 года N 10-427 - См. предыдущую редакцию					
503.1	Объект исключен - распоряжение КГИОП Санкт-Петербурга от 26 июня 2014 года N 10-427 - См. предыдущую редакцию					
503.2	Объект исключен - распоряжение КГИОП Санкт-Петербурга от 26 июня 2014 года N 10-427 - См. предыдущую редакцию					
503.3	Объект исключен - распоряжение КГИОП Санкт-Петербурга от 26 июня 2014 года N 10-427 - См. предыдущую редакцию					
504	Дом В.И. Мюллера	1720-1730-е годы; 1820; 1880, частичная перестройка	автор не установлен автор не установлен арх. Н.И.Шохфальц	6-я линия, 18	средняя	Рекомендовать к включению в Список вновь выявленных объектов, представляющих научную, художественную или иную культурную ценность, расположенных на территории Санкт-Петербурга (от 20.03.2000)
505	Дом И. Кнаусгорст	1906 год	автор не установлен	6-я линия, 21, лит А	нижняя	
Проект редакции - решение Комитета по государственному контролю, использованию и охране памятников истории и культуры Санкт-Петербурга от 13 декабря 2007 года N 8-260 - см. предыдущую редакцию						
506	Дом К. Штрауха	1838-1839 годы (надстройка)	арх. М.А.Лемох	6-я линия, 26, лит А	нижняя	
Проект редакции - решение Комитета по государственному контролю, использованию и охране памятников истории и культуры Санкт-Петербурга от 13 декабря 2007 года N 8-260 - см. предыдущую редакцию						
507	Дом С.Х. Мильдер	1880-1911	арен. имп. Э.Ф.Мильдер	6-я линия, 27	средняя	
509	Дом К.И.Фаусек и Е.А.Богуславец	1886	Членам М.И.Сорок (?), О.В.Богуславец (?)	6-я линия, 31	средняя	
509	Дом А.Л.Соколова	1912-1913	арх. А.Я.Энгельгардт	6-я линия, 47 (правый корпус)	средняя	
510	Дом Г.А. Кейзеровой (при фабрике жестяных изделий)	1884-1886, 1897-1900	арх. В.В. Лангов; архитекторы О.П.Ивановой, В.В.Шауб (?)	6-я линия, 55	средняя	
511	Проект исключен - приказ Комитета по государственному контролю, использованию и охране памятников истории и культуры Санкт-Петербурга от 15 ноября 2002 года N 8-120 - См. предыдущую редакцию					
512	Дом А.М.Арсеньевой (И.Крогиуса)	1730-е годы; 1840, надстройка, 1874, перестройка и расширение	автор не установлен арх. И.И.Шмит арх. О.О.Пилецкий	7-я линия, 4, Академический пер., 7, Дмитровский пер., 15	средняя	
513	Дом А. Одоевской (И.М.Масленниковой)	1730-е годы; 1838	автор не установлен	7-я линия, 6, Дмитровский	средняя	

		1886г.	автор не установлен скв. М.А.Андреева	тер., 11		
514	Дом И.Р.Бадратова (Е.А.Языкова)	1720-1730-е годы; 1864, надстроен; перестроен	автор не установлен; арх. К.Т.Андрусенко	7-я линия, 14 Днепровский пер., 3	средняя	
515	Дом А.В.Павлова с аптекой каменной лабораторией и флигелем	1907-1910	проект: арх. К.И.Рёмер; арх. Э.Ф.Зоон; генеральный подрядчик В.А.Фролова	7-я линия, 18-19; Днепровский пер., 1-3	средняя	
516	Андреевско-сводская уния-ция	1788	автор не установлен	7-я линия, 20; Днепровский пер., 2	средняя	
517	Дом А.А.Большакова	1820-1910	арх. Д.Ф.Крыжановский	7-я линия, 28	средняя	
518	Дом Я.А.Ушакова	1826-1829	арх. Ф.Соллэ	7-я линия, 29	плохое	
519	Дом П.А.Ростова	1900-1910	арх. В.В.Шауб	7-я линия, 33	средняя	
520	Дом Ю.Сандрова	1912; 1912, 1914 внутренняя перепланировки	авторы не установлены	7-я линия, 39	аварийное	
521	Дом С.Кукиона (сейчас Общества вспомоществования бедным прихода Андреевского собора)	1780-е годы; 1836, надстроен; 1880, перепланировка юго-западного флигеля; 1883-1884, приспособление под приют и пристройка флигелей	автор не установлен; автор не установлен; арх. Г.И.Наглас арх. А.П.Сосков	7-я линия, 42	средняя	
522	Дом причта Благовещенской церкви	1886-1900; 1890, надстроен	арх. К.К.Вербицкий; автор не установлен	7-я линия, 15; Малый пр., 6-8; 18; Дом находится в территории Благовещенской школы- приюта истории и культуры Федоровского городка	средняя	
523	Дом А.А.Грекова (Кенигов)	1780-е годы; 1830-е годы	авторы не установлены	8-я линия, 3; Андреевский пер., 2; Днепровский пер., 23	средняя	
524	Объект включен - распоряжение ВГИОП (Совет Петербурга от 29 ноября 2018 года № 15-848) - См. первую редакцию					
525	Объект включен - распоряжение ВГИОП (Совет Петербурга от 2 апреля 2021 года № 15-287) - См. первую редакцию					
526	Дом Н.М.Барышева	1-я треть XIX в.; вид включает существовавшие здания; 1907, перестроен, флигелей (надстроен)	автор не установлен; арх. С.Г.Бродский	8-я линия, 12; Днепровский пер., 19	средняя	

627	Дом Р.А.Гадрика	1901-1902	арх. Р.А.Гадрика	8-я линия, 23	средняя	
628	Особняк В.Андерсена (дом Общества взаимопомощи домашних лекарей)	1-я четверть XIX века; 1850-1860; 1880-1889; изменение фасада 1914; строительство флигеля для отдельной палаты	автор не установлен; арх. П.П.Бенуа-мл.; арх. А.А.Рихтер; гражд. инж. В.В.Свечтомозский	8-я линия, 29	средняя	
629	Дом П.И.Хисто (И.В.Шелехова)	1810-1820-е годы; 1851; надстроена; 1870; перестроена	автор не установлен; арх. А.Кувшинов; арх. И.И.Шен	8-я линия, 27	второе	
630	Городской сиротский дом им.цесаревича Николая	1780-е годы; 1-я треть XIX века; реконструкция; 1880; 1880-1890; перестройка под жилой дом	автор не установлен; автор не установлен; арх. ГУЮ Сенар	8-я линия, 29	второе	

631	Объект исключен - распоряжение КГИОП Санкт-Петербурга от 12 июня 2023 года N 267-рп - См. предыдущую редакцию					
632	Объект исключен - распоряжение КГИОП Санкт-Петербурга от 3 июня 2021 года N 294-рп - См. предыдущую редакцию					
633	Дом Н.И.Алексеева	1912-1913	арх. Н.И.Алексеев	8-я линия, 69	средняя	
634	Дома Общества вспомоществования прихожанам Пасынки при Благовещенской церкви	1874 - 1889 годы	архитекторы К.Н.Якубовский, Ю.Ф.Ерманков	8-я линия В.О., 63, лит.А, 8-я линия В.О., 65, лит.А; 8-я линия В.О., 69, лит.А Дома находятся на территории Благовещенской церкви - памятника истории и культуры федерального значения	средняя	
Проект в редакции приказа Комитета по государственному контролю, использованию и охране памятников истории и культуры Санкт-Петербурга от 3 июня 2006 года N 6-15 - см. предыдущую редакцию						
634.1	Богадельня для женщин	1874-1875 годы	арх. К.Н.Якубовский	8-я линия В.О., 63, лит.А	плохое	
Проект в редакции приказа Комитета по государственному контролю, использованию и охране памятников истории и культуры Санкт-Петербурга от 3 июня 2006 года N 6-15 - см. предыдущую редакцию						
634.2	Богадельня для мужчин	1888 года	арх. М.Ф.Ерманков	8-я линия В.О., 63, лит.Б	плохое	
Проект в редакции приказа Комитета по государственному контролю, использованию и охране памятников истории и культуры Санкт-Петербурга от 3 июня 2006 года N 6-15 - см. предыдущую редакцию						
634.3	Детский приют	1880-1881 годы	арх. К.Н.Якубовский	8-я линия В.О., 65, лит.А	средняя	
Проект в редакции приказа Комитета по государственному контролю, использованию и охране памятников истории и культуры Санкт-Петербурга от 3 июня 2006 года N 6-15 - см. предыдущую редакцию						
634.4	Дом дешевых квартир	1888 год	арх. К.Н.Якубовский	8-я линия В.О., 69, лит.А	средняя	
Проект в редакции приказа Комитета по государственному контролю, использованию и охране памятников истории и культуры Санкт-Петербурга от 3 июня 2006 года N 6-15 - см. предыдущую редакцию						

535	Проект изложен -					
536	Дом Н.А. Рейнеке	1909-1910	арх. В.Е.Белиц	5-я линия, 69, Смоленское р. наб., 12	средне	
537	Дом Е.Л.Гедеонов (Нарежинка)	1750-1760-е годы 1835-1839: надстройка и расширение 1861: изменение фасада 1874: надстройка	автор не установлен арх. А.Ф.Цедрин арх. А.А.Докуровский арх. В.В.фон Вит	5-я линия, 4, Съездовская пер., 1	средне	
538	Особняк Н.К.Вашбольской (с палисадником и металлической оградой)	конец XVIII века 1888-1889: 1898: расширение	автор не установлен арх. А.Ф.фон Гоген гражд. инж. А.П. Мелинков	5-я линия, 19	хорошее	
539	Объект изложен -					
540	Объект изложен -					
541	Объект изложен -					
542	Объект изложен -					
543	Дом Г.Шаллера	1881	арх. Н.Ф.Мельников	5-я линия, 42, Средний пр. В.О., 39	средне	
544	Дом Ф.В.Елферова	1911-1912	арх. Н.И.Ачкасов	5-я линия, 58	плохое	
545	Дом С.Самуэ (М.А.Спиридонова)	1838 1877: 1912-1913	арх. Т.Н.Бассо арх. В.В.Фердинандт гражд. инж. Ф.М.Верхоглядов	12-я линия, 7	среднее	
546	Дом В.Ф.Шмит	конец XVIII - начало XIX века 1830-е годы	авторы не установлены	10-я линия, 11	хорошее	
547	Дом Л.М. Бонша	1913	арх. М.Е. Белогубцев	10-я линия, 26, Средний пр., 40 (дом по 10-й линии)	среднее	
549	Дом Морозова и надстроенного корпуса	конец XVIII века 1900-е годы	авторы не установлены	11-я линия, 6	средне	
548	Здание Николаевской морской академии	1905-1907	арх. М.Х.Дубенский, скульпторы М.А.Адамович, Н.Т.Резвецкий	11-я линия, 8	среднее	
550	Дом К.Нагаула	конец XVII - начало XIX века 1858	автор не установлен арх. И.И.Шер	11-я линия, 10	среднее	
551	Объект изложен с 20 августа 2023 года -					
552	Объект изложен -					
553	Объект изложен -					
554	Объект изложен с 23 мая 2023 года -					
555	Объект изложен -					
556	Объект изложен с 12 декабря 2023 года -					
557	Доходный дом и особняк Н.Ф.Сафронова	1900-1906	архит. инж. Н.Ф.Сафронов	12-я линия, 15, 17	сохранен, изменен	
557.1	Доходный дом	1908	архит. инж. Н.Ф.Сафронов	13-я линия, 15	среднее	

867.2	Особняк с оградой и палисадником	1898	арх. инж. Н. В. Смирнов	12-е гижин. 17	хорошее	
868	Объект исключен - [распоряжение КГИОП Санкт-Петербурга от 20 октября 2022 года № 01-51-ар]. - См. [архивную справку]					
869	Объект исключен - [распоряжение КГИОП Санкт-Петербурга от 9 апреля 2001 года № 82-ар]. - См. [архивную справку]					
870	Объект исключен - [распоряжение КГИОП Санкт-Петербурга от 29 декабря 2015 года № 10-1230]. - См. [архивную справку]					
870.1	Объект исключен - [распоряжение КГИОП Санкт-Петербурга от 29 декабря 2015 года № 10-1230]. - См. [архивную справку]					
870.2	Проект включен - [приказ Комитета по государственному контролю, использованию и охране памятников истории и культуры Санкт-Петербурга от 8 августа 2024 года № 01-03]					
871	Многоквартирный жилой дом	1913–1915 годы	архитекторы А.Е.Штауберг, А.М.Пикин, Н.А.Гадлин	13-е гижин. 14 Большой пр. В. О., 39	хорошее, среднее	
871.1	Главное здание	1-я половина XVIII века, 1827–1828, 1853–1854, реконструкция	автор не установлен, арх. А.Е.Штауберт, арх. А.М.Пикин	13-е гижин. 14	хорошее	
871.2	Дворовый корпус	1910–1926	арх. Н.А.Гадлин	13-е гижин. 14 Большой пр. В. О., 39	среднее	
872	Дом С. О. Притуль	1900–1903	арх. Б.Р.Шмидт	13-е гижин. 16	среднее	
873	Объект исключен - [распоряжение КГИОП Санкт-Петербурга от 9 апреля 2001 года № 82-ар]. - См. [архивную справку]					
874	Внутренняя планировка подстанции Выгрузной ГЭС	1924–1926	архитекторы Я.А.Шуко, М.Г.Гольцбранд	13-е гижин. 24	среднее	
875	Объект исключен с 28 марта 2016 года - [распоряжение КГИОП Санкт-Петербурга от 22 марта 2016 года № 10-82]. - См. [архивную справку]					
875.1	Объект исключен с 28 марта 2016 года - [распоряжение КГИОП Санкт-Петербурга от 22 марта 2016 года № 10-82]. - См. [архивную справку]					
875.2	Проект включен - [приказ Комитета по государственному контролю, использованию и охране памятников истории и культуры Санкт-Петербурга от 8 августа 2024 года № 01-03]					
875.3	Объект исключен с 28 марта 2016 года - [распоряжение КГИОП Санкт-Петербурга от 22 марта 2016 года № 10-82]. - См. [архивную справку]					
875.4	Объект исключен с 28 марта 2016 года - [распоряжение КГИОП Санкт-Петербурга от 22 марта 2016 года № 10-82]. - См. [архивную справку]					
876	Здание гимназии и реального училища К. И. Мая	1909–1912	арх. Т.Д.Прохов	14-е гижин. 80	хорошее	Рекомендовано к отнесению к категории памятников истории и культуры местного значения (протокол Научного совета Санкт-Петербурга по вопросам охраны культурного наследия от 30.07.07)
877	Клинико-аптекарская хирургическая больница	середина XIX века – 1914	архитекторы И. С. Бытнер, В. С. Кириллов; гражд. инженеры А. А. Бубырь, П. А. Сорк	15-я гижин. 4-6	среднее	Рекомендовать к включению в Список вновь выявленных объектов, представляющих историко-культурную, научную, художественную или иную культурную ценность (распоряжение от 30.03.2000)
877.1	Главное здание с дворовым корпусом	середина XIX века (правая часть)	автор не установлен	тот же	среднее	

Об утверждении Списка вновь выявленных объектов, представляющих исторический, научный, художественную или иную культурную ценность (в новой редакции на 11 декабря 2023 года)
Приказ КГИОП Санкт-Петербурга от 20 февраля 2001 г. № 10

		1884-1891, 1897, 1906, расширение	арх. Ф.О.Кипнер, гражд. инж. А.А.Лимонтъ			
207.2	Служебный корпус	1897, 1904, 1906, 1909, 1914	завер. ин. установлен. арх. Ф.О.Кипнер, арх. В.Д.Корсовин, гражд. инж. А.А.Оцеп	тыльн.	средняя	
666	Объект исключен - распоряжение КГИОП Санкт-Петербурга от 22 мая 2020 года № 10-98-пр - См. текст и копию распоряжения					
668	Объект исключен с 23 мая 2020 года - распоряжение КГИОП Санкт-Петербурга от 22 мая 2020 года № 10-97-пр - См.					
670	Комплекс построек типографии товарищества "М.О. Вольфъ"	1877-1916	арх. Н.П.Бакич, гражд. инж. Р.О.Ундаев	18-я линия, 5-7	средняя	
670.1	Здание многоэтажное	1902	завер. ин. установлен.	тыльн. (корп.2)	средняя	
670.2	Жилой флигель	1877	арх. Н.П.Бакич	тыльн. (корп.14)	средняя	
670.3	Производственный корпус	1878	арх. Н.П.Бакич	тыльн. (корп.13)	средняя	
670.4	Особняк П.Ю.Вольфа	1915-1916 (перестроен)	гражд. инж. Р.О.Ундаев	тыльн. (корп.15)	средняя	
671	Жилой дом Александровской вдовой Вольфъ	1905	гражд. инж. А.А.Лимонтъ	18-я линия, 9	средняя	
672	Объект исключен с 26 сентября 2023 года - распоряжение КГИОП Санкт-Петербурга от 25 сентября 2023 года № 10-941-пр - См.					
673	Производственный цех	конец XIX века	завер. ин. установлен.	18-я линия, 63	средняя	
674	Объект исключен с 15 мая 2019 года - распоряжение КГИОП Санкт-Петербурга от 9 мая 2019 года № 10-112 - См.					
674.1	Объект исключен с 15 мая 2019 года - распоряжение КГИОП Санкт-Петербурга от 9 мая 2019 года № 10-112 - См.					
674.2	Объект исключен с 15 мая 2019 года - распоряжение КГИОП Санкт-Петербурга от 9 мая 2019 года № 10-112 - См.					
674.3	Объект исключен с 15 мая 2019 года - распоряжение КГИОП Санкт-Петербурга от 9 мая 2019 года № 10-112 - См.					
676	Доходный дом Сапожникова и Шубина	1904-1909	арх. И.И.Яковлев	17-я линия, 70; Васильев. ул., 12	средняя	

676	Объект исключен - распоряжение КГИОП Санкт-Петербурга от 27 марта 2017 года № 10-56-пр - См. Список утрат					
677	Дом Е.А.Мамонтов	1901-1902 (включены существовавшие постройки)	гражд. инж. А.И.Россомахин	18-я линия, 7	средняя	
678	Дом Н.П.Карабасникова (акционерное общество "Строитель")	1905-1909	инж.-техн. А.И.Тыдеманъ, арх. А.С.Крюков	18-я линия, 9	средняя	
679	Дом Т.Э. и Э.Э. Арнольдов	1911-1913	арх. В.В.Шауб	18-я линия, 21, 23	средняя	
680	Здание товарищества завода пневматической кладки	1910	арх. О.О. фон Вилте	18-я линия, 31 (лицевой корпус)	средняя	
681	Здание Технологического комитета	1909-1910	арх. Ф.И. Ленц	19-я линия, 23 (Средний пр., 14, лит.Б)	средняя	
682	Объект исключен с 26 сентября 2023 года - распоряжение КГИОП Санкт-Петербурга от 25 сентября 2023 года № 10-941-пр - См.					
683	Здание Химической лаборатории	1900-1901	архитекторы Н.Ф. де Фишфель	21-я линия, 4 (21-я линия, 2)	средняя	

Документ отформатирован и размещен Консультант — электронная версия на базе ПК ОВО ОВО нормативно-правовых и нормативно-технических документов

	Горного института		А.Н.Дегтярев	445, литЛ) Здание находится на территории Горного института - памятника истории и культуры федерального значения		
884	Объект исключен - распоряжение КГИОП (Санкт-Петербурга от 20 марта 2014 года № 10-418) - См.					
885	Здание судебных учреждений Управления движения Кировского и Куйбышевского участков Октябрьской железной дороги	1904-1905, строительство; главный корпус, здание мастерских; 1909, надстройка главного корпуса; 1910, надстройка и объединение с мастерскими; 1915, надстройка мансардой	проект. инж. Р.А.Бердяев; автор не установлен; автор не установлен	2Д-в плане, 5-, 2Л-в плане, 14	средняя	
886	Здание Главной конфигурационной обсерватории при Горном институте	1888-1890; 1912, надстройка	арх. А.Гогельман; автор не установлен	2Л-в плане, 2-х	средняя	
887	Здание Васильевской трансформаторной подстанции городской трамвай	1906	проект. инж. В.А.Горемыкин	2Л-в плане, 10	средняя	
888	Комплекс сооружений электромеханического завода "Сименс-Шуккерт"	2-я четверть XIX века - 1915г.	проект. инж. Р.А.Бердяев	2Л-в плане, 3-7	средняя	
888.1	Дом механика	2-я половина XIX века архитр. В.А. Шене (?)	авторы не установлены	1Л-в ли (лит.Д)	средняя	
888.2	Три производственных корпуса	1913-1915;	проект. инж. Р.А.Бердяев	1Л-в ли (лит.Ф-1, Ф-2, Т)	средняя	
889	Объект исключен - распоряжение КГИОП (Санкт-Петербурга от 20 марта 2014 года № 10-418) - См.					
890	Объект исключен - распоряжение КГИОП (Санкт-Петербурга от 20 марта 2014 года № 10-418) - См.					
891	Жилой дом при понижающей электроподстанции	1933	арх. А.К.Вогучев	2Л-в плане, 8	средняя	
892	Здание Главного управления железных дорог и каменной кладки путей (с задним и задним)	1890-1901 годы	проект. инж. Е.К.Тарасов	Моховая наб., 6, лит.А	средняя	
(Пункт в редакции Приказа КГИОП по государственной охране, использованию и popularизации объектов культурного наследия (Санкт-Петербург от 3 июля 2006 года № 6-3) - см. предыдущую редакцию)						
893	Дом А.А.Стеблин-Каменской	1903-1907 годы	арх. В.П.Шидлуер	Моховая наб., 12, лит.А	средняя	
(Пункт в редакции Приказа КГИОП по государственной охране, использованию и popularизации объектов культурного наследия (Санкт-Петербург от 3 июля 2006 года № 6-3) - см. предыдущую редакцию)						
894	Дом М.М.Гомбинской (М.М.Колтуна)	конец XVIII века; 1900, надстройка и расширение	авторы не установлены	Моховая наб., 18 Средний пр. В.О., 1	средняя	
895	Объект исключен с 13 декабря 2023 года - распоряжение КГИОП (Санкт-Петербурга от 11 декабря 2023 года № 960-рп) - См.					

896	Дом В.Алексеева (Т.Ф.Пантелеевой)	1909-1913	архитекторы К.И.Рейнерс, В.Е.Жерве и Р.Кузьмина; конд. инж. Б.А.Зимаров	Малый пр. В.О., 15 (Уд. 6); 5-и этажей, 33	средняя	
896.1	Угловой дом	1880; 1903-1910	арх. К.И.Рейнерс, арх. В.Р.Кузьмина, конд. инж. А.А.Зимаров	Малый пр. В.О., 15 (лит.); 5-и этажей, 33	средняя	
896.2	Доходное пристройка	1830; 1913, надстройка	арх. В.Е.Жерве; конд. инж. А.А.Зимаров	Малый пр. В.О., 15 (Уд.)	средняя	
897	Дом А.В.Иогансон	1886-1912	архитекторы Н.П.Гребенюк, Л.П.Бух	Малый пр. В.О., 16; 5-и этажей, 51	средняя	
897.1	Дом по проспекту (был дом Н.П.Гребенюк)	1886-1886	арх. Н.П.Гребенюк	Малый пр. В.О., 16	средняя	
897.2	Угловой дом	1912	арх. Л.П.Бух	Малый пр. В.О., 16; 5-и этажей, 51	средняя	
898	Дом наследников купца Ф.Ф.Тимофеева	1903-1904	арх. Р.П.Кочетовский	Малый пр. В.О., 35-40; 14-и этажей, 75	плохое	
899	Здание Пожарного резерва	1906-1907	арх. Ф.Л.Красуцкий	Сытнинская ул., 21; Малый пр. В.О., 29	средняя	
900	Клуб имени Г.Кржижановского	1935-1940	арх. М.И.Брусиловский при участии арх. Л.П.Бурышкиной	Смоленская наб., 4; 4-х этажей, 69	хорошее	
901	Объект исключен - распоряжение КГИОП Санкт-Петербурга от 3 октября 2023 года № 01-26-... - См. приложение					
902	Объект исключен с 28 августа 2018 года - распоряжение КГИОП Санкт-Петербурга от 18 августа 2018 года № 01-26-410. - См. приложение					
902.1	Особняк владельца	начало XX века	архитекторы К.Ф.Альтманн, А.А.Груба	типовое	средняя	
902.2	Два производственных корпуса	начало XX века	архитекторы К.Ф.Альтманн, А.А.Груба	типовое	средняя	
903	Дом Скуловой	1910-е годы; 1932, надстройка	арх. Б.П.Стиллер; арх. А.А.Арефьев	Средний пр. В.О., 6; Тучков пер., 10	хорошее	
904	Дом И.П.Богородицкой	1-я четверть XX века; 1904-1905	автор не установлен; арх. Р.П.Вельцанова	Средний пр. В.О., 9	хорошее	
905	Объект исключен с 15 ноября 2023 года - распоряжение КГИОП Санкт-Петербурга от 8 ноября 2023 года № 01-26-... - См. приложение					
906	Дом Бесяковой	1730-е годы; конец XVIII века; 1826	автор не установлен; автор не установлен; арх. А.Юнкеров(?)	Средний пр. В.О., 15; 5-и этажей, 34; угловой дом	хорошее	
907	Дом К.Н.Путятовой	1907	арх. В.В.Шауб	Средний пр. В.О., 16 (правый корпус); 2-и этажей, 39	хорошее	
908	Объект исключен - распоряжение КГИОП Санкт-Петербурга от 25 марта 2014 года № 01-26-47. - См. приложение					
909	Дом П.А.Резниковой	1908	арх. В.В.Шауб	Средний пр. В.О., 23;	средняя	

				5-я линия, 44 (угловой дом)		
810	Жилой дом	1-я треть XIX века	автор не установлен	Средняя гр. В.О., 29	хорошее	
811	Городской дом 1-го военно-кавалерского кр-ва/жилой кварталь рынка	1896-1897	арх. А.Р.Кашкаров, при участии гражд. инж. В.А.Белоконского	Средняя гр. В.О., 31 7-я линия, 12	среднее	
812	Комплекс построек табачной фабрики "Лафферм"	1902-1908	архитекторы И.К.Лидваль, К.М.Лорандер, Ю.Ю.Бекуц, Р.Н.Кулиш	Средний гр. В.О., 35-36 8-я линия, 36-40	хорошее	
812.1	Производственный корпус	1902, 1906, надстроена 1907, перестроена	арх. И.К.Лидваль арх. К.М.Лорандер арх. Ю.Ю.Бекуц	тыл на канал (корп.А1)	хорошее	
812.2	Производственный корпус	1911	арх. Р.Н.Кулиш	тыл на канал (корп.А3)	хорошее	
812.3	Производственный корпус	1909	автор не установлен	тыл на канал (корп.А4)	среднее	
812.4	Производственный корпус	1913	арх. Р.Н.Кулиш	тыл на канал (корп.А13)	среднее	
813	Дом А.Ильиной	конец XVIII века, 1850-1855	автор не установлен арх. Г.И.Габбе(?)	Средняя гр. В.О., 31 8-я линия, 47	плохое	

814	Объект исключен - распоряжение КГИОП Санкт-Петербурга от 28 августа 2018 года № 1035-р. См. приложение					
815	Объект исключен - распоряжение КГИОП Санкт-Петербурга от 8 сентября 2023 года № 10-438. См. приложение					
816	Объект исключен - распоряжение КГИОП Санкт-Петербурга от 8 ноября 2023 года № 10-[illegible]. См. приложение					
817	Объект исключен - распоряжение КГИОП Санкт-Петербурга от 8 ноября 2023 года № 10-[illegible]. См. приложение					
818	Дома 8-11 - фол Дерюгин	1888-1900	архитекторы К.А.Тон, Ф.Ф.Рудольф, А.Ф.Красовский	Средний гр. В.О., 68 12-я линия, 25-27	плохое	
818.1	Дом дешевых квартир	1904-1907	арх. А.Ф.Красовский	Средний гр. В.О., 68, 12-я линия, 27 (левый корпус)	плохое	
818.2	Здание народной аудитории	1897-1898	арх. А.Ф.Красовский	тыл на Шаровый корпус	среднее	
818.3	Дом Н.Д.Баланина (В.Н. фон-Дерюгиз)	1888 (надстроен)	арх. К.А.Тон (надстроил)	12-я линия, 27 (средний корпус)	среднее	

818.4	Дом Н.В.Катанеева (В.Н. фон-Дерюгиз), с флигелем	1874	арх. Ф.Ф.Рудольф	12-я линия, 27 (правый в дворовый корпус) Подъезд дом - памятник истории и культуры местного значения за 1903-1915 годах жизн. А.М.Матюнина	среднее	
818.5	Здание общественной столовой с флигелем	1983-1984	арх. А.Ф.Красовский	12-я линия, 25 Средняя гр. Ав. гаг Б.	среднее	

010.6	Каталитическая ограда (фрагмент)	конец XIX века	автор не установлен	12-я линия, 29-27	плохое	
010	Объект исключен - распоряжением КГИОП Санкт-Петербурга от 3 января 2007 года № 20-р					См. предыдущую редакцию
020	Дом трудовой бедных имени императрицы Александры Федоровны	1895-1897	архитекторы П.Ф.Гайдукевич, Г.А.Цветков, Ф.Ф.Мейгер	Средний пр. В.О., 65 13-я линия, 48 (80-42)	плохое	
020.1	Главное здание	1895, 1940-е годы, 1985-1986	арх. П.Ф.Гайдукевич, автор не установлен, арх. Т.Я.Шапиман	тем же (угловой корпус)	плохое	
020.2	Церковный флигель	1897	арх. Ф.Ф.Мейгер	тем же (корпус по линии)	плохое	
021	Объект исключен с 13 ноября 2023 года - распоряжение КГИОП Санкт-Петербурга от 8 ноября 2023 года № 980-рп					См. предыдущую редакцию
022	Здание Геологического комитета (с пристройками и оградой)	1912-1914	арх. А.А.Гегелиани	Средний пр. В.О., 74 13-я линия, 28 20-я линия, 21 (лит.А)	средняя	Рекомендовать к включению в Список вновь выявленных объектов, представляющих историческую, научную, художественную или иную культурную ценность, с последующим включением в Список памятников истории и культуры (заключение от 28.03.2000) Рекомендовать в отношении в категории памятников истории и культуры местного значения (протокол Научного совета Санкт-Петербурга по сохранению культурного наследия от 31.07.07)
023	Квартиры сотрудников второй очереди Петроградского (продолжение границы)	1909-1911 годы	гражд. инженеры Л.Б.Горонбург, А.А.Бубаенко, инж.Ф.Ф.Тимошин	Средний пр. В.О., 77, лит.А, Б, В 79, лит.А, 79, корп.1, лит.Б	средняя	Рекомендовать к включению в Список вновь выявленных объектов, представляющих историческую, научную, художественную или иную культурную ценность, с последующим включением в Список памятников истории и культуры (заключение от 28.03.2000)
Принята редакция	Запрет (ограничение) по согласованию юридических вопросов, использованию и охране памятников истории и культуры Санкт-Петербурга от 15 ноября 2002 года № 3-293 - см. предыдущую редакцию					
023.1	Нужно исключить - распоряжение Комитета по государственному контролю, использованию и охране памятников истории и культуры Санкт-Петербурга от 28 сентября 2010 года № 10-119					См. предыдущую редакцию
023.2	Дача	1909 год	гражд. инж. Л.Б.Горонбург	Средний пр. В.О., 77, лит.А, Б, В	средняя	

Об утверждении Списка жилых выявленных объектов, представляющих историческую, научную, художественную или иную культурную ценность, в отношении которых 11 декабря 2023 года...
Правила КГИОП Санкт-Петербурга от 20 февраля 2001 г. № 10

			имя Ф.О. Тейлора			
Пункт в редакции: [текст] Приказа КГИОП по Комитету Законодательного Собрания, использующим в качестве Списка Списки жилых выявленных объектов Санкт-Петербурга от 10 ноября 2021 года № 8-200 - см. предыдущую редакцию.						
623.5	Административное здание	1913-1915 годы	проект - инж. А.А. Хавалов	Средний пр. В.О., 79, лит.А	средняя	Рекомендован к включению в Список жилых выявленных объектов, представляющих историческую, научную, художественную или иную культурную ценность, с последующим включением в Список памятников истории и культуры (постановление правительства Санкт-Петербурга от 26.02.2009)
Пункт в редакции: [текст] Приказа Комитета по государственному контролю, использованию и охране памятников истории и культуры Санкт-Петербурга от 10 ноября 2021 года № 8-200 - см. предыдущую редакцию.						
626	Здание Судебной палаты	1880-1882	архитекторы Ю.Ф. Гейслер, Б.Ф. Гунсетский	Суворовский пр. В.О., 60, 23-я линия, 32	средняя	Рекомендован к включению в Список жилых выявленных объектов, представляющих историческую, научную, художественную или иную культурную ценность, с последующим включением в Список памятников истории и культуры (постановление правительства Санкт-Петербурга от 26.02.2009)
628	Дом Е.И. Елизарова (А.И. Ивченко)	1841-1842 гг. 1873, 1880	арх. Е.Т. Цихелькофер арх. Б.Ф. Фидлер-Лидер арх. Б.И. Гундобин	Суворовский проспект, 9 Тучков пер., 4 Кубинский пер., 1	средняя	
626	Дом Ф.Ф. Риттера	1720-1730-е годы 1841, 1847-1849, перестройки и надстройки, 1869-1882 - капитальная перестройка	автор не установлен арх. Е.Т. Цихелькофер арх. Л.Л. Фишер	Суворовский проспект, 11 Кубинский пер., 2 Тучков пер., 9	средняя	
627	Дом З.Ю. Шереметевой	1-я половина XVIII века, 1887, изменение фасада, 1975, надстройка и изменение фасада	автор не установлен арх. В.И. Шенкевиц арх. Н.В. Бонвер	Суворовский проспект, 17 Тучков пер., 13	средняя	
629	Дом В.П. Зиновьева	1-я половина XVIII века, 1885	автор не установлен арх. Р.Е. Вергман	Суворовский проспект, 19 Тучков пер., 14	средняя	
629	Дом Д.Н. Голубцова	конец XVIII - начало XIX века, 1830-1832	автор не установлен арх. А.П. Штакоа	Суворовский проспект, 21 Суворовский пр. В.О., 3 Тучков пер., 22	средняя	Рекомендован к включению в Список жилых выявленных объектов, представляющих историческую, научную, художественную или иную культурную ценность, с

Документ сформирован с помощью [сервис КонсультантПлюс] — электронного фонда из более 70 000 000 нормативных правовых и справочных документов

						29.03.2000) Рекомендовано к оглавлению в категории памятников истории и культуры местного значения (протокол) Научного совета Санкт-Петербурга по вопросам охраны культурного наследия от 21.07.87)
634	Дом фон Ходя (Х.Г.Вонлярлярова)	1770-е годы; 1808; 1881-1882; частичная перепланировка (недатировано)	авторство установлено; авторство установлено арх. А.А.Кузин	Университетская наб., 15; 5-я линия, 2; Академическая линия, 3	средняя	Рекомендовано к оглавлению в Списке вновь выявленных объектов, представляющих историческую, научную, художественную или иную культурную ценность (заключение от 29.03.2000)
635	Объект снесен - [сведения КГИОП (Санкт-Петербурга от 14 июня 2019 года № 01-26-1] См. [ссылка скрыта по запросу]					
636	Дом Алексеева (И.О. Рубан)	1-я половина XVIII века; 1830; 1837; надстройка правого каменного полукорпуса; 1872-1873; перестройка; 1880-е годы; капитальный ремонт с перепланировкой; фасады устилают напрасно	авторство установлено; арх. И.О.Рубан; авт.: Т.Б.Бритов; исключен И.О. Рубан	Университетская наб., 26; 6-я линия, 1	средняя	

637	Объект снесен с 15 сентября 2019 года - [исключение КГИОП (Санкт-Петербурга от 13 сентября 2019 года № 01-] См. [ссылка скрыта по запросу]					
637.1	Заводоуправление	1849	автор не установлен	тем же (здание 27)	средняя	
637.2	Производственный корпус с водонапорной башней	1906; 1917	арх. А.Д.Шестаков; автор не установлен	тем же (здание 8)	средняя	
637.3	Производственный корпус	1875-е годы; 1902	арх. Ф.Ф.фон Гиндрихсен; арх. А.Д.Шестаков	тем же (здание 3)	средняя	
637.4	Производственный корпус с механизированным мостиком	1885-е годы	арх. Ф.Ф.фон Гиндрихсен	тем же (здание 5)	средняя	
637.5	Производственный навес	1898	арх. А.Д.Шестаков	тем же (здание 28)	средняя	
637.6	Здание лаборатории	1903; 1908	авторы не установлены	тем же (здание 31)	средняя	
637.7	Производственный корпус	1913-1914	автор не установлен	тем же (здание 26)	средняя	
637.8	Производственный корпус	1908; 1917	1908, арх. А.Д.Шестаков; автор не установлен	тем же (здание 7)	средняя	
637.9	Сборный корпус по изготовлению ящиков	начало XX века; 1908 год	арх. Е.Гусев (?); авторство	Гапсальская ул., д. 1, лит.Ж	средняя	

	Новый (бывш. Васильевский немецкий народный)		установлен			
Пункт в редакции приказа Комитета по государственному контролю, использованию и охране памятников истории и культуры Санкт-Петербурга от 13 августа 2010 года N 15-10 - см. предыдущую редакцию						
636	Комплекс построек Северной пожарной мануфактуры (бывшей Гро)	1894-1899; 1902-1903, 1908; 1913-1914	арх. А.А.Ерихов арх. Н.Н.Щербина-Храмаренко инж.-арх. Г.О.Гернгросс	Уральская ул., 15; Железноводская ул., 3	средняя	
636.1	Ворота-колонна башня и заводская труба	1894-1899; 1902-1903, 1908; 1913-1914	арх. А.А.Ерихов арх. Н.Н.Щербина-Храмаренко инж.-арх. Г.О.Гернгросс	Уральская ул., 17	средняя	
636.2	Двухэтажное здание	1894-1899; 1902-1903, 1908; 1913-1914	арх. А.А.Ерихов арх. Н.Н.Щербина-Храмаренко инж.-арх. Г.О.Гернгросс	тех.же	средняя	
636.3	Производственный цех	1894-1899; 1902-1903, 1908; 1913-1914	арх. А.А.Ерихов арх. Н.Н.Щербина-Храмаренко инж.-арх. Г.О.Гернгросс	Уральская ул., 15; Железноводская ул., 3	средняя	
636	Комплекс построек паровой фабрики Печаткина	2-я половина 90-х - начало XX века	арх. Н.Ю.Сальков инж.Е.Н.Сафонович	Уральская ул., 13	средняя	
636.1	Здание фабричного управления	начало XX века	автор не установлен	тех.же	средняя	
636.2	Производственное здание (лицевое)	1913	автор не установлен	тех.же	средняя	
636.3	Производственное здание	1902, 1909(?)	автор не установлен	тех.же	средняя	
636.4	Кладовая и заводская труба	1914(?)	автор не установлен	тех.же	средняя	
640	Пункт исключен - приказ Комитета по государственному контролю, использованию и охране памятников истории и культуры Санкт-Петербурга от 21 июня 2002 года N 8-02					
640.1	Пункт исключен - приказ Комитета по государственному контролю, использованию и охране памятников истории и культуры Санкт-Петербурга от 21 июня 2002 года N 8-02					
640.2	Пункт исключен - приказ Комитета по государственному контролю, использованию и охране памятников истории и культуры Санкт-Петербурга от 21 июня 2002 года N 8-02					
640.3	Пункт исключен - приказ Комитета по государственному контролю, использованию и охране памятников истории и культуры Санкт-Петербурга от 21 июня 2002 года N 8-02					

Утверждена
приказом председателя КГИОП
от 20 февраля 2001 года N 15

СПИСОК
ВНОВЬ ВЫЯВЛЕННЫХ ОБЪЕКТОВ, ПРЕДСТАВЛЯЮЩИХ ИСТОРИЧЕСКУЮ, НАУЧНУЮ, ХУДОЖЕСТВЕННУЮ ИЛИ ИНУЮ КУЛЬТУРНУЮ ЦЕННОСТЬ

Санкт-Петербург
Историч.

КОМИТЕТ ПО ГОСУДАРСТВЕННОМУ КОНТРОЛЮ, ИСПОЛЬЗОВАНИЮ И ОХРАНЕ ПАМЯТНИКОВ ИСТОРИИ И КУЛЬТУРЫ

Документ опубликован в портале Консультант — электронном архиве на базе ГК ОВК ООО «Консультант» правовых и нормативно-технических документов

Об утверждении Списка вновь выявленных объектов, представляющих исторический, научный, художественную или иную культурную ценность (в редакции на 11 декабря 2002 года)
Приказ КГИОП Санкт-Петербурга от 20 февраля 2001 г. № 15

ВАСИЛЕОСТРОВСКИЙ АДМИНИСТРАТИВНЫЙ РАЙОН

N п/п	Наименование объекта	Датировка	Авторы	Местонахождение	Техническое состояние	Заключение экспертизы
1	2	3	4	5	6	7
641	Дом, в котором в 1916-1937 годах жил и умер художник В.А.Савинский			Биржевая пл., 2/7	средняя	Рекомендовать к включению в Список вновь выявленных объектов, представляющих исторически научную, художественную или иную культурную ценность, с пометкой о включении в Список памятников истории и культуры (постановление от 20.03.2002)
647	Дом, в котором жили архитекторы Д.И.Трезини и Г.Д.Гримм (в 1720-1729 годах), потомки и однофамилец Н.С.Доможиров (в 1837-1853 годах) и др.			6-я линия, 20	средняя	
662	Дом, в котором в 1792-1802 годах жил художник Д.Г.Левицкий			Стандартная линия, 23/ Тучков пер., 18	средняя	

УТВЕРЖДЕН
приказом председатель КГИОП
от 20 февраля 2001 года N 15

СПИСОК
ВНОВЬ ВЫЯВЛЕННЫХ ОБЪЕКТОВ, ПРЕДСТАВЛЯЮЩИХ ИСТОРИЧЕСКУЮ, НАУЧНУЮ, ХУДОЖЕСТВЕННУЮ ИЛИ ИНУЮ КУЛЬТУРНУЮ ЦЕННОСТЬ

Санкт-Петербург
Градостроительство и архитектура

КОМИТЕТ ПО ГОСУДАРСТВЕННОМУ КОНТРОЛЮ, ИСПОЛЬЗОВАНИЮ И ОХРАНЕ ПАМЯТНИКОВ ИСТОРИИ И КУЛЬТУРЫ

ВЫБОРГСКИЙ АДМИНИСТРАТИВНЫЙ РАЙОН

N п/п	Наименование объекта	Датировка	Авторы	Местонахождение	Техническое состояние	Заключение экспертизы
1	2	3	4	5	6	7
644	Дача при саде "Сирень" (Сердобольская 3-я, второе)	1910-1913	автор не установлен	Биржевая ул., 4 (восточный корпус) Данное и все нижеперечисленные дачи приняты на учет с приложением учетных	средняя	Рекомендовать к включению в Список вновь выявленных объектов, представляющих исторический, научную, художественную или иную культурную

Документ сверен с оригиналом (www.kgiop.ru) — электронного фонда на базе ЗАО "СПЕКТР" начальником правового и кадрового обеспечения Комитета

						ценность (исключение включения от 20.03.2008)
345	Объект исключен - распоряжение КГИОП Санкт-Петербурга от 10 марта 2021 года N 972-р. - См. предыдущую редакцию					
346	Комплекс построек Ниточной мануфактуры акционерного общества "Воронин, Леппа и Чешер"	1899 год	проект арх. Вас.А.Косяков, арх. Л.Х.Урванов-Арсеев, арх. Ф.Х.Лидваль	Александра Матросова ул., 4, корпус 2, литеры Ё, Т; Кантемировская ул., 3, корпус 1, литеры А, Б	средняя	
Пункт в редакции перечня объектов по государственному контролю, используемых в сводном перечне истории и культуры Санкт-Петербурга от 23 октября 2008 года N 8-238 - см. предыдущую редакцию						
346.1	Продольный корпус с кухней и дымовой трубой	1858-1914 годы	проект арх. Вас.А.Косяков	Александра Матросова ул., 4, корпус 2, литеры К, П	средняя	
Пункт в редакции перечня объектов по государственному контролю, используемых в сводном перечне истории и культуры Санкт-Петербурга от 23 октября 2008 года N 8-238 - см. предыдущую редакцию						
346.2	Торцовый корпус	1860-1888 годы	арх. Ф.Х.Лидваль(?)	Кантемировская ул., 3, корпус 1, литеры А, Б	средняя	
Пункт в редакции перечня объектов по государственному контролю, используемых в сводном перечне истории и культуры Санкт-Петербурга от 23 октября 2008 года N 8-238 - см. предыдущую редакцию						
346.3	Пункт исключен - перечня объектов по государственному контролю, используемых в сводном перечне истории и культуры Санкт-Петербурга от 23 октября 2008 года N 8-238 - См. предыдущую редакцию					
346.4	Пункт исключен - перечня объектов по государственному контролю, используемых в сводном перечне истории и культуры Санкт-Петербурга от 23 октября 2008 года N 8-238 - См. предыдущую редакцию					
347	Здание Санкт-Петербургской 11 школой гимназии	1910-1913	проект арх. Л.Н.Шишко	Выборгская ул., 3	исходная	
348	Пункт исключен - перечня объектов по государственному контролю, используемых в сводном перечне истории и культуры Санкт-Петербурга от 14 июня 2000 года N 8-40					
349	Дом при Спасо-Парголовской церкви	XIX - начало XX века	автор не установлен	Санкт-Петербург, Выборгский район, Выборгское шоссе, дом 103, литера А, дом 104а, литера Б	средняя; пункт	
Пункт в редакции, введенной в действие приказом КГИОП Санкт-Петербурга от 18 сентября 2012 года N 5-446 - См. предыдущую редакцию						
349.1	Объект исключен с 3 октября 2017 года - распоряжение КГИОП Санкт-Петербурга от 20 сентября 2017 года N 442-р - См. предыдущую редакцию					
349.2	Дом причта	XIX век	автор не установлен	Санкт-Петербург, Выборгский район, Выборгское шоссе, дом 104а, литера Б		
Пункт в редакции, введенной в действие приказом КГИОП Санкт-Петербурга от 18 сентября 2012 года N 5-446 - См. предыдущую редакцию						
350	Комплекс построек товарищества новой ниточной мануфактуры "Нева"	1848-1911	арх. А.Н.Лавов, арх. Р.С.Аммон, арх. Ф.Х.Лидваль, арх. Н.В.Васильев	Тельмана-Второсная ул., 3	средняя	Рекомендовать к включению в Список вновь выявленных объектов, представляющих историческую, художественную или иную культурную ценность с последующим включением в Список памятников истории и

						культуры (распоряжение Комитета от 30.03.2006) Рекомендации относительно категории выявленных историко-культурного значения (решение Горячего совета Санкт-Петербурга по вопросам охраны культурного наследия от 21.07.1997)
052.1	Продольный флигель с каменной (электродепо) и дымовой трубой	1940-1950 (ВТС 1990) перестроена	арх. А.Н. Ротов арх. Е.С. Аникина арх. Ю.К. Осадчая	тамбур	средняя	
052.2	Ангарная (гаражи)	1911	арх. Ф.В. Свособлов	Заключ.	средняя	
053	Объект исключен с 1 ноября 2017 года - распоряжение КГИОП (Санкт-Петербурга) от 28 октября 2017 года № 901-р. - См. Перечень исключ.					
053	Водопроводная подкачивательная станция	конец XIX - начало XX века	автор не установлен	Заповедная пер., 7	средняя	
054	Здание контрольно-диспетчерской (столовой)	начало XX века	автор не установлен	Заповедная пер., 7А Здание находится на территории завода "Электроаппарат"	средняя	
054	Объект исключен - распоряжение КГИОП (Санкт-Петербурга) от 12 октября 2021 года № 2054-рп. - См. перечень исключенных					
055	Жилой дом Выборгского товарищества для устройства постоянных квартир (Дворец культуры "Выборгский" и двухэтажный корпус)	1913-1914 гг. 1924-1927 гг. - надстроены служебные выше корпуса, перестроена центральная корпуса под Дворец культуры 1970-е годы - реконструкция Дворца культуры	гражд. инженеры К.И. Заворотин В.В. Старостин архитекторы Г.А. Степанов К.И. Гольгоф Д.Э. Кричевский М.И. Капнер	ул. Александра Смирнова, 15, лит. А, Б, В	хорошая	
Пункт в задании: приказ комитета по государственному контролю, использованию и охране памятников истории и культуры (Санкт-Петербурга от 30 мая 2008 года № 8-13) - см. предыдущую редакцию						
056	Церковь св. Иоанна Предтечи при Обществе религиозно-нравственного просвещения	1901-1903	архитекторы Г.Д. Гримм, Г.Г. фон Гельт (участие)	Лесной пр., 19, Выборгская наб., 6/1	средняя	Рекомендовать к включению в Список вновь выявленных объектов, представляющих историческую, научную, художественную

						или иную культурную ценность (постановление от 20.03.2000г. Рассмотрение и утверждение категории памятников истории и культуры местного значения (протокол научно-совета Санкт-Петербурга по вопросам охраны культурного наследия от 31.07.1997)
057	Объект исключен - [распоряжение КГИОП (Санкт-Петербург) от 14 мая 2014 года № 288-р] - См. [пояснительную записку]					
058	Комплекс здания Бабушкинского кинотеатра	1937-1938	архитекторы Т.А.Сумская, Н.Д.Бадмаева-Бобова, В.А.Жуковская	Лесной пр., 24-26, корп.1, 2, 4; Сампсониевская ул., 14, корп.1, 2, 4; Тобольская ул., 6	средняя	
058.1	Пожарная часть корпуса	1937-1938	архитекторы Т.А.Сумская, Н.Д.Бадмаева-Бобова, В.А.Жуковская	Лесной пр., 24-26, корп.1, 2, 3, 4; Сампсониевская ул., 14, корп.1, 2, 3, 4	средняя	
058.2	Здание детского сада	1937-1938	архитекторы Т.А.Сумская, Н.Д.Бадмаева-Бобова, В.А.Жуковская	Тобольская ул., 6	средняя	
059	Объект исключен с 10 августа 2010 года - [распоряжение КГИОП (Санкт-Петербург) от 13 августа 2010 года № 952-р] - См. [пояснительную записку]					
059.1	Жилые корпуса (дома)	1950-1960 годы	архитекторы А.Г.Сумская, Т.Д.Бадмаева-Бобова, В.Р.Рубаненко, А.Р.Соболевская, П.С.Степанов, В.А.Жуковская	Лесной пр., 37, корп.1; Лесной пр., 37, корп.2, литБ; Лесной пр., 37, корп.3; Лесной пр., 37, корп.4, литД; Лесной пр., 37, корп.5, литЕ; Лесной пр., 37, корп.6; Лесной пр., 38, корп.1, 2; Дивенская ул., 4, корп.1	средняя	
Пункт в редакции [приказа Комитета по государственному контролю, использованию и охране памятников истории и культуры Санкт-Петербурга от 30 мая 2008 года N 8-1-33] - см. предыдущую редакцию						
059.2	Кафе-кондитерская "Выборгская"	1950-1960 годы	архитекторы Т.А.Сумская, Т.Д.Бадмаева-Бобова, В.Р.Рубаненко, А.Р.Соболевская, П.С.Степанов, В.А.Жуковская	Лесной пр., 37, корп.1, литБ	средняя	
Пункт в редакции [приказа Комитета по государственному контролю, использованию и охране памятников истории и культуры Санкт-Петербурга от 30 мая 2008 года N 8-1-33] - см. предыдущую редакцию						
059.3	Детский сад	1950-1960 годы	архитекторы Т.А.Сумская, Т.Д.Бадмаева-Бобова, В.Р.Рубаненко, А.Р.Соболевская	Лесной пр., 37, лит.3	средняя	

Документ сформирован и размещен [www.kgiop.ru] — электронного фонда на базе ГК СЗИ ГИОС нормативно-правовых и нормативно-технических документов

			П.С.Степанов, В.А.Жуковский			
Пункт в редакции приказа Комитета по государственному контролю, использованию и охране памятников истории и культуры Санкт-Петербурга от 30 мая 2008 года N 8-135 - см. предыдущую редакцию						
668-4	Механический цех	1930-1933 годы	архитекторы Г.А.Симонов, Т.Д.Бендриневич, Б.Р.Рубанчик, А.Р.Сотников, П.С.Степанов, В.А.Жуковский	Якорная пр., 37, лит.Г	средняя	
Пункт в редакции приказа Комитета по государственному контролю, использованию и охране памятников истории и культуры Санкт-Петербурга от 30 мая 2008 года N 8-135 - см. предыдущую редакцию						
668-5	Здание общественного назначения	1930-1933 годы	архитекторы Г.А.Симонов, Т.Д.Бендриневич, Б.Р.Рубанчик, А.Р.Сотников, П.С.Степанов, В.А.Жуковский	Дровяной ул., 4, корп.2, лит.Б	неизвестна	
Пункт в редакции приказа Комитета по государственному контролю, использованию и охране памятников истории и культуры Санкт-Петербурга от 30 мая 2008 года N 8-135 - см. предыдущую редакцию						
680	Объект исключен с 10 сентября 2019 года – распоряжение КГИОП Санкт-Петербурга от 9 сентября 2019 года N 522-р – См. первую редакцию					

680.1	Объект исключен с 10 сентября 2019 года – распоряжение КГИОП Санкт-Петербурга от 9 сентября 2019 года N 522-р – См. предыдущую редакцию					
680.2	Объект исключен с 10 сентября 2019 года – распоряжение КГИОП Санкт-Петербурга от 9 сентября 2019 года N 522-р – См. предыдущую редакцию					
864	Комплекс зданий Отделения морского торгового Политехнического института	1929-1932	архитекторы М.Д.Фельтер, С.Е.Бровцев, А.В.Петров, инж. К.В.Сахновский	Якорная пр., 40, корп.1, лит.А; корп.2, лит.Б; корп.3, лит.Ш; Пархоменская ул., 11, корп.1, лит.А; корп.2, лит.А; Балканская Воронежская ул., 11, лит.А, 13, лит.А, лит.Б, лит.Ш; Кадетская ул., 16, лит.А	средняя группа	
Пункт в редакции приказа Комитета по государственному контролю, использованию и охране памятников истории и культуры Санкт-Петербурга от 17 ноября 2003 года N 8-144 - см. предыдущую редакцию						
864.1	Семь жилых корпусов	1929-1932	архитекторы М.Д.Фельтер, С.Е.Бровцев, А.В.Петров, инж. К.В.Сахновский	Якорная пр., 40, корп.1, лит.А; корп.2, лит.Б; корп.3, лит.Ш; Пархоменская ул., 11, корп.1, лит.А; корп.2, лит.А (две внутренние корпуса); Кадетская ул., 16, лит.А	средняя	
Пункт в редакции приказа Комитета по государственному контролю, использованию и охране памятников истории и культуры Санкт-Петербурга от 17 ноября 2003 года N 8-144 - см. предыдущую редакцию						
864.2	Здание физкультурного клуба (с двумя спортзалами) (построено)	1929-1932	архитекторы М.Д.Фельтер, С.Е.Бровцев, А.В.Петров, инж. К.В.Сахновский	Балканская Воронежская ул., 13, лит.А, лит.Б, лит.Ш	средняя	
Пункт в редакции приказа Комитета по государственному контролю, использованию и охране памятников истории и культуры Санкт-Петербурга от 17 ноября 2003 года N 8-144 - см. предыдущую редакцию						

861.3	Здание клуба	1930-1932	архитекторы И.Д. Фельзер С.Е. Бровцев А.В. Петров инж. К.В. Сахновский	Партизанская ул., 11, корп.2, лит.А (центральный корпус)	плохое	
Пункт в редакции приказа Комитета по государственному контролю, использованию и охране памятников истории и культуры Санкт-Петербурга от 17 ноября 2020 года N 8-144 - см. предыдущую редакцию						
861.4	Здание механической прачечной	1928-1932	архитекторы И.Д. Фельзер С.Е. Бровцев А.В. Петров инж. К.В. Сахновский	Балканская Боровая ул., 11, лит.А	среднее	
Пункт в редакции приказа Комитета по государственному контролю, использованию и охране памятников истории и культуры Санкт-Петербурга от 17 ноября 2020 года N 8-144 - см. предыдущую редакцию						
862	Здание конюшни и дворовой канцелярии	1931	арх. Н.А. Троцкий	2-я Бурковская ул., 39	среднее	
863	Комплекс зданий приемо-гинекологического А.А. Карповичевой для хронически больных детей	1899-1901	арх. З.Ф. Жабер	Институтский пер., 5, лит.В, лит.Э, лит.П; Новороссийская ул., 7 Комплекс государственного педиатрического медицинского университета Министерства здравоохранения Российской Федерации на Карповке - памятники истории и культуры федерального значения	средние кирпичные	
Пункт в редакции приказа Комитета по государственному контролю, использованию и охране памятников истории и культуры Санкт-Петербурга от 17 ноября 2020 года N 8-144 - см. предыдущую редакцию						
863.1	Главный корпус	1899-1901	арх. З.Ф. Жабер	Институтский пер., 5, лит.В	среднее	
Пункт в редакции приказа Комитета по государственному контролю, использованию и охране памятников истории и культуры Санкт-Петербурга от 17 ноября 2020 года N 8-144 - см. предыдущую редакцию						
863.2	Служебный корпус	1899-1901	арх. З.Ф. Жабер	Институтский пер., 5, лит.Э	кирпичное	
Пункт в редакции приказа Комитета по государственному контролю, использованию и охране памятников истории и культуры Санкт-Петербурга от 17 ноября 2020 года N 8-144 - см. предыдущую редакцию						
863.3	Палаты-изолятор	1899-1901	арх. З.Ф. Жабер	Институтский пер., 5, лит.П	среднее	
Пункт в редакции приказа Комитета по государственному контролю, использованию и охране памятников истории и культуры Санкт-Петербурга от 17 ноября 2020 года N 8-144 - см. предыдущую редакцию						
863.4	Дворницкая	1899-1901	арх. З.Ф. Жабер	Новороссийская ул., 7	среднее	
Пункт в редакции приказа Комитета по государственному контролю, использованию и охране памятников истории и культуры Санкт-Петербурга от 17 ноября 2020 года N 8-144 - см. предыдущую редакцию						
863.5	Сторожка	1899-1901	арх. З.Ф. Жабер	Новопольцевский пер., Свистуновский Большой пр.	среднее	
Пункт в редакции приказа Комитета по государственному контролю, использованию и охране памятников истории и культуры Санкт-Петербурга от 17 ноября 2020 года N 8-144 - см. предыдущую редакцию						
864	Жилой дом студента императора Николая II	1903	автор не установлен	Офицерский бульвар, ул., 54	среднее	
865	Здание гимназии для детей абонентов завода Общества российской	1911-1914	автор не установлен	Офицерский бульвар, ул., 60	среднее	

	среднего и младшего образования					
666	Пункт изложен – распоряжение Комитета по государственному контролю, использованию и охране памятников истории и культуры Санкт-Петербурга от 20.09.2010 № 10-17. - См. предыдущую редакцию					
666.1	Пункт изложен – распоряжение Комитета по государственному контролю, использованию и охране памятников истории и культуры Санкт-Петербурга от 20.09.2010 № 10-17. - См. предыдущую редакцию					
666.2	Пункт исключен – распоряжение Комитета по государственному контролю, использованию и охране памятников истории и культуры Санкт-Петербурга от 20.09.2010 № 10-17. - См. предыдущую редакцию					
666.3	Пункт исключен – приказ Комитета по государственному контролю, использованию и охране памятников истории и культуры Санкт-Петербурга от 26 декабря 2007 года № 8-281. - См. предыдущую редакцию					
667	Дом Удорвинских (шестиэтажный)	конец XIX – начало XX века	архитектор не установлен	Перекупной пер., 13	средняя	
668	Постройки механического завода "Людвиг Нобель" (после 1918 г. – машиностроительный завод "Русский дизель")	1912-1930-е годы	арх. Ф.Я.Пилявец, инж. механик Г.Ф.Джонсон	Петровский наб., 10; Свердловский Выборгская пр., 39; Здание заводоуправления – памятник истории и культуры федерального значения	средняя	
668.1	Чугунолитейный цех	1912; 1913; реконструкция	арх. Ф.Я.Пилявец, инж. механик Г.Ф.Джонсон	тот же чугунолитейный цех	средняя	
668.2	Экспериментальный цех машиностроительного завода "Русский дизель"	1930-е годы	автор не установлен	тот же Шоссе адмирала Ю. Г. Пущиной корпус	средняя	
669	Объект исключен с 28 сентября 2018 года – распоряжение КГИОП Санкт-Петербурга от 19 сентября 2018 года № 10-282 - См. прежнюю редакцию					
670	Главный корпус физико-механического института РАН им.А.Ф.Иоффе (с надворными корпусами)	1914-1916 гг.; с пристройками здания Императорский дом трудолюбия Санкт-Петербургской губернии к памяти 300-летия царствования Дома Романовых 1920; приспособление под институт 1921-1926; пристройка рентгенофизического института 1970; металлический павильон размещение по улице Курчатова	арх. Г.Д.Гримм; скульп. инж. П.Н.Сидоров, М.В.Белоконский	Политехническая ул., 26; Курчатова ул., 6/1	хорошее	
671	Объект исключен – распоряжение КГИОП Санкт-Петербурга от 5 октября 2017 года № 462-р. - См. предыдущую редакцию					
671.1	Главное здание	1905-1911 годы; 1920 год, реконструкция главного здания	архитекторы А.Б.Генрихсен, И.С.Китнер; скульп. инж. В.В.Шервинский	Политехническая ул., 32, лит.А	средняя	
2 Пункт в редакции распоряжения Комитета по государственному контролю, использованию и охране памятников истории и культуры Санкт-Петербурга от 3 июля 2020 года № 8-30 - См. предыдущую редакцию						
671.2	Проектировщик и музей	1909-1926 годы	архитекторы А.Б.Генрихсен, И.С.Китнер	Политехническая ул., 32, лит.Г	средняя	

Об утверждении Списка вновь выявленных объектов, представляющих исторический, научный, художественную или иную культурную ценность, по адресам списка на 31 декабря 2022 года.
Приказ КГИОП Санкт-Петербурга от 20 февраля 2001 г. стр. 10

			строит. инж. В.В.Шмидтенер			

(Пункт в редакции Распоряжения Комитета по государственному контролю, использованию и охране памятников истории и культуры Санкт-Петербурга от 2 марта 2006 года N 6-70) - см. предыдущую редакцию

ВП.3	Конюшни	1809-1820г	архитекторы А.К.Кавальяцци, Р.С.Кичер, строит. инж. В.В.Шмидтенер	Гороховая ул., 32 (лит.Р)	Краснов	
ВП3	Здание синагоги Биржевой Общества распространения среднего и низшего образования (с садом)	1910-е годы	авторы не установлены	Рощинская ул., 20	Краснов	
ВП3	Комплекс построек второй насосной станции подстанции Волковской ГЭС	1935-1953	архитекторы А.И.Дворянчиков	Свердловский Большой пр., 44, 46	средняя	
ВП3.1	Здание подстанции	1939-1937	архитекторы В.А.Щуко, Б.Г.Гольдгамер, А.В.Кирсанова	Свердловский Большой пр., 18	средняя	
ВП3.2	Жилой дом (по-фигурно)	1900	арх. А.К.Вогрунчев	Свердловский Большой пр., 14	средняя	
ВП4	Особняк и контора завода банков со строительницы фонтанка	1881; 1890, расширение; 1910-1911 интерьеры	арх. Н.Е.Тонков, арх. В.В.Виндельбандт, арх. Р.С.Кичер	Свердловский Большой пр., 26, корп.16-17); Перевозная наб., 13	средняя	Рекомендовать к включению в Список вновь выявленных объектов, представляющих исторический, научный, художественную или иную культурную ценность (постановление от 20.02.2000). Рекомендован к согласованию с Комитетом по делам архивов и культуры жилого районного значения Горисполкома Санкт-Петербурга по вопросам охраны культурного наследия от 31.07.1997).
ВП	Водонапорная башня паровильного завода и пожарной команды Д.Н.Лебедева	1890-е годы	автор не установлен	Свердловский Большой пр., 28 (литер.Ш)	средняя	Рекомендовать к включению в Список вновь выявленных объектов, представляющих исторический, научный, художественную или иную культурную ценность (постановление от 20.02.2000)
ВП	Здание Конюшен Медицинского детского приюта Ивана Константиновича	1838-1862, 1905, перестройка	арх. И.С.Андрианов, строит. инж. А.Ф.Кичеев	Свердловский Большой пр., 34	средняя	
ВП7	Производственные корпуса телефонного	1910-1913	арх. К.Н.Шмидт	Свердловский Большой пр., 60	средняя	

Документ открыт из системы [illegible] — электронного фонда правовых и нормативно-технических документов

	завода русского акционерного общества Т-ва М.Эрлангер и К°			Ольгинская ул., 2 (лит. Г)		
670	Комплекс построек Механического завода "Новый Бассейн" (после 1918 - машиностроительный завод им.К.Маркса)	1870-е годы - 1926	автор не установлен	Смольнинская Большая пр., 69, 69а	средняя	
670.1	Кузнечно-прессовый цех	1926	автор не установлен	Смольнинская Большая пр., 65 (лит.Л, дата N 28)	средняя	
670.2	Контрольное здание	1930-е годы	автор не установлен	Смольнинская Большая пр., 69а (лит.ЭА)	средняя	
670	Объект исключен с 30 апреля 2019 года - распоряжение КГИОП (Санкт-Петербург) от 30 апреля 2019 года N 224-р - См. сведения по изменениям					
680	Дом Э.А.Гейдеманна	1838	арх. В.Н.Шнор	Смольнинская Большая пр., 64	очень плохое	
681	Санкт-Петербургский учительский институт им. императора Александра II	1910-1911	арх. В.М.Андросов	Смольнинская Большая пр., 66, 66а	хорошее	
681.1	Здание института	1914-1915	арх. В.М.Андросов	Смольнинская Большая пр., 66	хорошее	
681.2	Дом для служащих	1914-1916	арх. В.М.Андросов	Смольнинская Большая пр., 66а	хорошее	
682	Здание Городского архива (с флигелем)	1914-1916	конкурс. инж. Ф.Ф.Барсов(Бушин)	Смольнинская Большая пр., 69	средняя	
683	Особняк А.И.Хрустачева	1900	гипн. Д.Г.Фукс(умер.?) С.Ю.Марков(?)	Смольнинская Большая пр., 69	средняя	
684	Сооружения Водоснабжения городского хозяйства	1913-1916	конкурс. инж. А.А.Павлинн	Свердловская наб., 21	плохое	
684.1	Дамба	1913-1914	строит. инж. А.А.Павлинн	объект	плохое	
684.2	Административное здание	1913-1914	конкурс. инж. А.А.Павлинн	объект	плохое	
685	Производственное здание акционерного общества Российско-Бельгийской мануфактуры К.Ф.Торнтон (с 1913 г. - А.И.Боронихин)	1880-е годы; 1897-1898 (перестройка); 1904; надстройка и расширение	арх. Ф.Ф. фон Пауфлер; арх. (1913 г.) инженер-технолог; арх. Р.Р.Шмидт	Смольнинская ул., 4/2	средняя	
686	Дом К.К.Фурмана	1903, 1908	техн. К.К.Фурман	Смольнинская ул., 7/9	средняя	
687	Объект исключен - распоряжение КГИОП (Санкт-Петербург) от 27 апреля 2018 года N 440-р - См. сведения по изменениям					
688	Объект исключен с 12 августа 2015 года - распоряжение КГИОП (Санкт-Петербург) от 5 августа 2015 года N 10-308 - См. сведения по изменениям					
689	Особняк	начало XX века	автор не установлен	Пирогова наб., 8/2	хорошее	Рекомендовать к включению в Список вновь выявленных объектов, представляющих историческую, научную, художественную или иную культурную ценность (категорию

						(в редакции от 20.03.2008)
690	Дом особняк	начало XX века	автор не установлен	Кронверкская ул., 29К	деревянное	–
691	Жилой и конторское здания Товарищества Санкт-Петербургской бумагопрядильной мануфактуры	1913	архитектор Н.Ю. Колокольников	Левашовский пр., 3	кирпичная	–
692	Здание школы	1910	арх. В.О. Мунц	Харченко ул., 37/28	средняя	–
693	Уральский парк (сквер), шлюзы канала	середина XIX века	автор не установлен	Энтузиастов пр.; Искусственный пр.; Кантемировская ул.; Уральская ул.; Уральский парк находится на территории Приморского и Выборгского административных районов (см. п. 1457)	средняя	Рекомендовать к включению в Список вновь выявленных объектов, представляющих исторический, научный, художественный или иной культурный ценность (экспертное заключение от 20.03.2008). Рекомендован к отнесению к категории памятников истории и культуры местного значения (протокол Научного совета Санкт-Петербурга по вопросам охраны культурного наследия от 31.07.1997)
694	Комплекс построек машиностроительного завода "Арсенал"	конец XIX – начало XX века	автор не установлен	Энтузиастов пр., 27; Свеаборгская ул., 2 (лит. Г, Д, Ж)	кирпичная	Рекомендовать к включению в Список вновь выявленных объектов, представляющих исторический, художественный, градостроительный или иной культурный ценность (экспертное заключение от 20.03.2008)
694.1	Производственное здание	конец XIX – начало XX века	автор не установлен	Кантемировская ул., 7 (лит. Г)	кирпичная	–
694.2	Конторское здание	конец XIX – начало XX века	автор не установлен	Кантемировская ул., 7 (лит. Ж)	кирпичная	–
695	Жилой дом	1900-е годы	архитекторы Г.А. Симонов, П.Ф. Абрамович, А.Ф. Кузнецов	Энтузиастов пр., 32	кирпичная	–
696	Комплекс зданий завода-дистиллятора "Металлист Боткинский"	1900	автор не установлен	Энтузиастов пр., 33, 35	смешанная	–
696.1	Здание часовни	1900 (надстроено)	автор не установлен	Энтузиастов пр., 33	кирпичная	–
696.2	Здание конторы и амбаров	1900	автор не установлен	Энтузиастов пр., 35	кирпичная	–
697	Здание электрической подстанции со зданием на Мясницкой ул.	1907-1908	архит. инж. В.П. Стародумов	Кронверкский пр., 4	кирпичная	–

	детей-калеки и сиротинки со садом)					
699	Здание бань (с отделкой и котельной)	1937-1938	архитекторы А.Н.Гоголев, Н.И.Зимакова, М.М.Абросимов	Краснопартизанская пр., 10	средняя	
Вос.Преображение						
699	Объект исключен - распоряжение КГИОП (Санкт-Петербурга от 21 декабря 2020 года N 13-349) - См. предыдущую редакцию					
700	Объект исключен с 09 марта 2016 года - распоряжение КГИОП (Санкт-Петербурга от 22 марта 2016 года N 13-68) - См. предыдущую редакцию					
701	Дача (деревянная одноэтажная)	начало XX века	автор не установлен	Вокзальная ул., 25	средняя	
702	Объект исключен с 1 ноября 2016 года - распоряжение КГИОП (Санкт-Петербурга от 26 октября 2016 года N 13-350) - См. предыдущую редакцию					
703	Дача (деревянная 1-2 этажная)	начало XX века	автор не установлен	Ковальчук ул., 13	средняя	
704	Дача (деревянная одноэтажная)	начало XX века	автор не установлен	Мира ул., 18	хорошая	
705	Дача (деревянная 2-этажная)	начало XX века	автор не установлен	Мира ул., 39	отличная	
706	Дача (деревянная 2-этажная)	1912	автор не установлен	Садовая ул., 27	отличная	
707	Дача (деревянная 1-2 этажная)	начало XX века	автор не установлен	Урицкого ул., 40	хорошая	
708	Объект исключен с 1 ноября 2016 года - распоряжение КГИОП (Санкт-Петербурга от 26 октября 2016 года N 13-350) - См. предыдущую редакцию					
Дер.Новосветка						
709	Кошара	1800-1820	арх. К.Э.Краузольд	Новосветка 6а	отличная	
Пос.Парголово						
710	Почтовая станция (три корпуса)	1850-1870-е годы	автор не установлен	Выборгское шоссе, 342; Выборгское шоссе, 344 (два корпуса)	средняя	
711	Дача Шварца (?)	последняя треть XIX века	арх. К.К.Рейнгольт	Заводская ул., 9 Дачей и все неконтролируемые дачи приняты на учет с предположительной	отличная	
712	Дача (деревянная 1-2 этажная)	1890-1900-е годы	автор не установлен	Зеленогорская ул., 56	средняя	
713	Объект исключен - распоряжение КГИОП (Санкт-Петербурга от 10 сентября 2021 года N 10-с) - См. предыдущую редакцию					
714	Пункт исключен - приказ Комитета по государственному контролю, использованию и охране памятников истории и культуры Санкт-Петербурга от 17 февраля 2006 года N 01					
715	Фельдшерский дом (деревянный 1-2 этажный)	конец 1901	автор не установлен	Школьная ул., 24б	отличная	
716	Объект исключен - приказ Комитета по государственному контролю, использованию и охране памятников истории и культуры Санкт-Петербурга от 18 июня 2008 года N 8-70; исключен с 29 марта 2016 года - распоряжение КГИОП (Санкт-Петербурга от 29 марта 2016 года N 10-24) - См. предыдущую редакцию					

УТВЕРЖДЕН
приказом председателя КГИОП
от 20 февраля 2001 года N 15

СПИСОК
ВНОВЬ ВЫЯВЛЕННЫХ ОБЪЕКТОВ, ПРЕДСТАВЛЯЮЩИХ ИСТОРИЧЕСКУЮ, НАУЧНУЮ, ХУДОЖЕСТВЕННУЮ ИЛИ ИНУЮ КУЛЬТУРНУЮ ЦЕННОСТЬ

Санкт-Петербург
Градостроительство и архитектура

КОМИТЕТ ПО ГОСУДАРСТВЕННОМУ КОНТРОЛЮ, ИСПОЛЬЗОВАНИЮ И ОХРАНЕ ПАМЯТНИКОВ ИСТОРИИ И КУЛЬТУРЫ

КАЛИНИНСКИЙ АДМИНИСТРАТИВНЫЙ РАЙОН

№ п/п	Наименование объекта	Датировка	Авторы	Местонахождение	Техническое состояние	Заключение экспертизы
1	2	3	4	5	6	7
717	Доходный дом Рижского общества страхования капиталов и домовой "Жилье"	1913-1914	арх. Я.И.Гримм	Авиаконструкторов Лебедева ул., 7/2	среднее	Рекомендовать к включению в Список вновь выявленных объектов, представляющих историческую, научную, художественную или иную культурную ценность (протокол от 31.03.2000)
718	Дом Ф.Е.Румянцевой	1904 год	техник инж. Б.И.Тихомиров	Авиаконструкторов Лебедева ул., 14/2, лит.А	среднее	-
Пункт в редакции приказа Комитета по государственному контролю, использованию и охране памятников истории и культуры Санкт-Петербурга от 3 июня 2008 года № 74 - см. предыдущую редакцию						
719	Комплекс зданий Михайловского артиллерийского училища	1902-1908	арх. В.И.Сюзор, воен. инженеры Потапов, К.Пасторыус	Авиаконструкторов Лебедева ул., 19/20	среднее	-
719.1	Жилой офицерский дом со службой и оградой	1902-1908	техн. В.И.Сюзор, воен. инженеры Потапов, К.Пасторыус	там же	среднее	-
719.2	Кавалерка со службой	1902-1908	арх. В.И.Сюзор, воен. инженеры Потапов, К.Пасторыус	там же	среднее	-
719.3	Кавалерка с оградой	1902-1908	арх. В.И.Сюзор, воен. инженеры Потапов, К.Пасторыус	там же	среднее	-
719.4	Манеж с конюшнями	1902-1908	арх. В.И.Сюзор, воен. инженеры Потапов, К.Пасторыус	там же	среднее	-
719.5	"Конский" гospиталь	1902-1908	арх. В.И.Сюзор, воен. инженеры Потапов, К.Пасторыус	там же	среднее	-
719.6	Фуражные склады	1902-1908	арх. В.И.Сюзор, воен. инженеры Потапов, К.Пасторыус	там же	среднее	-
719.7	Кузница	1902-1908	арх. В.И.Сюзор, воен. инженеры	там же	среднее	-

Документ создан в системе [illegible] — электронного фонда правовых и нормативно-технических документов

			Потапова К.Пестель			
719.8	Боковые ворота	1902-1908	арх. В.Ал.Сергеев худ.-технологи Потапова К.Пестель	там же	ограждение	
719.9	Ворота для кремации	1902-1908	арх. В.Ал.Сергеев худ.-технологи Потапова К.Пестель	там же	ограждение	
720	Объект исключен - [illegible]					
720.1	Объект исключен - [illegible]					
720.2	Объект исключен - [illegible]					
720.3	Объект исключен - [illegible]					
721	Комплекс архивных зданий Морского архивного ведомства	1868	арх. В.П.Пыжов, худ.-техн. Г.С. Войнаровский (строитель)	Академика Горбунова ул., 19	часовня	
721.1	Главный корпус с флигелями	1868	арх. В.П.Пыжов, худ.-техн. Г.С. Войнаровский (строитель)	там же	часовня	
721.2	Два административных корпуса	1868	арх. В.П.Пыжов, худ.-техн. Г.С. Войнаровский (строитель)	там же	часовня	
721.3	Кирпичная ограда с въездными воротами	1868	арх. В.П.Пыжов, худ.-техн. Г.С. Войнаровский (строитель)	там же	часовня	
722	Комплекс зданий Санкт-Петербургского архивного института А.И.Тейхмана и В.А.Фролова	1 -я половина XIX. - 1913	архитекторы С.К.Вершилов, Н.Ф.Шрейтендер А.И.Пель, худ. Г.К.Коллинс гравер. инж. Вас.А.Коллинс худ. П.Ю.Сюзор	Архивальная наб., 3, 5, Кожевенная ул., 4, 5,	средняя	
722.1	Вспомогательное здание Санкт-Петербургского архивного института и каменные ограды	1-я половина XIX. нач. 1870-1913 1913	архитекторы С.К.Вершилов, Н.Ф.Шрейтендер А.И.Пель, худ. Г.К.Коллинс, гравер. инж. Вас.А.Коллинс	Архивальная ул., 3, Кожевенная ул., 6	средняя	
722.2	Здание школы	1901-1903	арх. П.Ю.Сюзор	Архивальная ул., 3, Кожевенная ул., 4	средняя	
722.3	Склад	XIX - начало XX. века	автор не установлен	Архивальная наб., 3, 5, Кожевенная ул., 4, 6	средняя	
722.4	Отходы	конец XIX века (включены на каналах Санкт-Петер)	автор не установлен	там же	средняя	
723	Комплекс Санкт-Петербургской архивной палаты ("Гостиный")	1835-1840	архитекторы А.О.Томишко Л.М.(?) Мельников	Архивальная наб., 7, Кожевенная ул., 6	часовня	
723.1	Внутренняя ограда и декоративная металлическая	1835-1840	архитекторы А.О.Томишко Л.М.(?) Мельников	там же	часовня	

Об утверждении Списка видов выявленных объектов, предусматривающих использование, изучение, художественную или иную культурную деятельность (в редакции от 11 декабря 2023 года)
Приказ КГИОП Санкт-Петербурга от 20 февраля 2001 г. № 10

725.2	Административное здание с церковью св.Александра Невского	1865-1868	архитекторы А.О.Томишко, Л.М.(?) Мишаков	гам ан	литера	
725.3	Два цилиндрических корпуса тюрем	1865-1868	архитекторы А.О.Томишко, Л.М.(?) Мишаков	гам ан	литера	
725.4	Дома для надзирателей (5 зданий)	1865-1868	архитекторы А.О.Томишко, Л.М.(?) Мишаков	гам ан	литера	
725.5	Прачечная и кладовая	1865-1868	архитекторы А.О.Томишко, Л.М.(?) Мишаков	гам ан	литера	
725.6	Здание бани	1865-1868	архитекторы А.О.Томишко, Л.М.(?) Мишаков	гам ан	литера	
725.7	Здание кухни и лазарета с церковью (с надстройкой и изменением отделения)	1865-1868	архитекторы А.О. Томишко, Л.М.(?) Мишаков	гам ан	литера	
725.8	Административное здание больницы	1902-1904	Архитекторы А.О.Томишко, Л.М.(?) Мишаков	гам ан	литера	
725.9	Больница для женщин	1865-1868	архитекторы А.О. Томишко, Л.М.(?) Мишаков	гам ан	литера	
725.10	Морги	1865-1868	архитекторы А.О.Томишко, Л.М.(?) Мишаков	гам ан	литера	
724	Комплекс зданий Михайловского военно-учебного заведения	1829 - 1900	архитекторы К.К.Штуберт, В.И. Сасков, И.И.Шарлеманов, Салтыков, Потапов, комп. ансамбля: Т.А.Витославов, К.Ф.Гаупман, С.Песопуд	Адресная наб., 65; Кожевенная ул., 22; Академика Лебедева ул., 1-3; Пионер пл., 2; Здание №2 (ул. Кожевенная, 22) - памятник истории и культуры местного значения	средняя	
724.1	Пятиэтажный корпус с 1-м сводчатым корпусом, офицерским флигелем и Михайловской артиллерийской учебной	1829, 1833-1908	арх. К.К.Штуберт, архитекторы В.И. Сасков, И.И.Шарлеманов	гам ан	средняя	
724.2	Манеж с конюшнями	1839, 1879	арх. К.К.Штуберт, комп. ансамбля: Т.А.Витославов, К.Ф.Гаупман	гам ан	средняя	
724.3	Дом	1901	комп. ансамбля: С.Песопуд	гам ан	средняя	

724.4	Гидрометеорологическая станция	1850-1852, 1894	арх. А.Ф.Кавлефорстович, комп. ансамбля: Т.А.Витославов, К.Ф.Гаупман	гам ан	средняя	
724.5	Лейб-гвардейский корпус	1908	комп. ансамбля: Т.А.Витославов, К.Ф.Гаупман	гам ан	средняя	

Документ сгенерирован с портала [redacted] — электронного фонда из более 70 000 000 нормативных правовых и нормативно-технических документов

124.5	Земляной сарай с кладовыми	1900	архитекторы Коровины Пытьевы	1м.кам.	средняя	
124.7	Служебный корпус	1850-е 1897-1899	архитекторы И.И. Сорокин И.И. Дмитриев	1м.кам.	средняя	
124.8	Корпус лечебницы офтальмологической	1893	арх. Ф.Ф.Скосырев	1м.кам.	средняя	
124.9	Малый каменный	1823-1900	архитекторы И.М. Сорокин И.И. Дмитриев	1м.кам.	средняя	
126	Квартиры доктора акушерской клиники Общества врачебного взаимопомощи	1870-1880	инж.-арх. И.О.Рубан	Архивная ул., 7	средняя 1/часть кирпичная	
126.1	Медицинское здание с аптекарем и дневной службой	1875-1900	инж.-арх. И.О.Рубан	1м.кам.	кирпичный	
126.2	Служебное здание	1875-1882	инж.-арх. И.О.Рубан	1м.кам.	1/часть	
126	Квартиры Санкт-Петербургской медицинской управительской тюрьмы	1865-1890	архитекторы А.О.Томишко К.Я.Ивановский	Архивная ул., 6-11	1/часть	
126.1	Административное здание	1865-1890	архитекторы А.О.Томишко К.Я.Ивановский		1/часть	
126.2	Корпус одиночных заключений	1862-1863	архитекторы А.О.Томишко К.Я.Ивановский	1м.кам.	2/часть	
126.3	Больничный корпус	1865-1890	архитекторы А.О.Томишко К.Я.Ивановский	1м.кам.	2/часть	
126.4	Архитектурный корпус с церковью Покрова Божией Матери	1862-1863	архитекторы А.О.Томишко К.Я.Ивановский	1м.кам.	2/часть	
126.5	Строительский корпус	1862-1890	архитекторы А.О.Томишко К.Я.Ивановский	1м.кам.	1/часть	
126.6	Баня с прачечной	1865-1890	архитекторы А.О.Томишко К.Я.Ивановский	1м.кам.	кирпичная	
126.7	Хирургическое отделение	1865-1890	архитекторы А.О.Томишко К.Я.Ивановский	1м.кам.	средняя	
127	Портерная (ныне Т.К.И.Судебная больница Клинического института судебной медицины Общества содействия женскому сельско-хозяйственному образованию)	1900 1909 реконструкция	гражд. инж. А.К.Монтэ гражд. инж. А.М.Дитрих	Бабушкина ул., 9	1/часть	
128	Жилые дома для служащих Фунейдерской железной дороги (5 зданий)	1907-1908	арх. О.Ф.Мерц, гражд. инж. И.И.Гарнизонов	Богатырский пр., 1	средняя	
130	Гидротехнический институт им.Б.Б.Якобия (жилой корпус с трансформаторной подстанцией)	1934	арх. Г.М.Шварцер	Гаккелева ул., 21	кирпичная	

730	Комплекс построек завода "Арсенал"	1864-1940	архитекторы А.П.Гемилиан, А.А.Тон (строитель)	Комсомола ул., 1, 2, 3 Ограждение здания - памятника истории и культуры местного значения	средняя	
730.1	Ворота, выходящие на улицу Комсомола	1868	архитекторы А.П.Гемилиан, А.А.Тон (строитель)		средняя	Рекомендуется к исключению в связи с утратой внешних объектом градостроительных, ландшафтных, художественных или иных культурных ценностей (экспертное заключение от 20.03.2020г.). Рекомендуется к включению в качестве памятника истории и культуры местного значения (решение Совета Петербурга по вопросам охраны культурного наследия от 21.01.1960г.)
730.2	Здание сушилки	конец XIX - начало XX века	архитекторы А.П.Гемилиан, А.А.Тон (строитель)	1896 год, надпись N 27 (стоящая часть)	средняя	
730.3	Производственный корпус	конец XIX - начало XX века	архитекторы А.П.Гемилиан, А.А.Тон (строитель)	1897 год, надпись N 28)	средняя	
731	Дом И.А.Пастухова (с оградой)	1826-1836	архитекторы В.А.Глазов, В.Е.Стуккей	Бассейная ул., 16, Малаховская ул., 3	городня	Рекомендуется к исключению в связи с утратой внешних объектом градостроительных, ландшафтных, художественных или иных культурных ценностей (экспертное заключение от 20.03.2020г.)
731.1	Деревянный жилой дом	1830	арх. М.А.Земцов	Малаховская ул., 2	средняя	
731.2	Каменный жилой дом	1894-1895	арх. В.В.Стуккей	Кавказская ул., 14	средняя	
732	Жилой дом для служащих Финляндской железной дороги	1862-1867	арх. А.Р.Кавенц	Кавказская ул., 35	средняя	
733	Общественное здание	1935-1940	архитекторы Ф.О.Губанков, Л.С.Шерр, Н.И.Иванов и др.	Кавказская ул., 47	отдельная	
734	Инструментальные мастерские	2-я половина XIX - начало XX	завод им. Котлякова	Кондратьевский пр., 2, корп. 3	средняя	

	механического и машиностроительного завода "Вулкан"	века				
735	Здание равелинного укрепления Русского технического общества при Петроградском артиллерийском заводе	1910	перед лин. Р.Я. Буяны	Кондратьевский пр., 13	средняя	
736	Объект исключен - распоряжение КГИОП Санкт-Петербурга от 7 февраля 2024 года № 12-РЗ - См. справку-обоснование					
736.1	Двенадцать жилых зданий	1925-1931	архитекторы Г.А.Симонов И.Г.Кагадо Т.Д.Бадиев-Балабан Л.М.Тверской (помощник архитектора)	1-ая лин.	средняя	
736.2	Здание детского сада	1929-1930	архитекторы Г.А.Симонов И.Г.Кагадо Т.Д.Бадиев-Балабан Л.М.Тверской (помощник архитектора)	7-ая лин.	завершена	
736.3	Кочегарная и механическая мастерские	1929-1931	архитекторы Г.А.Симонов И.Г.Кагадо Т.Д.Бадиев-Балабан Л.М.Тверской (помощник архитектора)	1-ая лин.	завершена	
736.4	Гимнастерка "Волгинский"	1930-1931	архитекторы Г.А.Симонов И.Г.Кагадо Т.Д.Бадиев-Балабан Л.М.Тверской (помощник архитектора)	7-ая лин.	средняя	
737	Объект исключен - распоряжение КГИОП Санкт-Петербурга от 29 июня 2023 года № 485-рз - См. справку-обоснование					
738	Бомбоубежище для престарелых членов Общества коллективных предпринимателей и рабочих	1930	перед лин. Н.Я. Аникина	Кондратьевский пр., 37	средняя	
739	Комплекс построек малой железнодорожной станции "Куколевка" (4 здания)	1903-е годы	автор не установлен	Куколевская ст.	средняя	

740	Комплекс зданий Выборгской автомобильной телефонной станции	1903-1930	автор не установлен	Ланской пр., 37, 37а	средняя	
740.1	Телефонная станция с флигелем		автор не установлен	Ланской пр., 37	средняя	
740.2	Жилой дом		автор не установлен	Ланской пр., 37а	средняя	
740.3	Хозяйственный корпус с воротами		автор не установлен	1-ая лин.	средняя	
741	Дом 9 по Зелениной	1897, 1904	комп. граф. Ф.Ф.Зелинин	Ланской пр., 1	средняя	
742	Дом 9 по Ярославской	1903, 1910	арх. Л.Н.Ивинов перед. лин. Н.Я.Плотников	Ланской пр., 13, Выборгская ул., 6-8	средняя	

		характеристика и расшифровка				
743	Посадский часть	1930	архитекторы Г.А.Гавинская И.Г.Бальцер	Песочная пр., 17	городская	
744	Здание школы	1925-1934	гражд. инж. В.Ф.Пичкова	Металлистов пр., 7/9	городская	
745	Жилой дом в "Образцовый жилой квартал" Ю.Ю.Зенчук	1914-1915	арх. Ю.Ю.Зенчук	Пискаревский пер., 23-25	средняя	
746	Пункт исключен -					
747	Здание Кушелевского комбинезона	1930-е годы	арх. А.С.Николаевский (?) инж. Г.П.Морозов	Парголовский пр., 71	средняя	Рекомендовать к включению в Список вновь выявленных объектов, представляющих историко-культурную, научную, художественную или иную культурную ценность и последующим включением в Список памятников истории и культуры (постановление от 20.03.2008); Рекомендовано к отнесению к категории памятников истории и культуры местного значения (протокол Научного совета Санкт-Петербурга по вопросам охраны культурного наследия от 30.07.1997)
748	Комплекс сооружений Главной понизительной подстанции Василеостровская	1923-1926	инж. Э.Ф.Мунц	Пискаревский пр., 40	средняя	
748.1	Главное производственное здание а) корпус закрытых распределительных устройств; б) корпус общего пункта управления	1923-1926	арх. Э.Ф.Мунц	тем же	средняя	
748.2	Трансформаторный (открытый) завод	1925-1926	арх. Э.Ф.Мунц	тем же	средняя	
749	Объект исключен -					См.
749.1	Объект исключен -					См.
749.2	Объект исключен -					См.
749.3	Объект исключен -					См.
750	Комплекс сооружений Петроградского металлического завода	1878, 1930-е годы	арх. П.В.Аптекарь, инж. О.Е.Кранц	Синдикатская наб., 18, Кондратьевский пр., 15	средняя	
750.1	Здание механосборочного	1878, 1880-1883	арх. П.В.Аптекарь, инж. О.Е.Кранц	тем же	средняя	

760.2	Паропробивная (ул. [illegible])	1930-е годы	автор не установлен	[illegible] (цех 1)	средняя	
760.3	Производственный корпус	1980-е годы	автор не установлен	[illegible] (цех 9)	средняя	
760.4	Эжекторная завода	начало XX века	автор не установлен	Кондратьевский пр., 65	средняя	
761	Главный производственный корпус кинотеатра завода "Новая Заря" (с оградой)	1925–1950-е годы	архитекторы Р.А.Гадаев, Ю.Ю. Бреус	Свердловская наб., 34	средняя	
762	Комплекс климатических объектов института Российского общества Красного Креста	1880 год 1880–1887 годы 1895 год 1900–1901 годы	арх. Н.В.Набоков арх. Р.А.Гадаев арх. П.Ю. Сюзор арх. А.И.Кашенко	Свердловская наб., 38, лит.А, Г, Д, Е, Ж, И, К	аварийное	

Пункт в редакции: приказ Комитета по государственному контролю, использованию и охране памятников истории и культуры Санкт-Петербурга от 13 декабря 2007 года N 8-260 - см. предыдущую редакцию

762.1	Дом приема и раздачи милостыни общины	1880 год 1885–1887 годы 1896 год	арх. Н.В.Набоков арх. Р.А.Гадаев арх. П.Ю. Сюзор	Свердловская наб., 38, лит.Л	аварийное	

Пункт в редакции: приказ Комитета по государственному контролю, использованию и охране памятников истории и культуры Санкт-Петербурга от 13 декабря 2007 года N 8-260 - см. предыдущую редакцию

762.2	Хирургический корпус с операционной	1880 год 1886–1887 годы 1896 год	арх. Н.В.Набоков арх. Р.А.Гадаев арх. П.Ю. Сюзор	Свердловская наб., 38, лит.В	аварийное	

Пункт в редакции: приказ Комитета по государственному контролю, использованию и охране памятников истории и культуры Санкт-Петербурга от 13 декабря 2007 года N 8-260 - см. предыдущую редакцию

762.3	1-й Мариинский хирургический павильон	1880 год 1886–1887 годы 1896 год	арх. Н.В.Набоков арх. Р.А.Гадаев арх. П.Ю. Сюзор	Свердловская наб., 38, лит.Г	аварийное	

Пункт в редакции: приказ Комитета по государственному контролю, использованию и охране памятников истории и культуры Санкт-Петербурга от 13 декабря 2007 года N 8-260 - см. предыдущую редакцию

762.4	2-й Мариинский хирургический павильон	1880 год 1886–1887 годы 1896 год	арх. Н.В.Набоков арх. Р.А.Гадаев арх. П.Ю. Сюзор	Свердловская наб., 38, лит.Д	аварийное	

Пункт в редакции: приказ Комитета по государственному контролю, использованию и охране памятников истории и культуры Санкт-Петербурга от 13 декабря 2007 года N 8-260 - см. предыдущую редакцию

762.5	Два лечебных павильона	1880 год 1886–1887 годы 1896 год	арх. Н.В.Набоков арх. Р.А.Гадаев арх. П.Ю. Сюзор	Свердловская наб., 38, лит.Е, Ж	аварийное	

Пункт в редакции: приказ Комитета по государственному контролю, использованию и охране памятников истории и культуры Санкт-Петербурга от 13 декабря 2007 года N 8-260 - см. предыдущую редакцию

762.6	Церковь св. Трехсвятительницы Целительной	1900–1901 годы	арх. А.И.Кашенко	Свердловская наб., 38, лит.И	аварийное	

Пункт в редакции: приказ Комитета по государственному контролю, использованию и охране памятников истории и культуры Санкт-Петербурга от 13 декабря 2007 года N 8-260 - см. предыдущую редакцию

763	Пункт исключен - приказ Комитета по государственному контролю, использованию и охране памятников истории и культуры Санкт-Петербурга от 8 августа 2004 года N 8-102					
763.1	Пункт исключен - приказ Комитета по государственному контролю, использованию и охране памятников истории и культуры Санкт-Петербурга от 8 августа 2004 года N 8-102					
763.2	Пункт исключен - приказ Комитета по государственному контролю, использованию и охране памятников истории и культуры Санкт-Петербурга от 8 августа 2004 года N 8-102					
764	Главное здание Академии связи им. С.М. Буденного	1931	архитекторы Н.В.Барабанов, Г.А.Гринберг	Энергетиков пр., 3	исполнено	
765	Дом С.П.Титова	1872-1874	арх. П.Ю. Сюзор	Вяземская пер., 9	Н.выявл.	

Об утверждении Списка вновь выявленных объектов, представляющих историческую, научную, художественную или иную культурную ценность (в редакции на 11 декабря 2023 года)
Приказ КГИОП Санкт-Петербурга от 20 февраля 2001 г. № 19

УТВЕРЖДЕН
приказом председателя КГИОП
от 20 февраля 2001 года N 19

СПИСОК
ВНОВЬ ВЫЯВЛЕННЫХ ОБЪЕКТОВ, ПРЕДСТАВЛЯЮЩИХ ИСТОРИЧЕСКУЮ, НАУЧНУЮ, ХУДОЖЕСТВЕННУЮ ИЛИ ИНУЮ КУЛЬТУРНУЮ ЦЕННОСТЬ

Санкт-Петербург

Предстоит включить в архитектуре

КОМИТЕТ ПО ГОСУДАРСТВЕННОМУ КОНТРОЛЮ, ИСПОЛЬЗОВАНИЮ И ОХРАНЕ ПАМЯТНИКОВ ИСТОРИИ И КУЛЬТУРЫ

КИРОВСКИЙ АДМИНИСТРАТИВНЫЙ РАЙОН

N п/п	Наименование объекта	Датировка	Авторы	Местонахождение	Техническое состояние	Застройщик (собственник)
1	2	3	4	5	6	7
765	Здание школы	начало 1930-х годов	арх. В.О.Мунц	Балтийская ул., 28	неизвестно	Решение о внесении в Список вновь выявленных объектов, представляющих историческую, научную, художественную или иную культурную ценность (ассоциированного значения от 28.03.2000)
767	Комплекс построек кирпичного завода	2-я половина XIX века	авторы не установлены	Пятая линия, 1	хорошее	-
767.1	Две производственные корпуса	2-я половина XIX века	авторы не установлены	Пятая лин.	средняя	-
767.2	Два склада-амбара	2-я половина XIX века	авторы не установлены	Пятая лин.	средняя	-
768	Дом доктора-акушера при портовом карантине	1902-1903	гражд. инж. Г.Э.Будрюнов	Гаванская ул., 10	средняя	-
769	Проект изложен - приказ Комитета по государственному контролю, использованию и охране памятников истории и культуры Санкт-Петербурга от 31 июля 2002 года N 9-02					
769.1	Проект изложен - приказ Комитета по государственному контролю, использованию и охране памятников истории и культуры Санкт-Петербурга от 31 июля 2002 года N 9-02					
769.2	Проект изложен - приказ Комитета по государственному контролю, использованию и охране памятников истории и культуры Санкт-Петербурга от 31 июля 2002 года N 9-02					
770	Главное производственное здание и водонапорная башня общества Путиловской судовой мануфактуры "Т.Э.Нуд"	1894, 1902-9 годы	арх. Ю.Ю. Виндт (1894), инж. К.Н.Ренкин	Екатерингофская наб., 13	хорошее	-
771	Производственное здание и водонапорная башня Трикотажно-суконной мануфактуры акционерного общества "Торговый Дом Е.и Ч.Чижовы"	1875, 1907, 1913	арх. М.А.Здрулин; гражд. инж. М.Ю.Каганенковой	Екатерингофская наб., 29, Нижняя ул., 2	средняя	-
782	Здание склада конного завода	1860-е годы	автор не установлен	Екатерингофская наб., 29-31	плохое	-
783	Объект изложен - распоряжение КГИОП Санкт-Петербурга от 12 августа 2019 года N 10-12-82					См. Электронный архив

Документ опубликован в системе docs.cntd.ru — электронного фонда нормативно правовых и нормативно-технических документов

764	Здание приюта им. Н.В.Склифосовского для петербургской полиции и церковью св. Николая	1903-1903	скульптор С.И. Яндерев	Зое Космодемьянской ул., 27-29	средняя	
765	Дом технических учебы	1829-1830	архитекторы А.И.Загуляев, Д.П.Крячковский	Пекина Фёдоров ул., 4	средняя	
766	Объект исключен с 22 декабря 2017 года -					См. пояснительную записку
767	Комплекс домов при Екатерининской православной мануфактуре	1-я треть XIX века; 2-я половина XIX века	автор не установлен	Калинина ул., 2, корп. 1, 2; Калинина ул., 4, 6, 8	средняя; плохое	
768	Водонапорная башня подземного завода	1928	автор не установлен	Калинина ул., 13	средняя	
769	Здание электроподстанции	начало XX века	автор не установлен	Калинина ул., 55	средняя	
770	Здание портовых служб	начало XX века	автор не установлен	Канонерский остров, 24	средняя	
771	Объект исключен -					См. пояснительную записку
771.1	Объект исключен -					См. пояснительную записку
771.2	Объект исключен -					См. пояснительную записку
772	Здание профилактория Кировского района	1828-1830	архитекторы П.В.Рудаков, С.А.Елисеев, Н.О.Свиридов, И.И.Фомин	Кожевенная ул., 39, Оборонная ул., 8	средняя	
773	Комплекс зданий и сооружений Санкт-Петербургского городского порта	1890-е годы - 1928	инж. Гаврилов, гражд. инженеры Г.М.Кудряков, В.А.Пучинский, арх. Рейнбер (?), арх. А.А.Ольмис, М.Н.Шпаковский	Матросский канал, 5, 8	средняя	
773.1	Склады "Товары" купцов Елисеевых (2 здания)	1828-1910	инж. Гаврилов, гражд. инж. Г.М.Кудряков	там же	плохое	
773.2	Здание портовой таможни	1909-1923	гражд. инженеры Г.М.Кудряков, В.А.Пучинский	там же	средняя	
773.3	Здание склада	начало XX века	инж. Рейнбер (?)	там же, 1 район порта	средняя	
773.4	Водонапорная башня	1900-е годы	автор не установлен	там же, 1 район порта	средняя	
773.5	Пункт изолятора -					
773.6	Здание электростанции	начало XX века	автор не установлен	там же, 1 район порта	средняя	
773.7	Железобетонный складской ангар на Морском канале	1924-1926	арх. А.А.Ольмис, М.Н.Шпаковский	2-й район Морского порта, 11, лит.[illegible]	средняя	
Пункт в редакции						
773.8	Служебное здание	1918-е годы	автор не установлен	там же, Васильевский остров	плохое	
773.9	Пакгаузное депо	1909	автор не установлен	там же, Гавани порт	средняя	
774	Объект исключен -					См. пояснительную записку
775	Главное производственное здание	1872-1913; 1930-е годы	арх. В.Ф.фон-Гаугвиц, арх. А.Ф.Пашкевич	Промышленная ул., 10	средняя	

	Екатерингофская мануфактуры					
776	Пункт исключен - распоряжение КГИОП Санкт-Петербурга от 30 апреля 2019 года № 10-8 - См. предыдущую редакцию					
777	Пункт исключен - приказ Комитета по государственному контролю, использованию и охране памятников истории и культуры Санкт-Петербурга от 31 марта 2022 года № 6-02					
778	Объект исключен с 23 марта 2017 года - распоряжение КГИОП Санкт-Петербурга от 10 марта 2017 года № 10-8-я - См. предыдущую редакцию					
779	"Сиреневый проезд"	1920-1939	архитекторы А.С.Николаевский, А.И.Гегелло, Г.А.Симонов	Стачек пр., 27-а, 29, 31, 33, 35; Белоусова ул., 2, 3, 4, 5; Турбинная ул., 38, 38, 40	средняя	Рекомендовать к включению в Список вновь выявленных объектов, представляющих исторический, научный, художественный или иной культурный ценность (окончательное включение от 20.02.2001г.)
779.1	Семь жилых домов	1925-1939	архитекторы А.С.Николаевский, А.И.Гегелло, Г.А.Симонов	Стачек пр., 29; Стачек пр., 31; Белоусова ул., 3; Стачек пр., 33; Белоусова ул., 2, 4; Турбинная ул., 40; Белоусова ул., 5; Стачек пр., 35; Турбинная ул., 38, 38	средняя	-
779.2	Хозяйственная постройка (гаражи)	1925-1939	архитекторы А.С.Николаевский, А.И.Гегелло, Г.А.Симонов	Стачек пр., 27-а	средняя	-
780	Объект исключен с 8 мая 2018 года - распоряжение КГИОП Санкт-Петербурга от 3 мая 2018 года № 10-178-я - См. предыдущую редакцию					
781	Здание Управления Балтмяса	конец XIX века	автор не установлен	Стачек пр., 34, лит.Ж	средняя	-
Пункт в редакции приказа Комитета по государственному контролю, использованию и охране памятников истории и культуры Санкт-Петербурга от 3 июля 2006 года № 6-10 - см. предыдущую редакцию						
782	Дом Е.П.Свечниковой	1900-е годы	1900-е годы	Стачек пр., 37	средняя	-
783	Здание общества потребителей Путиловского завода	1900-е годы	1900-е годы	Стачек пр., 39	средняя	-
784	Комплекс заводских Путиловского завода	1871, 1915	автор не установлен	Стачек пр., 47	средняя	-
784.1	Здание бывшей мастерской Путиловского завода	1913	автор не установлен	Там же	средняя	-
784.2	Лаборатория	1911	автор не установлен	Там же	средняя	-
784.3	Электростанция	1913	автор не установлен	Там же	средняя	-
785	Объект исключен - распоряжение КГИОП Санкт-Петербурга от 31 мая 2018 года № 10-217 - См. предыдущую редакцию					
786	Дом С.С.Болконского	2-я половина XIX века	автор не установлен	Стачек пр., 48, лит.В	средняя	-
Пункт в редакции приказа Комитета по государственному контролю, использованию и охране памятников истории и культуры Санкт-Петербурга от 3 июля 2006 года № 6-10 - см. предыдущую редакцию						
787	Пункт исключен - распоряжение КГИОП Санкт-Петербурга от 12 января 2012 года № 10-4 - См. предыдущую редакцию					
788	Объект исключен с 18 марта 2020 года - распоряжение КГИОП Санкт-Петербурга от 12 марта 2020 года № 10-56-я - См. предыдущую редакцию					
789	Комплекс жилых домов (19 зданий)	1937-1941	архитекторы А.Я.Ось	Стачек пр., 60, 62, 64, корп.2	середина	-

Об утверждении Списка вновь выявленных объектов, представляющих историческую, научную, художественную или иную культурную ценность (с изменениями на 11 декабря 2023 года)
Приказ КГИОП Санкт-Петербурга от 20 февраля 2001 г. № 15
Страница 1/2

			С.Ф.Брянцев	Сочинская ул., 6а/ Зайцева ул., 3 Зайцева ул., 4, корп. 2 Зайцева ул., 6, корп.2 Зайцева ул., 8, корп.2 Земледельческая ул., 3,корп.2 Земледельческая ул., 5, корп.2 Краснопутиловская ул., 7, 9, 11, 13.		
783	Пункт исключен - распоряжением КГИОП Санкт-Петербурга от 15 января 2013 года № 10-14 . См. предыдущую редакцию					

УТВЕРЖДЕН
приказом председателя КГИОП
от 20 февраля 2001 года N 15

СПИСОК
ВНОВЬ ВЫЯВЛЕННЫХ ОБЪЕКТОВ, ПРЕДСТАВЛЯЮЩИХ ИСТОРИЧЕСКУЮ, НАУЧНУЮ, ХУДОЖЕСТВЕННУЮ ИЛИ ИНУЮ КУЛЬТУРНУЮ ЦЕННОСТЬ

Санкт-Петербург
Градостроительство и архитектура

КОМИТЕТ ПО ГОСУДАРСТВЕННОМУ КОНТРОЛЮ, ИСПОЛЬЗОВАНИЮ И ОХРАНЕ ПАМЯТНИКОВ ИСТОРИИ И КУЛЬТУРЫ

ФРУНЗЕНСКИЙ АДМИНИСТРАТИВНЫЙ РАЙОН

N пп	Наименование объекта	Датировка	Авторы	Местонахождение	Техническое состояние	Зарегистрированные материалы
1	2	3	4	5	6	7
				Отдельно		
769	Объект исключен с 30 апреля 2019 года - распоряжение КГИОП Санкт-Петербурга от 23 апреля 2019 года № 10-74-а . См. предыдущую редакцию					
782	Объект исключен - распоряжение КГИОП Санкт-Петербурга от 15 октября 2013 года № 10-542 . См. предыдущую редакцию					
783	Объект исключен - распоряжение КГИОП Санкт-Петербурга от 15 января 2013 года № 10-14 . См. предыдущую редакцию					
794	Здание детского сада на Новосёлов Чудновцев	1883; 1911 перестройка	гражд. инж. А.С.Жучкевич	ул. Культуры, 11/2 лит.А	хорошее	-
Пункт в редакции распоряжения Комитета по государственному контролю, использованию и охране памятников истории и культуры Санкт-Петербурга от 2 февраля 2007 года N 8-24						
795	Здание городской торговых бань	1909-1910	гражд. инж. С.И.Бондаренко	ул. Культуры, 2/6 лит.Б	средняя	-
Пункт в редакции распоряжения Комитета по государственному контролю, использованию и охране памятников истории и культуры Санкт-Петербурга от 2 февраля 2007 года N 8-24						
796	Адмиралтейские Ворошиловские заводы	1926-1932	военно-инж. Инженерно-стр. А.С.Будников арх. И.А.Фомин	Пионерская пл., 1 Часть здания и сооружений, составляющих комплекс Адмиралтейских Ижорских заводов, - памятника истории и культуры федерального значения	средняя степень	-

Документ опубликован в сервисе docs.cntd.ru — электронном фонде пользовательских ГК ОВС ОВД нормативно-правовых и нормативно-технических документов

796.1	Новосборочная	1963-1965	автор не установлен	тип же цех N 23	средняя	
796.2	Газовая камера	1955-1961	арх. А.С. Кудинов	тип же цех N 23	средняя	
796.3	Гидроаккумулирующая	начало XX века	автор не установлен	тип же	средняя	
796.4	Инструментальный завод	1873-1876	арх. И.А. Мерц	тип же цех N 12	низкая	
796.5	Сталелитейный цех	1896-1904	автор не установлен	тип же цех N 15	средняя	
796.6	Пильная мастерская	1835-1836	инж. Ф.Ф. Игнатьев	тип же	средняя	
796.7	Водонапорная башня	1911	автор не установлен	тип же	средняя	
796.8	Механосборочный цех	1913	автор не установлен	тип же цех 3	средняя	
796.9	Термический цех	1911	автор не установлен	тип же цех 15	средняя	
797	Объект исключен с 30 апреля 2010 года - распоряжение КГИОП Санкт-Петербурга от 23 апреля 2010 года № 210-р					См. приложение к распор.
798	Церковь Вознесения Господня	1901-1903	арх. М.А. Анджиевская	пр.Пионеров, 47/2	хорошая	

Пункт в редакции: приказ Комитета по государственному контролю, использованию и охране памятников истории и культуры Санкт-Петербурга от 2 февраля 2007 года № 8-24

799	Жилой дом Адмиралтейских Ижорских заводов	1903-1909	гражд. инж. А.С. Игнатьев	пр.Пионеров, 9, лит.А	средняя	

Пункт в редакции: приказ Комитета по государственному контролю, использованию и охране памятников истории и культуры Санкт-Петербурга от 2 февраля 2007 года № 8-24

800	Жилой дом Адмиралтейских Ижорских заводов (дом 6/19, для инженеров и служащих)	1903-1908	гражд. инж. А.С. Игнатьев	Советская ул., 7, корп.1, лит.А	средняя	

Пункт в редакции: приказ Комитета по государственному контролю, использованию и охране памятников истории и культуры Санкт-Петербурга от 2 февраля 2007 года № 8-24

801	Жилой дом Адмиралтейских Ижорских заводов	1903-1908	гражд. инж. А.С. Игнатьев	Советская ул., 23	средняя	
802	Жилой дом Адмиралтейских Ижорских заводов	1903-1908	гражд. инж. А.С. Игнатьев	Советская ул., 27	средняя	
803	Жилой дом	2-я половина XIX века	автор не установлен	ул. Бурцева, 11, лит.А	средняя	

Пункт в редакции: приказ Комитета по государственному контролю, использованию и охране памятников истории и культуры Санкт-Петербурга от 2 февраля 2007 года № 8-24

804	Жилой дом	2-я половина XIX века	автор не установлен	ул. Бурцева, 10, лит.А	средняя	

Пункт в редакции: приказ Комитета по государственному контролю, использованию и охране памятников истории и культуры Санкт-Петербурга от 2 февраля 2007 года № 8-24

805	Три жилых дома Адмиралтейских Ижорских заводов (для рабочих)	1903-1908	гражд. инж. А.С. Игнатьев	Ижорский завод, дом 6/а, лит.Б, Ижорский завод, дом 6/а, лит.Г,А, Ижорский завод, дом 6/а, лит.Ж	средняя	

Пункт в редакции: приказ Комитета по государственному контролю, использованию и охране памятников истории и культуры Санкт-Петербурга от 2 февраля 2007 года № 8-24

			все Пятилеток			
806	Кадетская церковь Святого Георгия	начало XX века	автор не установлен	не сохранилась	плохая	

806.1	Три квартиры	начало XX века	автор не установлен	там же (№ 1, 2, 3)	плохое	
806.2	Водонапорная башня	начало XX века	автор не установлен	там же	плохое	
806.3	Два сарая	начало XX века	автор не установлен	там же	средняя	
				пос. Усть-Ижора		
807	Здание богадельни	начало XX века	автор не установлен	Шлиссельбургская шоссе, 36, лит.А	хорошее	
Пункт в редакции: приказа Комитета по государственному контролю, использованию и охране памятников истории и культуры Санкт-Петербурга от 2 февраля 2007 года N 8-24						
808	Здание больницы	1904	автор не установлен	Шлиссельбургское шоссе, 36а, лит.А	хорошее	
Пункт в редакции: приказа Комитета по государственному контролю, использованию и охране памятников истории и культуры Санкт-Петербурга от 2 февраля 2007 года N 8-24						
809	Газовый здание (завод и корпуса)	конец XIX - начало XX века	автор не установлен	Шлиссельбургское шоссе, 88, лит.А	средняя	
Пункт в редакции: приказа Комитета по государственному контролю, использованию и охране памятников истории и культуры Санкт-Петербурга от 2 февраля 2007 года N 8-24						
810	Дом жилой и его правления	конец XIX - начало XX века	автор не установлен	Шлиссельбургское шоссе, 90, лит.А	хорошее	
Пункт в редакции: приказа Комитета по государственному контролю, использованию и охране памятников истории и культуры Санкт-Петербурга от 2 февраля 2007 года N 8-24						
811	Дом Заведующего	середина XIX века	автор не установлен	Шлиссельбургское шоссе, 91, лит.А	хорошее	
Пункт в редакции: приказа Комитета по государственному контролю, использованию и охране памятников истории и культуры Санкт-Петербурга от 2 февраля 2007 года N 8-24						
812	Объект исключен - распоряжение КГИОП Санкт-Петербурга от 28 сентября 2010 года N 10-983 - См. предыдущую редакцию					
813	Дом Заводовых	1830-1840-е годы (расширен)	автор не установлен	Шлиссельбургское шоссе, 95, лит.А	плохое	
Пункт в редакции: приказа Комитета по государственному контролю, использованию и охране памятников истории и культуры Санкт-Петербурга от 2 февраля 2007 года N 8-24						
814	Дом Заводовых	1830-1840-е годы	автор не установлен	Шлиссельбургское шоссе, 178, лит.А	средняя	
Пункт в редакции: приказа Комитета по государственному контролю, использованию и охране памятников истории и культуры Санкт-Петербурга от 2 февраля 2007 года N 8-24						
815	Объект исключен - распоряжение КГИОП Санкт-Петербурга от 1 октября 2019 года N 10-1-с - См.					
816	Здание начальных училищ (учебных здания корпуса)	1870	автор не установлен	Шлиссельбургское шоссе, 197	плохое	
Пункт в редакции: приказа Комитета по государственному контролю, использованию и охране памятников истории и культуры Санкт-Петербурга от 2 февраля 2007 года N 8-24						
817	Жилой дом	1830-1840-е годы	автор не установлен	Шлиссельбургское шоссе, 198, лит.А	средняя	
Пункт в редакции: приказа Комитета по государственному контролю, использованию и охране памятников истории и культуры Санкт-Петербурга от 2 февраля 2007 года N 8-24						
818	Жилой дом	1830-1840-е годы	автор не установлен	Шлиссельбургское шоссе, 197	хорошее	
Пункт в редакции: приказа Комитета по государственному контролю, использованию и охране памятников истории и культуры Санкт-Петербурга от 2 февраля 2007 года N 8-24						
819	Жилой дом	начало XX века	автор не установлен	Шлиссельбургское шоссе, 199, лит.А	средняя	
Пункт в редакции: приказа Комитета по государственному контролю, использованию и охране памятников истории и культуры Санкт-Петербурга от 2 февраля 2007 года N 8-24						
820	Объект исключен - распоряжение КГИОП Санкт-Петербурга от 24 июня 2020 года N 10-386 - См. предыдущую редакцию					
821	Здание волостного управления	начало XX века	автор не установлен	Шлиссельбургское шоссе, 210, лит.А	средняя	
Пункт в редакции: приказа Комитета по государственному контролю, использованию и охране памятников истории и культуры Санкт-Петербурга от 2 февраля 2007 года N 8-24						
822	Дом Ф.Мягковского	1891	автор не установлен	Шлиссельбургское шоссе, 251	плохое	

Об утверждении Списка вновь выявленных объектов, представляющих историческую, научную, художественную или иную культурную ценность (в редакции на 11 декабря 2023 года)
Приказ КГИОП Санкт-Петербурга от 20 февраля 2001 г. № 18

Страница 1/3

Текст в редакции приказа Комитета по государственному контролю, использованию и охране памятников истории и культуры Санкт-Петербурга от 2 февраля 2007 года N 8-04

УТВЕРЖДЕН
приказом председателя КГИОП
от 20 февраля 2001 года N 18

СПИСОК ВНОВЬ ВЫЯВЛЕННЫХ ОБЪЕКТОВ, ПРЕДСТАВЛЯЮЩИХ ИСТОРИЧЕСКУЮ, НАУЧНУЮ, ХУДОЖЕСТВЕННУЮ ИЛИ ИНУЮ КУЛЬТУРНУЮ ЦЕННОСТЬ

Санкт-Петербург

Предстоятельство и архитектура

КОМИТЕТ ПО ГОСУДАРСТВЕННОМУ КОНТРОЛЮ, ИСПОЛЬЗОВАНИЮ И ОХРАНЕ ПАМЯТНИКОВ ИСТОРИИ И КУЛЬТУРЫ

КРАСНОГВАРДЕЙСКИЙ АДМИНИСТРАТИВНЫЙ РАЙОН

N пп	Наименование объекта	Датировка	Авторы	Местонахождение	Техническое состояние	Заключение комиссии
1	2	3	4	5	6	7
823	Комплекс офицерских и гвардейских казарм Морского корпуса (Рижская слобода)	конец XIX - начало XX века	автор не установлен	Кавалерийская ул., 12; 14 (кроме лит.А *); 16 Полевая ул., 1 Рябовская ул.нечет. 81, 83, 85, 87, 89; 81, 83, 85	Среднее	Рекомендовать к включению в Список вновь выявленных объектов, представляющих историческую, архитектурную или иную культурную ценность (постановление от 20.01.2000)
Текст в редакции распоряжения Комитета по государственному контролю, использованию и охране памятников истории и культуры Санкт-Петербурга от 2 декабря 2008 года N 10-36 - см. предыдущую редакцию						
823.1	Синодальная церковь офицерских казарм	конец XIX - начало XX века	автор не установлен	Кавалерийская ул., 12; 14 (кроме лит.А *); Рябовская ул.нечет. 81, 83, 85, 87, 89; 81, 83, 85	среднее	-
Текст в редакции распоряжения Комитета по государственному контролю, использованию и охране памятников истории и культуры Санкт-Петербурга от 2 декабря 2008 года N 10-36 - см. предыдущую редакцию						
823.2	Солдатская казарма	конец XIX - начало XX века	автор не установлен	Полевая ул., 1	среднее	-
823.3	Здание офицерского собрания	конец XIX - начало XX века	автор не установлен	Кавалерийская ул., 16	среднее	-
824	Объект исключен - распоряжение N 2023 Санкт-Петербурга от 10 октября 2011 года N 10-472-р - См. предыдущую редакцию					
825	Казармы служителей Оптического Торгового завода (2 здания)	начало XX века	автор не установлен	2-я Красноармейская ул., 8/6, лит.А; 8А, лит.А	среднее	-
Текст в редакции распоряжения Комитета по государственному контролю, использованию и охране памятников истории и культуры Санкт-Петербурга от 3 июня 2009 года N 6-79 - см. предыдущую редакцию						
826	Текст исключен - распоряжение Комитета по государственному контролю, использованию и охране памятников истории и культуры Санкт-Петербурга от 18 июня 2009 года N 6-79 - См. предыдущую редакцию					
827	Дом при церкви Пророка Ильи на Пороховых	1827 - 1836	архитекторы И.П.Бирюлин-Соколов, Е.Ф.Брюллов	Рижская слобода, 2, литера А (имеется потерный этаж)	среднее	Рекомендовать к включению в Список вновь выявленных объектов, представляющих историческую

Документ опубликован на портале www.spbrm.ru — электронном фонде культуры ГК ОВС ОВД нормативно-правовых и справочных материалов официальных документов

Об утверждении Списка вновь выявленных объектов, представляющих историческую, научную, художественную или иную культурную ценность, в отношении которых до 31 декабря 2023 года... Страница 126
Приказ КГИОП Санкт-Петербурга от 20 февраля 2001 г. № 10

						научную, художественную или иную культурную ценность с последующим включением в Список памятников истории и культуры (экспертное заключение от 20.03.2000)

(Пункт в редакции Приказа Комитета по государственному контролю, использованию и охране памятников истории и культуры Санкт-Петербурга от 0 декабря 2009 года N 6-297 - см. предыдущую редакцию)

829	Четырехэтажный кирпичный производственный корпус (школа)	1947–1951	арх. Н.Д.Чернов	Кантемировская дорога, 21	сохранен	Рекомендовать к включению в Список вновь выявленных объектов, представляющих историческую, научную, художественную или иную культурную ценность с последующим включением в Список памятников истории и культуры (экспертное заключение от 20.03.2000)
830	Комплекс построек Остекленная часовня-беседка (ныне "Пластилинария")	1830-1910-е годы	архитекторы В.И.Мунтер Ф.И.Доммерман Э.Ф. Брюно-Боголюбов инженеры Д.А.Арбузов Г.Д.Баженов гражд. инженеры Э.К.Лоран-Гросман К.Т.Кёппенгаузен	Фонтанная ул., 57	сохранен	Рекомендовать к включению в Список вновь выявленных объектов, представляющих историческую, научную, художественную или иную культурную ценность (экспертное заключение от 20.03.2000)
830.1	Производственное здание	2-я половина XIX века	гражд. инженеры Э.К.Лоран-Гросман К.Т. Кёппенгаузен	Там же дом N 7	сохранен	-
830.2	Кофейнопрядильная башня	2-я половина XIX века	гражд. инженеры Э.К.Лоран-Гросман К.Т. Кёппенгаузен	Там же	сохранен	-
830.3	Часть колодцев с рыбьими трубами	2-я половина XIX века	гражд. инженеры Э.К.Лоран-Гросман К.Т. Кёппенгаузен	Там же	сохранен	-
830.4	Электрощитовая постройка	2-я половина XIX века	гражд. инженеры Э.К.Лоран-Гросман К.Т. Кёппенгаузен	Там же	сохранен	-
830	Комплекс зданий Мануфактуры Гутмахера: главный корпус	1912	инж. техн. В.Р.Самсонов гражд. инж. А.А.Пашинин	Фрезерная ул., 10	сохранен Отказано	-
830.1	Главное здание	1912	инж. техн. В.Р.Самсонов гражд. инж. А.А.Пашинин	Там же (лит. Б)	сохранен	-
830.2	Навесная	1912	инж. техн. В.Р.Самсонов гражд. инж. А.А.Пашинин	Там же	сохранен	-

830.5	Энергетический квартал	1912	арх. инж. Ф.Ф.Семенов, гражд. инж. А.А.Пашинин	пер. Ак. (лит. Б)	жилое	
831	Комп.Остроумого военного завода	1853 год, 1888 год	арх. инж. Ф.Ф.Семенов, гражд. инж. А.А.Пашинин	Кронверкский пр., 39, корпус 3, лит.А	средняя	
Пункт в редакции Распоряжения Комитета по государственному контролю, использованию и охране памятников истории и культуры Санкт-Петербурга от 3 июля 2006 года N 6-78 - см. предыдущую редакцию						
832	Дом Дмитрия Лазаревых	Начало 1910-х годов	арх. К.В.Мрасовский	Малый Каменный пр., 6, лит.А	средняя	
Пункт в редакции Распоряжения Комитета по государственному контролю, использованию и охране памятников истории и культуры Санкт-Петербурга от 3 июля 2006 года N 6-78 - см. предыдущую редакцию						
833	Объект исключен - распоряжение КГИОП Санкт-Петербурга от 18 декабря 2007 года N 867-р - См. предыдущую редакцию					
834	Дом царевны св. Марии Магдалины	1903	Инж. В.И.Попов	Малоохтинский пр., 53	средняя	
835	Здание Елецкого курсов усовершенствования младшего состава	конец 1916-е годы	архитекторы Д.Г.Бурышкин, М.М.Бурмистровский ст. Ф.А.Трусятинский	Малоохтинский пр., 80/2, лит.А	средняя	
Пункт в редакции Распоряжения Комитета по государственному контролю, использованию и охране памятников истории и культуры Санкт-Петербурга от 3 июля 2006 года N 6-78 - см. предыдущую редакцию						
836	Объект исключен - распоряжение КГИОП Санкт-Петербурга от 10 июля 2014 года N 10-324 - См. предыдущую редакцию					
837	Объект исключен - распоряжение КГИОП Санкт-Петербурга от 20 июня 2014 года N 10-402 - См. предыдущую редакцию					
838	Пункт исключен - приказ Комитета по государственному контролю, использованию и охране памятников истории и культуры Администрации Санкт-Петербурга от 26 января 2005 года N 6-27					
839	Дом Морского министерства (Главного гидрографического управления)	1912-1914 годы	арх. Н.И.Матвеев (?)	Новокрюковский пр., 1, лит.А	здание	Рекомендовать к включению в Список вновь выявленные объекты, представляющие исторические, научную, художественную или иную культурную ценность, и подлежащие включению в Список памятников истории и культуры (экспертное заключение от 20.03.2000)
Пункт в редакции Распоряжения Комитета по государственному контролю, использованию и охране памятников истории и культуры Санкт-Петербурга от 3 июля 2006 года N 6-78 - см. предыдущую редакцию						
840	Объект исключен с 5 мая 2015 года - распоряжение КГИОП Санкт-Петербурга от 4 мая 2015 года N 10-171 - См. предыдущую редакцию					
841	Дом призрения престарелых мещан вел.кн.Константина-Константиновичей	1903-1904	арх. Н.А.Виноградовский	Новочеркасский пр., 5, корп. 1	здание	
842	Объект исключен - распоряжение КГИОП Санкт-Петербурга от 28 ноября 2014 года N 10-800 - См. предыдущую редакцию					
843	Комплекс построек Остекленной бумагопрядильной мануфактуры	1844, 1850-1854	арх. Р.Ф.фон Гунгенберг	Пискарёвский пр., 3, Свердловская наб., 40	здание	
843.1	Главный производственный корпус	1844, 1850-1854	арх. Р.Ф. фон Гунгенберг	Пискарёвский пр., 3	здание	
Исключен Главный производственный корпус (кроме остатка внутреннего каркаса) - Приказ Комитета по государственному контролю использованию и охране памятников истории и культуры Санкт-Петербурга от 30 августа 2006 года N 6-60						

Документ создан в системе docs.cntd.ru — электронного фонда правовых и нормативно-технических документов

943.2	Проект изложен - [illegible]					
943.3	Проект изложен - [illegible]					
944	Объект исключен с 26 сентября 2023 года - [illegible] См. [illegible]					
945	Скобарь П.И. Ивановъ	1901	Арх.: М.М.Софронов	Пушкинская ул., 19	средняя	
946	Церковь во имя преп. Сергия Радонежского при Путиловском заводе	1901	арх. Э.Ю. Буш-Колянковский	Ропшинское шоссе, 7/1	средняя	Рекомендовать к включению в Список вновь выявленных объектов, представляющих историческую, научную, художественную или иную культурную ценность, с последующим включением в Список памятников истории и культуры (экспертное заключение от 20.03.2000)
947	Водонапорная башня Путиловского завода (Сытнинская)	5-я половина XIX века	автор не установлен	Республиканская ул., 39	средняя	Рекомендовать к включению в Список вновь выявленных объектов, представляющих историческую, научную, художественную или иную культурную ценность (экспертное заключение от 20.03.2000)
948	Сытниково мощение каменного-торцовая улица	XIX-XX	арх. В.П.Шишкин, гранд. инж. Н.Я. Фомин(?)	Республиканская ул., 39	средняя	
949	Объект исключен с 23 ноября 2018 года - [illegible]					
950	Комплекс построек Путиловского (кировского) завода (завод "Большевик")	2-я половина XIX века – 1900-е годы	автор не установлен	Кронверкский пр., 29	средняя	Рекомендовать к включению в Список вновь выявленных объектов, представляющих историческую, научную, художественную или иную культурную ценность (экспертное заключение от 20.03.2000)
950.1	Амбулаторная	конец XIX века	автор не установлен	[illegible]	средняя	
950.2	Водонапорная башня	1900-е годы	автор не установлен	[illegible]	средняя	
950.3	Заводская труба	1900-е годы	автор не установлен	[illegible]	средняя	
950.4	Два производственных здания	2-я половина XIX века	автор не установлен	[illegible]	средняя	
951	Ворота кирпичные в составе Путиловского (кировского) завода	1907, 1911	гранд. инж. Е.Т. Брызжовский	Чкаловский пр., 3	средняя	

Об утверждении Списка видов выявленных объектов, представляющих историческую, научную, художественную или иную культурную ценность (в редакции на 31 декабря 2022 года)
Приказ КГИОП Санкт-Петербурга от 20 февраля 2001 г. № 15

ВЗ2	Производственные здания	середина XIX века	автор не установлен	Адмиралтейская наб., 10	гранит	

УТВЕРЖДЕН
приказом председателя КГИОП
от 20 февраля 2001 года N 15

СПИСОК
ВИДОВ ВЫЯВЛЕННЫХ ОБЪЕКТОВ, ПРЕДСТАВЛЯЮЩИХ ИСТОРИЧЕСКУЮ, НАУЧНУЮ, ХУДОЖЕСТВЕННУЮ ИЛИ ИНУЮ КУЛЬТУРНУЮ ЦЕННОСТЬ

Санкт-Петербург
Градостроительство и архитектура

КОМИТЕТ ПО ГОСУДАРСТВЕННОМУ КОНТРОЛЮ, ИСПОЛЬЗОВАНИЮ И ОХРАНЕ ПАМЯТНИКОВ ИСТОРИИ И КУЛЬТУРЫ

КРАСНОСЕЛЬСКИЙ АДМИНИСТРАТИВНЫЙ РАЙОН

№ п/п	Наименование объекта	Датировка	Авторы	Местонахождение	Физическое состояние	Дополнительные характеристики
1	2	3	4	5	6	7
ВЗ.1	Водонапорная башня	конец XIX века	автор не установлен	Восстания пл., 9 (Площадь Салют)	плохое	Рекомендовать к включению в Список объектов выявленных объектов культурного наследия, представляющих историческую, научную, художественную или иную культурную ценность (НАСЛЕДИЕ ВОСТОЧНОЕ) от 20.03.2020)
ВЗ.2	Комплекс зданий и сооружений Авиационного музея	1960-е - начало XXI века	автор не установлен	Пилотов ул., 1 (Площадь Авиаторов Баранова) Дудергофская (Дудергофские высоты)	удовлетв.	
ВЗ.2.1	Часовня деревянная	1994	автор не установлен	там же	среднее	
ВЗ.2.2	Дом командира (деревянный)	1994	автор не установлен	там же	хорошее	
ВЗ.2.3	Спортивный корпус (деревянный)	1994	автор не установлен	там же	среднее	
ВЗ.2.4	Водонапорная башня	конец XIX - начало XX века	автор не установлен	там же	среднее	
ВЗ.2.5	Кольцо железобетонное (забор)	конец XIX - начало XX века	автор не установлен	там же	среднее	
ВЗ.2.6	Каменный мост через овраг	конец XIX - начало XX века	автор не установлен	там же (речка у водолебарной станции)	плохое	
ВЗ.2.7	Комплекс для отдыха от беседок, состоящих из: 6) подпорной стенки, 9) пилястров и фонтана, 11) фонтан с чашей	конец XIX - начало XX века	автор не установлен	там же	плохое	

Документ создан в системе www.kgiop.ru — электронного фонда из более 70 000 000 нормативно-правовых и нормативно-технических документов

854.6	Памятник Крымским боям пушка военных мехов склада Ленинградского Литера: а) наводно б) цел в) данные восстановительных работ	1856 - 1858	арх. Ф.Боссет	так же (Красных Командиров ул., 6/8)	хорошее	
854.9	Элементы исторической (чугунная ограда, гранитные тумбы, каменные плиты, створчатые деревянные, металлические двери в арочных нишах)	1884	автор не установлен	так же	средняя	
855	Усадебное (с административным корпусом)	1890-е годы 1910-е годы	автор не установлен	Дворцовая Литера Октября пр., 15 (набережная дама) (Московский)	средняя	
856	Окольчатая литература	XVII век середина XX - начало XX веков, реконструкция	автор не установлен	Дворцовое село (Московский)	хорошая	
857	Дворец Александра III (Русский)	конец XVIII века, 1830 начало XX века	автор не установлен	Александровский пр., 5 (Красное Село)	неудовлетворительное	
858	Малый корпус Верхней Гранитной фабрики Дополнительная Литера	1-я четверть XX века	автор не установлен	Красных Командиров ул., 6/8 (Красное Село)	средняя	
859	Колокольня и церковь св. Андрея Критского	1900	арх. М.М.Достоевский	Пионерская пр., 22 (Володарский пос.)	средняя	
860	Здание Дворцовой конторы	1874 - начало XX века	автор не установлен	Ленина пр., 19-а/4 (Красное Село)	хорошее	
860.1	Большой спортивный павильон	1874	автор не установлен	Так же	хорошая	
860.2	Спальня кухня	начало XX века	автор не установлен	так же	плохая	
861	Жилой дом	начало XX века	автор не установлен	Пионерская пр., 22 (Красное Село)	средняя	
862	Здание кухни дворца имп. Александра Николаевича	1827-1828 1865	арх. К.Ф.Мейер	Ленина пр., 17-а (Красное Село)	средняя	
863	Объект исключен - распоряжение КГИОП Санкт-Петербурга от 8 марта 2004 года N 10-302 - См. комментарий редакции					
863.1	Объект исключен - распоряжение КГИОП Санкт-Петербурга от 8 марта 2004 года N 10-302 - См. комментарий редакции					
863.2	Объект исключен - распоряжение КГИОП Санкт-Петербурга от 8 марта 2004 года N 10-302 - См. комментарий редакции					
864	Памятная труба под дымовую печь	конец XIX века	автор не установлен	Пионерская пл. (Красное Село)	средняя	

УТВЕРЖДЕН
приказом председателя КГИОП
от 20 февраля 2001 года N 18

СПИСОК
ВНОВЬ ВЫЯВЛЕННЫХ ОБЪЕКТОВ, ПРЕДСТАВЛЯЮЩИХ ИСТОРИЧЕСКУЮ, НАУЧНУЮ, ХУДОЖЕСТВЕННУЮ ИЛИ ИНУЮ КУЛЬТУРНУЮ ЦЕННОСТЬ

Санкт-Петербург

Документ создан в системе Консультант — электронного фонда на базе ТК СЗКТ ООО «Консультант правовых и юридических технологий» документов

Об утверждении Списка вновь выявленных объектов, представляющих исторический, научную, художественную или иную культурную ценность, и одновременно на 31 декабря 2003 года
Приказ КГИОП Санкт-Петербурга от 20 февраля 2001 г. № 10

Градостроительство и архитектура

КОМИТЕТ ПО ГОСУДАРСТВЕННОМУ КОНТРОЛЮ, ИСПОЛЬЗОВАНИЮ И ОХРАНЕ ПАМЯТНИКОВ ИСТОРИИ И КУЛЬТУРЫ

КРОНШТАДТСКИЙ АДМИНИСТРАТИВНЫЙ РАЙОН

№ п/п	Наименование объекта	Датировка	Авторы	Местонахождение	Техническое состояние	Выявленные ценности
1	2	3	4	5	6	7
865	Жилой дом с флигелем	1956	автор не установлен	Аммермана ул., 21; 21-я Лебедево ул., 5	среднее	Рекомендовать к включению в Список вновь выявленных объектов, представляющих исторический, научную, художественную или иную культурную ценность (постройка включена в 2003-2006)
866	Объект исключен с 26 июля 2003 года - распоряжение КГИОП Санкт-Петербурга от 23 июля 2003 года N 458-ра					См. ПЕРЕЧЕНЬ ОБЪЕКТОВ
867	Объект исключен - распоряжение КГИОП Санкт-Петербурга от 28 июля 2003 года N 304-ра					См. ПЕРЕЧЕНЬ ОБЪЕКТОВ
868	Объект исключен - распоряжение КГИОП Санкт-Петербурга от 28 июля 2003 года N 305-ра					См. ПЕРЕЧЕНЬ ОБЪЕКТОВ
869	Жилой дом	конец XIX века	автор не установлен	Богдановская ул., 27	среднее	
870	Жилой дом	1960-е годы	автор не установлен	Мануильского ул., 13	среднее	
871	Жилой дом	конец XIX века	автор не установлен	Восстания ул., 17	среднее	
872	Жилой дом	конец XIX века	автор не установлен	Всеволода Вишневского ул., 8	хорошее	
873	Жилой дом	2-я половина XIX века	автор не установлен	Гражданская ул., 6	среднее	
874	Жилой дом	2-я половина XIX века	автор не установлен	Гражданская ул., 9	среднее	
875	Жилой дом	2-я половина XIX века	автор не установлен	Гражданская ул., 11	среднее	
876	Жилой дом	1960-е годы	автор не установлен	Гражданская ул., 15; Трудовая ул., 14	плохое	
877	Жилой дом для преподавательского состава	конец XIX века	автор не установлен	Гражданская ул., 23	среднее	
878	Объект исключен с 12 октября 2003 года - распоряжение КГИОП Санкт-Петербурга от 10 октября 2003 года N 824-ра					См. ПЕРЕЧЕНЬ ОБЪЕКТОВ
879	Жилой дом	2-я половина XIX века	автор не установлен	Гусарская ул., 4	среднее	
880	Кинотеатр	1927	автор не установлен	Экипажная ул., 7	плохое	
881	Поликлиника	1960-1963	арх. Я.Я. Казаков	Зверинская ул., 5; Вокзальная ул., 48	аварийное	
882	Пункт исключен - проект Решения "Об исключении из единого государственного реестра, используемого в целях выявления объектов, в отдельные Санкт-Петербурга от 31 июля 2003 года N 8-02					
883	Объект исключен - распоряжение КГИОП Санкт-Петербурга от 31 июля 2003 года N 820-ра					См. ПЕРЕЧЕНЬ ОБЪЕКТОВ
884	Пункт исключен - проект Решения "Об исключении из единого государственного реестра, используемого в целях выявления объектов, в отдельные Санкт-Петербурга от 31 июля 2003 года N 8-02					

Документ открыт в полном объеме — электронный архив на базе ГК ОВС ОВД нормативно-правовых и нормативно-технических документов

Об утверждении Списка вновь выявленных объектов, представляющих исторический, научный, художественный или иной культурную ценность, по состоянию на 31 декабря 2023 года.
Приказ КГИОП Санкт-Петербурга от 20 февраля 2001 г. № 16

895	Дом С.Карлити	1867-1869	автор не установлен	Набер. Мойки ул. 4 Кронштадтская ул. 11	среднее	
895.1	Усадьба дом	1867	арх. В.Трапезников	так же	среднее	
895.2	Дом по улице Якуба Коласа	1898	арх. М.Гун-ман	так же	среднее	
896	Дом Э.Федотовой	1902-1903, перестроен XIX века	автор не установлен	Набер. Мойки ул. 3 Фонтанная ул., 26	среднее	
897	Объект исключен - распоряжение КГИОП Санкт-Петербурга от 5 августа 2020 года № 446-р. - См. предыдущую редакцию					
898	Объект исключен - распоряжение КГИОП Санкт-Петербурга от 28 сентября 2020 года № 711-р. - См. предыдущую редакцию					
899	Объект исключен - распоряжение КГИОП Санкт-Петербурга от 5 августа 2020 года № 447-р. - См. предыдущую редакцию					
900	Жилой дом (Мотельный каньон)	2-я половина XIX века, надстр. XX века	автор не установлен	Лебедева ул., 1 Макаренкова ул., 20	плохое	
901	Объект исключен - распоряжение КГИОП Санкт-Петербурга от 5 августа 2020 года № 448-р. - См. предыдущую редакцию					
902	Жилой дом (Доходный каньон)	1902-1903	автор не установлен	Пионера ул., пл. М. Зе	среднее	
903	Дом П.Шлейфмахера	между 1825-1840 1857	автор не установлен	Пионера ул., 19	хорошее	
904	Жилой дом	2-я половина XIX века	автор не установлен	Пионер-героев ул., 6 Шкапгазного ул., 20	среднее	
905	Жилой дом	середина XIX века	автор не установлен	Пионер-героев ул., 8	среднее	
906	Дом Долгорукова	1870-1872	арх. В.В.Якушкин-Бахур	Пионер-героев ул., 12 Александра ул., 43	среднее	
907	Дом С.Карлити	1899	автор не установлен	Пионер-героев ул., 14 Александра ул., 29	плохое	
908	Постройки Кронштадтского пивоваренного завода	начало XIX века - 1918	автор не установлен	Маяковского ул. Военный проезд, 123 Пограничная ул. Военный проезд, 40 Военный проезд 41	среднее	
908.1	Комплекс кирпичных зданий Петровской улицы а) Два мастерских б) Два мастерских в) Шахтный г) Два мастерских д) Отрезок канала с трамвайной	1928 1930 1930 1935 1936	автор не установлен	Пограничная ул. Военный проезд, 123, (Н.30, 31) (Н.35, 43) так же (Н.50, 51)	среднее	
908.2	Комплекс заводских построек по Мануфактурной улице а) Контора б) Цех с мастерскими в) Кочегарка г) Ретирады	XIX век	автор не установлен	Маяковского ул. Военный проезд 43 (Н.5) (Н.3, 2 - начало сбросовременных корпусов) (Н.10) (Н.12)	среднее	
908.3	Комплекс заводских построек у Елизаветинского канала а) Заводоуправление б) Четыре производственных цеха	1899 1899-1900	арх. А.С.Кудинов арх. А.С.Кудинов	Пограничная ул. Военный проезд 123 Цеховой канал (Н.1) (Н.3, 3, 4, 6)	среднее	

Документ сформирован с помощью [redacted] — электронного фонда из более 70 000 000 нормативно-правовых и нормативно-технических документов

	а) Колокольня с одиноким трубой б) Церковь в) Церковно-приходской дом)	1888 1888 1840-1880- 1882	арх. А.С. Будинов арх. А.С. Будинов арх. А.С. Будинов	(№ 5) (№ 7)		
806.4	Здание чугунолитейного завода	конец XIX века	автор не установлен	Боевой проезд, 4Г	средняя	
806.5	Служебные постройки при доме: а) Кочегарная служба при доме Сергуна б) Служебное здание при доме Вагнерского в) Подсобное помещение при доме Вагнерского г) Служебное здание при доме Мюллерманна	1880 1910 1906 1880	автор не установлен	Петровская ул., Военный переул., 13А (№ 20) (№ 82) (№ 90) (№ 84)	средняя	
800	Дом причта Александро-Невской полковой церкви	1890-1891	автор не установлен	Мытнинская ул., 2а Включен в проект государственного единого памятника истории и культуры федерального значения в составе ансамбля военно-медицинских памятников	средняя	
803	Объект исключен - распоряжение КГИОП Санкт-Петербурга от 5 августа 2020 года № 446-р - См. историческую справку					
804	Объект исключен с 26 июня 2019 года - распоряжение КГИОП Санкт-Петербурга от 25 июня 2019 года № 304-р - См. действующую редакцию					
802	Объект исключен с 26 июня 2019 года - распоряжение КГИОП Санкт-Петербурга от 25 июня 2019 года № 304-р - См. действующую редакцию					
803	Жилой дом	конец XIX века	автор не установлен	Петровская ул., 8 корп. 4	средняя	Рекомендовать к включению в Список вновь выявленных объектов, представляющих историческую, научную, художественную или иную культурную ценность, с последующим включением в Список памятников истории и культуры Ленинградской области от 20.03.2008г.
804	Жилой дом	конец XIX века	автор не установлен	Петровская ул., 10, корп. 4	средняя	
805	Жилой дом	2-я четверть XIX века	автор не установлен	Петровская ул., 10	хорошая	Рекомендовать к включению в Список вновь выявленных объектов, представляющих историческую, научную, художественную или иную культурную ценность, с последующим включением в Список памятников истории и культуры Ленинградской области от 20.03.2008г.

906	Жилой дом	1935	автор не установлен	Просветительская ул., 17 Анненская ул., 24 Индустриальная ул., 11	средняя	
907	Объект исключен - [наименование] (СПб, [адрес], [дата], [номер]) - См. [ссылка]					

908	Часовня [неразборчиво] Феодосии (часовня на кладбище старообр. [неразборчиво])	1904	автор не установлен	Нулевая отсыпка	неудовлетв.	Рекомендовать к включению в Список вновь выявленных объектов, представляющих историческую, научную, художественную или иную культурную ценность с последующим включением в Список памятников истории и культуры (решение [неразборчиво] от 20.03.2008)
909	Часовня на кладбище [неразборчиво] (в [неразборчиво] [неразборчиво] ск. [неразборчиво], Ириновка, Красногвардейск.)	1898	автор не установлен	Нулевая отсыпка	аварийное	
910	Служебный [неразборчиво]	2-я половина XIX века	автор не установлен	Одоевского ул., 6	кирпич	Рекомендовать к включению в Список вновь выявленных объектов, представляющих историческую, научную, художественную или иную культурную ценность (решение [неразборчиво] от 20.03.2008)
911	Объект исключен с 28 июня 2023 года - [наименование] ([СПб], [адрес], [дата], [номер]) - См. [ссылка]					
912	Объект исключен с 12 октября 2020 года - [наименование] (СПб, [адрес], [дата], [номер]) - См. [ссылка]					
913	Объект исключен с 20 июня 2005 года - [наименование] ([СПб], [адрес], [дата], [номер]) - См. [ссылка]					
914	Жилой дом	2-я половина XIX века	автор не установлен	Фонтанки наб., 10	кирпич	
915	Объект исключен с 28 июня 2019 года - [наименование] ([СПб], [адрес], [дата], [номер]) - См. [ссылка]					
916	Знак Главного [неразборчиво] N 1	1845 1903	автор не установлен	Финского залива, [неразборчиво] Финский северный (южный) [неразборчиво]	чугунное	
917	Малое Николаевский створный [неразборчиво]	1902 1921	автор не установлен	Большой Литейный мостик Западного Благовещенского [неразборчиво] на расстоянии 386 м от верхнего [неразборчиво]	чугунное	
918	Передний [неразборчиво] створа [неразборчиво] [неразборчиво] Знак Николаевский верхний	1902 1951	автор не установлен	Большой Литейный, южная [неразборчиво] Благовещенский Биржевой [неразборчиво]	средний	
919	Городской [неразборчиво] Санкт-Петербургского морского канала	1908 1914	автор не установлен	Финский залив, Гаванский створный	гранит	

820	Задний корпус старого Санкт-Петербургского второго кавалерийского	1826-1914	автор не установлен	Фланговый дворец, Павловская слобода	гвардия	
821	Задний корпус старого каменного (Зимнего Лагерного верхнего Финляндского стрелкового полка)	1915	автор не установлен	Военная казарма, исключительная ценность в-ва Состоит на расстоянии 2-4 км от передней	в наем	
822	Ленинградский (Ленинградский)	1802-е годы - 1805	автор не установлен	Казарма Кронштадтского форта	в наем	
822.1	Жилой дом	1802-е годы - 1900	автор не установлен	Гвардия	кредиты	
822.2	Два каменных погреба	1902 - 1905	автор не установлен	Гвардия	в наем	
822.3	Гараж	1904	автор не установлен	гвардия	склады	

УТВЕРЖДЕН
приказом председателя КГИОП
от 20 февраля 2001 года N 18

СПИСОК
ВНОВЬ ВЫЯВЛЕННЫХ ОБЪЕКТОВ, ПРЕДСТАВЛЯЮЩИХ ИСТОРИЧЕСКУЮ, НАУЧНУЮ, ХУДОЖЕСТВЕННУЮ ИЛИ ИНУЮ КУЛЬТУРНУЮ ЦЕННОСТЬ

Санкт-Петербург
(градостроительство и архитектура)

КОМИТЕТ ПО ГОСУДАРСТВЕННОМУ КОНТРОЛЮ, ИСПОЛЬЗОВАНИЮ И СОХРАНЕНИЮ ПАМЯТНИКОВ ИСТОРИИ И КУЛЬТУРЫ

КУРОРТНЫЙ АДМИНИСТРАТИВНЫЙ РАЙОН

N п/п	Наименование объекта	Датировка	Авторы	Местонахождение	Техническое состояние	Особенности конструкции
1	2	3	4	5	6	7
				(Дистанция)		
820	Объект исключен - постановление КГИОП Санкт-Петербурга от 18 декабря 2023 года N 2[illegible] - См. предыдущую редакцию					
821	Объект включен с 12 июня 2018 года - распоряжение КГИОП Санкт-Петербурга от 8 июня 2018 года N 10-821 - См. действующую редакцию					
826	Жилой дом (типовой) (деревянный)	1912	автор не установлен	Курортная ул., 3	гвидимо	
830	Дача Богданова (деревянная)	конец XIX века	автор не установлен	Курортная ул., 24 (лит.И)	гвидимо	Рассмотрение отнесения к категории памятников истории и культуры имеет быть назначено (протокол Научного совета Санкт-Петербурга по вопросам охраны культурного наследия от 31.07.1997)
827	Объект исключен с 24 января 2017 года - постановление КГИОП Санкт-Петербурга от 16 января 2017 года N 11-п - См. действующую редакцию					
828	Пункт исключен - приказ Комитета по охране, использованию и сохранению памятников истории и культуры Санкт-Петербурга от 15 сентября 2000 года N 5-112 - См. предыдущую редакцию					
829	Объект исключен - постановление КГИОП Санкт-Петербурга от 12 января 2018 года N 10-88 - См. предыдущую редакцию					

Документ сгенерирован и получен [illegible] — электронного фонда на базе ГК 0201.000 нормативно-правовых и нормативно-технических документов

830	Дом купца Елизарова (мемориальная квартира)	начало XX века	автор не установлен	Приморско-шоссе, 62Е, лит.Ц	средняя	
Пункт в редакции приказа Комитета по государственному контролю, использованию и охране памятников истории и культуры Санкт-Петербурга от 1 декабря 2006 года N 6-15/1						
831	Объект исключен с 22 ноября 2016 года - распоряжение КГИОП Санкт-Петербурга от 17 ноября 2016 года N 10-630 - См. комментарии редакции					
832	Объект исключен с 26 декабря 2018 года - распоряжение КГИОП Санкт-Петербурга от 21 декабря 2018 года N 10-713 - См. комментарии редакции					
833	Объект исключен с 22 ноября 2016 года - распоряжение КГИОП Санкт-Петербурга от 17 ноября 2016 года N 10-630 - См. комментарии редакции					
834	Объект восстановлен - распоряжение КГИОП Санкт-Петербурга от 20 августа 2018 года N 10-482 - См. предыдущую редакцию					
835	Дача Цурикова	конец XIX века	автор не установлен	ул.Аптекарская, 2а, лит.А	средняя	
Пункт в редакции приказа Комитета по государственному контролю, использованию и охране памятников истории и культуры Санкт-Петербурга от 30 мая 2008 года N 6-133 - см. предыдущую редакцию						
836	Дача Цурикова	конец XIX века	автор не установлен	Батайский пр., 2а, лит.А	средняя	
Пункт в редакции приказа Комитета по государственному контролю, использованию и охране памятников истории и культуры Санкт-Петербурга от 30 мая 2008 года N 6-133 - см. предыдущую редакцию						
837	Дача Цурикова	начало XX века	автор не установлен	Гаврской ул., 9/10, лит.А	хорошая	
Пункт в редакции приказа Комитета по государственному контролю, использованию и охране памятников истории и культуры Санкт-Петербурга от 1 декабря 2006 года N 6-15/1						
838	Дача Цурикова	1907	автор не установлен	Кавалерийская ул., 6, лит.А	живописная	
Пункт в редакции приказа Комитета по государственному контролю, использованию и охране памятников истории и культуры Санкт-Петербурга от 1 декабря 2006 года N 6-15/1						
839	Дача Цурикова	начало XX века	автор не установлен	Кавалерийская ул., 6, лит.Б	средняя	
Пункт в редакции приказа Комитета по государственному контролю, использованию и охране памятников истории и культуры Санкт-Петербурга от 1 декабря 2006 года N 6-15/1						
840	Дача Цурикова	начало XX века	автор не установлен	Кавалерийская ул., 6, лит.В	средняя	
Пункт в редакции приказа Комитета по государственному контролю, использованию и охране памятников истории и культуры Санкт-Петербурга от 1 декабря 2006 года N 6-15/1						
841	Объект исключен с 22 ноября 2016 года - распоряжение КГИОП Санкт-Петербурга от 17 ноября 2016 года N 10-630 - См. предыдущую редакцию					
842	Пункт исключен - распоряжение КГИОП Санкт-Петербурга от 28 июня 2021 года N 10-336 - См. предыдущую редакцию					
843	Объект исключен с 28 мая 2018 года - распоряжение КГИОП Санкт-Петербурга от 24 мая 2018 года N 10-295 - См. предыдущую редакцию					
844	Объект восстановлен - распоряжение КГИОП Санкт-Петербурга от 20 апреля 2018 года N 10-295 - См. предыдущую редакцию					
845	Объект исключен с 3 августа 2016 года - распоряжение КГИОП Санкт-Петербурга от 3 августа 2016 года N 10-504 - См. предыдущую редакцию					
846	Дача Цурикова	конец XIX века	автор не установлен	Железнодорожная ул., 19	плохая	
847	Объект восстановлен - распоряжение КГИОП Санкт-Петербурга от 24 июня 2014 года N 10-147 - См. предыдущую редакцию					
848	Объект исключен с 18 мая 2018 года - распоряжение КГИОП Санкт-Петербурга от 17 мая 2018 года N 10-280 - См. предыдущую редакцию					
849	Объект восстановлен - распоряжение КГИОП Санкт-Петербурга от 20 августа 2018 года N 10-482 - См. предыдущую редакцию					
850	Объект исключен с 19 января 2005 года - распоряжение КГИОП Санкт-Петербурга от 29 декабря 2018 года N 10-981-р - См. предыдущую редакцию					
851	Дача Цурикова	конец XIX века	автор не установлен	Октябрьская ул., 20	средняя	Рекомендовать к включению в Список вновь выявленных объектов, представляющих историческую, научную, художественную или иную культурную

						ценность (экспертное заключение от 20.03.2008)
862	Объект исключен с 22 июня 2015 года – распоряжение КГИОП Санкт-Петербурга от 16 июня 2015 года № 10-240 – См. дополнительную информацию					
863	Объект исключен с 3 июня 2020 года – распоряжение КГИОП Санкт-Петербурга от 30 июня 2020 года № 802-рп – См. предыдущую редакцию					
864	Дача Державиных	начало XX века	автор не установлен	Сосновая ул., 8	кирпичная	
				пос.Репино		
865	Объект исключен - распоряжение КГИОП Санкт-Петербурга от 1 апреля 2015 года № 10-148 - См. предыдущую редакцию					
866	Проект включен - распоряжение Комитета по государственному контролю, использованию и охране памятников истории и культуры Санкт-Петербурга от 1 декабря 2004 года № 10-35 - См. предыдущую редакцию					
				пос.Сестрорецк		
867	Объект исключен с 4 августа 2015 года - распоряжение КГИОП Санкт-Петербурга от 3 августа 2015 года № 10-306 - См. дополнительную информацию					
				г.Сестрорецк		
868	Объект исключен - распоряжение КГИОП Санкт-Петербурга от 24 августа 2015 года № 10-363 - См. предыдущую редакцию					
869	Гостиница П.Н.Каганова	1870-1873 годы	автор не установлен	Магистрарский пр., 1	средняя	
870	Дом М.Ф.Пахотьевой	1870-1871 годы	автор не установлен	Магистрарский пр., 6а По данным ТИБ: Курортного района на 01.12.1998 - Магистрарский пр., 5/2	жилищная	
871	Богадельня и детский приют при кассе	начало XX века	автор не установлен	пр.Виктора Сосина, 26/2, лит.А	хорошая	
Проект в редакции приказа Комитета по государственному контролю, использованию и охране памятников истории и культуры Санкт-Петербурга от 30 мая 2008 года № 8-10) - см. предыдущую редакцию						
872	Дача И.Ф.Крячкова (деревянная)	1886-1900 годы	автор не установлен	Григорьевская ул., 85; Курортная ул., 9 (ст.Курорт)	средняя	
873	Проект исключен - распоряжение Комитета по государственному контролю, использованию и охране памятников истории и культуры Санкт-Петербурга от 1 декабря 2010 года № 10-24 - См. предыдущую редакцию					
874	Объект исключен - распоряжение КГИОП Санкт-Петербурга от 4 февраля 2022 года № 71-рп - См. предыдущую редакцию					
875	Объект исключен - приказ Комитета по государственному контролю, использованию и охране памятников истории и культуры Санкт-Петербурга от 18 июня 2008 года № 8-76, распоряжение КГИОП Санкт-Петербурга от 25 марта 2014 года № 10-90-р - См. предыдущую редакцию					
876	Проект исключен - приказ Комитета по государственному контролю, использованию и охране памятников истории и культуры Санкт-Петербурга от 26 февраля 2008 года № 8-31					
877	Объект исключен - распоряжение КГИОП Санкт-Петербурга от 24 июня 2015 года № 10-280 - См. предыдущую редакцию					
878	Объект исключен с 26 апреля 2016 года - распоряжение КГИОП Санкт-Петербурга от 21 апреля 2016 года № 10-130 - См. дополнительную информацию					
879	Объект исключен - распоряжение КГИОП Санкт-Петербурга от 26 февраля 2014 года № 10-76 - См. предыдущую редакцию					

870	Объект исключен - распоряжение КГИОП Санкт-Петербурга от 24 августа 2015 года № 10-358 - См. предыдущую редакцию					
871	Дача В.П.Комиссаровой (деревянная)	1900-1909 годы	автор не установлен	Максима Горького ул., 29 (ст.Курорт)	хорошая	
872	Проект исключен - распоряжение Комитета по государственному контролю, использованию и охране памятников истории и культуры Санкт-Петербурга от 1 декабря 2010 года № 10-24 - См. предыдущую редакцию					
873	Объект исключен - распоряжение КГИОП Санкт-Петербурга от 24 августа 2015 года № 10-364 - См. предыдущую редакцию					
874	Объект исключен - распоряжение КГИОП Санкт-Петербурга от 10 марта 2016 года № 10-58 - См. предыдущую редакцию					
875	Объект исключен - распоряжение КГИОП Санкт-Петербурга от 30 апреля 2020 года № 503-рп - См. предыдущую редакцию					
876	Объект исключен - распоряжение КГИОП Санкт-Петербурга от 16 мая 2016 года № 10-109-р - См. предыдущую редакцию					
877	Проект исключен - распоряжение КГИОП Санкт-Петербурга от 26 августа 2003 года № 10-120 - См. предыдущую редакцию					
878	Объект исключен с 13 мая 2019 года - распоряжение КГИОП Санкт-Петербурга от 30 апреля 2019 года № 258-рп - См. предыдущую редакцию					

879	Объект исключен - распоряжение КГИОП Санкт-Петербурга от 22 марта 2016 года N 10-04 - См. предыдущую редакцию					
880	Объект включен с 4 августа 2016 года - распоряжение КГИОП Санкт-Петербурга от 2 августа 2016 года N 10-356 - См. предыдущую редакцию					
881	Пункт исключен - распоряжение Комитета по государственному контролю, использованию и охране памятников истории и культуры Санкт-Петербурга от 1 декабря 2015 года N 10-35 - См. предыдущую редакцию					
882	Пункт исключен - приказ Комитета по государственному контролю, использованию и охране памятников истории и культуры Санкт-Петербурга от 9 августа 2004 года N 8-702					
883	Объект исключен - приказ Комитета по государственному контролю, использованию и охране памятников истории и культуры Санкт-Петербурга от 19 июня 2000 года N 8-75; распоряжение КГИОП Санкт-Петербурга от 26 декабря 2016 года N 140-р - См. предыдущую редакцию					
884	Дача Д.М. Цвета (деревянная)	1913	арх. Ф.Ф. фон-Пассаты	Сестры (ран. наб., 51 ул.Куракиной)	средняя	
885	Объект исключен - распоряжение КГИОП Санкт-Петербурга от 28 августа 2015 года N 10-262 - См. предыдущую редакцию					
886	Пункт исключен - приказ Комитета по государственному контролю, использованию и охране памятников истории и культуры Санкт-Петербурга от 9 августа 2004 года N 8-702					
887	Объект исключен - распоряжение КГИОП Санкт-Петербурга от 14 октября 2013 года N 10-0 - См. предыдущую редакцию					
888	Объект исключен - распоряжение КГИОП Санкт-Петербурга от 1 августа 2014 года N 10-140 - См. предыдущую редакцию					
889	Объект исключен - распоряжение КГИОП Санкт-Петербурга от 22 марта 2016 года N 10-98 - См. предыдущую редакцию					
890	Объект исключен с 14 июня 2022 года - распоряжение КГИОП Санкт-Петербурга от 13 июня 2022 года N 10-95-пр - См. предыдущую редакцию					
891	Пункт исключен - распоряжение Комитета по государственному контролю, использованию и охране памятников истории и культуры Санкт-Петербурга от 28 сентября 2010 года N 10-18 - См. предыдущую редакцию					
				пос.Усадка		
892	Сквер "Каменной горы"	конец XIX - начало XX века	автор не установлен	Полюсная ул., Сосновая ул.	средняя	
893	Пункт исключен - распоряжение КГИОП Санкт-Петербурга от 3 февраля 2011 года N 10-0 - См. предыдущую редакцию					
894	Объект исключен - распоряжение КГИОП Санкт-Петербурга от 28 июня 2013 года N 10-130 - См. предыдущую редакцию					
895	Объект включен со 2 ноября 2016 года - распоряжение КГИОП Санкт-Петербурга от 27 октября 2016 года N 10-474 - См. предыдущую редакцию					
896	Объект исключен с 1 ноября 2016 года - распоряжение КГИОП Санкт-Петербурга от 20 октября 2016 года N 10-398 - См. предыдущую редакцию					
897	Объект исключен - распоряжение КГИОП Санкт-Петербурга от 28 июня 2013 года N 10-130 - См. предыдущую редакцию					
898	Дача	1913-е годы	автор не установлен	Приморское шоссе 619 Саперная ул., 2	средняя	Рекомендовать к включению в Список вновь выявленных объектов, представляющих историческую, научную, художественную или иную культурную ценность, с последующим включением в Список памятников истории и культуры (исторических поселений) от 20.03.2000)

УТВЕРЖДЕН
приказом председателя КГИОП
от 20 февраля 2001 года N 18

СПИСОК
ВНОВЬ ВЫЯВЛЕННЫХ ОБЪЕКТОВ, ПРЕДСТАВЛЯЮЩИХ ИСТОРИЧЕСКУЮ, НАУЧНУЮ, ХУДОЖЕСТВЕННУЮ ИЛИ ИНУЮ КУЛЬТУРНУЮ ЦЕННОСТЬ

Санкт-Петербург
Градостроительство и архитектура

КОМИТЕТ ПО ГОСУДАРСТВЕННОМУ КОНТРОЛЮ, ИСПОЛЬЗОВАНИЮ И

Документ создан в системе docs.cntd.ru — электронного фонда правовых и нормативно-технических документов

Об утверждении Списка вновь выявленных объектов, представляющих историческую, научную, художественную или иную культурную ценность (в редакции на 11 декабря 2023 года)
Приказ КГИОП Санкт-Петербурга от 20 февраля 2001 г. № 10

СОХРАНЕНИЕ ПАМЯТНИКОВ ИСТОРИИ И КУЛЬТУРЫ

ЛОМОНОСОВСКИЙ АДМИНИСТРАТИВНЫЙ РАЙОН

№ пп	Наименование объекта	Датировка	Авторы	Местонахождение	Техническое состояние	Зоны охраны объекта
1	2	3	4	5	6	7
999	Жилой дом	конец XIX века	автор не установлен	Аллеи надпрудная ул., 9/21	удовлетв.	Рекомендовать к включению в Список вновь выявленных объектов, представляющих историческую, научную, художественную или иную культурную ценность (частностно: постановление от 28.03.2000)
1000	Казармы Офицерской строевой школы (Корпусной)	конец XIX - начало XX века	автор не установлен	Аллеи надпрудная ул., 13, 15, 17, 19, 19а	хорошее	
1001	Казармы Офицерской строевой школы (Судейная)	конец XIX - начало XX века	автор не установлен	Аллеи надпрудная ул., 18, 12, 15, 16, 16а, 18	удовлетв.	
1002	Дом культуры	начало 1950-х годов	автор не установлен	Дворцовый пр., 12; Пионерская ул., 6	хорошее	
1003	Жилой дом	2-я половина XIX века	автор не установлен	Дворцовый пр., 14; Ломоносова ул., 6	аварийное	
1004	Жилой дом	2-я половина XIX века	автор не установлен	Дворцовый пр., 16	хорошее	
1005	Жилой дом	начало XX века	автор не установлен	Дворцовый пр., 22	хорошее	
1006	Жилой дом	2-я половина XIX века	автор не установлен	Дворцовый пр., 26	хорошее	
1007	Жилой дом	2-я половина XIX века	автор не установлен	Дворцовый пр., 28	хорошее	
1008	Жилой дом	2-я половина XIX века	автор не установлен	Дворцовый пр., 29	удовлетв.	
1009	Проект исключен - приказ Комитета по сохранению памятников истории и культуры Санкт-Петербурга от 3 марта 2004 года № 8-Пр					
1010	Объект исключен - распоряжение КГИОП Санкт-Петербурга от 30 ноября 2016 года № 10-850					
1011	Объект исключен - распоряжение КГИОП Санкт-Петербурга от 5 декабря 2017 года № 10-941-а					
1012	Жилой дом	1904г.	автор не установлен	Крюкова переулок ул., 1	удовлетв.	
1013	Жилой дом	2-я половина XIX века	автор не установлен	Крюкова переулок ул., 2	удовлетв.	
1014	Объект исключен с 30 апреля 2019 года - распоряжение КГИОП Санкт-Петербурга от 14 апреля 2019 года № 208-а					
1015	Объект исключен с 25 августа 2023 года - распоряжение КГИОП Санкт-Петербурга от 24 августа 2023 года № 10-113-дс					
1016	Служебное здание	середина XX века	автор не установлен	Мавзолейная ул., 9	удовлетв.	
1017	Жилой дом	середина XX века	автор не установлен	1-я Ижорская ул., 9	удовлетв.	
1018	Парк имени "Ольгино"	XVIII - 1-я половина XX века	автор не установлен	Ольгино Южный пос.	средняя	

Документ открыт в системе Гарант — электронного фонда законов ТК ООО «ЮС» нормативно-правовых и нормативно-технических документов

				Краснофлотская улица		
1018	Жилой дом	начало XX века	автор не установлен	Петербургская ул., 2/ Рубинштейна ул., 18	средняя	-
1020	Мост	1827	автор не установлен	Рубинштейна ул., через реку Карповку	средняя	-
1021	Объект исключен с 20 мая 2017 года - распоряжение КГИОП (Санкт-Петербурга от 17 мая 2017 года N 241-р) - См. пояснительную информацию					

УТВЕРЖДЕН
приказом председателя КГИОП
от 20 февраля 2001 года N 55

СПИСОК
ВНОВЬ ВЫЯВЛЕННЫХ ОБЪЕКТОВ, ПРЕДСТАВЛЯЮЩИХ ИСТОРИЧЕСКУЮ, НАУЧНУЮ, ХУДОЖЕСТВЕННУЮ ИЛИ ИНУЮ КУЛЬТУРНУЮ ЦЕННОСТЬ

Санкт-Петербург
Градостроительство и архитектура

КОМИТЕТ ПО ГОСУДАРСТВЕННОМУ КОНТРОЛЮ, ИСПОЛЬЗОВАНИЮ И ОХРАНЕ ПАМЯТНИКОВ ИСТОРИИ И КУЛЬТУРЫ

МОСКОВСКИЙ АДМИНИСТРАТИВНЫЙ РАЙОН

N п/п	Наименование объекта	Датировка	Авторы	Местонахождение	Техническое состояние	Заключение эксперты
1	2	3	4	5	6	7
1022	Галерея Общества газового освещения Санкт-Петербурга	1867	арх. Н.П.Бакст	Звенигородская ул., 3а	хорошее	Рекомендовать к включению в Список вновь выявленных объектов, представляющих историческую, научную, художественную или иную культурную ценность Свидетельство заключения от 20.02.2001г.
1023	Здание водочного завода "Белов и Ко" (с дымовой трубой)	1875-е годы	инж. М.Ф.Кафарова	Загородная ул., 19	средняя	-
1024	Дом В.В.Стахеева	1909	арх. Л.Н.Скворцов	Загородная ул., 39/ Конно-Тележная ул., 13	хорошее	-
1026	Объект исключен - распоряжение КГИОП (Санкт-Петербурга от 19 февраля 2021 года N 225) - См. пояснительную информацию					
1026.1	Объект исключен - распоряжение КГИОП (Санкт-Петербурга от 19 февраля 2021 года N 225) - См. пояснительную информацию					
1026.2	Объект исключен - распоряжение КГИОП (Санкт-Петербурга от 19 февраля 2021 года N 225) - См. пояснительную информацию					
1026.3	Объект исключен - распоряжение КГИОП (Санкт-Петербурга от 19 февраля 2021 года N 225) - См. пояснительную информацию					
1028	Здание кондитерской фабрики акционерного общества "М.Унаков и Н.Гольдберг"	1914	арх. И.И.Дорогинов	Конно-Тележная ул., 21	средняя	-

Об утверждении Списка вновь выявленных объектов, представляющих исторический, научный, художественный или иной культурную ценность, и одновременно на 31 декабря 2022 года
Приказ КГИОП Санкт-Петербурга от 20 февраля 2001 г. № 10

1027	Комплекс построек многоэтажного и специального завода А.М.Кулиева (Текст в редакции, введенной в действие [illegible])	1908-1909, 1913-1926	Техн. А.И.Рейнбольдт	Санкт-Петербург, Пятилетний пр., д.29/1, литеры А, Р	средняя	
1027.1	Производственный корпус (западный цех) (Текст в редакции, введенной в действие [illegible])	1908-1909, 1913-1926	Техн. А.И.Рейнбольдт	Санкт-Петербург, Пятилетний пр., д.29/1, литеры А	средняя	
1027.2	Здание лаборатории и пекарей (Текст в редакции, введенной в действие [illegible])	1908-1909, 1913-1926	Техн. А.И.Рейнбольдт	Санкт-Петербург, Пятилетний пр., д.29/1, литеры Р	средняя	Рекомендовать к включению в Список вновь выявленных объектов, представляющих историческую, научную, художественную или иную культурную ценность, и последующей включению в Список памятников истории и культуры (решение заседания от 20.03.2000)
1028	Здание портового дома "А.М.Кулиев"	1908-е годы	арх. А.И.Рейнбольдт	Пятилетний пр., 29/5	торговая	Рекомендовать к включению в Список вновь выявленных объектов, представляющих историческую, научную, художественную или иную культурную ценность, заслуживающих включения от 20.03.2000 г.
1029	Комплекс построек паровой мельницы механического хлебопекарного завода	1914-1916, 1918	техник-инж. Л.В.Шмидтгенс, при участии инж.-техн. Н.Н.Наволи	Карповка Малый Карповский пер., 4	средняя	Рекомендовать к включению в список памятников истории и культуры местного значения решением Научного совета Санкт-Петербурга по вопросам охраны культурного наследия от 31.07.1997
1029.1	Контрольное здание	1914-1916, 1918	техник-инж. Л.В.Шмидтгенс, при участии инж.-техн. Н.Н.Наволи	Там же	средняя	
1029.2	Производственный корпус	1914-1916, 1918	техник-инж. Л.В.Шмидтгенс, при участии инж.-техн. Н.Н.Наволи	Там же	средняя	
1030	Жилой дом с учебным Городского водопровода	1909-1910	арх. И.П.Соколов, П.Ю.Соколь	Васильевский пр., 87, 89	офисная	

Документ создан в системе [illegible] — электронного фонда правовых и нормативно-технических документов

1092.1	Почтовый дом в память А.Г.Трембинина	1905-1907	арх. И.П.Соколов	Московский пр., 67; Парная Митрофаньевская ул., 6/8 (2)	хорошее	
1092.2	Начальное училище им.А.Е.Бурцева	1908-1912	арх. П.Ю.Сюзор	Московский пр., 69	хорошее	
1091	Комплекс построек акционерного общества "Промышленная" Н.С.Цитлина и А.Майера	1908-1907	гражд. инж. М.Ю.Коларчинский	Московский пр., 61	средняя	
Изъят в редакции распоряжения Комитета по государственному контролю, использованию и охране памятников истории и культуры Санкт-Петербурга от 3 декабря 2010 года № 10-28 - см. предыдущую редакцию						
1091.1	Производственное здание	1908-1907	гражд. инж. М.Ю.Коларчинский	Московский пр., 69	средняя	
1091.2	Здания гаража О. контроля	1908-1907	гражд. инж. М.Ю.Коларчинский	Московский пр., 69	средняя	
1093	Ясли-детский и детский приют Медицинского общества	1896-1878	архитекторы В.А.Шретер, Э.Я.Барлиев, В.А.Бенуа, П.Ю.Сюзор	Московский пр., 95, Детский пер., 1, 3	хорошее	
1093.1	Главный корпус	1894-1878; 1913-1919, расширение, устройство домовой церкви	архитекторы В.А.Шретер, Э.Я.Барлиев, архитекторы В.А.Бенуа, П.Ю.Сюзор	Московский пр., 95, Детский пер., 1	хорошее	
1093.2	Флигель	1878-е годы	автор не установлен	Детский пер., 3	хорошее	
1093	Пункт исключен - распоряжение Комитета по государственному контролю, использованию и охране памятников истории и культуры Санкт-Петербурга от 1 декабря 2010 года № 10-28 - См. предыдущую редакцию					
1094	Дом культуры Союза кожевников им.В.П.Егорова	1929-1931	арх. М.С.Яновицкий	Московский пр., 97	хорошее	
1095	Объект исключен - распоряжение КГИОП (Санкт-Петербурга от 30 сентября 2013 года № 10-246) - См. предыдущую редакцию					
1096	Комплекс построек Бактериологического лаборатории Фитопатологического управления МВД (с оградой)	1905	гражд. инж. А.Е.Иванов	Московский пр., 99; Таврический пер., 6/6 (1)	хорошее	Рекомендовать к включению в Список вновь выявленных объектов, представляющих историческую, художественную или иную культурную ценность (протокол заседания от 20.03.2023)
1096.1	Главный корпус	1905	гражд. инж. А.Е.Иванов	Таврический пер. (угловой корпус)	хорошее	
1096.2	Жилой дом	1905	гражд. инж. А.Е.Иванов	Таврический пер. (корпус по Таврическому пер.)	хорошее	
1096.3	Корпус для подсобных помещений	1905	гражд. инж. А.Е.Иванов	Таврический пер. (двор)	хорошее	
1097	Училищные им.П.И.Чубинского corp. Гуманитарно-Старообрядческая гимназия	1898-1899 годы, 1908 год	арх. П.И.Попов	Московский пр., д. 108, лит.Д	хорошее	
Изъят в редакции решения Комитета по государственному контролю, использованию и охране памятников истории и культуры Санкт-Петербурга от 12 августа 2010 года № 8-178 - см. предыдущую редакцию						

1038	Пункт изложен - приказ Комитета по государственному контролю, использованию и охране памятников истории и культуры Санкт-Петербурга от 21 июня 2007 года № 86					
1039	Объект изложен - распоряжением КГИОП Санкт-Петербурга от 28 января 2011 года № 10-02 - См. предыдущую редакцию					
1040	Комплекс построек Товарищества Санкт-Петербургского винокуренного завода	1897-1918	наб. Н.А.Аримановской (наб. имп. В.В.Корвин-Круковского), пр. (наб. имп. Т.Н.Клавдиевой), линия А.В.Дрокко	Санкт-Петербург, Московский район, Московский пр., д.19, литеры А, В, Э, Щ, Э	средняя	
	(Пункт в редакции, вводимой в действие приказом КГИОП Санкт-Петербурга от 18 октября 2011 года № 8-20) - См. предыдущую редакцию					
1040.1	Пункт изложен - распоряжением КГИОП Санкт-Петербурга от 18 октября 2011 года № 10-878 - См. предыдущую редакцию					
1040.2	Пункт изложен - распоряжением КГИОП Санкт-Петербурга от 18 октября 2011 года № 10-877 - См. предыдущую редакцию					
1040.3	Пункт изложен - распоряжением КГИОП Санкт-Петербурга от 18 октября 2011 года № 10-876 - См. предыдущую редакцию					
1040.4	Пункт изложен - распоряжением КГИОП Санкт-Петербурга от 18 октября 2011 года № 10-875 - См. предыдущую редакцию					
1040.5	Пункт изложен - распоряжением КГИОП Санкт-Петербурга от 18 октября 2011 года № 10-874 - См. предыдущую редакцию					
1040.6	Пункт изложен - распоряжением КГИОП Санкт-Петербурга от 18 октября 2011 года № 10-873 - См. предыдущую редакцию					
1041	Дом Мальцева (?)	1913	проезд имени С.А.Кармалеева	Московский пр., 128	хорошая	

1042	Здания Московского райсовета	1930-1935	архитекторы И.И.Фомин, В.Г.Друнуть, Б.М.Серебровский	Московский пр., 120	хорошая	Рекомендовать к включению в Список вновь выявленных объектов, представляющих историческую, научную, художественную или иную культурную ценность, с последующим включением в Список памятников истории и культуры (постановление от 20.02.2001). Рекомендован к включению в список памятников истории и культуры местного значения (протокол Научного совета Санкт-Петербурга по вопросам охраны культурного наследия от 31.07.1997)
1043	Жилые дома (2 здания)	1936-1940	архитекторы Б.А.Земенкин, И.И.Фомин, В.П.Сорокин	Московский пр., 145; Московский пр., 147; ветеранов ул., 39	хорошая	Рекомендовать к включению в Список вновь выявленных объектов, представляющих историко-иную, научную,

						художественную или иную культурную ценность (экспертное заключение от 20.03.2020)
1044	Объект исключен с 27 февраля 2020 года - распоряжение КГИОП Санкт-Петербурга от 20 февраля 2020 года № 10-01 «Об исключении объекта»					
1045	Контора и квартира управляющего Вятельного завода (с 1917 г. - завода "Единение-Пятьсот")	конец XIX - начало XX века	автор не установлен	Московский пр., 156, лит. А	кирпич	-
Путь в реализацию проекта Комитета по государственному контролю, использованию и охране памятников истории и культуры Санкт-Петербурга от 3 марта 2006 года № 3-10 - им. предыдущую редакцию						
1046	Жилые дома (4 здания)	1958-1960	арх. Вин.Н.Тотов	Московский пр., 157, 158, 161, 163 (нечетная сторона)	кирпич	-
1047	Жилой дом	1940-1941, 1953	архитекторы В.Р.Рубанчик, Г.А.Симонов, С.В.Васильковский, Г.М.Кузьмень	Московский пр., 160, Бассейная ул., 41	кирпич	-
1048	Объект исключен со 2 июня 2020 года - распоряжение КГИОП Санкт-Петербурга от 20 мая 2020 года № 10-01 «Об исключении объекта»					
1049	Московский ордена С.М.Кирова (с позднейшей надстройкой второго этажа)	1932-1933	архитекторы Н.А.Троцкий, Р.Р.Марунчак, Б.П.Свиташский	Московский проспект, 13	хорошее	Рекомендовать к включению в Список вновь выявленных объектов, представляющих историческую, научную, художественную или иную культурную ценность (экспертное заключение от 20.03.2020). Рекомендовано к отнесению к списку памятников истории и культуры местного значения (заключение) Научного совета Санкт-Петербурга по вопросам охраны культурного наследия от 31.07.1997
1050	Жилые дома военнослужащих (2 здания)	1936-1941	архитекторы А.А.Юнгер, Н.Н.Лебедев, А.Н.Себастьянов	Московский проспект, 14, корп.1, Московский проспект, 16, корп.1	хорошее	Рекомендовать к включению в Список вновь выявленных объектов, представляющих историческую, научную, художественную или иную культурную ценность (экспертное заключение от 20.03.2020).
1051	Выставочный комплекс Пятьсот пудового завода	1958-1973	главный инж. Р.Б.Бергстрем	Обводного канала наб., 74	кирпич	-

	Общества столичного городского		арх. О.Г. фон Гогенауэр и др.	Входящий в состав комплекса гравитационных сооружений Н.-Х. сделано Н.-Х. памятник истории и культуры федерального значения.		Рекомендовано к включению в Список вновь выявленных объектов, представляющих историческую, научную, художественную или иную культурную ценность (протокол Научного совета Санкт-Петербурга по вопросам охраны культурного наследия от 31.07.1997)
1051.1	Галерейка 1	1812	произв. неизв. Р.Б. Бирнштейн	так же (здание Н.08)	среднее	
1051.2	Галерейка 2	1829-1830	произв. неизв. Р.Б. Бирнштейн, арх. О.Г. фон Гогенауэр	так же (здание Н.09)	среднее	
1051.3	Галерейка	1850 1913	автор не установлен, автор не установлен	так же (здание Н.38)	среднее	
1051.4	Завершение	1870-е годы	произв. неизв. Р.Б. Бирнштейн	так же (здание Н.50)	среднее	
1051.5	Здание кантонации и мастерских	1870-е годы	произв. неизв. Р.Б. Бирнштейн, арх. О.Г. фон Гогенауэр	так же (здание Н.40)	среднее	
1052	Электростанция Общества электрического освещения 1886 года	1400-1912, 1913-1915	инж. А.Г.Шидловский, инж.-строит. Ф.И.Лидваль, арх. участие произв. неизв. Э.Ф.Унгерн	Обводного канала, 78	среднее	Рекомендовать к включению в Список вновь выявленных объектов, представляющих историческую, научную, художественную или иную культурную ценность (протокол Научного совета от 20.03.2000)
1053	Здание водочного завода "Кистер и Ко" с рыночной трубой (зав. доп. Б.Т.Шлиттенфарб)	1-я половина XIX века, 1868, 1881, 1903-1907, 1909-1910	автор не установлен, арх. С.Т.Шлиттенфарб, произв. неизв. П.П.Нарышкин, произв. неизв. Ф.Ф.Андреев	Обводного канала, 52, Заневский пр., 2	хорошее	
1054	Объект исключен - распоряжение КГИОП Санкт-Петербурга от 31 июля 2014 года № 10-218 - См. предыдущий вариант					
1054.1	Главное здание	1890-е-1910-е годы	военн. инж. Н.А.Аделунгский (1896), военн. инж. В.А. фон Рейхерт (1911) и др.	так же	хорошее	
1054.2	Здание кондитерской	1890-е-1910-е годы	военн. инж. Н.А.Аделунгский (1896), военн. инж. В.А. фон Рейхерт (1911) и др.	так же	хорошее	
1054.3	Жилое корпус	1890-е-1910-е годы	военн. инж. Н.А.Аделунгский (1896), военн. инж. В.А. фон Рейхерт (1911) и др.	так же	хорошее	

ОК утверждено Списка видов экономической деятельности, продукции (товаров, работ, услуг), единиц классификации (группировок) ОКВЭД 2 (с изменениями на 11 декабря 2023 года)
Приказ Росстата от 29 февраля 2024 г. № 98

1054-1	Казармы	1850-е-1910-е годы	архит. инж. Н.А.Кузнецов (1908), архит. инж. В.А. фон Рихтер (1911) и др.	тип не	хорошая	
1054-1	Караульный дом	1850-е-1910-е годы	архит. инж. Н.А.Кузнецов (1908), архит. инж. В.А. фон Рихтер (1911) и др.	тип не	хорошая	
1056	Объект исключен - распоряжение КГИОП Санкт-Петербурга от 13 марта 2015 года № 12-11-0 . См. комментарии специалистов					
1056	Здание караульное	1908-1910; 1948-1950; достройка и реконструкция	арх. Т.Ф.Мозалевский (?), архитекторы Л.И.Гилилов, Н.Н.Новиков, Л.Н. Романов, Ф.П.Шайтаров	Готовый проект	хорошая	
1057	Комплекс построек главного склада Российского общества Красного Креста	1908-1911	архит. инж. И.П.Стравинский при участии архит. инж. [illegible]	Разработан уч. 2, 2 а	хорошая	
1057-1	Главное здание	1908-1911	архит. инж. И.П.Стравинский при участии архит. инж. [illegible]	Разработан уч. 1 (серия 1187)	хорошая	
1057-2	Здание складов для хозяйственных имуществ	1908-1911	архит. инж. И.П.Стравинский при участии архит. инж. [illegible]	тип не (серия 1182)	хорошая	
1057-3	Четыре одноэтажных склада для хозяйственных товаров	1908-1911	архит. инж. И.П.Стравинский при участии архит. инж. [illegible]	тип не (серия 1193, 4, 8, 6)	хорошая	
1057-4	Жилой дом	1910-1911	архит. инж. И.П.Стравинский при участии архит. инж. [illegible]	Разработан уч. 2а	хорошая	
1057-5	Прачечная и баня с котельной	1910-1911	архит. инж. И.П.Стравинский при участии архит. инж. [illegible]	Разработан уч. 2 (серия 1187)	хорошая	
1057-6	Мастерские и сторожка	1908-1911 (объединены и перестроены)	архит. инж. И.П.Стравинский при участии архит. инж. [illegible]	Разработан уч. 2	хорошая	
1057-7	Хозяйственная постройка	1908-1911	архит. инж. И.П.Стравинский при участии архит. инж. [illegible]	тип не	хорошая	
1058	Дом М.Д.Ушаковой	1913	архит. инж. Ф.Л.Пуссен	Самостоятельный уч. 1	хорошая	
1059	Дом Н.П.Засецкого	1895-1900	арх. Д.А.Крыжановский	Самостоятельный уч. 3-6	хорошая	
1060	Объект исключен - распоряжение КГИОП Санкт-Петербурга от 13 ноября 2001 года № 209-рп . См. комментарии специалистов					

Документ создан в системе [illegible] — электронного фонда в составе ГК СЗИ ОВО, сертифицированной и одобренной для использования

1061	Сыромятная банк	1780-е годы	автор не установлен	Сыромятная ул., 15	сохранен	
1062	Ворота Троекурово-старообрядческого кладбища	2-я половина XIX века – начало XX века	автор не установлен	Гаванская ул., 30	плохое	
1063	Здание акционерного общества Невской обувной фабрики	1914	проект инж. М.Ю. Коленгевский	Цветочная ул., 3; Боевая ул., 11	сохранен	
1064	Здание детских яслей Машковской экспозиции Общества попечения о бедных и больных детях	1905-1909	арх. Э.А.Густавсон	Цветочная ул., 7, лит. К	сохранен	
1065	Объект жилищно-[illegible]					
1065.1	Богадельня	1873-1874; 1880-1882	арх. В.Ф.Виллегальтер, арх. В.А.Прусаков	Невская наб. (со стороны Черниговской улицы)	сохранен	
1065.2	Александро-Невская школа с домовой церковью	1872-1874; 1881-1882, расширение	арх. В.Ф.Виллегальтер, арх. В.А.Прусаков	Невская наб. (со стороны Биржевому пр.)	сохранен	
1065.3	Сад	1873-1882	автор не установлен	Невская наб.	средняя	
1065.4	Ограда	1873-1882	автор не установлен	Невская наб.	средняя	
1066	Постройки акционерного общества Санкт-Петербургская товарная контора	1912-1913	проект инж. Р.Ф.Знаковецкий, проект инж. А.Ф.Гогенгельзен	Корабельная ул., д.12, литера А; д.15, литера Ж	сохранен	
Пункт в редакции распоряжения Комитета по государственному контролю, использованию и охране памятников истории и культуры Санкт-Петербурга от 6 августа 2020 года N 6-120 – см. предыдущую редакцию)						
1066.1		1912-1913	проект инж. Р.Ф.Знаковецкий	Корабельная ул., д.14, литера А	сохранен	
Пункт в редакции распоряжения Комитета по государственному контролю, использованию и охране памятников истории и культуры Санкт-Петербурга от 6 августа 2020 года N 6-120 – см. предыдущую редакцию)						
1066.2		1913	проект инж. А.Ф.Гогенгельзен	Корабельная ул., д.19, литера Ж	сохранен	
Пункт в редакции распоряжения Комитета по государственному контролю, использованию и охране памятников истории и культуры Санкт-Петербурга от 6 августа 2020 года N 6-120 – см. предыдущую редакцию)						

УТВЕРЖДЕН
приказом председателя КГИОП
от 20 февраля 2001 года N 1/5

СПИСОК
ВНОВЬ ВЫЯВЛЕННЫХ ОБЪЕКТОВ, ПРЕДСТАВЛЯЮЩИХ ИСТОРИЧЕСКУЮ, НАУЧНУЮ, ХУДОЖЕСТВЕННУЮ ИЛИ ИНУЮ КУЛЬТУРНУЮ ЦЕННОСТЬ

Санкт-Петербург

Государственная охрана и реставрация

КОМИТЕТ ПО ГОСУДАРСТВЕННОМУ КОНТРОЛЮ, ИСПОЛЬЗОВАНИЮ И ОХРАНЕ ПАМЯТНИКОВ ИСТОРИИ И КУЛЬТУРЫ

НЕВСКИЙ АДМИНИСТРАТИВНЫЙ РАЙОН

N п/п	Наименование объекта	Дата [illegible]	Авторы	Местонахождение	Техническое состояние	Эксплуатирующая организация
1	2	3	4	5	6	7

Документ создан в системе [illegible] — электронного фонда правовых [illegible]

1067	Объект исключен с 12 августа 2016 года - распоряжение КГИОП Санкт-Петербурга от 9 августа 2016 года N 10-370 - См. предыдущую редакцию					
1068	Объект исключен с 19 мая 2015 года - распоряжение КГИОП Санкт-Петербурга от 13 мая 2015 года N 10-197 - См. предыдущую редакцию					
1069	Каменный заглубленный (19 домов)	1920-1930	архитекторы А.И.Зодерский, Н.В. Рыбак	Аптекарская пр., 4; Аптекарская пр., 6, корп.1, 2; Аптекарская пр., 8, корп.1, 2, 3; Обуховской Обороны пр., 98, корп.3, 4, 5, 6, 7, 8, 9; Ольги Берггольц ул., 3; Ольги Берггольц ул., 5, корп.1, 2; Ольги Берггольц ул., 7, корп.1, 2, 3	средняя	Рекомендовать к включению в Список вновь выявленных объектов, представляющих исторический, научную, художественную или иную культурную ценность (заключение комиссии от 20.01.2020)
1070	Здание профсоветской "Пролетарии"	1920-1930	архитекторы Е.В.Рудаков, Б.А.Вершинин, Н.И.Фокин, Я.О.Сорокин, О.П.Пилар	Аптекарская пр., 30	средняя	-
1071	Объект исключен с 22 ноября 2018 года - распоряжение КГИОП Санкт-Петербурга от 19 ноября 2018 года N 10-622 - См. предыдущую редакцию					
1072	Каменный корпус гидролаза Спасской больницы. Тамбурная вставка кухонного пристроя	1881-1903	арх. Н.Н. Никонов	Кронверкская ул., 2	средняя	-
1073	Объект исключен с 16 октября 2020 года - распоряжение КГИОП Санкт-Петербурга от 13 октября 2020 года N 10-638 ап. - См. предыдущую редакцию					
1074	Жилой дом	1930	арх. Я.Г.Чарнецкий	Обуховской Обороны пр., 18	средняя	-
1075	Отвердевшие плавильни	1900-е годы	автор не установлен	Обуховской Обороны пр., 29	средняя	-
1076	Объект исключен - распоряжение КГИОП Санкт-Петербурга от 20 июля 2020 года N 10-521-20 - См. предыдущую редакцию					
1077	Здание (Главный корпус) покровской части	1881 год	автор не установлен	Обуховской Обороны пр., 29, лит.А	средняя	-
Пункт в редакции Приказа Комитета по сохранению культурного наследия, использованию и охране памятников истории и культуры Санкт-Петербурга от 3 июля 2006 года N 6-П - см. предыдущую редакцию						
1078	Элеватор в виде башни заводского комбината хлебопродуктов им С.М.Кирова	1933	конструкторы А.Ю. Флейшанкер, П.В. Райков, Б.Я. Дрикер	Обуховской Обороны пр., 45	средняя	-
1079	Крематорий построен "Народное кремационное общество" (Кремационное общество) Строительство кремационного завода" П. Ф. Сорокоумовым и Ф. А. Гогелия)	1964-1980-е годы	арх. Ф.Ф. фон-Гаммен и др.	Обуховской Обороны пр., 91, литеры А6, Г	средняя	-
Пункт в редакции приказа Комитета по сохранению культурного наследия, использованию и охране памятников истории и культуры Санкт-Петербурга от 23 октября 2020 года N 10-638 - см. предыдущую редакцию						
1079.1	Пункт исключен - приказ КГИОП от 02.04.2018 "О включении объектов, использованных в составе памятников истории и культуры Санкт-Петербурга от 23 октября 2020 года N 10-638" - См. предыдущую редакцию					

1078.2	Пункт исключен - распоряжением Комитета по государственному контролю, использованию и охране памятников истории и культуры Санкт-Петербурга от 26 сентября 2006 года N 10-27 - См. предыдущую редакцию					
1078.3	Пункт исключен - распоряжением Комитета по государственному контролю, использованию и охране памятников истории и культуры Санкт-Петербурга от 26 сентября 2006 года N 10-27 - См. предыдущую редакцию					
1078.4	Хозпристройка	1884-1903-е годы	арх. Р.Р. фон Геннингсен и др.	Часть (дом N 7)	средняя	
1078.5	Отдельно стоящая	1884-1903-е годы	арх. Р.Р. фон Геннингсен и др.	Часть (дом N 62)	средняя	
1068	Особняк	1880-е годы	арх. Р.Р. фон Геннингсен и др.	Образовательное Обводного пр., 88	средняя	
1061	Объект исключен - распоряжением КГИОП Санкт-Петербурга от 13 марта 2014 года N 10-136 - См. предыдущую редакцию					
1061.1	Заводоуправление	2-й половины XIX века	автор не установлен	такое	средняя	
1061.2	Мытовареный цех (сахарный)	1896	автор не установлен	такое	средняя	
1061.3	Производственный корпус	1880-е годы	автор не установлен	такое	средняя	
1061.4	Пищеварочный цех	1880-е годы	автор не установлен	такое	средняя	
1060	Школа и лаборатория (ныне Санкт-Петербургского университета аналитики и сити Смоленской)	1889	автор не установлен	Образование Обводного пр., 86; Ясная наб., 2, 4	средняя	
1062.1	Здание Смоленской начальной земской школы	1890	автор не установлен	Образование Обводного пр., 85; Ясная наб., 2	средняя	
1060.2	Здание Смоленской лаборатории (ныне Санкт-Петербургского университета аналитики и сити Смоленской)	1899(?)	автор не установлен	Ясная наб., 4	средняя	
1063	Комплекс построек Спиртовой и Питательной мануфактур (фабрика Меркелиных)	1844, 1870, 1895-1897	автор не установлен арх. А.Ф. Бонифатьев арх. Ф.Р. Гиберсдорф	Образование Обводного пр., 89	средняя	
1063.1	Объект выставлен с 20 апреля 2023 года - распоряжением КГИОП Санкт-Петербурга от 19 апреля 2023 года N 282-рп - См. предыдущую редакцию					
1063.2	Объект исключен - распоряжением КГИОП Санкт-Петербурга от 22 ноября 2019 года N 10-413 - См. предыдущую редакцию					
1063.3	Пункт исключен - приказ Комитета по государственному контролю, использованию и охране памятников истории и культуры Санкт-Петербурга от 15 сентября 2006 года N 8-1-12 - См. предыдущую редакцию					
1063.4	Объект выставлен с 20 апреля 2023 года - распоряжением КГИОП Санкт-Петербурга от 19 апреля 2023 года N 282-рп - См. предыдущую редакцию					
1064	Пункт исключен - приказ Комитета по государственному контролю, использованию и охране памятников истории и культуры Санкт-Петербурга от 15 сентября 2006 года N 8-1-12 - См. предыдущую редакцию					
1069	Объект исключен - распоряжением КГИОП Санкт-Петербурга от 8 июня 2014 года N 10-280 - См. предыдущую редакцию					
1065.1	Пункт исключен - приказ Комитета по государственному контролю, использованию и охране памятников истории и культуры Санкт-Петербурга от 14 июня 2006 года N 8-1-62					
1066.2	Объект исключен - распоряжением КГИОП Санкт-Петербурга от 8 июня 2014 года N 10-280 - См. предыдущую редакцию					
1066.3	Пункт исключен - приказ Комитета по государственному контролю, использованию и охране памятников истории и культуры Санкт-Петербурга от 14 июня 2006 года N 8-1-62					
1066	Объект исключен - распоряжением КГИОП Санкт-Петербурга от 8 июня 2015 года N 10-306 - См. предыдущую редакцию					
1066.1	Объект исключен - распоряжением КГИОП Санкт-Петербурга от 8 июня 2015 года N 10-306 - См. предыдущую редакцию					

1066.2	Объект исключен - распоряжением КГИОП Санкт-Петербурга от 8 июня 2015 года N 10-306 - См. предыдущую редакцию
1066.3	Объект исключен - распоряжением КГИОП Санкт-Петербурга от 8 июня 2015 года N 10-306 - См. предыдущую редакцию
1066.4	Объект исключен - распоряжением КГИОП Санкт-Петербурга от 8 июня 2015 года N 10-306 - См. предыдущую редакцию
1066.5	Объект исключен - распоряжением КГИОП Санкт-Петербурга от 8 июня 2015 года N 10-306 - См. предыдущую редакцию
1066.6	Объект исключен - распоряжением КГИОП Санкт-Петербурга от 8 июня 2015 года N 10-306 - См. предыдущую редакцию

Документ создан в системе docs.cntd.ru — электронного фонда правовых и нормативно-технических документов

1098.7	Объект исключен - [сведения КГИОП Санкт-Петербурга от 3 июля 2023 года N 10-308] - См. [примечание]					
1098.8	Объект исключен - [сведения КГИОП Санкт-Петербурга от 3 июля 2023 года N 10-308] - См. [примечание]					
1098.9	Объект исключен - [сведения КГИОП Санкт-Петербурга от 3 июля 2023 года N 10-308] - См. [примечание]					
1098.10	Объект исключен - [сведения КГИОП Санкт-Петербурга от 3 июля 2023 года N 10-308] - См. [примечание]					
1098.11	Объект исключен - [сведения КГИОП Санкт-Петербурга от 3 июля 2023 года N 10-308] - См. [примечание]					
1098.12	Объект исключен - [сведения КГИОП Санкт-Петербурга от 3 июля 2023 года N 10-308] - См. [примечание]					
1098.13	Объект исключен - [сведения КГИОП Санкт-Петербурга от 3 июля 2023 года N 10-308] - См. [примечание]					
1098.14	Объект исключен - [сведения КГИОП Санкт-Петербурга от 3 июля 2023 года N 10-308] - См. [примечание]					
1098.15	Объект исключен - [сведения КГИОП Санкт-Петербурга от 3 июля 2023 года N 10-308] - См. [примечание]					
1098.16	Объект исключен - [сведения КГИОП Санкт-Петербурга от 3 июля 2023 года N 10-308] - См. [примечание]					
1097	Комплекс мастерских Александровского кузнечно-литейного завода (эффективные мастерские главного механического завода Николаевской железной дороги)	1903-1906-е годы	архитекторы А.И.Постников, В.П.Спасов (?), Г.В.Войтович, И.Н.Шестьянинов (?), А.А.Кетлер (инж.), инж. М.Е.Клара, Ф.С.Яценский (?), И.П.Трофимов	Обуховской Обороны пр., 123-а, 125, 127, Дудин ул., 1-3, Крутской ул., 8/Н	средняя	[illegible]
1097.1	Пищевая производственная корпуса (плавильная мастерская, литейная мастерская, механизированная мастерская, модельная мастерская)	1905-1906	инж. М.Е.Клара, архитекторы А.И.Постников, В.П.Спасов (?)	Обуховской Обороны пр., 123-а, 125, 127, Дудин ул., 1-3, Крутской ул., 8/Н	средняя	Неоднократно с включением в Список вновь выявленных объектов, представляющих историческую, научную, художественную или иную культурную ценность, с последующим включением в Список памятников истории и культуры (исторических памятников) (от 20.12.2005) Рекомендован к включению в Список памятников истории и культуры местного значения (протокол Научного совета Санкт-Петербурга по вопросам охраны культурного наследия от 21.07.1997)
1097.2	Чугунный забор	1905-1906 (?)	ск. И.П.Трофимов	[illegible]	средняя	Рекомендован к включению в список памятников истории и культуры местного значения (протокол Научного совета Санкт-Петербурга по вопросам охраны культурного наследия от 21.07.1997)
1097.3	Здание главной конторы	1905-1906	архитекторы А.И.Постников, В.П.Спасов (?)	Обуховской Обороны пр., 127	средняя	Рекомендован к включению в список

Об утверждении Списка вновь выявленных объектов, представляющих историческую, научную, художественную или иную культурную ценность, по состоянию на 11 декабря 2020 года
Приказ КГИОП Санкт-Петербурга от 20 февраля 2021 г. № 16

						памятников истории и культуры местного значения (протокол Научно-го совета Санкт-Петербурга по вопросам охраны культурного наследия от 21.07.1997)
1067-й	Жилой дом для служащих	1826–1828	архитекторы А.Р.Пастухов, В.П.Стасов (?)	Обуховский Обводны пр., 123-а	средняя	Рекомендовать к включению в список памятников истории и культуры местного значения (протокол Научного совета Санкт-Петербурга по вопросам охраны культурного наследия от 21.07.1997)
1067-й	Ворота интернат-бывш.	1897–1899	арх. Г.В.Кожевников, инж. Э.С.Ясинский	Обуховский Обводны пр., 120	средняя	Рекомендовать к включению в список памятников истории и культуры местного значения (протокол Научного совета Санкт-Петербурга по вопросам охраны культурного наследия от 21.07.1997)
1067-й	Колокольня мастерская	1900-е годы	арх. Р.Ю.Шапошников (?), инж. Э.С.Ясинский	Трам.ин. (цех N 1-й)	средняя	Рекомендовать к включению в Список вновь выявленных объектов, представляющих историческую, научную, художественную или иную культурную ценность (протокол заседания от 20.02.2002)
1067-1	Кузница	1900-е годы	арх. Р.Ю.Шапошников (?), инж. Э.С.Ясинский	Трам.ин. (цех N 11)	средняя	
1067-3	Электростанция с дымовой трубой	1900-е годы	арх. Р.Ю.Шапошников (?), инж. Э.С.Ясинский	Трам.ин. (электроцех)	средняя	
1067-5	Колесная мастерская	1903-е годы 1909	арх. Р.Ю.Шапошников (?), инж. Э.С.Ясинский, арх. А.А.Оглезнев	Трам.ин. (цех N 34)	средняя	
1068	Адмиралтейско-инженерная церковь при Александровском училище торпедных кондукторских классов	1907 год	автор не установлен	Обуховская Обороны пр., 120а, лит.А	средняя	

Пункт в редакции распоряжения Комитета по государственному контролю, использованию и охране памятников истории и культуры Санкт-Петербурга от 3 июня 2021 года N 01-03-73 - см. предыдущую редакцию

1068	Здание Императорского фарфорового завода (главный корпус)	конец XVIII века	архитекторы С.П.Бернардацци, Григолетто	Обуховская Обороны пр., 151	средняя	Рекомендовать к включению в Список вновь выявленных объектов (протокол заседания

Документ сформирован в системе Гарант — электронного фонда на базе ЗАО ГЦОТ ООО «Гарант-Сервис» и справочно-правовых систем Гарант

						историческую, научную, художественную или иную культурную ценность, и послуживших включению в Список памятников истории и культуры (экспертное заключение от 20.03.2000)
1090	Здание Богодуховского (Новского) университета	1835-1839 годы	архитекторы В.А.Двигубский, И.И.Фрянов, Г.С.Гудима	Обуховской Обороны пр., 163, лит.А	хорошее	Рекомендовать к включению в Список вновь выявленных объектов, представляющих историческую, научную, художественную или иную культурную ценность (экспертное заключение от 20.03.2000)
Пункт в редакции приказа Комитета по государственному контролю, использованию и охране памятников истории и культуры Санкт-Петербурга от 3 июня 2008 года N 6-15 - см. предыдущую редакцию						
1091	Дом культуры им.В.И.Ленина завода "Большевик"	1927-1929	архитекторы В.А.Щуко, М.Г.Гельфреих	Обуховской Обороны пр., 223	хорошее	-
1092	Здание технической школы при Обуховском заводе	1913-1915 годы	перед. инж. В.Э.Гриберг	Обуховской Обороны пр., 267, лит.А	хорошее	Рекомендовано к включению в список памятников истории и культуры местного значения (протокол) Научного совета Санкт-Петербурга по вопросам охраны культурного наследия от 31.07.1997)
Пункт в редакции приказа Комитета по государственному контролю, использованию и охране памятников истории и культуры Санкт-Петербурга от 3 июня 2008 года N 6-15 - см. предыдущую редакцию						
1093	Здание Общества содействия Обуховского завода	1907-1909 годы	автор не установлен	Обуховской Обороны пр., 261, лит.А	хорошее	-
Пункт в редакции приказа Комитета по государственному контролю, использованию и охране памятников истории и культуры Санкт-Петербурга от 3 июня 2008 года N 6-15 - см. предыдущую редакцию						
1094	Военная Александро-Невской лавры	1845-1868 годы	архитекторы А.П.Брюллов, Я.И.Ухтомский, Г.И.Карлов	Октябрьская наб., 18, лит.А; 18, лит.А; 20, корп.1, лит.А	средняя	- Рекомендован к включению в список памятников истории и культуры местного значения (протокол) Научного совета Санкт-Петербурга по вопросам охраны культурного наследия от 31.07.1997)
Пункт в редакции приказа Комитета по государственному контролю, использованию и охране памятников истории и культуры Санкт-Петербурга от 3 июня 2008 года N 6-15 - см. предыдущую редакцию						
1094.1	Церковь Троицкая Троицы	1803-1809 годы	арх. Г.И.Карлов	Октябрьская наб., 18, лит.А	средняя	-
Пункт в редакции приказа Комитета по государственному контролю, использованию и охране памятников истории и культуры Санкт-Петербурга от 3 июня 2008 года N 6-15 - см. предыдущую редакцию						

1094.2	Настоятельский каменный корпус с домовой церковью Архангела Михаила	1845-1847 годы	архитекторы А.П.Свиязев, К.И.Бромот	Октябрьская наб., 18, лит.А	средняя	-
Пункт в редакции приказа Комитета по государственному контролю, использованию и охране памятников истории и культуры Санкт-Петербурга от 3 июня 2008 года N 8-15 - см. предыдущую редакцию						
1094.3	Братский каменный корпус	1845-1847 годы	архитекторы А.П.Свиязев, К.И.Бромот	Октябрьская наб., 20, корп.1, лит.А	средняя	-
Пункт в редакции приказа Комитета по государственному контролю, использованию и охране памятников истории и культуры Санкт-Петербурга от 3 июня 2008 года N 8-15 - см. предыдущую редакцию						
1095	Два жилых дома Николо-Богоявленского	1830-1834	гравер Н.Д.Чагин	Октябрьская наб., 22; Октябрьская наб., 24, корп.1	средняя	-
1096	Производственное здание с дымовой трубой Боковского рафинадно-сахарного завода Г.И.Берг	2-я половина XIX века	автор не установлен	Октябрьская наб., 38	средняя	- Рекомендован к включению в список памятников истории и культуры вместо ранее включенного (протокол) Научного совета Санкт-Петербурга по вопросам охраны культурного наследия от 31.07.1997)
1097	Объект исключен - распоряжение КГИОП Санкт-Петербурга от 13 января 2015 года N 10-41 - См. предыдущую редакцию					
1097.1	Объект исключен - распоряжение КГИОП Санкт-Петербурга от 13 января 2015 года N 10-41 - См. предыдущую редакцию					
1097.2	Объект исключен - распоряжение КГИОП Санкт-Петербурга от 13 января 2015 года N 10-41 - См. предыдущую редакцию					
1098	Пункт исключен - распоряжение Комитета по государственному контролю, использованию и охране памятников истории и культуры Санкт-Петербурга от 30.09.2010 N 10-17 - См. предыдущую редакцию					
1098.1	Пункт исключен - распоряжение Комитета по государственному контролю, использованию и охране памятников истории и культуры Санкт-Петербурга от 30.09.2010 N 10-17 - См. предыдущую редакцию					
1098.2	Пункт исключен - распоряжение Комитета по государственному контролю, использованию и охране памятников истории и культуры Санкт-Петербурга от 30.09.2010 N 10-17 - См. предыдущую редакцию					
1098.3	Пункт исключен - распоряжение Комитета по государственному контролю, использованию и охране памятников истории и культуры Санкт-Петербурга от 30.09.2010 N 10-17 - См. предыдущую редакцию					
1098.4	Пункт исключен - распоряжение Комитета по государственному контролю, использованию и охране памятников истории и культуры Санкт-Петербурга от 30.09.2010 N 10-17 - См. предыдущую редакцию					
1098.5	Пункт исключен - распоряжение Комитета по государственному контролю, использованию и охране памятников истории и культуры Санкт-Петербурга от 30.09.2010 N 10-17 - См. предыдущую редакцию					
1099	Объект исключен с 16 августа 2018 года - распоряжение КГИОП Санкт-Петербурга от 14 августа 2018 года N 481-р - См. предыдущую редакцию					
1100	Водонапорная башня Обуховского завода	2-я половина XIX века	автор не установлен	Октябрьская наб., 10А	средняя	Рекомендовать к включению в Список вновь выявленных объектов, представляющих историческую, научную, художественную или иную культурную ценность, с последующим включением в Список памятников истории и культуры (экспертное заключение от 26.03.2002)
1101	Здание пожарной части при ГРЭС "Красный"	1920-е годы	автор не установлен	Октябрьская наб., 10В	хорошая	Рекомендовать к включению в Список

	Октябрь (130д.N 3)					Список вновь выявленных объектов, представляющих исторический, научный, художественную или иную культурную ценность, сведения о которых включены до 25.03.2000
1103	Объекты включены с 26 октября 2023 года - [illegible]					
1103	Жилой комплекс акционерного общества "Петроэкспресс-Невский магазин (3 здания)	1907; 1912; 1912-1913	техник-инж. П.Ф.Тихомиров техник-инж. А.Ф. Гогонишвили инж.-техн. И.Н.Васильев	Петроградская сторона, д.1, Т	средняя	
1104	Здание школы принца П.Г.Ольденбургского (Женского епархиального училища)	1900-1901 (расширение)	арх. Ю.Ю.Бенуа	Пряжкин пер., 1	средняя	
1105	Дом горного инженера Петрова-Богородицкого и Рыбацкова	1878-1881	арх. Н.Н.Бубырев	Рыбацкий пр., 17	средняя	
1106	Каменная мастерская Александровского павильона механического завода Николаевской железной дороги	1900-е годы	арх. И.И.Шестаков-мл. Ф.С.Яковлев	Свердлова пр., 45	средняя	
1106.1	Сборочно-окончательный цех и три кирпичные трубы	1900-е годы	арх. И.И.Шестаков-мл. Ф.С.Яковлев	Пяй эт. сборочный и механический (ЦСЦ)	средняя	Технологический комплекс завода "Электросила" (здания и сооружения, являющиеся объектами культурного наследия (памятниками) Решение совета Санкт-Петербурга по вопросам охраны культурного наследия от 31.07.1998 г.)
1106.2	Малярный цех и литейная мастерская	1900-е годы	арх. И.И.Шестаков-мл. Ф.С.Яковлев	Пяй эт. (столярная и абразивно-отделочная (ЦСЦ) и ЭВСЦ)	средняя	
1106.3	Обрубный цех и цех крупногабаритных	1900-е годы	арх. И.И.Шестаков-мл. Ф.С.Яковлев	Пяй эт. (слесарно-сборочное отделение)	средняя	
1106.4	Новый склад для абразивов и малярного материала	1900-е годы	арх. И.И.Шестаков-мл. Ф.С.Яковлев	Пяй эт. (электрокарбонильный склад)	средняя	
1106.5	Обрезиненная цех	1900-е годы	арх. И.И.Шестаков-мл. Ф.С.Яковлев	Пяй эт. (инструментально-изготовительный цех)	средняя	
1106.6	Кислородосварочный цех	1900-е годы	арх. И.И.Шестаков-мл. Ф.С.Яковлев	Пяй эт. (механический цех)	средняя	
1106.7	Деревообрабатывающий цех	1900-е годы	арх. И.И.Шестаков-мл.	Пяй эт. (деревообрабатывающий	средняя	

			арх. Ф.С.Лукомский	участок		Рекомендован к включению в список памятников истории и культуры местного значения (протокол Научного совета Санкт-Петербурга по материалам изучения культурного наследия от 31.07.1991)
1109.8	Общественно-коммерческий цех	1890-е годы	арх. И.И. Дмитриев-кий инж. Ф.С.Лукомский	тип по: Указателю отделочных [ОСД]	снесен	
1109.9	Моторный цех	1890-е годы	арх. И.И. Дмитриевский инж. Ф.С.Лукомский	тип по: Указателю отделочных [ОСД]	снесен	
1109.10	Водонапорная башня	1908	автор не установлен	тип не	снесен	

1107	Объект исключен с 21 июня 2018 года - распоряжение КГИОП Санкт-Петербурга от 19 июня 2018 года № 19-218 - См. предыдущую редакцию					
1108	Здание школы со пекарней и кладовой	1852-1853 годы	арх. К.Ф.Цветков	Смоленская Большая пр., 20, лит. А	несохр.	Рекомендовать к исключению из Списка вновь выявленных объектов, представляющих историческую, научную, художественную или иную культурную ценность согласно протоколу Научного совета Санкт-Петербурга от 30.03.2000
Пункт в редакции списков Комитета по государственному контролю, использованию и охране памятников истории и культуры Санкт-Петербурга от 5 июня 2008 года № 9-25 - см. предыдущую редакцию						
1109	Пункт исключен - распоряжение КГИОП Санкт-Петербурга от 24 января 2013 года № 30-15 - См. предыдущую редакцию					
1110	Каменный цех рабочего фабрики Кокошкина	основ. XIX века (1885 г.)	авторы не установлены	Тамбовская ул., 9	несохр.	
1111	Жилые дома для рабочих текстильщиков (20 домов)	1927-1928	архитекторы Д.П.Бурышкин, Г.А.Симонов, В.М.Трапезников	Тамбовская ул., 8, 10, 12, 14, 16, 18, 20; Тарнопольская ул., 32; Бабушкина ул., 19; Тамбовская ул., 24; Бабушкина ул., 23; Тамбовская ул., 26, 28, 40, 58, 68, 92, 94, 96, 98; Бабушкина ул., 25, 27	снесен	
1112	Здание школы	1927-1929	арх. Г.А.Симонов	Тамбовская ул., 9	несохр.	Рекомендован к исключению из списков выявленных памятников и территорий местного значения (протокол Научного совета Санкт-Петербурга по вопросам охраны

						культурного наследия от 30.07.1992)
11/10	Комплекс построек Невского механического завода "Вулкан"	1870-е годы, 1913-1914, 1930-е годы - перестройки	арх. В.В.Новель, автор не установлен, автор не установлен	Дербеневская ул., 1	средний	-
11/10.1	Административный корпус	1870-е годы, 1913-1914, 1930-е годы - перестройка	тоже	тоже	средняя	-
11/10.2	Складской	1870-е годы, 1913-1914, 1930-е годы - перестройка	арх. В.В.Новель, автор не установлен, автор не установлен	тоже	средний	-
11/10.3	Пункт не включен - [сведения Комитета по государственному контролю, использованию и охране памятников истории и культуры Санкт-Петербурга от 13 июня 2008 года N 8-02]					
11/14	Больница при Александровской заводе Николаевской железной дороги	начало XX века	автор не установлен	Цимбалина ул., 12 (Дача ул., 69), Кабушкина ул., 5/5	типовая	-
11/14.1	Главный корпус	1902	арх. Э.Л.Шольц	тоже	типовая	-
11/14.2	Служебный корпус	начало XX века (реконструкция)	автор не установлен	тоже	типовая	-
11/15	Арестный дом Санкт-Петербургского уездного земства и женская больница Михаила Архангела (Большая ул.(Б.)Цимбалина)	конец XIX - начало XX века	автор не установлен	Цимбалина ул., 58, Каменный пр., 5/5, Железноводский пр., 5/9	хорошая средняя типовая	-
11/15.1	Арестный дом (главный корпус, жилой дом для персонала и церковь)	1900-1904	автор не установлен	тоже	хорошая средняя типовая	-
11/15.2	Пункт исключен - [приказ Комитета по государственному контролю, использованию и охране памятников истории и культуры Санкт-Петербурга от 15 ноября 2002 года N 8-137] - См. предыдущую редакцию					

УТВЕРЖДЕН
приказом председателя КГИОП
от 20 февраля 2001 года N 15

СПИСОК
ВНОВЬ ВЫЯВЛЕННЫХ ОБЪЕКТОВ, ПРЕДСТАВЛЯЮЩИХ ИСТОРИЧЕСКУЮ, НАУЧНУЮ, ХУДОЖЕСТВЕННУЮ ИЛИ ИНУЮ КУЛЬТУРНУЮ ЦЕННОСТЬ

Санкт-Петербург
Градостроительство и архитектура

КОМИТЕТ ПО ГОСУДАРСТВЕННОМУ КОНТРОЛЮ, ИСПОЛЬЗОВАНИЮ И ОХРАНЕ ПАМЯТНИКОВ ИСТОРИИ И КУЛЬТУРЫ

ПАВЛОВСКИЙ АДМИНИСТРАТИВНЫЙ РАЙОН

N п/п	Наименование объекта	Датировка	Авторы	Местонахождение	Техническое состояние	Заключение экспертизы
1	2	3	4	5	6	7
				г. Павловск		
1/1	Дом Церковный	1845-е годы	арх. И.Ф.Потапов	Вокзал ул., 3	средняя	Рекомендовать к дополнению в Список вновь выявленных

						объектов, представляющих историческую, научную, художественную или иную культурную ценность (заключение от 20.03.2002).
1117	Проект исключен - распоряжение КГИОП Санкт-Петербурга от 20 декабря 2021 года № 10-660. - См. предыдущую редакцию					
1118	Проект включен - приказ Комитета по государственному контролю, использованию и охране памятников истории и культуры Санкт-Петербурга от 15 ноября 2002 года № 8-131. исключен - распоряжение КГИОП Санкт-Петербурга от 19 августа 2013 года № 10-340. - См. предыдущую редакцию					
1119	Объект исключен - распоряжение КГИОП Санкт-Петербурга от 19 июня 2015 года № 10-114. - См. предыдущую редакцию					
1120	Благотворительно-исторический центр	XVIII век, деревянная церковь, усадьбы Чагиных, кладбище, 1662-1665, каменная церковь после пожара 1860-х годов, частичная надстройка, утрачена башня со шпилем.	Авторы не установлены арх. А.Ф.Вадим.	Горская ул., 8/№ (Пискарёвка)	Среднее	Рекомендовать в выполнении в Списки вновь выявленных объектов, представляющих историческую, научную, художественную или иную культурную ценность (заключение от 20.03.2002). Рекомендовать к отнесению к категории памятников истории и культуры местного значения (протокол заседания научного совета Санкт-Петербурга по вопросам охраны культурного наследия от 31.07.1997)
1121	Проект включен - приказ Комитета по государственному контролю, использованию и охране памятников истории и культуры Санкт-Петербурга от 28 августа 2000 года № 8-114. - См. предыдущую редакцию					
1122	Проект исключен - распоряжение КГИОП Санкт-Петербурга от 17 января 2013 года № 10-2. распоряжение КГИОП Санкт-Петербурга от 17 января 2013 года № 10-4. - См. предыдущую редакцию					
1122.1	Проект исключен - распоряжение КГИОП Санкт-Петербурга от 17 января 2013 года № 10-2. распоряжение КГИОП Санкт-Петербурга от 17 января 2013 года № 10-4. - См. предыдущую редакцию					
1122.2	Четыре жилых дома	1907-1908	Гражд. инж. Ю.Ф.Тайтлер	Новая ул., 9; Пальмировая ул., 2; Спартаковая ул., 5; Павловское шоссе, 9.	Среднее	
1123	Проект исключен - распоряжение КГИОП Санкт-Петербурга от 24 января 2013 года № 10-28. - См. предыдущую редакцию					
1124	Объект исключен - распоряжение КГИОП Санкт-Петербурга от 28 июня 2023 года № 251-рп. - См. предыдущую редакцию					
1125	Жилой флигель производственного управления	1935-е годы	Автор не установлен	Красных Зорь ул., 3	Среднее	
1126	Дом Пустынского	конец XIX века	Автор не установлен	Красных Зорь ул., 5	Среднее	
1127	Народный дом общества попечительства о трезвости	1906	арх. неизв. (Мышкин	Красных Зорь ул., 7	Среднее	Рекомендовать в выполнении в Списки вновь выявленных объектов, представляющих историческую, научную, художественную или иную культурную ценность, с последующим включением в Список памятников истории и культуры соответствую

						постановление от 20.03.2008)
1128	Пункт исключен - распоряжение Комитета по государственному контролю, использованию и охране памятников истории и культуры Санкт-Петербурга от 25 сентября 2008 года № 18-27. - См. предыдущую редакцию					
1129	Дом Быкова (Нуткиной)	1908	арх. И.Я.Петелин	Красных Зорь ул., 9; Парадиз Мэр ул., 8	Среднее	
1130	Пункт исключен - приказ Комитета по государственному контролю, использованию и охране памятников истории и культуры Санкт-Петербурга от 14 марта 2008 года № 8-42. - См. предыдущую редакцию					
1130.1	Пункт исключен - приказ Комитета по государственному контролю, использованию и охране памятников истории и культуры Санкт-Петербурга от 14 марта 2008 года № 8-42. - См. предыдущую редакцию					
1130.2	Пункт исключен - приказ Комитета по государственному контролю, использованию и охране памятников истории и культуры Санкт-Петербурга от 14 марта 2008 года № 8-42. - См. предыдущую редакцию					
1130.3	Пункт исключен - приказ Комитета по государственному контролю, использованию и охране памятников истории и культуры Санкт-Петербурга от 14 марта 2008 года № 8-42. - См. предыдущую редакцию					
1131	Дом Николаева ("дома Лаврова") (в перспективе)	1938 1960-е годы, перепланировка, частичная надстройка	арх. И.Я.Петелин	Кронверкский пр., 5	Среднее	Рекомендовать к включению в Список ранее выявленных объектов, представляющих историческую, научную, художественную или иную культурную ценность, с последующим включением в Список памятников истории и культуры (постановление от 20.03.2008)
1132	Здание бывшей женской общеобразовательной	1818 (?), 1906 годы, перепланировка	авторы не установлены	Съезжая ул., 68, лит.Б	Среднее	Рекомендовать к включению в Список ранее выявленных объектов, представляющих историческую, научную, художественную или иную культурную ценность (постановление от 20.03.2008)
Вычет в редакции приказа Комитета по государственному контролю, использованию и охране памятников истории и культуры Санкт-Петербурга от 3 июня 2008 года № 8-78. - см. предыдущую редакцию						
1133	Учебный пункт церкви св.Марии Магдалины (протестантский дом)	1761-1764, 1908-е годы, расширение и надстройка	арх. Д.Кваренги, арх. И.Я.Петелин	Марата ул., 2, Разъезжая ул., 19	Среднее	
1134	Объект исключен - распоряжение КГИОП Санкт-Петербурга от 13 августа 2018 года № 10-676. - См. предыдущую редакцию					
1135	Дом Игнатьева	1-я половина XIX века	Автор не установлен	Марата ул., 12	Среднее	
1136	Дом Кравченко	середина XIX века	Автор не установлен	Марата ул., 17	Среднее	
1137	Объект исключен - распоряжение КГИОП Санкт-Петербурга от 20 октября 2023 года № 10-928. - См. предыдущую редакцию					
1138	Площадь Александровская (сквер, ограда и сад)	1780-е годы, спортивная постановка конец XIX века	Авторы не установлены	Кронверкская ул., 1А (перед Александровским дворцом)	Среднее	
1139	Жилой дом Е.Г.Турбиных	1948	Архитекторы Н.А.Аас, Н.И.Дашевская	Кронверкская ул., 16 (перед Александровским дворцом)	Среднее	

1143	Объект исключен с 12 июля 2023 года - распоряжение КГИОП Санкт-Петербурга от 11 июля 2023 года N 2403-рп - См. Библиотека (клуб)
1143.1	Объект исключен с 12 июля 2023 года - распоряжение КГИОП Санкт-Петербурга от 11 июля 2023 года N 2403-рп - См. Библиотека (клуб)
1143.2	Объект исключен с 12 июля 2023 года - распоряжение КГИОП Санкт-Петербурга от 11 июля 2023 года N 2403-рп - См. Мозаика (клуб)
1143.3	Объект исключен с 12 июля 2023 года - распоряжение КГИОП Санкт-Петербурга от 11 июля 2023 года N 2403-рп - См. Мозаика (клуб)

1141	Объект исключен - распоряжение КГИОП Санкт-Петербурга от 18 октября 2018 года N 423-рп - См. пожарное депо					
1141.1	Объект исключен - распоряжение КГИОП Санкт-Петербурга от 18 октября 2018 года N 423-рп - См. Библиотека (клуб)					
1141.2	Объект исключен - распоряжение КГИОП Санкт-Петербурга от 18 октября 2018 года N 423-рп - См. пожарное депо					
1141.3	Объект исключен - распоряжение КГИОП Санкт-Петербурга от 18 октября 2018 года N 423-рп - См. пожарное депо					
1141.4	Объект исключен - распоряжение КГИОП Санкт-Петербурга от 18 октября 2018 года N 423-рп - См. спортивный комплекс					
1142	Объект исключен - распоряжение КГИОП Санкт-Петербурга от 30 июня 2020 года N 12-326 - См. спортивный комплекс					
1143	Дом Гурова (Петергофа)	1838-е годы	Автор не установлен	Тарасов Моя ул., 12	Средняя	
1144	Общежитие "Машины"	1883	Автор не установлен	Работницы ул., 6/6, Невский, Вторая Спасская д.	Средняя	Рекомендовать к включению в Список вновь выявленных объектов, представляющих историческую, научную, художественную или иную культурную ценность, с последующим включением в Список памятников истории и культуры (экспертное заключение от 28.03.2000). Рекомендовано к отнесению к категории памятников истории и культуры местного значения (протокол научного совета Санкт-Петербурга по вопросам охраны культурного наследия от 31.07.1997)
1145	Дом А.Г. Ротшта и сарай	1909 год	арх. Ф.Я.Пилкопов	Мариинская ул., д. (лит. А (1909), Мансарда)	отсутствует	Рекомендовать к включению в Список вновь выявленных объектов, представляющих историческую, научную, художественную или иную культурную ценность, с последующим включением в Список памятников истории и культуры (экспертное заключение от 28.03.2000). Рекомендовано к отнесению к категории памятников истории и

						культуры местного значения (протокол научного совета Санкт-Петербурга по вопросам охраны культурного наследия от 31.07.1997)
(Пункт в редакции [Приказа Комитета по государственному контролю, использованию и охране памятников истории и культуры Санкт-Петербурга от 3 июня 2008 года N 6-10](#)) - см. предыдущую редакцию						
1146	Общежитие мастеров - [наименование](#) [утратило силу](#) от 24 августа 2023 года N 10-301 - См. [предыдущую редакцию](#)					
1147	Ледо-выгрузочный трубопровод Софийского водовода (часть Таицкого водовода)	1908; Софийский водовод 1938-е годы; Водопроводный труд 1880-1885	Авторы не установлены	Ленинградская ул., Комендантская ул. (у перекрестка улиц)	Созданная	
1148	Дом И.В.Шлейна (магазин "Миранда") (1 подъезд)	1908-е годы	Автор не установлен	Ленинградская ул., 9	Созданная	Рекомендовать к включению в Список вновь выявленных объектов, представляющих историческую, научную, художественную или иную культурную ценность (заключение от 28.03.2000) Рекомендовано к отнесению к категории памятников истории и культуры местного значения (протокол научного совета Санкт-Петербурга по вопросам охраны культурного наследия от 31.07.1997)
1149	Двухэтажное строение (4 строения)	1748-е годы; 1818; 1858; 1862-1864	арх. Ч.Камерон арх. К.И.Росси арх. И.Я.Гастольди	Ленинградская ул., 27 (перед Ленинградской)	Созданная	Рекомендовать к включению в Список вновь выявленных объектов, представляющих историческую, научную, художественную или иную культурную ценность (заключение от 28.03.2000)
1149.1	Строение № 1 (кронштейн при Ленинградской)	1818; 1858; 1862-1864	Авторы не установлены; арх. К.И.Росси; арх. И.Я.Гастольди	Ленинградская ул.	Созданная	Рекомендовать к включению в Список вновь выявленных объектов, представляющих историческую, научную, художественную или иную культурную ценность (с сопутствующим включением в Список памятников истории и культуры (заключение от 28.03.2000) Рекомендовано к отнесению к категории

						памятников истории и культуры местного значения (протокол научного совета Санкт-Петербурга по вопросам охраны культурно-исторического наследия от 31.01.1997)
1149.2	Сумматорная № 2	1950-е годы	Авторы не установлены	нет св.	Средняя	Рекомендовать к включению в Список вновь выявленных объектов, представляющих историческую, научную, художественную или иную культурную ценность (протокол заседания от 28.03.2008)
1149.3	Сумматорная № 3	1950-е годы (второй домик)	арх. Ч.Каверочн	нет св.	Средняя	
1149.4	Сумматорная № 5	1951-1952, (перестроенная)	Арх. Ч.Каверочн	нет св.	Средняя	
1150	Объект исключен - [распоряжение КГИОП Санкт-Петербурга от 13 сентября 2017 года № 428-р] - См. [ссылка]					
1151	Проект ограждения Мариинского сквера	1908	арх. А.Я.Дуглас, садовый мастер Р.Ф.Кегель	Софийская, Театральная ул., 4	Средняя	
1152	Проект исключен - [приказ Комитета по государственному контролю, использованию и охране памятников истории и культуры Санкт-Петербурга от 27 июня 2002 года № 5-А/02]					
1153	Объект исключен - [распоряжение КГИОП Санкт-Петербурга от 17 января 2018 года № 10-р] - См. [ссылка]					
1154	Каменные мосты (два)	1828	инж. П.П.Базен	Кронверкская ул. (Малая Невка, канал, у домов 47, 47)	средняя	Рекомендовать к включению в Список вновь выявленных объектов, представляющих историческую, научную, художественную или иную культурную ценность (протокол заседания от 28.03.2008)
1155	Объект исключен с 1 декабря 2016 года - [распоряжение КГИОП Санкт-Петербурга от 30 ноября 2016 года № 10-882] - См. [ссылка]					
1156	Здравоохранительная очистная станция (3 здания)	1903-1908	инж. арх. К.Д.Трибунцов, инженеры С.Сидорчук, П.Ф.Шварц, арх. С.А.Дрейер, И.В.Медянский	Фильтровская улица, 3 (лит. Т, Ть)	средняя	
1156.1	Дом для инвентаря	1903-1908	Инж. арх. К.Д.Трибунцов, инженеры С.Сидорчук, П.Ф.Шварц, арх. С.А.Дрейер, И.В.Медянский	Фильтровская улица, Т	средняя	
1156.2	Дом для служащих	1903-1908	Инж. арх. К.Д.Трибунцов, инженеры С.Сидорчук, П.Ф.Шварц, арх. С.А.Дрейер, И.В.Медянский	Фильтровская улица, Тв	средняя	

Документ создан в системе [ссылка] — электронного фонда правовых и нормативно-технических документов

1563	Лаборатория и канцелярия	1903–1908	арх. К.Д.Грибоедов, инженеры О.Сидоренук, Л.Р.Шмидт, арх. С.А.Боянов, Н.В.Мерченков	Финляндская набер., 3 (дом)	средняя	

УТВЕРЖДЕН
приказом председателя КГИОП
от 20 февраля 2001 года N 15

СПИСОК
ВНОВЬ ВЫЯВЛЕННЫХ ОБЪЕКТОВ, ПРЕДСТАВЛЯЮЩИХ ИСТОРИЧЕСКУЮ, НАУЧНУЮ, ХУДОЖЕСТВЕННУЮ ИЛИ ИНУЮ КУЛЬТУРНУЮ ЦЕННОСТЬ

Санкт-Петербург
Градостроительство и архитектура

КОМИТЕТ ПО ГОСУДАРСТВЕННОМУ КОНТРОЛЮ, ИСПОЛЬЗОВАНИЮ И ОХРАНЕ ПАМЯТНИКОВ ИСТОРИИ И КУЛЬТУРЫ

ПЕТРОГРАДСКИЙ АДМИНИСТРАТИВНЫЙ РАЙОН

N пп	Наименование объекта	Датировка	Авторы	Местонахождение	Техническое состояние	Обоснование ценности
1	2	3	4	5	6	7
1557	Пункт исключен - приказ Комитета по государственному контролю, использованию и охране памятников истории и культуры Санкт-Петербурга от 26 ноября 2007 года N 8-321 - См. предыдущую редакцию					
1558	Объект исключен - распоряжение КГИОП Санкт-Петербурга от 11 августа 2014 года N 10-668 - См. предыдущую редакцию					
1558.1	Объект исключен - распоряжение КГИОП Санкт-Петербурга от 11 августа 2014 года N 10-668 - См. предыдущую редакцию					
1558.2	Объект исключен - распоряжение КГИОП Санкт-Петербурга от 11 августа 2014 года N 10-668 - См. предыдущую редакцию					
1559	Объект исключен - распоряжение КГИОП Санкт-Петербурга от 14 декабря 2012 года N 10-1437 - См. предыдущую редакцию					
1560	Здание электростанции	1908_е годы	арх. А.С.Никольский (?), инж. Т.Г.Маршалов	Барочная ул., 8а Зеленина Кильдеев ул., 28-32 Адрес: Барочная ул., 8а, - юридический	средняя	Рекомендован к включению в категорию памятников истории и культуры местного значения (протокол Научного совета Санкт-Петербурга по вопросам охраны культурного наследия от 31.07.1997)
1561	Комплекс сооружений второй очереди петроградского городского трамвая	1913-1916	арх. А.Я.Пикалов	Барочная ул., 12	средняя	Рекомендован к включению в список вновь выявленных объектов, представляющих историческую, научную, художественную или иную культурную ценность (решение от 26.03.2008)
1561.1	Пункт исключен - распоряжение Комитета по государственному контролю, использованию и охране памятников истории и культуры Санкт-Петербурга от 26.09.2012 N 10-11 - См. предыдущую редакцию					
1561.2	Пункт исключен - приказ Комитета по государственному контролю, использованию и охране памятников истории и культуры Санкт-Петербурга от 15 февраля 2005 года N 8-11					
1562	Пункт исключен - приказ Комитета по государственному контролю, использованию и охране памятников истории и культуры Администрации Санкт-Петербурга от 28 апреля 2003 года N 8-37					

Об утверждении Списка вновь выявленных объектов, представляющих исторический, научный, художественную или иную культурную ценность, и зарегистрированных на 11 декабря 2023 года.
Приказ КГИОП Санкт-Петербурга от 20 февраля 2001 г. № 10

1163	Объект исключен - [распоряжение КГИОП Санкт-Петербурга от 28 июня 2021 года № 58](#) - См. предыдущую редакцию					
1164	Комплекс зданий Училища св. Елены	начало XIX в. - 1890	арх. Н.П. Шебеко, арх. К.Ф. Вилькендр, арх. А.Ф. Шимбирев, при участии арх. Ф.Б. Пагенг, арх. Н.И. Гримм	Вознесенский пр., 27; Вознесенская ул., 3	средние	
1164.1	Главный корпус	начало XIX в., 1807, расширение 1871–1872, надстройка, 1898–1908, перестройка	авторство уточняется - арх. Н.П. Гребенка, арх. Н.В. Монтандон, арх. А.Ф. Шимбирев, при участии арх. Ф.Б. Пагенг, арх. Н.И. Гримм	Лит. А1, (лит.А1), А2)	средние	
1164.2	Корпус по Вознесенской улице	1900-1902	арх. А.И. Шимбирев	лит. А3 (лит.А3)	средние	
1164.3	Дом церковных служителей	1848_в. Перв.	арх. А.Ф. Шимбирев(?)	Лит. А4, (лит.А4, А5)	средние	
1164.4	Дезинфекция	1898_в. Перв.	арх. А.Ф. Шимбирев(?)	Лит. А6 (лит.А6)	средние	
1165	Дом В.М. Телешевича	1911-1912	арх. М.Ф. Юскевич	Вознесенский пр., 32; Большой пр., 1 (второго по ул. Блохина)	средние	
1166	Дом В.Г. и О.М. Губковских	1908-1912	арх. В.Ф. Вен_фон_Тизенгаузен	Большой пр. П.С., 6; Вознесенский пр., 2	средние	
1167	Дом Я. Вержинятова	1841	арх. В.Г. Шретлингер	Большой пр. П.С., 8; Съезжинская ул., 1	средние	
1168	Дом Н.А. Колокутиной	1901-1902	арх. А.А. Оммергельд	Большой пр. П.С., 12; Пионерская ул., 4	средние	
1169	Дом П.Г. Шнель	1840-1841	арх. А.М. Сенин	Большой пр. П.С., 14; Кронверкская Кушелевка ул., 2 (угловой дом)	средние	
1170	Дом Н.Э. и Ф.Я. Колобовых	1913-1915	Наша П.М. Музыченко, арх. Д.А. Крыжановский (участок)	Большой пр. П.С., 16-18; Красного Курсанта ул., 1; Пионерская ул., 6	средние	
1171	Дом Ф.И. Кельцева	1911-1912	наша П.М. Музыченко	Большой пр. П.С., 22-24	средние	
1172	Дом Д.П. и Ф.Л. Парфеньевых	1900-1909, 1909	арх. П.Ю. Сюзор, арх. Г.Г. фон-Гален	Большой пр. П.С., 33	средние	
1173	Дом С.И. Гончаровой	1912-1913	арх. Ф.И. Андрогенов, наша Д.Д. Смирнова	Большой пр. П.С., 35; Сытнинская ул., 8/5	средние	
1174	Особняк А.М. Васильева	1878-1879 годы; 1915-1916 годы; внутренняя перепланировка	арх. В.Г. Шретлингер, арх. В.В. Шауб	Большой пр., 42; лит.А	средние	

Документ сформирован с портала [data.gov.ru](#) — электронного фонда культуры ГК ОЗП ОВО, нормативно-правовых и справочных материалов федерального характера

		1940 кинематограф				
Пункт в редакции Приказа Комитета по государственному контролю, использованию и охране памятников истории и культуры Санкт-Петербурга от 3 июня 2005 года N 6-15 - см. предыдущую редакцию						
1175	Дом Т.Н.Трутневой	1909-1910	арх. В.А.Григор'ев	Большой Чарторыйский П.С., 44, литера А, за исключением части строения, в которой расположены помещения 12-Н (1, 2), 13-Н (1-4)	средняя	Реклассифицирован с включением в список вновь выявленных объектов, представляющих историческую, научную, художественную или иную культурную ценность, с последующим включением в Список памятников истории и культуры (экспертное заключение от 28.03.2005). Решение органа в отношении категории памятников истории и культуры местного значения (протокол Научного совета Санкт-Петербурга по вопросам охраны культурного наследия от 07.07.1997)
(Пункт в редакции, внесенной в действие приказом КГИОП Санкт-Петербурга от 28 декабря 2011 года N 8-82 - См. предыдущую редакцию)						
1176	Объект исключен - распоряжением КГИОП Санкт-Петербурга от 2 августа 2023 года N 698-рп - См. предыдущую редакцию					
1177	Объект исключен - распоряжением КГИОП Санкт-Петербурга от 2 августа 2023 года N 698-рп - См. предыдущую редакцию					
1178	Дом А.Гуркина	1839-1840	арх. А.М.Куди	Большой пр. П.С., 80; Ушакова ул., 8	средняя	
1179	Торговое здание товарищества Санкт-Петербургского механического производства обуви "Скороход"	1913	арх. Э.А.Гуссовский	Большой пр. П.С., 85, лит.А; Подковырова ул., 8	хорошее	
Пункт в редакции приказа Комитета по государственному контролю, использованию и охране памятников истории и культуры Санкт-Петербурга от 17 ноября 2003 года N 8-144 - см. предыдущую редакцию						
1180	Дом В.О.Урьина	1910-1913	арх. И.М.Достоевский	Большой пр. П.С., 87; Подковырова ул., 7	средняя	
1181	Дом А.Е.Виноградова	1912-1913	арх. А.Ф.Бернакевский, конд. арх. Н.Ф.Трускевич-Завадский	Большой пр. П.С., 89	средняя	
1182	Объект исключен - распоряжением КГИОП Санкт-Петербурга от 2 августа 2023 года N 698-рп - См. предыдущую редакцию					
1183	Дом Ф.Ф.Утевания	1912-1913	архитекторы Д.А.Крыжановский, А.А.Снаборовский	Большой пр. П.С., 75 (2); Подковырова ул., 4; Подковырова ул., 2	средняя	
1184	Объект исключен - распоряжением КГИОП Санкт-Петербурга от 2 августа 2023 года N 698-рп - См. предыдущую редакцию					
1185	Объект исключен с 7 марта 2003 года - распоряжением КГИОП Санкт-Петербурга от 6 июня 2023 года N 599-рп - См. предыдущую редакцию					
1186	Дом А.Д.Барсенковой	1911-1913	арх. П.К.Бенуа	Большой пр. П.С., 92	средняя	

Об утверждении Списка вновь выявленных объектов, представляющих историческую, научную, художественную или иную культурную ценность (в редакции на 11 декабря 2020 года)
Приказ КГИОП Санкт-Петербурга от 20 февраля 2001 г. № 10

				Гатчинская ул., 8 Барочная ул. (лит. Б, Б)		
1167	Доходный дом и частная лечебница М.Кальмановой	1911-1913	арх. А.В.Федорович	Большой пр. П.С., 100	средняя	Рекомендуется к включению в список вновь выявленных объектов, представляющих историческую, научную, художественную или иную культурную ценность, с последующим согласованием в Списке памятников истории и культуры (экспертное заключение от 20.07.2020)
Пункт в редакции решения Комиссии по сохранению, использованию и охране памятников истории и культуры Санкт-Петербурга от 24 июня 2021 года № 8-30						
1168	Дом Н.А.Бодиско	1912-1914	конкр. авт. А.Ф.Гребнер, арх. Н.В.Васильев	Большой пр. П.С., 104	средняя	Рекомендуется к включению в список вновь выявленных объектов, представляющих историческую, научную, художественную или иную культурную ценность (экспертное заключение от 20.07.2020)
1169	Объект исключен - распоряжение КГИОП Санкт-Петербурга от 28 июня 2021 года № 258-рп - См. предыдущую редакцию					
1170	Объект исключен - распоряжение КГИОП Санкт-Петербурга от 24 февраля 2021 года № 224-рп - См. предыдущую редакцию					
1171	Доходный дом церкви Введения во храм Пресвятой Богородицы	1912-1913	конкр. авт. А.П.Апухтин	Введенская ул., 9	средняя	
1172	Церковь Введения во храм Пресвятой Богородицы (двухцерковный)	1709-1910, 1839-1842 (полностью в 1902 году)	авторы ран. достижений архитектуры Н.Ф.Гаген, В.Е.Моргун	Введенская ул., угол Большой Пушкарской ул. (номер)		
1173	Объект исключен - распоряжение КГИОП Санкт-Петербурга от 28 июня 2021 года № 258-рп - См. предыдущую редакцию					
1174	Объект исключен с 24 января 2017 года - распоряжение КГИОП Санкт-Петербурга от 23 января 2017 года № 15-р - См. предыдущую редакцию					
1175	Объект исключен - распоряжение КГИОП Санкт-Петербурга от 12 августа 2016 года № 10-686 - См. предыдущую редакцию					
1176	Дом акционерного общества "Автомотор"	1913	конкр. авт. В.П.Гильбих	Боровая ул., Введенская ул., 17	средняя	
1177	Объект исключен - распоряжение КГИОП Санкт-Петербурга от 20 января 2014 года № 10-22 - См. предыдущую редакцию					
1178	Дом А.Ю.Вахтеровой	1901-1902	конкр. авт. Б.Б.Кордин-Брукавичий, арх. В.В.Шауб	Гатчинская ул., 11	средняя	
1179	Комплекс построек Государственной типографии (здание-историческая квартира)	1901-1913	Архитекторы Л.Н.Бенуа, Е.Е.Шрётер (у-строен)	Санкт-Петербург, Петроградский район, Гатчинская ул., 24-26; Оранжерейная ул., 27; Кавказский пр., 15 (корп. 1, 2, 3, 18)	средняя	Рекомендуется к включению в список вновь выявленных объектов, представляющих историческую, научную, художественную или иную культурную ценность, с последующим включением в Список памятников истории и культуры (экспертное

Документ опубликован на портале gov.spb.ru — электронном фонде правовых и нормативно-технических документов

Об утверждении Списка вновь выявленных объектов, представляющих непосредственную, научную, художественную или иную культурную ценность (с изменениями на 11 декабря 2003 года)
Приказ КГИОП Санкт-Петербурга от 20 февраля 2001 г. № 10

						заключения от 20.05.2000г.
1199.1	Административный корпус	1907-1913	Архитекторы Л.Н.Бенуа, В.В.Шретер (участие)	Санкт-Петербург, Петроградский район, Гатчинская ул., 24-26, Одиннадцатой ул., 27, Чкаловский пр., 15 (корп.1Б)		
1199.2	Дом рабочих организаций	1907-1913	Архитекторы Л.Н.Бенуа, В.В.Шретер (участие)	Санкт-Петербург, Петроградский район, Гатчинская ул., 24-26, Одиннадцатой ул., 27, Чкаловский пр., 15 (корп.1, 2, 3)		
	(Пункт 1199 в редакции, введенной в действие [исправлен КГИОП Санкт-Петербурга от 24 октября 2012 года № 8-9007](#) - См. [предыдущую редакцию](#))					
1200	Дом А.Н. Витязь	1914	арх. А.Ф.Нордваренко	Графтио ул., 4	средняя	Рекомендуется к включению в список вновь выявленных объектов, представляющих архитектурную, мемориальную, художественную или иную культурную ценность (экспертиза заключения от 20.05.2000г.)
1201	Дом Е.Ф.Кагадеева	1915	арх. А.Ф.Нордваренко	Графтио ул., 6	средняя	
1202	Особняк А.М. и Н.Н.Клячко ("Брат и сестра")	1913-е годы	архитектор А.Н.Кулин (?)	Дунаева пр., 3 (лит.Д, Г,е) Здания находятся на территории Клинического центра наркологических расстройств	средняя	
1203	Особняк В.П.Кобылина (с литературно-музыкальной аудиторией)	начало XX века	авторство устанавлено	Дунаева пр., 11 Шевченко пр., 3 (лит.А) Здание находится на территории Клинического центра наркологических расстройств	средняя	
1204	Комплекс благотворительных учреждений Литовецкого-Белозерского	1898-1899, 1910-1912	арх. Ф.Ф.Мосфильд	Дунаева пр., 14, 14а (лит.Б)	средняя	
1204.1	Здание богадельни	1910-1912	арх. Ф.Ф.Мосфильд (?)	Дунаева пр., 14	средняя	
1204.2	Пункт исключен - [приказ Комитета по сохранению культурного наследия, использованию и охране памятников истории и культуры Санкт-Петербурга от 29 августа 2003 года № 8-114](#) - См. [предыдущую редакцию](#)					
1205	Объект исключен - [распоряжение КГИОП Санкт-Петербурга от 17 января 2006 года № 7-р](#) - См. [предыдущую редакцию](#)					
1206	Пункт исключен - [приказ Комитета по сохранению культурного наследия, использованию и охране памятников истории и культуры Санкт-Петербурга от 15 декабря 2003 года № 8-156](#) - См. [предыдущую редакцию](#)					
1207	Пункт исключен - [распоряжение КГИОП Санкт-Петербурга от 30 января 2013 года № 10-р](#) - См. [предыдущую редакцию](#)					
1207.1	Пункт исключен - [распоряжение КГИОП Санкт-Петербурга от 30 января 2013 года № 10-р](#) - См. [предыдущую редакцию](#)					

Документ опубликован в газете [Вечерний Петербург] — электронная версия сделана ЗАО "Сенатская типография" и предоставлена компанией "Гарант-Сервис"

1207.2	Пункт исключен - распоряжение КГИОП Санкт-Петербурга от 10 января 2012 года N 10-р - См. предыдущую редакцию					
1208	Пункт исключен - распоряжение КГИОП Санкт-Петербурга от 27 февраля 2013 года N 4057 - См. предыдущую редакцию					
1209	Пункт дополнен с 09 февраля 2023 года - распоряжением КГИОП Санкт-Петербурга от 31 января 2023 года N 3-85-ост - См. актуальную редакцию					
1210	Пункт исключен - приказ Комитета по государственному контролю, использованию и охране памятников истории и культуры Санкт-Петербурга от 14 июня 2006 года N 8-82					
1210.1	Пункт исключен - приказ Комитета по государственному контролю, использованию и охране памятников истории и культуры Санкт-Петербурга от 14 июня 2006 года N 8-82					
1210.2	Пункт исключен - приказ Комитета по государственному контролю, использованию и охране памятников истории и культуры Санкт-Петербурга от 14 июня 2006 года N 8-82					
1210.3	Пункт исключен - приказ Комитета по государственному контролю, использованию и охране памятников истории и культуры Санкт-Петербурга от 14 июня 2006 года N 8-82					
1211	Дом акционерного общества "Строитель"	1912-1914 годы	арх. Я.Г.Гевирц	Дибуновская пр., 19, лит.А	средняя	

Пункт в редакции: распоряжение Комитета по государственному контролю, использованию и охране памятников истории и культуры Санкт-Петербурга от 13 ноября 2007 года N 8-260 - См. предыдущую редакцию

1212	Объект исключен - распоряжением КГИОП Санкт-Петербурга от 28 июня 2021 года N 07-ос - См. предыдущую редакцию					
1213	Дом А.Э.Мевиуса	1903-1904	проект. инж. А.Ю.Стобчиусь	Кадетская наб., 9	средняя	
1214	Здание приюта Общества попечения о беспризорных детях им.в.кн.Марии Николаевны	1903-1908; 1912 перестройка (приписывается) фотопунк	арх. Н.Н.Шарлемань, автор не установлен	Кадетская ул., 6; Кадетская наб., 9/6	средняя	
1215	Комплекс построек Санкт-Петербургской бригады подземных ходов	1900-1910_е годы	проект. инж. Е.А.Дмитриев	Кадетская ул., 3/1-21; Красного Курсанта ул., 32-36; Новощадинская ул., 1-3	средняя	
1215.1	Главный корпус с домовой церковью во имя святителя Николая Чудотворца	1900-1910-е годы	проект. инж. Е.А.Дмитриев	Main site	средняя	Рекомендуется к включению в список вновь выявленных объектов, представляющих историческую, научную, художественную или иную культурную ценность, с последующим включением в Список памятников истории и культуры (постановление от 20.03.2000)
1215.2	Склад сухарный и вдвинутое здание корпуса	1900-1910-е годы	проект. инж. Е.А.Дмитриев	Main site	средняя	Рекомендуется к включению в список вновь выявленных объектов, представляющих историческую, научную, художественную или иную культурную ценность, постановление от 20.03.2000)

Об утверждении Списка вновь выявленных объектов, представляющих исторический, научный, художественный или иной культурную ценность (в редакции на 11 декабря 2023 года)
Приказ КГИОП Санкт-Петербурга от 20 февраля 2001 г. № 16

1215.1	Пять служебно-хозяйственных корпусов	1890-1910-е годы	проект. инж. В.А.Давыдов	пер.Ли	среднее	-
1216	Дом М.И.Тыбкова	1913	проект. инж. Н.Н.Новиков	Заячинская ул., 2Л	среднее	-
1217	Дом Ш.-Ю.Ногуэлера	1813-1814	арх. Д.А.Крыжановский	Заячинская ул., 22	среднее	-
1218	Объект исключен с 23 июня 2019 года - распоряжение КГИОП Санкт-Петербурга от 19 июня 2019 года № 40-р					См. предыдущую редакцию
1219	Дом М.А.Васнецовой	1906	техн. Д.Г.Фомичев (?)	Заячинская ул., 4/6, Мытнинская пер., 9	среднее	-
1220	Дом Н.П.Богоровской	1911	проект. инж. Е.В.Дубинин	Зелёнина Большая ул., 9	среднее	-
1221	Дом доходных квартир Императорского человеколюбивого общества	1899-1902	проект. инж. М.Ф.Гейслер	Зелёнина Большая ул., 19, Чкаловский пер., 18, Полтавский пер., 2	среднее	-
1222	Дом В.Е. и Г.В.Овсянниковых	1902	арх. Д.А.Крыжановский	Зелёнина Большая ул., 21	среднее	-
1223	Дом Н.Н.Вяземского-Рюриковича	1904-1905	арх. Ф.Ф. фон Тизенгаузен, мастерская В.Ю.Розалова (архивный список)	Зелёнина Большая ул., 29	среднее	- Рекомендованы к отнесению к категории памятников истории и культуры местного значения (протокол Научного совета Санкт-Петербурга по вопросам охраны культурного наследия от 31.07.1997)
1224	Объект исключен с 16 июля 2020 года - распоряжение КГИОП Санкт-Петербурга от 13 июля 2020 года № 56-р					См. предыдущую редакцию
1225	Дом А.Ю.Рейбель	1895-1909	арх. Г.Г. фон Гоен	Зелёнина Большая ул., 33, Барочная ул., 2	средняя	-
1226	Пункт исключен - распоряжение КГИОП Санкт-Петербурга от 31 июля 2017 года № 10-1218					См. предыдущую редакцию
1226.1	Особняк Н.Н.Сапожникова	1906-1907 гг.	автор не установлен	Зелёнина Большая ул., 43	средняя	-
	(Пункт в редакции, введенной в действие приказом Комитета по государственному контролю, использованию и охране памятников истории и культуры Санкт-Петербурга от 10 декабря 2020 года № 8-282 - См. предыдущую редакцию)					
1226.2	Здание библиотеки	1913-1914 гг.	проект. инж. Н.Ф.Розанчиков (?)	Зелёнина Большая ул., 43а	средняя	-
	(Пункт в редакции, введенной в действие приказом Комитета по государственному контролю, использованию и охране памятников истории и культуры Санкт-Петербурга от 10 ноября 2020 года № 8-282 - См. предыдущую редакцию)					
1227	Здание Общества взаимопомощи и православного завода (с металлической кладовой)	1905 (надстроено, расширено со стороны двора)	арх. П.Я.Барутчев-ский	Зелёнина Ивана ул., 4	средняя	-
1228	Дом А.А.Шретера	1851-1852 строительство дома по проекту, 1902-1903 строительство углового дома	арх. Е.А.Шретер; арх. М.И.Коган	Зоологическая пер., 1-3, Шебуевская пер., 4	средняя	-
1229	Кладбищенская церковь Завода химико-аптекарских изделий	1843-1853-е годы	арх. А.М.Горностаев (?)	Инструментальная ул., 3, По генеральному плану находится церковь Спаса Преображения	средняя	-

Документ открыт в полном объеме — электронного фонда на базе ГК 0870/1082 нормативно-правовых и нормативно-технических документов

				- памятник истории и культуры федерального значения		
1229.1	Электростанция	1843-1850-е годы	арх. А.М. Горностаев[?]	ГИМ XIX	средняя	
1229.2	Инструментальный и паровозный корпус	1840-1850-е годы	арх. А.М. Горностаев[?]	ГИМ XIX	средняя	
1229.3	Водонапорная башня	1840-е годы	арх. А.М. Горностаев[?]	ГИМ XIX	средняя	
1230	Дом А.Р. Цеховой	1800	арх. В.П.Гриндлер	Кавалергардский пр., 6	средняя	
1231	Дом Д.В. Быковского	1811-1912	арх. М.С. Гисслер, о.Л.А. Тоорупский	Кавалергардский пр., 8; Посадское (Квартал уп., 7	средняя	
1232	Комплекс общественных и жилых зданий Г.А. Александрова (с 1926 г. в административном здании Кавалергардский пр., 10, расположена киностудия "Ленфильм")	1892-1911-1912-е годы	архитекторы А.В. Мелков, П.М. Мухыгинов, Д.А. Крыжановский	Кавалергардский пр., 10; Кавалергардская ул., 12, лит.А	средняя	

(Пункт в редакции: приказа Комитета по государственному контролю, использованию и охране памятников истории и культуры Санкт-Петербурга от 3 марта 2006 г. № 91-01) - см. предыдущую редакцию)

1232.1	Здание театра и ресторана в саду "Кавалерия"	1898-1902; 1908, 1912, перепланировка частично (кирпичная, двухэтажная)	арх. А.В.Мелков; техн. П.М.Мухыгинов	Кавалергардский пр., 10; корп.1 (лит.А2, А5)	средняя	
1232.2	Здание Петербургского цирфильного рынка	1903-1904	техн. П.М.Мухыгинов	ГИМ XIX корп.2 (лит.Ф, Ф1)	средняя	
1232.3	Дворовый дом	1905-1906	арх. Д.А.Крыжановский (проект фасадов); техн. П.М.Мухыгинов	ГИМ XIX корп.1 (лит.А1)	средняя	
1232.4	Дворовый дом	1904-1905 годы	арх. Д.А.Крыжановский (проект фасадов); техн. П.М.Мухыгинов	Кавалергардский пр., 12, лит.А	средняя	

(Пункт в редакции: приказа Комитета по государственному контролю, использованию и охране памятников истории и культуры Санкт-Петербурга от 3 марта 2006 г. № 91-01) - см. предыдущую редакцию)

1232.5	Пункт исключен - приказ Комитета по государственному контролю, использованию и охране памятников истории и культуры Санкт-Петербурга от 19 декабря 2002 года № 91-01 - См. предыдущую редакцию					
1232.6	Ограда	1913-е годы	автор не установлен	Кавалергардский пр., 10	средняя	
1233	Дом К.К. Кельдиха	1900-1901	арх. В.В.Шауб	Кавалергардский пр., 12; Мира ул., 12; Декоративная ул., 2; Пастуховская ул., 6/8	средняя	Рекомендуется к включению в список вновь выявленных объектов, представляющих интерес для культуры, художественно-историческую ценность, с последующим включением в Список

						памятников истории и культуры (решение исполнительного комитета Санкт-Петербурга о государственной охране культурного наследия от 21.07.1992)
1234	Объект исключен - распоряжение КГИОП Санкт-Петербурга от 22 июня 2022 года N 435-рз - См. историческую справку					
1235	Дом Е.Ф.Лаксманова	1911-1912	арх. Н.И.Архипов	Каменноостровский пр., 27 (лит.А)	средний	
1236	Дом А.Э. Жигунова	1913-1914	арх. Н.И.Дорогов	Каменноостровский пр., 29	средний	

1237	Объект исключен в 1 апреля 2016 года - распоряжение КГИОП Санкт-Петербурга от 31 марта 2016 года N 30-111 - См. историческую справку					
1238	Объект исключен - распоряжение КГИОП Санкт-Петербурга от 5 августа 2022 года N 808-рз - См. историческую справку					
1238	Комплекс зданий Женского благотворительного института принцессы Терезии Ольденбургской	1-ая треть XIX - начало XX века	архитекторы: Л.Н.Губерт, Ф.Ф.Шауб, И.А.Претро, Г.И.Бондаренко	Каменноостровский пр., 36; Большой пр. П.С., 73	средний	
1238.1	Угловой корпус	1-я треть XIX века; 1841, 1842, 1845; расширение 1865-1866; частичная	авторы не установлены; арх. Э.К.Бейер; арх. В.В.Шауб	Лит.Ан (лит.А)	средний	Исключается из включения в список вновь выявленных объектов, представляющих историческую ценность, и подлежащих изъятию из государственной охраны в связи с включением в Список вновь выявленных объектов культурного наследия от 20.03.2008г.
1238.2	Корпус по Каменноостровскому проспекту	1859-1861; 1909; расширение, перестройка	арх. Э.К.Бейер; арх. В.В.Шауб	Лит.Ан (лит.А)	средний	Исключается из включения в список вновь выявленных объектов, представляющих историческую ценность, и подлежащих изъятию из государственной охраны в связи с включением в Список вновь выявленных объектов культурного наследия от 20.03.2008г.
1238.3	Корпус по Большому проспекту (правый)	1865	арх. И.А.Претро	Лит.Ан (лит.А)	средний	
1238.4	Корпус по Большому проспекту (левый)	1903	арх. В.В.Шауб	Лит.Ан (лит.А)	средний	

1238.5	Здание казарм	1902	арх. Г.И. Кондратьевский	стиль не установлен	средняя	Признаются и включаются в список вновь выявленных объектов, представляющих историческую, научную, художественную или иную культурную ценность, с последующим включением в Список памятников истории и культуры (исключается постановлением от 20.03.2008)
1240	Дом В.Г. и П.Ф. Губаревых	1913-1914	арх. Ф.Ф. Вендт-Гонт	Кирпичный стиль эпохи Возрождения, пер., 38, Большой пр. П.С., 80	средняя	Признаются и включаются в список вновь выявленных объектов, представляющих историческую, научную, художественную или иную культурную ценность (исключается постановлением от 20.03.2008)
1241	Дом Ф.Ф. Федоровой-Кирх	1914-1916, 1948-1950, завершение и реконструкция	арх. А.Т. Бейтлих, архитекторы Г.А. Байтлих, Л.Х. Бейтлих	Кирпично-неорусский пер., 39	средняя	
1242	Пункт исключен - распоряжением КГИОП (Санкт-Петербурга от 20 декабря 2013 года N 10-228) - См. предыдущую редакцию					
1243	Дом Н.М. Лосевой и А.М. Вершинина	1903	арх. Д.А. Крыжановский	Кирпично-неорусский пер., 40, угловой пилястр дом	средняя	
1244	Здание скульптурной мастерской А.М. Опекушина	1897, 1904 расширение (боковой часть), 1907, перестройка правой части	арх. А.А. Чагодаевский, арх. Ф.К. фон Гогель, арх. А.Н. Померанцев	Кирпично-неорусский пер., 32, Профессора Попова ул., 39 (корпус по улице)	средняя	
1245	Дом А.А. Каструли	1913	арх. С.Т. Виктор	Кирпично-неорусский пер., 34, Профессора Попова ул., 20 угловой дом	средняя	
1246	Объект исключен - распоряжением КГИОП (Санкт-Петербурга от 21 марта 2014 года N 10-134) - См. предыдущую редакцию					
1247	Жилой дом	1829-1830	архитекторы С.А. Кекшеров, А.М. Соколов	Кирпично-неорусский пер., 35, Профессора Попова ул., 29	средняя	
1248	Дом И.Д. Агафонова	1913	арх. Т.Б. Розный	Кирпично-неорусский пер., 37	средняя	
1248	Пункт исключен - распоряжением КГИОП (Санкт-Петербурга от 2 февраля 2017 года N 10-8) - См. предыдущую редакцию					
1248.1	Пункт исключен - распоряжением КГИОП (Санкт-Петербурга от 2 февраля 2017 года N 10-8) - См. предыдущую редакцию					
1248.2	Пункт исключен - распоряжением КГИОП (Санкт-Петербурга от 2 февраля 2017 года N 10-8) - См. предыдущую редакцию					
1250	Дом И.Д. Агафонова	1906-1908	инж. П.М. Бутырников	Кирпично-неорусский пер., 33, Профессора Попова ул., 1	средняя	

1261	Объект исключен - распоряжение КГИОП Санкт-Петербурга от 23 января 2014 года N 13-26 - См. предыдущую редакцию					
1262	Дом К.Ф.Марсова	1908-1909	авторы не установлены	Марсово поле (Марсовой пр., 6), Графтио ул., 3	кредитен	
1263	Здание Пассажа	1909-е годы	арх. Н.А.Пассаж	Марсово пр., 5	кредитен	
Пункт в редакции решения Комитета по государственному контролю, использованию и охране памятников истории и культуры Санкт-Петербурга от 13 декабря 2007 года N 6-260 - см. предыдущую редакцию						
1264	Здание электрической Санкт-Петербургской городской трамвай с трехэтажным жилым домом	1906-1907	гражд. инж. А.И.Зимирский	Кирочная (наб., 16; Литейная пр., 14	кредитен	
1266	Дом Ягарного Санкт-Петербургского товарищества для устройства постоянных квартир с паровыми, газовыми и электрическими	1912-1913	гражд. инж. А.И.Зимирский	Кирочная (наб., 19	кредитен	
1266	Объект исключен - распоряжение КГИОП Санкт-Петербурга от 19 июня 2013 года N 03-367 - См. предыдущую редакцию					
1266.1	Производственный корпус (Пункт в редакции, введенной в действие приказом КГИОП Санкт-Петербурга от 17 июня 2011 года N 9-144 - См. предыдущую редакцию)	1902	инж. арх. О.Ф.Мельцер	наб р.Карповки, 27, литера Б4	кредитен	
1266.2	Производственный корпус (Пункт в редакции, введенной в действие приказом КГИОП Санкт-Петербурга от 17 июня 2011 года N 9-144 - См. предыдущую редакцию)	середина XIX века; 1884	автор не установлен арх. В.В.Шуст	наб р.Карповки, 27, литера Б	кредитен	
1267	Объект исключен - распоряжение КГИОП Санкт-Петербурга от 19 июня 2013 года N 03-367 - См. предыдущую редакцию					
1268	Объект исключен - распоряжение КГИОП Санкт-Петербурга от 19 июня 2013 года N 03-367 - См. предыдущую редакцию					
1268	Дом К.Г.Чубинской	1911-1912	гражд. инж. Р.М.Габе	Кирочная (наб., 30; Виленская Васильевского ул., 6/4)	кредитен	
1269	Пункт исключен - решение Комитета по государственному контролю, использованию и охране памятников истории и культуры Санкт-Петербурга от 3 августа 2023 года N 6-18 - См. предыдущую редакцию					
1261	Особняк Ф.К.Кеппена (с мансардной надстройкой)	конец XIX - начало XX века	автор не установлен	Константиновский пр., 27	кредитен	
1262	Объект исключен с 20 мая 2016 года - распоряжение КГИОП Санкт-Петербурга от 17 мая 2016 года N 10-90 - См. предыдущую редакцию					
1263	Объект исключен с 7 августа 2017 года - распоряжение КГИОП Санкт-Петербурга от 3 августа 2017 года N 359-р - См. предыдущую редакцию					
1263.1	Объект исключен с 7 августа 2017 года - распоряжение КГИОП Санкт-Петербурга от 3 августа 2017 года N 359-р - См. предыдущую редакцию					
1263.2	Объект исключен с 7 августа 2017 года - распоряжение КГИОП Санкт-Петербурга от 3 августа 2017 года N 359-р - См. предыдущую редакцию					
1263.3	Объект исключен с 7 августа 2017 года - распоряжение КГИОП Санкт-Петербурга от 3 августа 2017 года N 359-р - См. предыдущую редакцию					
1263.4	Объект исключен с 7 августа 2017 года - распоряжение КГИОП Санкт-Петербурга от 3 августа 2017 года N 359-р - См. предыдущую редакцию					
1264	Объект исключен с 1 ноября 2021 года - распоряжение КГИОП Санкт-Петербурга от 1 ноября 2021 года N 263-ра - См. предыдущую редакцию					
1265	Пункт исключен - решение Комитета по государственному контролю, использованию и охране памятников истории и культуры Санкт-Петербурга от 26 декабря 2007 года N 6-281 - См. предыдущую редакцию					
1266	Пункт исключен - решение Комитета по государственному контролю, использованию и охране памятников истории и культуры Санкт-Петербурга от 13 декабря 2007 года N 6-264 - См. предыдущую редакцию					
1267	Дом И.Д.Агафонова	1913	гражд. инж. Н.Д.Розный	Кронверкский пр., 12	кредитен	

ОВ утверждены Списки вновь выявленных объектов, представляющих исторический, научный, художественную или иную культурную ценность, по состоянию на 31 декабря 2022 года.
Приказ КГИОП Санкт-Петербурга от 20 февраля 2001 г. № 10

1208	Дом С.Ф.Фрейнеля (с колокольней и металлической оградой)	1912	арх. В.В.Шауб	Кронверкская ул., 15	средняя	Рекомендуются к включению в списки вновь выявленных объектов, представляющих историческую, научную, художественную или иную культурную ценность, и подлежащих включению в Списки памятников истории и культуры (экспертное заключение от 20.03.2008)
1209	Дом А.Ю.Кана	1910(1911)	арх. В.В.Шауб	Кронверкская ул., 17	средняя	Рекомендуются к включению в списки вновь выявленных объектов, представляющих историю, науку, художественную или иную культурную ценность (экспертное заключение от 20.03.2008)
1210	Объект исключен с 15 февраля 2018 года - распоряжение КГИОП Санкт-Петербурга от 15 февраля 2018 года № 74-р. См. дополнительные сведения					
1211	Здание Академии комплексных решений	1900-е годы, внутренняя перестройка под общежитие (сносимое)	архитекторы Г.А.Сидельников, П.Ф.Абрамович, А.Ф.Христов(?), автор не установлен	Кронверкский пр., 9; Конный пер., 2; Крестьянский пер., 1	средняя	
1212	Жилой дом специализированного "Многоэтажный ударник"	1935	архитекторы Ш.О.Мунц, П.Е.Асс	Кронверкский пр., 49; Кронверкская ул., 2	средняя	
1213	Проект исключен с 28 февраля 2023 года - распоряжение КГИОП Санкт-Петербурга от 22 февраля 2023 года № 71-241-р. См. дополнительные сведения					
1214	Дом И.А.Александрова и А.О.Дальберга	1911-1912	гражд. инженеры А.О.Дальберг, И.А.Александров	Кронверкский пр., 57; Тучковая наб., 2; Малый каб., 19	средняя	
1215	Объект исключен - распоряжение КГИОП Санкт-Петербурга от 13 июня 2023 года № 12-р. См. дополнительные сведения					
1216	Здание Благородного пансиона П.И.Шаронова	1900	арх. Л.Ю.Сюзор	Кронверкская ул., 1; Пионерская ул., 2; Кронверкский пр., 10	средняя	
1217	Дом С.Ф.Фрейнеля	1911-1912	арх. В.В.Шауб	Кронверкская ул., 14; Сабанеевская ул., 8	средняя	Рекомендуются к включению в списки вновь выявленных объектов, представляющих историческую, научную, художественную или иную культурную ценность, и подлежащих

Документ создан в системе Консультант — электронного фонда правовых и нормативно-технических документов

Об утверждении Списка вновь выявленных объектов, представляющих исторический, научный, художественную или иную культурную ценность, и сведений, подлежащих ... Страница 175 ...
Приказ КГИОП Санкт-Петербурга от 20 февраля 2001 г. № 46

						включенных в Список памятников истории и культуры (некоторые исключены от 20.03.2000)
1218.	Пункт закреплен с 1 марта 2023 года -					
1219	Дом И.Я.Кушникова	1902-1903	Архитекторы Г.Э.Шмидхен, Д.Г.Финкельберг	Кушелевская ул., 19	средние	-
1220	Дом Ф.И.Таможенного (доходный)	1909-1910	арх. Р.Я.Кальцау	Кушелевская ул., 21	средние	Рекомендуется к исключению из списка вновь выявленных объектов, представляющих исторический, научный, художественную или иную культурную ценность, с последующим включением в Список памятников истории и культуры (несущественные изменения от 20.03.2000)
1221	Дом В.Г.Кузнецова	1902-1903	арх. Н.М.Шмидтман	Кушелевская ул., 23	средние	Рекомендуется к исключению из списка вновь выявленных объектов, представляющих исторический, научную, художественную или иную культурную ценность (несущественные изменения от 20.03.2000)
1222	Дом Т.Н.Кипунова	1910-1911	Гражд. инж. П.Н.Богуцкий	Кушелевская ул., 32	средние	-
1223	Дома Н.А.Крупениковых	1911, 1930-е гг. Литер Г, Г1	архитекторы А.Ю.Гаккель, В.А.Древинский, Ф.Ф.Мориц, гражд. инж. И.Р.Гарнизонов, А.Г.Петров, Н.П.Ильин	Кушелевская ул., 35 (Петергофская наб., 3)	средние	-
1223.1	Дворовый дом	1941, 1983, двухэтажный, кирпичный	арх. А.М.Лавинская, В.А.Древинский	(утерян)	средние	-
1223.2	Дворовый дом	1957	арх. Ф.Ф.Мориц, гражд. инж. И.Р.Гарнизонов	(снесен)	средние	-
1223.3	Особняк	1989, 1990, двухэтажно-каменно-фахверковый	гражд. инж. А.Г.Петров, арх. Ф.Ф.Мориц, гражд. инж. И.Р.Гарнизонов	(новый корпус по набережной)	средние	-
1223.4	Особняк	1957	гражд. инж. Н.П.Ильин	(новый корпус по набережной)	средние	-

Документ получен с портала ... — электронного фонда правовых и нормативно-технических документов

1284	Дом В.А.Бухгольдена	1912-1913	проект. инж. Г.П.Красностевцев	Кутузовская наб., 6/Б; Набережная ул., 6/Б	средняя	
1285	Дом А.В.Макушкова	1907	проект. инж. С.И.Ананьев	Английская ул., 4	средняя	
1286	Здание Церкви Воскресения Всех Скорбящих Радости при приюте детей-калек и паралитиков Общества попечения о бедных и больных детях	1880-1882 (частично перестроено, декор фасадов утрачен)	арх. П.Ю.Шедер	Английская ул., 12, лит.Б. Фотография архитектурной детали с представлением сохранившихся интерьеров здания	средняя	
Пункт в редакции решения Комитета по государственному контролю, использованию и охране памятников истории и культуры Санкт-Петербурга от 17 ноября 2003 года N 8-141 - см. предыдущую редакцию						
1287	Объект исключен с 4 апреля 2023 года - распоряжение КГИОП Санкт-Петербурга от 3 апреля 2023 года N 30-рзд - См. предыдущую редакцию					
1288	Дом С.В.Сажина	1889-1889	арх. И.А.Гропиус	Боевая ул., 1; Волковская ул., 31; Сайменская ул., 29	средняя	
1289	Объект исключен с 14 февраля 2023 года - распоряжение КГИОП Санкт-Петербурга от 31 января 2023 года N 30рзд - См. предыдущую редакцию					
1290	Здание подстанции Волковская ГЭС	1926-1927	архитекторы В.А.Щуко, В.Г.Гельфреих	Боевая ул., 8	средняя	Рекомендуется к отнесению к категории памятников истории и культуры местного (районного) значения (решение Научного совета Санкт-Петербурга по вопросам охраны культурного наследия от 21.07.1997)
1291	Дом Ф.Я. и Н.В.Качебацких с художественно-пластическими украшениями	1909-1910	арх. О.Г.Тилло; пласт. М.И. фрау Шталь (изображение)	Боевая ул., 8; Гражданский пер., 2	твердая	Рекомендуется к включению в список вновь выявленных объектов, представляющих историческую, научную, художественную или иную культурную ценность, с последующим включением в Список памятников истории и культуры (постановление от 20.03.2002г)
1292	Объект исключен с 14 февраля 2023 года - распоряжение КГИОП Санкт-Петербурга от 31 января 2023 года N 30-рзд - См. иную редакцию					
1293	Дом Ю.Т.Струйкина	1902	арх. Д.А.Крыжановский	Боевая ул., 20	красная	
1294	Дом Н.Ф.Александрова	1907-1908	архитекторы А.П.Пасынков, О.О.Свитальский (участие)	Боевая ул., 32; Малый пр., 66	кирпичная	Рекомендуется к включению в список вновь выявленных объектов, представляющих историческую, научную, художественную или иную культурную ценность, с последующим включением в Список памятников истории и

						культуры (в редакции постановления от 20.05.2008)
1206	Дом К.И.Большевистский	1910	скульп. инж. С.М.Мельцер	Зеленина ул., 23; Плуталова ул., 22	средняя	Рекомендуется к включению в список вновь выявленных объектов, представляющих историческую, научную, художественную или иную культурную ценность (в редакции постановления от 20.05.2008)
1208	Дом А.Ф.Жилистова, с службами и оградой	1900	техн. И.И.Давыдов-ты	Зеленина ул., 25; Плуталова ул., 24	средняя	-
1207	Дом Г.Ф.Кудрякова	1914-1915	скульп. инж. М.Кудрякова	Зеленина ул., 27; Плуталова ул., 26	средняя	-
1208	Дом А.П.Людиновского	1910-1912	архитекторы А.П.Гижинский, С.Ф.Трофимов (участие)	Зеленина ул., 21; Плуталова ул., 28	средняя	-
1209	Здание синематографа "Аполлобиоскоп" А.Е.Мариенгофа	1913	арх. Ф.А.Егоров	Косы Чкаловской ул., 2; Большой пр., 25 (лит Б)	средняя	-
1302	Объект исключен с 28 января 2017 года - распоряжение КГИОП Санкт-Петербурга от 25 января 2017 года № 11-р - См. предыдущую редакцию					
1301	Дом К.П.Михайлова	1901, 1902	арх. А.А.Загоруйко	Косы Чкаловской ул., 22	средняя	-
1302	Дом Н.С.Зимина	1916-1917	скульп. инженеры Н.С. Ромовый, П.М.Фроссман	Малый пр. П.С., 18	средняя	-
1303	Скобелев А.Н.Гаспар,	1883; 1900; российский, армянские фамилии	актер-ка-ка установлен скульп. инж. П.К.Пахомов	Санкт-Петербург, Малый пр. П.С., д.Та. литера А	средняя	-
(Пункт в редакции Списка Комитета по государственному контролю, использованию и охране памятников истории и культуры Санкт-Петербурга от 26 октября 2010 года № 5-р) - см. предыдущую редакцию						
1304	Дом М.Д.Карпентьева	1910	арх. А.Ф.Бадаевский	Малый пр. П.С., 20-20; Пионерская ул., 5/1	средняя	-
1305	Объект исключен - распоряжение КГИОП Санкт-Петербурга от 16 июня 2020 года № 17-р - См. предыдущую редакцию					
1306	Дом А.С.Бадаевского	1910-1913	скульп. инженеры С.Г.Гинзер, В.В.Корнин-Кругликовский (участие); арх. Д.А.Крыжановский (завершение)	Малый пр. П.С., 42; Зеленина ул., Большая ул., 3	средняя	-
1307	Объект исключен - распоряжение КГИОП Санкт-Петербурга от 24 апреля 2013 года № 1-р - См. предыдущую редакцию					
1308	Дом С.Ф.Вуколой	1912(?)	актер-ка-ка установлен	Мартыновой наб., 6	средняя	Рекомендуется к включению в список вновь выявленных объектов, представляющих историческую, научную, художественную или иную культурную ценность (в редакции постановления от

						(вносится с 20.10.2006)
1308	Дом К.Е.Евсеева	1900-е годы	автор не установлен	Московская наб., 16 Красная ул., 1	средняя	-
1310	Пункт исключен - распоряжение Комитета по государственному контролю, использованию и охране памятников истории и культуры Санкт-Петербурга от 20.09.2019 № 61-17 - См. предыдущую редакцию					
1311	Особняк А.Н.Трофимова	1881-1885	арх. Н.С.Ф. фон Рустшиль	Московская наб., 20	средняя	-
Пункт в редакции, вошедшей в действие с 1 марта 2021 года, N 8-16 - см. действующую редакцию						
1312	Синагога (Б.Ф. Бабаева) (Пункт в редакции, вошедшей в действие с 29 октября 2006 года N 8-287 - См. предыдущую редакцию)	1913 год	арх. О.Л.Иогансен	Петроградский район, ул.Марата, 3, лит.А6, А8, А7		
1312.1	Производственный корпус (Пункт в редакции, вошедшей в действие с 29 октября 2006 года N 8-287 - См. предыдущую редакцию)	1913 год	арх. О.Л.Иогансен	Петроградский район, ул.Марата, 3, лит.А6, А7		
1312.2	Производственный корпус (Пункт в редакции, вошедшей в действие с 29 октября 2006 года N 8-287 - См. предыдущую редакцию)	1913 год	арх. О.Л.Иогансен	Петроградский район, ул.Марата, 3, лит.А6		
1313	Объект исключен - распоряжение КГИОП (Санкт-Петербурга от 14 апреля 2020 года N 267-рп - См. предыдущую редакцию					
1314	Здание Волково-вокзального совета и Округного железнодорожного управления	1910-е годы	автор не установлен	Марата ул., 15; Дивенская ул., 13	средняя	Рекомендуется к включению в список вновь выявленных объектов, представляющих историческую, научную, художественную или иную культурную ценность (вносится с 20.01.2006)
1315	Городское училищное здание А.С.Пушкина	1908-1907	арх. М.Л.Мишелис	Марата ул., 19	средняя	-
1316	Дом Е.Н.Васильева	1913-1913	техн. Д.Д.Смирнов	Марата ул., 21; Дивенская ул., 14; Можайская Малая ул., 9	средняя	-
1317	Объект исключен с 7 мая 2018 года - распоряжение КГИОП (Санкт-Петербурга от 24 апреля 2018 года N 1014-р - См. перечень утраченных объектов					

1318	Дом и мастерская В.Н.Торнеуса	1888-1898, 1900-1911-1913, строительство дворовых флигелей	арх. А.И.Рейнбальдт, техник арх. Д.С.Кузнецов	Мичуринская ул., 19	средняя	-
1319	Дом Р.Ф.Шмидко	1912	арх. М.С.Волкман	Мичуринская ул., 21; Лодейная Малая ул., 11	средняя	-
1320	Дом И.Н.Воскресенова	1913-1913	арх. А.И.Ковригина	Можайская Большая ул., 3	средняя	-
1321	Объект исключен - распоряжение КГИОП (Санкт-Петербурга от 17 декабря 2021 года N 2511-рп - См. предыдущую редакцию					
1322	Дом А.Д.Мартынова	1913-1913	арх. А.С.Эдуардов	Можайская Большая ул., 11, лит.А	хорошая	Рекомендуется к исключению в список вновь выявленных

				Каменноостровский пр., 69/1		объектов, представляющих историческую, научную, художественную или иную культурную ценность (в редакции от 30.03.2000)
Пункт в редакции приказа Комитета по государственному контролю, использованию и охране памятников истории и культуры Санкт-Петербурга от 17 ноября 2003 года N 3-144 - см. предыдущую редакцию						
1323	Дом рядового общества "Строитель"	1914-1915	арх. Л.Г.Пикарт	Малоохтинский пр., 18	средняя	
1324	Дом А.Н.Балашовой	1900	арх. А.Р.Бартоломей	Малоохтинский пр., 22	средняя	
1325	Объект исключен - распоряжением КГИОП Санкт-Петербурга от 31 августа 2023 года N 1008-рз - См. предыдущую редакцию					
1326	Дом Н.Н.Юденича	1902	арх. Н.Н.Юденич	Малоохтинский пр., 27	средняя	
1327	Объект исключен - распоряжением КГИОП Санкт-Петербурга от 3 августа 2023 года N 858-рз - См. предыдущую редакцию					
1328	Производственное здание Механического завода Р.П.Прохоровского	1890	арх. А.П.Саслов	Малоохтинский пр., 64 (уч. 1)	средняя	
1329	Особняк	начало XX века	автор не установлен	Морской пр., 23	средняя	
1330	Особняк	начало XX века	автор не установлен	Морской пр., 25	средняя	
1331	Дом П.С.Обуховского	1900	1900	Мытнинская наб., 3	средняя	
1332	Дом Н.Н.Белогородова (с магазинами и механической мастерской)	1910-1912	арх. В.В.Белоусов	Нестерова пер., 8	средняя	
1333	Особняк Ф.И.Андреевского	около 1910 года	автор не установлен	Ольгина ул., 2	средняя	
1333.1	Особняк	около 1910 года	автор не установлен	нет ин.	средняя	
1333.2	Служебный флигель	около 1910 года	автор не установлен	нет ин.	средняя	
1333.3	Ограда	около 1910 года	автор не установлен	нет ин.	средняя	
1333.4	Сад	около 1910 года	автор не установлен	нет ин.	средняя	
1334	Особняк Г.Г.Бекасова (с флигелем)	1899-1900	арх. А.Н.Бекасовский	Подрезанная ул., 4	средняя	
1335	Объект исключен - распоряжением КГИОП Санкт-Петербурга от 30 января 2014 года N 110-42 - См. предыдущую редакцию					
1335.1	Объект исключен - распоряжением КГИОП Санкт-Петербурга от 30 января 2014 года N 110-42 - См. предыдущую редакцию					
1335.2	Объект исключен - распоряжением КГИОП Санкт-Петербурга от 30 января 2014 года N 110-42 - См. предыдущую редакцию					
1335.3	Объект исключен - распоряжением КГИОП Санкт-Петербурга от 30 января 2014 года N 110-42 - См. предыдущую редакцию					
1335.4	Объект исключен - распоряжением КГИОП Санкт-Петербурга от 30 января 2014 года N 110-42 - См. предыдущую редакцию					
1336	Особняк А.К.Кекушева	1914	инж.-арх. И.К.Столяров	Песочная наб., 32	хорошая	
1337	Усадьба П.А.Ильина	1911-1913	проект. инж. П.А.Ильин	Петровский наб., 24, Дача ул., 3	средняя	

1337.1	Особняк	1911-1913 1920-е годы реконструкция 1997, восстановление	проект. инж. Л.А.Ильин	пом.вл	средняя	
1337.2	Лицевой флигель	1912	проект. инж. Л.А.Ильин	Песочная наб., 24	средняя	
1337.3	Садовый флигель	1912	проект. инж. Л.А.Ильин	Дача ул., 2	средняя	
1337.4	Сад	начало XX века	проект. инж. Л.А.Ильин	Песочная наб., 24	средняя	
1337.5	Каменная ограда по улице Дача	1914 (частично реконструирована)	проект. инж. Л.А.Ильин	Дача ул., 2	средняя	
1338	Комплекс зданий электромеханической фирмы "Общ. Электротяг" инженера, архитектора	1910-е годы	автор не установлен	Петровская набер., 28	средняя	
Пункт в редакции приказа Комитета по государственному контролю, использованию и охране памятников истории и культуры Санкт-Петербурга от 24 июня 2002 года N 8-02						
1339	Объект исключен с 02 июня 2016 года - распоряжение КГИОП Санкт-Петербурга от 9 мая 2016 года N 19-175 - См. документы архива					
1340	Объект включен с 22 ноября 2016 года - распоряжение КГИОП Санкт-Петербурга от 18 ноября 2016 года N 19-423 - См. документы архива					
1341	Объект исключен с 11 февраля 2020 года - распоряжение КГИОП Санкт-Петербурга от 7 февраля 2020 года N 20-а - См. документы архива					
1341.1	Объект исключен с 11 февраля 2020 года - распоряжение КГИОП Санкт-Петербурга от 7 февраля 2020 года N 20-а - См. документы архива					
1341.2	Объект исключен с 11 февраля 2020 года - распоряжение КГИОП Санкт-Петербурга от 7 февраля 2020 года N 20-а - См. документы архива					
1341.3	Объект исключен с 11 февраля 2020 года - распоряжение КГИОП Санкт-Петербурга от 7 февраля 2020 года N 20-а - См. документы архива					
1341.4	Объект исключен с 11 февраля 2020 года - распоряжение КГИОП Санкт-Петербурга от 7 февраля 2020 года N 20-а - См. документы архива					
1341.5	Объект исключен - распоряжение КГИОП Санкт-Петербурга от 13 ноября 2019 года N 19-3529 - См. документы архива					
1341.6	Объект исключен с 11 февраля 2020 года - распоряжение КГИОП Санкт-Петербурга от 7 февраля 2020 года N 20-а - См. документы архива					
1342	Объект исключен - распоряжение КГИОП Санкт-Петербурга от 7 ноября 2016 года N 19-372 - См. документы архива					
1343	Дом П.А.Либрехта	1900	проект. инж. Т.П.Кузнецов-Ковалев	Петроградская наб., 28, Гаванский пер., 1 (сторона дома)	средняя	
1344	Комплекс построек Биохимической лаборатории "Джевецкий Бак"	1890-1900-е годы	архитекторы Ю.Ю.Бенуа Ф.П.Мюллер	Петроградская наб., 34	средняя	
1344.1	Производственный корпус	1890, 1909 реконструкция	арх. Ф.П.Мюллер арх. Ю.Ю.Бенуа	тем.ка (секц.А)	средняя	
1344.2	Производственный корпус	1894, 1914 реконструкция и надстройка	арх. Ф.П.Мюллер арх. Ю.Ю.Бенуа	тем.ка (секц.Б)	средняя	
1344.3	Дымовая труба	1896 г.	арх. Ф.П.Мюллер	тем.кп	средняя	
1345	Комплекс построек Тентелевой фабрики	1830-е годы 1850-1870-е годы 1880-1910-е годы	архитекторы Р.Е.Бер-Кнорр, В.Ф.Гейдебрехт, гражд. инж. В.Р.Бер-Кнорр	Петроградская наб., 40, Каменноостровский пер., 2, Чапаева ул., 29	средняя	

1345.1	Производственный корпус с водонапорной башней	1907; 1908	автор установлен архитектор Р.Б. Бер-нард. В. Э. Габерцеттель, гражд. инж. В. Р.Бер-нард	Тав.лит (кадр.1)	средняя	
1345.2	Два производственных корпуса	1907	автор установлен архитекторы Р.Б. Бер-нард, В. Э. Габерцеттель, гражд. инж. В. Р.Бер-нард	Тав.лит (корп.2, 3)	средняя	
1345.3	Производственный корпус	1930; 1935	автор установлен архитекторы Р.Б. Бер-нард, В. Э. Габерцеттель, гражд. инж. В. Р.Бер-нард	Тав.лит (корп.4)	средняя	
1345.4	Котельная и производственный корпус	1902; 1972	автор не установлен архитекторы Р.Б. Бер-нард, В. Э. Габерцеттель, гражд. инж. В. Р.Бер-нард	Тав.лит (кадр.5)	средняя	
1345.5	Два производственных корпуса	1902	архитекторы Р.Б. Бер-нард, В. Э. Габерцеттель, гражд. инж. В. Р.Бер-нард	Тав.лит (корп.6, 9а)	средняя	
1345.6	Производственный корпус	1911	архитекторы Р.Б. Бер-нард, В. Э. Габерцеттель, гражд. инж. В. Р.Бер-нард	Тав.лит (корп.7)	средняя	
1345.7	Производственный корпус	1908, 1913	архитекторы Р.Б. Бер-нард, В. Э. Габерцеттель, гражд. инж. В. Р.Бер-нард	Тав.лит (корп.8)	средняя	
1345.9	Производственный корпус	1970	архитекторы Р.Б. Бер-нард, В. Э. Габерцеттель, гражд. инж. В. Р.Бер-нард	Тав.лит (корп.10)	средняя	
1346	Здание подстанции Волковской ГЭС	1903(не ранее)	автор не установлен	Пионерская ул., 7	кирпичная	
1347	Дом В.Н.Кондратьева	1907; 1908	гражд. инж. М.Н. Кондратьев	Пионерская ул., 9	кирпичная	
1348	Дом Ф.Л.Петрова (Д.Г.Орлов)	1912-1913	архитекторы А.Н.Дмитриев, И.И.Дитмаров (надстройка)	Пионерская ул., 11	кирпичная	
1348	Объект исключен - распоряжение КГИОП (Санкт-Петербурга от 13 сентября 2017 года № 433-р). - См.					
1348.1	Объект исключен - распоряжение КГИОП (Санкт-Петербурга от 23 апреля 2010 года № 10-29). - См.					
1348.2	Пункт исключен - приказ Комитета по государственному контролю, использованию и охране памятников истории и культуры Санкт-Петербурга от 21 марта 2002 года № 6-82					
1348.3	Пункт исключен - приказ Комитета по государственному контролю, использованию и охране памятников истории и культуры Санкт-Петербурга от 21 марта 2002 года № 6-82					
1348.4	Объект исключен - распоряжение КГИОП (Санкт-Петербурга от 13 сентября 2017 года № 433-р). - См.					

1998	Комплекс построек фабрики "Красное знамя"	1925-1927	архитекторы С.О.Овсянников, Я.А.Протэ, З.Мендельсон (проект), нет данных Б.А.Третьяков	Пионерская ул., 13 По тому же адресу - литерная подстанция - памятник истории и культуры местного значения	позднее	Рекомендуется к включению в список вновь выявленных объектов, представляющих историческую, научную, художественную или иную культурную ценность, с последующим включением в Список памятников истории и культуры (постановление Губернатора Санкт-Петербурга от 22.03.2000). Рекомендованы к отнесению к категории памятников истории и культуры местного значения (решение Научного совета Санкт-Петербурга по вопросам охраны культурного наследия от 31.07.1997)
1998.1	Основной производственный цех	1926-1929	архитекторы З.Мендельсон (проект) С.О.Овсянников, Я.А.Протэ, нет данных Б.А.Третьяков	тот же	позднее	
1998.2	Красильный цех	1926-1929	архитекторы З.Мендельсон (проект) С.О.Овсянников, Я.А.Протэ, нет данных Б.А.Третьяков	тот же	вторая	
1998.3	Отбельный цех	1926-1929	архитекторы З.Мендельсон (проект) С.О.Овсянников, Я.А.Протэ, нет данных Б.А.Третьяков	тот же	вторая	
1998.4	Кубовое красильный цех	1926-1932	архитекторы З.Мендельсон (проект) С.О.Овсянников, Я.А.Протэ, нет данных Б.А.Третьяков	тот же	вторая	
1999	Здание Литровской типографии (бывшее)	1805	арх. Т.Де Томон	Полтавская ул., 24	позднее	Рекомендуется к включению в список вновь выявленных объектов, представляющих историческую, научную, художественную или иную культурную ценность, расположен

						постановление от 28.03.2000
1992	Дом Н.А.Бородавкина (2 корпуса с палисадником и металлической оградой)	1911	арх. Д.А.Крыжановский	Подольская ул., 43Б. Подольская ул., 35Б	продукты	
1993	Объект исключен - распоряжение КГИОП (Санкт-Петербурга от 3 августа 2023 года № 01-08) pdf - См. справку по исключ					
1994	Артиллерийский погреб и склад) дома фирмы Е.П.Кранфельд	1913-1914	гражд. инж. А.Ф.Белоусенков	Полюстрова пр., 12 (корп."Склад"). Дивенская ул., 9. Малая Балканская ул., 3 (дом по Дивенской ул.)	кладовая	Рекомендовано к отнесению к категории памятников истории и культуры местного значения (протокол Научного совета Санкт-Петербурга по вопросам охраны культурного наследия от 31.07.1997)
1994.1	Жилой дом	1913-1914	гражд. инж. А.Ф.Белоусенков	Дивенская ул., 9	кладовая	
1994.2	Гараж	1913-1914	гражд. инж. А.Ф.Белоусенков	Полюстрова Большая ул., 12 (корп."Гараж")	гараж	
1995	Дом Н.П.Зайцева	1911	техн. Ф.С.Шарков	Полюстрова Большая ул., 19. Первомайский пер., 7 (дом по улице)	хорошее	Рекомендуется к включению в список вновь выявленных объектов, представляющих историческую, научную, художественную или иную культурную ценность (протокол заседания от 28.03.2000)
1996	Дом с комплексом: дровяной и конюшня; трансформаторная (4 здания)	конец XIX века, 1907, строительство административного здания по Большой Посадской улице.	автор не установлен автор не установлен	Посадская Большая ул., 24. Кировского ул., 2. Первомайский пер., 9-11	кладовая	
1997	Объект исключен - распоряжение КГИОП (Санкт-Петербурга от 13 ноября 2017 года № 01-08) - См.					
1998	Дом А.К.Линицкого	1908	арх. Ф.М.Лидваль	Посадская Малая ул., 18	кладовая	
1999	Здание общества Транссиб(ская) экспресс	1931, 1934-1936	арх. Л.В.Абросимов	Посадская Малая ул., 22. Посадская Большая ул., 7. Пожарский пер., 6	кладовая	

2000	Объект исключен с 28 июля 2016 года - распоряжение КГИОП (Санкт-Петербурга от 18 июля 2016 года № 1247) - См.					
2001	Объект исключен - распоряжение КГИОП (Санкт-Петербурга от 19 августа 2014 года № 10-08) - См.					
2002	Здание Архива ВМФ.	1908-1911	арх. Р.Р.Марфельд	Пушкинская Пестеля ул., 5, корп.7. Находится на первой линии Эллинголандского комплекса - важнейшая военная и культурная	кладовая	Рекомендуется к включению в список вновь выявленных объектов, представляющих историческую, научную

				федерального значения		художественную или иную культурную ценность и постанавливается включенными в Список памятников истории и культуры (экспертное заключение от 20.03.2000)
1903	Пункт исключен - приказ Комитета по государственному контролю, использованию и охране памятников истории и культуры Санкт-Петербурга от 15 ноября 2002 года N 8-171. - См. предыдущую редакцию					
1904	Дом 9 (7) Смирнихдого (и пятиэтажный и металлический отделы)	1911	проект. инж. А.Р.Хомерики	Профессора Попова ул., 29	средняя	Рекомендуется к включению в список вновь выявленных объектов, представляющих историческую, научную, художественную или иную культурную ценность, и постанавливается включенными в Список памятников истории и культуры (экспертное заключение от 20.03.2000)
1905	Комплекс зданий Мариинского попечительства о слепых	1858-е-1906-е годы	архитекторы А.Ю.Зеленцов, В.А.Гучинский; проект. инж. В.А.Шмаков	Профессора Попова ул., 37б, лит. А; Профессора Попова ул., 37, лит.А; Профессора Попова ул.,38, лит.А; Грота ул., 6б/4 (дом по ул.Грота)	средняя	Рекомендуется к включению в список вновь выявленных объектов, представляющих историческую, научную, художественную или иную культурную ценность (экспертное заключение от 20.03.2000)
(Пункт в редакции приказа Комитета по государственному контролю, использованию и охране памятников истории и культуры Санкт-Петербурга от 3 июля 2006 года N 6-79. - См. предыдущую редакцию)						
1905.1	Здание Александро-Мариинского училища	1857-1859 годы	арх. А.О.Томишко	Профессора Попова ул., 37б, лит.А	средняя	
(Пункт в редакции приказа Комитета по государственному контролю, использованию и охране памятников истории и культуры Санкт-Петербурга от 3 июля 2006 года N 6-79. - см. предыдущую редакцию)						
1906.2	Пункт исключен - приказ Комитета по государственному контролю, использованию и охране памятников истории и культуры Санкт-Петербурга от 15 ноября 2002 года N 8-171. - См. предыдущую редакцию					
1906.3	Здание приюта для слепых женщин в память Елизаветы Кудлэй	1903-1904 годы	арх. В.А.Гучинский	Профессора Попова ул., 38, лит.А; Грота ул., 6б/4 (дом по ул.Грота)	средняя	
(Пункт в редакции приказа Комитета по государственному контролю, использованию и охране памятников истории и культуры Санкт-Петербурга от 3 июля 2006 года N 6-79. - см. предыдущую редакцию)						
1908	Жилой дом Акционерного Ленского коммерческого банка (с надстройкой)	1914-1916	арх. Ф.И.Лидваль	Профессора Попова ул., 41; Грота ул., 5	средняя	
1907	(Объект исключен с 1 января 2003 года - распоряжение КГИОП Санкт-Петербурга от 11 июня 2003 года N 248-ар. - См. предыдущую редакцию)					
1908	Дом Н.С. и Е.Т.Ходотовых	1908	техн. Д.Г.Фомичев	Пушкинская Большая ул., 3 (правый дом)	средняя	
1909	Комплекс швейной фабрики "Отто	1908-е годы	проект. инж. Э.О.Андреев	Пушкинская Большая ул., 10	средняя	

	Кирхнер"	1906-1918	архитекторы А.И.Шимборович, А.Т.Вилк, инж. Н.А.Яговкин	Гейсы Чайковского ул., 3		
1368.1	Учебное управление	1840-е годы, 1906-1918	гражд. инж. Э.Т.Андреев, архитекторы А.И.Шимборович, А.Т.Вилк, инж. Н.А. Бубнов	Чкаловский проспект, 1	средняя	
1368.2	Пункт исключен - распоряжение Комитета по государственному контролю, использованию и охране памятников истории и культуры Санкт-Петербурга от 20.08.2018 N 10-Т - См. предыдущую редакцию					
1368.3	Пункт исключен - распоряжение Комитета по государственному контролю, использованию и охране памятников истории и культуры Санкт-Петербурга от 20.08.2018 N 10-Т - См. предыдущую редакцию					
1368.4	Пункт исключен - распоряжение Комитета по государственному контролю, использованию и охране памятников истории и культуры Санкт-Петербурга от 20.08.2018 N 10-Т - См. предыдущую редакцию					
1370	Объект исключен - распоряжение КГИОП (Санкт-Петербурга от 20 мая и июня 2014 года N 10-809 - См. предыдущую редакцию					
1371	Дом Д.И.Менделеева	1908 (надстроен)	арх. А.И. фон Гоген	Пушкарская Большая ул., 38	средняя	
1372	Царскосельская Мануфактура Кунгова Трехсотлетия Благородных (фундамент)	конец 1700-1800-е годы (снесена в 1932 году)	арх. Е.И.Васютинский	Пушкарская Большая ул., 36, Литейная ул., 5 (снесен)		
1373	Водонапорная башня с жилым флигелем "Передача Ф. К. Сан-Галли"	вторая половина 1880-х годов	арх. В.Ф.Руднев	Революционная ул., 6	средняя	Рекомендуется к включению в список вновь выявленных объектов, представляющих историческую, научную, художественную или иную культурную ценность с рекомендацией включения в список памятников истории и культуры (исторических поселений) от 26.03.2008)
1374	Объект исключен - распоряжение КГИОП (Санкт-Петербурга от 14 апреля 2023 года N 004-р) - См. предыдущую редакцию					
1375	Дом М.М.Штейн	1910	арх. Д.А.Крыжановский	Рентерная ул., 7	средняя	Рекомендуется к включению в список вновь выявленных объектов, представляющих историческую, научную, художественную или иную культурную ценность (исторических поселений) от 26.03.2008)
1376	Объект исключен с 21 июля 2016 года - распоряжение КГИОП (Санкт-Петербурга от 30 июня 2016 года N 10-309) - См. предыдущую редакцию					
1377	Дом А.И. Семеновой	1913	арх. И.Н. Долганов	Рябовская ул., 12	средняя	
1378	Объект исключен - распоряжение КГИОП (Санкт-Петербурга от 14 августа 2014 года N 10-488) - См. предыдущую редакцию					
1379	Дом И.И. Бергмана	1904-1909	арх. Г.Д.Гримм	Суворовская ул., 6	средняя	Рекомендуется к включению в список

						вновь выявленных объектов, представляющих историческую, научную, художественную или иную культурную ценность (действующей редакции от 20.03.2006)
1366	Комплекс складских зданий Ф.А. Вальца	1899, 1901-1902, 1908 - постройка новых корпусов	арх. А.И.Ашкарин; арх. А.Г.Бакер	Съезжинская ул., 5-7 (лит.Г, Д); Звенигородская ул., 9а (лит.Б, Ж, Д)	здание	
1367	Объект исключен - постановление КГИОП Санкт-Петербурга от 13 сентября 2007 года № 532-рп - См. пояснительную записку					
1368	Дом М.С.Барсковского	1912	перер. инж. Н.Д.Гашкевич-Войно	Съезжинская ул., 28 Театральная пер. 6	здание	
1369	Объект исключен - постановление КГИОП Санкт-Петербурга от 7 августа 2014 года № 01-24-01 - См. пояснительную записку					
1564	Объект исключен - постановление КГИОП Санкт-Петербурга от 13 февраля 2014 года № 18-61 - См. пояснительную записку					
1366	Проект исключен - Акция Greenpeace у зд. Центрального штаба ВМФ, использующего в качестве трибуны ростральную колонну Санкт-Петербурга от 26 октября 2007 года № 8-2001 - См. пояснительную записку					
1366	Жилой дом РМФ	1830_е годы	автор не установлен	Чапыгина ул., 8, 8/7	здание	
1367	Комплекс зданий имп.Николаевской детской больницы	1914-1916	скульп. инж. А.Г.Голубков	Чапыгина ул., 13	здание	
1367.1	Проект исключен - распоряжение Комитета по государственному контролю, использованию и охране памятников истории и культуры Санкт-Петербурга от 15 сентября 2008 года № 10-26 - См. пояснительную записку					
1367.2	Проект исключен - распоряжение Комитета по государственному контролю, использованию и охране памятников истории и культуры Санкт-Петербурга от 15 сентября 2008 года № 10-26 - См. пояснительную записку					
1367.3	Металлическая ограда	1914-1916	скульп. инж. А.Г.Голубков	Там же	здание	
1367.4	Проект исключен - распоряжение Комитета по государственному контролю, использованию и охране памятников истории и культуры Санкт-Петербурга от 15 сентября 2008 года № 10-26 - См. пояснительную записку					
1368	Дом Рыбака Ф.М.	1908-1910	арх. П.П.Сахтычный	Чкаловский пр., 5; Пионерская ул., 35; Разночинная Малая ул., 5/5	здание	
1369	Здание бани	1905-е годы; 1934	автор не установлен; архитекторы С.В.Васильковский, А.И.Гегелло; инж. А.М.Ефремовский	Чкаловский пр., 12; Разночинная Большая ул., 28	здание	
1369	Здание Невского театра Ф.А.Неметти (для Ф.Ф.Кольшовой)	1903-1904; 1908 (здание существовавшее ранее)	перер. инж. А.К.Мокеев; инж. П.Ю.Мульников	Чкаловский пр., 16, корп.А	здание	
1391	Дом М.А. фон Гун	1912-1913	арх. Г.О.Гаспинович	Чкаловский пр., 18, корп.Б	здание	
1392	Дом 18-го городского отделения милиции в Вырице	1914-1915	арх. С.В.Рубанов	Чкаловский пр., 21; Подстанционная ул., 46; Пушкинская ул., 28	здание	

Об утверждении Списка вновь выявленных объектов, представляющих историческую, научную, художественную или иную культурную ценность, по состоянию на 31 декабря 2003 года
Приказ КГИОП Санкт-Петербурга от 20 февраля 2001 г. № 10

1903	Дом Е.Я.Кузнецовой	1911-1913	арх. А.О.Письменкин	Чкаловский пр., 21 (Елизаветы Кармелитской ул., 33; Полупанова ул., 2)	средние	Рекомендуется к включению в список вновь выявленных объектов, представляющих историческую, научную, художественную или иную культурную ценность, с последующим включением в Список памятников истории и культуры (экспертная комиссия от 28.03.2003)
1904	Здание Приюта для мальчиков с девочек в память Г.С.Бутурлина	1913-1914	гражд. инж. П.М.Харламов	Шамшева ул., 17	неизвестна	Рекомендуется к включению в список вновь выявленных объектов, представляющих историческую, научную, художественную или иную культурную ценность (экспертная комиссия от 28.03.2003)
1905	Проект исключен - [текст Указа Губернатора Санкт-Петербурга «О регулировании вопросов, связанных с оформлением и охраной памятников истории и культуры Санкт-Петербурга» от 21 сентября 2007 г. N 626-УГ]					

УТВЕРЖДЕН
приказом председателя КГИОП
от 20 февраля 2001 года N 10

ОПИСОК ВНОВЬ ВЫЯВЛЕННЫХ ОБЪЕКТОВ, ПРЕДСТАВЛЯЮЩИХ ИСТОРИЧЕСКУЮ, НАУЧНУЮ, ХУДОЖЕСТВЕННУЮ ИЛИ ИНУЮ КУЛЬТУРНУЮ ЦЕННОСТЬ

Санкт-Петербург
Нотовым

КОМИТЕТ ПО ГОСУДАРСТВЕННОМУ КОНТРОЛЮ, ИСПОЛЬЗОВАНИЮ И ОХРАНЕ ПАМЯТНИКОВ ИСТОРИИ И КУЛЬТУРЫ

ПЕТРОГРАДСКИЙ АДМИНИСТРАТИВНЫЙ РАЙОН

N п/п	Наименование объекта	Датировка	Авторы	Местонахождение	Техническое состояние	Заключение экспертизы
1	2	3	4	5	6	7
1901	Объект исключен с 24 января 2010 года - [исключение КГИОП Санкт-Петербурга от 19 января 2010 года N 1 Вр]. См. [текст нового включения]					
1902	Дом действителя искусств, в основном жилой художников А.Ф.Пахомова (в 1926-1964 годах), К.С.Петрова-Водкина (в 1930-1939 годах) и др.			Кавалергардская ул., 14	средние	
1903	Жилой дом Зингфонда, в котором жили писатели и поэты А.А.Кокоулина (в 1961-1964 годах), Ф.А.Абрамов,			Гаванская ул., 34	средние	Рекомендуется к включению в список вновь выявленных объектов, представляющих историческую, научную,

Документ опубликован в газете [газета «Невское время»] — электронного фонда правовых и нормативно-технических документов

	И.К.Андреева), Б.В.Аксенов, Л.М.Воронин, П.В.Дмитриев и др.					художественную или иную культурную ценность (материалов заключений 20 [illegible] 2000)
1399	Дом инженера кн.Б.Ф.Голубкова (объединяет два исторических [illegible] дома, в которых жили революционер Г.А.Лопухин (с 1913-1916 годов), писатель А.П.Чапыгин (с 1924-1937 годы), художник П.В.Филатов (с 1913-1941 годы) и др.			Гатчинская ул., 19	сохранен	Рекомендовано к отнесению к категории памятников истории и культуры местного значения (протокол Научного совета Санкт-Петербурга по вопросам охраны культурного наследия от 31.07.1997)
1400	Особняк [illegible] в которых в 1903-1909 и 1913-1926 годах жил историк и коллекционер [illegible]			Петроградская наб., 7	сохранен	Рекомендуется к включению в список вновь выявленных объектов, представляющих историческую, научную, художественную или иную культурную ценность (материалов заключений 20[illegible] 2000)
1401	Дом рабочих мануфактуры "Торнтон", в котором жили революционеры Г.М.Кржижановский (с 1909-1917) годы), Л.О.Соколов (с 1924-1950 годы) и др.			Петроградская Малая ул., 4а	сохранен	Рекомендовано к отнесению к категории памятников истории и культуры местного значения (протокол Научного совета Санкт-Петербурга по вопросам охраны культурного наследия от 31.07.1997)

УТВЕРЖДЕН
приказом председателя КГиОП
от 20 января 2001 года N 15

СПИСОК
ВНОВЬ ВЫЯВЛЕННЫХ ОБЪЕКТОВ, ПРЕДСТАВЛЯЮЩИХ ИСТОРИЧЕСКУЮ, НАУЧНУЮ, ХУДОЖЕСТВЕННУЮ ИЛИ ИНУЮ КУЛЬТУРНУЮ ЦЕННОСТЬ

Санкт-Петербург
Подлежат включению в экспликацию

КОМИТЕТ ПО ГОСУДАРСТВЕННОМУ КОНТРОЛЮ, ИСПОЛЬЗОВАНИЮ И ОХРАНЕ ПАМЯТНИКОВ ИСТОРИИ И КУЛЬТУРЫ

ПЕТРОДВОРЦОВЫЙ АДМИНИСТРАТИВНЫЙ РАЙОН

N п/п	Наименование объекта	Датировка	Автор(ы)	Местонахождение	Техническое состояние	Заключение экспертизы
1	2	3	4	5	6	7
				г. Петергоф		
1402	Северо-три дорожки ул. Петра и Павла	1830-е годы, середина XIX века	автор не установлен	Аврора ул., на пересечении с Нижнебашенной	среднее	Рекомендовать к включению в Список вновь выявленных

		(дворовая разрушена в 1990-е годы)				объектов, представляющих историческую, научную, художественную или иную культурную ценность (постановление Правительства Санкт-Петербурга от 26.03.2008)
1403	Архитектурный декор	начала XX века	автор не установлен	Гончарная ул., 2	средняя	-
1404	Сквер на бывш. Театральной площади	1930-е годы; 1970-е годы	арх. А.Е.Мельер	Якоря Республики пл.	хорошее	-
1405	Объект исключен с 26 июля 2018 года - распоряжение КГИОП Санкт-Петербурга от 19 июля 2018 года N 404-р - См. предыдущую редакцию					
1406	Мастерской двор (3 дома)	1-я половина XIX века	автор не установлен	Кирочная ул., 9	средняя	-
1407	Объект исключен - распоряжение КГИОП Санкт-Петербурга от 31 марта 2016 года N 10-713 - См. текущую редакцию					
1408	Объект исключен - распоряжение КГИОП Санкт-Петербурга от 27 февраля 2020 года N 208-рп - См. предыдущую редакцию					
1409	Объект исключен с 6 июня 2016 года - распоряжение КГИОП Санкт-Петербурга от 3 июня 2016 года N 10-528 - См. предыдущую редакцию					
1410	Объект исключен - распоряжение КГИОП Санкт-Петербурга от 28 мая 2019 года N 10-290 - См. предыдущую редакцию					
1411	Парк данного комплекса "Бобыльск" ("Прилеповщина")	1880-1980-е годы; 1990-е годы	автор не установлен	Приморская ул., 6; Комендантская ул.	отличное	-
1412	Жилой дом	середина XIX века	автор не установлен	Приморская ул., 8, корп.1	средняя	-
1413	Право пользования - приказ Комитета по управлению городским имуществом "О передаче в пользование и аренду Санкт-Петербурга от 20 ноября 2007 года N 3-281 - См. предыдущую редакцию					
1414	Объект исключен с 19 декабря 2018 года - распоряжение КГИОП Санкт-Петербурга от 12 декабря 2018 года N 617-р - См. предыдущую редакцию					
1415	Жилой дом	1950-е годы	архитекторы А.А.Бакрадзенова, И.А.Власовой	Санкт-Петербургский пр., 14	хорошее	-
1416	Объект исключен с 1 декабря 2016 года - распоряжение КГИОП Санкт-Петербурга от 30 ноября 2016 года N 10-854 - См. предыдущую редакцию					
1417	Объект исключен с 20 ноября 2016 года - распоряжение КГИОП Санкт-Петербурга от 15 ноября 2016 года N 10-843 - См. предыдущую редакцию					
1418	Жилой дом	1961	арх. Л.М.Гольдовская	Санкт-Петербургский пр., 36	хорошее	-
1419	Объект исключен с 6 декабря 2018 года - распоряжение КГИОП Санкт-Петербурга от 3 декабря 2018 года N 10-598 - См. предыдущую редакцию					
1420	Жилой дом	2-я половина XIX века; конец 1940-х годов	автор не установлен	Санкт-Петербургский пр., 37	хорошее	-
1421	Павильон "Ротонда" в подъезде "Зимний сад" (Фундамент и благоустройство)	1840; (снесен 1941-1948)	арх. А.Ф.Штакеншнейдер	Санкт-Петербургский просп., 115	неизвестно	-
1422	Медицинское училище; офтальмологическая клиника	середина XIX века; 1960-е годы	автор не установлен	Собственный пр., 8	хорошее	-
1423	Жилой дом	2-я половина XIX века; 1950-е годы	автор не установлен	Собственный пр., 10	средняя	-

Об утверждении Списка вновь выявленных объектов, представляющих историческую, научную, художественную или иную культурную ценность (в редакции на 11 декабря 2023 года)
Приказ КГИОП Санкт-Петербурга от 20 февраля 2001 г. № 18

Страница 108

1424	Дом Н.Шарубёвой (?)	1880-е годы	автор не установлен	Собственный пр., 20 лит.Ст(кабы)	средняя	
1425	Парк дачи Трасса	2-я половина XIX века	автор не установлен	Березовая ул., парк Фасадного корпуса	средняя	
1426	Объект исключен - распоряжение КГИОП Санкт-Петербурга от 16 августа 2018 года N 10-400 - См. перечень исключенных					
1427	Объект исключен - распоряжение КГИОП Санкт-Петербурга от 8 октября 2020 года N 10-582-р - См. перечень исключенных					
1428	Объект исключен - распоряжение КГИОП Санкт-Петербурга от 16 августа 2018 года N 10-400 - См. перечень исключенных					
1429	Жилой дом	конца XX века	автор не установлен	Санкт_Петербургское шоссе, 56	средняя	
1430	Объект исключен с 31 мая 2017 года - распоряжение КГИОП Санкт-Петербурга от 26 мая 2017 года N 10-270 - См. перечень исключенных					

УТВЕРЖДЕН
приказом председателя КГИОП
от 20 февраля 2001 года N 18

СПИСОК
ВНОВЬ ВЫЯВЛЕННЫХ ОБЪЕКТОВ, ПРЕДСТАВЛЯЮЩИХ ИСТОРИЧЕСКУЮ, НАУЧНУЮ, ХУДОЖЕСТВЕННУЮ ИЛИ ИНУЮ КУЛЬТУРНУЮ ЦЕННОСТЬ

Санкт-Петербург

Градостроительство и архитектура

КОМИТЕТ ПО ГОСУДАРСТВЕННОМУ КОНТРОЛЮ, ИСПОЛЬЗОВАНИЮ И ОХРАНЕ ПАМЯТНИКОВ ИСТОРИИ И КУЛЬТУРЫ

ПРИМОРСКИЙ АДМИНИСТРАТИВНЫЙ РАЙОН

N п/п	Наименование объекта	Датировка	Авторы	Местонахождение	Физическое состояние	Заключение экспертизы
1	2	3	4	5	6	7
1431	Здание Мариинского приюта Общества призрения хилых и одиноких неизлечимо больных старости	1803-1806	арх. И.К.Сухов	Аптекарская ул., 11 (лит.А "Производственный корпус")	среднее	Рекомендовать к включению в Список вновь выявленных объектов, представляющих историческую, научную, художественную или иную культурную ценность (распоряжение исключено от 20.03.2000)
1432	Каменный надгробный памятник на могиле Фонвизиных-Апраксиных	конец XIX - начало XX века	автор не установлен	вдоль южной границы участков Большеохтинский пр., 18, 20; Морская ул., 13, 15	среднее	
Пункт в редакции решения Комитета по государственному контролю, использованию и охране памятников истории и культуры Санкт-Петербурга от 17 ноября 2003 г. № 5.1.48 - см. предыдущую редакцию						
1433	Объект исключен - распоряжение КГИОП Санкт-Петербурга от 1 апреля 2013 года N 10-113-р - См. перечень исключенных					
1434	Объект исключен с 16 августа 2018 года - распоряжение КГИОП Санкт-Петербурга от 16 августа 2018 года N 10-400 - См. перечень исключенных					
1435	Дача Ясинских (здравница 2-этажная)	1890-е годы	автор не установлен	Ушаковская ул., 21 (Сестрорецк)	средняя	
1436	Объект исключен - распоряжение КГИОП Санкт-Петербурга от 1 октября 2018 года N 10-483-р - См. перечень исключенных					
1437	Комплекс построек усадьбы Пигальева	начало XX века	автор не установлен	Санкт-Петербург, Приморский район, пос.Ольгино	средняя, плохое	

Документ сгенерирован с помощью [illegible] — электронного фонда законов ТК ОВС ОВО нормативно-правовых и нормативно-технических документов

				ул.Коммунаров, д.7, литеры А, Б		
	(Пункт в редакции, введенной в действие приказом КГИОП Санкт-Петербурга от 16 ноября 2011 года № 8-265) - См. предыдущую редакцию					
1437.1	Дом (деревянный 2-этажный)	начало XX века	автор не установлен	Санкт-Петербург, Приморский район, пос.Сапухина, ул.Коммунаров, д.7, литеры А, Б	плохое	
	(Пункт в редакции, введенной в действие приказом КГИОП Санкт-Петербурга от 16 ноября 2011 года № 8-265) - См. предыдущую редакцию					
1437.2	Флигель (деревянный 2-этажный)	начало XX века	автор не установлен	Санкт-Петербург, Приморский район, пос.Сапухина, ул.Коммунаров, д.7, литера Б	среднее	
	(Пункт в редакции, введенной в действие приказом КГИОП Санкт-Петербурга от 16 ноября 2011 года № 8-265) - См. предыдущую редакцию					
1437.3	Кладовая с водопроводной башней (кирпичная)	начало XX века	автор не установлен	Санкт-Петербург, Приморский район, пос.Сапухина, ул.Коммунаров, д.7, литера Б	среднее	
	(Пункт в редакции, введенной в действие приказом КГИОП Санкт-Петербурга от 16 ноября 2011 года № 8-265) - См. предыдущую редакцию					
1437.4	Гараж с погребом и деревянными щитовыми пристройками	начало XX века	автор не установлен	Санкт-Петербург, Приморский район, пос.Сапухина, ул.Коммунаров, д.7	плохое	
	(Пункт в редакции, введенной в действие приказом КГИОП Санкт-Петербурга от 16 ноября 2011 года № 8-265) - См. предыдущую редакцию					
1438	Здание приюта и богадельни Николаевского трехклассного училища (Школа)	1875-1882; 1890-1901, расширение	арх. П.Ю.Сюзор, арх. Н.Ф.Виллер	Красноармейская пер., 6	среднее	
1439	Объект исключен с 7 июня 2018 года - распоряжение КГИОП Санкт-Петербурга от 23 января 2018 года № 196-р - См. предыдущую редакцию					
1439.1	Объект исключен с 10 июля 2017 года - распоряжение КГИОП Санкт-Петербурга от 3 июля 2017 года № 344-р - См. предыдущую редакцию					
1439.2	Объект исключен с 7 июня 2018 года - распоряжение КГИОП Санкт-Петербурга от 23 января 2018 года № 196-р - См. предыдущую редакцию					
1440	Комплекс построек мызы Сапухино (мыза Гагга)	XIX - начало XX веков	автор не установлен	Лахтинский пр., 85 (два здания); Лахтинский пр., 85-а (Гагга)	плохое	аварийное
1440.1	Дом управляющего (деревянный 1-этажный)	начало XX века	автор не установлен	Лахтинский пр., 85 (жилой дом) (Гагга)	аварийное	
1440.2	Здание электростанции с водонапорной башней	1902	автор не установлен	Лахтинский пр., 85 (Гагга)	плохое	
1440.3	Служебный корпус (деревянный 1-этажный)	конец XIX - начало XX века	автор не установлен	Лахтинский пр., 85-а (Гагга)	плохое	
1441	Пункт исключен - приказ Комитета по государственному контролю, использованию и охране памятников истории и культуры Санкт-Петербурга от 15 ноября 2002 года № 8-131; возвращен КГИОП Санкт-Петербурга от 3 сентября 2014 года № 10-847 - См. иные редакции пункта					
1442	Подобный комплекс: Сапухино-Фермеров	конец XIX - начало XX века	арх. В.П.Цейдлер (?), ск. Т.О.Баттль	Лахтинский пр., 100, 134 (Гагга)	среднее	Несанкционированно включено в Список вновь выявленных объектов

			жд. Балтийский (литобъекты)			представляющие непосредственную, научную, художественную или иную культурную ценность, и подлежащими включению в Список памятников истории и культуры (некоторые включения от 20.09.2000). Рекомендовано к согласованию с категорией памятников истории и культуры местного значения (протокол Научного совета Санкт-Петербурга по вопросам охраны культурного наследия от 31.07.1997)
1442.1	Объект исключен с 6 декабря 2019 года - распоряжение КГИОП Санкт-Петербурга от 4 декабря 2019 года № 791-р. - См. предыдущую редакцию					
1442.2	Объект исключен с 4 декабря 2019 года - распоряжение КГИОП Санкт-Петербурга от 4 декабря 2019 года № 791-р. - См. предыдущую редакцию					
1442.3	Объект исключен с 5 декабря 2019 года - распоряжение КГИОП Санкт-Петербурга от 4 декабря 2019 года № 791-р. - См. предыдущую редакцию					
1442.4	Объект исключен с 6 декабря 2019 года - распоряжение КГИОП Санкт-Петербурга от 4 декабря 2019 года № 791-р. - См. предыдущую редакцию					
1443.	Объект исключен с 23 июня 2016 года - распоряжение КГИОП Санкт-Петербурга от 10 июня 2016 года № 10-263. - См. предыдущую редакцию					
1444	Особняк и доходный дом А.Е.Кожевникова (со стороны двора)	1809-1812	арх. Шеф А.И.Пименов	Прачечный пр., 14	средний	
1445	Объект исключен - распоряжение КГИОП Санкт-Петербурга от 21 мая 2020 года № 268-р. - См. предыдущую редакцию					
1446	Петровский кот-клуб (в XIX веке - дом Абсульянов)	1-я полов. XIX века - конец XIX века	автор не установлен	Прачечный пр., 16	средний	
1446.1	Здание кот_клуба	начало XX века	автор не установлен	тот же	средний	
1446.2	Сад дома Абсульянов (Т) со трудом и многочисленными	1-я полов. XIX века, конец XX века, реконструкция	автор не установлен	тот же	средний	
1447	Объект исключен - приказ Комитета по государственному контролю, использованию и охране памятников истории и культуры Санкт-Петербурга от 16 ноября 2002 года № 01-12/1 и 22 июля 2016 года - распоряжение КГИОП Санкт-Петербурга от 29 июля 2016 года № 10-329. - См. предыдущую редакцию					
1448	Объект исключен - распоряжение КГИОП Санкт-Петербурга от 1 апреля 2016 года № 10-161. - См. предыдущую редакцию					
1449	Дача (деревянная 2-этажная)	1900-е годы	автор не установлен	Рядовая ул., 16 (Отьялово)	средний	
1450	Объект исключен - распоряжение КГИОП Санкт-Петербурга от 31 октября 2019 года № 691-р. - См. предыдущую редакцию					
1451	Дача (деревянная 2-этажная)	1900-1909-е годы	автор не установлен	Рядовая ул., 50 (Отьялово)	средний	
1452	Объект исключен - распоряжение КГИОП Санкт-Петербурга от 18 октября 2019 года № 652-р. - См. предыдущую редакцию					
1453	Церковь кот.Серафима Саровского на Серафимовском кладбище (здравница)	1995-1997	архитекторы А.Ф.Барышников и Н.Плетнев	Гарибальдийская пер., 1	средний	Рекомендовать к включению в Список вновь выявленных объектов, представляющих историческую ценность.

						художественную или иную культурную ценность, и подлежащих включению в Список памятников истории и культуры (исторических поселений) от 20.03.2008) Рекомендации о включении в категорию памятников истории и культуры иного значения (протокол Научного совета Санкт-Петербурга по вопросам охраны культурного наследия от 31.01.1997)
1404	Объект исключен с 21 марта 2016 года - распоряжение КГИОП Санкт-Петербурга от 10 марта 2016 года № 10-72 - См. предыдущую редакцию					
1405	Объект исключен - распоряжение КГИОП Санкт-Петербурга от 7 июня 2013 года № 10-269 - См. предыдущую редакцию					
1406	Приказ исключен - приказ Комитета по государственному контролю, использованию и охране памятников истории и культуры Санкт-Петербурга от 18 июня 2003 года № 6-10; приказ Комитета по государственному контролю, использованию и охране памятников истории и культуры Санкт-Петербурга от 13 ноября 2003 года № 8-12; распоряжение КГИОП Санкт-Петербурга от 3 марта 2015 года № 10-37 - См. предыдущую редакцию					
1407	Приказ исключен - распоряжение КГИОП Санкт-Петербурга от 19 февраля 2003 года № 10-53 - См. предыдущую редакцию					
1408	Объект исключен - распоряжение КГИОП Санкт-Петербурга от 6 февраля 2020 года № 80-р/1 - См. предыдущую редакцию					
1409	Приказ исключен - приказ Комитета по государственному контролю, использованию и охране памятников истории и культуры Санкт-Петербурга от 14 июня 2006 года № 6-82					
1410	Объект исключен - распоряжение КГИОП Санкт-Петербурга от 19 сентября 2018 года № 20-р					См. предыдущую редакцию
1411	Объект исключен - распоряжение КГИОП Санкт-Петербурга от 24 мая 2020 года № 358-р - См. предыдущую редакцию					
1412	Объект исключен - распоряжение КГИОП Санкт-Петербурга от 27 мая 2020 года № 364-р - См. предыдущую редакцию					
1413	Дом при старом Смоленском кладбище Приморской эколого-историко-просветительской зоны «Ручьи Смоленского кладбища»	1885	автор не установлен	Чистяковская ул., 1а	средняя	
1414	Здание Международной женской народной школы	1905-1910	проф. инж. Н.Н.Померанцев	Благодатная ул., 28	средняя	
				Вход Декабря пер.		
1415	Объект исключен с 25 июня 2019 года - распоряжение КГИОП Санкт-Петербурга от 10 июня 2019 года № 311-р - См. предыдущую редакцию					
1416	Приказ исключен - приказ Комитета по государственному контролю, использованию и охране памятников истории и культуры Санкт-Петербурга от 14 июня 2006 года № 6-82					
1417	Приказ исключен - приказ Комитета по государственному контролю, использованию и охране памятников истории и культуры Санкт-Петербурга от 21 июня 2007 года № 6-80					
1418	Объект исключен с 26 мая 2016 года - распоряжение КГИОП Санкт-Петербурга от 24 мая 2016 года № 10-203 - См. предыдущую редакцию					
1419	Объект исключен - распоряжение КГИОП Санкт-Петербурга от 30 марта 2021 года № 338-р - См. предыдущую редакцию					

УТВЕРЖДЕН
приказом председателя КГИОП
от 20 февраля 2001 года № 15

СПИСОК ВНОВЬ ВЫЯВЛЕННЫХ ОБЪЕКТОВ, ПРЕДСТАВЛЯЮЩИХ ИСТОРИЧЕСКУЮ, НАУЧНУЮ, ХУДОЖЕСТВЕННУЮ ИЛИ ИНУЮ КУЛЬТУРНУЮ ЦЕННОСТЬ

Санкт-Петербург

Документ создан в системе docs.cntd.ru — электронного фонда правовых и нормативно-технических документов

Об утверждении Списка вновь выявленных объектов, представляющих историческую, научную, художественную или иную культурную ценность (в редакции на 11 декабря 2003 года)
Приказ КГИОП Санкт-Петербурга от 20 февраля 2001 г. № 15

Петроградская

КОМИТЕТ ПО ГОСУДАРСТВЕННОМУ КОНТРОЛЮ, ИСПОЛЬЗОВАНИЮ И ОХРАНЕ ПАМЯТНИКОВ ИСТОРИИ И КУЛЬТУРЫ

ПРИМОРСКИЙ АДМИНИСТРАТИВНЫЙ РАЙОН

N пп	Наименование объекта	Датировка	Авторы	Местонахождение	Техническое состояние	Заключение экспертизы
1	2	3	4	5	6	7
1472.	Объект исключен с 28 марта 2010 года - [illegible]					
1477	Дача, не сохранилась (1910-1920-е годы; как [illegible] П.Ф.Сытенбурга; в 1920-е годах - центр культурной жизни поселка)			Приморское пр., 2, [illegible] (Ольгино)	хорошее	

УТВЕРЖДЕН
приказом председателя КГИОП
от 20 февраля 2001 года N 15

ПЕРЕЧЕНЬ ВНОВЬ ВЫЯВЛЕННЫХ ОБЪЕКТОВ, ПРЕДСТАВЛЯЮЩИХ ИСТОРИЧЕСКУЮ, НАУЧНУЮ, ХУДОЖЕСТВЕННУЮ ИЛИ ИНУЮ КУЛЬТУРНУЮ ЦЕННОСТЬ

Санкт-Петербург

Градостроительство и архитектура

КОМИТЕТ ПО ГОСУДАРСТВЕННОМУ КОНТРОЛЮ, ИСПОЛЬЗОВАНИЮ И ОХРАНЕ ПАМЯТНИКОВ ИСТОРИИ И КУЛЬТУРЫ

ПУШКИНСКИЙ АДМИНИСТРАТИВНЫЙ РАЙОН

N пп	Наименование объекта	Датировка	Авторы	Местонахождение	Техническое состояние	Заключение экспертизы
1	2	3	4	5	6	7
				Глушкин		
1472	Железнодорожная ветка	1908-1910	Архитекторы С.А.Данилов, В.А.Энтелис, А.К.Иванов	Академический пр., 2, 4, 6 (Александровский парк)	среднее	Рекомендовано к включению в Список вновь выявленных объектов, представляющих исторических, научную, художественную или иную культурную ценность (распоряжение от 25.03.2003). Рекомендовано к включению в категорию памятников истории и культуры местного значения (протокол Научного совета Санкт-Петербурга по вопросам охраны культурного наследия от 31.01.1991)
1472.1	Здание с квартирами для служащих	1908-1907	арх. С.А.Данилов	Академический пр., 4 (Александровский парк)	хорошее	

Документ сопровожден с портала [illegible] — электронного фонда нормативно-правовых и справочных документов

1472.2	Служебный дом	1907-1908	арх. В.А.Лангезе	Академическая пр., 2 (Александровский парк)	средняя	
1472.3	Ограда	1913-1915	арх. Л.Л.Фельзен	Академическая пр., 9 (Александровский парк)	средняя	
1473.	Кварталы собственного Его Императорского Величества Павловска	Начало XX века, 1913-е годы	автор не установлен арх. В.И.Фомичев	Академический пр., 5, 5, 7, 9, 10, 12; Дворцовая ул., 6, 8, 10, 12 (Александровский парк)	средняя	Несоответствие включению в Список вновь выявленных объектов, представляющих исторические, научную, художественную или иную культурную ценность (заключение от 20.03.2009)
1473.1	Семь вилл-коттеджей	Начало XX века, 1913-е годы	автор не установлен арх. В.И.Фомичев	Академический пр., 6, 10, 12; Дворцовая ул., 6, 8, 10, 12 (Александровский парк)	средняя	
1473.2	Три служебных флигеля	Начало XX века	автор не установлен	Академический пр., 3, 5, 7 (Александровский парк)	средняя	
1474.	Кварталы Собственного Его Императорского Величества комплекс	1905-1908 1910 1954-1957	Арх. Ф.Н. Максимов, Архитекторы П.П.Рочков, Н.Д. Бакланов	Академический пр., уг. Ул. Профессора Попова, 2 (Александровский парк)	средняя	Несоответствие включению в Список вновь выявленных объектов, представляющих исторические, научную, художественную или иную культурную ценность (заключение от 20.03.2009); Рекомендовано к отключению с территории единого списка объектов культурного наследия (протокол Научного совета Санкт-Петербурга по вопросам охраны культурного наследия от 31.07.1997)
1475	Ансамбль Д.Аварского (двухэтажный посторонний)	1763-1764	Автор не установлен	Дворцовая ул., 1 Средний пр., 2	средняя	
1476	Объект исключен -					
1477	Дом Мейера (главный дом и малый флигель)	1913-е годы	арх. В.Благовещенский (?)	Главная ул., 22, 24	средняя	
1478	Дом А.Н.Шуйдинова	1915-е годы	арх. В.Благовещенский (?)	Главная ул., 28	средняя	

1478	Дом П.Ф.Катина (с садом)	1800-е годы	Автор не установлен	Кировско-Большевиков ул., 6	гражданские	
1480	Объект исключен с 22 ноября 2019 года - распоряжение КГИОП (Санкт-Петербурга от 22 ноября 2019 года № 896-р) - См. скобки на его границах					
1481	Дом М.Булгакова (М.С.Пичугина)	1805; 1850-е годы	арх. С.И. Чарторыйский; автор не установлен	Свердловская наб., 7	гражданские	
1482	Дом П.П. Парфентьева	1840-1850-е годы	автор не установлен	Зверинская ул., 12; Радищева ул., 17	гражданские	
1483	Казармы лейб-гвардии 6 В.М.Кирасирского полка		автор не установлен	Кадетский бульвар, д.3/28, литер А; Кадетский бульвар, д.5, литеры А, Аа, Ааа, Б, Н, Ц, Щ; Кадетский бульвар, д.11	средние	
Пункт в редакции приказа Комитета по государственному контролю, использованию и охране памятников истории и культуры Санкт-Петербурга от 6 августа 2018 года № 8-733 - см. предыдущую редакцию						
1483.1	Ветеринарная лечебница	2-я половина XIX века	автор не установлен	Кадетский бульвар, д.3/28, литер А	гражданские	
Пункт в редакции приказа Комитета по государственному контролю, использованию и охране памятников истории и культуры Санкт-Петербурга от 6 августа 2018 года № 8-733 - см. предыдущую редакцию						
1483.2	Дом командира	1836-е годы; 2-я половина XIX века	автор не установлен	Кадетский бульвар, д.5, литер Ц	гражданские	
Пункт в редакции приказа Комитета по государственному контролю, использованию и охране памятников истории и культуры Санкт-Петербурга от 6 августа 2018 года № 8-733 - см. предыдущую редакцию						
1483.3	Офицерская столовая	1836-е годы; 1856-е годы	автор не установлен	Кадетский бульвар, д.11	гражданские	
Пункт в редакции приказа Комитета по государственному контролю, использованию и охране памятников истории и культуры Санкт-Петербурга от 6 августа 2018 года № 8-733 - см. предыдущую редакцию						
1483.4	Казарма 1-го и 2-го кавалергардов	2-я половина XIX века	автор не установлен	Кадетский бульвар, д.5, литер Ш	гражданские	
Пункт в редакции приказа Комитета по государственному контролю, использованию и охране памятников истории и культуры Санкт-Петербурга от 6 августа 2018 года № 8-733 - см. предыдущую редакцию						
1483.5	Казарма 5-го кавалергардского трубачей и нестроевых	2-я половина XIX века	автор не установлен	Кадетский бульвар, д.5, литер А	гражданские	
Пункт в редакции приказа Комитета по государственному контролю, использованию и охране памятников истории и культуры Санкт-Петербурга от 6 августа 2018 года № 8-733 - см. предыдущую редакцию						
1483.6	Каретный дом	2-я половина XIX века	автор не установлен	Кадетский бульвар, д.5, литер Ав	гражданские	
Пункт в редакции приказа Комитета по государственному контролю, использованию и охране памятников истории и культуры Санкт-Петербурга от 6 августа 2018 года № 8-733 - см. предыдущую редакцию						
1483.7	Флигель конюха	2-я половина XIX века	автор не установлен	Кадетский бульвар, д.5, литеры Б, Н	гражданские	
Пункт в редакции приказа Комитета по государственному контролю, использованию и охране памятников истории и культуры Санкт-Петербурга от 6 августа 2018 года № 8-733 - см. предыдущую редакцию						
1483.8	Мастерские	1900-е годы	автор не установлен	Кадетский бульвар, д.8, литер Ж,Ж	гражданские	
Пункт в редакции приказа Комитета по государственному контролю, использованию и охране памятников истории и культуры Санкт-Петербурга от 6 августа 2018 года № 8-733 - см. предыдущую редакцию						
1484	Дача	1838	арх. В.Ф.Исаков	Кадетский бульв., 8	гражданские	
1486	Дома Ф.В.Пальчунова (2 здания)	1840	автор не установлен	Кадетский бульв., 9/1; Свердловская наб., 20; Кадетский бульв., 20	гражданские	

				Артиллерийская ул., 13		
1499	Дом Белозерской (?)	2-я половина XIX века	автор не установлен	Полюстровская ул., 29	средняя	
1497	Дом Белозеровых	Конец XIX века	автор не установлен	Полюстровская ул., 29; Малоохтинский пр., 38	средняя	
1498	Дом Г.А.Отрепьевой (А.Витвицкой)	1830-1840-е годы	автор не установлен	Красной Звезды ул., 2; Полюстровское шоссе, 7	средняя	Рекомендуется к включению в Список real estate объектов, представляющих историческую, научную, художественную или иную культурную ценность (распоряжение от 20.03.2008). Рекомендуется к отнесению к категории памятников истории и культуры местного значения (проект Научного совета Санкт-Петербурга по вопросам охраны культурного наследия от 31.07.1997)
1495	Дом П.Яковлева	1894	арх. П.О.Пасторенков	Красной Звезды ул., 10?	средняя	Рекомендуется к включению в Список real estate объектов, представляющих историческую, научную, художественную или иную культурную ценность (распоряжение от 20.03.2008)
1496	Дом А.Л.Аптекмана (и флигель)	1898; 2-я половина XIX века	арх. А.П.Гальцев[Брандт]	Красной Звезды ул., 16; Разъезжая ул., 8, 12	средняя	
1492)	Дом	1909	арх. А.П.Гальцев[Брандт]	Красной Звезды ул., 18; Разъезжая ул., 12	средняя	
1492.2	Флигель	1909; 2-я половина XIX века	арх. А.П.Гальцев[Брандт]	Разъезжая ул., 8	средняя	
1491	Дом Г.В.Клева (Пешкова)	1844	арх. П.О.Пасторенков	Красной Звезды ул., 17; Разъезжая ул., 6	средняя	
1492	Дом Е.Ф.Кондратьевой (А.А.Пилсудской)	1838; 1909	арх. А.А.Тон; арх. В.Гримм	Красной Звезды ул., 27	средняя	
1493	Дом В.А.Куликова (А.З.Гольдина)	1906; 1912	арх. П.Ф.Иванов; арх. А.И.Бубырин	Красной Звезды ул., 29?	средняя	
1494	Дом А.Ф.Соколовой (Брылкиной)	1841; 1873	арх. Д.К.Ефимов; автор не установлен	Красной Звезды ул., 23	средняя	
1492	Объект исключен с 12 июня 2023 года – [illegible]					
1496	Школа-клуб	1908	арх. С.А.Дмитриев	Красноармейская улица, 9	средняя	

			(библиографы годы)			
1497	Объект исключен с 29 июня 2016 года – распоряжение КГИОП Санкт-Петербурга от 27 июня 2016 года № 13-280. – См. первый пункт исключения					
1498	Морской конный манеж Здание в 1908-1909 годах учителя А.А.Кракау	1944-1945; 1955-1956; 1974-1975; 1995-1999	архитекторы Д.Н. Рафалович (проект), Н.С. Никифоров, арх. А.Ф. Видуш, арх. Г.Д. Гримм	Почтамтская ул., 17	сохран	Рекомендовать к включению в Список вновь выявленных объектов, представляющих историческую, научную, художественную или иную культурную ценность, с последующим включением в Список памятников истории и культуры (экспертное заключение от 20.03.2000). Рекомендовано к отнесению к категории памятников истории и культуры местного значения (протокол Научного совета Санкт-Петербурга по вопросам охраны культурного наследия от 31.07.1997)
1498	Объект исключен с 1 июля 2016 года – распоряжение КГИОП Санкт-Петербурга от 28 июня 2016 года № 13-274. – См. первый пункт включения					
1498.1	Объект исключен с 1 июля 2016 года – распоряжение КГИОП Санкт-Петербурга от 28 июня 2016 года № 13-274. – См. второй пункт включения					
1498.2	Объект исключен с 1 июля 2016 года – распоряжение КГИОП Санкт-Петербурга от 28 июня 2016 года № 13-274. – См. третий пункт включения					
1500	Пункт исключен – проект Положения по сохранению зеленых насаждений, используемых в составе памятников истории и культуры Санкт-Петербурга от 21 июля 2000 года № 9-09					
1501	Пивной филиал Здоровенского народного пивоварен	1752-1753; 1911-1918	арх. С.И. Чевакинский, арх. И.П. Егоров	Пионерский пер., 5	сохранен	Рекомендовать к включению в Список вновь выявленных объектов, представляющих историческую, научную, художественную или иную культурную ценность, с последующим включением в Список памятников истории и культуры (экспертное заключение от 20.03.2000). Рекомендовано к отнесению к категории памятников истории и культуры местного значения (протокол Научного совета Санкт-Петербурга по вопросам охраны культурного наследия от 31.07.1997)
1502	Дом Пашкова	1901	арх. Д.Н. Рафалович	Матвеевская ул., 3А	сохранен	Рекомендовать к включению в Список вновь выявленных

				Пестеловский пр., 42		объектов, представляющих историческую, научную, художественную или иную культурную ценность (исключительное приложение от 20.02.2020)
1502	Объект исключен с 28 июня 2016 года - [исключение: КГИОП Санкт-Петербурга от 28 июня 2016 года № 13-26] - См. комментарии редакции					
1504	Дом Тютчева (А.Ф.Ярославова)	1849 год, 1877–1878 годы	арх. И.А.Монигетти, арх. Н.С.Никитин	Миллионная ул., 52; Троицкая пл., 2/7	городское	
Пункт в редакции [решения Комитета по государственному контролю, использованию и охране памятников истории и культуры Санкт-Петербурга от 3 июня 2008 года № 5-10] – см. предыдущую редакцию						
1505	Церковно-культовое назначение (архиерейство)	1910	1910 г.	Миллионная ул., 50	городское	
1506	Дом Сивопольцевой	1898	арх. Н.С.Никитин	Миллионная ул., 48; Троицкая пл., 2/7	городское	
1507	Дом В.П.Мягкова-Ильина (Воскова)	1842; 1870-е годы	арх. Н.С.Никитин, арх. А.Ф.Видов	Мягкая ул., 8	Почтовое	
1508	Усадьба В.П.Буровой (главный дом, служебный флигель, ограда)	1910-1911	1910-1911	Мягкая ул., 8	Среднее	
1509	Дом М.А.Гагкуль	1854; 1881	арх. И.А.Монигетти, арх. Н.С.Никитин	Мягкая ул., 10	Среднее	
1510	Дома Церковно-культового назначения			Мягкая ул., 14, 14а, 16, 18	Среднее	
1510.1	Мастерская	1927–1930	арх. В.М.Горностаев	Мягкая ул., 14	Среднее	
1510.2	Кузница	1838	арх. П.Ф.Нилов	Мягкая ул., 14а	Среднее	Исключен(а) из включенных в Список вновь выявленных объектов, представляющих историческую, научную, художественную или иную культурную ценность, с последующим включением в Список памятников истории и культуры (исключительное приложение от 20.02.2020). Рекомендован(а) к включению в категорию памятников истории и культуры местного значения (приложение Научного совета Санкт-Петербурга по вопросам охраны культурного наследия от 31.07.1997)
1510.3	Жилой дом	2-я половина XIX века	время не установлено	Мягкая ул., 16	Среднее	Рекомендовать к включению в Список вновь выявленных объектов, представляющих историческую, научную,

						художественную либо иную культурную ценность
1512-я	Жилой дом	1910-1911	арх. С.А.Дмитриев	Малая ул., 18	Средняя	
1511	Дом В.Ф.Комиссаржевской ("Северная топтенида")	1991 год, 1994 год	арх. А.П.Гомон, арх. П.Ф.Дайнеко	п/Пушкин, Оранжерейная ул., 11/29, пилюли А, Малая ул., 31, пилюли А	Средняя	
Проект в редакции приказа Комитета по государственному контролю, использованию и охране памятников истории и культуры Санкт-Петербурга от 17 ноября 2009 года N 6-277 - см. предыдущую редакцию)						
1511.1	Жилой дом ("Северная топтенида")	1991 год, 1994 год	арх. А.П.Гомон, арх. П.Ф.Дайнеко	п/Пушкин, Оранжерейная ул., 11/29, пилюли А		
(Проект дополнительно включен приказом Комитета по государственному контролю, использованию и охране памятников истории и культуры Санкт-Петербурга от 17 ноября 2009 года N 6-277)						
1511.2	Флигель	1994 год	арх. П.Ф.Дайнеко	п/Пушкин, Малая ул., 31, пилюли А		
(Проект дополнительно включен приказом Комитета по государственному контролю, использованию и охране памятников истории и культуры Санкт-Петербурга от 17 ноября 2009 года N 6-277)						
1513	Усадьба А.Матюшкина	1820-е-1830-е годы	автор не установлен	п/Пушкин, Малая ул., 29, пилюли Б, Средняя ул., 30, пилюли А	Средняя	
(Проект в редакции приказа Комитета по государственному контролю, использованию и охране памятников истории и культуры Санкт-Петербурга от 17 ноября 2009 года N 6-277 - см. предыдущую редакцию)						
1513.1	Жилой дом	1820-е-1830-е годы	автор не установлен	п/Пушкин, Малая ул., 33, пилюли Б	Средняя	Рекомендовать к включению в Список вновь выявленных объектов, представляющих исторический, научный, художественную либо иную культурную ценность с последующим включением в Список памятников истории и культуры (распоряжение от 20.03.2008)
(Проект в редакции приказа Комитета по государственному контролю, использованию и охране памятников истории и культуры Санкт-Петербурга от 17 ноября 2009 года N 6-277 - см. предыдущую редакцию)						
1513.2	Жилой дом	1820-е-1830-е годы	автор не установлен	п/Пушкин, Средняя ул., 30, пилюли А	Средняя	Рекомендовать к включению в Список вновь выявленных объектов, представляющих исторический, научный, художественную либо иную культурную ценность (распоряжение от 20.03.2008)
(Проект в редакции приказа Комитета по государственному контролю, использованию и охране памятников истории и культуры Санкт-Петербурга от 17 ноября 2009 года N 6-277 - см. предыдущую редакцию)						
1513.3	Проект изложен - приказ Комитета по государственному контролю, использованию и охране памятников истории и культуры Санкт-Петербурга от 17 ноября 2009 года N 6-277 - См. предыдущую редакцию					
1513	Проект изложен - распоряжение Комитета по государственному контролю, использованию и охране памятников истории и культуры Санкт-Петербурга от 16 сентября 2008 года N 10-29 - См. предыдущую редакцию					
1514	Дом М.К. де Трезорси (Б.Федорова)	1-я треть XIX века	арх. Н.С.Никитин	Малая ул., 40	Плохое	

Об утверждении Списка вновь выявленных объектов, представляющих историческую, научную, художественную или иную культурную ценность, и рекомендованных к включению в Список памятников истории и культуры (постановление от 11 декабря 2002 года).
Приказ КГИОП Санкт-Петербурга от 20 февраля 2001 г. № 10

1915	Проект включен -					См.
1916	Объект исключен с 22 ноября 2019 года -					См.
1917	Царскосельское училище девиц духовного звания (за службами)	1-й треть XIX века 1847-1853 гг.	центр. ось установлена арх. Д.Е.Ефимов арх. А.Ф.Мидов	Московская ул., 2 Дворцовая ул., 12	Среднее	Рекомендовать к включению в Список вновь выявленных объектов, представляющих историческую, научную, художественную или иную культурную ценность (протокол заключения от 26.03.2003)
1918	Дом А.Д.Сафонова (Е.Ф.Вуа)	1830-1870	арх. А.В.Бисерин Арх. А.Ф.Видов	Московская ул., 8 Церковная ул., 14	Среднее	Рекомендовать к включению в Список вновь выявленных объектов, представляющих историческую, научную, художественную или иную культурную ценность, с последующим включением в Список памятников истории и культуры (протокол заключения от 26.03.2003) Рекомендован к отнесению к категории памятников истории и культуры местного значения Комитетом по делам Санкт-Петербурга по вопросам охраны культурного наследия от 21.07.1997)
1919	Дом С.Обреченова (В.В.Лекарственная)	1841-1885	арх. (имя отчество не ?) арх. А.П.Гриша	Московская ул., 6 Церковная ул., 12	Среднее	Рекомендовать к включению в Список вновь выявленных объектов, представляющих историческую, научную, художественную или иную культурную ценность с последующим включением в Список памятников истории и культуры (протокол заключения от 26.03.2003)
1920	Дом И.Г.Мальцова (с пятнадцатью) Здесь в 1820х-1841 здесь жил писатель В.Ф.Одоевский	1831, конец XIX - начало XX веков	арх. В.М.Одинцов автор не установлен	Московская ул., 6 Церковная ул., 12	Среднее	Рекомендовать к включению в Список вновь выявленных объектов, представляющих историческую, научную, художественную или иную культурную ценность, с

Документ сформирован с помощью — электронного фонда на базе ГК 0001082 нормативно-правовых и нормативно-технических документов

						последующим включением в Список памятников истории и культуры (некоторая экспозиция от 20.03.2000) Рекомендован к отнесению к категории памятников истории и культуры местного значения (решение) Научного совета Санкт-Петербурга по вопросам охраны культурного наследия от 21.07.1997)
1620	Объект исключен - распоряжение КГИОП Санкт-Петербурга от 22 января 2016 года № 10-606 - См. правильную редакцию					
1622	Склеп на б Сибирской (площадь и фундаменты собора св Екатерины и колокольня)	1806, площадь 1835-1862 собор, склеп (собор снесен в 1929 году)	арх. В.И.Гесте арх. К.А.Тон	Московская ул., Одиннадцатая ул., Песочинская ул., Прилукская ул.	Хорошее	-
1623	Дом Е.Вирутиной-	1850-1860-е годы	арх. Н.С.Новиков (?)	Московская ул., 34	Среднее	Рекомендовать к включению в Список вновь выявленных объектов, представляющих историческую, научную, художественную или иную культурную ценность, с последующим включением в Список памятников истории и культуры (некоторая экспозиция от 20.03.2000)
1624	Пункт исключен - решение Комитета по государственному контролю, использованию и охране памятников истории и культуры Санкт-Петербурга от 15 октября 2002 года № 5-121 - См. правильную редакцию					
1625	Пункт исключен - распоряжение КГИОП Санкт-Петербурга от 17 января 2013 года № 10-1 - См. правильную редакцию					
1625.1	Пункт исключен - распоряжение КГИОП Санкт-Петербурга от 17 января 2013 года № 10-1 (в редакции распоряжения КГИОП Санкт-Петербурга от 20 октября 2014 года № 10-4650) - См. правильную редакцию					
1625.2	Пункт исключен - распоряжением КГИОП Санкт-Петербурга от 17 января 2013 года № 10-3 распоряжение КГИОП Санкт-Петербурга от 10 января 2013 года № 10-1 (в редакции распоряжения КГИОП Санкт-Петербурга от 20 октября 2013 года № 10-080) - См. правильную редакцию					
1626	Дом А.И.Шагашкина	1875-1877, 2-й пятилетка XX века	арх. Н.С.Новиков; автор не установлен	Московская ул., 35, 37, 39	Среднее	Рекомендовать к включению в Список вновь выявленных объектов, представляющих историческую, научную, художественную или иную культурную ценность (некоторая экспозиция от 20.03.2000)
1626.1	Жилой дом	1875-1877	арх. Н.С.Новиков	Московская ул., 35	Среднее	-
1626.2	Пункт исключен - Приказ Комитета по государственному контролю, использованию и охране памятников истории и культуры Администрации Санкт-Петербурга от 24 апреля 2000 года № 5-37					
1627	Пункт исключен - распоряжением КГИОП Санкт-Петербурга от 28 декабря 2011 года № 10-998 - См. правильную редакцию					
1627.1	Жилой дом	1877	арх. Н.С.Новиков	Московская ул., 36	Плохое	-

1527.2	Жилой дом	1944; 1977	арх. Д.Б.Мурашов арх. Н.С.Новиков	Московская ул., 40	Пекарь	
1528	Объект исключен с 7 июля 2016 года - распоряжение КГИОП Санкт-Петербурга от 29 июня 2016 года № 10-1113 - См. предыдущую редакцию					
1529	Объект исключен с 21 июля 2016 года - распоряжение КГИОП Санкт-Петербурга от 18 июля 2016 года № 10-1301 - См. предыдущую редакцию					

1530	Объект исключен - распоряжение КГИОП Санкт-Петербурга от 10 декабря 2015 года N 10-14-р - См. предыдущую редакцию					
1531	Историческая трасса Московской дороги	Середина XVIII века 1820-е годы	автор не установлен арх. В.П.Стасов	Московское шоссе от Московской заставы до Витебского вокзала Октябрьской железной дороги	Средняя	
1532	Лечебница А.Л.Эбермейера (1884-94) здание, служебный флигель (ред. второе)	1890-е годы 1910-е годы	арх. А.Ф.Видов автор не установлен	Московское шоссе, 7, 9 (Ответный пер.)	Средняя	Рекомендовать к включению в Список вновь выявленных объектов, представляющих историческую, научную, художественную или иную культурную ценность (протокол заседания от 20.03.2008). Рекомендован к отнесению к категории памятников истории и культуры местного значения (протокол Научного совета Санкт-Петербурга по вопросам охраны культурного наследия от 31.07.1997)
1533	Объект исключен - распоряжение КГИОП Санкт-Петербурга от 17 декабря 2014 года N 10-820 - См. предыдущую редакцию					
1534	Объект исключен - распоряжение КГИОП Санкт-Петербурга от 20 апреля 2016 года № 10-137 - См. предыдущую редакцию					
1535	Жилой дом Ремесленного заведения (ремесла 17)	1800-е годы	автор не установлен	Набережная ул., 3	Средняя	
1536	Пункт исключен - приказ Комитета по государственному контролю, использованию и охране памятников истории и культуры Санкт-Петербурга от 31 июля 2002 года N 8-92					
1536.1	Пункт исключен - приказ Комитета по государственному контролю, использованию и охране памятников истории и культуры Санкт-Петербурга от 31 июля 2002 года N 8-92					
1536.2	Пункт исключен - приказ Комитета по государственному контролю, использованию и охране памятников истории и культуры Санкт-Петербурга от 31 июля 2002 года N 8-92					
1536.3	Пункт исключен - приказ Комитета по государственному контролю, использованию и охране памятников истории и культуры Санкт-Петербурга от 31 июля 2002 года N 8-92					
1537	Начальное училище и приют Общества пособия бедным детям ремесленно-кустарного разряда	1905-1906 годы	автор не установлен	Нарвская ул., 26, лит.А	Средняя	
Пункт в редакции приказа Комитета по государственному контролю, использованию и охране памятников истории и культуры Санкт-Петербурга от 30 июня 2003 года N 8-122 - см. предыдущую редакцию						
1538	Памятник А.С.Пушкину	1911; 1937	скульп. П.А.Кацыкалис арх. В.Н.Ястребов	Октябрьская набережная, Дворцовая ул.	Средняя	Рекомендовать к включению в Список вновь выявленных объектов, представляющих историческую, научную,

						художественную или иную культурную ценность // постановление вступил(а) в Списки памятников истории и культуры Смольного проспекта приложение от 20.03.2008); Рекомендуется к включению в категорию памятников истории и культуры местного значения (протокол Научно-р совета Санкт-Петербурга от (в) границам зоны культурного наследия от 21.07.1993)
15/8	Доходный_Сытинский (посадочный	1833,1834	арх. С.А.Данилов	Октябрьской Волги., 15	Среднее	Рекомендуется к включению в Список вновь выявленных объектов, представляющих историческую, научную, художественную или иную культурную ценность (экспертное приглашение от 20.03.2008)
15/9	Жилой дом	1865	автор не установлен	Октябрьской Волги., 17	Среднее	-
15/11	Мужское городское училище	1910-1911	ОВиАД, инж. П.П.Дмухо	Октябрьской Волги., 16; Одоевского пр., 40	Среднее	-
15/12	Жилой дом	1900-е годы	автор не установлен	Октябрьской Волги., 19	Среднее	-
15/13	Здание Аптекоуправления (ранее и впоследствии	1909	техн. А.В.Дружи	Октябрьской Волги., 20; Одоевского пр., 49	Среднее	-
15/14	Усадьба Б.И.Кашкина	1840-е годы; 1900-е годы	арх. В.В.Кашкин	Октябрьской Волги., 40, 42, 44	Среднее	-
15/14.1	ГЛАВНЫЙ ДОМ	1840-е годы; 1850-е годы	арх. В.В.Кашкин	Октябрьской Волги., 42	Среднее	-
15/14.2	Два каменных флигеля	1840-е годы; 1890-е годы	арх. В.В.Кашкин	Октябрьской Волги., 40, 44	Среднее	-
15/15	Пункт исключен - распоряжение КГИОП Санкт-Петербурга от 26 февраля 2021 года № 10-РП - См. приложение					
15/16	Дом Т.В.Мотовиловой	1901 год; 1935-е-1936-е годы; 1954 год	арх. В.П.Стасов; арх.В.П.Стасов (?); арх.Н.С.Нилов	1)Пушкин Одоевского пр., 7; типовой А. В. Ларина В.	Среднее	Рекомендовать к включению в Список вновь выявленных объектов, представляющих историческую, научную, художественную или иную культурную ценность // постановление вступил(а) в Списки памятников истории и культуры (экспертное приглашение от 20.03.2008); Рекомендовано к

						отнесено к категории памятников истории и культуры местного значения (протокол Научного совета Санкт-Петербурга по вопросам охраны культурного наследия от 30.07.1997)
(Пункт в редакции приказа Комитета по государственному контролю, использованию и охране памятников истории и культуры Санкт-Петербурга от 17 ноября 2009 года N 6-277 - см. предыдущую редакцию)						
1546.1	Жилой дом	1821 год	арх. В.П. Стасов	г.Пушкин, Оранжерейная ул., 7, литера А		
(Пункт дополнительно включен приказом Комитета по государственному контролю, использованию и охране памятников истории и культуры Санкт-Петербурга от 17 ноября 2009 года N 6-277)						
1546.2	Ограда	1820-е-1830-е годы; 1854 год	арх. В.П. Стасов (?); арх.Н.С. Иванов	г.Пушкин, Оранжерейная ул., 8, литера Б		
(Пункт дополнительно включен приказом Комитета по государственному контролю, использованию и охране памятников истории и культуры Санкт-Петербурга от 17 ноября 2009 года N 6-277)						
1546.3	Ограда с воротами	1820-е-1830-е годы	арх. В.П. Стасов (?)	г.Пушкин, Оранжерейная ул., между домами 7, литера А и 9/29, литера А)		
(Пункт дополнительно включен приказом Комитета по государственному контролю, использованию и охране памятников истории и культуры Санкт-Петербурга от 17 ноября 2009 года N 6-277)						
1547	Усадьба Зотиных (2 жилых дома и флигель)	1808; 1859	арх. А.А.Тон; арх. Н.С. Иванов	Оранжерейная ул., 10, 20	Средняя	Рекомендовать к включению в Список вновь выявленных объектов, представляющих историческую, научную, художественную или иную культурную ценность (экспертное заключение от 20.02.2008)
1548	Историческая трасса Павловского шоссе с застройкой и гидротехническими сооружениями	1770-е годы; 1830-е годы	автор не установлен	Павловское шоссе от Парковой улицы до линии Октябрьской железной дороги	Средняя	
1549	Магазин Гвардейского кавалерийского общества стоячих здания, служебный флигель, сад, ограда	1911-1914	архитекторы А.И. фон Гоген, В.И. Шене, архитектор А.Д.Грибоедов	Павловское шоссе, 6 (Октябрьский бор)	Средняя	Рекомендовать к включению в Список вновь выявленных объектов, представляющих историческую, научную, художественную или иную культурную ценность, с последующим включением в Список памятников истории и культуры (экспертное заключение от 20.02.2008). Рекомендовано к отнесению к категории памятников истории и

						культуры местного значения (протокол Научного совета Санкт-Петербурга по вопросам охраны культурного наследия от 21.07.1997)
1602	Дача М.Р.Ростовцевой (с садом и флигелем)	1900-е годы	автор не установлен	Таврическая улица, 9 (Отдельный вид)	Плохое	Рекомендовать к включению в Список вновь выявленных объектов, представляющих исторический, научный, художественный или иной культурный ценность (протокол заключения от 20.03.2008)
1601	Проект включен - приказ Комитета по государственному контролю, использованию и охране памятников истории и культуры Санкт-Петербурга от 31 июля 2002 года N 9-09					
1602	Родильный приют М.А.Прокоповой (с садом и сторожкой)	1893-1901, нач. строения 1902, 1910-1911	арх. А.Х.Кенуй арх. С.А.Дмохо	Таврическая улица, 14 (Отдельный вид)	Среднее	Рекомендовать к включению в Список вновь выявленных объектов, представляющих исторический, научный, художественный или иной культурный ценность, с последующим включением в Список ранее выявленных авторских и культурных (ценностных заключений от 20.03.2008). Рекомендовано к включению в категорию ранее выявленных авторских и культурных местного значения (протокол Научного совета Санкт-Петербурга по вопросам охраны культурного наследия от 21.07.1997)
1603	Объект исключен с 10 августа 2016 года - распоряжение КГИОП (Санкт-Петербурга) от 10 августа 2016 года N 10-489 - См. предыдущую редакцию					
1604	Флигель дачи В.А.Дмитриева (двух) (утерянный)	1900-е годы 1900-е годы 1950-е годы	арх. Н.С.Никитин арх. С.А.Дмохо	Таврическая улица, 28 (Отдельный вид)	Плохое	-
Почет в редакции приказа Комитета по государственному контролю, использованию и охране памятников истории и культуры Санкт-Петербурга от 30 июня 2006 года N 8-109 - см. предыдущую редакцию						
1605	Почет исключен - распоряжением Комитета по государственному контролю, использованию и охране памятников истории и культуры Санкт-Петербурга от 30.09.2010 N 10-17 - См. предыдущую редакцию					
1606	Объект исключен с 1 июля 2016 года - распоряжение КГИОП (Санкт-Петербурга) от 29 июня 2016 года N 10-379 - См. предыдущую редакцию					
1607	Офицерское собрание лейб-гвардии 1-го Стрелкового полка (с садом)	1900-е годы	автор не установлен	Таврическая улица, 34 (Отдельный вид)	Среднее	-
1608	Церковно-приходской комплекс для бедных детей (с садом)		автор не установлен	Таврическая улица, 52, 54, 56 (Отдельный вид)	Среднее	-

1558.1	Главное здание	1900-е годы	автор не установлен	Пантелеймоновская улица, 9/9 (Отдельный вход)	Средняя	
1558.2	Жилой дом	1900-е годы; 1912	автор не установлен	Пантелеймоновская улица, 54 (Отдельный вход)	Средняя	
1558.3	Служебный корпус	1900-е годы	автор не установлен	Пантелеймоновская улица, 54 (Отдельный вход)	Средняя	
1559	Объект включен [illegible]					
1560	Усадьба Кадашниковых (дача П.А.Раухфуса): главный дом и флигель	1834	А.П.Гильдебрандт	Парковая ул., 2; 4	Средняя	
1561	Дом Н.Н.Кокоулиных	1830-е годы; 1910-е годы	автор не установлен; арх. С.С. Кобелев-Кусковский	Парковая ул., 12; ул. Радищева, 2	Средняя	
1562	Дом Ф.С.Квятьяева	1860	Арх. А.Мюллетов	Парковая ул., 14	Средняя	
1563	Объект включен [illegible]					
1564	Церковно-приходской воинский госпиталь (Сафроньевский полковой дворец со скверами)	1764; 1805; 1827-1860	арх. Ч.Камерон; арх. П.Росси; автор не установлен	Парковая ул., 5/8	Средняя	Рекомендовать к включению в Список вновь выявленных объектов, представляющих историческую, научную, художественную или иную культурную ценность, и рекомендуемых к включению в Список памятников истории и культуры (экспертное заключение от 20.03.2020). Рекомендации к отнесению к категории памятников истории и культуры имеют: заключение Научного совета Санкт-Петербурга по вопросам охраны культурного наследия от 21.07.1997.
1565	Одноэтажная кирпичная баня (со служебным флигелем)	1865	Арх. Я.Ф.Якушкин	Парковая ул., 10 (Банный переулок)	Средняя	Рекомендовать к включению в Список вновь выявленных объектов, представляющих историческую, научную, художественную или иную культурную ценность, и рекомендуемых к включению в Список памятников истории и культуры (экспертное заключение от 20.03.2020). Рекомендации к отнесению к категории

Документ создан в системе [illegible] — электронного фонда правовых и нормативно-технических документов

						памятников истории и культуры местного значения, утвержденного Научно-советом Санкт-Петербурга по вопросам охраны исторического наследия от 31.07.1997)
1906	Пункт аннулирован - приказ Комитета по государственному контролю, использованию и охране памятников истории и культуры Санкт-Петербурга от 26 июня 2002 года № 6-06					
1907	Дом с флигелем (жилые каменные мастерские Александры Федоровны)			Парковая ул., 64, Выборгский район, 1, 2, 3 (Выборгский район)	Средняя	Рекомендовать к включению в Список вновь выявленных объектов, представляющих историческую, научную, художественную или иную культурную ценность, утвержденный Научно-советом Санкт-Петербурга по вопросам охраны исторического наследия от 30.03.2000)
1907.1	Дом Кушелева	1906-1910-е годы. (в 1950-х годах пристроен второй корпус)	арх. С.А.Дзевонский	Парковая ул., 68 (Выборгский район)	Средняя	-
1907.2	Сад	1919	арх. Ф.И.Кожевин	Там же	Средняя	-
1907.3	Три жилых дома для ассистентов	1909-1910	врачи-ассистенты Д.Д.Гримблюм	Выборгский пер., 1, 2, 3	Средняя	-
1908	Церковь Благовещения Пресвятой Богородицы (уничтожена)	1755 (1941-1944 церковь разрушена)	арх. Д.Кваренги	Гатчинское шоссе, между Зверей и Хвалынкой (Куйвозовская колдобина)	-	-
1909	Дом Стахеевых (комиссара Совета Троицкой общины, мастер живописной (с 1920-х гг.) Здесь в 1921 году жила А.А.Ахматова	1820-е годы; 1845; 1912	Автор не установлен; арх. Н.С.Никитин	Пушкинская ул., 7; Дворцовая наб., 17	Средняя	Рекомендовать к включению в Список вновь выявленных объектов, представляющих историческую, научную, художественную или иную культурную ценность, с последующим включением в Список памятников истории и культуры окончательное заключение от 31.03.2000) Рекомендовать к отнесению к категории памятников истории и культуры местного значения (решение Научно-совета Санкт-Петербурга по вопросам охраны культурного наследия от 31.07.1997)
1910	Дом Д.Н.Мейнова (Стахеевых)	1820-е годы; 1845; 1964	автор не установлен; арх. Н.С.Никитин	Пушкинская ул., 4	Средняя	Рекомендовать к включению в Список вновь выявленных объектов, представляющих

						историческую, научную, художественную или иную культурную ценность (экспертное заключение от 20.03.2003)
1571	Дом Н.Г.Полянова	1874; комната XX века	арх. Н.С.Никитин	Пушкинская ул., 14	Средняя	
1572	Пункт исключен - распоряжение КГИОП Санкт-Петербурга от 13 апреля 2007 года № 10-722 - См. предыдущую редакцию					
1573	Дом И.А.Юматова	1895; начало XX века	арх. А.Ф. Видов	Пушкинская ул., 19	Средняя	
1574	Дом Екатерининского собора (Екатерининской и Троицкой церквей иностранного вероисповедания) с флигелем	1900-е годы	арх. О.А.Дункер	Пушкинская ул., 22, лит.А, 24, лит.А	Средняя	
Пункт в редакции приказа Комитета по государственному контролю, использованию и охране памятников истории и культуры Санкт-Петербурга от 30 июня 2009 года № 8-133 - см. предыдущую редакцию						
1575	Дом М.А.Резвякова с флигелем	1900 год; 1975-1976 годы; 1985 год	арх. В.П.Стекольщик; арх. Н.С.Никитин; арх. А.П.Ромадин	Пушкинская ул., 26; Лиственная ул., 34; Лиственная ул., 36а, лит.А	Средняя	
Пункт в редакции приказа Комитета по государственному контролю, использованию и охране памятников истории и культуры Санкт-Петербурга от 30 июня 2009 года № 8-133 - см. предыдущую редакцию						
1576	Дом Бесполмясова	1880-е годы; 1950; 1977	арх. Н.С.Никитин; арх. А.Ф.Видов	Радищева ул., 11; Красной Гвардии ул., 18	Средняя	
1577	Дом А.П.Шафиганова	1940	арх. Д.Е.Ефимов	Радищева ул., 15; Заозерная ул., 5	Средняя	
1578	Офицерская артиллерийская школа	1880-е годы; 1900-1910-е годы	автор не установлен	Радищева ул., 22, 23, 24, 25; Саперная ул., 14, 16, 18, 20; Кадетский бульв., 3/2; Прямой пер., 9	Средняя	
1578.1	Пять зданий клозета	1880	автор не установлен	Радищева ул., 26; Саперная ул., 14; Саперный пер., 16; Кадетский бульв., 3/2; Саперная ул., 20; Прямой пер., 6	Средняя	
1578.2	Офицерское собрание	1880-1910-е годы	автор не установлен	Радищева ул., 22	Средняя	
1578.3	Электроагрегат	1980-е годы	автор не установлен	Радищева ул., 23	Средняя	
1578.4	Флигель курятника	1930-е годы	автор не установлен	Радищева ул., 24	Средняя	
1579	Здравоохранительная управляющая гарнизона (2 здания)	1960-е годы	арх. А.Ф. Видов	Саперная ул., 34	Средняя	
1580	Объект исключен - распоряжение КГИОП Санкт-Петербурга от 5 ноября 2004 года № 10-722 - См. предыдущую редакцию					
1581	Тир наземный закрытый Карасунского и Туркестанского полков	1913-е годы	автор не установлен	Софийская ул., Гусарская ул., 5/9	Средняя	
1582	Пункт исключен - приказ Комитета по государственному контролю, использованию и охране памятников истории и культуры Санкт-Петербурга от 30 июня 2009 года № 8-133					

1503	Дом Демидовых	1934; 1976	арх. В.П. Отсепов инж. Шайдер Русаков	Суворовский пр., 11	Средняя	Рекомендовать к включению в Список вновь выявленных объектов, представляющих историко-научную, художественную или иную культурную ценность (протокол заседания от 20.02.2008)
1504	Дома № 4, кроме дома (2 здания)	1910-е годы; 1937	арх. В.П. Отсепов арх. Н.С. Никитин	Суворовский пр., 24; Суворовский пр., 26; Соединительная ул., 6	Средняя	Рекомендовать к включению в Список вновь выявленных объектов, представляющих историко-научную, художественную или иную культурную ценность с последующим включением данного Средняя ул., 26; Соединительная ул., 6 в Список памятников истории и культуры (протокол заседания от 20.02.2008)
1505	Жилой дом	1930-1940-е годы	автор не установлен	Суворовский пр., 32	Средняя	Рекомендовать к включению в Список вновь выявленных объектов, представляющих историко-научную, художественную или иную культурную ценность (протокол заседания от 20.02.2008)
1506	Жилой дом	1883-1885 гг.; 1930-е годы	автор не установлен	Суворовский пр., 34	Средняя	
1507	Архитектурно-учебная дача Императорской Академии художеств	1881; 1884;	автор не установлен арх. А.Г. Гримм	Суворовский пр., 4	Средняя	
1508	Объект исключен - [распоряжение Комитета по государственному контролю, использованию и охране памятников истории и культуры Санкт-Петербурга от 25.06.2018 № 10-Д] - См. [таблицу изменений]					
1509	Объект исключен - [распоряжение КГИОП Санкт-Петербурга от 2 июня 2014 года № 10-288] - См. [таблицу изменений]					
1510	Объект исключен - [распоряжение КГИОП Санкт-Петербурга от 29 октября 2015 года № 10-968] - См. [таблицу изменений]					
1511	Дома № 6 (постановка (2 здания)	1821; 1834; 1879	арх. В.П. Отсепов арх. С.И. Чефранов арх. Н.С. Никитин	Суворовский пр., 24 Суворовский пр., 26; Малодетскосельская ул., 7	Средняя	
1512	Дом О.Н. Кольтыковой-Власьевой	1888	автор не установлен	Суворовский пр., 30; Малодетскосельская ул., 22	Средняя	

УТВЕРЖДЕН

Об утверждении Списка вновь выявленных объектов, представляющих историческую, научную, художественную или иную культурную ценность, и приложения к Списку от 31 декабря 2000 года
Приказ КГИОП Санкт-Петербурга от 20 февраля 2001 г. № 19

Страница 209

Приложение
к приказу председателя КГИОП
от 20 февраля 2001 года N 19

СПИСОК
ВНОВЬ ВЫЯВЛЕННЫХ ОБЪЕКТОВ, ПРЕДСТАВЛЯЮЩИХ ИСТОРИЧЕСКУЮ, НАУЧНУЮ, ХУДОЖЕСТВЕННУЮ ИЛИ ИНУЮ КУЛЬТУРНУЮ ЦЕННОСТЬ

Санкт-Петербург
История

КОМИТЕТ ПО ГОСУДАРСТВЕННОМУ КОНТРОЛЮ, ИСПОЛЬЗОВАНИЮ И ОХРАНЕ ПАМЯТНИКОВ ИСТОРИИ И КУЛЬТУРЫ

ПУШКИНСКИЙ АДМИНИСТРАТИВНЫЙ РАЙОН

N п/п	Наименование объекта	Датировка	Авторы	Местонахождение	Техническое состояние	Охранные документы
1	2	3	4	5	6	7
1503	Дом, в котором в 1908-1912 годах жил и умер писатель А.Н.Вагинов			Комсомольская ул., 19	удовлет.	Рекомендуется к включению в Список вновь выявленных объектов, представляющих историческую, научную, художественную или иную культурную ценность (Распоряжение от 20.03.2000)

УТВЕРЖДЕН
приказом председателя КГИОП
от 20 февраля 2001 года N 19

СПИСОК
ВНОВЬ ВЫЯВЛЕННЫХ ОБЪЕКТОВ, ПРЕДСТАВЛЯЮЩИХ ИСТОРИЧЕСКУЮ, НАУЧНУЮ, ХУДОЖЕСТВЕННУЮ ИЛИ ИНУЮ КУЛЬТУРНУЮ ЦЕННОСТЬ

Санкт-Петербург
Градостроительство и зодчество

КОМИТЕТ ПО ГОСУДАРСТВЕННОМУ КОНТРОЛЮ, ИСПОЛЬЗОВАНИЮ И ОХРАНЕ ПАМЯТНИКОВ ИСТОРИИ И КУЛЬТУРЫ

ФРУНЗЕНСКИЙ АДМИНИСТРАТИВНЫЙ РАЙОН

N п/п	Наименование объекта	Датировка	Авторы	Местонахождение	Техническое состояние	Охранные документы
1	2	4	5	5	6	7
1504	Церковь св. Александра Невского на Госпитальном кладбище	1826-1828	арх. инж. В.А.Хитрово[illegible]	Александровской Фермы пр., 20 Новосаратовка в 1961 г. церковь во имя Покрова Божией Матери Русской Православной Старообрядческой церкви	хорошее	Рекомендуется к включению в Список вновь выявленных объектов, представляющих историческую, научную, художественную или иную культурную ценность (Распоряжение от 20.03.2000)

Документ получен с портала [illegible] — электронного фонда правовых и нормативно-технических документов

1599	Объект исключен - распоряжение КГИОП Санкт-Петербурга от 4 мая 2020 года N 342-рп. - См. предыдущую редакцию					
1599.1	Объект исключен - распоряжение КГИОП Санкт-Петербурга от 4 мая 2020 года N 342-рп. - См. предыдущую редакцию					
1599.2	Объект исключен - распоряжение КГИОП Санкт-Петербурга от 4 мая 2020 года N 342-рп. - См. предыдущую редакцию					
1636	Водонапорная башня в составе Московско-Виндавско-Рыбинской железной дороги	конец XIX - начало XX века	автор не установлен	Боровая ул., 61а	хорошее	
1637	Объект исключен - распоряжение КГИОП Санкт-Петербурга от 28 марта 2019 года N 182-рп, с 11 сентября 2019 года - распоряжение КГИОП Санкт-Петербурга от 10 сентября 2019 года N 526-рп. - См. предыдущую редакцию					
1667.1	Объект исключен - распоряжение КГИОП Санкт-Петербурга от 28 марта 2019 года N 182-рп, с 11 сентября 2019 года - распоряжение КГИОП Санкт-Петербурга от 10 сентября 2019 года N 526-рп. - См. предыдущую редакцию					
1667.2	Пункт исключен - справка Комитета по государственному контролю, использованию и охране памятников истории и культуры Санкт-Петербурга от 5 августа 2004 года N 6-102					
1668	Пункт исключен - справка Комитета по государственному контролю, использованию и охране памятников истории и культуры Санкт-Петербурга от 5 августа 2004 года N 6-102					
1598	Дом М.П.Кукушкиной	1902	гражд. инж. Н.Ф. Томишко	Гатчинский пр., 20б	хорошее	
1600	Здание товарной станции Московско-Виндавско-Рыбинской железной дороги	1903-1904 годы	арх. С.А. Бочковский, художник-ск. арх. С.Ф. Мешков и инж. п.с. Н.С. Островский	Гатчинский пр., 24а	хорошее	
Пункт в редакции приказа Комитета по государственному контролю, использованию и охране памятников истории и культуры Санкт-Петербурга от 3 июня 2005 года N 6-35 - см. предыдущую редакцию						
1601	Дом А.К.Ефремова	1910-1911	гражд. инж. А.И. Зверинский	Гатчинский пр., 27б	плохое	
1602	Главный прядильный корпус с металлическим каркасом бывшей Невской бумагопрядильной мануфактуры	1846-1908-е годы; 1908-е годы	архитекторы А.Н. Резов, А.С. Андреев, Е.С. Аносин, А.Ф. Земфирьев, Н.А. Гриллер, Н.Э. Барон; автор не установлен	Обводного кан. наб., 60; Боровая ул., 47	среднее	
Пункт в редакции решения Комитета по государственному контролю, использованию и охране памятников истории и культуры Санкт-Петербурга от 14 июня 2006 года N 6-63						
1603	Здание электростанции общества Московско-Виндавско-Рыбинской железной дороги	1875-е годы	автор не установлен	Обводного кан. наб., 70, корп.2, лит.Ж (главный объем 1-Н, части 1-6, 22-30, помещения 3-Н, части 1-5), А2, А3	хорошее	
Пункт в редакции решения Комитета по государственному контролю, использованию и охране памятников истории и культуры Санкт-Петербурга от 13 декабря 2007 года N 6-260 - см. предыдущую редакцию						
1604	Пункт исключен - справка Комитета по государственному контролю, использованию и охране памятников истории и культуры Санкт-Петербурга от 5 августа 2004 года N 6-102					
1605	Объект исключен - распоряжение КГИОП Санкт-Петербурга от 14 сентября 2021 года N 1041-рп. - См. предыдущую редакцию					
1606	Церковный дом при Воскресенском православном кладбище	1831; 1858, перестройка и расширение	автор не установлен; инж. К.И. Кнауф	Расстанная ул., 2в	хорошее	
1607	Церковь Спаса Нерукотворного Образа	1837-1842	арх. В.Ф. Беретти и Ф.И. Рунов	Расстанный проезд, 7, лит.А	среднее	Рекомендована к включению в Список памятников истории и культуры имеющих значение (протокол

Об утверждении Списка вновь выявленных объектов, представляющих историческую, научную, художественную или иную культурную ценность, и уведомлений от 11 декабря 2002 года
Приказ КГИОП Санкт-Петербурга от 20 февраля 2001 г. № 15

						Научного совета Санкт-Петербурга по вопросам охраны культурного наследия (от 31.07.1997)

Пункт редакции [порядок выявления и постановки на государственную охрану объектов, обладающих признаками объектов культурного наследия (памятников истории и культуры) Санкт-Петербурга (с 2 февраля 2007 года N 5-24)]

1908	Здание школы Общества благотворителей в память 19 февраля 1861 года	1902	арх. Н.А.Мельников	Тавровская ул., 10	хорошее	Рекомендовать к включению в Список вновь выявленных объектов, представляющих историческую, научную, художественную или иную культурную ценность (постановление от 07.03.2000)

УТВЕРЖДЕН
приказом председателя КГИОП
от 20 февраля 2001 года N 15

СПИСОК
ВНОВЬ ВЫЯВЛЕННЫХ ОБЪЕКТОВ, ПРЕДСТАВЛЯЮЩИХ ИСТОРИЧЕСКУЮ, НАУЧНУЮ, ХУДОЖЕСТВЕННУЮ ИЛИ ИНУЮ КУЛЬТУРНУЮ ЦЕННОСТЬ

Санкт-Петербург
Предоставительство в Комитете

КОМИТЕТ ПО ГОСУДАРСТВЕННОМУ КОНТРОЛЮ, ИСПОЛЬЗОВАНИЮ И ОХРАНЕ ПАМЯТНИКОВ ИСТОРИИ И КУЛЬТУРЫ

ЦЕНТРАЛЬНЫЙ АДМИНИСТРАТИВНЫЙ РАЙОН

N п/п	Наименование объекта	Датировка	Авторы	Местонахождение	Техническое состояние	Заключение экспертизы
1	2	3	4	5	6	7
1809	Дом Б.В.Кирпичева	начало XX века (1902), восстановление после пожара 1910 г., перестройка	автор не установлен; автор не установлен; арх. А.А.Зайцев-ский	Кронверкский пр., 4	хорошее*	Рекомендовать к включению в Список вновь выявленный объект, представляющий историческую, научную, художественную или иную культурную ценность (постановление от 05.05.2000)
1810	Здание купеческой гостиницы М.А.Александрова	1902	арх. Э.Ю.Гедаль	Кронверкский пр., 6	хорошее	-
1811	Тротуарные вазы	конец XVII века, 1975, перестройка угловой части 1994-1995, перестройка центральной части по проекту	автор не установлен; арх. Н.В.Шубинская; скульп. Ю.Н.Иванов	Кронверкский пр., 2; Биржевой пер., 1-3;	хорошее	-

Документ сгенерирован и передан [www.kgiop.ru] — электронного фонда на базе ГК 007-00 нормативно-правовых и справочных материалов Гарантия

		1900-1907, перестройка левой части по проекту и надстройка ее мансардой; 1920-е годы: заглазки оригиналы	проект. инж. И.П.Мамаров			
1812	Объект исключен - распоряжение КГИОП Санкт-Петербурга от 27 марта 2020 года № 10-124 - См. предыдущую редакцию					
1812.1	Объект исключен - распоряжение КГИОП Санкт-Петербурга от 27 марта 2020 года № 10-124 - См. предыдущую редакцию					
1812.2	Объект исключен - распоряжение КГИОП Санкт-Петербурга от 27 марта 2020 года № 10-124 - См. предыдущую редакцию					
1812.3	Объект исключен - распоряжение КГИОП Санкт-Петербурга от 27 марта 2020 года № 10-124 - См. предыдущую редакцию					
1812.4	Объект исключен - распоряжение КГИОП Санкт-Петербурга от 27 марта 2020 года № 10-124 - См. предыдущую редакцию					
1813	Комплекс зданий Дворца потешительного с парковым комплексом	1680-1810-е	арх. С.А.Толмачев, инж.-арх. Н.А.Кураторов, техник. инж. Е.Ф.Одоевский, арх. В.И.Геваргиев	Аптекарская ул., 5, Кронверкская ул., 9 Старый адрес: наб. р.Монастырки, 11, Гаванская ул., 1, Вольтерьянская ул., 4. См. примечание к № 1813	средний	
1813.1	Здание Убежища для женщин, выходящих из мест заключения, интернированных Е.М.Ольденбургской	1887-1892, 1897-1898, надстройка, 1910-1911, расширение	арх. С.А.Толмачев, инж.-арх. Н.А.Кураторов, техник. инж. Е.Ф.Одоевский	Кронверкская ул., 5, лит. Ж; корп.3 (лит.Е)	средний	
1813.2	Здание кинематографа проекта для архитектурных деталей	1991	арх. В.И.Геваргиев	пер.Кронверкский, 15, лит.Б; корп.15 (лит.Б)	средний	
1814	Дом М.Б.Квартета	1910-1911	арх. М.Б.Квартет	Кронверкский пр., 4, Съезжинская ул., 21	средний	
1815	Пункт исключен - распоряжение Комитета по государственному контролю, использованию и охране памятников истории и культуры Санкт-Петербурга от 11 июня 2021 года № 10-418 - См. предыдущую редакцию					
1816	Объект исключен - распоряжение КГИОП Санкт-Петербурга от 20 января 2015 года № 10-5 - См. предыдущую редакцию					
1817	Объект исключен - распоряжение КГИОП Санкт-Петербурга от 31 января 2014 года № 10-50 - См. предыдущую редакцию					
1817.1	Объект исключен - распоряжение КГИОП Санкт-Петербурга от 31 января 2014 года № 10-50 - См. предыдущую редакцию					
1817.2	Объект исключен - распоряжение КГИОП Санкт-Петербурга от 31 января 2014 года № 10-50 - См. предыдущую редакцию					
1818	Малый Тактовый Дворец	конец XVII - начало XIX века	архитекторы А.С.Зыбков, А.В.Иванов, Т.Т.фон Гален, В.Соколов, Н.И.Бобылев, А.И.Кекшеров, А.С.Зыбков, А.М.Гривцов, В.К.Гейдс, С.Б.Бенуа, А.А.Оль и другие	Кронверкский пер., 1-6, 4-6; Гагаринская ул., 22, 26; Мучной пер., 2-4; Гребецкая наб., 34, 36; Могилевский пер., 1-5, 2-4	средний	
1818.1	Жилого-Красочные роды	конец XVIII - начало XIX века; 1951-1972, надстройка левого и юбилейная фигасоль, застройка	автор не установлен; архитекторы А.С.Зыбков, А.В.Иванов, Т.Т.фон Гален, В.Соколов	Кронверкский пер., 2, Могилевский пер., 2-4	средний	

ОФ утверждено Списка видов памятников объектов, предусматривающих использование, изучение, художественную или иную культурную ценность, в соответствии на 31 декабря 2022 года.
Приказ ФГУОО Санкт-Петербургуна от 27 февраля 2021 г. № 45

		покрыт; перепланировка помещ.	Кол.Коломенск.			
1835.2	Большой каменный дом жены Александра Осиной	конец XVIII - начало XIX веков; 1830; надстройка; 1879-1880; капитальный ремонт; 1882; дворовая пристройка по Московскому пер.; 1883-1913; надстройка; деревянного надстроя	авторы не установлены; авторы не установлены; арх. А.И. Кавадеров; арх. А.С. Вычегжанин; А.И. Кавадеров; В.К.Бекк; гравер-иллюстратор Е.В. Беляев; А.А. Сты	Мучной пер., 2; Трубецкая наб.(наб.), 28; Московский пер., 1	средний	
1835.3	Дом каменный	конец XVIII веков; 1882; надстройка; лавки по Садовой улице; 1879-1880; перестройка; расширение; аварийные аркады; капитальный; фасада по Мучному пер.; 1883; переделка; устройство; оформление; фасадов; торговых помещений по Садовой ул.; 1915; надстройка	авторы не установлены; арх. А.И.Павлов; арх. П.Н.Волков; арх. Г.И.Лидваровский; архитекторы В.Ф.Виноградов, Г.И.Лидваровский	Мучной пер., 4; Садовая ул., 29; Банковский пер., 5; Московский пер., 3	средний	
1836.4	Жилой дом (акционерного общества "Трактовый")	конец XVIII - начало XIX веков; 1881-1882; перестройка	авторы не установлены; арх. В.А.Шретер	Трубецкая наб.(наб.), 24; Банковский пер., 1; Московский пер., 7	средний	
1835.5	Эркерно-крыльцовый дворы Каменной палаты	1-й половина XIX века; 1882-1914; надстройка; торговых; надстройка; перепланировка; фасадов; выгородка; помещ.; первого; этажа; 1914; частичная; перестройка	авторы не установлены; архитекторы Ф.М. Гутышкин, А.Р. Шлиндер, Ф.Я.Гедерель, В.Ю.Гешвенд, техн. Н.Н.Фицдж; граф. инж. В.Порфирьевск	Садовая ул., 25; Банковский пер., 2/3	средний	
1835.6	Первый торговый дом "Наследники П.Тейтельбаум"	конец XVIII - начало XIX веков; 1914	авторы не установлены; граф. инж. Ф.Ф.Бауманский	текстиль	средний	
1835.7	Здание М.А.Алферовой и контора завода	конец XVIII века; 1883-1914	авторы не установлены	текстиль	средний	

Документ создан в системе [illegible] — электронного фонда в составе ТК СЗИО ОАО «Центральная проектная и научно-реставрационная мастерская»

	2-3 Новодевичьей (устной Дачи)	надстройка и перестройка	арх. В.Я.Шауб			
1619	Объект исключен - распоряжение КГИОП Санкт-Петербурга от 10 мая 2001 № пр-01-11-рп - См. перечень утратил силу акт					
1620	Здание каменной кирпичной из Обыденной	1826-1902 1902-1903 расширение	предп. инж. Г.Э.Кирхенштейн инж. арх. Г.П.Колонов	Боровая пер., 5	средняя	
1621	Доходный дом страхового общества "Россия"	1903, строительство корпуса по Боровому пер., 19, 1913-1914, строительство углового корпуса	предп. инж. А.А.Гиммель предп. инж. А.А.Гиммель	Боровой пер., 17, 19; Московского ул., 21; Некрасова ул., 26	средняя	
1622	Объект исключен с 16 января 2015 года - распоряжение от 2015 Санкт-Петербурга от 16 января 2015 года № 1-р - См. Архив-перечень утр акт					
1623	Объект исключен- распоряжение КГИОП Санкт-Петербурга от 7 октября 2002 года N 403-рп - См. перечень утр акт					
1624	Проект исключен - Перечень Комитета по государственному контролю, использованию и охране памятников истории и культуры Санкт-Петербурга от 15 сентября 2005 года N 05-112 - См. перечень утр акт					
1625	Дом Н.А. и О.А.Потемкиных	1-я треть XIX века 1811	автор не установлен арх. И.Э.Виганд	Английская ул., 6	средняя	
1626	Дом А.С.Пушкина (с 1846 г. дом причта церкви св. Симеона и Анны)	XVIII век 1832	автор не установлен арх. А.А.Пель (?)	Большой ул., 8	средняя	Рекомендовать к включению в Список вновь выявленных объектов, представляющих историческую, научную, художественную или иную культурную ценность, с последующим включением в Список памятников истории и культуры (распоряжение от 20.03.2008)
1627	Проект исключен - Перечень Комитета по государственному контролю, использованию и охране памятников истории и культуры Санкт-Петербурга от 15 сентября 2005 года N 05-112 - См. перечень утр акт					
1628	Дом А.Ф.Шимановой	1912	арх. А.О.Лишневский	Большая ул., 11	средняя	
1629	Объект исключен - распоряжение КГИОП Санкт-Петербурга от 7 октября 2002 года N 403-рп - См. перечень утр акт					
1630	Здание Общества инженеров путей сообщения	1912-1913	инж.-арх. ордена А.А.Бернардацци	Бородинская ул., 6	средняя	
1631	Дом А.Г.Ромашова	1834	предп. инж. П.Ф.Хомутов	Витебский пер., 3	средняя	
1632	Особняк Н.И.Обухович	1903	арх. Ю.Ю. Бенуа	Витебский пер., 4	средняя	
1633	Объект исключен - распоряжение КГИОП Санкт-Петербурга от 14 мая 2001 года № 01-рп - См. перечень утр акт					
1634	Дом П.В.Пирожкова	конец XVIII века 1858-1859	автор не установлен арх. А.А.Пель	Владимирский пр., 3	средняя	
1635	Дом А.А.Скадовского	1835-е годы	арх. П.С.Плавов(?)	Владимирский пр., 13; Трефолев пер., 8	средняя	
1636	Дом Е.А.Адама (Санкт-Петербургский	1830-1908, надстройка	автор не установлен	Владимирский пр., 14	средняя	

	сторічний прибудо	и перестроена	граф. инж. А.И. Резанцев			
1937	Дом В.А.Фредерикса	1838-е годы	автор не установлен	Владимирский пр., 10	хорошее	
1938	Спецдом метро "Площадь Восстания" (с перенесением фасада)	1956	архитекторы Ф.Ф.Гаммель, С.Л.Журавлев, И.И.Фомин	Восстания ул., 2, лит.А	хорошее	
Проект о включении Комиссии по сохранению культурно-исторического и архитектурного наследия и охране памятников истории и культуры Санкт-Петербурга от 17 октября 2002 года N 8-141 - не опубликован/исключен						
1939	Дом С.Н.Мерзлякова, А.Н.Тура, С.И.Тимашева	1913	граф. инж. Г.К.Зоммер-Аксенов	Восстания ул., 3, 5	среднее	
1940	Дом В.Я.Кривцовой	1899	арх. И.А.Гальянов	Восстания ул., 6	среднее	
1941	Дом С.Я.Мунца	1903-1903	арх. А.С.Хренов	Восстания ул., 18/ Баженова пер., 17	среднее	Рекомендовать к включению в Список вновь выявленных объектов представляющих историческую, научную, художественную или иную культурную ценность (экспертное заключение от 20.03.2000). Рекомендовать к включению в категорию памятников истории и культуры местного значения (решение Научного совета Санкт-Петербурга по вопросам охраны культурного наследия от 31.01.1997).
1942	Дом П.Г.Габлица	1904-1905	граф. инж. Вас.А.Косяков арх. Г.А.Фалилеев, доп. Н.В.Тербенинский (участие), живопись на фасаде выполнена П.К.Шаульским	Восстания ул., 19, Жуковского ул., 53	хорошее	Рекомендовать к включению в Список вновь выявленных объектов, представляющих историческую, научную, художественную или иную культурную ценность, и поддерживать включение в Список памятников истории и культуры местного значения (решение Научного совета Санкт-Петербурга по вопросам охраны культурного наследия от 20.03.2000). Рекомендовать к отнесению к категории памятников истории и культуры местного значения (решение Научного совета Санкт-Петербурга по вопросам охраны культурного наследия от 31.01.1997).
1943	Дом А.П.Ковенчака	1903	граф. инж. Б.Ф.Зена	Восстания ул., 23, Суворовский пр., 1	среднее	Рекомендовать к включению в Список вновь выявленных объектов, представляющих историческую, научную

						художественную или иную культурную ценность (исключен из списка приказом КГИОП от 20.03.2020)
1644	Дом А.Г.Кожевниковой	1911	гражд. инж. В.Ф.Осипов	Вознесенский пр., 32 Митрофаньевский пер., 10	сведения	
1645	Дом Р.С.Второвых	1863-1864	арх. Т.Ю.Скотер	Вознесенский пр., 36 Клочков пер., 20 Набережная ул., 40	сведения	
1646	Объект исключен - распоряжение КГИОП (Санкт-Петербурга от 19 июня 2023 года № 14-р) - См. предыдущую редакцию					
1647	Особняк Т.Н.Семеновой (Столыпинский)	1-я четверть XX в. 1877, кафедральная школа; 1911-1912, перестройка	автор не установлен арх. Т.Н.Жигалев гражд. инж. Н.Ф.Бурлюшкин	Гатчинская ул., 9	сведения	
1648	Здание богадельни российских евреев	1840-1847	арх. А.М.Горностаев	Гатчинская ул., 6а	сведения	
1649	Дом О.В.Ефремовой	1838-е годы	архитекторы П.И.Гайвороновский (?), П.Шрейтер (?)	Гатчинская ул., 10	сведения	
1650	Дом Кагульщика	конец XVIII века; 1843, надстройка, расширение по Тамбуровой ул.; реконструкция; проекта 1870-х годов арх. В.Г.Кульманский	автор не установлен автор не установлен	Гатчинская ул., 16 Тамбуровая ул., 18	сведения	
1651	Жилой дом	1-я четверть XIX века	автор не установлен	Гатчинская ул., 20	сведения	
1652	Приказ исключен - приказ Комитета по сохранению памятников архитектуры, использованию и охране памятников истории и культуры Санкт-Петербурга от 3 марта 2000 года № 0-18 - См. предыдущую редакцию					
1653	Дом А.М.Невзоровой	1910	инж.-строитель М.А.Нова-Сцена	Гончарная ул., 10	сведения	
1654	Объект исключен - распоряжение КГИОП (Санкт-Петербурга от 27 октября 2022 года № 10-170-р) - См. предыдущую редакцию					
1655	Дом Ю.П.Корсова	1834-1835; 1858, надстройка двухэтажного корпуса	арх. Е.Ф.Брюханенко; гражд. инж. И.Ю.Машинский	Гончарная ул., 13	сведения	
1656	Дом Т.Е.Гуменщиковой	1834; 1871, частичная перестройка	арх. П.П.Гендрикова; арх. Ф.С.Носков	Гончарная ул., 18	сведения	
1657	Жилой дом	1838-е годы	арх. А.А.Кракфельс	Гончарная ул., 26	сведения	
1658	Здание женской гимназии и детского приюта Трех Санкт-Петербургских воспитательниц Дашк	1858	арх. Т.Е.Хитрово	Торговая ул., 25	сведения	
1659	Жилой дом	конец XVII-начало XIX века	автор не установлен	Торговый ул., 29	сведения	
1660	Приказ исключен - приказ Комитета по сохранению памятников архитектуры, использованию и охране памятников истории и культуры Санкт-Петербурга от 15 сентября 2006 года № 0-172 - См. предыдущую редакцию					

Об утверждении Списка вновь выявленных объектов, представляющих историческую, научную, художественную или иную культурную ценность, в отношении которых 11 декабря 2002 года... Страница 217

Приказ КГИОП Санкт-Петербурга от 20 февраля 2001 г. № 16

1901	Дом Т.Г.Растороповой	конец XVIII – начало XIX века; 1843; надстроена по Гороховой ул.; 1845; изменение фасадов	автор не установлен арх. А.И.Бакст арх. Н.Л.Грабовка	Гороховая ул., 34 Садовая ул., 31	отдельно	
1902	Жилой дом (Медицинский	конец XVIII – начало XIX веков; 1856; в архитектуре скульптурный декор	автор не установлен арх.-худ. Д.Якушкин	Гороховая ул., 18	сквозное	
1903	Жилой дом (Семейственный)	1820-е годы; 1880; внутренняя перепланировка, декор фасада	автор не установлен арх. Э.Ф.Шмидт	Рубинштейна ул., 7, лит.В; Боровой пер., 4	сквозное	

Пункт в редакции решения Комитета по государственному контролю, использованию и охране памятников истории и культуры Санкт-Петербурга от 17 ноября 2003 года N 8-148 - см. предыдущую редакцию

1904	Здание Третьего реального училища (с пятиэтажной и мансардой)	1895-1897 годы	арх. А.Ф.Красовский	Гороховая пр., 21, лит.А, Б	сквозное	

Пункт в редакции решения Комитета по государственному контролю, использованию и охране памятников истории и культуры Санкт-Петербурга от 3 июня 2008 года N 8-78 - см. предыдущую редакцию

1905	Здание Школы народных искусств	1914-1915	архитекторы И.И.Фомин (автор-строитель), Н.Н.Лансере (проект фасадов), при участии Н.А.Трауготтенберг	Грибоедова наб.к., 2; Мойки р.наб., 94/2 (лит.А) Адрес: наб.Грибоедова д.2/Мойки р. ул., 2, лит.А Дворовый корпус Русского музея (памятника истории и культуры федерального значения)	типовое	Рекомендовать к включению в Список вновь выявленных объектов, представляющих историческую, научную, художественную или иную культурную ценность, к последующему включению в Список памятников истории и культуры (постановление от 20.03.2000)
1906	Комплекс построек Придворно-конюшенного ведомства	2-я половина XVIII – начало XX века	архитекторы П.Русов, А.И.Будкум, И.М.Еллигер, один инж. М.К.Пятницкий	Грибоедова наб.к., 2, 4, 6; Чебоксарский пер., 2; Конюшенная Малая ул., 2, 4; Конюшенная Большая ул., 2; Шведский пер., 2 (для остальных элементов комплекса - памятники истории и культуры федерального значения)	отдельно	Рекомендовать к включению в Список вновь выявленных объектов, представляющих историческую, научную, художественную или иную культурную ценность (постановление от 20.03.2000)
1906.1	Служебный корпус с каменной аркадой и проездом	2-я половина XVIII века; 1820-е годы; реконструкция под оперативный корпус со 2-м каменным этажом; 1960-е годы	автор не установлен арх. П.Русов арх. А.И.Будкум	Грибоедова наб.к., 6	сквозное	

Об утверждении Списка вновь выявленных объектов, представляющих исторический, научный, художественный или иной культурную ценность (в редакции на 11 декабря 2022 года)
Приказ КГИОП Санкт-Петербурга от 20 февраля 2001 г. № 10

		надстроек, перестройка (надстроен в 1950-1960-е годы)				
1668-2	Служебный корпус (с каменной оградой и проходом)	2-я четверть XVIII века; 1850-е годы реконструкция под сапожную мастерскую по 3-м летним каналу; 1940-е годы надстройка, перестройка	автор не установлен арх. П.Ринах арх. А.И.Бурмук	Свободная ул., 7	утрачен	
1668-3	Жилые корпуса	середина XVIII века; строительство складского корпуса по набережной; 1850-е годы перестройка корпуса по набережной; строительство корпуса по Мастерской-Каменноостровский пр.; 1940-е годы надстройка и перестройка корпуса с сохранением архитектурного фасада; (надстроен 4-ая и 5-ая этажи в 1950-е годы)	автор не установлен арх. П.Рихтер(?) арх. А.И.Бурмук	Свободная ул., 9; Чайковского пер., 9; Каменноостровский Мастер. пр., 4	утрачен	
1668-4	Жилой корпус	середина XVIII века; 1850-е годы реконструкция с обустройством в жилой объект; 1940-е годы надстройка; 1999-2000 надстройка и перестройка	автор не установлен арх. П.Рихтер арх. А.И.Бурмук арх. В.Ю.Пигалева, вдова арх. М.А.Пигалевой	Каменноостровский Большой пр., 2	утрачен	
1668-5	Здание сапожника	1940-е годы (заложены существовавшие оконные)	арх. А.И.Бурмук	Каменноостровский Мастер. пр., 2	утрачен	
1668-6	Жилой корпус	1850-е годы 1940-е годы	арх. П.Рихтер арх. А.И.Бурмук	Декабристов пер., 2 (литер Ж)	утрачен	
1669	Объект исключен - распоряжение КГИОП (Санкт-Петербурга) от 24 августа 2007 года № 388-р. - См. предыдущую редакцию					
1669	Дом П.Г.Алексеева	конец XVIII - 1-я четверть XIX веков; 1870; перестройка правой части дома по набережной; 1881-1883; обновление фасадов дома по проекту (угловая часть дома, рассредоточена в 1913 году)	автор не установлен арх. Ю.А.Макаров арх. О.О.Шестопал	Гривцова наб., 18-20; Невский пр., 27	утрачен	

Документ сгенерирован с портала [illegible] — электронного фонда правовых и нормативно-технических документов

1668	Дом Васнецовых	1-я четверть XIX века 1830, перестроен	автор не установлен архитекторы Д.Б.Вонлярлярский, А.И.Мельников	Грибоедова наб.канала, 23 Сергия Тихвинского пер., 6 Казанская пл., 3	средняя	
1673	Дом В.К.Рихтера (Русское общество "Шкода и К°")	середина XVIII века, 1838-1839, перестройка и надстройка дома, 1860, перестройка производственного корпуса по проекту	автор не установлен арх. М.К.Рихтер гражд. инж. Р.Я.Баранов	Грибоедова наб.канала, 25 Сергия Тихвинского пер., 3	средняя	
1671	Пункт исключен - приказ Комитета по государственному контролю, использованию и охране памятников истории и культуры Санкт-Петербурга от 15 сентября 2000 года № 8-ПО - См. предыдущую редакцию					
1672	Скобяная И.Н.Ерыкалова и К°	1858-1860	инж. инж. Н.А.Архангельский	Грибоедова наб.канала, 4	средняя	
1673	Особняк Э.Д.Мишурина (М.Н.Алексеевой)	1750-е годы 1-я четверть XIX века 1887, частичное изменение фасадов	автор не установлен автор не установлен арх. К.Н.Гарднер	Декабристов наб., 28 Мишурина пер., 2	средняя	Рекомендовать к включению в Список видов выявленных объектов, представляющих историческую, научную, художественную или иную культурную ценность, с последующим включением в Список памятников истории и культуры (экспертное заключение от 30.03.2000)
1674	Особняк и доходный дом Г.А.Чертовой	середина XVIII века - 1870-е годы	арх. Ф.А.Гедике	Декабристов наб., 20 Малая пер., 1-3 Математиков ул., 29	средняя	Рекомендовать к включению в Список видов выявленных объектов, представляющих историческую, научную, художественную или иную культурную ценность (экспертное заключение от 30.03.2000)
1674.1	Особняк по Декабристов набережной	1877-1878	арх. Ф.А.Гедике	тот же	средняя	
1674.2	Доходный дом по Математиков улице	середина XVIII века 1877-1878, включены существовавшие строения		тот же	средняя	
1674.3	Ледовый каток фильтры по Малому переулку (с откосами)	середина XVIII века 1877-1878 (включены существовавшие строения)		тот же	средняя	
1675	Объект исключен - постановление КГИОП Санкт-Петербурга от 15 января 2021 г. № 01-26 - См. Пояснительную записку					

1676	Пункт исключен - распоряжение КГИОП Санкт-Петербурга от 11 июня 2012 года № 10-113 - См. предыдущую редакцию

1677	Пункт исключен - распоряжение Комитета по государственному контролю, использованию и охране памятников истории и культуры Санкт-Петербурга от 25.09.2013 № 10-17 - См. предыдущую редакцию
1677.1	Пункт исключен - распоряжение Комитета по государственному контролю, использованию и охране памятников истории и культуры Санкт-Петербурга от 25.09.2013 № 10-17 - См. предыдущую редакцию
1677.2	Пункт исключен - приказ Комитета по государственному контролю, использованию и охране памятников истории и культуры Санкт-Петербурга от 15 сентября 2006 года № 8-172 - См. предыдущую редакцию
1677.3	Пункт исключен - распоряжение Комитета по государственному контролю, использованию и охране памятников истории и культуры Санкт-Петербурга от 25.09.2013 № 10-17 - См. предыдущую редакцию

1678	Дом А.Н.Карамзиной	1912	гражд. инж. А.Ф.Бубырь	Дегтярная наб., 18; Замковая пер., 5	средняя	-
1678	Дом Н.Н.Кузнецова (Государственная парковая скорозначная)	1980	арх. Б.Б.Фишон	Декабристов пер., 13	средняя	-
1680	Доходный дом	конец XVIII - начало XIX века	арх. М.Ф.Вебель, П.Ф.Волчков, А.А.Кузнецов, гражд. инж. С.Ф.Зоче, Н.И.Богданов	Дмитровский пер., 3-5	средняя	-
1680.1	Дом М.П.Кудрявцевой	1891; 1987, надстройка дворовой части, цоколь надстроен после 1977 года	арх. М.Ф.Вебель; арх. Э.Ф.Волчков	Дмитровский пер., 3	средняя	-
1680.2	Дом М.А.Молчанова и П.И.Сапожкова	конец XVIII века, 1880, перестройка интерьеров; 1980; 1913, изменение фасада	магазин установлен арх. А.А.Бубырь, гражд. инж. С.Ф.Зоче, гражд. инж. Н.И.Богданов	Дмитровский пер., 5	средняя	-
1681	Жилой дом (А.А.Трубыкина)	начало XIX века; 1902, частичная перестройка	магаз-ны установлено; магаз-ны установлен	Дмитровский пер., 13	средняя	-
1682	Дом О.Гоппиуса	конец XVIII - начало XIX века; 1840, надстройка	арх. Ф.П.Соколов (?); арх. Н.Н.Никольер	Достоевского ул., 28; Разъезжая ул., 28	средняя	-
1683	Дом Г.В.Барановского	1881	гражд. инж. Г.П.Барышников	Достоевского ул., 36	средняя	Рекомендован к включению в Список вновь выявленных объектов, представляющих историческую, научную, художественную или иную культурную ценность (протокол заседания от 20.03.2000). Рекомендовать к отнесению к категории памятников истории и культуры местного значения (решение Комитета Санкт-Петербурга по вопросам охраны

						культурного наследия от 31.07.1997)
1604	Объект исключен - распоряжение КГИОП Санкт-Петербурга от 25 июня 2021 года N 65-рп - См. историко-культурная экспертиза					
1605	Дом С.Ю.Давыдова	1907	гражд. инж. Р.Ш. Кадимов&Соло	Жуковского ул., 31	средние	
1606	Дом Е.И.Быковой	1830; 1885, мезонин дворовых галерей	арх. А.М.Пикин-пригл.М.А.Андреев	Жуковского ул., 33	средние	
1607	Объект исключен с 4 апреля 2005 года - распоряжение КГИОП Санкт-Петербурга от 3 апреля 2023 года N 203-рп - См. Официальную информацию					
1608	Пункт исключен - распоряжение Комитета по государственному контролю, использованию и охране памятников истории и культуры Санкт-Петербурга от 26.08.2010 N 16-17 - См. официальную информацию					
1609	Пункт исключен - распоряжением Комитета по государственному контролю, использованию и охране памятников истории и культуры Санкт-Петербурга от 2 февраля 2010 года N 10-р - См. официальную редакцию					
1642	Дом В.П.Ласчилло (Бурсиальи, Ласкаревых)	1780-е годы; 1880, устройство арочного проема по Разъезжей ул.; 1905-1909, интерьеры ресторана "Сплин" в угловой части (реконструкция в 1990-х годах)	автор не установлен; арх. А.В.Иванов; гражд. инж. Н.И.Богомолов	Загородный пр., 18; Разъезжая ул., 2	средние	
1691	Дом А.Кадомцевой (Б.О.Нарфи)	1860, 1887; 1913, надстройка и перестройка	арх. А.К.Пель; арх. А.Л.Пилявский	Загородный пр., 24	средние	
1692	Дом А.В.Дмитриевского	1881	арх. А.К.Гольм	Загородный пр., 26	средние	
1693	Дом М.Ф.Кузнецова	1914-1915	гражд. инженеры А.В.Розенберг, В.Ф.Васильевский; арх. Д.Л.Бурмакин	Загородный пр., 27; Декабристов пер., 21	средние	
1694	Дом Санкт-Петербургского механического общества	1880	архитекторы Н.К.Пранишников, Г.А.Котков	Загородный пр., 29; Бородинская ул., 12	средние	
1695	Дом Н.Соверковой	1913	арх. В.Ф.Беретти	Загородный пр., 32; Социалистическая ул., 1	средние	
1696	Дом Новикова	1894	арх. А.А.Кракфельд	Загородный пр., 36	средние	
1697	Объект исключен с 26 июня 2023 года - распоряжение КГИОП Санкт-Петербурга от 26 июня 2023 года N 468-рп - См. официальную информацию					
1698	Дом Е.Н.Чекулаева	1843	арх. А.Кекушев	Загородный пр., 7	снесен	
1699	Производственный заглубленный двор	1826, 1837	арх. С.Е.Адаров	Звенигородская ул., 6; Шпалерная ул., 29	средние	
1700	Объект исключен - распоряжение КГИОП Санкт-Петербурга от 2 сентября 2022 года N 361-рп - См. историко-культурная экспертиза					
1701	Комплекс зданий Конторского двора Графского литературной конторы	1711-1714, 1725-е; 1-я четверть XVIII века; 1842-1845	арх. Ф.И.Кузьмин, П.И.Шарлемань	Звенигородская ул., 14; Шпалерная ул., 35; Черниговского пер., 8	средние	
1701-1	Кантарский дом	1711-1714, строительство дворца деревян	автор не установлен	Шпалерная ул., 33; Звенигородская ул., 14, лит.А	средние	

		Наталья Алексеевна; 1720-ые годы; расширение территории 1-й четверть XIX века; расширение территории 1843-1847; территория	автор не установлен автор не установлен арх. Р.И.Кузьмин			
1101.1	Лазаретный дом	1826	арх. П.И.Шарлемань	Чернышевского пр., 5 (Литерная ул., 14...лит.Г)	сохранен	
1101.3	Три малых корпуса	XVIII век; 1910-1920-е годы (недостроены)	автор не установлен арх. Э.Руска (?) (проект) П.И.Шарлемань (?)	Загородный пр., 19 (лит.Б, Б...)	сохранен	
1102	Объект исключен с 28 апреля 2023 года -					
1103	Здание Главной аптеки (часть квартиры и бывшего гвардейского манежа)	1913-1915	архитекторы А.К.Мейснер (?), Н.Д.Трусофьев (?), Н.Т.Стуканков (?)	Загородный пр., 19	сохранен	
1104	Дом А.И.Новиковой	1832; 1911; 1913; 1920-ые; существующий дом	автор не установлен арх. М.А.Семейкин	Загородный пр., 23	сохранен	Рекомендовать к включению в Список вновь выявленных объектов, представляющих историческую, научную, художественную или иную культурную ценность (постановление от 20.03.2000). Рекомендовать к отнесению к категории памятников истории и культуры местного (муниципального) значения Государственного музея Санкт-Петербурга (протокол комиссии по вопросам охраны культурного наследия от 31.07.1997)
1105	Служебные здания Кавалергардского полка	1828-е годы	арх. П.Руска (?)	Загородный пр., 27 Служебные помещения Кавалергардского полка (Потемкинская ул., 1; Шпалерный пр., 61-63), часть зданий которого принадлежит историческим и культурным образовательным и научно-исследовательским	сохранен	Рекомендовать к включению в Список вновь выявленных объектов, представляющих историческую, научную, художественную или иную культурную ценность (постановление от 20.03.2000)

Об утверждении Списка вновь выявленных объектов, представляющих исторический, научный, художественную или иную культурную ценность, и одновременно на 11 декабря 2023 года.
Приказ КГИОП Санкт-Петербурга от 20 февраля 2001 г. № 10

1708	Объект исключен с 5 мая 2016 года - [распоряжение КГИОП (Санкт-Петербург) от 4 мая 2016 года № 13-109](#) - См. [сравнительную редакцию](#)					
1707	Дом Ф.А.Стейнбок-Фермор	1902	[illegible] Ф.П.Шишкин	Биржевая [illegible] ул., 2/ Загородный пр., 64	средний	
1708	Дом Г.Р. [illegible] рядных учителя и пекарей	1913	арх. С.А.Дубяго	Звенигородская ул., 8-12, лит.А	средний	
Пункт в редакции [постановления Правительства Санкт-Петербурга от 17 ноября 2003 года № 1148](#) - см. предыдущую редакцию						
1709	Дом Ф.Т. Бонекампа	1910	[illegible] арх. Б.М. де Роше-фор	Фонтанная наб., 5	средний	
1710	Особняк М.А.Горчакова (здание лаборатории кафедры производства "Красный Набережная")	1-я четверть XIX века; 1898, надстройка и изменение фасадов; 1938, перестройка	автор не установлен; арх. [illegible] Ф.Ф.Гедгафт	Итальянская ул., 2; Прибрежная наб., 6	средний	
1711	Здание Общества вывоза капитала Петербургского учебного округа	1-я половина XIX века; 1893-1894	автор не установлен; арх. А.С.Кренов	Итальянская ул., 8	средний	
1712	Здание Центрального управления Торгового общества российско-немецких [illegible]	начало XIX века; 1836; 1868-1869, перестройка; 1892, надстройка	автор не установлен; арх. Г.А.Боман; арх. [illegible] Бенкендорф; арх. Ю.Ю.Бенуа	Итальянская ул., 17	средний	
1713	Объект исключен - [распоряжение КГИОП (Санкт-Петербург) от 13 апреля 2022 года № 237-рп](#) - См. [сравнительную редакцию](#)					
1714	Дом Н.А.Гундобина (с флигелем-мастерской)	1905	арх. арх. С.Г.Гинзбург	Каменноостровский пр., 8	средний	
1715	Доходный дом Ведомства учреждений императрицы Марии (с [illegible] надстройкой и [illegible])	1904-1909	арх. А.Ф.Красовский	Каменноостровский пр., 12/ Малоохтинский проезд	средний	
1716	Дом Николаева	1875-1877	арх. В.А.Шретер	Каменноостровский пр., 20	средний	
1717	Дом Общества для морского, речного, сухопутного страхования и страхования от огня "Волга"	конец XVIII века; 1838, надстройка и расширение (за [illegible] площади; 1902, надстройка и изменение фасадов	автор не установлен; архитекторы П.Ю.Вагнер; П.Ф.Гобарт-старш., инж. Е.Л.Гольдман; техн. В.К.Кашнер-фон-Фер	Кавалерийская ул., 2; Каменноостровский пр., 1	средний	
1718	Дом Ведомства учреждений императрицы Марии	вторая [illegible] XIX века; 1875-1876, перестройка	автор не установлен; арх. Г.Г.Белов	Кавалерийская ул., 3; лит.А; Каменноостровский пр., 7; лит.Б	средний	
Пункт в редакции [постановления Правительства Санкт-Петербурга от 17 ноября 2003 года № 1148](#) - см. предыдущую редакцию						
1719	Дом Ю.Т.Остен-Сакена	конец XVIII века - 1808	архитекторы М.Ф.Дамен (?), Н.А.Ауфрихтельхен	Каменноостровский пр., 34; Прибрежная наб., 38	средний	
1719.1	Дом по Каменноостровскому [illegible]	конец XVIII века; 1842, надстройка, изменение фасадов	автор не установлен; арх. М.Н.Дамен (?)	Утрата	средний	

Документ сгенерирован с помощью [illegible] — электронного фонда из более 70 000 000 нормативных правовых и нормативно-технических документов

1719.2	Дом по набережной Мойки Грибоедова	конец XVII века, 1995	автор не установлен; арх. А.А.Дрягин	Казанская ул., 29; Гороховая ул., 24; Грибоедова наб.канала, 47	средняя	
1720	Дом Н.Д.Чистова	конец XVII века, 1840; перестройка и надстройка: начало XX века; оформление интерьеров	автор не установлен; арх. А.Х.Лоль; автор не установлен	Казанская ул., 29; Гороховая ул., 24; Грибоедова наб.канала, 47	средняя	
1721	Здание Ремонтерской бедностью (Главного управления социальной защиты и Главного врачебно-медицинского управления)	1908–1909	архитекторы В.И.Гримберг, А.А.Воробьев; арх. нач. О.В.Поскочина	Казанская ул., 1; Инженерная ул., 13 (левая часть); Вознесенский пр., 1; Адрес: Инженерная ул., 13 (правая часть), Манежный пр., 2; Казанская ул., 36/5, авария комплекс Музыкального театра – памятник истории культуры федерального значения	средняя	
1722	Пункт изъят из - [illegible]					
1723	Постройки Нарышкиных	1840	архитекторы С.Пономарев, Б. до Стасов	Казанская ул., 28	средняя	
1724	Особняк А.Ф.Вьюева	начало XX века, 1841, изменение фасада	автор не установлен; арх. А.Н.Кавос	Казанская ул., 32	средняя	
1725	Здание Школы народных военных госпиталей (Главного военного)	1820, 1839–1839, настройка начало нашего	архитекторы Э.Ф.Адамсонов, В.П.Стасов (?); арх. И.Ф.Гальберг	Казанская ул., 2; Театральная пр., 19	средняя	
1726	Здание Александровского комитета о раненых	1901	проект. арх. Н.Д.Шимбарев	Казанская ул., 4	средняя	
1727	Офицерский корпус имени Санкт-Петербургского кавалерийского юнкерского училища (на сегодняшний фрагмент и охранный объект)	1848–1850	арх. Ал.Брюллов	Кирочная ул., 5; Одиннадцатая линия пр., 4; Разъезжая наб., 1	средняя	
1728	Объект изъят из - [illegible]					
1729	Жилые дома и учебное здание при евангелическо-лютеранской церкви св.Анны	последняя четверть XVIII века; 1857, 1868, 1888, 1893, 1908	проект. архитекторы А.Х.Лоль, В.А.Ульрих; архитекторы А.И.Дитен, В.А.Шретер	Кирочная ул., 9; Суворовский ул., 7, 9; Здание входит в комплекс построек евангелическо-лютеранской Церкви св.Анны (ул.Кирочная, 9)	средняя	Рекомендовать к включению в Список вновь выявленных объектов, представляющих историческую, научную, художественную или иную культурную ценность, и подлежащих включению в Список памятников истории и

				памятника архитектуры федерального значения и находится на его историческом территории		культуры Смольного» включенному от 20.03.2000) Рекомендовать к включению в категорию памятников истории и культуры местного значения (протокол Научного совета Санкт-Петербурга по вопросам охраны культурного наследия от 31.07.1997)
1726.1	Здание училища	1905–1908	граф. инженеры А.Ф.Кубарь, В.А.Ильин	Кронверкская ул., 9 (лит.А) (часть по двору)	удовлетв.	Рекомендовать к включению в Список вновь выявленных объектов, представляющих историческую, научную, художественную или иную культурную ценность, с последующим включением в Список памятников истории и культуры Санкт-Петербурга местного значения (протокол Научного совета Санкт-Петербурга по вопросам охраны культурного наследия от 31.07.1997)
1726.2	Ограда усадьбы	1907–1908 1908–1909 проектировщик инженер-технолог В.Ф.Дитмар	арх. А.И.Дитмар арх. В.А.Адариди	Кронверкская ул., 9 (лит.Б) (часть по двору)	удовлетв.	Рекомендовать к включению в Список вновь выявленных объектов, представляющих историческую, научную, художественную или иную культурную ценность (протокол заседания от 20.03.2000) Рекомендовать к отнесению к категории памятников истории и культуры местного значения (протокол Научного совета Санкт-Петербурга по вопросам охраны культурного наследия от 31.07.1997)
1726.3	Жилой дом	последняя четверть XIX века	автор не установлен	Кронверкская ул., 7 (Кронверкский пр., 11, лит.Л)	удовлетв.	Рекомендовать к включению в Список вновь выявленных объектов, представляющих историческую, научную, художественную или

						иную культурную ценность, и подлежащих включению в Список памятников истории и культуры Санкт-Петербурга (постановление от 20.03.2000)
1726-Н	Доходный дом	1903–1904	архит. инженеры А.Ф.Лобарь, Г.А.Ильин	Вторая линия (Васильевский о., 9, лит.А)	сохранен	Рекомендовать к включению в Список вновь выявленных объектов, представляющих историческую, научную, художественную или иную культурную ценность (постановление Научного совета Санкт-Петербурга по вопросам охраны культурного наследия от 31.07.1997)
1728	Дом Ф.И.Демидова	1730-1732; 1826, надстройка	арх. Ф.И.Демидов (автор не установлен)	Кирочная ул., 33	сохранен	Рекомендовать к включению в Список вновь выявленных объектов, представляющих историческую, научную, художественную или иную культурную ценность (постановление от 20.03.2000)
1731	Объект исключен – [распоряжение КГИОП Санкт-Петербурга от 23 июня 2021 года № 01-03] – См. [информацию по реквизитам]					
1732	Дом А.Г.Шубейкина	1880-1887; 1890-1900	арх. А.К.Кольшвей; строит. мех. И.Н.Постовалов	Кирочная ул., 17; Жигинский пер., 16; Историко-архитектурная ценность: гармоничное сохранившееся интерьеры здания	сохранен	
1733	Дом Ц.А.Кавоса	1884-1885	арх. Ц.А.Кавос	Кирочная ул., 18	сохранен	
1734	Объект исключен – [распоряжение КГИОП Санкт-Петербурга от 23 июня 2021 года № 01-03] – См. [информацию по реквизитам]					
1735	Жилой дом	1935	архитекторы В.Ф.Дмитриевский, И.В.Ковин; Бульон	Кирочная ул., 20	сохранен	
1736	Объект исключен с 26 апреля 2023 года – [распоряжение КГИОП Санкт-Петербурга от 20 апреля 2023 года № 01-03] – См. [информацию по реквизитам]					
1737	Дом Ю.О.Кавоса	1884-1885	арх. Б.И.Гордеевич	Кирочная ул., 24	сохранен	
1738	Дом Т.С.Жилинского	1960-1961	арх. Т.Ю.Сааер	Кирочная ул., 30 Васильевский пер., 6	сохранен	
1739	Дом А.В.Ратьковой-Рожнова	1980-1982	арх. Т.Ю.Сааер	Кирочная ул., 32-34	сохранен	Рекомендовать к включению в Список вновь выявленных объектов, представляющих историческую, научную, художественную или иную культурную ценность, и подлежащих включению в Список

						памятники истории и культуры (экспертное заключение от 20.03.2000). Рекомендовать к отнесению к категории памятников истории и культуры местного значения (протокол Научного совета Санкт-Петербурга по вопросам охраны культурного наследия от 31.07.1997)
1140	Объект исключен - распоряжение КГИОП (Санкт-Петербурга от 7 декабря 2018 года N 511-р) - См. предыдущую редакцию					
1140.1	Объект исключен - распоряжение КГИОП (Санкт-Петербурга от 7 декабря 2018 года N 511-р) - См. предыдущую редакцию					
1140.2	Пункт исключен - приказ Комитета по государственному контролю, использованию и охране памятников истории и культуры Санкт-Петербурга от 8 августа 2004 года N 8-182					
1140.3	Пункт исключен - приказ Комитета по государственному контролю, использованию и охране памятников истории и культуры Санкт-Петербурга от 8 августа 2004 года N 8-182					
1140.4	Пункт исключен - приказ Комитета по государственному контролю, использованию и охране памятников истории и культуры Санкт-Петербурга от 8 августа 2004 года N 8-182					
1140.5	Пункт исключен - приказ Комитета по государственному контролю, использованию и охране памятников истории и культуры Санкт-Петербурга от 8 августа 2004 года N 8-182					
1140.6	Пункт исключен - приказ Комитета по государственному контролю, использованию и охране памятников истории и культуры Санкт-Петербурга от 15 октября 2002 года N 8-131 - См. предыдущую редакцию					
1140.7	Пункт исключен - приказ Комитета по государственному контролю, использованию и охране памятников истории и культуры Санкт-Петербурга от 8 августа 2004 года N 8-182					
1140.8	Объект исключен - распоряжение КГИОП (Санкт-Петербурга от 7 декабря 2018 года N 511-р) - См. предыдущую редакцию					
1140.9	Объект исключен - распоряжение КГИОП (Санкт-Петербурга от 7 декабря 2018 года N 511-р) - См. предыдущую редакцию					
1140.10	Объект исключен - распоряжение КГИОП (Санкт-Петербурга от 7 декабря 2018 года N 511-р) - См. предыдущую редакцию					
1140.11	Объект исключен - распоряжение КГИОП (Санкт-Петербурга от 7 декабря 2018 года N 511-р) - См. предыдущую редакцию					
1140.12	Объект исключен - распоряжение КГИОП (Санкт-Петербурга от 7 декабря 2018 года N 511-р) - См. предыдущую редакцию					
1141	Комплекс зданий Клинического института имени Е.Вельц. Павловск	1870-начало XX века	архитекторы Ф.Ф.Гауэрман, Г.И.Баглай-ский, А.О.Паульсон	Красная ул., 41; Парадная ул., 2	средняя	Рекомендовать к включению в Список вновь выявленных объектов, представляющих историческую, научную, художественную или иную культурную ценность (экспертное заключение от 20.03.2000). Рекомендовать к отнесению к категории памятников истории и культуры местного значения (протокол Научного совета Санкт-Петербурга по вопросам охраны культурного наследия от 31.07.1997)
1141.1	Главное здание	1870-1880	арх. Ф.А.Гауэрман	Красная ул., 41	средняя	
1141.2	Кухонный корпус с парадной галереей	1870-1880, 1895	арх. Ф.А.Гауэрман, предп. инж. Г.И.Баглай-ский	Красная ул., 41	средняя	

		надстройка (мансарда)				
1141.3	Больница	1880	арх. М.А.Гадаков	Тверская ул.	средняя	
1141.4	Павильон инфекционного и гнойных больных) с террасной галереей	1885-1887, 1892-1897, включение постройки в архитектурный ансамбль	арх. М.А.Гадаков; гражд. инж. Т.И.Багановский	Тверская ул.	средняя	
1141.5	Павильон приемного и прозекторской галереей	1893-1895	гражд. инж. Т.И.Багановский	Тверская ул.	средняя	
1141.6	Операционный павильон с перевязочной галереей	1893-1895	гражд. инж. Т.И.Багановский	Тверская ул.	средняя	
1141.7	Амбулаторный корпус	1895-1896	гражд. инж. Т.И.Багановский	Тверская ул.	средняя	
1141.8	Изолационный павильон	1895-1899	гражд. инж. Т.И.Багановский	Тверская ул.	средняя	
1141.9	Патолого-анатомический павильон	1904-1906	арх. О.А.Пушыков	Тверская ул.	средняя	
1141.10	Часовня	1904-1908	арх. О.А.Пушыков	Тверская ул.	средняя	
1141.11	Сад	каменщик Ал.Ив.; конец XIX века	автор не установлен	Тверская ул.	средняя	
1141.12	Ограда	1880	автор не установлен	Тверская ул.	средняя	
1142	Дом М.В.Тихонова	1889-1910	гражд. инж. А.А.Шахаров	Кавалерийская ул., 49	средняя	Реализовывать с включением в Список вновь выявленных объектов, представляющих историческую, научную, художественную или иную культурную ценность (протокол заседания от 20.03.2008)
1143	Особняк Е.М.Разумовской	конец XIX века	автор не установлен	Кавалерийская ул., 51; пер.А.	средняя	
Пункт в редакции Распоряжения Комитета по сохранению культурного наследия, использованию и охране памятников истории и культуры Санкт-Петербурга от 3 июля 2008 года N 6-15 - см. предыдущую редакцию						
1144	Пункт исключен - Распоряжением КГИОП (Санкт-Петербурга) от 23 февраля 2017 года N 10-27 - См. Историческую справку					
1145	Здание училища электротехников Николаевской инженерной академии и складов	1902-1904	зодчие инженеры О.К.Тейлман, Багреновский	Кавалерийская ул., 2	средняя	
1146	Пороховой погребальный флигель К.П.Кочанкина	1909-1910	архитекторы Я.З.Владимиров, М.И.Тарасевич	Кавалерийская пер., 9	средняя	
1147	Дом К.И.Шлиттельца (с надворным флигелем)	1939, частичная перестройка фасадов по ул.Зверинской (бывш. дом С.Макеевой 1880-1890; постройка дома по первому	автор не установлен; арх. Л.Н.Гилева	Кавалерийская пер., 15-21; Малоохтинский пр., 27	средняя	

1148	Объект исключен – распоряжение КГИОП Санкт-Петербурга от 28 сентября 2021 года N 20Н-ст – См. предыдущую редакцию					
1149	Дом А.П.Лишневского	1914-1916	арх. А.Э.Лишневский	Кавалергардская ул., 6	средняя	
1150	Объект исключен – распоряжение КГИОП Санкт-Петербурга от 20 июня 2022 года N 84-рг – См. предыдущую редакцию					
1151	Пункт исключен – приказ Комитета по государственному контролю, использованию и охране памятников истории и культуры Санкт-Петербурга от 14 марта 2006 года N 8-82					
1152	Объект исключен – распоряжение КГИОП Санкт-Петербурга от 17 ноября 2023 года N 351-рг – См. предыдущую редакцию					
1153	Жилой дом (А.П.Вяземинский)	начало XIX века 1900-е годы	архитекторы А.Г.Жуковский, Е.А.Пирогов	Кавалергардская ул., 2/ Кузнечный пер., 17	средняя	
1153.1	Угловой дом	начало XIX века	автор не установлен	Там же	средняя	
1153.2	Дом по Кавалергардской улице	начало XIX века, 1885, надстройка и расширение 1987, пристройка правой части	автор не установлен арх. А.Г.Жуковский, арх. Е.А.Пирогов	Там же	средняя	
1154	Дом Ф.Ф.Лумберга	1911	гражд. инж. Ф.Ф.Лумберг	Кавалергардская ул., 10	средняя	
1155	Дом Н.И.Кирсанова и В.Н.Семенчук (ул старообрядческой молельней)	1911	арх. П.П.Павлов	Кавалергардская ул., 12, лит.А, Б	средняя	
1155.1	Жилой дом	1911	арх. П.П.Павлов	Кавалергардская ул., 12, лит.А		
1155.2	Здание старообрядческой молельни (Пункт в редакции, введенной в действие распоряжением КГИОП Санкт-Петербурга от 25 апреля 2011 года N 9-09) – См. предыдущую редакцию	1911	арх. П.П.Павлов	Кавалергардская ул., 12, лит.Б		
1156	Дом Н.И.Дьяконова	1912	инж. Л.В.Сотуский	Кавалергардская ул., 13	средняя	
1157	Объект исключен с 28 апреля 2023 года – распоряжение КГИОП Санкт-Петербурга от 27 апреля 2023 года N 313-рг – См. предыдущую редакцию					
1158	Дом Н.С.Самсонова	1879-1881	арх. А.Р.Гегелы	Кавалергардская ул., 15	средняя	
1159	Объект исключен – распоряжение КГИОП Санкт-Петербурга от 28 сентября 2021 года N 20Н-ст – См. предыдущую редакцию					
1160	Объект исключен – распоряжение КГИОП Санкт-Петербурга от 29 июня 2018 года N 10-324 – См. предыдущую редакцию					
1161	Объект исключен – распоряжение КГИОП Санкт-Петербурга от 19 августа 2019 года N 501-рг – См. предыдущую редакцию					
1162	Строка исключена – приказ Комитета по государственному контролю, использованию и охране памятников истории и культуры Санкт-Петербурга от 16 февраля 2009 года N 8-17 – См. предыдущую редакцию					
1162.1	Дом В.Ф.Соловьева	первая четверть XIX века	автор не установлен	Центральный район, ул.Константина Заслонова, 8, лит.А, Б		
Пункт исключен из исключения помещений 5-Н (1, 4, 5Б), 2-Н (1), 3-Н (1, 2, 2А), на основании распоряжения Комитета по государственному контролю, использованию и охране памятников истории и культуры Санкт-Петербурга от 20.08.2010 N 10-17 – см. предыдущую редакцию						
1162.2	Дом А.П.Коптяевой с флигелем	первая треть XIX века	автор не установлен	Центральный район, ул.Константина Заслонова, 10, лит.А, Б		
Пункт дополнительно исключен распоряжением Комитета по государственному контролю, использованию и охране памятников истории и культуры Санкт-Петербурга от 16 февраля 2009 года N 8-17)						
1163	Дача Баженовской мануфактуры	1-я треть XIX века 1868-е	архитекторы Г.А.Боссе	Комендантский Большой пр., 4/5	средняя	

	церкви св.Марии		6-7 ноябрь	8, лит.Б; Свердловской наб., 1		

Пункт в редакции приказа Комитета по государственному контролю, использованию и охране памятников истории и культуры Санкт-Петербурга от 17 ноября 2023 года N 8-146 - см. предыдущую редакцию

1163.1	Жилой дом	1 и 3 пять XIX века; 1842; 1847, изменение фасада; 1889; обустройство интерьеров ("Зал под сводами")	автор не установлен; арх. Г.А.Боссе; арх. Г.А.Боссе; арх. Ф.Ф.Нилель	Большая Конюшенная ул., 4-6, 8, лит.Б; Свердловской наб., 8/11 (северный корпус)	средняя	

Пункт в редакции приказа Комитета по государственному контролю, использованию и охране памятников истории и культуры Санкт-Петербурга от 17 ноября 2023 года N 8-146 - см. предыдущую редакцию

1163.2	Жилой дом	1842, 1847	арх. Г.А.Боссе	Конюшенная ул., 4-6, 8, лит.Б (боковой корпус)	средняя	

Пункт в редакции приказа Комитета по государственному контролю, использованию и охране памятников истории и культуры Санкт-Петербурга от 17 ноября 2023 года N 8-146 - см. предыдущую редакцию

1164	Объект исключен с 23 марта 2016 года - распоряжение КГИОП Санкт-Петербурга от 18 марта 2016 года N 726-р - См. предыдущую редакцию					
1165	Дом, наиболее историческая деревня св.Петра	конец XVIII - начало XIX века	архитекторы И.Ф.Брунст, Ф.Э.Волтенс, А.Л.Пель	Невский пр., 22-24, лит.А, Конюшенная Большая ул., 12, 12; Конюшенная Малая ул., 5, 7	средняя	

Пункт в редакции приказа Комитета по государственному контролю, использованию и охране памятников истории и культуры Санкт-Петербурга от 17 ноября 2023 года N 8-146 - см. предыдущую редакцию

1165.1	Жилой дом	конец XVIII - начало XIX века; 1870; надстройка; 1913; надстройка, изменение фасада	автор не установлен; арх. Ю.Ф.Бурман арх. Ф.Э.Волтенс	Невский пр., 22-24, лит.А, корпус по Конюшенной Большой ул., 12)	средняя	

Пункт в редакции приказа Комитета по государственному контролю, использованию и охране памятников истории и культуры Санкт-Петербурга от 17 ноября 2023 года N 8-146 - см. предыдущую редакцию

1165.2	Жилой дом	конец XVIII - начало XIX века; 1885-1886; надстройка; 1913; надстройка, изменение фасада	автор не установлен; арх. А.К.Пель; арх Ф.Э.Волтенс	Невский пр., 22-24, лит.А, корпус по Конюшенной Большой ул., 12)	средняя	

Пункт в редакции приказа Комитета по государственному контролю, использованию и охране памятников истории и культуры Санкт-Петербурга от 17 ноября 2023 года N 8-146 - см. предыдущую редакцию

1165.3	Жилой дом	конец XVIII - начало XIX века; 1885-1886; 1913; надстройка, изменение фасада	автор не установлен; арх. А.К.Пель; арх Ф.Э.Волтенс	Невский пр., 22-24, лит.А, корпус по Конюшенной Малой ул., 5, 7)	средняя	

Пункт в редакции приказа Комитета по государственному контролю, использованию и охране памятников истории и культуры Санкт-Петербурга от 17 ноября 2023 года N 8-146 - см. предыдущую редакцию

1166	Объект исключен с 23 мая 2017 года - распоряжение КГИОП Санкт-Петербурга от 18 мая 2017 года N 1231-р - См. предыдущую редакцию					

1167	Дом Кокоулиных (М.Ф.Сахарова)	1841; 1910	арх. Г.А.Боссе арх. М.А.Соколов	Конюшенная площадь, д.1, 17	средняя	Рекомендовать к включению в Список вновь выявленных объектов, представляющих историческую, научную, художественную или иную культурную ценность, и исследующий вопрос о включении в Список памятников истории и культуры городского значения (п. 30 (1) 2008)
1168	Объект исключен - постановление КГИОП Санкт-Петербурга от 5 мая 2017 года № 217-о - См. предыдущую редакцию					
1169	Объект исключен - постановление КГИОП Санкт-Петербурга от 5 мая 2017 года № 217-о - См. предыдущую редакцию					
1169.1	Объект исключен - постановление КГИОП Санкт-Петербурга от 5 мая 2017 года № 217-о - См. предыдущую редакцию					
1169.2	Объект исключен - постановление КГИОП Санкт-Петербурга от 5 мая 2017 года № 217-о - См. предыдущую редакцию					

1170	Здание товарищества Нарвской бумагопрядильной мануфактуры	1907-1910	арх. А.Р.Бенкендорф	Кронверкский пр., 17	средняя	
1171	Объект исключен - постановление КГИОП Санкт-Петербурга от 11 июня 2018 года № 30-2401 - См. предыдущую редакцию					
1172	Реальное училище Единоверческое Ректотве им. Царевича Алексея Николаевича (у флигеля)	1841; 1885; 1911-1912	архитекторы И.И. Рерберг, Н.Богомазов, К.Н.Бернгард	Кронверкский пр., 14-а	средняя	
1172.1	Здание училища	1911-1912	арх. М.Ф.Лисовая	тот же	средняя	
1172.2	Флигель (бн Николаевской административной школы)	1841; 1885, надстройка	арх. К.И.Тейдер гражд. инж. Н.Богомазов	тот же	средняя	
1173	Дом А.Е.Семенова	1837	арх. П.П.Жако	Кронверкский пр., 14-б	средняя	
1174	Дом Н.Кушелевой (А.А.Вороченковой)	1830-е, 1872	арх. С.Т.Ханенко, М.А.Макаров, А.В.Кекушев	Кронверкский пр., 22 Пятилинейная ул., 67	средняя	
1174.1	угловой дом	1835; 1872 реконструкция	арх. С.Т.Ханенко арх. М.А.Макаров	тот же	средняя	
1174.2	Дом по переулку	1830 строительство первой части; 1872 надстройка дома с возведением левой части	арх. А.В.Кекушев арх. М.А.Макаров	тот же	средняя	
1175	Особняк К.Я.Сологуба (Г.М.Литрова)	конец 1770-х годов; 1887 перестроена дома по новорусской линии; 1870-е годов перестройка дома по улице; 1902; вскрытие перестройка	автор не установлен арх. К.Я.Сологуб автор не установлен арх. К.К.Бергштейн арх. С.А.Дмитриев	Кутузова наб., 6, Шпалерная ул., 16	средняя	

		дома по набережной. 1880, архитектор фасада дома по улице				
1176	Особняк Ф.О.Шперлинга (арх Г.М.Петров)	1774-1775, 1825, надстроен фрагмент по улице 1871, перестроен фасад дома по набережной 1880, перестроена фрагмент по улице, 1910-1913, перестроен дома по набереж-ой	автор не установлен автор не установлен арх Ф.Ф.Соловьев арх. П.И.Гатов гражд. инж Н.П.Захаров	Кутузова наб., 8, Шпалерная ул., 14	средняя	
1177	Объект исключен -					См.
1178	Дом С.П.Пчелкова	1-я четверть XIX века, строительство дома по набережной 1820х, перестроены фасады дома по набережной 1902, строительство дома по улице Шпалерной надстроен мансардный этажом	автор не установлен арх. Д.Ф.Аванди арх. П.И.Гейдебрехт	Кутузова наб., 14, Шпалерная ул., 6	средняя	
1179	Особняк А.Радлова (арх. Д.Л.Гримм, Дивенсаров)	1770-е годы, 1880-1890	автор не установлен, арх. Н.В.Дмитриев	Кутузова наб., 12	средняя	
1180	Особняк Э.В.Фаберже (Волковский)	1771-1772, 1830-е годы, 1885, 1887, надстроен	автор не установлен автор не установлен арх. В.Ф.Мартос гражд. инж А.Ф.Мельников (?)	Кутузова наб., 26	средняя	
1181	Объект исключен -					См.
1182	Дом М.И.Сахаров	1-я четверть XIX века, 1882, надстроен и частично перестроен	автор не установлен арх. Ф.Б.Пиллаль	Кутузова наб., 22	средняя	Рекомендовать к включению в Список вновь выявленных объектов, представляющих историческую, научную, художественную или иную культурную ценность, с последующим включением в Список памятников истории и культуры Санкт-Петербурга постоянное заключение от 25.03.2003

1193	Особняк Ю.С.Сигизмундовой (Е.Г.Гагариной)	1780-е годы; 1850-е годы; 1865	автор не установлен; автор не установлен; арх. Я.А.Гедике	Кутузова наб., 2а	среднее	Рекомендовать к включению в Список вновь выявленных объектов, представляющих историческую, научную, художественную или иную культурную ценность (постановление от 28.09.2000)
1194	Пункт исключен - распоряжение Комитета по государственному контролю, использованию и охране памятников истории и культуры Санкт-Петербурга от 29.06.2017 № 16-17 - См. предыдущую редакцию					
1195	Детская больница принца П.Г.Ольденбургского (с садом и оградой)	1880-1890-е	арх. Ц.А.Кавос	Литовский пр., 8; 2-я Советская ул., 2; Греческий пр., 2; 4-я Советская ул., 1	среднее	
1195.1	Главный корпус	1880-1882; 1882-1891, внутренняя перестройка	арх. Ц.А.Кавос	Литовский пр., 8	среднее	
1195.2	Левый корпус	1885-1889	арх. Ц.А.Кавос	2-я Советская ул., 2	среднее	
1195.3	"Отдельный" корпус	1880-1883; 1885-1887, внутренняя перестройка (надстройка)	арх. Ц.А.Кавос; автор не установлен	Греческий пр., 2	среднее	
1195.4	Квартирный флигель	1880-1882	арх. Ц.А.Кавос	Литовский пр., 8; 4-я Советская ул., 1	среднее	
1195.5	Аптека и хозяйственный корпус	1886-1888; 1977, надстройка аптеки	арх. Ц.А.Кавос; автор не установлен	4-я Советская ул., 1; Греческий пр., 2	среднее	
1196	Пункт исключен - приказ Комитета по государственному контролю, использованию и охране памятников истории и культуры Санкт-Петербурга от 8 августа 2004 года № 8-122					
1197	Пункт исключен - приказ Комитета по государственному контролю, использованию и охране памятников истории и культуры Санкт-Петербурга от 8 августа 2004 года № 8-122					
1198	Пункт исключен - приказ Комитета по государственному контролю, использованию и охране памятников истории и культуры Санкт-Петербурга от 15 сентября 2008 года № 8-112 - См. предыдущую редакцию					
1198.1	Пункт исключен - приказ Комитета по государственному контролю, использованию и охране памятников истории и культуры Санкт-Петербурга от 15 сентября 2008 года № 8-112 - См. предыдущую редакцию					
1198.2	Пункт исключен - приказ Комитета по государственному контролю, использованию и охране памятников истории и культуры Санкт-Петербурга от 15 сентября 2008 года № 8-112 - См. предыдущую редакцию					
1199	Здание гостиницы В.Ф.Пекторовой "Москва-гостиница" ("Элефантъ")	1827; 1913, перестройка центральной части и пристройка-флигель	гражд. инж. Г.С.Гаврилов; гражд. инж. О.Ю.Орлов	Литовская ул., 43-45	среднее	
1200	Дом Ф.И.Торсвина	1877	арх. А.В.Иванов	Литовская ул., 47	среднее	
1201	Дом Н.Аксарина (Торсвиной)	1840; 1877, перестройка (фасад изменен)	арх. А.С.Андреев; арх. В.А.Трухманов	Литовский пр., 49	среднее	
1202	Пункт исключен - приказ Комитета по государственному контролю, использованию и охране памятников истории и культуры Санкт-Петербурга от 15 сентября 2008 года № 8-112 - См. предыдущую редакцию					
1202.1	Пункт исключен - приказ Комитета по государственному контролю, использованию и охране памятников истории и культуры Санкт-Петербурга от 15 февраля 2020 года № 8-11					

1702.2	Пункт исключен - приказ Комитета по государственному контролю, использованию и охране памятников истории и культуры Санкт-Петербурга от 10 сентября 2008 года N 8-11/2 - См. предыдущую редакцию					
1702.3	Пункт исключен - приказ Комитета по государственному контролю, использованию и охране памятников истории и культуры Санкт-Петербурга от 10 сентября 2008 года N 8-11/2 - См. предыдущую редакцию					
1702.4	Пункт исключен - приказ Комитета по государственному контролю, использованию и охране памятников истории и культуры Санкт-Петербурга от 10 сентября 2008 года N 8-11/2 - См. предыдущую редакцию					

1702.5	Пункт исключен - приказ Комитета по государственному контролю, использованию и охране памятников истории и культуры Санкт-Петербурга от 10 сентября 2008 года N 8-11/2 - См. предыдущую редакцию					
1702.6	Пункт исключен - приказ Комитета по государственному контролю, использованию и охране памятников истории и культуры Санкт-Петербурга от 10 сентября 2008 года N 8-11/2 - См. предыдущую редакцию					
1703	Дом меблированных комнат А.И.Андреевой	1911	арх. М.Л.Красавин	Литовская пр., 53	средняя	
1704	Дома товарищества акционерного гипсового завода "Иван Ивч"	конец XIX - начало XX века	архитекторы В.Ф.Шарлэ, Р.Ф.Рейер, Э.А.Густавсон, А.А.Бенуа	Литовский пр., 57-59; Литовский пер., 3	средняя	
1704.1	Пункт исключен - приказ Комитета по государственному контролю, использованию и охране памятников истории и культуры Санкт-Петербурга от 10 сентября 2008 года N 8-11/2 - См. предыдущую редакцию					
1704.2	Здание флигеля	1880; 1898; перестройка	арх. А.А.Бенуа; арх. Э.А.Густавсон	Литовский пер., 3	средняя	
1704.3	Пункт исключен - приказ Комитета по государственному контролю, использованию и охране памятников истории и культуры Санкт-Петербурга от 10 сентября 2008 года N 8-11/2 - См. предыдущую редакцию					
1705	Жилой дом при заводе Ф.К.Сан-Галли	1875-1876	арх. К.К.Рихтер	Литовский пр., 58	средняя	
1706	Дом В.В.Морозова	1900	арх. Б.М.Гончаренко	Литовский пр., 60	средняя	
1707	Жилой дом при заводе Ф.К.Сан-Галли	1-я половина XIX века, 1880-1881, перестройка и надстройка	автор не установлен; арх. Д.Д.Зайцев	Литовский пр., 64-66	средняя	
1708	Дом М.Ю.Ганнеева	1913	арх. В.Ф.Ван-Дер-Гонт	Литовский пр., 68	средняя	
1709	Здание акционерного общества издательского дела "Вольный"	1-я половина XIX века, 1805-1806	перед. наб. А.М.Кайн	Литовский пр., 111; 113; Пилотная Григорьевская ул., 6	средняя	
1709.1	Жилой дом	1-я половина XIX века	автор не установлен	Литовская пр., 111	средняя	
1709.2	Жилой дом	1-я половина XIX века	автор не установлен	Литовский пр., 113	средняя	
1709.3	Типографский корпус	1913-1914	перед. наб. А.М.Кайн	Пилотная Григорьевская ул., 8	средняя	
1800	Дом Э.П.Петерсена	1-я половина XIX века, 1806-1808, надстройка и перестройка	автор не установлен; арх. А.П.Пандерманит	Литовский пр., 126; Резервный пер., 2	средняя	
1801	Загородное городское чугунное ограждение	1820-е годы (расширено)	арх. Е.И.Мартынов	Литовский пр., 128; Обводного канала наб., 71. Здание находится на территории военного Крестовоздвиженского цейхгауза - памятника истории и культуры федерального значения	средняя	

Об утверждении Списка вновь выявленных объектов, представляющих исторический, научную, художественную или иную культурную ценность, по состоянию на 11 декабря 2023 года. Справка 2/35
Приказ КГИОП Санкт-Петербурга от 20 февраля 2001 г. № 10

1800.	Церковь Тихвинской иконы Божией Матери	1784-1785 годы 1902-1904 годы	автор ар. Н.Е.Мартос	Волковский пр., 12Б, лит.Д Здание входит в ансамбль Христовоздвиженской церкви - памятника истории и культуры федерального значения, рекомендованного к включению в список памятников местного значения	городская	Рекомендовать к включению в Список вновь выявленных объектов, представляющих историческую, научную, художественную или иную культурную ценность (экспертное заключение от 20.03.2006). Рекомендовать к отнесению к категории памятников истории и культуры местного значения (протокол научного совета Санкт-Петербурга по вопросам охраны культурного наследия от 31.07.1997)
Пункт в редакции приказа Комитета по государственному контролю, использованию и охране памятников истории и культуры Санкт-Петербурга от 3 июля 2008 года № 41-Л - см. прежнюю редакцию						
1802.	Дом Т.А.Ольхиной	1904	Такун Д.Г.Фишелев	Зверинская пр., 13Б	городская	Рекомендовать к включению в Список вновь выявленных объектов, представляющих историческую, научную, художественную или иную культурную ценность (экспертное заключение от 20.03.2006).
1804.	Дом М.Кузнецова	1909	перед. инж. Б.Ф.Дона	Зверинская пр., 13Б	городская	-"-
1805.	Объект исключен - распоряжение 873/837 Санкт-Петербурга от 5 сентября 2017 года № 421-р - См. предыдущую редакцию					
1806.	Здание офицерских казарм лейб-гвардии 1-й Артиллерийской бригады (с кирпичной оградой)	1851-1853	архитекторы А.П.Гавриленко и Н.Н.Якоб	Литейный пр., 7, Кутузова наб., 2, Кронверкский пр., 1 (эксперт.рег. № 30) Составляют ансамбль со зданием по адресу: Литейный пр., 3 (эксперт.рег. № 32), Робеспьера наб., 30, - памятников истории и культуры местного значения	городская	Рекомендовать к включению в Список вновь выявленных объектов, представляющих историческую, научную, художественную или иную культурную ценность (экспертное заключение от 20.03.2006). Рекомендовать к отнесению к категории памятников истории и культуры местного значения (протокол Научного совета Санкт-Петербурга по вопросам охраны культурного наследия от 31.07.1997)
1807.	Комплекс зданий "Новый Адмиралтеж" (Главного артиллерийского	конец XIX - начало XX века	архитекторы Ф.Ф.Дмитриев, Н.Н. Дон	Литейный пр., 3, Кавалерийская ул., 19, (эксперт.рег. № 33)	городская	Рекомендовать к включению в Список вновь выявленных объектов

Документ сформирован с помощью [illegible] — электронного фонда правовых и нормативно-технических документов

	отделением в Типцевого переулка Санкт-Петербургского электрического завода)		Гинцбургом А.Ф.Фуше			представляющие историческую, научную, художественную или иную культурную ценность (заключение Комиссии от 25.03.2008) Рекомендовать к отнесению к категории памятников истории и культуры местного значения (приложение) Научно-методического совета Санкт-Петербурга по вопросам охраны культурного наследия от 31.07.1997)
1907.1	Адмиралтейский район	1739-1901 строительство зданий, 1926-1930, перестройка здания и объединение его в единый объем вновь строящимся зданием, 1970-е годы, надстройка	арх. Ф.Р.Демерцов арх. Ф.Ф.Демерцов арх. Ф.Ф. фон-Гинцбург	Мастерская (адрес 1)	жилищное	
1907.2	Пекарня комитета цейхгаузов (корпус Главного артиллерийского управления)	1799-1880, строительство цейхгаузов, 1970-е годы, перестройка цейхгаузов, капитальный внутренний ремонт зданий, 1970-е годы, перестройка корпуса по ул.Чайковского под мастерские Оружейного завода, 1962-1963, надстройка и реконструкция условных частей	арх. Ф.Р.Демерцов арх. Ф.Ф. фон-Гинцбург автор не установлен арх. А.Ф.Фуше	Типография (адрес 2), 3, 4)	складское	
1907.3	Правое крыло цейхгаузов (корпус Гальванического отделения Санкт-Петербургского Арсенального завода)	1799-1820, строительство цейхгаузов, 1970-е годы, перестройка	арх. Ф.Р.Демерцов арх. Ф.Ф. фон-Гинцбург	Типография (адрес 2)	складское	
1907.4	Здание опытной паровой машины (корпус Главного артиллерийского управления)	1770-е годы, 1926-1930, надстройка и перестройка, 1970-е годы, перестройка	автор не установлен арх. Ф.Р.Демерцов арх. Ф.Ф. фон-Гинцбург	Типография (адрес 5)	производственное	
1907.5	Здание новой паровой машины	1739-1901, 1984,	арх. Ф.Р.Демерцов	Типография (адрес 6)	складское	

	(автор конкурса)	(перестроена) год, школа (электрическая)	арх. Ф.Р.Демерцов			
1807-1	Две кромки служебных построек Гатчинского отделения Санкт-Петербургского Путиловского завода	1799; 1870-е годы, перестроены	арх. Ф.Р.Демерцов арх. Ф.Р.фон-Тидебоэль	Пискарёвский пр., 18 (дом 12, 18)	средние	
1807-1	Здание управления Петербургского отделения Санкт-Петербургского портового завода	1870, 1880-е годы	автор не установлен	Пискарёвский пр., 21 (дом 21)	средние	
1808	Особняк В.Н.Дегтярёвой (А.И.Шимановского)	1940-1944 (1973, дореволюционная городская постройка)	арх. А.Гогосидзе арх. А.А.Кочергин	Пискарёвский пр., 14, Фурштатская ул., 1	средние	Рекомендовать к включению в Список вновь выявленных объектов, представляющих историческую, научную, художественную или иную культурную ценность (заключение от 20.03.2008)
1808	Особняк П.А.Крупской	начало 1800-х годов, 1940-1947	автор не установлен арх. П.Ф.Виндерлинг	Пискарёвский пр., 17-19, лит.А	средние	
Пункт в редакции: Комитет по сохранению культурного наследия Санкт-Петербурга от 17 ноября 2023 г. № 1-48 - см. предыдущую редакцию						
1810	Объект исключен с 30 мая 2023 года - распоряжение КГИОП Санкт-Петербурга от 30 мая 2023 года № 1-302-рз - См. предыдущую редакцию					
1811	Дом Ф.Ф.Гергульева (Ю.Д.Нифонд)	1170-1180-е годы, 1911-1913, 1917, частичная реконструкция фасадов, 1923, перестройка	автор не установлен арх. В.П.Шалов автор не установлен гравер неизв. С.С.Зорин	Пискарёвский пр., 28, Артиллерийский пер., 1	средние	
1912	Дом М.С.Мальцева (Общество для оказания движимого имущества)	1-я четверть XIX века, 1972, надстройка, реконструкция фасадов, 1974, перестройка	автор не установлен арх. Г.Ю.Сапар гравер неизв. С.А.Мошенецкий	Пискарёвский пр., 29	средние	
1913	Доходный дом Интерторгсоюза, частично сохранившийся	1977-1980	арх. Ф.С.Харламов	Пискарёвский пр., 31	средние	
1914	Объект исключен - распоряжение КГИОП Санкт-Петербурга от 4 сентября 2013 года № 10-407 - См. предыдущую редакцию					
1915	Дом Шлиндер	1981	арх. К.Ф.Кнаббе	Пискарёвский пр., 48	средние	
1916	Дом И.А.Алферова	1886-1889	гравер неизв. В.Г.Туровцев	Пискарёвский пр., 47	средние	
1917	Особняк А.К.Ланге	1900-1903	арх. А.А.Гесть	Пискарёвский пр., 44	средние	
1918	Проект исключен - приказ Комитета по государственному контролю, использованию и охране памятников истории и культуры Санкт-Петербурга от 11 сентября 2020 года № 01-112 - См. предыдущую редакцию					
1919	Дом С.Д.Вишнякова	конец XIX века, 1974-1975, надстройка и расширение	автор не установлен Арх. А.Р.Сарайфилов	Пискарёвский пр., 50 Ив тем же	средние	

		Правого дома. перестройка фасадов (был частично) под театр. 1914, кострома левого дома (надстроены, объединены в один дом)	1844-2, школа М.Ф.Кшесинской	историческая ценность по адресу: наб.р.Фонтанки 34, расположение Шереметевский дворец - памятник истории и культуры федерального значения		
1826	Пункт исключен -					
1827	Здание Александровского училища	1914, 1930-е годы надстройка	перед. сооб. М.Ф.Кшесинской архитекторы С. Р. и П.С. Бутомины	Пятилинейная пр., 49	продано	
1922	Здание Учебного корпуса по Биологии	снесено, 6/4 в конце 1960-х годы, перестроено	автор не установлен арх. А.Е.Кивлюс	Санкт-Петербург, Пятилинейная пр., 16, лит.А1, лит.А2	продано	
(Пункт в редакции						
1923	Дом Ф.Р.Антонова	1871	арх. М.А.Макаров	Пятилинейная пр., 51	продано	
1924	Мебель Гостиный Двор. Новая Вычислительная техника	снесено, 6/4 в - 1-е четверть XIX века; снесено, 1840-е-начало 1850-х годов перестроено 1960-1970-е годы. перестройка и надстройка сохр. жилые здания, арки, ворота, флигеля	автор не установлен арх. Ф.П.Трубачев архитекторы К.К.Андросов, Ю.Ф.Кадет, А.Ф.Гашинец, А.А.Шевелева, гражд. инженеры С.И.Мейнц, В.В.Кузьмин, Чайкин, Г.И.Антонов, Ю.Н.Сорок	Пименовская ул., 7, Грибоедова наб.к., 28, Садовая ул., 16	продано	
1925	Здание Коммерческого училища (с оградой)	1-я половина XIX века, 1960-1971	автор не установлен арх. М.А.Макаров	Пименовская ул., 9	продано	
1926	Дом и кладовая при Коммерческом училище	начало XIX века - 1815-е годы	архитекторы П.С.Плаков, Н.И.Богданов, В.Ф.Мюллер, П.С.Пранишев	Пименовская ул., 11-13, Загородный пр., 13	продано	
1926.1	Дворовый дом	1913-1915	арх. Н.И.Богданов	Пименовская ул., 11	продано	
1926.2	Здание Мариинской женской гимназии	начало XIX века, 1830-е годы, перестройка правой части, 1851-1860, перестройка левой части, 1872-1874, внутренняя перепланировка 1913-1915, реконструкция	авторы не установлены арх. П.С.Плаков, арх. П.С.Пименов, арх. В.Ф.Мюллер, гражд. инж. Н.И.Богданов	Пименовская ул., 13, Загородный пр., 13, Жилой дом по Загородному пр., 13 - памятник истории и культуры местного значения (в 1926-1975 годах жил) актер К.А.Варламов	продано	

1827	Дом Г.Г.Шуваловой	1891-1892	гражд. инж. Г.М.Бадмаевский	Гагаринская ул., 16	гладкая	Рекомендовать к включению в Список вновь выявленных объектов, представляющих историческую, научную, художественную или иную культурную ценность (заключение датировано 01.03.2020)
1828	Объект исключен - распоряжение КГИОП Санкт-Петербурга от 11 января 2021 года № 11-01 - См.					
1829	Дом Человеческая (Гороховая)	1-я четверть XIX века; строительство усадьбы корпус 1838; строительство корпуса по Машковскому пер. 1839; строительство корпуса по пер. Радищева	автор не установлен арх. Т.Ф.Куровский арх. А.П.Сахаров	Машковский пер., 1 Радищева пер., 4	кладовая	
1830	Дом К.А.Ивановой	1827	арх. И.П.Бенардаки	Машковский пер., 10 Восстания ул., 42	кладовая	
1831	Особняк (Петрухин)	1-я четверть XIX века; 1840-е годы	автор не установлен арх. А.И.Ланге (?)	Марата ул., 11	кладовая	
1832	Дом С.Г. С.П. и Д.П.Фуфаевских	1880; 1889; 1900 надстройка	гражд. инж. С.Е.Аванов арх. П.П.Фуфаевский	Марата ул., 12	кладовая	
1833	Дом Боткевич	1874, строительство правой части; 1880; 1882 строительство и перестройка части дома	арх. Н.А.Гравитальков гражд. инж. О.Ф.Виноградов	Марата ул., 15	кладовая	
1834	Объект исключен - распоряжение КГИОП Санкт-Петербурга от 20 сентября 2021 года № 20-26-01 - См.					
1835	Жилой дом (Трапезная)	1830-е годы	автор не установлен	Марата ул., 23	кладовая	Рекомендовать к включению в Список вновь выявленных объектов, представляющих историческую, научную, художественную или иную культурную ценность (заключение датировано 01.03.2020)

1838	Жилой дом (Л. Ф. Блока, А. Блока)	конец XIX - 1-я четверть XX веков. 1996: присуждена дворовой полосой	автор не установлен арх. А.М.Лавин	Марата ул., 25, Кузнечный пер., 12	средняя	
1837	Дом А.П.Шварцвальдта	1992; 1912; надстроена	арх. Е.И.Фирсов до 1944г.; Гранд, инж. А.Ф.Бубырь	Марата ул., 28	средняя	
1836	Дом А.Я.Барышникова	1991-1993	архитекторы В.В.Шуб, инж. А.А.Колычников	Марата ул., 31	средняя	
1835	Дом Демидьянца	1-я четверть XIX веков, утолщен дом; 1938: реконструкция, надстройка (угловой дом); 1996, жилищная фонда	автор не установлен арх. М.К.Бурлыков арх. А.А.Докучаевский	Марата ул., 68, Свечной пер., 12	средняя	

1832	Пункт исключен - [правила Комитета по государственному контролю, использованию и охране памятников истории и культуры Санкт-Петербурга от 15 сентября 2006 года N 9-112]. - См. [предыдущую редакцию]					
1841	Дом Н.С.Трубова	1896	арх. Т.Н.Сапожников	Марата ул., 60, Боровая ул., 9	средняя	
1842	Дом А.О.Минор	1870, 1873	арх. В.А.Шретер	Марата ул., 60, Свердлистовская ул., 22	средняя	
1843	Дом Е.А.Евстафьевой	1830-1831; 1900-1901 перестройка	арх. В.Ю.Мочульский гражд. инж. С.А.Барсенков	Марата ул., 60, Свердлистовская ул., 10 (жилой дом) Потерян архитектурно-ценность представляет сохранившаяся интерьеры здания	средняя	
1844	Дом Сарсаневых	1876; 1908, флигель	арх. К.Г.Грейс, гражд. инж. С.А.Барсенков	Марата ул., 70	средняя	
1845	Жилой дом	1-я четверть XIX века	автор не установлен	Марата ул., 78 (лит.А)	средняя	
Пункт в редакции [правила Комитета по государственному контролю, использованию и охране памятников истории и культуры Санкт-Петербурга от 21 марта 2000 года N 9-28]. - см. предыдущую редакцию						
1846	Пункт исключен - [правила Комитета по государственному контролю, использованию и охране памятников истории и культуры Санкт-Петербурга от 15 ноября 2002 года N 9-131]. - См. [предыдущую редакцию]					
1847	Пункт исключен - [правила Комитета по государственному контролю, использованию и охране памятников истории и культуры Санкт-Петербурга от 6 августа 2004 года N 9-102]					
1848	Особняк С.П.Жуковского	1770-е годы надстроен	автор не установлен	Марсово поле, 5, Александровский пер., 1, дом по Марсову полю	средняя	
1849	Здание Родовспомогательного заведения С. Фролинской, затем Ларинской и позднее	1860-1864 годы	арх. Г.Х.Дитенберг	Центральный район, Мытнинская ул., 5, лит.А, Д	очередная	

(Пункт в редакции приказа Комитета по государственному контролю, использованию и охране памятников истории и культуры Санкт-Петербурга от 2 октября 2008 года N 6-244 - см. предыдущую редакцию)						
1800	Объект исключен - распоряжение КГИОП Санкт-Петербурга от 26 января 2017 года N 22-р - См. предыдущую редакцию					
1801	Объект исключен - распоряжение КГИОП Санкт-Петербурга от 30 января 2015 года N 10-08 - См. предыдущую редакцию					
1801.1	Объект исключен - распоряжение КГИОП Санкт-Петербурга от 30 января 2015 года N 10-08 - См. предыдущую редакцию					
1801.2	Объект исключен - распоряжение КГИОП Санкт-Петербурга от 30 января 2015 года N 10-08 - См. предыдущую редакцию					
1801.3	Объект исключен - распоряжение КГИОП Санкт-Петербурга от 30 января 2015 года N 10-08 - См. предыдущую редакцию					
1801.4	Объект исключен - распоряжение КГИОП Санкт-Петербурга от 30 января 2015 года N 10-08 - См. предыдущую редакцию					
1801.5	Объект исключен - распоряжение КГИОП Санкт-Петербурга от 30 января 2015 года N 10-08 - См. предыдущую редакцию					
1802	Дом Капустина	1826-1827	арх. Д.Адамини (?)	Миллионная ул., 26	средняя	-
1803	Объект исключен - распоряжение КГИОП Санкт-Петербурга от 19 ноября 2013 года N 10-980 - См. предыдущую редакцию					
1804	Объект исключен - распоряжение КГИОП Санкт-Петербурга от 20 сентября 2021 года N 20-0-0 - См. предыдущую редакцию					
1805	Дом В.Н.Жарковского	1806	арх. М.А.Андреев	Миллионная ул., 31, Саперный пер., 1	средняя	-
1806	Объект исключен - распоряжение КГИОП Санкт-Петербурга от 14 февраля 2017 года N 32-р - См. предыдущую редакцию					
1807	Объект исключен - распоряжение КГИОП Санкт-Петербурга от 31 января 2014 года N 10-180 - См. иную редакцию					
1808	Дом Н.Шереметева	1837	арх. Ф.И.Волков	Миллионная ул., 45, Мошковый пер., 7 (угловой дом)	средняя	-
1809	Дом П.К.Гаугера (А.С.Западурина)	1801-1802, 1803 (реконструкция), 1809 (реконструкция)	вдова инж. В.К.Гаугера арх. Е.Е.Туфаевский, арх. М.И.Салаев	Миллионная ул., 52, Мошковый пер., 9	средняя	-
1810	Объект исключен - распоряжение КГИОП Санкт-Петербурга от 1 августа 2018 года N 432-р - См. предыдущую редакцию					
1811	Особняк А.П.Гагарина (дом Н.Л.Жарковской)	середина XVIII века, 1798-1800 (включены существовавшие дома), 1860-1863 (перестройка и расширение)	арх. Д.Кваренги и арх. П.Ф.Соколов	Миллионная ул., 71, Прачечный пер., 10	средняя	Рекомендовать к включению в Список вновь выявленных объектов, представляющих историческую, научную, художественную или иную культурную ценность, с последующим включением в Список памятников истории и культуры (постановление Правительства Санкт-Петербурга от 20.03.2008)
1812	Дом Д.Чичерина (О.В.Трусковольского)	1720-е годы, 1760-е годы	автор не установлен, автор не установлен	Миллионная ул., 73	средняя	Рекомендовать к включению в Список вновь выявленных объектов, представляющих историческую, научную, художественную или иную культурную ценность (постановление Правительства Санкт-Петербурга от 20.03.2008)
1813	Дом И.А.Галкиной (доходный дом Петроградского биржевого собрания)	1730-е годы, конец XVIII века, 1898-1900	автор не установлен, автор не установлен	Миллионная ул., 77	средняя	-

			гранд. зона Д.Н.Барабан.раб.			
1804	Объект исключен с 10 мая 2017 года - распоряжение КГИОП Санкт-Петербурга от 3 мая 2017 года № 1284					См. примечание на полях
1805	Объект исключен - распоряжение КГИОП Санкт-Петербурга от 24 августа 2017 года № 2070					См. примечание на полях
1806	Жилой дом исполу Гвардейского корпуса	1883-1884	арх. А.Ф.Гримбер-ман; инж. Д.Н.Новиков	Малоохтинская ул., 3а	трехэтажн	Рекомендовать к включению в Список вновь выявленных объектов, представляющих историческую, научную, художественную или иную культурную ценность (постановление от 20.03.2000)
1807	Комплекс Александровской народной Варвинской больницы (Музыкальная ул. (с 1 Бытовой); с сохранением исторической планировки)	1899-1900-е годы	архитекторы Д.Д.Соколов, И.С.Китнер, А.И.Таскин и другие	Мытородская ул., 3, лит.А, Б, Г, Д, Е, Ж, З, С, У, Щ, Ю, Я, Ба, лит.	трехэтажн	Рекомендовать к включению в Список вновь выявленных объектов, представляющих историческую, научную, художественную или иную культурную ценность, с последующим включением в Список памятников истории и культуры (постановление от 20.03.2000)
Перечень в редакции перечня Комитета по сохранению памятников истории, использованного в составе памятников истории и культуры Санкт-Петербурга от 3 июня 1998 года N 6-76 - см. предыдущую редакцию)						
1807.1	Баня№6	1898-1902 годы	арх. Ф.Е.Соколов	Мытородская ул., 3, лит.нет	трехэтажн	-"-
Перечень в редакции перечня Комитета по сохранению памятников истории, использованного в составе памятников истории и культуры Санкт-Петербурга от 3 июня 1998 года N 6-76 - см. предыдущую редакцию)						
1807.2	Жилой дом для персонала	1905-1906 годы	арх. А.Э.Шотман	Мытородская ул., 3, лит.И	трехэтажн	Рекомендовать к включению в Список вновь выявленных объектов, представляющих историческую, научную, художественную или иную культурную ценность (постановление от 20.03.2000)
Перечень в редакции Списка вновь выявленных объектов, использованного в составе памятников истории и культуры Санкт-Петербурга от 3 июня 1998 года N 6-76 - см. предыдущую редакцию)						
1807.3	Два одноэтажных лечебных корпуса	1908-1910 годы	арх. Ф.С.Китнер	Мытородская ул., 3, лит.Т, Ц	одноэтажн	Рекомендовать к включению в Список вновь выявленных объектов, представляющих историческую, научную, художественную или иную культурную ценность, с последующим включением в Список памятников истории и культуры (постановление

						заключение от 28.03.2000)
(Пункт в редакции приказа Комитета по государственному контролю, использованию и охране памятников истории и культуры Санкт-Петербурга от 3 июня 2006 года N 6-70 - см. предыдущую редакцию)						
1960.6	Административный корпус с проходными воротами	1927-1933 годы	архитекторы А.И.Гегелло, Д.П.Крячковский	Малоохтинский пр., 3, лит.А	средняя	
(Пункт в редакции приказа Комитета по государственному контролю, использованию и охране памятников истории и культуры Санкт-Петербурга от 3 июня 2006 года N 6-70 - см. предыдущую редакцию)						
1960.6	Прачечная-кочегарка	1927-1933 годы	арх. А.И.Гегелло	Малоохтинский пр., 3, лит.Ю	средняя	
(Пункт в редакции приказа Комитета по государственному контролю, использованию и охране памятников истории и культуры Санкт-Петербурга от 3 июня 2006 года N 6-70 - см. предыдущую редакцию)						
1960.6	Аптека и лаборатория	1927-1933 годы	арх. А.И.Гегелло	Малоохтинский пр., 3, лит.Ф	средняя	
(Пункт в редакции приказа Комитета по государственному контролю, использованию и охране памятников истории и культуры Санкт-Петербурга от 3 июня 2006 года N 6-70 - см. предыдущую редакцию)						
1960.7	Хирургический корпус	1927-1933 годы	архитекторы А.И.Гегелло, Д.П.Крячковский	Малоохтинский пр., 3, лит.Э	завершена	
(Пункт в редакции приказа Комитета по государственному контролю, использованию и охране памятников истории и культуры Санкт-Петербурга от 3 июня 2006 года N 6-70 - см. предыдущую редакцию)						
1960.8	Два кантатора	1927-1933 и годы	архитекторы А.И.Гегелло, Д.П.Крячковский, М.Ф.Гаврилов	Малоохтинский пр., 3, лит.Г, Ж	средняя	
(Пункт в редакции приказа Комитета по государственному контролю, использованию и охране памятников истории и культуры Санкт-Петербурга от 3 июня 2006 года N 6-70 - см. предыдущую редакцию)						
1960.9	Три павильона (вестибюли информации цветочный и для новостей)	1927-1930 и годы	архитекторы А.И.Гегелло, А.Н.Викторов	Малоохтинский пр., 3, лит.Б, Д, С	аварийная	
(Пункт в редакции приказа Комитета по государственному контролю, использованию и охране памятников истории и культуры Санкт-Петербурга от 3 июня 2006 года N 6-70 - см. предыдущую редакцию)						
1958	Дом И.И.Кондакова	1906	гражд. инж. Н.Д. Кашинлейбович	Малоохтинский пер., 3	средняя	Рекомендовать к включению в Список вновь выявленные объекты, представляющие историческую, научную, художественную или иную культурную ценность (экспертное заключение от 28.03.2000)
1958	Комплекс зданий акушерской фабрики С.С. Боклю	конец XIX - начало XX века	гражд. инж. Ф.П.Дмитриевский, техник П.М.Мульканов и другие	Московский пр., 22, лит.А, лит.Б (за исключением 3-этажной части здания, в которой расположены помещения 3-Н, 3-Н, 10-Н), лит.Г, лит.Д	средняя	
Пункт в редакции приказа Комитета по государственному контролю, использованию и охране памятников истории и культуры Санкт-Петербурга от 2 февраля 2007 года N 6-24						
1958.1	Два корпуса складов	1958 1964 - пристройки	гражд. инж. Ф.П.Дмитриевский, арх. техн.Г.А.Гриценко, техн. П.М.Мульканов	Московский пр., 22, лит.А, лит.Б (за исключением 3-этажной части здания, в которой расположены	средняя	

				Троицкий З-Н. (Б-Н. 1044)		
Пункт в редакции Комитета по государственному контролю, использованию и охране памятников истории и культуры Санкт-Петербурга от 2 февраля 2007 года № 8-24						
1668.2	Главное производственное здание	1907 1913	инж.-арх. Г.О. Гарденсон при уч. В.Матвеев	Там же (лит.Д)	средняя	
1668.3	Жилая и контрольная здания	начало XX века: 1906, 1907	автор не установлен арх. Г.В.Шлейхер (?) инж.-арх. Г.О.Гарденсон	Там же (лит.Г)	средняя	
1670	Объект исключен с 31 мая 2017 года - распоряжение КГИОП Санкт-Петербурга от 26 мая 2017 года № 365-р. См. комментарии редакции					
1670.1	Объект исключен с 31 мая 2017 года - распоряжение КГИОП Санкт-Петербурга от 26 мая 2017 года № 365-р. См. комментарии редакции					
1670.2	Доходный дом	1840-1845 надстроен в 1898 году	архитекторы В.Б.Гейденрейх (проект), Ф.И.Рудов	Кронверкская Большая ул., 8	средняя	
1671	Особняк и дом Удомлянской (Н.Ф. Джандиери)	конец XVII века; 1823,1849	архитекторы Е.М.Дымшиц, И.Г.Гомзин	Мойки р.наб., 96; Кронверкская Большая ул., 7	средняя	
1671.1	Особняк	конец XVII века; 1849	автор не установлен арх. Е.И.Дымшиц	Мойки р.наб., 96	средняя	
1671.2	Дом	конец XVII века; 1823	автор не установлен арх. И.Г.Гомзин	Кронверкская Большая ул., 7	средняя	
1672	Проект исключен - распоряжение Комитета по государственному контролю, использованию и охране памятников истории и культуры Санкт-Петербурга от 15 сентября 2008 года № 10-26. - См. комментарии редакции					
1673	Объект исключен с 23 марта 2018 года - распоряжение КГИОП Санкт-Петербурга от 19 марта 2018 года № 113-р. - См. комментарии редакции					
1674	Объект исключен - распоряжение КГИОП Санкт-Петербурга от 5 сентября 2017 года № 560-р. - См. комментарии редакции					
1675	Дом К.К.Фаберже (усадьба "Фрейлигт")	1890	арх. Ф.П.Мигунов	Мерзляков Большая ул., 6; Мойки р.наб., 91 (дом по Большой Морской ул.)	средняя	
1676	Дом Е.Т.Кудрявцевой	начало XIX века; 1868, 1910	архитекторы Ф.Э.Бульрих, Н.Г.Кудрявцев	Морская Большая ул., 6; Мойки р.наб., 93	средняя	
1676.1	Дом по Большой Морской улице	начало XIX века; 1868, надстроен, 1910, изменение фасада	автор не установлен арх. Ф.Ф.Бульрих гражд. инж. Н.Г.Кудрявцев	Там же	средняя	
1676.2	Дом по набережной Мойки	1910	гражд. инж. Н.Г.Кудрявцев	Там же	средняя	
1677	Дом П.П.Жако	1837	арх. П.П.Жако	Морская Большая ул., 11, Кисловский пер., 6	средняя	
1678	Здание Русского банка для внешней торговли (здание Государственного института)	1915 1929-1931, реконструкция	архитекторы П.Н.Белоус, Ф.И.Лидваль; архитекторы П.П.Рудаков, Ф.О.Сидоровский	Морская Большая ул., 10; Мойки р.наб., 91, Кисловский пер., 5	средняя	Рекомендовать к исключению из Списка вновь выявленных объектов, представляющих исторический, научный, художественную или иную культурную ценность, а

						Наследующим включениям в Список памятников истории и культуры (исключение исключение от 28.03.2000)
1619	Объект исключен с 5 апреля 2025 года - распоряжение КГИОП Санкт-Петербурга от 5 апреля 2025 года № 113-р. - См. документы приложения					
1620	Дом И.Ж.Кадиевича-второго (К.А.Тура)	середина XVIII века; 1900; надстройка	арх. К.Б.Растрелли (?); арх. К.А.Тон	Морская Большая ул., 21	средняя	
1621	Дом обер-коллегии медицины (телефонная станция)	1844; 1908; неизвестна	арх. Н.Е.Ефимов; арх. В.Ф.Бельцов	Морская Большая ул., 22	средняя	
1622	Дом Н.В.Богородина	1770-е годы; 1907; надстройка; 1977, изменение фасадов	автор не установлен; арх. И.С.Носков; арх. А.Э.Тильман	Морская Малая ул., 8	средняя	
1623	Дом К.Н.Цинута (Торговый дом "Цинут и Цинут")	1879-1881	арх. В.А.Шретер	Морская Малая ул., 11	средняя	Рекомендовать к включению в Список вновь выявленных объектов, представляющих историческую, научную, художественную или иную культурную ценность. С наследующим включениям в Списки памятников истории и культуры (исключение исключение от 28.03.2000) Рекомендовать к отнесению к категории памятников истории и культуры местного значения (протокол) Научного совета Санкт-Петербурга по вопросам охраны культурного наследия от 21.07.1997)
1624	Пункт исключен - распоряжение КГИОП Санкт-Петербурга от 12 апреля 2012 года № 113-р. - См. документы приложения					

1625	Пункт исключен - распоряжение КОМИТЕТА ПО ГОСУДАРСТВЕННОЙ ОХРАНЕ, ИСПОЛЬЗОВАНИЮ И ОХРАНЕ ПАМЯТНИКОВ ИСТОРИИ И КУЛЬТУРЫ Санкт-Петербурга от 05.08.2015 № 15-17. - См. документы приложения					
1626	Дом В.Г.Эрлихберга	1899-1907	арх. Н.Ф. фон Эрлихберг	Московская ул., 4	средняя	
1627	Особняк В.П.Шереметева (Е.А.Воронцовой-Дашковой)	1764; 1912-1914; кафе, магазин и апартаменты	авторы: арх. Г.Б.Паулер; арх. П.Фонтана; арх. И.А.Энгель	Московская ул., 13	средняя	
1628	Объект исключен с 20 апреля 2023 года - распоряжение КГИОП Санкт-Петербурга от 19 апреля 2023 года № 301-р. - См. документы приложения					
1629	Дом А.П.Пенкерова (А.А.Кайтымакова)	1842; 1908;	арх. А.П.Пенкеров; [ОКН]: инж. И.М.Россинский	Московская ул., 15	средняя	
1630	Здание школы	1939;	арх. А.И.Гальперн; [ОП] Крячковский	Московская ул., 19	средняя	

			А.Г.Грушина (участие)			
1891	Столбик А.Ф.Миллерфор	1902; кон.ХХ в. (?), надстройка	арх. П.Ю.Бенигсдорф	Московская ул., 25	средняя	—
1892	Дом А.Х.Гаген	1946–1947	арх. А.Х.Гаген	Московская ул., 23; Тамбовская ул., 12	средняя	—
1893	Объект исключен с 21 апреля 2023 года – распоряжение КГИОП Санкт-Петербурга от 19 декабря 2003 года N 304-рг. – См. предыдущую редакцию					
1894	Столбик Н.Е.Строгановой (не сохранился)	1902–1903	арх. Е.Р.Брэ	Московская ул., 35	средняя	—
1895	Здание главной лечебницы В.В.Гирся	1901–1940	арх. И.И.Шапошников	Московская ул., 39	средняя	—
1896	Дом Н.И.Эсаян+ Столбик фараона	1942	арх. Е.С.Кадлин	Московская ул., 42 (надстр) дом	средняя	—
1897	Дом Н.Г.Хрущевой	1930-е годы; 1972	авторы не установлены; арх. А.В.Квадрин	Московская ул., 49	средняя	—
1898	Грант исключен – приказ Комитета по государственному контролю, использованию и охране памятников истории и культуры Санкт-Петербурга от 14 июня 2006 года N 8-КГ					
1899	Сквозной ряд и пояркния шатровой Рождественской части	1982–1984	архитекторы Н.П.Трубачев, М.Ф.Петрович, Л.Г.Шубинский	Мытнинская ул., 2; Зая Советская ул., 32; 4-я Советская ул., 46	средняя	—
1900	Дом А.С.Друскиной	1989	завед. мем. П.Н.Батуев	Мытнинская ул., 4; 3-я Советская ул., 46	средняя	—
1901	Объект исключен – распоряжение КГИОП Санкт-Петербурга от 24 апреля 2023 года N 736-рг. – См. предыдущую редакцию					
1902	Объект исключен – распоряжение КГИОП Санкт-Петербурга от 3 сентября 2013 года N 10-1436 – См. предыдущую редакцию					
1903	Дом Зимн	нач.ХХ в. (?); 1927	авторы не установлены; арх. А.П.Зимин	Невский пр., 6	средняя	Рекомендовать к включению в Список вновь выявленных объектов, представляющих историческую, научную, художественную или иную культурную ценность, с последующим включением в Список памятников истории и культуры (акт государственной экспертизы от 20.03.2000)
1904	Объект исключен с 30 апреля 2023 года – распоряжение КГИОП Санкт-Петербурга от 12 апреля 2023 года N 709-рг. – См. предыдущую редакцию					
1905	Дом О.Ф.Тидеман (Т.А.Зубова)	нач.ХХ в.; 1980; 1980; перестройка	авторы не установлены; арх. П.Ф.Демерваль; арх. Г.И.Поздеевский	Невский пр., 15; Москва, Большая ул., 7	средняя	—
1906	Грант исключен – приказ Комитета по государственному контролю, использованию и охране памятников истории и культуры Санкт-Петербурга от 13 сентября 2006 года N 9-КГ – См. предыдущую редакцию					
1907	Шпиль Рождества Богородицы	1735–1737; 1870–1911	арх. М.Г.Земцов	Невский пр., между домами 11	—	—

	(фундамент)	разобрана		26 и 27		
1908	Объект исключен с 9 июля 2017 года – распоряжение КГИОП Санкт-Петербурга от 3 июля 2017 года № 3348-р – См. предыдущую редакцию					
1909	Объект исключен – распоряжение КГИОП Санкт-Петербурга от 30 мая 2023 года № 1312-р – См. текущую редакцию					
1910	Дом Клокачевых	1934	арх. П.Ф.Вакарин	Невский пр., 51	средняя	
1911	Объект исключен с 20 апреля 2023 года – распоряжение КГИОП Санкт-Петербурга от 10 января 2023 года № 208-р – См. предыдущую редакцию					
1912	Объект исключен с 20 апреля 2023 года – распоряжение КГИОП Санкт-Петербурга от 10 января 2023 года № 207-р – См. предыдущую редакцию					
1913	Дом Ф.Г.Гракова (А.Н.Трегубова)	конец XIX века; 1936; надстроена 3-го этажа; 1982; надстроена 4-го этажа	автор не установлен; арх. Е.Р.Рейнберг; арх. А.Я.Иванов	Невский пр., 50	средняя	Рекомендовать к включению в Список вновь выявленных объектов, представляющих историческую, научную, художественную или иную культурную ценность (экспертное заключение от 20.03.2000)
1914	Дом Ю.А.Вонлярской	начало XIX века; 1903; 1974; изменен фронтон	автор не установлен; арх. Е.Р.Рейнберг	Невский пр., 50 (входная группа)	хорошая	
1915	Объект исключен с 20 апреля 2023 года – распоряжение КГИОП Санкт-Петербурга от 10 января 2023 года № 208-р – См. предыдущую редакцию					
1916	Дом И.П.Пигалевой	1839; (облицовка изменена)	арх. А.К.Кнель	Невский пр., 51	средняя	
1917	Объект исключен с 30 мая 2023 года – распоряжение КГИОП Санкт-Петербурга от 29 мая 2023 года № 1305-р – См. предыдущую редакцию					
1918	Дом Меньшиковых (Русско-Азиатского банка)	1780-е годы; 1881-1883; надстройка и перестройка	автор не установлен; арх. Б.А.Прусаков	Караванная ул., 11/68, (лит.А, за исключением помещений 7-й) (1-й), 10-Н (1-й), 11-Н (1), 13-Н (1-6), 30-Н (1-2), 5-7, 5-й, квартир 22, 24, 26, 28, 29, 33, 38	средняя	Рекомендовать к включению в Список вновь выявленных объектов, представляющих историческую, научную, художественную или иную культурную ценность (экспертное заключение от 20.03.2000)
(Пункт в редакции приказа Комитета по государственному контролю, использованию и охране памятников истории и культуры Санкт-Петербурга от 23 декабря 2013 года № 01-26) – см. предыдущую редакцию						
1919	Дом Рено	1833; 1900; 1983; перестройка	арх. Н.Ф.Сушилов; арх. П.П.Вуйнаковский	Невский пр., 66	средняя	Рекомендовать к включению в Список вновь выявленных объектов, представляющих историческую, научную, художественную или иную культурную ценность, с последующим включением в Список памятников истории и культуры (экспертное заключение от 20.03.2000)
1920	Дом Прокопиевых (Е.В.Вонлярской)	конец XVIII – начало XIX веков; 1941; надстройка	автор не установлен; арх.	Невский пр., 72	средняя	Рекомендовать к включению в Список вновь выявленных

	Здесь в 1908-1909 гг. находилась Клуб химической лаборатории в Доме химии	1903-1912, каменная, фасада дома, устройство химической лаборатории в декорации фасада	А.Л.Массенда (проект, инженеры С.И.Мишеев, С.А.Мосевицкий (?))			объектов, представляющих историческую, научную, художественную или иную культурную ценность (экспертные заключения от 20.03.2002) Рекомендовать к включению в категорию памятников истории и культуры местного значения (Институт Научного наследия Санкт-Петербурга по вопросам охраны культурного наследия от 31.07.1997)
1907	Дом И.И.Дерюгина	начало XX века, 1907, надстройка, 1972, капитальная, фасадов, 1913-1914, конструкция, фундамент под, инженер-строитель "Горожанин"	автор не установлен арх. А.С.Дубровин, арх. М.А.Макарова, арх. М.С.Лебедевич	Невский пр., 80	средняя	Рекомендовать к включению в Список вновь выявленных объектов, представляющих историческую, научную, художественную или иную культурную ценность, в последующем включению в Список памятников истории и культуры (экспертные заключения от 20.03.2002)
1922	Дом Брюна (И.Г.Мюллендаль)	1834, 1902, изменение фасада	архит. неизв. Е.А.Брюн, арх. Н.П.Трубачев	Невский пр., 82, лит.А	средняя	-

Текст в редакции приказа Комитета по государственному контролю, использованию и охране памятников истории и культуры Санкт-Петербурга от 23 июня 2006 года N 8-03 - см. предыдущую редакцию

1923	Контрольный насос Нагнетательная камера	1935-1936 годы	арх. А.А.Кенсофьев(?)	Невский пр., 85, лит.З Адрес: Невский пр., 85 (по Восстания, 2); имеет также главный адрес Московский (Пыль Николаевский) вокзал - памятник истории и культуры федерального значения	средняя	Рекомендовать к включению в Список вновь выявленных объектов, представляющих историческую, научную, художественную или иную культурную ценность (экспертные заключения от 20.03.2002)

Текст в редакции приказа Комитета по государственному контролю, использованию и охране памятников истории и культуры Санкт-Петербурга от 3 июня 2006 года N 8-03 - см. предыдущую редакцию

1924	Дом А.Тамозовой (К.А.Трин)	конец XVIII века - 1850-е годы	архитекторы Г.М.Барч, А.И.Очков и другие	Невский пр., 87, Пожарская ул., 2, Восстания ул., 84)	средняя	-
1924 1	Нижний дом	конец XVIII века - 1823, расширение по Невскому пр., 1826, перестройка угловой части, 1887, перестройка	автор не установлен архитекторы А.И.Бубырев(?), П.Ф.Габерцеттель	Невский пр., 87 (правая часть), Пожарская ул., 2 (левая часть), Восстания ул., 84)	средняя	-

			арх. А.И.Очаков арх. Т.М.Барч			
1924.2	Дом по Невскому проспекту	1836 1867, устройство эркера	арх. А.И. Очаков арх. Т.М.Барч	Невский пр., 87 (левая часть)	средняя	
1924.3	Дом по Гончарной улице	1820, 1832 1867	арх. А.И. Очаков арх. Т.М.Барч	Гончарная ул., 2 (правая часть)	средняя	
1925	Дом О.Ф.Кушелевой	начало XIX века, лицевой корпус, 1815-1817, изменения в фасаде	автор не установлен арх. А.С.Кузнецов	Невский пр., 89	средняя	Рекомендуется к включению в Список вновь выявленных объектов, представляющих исторический, научную, художественную или иную культурную ценность (экспертные заключения от 30.03.2000)
1926	Дом К.С.Шенгелая	1-я четверть XIX века, 1880, 1956-с, 1993	архитекторы А.К.Кузин А.Т.Ельцын Б.А.Шретер	Невский пр., 90/92	средняя	Рекомендуется к включению в Список вновь выявленных объектов, представляющих исторический, научную, художественную или иную культурную ценность (экспертные заключения от 30.03.2000)
1926.1	Дом № 90	1-я четверть XIX века, 1880, надстройка трехэтажной флигелей, изменение фасадов	автор не установлен арх. А.К.Кузин	Невский пр., 90 Дом по Невскому пр., 90 – памятник истории и культуры местного значения (решение 1985 г. акта Б.И.Зенкина и Н.К.Крупской	средняя	
1926.2	Дом № 92	1-я четверть XIX века, 1923, надстройка и архитектурная отделка главного корпуса, изменение фасадов	автор не установлен арх. А.Т.Ельцын	Невский пр., 92	средняя	
1926.3	Дворовый флигель	1936-1936	арх. Б.А.Шретер	Невский пр., 90-92	средняя	
1927	Служебный дом Кирочной части	начало XIX века, 1846-1850 (надстройка)	автор не установлен арх. Э.Ф.Брюллов-Кавос	Невский пр., 81 Гончарная ул., 8	средняя	
1928	Дом Г.Г.Гагарина	1912	техник-стр. Л.М.Харламов	Невский пр., 85	средняя	
1929	Дом Лопухиных	конец XVII века, 1836, надстройка и новое дома 1870-1871, перепланировка, углового эркера	автор не установлен арх. А.К.Кузин арх. М.А.Макарова	Невский пр., 95 Вознесенского ул., 1	средняя	

Об утверждении Списка вновь выявленных объектов, представляющих историческую, научную, художественную или иную культурную ценность, в отношении которых до 31 декабря 2023 года... Страница 260
Приказ КГИОП Санкт-Петербурга от 20 февраля 2001 г. № 16

		строительство дома по улице				
1930	Пункт исключен – приказ Комитета по государственному контролю, использованию и охране памятников истории и культуры Санкт-Петербурга от 14 июня 2006 года N 6-62					
1931	Дом М.И.Потапова (Универсальное товарищество "Григорий Бенкендорф")	1899, 1907-1910, постройка здания выставки материалы "Сотрафит" 1914, впервые упомянут фамилия под. начальника мар. дивизии Строганова в 1950-х годах	арх. М.А.Шишкарев арх. Л.Л.Фуфаевский арх. А.И.Романовский	Невский пр., 100	средняя	Рекомендовать к включению в Список вновь выявленных объектов, представляющих историческую, научную, художественную или иную культурную ценность, с последующим включением в Список памятников истории и культуры (некоторые заключения от 20.03.2003)
1932	Дом П.И.Богданова	начало XIX века, 1826, утверждена фигурой	автор не установлен, арх. Т.С.Пыльнев	Невский пр., 114	средняя	Рекомендовать к включению в Список вновь выявленных объектов, представляющих историческую, научную, художественную или иную культурную ценность (некоторые заключения от 20.03.2003)
1933	Пункт исключен – приказ Комитета по государственному контролю, использованию и охране памятников истории и культуры Санкт-Петербурга от 6 августа 2004 года N 6-932					
1933.1	Пункт исключен – приказ Комитета по государственному контролю, использованию и охране памятников истории и культуры Санкт-Петербурга от 6 августа 2004 года N 6-932					
1933.2	Пункт исключен – приказ Комитета по государственному контролю, использованию и охране памятников истории и культуры Санкт-Петербурга от 6 августа 2004 года N 6-932					
1934	Дом Д.И.Тыртова	1900-1901	арх. Т.И.Пугин	Невский пр., 116, Тележная ул., 6	средняя	-
1935	Дома №№ Вердеревых	1898, 1901	арх. М.М.Сокольский, 1904 М.А.Андреев	Невский пр., 134, 2-я Советская ул., 21	средняя	-
1935.1	Дом по Невскому проспекту	1898	проект М.А.Андреева	Невский пр., 134	средняя	-
1935.2	Дом по 2-й Рождественской улице	1901	арх. М.М.Сокольский	2-я Советская ул., 21	средняя	-
1936	Жилой дом	1894-1896	арх. А.Л.Пидемонский	Невский пр., 141	средняя	-
1937	Дом З.И.Хрусталева	1902-1906	проект инж. П.Н.Багаева(?)	Невский пр., 147; Профессора Малышкина ул., 1 (угловой дом)	средняя	Рекомендовать к включению в Список вновь выявленных объектов, представляющих историческую, научную, художественную или иную культурную ценность, с последующим включением в Список памятников истории и культуры (некоторые

Документ сформирован с помощью Консультант... — электронного фонда из более 70 000 000 нормативных правовых и нормативно-технических документов

						(в редакции от 20.03.2008)
1938	Объект исключен - распоряжение КГИОП Санкт-Петербурга от 28 августа 2019 года № 3085-рп - См. справку по ссылке					
1939	Дом И.И.Порогова	1898	арх. А.Я.Ивков	Новый пр., 15/4	средняя	
1940	Дом В.Л. и Е.Я. Перфильевых	1910-1913	арх. Т.Т. фон Гален	Невский пр., 15/2; Южная ул., 7	средняя	
1941	Дом А.А.Николаева	1880; 1898, надстройка	инж.-арх. А.И. Кумберг арх. В.Р.Рудаковский	Невский пр., 16/3; Южная ул., 18 (дом на Невскому пр.)	средняя	
1942	Дом М.М.Давыдова	1897-1899	арх. П.Ю.Сюзор	Невский пр., 17/3; Южная ул., 2/1; Могилевская ул., 3	средняя	
1943	Здание Государственного историко-литературного музея-школы с домовой церковью св. Иоанна Богослова	1898-1899; 1909-1910; 1913-1914, расширение	архитекторы Г.И. Баранов, Ю.Ф. Харламов, арх. А.С. Харлов	Невский пр., 178	храмовое	
1944	Некрасовский телефонный узел	1909-1910	арх. А.С.Николаев	Некрасова ул., 3-5	городское	
1945	Дом К.Ю.Чайковского	1909	гражд. инж. М.Ю. Ботвинский	Некрасова ул., 9; Короткая ул., 2	жилое	
1946	Особняк П.Ф.Сажинковского	начало 1900-х годов; 1908 (надстройка)	автор не установлен арх. Б.Е.Стуловский	Некрасова ул., 11	средняя	
1947	Особняк Цибобиевых	1909	арх. В.А.Домашковский	Некрасова ул., 16, (литер В)	жилое	
1948	Объект исключен - распоряжение КГИОП Санкт-Петербурга от 28 июня 2019 года № 1812-рп - См. справку по ссылке					
1949	Объект исключен - распоряжение КГИОП Санкт-Петербурга от 14 апреля 2021 года № 638-рп - См. справку по ссылке					
1950	Объект исключен - распоряжение КГИОП Санкт-Петербурга от 20 сентября 2021 года № 1621-рп - См. справку по ссылке					
1951	Объект исключен - распоряжение КГИОП Санкт-Петербурга от 20 сентября 2021 года № 1621-рп - См. справку по ссылке					
1952	Патентно-рекламное общество электрических освещений (ПЭКО)	1898-1899 и годы	Архитекторы Л.Кекушев, Н.А. Троцкий, В.А. Рейль	Исаакиевский ул., 11	храмовое	Решением Совета по сохранению и охране вновь выявленных объектов, представляющих историческую, научную, художественную или иную культурную ценность, и последующем включении в Список памятников истории и культуры Санкт-Петербурга от 20.03.2008г.
1952.1	Административный, жилой и машинный зал	1907-1908; 1929-1934	гражд. инж. В.А. Рейль арх. Е. Кленинский	нет св.	средняя	
1952.2	Котельная ТЭЦ-2	1936-е годы	арх. Н.А. Толмачев	нет св.	средняя	
1953	Объект исключен с 27 сентября 2020 года - распоряжение КГИОП Санкт-Петербурга от 28 сентября 2020 года № 1806-рп - См. справку по ссылке					
1953.1	Объект исключен с 27 сентября 2020 года - распоряжение КГИОП Санкт-Петербурга от 28 сентября 2020 года № 1806-рп - См. справку по ссылке					
1953.2	Объект исключен с 27 сентября 2020 года - распоряжение КГИОП Санкт-Петербурга от 28 сентября 2020 года № 1806-рп - См. справку по ссылке					

1952.3	Объект исключен с 27 сентября 2023 года – распоряжение КГИОП Санкт-Петербурга от 26 сентября 2023 года N 595-рп. См. предыдущую редакцию					
1954	Хлебные лавки Александро-Невской лавры (5 корпусов)	1846-1848	архитекторы А.П.Тамонтов, К.И.Бонанди	Обводного канала, 3, 5а, 5б, 5в, 5г(?)	сохран	
1956	Объект исключен с 6 сентября 2018 года – распоряжение КГИОП Санкт-Петербурга от 31 октября 2018 года N 402-рп. См. предыдущую редакцию					
1956.1	Старый корпус	1853-1856 годы, 1901 год, надстройка (литер а, фрагменты)	нач. арх. Н.Н.Сынин, арх. А.И.Спутинин	Обводного канала, 1, литер (восточный корпус)	сохран	
Пункт в редакции приказа Комитета по государственному контролю, использованию и охране памятников истории и культуры Санкт-Петербурга от 3 июня 2008 года N 8-15-78 – см. предыдущую редакцию						
1956.2	Новый корпус	1909-1912 годы	арх. В.Н.Бобарыкин	Обводного канала, 1, литер (западный корпус)	сохран	
Пункт в редакции приказа Комитета по государственному контролю, использованию и охране памятников истории и культуры Санкт-Петербурга от 3 июня 2008 года N 8-15-78 – см. предыдущую редакцию						
1956.3	"Отделение для материалов"	1902 год, 1913 год, устройство запасного пути	арх. И.В.Спутинин, завод-ме установлен	Обводного канала, 1, литер (северный корпус)	плохой	
Пункт в редакции приказа Комитета по государственному контролю, использованию и охране памятников истории и культуры Санкт-Петербурга от 3 июня 2008 года N 8-15-78 – см. предыдущую редакцию						
1956.4	Объект исключен с 19 февраля 2016 года – распоряжение КГИОП Санкт-Петербурга от 17 февраля 2016 года N 132-рп. См. действующую редакцию					
1958	Комплекс казарм лейб-гвардии Башенного полка	середина XIX века	архитекторы И.Д.Черинов, А.П.Тамонтов	Обводного канала, 27, лит.А, д.23, лит.А, д.27, лит.Б, д.29, лит.А, Б, Атаманская ул., д.4, лит.А, д.6, лит.Д, Ж, К, Л	сохран	
1958.1	Комендант Дежневского дивизиона	1848-1852	архитекторы И.Д.Черинов, А.П.Тамонтов	Обводного канала, д.27, лит.А	неудовлет	
1958.2	Солдатский корпус Дежневского дивизиона	1848-1852	архитекторы И.Д.Черинов, А.П.Тамонтов	Обводного канала, д.23, лит.Б	сохран	
1958.3	Офицерский корпус Дежневского дивизиона	1853-1855	архитекторы И.Д.Черинов, А.П.Тамонтов	Обводного канала, д.27, лит.А	сохран	
1958.4	Солдатский корпус Атаманского дивизиона	1848-1852	архитекторы И.Д.Черинов, А.П.Тамонтов	Обводного канала, 29, лит.А	сохран	
1958.5	Комендант Атаманского дивизиона	1848-1852	архитекторы И.Д.Черинов, А.П.Тамонтов	Атаманская ул., 4, лит.Б		
1958.6	Комендант Атаманского дивизиона	1848-1852	архитекторы И.Д.Черинов, А.П.Тамонтов	Обводного канала, 29, лит.Б	сохран	
1958.7	Офицерский корпус Крымского гренадерского эскадрона	1848-1855-е годы	архитекторы И.Д.Черинов, А.П.Тамонтов	Атаманская ул., д.6, лит.Д	сохран	
1958.8	Офицерский корпус Атаманского полка	1851	архитектор не установлен	Атаманская ул., д.6, лит.Ж	сохран	
1958.9	Офицерский корпус Черниговского	1848, 1858	архитекторы И.Д.Черинов, А.П.Тамонтов	Атаманская ул., д.8, лит.Г	сохран	

	дифференц. ("Доходный")					
1998.10	Складской корпус Чесменского дивизиона (Пункт 1998 в редакции, связанной с действием приказов КГИОП Санкт-Петербурга от 28 декабря 2011 года № 5-126 - См. комментарии составителей)	1848-1862	архитекторы И.Д.Чернов, А.П.Тюменев	Лейтенанта Шмидта ул., д.6, лит.П		
1997	Объект исключен с 23 июня 2018 года - распоряжение КГИОП Санкт-Петербурга от 22 июня 2018 года № 812-р - См. комментарии составителей					
1997.1	Объект исключен с 23 июня 2018 года - распоряжение КГИОП Санкт-Петербурга от 22 июня 2018 года № 812-р - См. комментарии составителей					
1997.2	Объект исключен с 23 июня 2018 года - распоряжение КГИОП Санкт-Петербурга от 22 июня 2018 года № 812-р - См. комментарии составителей					
1998	Дом приюта Вздо-Иерусалимской (Знаменской) церкви	конец XVIII века, 1898-1907: перестройка и расширение	архитектор не установлен арх. Б.Б.Пиль-фильс	Одоевского пер., 1; 1-я Советская ул., 4	средние	
1999	Дом Кононовой	1-я четверть XIX века, 1878: частичная перестройка	арх. Д.Д.Соколов	Одоевского пер., 3	средние	
1900	Жилой дом	конец XVIII - начало XIX века	архитектор не установлен	Оружейная Федосеева ул., 3, Гангутская ул., 4 (дом по ул.Оружейной Федосеева)	хорошее	
1901	Дом учреждений Министерства внутренних дел	1915-1917	арх. А.В.Кононовский (?)	Очаковская ул., 8, Таврическая ул., 55 (корпус по Очаковской ул.)	средние	
1902	Подворье Варлаамо-Хутынского Белозерского мужского монастыря с церковью Боголюбской Матери Божией	1900-1909	гражд. инж. С.И.Андреев	Очаковская ул., 6	средние	
1903	Памятник строителю гарнизонных казарм Преображенского полка	начало 1910-х годов	скульп. инж. В.Л.Алькимов (?)	Подольская ул., 4	среднее	
1904	Объект исключен - распоряжение КГИОП Санкт-Петербурга от 30 сентября 2013 года № 10-478 - См. комментарии составителей					
1904.1	Объект исключен - распоряжение КГИОП Санкт-Петербурга от 30 сентября 2013 года № 10-478 - См. комментарии составителей					
1904.2	Объект исключен - распоряжение КГИОП Санкт-Петербурга от 30 сентября 2013 года № 10-478 - См. комментарии составителей					
1904.3	Объект исключен - распоряжение КГИОП Санкт-Петербурга от 30 сентября 2013 года № 10-478 - См. комментарии составителей					
1904.4	Объект исключен - распоряжение КГИОП Санкт-Петербурга от 30 сентября 2013 года № 10-478 - См. комментарии составителей					

1904.5	Объект исключен - распоряжение КГИОП Санкт-Петербурга от 30 сентября 2013 года № 10-478 - См. комментарии составителей					
1905	Дом Ф.Ф.Пуговкина	1903	гражд. инж. Э.Ф.Зумбаум	Первомайский пер., 9	средняя	
1906	Дом Н.К.Шмидта	1911-1912	арх. Н.К.Шмидт	Первомайский пер., 10; Хасанская ул., 13	средняя	
1907	Дом М.А.Соловейчика	1911-1913	арх. М.О.Лялевич, В.В.Кузнецов	Пестеля ул., 7	средняя	

1968	Дом Я.Я. Рогалева-Ижакова	1808-1809	арх. Л.Ю. Соколов	Пестеля ул., 15-15	средняя	Рекомендовать к включению в Список вновь выявленных объектов, представляющих историческую, научную, художественную или иную культурную ценность (протокол заседания от 20.03.2008) Рекомендовать к отнесению к категории памятников истории и культуры местного значения (протокол Научного совета Санкт-Петербурга по вопросам охраны культурного наследия от 31.07.1997)
1968	Дом Л.Ландина	1842	арх. О.Ф. Брюммер (предположительно) проект офа К.Т.Шлиттенгарма	Пестеля ул., 27	средняя	Рекомендовать к включению в Список вновь выявленных объектов, представляющих историческую, научную, художественную или иную культурную ценность (протокол заседания от 20.03.2008)
1970	Проект включения - решение Комитета по государственному контролю, использованию и охране памятников истории и культуры Санкт-Петербурга от 17 сентября 2008 года N 9-р 112 - См. (фотографии внутри)					
1971	Здание Купеческой столовой-биржи	1908-1909, 1913	арх. Н.А.Дроков (?)	Пестеля ул., 12, Кирочная ул., 9 (корпус по Хлебному пер.)	средняя	-
1972	Дом Альбрехта	1-я четверть XIX века	архитектор не установлен	Правды ул., 1, Разъезжая ул., 11	средняя	-
1972.1	Дом на Набережной улице	1827-1828	арх. Ю.Н.Гобарридель	Нет зап.	средняя	-
1972.2	Флигель дома	1-я четверть XIX века; 1872, надстройка	архитектор не установлен; арх. Т.Г.Бесов	Нет зап.	средняя	-
1973	Дом А.И. Кадетова	1850 год	арх. К.К.Шпитцер (фон Шафгаузен)	Правды ул., 4 лит.Л	средняя	-
Протест в рассмотрении (решение Комитета по государственному контролю, использованию и охране памятников истории и культуры Санкт-Петербурга от 3 июня 2008 года N 9-р 79 - нет письма/документа внутри дела)						
1974	Здание Петросоюзного электромеханического клуба	1830, 1837, надстройка 1913, пристройка левой части дома в кривом, 1957, реконструкция	арх. Хитилла, арх. А.Андреянов (предв. эт.), А.Г.Голубков, архитекторы В.С.Мельников, В.Б.Крылов	Правды ул., 10	средняя	-
1975	Здание Б/Невского проспекта (Сувел Петербургской Первой гимназии)	1830-е, 1880-е, 1890-е, 1910-е годы	архитекторы Н.П.Бенуа, Н.Н.Новикова, позже, арх.	Правды ул., 11, Социалистическая ул., 7	средняя	Рекомендовать к включению в Список вновь выявленных объектов

	с церковью Преображения Господня		Е.П.Давыдов и другие			представляющий историческую, научную, художественную или иную культурную ценность, с исследованием выполненных в Списке видов памятников истории и культуры (постоянной экспозиции от 20.03.2000) Рекомендовать к включению в Список видов памятников истории и культуры местного значения (приложение Научного совета Санкт-Петербурга по вопросам охраны культурного наследия от 21.02.1997)
1915.1	Главное здание и флигельная ограда	1820-е годы, 1836-1837, перестроена, 1913-е годы, надстройка	архитектор не установлен; архитекторы Н.П.Давыдов, А.Ф.Кокорев (участие) (назад. вклад. Е.П.Давыдов [1])	1396 кв.	средняя	
1915.2	Лютеранский флигель (угловой дом и галерея)	1820-е годы, 1835-1837, перестройка и расширение 1838-1841, устройство домовой церкви 1898, перестройка церкви	архитектор не установлен; арх. Н.П.Давыдов, А.Ф.Кокорев (участие) архитектор не установлен; перепл. арх. Вас.А.Кенигсон	1184 кв.	средняя	
1915.3	Дом на ул.Кибальчича (угол)	1830, существенно изм.в первой трети XX века	арх. Н.Н.Наумов	1160 кв.	средняя	
1915.4	Кирхофы и технологический вал	1913-1918 (время Российской империи) в 1927 году	перепл. арх. Е.П.Давыдов	1184 кв.	средняя	
1915.5	Сад с оградой	сохранился с изменениями XIX века	архитектор не установлен	1184 кв.	средняя	
1916	Здание Санкт-Петербургского уездного воинского начальника	1902	перепл. арх. К.К.Маевский	Проезды уч. 1/6	средняя	Рекомендовать к включению в Список видов памятников, представляющих историческую, научную, художественную или иную культурную ценность (свободный вид собственности от 20.03.2000)

ОВ утверждении Списка вновь выявленных объектов, представляющих историческую, научную, художественную или иную культурную ценность (в редакции на 11 декабря 2023 года).
Приказ КГИОП Санкт-Петербурга от 20 февраля 2001 г. № 10

1977	Объект исключен с 6 марта 2018 года - распоряжение КГИОП Санкт-Петербурга от 26 февраля 2018 года N 77-р - См. примечание гиперссылка					
1978	Объект исключен - распоряжение КГИОП Санкт-Петербурга от 1 августа 2014 года N 10-458 - См. примечание гиперссылка					
1979	Здание женской прогимназии Е.М.Ольденбургской и Первого Мариинского женского училища	1899-1901	гражд. инж. А.П.Шишкинов	Проектируемой Дегтярной ул., 1; Сапсальной пр., 2	средняя	-
1992	Объект исключен с 12 апреля 2018 года - распоряжение КГИОП Санкт-Петербурга от 6 апреля 2018 года N 125-р - См. примечание гиперссылка					
1961	Дом Шувалова, Гершельмана, Брина, Адельсона, П.Ю.Сезара	1878	арх. П.Ю.Сезар	Пушкинская ул., 3	средняя	-
1962	Дом Д.А.Поповичева	1878	арх. Е.И.Стадлинский	Пушкинская ул., 4	средняя	-
1963	Дом Шувалова, Гершельмана, Брина, Адельсона, П.Ю.Сезара	1878	арх. П.Ю.Сезар	Пушкинская ул., 5	средняя	-
1964	Объект исключен - распоряжение КГИОП Санкт-Петербурга от 16 сентября 2021 года N 135-р - См. примечание гиперссылка					
1965	Дом Шувалова, Гершельмана, Брина, Адельсона, П.Ю.Сезара	1877	арх. П.Ю.Сезар	Пушкинская ул., 7	средняя	-
1966	Объект исключен - распоряжение КГИОП Санкт-Петербурга от 16 сентября 2021 года N 135-р - См. примечание гиперссылка					
1967	Дом Р.Е.Сан-Галли	1877	арх. К.Б.Розер	Пушкинская ул., 9	средняя	-
1968	Дом Л.Д. и М.С.Мильденам Здесь в 1894-1900 гг. жила актриса Л.А.Стрелкова	1878	арх. А.К.Тидэн	Пушкинская ул., 10	средняя	Рекомендовать к исключению из Списка вновь выявленных объектов, представляющих историческую, научную, художественную или иную культурную ценность (решение Межведомственной комиссии по сохранению объектов культурного наследия от 20.03.2008). Рекомендовать к включению в Список вновь выявленных объектов, представляющих историческую, научную, художественную или иную культурную ценность (решение Научного совета Санкт-Петербурга по вопросам охраны культурного наследия от 20.03.2008).
1969	Дом Л.К.Симонова (А.А.и Н.А.Сроковых)	1838, 1913, надстройка	арх. Н.Л.Бенуа; гражд. инж. В.Ф.Маянов	Пушкинская ул., 11	средняя	Рекомендовать к исключению из Списка вновь выявленных объектов, представляющих историческую, научную, художественную или иную культурную ценность (решение Межведомственной комиссии по сохранению объектов культурного наследия от 20.03.2008).
1970	Пушкинский сквер	1974; 1981 - реконструкция	архитектор не установлен; садовник П.И.Вилк	Кушелевская ул., Кушелевой пер.	озеленение	-

Документ сгенерирован с помощью [illegible] — электронного фонда правовых и нормативно-технических документов

1001	Дом Л.Б.Симонова	1875	арх. Л.Ю.Сенкс	Лушниковая ул., 12; Вяземский пер., 2	средняя	
1002	Объект недвижим. - распоряжение КГИОП (Санкт-Петербурга от 30 сентября 2021 года N 220-рз)				- Св	
1003	Объект недвижим. - распоряжение КГИОП (Санкт-Петербурга от 30 сентября 2021 года N 215-рз)				- Св	
1004	Объект недвижим. - распоряжение КГИОП (Санкт-Петербурга от 30 сентября 2021 года N 226-рз)				- Св	
1005	Объект недвижим. - распоряжение КГИОП (Санкт-Петербурга от 30 сентября 2021 года N 230-рз)				- Св	
1006	Дом А.П.Рот	1870	арх. А.В.Иванов	Лушниковая ул., 18	средняя	
1007	Дом Г.М.Вельяминовой	1876	арх. Н.В.Соколов	Лушниковая ул., 16; Крюковский пер., 1а	средняя	
1008	Дом Л.Г.Прутфирьева (с 90 Ивано-	перестроен XIX век; 1997 реставрация государственный дом; 1915 мраморная	архитектурно-ая мастерская Н.А.Андреева (проект инж. А.И.Зыкеровой	Разъезжая ул., 9	средняя	
1009	Дом С.А.Кокорева (А.Ф.Бубырь)	1911-1912	проект инж. А.Ф.Бубырь	Разъезжая ул., 18; Крюковский пер., 23	средняя	Рекомендовать к включению в Список вновь выявленных объектов, представляющих исторические, научную, художественную или иную культурную ценность, с последующим включением в Список памятников истории и культуры (неподвижных вещественных от 25.03.2000)
2000	Дом Ф.В.Зыкеровой	1880-1900	Иван Г.В.Богуцкий	Разъезжая ул., 26; Басков пер., 28; Вяземский пер., 11	средняя	Рекомендовать к включению в Список вновь выявленных объектов, представляющих исторические, научную, художественную или иную культурную ценность (неподвижные вещественные от 25.03.2000)
2001	Комплекс зданий 18-го Сапожкова Шпагиным	1887-1900-е годы	арх. В.А.Шрамм, арх. инж. А.П.Иванов	Разъезжая ул., 20, 20-а, Вяземский пер., 13, 15; Спасская ул., 9; Басков пер., 30	средняя	
2001.1	Флигель для того же	1890, 1901	арх. В.А.Шрамм (?), арх. инж. А.П.Иванов	Вяземский пер., 15; Разъезжая ул., 9 (лит.Т)	средняя	
2001.2	Каменка для двух вол	1890- с надстройкой	арх. инж. А.П.Иванов	Разъезжая ул., 20-а; Вяземский пер., 13 (лит.Д)	средняя	
2001.3	Дом Благословенных (квартиры и Офицерского собрания)	1890	арх. инж. А.П.Иванов	Разъезжая ул., 22; Басков пер., 30	средняя	

	с мезонином для кучеров					
2001:4	Дворовый корпус (кухня, столовая, мастерская, прачечная и кладовая)	1880	арх. Н.Е. Лансере	Разъезжая ул., 33, Волковский пер., 13, Пушкинская ул., 8, Вокзальная пер., 10, Цветочный пер., 2	средний	
2001:5	Служебная флигель	1880	арх. Н.Е. Лансере	Разъезжая ул., 33, Волковский пер., 13, Пушкинская ул., 8, Вокзальная пер., 10, Цветочный пер., 2	средний	
2002	Комплекс построек винокуренного производства М.А. Бутурлина	1842, 1888	архитекторы Г.О. Гарднер, В.Е. Шретер	Разъезжая ул., 24, Сенной пер., 22, 24	средний	
2002:1	Производственное здание	1909	арх. Г.О. Гарднер	Сенной пер., 22	средний	
2002:2	Административный корпус (?) (Ф. дом С.Бегичева)	1842	арх. М.Е. Мартос	Разъезжая ул., 24, Сенной пер., 24	средний	
2003	Дом М.А. Шапорова	1875, 1874	арх. М.А. Макарова	Разъезжая ул., 3	средний	
2004	Дом Г. Кованова (В.П. Никольской)	1830 год, 1870 год (надстройка)	арх. П.Ф. Гайдукевич, нач. ОБА Д.М. Эйлбардт	Разъезжая ул., 7, лит. А	средний	
(Пункт в редакции приказа Комитета по государственному контролю, использованию и охране памятников истории и культуры Санкт-Петербурга от 3 марта 2008 года № 8-10 – см. предыдущую редакцию)						
2005	Дом Петрушевых	1871	арх. Р.А. Гедике	Разъезжая ул., 9	средний	
2006	Пункт исключен – приказ Комитета по государственному контролю, использованию и охране памятников истории и культуры Санкт-Петербурга от 15 сентября 2006 года № 8-712 – см. предыдущую редакцию)					
2007	Жилой дом	1913	архитектор не установлен	Полюстровский пр., 19, каменный дом	средний	
2008	Дом Гуськовых	конец XIX века, XIX век, 1910, надстройка третьего этажа	архитектор не установлен, арх. А.В. Гегелло	Полюстровский пр., 21	средний	
2009	Жилой дом (Яковлевых Т)	1-я четверть XIX века (1820-е годы) (перестроен)	архитектор не установлен	Полюстровский пр., 23	средний	
2010	Дом Т.Е. Потапова	1903	арх. Л.С. Харлов	Рубинштейна ул., 4, Находящийся на этом же исторически участке условный дом по адресу: Невский пр., 47, Владимирский пр., 1, объекты истории и культуры, ошибочно связанные	городской	
2011	Дом Г.Г. Мюнстерберг (Столицкого)	1880, 1881	арх. Н.Е. Лансере	Рубинштейна ул., 5	средний	
2012	Дом кожевенных изделий и галантереи	1826, 1831	архитектор А.А. Сабо	Рубинштейна ул., 7, лит. Б	средний	Реконструирован и включен в Список

	[illegible] Здесь в 1842-1843 годах жил О.Ф.Берггольц		К.А.Иванов, А.И.Бадмаев			вновь выявленный объект, представляющий историческую, научную, художественную или иную культурную ценность (постановление от 20.03.2000) Рекомендовать к включению в категорию памятников истории и культуры местного значения (протокол Научного совета Санкт-Петербурга по вопросам охраны культурного наследия от 27.07.1981)
Текст в редакции Комитета по государственному контролю, использованию и охране памятников истории и культуры Санкт-Петербурга от 17 ноября 2003 года № 8-145 - см. предыдущую редакцию						
2013	Дом С.И.Кузнецовой	1900	арх. М.А.Машуров	Рубинштейна ул., 8	средняя	Рекомендовать к включению в Список вновь выявленных объектов, представляющих историческую, научную, художественную или иную культурную ценность (постановление от 20.03.2000)
2014	Объект исключен с 16 сентября 2016 года - распоряжение КГИОП Санкт-Петербурга от 2 сентября 2016 года № 12-463 - См. историю редактирования					
2015	Дом В.А.Кенигсфельса	1907, 1912, 1980-1981	архитекторы П.Ф.Адамини, А.И. фон Гоген, Г.А.Гросман и другие	Рубинштейна ул., 16 Графтио пер., 3	средняя	Рекомендовать к включению в Список вновь выявленных объектов, представляющих историческую, научную, художественную или иную культурную ценность, с последующим включением в Список памятников истории и культуры (постановление от 20.03.2000)
2015.1	Угловой дом	1907; 1980 достроен (надстроечный этаж)	арх. П.Ф.Адамини, арх. А.И. фон Гоген	так же	средняя	
2015.2	Дом по Торговой улице (фабрика серебряных и бронзовых изделий)	1972; 1974; перестроен (Проездной пер., 4, мастерские)	арх. В.А.Пазухо, арх. Г.А.Гросман, гражд. инж. Ш.Я.Вольдзевич	так же	средняя	
2016	Дом Л.Т.Рот	1975	арх. М.А.Машуров	Рубинштейна ул., 20, лит. А	средняя	Рекомендовать к включению в Список вновь выявленных объектов, представляющих историческую, научную, художественную или иную культурную

						ценность (историческая достопримечательная (20.02.2003)

Текст в редакции приказа Комитета по государственному контролю, использованию и охране памятников истории и культуры Санкт-Петербурга от 25 марта 2008 г. № 6-р - см. предыдущую редакцию

2017	Дом А.П. Рех	1875	арх. Ю.А. Нашорлов	Рубинштейна ул., 27	средняя	
2018	Жилой дом (здание Общества техников)	1-я половина XIX века	архитектор не установлен	Рубинштейна ул., 32; Дерптский пер., 10	средняя	
2019	Дом А.С. Гурвича (здание общества для распространения начальных образований еврейских детей "Карло")	между 1913-1914 гг.	архитектор не установлен арх. В.А.Лемтман (?)	Рубинштейна ул., 34; Дерптский пер., 10а	средняя	
2020	Дом М.В. Благуриной	1874; 1877-1878, перестройка и возведение мансардного этажа и отделочные работы	арх. О.А.Кенель; арх. В.Н. Белогвардеец	Рубинштейна ул., 36	средняя	
2021	Дом Лисицыных	1840-1845	арх. О.П.Стасов	Рылеева ул., 9; Артиллерийский пер., 8	средняя	
2022	Дом В.Е.Румянцев	1873-1874	арх. Н.Л.Бенуа	Рылеева ул., 15; Миллионного ул., 30	средняя	
2023	Особняк и каретный каменный М.Н.Максимов (доходный дом страхового общества "Россия")	1868; 1902-1903	арх. А.Г.Кузьмин; арх. А.Я.Дмитриев; инж. инж. М.Ф.Гурин (инженер-строитель)	Рылеева ул., 17-19	средняя	Рекомендовать к включению в Список вновь выявленных объектов, представляющих историческую, научную, художественную или иную культурную ценность, и переименования включения в Список памятников истории и культуры (вновь выявленных объектов) от 20.05.2003г.
2024	Дом В.И.Демидова	1909-1913	арх. В.В.Шауб	Рылеева ул., 21; Гороховской пер., 2	средняя	Рекомендовать к включению в Список вновь выявленных объектов, представляющих историческую, научную, художественную или иную культурную ценность (вновь выявленных объектов) от 20.02.2003г.
2025	Дом З.Л.Арнольди	1907-1908	арх. В.В.Шауб	Рылеева ул., 23	средняя	
2026	Особняк В.П.Мещерского	1893-1894	арх. А.В.Иванов	Рылеева ул., 27	средняя	
2027	Особняк Н.М.Максимова	1-я четверть XIX века; 1898, перестройка и расширение (надстройка)	архитектор не установлен; арх. В.В. Кенель-Белогвардеец	Рылеева ул., 29	средняя	
2028	Особняк А.С. Гурвичева	1895-1896	конкурс, инж. В.Г. Трусинев	Рылеева ул., 37	средняя	
2029	Здание Третьего военного телеграфа	1835-1837 надстроено	воен. инженеры Г.С.Вейнрайх, О.А.Витгенсон	Садовая ул., 10 (Итальянская ул., 8/4)	средняя	

Об утверждении Списка вновь выявленных объектов, приобретающих признаки объектов культурного наследия, и признании силу с 11 декабря 2023 года.
Приказ КГИОП Санкт-Петербурга от 20 февраля 2001 г. № 16

2026	Дом А.А.Боголюбова и Н.Гаврилова (фасады Первого Петербургского товарищества эфедринщиков)	конец XVII- начало 1847; перестройка: 1913-1911, пристройка флигеля под квартиры и устройство передней лестницы	архитектор не установлен; арх. А.Лобач-Шавд, инж. Г.С.Гаврилов	Садовая ул., 22; Крыгова пер., 2	средняя	
2031	Дом Мельникова (Н.А.Зорина) (с флигелем)	1838; 1900-1901	арх. А.П.Гинкельман; сотруд. инж. А.Н.Верещагинов	Садовый пер., 18; Гродненский пер., 1	средняя	
2032	Дом С.В.Антураса	1860-1861	арх. П.П.Дьяконов	Садовый пер., 14	средняя	
2033	Объект исключен с 16 октября 2023 года - распоряжение КГИОП Санкт-Петербурга от 13 октября 2023 года № 632-рп - См. комментарий (ИНФ)					
2034	Дом А.В.Сапогова	1910	арх. А.П.Гришковский	Свечной пер., 27; Гребецкой пр., 31	средняя	
2035	Дом Д.С.Воронихина	конец XVIII- начало 1813	архитектор не установлен; арх. В.Ф. фон Гесслер	Синопская наб., 26; литера А, годстичная $А_1$	средняя	
Пункт в редакции Решения Комитета по государственному контролю, использованию и охране памятников истории и культуры Санкт-Петербурга от 2 марта 2018 года № 3-22 - см. предыдущую редакцию						
2036	Дом Трофимовых	1-я четверть XIX века	архитектор не установлен	Синопская наб., 28; трехэтажный корпус лит.А (за исключением корпуса лит.А1 и одноэтажного корпуса лит.Ж)	средняя	
Пункт в редакции Решения Комитета по государственному контролю, использованию и охране памятников истории и культуры Санкт-Петербурга от 30 мая 2008 года № 8-1.23 - см. предыдущую редакцию						
2037	Жилой дом	конец XVII - начало XIX века	архитектор не установлен	Синопская наб., 48	средняя	
2038	Пункт исключен - Решение Комитета по государственному контролю, использованию и охране памятников истории и культуры Санкт-Петербурга от 6 августа 2004 года № 8-120					
2039	Главный почтовый архив Министерства финансов	1870-е годы; 1890-е годы	архитекторы А.Э.Юргенс, Р.А.Гедике; арх. С.А.Полянов(?)	Синопская наб., 56-58	средняя	
2039.1	Главный почтамт (почтовый корпус)	1870-е годы; 1890-е годы	архитекторы А.Э.Юргенс, Р.А.Гедике; арх. С.А.Полянов(?)	тот же (лит.Б, Б1)	средняя	
2039.2	Спецхранилища	1870-е годы; 1890-е годы	архитекторы А.Э.Юргенс, Р.А.Гедике; арх. С.А.Полянов(?)	тот же (лит.Б6)	средняя	
2039.3	Служебный корпус (с кочегаркой)	1870-е годы; 1900-е годы	архитекторы А.Э.Юргенс, Р.А.Гедике; арх. С.А.Полянов(?)	тот же (лит.Д)	средняя	
2040	Жилой дом	1-я четверть XIX века	архитектор не установлен	Синопская наб., 58	средняя	
2041	Пункт исключен - распоряжение Комитета по государственному контролю, использованию и охране памятников истории и культуры Санкт-Петербурга от 20.05.2019 N 10-77 - См. предыдущую редакцию					

Документ создан в системе КонсультантПлюс — информационный фонд на базовом ПК 000.000.000 нормативных правовых и нормативно-технических документов

3040	Комплекс построек Товарищества Новаторской бумагопрядильной мануфактуры.	1857, 1897-1898, 1903-е годы, 1910.	арх. Г.Е.Гримм, арх. арх. кул. Л.С.Кузьмин, арх. А.Р.Лавинский, арх. Л.Л.Оппенгейм.	Синотская наб., 13/28; Кронверкский пр., 61; А-0212	средняя	Рекомендовать к включению в Список вновь выявленных объектов, представляющих историческую ценность, художественную или иную культурную ценность, с последующим включением в Список памятников истории и культуры (решение Заксобрания от 30.03.2005)
3042.1	Здание фабрики № 1 с пристройкой здания паровых машин, электростанцией и дымовой трубой.	1857, 1883-е годы.	арх. П.Ю.Гримм, автор не установлен.	16/6 лит.	средняя	-
3042.2	Здание фабрики № 2 с пристройками двухэтажной и трехэтажной частей, электростанцией и дымовой трубой и заводской конторой.	1888.	арх. Л.Л.Оппенгейм.	16а лит.	средняя	Рекомендовать к включению в Список вновь выявленных объектов, представляющих историческую ценность, художественную или иную культурную ценность (решение Заксобрания от 30.03.2005). Рекомендовать к отнесению к категории объектов исторической и культурной ценности местного (городского) Научно-совета Санкт-Петербурга по вопросам охраны культурного наследия от 31.07.1997)
3042.3	Здание фабрики № 3 с пристройкой, воротами и оградой.	1897-1898, 1902-1908.	арх. кул. Л.С.Кузьмин, арх. Л.Л.Оппенгейм.	16а лит.	средняя	Рекомендовать к включению в Список вновь выявленных объектов представляющих историческую

Об утверждении Списка малых исторических объектов, предоставляющих исторические, научные, художественные или иные культурные ценности, и требований к их охране (с изм. на 11 декабря 2020 года)
Приказ КГИОП Санкт-Петербурга от 20 февраля 2001 г. № 48

						научную, художественную или иную культурную ценность, и подлежащие включению в Список памятников истории и культуры (монументов) Санкт-Петербурга (с изм. от 20.10.2020)
2042-4	Служебное здание	1930-е годы	арх. А.Н.Иванов	тех. ед. библиотеки	средняя	Рекомендовать к включению в Список малых исторических объектов, представляющих исторические, научную, художественную или иную культурную ценность, расположенных на территории Санкт-Петербурга (с изм. от 20.10.2020)
2043	Комплекс зданий школы императорских грацких благодетелей	середина XVIII - начало XX века	архитекторы В.И. Экгольм, П.С.Плаков, В.Ф.Руднев и другие	Сводный кат. 2, 4, 4 (сам.), А, АБ, Б, Д, Д1, Ж)	средняя	
2043.1	Главное здание грацкой благодетельной школы (1773-е годы - здание Воспитательного дома)	середина XVIII века, 1765-1773 гг. годы строительства корпуса Благотворительного дома (застройка), приспособление существующей застройки, 1797-1798 гг. приспособление западного корпуса под благодетельное строительство, включены существующая застройка и служебная флигель), 1825-1826 перестройка западного и западного корпусов, 1825-1830-е годы строительства	авторские установлены авторские установлены авторские установлены арх. В.В.Шахматов авторские установлены арх. П.С.Плаков арх. Ф.Ф.Демерцов	Сводный кат. 4 учет. А, АБ, Д	средняя	

Документ сохранен в системе Свод законов — электронного фонда культуры 78.000.000 нормативно-правовых и нормативно-методических документов

		служебных корпусов; 1838-1838, перестройка церковного фронтона (часть восточного корпуса); 1851-1858, строительство южного корпуса; 1870-1871, строительство корпуса во внутреннем дворе; 2-я половина 20-х - начало 30-х гг., надстройка, перестройки	авторские установлены архитекторы Н.К.Красовский, В.Ф.Руднева, А.К.Пагь				

Исключен, кроме выявленной карты (территории) при Покровском храме в составе комплекса зданий санкт-петербургских градских больниц - приказ Комитета по государственному контролю, использованию и охране памятников истории и культуры Санкт-Петербурга от 15 февраля 2023 года № 8-п.

2043.2	Объект исключен - распоряжение КГИОП (Санкт-Петербурга от 21 июня 2022 года № 157-р. - См. первоначальную редакцию					
2043.3	Корпус при Больничном цейхгаузе Николая Александровича	1850-1900-е годы	арх. В.Ф.Руднева	Сампсониевская ул., 4 (лит.Д1)	средняя	
2043.4	Здание больничное в составе Православной женской общины Корчагиной Александровны	1835-1838	арх. Н.К.Красовский (?)	Сампсониевская ул., 4	средняя	
2043.5	Пункт исключен - приказ Комитета по государственному контролю, использованию и охране памятников истории и культуры Санкт-Петербурга от 8 августа 2006 года № 8-302					
2043.6	Пункт исключен - приказ Комитета по государственному контролю, использованию и охране памятников истории и культуры Санкт-Петербурга от 31 июля 2002 года № 8-302					
2043.7	Ограда	1857	автор не установлен	Сампсониевская ул., 4	средняя	
2043.8	Сад	XIX век	автор не установлен	тот же	средняя	
2044	Дом Н.П.Быстрова	1868 год	арх. М.М.Пилявский	Сампсониевский пр., 10, лит.А	средняя	
Пункт в редакции приказа Комитета по государственному контролю, использованию и охране памятников истории и культуры Санкт-Петербурга от 3 июня 2008 года № 8-75 - см. предыдущую редакцию						
2046	Пункт исключен - приказ Комитета по государственному контролю, использованию и охране памятников истории и культуры Санкт-Петербурга от 19 сентября 2008 года № 8-222 - См. первоначальную редакцию					
2048	Дом Г.А.Окрестителева	1904-1906	арх. А.С.Крячков	2-я Советская ул., 10-В; 3-я Советская ул., 9	средняя	
2047	Объект исключен с 22 августа 2023 года - распоряжение КГИОП (Санкт-Петербурга от 21 августа 2023 года № 780-рп) - См. предыдущую редакцию					
2047.1	Объект исключен с 22 августа 2023 года - распоряжение КГИОП (Санкт-Петербурга от 21 августа 2023 года № 780-рп) - См. первоначальную редакцию					
2047.2	Объект исключен с 22 августа 2023 года - распоряжение КГИОП (Санкт-Петербурга от 21 августа 2023 года № 780-рп) - См. первоначальную редакцию					

Документ создан в системе docs.cntd.ru — электронного фонда правовых 70 000 000 нормативных и нормативно-технических документов

3047.3	Объект исключен с 22 августа 2023 года - распоряжение КГИОП Санкт-Петербурга от 21 августа 2023 года № 1180-рп - См. Библиографическая ссылка					
3047.4	Объект исключен с 22 августа 2023 года - распоряжение КГИОП Санкт-Петербурга от 21 августа 2023 года № 1180-рп - См. Библиографическая ссылка					
3048	Дом Крыгиных	конец XVIII- нач. I-я четверть XIX вв., кон. XIX в. (реконструкция)	автор не установлен, автор не установлен	3-я Советская ул., 2; Гривцов пер., 8 (угловой дом)	средняя	
3049	Особняк А.И.Новинского	1902 год	арх. Н.Ф.Беккер	3-я Советская ул., 8; пер.А.	средняя	
Изъят в редакции приказа Комитета по государственному контролю, использованию и охране памятников истории и культуры Санкт-Петербурга от 3 июня 2004 года № 6-10 - См. предыдущую редакцию						
3050	Здание автомагазина Общества потребительства животных	1914	арх. И.Ф.Дитятин	4-я Советская ул., 6	средняя	
3051	Дом С.И.Пеленкина	1909, 1913	арх. М.А.Сокольгов	5-я Советская ул., 4; Прудковский пер., 4	средняя	
3052	Дом А.Ю.Стратенко	1907-1912	арх. О.Т.Гинзер	5-я Советская ул., 1-3	средняя	
3053	Дом О.М.Малютину	1912	предп. инж. А.А.Максимов	5-я Советская ул., 30	средняя	
3054	Гидравлический Сторож Афонского Свято-Андреевского скульского скита	1800-е годы	арх. Н.Н.Новиков	5-я Советская ул., 33; Дегтярная ул., 14-16	средняя	Рекомендовать к включению в Список вновь выявленных объектов, представляющих материальную, научную, художественную или иную культурную ценность, с последующим включением в Список памятников истории и культуры (решение от 22.03.2006)
3054.1	Церковь Благовещения Пресвятой Богородицы	1899-1900 (перестроена в 1930-е годы)	арх. Н.Н.Новиков	5-я Советская ул., 33; Дегтярная ул., 16	средняя	
3054.2	Флигель для мельника	1901-1903	арх. Н.Н.Новиков	5-я Советская ул., 33; Дегтярная ул., 14 (двор)	средняя	
3054.3	Ограда и сторожка	1901-1903	арх. Н.Н.Новиков	5-я Советская ул., 33	угловая	
3055	Дом С.Я.Сидорова	1909	арх. П.Э.Буфениусов	6-я Советская ул., 4	средняя	Рекомендовать к включению в Список вновь выявленных объектов, представляющих материальную, научную, художественную или иную культурную ценность (решение от 20.03.2008)
3056	Дом П.Ф.Урьянова	1840-1850-е годы	автор не установлен	6-я Советская ул., 7	средняя	

		1809, внутренняя перепланировка	арх. Ф.Ф. Вендельбергт			
2067	Объект исключен - распоряжение КГИОП Санкт-Петербурга от 19 июня 2013 года N 10-342 - См. предыдущую редакцию					
2068	Дом И.Н.Коробкова	1913	арх. Я.Г.Гаккель	6-я Советская ул., 33	средняя	
2069	Дом Ф.Бурлакевича	1-я четверть XIX века; 1898, перестройка фасадов	автор не установлен; арх. Э.Гауберрисер	6-я Советская ул., 36; Мытнинская ул., 14	средняя	
2070	Дом И.М.Ковалева	1906	арх. В.Н.Бык-дер.Гаал	7-я Советская ул., 4	средняя	
2071	Особняк В.В.Горшкова	1872	арх. В.Ф. фон Геккер	7-я Советская ул., 24	средняя	
2072	Дом К.Э.Мюнстерна	1913	арх. К.Э.Мюнстерн	7-я Советская ул., 28	средняя	
2073	Дом А.М.Дмитриевой	1875; сохранилось: дома по Дегтярной ул. (левая часть) 1912, перестройка и расширение	техн. М.А.Андреев; гражд. инж. М.Б.Мешулам	7-я Советская ул., 32; Дегтярная ул., 25	средняя	
2074	Дом В.К.Жемчужиной	1909	гражд. инж. М.Н.Кондратьев	7-я Советская ул., 36	средняя	
2075	Дом В.П., Н.П. и В.П.Набатниковых	1899; 1909, надстройка	арх. В.О.Розенталь; гражд. инж. В.М.Зонов (?)	7-я Советская ул., 40	средняя	
2076	Жилой дом (с оградой)	1935-1938 годы	арх. А.Л.Яцковерский; скульптор-монументалист А.Ф.Гривцов	6-я Советская ул., 6-б, лит.А	средняя	
Пункт в редакции решения Комитета по государственному контролю, использованию и охране памятников истории и культуры Санкт-Петербурга от 13 декабря 2007 года N 8-260 - см. предыдущую редакцию						
2077	Жилой дом (с оградой)	1935-1938	арх. Т.А.Сикейрос	6-я Советская ул., 6-12	средняя	
2078	Пункт исключен - распоряжение Комитета по государственному контролю, использованию и охране памятников истории и культуры Санкт-Петербурга от 15 сентября 2009 года N 10-126 - См. предыдущую редакцию					
2079	Дом Н.К.Терни (Н.М.Романовой)	1908; 1911-1913, надстройка дома и строительство флигелей	гражд. инж. Ф.Я.Брусов; гражд. инж. А.Н.Вахтин-мл.	6-я Советская ул., 31	средняя	
2015	Пункт исключен - решение Комитета по государственному контролю, использованию и охране памятников истории и культуры Санкт-Петербурга от 15 сентября 2009 года N 5-112 - См. предыдущую редакцию					
2071	Дом И.И.Зыкошина	1911, 1912	арх. П.В.Ревякин	6-я Советская ул., 34	средняя	
2072	Дом Е.С.Соймонов	1911	гражд. инж. В.В.Трейер	6-я Советская ул., 47	средняя	
2073	Объект исключен - распоряжение КГИОП Санкт-Петербурга от 14 апреля 2010 года N 10-57 - См. предыдущую редакцию					
2074	Дом Э.Э.Арнгольда	1910-1911	арх. В.В.Шауб	6-я Советская ул., 49	средняя	
2075	Городской учительский дом им. Н.В.Гоголя	1903-1913 годы	арх. И.И.Фомин	6-я Советская ул., 4-Б, лит.А	средняя	
Пункт в редакции распоряжения Комитета по государственному контролю, использованию и охране памятников истории и культуры Санкт-Петербурга от 3 апреля 2006 года N 8-78 - см. предыдущую редакцию						
2076	Дом М.П. Кончиловой	1904	гражд. инж. К.Н. де Роземберг	10-я Советская ул., 5	средняя	

Об утверждении Списка выявленных объектов, предусматривающих мемориальную, научную, художественную или иную культурную ценность, по состоянию на 31 декабря 2022 года.
Приказ КГИОП Санкт-Петербурга от 20 февраля 2001 г. № 10

Страница 267

2027	Дом И.Г. Смирнова	1800	архитектор И.А.Андреев, Ф.Д.Павлов	Юго-Советская ул., 10, Выгонная ул., 30	средняя	
2028	Дом Ф.Ф.Ремезова	1812-1813	архитектор А.М.Горбов	Юго-Советская ул., 19 (Зал 17, 8)	средняя	
2029	Дом Ю.Н.Скребова	1813-1814	архитектор О.Г.Гваренги	Солдатский пер., 3	средняя	
2030	Дом О.Г.Чистяковой	1909-1910	арх. К.В.Шретер	Солдатский пер., 6	средняя	
2031	Дом П.А. и В.П.Прониных	1896	арх. А.В.Иванов	Социалистическая ул., 6	средняя	
2032	Пятиглавый каменный храм Живоначальной Троицы Н.Г.Чирикова-второго	1804-1806 1820-1823 и 1824-1827 гг. перестройка	арх. Н.Г.Трубецкой (?), арх. В.А.Ильин	Старорусская ул., Выгонная ул., Выгонная пр.	средняя	
2033	Дом П.М.Огнивого	1906-1908	арх. Д.А. Крыжановский	Старорусская ул., 2 (2-4), Выгонная ул., 5	средняя	
2034	Ансамбль здания Коллегии Красного Креста и Общины св.Евгении	1900-1910-е годы	гражд. инж. Д.К.Пруссак, Н.Н.Татаринов-ков	Старорусская ул., 3, Новгородская ул., 2	средняя	
2034.1	Главное здание	1900-1908	гражд. инж. Д.К.Пруссак	тот же	средняя	
2034.2	Терапевтический (бывший Мариинский) павильон	1906-1908	гражд. инж. Д.К.Пруссак	тот же	средняя	

2034.3	Хирургический павильон	1906-1908	гражд. инж. Д.К.Пруссак	тот же	средняя	
2034.4	Часовня	1911-1912	гражд. инж. Н.Н.Татаринов-ков	тот же	средняя	
2034.5	Сад	рамка XIX — начало XX века	автор не установлен	тот же	средняя	
2035	Дом М.Н.Гаганова	1910-1911 годы	арх. И.И.Фомин	Старорусская ул., 1/3, лит.А	средняя	Включен(а) в исключенные в Список выявленных объектов, представляющих мемориальную, научно-художественную или иную культурную ценность (письмо КГИОП от 28.03.2003). Включен(а) в отчетность с категорией градостроительного регулирования в группе (по количеству значений) протокол Научного совета Санкт-Петербурга по культурному наследию

						культурного наследия от 31.07.1997)
Пункт в редакции приказа Комитета по государственному контролю, использованию и охране памятников истории и культуры Санкт-Петербурга от 3 июня 2008 года № 6-03 - см. предыдущую редакцию						
2098	Объект исключен - распоряжение КГИОП Санкт-Петербурга от 17 июня 2014 года № 01-125 - См. предыдущую редакцию					
2097	дом А.Ф.Кашина	1880	арх. Ф.Ф.Шуль	Стремянная ул., 16	средняя	
2096	Дом Общества распространения высшего художественного образования	1886-1901	архитекторы П.Г. фон Гоге, Г.Д. Граве, мозаичное панно на фасаде выполнено И.А. Фроловым	Стремянная ул., 20	средняя	
2095	Дом М.А. Тихова	1888-1889	арх. А.В.Иванов	Суворовский пр., 1/8 - лит.А	средняя	
Пункт в редакции приказа Комитета по государственному контролю, использованию и охране памятников истории и культуры Санкт-Петербурга от 31 марта 2000 года № 6-26 - см. предыдущую редакцию						
2094	Дом А.Ф.Кашина	1837, 1845, надстроен и перестроен	арх. К.К.Егоров, арх. М.Б.Мерсон	Суворовский пр., 5; 3-я Советская ул., 29 (угловой дом)	средняя	
2094.1	Дома М.М.Тихомирова и З.М.Яковлевой	1864, 1902-1903	арх. Р.Ф.Осипов-ст., граф. инж. Э.Г.Дорронсоро	Суворовский пр., 4; 3-я Советская ул., 19	средняя	
2094.1	Готовый дом	1864, 1903-1903(?), перепланировка фасада	арх. Р.Ф.Осипов-ст., граф. инж. Э.Г.Дорронсоро(?)	Суворовский пр., 6; 3-я Советская ул., 18	средняя	
2094.2	Дом по Суворовскому проспекту	1903-1903	граф. инж. Э.Г.Дорронсоро	Суворовский пр., 6	средняя	
2092	Дом Е.Тихомирова	начало XX века; 1941 разрушения 1959 восстановлены потеря пожара	автор не установлен; автор не установлен арх. К.К.Цветаев фон Шафгаузен	Суворовский пр., 1/2 4-я Советская ул., 18	средняя	Решение думать о включении в Список вновь выявленных объектов, представляющих историческую, научную, художественную или иную культурную ценность, о неподлежащими включению в Список памятников истории и культуры Санкт-Петербурга от 18.03.2000г.
2093	Жилой дом Управления Октябрьской железной дороги	1935-1936 годы	архитекторы А.А.Оль, Д.Я.Наполитанов, Ф.И.Якубовский	3-я Советская ул., 15; 1/2/2 лит.А	средняя	Решение думать о включении в Список вновь выявленных объектов, представляющих историческую, научную, художественную или иную

						культурную ценность (памятник включен от 28.03.2000)
Пункт в редакции приказа Комитета по государственному контролю, использованию и охране памятников истории и культуры Санкт-Петербурга от 3 июня 2008 года № 8-15 – см. предыдущую редакцию						
2094	Пункт исключен - распоряжением Комитета по государственному контролю, использованию и охране памятников истории и культуры Санкт-Петербурга от 28.06.2013 № 13-17. - См. предыдущую редакцию					
2094.1	Пункт исключен - распоряжением Комитета по государственному контролю, использованию и охране памятников истории и культуры Санкт-Петербурга от 28.06.2013 № 13-17. - См. предыдущую редакцию					
2094.2	Пункт исключен - распоряжением Комитета по государственному контролю, использованию и охране памятников истории и культуры Санкт-Петербурга от 28.06.2013 № 13-17. - См. предыдущую редакцию					
2094.3	Пункт исключен - распоряжением Комитета по государственному контролю, использованию и охране памятников истории и культуры Санкт-Петербурга от 28.06.2013 № 13-17. - См. предыдущую редакцию					
2095	Дом А.В.Кашкина	1901	арх. А.В.Кашкин	Средний пр., 31 Таврическая ул., 1	средняя	Рекомендовать к включению в Список вновь выявленных объектов, представляющих историческую, научную, художественную или иную культурную ценность (материалы заключения от 28.03.2000)
2096	Дом К.Ф.Фишель	1910-1911	арх. Ф.Ф.Шуль	Средний пр., 38	средняя	-
2097	Дом Н.Ф.Давыдовой	1913	гражд. инж. Н.П.Баскаков	Среднерогатский пр., 46 Вяземская ул., 5/6 Благодатная ул., 3	средняя	-
2098	Дом М.С.Вершинского	1913	арх. П.П.Чарнуцкий	Среднерогатский пр., 44 Зимняя пер., 1	средняя	-
2099	Объект исключен с 11 апреля 2010 года - распоряжение КГИОП Санкт-Петербурга от 3 апреля 2010 года № 182-р. - См. предыдущую редакцию					
2100	Дом М.И.Сизова	1910	гражд. инж. Н.М.Котович	Среднерогатский пр., 61 Зимняя пер., 2	средняя	-
2101	Дом и бани Стрельцовых	1899-1900	арх. П.А.Чельцовников	Среднерогатский пр., 60 Одесская ул., 1	средняя	-
2102	Комплекс зданий Новоизмайловского военно-госпитального лазарета (здания и ограда)	1830-е, 1840-е, 1850-е	архитекторы А.Р.Штауберт, А.Н.Якушкин, воен. инж. Ф.Н.Васильев	Среднерогатский пр., 63 Гусарская ул., 6/4, Новгородская ул., 8/4, Вяземская ул., 6/4	средняя	-
2102.1	Главный корпус	1835-1840	архитекторы А.Р.Штауберт, А.Н.Якушкин	тем же (корп.1)	средняя	-
2102.2	Аптечный флигель	1835-1840	архитекторы А.Р.Штауберт, А.Н.Якушкин	тем же (корп.3)	средняя	-
2102.3	Прачечный корпус	1837-1840	архитекторы А.Р.Штауберт, А.Н.Якушкин	тем же (корп.5)	средняя	-
2102.4	Строительный корпус	1837-1840 (надстроен)	архитекторы А.Е.Штауберт, А.Н.Якушкин	тем же (корп.6)	средняя	-
2102.5	Часовня дом Дрыгов-Обольский	1860-1890	воен. инж. В.Н.Белогаев	тем же (корп.2)	средняя	-
2103	Объект исключен с 4 сентября 2023 года - распоряжение КГИОП Санкт-Петербурга от 30 августа 2023 года № 759-рп. - См. предыдущую редакцию					

Об утверждении Списка вновь выявленных объектов, представляющих историческую, научную, художественную или иную культурную ценность, и рекомендованных к включению в Список вновь выявленных объектов, представляющих историческую, научную, художественную или иную культурную ценность (экспертное заключение от 20.03.2008) Распоряжение КГИОП Санкт-Петербурга от 20 февраля 2001 г. № 10 Страница 270

2108	Дом А.С.Хренова	1906-1908	арх. А.С.Хренов	Тамбовская ул., 5 Рекомендован к включению в список памятников истории и культуры местного значения	согласно	Рекомендовать к включению в Список вновь выявленных объектов, представляющих историческую, научную, художественную или иную культурную ценность (экспертное заключение от 20.03.2008). Рекомендовать к отнесению к категории памятников истории и культуры местного значения (протокол научного совета Санкт-Петербурга по вопросам охраны культурного наследия от 21.07.1998).
2109	Дом И.Ф.Крячкова	1909-1909	арх. А.С.Хренов	Тамбовская ул., 7 Рекомендован к включению в список памятников истории и культуры местного значения	согласно	-
2108	Объект исключен с 4 сентября 2023 года - распоряжение КГИОП Санкт-Петербурга от 30 августа 2023 года № 798-рп. См. Значения культурные					
2107	Дом А.И.Шустовой	1908-1908	Гинт М.И. (дом Бигаева (Т))	Тамбовская ул., 12/ Кирочная ул., 40	сходен	-
2106	Доходный дом Общества усовершенствованных меблированных Кирочная	1906-1906	арх. А.Ф.Кракосский	Тамбовская ул., 14/ Кирочная ул., 52	сходен	-
2105	Дом А.С.Хренова	1921-1922	арх. А.С.Хренов	Тамбовская ул., 17	сходен	-

2103	Жилой дом	1927-1928	арх. Ш.П.Корольков	Тамбовская ул., 5/1-3/2 (Загадной корпус)	сходен	-
2111	Дом И.И.Шрамова В этом доме находилась квартира Ульяновых (Адрес с 1914 "Ленин")	1903-1903	Шлиц, инж. М.Н.Кондратьев	Тамбовская ул., 3/ Тамбовская ул., 1	сходен	Рекомендовать к включению в Список вновь выявленных объектов, представляющих историческую, научную, художественную или иную культурную ценность (экспертное заключение от 20.03.2008). Рекомендовать к отнесению к категории

Документ отформатирован и размещен [illegible] — электронного фонда правовых и нормативно-технических документов

						памятников истории и культуры местного значения (протокол Научного совета Санкт-Петербурга по охране памятников истории и культуры от 21.07.1997)
2112	Объект включен с 7 июня 2018 года - распоряжение КГИОП Санкт-Петербурга от 29 июня 2018 года № 93-рз					
2113	Объект включен с 5 сентября 2023 года - распоряжение КГИОП Санкт-Петербурга от 30 августа 2023 года № 787-рз					
2114	Особняк М.Ф. Тидемер	1903-1904 (недатирован)	арх. А.С.Аренков	Тверская ул., 5; Кирочный пер., 6/8	сохранен	
2115	Дом Т.А. Ярославцева	1909 год	арх. Н.А.Гуляев	Таврическая ул., 9, лит.А	сохранен	
Пункт в редакции приказа Комитета по государственному контролю, использованию и охране памятников истории и культуры Санкт-Петербурга от 3 июня 2009 года № 15 - см. предыдущую редакцию						
2116	Здание пожизненного Наследника цесаревича Алексея Николаевича	1914-1916	арх. К.А.Вирчевердов	Таврическая пер., 2а	сохранен	Рекомендовать к включению в Список вновь выявленных объектов, представляющих исторический, научную, художественную или иную культурную ценность, с последующим включением в Список памятников истории и культуры (постановление Правительства Санкт-Петербурга от 23.03.2005)
2117	Дом У.Б. Кочановой (Правительства республики Бурятия Е.И. Кочановой)	1904 (недатирован)	арх. П.Ф. Булыгин	Таврическая ул., 2/ Воронежская ул., 7 (угловой дом)	сохранен	Рекомендовать к включению в Список вновь выявленных объектов, представляющих исторический, научную, художественную или иную культурную ценность (постановление Правительства Санкт-Петербурга от 23.03.2005)
2118	Дом В.Ф. Крамского	1900-1901	арх. В.А.Косяков	Улицы Трефолева пер., 4	сохранен	
2119	Объект включен - распоряжение КГИОП Санкт-Петербурга от 11 января 2019 года № 1-рз					Зарегистрирован Минюстом
2120	Жилой дом	конец XVIII века	автор не установлен	Фонтанки р.наб., 8; Суворовская Федосеева ул., 1; Гангутская ул., 2	сохранен	
2121	Дом И.В. Чарыгиникова	2-я пол.конца XVIII века, 1802, надстройка	автор не установлен; М.А.Андреев	Фонтанки р.наб., 39	сохранен	
2122	Жилой дом (Декарди ?)	конец XVIII - начало XIX века	автор не установлен	Фонтанки р.наб., 42	сохранен	
2123	Подворье Троице-Сергиевой пустыни	середина XVIII века - 1870-е годы	архитекторы А.И.Данилов, А.М.Горностаев, С.В.Сорокин, М.А.Макаров	Фонтанки р.наб., 44; Рубинштейна ул., 3	сохранен	

Об утверждении Списка вновь выявленных объектов, представляющих историческую, научную, художественную или иную культурную ценность, и признании утратившим силу Приказа КГИОП Санкт-Петербурга от 20 февраля 2001 г. № 45 Страница 777

2123.1	Корпус по набережной реки Фонтанки со стороны пер. Садово Разлинейкой и колодцем	середина XVIII века, 1848, строительство отмостки, 1857, перестройка фасадов и оконных проемов, 1870, капитальная перестройка и постройка цоколя, создание фасада восходит к 1985 году	автор не установлен арх. А.М.Зонов или А.М.Гаухман арх. С.И.Садовников	Фонтанка р.наб., 44	сохранен	Рекомендовать к включению в Список вновь выявленных объектов, представляющих историческую, научную или иную культурную ценность (экспертное заключение от 20.03.2008). Рекомендовать к отнесению к категории памятников истории и культуры местного значения (протокол Научного совета Санкт-Петербурга по вопросам охраны культурного наследия от 21.07.1997)
2123.2	Дворовые двор	1971	арх. Ю.А.Ильясов	Рубинштейна ул., 3	сохранен	Рекомендовать к включению в Список вновь выявленных объектов, представляющих историческую, научную или иную культурную ценность (экспертное заключение от 20.03.2008)
2124	Дом Ф.Г.Пытлина	1-я четверть XIX века, 1950 изменение фасада	автор не установлен арх. Н.П.Грибанов	Фонтанки р.наб., 67	сохранен	—
2125	Дом Волконской	1-я треть XIX века, 1882	автор не установлен арх. П.С.Самсонов	Улитина р.наб., 48 (Садовая наб., 3)	сохранен	Рекомендовать к включению в Список вновь выявленных объектов, представляющих историческую, научную, художественную или иную культурную ценность, и исключению из Списка ранее выявленных объектов и культуры (экспертное заключение от 20.03.2008)
2126	Жилой дом (Е.Карловой Т)	2-я половина XVIII – начало XIX века	автор не установлен	Фонтанки р.наб., 48	сохранен	Рекомендовать к включению в Список вновь выявленных объектов, представляющих историческую, научную, художественную или иную культурную ценность (экспертное заключение от 20.03.2008)
2127	Дом Волкова Шафикова	конец XVIII – начало XIX века	автор не установлен арх. И.Е.Егоров	Фонтанки р.наб., 51-53	сохранен	—

Документ сгенерирован и размещен [illegible] — электронного фонда из базы ЗАКОНОВ нормативно-правовых и нормативно-технических документов

	жилого здания	1880, приведена функция нежилого				
2128	Дом М.А.Гавриловой	1913	архит. арх. Т.С.Сидоров	Фонтанка р.наб., 58	средняя	Рекомендовать к включению в Список вновь выявленных объектов, представляющих историческую, художественную или иную культурную ценность, с последующим включением в Список памятников истории и культуры (основание: приказ от 26.03.2008)
2129	Здание Петровского коммерческого училища Санкт-Петербургского купеческого общества (с флигелями, северным мягким/банковым и другими)	1882 - архитектурно-1906, строительство дворового корпуса	архитекторы В.С. Кортомин, В.И.Токарев, арх. П.А.Типяр	Фонтанки р.наб., 40	средняя	
2130	Дом Т.Г.Елисеева	1850-1850	архит. арх. Г.Б.Бартоломеевский	Фонтанки р.наб., 64	средняя	Рекомендовать к включению в Список вновь выявленных объектов, представляющих историко-бытовую, художественную или иную культурную ценность, с последующим включением в Список памятников истории и культуры (основание: приказ от 26.03.2008) Рекомендовать к отнесению к категории памятников истории и культуры местного значения (протокол Научно-методического совета Санкт-Петербурга по вопросам охраны культурного наследия от 21.07.1997)
2131	Дом Т.Т.Жако	1870г	арх. Т.Т.Жако	Фонтанки р.наб., 66	средняя	Рекомендовать к включению в Список вновь выявленных объектов, представляющих историческую, художественную или иную культурную ценность, с последующим включением в Список памятников истории и культуры (основание:

Об утверждении Списка вновь выявленных объектов, представляющих историческую, научную, художественную или иную культурную ценность (в редакции на 11 декабря 2023 года)
Проект КГИОП Санкт-Петербурга от 20 февраля 2001 г. № 10

						окончание от 20-03-2008)
2132	Дом Санкт-Петербургского Медицинского общества	1911	арх. Н.К.Пронькин[2]	Фонтанная наб., 68, Троицкая ул., 2	снесено	
2133	Особняк А.А.Мейер	конец XVIII века, 1872, мансардная фасада	автор не установлен; арх. А.Н. Бенуа[2]	Фурштатская ул., 6	снесено	Рекомендовать к включению в Список вновь выявленных объектов, представляющих историческую, научную, художественную или иную культурную ценность, распоряжение КГИОП от 20.03.2008)
2134	Дом З.М. и А.А.Зайцевых	1882-1883	арх. Н.Ф.Бонер	Фурштатская ул., 11	снесено	
2135	Дом К.А.Шрейберг	1-я четверть XIX века, 1837, расширение, 1885, капитальная перестройка, лицевого фасада, 1900, перестройка	автор не установлен; автор не установлен; арх. В.Ф. фон-Гинкер	Фурштатская ул., 25	снесено	
2136	Дом М.Е. Зимерман	начало XIX века, 1901	автор не установлен; арх. К.О.Сальцов	Фурштатская ул., 28	снесено	
2137	Дом Ф.Н.Прокопова	1907-1908, 1974-1975, расселение, (правая часть) с надстройкой, эркеров, фасада, строительство, пристроек, (кварталов)	арх. А.С.Андреев, арх. А.В.Малов	Фурштатская ул., 30	снесено	
2138	Проект изъят[1] - [удален] Комитета по государственному контролю, использованию и охране памятников истории и культуры Санкт-Петербурга от 14 июня 2000 года № 8-82					
2139	Особняк Абазиных (О.С.Батенина) (с флигелем)	1-я треть XIX века, 1902, расширение, 1903-1905, расширение, перестройка	автор не установлен; арх. А.С. Кириллов, гражд. инж. А.И.Дитрих	Фурштатская ул., 43, Литейный пр., 3	снесено	
2140	Здание издательства и типографии Ленинградского отделения газеты "Правда"	1933-1934 годы	арх. Д.П. Бурышкин	Кирочная ул., 13-15, лит.А	снесено	
Проект в редакции [удален] Комитета по культурному наследию города, использованию и охране памятников истории и культуры Санкт-Петербурга от 13 декабря 2007 года № 6-260 - см. предыдущую редакцию						
2141	Хлебозавод им.10-летия Октября (им.Елдина)	1937	арх. А.С. Николаевский (?)	Кирочная ул., 23	снесено	
2142	Первоклассный бакалейный фонарь с двором	1927-1928, 1936-1937, надстройка	арх. Н.П.Бенуа, при участии арх. А.Р.Гешвинда	Кирочная ул., 1	снесено	

Документ создан в системе [удален] — электронного фонда законов 70.000.000 нормативно-правовых и нормативно-технических документов

Об утверждении Списка вновь выявленных объектов, представляющих историческую, научную, художественную или иную культурную ценность, и изменений, внесенных на 11 декабря 2020 года
Приказ КГИОП Санкт-Петербурга от 20 февраля 2001 г. № 10

	служебных флигелем	Главного здания 1908-1907, надстройка флигеля	арх. Ф.Ф.Бекер, арх. В.С.Гетверич			
2145	Здание бань	1908–1910	арх. А.И.Гегелло, инж. А.М.Эфраимович	Чайковского ул., 1	средняя	
2144	Объект исключен - распоряжение КГИОП Санкт-Петербурга от 20 августа 2018 года № 332-рг - См. предыдущую редакцию					
2144.1	Пожарный дом	1775–1780-е годы; 2-я половина XIX века (?); кирпичная фасадная 1899; надстройка части дома по улице Чайковского	автор не установлен; автор не установлен; инж.-арх. Н.М.Соколс	Фигурная ул., 4; Чайковского ул., 69/1	средняя	
2144.2	Новый пристроенный служебный дом	1898, 1908 (надстроен)	арх. Ф.Ф.Кузьмин	Чайковского ул., 2	средняя	
2145	Объект исключен - распоряжение КГИОП Санкт-Петербурга от 31 января 2014 года № 10-рп - См. предыдущую редакцию					
2146	Пруд) изъятием - распоряжение Комитета по культуре правительства Ленинградской области и решение Совета народных депутатов г. Санкт-Петербурга от 30.09.2020 № 1317 - См. предыдущую редакцию					
2147	Дом Н.П.Федоровой (О.В.Серебрякова)	1902, 1908; деревянное существовавший дом)	гражд. инж. П.Б.Боргезиус арх. Н.И.Тихомиров	Чайковского ул., 24	средняя	
2148	Доходный дом Сергиевского собора	1-я треть XIX века; 1853, 1888	автор не установлен; арх. Ф.И.Сарсков	Чайковского ул., 28	средняя	
2149	Дом В.А.Абаза	1873–1874	арх. Э.Ф.Сарсков	Чайковского ул., 29	средняя	
2150	Усадьба Ф.П.Девицкова	1830-е годы - начало XX века	архитекторы Г.Фоссати, С.А.Дрекин, Г.А.Боссе и другие	Чайковского ул., 27; Долгоозерный пер., 5	средняя	
2150.1	Особняк с пожизненной доходной службой	1830-е годы (особняк надстроен)	арх. Г.Фоссати (?);	Там же	средняя	
2150.2	Угловая башня	1907; 1914	арх. К.К.Кобылин (?); арх. С.А.Дрекин	Там же	средняя	
2150.3	Жилой флигель со службами	1838; 1853; расширен 1886; надстроен	арх. Г.Фоссати (?); арх. Г.А.Боссе арх. Н.В.Дмитриев	Там же	средняя	
2150.4	Службы	1838	арх. Н.В.Дмитриев	Там же	средняя	
2151	Особняк Д.В.Гейдекампфа	1902–1903	архитекторы В.В.Гейдекампф, А.В.Потапенко	Чайковского ул., 30	средняя	
2153	Дом Н.В.Дмитриева	1902	гражд. инж. Н.В.Дмитриев	Чайковского ул., 34	средняя	
2153	Дом А.Д. и Н.Н.Чихачевых	1838; 1908–1909; деревянное существовавший дом)	арх. А.Э.Кастальи; гражд. инж. Н.С.Чихачев	Чайковского ул., 60; Черноозерного пр., 12	средняя	
2154	Дом П.М.Новикова	1908	гражд. инж. А.М.Шапиро	Чайковского ул., 42	средняя	

Документ создан с помощью [illegible] — электронного фонда правовых и нормативно-технических документов

2155	Особняк А.С.Юрьевича	конец XIX в. (между 1868-1872)	автор не установлен нач. арх. Д.Л.Соколов	Чайковского ул., 45	средняя	
2156	Проект изъятия - Распоряжение Комитета по государственному контролю, использованию и охране памятников истории и культуры Санкт-Петербурга от 14 июня 2006 года N 0-42					
2157	Служебный дом Пивоваренного завода	1830-1838; 1870; постройка кухни-ки	арх. А.Ф.Виолитти гражд. инж. М.М.Пантелеев	Чайковского ул., 45	средняя	
2158	Дом А.Г.Колчакова	1904	гражд. инж. Л.Н.Кармазов	Чайковского ул., 51	средняя	
2159	Особняк и дом А.И.Кольмана	1838-1852; строительство дома; 1852-1861; строительство особняка	архитекторы А.К.Кольман, Е.И.Фергюсон (Гримм Г.) арх. А.К.Кольман	Чайковского ул., 53, 55	средняя	
2160	Объект изъятия - распоряжение КГИОП Санкт-Петербурга от 20 сентября 2021 года N 258-рз - См. предыдущую редакцию					
2161	Особняк Дубровского (А.С.Дубровского)	1-я четверть XIX века, строительство угловой дома; 1840; строительство флигеля в сев.-восточной части участка; 1841-1842; надстройка, расширение и перестройка углового дома; 1909; объединение и перестройка всех строений с созданием единого фасада	автор не установлен; авторы не установлены; арх. Л.Н.Шервинский; арх. А.Р.Бенуа	Чайковского ул., 43; Пантелеймонская ул., 6	средняя	
2162	Объект изъятия - распоряжение КГИОП Санкт-Петербурга от 28 сентября 2021 года N 267-рз - См. предыдущую редакцию					
2163	Проект изъятия - Распоряжение Комитета по государственному контролю, использованию и охране памятников истории и культуры Санкт-Петербурга от 15 сентября 2008 года N 0-112 - См. предыдущую редакцию					
2164	Дом П.П.Шарбонье	1873; 1879-1880; фасонное существовавший дом	автор не установлен арх. Ф.Ф. фон Гюнцер	Чайковского ул., 55	средняя	
2165	Особняк О.И.Мосоловой (Д.Н.Шаховского)	1838; 1879; расширение со стороны двора; 1913; перестройка	автор не установлен; автор не установлен; арх. Е.Н.Мандрович	Чайковского ул., 71	средняя	
2166	Объект изъятия - распоряжение КГИОП Санкт-Петербурга от 3 августа 2021 года N 178-рз - См. предыдущую редакцию					
2167	Дом Е.П.Прачечная	1-я четверть XIX века, постройка угловой корпуса; 1861; надстройка углового корпуса и расширение его; ул. Чайковского, 1908-1909; перестройка	автор не установлен; арх. П.П.Мокров; арх. П.П.Мухачевский; арх. М.И.Рассказова	Чайковского ул., 83; Пантелеймонская ул., 7	средняя	

Об утверждении Списка вновь выявленных объектов, представляющих историческую, научную, художественную или иную культурную ценность (в редакции на 11 декабря 2023 года)
Приказ КГИОП Санкт-Петербурга от 20 февраля 2001 г. № 46

		устройство кровли; постройка корпуса по Гатчинской улице; 1916; надстройка этажей и корпуса по Гатчинской улице				
2168	Дом Придворной конюшенной дирекции городского духовенства	1887-1889; 1933, надстройка	арх. П.Н.Белоусов, К.А.Кузьмин (завод), инж. Н.Н.Дмитриев, арх. Н.Е.Быковский	Апраксинский пер., 1; Шпалерная ул., 39; Робеспьера наб., 28	средняя	
2169	Дом М.Н.Кисловского	1901-1902 годы	предп. инж. П.М.Лаврецкий	Чернышевского ул., 6а, лит.А	средняя	
Пункт в редакции Перечня объектов, не представляющих для Города исторической ценности и подлежащих сносу (Санкт-Петербург от 3 июня 2008 года N 8-78) - см. предыдущую редакцию						
2170	Дом В.Ф.Кржижевич	1881-1882	техн. М.И. фон Вейсман, ар. Д.М.Иванов	Жукова ул., 5	средняя	
2171	Особняк А.С.Суворина	1895-1896	архитекторы В.С.Харламов, В.А.Харламов	Чехова ул., 5	средняя	
2172	Дом и винтовый магазин К.М. и Е.К.Напельсов	1883 г.	архитекторы К.И.Вирлер, Э.Ф. фон Гюнтер	Чехова ул., 4; 10	средняя	
2172.1	Доходный дом	1882-1883	арх. К.И.Вирлер	Чехова ул., 4	средняя	
2172.2	Пивной и питейного магазина	1896	арх. Э.Ф. фон Гюнтер	Жукова ул., 13	средняя	
2173	Здание типографии А.С.Суворина	1892-1894; 1897, надстройка	техн. инж. В.Г.Шухаева, техн. А.Друкер	Чехова ул., 11, (лит.Б)	средняя	
2174	Дом А.Ф.Пеля	1-я треть XIX века; 1911	автор не установлен; арх. А.Ф.Пель, предп. инж. Г.Г.Цопоненберг	Шпалерная ул., 5	средняя	
2175	Жилой дом Шпалерной мануфактуры (по существующей фрагментам)	1800 (дата надстройки)	арх. Л.Руска	Шпалерная ул., 29, лит.А, лит.Б	средняя	
Пункт в редакции Перечня объектов, не представляющих для Города исторической ценности и подлежащих сносу (Санкт-Петербург от 17 ноября 2009 года N 8-140) - см. предыдущую редакцию						
2176	Жилой дом и здание Министерства императорского двора	1730 - начало XX века	архитекторы М.Г.Земцов, П.М.Шорников, Е.Н.Мартынов, А.А.Брунн, А.Г.Брамбеус	Шпалерная ул., 34; Робеспьера наб., 22	средняя	
2176.1	Здание храма (до 1857 г. - здание склада Министерства двора; Гар-Регенцентровой кладовая)	1730-1750-е годы; строительство здания склада - новая часть; 1841; расширение здания склада	арх. М.Г.Земцов (?); арх. П.М.Шорников	тем же	средняя	Рекомендуется к исключению. Способ учета выявленных объектов, представляющих историческую, научную, художественную и иную культурную

Документ опубликован не полностью (здесь только) — электронного фонда правовых и нормативно-технических документов

		Северное крыло: 1861, перестройка северной части: 1863, пристройка северной части под арками: 1889-1902, перестройка малой части, пристройка под арками	арх. Е.Н.Мартынов автор не установлен арх. А.А.Бубыр			Ценность, с сохранением в Списке памятников истории и культуры (экспертное заключение от 28.03.2000)
2178.2	Жилой дом (с прачечно-калильными флигелем)	1890-1903	арх. А.Г.Трамбицкий	то же	средняя	Рекомендовать к включению в Список вновь выявленных объектов, представляющих историческую, научную, художественную или иную культурную ценность (экспертное заключение от 28.03.2000)
2177	Жилой дом	конец XVIII века	автор не установлен	Шпалерная ул., 37/Фурштатская ул., 8	средняя	-

Пункт в редакции приказа Комитета по сохранению памятников истории и культуры Санкт-Петербурга от 15 сентября 2006 года N 8-117 - см. предыдущую редакцию

2178	Дом А.А.Каульца	1900-1909	арх. Ю.Ю.Шмидт	Шпалерная ул., 43, а	средняя	-
2178	Объект исключен с 23 июня 2020 года - распоряжение КГИОП Санкт-Петербурга от 17 июня 2020 года N 10-Ис - См. предыдущую редакцию					
2178.1	Объект исключен с 23 июня 2020 года - распоряжение КГИОП Санкт-Петербурга от 17 июня 2020 года N 10-Ис - См. предыдущую редакцию					
2178.2	Объект исключен с 23 июня 2020 года - распоряжение КГИОП Санкт-Петербурга от 17 июня 2020 года N 10-Ис - См. предыдущую редакцию					
2180	Объект исключен - распоряжение КГИОП Санкт-Петербурга от 22 декабря 2014 года N 10-835 - См. предыдущую редакцию					
2180.1	Объект исключен - распоряжение КГИОП Санкт-Петербурга от 22 декабря 2014 года N 10-835 - См. предыдущую редакцию					
2180.2	Объект исключен - распоряжение КГИОП Санкт-Петербурга от 22 декабря 2014 года N 10-835 - См. предыдущую редакцию					
2180.3	Объект исключен - распоряжение КГИОП Санкт-Петербурга от 22 декабря 2014 года N 10-835 - См. предыдущую редакцию					
2180.4	Объект исключен - распоряжение КГИОП Санкт-Петербурга от 22 декабря 2014 года N 10-835 - См. предыдущую редакцию					
2180.5	Объект исключен - распоряжение КГИОП Санкт-Петербурга от 22 декабря 2014 года N 10-835 - См. предыдущую редакцию					
2180.6	Объект исключен - распоряжение КГИОП Санкт-Петербурга от 22 декабря 2014 года N 10-835 - См. предыдущую редакцию					
2180.7	Объект исключен - распоряжение КГИОП Санкт-Петербурга от 22 декабря 2014 года N 10-835 - См. предыдущую редакцию					
2160.15	Объект изготовил - распоряжение КГИОП Санкт-Петербурга от 22 декабря 2014 года N 10-628 - См. предыдущую редакцию

УТВЕРЖДЕН
приказом председателя КГИОП
от 20 февраля 2001 года N 15

СПИСОК
ВНОВЬ ВЫЯВЛЕННЫХ ОБЪЕКТОВ, ПРЕДСТАВЛЯЮЩИХ ИСТОРИЧЕСКУЮ, НАУЧНУЮ, ХУДОЖЕСТВЕННУЮ ИЛИ ИНУЮ КУЛЬТУРНУЮ ЦЕННОСТЬ

Санкт-Петербург
(город)

КОМИТЕТ ПО ГОСУДАРСТВЕННОМУ КОНТРОЛЮ, ИСПОЛЬЗОВАНИЮ И ОХРАНЕ ПАМЯТНИКОВ ИСТОРИИ И КУЛЬТУРЫ

ЦЕНТРАЛЬНЫЙ АДМИНИСТРАТИВНЫЙ РАЙОН

N пп	Наименование объекта	Датировка	Авторы	Местонахождение	Техническое состояние	Заключение экспертизы
1	2	3	4	5	6	7
2151	Дом, в котором в 1882-1913 годах жил учёный-ботаник Н.А.Бобровский			Боткинская ул., 20	сведения	Рекомендовать к включению в Список вновь выявленных объектов, представляющих историческую, научную, художественную или иную культурную ценность (постановление правительства от 26.03.2002)
2152	Дом, в котором в 1884-1929 годах жил С.П.Дягилев			Загородный пр., 22	сведения	-
2153	Дом, в котором в 1884-1901 годах жила А.И.Ахматова			Каменноостровский пр., 9	сведения	-
2154	Дом, в котором в 1945-1957 годах жил виолончелист Н.П.Алексеев и др.			Харламовский пер., 1 Морская Набер. ул., 4	сведения	-
2155	Дом, в котором в 1910-1928 годах жил писатель В.Ф.Ходасевич			Малоохтинский пр., 6 Радищева пер., 2 Чкаловский ул., 7	средняя	-
2156	Дом, в котором жили кинооператор П.П.Шестаковский (в 1924-1934 годах), кинофотооператор С.П.Усольцев (в 1928-1934 годах) и др.			Марата ул., 8	средняя	-
2157	Дом, в котором в 1900-1918 годах жил первый			Мамаюсского ул., 4/6	средняя	-

Об утверждении Списка вновь выявленных объектов, представляющих историческую, научную, художественную или иную культурную ценность (в редакции на 11 декабря 2023 года)
Приказ КГИОП Санкт-Петербурга от 20 февраля 2001 г. № 10

Официально

Документ получен с портала gov.spb.ru — электронного фонда правовых и нормативно-технических документов

	русской хирургии М.М.Пятницкая			Кирочная ул., 13; Каменный пер., 12		
2198	Объект включен с 5 июня 2017 года – распоряжение КГИОП Санкт-Петербурга от 3 июня 2017 года № 10-Со – См. примечание к объекту					
2199	Дом, в котором в 1870-х годах жил А.Ф.Можайский			Крюков пер., 7/8; Зубовский пр., 6/4	средняя	
2200	Дом, в котором в 1885-1886 годах жил писатель В.М.Гаршин			Пл. Свердлова ул., 2/3; Дегтярная ул., 38	средняя	
2201	Дом, в котором в 1900-1905 годах жил С.П.Дягилев, находилась редакция журнала "Мир искусства"			Фонтанки р.наб., 11	средняя	Рекомендовать к включению в категорию памятников истории и культуры местного значения (выписка Научного совета Санкт-Петербурга по вопросам охраны культурного наследия от 21.07.1999)
2202	Дом, в котором жили архитектор Л.А.Ильин (в 1915-1942 годах), художники К.И.Чапыгин (в 1946-1965 годах) и др.			Фонтанки р.наб., 59; Суворовский пр., 1	средняя	Рекомендовать к включению в Список вновь выявленных объектов, представляющих историческую, научную, художественную или иную культурную ценность (выписка заседания от 28.03.2000)
2203	Дом, в котором в 1944-1978 годах жил артист Б.Б.Мирославин			Чайковского ул., 53	средняя	

Документ получен с портала gov.spb.ru — электронного фонда правовых и нормативно-технических документов

Документ получен с портала gov.spb.ru — электронного фонда правовых и нормативно-технических документов

СПИСОК
ВНОВЬ ВЫЯВЛЕННЫХ ОБЪЕКТОВ, ПРЕДСТАВЛЯЮЩИХ ИСТОРИЧЕСКУЮ, НАУЧНУЮ, ХУДОЖЕСТВЕННУЮ ИЛИ ИНУЮ КУЛЬТУРНУЮ ЦЕННОСТЬ

Санкт-Петербург
Градостроительство и архитектура

КОМИТЕТ ПО ГОСУДАРСТВЕННОМУ КОНТРОЛЮ, ИСПОЛЬЗОВАНИЮ И СОХРАНЕНИЮ ПАМЯТНИКОВ ИСТОРИИ И КУЛЬТУРЫ

АДМИРАЛТЕЙСКИЙ АДМИНИСТРАТИВНЫЙ РАЙОН

№ п/п	Наименование объекта	Датировка	Автор(ы)	Местонахождение	Техническое состояние	Задокументированность
1	2	3	4	5	6	7

2194	Пункт изложен - приказ Комитета по государственному контролю, использованию и охране памятников истории и культуры Санкт-Петербурга от 26 июня 2020 года N 8-15) - См. предыдущую редакцию					
2195	Пункт изложен - приказ Комитета по государственному контролю, использованию и охране памятников истории и культуры Санкт-Петербурга от 26 июня 2020 года N 8-15) - См. предыдущую редакцию					
2196	Пункт изложен - приказ Комитета по государственному контролю, использованию и охране памятников истории и культуры Санкт-Петербурга от 26 июня 2020 года N 8-15) - См. предыдущую редакцию					
2197	Образовательное учреждение	конец XVIII г., вторая половина XIX века	архитекторы П.С.Плавов, Я.В.Штром и др.	Фонтанная наб., 106; Загородный пр., 47; Введенский кан., 1	средняя	Решение коллегии о отнесении к категории памятников истории и культуры местного значения протокол Научного совета Санкт-Петербурга по вопросам охраны культурного наследия от 21.07.1997)
2197.1	Главное здание с пристройками	1753-1754; 1852 г., перестройка	автор не установлен; автор не установлен	Фонтанная наб., 106	средняя	-
2197.2	Женское отделение	1835-1840	арх. П.С.Плавов	Загородный пр., 47	средняя	-
2197.3	Гимнастический корпус в память принца П.Г.Ольденбургского	1894-1899	арх. Я.В.Штром	Введенский кан., 1	средняя	-
2197.4	Ограда	1838	автор не установлен	Загородный пр., 47	средняя	-
2197.5	Сады	1835-1836; середина - вторая половина XIX века, перепланировка	автор не установлен; автор не установлен	Загородный пр., 47; Фонтанная наб., 106	средняя	-

№ пп	Наименование объекта	Датировка	Авторы	Местонахождение	Техническое состояние	Выявленные конструктивы
1	2	3	4	5	6	7
	Дом С.Я.Новикова	1788 г., 1913		Садовая ул., 98; Гороховая ул., 45		

(Пункт дополнительно включен приказом Комитета по государственному контролю, использованию и охране памятников истории и культуры Санкт-Петербурга от 12 октября 2001 года N 10)

СПИСОК
ВНОВЬ ВЫЯВЛЕННЫХ ОБЪЕКТОВ, ПРЕДСТАВЛЯЮЩИХ ИСТОРИЧЕСКУЮ, НАУЧНУЮ, ХУДОЖЕСТВЕННУЮ ИЛИ ИНУЮ КУЛЬТУРНУЮ ЦЕННОСТЬ

Санкт-Петербург

Градостроительство и архитектура

КОМИТЕТ ПО ГОСУДАРСТВЕННОМУ КОНТРОЛЮ, ИСПОЛЬЗОВАНИЮ И ОХРАНЕ ПАМЯТНИКОВ ИСТОРИИ И КУЛЬТУРЫ

ВАСИЛЕОСТРОВСКИЙ АДМИНИСТРАТИВНЫЙ РАЙОН

№ пп	Наименование объекта	Датировка	Авторы	Местонахождение	Техническое состояние	Выявленные конструктивы
1	2	3	4	5	6	7
	Полковой Финляндского полка	1818-1820	арх. А.Е.Штакеншнейдер	Наличная пр., 60		

(Пункт дополнительно включен приказом Комитета по государственному контролю, использованию и охране памятников истории и культуры Санкт-Петербурга от 12 октября 2001 года N 10)

Документ создан в системе Гарант-Урал — информационного фонда на базе 70 000 000 нормативно-правовых и справочных материалов документов

Об утверждении Списка вновь выявленных объектов, представляющих историческую, научную, художественную или иную культурную ценность, в отношении которых 11 декабря 2023 года
Приказ Минкульта Санкт-Петербурга от 20 февраля 2001 г. № 10
Страница 202

	Дом Зоологии	между 1722 и 1738; 1808-1809	арх. Н.А. Мясников, арх. И.А. Кавлачев, Б.А. Гутман	Б-р Гавани, 13		

(Пункт дополнительно включен Комитетом по государственному контролю, использованию и охране памятников истории и культуры Санкт-Петербурга от 17 октября 2001 года N 107)

СПИСОК
ВНОВЬ ВЫЯВЛЕННЫХ ОБЪЕКТОВ, ПРЕДСТАВЛЯЮЩИХ ИСТОРИЧЕСКУЮ, НАУЧНУЮ, ХУДОЖЕСТВЕННУЮ ИЛИ ИНУЮ КУЛЬТУРНУЮ ЦЕННОСТЬ

Санкт-Петербург
Градостроительство и архитектура

КОМИТЕТ ПО ГОСУДАРСТВЕННОМУ КОНТРОЛЮ, ИСПОЛЬЗОВАНИЮ И ОХРАНЕ ПАМЯТНИКОВ ИСТОРИИ И КУЛЬТУРЫ

ВЫБОРГСКИЙ АДМИНИСТРАТИВНЫЙ РАЙОН

N п/п	Наименование объекта	Датировка	Авторы	Местонахождение	Техническое состояние	Обременения (ограничения)
1	2	3	4	5	6	7
2186	Объект жилищно -	распоряжение КГИОП Санкт-Петербурга от 11 января 2014 года N 10-126	- См. приложение к описанию			

СПИСОК
ВНОВЬ ВЫЯВЛЕННЫХ ОБЪЕКТОВ,
ПРЕДСТАВЛЯЮЩИХ ИСТОРИЧЕСКУЮ, НАУЧНУЮ, ХУДОЖЕСТВЕННУЮ ИЛИ ИНУЮ КУЛЬТУРНУЮ ЦЕННОСТЬ

Санкт-Петербург

Градостроительство и архитектура

КОМИТЕТ ПО ГОСУДАРСТВЕННОМУ КОНТРОЛЮ, ИСПОЛЬЗОВАНИЮ И ОХРАНЕ ПАМЯТНИКОВ ИСТОРИИ И КУЛЬТУРЫ

КАЛИНИНСКИЙ АДМИНИСТРАТИВНЫЙ РАЙОН

№ п/п	Наименование объекта	Датировка	Авторы	Местонахождение	Техническое состояние	Обременения (ограничения)
1	2	3	4	5	6	7
	Школа Церковно-приходская	1180-е, 1813-1814 - первая четверть XIX в., 1870, 1881 Школа построена в 1808 г. Школа построена в результате пожара	арх. Н.А. Львов (?), арх. А.А. Монигетти 2-й, арх. П.Ф. Ремезов	Свердловская наб., 22		

(Пункт дополнительно включен решением Комитета по государственному контролю, использованию и охране памятников истории и культуры Санкт-Петербурга от 17 октября 2001 года N 107)

СПИСОК
ВНОВЬ ВЫЯВЛЕННЫХ ОБЪЕКТОВ,
ПРЕДСТАВЛЯЮЩИХ ИСТОРИЧЕСКУЮ, НАУЧНУЮ, ХУДОЖЕСТВЕННУЮ ИЛИ ИНУЮ КУЛЬТУРНУЮ ЦЕННОСТЬ

Санкт-Петербург
Архитектура

Документ сформирован с помощью www.consultant.ru — электронного фонда правовой и нормативно-технической документации

СЗ утверждены Списки вновь выявленных объектов, представляющих историческую, научную, художественную или иную культурную ценность, в соответствии с Приказом КГИОП Санкт-Петербурга от 20 февраля 2001 г. № 10.

Справка 2001 г.

КОМИТЕТ ПО ГОСУДАРСТВЕННОМУ КОНТРОЛЮ, ИСПОЛЬЗОВАНИЮ И ОХРАНЕ ПАМЯТНИКОВ ИСТОРИИ И КУЛЬТУРЫ

КРАСНОГВАРДЕЙСКИЙ АДМИНИСТРАТИВНЫЙ РАЙОН

№ пп	Наименование объекта	Датировка	Авторы	Местонахождение	Техническое состояние	Заключение экспертизы
1	2	3	4	5	6	7
2199	Николаевка (Охта 1): Шведская крепость XVII–XVIII вв. (участок культурного слоя, оборонная постройка)	XVII–XVIII вв., XVII–XVIII вв. 1993-1996	археолог Т.Н. Сорокина	Красногвардейская наб., 2 (территория завода "Невский и Большая Балтика" устья р. Большой Охты)		Рекомендован к отнесению к категории памятников истории и культуры местного значения (протокол Научного совета Санкт-Петербурга по вопросам охраны культурного наследия от 31.07.1997)
2200	Центральная часть города Невы (Охта 2): культурный слой	XVII–XVIII вв., 1993-1996	археолог Т.Н. Сорокина	Красногвардейская наб.; Средневпаднинский пр.; Краснопартизанская ул.		

СПИСОК
ВНОВЬ ВЫЯВЛЕННЫХ ОБЪЕКТОВ, ПРЕДСТАВЛЯЮЩИХ ИСТОРИЧЕСКУЮ, НАУЧНУЮ, ХУДОЖЕСТВЕННУЮ ИЛИ ИНУЮ КУЛЬТУРНУЮ ЦЕННОСТЬ

Санкт-Петербург

Правительство Санкт-Петербурга

КОМИТЕТ ПО ГОСУДАРСТВЕННОМУ КОНТРОЛЮ, ИСПОЛЬЗОВАНИЮ И ОХРАНЕ ПАМЯТНИКОВ ИСТОРИИ И КУЛЬТУРЫ

КУРОРТНЫЙ АДМИНИСТРАТИВНЫЙ РАЙОН

№ пп	Наименование объекта	Датировка	Авторы	Местонахождение	Техническое состояние	Заключение экспертизы
1	2	3	4	5	6	7
				пос. Репино		
2201	Дача Мануйлова, дом для прислуги, хозяйственный флигель, ограждение главного здания, ворота, каменный грот и пруд	1900-е годы	автор не установлен	Приморское шоссе 440, 448	неизвестно	Рекомендован к отнесению к категории памятников истории и культуры местного значения (протокол Научного совета Санкт-Петербурга по вопросам охраны культурного наследия от 31.07.1997)
				г. Сестрорецк		
2202	Проект изъятия - исключение Комитета по государственному контролю, использованию и охране памятников истории и культуры Санкт-Петербурга от 2 декабря 1999 года N 13-35 - См. предыдущий документ					

СПИСОК
ВНОВЬ ВЫЯВЛЕННЫХ ОБЪЕКТОВ,
ПРЕДСТАВЛЯЮЩИХ ИСТОРИЧЕСКУЮ, НАУЧНУЮ, ХУДОЖЕСТВЕННУЮ ИЛИ ИНУЮ КУЛЬТУРНУЮ ЦЕННОСТЬ

Санкт-Петербург

Правительство Санкт-Петербурга

Документ создан в системе [illegible] — электронного фонда правовых и нормативно-технических документов

КОМИТЕТ ПО ГОСУДАРСТВЕННОМУ КОНТРОЛЮ, ИСПОЛЬЗОВАНИЮ И ОХРАНЕ ПАМЯТНИКОВ ИСТОРИИ И КУЛЬТУРЫ

НЕВСКИЙ АДМИНИСТРАТИВНЫЙ РАЙОН

№ п/п	Наименование объекта	Датировка	Авторы	Местонахождение	Техническое состояние	Заключение экспертизы
1	2	3	4	5	6	7
2203	Церковь Николая Мирликийского Православной Церкви (Московский Патриархат)	1904-1908; 1910; снесена в 1968	арх. Л.Ф. фон Гоген, А.В.Иванов, разобрал А.В. Никольский	Обуховской Обороны пр., 23		Рекомендована к включению в список памятников истории и культуры местного значения (проекта) научного совета Санкт-Петербурга по вопросам охраны культурного наследия от 31.07.1997

СПИСОК
ВНОВЬ ВЫЯВЛЕННЫХ ОБЪЕКТОВ, ПРЕДСТАВЛЯЮЩИХ ИСТОРИЧЕСКУЮ, НАУЧНУЮ, ХУДОЖЕСТВЕННУЮ ИЛИ ИНУЮ КУЛЬТУРНУЮ ЦЕННОСТЬ

Санкт-Петербург

Градостроительство и архитектура

КОМИТЕТ ПО ГОСУДАРСТВЕННОМУ КОНТРОЛЮ, ИСПОЛЬЗОВАНИЮ И ОХРАНЕ ПАМЯТНИКОВ ИСТОРИИ И КУЛЬТУРЫ

ПЕТРОГРАДСКИЙ АДМИНИСТРАТИВНЫЙ РАЙОН

№ п/п	Наименование объекта	Датировка	Авторы	Местонахождение	Техническое состояние	Заключение экспертизы
1	2	3	4	5	6	7
2204	Малый Петровский мост	1833-е годы	автор не установлен	Ждановская наб., Ждановский ул. (восточнее двухпролетного Биржевого моста)	хорошее	Рекомендован к включению в список памятников истории и культуры местного значения (проекта) Научного совета Санкт-Петербурга по вопросам охраны культурного наследия от 31.07.1997)
2205	Сквер Троицкой Церкви (Троицы-Петровской) Православной	1737; 1743; 1850; снесена 1956-1958	автор не установлен; арх. С.А.Мазаев (реконструкция Т.Н.Стрижева)	Троицкая пл., д.2		-
2206	Дом Первого Российского страхового общества	1913-1914	архитекторы Е.Н.Дитрих, Ю.Ю.Бенуа	Кронверкский пр., 29; Гулливерская Большая ул., 37	хорошее	Рекомендован к включению в Список вновь выявленных объектов, представляющих историческую, научную, художественную или иную культурную ценность (постановление Правительства от 26.03.2002
2207	Служебный флигель дома П.И.Гове	1911-1912	автор не установлен	Большой просп., 11, лит.Е	плохое	-

Об утверждении Списка вновь выявленных объектов, представляющих историческую, научную, художественную или иную культурную ценность (в редакции на 11 декабря 2023 года)
Приказ КГИОП Санкт-Петербурга от 20 февраля 2001 г. № 10

СПИСОК
ВНОВЬ ВЫЯВЛЕННЫХ ОБЪЕКТОВ, ПРЕДСТАВЛЯЮЩИХ ИСТОРИЧЕСКУЮ, НАУЧНУЮ, ХУДОЖЕСТВЕННУЮ ИЛИ ИНУЮ КУЛЬТУРНУЮ ЦЕННОСТЬ

Санкт-Петербург
Градостроительство и архитектура

КОМИТЕТ ПО ГОСУДАРСТВЕННОМУ КОНТРОЛЮ, ИСПОЛЬЗОВАНИЮ И ОХРАНЕ ПАМЯТНИКОВ ИСТОРИИ И КУЛЬТУРЫ

ПЕТРОДВОРЦОВЫЙ АДМИНИСТРАТИВНЫЙ РАЙОН

№ п/п	Наименование объекта	Датировка	Авторы	Местонахождение	Техническое состояние	Заключение эксперты
1	2	3	4	5	6	7
2206	Объект исключен с 19 декабря 2018 года - распоряжение КГИОП Санкт-Петербурга от 13 декабря 2018 года № 516-р) - См. скрытый курсор мышью					
2206.1	Объект исключен с 19 декабря 2018 года - распоряжение КГИОП Санкт-Петербурга от 13 декабря 2018 года № 516-р) - См. скрытый курсор мышью					
2206.2	Объект исключен с 19 декабря 2018 года - распоряжение КГИОП Санкт-Петербурга от 13 декабря 2018 года № 516-р) - См. скрытый курсор мышью					
2206.3	Объект исключен с 19 декабря 2018 года - распоряжение КГИОП Санкт-Петербурга от 13 декабря 2018 года № 516-р) - См. скрытый курсор мышью					
2206.4	Объект исключен с 19 декабря 2018 года - распоряжение КГИОП Санкт-Петербурга от 13 декабря 2018 года № 516-р) - См. скрытый курсор мышью					
2206.5	Объект исключен с 19 декабря 2018 года - распоряжение КГИОП Санкт-Петербурга от 13 декабря 2018 года № 516-р) - См. скрытый курсор мышью					

СПИСОК
ВНОВЬ ВЫЯВЛЕННЫХ ОБЪЕКТОВ, ПРЕДСТАВЛЯЮЩИХ ИСТОРИЧЕСКУЮ, НАУЧНУЮ, ХУДОЖЕСТВЕННУЮ ИЛИ ИНУЮ КУЛЬТУРНУЮ ЦЕННОСТЬ

Санкт-Петербург
Градостроительство и архитектура

КОМИТЕТ ПО ГОСУДАРСТВЕННОМУ КОНТРОЛЮ, ИСПОЛЬЗОВАНИЮ И ОХРАНЕ ПАМЯТНИКОВ ИСТОРИИ И КУЛЬТУРЫ

ЦЕНТРАЛЬНЫЙ АДМИНИСТРАТИВНЫЙ РАЙОН

№ п/п	Наименование объекта	Датировка	Авторы	Местонахождение	Техническое состояние	Заключение эксперты
1	2	3	4	5	6	7
2280	Пункт исключен - приказ Комитета по государственному контролю, использованию и охране памятников истории и культуры Санкт-Петербурга от 26 июня 2003 года № 6-10 - См. гиперссылка реферата					

СПИСОК ВЫЯВЛЕННЫХ ОБЪЕКТОВ КУЛЬТУРНОГО НАСЛЕДИЯ

Санкт-Петербург
Жилищно-коммунальное хозяйство

КОМИТЕТ ПО ГОСУДАРСТВЕННОМУ КОНТРОЛЮ, ИСПОЛЬЗОВАНИЮ И ОХРАНЕ ПАМЯТНИКОВ ИСТОРИИ И КУЛЬТУРЫ

КРАСНОГВАРДЕЙСКИЙ РАЙОН

Документ создан в системе Консультант — электронного фонда правовых 70 000 000 нормативно-правовых и нормативно-технических документов

Об утверждении Списка вновь выявленных объектов, представляющих исторический, научный, художественный или иной культурный ценность, и изменений, внесенных на 11 декабря 2023 года
Приказ Минкультуры Санкт-Петербурга от 20 февраля 2001 г. № 10

№ п/п	Наименование объекта	Датировка	Авторы	Местонахождение	Техническое состояние	Заключение экспертизы
1	2	3	4	5	6	7
2210	Триумфальные пилоны в честь защитников Ленинграда в годы Великой Отечественной войны (два)	1962-1965 гг.	арх. В.Я.Дубенников, скульптор А.Е.Громов	ул. Кораблестроителей, напротив д.50 и д.54, корп.1	неудовлетворительное	рекомендовать к включению в Единый государственный реестр как объект культурного наследия регионального значения

(Пункт дополнительно включен Распоряжением Комитета по государственному контролю, использованию и охране памятников истории и культуры Санкт-Петербурга от 8 ноября 2005 года N 8-1-Д)

СПИСОК
ВЫЯВЛЕННЫХ ОБЪЕКТОВ КУЛЬТУРНОГО НАСЛЕДИЯ

Санкт-Петербург

История

КОМИТЕТ ПО ГОСУДАРСТВЕННОМУ КОНТРОЛЮ, ИСПОЛЬЗОВАНИЮ И ОХРАНЕ ПАМЯТНИКОВ ИСТОРИИ И КУЛЬТУРЫ

ВАСИЛЕОСТРОВСКИЙ РАЙОН

№ п/п	Наименование объекта	Датировка	Авторы	Местонахождение	Техническое состояние	Заключение экспертизы
1	2	3	4	5	6	7
2211	Химическая лаборатория М.В.Ломоносова и "Кунсткамера", в которых в 1741-1756 гг. жил М.В.Ломоносов (предположительно)	лаборатория 1748; 1896; снесена; "Кунсткамера" камер. 1718 г.; основа половина 1720-х гг., 1741-1940; реконстр.	лаборатория арх. И.-Ф. Цуккалли; по плану И.В. Пименовского	В.О., 3 л. Линии, д.42	удовлетворительное	рекомендовать включить в Единый государственный реестр как объект культурного наследия регионального значения

Пункт дополнительно включен Распоряжением Комитета по государственному контролю, использованию и охране памятников истории и культуры Санкт-Петербурга от 30 января 2006 года N 8-5

СПИСОК
ВЫЯВЛЕННЫХ ОБЪЕКТОВ КУЛЬТУРНОГО НАСЛЕДИЯ

Санкт-Петербург

Исторические захоронения

КОМИТЕТ ПО ГОСУДАРСТВЕННОМУ КОНТРОЛЮ, ИСПОЛЬЗОВАНИЮ И ОХРАНЕ ПАМЯТНИКОВ ИСТОРИИ И КУЛЬТУРЫ

ПРИМОРСКИЙ РАЙОН

№ п/п	Наименование объекта	Датировка	Авторы	Местонахождение	Техническое состояние	Заключение экспертизы
1	2	3	4	5	6	7

Документ создан в системе docs.cntd.ru — электронного фонда правовой и нормативно-технической документации

2212	Мемориал воинам-интернационалистам, погибшим в Афганистане (1980-1989 гг.)	1992г.-2008 гг.	ск. Е.Н.Рутников; арх. Ф.К. Романовский, В.И.Николаев	Серафимовское кладбище, Серебряков пер., 1 (Лесной район), 33)	удовлетворительное	рекомендовать к включению в Единый государственный реестр как объект культурного наследия регионального значения

Пункт дополнительно включен распоряжением Комитета по государственному контролю, использованию и охране памятников истории и культуры Санкт-Петербурга от 20 января 2020 года № 1-р.

СПИСОК
ВЫЯВЛЕННЫХ ОБЪЕКТОВ КУЛЬТУРНОГО НАСЛЕДИЯ

Санкт-Петербург

Исторические захоронения

КОМИТЕТ ПО ГОСУДАРСТВЕННОМУ КОНТРОЛЮ, ИСПОЛЬЗОВАНИЮ И ОХРАНЕ ПАМЯТНИКОВ ИСТОРИИ И КУЛЬТУРЫ

ВЫБОРГСКИЙ РАЙОН

№ пп	Наименование объекта	Даты жизни	Авторы	Местонахождение	Техническое состояние	Заключение экспертизы
1	2	3	4	5	6	7
2213	Братская могила воинов, погибших в бою за Ленинград в 1942-1943 гг.			Шуваловский участок, Выборгское шоссе, 106а, Сосновая дорожка	удовлетворительное	рекомендовать к включению в Единый государственный реестр как объект культурного наследия регионального значения

Пункт дополнительно включен распоряжением Комитета по государственному контролю, использованию и охране памятников истории и культуры Санкт-Петербурга от 11 июня 2020 года № 1-р.

СПИСОК
ВЫЯВЛЕННЫХ ОБЪЕКТОВ КУЛЬТУРНОГО НАСЛЕДИЯ

Санкт-Петербург

Исторические захоронения

КОМИТЕТ ПО ГОСУДАРСТВЕННОМУ КОНТРОЛЮ, ИСПОЛЬЗОВАНИЮ И ОХРАНЕ ПАМЯТНИКОВ ИСТОРИИ И КУЛЬТУРЫ

КАЛИНИНСКИЙ РАЙОН

№ пп	Наименование объекта	Даты жизни	Авторы	Местонахождение	Техническое состояние	Заключение экспертизы
1	2	3	4	5	6	7
2214	Братская могила воинов конвоя "Максим Горький", погибших при обороне Ленинграда в 1941-1942 гг.			Богатяновская улица, пересечение Днепровской и Балканской дорожек	удовлетворительное	рекомендовать к включению в Единый государственный реестр как объект культурного наследия регионального значения

Пункт дополнительно включен распоряжением Комитета по государственному контролю, использованию и охране памятников истории и культуры Санкт-Петербурга от 11 июня 2020 года № 1-р.

2215	Братская могила воинов гренадер			Пискаревское мемориальное кладбище	удовлетворительное	рекомендовать к включению в Единый государственный реестр

СПб утвержден Список вновь выявленных объектов, представляющих исторический, научный, художественный или иной культурный ценность, по состоянию на 11 декабря 2023 года.
Приказ КГИОП Санкт-Петербурга от 20 февраля 2001 г. № 10

	"Фирсов", кольцевая 24 апреля 1942 года			Невской пр., 19, северо-западная часть		как объект культурного наследия регионального значения

Пункт дополнительно включен приказом Комитета по государственному контролю, использованию и охране памятников истории и культуры Санкт-Петербурга от 11 июня 2008 года N 8-43

СПИСОК
ВЫЯВЛЕННЫХ ОБЪЕКТОВ КУЛЬТУРНОГО НАСЛЕДИЯ

Санкт-Петербург

Оборонительные сооружения

КОМИТЕТ ПО ГОСУДАРСТВЕННОМУ КОНТРОЛЮ, ИСПОЛЬЗОВАНИЮ
И ОХРАНЕ ПАМЯТНИКОВ ИСТОРИИ И КУЛЬТУРЫ

КИРОВСКИЙ РАЙОН

N пп	Наименование объекта	Датировка	Авторы	Местонахождение	Техническое состояние	Заключение экспертизы
1	2	3	4	5	6	7
2219	Дот	1941-1944 гг.		Южная оконечность о., напротив д.67 (у ТЭЦ N 15)	удовлетворительное	рекомендовать к включению в Единый государственный реестр как объект культурного наследия регионального значения

Пункт дополнительно включен приказом Комитета по государственному контролю, использованию и охране памятников истории и культуры Санкт-Петербурга от 11 июня 2008 года N 8-43

2217	Дот	1941-1944 гг.		Стрелка пр., 58, у ограды Красненького кладбища	удовлетворительное	рекомендовать к включению в Единый государственный реестр как объект культурного наследия регионального значения

Пункт дополнительно включен приказом Комитета по государственному контролю, использованию и охране памятников истории и культуры Санкт-Петербурга от 11 июня 2008 года N 8-43

СПИСОК
ВЫЯВЛЕННЫХ ОБЪЕКТОВ КУЛЬТУРНОГО НАСЛЕДИЯ

Санкт-Петербург

Исторические захоронения

КОМИТЕТ ПО ГОСУДАРСТВЕННОМУ КОНТРОЛЮ, ИСПОЛЬЗОВАНИЮ
И ОХРАНЕ ПАМЯТНИКОВ ИСТОРИИ И КУЛЬТУРЫ

КРАСНОГВАРДЕЙСКИЙ РАЙОН

N пп	Наименование объекта	Датировка	Авторы	Местонахождение	Техническое состояние	Заключение экспертизы
1	2	3	4	5	6	7
2218	Мемориальный квадрат Ордена Славы Петра Григорьевича Алексеева			Кольцевая поляна оградки Малоохтинского пр., 6, Шлиссельбургского проспекта	удовлетворительное	рекомендовать к включению в Единый государственный реестр как объект культурного наследия регионального значения

Документ создан с помощью КонсультантПлюс — электронного фонда из более 70 000 000 нормативных правовых и нормативно-технических документов

Пункт дополнительно включен приказом Комитета по государственному контролю, использованию и охране памятников истории и культуры Санкт-Петербурга от 31 мая 2006 года N 8-43

2316	Братская могила пятнадцати погибших 4 октября 1941 года			Пороховское кладбище. Рядовское шоссе, гв. Захарова аллея	здовлетворительное	рекомендовать к включению в Единый государственный реестр как объект культурного наследия регионального значения

Пункт дополнительно включен приказом Комитета по государственному контролю, использованию и охране памятников истории и культуры Санкт-Петербурга от 31 мая 2006 года N 8-43

СПИСОК
ВЫЯВЛЕННЫХ ОБЪЕКТОВ КУЛЬТУРНОГО НАСЛЕДИЯ

Санкт-Петербург

Исторические захоронения

КОМИТЕТ ПО ГОСУДАРСТВЕННОМУ КОНТРОЛЮ, ИСПОЛЬЗОВАНИЮ И ОХРАНЕ ПАМЯТНИКОВ ИСТОРИИ И КУЛЬТУРЫ

г.КРОНШТАДТ

N п/п	Наименование объекта	Датировка	Авторы	Местонахождение	Техническое состояние	Заключение экспертизы
1	2	3	4	5	6	7
2326	Братская могила пятнадцати воинов, погибших при налете авиации на г.Кронштадт 21 сентября 1941 года			г.Кронштадт. Красноармейская улица, городское кладбище, дополнительное воинское захоронение	здовлетворительное	рекомендовать к включению в Единый государственный реестр как объект культурного наследия регионального значения

Пункт дополнительно включен приказом Комитета по государственному контролю, использованию и охране памятников истории и культуры Санкт-Петербурга от 31 мая 2006 года N 8-43

СПИСОК
ВЫЯВЛЕННЫХ ОБЪЕКТОВ КУЛЬТУРНОГО НАСЛЕДИЯ

Санкт-Петербург

Оборонительные сооружения

КОМИТЕТ ПО ГОСУДАРСТВЕННОМУ КОНТРОЛЮ, ИСПОЛЬЗОВАНИЮ И ОХРАНЕ ПАМЯТНИКОВ ИСТОРИИ И КУЛЬТУРЫ

МОСКОВСКИЙ РАЙОН

N п/п	Наименование объекта	Датировка	Авторы	Местонахождение	Техническое состояние	Заключение экспертизы
1	2	3	4	5	6	7
2327	Дот	1941-1944 гг.		пересечение Красногутейской и Варшавской улиц	здовлетворительное	рекомендовать к включению в Единый государственный реестр как объект культурного наследия регионального значения

Пункт дополнительно включен приказом Комитета по государственному контролю, использованию и охране памятников истории и культуры Санкт-Петербурга от 31 мая 2006 года N 8-43

Документ создан в системе Консультант — электронного фонда правовой и нормативно-технической документации

2222	Дот	1941-1944 гг.		Ленинград, ул. (у "Дома Советов")	удовлетворительное	рекомендовать к включению в Единый государственный реестр объектов культурного наследия регионального значения

Проект распоряжения о включении [сведений Комитета по государственному контролю, использованию и охране памятников истории и культуры Санкт-Петербурга от 11 июня 2008 года N 10-83]

СПИСОК
ВЫЯВЛЕННЫХ ОБЪЕКТОВ КУЛЬТУРНОГО НАСЛЕДИЯ

Санкт-Петербург

Исторические наименования

КОМИТЕТ ПО ГОСУДАРСТВЕННОМУ КОНТРОЛЮ, ИСПОЛЬЗОВАНИЮ И ОХРАНЕ ПАМЯТНИКОВ ИСТОРИИ И КУЛЬТУРЫ

ПРИМОРСКИЙ РАЙОН

№ п/п	Наименование объекта	Датировка	Авторы	Местонахождение	Техническое состояние	Заключение экспертизы
1	2	3	4	5	6	7
2223	Братская могила морских пехотинцев "Стальной", погибших 1 мая 1943 года			Сапернинское кладбище, Выборгское шоссе, 50 (Сапернинское пер., 1), Центральная аллея	удовлетворительное	рекомендовать к включению в Единый государственный реестр объектов культурного наследия регионального значения

Проект распоряжения о включении [сведений Комитета по государственному контролю, использованию и охране памятников истории и культуры Санкт-Петербурга от 11 июня 2008 года N 10-83]

СПИСОК
ВЫЯВЛЕННЫХ ОБЪЕКТОВ КУЛЬТУРНОГО НАСЛЕДИЯ

Санкт-Петербург

Исторические наименования

КОМИТЕТ ПО ГОСУДАРСТВЕННОМУ КОНТРОЛЮ, ИСПОЛЬЗОВАНИЮ И ОХРАНЕ ПАМЯТНИКОВ ИСТОРИИ И КУЛЬТУРЫ

ФРУНЗЕНСКИЙ РАЙОН

№ п/п	Наименование объекта	Датировка	Авторы	Местонахождение	Техническое состояние	Заключение экспертизы
1	2	3	4	5	6	7
2224	Братская могила воинов 1 мотострелковой автомобилизированной краснознаменной бригады Балтийского флота, 1942-1988 гг.			Волковское лютеранское кладбище, 1-ый в Волковом, 1 1-й Еврейский участок	удовлетворительное	рекомендовать к включению в Единый государственный реестр объектов культурного наследия регионального значения

Проект распоряжения о включении [сведений Комитета по государственному контролю, использованию и охране памятников истории и культуры Санкт-Петербурга от 11 июня 2008 года N 10-83]

Документ открыт и получен [www.kgiop.ru] — электронного фонда на базе ГК 000-000 нормативно-правовых и нормативно-технических документов

Об утверждении Списка вновь выявленных объектов, представляющих исторический, научный, художественный или иной культурный ценность, и признании утратившим силу распоряжения Комитета по государственному контролю, использованию и охране памятников истории и культуры от 20 февраля 2001 г. № 10

СПИСОК
ВЫЯВЛЕННЫХ ОБЪЕКТОВ КУЛЬТУРНОГО НАСЛЕДИЯ

Санкт-Петербург

Исторические захоронения

КОМИТЕТ ПО ГОСУДАРСТВЕННОМУ КОНТРОЛЮ, ИСПОЛЬЗОВАНИЮ И ОХРАНЕ ПАМЯТНИКОВ ИСТОРИИ И КУЛЬТУРЫ

ВАСИЛЕОСТРОВСКИЙ РАЙОН

№ п/п	Наименование объекта	Датировка	Авторы	Местонахождение	Категория значимости	Дополнительно категорирован
1	2	3	4	5	6	7
2226	Комплекс каменных мостиков малого городского пруда "Дельфин" (1904 г.)			Смоленское православное кладбище, Кожухов ул., 24, Малый пр., Базунов ул., Смоленский р-н/б, Кадетская дорожка, уч.63	ценный градоформирующий	рекомендовать к включению в Единый государственный реестр как объект культурного наследия регионального значения
2228	Надгробие Литовской (1830-е годы)			Смоленское православное кладбище, Кожухов ул., 24, Малый пр., Базунов ул., Смоленский р-н/б, (перезахоронен Женевского в Смоленское дворянское, уч.20	ценный градоформирующий	рекомендовать к включению в Единый государственный реестр как объект культурного наследия регионального значения
2227	Надгробие А.А.Спиридовой-Фермора (1870-е годы)			Смоленское православное кладбище, Кожухов ул., 24, Малый пр., Базунов ул., Смоленский р-н/б, Надгробная дорожка, уч.20-б	ценный градоформирующий	рекомендовать к включению в Единый государственный реестр как объект культурного наследия регионального значения
2229	Могила видного деятеля российской науки, основателя исследователя П.Е.Кеку (1786-1869)			Смоленское православное кладбище, Смоленский р-н/б, 21 Центральная дорожка, уч.5	ценный градоформирующий	рекомендовать к включению в Единый государственный реестр как объект культурного наследия регионального значения
2230	Могила ученого-кораблестроителя, гидрографа, адмирала А.С.Грейга (1775-1845)			Смоленское лютеранское кладбище, Смоленский р-н/б, 21 Центральная дорожка, уч.47	ценный градоформирующий	рекомендовать к включению в Единый государственный реестр как объект культурного наследия регионального значения
2231	Могила и надгробие промышленника шотландца Людвига Нобеля (1831-1888)			Смоленское лютеранское кладбище, Смоленский р-н/б,	ценный градоформирующий	рекомендовать к включению в Единый государственный реестр как объект культурного наследия

Документ сгенерирован с портала [www.lenobl.ru] — электронного фонда законов ЛО ООО «Центр правовых и юридических документов»

				22; участок 50		дополнительного выявления
2001	Объект исключен - [распоряжение КГИОП Санкт-Петербурга от 13 ноября 2014 года N 10-804] - См. [текст документа]					

Имеет дополнительно включен [Приказ Комитета по государственному контролю, использованию и охране памятников истории и культуры Санкт-Петербурга от 2 июня 2005 года N 6-6]

СПИСОК
ВЫЯВЛЕННЫХ ОБЪЕКТОВ КУЛЬТУРНОГО НАСЛЕДИЯ

Санкт-Петербург

Исторические захоронения

КОМИТЕТ ПО ГОСУДАРСТВЕННОМУ КОНТРОЛЮ, ИСПОЛЬЗОВАНИЮ
И ОХРАНЕ ПАМЯТНИКОВ ИСТОРИИ И КУЛЬТУРЫ

КОЛПИНСКИЙ РАЙОН

N п/п	Наименование объекта	Датировка	Авторы	Местонахождение	Техническое состояние	Заключение экспертизы
1	2	3	4	5	6	7
2000	Братская могила советских воинов 55-й Армии Ленинградского фронта (1941-1944)			пос.Саперный, территория в/ч 20913 Ленинградской военно-морской базы	удовлетворительное	рекомендовать к включению в Единый государственный реестр объектов культурного наследия регионального значения

Имеет дополнительно включен [приказом Комитета по государственному контролю, использованию и охране памятников истории и культуры Санкт-Петербурга от 2 июня 2005 года N 6-6]

СПИСОК
ВЫЯВЛЕННЫХ ОБЪЕКТОВ КУЛЬТУРНОГО НАСЛЕДИЯ

Санкт-Петербург

Исторические захоронения

КОМИТЕТ ПО ГОСУДАРСТВЕННОМУ КОНТРОЛЮ, ИСПОЛЬЗОВАНИЮ
И ОХРАНЕ ПАМЯТНИКОВ ИСТОРИИ И КУЛЬТУРЫ

ПЕТРОДВОРЦОВЫЙ РАЙОН

N п/п	Наименование объекта	Датировка	Авторы	Местонахождение	Техническое состояние	Заключение экспертизы
1	2	3	4	5	6	7
2003	Объект исключен - [распоряжение КГИОП Санкт-Петербурга от 15 октября 2013 года N 10-694] - См. [текст документа]					

СПИСОК ВЫЯВЛЕННЫХ ОБЪЕКТОВ КУЛЬТУРНОГО НАСЛЕДИЯ

Санкт-Петербург

Исторические захоронения

КОМИТЕТ ПО ГОСУДАРСТВЕННОМУ КОНТРОЛЮ, ИСПОЛЬЗОВАНИЮ И ОХРАНЕ ПАМЯТНИКОВ ИСТОРИИ И КУЛЬТУРЫ

Документ открыт и скачан с сервиса [www.zakon.ru] — электронного фонда системы ГОСТ ОБ ОСНОВЕ нормативно-правовых и нормативно-технических документов

Об утверждении Списка вновь выявленных объектов, представляющих исторический, научный, художественный или иной культурный ценность (в редакции на 11 декабря 2023 года)
Приказ КГИОП Санкт-Петербурга от 20 февраля 2001 г. № 10

Страница 203

МОСКОВСКИЙ РАЙОН

№ п/п	Наименование объекта	Датировка	Авторы	Местонахождение	Технических сооружений	Заключение экспертизы
1	2	3	4	5	6	7
2204	Мемориальная надпись в честь Н.В. Кедрова (1827-1903)			Кладбищенская церковь, Московский пр., 100, 8-я дорожка, у стены церкви	удовлетворительное	рекомендовать к включению в Единый государственный реестр как объект культурного наследия регионального значения
Пункт дополнительно включен приказом Комитета по государственному контролю, использованию и охране памятников истории и культуры Санкт-Петербурга от 2 марта 2009 года N 8-61						
2205	Мемориальная плита-кенотаф воинам телеграфа и телефонии И.Г.Петровичеву (1831-1895)			Кладбищенская церковь, Московский пр., 100, между 19 и 28-1 дорожками, у ст.25	удовлетворительное	рекомендовать к включению в Единый государственный реестр как объект культурного наследия регионального значения
Пункт дополнительно включен приказом Комитета по государственному контролю, использованию и охране памятников истории и культуры Санкт-Петербурга от 2 марта 2009 года N 8-61						

СПИСОК ВЫЯВЛЕННЫХ ОБЪЕКТОВ КУЛЬТУРНОГО НАСЛЕДИЯ

Санкт-Петербург

Исторические изменения

КОМИТЕТ ПО ГОСУДАРСТВЕННОМУ КОНТРОЛЮ, ИСПОЛЬЗОВАНИЮ И ОХРАНЕ ПАМЯТНИКОВ ИСТОРИИ И КУЛЬТУРЫ

ПУШКИНСКИЙ РАЙОН

№ п/п	Наименование объекта	Датировка	Авторы	Местонахождение	Технических сооружений	Заключение экспертизы
1	2	3	4	5	6	7
2206	Могила и надгробие княжны Е.Р. Ухтомы (1857/59-1907)			г.Павловск, Артиллерийская ул., городское кладбище, слева от центральной аллеи	удовлетворительное	рекомендовать к включению в Единый государственный реестр как объект культурного наследия регионального значения
Пункт дополнительно включен приказом Комитета по государственному контролю, использованию и охране памятников истории и культуры Санкт-Петербурга от 2 марта 2009 года N 8-61						
2207	Объект исключен - распоряжение КГИОП (Санкт-Петербурга от 3 сентября 2014 года N 10-745) - См. предыдущую редакцию					

Наименование объекта	Датировка	Авторы	Местонахождение	Охранные сооружения	Заключение экспертизы
Павловский сад с прудом	1905-1920-е годы	не установлены	г.Павловск, между улицами Дворцовой, Оранжерейной, Пилицкого, Привокзальной площадью и Октябрьским бульваром	удовлетворительное	Рекомендовать включить в Единый государственный реестр как объект культурного наследия регионального значения
Статус дополнительно изменен приказом Комитета по государственному контролю, использованию и охране памятников истории и культуры Санкт-Петербурга от 30 декабря 2009 года N 8-267					

Документ открыт в полном объеме — электронная версия издания ГК ОДО ОДО нормативно-правовых и нормативно-технических документов

Об утверждении Списка вновь выявленных объектов, представляющих исторический, научный, художественный или иной культурный интерес, по состоянию на 11 декабря 2003 года
Приказ КГИОП Санкт-Петербурга от 20 февраля 2004 г. № 10

СПИСОК ВЫЯВЛЕННЫХ ОБЪЕКТОВ КУЛЬТУРНОГО НАСЛЕДИЯ

Санкт-Петербург

Исторические захоронения

КОМИТЕТ ПО ГОСУДАРСТВЕННОМУ КОНТРОЛЮ, ИСПОЛЬЗОВАНИЮ И ОХРАНЕ ПАМЯТНИКОВ ИСТОРИИ И КУЛЬТУРЫ

ФРУНЗЕНСКИЙ РАЙОН

N п/п	Наименование объекта	Датировка	Авторы	Местонахождение	Техническое состояние	Заключение КГИОПа
1	2	3	4	5	6	7
3268	Могила Белозерова Николая, протоиерея Р.П.Рыкунина (1828-1913)			Волковское православное кладбище. Ранняя правая дор. Тр. 1 северо-восточнее от Спасского собора. Смотрительская дорожка, уч.44.	удовлетворительное	рекомендовать к включению в Единый государственный реестр как объект культурного наследия регионального значения
3270	Могила военного инженера - гидротехника Ф.П.де Волана			Волковское лютеранское кладбище. Волковский каб.д., 1. Западная дорожка.	удовлетворительное	рекомендовать к включению в Единый государственный реестр как объект культурного наследия регионального значения
3340	Могила и надгробие переводчика И.И.Дебольи-Забелинского (1765-1836)			Волковское лютеранское кладбище. Волковский каб.д., 1. Дебольи (Забелинская) дорожка, уч.44.	удовлетворительное	рекомендовать к включению в Единый государственный реестр как объект культурного наследия регионального значения

Раздел дополнительно включен [сведениями Комитета по государственному контролю, использованию и охране памятников истории и культуры Санкт-Петербурга от 2 июня 2005 года № 8-01]

СПИСОК ВЫЯВЛЕННЫХ ОБЪЕКТОВ КУЛЬТУРНОГО НАСЛЕДИЯ

Санкт-Петербург

Исторические захоронения

КОМИТЕТ ПО ГОСУДАРСТВЕННОМУ КОНТРОЛЮ, ИСПОЛЬЗОВАНИЮ И ОХРАНЕ ПАМЯТНИКОВ ИСТОРИИ И КУЛЬТУРЫ

ЦЕНТРАЛЬНЫЙ РАЙОН

N п/п	Наименование объекта	Датировка	Авторы	Местонахождение	Техническое состояние	Заключение КГИОПа
1	2	3	4	5	6	7
3341	Могила историка, общественного деятеля М.А.Корфа (1800-1878)			Некрополь в надбашне Александро-Невской лавры. Монастырка наб.д. 1а. Центральная дорожка.	удовлетворительное	рекомендовать к включению в Единый государственный реестр как объект культурного наследия регионального значения

Документ открыт с сервера http://www.... — электронного фонда правовых и нормативно-технических документов

Об утверждении Списка вновь выявленных объектов, представляющих исторические, научные, художественную или иную культурную ценность (с изменениями на 11 декабря 2023 года)
Приказ КГИОП Санкт-Петербурга от 20 февраля 2001 г. № 10
Страница 208

Пункт дополнительно исключен приказом Комитета по государственному контролю, использованию и охране памятников истории и культуры Санкт-Петербурга от 3 июня 2008 года № 6-01

СПИСОК ВЫЯВЛЕННЫХ ОБЪЕКТОВ КУЛЬТУРНОГО НАСЛЕДИЯ

Санкт-Петербург

Жилищно-коммунальное хозяйство

КОМИТЕТ ПО ГОСУДАРСТВЕННОМУ КОНТРОЛЮ, ИСПОЛЬЗОВАНИЮ И ОХРАНЕ ПАМЯТНИКОВ ИСТОРИИ И КУЛЬТУРЫ

КРАСНОГВАРДЕЙСКИЙ РАЙОН

№ п/п	Наименование объекта	Датировка	Авторы	Местонахождение	Техническое состояние	Заключение экспертизы
1	2	3	4	5	6	7
2242	Скульптуры фризов (4 шт.) чугун. литые	1926	ск. Л.П.Сосунов	Индустриальный пр., 42 (временно расположены на территории производственной базы ГУП "Мостотрест")	плохое	рекомендовать к включению в Единый государственный реестр как объект культурного наследия регионального значения

Пункт дополнительно включен приказом Комитета по государственному контролю, использованию и охране памятников истории и культуры Санкт-Петербурга от 3 июня 2008 года № 6-77

СПИСОК ВЫЯВЛЕННЫХ ОБЪЕКТОВ КУЛЬТУРНОГО НАСЛЕДИЯ

Санкт-Петербург

Архитектура

КОМИТЕТ ПО ГОСУДАРСТВЕННОМУ КОНТРОЛЮ, ИСПОЛЬЗОВАНИЮ И ОХРАНЕ ПАМЯТНИКОВ ИСТОРИИ И КУЛЬТУРЫ

КАЛИНИНСКИЙ РАЙОН

№ п/п	Наименование объекта	Датировка	Авторы	Местонахождение	Техническое состояние	Заключение экспертизы
1	2	3	4	5	6	7
2244	Ансамбль Артиллерийской лаборатории (с прудом) в составе:	1841-1853 (2-я пол. 19 - нач. 20 вв.)	Архитекторы Гримм Ал.Л., Фон Гаккельсон И.Р.	проспект Медиков, Блокада, 12	удовлетворительное	Рекомендовать к включению в Единый государственный реестр как объект культурного наследия регионального значения

Пункт в редакции постановления Комитета по государственному контролю, использованию и охране памятников истории и культуры Санкт-Петербурга от 2 ноября 2005 года N 10-30 - см. предыдущую редакцию

2244.1	Церковь	1841-1853	Архитекторы Гримм Ал.Л., Фон Гаккельсон И.Р.	проспект Медиков, Блокада, 12, лит.Ад	удовлетворительное	
2244.2	Жилой дом	2-я пол. 19 - нач. 20 вв.	Архитектор Фон	проспект Медиков, Блокада, 12, лит.Г	удовлетворительное	

Документ опубликован на портале (www.spbrm.ru) — электронного фонда правовых и нормативно-технических документов

			Скворцов И.В. (?)			
2244.3	Казарма	1841-1853	Архитекторы Гомзин Н.Л., Фон Гаврилов И.В.	проспект Маршала Блюхера, 12 (литГЖ)	Художественно-мемориальная	
2244.4	Административно-хозяйственный корпус	2-х эт. кам., 19-нач.20 вв.	Архитектор Фон-Гаврилов И.В. (?)	проспект Маршала Блюхера, 12, лит.АХ	Художественно-мемориальная	
2244.5	Пункт исключен - распоряжение Комитета по государственному контролю, использованию и охране памятников истории и культуры Санкт-Петербурга от 2 декабря 2009 года № 10-26 - См. предыдущую редакцию					
2244.6	Пункт исключен - распоряжение Комитета по государственному контролю, использованию и охране памятников истории и культуры Санкт-Петербурга от 2 декабря 2009 года № 10-26 - См. предыдущую редакцию					
2244.7	Пункт исключен - распоряжение Комитета по государственному контролю, использованию и охране памятников истории и культуры Санкт-Петербурга от 2 декабря 2009 года № 10-26 - См. предыдущую редакцию					
2244.8	Пункт исключен - распоряжение Комитета по государственному контролю, использованию и охране памятников истории и культуры Санкт-Петербурга от 2 декабря 2009 года № 10-26 - См. предыдущую редакцию					
2244.9	Пункт исключен - распоряжение Комитета по государственному контролю, использованию и охране памятников истории и культуры Санкт-Петербурга от 2 декабря 2009 года № 10-26 - См. предыдущую редакцию					
2244.10	Пункт исключен - распоряжение Комитета по государственному контролю, использованию и охране памятников истории и культуры Санкт-Петербурга от 2 декабря 2009 года № 10-26 - См. предыдущую редакцию					
2244.11	Лаборатория (?)	1841-1853; 2-й пол. 19-нач.20 вв.	Архитекторы Гомзин Н.Л., Фон Гаврилов И.В.	проспект Маршала Блюхера, 12, лит.Ж	Художественно-мемориальная	
2244.12	Лаборатория (?)	1841-1853; 2-й пол. 19-нач.20 вв.	Архитекторы Гомзин Н.Л., Фон Гаврилов И.В.	проспект Маршала Блюхера, 12, лит.Е	Художественно-мемориальная	
2244.13	Пункт исключен - распоряжение Комитета по государственному контролю, использованию и охране памятников истории и культуры Санкт-Петербурга от 2 декабря 2009 года № 10-26 - См. предыдущую редакцию					
2244.14	Лаборатория	1841-1853	Архитекторы Гомзин Н.Л., Фон Гаврилов И.В.	проспект Маршала Блюхера, 12, лит.ЗО	Художественно-мемориальная	
2244.15	Лаборатория	1841-1853	Архитекторы Гомзин Н.Л., Фон Гаврилов И.В.	проспект Маршала Блюхера, 12, лит.ЕТ	Художественно-мемориальная	
2244.16	Пункт исключен - распоряжение Комитета по государственному контролю, использованию и охране памятников истории и культуры Санкт-Петербурга от 2 декабря 2009 года № 10-26 - См. предыдущую редакцию					
2244.17	Пункт исключен - распоряжение Комитета по государственному контролю, использованию и охране памятников истории и культуры Санкт-Петербурга от 2 декабря 2009 года № 10-26 - См. предыдущую редакцию					
2244.19	Пункт исключен - распоряжение Комитета по государственному контролю, использованию и охране памятников истории и культуры Санкт-Петербурга от 2 декабря 2009 года № 10-26 - См. предыдущую редакцию					
2244.20	Пункт исключен - распоряжение Комитета по государственному контролю, использованию и охране памятников истории и культуры Санкт-Петербурга от 2 декабря 2009 года № 10-26 - См. предыдущую редакцию					

Документ создан в системе docs.cntd.ru — электронного фонда правовых и нормативно-технических документов

2044.31	Пункт исключен – распоряжением Комитета по государственному контролю, использованию и охране памятников истории и культуры Санкт-Петербурга от 2 ноября 2009 года № 10-09 – См. предыдущую редакцию

Раздел дополнительно включен распоряжением Комитета по государственному контролю, использованию и охране памятников истории и культуры Санкт-Петербурга от 26 января 2007 года № 8-10

СПИСОК ВЫЯВЛЕННЫХ ОБЪЕКТОВ КУЛЬТУРНОГО НАСЛЕДИЯ

Санкт-Петербург
Градостроительство и архитектура

КОМИТЕТ ПО ГОСУДАРСТВЕННОМУ КОНТРОЛЮ, ИСПОЛЬЗОВАНИЮ И ОХРАНЕ ПАМЯТНИКОВ ИСТОРИИ И КУЛЬТУРЫ

АДМИРАЛТЕЙСКИЙ РАЙОН

№ п/п	Наименование объекта	Датировка	Авторы	Местонахождение	Техническое состояние	Постановка на государственную охрану
1	2	3	4	5	6	7
2045	Сквер на Синопской площади (дом)	1904–1905 гг.; середина XX в., реконструкция	городской садовник Ф.Я.Вейс	Синопская наб., между домами 36 и 52 по наб. р. Фонтанки	удовлетворительное	Рекомендовать включить в Единый государственный реестр объектов культурного наследия регионального значения

Пункт дополнительно включен распоряжением Комитета по государственному контролю, использованию и охране памятников истории и культуры Санкт-Петербурга от 6 декабря 2007 года № 8-20

Редакция документа с учетом:

изменений и дополнений подготовлена
АО "Кодекс"

ПРИЛОЖЕНИЕ 23
к АКТУ
по результатам ГОСУДАРСТВЕННОЙ ИСТОРИКО-КУЛЬТУРНОЙ ЭКСПЕРТИЗЫ раздела документации, обосновывающего меры по обеспечению сохранности объекта культурного наследия регионального значения "Дом, где в конце 1906 г. проходили заседания ЦК и ПК РСДРП" (Санкт-Петербург, Большая Морская ул., 16; Кирпичный пер., 8), объекта культурного наследия федерального значения "Набережные и мосты реки Мойки" (Санкт-Петербург, от р. Фонтанки до Английского пр. (левый берег) и Крюкова канала (правый берег)), выявленного объекта культурного наследия "Здание Русского банка для внешней торговли (здание Текстильного института)" (Санкт-Петербург, Большая Морская ул., 18; Мойки р. наб., 63; Кирпичный пер., 5), объекта культурного наследия федерального значения "Воспитательный дом Императорский" (Санкт-Петербург, Мойки р. наб., 48-54; Гороховая ул., 18; Казанская ул., 3) при проведении земляных, строительных, мелиоративных и (или) хозяйственных работ, предусмотренных статьей 25 Лесного кодекса Российской Федерации работ по использованию лесов и иных работ на земельном участке, непосредственно связанном с земельным участком в границах территории объекта культурного наследия: «Меры по обеспечению сохранности объектов культурного наследия при проведении работ по объекту: «Реконструкция газопроводов среднего и низкого давления по объектам: «Дюкер-11 ч/з р. Мойку против Кирпичного пер.», «Дюкер через реку Мойка у Кирпичного пер.» 78-10-4559-ОСОКН. ООО «Центр Инженерных Изысканий В Строительстве». 2023 г.

ПРАВИТЕЛЬСТВО САНКТ-ПЕТЕРБУРГА

КОМИТЕТ ПО ГОСУДАРСТВЕННОМУ КОНТРОЛЮ, ИСПОЛЬЗОВАНИЮ И ОХРАНЕ ПАМЯТНИКОВ ИСТОРИИ И КУЛЬТУРЫ

РАСПОРЯЖЕНИЕ

08.11.2016 № 10-530

Об утверждении предмета охраны выявленного объекта культурного наследия «Здание Русского банка для внешней торговли (здание Текстильного института)»

1. Утвердить предмет охраны выявленного объекта культурного наследия «Здание Русского банка для внешней торговли (здание Текстильного института)», расположенного по адресу: Санкт-Петербург, Большая Морская ул., 18, литера А (Большая Морская ул., 18, Мойки р. наб., 63, Гороховый пер., 5) согласно приложению к настоящему распоряжению.

2. Начальнику отдела государственного учета объектов культурного наследия обеспечить размещение настоящего распоряжения в электронной форме в локальной компьютерной сети КГИОП.

3. Контроль за выполнением настоящего распоряжения оставляю за собой.

Председатель КГИОП С.В. Макаров

Приложение к распоряжению КГИОП
от 03.11.2016 №10-580

Предмет охраны
выявленного объекта культурного наследия
«Здание Русского банка для внешней торговли (здание Текстильного института)»,
расположенного по адресу:
Санкт-Петербург, Большая Морская ул., 18, литера А
(Большая Морская ул., 18, Мойки р. наб., 61, Кирпичный пер., 5)

№ пп	Позиция принадлежность предмета охраны	Предмет охраны	Фотофиксация
1	2	3	4
1	Объемно-пространственное решение	габариты, местоположение и конфигурация здания; габариты и конфигурация крыш с металлическими скатами, а так же крыш пониженного (неосновного) объема, имеющих выходы учетом всходов; местоположение, габариты, конфигурация взрезок крыш.	

2

2	Конструктивная система	наружные и внутренние капитальные стены (кирпичные)	
3	Объемно-планировочное решение	объемно-планировочное решение с наборами комнатных секций	
4	Архитектурно-художественное решение фасадов	архитектурно-художественное решение лицевых фасадов по улицам Б. Морской, Кирпичному пер., наб. р. Мойки, включая скругленную угловую часть с колонной, оформляющей экспозицию на пересечении Б.Морской ул. и Кирпичного пер. в пределах «красных линий»: - кирпичная фактура отделки фасадов с декоративными штукатурками - цоколь, облицованный плитами гранита, отшлифованными и термически обработанными плитами - окна в виде ниш, оформленной металлическими, с частичным, облицованными гранитом;	

		сколы (выбоины, трещины (мелкие*) капитального плана) и мелкие трещины – конфигурация горизонтальных, наклонных, косонаправленных; наличие сколов, вдавлен исторический рисунок расположен и материал (дерево); оформление сколов трещин (со) плоскостные выступы из существующих кронштейн; отсутствие фасадов и сколов осад и окружающем пространстве; вертикальных членений, стеклопакетных систем с конструкции большого среза; сколы плоского карниза	

		Пилястры с капителями (в том числе сдвоенные и четверные) имеются в неполном количестве всех уровней 4-го этажа	
		Фриз с рельефной отделкой, включающей кронштейн простого профиля, оттянутым книзу по периметру лицевых фасадов.	
		Пожарный цилиндрический объем в виде «бочки» в угловой части здания	
		архитектурно-художественные решения дворовых фасадов материал отделки фасадов – гладкая оштукатуренная штукатурка местоположение, габариты (отметки высоты, габариты ширины оконных проемов 1-го этажа), конфигурация оконных проемов историческое местоположение оконных проемов, конфигурация, рисунок, самообразующий цветового решения	

9

5.	Декоративно-художественные решения интерьеров	лаборатор архитектурно-художественно и объемно-пространственно решение лестничного узла основной, дополнительный, с балконами на 2-ом ярус, перекрытие с открытыми балкон, основной балконов, обработанная «рваным»	

ПРИЛОЖЕНИЕ 24
к АКТУ
по результатам ГОСУДАРСТВЕННОЙ ИСТОРИКО-КУЛЬТУРНОЙ ЭКСПЕРТИЗЫ раздела документации, обосновывающего меры по обеспечению сохранности объекта культурного наследия регионального значения "Дом, где в конце 1906 г. проходили заседания ЦК и ПК РСДРП" (Санкт-Петербург, Большая Морская ул., 16; Кирпичный пер., 8), объекта культурного наследия федерального значения "Набережные и мосты реки Мойки" (Санкт-Петербург, от р. Фонтанки до Английского пр. (левый берег) и Крюкова канала (правый берег)), выявленного объекта культурного наследия "Здание Русского банка для внешней торговли (здание Текстильного института)" (Санкт-Петербург, Большая Морская ул., 18; Мойки р. наб., 63; Кирпичный пер., 5), объекта культурного наследия федерального значения "Воспитательный дом Императорский" (Санкт-Петербург, Мойки р. наб., 48-54; Гороховая ул., 18; Казанская ул., 3) при проведении земляных, строительных, мелиоративных и (или) хозяйственных работ, предусмотренных статьей 25 Лесного кодекса Российской Федерации работ по использованию лесов и иных работ на земельном участке, непосредственно связанном с земельным участком в границах территории объекта культурного наследия: «Меры по обеспечению сохранности объектов культурного наследия при проведении работ по объекту: «Реконструкция газопроводов среднего и низкого давления по объектам: «Дюкер-11 ч/з р. Мойку против Кирпичного пер.», «Дюкер через реку Мойка у Кирпичного пер.» 78-10-4559-ОСОКН. ООО «Центр Инженерных Изысканий В Строительстве». 2023 г.

ЦГ-Ф-1879

УТВЕРЖДАЮ

Заместитель председателя Комитета по государственному контролю, использованию и охране памятников истории и культуры - начальник управления государственной учета памятников

_____ В.М. Кириков

М.П.

«24» августа 1992

План границ территории
выявленного объекта культурного наследия
"Здание Русского банка для внешней торговли
(здание Текстильного института)"

г. Санкт-Петербург, Марсово Большая ул., 18; Мойки р. наб., 63; Кирочный пер., 5

масштаб 1:2000

УСЛОВНЫЕ ОБОЗНАЧЕНИЯ

границы территории выявленного объекта культурного наследия

выявленный объект культурного наследия

Копия верна

ПРИЛОЖЕНИЕ 25

к АКТУ

по результатам ГОСУДАРСТВЕННОЙ ИСТОРИКО-КУЛЬТУРНОЙ ЭКСПЕРТИЗЫ раздела документации, обосновывающего меры по обеспечению сохранности объекта культурного наследия регионального значения "Дом, где в конце 1906 г. проходили заседания ЦК и ПК РСДРП" (Санкт-Петербург, Большая Морская ул., 16; Кирпичный пер., 8), объекта культурного наследия федерального значения "Набережные и мосты реки Мойки" (Санкт-Петербург, от р. Фонтанки до Английского пр. (левый берег) и Крюкова канала (правый берег)), выявленного объекта культурного наследия "Здание Русского банка для внешней торговли (здание Текстильного института)" (Санкт-Петербург, Большая Морская ул., 18; Мойки р. наб., 63; Кирпичный пер., 5), объекта культурного наследия федерального значения "Воспитательный дом Императорский" (Санкт-Петербург, Мойки р. наб., 48-54; Гороховая ул., 18; Казанская ул., 3) при проведении земляных, строительных, мелиоративных и (или) хозяйственных работ, предусмотренных статьей 25 Лесного кодекса Российской Федерации работ по использованию лесов и иных работ на земельном участке, непосредственно связанном с земельным участком в границах территории объекта культурного наследия: «Меры по обеспечению сохранности объектов культурного наследия при проведении работ по объекту: «Реконструкция газопроводов среднего и низкого давления по объектам: «Дюкер-11 ч/з р. Мойку против Кирпичного пер.», «Дюкер через реку Мойка у Кирпичного пер.» 78-10-4559-ОСОКН. ООО «Центр Инженерных Изысканий В Строительстве». 2023 г.

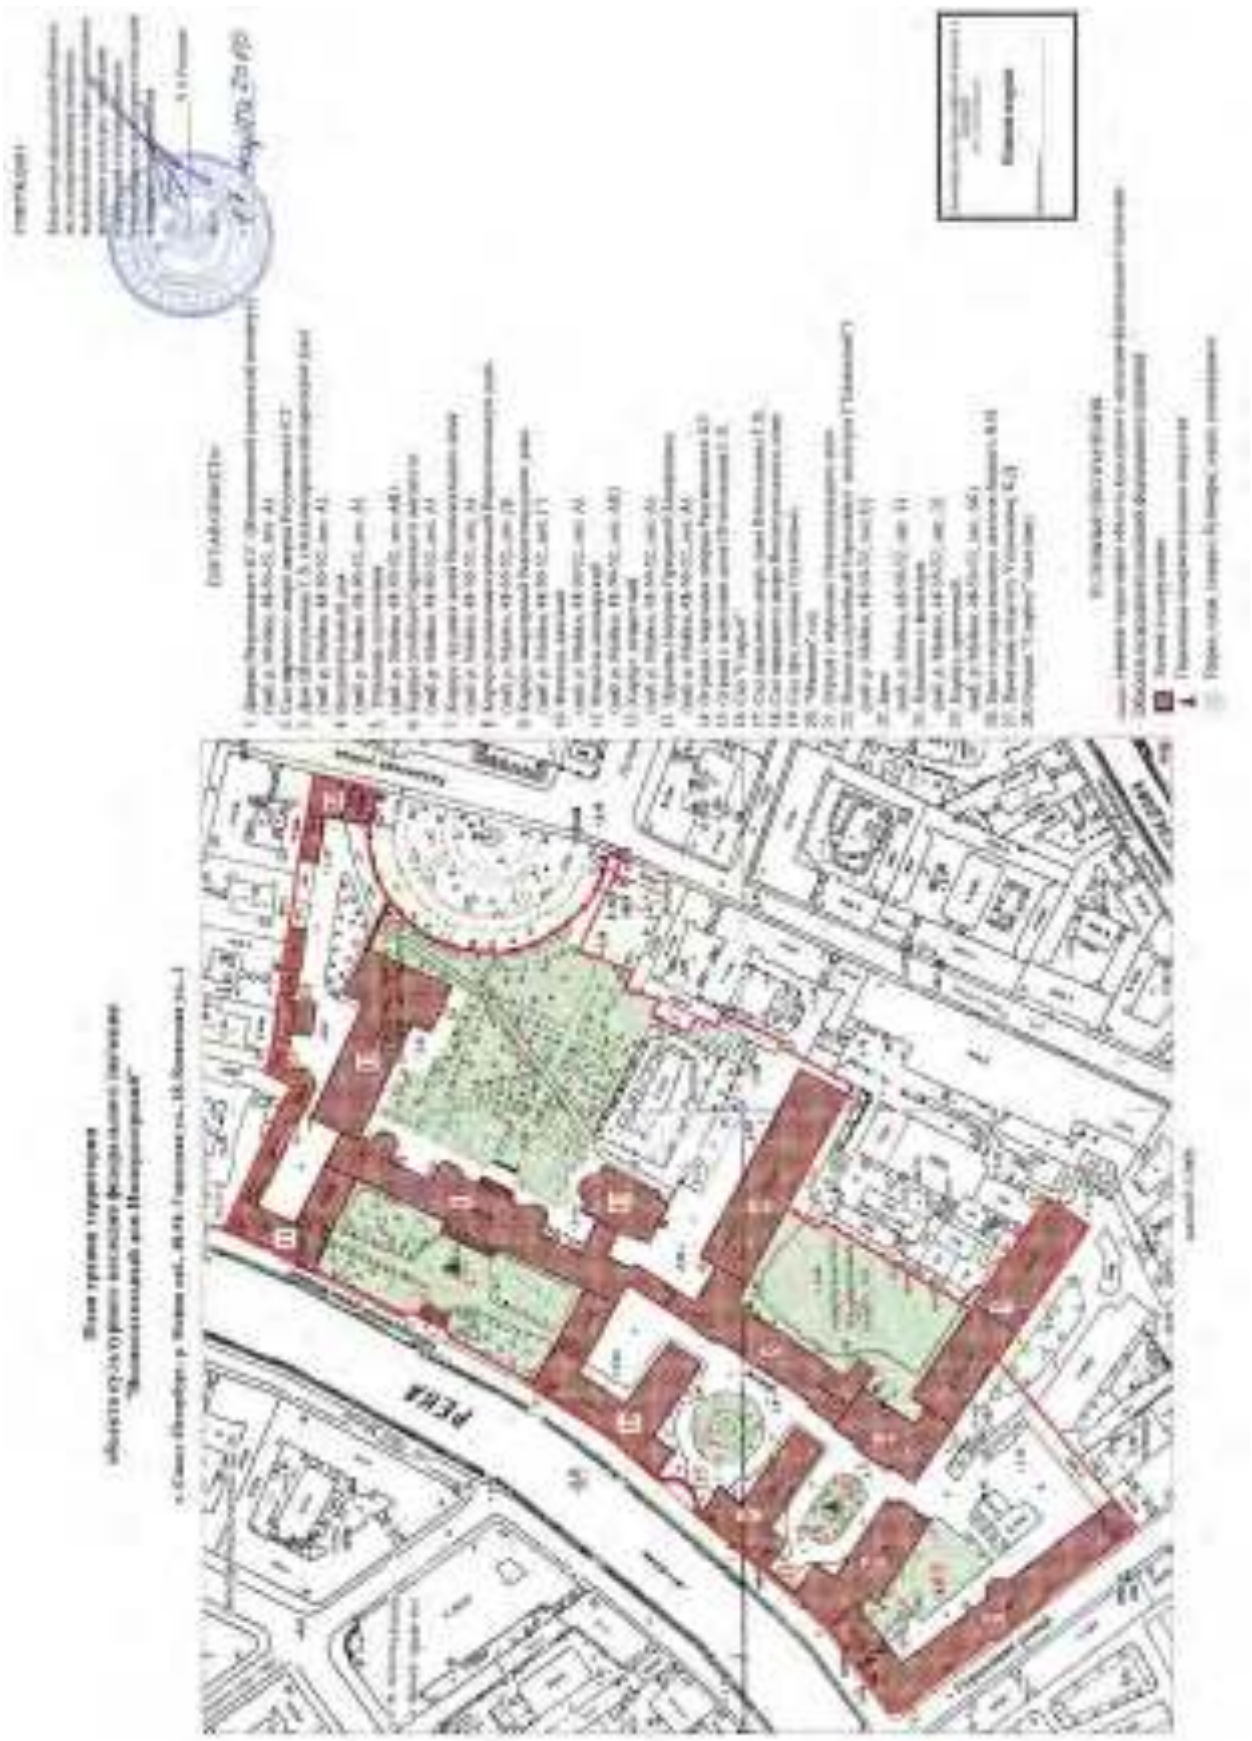

ПРИЛОЖЕНИЕ 26
к АКТУ
по результатам ГОСУДАРСТВЕННОЙ ИСТОРИКО-КУЛЬТУРНОЙ ЭКСПЕРТИЗЫ раздела документации, обосновывающего меры по обеспечению сохранности объекта культурного наследия регионального значения "Дом, где в конце 1906 г. проходили заседания ЦК и ПК РСДРП" (Санкт-Петербург, Большая Морская ул., 16; Кирпичный пер., 8), объекта культурного наследия федерального значения "Набережные и мосты реки Мойки" (Санкт-Петербург, от р. Фонтанки до Английского пр. (левый берег) и Крюкова канала (правый берег)), выявленного объекта культурного наследия "Здание Русского банка для внешней торговли (здание Текстильного института)" (Санкт-Петербург, Большая Морская ул., 18; Мойки р. наб., 63; Кирпичный пер., 5), объекта культурного наследия федерального значения "Воспитательный дом Императорский" (Санкт-Петербург, Мойки р. наб., 48-54; Гороховая ул., 18; Казанская ул., 3) при проведении земляных, строительных, мелиоративных и (или) хозяйственных работ, предусмотренных статьей 25 Лесного кодекса Российской Федерации работ по использованию лесов и иных работ на земельном участке, непосредственно связанном с земельным участком в границах территории объекта культурного наследия: «Меры по обеспечению сохранности объектов культурного наследия при проведении работ по объекту: «Реконструкция газопроводов среднего и низкого давления по объектам: «Дюкер-11 ч/з р. Мойку против Кирпичного пер.», «Дюкер через реку Мойка у Кирпичного пер.» 78-10-4559-ОСОКН. ООО «Центр Инженерных Изысканий В Строительстве». 2023 г.

Утверждено
приказом Министерства культуры
Российской Федерации
от 2 июля 2015 г. № 1906

Экземпляр № 1

7815203862400061

Регистрационный номер объекта культурного наследия в едином государственном реестре объектов культурного наследия (памятников истории и культуры) народов Российской Федерации

ПАСПОРТ
ОБЪЕКТА КУЛЬТУРНОГО НАСЛЕДИЯ

Фотографическое изображение объекта культурного наследия, за исключением отдельных объектов археологического наследия, фотографическое изображение которых вносится на основании решения соответствующего органа охраны объектов культурного наследия

07.12.2015

Дата съемки (число, месяц, год)

1. Сведения о наименовании объекта культурного наследия

Воспитательный дом Императорский

2. Сведения о времени возникновения или дате создания объекта культурного наследия, датах основных изменений (перестроек) данного объекта и (или) датах связанных с ним исторических событий

XVIII-XX вв.

3. Сведения о категории историко-культурного значения объекта культурного наследия

Федерального значения	Регионального значения	Местного (муниципального значения)
–		

4. Сведения о виде объекта культурного наследия

Памятник	Ансамбль	Достопримечательное место
	+	

5. Номер и дата принятия органом государственной власти решения о включении объекта культурного наследия в единый государственный реестр объектов культурного наследия (памятников истории и культуры) народов Российской Федерации

- Постановление Правительства Российской Федерации "О перечне объектов исторического и культурного наследия федерального (общероссийского) значения, находящихся в г. Санкт-Петербурге" № 527 от 10.07.2001 г.

6. Сведения о местонахождении объекта культурного наследия (адрес объекта или при его отсутствии описание местоположения объекта)

г. Санкт-Петербург, набережная реки Мойки, дом 48-50-52, литеры А, Б, Г, Д, АБ, АК, Е, Т, Гороховая улица, 10

7. Сведения о границах территории объекта культурного наследия, включенного в единый государственный реестр объектов культурного наследия (памятников истории и культуры) народов Российской Федерации

- План границ территории объекта № б/н от 17.03.2010 г.

8. Описание предмета охраны объекта культурного наследия

На дату оформления паспорта предмет охраны объекта культурного наследия не утвержден

9. Сведения о наличии зон охраны данного объекта культурного наследия с указанием номера и даты принятия органом государственной власти акта об утверждении указанных зон либо информация о расположении данного объекта культурного наследия в границах зон охраны иного объекта культурного наследия

- Закон Санкт-Петербурга "О границах объединенных зон охраны объектов культурного наследия, расположенных на территории Санкт-Петербурга, режимах использования земель и требованиях к градостроительным регламентам в границах указанных зон" № 820-7 от 19.01.2009 г.

Всего в паспорте листов: 3

Уполномоченное должностное лицо органа охраны объектов культурного наследия

Заместитель председателя КГИОП		Агеенко Галина Романовна
должность	подпись	инициалы, фамилия

М.П.

20 . 01 . 2023

Дата оформления паспорта (число, месяц, год)

ПРИЛОЖЕНИЕ 27
к АКТУ
по результатам ГОСУДАРСТВЕННОЙ ИСТОРИКО-КУЛЬТУРНОЙ ЭКСПЕРТИЗЫ раздела документации, обосновывающего меры по обеспечению сохранности объекта культурного наследия регионального значения "Дом, где в конце 1906 г. проходили заседания ЦК и ПК РСДРП" (Санкт-Петербург, Большая Морская ул., 16; Кирпичный пер., 8), объекта культурного наследия федерального значения "Набережные и мосты реки Мойки" (Санкт-Петербург, от р. Фонтанки до Английского пр. (левый берег) и Крюкова канала (правый берег)), выявленного объекта культурного наследия "Здание Русского банка для внешней торговли (здание Текстильного института)" (Санкт-Петербург, Большая Морская ул., 18; Мойки р. наб., 63; Кирпичный пер., 5), объекта культурного наследия федерального значения "Воспитательный дом Императорский" (Санкт-Петербург, Мойки р. наб., 48-54; Гороховая ул., 18; Казанская ул., 3) при проведении земляных, строительных, мелиоративных и (или) хозяйственных работ, предусмотренных статьей 25 Лесного кодекса Российской Федерации работ по использованию лесов и иных работ на земельном участке, непосредственно связанном с земельным участком в границах территории объекта культурного наследия: «Меры по обеспечению сохранности объектов культурного наследия при проведении работ по объекту: «Реконструкция газопроводов среднего и низкого давления по объектам: «Дюкер-11 ч/з р. Мойку против Кирпичного пер.», «Дюкер через реку Мойка у Кирпичного пер.» 78-10-4559-ОСОКН. ООО «Центр Инженерных Изысканий В Строительстве». 2023 г.

ПРАВИТЕЛЬСТВО САНКТ-ПЕТЕРБУРГА

КОМИТЕТ ПО ГОСУДАРСТВЕННОМУ КОНТРОЛЮ, ИСПОЛЬЗОВАНИЮ И ОХРАНЕ ПАМЯТНИКОВ ИСТОРИИ И КУЛЬТУРЫ

Р А С П О Р Я Ж Е Н И Е

№ 404-ов/82

Об утверждении охранного обязательства собственника или иного законного владельца объекта культурного наследия федерального значения «Манеж» сад», включенного в единый государственный реестр объектов культурного наследия (памятников истории и культуры) народов Российской Федерации

В соответствии с главой VIII Федерального закона от 25.06.2002 № 73-ФЗ «Об объектах культурного наследия (памятниках истории и культуры) народов Российской Федерации»:

1. Утвердить охранное обязательство собственника или иного законного владельца объекта культурного наследия федерального значения «Манеж» сад», расположенного по адресу: г. Санкт-Петербург, набережная реки Мойки, 50, лит. К, 2 (далее – объект), входящего в состав объекта культурного наследия федерального значения «Воспитательный дом Императорский», согласно приложению к настоящему распоряжению.

2. Начальнику Юридического управления - юрисконсульту КГИОП обеспечить регистрацию распоряжения и его передачу в необходимом числе копий в отдел обработки и хранения документированной информации Управления организационного обеспечения и контроля КГИОП в течение трех рабочих дней со дня его утверждения.

3. Начальнику отдела обработки и хранения документированной информации Управления организационного обеспечения и контроля КГИОП обеспечить направление копии распоряжения собственнику объекта, другим лицам, в обязанностях которых отнесется его исполнение, а также в орган, уполномоченный на ведение Единого государственного реестра недвижимости в порядке, установленном законодательством Российской Федерации, не позднее пятнадцати рабочих дней со дня утверждения настоящего распоряжения.

4. Начальнику отдела государственного реестра объектов культурного наследия Управления государственного реестра объектов культурного наследия КГИОП обеспечить направление распоряжения в Министерство культуры Российской Федерации для проведения в учетному делу объекта.

5. Директору Санкт-Петербургского государственного казенного учреждения «Центр информационного обеспечения охраны объектов культурного наследия» обеспечить размещение распоряжения на сайте КГИОП в информационно-телекоммуникационной сети «Интернет» и в локальной компьютерной сети КГИОП.

6. Контроль за выполнением распоряжения возлагаю на заместителя председателя Комитета.

Заместитель председателя Комитета Т.Р. Агапова

УТВЕРЖДЕНО

Распоряжением КГИОП «Об утверждении охранного обязательства собственника или иного законного владельца объекта культурного наследия федерального значения «Манеж» сад», включенного в единый государственный реестр объектов культурного наследия (памятников истории и культуры) народов Российской Федерации»

от «30» сентября 2022 г. № 1604-сп/22-1

ОХРАННОЕ ОБЯЗАТЕЛЬСТВО
СОБСТВЕННИКА ИЛИ ИНОГО ЗАКОННОГО ВЛАДЕЛЬЦА
ОБЪЕКТА КУЛЬТУРНОГО НАСЛЕДИЯ,
включенного в единый государственный реестр
объектов культурного наследия (памятников истории и культуры)
народов Российской Федерации

"Манеж" сад

(наименование объекта культурного наследия, включенного в единый государственный реестр объектов культурного наследия (памятников истории и культуры) народов Российской Федерации, в соответствии с данными единого государственного реестра объектов культурного наследия (памятников истории и культуры) народов Российской Федерации)

7	8	1	5	2	0	3	8	6	2	4	0	2	0	5

(регистрационный номер объекта культурного наследия в едином государственном реестре объектов культурного наследия (памятников истории и культуры) народов Российской Федерации)

Отметка о наличии или отсутствии паспорта объекта культурного наследия, включенного в единый государственный реестр объектов культурного наследия (памятников истории и культуры) народов Российской Федерации, в описании которого утверждено охранное обязательство (далее – объект культурного наследия)[1]:

имеется [V] отсутствует [ ]

(нужное отметить знаком «V»)

При отсутствии паспорта объекта культурного наследия в охранное обязательство вносятся:

---

1 В соответствии с пунктом 4 статьи 47.6 Федерального закона от 25 июня 2002 г. № 73-ФЗ «Об объектах культурного наследия (памятниках истории и культуры) народов Российской Федерации» (далее — Закон № 73-ФЗ) при наличии паспорта объекта культурного наследия, предусмотренного статьей 21 Закона № 73-ФЗ, он является неотъемлемой частью охранного обязательства.

2

Раздел 1. Сведения об объекте культурного наследия

1.1. Сведения о наименовании объекта культурного наследия:

1.2. Сведения о времени возникновения или дате создания объекта культурного наследия, датах основных изменений (перестроек) данного объекта и (или) датах связанных с ним исторических событий:

1.3. Сведения о категории историко-культурного значения объекта культурного наследия:

☐ федерального значения ☐ регионального значения ☐ муниципального значения

(нужное отметить знаком «V»)

1.4. Сведения о виде объекта культурного наследия:

☐ памятник ☐ ансамбль

(нужное отметить знаком «V»)

1.5. Номер и дата принятия органом государственной власти решения о включении объекта культурного наследия в единый государственный реестр объектов культурного наследия (памятников истории и культуры) народов Российской Федерации:

1.6. Сведения о местонахождении объекта культурного наследия (адрес объекта или, при его отсутствии, описание местоположения объекта):

(субъект Российской Федерации)

(населенный пункт)

ул. д. корп. и (или) стр.

кадастровый номер (при наличии):

(описание местоположения)

1.7. Сведения о границах территории объекта культурного наследия:

1.8. Описание предмета охраны объекта культурного наследия:

1.9. Фотографическое (иное графическое) изображение объекта культурного наследия (на момент утверждения охранного обязательства), за исключением отдельных объектов археологического наследия, фотографическое изображение которых вносится на основании решения соответствующего органа охраны объектов культурного наследия, из ___ листах.

1.10. Сведения о наличии зон охраны объекта культурного наследия с указанием номера и даты принятия органом государственной власти акта об утверждении указанных зон либо информация о расположении данного объекта культурного наследия в границах зон охраны иного объекта культурного наследия:

1.11. Сведения об объектах культурного наследия, входящих в состав объекта культурного наследия, являющегося ансамблем:

№	Наименование объекта культурного наследия	Адрес объекта или местоположение	Границы территории объекта культурного наследия	Предмет охраны объекта культурного наследия	Зоны охраны объекта культурного наследия

1.12. Сведения о требованиях к осуществлению деятельности в границах территории объекта культурного наследия, об особом режиме использования земельного участка, в границах которого расположен объект археологического наследия, установленных статьей 5.1 Федерального закона от 25 июня 2002 г. №73-ФЗ «Об объектах культурного наследия (памятниках истории и культуры) народов Российской Федерации» (далее – Закон № 73-ФЗ):

1.13. Иные сведения, предусмотренные Законом № 73-ФЗ:

Раздел 2. Требования к сохранению объекта культурного наследия

2.1. В соответствии с пунктом 1 статьи 47.2 Закона № 73-ФЗ требования к сохранению объекта культурного наследия предусматривают консервацию, ремонт, реставрацию объекта культурного наследия, приспособление объекта культурного наследия для современного использования либо сочетание указанных мер.

2.2. Состав (перечень) и сроки (периодичность) работ по сохранению объекта культурного наследия является неотъемлемой частью настоящего охранного обязательства (приложение № 1 к охранному обязательству) и определяются соответствующим органом охраны объектов культурного наследия, определенным пунктом 7 статьи 47.6 Закона № 73-ФЗ (далее - соответствующий орган охраны культурного наследия (в соответствии со статьями 9, 9.1, 9.2, 9.3 Закона № 73-ФЗ) с учетом мнения собственника или иного законного владельца объекта культурного наследия, на основании составленного органом охраны объектов культурного наследия акта технического состояния объекта культурного наследия, с учетом вида данного объекта культурного наследия, его индивидуальных особенностей, физического состояния, функционального назначения и намечаемого использования объекта культурного наследия.

2.3. Лица, указанные в пункте 11 статьи 47.6 Закона № 73-ФЗ, обязаны обеспечивать финансирование мероприятий, обеспечивающих выполнение требований к сохранению объекта культурного наследия.

Раздел 3. Требования к содержанию и использованию объекта культурного наследия

3.1. В соответствии с пунктом 1 статьи 47.3 Закона № 73-ФЗ при содержании и использовании объекта культурного наследия, включенного в реестр, выявленного объекта культурного наследия в целях поддержания в надлежащем техническом состоянии без ухудшения физического состояния и (или) изменения предмета охраны данного объекта культурного наследия лица, указанные в пункте 11 статьи 47.6 Закона № 73-ФЗ, лицо, которому земельный участок, в границах которого расположен объект археологического наследия, принадлежит на праве собственности или ином вещном праве, обязаны:

1) осуществлять расходы на содержание объекта культурного наследия и поддержание его в надлежащем техническом, санитарном и противопожарном состоянии;

2) не проводить работы, изменяющие предмет охраны объекта культурного наследия либо ухудшающие условия, необходимые для сохранности объекта культурного наследия;

3) не проводить работы, изменяющие облик, объемно-планировочные и конструктивные решения и структуры, интерьер выявленного объекта культурного наследия, объекта культурного наследия, включенного в реестр, в случае, если предмет охраны объекта культурного наследия не определен;

4) обеспечивать сохранность и неизменность облика выявленного объекта культурного наследия;

5) соблюдать установленные статьей 5.1 Закона № 73-ФЗ требования к осуществлению деятельности в границах территории объекта культурного наследия, включенного в реестр, особый режим использования земельного участка, водного объекта или его части, в границах которых расположен объект археологического наследия;

6) не использовать объект культурного наследия (за исключением оборудованных с учетом требований противопожарной безопасности объектов культурного наследия, предназначенных либо предназначавшихся для осуществления и (или) обеспечения указанных ниже видов хозяйственной

деятельности, и помещений для хранения предметов религиозного назначения, включая свечи и лампадное масло);

под склады и объекты производства взрывчатых и огнеопасных материалов, предметов и веществ, загрязняющих интерьер объекта культурного наследия, его фасад, территорию и водные объекты и (или) имеющих вредные парогазовые и иные выделения;

под объекты производства, имеющие оборудование, оказывающее динамическое и вибрационное воздействие на конструкции объекта культурного наследия, независимо от мощности данного оборудования;

под объекты производства и лаборатории, связанные с неблагоприятным для объекта культурного наследия температурно-влажностным режимом и применением химически активных веществ;

7) незамедлительно извещать соответствующий орган охраны объектов культурного наследия обо всех известных ему повреждениях, авариях или об иных обстоятельствах, причиняющих вред объекту культурного наследия, включая объект археологического наследия, земельному участку в границах территории объекта культурного наследия либо земельному участку, в границах которого располагается объект археологического наследия, или угрожающих причинением такого вреда, и безотлагательно принимать меры по предотвращению дальнейшего разрушения, в том числе проводить противоаварийные работы в порядке, установленном для проведения работ по сохранению объекта культурного наследия;

8) не допускать ухудшения состояния территории объекта культурного наследия, включенного в реестр, поддерживать территорию объекта культурного наследия в благоустроенном состоянии.

3.2. В соответствии с пунктом 2 статьи 47.3 Закона № 73-ФЗ собственник жилого помещения, являющегося объектом культурного наследия, или части такого объекта, обязан выполнить требования к сохранению объекта культурного наследия в части, предусматривающей обеспечение поддержания объекта культурного наследия или части объекта культурного наследия в надлежащем техническом состоянии без ухудшения физического состояния и изменения предмета охраны объекта культурного наследия.

3.3. В случае обнаружения при проведении работ на земельном участке в границах территории объекта культурного наследия либо на земельном участке, в границах которого расположается объект археологического наследия, объектов, обладающих признаками объекта культурного наследия, собственник или иной законный владелец объекта культурного наследия осуществляет действия, предусмотренные подпунктом 2 пункта 3 статьи 47.2 Закона № 73-ФЗ.

3.4. В случае если содержание или использование объекта культурного наследия может привести к ухудшению состояния данного объекта культурного наследия и (или) предмета охраны данного объекта культурного наследия, соответствующим органом охраны, устанавливаются следующие требования:

3.4.1. К видам хозяйственной деятельности с использованием объекта культурного наследия, либо к видам хозяйственной деятельности, оказывающим воздействие на указанный объект, в том числе ограничение хозяйственной деятельности:

На момент утверждения настоящего охранного обязательства требования

в ограничениях КГИОП не установлено.

3.4.2. К использованию объекта культурного наследия при осуществлении хозяйственной деятельности, предусматривающие, в том числе ограничения технических и иных параметров воздействия на объект культурного наследия:

На момент утверждения настоящего охранного обязательства требования в ограничениях КГИОП не установлено.

3.4.3. К благоустройству в границах территории объекта культурного наследия:

На момент утверждения настоящего охранного обязательства требования в ограничениях КГИОП не установлено.

3.5. Лица, указанные в пункте 11 статьи 47.6 Закона № 73-ФЗ, обязаны осуществлять финансирование мероприятий, обеспечивающих выполнение требований по содержанию и использованию объекта культурного наследия.

Раздел 4. Требования к обеспечению доступа граждан Российской Федерации, иностранных граждан и лиц без гражданства к объекту культурного наследия

4.1. Требования к обеспечению доступа граждан Российской Федерации, иностранных граждан и лиц без гражданства к объекту культурного наследия устанавливаются статьей 47.4 Закона № 73-ФЗ с учетом требований к сохранению указанного объекта культурного наследия, требований к его содержанию и использованию, физического состояния этого объекта культурного наследия и характера его современного использования (приложение № 2 к охранному обязательству).

4.2. Лица, указанные в пункте 11 статьи 47.6 Закона № 73-ФЗ, обязаны обеспечить финансирование мероприятий, обеспечивающих выполнение требований к обеспечению доступа граждан Российской Федерации, иностранных граждан и лиц без гражданства к объекту культурного наследия.

Раздел 5. Требования к размещению наружной рекламы на объектах культурного наследия, их территориях в случае, если их размещение допускается в соответствии с законодательством Российской Федерации

5.1. Требования к распространению на объектах культурного наследия, их территориях наружной рекламы устанавливаются в соответствии со статьей 35.1 Закона № 73-ФЗ:

В соответствии с п. 3 ст. 35.1 Закона № 73-ФЗ, допускается распространение на объектах культурного наследия, их территориях наружной рекламы, содержащей исключительно информацию о проведении на объектах культурного наследия, их территориях театрально - зрелищных, культурно - просветительных и зрелищно - развлекательных мероприятий или исключительно информацию об указанных мероприятиях с одновременным упоминанием об определенном

лице или о спонсоре конкретного мероприятия при условии, если такому упоминанию отведено не более чем десять процентов рекламной площади (пространства).

Раздел 6. Требования к установке информационных надписей и обозначений на объект культурного наследия

6.1. На объектах культурного наследия должны быть установлены надписи и обозначения, содержащие информацию об объекте культурного наследия, в порядке, определенном пунктом 2 статьи 27 Закона № 73-ФЗ.

6.2. Сведения об информационной надписи и обозначениях на объекте культурного наследия:

Не установлены(ы)

6.3. Требования к установке информационных надписей и обозначений на объекты культурного наследия:

№ п/п	Состав (перечень) видов работ	Сроки (периодичность) проведения работ	Примечание
1	В установленном порядке обеспечить установку на объекте культурного наследия информационных надписей и обозначений.	В течение 36 месяцев со дня утверждения охранного обязательства актом КГИОП	

Раздел 7. Дополнительные требования и ограничения объекта культурного наследия

7.1. Обеспечивать условия доступности объекта культурного наследия для инвалидов в соответствии с Порядком обеспечения условий доступности для инвалидов объектов культурного наследия, включенных в единый государственный реестр объектов культурного наследия (памятников истории и культуры) народов Российской Федерации, утвержденным Минкультуры России.

7.2. Необходимость проведения оценки воздействия на выдающуюся универсальную ценность объекта всемирного наследия ЮНЕСКО при проведении крупномасштабных восстановительных или новых строительных работ в границах его территории или его буферной зоны.

7.3. Необходимость проведения работ по консервации и реставрации объектов культурного наследия физическими лицами, аттестованными Минкультуры России, состоящими в трудовых отношениях с юридическими лицами или индивидуальными предпринимателями, имеющими лицензию на осуществление деятельности по сохранению объектов культурного наследия.

в соответствии с пунктом 6 статьи 45 Закона № 73-ФЗ

7.5. Осуществлять размещение дополнительного оборудования и дополнительных элементов, переоборудование и переустройство на объекте культурного наследия, его территории, в соответствии с действующим законодательством, предусматривающим получение согласования проектной документации с КГИОП.

7.5. Обеспечивать условия, препятствующие уничтожению, повреждению объекта культурного наследия или его территории со стороны третьих лиц, не являющихся собственниками (законным владельцем) объекта культурного наследия или его части.

7.6. Проводить обследование технического состояния объекта культурного наследия и территории не реже одного раза в пять лет, выводы и рекомендации представлять в КГИОП.

7.7. Обеспечивать при необходимости разработку специальных технических условий, содержащих комплекс инженерно-технических и организационных мероприятий по обеспечению пожарной безопасности объекта культурного наследия.

7.8. Обеспечивать сохранность предметов декоративно-прикладного искусства, живописи, скульптуры, указанных в описи предметов декоративно-прикладного искусства, живописи и скульптуры объекта культурного наследия, являющейся приложением к настоящему охранному обязательству, не перемещать указанные предметы декоративно-прикладного искусства, живописи, скульптуры (при наличии).

Приложение:

1. Состав (перечень) и сроки (периодичность) работ по сохранению объекта культурного наследия;
2. Требования к обеспечению доступа граждан Российской Федерации, иностранных граждан и лиц без гражданства к объекту культурного наследия;
3. Паспорт объекта культурного наследия от 28.06.2022;
4. Фотографическое изображение объекта культурного наследия (фотофиксация выполнена 20.07.2022).

Приложение № 1
к охранному обязательству

Состав (перечень) и сроки (периодичность) работ на сохранении объекта культурного наследия*

№ п/п	Состав (перечень) видов работ	Сроки (периодичность) проведения работ	Примечание[1]
1	В установленном законом порядке выполнить работы по ремонту объекта культурного наследия.	В течение 36 месяцев со дня утверждения охранного обязательства актом КГИОП.	1. Акт технического состояния от 05.08.2022 № 06-12-590/22-1-0. 2. Письма КГИОП от 05.08.2022 № 06-12-590/22-2-0; № 06-12-590/22-3-0. 3. Мнение, поступившее в КГИОП от 18.08.2022 № 01-63-2174/22-0-0.

*Установление охранным обязательством виды работ не влекущие за собой возникновение исключительного права на какую-либо часть судебных актов в отношении объекта.

---

1. Указываются реквизиты акта технического состояния, а также документов, содержащих иные обязанности либо иные ограничения владельца объекта культурного наследия в зоны сведения, предусмотренные разделом III Порядка подготовки и утверждения охранного обязательства собственника или иного законного владельца объекта культурного наследия, находящегося в составе государственный реестр объектов культурного наследия (памятников истории и культуры) народов Российской Федерации, утвержденного приказом Минкультуры России от 13.07.2020 № 774

Приложение № 2
к охранному обязательству

Требования к обеспечению доступа граждан Российской Федерации, иностранных граждан и лиц без гражданства к объекту культурного наследия устанавливаются статьей 47.4 Федерального закона от 25.06.2002 № 73-ФЗ «Об объектах культурного наследия (памятниках истории и культуры) народов Российской Федерации» с учетом требований к сохранению указанного объекта культурного наследия, требований к его содержанию и использованию, физического состояния этого объекта культурного наследия и характера его современного использования

1. Условия доступа к объекту культурного наследия с учетом вида объекта культурного наследия, категории его историко-культурного значения, предмета охраны, физического состояния объекта культурного наследия, требований к его сохранению, характера современного использования данного объекта культурного наследия[3]:

№ п/п	Условия доступа к объекту культурного наследия	Примечание[4]
1	Обеспечить доступ гражданам Российской Федерации, иностранным гражданам и лицам без гражданства к объекту культурного наследия в соответствии с внутренним распорядком, установленным собственником или иным законным владельцем объекта культурного наследия.	1. Письма КГИОП от 05.08.2022 № 06-12-530/22-2-0; № 06-12-530/22-3-0. 2. Мнение, поступившее в КГИОП от 18.08.2022 № 01-43-21747/22-0-0.

3 Заполняется в отношении объекта культурного наследия с учетом мнения собственника или иного законного владельца такого объекта, в том числе содержащегося в копиях писем уведомлений, согласований с собственником или иным законным владельцем такого объекта.

4 Указываются реквизиты документов, содержащих мнение собственника либо иного законного владельца объекта культурного наследия.

2. Условия доступа к объекту культурного наследия религиозного назначения с учетом требований к внешнему виду и поведению лиц, находящихся в границах территорий указанного объекта культурного наследия религиозного назначения, соответствующие внутренним установлениям религиозной организации[7]:

№ п/п	Условия доступа к объекту культурного наследия	Примечание[8]
1	На момент утверждения охранного обязательства объект культурного наследия не является объектом культурного наследия религиозного назначения.	

7 Заполняется в отношении объекта культурного наследия религиозного назначения на основании сведений об установленных или иных значимых ограничениях такого объекта культурного наследия.

8 Указываются реквизиты документов, содержащих иные сведения, предусмотренные разделом V Порядка подготовки и утверждения охранных обязательств собственника или иного законного владельца объекта культурного наследия, включенного в единый государственный реестр объектов культурного наследия (памятников истории и культуры) народов Российской Федерации, утвержденного приказом Минкультуры России от 23.07.2018 № 778.

Утверждено
приказом Министерства культуры
Российской Федерации
от 2 июля 2015 г. № 1906

Экземпляр № 1

781520386240206

Регистрационный номер объекта культурного наследия в едином государственном реестре объектов культурного наследия (памятников истории и культуры) народов Российской Федерации

ПАСПОРТ
ОБЪЕКТА КУЛЬТУРНОГО НАСЛЕДИЯ

Фотографическое изображение объекта культурного наследия, за исключением отдельных объектов археологического наследия, фотографическое изображение которых вносится на основании решения соответствующего органа охраны объектов культурного наследия

04.12.2015

Дата оформления (число,месяц,год)

2

1. Сведения о наименовании объекта культурного наследия

"Монаи" сад

2. Сведения о времени возникновения или дате создания объекта культурного наследия, датах основных изменений (перестроек) данного объекта и (или) датах связанных с ним исторических событий

1750-е гг., конец 1830-х гг.

3. Сведения о категории историко-культурного значения объекта культурного наследия

Федерального значения	Регионального значения	Местного (муниципального значения)
+		

4. Сведения о виде объекта культурного наследия

Памятник	Ансамбль	Достопримечательное место
	+	

5. Номер и дата принятия органом государственной власти решения о включении объекта культурного наследия в единый государственный реестр объектов культурного наследия (памятников истории и культуры) народов Российской Федерации

- Постановление Правительства Российской Федерации «О перечне объектов исторического и культурного наследия федерального (общероссийского) значения, находящихся в г. Санкт-Петербурге» № № 527 от 10.07.2001 г.

6. Сведения о местонахождении объекта культурного наследия (адрес объекта или при его отсутствии описание местоположения объекта)

г. Санкт-Петербург, набережная реки Мойки, 50, за корп. 1, 2

7. Сведения о границах территории объекта культурного наследия, включенного в единый государственный реестр объектов культурного наследия (памятников истории и культуры) народов Российской Федерации

- План границ территории объекта № б/н от 17.03.2010 г.

8. Описание предмета охраны объекта культурного наследия

Объемно-пространственное и планировочное решение территории, рельеф; историческое местоположение и габариты сада; внутренние композиционные связи объемно-пространственной композиции сада со зданиями Дома Шталь-мейстера Г.Х., корпуса группы детей Воспитательного дома и корпуса учебного Сиротского института; историческая объемно-пространственная композиция сада*; планировка сада: регулярная; рельеф - ровный; историческая дорожная сеть; *в настоящее время объемно- пространственная и планировочная композиция сада частично утрачена. Насаждения: тополь обыкновенный; ясень; единичные посадки видовой состав деревьев: липа мелколистная.

- распоряжение КГИОП "Об утверждении предмета охраны объекта культурного наследия федерального значения "Манеж" сад", входящего в состав объекта культурного наследия федерального значения «Воспитательный дом Императорский» № 4-рп от 17.01.2022 г.

9. Сведения о наличии зон охраны данного объекта культурного наследия с указанием номера и даты принятия органом государственной власти акта об утверждении указанных зон либо информация о расположении данного объекта культурного наследия в границах зон охраны иного объекта культурного наследия

- Закон Санкт-Петербурга "О границах объединенных зон охраны объектов культурного наследия, расположенных на территории Санкт-Петербурга, режимах использования земель, в требованиях к градостроительным регламентам в границах указанных зон" № 820-7 от 19.01.2009 г.

Всего в паспорте листов | 3

Уполномоченное должностное лицо органа охраны объектов культурного наследия

Заместитель председателя КГИОП		Агапова Галина Рэмовна
должность	подпись	инициалы, фамилия

М.П.

27 . 06 . 2022

Дата оформления паспорта (число, месяц, год)

Приложение № 4
к охранному обязательству

Фотографическое изображение объекта культурного наследия федерального значения «Мамкин» сад», расположенного по адресу: г. Санкт-Петербург, набережная реки Мойки, 50, на корп. 1, 2, входящего в состав объекта культурного наследия федерального значения «Воспитательный дом Императорский» (фотофиксация выполнена 20.07.2022).

1. Вид с северо-запада.

ПРИЛОЖЕНИЕ 28
к АКТУ
по результатам ГОСУДАРСТВЕННОЙ ИСТОРИКО-КУЛЬТУРНОЙ ЭКСПЕРТИЗЫ раздела документации, обосновывающего меры по обеспечению сохранности объекта культурного наследия регионального значения "Дом, где в конце 1906 г. проходили заседания ЦК и ПК РСДРП" (Санкт-Петербург, Большая Морская ул., 16; Кирпичный пер., 8), объекта культурного наследия федерального значения "Набережные и мосты реки Мойки" (Санкт-Петербург, от р. Фонтанки до Английского пр. (левый берег) и Крюкова канала (правый берег)), выявленного объекта культурного наследия "Здание Русского банка для внешней торговли (здание Текстильного института)" (Санкт-Петербург, Большая Морская ул., 18; Мойки р. наб., 63; Кирпичный пер., 5), объекта культурного наследия федерального значения "Воспитательный дом Императорский" (Санкт-Петербург, Мойки р. наб., 48-54; Гороховая ул., 18; Казанская ул., 3) при проведении земляных, строительных, мелиоративных и (или) хозяйственных работ, предусмотренных статьей 25 Лесного кодекса Российской Федерации работ по использованию лесов и иных работ на земельном участке, непосредственно связанном с земельным участком в границах территории объекта культурного наследия: «Меры по обеспечению сохранности объектов культурного наследия при проведении работ по объекту: «Реконструкция газопроводов среднего и низкого давления по объектам: «Дюкер-11 ч/з р. Мойку против Кирпичного пер.», «Дюкер через реку Мойка у Кирпичного пер.» 78-10-4559-ОСОКН. ООО «Центр Инженерных Изысканий В Строительстве». 2023 г.

ПРАВИТЕЛЬСТВО САНКТ-ПЕТЕРБУРГА

КОМИТЕТ ПО ГОСУДАРСТВЕННОМУ КОНТРОЛЮ, ИСПОЛЬЗОВАНИЮ И ОХРАНЕ ПАМЯТНИКОВ ИСТОРИИ И КУЛЬТУРЫ

РАСПОРЯЖЕНИЕ

_____ № 402-ев/22

Об утверждении охранного обязательства собственника или иного законного владельца объекта культурного наследия федерального значения «Сад парадного двора дома Штегельмана Г.Х.», включенного в единый государственный реестр объектов культурного наследия (памятников истории и культуры) народов Российской Федерации

В соответствии с главой VIII Федерального закона от 25.06.2002 № 73-ФЗ «Об объектах культурного наследия (памятниках истории и культуры) народов Российской Федерации»

1. Утвердить охранное обязательство собственника или иного законного владельца объекта культурного наследия федерального значения «Сад парадного двора дома Штегельмана Г.Х.», расположенного по адресу: г. Санкт-Петербург, набережная реки Мойки, 58, корп. 2 (далее – объект), входящего в состав объекта культурного наследия федерального значения «Воспитательный дом Императрицы», согласно приложению к настоящему распоряжению.

2. Начальнику Юридического управления – юрисконсульту КГИОП обеспечить регистрацию распоряжения и его передачу в необходимом числе копий в отдел обработки и хранения документированной информации Управления организационного обеспечения и контроля КГИОП в течение трех рабочих дней со дня его утверждения.

3. Начальнику отдела обработки и хранения документированной информации Управления организационного обеспечения и контроля КГИОП обеспечить направление копии распоряжения собственнику объекта, другим лицам, к обязанностям которых относится его исполнение, а также в орган, уполномоченный на ведение Единого государственного реестра недвижимости в порядке, установленном законодательством Российской Федерации, не позднее пятнадцати рабочих дней со дня утверждения настоящего распоряжения.

4. Начальнику отдела государственного реестра объектов культурного наследия Управления государственного реестра объектов культурного наследия КГИОП обеспечить направление распоряжения в Министерство культуры Российской Федерации для приобщения к учетному делу объекта.

5. Директору Санкт-Петербургского государственного казенного учреждения «Центр информационного обеспечения охраны объектов культурного наследия» обеспечить размещение распоряжения на сайте КГИОП в информационно-телекоммуникационной сети «Интернет» и в локальной компьютерной сети КГИОП.

6. Контроль за выполнением распоряжения оставляю за заместителем председателя Комитета.

Заместитель председателя Комитета Т.Р. Агапова

УТВЕРЖДЕНО

Распоряжением КГИОП «Об утверждении охранного обязательства собственника или иного законного владельца объекта культурного наследия федерального значения «Сад парадного двора дома Штегельмана Г.Х.», включенного в единый государственный реестр объектов культурного наследия (памятников истории и культуры) народов Российской Федерации»

от «29» сентября 2022 г. № 408-ОТ/22

ОХРАННОЕ ОБЯЗАТЕЛЬСТВО
СОБСТВЕННИКА ИЛИ ИНОГО ЗАКОННОГО ВЛАДЕЛЬЦА
ОБЪЕКТА КУЛЬТУРНОГО НАСЛЕДИЯ,
включенного в единый государственный реестр
объектов культурного наследия (памятников истории и культуры)
народов Российской Федерации

Сад парадного двора дома Штегельмана Г.Х.

(наименование объекта культурного наследия, включенного в единый государственный реестр объектов культурного наследия (памятников истории и культуры) народов Российской Федерации, в соответствии с записью единого государственного реестра объектов культурного наследия (памятников истории и культуры) народов Российской Федерации)

7	8	1	5	2	0	3	8	6	2	4	0	2	7	6

(регистрационный номер объекта культурного наследия в едином государственном реестре объектов культурного наследия (памятников истории и культуры) народов Российской Федерации)

Ответы о наличии или отсутствии паспорта объекта культурного наследия, включенного в единый государственный реестр объектов культурного наследия (памятников истории и культуры) народов Российской Федерации, в отношении которого утверждено охранное обязательство (далее – объект культурного наследия)[1]:

имеется [V] отсутствует [ ]

(нужное отметить знаком «V»)

При отсутствии паспорта объекта культурного наследия в охранное обязательство вносятся

1 В соответствии с пунктом 4 статьи 47.6 Федерального закона от 25 июня 2002 г. № 73-ФЗ «Об объектах культурного наследия (памятниках истории и культуры) народов Российской Федерации» (далее — Закон № 73-ФЗ) при наличии паспорта объекта культурного наследия, предусмотренного статьей 21 Закона № 73-ФЗ, он является неотъемлемой частью охранного обязательства.

2

Раздел 1. Сведения об объекте культурного наследия

1.1. Сведения о наименовании объекта культурного наследия:

1.2. Сведения о времени возникновения или дате создания объекта культурного наследия, датах основных изменений (перестроек) данного объекта и (или) датах связанных с ним исторических событий:

1.3. Сведения о категории историко-культурного значения объекта культурного наследия:

☐ федерального значения ☐ регионального значения ☐ муниципального значения

(нужное отметить знаком «V»)

1.4. Сведения о виде объекта культурного наследия:

☐ памятник ☐ ансамбль

(нужное отметить знаком «V»)

1.5. Номер и дата принятия органом государственной власти решения о включении объекта культурного наследия в единый государственный реестр объектов культурного наследия (памятников истории и культуры) народов Российской Федерации:

1.6. Сведения о местонахождении объекта культурного наследия (адрес объекта или, при его отсутствии, описание местоположения объекта):

(субъект Российской Федерации)

(населенный пункт)

ул. д. корп. и (или) стр.

кадастровый номер (при наличии):

(описание местоположения)

3

1.7. Сведения о границах территории объекта культурного наследия:

1.8. Описание предмета охраны объекта культурного наследия:

1.9. Фотографическое (иное графическое) изображение объекта культурного наследия (на момент утверждения охранного обязательства), за исключением отдельных объектов археологического наследия, фотографическое изображение которых имеется на основании решения соответствующего органа охраны объектов культурного наследия, на ___ листах.

1.10. Сведения о наличии зон охраны объекта культурного наследия с указанием номера и даты принятия органом государственной власти акта об утверждении указанных зон либо информация о расположении данного объекта культурного наследия в границах зон охраны иного объекта культурного наследия:

1.11. Сведения об объектах культурного наследия, входящих в состав объекта культурного наследия, являющегося ансамблем:

№	Наименование объекта культурного наследия	Адрес объекта или местоположение	Границы территории объекта культурного наследия	Предмет охраны объекта культурного наследия	Зоны охраны объекта культурного наследия

1.12. Сведения о требованиях к осуществлению деятельности в границах территории объекта культурного наследия, об особом режиме использования земельного участка, в границах которого располагается объект археологического наследия, установленных статьей 5.1 Федерального закона от 25 июня 2002 г. №73-ФЗ «Об объектах культурного наследия (памятниках истории и культуры) народов Российской Федерации» (далее – Закон № 73-ФЗ):

1.13. Иные сведения, предусмотренные Законом № 73-ФЗ:

Раздел 2. Требования к сохранению объекта культурного наследия

2.1. В соответствии с пунктом 1 статьи 47.2 Закона № 73-ФЗ требования к сохранению объекта культурного наследия предусматривают консервацию, ремонт, реставрацию объекта культурного наследия, приспособление объекта культурного наследия для современного использования либо сочетание указанных мер.

2.2. Состав (перечень) и сроки (периодичность) работ по сохранению объекта культурного наследия являются неотъемлемой частью настоящего охранного обязательства (приложение № 1 к охранному обязательству) и определяются соответствующим органом охраны объектов культурного наследия, определенным пунктом 7 статьи 47.6 Закона № 73-ФЗ (далее - соответствующий орган охраны) культурного наследия (в соответствии со статьями 9, 9.1, 9.2, 9.3 Закона № 73-ФЗ) с учетом мнения собственника или иного законного владельца объекта культурного наследия, на основании составленного органом охраны объектов культурного наследия акта технического состояния объекта культурного наследия, с учетом вида данного объекта культурного наследия, его индивидуальных особенностей, физического состояния, функционального назначения и намечаемого использования объекта культурного наследия.

2.3. Лица, указанные в пункте 11 статьи 47.6 Закона № 73-ФЗ, обязаны обеспечивать финансирование мероприятий, обеспечивающих выполнение требований к сохранению объекта культурного наследия.

Раздел 3. Требования к содержанию и использованию объекта культурного наследия

3.1. В соответствии с пунктом 1 статьи 47.3 Закона № 73-ФЗ при содержании и использовании объекта культурного наследия, включенного в реестр, выявленного объекта культурного наследия в целях поддержания в надлежащем техническом состоянии без ухудшения физического состояния и (или) изменения предмета охраны данного объекта культурного наследия лица, указанные в пункте 11 статьи 47.6 Закона № 73-ФЗ, лицо, которому земельный участок, в границах которого расположен объект археологического наследия, принадлежит на праве собственности или ином вещном праве, обязаны:

1) осуществлять расходы на содержание объекта культурного наследия и поддержание его в надлежащем техническом, санитарном и противопожарном состоянии;

2) не проводить работы, изменяющие предмет охраны объекта культурного наследия либо ухудшающие условия, необходимые для сохранности объекта культурного наследия;

3) не проводить работы, изменяющие облик, объемно-планировочные и конструктивные решения и структуры интерьер выявленного объекта культурного наследия, объекта культурного наследия, включенного в реестр, в случае, если предмет охраны объекта культурного наследия не определен;

4) обеспечивать сохранность и неизменность облика выявленного объекта культурного наследия;

5) соблюдать установленные статьей 5.1 Закона № 73-ФЗ требования к осуществлению деятельности в границах территории объекта культурного наследия, включенного в реестр, особый режим использования земельного участка, водного объекта или его части, в границах которых расположен объект археологического наследия;

6) не использовать объект культурного наследия (за исключением оборудованных с учетом требований противопожарной безопасности объектов культурного наследия, предназначенных либо предназначающихся для осуществления и (или) обеспечения указанных ниже видов хозяйственной

деятельности, и помещений для хранения предметов религиозного назначения, палочек свечи и пищевого масла);

под склады и объекты производства взрывчатых и сильнодействующих материалов, предметов и веществ, загрязняющих интерьер объекта культурного наследия, его фасад, территорию и отдельные объекты и (или) имеющих вредные парогазообразные и иные выделения;

под объекты производства, имеющие оборудование, оказывающее динамическое и вибрационное воздействие на конструкции объекта культурного наследия, независимо от мощности данного оборудования;

под объекты производства и лаборатории, связанные с неблагоприятным для объекта культурного наследия температурно-влажностным режимом и применением химически активных веществ;

7) незамедлительно извещать соответствующий орган охраны объектов культурного наследия обо всех известных ему повреждениях, авариях или об иных обстоятельствах, причиняющих вред объекту культурного наследия, включая объект археологического наследия, земельному участку в границах территории объекта культурного наследия либо земельному участку, в границах которого расположен объект археологического наследия, или угрожающих причинением такого вреда, и безотлагательно принимать меры по предотвращению дальнейшего разрушения, в том числе проводить противоаварийные работы в порядке, установленном для проведения работ по сохранению объекта культурного наследия;

8) не допускать ухудшения состояния территории объекта культурного наследия, включенного в реестр, поддерживать территорию объекта культурного наследия в благоустроенном состоянии.

3.2. В соответствии с пунктом 2 статьи 47.3 Закона № 73-ФЗ собственник жилого помещения, являющегося объектом культурного наследия, или частью такого объекта, обязан выполнять требования к сохранению объекта культурного наследия в части, предусматривающей обеспечение поддержания объекта культурного наследия или части объекта культурного наследия в надлежащем техническом состоянии без ухудшения физического состояния и изменения предмета охраны объекта культурного наследия.

3.3. В случае обнаружения при проведении работ на земельном участке в границах территории объекта культурного наследия либо на земельном участке, в границах которого расположен объект археологического наследия, объектов, обладающих признаками объекта культурного наследия, собственник или иной законный владелец объекта культурного наследия осуществляет действия, предусмотренные подпунктом 2 пункта 3 статьи 47.2 Закона № 73-ФЗ.

3.4. В случае если содержание или использование объекта культурного наследия может привести к ухудшению состояния данного объекта культурного наследия и (или) предмета охраны данного объекта культурного наследия, соответствующим органом охраны, устанавливаются следующие требования:

3.4.1. К видам хозяйственной деятельности с использованием объекта культурного наследия, либо к видам хозяйственной деятельности, оказывающим воздействие на указанный объект, в том числе ограничение хозяйственной деятельности:

На момент утверждения настоящего охранного обязательства требования

к ограничению КГИОП не установлено.

3.4.2. К использованию объекта культурного наследия при осуществлении хозяйственной деятельности, предусматривающему, в том числе ограничение технических и иных параметров воздействия на объект культурного наследия.

На момент утверждения настоящего охранного обязательства требования к ограничению КГИОП не установлено.

3.4.3. К благоустройству в границах территории объекта культурного наследия:

На момент утверждения настоящего охранного обязательства требования к ограничению КГИОП не установлено.

3.5. Лица, указанные в пункте 11 статьи 47.6 Закона № 73-ФЗ, обязаны осуществлять финансирование мероприятий, обеспечивающих выполнение требований по содержанию и использованию объекта культурного наследия.

Раздел 4. Требования к обеспечению доступа граждан Российской Федерации, иностранных граждан и лиц без гражданства к объекту культурного наследия

4.1. Требования к обеспечению доступа граждан Российской Федерации, иностранных граждан и лиц без гражданства к объекту культурного наследия устанавливаются статьей 47.4 Закона № 73-ФЗ с учетом требований к сохранению указанного объекта культурного наследия, требований к его содержанию и использованию, физического состояния этого объекта культурного наследия и характера его современного использования (приложение № 2 к охранному обязательству).

4.2. Лица, указанные в пункте 11 статьи 47.6 Закона № 73-ФЗ, обязаны обеспечивать финансирование мероприятий, обеспечивающих выполнение требований к обеспечению доступа граждан Российской Федерации, иностранных граждан и лиц без гражданства к объекту культурного наследия.

Раздел 5. Требования к размещению наружной рекламы на объектах культурного наследия, их территориях в случае, если их размещение допускается в соответствии с законодательством Российской Федерации

5.1. Требования к распространению на объектах культурного наследия, их территориях наружной рекламы устанавливаются в соответствии со статьей 35.1 Закона № 73-ФЗ:

В соответствии с п. 3 ст. 35.1 Закона № 73-ФЗ, допускается распространение на объектах культурного наследия, их территориях наружной рекламы, содержащей исключительно информацию о проведении на объектах культурного наследия, их территориях театрально - зрелищных, культурно - просветительных и зрелищно – развлекательных мероприятий или исключительно информацию об указанных мероприятиях с одновременным уведомлением об ограничениях

виде как о спонсоре конкретного мероприятия при условии, если такому упоминанию отведено не более чем десять процентов рекламной площади (пространства).

Раздел 6. Требования к установке информационных надписей и обозначений на объект культурного наследия

6.1. На объектах культурного наследия должны быть установлены надписи и обозначения, содержащие информацию об объекте культурного наследия, в порядке, определенном пунктом 2 статьи 27 Закона № 73-ФЗ.

6.2. Сведения об информационной надписи и обозначении на объекте культурного наследия:

Не установлен(ы)

6.3. Требования к установке информационных надписей и обозначений на объекте культурного наследия:

№ п/п	Состав (перечень) видов работ	Сроки (периодичность) проведения работ	Примечание
1.	В установленном порядке обеспечить установку на объекте культурного наследия информационных надписей и обозначений.	В течение 36 месяцев со дня утверждения охранного обязательства актом КГИОП.	

Раздел 7. Дополнительные требования в отношении объекта культурного наследия

7.1. Обеспечивать условия доступности объекта культурного наследия для инвалидов в соответствии с Порядком обеспечения условий доступности для инвалидов объектов культурного наследия, включенных в единый государственный реестр объектов культурного наследия (памятников истории и культуры) народов Российской Федерации, утвержденным Минкультуры России.

7.2. Необходимость проведения оценки воздействия на выдающуюся универсальную ценность объекта всемирного наследия ЮНЕСКО при проведении крупномасштабных восстановительных или новых строительных работ в границах его территории или его буферной зоны.

7.3. Необходимость проведения работ по консервации и реставрации объектов культурного наследия физическими лицами, аттестованными Минкультуры России, состоящими в трудовых отношениях с юридическими лицами или индивидуальными предпринимателями, имеющими лицензию на осуществление деятельности по сохранению объектов культурного наследия:

в соответствии с пунктом 6 статьи 45 Закона № 73-ФЗ

7.4. Осуществлять размещение дополнительного оборудования и дополнительных элементов, переоборудование и переустройство на объекте культурного наследия, его территории, в соответствии с действующим законодательством, предусматривающим получение согласования проектной документации с КГИОП.

7.5. Обеспечивать условия, препятствующие уничтожению, повреждению объекта культурного наследия или его территории со стороны третьих лиц, не являющихся собственником (законным владельцем) объекта культурного наследия или его части.

7.6. Проводить обследование технического состояния объекта культурного наследия и территории не реже одного раза в пять лет, выводы и рекомендации представлять в КГИОП.

7.7. Обеспечивать при необходимости разработку специальных технических условий, содержащих комплекс инженерно-технических и организационных мероприятий по обеспечению пожарной безопасности объекта культурного наследия.

7.8. Обеспечивать сохранность предметов декоративно-прикладного искусства, живописи, скульптуры, указанных в описи предметов декоративно-прикладного искусства, живописи и скульптуры объекта культурного наследия, являющейся приложением к настоящему охранному обязательству, не перемещать указанные предметы декоративно-прикладного искусства, живописи, скульптуры (при наличии).

Приложение:

1. Состав (перечень) и сроки (периодичность) работ по сохранению объекта культурного наследия;
2. Требования к обеспечению доступа граждан Российской Федерации, иностранных граждан и лиц без гражданства к объекту культурного наследия;
3. Паспорт объекта культурного наследия от 20.06.2022;
4. Фотографическое изображение объекта культурного наследия (фотофиксация выполнена 20.07.2022).

Приложение № 1
к охранному обязательству

Состав (перечень) и сроки (периодичность) работ по сохранению объекта культурного наследия*

№ п/п	Состав (перечень) видов работ	Сроки (периодичность) проведения работ	Примечание[1]
1	В установленном законом порядке выполнить работы по ремонту объекта культурного наследия:	В течение 36 месяцев со дня утверждения охранного обязательства актом КГИОП.	1. Акт технического состояния от 05.08.2022 № 06-12-589/22-1-0. 2. Письма КГИОП от 05.08.2022: № 06-12-589/22-2-0; № 06-12-589/22-3-0. 3. Мнение, поступившее в КГИОП от 18.08.2022 № 01-43-2174/22-0-0.

*Установленные охранное обязательство виды работ не снимают с он отменяет необходимость исполнения вступающих в законную силу судебных актов в отношении объекта.

1 Указываются реквизиты акта технического состояния, а также документов, содержащих иные требования, чем акт технического состояния, предусмотренные разделом III Порядка подготовки и утверждения охранного обязательства собственника или иного законного владельца объекта культурного наследия, включенного в единый государственный реестр объектов культурного наследия (памятников истории и культуры) народов Российской Федерации, утвержденного приказом Минкультуры России от 13.07.2020 №774.

Приложение № 2
к охранному обязательству

Требования к обеспечению доступа граждан Российской Федерации, иностранных граждан и лиц без гражданства к объекту культурного наследия устанавливаются статьей 47.4 Федерального закона от 25.06.2002 № 73-ФЗ «Об объектах культурного наследия (памятниках истории и культуры) народов Российской Федерации» с учетом требований к сохранению указанного объекта культурного наследия, требований к его содержанию и использованию, физического состояния этого объекта культурного наследия и характера его современного использования

1. Условия доступа к объекту культурного наследия с учетом вида объекта культурного наследия, категории его историко-культурного значения, предмета охраны, физического состояния объекта культурного наследия, требований к его сохранению, характера современного использования данного объекта культурного наследия[1]:

№ п/п	Условия доступа к объекту культурного наследия	Примечание *
1	Обеспечить доступ гражданам Российской Федерации, иностранным гражданам и лицам без гражданства к объекту культурного наследия в соответствии с внутренним распорядком, установленным собственником или иным законным владельцем объекта культурного наследия.	1. Письма КГИОП от 05.08.2022 № 06-12-588/22-2-0, № 06-12-589/22-3-0. 2. Мнение, поступившее в КГИОП от 16.08.2022 № 01-43-21747/22-0-0.

1. Заполняется в отношении объекта культурного наследия с учетом наличия собственника или иного законного владельца такого объекта, а так же использования в качестве зоны доступной по усмотрению собственника или иного законного владельца такого объекта.
4. Указываются реквизиты документов, содержащих мнение собственника либо иного законного владельца объекта культурного наследия.

2. Условия доступа к объекту культурного наследия религиозного назначения с учетом требований к внешнему виду и поведению лиц, находящихся в границах территорий указанного объекта культурного наследия религиозного назначения, соответствующие внутренним установлениям религиозной организации[1]:

№ п/п	Условия доступа к объекту культурного наследия	Примечание[2]
1	На момент утверждения охранного обязательства объект культурного наследия не является объектом культурного наследия религиозного назначения.	

1 Заполняется в отношении объекта культурного наследия религиозного назначения по усмотрению собственника или иного законного владельца такого объекта культурного наследия.

2 Указываются реквизиты документов, содержащих нормы собственника либо иного законного владельца объекта культурного наследия религиозного назначения и иного лица, предусмотренные разделом V Порядка подготовки и утверждения охранного обязательства собственника или иного законного владельца объекта культурного наследия, включенного в единый государственный реестр объектов культурного наследия (памятников истории и культуры) народов Российской Федерации, утвержденного приказом Минкультуры России от 13.07.2020 № 774.

Утверждено
приказом Министерства культуры
Российской Федерации
от 2 июля 2015 г. № 1906

Экземпляр № 1

781520386240276
Регистрационный номер объекта культурного наследия в едином государственном реестре объектов культурного наследия (памятников истории и культуры) народов Российской Федерации

ПАСПОРТ
ОБЪЕКТА КУЛЬТУРНОГО НАСЛЕДИЯ

Фотографическое изображение объекта культурного наследия, за исключением отдельных объектов археологического наследия, фотографическое изображение которых вносится на основании решения соответствующего органа охраны объектов культурного наследия

04.12.2015
Дата съемки (число, месяц, год)

1. Сведения о наименовании объекта культурного наследия

Сад гаражного двора дома Штегельмана Г.Х.

2. Сведения о времени возникновения или дате создания объекта культурного наследия, датах основных изменений (перестроек) данного объекта и (или) датах связанных с ним исторических событий

1886 г.

3. Сведения о категории историко-культурного значения объекта культурного наследия

Федерального значения	Регионального значения	Местного (муниципального значения)
+		

4. Сведения о виде объекта культурного наследия

Памятник	Ансамбль	Достопримечательное место
	+	

5. Номер и дата принятия органом государственной власти решения о включении объекта культурного наследия в единый государственный реестр объектов культурного наследия (памятников истории и культуры) народов Российской Федерации

- Постановление Правительства Российской Федерации «О перечне объектов исторического и культурного наследия федерального (общероссийского) значения, находящихся в г. Санкт-Петербурге» № 56 527 от 10.07.2001 г.

6. Сведения о местонахождении объекта культурного наследия (адрес объекта или при его отсутствии описание местоположения объекта)

г. Санкт-Петербург, набережная реки Мойки, 50, корп. 2

7. Сведения о границах территории объекта культурного наследия, включенного в единый государственный реестр объектов культурного наследия (памятников истории и культуры) народов Российской Федерации

- План границ территории объекта № 8/а от 17.05.2010 г.

8. Описание предмета охраны объекта культурного наследия

Объемно-пространственное и планировочное решение территории, рельеф: историческое местоположение и габариты сада; исторические объемно-планировочные границы сада; ландшафтные группы деревьев на газоне, кустарников в живых изгородях по периметру сада; исторические восприятия сада со стороны набережной реки Мойки; внутренние композиционные связи объемно-пространственной композиции сада со зданиями Дома Штегельмана Г.Х., , корпуса квартирного и Домового флигеля; историческая объемно-пространственная композиция сада, планировка сада: регулярная, с центральной круглой площадью в отношении от нее трем перпендикулярных, в плане: - круглый сквер, в центре которого кабинная площадка овальной формы; рельеф - равнинный; конструкция садовых дорог и площадок: кабинные из посевов розового гранита на любекском основании; гранитный поребрик по периметру сада. 2. Насаждения: газоны: обыкновенные; исторический видовой состав деревьев (дуб черешчатый, клен остролистный, ясень обыкновенный, тютевинника европейская) ; видовой состав кустарников; кашпарник; окрашивающих;

- распоряжение КГИОП "Об утверждении предмета охраны объекта культурного наследия федерального значения «Сад парадного двора дома Штегельмана Г. Х.», входящего в состав объекта культурного наследия федерального значения «Квартирный дом Императорский» № 6-рп от 17.01.2022 г.

9. Сведения о наличии зон охраны данного объекта культурного наследия с указанием номера и даты принятия органом государственной власти акта об утверждении указанных зон либо информация о расположении данного объекта культурного наследия в границах зон охраны иного объекта культурного наследия

- Закон Санкт-Петербурга "О границах обязательных зон охраны объектов культурного наследия, расположенных на территории Санкт-Петербурга, режимах использования земель и требованиях к градостроительным регламентам в границах указанных зон" № 820-7 от 19.01.2009 г.

Всего в паспорте листов: 3

Уполномоченное должностное лицо органа охраны объектов культурного наследия

Заместитель председателя КГИОП		Агапова Галина Романовна
должность	подпись	инициалы, фамилия

М.П.

Дата оформления паспорта (число, месяц, год)

Приложение № 4
к охранному обязательству

Фотографическое изображение объекта культурного наследия федерального значения «Сад парадного двора дома Шпегельмана Г.Х.», расположенного по адресу: г. Санкт-Петербург, набережная реки Мойки, 50, корп. 2, входящего в состав объекта культурного наследия федерального значения «Воспитательный дом Императорский» (фотофиксация выполнена 20.07.2022).

1. Вид с северо-запада.

2. Набережная площадка и окружен...

3. Старовозрастные деревья.

ПРИЛОЖЕНИЕ 29
к АКТУ
по результатам ГОСУДАРСТВЕННОЙ ИСТОРИКО-КУЛЬТУРНОЙ ЭКСПЕРТИЗЫ раздела документации, обосновывающего меры по обеспечению сохранности объекта культурного наследия регионального значения "Дом, где в конце 1906 г. проходили заседания ЦК и ПК РСДРП" (Санкт-Петербург, Большая Морская ул., 16; Кирпичный пер., 8), объекта культурного наследия федерального значения "Набережные и мосты реки Мойки" (Санкт-Петербург, от р. Фонтанки до Английского пр. (левый берег) и Крюкова канала (правый берег)), выявленного объекта культурного наследия "Здание Русского банка для внешней торговли (здание Текстильного института)" (Санкт-Петербург, Большая Морская ул., 18; Мойки р. наб., 63; Кирпичный пер., 5), объекта культурного наследия федерального значения "Воспитательный дом Императорский" (Санкт-Петербург, Мойки р. наб., 48-54; Гороховая ул., 18; Казанская ул., 3) при проведении земляных, строительных, мелиоративных и (или) хозяйственных работ, предусмотренных статьей 25 Лесного кодекса Российской Федерации работ по использованию лесов и иных работ на земельном участке, непосредственно связанном с земельным участком в границах территории объекта культурного наследия: «Меры по обеспечению сохранности объектов культурного наследия при проведении работ по объекту: «Реконструкция газопроводов среднего и низкого давления по объектам: «Дюкер-11 ч/з р. Мойку против Кирпичного пер.», «Дюкер через реку Мойка у Кирпичного пер.» 78-10-4559-ОСОКН. ООО «Центр Инженерных Изысканий В Строительстве». 2023 г.

ПРАВИТЕЛЬСТВО САНКТ-ПЕТЕРБУРГА

КОМИТЕТ ПО ГОСУДАРСТВЕННОМУ КОНТРОЛЮ, ИСПОЛЬЗОВАНИЮ И ОХРАНЕ ПАМЯТНИКОВ ИСТОРИИ И КУЛЬТУРЫ

РАСПОРЯЖЕНИЕ

1.0 [illegible]

№ 140-р/22

Об утверждении охранного обязательства собственника или иного законного владельца объекта культурного наследия федерального значения «Сад парадного двора Воспитательного дома», включенного в единый государственный реестр объектов культурного наследия (памятников истории и культуры) народов Российской Федерации

В соответствии с главой VIII Федерального закона от 25.06.2002 № 73-ФЗ «Об объектах культурного наследия (памятниках истории и культуры) народов Российской Федерации»

1. Утвердить охранное обязательство собственника или иного законного владельца объекта культурного наследия федерального значения «Сад парадного двора Воспитательного дома», расположенного по адресу: г. Санкт-Петербург, набережная реки Мойки, 52, корп. 1 (далее – объект), входящего в состав объекта культурного наследия федерального значения «Воспитательный дом Императорский», согласно приложению к настоящему распоряжению.

2. Начальнику Юридического управления – юрисконсульту КГИОП обеспечить регистрацию распоряжения и его передачу в необходимом числе копий в отдел обработки и хранения документированной информации Управления организационного обеспечения и контроля КГИОП в течение трех рабочих дней со дня его утверждения.

3. Начальнику отдела обработки и хранения документированной информации Управления организационного обеспечения и контроля КГИОП обеспечить направление копии распоряжения собственнику объекта, другим лицам, в обязанностях которых находится его исполнение, а также в орган, уполномоченный на ведение Единого государственного реестра недвижимости в порядке, установленном законодательством Российской Федерации, не позднее пятнадцати рабочих дней со дня утверждения настоящего распоряжения.

4. Начальнику отдела государственного реестра объектов культурного наследия Управления государственного реестра объектов культурного наследия КГИОП обеспечить направление распоряжения в Министерство культуры Российской Федерации для приобщения к учетному делу объекта.

5. Начальнику отдела координации и контроля Управления организационного обеспечения и контроля КГИОП обеспечить размещение распоряжения на сайте КГИОП в информационно-телекоммуникационной сети «Интернет» и в локальной компьютерной сети КГИОП.

6. Контроль за выполнением распоряжения оставляю за собой.

Заместитель председателя Комитета [illegible] Г.Р. Агинова

УТВЕРЖДЕНО

Распоряжением КГИОП «Об утверждении охранного обязательства собственника или иного законного владельца объекта культурного наследия федерального значения «Сад парадного двора Воспитательного дома», включенного в единый государственный реестр объектов культурного наследия (памятников истории и культуры) народов Российской Федерации»

от «16» июня 2022 г. № 1340-67/22

ОХРАННОЕ ОБЯЗАТЕЛЬСТВО СОБСТВЕННИКА ИЛИ ИНОГО ЗАКОННОГО ВЛАДЕЛЬЦА ОБЪЕКТА КУЛЬТУРНОГО НАСЛЕДИЯ, включенного в единый государственный реестр объектов культурного наследия (памятников истории и культуры) народов Российской Федерации

Сад парадного двора Воспитательного дома

(наименование объекта культурного наследия, включенного в единый государственный реестр объектов культурного наследия (памятников истории и культуры) народов Российской Федерации, в соответствии с данными указанного государственного реестра объектов культурного наследия (памятников истории и культуры) народов Российской Федерации)

7	8	1	5	2	0	3	0	6	2	4	0	1	3	6

(регистрационный номер объекта культурного наследия в едином государственном реестре объектов культурного наследия (памятников истории и культуры) народов Российской Федерации)

Отметка о наличии или отсутствии паспорта объекта культурного наследия, включенного в единый государственный реестр объектов культурного наследия (памятников истории и культуры) народов Российской Федерации, в отношении которого утверждено охранное обязательство (далее - объект культурного наследия)[1]:

имеется [V] отсутствует [ ]

(нужное отметить знаком «V»)

При отсутствии паспорта объекта культурного наследия в охранное обязательство вносятся

---

1 В соответствии с пунктом 4 статьи 47.6 Федерального закона от 25 июня 2002 г. № 73-ФЗ «Об объектах культурного наследия (памятниках истории и культуры) народов Российской Федерации» (далее — Закон № 73-ФЗ) при наличии паспорта объекта культурного наследия, предусмотренного статьей 21 Закона № 73-ФЗ, он является неотъемлемой частью охранного обязательства.

Раздел 1. Сведения об объекте культурного наследия

1.1. Сведения о наименовании объекта культурного наследия:

1.2. Сведения о времени возникновения или дате создания объекта культурного наследия, датах основных изменений (перестроек) данного объекта и (или) датах связанных с ним исторических событий:

1.3. Сведения о категории историко-культурного значения объекта культурного наследия:

федерального значения; регионального значения; муниципального значения

(нужное отметить знаком «V»)

1.4. Сведения о виде объекта культурного наследия:

памятник; ансамбль

(нужное отметить знаком «V»)

1.5. Номер и дата принятия органом государственной власти решения о включении объекта культурного наследия в единый государственный реестр объектов культурного наследия (памятников истории и культуры) народов Российской Федерации:

1.6. Сведения о местонахождении объекта культурного наследия (адрес объекта или, при его отсутствии, описание местоположения объекта):

(субъект Российской Федерации)

(населенный пункт)

ул. д. корп. и (или) стр.

кадастровый номер (при наличии):

(сведения местоположения)

1.7. Сведения о границах территории объекта культурного наследия:

1.8. Описание предмета охраны объекта культурного наследия:

1.9. Фотографическое (иное графическое) изображение объекта культурного наследия (на момент утверждения охранного обязательства), за исключением отдельных объектов археологического наследия, фотографическое изображение которых вносится на основании решения соответствующего органа охраны объектов культурного наследия, на ___ листах.

1.10. Сведения о наличии зон охраны объекта культурного наследия с указанием номера и даты принятия органом государственной власти акта об утверждении указанных зон либо информации о расположении данного объекта культурного наследия в границах зон охраны иного объекта культурного наследия:

1.11. Сведения об объектах культурного наследия, входящих в состав объекта культурного наследия, являющегося ансамблем:

№	Наименование объекта культурного наследия	Адрес объекта или местоположение	Границы территории объекта культурного наследия	Предмет охраны объекта культурного наследия	Зоны охраны объекта культурного наследия

1.12. Сведения о требованиях к осуществлению деятельности в границах территории объекта культурного наследия, об особом режиме использования земельного участка, в границах которого располагается объект археологического наследия, установленных статьей 5.1 Федерального закона от 25 июня 2002 г. №73-ФЗ «Об объектах культурного наследия (памятниках истории и культуры) народов Российской Федерации» (далее – Закон № 73-ФЗ):

1.13. Иные сведения, предусмотренные Законом № 73-ФЗ:

Раздел 2. Требования к сохранению объекта культурного наследия

2.1. В соответствии с пунктом 1 статьи 47.2 Закона № 73-ФЗ требования к сохранению объекта культурного наследия предусматривают консервацию, ремонт, реставрацию объекта культурного наследия, приспособление объекта культурного наследия для современного использования либо сочетание указанных мер.

2.2. Состав (перечень) и сроки (периодичность) работ по сохранению объекта культурного наследия являются неотъемлемой частью настоящего охранного обязательства (приложение № 1 к охранному обязательству) и определяются соответствующим органом охраны объектов культурного наследия, определенным пунктом 7 статьи 47.6 Закона № 73-ФЗ (далее - соответствующий орган охраны) культурного наследия (в соответствии со статьями 9, 9.1, 9.2, 9.3 Закона № 73-ФЗ) с учетом мнения собственника или иного законного владельца объекта культурного наследия, на основании составленного органом охраны объектов культурного наследия акта технического состояния объекта культурного наследия, с учетом вида данного объекта культурного наследия, его индивидуальных особенностей, физического состояния, функционального назначения и намечаемого использования объекта культурного наследия.

2.3. Лица, указанные в пункте 11 статьи 47.6 Закона № 73-ФЗ, обязаны обеспечивать финансирование мероприятий, обеспечивающих выполнение требований к сохранению объекта культурного наследия.

Раздел 3. Требования к содержанию и использованию объекта культурного наследия

3.1. В соответствии с пунктом 1 статьи 47.3 Закона № 73-ФЗ при содержании и использовании объекта культурного наследия, включенного в реестр, выявленного объекта культурного наследия в целях поддержания в надлежащем техническом состоянии без ухудшения физического состояния и (или) изменения предмета охраны данного объекта культурного наследия лица, указанные в пункте 11 статьи 47.6 Закона № 73-ФЗ, лицо, которому земельный участок, в границах которого расположается объект археологического наследия, принадлежит на праве собственности или ином вещном праве, обязаны:

1) осуществлять расходы на содержание объекта культурного наследия и поддержание его в надлежащем техническом, санитарном и противопожарном состоянии;

2) не проводить работы, изменяющие предмет охраны объекта культурного наследия либо ухудшающие условия, необходимые для сохранности объекта культурного наследия;

3) не проводить работы, изменяющие облик, объемно-планировочные и конструктивные решения и структуры, интерьер выявленного объекта культурного наследия, объекта культурного наследия, включенного в реестр, в случае, если предмет охраны объекта культурного наследия не определен;

4) обеспечивать сохранность и неизменность облика выявленного объекта культурного наследия;

5) соблюдать установленные статьей 5.1 Закона № 73-ФЗ требования к осуществлению деятельности в границах территории объекта культурного наследия, включенного в реестр, особый режим использования земельного участка, водного объекта или его части, в границах которой располагается объект археологического наследия;

6) не использовать объект культурного наследия (за исключением оборудованных с учетом требований противопожарной безопасности объектов культурного наследия, предназначенных либо предназначающихся для осуществления и (или) обеспечения указанных ниже видов хозяйственной

деятельности, и помещений для хранения предметов религиозного назначения, включая свечи и лампадное масло);

под склады и объекты производства взрывчатых и огнеопасных материалов, предметов и веществ, загрязняющих интерьер объекта культурного наследия, его фасад, территорию и водные объекты и (или) имеющих вредные парогазообразные и иные выделения;

под объекты производства, имеющие оборудование, оказывающее динамическое и вибрационное воздействие на конструкции объекта культурного наследия, независимо от мощности данного оборудования;

под объекты производства и лаборатории, связанные с неблагоприятным для объекта культурного наследия температурно-влажностным режимом и применением химически активных веществ;

7) незамедлительно извещать соответствующий орган охраны объектов культурного наследия обо всех известных ему повреждениях, авариях или об иных обстоятельствах, причинивших вред объекту культурного наследия, включая объект археологического наследия, земельному участку в границах территории объекта культурного наследия либо земельному участку, в границах которого располагается объект археологического наследия, или угрожающих причинением такого вреда, и безотлагательно принимать меры по предотвращению дальнейшего разрушения, в том числе проводить противоаварийные работы в порядке, установленном для проведения работ по сохранению объекта культурного наследия;

8) не допускать ухудшения состояния территории объекта культурного наследия, включенного в реестр, поддерживать территорию объекта культурного наследия в благоустроенном состоянии.

3.2. В соответствии с пунктом 2 статьи 47.3 Закона № 73-ФЗ собственник жилого помещения, являющегося объектом культурного наследия, или частью такого объекта, обязан выполнять требования к сохранению объекта культурного наследия в части, предусматривающей обеспечение поддержания объекта культурного наследия или части объекта культурного наследия в надлежащем техническом состоянии без ухудшения физического состояния и изменения предмета охраны объекта культурного наследия.

3.3. В случае обнаружения при проведении работ на земельном участке в границах территории объекта культурного наследия либо на земельном участке, в границах которого располагается объект археологического наследия, объектов, обладающих признаками объекта культурного наследия, собственник или иной законный владелец объекта культурного наследия осуществляет действия, предусмотренные подпунктом 2 пункта 3 статьи 47.2 Закона № 73-ФЗ.

3.4. В случае если содержание или использование объекта культурного наследия может привести к ухудшению состояния данного объекта культурного наследия и (или) предмета охраны данного объекта культурного наследия, соответствующим органом охраны устанавливаются следующие требования:

3.4.1. К видам хозяйственной деятельности с использованием объекта культурного наследия, либо к видам хозяйственной деятельности, оказывающим воздействие на указанный объект, в том числе ограничение хозяйственной деятельности:

На момент утверждения настоящего охранного обязательства требование

к ограничению КГИОП не установлено.

3.4.2. К использованию объекта культурного наследия при осуществлении хозяйственной деятельности, предусматривающие, в том числе ограничение технических и иных параметров воздействия на объект культурного наследия:

На момент утверждения настоящего охранного обязательства требование к ограничению КГИОП не установлено.

3.4.3. К благоустройству в границах территории объекта культурного наследия:

На момент утверждения настоящего охранного обязательства требование к ограничению КГИОП не установлено.

3.5. Лица, указанные в пункте 11 статьи 47.6 Закона № 73-ФЗ, обязаны осуществлять финансирование мероприятий, обеспечивающих выполнение требований по содержанию и использованию объекта культурного наследия.

Раздел 4. Требования к обеспечению доступа граждан Российской Федерации, иностранных граждан и лиц без гражданства к объекту культурного наследия

4.1. Требования к обеспечению доступа граждан Российской Федерации, иностранных граждан и лиц без гражданства к объекту культурного наследия устанавливаются статьей 47.4 Закона № 73-ФЗ с учетом требований к сохранению указанного объекта культурного наследия, требований к его содержанию и использованию, физического состояния этого объекта культурного наследия и характера его современного использования (приложение № 2 к охранному обязательству).

4.2. Лица, указанные в пункте 11 статьи 47.6 Закона № 73-ФЗ, обязаны обеспечивать финансирование мероприятий, обеспечивающих выполнение требований к обеспечению доступа граждан Российской Федерации, иностранных граждан и лиц без гражданства к объекту культурного наследия.

Раздел 5. Требования к размещению наружной рекламы на объектах культурного наследия, их территориях в случае, если их размещение допускается в соответствии с законодательством Российской Федерации

5.1. Требования к распространению на объектах культурного наследия, их территориях наружной рекламы устанавливаются в соответствии со статьей 35.1 Закона № 73-ФЗ:

В соответствии с п. 3 ст. 35.1 Закона № 73-ФЗ, допускается распространение на объектах культурного наследия, их территориях наружной рекламы, содержащей исключительно информацию о проведении на объектах культурного наследия, их территориях театрально - зрелищных, культурно - просветительных и зрелищно - развлекательных мероприятий или исключительно информацию об указанных мероприятиях с одновременным упоминанием об определенном лице

как в структуре конкретного мероприятия при условии, если таковое упоминание отведено не более чем десять процентов рекламной площади (пространства).

Раздел 6. Требования к установке информационных надписей и обозначений на объект культурного наследия

6.1. На объектах культурного наследия должны быть установлены надписи и обозначения, содержащие информацию об объекте культурного наследия, в порядке, определенном пунктом 2 статьи 27 Закона № 73-ФЗ.

6.2. Сведения об информационной надписи и обозначении на объекте культурного наследия:

Не устанавлены (ы)

6.3. Требования к установке информационных надписей и обозначений на объекте культурного наследия:

№ п/п	Состав (перечень) видов работ	Сроки (периодичность) проведения работ	Примечание
1	В установленном порядке обеспечить установку на объекте культурного наследия информационных надписей и обозначений.	В течение 30 месяцев со дня утверждения охранного обязательства актом КГИОП.	

Раздел 7. Дополнительные требования в отношении объекта культурного наследия

7.1. Обеспечивать условия доступности объекта культурного наследия для инвалидов в соответствии с Порядком обеспечения условий доступности для инвалидов объектов культурного наследия, включенных в единый государственный реестр объектов культурного наследия (памятников истории и культуры) народов Российской Федерации, утвержденным Минкультуры России.

7.2. Необходимость проведения оценки воздействия на выдающуюся универсальную ценность объекта всемирного наследия ЮНЕСКО при проведении крупномасштабных восстановительных или новых строительных работ в границах его территории или его буферной зоны.

7.3. Необходимость проведения работ по консервации и реставрации объектов культурного наследия физическими лицами, аттестованными Минкультуры России, состоящими в трудовых отношениях с юридическими лицами или индивидуальными предпринимателями, имеющими лицензию на осуществление деятельности по сохранению объектов культурного наследия:

в соответствии с пунктом 6 статьи 45 Закона № 73-ФЗ

7.4. Осуществлять размещение дополнительного оборудования и дополнительных элементов, переоборудование и перепланировку на объекте

культурного наследия, его территории, в соответствии с действующим законодательством, предусматривающим получение согласования проектной документации с КГИОП.

7.5. Обеспечивать условия, препятствующие уничтожению, повреждению объекта культурного наследия или его территории со стороны третьих лиц, не являющихся собственником (законным владельцем) объекта культурного наследия или его части.

7.6. Проводить обследование технического состояния объекта культурного наследия и территории не реже одного раза в пять лет, выводы и рекомендации представлять в КГИОП.

7.7. Обеспечивать при необходимости разработку специальных технических условий, содержащих комплекс инженерно-технических и организационных мероприятий по обеспечению пожарной безопасности объекта культурного наследия.

7.8. Обеспечивать сохранность предметов декоративно-прикладного искусства, живописи, скульптуры, указанных в описи предметов декоративно-прикладного искусства, живописи и скульптуры объекта культурного наследия, являющейся приложением к настоящему охранному обязательству, не перемещать указанные предметы декоративно-прикладного искусства, живописи, скульптуры (при наличии).

Приложение:

1. Состав (перечень) и сроки (периодичность) работ по сохранению объекта культурного наследия;
2. Требования к обеспечению доступа граждан Российской Федерации, иностранных граждан и лиц без гражданства к объекту культурного наследия;
3. Паспорт объекта культурного наследия от 20.04.2022;
4. Фотографическое изображение объекта культурного наследия (фотофиксация выполнена 05.05.2022).

Приложение № 1
к охранному обязательству

Состав (перечень) и сроки (периодичность) работ по сохранению объекта культурного наследия*

№ п/п	Состав (перечень) видов работ	Сроки (периодичность) проведения работ	Примечание[1]
1	Выполнение работ по сохранению объекта культурного наследия на дату утверждения охранного обязательства актом КГИОП не требуется.		1. Акт технического состояния от 12.05.2022 № 06 – 12 - 406/22-1-0. 2. Письма КГИОП от 12.05.2022 № 06 - 12 - 406/22-2-0; № 06 - 12 - 406/22-3-0. 3. Мнение, поступившее в КГИОП от 23.05.2022 № 01-43-13369/22-0-0.

*Устанавливаемые охранным обязательством виды работ не влияют и не отменяют необходимости выполнения мероприятий к конкретному году судебных актов в отношении объекта.

[1] Указываются реквизиты акта технического состояния, а также документов, содержащих иные обязанности либо акты заказчика владельца объекта культурного наследия в виде лицензии, предусмотренные разделом III Порядка подготовки и утверждения охранного обязательства собственника или иного законного владельца объекта культурного наследия, включенного в единый государственный реестр объектов культурного наследия (памятников истории и культуры) народов Российской Федерации, утвержденного приказом Минкультуры России от 12.07.2020 №774.

Приложение № 2
к охранному обязательству

Требования к обеспечению доступа граждан Российской Федерации, иностранных граждан и лиц без гражданства к объекту культурного наследия устанавливаются статьей 47.4 Федерального закона от 25.06.2002 № 73-ФЗ «Об объектах культурного наследия (памятниках истории и культуры) народов Российской Федерации» с учетом требований к сохранению указанного объекта культурного наследия, требований к его содержанию и использованию, физического состояния этого объекта культурного наследия и характера его современного использования

1. Условия доступа к объекту культурного наследия с учетом вида объекта культурного наследия, категории его историко-культурного значения, предмета охраны, физического состояния объекта культурного наследия, требований к его сохранению, характера современного использования данного объекта культурного наследия[1]:

№ п/п	Условия доступа к объекту культурного наследия	Примечание[2]
1	Обеспечить доступ гражданам Российской Федерации, иностранным гражданам и лицам без гражданства к объекту культурного наследия в соответствии с внутренним распорядком, установленным собственником или иным законным владельцем объекта культурного наследия	1. Письма КГИОП от 12.05.2022 № 06 - 12 - 406/22-2-0; № 06 - 12 - 406/22-3-0. 2. Мнение, согласованное в КГИОП от 23.05.2023 № 01-43-1328/22-0-0.

1 Заполняется в отношении объекта культурного наследия с учетом данных составляющих для него элементов вследствие такого объекта, в том числе используемого в качестве таких сервитутов по согласованию с собственником или иным законным владельцем такого объекта.

2 Указываются реквизиты документов, содержащих такие обязательства либо иное описание порядка объекта культурного наследия.

2. Условия доступа к объекту культурного наследия религиозного назначения с учетом требований к внешнему виду и поведению лиц, находящихся в границах территорий указанного объекта культурного наследия религиозного назначения, соответствующие внутренним установлениям религиозной организации[1]:

№ п/п	Условия доступа к объекту культурного наследия	Примечание[2]
1	На момент утверждения охранного обязательства объект культурного наследия не является объектом культурного наследия религиозного назначения.	

---

1) Заполняется в отношении объекта культурного наследия религиозного назначения, не находящегося в собственности религиозных организаций, если собственник либо иной законный владелец такого объекта культурного наследия

2) Указываются реквизиты документа, содержащего запись собственника либо иного законного владельца объекта культурного наследия религиозного назначения о наличии сведений, предусмотренных разделом V Порядка подготовки и утверждения охранного обязательства собственника или иного законного владельца объекта культурного наследия, включенного в единый государственный реестр объектов культурного наследия (памятников истории и культуры) народов Российской Федерации, утвержденного приказом Минкультуры России от 13.07.2020 № 774

Утверждено
приказом Министерства культуры
Российской Федерации
от 2 июля 2015 г. № 1906

Экземпляр № 1

781520386240136
Регистрационный номер объекта культурного
наследия в едином государственном реестре
объектов культурного наследия (памятников
истории и культуры) народов Российской Федерации

ПАСПОРТ
ОБЪЕКТА КУЛЬТУРНОГО НАСЛЕДИЯ

Фотографическое изображение объекта культурного наследия,
за исключением отдельных объектов археологического наследия,
фотографическое изображение которых вносится на основании решения
соответствующего органа охраны объектов культурного наследия

17.11.2015
Дата съемки (число, месяц, год)

1. Сведения о наименовании объекта культурного наследия

Сад городского дворца Воспитательного дома

2. Сведения о времени возникновения или дате создания объекта культурного наследия, датах основных изменений (перестроек) данного объекта и (или) датах связанных с ним исторических событий

1868 г.

3. Сведения о категории историко-культурного значения объекта культурного наследия

Федерального значения	Регионального значения	Местного (муниципального значения)
+		

4. Сведения о виде объекта культурного наследия

Памятник	Ансамбль	Достопримечательное место
	+	

5. Номер и дата принятия органом государственной власти решения о включении объекта культурного наследия в единый государственный реестр объектов культурного наследия (памятников истории и культуры) народов Российской Федерации

• Постановление Правительства Российской Федерации «О перечне объектов исторического и культурного наследия федерального (общероссийского) значения, находящихся в г. Санкт-Петербурге» № 527 от 10.07.2001 г.

6. Сведения о местонахождении объекта культурного наследия (адрес объекта или при его отсутствии описание местоположения объекта)

г. Санкт-Петербург, набережная реки Мойки, 52, корп. 1

7. Сведения о границах территории объекта культурного наследия, включенного в единый государственный реестр объектов культурного наследия (памятников истории и культуры) народов Российской Федерации

• Паспорт границ территории объекта № 63 от 17.03.2010 г.

8. Описание предмета охраны объекта культурного наследия

Объемно-пространственное и планировочное решение территории, рельеф: историческое местоположение и габариты сада, историческое объемное решение: ландшафтные группы деревьев на газоне, по периметру сада живая изгородь из кустарника; визуальное восприятие сада со стороны набережной реки Мойки; внутренние композиционные связи объемно-пространственной композиции сада со зданиями Воспитательного дома, корпуса разночинцев, корпуса квартирного и памятником П.И. Бецкому; рельеф – ровный; историческая объемно-пространственная и планировочная композиция сада; планировка сада: регулярная, четырехчастная, с центральной круглой площадкой и отходящими от нее четырьмя симметричными дорожками, в центре сквера установлен бронзовый бюст П.И. Бецкого*; вокруг памятника разбита цветочная клумба; *предмет охраны утвержден распоряжением КГИОП от 13.04.2020 № 129-р; конструкция садовых дорог и площадок: набивные из щебня разного гранита на щебеночном основании; гранитный поребрик по периметру сада; Насаждения: газоны; обыкновенные; исторический видовой состав деревьев (дуб черешчатый, клен остролистный).

- "Об утверждении предмета охраны объекта культурного наследия федерального значения «Сад парадов с двора Воспитательного дома», входящего в состав объекта культурного наследия федерального значения «Воспитательный дом Императорский» № 5-р1 от 17.01.2022 г.

9. Сведения о наличии зон охраны данного объекта культурного наследия с указанием номера и даты принятия органом государственной власти акта об утверждении указанных зон либо информация о расположении данного объекта культурного наследия в границах зон охраны иного объекта культурного наследия

- Закон Санкт-Петербурга «О границах объединенных зон охраны объектов культурного наследия, расположенных на территории Санкт-Петербурга, режимах использования земель и требованиях к градостроительным регламентам в границах указанных зон» № 820-7 от 19.01.2009 г.

Всего в паспорте листов: 3

Уполномоченное должностное лицо органа охраны объектов культурного наследия

Заместитель председателя КГИОП		Агапова Галина Романа
должность	подпись	инициалы, фамилия

М.П.

28 . 04 . 2022

Дата оформления паспорта
(число, месяц, год)

Приложение № 4
к охранному обязательству

Фотографическое изображение объекта культурного
наследия федерального значения «Сад народного дворца Воспитательного дома»,
расположенного по адресу: г. Санкт-Петербург, набережная
реки Мойки, 52, корп. 1, входящего в состав объекта культурного наследия федерального
значения «Воспитательный дом Императорский»
(фотофиксация выполнена 05.03.2022).

1. Объект культурного наследия (вид с юго-восточной части):

2. Объект культурного наследия (западная часть)

ПРИЛОЖЕНИЕ 30
к АКТУ
по результатам ГОСУДАРСТВЕННОЙ ИСТОРИКО-КУЛЬТУРНОЙ ЭКСПЕРТИЗЫ раздела документации, обосновывающего меры по обеспечению сохранности объекта культурного наследия регионального значения "Дом, где в конце 1906 г. проходили заседания ЦК и ПК РСДРП" (Санкт-Петербург, Большая Морская ул., 16; Кирпичный пер., 8), объекта культурного наследия федерального значения "Набережные и мосты реки Мойки" (Санкт-Петербург, от р. Фонтанки до Английского пр. (левый берег) и Крюкова канала (правый берег)), выявленного объекта культурного наследия "Здание Русского банка для внешней торговли (здание Текстильного института)" (Санкт-Петербург, Большая Морская ул., 18; Мойки р. наб., 63; Кирпичный пер., 5), объекта культурного наследия федерального значения "Воспитательный дом Императорский" (Санкт-Петербург, Мойки р. наб., 48-54; Гороховая ул., 18; Казанская ул., 3) при проведении земляных, строительных, мелиоративных и (или) хозяйственных работ, предусмотренных статьей 25 Лесного кодекса Российской Федерации работ по использованию лесов и иных работ на земельном участке, непосредственно связанном с земельным участком в границах территории объекта культурного наследия: «Меры по обеспечению сохранности объектов культурного наследия при проведении работ по объекту: «Реконструкция газопроводов среднего и низкого давления по объектам: «Дюкер-11 ч/з р. Мойку против Кирпичного пер.», «Дюкер через реку Мойка у Кирпичного пер.» 78-10-4559-ОСОКН. ООО «Центр Инженерных Изысканий В Строительстве». 2023 г.

ПРАВИТЕЛЬСТВО САНКТ-ПЕТЕРБУРГА

КОМИТЕТ ПО ГОСУДАРСТВЕННОМУ КОНТРОЛЮ, ИСПОЛЬЗОВАНИЮ И ОХРАНЕ ПАМЯТНИКОВ ИСТОРИИ И КУЛЬТУРЫ

РАСПОРЯЖЕНИЕ

[illegible] № 419-р от 22

Об утверждении охранного обязательства собственника или иного законного владельца объекта культурного наследия федерального значения «Сад при училище глухонемых», включенного в единый государственный реестр объектов культурного наследия (памятников истории и культуры) народов Российской Федерации

В соответствии с главой VIII Федерального закона от 25.06.2002 № 73-ФЗ «Об объектах культурного наследия (памятниках истории и культуры) народов Российской Федерации»:

1. Утвердить охранное обязательство собственника или иного законного владельца объекта культурного наследия федерального значения «Сад при училище глухонемых», расположенного по адресу: г. Санкт-Петербург, набережная реки Мойки, 54, корп. 20 (далее – объект), входящего в состав объекта культурного наследия федерального значения «Воспитательный дом Императрицы», согласно приложению к настоящему распоряжению.

2. Начальнику Юридического управления – юрисконсульту КГИОП обеспечить регистрацию распоряжения и его передачу в необходимом числе копий в отдел обработки и хранения документированной информации Управления организационного обеспечения и контроля КГИОП в течение трех рабочих дней со дня его утверждения.

3. Начальнику отдела обработки и хранения документированной информации Управления организационного обеспечения и контроля КГИОП обеспечить направление копии распоряжения собственнику объекта, другим лицам, в обязанностях которых отражено его исполнение, а также в орган, уполномоченный на ведение Единого государственного реестра недвижимости в порядке, установленном законодательством Российской Федерации, не позднее пятнадцати рабочих дней со дня утверждения настоящего распоряжения.

4. Начальнику отдела государственного реестра объектов культурного наследия Управления государственного реестра объектов культурного наследия КГИОП обеспечить направление распоряжения в Министерство культуры Российской Федерации для приобщения к учетному делу объекта.

5. Начальнику отдела координации и контроля Управления организационного обеспечения и контроля КГИОП обеспечить размещение распоряжения на сайте КГИОП в информационно-телекоммуникационной сети «Интернет» и в локальной компьютерной сети КГИОП.

6. Контроль за выполнением распоряжения оставляю за заместителем председателя Комитета.

Заместитель председателя Комитета Г.Р. Асланова

УТВЕРЖДЕНО

Распоряжением КГИОП «Об утверждении охранного обязательства собственника или иного законного владельца объекта культурного наследия федерального значения «Сад при училище глухонемых», включенного в единый государственный реестр объектов культурного наследия (памятников истории и культуры) народов Российской Федерации»

от «16» декабря 2022 г. № 139-8774

ОХРАННОЕ ОБЯЗАТЕЛЬСТВО
СОБСТВЕННИКА ИЛИ ИНОГО ЗАКОННОГО ВЛАДЕЛЬЦА
ОБЪЕКТА КУЛЬТУРНОГО НАСЛЕДИЯ,
включенного в единый государственный реестр
объектов культурного наследия (памятников истории и культуры)
народов Российской Федерации

Сад при училище глухонемых

(наименование объекта культурного наследия, включенного в единый государственный реестр объектов культурного наследия (памятников истории и культуры) народов Российской Федерации, в соответствии с данными единого государственного реестра объектов культурного наследия (памятников истории и культуры) народов Российской Федерации)

7	8	1	5	2	0	3	8	6	2	4	0	1	7	6

(регистрационный номер объекта культурного наследия в едином государственном реестре объектов культурного наследия (памятников истории и культуры) народов Российской Федерации)

Отметка о наличии или отсутствии паспорта объекта культурного наследия, включенного в единый государственный реестр объектов культурного наследия (памятников истории и культуры) народов Российской Федерации, в отношении которого утверждено охранное обязательство (далее – объект культурного наследия)[1]:

имеется [V] отсутствует [ ]

(нужное отметить знаком «V»)

При отсутствии паспорта объекта культурного наследия в охранное обязательство вносятся

1 В соответствии с пунктом 6 статьи 47.6 Федерального закона от 25 июня 2002 г. № 73-ФЗ «Об объектах культурного наследия (памятниках истории и культуры) народов Российской Федерации» (далее — Закон № 73-ФЗ) при наличии паспорта объекта культурного наследия, предусмотренного статьей 21 Закона № 73-ФЗ, он является неотъемлемой частью охранного обязательства.

Раздел I. Сведения об объекте культурного наследия

1.1. Сведения о наименовании объекта культурного наследия:

1.2. Сведения о времени возникновения или дате создания объекта культурного наследия, датах основных изменений (перестроек) данного объекта и (или) датах связанных с ним исторических событий:

1.3. Сведения о категории историко-культурного значения объекта культурного наследия:

☐ федерального значения ☐ регионального значения ☐ муниципального значения

(нужное отметить знаком «V»)

1.4. Сведения о виде объекта культурного наследия:

☐ памятник ☐ ансамбль

(нужное отметить знаком «V»)

1.5. Номер и дата принятия органом государственной власти решения о включении объекта культурного наследия в единый государственный реестр объектов культурного наследия (памятников истории и культуры) народов Российской Федерации:

1.6. Сведения о местонахождении объекта культурного наследия (адрес объекта или, при его отсутствии, описание местоположения объекта):

(субъект Российской Федерации)

(населенный пункт)

ул. д. корп. и (или) стр.

кадастровый номер (при наличии):

(описание местоположения)

1.7. Сведения о границах территории объекта культурного наследия:

1.8. Описание предмета охраны объекта культурного наследия:

1.9. Фотографическое (иное графическое) изображение объекта культурного наследия (на момент утверждения охранного обязательства), за исключением отдельных объектов археологического наследия, фотографическое изображение которых вносится на основании решения соответствующего органа охраны объектов культурного наследия, на ___ листах.

1.10. Сведения о наличии зон охраны объекта культурного наследия с указанием номера и даты принятия органом государственной власти акта об утверждении указанных зон либо информация о расположении данного объекта культурного наследия в границах зон охраны иного объекта культурного наследия:

1.11. Сведения об объектах культурного наследия, входящих в состав объекта культурного наследия, являющегося ансамблем:

№	Наименование объекта культурного наследия	Адрес объекта или местоположение	Границы территории объекта культурного наследия	Предмет охраны объекта культурного наследия	Зоны охраны объекта культурного наследия

1.12. Сведения о требованиях к осуществлению деятельности в границах территории объекта культурного наследия, об особом режиме использования земельного участка, в границах которого расположен объект археологического наследия, установленных статьей 5.1 Федерального закона от 25 июня 2002 г. №73-ФЗ «Об объектах культурного наследия (памятниках истории и культуры) народов Российской Федерации» (далее – Закон №73-ФЗ):

1.13. Иные сведения, предусмотренные Законом № 73-ФЗ:

Раздел 2. Требования к сохранению объекта культурного наследия

2.1. В соответствии с пунктом 1 статьи 47.2 Закона № 73-ФЗ требования к сохранению объекта культурного наследия предусматривают консервацию, ремонт, реставрацию объекта культурного наследия, приспособление объекта культурного наследия для современного использования либо сочетание указанных мер.

2.2. Состав (перечень) и сроки (периодичность) работ по сохранению объекта культурного наследия являются неотъемлемой частью настоящего охранного обязательства (приложение № 1 к охранному обязательству) и определяются соответствующим органом охраны объектов культурного наследия, определенным пунктом 7 статьи 47.6 Закона № 73-ФЗ (далее - соответствующий орган охраны культурного наследия) (в соответствии со статьями 9, 9.1, 9.2, 9.3 Закона № 73-ФЗ) с учетом мнения собственника или иного законного владельца объекта культурного наследия, на основании составленного органом охраны объектов культурного наследия акта технического состояния объекта культурного наследия, с учетом вида данного объекта культурного наследия, его индивидуальных особенностей, физического состояния, функционального назначения и намеченного использования объекта культурного наследия.

2.3. Лица, указанные в пункте 11 статьи 47.6 Закона № 73-ФЗ, обязаны обеспечивать финансирование мероприятий, обеспечивающих выполнение требований к сохранению объекта культурного наследия.

Раздел 3. Требования к содержанию и использованию объекта культурного наследия

3.1. В соответствии с пунктом 1 статьи 47.3 Закона № 73-ФЗ при содержании и использовании объекта культурного наследия, включенного в реестр, выявленного объекта культурного наследия в целях поддержания в надлежащем техническом состоянии без ухудшения физического состояния и (или) изменения предмета охраны данного объекта культурного наследия лица, указанные в пункте 11 статьи 47.6 Закона № 73-ФЗ, лицо, которому земельный участок, в границах которого располагается объект археологического наследия, принадлежит на праве собственности или ином вещном праве, обязаны:

1) осуществлять расходы на содержание объекта культурного наследия и поддержание его в надлежащем техническом, санитарном и противопожарном состоянии;

2) не проводить работы, изменяющие предмет охраны объекта культурного наследия либо ухудшающие условия, необходимые для сохранности объекта культурного наследия;

3) не проводить работы, изменяющие облик, объемно-планировочные и конструктивные решения и структуры, интерьер выявленного объекта культурного наследия, объекта культурного наследия, включенного в реестр, в случае, если предмет охраны объекта культурного наследия не определен;

4) обеспечивать сохранность и неизменность облика выявленного объекта культурного наследия;

5) соблюдать установленные статьей 5.1 Закона № 73-ФЗ требования к осуществлению деятельности в границах территории объекта культурного наследия, включенного в реестр, особый режим использования земельного участка, водного объекта или его части, в границах которых расположен объект археологического наследия;

6) не использовать объект культурного наследия (за исключением оборудованных с учетом требований пожарной безопасности объектов культурного наследия, предназначенных либо приспособленных для осуществления и (или) обеспечения указанных ниже видов хозяйственной

деятельности, и помещений для хранения предметов религиозного назначения, включая свечи и лампадное масло);

под склады и объекты производства взрывчатых и огнеопасных материалов, предметов и веществ, загрязняющих интерьер объекта культурного наследия, его фасад, территорию и водные объекты и (или) имеющих вредные парогазообразные и иные выделения;

под объекты производства, имеющие оборудование, оказывающее динамическое и вибрационное воздействие на конструкции объекта культурного наследия, независимо от мощности данного оборудования;

под объекты производства и лаборатории, связанные с неблагоприятным для объекта культурного наследия температурно-влажностным режимом и применением химических активных веществ;

7) незамедлительно извещать соответствующий орган охраны объектов культурного наследия обо всех известных ему повреждениях, авариях или об иных обстоятельствах, причинивших вред объекту культурного наследия, включая объект археологического наследия, земельному участку в границах территории объекта культурного наследия либо земельному участку, в границах которого располагается объект археологического наследия, или угрожающих причинением такого вреда, и безотлагательно принимать меры по предотвращению дальнейшего разрушения, в том числе проводить противоаварийные работы в порядке, установленном для проведения работ по сохранению объекта культурного наследия;

8) не допускать ухудшения состояния территории объекта культурного наследия, включенного в реестр, поддерживать территорию объекта культурного наследия в благоустроенном состоянии.

3.2. В соответствии с пунктом 2 статьи 47.3 Закона № 73-ФЗ собственник жилого помещения, являющегося объектом культурного наследия, или частью такого объекта, обязан выполнять требования к сохранению объекта культурного наследия в части, предусматривающей обеспечение поддержания объекта культурного наследия или части объекта культурного наследия в надлежащем техническом состоянии без ухудшения физического состояния и изменения предмета охраны объекта культурного наследия.

3.3. В случае обнаружения при проведении работ на земельном участке в границах территории объекта культурного наследия либо на земельном участке, в границах которого располагается объект археологического наследия, объектов, обладающих признаками объекта культурного наследия, собственник или иной законный владелец объекта культурного наследия осуществляет действия, предусмотренные подпунктом 2 пункта 3 статьи 47.2 Закона № 73-ФЗ.

3.4. В случае если содержание или использование объекта культурного наследия может привести к ухудшению состояния данного объекта культурного наследия и (или) предмета охраны данного объекта культурного наследия, соответствующим органом охраны, устанавливаются следующие требования:

3.4.1. К видам хозяйственной деятельности с использованием объекта культурного наследия, либо к видам хозяйственной деятельности, оказывающим воздействие на указанный объект, в том числе ограничение хозяйственной деятельности:

На момент утверждения настоящего охранного обязательства требование

к ограничению КГИОП не устанавливо.

3.4.2. К использованию объекта культурного наследия при осуществлении хозяйственной деятельности, предусматривающие, в том числе ограничение технических и иных параметров воздействия на объект культурного наследия:

На момент утверждения настоящего охранного обязательства требования к ограничению КГИОП не установлено.

3.4.3. К благоустройству в границах территории объекта культурного наследия:

На момент утверждения настоящего охранного обязательства требования к ограничению КГИОП не установлено.

3.5. Лица, указанные в пункте 11 статьи 47.6 Закона № 73-ФЗ, обязаны осуществлять финансирование мероприятий, обеспечивающих выполнение требований по содержанию и использованию объекта культурного наследия.

Раздел 4. Требования к обеспечению доступа граждан Российской Федерации, иностранных граждан и лиц без гражданства к объекту культурного наследия

4.1. Требования к обеспечению доступа граждан Российской Федерации, иностранных граждан и лиц без гражданства к объекту культурного наследия устанавливаются статьей 47.4 Закона № 73-ФЗ с учетом требований к сохранению указанного объекта культурного наследия, требований к его содержанию и использованию, физического состояния этого объекта культурного наследия и характера его современного использования (приложение № 2 к охранному обязательству).

4.2. Лица, указанные в пункте 11 статьи 47.6 Закона № 73-ФЗ, обязаны обеспечивать финансирование мероприятий, обеспечивающих выполнение требований к обеспечению доступа граждан Российской Федерации, иностранных граждан и лиц без гражданства к объекту культурного наследия.

Раздел 5. Требования к размещению наружной рекламы на объектах культурного наследия, их территориях в случае, если их размещение допускается в соответствии с законодательством Российской Федерации

5.1. Требования к распространению на объектах культурного наследия, их территориях наружной рекламы устанавливаются в соответствии со статьей 35.1 Закона № 73-ФЗ:

В соответствии с п.3 ст.35.1 Закона № 73-ФЗ, допускается распространение на объектах культурного наследия, их территориях наружной рекламы, содержащей исключительно информацию о проведении на объектах культурного наследия, их территориях театрально - зрелищных, культурно - просветительных и зрелищно - развлекательных мероприятий или исключительно информации об указанных мероприятиях с одновременным упоминанием об определенном лице

как о спонсоре конкретного мероприятия при условии, если такому упоминанию отведено не более чем десять процентов рекламной площади (пространства).

Раздел 6. Требования к установке информационных надписей и обозначений на объект культурного наследия

6.1. На объектах культурного наследия должны быть установлены надписи и обозначения, содержащие информацию об объекте культурного наследия, в порядке, определенном пунктом 2 статьи 27 Закона № 73-ФЗ.

6.2. Сведения об информационной надписи и обозначениях на объекте культурного наследия:

Не установлена (ы)

6.3. Требования к установке информационных надписей и обозначений на объекте культурного наследия:

№ п/п	Состав (перечень) видов работ	Сроки (периодичность) проведения работ	Примечание
1.	В установленном порядке обеспечить установку на объекте культурного наследия информационных надписей и обозначений.	В течение 36 месяцев со дня утверждения охранного обязательства актом КГИОП.	

Раздел 7. Дополнительные требования в отношении объекта культурного наследия

7.1. Обеспечивать условия доступности объекта культурного наследия для инвалидов в соответствии с Порядком обеспечения условий доступности для инвалидов объектов культурного наследия, включенных в единый государственный реестр объектов культурного наследия (памятников истории и культуры) народов Российской Федерации, утвержденным Минкультуры России.

7.2. Необходимость проведения оценки воздействия на выдающуюся универсальную ценность объекта всемирного наследия ЮНЕСКО при проведении крупномасштабных восстановительных или новых строительных работ в границах его территории или его буферной зоны.

7.3. Необходимость проведения работ по консервации и реставрации объектов культурного наследия физическими лицами, аттестованными Минкультуры России, состоящими в трудовых отношениях с юридическими лицами или индивидуальными предпринимателями, имеющими лицензию на осуществление деятельности по сохранению объектов культурного наследия:

в соответствии с пунктом 6 статьи 45 Закона № 73-ФЗ

7.4. Осуществлять размещение дополнительного оборудования и дополнительных элементов, переоборудование и перепланировку на объекте

культурного наследия, его территории, в соответствии с действующим законодательством, предусматривающим получение согласования проектной документации с КГИОП.

7.5. Обеспечивать условия, препятствующие уничтожению, повреждению объекта культурного наследия или его территории со стороны третьих лиц, не являющихся собственником (законным владельцем) объекта культурного наследия или его части.

7.6. Проводить обследование технического состояния объекта культурного наследия и территории не реже одного раза в пять лет, выводы и рекомендации представлять в КГИОП.

7.7. Обеспечивать при необходимости разработку специальных технических условий, содержащих комплекс инженерно-технических и организационных мероприятий по обеспечению пожарной безопасности объекта культурного наследия.

7.8. Обеспечивать сохранность предметов декоративно-прикладного искусства, живописи, скульптуры, указанных в описи предметов декоративно-прикладного искусства, живописи и скульптуры объекта культурного наследия, являющейся приложением к настоящему охранному обязательству, не перемещать указанные предметы декоративно-прикладного искусства, живописи, скульптуры (при наличии).

Приложения:

1. Состав (перечень) и сроки (периодичность) работ по сохранению объекта культурного наследия;
2. Требования к обеспечению доступа граждан Российской Федерации, иностранных граждан и лиц без гражданства к объекту культурного наследия;
3. Паспорт объекта культурного наследия от 20.04.2022;
4. Фотографическое изображение объекта культурного наследия (фотофиксация выполнена 05.05.2022).

Приложение № 1
к охранному обязательству

Состав (перечень) и сроки (периодичность) работ по сохранению объекта культурного наследия*

№ п/п	Состав (перечень) видов работ	Сроки (периодичность) проведения работ	Примечание[2]
1.	В установленном законом порядке выполнить ремонт объекта культурного наследия.	В течение 60 месяцев со дня утверждения охранного обязательства актом КГИОП.	1. Акт технического состояния от 12.05.2022 № 06 - 12 - 487/22-1-0. 2. Письма КГИОП от 12.05.2022: № 06 - 12 - 487/22-2-0; № 06 - 12 - 487/22-3-0. 3. Машин., поступившее в КГИОП от 23.05.2022 № 01-43-13369/22-0-0.

*Установленные охранным обязательством виды работ не снимают и не отменяют необходимости получения иных согласований и заключений, требуемых законом в отношении объекта.

---

2 Указываются реквизиты акта технического состояния с иным документом, содержащим сведения собственнике либо ином законном владельце объекта культурного наследия и иные сведения, предусмотренные разделом III Порядка подготовки и утверждения охранного обязательства собственника или иного законного владельца объекта культурного наследия, включенного в единый государственный реестр объектов культурного наследия (памятников истории и культуры) народов Российской Федерации, утвержденного приказом Минкультуры России от 13.07.2020 №379.

Приложение № 2
к охранному обязательству

Требования к обеспечению доступа граждан Российской Федерации, иностранных граждан и лиц без гражданства к объекту культурного наследия устанавливаются статьей 47.6 Федерального закона от 25.06.2002 № 73-ФЗ «Об объектах культурного наследия (памятниках истории и культуры) народов Российской Федерации» с учетом требований к сохранению указанного объекта культурного наследия, требований к его содержанию и использованию, физического состояния этого объекта культурного наследия и характера его современного использования

1. Условия доступа к объекту культурного наследия с учетом вида объекта культурного наследия, категории его историко-культурного значения, предмета охраны, физического состояния объекта культурного наследия, требований к его сохранению, характера современного использования данного объекта культурного наследия[3]:

№ п/п	Условия доступа к объекту культурного наследия	Примечание [4]
1	Обеспечить доступ гражданам Российской Федерации, иностранным гражданам и лицам без гражданства к объекту культурного наследия в соответствии с внутренним распорядком, установленным собственником или иным законным владельцем.	1. Письма КГИОП от 12.05.2022: № 06 - 12 - 467/22-2-0; № 06 - 12 - 467/22-3-0. 2. Мнение, поступившее в КГИОП от 23.05.2022 № 01-43-1336/22-0-0.

3 Заполняется в отношении объекта культурного наследия с учетом вида современного использования объекта, в том числе используемого в качестве жилого помещения, по согласованию с собственником или иным законным владельцем такого объекта.

4 Указываются реквизиты документа, содержащего мнение собственника либо иного законного владельца объекта культурного наследия.

2. Условия доступа к объекту культурного наследия религиозного назначения с учетом требований к внешнему виду и поведению лиц, находящихся в границах территорий указанного объекта культурного наследия религиозного назначения, соответствующие внутренним установлениям религиозной организации[5]:

№ п/п	Условия доступа к объекту культурного наследия	Примечания[6]
1.	На момент утверждения охранного обязательства объект культурного наследия не является объектом культурного наследия религиозного назначения.	

5 Заполняется в отношении объекта культурного наследия религиозного назначения по согласованию с собственником или иным законным владельцем объекта культурного наследия.

6 Указываются реквизиты документов, содержащих иные собственника либо иного законного владельца объекта культурного наследия религиозного назначения и иные сведения, предусмотренные разделом V Порядка подготовки и утверждения охранного обязательства собственника или иного законного владельца объекта культурного наследия, включенного в единый государственный реестр объектов культурного наследия (памятников истории и культуры) народов Российской Федерации, утвержденного приказом Минкультуры России от 13.07.2015 № 714.

Утверждено
приказом Министерства культуры
Российской Федерации
от 2 июля 2015 г. № 1906

Экземпляр № 1

781520386240176

Регистрационный номер объекта культурного наследия в едином государственном реестре объектов культурного наследия (памятников истории и культуры) народов Российской Федерации

ПАСПОРТ
ОБЪЕКТА КУЛЬТУРНОГО НАСЛЕДИЯ

Фотографическое изображение объекта культурного наследия, за исключением отдельных объектов археологического наследия, фотографическое изображение которых вносится на основании решения соответствующего органа охраны объектов культурного наследия

04.12.2015
Дата съемки (число,месяц,год)

1. Сведения о наименовании объекта культурного наследия

Сад при училище глухонемых

2. Сведения о времени возникновения или дате создания объекта культурного наследия, датах основных изменений (перестроек) данного объекта и (или) датах связанных с ним исторических событий

Кон. XIX в.

3. Сведения о категории историко-культурного значения объекта культурного наследия

Федерального значения	Регионального значения	Местного (муниципального значения)
+		

4. Сведения о виде объекта культурного наследия

Памятник	Ансамбль	Достопримечательное место
	+	

5. Номер и дата принятия органом государственной власти решения о включении объекта культурного наследия в единый государственный реестр объектов культурного наследия (памятников истории и культуры) народов Российской Федерации

• Постановление Правительства Российской Федерации «О перечне объектов исторического и культурного наследия федерального (общероссийского) значения, находящихся в г. Санкт-Петербурге» № 527 от 10.07.2001 г.

6. Сведения о местонахождении объекта культурного наследия (адрес объекта или при его отсутствии описание местоположения объекта)

г. Санкт-Петербург, набережная реки Мойки, 54, корп. 20

7. Сведения о границах территории объекта культурного наследия, включенного в единый государственный реестр объектов культурного наследия (памятников истории и культуры) народов Российской Федерации

• План границ территории объекта № б/н от 17.03.2010 г.

8. Описание предмета охраны объекта культурного наследия

Объемно-пространственное и планировочное решение территории, рельеф: историческое местоположение и габариты сада; исторические объемные решения: ландшафтные группы деревьев на газоне, по периметру садовой дорожки живая изгородь из кустарника; внутренние композиционные связи объемно-пространственной композиции сада со зданиями Воспитательного дома, Училища глухонемых и корпуса разъединительного Воспитательного дома; рельеф – ровный; исторически объемно-пространственное и планировочное композиция сада, планировка сада: регулярная, с дорожной, пересекающей сад по диагонали с северо-запада на юго-восток; конструкция садовых дорог и площадок: набранные из мелких розового гранита на щебеночном основании; Насаждения: газоны обыкновенные; основные посадки: видовой состав деревьев: липа мелколистная, видовой состав кустарников: калина, сиреневидная;

- "Об утверждении предмета охраны объекта культурного наследия федерального значения «Сад при училище глухонемых», входящего в состав объекта культурного наследия федерального значения "Воспитательный дом Императорский" № 7-рп от 17.01.2022 г.

9. Сведения о наличии зон охраны данного объекта культурного наследия с указанием номера и даты принятия органом государственной власти акта об утверждении указанных зон либо информация о расположении данного объекта культурного наследия в границах зон охраны иного объекта культурного наследия

- Закон Санкт-Петербурга «О границах объединенных зон охраны объектов культурного наследия, расположенных на территории Санкт-Петербурга, режимах использования земель и требованиях к градостроительным регламентам в границах указанных зон» № 820-7 от 19.01.2009 г.

Всего в паспорте листов: 3

Уполномоченное должностное лицо органа охраны объектов культурного наследия

Заместитель председателя КГИОП		Аганина Галина Романовна
должность	подпись	инициалы, фамилия

07 - 09 - 2022
Дата оформления паспорта
(число, месяц, год)

Приложение № 4
к охранному обязательству

Фотографическое изображение объекта культурного наследия федерального значения «Сад при училище глухонемых», расположенного по адресу: г. Санкт-Петербург, набережная реки Мойки, 54, корп. 20, входящего в состав объекта культурного наследия федерального значения «Воспитательный дом Императорский» (фотофиксация выполнена 05.05.2022).

1. Объект культурного наследия (общий вид)

2

2. Объект культурного наследия (восточная часть, фрагмент)

ПРИЛОЖЕНИЕ 31
к АКТУ
по результатам ГОСУДАРСТВЕННОЙ ИСТОРИКО-КУЛЬТУРНОЙ ЭКСПЕРТИЗЫ раздела документации, обосновывающего меры по обеспечению сохранности объекта культурного наследия регионального значения "Дом, где в конце 1906 г. проходили заседания ЦК и ПК РСДРП" (Санкт-Петербург, Большая Морская ул., 16; Кирпичный пер., 8), объекта культурного наследия федерального значения "Набережные и мосты реки Мойки" (Санкт-Петербург, от р. Фонтанки до Английского пр. (левый берег) и Крюкова канала (правый берег)), выявленного объекта культурного наследия "Здание Русского банка для внешней торговли (здание Текстильного института)" (Санкт-Петербург, Большая Морская ул., 18; Мойки р. наб., 63; Кирпичный пер., 5), объекта культурного наследия федерального значения "Воспитательный дом Императорский" (Санкт-Петербург, Мойки р. наб., 48-54; Гороховая ул., 18; Казанская ул., 3) при проведении земляных, строительных, мелиоративных и (или) хозяйственных работ, предусмотренных статьей 25 Лесного кодекса Российской Федерации работ по использованию лесов и иных работ на земельном участке, непосредственно связанном с земельным участком в границах территории объекта культурного наследия: «Меры по обеспечению сохранности объектов культурного наследия при проведении работ по объекту: «Реконструкция газопроводов среднего и низкого давления по объектам: «Дюкер-11 ч/з р. Мойку против Кирпичного пер.», «Дюкер через реку Мойка у Кирпичного пер.» 78-10-4559-ОСОКН. ООО «Центр Инженерных Изысканий В Строительстве». 2023 г.

ПРАВИТЕЛЬСТВО САНКТ-ПЕТЕРБУРГА

КОМИТЕТ ПО ГОСУДАРСТВЕННОМУ КОНТРОЛЮ, ИСПОЛЬЗОВАНИЮ И ОХРАНЕ ПАМЯТНИКОВ ИСТОРИИ И КУЛЬТУРЫ

РАСПОРЯЖЕНИЕ

[illegible] 2021 № 04-09-546/21

Об утверждении охранного обязательства собственника или иного законного владельца объекта культурного наследия федерального значения «Дом Штегельмана Г.Х. (Александровский сиротский дом)», включенного в единый государственный реестр объектов культурного наследия (памятников истории и культуры) народов Российской Федерации

В соответствии с главой VIII Федерального закона от 25.06.2002 № 73-ФЗ «Об объектах культурного наследия (памятниках истории и культуры) народов Российской Федерации»

1. Утвердить охранное обязательство собственника или иного законного владельца объекта культурного наследия федерального значения «Дом Штегельмана Г.Х. (Александровский сиротский дом)», расположенного по адресу: г. Санкт-Петербург, набережная реки Мойки, дом 48-50-52, литера А (далее – объект), входящего в состав объекта культурного наследия федерального значения «Воспитательный дом Императорский», согласно приложению к настоящему распоряжению.

2. Начальнику Юридического управления – юрисконсульту КГИОП обеспечить регистрацию распоряжения и его передачу в необходимом числе копий в отдел обработки и хранения документированной информации Управления организационного обеспечения и контроля КГИОП в течение трех рабочих дней со дня его утверждения.

3. Начальнику отдела обработки и хранения документированной информации Управления организационного обеспечения и контроля КГИОП обеспечить направление копии распоряжения собственнику объекта, другим лицам, к обязанностям которых относится его исполнение, а также в орган, уполномоченный на ведение Единого государственного реестра недвижимости в порядке, установленном законодательством Российской Федерации, не позднее пятнадцати рабочих дней со дня утверждения настоящего распоряжения.

4. Начальнику отдела государственного реестра объектов культурного наследия Управления государственного реестра объектов культурного наследия КГИОП обеспечить направление распоряжения в Министерство культуры Российской Федерации для внесения в учетную дату объекта.

5. Начальнику отдела координации и контроля Управления организационного обеспечения и контроля КГИОП обеспечить размещение распоряжения на сайте КГИОП в информационно-телекоммуникационной сети «Интернет» и в локальной компьютерной сети КГИОП.

6. Контроль за выполнением распоряжения оставляю за заместителем председателя Комитета.

Заместитель председателя Комитета Г.Р. Азизова

УТВЕРЖДЕНО

Распоряжением КГИОП «Об утверждении охранного обязательства собственника или иного законного владельца объекта культурного наследия федерального значения «Дом Штегельмана Г.Х. (Александринский сиротский дом) », включенного в единый государственный реестр объектов культурного наследия (памятников истории и культуры) народов Российской Федерации»

от «09» июня 2021 г. № 09-167-586/21

ОХРАННОЕ ОБЯЗАТЕЛЬСТВО СОБСТВЕННИКА ИЛИ ИНОГО ЗАКОННОГО ВЛАДЕЛЬЦА ОБЪЕКТА КУЛЬТУРНОГО НАСЛЕДИЯ, включенного в единый государственный реестр объектов культурного наследия (памятников истории и культуры) народов Российской Федерации

Дом Штегельмана Г.Х. (Александринский сиротский дом)

(наименование объекта культурного наследия, включенного в единый государственный реестр объектов культурного наследия (памятников истории и культуры) народов Российской Федерации, в соответствии с данными единого государственного реестра объектов культурного наследия (памятников истории и культуры) народов Российской Федерации)

7	8	1	5	1	0	3	8	6	2	4	0	1	5	6

(регистрационный номер объекта культурного наследия в едином государственном реестре объектов культурного наследия (памятников истории и культуры) народов Российской Федерации)

Отметка о наличии или отсутствии паспорта объекта культурного наследия, включенного в единый государственный реестр объектов культурного наследия (памятников истории и культуры) народов Российской Федерации, в отношении которого утверждено охранное обязательство (далее – объект культурного наследия)[1]:

имеется [V] отсутствует [ ]

(нужное отметить знаком «V»)

При отсутствии паспорта объекта культурного наследия в охранное обязательство вносятся

1. В соответствии с пунктом 4 статьи 47.6 Федерального закона от 25 июня 2002 г. № 73-ФЗ «Об объектах культурного наследия (памятниках истории и культуры) народов Российской Федерации» (далее — Закон № 73-ФЗ) при наличии паспорта объекта культурного наследия, предусмотренного статьей 21 Закона № 73-ФЗ, он является неотъемлемой частью охранного обязательства.

Раздел 1. Сведения об объекте культурного наследия

1.1. Сведения о наименовании объекта культурного наследия:

1.2. Сведения о времени возникновения или дате создания объекта культурного наследия, датах основных изменений (перестроек) данного объекта и (или) датах связанных с ним исторических событий:

1.3. Сведения о категории историко-культурного значения объекта культурного наследия:

☐ федерального значения ☐ регионального значения ☐ муниципального значения

(нужное отметить знаком «V»)

1.4. Сведения о виде объекта культурного наследия:

☐ памятник ☐ ансамбль

(нужное отметить знаком «V»)

1.5. Номер и дата принятия органом государственной власти решения о включении объекта культурного наследия в единый государственный реестр объектов культурного наследия (памятников истории и культуры) народов Российской Федерации:

1.6. Сведения о местонахождении объекта культурного наследия (адрес объекта или, при его отсутствии, описание местоположения объекта):

(субъект Российской Федерации)

(населенный пункт)

ул. д. корп. и (или) стр.

кадастровый номер (при наличии):

(описание местоположения)

1.7. Сведения о границах территории объекта культурного наследия:

1.8. Описание предмета охраны объекта культурного наследия:

1.9. Фотографическое (иное графическое) изображение объекта культурного наследия (на момент утверждения охранного обязательства), за исключением отдельных объектов археологического наследия, фотографическое изображение которых вносится на основании решения соответствующего органа охраны объектом культурного наследия, на ___ листах.

1.10. Сведения о наличии зон охраны объекта культурного наследия с указанием номера и даты принятия органом государственной власти акта об утверждении указанных зон либо информация о расположении данного объекта культурного наследия в границах зон охраны иного объекта культурного наследия:

1.11. Сведения об объектах культурного наследия, входящих в состав объекта культурного наследия, являющегося ансамблем:

№	Наименование объекта культурного наследия	Адрес объекта или местоположение	Границы территории объекта культурного наследия	Предмет охраны объекта культурного наследия	Зона охраны объекта культурного наследия

1.12. Сведения о требованиях к осуществлению деятельности в границах территории объекта культурного наследия, об особом режиме использования земельного участка, в границах которого расположен объект археологического наследия, установленных статьей 5.1 Федерального закона от 25 июня 2002 г. №73-ФЗ «Об объектах культурного наследия (памятниках истории и культуры) народов Российской Федерации» (далее - Закон № 73-ФЗ):

1.13. Иные сведения, предусмотренные Законом № 73-ФЗ:

Раздел 2. Требования к сохранению объекта культурного наследия

2.1. В соответствии с пунктом 1 статьи 47.2 Закона № 73-ФЗ требования к сохранению объекта культурного наследия предусматривают консервацию, ремонт, реставрацию объекта культурного наследия, приспособление объекта культурного наследия для современного использования либо сочетание указанных мер.

2.2. Состав (перечень) и сроки (периодичность) работ по сохранению объекта культурного наследия являются неотъемлемой частью настоящего охранного обязательства (приложение № 1 к охранному обязательству) и определяются соответствующим органом охраны объектов культурного наследия, определенным пунктом 7 статьи 47.6 Закона № 73-ФЗ (далее - соответствующий орган охраны культурного наследия (в соответствии со статьями 9, 9.1, 9.2, 9.3 Закона № 73-ФЗ) с учетом мнения собственника или иного законного владельца объекта культурного наследия, на основании составленного органом охраны объектов культурного наследия акта технического состояния объекта культурного наследия, с учетом вида данного объекта культурного наследия, его индивидуальных особенностей, физического состояния, функционального назначения и планируемого использования объекта культурного наследия.

2.3. Лица, указанные в пункте 11 статьи 47.6 Закона № 73-ФЗ, обязаны обеспечивать финансирование мероприятий, обеспечивающих выполнение требований к сохранению объекта культурного наследия.

Раздел 3. Требования к содержанию и использованию объекта культурного наследия

3.1. В соответствии с пунктом 1 статьи 47.3 Закона № 73-ФЗ при содержании и использовании объекта культурного наследия, включенного в реестр, выявленного объекта культурного наследия в целях поддержания в надлежащем техническом состоянии без ухудшения физического состояния и (или) изменения предмета охраны данного объекта культурного наследия лица, указанные в пункте 11 статьи 47.6 Закона № 73-ФЗ, лица, которому земельный участок, в границах которого располагается объект археологического наследия, принадлежит на праве собственности или ином вещном праве, обязаны:

1) осуществлять расходы на содержание объекта культурного наследия и поддержание его в надлежащем техническом, санитарном и противопожарном состоянии;

2) не проводить работы, изменяющие предмет охраны объекта культурного наследия либо ухудшающие условия, необходимые для сохранности объекта культурного наследия;

3) не проводить работы, изменяющие облик, объемно-планировочные и конструктивные решения и структуры, интерьер выявленного объекта культурного наследия, объекта культурного наследия, включенного в реестр, в случае, если предмет охраны объекта культурного наследия не определен;

4) обеспечивать сохранность и неизменность облика выявленного объекта культурного наследия;

5) соблюдать устанавливаемые статьей 5.1 Закона № 73-ФЗ требования к осуществлению деятельности в границах территории объекта культурного наследия, включенного в реестр, особый режим использования земельного участка, водного объекта или его части, в границах которых расположен объект археологического наследия;

6) не использовать объект культурного наследия (за исключением оборудованных с учетом требований противопожарной безопасности объектов культурного наследия, предназначенных либо приспособленных для осуществления и (или) обеспечения указанных ниже видов хозяйственной

деятельности, и помещений для хранения предметов религиозного назначения, включая свечи и лампадное масло);

под склады и объекты производства взрывчатых и опасных материалов, предметов и веществ, загрязняющих интерьер объекта культурного наследия, его фасад, территорию и водные объекты и (или) имеющих вредные парогазовыделения и иные выделения;

под объекты производства, имеющие оборудование, оказывающее динамическое и вибрационное воздействие на конструкции объекта культурного наследия, независимо от мощности данного оборудования;

под объекты производства и лаборатории, связанные с неблагоприятным для объекта культурного наследия температурно-влажностным режимом и применением химически активных веществ;

7) незамедлительно извещать соответствующий орган охраны объектов культурного наследия обо всех известных ему повреждениях, авариях или об иных обстоятельствах, причинивших вред объекту культурного наследия, включая объект археологического наследия, земельному участку в границах территории объекта культурного наследия либо земельному участку, в границах которого расположен объект археологического наследия, или угрожающих причинением такого вреда, и безотлагательно принимать меры по предотвращению дальнейшего разрушения, в том числе проводить противоаварийные работы в порядке, установленном для проведения работ по сохранению объекта культурного наследия;

8) не допускать ухудшения состояния территории объекта культурного наследия, включенного в реестр, поддерживать территорию объекта культурного наследия в благоустроенном состоянии.

3.2. В соответствии с пунктом 2 статьи 47.3 Закона № 73-ФЗ собственник жилого помещения, являющегося объектом культурного наследия, или частью такого объекта, обязан выполнить требования к сохранению объекта культурного наследия в части, предусматривающей обеспечение поддержания объекта культурного наследия или части объекта культурного наследия в надлежащем техническом состоянии без ухудшения физического состояния и изменения предмета охраны объекта культурного наследия.

3.3. В случае обнаружения при проведении работ на земельном участке в границах территории объекта культурного наследия либо на земельном участке, в границах которого расположен объект археологического наследия, объектов, обладающих признаками объекта культурного наследия, собственник или иной законный владелец объекта культурного наследия осуществляет действия, предусмотренные подпунктом 2 пункта 3 статьи 47.2 Закона № 73-ФЗ.

3.4. В случае если содержание или использование объекта культурного наследия может привести к ухудшению состояния данного объекта культурного наследия и (или) предмета охраны данного объекта культурного наследия, соответствующим органом охраны, устанавливаются следующие требования:

3.4.1. К видам хозяйственной деятельности с использованием объекта культурного наследия, либо к видам хозяйственной деятельности, оказывающим воздействие на указанный объект, в том числе ограничение хозяйственной деятельности:

На момент утверждения настоящего охранного обязательства требования:

к ограничению КГИОП не установлено.

3.4.2. К использованию объекта культурного наследия при осуществлении хозяйственной деятельности, предусматривающие, в том числе ограничение технических и иных параметров воздействия на объект культурного наследия:

На момент утверждения настоящего охранного обязательства требования к ограничению КГИОП не установлено.

3.4.3. К благоустройству в границах территории объекта культурного наследия:

На момент утверждения настоящего охранного обязательства требования к ограничению КГИОП не установлено.

3.5. Лица, указанные в пункте 11 статьи 47.6 Закона № 73-ФЗ, обязаны осуществлять финансирование мероприятий, обеспечивающих выполнение требований по содержанию и использованию объекта культурного наследия.

Раздел 4. Требования к обеспечению доступа граждан Российской Федерации, иностранных граждан и лиц без гражданства к объекту культурного наследия

4.1. Требования к обеспечению доступа граждан Российской Федерации, иностранных граждан и лиц без гражданства к объекту культурного наследия устанавливаются статьей 47.4 Закона № 73-ФЗ с учетом требований к сохранению указанного объекта культурного наследия, требований к его содержанию и использованию, физического состояния этого объекта культурного наследия и характера его современного использования (приложение № 2 к охранному обязательству).

4.2. Лица, указанные в пункте 11 статьи 47.6 Закона № 73-ФЗ, обязаны обеспечивать финансирование мероприятий, обеспечивающих выполнение требований к обеспечению доступа граждан Российской Федерации, иностранных граждан и лиц без гражданства к объекту культурного наследия.

Раздел 5. Требования к размещению наружной рекламы на объектах культурного наследия, их территориях в случае, если их размещение допускается в соответствии с законодательством Российской Федерации

5.1. Требования к распространению на объектах культурного наследия, их территориях наружной рекламы устанавливаются в соответствии со статьей 35.1 Закона № 73-ФЗ:

В соответствии с п. 3 ст. 35.1 Закона № 73-ФЗ допускается распространение на объектах культурного наследия, их территориях наружной рекламы, содержащей исключительно информацию о проведении на объектах культурного наследия, на территориях театрально - зрелищных, культурно - просветительных и зрелищно - развлекательных мероприятий или исключительно информацию об указанных мероприятиях с одновременным упоминанием об определенном

лиц как о спонсоре конкретного мероприятия при условии, если такому упоминанию отведено не более чем десять процентов рекламной площади (пространства).

Раздел 6. Требования к установке информационных надписей и обозначений на объект культурного наследия

6.1. На объектах культурного наследия должны быть установлены надписи и обозначения, содержащие информацию об объекте культурного наследия, в порядке, определенном пунктом 2 статьи 27 Закона № 73-ФЗ.

6.2. Сведения об информационной надписи и обозначениях на объекте культурного наследия:

Установлена(ы) на лицевом фасаде объекта культурного наследия. Ранее установленные на объекте культурного наследия информационные надписи и обозначения сохраняются до согласования и установки новых информационных надписей, разработанных в соответствии с постановлением Правительства Российской Федерации от 10.09.2019 № 1178. Информационные надписи подлежат установке в обязательном порядке в случае, если ранее установленные на объекте культурного наследия охранные доски (иные надписи, информирующие, что данный объект является объектом культурного наследия и подлежит государственной охране) подвергались разрушению или уничтожению.

6.3. Требования к установке информационных надписей и обозначений на объекте культурного наследия:

№ п/п	Состав (перечень) видов работ	Сроки (периодичность) проведения работ	Примечания
1	На момент утверждения охранного обязательства установка информационных надписей и обозначений на объекте культурного наследия актом КГИОП не предусмотрена.		

Раздел 7. Дополнительные требования в отношении объекта культурного наследия

7.1. Обеспечивать условия доступности объекта культурного наследия для инвалидов в соответствии с Порядком обеспечения условий доступности для инвалидов объектов культурного наследия, включенных в единый государственный реестр объектов культурного наследия (памятников истории и культуры) народов Российской Федерации, утвержденным Минкультуры России.

7.2. Необходимость проведения оценки воздействия на выдающуюся универсальную ценность объекта всемирного наследия ЮНЕСКО при проведении крупномасштабных восстановительных или новых строительных работ в границах его территории или его буферной зоны

7.3. Необходимость проведения работ по консервации и реставрации объектов культурного наследия физическими лицами, аттестованными Минкультуры России, состоящими в трудовых отношениях с юридическими лицами или индивидуальными предпринимателями, имеющими лицензию на осуществление деятельности по сохранению объектов культурного наследия:

в соответствии с пунктом 6 статьи 45 Закона № 73-ФЗ

7.4. Осуществлять размещение дополнительного оборудования и дополнительных элементов, переоборудование и перестройство на объекте культурного наследия, его территории, в соответствии с действующим законодательством, предусматривающим получение согласования проектной документации с КГИОП.

7.5. Обеспечивать условия, препятствующие уничтожению, повреждению объекта культурного наследия или его территории со стороны третьих лиц, не являющихся собственником (законным владельцем) объекта культурного наследия или его части.

7.6. Проводить обследование технического состояния объекта культурного наследия и территории не реже одного раза в пять лет, выводы и рекомендации представлять в КГИОП.

7.7. Обеспечивать при необходимости разработку специальных технических условий, содержащих комплекс инженерно-технических и организационных мероприятий по обеспечению пожарной безопасности объекта культурного наследия.

7.8. Обеспечивать сохранность предметов декоративно-прикладного искусства, живописи, скульптуры, указанных в описи предметов декоративно-прикладного искусства, живописи и скульптуры объекта культурного наследия, являющейся приложением к настоящему охранному обязательству, не перемещать указанные предметы декоративно-прикладного искусства, живописи, скульптуры (при наличии).

Приложение:

1. Состав (перечень) и сроки (периодичность) работ по сохранению объекта культурного наследия;
2. Требования к обеспечению доступа граждан Российской Федерации, иностранных граждан и лиц без гражданства к объекту культурного наследия;
3. Паспорт объекта культурного наследия от 28.10.2021;
4. Фотографическое изображение объекта культурного наследия (фотофиксация выполнена 16.07.2021).

Приложение № 1
к охранному обязательству

Состав (перечень) и сроки (периодичность) работ по сохранению объекта культурного наследия*

№ п/п	Состав (перечень) видов работ	Сроки (периодичность) проведения работ	Примечание[2]
1	В установленном законом порядке выполнить работы по ремонту и реставрации объекта культурного наследия.	В течение 60 месяцев со дня утверждения охранного обязательства актом КГИОП	1. Акт технического состояния от 07.10.2021 № 07-20-355/20-1-0; 2. Письма КГИОП от 07.10.2021: № 07-20-355/20-2-0; № 07-20-355/20-3-0; № 07-20-355/20-4-0.
2	В установленном законом порядке (в рамках проведения работ по приспособлению для современного использования) согласовать с КГИОП перепланировку помещений.	В течение 60 месяцев со дня утверждения охранного обязательства актом КГИОП	1. Акт технического состояния от 07.10.2021 № 07-20-355/20-1-0; 2. Письма КГИОП от 07.10.2021: № 07-20-355/20-2-0; № 07-20-355/20-3-0; № 07-20-355/20-4-0.

*Установление охранным обязательством виды работ не снимают и не отменяют необходимости исполнения вступивших в законную силу судебных актов в отношении объекта.

2. Указываются реквизиты акта технического состояния, а также документы, содержащие иную собственнику либо иному законному владельцу объекта культурного наследия и иные сведения, предусмотренные разделом III Порядка подготовки и утверждения охранного обязательства собственника или иного законного владельца объекта культурного наследия, включенного в единый государственный реестр объектов культурного наследия (памятников истории и культуры) народов Российской Федерации, утвержденного приказом Минкультуры России от 13.07.2018 № 774.

Приложение № 2
к охранному обязательству

Требования к обеспечению доступа граждан Российской Федерации, иностранных граждан и лиц без гражданства к объекту культурного наследия устанавливаются статьей 47.6 Федерального закона от 25.06.2002 № 73-ФЗ «Об объектах культурного наследия (памятниках истории и культуры) народов Российской Федерации» с учетом требований к сохранению указанного объекта культурного наследия, требований к его содержанию и использованию, физического состояния этого объекта культурного наследия и характера его современного использования

1. Условия доступа к объекту культурного наследия с учетом вида объекта культурного наследия, категории его историко-культурного значения, предмета охраны, физического состояния объекта культурного наследия, требований к его сохранению, характера современного использования данного объекта культурного наследия[3]:

№ п/п	Условия доступа к объекту культурного наследия	Примечание[4]
1	Обеспечить доступ гражданам Российской Федерации, иностранным гражданам и лицам без гражданства во внутренние помещения объекта культурного наследия и к объекту культурного наследия в соответствии с внутренним распорядком, установленным собственником или иным законным владельцем объекта культурного наследия	Письма КГИОП от 07.10.2021: № 07-20-355/20-2-0; № 07-20-355/20-3-0; № 07-20-355/20-4-0.

3. Заполняется в отношении объекта культурного наследия с учетом вида собственности или иного законного владения такого объекта, в том числе «используемого в качестве иных помещений по согласованию с собственником или иным законным владельцем такого объекта».
4. Указываются реквизиты документов, содержащих данные собственника либо иного законного владельца объекта культурного наследия.

2. Условия доступа к объекту культурного наследия религиозного назначения с учетом требований к внешнему виду и поведению лиц, находящихся в границах территорий указанного объекта культурного наследия религиозного назначения, соответствующие внутренним установлениям религиозной организации[1]:

№ п/п	Условия доступа к объекту культурного наследия	Примечание[2]
1	На момент утверждения охранного обязательства объект культурного наследия не является объектом культурного наследия религиозного назначения	

1 Заполняется в отношении объекта культурного наследия религиозного назначения до оформления с собственником или иным законным владельцем такого объекта культурного наследия.

2 Указываются реквизиты документов, подтверждающих иные собственные либо иные законные надписи объекта культурного наследия религиозного назначения и иных сведений, предусмотренных разделом V Порядка подготовки и утверждения охранного обязательства собственника или иного законного владельца объекта культурного наследия, включенного в единый государственный реестр объектов культурного наследия (памятников истории и культуры) народов Российской Федерации, утвержденного приказом Минкультуры России от 13.07.2015 №1736.

Утверждено
приказом Министерства культуры
Российской Федерации
от 2 июля 2015 г. № 1906

Экземпляр № 1

781510386240156

Регистрационный номер объекта культурного наследия в едином государственном реестре объектов культурного наследия (памятников истории и культуры) народов Российской Федерации

ПАСПОРТ
ОБЪЕКТА КУЛЬТУРНОГО НАСЛЕДИЯ

Фотографическое изображение объекта культурного наследия, за исключением отдельных объектов археологического наследия, фотографическое изображение которых вносится на основании решения соответствующего органа охраны объектов культурного наследия

04.12.2015
Дата съемки (число,месяц,год)

1. Сведения о наименовании объекта культурного наследия

Дом Штегельмана Г.Х. (Александрийский гарнизонный дом)

2. Сведения о времени возникновения или дате создания объекта культурного наследия, датах основных изменений (перестроек) данного объекта и (или) датах связанных с ним исторических событий

1750-1753 гг., 1765-1768 гг., 1838-1839 гг. (периоды голубого цвета)

3. Сведения о категории историко-культурного значения объекта культурного наследия

Федерального значения	Регионального значения	Местного (муниципального значения)
+		

4. Сведения о виде объекта культурного наследия

Памятник	Ансамбль	Достопримечательное место
+		

5. Номер и дата принятия органом государственной власти решения о включении объекта культурного наследия в единый государственный реестр объектов культурного наследия (памятников истории и культуры) народов Российской Федерации

- Постановление Правительства Российской Федерации «О перечне объектов исторического и культурного наследия федерального (общероссийского) значения, находящихся в г. Санкт-Петербурге» № 86 527 от 10.07.2001 г.

6. Сведения о местонахождении объекта культурного наследия (адрес объекта или при его отсутствии описание местоположения объекта)

г. Санкт-Петербург, набережная реки Мойки, дом 48-50-52, литера А

7. Сведения о границах территории объекта культурного наследия, включенного в единый государственный реестр объектов культурного наследия (памятников истории и культуры) народов Российской Федерации

- План границ территории объекта № б/н от 17.03.2010 г.

8. Описание предмета охраны объекта культурного наследия

Объемно-пространственное решение: габариты и конфигурация здания, состоящего из четырехэтажного, прямоугольного в плане, основного корпуса («Дом Шереметевых») и примыкающего к нему с северо-востока трехэтажного, прямоугольного в плане, корпуса («корпус Голубого зала»), включая центральный ризалит и два боковых ризалита северо-западного лицевого фасада, два фланкирующих ризалита юго-восточного дворового фасада основного корпуса, арочный проезд трехэтажного корпуса; конфигурация (вальмовые) и габариты крыш, включая высотные отметки коньков и карнизов; материал кровли – металл. Конструктивная система: исторически наружные капитальные стены; исторические внутренние капитальные стены: местоположение, материал (кирпич); своды в уровне 1-го этажа: коробовые с распалубками на подпружных арках; крестовые; крестовые на подпружных арках; коробовые, сомкнутые с распалубками; четыре прямоугольных сводчатых пролета лицевого ризалита, оформленные парными трехчетвертными колоннами коринфского ордера; две одномаршевые чугунные лестницы по сторонам входного ризалита, с гранитными ступенями; исторические лестницы (согласно нумерации лестниц), в том числе: расширяющаяся многомаршевая монументальная парадная лестница Л-4 в центральной части здания – с забежными ступенями, предстоящая, на овалах и столбах, с известняковыми ступенями[4];

профиль ступеней (с валиком), покрытие полов лестничных площадок – каменная плита; ступени лестниц и полы площадок мраморной между дворовым и 1-м этажом облицованы искусственным мрамором; ограждения (в уровне 3-4-го этажа) – металл (металл), техника исполнения (ковка), рисунок («бегущая волна» в верхней и нижней части, вертикальные прутья); крестовые своды над лестничными площадками; двухмаршевая межэтажная лестница Л-3 в северной части здания – на косоурах, с известняковыми ступенями; профиль ступеней (с валиком); трехмаршевая межэтажная лестница Л-3 в юго-западной части здания – прилегающая по сводам, с известняковыми ступенями; профиль ступеней (с валиком); крестовые своды над лестничными площадками; Объемно-планировочное решение: исторические объемно-планировочные решения лестниц, их местоположений и количеств с декоративно-художественной отделкой, указанных в п. 5; Архитектурно-художественное решение: архитектурно-художественное решение фасадов в стиле раннего классицизма, выполненное по проекту А. Ринальди (?) в 1765-1768 годах; двойной (северо-западный) и дворовый (юго-восточный) фасады дома Шпегельмана: цоколь, облицованный известняковой скобой; материал и характер обработки фасадной поверхности – гладкая окрашенная штукатурка (полосовый руст в уровне цокольного этажа); исторические оконные проемы цокольного и 1-3-го этажей – местоположение, конфигурация (прямоугольные, с лучковым завершением), габариты, оформление (профилированные наличники, замковые камни, барельефы в виде упакованных кип (в уровне третьего этажа), прямоугольные ниши, филенки, межэтажные меандровые пояса (в том числе с круглой розеткой в центре), лепные профилированные сандрики, подоконные прямоугольные филенки с рустом «плоская грань» и пояс декорирует (в уровне первого этажа боковых ризалитов), кронштейны, отражающиеся на выносы (в уровне второго этажа боковых ризалитов); пилястры композитного ордера на раскрепованных постаментах, декорированных прямоугольными филенками (центральный ризалит основного корпуса); трехчетвертные колонны коринфского ордера с сандриками на капителях; оформление входного проема; трехчетвертные колонны и пилястры коринфского ордера по сторонам, над проемом прямой сандрик на кронштейнах, декорированных напайной гравью; заполнения дверных проемов – материал (дерево), оформление (филенчатые); балконы (в том числе рустованные в уровне второго-третьего этажей) в оформлении углов боковых ризалитов фасада; рустованные лопатки в уровне цокольного этажа, между ними с нишами с лучковым завершением; исторический профиль межэтажных карнизов и тяг, включающий карниз с модульонами, антаблемент с гладким фризом и профилированным карнизом с денткулами (над 2-м этажом); профилированный венчающий карниз; скульптурная лепная композиция в виде волюты, кормящего пеликана (в уровне четвертого этажа); северо-восточный торцевой фасад дома Шпегельмана и фасады корпуса Голубого зала: цоколь, облицованный известняковой скобой; материал и характер обработки фасадной поверхности – гладкая окрашенная штукатурка (квадровый руст в уровне первого этажа, полосовый руст в уровне второго этажа); исторические оконные проемы цокольного и 1-3-го этажей – местоположение, конфигурация (прямоугольные, с полукруглым завершением), габариты, оформление (стилизованные замковые камни, архивольты, отражающиеся на выносы, подоконные ниши (в том числе с балюстрадой в уровне третьего этажа корпуса Голубого зала), профилированные наличники и подоконные выступы на кронштейнах) исторический профиль межэтажных карнизов и тяг, меандровый пояс между вторым и третьим этажом; профилированный карниз с модульонами и триглифный фриз (торцевой фасад дома Шпегельмана); профилированный карниз с двойными денткулами (корпус Голубого зала); архитектурно-художественное решение дворового фасада: цоколь, облицованный известняковой скобой; материал и характер отделки фасадов – окрашенная штукатурка (полосовый руст в уровне цокольного этажа); исторические оконные проемы цокольного и 1-3-го этажей – местоположение, конфигурация (прямоугольные), оформление (трехчастные замковые камни, прямоугольные филенки с накладным в виде лепных драперов, профилированные архивольты с вынесами); габариты; лопатки между оконными проемами в уровне 2-3-го этажей, рустованные лопатки на углах прямоугольного ризалита исторический профиль межэтажных карнизов и тяг; профилированный карниз с модульонами и гладким фризом, венчающий профилированный карниз. Декоративно-художественная отделка интерьеров: оформление сводов помещений цокольного этажа (1-й (84): лепные медальоны по центру, фигурные филенки по сторонам, своды арок с круглыми медальонами по центру и фигурными филенками по сторонам; оформление стен – лопатки, профилированные выносы в пятах сводов; оформление стен помещений цокольного этажа 1-Н (57-60): лопатки, профилированные выносы в пятах сводов; помещение «Голубого зала»: оформление потолка – вязь лепных розеток с расходящимися тягами декорированными лепными акантовыми вынесенных к пояс фризов; по периметру потолка пояс из кессонов, внутри которых лепные лавровые венки и розетки с листьями аканта, по периметру кессонов пояс обод, в углах

треугольным фронтоном с лепными розами; изобилие внутри, ниже - пояс растительного орнамента; антаблемент в верхних частях стен: профилированный карниз с поясом растительного орнамента, поясом модульонов, дентикул и поясом меандров, глазурный фриз, профилированный архитрав; оформление стен: парные пилястры ионического ордера, фусты выполнены из искусственного мрамора зеленоватого оттенка, нижние части стен облицованы мрамором серого цвета, низкие с полуциркульным завершением и нишах стоят вазы; подоконные доски серого мрамора.

- распоряжение КГИОП "Об утверждении предмета охраны объекта культурного наследия федерального значения "Дом Штегельмана Г. Х. (Александринский сиротский дом)», входящего в состав объекта культурного наследия федерального значения «Воспитательный дом Императорский" № 197-рп от 20.09.2021 г.

9. Сведения о наличии зон охраны данного объекта культурного наследия с указанием номера и даты принятия органом государственной власти акта об утверждении указанных зон либо информация о расположении данного объекта культурного наследия в границах зон охраны иного объекта культурного наследия

- Закон Санкт-Петербурга "О границах объединенных зон охраны объектов культурного наследия, расположенных на территории Санкт-Петербурга, режимах использования земель и требованиях к градостроительным регламентам в границах указанных зон" № № 820-7 от 19.01.2009 г.

Всего в паспорте листов: 4

Уполномоченное должностное лицо органа охраны объектов культурного наследия

Заместитель председателя КГИОП		Аганина Галина Рэмовна
должность	подпись	инициалы, фамилия

М.П.

Дата оформления паспорта (число, месяц, год)

Приложение № 4
к охранному обязательству

Фотографическое изображение объекта культурного наследия федерального значения «Дом Штегельмана Г.Х. (Александрийский сиротский дом)», расположенного по адресу: г. Санкт-Петербург, набережная реки Мойки, дом 48-50-52, литера А, входящего в состав объекта культурного наследия федерального значения «Воспитательный дом Императорский» (фотофиксация выполнена 16.07.2021)

1. Общий вид на объект культурного наследия.

2

2. Общий вид на объект культурного наследия.

3. Помещение 1 этажа объекта культурного наследия.

4. Помещение 1 этажа объекта культурного наследия.

5. Помещение 2 этажа объекта культурного наследия.

ПРИЛОЖЕНИЕ 32
к АКТУ
по результатам ГОСУДАРСТВЕННОЙ ИСТОРИКО-КУЛЬТУРНОЙ ЭКСПЕРТИЗЫ раздела документации, обосновывающего меры по обеспечению сохранности объекта культурного наследия регионального значения "Дом, где в конце 1906 г. проходили заседания ЦК и ПК РСДРП" (Санкт-Петербург, Большая Морская ул., 16; Кирпичный пер., 8), объекта культурного наследия федерального значения "Набережные и мосты реки Мойки" (Санкт-Петербург, от р. Фонтанки до Английского пр. (левый берег) и Крюкова канала (правый берег)), выявленного объекта культурного наследия "Здание Русского банка для внешней торговли (здание Текстильного института)" (Санкт-Петербург, Большая Морская ул., 18; Мойки р. наб., 63; Кирпичный пер., 5), объекта культурного наследия федерального значения "Воспитательный дом Императорский" (Санкт-Петербург, Мойки р. наб., 48-54; Гороховая ул., 18; Казанская ул., 3) при проведении земляных, строительных, мелиоративных и (или) хозяйственных работ, предусмотренных статьей 25 Лесного кодекса Российской Федерации работ по использованию лесов и иных работ на земельном участке, непосредственно связанном с земельным участком в границах территории объекта культурного наследия: «Меры по обеспечению сохранности объектов культурного наследия при проведении работ по объекту: «Реконструкция газопроводов среднего и низкого давления по объектам: «Дюкер-11 ч/з р. Мойку против Кирпичного пер.», «Дюкер через реку Мойка у Кирпичного пер.» 78-10-4559-ОСОКН. ООО «Центр Инженерных Изысканий В Строительстве». 2023 г.

ПРАВИТЕЛЬСТВО САНКТ-ПЕТЕРБУРГА

КОМИТЕТ ПО ГОСУДАРСТВЕННОМУ КОНТРОЛЮ, ИСПОЛЬЗОВАНИЮ И ОХРАНЕ ПАМЯТНИКОВ ИСТОРИИ И КУЛЬТУРЫ

Р А С П О Р Я Ж Е Н И Е

[illegible] 2021 № 01-19-515/21

Об утверждении охранного обязательства собственника или иного законного владельца объекта культурного наследия федерального значения «Сад парадного двора дворца Разумовского К.Г.», включенного в единый государственный реестр объектов культурного наследия (памятников истории и культуры) народов Российской Федерации

В соответствии с главой VIII Федерального закона от 25.06.2002 № 73-ФЗ «Об объектах культурного наследия (памятниках истории и культуры) народов Российской Федерации»

1. Утвердить охранное обязательство собственника или иного законного владельца объекта культурного наследия федерального значения «Сад парадного двора дворца Разумовского К.Г.», расположенного по адресу: г. Санкт-Петербург, набережная реки Мойки, 48, корп. 3 (далее – объект), входящего в состав объекта культурного наследия федерального значения «Воспитательный дом Императорский», согласно приложению к настоящему распоряжению.

2. Признать распоряжение КГИОП от 27.11.2018 № 01-19-546/18 «Об утверждении охранного обязательства собственника или иного законного владельца объекта культурного наследия федерального значения «Сад парадного двора дворца Разумовского К.Г.», включенного в единый государственный реестр объектов культурного наследия (памятников истории и культуры) народов Российской Федерации» утратившим силу.

3. Начальнику Юридического управления – первому заместителю председателя КГИОП обеспечить регистрацию распоряжения в его адрес в необходимом числе копий в отдел обработки и хранения документированной информации Управления организационного обеспечения и контроля КГИОП в течение трех рабочих дней со дня его утверждения.

4. Начальнику отдела обработки и хранения документированной информации Управления организационного обеспечения и контроля КГИОП обеспечить направление копии распоряжения собственнику объекта, другим лицам, к обязанностям которых относится его использование, а также в орган, уполномоченный на ведение Единого государственного реестра недвижимости в порядке, установленном законодательством Российской Федерации, не позднее пятнадцати рабочих дней со дня утверждения настоящего распоряжения.

5. Начальнику отдела государственного реестра объектов культурного наследия Управления государственного реестра объектов культурного наследия КГИОП обеспечить направление распоряжения в Министерство культуры Российской Федерации для приобщения к учетному делу объекта.

6. Начальнику отдела мониторинга и контроля Управления организационного обеспечения и контроля КГИОП обеспечить размещение распоряжения на сайте КГИОП в информационно-телекоммуникационной сети «Интернет» и в локальной компьютерной сети КГИОП.

7. Контроль за выполнением распоряжения оставляю за заместителем председателя Комитета.

Заместитель председателя Комитета Г.Р. Аликова

УТВЕРЖДЕНО

Распоряжением КГИОП «Об утверждении охранного обязательства собственника или иного законного владельца объекта культурного наследия федерального значения «Сад парадного двора дворца Разумовского К.Г.», включенного в единый государственный реестр объектов культурного наследия (памятников истории и культуры) народов Российской Федерации»

от «02» мая 2024 г. № 024-09-515/24

ОХРАННОЕ ОБЯЗАТЕЛЬСТВО
СОБСТВЕННИКА ИЛИ ИНОГО ЗАКОННОГО ВЛАДЕЛЬЦА
ОБЪЕКТА КУЛЬТУРНОГО НАСЛЕДИЯ,
включенного в единый государственный реестр
объектов культурного наследия (памятников истории и культуры)
народов Российской Федерации

Сад парадного двора дворца Разумовского К.Г.

(наименование объекта культурного наследия, включенного в единый государственный реестр объектов культурного наследия (памятников истории и культуры) народов Российской Федерации, в соответствии с данными единого государственного реестра объектов культурного наследия (памятников истории и культуры) народов Российской Федерации)

7	8	1	5	2	0	3	8	6	2	4	0	2	6	6

(регистрационный номер объекта культурного наследия в едином государственном реестре объектов культурного наследия (памятников истории и культуры) народов Российской Федерации)

Отметка о наличии или отсутствии паспорта объекта культурного наследия, включенного в единый государственный реестр объектов культурного наследия (памятников истории и культуры) народов Российской Федерации, в отношении которого утверждено охранное обязательство (далее – объект культурного наследия)[1]:

имеется [V] отсутствует [ ]

(нужное отметить знаком «V»)

При отсутствии паспорта объекта культурного наследия в охранное обязательство вносятся

---

1 В соответствии с пунктом 4 статьи 47.6 Федерального закона от 25 июня 2002 г. № 73-ФЗ «Об объектах культурного наследия (памятниках истории и культуры) народов Российской Федерации» (далее — Закон № 73-ФЗ) при наличии паспорта объекта культурного наследия, предусмотренного статьей 21 Закона № 73-ФЗ, он является неотъемлемой частью охранного обязательства.

2

Раздел 1. Сведения об объекте культурного наследия

1.1. Сведения о наименовании объекта культурного наследия:

1.2. Сведения о времени возникновения или дате создания объекта культурного наследия, датах основных изменений (перестроек) данного объекта и (или) датах связанных с ним исторических событий:

1.3. Сведения о категории историко-культурного значения объекта культурного наследия:

☐ федерального значения ☐ регионального значения ☐ муниципального значения

(нужное отметить знаком «V»)

1.4. Сведения о виде объекта культурного наследия:

☐ памятник ☐ ансамбль

(нужное отметить знаком «V»)

1.5. Номер и дата принятия органом государственной власти решения о включении объекта культурного наследия в единый государственный реестр объектов культурного наследия (памятников истории и культуры) народов Российской Федерации:

1.6. Сведения о местонахождении объекта культурного наследия (адрес объекта или, при его отсутствии, описание местоположения объекта):

(субъект Российской Федерации)

(населенный пункт)

ул. д. корп. и (или) стр.

кадастровый номер (при наличии):

(описание местоположения)

1.7. Сведения о границах территории объекта культурного наследия:

1.8. Описание предмета охраны объекта культурного наследия:

1.9. Фотографическое (иное графическое) изображение объекта культурного наследия (на момент утверждения охранного обязательства), за исключением отдельных объектов археологического наследия, фотографическое изображение которых находится на основании решения соответствующего органа охраны объектов культурного наследия, на ___ листах.

1.10. Сведения о наличии зон охраны объекта культурного наследия с указанием номера и даты принятия органом государственной власти акта об утверждении указанных зон либо информацию о расположении данного объекта культурного наследия в границах зон охраны иного объекта культурного наследия:

1.11. Сведения об объектах культурного наследия, входящих в состав объекта культурного наследия, являющегося ансамблем:

№	Наименование объекта культурного наследия	Адрес объекта или местоположение	Границы территории объекта культурного наследия	Предмет охраны объекта культурного наследия	Зоны охраны объекта культурного наследия

1.12. Сведения о требованиях к осуществлению деятельности в границах территории объекта культурного наследия, об особом режиме использования земельного участка, в границах которого расположен объект археологического наследия, устанавливаемых статьей 5.1 Федерального закона от 25 июня 2002 г. №73-ФЗ «Об объектах культурного наследия (памятниках истории и культуры) народов Российской Федерации» (далее – Закон № 73-ФЗ):

1.13. Иные сведения, предусмотренные Законом № 73-ФЗ:

Раздел 2. Требования к сохранению объекта культурного наследия

2.1. В соответствии с пунктом 1 статьи 47.3 Закона № 73-ФЗ требования к сохранению объекта культурного наследия предусматривают консервацию, ремонт, реставрацию объекта культурного наследия, приспособление объекта культурного наследия для современного использования либо сочетание указанных мер.

2.2. Состав (перечень) и сроки (периодичность) работ по сохранению объекта культурного наследия являются неотъемлемой частью настоящего охранного обязательства (приложение № 1 к охранному обязательству) и определяются соответствующим органом охраны объектов культурного наследия, определенным пунктом 7 статьи 47.6 Закона № 73-ФЗ (далее - соответствующий орган охраны) культурного наследия (в соответствии со статьями 9, 9.1, 9.2, 9.3 Закона № 73-ФЗ) с учетом мнения собственника или иного законного владельца объекта культурного наследия, на основании составленного органом охраны объектов культурного наследия акта технического состояния объекта культурного наследия, с учетом вида данного объекта культурного наследия, его индивидуальных особенностей, физического состояния, функционального назначения и намечаемого использования объекта культурного наследия.

2.3. Лица, указанные в пункте 11 статьи 47.6 Закона № 73-ФЗ, обязаны обеспечивать финансирование мероприятий, обеспечивающих выполнение требований к сохранению объекта культурного наследия.

Раздел 3. Требования к содержанию и использованию объекта культурного наследия

3.1. В соответствии с пунктом 1 статьи 47.3 Закона № 73-ФЗ при содержании и использовании объекта культурного наследия, включенного в реестр, выявленного объекта культурного наследия в целях поддержания в надлежащем техническом состоянии без ухудшения физического состояния и (или) изменения предмета охраны данного объекта культурного наследия лица, указанные в пункте 13 статьи 47.6 Закона № 73-ФЗ, лицо, которому земельный участок, в границах которого располагается объект археологического наследия, принадлежит на праве собственности или ином вещном праве, обязаны:

1) осуществлять расходы на содержание объекта культурного наследия и поддержание его в надлежащем техническом, санитарном и противопожарном состоянии;

2) не проводить работы, изменяющие предмет охраны объекта культурного наследия либо ухудшающие условия, необходимые для сохранности объекта культурного наследия;

3) не проводить работы, изменяющие облик, объемно-планировочные и конструктивные решения и структуры, интерьер выявленного объекта культурного наследия, объекта культурного наследия, включенного в реестр, в случае, если предмет охраны объекта культурного наследия не определен;

4) обеспечивать сохранность и неизменность облика выявленного объекта культурного наследия;

5) соблюдать установленные статьей 3.1 Закона № 73-ФЗ требования к осуществлению деятельности в границах территории объекта культурного наследия, включенного в реестр, особый режим использования земельного участка, водного объекта или его части, в границах которых расположен объект археологического наследия;

6) не использовать объект культурного наследия (за исключением оборудованных с учетом требований противопожарной безопасности объектов культурного наследия, предназначенных либо предназначающихся для осуществления и (или) обеспечения указанных ниже видов хозяйственной

деятельности, и помещений для хранения предметов религиозного назначения, включая свечи и лампадное масло);

под склады и объекты производства взрывчатых и опасных материалов, предметов и веществ, загрязняющих интерьер объекта культурного наследия, его фасад, территорию и водные объекты и (или) имеющих вредные газопылеобразные и иные выделения;

под объекты производства, имеющие оборудование, оказывающее динамическое и вибрационное воздействие на конструкции объекта культурного наследия, независимо от мощности данного оборудования;

под объекты производства и лаборатории, связанные с неблагоприятным для объекта культурного наследия температурно-влажностным режимом и применением химически активных веществ;

7) незамедлительно извещать соответствующий орган охраны объектов культурного наследия обо всех известных ему повреждениях, авариях или об иных обстоятельствах, причиняющих вред объекту культурного наследия, включая объект археологического наследия, земельному участку в границах территории объекта культурного наследия либо земельному участку, в границах которого расположен объект археологического наследия, или угрожающих причинением такого вреда, и безотлагательно принимать меры по предотвращению дальнейшего разрушения, в том числе проводить противоаварийные работы в порядке, установленном для проведения работ по сохранению объекта культурного наследия;

8) не допускать ухудшения состояния территории объекта культурного наследия, включенного в реестр, поддерживать территорию объекта культурного наследия в благоустроенном состоянии.

3.2. В соответствии с пунктом 2 статьи 47.3 Закона № 73-ФЗ собственник жилого помещения, являющегося объектом культурного наследия, или частью такого объекта, обязан выполнить требования к сохранению объекта культурного наследия в части, предусматривающей обеспечение поддержания объекта культурного наследия или части объекта культурного наследия в надлежащем техническом состоянии без ухудшения физического состояния и изменения предмета охраны объекта культурного наследия.

3.3. В случае обнаружения при проведении работ на земельном участке в границах территории объекта культурного наследия либо на земельном участке, в границах которого расположен объект археологического наследия, объектов, обладающих признаками объекта культурного наследия, собственник или иной законный владелец объекта культурного наследия осуществляет действия, предусмотренные подпунктом 2 пункта 3 статьи 47.2 Закона № 73-ФЗ.

3.4. В случае если содержание или использование объекта культурного наследия может привести к ухудшению состояния данного объекта культурного наследия и (или) предмета охраны данного объекта культурного наследия, соответствующим органом охраны устанавливаются следующие требования:

3.4.1. К видам хозяйственной деятельности с использованием объекта культурного наследия, либо к видам хозяйственной деятельности, оказывающим воздействие на указанный объект, в том числе ограничение хозяйственной деятельности:

На момент утверждения настоящего охранного обязательства требования

к ограничению КГИОП не установлено

3.4.2. К использованию объекта культурного наследия при осуществлении хозяйственной деятельности, предусматривающие, в том числе ограничение технических и иных параметров воздействия на объект культурного наследия:

На момент утверждения настоящего охранного обязательства требования к ограничению КГИОП не установлено.

3.4.3. К благоустройству в границах территории объекта культурного наследия:

На момент утверждения настоящего охранного обязательства требование к ограничению КГИОП не установлено.

3.5. Лица, указанные в пункте 11 статьи 47.6 Закона № 73-ФЗ, обязаны осуществлять финансирование мероприятий, обеспечивающих выполнение требований по содержанию и использованию объекта культурного наследия.

Раздел 4. Требования к обеспечению доступа граждан Российской Федерации, иностранных граждан и лиц без гражданства к объекту культурного наследия

4.1. Требования к обеспечению доступа граждан Российской Федерации, иностранных граждан и лиц без гражданства к объекту культурного наследия устанавливаются статьей 47.4 Закона № 73-ФЗ с учетом требований к сохранению указанного объекта культурного наследия, требований к его содержанию и использованию, физического состояния этого объекта культурного наследия и характера его современного использования (приложение № 2 к охранному обязательству).

4.2. Лица, указанные в пункте 11 статьи 47.6 Закона № 73-ФЗ, обязаны обеспечивать финансирование мероприятий, обеспечивающих выполнение требований к обеспечению доступа граждан Российской Федерации, иностранных граждан и лиц без гражданства к объекту культурного наследия.

Раздел 5. Требования к размещению наружной рекламы на объектах культурного наследия, их территориях в случае, если их размещение допускается в соответствии с законодательством Российской Федерации

5.1. Требования к распространению на объектах культурного наследия, их территориях наружной рекламы устанавливаются в соответствии со статьей 35.1 Закона № 73-ФЗ:

В соответствии с п. 3 ст. 35.1 Закона № 73-ФЗ, допускается распространение на объектах культурного наследия, их территориях наружной рекламы, содержащей исключительно информацию о проведении на объектах культурного наследия, на территориях которых - произведения культуры - просветительных и зрелищно - развлекательных мероприятий или исключительно информацию об указанных мероприятиях с одновременным упоминанием об определенном

лице как о спонсоре конкретного мероприятия при условии, если такому упоминанию отведено не более чем десять процентов рекламной площади (пространства).

Раздел 6. Требования к установке информационных надписей и обозначений на объект культурного наследия

6.1. На объектах культурного наследия должны быть установлены надписи и обозначения, содержащие информацию об объекте культурного наследия, в порядке, определенном пунктом 2 статьи 27 Закона № 73-ФЗ.

6.2. Сведения об информационной надписи и обозначениях на объекте культурного наследия:

Не установлено(ы)

6.3. Требования к установке информационных надписей и обозначений на объекте культурного наследия:

№ п/п	Состав (перечень) видов работ	Сроки (периодичность) проведения работ	Примечание
1	В установленном порядке обеспечить установку на объекте культурного наследия информационных надписей и обозначений.	В течение 36 месяцев со дня утверждения охранного обязательства целом КГИОП.	

Раздел 7. Дополнительные требования в отношении объекта культурного наследия

7.1. Обеспечивать условия доступности объекта культурного наследия для инвалидов в соответствии с Порядком обеспечения условий доступности для инвалидов объектов культурного наследия, включенных в единый государственный реестр объектов культурного наследия (памятников истории и культуры) народов Российской Федерации, утвержденным Минкультуры России.

7.2. Необходимость проведения оценки воздействия на выдающуюся универсальную ценность объекта всемирного наследия ЮНЕСКО при проведении крупномасштабных восстановительных или новых строительных работ в границах его территории или его буферной зоны.

7.3. Необходимость проведения работ по консервации и реставрации объектов культурного наследия физическими лицами, аттестованными Минкультуры России, состоящими в трудовых отношениях с юридическими лицами или индивидуальными предпринимателем, имеющими лицензию на осуществление деятельности по сохранению объектов культурного наследия

в соответствии с пунктом 6 статьи 45 Закона № 73-ФЗ

7.4. Осуществлять размещение дополнительного оборудования и дополнительных элементов, переоборудование и перестройство на объекте культурного наследия, его территории, в соответствии с действующим законодательством, предусматривающим получение согласования проектной документации с КГИОП.

7.5. Обеспечивать условия, препятствующие уничтожению, повреждению объекта культурного наследия или его территории со стороны третьих лиц, не являющихся собственником (законным владельцем) объекта культурного наследия или его части.

7.6. Проводить обследование технического состояния объекта культурного наследия и территории не реже одного раза в пять лет, выводы и рекомендации представлять в КГИОП.

7.7. Обеспечивать при необходимости разработку специальных технических условий, содержащих комплекс инженерно-технических и организационных мероприятий по обеспечению пожарной безопасности объекта культурного наследия.

7.8. Обеспечивать сохранность предметов декоративно-прикладного искусства, живописи, скульптуры, указанных в списке предметов декоративно-прикладного искусства, живописи и скульптуры объекта культурного наследия, являющейся приложением к настоящему охранному обязательству, не перемещать указанные предметы декоративно-прикладного искусства, живописи, скульптуры (при наличии).

Приложения:

1. Состав (перечень) и сроки (периодичность) работ по сохранению объекта культурного наследия;
2. Требования к обеспечению доступа граждан Российской Федерации, иностранных граждан и лиц без гражданства к объекту культурного наследия;
3. Паспорт объекта культурного наследия от 20.07.2022;
4. Фотографическое изображение объекта культурного наследия (фотофиксация выполнена 10.08.2021).

Приложение № 1
к охранному обязательству

Состав (перечень) и сроки (периодичность) работ по сохранению объекта культурного наследия*

№ п/п	Состав (перечень) видов работ	Сроки (периодичность) проведения работ	Примечание[2]
1	В установленном законом порядке выполнить работы по ремонту объекта культурного наследия.	В течение 36 месяцев со дня утверждения охранного обязательства актом КГИОП.	1. Акт технического состояния от 05.10.2021 №01-25-17652/21-0-2. 2. Письмо КГИОП от 05.10.2021: № 01-25-17652/21-0-3; № 01-25-17652/21-0-4.

*Установленные охранным обязательством виды работ не заменяют и не отменяют необходимости исполнения вступивших в законную силу судебных актов в отношении объекта.

2 Указываются реквизиты акта технического состояния, а также документов, подтверждающих наличие собственных либо иных законных владельцев объекта культурного наследия и иные сведения, предусмотренные разделом III Порядка заключения и утверждения охранного обязательства собственника или иного законного владельца объекта культурного наследия, включенного в единый государственный реестр объектов культурного наследия (памятников истории и культуры) народов Российской Федерации, утвержденного приказом Минкультуры России от 13.07.2015 №1774.

Приложение № 2
к охранному обязательству

Требования к обеспечению доступа граждан Российской Федерации, иностранных граждан и лиц без гражданства к объекту культурного наследия устанавливаются статьей 47.4 Федерального закона от 25.06.2002 № 73-ФЗ «Об объектах культурного наследия (памятниках истории и культуры) народов Российской Федерации» с учетом требований к сохранению указанного объекта культурного наследия, требований к его содержанию и использованию, физического состояния этого объекта культурного наследия и характера его современного использования

1. Условия доступа к объекту культурного наследия с учетом вида объекта культурного наследия, категории его историко-культурного значения, предмета охраны, физического состояния объекта культурного наследия, требований к его сохранению, характера современного использования данного объекта культурного наследия[7]:

№ п/п	Условия доступа к объекту культурного наследия	Примечание [8]
1.	Обеспечить доступ гражданам Российской Федерации, иностранным гражданам и лицам без гражданства к объекту культурного наследия в соответствии с внутренним распорядком, установленным собственником или иным законным владельцем объекта культурного наследия.	Письма КГИОП от 05.10.2021: № 01-25-17652/21-0-3; № 01-25-17652/21-0-4.

7 Указывается в отношении объекта культурного наследия с учетом вида объекта культурного наследия, видимых частей объекта, в том числе используемых в качестве иных помещений по согласованию с собственником или иным законным владельцем такого объекта.

8 Указываются реквизиты документа, содержащего письмо собственника или иного законного владельца объекта культурного наследия.

3

2. Условия доступа к объекту культурного наследия религиозного назначения с учетом требований к выделению зоны и поведению лиц, находящихся в границах территорий указанного объекта культурного наследия религиозного назначения, соответствующие внутренним установлениям религиозной организации[1]:

№ п/п	Условия доступа к объекту культурного наследия	Примечание[2]
1	На момент утверждения охранного обязательства объект культурного наследия не является объектом культурного наследия религиозного назначения.	

1 Заполняется в отношении объекта культурного наследия религиозного назначения, за исключением случаев, когда религиозная организация является собственником такого объекта культурного наследия.

2 Указываются реквизиты документов, содержащих данные собственника либо иного законного владельца объекта культурного наследия религиозного назначения в иных случаях, предусмотренных разделом V Порядка подготовки и утверждения охранного обязательства собственника или иного законного владельца объекта культурного наследия, включенного в единый государственный реестр объектов культурного наследия (памятников истории и культуры) народов Российской Федерации, утвержденного приказом Минкультуры России от 13.07.2020 № 774.

Утверждено
приказом Министерства культуры
Российской Федерации
от 2 июля 2015 г. № 1906

Экземпляр № 1

7815203862400666

Регистрационный номер объекта культурного
наследия в едином государственном реестре
объектов культурного наследия (памятников
истории и культуры) народов Российской Федерации

ПАСПОРТ
ОБЪЕКТА КУЛЬТУРНОГО НАСЛЕДИЯ

Фотографическое изображение объекта культурного наследия,
за исключением отдельных объектов археологического наследия,
фотографическое изображение которых вносится на основании решения
соответствующего органа охраны объектов культурного наследия

04.12.2015
Дата съемки (число,месяц,год)

2

1. Сведения о наименовании объекта культурного наследия

Сад переднего двора дворца Разумовского К.Г.

2. Сведения о времени возникновения или дате создания объекта культурного наследия, датах основных изменений (перестроек) данного объекта и (или) датах связанных с ним исторических событий

1829 г., 1860-е гг.

3. Сведения о категории историко-культурного значения объекта культурного наследия

Федерального значения	Регионального значения	Местного (муниципального значения)
+		

4. Сведения о виде объекта культурного наследия

Памятник	Ансамбль	Достопримечательное место
	+	

5. Номер и дата принятия органом государственной власти решения о включении объекта культурного наследия в единый государственный реестр объектов культурного наследия (памятников истории и культуры) народов Российской Федерации

• Постановление Правительства Российской Федерации «О перечне объектов исторического и культурного наследия федерального (общероссийского) значения, находящихся в г. Санкт-Петербурге» № № 527 от 10.07.2001 г.

6. Сведения о местонахождении объекта культурного наследия (адрес объекта или при его отсутствии описание местоположения объекта)

г. Санкт-Петербург, набережная реки Мойки, 48, корп. 5

7. Сведения о границах территории объекта культурного наследия, включенного в единый государственный реестр объектов культурного наследия (памятников истории и культуры) народов Российской Федерации

• План границ территории объекта № б/н от 17.03.2010 г.

8. Описание предмета охраны объекта культурного наследия

Объемно-пространственное и планировочное решение территории, рельеф: историческая объемно-пространственная композиция сада; планировка сада: регулярная, в плане - прямоугольник, разделенный на две части продольной аллеей, с несущественной в плане площадью по главной оси дворца и прямоугольным в плане цветником в центре*; * на территории сада расположены объекты культурного наследия федерального значения «Памятник педагогу Ушинскому К.Д.» (обозначен на плане цифрой 27) и «Ограда с воротами дворца Разумовского К.Г.» (обозначен на плане цифрой 14); тип сада: регулярный; визуальное восприятие сада со стороны набережной реки Мойки, рельеф - ровный. Насаждения: типовые обыкновенные; исторический видовой состав деревьев: клен, липа, ясень, дуб, ива, лиственница; старовозрастные деревья ценных пород; видовой состав кустарников; боскетник; историческое цветочное оформление;

- Распоряжение КГИОП об утверждении предмета охраны объекта культурного наследия федерального значения "Сад перед задним двором дворца Разумовского К.Г.", входящего в состав объекта культурного наследия федерального значения "Воспитательный дом Императорский" № 417-р от 26.10.2018 г.

9. Сведения о наличии зон охраны данного объекта культурного наследия с указанием номера и даты принятия органом государственной власти акта об утверждении указанных зон либо информация о расположении данного объекта культурного наследия в границах зон охраны иного объекта культурного наследия

- Закон Санкт-Петербурга «О границах объединенных зон охраны объектов культурного наследия, расположенных на территории Санкт-Петербурга, режимах использования земель и требованиях к градостроительным регламентам в границах указанных зон" № № 820-7 от 19.01.2005 г.

Всего в паспорте листов: 3

Уполномоченное должностное лицо органа охраны объектов культурного наследия

Временно исполняющий обязанности заместителя председателя КГИОП		Яковлев Петр Олегович
должность	подпись	инициалы, фамилия

М.П.

Дата оформления паспорта
(число, месяц, год)

Приложение № 4
к охранному обязательству

Фотографическое изображение объекта культурного наследия федерального значения «Сад парадного двора дворца Разумовского К.Г. о, расположенного по адресу: г. Санкт-Петербург, набережная реки Мойки, 48, корп. 5, входящего в состав объекта культурного наследия федерального значения «Воспитательный дом Императрицы» (фотофиксация выполнена 18.08.2021).

1. Центральная часть объекта культурного наследия. Вид с юго-запада.

2. Центральная площадка с памятником К.Д. Ушинскому.

3. Вид на объект культурного наследия с юга.

4. Вид на объект культурного наследия с севера.

5, 6. Ранее утраченные насаждения.

ПРИЛОЖЕНИЕ 33
к АКТУ
по результатам ГОСУДАРСТВЕННОЙ ИСТОРИКО-КУЛЬТУРНОЙ ЭКСПЕРТИЗЫ раздела документации, обосновывающего меры по обеспечению сохранности объекта культурного наследия регионального значения "Дом, где в конце 1906 г. проходили заседания ЦК и ПК РСДРП" (Санкт-Петербург, Большая Морская ул., 16; Кирпичный пер., 8), объекта культурного наследия федерального значения "Набережные и мосты реки Мойки" (Санкт-Петербург, от р. Фонтанки до Английского пр. (левый берег) и Крюкова канала (правый берег)), выявленного объекта культурного наследия "Здание Русского банка для внешней торговли (здание Текстильного института)" (Санкт-Петербург, Большая Морская ул., 18; Мойки р. наб., 63; Кирпичный пер., 5), объекта культурного наследия федерального значения "Воспитательный дом Императорский" (Санкт-Петербург, Мойки р. наб., 48-54; Гороховая ул., 18; Казанская ул., 3) при проведении земляных, строительных, мелиоративных и (или) хозяйственных работ, предусмотренных статьей 25 Лесного кодекса Российской Федерации работ по использованию лесов и иных работ на земельном участке, непосредственно связанном с земельным участком в границах территории объекта культурного наследия: «Меры по обеспечению сохранности объектов культурного наследия при проведении работ по объекту: «Реконструкция газопроводов среднего и низкого давления по объектам: «Дюкер-11 ч/з р. Мойку против Кирпичного пер.», «Дюкер через реку Мойка у Кирпичного пер.» 78-10-4559-ОСОКН. ООО «Центр Инженерных Изысканий В Строительстве». 2023 г.

ПРАВИТЕЛЬСТВО САНКТ-ПЕТЕРБУРГА

КОМИТЕТ ПО ГОСУДАРСТВЕННОМУ КОНТРОЛЮ, ИСПОЛЬЗОВАНИЮ И ОХРАНЕ ПАМЯТНИКОВ ИСТОРИИ И КУЛЬТУРЫ

Р А С П О Р Я Ж Е Н И Е

17.02.2021 №04-10-425/21

Об утверждении охранного обязательства собственника или иного законного владельца объекта культурного наследия федерального значения «Училище глухонемых», включенного в единый государственный реестр объектов культурного наследия (памятников истории и культуры) народов Российской Федерации

В соответствии с главой VIII Федерального закона от 25.06.2002 № 73-ФЗ «Об объектах культурного наследия (памятниках истории и культуры) народов Российской Федерации»

1. Утвердить охранное обязательство собственника или иного законного владельца объекта культурного наследия федерального значения «Училище глухонемых», расположенного по адресу: г. Санкт-Петербург, набережная реки Мойки, дом 48-50-52, литера АВ, (далее – объект), входящего в состав объекта культурного наследия федерального значения «Воспитательный дом Императорский», согласно приложению к настоящему распоряжению.

2. Начальнику Юридического управления - юрисконсульту КГИОП обеспечить регистрацию распоряжения и его передачу в необходимом числе копий в отдел обработки и хранения документированной информации Управления организационного обеспечения и контроля КГИОП в течение трех рабочих дней со дня его утверждения.

3. Начальнику отдела обработки и хранения документированной информации Управления организационного обеспечения и контроля КГИОП обеспечить направление копии распоряжения собственнику объекта, другим лицам, к обязанностям которых отнесется его исполнение, а также в орган, уполномоченный на ведение Единого государственного реестра недвижимости в порядке, установленном законодательством Российской Федерации, не позднее пятнадцати рабочих дней со дня утверждения настоящего распоряжения.

4. Начальнику отдела государственного реестра объектов культурного наследия Управления государственного реестра объектов культурного наследия КГИОП обеспечить направление распоряжения в Министерство культуры Российской Федерации для приобщения к учетному делу объекта.

5. Начальнику отдела координации и контроля Управления организационного обеспечения и контроля КГИОП обеспечить размещение распоряжения на сайте КГИОП в информационно-телекоммуникационной сети «Интернет» и в локальной компьютерной сети КГИОП.

6. Контроль за выполнением распоряжения оставляю за заместителем председателя Комитета.

Заместитель председателя Комитета Г.Р. Аникина

УТВЕРЖДЕНО

Распоряжением КГИОП «Об утверждении охранного обязательства собственника или иного законного владельца объекта культурного наследия федерального значения «Училище глухонемых», включенного в единый государственный реестр объектов культурного наследия (памятников истории и культуры) народов Российской Федерации»

от «17» августа 2021 г. № 09-10-425/21

ОХРАННОЕ ОБЯЗАТЕЛЬСТВО
СОБСТВЕННИКА ИЛИ ИНОГО ЗАКОННОГО ВЛАДЕЛЬЦА
ОБЪЕКТА КУЛЬТУРНОГО НАСЛЕДИЯ,
включенного в единый государственный реестр
объектов культурного наследия (памятников истории и культуры)
народов Российской Федерации

Училище глухонемых

(наименование объекта культурного наследия, включенного в единый государственный реестр объектов культурного наследия (памятников истории и культуры) народов Российской Федерации, в соответствии с данными единого государственного реестра объектов культурного наследия (памятников истории и культуры) народов Российской Федерации)

7	8	1	5	1	0	3	8	6	2	4	0	2	5	6

(регистрационный номер объекта культурного наследия в едином государственном реестре объектов культурного наследия (памятников истории и культуры) народов Российской Федерации)

Отметка о наличии или отсутствии паспорта объекта культурного наследия, включенного в единый государственный реестр объектов культурного наследия (памятников истории и культуры) народов Российской Федерации, в отношении которого утверждено охранное обязательство (далее – объект культурного наследия)[1]:

имеется [V] отсутствует [ ]

(нужное отметить знаком «V»)

При отсутствии паспорта объекта культурного наследия в охранное обязательство вносятся:

---

1 В соответствии с пунктом 6 статьи 47.6 Федерального закона от 25 июня 2002 г. № 73-ФЗ «Об объектах культурного наследия (памятниках истории и культуры) народов Российской Федерации» (далее — Закон № 73-ФЗ) при наличии паспорта объекта культурного наследия, предусмотренного статьей 22 Закона № 73-ФЗ, он является неотъемлемой частью охранного обязательства.

Раздел I. Сведения об объекте культурного наследия

1.1. Сведения о наименовании объекта культурного наследия:

1.2. Сведения о времени возникновения или дате создания объекта культурного наследия, датах основных изменений (перестроек) данного объекта и (или) датах связанных с ним исторических событий:

1.3. Сведения о категории историко-культурного значения объекта культурного наследия:

☐ федерального значения ☐ регионального значения ☐ муниципального значения

(нужное отметить знаком «V»)

1.4. Сведения о виде объекта культурного наследия:

☐ памятник ☐ ансамбль

(нужное отметить знаком «V»)

1.5. Номер и дата принятия органом государственной власти решения о включении объекта культурного наследия в единый государственный реестр объектов культурного наследия (памятников истории и культуры) народов Российской Федерации:

1.6. Сведения о местонахождении объекта культурного наследия (адрес объекта или, при его отсутствии, описание местоположения объекта):

(субъект Российской Федерации)

(населенный пункт)

ул. Д. корп. и (или) стр.

кадастровый номер (при наличии):

(описание местоположения)

1.7. Сведения о границах территории объекта культурного наследия:

1.8. Описание предмета охраны объекта культурного наследия:

1.9. Фотографическое (иное графическое) изображение объекта культурного наследия (на момент утверждения охранного обязательства), за исключением отдельных объектов археологического наследия, фотографическое изображение которых вносится на основании решения соответствующего органа охраны объектов культурного наследия, на ___ листах.

1.10. Сведения о наличии зон охраны объекта культурного наследия с указанием номера и даты принятия органом государственной власти акта об утверждении указанных зон либо информация о расположении данного объекта культурного наследия в границах зон охраны иного объекта культурного наследия:

1.11. Сведения об объектах культурного наследия, входящих в состав объекта культурного наследия, являющегося ансамблем:

№	Наименование объекта культурного наследия	Адрес объекта или местоположение	Границы территории объекта культурного наследия	Предмет охраны объекта культурного наследия	Зоны охраны объекта культурного наследия

1.12. Сведения о требованиях к осуществлению деятельности в границах территории объекта культурного наследия, об особом режиме использования земельного участка, в границах которого расположен объект археологического наследия, установленных статьей 5.1 Федерального закона от 25 июня 2002 г. №73-ФЗ «Об объектах культурного наследия (памятниках истории и культуры) народов Российской Федерации» (далее - Закон № 73-ФЗ):

1.13. Иные сведения, предусмотренные Законом № 73-ФЗ:

Раздел 2. Требования к сохранению объекта культурного наследия

2.1. В соответствии с пунктом 1 статьи 47.2 Закона № 73-ФЗ требования к сохранению объекта культурного наследия предусматривают консервацию, ремонт, реставрацию объекта культурного наследия, приспособление объекта культурного наследия для современного использования либо сочетание указанных мер.

2.2. Состав (перечень) и сроки (периодичность) работ по сохранению объекта культурного наследия являются неотъемлемой частью настоящего охранного обязательства (приложение № 1 к охранному обязательству) и определяются соответствующим органом охраны объектов культурного наследия, определенным пунктом 7 статьи 47.6 Закона № 73-ФЗ (далее - соответствующий орган охраны культурного наследия (в соответствии со статьями 9, 9.1, 9.2, 9.3 Закона № 73-ФЗ) с учетом мнения собственника или иного законного владельца объекта культурного наследия, на основании составленного органом охраны объектов культурного наследия акта технического состояния объекта культурного наследия, с учетом вида данного объекта культурного наследия, его индивидуальных особенностей, физического состояния, функционального назначения и намечаемого использования объекта культурного наследия.

2.3. Лица, указанные в пункте 11 статьи 47.6 Закона № 73-ФЗ, обязаны обеспечивать финансирование мероприятий, обеспечивающих выполнение требований к сохранению объекта культурного наследия.

Раздел 3. Требования к содержанию и использованию объекта культурного наследия

3.1. В соответствии с пунктом 1 статьи 47.3 Закона № 73-ФЗ при содержании и использовании объекта культурного наследия, включенного в реестр, выявленного объекта культурного наследия в целях поддержания в надлежащем техническом состоянии без ухудшения физического состояния и (или) изменения предмета охраны данного объекта культурного наследия лица, указанные в пункте 11 статьи 47.6 Закона № 73-ФЗ, лицо, которому земельный участок, в границах которого расположен объект археологического наследия, принадлежит на праве собственности или ином вещном праве, обязаны:

1) осуществлять расходы на содержание объекта культурного наследия и поддержание его в надлежащем техническом, санитарном и противопожарном состоянии;

2) не проводить работы, изменяющие предмет охраны объекта культурного наследия либо ухудшающие условия, необходимые для сохранности объекта культурного наследия;

3) не проводить работы, изменяющие облик, объемно-планировочные и конструктивные решения и структуры, интерьер выявленного объекта культурного наследия, объекта культурного наследия, включенного в реестр, в случае, если предмет охраны объекта культурного наследия не определен;

4) обеспечивать сохранность и неизменность облика выявленного объекта культурного наследия;

5) соблюдать установленные статьей 5.1 Закона № 73-ФЗ требования к осуществлению деятельности в границах территории объекта культурного наследия, включенного в реестр, особый режим использования земельного участка, водного объекта или его части, в границах которых расположен объект археологического наследия;

6) не использовать объект культурного наследия (за исключением оборудованных с учетом требований противопожарной безопасности объектов культурного наследия, предназначенных либо приспосабливаемых для осуществления и (или) обеспечения указанных ниже видов хозяйственной

деятельности, и помещений для хранения предметов религиозного назначения, включая свечи и лампадное масло);

под склады и объекты производства взрывчатых и огнеопасных материалов, предметов и веществ, загрязняющих интерьер объекта культурного наследия, его фасад, территорию и водные объекты и (или) имеющих вредные парогазообразные и иные выделения;

под объекты производства, имеющие оборудование, оказывающее динамическое и вибрационное воздействие на конструкции объекта культурного наследия, независимо от мощности данного оборудования;

под объекты производства и лаборатории, связанные с выбросами для объекта культурного наследия температурно-влажностным режимом и применением химически активных веществ;

7) незамедлительно извещать соответствующий орган охраны объектов культурного наследия обо всех известных ему повреждениях, авариях или об иных обстоятельствах, причинивших вред объекту культурного наследия, включая объект археологического наследия, земельному участку в границах территории объекта культурного наследия либо земельному участку, в границах которого расположен объект археологического наследия, или угрожающих причинением такого вреда, и безотлагательно принимать меры по предотвращению дальнейшего разрушения, в том числе проводить противоаварийные работы в порядке, установленном для проведения работ по сохранению объекта культурного наследия;

8) не допускать ухудшения состояния территории объекта культурного наследия, включенного в реестр, поддерживать территорию объекта культурного наследия в благоустроенном состоянии.

3.2. В соответствии с пунктом 2 статьи 47.3 Закона № 73-ФЗ собственник жилого помещения, являющегося объектом культурного наследия, или части такого объекта, обязан выполнять требования к сохранению объекта культурного наследия в части, предусматривающей обеспечение поддержания объекта культурного наследия или части объекта культурного наследия в надлежащем техническом состоянии без ухудшения физического состояния и изменения предмета охраны объекта культурного наследия.

3.3. В случае обнаружения при проведении работ на земельном участке в границах территории объекта культурного наследия либо на земельном участке, в границах которого расположен объект археологического наследия, объектов, обладающих признаками объекта культурного наследия, собственник или иной законный владелец объекта культурного наследия осуществляет действия, предусмотренные подпунктом 2 пункта 3 статьи 47.2 Закона № 73-ФЗ.

3.4. В случае если содержание или использование объекта культурного наследия может привести к ухудшению состояния данного объекта культурного наследия и (или) предмета охраны данного объекта культурного наследия, соответствующим органом охраны, устанавливаются следующие требования:

3.4.1. К видам хозяйственной деятельности с использованием объекта культурного наследия, либо к видам хозяйственной деятельности, оказывающим воздействие на указанный объект, в том числе ограничение хозяйственной деятельности:

На момент утверждения настоящего охранного обязательства требования

к ограничению КГИОП не устанавливало.

3.4.2. К использованию объекта культурного наследия при осуществлении хозяйственной деятельности, предусматривающие, в том числе ограничение технических и иных параметров воздействия на объект культурного наследия:

На момент утверждения настоящего охранного обязательства требование к ограничению КГИОП не устанавливало.

3.4.3. К благоустройству в границах территории объекта культурного наследия:

На момент утверждения настоящего охранного обязательства требование к ограничению КГИОП не устанавливало.

3.5. Лица, указанные в пункте 11 статьи 47.6 Закона № 73-ФЗ, обязаны осуществлять финансирование мероприятий, обеспечивающих выполнение требований по содержанию и использованию объекта культурного наследия.

Раздел 4. Требования к обеспечению доступа граждан Российской Федерации, иностранных граждан и лиц без гражданства к объекту культурного наследия

4.1. Требования к обеспечению доступа граждан Российской Федерации, иностранных граждан и лиц без гражданства к объекту культурного наследия устанавливаются статьей 47.6 Закона № 73-ФЗ с учетом требований к сохранению указанного объекта культурного наследия, требований к его содержанию и использованию, физического состояния этого объекта культурного наследия и характера его современного использования (приложение № 2 к охранному обязательству).

4.2. Лица, указанные в пункте 11 статьи 47.6 Закона № 73-ФЗ, обязаны обеспечивать финансирование мероприятий, обеспечивающих выполнение требований к обеспечению доступа граждан Российской Федерации, иностранных граждан и лиц без гражданства к объекту культурного наследия.

Раздел 5. Требования к размещению наружной рекламы на объектах культурного наследия, их территориях в случае, если их размещение допускается в соответствии с законодательством Российской Федерации

5.1. Требования к распространению на объектах культурного наследия, их территориях наружной рекламы устанавливаются в соответствии со статьей 35.1 Закона № 73-ФЗ:

В соответствии с п. 3 ст. 35.1 Закона № 73-ФЗ, допускается распространение на объектах культурного наследия, их территориях наружной рекламы, содержащей исключительно информацию о проведении на объектах культурного наследия, их территориях театрально - зрелищных, культурно - просветительных и зрелищно - развлекательных мероприятий или исключительно информацию об указанных мероприятиях с одновременным упоминанием об определенном лице

как о спонсоре конкретного мероприятия при условии, если такому упоминанию отведено не более чем десять процентов рекламной площади (пространства).

Раздел 6. Требования к установке информационных надписей и обозначений на объект культурного наследия

6.1. На объектах культурного наследия должны быть установлены надписи и обозначения, содержащие информацию об объекте культурного наследия, в порядке, определенном пунктом 2 статьи 27 Закона № 73-ФЗ.

6.2. Сведения об информационной надписи и обозначениях на объекте культурного наследия:

Устанавливаются на юго-восточном гладком фасаде по Городской улице.
Ранее установленные на объекте культурного наследия информационные надписи и обозначения сохраняются до согласования и установки новых информационных надписей, разработанных в соответствии с постановлением Правительства Российской Федерации от 10.09.2015 г. № 1178. Информационные надписи подлежат установке в случае, если ранее установленные на объекте культурного наследия охранные доски (иные надписи, информирующие, что данный объект является объектом культурного наследия и подлежит государственной охране) подверглись разрушению или уничтожению.

6.3. Требования к установке информационных надписей и обозначений на объекте культурного наследия:

№ п/п	Состав (перечень) видов работ	Сроки (периодичность) проведения работ	Примечание
1.	На момент утверждения охранного обязательства установка информационных надписей и обозначений на объекте культурного наследия актом ЮГИОП не предусмотрена.		

Раздел 7. Дополнительные требования в отношении объекта культурного наследия

7.1. Обеспечивать условия доступности объекта культурного наследия для инвалидов в соответствии с Порядком обеспечения условий доступности для инвалидов объектов культурного наследия, включенных в единый государственный реестр объектов культурного наследия (памятников истории и культуры) народов Российской Федерации, утвержденным Минкультуры России.

7.2. Необходимость проведения оценки воздействия на выдающуюся универсальную ценность объекта всемирного наследия ЮНЕСКО при проведении крупномасштабных восстановительных или новых строительных работ в границах его территории или его буферной зоны.

8

7.3. Необходимость проведения работ по консервации и реставрации объектов культурного наследия физическими лицами, аттестованными Минкультуры России, состоящими в трудовых отношениях с юридическими лицами или индивидуальными предпринимателями, имеющими лицензию на осуществление деятельности по сохранению объектов культурного наследия

в соответствии с пунктом 6 статьи 45 Закона № 73-ФЗ

7.4. Осуществлять размещение дополнительного оборудования и дополнительных элементов, переоборудование и перестройство на объекте культурного наследия, его территории, в соответствии с действующим законодательством, предусматривающим получение согласования проектной документации с КГИОП.

7.5. Обеспечивать условия, препятствующие уничтожению, повреждению объекта культурного наследия или его территории со стороны третьих лиц, не являющихся собственником (законным владельцем) объекта культурного наследия или его части.

7.6. Проводить обследование технического состояния объекта культурного наследия и территории не реже одного раза в пять лет, выводы и рекомендации представлять в КГИОП.

7.7. Обеспечивать при необходимости разработку специальных технических условий, содержащих комплекс инженерно-технических и организационных мероприятий по обеспечению пожарной безопасности объекта культурного наследия.

7.8. Обеспечивать сохранность предметов декоративно-прикладного искусства, живописи, скульптуры, указанных в описи предметов декоративно-прикладного искусства, живописи и скульптуры объекта культурного наследия, являющейся приложением к настоящему охранному обязательству, не перемещать указанные предметы декоративно-прикладного искусства, живописи, скульптуры (при наличии).

Приложение:

1. Состав (перечень) и сроки (периодичность) работ по сохранению объекта культурного наследия;
2. Требования к обеспечению доступа граждан Российской Федерации, иностранных граждан и лиц без гражданства к объекту культурного наследия;
3. Паспорт объекта культурного наследия от 10.08.2021;
4. Фотографическое изображение объекта культурного наследия (фотофиксация выполнена 26.03.2021).

Приложение № 1
к охранному обязательству

Состав (перечень) и сроки (периодичность) работ по сохранению объекта культурного наследия*

№ п/п	Состав (перечень) видов работ	Сроки (периодичность) проведения работ	Примечание[1]
1	В установленном законом порядке выполнить демонтаж не согласованного с КГИОП дополнительного оборудования, установленного на фасадах объекта культурного наследия.	В течение 12 месяцев со дня утверждения охранного обязательства актом КГИОП	1. Акт технического состояния от 27.04.2021 № 07-20-354/18-92-0. 2. Письма КГИОП от 27.04.2021: № 07-20-354/18-93-0; № 07-20-354/18-94-0.
2	В установленном законом порядке провести планировку помещений объекта культурного наследия в соответствии с согласованной с КГИОП проектной документацией	В течение 60 месяцев со дня утверждения охранного обязательства актом КГИОП	1. Акт технического состояния от 27.04.2021 № 07-20-354/18-92-0. 2. Письма КГИОП от 27.04.2021: № 07-20-354/18-93-0; № 07-20-354/18-94-0. 3. Мнение, поступившее в КГИОП: № 01-25-12021/21-0-0 от 19.05.2021. 4. Ответ КГИОП: № 01-25-12021/21-0-1 от 03.06.2021. 5. Консультация КГИОП: от 08.06.2021. 6. Акт технического состояния: от 15.06.2021 № 07-20-354/18-126-0.

1 Указываются реквизиты акта технического состояния, а также документов, содержащих мнение собственника либо иного законного владельца объекта культурного наследия о наличии сведений, предусмотренных разделом III Порядка подготовки и утверждения охранного обязательства собственника или иного законного владельца объекта культурного наследия, включенного в единый государственный реестр объектов культурного наследия (памятников истории и культуры) народов Российской Федерации, утвержденного приказом Минкультуры России от 13.07.2020 №771.

2

3	В установленном законом порядке выполнить ремонт и реставрацию объекта культурного наследия.	В течение 48 месяцев со дня утверждения охранного обязательства актом КГИОП	1. Акт технического состояния от 27.04.2021 № 07-20-354/18-92-0. 2. Письма КГИОП от 27.04.2021: № 07-20-354/18-93-0; № 07-20-354/18-94-0.

*Устанавливаемые охранным обязательством виды работ не изменяют и не отменяют необходимость исполнения вступивших в силу(-ую) судебных актов в отношении объекта

Приложение № 2
к охранному обязательству

Требования к обеспечению доступа граждан Российской Федерации, иностранных граждан и лиц без гражданства к объекту культурного наследия устанавливаются статьей 47.4 Федерального закона от 25.06.2002 № 73-ФЗ «Об объектах культурного наследия (памятниках истории и культуры) народов Российской Федерации» с учетом требований к сохранению указанного объекта культурного наследия, требований к его содержанию и использованию, физического состояния этого объекта культурного наследия и характера его современного использования

1. Условия доступа к объекту культурного наследия с учетом вида объекта культурного наследия, категории его историко-культурного значения, предмета охраны, физического состояния объекта культурного наследия, требований к его сохранению, характера современного использования данного объекта культурного наследия[3]:

№ п/п	Условия доступа к объекту культурного наследия	Примечание[4]
1	Обеспечить доступ гражданам Российской Федерации, иностранным гражданам и лицам без гражданства во внутренние помещения объекта культурного наследия и к объекту культурного наследия в соответствии с внутренним распорядком, установленным собственником или иным законным владельцем объекта культурного наследия.	Письма КГИОП от 27.04.2021 № 07-20-354/18-03-0; № 07-20-354/18-04-0.

3 Доступность к отдельным объектам культурного наследия с учетом мнения собственника или иного законного владельца такого объекта, в том числе используемого в качестве музея, помещений по согласованию с собственником или иным законным владельцем такого объекта.

4 Указывается реквизиты документа, содержащего мнение собственника либо иного законного владельца объекта культурного наследия.

2. Условия доступа к объекту культурного наследия религиозного назначения с учетом требований к внешнему виду и поведению лиц, находящихся в границах территорий указанного объекта культурного наследия религиозного назначения, соответствующие внутренним установлениям религиозной организации[5]:

№ п/п	Условия доступа к объекту культурного наследия	Примечание[6]
1	На момент утверждения охранного обязательства объект культурного наследия не является объектом культурного наследия религиозного назначения	

5. Заполняется в отношении объекта культурного наследия религиозного назначения по согласованию с собственником или иным законным владельцем такого объекта культурного наследия.

6. Указываются реквизиты документов, содержащих сведения собственника либо иного законного владельца объекта культурного наследия религиозного назначения о иных сведениях, предусмотренных разделом V Порядка подготовки и утверждения охранного обязательства собственника или иного законного владельца объекта культурного наследия, включенного в единый государственный реестр объектов культурного наследия (памятников истории и культуры) народов Российской Федерации, утвержденного приказом Минкультуры России от 13.07.2015 №774.

Утверждено
приказом Министерства культуры
Российской Федерации
от 2 июля 2015 г. № 1906

Экземпляр № 1

781510386240256

Регистрационный номер объекта культурного наследия в едином государственном реестре объектов культурного наследия (памятников истории и культуры) народов Российской Федерации

ПАСПОРТ
ОБЪЕКТА КУЛЬТУРНОГО НАСЛЕДИЯ

Фотографическое изображение объекта культурного наследия, за исключением отдельных объектов археологического наследия, фотографическое изображение которых является на основании решения соответствующего органа охраны объектов культурного наследия

07.12.2015

Дата съемки (число.месяц.год)

1. Сведения о наименовании объекта культурного наследия

Указание отсутствует

2. Сведения о времени возникновения или дате создания объекта культурного

наследия, датах основных изменений (перестроек) данного объекта и (или) датах связанных с ним исторических событий

конец XVIII в., 1817-1820 гг., 1844-1847 гг.

3. Сведения о категории историко-культурного значения объекта культурного наследия

Федерального значения	Регионального значения	Местного (муниципального значения)
+		

4. Сведения о виде объекта культурного наследия

Памятник	Ансамбль	Достопримечательное место
+		

5. Номер и дата принятия органом государственной власти решения о включении объекта культурного наследия в единый государственный реестр объектов культурного наследия (памятников истории и культуры) народов Российской Федерации

• Постановление Правительства Российской Федерации «О перечне объектов исторического и культурного наследия федерального (общероссийского) значения, находящихся в г. Санкт-Петербурге» № № 527 от 10.07.2001 г.

6. Сведения о местонахождении объекта культурного наследия (адрес объекта или при его отсутствии описание местоположения объекта)

г. Санкт-Петербург, набережная реки Мойки, дом 48-50-52, литера АВ

7. Сведения о границах территории объекта культурного наследия, включенного в единый государственный реестр объектов культурного наследия (памятников истории и культуры) народов Российской Федерации

+ План границ территории от 17.03.2010 г.

8. Описание предмета охраны объекта культурного наследия

Объемно-пространственное решение: исторические габариты и конфигурация трехэтажного, на подвале, Г-образного в плане здания со скошенной угловой частью, включая ограниченный объем со стороны юго-западного фасада, полукруглый эркер полуциркульным в плане ризалитом дворового фасада; конфигурация и габариты крыш, включая количество отсеков кровель и карнизов; материал кровли – металл; воротный проезд (в части здания по Гороховой улице) – историческое местоположение, конфигурация (с сучковым завершением), габариты; воротный проезд (в части здания по наб. Мойки) – историческое местоположение, конфигурация (с

завершением в виде ложной арки); габариты; Конструктивная система: историческая: наружные капитальные стены: исторические внутренние капитальные стены: местоположение; материал (кирпич); колонны коринфского ордера, с фустами, облицованными искусственным мрамором, в помещении зрения (24-Н (9); связи: коробовый свод церковного зала и конхой свод апсиды; крестовые своды над галереями церковного зала; коробовые с распалубками своды, опирающиеся на прямоугольные филенчатые пилоны помещения под церковный зал и конхой с распалубками свод примыкает под аркадой (помещение (3-Н (2); коробовые с распалубками 1-го этажа; крестовые и коробовые с распалубками своды коридоров 1-го этажа; исторические лестницы (согласно инвентаризационной схеме) Л-4, Л-7, Л-5, металлическая двухмаршевая лестница на галерею церковного зала; лестница (Л-4) – (двухмаршевая), межэтажная, на столбах, с площадками на сводах), материал – известняк) и профиль ступеней; металлические ограждения, техника исполнения (литье); профиль ступеней (с валиком), покрытие полов лестничных площадок – наливная мраморная крошка; лестница Л-7 – двухмаршевая, межэтажная, межлестничная, с площадками на сводах, с известняковыми ступенями, покрытие полов лестничных площадок – керамическая плитка; профиль ступеней (с валиком); лестница Л-5 трехмаршевая, межэтажная, межлестничная, с площадками на сводах, с известняковыми ступенями, покрытие полов лестничных площадок – керамическая плитка; профиль ступеней (с валиком); металлическая двухмаршевая лестница на галерею церковного зала, на косоурах, с металлическими ступенями и ограждением (рисунок – волнообразные элементы в верхней части, овальные элементы с розетками в местах пересечений); Объемно-планировочное решение: исторические объемно-планировочное решение лестничных клеток и помещений с декоративно-художественной отделкой, указанных в п. 5 настоящего предмета охраны; Архитектурно- художественное решение: архитектурно-художественное решение фасадов в приемах классицизма; материал и характер обработки фасадной поверхности – гладкая окрашенная штукатурка (полосовой руст в уровне 1-го этажа); цоколь, облицованный известняковой скобой; восемь полуколонн коринфского ордера по центральной части фасада, выходящего на Горсоюзную улицу; исторические оконные проемы – местоположение, конфигурация (прямоугольные, полуциркульное в тимпане фронтона), оформление (замковые камни в уровне первого этажа, профилированных наличников, кремных сандриков на отливающихся кронштейнах (по центральной части фасада, выходящего на Горсоюзную улицу); к треугольный сандрик на пилястрах тосканского ордера в уровне второго этажа (по центральной части фасада, выходящего на наб. р. Мойки), габариты; исторические заполнения оконных проемов – рисунок, материал (дерево), цвет (коричневый), дверные проемы – местоположение, конфигурация (прямоугольные), оформление (замковые камни), габариты; исторические заполнения дверных проемов – материал (дерево), цвет (коричневый); оформление мраморного проема по фасаду, выходящему на Горсоюзную улицу: замковый камень; оттянутая стена с гладкими лопатками и углубленными прямоугольными нишами; оформление фронтона – углубленная полуциркульная ниша с тремя прямоугольных нишах, профилированный карниз из кронштейнов с листьями аканта и с круглыми розетками между кронштейнами; исторический профиль межэтажных карнизов и тяг, в том числе профилированный между первым и вторым этажами, орнаментированный меандром между вторым и третьим этажами, венчающий карниз с модульонами; металлическая литая флагодержатель; архитектурно-художественное решение дворовых фасадов: материал и характер обработки фасадной поверхности – гладкая окрашенная штукатурка; цоколь, облицованный известняковой скобой; исторические оконные проемы – местоположение, конфигурация (прямоугольные), габариты (проемы первого этажа – отметки высоты и габариты ширины); исторические заполнения оконных проемов – рисунок расстекловки, материал (дерево), цвет (коричневый); оттянутая стена над центральной частью фасада с чередующимися гладкими лопатками и углубленными прямоугольными нишами; ризалит входа на высоту первого этажа, рустованный, с треугольным фронтоном и гладким венчающим карнизом; исторический профиль межэтажных карнизов и тяг; венчающий профилированный карниз; Декоративно- художественные отделка интерьеров: оформление церковного зала: по центру свода лепная розетка с расходящимися тягами, обрамленная геометрическим орнаментом, по сторонам волнообразные завитки аканта, по периметру свода – профилированные тяги с гонением «бусы; антаблемент под сводами: профилированный карниз с гонтом рельефного орнамента, гонтом мутилов и гонтом денталий, гладкий фриз, облицованный искусственным мрамором оформление стен: пилястры коринфского ордера (фусты искусственного мрамора), между пилястрами прямоугольные ниши; обходная галерея церковного зала на фигурных орнаментированных кронштейнах с волютообразными завитками; оформление сводов галерей: профилированные тяги по периметру; металлическое ограждение галерей (рисунок – вертикальные стойки с завитками, чередующимися с пятиконечными) с поручнем; четыре двустворчатых глухих деревянных дверных заполнения в

боковые помещения (24-8 (5,8,10,11), каждая створка из трех прямоугольных фрамуг; помещение 19-11 (8): оформление потолка - деревянный, разделен пятью на прямоугольные филенки, профилированный карниз в верхних частях стен;

- Распоряжение КГИОП "Об утверждении предмета охраны объекта культурного наследия федерального значения "Учащиеся глухонемых", входящего в состав объекта культурного наследия федерального значения "Воспитательный дом Императорский" № 113-рп от 23.07.2021 г.

9. Сведения о наличии зон охраны данного объекта культурного наследия с указанием номера и даты принятия органом государственной власти акта об утверждении указанных зон либо информация о расположении данного объекта культурного наследия в границах зон охраны иного объекта культурного наследия

- Закон Санкт-Петербурга "О границах объединенных зон охраны объектов культурного наследия, расположенных на территории Санкт-Петербурга, режимах использования земель и требованиях к градостроительным регламентам в границах указанных зон" № 820-7 от 19.01.2009 г.

Всего в паспорте листов: 4

Уполномоченное должностное лицо органа охраны объектов культурного наследия

Заместитель председателя КГИОП		Агапова Галина Рэмовна
должность	подпись	инициалы, фамилия

М.П.

16 . 12 . 2021

Дата оформления паспорта (число, месяц, год)

Приложение № 4
к охранному обязательству

Фотографическое изображение объекта культурного наследия
федерального значения
«Училище глухонемых»,
расположенного по адресу: г. Санкт-Петербург, набережная реки Мойки,
дом 48-50-52, литера АН, входящего в состав объекта культурного наследия
федерального значения «Воспитательный дом Императорский»
(фотофиксация выполнена 26.03.2021).

1. Северо-западный лицевой фасад объекта культурного наследия.

2. Северо-западный дворовой фасад объекта культурного наследия

3. Фрагмент юго-восточного дворового фасада объекта культурного наследия

4. Фрагмент интерьера (комн. 8-Н(9,21) («Храм»)) объекта культурного наследия.

5. Интерьер объекта культурного наследия.

ПРИЛОЖЕНИЕ 34
к АКТУ
по результатам ГОСУДАРСТВЕННОЙ ИСТОРИКО-КУЛЬТУРНОЙ ЭКСПЕРТИЗЫ раздела документации, обосновывающего меры по обеспечению сохранности объекта культурного наследия регионального значения "Дом, где в конце 1906 г. проходили заседания ЦК и ПК РСДРП" (Санкт-Петербург, Большая Морская ул., 16; Кирпичный пер., 8), объекта культурного наследия федерального значения "Набережные и мосты реки Мойки" (Санкт-Петербург, от р. Фонтанки до Английского пр. (левый берег) и Крюкова канала (правый берег)), выявленного объекта культурного наследия "Здание Русского банка для внешней торговли (здание Текстильного института)" (Санкт-Петербург, Большая Морская ул., 18; Мойки р. наб., 63; Кирпичный пер., 5), объекта культурного наследия федерального значения "Воспитательный дом Императорский" (Санкт-Петербург, Мойки р. наб., 48-54; Гороховая ул., 18; Казанская ул., 3) при проведении земляных, строительных, мелиоративных и (или) хозяйственных работ, предусмотренных статьей 25 Лесного кодекса Российской Федерации работ по использованию лесов и иных работ на земельном участке, непосредственно связанном с земельным участком в границах территории объекта культурного наследия: «Меры по обеспечению сохранности объектов культурного наследия при проведении работ по объекту: «Реконструкция газопроводов среднего и низкого давления по объектам: «Дюкер-11 ч/з р. Мойку против Кирпичного пер.», «Дюкер через реку Мойка у Кирпичного пер.» 78-10-4559-ОСОКН. ООО «Центр Инженерных Изысканий В Строительстве». 2023 г.

ПРАВИТЕЛЬСТВО САНКТ-ПЕТЕРБУРГА

КОМИТЕТ ПО ГОСУДАРСТВЕННОМУ КОНТРОЛЮ, ИСПОЛЬЗОВАНИЮ И ОХРАНЕ ПАМЯТНИКОВ ИСТОРИИ И КУЛЬТУРЫ

Р А С П О Р Я Ж Е Н И Е

[illegible] № 09-49-329/04

Об утверждении охранного обязательства собственника или иного законного владельца объекта культурного наследия федерального значения «Ограда с воротами Воспитательного дома», включенного в единый государственный реестр объектов культурного наследия (памятников истории и культуры) народов Российской Федерации

В соответствии с главой VIII Федерального закона от 25.06.2002 № 73-ФЗ «Об объектах культурного наследия (памятниках истории и культуры) народов Российской Федерации»

1. Утвердить охранное обязательство собственника или иного законного владельца объекта культурного наследия федерального значения «Ограда с воротами Воспитательного дома», расположенного по адресу: г. Санкт-Петербург, набережная реки Мойки, 32, корп. 1 (далее – объект), входящего в состав объекта культурного наследия федерального значения «Воспитательный дом Императрицы», согласно приложению к настоящему распоряжению.

2. Начальнику Юридического управления – юрисконсульту КГИОП обеспечить регистрацию распоряжения и его передачу в необходимом числе копий в отдел обработки и хранения документированной информации Управления организационного обеспечения и контроля КГИОП в течение трех рабочих дней со дня его утверждения.

3. Начальнику отдела обработки и хранения документированной информации Управления организационного обеспечения и контроля КГИОП обеспечить направление копии распоряжения собственнику объекта, другим лицам, в обязанности которых отнесется его исполнение, а также в орган, уполномоченный на ведение Единого государственного реестра недвижимости в порядке, установленном законодательством Российской Федерации, не позднее пятнадцати рабочих дней со дня утверждения настоящего распоряжения.

4. Начальнику отдела государственного реестра объектов культурного наследия Управления государственного реестра объектов культурного наследия КГИОП обеспечить направление распоряжения в Министерство культуры Российской Федерации для внесения в учетную дату объекта.

5. Начальнику отдела координации и контроля Управления организационного обеспечения и контроля КГИОП обеспечить размещение распоряжения на сайте КГИОП в информационно-телекоммуникационной сети «Интернет» и в локальной компьютерной сети КГИОП.

6. Контроль за выполнением распоряжения оставляю за заместителем председателя Комитета.

Заместитель председателя Комитета Г.Р. Алиева

УТВЕРЖДЕНО

Распоряжением КГИОП «Об утверждении охранного обязательства собственника или иного законного владельца объекта культурного наследия федерального значения «Ограда с воротами Воспитательного дома», включенного в единый государственный реестр объектов культурного наследия (памятников истории и культуры) народов Российской Федерации»

от «28» 04 2021 г. № 01-19-379/21

ОХРАННОЕ ОБЯЗАТЕЛЬСТВО
СОБСТВЕННИКА ИЛИ ИНОГО ЗАКОННОГО ВЛАДЕЛЬЦА
ОБЪЕКТА КУЛЬТУРНОГО НАСЛЕДИЯ,
включенного в единый государственный реестр
объектов культурного наследия (памятников истории и культуры)
народов Российской Федерации

Ограда с воротами Воспитательного дома

(наименование объекта культурного наследия, включенного в единый государственный реестр объектов культурного наследия (памятников истории и культуры) народов Российской Федерации, в соответствии с данными единого государственного реестра объектов культурного наследия (памятников истории и культуры) народов Российской Федерации)

7	8	1	5	1	0	3	8	6	2	4	0	2	4	6

(регистрационный номер объекта культурного наследия в едином государственном реестре объектов культурного наследия (памятников истории и культуры) народов Российской Федерации)

Отметка о наличии или отсутствии паспорта объекта культурного наследия, включенного в единый государственный реестр объектов культурного наследия (памятников истории и культуры) народов Российской Федерации, в отношении которого утверждено охранное обязательство (далее – объект культурного наследия)[1]:

имеется | V | отсутствует | |

(нужное отметить знаком «V»)

При отсутствии паспорта объекта культурного наследия в охранное обязательство вносятся

1 В соответствии с пунктом 4 статьи 47.6 Федерального закона от 25 июня 2002 г. № 73-ФЗ «Об объектах культурного наследия (памятниках истории и культуры) народов Российской Федерации» (далее – Закон № 73-ФЗ) при наличии паспорта объекта культурного наследия, предусмотренного статьей 21 Закона № 73-ФЗ, он является неотъемлемой частью охранного обязательства.

Раздел 1. Сведения об объекте культурного наследия

1.1. Сведения о наименовании объекта культурного наследия:

1.2. Сведения о времени возникновения или дате создания объекта культурного наследия, датах основных изменений (перестроек) данного объекта и (или) датах связанных с ним исторических событий:

1.3. Сведения о категории историко-культурного значения объекта культурного наследия:

☐ федерального значения ☐ регионального значения ☐ муниципального значения

(нужное отметить знаком «V»)

1.4. Сведения о виде объекта культурного наследия:

☐ памятник ☐ ансамбль

(нужное отметить знаком «V»)

1.5. Номер и дата принятия органом государственной власти решения о включении объекта культурного наследия в единый государственный реестр объектов культурного наследия (памятников истории и культуры) народов Российской Федерации:

1.6. Сведения о местонахождении объекта культурного наследия (адрес объекта или, при его отсутствии, описание местоположения объекта):

(субъект Российской Федерации)

(населенный пункт)

ул. д. корп. и (или) стр.

кадастровый номер (при наличии):

(описание местоположения)

1.7. Сведения о границах территории объекта культурного наследия:

1.8. Описание предмета охраны объекта культурного наследия:

1.9. Фотографическое (иное графическое) изображение объекта культурного наследия (на момент утверждения охранного обязательства), за исключением отдельных объектов археологического наследия, фотографическое изображение которых вносится на основании решения соответствующего органа охраны объектов культурного наследия, на ___ листах.

1.10. Сведения о наличии или охраны объекта культурного наследия с указанием номера и даты принятия органом государственной власти акта об утверждении указанных зон либо информация о расположении данного объекта культурного наследия в границах зон охраны иного объекта культурного наследия:

1.11. Сведения об объектах культурного наследия, входящих в состав объекта культурного наследия, являющегося ансамблем:

№	Наименование объекта культурного наследия	Адрес объекта или местоположение	Границы территории объекта культурного наследия	Предмет охраны объекта культурного наследия	Зоны охраны объекта культурного наследия

1.12. Сведения о требованиях к осуществлению деятельности в границах территории объекта культурного наследия, об особом режиме использования земельного участка, в границах которого расположен объект археологического наследия, устанавливаемых статьей 5.1 Федерального закона от 25 июня 2002 г. №73-ФЗ «Об объектах культурного наследия (памятниках истории и культуры) народов Российской Федерации» (далее - Закон № 73-ФЗ):

1.13. Иные сведения, предусмотренные Законом № 73-ФЗ:

Раздел 2. Требования к сохранению объекта культурного наследия

2.1. В соответствии с пунктом 1 статьи 47.2 Закона № 73-ФЗ требования к сохранению объекта культурного наследия предусматривают консервацию, ремонт, реставрацию объекта культурного наследия, приспособление объекта культурного наследия для современного использования либо сочетание указанных мер.

2.2. Состав (перечень) и сроки (периодичность) работ по сохранению объекта культурного наследия являются неотъемлемой частью настоящего охранного обязательства (приложение № 1 к охранному обязательству) и определяются соответствующим органом охраны объектов культурного наследия, определенным пунктом 7 статьи 47.6 Закона № 73-ФЗ (далее - соответствующий орган охраны) культурного наследия (в соответствии со статьями 9, 9.1, 9.2, 9.3 Закона № 73-ФЗ) с учетом мнения собственника или иного законного владельца объекта культурного наследия, на основании составленного органом охраны объектов культурного наследия акта технического состояния объекта культурного наследия, с учетом вида данного объекта культурного наследия, его индивидуальных особенностей, физического состояния, функционального назначения и намечаемого использования объекта культурного наследия.

2.3. Лица, указанные в пункте 11 статьи 47.6 Закона № 73-ФЗ, обязаны обеспечивать финансирование мероприятий, обеспечивающих выполнение требований к сохранению объекта культурного наследия.

Раздел 3. Требования к содержанию и использованию объекта культурного наследия

3.1. В соответствии с пунктом 1 статьи 47.3 Закона № 73-ФЗ при содержании и использовании объекта культурного наследия, включенного в реестр, выявленного объекта культурного наследия в целях поддержания в надлежащем техническом состоянии без ухудшения физического состояния и (или) изменения предмета охраны данного объекта культурного наследия лица, указанные в пункте 11 статьи 47.6 Закона № 73-ФЗ, лицо, которому земельный участок, в границах которого расположен объект археологического наследия, принадлежит на праве собственности или ином вещном праве, обязаны:

1) осуществлять расходы на содержание объекта культурного наследия и поддержание его в надлежащем техническом, санитарном и противопожарном состоянии;

2) не проводить работы, изменяющие предмет охраны объекта культурного наследия либо ухудшающие условия, необходимые для сохранности объекта культурного наследия;

3) не проводить работы, изменяющие облик, объемно-планировочные и конструктивные решения и структуры, интерьер выявленного объекта культурного наследия, объекта культурного наследия, включенного в реестр, в случае, если предмет охраны объекта культурного наследия не определен;

4) обеспечивать сохранность и неизменность облика выявленного объекта культурного наследия;

5) соблюдать установленные статьей 5.1 Закона № 73-ФЗ требования к осуществлению деятельности в границах территории объекта культурного наследия, включенного в реестр, особый режим использования земельного участка, водного объекта или их части, в границах которых располагается объект археологического наследия;

6) не использовать объект культурного наследия (за исключением оборудованных с учетом требований противопожарной безопасности объектов культурного наследия, предназначенных либо предназначавшихся для осуществления и (или) обеспечения указанных ниже видов хозяйственной

деятельности, и помещений для хранения предметов религиозного назначения, включая свечи и пищевое масло);

под склады и объекты производства горючих и огнеопасных материалов, предметов и веществ, загрязняющих интерьер объекта культурного наследия, его фасад, территорию и водные объекты и (или) имеющих вредные парогазообразные и иные выделения;

под объекты производства, имеющие оборудование, оказывающее динамическое и вибрационное воздействие на конструкции объекта культурного наследия, независимо от мощности данного оборудования;

под объекты производства и лаборатории, связанные с неблагоприятным для объекта культурного наследия температурно-влажностным режимом и применением химически активных веществ;

7) незамедлительно извещать соответствующий орган охраны объектов культурного наследия обо всех известных ему повреждениях, авариях или об иных обстоятельствах, причиняющих вред объекту культурного наследия, включая объект археологического наследия, земельному участку в границах территории объекта культурного наследия либо земельному участку, в границах которого располагается объект археологического наследия, или угрожающих причинением такого вреда, и безотлагательно принимать меры по предотвращению дальнейшего разрушения, в том числе проводить противоаварийные работы в порядке, установленном для проведения работ по сохранению объекта культурного наследия;

8) не допускать ухудшения состояния территории объекта культурного наследия, включенного в реестр, поддерживать территорию объекта культурного наследия в благоустроенном состоянии.

3.2. В соответствии с пунктом 2 статьи 47.3 Закона № 73-ФЗ собственник жилого помещения, являющегося объектом культурного наследия, или часть такого объекта, обязан выполнять требования к сохранению объекта культурного наследия в части, предусматривающей обеспечение поддержания объекта культурного наследия или части объекта культурного наследия в надлежащем техническом состоянии без ухудшения физического состояния и изменения предмета охраны объекта культурного наследия.

3.3. В случае обнаружения при проведении работ на земельном участке в границах территории объекта культурного наследия либо на земельном участке, в границах которого располагается объект археологического наследия, объектов, обладающих признаками объекта культурного наследия, собственник или иной законный владелец объекта культурного наследия осуществляет действия, предусмотренные подпунктом 2 пункта 3 статьи 47.2 Закона № 73-ФЗ.

3.4. В случае если содержание или использование объекта культурного наследия может привести к ухудшению состояния данного объекта культурного наследия и (или) предмета охраны данного объекта культурного наследия, соответствующим органом охраны, устанавливаются следующие требования:

3.4.1. К видам хозяйственной деятельности с использованием объекта культурного наследия, либо к видам хозяйственной деятельности, оказывающим воздействие на указанный объект, в том числе ограничение хозяйственной деятельности:

На момент утверждения настоящего охранного обязательства требование

к ограничению КГИОП не установлено.

3.4.2. К использованию объекта культурного наследия при осуществлении хозяйственной деятельности, предусматривающие, в том числе ограничение технических и иных параметров воздействия на объект культурного наследия:

На момент утверждения настоящего охранного обязательства требование к ограничению КГИОП не установлено.

3.4.3. К благоустройству в границах территории объекта культурного наследия:

На момент утверждения настоящего охранного обязательства требование к ограничению КГИОП не установлено.

3.5. Лица, указанные в пункте 11 статьи 47.6 Закона № 73-ФЗ, обязаны осуществлять финансирование мероприятий, обеспечивающих выполнение требований по содержанию и использованию объекта культурного наследия.

Раздел 4. Требования к обеспечению доступа граждан Российской Федерации, иностранных граждан и лиц без гражданства к объекту культурного наследия

4.1. Требование к обеспечению доступа граждан Российской Федерации, иностранных граждан и лиц без гражданства к объекту культурного наследия устанавливаются статьей 47.4 Закона № 73-ФЗ с учетом требований к сохранению указанного объекта культурного наследия, требований к его содержанию и использованию, физического состояния этого объекта культурного наследия и характера его современного использования (приложение № 2 к охранному обязательству).

4.2. Лица, указанные в пункте 11 статьи 47.6 Закона № 73-ФЗ, обязаны обеспечивать финансирование мероприятий, обеспечивающих выполнение требований к обеспечению доступа граждан Российской Федерации, иностранных граждан и лиц без гражданства к объекту культурного наследия.

Раздел 5. Требования к размещению наружной рекламы на объектах культурного наследия, их территориях в случае, если их размещение допускается в соответствии с законодательством Российской Федерации

5.1. Требования к распространению на объектах культурного наследия, их территориях наружной рекламы устанавливаются в соответствии со статьей 35.1 Закона № 73-ФЗ:

В соответствии с п. 3 ст. 35.1 Закона № 73-ФЗ, допускается распространение на объектах культурного наследия, их территориях наружной рекламы, содержащей исключительно информацию о проведении на объектах культурного наследия, их территориях театрально - зрелищных, культурно - просветительных и религиозно - обрядовых мероприятий или исключительно информацию об указанных мероприятиях с одновременным упоминанием об определенном

лице как о спонсоре конкретного мероприятия при условии, если такому установлению отведено не более чем десять процентов рекламной площади (пространства).

Раздел 6. Требования к установке информационных надписей и обозначений на объект культурного наследия

6.1. На объектах культурного наследия должны быть установлены надписи и обозначения, содержащие информацию об объекте культурного наследия, в порядке, определенном пунктом 2 статьи 27 Закона № 73-ФЗ.

6.2. Сведения об информационной надписи и обозначениях на объекте культурного наследия:

Не устанавливалось

6.3. Требования к установке информационных надписей и обозначений на объекте культурного наследия:

№ п/п	Состав (перечень) видов работ	Сроки (периодичность) проведения работ	Примечание
1	В установленном порядке обеспечить установку на объекте культурного наследия информационных надписей и обозначений	В течение 36 месяцев со дня утверждения охранного обязательства актом КГИОП	

Раздел 7. Дополнительные требования в отношении объекта культурного наследия

7.1. Обеспечить условия доступности объекта культурного наследия для инвалидов в соответствии с Порядком обеспечения условий доступности для инвалидов объектов культурного наследия, включенных в единый государственный реестр объектов культурного наследия (памятников истории и культуры) народов Российской Федерации, утвержденным Минкультуры России.

7.2. Необходимость проведения оценки воздействия на выдающуюся универсальную ценность объекта всемирного наследия ЮНЕСКО при проведении крупномасштабных восстановительных или новых строительных работ в границах его территории или его буферной зоны.

7.3. Необходимость проведения работ по консервации и реставрации объектов культурного наследия физическими лицами, аттестованными Минкультуры России, состоящими в трудовых отношениях с юридическими лицами или индивидуальными предпринимателями, имеющими лицензию на осуществление деятельности по сохранению объектов культурного наследия:

в соответствии с пунктом 6 статьи 45 Закона № 73-ФЗ

7.4. Осуществлять размещение дополнительного оборудования и дополнительных элементов, переоборудование и перепланировку на объекте культурного наследия, его территории, в соответствии с действующим законодательством, предусматривающим получение согласования проектной документации с КГИОП.

7.5. Обеспечивать условия, препятствующие уничтожению, повреждению объекта культурного наследия или его территории со стороны третьих лиц, не являющихся собственником (законным владельцем) объекта культурного наследия или его части.

7.6. Проводить обследование технического состояния объекта культурного наследия и территории не реже одного раза в пять лет, выводы и рекомендации представлять в КГИОП.

7.7. Обеспечивать при необходимости разработку специальных технических условий, содержащих комплекс инженерно-технических и организационных мероприятий по обеспечению пожарной безопасности объекта культурного наследия.

7.8. Обеспечивать сохранность предметов декоративно-прикладного искусства, живописи, скульптуры, указанных в акте приема предметов декоративно-прикладного искусства, живописи и скульптуры объекта культурного наследия, являющейся приложением к настоящему охранному обязательству, не перемещать указанные предметы декоративно-прикладного искусства, живописи, скульптуры (при наличии).

Приложения:

1. Состав (перечень) и сроки (периодичность) работ по сохранению объекта культурного наследия;
2. Требования к обеспечению доступа граждан Российской Федерации, иностранных граждан и лиц без гражданства к объекту культурного наследия;
3. Паспорт объекта культурного наследия от 21.07.2021;
4. Фотографическое изображение объекта культурного наследия (фотофиксация выполнена 02.03.2021).

Приложение № 1
к охранному обязательству

Состав (перечень) и сроки (периодичность) работ по сохранению объекта культурного наследия*

№ п/п	Состав (перечень) видов работ	Сроки (периодичность) проведения работ	Примечание[2]
1	В установленном законом порядке выполнить работы по ремонту и реставрации объекта культурного наследия.	В течение 40 месяцев со дня утверждения охранного обязательства актом КГИОП	1. Акт технического состояния от 02.04.2021 № 07-20-354/18-76-0. 2. Письма КГИОП от 02.04.2021: № 07-20-354/18-77-0; № 07-20-354/18-78-0. 3. Мнение, поступившее в КГИОП от 26.04.2021 № 01-25-10006/21-0-0.

*Установление охранных обязательств виды работ не снимает и не отменяет необходимости исполнения вступивших в законную силу судебных актов в отношении объекта.

2 Указываются реквизиты акта технического состояния, а также документов, содержащих мнение собственника либо иного законного владельца объекта культурного наследия о нем сведения, предусмотренные разделом III Порядка подготовки и утверждения охранного обязательства собственника или иного законного владельца объекта культурного наследия, включенного в единый государственный реестр объектов культурного наследия (памятников истории и культуры) народов Российской Федерации, утвержденного приказом Минкультуры России от 13.07.2018 №736.

Приложение № 2
к охранному обязательству

Требования к обеспечению доступа граждан Российской Федерации, иностранных граждан и лиц без гражданства к объекту культурного наследия устанавливаются статьей 47.6 Федерального закона от 25.06.2002 № 73-ФЗ «Об объектах культурного наследия (памятниках истории и культуры) народов Российской Федерации» с учетом требований к сохранению указанного объекта культурного наследия, требований к его содержанию и использованию, физического состояния этого объекта культурного наследия и характера его современного использования

1. Условия доступа к объекту культурного наследия с учетом вида объекта культурного наследия, категории его историко-культурного значения, предмета охраны, физического состояния объекта культурного наследия, требований к его сохранению, характера современного использования данного объекта культурного наследия[3]:

№ п/п	Условия доступа к объекту культурного наследия	Примечание [4]
1.	Обеспечить доступ гражданам Российской Федерации, иностранным гражданам и лицам без гражданства к объекту культурного наследия в соответствии с внутренним распорядком, установленным собственником или иным законным владельцем объекта культурного наследия.	1. Письма КГИОП от 02.04.2021 № 07-20-354/18-77-0; № 07-20-354/18-78-0 2. Мнение, поступившее в КГИОП от 26.04.2021 № 01-25-1088/21-0-0.

3 Заполняется в отношении объекта культурного наследия с учетом вида собственности или иного законного владения таким объектом, а так же культурного в качестве вида ограничений по согласованию с собственником или иным законным владельцем такого объекта.

4 Указываются реквизиты документов, содержащих мнение собственника либо иного законного владельца объекта культурного наследия.

2

2. Условия доступа к объекту культурного наследия религиозного назначения с учетом требований к внешнему виду и поведению лиц, находящихся в границах территорий указанного объекта культурного наследия религиозного назначения, соответствующие внутренним установлениям религиозной организации[5]:

№ п/п	Условия доступа к объекту культурного наследия	Примечание[6]
1	На момент утверждения охранного обязательства объект культурного наследия не является объектом культурного наследия религиозного назначения	

---

5 Заполняется в отношении объекта культурного наследия религиозного назначения на основании свидетельства о праве собственности или ином законном владении одного объекта культурного наследия.

6 Указываются реквизиты документов, подтверждающих наличие собственности либо иного законного владения объекта культурного наследия религиозного назначения в иные сведения, предусмотренные разделом V Порядка подготовки и утверждения охранных обязательств собственника или иного законного владельца объекта культурного наследия, включенного в единый государственный реестр объектов культурного наследия (памятников истории и культуры) народов Российской Федерации, утвержденного приказом Минкультуры России от 13.07.2020 № 774.

Утверждено
приказом Министерства культуры
Российской Федерации
от 2 июня 2015 г. № 1906

Экземпляр № 1

7815103862402 4 6

Регистрационный номер объекта культурного наследия в едином государственном реестре объектов культурного наследия (памятников истории и культуры) народов Российской Федерации

ПАСПОРТ
ОБЪЕКТА КУЛЬТУРНОГО НАСЛЕДИЯ

Фотографическое изображение объекта культурного наследия, за исключением отдельных объектов археологического наследия, фотографическое изображение которых вносится на основании решения соответствующего органа охраны объектов культурного наследия

07.12.2015
Дата съемки (число,месяц,год)

1. Сведения о наименовании объекта культурного наследия

Ограда с воротами Воспитательного дома

2. Сведения о времени возникновения или дате создания объекта культурного наследия, датах основных изменений (перестроек) данного объекта и (или) датах связанных с ним исторических событий

конец 1860-х гг. - начало 1870-х гг.

3. Сведения о категории историко-культурного значения объекта культурного наследия

Федерального значения	Регионального значения	Местного (муниципального значения)
+		

4. Сведения о виде объекта культурного наследия

Памятник	Ансамбль	Достопримечательное место
+		

5. Номер и дата принятия органом государственной власти решения о включении объекта культурного наследия в единый государственный реестр объектов культурного наследия (памятников истории и культуры) народов Российской Федерации

- Постановление Правительства Российской Федерации «О перечне объектов исторического и культурного наследия федерального (общероссийского) значения, находящихся в г. Санкт-Петербурге» № № 527 от 10.07.2001 г.

6. Сведения о местонахождении объекта культурного наследия (адрес объекта или при его отсутствии описание местоположения объекта)

г. Санкт-Петербург, набережная реки Мойки, 52, корп. 1

7. Сведения о границах территории объекта культурного наследия, включенного в единый государственный реестр объектов культурного наследия (памятников истории и культуры) народов Российской Федерации

- План границ территории объекта № б/н от 17.03.2010 г.

8. Описание предмета охраны объекта культурного наследия

Объемно-пространственное и планировочное решение: историческое местоположение, металлической ограды между Квартирным и Родовспомогательным корпусом, с севера от сада парадного двора Воспитательного дома, габариты и конфигурация; Конструктивная система: металлические ворота с сетками, на кирпичном цоколе, облицованном известняком, в двустворчатые ворота; Архитектурно-художественное решение: секции из прутьев с коньковидным завершением; горизонтальные тяги, воротные столбы с декоративными накладками; нижняя часть воротных створок с фигурными филенками.

- распоряжение КГИОП "Об утверждении предмета охраны объекта культурного наследия федерального значения «Ограда с воротами Воспитательного дома», входящего в состав объекта культурного наследия федерального значения «Воспитательный дом Императорский» № 107-рп от 16.07.2021 г.

9. Сведения о наличии зон охраны данного объекта культурного наследия с указанием номера и даты принятия органом государственной власти акта об утверждении указанных зон либо информация о расположении данного объекта культурного наследия в границах зон охраны иного объекта культурного наследия

- Закон Санкт-Петербурга «О границах объединенных зон охраны объектов культурного наследия, расположенных на территории Санкт-Петербурга, режимах использования земель и требованиях к градостроительным регламентам в границах указанных зон» № 820-7 от 19.01.2009 г.

Всего в паспорте листов: 3

Уполномоченное должностное лицо органа охраны объекта культурного наследия

Временно исполняющий обязанности заместителя председателя КГИОП		Яковлев Петр Олегович
должность	подпись	инициалы, фамилия

20.03.2024

Дата оформления паспорта (число, месяц, год)

Приложение № 4
к охранному обязательству

Фотографическое изображение объекта культурного наследия федерального значения «Ограда с воротами Воспитательного дома, расположенного по адресу: г. Санкт-Петербург, набережная реки Мойки, 52, корп. 1, входящего в состав объекта культурного наследия федерального значения «Воспитательный дом Императорский» (фотофиксация выполнена 02.03.2021)

1. Общий вид на объект культурного наследия.

2. Общий вид на объект культурного наследия.

ПРИЛОЖЕНИЕ 35
к АКТУ
по результатам ГОСУДАРСТВЕННОЙ ИСТОРИКО-КУЛЬТУРНОЙ ЭКСПЕРТИЗЫ раздела документации, обосновывающего меры по обеспечению сохранности объекта культурного наследия регионального значения "Дом, где в конце 1906 г. проходили заседания ЦК и ПК РСДРП" (Санкт-Петербург, Большая Морская ул., 16; Кирпичный пер., 8), объекта культурного наследия федерального значения "Набережные и мосты реки Мойки" (Санкт-Петербург, от р. Фонтанки до Английского пр. (левый берег) и Крюкова канала (правый берег)), выявленного объекта культурного наследия "Здание Русского банка для внешней торговли (здание Текстильного института)" (Санкт-Петербург, Большая Морская ул., 18; Мойки р. наб., 63; Кирпичный пер., 5), объекта культурного наследия федерального значения "Воспитательный дом Императорский" (Санкт-Петербург, Мойки р. наб., 48-54; Гороховая ул., 18; Казанская ул., 3) при проведении земляных, строительных, мелиоративных и (или) хозяйственных работ, предусмотренных статьей 25 Лесного кодекса Российской Федерации работ по использованию лесов и иных работ на земельном участке, непосредственно связанном с земельным участком в границах территории объекта культурного наследия: «Меры по обеспечению сохранности объектов культурного наследия при проведении работ по объекту: «Реконструкция газопроводов среднего и низкого давления по объектам: «Дюкер-11 ч/з р. Мойку против Кирпичного пер.», «Дюкер через реку Мойка у Кирпичного пер.» 78-10-4559-ОСОКН. ООО «Центр Инженерных Изысканий В Строительстве». 2023 г.

ПРАВИТЕЛЬСТВО САНКТ-ПЕТЕРБУРГА

КОМИТЕТ ПО ГОСУДАРСТВЕННОМУ КОНТРОЛЮ, ИСПОЛЬЗОВАНИЮ И ОХРАНЕ ПАМЯТНИКОВ ИСТОРИИ И КУЛЬТУРЫ

Р А С П О Р Я Ж Е Н И Е

[illegible] № 04-19-378/20

Об утверждении охранного обязательства собственника или иного законного владельца объекта культурного наследия федерального значения «Корпус реляционосовательный Воспитательного дома», включенного в единый государственный реестр объектов культурного наследия (памятников истории и культуры) народов Российской Федерации

В соответствии с главой VIII Федерального закона от 25.06.2002 № 73-ФЗ «Об объектах культурного наследия (памятниках истории и культуры) народов Российской Федерации»

1. Утвердить охранное обязательство собственника или иного законного владельца объекта культурного наследия федерального значения «Корпус реляционосовательный Воспитательного дома», расположенного по адресу: г. Санкт-Петербург, набережная реки Мойки, дом 48-50-52, литера Д (далее – объект), входящего в состав объекта культурного наследия федерального значения «Воспитательный дом Императорский», согласно приложению к настоящему распоряжению.

2. Начальнику Юридического управления – юрисконсульту КГИОП обеспечить регистрацию распоряжения и его передачу в необходимом числе копий в отдел обработки и хранения документированной информации Управления организационного обеспечения и контроля КГИОП в течение трех рабочих дней со дня его утверждения.

3. Начальнику отдела обработки и хранения документированной информации Управления организационного обеспечения и контроля КГИОП обеспечить направление копии распоряжения собственнику объекта, другим лицам, в обязанностях которых относится его исполнение, а также в орган, уполномоченный на ведение Единого государственного реестра недвижимости в порядке, установленном законодательством Российской Федерации, не позднее пятнадцати рабочих дней со дня утверждения настоящего распоряжения.

4. Начальнику отдела государственного реестра объектов культурного наследия Управления государственного реестра объектов культурного наследия КГИОП обеспечить направление распоряжения в Министерство культуры Российской Федерации для приобщения к учетному делу объекта.

5. Начальнику отдела координации и контроля Управления организационного обеспечения и контроля КГИОП обеспечить размещение распоряжения на сайте КГИОП в информационно-телекоммуникационной сети «Интернет» и в локальной вычислительной сети КГИОП.

6. Контроль за выполнением распоряжения оставляю за заместителем председателя Комитета.

Заместитель председателя Комитета Г.Р. Асанова

УТВЕРЖДЕНО

Распоряжением КГИОП «Об утверждении охранного обязательства собственника или иного законного владельца объекта культурного наследия федерального значения «Корпус радиопомогательный Воспитательного дома», включенного в единый государственный реестр объектов культурного наследия (памятников истории и культуры) народов Российской Федерации»

от «16» сентября 2021 г. № 01-18-374/21

ОХРАННОЕ ОБЯЗАТЕЛЬСТВО
СОБСТВЕННИКА ИЛИ ИНОГО ЗАКОННОГО ВЛАДЕЛЬЦА
ОБЪЕКТА КУЛЬТУРНОГО НАСЛЕДИЯ,
включенного в единый государственный реестр
объектов культурного наследия (памятников истории и культуры)
народов Российской Федерации

Корпус радиопомогательный Воспитательного дома

(наименование объекта культурного наследия, включенного в единый государственный реестр объектов культурного наследия (памятников истории и культуры) народов Российской Федерации, в соответствии с решением единого государственного реестра объектов культурного наследия (памятников истории и культуры) народов Российской Федерации)

7	8	1	5	1	0	3	8	6	2	4	6	0	3	6

(регистрационный номер объекта культурного наследия в едином государственном реестре объектов культурного наследия (памятников истории и культуры) народов Российской Федерации)

Отметка о наличии или отсутствии паспорта объекта культурного наследия, включенного в единый государственный реестр объектов культурного наследия (памятников истории и культуры) народов Российской Федерации, в отношении которого утверждено охранное обязательство (далее – объект культурного наследия)[1]:

имеется [V] отсутствует [ ]

(нужное отметить знаком «V»)

При отсутствии паспорта объекта культурного наследия в охранное обязательство вносятся:

1 В соответствии с пунктом 4 статьи 47.6 Федерального закона от 25 июня 2002 г. № 73-ФЗ «Об объектах культурного наследия (памятниках истории и культуры) народов Российской Федерации» (далее — Закон № 73-ФЗ) при наличии паспорта объекта культурного наследия, предусмотренного статьей 21 Закона № 73-ФЗ, он является неотъемлемой частью охранного обязательства.

Раздел 1. Сведения об объекте культурного наследия

1.1. Сведения о наименовании объекта культурного наследия:

1.2. Сведения о времени возникновения или дате создания объекта культурного наследия, датах основных изменений (перестроек) данного объекта и (или) датах, связанных с ним исторических событий:

1.3. Сведения о категории историко-культурного значения объекта культурного наследия:

☐ федерального значения ☐ регионального значения ☐ муниципального значения

(нужное отметить знаком «V»)

1.4. Сведения о виде объекта культурного наследия:

☐ памятник ☐ ансамбль

(нужное отметить знаком «V»)

1.5. Номер и дата принятия органом государственной власти решения о включении объекта культурного наследия в единый государственный реестр объектов культурного наследия (памятников истории и культуры) народов Российской Федерации:

1.6. Сведения о местонахождении объекта культурного наследия (адрес объекта или, при его отсутствии, описание местоположения объекта):

(субъект Российской Федерации)

(населенный пункт)

ул. д. корп. и (или) стр.

кадастровый номер (при наличии):

1.7. Сведения о границах территории объекта культурного наследия:

1.8. Описание предмета охраны объекта культурного наследия:

1.9. Фотографическое (иное графическое) изображение объекта культурного наследия (на момент утверждения охранного обязательства), за исключением отдельных объектов археологического наследия, фотографическое изображение которых хранится на основании решения соответствующего органа охраны объектов культурного наследия, на ___ листах.

1.10. Сведения о наличии зон охраны объекта культурного наследия с указанием номера и даты принятия органом государственной власти акта об утверждении указанных зон либо информация о расположении данного объекта культурного наследия в границах зон охраны иного объекта культурного наследия:

1.11. Сведения об объектах культурного наследия, входящих в состав объекта культурного наследия, являющегося ансамблем:

№	Наименование объекта культурного наследия	Адрес объекта или местоположение	Границы территории объекта культурного наследия	Предмет охраны объекта культурного наследия	Зоны охраны объекта культурного наследия

1.12. Сведения о требованиях к осуществлению деятельности в границах территории объекта культурного наследия, об особом режиме использования земельного участка, в границах которого расположен объект археологического наследия, установленных статьей 5.1 Федерального закона от 25 июня 2002 г. №73-ФЗ «Об объектах культурного наследия (памятниках истории и культуры) народов Российской Федерации» (далее - Закон № 73-ФЗ):

1.13. Иные сведения, предусмотренные Законом № 73-ФЗ:

Раздел 2. Требования к сохранению объекта культурного наследия

2.1. В соответствии с пунктом 1 статьи 47.2 Закона № 73-ФЗ требования к сохранению объекта культурного наследия предусматривают консервацию, ремонт, реставрацию объекта культурного наследия, приспособление объекта культурного наследия для современного использования либо сочетание указанных мер.

2.2. Состав (перечень) и сроки (периодичность) работ по сохранению объекта культурного наследия являются неотъемлемой частью настоящего охранного обязательства (приложение № 1 к охранному обязательству) и определяются соответствующим органом охраны объектов культурного наследия, определенным пунктом 7 статьи 47.6 Закона № 73-ФЗ (далее - соответствующий орган охраны) культурного наследия (в соответствии со статьями 9, 9.1, 9.2, 9.3 Закона № 73-ФЗ) с учетом мнения собственника или иного законного владельца объекта культурного наследия, на основании составленного органом охраны объектов культурного наследия акта технического состояния объекта культурного наследия, с учетом вида данного объекта культурного наследия, его индивидуальных особенностей, физического состояния, функционального назначения и планируемого использования объекта культурного наследия.

2.3. Лица, указанные в пункте 1.1 статьи 47.6 Закона № 73-ФЗ, обязаны обеспечивать финансирование мероприятий, обеспечивающих выполнение требований к сохранению объекта культурного наследия.

Раздел 3. Требования к содержанию и использованию объекта культурного наследия

3.1. В соответствии с пунктом 1 статьи 47.3 Закона № 73-ФЗ при содержании и использовании объекта культурного наследия, включенного в реестр, выявленного объекта культурного наследия в целях поддержания в надлежащем техническом состоянии без ухудшения физического состояния и (или) изменения предмета охраны данного объекта культурного наследия лица, указанные в пункте 1.1 статьи 47.6 Закона № 73-ФЗ, лицо, которому земельный участок, в границах которого расположен объект археологического наследия, принадлежит на праве собственности или ином вещном праве, обязаны:

1) осуществлять расходы на содержание объекта культурного наследия и поддержание его в надлежащем техническом, санитарном и противопожарном состоянии;

2) не проводить работы, изменяющие предмет охраны объекта культурного наследия либо ухудшающие условия, необходимые для сохранности объекта культурного наследия;

3) не проводить работы, изменяющие облик, объемно-планировочные и конструктивные решения и структуры, интерьер выявленного объекта культурного наследия, объекта культурного наследия, включенного в реестр, в случае, если предмет охраны объекта культурного наследия не определен;

4) обеспечивать сохранность и неизменность облика выявленного объекта культурного наследия;

5) соблюдать установленные статьей 5.1 Закона № 73-ФЗ требования к осуществлению деятельности в границах территории объекта культурного наследия, включенного в реестр, особый режим использования земельного участка, водного объекта или его части, в границах которых расположен объект археологического наследия;

6) не использовать объект культурного наследия (за исключением оборудованных с учетом требований противопожарной безопасности объектов культурного наследия, предназначенных либо предполагающихся для осуществления и (или) обеспечения указанных ниже видов хозяйственной

деятельности, в помещений для хранения предметов религиозного назначения, являлся свечи и лампадное масло);

под склады и объекты производства взрывчатых и опасных материалов, предметов и веществ, загрязняющих интерьер объекта культурного наследия, его фасад, территорию и водные объекты в (или) имеющих вредные парогазообразные и иные выделения;

под объекты производства, имеющие оборудование, оказывающее динамическое и вибрационное воздействие на конструкции объекта культурного наследия, независимо от мощности данного оборудования;

под объекты производства и лаборатории, связанные с небытовыми для объекта культурного наследия температурно-влажностным режимами и применением химически активных веществ;

7) незамедлительно извещать соответствующий орган охраны объектов культурного наследия обо всех известных ему повреждениях, авариях или об иных обстоятельствах, причиняющих вред объекту культурного наследия, включая объект археологического наследия, земельному участку в границах территории объекта культурного наследия либо земельному участку, в границах которого располагается объект археологического наследия, или угрожающих причинением такого вреда, и безотлагательно принимать меры по предотвращению дальнейшего разрушения, в том числе проводить противоаварийные работы в порядке, установленном для проведения работ по сохранению объекта культурного наследия;

8) не допускать ухудшения состояния территории объекта культурного наследия, включенного в реестр, поддерживать территорию объекта культурного наследия в благоустроенном состоянии.

3.2. В соответствии с пунктом 2 статьи 47.3 Закона № 73-ФЗ собственник жилого помещения, являющегося объектом культурного наследия, или части такого объекта, обязан выполнять требования к сохранению объекта культурного наследия в части, предусматривающей обеспечение поддержания объекта культурного наследия или части объекта культурного наследия в надлежащем техническом состоянии без ухудшения физического состояния и изменения предмета охраны объекта культурного наследия.

3.3. В случае обнаружения при проведении работ на земельном участке в границах территории объекта культурного наследия либо на земельном участке, в границах которого располагается объект археологического наследия, объектов, обладающих признаками объекта культурного наследия, собственник или иной законный владелец объекта культурного наследия осуществляет действия, предусмотренные подпунктом 2 пункта 3 статьи 47.2 Закона № 73-ФЗ.

3.4. В случае если содержание или использование объекта культурного наследия может привести к ухудшению состояния данного объекта культурного наследия и (или) предмета охраны данного объекта культурного наследия, соответствующим органом охраны устанавливаются следующие требования:

3.4.1. К видам хозяйственной деятельности с использованием объекта культурного наследия, либо к видам хозяйственной деятельности, оказывающим воздействие на указанный объект, в том числе ограничение хозяйственной деятельности:

На момент утверждения настоящего охранного обязательства требование

к ограничению КГИОП не устанавлено.

3.4.2. К использованию объекта культурного наследия при осуществлении хозяйственной деятельности, предусматривающие, в том числе ограничение физических и иных параметров воздействия на объект культурного наследия:

На момент утверждения настоящего охранного обязательства требование к ограничению КГИОП не устанавлено.

3.4.3. К благоустройству в границах территории объекта культурного наследия:

На момент утверждения настоящего охранного обязательства требование к ограничению КГИОП не устанавлено.

3.5. Лица, указанные в пункте 11 статьи 47.6 Закона № 73-ФЗ, обязаны осуществлять финансирование мероприятий, обеспечивающих выполнение требований по содержанию и использованию объекта культурного наследия.

Раздел 4. Требования к обеспечению доступа граждан Российской Федерации, иностранных граждан и лиц без гражданства к объекту культурного наследия

4.1. Требования к обеспечению доступа граждан Российской Федерации, иностранных граждан и лиц без гражданства к объекту культурного наследия устанавливаются статьей 47.4 Закона № 73-ФЗ с учетом требований к сохранению указанного объекта культурного наследия, требований к его содержанию и использованию, физического состояния этого объекта культурного наследия и характера его современного использования (приложение № 2 к охранному обязательству).

4.2. Лица, указанные в пункте 11 статьи 47.6 Закона № 73-ФЗ, обязаны обеспечивать финансирование мероприятий, обеспечивающих выполнение требований к обеспечению доступа граждан Российской Федерации, иностранных граждан и лиц без гражданства к объекту культурного наследия.

Раздел 5. Требования к размещению наружной рекламы на объектах культурного наследия, их территориях в случае, если их размещение допускается в соответствии с законодательством Российской Федерации

5.1. Требования к распространению на объектах культурного наследия, их территориях наружной рекламы устанавливаются в соответствии со статьей 35.1 Закона № 73-ФЗ:

В соответствии с п. 3 ст. 35.1 Закона № 73-ФЗ допускается распространение на объектах культурного наследия, их территориях наружной рекламы, содержащей исключительно информацию о проведении на объектах культурного наследия, их территориях театрально - зрелищных, культурно - просветительных и зрелищно - развлекательных мероприятий или исключительно информацию об указанных мероприятиях с одновременным упоминанием об определенном

лица как о спонсоре конкретного мероприятия при условии, если такому упоминанию отведено не более чем десять процентов рекламной площади (пространства).

Раздел 6. Требования к установке информационных надписей и обозначений на объект культурного наследия

6.1. На объектах культурного наследия должны быть установлены надписи и обозначения, содержащие информацию об объекте культурного наследия, в порядке, определенном пунктом 2 статьи 27 Закона № 73-ФЗ.

6.2. Сведения об информационной надписи и обозначениях на объекте культурного наследия:

Не установлена(ы)

6.3. Требования к установке информационных надписей и обозначений на объекте культурного наследия:

№ п/п	Состав (перечень) видов работ	Срок (периодичность) проведения работ	Примечание
1	В установленном порядке обеспечить установку на объекте культурного наследия информационных надписей и обозначений	В течение 36 месяцев со дня утверждения охранного обязательства актом КГИОП	

Раздел 7. Дополнительные требования в отношении объекта культурного наследия

7.1. Обеспечивать условия доступности объекта культурного наследия для инвалидов в соответствии с Порядком обеспечения условий доступности для инвалидов объектов культурного наследия, включенных в единый государственный реестр объектов культурного наследия (памятников истории и культуры) народов Российской Федерации, утвержденным Минкультуры России.

7.2. Необходимость проведения оценки воздействия на выдающуюся универсальную ценность объекта всемирного наследия ЮНЕСКО при проведении крупномасштабных восстановительных или новых строительных работ в границах его территории или его буферной зоны.

7.3. Необходимость проведения работ по консервации и реставрации объектов культурного наследия физическими лицами, аттестованными Минкультуры России, состоящими в трудовых отношениях с юридическими лицами или индивидуальными предпринимателями, имеющими лицензии на осуществление деятельности по сохранению объектов культурного наследия:

в соответствии с пунктом 6 статьи 45 Закона № 73-ФЗ

7.4. Осуществлять размещение дополнительного оборудования и дополнительных элементов, переоборудование и перестройство на объекте культурного наследия, его территории в соответствии с действующим законодательством, предусматривающим получение согласования проектной документации с КГИОП.

7.5. Обеспечивать условия, препятствующие уничтожению, повреждению объекта культурного наследия или его территории со стороны третьих лиц, не являющихся собственником (законным владельцем) объекта культурного наследия или его части.

7.6. Проводить обследование технического состояния объекта культурного наследия и территории не реже одного раза в пять лет, выводы и рекомендации представлять в КГИОП.

7.7. Обеспечивать при необходимости разработку специальных технических условий, содержащих комплекс инженерно-технических и организационных мероприятий по обеспечению пожарной безопасности объекта культурного наследия.

7.8. Обеспечивать сохранность предметов декоративно-прикладного искусства, живописи, скульптуры, указанных в описи предметов декоративно-прикладного искусства, живописи и скульптуры объекта культурного наследия, являющейся приложением к настоящему охранному обязательству, не перемещать указанные предметы декоративно-прикладного искусства, живописи, скульптуры (при наличии).

Приложения:

1. Состав (перечень) и сроки (периодичность) работ по сохранению объекта культурного наследия;
2. Требования к обеспечению доступа граждан Российской Федерации, иностранных граждан и лиц без гражданства к объекту культурного наследия;
3. Паспорт объекта культурного наследия от 21.07.2021;
4. Фотографическое изображение объекта культурного наследия (фотофиксация выполнена 04.03.2021).

Приложение № 1
к охранному обязательству

Состав (перечень) и сроки (периодичность) работ по сохранению объекта культурного наследия*

№ п/п	Состав (перечень) видов работ	Сроки (периодичность) проведения работ	Примечание[1]
1.	В установленном порядке выполнить демонтаж не согласованного с КГИОП дополнительного оборудования, размещенного на фасадах объекта культурного наследия.	В течение 12 месяцев со дня утверждения охранного обязательства актом КГИОП	1. Акт технического состояния от 14.04.2021 № 07-20-354/18-82-0. 2. Письма КГИОП от 14.04.2021: № 07-20-354/18-83-0; № 07-20-354/18-84-0. 3. Мнение, поступившее в КГИОП от 26.04.2021 № 01-25-10086/21-0-0.
2.	В установленном законом порядке выполнить работы по ремонту и реставрации объекта культурного наследия.	В течение 60 месяцев со дня утверждения охранного обязательства актом КГИОП.	1. Акт технического состояния от 14.04.2021 № 07-20-354/18-82-0. 2. Письма КГИОП от 14.04.2021: № 07-20-354/18-83-0; № 07-20-354/18-84-0. 3. Мнение, поступившее в КГИОП от 26.04.2021 № 01-25-10086/21-0-0.

*Устанавливаемые охранным обязательством виды работ не изменяют и не отменяют необходимости выполнения мероприятий в соответствии с иными судебными актами в отношении объекта.

---

1 Указываются реквизиты акта технического состояния, а также документов, подтверждающих наличие собственника либо иного законного владельца объекта культурного наследия в иных сведений, предусмотренных разделом III Порядка согласования и утверждения охранных обязательств собственника или иного законного владельца объекта культурного наследия, включенного в единый государственный реестр объектов культурного наследия (памятников истории и культуры) народов Российской Федерации, утвержденного приказом Минкультуры России от 13.07.2020 №774.

Приложение № 2
к охранному обязательству

Требования к обеспечению доступа граждан Российской Федерации, иностранных граждан и лиц без гражданства к объекту культурного наследия устанавливаются статьей 47.6 Федерального закона от 25.06.2002 № 73-ФЗ «Об объектах культурного наследия (памятниках истории и культуры) народов Российской Федерации» с учетом требований к сохранению указанного объекта культурного наследия, требований к его содержанию и использованию, физического состояния этого объекта культурного наследия и характера его современного использования

1. Условия доступа к объекту культурного наследия с учетом вида объекта культурного наследия, категории его историко-культурного значения, предмета охраны, физического состояния объекта культурного наследия, требований к его сохранению, характера современного использования данного объекта культурного наследия[1]:

№ п/п	Условия доступа к объекту культурного наследия	Примечания [2]
1	Обеспечить доступ гражданам Российской Федерации, иностранным гражданам и лицам без гражданства во внутренние помещения объекта культурного наследия и к объекту культурного наследия в соответствии с внутренним распорядком, установленным собственником или иным законным владельцем объекта культурного наследия.	1. Письма КГИОП от 14.04.2021: № 07-20-354/18-0-0; № 07-20-354/18-04-0. 2. Мнение, поступившее в КГИОП от 26.04.2021 № 01-25-10086/21-0-0.

1 Указываются в отношении объекта культурного наследия с учетом вида собственности или иного законного владельца такого объекта, в том числе использующего в данном виде помещений его использования с обеспечением или лицом законным владельцем такого объекта.

2 Указываются реквизиты документов, содержащих мнение собственника либо иного законного владельца объекта культурного наследия.

2

2. Условия доступа к объекту культурного наследия религиозного назначения с учетом требований к внешнему виду и поведению лиц, находящихся в границах территорий указанного объекта культурного наследия религиозного назначения, соответствующие внутренним установлениям религиозной организации[1]:

№ п/п	Условия доступа к объекту культурного наследия	Примечание[2]
1	На момент утверждения охранного обязательства объект культурного наследия не является объектом культурного наследия религиозного назначения	

1 Заполняется в отношении объекта культурного наследия религиозного назначения по согласованию с собственником или иным законным владельцем объекта культурного наследия.

2 Указываются реквизиты документа, содержащего мнение собственника либо иного законного владельца объекта культурного наследия религиозного назначения о наличии сведений, предусмотренных разделом V Порядка создания и утверждения охранного обязательства собственника или иного законного владельца объекта культурного наследия, включенного в единый государственный реестр объектов культурного наследия (памятников истории и культуры) народов Российской Федерации, утвержденного приказом Минкультуры России от 13.07.2020 № 774.

Утверждено
приказом Министерства культуры
Российской Федерации
от 2 июля 2015 г. № 1906

Экземпляр № 1

7815103862400361

Регистрационный номер объекта культурного наследия в едином государственном реестре объектов культурного наследия (памятников истории и культуры) народов Российской Федерации

ПАСПОРТ ОБЪЕКТА КУЛЬТУРНОГО НАСЛЕДИЯ

Фотографическое изображение объекта культурного наследия, за исключением отдельных объектов археологического наследия, фотографическое изображение которых вносится на основании решения соответствующего органа охраны объектов культурного наследия

07.12.2015

Дата съемки (число,месяц,год)

1. Сведения о наименовании объекта культурного наследия

Корпус радиостоматологический Воспитательного дома

2. Сведения о времени возникновения или дате создания объекта культурного наследия, датах основных изменений (перестроек) данного объекта и (или) датах связанных с ним исторических событий

конец XVIII в., начало 1840-х гг.

3. Сведения о категории историко-культурного значения объекта культурного наследия

Федерального значения	Регионального значения	Местного (муниципального значения)
+		

4. Сведения о виде объекта культурного наследия

Памятник	Ансамбль	Достопримечательное место
-		

5. Номер и дата принятия органом государственной власти решения о включении объекта культурного наследия в единый государственный реестр объектов культурного наследия (памятников истории и культуры) народов Российской Федерации

• Постановление Правительства Российской Федерации «О перечне объектов исторического и культурного наследия федерального (общероссийского) значения, находящихся в г. Санкт-Петербурге» № № 527 от 10.07.2001 г.

6. Сведения о местонахождении объекта культурного наследия (адрес объекта или при его отсутствии описание местоположения объекта)

г. Санкт-Петербург, набережная реки Мойки, дом 48-50-52, литера Д

7. Сведения о границах территории объекта культурного наследия, включенного в единый государственный реестр объектов культурного наследия (памятников истории и культуры) народов Российской Федерации

• План границ территории объекта № б/н от 17.03.2010 г.

8. Описание предмета охраны объекта культурного наследия

Объемно- исторические габариты и конфигурация пространственное двухэтажного; Г - образного в плане, на ренавис. Конструктивная система: подвалов здания, включая ренавис: поперечного фасада; габариты, конфигурация и высотные отметки крыши; материал кровли - металл; исторические наружные капитальные внутренние местоположение, стены; исторические капитальные стены: материал (кирпич); исторические лестницы, в том числе:

двухмаршевая межэтажная лестница в юго-восточной части здания (Л-1), на косоурах, с известняковыми ступенями, ограждения кованого железа и деревянными профилированными перилами; покрытие пола лестничных площадок – метлахская плитка; крестовые и сомкнутые с распалубками своды под лестничными площадками; трехмаршевая межэтажная лестница в северной части здания (Л-2), на косоурах, с известняковыми ступенями, ограждения кованого железа (рисунок – вертикальные стойки с вибалдашниками, перекладинами и пятниками) и деревянными профилированными перилами; покрытие пола лестничных площадок – метлахская плитка; коробовые и сомкнутые с распалубками своды подвальных помещений; 3. Объемно- планировочное решение: историческое объемно-планировочное решение лестничных клеток; 4. Архитектурно- художественное решение фасадов: архитектурно-художественное решение глухих фасадов в уровнях классицизма: цоколь, облицованный известняком; материал и характер обработки фасадной поверхности – гладкая окрашенная штукатурка, рустованные лопатки в уровне 1-2-го этажей; оконные проемы цокольного и 1-2-го этажей – местоположение, конфигурация (прямоугольная, с полуциркульным завершением), оформление (профилированные наличники, прямые сандрики на кронштейнах, прямоугольные филенки под окнами, прямоугольные подоконные блоки с кронштейнами); габариты; исторические заполнения оконных проемов – рисунок, цвет (коричневый), материал (дерево); дверные проемы – местоположение, конфигурация, габариты; исторические заполнения дверных проемов – материал (дерево), цвет; вход с полуциркульным завершением на восточном (торцевом) фасаде, оформленные профилированными наличниками, под ним прямоугольные филенки; исторический профиль межэтажных карнизов и тяг; в том числе тяга с межэтажным фризом между первым и вторым этажами северо-западной части западного фасада; венчающий профилированный карниз (по северо-западному и северо-восточному фасадам – с сухарями); архитектурно-художественное решение дворовых фасадов: цоколь, облицованный известняковой скобой; материал и характер отделки фасадов - окрашенная штукатурка; исторические оконные проемы цокольного и 1-2-го этажей – местоположение, конфигурация (прямоугольная), оформление (профилированные наличники), габариты; заполнения оконных проемов – исторический рисунок, материал (дерево), цвет; исторический профиль межэтажных карнизов и тяг; венчающий профилированный карниз;

- распоряжение КГИОП "Об утверждении предмета охраны объекта культурного наследия федерального значения «Корпус родовспомогательный Воспитательного дома», входящего в состав объекта культурного наследия федерального значения «Воспитательный дом Императорский» № 106-рп от 16.07.2021 г.

9. Сведения о наличии зон охраны данного объекта культурного наследия с указанием номера и даты принятия органом государственной власти акта об утверждении указанных зон либо информация о расположении данного объекта культурного наследия в границах зон охраны иного объекта культурного наследия

- Закон Санкт-Петербурга «О границах объединенных зон охраны объектов культурного наследия, расположенных на территории Санкт-Петербурга, режимах использования земель и требованиях к градостроительным регламентам в границах указанных зон» № 820-7 от 19.01.2009 г.

Всего в паспорте листов	4

Уполномоченное должностное лицо органа охраны объектов культурного наследия

Временно исполняющий обязанности заместителя председателя КГИОП		Яковлев Петр Олегович
должность	подпись	инициалы, фамилия

21 . 07 . 2021
Дата оформления паспорта
(число, месяц, год)

Приложение № 4
к охранному обязательству

Фотографическое изображение объекта культурного наследия федерального значения «Корпус родовспомогательный Воспитательного дома», расположенного по адресу: г. Санкт-Петербург, набережная реки Мойки, дом 48-50-52, литера Д, входящего в состав объекта культурного наследия федерального значения «Воспитательный дом Императорский» (фотофиксация выполнена 04.03.2021)

1. Общий вид на объект культурного наследия.

2. Общий вид на объект культурного наследия.

3. Общий вид на объект культурного наследия.

4. Помещение 1 этажа объекта культурного наследия.

5. Помещение 2 этажа объекта культурного наследия.

ПРИЛОЖЕНИЕ 36
к АКТУ
по результатам ГОСУДАРСТВЕННОЙ ИСТОРИКО-КУЛЬТУРНОЙ ЭКСПЕРТИЗЫ раздела документации, обосновывающего меры по обеспечению сохранности объекта культурного наследия регионального значения "Дом, где в конце 1906 г. проходили заседания ЦК и ПК РСДРП" (Санкт-Петербург, Большая Морская ул., 16; Кирпичный пер., 8), объекта культурного наследия федерального значения "Набережные и мосты реки Мойки" (Санкт-Петербург, от р. Фонтанки до Английского пр. (левый берег) и Крюкова канала (правый берег)), выявленного объекта культурного наследия "Здание Русского банка для внешней торговли (здание Текстильного института)" (Санкт-Петербург, Большая Морская ул., 18; Мойки р. наб., 63; Кирпичный пер., 5), объекта культурного наследия федерального значения "Воспитательный дом Императорский" (Санкт-Петербург, Мойки р. наб., 48-54; Гороховая ул., 18; Казанская ул., 3) при проведении земляных, строительных, мелиоративных и (или) хозяйственных работ, предусмотренных статьей 25 Лесного кодекса Российской Федерации работ по использованию лесов и иных работ на земельном участке, непосредственно связанном с земельным участком в границах территории объекта культурного наследия: «Меры по обеспечению сохранности объектов культурного наследия при проведении работ по объекту: «Реконструкция газопроводов среднего и низкого давления по объектам: «Дюкер-11 ч/з р. Мойку против Кирпичного пер.», «Дюкер через реку Мойка у Кирпичного пер.» 78-10-4559-ОСОКН. ООО «Центр Инженерных Изысканий В Строительстве». 2023 г.

ПРАВИТЕЛЬСТВО САНКТ-ПЕТЕРБУРГА

КОМИТЕТ ПО ГОСУДАРСТВЕННОМУ КОНТРОЛЮ, ИСПОЛЬЗОВАНИЮ И ОХРАНЕ ПАМЯТНИКОВ ИСТОРИИ И КУЛЬТУРЫ

Р А С П О Р Я Ж Е Н И Е

[illegible] № 01-19-326/21

Об утверждении охранного обязательства собственника или иного законного владельца объекта культурного наследия федерального значения «Корпус квартирный Воспитательного дома», включенного в единый государственный реестр объектов культурного наследия (памятников истории и культуры) народов Российской Федерации

В соответствии с главой VIII Федерального закона от 25.06.2002 № 73-ФЗ «Об объектах культурного наследия (памятниках истории и культуры) народов Российской Федерации»

1. Утвердить охранное обязательство собственника или иного законного владельца объекта культурного наследия федерального значения «Корпус квартирный Воспитательного дома», расположенного по адресу: г. Санкт-Петербург, набережная реки Мойки, дом 48-50-52, литера Г (далее – объект), входящего в состав объекта культурного наследия федерального значения «Воспитательный дом Императорский», согласно приложению к настоящему распоряжению.

2. Начальнику Юридического управления – архивариусу КГИОП обеспечить регистрацию распоряжения и его передачу в необходимом числе копий в отдел обработки и хранения документированной информации Управления организационного обеспечения и контроля КГИОП в течение трех рабочих дней со дня его утверждения.

3. Начальнику отдела обработки и хранения документированной информации Управления организационного обеспечения и контроля КГИОП обеспечить направление копии распоряжения собственнику объекта, другим лицам, в обязанности которых относится его исполнение, а также в орган, уполномоченный на ведение Единого государственного реестра недвижимости в порядке, установленном законодательством Российской Федерации, не позднее пятнадцати рабочих дней со дня утверждения настоящего распоряжения.

4. Начальнику отдела государственного реестра объектов культурного наследия Управления государственного реестра объектов культурного наследия КГИОП обеспечить направление распоряжения в Министерство культуры Российской Федерации для приобщения к учетному делу объекта.

5. Начальнику отдела координации и контроля Управления организационного обеспечения и контроля КГИОП обеспечить размещение распоряжения на сайте КГИОП в информационно-телекоммуникационной сети «Интернет» и в локальной компьютерной сети КГИОП.

6. Контроль за исполнением распоряжения оставляю за заместителем председателя Комитета.

Заместитель председателя Комитета Т.Р. Аганина

УТВЕРЖДЕНО

Распоряжением КГИОП «Об утверждении охранного обязательства собственника или иного законного владельца объекта культурного наследия федерального значения «Корпус квартирный Воспитательного дома», включенного в единый государственный реестр объектов культурного наследия (памятников истории и культуры) народов Российской Федерации»

от «30» июня 2021 г. № 04-19-305/21

ОХРАННОЕ ОБЯЗАТЕЛЬСТВО СОБСТВЕННИКА ИЛИ ИНОГО ЗАКОННОГО ВЛАДЕЛЬЦА ОБЪЕКТА КУЛЬТУРНОГО НАСЛЕДИЯ, включенного в единый государственный реестр объектов культурного наследия (памятников истории и культуры) народов Российской Федерации

Корпус квартирный Воспитательного дома

(наименование объекта культурного наследия, включенного в единый государственный реестр объектов культурного наследия (памятников истории и культуры) народов Российской Федерации, в соответствии с данными единого государственного реестра объектов культурного наследия (памятников истории и культуры) народов Российской Федерации)

7	8	1	5	1	0	3	0	6	2	4	0	1	2	8

(регистрационный номер объекта культурного наследия в едином государственном реестре объектов культурного наследия (памятников истории и культуры) народов Российской Федерации)

Отметка о наличии или отсутствии паспорта объекта культурного наследия, включенного в единый государственный реестр объектов культурного наследия (памятников истории и культуры) народов Российской Федерации, в отношении которого утверждено охранное обязательство (далее – объект культурного наследия)[1]:

имеется [V] отсутствует [ ]

(в случае отсутствия паспорта «V»)

При отсутствии паспорта объекта культурного наследия в охранное обязательство вносятся:

---

[1] В соответствии с пунктом 3 статьи 47.6 Федерального закона от 25 июня 2002 г. № 73-ФЗ «Об объектах культурного наследия (памятниках истории и культуры) народов Российской Федерации» (далее — Закон № 73-ФЗ) при наличии паспорта объекта культурного наследия, предусмотренного статьей 22 Закона № 73-ФЗ, он является неотъемлемой частью охранного обязательства.

Раздел 1. Сведения об объекте культурного наследия

1.1. Сведения о наименовании объекта культурного наследия:

1.2. Сведения о времени возникновения или дате создания объекта культурного наследия, датах основных изменений (перестроек) данного объекта и (или) датах связанных с ним исторических событий:

1.3. Сведения о категории историко-культурного значения объекта культурного наследия:

☐ федерального значения ☐ регионального значения ☐ муниципального значения

(нужное отметить знаком «V»)

1.4. Сведения о виде объекта культурного наследия:

☐ памятник ☐ ансамбль

(нужное отметить знаком «V»)

1.5. Номер и дата принятия органом государственной власти решения о включении объекта культурного наследия в единый государственный реестр объектов культурного наследия (памятников истории и культуры) народов Российской Федерации:

1.6. Сведения о местонахождении объекта культурного наследия (адрес объекта или, при его отсутствии, описание местоположения объекта):

(субъект Российской Федерации)

(населенный пункт)

ул. А. корп. и (или) стр.

кадастровый номер (при наличии):

(описание местоположения)

1.7. Сведения о границах территории объекта культурного наследия:

1.8. Описание предмета охраны объекта культурного наследия:

1.9. Фотографическое (иное графическое) изображение объекта культурного наследия (на момент утверждения охранного обязательства), за исключением отдельных объектов археологического наследия, фотографическое изображение которых вносится на основании решения соответствующего органа охраны объектов культурного наследия, на ___ листах.

1.10. Сведения о наличии зон охраны объекта культурного наследия с указанием номера и даты принятия органом государственной власти» акта об утверждении указанных зон либо информации о расположении данного объекта культурного наследия в границах зон охраны иного объекта культурного наследия:

1.11. Сведения об объектах культурного наследия, входящих в состав объекта культурного наследия, являющегося ансамблем:

№	Наименование объекта культурного наследия	Адрес объекта или местонахождение	Границы территории объекта культурного наследия	Предмет охраны объекта культурного наследия	Зоны охраны объекта культурного наследия

1.12. Сведения о требованиях к осуществлению деятельности в границах территории объекта культурного наследия, об особом режиме использования земельного участка, в границах которого расположен объект археологического наследия, установленных статьей 5.1 Федерального закона от 25 июня 2002 г. №73-ФЗ «Об объектах культурного наследия (памятниках истории и культуры) народов Российской Федерации» (далее - Закон № 73-ФЗ):

1.13. Иные сведения, предусмотренные Законом № 73-ФЗ:

Раздел 2. Требования к сохранению объекта культурного наследия

2.1. В соответствии с пунктом 1 статьи 47.2 Закона № 73-ФЗ требования к сохранению объекта культурного наследия предусматривают консервацию, ремонт, реставрацию объекта культурного наследия, приспособление объекта культурного наследия для современного использования либо сочетание указанных мер.

2.2. Состав (перечень) и сроки (периодичность) работ по сохранению объекта культурного наследия являются неотъемлемой частью настоящего охранного обязательства (приложение № 1 к охранному обязательству) и определяются соответствующим органом охраны объектов культурного наследия, определенным пунктом 7 статьи 47.6 Закона № 73-ФЗ (далее - соответствующий орган охраны культурного наследия (в соответствии со статьями 9, 9.1, 9.2, 9.3 Закона № 73-ФЗ) с учетом мнения собственника или иного законного владельца объекта культурного наследия, на основании составленного органом охраны объектов культурного наследия акта технического состояния объекта культурного наследия, с учетом вида данного объекта культурного наследия, его индивидуальных особенностей, физического состояния, функционального назначения и наиболее эффективного использования объекта культурного наследия.

2.3. Лица, указанные в пункте 11 статьи 47.6 Закона № 73-ФЗ, обязаны обеспечивать финансирование мероприятий, обеспечивающих выполнение требований к сохранению объекта культурного наследия.

Раздел 3. Требования к содержанию и использованию объекта культурного наследия

3.1. В соответствии с пунктом 1 статьи 47.3 Закона № 73-ФЗ при содержании и использовании объекта культурного наследия, включенного в реестр, выявленного объекта культурного наследия в целях поддержания в надлежащем техническом состоянии без ухудшения физического состояния и (или) изменения предмета охраны данного объекта культурного наследия лица, указанные в пункте 11 статьи 47.6 Закона № 73-ФЗ, лицо, которому земельный участок, в границах которого расположен объект археологического наследия, принадлежит на праве собственности или ином вещном праве, обязаны:

1) осуществлять расходы на содержание объекта культурного наследия и поддержание его в надлежащем техническом, санитарном и противопожарном состоянии;

2) не проводить работы, изменяющие предмет охраны объекта культурного наследия либо ухудшающие условия, необходимые для сохранности объекта культурного наследия;

3) не проводить работы, изменяющие облик, объемно-планировочные и конструктивные решения и структуры, интерьер выявленного объекта культурного наследия, объекта культурного наследия, включенного в реестр, в случае, если предмет охраны объекта культурного наследия не определен;

4) обеспечивать сохранность и неизменность облика выявленного объекта культурного наследия;

5) соблюдать установленные статьей 5.1 Закона № 73-ФЗ требования к осуществлению деятельности в границах территории объекта культурного наследия, включенного в реестр, особый режим использования земельного участка, водного объекта или его части, в границах которых расположен объект археологического наследия;

6) не использовать объект культурного наследия (за исключением оборудованных с учетом требований противопожарной безопасности объектов культурного наследия, предназначенных либо предназначающихся для осуществления и (или) обеспечения указанных иных видов хозяйственной

деятельности, и помещений для хранения предметов религиозного назначения, включая свечи и лампадное масло);

под склады и объекты производства взрывчатых и огнеопасных материалов, предметов и веществ, загрязняющих интерьер объекта культурного наследия, его фасад, территорию и водные объекты и (или) имеющих вредные парогазообразные и иные выделения;

под объекты производства, имеющие оборудование, оказывающее динамическое и вибрационное воздействие на конструкции объекта культурного наследия, независимо от мощности данного оборудования;

под объекты производства и лаборатории, связанные с неблагоприятным для объекта культурного наследия температурно-влажностным режимом и применением химически активных веществ;

7) незамедлительно извещать соответствующий орган охраны объектов культурного наследия обо всех известных ему повреждениях, авариях или об иных обстоятельствах, причинивших вред объекту культурного наследия, включая объект археологического наследия, земельному участку в границах территории объекта культурного наследия либо земельному участку, в границах которого располагается объект археологического наследия, или угрожающих причинением такого вреда, и безотлагательно принимать меры по предотвращению дальнейшего разрушения, в том числе проводить противоаварийные работы в порядке, установленном для проведения работ по сохранению объекта культурного наследия;

8) не допускать ухудшения состояния территории объекта культурного наследия, включенного в реестр, поддерживать территорию объекта культурного наследия в благоустроенном состоянии.

3.2. В соответствии с пунктом 2 статьи 47.3 Закона № 73-ФЗ собственник жилого помещения, являющегося объектом культурного наследия, или части такого объекта, обязан выполнить требования к сохранению объекта культурного наследия в части, предусматривающей обеспечение содержания объекта культурного наследия или части объекта культурного наследия в надлежащем техническом состоянии без ухудшения физического состояния и изменения предмета охраны объекта культурного наследия.

3.3. В случае обнаружения при проведении работ на земельном участке в границах территории объекта культурного наследия либо на земельном участке, в границах которого располагается объект археологического наследия, объектов, обладающих признаками объекта культурного наследия, собственник или иной законный владелец объекта культурного наследия осуществляет действия, предусмотренные подпунктом 2 пункта 3 статьи 47.2 Закона № 73-ФЗ.

3.4. В случае если содержание или использование объекта культурного наследия может привести к ухудшению состояния данного объекта культурного наследия и (или) предмета охраны данного объекта культурного наследия, согласованным органом охраны, устанавливаются следующие требования:

3.4.1. К видам хозяйственной деятельности с использованием объекта культурного наследия, либо к видам хозяйственной деятельности, оказывающим воздействие на указанный объект, в том числе ограничение хозяйственной деятельности:

На момент утверждения настоящего охранного обязательства требования

к ограничения КГИОП не установлено.

3.4.2. К использованию объекта культурного наследия при осуществлении хозяйственной деятельности, предусматривающие, в том числе ограничение технических и иных параметров воздействия на объект культурного наследия:

На момент утверждения настоящего охранного обязательства требования к ограничению КГИОП не установлено.

3.4.3. К благоустройству в границах территории объекта культурного наследия:

На момент утверждения настоящего охранного обязательства требования к ограничению КГИОП не установлено.

3.5. Лица, указанные в пункте 11 статьи 47.6 Закона № 73-ФЗ, обязаны осуществлять финансирование мероприятий, обеспечивающих выполнение требований по содержанию и использованию объекта культурного наследия.

Раздел 4. Требования к обеспечению доступа граждан Российской Федерации, иностранных граждан и лиц без гражданства к объекту культурного наследия

4.1. Требования к обеспечению доступа граждан Российской Федерации, иностранных граждан и лиц без гражданства к объекту культурного наследия устанавливаются статьей 47.6 Закона № 73-ФЗ с учетом требований к сохранению указанного объекта культурного наследия, требований к его содержанию и использованию, физического состояния этого объекта культурного наследия и характера его современного использования (приложение № 2 к охранному обязательству).

4.2. Лица, указанные в пункте 11 статьи 47.6 Закона № 73-ФЗ, обязаны обеспечивать финансирование мероприятий, обеспечивающих выполнение требований к обеспечению доступа граждан Российской Федерации, иностранных граждан и лиц без гражданства к объекту культурного наследия.

Раздел 5. Требования к размещению наружной рекламы на объектах культурного наследия, их территориях в случае, если их размещение допускается в соответствии с законодательством Российской Федерации

5.1. Требования к распространению на объектах культурного наследия, их территориях наружной рекламы устанавливаются в соответствии со статьей 35.1 Закона № 73-ФЗ.

В соответствии с п. 3 ст. 35.1 Закона № 73-ФЗ, допускается распространение на объектах культурного наследия, их территориях наружной рекламы, содержащей исключительно информацию о проведении на объектах культурного наследия, их территориях театрально - зрелищных, культурно - просветительных и зрелищно – развлекательных мероприятий или исключительно информацию об указанных мероприятиях с одновременным упоминанием об определенном

лице как о спонсоре конкретного мероприятия при условии, если такому упоминанию отведено не более чем десять процентов рекламной площади (пространства).

Раздел 6. Требования к установке информационных надписей и обозначений на объект культурного наследия

6.1. На объектах культурного наследия должны быть установлены надписи и обозначения, содержащие информацию об объекте культурного наследия, в порядке, определенном пунктом 2 статьи 27 Закона № 73-ФЗ.

6.2. Сведения об информационной надписи и обозначениях на объекте культурного наследия:

Не установлены)

6.3. Требования к установке информационных надписей и обозначений на объекте культурного наследия:

№ п/п	Состав (перечень) видов работ	Сроки (периодичность) проведения работ	Примечание
1	В установленном порядке обеспечить установку на объекте культурного наследия информационных надписей и обозначений	В течение 36 месяцев со дня утверждения охранного обязательства актом КГИОП	

Раздел 7. Дополнительные требования в отношении объекта культурного наследия

7.1. Обеспечить условия доступности объекта культурного наследия для инвалидов в соответствии с Порядком обеспечения условий доступности для инвалидов объектов культурного наследия, включенных в единый государственный реестр объектов культурного наследия (памятников истории и культуры) народов Российской Федерации, утвержденным Минкультуры России.

7.2. Необходимость проведения оценки воздействия на выдающуюся универсальную ценность объекта всемирного наследия ЮНЕСКО при проведении крупномасштабных восстановительных или новых строительных работ в границах его территории или его буферной зоны.

7.3. Необходимость проведения работ по консервации и реставрации объектов культурного наследия физическими лицами, аттестованными Минкультуры России, состоящими в трудовых отношениях с юридическими лицами или индивидуальными предпринимателями, имеющими лицензию на осуществление деятельности по сохранению объектов культурного наследия:

в соответствии с пунктом 6 статьи 45 Закона № 73-ФЗ

7.4. Осуществлять размещение дополнительного оборудования и дополнительных элементов, переоборудование и переустройство на объекте культурного наследия, его территории, в соответствии с действующим законодательством, предусматривающим получение согласования проектной документации с КГИОП.

7.5. Обеспечивать условия, препятствующие уничтожению, повреждению объекта культурного наследия или его территории со стороны третьих лиц, не являющихся собственником (законным владельцем) объекта культурного наследия или его части.

7.6. Проводить обследование технического состояния объекта культурного наследия и территории не реже одного раза в пять лет, выводы и рекомендации представлять в КГИОП.

7.7. Обеспечивать при необходимости разработку специальных технических условий, содержащих комплекс инженерно-технических и организационных мероприятий по обеспечению пожарной безопасности объекта культурного наследия.

7.8. Обеспечивать сохранность предметов декоративно-прикладного искусства, живописи, скульптуры, указанных в описи предметов декоративно-прикладного искусства, живописи и скульптуры объекта культурного наследия, являющейся приложением к настоящему охранному обязательству, не перемещать указанные предметы декоративно-прикладного искусства, живописи, скульптуры (при наличии).

Приложение:

1. Состав (перечень) и сроки (периодичность) работ по сохранению объекта культурного наследия;
2. Требования к обеспечению доступа граждан Российской Федерации, иностранных граждан и лиц без гражданства к объекту культурного наследия;
3. Паспорт объекта культурного наследия от 08.06.2021;
4. Фотографическое изображение объекта культурного наследия (фотофиксация выполнена 12.03.2021).

Приложение № 1
к охранному обязательству

Состав (перечень) и сроки (периодичность) работ по сохранению объекта культурного наследия*

№ п/п	Состав (перечень) видов работ	Сроки (периодичность) проведения работ	Примечание[2]
1.	В установленном законом порядке выполнить демонтаж не согласованного с КГИОП дополнительного оборудования, размещенного на фасадах объекта культурного наследия.	В течение 12 месяцев со дня утверждения охранного обязательства актом КГИОП	1. Акт технического состояния от 14.04.2021 № 07-20-354/18-85-0. 2. Письма КГИОП от 14.04.2021: № 07-20-354/18-86-0; № 07-20-354/18-87-0. 3. Мнение, поступившее в КГИОП от 26.04.2021 № 01-25-10086/21-0-0.
2.	В установленном законом порядке выполнить работы по ремонту крыши и фасадов объекта культурного наследия.	В течение 60 месяцев со дня утверждения охранного обязательства актом КГИОП	1. Акт технического состояния от 14.04.2021 № 07-20-354/18-85-0. 2. Письма КГИОП от 14.04.2021: № 07-20-354/18-86-0; № 07-20-354/18-87-0. 3. Мнение, поступившее в КГИОП от 26.04.2021 № 01-25-10086/21-0-0.

*Установление охранным обязательством иных работ по изменению и не отменяет необходимости исполнения вступивших в законную силу судебных актов о сохранении объекта.

---

2 Указываются реквизиты акта технического состояния, а также документов, содержащих мнение собственника либо иного законного владельца объекта культурного наследия и иные сведения, предусмотренные разделом III Порядка подготовки и утверждения охранных обязательств собственника или иного законного владельца объекта культурного наследия, включенного в единый государственный реестр объектов культурного наследия (памятников истории и культуры) народов Российской Федерации, утвержденного приказом Минкультуры России от 14.12.2020 №1774.

Приложение № 2
к охранному обязательству

Требования к обеспечению доступа граждан Российской Федерации, иностранных граждан и лиц без гражданства к объекту культурного наследия устанавливаются статьей 47.4 Федерального закона от 25.06.2002 № 73-ФЗ «Об объектах культурного наследия (памятниках истории и культуры) народов Российской Федерации» с учетом требований к сохранению указанного объекта культурного наследия, требований к его содержанию и использованию, физического состояния этого объекта культурного наследия и характеры его современного использования

1. Условия доступа к объекту культурного наследия с учетом вида объекта культурного наследия, категории его историко-культурного значения, предмета охраны, физического состояния объекта культурного наследия, требований к его сохранению, характера современного использования данного объекта культурного наследия[1].

№ п/п	Условия доступа к объекту культурного наследия	Примечание *
1	Обеспечить доступ гражданам Российской Федерации, иностранным гражданам и лицам без гражданства во внутренние помещения объекта культурного наследия и к объекту культурного наследия в соответствии с внутренним распорядком, устанавливаемым собственником или иным законным владельцем объекта культурного наследия.	1. Письмо КГИОП от 14.04.2021 № 07-20-354/18-86-0; № 07-20-354/18-87-0. 2. Мнение, поступившее в КГИОП от 26.04.2021 № 01-25-10086/21-0-0.

1 Заполняется в отношении объекта культурного наследия с учетом мнения собственника или иного законного владельца такого объекта, в том числе использовавшего в качестве охраны принадлежащее на соответствующем праве имущество, находящееся на территории такого объекта.

* Указываются реквизиты документов, содержащих мнение собственника либо иного законного владельца объекта культурного наследия.

2. Условия доступа к объекту культурного наследия религиозного назначения с учетом требований к внешнему виду и поведению лиц, находящихся в границах территорий указанного объекта культурного наследия религиозного назначения, соответствующие внутренним установлениям религиозной организации[1]:

№ п/п	Условия доступа к объекту культурного наследия	Примечание[2]
1	На момент утверждения охранного обязательства объект культурного наследия не является объектом культурного наследия религиозного назначения	

---

1) Является в отношении объекта культурного наследия религиозного назначения, не находящегося в собственности религиозной организации такого объекта культурного наследия.

2) Указываются реквизиты документов, подтверждающих наличие собственных либо иных законных оснований владения объектом культурного наследия религиозного назначения и иные сведения, предусмотренные разделом V Порядка подготовки и утверждения охранных обязательств собственника или иного законного владельца объекта культурного наследия, включенного в единый государственный реестр объектов культурного наследия (памятников истории и культуры) народов Российской Федерации, утвержденного приказом Минкультуры России от 13.07.2020 №774.

Утверждено
приказом Министерства культуры
Российской Федерации
от 2 июля 2015 г. № 1906

Экземпляр № 1

7815103862401 26

Регистрационный номер объекта культурного наследия в едином государственном реестре объектов культурного наследия (памятников истории и культуры) народов Российской Федерации

ПАСПОРТ
ОБЪЕКТА КУЛЬТУРНОГО НАСЛЕДИЯ

Фотографическое изображение объекта культурного наследия, за исключением отдельных объектов археологического наследия, фотографическое изображение которых вносится на основании решения соответствующего органа охраны объектов культурного наследия

17.03.2021

Дата съемки (число,месяц,год)

1. Сведения о наименовании объекта культурного наследия

Корпус квартирный Воспитательного дома

2. Сведения о времени возникновения или дате создания объекта культурного наследия, датах основных изменений (перестроек) данного объекта и (или) датах

связанных с ним исторических событий

1750-е гг., 1776-1778 гг., 1840-1841 гг.

3. Сведения о категории историко-культурного значения объекта культурного наследия

Федерального значения	Регионального значения	Местного (муниципального значения)
+		

4. Сведения о виде объекта культурного наследия

Памятник	Ансамбль	Достопримечательное место
+		

5. Номер и дата принятия органом государственной власти решения о включении объекта культурного наследия в единый государственный реестр объектов культурного наследия (памятников истории и культуры) народов Российской Федерации

- Постановление Правительства Российской Федерации «О перечне объектов исторического и культурного наследия федерального (общероссийского) значения, находящихся в г. Санкт-Петербурге» № № 527 от 10.07.2001 г.

6. Сведения о местонахождении объекта культурного наследия (адрес объекта или при его отсутствии описание местоположения объекта)

г. Санкт-Петербург, набережная реки Мойки, дом 48-50-52, литера Г

7. Сведения о границах территории объекта культурного наследия, включенного в единый государственный реестр объектов культурного наследия (памятников истории и культуры) народов Российской Федерации

- План границ территории объекта № б/н от 17.03.2010 г.

8. Описание предмета охраны объекта культурного наследия

1 Объемно-пространственное решение: Т-образное в плане 2-этажное здание, его габариты и конфигурация; кровля – историческая конфигурация, габариты, в том числе высотные отметки коньков и карнизов. 2 Конструктивная система: исторические наружные капитальные стены; исторические внутренние капитальные стены: местоположение, материал (кирпич); междуэтажные перекрытия –местоположение, коробовые с распалубками своды; историческое местоположение, конфигурация и габариты межэтажной двухмаршевой лестницы Л-3* со ступенями по металлическим косоурам; металлическое ограждение; декорирование волютообразными завитками; историческое местоположение, конфигурация и габариты двух

неоштукатуренных известковых листвин Л-1 и Л-2.* * согласно нижеприведенной схеме 3 Объемно-планировочное решение: историческое объемно-планировочное решение лестниц. 4 Архитектурно-художественное решение фасадов: фасады, их историческое архитектурно-художественное решение в формах классицизма; цоколь, облицованный известняковой скобой; материал и характер обработки фасадной поверхности – гладкая штукатурка, рустованные лопатки, исторические дверные проемы – их исторические местоположение, конфигурация (с полуциркульными завершениями), габариты, оформление гладкие штукатурные наличники); исторические оконные проемы 1-2-го этажей – местоположение, конфигурация (прямоугольная и с полуциркульными завершениями), габариты, оформление (уплощенные нише с полуциркульными завершениями – проемов 1-го этажа, профилированные штукатурные наличники с раскрепованными углами – проемов 2-го этажа); заполнение оконных проемов – исторический рисунок расстекловки, единообразие цветового решения; пояс меандра между 1-м и 2-м этажами, рустованные лопатки на высоту фасадов, в том числе угловых частей здания, профилированный венчающий раскрепованный карниз с поясом аттикуса.

- Распоряжение КГИОП об утверждении предмета охраны объекта культурного наследия федерального значения «Корпус квартирный Воспитательного дома», входящего в состав объекта культурного наследия федерального значения «Воспитательный дом Императорский» № 25-рп от 07.06.2021 г.

9. Сведения о наличии зон охраны данного объекта культурного наследия с указанием номера и даты принятия органом государственной власти акта об утверждении указанных зон либо информация о расположении данного объекта культурного наследия в границах зон охраны иного объекта культурного наследия

- Закон Санкт-Петербурга «О границах объединенных зон охраны объектов культурного наследия, расположенных на территории Санкт-Петербурга, режимах использования земель и требованиях к градостроительным регламентам в границах указанных зон» № 820-7 от 19.01.2009 г.

Всего в паспорте листов: 3

Уполномоченное должностное лицо органа охраны объектов культурного наследия

Заместитель председателя КГИОП		Аганова Г.Р.
должность	подпись	инициалы, фамилия

07 . 07 . 2021
Дата оформления паспорта (число, месяц, год)

Приложение № 4
к охранному обязательству

Фотографическое изображение объекта культурного наследия федерального значения «Корпус квартирный Воспитательного дома», расположенного по адресу: г. Санкт-Петербург, набережная реки Мойки, дом 48-50-52, литера Г, входящего в состав объекта культурного наследия федерального значения «Воспитательный дом Императорский»
(фотофиксация выполнена 12.03.2021)

1. Общий вид на объект культурного наследия.

2

2. Общий вид на объект культурного наследия

3. Общий вид на лестницу объекта культурного наследия

ПРИЛОЖЕНИЕ 37
к АКТУ
по результатам ГОСУДАРСТВЕННОЙ ИСТОРИКО-КУЛЬТУРНОЙ ЭКСПЕРТИЗЫ

раздела документации, обосновывающего меры по обеспечению сохранности объекта культурного наследия регионального значения "Дом, где в конце 1906 г. проходили заседания ЦК и ПК РСДРП" (Санкт-Петербург, Большая Морская ул., 16; Кирпичный пер., 8), объекта культурного наследия федерального значения "Набережные и мосты реки Мойки" (Санкт-Петербург, от р. Фонтанки до Английского пр. (левый берег) и Крюкова канала (правый берег)), выявленного объекта культурного наследия "Здание Русского банка для внешней торговли (здание Текстильного института)" (Санкт-Петербург, Большая Морская ул., 18; Мойки р. наб., 63; Кирпичный пер., 5), объекта культурного наследия федерального значения "Воспитательный дом Императорский" (Санкт-Петербург, Мойки р. наб., 48-54; Гороховая ул., 18; Казанская ул., 3) при проведении земляных, строительных, мелиоративных и (или) хозяйственных работ, предусмотренных статьей 25 Лесного кодекса Российской Федерации работ по использованию лесов и иных работ на земельном участке, непосредственно связанном с земельным участком в границах территории объекта культурного наследия: «Меры по обеспечению сохранности объектов культурного наследия при проведении работ по объекту: «Реконструкция газопроводов среднего и низкого давления по объектам: «Дюкер-11 ч/з р. Мойку против Кирпичного пер.», «Дюкер через реку Мойка у Кирпичного пер.» 78-10-4559-ОСОКН. ООО «Центр Инженерных Изысканий В Строительстве». 2023 г.

ПРАВИТЕЛЬСТВО САНКТ-ПЕТЕРБУРГА

КОМИТЕТ ПО ГОСУДАРСТВЕННОМУ КОНТРОЛЮ, ИСПОЛЬЗОВАНИЮ И ОХРАНЕ ПАМЯТНИКОВ ИСТОРИИ И КУЛЬТУРЫ

Р А С П О Р Я Ж Е Н И Е

21.09.2021 №01-19-324/21-0-1

Об утверждении охранного обязательства собственника или иного законного владельца объекта культурного наследия федерального значения «Флигель служебный Сиротского института («Казанский»)», включенного в единый государственный реестр объектов культурного наследия (памятников истории и культуры) народов Российской Федерации

В соответствии с главой VIII Федерального закона от 25.06.2002 № 73-ФЗ «Об объектах культурного наследия (памятниках истории и культуры) народов Российской Федерации»

1. Утвердить охранное обязательство собственника или иного законного владельца объекта культурного наследия федерального значения «Флигель служебный Сиротского института («Казанский»)», расположенного по адресу: г. Санкт-Петербург, набережная реки Мойки, дом 48-50-52, литеры Е, (далее – объект), входящего в состав объекта культурного наследия федерального значения «Воспитательный дом Императорский», согласно приложению к настоящему распоряжению.

2. Начальнику Юридического управления - юрисконсульту КГИОП обеспечить регистрацию распоряжения в его тираже в необходимом числе копий в отдел обработки и хранения документированной информации Управления организационного обеспечения и контроля КГИОП в течение трех рабочих дней со дня его утверждения.

3. Начальнику отдела обработки и хранения документированной информации Управления организационного обеспечения и контроля КГИОП обеспечить направление копии распоряжения собственнику объекта, другим лицам, в обязанностях которых относится его исполнение, а также в орган, уполномоченный на ведение Единого государственного реестра недвижимости в порядке, установленном законодательством Российской Федерации, не позднее пятнадцати рабочих дней со дня утверждения настоящего распоряжения.

4. Начальнику отдела государственного реестра объектов культурного наследия Управления государственного реестра объектов культурного наследия КГИОП обеспечить направление распоряжения в Министерство культуры Российской Федерации для приобщения к учетному делу объекта.

5. Начальнику отдела координации и контроля Управления организационного обеспечения и контроля КГИОП обеспечить размещение распоряжения на сайте КГИОП в информационно-телекоммуникационной сети «Интернет» и в локальной компьютерной сети КГИОП.

6. Контроль за выполнением распоряжения оставляю за заместителем председателя Комитета.

Заместитель председателя Комитета Г.Ф. Агаханов

УТВЕРЖДЕНО

Распоряжением КГИОП «Об утверждении охранного обязательства собственника или иного законного владельца объекта культурного наследия федерального значения «Флигель служебный Сиротского института («Казанский»)», включенного в единый государственный реестр объектов культурного наследия (памятников истории и культуры) народов Российской Федерации»

от «29» декабря 2021 г. №04-10-304/21

ОХРАННОЕ ОБЯЗАТЕЛЬСТВО СОБСТВЕННИКА ИЛИ ИНОГО ЗАКОННОГО ВЛАДЕЛЬЦА ОБЪЕКТА КУЛЬТУРНОГО НАСЛЕДИЯ,

включенного в единый государственный реестр объектов культурного наследия (памятников истории и культуры) народов Российской Федерации

Флигель служебный Сиротского института ("Казанский")

(наименование объекта культурного наследия, включенного в единый государственный реестр объектов культурного наследия (памятников истории и культуры) народов Российской Федерации, в соответствии с данными единого государственного реестра объектов культурного наследия (памятников истории и культуры) народов Российской Федерации)

7	8	1	5	1	0	3	8	6	2	4	0	1	1	6

(регистрационный номер объекта культурного наследия в едином государственном реестре объектов культурного наследия (памятников истории и культуры) народов Российской Федерации)

Отметка о наличии или отсутствии паспорта объекта культурного наследия, включенного в единый государственный реестр объектов культурного наследия (памятников истории и культуры) народов Российской Федерации, в отношении которого утверждено охранное обязательство (далее - объект культурного наследия)[1]:

имеется [V] отсутствует [ ]

(должна отметить знаком «V»)

При отсутствии паспорта объекта культурного наследия в охранное обязательство вносятся

---

1 В соответствии с пунктом 4 статьи 47.6 Федерального закона от 25 июня 2002 г. № 73-ФЗ «Об объектах культурного наследия (памятниках истории и культуры) народов Российской Федерации» (далее — Закон № 73-ФЗ) при наличии паспорта объекта культурного наследия, предусмотренного статьей 21 Закона № 73-ФЗ, он является неотъемлемой частью охранного обязательства.

Раздел 1. Сведения об объекте культурного наследия

1.1. Сведения о наименовании объекта культурного наследия:

1.2. Сведения о времени возникновения или дате создания объекта культурного наследия, датах основных изменений (перестроек) данного объекта и (или) датах связанных с ним исторических событий:

1.3. Сведения о категории историко-культурного значения объекта культурного наследия:

☐ федерального значения ☐ регионального значения ☐ муниципального значения

(нужное отметить знаком «V»)

1.4. Сведения о виде объекта культурного наследия:

☐ памятник ☐ ансамбль

(нужное отметить знаком «V»)

1.5. Номер и дата принятия органом государственной власти решения о включении объекта культурного наследия в единый государственный реестр объектов культурного наследия (памятников истории и культуры) народов Российской Федерации:

1.6. Сведения о местонахождении объекта культурного наследия (адрес объекта или, при его отсутствии, описание местоположения объекта):

(субъект Российской Федерации)

(населенный пункт)

ул. д. корп. и (или) стр.

кадастровый номер (при наличии):

(описание местоположения)

1.7. Сведения о границах территории объекта культурного наследия:

1.8. Описание предмета охраны объекта культурного наследия:

1.9. Фотографическое (иное графическое) изображение объекта культурного наследия (на момент утверждения охранного обязательства), за исключением отдельных объектов археологического наследия, фотографическое изображение которых вносится на основании решения соответствующего органа охраны объектов культурного наследия, на ___ листах.

1.10. Сведения о наличии зон охраны объекта культурного наследия с указанием номера и даты принятия органом государственной власти акта об утверждении указанных зон либо информация о расположении данного объекта культурного наследия в границах зон охраны иного объекта культурного наследия:

1.11. Сведения об объектах культурного наследия, входящих в состав объекта культурного наследия, являющегося ансамблем:

№	Наименование объекта культурного наследия	Адрес объекта или местоположение	Границы территории объекта культурного наследия	Предмет охраны объекта культурного наследия	Зоны охраны объекта культурного наследия

1.12. Сведения о требованиях к осуществлению деятельности в границах территории объекта культурного наследия, об особом режиме использования земельного участка, в границах которого расположается объект археологического наследия, установленных статьей 5.1 Федерального закона от 25 июня 2002 г. №73-ФЗ «Об объектах культурного наследия (памятниках истории и культуры) народов Российской Федерации» (далее – Закон № 73-ФЗ):

1.13. Иные сведения, предусмотренные Законом № 73-ФЗ:

Раздел 2. Требования к сохранению объекта культурного наследия

2.1. В соответствии с пунктом 1 статьи 47.2 Закона № 73-ФЗ требования к сохранению объекта культурного наследия предусматривают консервацию, ремонт, реставрацию объекта культурного наследия, приспособление объекта культурного наследия для современного использования либо сочетание указанных мер.

2.2. Состав (перечень) и сроки (периодичность) работ по сохранению объекта культурного наследия являются неотъемлемой частью настоящего охранного обязательства (приложение № 1 к охранному обязательству) и определяются соответствующим органом охраны объектов культурного наследия, определенным пунктом 7 статьи 47.6 Закона № 73-ФЗ (далее - соответствующий орган охраны) культурного наследия (в соответствии со статьями 9, 9.1, 9.2, 9.3 Закона № 73-ФЗ) с учетом мнения собственника или иного законного владельца объекта культурного наследия, на основании составленного органом охраны объектов культурного наследия акта технического состояния объекта культурного наследия, с учетом вида данного объекта культурного наследия, его индивидуальных особенностей, физического состояния, функционального назначения и планируемого использования объекта культурного наследия.

2.3. Лица, указанные в пункте 11 статьи 47.6 Закона № 73-ФЗ, обязаны обеспечивать финансирование мероприятий, обеспечивающих выполнение требований к сохранению объекта культурного наследия.

Раздел 3. Требования к содержанию и использованию объекта культурного наследия

3.1. В соответствии с пунктом 1 статьи 47.3 Закона № 73-ФЗ при содержании и использовании объекта культурного наследия, включенного в реестр, выявленного объекта культурного наследия в целях поддержания и надлежащем техническом состоянии без ухудшения физического состояния и (или) изменения предмета охраны данного объекта культурного наследия лица, указанные в пункте 11 статьи 47.6 Закона № 73-ФЗ, лицо, которому земельный участок, в границах которого расположен объект археологического наследия, принадлежит на праве собственности или ином вещном праве, обязаны:

1) осуществлять расходы на содержание объекта культурного наследия и поддержание его в надлежащем техническом, санитарном и противопожарном состоянии;

2) не проводить работы, изменяющие предмет охраны объекта культурного наследия либо ухудшающие условия, необходимые для сохранности объекта культурного наследия;

3) не проводить работы, изменяющие облик, объемно-планировочные и конструктивные решения и структуры, интерьер выявленного объекта культурного наследия, объекта культурного наследия, включенного в реестр, в случае, если предмет охраны объекта культурного наследия не определен;

4) обеспечивать сохранность и неизменность облика выявленного объекта культурного наследия;

5) соблюдать установленные статьей 5.1 Закона № 73-ФЗ требования к осуществлению деятельности в границах территории объекта культурного наследия, включенного в реестр, особый режим использования земельного участка, водного объекта или его части, в границах которых расположен объект археологического наследия;

6) не использовать объект культурного наследия (за исключением оборудованных с учетом требований противопожарной безопасности объектов культурного наследия, предназначенных либо приспособившихся для осуществления и (или) обеспечения указанных ниже видов хозяйственной

деятельности, и помещений для хранения предметов религиозного назначения, включая свечи и ламповое масло);

под склады и объекты производства взрывчатых и опасных материалов, предметов и веществ, загрязняющих интерьер объекта культурного наследия, его фасад, территорию и водные объекты и (или) имеющих вредные парогазообразные и иные выделения;

под объекты производства, имеющие оборудование, оказывающее динамическое и вибрационное воздействие на конструкции объекта культурного наследия, независимо от мощности данного оборудования;

под объекты производства и лаборатории, связанные с неблагоприятным для объекта культурного наследия температурно-влажностным режимом и применением химически активных веществ.

7) немедленно извещать соответствующий орган охраны объектов культурного наследия обо всех известных ему повреждениях, авариях или об иных обстоятельствах, причиняющих вред объекту культурного наследия, включая объект археологического наследия, земельному участку в границах территории объекта культурного наследия либо земельному участку, в границах которого располагается объект археологического наследия, или угрожающих причинением такого вреда, и безотлагательно принимать меры по предотвращению дальнейшего разрушения, в том числе проводить противоаварийные работы в порядке, установленном для проведения работ по сохранению объекта культурного наследия;

8) не допускать ухудшения состояния территории объекта культурного наследия, включенного в реестр, поддерживать территорию объекта культурного наследия в благоустроенном состоянии.

3.2. В соответствии с пунктом 2 статьи 47.3 Закона № 73-ФЗ собственник земли или иная организация, являющаяся объектом культурного наследия, или частью такого объекта, обязан выполнить требования к сохранению объекта культурного наследия в части, предусматривающей обеспечение поддержания объекта культурного наследия или части объекта культурного наследия в надлежащем техническом состоянии без ухудшения физического состояния и изменения предмета охраны объекта культурного наследия.

3.3. В случае обнаружения при проведении работ на земельном участке в границах территории объекта культурного наследия либо на земельном участке, в границах которого располагается объект археологического наследия, объектов, обладающих признаками объекта культурного наследия, собственник или иной законный владелец объекта культурного наследия осуществляет действия, предусмотренные подпунктом 2 пункта 3 статьи 47.2 Закона № 73-ФЗ.

3.4. В случае если содержание или использование объекта культурного наследия может привести к ухудшению состояния данного объекта культурного наследия и (или) предмета охраны данного объекта культурного наследия, соответствующим органом охраны, устанавливаются следующие требования:

3.4.1. К видам хозяйственной деятельности с использованием объекта культурного наследия, либо к видам хозяйственной деятельности, оказывающим воздействие на указанный объект, в том числе ограничение хозяйственной деятельности:

На момент утверждения настоящего охранного обязательства требование

к ограничению ЖГИОП не установлено.

3.4.2. К использованию объекта культурного наследия при осуществлении хозяйственной деятельности, предусматривающие, в том числе ограничение технических и иных параметров воздействия на объект культурного наследия:

На момент утверждения настоящего охранного обязательства требование к ограничению ЖГИОП не установлено.

3.4.3. К благоустройству в границах территории объекта культурного наследия:

На момент утверждения настоящего охранного обязательства требование к ограничению ЖГИОП не установлено.

3.5. Лица, указанные в пункте 11 статьи 47.6 Закона № 73-ФЗ, обязаны осуществлять финансирование мероприятий, обеспечивающих выполнение требований по содержанию и использованию объекта культурного наследия.

Раздел 4. Требования к обеспечению доступа граждан Российской Федерации, иностранных граждан и лиц без гражданства к объекту культурного наследия

4.1. Требования к обеспечению доступа граждан Российской Федерации, иностранных граждан и лиц без гражданства к объекту культурного наследия устанавливаются статьей 47.4 Закона № 73-ФЗ с учетом требований к сохранению указанного объекта культурного наследия, требований к его содержанию и использованию, физического состояния этого объекта культурного наследия и характера его современного использования (приложение № 2 к данному обязательству).

4.2. Лица, указанные в пункте 11 статьи 47.6 Закона № 73-ФЗ, обязаны обеспечивать финансирование мероприятий, обеспечивающих выполнение требований к обеспечению доступа граждан Российской Федерации, иностранных граждан и лиц без гражданства к объекту культурного наследия.

Раздел 5. Требования к размещению наружной рекламы на объектах культурного наследия, их территориях в случае, если их размещение допускается в соответствии с законодательством Российской Федерации

5.1. Требования к распространению на объектах культурного наследия, их территориях наружной рекламы устанавливаются в соответствии со статьей 35.1 Закона № 73-ФЗ:

В соответствии с п.3 ст.35.1 Закона № 73-ФЗ, допускается распространение на объектах культурного наследия, их территориях наружной рекламы, содержащей исключительно информацию о проведении на объектах культурного наследия, их территориях театрально - зрелищных, культурно - просветительных и зрелищно - развлекательных мероприятий или исключительно информацию об указанных мероприятиях с одновременным упоминанием об определенном лице

как о спонсоре конкретного мероприятия при условии, если такому упоминанию отведено не более чем десять процентов рекламной площади (пространства)

Раздел 6. Требования к установке информационных надписей и обозначений на объект культурного наследия

6.1. На объектах культурного наследия должны быть установлены надписи и обозначения, содержащие информацию об объекте культурного наследия, в порядке, определенном пунктом 2 статьи 27 Закона № 73-ФЗ.

6.2. Сведения об информационной надписи и обозначениях на объекте культурного наследия:

Не установлены

6.3. Требования к установке информационных надписей и обозначений на объекте культурного наследия:

№п/п	Состав (перечень) видов работ	Сроки (периодичность) проведения работ	Примечание
1	В установленном порядке обеспечить установку на объекте культурного наследия информационных надписей и обозначений	В течение 36 месяцев со дня утверждения охранного обязательства актом КГИОП.	

Раздел 7. Дополнительные требования в отношении объекта культурного наследия

7.1. Обеспечивать условия доступности объекта культурного наследия для инвалидов в соответствии с Порядком обеспечения условий доступности для инвалидов объектов культурного наследия, включенных в единый государственный реестр объектов культурного наследия (памятников истории и культуры) народов Российской Федерации, утвержденным Минкультуры России.

7.2. Необходимость проведения оценки воздействия на выдающуюся универсальную ценность объекта всемирного наследия ЮНЕСКО при проведении крупномасштабных восстановительных или иных строительных работ в границах его территории или его буферной зоны.

7.3. Необходимость проведения работ по консервации и реставрации объектов культурного наследия физическими лицами, аттестованными Минкультуры России, состоящими в трудовых отношениях с юридическими лицами или индивидуальными предпринимателями, имеющими лицензию на осуществление деятельности по сохранению объектов культурного наследия.

в соответствии с пунктом 8 статьи 45 Закона № 73-ФЗ

7.4. Осуществлять размещение дополнительного оборудования и дополнительных элементов, переоборудование и переустройство на объекте

культурного наследия, его территории, в соответствии с действующим законодательством, предусматривающим получение согласования проектной документации с КГИОП.

7.5. Обеспечивать условия, препятствующие уничтожению, повреждению объекта культурного наследия или его территории со стороны третьих лиц, не являющихся собственником (законным владельцем) объекта культурного наследия или его части.

7.6. Проводить обследование технического состояния объекта культурного наследия и территории не реже одного раза в пять лет, выводы и рекомендации представлять в КГИОП.

7.7. Обеспечивать при необходимости разработку специальных технических условий, содержащих комплекс инженерно-технических и организационных мероприятий по обеспечению пожарной безопасности объекта культурного наследия.

7.8. Обеспечивать сохранность предметов декоративно-прикладного искусства, живописи, скульптуры, указанных в описи предметов декоративно-прикладного искусства, живописи и скульптуры объекта культурного наследия, являющейся приложением к настоящему охранному обязательству, не перемещать указанные предметы декоративно-прикладного искусства, живописи, скульптуры (при наличии).

Приложение:

1. Состав (перечень) и сроки (периодичность) работ по сохранению объекта культурного наследия;
2. Требования к обеспечению доступа граждан Российской Федерации, иностранных граждан и лиц без гражданства к объекту культурного наследия;
3. Паспорт объекта культурного наследия от 07.06.2021;
4. Фотографическое изображение объекта культурного наследия (фотофиксация выполнена 17.03.2021).

Приложение № 1
к охранному обязательству

Состав (перечень) и сроки (периодичность) работ по сохранению объекта культурного наследия*

№ п/п	Состав (перечень) видов работ	Сроки (периодичность) проведения работ	Примечание[2]
1	В установленном законом порядке выполнить демонтаж по согласованию с КГИОП дополнительного оборудования, устанавливаемого на фасадах объекта культурного наследия.	В течение 12 месяцев со дня утверждения охранного обязательства актом КГИОП.	1. Акт технического состояния от 27.04.2021 № 07-20-354/18-95-0. 2. Письма КГИОП от 27.04.2021: № 07-20-356/18-90-0; № 07-20-354/18-97-0.

*Установленные охранным обязательством виды работ не исключают и не снимают необходимости исполнения вступивших в законную силу судебных актов в отношении объекта.

2 Указываются реквизиты акта технического состояния, а также документов, содержащих меры обеспечения либо иного законного владельца объекта культурного наследия и акт органа, предусматривающие разделы III. Порядок подготовки и утверждения охранного обязательства собственника или иного законного владельца объекта культурного наследия, включенного в единый государственный реестр объектов культурного наследия (памятников истории и культуры) народов Российской Федерации, утвержденного приказом Минкультуры России от 13.07.2020 № 774.

Приложение № 2
к охранному обязательству

Требования к обеспечению доступа граждан Российской Федерации, иностранных граждан и лиц без гражданства к объекту культурного наследия устанавливаются статьей 47.4 Федерального закона от 25.06.2002 № 73-ФЗ «Об объектах культурного наследия (памятниках истории и культуры) народов Российской Федерации» с учетом требований к сохранению указанного объекта культурного наследия, требований к его содержанию и использованию, физического состояния этого объекта культурного наследия и характера его современного использования

1. Условия доступа к объекту культурного наследия с учетом вида объекта культурного наследия, категории его историко-культурного значения, предмета охраны, физического состояния объекта культурного наследия, требований к его сохранению, характера современного использования данного объекта культурного наследия[3]:

№ п/п	Условия доступа к объекту культурного наследия	Примечание *
1	Обеспечить доступ гражданам Российской Федерации, иностранным гражданам и лицам без гражданства к объекту культурного наследия и во внутренние помещения объекта культурного наследия в соответствии с внутренним регламентом, установленным собственником или иным законным владельцем объекта культурного наследия.	Письма КГИОП от 27.04.2021 № 07-20-356/18-86-0; № 07-20-354/18-97-0.

3 Заполняется в отношении объекта культурного наследия с учетом мнения собственника или иного законного владельца такого объекта, в том числе одновременно с целями, целью проведения его согласование с собственником или иным законным владельцем такого объекта.

4 Указываются реквизиты документов, содержащих режим обеспечения доступа к объекту культурного наследия.

2. Условия доступа к объекту культурного наследия религиозного назначения с учетом требований к внешнему виду и поведению лиц, находящихся в границах территорий указанного объекта культурного наследия религиозного назначения, соответствующие внутренним установлениям религиозной организации[5]:

№ п/п	Условия доступа к объекту культурного наследия	Примечание[6]
1.	На момент утверждения охранного обязательства объект культурного наследия не является объектом культурного наследия религиозного назначения	

---

5 Заполняется в отношении объекта культурного наследия религиозного назначения по согласованию с собственником или иным законным владельцем такого объекта культурного наследия.

6 Указываются реквизиты документов, подтверждающих наличие собственных либо иных законных владельческих объектов культурного наследия религиозного назначения и иные сведения, предусмотренные разделом V Порядка подготовки и утверждения охранного обязательства собственника или иного законного владельца объекта культурного наследия, находящегося в единой государственной части объектов культурного наследия (памятников истории и культуры) народов Российской Федерации, утвержденного приказом Минкультуры России от 13.07.2021 №774.

Утверждено
приказом Министерства культуры
Российской Федерации
от 2 июня 2015 г. № 1906

Экземпляр № 1

7815103862401 16

Регистрационный номер объекта культурного наследия в едином государственном реестре объектов культурного наследия (памятников истории и культуры) народов Российской Федерации

ПАСПОРТ
ОБЪЕКТА КУЛЬТУРНОГО НАСЛЕДИЯ

Фотографическое изображение объекта культурного наследия, за исключением отдельных объектов археологического наследия, фотографическое изображение которых вносится на основании решения соответствующего органа охраны объектов культурного наследия

17.03.2021
Дата съемки (число.месяц.год)

1. Сведения о наименовании объекта культурного наследия

Флигель служебный Сиротского института ("Казанский")

2. Сведения о времени возникновения или дате создания объекта культурного наследия, датах основных изменений (перестроек) данного объекта и (или) датах связанных с ним исторических событий

1809 - 1810 гг., 1846-1864 гг.

3. Сведения о категории историко-культурного значения объекта культурного наследия

Федерального значения	Регионального значения	Местного (муниципального значения)
+		

4. Сведения о виде объекта культурного наследия

Памятник	Ансамбль	Достопримечательное место
+		

5. Номер и дата принятия органом государственной власти решения о включении объекта культурного наследия в единый государственный реестр объектов культурного наследия (памятников истории и культуры) народов Российской Федерации

- Постановление Правительства Российской Федерации «О перечне объектов исторического и культурного наследия федерального (общероссийского) значения, находящихся в г. Санкт-Петербурге» № 56 527 от 10.07.2001 г.

6. Сведения о местонахождении объекта культурного наследия (адрес объекта или при его отсутствии описание местоположения объекта)

г. Санкт-Петербург, набережная реки Мойки, дом 48-50-52, литера Е

7. Сведения о границах территории объекта культурного наследия, включенного в единый государственный реестр объектов культурного наследия (памятников истории и культуры) народов Российской Федерации

- План границ территории объекта № б/н от 17.03.2016 г.

8. Описание предмета охраны объекта культурного наследия

1 Объемно-пространственное решение: Г-образное в плане 3-этажное с цокольным этажом, на подошве здания, его габариты и конфигурация, кровля – историческая конфигурация, габариты, в том числе высотные отметки коньков и карнизов, арочный воротный проезд, его местоположение (в 3-й световой оси фасада по Казанской у.л.), конфигурация, габариты. 2 Конструктивная система: исторические наружные капитальные стены, исторические

внутренние капитальные стены: местоположение, материал (кирпич); междуэтажные перекрытия –местоположение; своды: цилиндрический, крестовые, коробовые, в том числе; с распалубкой; межэтажная трехмаршевая лестница Л-1 с известняковыми ступенями, с площадками по сводам, с литым ограждением (вертикальные прутья с фигурными переплетами), ее исторические габариты, местоположение, конфигурация; межэтажная межуленная трехмаршевая лестница Л-2 с известняковыми ступенями, с площадками по сводам, ее исторические габариты, местоположение, конфигурация. 3 Объемно-планировочное решение: историческое объемно-планировочное решение в габаритах капитальных стен. 4 Архитектурно-художественное решение фасадов: дворовой (со Казанской улицы) и торцевой фасады, их историческое архитектурно-художественное решение в формах классицизма; материал облицовки цоколя – известняковая скобка; материал и характер обработки фасадной поверхности – штукатурка гладкая и обработанная под окаренный руст в уровне 1-го этажа; оформление воротного проезда – руст, жирный замковый камень с женским маскароном и гирляндой, прямоугольный в плане балкон на четырех металлических, декорированных цветами и растительным орнаментом кронштейнах, в одну световую ось, в уровне 2-го этажа фасада по Казанской улице – с металлическим ограждением с фигурными литыми стойками и элементами растительного орнамента; его историческое местоположение, конфигурация, габариты; исторический проем балконной двери – местоположение, конфигурация (прямоугольный), габариты, оформление (профилированный штукатурный наличник, треугольный сандрик на орнаментированных кронштейнах); исторический тип (полуостекление, с прямоугольной остекленной фрамугой) и материал (дерево) заполнения балконного проема; исторические дверные проемы* – их местоположение (в 1, 5, 8-й световых осях фасада по Казанской ул.), конфигурация (прямоугольные), габариты, оформление (гладкие штукатурные наличники, замковые камни, образованные рустом, с вкраплениями маскаронами с гирляндой); * согласно неконтрастной схеме исторические оконные проемы цокольного, 1-3-го этажей* – местоположение, конфигурация (прямоугольные), габариты, оформление (гладкие и профилированные штукатурные наличники, в том числе с круглыми розетками, замковые камни, образованные рустом, с вкраплениями маскаронами и гирляндами, треугольные сандрики на орнаментированных кронштейнах, профилированный подоконный карниз, декоративная балюстрада в подоконных простенках 2-го этажа); * в настоящее время часть проемов заложена, историческая рисунок и материал (дерево), единообразие цветового решения заполнений оконных проемов, межэтажный пояс «бегущей волны», литой флагодержатель в виде пучка жгута; тристафно-мутульный фриз с круглыми розетками и маскаронами; венчающий профилированный карниз большого вынос на сухарях мутулов;" * в настоящее время мутулы частично утрачены дворовые фасады, их историческое архитектурно-художественное решение в формах классицизма, материал облицовки цоколя – известняковая скобка, материал и характер обработки фасадной поверхности – штукатурка гладкая и обработанная под окаренный руст в уровне 1-го этажа; оформление воротного проезда – руст, жирный замковый камень с женским маскароном и гирляндой; исторический дверной проем* – его местоположение (в воротном проезде), конфигурация (прямоугольный), габариты; * согласно неконтрастной схеме исторические оконные проемы цокольного, 1-3-го этажей* – местоположение, конфигурация (прямоугольные), габариты, оформление (гладкие и профилированные штукатурные наличники, в том числе с круглыми розетками, замковые камни, образованные рустом, с вкраплениями маскаронами и гирляндами, треугольные сандрики на орнаментированных кронштейнах, профилированный подоконный карниз, декоративная балюстрада в подоконных простенках 2-го этажа); * в настоящее время часть проемов заложена историческая рисунок и материал (дерево), единообразие цветового решения заполнений оконных проемов, межэтажный пояс «бегущей волны»; тристафный фриз; венчающий профилированный карниз большого вынос; треугольный фронтон с профилированным карнизом – западного торцевого фасада.

- Распоряжение КГИОП "Об утверждении предмета охраны объекта культурного наследия федерального значения «Флигель служебный Смольного института («Казанский»), входящего в состав объекта культурного наследия федерального значения «Воспитательный дом Императорский» № 20-рз от 07.06.2021 г.

9. Сведения о наличии зон охраны данного объекта культурного наследия с указанием номера и даты принятия органом государственной власти акта об

утверждении указанных зон либо информация о расположении данного объекта культурного наследия в границах зон охраны иного объекта культурного наследия

- Закон Санкт-Петербурга «О границах объединенных зон охраны объектов культурного наследия, расположенных на территории Санкт-Петербурга, режимах использования земель и требованиях к градостроительным регламентам в границах указанных зон» № № 820-7 от 19.01.2009 г.

Всего в паспорте листов: 4

Уполномоченное должностное лицо органа охраны объектов культурного наследия

Заместитель председателя КГИОП		Агинова Г.Р.
должность	подпись	инициалы, фамилия

27 . 04 . 2021
Дата оформления паспорта (число, месяц, год)

Приложение № 4
к охранному обязательству

Фотографическое изображение объекта культурного наследия
федерального значения
«Флигель служебный Сиротского института («Каменный»)»,
расположенного по адресу: г. Санкт-Петербург, набережная реки Мойки,
дом 48-50-52, литера Е, входящего в состав объекта культурного наследия
федерального значения «Воспитательный дом Императорский»,
(фотофиксация выполнена 17.03.2021)

1. Фрагмент восточного дворового фасада объекта культурного наследия.

2

2. Южный лицевой фасад объекта культурного наследия.

3. Восточный дворовой фасад и фрагмент северного дворового фасада объекта культурного наследия.

4. Фрагмент интерьера объекта культурного наследия

5. Лестница (Л-1) объекта культурного наследия

ПРИЛОЖЕНИЕ 38
к АКТУ
по результатам ГОСУДАРСТВЕННОЙ ИСТОРИКО-КУЛЬТУРНОЙ ЭКСПЕРТИЗЫ раздела документации, обосновывающего меры по обеспечению сохранности объекта культурного наследия регионального значения "Дом, где в конце 1906 г. проходили заседания ЦК и ПК РСДРП" (Санкт-Петербург, Большая Морская ул., 16; Кирпичный пер., 8), объекта культурного наследия федерального значения "Набережные и мосты реки Мойки" (Санкт-Петербург, от р. Фонтанки до Английского пр. (левый берег) и Крюкова канала (правый берег)), выявленного объекта культурного наследия "Здание Русского банка для внешней торговли (здание Текстильного института)" (Санкт-Петербург, Большая Морская ул., 18; Мойки р. наб., 63; Кирпичный пер., 5), объекта культурного наследия федерального значения "Воспитательный дом Императорский" (Санкт-Петербург, Мойки р. наб., 48-54; Гороховая ул., 18; Казанская ул., 3) при проведении земляных, строительных, мелиоративных и (или) хозяйственных работ, предусмотренных статьей 25 Лесного кодекса Российской Федерации работ по использованию лесов и иных работ на земельном участке, непосредственно связанном с земельным участком в границах территории объекта культурного наследия: «Меры по обеспечению сохранности объектов культурного наследия при проведении работ по объекту: «Реконструкция газопроводов среднего и низкого давления по объектам: «Дюкер-11 ч/з р. Мойку против Кирпичного пер.», «Дюкер через реку Мойка у Кирпичного пер.» 78-10-4559-ОСОКН. ООО «Центр Инженерных Изысканий В Строительстве». 2023 г.

ПРАВИТЕЛЬСТВО САНКТ-ПЕТЕРБУРГА

КОМИТЕТ ПО ГОСУДАРСТВЕННОМУ КОНТРОЛЮ, ИСПОЛЬЗОВАНИЮ И ОХРАНЕ ПАМЯТНИКОВ ИСТОРИИ И КУЛЬТУРЫ

РАСПОРЯЖЕНИЕ

[illegible] № 04-19-320/04

Об утверждении охранного обязательства собственника или иного законного владельца объекта культурного наследия федерального значения «Конюшни с флигелем», включенного в единый государственный реестр объектов культурного наследия (памятников истории и культуры) народов Российской Федерации

В соответствии с главой VIII Федерального закона от 25.06.2002 № 73-ФЗ «Об объектах культурного наследия (памятниках истории и культуры) народов Российской Федерации»:

1. Утвердить охранное обязательство собственника или иного законного владельца объекта культурного наследия федерального значения «Конюшни с флигелем», расположенного по адресу: г. Санкт-Петербург, набережная реки Мойки, дом 48-50-52, литеры Б, Э, (далее – объект), входящего в состав объекта культурного наследия федерального значения «Многоэтажный дом Императорский», согласно приложению к настоящему распоряжению.

2. Начальнику Юридического управления - юрисконсульту КГИОП обеспечить регистрацию распоряжения и его передачу в необходимом числе копий в отдел обработки и хранения документированной информации Управления организационного обеспечения и контроля КГИОП в течение трех рабочих дней со дня его утверждения.

3. Начальнику отдела обработки и хранения документированной информации Управления организационного обеспечения и контроля КГИОП обеспечить направление копии распоряжения собственнику объекта, другим лицам, в обязанностях которых относится его исполнение, а также в орган, уполномоченный на ведение Единого государственного реестра недвижимости в порядке, установленном законодательством Российской Федерации, не позднее пятидневного рабочих дней со дня утверждения настоящего распоряжения.

4. Начальнику отдела государственного реестра объектов культурного наследия Управления государственного реестра объектов культурного наследия КГИОП обеспечить направление распоряжения в Министерство культуры Российской Федерации для приобщения к учетному делу объекта.

5. Начальнику отдела информации и контроля Управления организационного обеспечения и контроля КГИОП обеспечить размещение распоряжения на сайте КГИОП в информационно-телекоммуникационной сети «Интернет» и в локальной компьютерной сети КГИОП.

6. Контроль за выполнением распоряжения оставляю за заместителем председателя Комитета.

Заместитель председателя Комитета Г.Р. Агакова

УТВЕРЖДЕНО

Распоряжением КГИОП «Об утверждении охранного обязательства собственника или иного законного владельца объекта культурного наследия федерального значения «Конюшни с флигелем», включенного в единый государственный реестр объектов культурного наследия (памятников истории и культуры) народов Российской Федерации»

от «19» июля 2021 г. № 04-19-330/21

ОХРАННОЕ ОБЯЗАТЕЛЬСТВО СОБСТВЕННИКА ИЛИ ИНОГО ЗАКОННОГО ВЛАДЕЛЬЦА ОБЪЕКТА КУЛЬТУРНОГО НАСЛЕДИЯ, включенного в единый государственный реестр объектов культурного наследия (памятников истории и культуры) народов Российской Федерации

Конюшни с флигелем

(наименование объекта культурного наследия, включенного в единый государственный реестр объектов культурного наследия (памятников истории и культуры) народов Российской Федерации, в соответствии с данными единого государственного реестра объектов культурного наследия (памятников истории и культуры) народов Российской Федерации)

7	8	1	5	1	0	3	8	6	2	4	0	1	6	6

(регистрационный номер объекта культурного наследия в едином государственном реестре объектов культурного наследия (памятников истории и культуры) народов Российской Федерации

Отметка о наличии или отсутствии паспорта объекта культурного наследия, включенного в единый государственный реестр объектов культурного наследия (памятников истории и культуры) народов Российской Федерации, в отношении которого утверждено охранное обязательство (далее – объект культурного наследия)[1]:

имеется [V] отсутствует [ ]

(нужный отметить знак «V»)

При отсутствии паспорта объекта культурного наследия в охранное обязательство вносятся

---

[1] В соответствии с пунктом 4 статьи 47.6 Федерального закона от 25 июня 2002 г. № 73-ФЗ «Об объектах культурного наследия (памятниках истории и культуры) народов Российской Федерации» (далее – Закон № 73-ФЗ) при наличии паспорта объекта культурного наследия, предусмотренного статьей 21 Закона № 73-ФЗ, он является неотъемлемой частью охранного обязательства.

Раздел 1. Сведения об объекте культурного наследия

1.1. Сведения о наименовании объекта культурного наследия:

1.2. Сведения о времени возникновения или дате создания объекта культурного наследия, датах основных изменений (перестроек) данного объекта и (или) датах связанных с ним исторических событий:

1.3. Сведения о категории историко-культурного значения объекта культурного наследия:

федерального значения; регионального значения; муниципального значения

(нужное отметить знаком «V»)

1.4. Сведения о виде объекта культурного наследия:

памятник; ансамбль

(нужное отметить знаком «V»)

1.5. Номер и дата принятия органом государственной власти решения о включении объекта культурного наследия в единый государственный реестр объектов культурного наследия (памятников истории и культуры) народов Российской Федерации:

1.6. Сведения о местонахождении объекта культурного наследия (адрес объекта или, при его отсутствии, описание местоположения объекта):

(субъект Российской Федерации)

(населенный пункт)

ул. ; д. ; корп. и (или) стр. ;

кадастровый номер (при наличии):

(описание местоположения)

1.7. Сведения о границах территории объекта культурного наследия:

1.8. Описание предмета охраны объекта культурного наследия:

1.9. Фотографическое (иное графическое) изображение объекта культурного наследия (на момент утверждения охранного обязательства), за исключением отдельных объектов археологического наследия, фотографическое изображение которых вносится на основании решения соответствующего органа охраны объектов культурного наследия, на ___ листах.

1.10. Сведения о наличии зон охраны объекта культурного наследия с указанием номера и даты принятия органом государственной власти акта об утверждении указанных зон либо информация о расположении данного объекта культурного наследия в границах зон охраны иного объекта культурного наследия:

1.11. Сведения об объектах культурного наследия, входящих в состав объекта культурного наследия, являющегося ансамблем:

№	Наименование объекта культурного наследия	Адрес объекта или местоположение	Границы территории объекта культурного наследия	Предмет охраны объекта культурного наследия	Зоны охраны объекта культурного наследия

1.12. Сведения о требованиях к осуществлению деятельности в границах территории объекта культурного наследия, об особом режиме использования земельного участка, в границах которого расположен объект археологического наследия, установленных статьей 5.1 Федерального закона от 25 июня 2002 г. №73-ФЗ «Об объектах культурного наследия (памятниках истории и культуры) народов Российской Федерации» (далее – Закон № 73-ФЗ):

1.13. Иные сведения, предусмотренные Законом № 73-ФЗ:

Раздел 2. Требования к сохранению объекта культурного наследия

2.1. В соответствии с пунктом 1 статьи 47.2 Закона № 73-ФЗ требования к сохранению объекта культурного наследия предусматривают консервацию, ремонт, реставрацию объекта культурного наследия, приспособление объекта культурного наследия для современного использования либо сочетание указанных мер.

2.2. Состав (перечень) и сроки (периодичность) работ по сохранению объекта культурного наследия являются неотъемлемой частью настоящего охранного обязательства (приложение № 1 к охранному обязательству) и определяются соответствующим органом охраны объектов культурного наследия, определенным пунктом 7 статьи 47.6 Закона № 73-ФЗ (далее – соответствующий орган охраны) культурного наследия (в соответствии со статьями 9, 9.1, 9.2, 9.3 Закона № 73-ФЗ) с учетом мнения собственника или иного законного владельца объекта культурного наследия, на основании составленного органом охраны объектов культурного наследия акта технического состояния объекта культурного наследия, с учетом вида данного объекта культурного наследия, его индивидуальных особенностей, физического состояния, функционального назначения и намечаемого использования объекта культурного наследия.

2.3. Лица, указанные в пункте 11 статьи 47.6 Закона № 73-ФЗ, обязаны обеспечивать финансирование мероприятий, обеспечивающих выполнение требований к сохранению объекта культурного наследия.

Раздел 3. Требования к содержанию и использованию объекта культурного наследия

3.1. В соответствии с пунктом 1 статьи 47.3 Закона № 73-ФЗ при содержании и использовании объекта культурного наследия, включенного в реестр, выявленного объекта культурного наследия в целях поддержания в надлежащем техническом состоянии без ухудшения физического состояния и (или) изменения предмета охраны данного объекта культурного наследия лица, указанные в пункте 11 статьи 47.6 Закона № 73-ФЗ, лицо, которому земельный участок, в границах которого расположен объект археологического наследия, принадлежит на праве собственности или ином вещном праве, обязаны:

1) осуществлять расходы на содержание объекта культурного наследия и поддержание его в надлежащем техническом, санитарном и противопожарном состоянии;

2) не проводить работы, изменяющие предмет охраны объекта культурного наследия либо ухудшающие условия, необходимые для сохранности объекта культурного наследия;

3) не проводить работы, изменяющие облик, объемно-планировочные и конструктивные решения и структуры, интерьер выявленного объекта культурного наследия, объекта культурного наследия, включенного в реестр, в случае, если предмет охраны объекта культурного наследия не определен;

4) обеспечивать сохранность и неизменность облика выявленного объекта культурного наследия;

5) соблюдать установленные статьей 5.1 Закона № 73-ФЗ требования к осуществлению деятельности в границах территории объекта культурного наследия, включенного в реестр, особый режим использования земельного участка, водного объекта или его части, в границах которых расположен объект археологического наследия;

6) не использовать объект культурного наследия (за исключением оборудованных с учетом требований противопожарной безопасности объектов культурного наследия, предназначенных либо предназначавшихся для осуществления и (или) обеспечения указанных ниже видов хозяйственной

деятельности, в помещений для хранения предметов религиозного назначения, включая свечи и лампадное масло);

под склады и объекты производства взрывчатых и огнеопасных материалов, предметов и веществ, загрязняющих интерьер объекта культурного наследия, его фасад, территорию и водные объекты и (или) имеющих вредные парогазообразные и иные выделения;

под объекты производства, имеющие оборудование, оказывающее динамическое и вибрационное воздействие на конструкции объекта культурного наследия, независимо от мощности данного оборудования;

под объекты производства и лаборатории, связанные с любой отрицательно для объекта культурного наследия температурно-влажностным режимом и применением химически активных веществ;

7) немедленно извещать соответствующий орган охраны объектов культурного наследия обо всех известных ему повреждениях, авариях или об иных обстоятельствах, причиняющих вред объекту культурного наследия, включая объект археологического наследия, земельному участку в границах территории объекта культурного наследия либо земельному участку, в границах которого расположен объект археологического наследия, или угрожающих причинением такого вреда, и безотлагательно принимать меры по предотвращению дальнейшего разрушения, в том числе проводить противоаварийные работы в порядке, установленном для проведения работ по сохранению объекта культурного наследия;

8) не допускать ухудшения состояния территории объекта культурного наследия, включенного в реестр, поддерживать территорию объекта культурного наследия в благоустроенном состоянии.

3.2. В соответствии с пунктом 2 статьи 47.3 Закона № 73-ФЗ собственник жилого помещения, являющегося объектом культурного наследия, или часть такого объекта, обязан выполнять требования к сохранению объекта культурного наследия в части, предусматривающей обеспечение поддержания объекта культурного наследия или части объекта культурного наследия в надлежащем техническом состоянии без ухудшения физического состояния и изменения предмета охраны объекта культурного наследия.

3.3. В случае обнаружения при проведении работ на земельном участке в границах территории объекта культурного наследия либо на земельном участке, в границах которого расположен объект археологического наследия, объектов, обладающих признаками объекта культурного наследия, собственник или иной законный владелец объекта культурного наследия осуществляет действия, предусмотренные подпунктом 2 пункта 3 статьи 47.2 Закона № 73-ФЗ.

3.4. В случае если содержание или использование объекта культурного наследия может привести к ухудшению состояния данного объекта культурного наследия и (или) предмета охраны данного объекта культурного наследия, соответствующим органом охраны устанавливаются следующие требования:

3.4.1. К видам хозяйственной деятельности с использованием объекта культурного наследия, либо к видам хозяйственной деятельности, оказывающим воздействие на указанный объект, в том числе ограничение хозяйственной деятельности:

На момент утверждения настоящего отчета обязательства требование

к ограничению КГИОП не устанавливал

3.4.2. К использованию объекта культурного наследия при осуществлении хозяйственной деятельности, предусматривающие, в том числе ограничение технических и иных параметров воздействия на объект культурного наследия:

На момент утверждения настоящего охранного обязательства требование к ограничению КГИОП не устанавливал

3.4.3. К благоустройству в границах территории объекта культурного наследия:

На момент утверждения настоящего охранного обязательства требование к ограничению КГИОП не устанавливал

3.5. Лица, указанные в пункте 11 статьи 47.6 Закона № 73-ФЗ, обязаны осуществлять финансирование мероприятий, обеспечивающих выполнение требований по содержанию и использованию объекта культурного наследия.

Раздел 4. Требования к обеспечению доступа граждан Российской Федерации, иностранных граждан и лиц без гражданства к объекту культурного наследия

4.1. Требования к обеспечению доступа граждан Российской Федерации, иностранных граждан и лиц без гражданства к объекту культурного наследия устанавливаются статьей 47.4 Закона № 73-ФЗ с учетом требований к сохранению указанного объекта культурного наследия, требований к его содержанию и использованию, физического состояния этого объекта культурного наследия и характера его современного использования (приложение № 2 к охранному обязательству).

4.2. Лица, указанные в пункте 11 статьи 47.6 Закона № 73-ФЗ, обязаны обеспечивать финансирование мероприятий, обеспечивающих выполнение требований к обеспечению доступа граждан Российской Федерации, иностранных граждан и лиц без гражданства к объекту культурного наследия.

Раздел 5. Требования к размещению наружной рекламы на объектах культурного наследия, их территориях в случае, если на размещение допускается в соответствии с законодательством Российской Федерации

5.1. Требования к распространению на объектах культурного наследия, их территориях наружной рекламы устанавливаются в соответствии со статьей 35.1 Закона № 73-ФЗ:

В соответствии с п. 3 ст. 35.1 Закона № 73-ФЗ, допускается распространение на объектах культурного наследия, их территориях наружной рекламы, содержащей исключительную информацию о проведении на объектах культурного наследия, их территориях театрально – зрелищных, культурно - просветительных и зрелищно - развлекательных мероприятий или исключительно информацию об указанных мероприятиях с одновременным уведомлением об определенном лице

как о спонсоре конкретного мероприятия при условии, если такому упоминанию отведено не более чем десять процентов рекламной площади (пространства).

Раздел 6. Требования к установке информационных надписей и обозначений на объект культурного наследия

6.1. На объекте культурного наследия должны быть установлены надписи и обозначения, содержащие информацию об объекте культурного наследия, в порядке, определенном пунктом 2 статьи 27 Закона № 73-ФЗ.

6.2. Сведения об информационной надписи и обозначениях на объекте культурного наследия:

Не установлена(ы)

6.3. Требования к установке информационных надписей и обозначений на объекте культурного наследия:

№ п/п	Состав (перечень) видов работ	Срок (периодичность) проведения работ	Примечание
1	В установленном порядке обеспечить установку на объекте культурного наследия информационных надписей и обозначений.	В течение 36 месяцев со дня утверждения охранного обязательства актом КГИОП.	

Раздел 7. Дополнительные требования в отношении объекта культурного наследия

7.1. Обеспечивать условия доступности объекта культурного наследия для инвалидов в соответствии с Порядком обеспечения условий доступности для инвалидов объектов культурного наследия, включенных в единый государственный реестр объектов культурного наследия (памятников истории и культуры) народов Российской Федерации, утвержденным Минкультуры России.

7.2. Необходимость проведения оценки воздействия на выдающуюся универсальную ценность объекта всемирного наследия ЮНЕСКО при проведении крупномасштабных восстановительных или новых строительных работ в границах его территории или его буферной зоны.

7.3. Необходимость проведения работ по консервации и реставрации объектов культурного наследия физическими лицами, аттестованными Минкультуры России, состоящими в трудовых отношениях с юридическими лицами или индивидуальными предпринимателями, имеющими лицензию на осуществление деятельности по сохранению объектов культурного наследия:

в соответствии с пунктом 6 статьи 45 Закона № 73-ФЗ

7.4. Осуществить размещение дополнительного оборудования и дополнительных элементов, переоборудование и перепланировку на объекте

культурного наследия, его территории, в соответствии с действующим законодательством, предусматривающим получение согласования проектной документации с КГИОП.

7.5. Обеспечивать условия, препятствующие уничтожению, повреждению объекта культурного наследия или его территории со стороны третьих лиц, не являющихся собственником (законным владельцем) объекта культурного наследия или его части.

7.6. Проводить обследование технического состояния объекта культурного наследия и территории не реже одного раза в пять лет, выводы и рекомендации представлять в КГИОП.

7.7. Обеспечивать при необходимости разработку специальных технических условий, содержащих комплекс инженерно-технических и организационных мероприятий по обеспечению пожарной безопасности объекта культурного наследия.

7.8. Обеспечивать сохранность предметов декоративно-прикладного искусства, живописи, скульптуры, указанных в описи предметов декоративно-прикладного искусства, живописи и скульптуры объекта культурного наследия, являющейся приложением к настоящему охранному обязательству, не перемещать указанные предметы декоративно-прикладного искусства, живописи, скульптуры (при наличии).

Приложение:

1. Состав (перечень) и сроки (периодичность) работ по сохранению объекта культурного наследия;
2. Требования к обеспечению доступа граждан Российской Федерации, иностранных граждан и лиц без гражданства к объекту культурного наследия;
3. Паспорт объекта культурного наследия от 07.06.2021;
4. Фотографическое изображение объекта культурного наследия (фотофиксация выполнена 17.03.2021).

Приложение № 1
к охранному обязательству

Состав (перечень) и сроки (периодичность) работ по сохранению объекта культурного наследия*

№ п/п	Состав (перечень) видов работ	Сроки (периодичность) проведения работ	Примечание*
1	В установленном законом порядке провести планировку помещений объекта культурного наследия в соответствии с согласованной с КГИОП проектной документацией.	В течение 60 месяцев со дня утверждения охранного обязательства актом КГИОП.	1. Акт технического состояния от 14.05.2021 №07-20-354/18-105-0. 2. Письма КГИОП от 14.05.2021: №07-20-354/18-106-0; №07-20-354/18-107-0.
2	В установленном законом порядке выполнить работы по ремонту и реставрации объекта культурного наследия.	В течение 60 месяцев со дня утверждения охранного обязательства актом КГИОП.	1. Акт технического состояния от 14.05.2021 №07-20-354/18-105-0. 2. Письма КГИОП от 14.05.2021: №07-20-354/18-106-0; №07-20-354/18-107-0.

*Установление охранным обязательством виды работ не изменяют и не отменяют необходимость выполнения вступивших в законную силу судебных актов в отношении объекта.

---

2 Указанного решения акт технического состояния, а также документы, содержащие иные сведения, предусмотренные пунктом 50 Порядка подготовки и утверждения охранного обязательства собственника или иного законного владельца объекта культурного наследия, включенного в единый государственный реестр объектов культурного наследия (памятников истории и культуры) народов Российской Федерации, утвержденного приказом Минкультуры России от 13.07.2015 № 1774.

Приложение № 2
к охранному обязательству

Требования к обеспечению доступа граждан Российской Федерации, иностранных граждан и лиц без гражданства к объекту культурного наследия устанавливаются статьей 47.4 Федерального закона от 25.06.2002 № 73-ФЗ «Об объектах культурного наследия (памятниках истории и культуры) народов Российской Федерации» с учетом требований к сохранению указанного объекта культурного наследия, требований к его содержанию и использованию, физического состояния этого объекта культурного наследия и характера его современного использования

1. Условия доступа к объекту культурного наследия с учетом вида объекта культурного наследия, категории его историко-культурного значения, предмета охраны, физического состояния объекта культурного наследия, требований к его сохранению, характера современного использования данного объекта культурного наследия[3]:

№ п/п	Условия доступа к объекту культурного наследия	Примечание *
1	Обеспечить доступ гражданам Российской Федерации, иностранным гражданам и лицам без гражданства к объекту культурного наследия и во внутренние помещения объекта культурного наследия в соответствии с внутренним распорядком, установленным собственником или иным законным владельцем объекта культурного наследия.	Письма КГИОП от 14.05.2021 №07-20-354/18-106-0; №07-20-354/18-107-0.

1- Заполняется в отношении объекта культурного наследия с учетом иных собственника или иного законного владельца такого объекта, а так же используемых в качестве иных вещей по согласованию с собственником или иным законным владельцем такого объекта.

4 - Указывается реквизиты документа, содержащего данные собственника либо иного законного владельца объекта культурного наследия.

2. Условия доступа к объекту культурного наследия религиозного назначения с учетом требований к внешнему виду и поведению лиц, находящихся в границах территорий указанного объекта культурного наследия религиозного назначения, соответствующие внутренним установлениям религиозной организации[1]:

№ п/п	Условия доступа к объекту культурного наследия	Примечание[2]
1	На момент утверждения охранного обязательства объект культурного наследия не является объектом культурного наследия религиозного назначения.	

1 Заявление о передаче объекта культурного наследия религиозного назначения по соглашению с собственником или иным законным владельцем такого объекта культурного наследия.

2 Указываются реквизиты документов, содержащих данные собственника либо иного законного владельца объекта культурного наследия религиозного назначения и иные сведения, предусмотренные пунктом 9 Порядка подготовки и утверждения охранного обязательства собственника или иного законного владельца объекта культурного наследия, включенного в единый государственный реестр объектов культурного наследия (памятников истории и культуры) народов Российской Федерации, утвержденного приказом Минкультуры России от 13.07.2015 №1774.

Утверждено
приказом Министерства культуры
Российской Федерации
от 2 июля 2015 г. № 1906

Экземпляр № 1

781510386240166

Регистрационный номер объекта культурного наследия в едином государственном реестре объектов культурного наследия (памятников истории и культуры) народов Российской Федерации

ПАСПОРТ
ОБЪЕКТА КУЛЬТУРНОГО НАСЛЕДИЯ

Фотографическое изображение объекта культурного наследия, за исключением отдельных объектов археологического наследия, фотографическое изображение которых вносится на основании решения соответствующего органа охраны объектов культурного наследия

17.03.2021
Дата съемки (число, месяц, год)

2

1. Сведения о наименовании объекта культурного наследия

Конюшни с флигелем

2. Сведения о времени возникновения или дате создания объекта культурного наследия, датах основных изменений (перестроек) данного объекта и (или) датах связанных с ним исторических событий

начало 1840-х гг., конец XIX в.

3. Сведения о категории историко-культурного значения объекта культурного наследия

Федерального значения	Регионального значения	Местного (муниципального значения)
+		

4. Сведения о виде объекта культурного наследия

Памятник	Ансамбль	Достопримечательное место
+		

5. Номер и дата принятия органом государственной власти решения о включении объекта культурного наследия в единый государственный реестр объектов культурного наследия (памятников истории и культуры) народов Российской Федерации

- Постановление Правительства Российской Федерации «О перечне объектов исторического и культурного наследия федерального (общероссийского) значения, находящихся в г. Санкт-Петербурге» № № 527 от 10.07.2001 г.

6. Сведения о местонахождении объекта культурного наследия (адрес объекта или при его отсутствии описание местоположения объекта)

г. Санкт-Петербург, набережная реки Мойки, дом 48-50-52, литера Б

7. Сведения о границах территории объекта культурного наследия, включенного в единый государственный реестр объектов культурного наследия (памятников истории и культуры) народов Российской Федерации

- План границ территории объекта № б/н от 17.01.2010 г.

8. Описание предмета охраны объекта культурного наследия

1 Объемно-пространственное решение: здание, состоящее из однотравного корпуса кенигсе и трехэтажного флигеля, его габариты и конфигурация; крыши – историческая конфигурация, габариты, в том числе высотные отметки коньков и карнизов. 2 Конструктивная система: исторически наружные капитальные стены; исторические внутренние капитальные стены: местоположение, материал (кирпич); межэтажные перекрытия –местоположение, крестовые своды; лестница 1-С с известняковыми* ступенями по металлическим косоурам, с металлическим ограждением (ромбовидный рисунок, круглые розетки); ее историческое местоположение (юго-восточная часть флигеля); габариты, конфигурация; * в настоящее время ступени с современным покрытием поверх известняка 3 Объемно-планировочное решение: историческое объемно-планировочное решение в габаритах капитальных стен. 4 Архитектурно-художественное решение фасадов: фасады, их историческое архитектурно-художественное решение в формах классицизма; цоколь, облицованный известняковой скобой; материал и характер обработки фасадной поверхности – штукатурка гладкая и обработанная в уровне 1-го этажа и угловых частей 2-го этажа флигеля под каменный руст; исторические оконные проемы, включая бывшие каретники – их историческое местоположение, конфигурация (прямоугольные), габариты, оформление; исторические оконные проемы 1-3-го этажей - местоположение, конфигурация (прямоугольные, полукруглые), габариты, оформление (замковые камни фактурной штукатурки – проемов 1-го этажа флигеля, профилированные штукатурные наличники, треугольный сандрик); заполнения оконных проемов –единообразие рисунка расстекловки и цветового решения; парные гладкие пилястры – угловых частей 3-го этажа флигеля, профилированные подоконная и междуэтажная тяги, венчающий профилированный карниз, треугольный фронтон южного фасада флигеля.

- Распоряжение КГИОП об утверждении предмета охраны объекта культурного наследия федерального значения «Комплекс с флигелем», входящего в состав объекта культурного наследия федерального значения «Воспитательный дом Императорский» № 26-рп от 07.06.2021 г.

9. Сведения о наличии зон охраны данного объекта культурного наследия с указанием номера и даты принятия органом государственной власти акта об утверждении указанных зон либо информация о расположении данного объекта культурного наследия в границах зон охраны иного объекта культурного наследия

- Закон Санкт-Петербурга «О границах объединенных зон охраны объектов культурного наследия, расположенных на территории Санкт-Петербурга, режимах использования земель и требованиях к градостроительным регламентам в границах указанных зон" №№ 820-7 от 19.01.2009 г.

Всего в паспорте листов: 3

Уполномоченное должностное лицо органа охраны объектов культурного наследия

Заместитель председателя КГИОП		Агаева Г.Р.
должность	подпись	расшифровка, фамилия

М.П.

Дата оформления паспорта (число, месяц, год)

Приложение № 4
к охранному обязательству

Фотографическое изображение объекта культурного наследия
федерального значения
«Конюшни с флигелем»,
расположенного по адресу: г. Санкт-Петербург, набережная реки Мойки,
дом 48-50-52, литеры Б, З, входящего в состав объекта культурного наследия
федерального значения «Воспитательный дом Императорский»,
(фотофиксация выполнена 17.03.2021)

1. Фрагмент южного фасада объекта культурного наследия.

2. Фрагмент южного фасада объекта культурного наследия

3. Фрагмент западного фасада объекта культурного наследия

4. Фрагмент интерьера объекта культурного наследия.

5. Фрагмент интерьера объекта культурного наследия.

ПРИЛОЖЕНИЕ 39
к АКТУ
по результатам ГОСУДАРСТВЕННОЙ ИСТОРИКО-КУЛЬТУРНОЙ ЭКСПЕРТИЗЫ раздела документации, обосновывающего меры по обеспечению сохранности объекта культурного наследия регионального значения "Дом, где в конце 1906 г. проходили заседания ЦК и ПК РСДРП" (Санкт-Петербург, Большая Морская ул., 16; Кирпичный пер., 8), объекта культурного наследия федерального значения "Набережные и мосты реки Мойки" (Санкт-Петербург, от р. Фонтанки до Английского пр. (левый берег) и Крюкова канала (правый берег)), выявленного объекта культурного наследия "Здание Русского банка для внешней торговли (здание Текстильного института)" (Санкт-Петербург, Большая Морская ул., 18; Мойки р. наб., 63; Кирпичный пер., 5), объекта культурного наследия федерального значения "Воспитательный дом Императорский" (Санкт-Петербург, Мойки р. наб., 48-54; Гороховая ул., 18; Казанская ул., 3) при проведении земляных, строительных, мелиоративных и (или) хозяйственных работ, предусмотренных статьей 25 Лесного кодекса Российской Федерации работ по использованию лесов и иных работ на земельном участке, непосредственно связанном с земельным участком в границах территории объекта культурного наследия: «Меры по обеспечению сохранности объектов культурного наследия при проведении работ по объекту: «Реконструкция газопроводов среднего и низкого давления по объектам: «Дюкер-11 ч/з р. Мойку против Кирпичного пер.», «Дюкер через реку Мойка у Кирпичного пер.» 78-10-4559-ОСОКН. ООО «Центр Инженерных Изысканий В Строительстве». 2023 г.

ПРАВИТЕЛЬСТВО САНКТ-ПЕТЕРБУРГА

КОМИТЕТ ПО ГОСУДАРСТВЕННОМУ КОНТРОЛЮ, ИСПОЛЬЗОВАНИЮ И ОХРАНЕ ПАМЯТНИКОВ ИСТОРИИ И КУЛЬТУРЫ

Р А С П О Р Я Ж Е Н И Е

13 ИЮН 2011 № 10-197/11

Об утверждении охранного обязательства собственника или иного законного владельца объекта культурного наследия федерального значения «Ограда с воротами дома Штегельмана Г.Х.», включенного в единый государственный реестр объектов культурного наследия (памятников истории и культуры) народов Российской Федерации

В соответствии с главой VIII Федерального закона от 25.06.2002 № 73-ФЗ «Об объектах культурного наследия (памятниках истории и культуры) народов Российской Федерации»:

1. Утвердить охранное обязательство собственника или иного законного владельца объекта культурного наследия федерального значения «Ограда с воротами дома Штегельмана Г.Х.», расположенного по адресу: г. Санкт-Петербург, набережная реки Мойки, 59, корп. 2 (далее – объект), входящего в состав объекта культурного наследия федерального значения «Дворцовый дом Императорский», согласно приложению к настоящему распоряжению.

2. Начальнику Юридического управления – заместителю КГИОП обеспечить регистрацию распоряжения и его передачу в необходимом числе копий в отдел обработки и хранения документированной информации Управления организационного обеспечения и контроля КГИОП в течение трех рабочих дней со дня его утверждения.

3. Начальнику отдела обработки и хранения документированной информации Управления организационного обеспечения и контроля КГИОП обеспечить направление копии распоряжения собственнику объекта, другим лицам, к обязанностям которых относится его использование, а также в орган, уполномоченный на ведение Единого государственного реестра недвижимости в порядке, установленном законодательством Российской Федерации, не позднее пятнадцати рабочих дней со дня утверждения настоящего распоряжения.

4. Начальнику отдела государственного реестра объектов культурного наследия Управления государственного реестра объектов культурного наследия КГИОП обеспечить направление распоряжения в Министерство культуры Российской Федерации для приобщения к учетному делу объекта.

5. Начальнику отдела координации и контроля Управления организационного обеспечения и контроля КГИОП обеспечить размещение распоряжения на сайте КГИОП в информационно-телекоммуникационной сети «Интернет» и в локальной компьютерной сети КГИОП.

6. Контроль за исполнением распоряжения оставляю за заместителем председателя Комитета.

Заместитель председателя Комитета Г.Р. Аппонова

УТВЕРЖДЕНО

Распоряжением КГИОП «Об утверждении охранного обязательства собственника или иного законного владельца объекта культурного наследия федерального значения «Ограда с воротами дома Штегельмана Г.Х.», включенного в единый государственный реестр объектов культурного наследия (памятников истории и культуры) народов Российской Федерации»

от «23» декабря 2021 г. № 04-19-297/21

ОХРАННОЕ ОБЯЗАТЕЛЬСТВО
СОБСТВЕННИКА ИЛИ ИНОГО ЗАКОННОГО ВЛАДЕЛЬЦА
ОБЪЕКТА КУЛЬТУРНОГО НАСЛЕДИЯ,
включенного в единый государственный реестр
объектов культурного наследия (памятников истории и культуры)
народов Российской Федерации

Ограда с воротами дома Штегельмана Г.Х.

(наименование объекта культурного наследия, включенного в единый государственный реестр объектов культурного наследия (памятников истории и культуры) народов Российской Федерации, в соответствии с данными единого государственного реестра объектов культурного наследия (памятников истории и культуры) народов Российской Федерации)

7	8	1	5	1	0	3	8	6	2	4	0	1	4	6

(регистрационный номер объекта культурного наследия в едином государственном реестре объектов культурного наследия (памятников истории и культуры) народов Российской Федерации)

Отметка о наличии или отсутствии паспорта объекта культурного наследия, включенного в единый государственный реестр объектов культурного наследия (памятников истории и культуры) народов Российской Федерации, в отношении которого утверждено охранное обязательство (далее – объект культурного наследия)[1]:

имеется [V] отсутствует [ ]

(нужное отметить знаком «V»)

При отсутствии паспорта объекта культурного наследия в охранное обязательство вносится:

---

1. В соответствии с пунктом 4 статьи 47.6 Федерального закона от 25 июня 2002 г. № 73-ФЗ «Об объектах культурного наследия (памятниках истории и культуры) народов Российской Федерации» (далее — Закон № 73-ФЗ) при наличии паспорта объекта культурного наследия, предусмотренного статьей 21 Закона № 73-ФЗ, он является неотъемлемой частью охранного обязательства.

Раздел 1. Сведения об объекте культурного наследия

1.1. Сведения о наименовании объекта культурного наследия:

1.2. Сведения о времени возникновения или дате создания объекта культурного наследия, датах основных изменений (перестроек) данного объекта и (или) датах связанных с ним исторических событий:

1.3. Сведения о категории историко-культурного значения объекта культурного наследия:

☐ федерального значения ☐ регионального значения ☐ муниципального значения

(нужное отметить знаком «V»)

1.4. Сведения о виде объекта культурного наследия:

☐ памятник ☐ ансамбль

(нужное отметить знаком «V»)

1.5. Номер и дата принятия органом государственной власти решения о включении объекта культурного наследия в единый государственный реестр объектов культурного наследия (памятников истории и культуры) народов Российской Федерации:

1.6. Сведения о местонахождении объекта культурного наследия (адрес объекта или, при его отсутствии, описание местоположения объекта):

(субъект Российской Федерации)

(населенный пункт)

ул. д. корп. и (или) стр.

кадастровый номер (при наличии):

(описание местоположения)

1.7. Сведения о границах территории объекта культурного наследия:

1.8. Описание предмета охраны объекта культурного наследия:

1.9. Фотографическое (иное графическое) изображение объекта культурного наследия (на момент утверждения охранного обязательства), за исключением отдельных объектов археологического наследия, фотографическое изображение которых наносится на основании решения соответствующего органа охраны объектов культурного наследия, на ___листах.

1.10. Сведения о наличии зон охраны объекта культурного наследия с указанием номера и даты принятия органом государственной власти акта об утверждении указанных зон либо информации о расположении данного объекта культурного наследия в границах зон охраны иного объекта культурного наследия:

1.11. Сведения об объектах культурного наследия, входящих в состав «объекта культурного наследия, являющегося ансамблем»:

№	Наименование объекта культурного наследия	Адрес объекта или местоположение	Границы территории объекта культурного наследия	Предмет охраны объекта культурного наследия	Зоны охраны объекта культурного наследия

1.12. Сведения о требованиях к осуществлению деятельности в границах территории объекта культурного наследия, об особом режиме использования земельного участка, в границах которого расположен объект археологического наследия, установленных статьей 5.1 Федерального закона от 25 июня 2002 г. №73-ФЗ «Об объектах культурного наследия (памятниках истории и культуры) народов Российской Федерации» (далее - Закон № 73-ФЗ):

1.13. Иные сведения, предусмотренные Законом № 73-ФЗ:

Раздел 2. Требования к сохранению объекта культурного наследия

2.1. В соответствии с пунктом 1 статьи 47.2 Закона № 73-ФЗ требования к сохранению объекта культурного наследия предусматривают консервацию, ремонт, реставрацию объекта культурного наследия, приспособление объекта культурного наследия для современного использования либо сочетание указанных мер.

2.2. Состав (перечень) и сроки (периодичность) работ по сохранению объекта культурного наследия являются неотъемлемой частью настоящего охранного обязательства (приложение № 1 к охранному обязательству) и определяются соответствующим органом охраны объектов культурного наследия, определенным пунктом 7 статьи 47.6 Закона № 73-ФЗ (далее - соответствующий орган охраны культурного наследия) (в соответствии со статьями 9, 9.1, 9.2, 9.3 Закона № 73-ФЗ) с учетом мнения собственника или иного законного владельца объекта культурного наследия, на основании составленного органом охраны объектов культурного наследия акта технического состояния объекта культурного наследия, с учетом вида данного объекта культурного наследия, его индивидуальных особенностей, физического состояния, функционального назначения и намечаемого использования объекта культурного наследия.

2.3. Лица, указанные в пункте 11 статьи 47.6 Закона № 73-ФЗ, обязаны обеспечивать финансирование мероприятий, обеспечивающих выполнение требований к сохранению объекта культурного наследия.

Раздел 3. Требования к содержанию и использованию объекта культурного наследия

3.1. В соответствии с пунктом 1 статьи 47.3 Закона № 73-ФЗ при содержании и использовании объекта культурного наследия, включенного в реестр, выявленного объекта культурного наследия в целях поддержания в надлежащем техническом состоянии без ухудшения физического состояния и (или) изменения предмета охраны данного объекта культурного наследия лица, указанные в пункте 11 статьи 47.6 Закона № 73-ФЗ, лица, которому земельный участок, в границах которого расположен объект археологического наследия, принадлежит на праве собственности или ином вещном праве, обязаны:

1) осуществлять расходы на содержание объекта культурного наследия и поддержание его в надлежащем техническом, санитарном и противопожарном состоянии;

2) не проводить работы, изменяющие предмет охраны объекта культурного наследия либо ухудшающие условия, необходимые для сохранности объекта культурного наследия;

3) не проводить работы, изменяющие облик, объемно-планировочные и конструктивные решения и структуры, интерьер выявленного объекта культурного наследия, объекта культурного наследия, включенного в реестр, в случае, если предмет охраны объекта культурного наследия не определен;

4) обеспечивать сохранность и неизменность облика выявленного объекта культурного наследия;

5) соблюдать установленные статьей 5.1 Закона № 73-ФЗ требования к осуществлению деятельности в границах территории объекта культурного наследия, включенного в реестр, особый режим использования земельного участка, водного объекта или его части, в границах которых расположен объект археологического наследия;

6) не использовать объект культурного наследия (за исключением оборудования, с учетом требований противопожарной безопасности объектов культурного наследия, предназначенных либо предполагающихся для осуществления и (или) обеспечения указанных ниже видов хозяйственной

деятельности, и помещений для хранения предметов религиозного назначения, включая свечи и лампадное масло);

под склады и объекты производства взрывчатых и огнеопасных материалов, предметов и веществ, загрязняющих интерьер объекта культурного наследия, его фасад, территорию и водные объекты и (или) имеющих вредные парогазообразные и иные выделения;

под объекты производства, имеющие оборудование, оказывающее динамическое и вибрационное воздействие на конструкции объекта культурного наследия, независимо от мощности данного оборудования;

под объекты производства и лаборатории, связанные с неблагоприятным для объекта культурного наследия температурно-влажностным режимом и применением химически активных веществ;

7) незамедлительно извещать соответствующий орган охраны объектов культурного наследия обо всех известных ему повреждениях, авариях или об иных обстоятельствах, причиняющих вред объекту культурного наследия, включая объект археологического наследия, земельному участку в границах территории объекта культурного наследия либо земельному участку, в границах которого расположен объект археологического наследия, или угрожающих причинением такого вреда, и безотлагательно принимать меры по предотвращению дальнейшего разрушения, в том числе проводить противоаварийные работы в порядке, установленном для проведения работ по сохранению объекта культурного наследия;

8) не допускать ухудшения состояния территории объекта культурного наследия, включенного в реестр, поддерживать территорию объекта культурного наследия в благоустроенном состоянии.

3.2. В соответствии с пунктом 2 статьи 47.3 Закона № 73-ФЗ собственник жилого помещения, являющегося объектом культурного наследия, или часть такого объекта, обязан выполнить требования к сохранению объекта культурного наследия в части, предусматривающей обеспечение поддержания объекта культурного наследия или части объекта культурного наследия в надлежащем техническом состоянии без ухудшения физического состояния и изменения предмета охраны объекта культурного наследия.

3.3. В случае обнаружения при проведении работ на земельном участке в границах территории объекта культурного наследия либо на земельном участке, в границах которого расположен объект археологического наследия, объектов, обладающих признаками объекта культурного наследия, собственник или иной законный владелец объекта культурного наследия осуществляет действия, предусмотренные подпунктом 2 пункта 3 статьи 47.2 Закона № 73-ФЗ.

3.4. В случае если содержание или использование объекта культурного наследия может привести к ухудшению состояния данного объекта культурного наследия и (или) предмета охраны данного объекта культурного наследия, соответствующим органом охраны, устанавливаются следующие требования:

3.4.1. К видам хозяйственной деятельности с использованием объекта культурного наследия, либо к видам хозяйственной деятельности, оказывающим воздействие на указанный объект, в том числе ограничение хозяйственной деятельности:

На момент утверждения настоящего охранного обязательства требование

к ограничению КГИОП не установлено.

3.4.2. К использованию объекта культурного наследия при осуществлении хозяйственной деятельности, предусматривающие, в том числе ограничение технических и иных параметров воздействия на объект культурного наследия:

На момент утверждения настоящего охранного обязательства требование к ограничению КГИОП не установлено.

3.4.3. К благоустройству в границах территории объекта культурного наследия:

На момент утверждения настоящего охранного обязательства требование к ограничению КГИОП не установлено.

3.5. Лица, указанные в пункте 11 статьи 47.6 Закона № 73-ФЗ, обязаны осуществлять финансирование мероприятий, обеспечивающих выполнение требований по содержанию и использованию объекта культурного наследия.

Раздел 4. Требования к обеспечению доступа граждан Российской Федерации, иностранных граждан и лиц без гражданства к объекту культурного наследия

4.1. Требования к обеспечению доступа граждан Российской Федерации, иностранных граждан и лиц без гражданства к объекту культурного наследия устанавливаются статьей 47.4 Закона № 73-ФЗ с учетом требований к сохранению указанного объекта культурного наследия, требований к его содержанию и использованию, физического состояния этого объекта культурного наследия и характера его современного использования (приложение № 2 к охранному обязательству).

4.2. Лица, указанные в пункте 11 статьи 47.6 Закона № 73-ФЗ, обязаны обеспечивать финансирование мероприятий, обеспечивающих выполнение требований к обеспечению доступа граждан Российской Федерации, иностранных граждан и лиц без гражданства к объекту культурного наследия.

Раздел 5. Требования к размещению наружной рекламы на объектах культурного наследия, их территориях в случае, если их размещение допускается в соответствии с законодательством Российской Федерации

5.1. Требования к распространению на объектах культурного наследия, их территориях наружной рекламы устанавливаются в соответствии со статьей 35.1 Закона № 73-ФЗ:

В соответствии с п. 3 ст. 35.1 Закона № 73-ФЗ, допускается распространение на объектах культурного наследия, их территориях наружной рекламы, содержащей исключительно информацию о проводимых на объектах культурного наследия, их территориях театрально - зрелищных, культурно - просветительных и зрелищно - развлекательных мероприятиях или исключительно информацию об указанных мероприятиях с одновременным упоминанием об определенном

лице как о спонсоре конкретного мероприятия при условии, если такому упоминанию отведено не более чем десять процентов рекламной площади (пространства).

Раздел 6. Требования к установке информационных надписей и обозначений на объект культурного наследия

6.1. На объектах культурного наследия должны быть установлены надписи и обозначения, содержащие информацию об объекте культурного наследия, в порядке, определенном пунктом 2 статьи 27 Закона № 73-ФЗ.

6.2. Сведения об информационной надписи и обозначении на объекте культурного наследия:

Не установлена(ы)

6.3. Требования к установке информационных надписей и обозначений на объекте культурного наследия:

№ п/п	Состав (перечень) видов работ	Сроки (периодичность) проведения работ	Примечания
1	В установленном порядке обеспечить установку на объекте культурного наследия информационных надписей и обозначений	В течение 36 месяцев со дня утверждения охранного обязательства актом КГИОП	

Раздел 7. Дополнительные требования и ограничения объекта культурного наследия

7.1. Обеспечивать условия доступности объекта культурного наследия для инвалидов в соответствии с Порядком обеспечения условий доступности для инвалидов объектов культурного наследия, включенных в единый государственный реестр объектов культурного наследия (памятников истории и культуры) народов Российской Федерации, утвержденным Минкультуры России.

7.2. Необходимость проведения оценки воздействия на выдающуюся универсальную ценность объекта всемирного наследия ЮНЕСКО при проведении крупномасштабных восстановительных или новых строительных работ в границах его территории или его буферной зоны.

7.3. Необходимость проведения работ по консервации и реставрации объектов культурного наследия физическими лицами, аттестованными Минкультуры России, состоящими в трудовых отношениях с юридическими лицами или индивидуальными предпринимателями, имеющими лицензию на осуществление деятельности по сохранению объектов культурного наследия:

в соответствии с пунктом 6 статьи 45 Закона № 73-ФЗ

7.4. Осуществлять размещение дополнительного оборудования и дополнительных элементов, переоборудование и переустройство на объекте культурного наследия, его территории в соответствии с действующим законодательством, предусматривающем получение согласования проектной документации с КГИОП.

7.5. Обеспечивать условия, препятствующие уничтожению, повреждению объекта культурного наследия или его территории со стороны третьих лиц, не являющихся собственником (законным владельцем) объекта культурного наследия или его части.

7.6. Проводить обследование технического состояния объекта культурного наследия и территории не реже одного раза в пять лет, выводы и рекомендации представлять в КГИОП.

7.7. Обеспечивать при необходимости разработку специальных технических условий, содержащих комплекс инженерно-технических и организационных мероприятий по обеспечению пожарной безопасности объекта культурного наследия.

7.8. Обеспечивать сохранность предметов декоративно-прикладного искусства, живописи, скульптуры, указанных в списке предметов декоративно-прикладного искусства, живописи и скульптуры объекта культурного наследия, являющейся приложением к настоящему охранному обязательству, не перемещать указанные предметы декоративно-прикладного искусства, живописи, скульптуры (при наличии).

Приложение:

1. Состав (перечень) и сроки (периодичность) работ по сохранению объекта культурного наследия;
2. Требования к обеспечению доступа граждан Российской Федерации, иностранных граждан и лиц без гражданства к объекту культурного наследия;
3. Паспорт объекта культурного наследия от 05.06.2021;
4. Фотографическое изображение объекта культурного наследия (фотофиксация интерьеров 02.03.2021).

Приложение № 1
к охранному обязательству

Состав (перечень) и сроки (периодичность) работ по сохранению объекта культурного наследия*

№ п/п	Состав (перечень) видов работ	Сроки (периодичность) проведения работ	Примечание[2]
1.	В установленном законом порядке выполнить работы по ремонту и реставрации объекта культурного наследия.	В течение 48 месяцев со дня утверждения охранного обязательства актом КГИОП	1. Акт технического состояния от 02.04.2021 № 07-20-354/18-73-0. 2. Письма КГИОП от 02.04.2021: № 07-20-354/18-74-0; № 07-20-354/18-75-0. 3. Мнения, поступившие в КГИОП от 26.04.2021 № 01-25-10086/21-0-0.

*Установленные правовым обязательством виды работ не снижают и не ограничивают необходимости включения иных видов в комплексные судебные акты в отношении объекта.

2 Указываются реквизиты акта технического состояния, в случае если имеются, содержащего данные собственника либо иного законного владельца объекта культурного наследия и иные сведения, предусмотренные разделом III Порядка подготовки и утверждения охранного обязательства собственника или иного законного владельца объекта культурного наследия, включенного в единый государственный реестр объектов культурного наследия (памятников истории и культуры) народов Российской Федерации, утвержденного приказом Министерства России от 13.01.2016 № 7/1.

Приложение № 2
к охранному обязательству

Требования к обеспечению доступа граждан Российской Федерации, иностранных граждан и лиц без гражданства к объекту культурного наследия устанавливаются статьей 47.6 Федерального закона от 25.06.2002 № 73-ФЗ «Об объектах культурного наследия (памятниках истории и культуры) народов Российской Федерации» с учетом требований к сохранению указанного объекта культурного наследия, требований к его содержанию и использованию, физического состояния этого объекта культурного наследия и характера его современного использования

1. Условия доступа к объекту культурного наследия с учетом вида объекта культурного наследия, категории его историко-культурного значения, предмета охраны, физического состояния объекта культурного наследия, требований к его сохранению, характера современного использования данного объекта культурного наследия[3]:

№ п/п	Условия доступа к объекту культурного наследия	Примечание[4]
1.	Обеспечить доступ гражданам Российской Федерации, иностранным гражданам и лицам без гражданства к объекту культурного наследия в соответствии с внутренним распорядком, установленным собственником или иным законным владельцем объекта культурного наследия.	1. Письмо КГИОП от 02.04.2021 № 07-20-354/18-74-0; № 07-20-354/18-73-0. 2. Мнение, поступившее в КГИОП от 26.04.2021 № 01-23-10486/21-0-0.

3 Заполняется в отношении объекта культурного наследия с учетом мнения собственника или иного законного владельца такого объекта, а так же используемого в качестве жилых помещений во согласованию с собственником органа мнения владельца такого объекта.

4 Указываются реквизиты документы, содержащие мнение собственника либо иного законного владельца объекта культурного наследия.

2. Условия доступа к объекту культурного наследия религиозного назначения с учетом требований к внешнему виду и поведению лиц, находящихся в границах территорий указанного объекта культурного наследия религиозного назначения, соответствующие внутренним установлениям религиозной организации[1]:

№ п/п	Условия доступа к объекту культурного наследия	Примечание[2]
1	На момент утверждения охранного обязательства объект культурного наследия не является объектом культурного наследия религиозного назначения	

1. Заполняется в отношении объекта культурного наследия религиозного назначения по согласованию с собственником иным законным владельцем такого объекта культурного наследия.
2. Указываются реквизиты документов, содержащих мнение собственника либо иного законного владельца объекта культурного наследия религиозного назначения и иные сведения, предусмотренные разделом V Порядка подготовки и утверждения охранного обязательства собственника или иного законного владельца объекта культурного наследия, включенного в единый государственный реестр объектов культурного наследия (памятников истории и культуры) народов Российской Федерации, утвержденного приказом Минкультуры России от 13.07.2020 №774.

Утверждено
приказом Министерства культуры
Российской Федерации
от 2 июля 2015 г. № 1906

Экземпляр № 1

781510386240146

Регистрационный номер объекта культурного наследия в едином государственном реестре объектов культурного наследия (памятников истории и культуры) народов Российской Федерации

ПАСПОРТ
ОБЪЕКТА КУЛЬТУРНОГО НАСЛЕДИЯ

Фотографическое изображение объекта культурного наследия, за исключением отдельных объектов археологического наследия, фотографическое изображение которых вносится на основании решения соответствующего органа охраны объектов культурного наследия

17.03.2021

Дата съемки (число.месяц.год)

1. Сведения о наименовании объекта культурного наследия

Ограда с воротами дома Шпетельмана Г.Х.

2. Сведения о времени возникновения или дате создания объекта культурного наследия, датах основных изменений (перестроек) данного объекта и (или) датах связанных с ними исторических событий

1760-е гг., 1840-е гг.

2

3. Сведения о категории историко-культурного значения объекта культурного наследия

Федерального значения	Регионального значения	Местного (муниципального значения)
+		

4. Сведения о виде объекта культурного наследия

Памятник	Ансамбль	Достопримечательное место
+		

5. Номер и дата принятия органом государственной власти решения о включении объекта культурного наследия в единый государственный реестр объектов культурного наследия (памятников истории и культуры) народов Российской Федерации

- Постановление Правительства Российской Федерации «О перечне объектов исторического и культурного наследия федерального (общероссийского) значения, находящихся в г. Санкт-Петербурге» № № 527 от 10.07.2001 г.

6. Сведения о местонахождении объекта культурного наследия (адрес объекта или при его отсутствии описание местоположения объекта)

г. Санкт-Петербург, набережная реки Мойки, 50, корп. 2

7. Сведения о границах территории объекта культурного наследия, включенного в единый государственный реестр объектов культурного наследия (памятников истории и культуры) народов Российской Федерации

- План границ территории объекта № б/н от 17.03.2010 г.

8. Описание предмета охраны объекта культурного наследия

Объемно-пространственное решение: металлическая ограда на высоком каменном цоколе; состоящая из центральных двустворчатых ворот и вытянутых секций из пик с гладкими стойками (по четыре из каждой стороны), образующих волнугую в сторону двора дугу. Архитектурно-художественное решение: цоколь, облицованный известняковой скобой; восемь металлических секций из завершенных пиками прутьев, орнаментированных в нижней части, и девяти чугунных пар круглого сечения в виде канелированных колонн, перевитых гирляндами и завершенных чашами; двустворные ворота: в верхней части каждой створки прутья, аналогичные прутьям секций, нижняя часть створок декорирована перекрещенными жезлами с цепями и орнаментированными кольцами; верхняя часть места соединения створок декорирована цепной линией.

- Распоряжение КГИОП об утверждении предмета объекта культурного наследия федерального значения «Ограда с воротами дома Штегельмана Г. Х.», входящего в состав

объекта культурного наследия федерального значения «Воспитательный дом Императорский» № 27-рз от 07.06.2021 г.

9. Сведения о наличии зон охраны данного объекта культурного наследия с указанием номера и даты принятия органом государственной власти акта об утверждении указанных зон либо информация о расположении данного объекта культурного наследия в границах зон охраны иного объекта культурного наследия

- Закон Санкт-Петербурга «О границах объединенных зон охраны объектов культурного наследия, расположенных на территории Санкт-Петербурга, режимах использования земель и требованиях к градостроительным регламентам в границах указанных зон" № 820-7 от 19.01.2009 г.

Всего в паспорте листов: 3

Уполномоченное должностное лицо органа охраны объектов культурного наследия

Заместитель председателя КГИОП		Аганова Г.Р.
должность	подпись	инициалы, фамилия

М.П.

07 04 2021

Дата оформления паспорта (число, месяц, год)

Приложение № 4
к охранному обязательству

Фотографическое изображение объекта культурного наследия федерального значения «Ограда с воротами дома Штегельмана Г.Х.», расположенного по адресу: г. Санкт-Петербург, набережная реки Мойки, 50, корп. 2, входящего в состав объекта культурного наследия федерального значения «Воспитательный дом Императрицы» (фотофиксация выполнена 02.03.2021)

1. Общий вид на объект культурного наследия.

2. Общий вид на объект культурного наследия.

ПРИЛОЖЕНИЕ 40
к АКТУ
по результатам ГОСУДАРСТВЕННОЙ ИСТОРИКО-КУЛЬТУРНОЙ ЭКСПЕРТИЗЫ раздела документации, обосновывающего меры по обеспечению сохранности объекта культурного наследия регионального значения "Дом, где в конце 1906 г. проходили заседания ЦК и ПК РСДРП" (Санкт-Петербург, Большая Морская ул., 16; Кирпичный пер., 8), объекта культурного наследия федерального значения "Набережные и мосты реки Мойки" (Санкт-Петербург, от р. Фонтанки до Английского пр. (левый берег) и Крюкова канала (правый берег)), выявленного объекта культурного наследия "Здание Русского банка для внешней торговли (здание Текстильного института)" (Санкт-Петербург, Большая Морская ул., 18; Мойки р. наб., 63; Кирпичный пер., 5), объекта культурного наследия федерального значения "Воспитательный дом Императорский" (Санкт-Петербург, Мойки р. наб., 48-54; Гороховая ул., 18; Казанская ул., 3) при проведении земляных, строительных, мелиоративных и (или) хозяйственных работ, предусмотренных статьей 25 Лесного кодекса Российской Федерации работ по использованию лесов и иных работ на земельном участке, непосредственно связанном с земельным участком в границах территории объекта культурного наследия: «Меры по обеспечению сохранности объектов культурного наследия при проведении работ по объекту: «Реконструкция газопроводов среднего и низкого давления по объектам: «Дюкер-11 ч/з р. Мойку против Кирпичного пер.», «Дюкер через реку Мойка у Кирпичного пер.» 78-10-4559-ОСОКН. ООО «Центр Инженерных Изысканий В Строительстве». 2023 г.

ПРАВИТЕЛЬСТВО САНКТ-ПЕТЕРБУРГА

КОМИТЕТ ПО ГОСУДАРСТВЕННОМУ КОНТРОЛЮ, ИСПОЛЬЗОВАНИЮ И ОХРАНЕ ПАМЯТНИКОВ ИСТОРИИ И КУЛЬТУРЫ

РАСПОРЯЖЕНИЕ

13.08.2021 № 04-19-257/21

Об утверждении охранного обязательства собственника или иного законного владельца объекта культурного наследия федерального значения «Воспитательный дом», включенного в единый государственный реестр объектов культурного наследия (памятников истории и культуры) народов Российской Федерации

В соответствии с главой VIII Федерального закона от 25.06.2002 № 73-ФЗ «Об объектах культурного наследия (памятниках истории и культуры) народов Российской Федерации»

1. Утвердить охранное обязательство собственника или иного законного владельца объекта культурного наследия федерального значения «Воспитательный дом», расположенного по адресу: г. Санкт-Петербург, набережная реки Мойки, дом 48-50-52, литера А (далее – объект), входящего в состав объекта культурного наследия федерального значения «Воспитательный дом Императорский», согласно приложению к настоящему распоряжению.

2. Начальнику Юридического управления – юрисконсульту КГИОП обеспечить регистрацию распоряжения и его передачу в необходимом числе копий в отдел обработки и хранения документированной информации Управления организационного обеспечения и контроля КГИОП в течение трех рабочих дней со дня его утверждения.

3. Начальнику отдела обработки и хранения документированной информации Управления организационного обеспечения и контроля КГИОП обеспечить направление копии распоряжения собственнику объекта, другим лицам, в обязанностях которых относится его использование, а также в орган, уполномоченный на ведение Единого государственного реестра недвижимости в порядке, установленном законодательством Российской Федерации, не позднее пятнадцати рабочих дней со дня утверждения настоящего распоряжения.

4. Начальнику отдела государственного реестра объектов культурного наследия Управления государственного реестра объектов культурного наследия КГИОП обеспечить направление распоряжения в Министерство культуры Российской Федерации для приобщения к учетному делу объекта.

5. Начальнику отдела координации и контроля Управления организационного обеспечения и контроля КГИОП обеспечить размещение распоряжения на сайте КГИОП в информационно-телекоммуникационной сети «Интернет» и в локальной компьютерной сети КГИОП.

6. Контроль за выполнением распоряжения оставляю за заместителем председателя Комитета.

Заместитель председателя Комитета Г.Р. Агишева

УТВЕРЖДЕНО

Распоряжением КГИОП «Об утверждении охранного обязательства собственника или иного законного владельца объекта культурного наследия федерального значения «Воспитательный дом», включенного в единый государственный реестр объектов культурного наследия (памятников истории и культуры) народов Российской Федерации»

от «15» декабря 2021 г. №01-49-357/21

ОХРАННОЕ ОБЯЗАТЕЛЬСТВО
СОБСТВЕННИКА ИЛИ ИНОГО ЗАКОННОГО ВЛАДЕЛЬЦА
ОБЪЕКТА КУЛЬТУРНОГО НАСЛЕДИЯ,
включенного в единый государственный реестр
объектов культурного наследия (памятников истории и культуры)
народов Российской Федерации

Воспитательный дом

(наименование объекта культурного наследия, включенного в единый государственный реестр объектов культурного наследия (памятников истории и культуры) народов Российской Федерации, в соответствии с данными единого государственного реестра объектов культурного наследия (памятников истории и культуры) народов Российской Федерации)

7	8	1	5	1	0	1	8	6	2	4	0	0	1	6

(регистрационный номер объекта культурного наследия в едином государственном реестре объектов культурного наследия (памятников истории и культуры) народов Российской Федерации)

Отметка о наличии или отсутствии паспорта объекта культурного наследия, включенного в единый государственный реестр объектов культурного наследия (памятников истории и культуры) народов Российской Федерации, в отношении которого утверждено охранное обязательство (далее – объект культурного наследия)[1]:

имеется [V] отсутствует [ ]

(нужное отметить знаком «V»)

При отсутствии паспорта объекта культурного наследия в охранное обязательство вносятся:

---

1 В соответствии с пунктом 4 статьи 47.6 Федерального закона от 25 июня 2002 г. № 73-ФЗ «Об объектах культурного наследия (памятниках истории и культуры) народов Российской Федерации» (далее — Закон № 73-ФЗ) при наличии паспорта объекта культурного наследия, предусмотренного статьей 21 Закона № 73-ФЗ, он является неотъемлемой частью охранного обязательства.

Раздел 1. Сведения об объекте культурного наследия

1.1. Сведения о наименовании объекта культурного наследия:

1.2. Сведения о времени возникновения или дате создания объекта культурного наследия, датах основных изменений (перестроек) данного объекта и (или) датах связанных с ним исторических событий:

1.3. Сведения о категории историко-культурного значения объекта культурного наследия:

☐ федерального значения ☐ регионального значения ☐ муниципального значения

(нужное отметить знаком «V»)

1.4. Сведения о виде объекта культурного наследия:

☐ памятник ☐ ансамбль

(нужное отметить знаком «V»)

1.5. Номер и дата принятия органом государственной власти решения о включении объекта культурного наследия в единый государственный реестр объектов культурного наследия (памятников истории и культуры) народов Российской Федерации:

1.6. Сведения о местонахождении объекта культурного наследия (адрес объекта или, при его отсутствии, описание местоположения объекта):

(субъект Российской Федерации)

(населенный пункт)

ул. д. корп. и (или) стр.

кадастровый номер (при наличии):

(описание местоположения)

1.7. Сведения о границах территории объекта культурного наследия:

1.8. Описание предмета охраны объекта культурного наследия:

1.9. Фотографическое (иное графическое) изображение объекта культурного наследия (на момент утверждения охранного обязательства), за исключением отдельных объектов археологического наследия, фотографическое изображение которых наносится на основании решения соответствующего органа охраны объектов культурного наследия, на ____ листах.

1.10. Сведения о наличии зон охраны объекта культурного наследия с указанием номера и даты принятия органом государственной власти акта об утверждении указанных зон либо информация о расположении данного объекта культурного наследия в границах зон охраны иного объекта культурного наследия:

1.11. Сведения об объектах культурного наследия, входящих в состав объекта культурного наследия, являющегося ансамблем:

№	Наименование объекта культурного наследия	Адрес объекта или местоположение	Границы территории объекта культурного наследия	Предмет охраны объекта культурного наследия	Зоны охраны объекта культурного наследия

1.12. Сведения о требованиях к осуществлению деятельности в границах территории объекта культурного наследия, об особом режиме использования земельного участка, в границах которого расположен объект археологического наследия, установленных статьей 5.1 Федерального закона от 25 июня 2002 г. №73-ФЗ «Об объектах культурного наследия (памятниках истории и культуры) народов Российской Федерации» (далее - Закон № 73-ФЗ):

1.13. Иные сведения, предусмотренные Законом № 73-ФЗ:

Раздел 2. Требования к сохранению объекта культурного наследия

2.1. В соответствии с пунктом 1 статьи 47.2 Закона № 73-ФЗ требования к сохранению объекта культурного наследия предусматривают консервацию, ремонт, реставрацию объекта культурного наследия, приспособление объекта культурного наследия для современного использования либо сочетание указанных мер.

2.2. Состав (перечень) и сроки (периодичность) работ по сохранению объекта культурного наследия являются неотъемлемой частью настоящего охранного обязательства (приложение № 1 к охранному обязательству) и определяются соответствующим органом охраны объектов культурного наследия, определенным пунктом 7 статьи 47.6 Закона № 73-ФЗ (далее - соответствующий орган охраны) культурного наследия (в соответствии со статьями 9, 9.1, 9.2, 9.3 Закона № 73-ФЗ) с учетом мнения собственника или иного законного владельца объекта культурного наследия, на основании составленного органом охраны объектов культурного наследия акта технического состояния объекта культурного наследия, с учетом вида данного объекта культурного наследия, его индивидуальных особенностей, физического состояния, функционального назначения и намечаемого использования объекта культурного наследия.

2.3. Лица, указанные в пункте 11 статьи 47.6 Закона № 73-ФЗ, обязаны обеспечивать финансирование мероприятий, обеспечивающих выполнение требований к сохранению объекта культурного наследия.

Раздел 3. Требования к содержанию и использованию объекта культурного наследия

3.1. В соответствии с пунктом 1 статьи 47.3 Закона № 73-ФЗ при содержании и использовании объекта культурного наследия, включенного в реестр, выявленного объекта культурного наследия в целях поддержания в надлежащем техническом состоянии без ухудшения физического состояния и (или) изменения предмета охраны данного объекта культурного наследия лица, указанные в пункте 11 статьи 47.6 Закона № 73-ФЗ, лицо, которому земельный участок, в границах которого располагается объект археологического наследия, принадлежит на праве собственности или ином вещном праве, обязаны:

1) осуществлять расходы на содержание объекта культурного наследия и поддержание его в надлежащем техническом, санитарном и противопожарном состоянии;

2) не проводить работы, изменяющие предмет охраны объекта культурного наследия либо ухудшающие условия, необходимые для сохранности объекта культурного наследия;

3) не проводить работы, изменяющие облик, объемно-планировочные и конструктивные решения и структуры, интерьер выявленного объекта культурного наследия, объекта культурного наследия, включенного в реестр, в случае, если предмет охраны объекта культурного наследия не определен;

4) обеспечивать сохранность и неизменность облика выявленного объекта культурного наследия;

5) соблюдать установленные статьей 5.1 Закона № 73-ФЗ требования к осуществлению деятельности в границах территории объекта культурного наследия, включенного в реестр, особый режим использования земельного участка, водного объекта или его части, в границах которых располагается объект археологического наследия;

6) не использовать объект культурного наследия (за исключением оборудованных с учетом требований противопожарной безопасности объектов культурного наследия, предназначенных либо предназначавшихся для осуществления и (или) обеспечения указанных ниже видов хозяйственной

деятельности, в помещений для хранения предметов религиозного назначения, включая свечи и лампадное масло);

под склады и объекты производства горючих и огнеопасных материалов, предметов и веществ, загрязняющих интерьер объекта культурного наследия, его фасад, территорию и водные объекты и (или) имеющих вредные парогазообразные и иные выделения;

под объекты производства, имеющие оборудование, оказывающее динамическое и вибрационное воздействие на конструкции объекта культурного наследия, независимо от мощности данного оборудования;

под объекты производства и лаборатории, связанные с неблагоприятным для объекта культурного наследия температурно-влажностным режимом и применением химически активных веществ;

7) немедленно извещать соответствующий орган охраны объектов культурного наследия обо всех известных ему повреждениях, авариях или об иных обстоятельствах, причиняющих вред объекту культурного наследия, включая объект археологического наследия, земельному участку в границах территории объекта культурного наследия либо земельному участку, в границах которого располагается объект археологического наследия, или угрожающих причинением такого вреда, и безотлагательно принимать меры по предотвращению дальнейшего разрушения, в том числе проводить противоаварийные работы в порядке, установленном для проведения работ по сохранению объекта культурного наследия;

8) не допускать ухудшения состояния территории объекта культурного наследия, включенного в реестр, поддерживать территорию объекта культурного наследия в благоустроенном состоянии.

3.2. В соответствии с пунктом 2 статьи 47.3 Закона № 73-ФЗ собственник жилого помещения, являющегося объектом культурного наследия, или части такого объекта, обязан выполнять требования к сохранению объекта культурного наследия в части, предусматривающей обеспечение поддержания объекта культурного наследия или части объекта культурного наследия в надлежащем техническом состоянии без ухудшения физического состояния и изменения предмета охраны объекта культурного наследия.

3.3. В случае обнаружения при проведении работ на земельном участке в границах территории объекта культурного наследия либо на земельном участке, в границах которого располагается объект археологического наследия, объектов, обладающих признаками объекта культурного наследия, собственник или иной законный владелец объекта культурного наследия осуществляет действия, предусмотренные подпунктом 2 пункта 3 статьи 47.2 Закона № 73-ФЗ.

3.4. В случае если содержание или использование объекта культурного наследия может привести к ухудшению состояния данного объекта культурного наследия и (или) предмета охраны данного объекта культурного наследия, соответствующим органом охраны, устанавливаются следующие требования:

3.4.1. К видам хозяйственной деятельности с использованием объекта культурного наследия, либо к видам хозяйственной деятельности, оказывающим воздействие на указанный объект, в том числе ограничение хозяйственной деятельности:

На момент утверждения настоящего охранного обязательства требования

к ограничению КГИОП не установлено.

3.4.2. К использованию объекта культурного наследия при осуществлении хозяйственной деятельности, предусматривающие, в том числе ограничение технических и иных параметров воздействия на объект культурного наследия:

На момент утверждения настоящего охранного обязательства требования к ограничению КГИОП не установлено.

3.4.3. К допустройству в границах территории объекта культурного наследия:

На момент утверждения настоящего охранного обязательства требование к ограничению КГИОП не установлено.

3.5. Лица, указанные в пункте 11 статьи 47.6 Закона № 73-ФЗ, обязаны осуществлять финансирование мероприятий, обеспечивающих выполнение требований по содержанию и использованию объекта культурного наследия.

Раздел 4. Требования к обеспечению доступа граждан Российской Федерации, иностранных граждан и лиц без гражданства к объекту культурного наследия

4.1. Требования к обеспечению доступа граждан Российской Федерации, иностранных граждан и лиц без гражданства к объекту культурного наследия устанавливаются статьей 47.4 Закона № 73-ФЗ с учетом требований к сохранению указанного объекта культурного наследия, требований к его содержанию и использованию, физического состояния этого объекта культурного наследия и характеры его современного использования (приложение № 2 к охранному обязательству).

4.2. Лица, указанные в пункте 11 статьи 47.6 Закона № 73-ФЗ, обязаны обеспечивать финансирование мероприятий, обеспечивающих выполнение требований к обеспечению доступа граждан Российской Федерации, иностранных граждан и лиц без гражданства к объекту культурного наследия.

Раздел 5. Требования к размещению наружной рекламы на объектах культурного наследия, их территориях в случае, если их размещение допускается в соответствии с законодательством Российской Федерации

5.1. Требования к распространению на объектах культурного наследия, их территориях наружной рекламы устанавливаются в соответствии со статьей 35.1 Закона № 73-ФЗ:

В соответствии с п. 3 ст. 35.1 Закона № 73-ФЗ, допускается распространение на объектах культурного наследия, их территориях наружной рекламы, содержащей исключительно информацию о проведении на объектах культурного наследия, их территориях театрально - зрелищных, культурно - просветительных и зрелищно - развлекательных мероприятий или исключительно информацию об указанных мероприятиях с одновременным упоминанием об определенном лице

как о спонсоре конкретного мероприятия при условии, если такому упоминанию отведено не более чем десять процентов рекламной площади (пространства).

Раздел 6. Требования к установке информационных надписей и обозначений на объект культурного наследия

6.1. На объектах культурного наследия должны быть установлены надписи и обозначения, содержащие информацию об объекте культурного наследия, в порядке, определенном пунктом 2 статьи 27 Закона № 73-ФЗ.

6.2. Сведения об информационной надписи и обозначениях на объекте культурного наследия:

Не установлены(ы)

6.3. Требования к установке информационных надписей и обозначений на объекте культурного наследия:

№ п/п	Состав (перечень) видов работ	Сроки (периодичность) проведения работ	Примечания
1.	В установленном порядке обеспечить установку на объекте культурного наследия информационных надписей и обозначений	В течение 36 месяцев со дня утверждения охранного обязательства актом КГИОП	

Раздел 7. Дополнительные требования в отношении объекта культурного наследия

7.1. Обеспечивать условия доступности объекта культурного наследия для инвалидов в соответствии с Порядком обеспечения условий доступности для инвалидов объектов культурного наследия, включенных в единый государственный реестр объектов культурного наследия (памятников истории и культуры) народов Российской Федерации, утвержденным Минкультуры России.

7.2. Необходимость проведения оценки воздействия на выдающуюся универсальную ценность объекта всемирного наследия ЮНЕСКО при проведении крупномасштабных восстановительных или новых строительных работ в границах его территории или его буферной зоны.

7.3. Необходимость проведения работ по консервации и реставрации объектов культурного наследия физическими лицами, аттестованными Минкультуры России, состоящими в трудовых отношениях с юридическими лицами или индивидуальными предпринимателями, имеющими лицензию на осуществление деятельности по сохранению объектов культурного наследия!

в соответствии с пунктом 6 статьи 45 Закона № 73-ФЗ

7.4. Осуществлять размещение дополнительного оборудования и дополнительных элементов, переоборудование и перестройство на объекте

культурного наследия, его территории, в соответствии с действующим законодательством, предусматривающим получение согласования проектной документации с КГИОП.

7.5. Обеспечивать условия, препятствующие уничтожению, повреждению объекта культурного наследия или его территории со стороны третьих лиц, не являющихся собственником (законным владельцем) объекта культурного наследия или его части.

7.6. Проводить обследование технического состояния объекта культурного наследия и территории не реже одного раза в пять лет; выводы и рекомендации представлять в КГИОП.

7.7. Обеспечивать при необходимости разработку специальных технических условий, содержащих комплекс инженерно-технических и организационных мероприятий по обеспечению пожарной безопасности объекта культурного наследия.

7.8. Обеспечивать сохранность предметов декоративно-прикладного искусства, живописи, скульптуры, указанных в описи предметов декоративно-прикладного искусства, живописи и скульптуры объекта культурного наследия, являющейся приложением к настоящему охранному обязательству, не перемещать указанные предметы декоративно-прикладного искусства, живописи, скульптуры (при наличии).

Приложение:

1. Состав (перечень) и сроки (периодичность) работ по сохранению объекта культурного наследия;
2. Требования к обеспечению доступа граждан Российской Федерации, иностранных граждан и лиц без гражданства к объекту культурного наследия;
3. Паспорт объекта культурного наследия от 31.05.2021;
4. Фотографическое изображение объекта культурного наследия (фотофиксация выполнена 18-26.02.2021).

Приложение № 1
к охранному обязательству

Состав (перечень) и сроки (периодичность) работ по сохранению объекта культурного наследия*

№ п/п	Состав (перечень) видов работ	Сроки (периодичность) проведения работ	Примечание[1]
1	В установленном законом порядке выполнить демонтаж несогласованного с КГИОП дополнительного оборудования.	В течение 12 месяцев со дня утверждения охранного обязательства актом КГИОП.	1. Акт технического состояния от 19.05.2021 № 07-20-354/18-111-0. 2. Письма КГИОП от 19.05.2021: №07-26-354/18-112-0; №07-20-354/18-113-0. 3. Мнения поступившие в КГИОП от 19.05.2021 №01-25-1209/21-0-0.
2	В установленном законом порядке выполнить работы по ремонту и реставрации объекта культурного наследия.	В течение 60 месяцев со дня утверждения охранного обязательства актом КГИОП.	1. Акт технического состояния от 19.05.2021 №07-20-354/18-111-0. 2. Письма КГИОП от 19.05.2021: №07-20-354/18-112-0; №07-20-354/18-113-0. 3. Мнения поступившие в КГИОП от 19.05.2021 №01-25-1209/21-0-0.

1. Указываются реквизиты акта технического состояния, а также документов, содержащих мнения собственника либо иного законного владельца объекта культурного наследия и иные сведения, предусмотренные разделом III Порядка подготовки и утверждения охранного обязательства собственника или иного законного владельца объекта культурного наследия, включенного в единый государственный реестр объектов культурного наследия (памятников истории и культуры) народов Российской Федерации, утвержденного приказом Минкультуры России от 13.03.2020 № 734.

3	В установленном законом порядке (в рамках проведения работ по приспособлению для современного использования) привести планировку помещений объекта культурного наследия в соответствии с согласованной с КГИОП проектной документацией.	В течение 60 месяцев со дня утверждения охранного обязательства актом КГИОП.	1. Акт технического состояния от 19.05.2021 №07-20-354/18-111-0. 2. Письмо КГИОП от 19.05.2021: №07-20-354/18-112-0; №07-20-354/18-113-0. 3. Мнение поступившее в КГИОП от 19.05.2021 №01-25-1200/21-0-0.

**Указанные первым обществом виды работ не влияют и не приводят ограничения использования в законную силу судебных актов в отношении объекта.

Приложение № 2
к охранному обязательству

Требования к обеспечению доступа граждан Российской Федерации, иностранных граждан и лиц без гражданства к объекту культурного наследия устанавливаются статьей 47.4 Федерального закона от 25.06.2002 № 73-ФЗ «Об объектах культурного наследия (памятниках истории и культуры) народов Российской Федерации» с учетом требований к сохранению указанного объекта культурного наследия, требований к его содержанию и использованию, физического состояния этого объекта культурного наследия и характера его современного использования

1. Условия доступа к объекту культурного наследия с учетом вида объекта культурного наследия, категории его историко-культурного значения, предмета охраны, физического состояния объекта культурного наследия, требований к его сохранению, характера современного использования данного объекта культурного наследия[3]:

№ п/п	Условия доступа к объекту культурного наследия	Примечание [4]
1	Обеспечить доступ гражданам Российской Федерации, иностранным гражданам и лицам без гражданства во внутренние помещения объекта культурного наследия и к объекту культурного наследия в соответствии с внутренним распорядком, установленным собственником или иным законным владельцем объекта культурного наследия.	1.Письма КГИОП от 19.05.2021: № 07-20-354/18-112-0; № 07-20-354/18-113-0. 2. Мнение поступившее в КГИОП от 19.05.2021 № 01-25-12052/21-0-0.

3 Заполняется в отношении объекта культурного наследия с учетом мнения собственника или иного законного владельца такого объекта, в том числе выступившего в качестве заявителя в соответствии с собственником или иным законным владельцем такого объекта.

4 Указываются реквизиты документов, содержащих мнение собственника либо иного законного владельца объекта культурного наследия.

2. Условия доступа к объекту культурного наследия религиозного назначения с учетом требований к внешнему виду и поведению лиц, находящихся в границах территорий указанного объекта культурного наследия религиозного назначения, соответствующие внутренним установлениям религиозной организации[5]:

№ п/п	Условия доступа к объекту культурного наследия	Примечание[6]
1	На момент утверждения охранного обязательства объект культурного наследия не является объектом культурного наследия религиозного назначения.	

5 Заполняется в отношении объекта культурного наследия религиозного назначения по согласованию с собственником или иным законным владельцем такого объекта культурного наследия.

6 Указываются реквизиты документа, содержащего иные собственника либо иного законного владельца объекта культурного наследия религиозного назначения сведения, предусмотренные разделом V Порядка подготовки и утверждения охранного обязательства собственника или иного законного владельца объекта культурного наследия, включенного в единый государственный реестр объектов культурного наследия (памятников истории и культуры) народов Российской Федерации, утвержденного приказом Минкультуры России от 13.07.2015 № 774.

Утверждено
приказом Министерства культуры
Российской Федерации
от 2 июля 2015 г. № 1906

Экземпляр № 1

781510386240016
Регистрационный номер объекта культурного наследия в едином государственном реестре объектов культурного наследия (памятников истории и культуры) народов Российской Федерации

ПАСПОРТ
ОБЪЕКТА КУЛЬТУРНОГО НАСЛЕДИЯ

Фотографическое изображение объекта культурного наследия, за исключением отдельных объектов археологического наследия, фотографическое изображение которых вносится на основании решения соответствующего органа охраны объектов культурного наследия

04.12.2015
Дата съемки (число,месяц,год)

1. Сведения о наименовании объекта культурного наследия

Воспитательный дом

2. Сведения о времени возникновения или дате создания объекта культурного наследия, датах основных изменений (перестроек) данного объекта и (или) датах связанных с ним исторических событий

1839-1843 гг.

3. Сведения о категории историко-культурного значения объекта культурного наследия

Федерального значения	Регионального значения	Местного (муниципального значения)
+		

4. Сведения о виде объекта культурного наследия

Памятник	Ансамбль	Достопримечательное место
+		

5. Номер и дата принятия органом государственной власти решения о включении объекта культурного наследия в единый государственный реестр объектов культурного наследия (памятников истории и культуры) народов Российской Федерации

• Постановление Правительства Российской Федерации «О перечне объектов исторического и культурного наследия федерального (общероссийского значения, находящихся в г. Санкт-Петербурге» № 86 527 от 10.07.2001 г.

6. Сведения о местонахождении объекта культурного наследия (адрес объекта или при его отсутствии описание местоположения объекта)

г. Санкт-Петербург, набережная реки Мойки, дом 48-50-52, литера А

7. Сведения о границах территории объекта культурного наследия, включенного в единый государственный реестр объектов культурного наследия (памятников истории и культуры) народов Российской Федерации

• План границ территории объекта № б/н от 17.03.2010 г.

8. Описание предмета охраны объекта культурного наследия

Объемно-пространственное решение: габариты и конфигурация четырехэтажного-цокольного, прямоугольного в плане здания, включая ризалит на четыре оси северо-западного дворового фасада; габариты, конфигурация и высотные отметки крыши; материал кровли – металл; цилиндрический объем обсерватории (надстроен, предположительно, в 1950-е гг.) над северной частью кровли. Конструктивная система: исторические наружные

капитальные стены; исторические внутренние капитальные стены: местоположение, материал (кирпич); четыре колонны дорического ордера, поддерживающие балки, делящие перекрытие вестибюля на девять частей (вестибюль); исторические своды, в том числе: коробовые с распалубками на подпружных арках; крестовые (тосканская клетка); вдольные своды (тосканская клетка); исторические лестницы, в том числе (согласно инвентаризационной схеме): лестница – тип (двухмаршевая), конструкция (из кессонов с площадками на своде), материал (известняк) и профиль ступеней: металлические ограждения из вертикальных стоек с литыми перилами. Объемно-планировочное решение: историческое объемно-планировочное решение лестничных клеток и помещений с декоративно-художественной отделкой; Архитектурно-художественное решение: архитектурно-художественное решение фасадов в стиле классицизма: цоколь, облицованный известняком; материал и характер обработки фасадной поверхности – гладкая окрашенная штукатурка (квадровый руст в уровне первого этажа, линейный руст в уровне второго этажа); портик с шестью трёхчетвертными колоннами ионического ордера в уровне третьего-четвертого этажей, завершенный антаблементом с триглифами и треугольным фронтоном, в тимпане которого – скульптурная композиция (позднее, вскрывшийся отопок); исторический профиль чередующихся карнизов и тяг; межэтажный пояс под тягой между вторым и третьим этажами; оконные проемы – местоположение, конфигурация (прямоугольные, с полуциркульным завершением), оформление (замковые камни с вложением маскаронов), филенки в подоконном пространстве, архивольты и подоконные ниши с декоративными балюстрадами, подоконные выступы (в уровне 5-го этажа); габариты; заполнение оконных проемов – рисунок, материал (дерево), цвет; исторические дверные проемы –местоположение, габариты; конфигурация; заполнения дверных проемов – материал (дерево), оформление (филенчатые); трехфасно-мутовый фриз с круглыми медальонами с головками чернушек в плоском рамочном обрамлении, профилированный карниз с мутулами; профилированный ионический карниз в завершении пятого этажа юго-западного фасада; архитектурно-художественное решение дворового фасада: цоколь, облицованный известняковой скобой, с выходом по верхнему краю; материал и характер отделки фасадов - окрашенная штукатурка (квадровый руст в уровне первого этажа, линейный руст в уровне второго этажа); исторические оконные проемы помещений в 1-4-ом этажей – местоположение, конфигурация (прямоугольные, с полуциркульным завершением), оформление (замковые камни, филенки в подоконном пространстве, архивольты и подоконные ниши с декоративными балюстрадами, подоконные выступы (в уровне 3-го этажа); габариты; заполнения оконных проемов – историческое рисунок, материал (дерево), цвет; исторический профиль чередующихся карнизов и тяг; межэтажный пояс под тягой между вторым и третьим этажами; профилированный карниз с мутулами, трехгифно-мутовый фриз; венчающий профилированный карниз. Декоративно-художественная отделка интерьеров, предметы декоративно-прикладного искусства: помещение 12-Н (61) (вестибюль): оформление стен; пилястры дорического ордера (вестибюль), пилон с полуциркульным завершением, профилированный карниз в верхних частях стен; заполнения дверных проемов – материал (дерево), конструкция (двустворчатые филенч.), оформление (филенчатые); отделка пола известняковыми плитами*, *в настоящее время облицован керамической плиткой; помещение 17-Н (коридор) 2-й этаж: отделка пола известняковыми плитами*, *в настоящее время облицован керамической плиткой; помещение 17-Н (101) (2-й этаж): печь угловая однорусная, прямоугольная, белого кирпича, с прямоугольным топочным отверстием с чугунной дверкой; помещение 18- Н (85) (3-й этаж): печь угловая однорусная, прямоугольная, белого кирпича, с профилированным цоколем и профилированным карнизом с тягой в верхней части, с прямоугольным топочным отверстием; дверца плитная чугунная декорированная растительным орнаментом, по центру композиция из лавровых листьев и пирса, с ручкой-кнопкой помещение 19-Н (90) (4-й этаж): печь угловая однорусная, прямоугольная, белого кирпича, с профилированным карнизом с тягой в верхней части, с прямоугольным топочным отверстием.

- распоряжение КГИОП "Об утверждении предмета охраны объекта культурного наследия федерального значения «Воспитательный дом», входящего в состав объекта культурного наследия федерального значения «Воспитательный дом Императорский» № 129-р от 16.04.2021 г.

9. Сведения о наличии зон охраны данного объекта культурного наследия с

указанием номера и даты принятия органом государственной власти акта об утверждении указанных зон либо информация о расположении данного объекта культурного наследия в границах зон охраны иного объекта культурного наследия

- закон Санкт-Петербурга «О границах объединенных зон охраны объектов культурного наследия, расположенных на территории Санкт-Петербурга, режимах использования земель и требованиях к градостроительным регламентам в границах указанных зон» № № 820-7 от 19.01.2009 г.

Всего в паспорте листов	4

Уполномоченное должностное лицо органа охраны объектов культурного наследия

Временно исполняющий обязанности заместителя председателя КГИОП		Яковлев Петр Олегович
должность	подпись	инициалы, фамилия

М.П.

27 . 05 . 2019

Дата оформления паспорта (число, месяц, год)

Приложение № 4
к охранному обязательству

Фотографическое изображение объекта культурного
наследия федерального значения
«Воспитательный дом»,
расположенного по адресу: г. Санкт-Петербург, набережная реки Мойки,
дом 48-50-52, литера А,
входящего в состав объекта культурного наследия федерального значения
«Воспитательный дом Императорский» (фотофиксация выполнена 18-26.02.2021)

1. Западный фасад объекта культурного наследия. Общий вид.
(фотофиксация выполнена 26.02.2021)

2. Южный фасад объекта культурного наследия. Общий вид (фотофиксация выполнена 26.02.2021)

3. Восточный фасад объекта культурного наследия. Общий вид (фотофиксация выполнена 26.02.2021)

4. Западный фасад объекта культурного наследия. Фрагмент. Главный вход (фотофиксация выполнена 26.02.2021)

5. Главная лестница. Общий вид. (фотофиксация выполнена 18.02.2021)

6. Лестница Л2. Общий вид.
(фотофиксация выполнена 18.02.2021)

7. Вестибюль. Общий вид.
(фотофиксация выполнена 18.02.2021)

8. Коридор в уровне 1 этажа. Общий вид.
(фотофиксация выполнена 18.02.2021)

9. Печь. Помещение № 19-II (94).
(фотофиксация выполнена 18.02.2021)

ПРИЛОЖЕНИЕ 41

к АКТУ

по результатам ГОСУДАРСТВЕННОЙ ИСТОРИКО-КУЛЬТУРНОЙ ЭКСПЕРТИЗЫ раздела документации, обосновывающего меры по обеспечению сохранности объекта культурного наследия регионального значения "Дом, где в конце 1906 г. проходили заседания ЦК и ПК РСДРП" (Санкт-Петербург, Большая Морская ул., 16; Кирпичный пер., 8), объекта культурного наследия федерального значения "Набережные и мосты реки Мойки" (Санкт-Петербург, от р. Фонтанки до Английского пр. (левый берег) и Крюкова канала (правый берег)), выявленного объекта культурного наследия "Здание Русского банка для внешней торговли (здание Текстильного института)" (Санкт-Петербург, Большая Морская ул., 18; Мойки р. наб., 63; Кирпичный пер., 5), объекта культурного наследия федерального значения "Воспитательный дом Императорский" (Санкт-Петербург, Мойки р. наб., 48-54; Гороховая ул., 18; Казанская ул., 3) при проведении земляных, строительных, мелиоративных и (или) хозяйственных работ, предусмотренных статьей 25 Лесного кодекса Российской Федерации работ по использованию лесов и иных работ на земельном участке, непосредственно связанном с земельным участком в границах территории объекта культурного наследия: «Меры по обеспечению сохранности объектов культурного наследия при проведении работ по объекту: «Реконструкция газопроводов среднего и низкого давления по объектам: «Дюкер-11 ч/з р. Мойку против Кирпичного пер.», «Дюкер через реку Мойка у Кирпичного пер.» 78-10-4559-ОСОКН. ООО «Центр Инженерных Изысканий В Строительстве». 2023 г.

ПРАВИТЕЛЬСТВО САНКТ-ПЕТЕРБУРГА

КОМИТЕТ ПО ГОСУДАРСТВЕННОМУ КОНТРОЛЮ, ИСПОЛЬЗОВАНИЮ И ОХРАНЕ ПАМЯТНИКОВ ИСТОРИИ И КУЛЬТУРЫ

РАСПОРЯЖЕНИЕ

[illegible] 2021 № 19-239/21

Об утверждении охранного обязательства собственника или иного законного владельца объекта культурного наследия федерального значения «Дворец Разумовского К.Г. (Николаевский сиротский институт)», включенного в единый государственный реестр объектов культурного наследия (памятников истории и культуры) народов Российской Федерации

В соответствии с главой VIII Федерального закона от 25.06.2002 № 73-ФЗ «Об объектах культурного наследия (памятниках истории и культуры) народов Российской Федерации»

1. Утвердить охранное обязательство собственника или иного законного владельца объекта культурного наследия федерального значения «Дворец Разумовского К.Г. (Николаевский сиротский институт)», расположенного по адресу: г. Санкт-Петербург, набережная реки Мойки, дом 48-50-52, литера А (далее – объект), входящего в состав объекта культурного наследия федерального значения «Воспитательный дом Императорский», согласно приложению к настоящему распоряжению.

2. Начальнику Юридического управления – юрисконсульту КГИОП обеспечить регистрацию распоряжения и его передачу в необходимом числе копий в отдел обработки и хранения документированной информации Управления организационного обеспечения и контроля КГИОП в течение трех рабочих дней со дня его утверждения.

3. Начальнику отдела обработки и хранения документированной информации Управления организационного обеспечения и контроля КГИОП обеспечить направление копии распоряжения собственнику объекта, другим лицам, в обязанностях которых относится его использование, а также в орган, уполномоченный на ведение Единого государственного реестра недвижимости в порядке, установленном законодательством Российской Федерации, не позднее пятнадцати рабочих дней со дня утверждения настоящего распоряжения.

4. Начальнику отдела государственного реестра объектов культурного наследия Управления государственного реестра объектов культурного наследия КГИОП обеспечить направление распоряжения в Министерство культуры Российской Федерации для приобщения к учетному делу объекта.

5. Начальнику отдела координации и контроля Управления организационного обеспечения и контроля КГИОП обеспечить размещение распоряжения на сайте КГИОП в информационно-телекоммуникационной сети «Интернет» и в локальной компьютерной сети КГИОП.

6. Контроль за выполнением распоряжения оставляю за заместителем председателя Комитета.

Заместитель председателя Комитета Г.Р. Аликаева

УТВЕРЖДЕНО

Распоряжением ВГИОП «Об утверждении охранного обязательства собственника или иного законного владельца объекта культурного наследия федерального значения «Дворец Разумовского К.Г. (Никольевский сиротский институт)», включенного в единый государственный реестр объектов культурного наследия (памятников истории и культуры) народов Российской Федерации»

от «08» декабря 2021 г. № 04-19-224/21

ОХРАННОЕ ОБЯЗАТЕЛЬСТВО
СОБСТВЕННИКА ИЛИ ИНОГО ЗАКОННОГО ВЛАДЕЛЬЦА
ОБЪЕКТА КУЛЬТУРНОГО НАСЛЕДИЯ,
включенного в единый государственный реестр
объектов культурного наследия (памятников истории и культуры)
народов Российской Федерации

Дворец Разумовского К.Г. (Никольевский сиротский институт)

(наименование объекта культурного наследия, включенного в единый государственный реестр объектов культурного наследия (памятников истории и культуры) народов Российской Федерации, в соответствии с данными единого государственного реестра объектов культурного наследия (памятников истории и культуры) народов Российской Федерации)

7	8	1	5	1	0	3	8	6	2	4	0	0	8	6

(регистрационный номер объекта культурного наследия в едином государственном реестре объектов культурного наследия (памятников истории и культуры) народов Российской Федерации)

Отметка о наличии или отсутствии паспорта объекта культурного наследия, включенного в единый государственный реестр объектов культурного наследия (памятников истории и культуры) народов Российской Федерации, в отношении которого утверждено охранное обязательство (далее – объект культурного наследия)[1]:

имеется [V] отсутствует [ ]

(нужное отметить знаком «V»)

При отсутствии паспорта объекта культурного наследия в охранное обязательство вносятся:

---

1 В соответствии с пунктом 6 статьи 47.6 Федерального закона от 25 июня 2002 г. № 73-ФЗ «Об объектах культурного наследия (памятниках истории и культуры) народов Российской Федерации» (далее — Закон № 73-ФЗ) при наличии паспорта объекта культурного наследия, предусмотренного статьей 21 Закона № 73-ФЗ, он является неотъемлемой частью охранного обязательства.

2

Раздел 1. Сведения об объекте культурного наследия

1.1. Сведения о наименованиях объекта культурного наследия:

1.2. Сведения о времени возникновения или дате создания объекта культурного наследия, датах основных изменений (перестроек) данного объекта и (или) датах связанных с ним исторических событий:

1.3. Сведения о категории историко-культурного значения объекта культурного наследия:

☐ федерального значения ☐ регионального значения ☐ муниципального значения

(нужное отметить знаком «V»)

1.4. Сведения о виде объекта культурного наследия:

☐ памятник ☐ ансамбль

(нужное отметить знаком «V»)

1.5. Номер и дата принятия органом государственной власти решения о включении объекта культурного наследия в единый государственный реестр объектов культурного наследия (памятников истории и культуры) народов Российской Федерации:

1.6. Сведения о местонахождении объекта культурного наследия (адрес объекта или, при его отсутствии, описание местоположения объекта):

(субъект Российской Федерации)

(населенный пункт)

ул. д. корп. и (или) стр.

кадастровый номер (при наличии):

(описание местоположения)

1.7. Сведения о границах территории объекта культурного наследия:

1.8. Описание предмета охраны объекта культурного наследия:

1.9. Фотографическое (иное графическое) изображение объекта культурного наследия (на момент утверждения охранного обязательства), за исключением отдельных объектов археологического наследия, фотографическое изображение которых вносится на основании решения соответствующего органа охраны объектов культурного наследия, на ___ листах.

1.10. Сведения о наличии или охране объекта культурного наследия с указанием номера и даты принятия органом государственной власти акта об утверждении указанных или либо информация о расположении данного объекта культурного наследия в границах зон охраны иного объекта культурного наследия:

1.11. Сведения об объектах культурного наследия, входящих в состав объекта культурного наследия, являющегося ансамблем:

№	Наименование объекта культурного наследия	Адрес объекта или местоположение	Границы территории объекта культурного наследия	Предмет охраны объекта культурного наследия	Зоны охраны объекта культурного наследия

1.12. Сведения о требованиях к осуществлению деятельности в границах территории объекта культурного наследия, об особом режиме использования земельного участка, в границах которого расположается объект археологического наследия, устанавливаемых статьей 5.1 Федерального закона от 25 июня 2002 г. №73-ФЗ «Об объектах культурного наследия (памятниках истории и культуры) народов Российской Федерации» (далее - Закон № 73-ФЗ):

1.13. Иные сведения, предусмотренные Законом № 73-ФЗ:

Раздел 2. Требования к сохранению объекта культурного наследия

2.1. В соответствии с пунктом 1 статьи 47.2 Закона № 73-ФЗ требования к сохранению объекта культурного наследия предусматривают консервацию, ремонт, реставрацию объекта культурного наследия, приспособление объекта культурного наследия для современного использования либо сочетание указанных мер.

2.2. Состав (перечень) и сроки (периодичность) работ по сохранению объекта культурного наследия являются неотъемлемой частью настоящего охранного обязательства (приложение № 1 к охранному обязательству) и определяются соответствующим органом охраны объектов культурного наследия, определенным пунктом 7 статьи 47.6 Закона № 73-ФЗ (далее - соответствующий орган охраны) культурного наследия (в соответствии со статьями 9, 9.1, 9.2, 9.3 Закона № 73-ФЗ) с учетом мнения собственника или иного законного владельца объекта культурного наследия, на основании составленного органом охраны объектов культурного наследия акта технического состояния объекта культурного наследия, с учетом вида данного объекта культурного наследия, его индивидуальных особенностей, физического состояния, функционального назначения и намечаемого использования объекта культурного наследия.

2.3. Лица, указанные в пункте 11 статьи 47.6 Закона № 73-ФЗ, обязаны обеспечивать финансирование мероприятий, обеспечивающих выполнение требований к сохранению объекта культурного наследия.

Раздел 3. Требования к содержанию и использованию объекта культурного наследия

3.1. В соответствии с пунктом 1 статьи 47.3 Закона № 73-ФЗ при содержании и использовании объекта культурного наследия, включенного в реестр, выявленного объекта культурного наследия в целях поддержания в надлежащем техническом состоянии без ухудшения физического состояния и (или) изменения предмета охраны данного объекта культурного наследия лица, указанные в пункте 11 статьи 47.6 Закона № 73-ФЗ, лицо, которому земельный участок, в границах которого располагается объект археологического наследия, принадлежит на праве собственности или ином вещном праве, обязаны:

1) осуществлять расходы на содержание объекта культурного наследия и поддержание его в надлежащем техническом, санитарном и противопожарном состоянии;

2) не проводить работы, изменяющие предмет охраны объекта культурного наследия либо ухудшающие условия, необходимые для сохранности объекта культурного наследия;

3) не проводить работы, изменяющие облик, объемно-планировочные и конструктивные решения и структуры, интерьер выявленного объекта культурного наследия, объекта культурного наследия, включенного в реестр, в случае, если предмет охраны объекта культурного наследия не определен;

4) обеспечивать сохранность и неизменность облика выявленного объекта культурного наследия;

5) соблюдать установленные статьей 5.1 Закона № 73-ФЗ требования к осуществлению деятельности в границах территории объекта культурного наследия, включенного в реестр, особый режим использования земельного участка, водного объекта или его части, в границах которых расположен объект археологического наследия;

6) не использовать объект культурного наследия (за исключением оборудованных с учетом требований противопожарной безопасности объектов культурного наследия, предназначенных либо предназначенных для осуществления и (или) обеспечения указанных ниже видов хозяйственной

деятельности, и помещений для хранения предметов религиозного назначения, включая свечи и пищевое масло);

под склады и объекты производства взрывчатых и огнеопасных материалов, предметов и веществ, загрязняющих интерьер объекта культурного наследия, его фасад, территорию и видовые объекты и (или) имеющих вредные паро-газообразные и иные выделения;

под объекты производства, имеющие оборудование, оказывающее динамическое и вибрационное воздействие на конструкции объекта культурного наследия, независимо от мощности данного оборудования;

под объекты производства и лаборатории, связанные с неблагоприятным для объекта культурного наследия температурно-влажностным режимом и применением химически активных веществ;

7) незамедлительно извещать соответствующий орган охраны объектов культурного наследия обо всех известных ему повреждениях, авариях или об иных обстоятельствах, причинивших вред объекту культурного наследия, включая объект археологического наследия, земельному участку в границах территории объекта культурного наследия либо земельному участку, в границах которого располагается объект археологического наследия, или угрожающих причинением такого вреда, и безотлагательно принимать меры по предотвращению дальнейшего разрушения, в том числе проводить противоаварийные работы в порядке, установленном для проведения работ по сохранению объекта культурного наследия;

8) не допускать ухудшения состояния территории объекта культурного наследия, включенного в реестр, поддерживать территорию объекта культурного наследия в благоустроенном состоянии.

3.2. В соответствии с пунктом 2 статьи 47.3 Закона № 73-ФЗ собственник жилого помещения, являющегося объектом культурного наследия, или часть такого объекта, обязан выполнять требования к сохранению объекта культурного наследия в части, предусматривающей обеспечение поддержания объекта культурного наследия или части объекта культурного наследия в надлежащем техническом состоянии без ухудшения физического состояния и изменения предмета охраны объекта культурного наследия.

3.3. В случае обнаружения при проведении работ на земельном участке в границах территории объекта культурного наследия либо на земельном участке, в границах которого располагается объект археологического наследия, объектов, обладающих признаками объекта культурного наследия, собственник или иной законный владелец объекта культурного наследия осуществляет действия, предусмотренные подпунктом 2 пункта 3 статьи 47.2 Закона № 73-ФЗ.

3.4. В случае если содержание или использование объекта культурного наследия может привести к ухудшению состояния данного объекта культурного наследия и (или) предмета охраны данного объекта культурного наследия, соответствующим органом охраны, устанавливаются следующие требования.

3.4.1. К видам хозяйственной деятельности с использованием объекта культурного наследия, либо к видам хозяйственной деятельности, оказывающим воздействие на указанный объект, в том числе ограничение хозяйственной деятельности:

На момент утверждения настоящего охранного обязательства требование

к ограничению КГИОП не установлено

3.4.2. К использованию объекта культурного наследия при осуществлении хозяйственной деятельности, предусматривающих, в том числе ограничение технических и иных параметров воздействия на объект культурного наследия:

На момент утверждения настоящего охранного обязательства требование к ограничению КГИОП не установлено

3.4.3. К благоустройству в границах территории объекта культурного наследия:

На момент утверждения настоящего охранного обязательства требование к ограничению КГИОП не установлено.

3.5. Лица, указанные в пункте 11 статьи 47.6 Закона № 73-ФЗ, обязаны осуществлять финансирование мероприятий, обеспечивающих выполнение требований по содержанию и использованию объекта культурного наследия.

Раздел 4. Требования к обеспечению доступа граждан Российской Федерации, иностранных граждан и лиц без гражданства к объекту культурного наследия

4.1. Требования к обеспечению доступа граждан Российской Федерации, иностранных граждан и лиц без гражданства к объекту культурного наследия устанавливаются статьей 47.6 Закона № 73-ФЗ с учетом требований к сохранению указанного объекта культурного наследия, требований к его содержанию и использованию, физического состояния этого объекта культурного наследия и характеры его современного использования (приложение № 2 к охранному обязательству).

4.2. Лица, указанные в пункте 11 статьи 47.6 Закона № 73-ФЗ, обязаны обеспечивать финансирование мероприятий, обеспечивающих выполнение требований к обеспечению доступа граждан Российской Федерации, иностранных граждан и лиц без гражданства к объекту культурного наследия.

Раздел 5. Требования к размещению наружной рекламы на объектах культурного наследия, их территориях в случае, если их размещение допускается в соответствии с законодательством Российской Федерации

5.1. Требования к распространению на объектах культурного наследия, их территориях наружной рекламы устанавливаются в соответствии со статьей 35.1 Закона № 73-ФЗ:

В соответствии с п. 3 ст. 35.1 Закона № 73-ФЗ, допускается распространение на объектах культурного наследия, их территориях наружной рекламы, содержащей исключительно информацию о проведении на объектах культурного наследия, их территориях театрально – зрелищных, культурно - просветительных и зрелищно - развлекательных мероприятий или исключительно информацию об указанных мероприятиях с одновременным упоминанием об определенном

ение как о спонсоре конкретного мероприятия при условии, если такому установлению отведено не более чем десять процентов рекламной площади (пространства).

Раздел 6. Требования к установке информационных надписей и обозначений на объект культурного наследия

6.1. На объектах культурного наследия должны быть установлены надписи и обозначения, содержащие информацию об объекте культурного наследия, в порядке, определенном пунктом 2 статьи 27 Закона № 73-ФЗ.

6.2. Сведения об информационной надписи и обозначении на объекте культурного наследия:

Установлена(ы) на западном фасаде объекта культурного наследия. Ранее установленные на объекте культурного наследия информационные надписи и обозначения сохраняются до согласования и установки новых информационных надписей, разработанных в соответствии с постановлением Правительства Российской Федерации от 10.09.2019 № 1178. Информационные надписи подлежат установке в обязательном порядке в случае, если ранее установленные на объекте культурного наследия охранные доски (иные надписи, информирующие, что данный объект является объектом культурного наследия и подлежит государственной охране) подверглись разрушению или уничтожению.

6.3. Требования к установке информационных надписей и обозначений на объекте культурного наследия:

№ п/п	Состав (перечень) видов работ	Сроки (периодичность) проведения работ	Примечание
1	На момент утверждения охранного обязательства установка информационных надписей и обозначений на объекте культурного наследия актом КГИОП не предусмотрена		

Раздел 7. Дополнительные требования в отношении объекта культурного наследия

7.1. Обеспечивать условия доступности объекта культурного наследия для инвалидов в соответствии с Порядком обеспечения условий доступности для инвалидов объектов культурного наследия, включенных в единый государственный реестр объектов культурного наследия (памятников истории и культуры) народов Российской Федерации, утвержденным Минкультуры России.

7.2. Необходимость проведения охранных воздействий на выдающуюся универсальную ценность объекта всемирного наследия ЮНЕСКО при проведении

крупномасштабных восстановительных или новых строительных работ в границах его территории или его буферной зоны.

7.3. Необходимость проведения работ по консервации и реставрации объектов культурного наследия физическими лицами, аттестованными Минкультуры России, состоящими в трудовых отношениях с юридическими лицами или индивидуальными предпринимателями, имеющими лицензию на осуществление деятельности по сохранению объектов культурного наследия:

в соответствии с пунктом 6 статьи 45 Закона № 73-ФЗ

7.4. Осуществлять размещение дополнительного оборудования и дополнительных элементов, переоборудование и перестройство на объекте культурного наследия, его территории в соответствии с действующим законодательством, предусматривающим получение согласования проектной документации с КГИОП.

7.5. Обеспечивать условия, препятствующие уничтожению, повреждению объекта культурного наследия или его территории со стороны третьих лиц, не являющихся собственником (законным владельцем) объекта культурного наследия или его части.

7.6. Проводить обследование технического состояния объекта культурного наследия и территории не реже одного раза в пять лет, выводы и рекомендации представлять в КГИОП.

7.7. Обеспечивать при необходимости разработку специальных технических условий, содержащих комплекс инженерно-технических и организационных мероприятий по обеспечению пожарной безопасности объекта культурного наследия.

7.8. Обеспечивать сохранность предметов декоративно-прикладного искусства, живописи, скульптуры, указанных в описи предметов декоративно-прикладного искусства, живописи и скульптуры объекта культурного наследия, являющейся приложением к настоящему охранному обязательству, не перемещать указанные предметы декоративно-прикладного искусства, живописи, скульптуры (при наличии).

Приложение:

1. Состав (перечень) и сроки (периодичность) работ по сохранению объекта культурного наследия;
2. Требования к обеспечению доступа граждан Российской Федерации, иностранных граждан и лиц без гражданства к объекту культурного наследия;
3. Паспорт объекта культурного наследия от 12.03.2021;
4. Фотографическое изображение объекта культурного наследия (фотофиксация выполнена 10.03.2023).

Приложение № 1
к охранному обязательству

Состав (перечень) и сроки (периодичность) работ по сохранению объекта культурного наследия*

№ п/п	Состав (перечень) видов работ	Сроки (периодичность) проведения работ	Примечание[1]
1	В установленном законом порядке выполнить демонтаж не согласованного с КГИОП дополнительного оборудования, размещенного на фасадах объекта культурного наследия.	В течение 12 месяцев со дня утверждения охранного обязательства актом КГИОП	1. Акт технического состояния от 17.05.2021 № 07-20-354/18-106-0. 2. Письма КГИОП от 17.05.2021: № 07-20-354/18-109-0; № 07-20-354/18-110-0.
2	В установленном законом порядке выполнить работы по ремонту и реставрации фасадов объекта культурного наследия.	В течение 60 месяцев со дня утверждения охранного обязательства актом КГИОП	1. Акт технического состояния от 17.05.2021 № 07-20-354/18-106-0. 2. Письма КГИОП от 17.05.2021: № 07-20-354/18-109-0; № 07-20-354/18-110-0.
3	В установленном законом порядке привести оконные заполнения объекта культурного наследия в соответствие с предметом охраны.	В течение 60 месяцев со дня утверждения охранного обязательства актом КГИОП	1. Акт технического состояния от 17.05.2021 № 07-20-354/18-106-0. 2. Письма КГИОП от 17.05.2021: № 07-20-354/18-109-0; № 07-20-354/18-110-0.

1 Указываются реквизиты акта технического состояния, а также документов, содержащих иные обязательные либо иные сведения о предмете охраны объекта культурного наследия и иные сведения, предусмотренные разделом III Порядка подготовки и утверждения охранного обязательства собственника или иного законного владельца объекта культурного наследия, включенного в единый государственный реестр объектов культурного наследия (памятников истории и культуры) народов Российской Федерации, утвержденного приказом Минкультуры России от 13.07.2020 №772.

4	В установленном законом порядке (в рамках проведения работ по приспособлению для современного использования) согласовать с КГИОП перепланировку помещений 26-Н, 29-Н, пробивку со стороны восточного фасада.	В течение 60 месяцев со дня утверждения охранного обязательства актом КГИОП.	1. Акт технического состояния от 17.05.2021 № 07-20-354/18-108-0. 2. Письмо КГИОП от 17.05.2021: № 07-20-354/18-103-0; № 07-20-354/18-110-0.

*Устанавливаемые охранным обязательством виды работ не применяются в их отношении с момента вступления в законную силу судебных актов о изъятии объекта.

Приложение № 2
к охранному обязательству

Требования к обеспечению доступа граждан Российской Федерации, иностранных граждан и лиц без гражданства к объекту культурного наследия устанавливаются статьей 47.4 Федерального закона от 25.06.2002 № 73-ФЗ «Об объектах культурного наследия (памятниках истории и культуры) народов Российской Федерации» с учетом требований к сохранению указанного объекта культурного наследия, требований к его содержанию и использованию, физического состояния этого объекта культурного наследия и характера его современного использования

1. Условия доступа к объекту культурного наследия с учетом вида объекта культурного наследия, категории его историко-культурного значения, предмета охраны, физического состояния объекта культурного наследия, требований к его сохранению, характера современного использования данного объекта культурного наследия[1]:

№ п/п	Условия доступа к объекту культурного наследия	Примечание[2]
1	Обеспечить доступ гражданам Российской Федерации, иностранным гражданам и лицам без гражданства во внутренние помещения объекта культурного наследия и к объекту культурного наследия в соответствии с внутренним распорядком, установленным собственником или иным законным владельцем объекта культурного наследия.	Письма КГИОН от 17.06.2021: № 07-25-354/18-109-0; № 07-25-354/18-110-0

1) Указывается в отношении объекта культурного наследия с учетом вида собственности или иного законного владения такого объекта, в том числе используемого в качестве жилого помещения на основании договора найма жилого помещения.

2) Указываются реквизиты документов, содержащих иные собственные либо иного законного владельца объекта культурного наследия

2

2. Условия доступа к объекту культурного наследия религиозного назначения с учетом требований к внешнему виду и поведению лиц, находящихся в границах территорий указанного объекта культурного наследия религиозного назначения, соответствующих внутренним установлениям религиозной организации[5]:

№ п/п	Условия доступа к объекту культурного наследия	Примечание[6]
1	На момент утверждения охранного обязательства объект культурного наследия не является объектом культурного наследия религиозного назначения	

5 Заполняется в отношении объекта культурного наследия религиозного назначения по согласованию с собственником или иным законным владельцем такого объекта культурного наследия.

6 Указываются реквизиты документов, подтверждающих иное собственника либо иного законного владельца объекта культурного наследия религиозного назначения и иные сведения, предусмотренные разделом V Порядка подготовки и утверждения охранного обязательства собственника или иного законного владельца объекта культурного наследия, включенного в единый государственный реестр объектов культурного наследия (памятников истории и культуры) народов Российской Федерации, утвержденного приказом Минкультуры России от 13.07.2015 № 1736.

Утверждено
приказом Министерства культуры
Российской Федерации
от 2 июля 2015 г. № 1906

Экземпляр № 1

781510386240086
Регистрационный номер объекта культурного наследия в едином государственном реестре объектов культурного наследия (памятников истории и культуры) народов Российской Федерации

ПАСПОРТ
ОБЪЕКТА КУЛЬТУРНОГО НАСЛЕДИЯ

Фотографическое изображение объекта культурного наследия, за исключением отдельных объектов археологического наследия, фотографическое изображение которых вносится на основании решения соответствующего органа охраны объектов культурного наследия

17.08.2020
Дата съемки (число, месяц, год)

1. Сведения о наименовании объекта культурного наследия

Дворец Разумовского К.Г. (Николаевский сиротский институт)

2. Сведения о времени возникновения или дате создания объекта культурного наследия, датах основных изменений (перестроек) данного объекта и (или) датах связанных с ним исторических событий

1762-1766 гг., 1797-1798 гг.

3. Сведения о категории историко-культурного значения объекта культурного наследия

Федерального значения	Регионального значения	Местного (муниципального значения)
+		

4. Сведения о виде объекта культурного наследия

Памятник	Ансамбль	Достопримечательное место
+		

5. Номер и дата принятия органом государственной власти решения о включении объекта культурного наследия в единый государственный реестр объектов культурного наследия (памятников истории и культуры) народов Российской Федерации

- Постановление Правительства Российской Федерации о перечне объектов исторического и культурного наследия федерального (общероссийского) значения, находящихся в г.Санкт-Петербурге № 527 от 10.07.2001 г.

6. Сведения о местонахождении объекта культурного наследия (адрес объекта или при его отсутствии описание местоположения объекта)

г. Санкт-Петербург, набережная реки Мойки, дом 48-50-52, литера А

7. Сведения о границах территории объекта культурного наследия, включенного в единый государственный реестр объектов культурного наследия (памятников истории и культуры) народов Российской Федерации

- План границ территории № б/н от 17.03.2010 г.

8. Описание предмета охраны объекта культурного наследия

Объемно-пространственное решение: габариты и конфигурация трехэтажного, на полуподвале, прямоугольного в плане, здания, включая ризалиты западного и восточного дворовых фасадов, граненых крыльца, оттяжной объем с пристроем над центральной частью; крыша – габариты, конфигурация, высотные отметки кровли, материал кровли – металл.
Конструктивная система: наружные и внутренние капитальные стены – местоположение, материал (кирпич); прямоугольные столбы галерей первого этажа восточного дворового фасада (1-6 осей); исторические межэтажные перекрытия (для помещений с архитектурно-художественной отделкой; своды: коробовые, в том числе на столбах и подпружных арках; коробовые с распалубками; цилиндрические своды на полосах и пилястрах (первый этаж); исторические лестницы, в том числе: западная лестница – тип (трехмаршевая), конструкция (на сводах и столбах), материал (облицовка плитами серого мрамора от первого до второго этажа, известковая плита от второго до третьего этажа) ступеней, материал покрытия площадок (разный, серый мрамор в уровне второго этажа, известняковая плита в уровне третьего этажа), профиль ступеней; ограждение от первого до второго этажа – материал (металл), рисунок (переплеты из полос, орнамент из розеток по вертикали и диагонали); ограждение от второго до третьего этажа – материал (металл), рисунок: две колонны коринфского ордера между вторым и третьим этажами; лестница (южное крыло) – тип (от первого до третьего этажа – двухмаршевая, от третьего этажа – трехмаршевая), конструкция (на косоурах), материал (белый мрамор) ступеней, материал покрытия площадок (белый и серый мрамор), профиль ступеней; кованое ограждение в виде фигурных балясин с широкими профилированными поручнями. Объемно-планировочное решение: историческое объемно-планировочное решение застенчивых клеток и помещений с архитектурно-художественной отделкой, указанных в п. 5.
Архитектурно-художественное решение: архитектурно-художественное решение западного и восточного фасадов в стиле раннего классицизма с элементами барокко; западный дворовой фасад: известняковый цоколь; материал и характер отделки фасада – гладкая штукатурка (полосовой руст 1-го этажа ризалита), исторические местоположение, конфигурация (прямоугольные, с полуциркульным и лучковым завершением, лекарины) и габариты окошек в дворовых проемах; центральный ризалит в виде портика с аркадой в пять осей в уровне первого этажа, шестью колоннами коринфского ордера, соединенных балюстрадным ограждением в уровне второго этажа, антаблементом, профилированным карнизом, аттиковым объемом со ступенчатым парапетом; дверные заполнения – исторические конструкция (полуметаллические с полуциркульными фрамугами), цвет и материал (дерево); оконные заполнения – исторические рисунок расстекловки, цвет (белый) и материал (дерево); рустованные полуколонны, сидящие «плашмя» в колонны коринфского ордера (по сторонам центрального ризалита); оформление оконных проемов – профилированные наличники (в том числе сандрикообразные в уровне второго этажа ризалитов), замковые медальоны над тремя полуциркульными окнами в уровне второго этажа центрального ризалита), сгруппированные замковые камни, поясные гирлянды (в уровне второго-третьего этажа), замковые арматуры (в уровне третьего этажа), треугольные и лучковые сандрики, межоконный пояс; фасонно-рустованные плоскости профилированных тяг, карнизы, треугольный фриз, антаблемент профилированный карниз из кронштейнов, оформление аттикового яруса – филенки, разделенные пилястрами, декорированные лепными гирляндами; восточный дворовый фасад: известняковый цоколь; материал и характер отделки фасада – гладкая штукатурка (полосовой руст в уровне первого этажа ризалита), центральный ризалит в виде портика из трех арок, разделенных рустованными пилонами, служащих основанием для четырех колонн коринфского ордера, антаблементом, профилированным карнизом, аттиковым объемом с треугольным завершением, два ризалита фланкирующих центральный, со скругленными углами, с рустованными пилонами 1-го этажа, фриз и профилированным карнизом с модульными историческими местоположение, конфигурация (прямоугольные, с полуциркульным и лучковым завершением, лекарины) и габариты оконных и дверных проемов; дверные заполнения – исторические конструкции (полуметаллические с полуциркульными фрамугами), цвет (коричневый) и материал (дерево); оконные заполнения – исторические рисунок, цвет (белый) и материал (дерево); оформление оконных проемов – профилированные наличники (в том числе сандрикообразные в уровне второго этажа ризалитов), замковые медальоны (над тремя полуциркульными окнами в уровне второго этажа центрального ризалита), сгруппированные замковые камни, поясные гирлянды (в уровне второго-третьего этажа), замковые арматуры (в уровне третьего этажа), треугольные и лучковые сандрики, профилеты; архитектурно-колористическое решение первого этажа: пилястры (рустованные, коринфского ордера), филенчатые пилоны, профилированные межэтажные тяги, карниз, треугольный фриз; аттиковый профилированный

карниз, южный торцовый фасад: известняковый цоколь, материал и характер отделки фасада – гладкая терракотовая штукатурка (симметричный пуск в уровне первого этажа, волнообразный пуск в уровне второго этажа); исторические местоположение, конфигурация (прямоугольные, с лучковым завершением) и габариты оконных и дверных проемов; оконные заполнения – цвет (коричневый) и материал (дерево); профилированный венчающий карниз. Декоративно-художественная отделка интерьеров и предметы ДПИ: вестибюль: покрытие пола – материал (мраморные плиты), цвет (черный, белый), рисунок (геометрический, в шахматном порядке); оформление потолка – горизонтальные тяги, радуги; оформление стен – плинтусы и пилястры тонкового профиля, оштукатуренные, окрашенные; лестничная клетка западной лестницы; оформление стен и междуэтажных маршей – профилированные тяги, карнизы и филенки, архивольты оконных проемов, рельефные лепные композиции, профилированные карнизы и тяги; оформление перекрытия лестничной клетки – радуги, декорированные лепными композициями (гирлянды из плодов и цветов, сердцевина одна, изображенные на фоне облаков в центре боковых радуг, и пути, изображенные вокруг щита по углам); в центре радуги – лепной герб Ратуманских, щит с верхней частью полуциркульного лепного профиля, обрамленного дубовыми, вокруг в виде ленты в латинском гирляндами; 1-й Царевский зал: оформление потолка – лепной фриз растительного характера с геликом мандора, три лепные розетки, декорированные пальметтами; оформление стен – лепной фриз растительного характера, карниз с модульонами; лестничная клетка (главной крыло): оформление лестничного перекрытия – профилированный карниз с денткулами, декорированными пальметтами, профилированная рама; 1-й этаж помещение № 23* (зал для каталогов): *нумерация помещений указана в соответствии с поэтажными планами ПИБ 2005 г.: две печи средостение белого изразца с завершением в виде гладкого невысокого аттика двухъярусная, с разрезкой по углам, между ярусами – полочка, в центре второго яруса – прямоугольное заглубление; дверца топки – чугунная с рельефным орнаментом включающим ромбовидные розетки и пальметты; ручка круглая, орнаментированная; дверца поддувала – чугунная, гладкая, со вьюшкой; дверца выхода металлическая, гладкая, с овальной ручкой; помещение № 3: печь угловая белого изразца, завершенная невысоким гладким аттиком и сложнопрофилированным карнизом; плинт профилированный; дверца топки металлическая с рельефной ручкой; латунные дверцы дувалов с ручками; дверца выхода – металлическая, гладкая; помещение № 7: печь угловая белого изразца, завершенная невысоким гладким аттиком и сложнопрофилированным карнизом; плинт профилированный; дверца топки чугунная, с рельефным орнаментом; ручка овальная, гладкая, латунные дверцы дувалов с гладкими круглыми ручками; помещение № 26: печь угловая белого изразца, завершенная невысоким гладким аттиком и профилированным карнизом; плинт профилированный; дверца топки металлическая с рельефной ручкой; латунные дверцы дувалов с гладкими овальными ручками; дверца выхода – металлическая, гладкая; помещение № 27: печь угловая белого изразца с завершением в виде гладкого невысокого аттика двухъярусная, с разрезкой по углам между ярусами – полочка, в центре второго яруса – прямоугольное заглубление; дверца топки – латунная, гладкая с круглой рельефной ручкой; дверца дувалов – латунные, гладкие; помещение № 29: две печи угловые, белого, гладкой поверхности и фигурного израза, скругленная в плане, по верхнему краю бордюр из рельефного мандора с профилированным карнизом; плинт – рельефный плинт из квадратных филенок, чередующихся с горизонтами; дверцы топок – латунные гладкие с круглой ручкой; 2-й этаж помещение № 80: печь угловая белого изразца; дверца топки чугунная, рельефная, с овальной ручкой; помещение № 76 (коридор): две печи угловые белого изразца; с разрезкой по углам, завершены невысоким гладким аттиком и профилированным карнизом с плинтом под ним; профилированный плинт; дверцы топки и дувалов чугунные с рельефным орнаментом; ручки овальные; помещение № 77: печь средостение белого изразца

завершения поясками сводом готики и стрельчатым проемом; плинт профилированный; помещение № 86: печь угловая белого кирпича; помещение № 26: печь односветная белого кирпича, завершена нишами главным готики и стрельчатым проемом; плинт профилированный; 3-й этаж помещение № 24: печь угловая белого кирпича; двери типа – металлические; помещение № 99: печь угловая белого кирпича; карниз и плинт профилированные; двери типа – металлические, рельефная с двойной ручкой; помещение № 31 (коридор): две печи угловые белого кирпича; с расшивкой по углам, завершены нишами сводом готики и профилированным карнизом; помещение № 84: печь угловая белого кирпича с завершением в виде ниши сводом готики; карниз и плинт профилированные; двери типа в заделке – металлические.

- Распоряжение КГИОП "Об утверждении предмета охраны объекта культурного наследия федерального значения "Дворец Разумовского К.Г. (Николаевский сиротский институт)", входящего в состав объекта культурного наследия федерального значения "Воспитательный дом Императорский" № 344-р от 30.12.2020 г.

4. Сведения о наличии зон охраны данного объекта культурного наследия с указанием номера и даты принятия органом государственной власти акта об утверждении указанных зон либо информация о расположении данного объекта культурного наследия в границах зон охраны иного объекта культурного наследия

- Закон Санкт-Петербурга «О границах объединенных зон охраны объектов культурного наследия, расположенных на территории Санкт-Петербурга, режимах использования земель и требованиях к градостроительным регламентам в границах указанных зон" № 828-7 от 19.01.2009 г.

Всего в паспорте листов: 5

Уполномоченное должностное лицо органа охраны объектов культурного наследия

Заместитель председателя КГИОП		Аганова Г.Р.
должность	подпись	инициалы, фамилия

М.П.

[ ][ ] - [ ][ ] - [ ][ ][ ][ ]

Дата оформления паспорта (число, месяц, год)

Приложение № 4
к охранному обязательству

Фотографическое изображение объекта культурного наследия федерального значения «Дворец Разумовского К.Г. (Николаевский сиротский институт)», расположенного по адресу: г. Санкт-Петербург, набережная реки Мойки, дом 48-50-52, литера А, входящего в состав объекта культурного наследия федерального значения «Воспитательный дом Императорский» (фотофиксация выполнена 10.03.2021)

1. Общий вид на западный фасад объекта культурного наследия.

2

2. Общий вид на восточный фасад объекта культурного наследия.

3. Общий вид на лестницу объекта культурного наследия.

4. Помещение 1 этажа объекта культурного наследия.

5. Помещение 2 этажа объекта культурного наследия.

6. Помещение 2 этажа объекта культурного наследия.

ПРИЛОЖЕНИЕ 42
к АКТУ
по результатам ГОСУДАРСТВЕННОЙ ИСТОРИКО-КУЛЬТУРНОЙ ЭКСПЕРТИЗЫ раздела документации, обосновывающего меры по обеспечению сохранности объекта культурного наследия регионального значения "Дом, где в конце 1906 г. проходили заседания ЦК и ПК РСДРП" (Санкт-Петербург, Большая Морская ул., 16; Кирпичный пер., 8), объекта культурного наследия федерального значения "Набережные и мосты реки Мойки" (Санкт-Петербург, от р. Фонтанки до Английского пр. (левый берег) и Крюкова канала (правый берег)), выявленного объекта культурного наследия "Здание Русского банка для внешней торговли (здание Текстильного института)" (Санкт-Петербург, Большая Морская ул., 18; Мойки р. наб., 63; Кирпичный пер., 5), объекта культурного наследия федерального значения "Воспитательный дом Императорский" (Санкт-Петербург, Мойки р. наб., 48-54; Гороховая ул., 18; Казанская ул., 3) при проведении земляных, строительных, мелиоративных и (или) хозяйственных работ, предусмотренных статьей 25 Лесного кодекса Российской Федерации работ по использованию лесов и иных работ на земельном участке, непосредственно связанном с земельным участком в границах территории объекта культурного наследия: «Меры по обеспечению сохранности объектов культурного наследия при проведении работ по объекту: «Реконструкция газопроводов среднего и низкого давления по объектам: «Дюкер-11 ч/з р. Мойку против Кирпичного пер.», «Дюкер через реку Мойка у Кирпичного пер.» 78-10-4559-ОСОКН. ООО «Центр Инженерных Изысканий В Строительстве». 2023 г.

ПРАВИТЕЛЬСТВО САНКТ-ПЕТЕРБУРГА

КОМИТЕТ ПО ГОСУДАРСТВЕННОМУ КОНТРОЛЮ, ИСПОЛЬЗОВАНИЮ И ОХРАНЕ ПАМЯТНИКОВ ИСТОРИИ И КУЛЬТУРЫ

РАСПОРЯЖЕНИЕ

[illegible] №01-19227/21

Об утверждении охранного обязательства собственника или иного законного владельца объекта культурного наследия федерального значения «Флигель дамский», включенного в единый государственный реестр объектов культурного наследия (памятников истории и культуры) народов Российской Федерации

В соответствии с главой VIII Федерального закона от 25.06.2002 № 73-ФЗ «Об объектах культурного наследия (памятниках истории и культуры) народов Российской Федерации»

1. Утвердить охранное обязательство собственника или иного законного владельца объекта культурного наследия федерального значения «Флигель дамский», расположенного по адресу: г. Санкт-Петербург, набережная реки Мойки, дом 48-50-52, литера А (далее – объект), входящего в состав объекта культурного наследия федерального значения «Вспомогательный дом Императорский», согласно приложению к настоящему распоряжению.

2. Начальнику Юридического управления - юрисконсульту КГИОП обеспечить регистрацию распоряжения и его передачу в необходимом числе копий в отдел обработки и хранения документированной информации Управления организационного обеспечения и контроля КГИОП в течение трех рабочих дней со дня его утверждения.

3. Начальнику отдела обработки и хранения документированной информации Управления организационного обеспечения и контроля КГИОП обеспечить направление копии распоряжения собственнику объекта, другим лицам, к обязанностям которых относится его исполнение, а также в орган, уполномоченный на ведение Единого государственного реестра недвижимости о городах, установленном законодательством Российской Федерации, не позднее пятнадцати рабочих дней со дня утверждения настоящего распоряжения.

4. Начальнику отдела государственного реестра объектов культурного наследия Управления государственного реестра объектов культурного наследия КГИОП обеспечить направление распоряжения в Министерство культуры Российской Федерации для приобщения к учетному делу объекта.

5. Начальнику отдела координации и контроля Управления организационного обеспечения и контроля КГИОП обеспечить размещение распоряжения на сайте КГИОП в информационно-телекоммуникационной сети «Интернет» и в локальной компьютерной сети КГИОП.

6. Контроль за выполнением распоряжения оставляю за собой.

Заместитель председателя Комитета Г.Р. Асланов

УТВЕРЖДЕНО

Распоряжением КГИОП «Об утверждении охранного обязательства собственника или иного законного владельца объекта культурного наследия федерального значения «Флигель дачский », включенного в единый государственный реестр объектов культурного наследия (памятников истории и культуры) народов Российской Федерации»

от «04» декабря 2021 г. № 04-18-227/21

ОХРАННОЕ ОБЯЗАТЕЛЬСТВО
СОБСТВЕННИКА ИЛИ ИНОГО ЗАКОННОГО ВЛАДЕЛЬЦА
ОБЪЕКТА КУЛЬТУРНОГО НАСЛЕДИЯ,
включенного в единый государственный реестр
объектов культурного наследия (памятников истории и культуры)
народов Российской Федерации

Флигель дачский

(наименование объекта культурного наследия, включенного в единый государственный реестр объектов культурного наследия (памятников истории и культуры) народов Российской Федерации, в соответствии с данными единого государственного реестра объектов культурного наследия (памятников истории и культуры) народов Российской Федерации)

7	8	1	5	1	0	3	8	6	2	4	0	0	0	6

(регистрационный номер объекта культурного наследия в едином государственном реестре объектов культурного наследия (памятников истории и культуры) народов Российской Федерации)

Отметка о наличии или отсутствии паспорта объекта культурного наследия, включенного в единый государственный реестр объектов культурного наследия (памятников истории и культуры) народов Российской Федерации, в отношении которого утверждено охранное обязательство (далее - объект культурного наследия)[1]:

имеется [V] отсутствует [ ]

(нужное отметить знаком «V»)

При отсутствии паспорта объекта культурного наследия в охранное обязательство внесятся

---

1 В соответствии с пунктом 6 статьи 47.6 Федерального закона от 25 июня 2002 г. № 73-ФЗ «Об объектах культурного наследия (памятниках истории и культуры) народов Российской Федерации» (далее — Закон № 73-ФЗ) при наличии паспорта объекта культурного наследия, предусмотренного статьей 21 Закона № 73-ФЗ, в охранное обязательство вносятся

Раздел 1. Сведения об объекте культурного наследия

1.1. Сведения о наименовании объекта культурного наследия:

1.2. Сведения о времени возникновения или дате создания объекта культурного наследия, дата основных изменений (перестроек) данного объекта и (или) дата(ы) связанных с ним исторических событий:

1.3. Сведения о категории историко-культурного значения объекта культурного наследия:

☐ федерального значения ☐ регионального значения ☐ муниципального значения

(нужное отметить знаком «V»)

1.4. Сведения о виде объекта культурного наследия:

☐ памятник ☐ ансамбль

(нужное отметить знаком «V»)

1.5. Номер и дата принятия органом государственной власти решения о включении объекта культурного наследия в единый государственный реестр объектов культурного наследия (памятников истории и культуры) народов Российской Федерации:

1.6. Сведения о местонахождении объекта культурного наследия (адрес объекта или, при его отсутствии, описание местоположения объекта):

(субъект Российской Федерации)

(муниципальный район)

ул. д. корп. и (или) стр.

кадастровый номер (при наличии):

(описание местоположения)

1.7. Сведения о границах территории объекта культурного наследия:

1.8. Описание предмета охраны объекта культурного наследия:

1.9. Фотографическое (иное графическое) изображение объекта культурного наследия (на момент утверждения охранного обязательства), за исключением отдельных объектов археологического наследия, фотографическое изображение которых запрещается по основаниям решения соответствующего органа охраны объектов культурного наследия, на ___ листах.

1.10. Сведения о наличии зон охраны объекта культурного наследия с указанием номера и даты принятия органом государственной власти акта об утверждении указанных зон либо информация о расположении данного объекта культурного наследия в границах зон охраны иного объекта культурного наследия:

1.11. Сведения об объектах культурного наследия, входящих в состав объекта культурного наследия, являющегося ансамблем:

№	Наименование объекта культурного наследия	Адрес объекта или местоположение	Границы территории объекта культурного наследия	Предмет охраны объекта культурного наследия	Зоны охраны объекта культурного наследия

1.12. Сведения о требованиях к осуществлению деятельности в границах территории объекта культурного наследия, об особом режиме использования земельного участка, в границах которого расположен объект археологического наследия, установленных статьей 5.1 Федерального закона от 25 июня 2002 г. №73-ФЗ «Об объектах культурного наследия (памятниках истории и культуры) народов Российской Федерации» (далее - Закон № 73-ФЗ):

1.13. Иные сведения, предусмотренные Законом № 73-ФЗ:

Раздел 2. Требования к сохранению объекта культурного наследия

2.1. В соответствии с пунктом 1 статьи 47.2 Закона № 73-ФЗ требования к сохранению объекта культурного наследия предусматривают консервацию, ремонт, реставрацию объекта культурного наследия, приспособление объекта культурного наследия для современного использования либо сочетание указанных мер:

2.2. Состав (перечень) и сроки (периодичность) работ по сохранению объекта культурного наследия являются неотъемлемой частью настоящего охранного обязательства (приложение № 1 к охранному обязательству) и определяются соответствующим органом охраны объектов культурного наследия, определенным пунктом 7 статьи 47.6 Закона № 73-ФЗ (далее - соответствующий орган охраны) культурного наследия (в соответствии со статьями 9, 9.1, 9.2, 9.3 Закона № 73-ФЗ) с учетом мнения собственника или иного законного владельца объекта культурного наследия, на основании составленного органом охраны объектов культурного наследия акта технического состояния объекта культурного наследия, с учетом вида данного объекта культурного наследия, его индивидуальных особенностей, физического состояния, функционального назначения и планируемого использования объекта культурного наследия.

2.3. Лица, указанные в пункте 11 статьи 47.6 Закона № 73-ФЗ, обязаны обеспечивать финансирование мероприятий, обеспечивающих выполнение требований к сохранению объекта культурного наследия.

Раздел 3. Требования к содержанию и использованию объекта культурного наследия

3.1. В соответствии с пунктом 1 статьи 47.3 Закона № 73-ФЗ при содержании и использовании объекта культурного наследия, включенного в реестр, выявленного объекта культурного наследия в целях поддержания в надлежащем техническом состоянии без ухудшения физического состояния и (или) изменения предмета охраны данного объекта культурного наследия лица, указанные в пункте 11 статьи 47.6 Закона № 73-ФЗ, лицо, которому земельный участок, в границах которого расположен объект археологического наследия, принадлежит на праве собственности или ином вещном праве, обязаны:

1) осуществлять расходы на содержание объекта культурного наследия и поддержание его в надлежащем техническом, санитарном и противопожарном состоянии;

2) не проводить работы, изменяющие предмет охраны объекта культурного наследия либо ухудшающие условия, необходимые для сохранности объекта культурного наследия;

3) не проводить работы, изменяющие облик, объемно-планировочные и конструктивные решения и структуры, интерьер выявленного объекта культурного наследия, объекта культурного наследия, включенного в реестр, в случае, если предмет охраны объекта культурного наследия не определен;

4) обеспечить сохранность и неизменность облика выявленного объекта культурного наследия;

5) соблюдать установленные статьей 5.1 Закона № 73-ФЗ требования к осуществлению деятельности в границах территории объекта культурного наследия, включенного в реестр, особый режим использования земельного участка, водного объекта или его части, в границах которых расположен объект археологического наследия;

6) не использовать объект культурного наследия (за исключением оборудованных с учетом требований противопожарной безопасности объектов культурного наследия, предназначенных либо предполагающихся для осуществления и (или) обеспечения указанных ниже видов хозяйственной

деятельности, и помещений для хранения предметов религиозного назначения, включая свечи и лампадное масло);

под склады и объекты производства взрывчатых и огнеопасных материалов, предметов и веществ, загрязняющих интерьер объекта культурного наследия, его фасад, территорию и видовые объекты и (или) имеющих вредные паро-газообразные и иные выделения;

под объекты производства, имеющие оборудование, оказывающее динамическое и вибрационное воздействие на конструкции объекта культурного наследия, независимо от мощности данного оборудования;

под объекты производства и лаборатории, связанные с необходимостью для объекта культурного наследия температурно-влажностным режимом и применением химически активных веществ;

7) незамедлительно извещать соответствующий орган охраны объектов культурного наследия обо всех известных ему повреждениях, авариях или об иных обстоятельствах, причиняющих вред объекту культурного наследия, включая объект археологического наследия, земельному участку в границах территории объекта культурного наследия либо земельному участку, в границах которого располагается объект археологического наследия, или угрожающих причинением такого вреда, и безотлагательно принимать меры по предотвращению дальнейшего разрушения, в том числе проводить противоаварийные работы в порядке, установленном для проведения работ по сохранению объекта культурного наследия;

8) не допускать ухудшения состояния территории объекта культурного наследия, включенного в реестр, поддерживать территорию объекта культурного наследия в благоустроенном состоянии.

3.2. В соответствии с пунктом 2 статьи 47.3 Закона № 73-ФЗ собственник жилого помещения, являющегося объектом культурного наследия, или частью такого объекта, обязан выполнить требования к сохранению объекта культурного наследия в части, предусматривающей обеспечение поддержания объекта культурного наследия или части объекта культурного наследия в надлежащем техническом состоянии без ухудшения физического состояния и изменения предмета охраны объекта культурного наследия.

3.3. В случае обнаружения при проведении работ на земельном участке в границах территории объекта культурного наследия либо на земельном участке, в границах которого располагается объект археологического наследия, объектов, обладающих признаками объекта культурного наследия, собственник или иной законный владелец объекта культурного наследия осуществляет действия, предусмотренные подпунктом 2 пункта 3 статьи 47.2 Закона № 73-ФЗ.

3.4. В случае если содержание или использование объекта культурного наследия может привести к ухудшению состояния данного объекта культурного наследия и (или) предмета охраны данного объекта культурного наследия, соответствующим органом охраны, устанавливаются следующие требования:

3.4.1. К видам хозяйственной деятельности с использованием объекта культурного наследия, либо к видам хозяйственной деятельности, оказывающим воздействие на указанный объект, в том числе ограничение хозяйственной деятельности

На момент утверждения настоящего охранного обязательства требования

к ограничению КГИОП не установлено.

3.4.2. К использованию объекта культурного наследия при осуществлении хозяйственной деятельности, предусматривающие, в том числе ограничения технических и иных параметров воздействия на объект культурного наследия:

На момент утверждения настоящего охранного обязательства требование к ограничению КГИОП не установлено.

3.4.3. К благоустройству и границам территории объекта культурного наследия:

На момент утверждения настоящего охранного обязательства требование к ограничению КГИОП не установлено.

3.5. Лица, указанные в пункте 11 статьи 47.6 Закона № 73-ФЗ, обязаны осуществлять финансирование мероприятий, обеспечивающих выполнение требований по содержанию и использованию объекта культурного наследия.

Раздел 4. Требования к обеспечению доступа граждан Российской Федерации, иностранных граждан и лиц без гражданства к объекту культурного наследия

4.1. Требования к обеспечению доступа граждан Российской Федерации, иностранных граждан и лиц без гражданства к объекту культурного наследия устанавливаются статьей 47.4 Закона № 73-ФЗ с учетом требований к сохранению указанного объекта культурного наследия, требований к его содержанию и использованию, физического состояния этого объекта культурного наследия и характера его современного использования (приложение № 2 к охранному обязательству).

4.2. Лица, указанные в пункте 11 статьи 47.6 Закона № 73-ФЗ, обязаны обеспечивать финансирование мероприятий, обеспечивающих выполнение требований к обеспечению доступа граждан Российской Федерации, иностранных граждан и лиц без гражданства к объекту культурного наследия.

Раздел 5. Требования к размещению наружной рекламы на объектах культурного наследия, их территориях в случае, если их размещение допускается в соответствии с законодательством Российской Федерации

5.1. Требования к распространению на объектах культурного наследия, их территориях наружной рекламы устанавливаются в соответствии со статьей 35.1 Закона № 73-ФЗ:

В соответствии с п. 3 ст. 35.1 Закона № 73-ФЗ, допускается распространение на объектах культурного наследия, их территориях наружной рекламы, содержащей исключительно информацию о проводимых на объектах культурного наследия, их территориях зрелищных, культурно - просветительных и зрелищно - развлекательных мероприятий или исключительно информацию об указанных мероприятиях с одновременным упоминанием об определенном

лице как о стороне конкретного мероприятия при условии, если такому упоминанию отведено не более чем десять процентов рекламной площади (пространства).

Раздел 6. Требования к установке информационных надписей и обозначений на объект культурного наследия

6.1. На объектах культурного наследия должны быть установлены надписи и обозначения, содержащие информацию об объекте культурного наследия, в порядке, определенном пунктом 2 статьи 27 Закона № 73-ФЗ.

6.2. Сведения об информационной надписи и обозначениях на объекте культурного наследия:

Не установлена(ы)

6.3. Требования к установке информационных надписей и обозначений на объекте культурного наследия:

№ п/п	Состав (перечень) видов работ	Сроки (периодичность) проведения работ	Примечание
1	В установленном порядке обеспечить установку на объекте культурного наследия информационных надписей и обозначений	В течение 36 месяцев со дня утверждения охранного обязательства актом КГИОП	

Раздел 7. Дополнительные требования в отношении объекта культурного наследия

7.1. Обеспечивать условия доступности объекта культурного наследия для инвалидов в соответствии с Порядком обеспечения условий доступности для инвалидов объектов культурного наследия, включенных в единый государственный реестр объектов культурного наследия (памятников истории и культуры) народов Российской Федерации, утвержденным Минкультуры России.

7.2. Необходимость проведения оценки воздействия на выдающуюся универсальную ценность объекта всемирного наследия ЮНЕСКО при проведении крупномасштабных восстановительных или новых строительных работ в границах его территории или его буферной зоны.

7.3. Необходимость проведения работ по консервации и реставрации объектов культурного наследия физическими лицами, аттестованными Минкультуры России, состоящими в трудовых отношениях с юридическими лицами или индивидуальными предпринимателями, имеющими лицензию на осуществление деятельности по сохранению объектов культурного наследия:

в соответствии с пунктом 6 статьи 45 Закона № 73-ФЗ

7.4. Осуществлять размещение декоративного оборудования и дополнительных элементов, переоборудование и перестройство на объекте культурного наследия, его территории, в соответствии с действующим законодательством, предусматривающим получение согласования проектной документации с КГИОП.

7.5. Обеспечивать условия, препятствующие уничтожению, повреждению объекта культурного наследия или его территории со стороны третьих лиц, не являющихся собственником (законным владельцем) объекта культурного наследия или его части.

7.6. Проводить обследование технического состояния объекта культурного наследия и территории не реже одного раза в пять лет, выводы и рекомендации представлять в КГИОП.

7.7. Обеспечивать при необходимости разработку специальных технических условий, содержащих комплекс инженерно-технических и организационных мероприятий по обеспечению пожарной безопасности объекта культурного наследия.

7.8. Обеспечивать сохранность предметов декоративно-прикладного искусства, живописи, скульптуры, указанных в списке предметов декоративно-прикладного искусства, живописи и скульптуры объекта культурного наследия, являющейся приложением к настоящему охранному обязательству, не перемещать указанные предметы декоративно-прикладного искусства, живописи, скульптуры (при наличии).

Приложение:

1. Состав (перечень) и сроки (периодичность) работ по сохранению объекта культурного наследия;
2. Требования к обеспечению доступа граждан Российской Федерации, иностранных граждан и лиц без гражданства к объекту культурного наследия;
3. Паспорт объекта культурного наследия от 13.05.2021;
4. Фотографическое изображение объекта культурного наследия (фотофиксация выполнена 06.04.2021).

Приложение № 1
к охранному обязательству

Состав (перечень) и сроки (периодичность) работ по сохранению объекта культурного наследия*

№ п/п	Состав (перечень) видов работ	Сроки (периодичность) проведения работ	Примечание[1]
1	В установленном законом порядке выполнить демонтаж несогласованного дополнительного оборудования, размещенного на фасадах объекта культурного наследия.	В течение 12 месяцев со дня утверждения охранного обязательства актом КГИОП	Акт технического состояния от 06.05.2021 № 07-20-354/18-102-0. Письма КГИОП от 06.05.2021: № 07-20-354/18-103-0; № 07-20-354/18-104-0.
2	В установленном законом порядке выполнить работы по ремонту и реставрации крыши объекта культурного наследия.	В течение 48 месяцев со дня утверждения охранного обязательства актом КГИОП	Акт технического состояния от 06.05.2021 № 07-20-354/18-102-0. Письма КГИОП от 06.05.2021: № 07-20-354/18-103-0; № 07-20-354/18-104-0.
3	В установленном законом порядке выполнить работы по ремонту и реставрации фасадов объекта культурного наследия.	В течение 60 месяцев со дня утверждения охранного обязательства актом КГИОП	Акт технического состояния от 06.05.2021 № 07-20-354/18-102-0. Письма КГИОП от 06.05.2021: № 07-20-354/18-103-0; № 07-20-354/18-104-0.

[1] Указываются реквизиты акта технического состояния, а также документов, содержащих данные собственника либо иного законного владельца объекта культурного наследия и иные сведения, предусмотренные разделом III Порядка подготовки и утверждения охранного обязательства собственника или иного законного владельца объекта культурного наследия, включенного в единый государственный реестр объектов культурного наследия (памятников истории и культуры) народов Российской Федерации, утвержденного приказом Минкультуры России от 13.07.2020 №774.

4	В установленном законом порядке (в рамках проведения работ по приспособлению для современного использования) согласовать с КГИОП перепланировку помещений 56-Н, 57-Н.	В течение 60 месяцев со дня утверждения паранного обязательства актом КГИОП	Акт технического состояния от 06.05.2021 № 07-20-354/18-102-0. Письма КГИОП от 06.05.2021: № 07-20-354/18-103-0; № 07-20-354/18-104-0.
5	В установленном законом порядке выполнить работы по ремонту помещений объекта культурного наследия	В течение 60 месяцев со дня утверждения охранного обязательства актом КГИОП	Акт технического состояния от 06.05.2021 № 07-20-354/18-102-0. Письма КГИОП от 06.05.2021: № 07-20-354/18-103-0; № 07-20-354/18-104-0.

*Устанавливаемые органами обязательствам виды работ не влекущих и не требующих необходимости оформления актуализации в данную охрану судебных актов в отношении объекта.

Приложение № 2
к охранному обязательству

Требования к обеспечению доступа граждан Российской Федерации, иностранных граждан и лиц без гражданства к объекту культурного наследия устанавливаются статьей 47.6 Федерального закона от 25.06.2002 № 73-ФЗ «Об объектах культурного наследия (памятниках истории и культуры) народов Российской Федерации» с учетом требований к сохранению указанного объекта культурного наследия, требований к его содержанию и использованию, физического состояния этого объекта культурного наследия и характера его современного использования

1. Условия доступа к объекту культурного наследия с учетом вида объекта культурного наследия, категории его историко-культурного значения, предмета охраны, физического состояния объекта культурного наследия, требований к его сохранению, характеры современного использования данного объекта культурного наследия[1]:

№ п/п	Условия доступа к объекту культурного наследия	Примечания [2]
1	Обеспечить доступ гражданам Российской Федерации, иностранным гражданам и лицам без гражданства во внутренние помещения объекта культурного наследия и к объекту культурного наследия в соответствии с внутренним распорядком, установленным собственником или иным законным владельцем объекта культурного наследия.	Письма КГИОП от 06.05.2021: № 07-20-354/10-103-0; № 07-20-354/10-104-0.

1 Доступ к указанным объектам культурного наследия с учетом вышеуказанных условий может осуществляться такого объекта, в том числе используемых в качестве жилых помещений, по согласованию с собственником или иным законным владельцем такого объекта.

2 Указываются реквизиты документов, содержащих такие собственника или иного законного владельца объекта культурного наследия.

2. Условия доступа к объекту культурного наследия религиозного назначения с учетом требований к внешнему виду и поведению лиц, находящихся в границах территорий указанного объекта культурного наследия религиозного назначения, соответствующие внутренним установлениям религиозной организации[1]:

№ п/п	Условия доступа к объекту культурного наследия	Примечание[2]
1	На момент утверждения охранного обязательства объект культурного наследия не является объектом культурного наследия религиозного назначения	

1 Заполняется в отношении объекта культурного наследия религиозного назначения по согласованию с собственником или иным законным владельцем такого объекта культурного наследия.

2 Указываются реквизиты документов, содержащих сведения собственника либо иного законного владельца объекта культурного наследия религиозного назначения и иные сведения, предусмотренные разделом V Порядка подготовки и утверждения охранного обязательства собственника или иного законного владельца объекта культурного наследия, включенного в единый государственный реестр объектов культурного наследия (памятников истории и культуры) народов Российской Федерации, утвержденного приказом Минкультуры России от 13.07.2020 № 774.

Утверждено
приказом Министерства культуры
Российской Федерации
от 2 июля 2015 г. № 1906

Экземпляр № 1

781510386240066

Регистрационный номер объекта культурного наследия в едином государственном реестре объектов культурного наследия (памятников истории и культуры) народов Российской Федерации

ПАСПОРТ
ОБЪЕКТА КУЛЬТУРНОГО НАСЛЕДИЯ

Фотографическое изображение объекта культурного наследия, за исключением отдельных объектов археологического наследия, фотографическое изображение которых вносится на основании решения соответствующего органа охраны объектов культурного наследия

07.12.2015

Дата съемки (число,месяц,год)

1. Сведения о наименовании объекта культурного наследия

Флигель дамский

2. Сведения о времени возникновения или дате создания объекта культурного наследия, датах основных изменений (перестроек) данного объекта и (или) датах связанных с ним исторических событий

1750-е гг., 1760-е гг., 1800-1801 гг., 1840-1841 гг.

3. Сведения о категории историко-культурного значения объекта культурного наследия

Федерального значения	Регионального значения	Местного (муниципального значения)
+		

4. Сведения о виде объекта культурного наследия

Памятник	Ансамбль	Достопримечательное место
+		

5. Номер и дата принятия органом государственной власти решения о включении объекта культурного наследия в единый государственный реестр объектов культурного наследия (памятников истории и культуры) народов Российской Федерации

- Постановление Правительства Российской Федерации «О перечне объектов исторического и культурного наследия федерального (общероссийского) значения, находящихся в г. Санкт-Петербурге» № 96 527 от 10.07.2001 г.

6. Сведения о местонахождении объекта культурного наследия (адрес объекта или при его отсутствии описание местоположения объекта)

г. Санкт-Петербург, набережная реки Мойки, дом 48-50-52, литера А

7. Сведения о границах территории объекта культурного наследия, включенного в единый государственный реестр объектов культурного наследия (памятников истории и культуры) народов Российской Федерации

- План границ территории объекта № б/н от 17.03.2010 г.

8. Описание предмета охраны объекта культурного наследия

Объемно-пространственное решение: исторические габариты и конфигурация двухэтажного, на подвалах, П-образного в плане здания, включая ризалит в северной части западного фасада западного крыла, габариты, конфигурация и высотные отметки кровли; материал кровли – металл; шатровый проезд в северном корпусе - историческое местоположение, конфигурация (с полуциркульным завершением), габариты; Конструктивная система: исторические наружные капитальные стены; исторические внутренние капитальные стены: местоположение, материал (кирпич); сомкнутые с распалубками своды шатрового проезда; коробовые и крестовые своды 1-го этажа; исторически исторические лестницы, в том числе: двухмаршевая межэтажная лестница – местоположение (в южной части здания) габариты, конструкция (по косоурам с площадками на сводах), материал (известняк) и профиль ступеней; Объемно-планировочное решение: исторические объемно-планировочные решения лестничных клеток; Архитектурно-художественное решение: архитектурно-художественное решение фасадов и приемка классицизма; цоколь, облицованный известняком; материал и характер обработки фасадной

3

поверхности – гладкая окрашенная штукатурка; оконные проемы – местоположение, конфигурация (прямоугольные, с полуциркульным завершением), оформление (неглубокие ниши с полуциркульным завершением, профилированные наличники, дополняют с прямым сандриком, пилястры тосканского ордера); габариты; заполнения оконных проемов – рисунок, материал (дерево), цвет (коричневый); дверные проемы – местоположение, конфигурация, габариты; исторические заполнения дверных проемов – материал (дерево), цвет; оформление фасадов: рустованные пилястры в уровне 1-2-го этажей; лепной межэтажный фриз между первым и вторым этажами (западное крыло); профилированный венчающий карниз, в том числе с поясом дентикул на западном крыле.

- распоряжение КГИОП "Об утверждении предмета охраны объекта культурного наследия федерального значения «Флигель домовой», входящего в состав объекта культурного наследия федерального значения "Екатерининский дом Императрицы» № 130-р от 19.04.2021 г.

9. Сведения о наличии зон охраны данного объекта культурного наследия с указанием номера и даты принятия органом государственной власти акта об утверждении указанных зон либо информация о расположении данного объекта культурного наследия в границах зон охраны иного объекта культурного наследия

- закон Санкт-Петербурга «О границах объединенных зон охраны объектов культурного наследия, расположенных на территории Санкт-Петербурга, режимах использования земель и требованиях к градостроительным регламентам в границах указанных зон» № № 820-7 от 19.01.2009 г.

Всего в паспорте листов | 3

Уполномоченное должностное лицо органа охраны объектов культурного наследия

Заместитель председателя КГИОП		Атанова Г.Р.
должность	подпись	инициалы, фамилия

М.П.

[0][1] . [0][2] . [2][0][2][1]

Дата оформления паспорта
(число, месяц, год)

Приложение № 4
к охранному обязательству

Фотографическое изображение объекта культурного наследия федерального значения «Флигель дивизий», расположенного по адресу: г. Санкт-Петербург, набережная реки Мойки, дом 48-50-52, литера А, входящего в состав объекта культурного наследия федерального значения «Военно-судебный дом Императорский»
(фотофиксация выполнена 06.04.2021)

1. Общий вид на объект культурного наследия

2. Общий вид на объект культурного наследия.

3. Помещение 1 этажа объекта культурного наследия.

ПРИЛОЖЕНИЕ 43
к АКТУ
по результатам ГОСУДАРСТВЕННОЙ ИСТОРИКО-КУЛЬТУРНОЙ ЭКСПЕРТИЗЫ раздела документации, обосновывающего меры по обеспечению сохранности объекта культурного наследия регионального значения "Дом, где в конце 1906 г. проходили заседания ЦК и ПК РСДРП" (Санкт-Петербург, Большая Морская ул., 16; Кирпичный пер., 8), объекта культурного наследия федерального значения "Набережные и мосты реки Мойки" (Санкт-Петербург, от р. Фонтанки до Английского пр. (левый берег) и Крюкова канала (правый берег)), выявленного объекта культурного наследия "Здание Русского банка для внешней торговли (здание Текстильного института)" (Санкт-Петербург, Большая Морская ул., 18; Мойки р. наб., 63; Кирпичный пер., 5), объекта культурного наследия федерального значения "Воспитательный дом Императорский" (Санкт-Петербург, Мойки р. наб., 48-54; Гороховая ул., 18; Казанская ул., 3) при проведении земляных, строительных, мелиоративных и (или) хозяйственных работ, предусмотренных статьей 25 Лесного кодекса Российской Федерации работ по использованию лесов и иных работ на земельном участке, непосредственно связанном с земельным участком в границах территории объекта культурного наследия: «Меры по обеспечению сохранности объектов культурного наследия при проведении работ по объекту: «Реконструкция газопроводов среднего и низкого давления по объектам: «Дюкер-11 ч/з р. Мойку против Кирпичного пер.», «Дюкер через реку Мойка у Кирпичного пер.» 78-10-4559-ОСОКН. ООО «Центр Инженерных Изысканий В Строительстве». 2023 г.

ПРАВИТЕЛЬСТВО САНКТ-ПЕТЕРБУРГА

КОМИТЕТ ПО ГОСУДАРСТВЕННОМУ КОНТРОЛЮ, ИСПОЛЬЗОВАНИЮ И ОХРАНЕ ПАМЯТНИКОВ ИСТОРИИ И КУЛЬТУРЫ

Р А С П О Р Я Ж Е Н И Е

25 мая 01 г. № 09-19-196/01

Об утверждении охранного обязательства собственника или иного законного владельца объекта культурного наследия федерального значения «Корпус приемный», включенного в единый государственный реестр объектов культурного наследия (памятников истории и культуры) народов Российской Федерации

В соответствии с главой VIII Федерального закона от 25.06.2002 № 73-ФЗ «Об объектах культурного наследия (памятниках истории и культуры) народов Российской Федерации»:

1. Утвердить охранное обязательство собственника или иного законного владельца объекта культурного наследия федерального значения «Корпус приемный», расположенного по адресу: Санкт-Петербург, набережная реки Мойки, дом 48-50-52, литера Б6 (далее – объект), входящего в состав объекта культурного наследия федерального значения «Воспитательный дом Императорский», согласно приложению к настоящему распоряжению.

2. Начальнику Юридического управления – юрисконсульту КГИОП обеспечить регистрацию распоряжения и его передачу в необходимом числе копий в отдел обработки и хранения документированной информации Управления организационного обеспечения и контроля КГИОП в течение трех рабочих дней со дня его утверждения.

3. Начальнику отдела обработки и хранения документированной информации Управления организационного обеспечения и контроля КГИОП обеспечить направление копии распоряжения собственнику объекта, другим лицам, к обязанностям которых относится его исполнение, а также в орган, уполномоченный на ведение Единого государственного реестра недвижимости в порядке, установленном законодательством Российской Федерации, не позднее пятидесяти рабочих дней со дня утверждения настоящего распоряжения.

4. Начальнику отдела государственного реестра объектов культурного наследия Управления государственного реестра объектов культурного наследия КГИОП обеспечить направление распоряжения в Министерство культуры Российской Федерации для приобщения к учетному делу объекта.

5. Начальнику отдела координации и контроля Управления организационного обеспечения и контроля КГИОП обеспечить размещение распоряжения на сайте КГИОП в информационно-телекоммуникационной сети «Интернет» и в локальной компьютерной сети КГИОП.

6. Контроль за выполнением распоряжения возлагается на заместителя председателя Комитета.

Заместитель председателя Комитета И.Р. Агапова

УТВЕРЖДЕНО

Распоряжением КГИОП «Об утверждении охранного обязательства собственника или иного законного владельца объекта культурного наследия федерального значения «Корпус прачечный», включенного в единый государственный реестр объектов культурного наследия (памятников истории и культуры) народов Российской Федерации»

от «25» декабря 2021 г. № 07-08-196/21

ОХРАННОЕ ОБЯЗАТЕЛЬСТВО
СОБСТВЕННИКА ИЛИ ИНОГО ЗАКОННОГО ВЛАДЕЛЬЦА
ОБЪЕКТА КУЛЬТУРНОГО НАСЛЕДИЯ,
включенного в единый государственный реестр
объектов культурного наследия (памятников истории и культуры)
народов Российской Федерации

Корпус прачечный

(наименование объекта культурного наследия, включенного в единый государственный реестр объектов культурного наследия (памятников истории и культуры) народов Российской Федерации, в соответствии с записью единого государственного реестра объектов культурного наследия (памятников истории и культуры) народов Российской Федерации)

7	8	1	1	1	0	3	8	6	2	4	6	0	2	6

(регистрационный номер объекта культурного наследия в едином государственном реестре объектов культурного наследия (памятников истории и культуры) народов Российской Федерации)

Отметка о наличии или отсутствии паспорта объекта культурного наследия, включенного в единый государственный реестр объектов культурного наследия (памятников истории и культуры) народов Российской Федерации, в отношении которого утверждено охранное обязательство (далее – объект культурного наследия)[1]:

имеется [V] отсутствует [ ]

(нужное отметить знаком «V»)

При отсутствии паспорта объекта культурного наследия в охранное обязательство вносятся:

---

1 В соответствии с пунктом 4 статьи 47.6 Федерального закона от 25 июня 2002 г. № 73-ФЗ «Об объектах культурного наследия (памятниках истории и культуры) народов Российской Федерации» (далее — Закон № 73-ФЗ) при наличии паспорта объекта культурного наследия, предусмотренного главой 21 Закона № 73-ФЗ, он является неотъемлемой частью охранного обязательства.

Раздел 1. Сведения об объекте культурного наследия

1.1. Сведения о наименовании объекта культурного наследия:

1.2. Сведения о времени возникновения или дате создания объекта культурного наследия, датах основных изменений (перестроек) данного объекта и (или) датах связанных с ним исторических событий:

1.3. Сведения о категории историко-культурного значения объекта культурного наследия:

☐ федерального значения ☐ регионального значения ☐ муниципального значения

(нужное отметить знаком «V»)

1.4. Сведения о виде объекта культурного наследия:

☐ памятник ☐ ансамбль

(нужное отметить знаком «V»)

1.5. Номер и дата принятия органом государственной власти решения о включении объекта культурного наследия в единый государственный реестр объектов культурного наследия (памятников истории и культуры) народов Российской Федерации:

1.6. Сведения о местонахождении объекта культурного наследия (адрес объекта или, при его отсутствии, описание местоположения объекта):

(субъект Российской Федерации)

(муниципальный район)

ул. д. корп. и (или) стр.

кадастровый номер (при наличии):

(описание местоположения)

1.7. Сведения о границах территории объекта культурного наследия:

1.8. Описание предмета охраны объекта культурного наследия:

1.9. Фотографическое (иное графическое) изображение объекта культурного наследия (на момент утверждения охранного обязательства), за исключением отдельных объектов археологического наследия, фотографическое изображение которых вносится на основании решения соответствующего органа охраны объектов культурного наследия, на ___ листах.

1.10. Сведения о наличии зон охраны объекта культурного наследия с указанием номера и даты хранения органом государственной власти акта об утверждении указанных зон либо информация о расположении данного объекта культурного наследия в границах зон охраны иного объекта культурного наследия:

1.11. Сведения об объектах культурного наследия, входящих в состав объекта культурного наследия, являющегося ансамблем:

№	Наименование объекта культурного наследия	Адрес объекта или местоположение	Границы территории объекта культурного наследия	Предмет охраны объекта культурного наследия	Зоны охраны объекта культурного наследия

1.12. Сведения о требованиях к осуществлению деятельности в границах территории объекта культурного наследия, об особом режиме использования земельного участка, в границах которого расположен объект археологического наследия, установленных статьей 5.1 Федерального закона от 25 июня 2002 г. №73-ФЗ «Об объектах культурного наследия (памятниках истории и культуры) народов Российской Федерации» (далее – Закон № 73-ФЗ):

1.13. Иные сведения, предусмотренные Законом № 73-ФЗ:

Раздел 2. Требования к сохранению объекта культурного наследия

2.1. В соответствии с пунктом 1 статьи 47.2 Закона № 73-ФЗ требования к сохранению объекта культурного наследия предусматривают консервацию, ремонт, реставрацию объекта культурного наследия, приспособление объекта культурного наследия для современного использования либо отчетание указанных мер.

2.2. Состав (перечень) и сроки (периодичность) работ по сохранению объекта культурного наследия являются неотъемлемой частью настоящего охранного обязательства (приложение № 1 к охранному обязательству) и определяются соответствующим органом охраны объектов культурного наследия, определенным пунктом 7 статьи 47.6 Закона № 73-ФЗ (далее - соответствующий орган охраны) культурного наследия (в соответствии со статьями 9, 9.1, 9.2, 9.3 Закона № 73-ФЗ) с учетом мнения собственника или иного законного владельца объекта культурного наследия, на основании составленного органом охраны объектов культурного наследия акта технического состояния объекта культурного наследия, с учетом вида данного объекта культурного наследия, его индивидуальных особенностей, физического состояния, функционального назначения и намечаемого использования объекта культурного наследия.

2.3. Лица, указанные в пункте 11 статьи 47.6 Закона № 73-ФЗ, обязаны обеспечивать финансирование мероприятий, обеспечивающих выполнение требований к сохранению объекта культурного наследия.

Раздел 3. Требования к содержанию и использованию объекта культурного наследия

3.1. В соответствии с пунктом 1 статьи 47.3 Закона № 73-ФЗ при содержании и использовании объекта культурного наследия, включенного в реестр, выявленного объекта культурного наследия в целях поддержания в надлежащем техническом состоянии без ухудшения физического состояния и (или) изменения предмета охраны данного объекта культурного наследия лица, указанные в пункте 11 статьи 47.6 Закона № 73-ФЗ,ownу которому земельный участок, в границах которого располагается объект археологического наследия, принадлежит на праве собственности или ином вещном праве, обязаны:

1) осуществлять расходы на содержание объекта культурного наследия и поддержание его в надлежащем техническом, санитарном и противопожарном состоянии;

2) не проводить работы, изменяющие предмет охраны объекта культурного наследия либо ухудшающие условия, необходимые для сохранности объекта культурного наследия;

3) не проводить работы, изменяющие облик, объемно-планировочные и конструктивные решения и структуры, интерьер выявленного объекта культурного наследия, объекта культурного наследия, включенного в реестр, в случае, если предмет охраны объекта культурного наследия не определен;

4) обеспечивать сохранность и неизменность облика выявленного объекта культурного наследия;

5) соблюдать установленные статьей 5.1 Закона № 73-ФЗ требования к осуществлению деятельности в границах территории объекта культурного наследия, включенного в реестр, особый режим использования земельного участка, водного объекта или его части, в границах которых располагается объект археологического наследия;

6) не использовать объект культурного наследия (за исключением оборудованных с учетом требований противопожарной безопасности объектов культурного наследия, приспособленных либо предназначенных для осуществления и (или) обеспечения указанных иных видов хозяйственной

деятельности, и помещений для хранения предметов религиозного назначения, включая свечи и лампадное масло);

под склады и объекты производства взрывчатых и опасных материалов, предметов и веществ, загрязняющих интерьер объекта культурного наследия, его фасад, территорию и водные объекты и (или) имеющих вредные парогазообразные и иные выделения;

под объекты производства, имеющие оборудование, оказывающее динамическое и вибрационное воздействие на конструкции объекта культурного наследия, независимо от мощности данного оборудования;

под объекты производства и лаборатории, связанные с неблагоприятным для объекта культурного наследия температурно-влажностным режимом и применением химически активных веществ;

7) незамедлительно извещать соответствующий орган охраны объектов культурного наследия обо всех известных ему повреждениях, авариях или об иных обстоятельствах, причиняющих вред объекту культурного наследия, включая объект археологического наследия, земельному участку в границах территории объекта культурного наследия либо земельному участку, в границах которого расположен объект археологического наследия, или угрожающих причинением такого вреда, и безотлагательно принимать меры по предотвращению дальнейшего разрушения, в том числе проводить противоаварийные работы в порядке, установленном для проведения работ по сохранению объекта культурного наследия;

8) не допускать ухудшения состояния территории объекта культурного наследия, включенного в реестр, поддерживать территорию объекта культурного наследия в благоустроенном состоянии.

3.2. В соответствии с пунктом 2 статьи 47.3 Закона № 73-ФЗ собственник жилого помещения, являющегося объектом культурного наследия, или частью такого объекта, обязан выполнить требования к сохранению объекта культурного наследия в части, предусматривающей обеспечение поддержания объекта культурного наследия или части объекта культурного наследия в надлежащем техническом состоянии без ухудшения физического состояния и изменения предмета охраны объекта культурного наследия.

3.3. В случае обнаружения при проведении работ на земельном участке в границах территории объекта культурного наследия либо на земельном участке, в границах которого расположен объект археологического наследия, объектов, обладающих признаками объекта культурного наследия, собственник или иной законный владелец объекта культурного наследия осуществляет действия, предусмотренные подпунктом 2 пункта 3 статьи 47.2 Закона № 73-ФЗ.

3.4. В случае если содержание или использование объекта культурного наследия может привести к ухудшению состояния данного объекта культурного наследия и (или) предмета охраны данного объекта культурного наследия, соответствующим органом охраны, устанавливаются следующие требования:

3.4.1. К видам хозяйственной деятельности с использованием объекта культурного наследия, либо к видам хозяйственной деятельности, оказывающим воздействие на указанный объект, в том числе ограничение хозяйственной деятельности:

На момент утверждения настоящего охранного обязательства требования к

ограничению КГИОП не установлено.

3.4.2. К использованию объекта культурного наследия при осуществлении хозяйственной деятельности, предусматривающие, в том числе ограничения технических и иных параметров воздействия на объект культурного наследия:

На момент утверждения настоящего охранного обязательства требование к ограничению КГИОП не установлено.

3.4.3. К благоустройству в границах территории объекта культурного наследия:

На момент утверждения настоящего охранного обязательства требование к ограничению КГИОП не установлено.

3.5. Лица, указанные в пункте 11 статьи 47.6 Закона № 73-ФЗ, обязаны осуществлять финансирование мероприятий, обеспечивающих выполнение требований по содержанию и использованию объекта культурного наследия.

Раздел 4. Требования к обеспечению доступа граждан Российской Федерации, иностранных граждан и лиц без гражданства к объекту культурного наследия

4.1. Требования к обеспечению доступа граждан Российской Федерации, иностранных граждан и лиц без гражданства к объекту культурного наследия устанавливаются статьей 47.4 Закона № 73-ФЗ с учетом требований к сохранению указанного объекта культурного наследия, требований к его содержанию и использованию, физического состояния этого объекта культурного наследия и характера его современного использования (приложение № 2 к охранному обязательству).

4.2. Лица, указанные в пункте 11 статьи 47.6 Закона № 73-ФЗ, обязаны обеспечить финансирование мероприятий, обеспечивающих выполнение требований к обеспечению доступа граждан Российской Федерации, иностранных граждан и лиц без гражданства к объекту культурного наследия.

Раздел 5. Требования к размещению наружной рекламы на объектах культурного наследия, их территориях в случае, если их размещение допускается в соответствии с законодательством Российской Федерации

5.1. Требования к распространению на объектах культурного наследия, их территориях наружной рекламы устанавливаются в соответствии со статьей 35.1 Закона № 73-ФЗ.

В соответствии с п. 3 ст. 35.1 Закона № 73-ФЗ, допускается распространение на объектах культурного наследия, их территориях наружной рекламы, содержащей исключительно информацию о проведении на объектах культурного наследия, их территориях театрально - зрелищных, культурно - просветительных и зрелищно - развлекательных мероприятий или исключительно информацию об указанных мероприятиях с одновременным упоминанием об определенном лице

как о спонсоре конкретного мероприятия при условии, если такому упоминанию отведено не более чем десять процентов рекламной площади (пространства).

Раздел 6. Требования к установке информационных надписей и обозначений на объект культурного наследия

6.1. На объектах культурного наследия должны быть установлены надписи и обозначения, содержащие информацию об объекте культурного наследия, в порядке, определенном пунктом 2 статьи 27 Закона № 73-ФЗ.

6.2. Сведения об информационной надписи и обозначениях на объекте культурного наследия:

Не установлено(ы).

6.3. Требования к установке информационных надписей и обозначений на объекте культурного наследия:

№ п/п	Состав (перечень) видов работ	Сроки (периодичность) проведения работ	Примечание
1	В установленном порядке обеспечить установку на объекте культурного наследия информационных надписей и обозначений	В течение 36 месяцев со дня утверждения охранного обязательства актом КГИОП	

Раздел 7. Дополнительные требования в отношении объекта культурного наследия

7.1. Обеспечивать условия доступности объекта культурного наследия для инвалидов в соответствии с Порядком обеспечения условий доступности для инвалидов объектов культурного наследия, включенных в единый государственный реестр объектов культурного наследия (памятников истории и культуры) народов Российской Федерации, утвержденным Минкультуры России.

7.2. Необходимость проведения оценки воздействия на выдающуюся универсальную ценность объекта всемирного наследия ЮНЕСКО при проведении крупномасштабных восстановительных или новых строительных работ в границах его территории или его буферной зоны.

7.3. Необходимость проведения работ по консервации и реставрации объектов культурного наследия физическими лицами, аттестованными Минкультуры России, состоящими в трудовых отношениях с юридическими лицами или индивидуальными предпринимателями, имеющими лицензию на осуществление деятельности по сохранению объектов культурного наследия:

в соответствии с пунктом 6 статьи 45 Закона № 73-ФЗ

7.4. Осуществлять размещение дополнительного оборудования и дополнительных элементов, переоборудование и перепланировку на объекте

культурного наследия, его территории, в соответствии с действующим законодательством, предусматривающим получение согласования проектной документации с КГИОП.

7.5. Обеспечивать условия, препятствующие уничтожению, повреждению объекта культурного наследия или его территории со стороны третьих лиц, не являющихся собственником (законным владельцем) объекта культурного наследия или его части.

7.6. Проводить обследование технического состояния объекта культурного наследия и территории не реже одного раза в пять лет, выводы и рекомендации представлять в КГИОП.

7.7. Обеспечивать при необходимости разработку специальных технических условий, содержащих комплекс инженерно-технических и организационных мероприятий по обеспечению пожарной безопасности объекта культурного наследия.

7.8. Обеспечивать сохранность предметов декоративно-прикладного искусства, живописи, скульптуры, указанных в описи предметов декоративно-прикладного искусства, живописи и скульптуры объекта культурного наследия, являющейся приложением к настоящему охранному обязательству, не перемещать указанные предметы декоративно-прикладного искусства, живописи, скульптуры (при наличии).

Приложение:

1. Состав (перечень) и сроки (периодичность) работ по сохранению объекта культурного наследия;
2. Требования к обеспечению доступа граждан Российской Федерации, иностранных граждан и лиц без гражданства к объекту культурного наследия;
3. Паспорт объекта культурного наследия от 05.02.2021;
4. Фотографическое изображение объекта культурного наследия (фотофиксация выполнена 02.02.2021).

Приложение № 1
к охранному обязательству

Состав (перечень) и сроки (периодичность) работ по сохранению объекта культурного наследия*

№ п/п	Состав (перечень) видов работ	Сроки (периодичность) проведения работ	Примечание[2]
1.	В установленном законом порядке выполнить работы по ремонту и реставрации объекта культурного наследия	В течение 60 месяцев со дня утверждения охранного обязательства актом КГИОП	1. Акт технического состояния от 15.04.2021 № 07-20-351/20-1-0; 2. Письма КГИОП от 15.04.2021: № 07-20-351/20-2-0; № 07-20-351/20-3-0; 3. Мнение, поступившее в КГИОП от 26.04.2021 № 01-25-10056/21-0-0.

*Установление охранным обязательством видов работ не влияет в их отношении необходимости исполнения иступающих в законную силу судебных актов о сохранении объекта.

2 Указываются реквизиты акта технического состояния, а также документы, содержащие данные собственника либо иного законного владельца объекта культурного наследия и иные сведения, предусмотренные разделом III Порядка подготовки и утверждения охранного обязательства собственника или иного законного владельца объекта культурного наследия, включенного в единый государственный реестр объектов культурного наследия (памятников истории и культуры) народов Российской Федерации, утвержденного приказом Минкультуры России от 13.07.2020 № 774

2

2. Условия доступа к объекту культурного наследия религиозного назначения с учетом требований к внешнему виду и поведению лиц, находящихся в границах территорий указанного объекта культурного наследия религиозного назначения, соответствующие внутренним установлениям религиозной организации[3]:

№ п/п	Условия доступа к объекту культурного наследия	Примечания[4]
1.	На момент утверждения охранного обязательства объект культурного наследия не является объектом культурного наследия религиозного назначения	

3. Заполняется в отношении объекта культурного наследия религиозного назначения по согласованию с собственником или иным законным владельцем данного объекта культурного наследия.

4. Указываются реквизиты документов, содержащих нормы собственника либо иного законного владельца объекта культурного наследия религиозного назначения и иные сведения, предусмотренные разделом V Порядка подготовки и утверждения охранного обязательства собственника или иного законного владельца объекта культурного наследия, включенного в единый государственный реестр объектов культурного наследия (памятников истории и культуры) народов Российской Федерации, утвержденного приказом Минкультуры России от 13.07.2015 №774.

Утверждено
приказом Министерства культуры
Российской Федерации
от 2 июля 2015 г. № 1906

Экземпляр № 1

7815103862400026

Регистрационный номер объекта культурного наследия в едином государственном реестре объектов культурного наследия (памятников истории и культуры) народов Российской Федерации

ПАСПОРТ
ОБЪЕКТА КУЛЬТУРНОГО НАСЛЕДИЯ

Фотографическое изображение объекта культурного наследия, за исключением отдельных объектов археологического наследия, фотографическое изображение которых вносится на основании решения соответствующего органа охраны объектов культурного наследия

04.12.2015

Дата съемки (число,месяц,год)

1. Сведения о наименовании объекта культурного наследия

Корпус приемный

2. Сведения о времени возникновения или дате создания объекта культурного наследия, датах основных изменений (перестроек) данного объекта и (или) датах связанных с ним исторических событий

1863-1867 гг.

3. Сведения о категории историко-культурного значения объекта культурного наследия

Федерального значения	Регионального значения	Местного (муниципального значения)
+		

4. Сведения о виде объекта культурного наследия

Памятник	Ансамбль	Достопримечательное место
+		

5. Номер и дата принятия органом государственной власти решения о включении объекта культурного наследия в единый государственный реестр объектов культурного наследия (памятников истории и культуры) народов Российской Федерации

• Постановление Правительства Российской Федерации «О перечне объектов исторического и культурного наследия федерального (общероссийского) значения, находящихся в г. Санкт-Петербурге» № № 527 от 10.07.2001 г.

6. Сведения о местонахождении объекта культурного наследия (адрес объекта или при его отсутствии описание местоположения объекта)

Санкт-Петербург, набережная реки Мойки, дом 48-50-52, литера БЕ

7. Сведения о границах территории объекта культурного наследия, включенного в единый государственный реестр объектов культурного наследия (памятников истории и культуры) народов Российской Федерации

• План территории границ объекта № б/н от 17.01.2010 г.

8. Описание предмета охраны объекта культурного наследия

Объемно-пространственное решение. Конструктивная система: наружные и внутренние капитальные стены. Объемно-планировочное решение: историческое объемно-планировочное решение в габаритах капитальных стен. Архитектурно-художественное решение: архитектурно-художественное решение фасадов в стиле «классицизм»: цоколь, облицованный известняком, профилированный карниз и междуэтажные тяги, оконные проемы – форма, габариты приёмов (для окон 1-го этажа – отметки высоты и габариты аниринов), рисунок расстекловки, материал, заполнений и помощи под окнами, архивольты окон 1-го этажа; форма и габариты исторических дверных проёмов.

- Распоряжение КГИОП об утверждении предмета охраны объекта культурного наследия федерального значения "Корпус прочений, входящего в состав объекта культурного наследия федерального значения "Воспитательный дом Императорский" № 571-р от 09.11.2020 г.

9. Сведения о наличии зон охраны данного объекта культурного наследия с указанием номера и даты принятия органом государственной власти акта об утверждении указанных зон либо информация о расположении данного объекта культурного наследия в границах зон охраны иного объекта культурного наследия

- Закон Санкт-Петербурга «О границах объединенных зон охраны объектов культурного наследия, расположенных на территории Санкт-Петербурга, режимах использования земель и требованиях к градостроительным регламентам в границах указанных зон" № № 820-7 от 19.01.2009 г.

Всего в паспорте листов: 3

Уполномоченное должностное лицо органа охраны объектов культурного наследия

Заместитель председателя КГИОП		Аганова Г.Р.
должность	подпись	инициалы, фамилия

М.П.

Дата оформления паспорта (число, месяц, год)

Приложение № 4
к охранному обязательству

Фотографическое изображение объекта культурного наследия федерального значения
«**Корпус причечный**», расположенного по адресу: Санкт-Петербург, набережная реки Мойки, дом 48-50-52, литера Б1, входящего в состав объекта культурного наследия
федерального значения «Вознесенский дом Императорский»
(фотофиксация выполнена 02.02.2021).

1. Общий вид на объект культурного наследия, южный фасад

2, 3. Главный вход и оконные проемы 1 этажа объекта культурного наследия

4, 5, 6. Восточный фасад объекта культурного наследия

7, 8, 9. Помещения объекта культурного наследия, лестница Л-16

10, 11, 12. Помещения объекта культурного наследия, лестница Л-15

ПРИЛОЖЕНИЕ 44
к АКТУ
по результатам ГОСУДАРСТВЕННОЙ ИСТОРИКО-КУЛЬТУРНОЙ ЭКСПЕРТИЗЫ раздела документации, обосновывающего меры по обеспечению сохранности объекта культурного наследия регионального значения "Дом, где в конце 1906 г. проходили заседания ЦК и ПК РСДРП" (Санкт-Петербург, Большая Морская ул., 16; Кирпичный пер., 8), объекта культурного наследия федерального значения "Набережные и мосты реки Мойки" (Санкт-Петербург, от р. Фонтанки до Английского пр. (левый берег) и Крюкова канала (правый берег)), выявленного объекта культурного наследия "Здание Русского банка для внешней торговли (здание Текстильного института)" (Санкт-Петербург, Большая Морская ул., 18; Мойки р. наб., 63; Кирпичный пер., 5), объекта культурного наследия федерального значения "Воспитательный дом Императорский" (Санкт-Петербург, Мойки р. наб., 48-54; Гороховая ул., 18; Казанская ул., 3) при проведении земляных, строительных, мелиоративных и (или) хозяйственных работ, предусмотренных статьей 25 Лесного кодекса Российской Федерации работ по использованию лесов и иных работ на земельном участке, непосредственно связанном с земельным участком в границах территории объекта культурного наследия: «Меры по обеспечению сохранности объектов культурного наследия при проведении работ по объекту: «Реконструкция газопроводов среднего и низкого давления по объектам: «Дюкер-11 ч/з р. Мойку против Кирпичного пер.», «Дюкер через реку Мойка у Кирпичного пер.» 78-10-4559-ОСОКН. ООО «Центр Инженерных Изысканий В Строительстве». 2023 г.

ПРАВИТЕЛЬСТВО САНКТ-ПЕТЕРБУРГА

КОМИТЕТ ПО ГОСУДАРСТВЕННОМУ КОНТРОЛЮ, ИСПОЛЬЗОВАНИЮ И ОХРАНЕ ПАМЯТНИКОВ ИСТОРИИ И КУЛЬТУРЫ

РАСПОРЯЖЕНИЕ

2 в мая 2023 № 07-19-103/23-1

Об утверждении охранного обязательства собственника или иного законного владельца объекта культурного наследия федерального значения «Памятник педагогу Ушинскому К.Д.», включенного в единый государственный реестр объектов культурного наследия (памятников истории и культуры) народов Российской Федерации

В соответствии с главой VIII Федерального закона от 25.06.2002 № 73-ФЗ «Об объектах культурного наследия (памятниках истории и культуры) народов Российской Федерации»

1. Утвердить охранное обязательство собственника или иного законного владельца объекта культурного наследия федерального значения «Памятник педагогу Ушинскому К.Д.», расположенного по адресу: г. Санкт-Петербург, набережная реки Мойки, 48 (далее – объект), входящего в состав объекта культурного наследия федерального значения «Воспитательный дом Императорский», согласно приложению к настоящему распоряжению.

2. Начальнику Юридического управления – начальнику отдела КГИОП обеспечить регистрацию распоряжения и его передачу в необходимом числе копий в отдел обработки и хранения документированной информации Управления организационного обеспечения и контроля КГИОП в течение трех рабочих дней со дня его утверждения.

3. Начальнику отдела обработки и хранения документированной информации Управления организационного обеспечения и контроля КГИОП обеспечить направление копии распоряжения собственнику объекта, другим лицам, в обязанностях которых основается его исполнение, а также в орган, уполномоченный на ведение Единого государственного реестра недвижимости в порядке, установленном законодательством Российской Федерации, не позднее пятнадцати рабочих дней со дня утверждения настоящего распоряжения.

4. Начальнику отдела государственного реестра объектов культурного наследия Управления государственного реестра объектов культурного наследия КГИОП обеспечить направление распоряжения в Министерство культуры Российской Федерации для внесения в учетную дату объекта.

5. Начальнику отдела координации и контроля Управления организационного обеспечения и контроля КГИОП обеспечить размещение распоряжения на сайте КГИОП в информационно-телекоммуникационной сети «Интернет» и в локальной компьютерной сети КГИОП.

6. Контроль за выполнением распоряжения оставляю за собой.

Заместитель председателя Комитета Г.Р. Агаева

УТВЕРЖДЕНО

Распоряжением КГИОП «Об утверждении охранного обязательства собственника или иного законного владельца объекта культурного наследия федерального значения «Памятник педагогу Ушинскому К.Д.», включенного в единый государственный реестр объектов культурного наследия (памятников истории и культуры) народов Российской Федерации»

от «24» 11 2021 г. № 01-181-1945/21-1

ОХРАННОЕ ОБЯЗАТЕЛЬСТВО
СОБСТВЕННИКА ИЛИ ИНОГО ЗАКОННОГО ВЛАДЕЛЬЦА
ОБЪЕКТА КУЛЬТУРНОГО НАСЛЕДИЯ,
включенного в единый государственный реестр
объектов культурного наследия (памятников истории и культуры)
народов Российской Федерации

Памятник педагогу Ушинскому К.Д.

(наименование объекта культурного наследия, включенного в единый государственный реестр объектов культурного наследия (памятников истории и культуры) народов Российской Федерации, в соответствии с данными единого государственного реестра объектов культурного наследия (памятников истории и культуры) народов Российской Федерации)

7	8	1	5	1	0	3	8	6	2	4	0	0	9	6

(регистрационный номер объекта культурного наследия в едином государственном реестре объектов культурного наследия (памятников истории и культуры) народов Российской Федерации)

Отметка о наличии или отсутствии паспорта объекта культурного наследия, включенного в единый государственный реестр объектов культурного наследия (памятников истории и культуры) народов Российской Федерации, в отношении которого утверждено охранное обязательство (далее – объект культурного наследия)[1]:

имеется [V] отсутствует [ ]

(нужное отметить знаком «V»)

При отсутствии паспорта объекта культурного наследия в охранное обязательство вносятся:

---

1 В соответствии с пунктом 4 статьи 47.6 Федерального закона от 25 июня 2002 г. № 73-ФЗ «Об объектах культурного наследия (памятниках истории и культуры) народов Российской Федерации» (далее — Закон № 73-ФЗ) при наличии паспорта объекта культурного наследия, предусмотренного статьей 21 Закона № 73-ФЗ, он является неотъемлемой частью охранного обязательства.

Раздел 1. Сведения об объекте культурного наследия

1.1. Сведения о наименовании объекта культурного наследия:

1.2. Сведения о времени возникновения или дате создания объекта культурного наследия, датах основных изменений (перестроек) данного объекта и (или) датах связанных с ним исторических событий:

1.3. Сведения о категории историко-культурного значения объекта культурного наследия:

☐ федерального значения ☐ регионального значения ☐ муниципального значения

(нужное отметить знаком «V»)

1.4. Сведения о виде объекта культурного наследия:

☐ памятник ☐ ансамбль

(нужное отметить знаком «V»)

1.5. Номер и дата принятия органом государственной власти решения о включении объекта культурного наследия в единый государственный реестр объектов культурного наследия (памятников истории и культуры) народов Российской Федерации:

1.6. Сведения о местонахождении объекта культурного наследия (адрес объекта или, при его отсутствии, описание местоположения объекта):

(субъект Российской Федерации)

(населенный пункт)

ул. д. корп. и (или) стр.

кадастровый номер (при наличии):

(описание местоположения)

1.7. Сведения о границах территории объекта культурного наследия:

1.8. Описание предмета охраны объекта культурного наследия:

1.9. Фотографическое (иное графическое) изображение объекта культурного наследия (на момент утверждения охранного обязательства), за исключением отдельных объектов археологического наследия, фотографическое изображение которых вносится на основании решения соответствующего органа охраны объектов культурного наследия, на ___ листах.

1.10. Сведения о наличии зон охраны объекта культурного наследия с указанием номера и даты принятия органом государственной власти акта об утверждении указанных зон либо информация о расположении данного объекта культурного наследия в границах зон охраны иного объекта культурного наследия:

1.11. Сведения об объектах культурного наследия, входящих в состав объекта культурного наследия, являющегося ансамблем:

№	Наименование объекта культурного наследия	Адрес объекта или местоположение	Границы территории объекта культурного наследия	Предмет охраны объекта культурного наследия	Зоны охраны объекта культурного наследия

1.12. Сведения о требованиях к осуществлению деятельности в границах территории объекта культурного наследия, об особом режиме использования земельного участка, в границах которого расположен объект археологического наследия, устанавливаемых статьей 5.1 Федерального закона от 25 июня 2002 г. №73-ФЗ «Об объектах культурного наследия (памятниках истории и культуры) народов Российской Федерации» (далее - Закон № 73-ФЗ):

1.13. Иные сведения, предусмотренные Законом № 73-ФЗ:

Раздел 2. Требования к сохранению объекта культурного наследия

2.1. В соответствии с пунктом 1 статьи 47.2 Закона № 73-ФЗ требования к сохранению объекта культурного наследия предусматривают консервацию, ремонт, реставрацию объекта культурного наследия, приспособление объекта культурного наследия для современного использования либо сочетание указанных мер.

2.2. Состав (перечень) и сроки (периодичность) работ по сохранению объекта культурного наследия являются неотъемлемой частью настоящего охранного обязательства (приложение № 1 к охранному обязательству) и определяются соответствующим органом охраны объектов культурного наследия, определенным пунктом 7 статьи 47.6 Закона № 73-ФЗ (далее - соответствующий орган охраны) культурного наследия (в соответствии со статьями 9, 9.1, 9.2, 9.3 Закона № 73-ФЗ) с учетом мнения собственника или иного законного владельца объекта культурного наследия, на основании составленного органом охраны объектов культурного наследия акта технического состояния объекта культурного наследия, с учетом вида данного объекта культурного наследия, его индивидуальных особенностей, физического состояния, функционального назначения и намечаемого использования объекта культурного наследия.

2.3. Лица, указанные в пункте 11 статьи 47.6 Закона № 73-ФЗ, обязаны обеспечивать финансирование мероприятий, обеспечивающих выполнение требований к сохранению объекта культурного наследия.

Раздел 3. Требования к содержанию и использованию объекта культурного наследия

3.1. В соответствии с пунктом 1 статьи 47.3 Закона № 73-ФЗ при содержании и использовании объекта культурного наследия, включенного в реестр, выявленного объекта культурного наследия в целях поддержания в надлежащем техническом состоянии без ухудшения физического состояния и (или) изменения предмета охраны данного объекта культурного наследия лица, указанные в пункте 11 статьи 47.6 Закона № 73-ФЗ, лицо, которому земельный участок, в границах которого располагается объект археологического наследия, принадлежит на праве собственности или ином вещном праве, обязаны:

1) осуществлять расходы на содержание объекта культурного наследия и поддержание его в надлежащем техническом, санитарном и противопожарном состоянии;

2) не проводить работы, изменяющие предмет охраны объекта культурного наследия либо ухудшающие условия, необходимые для сохранности объекта культурного наследия;

3) не проводить работы, изменяющие облик, объемно-планировочные и конструктивные решения и структуры, интерьер выявленного объекта культурного наследия, объекта культурного наследия, включенного в реестр, в случае, если предмет охраны объекта культурного наследия не определен;

4) обеспечивать сохранность и неизменность облика выявленного объекта культурного наследия;

5) соблюдать установленные статьей 5.1 Закона № 73-ФЗ требования к осуществлению деятельности в границах территории объекта культурного наследия, включенного в реестр, особый режим использования земельного участка, водного объекта или его части, в границах которых располагается объект археологического наследия;

6) не использовать объект культурного наследия (за исключением оборудованных с учетом требований противопожарной безопасности объектов культурного наследия, предназначенных либо предназначавшихся для осуществления и (или) обеспечения указанных ниже видов хозяйственной

деятельности, в помещений для хранения предметов религиозного назначения, включая свечи и пищевое масло);

под склады и объекты производства взрывчатых и опасных материалов, предметов и веществ, загрязняющих интерьер объекта культурного наследия, его фасад, территорию и водные объекты и (или) имеющих вредные парогазообразные и иные выделения;

под объекты производства, имеющие оборудование, оказывающее динамическое и вибрационное воздействие на конструкции объекта культурного наследия, независимо от мощности данного оборудования;

под объекты производства и лаборатории, связанные с неблагоприятным для объекта культурного наследия температурно-влажностным режимом и применением химически активных веществ;

7) незамедлительно извещать соответствующий орган охраны объектов культурного наследия обо всех известных ему повреждениях, авариях или об иных обстоятельствах, причиняющих вред объекту культурного наследия, включая объект археологического наследия, земельному участку в границах территории объекта культурного наследия либо земельному участку, в границах которого располагается объект археологического наследия, или угрожающих причинением такого вреда, и безотлагательно принимать меры по предотвращению дальнейшего разрушения, в том числе проводить противоаварийные работы в порядке, установленном для проведения работ по сохранению объекта культурного наследия;

8) не допускать ухудшения состояния территории объекта культурного наследия, включенного в реестр, поддерживать территорию объекта культурного наследия в благоустроенном состоянии.

3.2. В соответствии с пунктом 2 статьи 47.3 Закона № 73-ФЗ собственник жилого помещения, являющегося объектом культурного наследия, или частью такого объекта, обязан выполнять требования к сохранению объекта культурного наследия в части, предусматривающей обеспечение поддержания объекта культурного наследия или части объекта культурного наследия в надлежащем техническом состоянии без ухудшения физического состояния и изменения предмета охраны объекта культурного наследия.

3.3. В случае обнаружения при проведении работ на земельном участке в границах территории объекта культурного наследия либо на земельном участке, в границах которого располагается объект археологического наследия, объектов, обладающих признаками объекта культурного наследия, собственник или иной законный владелец объекта культурного наследия осуществляет действия, предусмотренные подпунктом 2 пункта 3 статьи 47.2 Закона № 73-ФЗ.

3.4. В случае если содержание или использование объекта культурного наследия может привести к ухудшению состояния данного объекта культурного наследия и (или) предмета охраны данного объекта культурного наследия, соответствующим органом охраны устанавливаются следующие требования:

3.4.1. К видам хозяйственной деятельности с использованием объекта культурного наследия, либо к видам хозяйственной деятельности, оказывающим воздействие на указанный объект, в том числе ограничение хозяйственной деятельности:

На момент утверждения настоящего охранного обязательства требование

к ограничению КГИОП не установлено.

3.4.2. К использованию объекта культурного наследия при осуществлении хозяйственной деятельности, предусматривающие, в том числе ограничение технических и иных параметров воздействия на объект культурного наследия:

На момент утверждения настоящего охранного обязательства требование к ограничению КГИОП не устанавливал.

3.4.3. К благоустройству в границах территории объекта культурного наследия:

На момент утверждения настоящего охранного обязательства требование к ограничению КГИОП не устанавливал.

3.5. Лица, указанные в пункте 11 статьи 47.6 Закона № 73-ФЗ, обязаны осуществлять финансирование мероприятий, обеспечивающих выполнение требований по содержанию и использованию объекта культурного наследия.

Раздел 4. Требования к обеспечению доступа граждан Российской Федерации, иностранных граждан и лиц без гражданства к объекту культурного наследия

4.1. Требования к обеспечению доступа граждан Российской Федерации, иностранных граждан и лиц без гражданства к объекту культурного наследия устанавливаются статьей 47.4 Закона № 73-ФЗ с учетом требований к сохранению указанного объекта культурного наследия, требований к его содержанию и использованию, физического состояния этого объекта культурного наследия и характера его современного использования (приложение № 2 к охранному обязательству).

4.2. Лица, указанные в пункте 11 статьи 47.6 Закона № 73-ФЗ, обязаны обеспечивать финансирование мероприятий, обеспечивающих выполнение требований к обеспечению доступа граждан Российской Федерации, иностранных граждан и лиц без гражданства к объекту культурного наследия.

Раздел 5. Требования к размещению наружной рекламы на объектах культурного наследия, их территориях в случае, если их размещение допускается в соответствии с законодательством Российской Федерации

5.1. Требования к распространению на объектах культурного наследия, их территориях наружной рекламы устанавливаются в соответствии со статьей 35.1 Закона № 73-ФЗ:

В соответствии с п.3 ст. 35.1 Закона № 73-ФЗ, допускается распространение на объектах культурного наследия, их территориях наружной рекламы, содержащей исключительно информацию о проводимом на объектах культурного наследия, их территориях театрально - зрелищных, культурно - просветительных и зрелищно - развлекательных мероприятий или исключительно информацию об указанных мероприятиях с однократным упоминанием об определенном лице

как о спонсоре конкретного мероприятия при условии, если такому упоминанию отведено не более чем десять процентов рекламной площади (пространства).

Раздел 6. Требования к установке информационных надписей и обозначений на объект культурного наследия

6.1. На объектах культурного наследия должны быть установлены надписи и обозначения, содержащие информацию об объекте культурного наследия, в порядке, определенном пунктом 2 статьи 27 Закона № 73-ФЗ.

6.2. Сведения об информационной надписи и обозначении на объекте культурного наследия:

Не устанавливалось

6.3. Требования к установке информационных надписей и обозначений на объекте культурного наследия:

№ п/п	Состав (перечень) видов работ	Сроки (периодичность) проведения работ	Примечание
1	В установленном порядке обеспечить установку на объекте культурного наследия информационных надписей и обозначений.	В течение 36 месяцев со дня утверждения охранного обязательства актом КГИОП.	

Раздел 7. Дополнительные требования в отношении объекта культурного наследия

7.1. Обеспечивать условия доступности объекта культурного наследия для инвалидов в соответствии с Порядком обеспечения условий доступности для инвалидов объектов культурного наследия, включенных в единый государственный реестр объектов культурного наследия (памятников истории и культуры) народов Российской Федерации, утвержденным Минкультуры России.

7.2. Необходимость проведения оценки воздействия на выдающуюся универсальную ценность объекта всемирного наследия ЮНЕСКО при проведении крупномасштабных восстановительных или новых строительных работ в границах его территории или его буферной зоны.

7.3. Необходимость проведения работ по консервации и реставрации объектов культурного наследия физическими лицами, аттестованными Минкультуры России, состоящими в трудовых отношениях с юридическими лицами или индивидуальными предпринимателями, имеющими лицензию на осуществление деятельности по сохранению объектов культурного наследия:

в соответствии с пунктом 6 статьи 45 Закона № 73-ФЗ

7.4. Осуществлять размещение дополнительного оборудования и дополнительных элементов, переоборудование и перестройство по объекте

культурного наследия, его территории, в соответствии с действующим законодательством, предусматривающим получение согласования проектной документации с КГИОП.

7.5. Обеспечивать условия, препятствующие уничтожению, повреждению объекта культурного наследия или его территории со стороны третьих лиц, не являющихся собственником (законным владельцем) объекта культурного наследия или его части.

7.6. Проводить обследование технического состояния объекта культурного наследия и территории не реже одного раза в пять лет, выводы и рекомендации представлять в КГИОП.

7.7. Обеспечивать при необходимости разработку специальных технических условий, согласование комплекс инженерно-технических и организационных мероприятий по обеспечению пожарной безопасности объекта культурного наследия.

7.8. Обеспечивать сохранность предметов декоративно-прикладного искусства, живописи, скульптуры, указанных в описи предметов декоративно-прикладного искусства, живописи и скульптуры объекта культурного наследия, являющейся приложением к настоящему охранному обязательству, не перемещать указанные предметы декоративно-прикладного искусства, живописи, скульптуры (при наличии).

Приложения:

1. Состав (перечень) и сроки (периодичность) работ по сохранению объекта культурного наследия;
2. Требования к обеспечению доступа граждан Российской Федерации, иностранных граждан и лиц без гражданства к объекту культурного наследия;
3. Паспорт объекта культурного наследия от 13.05.2021;
4. Фотографическое изображение объекта культурного наследия (фотофиксация выполнена 16.03.2021).

Приложение № 1
к охранному обязательству

Состав (перечень) и сроки (периодичность) работ по сохранению объекта культурного наследия*

№ п/п	Состав (перечень) видов работ	Сроки (периодичность) проведения работ	Примечание
1	Выполнение работ по сохранению объекта культурного наследия на дату утверждения охранного обязательства актом КГИОП не требуется.		1. Акт технического состояния от 14.04.2021 № 07-20-354/18-79-0; 2. Письмо КГИОП от 28.04.2021 № 07-20-354/18-98-0, № 07-20-354/18-99-0, № 07-20-354/18-100-0, № 07-20-354/18-101-0.

*Установленные охранным обязательством виды работ не окончены и не отменяют необходимости исполнения вступившего в законную силу судебного акта о сохранении объекта.

2 Указываются реквизиты акта технического состояния, а также документов, содержащих иные обязанности либо иного законного владельца объекта культурного наследия в иные сведения, предусмотренные разделом III Порядка подготовки и утверждения охранного обязательства собственника или иного законного владельца объекта культурного наследия, включенного в единый государственный реестр объектов культурного наследия (памятников истории и культуры) народов Российской Федерации, утвержденного приказом Минкультуры России от 15.07.2015 № 1774.

Приложение № 2
к охранному обязательству

Требования к обеспечению доступа граждан Российской Федерации, иностранных граждан и лиц без гражданства к объекту культурного наследия устанавливаются статьей 47.4 Федерального закона от 25.06.2002 № 73-ФЗ «Об объектах культурного наследия (памятниках истории и культуры) народов Российской Федерации» с учетом требований к сохранению указанного объекта культурного наследия, требований к его содержанию и использованию, физического состояния этого объекта культурного наследия и характера его современного использования

1. Условия доступа к объекту культурного наследия с учетом вида объекта культурного наследия, категории его историко-культурного значения, предмета охраны, физического состояния объекта культурного наследия, требований к его сохранению, характера современного использования данного объекта культурного наследия[3]

№ п/п	Условия доступа к объекту культурного наследия	Примечание[4]
1.	Обеспечить доступ гражданам Российской Федерации, иностранным гражданам и лицам без гражданства к объекту культурного наследия в соответствии со ст. 35 Федерального закона от 26.05.1996 г. № 54-ФЗ "О музейном фонде Российской Федерации и музеях в Российской Федерации", а также в соответствии с внутренним распорядком, установленным собственником или иным законным владельцем объекта культурного наследия.	Письмо КГИОП от 28.04.2021 № 07-20-354/18-98-0, № 07-20-354/18-99-0, № 07-20-354/18-100-0, № 07-20-354/18-101-0.

3) Заполняется в отношении объекта культурного наследия с учетом вида собственности или иного законного владения такого объекта, а так же используемого в качестве вида ограничений по содержанию с собственником или иным законным владельцем такого объекта.

4) Указывается реквизиты документов, содержащих виды собственности либо иного законного владения объекта культурного наследия.

2

2. Условия доступа к объекту культурного наследия религиозного назначения с учетом требований к внешнему виду и поведению лиц, находящихся в границах территорий указанного объекта культурного наследия религиозного назначения, соответствующие внутренним установлениям религиозной организации[3]:

№ п/п	Условия доступа к объекту культурного наследия	Примечание[4]
1	На момент утверждения охранного обязательства объект культурного наследия не является объектом культурного наследия религиозного назначения	

3 Заполняется в отношении объекта культурного наследия религиозного назначения, по согласованию с собственником или иным законным владельцем такого объекта культурного наследия.

4 Указывается ранее выданный документом, содержащим иные собственник либо иной законный владелец объекта культурного наследия религиозного назначения в иные сведения, предусмотренные разделом V Порядка подготовки и утверждения охранных обязательств собственника или иного законного владельца объекта культурного наследия, включенного в единый государственный реестр объектов культурного наследия (памятников истории и культуры) народов Российской Федерации, утвержденного приказом Минкультуры России от 13.07.2020 №714.

Утверждены
приказом Министерства культуры
Российской Федерации
от 2 июля 2015 г. № 1906

Экземпляр № 1

781510386240096

Регистрационный номер объекта культурного наследия в едином государственном реестре объектов культурного наследия (памятников истории и культуры) народов Российской Федерации

ПАСПОРТ
ОБЪЕКТА КУЛЬТУРНОГО НАСЛЕДИЯ

Фотографическое изображение объекта культурного наследия, за исключением отдельных объектов археологического наследия, фотографическое изображение которых вносится на основании решения соответствующего органа охраны объектов культурного наследия

17.11.2015

Дата съемки (число,месяц,год)

1. Сведения о наименовании объекта культурного наследия

Памятник педагогу Ушинскому К.Д.

2. Сведения о времени возникновения или дате создания объекта культурного наследия, датах основных изменений (перестроек) данного объекта и (или) датах связанных с ним исторических событий

1901 г.

3. Сведения о категории историко-культурного значения объекта культурного наследия

Федерального значения	Регионального значения	Местного (муниципального значения)
+		

4. Сведения о виде объекта культурного наследия

Памятник	Ансамбль	Достопримечательное место
+		

5. Номер и дата принятия органом государственной власти решения о включении объекта культурного наследия в единый государственный реестр объектов культурного наследия (памятников истории и культуры) народов Российской Федерации

• Постановление Правительства Российской Федерации о перечне объектов исторического и культурного наследия федерального (общероссийского) значения находящихся в г.Санкт-Петербурге. № № 527 от 10.07.2001 г.

6. Сведения о местонахождении объекта культурного наследия (адрес объекта или при его отсутствии описание местоположения объекта)

г. Санкт-Петербург, набережная реки Мойки, 48

7. Сведения о границах территории объекта культурного наследия, включенного в единый государственный реестр объектов культурного наследия (памятников истории и культуры) народов Российской Федерации

• План границ территории № 0/н от 17.03.2010 г.

8. Описание предмета охраны объекта культурного наследия

Объемно-пространственное и пластическое решение: круглая скульптура К.Д. Ушинского (бронза), в полный рост, в сюртуке, с обнаженной головой, держащий за спиной книгу; постамент прямоугольный в сечении, с белой и цоколем, декорированным по верхнему краю профилем и резным поясом стилизованных акантов; на лицевой стороне постамента надпись, выполненная в бронзе: «К.Д. Ушинский. 1824 – 1870», скульптура, надпись: бронза, постамент:

серый гранит; 1961 г., модель – ск. В.В. Лишев, архитектор – В.И. Яковлев.

- Распоряжение КГИОП "Об утверждении предмета охраны объекта культурного наследия федерального значения "Памятник писателю Успенскому К.Д.", входящего в состав объекта культурного наследия федерального значения "Воспитательный дом Императорский" №.161-р от 27.04.2021 г.

9. Сведения о наличии зон охраны данного объекта культурного наследия с указанием номера и даты принятия органом государственной власти акта об утверждении указанных зон либо информация о расположении данного объекта культурного наследия в границах зон охраны иного объекта культурного наследия

- Закон Санкт-Петербурга «О границах объединенных зон охраны объектов культурного наследия, расположенных на территории Санкт-Петербурга, режимах использования земель и требованиях к градостроительным регламентам в границах указанных зон" №.№ 820-7 от 19.01.2000 г.

Всего в паспорте листов | 3

Уполномоченное должностное лицо органа охраны объектов культурного наследия

Заместитель председателя КГИОП		Атанова Г.Р.
должность	подпись	инициалы, фамилия

М.П.

Дата оформления паспорта (число, месяц, год)

Приложение № 4
к охранному обязательству

Фотографическое изображение объекта культурного наследия
федерального значения
«Памятник педагогу Ушинскому К.Д.»,
расположенного по адресу: г. Санкт-Петербург, набережная реки Мойки, 48,
входящего в состав объекта культурного наследия федерального значения
«Воспитательный дом Императорский»,
(фотофиксация выполнена 16.03.2021)

1. Вид с востока на объект культурного наследия.

2

2. Вид с юга на объект культурного наследия

3. Вид с запада на объект культурного наследия.

4. Вид с севера на объект культурного наследия.

5. Вид с востока на фрагмент объекта культурного наследия.

ПРИЛОЖЕНИЕ 45
к АКТУ
по результатам ГОСУДАРСТВЕННОЙ ИСТОРИКО-КУЛЬТУРНОЙ ЭКСПЕРТИЗЫ раздела документации, обосновывающего меры по обеспечению сохранности объекта культурного наследия регионального значения "Дом, где в конце 1906 г. проходили заседания ЦК и ПК РСДРП" (Санкт-Петербург, Большая Морская ул., 16; Кирпичный пер., 8), объекта культурного наследия федерального значения "Набережные и мосты реки Мойки" (Санкт-Петербург, от р. Фонтанки до Английского пр. (левый берег) и Крюкова канала (правый берег)), выявленного объекта культурного наследия "Здание Русского банка для внешней торговли (здание Текстильного института)" (Санкт-Петербург, Большая Морская ул., 18; Мойки р. наб., 63; Кирпичный пер., 5), объекта культурного наследия федерального значения "Воспитательный дом Императорский" (Санкт-Петербург, Мойки р. наб., 48-54; Гороховая ул., 18; Казанская ул., 3) при проведении земляных, строительных, мелиоративных и (или) хозяйственных работ, предусмотренных статьей 25 Лесного кодекса Российской Федерации работ по использованию лесов и иных работ на земельном участке, непосредственно связанном с земельным участком в границах территории объекта культурного наследия: «Меры по обеспечению сохранности объектов культурного наследия при проведении работ по объекту: «Реконструкция газопроводов среднего и низкого давления по объектам: «Дюкер-11 ч/з р. Мойку против Кирпичного пер.», «Дюкер через реку Мойка у Кирпичного пер.» 78-10-4559-ОСОКН. ООО «Центр Инженерных Изысканий В Строительстве». 2023 г.

ПРАВИТЕЛЬСТВО САНКТ-ПЕТЕРБУРГА

КОМИТЕТ ПО ГОСУДАРСТВЕННОМУ КОНТРОЛЮ, ИСПОЛЬЗОВАНИЮ И ОХРАНЕ ПАМЯТНИКОВ ИСТОРИИ И КУЛЬТУРЫ

Р А С П О Р Я Ж Е Н И Е

0 6 мая 201 № 07-10-134/21

Об утверждении охранного обязательства собственника или иного законного владельца объекта культурного наследия федерального значения «Корпус трудных детей Воспитательного дома», включенного в единый государственный реестр объектов культурного наследия (памятников истории и культуры) народов Российской Федерации

В соответствии с главой VIII Федерального закона от 25.06.2002 № 73-ФЗ «Об объектах культурного наследия (памятниках истории и культуры) народов Российской Федерации»

1. Утвердить охранное обязательство собственника или иного законного владельца объекта культурного наследия федерального значения «Корпус трудных детей Воспитательного дома», расположенного по адресу: г. Санкт-Петербург, набережная реки Мойки, дом 48-50-52, литера А (далее – объект), входящего в состав объекта культурного наследия федерального значения «Воспитательный дом Императрицы», согласно приложению к настоящему распоряжению.

2. Начальнику Юридического управления - юрисконсульту КГИОП обеспечить регистрацию распоряжения в его экземпляре в необходимом числе копий в отдел обработки и хранения документированной информации Управления организационного обеспечения и контроля КГИОП в течение трех рабочих дней со дня его утверждения.

3. Начальнику отдела обработки и хранения документированной информации Управления организационного обеспечения и контроля КГИОП обеспечить направление копии распоряжения собственнику объекта, другим лицам, в обязанностях которых отражено его исполнение, а также в орган, уполномоченный на ведение Единого государственного реестра недвижимости в порядке, установленном законодательством Российской Федерации, не позднее пятнадцати рабочих дней со дня утверждения настоящего распоряжения.

4. Начальнику отдела государственного реестра объектов культурного наследия Управления государственного реестра объектов культурного наследия КГИОП обеспечить направление распоряжения в Министерство культуры Российской Федерации для приобщения к учетному делу объекта.

5. Начальнику отдела координации и контроля Управления организационного обеспечения и контроля КГИОП обеспечить размещение распоряжения на сайте КГИОП в информационно-телекоммуникационной сети «Интернет» и в локальной компьютерной сети КГИОП.

6. Контроль за выполнением распоряжения оставляю за заместителем председателя Комитета.

Заместитель председателя Комитета Г.Р. Агавнин

УТВЕРЖДЕНО

Распоряжением КГИОП «Об утверждении охранного обязательства собственника или иного законного владельца объекта культурного наследия федерального значения «Корпус трудных детей Воспитательного дома», включенного в единый государственный реестр объектов культурного наследия (памятников истории и культуры) народов Российской Федерации»

от «06» июня 2021 г. № 04-12-430/21-0-1

ОХРАННОЕ ОБЯЗАТЕЛЬСТВО СОБСТВЕННИКА ИЛИ ИНОГО ЗАКОННОГО ВЛАДЕЛЬЦА ОБЪЕКТА КУЛЬТУРНОГО НАСЛЕДИЯ, включенного в единый государственный реестр объектов культурного наследия (памятников истории и культуры) народов Российской Федерации

Корпус трудных детей Воспитательного дома

(наименование объекта культурного наследия, включенного в единый государственный реестр объектов культурного наследия (памятников истории и культуры) народов Российской Федерации, в соответствии с данными единого государственного реестра объектов культурного наследия (памятников истории и культуры) народов Российской Федерации)

7	8	1	3	1	0	3	0	6	2	4	0	1	0	6

(дата и регистрационный номер объекта культурного наследия в едином государственном реестре объектов культурного наследия (памятников истории и культуры) народов Российской Федерации)

Отметка о наличии или отсутствии паспорта объекта культурного наследия, включенного в единый государственный реестр объектов культурного наследия (памятников истории и культуры) народов Российской Федерации, в отношении которого утверждено охранное обязательство (далее - объект культурного наследия)[1]:

паспорта [V] отсутствует [ ]

(нужное отметить знаком «V»)

При отсутствии паспорта объекта культурного наследия и охранное обязательство аннулируется.

---

1 В соответствии с пунктом 4 статьи 47.6 Федерального закона от 25 июня 2002 г. № 73-ФЗ «Об объектах культурного наследия (памятниках истории и культуры) народов Российской Федерации» (далее — Закон № 73-ФЗ) при наличии паспорта объекта культурного наследия, предусмотренного статьей 21 Закона № 73-ФЗ, он является неотъемлемой частью охранного обязательства.

Раздел 1. Сведения об объекте культурного наследия

1.1. Сведения о наименовании объекта культурного наследия:

1.2. Сведения о времени возникновения или дате создания объекта культурного наследия, датах основных изменений (перестроек) данного объекта и (или) датах связанных с ним исторических событий:

1.3. Сведения о категории историко-культурного значения объекта культурного наследия:

☐ федерального значения ☐ регионального значения ☐ муниципального значения

(нужное отметить знаком «V»)

1.4. Сведения о виде объекта культурного наследия:

☐ памятник ☐ ансамбль

(нужное отметить знаком «V»)

1.5. Номер и дата принятия органом государственной власти решения о включении объекта культурного наследия в единый государственный реестр объектов культурного наследия (памятников истории и культуры) народов Российской Федерации:

1.6. Сведения о местонахождении объекта культурного наследия (адрес объекта или, при его отсутствии, описание местоположения объекта):

(субъект Российской Федерации)

(населенный пункт)

ул. д. корп. и (или) стр.

кадастровый номер (при наличии):

(описание местоположения)

1.7. Сведения о границах территории объекта культурного наследия:

1.8. Описание предмета охраны объекта культурного наследия:

1.9. Фотографическое (иное графическое) изображение объекта культурного наследия (на момент утверждения охранного обязательства), за исключением отдельных объектов археологического наследия, фотографическое изображение которых вносится на основании решения соответствующего органа охраны объектов культурного наследия, на ___ листах.

1.10. Сведения о наличии зон охраны объекта культурного наследия с указанием номера и даты принятия органом государственной власти акта об утверждении указанных зон либо информация о расположении данного объекта культурного наследия в границах зон охраны иного объекта культурного наследия:

1.11. Сведения об объектах культурного наследия, входящих в состав объекта культурного наследия, являющегося ансамблем:

№	Наименование объекта культурного наследия	Адрес объекта или местоположение	Границы территории объекта культурного наследия	Предмет охраны объекта культурного наследия	Зоны охраны объекта культурного наследия

1.12. Сведения о требованиях к осуществлению деятельности в границах территории объекта культурного наследия, об особом режиме использования земельного участка, в границах которого расположен объект археологического наследия, установленных статьей 5.1 Федерального закона от 25 июня 2002 г. №73-ФЗ «Об объектах культурного наследия (памятниках истории и культуры) народов Российской Федерации» (далее - Закон № 73-ФЗ):

1.13. Иные сведения, предусмотренные Законом № 73-ФЗ:

Раздел 2. Требования к сохранению объекта культурного наследия

2.1. В соответствии с пунктом 1 статьи 47.2 Закона № 73-ФЗ требования к сохранению объекта культурного наследия предусматривают консервацию, ремонт, реставрацию объекта культурного наследия, приспособление объекта культурного наследия для современного использования либо сочетание указанных мер.

2.2. Состав (перечень) и сроки (периодичность) работ по сохранению объекта культурного наследия являются неотъемлемой частью настоящего охранного обязательства (приложение № 1 к охранному обязательству) и определяются соответствующим органом охраны объектов культурного наследия, определенным пунктом 7 статьи 47.6 Закона № 73-ФЗ (далее - соответствующий орган охраны культурного наследия (в соответствии со статьями 9, 9.1, 9.2, 9.3 Закона № 73-ФЗ) с учетом мнения собственника или иного законного владельца объекта культурного наследия, на основании составленного органом охраны объектов культурного наследия акта технического состояния объекта культурного наследия, с учетом вида данного объекта культурного наследия, его индивидуальных особенностей, физического состояния, функционального назначения и намечаемого использования объекта культурного наследия.

2.3. Лица, указанные в пункте 11 статьи 47.6 Закона № 73-ФЗ, обязаны обеспечивать финансирование мероприятий, обеспечивающих выполнение требований к сохранению объекта культурного наследия.

Раздел 3. Требования к содержанию и использованию объекта культурного наследия

3.1. В соответствии с пунктом 1 статьи 47.3 Закона № 73-ФЗ при содержании и использовании объекта культурного наследия, включенного в реестр, выявленного объекта культурного наследия в целях поддержания в надлежащем техническом состоянии без ухудшения физического состояния и (или) изменения предмета охраны данного объекта культурного наследия лица, указанные в пункте 11 статьи 47.6 Закона № 73-ФЗ, лицо, которому земельный участок, в границах которого расположен объект археологического наследия, принадлежит на праве собственности или ином вещном праве, обязаны:

1) осуществлять расходы на содержание объекта культурного наследия и поддержание его в надлежащем техническом, санитарном и противопожарном состоянии;

2) не проводить работы, изменяющие предмет охраны объекта культурного наследия либо ухудшающие условия, необходимые для сохранности объекта культурного наследия;

3) не проводить работы, изменяющие облик, объемно-планировочные и конструктивные решения и структуры, интерьер выявленного объекта культурного наследия, объекта культурного наследия, включенного в реестр, в случае, если предмет охраны объекта культурного наследия не определен;

4) обеспечивать сохранность и неизменность облика выявленного объекта культурного наследия;

5) соблюдать установленные статьей 5.1 Закона № 73-ФЗ требования к осуществлению деятельности в границах территории объекта культурного наследия, включенного в реестр, особый режим использования земельного участка, водного объекта или его части, в границах которых расположен объект археологического наследия;

6) не использовать объект культурного наследия (за исключением оборудованных с учетом требований противопожарной безопасности объектов культурного наследия, предназначенных либо приспособленных для осуществления и (или) обеспечения указанных ниже видов хозяйственной

деятельности, и помещений для хранения предметов религиозного назначения, включая свечи и лампадное масло);

под склады и объекты производства взрывчатых и пожароопасных материалов, предметов и веществ, загрязняющих интерьер объекта культурного наследия, его фасад, территорию и водные объекты и (или) имеющих вредные парогазовые и иные выделения;

под объекты производства, имеющие оборудование, оказывающее динамическое и вибрационное воздействие на конструкции объекта культурного наследия, независимо от мощности данного оборудования;

под объекты производства и лаборатории, связанные с неблагоприятным для объекта культурного наследия температурно-влажностным режимом и применением химически активных веществ;

7) немедленно извещать соответствующий орган охраны объектов культурного наследия обо всех известных ему повреждениях, авариях или об иных обстоятельствах, причиняющих вред объекту культурного наследия, включая объект археологического наследия, земельному участку в границах территории объекта культурного наследия либо земельному участку, в границах которого расположен объект археологического наследия, или угрожающих причинением такого вреда, и незамедлительно принимать меры по предотвращению дальнейшего разрушения, в том числе проводить противоаварийные работы в порядке, установленном для проведения работ по сохранению объекта культурного наследия;

8) не допускать ухудшение состояния территории объекта культурного наследия, включенного в реестр, поддерживать территорию объекта культурного наследия в благоустроенном состоянии.

3.2. В соответствии с пунктом 2 статьи 47.3 Закона № 73-ФЗ собственник жилого помещения, являющегося объектом культурного наследия, или части такого объекта, обязан выполнять требования к сохранению объекта культурного наследия в части, предусматривающей обеспечение поддержания объекта культурного наследия или части объекта культурного наследия в надлежащем техническом состоянии без ухудшения физического состояния и изменения предмета охраны объекта культурного наследия.

3.3. В случае обнаружения при проведении работ на земельном участке в границах территории объекта культурного наследия либо на земельном участке, в границах которого расположен объект археологического наследия, объектов, обладающих признаками объекта культурного наследия, собственник или иной законный владелец объекта культурного наследия осуществляет действия, предусмотренные подпунктом 2 пункта 3 статьи 47.2 Закона № 73-ФЗ.

3.4. В случае если содержание или использование объекта культурного наследия может привести к ухудшению состояния данного объекта культурного наследия и (или) предмета охраны данного объекта культурного наследия, соответствующим органом охраны, устанавливаются следующие требования:

3.4.1. К видам хозяйственной деятельности с использованием объекта культурного наследия, либо к видам хозяйственной деятельности, оказывающим воздействие на указанный объект, в том числе ограничение хозяйственной деятельности:

На момент утверждения настоящего охранного обязательства требование

к ограничению КГИОП не установлено

3.4.2. К использованию объекта культурного наследия при осуществлении хозяйственной деятельности, предусматривающие, в том числе ограничение технических и иных параметров воздействия на объект культурного наследия:

На момент утверждения настоящего охранного обязательства требования к ограничению КГИОП не установлено

3.4.3. К благоустройству в границах территории объекта культурного наследия:

На момент утверждения настоящего охранного обязательства требования к ограничению КГИОП не установлено

3.5. Лица, указанные в пункте 11 статьи 47.6 Закона № 73-ФЗ, обязаны осуществлять финансирование мероприятий, обеспечивающих выполнение требований по содержанию и использованию объекта культурного наследия.

Раздел 4. Требования к обеспечению доступа граждан Российской Федерации, иностранных граждан и лиц без гражданства к объекту культурного наследия

4.1. Требования к обеспечению доступа граждан Российской Федерации, иностранных граждан и лиц без гражданства к объекту культурного наследия устанавливаются статьей 47.4 Закона № 73-ФЗ с учетом требований к сохранению указанного объекта культурного наследия, требований к его содержанию и использованию, физического состояния этого объекта культурного наследия и характера его современного использования (приложение № 2 к охранному обязательству).

4.2. Лица, указанные в пункте 11 статьи 47.6 Закона № 73-ФЗ, обязаны обеспечивать финансирование мероприятий, обеспечивающих выполнение требований к обеспечению доступа граждан Российской Федерации, иностранных граждан и лиц без гражданства к объекту культурного наследия.

Раздел 5. Требования к размещению наружной рекламы на объектах культурного наследия, их территориях в случае, если их размещение допускается в соответствии с законодательством Российской Федерации

5.1. Требования к распространению на объектах культурного наследия, их территориях наружной рекламы устанавливаются в соответствии со статьей 35.1 Закона № 73-ФЗ:

В соответствии с п. 5 ст. 35.3 Закона № 73-ФЗ, допускается распространение на объектах культурного наследия, их территориях наружной рекламы, содержащей исключительно информацию о проведении на объектах культурного наследия, их территориях театрально - зрелищных, культурно - просветительных и зрелищно - развлекательных мероприятий или исключительно информацию об указанных мероприятиях с одновременным упоминанием об определенном

лице как о спонсоре конкретного мероприятия при условии, если такому установлению отведено не более чем десять процентов рекламной площади (пространства).

Раздел 6. Требования к установке информационных надписей и обозначений на объект культурного наследия

6.1. На объектах культурного наследия должны быть установлены надписи и обозначения, содержащие информацию об объекте культурного наследия, в порядке, определенном пунктом 2 статьи 27 Закона № 73-ФЗ.

6.2. Сведения об информационной надписи и обозначениях на объекте культурного наследия:

Не установлены(ы)

6.3. Требования к установке информационных надписей и обозначений на объекте культурного наследия:

№ п/п	Состав (перечень) видов работ	Сроки (периодичность) проведения работ	Примечание
1	В установленном порядке обеспечить установку на объекте культурного наследия информационных надписей и обозначений	В течение 36 месяцев со дня утверждения охранного обязательства акты КГИОП	

Раздел 7. Дополнительные требования к отношении объекта культурного наследия

7.1. Обеспечивать условия доступности объекта культурного наследия для инвалидов в соответствии с Порядком обеспечения условий доступности для инвалидов объектов культурного наследия, включенных в единый государственный реестр объектов культурного наследия (памятников истории и культуры) народов Российской Федерации, утвержденным Минкультуры России.

7.2. Необходимость проведения оценки воздействия на выдающуюся универсальную ценность объекта всемирного наследия ЮНЕСКО при проведении крупномасштабных восстановительных или новых строительных работ в границах его территории или его буферной зоны.

7.3. Необходимость проведения работ по консервации и реставрации объектов культурного наследия физическими лицами, аттестованными Минкультуры России, состоящими в трудовых отношениях с юридическими лицами или индивидуальными предпринимателями, имеющими лицензию на осуществление деятельности по сохранению объектов культурного наследия:

в соответствии с пунктом 6 статьи 45 Закона № 73-ФЗ

7.4. Осуществлять размещение дополнительного оборудования и дополнительных элементов, переоборудование и перепланировку на объекте культурного наследия, его территории в соответствии с действующим законодательством, предусматривающим получение согласования проектной документации с КГИОП.

7.5. Обеспечивать условия, препятствующие уничтожению, повреждению объекта культурного наследия или его территории со стороны третьих лиц, не являющихся собственником (законным владельцем) объекта культурного наследия или его части.

7.6. Проводить обследование технического состояния объекта культурного наследия и территории не реже одного раза в пять лет, выводы и рекомендации представлять в КГИОП.

7.7. Обеспечивать при необходимости разработку специальных технических условий, содержащих комплекс инженерно-технических и организационных мероприятий по обеспечению пожарной безопасности объекта культурного наследия.

7.8. Обеспечивать сохранность предметов декоративно-прикладного искусства, живописи, скульптуры, указанных в списке предметов декоративно-прикладного искусства, живописи и скульптуры объекта культурного наследия, являющейся приложением к настоящему охранному обязательству, не перемещать указанные предметы декоративно-прикладного искусства, живописи, скульптуры (при наличии).

Приложение:

1. Состав (перечень) и сроки (периодичность) работ по сохранению объекта культурного наследия;
2. Требования к обеспечению доступа граждан Российской Федерации, иностранных граждан и лиц без гражданства к объекту культурного наследия;
3. Паспорт объекта культурного наследия от 15.04.2021;
4. Фотографическое изображение объекта культурного наследия (фотофиксация выполнена 02.02.2021).

Приложение № 1
к охранному обязательству

Состав (перечень) и сроки (периодичность) работ по сохранению объекта культурного наследия*

№ п/п	Состав (перечень) видов работ	Сроки (периодичность) проведения работ	Примечание[1]
1	В установленном законом порядке выполнить демонтаж несогласованного с КГИОП дополнительного оборудования	В течение 12 месяцев со дня утверждения охранного обязательства актом КГИОП	1. Акт технического состояния от 14.04.2021 №07-20-353/20-1-0. 2. Письма КГИОП от 14.04.2021: №07-20-353/20-2-0; №07-20-353/20-3-0. 3. Мнения, поступившие в КГИОП от 26.04.2021 №01-25-10086/21-0-0.
2	В установленном законом порядке выполнить работы по ремонту фасадов объекта культурного наследия	В течение 60 месяцев со дня утверждения охранного обязательства актом КГИОП	1. Акт технического состояния от 14.04.2021 №07-20-353/20-1-0. 2. Письма КГИОП от 14.04.2021: №07-20-353/20-2-0; №07-20-353/20-3-0. 3. Мнения, поступившие в КГИОП от 26.04.2021 №01-25-10086/21-0-0.

*Установленные охранным обязательством виды работ не снимают с не обязанности необходимости исполнения вступивших в законную силу судебных актов в отношении объекта.

---

1 Указываются реквизиты акта технического состояния, а также документов, содержащих мнение собственника либо иного законного владельца объекта культурного наследия о наличии сведений, предусмотренных разделом III Порядка подготовки и утверждения охранного обязательства собственника или иного законного владельца объекта культурного наследия, включенного в единый государственный реестр объектов культурного наследия (памятников истории и культуры) народов Российской Федерации, утвержденного приказом Минкультуры России от 13.07.2020 № 774.

Приложение № 2
к охранному обязательству

Требования к обеспечению доступа граждан Российской Федерации, иностранных граждан и лиц без гражданства к объекту культурного наследия устанавливаются статьей 47.4 Федерального закона от 25.06.2002 № 73-ФЗ «Об объектах культурного наследия (памятниках истории и культуры) народов Российской Федерации» с учетом требований к сохранению указанного объекта культурного наследия, требований к его содержанию и использованию, физического состояния этого объекта культурного наследия и характера его современного использования

1. Условия доступа к объекту культурного наследия с учетом вида объекта культурного наследия, категории его историко-культурного значения, предмета охраны, физического состояния объекта культурного наследия, требований к его сохранению, характера современного использования данного объекта культурного наследия[1]:

№ п/п	Условия доступа к объекту культурного наследия	Примечание [2]
1.	Обеспечить доступ гражданам Российской Федерации, иностранным гражданам и лицам без гражданства во внутренние помещения объекта культурного наследия и к объекту культурного наследия в соответствии с внутренним распорядком, установленным собственником или иным законным владельцем объекта культурного наследия.	1. Письмо КГИОП от 14.04.2021 №07-20-353/20-2-0, №07-20-353/20-3-0. 2. Мнение, поступившее в КГИОП от 26.04.2021 №01-25-1008/21-0-0.

1 Задолженности в отношении объекта культурного наследия с учетом имеющихся или ранее имевшего владения таким объектом, в том числе используемого в качестве иных помещений (в соответствии с собственником или иным законным владельцем такого объекта).

2 Указываются реквизиты документов, подтверждающих наличие собственника либо иного законного владельца объекта культурного наследия.

2. Условия доступа к объекту культурного наследия религиозного назначения с учетом требований к внешнему виду и поведению лиц, находящихся в границах территорий указанного объекта культурного наследия религиозного назначения, соответствующие внутренним установлениям религиозной организации[1]:

№ п/п	Условия доступа к объекту культурного наследия	Примечание[2]
1	На момент утверждения охранного обязательства объект культурного наследия не является объектом культурного наследия религиозного назначения	

1 Заполняется в отношении объекта культурного наследия религиозного назначения не относящимся к собственности религиозной организации (иного объекта культурного наследия).

2 Указываются реквизиты документов, содержащих сведения собственника либо иного законного владельца объекта культурного наследия религиозного назначения и иные сведения, предусмотренные разделом V Порядка подготовки и утверждения охранного обязательства собственника или иного законного владельца объекта культурного наследия, включенного в единый государственный реестр объектов культурного наследия (памятников истории и культуры) народов Российской Федерации, утвержденного приказом Минкультуры России от 15.07.2015 №1494.

Утверждено
приказом Министерства культуры
Российской Федерации
от 2 июля 2015 г. № 1906

Экземпляр № 1

781510386240106

Регистрационный номер объекта культурного
наследия в едином государственном реестре
объектов культурного наследия (памятников
истории и культуры) народов Российской Федерации

ПАСПОРТ
ОБЪЕКТА КУЛЬТУРНОГО НАСЛЕДИЯ

Фотографическое изображение объекта культурного наследия,
за исключением отдельных объектов археологического наследия,
фотографическое изображение которых вносится на основании решения
соответствующего органа охраны объектов культурного наследия

02.02.2021
Дата съемки (число,месяц,год)

2

1. Сведения о наименовании объекта культурного наследия

Корпус грудных детей Воспитательного дома

2. Сведения о времени возникновения или дате создания объекта культурного наследия, датах основных изменений (перестроек) данного объекта и (или) датах связанных с ним исторических событий

1834-1836 гг.

3. Сведения о категории историко-культурного значения объекта культурного наследия

Федерального значения	Регионального значения	Местного (муниципального значения)
+		

4. Сведения о виде объекта культурного наследия

Памятник	Ансамбль	Достопримечательное место
+		

5. Номер и дата принятия органом государственной власти решения о включении объекта культурного наследия в единый государственный реестр объектов культурного наследия (памятников истории и культуры) народов Российской Федерации

- Постановление Правительства Российской Федерации «О перечне объектов исторического и культурного наследия федерального (общероссийского) значения, находящихся в г. Санкт-Петербурге» № № 527 от 10.07.2001 г.

6. Сведения о местонахождении объекта культурного наследия (адрес объекта или при его отсутствии описание местоположения объекта)

г. Санкт-Петербург, набережная реки Мойки, дом 48-50-52, литера А

7. Сведения о границах территории объекта культурного наследия, включенного в единый государственный реестр объектов культурного наследия (памятников истории и культуры) народов Российской Федерации

- План границ территории объекта № б/н от 17.08.2010 г.

8. Описание предмета охраны объекта культурного наследия

1 Объемно-пространственное решение: прямоугольное в плане 4–5-этажное на подвале здание, его габариты и конфигурация; крыша – историческое конфигурация, габариты, в том числе высотные отметки коньков и карнизов; 2 Конструктивная система: исторические наружные капитальные стены; исторические внутренние капитальные стены: местоположение, материал (кирпич); междуэтажные перекрытия – местоположение; своды: крестовые, коробовые, в том числе, с распалубками; юго-восточная межэтажная двухмаршевая лестница с известняковыми ступенями, с площадками по сводам, с литым ограждением (вертикальные прутья с фигурными перехватами); ее исторические габариты, местоположение, конфигурация; северо-западная межэтажная двухмаршевая лестница с известняковыми ступенями, с площадками по сводам, ее исторические габариты, местоположение, конфигурация. 3 Объемно-планировочное решение: историческое объемно-планировочное решение коридорного типа – в габаритах капитальных стен. 4 Архитектурно-художественное решение фасадов: фасады, их историческое архитектурно-художественное решение в формах позднего классицизма, материал облицовки цоколя – известняковая скоба; материал и характер обработки фасадной поверхности – штукатурка гладкая и обработанная в уровне 3-го этажа под мягкий руст, в уровне 2-го этажа под линейный руст; исторические дверные проемы – их исторические местоположение, конфигурация (прямоугольные), габариты, оформление (профилированные штукатурные наличники, вогнутые замковые камни); исторические оконные проемы 1-3-го этажей, сдвоенные – местоположение, конфигурация (прямоугольные, в том числе трехчастные, полуарочные), габариты, оформление (прямые и криволинейные сандрики, ложные балкончики, вогнутые замковые камни, пилястры с капителями тосканского и ионического ордера, профилированные подоконные выступы, архивольты); заполнения оконных проемов – исторический рисунок расстекловки, единообразие цветового решения; межэтажные профилированные тяги; междуэтажный фриз между 2-м и 3-м этажами, украшенные лепкой с эротическим изображением – в уровне второго этажа; триглифный фриз, профилированный венчающий вынесной карниз на модульонах, венчающий профилированный карниз 5-го этажа.

- Распоряжение КГИОП об утверждении предмета охраны объекта культурного наследия федерального значения "Корпус грудных детей", входящего в состав объекта культурного наследия федерального значения "Воспитательный дом Императорский" № 88-р от 07.04.2021 г.

9. Сведения о наличии зон охраны данного объекта культурного наследия с указанием номера и даты принятия органом государственной власти акта об утверждении указанных зон либо информация о расположении данного объекта культурного наследия в границах зон охраны иного объекта культурного наследия

- Закон Санкт-Петербурга «О границах объединенных зон охраны объектов культурного наследия, расположенных на территории Санкт-Петербурга, режимах использования земель и требованиях к градостроительным регламентам в границах указанных зон" № 820-7 от 19.01.2009 г.

Всего в паспорте листов | 4

Уполномоченное должностное лицо органа охраны объектов культурного наследия

Заместитель председателя КГИОП		Агапова Г.Р.
должность	подпись	инициалы, фамилия

М.П.

15 . 09 . 2023

Дата оформления паспорта
(число, месяц, год)

Приложение № 4
к охранному обязательству

Фотографическое изображение объекта культурного наследия
федерального значения
«Корпус грудных детей Воспитательного дома»,
расположенного по адресу: г. Санкт- Петербург, набережная реки Мойки, дом 48-50-52, литера А,
входящего в состав объекта культурного наследия федерального значения
«Воспитательный дом Императорский»
(фотофиксация выполнена 02.02.2021)

1. Общий вид на юго-западный фасад объекта культурного наследия

2

2. Общий вид на юго-западный фасад объекта культурного наследия. Фрагмент

3. Общий вид на северо-восточный фасад объекта культурного наследия.

4. Интерьер. Фрагмент.
Северо-западная лестница

5. Интерьер. Фрагмент.
Юго-восточная лестница

6. Интерьер. Фрагмент.
Коридор 2-го этажа

7. Интерьер. Фрагмент.
Коридор 3-го этажа

ПРИЛОЖЕНИЕ 46
к АКТУ
по результатам ГОСУДАРСТВЕННОЙ ИСТОРИКО-КУЛЬТУРНОЙ ЭКСПЕРТИЗЫ

раздела документации, обосновывающего меры по обеспечению сохранности объекта культурного наследия регионального значения "Дом, где в конце 1906 г. проходили заседания ЦК и ПК РСДРП" (Санкт-Петербург, Большая Морская ул., 16; Кирпичный пер., 8), объекта культурного наследия федерального значения "Набережные и мосты реки Мойки" (Санкт-Петербург, от р. Фонтанки до Английского пр. (левый берег) и Крюкова канала (правый берег)), выявленного объекта культурного наследия "Здание Русского банка для внешней торговли (здание Текстильного института)" (Санкт-Петербург, Большая Морская ул., 18; Мойки р. наб., 63; Кирпичный пер., 5), объекта культурного наследия федерального значения "Воспитательный дом Императорский" (Санкт-Петербург, Мойки р. наб., 48-54; Гороховая ул., 18; Казанская ул., 3) при проведении земляных, строительных, мелиоративных и (или) хозяйственных работ, предусмотренных статьей 25 Лесного кодекса Российской Федерации работ по использованию лесов и иных работ на земельном участке, непосредственно связанном с земельным участком в границах территории объекта культурного наследия: «Меры по обеспечению сохранности объектов культурного наследия при проведении работ по объекту: «Реконструкция газопроводов среднего и низкого давления по объектам: «Дюкер-11 ч/з р. Мойку против Кирпичного пер.», «Дюкер через реку Мойка у Кирпичного пер.» 78-10-4559-ОСОКН. ООО «Центр Инженерных Изысканий В Строительстве». 2023 г.

ПРАВИТЕЛЬСТВО САНКТ-ПЕТЕРБУРГА

КОМИТЕТ ПО ГОСУДАРСТВЕННОМУ КОНТРОЛЮ, ИСПОЛЬЗОВАНИЮ И ОХРАНЕ ПАМЯТНИКОВ ИСТОРИИ И КУЛЬТУРЫ

Р А С П О Р Я Ж Е Н И Е

16 мая 2021 № 01-173/21

Об утверждении охранного обязательства собственника или иного законного владельца объекта культурного наследия федерального значения «Баня», включенного в единый государственный реестр объектов культурного наследия (памятников истории и культуры) народов Российской Федерации

В соответствии с главой VIII Федерального закона от 25.06.2002 № 73-ФЗ «Об объектах культурного наследия (памятниках истории и культуры) народов Российской Федерации»

1. Утвердить охранное обязательство собственника или иного законного владельца объекта культурного наследия федерального значения «Баня», расположенного по адресу: Санкт-Петербург, набережная реки Мойки, дом 48-50-52, литера Т (далее – объект), входящего в состав объекта культурного наследия федерального значения «Воспитательный дом Императорский», согласно приложению к настоящему распоряжению.

2. Начальнику Юридического управления – юрисконсульту КГИОП обеспечить регистрацию распоряжения и его передачу в необходимом числе копий в отдел обработки и хранения документированной информации Управления организационного обеспечения и контроля КГИОП в течение трех рабочих дней со дня его утверждения.

3. Начальнику отдела обработки и хранения документированной информации Управления организационного обеспечения и контроля КГИОП обеспечить направление копии распоряжения собственнику объекта, другим лицам, к обязанностям которых относится его исполнение, а также в орган, уполномоченный на ведение Единого государственного реестра недвижимости в порядке, устанавливаемом законодательством Российской Федерации, не позднее пятнадцати рабочих дней со дня утверждения настоящего распоряжения.

4. Начальнику отдела государственного реестра объектов культурного наследия Управления государственного реестра объектов культурного наследия КГИОП обеспечить внесение распоряжения в Министерство культуры Российской Федерации для проведения в учетному листу объекта.

5. Начальнику отдела координации и контроля Управления организационного обеспечения и контроля КГИОП обеспечить размещение распоряжения на сайте КГИОП в информационно-телекоммуникационной сети «Интернет» и в локальной компьютерной сети КГИОП.

6. Контроль за выполнением распоряжения оставляю за заместителем председателя Комитета.

Заместитель председателя Комитета Г.Р. Агишева

УТВЕРЖДЕНО

Распоряжением КГИОП «Об утверждении охранного обязательства собственника или иного законного владельца объекта культурного наследия федерального значения «Баня», включенного в единый государственный реестр объектов культурного наследия (памятников истории и культуры) народов Российской Федерации»

от «06» мая 2021 г. №04-19-173/21

ОХРАННОЕ ОБЯЗАТЕЛЬСТВО
СОБСТВЕННИКА ИЛИ ИНОГО ЗАКОННОГО ВЛАДЕЛЬЦА
ОБЪЕКТА КУЛЬТУРНОГО НАСЛЕДИЯ,
включенного в единый государственный реестр
объектов культурного наследия (памятников истории и культуры)
народов Российской Федерации

Баня

(наименование объекта культурного наследия, включенного в единый государственный реестр объектов культурного наследия (памятников истории и культуры) народов Российской Федерации, в соответствии с данными единого государственного реестра объектов культурного наследия (памятников истории и культуры) народов Российской Федерации)

7	8	1	5	1	0	3	8	6	2	4	0	0	5	6

(регистрационный номер объекта культурного наследия в едином государственном реестре объектов культурного наследия (памятников истории и культуры) народов Российской Федерации)

Отметка о наличии или отсутствии паспорта объекта культурного наследия, включенного в единый государственный реестр объектов культурного наследия (памятников истории и культуры) народов Российской Федерации, в отношении которого утверждено охранное обязательство (далее – объект культурного наследия)[1]:

имеется | V | отсутствует | |

(нужное отметить знаком «V»)

При отсутствии паспорта объекта культурного наследия в охранное обязательство вносятся:

---

1 В соответствии с пунктом 4 статьи 41.5 Федерального закона от 25 июня 2002 г. № 73-ФЗ «Об объектах культурного наследия (памятниках истории и культуры) народов Российской Федерации» (далее — Закон № 73-ФЗ) при наличии паспорта объекта культурного наследия, предусмотренного статьей 21 Закона № 73-ФЗ, он является неотъемлемой частью охранного обязательства.

Раздел 1. Сведения об объекте культурного наследия

1.1. Сведения о наименовании объекта культурного наследия:

1.2. Сведения о времени возникновения или дате создания объекта культурного наследия, датах основных изменений (перестроек) данного объекта и (или) датах связанных с ним исторических событий:

1.3. Сведения о категории историко-культурного значения объекта культурного наследия:

☐ федерального значения ☐ регионального значения ☐ муниципального значения

(нужное отметить знаком «V»)

1.4. Сведения о виде объекта культурного наследия:

☐ памятник ☐ ансамбль

(нужное отметить знаком «V»)

1.5. Номер и дата принятия органом государственной власти решения о включении объекта культурного наследия в единый государственный реестр объектов культурного наследия (памятников истории и культуры) народов Российской Федерации:

1.6. Сведения о местонахождении объекта культурного наследия (адрес объекта или, при его отсутствии, описание местоположения объекта):

(субъект Российской Федерации)

(населенный пункт)

ул. д. корп. и (или) стр.

кадастровый номер (при наличии):

(сведения местоположения)

1.7. Сведения о границах территории объекта культурного наследия:

1.8. Описание предмета охраны объекта культурного наследия:

1.9. Фотографическое (иное графическое) изображение объекта культурного наследия (на момент утверждения охранного обязательства), за исключением отдельных объектов археологического наследия, фотографическое изображение которых вносится на основании решения соответствующего органа охраны объектов культурного наследия, на ___ листах.

1.10. Сведения о наличии зон охраны объекта культурного наследия с указанием номера и даты принятия органом государственной власти акта об утверждении указанных зон либо информации о расположении данного объекта культурного наследия в границах зон охраны иного объекта культурного наследия:

1.11. Сведения об объектах культурного наследия, входящих в состав объекта культурного наследия, являющегося ансамблем:

№	Наименование объекта культурного наследия	Адрес объекта или местоположение	Границы территории объекта культурного наследия	Предмет охраны объекта культурного наследия	Зоны охраны объекта культурного наследия

1.12. Сведения о требованиях к осуществлению деятельности в границах территории объекта культурного наследия, об особом режиме использования земельного участка, в границах которого расположен объект археологического наследия, установленных статьей 5.1 Федерального закона от 25 июня 2002 г. №73-ФЗ «Об объектах культурного наследия (памятниках истории и культуры) народов Российской Федерации» (далее – Закон № 73-ФЗ):

1.13. Иные сведения, предусмотренные Законом № 73-ФЗ:

Раздел 2. Требования к сохранению объекта культурного наследия

2.1. В соответствии с пунктом 1 статьи 47.2 Закона № 73-ФЗ требования к сохранению объекта культурного наследия предусматривают консервацию, ремонт, реставрацию объекта культурного наследия, приспособление объекта культурного наследия для современного использования либо сочетание указанных мер.

2.2. Состав (перечень) и сроки (периодичность) работ по сохранению объекта культурного наследия являются неотъемлемой частью настоящего охранного обязательства (приложение № 1 к охранному обязательству) и определяются соответствующим органом охраны объектов культурного наследия, определенным пунктом 7 статьи 47.6 Закона № 73-ФЗ (далее - соответствующий орган охраны культурного наследия (в соответствии со статьями 9, 9.1, 9.2, 9.3 Закона № 73-ФЗ) с учетом мнения собственника или иного законного владельца объекта культурного наследия, на основании составленного органом охраны объектов культурного наследия акта технического состояния объекта культурного наследия, с учетом вида данного объекта культурного наследия, его индивидуальных особенностей, физического состояния, функционального назначения и намечаемого использования объекта культурного наследия.

2.3. Лица, указанные в пункте 11 статьи 47.6 Закона № 73-ФЗ, обязаны обеспечивать финансирование мероприятий, обеспечивающих выполнение требований к сохранению объекта культурного наследия.

Раздел 3. Требования к содержанию и использованию объекта культурного наследия

3.1. В соответствии с пунктом 1 статьи 47.3 Закона № 73-ФЗ при содержании и использовании объекта культурного наследия, включенного в реестр, выявленного объекта культурного наследия в целях поддержания в надлежащем техническом состоянии без ухудшения физического состояния и (или) изменения предмета охраны данного объекта культурного наследия лица, указанные в пункте 11 статьи 47.6 Закона № 73-ФЗ, либо, которому земельный участок, в границах которого расположен объект археологического наследия, принадлежит на праве собственности или ином вещном праве, обязаны:

1) осуществлять расходы на содержание объекта культурного наследия и содержание его в надлежащем техническом, санитарном и противопожарном состоянии;

2) не проводить работы, изменяющие предмет охраны объекта культурного наследия либо ухудшающие условия, необходимые для сохранности объекта культурного наследия;

3) не проводить работы, изменяющие облик, объемно-планировочные и конструктивные решения и структуры, интерьер выявленного объекта культурного наследия, объекта культурного наследия, включенного в реестр, в случае, если предмет охраны объекта культурного наследия не определен;

4) обеспечивать сохранность и неизменность облика выявленного объекта культурного наследия;

5) соблюдать установленные статьей 5.1 Закона № 73-ФЗ требования к осуществлению деятельности в границах территории объекта культурного наследия, включенного в реестр, особый режим использования земельного участка, водного объекта или его части, в границах которых расположен объект археологического наследия;

6) не использовать объект культурного наследия (за исключением оборудованных с учетом требований противопожарной безопасности объектов культурного наследия, предназначенных либо приспособленных для осуществления и (или) обеспечения указанных ниже видов хозяйственной

деятельности, в помещений для хранения предметов религиозного назначения, включая свечи и ламповое масло);

под склады и объекты производства взрывчатых и огнеопасных материалов, предметов и веществ, загрязняющих интерьер объекта культурного наследия, его фасад, территорию и водные объекты и (или) имеющих вредные парогазообразные и иные выделения;

под объекты производства, имеющие оборудование, оказывающее динамическое и вибрационное воздействие на конструкции объекта культурного наследия, независимо от мощности данного оборудования;

под объекты производства и лаборатории, связанные с неблагоприятным для объекта культурного наследия температурно-влажностным режимом и применением химически активных веществ;

7) незамедлительно извещать соответствующий орган охраны объектов культурного наследия обо всех известных ему повреждениях, авариях или об иных обстоятельствах, причиняющих вред объекту культурного наследия, включая объект археологического наследия, земельному участку в границах территории объекта культурного наследия либо земельному участку, в границах которого располагается объект археологического наследия, или угрожающих причинением такого вреда, и безотлагательно принимать меры по предотвращению дальнейшего разрушения, в том числе проводить противоаварийные работы в порядке, установленном для проведения работ по сохранению объекта культурного наследия;

8) не допускать ухудшения состояния территории объекта культурного наследия, включенного в реестр, поддерживать территорию объекта культурного наследия в благоустроенном состоянии.

3.2. В соответствии с пунктом 2 статьи 47.3 Закона № 73-ФЗ собственник жилого помещения, являющегося объектом культурного наследия, или часть такого объекта, обязан выполнять требования к сохранению объекта культурного наследия в части, предусматривающей обеспечение поддержания объекта культурного наследия или части объекта культурного наследия в надлежащем техническом состоянии без ухудшения физического состояния и изменения предмета охраны объекта культурного наследия.

3.3. В случае обнаружения при проведении работ на земельном участке в границах территории объекта культурного наследия либо на земельном участке, в границах которого располагается объект археологического наследия, объектов, обладающих признаками объекта культурного наследия, собственник или иной законный владелец объекта культурного наследия осуществляет действия, предусмотренные подпунктом 2 пункта 3 статьи 47.2 Закона № 73-ФЗ.

3.4. В случае если содержание или использование объекта культурного наследия может привести к ухудшению состояния данного объекта культурного наследия и (или) предмета охраны данного объекта культурного наследия, соответствующим органом охраны, устанавливаются следующие требования:

3.4.1. К видам хозяйственной деятельности с использованием объекта культурного наследия, либо к видам хозяйственной деятельности, оказывающим воздействие на указанный объект, в том числе ограничение хозяйственной деятельности:

На момент утверждения настоящего охранного обязательства требования к

ограничению КГИОП не установлено.

3.4.2. К использованию объекта культурного наследия при осуществлении хозяйственной деятельности, предусматривающие, в том числе ограничение технических и иных параметров воздействия на объект культурного наследия:

На момент утверждения настоящего охранного обязательства требование в ограничению КГИОП не установлено.

3.4.3. К благоустройству в границах территории объекта культурного наследия:

На момент утверждения настоящего охранного обязательства требование в ограничению КГИОП не установлено.

3.5. Лица, указанные в пункте 11 статьи 47.6 Закона № 73-ФЗ, обязаны осуществлять финансирование мероприятий, обеспечивающих выполнение требований по содержанию и использованию объекта культурного наследия.

Раздел 4. Требования к обеспечению доступа граждан Российской Федерации, иностранных граждан и лиц без гражданства к объекту культурного наследия

4.1. Требования к обеспечению доступа граждан Российской Федерации, иностранных граждан и лиц без гражданства к объекту культурного наследия устанавливаются статьей 47.4 Закона № 73-ФЗ с учетом требований к сохранению указанного объекта культурного наследия, требований к его содержанию и использованию, физического состояния этого объекта культурного наследия и характера его современного использования (приложение № 2 к охранному обязательству).

4.2. Лица, указанные в пункте 11 статьи 47.6 Закона № 73-ФЗ, обязаны обеспечивать финансирование мероприятий, обеспечивающих выполнение требований к обеспечению доступа граждан Российской Федерации, иностранных граждан и лиц без гражданства к объекту культурного наследия.

Раздел 5. Требования к размещению наружной рекламы на объектах культурного наследия, их территориях в случае, если их размещение допускается в соответствии с законодательством Российской Федерации

5.1. Требования к распространению на объектах культурного наследия, на территориях наружной рекламы устанавливаются в соответствии со статьей 35.1 Закона № 73-ФЗ:

В соответствии с п.3 ст. 35.1 Закона № 73-ФЗ, допускается распространение на объектах культурного наследия, их территориях наружной рекламы, содержащей исключительно информацию о проведении на объектах культурного наследия, их территориях театрально - зрелищных, культурно - просветительных и зрелищно - развлекательных мероприятий или исключительно информацию об указанных мероприятиях с одновременным упоминанием об определенном лице

как о спонсоре конкретного мероприятия при условии, если такому упоминанию отведено не более чем десять процентов рекламной площади (пространства)

Раздел 6. Требования к установке информационных надписей и обозначений на объект культурного наследия

6.1. На объектах культурного наследия должны быть установлены надписи и обозначения, содержащие информацию об объекте культурного наследия, в порядке, определенном пунктом 2 статьи 27 Закона № 73-ФЗ.

6.2. Сведения об информационной надписи и обозначении на объекте культурного наследия:

Не устанавливались.

6.3. Требования к установке информационных надписей и обозначений на объекте культурного наследия:

№ п/п	Состав (перечень) видов работ	Сроки (периодичность) проведения работ	Примечание
1	В установленном порядке обеспечить установку на объекте культурного наследия информационных надписей и обозначений	В течение 36 месяцев со дня утверждения охранного обязательства актом КГИОП	

Раздел 7. Дополнительные требования в отношении объекта культурного наследия

7.1. Обеспечивать условия доступности объекта культурного наследия для инвалидов в соответствии с Порядком обеспечения условий доступности для инвалидов объектов культурного наследия, включенных в единый государственный реестр объектов культурного наследия (памятников истории и культуры) народов Российской Федерации, утвержденным Минкультуры России.

7.2. Необходимость проведения оценки воздействия на выдающуюся универсальную ценность объекта всемирного наследия ЮНЕСКО при проведении крупномасштабных шестизательных или новых строительных работ в границах его территории или его буферной зоны.

7.3. Необходимость проведения работ по консервации и реставрации объектов культурного наследия физическими лицами, аттестованными Минкультуры России, состоящими в трудовых отношениях с юридическими лицами или индивидуальными предпринимателями, имеющими лицензию на осуществление деятельности по сохранению объектов культурного наследия:

в соответствии с пунктом 6 статьи 45 Закона № 73-ФЗ

7.4. Осуществлять размещение дополнительного оборудования и дополнительных элементов, переоборудование и перепланировку на объекте

культурного наследия, его территории, в соответствии с действующим законодательством, предусматривающим получение согласования проектной документации с КГИОП.

7.5. Обеспечивать условия, препятствующие уничтожению, повреждению объекта культурного наследия или его территории со стороны третьих лиц, не являющихся собственником (законным владельцем) объекта культурного наследия или его части.

7.6. Проводить обследование технического состояния объекта культурного наследия и территории не реже одного раза в пять лет, выводы и рекомендации представлять в КГИОП.

7.7. Обеспечивать при необходимости разработку специальных технических условий, содержащих комплекс инженерно-технических и организационных мероприятий по обеспечению пожарной безопасности объекта культурного наследия.

7.8. Обеспечивать сохранность предметов декоративно-прикладного искусства, живописи, скульптуры, указанных в перечне предметов декоративно-прикладного искусства, живописи и скульптуры объекта культурного наследия, являющейся приложением к настоящему охранному обязательству, не перемещать указанные предметы декоративно-прикладного искусства, живописи, скульптуры (при наличии).

Приложение:

1. Состав (перечень) и сроки (периодичность) работ по сохранению объекта культурного наследия;
2. Требования к обеспечению доступа граждан Российской Федерации, иностранных граждан и лиц без гражданства к объекту культурного наследия;
3. Паспорт объекта культурного наследия от 24.02.2021;
4. Фотографическое изображение объекта культурного наследия (фотофиксация выполнена 02.02.2021).

Приложение № 1
к охранному обязательству

Состав (перечень) и сроки (периодичность) работ по сохранению объекта культурного наследия*

№ п/п	Состав (перечень) видов работ	Сроки (периодичность) проведения работ	Примечание[1]
1.	В установленном законом порядке выполнить работы по ремонту и реставрации объекта культурного наследия	В течение 60 месяцев со дня утверждения охранного обязательства актом КГИОП	1. Акт технического состояния от 15.04.2021 № 07-20-350/20-1-0; 2. Письма КГИОП от 15.04.2021: № 07-20-350/20-2-0; № 07-20-350/20-3-0; 3. Мнение, поступившее в КГИОП от 26.04.2021 № 01-25-10886/21-0-0.

*Установленные охранным обязательством виды работ не изменяют и не отменяют необходимости дополнительно устранения и иную угрозу судьбам детали и отведения объекта.

1. Указываются реквизиты акта технического состояния, а также документов, содержащих иные обязательства, либо иную информацию о судьбах объекта культурного наследия и иных сведений, предусмотренных разделом III Порядка подготовки и утверждения охранного обязательства собственника или иного законного владельца объекта культурного наследия, включенного в единый государственный реестр объектов культурного наследия (памятников истории и культуры) народов Российской Федерации, утвержденного приказом Минкультуры России от 13.07.2020 № 774.

Приложение № 2
к охранному обязательству

Требования к обеспечению доступа граждан Российской Федерации, иностранных граждан и лиц без гражданства к объекту культурного наследия устанавливаются статьей 47.4 Федерального закона от 25.06.2002 № 73-ФЗ «Об объектах культурного наследия (памятниках истории и культуры) народов Российской Федерации» с учетом требований к сохранению указанного объекта культурного наследия, требований к его содержанию и использованию, физического состояния этого объекта культурного наследия и характера его современного использования

1. Условия доступа к объекту культурного наследия с учетом вида объекта культурного наследия, категории его историко-культурного значения, предмета охраны, физического состояния объекта культурного наследия, требований к его сохранению, характера современного использования данного объекта культурного наследия[3]:

№ п/п	Условия доступа к объекту культурного наследия	Примечание[4]
1	Обеспечить доступ гражданам Российской Федерации, иностранным гражданам и лицам без гражданства во внутренние помещения объекта культурного наследия и к объекту культурного наследия в соответствии с внутренним распорядком, установленным собственником или иным законным владельцем объекта культурного наследия.	Письма КГИОП от 15.04.2021: № 07-20-350/20-2-0; № 07-20-350/20-3-0; 2. Мнение, поступившее в КГИОП от 26.04.2021 № 01-25-1008/21-0-0.

3 Документы в отношении объекта культурного наследия с учетом вида собственности или иного законного владения такого объекта, в том числе используемые в качестве акта согласования со собственником или иным законным владельцем такого объекта.

4 Указываются реквизиты документов, подтверждающих иное обязательство либо иное законное владение объектом культурного наследия.

2. Условия доступа к объекту культурного наследия религиозного назначения с учетом требований к внешнему виду и поведению лиц, находящихся в границах территорий указанного объекта культурного наследия религиозного назначения, соответствующие внутренним установлениям религиозной организации[2]:

№ п/п	Условия доступа к объекту культурного наследия	Примечание[3]
1	На момент утверждения охранного обязательства объект культурного наследия не является объектом культурного наследия религиозного назначения	

1) Заполняется в отношении объекта культурного наследия религиозного назначения по согласованию с собственником или иным законным владельцем такого объекта культурного наследия.

2) Указываются сведения об документах, содержащих волю собственника либо иного законного владельца объекта культурного наследия религиозного назначения в иных сведениях, предусмотренных разделом V Порядка подготовки и утверждения охранного обязательства собственника или иного законного владельца объекта культурного наследия, включенного в единый государственный реестр объектов культурного наследия (памятников истории и культуры) народов Российской Федерации, утвержденных приказом Минкультуры России от 13.07.2020 №774.

Утверждено
приказом Министерства культуры
Российской Федерации
от 2 июня 2015 г. № 1906

Экземпляр № 1

781510386240056

Регистрационный номер объекта культурного наследия в едином государственном реестре объектов культурного наследия (памятников истории и культуры) народов Российской Федерации

ПАСПОРТ
ОБЪЕКТА КУЛЬТУРНОГО НАСЛЕДИЯ

Фотографическое изображение объекта культурного наследия, за исключением отдельных объектов археологического наследия, фотографическое изображение которых вносится на основании решения соответствующего органа охраны объектов культурного наследия

02.02.2021

Дата съемки (число, месяц, год)

2

1. Сведения о наименовании объекта культурного наследия

Баня

2. Сведения о времени возникновения или дате создания объекта культурного наследия, датах основных изменений (перестроек) данного объекта и (или) датах связанных с ним исторических событий

1840-1842 гг., 1864-1866 гг.

3. Сведения о категории историко-культурного значения объекта культурного наследия

Федерального значения	Регионального значения	Местного (муниципального значения)
+		

4. Сведения о виде объекта культурного наследия

Памятник	Ансамбль	Достопримечательное место
+		

5. Номер и дата принятия органом государственной власти решения о включении объекта культурного наследия в единый государственный реестр объектов культурного наследия (памятников истории и культуры) народов Российской Федерации

- Постановление Правительства Российской Федерации от 09.07.2001 № 527 о перечне объектов исторического и культурного наследия федерального (общероссийского) значения находящихся в г.Санкт-Петербурге № № 527 от 10.07.2001 г.

6. Сведения о местонахождении объекта культурного наследия (адрес объекта или при его отсутствии описание местоположения объекта)

Санкт-Петербург, набережная реки Мойки, дом 48-50-52, литера Т

7. Сведения о границах территории объекта культурного наследия, включенного в единый государственный реестр объектов культурного наследия (памятников истории и культуры) народов Российской Федерации

- План границ территории объекта № б/н от 17.08.2010 г.

8. Описание предмета охраны объекта культурного наследия

Объемно-пространственное решение: исторические габариты и конфигурация одноэтажного, прямоугольного в плане здания; габариты, конфигурация и высотные отметки крыши; материал кровли – металл. Конструктивная система: исторически наружные и внутренние капитальные стены, своды. Объемно-планировочное решение: исторические объемно-планировочное решение в габаритах капитальных стен. Архитектурно-художественное решение: известняковый цоколь, материал и характер обработки фасадной поверхности – гладкая окрашенная штукатурка; исторические оконные проемы – местоположение, конфигурация (прямоугольные, полуциркульные), габариты, исторические заполнения оконных проемов – рисунок расстекловки, цвет, материал (дерево); оформление оконных проемов – замковые камни, профилированные наличники. Декоративно-художественная отделка интерьеров: тамбур: заполнения дверных проемов – материал (дерево), конструкция (двустворчатые, глухие), оформление (филенчатые), цвет.

- Распоряжение КГИОП об утверждении предмета охраны объекта культурного наследия федерального значения «Баня», входящего в состав объекта культурного наследия федерального значения «Воспитательный дом Императорский» № 377-р от 09.11.2020 г.

9. Сведения о наличии зон охраны данного объекта культурного наследия с указанием номера и даты принятия органом государственной власти акта об утверждении указанных зон либо информация о расположении данного объекта культурного наследия в границах зон охраны иного объекта культурного наследия

- Закон Санкт-Петербурга «О границах объединенных зон охраны объектов культурного наследия, расположенных на территории Санкт-Петербурга, режимах использования земель и требованиях к градостроительным регламентам в границах указанных зон" № № 820-7 от 19.01.2009 г.

Всего в паспорте листов: 3

Уполномоченное должностное лицо органа охраны объектов культурного наследия

Заместитель председателя КГИОП		Агапова Г.Р.
должность	подпись	инициалы, фамилия

М.П.

[ ] . [ ] . [ ]

Дата оформления паспорта
(число, месяц, год)

Приложение № 4
к охранному обязательству

Фотографическое изображение объекта культурного наследия федерального значения «Баня», расположенного по адресу: Санкт-Петербург, набережная реки Мойки, дом 48-50-52, литера Т, входящего в состав объекта культурного наследия федерального значения «Воспитательный дом Императорский» (фотофиксация выполнена 02.02.2021).

1, 2, 3. Общий вид на объект культурного наследия, южный фасад.

4. Оконные проемы объекта культурного наследия

5, 6. Своды в помещениях объекта культурного наследия

ПРИЛОЖЕНИЕ 47

к АКТУ

по результатам ГОСУДАРСТВЕННОЙ ИСТОРИКО-КУЛЬТУРНОЙ ЭКСПЕРТИЗЫ раздела документации, обосновывающего меры по обеспечению сохранности объекта культурного наследия регионального значения "Дом, где в конце 1906 г. проходили заседания ЦК и ПК РСДРП" (Санкт-Петербург, Большая Морская ул., 16; Кирпичный пер., 8), объекта культурного наследия федерального значения "Набережные и мосты реки Мойки" (Санкт-Петербург, от р. Фонтанки до Английского пр. (левый берег) и Крюкова канала (правый берег)), выявленного объекта культурного наследия "Здание Русского банка для внешней торговли (здание Текстильного института)" (Санкт-Петербург, Большая Морская ул., 18; Мойки р. наб., 63; Кирпичный пер., 5), объекта культурного наследия федерального значения "Воспитательный дом Императорский" (Санкт-Петербург, Мойки р. наб., 48-54; Гороховая ул., 18; Казанская ул., 3) при проведении земляных, строительных, мелиоративных и (или) хозяйственных работ, предусмотренных статьей 25 Лесного кодекса Российской Федерации работ по использованию лесов и иных работ на земельном участке, непосредственно связанном с земельным участком в границах территории объекта культурного наследия: «Меры по обеспечению сохранности объектов культурного наследия при проведении работ по объекту: «Реконструкция газопроводов среднего и низкого давления по объектам: «Дюкер-11 ч/з р. Мойку против Кирпичного пер.», «Дюкер через реку Мойка у Кирпичного пер.» 78-10-4559-ОСОКН. ООО «Центр Инженерных Изысканий В Строительстве». 2023 г.

ПРАВИТЕЛЬСТВО САНКТ-ПЕТЕРБУРГА

КОМИТЕТ ПО ГОСУДАРСТВЕННОМУ КОНТРОЛЮ, ИСПОЛЬЗОВАНИЮ И ОХРАНЕ ПАМЯТНИКОВ ИСТОРИИ И КУЛЬТУРЫ

РАСПОРЯЖЕНИЕ

_____ № 03-10-333/10

Об утверждении охранного обязательства собственника или иного законного владельца объекта культурного наследия федерального значения "Бюст государственного деятеля Бецкого И.И.", включенного в единый государственный реестр объектов культурного наследия (памятников истории культуры) народов Российской Федерации

В соответствии с главой VIII Федерального закона от 25.06.2002 № 73-ФЗ «Об объектах культурного наследия (памятниках истории и культуры) народов Российской Федерации»:

1. Утвердить охранное обязательство собственника или иного законного владельца объекта культурного наследия федерального значения "Бюст государственного деятеля Бецкого И.И.", расположенного по адресу: г. Санкт-Петербург, набережная реки Мойки, дом 52, входящего в состав объекта культурного наследия федерального значения «Воспитательный дом Императорский» (далее – объект), согласно приложению к настоящему распоряжению.

2. Начальнику Юридического управления – юрисконсульту КГИОП обеспечить регистрацию распоряжения и его передачу в необходимом числе копий в отдел обработки документированной информации Управления организационного обеспечения, популяризации и государственного учета объектов культурного наследия КГИОП в течение трех рабочих дней со дня его утверждения.

3. Начальнику отдела обработки документированной информации Управления организационного обеспечения, популяризации и государственного учета объектов культурного наследия КГИОП обеспечить направление копии распоряжения собственнику объекта, другим лицам, к обязанностям которых относится его исполнение, а также в орган, уполномоченный на ведение Единого государственного реестра недвижимости в порядке, установленном законодательством Российской Федерации, в течение двенадцати рабочих дней со дня передачи копий согласно пункту 2 распоряжения.

4. Начальнику отдела государственного учета объектов культурного наследия Управления организационного обеспечения, популяризации и государственного учета объектов культурного наследия КГИОП обеспечить направление распоряжения в Министерство культуры Российской Федерации для приобщения к учетному делу объекта.

5. Начальнику отдела координации и контроля Управления организационного обеспечения, популяризации и государственного учета объектов культурного наследия КГИОП обеспечить размещение распоряжения на сайте КГИОП в информационно-телекоммуникационной сети «Интернет» и в локальной компьютерной сети КГИОП.

6. Контроль за выполнением распоряжения оставляю за собой.

Заместитель председателя КГИОП –
начальник Управления организационного обеспечения,
популяризации и государственного учета
объектов культурного наследия С.Р. Аганина

Приложение
к распоряжению КГИОП
от _____ № Дг-15-343/20

ОХРАННОЕ ОБЯЗАТЕЛЬСТВО
СОБСТВЕННИКА ИЛИ ИНОГО ЗАКОННОГО ВЛАДЕЛЬЦА
объекта культурного наследия, включенного в единый государственный реестр объектов культурного наследия (памятников истории и культуры) народов Российской Федерации

"Дворец государственного деятеля Бецкого И.И."
(указать наименование объекта культурного наследия в соответствии с правовым актом о его принятии на государственную охрану)

регистрационный номер объекта культурного наследия в едином государственном реестре объектов культурного наследия (памятников истории и культуры) народов Российской Федерации:

7	8	1	5	1	0	3	8	6	2	4	0	0	7	6

Раздел 1. Данные об объекте культурного наследия, включенном в единый государственный реестр объектов культурного наследия (памятников истории и культуры) народов Российской Федерации

(заполняется в случае, предусмотренном п. 5 ст. 47.6 Федерального закона от 25.06.2002 N 73-ФЗ "Об объектах культурного наследия (памятниках истории и культуры) народов Российской Федерации")

Отметка о наличии или отсутствии паспорта объекта культурного наследия, включенного в единый государственный реестр объектов культурного наследий (памятников истории и культуры) народов Российской Федерации, в отношении которого утверждено охранное обязательство (далее - объект культурного наследия):

имеется [V] отсутствует [ ]
(нужное отметить знаком "V")

При наличии паспорта объекта культурного наследия он является неотъемлемой частью охранного обязательства.

При отсутствии паспорта объекта культурного наследия в охранное обязательство вносятся следующие сведения:

1. Сведения о наименовании объекта культурного наследия:

2. Сведения о времени возникновения или дате создания объекта культурного наследия, датах основных изменений (перестроек) данного объекта и (или) датах связанных с ним исторических событий:

3. Сведения о категории историко-культурного значения объекта культурного наследия:

федерального ☐ регионального ☐ муниципального ☐ значения

(нужное отметить знаком "V")

4. Сведения о виде объекта культурного наследия:

памятник ☐ ансамбль ☐

(нужное отметить знаком "V")

5. Номер и дата принятия акта органа государственной власти о включении объекта культурного наследия в единый государственный реестр объектов культурного наследия (памятников истории и культуры) народов Российской Федерации:

6. Сведения о местонахождении объекта культурного наследия (адрес объекта или при его отсутствии описание местонахождения объекта):

(субъект Российской Федерации)

(населенный пункт)

улица ☐ д. ☐ корп./стр. ☐ помещение/квартира ☐

иные сведения:

7. Сведения о границах территории объекта культурного наследия (для объектов археологического наследия прилагается графическое отражение границ на плане земельного участка, в границах которого он располагается):

8. Описание предмета охраны объекта культурного наследия:

9. Фотографическое (иное графическое) изображение объекта (на момент утверждения охранного обязательства):

Прилагается ☐ изображений.

(указать количество)

согласно приложению № к настоящему охранному обязательству.

10. Сведения о наличии зон охраны данного объекта культурного наследия с указанием номера и даты принятия органом государственной власти акта об утверждении указанных зон либо информация о расположении данного объекта культурного наследия/земельного участка, в границах которого располагается объект археологического наследия, в границах зон охраны другого объекта культурного наследия:

11. Сведения о требованиях к осуществлению деятельности в границах территории объекта культурного наследия, включенного в единый государственный реестр объектов культурного наследия (памятников истории и культуры) народов Российской Федерации, об особом режиме использования земельного участка, в границах которого располагается объект археологического наследия, установленных статьей 5.1 Федерального закона от 25.06.2002 № 73-ФЗ "Об объектах культурного наследия (памятниках истории и культуры) народов Российской Федерации" (далее - Закон 73-ФЗ):

1) на территории памятника или ансамбля запрещаются строительство объектов капитального строительства и увеличение объемно-пространственных характеристик на территории памятника или ансамбля объектов капитального строительства, проведение земляных, строительных, мелиоративных и иных работ, за исключением работ по сохранению объекта культурного наследия или его отдельных элементов, сохранению историко-градостроительной или природной среды объекта культурного наследия;

2) на территории памятника, ансамбля разрешается водение хозяйственной деятельности, не противоречащей требованиям обеспечения сохранности объекта культурного наследия и позволяющей обеспечить функционирование объекта культурного наследия в современных условиях;

3) в случае нахождения памятника или ансамбля на территории достопримечательного места подлежат также выполнению требования и ограничения, установленные в соответствии со статьей 5.1 Закона 73-ФЗ, для осуществления хозяйственной деятельности на территории достопримечательного места;

4) особый режим использования земельного участка, в границах которого располагается объект археологического наследия, предусматривает возможность проведения археологических полевых работ в порядке, установленном Законом 73-ФЗ, земляных, строительных, мелиоративных, хозяйственных работ, указанных в статье 30 Закона 73-ФЗ работ по использованию лесов и иных работ при условии обеспечения сохранности объекта археологического наследия, а также обеспечения доступа граждан к указанному объекту.

12. Иные сведения, предусмотренные Законом 73-ФЗ:

Действие охранного обязательства прекращается со дня принятия Правительством Российской Федерации решения об исключении объекта культурного наследия из реестра.

Сведения о местонахождении объекта культурного наследия (адрес объекта или при его отсутствии описание местоположения объекта):
- г. Санкт-Петербург, р. Мойки наб., 52 (согласно постановлению Правительства РФ от 10.07.2001 № 527);
- г. Санкт-Петербург, набережная реки Мойки, 52 (согласно приказу Министерства культуры Российской Федерации от 30.12.2015 № 3163-р);
- объект культурного наследия расположен в границах земельного участка с кадастровым номером 78:11:0001290:19, расположенного по адресу: г. Санкт-Петербург, набережная реки Мойки, дом 48-50-52, литера А (согласно выписке из Единого государственного реестра недвижимости об объекте недвижимости от 14.01.2020 № 99/2020/306845862);
Объект культурного наследия находится на музейном учете в СПб ГБУК "Государственный

музей городской скульптуры" и включен в Музейный фонд Российской Федерации.

Раздел 2. Требования к сохранению объекта культурного наследия
(заполняется в соответствии со статьей 47.2 Закона 73-ФЗ)

13. Требования к сохранению объекта культурного наследия, включенного в единый государственный реестр объектов культурного наследия (памятников истории и культуры) народов Российской Федерации, предусматривают консервацию, ремонт, реставрацию объекта культурного наследия, приспособление объекта культурного наследия для современного использования либо сочетание указанных мер.

Состав (перечень) и сроки (периодичность) проведения работ по сохранению объекта культурного наследия, в отношении которого утверждено охранное обязательство, определяются соответствующим органом охраны объектов культурного наследия:

Комитет по государственному контролю, использованию и охране памятников истории и культуры Санкт-Петербурга (далее - КГИОП)

(указать наименование органа охраны объектов культурного наследия, утверждающего охранное обязательство)

на основании акта технического состояния объекта культурного наследия, составленного в порядке, установленном пунктом 2 статьи 47.2 Закона 73-ФЗ.

14. Лицо (лица), указанное (указанные) в пункте 11 статьи 47.6 Закона 73-ФЗ, обязано (обязаны) обеспечить финансирование и организацию проведения научно-исследовательских, изыскательских, проектных работ, консервации, ремонта, реставрации и иных работ, направленных на обеспечение физической сохранности объекта культурного наследия и сохранение предмета охраны объекта культурного наследия, в порядке, установленном Законом 73-ФЗ.

В случае обнаружения при проведении работ по сохранению объекта культурного наследия объектов, обладающих признаками объекта культурного наследия, в том числе объектов археологического наследия, собственник или иной законный владелец обязан немедленно приостановить работы и направить в течение трех рабочих дней со дня их обнаружения заявление в письменной форме об указанных объектах в региональный орган охраны объектов культурного наследия:

КГИОП

(указать наименование соответствующего регионального органа охраны объектов культурного наследия. В случае если охранное обязательство утверждено не данным органом охраны, указать его полное наименование и почтовый адрес)

Дальнейшее взаимодействие с региональным органом охраны объектов культурного наследия собственник или иной законный владелец объекта культурного наследия обязан осуществлять в порядке, установленном статьей 36 Закона 73-ФЗ.

15. Работы по сохранению объекта культурного наследия должны организовываться собственником или иным законным владельцем объекта культурного наследия в соответствии с порядком, предусмотренным статьей 45 Закона 73-ФЗ.

16. Собственник (иной законный владелец) земельного участка, в границах которого расположен объект археологического наследия, обязан:

обеспечивать неизменность внешнего облика;

сохранять целостность, структуру объекта археологического наследия;

организовывать и финансировать спасательные археологические полевые работы на

данном объекте археологического наследия в случае, предусмотренном статьей 40, и в порядке, установленном статьей 45.1 Закона 73-ФЗ.

Раздел 3. Требования к содержанию объекта культурного наследия
(заполняется в соответствии со статьей 47.3 Закона 73-ФЗ)

17. При содержании и использовании объекта культурного наследия, включенного в единый государственный реестр объектов культурного наследия (памятников истории и культуры) народов Российской Федерации, в целях поддержания в надлежащем техническом состоянии без ухудшения физического состояния и (или) изменения предмета охраны данного объекта культурного наследия лица, указанные в пункте 11 статьи 47.6 Закона 73-ФЗ, обязаны:

1) осуществлять расходы на содержание объекта культурного наследия и поддержание его в надлежащем техническом, санитарном и противопожарном состоянии;

2) не проводить работы, изменяющие предмет охраны объекта культурного наследия либо ухудшающие условия, необходимые для сохранности объекта культурного наследия;

3) не проводить работы, изменяющие облик, объемно-планировочные и конструктивные решения и структуры, интерьер объекта культурного наследия в случае, если предмет охраны объекта культурного наследия не определен;

4) соблюдать установленные статьей 5.1 Закона 73-ФЗ требования к осуществлению деятельности в границах территории объекта культурного наследия, особый режим использования земельного участка, водного объекта или его часть, в границах которых расположен объект археологического наследия;

5) не использовать объект культурного наследия (за исключением оборудованных с учетом требований противопожарной безопасности объектов культурного наследия, предназначенных либо предназначающихся для осуществления и (или) обеспечения указанных ниже видов хозяйственной деятельности, и помещений для хранения предметов религиозного назначения, включая свечи и лампадное масло):

под склады и объекты производства взрывчатых и огнеопасных материалов, предметов и веществ, загрязняющих интерьер объекта культурного наследия, его фасад, территорию и водные объекты и (или) имеющих вредные горюче-образные и иные выделения;

под объекты производства, имеющие оборудование, оказывающее динамическое и вибрационное воздействие на конструкции объекта культурного наследия, независимо от мощности данного оборудования;

под объекты производства и лаборатории, связанные с неблагоприятным для объекта культурного наследия температурно-влажностным режимом и применением химически активных веществ;

6) незамедлительно извещать:

(ГИОП)

(указать наименование органа охраны объектов культурного наследия, утвердившего охранное обязательство)

обо всех известных ему повреждениях, авариях или об иных обстоятельствах, причиняющих вред объекту культурного наследия, включая объект археологического наследия, земельному участку в границах территории объекта культурного наследия или угрожающих причинением такого вреда, и безотлагательно принимать меры по предотвращению дальнейшего разрушения, в том числе проводить противоаварийные работы в порядке, установленном для проведения работ по сохранению объекта культурного наследия;

7) не допускать ухудшение состояния территории объекта культурного наследия, включенного в единый государственный реестр объектов культурного наследия (памятников истории и культуры) народов Российской Федерации, поддерживать территорию объекта культурного наследия в благоустроенном состоянии.

18. Собственник иного имущества, являющегося объектом культурного наследия или частью такого объекта, обязан выполнять требования к сохранению объекта культурного наследия в части, предусматривающей обеспечение содержания объекта культурного наследия или части объекта культурного наследия в надлежащем техническом состоянии без ухудшения физического состояния и изменения предмета охраны объекта культурного наследия.

19. В случае обнаружения при проведении работ на земельном участке в границах территории объекта культурного наследия объектов, либо на земельном участке, в границах которого располагается объект археологического наследия, объектов, обладающих признаками объекта культурного наследия, лица, указанные в пункте 11 статьи 47.6 Закона 73-ФЗ, осуществившие действия, предусмотренные подпунктом 2 пункта 3 статьи 47.2 Закона 73-ФЗ.

20. В случае если содержание или использование объекта культурного наследия, включенного в единый государственный реестр объектов культурного наследия (памятников истории и культуры) народов Российской Федерации, а также земельного участка, в границах которого располагается объект археологического наследия, может привести к ухудшению состояния данного объекта культурного наследия и (или) предмета охраны данного объекта культурного наследия, в предписании, направляемом

КГИОН

(указать наименование органа охраны объектов культурного наследия, утвердившего задание обязательство)

собственнику или иному законному владельцу объекта культурного наследия, устанавливаются следующие требования:

1) к видам хозяйственной деятельности с использованием объекта культурного наследия, включенного в реестр, земельного участка, в границах которого располагается объект археологического наследия, либо к видам хозяйственной деятельности, оказывающим воздействие на указанные объекты, в том числе ограничению хозяйственной деятельности;

2) к использованию объекта культурного наследия, включенного в реестр, земельного участка, в границах которого располагается объект археологического наследия, при осуществлении хозяйственной деятельности, предусматривающие в том числе ограничения технических и иных параметров воздействия на объект культурного наследия;

3) к благоустройству в границах территории объекта культурного наследия, включенного в реестр, земельного участка, в границах которого располагается объект археологического наследия.

Раздел 4. Требования к обеспечению доступа граждан Российской Федерации, иностранных граждан и лиц без гражданства к объекту культурного наследия, включенному в реестр (заполняется в соответствии со статьей 47.4 Закона 73-ФЗ)

21. Условия доступа к объекту культурного наследия, включенному в реестр (периодичность, длительность и иные характеристики доступа), устанавливаются соответствующим органом охраны объектов культурного наследия, определенным пунктом 7 статьи 47.6 Закона 73-ФЗ, с учетом мнения собственника или иного законного владельца такого объекта, а также с учетом вида объекта культурного наследия, включенного в реестр, категории его историко-культурного значения, предмета охраны, физического состояния объекта культурного наследия, требований к его сохранению, характера современного использования данного объекта культурного наследия, включенного в реестр.

Условия доступа к объектам культурного наследия, включенным в реестр, используемым в качестве жилых помещений, а также к объектам культурного наследия религиозного назначения, включенным в реестр, устанавливаются соответствующим органом

охраны объектов культурного наследия по согласованию с собственником или иным законным владельцем этих объектов культурного наследия.

При определении условий доступа к памятникам или ансамблям религиозного назначения учитываются требования к внешнему виду и поведению лиц, находящихся в границах территорий указанных объектов культурного наследия религиозного назначения, соответствующие внутреннему установлению религиозной организации, если такие установления не противоречат законодательству Российской Федерации.

В случае, если интерьер объекта культурного наследия не относится к предмету охраны объекта культурного наследия, требование к обеспечению доступа во внутренние помещения объекта культурного наследия, включенного в реестр, не может быть установлено.

Условия доступа к объектам культурного наследия, расположенным на территории Российской Федерации и предоставленным в соответствии с международными договорами Российской Федерации дипломатическим представительствам и консульским учреждениям иностранных государств в Российской Федерации, международным организациям, а также к объектам культурного наследия, находящимся в собственности иностранных государств и международных организаций, устанавливаются в соответствии с международными договорами Российской Федерации.

Физические и юридические лица, проводящие археологические полевые работы, имеют право доступа к объектам археологического наследия, археологические полевые работы на которых предусмотрены разрешением (открытым листом) на проведение археологических полевых работ. Физическим и юридическим лицам, проводящим археологические полевые работы, в целях проведения указанных работ собственниками и (или) пользователями земельных участков, в границах которых расположены объекты археологического наследия, должен быть обеспечен доступ к земельным участкам, участкам водных объектов, участкам лесного фонда, на территорию, определенную разрешением (открытым листом) на проведение археологических полевых работ.

Обеспечить доступ гражданам Российской Федерации, иностранным гражданам и лицам без гражданства к объекту культурного наследия в соответствии со ст. 25 Федерального закона от 26.05.1996 № 54-ФЗ "О музейном фонде Российской Федерации и музеях в Российской Федерации", а также с внутренним распорядком, установленным собственником или иным законным владельцем объекта культурного наследия.

Раздел 5. Требования к размещению наружной рекламы
на объектах культурного наследия, их территориях
(заполняется в случаях, определенных подпунктом 4 пункта 2 статьи 47.6 Закона 73-ФЗ)

22. Требования к размещению наружной рекламы:

Не допускается распространение наружной рекламы на объектах культурного наследия, включенных в единый государственный реестр объектов культурного наследия (памятников истории и культуры) народов Российской Федерации, а также на их территориях, за исключением достопримечательных мест.

Запрет или ограничение распространения наружной рекламы на объектах культурного наследия, находящихся в границах достопримечательного места и включенных в единый государственный реестр объектов культурного наследия (памятников истории и культуры) народов Российской Федерации, а также требования к ее распространению устанавливаются соответствующим органом охраны объектов культурного наследия, определенным пунктом 7 статьи 47.6 Закона 73-ФЗ, и вносятся в правила землепользования и застройки, разработанные в соответствии с Градостроительным кодексом Российской Федерации.

Указанные требования не применяются в отношении распространения на объектах культурного наследия, их территориях наружной рекламы, содержащей исключительно информацию о проведении на объектах культурного наследия, их территориях театрально-зрелищных, культурно-просветительных и зрелищно-развлекательных мероприятий или исключительно информацию об указанных мероприятиях с одновременным упоминанием об

определенном виде как о спонсоре конкретного мероприятия при условии, если такому упоминанию отведено не более чем десять процентов рекламной площади (пространства). В таком случае актом соответствующего органа охраны объектов культурного наследия устанавливаются требования к размещению наружной рекламы на данном объекте культурного наследия (либо его территории), включая место (места) ее возможного размещения, требования к внешнему виду, цветовым решениям, способам крепления.

Раздел II. Иные обязанности лица (лиц), указанного (указанных) в пункте 11 статьи 47.6 Федерального закона от 25.06.2002 N 73-ФЗ "Об объектах культурного наследия (памятниках истории и культуры) народов Российской Федерации"

23. Для лица (лиц), указанного (указанных) в пункте 11 статьи 47.6 Закона 73-ФЗ, устанавливаются обязанности:

1) по финансированию мероприятий, обеспечивающих выполнение требований в отношении объекта культурного наследия, включенного в реестр, установленных статьями 47.2 - 47.4 Закона 73-ФЗ;

2) по соблюдению требований к осуществлению деятельности в границах территории объекта культурного наследия, включенного в реестр, либо особого режима использования земельного участка, в границах которого расположен объект археологического наследия, установленных статьей 5.1 Закона 73-ФЗ.

24. Собственник, иной законный владелец, пользователь объекта культурного наследия, земельного участка, в границах которого расположен объект археологического наследия (в случае, указанном в пункте 11 статьи 47.6 Закона 73-ФЗ), а также все лица, привлеченные ими к проведению работ по сохранению (содержанию) объекта культурного наследия, обязаны соблюдать требования, запреты и ограничения, установленные законодательством об охране объектов культурного наследия.

25. Дополнительные требования в отношении объекта культурного наследия:

1) Выполнить работы по сохранению объекта культурного наследия, определенные КГИОП на основании акта технического состояния объекта культурного наследия, составленного в порядке, установленном пунктом 2 статьи 47.2 Закона 73-ФЗ:

№ п/п	Наименование работ	Срок выполнения	Примечание
1	Выполнение работ по сохранению объекта культурного наследия на дату утверждения охранного обязательства актом КГИОП не требуется		

2) Выполнить следующие мероприятия по установке информационных надписей и обозначений на объекте культурного наследия:

№ п/п	Наименование мероприятий	Срок выполнения	Примечание
1	В установленном порядке обеспечить установку на объекте культурного наследия информационных надписей и обозначений	В течение 36 месяцев со дня утверждения охранного обязательства актом КГИОП	

3) Осуществлять размещение дополнительного оборудования и дополнительных элементов, переоборудование и перестройство на объекте культурного наследия, его территории, в соответствии с порядком, устанавливаемым законодательством Российской Федерации и Санкт-Петербурга, предусматривающим получение согласования с КГИОП.

4) Не допускать уничтожения или повреждения объекта культурного наследия, а также действий, создающих угрозу уничтожения, повреждения объекта культурного наследия или причинения ему иного вреда.

5) Обеспечивать условия, препятствующие уничтожению, повреждению объекта культурного наследия или его территории со стороны третьих лиц, не являющихся собственником (законным владельцем) объекта культурного наследия или его части.

6) Проводить обследование технического состояния объекта культурного наследия и территории не реже одного раза в пять лет.

Выводы и рекомендации обследований представлять в КГИОП на согласование.

7) Исполнять требования предписаний КГИОП об устранении нарушений законодательства в области сохранения и использования объекта культурного наследия и обеспечения сохранности объекта культурного наследия в установленные в них сроки.

8) Безвозмездно предоставлять должностным лицам КГИОП информацию и документы по вопросам охраны объекта культурного наследия (в том числе, касающуюся вопросов обеспечения сохранности и содержания объекта культурного наследия и его территории).

9) Обеспечить условия соответствия объекта культурного наследия требованиям пожарной безопасности в соответствии с действующим законодательством исходя из требований по сохранению облика, интерьера и предмета охраны объекта культурного наследия, в том числе при необходимости обеспечить разработку специальных технических условий, отражающих специфику обеспечения их пожарной безопасности и содержащих комплекс необходимых инженерно-технических и организационных мероприятий по обеспечению пожарной безопасности.

10) Собственник (иной законный владелец) объекта культурного наследия обязан беспрепятственно по предъявлению служебного удостоверения и копии приказа (распоряжения) руководителя (заместителя руководителя) КГИОП о назначении проверки, либо задания КГИОП обеспечивать доступ должностных лиц КГИОП, уполномоченных на осуществление государственного надзора за состоянием, содержанием, сохранением, использованием, популяризацией и государственной охраной объектов культурного наследия в объект культурного наследия, для осмотров и обследований используемых указанными лицами при осуществлении хозяйственной и иной деятельности территорий, зданий, производственных, хозяйственных и иных помещений, строений, сооружений, являющихся объектами культурного наследия либо находящихся в зонах охраны таких объектов, земельных участков, на которых такие объекты расположены либо которые находятся в зонах охраны таких объектов, а с согласия собственника иных помещений, являющихся объектами культурного наследия, в целях проведения исследований, испытаний, измерений, расследований, экспертизы и других мероприятий по контролю.

11) Направлять в КГИОП, сведения о сроке не позднее 1 июля года, следующего за отчетным, уведомление о выполнении требований охранного обязательства.

12) Учреждениям и организациям, предоставляющим услуги населению, выполнять в соответствии с законодательством Российской Федерации требования по обеспечению доступа к объекту культурного наследия инвалидов, которые включают, в том числе, следующие условия доступности объектов культурного наследия для инвалидов:

1. обеспечение возможности самостоятельного передвижения по территории объекта культурного наследия, обеспечение возможности входа и выхода из объекта культурного наследия, в том числе с использованием кресла-коляски, специальных подъемных устройств, возможности кратковременного отдыха в сидячем положении при нахождении на объекте культурного наследия, а также надлежащее размещение оборудования и носителей информации, используемых для обеспечения доступности объектов для инвалидов с учетом ограничений их жизнедеятельности;

2. дублирование текстовых сообщений голосовыми сообщениями, оснащение объекта культурного наследия знаками, выполненными рельефно-точечным шрифтом Брайля;

3. сопровождение инвалидов, имеющих стойкие расстройства функции зрения и

самостоятельного передвижения;
4. обеспечение условий для ознакомления с надписями, знаками и иной текстовой и графической информацией, допуск тифлосурдопереводчика;
5. допуск собаки-проводника при наличии документа, подтверждающего специальное обучение собаки-проводника, выдаваемого в установленном порядке;
6. дублирование голосовой информации текстовой информацией, знаками и (или) световыми сигналами, допуск сурдопереводчика;
7. оказание помощи инвалидам в преодолении барьеров, мешающих ознакомлению с объектами культурного наследия (памятниками истории и культуры) народов Российской Федерации наравне с другими лицами.

Объем и содержание мер, обеспечивающих доступность для инвалидов объектов культурного наследия, определяется собственником (пользователем) объекта культурного наследия с учетом установленного порядка.

В целях обеспечения сохранности объекта культурного наследия в его историческом среде нормы установленного порядка применяются с учетом требований по сохранению объекта культурного наследия, предусмотренных Законом 73-ФЗ.

В случаях, когда обеспечение доступности для инвалидов объекта культурного наследия невозможно или может препятствовать соблюдению требований, обеспечивающих сохранность и сохранение объекта культурного наследия, привести к изменению его особенностей, составляющих предмет охраны, собственником (пользователем) объекта культурного наследия предусматривается доступность объекта культурного наследия в дистанционном режиме посредством создания и развития в информационно-телекоммуникационной сети «Интернет» интернет-ресурса об объекте культурного наследия и обеспечение доступа к нему инвалидов, в том числе создание и адаптация интернет-ресурса для слабовидящих.

Приложение:

1. Паспорт объекта культурного наследия федерального значения "Бюст государственного деятеля Бецкого И.И." от 23.04.2020
2. План границ территории объекта культурного наследия федерального значения "Воспитательный дом Императорский", утвержденный КГИОП от 17.03.2010
3. Предмет охраны объекта культурного наследия федерального значения "Бюст государственного деятеля Бецкого И.И.", утвержденный распоряжением КГИОП от 13.04.2020 № 128-р
4. Фотографическое изображение объекта культурного наследия федерального значения "Бюст государственного деятеля Бецкого И.И." на момент утверждения охранного обязательства

Утверждено
приказом Министерства культуры
Российской Федерации
от 2 июля 2015 г. № 1906

Экземпляр № 1

781510386240076

Регистрационный номер объекта культурного наследия в едином государственном реестре объектов культурного наследия (памятников истории и культуры) народов Российской Федерации

ПАСПОРТ
ОБЪЕКТА КУЛЬТУРНОГО НАСЛЕДИЯ

Фотографическое изображение объекта культурного наследия, за исключением отдельных объектов археологического наследия, фотографическое изображение которых вносится на основании решения соответствующего органа охраны объектов культурного наследия

15.11.2019

Дата съемки (число, месяц, год)

2

1. Сведения о наименовании объекта культурного наследия

Бюст государственного деятеля Безака П.Н.

2. Сведения о времени возникновения или дате создания объекта культурного наследия, датах основных изменений (перестроек) данного объекта и (или) датах связанных с ним исторических событий

1803 г., 1833 г. (копия)

3. Сведения о категории историко-культурного значения объекта культурного наследия

Федерального значения	Регионального значения	Местного (муниципального значения)
+		

4. Сведения о виде объекта культурного наследия

Памятник	Ансамбль	Достопримечательное место
+		

5. Номер и дата принятия органом государственной власти решения о включении объекта культурного наследия в единый государственный реестр объектов культурного наследия (памятников истории и культуры) народов Российской Федерации

- Постановление Правительства Российской Федерации «О перечне объектов исторического и культурного наследия федерального (общероссийского) значения, находящихся в г. Санкт-Петербурге» № 527 от 10.07.2001 г.

6. Сведения о местонахождении объекта культурного наследия (адрес объекта или при его отсутствии описание местоположения объекта)

г. Санкт-Петербург, набережная реки Мойки, 52

7. Сведения о границах территории объекта культурного наследия, включенного в единый государственный реестр объектов культурного наследия (памятников истории и культуры) народов Российской Федерации

- План границ территории № б/н от 17.05.2018 г.

8. Описание предмета охраны объекта культурного наследия

Объемно-пространственное и архитектурно-художественное решение, местоположение памятника в центре сада парадного двора Воспитательного дома; бронзовый бюст И.И. Бецкого на фигурном постаменте из розового гранита на гранитном двухступенчатом основании; характер и содержание надписи («Иван Иванович Бецкой по мысли второго основателя Екатеринино Великого Императорский Воспитательный дом в 1770 году»).

- Распоряжение КГИОП "Об утверждении предмета охраны объекта культурного наследия федерального значения "Бюст государственного деятеля Бецкого И.И.", входящего в состав объекта культурного наследия федерального значения "Воспитательный дом Императорский" №. 129-р от 13.04.2020 г.

9. Сведения о наличии зон охраны данного объекта культурного наследия с указанием номера и даты принятия органом государственной власти акта об утверждении указанных зон либо информация о расположении данного объекта культурного наследия в границах зон охраны иного объекта культурного наследия.

- Закон Санкт-Петербурга «О границах объединенных зон охраны объектов культурного наследия, расположенных на территории Санкт-Петербурга, режимах использования земель и требованиях к градостроительным регламентам в границах указанных зон» № 820-37 от 19.01.2009 г.

Всего в паспорте листов: 3

Уполномоченное должностное лицо органа охраны объектов культурного наследия

Заместитель председателя КГИОП - начальник Управления организационного обеспечения, популяризации и государственного учета объектов культурного наследия		Г.Р.Агапова
должность	подпись	инициалы, фамилия

23 . 09 . 2020

Дата оформления паспорта (число, месяц, год)

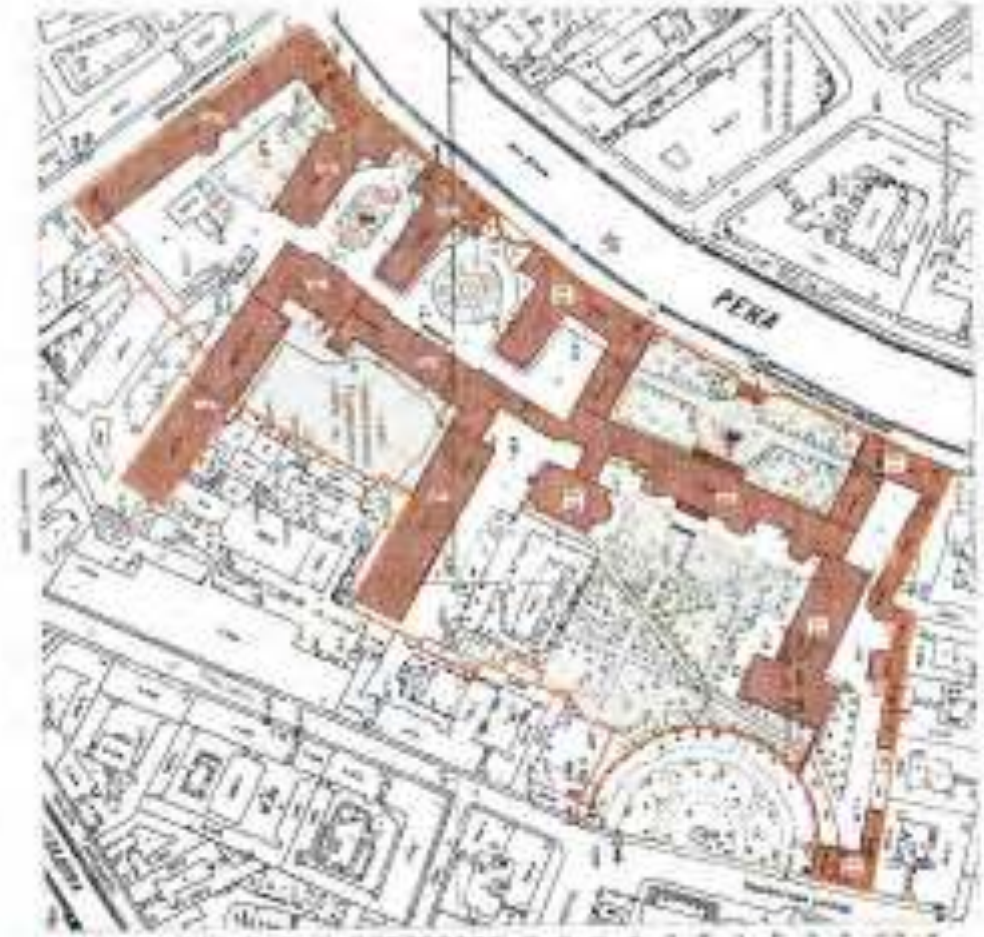
PEKA

Приложение № 1
к паспорту (обязательству)

Предмет охраны
объекта культурного наследия федерального значения
«Бюст государственного деятеля
Баженого И.И.», входящего в состав объекта культурного наследия федерального значения
«Воспитательный дом Императорский»,
расположенного по адресу:
Санкт-Петербург, р. Мойка наб., 52

№	Видовая принадлежность предмета охраны	Предмет охраны	Фотофиксация
1	Объемно-пространственное и архитектурно-художественное решение:	местоположение памятника в центре овала парадного двора Воспитательного дома; бронзовый бюст И.И. Бажена на фигурном постаменте из розового мрамора на гранитном двухступенчатом основании; характер и содержание надписи (обман Иванович Бажен по мысли которого основан Екатеринино Императорский Воспитательный дом в 1772 году).	

Приложение № 4
к охранному обязательству

Фотографическое изображение объекта культурного наследия федерального значения "Бюст государственного деятеля Бецкого И.И.", расположенного по адресу: г. Санкт-Петербург, набережная реки Мойки, дом 48-50-52, литера А, входящего в состав объекта культурного наследия федерального значения «Воспитательный дом Императорский» на момент утверждения охранного обязательства

1. Общий вид.

ПРИЛОЖЕНИЕ 48
к АКТУ
по результатам ГОСУДАРСТВЕННОЙ ИСТОРИКО-КУЛЬТУРНОЙ ЭКСПЕРТИЗЫ раздела документации, обосновывающего меры по обеспечению сохранности объекта культурного наследия регионального значения "Дом, где в конце 1906 г. проходили заседания ЦК и ПК РСДРП" (Санкт-Петербург, Большая Морская ул., 16; Кирпичный пер., 8), объекта культурного наследия федерального значения "Набережные и мосты реки Мойки" (Санкт-Петербург, от р. Фонтанки до Английского пр. (левый берег) и Крюкова канала (правый берег)), выявленного объекта культурного наследия "Здание Русского банка для внешней торговли (здание Текстильного института)" (Санкт-Петербург, Большая Морская ул., 18; Мойки р. наб., 63; Кирпичный пер., 5), объекта культурного наследия федерального значения "Воспитательный дом Императорский" (Санкт-Петербург, Мойки р. наб., 48-54; Гороховая ул., 18; Казанская ул., 3) при проведении земляных, строительных, мелиоративных и (или) хозяйственных работ, предусмотренных статьей 25 Лесного кодекса Российской Федерации работ по использованию лесов и иных работ на земельном участке, непосредственно связанном с земельным участком в границах территории объекта культурного наследия: «Меры по обеспечению сохранности объектов культурного наследия при проведении работ по объекту: «Реконструкция газопроводов среднего и низкого давления по объектам: «Дюкер-11 ч/з р. Мойку против Кирпичного пер.», «Дюкер через реку Мойка у Кирпичного пер.» 78-10-4559-ОСОКН. ООО «Центр Инженерных Изысканий В Строительстве». 2023 г.

ПРАВИТЕЛЬСТВО САНКТ-ПЕТЕРБУРГА

КОМИТЕТ ПО ГОСУДАРСТВЕННОМУ КОНТРОЛЮ, ИСПОЛЬЗОВАНИЮ И ОХРАНЕ ПАМЯТНИКОВ ИСТОРИИ И КУЛЬТУРЫ

РАСПОРЯЖЕНИЕ

[illegible] 2014 № 01-18-467/20

Об утверждении охранного обязательства собственника или иного законного владельца объекта культурного наследия федерального значения «Флигель интендантский», включенного в единый государственный реестр объектов культурного наследия (памятников истории культуры) народов Российской Федерации

В соответствии с главой VIII Федерального закона от 25.06.2002 № 73-ФЗ «Об объектах культурного наследия (памятниках истории и культуры) народов Российской Федерации»:

1. Утвердить охранное обязательство собственника или иного законного владельца объекта культурного наследия федерального значения «Флигель интендантский», расположенного по адресу: г. Санкт-Петербург, набережная реки Мойки, дом 48-50-52, литера АК, между Пб. находящегося в составе объекта культурного наследия федерального значения «Воспитательный дом Императрицы» (далее – объект), согласно приложению к настоящему распоряжению.

2. Начальнику Юридического управления – юрисконсульту КГИОП обеспечить регистрацию распоряжения и его передачу в необходимом числе копий в отдел обработки документированной информации Управления организационного обеспечения, контрольных и государственного учета объектов культурного наследия КГИОП в течение трех рабочих дней со дня его утверждения.

3. Начальнику отдела обработки документированной информации Управления организационного обеспечения, контрольных и государственного учета объектов культурного наследия КГИОП обеспечить направление копии распоряжения собственнику объекта, другим лицам, к обязанностям которых относится его исполнение, а также в орган, уполномоченный на ведение Единого государственного реестра недвижимости и порядке, установленном законодательством Российской Федерации, в течение пятнадцати рабочих дней со дня передачи копий согласно пункту 2 распоряжения.

4. Начальнику отдела государственного учета объектов культурного наследия Управления организационного обеспечения, контрольных и государственного учета объектов культурного наследия КГИОП обеспечить направление распоряжения в Министерство культуры Российской Федерации для приобщения к учетному делу объекта.

5. Начальнику отдела координации и контроля Управления организационного обеспечения, контрольных и государственного учета объектов культурного наследия КГИОП обеспечить размещение распоряжения на сайте КГИОП в информационно-телекоммуникационной сети «Интернет» и локальной компьютерной сети КГИОП.

6. Контроль за выполнением распоряжения оставляю за собой.

Председатель КГИОП – начальник Управления организационного обеспечения, контрольных и государственного учета объектов культурного наследия Г.В. Агашина

Приложение
к распоряжению КГИОП
от [redacted] № 01-19-[redacted]/21

ОХРАННОЕ ОБЯЗАТЕЛЬСТВО
СОБСТВЕННИКА ИЛИ ИНОГО ЗАКОННОГО ВЛАДЕЛЬЦА
объекта культурного наследия, включенного в единый государственный реестр объектов культурного наследия (памятников истории и культуры) народов Российской Федерации

"Фрегель автодорожный"
(указать наименование объекта культурного наследия в соответствии с правовым актом о его принятии на государственную охрану)

регистрационный номер объекта культурного наследия в едином государственном реестре объектов культурного наследия (памятников истории и культуры) народов Российской Федерации:

7	8	1	5	1	0	3	8	0	2	4	0	1	8	0

Раздел 1. Данные об объекте культурного наследия, включенном в единый государственный реестр объектов культурного наследия (памятников истории и культуры) народов Российской Федерации

(заполняется в случае, предусмотренном п. 2 ст. 47.6 Федерального закона от 25.06.2002 N 73-ФЗ "Об объектах культурного наследия (памятниках истории и культуры) народов Российской Федерации")

Отметка о наличии или отсутствии паспорта объекта культурного наследия, включенного в единый государственный реестр объектов культурного наследия (памятников истории и культуры) народов Российской Федерации, в отношении которого утверждено охранное обязательство (далее - объект культурного наследия):

имеется [V] отсутствует [ ]
(нужное отметить знаком "V")

При наличии паспорта объекта культурного наследия он является неотъемлемой частью охранного обязательства.

При отсутствии паспорта объекта культурного наследия в охранное обязательство вносятся следующие сведения:

1. Сведения о наименовании объекта культурного наследия:

[ ]

2. Сведения о времени возникновения или дате создания объекта культурного наследия, датах основных изменений (перестроек) данного объекта и (или) дате связанных с ним исторических событий:

[ ]

3. Сведения о категории историко-культурного значения объекта культурного наследия:

федерального ☐ регионального ☐ муниципального ☐ значения

(нужное отметить знаком "V")

4. Сведения о виде объекта культурного наследия:

памятник ☐ ансамбль ☐

(нужное отметить знаком "V")

5. Номер и дата принятия акта органом государственной власти о включении объекта культурного наследия в единый государственный реестр объектов культурного наследия (памятников истории и культуры) народов Российской Федерации:

6. Сведения о местонахождении объекта культурного наследия (адрес объекта или при его отсутствии описание местоположения объекта):

(субъект Российской Федерации)

(населенный пункт)

улица ☐ д. ☐ корп./стр. ☐ помещение/квартира ☐

иные сведения

7. Сведения о границах территории объекта культурного наследия (для объектов археологического наследия приводится графическое отражение границ на плане земельного участка, в границах которого он располагается):

8. Описание предмета охраны объекта культурного наследия:

9. Фотографическое (или графическое) изображение объекта (на момент утверждения охранного обязательства):

Прилагается: ☐ изображений,

(указать количество)

согласно приложению № к настоящему охранному обязательству.

10. Сведения о наличии зон охраны данного объекта культурного наследия с указанием номера и даты принятия органом государственной власти акта об утверждении указанных зон либо информация о расположении данного объекта культурного наследия(памятника), в границах которого расположается объект археологического наследия, в границах зон охраны другого объекта культурного наследия:

11. Сведения о требованиях к осуществлению деятельности в границах территории объекта культурного наследия, включенного в единый государственный реестр объектов культурного наследия (памятников истории и культуры) народов Российской Федерации, об особом режиме использования земельного участка, в границах которого расположается объект археологического наследия, установленных статьей 5.1 Федерального закона от 25.06.2002 № 73-ФЗ "Об объектах культурного наследия (памятниках истории и культуры) народов Российской Федерации" (далее - Закон 73-ФЗ):

1) на территории памятника или ансамбля запрещаются строительство объектов капитального строительства и увеличение объемно-пространственных характеристик на территории памятника или ансамбля объектов капитального строительства, проведение земляных, строительных, мелиоративных и иных работ, за исключением работ по сохранению объекта культурного наследия или его отдельных элементов, сохранению историко-градостроительной или природной среды объекта культурного наследия;

2) на территории памятника, ансамбля разрешается ведение хозяйственной деятельности, не противоречащей требованиям обеспечения сохранности объекта культурного наследия и позволяющей обеспечить функционирование объекта культурного наследия в современных условиях;

3) в случае нахождения памятника или ансамбля на территории достопримечательного места помимо иных установленных требований и ограничений, установленных в соответствии со статьей 5.1 Закона 73-ФЗ, для осуществления хозяйственной деятельности на территории достопримечательного места;

4) особый режим использования земельного участка, в границах которого расположается объект археологического наследия, предусматривает возможность проведения археологических полевых работ в порядке, установленном Законом 73-ФЗ, земляных, строительных, мелиоративных, хозяйственных работ, указанных в статье 30 Закона 73-ФЗ работ по использованию лесов и иных работ при условии обеспечения сохранности объекта археологического наследия, а также обеспечения доступа граждан к указанному объекту.

12. Иные сведения, предусмотренные Законом 73-ФЗ:

Действие охранного обязательства прекращается со дня принятия Правительством Российской Федерации решения об исключении объекта культурного наследия из реестра.

Сведения о местонахождении объекта: - г. Санкт-Петербург, набережная реки Мойки, дом 48 - 50 - 52, литеры АЖ (согласно выписке из Единого государственного реестра недвижимости от 29.11.2019 № 99/2019/248123443);
- г. Санкт-Петербург, набережная реки Мойки, дом 48-50-52, литера ЕИ (согласно выписке из Единого государственного реестра недвижимости от 29.11.2019 № 99/2019/248185043);
- согласно приказу Министерства культуры Российской Федерации от 20.12.2015 № 3169-р: г. Санкт-Петербург, набережная реки Мойки, дом 48-50-52, литера АЖ;
– р. Мойки наб., 48, корп. 10 (согласно постановлению Правительства РФ от 10.07.2001 №527). Входит в состав объекта культурного наследия федерального значения «Воспитательный дом Императорский».

Раздел 3. Требования к сохранению объекта культурного наследия
(заполняется в соответствии со статьей 47.2 Закона 73-ФЗ)

13. Требования к сохранению объекта культурного наследия, включенного в единый государственный реестр объектов культурного наследия (памятников истории и культуры) народов Российской Федерации, предусматривают консервацию, ремонт, реставрацию объекта культурного наследия, приспособление объекта культурного наследия для современного использования либо сочетание указанных мер.

Состав (перечень) и сроки (периодичность) проведения работ по сохранению объекта культурного наследия, в отношении которого утверждено охранное обязательство, определяются соответствующим органом охраны объектов культурного наследия:

Комитет по государственному контролю, использованию и охране памятников истории и культуры Санкт-Петербурга (далее - КГИОП)

(указать наименование органа охраны объектов культурного наследия, утвердившего охранное обязательство)

на основании акта технического состояния объекта культурного наследия, составляемого в порядке, установленном пунктом 2 статьи 47.2 Закона 73-ФЗ.

14. Лицо (лица), указанное (указанные) в пункте 11 статьи 47.6 Закона 73-ФЗ, обязано (обязаны) обеспечить финансирование и организацию проведения научно-исследовательских, изыскательских, проектных работ консервации, ремонта, реставрации и иных работ, направленных на обеспечение физической сохранности объекта культурного наследия и сохранение предмета охраны объекта культурного наследия, в порядке, установленном Законом 73-ФЗ.

В случае обнаружения при проведении работ по сохранению объекта культурного наследия объектов, обладающих признаками объекта культурного наследия, в том числе объектов археологического наследия, собственник или иной законный владелец обязан незамедлительно приостановить работы и направить в течение трех рабочих дней со дня их обнаружения заявление в письменной форме об указанных объектах в региональный орган охраны объектов культурного наследия:

КГИОП

(указать наименование соответствующего регионального органа охраны объектов культурного наследия. В случае если охранное обязательство утверждено не данным органом охраны, указать его полное наименование и почтовый адрес)

Дальнейшее взаимодействие с региональным органом охраны объектов культурного наследия собственник или иной законный владелец объекта культурного наследия обязан осуществлять в порядке, установленном статьей 36 Закона 73-ФЗ.

15. Работы по сохранению объекта культурного наследия должны организовываться собственником или иным законным владельцем объекта культурного наследия в соответствии с порядком, предусмотренным статьей 45 Закона 73-ФЗ.

16. Собственник (иной законный владелец) земельного участка, в границах которого расположен объект археологического наследия, обязан:

обеспечивать неизменность облика объекта;

сохранять целостность, структуру объекта археологического наследия;

организовывать и финансировать спасательные археологические полевые работы на данном объекте археологического наследия в случае, предусмотренном статьей 40, и в порядке, установленном статьей 45.1 Закона 73-ФЗ.

Раздел 3. Требования к содержанию объекта культурного наследия
(заполняется в соответствии со статьей 47.3 Закона 73-ФЗ)

17. При содержании и использовании объекта культурного наследия, включенного в единый государственный реестр объектов культурного наследия (памятников истории и культуры) народов Российской Федерации, в целях поддержания в надлежащем техническом состоянии без ухудшения физического состояния и (или) изменения предмета охраны данного объекта культурного наследия лица, указанные в пункте 11 статьи 47.6 Закона 73-ФЗ, обязаны:

1) осуществлять расходы на содержание объекта культурного наследия и поддержание его в надлежащем техническом, санитарном и противоаварийном состоянии;

2) не проводить работы, изменяющие предмет охраны объекта культурного наследия либо ухудшающие условия, необходимые для сохранности объекта культурного наследия;

3) не проводить работы, изменяющие облик, объемно-планировочные и конструктивные решения и структуры, интерьер объекта культурного наследия в случае, если предмет охраны объекта культурного наследия не определен;

4) соблюдать установленные статьей 5.1 Закона 73-ФЗ требования к осуществлению деятельности в границах территории объекта культурного наследия, особый режим использования земельного участка, водного объекта или его части, в границах которых расположен объект археологического наследия;

5) не использовать объект культурного наследия (за исключением оборудованных с учетом требований противопожарной безопасности объектов культурного наследия, предназначенных либо предназначающихся для осуществления и (или) обеспечения указанных иных видов хозяйственной деятельности, и помещений для хранения предметов религиозного назначения, включая свечи и лампадное масло):

под склады и объекты производства взрывчатых и относящихся материалов, предметов и веществ, загрязняющих интерьер объекта культурного наследия, его фасад, территорию и водные объекты и (или) имеющих вредные парогазообразные и иные выделения;

под объекты производства, имеющие оборудование, оказывающее динамическое и вибрационное воздействие на конструкции объекта культурного наследия, независимо от мощности данного оборудования;

под объекты производства и лаборатории, связанные с неблагоприятным для объекта культурного наследия температурно-влажностным режимом и применением химически активных веществ;

б) незамедлительно извещать:

[ВГИОП]

(указать наименование органа охраны объектов культурного наследия, утверждающего охранное обязательство)

обо всех известных ему повреждениях, авариях или об иных обстоятельствах, причиняющих вред объекту культурного наследия, включая объект археологического наследия, земельному участку в границах территории объекта культурного наследия или угрожающих причинением такого вреда, и безотлагательно принимать меры по предотвращению дальнейшего разрушения, в том числе проводить противоаварийные работы в порядке, установленном для проведения работ по сохранению объекта культурного наследия;

7) не допускать ухудшения состояния территории объекта культурного наследия, включенного в единый государственный реестр объектов культурного наследия (памятников истории и культуры) народов Российской Федерации, поддерживать территорию объекта культурного наследия в благоустроенном состоянии.

18. Собственник жилого помещения, являющегося объектом культурного наследия или частью такого объекта, обязан выполнить требования к сохранению объекта культурного

наследия в части, предусматривающей обеспечение поддержания объекта культурного наследия или части объекта культурного наследия в надлежащем техническом состоянии без ухудшения физического состояния и изменения предмета охраны объекта культурного наследия.

23. В случае обнаружения при проведении работ на земельном участке в границах территории объекта культурного наследия объектов, либо на земельном участке, в границах которого располагается объект археологического наследия, объектов, обладающих признаками объекта культурного наследия, лица, указанные в пункте 11 статьи 47.6 Закона 73-ФЗ, осуществляют действия, предусмотренные подпунктом 2 пункта 3 статьи 47.2 Закона 73-ФЗ.

24. В случае если содержание или использование объекта культурного наследия, включенного в единый государственный реестр объектов культурного наследия (памятников истории и культуры) народов Российской Федерации, а также земельного участка, в границах которого расположается объект археологического наследия, может привести к ухудшению состояния данного объекта культурного наследия и (или) предмета охраны данного объекта культурного наследия, в предписании, направляемом

КГИОП

(указать наименование органа охраны объектов культурного наследия, утверждающего охранное обязательство)

собственнику или иному законному владельцу объекта культурного наследия, устанавливаются следующие требования:

1) к видам хозяйственной деятельности с использованием объекта культурного наследия, включенного в реестр, земельного участка, в границах которого располагается объект археологического наследия, либо к видам хозяйственной деятельности, оказывающим воздействие на указанные объекты, в том числе ограничению хозяйственной деятельности;

2) к использованию объекта культурного наследия, включенного в реестр, земельного участка, в границах которого располагается объект археологического наследия, при осуществлении хозяйственной деятельности, предусматривающие в том числе ограничение технических и иных характеристик воздействия на объект культурного наследия;

3) к благоустройству в границах территории объекта культурного наследия, включенного в реестр, земельного участка, в границах которого располагается объект археологического наследия.

Раздел 4. Требования к обеспечению доступа граждан Российской Федерации, иностранных граждан и лиц без гражданства к объекту культурного наследия, включенному в реестр (заполняется в соответствии со статьей 47.4 Закона 73-ФЗ)

21. Условия доступа к объекту культурного наследия, включенному в реестр (периодичность, длительность и иные характеристики доступа), устанавливаются соответствующим органом охраны объектов культурного наследия, определенным пунктом 7 статьи 47.6 Закона 73-ФЗ, с учетом мнения собственника или иного законного владельца такого объекта, а также с учетом вида объекта культурного наследия, включенного в реестр, категории его историко-культурного значения, предмета охраны, физического состояния объекта культурного наследия, требований к его сохранению, характера современного использования данного объекта культурного наследия, включенного в реестр.

Условия доступа к объектам культурного наследия, включенным в реестр, используемым в качестве жилых помещений, а также к объектам культурного наследия религиозного назначения, включенным в реестр, устанавливаются соответствующим органом охраны объектов культурного наследия по согласованию с собственниками или иными законными владельцами этих объектов культурного наследия.

При определении условий доступа к памятникам или ансамблям религиозного назначения учитываются требования к внешнему виду и поведению лиц, находящихся в границах территорий указанных объектов культурного наследия религиозного назначения, соответствующие внутренним установлениям религиозной организации, если такие установления не противоречат законодательству Российской Федерации.

В случае, если интерьер объекта культурного наследия не относится к предмету охраны объекта культурного наследия, требование о обеспечении доступа во внутренние помещения объекта культурного наследия, включенного в реестр, не может быть установлено.

Условия доступа к объектам культурного наследия, расположенным на территории Российской Федерации и предоставленным в соответствии с международными договорами Российской Федерации дипломатическим представительствам и консульским учреждениям иностранных государств в Российской Федерации, международным организациям, а также к объектам культурного наследия, находящимся в собственности иностранных государств и международных организаций, устанавливаются в соответствии с международными договорами Российской Федерации.

Физические и юридические лица, проводящие археологические полевые работы, имеют право доступа к объектам археологического наследия, археологические полевые работы на которых предусмотрены разрешением (открытым листом) на проведение археологических полевых работ. Физическим и юридическим лицам, проводящим археологические полевые работы, в целях проведения указанных работ собственниками и (или) пользователями земельных участков, в границах которых расположены объекты археологического наследия, должен быть обеспечен доступ к земельным участкам, участкам водных объектов, участкам лесного фонда, на территориях, определенных разрешением (открытым листом) на проведение археологических полевых работ.

Обеспечить доступ гражданам Российской Федерации, иностранным гражданам и лицам без гражданства в помещения объекта культурного наследия и к объекту культурного наследия в соответствии с внутренним распорядком, устанавливаемым собственником или иным законным владельцем.

Раздел 5. Требования к размещению наружной рекламы
на объектах культурного наследия, их территориях
(заполняется в случаях, определенных пунктом 4 пункта 2 статьи 47.6 Закона 73-ФЗ)

22. Требования к размещению наружной рекламы:

Не допускается распространение наружной рекламы на объектах культурного наследия, включенных в единый государственный реестр объектов культурного наследия (памятников истории и культуры) народов Российской Федерации, а также на их территориях, за исключением достопримечательных мест.

Запрет или ограничение распространения наружной рекламы на объектах культурного наследия, находящихся в границах достопримечательного места и включенных в единый государственный реестр объектов культурного наследия (памятников истории и культуры) народов Российской Федерации, а также требования к ее распространению устанавливаются соответствующим органом охраны объектов культурного наследия, определенным пунктом 7 статьи 47.6 Закона 73-ФЗ, и закрепляются в правилах землепользования и застройки, разработанных в соответствии с Градостроительным кодексом Российской Федерации.

Указанные требования не применяются в отношении распространения на объектах культурного наследия, их территориях наружной рекламы, содержащей исключительно информацию о проведении на объектах культурного наследия, их территориях театрально-зрелищных, культурно-просветительных и зрелищно-развлекательных мероприятий или исключительно информацию об указанных мероприятиях с одновременным упоминанием об определенном лице как о спонсоре конкретного мероприятия при условии, если такому упоминанию отведено не более чем десять процентов рекламной площади (пространства). В таком случае актом соответствующего органа охраны объектов культурного наследия

устанавливаются требования к размещению наружной рекламы на данном объекте культурного наследия (либо его территории), включая место (места) ее возможного размещения, требования к внешнему виду, цветовым решениям, способам крепления.

Раздел 6. Иные обязанности лица (лиц), указанного (указанных) в пункте 11 статьи 47.6 Федерального закона от 25.06.2002 N 73-ФЗ "Об объектах культурного наследия (памятниках истории и культуры) народов Российской Федерации"

23. Для лица (лиц), указанного (указанных) в пункте 11 статьи 47.6 Закона 73-ФЗ, устанавливаются обязанности:

1) по финансированию мероприятий, обеспечивающих выполнение требований в отношении объекта культурного наследия, включенного в реестр, установленных статьями 47.2 - 47.4 Закона 73-ФЗ;

2) по соблюдению требований к осуществлению деятельности в границах территории объекта культурного наследия, включенного в реестр, либо особого режима использования земельного участка, в границах которого расположается объект археологического наследия, установленных статьей 5.1 Закона 73-ФЗ.

24. Собственник иной законный владелец, пользователи объекта культурного наследия, земельного участка, в границах которого расположается объект археологического наследия (в случае, указанном в пункте 11 статьи 47.6 Закона 73-ФЗ), а также все лица, привлеченные ими к проведению работ по сохранению (содержанию) объекта культурного наследия, обязаны соблюдать требования, запреты и ограничения, установленные законодательством об охране объектов культурного наследия.

25. Дополнительные требования в отношении объекта культурного наследия:

1) Выполнить работы по сохранению объекта культурного наследия, определенных КГИОП на основании акта технического состояния объекта культурного наследия, составленного в порядке, устанавливаемом пунктом 2 статьи 47.2 Закона 73-ФЗ:

№ п/п	Наименование работ	Сроки выполнения	Примечание
1	В установленном законом порядке выполнить работы по реставрации объекта культурного наследия в соответствии с проектной документацией, согласованной с КГИОП	В течение 48 месяцев со дня утверждения охранного обязательства актом КГИОП	

2) Выполнить следующие мероприятия по установке информационной надписи и обозначений на объекте культурного наследия:

№ п/п	Наименование мероприятий	Сроки выполнения	Примечание
1	В установленном порядке обеспечить установку на объекте культурного наследия информационных надписей и обозначений	В течение 36 месяцев со дня утверждения охранного обязательства актом КГИОП	

3) Осуществлять размещение дополнительного оборудования и дополнительных элементов, переоборудование и перестройку на объекте культурного наследия, его территории, в соответствии с порядком, устанавливаемым законодательством Российской Федерации и Санкт-Петербурга, предусматривающим получение согласования с КГИОП.

4) Не допускать уничтожения или повреждения объекта культурного наследия, а также

действий, создающих угрозу уничтожения, повреждения объекта культурного наследия или причинения ему иного вреда.

5) Обеспечивать условия, препятствующие уничтожению, повреждению объекта культурного наследия или его территории со стороны третьих лиц, не являющихся собственником (законным владельцем) объекта культурного наследия или его части.

6) Проводить обследования технического состояния объекта культурного наследия и территории не реже одного раза в пять лет.

Выводы и рекомендации обследований представлять в КГИОП на согласование.

7) Исполнять требования предписаний КГИОП об устранении нарушений законодательства в области сохранения и использования объекта культурного наследия и обеспечения сохранности объекта культурного наследия в установленные в них сроки.

8) Безвозмездно предоставлять должностным лицам КГИОП информацию и документы по вопросам охраны объекта культурного наследия (в том числе, касающуюся вопросов обеспечения сохранности и содержания объекта культурного наследия и его территории).

9) Обеспечить условия соответствия объекта культурного наследия требованиям пожарной безопасности в соответствии с действующим законодательством исходя из требований по сохранению облика, интерьеров и предметов охраны объекта культурного наследия, в том числе при необходимости обеспечить разработку специальных технических условий, отражающих специфику обеспечения их пожарной безопасности и содержащих комплекс необходимых инженерно-технических и организационных мероприятий по обеспечению пожарной безопасности.

10) Собственник (иной законный владелец) объекта культурного наследия обязан беспрепятственно по предъявлении служебного удостоверения и копии приказа (распоряжения) руководителя (заместителя руководителя) КГИОП о назначении проверки либо задания КГИОП обеспечивать доступ должностных лиц КГИОП, уполномоченных на осуществление государственного надзора за сохранением, содержанием, сохранением, использованием, популяризацией и государственной охраной объектов культурного наследия к объекту культурного наследия, для посещения и обследования используемых указанными лицами при осуществлении хозяйственной и иной деятельности территорий, зданий, производственных, хозяйственных и иных нежилых помещений, строений, сооружений, являющихся объектами культурного наследия либо находящихся в зонах охраны таких объектов, земельных участков, на которых такие объекты расположены либо которые входятся в зоны охраны таких объектов, а с согласия собственника иных помещений, являющихся объектами культурного наследия, в целях проведения исследований, испытаний, измерений, расследований, экспертизы и других мероприятий по контролю.

11) Направить в КГИОП, ежегодно в срок не позднее 1 июня года, следующего за отчетным, уведомление о выполнении требований охранного обязательства.

12) Учреждениям и организациям, предоставляющим услуги населению, выполнить в соответствии с законодательством Российской Федерации требования по обеспечению доступа к объекту культурного наследия инвалидам, которые включают, в том числе, следующие условия доступности объектов культурного наследия для инвалидов:

1. обеспечение возможности самостоятельного передвижения по территории объекта культурного наследия, обеспечение возможности входа в объекта культурного наследия, в том числе с использованием кресла-коляски, специальных подъемных устройств, возможности краткосрочного отдыха в сидячем положении при нахождении на объекте культурного наследия, а также надлежащее размещение оборудования и носителей информации, используемых для обеспечения доступности объектов для инвалидов с учетом ограничений их жизнедеятельности;

2. дублирование текстовой и графической информации, исходящей от объекта культурного наследия знаками, выполненными рельефно-точечным шрифтом Брайля;

3. сопровождение инвалидов, имеющих стойкие расстройства функции зрения и самостоятельного передвижения;

4. обеспечение условий для ознакомления с надписями, знаками и иной текстовой и графической информацией, допуск тифлосурдопереводчика;
5. допуск собаки-проводника при наличии документа, подтверждающего специальное обучение собаки-проводника, выдаваемого в установленном порядке;
6. дублирование голосовой информации текстовой информацией, надписями и (или) световыми сигналами, допуск сурдопереводчика;
7. оказание помощи инвалидам в преодолении барьеров, мешающих ознакомлению с объектом культурного наследия (памятником истории и культуры) народов Российской Федерации наравне с другими лицами.

Объем и содержание мер, обеспечивающих доступность для инвалидов объекта культурного наследия, определяется собственником (пользователем) объекта культурного наследия с учетом установленного порядка.

В целях обеспечения сохранности объекта культурного наследия и его исторической среды нормы установленного порядка применяются с учетом требований по сохранению объекта культурного наследия, предусмотренных Законом 73-ФЗ.

В случаях, когда обеспечение доступности для инвалидов объекта культурного наследия невозможно или может противоречить соблюдению требований, обеспечивающих сохранность и сохранение объекта культурного наследия, привести к изменению его особенностей, составляющих предмет охраны, собственником (пользователем) объекта культурного наследия предусматривается доступность объекта культурного наследия в дистанционном режиме посредством создания и развития в информационно-телекоммуникационной сети «Интернет» интернет-ресурса об объекте культурного наследия и обеспечения доступа к нему инвалидов, в том числе создание и адаптация интернет-ресурса для слабовидящих.

Приложение:

1. Паспорт объекта культурного наследия федерального значения "Фонтель антикарский" от 17.01.2020
2. План границ территории объекта культурного наследия федерального значения "Воспитательный дом Императорский", утвержденный КГИОП 17.03.2010
3. Предмет охраны объекта культурного наследия федерального значения "Воспитательный дом Императорский", утвержденный распоряжением КГИОП от 20.11.2019 № 689-р
4. Фотографическое изображение объекта культурного наследия федерального значения "Фонтель антикарский" на момент утверждения охранного обязательства

Утверждено
приказом Министерства культуры
Российской Федерации
от 2 июля 2015 г. № 1906

Экземпляр № 1

781510386240186
Регистрационный номер объекта культурного наследия в едином государственном реестре объектов культурного наследия (памятников истории и культуры) народов Российской Федерации

ПАСПОРТ
ОБЪЕКТА КУЛЬТУРНОГО НАСЛЕДИЯ

Фотографическое изображение объекта культурного наследия, за исключением отдельных объектов археологического наследия, фотографическое изображение которых вносится на основании решения соответствующего органа охраны объектов культурного наследия

06.12.2019
Дата съемки (число,месяц,год)

1. Сведения о наименовании объекта культурного наследия

Фонтан-антикарсей

2. Сведения о времени возникновения или дате создания объекта культурного наследия, датах основных изменений (перестроек) данного объекта и (или) датах

связанных с ним исторических событий

1730-е гг., 1760-е гг., 1802 г., 1837 г.

3. Сведения о категории историко-культурного значения объекта культурного наследия

Федерального значения	Регионального значения	Местного (муниципального значения)
+		

4. Сведения о виде объекта культурного наследия

Памятник	Ансамбль	Достопримечательное место
+		

5. Номер и дата принятия органом государственной власти решения о включении объекта культурного наследия в единый государственный реестр объектов культурного наследия (памятников истории и культуры) народов Российской Федерации

• Постановление Правительства Российской Федерации «О перечне объектов исторического и культурного наследия федерального (общероссийского) значения, находящихся в г. Санкт-Петербурге» № 527 от 10.07.2001 г.

6. Сведения о местонахождении объекта культурного наследия (адрес объекта или при его отсутствии описание местоположения объекта)

г. Санкт-Петербург, набережная реки Мойки, дом 48-50-52, литеры АК, БИ

7. Сведения о границах территории объекта культурного наследия, включенного в единый государственный реестр объектов культурного наследия (памятников истории и культуры) народов Российской Федерации

• План границ территории объекта № б/н от 17.05.2010 г.

8. Описание предмета охраны объекта культурного наследия

Объемно-пространственное решение: исторические габариты и конфигурация здания, крыши – габариты и конфигурация (состав); материал кровли – металл (скат кровли со стороны дворового фасада по наб. р. Мойки – сохранен металлический скат); коньковый прогиб – местоположение (южный корпус), конфигурация (с коробовым завершением), габариты. Конструктивная система здания: исторические капитальные и внутренние несущие стены – материал (кирпич), местоположение; междуэтажные перекрытия – местоположение; своды: крестовые (помещения 1-го этажа); системы с металлическими перекрытиями – местоположение (в крайней северной световой оси дворового корпуса по наб. р. Мойки), тип (монолитное);

конструкции (предположительно), габариты; материал ступеней (лещадная плита); лестница – массивная (в юго-восточной части дворового фасада), тип (двухмаршевая с забежными ступенями), конструкция (предположительно), габариты; материал ступеней (лещадная плита); металлическое ограждение из вертикальных прутьев круглого сечения с кронштейнами в стык круглого сечения, декорированных элементами растительного характера; деревянный профилированный поручень. Объемно-планировочное решение: исторически объемно-планировочное решение в габаритах капитальных стен. Архитектурно-художественное решение фасадов: материал и характер отделки цоколя – известняк; материал и характер отделки фасадов – гладкая штукатурка; декоративно-лицевого фасада с эркерами и лучковым завершением в высоту 1-2-го этажей – местоположение (в 1-ой световой оси), конфигурация, габариты; исторически дверные проемы – количество (два), местоположение (во 2-ой и 14-ой световых осях лицевого корпуса), конфигурация (прямоугольные), габариты; оконные проемы, включая лучковые – конфигурация (с полукруглым завершением – в уровне 1-го этажа, прямоугольные – в уровне 2-го этажа), местоположение, габариты; оформление оконных проемов основных фасадов лицевого и юбочного корпусов в уровне 1-го этажа и лицевого оконного проема в центральной оси торцевого проема в уровне 2-го этажа южного фасада южного корпуса – уплощенные нише с полукруглым завершением; исторический заполнение оконных проемов – материал, рисунок расстекловки, цвет; профилированная межэтажная горизонтальная тяга – между 1-м и 2-м этажами лицевого фасада (по ул. р. Мойки и южных фасадов лицевого и южного корпусов; включающий профилированный карниз.

- Распоряжение КГИОП "Об утверждении предмета охраны объекта культурного наследия федерального значения "Фонарь литейный", входящего в состав объекта культурного наследия федерального значения № 809-р от 20.11.2019 г.

9. Сведения о наличии зон охраны данного объекта культурного наследия с указанием номера и даты принятия органом государственной власти акта об утверждении указанных зон либо информация о расположении данного объекта культурного наследия в границах зон охраны иного объекта культурного наследия

- Закон Санкт-Петербурга "О границах объединенных зон охраны объектов культурного наследия, расположенных на территории Санкт-Петербурга, режимах использования земель и требованиях к градостроительным регламентам в границах указанных зон" № 38-820-7 от 19.01.2009 г.

4

Всего в паспорте листов | 4

Уполномоченное должностное лицо органа охраны объектов культурного наследия

Заместитель председателя КГИОП – начальник Управления организационного обеспечения, популяризации и государственного учета объектов культурного наследия		Г.Р. Агапова
должность	подпись	инициалы, фамилия

М.П.

17.01.2020

Дата оформления паспорта (число, месяц, год)

Приложение № 3
к охранному обязательству

Предмет охраны объекта культурного наследия федерального значения «Фрегатъ антикварный», 1730-е гг., 1760-е гг., арх. Валлен-Деламот Ж.-Б., арх. Кокоринов А.Ф., 1802 г., 1837 г., арх. Плавов П.С., входящего в состав объекта культурного наследия федерального значения «Богатительный дом Инкерманский», расположенного по адресу: Санкт-Петербург, набережная реки Мойки, дом 48-50-52, литеры АК, БН (р. Мойки наб., 48, корп. 10)

№ п/п	Видовая принадлежность предмета охраны	Предмет охраны	Фотофиксация
1	2	3	4
1	Объемно-пространственное решение	исторически сложившаяся в конфигурации здания	

2

		арочный проход – местоположение, боковой портал, конфигурация (с коробовым завершением), габариты	
2	Конструктивная система здания	вертикальные несущие и внутренние капитальные стены – материал (кирпич), местоположение; междуэтажные перекрытия – местоположение; лестницы: крытая (основная) (тип здания)	

3

		лестница – местонахождение эле-ментов основной части лестницы фасада, так и находящихся с забежными ступенями, конструкция (продольная), габариты, материал ступеней (мраморная плита)	
		металлическое ограждение из вертикальных круглых кручено-сечения с переходом в стилизованное сечение, декорированное чугунным растительного характера, кованый орнаментный	
3	Объемно-планировочное решение	историческое объемно-планировочное решение с габаритами капитальных стен	
4	Архитектурно-художественное решение фасадов	материал и характер отделки цоколя – известняк	
		материал и характер отделки фасадов – гладкая штукатурка	

4

		расширение левого фасада с левой и правой завершается высоту 1-2-х этажей – местоположение (в 1-ой ленточный окна, конфигурация габариты;	
		историческую дверные проемы – количество (ед), местоположение (во 2-ой и 14-ой системах сих ленточного корпуса), конфигурация (прямоугольник), габариты;	
		оконные проемы, балконы, лоджии – конфигурация и декоративные завершения – в уровне 1-го этажа, местоположение – в уровне 2-го этажа, местоположение, габариты;	
		оформление системы крыльца левого фасада левого и южного корпусов в уровне 1-го этажа и двух симметр крыльца в центральной сих ленточного крыльца в уровне 2-го этажа южного фасада южного корпуса – расположение окон с декоративными завершениями;	

5

		[illegible]	

Приложение № 4
к охранному обязательству

Фотографическое изображение объекта культурного наследия федерального значения «Флигель аптекарский», расположенного по адресу: г. Санкт-Петербург, набережная реки Мойки, дом 48-50-52, литера АК, литера БП, входящего в состав объекта культурного наследия федерального значения «Воспитательный дом Императорский» на момент утверждения охранного обязательства

1. Общий вид

2. Дворовые фасады.

3. Дворовый фасад.

4. Помещение 2 этажа.

5. Лестница Л17

6. Лестница Л17

7. Помещение 1 этажа, литера АК

8. Помещение 2 этажа, литера Б61

ПРИЛОЖЕНИЕ 49

к АКТУ

по результатам ГОСУДАРСТВЕННОЙ ИСТОРИКО-КУЛЬТУРНОЙ ЭКСПЕРТИЗЫ раздела документации, обосновывающего меры по обеспечению сохранности объекта культурного наследия регионального значения "Дом, где в конце 1906 г. проходили заседания ЦК и ПК РСДРП" (Санкт-Петербург, Большая Морская ул., 16; Кирпичный пер., 8), объекта культурного наследия федерального значения "Набережные и мосты реки Мойки" (Санкт-Петербург, от р. Фонтанки до Английского пр. (левый берег) и Крюкова канала (правый берег)), выявленного объекта культурного наследия "Здание Русского банка для внешней торговли (здание Текстильного института)" (Санкт-Петербург, Большая Морская ул., 18; Мойки р. наб., 63; Кирпичный пер., 5), объекта культурного наследия федерального значения "Воспитательный дом Императорский" (Санкт-Петербург, Мойки р. наб., 48-54; Гороховая ул., 18; Казанская ул., 3) при проведении земляных, строительных, мелиоративных и (или) хозяйственных работ, предусмотренных статьей 25 Лесного кодекса Российской Федерации работ по использованию лесов и иных работ на земельном участке, непосредственно связанном с земельным участком в границах территории объекта культурного наследия: «Меры по обеспечению сохранности объектов культурного наследия при проведении работ по объекту: «Реконструкция газопроводов среднего и низкого давления по объектам: «Дюкер-11 ч/з р. Мойку против Кирпичного пер.», «Дюкер через реку Мойка у Кирпичного пер.» 78-10-4559-ОСОКН. ООО «Центр Инженерных Изысканий В Строительстве». 2023 г.

ПРАВИТЕЛЬСТВО САНКТ-ПЕТЕРБУРГА

КОМИТЕТ ПО ГОСУДАРСТВЕННОМУ КОНТРОЛЮ, ИСПОЛЬЗОВАНИЮ И ОХРАНЕ ПАМЯТНИКОВ ИСТОРИИ И КУЛЬТУРЫ

РАСПОРЯЖЕНИЕ

27 ИЮЛ 2020 № 09-08-976/20

Об утверждении охранного обязательства собственника или иного законного владельца объекта культурного наследия федерального значения «Корпус учебный Сиротского института», включенного в единый государственный реестр объектов культурного наследия (памятников истории и культуры) народов Российской Федерации

В соответствии с главой VIII Федерального закона от 25.06.2002 № 73-ФЗ «Об объектах культурного наследия (памятниках истории и культуры) народов Российской Федерации»:

1. Утвердить охранное обязательство собственника или иного законного владельца объекта культурного наследия федерального значения «Корпус учебный Сиротского института» расположенного по адресу: г. Санкт-Петербург, набережная реки Мойки, дом 48-50-52, литера А, входящего в состав объекта культурного наследия федерального значения «Воспитательный дом Императорский» (далее – объект), согласно приложению к настоящему распоряжению.

2. Начальнику Юридического управления – первому заместителю КГИОП обеспечить регистрацию распоряжения и его передачу в необходимом числе копий в отдел обработки документированной информации Управления организационного обеспечения, популяризации и государственного учета объектов культурного наследия КГИОП в течение трех рабочих дней со дня его утверждения.

3. Начальнику отдела обработки документированной информации Управления организационного обеспечения, популяризации и государственного учета объектов культурного наследия КГИОП обеспечить направление копии распоряжения собственнику объекта, другим лицам, к обязанностям которых относится его исполнение, а также в орган, уполномоченный на ведение Единого государственного реестра недвижимости и передачу, установленную законодательством Российской Федерации, в течение двенадцати рабочих дней со дня передачи копий согласно пункту 2 распоряжения.

4. Начальнику отдела государственного учета объектов культурного наследия Управления организационного обеспечения, популяризации и государственного учета объектов культурного наследия КГИОП обеспечить направление распоряжения в Министерство культуры Российской Федерации для проведения в учетному делу объекта.

5. Начальнику отдела информации и контроля Управления организационного обеспечения, популяризации и государственного учета объектов культурного наследия КГИОП обеспечить размещение распоряжения на сайте КГИОП в информационно-телекоммуникационной сети «Интернет» и в локальной компьютерной сети КГИОП.

6. Контроль за выполнением распоряжения оставляю за заместителем председателя КГИОП – начальником Управления организационного обеспечения, популяризации и государственного учета объектов культурного наследия.

Заместитель председателя КГИОП –
начальник Управления организационного обеспечения,
популяризации и государственного учета
объектов культурного наследия Г.Р. Агаева

Приложение
к распоряжению КГИОП
от [illegible]

ОХРАННОЕ ОБЯЗАТЕЛЬСТВО
СОБСТВЕННИКА ИЛИ ИНОГО ЗАКОННОГО ВЛАДЕЛЬЦА
объекта культурного наследия, включенного в единый государственный реестр объектов культурного наследия (памятников истории и культуры) народов Российской Федерации

"Корпус учебный Сиротского института"
(указать наименование объекта культурного наследия в соответствии с правовым актом о его принятии на государственную охрану)

регистрационный номер объекта культурного наследия в едином государственном реестре объектов культурного наследия (памятников истории и культуры) народов Российской Федерации:

7	8	1	5	1	0	3	0	8	2	4	0	1	9	6

Раздел 1. Данные об объекте культурного наследия, включенном в единый государственный реестр объектов культурного наследия (памятников истории и культуры) народов Российской Федерации

(заполняются в случае, предусмотренном п. 5 ст. 47.6 Федерального закона от 25.06.2002 N 73-ФЗ "Об объектах культурного наследия (памятниках истории и культуры) народов Российской Федерации")

Отметка о наличии или отсутствии паспорта объекта культурного наследия, включенного в единый государственный реестр объектов культурного наследия (памятников истории и культуры) народов Российской Федерации, в отношении которого утверждено охранное обязательство (далее – объект культурного наследия)

имеется [V] отсутствует [ ]
(нужное отметить знаком "V")

При наличии паспорта объекта культурного наследия он является неотъемлемой частью охранного обязательства.

При отсутствии паспорта объекта культурного наследия в охранное обязательство вносятся следующие сведения:

1. Сведения о наименовании объекта культурного наследия:

2. Сведения о времени возникновения или дате создания объекта культурного наследия, дате основных изменений (перестроек) данного объекта и (или) датах, связанных с ним исторических событий:

3. Сведения о категории историко-культурного значения объекта культурного наследия:

федерального ☐ регионального ☐ муниципального ☐ значения

(нужное отметить знаком "V")

4. Сведения о виде объекта культурного наследия:

памятник ☐ ансамбль ☐

(нужное отметить знаком "V")

5. Номер и дата принятия акта органа государственной власти о включении объекта культурного наследия в единый государственный реестр объектов культурного наследия (памятников истории и культуры) народов Российской Федерации:

6. Сведения о местонахождении объекта культурного наследия (адрес объекта или при его отсутствии описание местоположения объекта):

(Субъект Российской Федерации)

(населенный пункт)

улица ☐ д. ☐ корп./стр. ☐ помещение/квартира ☐

иные сведения:

7. Сведения о границах территории объекта культурного наследия (для объектов археологического наследия прилагается графическое отражение границ на плане земельного участка, в границах которого он располагается):

8. Описание предмета охраны объекта культурного наследия:

9. Фотографическое (иное графическое) изображение объекта (на момент утверждения охранного обязательства):

Прилагается: ☐ изображений,

(указать количество)

согласно приложению № к настоящему охранному обязательству.

10. Сведения о наличии зон охраны данного объекта культурного наследия с указанием номера и даты принятия органом государственной власти акта об утверждении указанных зон либо информация о расположении данного объекта культурного наследия/земельного участка, в границах которого располагается объект археологического наследия, в границах зон охраны другого объекта культурного наследия:

11. Сведения о требованиях к осуществлению деятельности в границах территории объекта культурного наследия, включенного в единый государственный реестр объектов культурного наследия (памятников истории и культуры) народов Российской Федерации, об особом режиме использования земельного участка, в границах которого расположается объект археологического наследия, установленных статьей 5.1 Федерального закона от 25.06.2002 N 73-ФЗ "Об объектах культурного наследия (памятниках истории и культуры) народов Российской Федерации" (далее - Закон 73-ФЗ):

1) на территории памятника или ансамбля запрещается строительство объектов капитального строительства и увеличение объемно-пространственных характеристик на территории памятника или ансамбля объектов капитального строительства, проведение земляных, строительных, мелиоративных и иных работ, за исключением работ по сохранению объекта культурного наследия или его отдельных элементов, сохранению историко-градостроительной или природной среды объекта культурного наследия;

2) на территории памятника, ансамбля разрешается ведение хозяйственной деятельности, не противоречащей требованиям обеспечения сохранности объекта культурного наследия и позволяющей обеспечить функционирование объекта культурного наследия в современных условиях;

3) в случае нахождения памятника или ансамбля на территории достопримечательного места подлежат также выполнению требования и ограничения, установленные в соответствии со статьей 5.1 Закона 73-ФЗ для осуществления хозяйственной деятельности на территории достопримечательного места;

4) особый режим использования земельного участка, в границах которого расположается объект археологического наследия, предусматривает возможность проведения археологических полевых работ в порядке, установленном Законом 73-ФЗ, земляных, строительных, мелиоративных, хозяйственных работ, указанных в статье 30 Закона 73-ФЗ работ по использованию лесов и иных работ при условии обеспечения сохранности объекта археологического наследия, а также обеспечения доступа граждан к указанному объекту.

12. Иные сведения, предусмотренные Законом 73-ФЗ:

Действие охранного обязательства прекращается со дня принятия Правительством Российской Федерации решения об исключении объекта культурного наследия из реестра.

Сведения о местонахождении объекта:
- г. Санкт-Петербург, набережная реки Мойки, дом 48-50-52, литера А (согласно выписке из Единого государственного реестра недвижимости от 03.04.2019 № 99/2019/254524414);
- р. Мойки наб., 50, корп. 3 (согласно постановлению Правительства РФ от 10.07.2001 № 527);
- г. Санкт-Петербург, набережная реки Мойки, дом 48-50-52, литера Д (согласно приказу Министерства культуры Российской Федерации от 30.12.2015 № 3159/2-р);
Входит в состав объекта культурного наследия федерального значения «Воспитательный дом Императорский».

Раздел 2. Требования к сохранению объекта культурного наследия
(заполняется в соответствии со статьей 47.2 Закона 73-ФЗ)

13. Требования к сохранению объекта культурного наследия, включенного в единый государственный реестр объектов культурного наследия (памятников истории и культуры) народов Российской Федерации, предусматривают консервацию, ремонт, реставрацию объекта культурного наследия, приспособление объекта культурного наследия для современного использования либо почитание указанных мер.

Состав (перечень) и сроки (периодичность) проведения работ по сохранению объекта культурного наследия, в отношении которого утверждено охранное обязательство, определяются соответствующим органом охраны объектов культурного наследия:

Комитет по государственному контролю, использованию и охране памятников истории и культуры Санкт-Петербурга (далее - КГИОП)

(указать наименование органа охраны объектов культурного наследия, утвердившего охранное обязательство)

на основании акта технического состояния объекта культурного наследия, составленного в порядке, установленном пунктом 2 статьи 47.2 Закона 73-ФЗ.

14. Лицо (лица), указанное (указанные) в пункте 11 статьи 47.6 Закона 73-ФЗ, обязано (обязаны) обеспечить финансирование и организацию проведения научно-исследовательских, изыскательских, проектных работ, консервации, ремонта, реставрации и иных работ, направленных на обеспечение физической сохранности объекта культурного наследия и сохранение предмета охраны объекта культурного наследия, в порядке, установленном Законом 73-ФЗ.

В случае обнаружения при проведении работ по сохранению объекта культурного наследия объектов, обладающих признаками объекта культурного наследия, в том числе объектов археологического наследия, собственник или иной законный владелец обязан незамедлительно приостановить работы и направить в течение трех рабочих дней со дня их обнаружения заключение в письменной форме об указанных объектах в региональный орган охраны объектов культурного наследия:

КГИОП

(указать наименование соответствующего регионального органа охраны объектов культурного наследия. В случае если охранное обязательство утверждено не данным органом охраны, указать его полное наименование и почтовый адрес)

Дальнейшее взаимодействие с региональным органом охраны объектов культурного наследия собственник, иной законный владелец объекта культурного наследия обязан осуществлять в порядке, установленном статьей 36 Закона 73-ФЗ.

15. Работы по сохранению объекта культурного наследия должны организовываться собственником или иным законным владельцем объекта культурного наследия в соответствии с порядком, предусмотренным статьей 45 Закона 73-ФЗ.

16. Собственник (иной законный владелец) земельного участка, в границах которого расположен объект археологического наследия, обязан:

обеспечивать неизменность вмещающего ландшафта;

сохранять целостность, структуру объекта археологического наследия;

организовывать и финансировать спасательные археологические полевые работы на данном объекте археологического наследия в случае, предусмотренном статьей 45, и в порядке, установленном статьей 45.1 Закона 73-ФЗ.

Раздел 3. Требования к содержанию объекта культурного наследия
(заполняется в соответствии со статьей 47.3 Закона 73-ФЗ)

17. При содержании и использовании объекта культурного наследия, включенного в единый государственный реестр объектов культурного наследия (памятников истории и культуры) народов Российской Федерации, в целях поддержания в надлежащем техническом состоянии без ухудшения физического состояния и (или) изменения предмета охраны данного объекта культурного наследия лица, указанные в пункте 11 статьи 47.6 Закона 73-ФЗ, обязаны:

1) осуществлять расходы на содержание объекта культурного наследия и поддержание его в надлежащем техническом, санитарном и противопожарном состоянии;

2) не проводить работы, изменяющие предмет охраны объекта культурного наследия либо ухудшающие условия, необходимые для сохранности объекта культурного наследия;

3) не проводить работы, изменяющие облик, объемно-планировочные и конструктивные решения и структуры, интерьер объекта культурного наследия и случае, если предмет охраны объекта культурного наследия их определен;

4) соблюдать установленные статьей 5.1 Закона 73-ФЗ требования к осуществлению деятельности в границах территории объекта культурного наследия, особый режим использования земельного участка, водного объекта или его части, в границах которых располагается объект археологического наследия;

5) не использовать объект культурного наследия (за исключением оборудованных с учетом требований противопожарной безопасности объектов культурного наследия, предназначенных либо предназначавшихся для осуществления и (или) обеспечения указанных иных видов хозяйственной деятельности, и помещений для хранения предметов религиозного назначения, церковных свеч и лампадного масла):

под склады и объекты производства взрывчатых и огнеопасных материалов, предметов и веществ, загрязняющих интерьер объекта культурного наследия, его фасад, территорию и водные объекты и (или) имеющих вредные парогазообразные и иные выделения;

под объекты производства, имеющие оборудование, оказывающее динамическое и вибрационное воздействие на конструкции объекта культурного наследия, независимо от мощности данного оборудования;

под объекты производства и лаборатории, связанные с неблагоприятным для объекта культурного наследия температурно-влажностным режимом и применением химически активных веществ;

6) незамедлительно извещать

КГИОП

(указать наименование органа охраны объектов культурного наследия, утверждающего охранное обязательство)

обо всех известных ему повреждениях, авариях или об иных обстоятельствах, причиняющих вред объекту культурного наследия, включая объект археологического наследия, земельному участку в границах территории объекта культурного наследия или угрожающих причинением такого вреда, и безотлагательно принимать меры по предотвращению дальнейших разрушения, в том числе проводить противоаварийные работы в порядке, установленном для проведения работ по сохранению объекта культурного наследия;

7) не допускать ухудшения состояния территории объекта культурного наследия, включенного в единый государственный реестр объектов культурного наследия (памятников истории и культуры) народов Российской Федерации, поддерживать территорию объекта культурного наследия в благоустроенном состоянии.

18. Собственник жилого помещения, являющегося объектом культурного наследия или частью такого объекта, обязан выполнять требования к сохранению объекта культурного

наследия в части, предусматривающей обеспечение содержания объекта культурного наследия или части объекта культурного наследия в надлежащем техническом состоянии без ухудшения физического состояния и изменения предмета охраны объекта культурного наследия.

19. В случае обнаружения при проведении работ на земельном участке в границах территории объекта культурного наследия объектов, либо на земельном участке, в границах которого располагается объект археологического наследия, объектов, обладающих признаками объекта культурного наследия, лица, указанные в пункте 11 статьи 47.6 Закона 73-ФЗ, осуществляют действия, предусмотренные подпунктом 2 пункта 3 статьи 47.2 Закона 73-ФЗ.

20. В случае если содержание или использование объекта культурного наследия, включенного в единый государственный реестр объектов культурного наследия (памятников истории и культуры) народов Российской Федерации, а также земельного участка, в границах которого располагается объект археологического наследия, может привести к ухудшению состояния данного объекта культурного наследия и (или) предмета охраны данного объекта культурного наследия, в предписании, направляемом

КГИОП

(указать наименование органа охраны объектов культурного наследия, утверждающего охранное обязательство)

собственнику или иному законному владельцу объекта культурного наследия, устанавливаются следующие требования:

1) к видам хозяйственной деятельности с использованием объекта культурного наследия, включенного в реестр, земельного участка, в границах которого располагается объект археологического наследия, либо к видам хозяйственной деятельности, оказывающим воздействие на указанные объекты, в том числе ограничения хозяйственной деятельности;

2) к использованию объекта культурного наследия, включенного в реестр, земельного участка, в границах которого располагается объект археологического наследия, при осуществлении хозяйственной деятельности, предусматривающие в том числе ограничение технических и иных параметров воздействия на объект культурного наследия;

3) к благоустройству в границах территории объекта культурного наследия, включенного в реестр, земельного участка, в границах которого располагается объект археологического наследия.

Раздел 4. Требования к обеспечению доступа граждан Российской Федерации, иностранных граждан и лиц без гражданства к объекту культурного наследия, включенному в реестр (заполняется в соответствии со статьей 47.6 Закона 73-ФЗ)

21. Условия доступа к объекту культурного наследия, включенному в реестр (периодичность, длительность и иные характеристики доступа), устанавливаются соответствующим органом охраны объектов культурного наследия, определенным пунктом 7 статьи 47.6 Закона 73-ФЗ, с учетом вида объекта культурного наследия, включенного в реестр, категории его историко-культурного значения, предмета охраны, физического состояния объекта культурного наследия, требований к его сохранности, характера современного использования данного объекта культурного наследия, включенного в реестр.

Условия доступа к объектам культурного наследия, включенным в реестр, используемым в качестве жилых помещений, а также к объектам культурного наследия религиозного назначения, включенным в реестр, устанавливаются соответствующим органом охраны объектов культурного наследия по согласованию с собственниками или иными законными владельцами этих объектов культурного наследия.

При определении условий доступа к памятникам или ансамблям религиозного назначения учитываются требования к внешнему виду и поведению лиц, находящихся в границах территорий указанных объектов культурного наследия религиозного назначения, соответствующие внутреннему установленному религиозной организацией, если такие установления не противоречат законодательству Российской Федерации.

В случае, если интерьер объекта культурного наследия не относится к предмету охраны объекта культурного наследия, требование к обеспечению доступа во внутренние помещения объекта культурного наследия, включенного в реестр, не может быть установлено.

Условия доступа к объектам культурного наследия, расположенным на территории Российской Федерации и предоставленным в соответствии с международными договорами Российской Федерации дипломатическим представительствам и консульским учреждениям иностранных государств в Российской Федерации, международным организациям, а также к объектам культурного наследия, находящимся в собственности иностранных государств и международных организаций, устанавливаются в соответствии с международными договорами Российской Федерации.

Физическим и юридическим лицам, проводящим археологические полевые работы, имеют право доступа к объектам археологического наследия, археологическим полевые работы на которых предусмотрены разрешением (открытым листом) на проведение археологических полевых работ. Физическим и юридическим лицам, проводящим археологические полевые работы, в целях проведения указанных работ собственникам и (или) пользователям земельных участков, в границах которых расположены объекты археологического наследия, должен быть обеспечен доступ к земельным участкам, участкам водных объектов, участкам лесного фонда, на территорию, определенную разрешением (открытым листом) на проведение археологических полевых работ.

Обеспечить доступ гражданам Российской Федерации, иностранным гражданам и лицам без гражданства в помещения объекта культурного наследия и к объекту культурного наследия в соответствии с внутренним распорядком, установленным собственником или иным законным владельцем.

Раздел 3. Требования к размещению наружной рекламы на объектах культурного наследия, их территориях, связанности в случаях, определенных подпунктом 4 пункта 2 статьи 47.6 Закона 73-ФЗ)

22. Требования к размещению наружной рекламы:

Не допускается распространение наружной рекламы на объектах культурного наследия, включенных в единый государственный реестр объектов культурного наследия (памятников истории и культуры) народов Российской Федерации, а также на их территориях, за исключением достопримечательных мест.

Запрет или ограничение распространения наружной рекламы на объектах культурного наследия, находящихся в границах достопримечательного места и включенных в единый государственный реестр объектов культурного наследия (памятников истории и культуры) народов Российской Федерации, а также требования к ее распространению устанавливаются соответствующим органом охраны объектов культурного наследия, определенным пунктом 7 статьи 47.6 Закона 73-ФЗ, и вносятся в правила землепользования и застройки, разработанные в соответствии с Градостроительным кодексом Российской Федерации.

Указанные требования не применяются в отношении распространения на объектах культурного наследия, их территориях наружной рекламы, содержащей исключительно информацию о проведении на объектах культурного наследия, их территориях театрально-зрелищных, культурно-просветительных и зрелищно-развлекательных мероприятий или исключительно информацию об указанных мероприятиях с одновременным упоминанием об определенном лице, как о заказчике конкретного мероприятия при условии, если такому упоминанию отведено не более чем десять процентов рекламной площади (пространства). В таком случае актом соответствующего органа охраны объектов культурного наследия

устанавливаются требования к размещению наружной рекламы на данном объекте культурного наследия (либо его территории, включая место (места) ее возможного размещения), требования к внешнему виду, цветовым решениям, способам крепления.

Раздел 6. Иные обязанности лица (лиц), указанного (указанных) в пункте 11 статьи 47.6 Федерального закона от 25.06.2002 N 73-ФЗ "Об объектах культурного наследия (памятниках истории и культуры) народов Российской Федерации"

23. Для лица (лиц), указанного (указанных) в пункте 11 статьи 47.6 Закона 73-ФЗ, устанавливаются обязанности:

1) по финансированию мероприятий, обеспечивающих выполнение требований в отношении объекта культурного наследия, включенного в реестр, установленных статьями 47.2 - 47.4 Закона 73-ФЗ;

2) по соблюдению требований к осуществлению деятельности в границах территории объекта культурного наследия, включенного в реестр, либо особого режима использования земельного участка, в границах которого расположен объект археологического наследия, установленных статьей 5.1 Закона 73-ФЗ.

24. Собственник, иной законный владелец, пользователь объекта культурного наследия, земельного участка, в границах которого расположен объект археологического наследия (в случае, указанном в пункте 11 статьи 47.6 Закона 73-ФЗ), а также все лица, привлеченные ими к проведению работ по сохранению (содержанию) объекта культурного наследия, обязаны соблюдать требования, запреты и ограничения, установленные законодательством об охране объектов культурного наследия.

25. Дополнительные требования и описание объекта культурного наследия:

1) Выполнить работы по сохранению объекта культурного наследия, определенные КГИОП на основании акта технического состояния объекта культурного наследия, составленного в порядке, установленном пунктом 2 статьи 47.2 Закона 73-ФЗ:

№ п/п	Наименование работ	Сроки выполнения	Примечание
1	На основании задания и разрешения КГИОП выполнить работы по ремонту и реставрации помещений объекта культурного наследия в соответствии с проектной документацией, согласованной с КГИОП	В течение 48 месяцев со дня утверждения охранного обязательства актом КГИОП	
2	На основании задания и разрешения КГИОП выполнить работы по ремонту и реставрации фасадов объекта культурного наследия (в том числе элементов несгораемого инженерного оборудования (кондиционеров)) в соответствии с проектной документацией, согласованной с КГИОП	В течение 60 месяцев со дня утверждения охранного обязательства актом КГИОП	
3	На основании задания и разрешения КГИОП выполнить работы по реставрации предметов декоративно-прикладного искусства, живописи, скульптуры объекта культурного наследия, в соответствии с проектной	В течение 60 месяцев со дня утверждения охранного обязательства актом КГИОП	

	документацией, согласованной с КГИОП		

2) Выполнить следующие мероприятия по установке информационных надписей и обозначений на объекте культурного наследия:

№ п/п	Наименование мероприятий	Сроки выполнения	Примечание
1	В установленном порядке обеспечить установку на объекте культурного наследия информационных надписей и обозначений	В течение 30 месяцев со дня утверждения охранного обязательства актом КГИОП	

3) Осуществить размещение дополнительного оборудования и дополнительных элементов, переоборудование и переустройство на объекте культурного наследия, его территории, в соответствии с порядком, устанавливаемым законодательством Российской Федерации и Санкт-Петербурга, предусматривающим получение согласования с КГИОП.

4) Не допускать уничтожение или повреждение объекта культурного наследия, а также действий, создающих угрозу уничтожения, повреждения объекта культурного наследия или причинения ему иного вреда.

5) Обеспечивать условия, препятствующие уничтожению, повреждению объекта культурного наследия или его территории со стороны третьих лиц, не являющихся собственником (законным владельцем) объекта культурного наследия иного рода.

6) Проводить обследование технического состояния объекта культурного наследия и территории не реже одного раза в пять лет.

Выводы и рекомендации обследований представлять в КГИОП на согласование.

7) Исполнять требования предписаний КГИОП об устранении нарушений законодательства в области сохранения и использования объекта культурного наследия и обеспечения сохранности объекта культурного наследия в установленные в них сроки.

8) Безвозмездно предоставлять должностным лицам КГИОП информацию и документы по вопросам охраны объекта культурного наследия (в том числе, касающиеся вопросов обеспечения сохранности и содержания объекта культурного наследия и его территории).

9) Обеспечить условия соответствия объекта культурного наследия требованиям пожарной безопасности в соответствии с действующим законодательством, исходя из требований по сохранению облика интерьера и предмета охраны объекта культурного наследия, в том числе при необходимости обеспечить разработку специальных технических условий, отражающих специфику обеспечения по пожарной безопасности и содержание комплекса необходимых инженерно-технических и организационных мероприятий по обеспечению пожарной безопасности.

10) Обеспечивать сохранность предметов декоративно-прикладного искусства, живописи, скульптуры, указанных в Приложении № 3, 4 к настоящему охранному обязательству.

11) Без разрешения КГИОП не перемещать предметы декоративно-прикладного искусства, живописи, скульптуры, с мест, указанных в Приложении № 3, 4 к настоящему охранному обязательству.

12) Собственник (иной законный владелец) объекта культурного наследия обязан беспрепятственно по предъявлении служебного удостоверения и копии приказа (распоряжения) руководителя (заместителя руководителя) КГИОП о назначении проверки, либо задания КГИОП обеспечивать доступ должностных лиц КГИОП, уполномоченных на осуществление государственного надзора за состоянием, содержанием, сохранением, использованием, популяризацией и государственной охраной объектов культурного наследия и объекту культурного наследия, для посещения и обследования используемых указанными

лицами при осуществлении хозяйственной и иной деятельности территории зданий, производственных, хозяйственных и иных нежилых помещений, строений, сооружений, находящихся объектами культурного наследия либо находящихся в зонах охраны таких объектов, земельных участков, на которых такие объекты расположены либо которые находятся в зонах охраны таких объектов, а с согласия собственников жилые помещения, являющиеся объектами культурного наследия, в целях проведения исследований, испытаний, измерений, расследований, экспертизы и других мероприятий по контролю.

13) Направлять в КГИОП, внесудебно в срок не позднее 3 июля года, следующего за отчетным, уведомление о выполнении требований охранного обязательства.

14) Учреждениям и организациям, предоставляющим услуги населению, выполнять в соответствии с законодательством Российской Федерации требования по обеспечению доступа к объекту культурного наследия инвалидам, которые включают, в том числе, следующие условия доступности объектов культурного наследия для инвалидов:

1. обеспечение возможности самостоятельного передвижения по территории объекта культурного наследия, обеспечение возможности входа и выхода из объекта культурного наследия, в том числе с использованием кресла-коляски, специальных подъемных устройств, возможности кратковременного отдыха в сидячем положении при нахождении на объекте культурного наследия, а также надлежащее размещение оборудования и носителей информации, используемых для обеспечения доступности объектов для инвалидов с учетом ограничений их жизнедеятельности;

2. дублирование текстовых сообщений голосовыми сообщениями, оснащение объекта культурного наследия знаками, выполненными рельефно-точечным шрифтом Брайля;

3. сопровождение инвалидов, имеющих стойкие расстройства функции зрения и самостоятельного передвижения;

4. обеспечение условий для ознакомления с надписями, знаками и иной текстовой и графической информацией, допуск тифлосурдопереводчика;

5. допуск собаки-проводника при наличии документа, подтверждающего специальное обучение собаки-проводника, выданного в установленном порядке;

6. дублирование голосовой информации текстовой информацией, надписями и (или) световыми сигналами; допуск сурдопереводчика;

7. оказание помощи инвалидам в преодолении барьеров, мешающих ознакомлению с объектами культурного наследия (памятниками истории и культуры) народов Российской Федерации наравне с другими лицами.

Объем и содержание мер, обеспечивающих доступность для инвалидов объектов культурного наследия, определяются собственником (пользователем) объекта культурного наследия с учетом установленного порядка.

В целях обеспечения сохранности объекта культурного наследия и его исторической среды нормы установленного порядка применяются с учетом требований по сохранению объекта культурного наследия, предусмотренных Законом 73-ФЗ.

В случаях, когда обеспечение доступности для инвалидов объекта культурного наследия невозможно или может препятствовать соблюдению требований, обеспечивающих сохранность и сохранение объекта культурного наследия, привести к изменению его особенностей, составляющих предмет охраны, собственником (пользователем) объекта культурного наследия предусматривается доступность объекта культурного наследия в дистанционном режиме посредством создания и развития в информационно-телекоммуникационной сети «Интернет» интернет-ресурса об объекте культурного наследия и обеспечения доступа к нему инвалидов, в том числе создание и адаптация интернет-ресурса для слабовидящих.

Приложение:

1. Паспорт объекта культурного наследия федерального значения "Корпус учебный Саратовского института" от 28.11.2019

2. План границ территории объекта культурного наследия федерального значения "Воспитательный дом Императорский", утвержденный КГИОП от 17.03.2016

3. Предмет охраны объекта культурного наследия федерального значения "Корпус учебный Сергиевского института", утвержденный распоряжением КГИОП от 11.11.2019 № 646-р

4. Опись предметов декоративно-прикладного искусства, живописи, скульптуры объекта культурного наследия федерального значения «Корпус учебный Сергиевского института»

5. Фотографические изображения объекта культурного наследия федерального значения "Корпус учебный Сергиевского института" на момент утверждения задания обязательства

Утверждено
приказом Министерства культуры
Российской Федерации
от 2 июля 2015 г. № 1906

Экземпляр № 1

7815103862401 96

Регистрационный номер объекта культурного наследия в едином государственном реестре объектов культурного наследия (памятников истории и культуры) народов Российской Федерации

ПАСПОРТ
ОБЪЕКТА КУЛЬТУРНОГО НАСЛЕДИЯ

Фотографическое изображение объекта культурного наследия, за исключением отдельных объектов археологического наследия, фотографическое изображение которых вносится на основании решения соответствующего органа охраны объектов культурного наследия

17.11.2017
Дата съемки (число,месяц,год)

1. Сведения о наименовании объекта культурного наследия

Корпус учебный Саратовского института

2. Сведения о времени возникновения или дате создания объекта культурного наследия, датах основных изменений (перестроек) данного объекта и (или) датах связанных с ним исторических событий

1849-1856 гг.

3. Сведения о категории историко-культурного значения объекта культурного наследия

Федерального значения	Регионального значения	Местного (муниципального значения)
+		

4. Сведения о виде объекта культурного наследия

Памятник	Ансамбль	Достопримечательное место
+		

5. Номер и дата принятия органом государственной власти решения о включении объекта культурного наследия в единый государственный реестр объектов культурного наследия (памятников истории и культуры) народов Российской Федерации

- Постановление Правительства Российской Федерации «О перечне объектов исторического и культурного наследия федерального (общероссийского) значения, находящихся в г. Санкт-Петербурге» № № 527 от 10.07.2001 г.

6. Сведения о местонахождении объекта культурного наследия (адрес объекта или при его отсутствии описание местоположения объекта)

г. Санкт-Петербург, набережная реки Мойки, дом 48-50-52, литера А

7. Сведения о границах территории объекта культурного наследия, включенного в единый государственный реестр объектов культурного наследия (памятников истории и культуры) народов Российской Федерации

- План границ территории объекта № б/н от 17.03.2010 г.

8. Описание предмета охраны объекта культурного наследия

Объемно-пространственное решение: габариты и конфигурация четырехэтажного прямоугольного в плане здания, расположенного в центральной части территории ансамбля и ориентированного по оси северо-запад – юго-восток, торцевым северо-западным фасадом примыкающего к объекту культурного наследия «Дом Шпетельмана Г.Х.» (корпус № 2); габариты, конфигурация (вальмовая) и высотные отметки крыши; материал кровли – металл.

Конструктивная система: исторические наружные кирпичные капитальные стены; внутренние капитальные стены – материал (кирпич) и местоположение; междуэтажные перекрытия – местоположение; своды, в том числе: крестовые (в том числе на подпружных арках); коробовые с распалубками на подпружных арках; две лестницы – местоположение, тип (трехмаршевая с верхнего на второй этаж, двухмаршевая – со второго этажа), конструкция (со косоуром с площадками на своду); материал (известняк) и профиль ступеней; металлические ограждения из вертикальных стоек с деревянным поручнем. Объемно-планировочное решение: исторические объемно-планировочные решения застенчивых клеток. Архитектурно-художественное решение: архитектурно-художественное решение фасадов и признаки ансамбля: классицизма: северо-восточный и юго-западный фасады имеют протяженную композицию с фланкирующими ризалитами в пять осей; известняковый цоколь; материал и характер обработки фасадной поверхности – гладкая окраска штукатурка (квадровый руст в уровне первого этажа, линейный руст в уровне второго этажа); междуэтажные профилированные тяги, межэтажный фриз между вторым и третьим этажами; исторические оконные проемы – местоположение, конфигурация (прямоугольные), габариты; заполнения оконных проемов – рисунок, цвет (окрашенный); оформление оконных проемов – треугольные сандрики и архивольты (в уровне третьего этажа), прямоугольные филенки (в уровне третьего этажа), замковые камни (над окнами первого этажа), профилированные наличники, подоконные выступы на кронштейнах (в уровне четвертого этажа); дверные проемы – местоположение, конфигурация (прямоугольные), габариты; триглифно-метопный фриз; профилированный венчающий карниз с мутулами. Декоративно-художественная отделка интерьеров и предметы ДПИ: тип покрытия пола – мраморная крошка (порядок): 2-й этаж: помещение № 4: печь угловая, двухъярусная, облицована изразцом коричневого цвета с рельефным орнаментом, профилированная плоская с орнаментальным полем; вокруг профилированный разрезанный карниз с фигурным завершением; двери тонкие двупольные с двумя круглыми ручками рельефной орнаментированной поверхности; помещение № 9: печь угловая, двухъярусная, облицована изразцом коричневого цвета с рельефным орнаментом; профилированная плоская с орнаментальным полем; вокруг профилированный разрезанный карниз с фигурным завершением; двери тонкие одностворчатые с двумя круглыми ручками рельефной орнаментированной поверхности; коридор: четыре печи средственные из изразцов белого цвета (исторические изразцы утрачены, облицовка современной кафельной плиткой) на плинте, с профилированным карнизом и завершением; двери тонкие чугунные, филенчатые с рельефным орнаментом; ручки простенные (кнопка-1, с рельефной поверхностью; помещение № 24: печь угловая с карнизом и аттиком и завершением (штукатурная); 3-й этаж: коридор: четыре печи средственные из изразцов белого цвета (исторические изразцы утрачены, облицовка современной кафельной плиткой) на плинте, с профилированным карнизом и завершением; двери тонкие чугунные, филенчатые с рельефным орнаментом; ручки простенные (кнопка-1, с рельефной поверхностью; помещение № 4: две печи угловые из изразцов белого цвета с профилированным карнизом и аттиком и завершением; чугунные двери тонкие с двумя ручками-кнопками и двери духовки с овальной ручкой; помещения № 5-6, 7: печь угловая из изразцов белого цвета: со скругленными углами, на высоком плинте, с профилированным карнизом и аттиком и завершением; металлические двери тонкие с овальной ручкой и двери духовки с ручкой; печь угловая из изразцов белого цвета: со скругленными углами, на высоком плинте, с профилированным карнизом и аттиком и завершением; металлические двери тонкие с овальной ручкой и двери духовки с ручкой; две печи угловые из изразцов белого цвета: со скругленными углами, на высоком плинте, с профилированным карнизом и аттиком и завершением; металлические двери тонкие с овальной ручкой и двери духовки с ручкой; помещение № 8: две печи угловые из изразцов белого цвета: со скругленными углами, на высоком плинте, с профилированным карнизом и аттиком и завершением; металлические двери тонкие с овальной ручкой и двери духовки с ручкой; помещение № 10: печь угловая из изразцов белого цвета: со скругленными углами, на высоком плинте, с профилированным карнизом и аттиком и завершением; металлические двери тонкие с овальной ручкой и двери духовки с ручкой; помещение № 12: печь угловая из изразцов белого цвета: с профилированным карнизом и аттиком и завершением; металлические двери тонкие и двери духовки; помещение № 21: две печи угловые из изразцов белого цвета: с профилированным карнизом и аттиком и завершением; металлические двери тонкие и двери духовки с овальной ручкой; помещение № 20: печь угловая из изразцов белого цвета: с профилированным карнизом и завершением; металлические двери тонкие и двери духовки; помещение № 22: две печи угловые из изразцов белого цвета: с профилированным карнизом и аттиком и завершением; металлические двери тонкие и двери духовки; помещение № 23: две печи угловые из изразцов белого цвета: с профилированным карнизом и аттиком и завершением; металлические двери тонкие и двери духовки; помещение № 24: две печи угловые из

кирпича белого цвета: с профилированным карнизом и аттиком в завершение; металлические двери тепло и двери дуплет; помещения №: 26: печь на плите, с карнизом и аттиком в завершении (полукуполом); 4-й этаж: помещение № 15: печь из кирпича белого цвета: со скругленными углами, на высоком плинте, с профилированным карнизом и аттиком в завершение; печь угловая из кирпича белого цвета: со скругленными углами, на высоком плинте, с профилированным карнизом и аттиком в завершении; помещения № 17-19: печь среднестенная из кирпича белого цвета; помещение № 16: печь угловая с карнизом и аттиком в завершении (полукуполом); помещение № 28: печь угловая с карнизом и аттиком в завершении (полукуполом); помещение № 31: печь из кирпича белого цвета: со скругленными углами, на высоком плинте, с профилированным карнизом и аттиком в завершение; печь угловая из кирпича белого цвета: на высоком плинте, с профилированным карнизом и аттиком в завершении; металлические двери тепло с двумя ручками и двери дуплет с ручкой; печь угловая из кирпича белого цвета: на высоком плинте, с профилированным карнизом и четырехскатным перекрытием в завершение; помещение № 34: печь из кирпича белого цвета: со скругленными углами, на высоком плинте, с профилированным карнизом и аттиком в завершение; помещение № 35: печь среднестенная из кирпича белого цвета.

- Распоряжение КГИОП "Об утверждении предмета охраны объекта культурного наследия федерального значения "Корпус учебный Сиротского института", входящего в состав объекта культурного наследия федерального значения "Воспитательный дом Императорский" № 866-р от 11.11.2019 г.

9. Сведения о наличии зон охраны данного объекта культурного наследия с указанием номера и даты принятия органом государственной власти акта об утверждении указанных зон либо информация о расположении данного объекта культурного наследия в границах зон охраны иного объекта культурного наследия

- Закон Санкт-Петербурга "О границах объединенных зон охраны объектов культурного наследия, расположенных на территории Санкт-Петербурга, режимах использования земель и требованиях к градостроительным регламентам в границах указанных зон" № № 820-7 от 19.01.2009 г.

Всего в настоящем листе 4

Удостоверение должностного лица органа охраны объектов культурного наследия

Заместитель председателя КГИОП - начальник Управления организационного обеспечения, регистрации и государственного учета объектов культурного наследия

должность

Т.Р. Агакова

подпись, инициалы, фамилия

25 11 2019

Дата оформления документа (число, месяц, год)

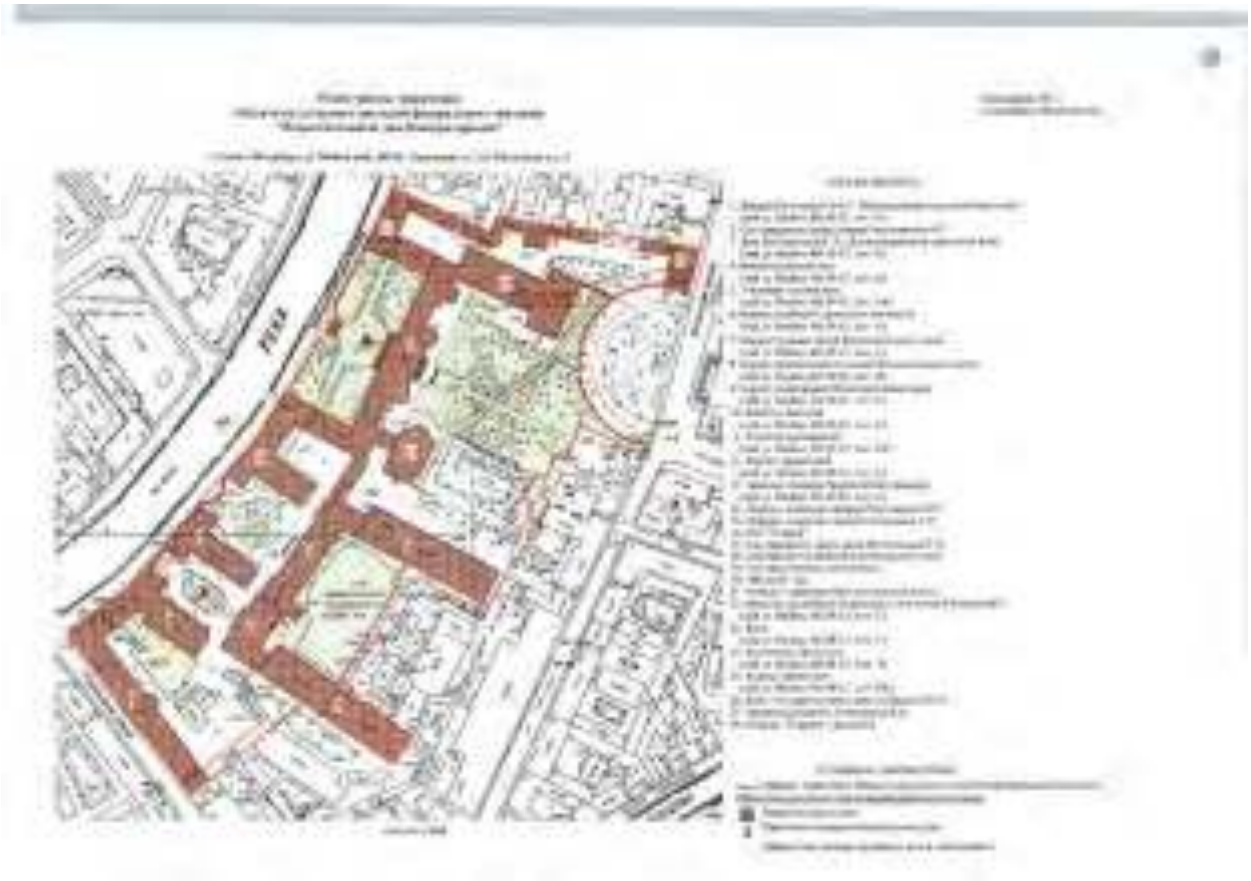

Приложение № 3
к охранному обязательству

Предмет охраны
объекта культурного наследия федерального значения
«Корпус учебный Серпуховского института», входящего в состав объекта культурного наследия федерального значения «Воспитательный дом Императорский», 1849-1856 гг., арх. Плавин П.С., расположенного по адресу:
Санкт-Петербург, набережная реки Мойки, дом 48-50-52, литера А
(р. Мойки наб., 50, корп. 1)

№ п/п	Видовая принадлежность предмета охраны	Предмет охраны	Фотофиксация
1	Объемно-пространственное решение	габариты и конфигурация четырехэтажного прямоугольного в плане здания, расположенного в центральной части территории комплекса и ориентированного по оси север-юг – вдоль набережной реки Мойки, с главным северным входом фасадом, выходящим на объект культурного наследия «Дом Шепелькова Г.Х.» (корпус № 2); габариты, конфигурация (высотность) и пластика отметки крыши; материал кровли – металл.	
2	Конструктивная система:	несущие наружные кирпичные капитальные стены; внутренние капитальные стены – кирпичные (кирпич и металлоконструкции); междуэтажные перекрытия – железобетонные; своды, в том числе: цилиндрические (в том числе из кирпичных арок);	

		[illegible] с расположением на поворотных трех	
		Две системы – многоэтажная, на (третьем этаже с одного на второй этаж, двухмаршевая – со второго этажа), конструкция (со вторым с площадками на полет), материал (известняк) и профиль ступеней.	

		интерьеров, отражающих их архитектурный стиль с сохранением подлинных	
3	Объемно-планировочное решение:	исторически объемно-планировочное решение сохранилось частично	
4	Архитектурно-художественное решение:	архитектурно-художественное решение фасадов и уровня исходного состояния, отвечающего и исторической основе имеет трехчастную композицию и функциональное расположение в центральной. неоштукатуренный цоколь; материал и характер обработки фасадной поверхности – гладкая окрашенная штукатурка (квадровый руст в уровне первого этажа, линейный руст в уровне второго этажа); межэтажные профилированные тяги; междуэтажный фриз между вторым и третьим этажами; исторические оконные проемы – местоположение, конфигурация (прямоугольные), габариты; заполнение оконных проемов – рисунок, цвет (коричневый); оформление оконных проемов – прямоугольные наличники и архивольты (в уровне третьего этажа), прямоугольные фронтоны (в уровне третьего этажа), оконные ниши (под окнами первого этажа), профилированные наличники, подоконные выступы на кронштейнах (в уровне четвертого этажа); дверные проемы – местоположение, конфигурация (прямоугольные), габариты;	

4

		трехсветный зальный фонд; прибалтийский вариант с мезонином	

7	Дворцовая художественная отделка интерьеров и предметы ДПИ	тип покрытия пола - [illegible] (паркет); **2-й этаж** помещение № 4* печь угловая, двухъярусная, облицована кроснами коричневого цвета с рельефным орнаментом; профилированная полочка с прямоугольными плитами вокруг профилированной декоративной коробки с фигурным завершением; дверца топки двустворчатая с двумя кругами ручками; рельефной орнаментированной поверхности. * нумерация помещений в соответствии с поэтажными планами ПИБ Центрального района Санкт-Петербурга от 03.03.2003 г.	

		помещение № 5: печь изразцовая, двухъярусная, облицована изразцами зеленого цвета с рельефным орнаментом; профилированная плитка с однослойным глазурным покрытием; корпус профилированный декоративный карниз с фигурными накладками; топка печи самостоятельная с двумя круглыми ручками; рельефный орнаментированный поверхности.	

		коридор четыре ниши (двустворчатые из изделия белого цвета*), со стеклом, с профилированными карнизом и закрасами; двери типа «утушка», филенки с рельефным орнаментом; ручки крестовины (металлические) с рельефной поверхностью. * исторические створки утрачены, обновлены современной кафельной плиткой	
		помещение № 24 печь установки нержавеющей отливки в завершении*. * изготовитель	

		3-й этаж коридор интерьер: окна деревянные из сосны белого цвета* со снятыми с профилированными наличниками и подоконниками; двери типа «гусынка», филенчатые с рельефными прямоугольными ручками прессованными (пластмасса), с рельефной поверхностью. * исторические коридоры утрачены, облицованы современной кафельной плиткой	
		помещение № 2: две пары створных из сосны белого цвета, с профилированными наличниками и отливами в оштукатуренных; чугунные двери типа «гусынка» с двумя ручками-кнопками и двери филенчатые с овальной ручкой. помещения № 3-6, 7:	
		пять створок из сосны белого цвета, со скругленными углами, со съемной створкой, с профилированными наличниками и отливами в оштукатуренных; металлические двери типа «гусынка» с овальной ручкой и двери филенчатые с ручкой.	

		Печь углевая из кирпича белого цвета со скругленными углами, на высоких ножках, с профилированными карнизом и отливом в завершение, металлическая дверца топки с овальной ручкой и дверца зольника с ручкой;	
		две печи углевые из кирпича белого цвета со скругленными углами, на высоких ножках, с профилированным карнизом и отливом в завершение, металлическая дверца топки с овальной ручкой и дверца зольника с ручкой;	
		помещение № 8;	
		две печи углевые из кирпича белого цвета со скругленными углами, на высоких ножках, с профилированным карнизом и отливом в завершение, металлическая дверца топки с овальной ручкой и дверца зольника с ручкой;	
		помещение № 10;	
		печь углевая из кирпича белого цвета со скругленными углами, на высоких ножках, с профилированным карнизом и отливом в завершение, металлическая дверца топки с овальной ручкой и дверца зольника с ручкой;	

		помещение № 12: окна установлены из алюминиевого белого цвета с профилированными карнизами и отливами в совершенно неудовлетворительном состоянии, металлические двери голые в двери вставлены	
		помещение № 21: две пары установлены из профиля белого цвета с профилированными карнизами и отливами в совершенно неудовлетворительном состоянии, металлических дверей голые и двери вставлены с пластиковой ручкой	

11

		помещение № 29: пять кроватей из корпуса белого цвета с профилированными каркасом и сварными металлическими сварными сетка и сварка кровати.	
		помещение № 22: две пары кроватей из корпуса белого цвета с профилированными каркасом и сетками и сварными металлическими сварки сетка и сварка кровати.	

		помещение № 25: две стены угловые из кирпича белого цвета с профилированным карнизом и отливом с цоколем, металлического двери типа и двери сушилка.	
		помещение № 24: две стены угловые из кирпича белого цвета с профилированным карнизом и отливом с цоколем, металлическим двери типа и двери сушилка.	
		помещение № 26: печь на газете, с карнизом и отливом и цоколем*; * вентиляция	

		4-й этаж: помещение № 15: пять углов из кирпича белого цвета со скругленными углами, на высоких этажах, с профилированными карнизами в уровне с перекрытием; пять углов из кирпича белого цвета со скругленными углами, на высоких этажах, с профилированными карнизами в уровне с перекрытием; помещение № 17-19: пять сочленений из кирпича белого цвета; помещение № 16: пять углов с нефигурными оттяжками в перекрытии*; * отсутствуют	

		[illegible] № 28 очень условия с видимой отделкой и [illegible] * выполнено нормой	
		[illegible] № 31 стол из ясеня белого цвета со [illegible]	
		стол условия из ясеня белого цвета со [illegible]	

		[illegible]	
		помещение № 10. [illegible]	
		помещение № 11. [illegible]	

Приложение № 4
к охранному обязательству

ОПИСЬ

предметов декоративно-прикладного искусства, живописи, скульптуры
объекта культурного наследия федерального значения
«Корпус учебный Сиротского института», входящего в состав объекта культурного
наследия федерального значения «Воспитательный дом Императорский»,
расположенного по адресу: Санкт-Петербург, набережная реки Мойки, дом 48-50-52,
литера А (р. Мойки наб., 50, корп. 3)

№ п/п	Наименование и местонахождение предмета	Описание	Количество	Фотофиксация
1	2	3	4	5
1.	Зеркало в раме	Зеркало в раме настенное: рама красного дерева, профилированная, с углублениями по поверхности стекла резное, с фацетом Время: к. XIX – н. XX в. Размер: в – 108 см, ш – 101 см	1	
2.	Шкаф	Шкаф красного дерева, двустворчатый, на высокой подставке, поверхности створок прямоугольные; на створках 4 фигурные деревянные накладки; верхняя и нижняя часть дверцами глазковые профилем волнистых очертаний, между- вырезы, в нижней части – прочитанная деталь с фасонными краями и замками, по бокам средней створки декоративные резные полочки с колонками и зеркалом; шкаф покрыт на 2 крючках и фасонными прямоугольными задвижку, профилированный плинт Время: 2-я пол. XIX в. Размер: в – 220 см, ш – 117 см, гл – 43 см.	1	
3.	Диван-скамья	Диван-скамья дубовая, прямоугольных очертаний, с филенчатой спинкой из 4-х частей; филенки по периметру имеют небольшой профиль, спинка – 6 шт., сидение, прямоугольного сечения. Время: к. XIX в.	1	

Приложение № 5
к охранному обязательству

Фотографическое изображение объекта культурного наследия
федерального значения «Корпус учебный Саперного института»,
расположенного по адресу:
г. Санкт-Петербург, набережная реки Мойки, дом 48-50-52, литера А,
входящего в состав объекта культурного наследия
федерального значения «Воспитательный дом Императорский»
на момент утверждения охранного обязательства

1. Лицевой фасад.

2. Дворовой фасад.

3. Помещение 1 этажа.

4. Помещение 2 этажа.

5. Помещение 2 этажа.

6. Помещение 3 этажа.

7. Помещение 4 этажа

8. Помещение 4 этажа

9. Лестница Л 6.

10. Лестница Л 7.

ПРИЛОЖЕНИЕ 50
к АКТУ
по результатам ГОСУДАРСТВЕННОЙ ИСТОРИКО-КУЛЬТУРНОЙ ЭКСПЕРТИЗЫ раздела документации, обосновывающего меры по обеспечению сохранности объекта культурного наследия регионального значения "Дом, где в конце 1906 г. проходили заседания ЦК и ПК РСДРП" (Санкт-Петербург, Большая Морская ул., 16; Кирпичный пер., 8), объекта культурного наследия федерального значения "Набережные и мосты реки Мойки" (Санкт-Петербург, от р. Фонтанки до Английского пр. (левый берег) и Крюкова канала (правый берег)), выявленного объекта культурного наследия "Здание Русского банка для внешней торговли (здание Текстильного института)" (Санкт-Петербург, Большая Морская ул., 18; Мойки р. наб., 63; Кирпичный пер., 5), объекта культурного наследия федерального значения "Воспитательный дом Императорский" (Санкт-Петербург, Мойки р. наб., 48-54; Гороховая ул., 18; Казанская ул., 3) при проведении земляных, строительных, мелиоративных и (или) хозяйственных работ, предусмотренных статьей 25 Лесного кодекса Российской Федерации работ по использованию лесов и иных работ на земельном участке, непосредственно связанном с земельным участком в границах территории объекта культурного наследия: «Меры по обеспечению сохранности объектов культурного наследия при проведении работ по объекту: «Реконструкция газопроводов среднего и низкого давления по объектам: «Дюкер-11 ч/з р. Мойку против Кирпичного пер.», «Дюкер через реку Мойка у Кирпичного пер.» 78-10-4559-ОСОКН. ООО «Центр Инженерных Изысканий В Строительстве». 2023 г.

ПРАВИТЕЛЬСТВО САНКТ-ПЕТЕРБУРГА

КОМИТЕТ ПО ГОСУДАРСТВЕННОМУ КОНТРОЛЮ, ИСПОЛЬЗОВАНИЮ И ОХРАНЕ ПАМЯТНИКОВ ИСТОРИИ И КУЛЬТУРЫ

РАСПОРЯЖЕНИЕ

13.09.2020 № 01-18-626/20

Об утверждении охранного обязательства собственника или иного законного владельца объекта культурного наследия федерального значения «Корпус лазаретный», включенного в единый государственный реестр объектов культурного наследия (памятников истории и культуры) народов Российской Федерации

В соответствии с главой VIII Федерального закона от 25.06.2002 № 73-ФЗ «Об объектах культурного наследия (памятниках истории и культуры) народов Российской Федерации»

1. Утвердить охранное обязательство собственника или иного законного владельца объекта культурного наследия федерального значения "Корпус лазаретный" (согласно приказу Министерства культуры Российской Федерации от 30.12.2015 № 3162?-р: г. Санкт-Петербург, набережная реки Мойки, дом 48-50-52, литера А), входящего в состав объекта культурного наследия федерального значения «Воспитательный дом Императорский» (далее – объект), согласно приложению к настоящему распоряжению.

2. Начальнику Юридического управления - юрисконсульту КГИОП обеспечить регистрацию распоряжения и его передачу в необходимом числе копий в отдел обработки документированной информации Управления организационного обеспечения, популяризации и государственного учета объектов культурного наследия КГИОП в течение трех рабочих дней со дня его утверждения.

3. Начальнику отдела обработки документированной информации Управления организационного обеспечения, популяризации и государственного учета объектов культурного наследия КГИОП обеспечить направление копии распоряжения собственнику объекта, другим лицам, к обязанностям которых относится его исполнение, а также в орган, уполномоченный на ведение Единого государственного реестра недвижимости в порядке, установленном законодательством Российской Федерации, в течение двенадцати рабочих дней со дня передачи копий согласно пункту 2 распоряжения.

4. Начальнику отдела государственного учета объектов культурного наследия Управления организационного обеспечения, популяризации и государственного учета объектов культурного наследия КГИОП обеспечить направление распоряжения в Министерство культуры Российской Федерации для приобщения к учетному делу объекта.

5. Начальнику отдела координации и контроля Управления организационного обеспечения, популяризации и государственного учета объектов культурного наследия КГИОП обеспечить размещение распоряжения на сайте КГИОП в информационно-телекоммуникационной сети «Интернет» и в локальной вычислительной сети КГИОП.

6. Контроль за выполнением распоряжения оставляю за заместителем председателя КГИОП - начальником Управления организационного обеспечения, популяризации и государственного учета объектов культурного наследия.

Заместитель председателя КГИОП -
начальник Управления организационного обеспечения,
популяризации и государственного учета
объектов культурного наследия Г.Р. Аликина

Приложение
к распоряжению КГИОП
от 13.09.2021 № 01-57-640/21

ОХРАННОЕ ОБЯЗАТЕЛЬСТВО
СОБСТВЕННИКА ИЛИ ИНОГО ЗАКОННОГО ВЛАДЕЛЬЦА
объекта культурного наследия, включенного в единый государственный реестр объектов культурного наследия (памятников истории и культуры) народов Российской Федерации

"Кирпус лазаретный"
(указать наименование объекта культурного наследия в соответствии с правовым актом о его принятии на государственную охрану)

регистрационный номер объекта культурного наследия в едином государственном реестре объектов культурного наследия (памятников истории и культуры) народов Российской Федерации:

7	8	1	5	1	0	3	8	0	2	4	0	2	8	0

Раздел 1. Данные об объекте культурного наследия, включенном в единый государственный реестр объектов культурного наследия (памятников истории и культуры) народов Российской Федерации

(заполняется в случае, предусмотренном п. 5 ст. 47.6 Федерального закона от 25.06.2002 N 73-ФЗ "Об объектах культурного наследия (памятниках истории и культуры) народов Российской Федерации")

Отметка о наличии или отсутствии паспорта объекта культурного наследия, включенного в единый государственный реестр объектов культурного наследия (памятников истории и культуры) народов Российской Федерации, в отношении которого утверждено охранное обязательство (далее - объект культурного наследия):

имеется [V] отсутствует [ ]
(нужное отметить знаком "V")

При наличии паспорта объекта культурного наследия он является неотъемлемой частью охранного обязательства.

При отсутствии паспорта объекта культурного наследия в охранное обязательство вносятся следующие сведения:

1. Сведения о наименовании объекта культурного наследия:

2. Сведения о времени возникновения или дате создания объекта культурного наследия, датах основных изменений (перестроек) данного объекта и (или) датах связанных с ним исторических событий:

3. Сведения о категории историко-культурного значения объекта культурного наследия:

федерального ☐ регионального ☐ муниципального ☐ значения

(нужное отметить знаком "V")

4. Сведения о виде объекта культурного наследия:

памятник ☐ ансамбль ☐

(нужное отметить знаком "V")

5. Номер и дата принятия акта органа государственной власти о включении объекта культурного наследия в единый государственный реестр объектов культурного наследия (памятников истории и культуры) народов Российской Федерации:

6. Сведения о местонахождении объекта культурного наследия (адрес объекта или при его отсутствии описание местоположения объекта):

(Субъект Российской Федерации)

(населенный пункт)

улица ☐ д. ☐ корп./стр. ☐ помещение/квартира ☐

иные сведения

7. Сведения о границах территории объекта культурного наследия (для объектов археологического наследия прилагается графическое отражение границ на плане земельного участка, в границах которого он расположен):

8. Описание предмета охраны объекта культурного наследия:

9. Фотографическое (иное графическое) изображение объекта (за исключением утверждения охранного обязательства):

Прилагается: ☐ изображений.

(указать количество)

согласно приложению № к настоящему охранному обязательству.

10. Сведения о наличии зон охраны данного объекта культурного наследия с указанием номера и даты принятия органом государственной власти акта об утверждении указанных зон либо информация о расположении данного объекта культурного наследия(земельного участка, в границах которого расположается объект археологического наследия, в границах зон охраны другого объекта культурного наследия):

11. Сведения о требованиях к осуществлению деятельности в границах территории объекта культурного наследия, включенного в единый государственный реестр объектов культурного наследия (памятников истории и культуры) народов Российской Федерации, об особом режиме использования земельного участка, в границах которого расположается объект археологического наследия, установленных статьей 5.1 Федерального закона от 25.06.2002 N 73-ФЗ "Об объектах культурного наследия (памятниках истории и культуры) народов Российской Федерации" (далее - Закон 73-ФЗ):

1) на территории памятника или ансамбля запрещается строительство объектов капитального строительства и увеличение объемно-пространственных характеристик на территории памятника или ансамбля объектов капитального строительства; проведение земляных, строительных, мелиоративных и иных работ, за исключением работ по сохранению объекта культурного наследия или его отдельных элементов, сохранению историко-градостроительной или природной среды объекта культурного наследия;

2) на территории памятника, ансамбля разрешается ведение хозяйственной деятельности, не противоречащей требованиям обеспечения сохранности объекта культурного наследия и позволяющей обеспечить функционирование объекта культурного наследия в современных условиях;

3) в случае нахождения памятника или ансамбля на территории достопримечательного места подлежат также выполнению требования и ограничения, установленные в соответствии со статьей 5.1 Закона 73-ФЗ, для осуществления хозяйственной деятельности на территории достопримечательного места;

4) особый режим использования земельного участка, в границах которого расположается объект археологического наследия, предусматривает возможность проведения археологических полевых работ в порядке, установленном Законом 73-ФЗ, земляных, строительных, мелиоративных, хозяйственных работ, указанных в статье 30 Закона 73-ФЗ работ по использованию лесов и иных работ при условии обеспечения сохранности объекта археологического наследия, а также обеспечения доступа граждан к указанному объекту.

12. Иные сведения, предусмотренные Законом 73-ФЗ:

Действие охранного обязательства прекращается со дня принятия Правительством Российской Федерации решения об исключении объекта культурного наследия из реестра

Сведения о местонахождении объекта: - г. Санкт-Петербург, набережная реки Мойки, дом 48-50-52, литера А (согласно выписке из Единого государственного реестра недвижимости от 03.04.2019 № 99/2019/254524414); – р. Мойка наб., 48, корп. 9 (согласно постановлению Правительства РФ от 10.07.2001 № 527). Входит в состав объекта культурного наследия федерального значения «Воспитательный дом Императорский».

Раздел 2. Требования к сохранению объекта культурного наследия
(заполняется в соответствии со статьей 47.2 Закона 73-ФЗ)

13. Требование к сохранению объекта культурного наследия, включенного в единый государственный реестр объектов культурного наследия (памятников истории и культуры) народов Российской Федерации, предусматривает консервацию, ремонт, реставрацию объекта культурного наследия, приспособление объекта культурного наследия для современного использования либо сочетание указанных мер.

Состав (перечень) и сроки (периодичность) проведения работ по сохранению объекта культурного наследия, в отношении которого утверждено охранное обязательство, определяются соответствующим органом охраны объектов культурного наследия:

Комитет по государственному контролю, использованию и охране памятников истории и культуры Санкт-Петербурга (далее - КГИОП)

(указать наименование органа охраны объектов культурного наследия, утверждающего охранное обязательство)

на основании акта технического состояния объекта культурного наследия, составленного в порядке, установленном пунктом 2 статьи 47.2 Закона 73-ФЗ.

14. Лицо (лица), указанное (указанные) в пункте 11 статьи 47.6 Закона 73-ФЗ, обязано (обязаны) обеспечить финансирование и организацию проведения научно-исследовательских, изыскательских, проектных работ, консервации, ремонта, реставрации и иных работ, направленных на обеспечение физической сохранности объекта культурного наследия и сохранение предмета охраны объекта культурного наследия, в порядке, установленном Законом 73-ФЗ.

В случае обнаружения при проведении работ по сохранению объекта культурного наследия объектов, обладающих признаками объекта культурного наследия, в том числе объектов археологического наследия, собственник или иной законный владелец обязан незамедлительно приостановить работы и направить в течение трех рабочих дней со дня их обнаружения заявление в письменной форме об указанных объектах в региональный орган охраны объектов культурного наследия:

КГИОП

(указать наименование соответствующего регионального органа охраны объектов культурного наследия. В случае если охранное обязательство утверждено не данным органом охраны, указать его полное наименование и почтовый адрес)

Дальнейшее взаимодействие с региональным органом охраны объектов культурного наследия собственник или иной законный владелец объекта культурного наследия обязан осуществлять в порядке, установленном статьей 36 Закона 73-ФЗ.

15. Работы по сохранению объекта культурного наследия должны организовываться собственником или иным законным владельцем объекта культурного наследия в соответствии с порядком, предусмотренным статьей 45 Закона 73-ФЗ.

16. Собственник (иной законный владелец) земельного участка, в границах которого расположен объект археологического наследия, обязан:

обеспечивать неизменность внешнего облика;

сохранять целостность, структуру объекта археологического наследия;

организовывать и финансировать спасательные археологические полевые работы на данном объекте археологического наследия в случае, предусмотренном статьей 46, и в порядке, установленном статьей 45.1 Закона 73-ФЗ.

Раздел 3. Требования к содержанию объекта культурного наследия
(заполняется в соответствии со статьей 47.3 Закона 73-ФЗ)

17. При содержании и использовании объекта культурного наследия, включенного в единый государственный реестр объектов культурного наследия (памятников истории и культуры) народов Российской Федерации, в целях поддержания в надлежащем техническом состоянии без ухудшения физического состояния и (или) изменения предмета охраны данного объекта культурного наследия лица, указанные в пункте 11 статьи 47.6 Закона 73-ФЗ, обязаны:

1) осуществлять расходы на содержание объекта культурного наследия и поддержание его в надлежащем техническом, санитарном и противопожарном состоянии;

2) не проводить работы, изменяющие предмет охраны объекта культурного наследия либо ухудшающие условия, необходимые для сохранности объекта культурного наследия;

3) не проводить работы, изменяющие облик, объемно-планировочные и конструктивные решения и структуры, интерьер объекта культурного наследия в случае, если предмет охраны объекта культурного наследия не определен;

4) соблюдать установленные статьей 5.1 Закона 73-ФЗ требования к осуществлению деятельности в границах территории объекта культурного наследия, особый режим использования земельного участка, водного объекта или его части, в границах которых расположен объект археологического наследия;

5) не использовать объект культурного наследия (за исключением оборудованных с учетом требований противопожарной безопасности объектов культурного наследия, предназначенных либо предполагающихся для осуществления и (или) обеспечения указанных ниже видов хозяйственной деятельности, и помещений для хранения предметов религиозного назначения, включая свечи и ладанные масла):

под склады и объекты производства взрывчатых и огнеопасных материалов, предметов и веществ, загрязняющих интерьер объекта культурного наследия, его фасад, территорию и водные объекты и (или) имеющих вредные парообразные и иные выделения;

под объекты производства, имеющие оборудование, оказывающее динамическое и вибрационное воздействие на конструкции объекта культурного наследия, независимо от мощности данного оборудования;

под объекты производства и лаборатории, связанные с неблагоприятным для объекта культурного наследия температурно-влажностным режимом и применением химически активных веществ;

6) незамедлительно извещать:

КГЮОП

(указать наименование органа охраны объектов культурного наследия, утверждающего охранное обязательство)

обо всех известных ему пожарах, авариях или об иных обстоятельствах, причиняющих вред объекту культурного наследия, включая объект археологического наследия, земельному участку в границах территории объекта культурного наследия или угрожающих причинением такого вреда, и безотлагательно принимать меры по предотвращению дальнейшего разрушения, в том числе проводить противоаварийные работы в порядке, установленном для проведения работ по сохранению объекта культурного наследия;

7) не допускать ухудшения состояния территории объекта культурного наследия, включенного в единый государственный реестр объектов культурного наследия (памятников истории и культуры) народов Российской Федерации, поддерживать территорию объекта культурного наследия в благоустроенном состоянии.

18. Собственник жилого помещения, являющегося объектом культурного наследия или частью такого объекта, обязан выполнять требования к сохранению объекта культурного

наследия в части, предусматривающей обеспечение содержания объекта культурного наследия или части объекта культурного наследия в надлежащем техническом состоянии без ухудшения физического состояния и изменения предмета охраны объекта культурного наследия.

19. В случае обнаружения при проведении работ на земельном участке в границах территории объекта культурного наследия объектов, либо на земельном участке, в границах которого расположается объект археологического наследия, объектов, обладающих признаками объекта культурного наследия, лица, указанные в пункте 11 статьи 47.6 Закона 73-ФЗ, осуществляют действия, предусмотренные подпунктом 2 пункта 3 статьи 47.2 Закона 73-ФЗ.

20. В случае если содержание или использование объекта культурного наследия, включенного в единый государственный реестр объектов культурного наследия (памятников истории и культуры) народов Российской Федерации, а также земельного участка, в границах которого расположается объект археологического наследия, может привести к ухудшению состояния данного объекта культурного наследия и (или) предмета охраны данного объекта культурного наследия, в предписании, направляемом

КГИОП

(указать наименование органа охраны объектов культурного наследия, утверждающего охранное обязательство)

собственнику или иному законному владельцу объекта культурного наследия, устанавливаются следующие требования:

1) к видам хозяйственной деятельности с использованием объекта культурного наследия, включенного в реестр, земельного участка, в границах которого расположается объект археологического наследия, либо к видам хозяйственной деятельности, оказывающим воздействие на указанные объекты, в том числе ограничение хозяйственной деятельности;

2) к использованию объекта культурного наследия, включенного в реестр, земельного участка, в границах которого расположается объект археологического наследия, при осуществлении хозяйственной деятельности, предусматривающие в том числе ограничение технических и иных параметров воздействия на объект культурного наследия;

3) к благоустройству в границах территории объекта культурного наследия, включенного в реестр, земельного участка, в границах которого расположается объект археологического наследия.

Раздел 4. Требования к обеспечению доступа граждан Российской Федерации, иностранных граждан и лиц без гражданства к объекту культурного наследия, включенному в реестр (заполняется в соответствии со статьей 47.6 Закона 73-ФЗ)

21. Условия доступа к объекту культурного наследия, включенному в реестр (периодичность, длительность и иные характеристики доступа), устанавливаются соответствующим органом охраны объектов культурного наследия, определенным пунктом 7 статьи 47.6 Закона 73-ФЗ, с учетом мнения собственника или иного законного владельца такого объекта, а также с учетом вида объекта культурного наследия, включенного в реестр, категории его историко-культурной значимости, предмета охраны, физического состояния объекта культурного наследия, требований к его сохранности, характера современного использования данного объекта культурного наследия, включенного в реестр.

Условия доступа к объектам культурного наследия, включенным в реестр, используемым в качестве жилых помещений, а также к объектам культурного наследия религиозного назначения, включенным в реестр, устанавливаются соответствующим органом охраны объектов культурного наследия по согласованию с собственниками или иными законными владельцами этих объектов культурного наследия.

При определении условий доступа к памятникам или ансамблям религиозного назначения учитываются требования к внешнему виду и поведению лиц, находящихся в границах территорий указанных объектов культурного наследия религиозного назначения, соответствующие внутренним установлениям религиозной организации, если такие установления не противоречат законодательству Российской Федерации.

В случае, если интерьер объекта культурного наследия не относится к предмету охраны объекта культурного наследия, требования к обеспечению доступа во внутренние помещения объекта культурного наследия, включенного в реестр, не может быть установлено.

Условия доступа к объектам культурного наследия, расположенным на территории Российской Федерации и предоставленным в соответствии с международными договорами Российской Федерации дипломатическим представительствам и консульским учреждениям иностранных государств в Российской Федерации, международным организациям, а также к объектам культурного наследия, находящимся в собственности иностранных государств и международных организаций, устанавливаются в соответствии с международными договорами Российской Федерации.

Физические и юридические лица, проводящие археологические полевые работы, имеют право доступа к объектам археологического наследия, археологические полевые работы на которых предусмотрены разрешением (открытым листом) на проведение археологических полевых работ. Физическим и юридическим лицам, проводящим археологические полевые работы, в целях проведения указанных (обеспечивающих) и (или) подготовительных земельных участков, в границах которых расположены объекты археологического наследия, должен быть обеспечен доступ к земельным участкам, участкам водных объектов, участкам лесного фонда, на территории, определенные разрешением (открытым листом) на проведение археологических полевых работ.

Обеспечить доступ гражданам Российской Федерации, иностранным гражданам и лицам без гражданства в помещения объекта культурного наследия и к объекту культурного наследия в соответствии с внутренним распорядком, установленным собственником или иным законным владельцем.

Раздел 5. Требования к размещению наружной рекламы
на объектах культурного наследия, их территориях
(заполняется в случаях, определенных подпунктом 4 пункта 2 статьи 47.6 Закона 73-ФЗ)

22. Требования к размещению наружной рекламы:

Не допускается распространение наружной рекламы на объектах культурного наследия, включенных в единый государственный реестр объектов культурного наследия (памятников истории и культуры) народов Российской Федерации, а также на их территориях, за исключением достопримечательных мест.

Запрет или ограничение распространения наружной рекламы на объектах культурного наследия, находящихся в границах достопримечательного места и включенных в единый государственный реестр объектов культурного наследия (памятников истории и культуры) народов Российской Федерации, а также требования к ее распространению устанавливаются соответствующим органом охраны объектов культурного наследия, определенным пунктом 7 статьи 47.6 Закона 73-ФЗ, и вносятся в правила землепользования и застройки, разработанные в соответствии с Градостроительным кодексом Российской Федерации.

Указанные требования не применяются в отношении распространения на объектах культурного наследия, их территориях наружной рекламы, содержащей исключительно информацию о проведении на объектах культурного наследия, их территориях театрально-зрелищных, культурно-просветительных и зрелищно-развлекательных мероприятий или исключительно информацию об указанных мероприятиях с одновременным упоминанием об определенном лице как о спонсоре конкретного мероприятия при условии, если такое упоминание отведено не более чем десять процентов рекламной площади (пространства). В таком случае листом соответствующего органа охраны объектов культурного наследия

устанавливаются требования к размещению наружной рекламы на данном объекте культурного наследия (либо его территории), выявлен перечень (места) ее возможного размещения, требования к внешнему виду, цветовым решениям, способам крепления.

Раздел II. Иные обязанности лица (лиц), указанного (указанных) в пункте 11 статьи 47.6 Федерального закона от 25.06.2002 N 73-ФЗ "Об объектах культурного наследия (памятниках истории и культуры) народов Российской Федерации"

23. Для лица (лиц), указанного (указанных) в пункте 11 статьи 47.6 Закона 73-ФЗ, устанавливаются обязанности:

1) по финансированию мероприятий, обеспечивающих выполнение требований к сохранению объекта культурного наследия, включенного в реестр, установленных статьями 47.2 - 47.4 Закона 73-ФЗ;

2) по соблюдению требований к осуществлению деятельности в границах территории объекта культурного наследия, включенного в реестр, либо особого режима использования земельного участка, в границах которого располагается объект археологического наследия, установленных статьей 5.1 Закона 73-ФЗ.

24. Собственник, иной законный владелец, пользователи объекта культурного наследия, земельного участка, в границах которого располагается объект археологического наследия (в случае, указанном в пункте 11 статьи 47.6 Закона 73-ФЗ), а также все лица, привлеченные ими к проведению работ по сохранению (содержанию) объекта культурного наследия, обязаны соблюдать требования, запреты и ограничения, установленные законодательством об охране объектов культурного наследия.

25. Дополнительные требования в отношении объекта культурного наследия:

1) Выполнить работы по сохранению объекта культурного наследия, определенные КГИОП на основании акта технического состояния объекта культурного наследия, составленного в порядке, установленном пунктом 2 статьи 47.2 Закона 73-ФЗ:

№ п/п	Наименование работ	Срока выполнения	Примечание
1	На основании задания и разрешения КГИОП выполнить работы по ремонту и реставрации подлинных помещений объекта культурного наследия в соответствии с проектной документацией, согласованной с КГИОП	В течение 60 месяцев со дня утверждения охранного обязательства актом КГИОП	
2	На основании задания и разрешения КГИОП выполнить работы по ремонту и реставрации фасадов объекта культурного наследия (в том числе демонтаж несогласованного инженерного оборудования (кондиционеров)) в соответствии с проектной документацией, согласованной с КГИОП.	В течение 60 месяцев со дня утверждения охранного обязательства актом КГИОП	
3	На основании задания и разрешения КГИОП выполнить работы по реставрации предметов декоративно-прикладного искусства объекта культурного наследия в соответствии с	В течение 60 месяцев со дня утверждения охранного обязательства актом КГИОП	

	проектам документации, согласованной с КГИОП)		

2) Выполнить следующие мероприятия по установке информационных надписей и обозначений на объекте культурного наследия.

№ п/п	Наименование мероприятий	Сроки выполнения	Примечание
1.	В установленном порядке обеспечить установку на объекте культурного наследия информационных надписей и обозначений	В течение 30 месяцев со дня утверждения охранного обязательства актом КГИОП	

3) Осуществить размещение дополнительного оборудования и дополнительных элементов, переоборудование и перестройство на объекте культурного наследия, его территории, в соответствии с порядком, установленным законодательством Российской Федерации и Санкт-Петербурга, предусматривающим получение согласования с КГИОП.

4) Не допускать уничтожения или повреждения объекта культурного наследия, а также действий, создающих угрозу уничтожения, повреждения объекта культурного наследия или причинения ему иного вреда.

5) Обеспечивать условия, препятствующие уничтожению, повреждению объекта культурного наследия или его территории со стороны третьих лиц, не являющихся собственником (законным владельцем) объекта культурного наследия или его части.

6) Проводить обследование технического состояния объекта культурного наследия и территории не реже одного раза в пять лет.

Выводы и рекомендации обследований представлять в КГИОП на согласование.

7) Исполнять требования предписаний КГИОП об устранении нарушений законодательства в области сохранения и использования объекта культурного наследия и обеспечения сохранности объекта культурного наследия в установленные в них сроки.

8) Безвозмездно предоставлять должностным лицам КГИОП информацию и документы по вопросам охраны объекта культурного наследия (в том числе, касающуюся вопросов обеспечения сохранности и содержания объекта культурного наследия и его территории).

9) Обеспечить условия соответствия объекта культурного наследия требованиям пожарной безопасности в соответствии с действующим законодательством исходя из требований по сохранению облика, интерьера и предмета охраны объекта культурного наследия, в том числе при необходимости обеспечить разработку специальных технических условий, организацию службы обеспечения по пожарной безопасности и согласование комплекс необходимых инженерно-технических и организационных мероприятий по обеспечению пожарной безопасности.

10) Обеспечивать сохранность предметов декоративно-прикладного искусства, живописи, скульптуры, указанных в Приложении № 3, 4 к настоящему охранному обязательству.

11) Без разрешения КГИОП не перемещать предметы декоративно-прикладного искусства, живописи, скульптуры, с места, указанного в Приложении № 3, 4 к настоящему охранному обязательству.

12) Собственник (иной законный владелец) объекта культурного наследия обязан (независимо от предъявления служебного удостоверения и копии приказа (распоряжения) руководителя (заместителя руководителя) КГИОП о назначении проверки, либо задания КГИОП) обеспечивать доступ должностных лиц КГИОП, уполномоченных на осуществление государственного надзора за состоянием, содержанием, сохранением, использованием, популяризацией и государственной охраной объектов культурного наследия в объекту культурного наследия, для посещения и обследования используемых указанными

видов при осуществлении хозяйственной и иной деятельности территорий, зданий, производственных, хозяйственных и иных нежилых помещений, строений, сооружений, являющихся объектами культурного наследия либо находящихся в зонах охраны таких объектов, земельных участков, на которых такие объекты расположены либо которые находятся в зонах охраны таких объектов, а с согласия собственников жилые помещения, являющиеся объектами культурного наследия, в целях проведения исследований, испытаний, измерений, расследований, экспертизы и других мероприятий по контролю.

13) Направлять в КГИОП, ежегодно в срок не позднее 1 июля года, следующего за отчетным, уведомление о выполнении требований охранного обязательства.

14) Учреждениям и организациям, предоставляющим услуги населению, выполнять в соответствии с законодательством Российской Федерации требования по обеспечению доступа к объекту культурного наследия инвалидов, которые включают, в том числе, следующие условия доступности объектов культурного наследия для инвалидов:

1. обеспечение возможности самостоятельного передвижения по территории объекта культурного наследия, обеспечение возможности входа в объект и выхода из объекта культурного наследия, в том числе с использованием кресел-колясок, специальных подъемных устройств, возможности кратковременного отдыха в сидячем положении при нахождении на объекте культурного наследия, а также надлежащее размещение оборудования и носителей информации, используемых для обеспечения доступности объектов для инвалидов с учетом ограничений их жизнедеятельности;

2. дублирование текстовых сообщений голосовыми сообщениями, оснащение объекта культурного наследия знаками, выполненными рельефно-точечным шрифтом Брайля;

3. сопровождение инвалидов, имеющих стойкие расстройства функции зрения и самостоятельного передвижения;

4. обеспечение условий для ознакомления с надписями, знаками и иной текстовой и графической информацией, допуск тифлосурдопереводчика;

5. допуск собаки-проводника при наличии документа, подтверждающего специальное обучение собаки-проводника, выдаваемого в установленном порядке;

6. дублирование показов информации текстовой информацией, надписями и (или) световыми сигналами, допуск сурдопереводчика;

7. оказание помощи инвалидам в преодолении барьеров, мешающих ознакомлению с объектами культурного наследия (памятниками истории и культуры) народов Российской Федерации наравне с другими лицами.

Объем и содержание мер, обеспечивающих доступность для инвалидов объектов культурного наследия, определяется собственником (пользователем) объекта культурного наследия с учетом установленного порядка.

В целях обеспечения сохранности объекта культурного наследия в его историческом среде нормы установленного порядка применяются с учетом требований по сохранению объекта культурного наследия, предусмотренных Законом 73-ФЗ.

В случаях, когда обеспечение доступности для инвалидов объекта культурного наследия невозможно или может препятствовать соблюдению требований, обеспечивающих сохранность и сохранение объекта культурного наследия, привести к изменению его особенностей, составляющих предмет охраны, собственником (пользователем) объекта культурного наследия предусматривается доступность объекта культурного наследия в дистанционном режиме посредством создания и развития в информационно-телекоммуникационной сети «Интернет» интернет-ресурса об объекте культурного наследия и обеспечения доступа к нему инвалидов, в том числе создание и адаптация интернет-ресурса для слабовидящих.

Приложение:

1. Паспорт объекта культурного наследия федерального значения "Корпус лазаретный" от 18.04.2019

2. План границ территории объекта культурного наследия федерального значения "Воспитательный дом Императорский", утвержденный КГИОП от 17.05.2010.
3. Предмет охраны объекта культурного наследия федерального значения "Корпус лазаретный", утвержденный распоряжением КГИОП от 10.04.2019 № 186-р.
4. Опись предметов декоративно-прикладного искусства, живописи, скульптуры объекта культурного наследия федерального значения "Корпус лазаретный".
5. Фотографическое изображение объекта культурного наследия федерального значения "Корпус лазаретный" на момент утверждения охранного обязательства.

Утверждено
приказом Министерства культуры
Российской Федерации
от 2 июля 2015 г. № 1906

Экземпляр № 1

781510386240286
Регистрационный номер объекта культурного наследия в едином государственном реестре объектов культурного наследия (памятников истории и культуры) народов Российской Федерации

ПАСПОРТ
ОБЪЕКТА КУЛЬТУРНОГО НАСЛЕДИЯ

Фотографическое изображение объекта культурного наследия, за исключением отдельных объектов археологического наследия, фотографическое изображение которых вносится на основании решения соответствующего органа охраны объектов культурного наследия

24.08.2018
Дата съемки (число,месяц,год)

2

1. Сведения о наименовании объекта культурного наследия

Корпус лазаретный

2. Сведения о времени возникновения или дате создания объекта культурного наследия, датах основных изменений (перестроек) данного объекта и (или) датах связанных с ним исторических событий

1831–1834 гг., 1841–1842 гг.

3. Сведения о категории историко-культурного значения объекта культурного наследия

Федерального значения	Регионального значения	Местного (муниципального значения)
+		

4. Сведения о виде объекта культурного наследия

Памятник	Ансамбль	Достопримечательное место
+		

5. Номер и дата принятия органом государственной власти решения о включении объекта культурного наследия в единый государственный реестр объектов культурного наследия (памятников истории и культуры) народов Российской Федерации

- Постановление Правительства Российской Федерации «О перечне объектов исторического и культурного наследия федерального (общероссийского) значения, находящихся в г. Санкт-Петербурге» № № 527 от 10.07.2001 г.

6. Сведения о местонахождении объекта культурного наследия (адрес объекта или при его отсутствии описание местоположения объекта)

г. Санкт-Петербург, набережная реки Мойки, дом 48-50-52, литера А

7. Сведения о границах территории объекта культурного наследия, включенного в единый государственный реестр объектов культурного наследия (памятников истории и культуры) народов Российской Федерации

- План границ территории объекта № б/н от 17.03.2010 г.

8. Описание предмета охраны объекта культурного наследия

Объемно-пространственное решение: габариты и конфигурация трехэтажного, на подвале, Т-образного в плане здания; габариты, конфигурация и высотные отметки кровли; материал кровли – металл. Конструктивная система: исторические наружные и внутренние капитальные стены – местоположение, материал (кирпич); исторические отметки плоских междуэтажных перекрытий; лестница с металлическим ограждением – местоположение (центральная часть здания), габариты, тип (двухмаршевая), конструкция (на столбах с площадками на сводах); лестница с металлическим ограждением – местоположение (северо-западная часть здания), габариты, тип (двухмаршевая), конструкция (на столбах с площадками на сводах), материал (известняк) и профиль ступеней; лестница с металлическим ограждением – местоположение (северо-восточная часть здания), габариты, тип (прямомаршевая), конструкция (на консолях с площадками на сводах), материал (известняк) и профиль ступеней; своды: коробовые с распалубками (в том числе на подпружных арках); крестовые; плоские (помещения подвала). Объемно-планировочное решение: историческое объемно-планировочное решение жилых помещений с архитектурно-художественной отделкой, указанных в п. 5. Архитектурно-художественное решение: архитектурно-художественное решение фасадов в приемах классицизма; известковый цоколь с валиком; материал и характер обработки фасадов генеральности – гладкая окрашенная штукатурка (плоский руст в уровне первого этажа); исторические оконные проемы – местоположение, конфигурация (прямоугольные, арочные в тимпанах фронтонов), габариты; исторические заполнения оконных проемов – рисунок расстекловки, цвет, материал (дерево); исторические дверные проемы – местоположение, конфигурация (прямоугольные), габариты; исторические заполнения дверных проемов – материал (дерево); цвет, фриз с триглифным декором, members со скульптурными масками; треугольные фронтоны северного, южного и западного фасадов; оформление оконных проемов – треугольные сандрики в уровне второго этажа, пилястры ионического ордера, профилированные архивольты в уровне первого этажа, профилированный наличник в уровне второго этажа, подоконные филенки (из стилизованных кронштейнов); треугольный фронтон восточного фасада скульптурной композицией в тимпане, изображающей пилигрима, кормящего птенцов; профилированные тяги и карнизы, в том числе между первым и вторым этажами, включающий с литыми модульонами. Архитектурно-художественное отделка интерьеров и предметы ДПИ: полуциркульные печи с остатками изразцов в верхней части; исторические заполнения проемов – материал (дерево), цвет (белый), рисунок: первый этаж: помещение № 25: печь угловая из изразцов белого цвета: с завершенными боковыми частями, на высоком плинте, с профилированным карнизом и завершением; внутренняя дверца топки чугунная; помещение № 26: печь угловая из изразцов белого цвета: с завершенными боковыми частями, на высоком плинте, с профилированным карнизом и аттиком в завершении; дверца духовки чугунная, со спиралью; помещение № 5: печь угловая из изразцов белого цвета: на высоком плинте, с профилированным карнизом и аттиком в завершении; помещение № 27: две печи угловые из изразцов белого цвета: на плинте, с профилированным карнизом и аттиком в завершении; дверцы топок чугунные (ведущие от входа – с рельефной лучевой розеткой и удлиненной гладкой ручкой, ведущие от входа – гладкая с овальной ручкой); чугунные дверцы вьюшек и духовок; помещение № 2: печь угловая из изразцов белого цвета: на высоком плинте, с профилированным карнизом и аттиком в завершение; чугунные дверца топки с овальной ручкой и дверца духовки со спиралью; второй этаж: помещение № 58: печь угловая из изразцов белого цвета на высоком плинте; помещение № 62: печь угловая из изразцов белого цвета: с профилированным карнизом и аттиком в завершении; чугунные дверца топки (внутренняя, орнаментированная) и дверца духовки с овальной ручкой; помещение № 66: печь угловая из изразцов белого цвета: на высоком плинте, с профилированным карнизом и аттиком в завершении; чугунная дверца топки с овальной ручкой; помещение № 67: печь угловая из изразцов белого цвета: на высоком плинте, с профилированным карнизом и аттиком в завершении; дверца топки чугунная, с рельефным изображением двух фигур и орнаментом по углам и овальной ручкой; дверца вьюшки чугунная, с рельефным изображением круглого медальона, расходящихся от него лучей и овальной ручкой; дверца духовки металлическая; помещение № 68: печь угловая из изразцов белого цвета: на высоком плинте, с профилированным карнизом и завершением; металлическая дверца топки с овальной ручкой и дверца вьюшки; помещение № 69: печь угловая из изразцов белого цвета: на высоком плинте, с профилированным карнизом и аттиком в завершении; дверца топки металлическая с овальной ручкой; дверца вьюшки металлическая с круглой ручкой; третий этаж: помещение № 70: печь угловая из изразцов белого цвета: с завершенными боковыми частями, на высоком плинте, с профилированным карнизом и аттиком в завершении;

двери топки чугунные орнаментированные с круглой ручкой; помещение № 58: печь углова из кирпича белого цвета: на высоком цоколе, с профилированным карнизом и аттиком в завершение; дверца топки чугунная, орнаментированная с двумя овальными ручками; дверца выемки чугунная, с рельефным изображением медальона с масками и пальметтами; дверца под выемкой чугунная, со щеколдой; дверца дувалка литая с овальной ручкой; помещение № 60: печь углова из кирпича белого цвета: с закругленными боковыми частями, на высоком цоколе, с профилированным карнизом в завершение; дверца топки чугунная, с двумя овальными ручками и с рельефом изображением щита на фоне веток; дверца выемки чугунная, с рельефным изображением маскарона в кругляке медальона и пальмет; помещение № 65: печь углова из кирпича белого цвета: со скругленными углами; дверцы топки и выемки с ручками металлическими; дверца с ручкой от дувалка литая; печь углова из кирпича белого цвета: со скругленными углами, на высоком цоколе, с профилированным карнизом и аттиком в завершение; дверца топки с овальной ручкой и дверца ручка с щеколдой металлические; дверца с ручкой от дувалка литая; помещение № 73: печь угловая из кирпича белого цвета: на высоком цоколе, с профилированным карнизом в завершение; дверца топки металлическая, со щеколдой; дверца выемки чугунная, с рельефным изображением медальона с масками и отходящими от него пальметтами, с круглой орнаментированной ручкой; дверца дувалка с овальной орнаментированной ручкой; помещение № 75: печь углова из кирпича белого цвета: на высоком цоколе, с плавно скругленными углами, профилированным карнизом из гладких профилей и поясов с рисунки из пальмет; фасончатая окантовка из пальмет; в завершение; карнизы фриза фигурные, с рельефными картушами; дверцы топки со щеколдой и дувалка с овальной ручкой; помещение № 55: печь угловая из кирпича белого цвета: на высоком цоколе, с профилированным карнизом в завершение; дверца топки металлическая, с круглой орнаментированной ручкой; дверца выемки чугунная, с рельефным изображением медальона с масками и отходящими от него пальметтами, с овальной орнаментированной ручкой; дверцы (люки) дувалка чугунные с рельефным орнаментом в виде завитков; коридор: две печи углова из кирпича белого цвета*: на цоколе, с профилированным карнизом и аттиком в завершение; дверцы чугунные: на дверцах топок – рельефные изображения (горн на фоне веток и рисунок растительного характера); дверцы топок с рельефным изображением воинских атрибутов. * исторические кирпичи утрачены, облицовка современной кафельной плиткой

- Распоряжение КГИОП "Об утверждении предмета охраны объекта культурного наследия федерального значения "Корпус лазаретный", входящего в состав объекта культурного наследия федерального значения "Воспитательный дом Императорский" № 186-р от 10.04.2019 г.

9. Сведения о наличии зон охраны данного объекта культурного наследия с указанием номера и даты принятия органом государственной власти акта об утверждении указанных зон либо информация о расположении данного объекта культурного наследия в границах зон охраны иного объекта культурного наследия

- Закон Санкт-Петербурга "О границах объединенных зон охраны объектов культурного наследия, расположенных на территории Санкт-Петербурга, режимах использования земель и требованиях к градостроительным регламентам в границах указанных зон" № 56 820-7 от 19.01.2009 г.

5

Всего в паспорте листов | 5

Уполномоченное должностное лицо органа охраны объектов культурного наследия

Заместитель председателя - начальник Управления организационного обеспечения, интеграции и государственного учета объектов культурного наследия		Г.Р. Агшова
должность	подпись	инициалы, фамилия

М.П.

19.06.2019

Дата оформления паспорта (число, месяц, год)

Приложение № 3
к охранному обязательству

Предмет охраны
объекта культурного наследия федерального значения
«Корпус тюремный», входящего в состав объекта культурного наследия федерального значения «Воспитательный дом Императрицы»,
Санкт-Петербург, набережная реки Мойки, дом 48-50-52, литера А
(р. Мойки наб., 48, корп. б)

№ пп	Наименование предмета охраны	Предмет охраны	Фотофиксация
1	2	3	4
1	Объемно-пространственное решение	габариты с конфигурацией протяженных, по плановым, Т-образного в плане зданий; габариты, конфигурация и высотные отметки крыши; материал кровли – металл;	
2	Конструктивная система	исторические, кирпичные, в том числе капитальные стены – частично основные, материал (кирпич); исторические отметки уровня междуэтажных; местами с оригинальным ограждением – металлическим (историческая часть сохранена), габаритные, тип (декоративная), конструктивная основа с последующими видами);	

		системой с металлическими ограждениями, выполненными [illegible]	

1

		лестница с металлическим ограждением - местоположение (северо-восточная часть здания), габариты, тип (прямолинейная), конструкция (из бетона с отделкими из гранита), материал (известняк) и профиль ступеней	

		[illegible]	
		коробяще с разпадъване (в тон числе на конструкциите)	

		[illegible]	
3	Объемно-пространственное решение	[illegible]	
4	Архитектурно-художественное решение	[illegible]	

		оформлены оконные проемы – треугольные сандрики в уровне второго этажа, пилястры ионического ордера, профилированные архивольты в уровне первого этажа, профилированные наличники в уровне второго этажа, подоконные выступы на кронштейнах кронштейнах.	
		треугольный фронтон восточного фасада скульптурной композицией в тимпане, изображающей человека, держащего глобус	

		профилированные тяги и карнизы, в том числе между этажами и вторым (главным) этажами с полным воздушником	

9	Архитектурно-художественная отделка интерьеров и предметы ДПИ	вход в церковь, ведущий с северного крыльца в нижний храм; исторические двухстворчатые деревянные (сосна) двери (белый) рисунок; **нижний храм** помещение № 25 печь угловая из кирпича белого цвета с облицовкой большая частично, на высоких ногах, с профилированным карнизом и завершена металлическая дверца, топка чугунная; помещение № 26 печь угловая из кирпича белого цвета с облицовкой большая частично, на высоких ногах, с профилированным карнизом и загрузка, дверца чугунная, со вьюшкой;	

		помещение № 2: пять ламп в корпусах белого цвета на подвесах (шнуре), с профилированными корпусами и отражателями помещение № 27: две лампы в корпусах белого цвета на подвесах (шнуре), с профилированными корпусами и отражателями; двери типа «купейная» (вверху от входа – с рельефной сетчатой решеткой и удлиненной скобой ручкой, внизу от входа – глухие с накладной ручкой); «купейные» двери выполнены в одинаковом	

		помещение № 2: печь углевая из кирпича белого цвета на высоком основании, с профилированными карнизом и отливом в завершении; чугунная дверца топки с овальной ручкой и дверца зольника со щеколдой.	
		второй этаж: помещение № 18 печь углевая со сферами белого цвета на высоком основании.	
		помещение № 62: печь углевая из кирпича белого цвета с профилированным карнизом и отливом в завершении; чугунные дверца топки внутренняя, цилиндрическая и дверца зольника с овальной ручкой.	

11

		помещение № 66: печь установки из кирпича белого цвета на высокой плите, с профилированным карнизом и отливом в завершении, чугунная дверца топки с рельефной ручкой; помещение № 67: печь установки из кирпича белого цвета на высокой плите, с профилированным карнизом и отливом в завершении, дверца топки чугунная, с рельефным изображением двух фигур и орнаментом по углам и овальной ручкой; дверца зольника чугунная, с рельефным изображением круглого медальона, расположенного по центру створки и овальной ручкой; дверца духовки металлическая;	

		[illegible] № 68 [illegible] условия из сорбента белого цвета на высоком втором, с профилированным каркасом и в завершении; металлическая дверца топка с пластмассовой ручкой и дверка зольника;	
		[illegible] № 69 [illegible] условия из сорбента белого цвета на высоком основе, с профилированным каркасом и опорой в завершении; дверца топки металлическая с пластмассовой ручкой; дверка зольника металлическая с круглой ручкой;	

		третий этаж: помещение № 70: пять условий из хороших белого цвета: с пластиковыми боковыми частями, на высоких ножках, с профилированными карнизом и отливом и завершением, дверца этого шкафчика оригинальная с круглой ручкой; помещение № 68 пять условий из хороших белого цвета: на высоких ножках, с профилированными карнизом и отливом и завершением; дверца этого шкафчика оригинальная с двумя овальными ручками; дверца высокого шкафчика, с рельефным изображением медальона с насадками и вешалкой внутри; дверца высокого шкафчика, со стеклом; дверца среднего шкафчика с овальной ручкой;	

		[illegible] № 4/9 печь, уголок, из корпуса белого цвета, с вмонтированной духовыми частями, на высоких ножках, с профилированными каркасом и поверхностью дверцы печи чугунная, с двумя овальными ручками и с рельефным изображением цветов на фоне печи, конфорки выполнены чугунные, с рельефным изображением виноград и круглой вытяжкой с кашпетт.	

		помещение № 67 печь угловая из изразцов белого цвета, со скругленными углами; дверцы топки и зольника с ручками металлическими; дверца с ручкой от духового шкафа;	
		печь угловая из изразцов белого цвета со скругленными углами, во высокой плите, с профилированными карнизом и аттиком в завершении; дверцы топки с овальной ручкой и сверху дуги с выжимной металлической; дверца с ручкой от духового шкафа;	
		помещение № 73 печь угловая из изразцов белого цвета на высоком плинте, с профилированным карнизом в завершении; дверца топки металлическая, со вьюшкой; дверца зольника чугунная, с рельефным изображением медальона с масленичным и петровским от дел пальметтами, с круглой орнаментированной ручкой; дверца духовки с овальной орнаментированной ручкой;	
		помещение № 71 печь угловая из изразцов белого цвета на высоком плинте, с карнизом скругленными углами, профилированными карнизом из плашек кроной и изразцов с рисунком из пальметт, фестончатой окантовкой из пальметт; в завершении изразцы фриза фигурные, с рельефным картушем, дверцы топки из чугунной в духовки с овальной ручкой;	

		[illegible] № 13 печь углами из кирпича белого цвета, на высоком цоколе, с профилированным карнизом и печным в завершении; дверцы чугунные с круглой орнаментированной ручкой; дверцы выхода чугунные, с рельефным изображением кабашона с маскарона в отделении от него сальностями, с овальной орнаментированной ручкой; дверца (задняя) душника чугунная с рельефным орнаментом и без элементов. кирпич двустенные углами из кирпича белого цвета*, на высоком, с профилированным карнизом и печным в завершении; дверцы чугунные; на дверцах выхода – рельефные изображения (один на двух печах и рисунок растительного характера); дверцы топки с рельефным изображением женских атрибутов. * внутренняя сторона стенки обложена современной кафельной плиткой	

Приложение № 4
к охранному обязательству

ОПИСЬ

предметов декоративно-прикладного искусства, живописи, скульптуры
объекта культурного наследия федерального значения
«Корпус лицевой», входящего в состав объекта культурного наследия федерального
значения «Воспитательный дом Императорский».
Санкт-Петербург, набережная реки Мойки, дом 48-50-52, литера А
(р. Мойки наб., 48, корп. 6)

№ п/п	Наименование и местонахождение предмета	Описание	Количество	Фотофиксация
1	2	3	4	5
1	Шкаф книжный № 15 по Описи 1987 г.	Шкаф книжный. Красного дерева, двухъярусный, со трех сторонних полей на 12 створок. Застекленные створки декорированы резьбой в виде пилястр. Карниз с раскрепами. Время: 2-я пол. XIX в. Размер: в – 250 см, ш – 445 см, гл – 38.	1	
2	Шкаф книжный № 16 по Описи 1987 г.	Шкаф книжный. Красного дерева. Двухъярусный, филенчатый, застекленный в верхней части. На застекленной части створок – накладные изогнутые планки с резьбой. Карниз профилированный, плинт гладкий. Время: 2-я пол. XIX в. Размер: в – 205 см, ш – 130 см, гл – 45 см.	1	
3	Диван № 17 по Описи 1987 г.	Диван дубовый. Обивка кожа, карточками гвоздями. Высокая спинка завершается полочкой с профилированной кромкой. Плоские подлокотники на конусообразных опорах, завершенных шарами сплав. Ножки передние массивные сплав декорированы тумбы плоскими. Царга резная. Ножки в виде изогнутых звериных лап. Время: 2-я пол. XIX в. Размеры: в – 172 см, ш – 200 см, гл – 98 см.	1	

4.	Стул № 21 по Описи 1987 г.	Стул дубовый, с мягким сиденьем и высокой мягкой спинкой спинкой. Обивка коричневой кожей. Спинка завершена кожаной на двух ремнях крышечкой. Между прямостоящими горизонтальными прямоугольными вставка с накладной резьбой в виде ваз и ниспадающих от них цветочных гирлянд. Ряд сквозных ромбов геометрического рисунка. Сиденье трапециевидное. Царга узкая, с резьбой. Передние ножки декорированы валиками и оканчиваются на коттетые звериные лапы. Задние – гладкие, прямоугольного сечения. Проножек – 3 штуки, гладкие, профилированные. Время: 2-я пол. XIX в. Размеры: в - 120 см, ш - 59 см, гл - 56 см.	2	
5.	Кресло № 22 по Описи 1987 г.	Кресло, аналогичное по характеру отделки стулью (см. п. 4). Время: 2-я пол. XIX в. Размеры: в - 135 см, ш - 72 см, гл - 72 см.	2	
6.	Стул № 23 по Описи 1987 г.	Стул красного дерева, с мягким сиденьем и высокой спинкой с двумя поперечными перекладинами. Верхняя перекладина декоративно растительным спинкообразным орнаментом в технике маркетри. Сиденье трапециевидное. Царга и ножки гладкие. Время: XIX в. Размеры: в - 87 см, ш - 49 см, гл - 44 см.	8	
7.	Диван № 24 по Описи 1987 г.	Диван красного дерева, мягкий. Спинка прямая, завершена гладким лучковым фронтоном с двумя накладными резными валькетами. Обивка спинки и ролей в виде мягких валиков. Подлокотники резные, сиденье мягкое в виде полотнищевых тюфяков и валиков. Царга и ножки гладкие.	1	

		Время: XIX в. Размеры: в - 121 см, д - 169 см, ш - 75 см.		
8	Вешалка № 25 по Описи 1987 г.	Вешалка красного дерева, на 9 крючков. Рожки закреплены вокруг центрального штока, завершающегося круглой пристенной розеткой. Четыре ножки составлены круглой гранкой. Поверхности гладкие, полированные. Время: XIX в. Размеры: в - 200 см.	1	
9	Зеркало № 27 по Описи 1987 г.	Зеркало-псише в раме. Зеркало из цельного куска стекла в фигурной резной деревянной раме, окрашенной под черное дерево. Навершие в виде двух полуовальных завитков и сандаметты в центре. Рама опирается на ножки в виде двух подвижных волют, соединенных деревянной гранной гранкой с валиком посередине. Время: 2-я пол. XIX в. Размеры: в - 240 см, ш - 116 см, гл - 85 см.	1	
10	Диван № 28 по Описи 1987 г.	Диван дубовый, мягкий, обитый черным дерматином. Спинка высокая, с полкой. Крыша полочки с горкой из мягкой. Полочка на 4-х кронштейнах, декорированных резьбой виноградных листьев. Между кронштейнами накладной резной орнамент из листьев и стилизованных растительных побегов. Торцы полочки полукруглые резные с виноградными розетками. Царга профилированная. Время: конец XIX – нач. XX в. Размеры: в - 170 см, д - 188 см, гл - 95 см.		

11.	Кресло № 29 по Описи 1987 г.	Кресло красного дерева, с мягким сиденьем и плетеной спинкой. Щитки спинки прямоугольный, глухой, сетка (круглый вверху) в подковенный в нижней части пристенной декоративной детали. Подлокотники, ножки, проножка, овальные витые шлюмпеты резьбой в виде листьев аканта. Подлокотники волютообразного рисунка, с накатанными полосами и бусами. Ножки с загибом изгибом в одну сторону.	1	
12.	Диван № 36 по Описи 1987 г.	Диван мягкий, с прямой высокой спинкой, завершенный резным фризом с овальными вставками и четырьмя плоскими мягкими валиками с гарнитурами двух видов: мягкими и плетеными. Спинка с двух сторон ограничена двумя фигурными стойками с плетеными вкладышами. Подлокотники мягкие, на торцах плоские накладки дерева. Царга резная, с замковым орнаментом. Передние ножки в виде скошенных сверху, задние – прямоугольного сечения. Время: конец XIX – нач. XX в. Размеры: в - 100 см; д - 205 см; ш - 95 см.	1	
13.	Стулья № 37 (а) Описи 1987 г.	Стулья дубовые, с мягкими сиденьями и спинками. Стойки спинки завершены плоскими головками резного дерева. Под цветной спинки плоская спинка с резным рисунком из фигурных балясин. Ножки скругленные, заканчиваются коротким цапфой. Время: конец XIX в. Размеры: в - 110 см, ш - 58 см; г - 56 см.	2	

16.	Стулья № 39 по Описи 1987 г.	Стулья дубовые, с мягкими подушками в сиденье. Спинка высокая, завершена волютой с резной вставкой растительного рисунка по кругу. Боковые стойки завершены полукружьями. Под полотном прямоугольная планка с резной вставкой гибкого листа и ромбику. Передние ножки фигурные, декорированы листьями аканта, заключенные контактные пальцы. Задние – гладкие, прямоугольного сечения. Прочность (3 шт.) фигурные. Время: конец XIX в. Размеры: в - 120 см, ш - 59 см, гл – 60 см.	2	
13.	Зеркало № 39 по Описи 1987 г.	Зеркало простенное, с консолью. Из двух кусков цельного стекла, разграниченных колонками. Верхнее стекло с фацетом. Рама прямоугольная, цветного дерева, состоит из трех планок, с раскрашенной. Подзеркальник, с профилированной кромкой, в центральной части состоит из трех кусков, а по углам имеет прямоугольные вставки. Царга в центре имеет пилястную декоративную деталь в виде ветви, переплетенных листьев, а по углам – вставленные розетки в прямоугольные заглубления. Ножки сверстаны из двух резных вытачиваемых ножек, соединенных фигурной проножкой. Время: 2-я пол. XIX в. Размеры: в - 320 см, ш - 75 см, гл – 37 см.	1	
16.	Стол № 40 по Описи 1987 г.	Стол письменный. Дубовый, прямоугольный, в разрезе, с сильно выраженными изгибами в царге. Ножки в виде фигурных резных балясин. Время: конец XIX в. Размеры: в - 78 см, д - 180 см, гл - 95 см.	1	
17.	Стол № 41 по Описи 1987 г.	Стол обеденный. Углы столешницы округлены, перед гнутым. Ножки – точеные, фигурные балясины. Время: конец XIX – нач. XX вв. Размеры: в - 79 см, д - 240 см, ш - 115 см.	1	

Приложение № 5
к охранному обязательству

Фотографическое изображение объекта культурного наследия федерального значения "Корпус запретный" (согласно приказу Министерства культуры Российской Федерации от 30.12.2015 № 3162?-р: г. Санкт-Петербург, набережная реки Мойки, дом 48-50-52, литера А), входящего в состав объекта культурного наследия федерального значения «Воспитательный дом Императорский» на момент утверждения охранного обязательства

1. Северный фасад

2. Восточный фасад

3. Южный фасад.

4. Помещение подвала

5. Лестница Л-12

6. Коридор 1 этажа.

7. Лестница Л-13.

8. Коридор 2 этажа

9. Коридор 3 этажа.

III. Лестница Л-14

ПРИЛОЖЕНИЕ 51
к АКТУ
по результатам ГОСУДАРСТВЕННОЙ ИСТОРИКО-КУЛЬТУРНОЙ ЭКСПЕРТИЗЫ раздела документации, обосновывающего меры по обеспечению сохранности объекта культурного наследия регионального значения "Дом, где в конце 1906 г. проходили заседания ЦК и ПК РСДРП" (Санкт-Петербург, Большая Морская ул., 16; Кирпичный пер., 8), объекта культурного наследия федерального значения "Набережные и мосты реки Мойки" (Санкт-Петербург, от р. Фонтанки до Английского пр. (левый берег) и Крюкова канала (правый берег)), выявленного объекта культурного наследия "Здание Русского банка для внешней торговли (здание Текстильного института)" (Санкт-Петербург, Большая Морская ул., 18; Мойки р. наб., 63; Кирпичный пер., 5), объекта культурного наследия федерального значения "Воспитательный дом Императорский" (Санкт-Петербург, Мойки р. наб., 48-54; Гороховая ул., 18; Казанская ул., 3) при проведении земляных, строительных, мелиоративных и (или) хозяйственных работ, предусмотренных статьей 25 Лесного кодекса Российской Федерации работ по использованию лесов и иных работ на земельном участке, непосредственно связанном с земельным участком в границах территории объекта культурного наследия: «Меры по обеспечению сохранности объектов культурного наследия при проведении работ по объекту: «Реконструкция газопроводов среднего и низкого давления по объектам: «Дюкер-11 ч/з р. Мойку против Кирпичного пер.», «Дюкер через реку Мойка у Кирпичного пер.» 78-10-4559-ОСОКН. ООО «Центр Инженерных Изысканий В Строительстве». 2023 г.

ПРАВИТЕЛЬСТВО САНКТ-ПЕТЕРБУРГА

КОМИТЕТ ПО ГОСУДАРСТВЕННОМУ КОНТРОЛЮ, ИСПОЛЬЗОВАНИЮ И ОХРАНЕ ПАМЯТНИКОВ ИСТОРИИ И КУЛЬТУРЫ

Р А С П О Р Я Ж Е Н И Е

[illegible] № 07-10-440/18

Об утверждении охранного обязательства собственника или иного законного владельца объекта культурного наследия федерального значения «Ограды Старого сада (две)», включенного в единый государственный реестр объектов культурного наследия (памятников истории и культуры) народов Российской Федерации

В соответствии с главой VIII Федерального закона от 25.06.2002 № 73-ФЗ «Об объектах культурного наследия (памятниках истории и культуры) народов Российской Федерации»

Утвердить охранное обязательство собственника или иного законного владельца объекта культурного наследия федерального значения "Ограды «Старого» сада (две)", расположенного по адресу: г. Санкт-Петербург, набережная реки Мойки, дом 48-50-52, литера А (согласно приказу Министерства культуры Российской Федерации от 30.12.2013 № 3165-р: г. Санкт-Петербург, р. Мойки наб., 48 у корп. 4,6), входящего в состав объекта культурного наследия федерального значения «Воспитательный дом Императорский» (далее – объект), согласно приложению к настоящему распоряжению.

1. Начальнику Юридического управления - юрисконсульту КГИОП обеспечить регистрацию распоряжения и его передачу в необходимом числе копий в отдел обработки документированной информации Управления организационного обеспечения, популяризации и государственного учета объектов культурного наследия КГИОП в течение трех рабочих дней со дня его утверждения.

2. Начальнику отдела обработки документированной информации Управления организационного обеспечения, популяризации и государственного учета объектов культурного наследия КГИОП обеспечить направление копии распоряжения собственнику объекта, другим лицам, в обязанностях которых относится его исполнение, а также в орган, уполномоченный на ведение Единого государственного реестра недвижимости в порядке, установленном законодательством Российской Федерации, в течение десяти рабочих дней со дня передачи копий согласно пункту 2 распоряжения.

3. Начальнику отдела государственного учета объектов культурного наследия Управления организационного обеспечения, популяризации и государственного учета объектов культурного наследия КГИОП обеспечить направление распоряжения в Министерство культуры Российской Федерации для внесения в учетную дату объекта.

4. Начальнику отдела координации и контроля Управления организационного обеспечения, популяризации и государственного учета объектов культурного наследия КГИОП обеспечить размещение распоряжения на сайте КГИОП в информационно-телекоммуникационной сети «Интернет» и в локальной компьютерной сети КГИОП.

5. Контроль за выполнением распоряжения возложить на заместителя председателя КГИОП – начальника Управления организационного обеспечения, популяризации и государственного учета объектов культурного наследия.

Заместитель председателя КГИОП -
начальник Управления организационного обеспечения,
популяризации и государственного учета
объектов культурного наследия Г.Р. Агинян

Приложение
к распоряжению КГИОП
от [illegible] №[illegible]

ОХРАННОЕ ОБЯЗАТЕЛЬСТВО
СОБСТВЕННИКА ИЛИ ИНОГО ЗАКОННОГО ВЛАДЕЛЬЦА
объекта культурного наследия, включенного в единый государственный реестр объектов культурного наследия (памятников истории и культуры) народов Российской Федерации

"Ограды "Старого" сада (дис)"
(указать наименование объекта культурного наследия в соответствии с правовым актом о его принятии на государственную охрану)

регистрационный номер объекта культурного наследия в едином государственном реестре объектов культурного наследия (памятников истории и культуры) народов Российской Федерации:

7	8	1	5	2	0	3	8	4	2	4	0	2	2	6

Раздел 1. Данные об объекте культурного наследия, включенном в единый государственный реестр объектов культурного наследия (памятников истории и культуры) народов Российской Федерации

(заполняется в случае, предусмотренном п. 5 ст. 47.6 Федерального закона от 25.06.2002 N 73-ФЗ "Об объектах культурного наследия (памятниках истории и культуры) народов Российской Федерации")

Отметка о наличии или отсутствии паспорта объекта культурного наследия, включенного в единый государственный реестр объектов культурного наследия (памятников истории и культуры) народов Российской Федерации, в отношении которого утверждается охранное обязательство (далее - объект культурного наследия):

имеется [V] отсутствует [ ]
(нужное отметить знаком "V")

При наличии паспорта объекта культурного наследия он является неотъемлемой частью охранного обязательства.

При отсутствии паспорта объекта культурного наследия в охранное обязательство вносятся следующие сведения:

1. Сведения о наименовании объекта культурного наследия:

2. Сведения о времени возникновения или дате создания объекта культурного наследия, датах основных изменений (перестроек) данного объекта и (или) дате связанных с ним исторических событий:

3. Сведения о категории историко-культурного значения объекта культурного наследия:

федерального ☐ регионального ☐ муниципального ☐ значения

(нужное отметить знаком "V")

4. Сведения о виде объекта культурного наследия:

памятник ☐ ансамбль ☐

(нужное отметить знаком "V")

5. Номер и дата принятия акта органа государственной власти о включении объекта культурного наследия в единый государственный реестр объектов культурного наследия (памятников истории и культуры) народов Российской Федерации:

6. Сведения о местонахождении объекта культурного наследия (адрес объекта или при его отсутствии описание местоположения объекта):

(Субъект Российской Федерации)

(населенный пункт)

улица ☐ д. ☐ корп./стр. ☐ помещение/квартира ☐

иные сведения:

7. Сведения о границах территории объекта культурного наследия (для объектов археологического наследия прилагается графическое отражение границ на плане земельного участка, в границах которого он расположен):

8. Описание предмета охраны объекта культурного наследия:

9. Фотографическое (иное графическое) изображение объекта (на момент утверждения охранного обязательства):

Прилагается: ☐ изображений,

(указать количество)

согласно приложению № к настоящему охранному обязательству.

10. Сведения о наличии зон охраны данного объекта культурного наследия с указанием номера и даты принятия органом государственной власти акта об утверждении указанных зон либо информация о расположении данного объекта культурного наследия на земельном участке, в границах которого располагается объект археологического наследия, в границах зон охраны другого объекта культурного наследия:

11. Сведения о требованиях к осуществлению деятельности в границах территории объекта культурного наследия, включенного в единый государственный реестр объектов культурного наследия (памятников истории и культуры) народов Российской Федерации, об особом режиме использования земельного участка, в границах которого располагается объект археологического наследия, установленных статьей 5.1 Федерального закона от 25.06.2002 N 73-ФЗ "Об объектах культурного наследия (памятниках истории и культуры) народов Российской Федерации" (далее – Закон 73-ФЗ):

1) на территории памятника или ансамбля запрещается строительство объектов капитального строительства и увеличение объемно-пространственных характеристик на территории памятника или ансамбля объектов капитального строительства; проведение земляных, строительных, мелиоративных и иных работ, за исключением работ по сохранению объекта культурного наследия или его отдельных элементов, сохранению историко-градостроительной или природной среды объекта культурного наследия;

2) на территории памятника, ансамбля допускается ведение хозяйственной деятельности, не противоречащей требованиям обеспечения сохранности объекта культурного наследия и позволяющей обеспечить функционирование объекта культурного наследия в современных условиях;

3) в случае нахождения памятника или ансамбля на территории достопримечательного места подлежат также выполнению требования и ограничения, установленные в соответствии со статьей 5.1 Закона 73-ФЗ, для осуществления хозяйственной деятельности на территории достопримечательного места;

4) особый режим использования земельного участка, в границах которого расположается объект археологического наследия, предусматривает возможность проведения археологических полевых работ в порядке, установленном Законом 73-ФЗ, земляных, строительных, мелиоративных, хозяйственных работ, указанных в статье 30 Закона 73-ФЗ работ по использованию лесов и иных работ при условии обеспечения сохранности объекта археологического наследия, а также обеспечения доступа граждан к указанному объекту.

12. Иные сведения, предусмотренные Законом 73-ФЗ:

Действие охранного обязательства прекращается со дня принятия Правительством Российской Федерации решения об исключении объекта культурного наследия из реестра.

Сведения о местонахождении объекта:
– г. Санкт-Петербург, набережная реки Мойки, дом 48-50-52, литера А (согласно выписке из Единого государственного реестра недвижимости от 14.09.2018 № 99/2018/172053993);
– Санкт-Петербург, р. Мойки наб., 48, у корп. 4, 6 (согласно постановлению Правительства РФ от 10.07.2001 № 527);
Входит в состав объекта культурного наследия федерального значения «Воспитательный дом Императорский».

Раздел 2. Требования к сохранению объекта культурного наследия
(заполняется в соответствии со статьей 47.2 Закона 73-ФЗ)

13. Требования к сохранению объекта культурного наследия, включенного в единый государственный реестр объектов культурного наследия (памятников истории и культуры) народов Российской Федерации, предусматривают консервацию, ремонт, реставрацию объекта культурного наследия, приспособление объекта культурного наследия для современного использования либо сочетание указанных мер.

Состав (перечень) и сроки (периодичность) проведения работ по сохранению объекта культурного наследия, в отношении которого утверждено охранное обязательство, определяются соответствующим органом охраны объектов культурного наследия:

Комитет по государственному контролю, использованию и охране памятников истории и культуры Санкт-Петербурга (далее - КГИОП)

(указать наименование органа охраны объектов культурного наследия, утвердившего охранное обязательство)

на основании акта технического состояния объекта культурного наследия, составленного в порядке, установленном пунктом 2 статьи 47.2 Закона 73-ФЗ.

14. Лицо (лица), указанное (указанные) в пункте 11 статьи 47.6 Закона 73-ФЗ, обязано (обязаны) обеспечить финансирование и организацию проведения научно-исследовательских, изыскательских, проектных работ, консервации, ремонта, реставрации и иных работ, направленных на обеспечение физической сохранности объекта культурного наследия и сохранение предмета охраны объекта культурного наследия, в порядке, установленном Законом 73-ФЗ.

В случае обнаружения при проведении работ по сохранению объекта культурного наследия объектов, обладающих признаками объекта культурного наследия, в том числе объектов археологического наследия, собственник или иной законный владелец обязан незамедлительно приостановить работы и направить в течение трех рабочих дней со дня их обнаружения заявление в письменной форме об указанных объектах в региональный орган охраны объектов культурного наследия:

КГИОП

(указать наименование соответствующего регионального органа охраны объектов культурного наследия. В случае если охранное обязательство утверждено не данным органом охраны, указать его полное наименование и почтовый адрес)

Дальнейшее взаимодействие с региональным органом охраны объектов культурного наследия собственник или иной законный владелец объекта культурного наследия обязан осуществлять в порядке, установленном статьей 36 Закона 73-ФЗ.

15. Работы по сохранению объекта культурного наследия должны организовываться собственником или иным законным владельцем объекта культурного наследия в соответствии с порядком, предусмотренным статьей 45 Закона 73-ФЗ.

16. Собственник (иной законный владелец) земельного участка, в границах которого расположен объект археологического наследия, обязан:

обеспечивать неизменность внешнего облика;

сохранять целостность, структуру объекта археологического наследия;

организовывать и финансировать спасательные археологические полевые работы по данным объектам археологического наследия в случае, предусмотренном статьей 40, и в порядке, установленном статьей 45.1 Закона 73-ФЗ.

Раздел 3. Требования к содержанию объекта культурного наследия
(заполняется в соответствии со статьей 47.3 Закона 73-ФЗ)

17. При содержании и использовании объекта культурного наследия, включенного в единый государственный реестр объектов культурного наследия (памятников истории и культуры) народов Российской Федерации, в целях поддержания в надлежащем техническом состоянии без ухудшения физического состояния и (или) изменения предмета охраны данного объекта культурного наследия лица, указанные в пункте 11 статьи 47.6 Закона 73-ФЗ, обязаны:

1) осуществлять расходы на содержание объекта культурного наследия и поддержание его в надлежащем техническом, санитарном и противопожарном состоянии;

2) не проводить работы, изменяющие предмет охраны объекта культурного наследия либо ухудшающие условия, необходимые для сохранности объекта культурного наследия;

3) не проводить работы, изменяющие облик, объемно-планировочные и конструктивные решения и структуры, интерьер объекта культурного наследия в случае, если предмет охраны объекта культурного наследия не определен;

4) соблюдать устанавливаемые статьей 5.1 Закона 73-ФЗ требования к осуществлению деятельности в границах территории объекта культурного наследия, особый режим использования земельного участка, водного объекта или их части, в границах которых располагается объект археологического наследия;

5) не использовать объект культурного наследия (за исключением оборудованных с учетом требований противопожарной безопасности объектов культурного наследия, предназначенных либо предназначающихся для осуществления и (или) обеспечения указанных ниже видов хозяйственной деятельности, и помещений для хранения предметов вспомогательного назначения, включая свечи и ламповое масло):

под склады и объекты производства взрывчатых и огнеопасных материалов, предметов и веществ, загрязняющих интерьер объекта культурного наследия, его фасад, территорию и водные объекты и (или) имеющих вредные испаряющиеся и иные выделения;

под объекты производства, имеющие оборудование, оказывающее динамическое и вибрационное воздействие на конструкции объекта культурного наследия, независимо от мощности данного оборудования;

под объекты производства и лабораторий, связанные с эксплуатацией для объекта культурного наследия температурно-влажностным режимом и применением химически активных веществ;

6) незамедлительно извещать

КГИОП

(указать наименование органа охраны объектов культурного наследия, утверждающего охранное обязательство)

обо всех известных ему повреждениях, авариях или об иных обстоятельствах, причиняющих вред объекту культурного наследия, включая объект археологического наследия, земельному участку в границах территории объекта культурного наследия или угрожающих причинением такого вреда, и безотлагательно принимать меры по предотвращению дальнейшего разрушения, в том числе проводить противоаварийные работы в порядке, установленном для проведения работ по сохранению объекта культурного наследия;

7) не допускать ухудшения состояния территории объекта культурного наследия, включенного в единый государственный реестр объектов культурного наследия (памятников истории и культуры) народов Российской Федерации, поддержанию территории объекта культурного наследия в благоустроенном состоянии.

18. Собственник жилого помещения, являющегося объектом культурного наследия или частью такого объекта, обязан выполнять требования к сохранению объекта культурного

наследия в части, предусматривающей обеспечение содержания объекта культурного наследия или части объекта культурного наследия в надлежащем техническом состоянии без ухудшения физического состояния и изменения предмета охраны объекта культурного наследия.

18. В случае обнаружения при проведении работ на земельном участке в границах территории объекта культурного наследия объектов, либо на земельном участке, в границах которого расположается объект археологического наследия, объектов, обладающих признаками объекта культурного наследия, лица, указанные в пункте 11 статьи 47.6 Закона 73-ФЗ, осуществляют действия, предусмотренные подпунктом 2 пункта 3 статьи 47.2 Закона 73-ФЗ.

20. В случае если содержание или использование объекта культурного наследия, включенного в единый государственный реестр объектов культурного наследия (памятников истории и культуры) народов Российской Федерации, а также земельного участка, в границах которого расположается объект археологического наследия, может привести к ухудшению состояния данного объекта культурного наследия и (или) предмета охраны данного объекта культурного наследия, в предложении, направляемом

КУДА:

(указать наименование органа охраны объектов культурного наследия, утверждающего охранное обязательство)

собственнику или иному законному владельцу объекта культурного наследия, устанавливаются следующие требования:

1) к видам хозяйственной деятельности с использованием объекта культурного наследия, включенного в реестр, земельного участка, в границах которого располагается объект археологического наследия, либо к видам хозяйственной деятельности, оказывающим воздействие на указанные объекты, в том числе ограничения хозяйственной деятельности;

2) к использованию объекта культурного наследия, включенного в реестр, земельного участка, в границах которого располагается объект археологического наследия, при осуществлении хозяйственной деятельности, предусматривающие в том числе ограничение технических и иных параметров воздействия на объект культурного наследия;

3) к благоустройству в границах территории объекта культурного наследия, включенного в реестр, земельного участка, в границах которого располагается объект археологического наследия.

Раздел 4. Требования к обеспечению доступа граждан Российской Федерации, иностранных граждан и лиц без гражданства к объекту культурного наследия, включенному в реестр (заполняется в соответствии со статьей 47.4 Закона 73-ФЗ)

21. Условия доступа к объекту культурного наследия, включенному в реестр (периодичность, длительность и иные характеристики доступа), устанавливаются соответствующим органом охраны объектов культурного наследия, определенным пунктом 7 статьи 47.6 Закона 73-ФЗ, с учетом мнения собственника или иного законного владельца такого объекта, а также с учетом вида объекта культурного наследия, включенного в реестр, категории его историко-культурного значения, предмета охраны, физического состояния объекта культурного наследия, требований к его сохранению, характера планируемого использования данного объекта культурного наследия, включенного в реестр.

Условия доступа к объектам культурного наследия, включенным в реестр, используемым в качестве жилых помещений, а также к объектам культурного наследия религиозного назначения, включенным в реестр, устанавливаются соответствующим органом охраны объектов культурного наследия по согласованию с собственником или иным законным владельцем этих объектов культурного наследия.

При определении условий доступа к памятникам или ансамблям религиозного назначения учитываются требования к внешнему виду и поведению лиц, находящихся в границах территорий указанных объектов культурного наследия религиозного назначения, соответствующие внутренним установлениям религиозной организации, если такие установления не противоречат законодательству Российской Федерации.

В случае, если интерьер объекта культурного наследия не относится к предмету охраны объекта культурного наследия, требования к обеспечению доступа во внутренние помещения объекта культурного наследия, включенного в реестр, не может быть установлено.

Условия доступа к объектам культурного наследия, расположенным на территории Российской Федерации и предоставленным в соответствии с международными договорами Российской Федерации дипломатическим представительствам и консульским учреждениям иностранных государств в Российской Федерации, международным организациям, а также к объектам культурного наследия, находящимся в собственности иностранных государств и международных организаций, устанавливаются в соответствии с международными договорами Российской Федерации.

Физические и юридические лица, проводящие археологические полевые работы, имеют право доступа к объектам археологического наследия, археологические полевые работы на которых предусмотрены разрешением (открытым листом) на проведение археологических полевых работ. Физическим и юридическим лицам, проводящим археологические полевые работы, в целях проведения указанных работ собственниками и (или) пользователями земельных участков, в границах которых расположены объекты археологического наследия, должен быть обеспечен доступ к земельным участкам, участкам водных объектов, участкам лесного фонда, за территорию, определенную разрешением (открытым листом) на проведение археологических полевых работ.

Обеспечить доступ гражданам Российской Федерации, иностранным гражданам и лицам без гражданства к объекту культурного наследия в соответствии с внутренним распорядком, установленным собственником или иным законным владельцем.

Раздел 5. Требования к размещению наружной рекламы
на объектах культурного наследия, их территориях
(заполняется в случаях, определенных подпунктом 4 пункта 2 статьи 47.6 Закона 73-ФЗ)

22. Требования к размещению наружной рекламы:

Не допускается распространение наружной рекламы на объектах культурного наследия, включенных в единый государственный реестр объектов культурного наследия (памятников истории и культуры) народов Российской Федерации, а также на их территориях, за исключением достопримечательных мест.

Запрет или ограничение распространения наружной рекламы на объектах культурного наследия, находящихся в границах достопримечательного места и включенных в единый государственный реестр объектов культурного наследия (памятников истории и культуры) народов Российской Федерации, а также требования к ее распространению устанавливаются соответствующим органом охраны объектов культурного наследия, определенным пунктом 7 статьи 47.6 Закона 73-ФЗ, и вносятся в правила землепользования и застройки, разработанные в соответствии с Градостроительным кодексом Российской Федерации.

Указанные требования не применяются в отношении распространения на объектах культурного наследия, их территориях наружной рекламы, содержащей исключительно информацию о проведении на объектах культурного наследия, их территориях театрально-зрелищных, культурно-просветительных и зрелищно-развлекательных мероприятий или исключительно информацию об указанных мероприятиях с одновременным упоминанием об определенном лице или о спонсоре конкретного мероприятия при условии, если такому упоминанию отведено не более чем десять процентов рекламной площади (пространства). В таком случае актом соответствующего органа охраны объектов культурного наследия устанавливаются требования к размещению наружной рекламы на данном объекте культурного

наследия (либо его территории), включая место (места) их эксплуатации (размещения), требования к внешнему виду, цветовым решениям, способам крепления.

Раздел 6. Иные обязанности лица (лиц), указанного (указанных) в пункте 11 статьи 47.6 Федерального закона от 25.06.2002 N 73-ФЗ "Об объектах культурного наследия (памятниках истории и культуры) народов Российской Федерации"

23. Для лица (лиц), указанного (указанных) в пункте 11 статьи 47.6 Закона 73-ФЗ, устанавливаются обязанности:

1) по финансированию мероприятий, обеспечивающих выполнение требований в отношении объекта культурного наследия, включенного в реестр, установленных статьями 47.2 – 47.4 Закона 73-ФЗ;

2) по соблюдению требований к осуществлению деятельности в границах территории объекта культурного наследия, включенного в реестр, либо особого режима использования земельного участка, в границах которого расположен объект археологического наследия, установленных статьей 5.1 Закона 73-ФЗ.

24. Собственник, иной законный владелец, пользователь объекта культурного наследия, земельного участка, в границах которого расположен объект археологического наследия (в случае, указанном в пункте 11 статьи 47.6 Закона 73-ФЗ), а также все лица, привлеченные ими к проведению работ по сохранению (содержанию) объекта культурного наследия, обязаны соблюдать требования, запреты и ограничения, установленные законодательством об охране объектов культурного наследия.

25. Дополнительные требования в отношении объекта культурного наследия:

1) Выполнить работы по сохранению объекта культурного наследия, определенные КГИОП на основании акта технического состояния объекта культурного наследия, составленного в порядке, устанавливаемом пунктом 2 статьи 47.2 Закона 73-ФЗ:

№ п/п	Наименование работ	Срок выполнения	Примечание
1.	В установленном порядке обеспечить установку на объекте культурного наследия информационных надписей и обозначений	В течение 36 месяцев со дня утверждения охранного обязательства актом КГИОП	
2.	На основании задания и разрешения КГИОП выполнить работы по ремонту и реставрации объекта культурного наследия, в соответствии с проектной документацией, согласованной с КГИОП.	В течение 60 месяцев со дня утверждения охранного обязательства актом КГИОП.	

2) Осуществлять размещение дополнительного оборудования и дополнительных элементов, переоборудования и перепланировки на объекте культурного наследия, его территории, в соответствии с порядком, установленным законодательством Российской Федерации и Санкт-Петербурга, предусматривающим получение согласования с КГИОП.

3) Не допускать уничтожения или повреждения объекта культурного наследия, а также действий, создающих угрозу уничтожения, повреждения объекта культурного наследия или причинения ему иного вреда.

4) Обеспечивать условия, препятствующие уничтожению, повреждению объекта культурного наследия или его территории со стороны третьих лиц, не являющихся собственником (законным владельцем) объекта культурного наследия или его части.

5) Проводить обследование технического состояния объекта культурного наследия и

территории не реже одного раза в пять лет.

Выводы и рекомендации обследований представлять в КГИОП на согласование.

6) Исполнять требования предписаний КГИОП об устранении нарушений законодательства в области сохранения и использования объекта культурного наследия и обеспечения сохранности объекта культурного наследия в установленные в них сроки.

7) В установленном порядке обеспечивать установку на объекте культурного наследия информационных надписей и обозначений, обеспечивая их содержание, а также ремонт и восстановление в случае выявления повреждения или утраты.

8) Безвозмездно предоставлять должностным лицам КГИОП информацию и документы по вопросам охраны объекта культурного наследия (в том числе, касающиеся вопросов обеспечения сохранности и содержания объекта культурного наследия и его территории).

9) Обеспечить условия соответствия объекта культурного наследия требованиям пожарной безопасности в соответствии с действующим законодательством, исходя из требований по сохранению облика, интерьера и предметов охраны объекта культурного наследия, в том числе при необходимости обеспечить разработку специальных технических условий, отражающих специфику обеспечения их пожарной безопасности и содержащих комплекс необходимых инженерно-технических и организационных мероприятий по обеспечению пожарной безопасности.

10) Собственник (иной законный владелец) объекта культурного наследия обязан беспрепятственно по предъявлению служебного удостоверения и копии приказа (распоряжения) руководителя (заместителя руководителя) КГИОП о назначении проверки, либо задания КГИОП обеспечивать доступ должностных лиц КГИОП, уполномоченных на осуществление государственного надзора за состоянием, содержанием, сохранением, использованием, популяризацией и государственной охраной объектов культурного наследия в области культурного наследия, для посещения и обследования используемых указанными лицами при осуществлении хозяйственной и иной деятельности территории, зданий, производственных, хозяйственных и иных вспомогательных помещений, строений, сооружений, являющихся объектами культурного наследия либо находящихся в зонах охраны таких объектов, земельных участков, на которых такие объекты расположены либо которые находятся в зонах охраны таких объектов, а с согласия собственника жилые помещения, являющиеся объектами культурного наследия, в целях проведения исследований, испытаний, измерений, расследований, экспертизы и других мероприятий по контролю.

11) Направлять в КГИОП, ежегодно в срок не позднее 1 июля года, следующего за отчетным, уведомления о выполнении требований охранного обязательства.

12) Учреждениям и организациям, предоставляющим услуги населению, выполнять в соответствии с законодательством Российской Федерации требования по обеспечению доступа к объекту культурного наследия инвалидов, которые включают, в том числе, следующие условия доступности объекта культурного наследия для инвалидов:

1. обеспечение возможности самостоятельного передвижения по территории объекта культурного наследия, обеспечение возможности входа и выхода из объекта культурного наследия, в том числе с использованием кресла-коляски, специальных подъемных устройств, возможности кратковременного отдыха в сидячем положении при нахождении на объекте культурного наследия, а также надлежащее размещение оборудования и носителей информации, используемых для обеспечения доступности объектов для инвалидов с учетом ограничений их жизнедеятельности;

2. дублирование текстовых сообщений голосовыми сообщениями, помещение объекта культурного наследия знаками, выполненными рельефно-точечным шрифтом Брайля;

3. сопровождение инвалидов, имеющих стойкие расстройства функции зрения и самостоятельного передвижения;

4. обеспечение условий для ознакомления с надписями, знаками и иной текстовой и графической информацией, допуск тифлосурдопереводчика;

5. допуск собаки-проводника при наличии документа, подтверждающего специальное

обучению собак-проводников, выдаваемого в установленном порядке;

6. дублирование голосовой информации текстовой информацией, надписями и (или) световыми сигналами, допуск сурдопереводчика;

7. оказание помощи инвалидам в преодолении барьеров, мешающих ознакомлению с объектами культурного наследия (памятниками истории и культуры) народов Российской Федерации наравне с другими лицами.

Объем и содержание мер, обеспечивающих доступность для инвалидов объектов культурного наследия, определяется собственником (пользователем) объекта культурного наследия с учетом установленного порядка.

В целях обеспечения сохранности объекта культурного наследия и его исторической среды нормы установленного порядка применяются с учетом требований по сохранению объекта культурного наследия, предусмотренных Законом 73-ФЗ.

В случаях, когда обеспечение доступности для инвалидов объекта культурного наследия невозможно или может препятствовать соблюдению требований, обеспечивающих сохранение и сохранение объекта культурного наследия, привести к изменению его особенностей, составляющих предмет охраны, собственником (пользователем) объекта культурного наследия предусматривается доступность объекта культурного наследия в дистанционном режиме посредством создания и развития в информационно-телекоммуникационной сети «Интернет» интернет-ресурса об объекте культурного наследия и обеспечения доступа к нему инвалидов, в том числе создание и адаптация интернет-ресурса для слабовидящих.

Приложение:

1. Паспорт объекта культурного наследия федерального значения "Ограды "Старого" сада (две)" от 14.08.2019.
2. План границ территории объекта культурного наследия федерального значения "Ограды "Старого" сада (две)", утвержденный ВСНИОП от 17.03.2010.
3. Предмет охраны объекта культурного наследия федерального значения "Ограды "Старого" сада (две)", утвержденный распоряжением КГИОП от 22.07.2019 № 408-р.
4. Фотографическое изображение объекта культурного наследия федерального значения "Ограды "Старого" сада (две)" на момент утверждения охранного обязательства.

Утверждено
приказом Министерства культуры
Российской Федерации
от 2 июня 2015 г. № 1906

Экземпляр № 1

781520386240220

Регистрационный номер объекта культурного наследия в едином государственном реестре объектов культурного наследия (памятников истории и культуры) народов Российской Федерации

ПАСПОРТ
ОБЪЕКТА КУЛЬТУРНОГО НАСЛЕДИЯ

Фотографическое изображение объекта культурного наследия, за исключением отдельных объектов археологического наследия, фотографическое изображение которых вносится на основании решения соответствующего органа охраны объектов культурного наследия

19.10.2018
Дата съемки (число,месяц,год)

1. Сведения о наименовании объекта культурного наследия

Ограда "Старого" сада (дв)

2. Сведения о времени возникновения или дате создания объекта культурного наследия, датах основных изменений (перестроек) данного объекта и (или) датах связанных с ним исторических событий

начало 1840-х гг.

3. Сведения о категории историко-культурного значения объекта культурного наследия

Федерального значения	Регионального значения	Местного (муниципального значения)
+		

4. Сведения о виде объекта культурного наследия

Памятник	Ансамбль	Достопримечательное место
	+	

5. Номер и дата принятия органом государственной власти решения о включении объекта культурного наследия в единый государственный реестр объектов культурного наследия (памятников истории и культуры) народов Российской Федерации

- Постановление Правительства Российской Федерации «О перечне объектов исторического и культурного наследия федерального (общероссийского) значения, находящихся в г. Санкт-Петербурге» № 527 от 10.07.2001 г.

6. Сведения о местонахождении объекта культурного наследия (адрес объекта или при его отсутствии описание местоположения объекта)

г. Санкт-Петербург, р. Мойка наб., 48, у корп. 4, б

7. Сведения о границах территории объекта культурного наследия, включенного в единый государственный реестр объектов культурного наследия (памятников истории и культуры) народов Российской Федерации

- План границ территории объекта № б/н от 17.05.2010 г.

8. Описание предмета охраны объекта культурного наследия

Объемно-пространственное решение и конструктивная система: металлическая ограда на каменном цоколе с трех фасадов – исторические местоположение, габариты, конфигурация. Архитектурно-художественное решение: вертикальные прутья прямоугольного сечения с завитками в виде фигурных пик; звенья ограды декорированы в нижней части золотообразными элементами и кольцами, в верхней части – пиками из копий.

- Распоряжение КГИОП "Об утверждении предмета охраны объекта культурного наследия федерального значения "Ограда "Старого" сада (дом)", входящего в состав объекта культурного наследия федерального значения "Воспитательный дом Императорский" № 488-р от 22.07.2019 г.

9. Сведения о наличии зон охраны данного объекта культурного наследия с указанием номера и даты принятия органом государственной власти акта об утверждении указанных зон либо информация о расположении данного объекта культурного наследия в границах зон охраны иного объекта культурного наследия

- Закон Санкт-Петербурга "О границах объединенных зон охраны объектов культурного наследия, расположенных на территории Санкт-Петербурга, режимах использования земель и требованиях к градостроительным регламентам в границах указанных зон" № 820-71 от 19.01.2009 г.

Всего в паспорте листов | 3

Уполномоченное должностное лицо органа охраны объектов культурного наследия

Заместитель председателя – начальник Управления организационного обеспечения, популяризации и государственного учета объектов культурного наследия		Г.Р. Асланова
должность	подпись	инициалы, фамилия

М.П.

14.08.2019

Дата оформления паспорта (число, месяц, год)

Приложение № 3
к охранному обязательству

Предмет охраны
объекта культурного наследия федерального значения
«Ограды "Старого" сада (две)», входящего в состав объекта культурного наследия
федерального значения «Воспитательный дом Императорский»,
расположенного по адресу:
Санкт-Петербург, р. Майск наб., 48, у корп. 4, 6

1	Виды предполагаемого изменения ограды	Предмет охраны	Фотофиксация
1	Объемно-пространственное решение и конструктивная основа	металлическая ограда на каменном цоколе с трех сторон – исторические местоположение, габариты, конфигурация	
2	Архитектурно-художественное решение	вертикальные прутья прямоугольного сечения с завитками в виде фигурных пик; ажурные сетки декоративные с завитками волютообразными элементами и клепками, в верхней части – пиками из всего	

Приложение № 4
к охранному обязательству

Фотографическое изображение объекта культурного наследия федерального значения "Ограды «Старого» сада (дес)", расположенного по адресу: г. Санкт-Петербург, набережная реки Мойки, дом 48-50-52, литера А (согласно приказу Министерства культуры Российской Федерации от 30.12.2015 № 3165-р: г. Санкт-Петербург, р. Мойки наб., 48 у корп. 4,6), входящего в состав объекта культурного наследия федерального значения «Воспитательный дом Императорский» на момент утверждения охранного обязательства

1. Ограда северной части сада

2. Часть ограды южной части сада (между 4 корпусом и трансформаторной подстанцией)

3. Часть ограды южной части сада (между трансформаторной подстанцией и зданием по адресу: набережная реки Мойки, дом 48-50-52, литера Ж)

ПРИЛОЖЕНИЕ 52
к АКТУ
по результатам ГОСУДАРСТВЕННОЙ ИСТОРИКО-КУЛЬТУРНОЙ ЭКСПЕРТИЗЫ раздела документации, обосновывающего меры по обеспечению сохранности объекта культурного наследия регионального значения "Дом, где в конце 1906 г. проходили заседания ЦК и ПК РСДРП" (Санкт-Петербург, Большая Морская ул., 16; Кирпичный пер., 8), объекта культурного наследия федерального значения "Набережные и мосты реки Мойки" (Санкт-Петербург, от р. Фонтанки до Английского пр. (левый берег) и Крюкова канала (правый берег)), выявленного объекта культурного наследия "Здание Русского банка для внешней торговли (здание Текстильного института)" (Санкт-Петербург, Большая Морская ул., 18; Мойки р. наб., 63; Кирпичный пер., 5), объекта культурного наследия федерального значения "Воспитательный дом Императорский" (Санкт-Петербург, Мойки р. наб., 48-54; Гороховая ул., 18; Казанская ул., 3) при проведении земляных, строительных, мелиоративных и (или) хозяйственных работ, предусмотренных статьей 25 Лесного кодекса Российской Федерации работ по использованию лесов и иных работ на земельном участке, непосредственно связанном с земельным участком в границах территории объекта культурного наследия: «Меры по обеспечению сохранности объектов культурного наследия при проведении работ по объекту: «Реконструкция газопроводов среднего и низкого давления по объектам: «Дюкер-11 ч/з р. Мойку против Кирпичного пер.», «Дюкер через реку Мойка у Кирпичного пер.» 78-10-4559-ОСОКН. ООО «Центр Инженерных Изысканий В Строительстве». 2023 г.

ПРАВИТЕЛЬСТВО САНКТ-ПЕТЕРБУРГА

КОМИТЕТ ПО ГОСУДАРСТВЕННОМУ КОНТРОЛЮ, ИСПОЛЬЗОВАНИЮ И ОХРАНЕ ПАМЯТНИКОВ ИСТОРИИ И КУЛЬТУРЫ

РАСПОРЯЖЕНИЕ

11.09.2019 № 07-19-603/19

О внесении изменений в распоряжение КГИОП от 29.07.2019 № 07-19-277/19

В связи с устранением технической ошибки

1. Внести в распоряжение КГИОП от 29.07.2019 № 07-19-277/19 «Об утверждении охранного обязательства собственника или иного законного владельца объекта культурного наследия федерального значения "Церковь Покрова Пресвятой Богородицы", включенного в единый государственный реестр объектов культурного наследия (памятников истории и культуры) народов Российской Федерации» (далее – охранное обязательство) (согласно приказу Министерства культуры Российской Федерации от 30.12.2015 № 3165-р: г. Санкт-Петербург, набережная реки Мойки, зом 48-50-52, литера А), входящего в состав объекта культурного наследия федерального значения "Воспитательный дом Императорский", изменение, изложив пп. 10 п. 25 охранного обязательства в следующей редакции: «Обеспечивать сохранность предметов декоративно-прикладного искусства, живописи, скульптуры, указанных в Приложении № 3 к настоящему охранному обязательству»

2. Начальнику Юридического управления - юрисконсульту КГИОП обеспечить регистрацию распоряжения и его передачу в необходимом числе копий в отдел обработки документированной информации Управления организационного обеспечения, популяризации и государственного учета объектов культурного наследия КГИОП в течение трех рабочих дней со дня его утверждения.

3. Начальнику отдела обработки документированной информации Управления организационного обеспечения, популяризации и государственного учета объектов культурного наследия КГИОП обеспечить направление копии распоряжения собственнику объекта, другим лицам, к обязанностям которых относится его использование, а также в орган, уполномоченный на ведение Единого государственного реестра недвижимости в порядке, установленном законодательством Российской Федерации, в течение двенадцати рабочих дней со дня передачи копий согласно пункту 2 распоряжения.

4. Начальнику отдела государственного учета объектов культурного наследия Управления организационного обеспечения, популяризации и государственного учета объектов культурного наследия КГИОП обеспечить направление распоряжения в Министерство культуры Российской Федерации для внесения в учетную дату объекта.

5. Начальнику отдела координации и контроля Управления организационного обеспечения, популяризации и государственного учета объектов культурного наследия КГИОП обеспечить размещение распоряжения на сайте КГИОП в информационно-телекоммуникационной сети «Интернет» и в локальной компьютерной сети КГИОП.

6. Контроль за выполнением распоряжения оставляю за собой.

Заместитель председателя КГИОП-
Начальник Управления организационного обеспечения,
популяризации и государственного учета
объектов культурного наследия Г.Р. Агапова

ПРИЛОЖЕНИЕ 53
к АКТУ
по результатам ГОСУДАРСТВЕННОЙ ИСТОРИКО-КУЛЬТУРНОЙ ЭКСПЕРТИЗЫ

раздела документации, обосновывающего меры по обеспечению сохранности объекта культурного наследия регионального значения "Дом, где в конце 1906 г. проходили заседания ЦК и ПК РСДРП" (Санкт-Петербург, Большая Морская ул., 16; Кирпичный пер., 8), объекта культурного наследия федерального значения "Набережные и мосты реки Мойки" (Санкт-Петербург, от р. Фонтанки до Английского пр. (левый берег) и Крюкова канала (правый берег)), выявленного объекта культурного наследия "Здание Русского банка для внешней торговли (здание Текстильного института)" (Санкт-Петербург, Большая Морская ул., 18; Мойки р. наб., 63; Кирпичный пер., 5), объекта культурного наследия федерального значения "Воспитательный дом Императорский" (Санкт-Петербург, Мойки р. наб., 48-54; Гороховая ул., 18; Казанская ул., 3) при проведении земляных, строительных, мелиоративных и (или) хозяйственных работ, предусмотренных статьей 25 Лесного кодекса Российской Федерации работ по использованию лесов и иных работ на земельном участке, непосредственно связанном с земельным участком в границах территории объекта культурного наследия: «Меры по обеспечению сохранности объектов культурного наследия при проведении работ по объекту: «Реконструкция газопроводов среднего и низкого давления по объектам: «Дюкер-11 ч/з р. Мойку против Кирпичного пер.», «Дюкер через реку Мойка у Кирпичного пер.» 78-10-4559-ОСОКН. ООО «Центр Инженерных Изысканий В Строительстве». 2023 г.

ПРАВИТЕЛЬСТВО САНКТ-ПЕТЕРБУРГА

КОМИТЕТ ПО ГОСУДАРСТВЕННОМУ КОНТРОЛЮ, ИСПОЛЬЗОВАНИЮ И ОХРАНЕ ПАМЯТНИКОВ ИСТОРИИ И КУЛЬТУРЫ

РАСПОРЯЖЕНИЕ

13.09.19 [illegible] № 07-19-277/19

Об утверждении охранного обязательства собственника или иного законного владельца объекта культурного наследия федерального значения «Церковь Покрова Пресвятой Богородицы», включенного в единый государственный реестр объектов культурного наследия (памятников истории и культуры) народов Российской Федерации

В соответствии с главой VIII Федерального закона от 25.06.2002 № 73-ФЗ «Об объектах культурного наследия (памятниках истории и культуры) народов Российской Федерации»:

1. Утвердить охранное обязательство собственника или иного законного владельца объекта культурного наследия федерального значения «Церковь Покрова Пресвятой Богородицы» (согласно приказу Министерства культуры Российской Федерации от 30.12.2015 № 3165-р г. Санкт-Петербург, набережная реки Мойки, дом 48-50-52, литера А), входящего в состав объекта культурного наследия федерального значения «Воспитательный дом Императорский» (далее – объект), согласно приложению к настоящему распоряжению.

2. Начальнику Юридического управления - заместителю КГИОП обеспечить регистрацию распоряжения и его передачу в необходимом числе копий в отдел обработки документированной информации Управления организационного обеспечения, популяризации и государственного учета объектов культурного наследия КГИОП в течение трех рабочих дней со дня его утверждения.

3. Начальнику отдела обработки документированной информации Управления организационного обеспечения, популяризации и государственного учета объектов культурного наследия КГИОП обеспечить направление копии распоряжения собственнику объекта, другим лицам, в обязанностях которых относится его исполнение, а также в органы, уполномоченные на ведение Единого государственного реестра недвижимости в порядке, установленном законодательством Российской Федерации, в течение двенадцати рабочих дней со дня передачи копий согласно пункту 2 распоряжения.

4. Начальнику отдела государственного учета объектов культурного наследия Управления организационного обеспечения, популяризации и государственного учета объектов культурного наследия КГИОП обеспечить направление распоряжения в Министерство культуры Российской Федерации для приобщения к учетному делу объекта.

5. Начальнику отдела координации и контроля Управления организационного обеспечения, популяризации и государственного учета объектов культурного наследия КГИОП обеспечить размещение распоряжения на сайте КГИОП в информационно-телекоммуникационной сети «Интернет» и в локальной компьютерной сети КГИОП.

6. Контроль за выполнением распоряжения оставляю за заместителем председателя КГИОП – начальником Управления организационного обеспечения, популяризации и государственного учета объектов культурного наследия.

Заместитель председателя КГИОП -
начальник Управления организационного обеспечения,
популяризации и государственного учета
объектов культурного наследия И.Р. Агапова

Приложение
к распоряжению КГИОП
от [illegible] № 09-09-222/15

ОХРАННОЕ ОБЯЗАТЕЛЬСТВО СОБСТВЕННИКА ИЛИ ИНОГО ЗАКОННОГО ВЛАДЕЛЬЦА

объекта культурного наследия, включенного в единый государственный реестр объектов культурного наследия (памятников истории и культуры) народов Российской Федерации

"Церковь Покрова Пресвятой Богородицы"
(указать наименование объекта культурного наследия в соответствии с правовым актом о его принятии на государственную охрану)

регистрационный номер объекта культурного наследия в едином государственном реестре объектов культурного наследия (памятников истории и культуры) народов Российской Федерации

7	8	1	5	1	0	3	0	6	2	4	0	0	4	6

Раздел 1. Данные об объекте культурного наследия, включенном в единый государственный реестр объектов культурного наследия (памятников истории и культуры) народов Российской Федерации

(заполняются в случае, предусмотренном п. 5 ст. 47.6 Федерального закона от 25.06.2002 N 73-ФЗ "Об объектах культурного наследия (памятниках истории и культуры) народов Российской Федерации")

Отметка о наличии или отсутствии паспорта объекта культурного наследия, включенного в единый государственный реестр объектов культурного наследия (памятников истории и культуры) народов Российской Федерации, в отношении которого утверждено охранное обязательство (далее - объект культурного наследия)

имеется [V] отсутствует [ ]
(нужное отметить знаком "V")

При наличии паспорта объекта культурного наследия он является неотъемлемой частью охранного обязательства.

При отсутствии паспорта объекта культурного наследия в охранное обязательство вносятся следующие сведения:

1. Сведения о наименовании объекта культурного наследия:

2. Сведения о времени возникновения или дате создания объекта культурного наследия, датах основных изменений (перестроек) данного объекта и (или) датах связанных с ним исторических событий:

3. Сведения о категории историко-культурного значения объекта культурного наследия:

федерального ☐ регионального ☐ муниципального ☐ значения

(нужное отметить знаком "V")

4. Сведения о виде объекта культурного наследия:

памятник ☐ ансамбль ☐

(нужное отметить знаком "V")

5. Номер и дата принятия акта органа государственной власти о включении объекта культурного наследия в единый государственный реестр объектов культурного наследия (памятников истории и культуры) народов Российской Федерации:

6. Сведения о местонахождении объекта культурного наследия (адрес объекта или при его отсутствии описание местоположения объекта):

(Субъект Российской Федерации)

(населенный пункт)

улица ☐ д. ☐ корп./стр. ☐ помещение/квартира ☐

иные сведения:

7. Сведения о границах территории объекта культурного наследия (для объектов археологического наследия прилагается графическое отражение границ на плане земельного участка, в границах которого он расположен):

8. Описание предмета охраны объекта культурного наследия:

9. Фотографические (иные графические) изображения объекта (на момент утверждения охранного обязательства):

Прилагаются: ☐ изображений,

(указать количество)

согласно приложению № к настоящему охранному обязательству.

10. Сведения о наличии зон охраны данного объекта культурного наследия с указанием номера и даты принятия органом государственной власти акта об утверждении указанных зон либо информация о расположении данного объекта культурного наследия, земельного участка, в границах которого расположен объект археологического наследия, в границах зон охраны другого объекта культурного наследия:

11. Сведения о требованиях к осуществлению деятельности в границах территории объекта культурного наследия, включенного в единый государственный реестр объектов культурного наследия (памятников истории и культуры) народов Российской Федерации, об особом режиме использования земельного участка, в границах которого расположен объект археологического наследия, установленных статьей 5.1 Федерального закона от 25.06.2002 N 73-ФЗ "Об объектах культурного наследия (памятниках истории и культуры) народов Российской Федерации" (далее - Закон 73-ФЗ):

1) на территории памятника или ансамбля запрещается строительство объектов капитального строительства и увеличение объемно-пространственных характеристик на территории памятника или ансамбля объектов капитального строительства; проведение земляных, строительных, мелиоративных и иных работ, за исключением работ по сохранению объекта культурного наследия или его отдельных элементов, сохранению историко-градостроительной или природной среды объекта культурного наследия;

2) на территории памятника, ансамбля разрешается ведение хозяйственной деятельности, не противоречащей требованиям обеспечения сохранности объекта культурного наследия и позволяющей обеспечить функционирование объекта культурного наследия в современных условиях;

3) в случае нахождения памятника или ансамбля на территории достопримечательного места подлежат также выполнению требования и ограничения, установленные в соответствии со статьей 5.1 Закона 73-ФЗ, для осуществления хозяйственной деятельности на территории достопримечательного места;

4) особый режим использования земельного участка, в границах которого расположен объект археологического наследия, предусматривает возможность проведения археологических полевых работ в порядке, установленном Законом 73-ФЗ, земляных, строительных, мелиоративных, хозяйственных работ, указанных в статье 30 Закона 73-ФЗ работ по использованию лесов и иных работ при условии обеспечения сохранности объекта археологического наследия, а также обеспечения доступа граждан к указанному объекту.

12. Иные сведения, предусмотренные Законом 73-ФЗ:

Действие охранного обязательства прекращается со дня принятия Правительством Российской Федерации решения об исключении объекта культурного наследия из реестра.

Сведения о местонахождении объекта:
- г. Санкт-Петербург, набережная реки Мойки, дом 48-50-52, литера А (согласно записи из Единого государственного реестра недвижимости от 03.04.2019 № 98:2019:0:5652441.0);
- Санкт-Петербург, р. Мойки наб., 48, корп. 4 (согласно постановлению Правительства РФ от 10.07.2001 № 527).
Входит в состав объекта культурного наследия федерального значения «Восточный дом Императорский».

Раздел 2. Требования к сохранению объекта культурного наследия
(заполняется в соответствии со статьей 47.2 Закона 73-ФЗ)

13. Требования к сохранению объекта культурного наследия, включенного в единый государственный реестр объектов культурного наследия (памятников истории и культуры) народов Российской Федерации, предусматривают консервацию, ремонт, реставрацию объекта культурного наследия, приспособление объекта культурного наследия для современного использования либо сочетание указанных мер.

Состав (перечень) и сроки (периодичность) проведения работ по сохранению объекта культурного наследия, в отношении которого утверждено охранное обязательство, определяются соответствующим органом охраны объектов культурного наследия:

Комитет по государственному контролю, использованию и охране памятников истории и культуры Санкт-Петербурга (далее - КГИОП)

(указать наименование органа охраны объектов культурного наследия, утверждающего охранное обязательство)

на основании акта технического состояния объекта культурного наследия, составленного в порядке, установленном пунктом 2 статьи 47.2 Закона 73-ФЗ.

14. Лицо (лица), указанное (указанные) в пункте 11 статьи 47.6 Закона 73-ФЗ, обязано (обязаны) обеспечить финансирование и организацию проведения научно-исследовательских, изыскательских, проектных работ, консервации, ремонта, реставрации и иных работ, направленных на обеспечение физической сохранности объекта культурного наследия и сохранение предмета охраны объекта культурного наследия, в порядке, установленном Законом 73-ФЗ.

В случае обнаружения при проведении работ по сохранению объекта культурного наследия объектов, обладающих признаками объекта культурного наследия, в том числе объектов археологического наследия, собственник или иной законный владелец обязан незамедлительно приостановить работы и направить в течение трех рабочих дней со дня их обнаружения заявление в письменной форме об указанных объектах в региональный орган охраны объектов культурного наследия:

КГИОП

(указать наименование соответствующего регионального органа охраны объектов культурного наследия. В случае если охранное обязательство утверждено не данным органом охраны, указать его полное наименование и почтовый адрес)

Дальнейшее взаимодействие с региональным органом охраны объектов культурного наследия собственник или иной законный владелец объекта культурного наследия обязан осуществлять в порядке, установленном статьей 36 Закона 73-ФЗ.

15. Работы по сохранению объекта культурного наследия должны организовываться собственником или иным законным владельцем объекта культурного наследия в соответствии с порядком, предусмотренным статьей 45 Закона 73-ФЗ.

16. Собственник (иной законный владелец) земельного участка, в границах которого расположен объект археологического наследия, обязан:

обеспечивать сохранность вещного объекта;

сохранять целостность, структуру объекта археологического наследия;

организовывать и финансировать спасательные археологические полевые работы на данном объекте археологического наследия в случае, предусмотренном статьей 40, и в порядке, установленном статьей 45.1 Закона 73-ФЗ.

Раздел 3. Требования к содержанию объекта культурного наследия
(заполняется в соответствии со статьей 47.3 Закона 73-ФЗ)

17. При содержании и использовании объекта культурного наследия, включенного в единый государственный реестр объектов культурного наследия (памятников истории и культуры) народов Российской Федерации, в целях поддержания в надлежащем техническом состоянии без ухудшения физического состояния и (или) изменения предмета охраны данного объекта культурного наследия лица, указанные в пункте 11 статьи 47.6 Закона 73-ФЗ, обязаны:

1) осуществлять расходы на содержание объекта культурного наследия и поддержание его в надлежащем техническом, санитарном и противопожарном состоянии;

2) не проводить работы, изменяющие предмет охраны объекта культурного наследия либо ухудшающие условия, необходимые для сохранности объекта культурного наследия;

3) не проводить работы, изменяющие облик, объемно-планировочные и конструктивные решения и структуры, интерьер объекта культурного наследия в случае, если предмет охраны объекта культурного наследия не определен;

4) соблюдать установленные статьей 5.1 Закона 73-ФЗ требования к осуществлению деятельности в границах территории объекта культурного наследия, особый режим использования земельного участка, водного объекта или его части, в границах которых расположен объект археологического наследия;

5) не использовать объект культурного наследия (за исключением оборудованных с учетом требований противопожарной безопасности объектов культурного наследия, предназначенных либо предназначавшихся для осуществления и (или) обеспечения указанных ниже видов хозяйственной деятельности, и помещений для хранения предметов религиозного назначения), включая своды и каменную кладку):

под склады и объекты производства горючих и относительных материалов, предметов и веществ, загрязняющих интерьер объекта культурного наследия, его фасад, территорию и водные объекты и (или) имеющих вредные паро-газовыделения и иные выделения;

под объекты производства, имеющие оборудование, оказывающее динамическое и вибрационное воздействие на конструкции объекта культурного наследия, независимо от мощности данного оборудования;

под объекты производства и лаборатории, связанные с неблагоприятным для объекта культурного наследия температурно-влажностным режимом и применением химически активных веществ;

6) незамедлительно извещать:

КГИОП

(указать наименование органа охраны объектов культурного наследия, утверждающего охранное обязательство)

обо всех известных ему повреждениях, авариях или об иных обстоятельствах, причиняющих вред объекту культурного наследия, включая объект археологического наследия, земельному участку в границах территории объекта культурного наследия или угрожающих причинением такого вреда, и безотлагательно принимать меры по предотвращению дальнейшего разрушения, в том числе проводить противоаварийные работы в порядке, установленном для проведения работ по сохранению объекта культурного наследия;

7) не допускать ухудшение состояния территории объекта культурного наследия, включенного в единый государственный реестр объектов культурного наследия (памятников истории и культуры) народов Российской Федерации, поддерживать территорию объекта культурного наследия в благоустроенном состоянии.

18. Собственник жилого помещения, являющегося объектом культурного наследия или частью такого объекта, обязан выполнять требования к сохранению объекта культурного

наследия в части, предусматривающей обеспечение сохранности объекта культурного наследия или части объекта культурного наследия в надлежащем техническом состоянии без ухудшения физического состояния и изменения предмета охраны объекта культурного наследия.

19. В случае обнаружения при проведении работ на земельном участке в границах территории объекта культурного наследия объектов, либо на земельном участке, в границах которого располагается объект археологического наследия, объектов, обладающих признаками объекта культурного наследия, лица, указанные в пункте 13 статьи 47.6 Закона 73-ФЗ, осуществляют действия, предусмотренные подпунктом 2 пункта 3 статьи 47.2 Закона 73-ФЗ.

20. В случае если содержание или использование объекта культурного наследия, включенного в единый государственный реестр объектов культурного наследия (памятников истории и культуры) народов Российской Федерации, а также земельного участка, в границах которого располагается объект археологического наследия, может привести к ухудшению состояния данного объекта культурного наследия и (или) предмета охраны данного объекта культурного наследия, в предписании направляемом

КГИОП

(указать наименование органа охраны объектов культурного наследия, утверждающего охранное обязательство)

собственнику или иному законному владельцу объекта культурного наследия, устанавливаются следующие требования:

1) к видам хозяйственной деятельности с использованием объекта культурного наследия, включенного в реестр, земельного участка, в границах которого располагается объект археологического наследия, либо к видам хозяйственной деятельности, оказывающим воздействие на указанные объекты, в том числе ограничение хозяйственной деятельности;

2) к использованию объекта культурного наследия, включенного в реестр, земельного участка, в границах которого располагается объект археологического наследия, при осуществлении хозяйственной деятельности, предусматривающие в том числе ограничение технических и иных параметров воздействия на объект культурного наследия;

3) к благоустройству в границах территории объекта культурного наследия, включенного в реестр, земельного участка, в границах которого располагается объект археологического наследия.

Раздел 4. Требования к обеспечению доступа граждан Российской Федерации, иностранных граждан и лиц без гражданства к объекту культурного наследия, включенному в реестр (заполняется в соответствии со статьей 47.4 Закона 73-ФЗ)

21. Условия доступа к объекту культурного наследия, включенному в реестр (периодичность, длительность и иные характеристики доступа), устанавливаются соответствующим органом охраны объектов культурного наследия, определенным пунктом 7 статьи 47.6 Закона 73-ФЗ, с учетом мнения собственника или иного законного владельца такого объекта, а также с учетом вида объекта культурного наследия, включенного в реестр, категории его историко-культурного значения, предмета охраны, физического состояния объекта культурного наследия, требований к его сохранению, характера современного использования данного объекта культурного наследия, включенного в реестр.

Условия доступа к объектам культурного наследия, включенным в реестр, используемым в качестве жилых помещений, а также к объектам культурного наследия религиозного назначения, включенным в реестр, устанавливаются соответствующим органом охраны объектов культурного наследия по согласованию с собственниками или иными законными владельцами этих объектов культурного наследия.

При определении условий доступа к памятникам или ансамблям религиозного назначения учитываются требования к внешнему виду и поведению лиц, находящихся в границах территорий указанных объектов культурного наследия религиозного назначения, соответствующие внутренним установлениям религиозной организации, если такие установления не противоречат законодательству Российской Федерации.

В случае, если интерьер объекта культурного наследия не относится к предмету охраны объекта культурного наследия, требование к обеспечению доступа во внутренние помещения объекта культурного наследия, включенного в реестр, не может быть установлено.

Условия доступа к объектам культурного наследия, расположенным на территории Российской Федерации и предоставленным в соответствии с международными договорами Российской Федерации дипломатическим представительствам и консульским учреждениям иностранных государств в Российской Федерации, международным организациям, а также к объектам культурного наследия, находящимся в собственности иностранных государств и международных организаций, устанавливаются в соответствии с международными договорами Российской Федерации.

Физические и юридические лица, проводящие археологические полевые работы, имеют право доступа к объектам археологического наследия, археологическим полевым работам на которых предусмотрены разрешением (открытым листом) на проведение археологических полевых работ. Физическим и юридическим лицам, проводящим археологические полевые работы, в целях проведения указанных работ собственникам и (или) пользователям земельных участков, в границах которых расположены объекты археологического наследия, должен быть обеспечен доступ к земельным участкам, участкам водных объектов, участкам лесного фонда, на территории, определенную разрешением (открытым листом) на проведение археологических полевых работ.

Обеспечить доступ гражданам Российской Федерации, иностранным гражданам и лицам без гражданства в помещения объекта культурного наследия и к объекту культурного наследия в соответствии с внутренним распорядком, установленным собственником или иным законным владельцем.

Раздел 5. Требования к размещению наружной рекламы на объектах культурного наследия, их территориях (применяется в случаях, предусмотренных подпунктом 4 пункта 2 статьи 47.6 Закона 73-ФЗ)

22. Требования к размещению наружной рекламы:

Не допускается распространение наружной рекламы на объектах культурного наследия, включенных в единый государственный реестр объектов культурного наследия (памятников истории и культуры) народов Российской Федерации, а также на их территориях, за исключением достопримечательных мест.

Запрет или ограничение распространения наружной рекламы на объектах культурного наследия, находящихся в границах достопримечательного места и включенных в единый государственный реестр объектов культурного наследия (памятников истории и культуры) народов Российской Федерации, а также требования к ее распространению устанавливаются соответствующим органом охраны объектов культурного наследия, определенным пунктом 7 статьи 47.6 Закона 73-ФЗ, и вносятся в правила землепользования и застройки, разработанные в соответствии с Градостроительным кодексом Российской Федерации.

Указанные требования не применяются в отношении распространения на объектах культурного наследия, их территориях наружной рекламы, содержащей исключительно информацию о проведении на объектах культурного наследия, их территориях театрально-зрелищных, культурно-просветительных и зрелищно-развлекательных мероприятий или исключительно информацию об указанных мероприятиях с одновременным упоминанием об определенном лице, как о спонсоре конкретного мероприятия, при условии, если такому упоминанию отведено не более чем десять процентов рекламной площади (пространства). В таких случаях актом соответствующего органа охраны объектов культурного наследия

устанавливаются требования к размещению наружной рекламы на данном объекте культурного наследия (либо его территории), включая место (места) ее возможного размещения, требования к внешнему виду, цветовым решениям, способам крепления.

Раздел 6. Иные обязанности лица (лиц), указанного (указанных) в пункте 11 статьи 47.6 Федерального закона от 25.06.2002 N 73-ФЗ "Об объектах культурного наследия (памятниках истории и культуры) народов Российской Федерации"

23. Для лица (лиц), указанного (указанных) в пункте 11 статьи 47.6 Закона 73-ФЗ, устанавливаются обязанности:

1) по финансированию мероприятий, обеспечивающих выполнение требований к сохранению объекта культурного наследия, включенного в реестр, установленных статьями 47.2 - 47.4 Закона 73-ФЗ;

2) по соблюдению требований к осуществлению деятельности в границах территории объекта культурного наследия, включенного в реестр, либо особого режима использования земельного участка, в границах которого располагается объект археологического наследия, установленных статьей 5.1 Закона 73-ФЗ.

24. Собственник, иной законный владелец, пользователи объекта культурного наследия, земельного участка, в границах которого расположен объект археологического наследия (в случае, указанном в пункте 11 статьи 47.6 Закона 73-ФЗ), а также все лица, привлекаемые ими к проведению работ по сохранению (содержанию) объекта культурного наследия, обязаны соблюдать требования, запреты и ограничения, установленные законодательством об охране объектов культурного наследия.

25. Дополнительные требования к сохранению объекта культурного наследия:

1) Выполнить работы по сохранению объекта культурного наследия, определенные КГИОП на основании акта технического состояния объекта культурного наследия, составленного в порядке, установленном пунктом 2 статьи 47.2 Закона 73-ФЗ:

№ п/п	Наименование работ	Срока выполнения	Примечание
1	В установленном порядке обеспечить установку на объекте культурного наследия информационных надписей и обозначений	В течение 30 месяцев со дня утверждения охранного обязательства актом КГИОП	
2	На основании задания и разрешения КГИОП выполнить работы по ремонту и реставрации объекта культурного наследия в соответствии с проектной документацией, согласованной с КГИОП	В течение 60 месяцев со дня утверждения охранного обязательства актом КГИОП	

2) Осуществить размещение дополнительного оборудования и дополнительных элементов, переоборудование и перестройство на объекте культурного наследия, его территории, в соответствии с порядком, установленным законодательством Российской Федерации и Санкт-Петербурга, предусматривающим получение согласования с КГИОП;

3) Не допускать уничтожения или повреждения объекта культурного наследия, а также действий, создающих угрозу уничтожения, повреждения объекта культурного наследия или причинения ему иного вреда.

4) Обеспечивать условия, препятствующие уничтожению, повреждению объекта культурного наследия или его территории со стороны третьих лиц, не являющихся собственником (законным владельцем) объекта культурного наследия или его части.

5) Проводить обследование технического состояния объекта культурного наследия и территории не реже одного раза в пять лет.

Выводы и рекомендации обследований представлять в КГИОП на согласование.

6) Исполнять требования предписаний КГИОП об устранении нарушений законодательства в области сохранения и использования объекта культурного наследия и обеспечении сохранности объекта культурного наследия в установленные в них сроки.

7) В установленном порядке обеспечивать установку на объекте культурного наследия информационных надписей и обозначений, обеспечивать их содержание, а также ремонт и восстановление в случае выявления повреждения или утраты.

8) Безвозмездно предоставлять должностным лицам КГИОП информацию и документы по вопросам охраны объекта культурного наследия (в том числе, касающиеся вопросов обеспечения сохранности и содержания объекта культурного наследия и его территории).

9) Обеспечить условия соответствия объекта культурного наследия требованиям пожарной безопасности в соответствии с действующим законодательством исходя из требований по сохранению облика, интерьера и предмета охраны объекта культурного наследия, в том числе при необходимости обеспечить разработку специальных технических условий, отражающих специфику обеспечения их пожарной безопасности и содержащих комплекс необходимых инженерно-технических и организационных мероприятий по обеспечению пожарной безопасности.

10) Обеспечивать сохранность декоративно-прикладного искусства, живописи, скульптуры, с места, указанного в Приложении № 3 к настоящему охранному обязательству.

11) Без разрешения КГИОП не перемещать предметы декоративно-прикладного искусства, живописи, скульптуры, с места, указанного в Приложении № 3 к настоящему охранному обязательству.

12) Собственник (иной законный владелец) объекта культурного наследия обязан беспрепятственно по предъявлению служебного удостоверения и копии приказа (распоряжения) руководителя (заместителя руководителя) КГИОП о назначении проверки, либо задания КГИОП обеспечивать доступ должностных лиц КГИОП, уполномоченных на осуществление государственного надзора за состоянием, содержанием, сохранением, использованием, популяризацией и государственной охраной объектов культурного наследия к объекту культурного наследия, для посещения и обследования используемых указанными лицами при осуществлении хозяйственной и иной деятельности территории, зданий, производственных, хозяйственных и иных нежилых помещений, строений, сооружений, являющихся объектами культурного наследия либо находящихся в зонах охраны таких объектов, земельных участков, на которых такие объекты расположены либо которые находятся в зонах охраны таких объектов, а с согласия собственников иных помещений, являющихся объектами культурного наследия, в целях проведения исследований, испытаний, измерений, расследований, экспертизы и других мероприятий по контролю.

13) Направлять в КГИОП, ежегодно в срок не позднее 1 июля года, следующего за отчетным, уведомления о выполнении требований охранного обязательства.

14) Учреждениям и организациям, предоставляющим услуги населению, выполнять в соответствии с законодательством Российской Федерации требования по обеспечению доступа к объекту культурного наследия инвалидов, которые включают, в том числе, следующие условия доступности объектов культурного наследия для инвалидов:

1. обеспечение возможности самостоятельного передвижения по территории объекта культурного наследия, обеспечение возможности входа в объекта культурного наследия, в том числе с использованием кресел-колясок, специальных подъемных устройств, возможности кратковременного отдыха в сидячем положении при нахождении на объекте культурного наследия, а также надлежащее размещение оборудования и носителей информации, используемых для обеспечения доступности объектов для инвалидов с учетом ограничений их жизнедеятельности;

2. дублирование текстовых сообщений голосовыми сообщениями, нанесение объекта

культурного наследия знаками, выполненными рельефно-точечным шрифтом Брайля;
3. сопровождение инвалидов, имеющих стойкие расстройства функции зрения и самостоятельного передвижения;
4. обеспечение условий для ознакомления с надписями, знаками и иной текстовой и графической информацией, допуск тифосурдопереводчика;
5. допуск собаки-проводника при наличии документа, подтверждающего специальное обучение собаки-проводника, выданного в установленном порядке;
6. дублирование голосовой информации текстовой информацией, надписями и (или) световыми сигналами, допуск сурдопереводчика;
7. оказание помощи инвалидам в преодолении барьеров, мешающих ознакомлению с объектами культурного наследия (памятниками истории и культуры) народов Российской Федерации наравне с другими лицами.

Объем и содержание мер, обеспечивающих доступность для инвалидов объектов культурного наследия, определяются собственником (пользователем) объекта культурного наследия с учетом установленного порядка.

В целях обеспечения сохранности объекта культурного наследия и его исторической среды нормы установленного порядка применяются с учетом требований по сохранению объекта культурного наследия, предусмотренных Законом 73-ФЗ.

В случаях, когда обеспечение доступности для инвалидов объекта культурного наследия невозможно или может привести к необходимости соблюдения требований, обеспечивающих сохранность и сохранение объекта культурного наследия, приводит к изменению его особенностей, составляющих предмет охраны, собственником (пользователем) объекта культурного наследия предусматривается доступность объекта культурного наследия в дистанционном режиме посредством создания и развития в информационно-телекоммуникационной сети «Интернет» интернет-ресурса об объекте культурного наследия и обеспечения доступа к нему инвалидов, в том числе создание и адаптация интернет-ресурса для слабовидящих.

Приложения:

1. Паспорт объекта культурного наследия федерального значения "Церковь Покрова Пресвятой Богородицы" от 20.06.2019
2. План границ территории объекта культурного наследия федерального значения "Воспитательный дом Императрицы" от 17.03.2010
3. Предмет охраны объекта культурного наследия федерального значения "Церковь Покрова Пресвятой Богородицы", утвержденный распоряжением КГИОП от 13.06.2019 № 286-р
4. Фотографическое изображение объекта культурного наследия федерального значения "Церковь Покрова Пресвятой Богородицы" на момент утверждения охранного обязательства

Утверждено
приказом Министерства культуры
Российской Федерации
от 2 июля 2015 г. № 1906

Экземпляр № 1

7815103862400046

Регистрационный номер объекта культурного наследия в едином государственном реестре объектов культурного наследия (памятников истории и культуры) народов Российской Федерации

ПАСПОРТ
ОБЪЕКТА КУЛЬТУРНОГО НАСЛЕДИЯ

Фотографическое изображение объекта культурного наследия, за исключением отдельных объектов археологического наследия, фотографические изображения которых вносятся на основании решения соответствующего органа охраны объектов культурного наследия

04.12.2013
Дата съемки (число,месяц,год)

1. Сведения о наименовании объекта культурного наследия

Церковь Покрова Пресвятой Богородицы

2. Сведения о времени возникновения или дате создания объекта культурного наследия, датах основных изменений (перестроек) данного объекта и (или) датах связанных с ним исторических событий

1829 г., 1836 г.

3. Сведения о категории историко-культурного значения объекта культурного наследия

Федерального значения	Регионального значения	Местного (муниципального значения)
+		

4. Сведения о виде объекта культурного наследия

Памятник	Ансамбль	Достопримечательное место
+		

5. Номер и дата принятия органом государственной власти решения о включении объекта культурного наследия в единый государственный реестр объектов культурного наследия (памятников истории и культуры) народов Российской Федерации

- Постановление Правительства Российской Федерации «О перечне объектов исторического и культурного наследия федерального (общероссийского) значения, находящихся в г. Санкт-Петербурге» № № 525 от 10.07.2001 г.

6. Сведения о местонахождении объекта культурного наследия (адрес объекта или при его отсутствии описание местоположения объекта)

г. Санкт-Петербург, набережная реки Мойки, дом 48-50-52, литера А

7. Сведения о границах территории объекта культурного наследия, включенного в единый государственный реестр объектов культурного наследия (памятников истории и культуры) народов Российской Федерации

- План границ территории объекта № б/н от 17.01.2010 г.

8. Описание предмета охраны объекта культурного наследия

Объемно-пространственное решение, габариты и конфигурация прежнего, на подвалах, прямоугольного в плане здания, включая объем по северо-восточному фасаду и выступ на северо-западному фасаду, завершенного аттиковым этажом и куполом на круглом барабане, помещенном на круглом основании; габариты, конфигурация и высотные отметки крыши; материал кровли – металл. Конструктивная система: исторические наружные и внутренние капитальные стены – местоположение, материал (кирпич); междуэтажные перекрытия – местоположение; своды: коробовые с распалубками на подпружных арках (помещения подвала), коробовые с распалубками на подпружных арках и пилонах (помещения первого этажа); коробовые с распалубками на подпружных арках (вестибюль первого этажа); полуциркульный на подпружных арках (церковный зал); плоские (своды церковного зала); полуциркульные арки и основания куполов, опирающиеся на четыре пилона (церковный зал); пилоны коринфского ордера и пилоны, поддерживающие антаблемент (церковный зал); арочные проемы (арки в хоры церковного зала и второй этаж восточной части); исторические лестницы, в том числе: три лестницы – местоположение (северный угол, вестибюль), габариты, тип (одномаршевые), конструкция (деревянные), исторические материал (известняк) и профиль ступеней; лестница – местоположение, габариты, тип (трехмаршевая расходная – от тамбура до второго этажа, залов – трехмаршевая), конструкция (со вторым), исторические материал (известняк) и профиль ступеней; металлическое ограждение (вертикальные стержни с бронзовыми «узлами»), деревянный профилированный поручень; Объемно-планировочное решение: историческое объемно-планировочное решение. Архитектурно-художественное решение: архитектурно-художественное решение фасадов в приемах классицизма; известняковый облицовочный материал и характер обработки фасадной поверхности – горизонтальная штукатурка (гладкая в уровне второго-третьего этажей, квадровый руст в уровне первого этажа); исторические оконные проемы – местоположение, конфигурация (прямоугольные, полуциркульные); габариты; заполнения оконных проемов – исторический материал (дерево), рисунок расстекловки, цвет; оформление оконных проемов – полуколонки, декоративные балюстрады, замковые камни, наличники тяги, пилястры, пилястры дорического ордера и полуциркульное окно второго света, обрамленное архивольтом, опирающимся на наличную тягу; исторический дверной проем – местоположение (юго-западный фасад), конфигурация (прямоугольный), габариты, оформление (профилированный наличник); исторический заполнение дверного проема –материал (дерево), цвет, тип (полусветлое, с петлевидной фрамугой), оформление (филенчатое); межэтажный фриз и профилированный карниз между первым и вторым этажами; треугольные фронтоны юго-западного и юго-восточного фасадов; полуциркульное окно в левом обрамлении (тимпан фронтона юго-восточного фасада); фриз с триглифами и профилированный карниз большого выноса с мутулами. Декоративно-художественная отделка интерьеров и предметы ДПИ: Церковный зал: двусветный (в уровне второго-третьего этажей), разделенный на три нефа двумя рядами колонн и пилонов, поддерживающих антаблемент, завершенный профилированным орнаментированным карнизом на стилизованных кронштейнах; балюстрады, отгораживающие хоры в нефы; оформление колонн, пилонов, пилястр, фриза антаблемента – искусственный мрамор; купол: роспись в куполе плафонными красками (в иконографической основе – сочетание монументной и пейзажной живописи: по нижнему ярусу – четыре сгруппированные сидящие фигуры, чередующиеся с церковной библиотекой, включены в изображение балюстрады, завершенной пушками в нишах; в куполе – два ангела на фоне неба и облаков (композиция, выполненная на холсте в технике темперной живописи); профилированный карниз с зубчиками и валиками (плитами между ними (в основании барабана); пилястры ионического ордера; две ветви средневековья, белого мрамора, прямоугольные в плане, на плинте, завершенные профилированным карнизом и аттиком с нишей скругленными углами; двери тоже круглые, орнаментированные с двух сторон резными филенками; люстра: включает бронзы на 80 светильников: двухъярусная из трех ободов, на краю верхнего обода размещены крюки с чеканкой, создающие на листе литых из звеньев (сквозного рисунка, цепи создают в корзине из двухъярусных листьев, в основании – профилированная двурядная часть, включающая овальные звенья, листья аканта, пальметты, плетеная серафимка; цепь подвесная цепь в виде круглой розетки и цепи, равно орнаментированы листами аканта; в центре – бляшки, завершения чашей, свисающие элементы – фигурные тяги, время: XIX в., размер: диам. – 250 см., выс. – 180 см. оформлена витражом восточной кантаи – профилированный карниз с валиками (в уровне второго этажа).

• Распоряжение КГИОП «Об утверждении предмета охраны объекта культурного наследия

федерального значения «Церковь Покрова Пресвятой Богородицы», входящего в состав объекта культурного наследия федерального значения «Воспитательный дом Императорский» № 200-р от 13.06.2019 г.

9. Сведения о наличии зон охраны данного объекта культурного наследия с указанием номера и даты принятия органом государственной власти акта об утверждении указанных зон либо информация о расположении данного объекта культурного наследия в границах зон охраны иного объекта культурного наследия

- Закон Санкт-Петербурга "О границах объединенных зон охраны объектов культурного наследия, расположенных на территории Санкт-Петербурга, режимах использования земель и требованиях к градостроительным регламентам в границах указанных зон" (генеральном плане Санкт-Петербурга в границах зон охраны объектов культурного наследия на территории Санкт-Петербурга» № № 820-7 от 19.01.2009 г.

Всего в паспорте листов | 4

Уполномоченное должностное лицо органа охраны объектов культурного наследия

Заместитель председателя – начальник Управления организационного обеспечения, популяризации и государственного учёта объектов культурного наследия		Г.Р. Аглиева
должность	подпись	инициалы, фамилия

М.П.

20 . 07 . 2020

Дата оформления паспорта (число, месяц, год)

Приложение № 3
к охранному обязательству

Предмет охраны
объекта культурного наследия федерального значения
«Церковь Петрово Происхождение Богородицы», входящего в состав объекта культурного
наследия федерального значения «Воспитательный дом Императорский»,
Санкт-Петербург, набережная реки Мойки, дом 48-50-52, литера А
(р. Мойки наб., 48, корп. 4)

№ п/п	Видовая принадлежность предмета охраны	Предмет охраны	Фотофиксация
1	Объемно-пространственное решение	габарит; в конфигурации прилегающего по плану, сравнительно в узком месте, включая абсиду со северо-восточному фасаду и части по северо-западному фасаду, завершенного оставшимся планом в крестом на крестом барабане, помещенном на крестом основании; габариты, конфигурация и высотные отметки кровли; материал кровли – металл;	
2	Конструктивная система	несущие наружные и внутренние капитальные стены – местоположение, толщины (в мрамор); конструктивная конфигурация – местоположение,	

2

		сводчатые коробовые с распалубками на боковичных арках (комнатные кровли)	
		коробовые с распалубками на поперечных арках и сводах (вспомогательного типа)	
		коробовые с распалубками на поперечных арках (частично верхнего типа)	

		[illegible]	
		[illegible]	
		[illegible]	
		[illegible]	

		арочные проемы (двери и порты церковного зала и входов (зал, застенный камень);	
		исторические постройки, в том числе: три постройки – местоположение (первый этаж, местоположение, габариты, тип (одноэтажное), конструкция (кровельное), исторический материал (каменные) и профиль служебной;	

		[illegible]	
3	[illegible]	[illegible]	
4	Архитектурно-художественное решение	архитектурно-художественное решение фасадов в архитектуре классицизма. [illegible] материал и характер обработки фасадной поверхности: — окрашенная штукатурка гладкая и уровень второго третьего этажей, имеющий руст в уровне первого этажа; [illegible] [illegible]	

		исторический дверной проем – местоположение (его связь с фасадом), конфигурация (прямоугольный), габариты, оформление (профилированный наличник); исторические заполнения дверного проема – материал (дерево), цвет, тип (глухие/со вставками), с остекленной фрамугой, оформление (филенчатые); ненарушенный фрагмент профилированной карнизной тяги между первым и вторым этажами.	

		трехчастные фронтоны юго-западного и юго-восточного фасадов; полуциркульные окна в осях обрамления (замки фронтона центрального фасада); фриз с триглифами и профилированный карниз большого поиска с модульонами	

1	Декоративно-художественные акценты интерьера и предметы ДПИ	**Парковый зал:** двухветвей (в уровне второго третьего этажей), разделенной на три марша двумя рядами колонн с капителями, поддерживающих антаблемент, завершенный профилированным криволинейным карнизом на сплошном архитрейве; балюстрады, ограждающие марш и марш; ионическими колонны, пилоны, консоли, фриз антаблемента – искусственный камень;	

		краска розетка в кухне плоская правая по потолочной зоне – состоит из 3 концентрических окружностей; по ближнему кругу – четыре стилизованных сидящих львов, чередующихся с каменной рябью; балюстрады, завершенной бочонка и вазами; в кухне – два плоских орнамента и облицовка (полосами, волнами по плоскости и плоской поверхности); профилированный литой карниз из пересечённых с плоскими розетками между ними (с полосами барабана); колонны в плоском ордере; две ниши прямоугольные, одного карниза, прямоугольные в плане, на вазах, завершенных профилированным карнизом и отлитых с плоской скругленной ступени, опирающихся на двух круглых рельефных ручках.	

		люстра шестирожковая бронзовая на 6 светильников, двухъярусная из трех обручей, по краю нижнего обруча размещены кресты с навершиями, скрепленные на шести местах по нижнему сводчатого рисунка, далее сходятся в корзину из витых листьев, в основании – профилированная ажурная чаша, многогранная стеклянная вставка, литые молдинги, гильоширы, сплошной орнаментальный пояс, основание литого в виде крутой розетки в чаше розетки организованы листики аканта, в центре – бантики, завершается тремя цепями, заканчивающимися фигурными тягами; время: XIX в. размер: длина – 290 см, выс. – 106 см;	
		оформление потолка потолочной плиты – профилированный карниз с розетками (в уровне второго этажа);	

Приложение № 4
к охранному обязательству

Фотографическое изображение объекта культурного объекта федерального значения «Церковь Покрова Пресвятой Богородицы», расположенного по адресу: г. Санкт-Петербург, набережная реки Мойки, дом 48-50-52, литера А (согласно постановлению Правительства РФ от 16.07.2001 № 527: р. Мойки наб., 48; корп. 4), входящего в состав объекта культурного наследия федерального значения «Воспитательный дом Императорский» на момент утверждения охранного обязательства

1. Северный фасад

2. Восточный фасад

3. Южный фасад

4. Помещение подвала

5. Помещение 1 этажа 2Н (1)

6. Помещение 2-3 этажей 26Н (1)

7. Лестница Л-Ф.

8. Лестница Л-9

ПРИЛОЖЕНИЕ 54
к АКТУ
по результатам ГОСУДАРСТВЕННОЙ ИСТОРИКО-КУЛЬТУРНОЙ ЭКСПЕРТИЗЫ раздела документации, обосновывающего меры по обеспечению сохранности объекта культурного наследия регионального значения "Дом, где в конце 1906 г. проходили заседания ЦК и ПК РСДРП" (Санкт-Петербург, Большая Морская ул., 16; Кирпичный пер., 8), объекта культурного наследия федерального значения "Набережные и мосты реки Мойки" (Санкт-Петербург, от р. Фонтанки до Английского пр. (левый берег) и Крюкова канала (правый берег)), выявленного объекта культурного наследия "Здание Русского банка для внешней торговли (здание Текстильного института)" (Санкт-Петербург, Большая Морская ул., 18; Мойки р. наб., 63; Кирпичный пер., 5), объекта культурного наследия федерального значения "Воспитательный дом Императорский" (Санкт-Петербург, Мойки р. наб., 48-54; Гороховая ул., 18; Казанская ул., 3) при проведении земляных, строительных, мелиоративных и (или) хозяйственных работ, предусмотренных статьей 25 Лесного кодекса Российской Федерации работ по использованию лесов и иных работ на земельном участке, непосредственно связанном с земельным участком в границах территории объекта культурного наследия: «Меры по обеспечению сохранности объектов культурного наследия при проведении работ по объекту: «Реконструкция газопроводов среднего и низкого давления по объектам: «Дюкер-11 ч/з р. Мойку против Кирпичного пер.», «Дюкер через реку Мойка у Кирпичного пер.» 78-10-4559-ОСОКН. ООО «Центр Инженерных Изысканий В Строительстве». 2023 г.

ПРАВИТЕЛЬСТВО САНКТ-ПЕТЕРБУРГА

КОМИТЕТ ПО ГОСУДАРСТВЕННОМУ КОНТРОЛЮ, ИСПОЛЬЗОВАНИЮ И ОХРАНЕ ПАМЯТНИКОВ ИСТОРИИ И КУЛЬТУРЫ

23.02.2018 **РАСПОРЯЖЕНИЕ** № 07-09-232/18

Об утверждении охранного обязательства собственника или иного законного владельца объекта культурного наследия федерального значения «Сад «Старый», включенного в единый государственный реестр объектов культурного наследия (памятников истории и культуры) народов Российской Федерации

В соответствии с главой VIII Федерального закона от 25.06.2002 № 73-ФЗ «Об объектах культурного наследия (памятниках истории и культуры) народов Российской Федерации»:

1. Утвердить охранное обязательство собственника или иного законного владельца объекта культурного наследия федерального значения «Сад «Старый» (согласно приказу Министерства культуры Российской Федерации от 30.12.2015 № 3164) г. Санкт-Петербург, набережная реки Мойки, 48, за искл. 5), входящего в состав объекта культурного наследия федерального значения «Воспитательный дом Императорский» (далее – объект), согласно приложению к настоящему распоряжению.

2. Начальнику Юридического управления - юрисконсульту КГИОП обеспечить регистрацию распоряжения и его передачу в необходимом числе копий в отдел обработки документированной информации Управления организационного обеспечения, популяризации и государственного учета объектов культурного наследия КГИОП в течение трех рабочих дней со дня его утверждения.

3. Начальнику отдела обработки документированной информации Управления организационного обеспечения, популяризации и государственного учета объектов культурного наследия КГИОП обеспечить направление копии распоряжения собственнику объекта, другим лицам, к обязанностям которых относится его исполнение, а также в орган, уполномоченный на ведение Единого государственного реестра недвижимости в порядке, установленном законодательством Российской Федерации, в течение двенадцати рабочих дней со дня передачи копий согласно пункту 2 распоряжения.

4. Начальнику отдела государственного учета объектов культурного наследия Управления организационного обеспечения, популяризации и государственного учета объектов культурного наследия КГИОП обеспечить направление распоряжения в Министерство культуры Российской Федерации для приобщения к учетному делу объекта.

5. Начальнику отдела координации и контроля Управления организационного обеспечения, популяризации и государственного учета объектов культурного наследия КГИОП обеспечить размещение распоряжения на сайте КГИОП в информационно-телекоммуникационной сети «Интернет» и в локальной компьютерной сети КГИОП.

6. Контроль за выполнением распоряжения оставляю за заместителем председателя КГИОП – начальником Управления организационного обеспечения, популяризации и государственного учета объектов культурного наследия.

Заместитель председателя КГИОП –
начальник Управления организационного обеспечения,
популяризации и государственного учета
объектов культурного наследия И.Р. Атанова

Приложение
к распоряжению КГИОП
от [redacted] № 01-51-274/19

ОХРАННОЕ ОБЯЗАТЕЛЬСТВО
СОБСТВЕННИКА ИЛИ ИНОГО ЗАКОННОГО ВЛАДЕЛЬЦА
объекта культурного наследия, включенного в единый государственный реестр объектов культурного наследия (памятников истории и культуры) народов Российской Федерации

"Сад "Старый"
(указать наименование объекта культурного наследия в соответствии с правовым актом о его принятии на государственную охрану)

регистрационный номер объекта культурного наследия в едином государственном реестре объектов культурного наследия (памятников истории и культуры) народов Российской Федерации:

7	8	1	5	2	0	3	8	0	2	4	0	2	1	6

Раздел 1. Данные об объекте культурного наследия, включенном в единый государственный реестр объектов культурного наследия (памятников истории и культуры) народов Российской Федерации

(заполняется в случае, предусмотренном п. 5 ст. 47.6 Федерального закона от 25.06.2002 N 73-ФЗ "Об объектах культурного наследия (памятниках истории и культуры) народов Российской Федерации")

Отметка о наличии или отсутствии паспорта объекта культурного наследия, включенного в единый государственный реестр объектов культурного наследия (памятников истории и культуры) народов Российской Федерации, в отношении которого утверждено охранное обязательство (далее - объект культурного наследия):

имеется [V] отсутствует [ ]
(нужное отметить знаком "V")

При наличии паспорта объекта культурного наследия он является неотъемлемой частью охранного обязательства.

При отсутствии паспорта объекта культурного наследия в охранное обязательство включаются следующие сведения:

1. Сведения о наименованиях объекта культурного наследия:

2. Сведения о времени возникновения или дате создания объекта культурного наследия, датах основных изменений (перестроек) данного объекта и (или) дате связанных с ним исторических событий:

3. Сведения о категории историко-культурного значения объекта культурного наследия:

федерального ☐ регионального ☐ муниципального ☐ значения

(нужное отметить знаком "V")

4. Сведения о виде объекта культурного наследия:

памятник ☐ ансамбль ☐

(нужное отметить знаком "V")

5. Номер и дата принятия акта органа государственной власти о включении объекта культурного наследия в единый государственный реестр объектов культурного наследия (памятников истории и культуры) народов Российской Федерации:

6. Сведения о местонахождении объекта культурного наследия (адрес объекта или при его отсутствии описание местоположения объекта):

(Субъект Российской Федерации)

(населенный пункт)

улица ☐ д. ☐ корп./стр. ☐ помещение/квартира ☐

иные сведения:

7. Сведения о границах территории объекта культурного наследия (для объектов археологического наследия прилагается графическое отражение границ на плане земельного участка, в границах которого он расположен):

8. Описание предмета охраны объекта культурного наследия:

9. Фотографическое (иное графическое) изображение объекта (на момент утверждения охранного обязательства):

Прилагается: ☐ изображений.

(указать количество)

согласно приложению № к настоящему охранному обязательству.

10. Сведения о наличии зон охраны данного объекта культурного наследия с указанием номера и даты принятия органом государственной власти акта об утверждении указанных зон либо информация о расположении данного объекта культурного наследия на земельном участке, в границах которого располагается объект археологического наследия, в границах зон охраны другого объекта культурного наследия:

11. Сведения о требованиях к осуществлению деятельности в границах территории объекта культурного наследия, включенного в единый государственный реестр объектов культурного наследия (памятников истории и культуры) народов Российской Федерации, об особом режиме использования земельного участка, в границах которого располагается объект археологического наследия, установленных статьей 5.1 Федерального закона от 25.06.2002 N 73-ФЗ "Об объектах культурного наследия (памятниках истории и культуры) народов Российской Федерации" (далее - Закон 73-ФЗ):

1) на территории памятника или ансамбля запрещаются строительство объектов капитального строительства и увеличение объемно-пространственных характеристик на территории памятника или ансамбля объектов капитального строительства; проведение земляных, строительных, мелиоративных и иных работ, за исключением работ по сохранению объекта культурного наследия или его отдельных элементов, сохранению историко-градостроительной или природной среды объекта культурного наследия;

2) на территории памятника, ансамбля разрешается ведение хозяйственной деятельности, не противоречащей требованиям обеспечения сохранности объекта культурного наследия и позволяющей обеспечить функционирование объекта культурного наследия в современных условиях;

3) в случае нахождения памятника или ансамбля на территории достопримечательного места должны также выполняться требования и ограничения, устанавливаемые в соответствии со статьей 5.1 Закона 73-ФЗ, для осуществления хозяйственной деятельности на территории достопримечательного места;

4) особый режим использования земельного участка, в границах которого располагается объект археологического наследия, предусматривает возможность проведения археологических полевых работ в порядке, установленном Законом 73-ФЗ, земляных, строительных, мелиоративных, хозяйственных работ, указанных в статье 30 Закона 73-ФЗ работ по использованию лесов и иных работ при условии обеспечения сохранности объекта археологического наследия, а также обеспечения доступа граждан к указанному объекту.

12. Иные сведения, предусмотренные Законом 73-ФЗ:

Действие охранного обязательства прекращается со дня принятия Правительством Российской Федерации решения об исключении объекта культурного наследия из реестра.

Входит в состав объекта культурного наследия федерального значения «Воспитательный дом Императорский» (согласно постановлению Правительства РФ от 10.07.2001 №527: р. Мойки наб., 48-54, Гороховая ул., 18, Казанская ул., 3);
Сведения о местонахождении объекта культурного наследия (адрес объекта или при его отсутствии описание местоположения):
- г.Санкт-Петербург, набережная реки Мойки, дом 48-50-52, литера А (согласно выписке из Единого государственного реестра недвижимости об объекте недвижимости от 14.09.2018 №99/2018/172653680).

Раздел 2. Требования к сохранению объекта культурного наследия
(заполняется в соответствии со статьей 47.2 Закона 73-ФЗ)

13. Требования к сохранению объекта культурного наследия, включенного в единый государственный реестр объектов культурного наследия (памятников истории и культуры) народов Российской Федерации, предусматривают консервацию, ремонт, реставрацию объекта культурного наследия, приспособление объекта культурного наследия для современного использования либо выполнение указанных мер.

Состав (перечень) и сроки (периодичность) проведения работ по сохранению объекта культурного наследия, в отношении которого утверждено охранное обязательство, определяются соответствующим органом охраны объектов культурного наследия

Комитет по государственному контролю, использованию и охране памятников истории и культуры Санкт-Петербурга (далее - КГИОП)

(указать наименование органа охраны объектов культурного наследия, утверждающего охранное обязательство)

на основании акта технического состояния объекта культурного наследия, составленного в порядке, установленном пунктом 2 статьи 47.2 Закона 73-ФЗ.

14. Лицо (лица), указанное (указанные) в пункте 11 статьи 47.6 Закона 73-ФЗ, обязано (обязаны) обеспечить финансирование и организацию проведения научно-исследовательских, изыскательских, проектных работ, консервации, ремонта, реставрации и иных работ, направленных на обеспечение физической сохранности объекта культурного наследия и сохранение предмета охраны объекта культурного наследия, в порядке, установленном Законом 73-ФЗ.

В случае обнаружения при проведении работ по сохранению объекта культурного наследия объектов, обладающих признаками объекта культурного наследия, в том числе объектов археологического наследия, собственник или иной законный владелец обязан незамедлительно приостановить работы и направить в течение трех рабочих дней со дня их обнаружения заявление в письменной форме об указанных объектах в региональный орган охраны объектов культурного наследия:

КГИОП.

(указать наименование соответствующего регионального органа охраны объектов культурного наследия. В случае если охранное обязательство утверждено не данным органом охраны, указать его полное наименование и почтовый адрес)

Дальнейшее взаимодействие с региональным органом охраны объектов культурного наследия собственника или иного законного владельца объекта культурного наследия обязан осуществлять в порядке, установленном статьей 36 Закона 73-ФЗ.

15. Работы по сохранению объекта культурного наследия должны организовываться собственником или иным законным владельцем объекта культурного наследия в соответствии с порядком, предусмотренным статьей 45 Закона 73-ФЗ.

16. Собственник (иной законный владелец) земельного участка, в границах которого расположен объект археологического наследия, обязан:

обеспечивать неизменность вещного облика;

сохранять целостность, структуру объекта археологического наследия;

организовывать и финансировать спасательные археологические полевые работы на данном объекте археологического наследия в случае, предусмотренном статьей 40, и в порядке, установленном статьей 45.1 Закона 73-ФЗ.

Раздел 3. Требования к содержанию объекта культурного наследия
(заполняется в соответствии со статьей 47.3 Закона 73-ФЗ)

17. При содержании и использовании объекта культурного наследия, включенного в единый государственный реестр объектов культурного наследия (памятников истории и культуры) народов Российской Федерации, в целях поддержания в надлежащем техническом состоянии без указания фамильного состояния и (или) изменения предмета охраны данного объекта культурного наследия лица, указанные в пункте 11 статьи 47.6 Закона 73-ФЗ, обязаны:

1) осуществлять расходы на содержание объекта культурного наследия и поддержание его в надлежащем техническом, санитарном и противопожарном состоянии;

2) не проводить работы, изменяющие предмет охраны объекта культурного наследия либо ухудшающие условия, необходимые для сохранности объекта культурного наследия;

3) не проводить работы, изменяющие объем, объемно-планировочные и конструктивные решения и отделку интерьера объекта культурного наследия в случае, если предмет охраны объекта культурного наследия не определен;

4) соблюдать установленные статьей 5.1 Закона 73-ФЗ требования к осуществлению деятельности в границах территории объекта культурного наследия, особый режим использования земельного участка, водного объекта или его части, в границах которых расположен объект археологического наследия;

5) не использовать объект культурного наследия (за исключением оборудованных с учетом требований противопожарной безопасности объектов культурного наследия, предназначенных либо предназначающихся для осуществления и (или) обеспечения указанных ими видов хозяйственной деятельности, и помещений для хранения предметов религиозного назначения, включая свечи и ливанское масло):

под склады и объекты производства взрывчатых и химических материалов, предметов и веществ, загрязняющих интерьер объекта культурного наследия, его фасад, территорию и жилые объекты и (или) имеющих вредные парогазовыделения и иные выделения;

под объекты производства, имеющие оборудование, оказывающее динамическое и вибрационное воздействие на конструкции объекта культурного наследия, независимо от мощности данного оборудования;

под объекты производства и лаборатории, связанные с неблагоприятным для объекта культурного наследия температурно-влажностным режимом и применением химически активных веществ;

6) незамедлительно извещать

(указать наименование органа охраны объектов культурного наследия, утвержденного органом власти субъекта Российской Федерации)

обо всех известных ему повреждениях, авариях или об иных обстоятельствах, причиняющих вред объекту культурного наследия, включая объект археологического наследия, земельному участку в границах территории объекта культурного наследия или угрожающих причинением такого вреда, и незамедлительно принимать меры по предотвращению дальнейшего разрушения, в том числе проводить противоаварийные работы в порядке, установленном для проведения работ по сохранению объекта культурного наследия;

7) не допускать ухудшения состояния территории объекта культурного наследия, включенного в единый государственный реестр объектов культурного наследия (памятников истории и культуры) народов Российской Федерации, поддерживать территорию объекта культурного наследия в благоустроенном состоянии.

18. Собственник особого имущества, являющегося объектом культурного наследия или частью такого объекта, обязан выполнять требования к сохранению объекта культурного

наследия в части, предусматривающей обязательное содержание объекта культурного наследия или части объекта культурного наследия в надлежащем техническом состоянии без ухудшения фактического состояния и изменения предмета охраны объекта культурного наследия.

19. В случае обнаружения при проведении работ на земельном участке в границах территорий объекта культурного наследия объектов, либо на земельном участке, в границах которого расположается объект археологического наследия, объектов, обладающих признаками объекта культурного наследия, лица, указанные в пункте 11 статьи 47.6 Закона 73-ФЗ, осуществляют действия, предусмотренные подпунктом 2 пункта 3 статьи 47.2 Закона 73-ФЗ.

20. В случае если содержание или использование объекта культурного наследия, включенного в единый государственный реестр объектов культурного наследия (памятников истории и культуры) народов Российской Федерации, а также земельного участка, в границах которого расположается объект археологического наследия, может привести к утрате или изменению данного объекта культурного наследия и (или) предмета охраны данного объекта культурного наследия, в приложении, оформляемом

КГИОП

(указать наименование органа охраны объектов культурного наследия, уполномоченного органом государственной власти)

собственнику или иному законному владельцу объекта культурного наследия, устанавливаются следующие требования:

1) к видам хозяйственной деятельности с использованием объекта культурного наследия, включенного в реестр, земельного участка, в границах которого расположается объект археологического наследия, либо к видам хозяйственной деятельности, оказывающим воздействие на указанные объекты, в том числе ограничение хозяйственной деятельности;

2) к использованию объекта культурного наследия, включенного в реестр, земельного участка, в границах которого располагается объект археологического наследия, при осуществлении хозяйственной деятельности, предусматривающие в том числе ограничение технических и иных параметров воздействия на объект культурного наследия;

3) к благоустройству в границах территории объекта культурного наследия, включенного в реестр, земельного участка, в границах которого располагается объект археологического наследия.

Раздел 4. Требования к обеспечению доступа граждан Российской Федерации, иностранных граждан и лиц без гражданства к объекту культурного наследия, включенному в реестр (заполняется в соответствии со статьей 47.6 Закона 73-ФЗ)

21. Условия доступа к объекту культурного наследия, включенному в реестр (периодичность, длительность и иные характеристики доступа), устанавливаются соответствующим органом охраны объектов культурного наследия, определенным пунктом 7 статьи 47.6 Закона 73-ФЗ, с учетом мнения собственника или иного законного владельца такого объекта, а также с учетом вида объекта культурного наследия, включенного в реестр, категории его историко-культурного значения, предмета охраны, физического состояния объекта культурного наследия, требований к его сохранению, характера современного использования данного объекта культурного наследия, включенного в реестр.

Условия доступа к объектам культурного наследия, включенным в реестр, используемым в качестве мест совершения, а также к объектам культурного наследия религиозного назначения, включенным в реестр, устанавливаются соответствующим органом охраны объектов культурного наследия по согласованию с собственником или иным законным владельцем этих объектов культурного наследия.

При определении условий доступа к памятникам или ансамблям религиозного назначения учитываются требования к внешнему виду и поведению лиц, находящихся в границах территорий указанных объектов культурного наследия религиозного назначения, соответствующие внутренним установлениям религиозной организации, если такие установления не противоречат законодательству Российской Федерации.

В случае, если интерьер объекта культурного наследия не относится к предмету охраны объекта культурного наследия, требования к обеспечению доступа во внутренние помещения объекта культурного наследия, включенного в реестр, не может быть установлено.

Условия доступа к объектам культурного наследия, расположенным на территории Российской Федерации и представляющим в соответствии с международными договорами Российской Федерации дипломатическим представительствам и консульским учреждениям иностранных государств в Российской Федерации, международным организациям, а также к объектам культурного наследия, находящимся в собственности иностранных государств и международных организаций, устанавливаются в соответствии с международными договорами Российской Федерации.

Физические и юридические лица, проводящие археологические полевые работы, имеют право доступа к объектам археологического наследия, археологические полевые работы на которых предусмотрены разрешением (открытым листом) на проведение археологических полевых работ. Физическим и юридическим лицам, проводящим археологические полевые работы, в целях проведения указанных работ собственниками и (или) пользователями земельных участков, в границах которых расположены объекты археологического наследия, должен быть обеспечен доступ к земельным участкам, участкам недр, объектам, участкам лесного фонда, на территорию, определенную разрешением (открытым листом) на проведение археологических полевых работ.

Обеспечить доступ гражданам Российской Федерации, иностранным гражданам и лицам без гражданства к объекту культурного наследия в соответствии с внутренним распорядком, устанавливаемым собственником или иным законным владельцем объекта культурного наследия.

Раздел 3. Требования к размещению наружной рекламы
на объектах культурного наследия, их территориях
(заполняется в случаях, предусмотренных подпунктом 4 пункта 2 статьи 47.6 Закона 73-ФЗ)

22. Требования к размещению наружной рекламы:

Не допускается распространение наружной рекламы на объектах культурного наследия, включенных в единый государственный реестр объектов культурного наследия (памятников истории и культуры) народов Российской Федерации, а также на их территориях, за исключением достопримечательных мест.

Запрет или ограничение распространения наружной рекламы на объектах культурного наследия, находящихся в границах достопримечательного места и включенных в единый государственный реестр объектов культурного наследия (памятников истории и культуры) народов Российской Федерации, а также требования к ее распространению устанавливаются соответствующим органом охраны объектов культурного наследия, определенным пунктом 7 статьи 47.6 Закона 73-ФЗ, в виде зон и границ использования и застройки, разработанных в соответствии с Градостроительным кодексом Российской Федерации.

Указанные требования не применяются в отношении распространения на объектах культурного наследия, их территориях наружной рекламы, содержащей исключительно информацию о проведении на объектах культурного наследия, их территориях театрально-зрелищных, культурно-просветительных и зрелищно-развлекательных мероприятий или исключительно информацию об указанных мероприятиях с одновременным упоминанием об определенных лице или о способе коммерческого мероприятия при условии, если такому упоминанию отведено не более чем десять процентов рекламной площади (пространства). В таком случае актом соответствующего органа охраны объектов культурного наследия

устанавливаются требования к размещению наружной рекламы на данном объекте культурного наследия (либо его территории), включая место (места) ее возможного размещения, требования к внешнему виду, цветовым решениям, способам крепления.

Раздел 6. Иные обязанности лица (лиц), указанного (указанных) в пункте 11 статьи 47.6 Федерального закона от 25.06.2002 N 73-ФЗ "Об объектах культурного наследия (памятниках истории и культуры) народов Российской Федерации"

23. Для лица (лиц), указанного (указанных) в пункте 11 статьи 47.6 Закона 73-ФЗ, устанавливаются обязанности:

1) по финансированию мероприятий, обеспечивающих выполнение требований к отдельным объектам культурного наследия, включенного в реестр, установленных статьями 47.2 - 47.4 Закона 73-ФЗ;

2) по соблюдению требований к осуществлению деятельности в границах территории объекта культурного наследия, включенного в реестр, либо особого режима использования земельного участка, в границах которого расположен объект археологического наследия, установленных статьей 5.1 Закона 73-ФЗ.

24. Собственник, иной законный владелец, пользователь объекта культурного наследия, земельного участка, в границах которого располагается объект археологического наследия (в случае, указанном в пункте 11 статьи 47.6 Закона 73-ФЗ), а также все лица, привлеченные ими к проведению работ по сохранению (содержанию) объекта культурного наследия, обязаны соблюдать требования, запреты и ограничения, установленные законодательством об охране объектов культурного наследия.

25. Дополнительные требования к основаниям объекта культурного наследия:

1) Выполнить работы по сохранению объекта культурного наследия, определенные КГИОП на основании акта технического состояния объекта культурного наследия, составленного в порядке, установленном пунктом 2 статьи 47.2 Закона 73-ФЗ:

№ п/п	Наименование работ	Сроки выполнения	Примечание
1	На основании задания и разрешения КГИОП выполнить работы по ремонту объекта культурного наследия.	В течение 36 месяцев со дня утверждения охранного обязательства актом КГИОП	
2	В установленном порядке обеспечить установку на объекте культурного наследия информационных надписей и обозначений.	В течение 36 месяцев со дня утверждения охранного обязательства актом КГИОП	

2) Осуществлять размещение дополнительного оборудования и дополнительных элементов, переоборудование и переустройство на объекте культурного наследия, его территории, в соответствии с порядком, установленным законодательством Российской Федерации и Санкт-Петербурга, предусматривающим получение согласования с КГИОП.

3) Не допускать уничтожения или повреждения объекта культурного наследия, а также действий, создающих угрозу уничтожения, повреждения объекта культурного наследия или причинения ему иного вреда.

4) Обеспечивать условия, препятствующие уничтожению, повреждению объекта культурного наследия или его территории со стороны третьих лиц, не являющихся собственником (иным владельцем) объекта культурного наследия или его части.

5) Проводить обследование технического состояния объекта культурного наследия и

территории не реже одного раза в пять лет.

Выводы и рекомендации обследований представлять в КГИОП на согласование.

6) Исполнять требования предписаний КГИОП об устранении нарушений законодательства в области сохранения и использования объекта культурного наследия и обеспечении сохранности объекта культурного наследия в установленные в них сроки.

7) В установленном порядке обеспечить установку на объекте культурного наследия информационных надписей и обозначений, обеспечивающих их содержание, а также доступ и восстановление в случае наличия повреждения или утраты.

8) Безвозмездно предоставлять должностным лицам КГИОП информацию и документы по вопросам охраны объекта культурного наследия (в том числе, касающиеся вопросов обеспечения сохранности и содержания объекта культурного наследия и его территории).

9) Обеспечить условия пребывания объекта культурного наследия требованиям пожарной безопасности в соответствии с действующим законодательством исходя из требований по сохранению облика, интерьера и предмета охраны объекта культурного наследия, в том числе при необходимости обеспечить разработку специальных технических условий, отражающих специфику обеспечения на пожарной безопасности и содержащих комплекс необходимых инженерно-технических и организационных мероприятий по обеспечению пожарной безопасности.

10) Собственник (иной законный владелец) объекта культурного наследия обязан беспрепятственно (по предъявлении служебного удостоверения и копии приказа (распоряжения) руководителя (заместителя руководителя) КГИОП о назначении проверки, либо задания КГИОП) обеспечивать доступ должностных лиц КГИОП, уполномоченных на осуществление государственного надзора за состоянием, содержанием, сохранением, использованием, популяризацией и государственной охраной объектов культурного наследия к объекту культурного наследия, для проведения и обследования используемых ими при осуществлении хозяйственной и иной деятельности территории, зданий, производственных, хозяйственных и иных помещений, строений, сооружений, являющихся объектами культурного наследия либо находящихся в зонах охраны таких объектов, земельных участков, на которых такие объекты расположены либо которые находятся в зонах охраны таких объектов, а с согласия собственника иных помещений, являющихся объектом культурного наследия, в целях проведения исследований, испытаний, измерений, расследований, экспертиз и других мероприятий по контролю.

11) Направлять в КГИОП, ежегодно в срок не позднее 1 июля года, следующего за отчетным, уведомление о выполнении требований охранного обязательства.

12) Учреждениям и организациям, предоставляющим услуги населению, выполнять в соответствии с законодательством Российской Федерации требования по обеспечению доступа к объекту культурного наследия инвалидов, которые включают, в том числе, следующие условия доступности объектов культурного наследия для инвалидов:

1. обеспечение возможности самостоятельного передвижения по территории объекта культурного наследия, обеспечение возможности входа в объекты культурного наследия, в том числе с использованием кресел-колясок, специальных подъемных устройств, возможности беспрепятственного отдыха в сидячем положении при нахождении на объекте культурного наследия, а также надлежащее размещение оборудования и носителей информации, используемых для обеспечения доступности объектов для инвалидов с учетом ограничений их жизнедеятельности;

2. дублирование текстовых сообщений пиктограммами, оснащение объекта культурного наследия знаками, выполненными рельефно-точечным шрифтом Брайля;

3. сопровождение инвалидов, имеющих стойкие расстройства функции зрения и самостоятельного передвижения;

4. обеспечение условий для ознакомления с надписями, знаками и иной текстовой и графической информацией, допуск тифлосурдопереводчика;

5. допуск собаки-проводника при наличии документа, подтверждающего специальное

обучение собаки-проводника, выделяемого в установленном порядке;

6. дублирование голосовой информации текстовой информацией, надписями и (или) световыми сигналами, допуск сурдопереводчика;

7. оказание помощи инвалидам в преодолении барьеров, мешающих ознакомлению с объектами культурного наследия (памятниками истории и культуры) народов Российской Федерации наравне с другими лицами.

Объем и содержание мер, обеспечивающих доступность для инвалидов объектов культурного наследия, определяется собственником (пользователем) объекта культурного наследия с учетом установленного порядка.

В целях обеспечения сохранности объекта культурного наследия и его исторической среды нормы установленного порядка применяются с учетом требований по сохранению объекта культурного наследия, предусмотренных Законом 73-ФЗ.

В случаях, когда обеспечение доступности для инвалидов объекта культурного наследия невозможно или может препятствовать соблюдению требований, обеспечивающих сохранение сохранности и сохранение объекта культурного наследия, привести к изменению его особенностей, составляющих предмет охраны, собственником (пользователем) объекта культурного наследия предусматривается доступность объекта культурного наследия в дистанционном режиме посредством создания и развития в информационно-телекоммуникационной сети «Интернет» интернет-ресурса об объекте культурного наследия и обеспечения доступа к нему инвалидов, в том числе создание и адаптация интернет-ресурса для слабовидящих.

Приложение:

1. Паспорт объекта культурного наследия федерального значения "Сад "Старый" от 11.07.2019;
2. План границ территории объекта культурного наследия федерального значения "Воспитательный дом Императорский", утвержденный КГИОП 17.01.2018;
3. Предмет охраны объекта культурного наследия федерального значения "Сад "Старый", утвержденный распоряжением КГИОП от 11.07.2019 № 186-р;
4. Фотографическое изображение объекта культурного наследия федерального значения "Сад "Старый" на момент утверждения охранного обязательства.

Утверждено
приказом Министерства культуры
Российской Федерации
от 2 июня 2015 г. № 1906

Экземпляр № 1

781520386240216

Регистрационный номер объекта культурного наследия в едином государственном реестре объектов культурного наследия (памятников истории и культуры) народов Российской Федерации

ПАСПОРТ
ОБЪЕКТА КУЛЬТУРНОГО НАСЛЕДИЯ

Фотографическое изображение объекта культурного наследия, за исключением отдельных объектов археологического наследия, фотографическое изображение которых вносится на основании решения соответствующего органа охраны объектов культурного наследия

04.12.2015
Дата съемки (число,месяц,год)

1. Сведения о наименовании объекта культурного наследия

Сад "Старый"

2. Сведения о времени возникновения или дате создания объекта культурного наследия, датах основных изменений (перестроек) данного объекта и (или) датах связанных с ним исторических событий

1-я четверть XVIII в., 1838 г.

3. Сведения о категории историко-культурного значения объекта культурного наследия

Федерального значения	Регионального значения	Местного (муниципального значения)
+		

4. Сведения о виде объекта культурного наследия

Памятник	Ансамбль	Достопримечательное место
	+	

5. Номер и дата принятия органом государственной власти решения о включении объекта культурного наследия в единый государственный реестр объектов культурного наследия (памятников истории и культуры) народов Российской Федерации

- Постановление Правительства Российской Федерации «О перечне объектов исторического и культурного наследия федерального (общероссийского) значения, находящихся в г. Санкт-Петербурге» № 86 525 от 10.07.2001 г.

6. Сведения о местонахождении объекта культурного наследия (адрес объекта или при его отсутствии описание местоположения объекта)

г. Санкт-Петербург, набережная реки Мойки, 48, за корп. 5

7. Сведения о границах территории объекта культурного наследия, включенного в единый государственный реестр объектов культурного наследия (памятников истории и культуры) народов Российской Федерации

- План границ территории объекта № б/н от 17.01.2010 г.

8. Описание предмета охраны объекта культурного наследия

Объемно-пространственное и планировочное решение территории, рельеф: историческая объемно-пространственная композиция сада; планировка сада регулярная, в том числе: центрально-главная аллея от здания дворца, второстепенные дорожки, параллельные фасадам зданий; тип сада: регулярный; сочетание ландшафтных групп, аллейных посадок с локальными открытыми пространствами (газонами, площадками) и дорожками; визуальное восприятие сада со стороны Калинкой улицы; садово-парковые дорожки – трассировка, габариты и конструкция (набивные на цветочном основании); рельеф – ровный. Насаждения: газоны: обыкновенный; видовой состав деревьев: клен остролистный, липа мелколистная, вяз обыкновенный, вяз шершавый, дуб черешчатый; видовой состав кустарников: кизильник блестящий, снежноягодник грубочный, бересклет; исторический цветочное оформление; рядовая посадка липы мелколистной (вдоль диагональной дорожки)

- Распоряжение КГИОП «Об утверждении предмета охраны объекта культурного наследия федерального значения «Сад "Старый"», входящего в состав объекта культурного наследия федерального значения «Выставочный дом Императорский» № 396-р от 11.07.2019 г.

9. Сведения о наличии зон охраны данного объекта культурного наследия с указанием номера и даты принятия органом государственной власти акта об утверждении указанных зон либо информация о расположении данного объекта культурного наследия в границах зон охраны иного объекта культурного наследия

- Закон Санкт-Петербурга "О границах объединенных зон охраны объектов культурного наследия, расположенных на территории Санкт-Петербурга, режимах использования земель и требованиях к градостроительным регламентам в границах указанных зон" № № 820-7 от 19.01.2009 г.

Всего в паспорте листов: 3

Уполномоченное должностное лицо органа охраны объектов культурного наследия

Начальник отдела государственного учета объектов культурного наследия		В.В. Воронин
должность	подпись	инициалы, фамилия

М.П.

. . 2021

Дата оформления паспорта
(число, месяц, год)

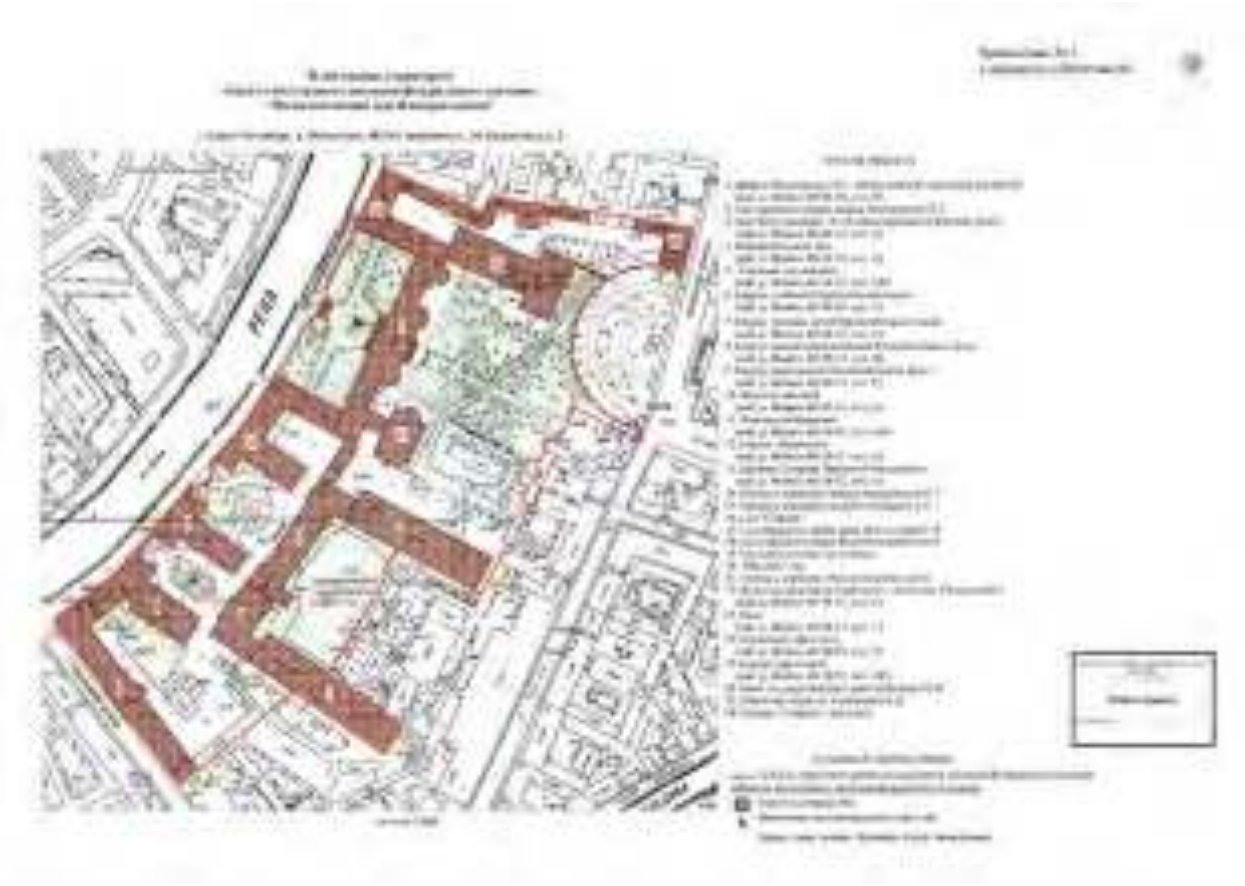

Приложение № 1
к охранному обязательству

Предмет охраны
объекта культурного наследия федерального значения
«Сад "Старый"», входящего в состав объекта культурного наследия федерального значения «Воспитательный дом Императрицы», расположенного по адресу:
Санкт-Петербург, р. Мойки наб., 48, (в скоб.: 3

№ п/п	Видовая принадлежность предмета охраны	Предмет охраны	Иллюстрации
1	Объемно-пространственная и планировочная роль(ы): территория, рельеф	исторически объемно-пространственная композиция сада; планировка сада: регулярная, в том числе центрально-осевая от главных дворец, второстепенные дорожки, вариантные фигуры газонов; тип сада: регулярный; сочетание ландшафтных групп, включающих посадки и открытые пространства (газоны, площадки и дорожки); визуальное восприятие сада со стороны Казанской улицы; связи – пешеходные дорожки – просторные, гибкие и конструкции (кованые из цветочными клумбами); рельеф – ровный.	

2	Насаждения	таксац. объяснение: видовой состав деревьев: клен остролистный, липа мелколистная, конь обыкновенный, вяз шершавый, дуб черешчатый; видовой состав кустарников: акация белая, бересклет европейский, боярышник; историческое состояние оформления: размеры посадок (зоны насаждений (куртин, шпалер, живых изгородей):	

Приложение № 4
к охранному обязательству

Фотографическое изображение объекта культурного наследия
федерального значения «Сад «Старый» (согласно приказу Министерства культуры
Российской Федерации от 30.12.2015 № 3164) г. г. Санкт-Петербург,
набережная реки Мойки, 48, (в корп. 3), входящего в состав объекта культурного наследия
федерального значения «Воспитательный дом Императорский»,
на момент утверждения охранного обязательства

1. Сад. Вид с востока.

2. Сад. Вид с запада

1. Южная часть сада

4. Северо-восточная часть сада

5. Старовозрастные насаждения сада

6. Садовая дорожка

ПРИЛОЖЕНИЕ 55
к АКТУ
по результатам ГОСУДАРСТВЕННОЙ ИСТОРИКО-КУЛЬТУРНОЙ ЭКСПЕРТИЗЫ

раздела документации, обосновывающего меры по обеспечению сохранности объекта культурного наследия регионального значения "Дом, где в конце 1906 г. проходили заседания ЦК и ПК РСДРП" (Санкт-Петербург, Большая Морская ул., 16; Кирпичный пер., 8), объекта культурного наследия федерального значения "Набережные и мосты реки Мойки" (Санкт-Петербург, от р. Фонтанки до Английского пр. (левый берег) и Крюкова канала (правый берег)), выявленного объекта культурного наследия "Здание Русского банка для внешней торговли (здание Текстильного института)" (Санкт-Петербург, Большая Морская ул., 18; Мойки р. наб., 63; Кирпичный пер., 5), объекта культурного наследия федерального значения "Воспитательный дом Императорский" (Санкт-Петербург, Мойки р. наб., 48-54; Гороховая ул., 18; Казанская ул., 3) при проведении земляных, строительных, мелиоративных и (или) хозяйственных работ, предусмотренных статьей 25 Лесного кодекса Российской Федерации работ по использованию лесов и иных работ на земельном участке, непосредственно связанном с земельным участком в границах территории объекта культурного наследия: «Меры по обеспечению сохранности объектов культурного наследия при проведении работ по объекту: «Реконструкция газопроводов среднего и низкого давления по объектам: «Дюкер-11 ч/з р. Мойку против Кирпичного пер.», «Дюкер через реку Мойка у Кирпичного пер.» 78-10-4559-ОСОКН. ООО «Центр Инженерных Изысканий В Строительстве». 2023 г.

ПРАВИТЕЛЬСТВО САНКТ-ПЕТЕРБУРГА

КОМИТЕТ ПО ГОСУДАРСТВЕННОМУ КОНТРОЛЮ, ИСПОЛЬЗОВАНИЮ И ОХРАНЕ ПАМЯТНИКОВ ИСТОРИИ И КУЛЬТУРЫ

Р А С П О Р Я Ж Е Н И Е

[illegible] № 04-19 5/20

Об утверждении охранного обязательства собственника или иного законного владельца объекта культурного наследия федерального значения «Ограда с воротами дворца Разумовского К.Г.», включенного в единый государственный реестр объектов культурного наследия (памятников истории и культуры) народов Российской Федерации

В соответствии с главой VIII Федерального закона от 25.06.2002 № 73-ФЗ «Об объектах культурного наследия (памятниках истории и культуры) народов Российской Федерации»:

1. Утвердить охранное обязательство собственника или иного законного владельца объекта культурного наследия федерального значения «Ограда с воротами дворца Разумовского К.Г.» (согласно постановлению Правительства РФ от 10.07.2001 № 527: р. Мойки наб., 48, корп. 5), входящего в состав объекта культурного наследия федерального значения «Воспитательный дом Императрицы» (далее – объект), согласно приложению к настоящему распоряжению.

2. Начальнику Юридического управления – юрисконсульту КГИОП обеспечить регистрацию распоряжения и его передачу в необходимом числе копий в отдел обработки документированной информации Управления организационного обеспечения, координации и государственного учета объектов культурного наследия КГИОП в течение трех рабочих дней со дня его утверждения.

3. Начальнику отдела обработки документированной информации Управления организационного обеспечения, координации и государственного учета объектов культурного наследия КГИОП обеспечить направление копии распоряжения собственнику объекта, другим лицам, к обязанностям которых относится его исполнение, а также в орган, уполномоченный на ведение Единого государственного реестра недвижимости в порядке, установленном законодательством Российской Федерации, в течение двенадцати рабочих дней со дня передачи копий согласно пункту 2 распоряжения.

4. Начальнику отдела государственного учета объектов культурного наследия Управления организационного обеспечения, координации и государственного учета объектов культурного наследия КГИОП обеспечить направление распоряжения в Министерство культуры Российской Федерации для приобщения к учетному делу объекта.

5. Начальнику отдела координации и контроля Управления организационного обеспечения, координации и государственного учета объектов культурного наследия КГИОП обеспечить размещение распоряжения на сайте КГИОП в информационно-телекоммуникационной сети «Интернет» и в локальной компьютерной сети КГИОП.

6. Контроль за выполнением распоряжения оставляю за собой.

Заместитель председателя КГИОП –
начальник Управления организационного обеспечения,
координации и государственного учета
объектов культурного наследия [signature] Г.Р. Агапова

Приложение
к распоряжению КГИОП
от [illegible] №69-14-3/19

ОХРАННОЕ ОБЯЗАТЕЛЬСТВО
СОБСТВЕННИКА ИЛИ ИНОГО ЗАКОННОГО ВЛАДЕЛЬЦА
объекта культурного наследия, включенного в единый государственный реестр объектов культурного наследия (памятников истории и культуры) народов Российской Федерации

"Отрезь с воротами дворца Разумовского К.Г."
(указать наименование объекта культурного наследия в соответствии с правовым актом о его принятии на государственную охрану)

регистрационный номер объекта культурного наследия в едином государственном реестре объектов культурного наследия (памятников истории и культуры) народов Российской Федерации:

7	8	1	5	1	0	3	8	6	2	4	0	2	3	6

Раздел 1. Данные об объекте культурного наследия, включенном в единый государственный реестр объектов культурного наследия (памятников истории и культуры) народов Российской Федерации

(заполняются в случае, предусмотренном п. 5 ст. 47.6 Федерального закона от 25.06.2002 № 73-ФЗ "Об объектах культурного наследия (памятниках истории и культуры) народов Российской Федерации")

Отметка о наличии или отсутствии паспорта объекта культурного наследия, включенного в единый государственный реестр объектов культурного наследия (памятников истории и культуры) народов Российской Федерации, в отношении которого утверждено охранное обязательство (далее - объект культурного наследия)

имеется [V] отсутствует [ ]
(нужное отметить знаком "V")

При наличии паспорта объекта культурного наследия он является неотъемлемой частью охранного обязательства.

При отсутствии паспорта объекта культурного наследия в охранное обязательство вносятся следующие сведения:

1. Сведения о наименовании объекта культурного наследия:

[ ]

2. Сведения о времени возникновения или дате создания объекта культурного наследия, датах основных изменений (перестроек) данного объекта и (или) связи с ними исторических событий:

[ ]

3. Сведения о категории историко-культурного значения объекта культурного

наследия:

федерального ☐ регионального ☐ муниципального ☐ значения

(нужное отметить знаком "V")

4. Сведения о виде объекта культурного наследия:

памятник ☐ ансамбль ☐

(нужное отметить знаком "V")

5. Номер и дата принятия акта органа государственной власти о включении объекта культурного наследия в единый государственный реестр объектов культурного наследия (памятников истории и культуры) народов Российской Федерации:

6. Сведения о местонахождении объекта культурного наследия (адрес объекта или при его отсутствии описание местоположения объекта):

(Субъект Российской Федерации)

(населенный пункт)

улица ☐ д. ☐ корп./стр. ☐ помещение/квартира ☐

иные сведения:

7. Сведения о границах территории объекта культурного наследия (для объектов археологического наследия прилагается графическое отражение границ на плане земельного участка, в границах которого он располагается):

8. Описание предмета охраны объекта культурного наследия:

9. Фотографическое (иное графическое) изображение объекта (на момент утверждения охранного обязательства):

Прилагается: ☐ изображений).

(указать количество)

согласно приложению № __ к настоящему охранному обязательству.

10. Сведения о наличии или границы данного объекта культурного наследия с указанием номера и даты принятия органом государственной власти акта об утверждении указанных зон либо информация о расположении данного объекта культурного наследия(земельного участка, в границах которого расположен объект археологического наследия, в границах зон охраны другого объекта культурного наследия):

11. Сведения о требованиях к осуществлению деятельности в границах территории объекта культурного наследия, включенного в единый государственный реестр объектов культурного наследия (памятников истории и культуры) народов Российской Федерации, об особом режиме использования земельного участка, в границах которого расположен объект археологического наследия, установленных статьей 5.1 Федерального закона от 25.06.2002 N 73-ФЗ "Об объектах культурного наследия (памятниках истории и культуры) народов Российской Федерации" (далее - Закон 73-ФЗ):

1) на территории памятника или ансамбля запрещается строительство объектов капитального строительства и увеличение объемно-пространственных характеристик существующих на территории памятника или ансамбля объектов капитального строительства; проведение земляных, строительных, мелиоративных и иных работ, за исключением работ по сохранению объекта культурного наследия или его отдельных элементов, сохранению историко-градостроительной или природной среды объекта культурного наследия;

2) на территории памятника, ансамбля разрешается ведение хозяйственной деятельности, не противоречащей требованиям обеспечения сохранности объекта культурного наследия и позволяющей обеспечить функционирование объекта культурного наследия в современных условиях;

3) в случае нахождения памятника или ансамбля на территории достопримечательного места подлежат также исполнению требования к ограничениям, установленные в соответствии со статьей 5.1 Закона 73-ФЗ, для осуществления хозяйственной деятельности на территории достопримечательного места;

4) особый режим использования земельного участка, в границах которого расположен объект археологического наследия, предусматривает возможность проведения археологических полевых работ в порядке, установленном Законом 73-ФЗ, земляных, строительных, мелиоративных, хозяйственных работ, указанных в статье 30 Закона 73-ФЗ работ по использованию лесов и иных работ при условии обеспечения сохранности объекта археологического наследия, а также обеспечения доступа граждан к указанному объекту.

12. Иные сведения, предусмотренные Законом 73-ФЗ:

Действие охранного обязательства прекращается со дня принятия Правительством Российской Федерации решения об исключении объекта культурного наследия из реестра.

Сведения о местонахождении объекта культурного наследия (видах объекта):
Санкт-Петербург, набережная реки Мойки, дом 48-50-52, литера А (согласно выписке из единого государственного реестра недвижимости от 14.09.2018 № 99/2018/172053599)
г. Санкт-Петербург, набережная реки Мойки, 48, корп. 5 (согласно приказу Министерства культуры Российской Федерации от 30 декабря 2015 г. № 3163?-р)

Раздел 2. Требования к сохранению объекта культурного наследия
(выполняется в соответствии со статьей 47.2 Закона 73-ФЗ)

13. Требования к сохранению объекта культурного наследия, включенного в единый государственный реестр объектов культурного наследия (памятников истории и культуры) народов Российской Федерации, предусматривают консервацию, ремонт, реставрацию объекта культурного наследия, приспособление объекта культурного наследия для современного использования либо сочетание указанных мер.

Состав (перечень) и сроки (периодичность) проведения работ по сохранению объекта культурного наследия, в отношении которого утверждено охранное обязательство, определяются соответствующим органом охраны объектов культурного наследия:

Комитет по государственному контролю, использованию и охране памятников истории и культуры Санкт-Петербурга (далее - КГИОП)

(указать наименование органа охраны объектов культурного наследия, утверждающего охранное обязательство)

на основании акта технического состояния объекта культурного наследия, составленного в порядке, установленном пунктом 2 статьи 47.2 Закона 73-ФЗ.

14. Лицо (лица), указанное (указанные) в пункте 11 статьи 47.6 Закона 73-ФЗ, обязано (обязаны) обеспечить финансирование и организацию проведения научно-исследовательских, изыскательских, проектных работ, консервации, ремонта, реставрации и иных работ, направленных на обеспечение физической сохранности объекта культурного наследия и сохранение предмета охраны объекта культурного наследия, в порядке, установленном Законом 73-ФЗ.

В случае обнаружения при проведении работ по сохранению объекта культурного наследия объектов, обладающих признаками объекта культурного наследия, в том числе объектов археологического наследия, собственник или иной законный владелец обязан незамедлительно приостановить работы и направить в течение трех рабочих дней со дня их обнаружения заявление в письменной форме об указанных объектах в региональный орган охраны объектов культурного наследия:

КГИОП

(указать наименование соответствующего регионального органа охраны объектов культурного наследия. В случае если охранное обязательство утверждено не данным органом охраны, указать его полное наименование и почтовый адрес)

Дальнейшее взаимодействие с региональным органом охраны объектов культурного наследия собственник или иной законный владелец объекта культурного наследия обязан осуществлять в порядке, установленном статьей 36 Закона 73-ФЗ.

15. Работы по сохранению объекта культурного наследия должны организовываться собственником или иным законным владельцем объекта культурного наследия в соответствии с порядком, предусмотренным статьей 45 Закона 73-ФЗ.

16. Собственник (иной законный владелец) земельного участка, в границах которого расположен объект археологического наследия, обязан:

обеспечивать неизменность занимаемого объекта;

сохранять целостность, структуру объекта археологического наследия;

организовывать и финансировать спасательные археологические полевые работы на данном объекте археологического наследия в случае, предусмотренном статьей 40, и в порядке, установленном статьей 45.1 Закона 73-ФЗ.

Раздел 3. Требования к содержанию объекта культурного наследия
(заполняется в соответствии со статьей 47.3 Закона 73-ФЗ)

17. При содержании и использовании объекта культурного наследия, включенного в единый государственный реестр объектов культурного наследий (памятников истории и культуры) народов Российской Федерации, в целях поддержания в надлежащем техническом состоянии без ухудшения физического состояния и (или) изменения предмета охраны данного объекта культурного наследия лица, указанные в пункте 11 статьи 47.6 Закона 73-ФЗ, обязаны:

1) осуществлять расходы на содержание объекта культурного наследия и поддержание его в надлежащем техническом, санитарном и противопожарном состоянии;

2) не проводить работы, изменяющие предмет охраны объекта культурного наследия либо ухудшающие условия, необходимые для сохранности объекта культурного наследия;

3) не проводить работы, изменяющие облик, объемно-планировочные и конструктивные решения и структуры, например объекта культурного наследия в случае, если предмет охраны объекта культурного наследия не определен;

4) соблюдать установленные статьей 5.1 Закона 73-ФЗ требования к осуществлению деятельности в границах территории объекта культурного наследия, особый режим использования земельного участка, водного объекта или его части, в границах которых расположен объект археологического наследия;

5) не использовать объект культурного наследия (за исключением оборудованных с учетом требований противопожарной безопасности объектов культурного наследия, предназначенных либо предназначенных для осуществления и (или) обеспечения указанных ниже видов хозяйственной деятельности, и помещений для хранения предметов религиозного назначения, включая свечи и лампадное масло):

под склады и объекты производства горючих и относящихся материалов, предметов и веществ, загрязняющих например объекта культурного наследия, его фасад, территорию и водные объекты и (или) выделяющих вредные токсичные и иные выделения;

под объекты производства, имеющие оборудование, оказывающее динамическое и вибрационное воздействие на конструкции объекта культурного наследия, независимо от мощности данного оборудования;

под объекты производства и лаборатории, связанные с любым контактом для объекта культурного наследия температурно-влажностным режимом и применением химически активных веществ;

6) незамедлительно извещать:

КГИОП

(указать наименование органа охраны объектов культурного наследия, утвержденного органом обязательство)

обо всех известных ему повреждениях, авариях или об иных обстоятельствах, причинивших вред объекту культурного наследия, включая объект археологического наследия, земельному участку в границах территории объекта культурного наследия или угрожающих причинением такого вреда, и безотлагательно принимать меры по предотвращению дальнейших разрушения, в том числе проводить противоаварийные работы в порядке, устанавливаемом для проведения работ по сохранению объекта культурного наследия;

7) не допускать ухудшения состояния территории объекта культурного наследия, включенного в единый государственный реестр объектов культурного наследия (памятников истории и культуры) народов Российской Федерации, поддерживать территорию объекта культурного наследия в благоустроенном состоянии.

18. Собственник жилого помещения, являющегося объектом культурного наследия или частью такого объекта, обязан выполнять требования к сохранению объекта культурного наследия в части, предусматривающей обеспечение поддержания объекта

культурного наследия или части объекта культурного наследия в надлежащем техническом состоянии без ухудшения физического состояния и изменения предмета охраны объекта культурного наследия.

19. В случае обнаружения при проведении работ на земельном участке в границах территории объекта культурного наследия объектов, либо на земельном участке, в границах которого располагается объект археологического наследия, объектов, обладающих признаками объекта культурного наследия, лица, указанные в пункте 11 статьи 47.6 Закона 73-ФЗ, осуществляют действия, предусмотренные подпунктом 2 пункта 3 статьи 47.2 Закона 73-ФЗ.

20. В случае если содержание или использование объекта культурного наследия, включенного в единый государственный реестр объектов культурного наследия (памятников истории и культуры) народов Российской Федерации, а также земельного участка, в границах которого расположен объект археологического наследия, может привести к ухудшению состояния данного объекта культурного наследия и (или) предмета охраны данного объекта культурного наследия, в предписании, направляемом

КГИОП

(указать наименование органа охраны объектов культурного наследия, утверждающего охранное обязательство)

собственнику или иному законному владельцу объекта культурного наследия, устанавливаются следующие требования:

1) к видам хозяйственной деятельности с использованием объекта культурного наследия, включенного в реестр, земельного участка, в границах которого расположен объект археологического наследия, либо к видам хозяйственной деятельности, оказывающим воздействие на указанные объекты, в том числе ограничение хозяйственной деятельности;

2) к использованию объекта культурного наследия, включенного в реестр, земельного участка, в границах которого расположен объект археологического наследия, при осуществлении хозяйственной деятельности, предусматривающие в том числе ограничение технических и иных параметров воздействия на объект культурного наследия;

3) к благоустройству в границах территории объекта культурного наследия, включенного в реестр, земельного участка, в границах которого расположен объект археологического наследия.

Раздел 4. Требования к обеспечению доступа граждан Российской Федерации, иностранных граждан и лиц без гражданства к объекту культурного наследия, включенному в реестр (выполняется в соответствии со статьей 47.6 Закона 73-ФЗ)

21. Условия доступа к объекту культурного наследия, включенному в реестр (периодичность, длительность и иные характеристики доступа), устанавливаются соответствующим органом охраны объектов культурного наследия, определенным пунктом 7 статьи 47.6 Закона 73-ФЗ, с учетом мнения собственника или иного законного владельца такого объекта, а также с учетом вида объекта культурного наследия, включенного в реестр, категории его историко-культурного значения, предмета охраны, физического состояния объекта культурного наследия, требований к его сохранению, характера современного использования данного объекта культурного наследия, включенного в реестр.

Условия доступа к объектам культурного наследия, включенным в реестр, используемым в качестве жилых помещений, а также к объектам культурного наследия религиозного назначения, включенным в реестр, устанавливаются соответствующим органом охраны объектов культурного наследия по согласованию с собственниками или иными законными пользователями этих объектов культурного наследия.

При определении условий доступа к памятникам или ансамблям религиозного

являются учитываются требования к внешнему виду и поведению лиц, находящихся в границах территорий указанных объектов культурного наследия религиозного назначения, соответствующие внутренним установлениям религиозной организации, если такие установления не противоречат законодательству Российской Федерации.

В случае, если интерьер объекта культурного наследия не относится к предмету охраны объекта культурного наследия, требование к обеспечению доступа во внутренние помещения объекта культурного наследия, включенного в реестр, не может быть установлено.

Условия доступа к объектам культурного наследия, расположенным на территории Российской Федерации и предоставленным в соответствии с международными договорами Российской Федерации дипломатическим представительствам и консульским учреждениям иностранных государств в Российской Федерации, международным организациям, а также к объектам культурного наследия, находящимся в собственности иностранных государств и международных организаций, устанавливаются в соответствии с международными договорами Российской Федерации.

Физические и юридические лица, проводящие археологические полевые работы, имеют право доступа к объектам археологического наследия, археологические полевые работы на которых предусмотрены разрешением (открытым листом) на проведение археологических полевых работ. Физическим и юридическим лицам, проводящим археологические полевые работы, в целях проведения указанных работ собственниками и (или) пользователями земельных участков, в границах которых расположены объекты археологического наследия, должен быть обеспечен доступ к земельным участкам, участкам водных объектов, участкам лесного фонда, на территорию, определенную разрешением (открытым листом) на проведение археологических полевых работ.

Обеспечить доступ гражданам Российской Федерации, иностранным гражданам и лицам без гражданства к объекту культурного наследия, в соответствии с внутренним распорядком, установленным собственником или иным законным владельцем.

Раздел 5. Требования к размещению наружной рекламы
на объектах культурного наследия, их территориях
(заполняется в случаях, предусмотренных подпунктом 4 пункта 2 статьи 47.6 Закона 73-ФЗ)

22. Требования к размещению наружной рекламы:

Не допускается распространение наружной рекламы на объектах культурного наследия, включенных в единый государственный реестр объектов культурного наследия (памятников истории и культуры) народов Российской Федерации, а также на их территориях, за исключением достопримечательных мест.

Запрет или ограничение распространения наружной рекламы на объектах культурного наследия, находящихся в границах достопримечательного места и включенных в единый государственный реестр объектов культурного наследия (памятников истории и культуры) народов Российской Федерации, а также требования к ее распространению устанавливаются соответствующим органом охраны объектов культурного наследия, определенным пунктом 7 статьи 47.6 Закона 73-ФЗ, и вносятся в правила землепользования и застройки, разработанные в соответствии с Градостроительным кодексом Российской Федерации.

Указанные требования не применяются в отношении распространения на объектах культурного наследия, их территориях наружной рекламы, содержащей исключительно информацию о проведении на объектах культурного наследия, их территориях театрально-зрелищных, культурно-просветительных и зрелищно-развлекательных мероприятий или исключительно информацию об указанных мероприятиях с одновременным упоминанием об определенном лице как о спонсоре конкретного мероприятия при условии, если такому упоминанию отведено не более чем десять процентов рекламной площади (пространства). В таком случае органом охраны объектов культурного наследия устанавливаются требования к размещению

наружной рекламы на данном объекте культурного наследия (либо его территории), включая место (места) ее возможного размещения, требования к внешнему виду, цветовым решениям, способам крепления.

Раздел 6. Иные обязанности лица (лиц), указанного (указанных) в пункте 11 статьи 47.6 Федерального закона от 25.06.2002 N 73-ФЗ "Об объектах культурного наследия (памятниках истории и культуры) народов Российской Федерации"

23. Для лица (лиц), указанного (указанных) в пункте 11 статьи 47.6 Закона 73-ФЗ, устанавливаются обязанности:

1) по финансированию мероприятий, обеспечивающих выполнение требований к сохранению объекта культурного наследия, включенного в реестр, установленных статьями 47.2 – 47.4 Закона 73-ФЗ;

2) по соблюдению требований к осуществлению деятельности в границах территории объекта культурного наследия, включенного в реестр, либо особого режима использования земельного участка, в границах которого располагается объект археологического наследия, установленных статьей 5.1 Закона 73-ФЗ.

24. Собственник, иной законный владелец, пользователи объекта культурного наследия, земельного участка, в границах которого располагается объект археологического наследия (в случае, указанном в пункте 11 статьи 47.6 Закона 73-ФЗ), а также все лица, привлеченные ими к проведению работ по сохранению (содержанию) объекта культурного наследия, обязаны соблюдать требования, запреты и ограничения, установленные законодательством об охране объектов культурного наследия.

25. Дополнительные требования к сохранению объекта культурного наследия:

1) Выполнить работы по сохранению объекта культурного наследия, определенные КГИОП на основании акта технического состояния объекта культурного наследия, составленного в порядке, установленном пунктом 2 статьи 47.2 Закона 73-ФЗ:

NN Пп	Наименование работ	Сроки выполнения	Примечание
1.	На основании задания и разрешения КГИОП выполнить работы по реставрации объекта культурного наследия, в соответствии с проектной документацией, согласованной с КГИОП.	В течение 60 месяцев со дня утверждения охранного обязательства актом КГИОП.	

2) Осуществлять размещение дополнительного оборудования и дополнительных элементов, переоборудование и перестройство на объекте культурного наследия или территории, в соответствии с порядком, установленным законодательством Российской Федерации и Санкт-Петербурга, предусматривающим получение согласования с КГИОП.

3) Не допускать уничтожения или повреждения объекта культурного наследия, а также действий, создающих угрозу уничтожения, повреждения объекта культурного наследия или причинения ему иного вреда.

4) Обеспечивать условия, препятствующие уничтожению, повреждению объекта культурного наследия или его территории со стороны третьих лиц, не являющихся собственником (иным владельцем) объекта культурного наследия или его части.

5) Проводить обследование технического состояния объекта культурного наследия и территории не реже одного раза в пять лет.

Выводы и рекомендации обследований представлять в КГИОП на согласование.

6) Исполнять требования предписаний КГИОП об устранении нарушений законодательства в области сохранения и использования объекта культурного наследия и обеспечения сохранности объекта культурного наследия в установленные в них сроки.

7) В установленном порядке обеспечивать установку на объекте культурного наследия информационных надписей и обозначений, обеспечивать их содержание, а также ремонт и восстановление в случае выявления повреждения или утраты.

8) Безвозмездно предоставлять должностным лицам КГИОП информацию и документы по вопросам охраны объекта культурного наследия (в том числе, касающиеся вопросов обеспечения сохранности и содержания объекта культурного наследия и его территории).

9) Обеспечить условия соответствия объекта культурного наследия требованиям пожарной безопасности и соответствие с действующим законодательством исходя из требований по сохранению облика, интерьера и предмета охраны объекта культурного наследия, в том числе при необходимости обеспечить разработку специальных технических условий, отражающих специфику обеспечения их пожарной безопасности и содержащих комплекс необходимых инженерно-технических и организационных мероприятий по обеспечению пожарной безопасности.

10)В случае, если территория объекта культурного наследия ограничена по периметру фундамента, Собственник (иной законный владелец) обеспечивает уборку прилегающей территории от промышленных и бытовых отходов на расстоянии 10 метров от фундамента объекта культурного наследия.

11)Собственник (иной законный владелец) объекта культурного наследия обязан беспрепятственно по предъявлению служебного удостоверения и копии приказа (распоряжения) руководителя (заместителя руководителя) КГИОП о назначении проверки, либо задания КГИОП обеспечивать доступ должностных лиц КГИОП, уполномоченных на осуществление государственного надзора за состоянием, содержанием, сохранением, использованием, популяризацией и государственной охраной объектов культурного наследия к объекту культурного наследия, для посещения и обследования используемых указанными лицами при осуществлении хозяйственной и иной деятельности территории, зданий, производственных, хозяйственных и иных нежилых помещений, строений, сооружений, являющихся объектами культурного наследия либо находящихся в зонах охраны таких объектов, земельных участков, на которых такие объекты расположены либо которые находятся в зонах охраны таких объектов, а с согласия собственников жилые помещения, являющиеся объектами культурного наследия, в целях проведения исследований, испытаний, измерений, расследований, экспертиза и других мероприятий по контролю.

12)Направлять в КГИОП, ежегодно в срок не позднее 1 июля года, следующего за отчетным, уведомление о выполнении требований охранного обязательства.

13)Учреждением и организациям, предоставляющим услуги населению, выполнить в соответствии с законодательством Российской Федерации требования по обеспечению доступа к объекту культурного наследия инвалидов, которые включают, в том числе, следующие условия доступности объектов культурного наследия для инвалидов:

1. обеспечение возможности самостоятельного передвижения по территории объекта культурного наследия, обеспечение возможности входа в объекты культурного наследия, в том числе с использованием кресел-колясок, специальных подъемных устройств, возможности кратковременного отдыха в сидячем положении при нахождении на объекте культурного наследия, а также надлежащее размещение оборудования и носителей информации, используемых для обеспечения доступности объектов для инвалидов с учетом ограничений их жизнедеятельности;

2. дублирование текстовых сообщений голосовыми сообщениями, оснащение объекта культурного наследия знаками, выполненными рельефно-точечным шрифтом Брайля;

3. сопровождение инвалидов, имеющих стойкие расстройства функции зрения и самостоятельного передвижения;

4. обеспечение условий для ознакомления с надписями, знаками и иной текстовой и графической информацией, допуск тифлосурдопереводчика;

5. допуск собаки-проводника при наличии документа, подтверждающего специальное обучение собаки-проводника, выданного в установленном порядке;

6. дублирование голосовой информации текстовой информацией, надписями и (или) световыми сигналами, допуск сурдопереводчика;

7. создание помощи инвалидам в преодолении барьеров, мешающих ознакомлению с объектами культурного наследия (памятниками истории и культуры) народов Российской Федерации наравне с другими лицами.

Объем и содержание мер, обеспечивающих доступность для инвалидов объектов культурного наследия, определяются собственником (пользователем) объекта культурного наследия с учетом установленного порядка.

В целях обеспечения сохранности объекта культурного наследия и его исторической среде нормы установленного порядка применяются с учетом требований по сохранению объекта культурного наследия, предусмотренных Законом 73-ФЗ.

В случаях, когда обеспечение доступности для инвалидов объекта культурного наследия невозможно или может привести к несоблюдению требований, обеспечивающих сохранность и сохранение объекта культурного наследия, привести к изменению его особенностей, составляющих предмет охраны, собственником (пользователем) объекта культурного наследия предусматривается доступность объекта культурного наследия в дистанционном режиме посредством создания и развития в информационно-телекоммуникационной сети «Интернет» интернет-ресурса об объекте культурного наследия и обеспечения доступа к нему инвалидов, в том числе создание и адаптация интернет-ресурса для слабовидящих.

Приложение:

1. Паспорт объекта культурного наследия федерального значения «Ограда с воротами дворца Разумовского К.Г.» от 29.11.2018;
2. План границ территории объекта культурного наследия федерального значения «Ограда с воротами дворца Разумовского К.Г.», утвержденный ЮЗНОП 17.03.2010;
3. Предмет охраны объекта культурного наследия федерального значения «Ограда с воротами дворца Разумовского К.Г.», утвержденный распоряжением ЮЗНОП от 26.10.2018 № 436-р;
4. Фотографическое изображение объекта культурного наследия федерального значения «Ограда с воротами дворца Разумовского К.Г.» на момент утверждения охранного обязательства.

Утверждено
приказом Министерства культуры
Российской Федерации
от 2 июля 2015 г. № 1906

Экземпляр № 1

7815103862402З6

Регистрационный номер объекта культурного наследия в едином государственном реестре объектов культурного наследия (памятников истории и культуры) народов Российской Федерации

ПАСПОРТ
ОБЪЕКТА КУЛЬТУРНОГО НАСЛЕДИЯ

Фотографическое изображение объекта культурного наследия, за исключением отдельных объектов археологического наследия, фотографическое изображение которых вносится на основании решения соответствующего органа охраны объектов культурного наследия

27.09.2016
Дата съемки (число, месяц, год)

1. Сведения о наименовании объекта культурного наследия

Ограда с воротами дворца Разумовского К.Г.

2. Сведения о времени возникновения или дате создания объекта культурного наследия, датах основных изменений (перестроек) данного объекта и (или) датах связанных с ним исторических событий

конец 1760-х гг., 1817 г.

3. Сведения о категории историко-культурного значения объекта культурного наследия

Федерального значения	Регионального значения	Местного (муниципального значения)
+		

4. Сведения о виде объекта культурного наследия

Памятник	Ансамбль	Достопримечательное место
+		

5. Номер и дата принятия органом государственной власти решения о включении объекта культурного наследия в единый государственный реестр объектов культурного наследия (памятников истории и культуры) народов Российской Федерации

- Постановление Правительства Российской Федерации «О перечне объектов исторического и культурного наследия федерального (общероссийского) значения, находящихся в г. Санкт-Петербурге» № № 527 от 10.07.2001 г.

6. Сведения о местонахождении объекта культурного наследия (адрес объекта или при его отсутствии описание местоположения объекта)

г. Санкт-Петербург, набережная реки Мойки, 48, корп. 5

7. Сведения о границах территории объекта культурного наследия, включенного в единый государственный реестр объектов культурного наследия (памятников истории и культуры) народов Российской Федерации

- План границ территории объекта № 5Н от 17.03.2010 г.

8. Описание предмета охраны объекта культурного наследия

Объемно-пространственное решение и конструктивная система: металлическая ограда, расположенная по красной линии набережной реки Мойки, отделяющая ее от сада парадного двора дворца Разумовского К.Г. – конфигурация в плане и габариты; кирпичные оштукатуренные опорные столбы ограды; габариты и конфигурация (прямоугольные в плане) ворот, выходящих лицевым фасадом на набережную реки Мойки, состоящих из двух прямоугольных в плане объемов, фланкирующих воротный проезд, соединенных полуциркульной кровлей по скату, являющаяся воротный проезд; габариты, конфигурация и высотные отметки крыши; материал кровли – металл. Архитектурно-художественное решение: цоколь из известняковой плиты; металлическое ограждение в виде звеньев из прутьев квадратного сечения, завершенных пиками, перехваченных в центре и декорированных литыми розетками, с поясом из колец в верхней и нижней частях; оформление столбов ограды – лопатки, профилированный карниз; архитектурно-художественное решение лицевого и дворового фасадов одноэтажного здания в виде портика с массивным антаблементом, поддерживаемым двумя парами ионических колонн на общем для каждой пары пьедестале из известняковой плиты; материал и характер обработки фасадной поверхности – гладкая окрашенная штукатурка; исторические гравитные отбойники; исторические оконные проемы – местоположение, конфигурация (прямоугольные, круглые), габариты, оформление (подоконные доски, прямоугольные филенки); исторические заполнения оконных проемов – материал (дерево), цвет, рисунок расстекловки; исторические дверные проемы – местоположение, габариты, конфигурация (прямоугольные); рустованные лопатки, оформляющие угловые части объемов; тимпан с лепным изображением пегаса, обрамленного профилированным архивольтом (лицевой фасад); воротный проем – местоположение, габариты, конфигурация (прямоугольный), оформление (профилированный наличник, декоративный в виде гладкого фриза и линейного сандрика); металлические ворота – историческая конструкция (двустворчатые), рисунок (звенья из прутьев квадратного сечения, перехваченных в центре и декорированных литыми розетками, с поясом из колец в верхней и нижней частях); профилированный венчающий карниз.

- распоряжение КГИОП "Об утверждении предмета охраны объекта культурного наследия федерального значения "Ограда с воротами дворца Разумовского К.Г.", входящего в состав объекта культурного наследия федерального значения "Воспитательный дом Императорский" №436-р от 26.10.2018 г.

9. Сведения о наличии зон охраны данного объекта культурного наследия с указанием номера и даты принятия органом государственной власти акта об утверждении указанных зон либо информация о расположении данного объекта культурного наследия в границах зон охраны иного объекта культурного наследия

- Закон Санкт-Петербурга "О границах объединенных зон охраны объектов культурного наследия, расположенных на территории Санкт-Петербурга, режимах использования земель и требованиях к градостроительным регламентам в границах указанных зон" №№ 820-7 от 19.01.2009 г.

Всего в паспорте листов | 4

Уполномоченное должностное лицо органа охраны объектов культурного наследия

Заместитель председателя - начальник Управления организационного обеспечения, популяризации и государственного учета объектов культурного наследия		Г.Р. Аганова
должность	подпись	инициалы, фамилия

М.П.

Дата оформления паспорта (число, месяц, год)

Приложение № 3
к охранному обязательству

Предмет охраны объекта культурного наследия федерального значения
«Ограда с воротами дворца Разумовского К.Г.», входящего в состав объекта культурного наследия
федерального значения «Воспитательный дом Императорский»,
расположенного по адресу:
Санкт-Петербург, Мойки р. наб., 48, перед корп. 5

№ пп	Видовая принадлежность предмета охраны	Предмет охраны	Фотофиксация
1	2	3	4
1	Объемно-пространственное решение и конструктивная система:	ампирная ограда, расположенная по красной линии набережной реки Мойки, отделяющая её от сада парадного двора дворца Разумовского К.Г.– конфигурация в плане и габариты; кирпичные оштукатуренные опорные столбы ограды; габариты и конфигурация (прямоугольная в плане) парадных, выходящих лицевых фасадов на набережную реки Мойки, состоящих из двух прямоугольных в плане объемов, фланкирующих воротный проезд, соединенных полуциркульной аркадой по центру, включая воротный проезд; габариты, конфигурация и высотные отметки арок; материал арок – металл.	
2	Архитектурно-художественное решение:	высота по конструктивной схеме; металлическое ограждение в виде звеньев по группе квадратного сечения, завершенных сечением, перпендикулярным к центру и декорированных литыми розетками, с гнутой по плану в верхней и нижней части; оформление столбов ограды – плинтов, профилированный карниз; архитектурно-художественное решение лицевого и дворового фасадов одноэтажного здания в виде портика с выступающим антаблементом, поддерживаемым двумя парами ионических колонн на общем для каждой пары пьедестале по известняковой цоколе; материал и характер обработки фасадной поверхности – гладкая окрашенная штукатурка; декоративные гранитные отбойники;	

		исторические оконные проемы – местоположение, конфигурация (прямоугольные, арочные), габариты, оформление (подоконная ниша, прямоугольные фаланги); исторические заполнения оконных проемов – материал (дерево), цвет, рисунок расположения; исторические дверные проемы – местоположение, габариты, конфигурация (прямоугольные); рустованные лопатки, оформляющие угловые части объемов; тяжи с лепным изображением волнами, обрамляющего профилированным архивольтом (лицевой фасад); мозаичный пояс – местоположение, габариты, конфигурация (прямоугольный), оформление (профилированный наличник, декорирование в виде глади фриза и волнового орнамента); металлические ворота – исторические конструкции (двустворчатые), рисунок (линии по сутью квадратного сечения, перекрещенных в центре и декорированных листами розетками, с полосой ковки в верхней и нижней части); профилированный металлический карниз	

Приложение № 4
к охранному обязательству

Фотографическое изображение объекта культурного наследия федерального значения «Ограда с воротами дворца Разумовского К.Г.» (согласно постановлению Правительства РФ от 10.07.2001 № 527: р. Мойки наб., 48, корп. 5), входящего в состав объекта культурного наследия федерального значения «Воспитательный дом Императорский»

1. Общий вид

2. Ворота ограды

3. Литое изображение голубки над мраморным проездом

4. Деталь ограды

ПРИЛОЖЕНИЕ 56
к АКТУ
по результатам ГОСУДАРСТВЕННОЙ ИСТОРИКО-КУЛЬТУРНОЙ ЭКСПЕРТИЗЫ

раздела документации, обосновывающего меры по обеспечению сохранности объекта культурного наследия регионального значения "Дом, где в конце 1906 г. проходили заседания ЦК и ПК РСДРП" (Санкт-Петербург, Большая Морская ул., 16; Кирпичный пер., 8), объекта культурного наследия федерального значения "Набережные и мосты реки Мойки" (Санкт-Петербург, от р. Фонтанки до Английского пр. (левый берег) и Крюкова канала (правый берег)), выявленного объекта культурного наследия "Здание Русского банка для внешней торговли (здание Текстильного института)" (Санкт-Петербург, Большая Морская ул., 18; Мойки р. наб., 63; Кирпичный пер., 5), объекта культурного наследия федерального значения "Воспитательный дом Императорский" (Санкт-Петербург, Мойки р. наб., 48-54; Гороховая ул., 18; Казанская ул., 3) при проведении земляных, строительных, мелиоративных и (или) хозяйственных работ, предусмотренных статьей 25 Лесного кодекса Российской Федерации работ по использованию лесов и иных работ на земельном участке, непосредственно связанном с земельным участком в границах территории объекта культурного наследия: «Меры по обеспечению сохранности объектов культурного наследия при проведении работ по объекту: «Реконструкция газопроводов среднего и низкого давления по объектам: «Дюкер-11 ч/з р. Мойку против Кирпичного пер.», «Дюкер через реку Мойка у Кирпичного пер.» 78-10-4559-ОСОКН. ООО «Центр Инженерных Изысканий В Строительстве». 2023 г.

ПРАВИТЕЛЬСТВО САНКТ-ПЕТЕРБУРГА

КОМИТЕТ ПО ГОСУДАРСТВЕННОМУ КОНТРОЛЮ, ИСПОЛЬЗОВАНИЮ И ОХРАНЕ ПАМЯТНИКОВ ИСТОРИИ И КУЛЬТУРЫ

11.03.2016 **РАСПОРЯЖЕНИЕ** №04-16-516/16

Об утверждении охранного обязательства собственника или иного законного владельца объекта культурного наследия федерального значения «Сад парадного двора дворца Разумовского К.Г.», включенного в единый государственный реестр объектов культурного наследия (памятников истории и культуры) народов Российской Федерации

В соответствии с главой VIII Федерального закона от 25.06.2002 № 73-ФЗ «Об объектах культурного наследия (памятниках истории и культуры) народов Российской Федерации»:

1. Утвердить охранное обязательство собственника или иного законного владельца объекта культурного наследия федерального значения «Сад парадного двора дворца Разумовского К.Г.» (согласно постановлению Правительства РФ от 10.07.2001 № 527: р. Мойки наб., 48, корп. 5), входящего в состав объекта культурного наследия федерального значения «Воспитательный дом Императрицы» (согласно постановлению Правительства РФ от 10.07.2001 № 527: р. Мойки наб., 48 – 54, Гороховая ул., 18, Казанская ул., 3) (далее – объект), согласно приложению к настоящему распоряжению.

2. Начальнику Юридического управления - юрисконсульту КГИОП обеспечить регистрацию распоряжения и его передачу в необходимом числе копий в отдел обработки документированной информации Управления организационного обеспечения, популяризации и государственного учета объектов культурного наследия КГИОП в течение трех рабочих дней со дня его утверждения.

3. Начальнику отдела обработки документированной информации Управления организационного обеспечения, популяризации и государственного учета объектов культурного наследия КГИОП обеспечить направление копии распоряжения собственнику объекта, другим лицам, к обязанностям которых относится его исполнение, а также в орган, уполномоченный на ведение Единого государственного реестра недвижимости, в порядке, установленном законодательством Российской Федерации, в течение двенадцати рабочих дней со дня издания копий согласно пункту 2 распоряжения.

4. Начальнику отдела государственного учета объектов культурного наследия Управления организационного обеспечения, популяризации и государственного учета объектов культурного наследия КГИОП обеспечить направление распоряжения в Министерство культуры Российской Федерации для приобщения к учетному делу объекта.

5. Начальнику отдела координации и контроля Управления организационного обеспечения, популяризации и государственного учета объектов культурного наследия КГИОП обеспечить размещение распоряжения на сайте КГИОП в информационно-телекоммуникационной сети «Интернет» и в локальной компьютерной сети КГИОП.

6. Контроль за выполнением распоряжения оставляю за заместителем председателя КГИОП - начальником Управления организационного обеспечения, популяризации и государственного учета объектов культурного наследия.

Заместитель председателя КГИОП –
начальник Управления организационного обеспечения,
популяризации и государственного учета
объектов культурного наследия Г.Р. Агапова

Приложение
к распоряжению КГИОП
от [illegible] № 01-54б/18

ОХРАННОЕ ОБЯЗАТЕЛЬСТВО
СОБСТВЕННИКА ИЛИ ИНОГО ЗАКОННОГО ВЛАДЕЛЬЦА
объекта культурного наследия, включенного в единый государственный реестр объектов культурного наследия (памятников истории и культуры) народов Российской Федерации

"Сад парадного двора дворца Ратумовского К.Г."
(указать наименование объекта культурного наследия в соответствии с правовым актом о его принятии на государственную охрану)

регистрационный номер объекта культурного наследия в едином государственном реестре объектов культурного наследия (памятников истории и культуры) народов Российской Федерации

7	8	1	5	2	0	3	8	6	2	4	0	2	6	6

Раздел 1. Данные об объекте культурного наследия, включенном в единый государственный реестр объектов культурного наследия (памятников истории и культуры) народов Российской Федерации

(заполняется в случае, предусмотренном п. 5 ст. 47.6 Федерального закона от 25.06.2002 N 73-ФЗ "Об объектах культурного наследия (памятниках истории и культуры) народов Российской Федерации")

Отметка о наличии или отсутствии паспорта объекта культурного наследия, включенного в единый государственный реестр объектов культурного наследия (памятников истории и культуры) народов Российской Федерации, в отношении которого утверждено охранное обязательство (далее - объект культурного наследия):

имеется [ ] отсутствует [V]
(нужное отметить знаком "V")

При наличии паспорта объекта культурного наследия он является неотъемлемой частью охранного обязательства.

При отсутствии паспорта объекта культурного наследия в охранное обязательство вносятся следующие сведения:

1. Сведения о наименовании объекта культурного наследия:

Сад парадного двора дворца Ратумовского К.Г.

2. Сведения о времени возникновения или дате создания объекта культурного наследия, датах основных изменений (перестроек) данного объекта и (или) датах связанных с ним исторических событий:

1829 г., арх. Плавов П.С., 1860-е гг. Входит в состав объекта культурного наследия федерального значения «Екатерининский дом Императорский» (согласно постановлению Правительства РФ от 10.07.2001 № 527: р. Мойки наб., 48 – 54, Гороховая ул., 18, Конюшенная ул., 3)

3. Сведения о категории историко-культурного значения объекта культурного наследия:

федерального [V] регионального [ ] муниципального [ ] значения

(нужное отметить знаком "V")

4. Сведения о виде объекта культурного наследия:

памятник [ ] ансамбль [V]

(нужное отметить знаком "V")

5. Номер и дата принятия акта органа государственной власти о включении объекта культурного наследия в единый государственный реестр объектов культурного наследия (памятников истории и культуры) народов Российской Федерации:

постановление Правительства РФ № 527 от «10» июля 2001 г.

6. Сведения о местонахождении объекта культурного наследия (адрес объекта или при его отсутствии описание местоположения объекта):

Санкт-Петербург

(Субъект Российской Федерации)

Санкт-Петербург

(населенный пункт)

улица р. Мойки наб. д. 48 корп./стр. 5 помещение/квартира —

иные сведения:

- в границах земельного участка с кадастровым номером 78:31:0001290:19;
г. Санкт-Петербург, набережная реки Мойки, дом 48-50-52, литера А (согласно выписке из Единого государственного реестра недвижимости об объекте недвижимости от 14.09.2018 № 99/2018/172053399);
- г. Санкт-Петербург, набережная реки Мойки, 48, корп. 5 (согласно приказу Министерства культуры Российской Федерации от 30.12.2015 № 3160?-р);
- в границах территории объекта культурного наследия федерального значения "Воспитательный дом Императорский" (согласно приложению № 1 к настоящему охранному обязательству)

7. Сведения о границах территории объекта культурного наследия (для объектов археологического наследия приложение графическое отражение границ на плане земельного участка, в границах которого он расположен):

План границ территории объекта культурного наследия федерального значения "Воспитательный дом Императорский", утвержденный КГИОП 17.03.2010, согласно приложению №1 к настоящему охранному обязательству

8. Описание предмета охраны объекта культурного наследия:

предмет охраны объекта культурного наследия федерального значения "Сад передного двора дворца Разумовского К.Г.", утвержденный распоряжением КГИОП от 26.10.2018 №-437-р, согласно приложению № 2 к настоящему охранному обязательству

9. Фотографическое (иное графическое) изображение объекта (на момент утверждения охранного обязательства)

Прилагается: 10 (десять) изображений,
(указать количество)
согласно приложению № 3 к настоящему охранному обязательству.

10. Сведения о наличии зон охраны данного объекта культурного наследия с указанием номера и даты принятия органом государственной власти акта об утверждении указанных зон либо информация о расположении данного объекта культурного наследия земельного участка, в границах которого расположен объект археологического наследия, в границах зон охраны другого объекта культурного наследия:

Закон Санкт-Петербурга от 24.12.2008 № 820-7 "О границах объединенных зон охраны объектов культурного наследия, расположенных на территории Санкт-Петербурга, режимах использования земель и требованиях к градостроительным регламентам в границах указанных зон."

11. Сведения о требованиях к осуществлению деятельности в границах территории объекта культурного наследия, включенного в единый государственный реестр объектов культурного наследия (памятников истории и культуры) народов Российской Федерации, об особом режиме использования земельного участка, в границах которого расположен объект археологического наследия, установленных статьей 5.1 Федерального закона от 25.06.2002 N 73-ФЗ "Об объектах культурного наследия (памятниках истории и культуры) народов Российской Федерации" (далее - Закон 73-ФЗ):

1) на территории памятника или ансамбля запрещается строительство объектов капитального строительства и увеличение объемно-пространственных характеристик существующих на территории памятника или ансамбля объектов капитального строительства, проведение земляных, строительных, мелиоративных и иных работ, за исключением работ по сохранению объекта культурного наследия или его отдельных элементов, сохранению историко-градостроительной или природной среды объекта культурного наследия;

2) на территории памятника, ансамбля разрешается ведение хозяйственной деятельности, не противоречащей требованиям обеспечения сохранности объекта культурного наследия и позволяющей обеспечить функционирование объекта культурного наследия в современных условиях;

3) в случае нахождения памятника или ансамбля на территории достопримечательного места должны также выполняться требования и ограничения, установленные в соответствии со статьей 5.1 Закона 73-ФЗ, для осуществления хозяйственной деятельности на территории достопримечательного места;

4) особый режим использования земельного участка, в границах которого расположен объект археологического наследия, предусматривает возможность проведения археологических полевых работ в порядке, установленном Законом 73-ФЗ, земляных, строительных, мелиоративных, хозяйственных работ, указанных в статье 30 Закона 73-ФЗ работ по использованию лесов и иных работ при условии обеспечения сохранности объекта археологического наследия, а также обеспечения доступа граждан к указанному объекту.

(должность уполномоченного

12. Иные сведения, предусмотренные Законом 73-ФЗ:

Действие охранного обязательства прекращается со дня принятия Правительством Российской Федерации решения об исключении объекта культурного наследия из реестра.

Раздел 2. Требования к сохранению объекта культурного наследия
(заполняется в соответствии со статьей 47.2 Закона 73-ФЗ)

13. Требования к сохранению объекта культурного наследия, включенного в единый государственный реестр объектов культурного наследия (памятников истории и культуры) народов Российской Федерации, предусматривают консервацию, ремонт, реставрацию объекта культурного наследия, приспособление объекта культурного наследия для современного использования либо сочетание указанных мер.

Состав (перечень) и сроки (периодичность) проведения работ по сохранению объекта культурного наследия, в отношении которого утверждено охранное обязательство, определяются соответствующим органом охраны объектов культурного наследия:

Комитет по государственному контролю, использованию и охране памятников истории и культуры Санкт-Петербурга (далее – КГИОП)

(указать наименование органа охраны объектов культурного наследия, утвердившего охранное обязательство)

на основании акта технического состояния объекта культурного наследия, составленного в порядке, установленном пунктом 2 статьи 47.2 Закона 73-ФЗ.

14. Лицо (лица), указанное (указанные) в пункте 11 статьи 47.6 Закона 73-ФЗ, обязано (обязаны) обеспечить финансирование и организацию проведения научно-исследовательских, изыскательских, проектных работ, консервации, ремонта, реставрации и иных работ, направленных на обеспечение физической сохранности объекта культурного наследия и сохранение предмета охраны объекта культурного наследия, в порядке, установленном Законом 73-ФЗ.

В случае обнаружения при проведении работ по сохранению объекта культурного наследия объектов, обладающих признаками объекта культурного наследия, в том числе объектов археологического наследия, собственник или иной законный владелец обязан незамедлительно приостановить работы и сохранить в течение трех рабочих дней со дня их обнаружения сведения в письменной форме об указанных объектах в региональный орган охраны объектов культурного наследия:

КГИОП

(указать наименование соответствующего регионального органа охраны объектов культурного наследия. В случае если охранное обязательство утверждено не данным органом охраны, указать его полное наименование в именительном падеже)

Дальнейшее взаимодействие с региональным органом охраны объектов культурного наследия собственник или иной законный владелец объекта культурного наследия обязан осуществлять в порядке, установленном статьей 36 Закона 73-ФЗ.

15. Работы по сохранению объекта культурного наследия должны организовываться собственником или иным законным владельцем объекта культурного наследия в соответствии с порядком, предусмотренным статьей 45 Закона 73-ФЗ.

16. Собственник (иной законный владелец) земельного участка, в границах которого

расположен объект археологического наследия, обязан:

обеспечивать неизменность внешнего облика;

сохранять целостность, структуру объекта археологического наследия;

организовывать и финансировать спасательные археологические полевые работы на данном объекте археологического наследия в случае, предусмотренном статьей 40, в в порядке, установленном статьей 45.1 Закона 73-ФЗ.

Раздел 3. Требования к содержанию объекта культурного наследия (заполняется в соответствии со статьей 47.3 Закона 73-ФЗ)

17. При содержании и использовании объекта культурного наследия, включенного в единый государственный реестр объектов культурного наследия (памятников истории и культуры) народов Российской Федерации, в целях поддержания и надлежащего технического состояния (без ухудшения фактического состояния и (или) изменения предмета охраны данного объекта культурного наследия) лица, указанные в пункте 11 статьи 47.6 Закона 73-ФЗ, обязаны:

1) осуществлять расходы на содержание объекта культурного наследия и поддержание его в надлежащем техническом, санитарном и противопожарном состоянии;

2) не проводить работы, изменяющие предмет охраны объекта культурного наследия либо ухудшающие условия, необходимые для сохранности объекта культурного наследия;

3) не проводить работы, изменяющие облик, объемно-планировочные и конструктивные решения и структуру интерьера объекта культурного наследия в случае, если предмет охраны объекта культурного наследия не определен;

4) соблюдать установленные статьей 5.1 Закона 73-ФЗ требования к осуществлению деятельности в границах территории объекта культурного наследия, особый режим использования земельного участка, входящего объекта или его части, в границах которых расположен объект археологического наследия;

5) не использовать объект культурного наследия (за исключением оборудованных с учетом требований противопожарной безопасности объектов культурного наследия, предназначенных либо предназначающихся для осуществления и (или) обеспечения указанных ниже видов хозяйственной деятельности, и помещений для хранения предметов религиозного назначения, включая свечи и ладанное масло):

под склады и объекты производства взрывчатых и огнеопасных материалов, предметов и веществ, загрязняющих интерьер объекта культурного наследия, его фасад, территорию и водные объекты и (или) наносящих вредные паро-газообразные и иные выделения;

под объекты производства, имеющие оборудование, оказывающее динамическое и вибрационное воздействие на конструкции объекта культурного наследия, независимо от мощности данного оборудования;

под объекты производства и лаборатории, оказывающие с неблагоприятным для объекта культурного наследия температурно-влажностным режимом и применением химически активных веществ;

6) немедленно извещать

(ЖЗНИЗ)

(указать наименование органа охраны объектов культурного наследия, утверждающего охранное обязательство)

обо всех известных ему пожарах, авариях или об иных обстоятельствах, причиняющих вред объекту культурного наследия, включая объект археологического наследия, земельному участку в границах территории объекта культурного наследия или угрожающих причинением такого вреда, и безотлагательно принимать меры по предотвращению дальнейшего разрушения, в том числе проводить противоаварийные работы в порядке, установленном для проведения работ по сохранению объекта культурного наследия;

(в тексте ЗЗ)

7) не допускать ухудшения состояния территории объекта культурного наследия, включенного в единый государственный реестр объектов культурного наследия (памятников истории и культуры) народов Российской Федерации, поддерживать территорию объекта культурного наследия в благоустроенном состоянии.

18. Собственник земли, помещения, являющегося объектом культурного наследия или частью такого объекта, обязан выполнять требования к сохранению объекта культурного наследия в части, предусматривающей обеспечение поддержания объекта культурного наследия или части объекта культурного наследия в надлежащем техническом состоянии без ухудшения физического состояния и изменения предмета охраны объекта культурного наследия.

19. В случае обнаружения при проведении работ на земельном участке в границах территории объекта культурного наследия объектов, либо на земельном участке, в границах которого расположен объект археологического наследия, объектов, обладающих признаками объекта культурного наследия, лица, указанные в пункте 11 статьи 47.6 Закона 73-ФЗ, осуществляют действия, предусмотренные подпунктом 2 пункта 3 статьи 47.2 Закона 73-ФЗ.

20. В случае если содержание или использование объекта культурного наследия, включенного в единый государственный реестр объектов культурного наследия (памятников истории и культуры) народов Российской Федерации, в также земельного участка, в границах которого расположен объект археологического наследия, может привести к ухудшению состояния данного объекта культурного наследия и (или) предмета охраны данного объекта культурного наследия, в предложении, направляемом

КГИОП

(указать наименование органа охраны объектов культурного наследия, утвержденного охранное обязательство)

собственнику или иному законному владельцу объекта культурного наследия, устанавливаются следующие требования:

1) к видам хозяйственной деятельности с использованием объекта культурного наследия, включенного в реестр, земельного участка, в границах которого расположен объект археологического наследия, либо к видам хозяйственной деятельности, оказывающим воздействие на указанные объекты, в том числе ограничению хозяйственной деятельности;

2) к использованию объекта культурного наследия, включенного в реестр, земельного участка, в границах которого расположен объект археологического наследия, при осуществлении хозяйственной деятельности, предусматривающие в том числе ограничение технических и иных параметров воздействия на объект культурного наследия;

3) к благоустройству в границах территории объекта культурного наследия, включенного в реестр, земельного участка, в границах которого расположен объект археологического наследия.

Раздел 4. Требования к обеспечению доступа граждан Российской Федерации, иностранных граждан и лиц без гражданства к объекту культурного наследия, включенному в реестр (заполняется в соответствии со статьей 47.4 Закона 73-ФЗ)

21. Условия доступа к объекту культурного наследия, включенному в реестр (периодичность, длительность и иные характеристики доступа), устанавливаются соответствующим органом охраны объектов культурного наследия, определенным пунктом 7 статьи 47.6 Закона 73-ФЗ, с учетом мнения собственника или иного законного владельца такого объекта, а также с учетом вида объекта культурного наследия, включенного в реестр, категории его историко-культурного значения, предмета охраны, физического состояния объекта культурного наследия, требований к его сохранению, характера современного

использования данного объекта культурного наследия, включенного в реестр.

Условия доступа к объектам культурного наследия, включенным в реестр, используемым в качестве жилых помещений, а также к объектам культурного наследия религиозного назначения, включенным в реестр, устанавливаются соответствующим органом охраны объектов культурного наследия по согласованию с собственниками или иным законным владельцем этих объектов культурного наследия.

При определении условий доступа к помещениям или помещениям религиозного назначения учитываются требования к внешнему виду и поведению лиц, находящихся в границах территорий указанных объектов культурного наследия религиозного назначения, соответствующие внутренним установлениям религиозной организации, если такие установления не противоречат законодательству Российской Федерации.

В случае, если интерьер объекта культурного наследия не является предметом охраны объекта культурного наследия, требование к обеспечению доступа во внутренние помещения объекта культурного наследия, включенного в реестр, не может быть установлено.

Условия доступа к объектам культурного наследия, расположенным на территории Российской Федерации и предоставленным в соответствии с международными договорами Российской Федерации дипломатическим представительствам и консульским учреждениям иностранных государств в Российской Федерации, международным организациям, а также к объектам культурного наследия, находящимся в собственности иностранных государств и международных организаций, устанавливаются в соответствии с международными договорами Российской Федерации.

Физическое и юридическое лицо, проводящие археологические полевые работы, имеют право доступа к объектам археологического наследия, археологическим полевым работам на которых предусмотрены разрешением (открытым листом) на проведение археологических полевых работ. Физическим и юридическим лицам, проводящим археологические полевые работы, в целях проведения указанных работ собственником и (или) пользователем земельных участков, в границах которых расположены объекты археологического наследия, должен быть обеспечен доступ к земельным участкам, участкам водных объектов, участкам лесного фонда, на территориях, определенных разрешением (открытым листом) на проведение археологических полевых работ.

Обеспечить доступ гражданам Российской Федерации, иностранным гражданам и лицам без гражданства к объекту культурного наследия в соответствии с внутренним распорядком, установленным собственником или иным законным владельцем объекта культурного наследия.

Раздел 5. Требования к размещению наружной рекламы
на объектах культурного наследия, их территориях
(заполняется в случаях, определенных подпунктом 4 пункта 2 статьи 47.6 Закона 73-ФЗ)

22. Требования к размещению наружной рекламы:

Не допускается распространение наружной рекламы на объектах культурного наследия, включенных в единый государственный реестр объектов культурного наследия (памятников истории и культуры) народов Российской Федерации, а также на их территориях, за исключением достопримечательных мест.

Запрет или ограничение распространения наружной рекламы на объектах культурного наследия, находящихся в границах достопримечательного места и включенных в единый государственный реестр объектов культурного наследия (памятников истории и культуры) народов Российской Федерации, а также требования к ее распространению устанавливаются соответствующим органом охраны объектов культурного наследия, определенным пунктом 7 статьи 47.6 Закона 73-ФЗ, и закрепляются в правилах землепользования и застройки, разработанных в соответствии с Градостроительным кодексом Российской Федерации.

Указанные требования не применяются в отношении распространения на объектах

культурного наследия, их территориях наружной рекламы, содержащей исключительно информацию о проведении на объектах культурного наследия, их территориях театрально-зрелищных, культурно-просветительных и зрелищно-развлекательных мероприятий или исключительно информацию об указанных мероприятиях с одновременным упоминанием об определенном лице как о спонсоре конкретного мероприятия при условии, если такому упоминанию отведено не более чем десять процентов рекламной площади (пространства). В таком случае актом соответствующего органа охраны объектов культурного наследия устанавливаются требования к размещению наружной рекламы на данном объекте культурного наследия (либо его территории), включая место (места) ее возможного размещения, требования к внешнему виду, цветовым решениям, способам крепления.

Раздел 6. Иные обязанности лица (лиц), указанного (указанных) в пункте 11 статьи 47.6 Федерального закона от 25.06.2002 N 73-ФЗ "Об объектах культурного наследия (памятниках истории и культуры) народов Российской Федерации"

23. Для лица (лиц), указанного (указанных) в пункте 11 статьи 47.6 Закона 73-ФЗ, устанавливаются обязанности:

1) по финансированию мероприятий, обеспечивающих выполнение требований в отношении объекта культурного наследия, включенного в реестр, установленных статьями 47.2 - 47.4 Закона 73-ФЗ;

2) по соблюдению требований к осуществлению деятельности в границах территории объекта культурного наследия, включенного в реестр, либо особого режима использования земельного участка, в границах которого расположен объект археологического наследия, установленных статьей 5.1 Закона 73-ФЗ.

24. Собственник, иной законный владелец, пользователь объекта культурного наследия, земельного участка, в границах которого расположен объект археологического наследия (в случае, указанном в пункте 11 статьи 47.6 Закона 73-ФЗ), а также все лица, привлеченные ими к проведению работ по сохранению (содержанию) объекта культурного наследия, обязаны соблюдать требования, запреты и ограничения, устанавливаемые законодательством об охране объектов культурного наследия.

25. Дополнительные требования в отношении объекта культурного наследия:

1) Выполнить работы по сохранению объекта культурного наследия, определенные КГИОП на основании акта технического состояния объекта культурного наследия, составленного в порядке, устанавливаемом пунктом 2 статьи 47.2 Закона 73-ФЗ:

N№ Пп	Наименование работ	Сроки выполнения	Примечание
1	По согласованию задания и разрешения КГИОП выполнить работы по ремонту объекта культурного наследия.	В течение 30 месяцев со дня утверждения охранного обязательства актом КГИОП.	

2) Осуществлять размещение дополнительного оборудования и инженерных элементов, переоборудование и перепланировку на объекте культурного наследия, его территории, в соответствии с порядком, установленным законодательством Российской Федерации и Санкт-Петербурга, предусматривающим получение согласования с КГИОП.

3) Не допускать уничтожение или повреждение объекта культурного наследия, а также действий, создающих угрозу уничтожения, повреждения объекта культурного наследия или причинения ему иного вреда.

4) Обеспечивать условия, препятствующие уничтожению, повреждению объекта культурного наследия или его территории со стороны третьих лиц, не являющихся собственником (законным владельцем) объекта культурного наследия или его части.

5) Проводить обследование технического состояния объекта культурного наследия и территории не реже одного раза в пять лет.

Выводы и рекомендации обследований представлять в КГИОП на согласование.

6) Исполнять требования предписаний КГИОП об устранении нарушений законодательства в области сохранения и использования объекта культурного наследия и обеспечении сохранности объекта культурного наследия в установленные в них сроки.

7) В установленном порядке обеспечивать установку на объекте культурного наследия информационных надписей и обозначений, обозначающих их содержание, а также ремонт и восстановление в случае повреждения или утраты.

8) Безвозмездно предоставлять должностным лицам КГИОП информацию и документы по вопросам охраны объекта культурного наследия (в том числе, касающуюся вопроса обеспечения сохранности и содержания объекта культурного наследия и его территории).

9) Обеспечить условия соответствия объекта культурного наследия требованиям пожарной безопасности в соответствии с действующим законодательством всегда по требований по сохранению облика, интерьера и предмета охраны объекта культурного наследия, в том числе при необходимости обеспечить разработку специальных технических условий, отражающих специфику обеспечения их пожарной безопасности и содержащих комплекс необходимых инженерно-технических и организационных мероприятий по обеспечению пожарной безопасности.

10)Собственник (иной законный владелец) объекта культурного наследия обязан беспрепятственно по предъявлении служебного удостоверения и копии приказа (распоряжения) руководителя (заместителя руководителя) КГИОП о назначении проверки, либо задания КГИОП обеспечивать доступ должностных лиц КГИОП, уполномоченных на осуществление государственного надзора за состоянием, содержанием, сохранением, использованием, популяризацией и государственной охраной объектов культурного наследия и объекту культурного наследия, для посещения и обследования используемых указанными лицами при осуществлении хозяйственной и иной деятельности территорий, зданий, производственных, хозяйственных и иных нежилых помещений, строений, сооружений, являющихся объектами культурного наследия либо находящихся в зонах охраны таких объектов, земельных участков, на которых такие объекты расположены либо которые находятся в зонах охраны таких объектов, а с согласия собственников жилые помещения, являющиеся объектами культурного наследия, в целях проведения исследований, испытаний, измерений, расследований, экспертизы и других мероприятий по контролю.

11)Направлять в КГИОП, ежегодно в срок не позднее 1 июля года, следующего за отчетным, уведомление о выполнении требований охранного обязательства.

12)Учреждениям и организациям, предоставляющим услуги населению, выполнять в соответствии с законодательством Российской Федерации требования по обеспечению доступа к объекту культурного наследия инвалидов, которые включают, в том числе, следующие условия доступности объектов культурного наследия для инвалидов:

1. обеспечение возможности самостоятельного передвижения по территории объекта культурного наследия, обеспечение возможности входа и выхода из объекта культурного наследия, в том числе с использованием кресла-коляски, специальных подъемных устройств, возможности приостановления отдыха в случае появления при нахождении на объекте культурного наследия, а также надлежащее размещение оборудования и носителей информации, используемых для обеспечения доступности объектов для инвалидов с учетом ограничений их жизнедеятельности;

2. дублирование текстовых сообщений голосовыми сообщениями, оснащение объекта культурного наследия знаками, выполненными рельефно-точечным шрифтом Брайля;

3. сопровождение инвалидов, имеющих стойкие расстройства функции зрения и самостоятельного передвижения;

4. обеспечение условий для ознакомления с надписями, знаками и иной текстовой и графической информацией, допуск тифлосурдопереводчика;

5. допуск собаки-проводника при наличии документа, подтверждающего специальное

обучение собаки-проводника, выдаваемого в установленном порядке;

6. дублирование голосовой информации текстовой информацией, надписями и (или) контрастными знаками, допуск сурдопереводчика;

7. оказание помощи инвалидам в преодолении барьеров, мешающих ознакомлению с объектами культурного наследия (памятниками истории и культуры) народов Российской Федерации наравне с другими лицами.

Объем и содержание мер, обеспечивающих доступность для инвалидов объектов культурного наследия, определяется собственником (пользователем) объекта культурного наследия с учетом установленного порядка.

В целях обеспечения сохранности объекта культурного наследия в его исторической среде нормы установленного порядка применяются с учетом требований по сохранению объекта культурного наследия, предусмотренных Законом 73-ФЗ.

В случае, когда обеспечение доступности для инвалидов объекта культурного наследия невозможно или может привести к изменению его особенностей, составляющих предмет охраны, собственником (пользователем) объекта культурного наследия предусматривается доступность объекта культурного наследия в дистанционном режиме посредством создания и развития в информационно-телекоммуникационной сети «Интернет» интернет-ресурса об объекте культурного наследия и обеспечения доступа к нему инвалидов, в том числе создание и адаптация интернет-ресурса для слабовидящих.

Приложение:

1. План границ территории объекта культурного наследия федерального значения "Воспитательный дом Императорский", утвержденный КГИОП 17.05.2010;
2. Предмет охраны объекта культурного наследия федерального значения "Сад парадного двора дворца Разумовского К.Г.", утвержденный распоряжением КГИОП от 26.10.2018 № 437-р;
3. Фотографическое изображение объекта культурного наследия федерального значения.

Приложение № 2
к охранному обязательству

Предмет охраны объекта культурного наследия федерального значения
«Сад парадного двора дворца Разумовского К.Г.», входящего в состав объекта культурного наследия федерального значения «Воспитательный дом Императорский»,
расположенного по адресу:
Санкт-Петербург, Мойка р. наб., 48, перед корп. 5

№ пп	Вносная принадлежность предмета охраны	Предмет охраны	Фотофиксация
1	2	3	4
1	Объемно-пространственное и планировочное решение территории, рельеф	историческое объемно-пространственное композиция сада: планировка сада: регулярная, в плане – прямоугольник, разделенный на две части продольной аллеей, с полукруглой в плане площадкой по главной оси двора и прямоугольным в плане павильоном в центре*; * на территории сада расположены объекты культурного наследия федерального значения «Павильон подлогу Уваровскому К.Д.» (обозначен на плане цифрой 27) и «Ограда с воротами двора Разумовского К.Г.» (обозначен на плане цифрой 14); тип сада: регулярный; визуальное восприятие сада со стороны набережной реки Мойки; рельеф – ровный.	

2.	Насаждение	(валы обыкновенные); исторический видовой состав деревьев: клен, липа, ясень, дуб, ива, светлолиственные; старовозрастные деревья ценных пород; видовой состав кустарников: боярышник; исторически цветочное оформление.	

Приложение № 3
к охранному обязательству

Фотографическое изображение объекта культурного наследия федерального значения «Сад парадного двора дворца Разумовского К.Г.» (согласно постановлению Правительства РФ от 10.07.2001 № 527: р. Мойка наб., 48, корп. 5), входящего в состав объекта культурного наследия федерального значения «Воспитательный дом Императорский» (согласно постановлению Правительства РФ от 10.07.2001 № 527: р. Мойка наб., 48 – 54; Гороховая ул., 18; Казанская ул., 3)

1. Вид с наб. реки Мойки.

2. Центральная площадка с памятником К.Д. Ушинскому.

3. Вид с юга.

4. Вид с севера.

5. Рядовая посадка ясеня.

6. Старовозрастные казацкочки сада.

7. Юго-восточная часть сада. Вид с севера.

8. Северо-западная часть сада. Вид с юга.

9. Памятная стела. Западная часть сада.

10. Садовая мебель.

ПРИЛОЖЕНИЕ 57

к АКТУ

по результатам ГОСУДАРСТВЕННОЙ ИСТОРИКО-КУЛЬТУРНОЙ ЭКСПЕРТИЗЫ раздела документации, обосновывающего меры по обеспечению сохранности объекта культурного наследия регионального значения "Дом, где в конце 1906 г. проходили заседания ЦК и ПК РСДРП" (Санкт-Петербург, Большая Морская ул., 16; Кирпичный пер., 8), объекта культурного наследия федерального значения "Набережные и мосты реки Мойки" (Санкт-Петербург, от р. Фонтанки до Английского пр. (левый берег) и Крюкова канала (правый берег)), выявленного объекта культурного наследия "Здание Русского банка для внешней торговли (здание Текстильного института)" (Санкт-Петербург, Большая Морская ул., 18; Мойки р. наб., 63; Кирпичный пер., 5), объекта культурного наследия федерального значения "Воспитательный дом Императорский" (Санкт-Петербург, Мойки р. наб., 48-54; Гороховая ул., 18; Казанская ул., 3) при проведении земляных, строительных, мелиоративных и (или) хозяйственных работ, предусмотренных статьей 25 Лесного кодекса Российской Федерации работ по использованию лесов и иных работ на земельном участке, непосредственно связанном с земельным участком в границах территории объекта культурного наследия: «Меры по обеспечению сохранности объектов культурного наследия при проведении работ по объекту: «Реконструкция газопроводов среднего и низкого давления по объектам: «Дюкер-11 ч/з р. Мойку против Кирпичного пер.», «Дюкер через реку Мойка у Кирпичного пер.» 78-10-4559-ОСОКН. ООО «Центр Инженерных Изысканий В Строительстве». 2023 г.

ПРАВИТЕЛЬСТВО САНКТ-ПЕТЕРБУРГА

КОМИТЕТ ПО ГОСУДАРСТВЕННОМУ КОНТРОЛЮ, ИСПОЛЬЗОВАНИЮ И ОХРАНЕ ПАМЯТНИКОВ ИСТОРИИ И КУЛЬТУРЫ (КГИОП)

ул. Дворцовая наб., д. 4, Санкт-Петербург, 191186
Тел. (812) 417-43-03, Факс (812) 710-42-65
E-mail: kgiop@gov.spb.ru
http://www.gov.spb.ru/gov/otrasl/kgiop

Генеральному директору ООО «ЦНИВС»
Мавеему С.А.

info@cibvs.ru

№01-46-2962/23-0-1 от 20.11.2023

На № 1209913 от 23.10.2023
Рег. № 01-46-2962/23-0-0 от 23.10.2023

Уважаемый Станислав Александрович!

В ответ на Ваше обращение о предоставлении информации в отношении:

– объекта культурного наследия регионального значения «Дом. Здесь в конце 1906 г. проходили заседания ЦК и ПК РСДРП» (далее – Объект-1), расположенного по адресу: Санкт-Петербург, набережная реки Мойки, дом 61, литера А;

– выявленного объекта культурного наследия «Здание Русского банка для внешней торговли (Здание Текстильного института) (далее – Объект-2), расположенного по адресу: Санкт-Петербург, Большая Морская улица, дом 18, литера А (Большая Морская ул., 18, Мойки р. наб., 63, Кирочный пер., 5);

– объекта культурного наследия федерального значения «Вознесенский дом Императорский» (далее – Объект-3), расположенного по адресу: Санкт-Петербург, набережная реки Мойки, дом 48-50-52, литеры А, Б, Г, Д, АВ, АК, Е, Ж, Гороховая улица, 18) КГИОП направляет Вам на адрес электронной почты info@cibvs.ru электронные копии учетной документации вышеназванных объектов.

Дополнительно сообщаем Вам, что в настоящее время не утверждены охранные обязательства Объекта-1 и Объекта-2, предмет охраны Объекта-3.

В соответствии с пунктом 7.1 статьи 47.6 Федерального закона от 25.06.2002 № 73-ФЗ «Об объектах культурного наследия (памятниках истории и культуры) народов Российской Федерации» (далее – Федеральный закон № 73-ФЗ) в отношении выявленных объектов культурного наследия охранное обязательство не устанавливается.

Согласно статье 21 Федерального закона № 73-ФЗ паспорт объекта выдается в отношении объектов культурного наследия, включенных в Единый государственный реестр объектов культурного наследия (памятников истории и культуры) народов Российской Федерации.

Паспорта Объекта-1 и Объекта-3 подготовлены, прошиты (на 5 листах, в 1 экземпляре и на 3 листах, в 1 экземпляре – соответственно) и находятся на выдаче в отделе обработки и хранения документированной информации Управления организационного обеспечения и контроля КГИОП (далее – Отдел). Вы можете получить паспорта Объекта-1 и Объекта-3 в приемные дни Отдела.

Заместитель начальника отдела государственного реестра объектов культурного наследия

документ подписан электронной подписью

Сертификат [illegible]
Владелец Евгения Константиновна Сергеевна
Действителен с [illegible]

К.С. Евтеева

Зайковская Н.А. (812) 703-4104

ПРИЛОЖЕНИЕ 58
к АКТУ
по результатам ГОСУДАРСТВЕННОЙ ИСТОРИКО-КУЛЬТУРНОЙ ЭКСПЕРТИЗЫ

раздела документации, обосновывающего меры по обеспечению сохранности объекта культурного наследия регионального значения "Дом, где в конце 1906 г. проходили заседания ЦК и ПК РСДРП" (Санкт-Петербург, Большая Морская ул., 16; Кирпичный пер., 8), объекта культурного наследия федерального значения "Набережные и мосты реки Мойки" (Санкт-Петербург, от р. Фонтанки до Английского пр. (левый берег) и Крюкова канала (правый берег)), выявленного объекта культурного наследия "Здание Русского банка для внешней торговли (здание Текстильного института)" (Санкт-Петербург, Большая Морская ул., 18; Мойки р. наб., 63; Кирпичный пер., 5), объекта культурного наследия федерального значения "Воспитательный дом Императорский" (Санкт-Петербург, Мойки р. наб., 48-54; Гороховая ул., 18; Казанская ул., 3) при проведении земляных, строительных, мелиоративных и (или) хозяйственных работ, предусмотренных статьей 25 Лесного кодекса Российской Федерации работ по использованию лесов и иных работ на земельном участке, непосредственно связанном с земельным участком в границах территории объекта культурного наследия: «Меры по обеспечению сохранности объектов культурного наследия при проведении работ по объекту: «Реконструкция газопроводов среднего и низкого давления по объектам: «Дюкер-11 ч/з р. Мойку против Кирпичного пер.», «Дюкер через реку Мойка у Кирпичного пер.» 78-10-4559-ОСОКН. ООО «Центр Инженерных Изысканий В Строительстве». 2023 г.

МИНИСТЕРСТВО КУЛЬТУРЫ
РОССИЙСКОЙ ФЕДЕРАЦИИ

ПРИКАЗ

15 мая 2017 г. Москва № 92886-р

О регистрации объекта культурного наследия федерального значения «Набережные со спусками», 1711 г., 1798–1810 гг., 1960 г., входящего в состав объекта культурного наследия федерального значения «Набережные и мосты реки Мойки», 1711 г., 1798–1810 гг., первая половина XIX в., XX в. (г. Санкт-Петербург), в единый государственный реестр объектов культурного наследия (памятников истории и культуры) народов Российской Федерации

Руководствуясь Федеральным законом от 25 июня 2002 г. № 73-ФЗ «Об объектах культурного наследия (памятниках истории и культуры) народов Российской Федерации», пунктом 5.4.3 Положения о Министерстве культуры Российской Федерации, утвержденного постановлением Правительства Российской Федерации от 20 июля 2011 г. № 590, и Положением о едином государственном реестре объектов культурного наследия (памятников истории и культуры) народов Российской Федерации, утвержденным приказом Минкультуры России от 3 октября 2011 г. № 954, п р и к а з ы в а ю:

1. Зарегистрировать объект культурного наследия федерального значения «Набережные со спусками», 1711 г., 1798–1810 гг., 1960 г. (далее – ансамбль), расположенный по адресу (местонахождение): Санкт-Петербург, от р. Фонтанки до Английского просп. (левый берег) и Крюкова канала (правый берег), входящий в состав объекта культурного наследия федерального значения «Набережные и мосты реки Мойки», 1711 г., 1798–1810 гг., первая половина XIX в., XX в., в единый государственный реестр объектов культурного наследия (памятников истории и культуры) народов Российской Федерации и присвоить ему регистрационный номер **7817208038200116**.

2. Департаменту государственной охраны культурного наследия (В.А.Цветнову) обеспечить внесение соответствующих сведений об ансамбле в единый государственный реестр объектов культурного наследия (памятников

истории и культуры народов Российской Федерации и их опубликование.

3. Контроль за исполнением настоящего приказа оставляю за собой.

Заместитель Министра О.Н.Рыжков

ПРИЛОЖЕНИЕ 59
к АКТУ
по результатам ГОСУДАРСТВЕННОЙ ИСТОРИКО-КУЛЬТУРНОЙ ЭКСПЕРТИЗЫ раздела документации, обосновывающего меры по обеспечению сохранности объекта культурного наследия регионального значения "Дом, где в конце 1906 г. проходили заседания ЦК и ПК РСДРП" (Санкт-Петербург, Большая Морская ул., 16; Кирпичный пер., 8), объекта культурного наследия федерального значения "Набережные и мосты реки Мойки" (Санкт-Петербург, от р. Фонтанки до Английского пр. (левый берег) и Крюкова канала (правый берег)), выявленного объекта культурного наследия "Здание Русского банка для внешней торговли (здание Текстильного института)" (Санкт-Петербург, Большая Морская ул., 18; Мойки р. наб., 63; Кирпичный пер., 5), объекта культурного наследия федерального значения "Воспитательный дом Императорский" (Санкт-Петербург, Мойки р. наб., 48-54; Гороховая ул., 18; Казанская ул., 3) при проведении земляных, строительных, мелиоративных и (или) хозяйственных работ, предусмотренных статьей 25 Лесного кодекса Российской Федерации работ по использованию лесов и иных работ на земельном участке, непосредственно связанном с земельным участком в границах территории объекта культурного наследия: «Меры по обеспечению сохранности объектов культурного наследия при проведении работ по объекту: «Реконструкция газопроводов среднего и низкого давления по объектам: «Дюкер-11 ч/з р. Мойку против Кирпичного пер.», «Дюкер через реку Мойка у Кирпичного пер.» 78-10-4559-ОСОКН. ООО «Центр Инженерных Изысканий В Строительстве». 2023 г.

ПРАВИТЕЛЬСТВО САНКТ-ПЕТЕРБУРГА
КОМИТЕТ ПО ГОСУДАРСТВЕННОМУ КОНТРОЛЮ, ИСПОЛЬЗОВАНИЮ И ОХРАНЕ ПАМЯТНИКОВ ИСТОРИИ И КУЛЬТУРЫ (КГИОП)

[illegible]

Мишеву С.А.

info@[illegible]

№01-46-1341/23-0-1 от 29.05.2023
На № 01-46-1341/23-0-0 от 04.05.2023

Уважаемый Станислав Александрович!

В ответ на Ваше обращение КГИОП направляет документацию по объекту культурного наследия федерального значения «Мойка набережная в месте» (далее – Объект), включенному в единый государственный реестр объектов культурного наследия (памятников истории и культуры) народов Российской Федерации на основании постановления Правительства Российской Федерации от 10.07.2001 № 527.

В части вопроса о предоставлении копий охранных обязательств для разработки проектной документации и проведения государственной историко-культурной экспертизы в отношении объектов культурного наследия, сообщаем следующее. Предоставление охранных обязательств, заключенных до 22.01.2015 г. в интересах проходящего приемочного договорами в материалами государственной историко-культурной экспертизы является в настоящее время избыточным, учитывая, что значительная их часть прекратила свое действие и утратила силу. Охранные обязательства, утвержденные в порядке, установленном статьей 47.6 Федерального закона от 25.06.2002 № 73-ФЗ «Об объектах культурного наследия (памятниках истории и культуры) народов Российской Федерации», размещаются на официальном сайте КГИОП kgiop.gov.spb.ru в разделе «Документы», подраздел «Утвержденные документы» и являются доступными для ознакомления и выписки.

В соответствии с пунктами п. 10.2 Постановления Правительства Российской Федерации от 15.07.2009 № 569 «Об утверждении Положения о государственной историко-культурной экспертизе» запрашиваемую копию паспорта Объекта культурного наследия Вы можете получить в отделе обработки и хранения документированной информации КГИОП в приемные дни. Время работы отдела Вы можете уточнить по номеру телефона: 417-43-03.

Приложение:

1. Копия документа в 1 экз.

ДОКУМЕНТ ПОДПИСАН ЭЛЕКТРОННОЙ ПОДПИСЬЮ

[illegible]

Начальник отдела государственного реестра объектов культурного наследия **Д.С.Брынов**

[illegible]

ПРИЛОЖЕНИЕ 60
к АКТУ
по результатам ГОСУДАРСТВЕННОЙ ИСТОРИКО-КУЛЬТУРНОЙ ЭКСПЕРТИЗЫ

раздела документации, обосновывающего меры по обеспечению сохранности объекта культурного наследия регионального значения "Дом, где в конце 1906 г. проходили заседания ЦК и ПК РСДРП" (Санкт-Петербург, Большая Морская ул., 16; Кирпичный пер., 8), объекта культурного наследия федерального значения "Набережные и мосты реки Мойки" (Санкт-Петербург, от р. Фонтанки до Английского пр. (левый берег) и Крюкова канала (правый берег)), выявленного объекта культурного наследия "Здание Русского банка для внешней торговли (здание Текстильного института)" (Санкт-Петербург, Большая Морская ул., 18; Мойки р. наб., 63; Кирпичный пер., 5), объекта культурного наследия федерального значения "Воспитательный дом Императорский" (Санкт-Петербург, Мойки р. наб., 48-54; Гороховая ул., 18; Казанская ул., 3) при проведении земляных, строительных, мелиоративных и (или) хозяйственных работ, предусмотренных статьей 25 Лесного кодекса Российской Федерации работ по использованию лесов и иных работ на земельном участке, непосредственно связанном с земельным участком в границах территории объекта культурного наследия: «Меры по обеспечению сохранности объектов культурного наследия при проведении работ по объекту: «Реконструкция газопроводов среднего и низкого давления по объектам: «Дюкер-11 ч/з р. Мойку против Кирпичного пер.», «Дюкер через реку Мойка у Кирпичного пер.» 78-10-4559-ОСОКН. ООО «Центр Инженерных Изысканий В Строительстве». 2023 г.

ПРАВИТЕЛЬСТВО САНКТ-ПЕТЕРБУРГА

КОМИТЕТ ПО ГОСУДАРСТВЕННОМУ КОНТРОЛЮ, ИСПОЛЬЗОВАНИЮ И ОХРАНЕ ПАМЯТНИКОВ ИСТОРИИ И КУЛЬТУРЫ (КГИОП)

наб. [illegible], д. 1, Санкт-Петербург, 191023
Тел. [illegible] Факс [illegible]
E-mail: [illegible]
http://www.gov.spb.ru/[illegible]

№01-21-2033/23-0-1 от 29.06.2023

ООО «ПетербургГаз»

наб. реки Фонтанки, д. 98, корп. 3, литера А, Санкт-Петербург, 191180

На № 55102445 от 13.06.2023
Рег. № 01-21-2033/23-0-0 от 14.06.2023

Рассмотрев Ваше заявление о выдаче задания на проведение работ по сохранению объекта культурного наследия федерального значения «Набережные от спуска», входящего в комплекс «Набережные и мосты реки Мойки» (основание: постановление Правительства РФ № 527 от 10.07.2001), расположенного по адресу: Санкт-Петербург, от р. Фонтанки до Английского пр. (левый берег) и Крюкова канала (правый берег) (далее – ОКН), в части реконструкции дюкерных переходов газопроводов низкого и среднего давления (далее – Задание), КГИОП сообщает следующее.

В целях обеспечения сохранности вышеуказанного ОКН рабочая документация по строительству вышеуказанных сетей должна содержать раздел обеспечения сохранности объектов культурного наследия, расположенных на земельных участках непосредственно связанных с участками проведения хозяйственных работ.

Согласно требованиям ст. 36 Федерального закона от 25.06.2002 № 73-ФЗ «Об объектах культурного наследия (памятниках истории и культуры) народов Российской Федерации» «документация или разделы документации, обосновывающие меры по обеспечению сохранности объекта культурного наследия на земельном участке, непосредственно связанном с земельным участком в границах территории объекта культурного наследия» является объектом государственной историко-культурной экспертизы.

Государственная историко-культурная экспертиза проводится в соответствии с требованиями постановления Правительства Российской Федерации от 13.07.2009 №569 «Об утверждении Положения о государственной историко-культурной экспертизе».

Получение задания на проведение по сохранению объекта культурного наследия на вышеуказанный вид работ не требуется.

Временно исполняющий обязанности начальника Управления историко-культурных ландшафтов и гидротехнических сооружений **Д. Потехина**

документ подписан электронной подписью

[illegible]

[illegible] В.В. (812) 791-02-70

ПРИЛОЖЕНИЕ 61

к АКТУ

по результатам ГОСУДАРСТВЕННОЙ ИСТОРИКО-КУЛЬТУРНОЙ ЭКСПЕРТИЗЫ раздела документации, обосновывающего меры по обеспечению сохранности объекта культурного наследия регионального значения "Дом, где в конце 1906 г. проходили заседания ЦК и ПК РСДРП" (Санкт-Петербург, Большая Морская ул., 16; Кирпичный пер., 8), объекта культурного наследия федерального значения "Набережные и мосты реки Мойки" (Санкт-Петербург, от р. Фонтанки до Английского пр. (левый берег) и Крюкова канала (правый берег)), выявленного объекта культурного наследия "Здание Русского банка для внешней торговли (здание Текстильного института)" (Санкт-Петербург, Большая Морская ул., 18; Мойки р. наб., 63; Кирпичный пер., 5), объекта культурного наследия федерального значения "Воспитательный дом Императорский" (Санкт-Петербург, Мойки р. наб., 48-54; Гороховая ул., 18; Казанская ул., 3) при проведении земляных, строительных, мелиоративных и (или) хозяйственных работ, предусмотренных статьей 25 Лесного кодекса Российской Федерации работ по использованию лесов и иных работ на земельном участке, непосредственно связанном с земельным участком в границах территории объекта культурного наследия: «Меры по обеспечению сохранности объектов культурного наследия при проведении работ по объекту: «Реконструкция газопроводов среднего и низкого давления по объектам: «Дюкер-11 ч/з р. Мойку против Кирпичного пер.», «Дюкер через реку Мойка у Кирпичного пер.» 78-10-4559-ОСОКН. ООО «Центр Инженерных Изысканий В Строительстве». 2023 г.

ПРАВИТЕЛЬСТВО САНКТ-ПЕТЕРБУРГА

КОМИТЕТ ПО ГОСУДАРСТВЕННОМУ КОНТРОЛЮ, ИСПОЛЬЗОВАНИЮ И ОХРАНЕ ПАМЯТНИКОВ ИСТОРИИ И КУЛЬТУРЫ

РАСПОРЯЖЕНИЕ

13.12.2023 № 982-р

Об утверждении предмета охраны объекта культурного наследия федерального значения «Набережные и мосты реки Мойки»

В соответствии с подпунктом 10 пункта 2 статьи 33 Федерального закона от 25.06.2002 № 73-ФЗ «Об объектах культурного наследия (памятниках истории и культуры) народов Российской Федерации» и пунктом 3.12 Положения о Комитете по государственному контролю, использованию и охране памятников истории и культуры, утвержденного постановлением Правительства Санкт-Петербурга от 28.04.2004 № 651, в связи с позицией суда общей юрисдикции относительно нормативного характера правовых актов, утверждающих предмет охраны объекта культурного наследия:

1. Утвердить предмет охраны объекта культурного наследия федерального значения «Набережные и мосты реки Мойки», 1711 г., 1798–1810 гг., первая половина XIX в., XX в., расположенного по адресу: Санкт-Петербург, р. Мойка наб. – от р. Фонтанки до Английского просп. (левый берег) и Крюкова канала (правый берег), согласно приложению к распоряжению.

2. Распоряжение КГИОП от 15.06.2018 № 246-р «Об утверждении предмета охраны объекта культурного наследия федерального значения «Набережные и мосты реки Мойки» признать утратившим силу.

3. Начальнику отдела государственного реестра объектов культурного наследия обеспечить размещение настоящего распоряжения в электронной форме в локальной компьютерной сети КГИОП и его официальное опубликование.

4. Контроль за исполнением распоряжения возложить на начальника Управления государственного реестра объектов культурного наследия.

Заместитель председателя КГИОП **Г.Р. Агакова**

Приложение к распоряжению КГИОП
от 13.12.2023 № 982-рп

Предмет охраны
объекта культурного наследия федерального значения «Набережные и мосты реки Мойки, 1711 г., 1798–1810 гг., первая половина XIX в., XX в., расположенного по адресу: Санкт-Петербург, р. Мойка наб. – от р. Фонтанки до Английского просп. (левый берег) и Крюкова канала (правый берег)

	Видовая принадлежность предмета охраны	Предмет охраны	Фотофиксация
1	2	3	4
1	Объемно-пространственное и планировочное решение:	местоположение: (ориентирована по оси «восток» – «запад», извилистая река Мойка, от р. Фонтанки до Английского проспекта (левый берег) и от р. Фонтанки до Крюкова канала (правый берег), габариты, конфигурация; историческая местоположения структура территории: ансамбль, определяющее местоположение составляющего его элемента: I. Мост Большой Конюшенный; II. Мост Инженерный Первый; III. Мост Красный; IV. Мост Михайловский (1-й Садовый); V. Мост Певческий; VI. Мост Поцелуев (Зеленый, Нарочный); VII. Мост Синий; VIII. Мост Пантелеймоновский; IX. Мост Синий; X. Мосты Театральный и Мало-Конюшенный («Прикладочный мосты»); XI. Набережная со спусками;	

		композиционно-видовые связи памятников ансамбля, исторически сложившиеся виды и перспективы общих элементов ансамбля, включая перспективы вдоль древних откосов берегов р. Мойки между местами Михайловских 1-й Садовой и часовни 2-й Садовой.	

3

I. «Мост Большой Конюшенный», 1828 г., инж. Адам Е.А., инж. Треттер В., 1935 г., 1953 г., арх. Ротан А.Л., расположенный по адресу: Санкт-Петербург, через р. Мойку по Конюшенному пер.

II.

1	Объемно-пространственное решение:	исторические габариты, местоположение и конфигурация чугунного однопролетного арочного моста, включая опоры (береговые устои).	
2	Конструктивная система:	береговые устои – местоположение, габариты, конфигурация в плане; основная опора – свайные; опоры из бутовой кладки; металлическая конструкция пролета с арочными главными балками пяльца, составленная из отдельных блоков-секций (тюбингов), соединенных болтами; опл.) – арочный.	
3	Архитектурно-художественное решение:	опоры моста облицованы блоками розового гранита (рустовка), обработанными в технике бучардирования; исторический рисунок каменной кладки; фасадные арки с легкой декорацией по внешнему краю – арх. тарел. с розетками в центре, в основании пилл. – облицованы из бутовых, барьеры по пилонной кладки в виде замков, в верхней части (между кронштейнами) – кронштейны с литыми из чугунных узорами головы часов.	

		[illegible]		
		[illegible]		
		[illegible]		

		примеры (4) – местоположение (на пересеч. отравлении), габариты, конфигурация оформление: на двухрядных настилах из четырех вертикальных ветвей, декорированных, дубовыми листьями и регистров, на фигурных стойках с кронштейном в центре, с перекладиной, волнистая и кованая; покрытие от шестигранных фонарей с крышками из листков в листах, украшены кованых; детали кронштейна и фонарей с волютой;	

		трегуры выполнены из блоков розового гранитного гранита рапакиви, рисунок указан ниже. пролетная часть решетки от трегуров выполнена состоящими из пяти столбиков и горизонтальных тяг между ними сплошное ограждение – местоположение, габариты, размер. поверхность столбиков с литым рисунком из цветов. табличка (тип) с названием моста на декоративной стойке – местоположение (на пролете ограждения), габариты, конфигурация. стойка – материал (металл), основа исполнения (новая), рисунок вид (черный) табличка – материал (металл, в двухцвете синий и белый) надпись – размер в горизонтальной тяге шрифта	

II. «Мост Инженерный Первый», 1824-1826 гг., инж. Базен П.П., 1952-1954 гг., инж. Левин Б.Б., 1953 г., арх. Ротов А.Л., расположенный по адресу: Санкт-Петербург, через р. Мойку по р. Фонтанке наб.

1	Объемно-планировочное решение:	исторические габариты, местоположение и конфигурация металлического однопролетного моста, включая опоры (береговые устои).	
2	Конструктивная система:	береговые устои моста – местоположение, габариты, конфигурация в плане; основания опор – свайное; опоры из бутовой кладки; металлическое конструктивное пролетное строение с криволинейными главными балками, продольными и поперечными балками.	
3	Архитектурно-художественное решение:	опоры моста облицованы блоками розового гранита (рапакиви), обработанными в технике бучардирования; исторический рисунок каменной кладки; фасадные арки с литыми чугунными фризом из стилизованных триглифов чередующихся с гладкими металлическими вставками в виде львиных голов (?) подвески с цветами во внешних углах; ограждающий решетчатый металлический мост со сплошными	

		прямоугольными отверстиями,	
		полотно моста со стороны фасадных арок оформлено вынесенными профилированными кронштейнами из прямоугольных, декорированных розетками фигурных вставок или трехгранных;	
		с литыми металлическими ограждениями в виде узорных столбиков из фашинок с завершением из обоюдоострых пик и листообразных накладных кронштейнов из зооморфизированных змей и щита с головой медузы Горгоны. Высота в виде коротких копий, соединенных горизонтальными тягами.	
		решетки ограждения фланкирования основания гранитного парапетного ограждения от блоков розового гранита (соединенного с ограждением набережной).	

		покрытие: мощение места (использования: вход) и тротуар прилегающей набережной – из тротуарных блоков (розовый гранит) [illegible], рисунок укладки плит.	
		торшеры (4) – материал (металл, включения (металл)), местоположение (по парапету ограждения), габариты, конфигурация, оформление: в виде пучков из шести копий, соединенных профилированными перехватами, декорированного перевитыми ножкой; торшеры увенчаны шестигранными фонарями матового стекла с навершиями из шестигранных фонариков с шариком в завершении.	

		таблички (две) с названием моста на декоративной стойке – местоположение (на пересечении ограждения), габариты, конфигурация. стойка – цоколь (металл), основная колонна (камень), рисунок двух (черный) таблички – материал (камень, два цвета: синий и белый) надпись – размер и первоначальный тип шрифта	

Ш. «Мост Красный», 1808 г., 1813-1814 гг., арх. Гасте В.И., 1953 г., арх. Блажевич В.В., арх. Ротач А.Л., расположенный по адресу: Санкт-Петербург, через р. Мойку по Гороховой ул.

1	Объемно-пространственное решение:	исторические габариты, местоположение и конфигурация частично канонического арочного моста, включая опоры (береговые устои).	
2	Конструктивная система:	береговые устои – местоположение, габариты, конфигурация в плане; основания опор – свайное; опоры из бутовой кладки; металлическая конструкция пролета с криволинейным низом поясов, состоящая из отдельных блоков-секций (тюбингов), соединенных болтами.	
3	Архитектурно-художественное решение:	опоры моста облицованы блоками розового гранита (рапакиви), обработанными в технике бучардирования; исторический рисунок каменной кладки.	

		с литым металлическим ограждением из кованых столбиков и решеток между ними. столбики – прямоугольные в сечении, горизонтальные литые решетки разделены на три части. решетки ажурные – горизонтальные литые разделены на три части: в верхней – фриз из соединенных между собой рифленых колец; в средней – повторяющийся рисунок из четырехугольных встречающихся фасонок с квадратными внутри, разделенных между собой вертикальными фигурными стойками; в нижней части – фриз из прямоугольных прорезанных фасонок с перемычками (за исключением шестерых встречающихся фасонок совпадает с рисунком ограждения набережной на левом участке).	
		исторический вид: ограда решетки и металлоконструкций; решетки ограждения фланкирующих сходящих глухого кирпичного ограждения по бокам ритмического прямого ограждения (сохранившиеся и отреставрированные); четыре гранитных обелиска фланкирующей формы, с профилированными плинтом и плитой, на прямоугольных постаментах, увенчанные чугунными металлическими вазами; в вазоны обоих с вазами двуглавыми волнообразными кронштейнами с розетками внутри, цветочек кронштейн	

		четырехугольных фонарей матовых стекол; внизу крылец с левой приемкой из досатты и четырех золотовых приемников; над стеклами вставки растительного рисунка; верхние крылец - с каменной в завершении детали фонарей в приемлемом бронзированы.	
		тротуары выполнены из блоков розового гранита, гранита рисунка, рисунка уголков плит.	
		проезжая часть отделена от тротуаров зарезкой, состоящими из опорных столбиков и горизонтальных тяг между ними (сделано отражение), с двух сторон фланкированы шлаками глухого вариантного отражения из блоков розового гранита рисунка, с приложенными тумбами в завершении - местоположение, габариты.	
		табличка (две) с названием москов на декоративной стойке - местоположение (из первого отражения), габариты конфигурация.	
		стойка - материал (металл), техника исполнения (ковка), рисунок вид (чугунный). табличка - материал (металл, эмаль синий и белый), надпись - (улица) и порядковый тип шрифта.	

13

IV. «Мост Михайловский (1-й Садовый)», 1835-1836 гг., инж. Бонн П.П., инж. Гогман А.Д., инж. Буттац И.Ф., 1907-1908 гг., арх. Ильин Л.А., инж. Пшенецкий А.П., 1951 г., арх. Ротач А.Л., расположенный по адресу: Санкт-Петербург, через р. Мойку по Садовой ул.

1	Объемно-пространственное решение:	исторические габариты, местоположение и конфигурация металлического пилонообразного моста, величина пяты (береговые устои)	
2	Конструктивная система:	береговые устои – местоположение, габариты, конфигурация; пролетное строение – свайное; опоры из бутовой кладки; металлическая конструкция пролета с арматовыми пилонами ажурной, в виде двухшарнирной арки со сквозным ажурным строением, с двухпролетными балками на клепаных фермах;	
3	Архитектурно-художественное решение:	опоры моста облицованы бионами розового гранита (пилоны), обработанными в технике бучардирования; исторический рисунок кованой ограды; фасадные арки с накладными кованными элементами, декоративными круглыми розетками, фланцированными подкосными листами, выполненные внутренние балки конструкции, декорированы чередующимися накладными кованными элементами из листов и гнутых полосовых	

		с литым металлическим ограждением из кованых секций в каркасе столбиков и шпура; столбики из фасонов с вертикалью, в центре – геральдического рисунка, с вмуровкой из полусферы; секции: геральдического рисунка из вертикальных копий и литого щита с щитом в центре, вертикаль столбиков с листьями из более вертикально изогнутых из перекрещенных копий, соединенных розеткой, вертикаль столбиков; решетка ограждения фонтана основание (углов) вертикального ограждения из более ровного сплава соединяется с ограждением выборочной), по сторонам фасадных арок декоративными профилированными вертикали на граненых концах; горизонты (4) – материал (металл), местоположение (из первого ограждения), габариты, конфигурация, оформление на постаментах из	

		[illegible]	
		[illegible]	
		[illegible]	

		стойко – материал (металл), техника исполнения (ковка), рисунок, цвет (черный). табличка – материал (эмаль в двух цветах: синий и белый); надпись – размер и зарегистрированный тип шрифта.	

V. «Мост Певческий. 1839-1840 гг., инж. Адам Ф. А., расположенный по адресу Санкт-Петербург, через реку Мойку у Дворцовой площади»

1	Объемно-пространственное решение:	исторические габариты, местоположение и конфигурация частей плашмостового арочного моста, включая опоры (бортовые устои).	
2	Конструктивная система:	бортовые: устои – местоположение, габариты, конфигурация в плане (с закругл.углами); промежуточные опоры – свайные; опоры из бутовой кладки; металлическая конструкция пролета с художественными элементами перил, состоящими из отдельных блоков-секций (глубиной 6м), соединяющих болтами.	
3	Архитектурно-художественное решение:	опоры моста облицованы блоками розового гранита (диабаза), обработанными в технике бучардирования; исторический растворонасосный кладки.	

		ограждения мостов со стороны фасадных дорог оформлять высокими профилированными кронштейнами;	
		с целью экономии металлических изделий ограждения из полукруглых секций с заполнением «плетенкой» вместо изображенного выше типа ограждения допускается применять трубчатые стойки с заполнением из круглых образующих, по верхнему краю трубчатых стоек, соединенных между собой;	
		с наружной стороны решетки волнообразные кронштейны, декорированные цветными листьями;	
		решетки ограждения фланкирования сквозных сводов арочного очертания из блоков ребристого грани решения сопряжения с ограждением набережной с изгибом;	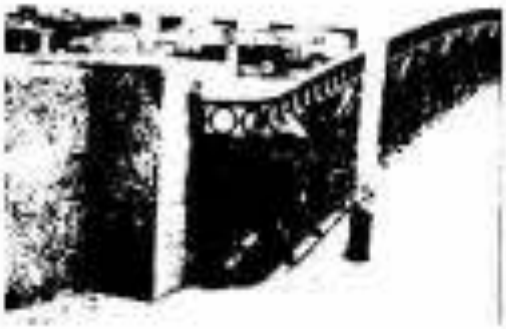
		тротуары выполнены из бетонных ребристой выкладкой грани решения, рисунок укладки плит.	

		простая часть пролета от триумфов: вертикал. составляет из стоячих столбиков в горизонтальных тяг между ними (силикс отражения) – местоположение, габариты. гибачка (лак) с наклонной ногой из декоративной стойки – местоположение (из проекта определение), габариты, конфигурация, стойка – материал (металл), техника исполнения (ковка), рисунок цвет (черный) гибачка – материал (сталь, в двухцвет. синий и белый), надпись – размер и первоначальный тип шрифта	

VI. «Мост Полицейский (Зеленый, Народный), 1906 г., арх. Гасти В.И., 1842 г., 1907 г., арх. Ильин Л.А., инж. Погребецкий А.П., инж. Сдуковой А.Л., 1951 г., арх. Розен А.Л., расположенный по адресу: Санкт-Петербург, через реку Мойку по Невскому проспекту

1	Объемно-пространственное решение	исторические габариты, местоположение и конфигурация «тулово» однопролетного арочного моста, включая опоры (береговые устои)	
2	Конструктивная система	береговые устои – местоположение, габариты, конфигурация в плане; основания опор – свайное; опоры из бутовой кладки. металлическая конструкция пролета с криволинейным нижним поясом, состоящая из отдельных блоков-секций (тюбингов), соединенных болтами.	

3	Архитектурно-художественное решение:	опоры моста облицованы бетонными резного гранита приложен обработанными в технике бучардирования; исторический растительный узорами; фасадные арки с литыми декором: по нижнему – фланцевый фриз с чередующимися ромбовидными и овальными розетками; полотно моста со стороны фасадных арок оформлено высокими профилированными парапетами из гранитных, примыкающих в плане с перилами и завершена фронтальная часть парапета с литыми рисунками в виде ромбов, располагающихся друг за другом и овальными розетками сверху, над производными – прямоугольные розетки; с литыми металлическими ограждениями из вертикальных столбиков и розеток между ними; столбики – прямоугольные в сечении, горизонтальными литыми розетки разделены на три части и нарядных – ромбовидные розетты, в средних – ромбы; розетки квадратные – горизонтальными литыми разделены на три части, в верхней – фриз из соединенных между собой рифленых полос, в средней – симметрично расположенных из четырехугольных асимметричных фасонов с квадратным вогнутых, разделенных между собой вертикальными фигурными столбиками, в нижней части – фриз из прямоугольных перекрывающих друг друга. См. включением элементов асимметричных фасонов совпадают с	

		[illegible]	

		таблички (две) с названием моста на декоративной стойке – местоположение (на пересечении осей), габарить, конфигурация. стойка – цоколь (металл), основная несущая (конс), рисунок двух (черный) таблички – материал (медь в два цвета: синий и белый) надпись – размер и первоначальный тип шрифта	

VII. «Мост Поцелуев», 1808-1812 гг., 1814-1816 гг., арх. Гасте Ж.Н., 1907-1908 гг., инж. Пшеницкий А.П., 1952 г., арх. Розен А.П., расположенный по адресу: Санкт-Петербург, через р. Мойку по Главной ул.

1	Объемно-пространственное решение	исторические габариты, местоположение и конфигурация металлического однопролетного моста, включая опоры (береговые узлы)	
2	Конструктивная система	береговые узлы – местоположение, габариты, конфигурация (сооружения в плане). основная опора – свайные опоры из бутовой кладки. металлическая конструкция пролета с криволинейными нижним поясом и вид двухшарнирной арки со сквозным коробчатым строением, с двухтавровыми балками, с клепаными деталями.	

3	Архитектурно-художественное решение:	опоры моста облицованы блоками розового гранита грубозернистого, обработанными в технике бучардирования; исторический рисунок кованой ограды; металлические консоли со стороны фасадных арок оформлены имитацией профилированных кронштейнов из фигурных кронштейнов; фронтальная часть кронштейна с литым рисунком в виде чередующихся ромбов и розеток, соединенных бусинами-полусферами; с литым металлическим ограждением на гранитных столбиках трапециевидных под кронштейнами) и розеток между ними; столбики – прямоугольные в сечении, с ребрами в центральной части; розетки двурядные – горизонтальными тягами разделены на три части: в верхней – фриз из соединяющих между собой рифленых колец, в средней – геометрический рисунок из четырехугольных остроконечных фасонок с квадратными внутри, расположенных между собой вертикальными фигурными стойками; в нижней части – фриз из прямоугольных перекрещивающихся фасонок с перегибами (за исключением элементов остроконечных фасонок совпадает с рисунком ограждения набережной на данном участке); решетка ограждения фланкирована спаренными сухими вертикальными ограждения из плоских	

		рогового гранита давлени (соединенного с отражалкой набросной), со стороны фасадных арок, декорированных профилированными карнизами на гранитных консолях. четыре гранитных обелиска пирамидальной формы, с профилированными плинтом и плитой, на прямоугольных гранитных постаментах. пристуры выполнены из блоков розового полированного гранита давлени, рисунок укладки плит. таблички (две) с названием моста на декоративной стойке – местоположение (на пересечении ограждения), габариты, конфигурация. стойка – материал (металл), техника исполнения (ковка), рисунок, цвет (черный); таблички – материал (эмаль, эмаль синий и белый); надпись – размер и первоначальный тип шрифта.	

VIII. «Мост Почтамтский», 1823-1824 гг., инж. Треттер В., 1905 г., арх. Бальян К.В., 1981-1983 гг., инж. Дюранов Б.Б., инж. Шипов Р.Р., расположенный по адресу:
Санкт-Петербург, через р. Мойку по оси Прачечного переулка

1	Объемно-пространственное решение	исторические габариты, местоположение, конфигурация в плане однопролетного металлического пешеходного моста цепной системы.	

2	Конструктивная система:	бетонные: устои – железобетонные, габаритом конфигурации; металлическая конструкция пролета с хризолитовыми нижним поясом, пролетными и поперечными балками; конструкция защитного ограждения.	
3	Архитектурно-художественное решение:	мост выделяется на цвет, перекинутый через чугунные кронштейны и закрепленный в гранитной кладке наборными, литыми пилонами, укрытыми в чугунных обстройках; металлические цепи из тесьма круглого сечения закреплены в чугунные трубы. мост с обеих сторон фланкирован тремя чугунными обстройками, имеющими металлические шарнирно-подвижные ажурные решетки (рисунок – «плетенка»). с железо-литыми металлическими ограждениями на гранитных столбиках и ажурных решеток между ними. столбики – кристалл в сечении, в виде фонарей с «шапками-колпаками». решетки – из пересекающихся элементов в виде окружностей с овальными ячейками в верхней части фриз из волны с круглыми розетками; решетка закрепляется на сварке (см. фрагмент общий).	 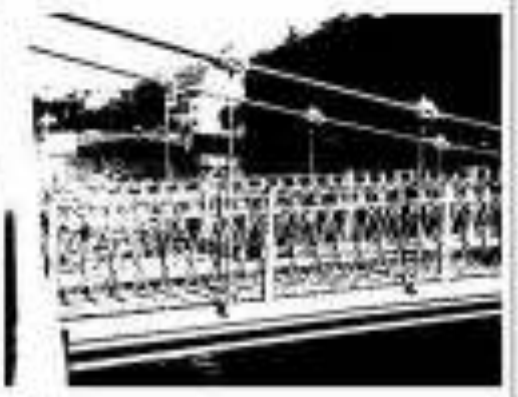

		тротуары выполнены из блоков розового вишнёвого гранита размером рисунок условия плит.	
		таблица (две) с названием моста на декоративной стойке — местоположение (из горного управления), габариты конфигурация стойка — материал (бетон), основа основание (плита), рисунок шаг (черный) таблица — материал (металл, в двух цветах: синий и белый); надпись — размер и применяемый тип шрифта	

IX. «Мост Синяйо; 1818 г., арх. Гесте В.И., 1842-1843 гг., инж. Адам Е.А., 1929-1930 гг., инж. Бутаева О.Е., инж. Чеботарев В.В., расположенный по адресу: Санкт-Петербург, через р. Мойку по Исаакиевской пл.

1	Объемно-пространственное решение:	исторические сохранены, местоположение и конфигурация в плане единственного арочного моста, включая опоры (береговые устои).	
2	Конструктивная система:	береговые устои – местоположение сохранены, конфигурация в плане (закругленная); включения опор – свайное опоры из бутовой кладки; металлическая конструкция пролета с хранением основных пилонов, состоящая из отдельных блоков-секций (тюбингов), соединенных болтами.	
3	Архитектурно-художественное решение:	опоры моста облицованы блоками розового гранита (диабаза), обработанными в технике бучардирования; исторический рисунок членений кладки; с двумя металлическими пролетными из вертикальных стойками и решеток между ними; стойки – прямоугольные в сечении, горизонтальными тягами решетки разделены на три части; решетки ажурные – горизонтальными тягами разделены на три части, в верхней – фриз из соединенных между собой ромбовых колец, в средней – повторяющийся рисунок из четырехугольных вертикальных фасонок с	

		надрейлься внутри, расположены между собой вертикальными фигурными стойками, в нижней части – фриз из прямоугольных перфорированных филенок с вырезами (за исключением шестнадцати остроконечных филенок совпадает с рисунком ограждения набережной на данном участке). исторический колорит кирасён решетки и металлоконструкций. решетка ограждения филенированная сплошная глухого вариантного ограждения из блоков розового гранита решения (соединяется с ограждением набережной). тротуары выполнены из блоков розового гранита вандального гранита решения, рисунок укладки плит. проезжая часть отделена от тротуаров бортовым состоянием из опорных стойбиков и горизонтальных тяг между ними (сплошного ограждения), с двух сторон филенированы сплошная глухого вариантного ограждения из блоков розового гранита решения – местоположение, габариты. габаритно (две) с односкатную насосы по декоративной стойке – местоположение (по сплошному ограждению), габариты, конфигурация. стойки – материал (металл), личные изображения (новые), рисунок цвет (черный). габаритно – материал (сталь, элементы синий и белый), надписи – размер и горизонтальный тип шрифта.	

X. «Мосты Театральный и Мало-Конюшенный (Трехсводный мост)», 1829-1830 гг., инж. Адам Е.А., инж. Треттер В., 1953 г., арх. Ротач А.Т., 1990-1997 гг., инж. Брудно Б.Н., арх. Потапов А.А., расположенный по адресу: Санкт-Петербург, через р. Мойку – Театральный мост, через канал Грибоедова – Мало-Конюшенный мост

1	Объемно-пространственное решение:	исторические габариты, местоположение в конфигурации двух тупиковых однопролетных арочных таможенных мостов, включая опоры (бетонные устои). «Театральный мост» пересекает канал Грибоедова в месте соединения с рекой Мойкой и в плане примыкает под углом к Мало-Конюшенному мосту, для постройки этих мостов было отклонено направление потока канала в сторону реки Фонтанки, правый устой в створе реки Мойки был заложен известняком, поверх были перекинуты тупиковые арки.	 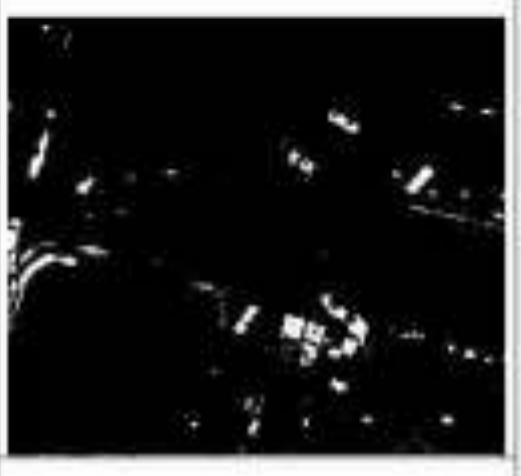
2	Конструктивная система:	береговые устои мостов – местоположение, габариты, конфигурация в плане; конструкция двух мостов опирающаяся одними концами на берега канала Грибоедова и реки Мойки, другими – на общие опоры, в месте впадения канала в реку; основания опор – свайное; опоры из бутовой кладки.	

		металлическая конструкция проектов с хранилищами низкими пилонами, составленных из отдельных блоков-сотов глубинных, составленных болтами.	
1	Архитектурно-художественное решение:	пилоны цоколя облицованы блоками розового гранита (рапакиви), обработанными в технике бучардирования; исторический: рисунок каменной кладки; фасадные арки с легкой лепниной растительного рисунка и изогнутыми деталями нижний ярус – пилоны с рустовкой в центре, верхний – аналогично набору в виде шипов. пилоны частей со стороны фасадных арок оформлены каменными профилированными карнизами на волютообразных кронштейнах, декорированных дентилями в рустовке; с целью металлических ограждений от вертикальных опор с покрытием из листа стали с карнизом, соединенных горизонтальными тягами; с последующей предусмотрена конструкция из полосы металла. Горизонт с предназначен с двумя рядами плоских тяг, с впадинами, изготовлен в виде из полос, фланцированных стилизованных гирлянд из листов и полосы; по внешнему краю фрагмента основной обтекаемой волюты детали ограждения с металлом; с наружной стороны розетки волютообразные кронштейны, декорированные литыми растительными орнаментом;	

		...ростка: справления ...ключения ...ключения освещения ...глухого ...варийного ограждения из блоков ...рового гранита ...ыпания ...соединенного с ограждением кабеля...ий.	
		...ограды (II) – ...местоположение (на ...варийном ограждении), ...гибриды конфигурации ...ферязей: на ...прямолинейных ...ограниченных участках с ...ерилами головами и ...ерилами ...ыпами, с ...ерилами и ...ыпами ...ыпами и ростт; ...строение и ...ение столбиков, ...оединяющихся кверху, с ...ерилами и ...ыпами растительного ...исунка, с ...ыпами и ...ыпами в ...ыпами; ...ыпами из фигурной ...ыпы, ...остоящих из двух ...ыпами ...ыпами – металлическая с ...ыпами ...ыпами, ...ыпами ...ыпами ...ыпами, с металлической ...ыпами с ...ыпами из ...ыпа с ...ыпами ...ыпами с ...ыпами, ...ыпами ...ыпами ограды и ...ыпами с ...ыпами.	
		...ыпами ...ыпами ...ыпами ...ыпами ...ыпами (...ыпами), ...ыпами ...ыпами из ...ыпами блоков ...ыпами ...ыпами ...ыпами ...ыпами ...ыпами ...ыпами.	

		табличка (четыре) с названием места на декоративной стойке – местоположение (на пересечении проездов), габариты, конфигурация стойка – материал (металл), полная высота (новая), рисунок знак (черный) табличка – материал (пальта с двухцветными синий и белый) надпись – размер и прямолинейный тип шрифта	

XI. «Набережные со спусками, 1711 г., 1798-1810 гг., авт. Герард И.К., 1960 г., авт. Гутцайт А.Д., расположенные по адресу: Санкт-Петербург, от р. Фонтанки до Английского проспекта (левый берег) и Крюкова канала (правый берег)

1	Объемно-планировочное решение	конфигурация в плане линии набережной, ориентированной по оси «восток – запад», вдоль течения реки Мойки, от р. Фонтанки до Крюкова канала (правый берег), от р. Фонтанки до Английского проспекта (левый берег), ограничения перебивания красной части набережной реки Мойки. объемно-пространственное решение набережной, местоположение, габариты и конфигурация гранитных спусков, габариты лестниц спусков, габариты и конфигурация гранитных блоков парапета, облицовки, отделывающую сумб спусков и набережной.	

		габариты и конфигурация костяка из треугольных блоков; вертикальные опоры пастел набережной и нижней плиты русла; расчетные ограждения; основание треугольника.	
		гидроизоляция оформление травяных стенок и разных насыпей дорожки вдоль набережной от 1-го Садового моста до 2-го Садового моста от Красного моста до Синего моста от д. № 89 до д. № 101; от Почтамтского моста до Красного моста – правый берег; от 1-го Садового моста до Троицкого моста от Зеленого моста до Красного моста от Почтамтского моста до Английского проспекта – левый берег);	
		наклонные опоры набережной, а также балюстрады в дорожках берегов (от 1-го Садового моста до 2-го Садового моста – правый берег; от 1-го Садового моста до Троицкого моста – левый берег).	

		простиа – ареал в здровый откос левого берега р. Мойка между мостом Михайловским (1-м Садовым) и мостом 2-м Садовым – в составе объекта культурного наследия федерального значения «Дворец Великого князя Михаила Николаевича (Русский музей Императора Александра III)».	
2	Конструктивная система	стояки набережной, поперечные стенки, наземные пилоны, ограждения, парапетные блоки и тумбы	
3	Объемно-планировочное решение	в габаритах исторических подпорных стенок (возможна их надстройка) в пределах части	
4	Архитектурно-художественное решение	набережная: горизонтальный карниз стенки из гранитных блоков (красного, розового, выборгского и лабрадорского гранита), с профилировкой на наземной угле блоков. ограждения из парапетных тумб и металлических чугунных между ними (от моста Нижегородца Первого до моста Михайловского (1-го Садового), от Троицкого моста до Английского пр. – левый берег; от моста Нижегородца Первого до моста Михайловского (1-го Садового), от моста 2-го Садового до Крюкова канала – правый берег).	

		облицовка каменная отсутствует набережной, с внешним благоустройством и озеленением бульваров (от моста Михайловского (1-го Садового) до Троицкого моста – левый берег; от моста Михайловского (1-го Садового) до 2-го Садового моста – правый берег).	
		от 2-го Садового моста до Театрального моста (правый берег) – полукруглый парапетный ограждением высотой с низкой бетонной и вертикальными каменными стенка набережной с гранитными тумбами и решетками между ними.	

		на участке от мыса Инженерного Первого до моста Метайкинского (левый берег) – с литыми чугунными ограждениями в виде гнутых стойков из фланцев с накладками из обыкновенного сорта в двухстороннем исполнении кованными из арматурных частей в виде с солнцей медузы Горгоны звена в виде коротких колец, соединенных горизонтальными тягами. на участке от Инженерного Первого моста до 1-го Садового моста (правый берег) – сплошное ограждение из бетонных розового гранита (разовое).	

		на участке от 1-го Садового моста до Крюкова канала (правый берег) и от Троицкого моста до Английского пр. (левый берег) – гидролитые вертикальные тумбы простой формы с профилированными плитами и завершением в виде точечной трехлинии с металлическими ажурными ребрами между ними – с литыми металлическими вставками в виде повторяющегося рисунка из четырехугольных астрагальных фасонок с трехчастной фасонной внутри, расположенных вертикальными столбами с поворотом на вершину вокруг фронт из соединенных между собой рифленых полос, по вершине – прямоугольные перекрывающие фланцы с перемычкой	
		металлический клиновый рамы (крепление колонн) – местоположение, габариты, конфигурация	

		настил тротуара гранитными плитами, рисунок укладки плит.	
		пешеходные спуски (37):	
		планировочные: – местоположение (вдоль течения реки), габариты, конфигурация (прямоугольные в плане); с горизонтальной гранитной кромкой подпорных и откосной стенок, с вымощенными ступенями настила, с отделением от каменных вертикальных, вертикальных пулей простой формы с профилированным плинтусом и завершением в виде уступчатой гранитной; с металлическими ограждениями решетками между ними – с литыми металлическими панелями в виде симметричного рисунка из чугунных полосовых вертикальных фризов с прочерченной фигурной внутри, расположенных вертикальными стойками с поворотом по верхнему краю фриз из накладных между собой фигурных колец по низу – прямоугольные перекрещивающиеся фланки с вертикалями;	

		плитовый настил и ступени нижней площадки, плитовый настил тротуара в абрисе спуска; стенки лестницы из гранитных блоков, профилированных в верхней части; стенки лестницы скрыта кирпичной глухой стенкой набережной из гранитных блоков розового гранита (рапакиви);	
		напротив дома № 69 по наб. р. Мойки (правый берег) – четырехгранный гранитный обелиск с выбитой датой высот подъема воды с солнечными часами в верхней части, в средней части, декорированный горизонтальными металлическими пластинами с отметками наводнений и увенчанный стилизованной композицией с трезубцем.	

ПРИЛОЖЕНИЕ 62
к АКТУ
по результатам ГОСУДАРСТВЕННОЙ ИСТОРИКО-КУЛЬТУРНОЙ ЭКСПЕРТИЗЫ раздела документации, обосновывающего меры по обеспечению сохранности объекта культурного наследия регионального значения "Дом, где в конце 1906 г. проходили заседания ЦК и ПК РСДРП" (Санкт-Петербург, Большая Морская ул., 16; Кирпичный пер., 8), объекта культурного наследия федерального значения "Набережные и мосты реки Мойки" (Санкт-Петербург, от р. Фонтанки до Английского пр. (левый берег) и Крюкова канала (правый берег)), выявленного объекта культурного наследия "Здание Русского банка для внешней торговли (здание Текстильного института)" (Санкт-Петербург, Большая Морская ул., 18; Мойки р. наб., 63; Кирпичный пер., 5), объекта культурного наследия федерального значения "Воспитательный дом Императорский" (Санкт-Петербург, Мойки р. наб., 48-54; Гороховая ул., 18; Казанская ул., 3) при проведении земляных, строительных, мелиоративных и (или) хозяйственных работ, предусмотренных статьей 25 Лесного кодекса Российской Федерации работ по использованию лесов и иных работ на земельном участке, непосредственно связанном с земельным участком в границах территории объекта культурного наследия: «Меры по обеспечению сохранности объектов культурного наследия при проведении работ по объекту: «Реконструкция газопроводов среднего и низкого давления по объектам: «Дюкер-11 ч/з р. Мойку против Кирпичного пер.», «Дюкер через реку Мойка у Кирпичного пер.» 78-10-4559-ОСОКН. ООО «Центр Инженерных Изысканий В Строительстве». 2023 г.

ПРАВИТЕЛЬСТВО САНКТ-ПЕТЕРБУРГА

КОМИТЕТ ПО ГОСУДАРСТВЕННОМУ КОНТРОЛЮ, ИСПОЛЬЗОВАНИЮ И ОХРАНЕ ПАМЯТНИКОВ ИСТОРИИ И КУЛЬТУРЫ

РАСПОРЯЖЕНИЕ

05.03.2024 № 258-рп

Об утверждении границ и режима использования территории объекта культурного наследия регионального значения «Дом, Здесь в конце 1906 г. проходили заседания ЦК и ПК РСДРП»

В соответствии со статьей 3.1, подпунктом 10 пункта 2 статьи 33 Федерального закона от 25.06.2002 № 73-ФЗ «Об объектах культурного наследия (памятниках истории и культуры) народов Российской Федерации» и пунктом 3.12 Положения о Комитете по государственному контролю, использованию и охране памятников истории и культуры, утвержденного постановлением Правительства Санкт-Петербурга от 28.04.2004 № 631, на основании историко-культурного исследования, выполненного ООО «Петроварта» (от 14.09.2023 рег. № 01-43-22445/23-0-0):

1. Утвердить:

1.1. Границы территории объекта культурного наследия регионального значения «Дом, Здесь в конце 1906 г. проходили заседания ЦК и ПК РСДРП», расположенного по адресу: Санкт-Петербург, набережная реки Мойки, дом 61, литера А, согласно приложению № 1 к распоряжению.

1.2. Режим использования территории объекта культурного наследия регионального значения «Дом, Здесь в конце 1906 г. проходили заседания ЦК и ПК РСДРП», расположенного по адресу: Санкт-Петербург, набережная реки Мойки, дом 61, литера А, согласно приложению № 2 к распоряжению.

2. План границ территории объекта культурного наследия регионального значения «Дом, где в конце 1906 г. проходили заседания ЦК и ПК РСДРП», утвержденный ЕГИОП 21.01.2005, признать утратившим силу.

3. Начальнику отдела государственного реестра объектов культурного наследия обеспечить:

3.1. Направление в Управление Федеральной службы государственной регистрации, кадастра и картографии по Санкт-Петербургу, Комитет по градостроительству и архитектуре копий распоряжений в срок, не превышающий пяти рабочих дней со дня издания распоряжения.

1.2. Уведомлению лиц, являющихся собственниками или иными законными владельцами объекта, указанного в пункте 1 распоряжения, в срок, не превышающий трех рабочих дней со дня издания распоряжения.

1.3. Размещение настоящего распоряжения в электронной форме в локальной компьютерной сети КГИОП и его официальное опубликование.

1.4. Внесение соответствующих изменений в «Геоинформационную базу данных по объектам культурного наследия, границам и режимам зон охраны на территории Санкт-Петербурга».

4. Контроль за исполнением распоряжения возложить на начальника Управления государственного реестра объектов культурного наследия.

Председатель КГИОП С.В. Макаров

Приложение №1 к распоряжению КГИОП
от 05.03.2024 № 258-рп

Границы территории объекта культурного наследия регионального значения «Дом. Здесь в конце 1906 г. проходили заседания ЦК и ЦК РСДРП» (далее – объект культурного наследия), расположенного по адресу: Санкт-Петербург, набережная реки Мойки, дом 61, литера А

1. Схема границ территории объекта культурного наследия:

Масштаб 1:2000

Условные обозначения:

——— граница объекта культурного наследия

• 1 характерные точки границ объекта культурного наследия

территория, занимаемая объектом культурного наследия регионального значения

Перечень координат характерных точек границ территории объекта культурного наследия:

Сведения о местоположении границ объекта					
1. Система координат СК-1954					
2. Сведения о характерных точках границ объекта					
Обозначение характерных точек границ	Координаты, м		Метод определения координат характерной точки	Средняя квадратическая погрешность положения характерной точки (Mt), м	Описание обозначения точки на местности (при наличии)
	X	Y			
1	2	3	4	5	6
1	94244.24	111766.18	Метод геодезических измерений (определений)	0.10	–
2	94213.21	111869.11	Метод геодезических измерений (определений)	0.10	–
3	94198.30	111851.22	Метод геодезических измерений (определений)	0.10	–
4	94197.38	111860.57	Метод геодезических измерений (определений)	0.10	–
5	94164.66	111861.22	Метод геодезических измерений (определений)	0.10	–
6	94161.82	111829.31	Метод геодезических измерений (определений)	0.10	–
7	94211.13	111825.28	Метод геодезических измерений (определений)	0.10	–
8	94210.80	111822.03	Метод геодезических измерений (определений)	0.10	–
9	94210.86	111804.17	Метод геодезических измерений (определений)	0.10	–
10	94216.86	111802.18	Метод геодезических измерений (определений)	0.10	–
11	94218.84	111920.19	Метод геодезических измерений (определений)	0.10	–
12	94158.83	111801.98	Метод геодезических измерений (определений)	0.10	–
13	94159.58	111759.91	Метод геодезических измерений (определений)	0.10	–
14	94160.32	111799.61	Метод геодезических измерений (определений)	0.10	–
15	94162.57	111797.76	Метод геодезических измерений (определений)	0.10	–
16	94194.78	111774.61	Метод геодезических измерений (определений)	0.10	–
17	94195.04	111774.23	Метод геодезических измерений (определений)	0.10	–
18	94195.88	111774.24	Метод геодезических измерений (определений)	0.10	–
19	94198.13	111776.05	Метод геодезических измерений (определений)	0.10	–
20	94199.19	111773.93	Метод геодезических измерений (определений)	0.10	–
21	94199.53	111771.99	Метод геодезических измерений (определений)	0.10	–
22	94220.53	111784.20	Метод геодезических измерений (определений)	0.10	–
23	94221.36	111780.64	Метод геодезических измерений (определений)	0.10	–
1	94244.24	111766.18	Метод геодезических измерений (определений)	0.10	–

Приложение №2 к распоряжению КГИОП
от 05.03.2024 № 258-рп

Режим использования территории объекта культурного наследия регионального значения «Дом, Здесь в конце 1906 г. проходили заседания ЦК и ПК РСДРП», расположенного по адресу: Санкт-Петербург, набережная реки Мойки, дом 61, литера А

1. На территории объекта культурного наследия запрещаются: строительство объектов капитального строительства и увеличение объемно-пространственных характеристик существующих на территории объекта культурного наследия объектов капитального строительства, проведение земляных, строительных, мелиоративных и иных работ, за исключением работ по сохранению (консервации) объекта культурного наследия или его отдельных элементов, сохранению историко-градостроительной или природной среды объекта культурного наследия, работ по капитальному ремонту общего имущества в многоквартирных домах, являющихся объектами культурного наследия, работ по капитальному ремонту общего имущества в многоквартирных домах, расположенных на территориях объектов культурного наследия и не являющихся объектами культурного наследия.

2. На территории объекта культурного наследия разрешается ведение хозяйственной деятельности, не противоречащей требованиям обеспечения сохранности объекта культурного наследия и позволяющей обеспечить функционирование объекта культурного наследия в современных условиях.

3. Требования к осуществлению деятельности в границах территории объекта культурного наследия и требования к содержанию и использованию территории объекта культурного наследия устанавливаются законодательством Российской Федерации и Санкт-Петербурга об объектах культурного наследия.

ПРИЛОЖЕНИЕ 63

к АКТУ

по результатам ГОСУДАРСТВЕННОЙ ИСТОРИКО-КУЛЬТУРНОЙ ЭКСПЕРТИЗЫ раздела документации, обосновывающего меры по обеспечению сохранности объекта культурного наследия регионального значения "Дом, где в конце 1906 г. проходили заседания ЦК и ПК РСДРП" (Санкт-Петербург, Большая Морская ул., 16; Кирпичный пер., 8), объекта культурного наследия федерального значения "Набережные и мосты реки Мойки" (Санкт-Петербург, от р. Фонтанки до Английского пр. (левый берег) и Крюкова канала (правый берег)), выявленного объекта культурного наследия "Здание Русского банка для внешней торговли (здание Текстильного института)" (Санкт-Петербург, Большая Морская ул., 18; Мойки р. наб., 63; Кирпичный пер., 5), объекта культурного наследия федерального значения "Воспитательный дом Императорский" (Санкт-Петербург, Мойки р. наб., 48-54; Гороховая ул., 18; Казанская ул., 3) при проведении земляных, строительных, мелиоративных и (или) хозяйственных работ, предусмотренных статьей 25 Лесного кодекса Российской Федерации работ по использованию лесов и иных работ на земельном участке, непосредственно связанном с земельным участком в границах территории объекта культурного наследия: «Меры по обеспечению сохранности объектов культурного наследия при проведении работ по объекту: «Реконструкция газопроводов среднего и низкого давления по объектам: «Дюкер-11 ч/з р. Мойку против Кирпичного пер.», «Дюкер через реку Мойка у Кирпичного пер.» 78-10-4559-ОСОКН. ООО «Центр Инженерных Изысканий В Строительстве». 2023 г.

ПРАВИТЕЛЬСТВО САНКТ-ПЕТЕРБУРГА

КОМИТЕТ ПО ГОСУДАРСТВЕННОМУ КОНТРОЛЮ, ИСПОЛЬЗОВАНИЮ И ОХРАНЕ ПАМЯТНИКОВ ИСТОРИИ И КУЛЬТУРЫ

РАСПОРЯЖЕНИЕ

04.06.2021 № 27-рп

Об утверждении предмета охраны
объекта культурного наследия федерального значения
«Ограда с воротами дома Штегельмана Г.Х.»,
входящего в состав объекта культурного наследия
федерального значения «Воспитательный дом Императорский»

В соответствии с подпунктом 10 пункта 2 статьи 33 Федерального закона от 25.06.2002 № 73-ФЗ «Об объектах культурного наследия (памятниках истории и культуры) народов Российской Федерации» и пунктом 3.12 Положения о Комитете по государственному контролю, использованию и охране памятников истории и культуры, утвержденного постановлением Правительства Санкт-Петербурга от 28.04.2004 № 651

1. Утвердить предмет охраны объекта культурного наследия федерального значения «Ограда с воротами дома Штегельмана Г.Х.», входящего в состав объекта культурного наследия федерального значения, расположенного по адресу: Санкт-Петербург, набережная реки Мойки, 58, корп. 2, согласно приложению к настоящему распоряжению.

2. Начальнику отдела государственного реестра объектов культурного наследия Управления государственного реестра объектов культурного наследия обеспечить размещение настоящего распоряжения в электронной форме в локальной компьютерной сети КГИОП и его официальное опубликование.

3. Контроль за выполнением распоряжения возложить на начальника Управления государственного реестра объектов культурного наследия.

Заместитель председателя КГИОП Г.Р. Асланова

Приложение к распоряжению КГИОП
от 09.08.2021 № 29-рп

Предмет охраны
объекта культурного наследия федерального значения
«Ограда с воротами дома Шпигельмана Г.Х.»,
входящего в состав объекта культурного наследия федерального значения
«Воспитательный дом Императорский»,
расположенного по адресу:
Санкт-Петербург, набережная реки Мойки, 50, корп. 2

№ п/п	Видовая принадлежность предмета охраны	Предмет охраны	Фотофиксация
1	2	3	4
1	Объемно-пространственное решение:	металлическая ограда на каменном цоколе, состоящая из центральных двустворчатых ворот и пятигранных секций по обе стороны от ворот с опорными столбами (по четыре из каждой стороны), образующих изогнутую в сторону двора дугу	
1	Архитектурно-художественное решение:	ворота, обозначенный настоящей сводкой; секции металлические сплошные из вертикальных прутьев круглого сечения, ориентированных в нижней части, а также чугунный декор круглого сечения в виде канелированных колонн, кованых пиластров и декоративных чашек; двустворчатые ворота: в верхней части каждой створки прутья, выполненные прутьям секций, нижняя часть створок декоративная перекрещивания металлических с вшитыми спиной и орнаментированными вставками, верхняя часть части составляет створок декоративная решетка виньи	

ПРИЛОЖЕНИЕ 64
к АКТУ
по результатам ГОСУДАРСТВЕННОЙ ИСТОРИКО-КУЛЬТУРНОЙ ЭКСПЕРТИЗЫ раздела документации, обосновывающего меры по обеспечению сохранности объекта культурного наследия регионального значения "Дом, где в конце 1906 г. проходили заседания ЦК и ПК РСДРП" (Санкт-Петербург, Большая Морская ул., 16; Кирпичный пер., 8), объекта культурного наследия федерального значения "Набережные и мосты реки Мойки" (Санкт-Петербург, от р. Фонтанки до Английского пр. (левый берег) и Крюкова канала (правый берег)), выявленного объекта культурного наследия "Здание Русского банка для внешней торговли (здание Текстильного института)" (Санкт-Петербург, Большая Морская ул., 18; Мойки р. наб., 63; Кирпичный пер., 5), объекта культурного наследия федерального значения "Воспитательный дом Императорский" (Санкт-Петербург, Мойки р. наб., 48-54; Гороховая ул., 18; Казанская ул., 3) при проведении земляных, строительных, мелиоративных и (или) хозяйственных работ, предусмотренных статьей 25 Лесного кодекса Российской Федерации работ по использованию лесов и иных работ на земельном участке, непосредственно связанном с земельным участком в границах территории объекта культурного наследия: «Меры по обеспечению сохранности объектов культурного наследия при проведении работ по объекту: «Реконструкция газопроводов среднего и низкого давления по объектам: «Дюкер-11 ч/з р. Мойку против Кирпичного пер.», «Дюкер через реку Мойка у Кирпичного пер.» 78-10-4559-ОСОКН. ООО «Центр Инженерных Изысканий В Строительстве». 2023 г.

ПРАВИТЕЛЬСТВО САНКТ-ПЕТЕРБУРГА

КОМИТЕТ ПО ГОСУДАРСТВЕННОМУ КОНТРОЛЮ, ИСПОЛЬЗОВАНИЮ И ОХРАНЕ ПАМЯТНИКОВ ИСТОРИИ И КУЛЬТУРЫ

РАСПОРЯЖЕНИЕ

09.11.2020 № 342-р

Об утверждении предмета охраны объекта культурного наследия федерального значения «Башня», входящего в состав объекта культурного наследия федерального значения «Воспитательный дом Императорский»

В соответствии с подпунктом 10 пункта 2 статьи 33 Федерального закона от 25.06.2002 № 73-ФЗ «Об объектах культурного наследия (памятниках истории и культуры) народов Российской Федерации» и пунктом 3.12 Положения о Комитете по государственному контролю, использованию и охране памятников истории и культуры, утвержденного постановлением Правительства Санкт-Петербурга от 28.04.2004 № 651:

1. Утвердить предмет охраны объекта культурного наследия федерального значения «Башня», входящего в состав объекта культурного наследия федерального значения «Воспитательный дом Императорский», расположенного по адресу: Санкт-Петербург, набережная реки Мойки, дом 48-50-52, литеры Г (р. Мойки наб., 48, пом. 9-н), согласно приложению к настоящему распоряжению.

2. Заместителю начальника отдела государственного учета объектов культурного наследия КГИОП обеспечить размещение настоящего распоряжения в электронной форме в локальной компьютерной сети КГИОП и его официальное опубликование.

3. Контроль за выполнением распоряжения возлагаю на заместителя председателя КГИОП – начальника Управления организационного обеспечения, популяризации и государственного учета объектов культурного наследия.

Заместитель председателя КГИОП –
начальник Управления организационного
обеспечения, популяризации и государственного
учета объектов культурного наследия Г.Р. Аликова

Приложение к распоряжению КГИОП
от 09.11.2020 № 372-р

Предмет охраны
объекта культурного наследия федерального значения
«Банк», входящего в состав объекта культурного наследия федерального значения
«Воспитательный дом Императорский»,
расположенного по адресу: Санкт-Петербург, набережная реки Мойки, дом 48-50-52,
литера Т (р. Мойки наб., 48, корп. 9-а)

1	Видовая принадлежность предмета охраны	Предмет охраны	Фотофиксация
1	Объемно-пространственное решение	исторически сложившаяся конфигурация помещения, ограниченного в плане капитальными стенами, расположенное в северной части выделенного между «Корпусом приемным» и «Основным» объемом; архитектурно – художественное решение отделки помещения; материал отделки – металл;	
2	Конструктивная система	перегородки из металлических листов – металлоконструкции, материал сварных; пола, в том числе с ригелями балок	

5	Архитектурно-художественная ценность:	конструктивная основа здания: материал и характер обработки фасадной поверхности – главная архитектурная ценность; оконные проемы – местоположение, конфигурация (прямоугольные, полукруглые), габариты; местоположение основных несущих – ограждающих капитальных стен; исторический сохранившийся архив – местоположение, габариты, конфигурация (прямоугольный); образование основных крыльев – основная часть, архитектурные излишества	

ПРИЛОЖЕНИЕ 65
к АКТУ
по результатам ГОСУДАРСТВЕННОЙ ИСТОРИКО-КУЛЬТУРНОЙ ЭКСПЕРТИЗЫ раздела документации, обосновывающего меры по обеспечению сохранности объекта культурного наследия регионального значения "Дом, где в конце 1906 г. проходили заседания ЦК и ПК РСДРП" (Санкт-Петербург, Большая Морская ул., 16; Кирпичный пер., 8), объекта культурного наследия федерального значения "Набережные и мосты реки Мойки" (Санкт-Петербург, от р. Фонтанки до Английского пр. (левый берег) и Крюкова канала (правый берег)), выявленного объекта культурного наследия "Здание Русского банка для внешней торговли (здание Текстильного института)" (Санкт-Петербург, Большая Морская ул., 18; Мойки р. наб., 63; Кирпичный пер., 5), объекта культурного наследия федерального значения "Воспитательный дом Императорский" (Санкт-Петербург, Мойки р. наб., 48-54; Гороховая ул., 18; Казанская ул., 3) при проведении земляных, строительных, мелиоративных и (или) хозяйственных работ, предусмотренных статьей 25 Лесного кодекса Российской Федерации работ по использованию лесов и иных работ на земельном участке, непосредственно связанном с земельным участком в границах территории объекта культурного наследия: «Меры по обеспечению сохранности объектов культурного наследия при проведении работ по объекту: «Реконструкция газопроводов среднего и низкого давления по объектам: «Дюкер-11 ч/з р. Мойку против Кирпичного пер.», «Дюкер через реку Мойка у Кирпичного пер.» 78-10-4559-ОСОКН. ООО «Центр Инженерных Изысканий В Строительстве». 2023 г.

ПРАВИТЕЛЬСТВО САНКТ-ПЕТЕРБУРГА

КОМИТЕТ ПО ГОСУДАРСТВЕННОМУ КОНТРОЛЮ, ИСПОЛЬЗОВАНИЮ И ОХРАНЕ ПАМЯТНИКОВ ИСТОРИИ И КУЛЬТУРЫ

РАСПОРЯЖЕНИЕ

13.04.2018 № 329-р

Об утверждении предмета охраны
объекта культурного наследия
федерального значения «Бюст государственного деятеля
Бецкого И.И.», входящего в состав объекта культурного наследия
федерального значения «Воспитательный дом Императорский»

1. Утвердить предмет охраны объекта культурного наследия федерального значения «Бюст государственного деятеля Бецкого И.И.», входящего в состав объекта культурного наследия федерального значения «Воспитательный дом Императорский», расположенного по адресу: Санкт-Петербург, р. Мойки наб., 52, согласно приложению к распоряжению.

2. Начальнику отдела государственного учета объектов культурного наследия обеспечить размещение распоряжения в электронной форме в локальной компьютерной сети КГИОП.

3. Контроль за выполнением распоряжения оставляю за заместителем председателя КГИОП – начальником Управления организационного обеспечения, координации и государственного учета объектов культурного наследия.

Заместитель председателя КГИОП –
начальник Управления организационного обеспечения,
координации и государственного учета
объектов культурного наследия Г.Р. Асанова

Приложение к распоряжению КГИОП
от 17.04.2020 № 129-р

Предмет охраны
объекта культурного наследия федерального значения
«Бюст государственного деятеля
Бецкого И.И.», входящего в состав объекта культурного наследия федерального значения
«Воспитательный дом Императорский»,
расположенного по адресу:
Санкт-Петербург, р. Мойка наб., 52

1	Видовая принадлежность предмета охраны	Предмет охраны	Фотофиксация
1	Объемно-пространственное и архитектурно-художественное решение:	местоположение памятника в центре сада перед главным зданием Воспитательного дома; бронзовый бюст И.И. Бецкого на фигурном постаменте из розового мрамора на гранитном двухступенчатом основании; характер и содержание надписи (<Иван Иванович Бецкой по высочайшему повелению Екатерины Второй Императорский Воспитательный дом в 1770 году>).	

ПРИЛОЖЕНИЕ 66
к АКТУ
по результатам ГОСУДАРСТВЕННОЙ ИСТОРИКО-КУЛЬТУРНОЙ ЭКСПЕРТИЗЫ раздела документации, обосновывающего меры по обеспечению сохранности объекта культурного наследия регионального значения "Дом, где в конце 1906 г. проходили заседания ЦК и ПК РСДРП" (Санкт-Петербург, Большая Морская ул., 16; Кирпичный пер., 8), объекта культурного наследия федерального значения "Набережные и мосты реки Мойки" (Санкт-Петербург, от р. Фонтанки до Английского пр. (левый берег) и Крюкова канала (правый берег)), выявленного объекта культурного наследия "Здание Русского банка для внешней торговли (здание Текстильного института)" (Санкт-Петербург, Большая Морская ул., 18; Мойки р. наб., 63; Кирпичный пер., 5), объекта культурного наследия федерального значения "Воспитательный дом Императорский" (Санкт-Петербург, Мойки р. наб., 48-54; Гороховая ул., 18; Казанская ул., 3) при проведении земляных, строительных, мелиоративных и (или) хозяйственных работ, предусмотренных статьей 25 Лесного кодекса Российской Федерации работ по использованию лесов и иных работ на земельном участке, непосредственно связанном с земельным участком в границах территории объекта культурного наследия: «Меры по обеспечению сохранности объектов культурного наследия при проведении работ по объекту: «Реконструкция газопроводов среднего и низкого давления по объектам: «Дюкер-11 ч/з р. Мойку против Кирпичного пер.», «Дюкер через реку Мойка у Кирпичного пер.» 78-10-4559-ОСОКН. ООО «Центр Инженерных Изысканий В Строительстве». 2023 г.

ПРАВИТЕЛЬСТВО САНКТ-ПЕТЕРБУРГА

КОМИТЕТ ПО ГОСУДАРСТВЕННОМУ КОНТРОЛЮ,ИСПОЛЬЗОВАНИЮ И ОХРАНЕ ПАМЯТНИКОВ ИСТОРИИ И КУЛЬТУРЫ

РАСПОРЯЖЕНИЕ

19.04.2021 № 126-р

Об утверждении предмета охраны объекта культурного наследия федерального значения «Воспитательный дом», входящего в состав объекта культурного наследия федерального значения «Воспитательный дом Императорский»

В соответствии с подпунктом 10 пункта 2 статьи 33 Федерального закона от 25.06.2002 № 73-ФЗ «Об объектах культурного наследия (памятниках истории и культуры) народов Российской Федерации» и пунктом 3.12 Положения о Комитете по государственному контролю, использованию и охране памятников истории и культуры, утвержденного постановлением Правительства Санкт-Петербурга от 28.04.2004 № 651:

1. Утвердить предмет охраны объекта культурного наследия федерального значения «Воспитательный дом», входящего в состав объекта культурного наследия федерального значения «Воспитательный дом Императорский», расположенного по адресу: Санкт-Петербург, набережная реки Мойки, дом 48-50-52, литера А (р. Мойки наб., 52, корп. 11), согласно приложению к распоряжению.

2. Начальнику отдела государственного реестра объектов культурного наследия Управления государственного реестра объектов культурного наследия обеспечить размещение распоряжения в электронной форме в локальной компьютерной сети КГИОП и его официальное опубликование.

3. Контроль за выполнением распоряжения возложить на начальника Управления государственного реестра объектов культурного наследия.

Заместитель председателя КГИОП Г.Р. Атаянц

Приложение к распоряжению КГИОП
от 19.04.2021 № 429-р

Предмет охраны объекта культурного наследия федерального значения «Воспитательный дом», входящего в состав объекта культурного наследия федерального значения «Воспитательный дом Императорский», расположенного по адресу: Санкт-Петербург, набережная реки Мойки, дом 48-50-52, литера А
(р. Мойка наб., 52, корп. 1)

№	Видовая принадлежность предмета охраны	Предмет охраны	Фотофиксация
1	2	3	4
1.	Объемно-пространственное решение:	габариты и конфигурация четырехэтажного-пятиэтажного, прямоугольного в плане здания, включая выходы на четыре уличных северо-западного главного фасада; габариты, конфигурация и высотные отметки крыши; материал кровли – металл; геометрический объем «Кордегардии» (надстроен, предположительно, в 1858-х гг.) над северной частью крыши;	

2.	Конструктивные системы.	исторические перегородки капитальных стен исторических перегородок капитальных стен железобетонных, кирпичных (каменных);	
		четыре вложенных кирпичного каркаса, металлических балок, заложенных каркасных железобетонных по длине частей (частей);	
		исторических сводов, в том числе:	
		коробовых с распалубкой на воздушных арок;	
		крестовых (монолитных плитных)	

		арочные проемы (достопримечательности,	
3.	объемно-планировочное решение	потребительское объемно-планировочное решение жилища, состав и назначение помещений, их функциональное взаимодействие;	
4.	Архитектурно-художественное решение	архитектурно-художественный облик фасадов и стилистика;	

		исторический профиль экспозиции здания в тат; экспозиционный участок связи между этажами в третьем подъезде; типовые признаки – экспозиционно-конфигурация горизонтальных, с. вертикальных экспозиций), сформулированы основные линии с выделением экспозиционных фрагментов и исследованием пространственных и планировочных связей с характеристикой (иллюстрацией) экспозиционных участков (в группы 5-ти этажных габаритов); экспозиционные признаки – разделение экспозиции (зрелого) типа; экспозиционные дворовые признаки – экспозиционные габариты, конфигурация. экспозиционных дворовых признаков – интерьеры (зрелого) оформленные (фрагментарно); архитектурно-типовой фрагмент с признаками экспозиционных и основными нарушениями и отличиями разделения оформления; профилированный вариант с экспозицией; профилированный включающий варианты с завершением типового этажного (входного) фрагмента;	

		архитектурно-художественные элементы декоративного фасада: цоколь, облицованный известняковой плиткой с выходом на вертикаль крыш; материал и характер отделки фасада – окрашенная штукатурка (видовой ряд: в уровне первого этажа, видовой ряд: в уровне второго этажа); историческое оконное проема основного и 1-4-го этажей – местоположение, конфигурация (прямоугольное, с полукруглым завершением), оформление (наличие плоских, фасадных и полуколонных пространств, кронштейны и полочки под с декоративными балюстрадами, полукруглые выступы на уровне 3-го этажа), габариты; оформление оконных проемов – исторические рисунок, материал (дерево), цвет; исторический профиль межэтажных карнизов и тяг; междуэтажный пояс (тяга) между этажами и третьим этажом; профилированный карниз с вставным орнаментально-лепным фрагментом; завершающий профилированный карниз.	
3.	Декоративно-художественные изделия (штукатурка, предметы декоративно-прикладного искусства)	исполнение 12.21 (03) (потребность оформление сети диагноз дорического ордера (потребность), ввиду с полукруглыми завершениями, профилированный карниз с зубчатым членением; оконные дверные проемы – материал (дерево), конструкция (двустворчатые металл), оформление (филенчатые); отделка всех помещений плитами[1]; [1] в настоящее время облицовка керамической плиткой; исполнение 17-11 (мрамор) 2-й этаж; отделка всех помещений плитами[2]; [2] в настоящее время облицовка керамической плиткой;	

		[illegible] (00) (2-й этаж) цвет эмали однокрасный, прямоугольная, белого оттенка, с профилированными концами открытого с чугунной защитой	
		[illegible] (1) (3-й этаж) цвет эмали однокрасный, прямоугольная, белого оттенка, с профилированными концами и профилированными краями с левой и правой части, с прямоугольными плоскими открытыми, двери плоско-пустотные, декорированные листовыми панелями из цветного алюминия от дверных листов и торц. с ручкой-защелкой	
		[illegible] (94) (4-й этаж) цвет эмали однокрасной, прямоугольной белого оттенка, с профилированными краями с левой и верхней части, с прямоугольными плоскими открытыми.	

ПРИЛОЖЕНИЕ 67

к АКТУ

по результатам ГОСУДАРСТВЕННОЙ ИСТОРИКО-КУЛЬТУРНОЙ ЭКСПЕРТИЗЫ раздела документации, обосновывающего меры по обеспечению сохранности объекта культурного наследия регионального значения "Дом, где в конце 1906 г. проходили заседания ЦК и ПК РСДРП" (Санкт-Петербург, Большая Морская ул., 16; Кирпичный пер., 8), объекта культурного наследия федерального значения "Набережные и мосты реки Мойки" (Санкт-Петербург, от р. Фонтанки до Английского пр. (левый берег) и Крюкова канала (правый берег)), выявленного объекта культурного наследия "Здание Русского банка для внешней торговли (здание Текстильного института)" (Санкт-Петербург, Большая Морская ул., 18; Мойки р. наб., 63; Кирпичный пер., 5), объекта культурного наследия федерального значения "Воспитательный дом Императорский" (Санкт-Петербург, Мойки р. наб., 48-54; Гороховая ул., 18; Казанская ул., 3) при проведении земляных, строительных, мелиоративных и (или) хозяйственных работ, предусмотренных статьей 25 Лесного кодекса Российской Федерации работ по использованию лесов и иных работ на земельном участке, непосредственно связанном с земельным участком в границах территории объекта культурного наследия: «Меры по обеспечению сохранности объектов культурного наследия при проведении работ по объекту: «Реконструкция газопроводов среднего и низкого давления по объектам: «Дюкер-11 ч/з р. Мойку против Кирпичного пер.», «Дюкер через реку Мойка у Кирпичного пер.» 78-10-4559-ОСОКН. ООО «Центр Инженерных Изысканий В Строительстве». 2023 г.

ПРАВИТЕЛЬСТВО САНКТ-ПЕТЕРБУРГА

КОМИТЕТ ПО ГОСУДАРСТВЕННОМУ КОНТРОЛЮ,ИСПОЛЬЗОВАНИЮ И ОХРАНЕ ПАМЯТНИКОВ ИСТОРИИ И КУЛЬТУРЫ

Р А С П О Р Я Ж Е Н И Е

23.07.2021 № 113-рп

Об утверждении предмета охраны объекта культурного наследия федерального значения «Училище глухонемых», входящего в состав объекта культурного наследия федерального значения «Воспитательный дом Императорский»

В соответствии с подпунктом 10 пункта 2 статьи 33 Федерального закона от 25.06.2002 № 73-ФЗ «Об объектах культурного наследия (памятниках истории и культуры) народов Российской Федерации» и пунктом 3.12 Положения о Комитете по государственному контролю, использованию и охране памятников истории и культуры, утвержденного постановлением Правительства Санкт-Петербурга от 28.04.2004 № 651:

1. Утвердить предмет охраны объекта культурного наследия федерального значения «Училище глухонемых», входящего в состав объекта культурного наследия федерального значения «Воспитательный дом Императорский», расположенного по адресу: Санкт-Петербург, набережная реки Мойки, дом 48-50-52, литера АВ, согласно приложению к распоряжению.

2. Начальнику отдела государственного реестра объектов культурного наследия Управления государственного реестра объектов культурного наследия обеспечить размещение распоряжения в электронной форме в локальной компьютерной сети КГИОП и его официальное опубликование.

3. Контроль за выполнением распоряжения возложить на начальника Управления государственного реестра объектов культурного наследия.

Временно исполняющий обязанности председателя КГИОП А.Г. Левитьев

Приложение к распоряжению КГИОП
от 23.07.2021 № 113-рп

Предмет охраны объекта культурного наследия федерального значения «Училище глухонемых», входящего в состав объекта культурного наследия федерального значения «Воспитательный дом Императорский», расположенного по адресу: Санкт-Петербург, набережная реки Мойки, дом 48-50-52, литеры АВ

№ пп	Видовая принадлежность предмета охраны	Предмет охраны	Фотофиксация
1	2	3	4
1.	Объемно-пространственное решение	исторические габариты и конфигурация пристроенного, по периметру, Г-образного в плане, здания со сложной усадьбой частью, включая исходный объем со стороны дворового фасада, ведущую над полукруглыми в плане ризалитом дворового фасада	

		конфигурация и габариты арки, включая наличие отделки элементов и деталей, материал арки – металл;	
		портальный проезд (в части здания со стороны ул.[illegible]) – историческое местоположение, конфигурация (с учетом элементов декорирования), габариты;	
		портальный проезд (в части здания со стороны [illegible]) – историческое местоположение, конфигурация (с учетом элементов декорирования), габариты;	
2.	Конструктивные системы:	исторические кирпичные капитальные стены, исторические кирпичные капитальные стены, выполненные из [illegible] колонны вестибюля среднего, с фризом, облицованным искусственным мрамором, и пилонами здания (2+4) (9);	

		сводов	
		коробовый свод парадного зала и плоский свод малого	
		крестовые своды над галереей парадного зала	
		коробовые с распалубками своды, опирающиеся на арки с плоским фасеточным сводом концевых ячеек; коробовый свод парадного зала и плоский с распалубками свод малого зала (8-31 (2);	
		коробовые с распалубками 3 со стрел	

		крестовых и коробовых с распалубкой сводов кирпичом 1-го типа;	
		заполнение проемов (оконных и дверных) кирпичом;	
		заделка (3-4) - двукирпичная, монтажная, на скобах, с армированием по смыслу четверо - комнатная и профиль стужей;	
		металлических стропильных основ	

		[illegible] (лестн.); прайсов. случаев (с видимой); открытых полов жилых помещ. площадок — наличие трещин других; лестницы 2-7 – двухмаршевые, монолитные, железобетонные, с площадками на этаже, с ограждениями (с видимой); открытых полов лестничных клеток — наличие плесени; прайсов. случаев (с видимой);	

3.	Объемно-планировочные решения:	исторически объемно-планировочное решение основной части и помещений с сохранением существующей отделки, указанной в п. 3 настоящего приказа	
4.	Архитектурно-художественное решение:	архитектурно-художественное решение фасадов и цоколя комплекса кирпич в кладке обработка фасадной поверхности – гладкая окраска штукатурка гладкий рустованный цоколь цоколь облицованный известняковой плиткой окна выполнены в кирпичном проеме по центральной части фасада, выходящего на Горловский спуск. оконные проемы – металлические, конфигурация прямоугольная, ориентированы в плане фасада, оформлены сандриками и тягами верхнего этажа, профилированными сандриками, проемы каждого из отдельных крыльев (по центральной части фасада, выходящего на Горловский спуск) в третьем этаже по сандрикам окружены рамой в уровне второго этажа (по центральной части фасада, выходящего на вне р. Любвиц, оборотно) оконные заполнения оконных проемов – деревянные, каждая створка, тип оконный) дверные проемы – металлические, конфигурация прямоугольная, оформлены сандриками тягами, тягами металлические заполнения дверных проемов – каждая створка, тип оконный) оформление дверного проема во фасаде, выходящем на Горловский спуск: тяжелый карниз	

		оптимизация системы с сохранением элементов и элементов архитектурных форм; обязательны фрагменты – элементы несущественные новые с более сложной архитектурой, профессиональный подход на сохранение с частью конструкции, крупными ритмами между архитектурами. исторический профиль восстановить архитектуру и тип, в том числе профессиональный новый период и первый этажи, сформированный комфорт между этажами и третьим этажом, исторический период с материалами. использовать элементы фасадов; архитектурно-художественные решения первого фасада; вводить в характер обработки фасадной поверхности – создание окружения интерьера; новый, отличающийся вместимостью слой; исключить элементы архитектуры – использование; конфигурация (прямоугольные), габариты (архитектурного плана – сложная высота и габариты покрытия); исключить элементы основных архитектурных – разные размещения, материал (окрашен), окрашенный; оптимизация систем на внутренней части фасада, с предусмотрена создание элементов и элементов архитектурных окон; решение вида на высоту первого этажа, отличающийся, с простыми фронтами и создание элементов архитектуры; исторический профиль восстановить архитектуры и тип; частичный архитектурный период;	

4.	Декоративно-художественные отделки интерьеров	оформление карнизного шва по внутр. стен. лицам ризалита с расположенной тягой, образующим пиластрообразный архитект. ш. стержня жилого помещения, по характеру отдел. – профилированная тяга с лепным «бусом».	
		автобалкон по сводам: профилированный карниз с тягой расписного орнамента, плоск. лепная и плоск. лепная, плоский фриз, облицованный искусственным мрамором	
		оформление ниш: сводчатый коничный) орнам. фриз искусственного мрамора, плинт, пилястры прямоугольные плоск.	

		«Основная лицевая архивного типа из фактурных архитектурных композиций с выполнением элементов. «Оформление лицевой стороны архивного типа из пластика». Металлические ограждения лицевой стороны (опоры) - вертикальные стойки и перекладины, металлические и оптимальные изделия. Лицевая двухсторонняя сетка (вертикальная) - вертикальные и боковые элементы СБИ (5.8.11.11), жилым секциям по трем прямоугольным фасадам.	

11

		[illegible]	

ПРИЛОЖЕНИЕ 68
к АКТУ
по результатам ГОСУДАРСТВЕННОЙ ИСТОРИКО-КУЛЬТУРНОЙ ЭКСПЕРТИЗЫ раздела документации, обосновывающего меры по обеспечению сохранности объекта культурного наследия регионального значения "Дом, где в конце 1906 г. проходили заседания ЦК и ПК РСДРП" (Санкт-Петербург, Большая Морская ул., 16; Кирпичный пер., 8), объекта культурного наследия федерального значения "Набережные и мосты реки Мойки" (Санкт-Петербург, от р. Фонтанки до Английского пр. (левый берег) и Крюкова канала (правый берег)), выявленного объекта культурного наследия "Здание Русского банка для внешней торговли (здание Текстильного института)" (Санкт-Петербург, Большая Морская ул., 18; Мойки р. наб., 63; Кирпичный пер., 5), объекта культурного наследия федерального значения "Воспитательный дом Императорский" (Санкт-Петербург, Мойки р. наб., 48-54; Гороховая ул., 18; Казанская ул., 3) при проведении земляных, строительных, мелиоративных и (или) хозяйственных работ, предусмотренных статьей 25 Лесного кодекса Российской Федерации работ по использованию лесов и иных работ на земельном участке, непосредственно связанном с земельным участком в границах территории объекта культурного наследия: «Меры по обеспечению сохранности объектов культурного наследия при проведении работ по объекту: «Реконструкция газопроводов среднего и низкого давления по объектам: «Дюкер-11 ч/з р. Мойку против Кирпичного пер.», «Дюкер через реку Мойка у Кирпичного пер.» 78-10-4559-ОСОКН. ООО «Центр Инженерных Изысканий В Строительстве». 2023 г.

ПРАВИТЕЛЬСТВО САНКТ-ПЕТЕРБУРГА

КОМИТЕТ ПО ГОСУДАРСТВЕННОМУ КОНТРОЛЮ, ИСПОЛЬЗОВАНИЮ И ОХРАНЕ ПАМЯТНИКОВ ИСТОРИИ И КУЛЬТУРЫ

РАСПОРЯЖЕНИЕ

от 30.12.2020 № 544-р

Об утверждении предмета охраны объекта культурного наследия федерального значения «Дворец Разумовского К.Г. (Николаевский сиротский институт)», входящего в состав объекта культурного наследия федерального значения «Воспитательный дом Императорский»

В соответствии с пунктом 10 статьи 33 Федерального закона от 25.06.2002 № 73-ФЗ «Об объектах культурного наследия (памятниках истории и культуры) народов Российской Федерации» и пунктом 3.12 Положения о Комитете по государственному контролю, использованию и охране памятников истории и культуры, утвержденного постановлением Правительства Санкт-Петербурга от 28.04.2004 № 611:

1. Утвердить предмет охраны объекта культурного наследия федерального значения «Дворец Разумовского К.Г. (Николаевский сиротский институт)», входящего в состав объекта культурного наследия федерального значения «Воспитательный дом Императорский», расположенного по адресу: Санкт-Петербург, набережная реки Мойки, дом 48-50-52, литера А (р. Мойки наб., 48, корп. 5), согласно приложению к распоряжению.

2. Начальнику отдела государственного реестра объектов культурного наследия обеспечить размещение распоряжения в электронной форме в локальной компьютерной сети КГИОП и его официальное опубликование.

3. Контроль за исполнением распоряжения возложить на начальника Управления государственного реестра объектов культурного наследия.

Заместитель председателя КГИОП Г.Р. Агапова

Приложение к распоряжению КГИОП
от 30.12.2020 № 344-р

Предмет охраны
объекта культурного наследия федерального значения
«Дворец Разумовского К.Г. (Николаевский сиротский институт)», входящего в состав объекта культурного наследия федерального значения
«Воспитательный дом Императорский»,
расположенного по адресу: Санкт-Петербург, набережная реки Мойки, дом 48-50-52, литера А (р. Мойки наб., 48, корп. 5)

1	Наименование предмета охраны	Предмет охраны	Фотофиксация
1	Объемно-пространственное решение	габариты и конфигурация прочленения по вертикали, ориентированного в плане здания, включая размеры линейного и дворового фасадов, границы пролета, осевой объем в пределах (центральной части)	
		пролет – габариты, конфигурация, высотные отметки пролета;	
		материал кровли – металл;	
2	Конструктивные элементы	наружные и внутренние капитальные стены – местоположение, материал (кирпич);	
		кровля плоская, клепаная, верхнего этажа, высотная; дворового фасада (1-этажная);	
		материалы высотных перекрытий для помещений с архитектурно-художественной отделкой;	
		лестницы;	
		перекрытия, в том числе подвалов и исторических кровель;	

		[illegible]	

		исторических достопримечательностей, в том числе: верхняя ступень — тип: прямоугольная, конструкция: (из сплава и стекла); материал облицовки плитки верхнего проема от первого до второго этажа, представляющая плиты от второго до третьего этажа ступеней, материал покрытия (напольное) ступеней, первый проем в пролете второго этажа, конструкция плиты в пролете третьего этажа, профиль ступеней; ограждение от первого до второго этажа – материал (металл), ригель (перила) из дуба, крепежи от ригелей по первому и второму этажу; ограждение от второго до третьего этажа – материал (металл), ригель из:	

4

		[illegible]	

		лестница (южное крыло) – тип от первого до третьего этажа – двухмаршевая, от третьего этажа – трехмаршевая; конструкция (за исключ.) материал: белый мрамор; ступени, материал покрытия площадок: белый и серый мрамор; профиль ступеней. перильное ограждение в виде фигурных балясин с парадной цельнометаллической поручнем	
3	Объемно-планировочное решение	историческое объемно-планировочное решение частично сохранилось (имеется несущественная перепланировка в 1-м этаже)	
4	Архитектурно-художественное решение	архитектурно-художественное решение западного и восточного фасадов в стиле раннего классицизма с элементами барокко. **западный, парковый фасад:** классический ордер. материал и характер отделки фасада – сильно оштукатуренная кирпичная кладка (имеется решетка). исторические высотные отметки: конфигурация горизонтальная, с внутренними и дуговыми скруглениями, материал и габариты сохранились в первоначальном	

6

		[illegible]	

		оформление окошко трехчас – профилированные наличники (в том числе сложно-профилированные и тройные вокруг этого (вокруг) ложные надписи тип среза выступающими окнами в группе второго типа центральных деталях отличающиеся окнами более ложные перемычки (в группе второго-третьего типа) ложные архитравы (в группе третьего типа) простенные и угловые совдения наличники окон: фасадные и угловые ложные профилированные тяги карнизы, пристенный фриз: ложный профилированный карниз на кронштейнах, оформление оконного проема – фасадная разделка штукатурка, декоративная ложная перемычка **ложный ложный фасад** ложный ложный фасад	

		материал и характер отделки фасада – сохранен отсутствует (высокий рост в уровне первого типа решения); материалы решетки ворот и калитки, встро- ена, размещены в соответствии с местом служат основанием для четырех колонн кирпичного ствола, оштукатурены, профилированными карнизом, отличаю- щимся от простого завершением; два решетки, фланкирующие центральный, со скругленными углами, с расположением элементов в шахматном, фризом в профилированном карнизом с модульоном; исторические местоположение, конфигурация прямоугольные, с коллекторами и лучковым завершением, материал и габариты менялся в первой трети; первые заполнения – исторически конструкция (отсутствует) с коллекторами фрамугами, имеет горизонтальный и вертикаль переплет; оконные заполнения – исторически растет имеет (больше в материал сохранен); оформлены оконных проемов – профилированные наличники (в том числе сандрикомаркированные в уровне второго этажа решения), оконные наличники (все уровни исторических окон в уровне второго этажа центрального решения), сохранившиеся оконные доски, оконные проемы (в уровне второго-третьего этажа), оконные архитравы (в уровне третьего этажа), простенки и оконные сандрики архитектур; архитектурно-пластический план первого этажа; материалы (отсутствуют, заменены на другие) фасадных элементов; профилированных выполненных тягой, имеет трехгранный фриз; исторический профилированный карниз;	

		южный торцевой фасад: известковый камень; материал и характер отделки фасада – гладкая окрашенная штукатурка, цокольный пояс и уровни верхних этажей, плинтусный пояс и уровни второго этажа; исторические светотеневые, конфигурация (прямоугольная, с лучковым завершением) и габариты оконных проемов; оконные заполнения – однообразие деления (четыре), материал (дерево); оформление оконных проемов третьего этажа – архивольты, направленные из вместо фигурных балясин в оконном пространстве; профилированные тяги, в том числе пояса, сандрики и наличники уровня четвертого этажа; балконный дуэт между окнами и третьим этажом; профилированный металлический карниз; **северный торцевой фасад:** известковый камень; материал и характер отделки фасада – гладкая окрашенная штукатурка; исторические светотеневые, конфигурация (прямоугольная, с лучковым завершением) и габариты оконных и дверных проемов; оконные заполнения – двух подчиненный и материал (дерево); профилированный металлический карниз.	
5	Декоративно-художественное оснащение интерьеров и предметы ДПИ	**витражи:** цветовое поле – монохромное (прозрачное стекло), цветное (красный, белый), рисунок (геометрический, в виде цветов и орнамент); оформление витража – прямоугольные типы вставок; оформление стекл – полосы и элементы геометрического орнамента, волнообразные, прямые и ступенчатые.	

		Литературная классификация жанровой системы: оформление стен в условиях жанровой – профессиональная сцена, картины в фольклорных произведениях народного творчества, различные виды искусства, профессиональные картины в стиле.	

		оформлена встроенным потолочный плитки – плитка декоративная лепная потолочная отделка из гипса в виде в центре поддерживает арки, изображение на фон объемно в центре основных видов, в центр изображения вокруг плита из гипса), в центре плиты – малый герб Республики.	
		виды с первой части полукруглыми нижние краев оформлены применяется вокруг с ряда плиты в лепная перекрытия	

		Б. Цоколь оформление основы – лицевой фрагмент растительного характера с плоским контуром, три волнистых ряда декоративных элементов. оформление основы – лицевой фрагмент растительного характера, карниз с полукружьями. **Листочная плитка (малый крыло):** оформление листочного характера – профилированный карниз с длинными, декоративными элементами, профилированными.	

		1-й этаж **помещение № 25** (кухня-столовая) Архитектурно-планировочное решение в соответствии с действующими нормами СНБ 2.08.01 Для типа «функциональный» более широкие и комфортные по виду планировки являются отличия в варианте по количеству секций профессий, где вариант – профессиональный «кольцо» типа профессиональный, вырез типа металлические секции, с круглыми размещение ручками, дверцы жилых металлические полки, дверцы, дверки с плавающими секциями конструкции ручками дугами. **помещение № 23:** Архитектурно-планировочное решение отличия, вариант профессиональный, вырез полки металлические, типовая отличия секции ручками.	

		помещение № 7 (читальный зал): [illegible]	
		помещение № 5: [illegible]	

		помещение № 7: печь угловая белого изразца, завершенная карнизом, гладким аттиком и [illegible] карнизом; цоколь профилированный; дверка топки чугунная, с рельефным орнаментом; ручка [illegible]; латунные дверцы душников с гладкими круглыми ручками.	
		помещение № 26: печь угловая белого изразца, завершенная карнизом, гладким аттиком и профилированным карнизом; цоколь профилированный; дверка топки металлическая с рельефной ручкой; латунные дверцы душников с гладкими [illegible] ручками; дверка поддувала – металлическая, гладкая.	
		помещение № 27: печь угловая белого изразца с завершением в виде гладкого [illegible] аттика [illegible] с расширенной по углам; между [illegible]; дверка топки – латунная, гладкая с круглой рельефной ручкой; дверка душника – латунная, гладкая.	

		помещение № 25: две арки стилизованного бронзового цвета с фигурной кромкой, скругленным и плоским верхним краем; барьер из рельефного мрамора с орнаментированными кронштейнами; вазы – рельефный «низ» из шести фасок, чередующихся с гранями, закрытая крышка – шаровидная головка с крутой резьбой.	

		2-й этаж **помещение № 86:** пол - ламинат; потолок - акриловая краска; стены - обои виниловые, рельефные, улучшенного качества. **помещение № 76 (коридор):** пол - ламинат; потолок - подвесной, реечный; стены - обои виниловые, улучшенного качества, в санузлах - керамическая плитка, на высоту 2,1 м. двери - филенчатые, деревянные, окрашенные.	

		помещение № 27: пять светильников белого цвета, покрытия помещения головки атласа и стеклопрофилированных карнизов санит профилированный.	
		помещение № 04: пять светильников белого цвета.	
		помещение № 26: пять светильников белого цвета, покрытия помещения головки атласа и стеклопрофилированных карнизов санит профилированный.	
		3-й этаж **помещение № 24:** пять светильников белого цвета, дверцы стекло и металлические.	

		помещение № 99: пять створок белого пластика, дверей в один профилированных дверей телескопических раздвижных ручкой.	
		помещение № 31 (шкаф-купе): два типа створок белого пластика, с раздвижной системой, шкафами комплекта планок штанги и профилированных ручками.	
		помещение № 91: пять створок белого пластика и закрепления в виде комплекта штанг, одной и одной профилированных дверей типа и планок - металлических.	

ПРИЛОЖЕНИЕ 69
к АКТУ
по результатам ГОСУДАРСТВЕННОЙ ИСТОРИКО-КУЛЬТУРНОЙ ЭКСПЕРТИЗЫ раздела документации, обосновывающего меры по обеспечению сохранности объекта культурного наследия регионального значения "Дом, где в конце 1906 г. проходили заседания ЦК и ПК РСДРП" (Санкт-Петербург, Большая Морская ул., 16; Кирпичный пер., 8), объекта культурного наследия федерального значения "Набережные и мосты реки Мойки" (Санкт-Петербург, от р. Фонтанки до Английского пр. (левый берег) и Крюкова канала (правый берег)), выявленного объекта культурного наследия "Здание Русского банка для внешней торговли (здание Текстильного института)" (Санкт-Петербург, Большая Морская ул., 18; Мойки р. наб., 63; Кирпичный пер., 5), объекта культурного наследия федерального значения "Воспитательный дом Императорский" (Санкт-Петербург, Мойки р. наб., 48-54; Гороховая ул., 18; Казанская ул., 3) при проведении земляных, строительных, мелиоративных и (или) хозяйственных работ, предусмотренных статьей 25 Лесного кодекса Российской Федерации работ по использованию лесов и иных работ на земельном участке, непосредственно связанном с земельным участком в границах территории объекта культурного наследия: «Меры по обеспечению сохранности объектов культурного наследия при проведении работ по объекту: «Реконструкция газопроводов среднего и низкого давления по объектам: «Дюкер-11 ч/з р. Мойку против Кирпичного пер.», «Дюкер через реку Мойка у Кирпичного пер.» 78-10-4559-ОСОКН. ООО «Центр Инженерных Изысканий В Строительстве». 2023 г.

ПРАВИТЕЛЬСТВО САНКТ-ПЕТЕРБУРГА

КОМИТЕТ ПО ГОСУДАРСТВЕННОМУ КОНТРОЛЮ, ИСПОЛЬЗОВАНИЮ И ОХРАНЕ ПАМЯТНИКОВ ИСТОРИИ И КУЛЬТУРЫ

Р А С П О Р Я Ж Е Н И Е

07.06.2024 № 26-рп

Об утверждении предмета охраны объекта культурного наследия федерального значения «Клинкин с флигелем», входящего в состав объекта культурного наследия федерального значения «Воспитательный дом Императорский»

В соответствии с подпунктом 10 пункта 2 статьи 33 Федерального закона от 25.06.2002 № 73-ФЗ «Об объектах культурного наследия (памятниках истории и культуры) народов Российской Федерации» и пунктом 3.12 Положения о Комитете по государственному контролю, использованию и охране памятников истории и культуры, утвержденного постановлением Правительства Санкт-Петербурга от 28.06.2004 № 651

1. Утвердить предмет охраны объекта культурного наследия федерального значения «Клинкин с флигелем», входящего в состав объекта культурного наследия федерального значения «Воспитательный дом Императорский», расположенного по адресу: Санкт-Петербург, набережная реки Мойки, дом 48-50-52, литера Б, согласно приложению к настоящему распоряжению.

2. Начальнику отдела государственного реестра объектов культурного наследия Управления государственного реестра объектов культурного наследия обеспечить размещение настоящего распоряжения в электронной форме в письменной компьютерной сети КГИОП и его официальное опубликование.

3. Контроль за выполнением распоряжения возложить на начальника Управления государственного реестра объектов культурного наследия.

Заместитель председателя КГИОП Г.Р. Асланова

Приложение к распоряжению КГИОП
от 07.06.2021 № 26-рп

Предмет охраны
объекта культурного наследия федерального значения
«Каменная с флигелем»,
входящего в состав объекта культурного наследия федерального значения
«Воспитательный дом Императорский»,
расположенного по адресу:
Санкт-Петербург, набережная реки Мойки, дом 48-50-52, литера Б

№ п/п	Видовая принадлежность предмета охраны	Предмет охраны	Фотофиксация
1	2	3	4
1	Объемно-пространственное решение	здание, состоящее из основного корпуса шестого и трехэтажного флигеля, его габариты и конфигурация архитектурно – историческая конфигурация, габариты, в том числе высотные отметки кровли и карнизов	
2	Конструктивная система	исторические наружные капитальные стены; исторические внутренние капитальные стены, местоположение, материал (кирпич); межэтажные перекрытия – местоположение; крестовые своды; лестница 1-С с ограждением* ступенями из металлических полосок, с металлическим ограждением (ромбовидный рисунок, круглые розетки), ее историческое местоположение (исключительно часть фланкад), габариты, конфигурация; * в частности, кроме ступеней с современным покрытием замена известняка	

3	Историко-планировочное решение	исторические объемно-планировочные решения и габариты капитальных стен	
4	Архитектурно-художественное решение фасадов	фасады исторически архитектурно-художественно решены в формах классицизма. цоколь облицованный известняковой плиткой. материал и характер обработки фасадной поверхности – штукатурка гладкая и обработанная в уровне 1-го этажа и уступах частей 2-го этажа фасадов по кирпичному рустu. исторические видимые архитектурные элементы характера – их материалы, местоположение, конфигурация (прямолинейная), габариты, орнаментика: исторические основные архитектурные элементы 1-3-го этажей – местоположение, конфигурация (прямолинейная, полукруглая), габариты, орнаментика; основная конструктивная и декоративная система фасадов – кирпичная 1-го этажа фасадов, профилированная штукатурная облицовка, рустованный материал. заполнения оконных проемов – оконные рамы расположены в плоскости рустовки. карнизы сандрик между 1-м этажом частей 3-го этажа фасада. профилированные тяги между 1-м этажом частей 3-го этажа фасада. металлический профилированный карниз. протяженный фронтон главного фасада здания.	

ПРИЛОЖЕНИЕ 70
к АКТУ
по результатам ГОСУДАРСТВЕННОЙ ИСТОРИКО-КУЛЬТУРНОЙ ЭКСПЕРТИЗЫ раздела документации, обосновывающего меры по обеспечению сохранности объекта культурного наследия регионального значения "Дом, где в конце 1906 г. проходили заседания ЦК и ПК РСДРП" (Санкт-Петербург, Большая Морская ул., 16; Кирпичный пер., 8), объекта культурного наследия федерального значения "Набережные и мосты реки Мойки" (Санкт-Петербург, от р. Фонтанки до Английского пр. (левый берег) и Крюкова канала (правый берег)), выявленного объекта культурного наследия "Здание Русского банка для внешней торговли (здание Текстильного института)" (Санкт-Петербург, Большая Морская ул., 18; Мойки р. наб., 63; Кирпичный пер., 5), объекта культурного наследия федерального значения "Воспитательный дом Императорский" (Санкт-Петербург, Мойки р. наб., 48-54; Гороховая ул., 18; Казанская ул., 3) при проведении земляных, строительных, мелиоративных и (или) хозяйственных работ, предусмотренных статьей 25 Лесного кодекса Российской Федерации работ по использованию лесов и иных работ на земельном участке, непосредственно связанном с земельным участком в границах территории объекта культурного наследия: «Меры по обеспечению сохранности объектов культурного наследия при проведении работ по объекту: «Реконструкция газопроводов среднего и низкого давления по объектам: «Дюкер-11 ч/з р. Мойку против Кирпичного пер.», «Дюкер через реку Мойка у Кирпичного пер.» 78-10-4559-ОСОКН. ООО «Центр Инженерных Изысканий В Строительстве». 2023 г.

ПРАВИТЕЛЬСТВО САНКТ-ПЕТЕРБУРГА

КОМИТЕТ ПО ГОСУДАРСТВЕННОМУ КОНТРОЛЮ, ИСПОЛЬЗОВАНИЮ И ОХРАНЕ ПАМЯТНИКОВ ИСТОРИИ И КУЛЬТУРЫ

РАСПОРЯЖЕНИЕ

04.04.2021 № 88-р

Об утверждении предмета охраны объекта культурного наследия федерального значения «Корпус трудных детей Воспитательного дома», входящего в состав объекта культурного наследия федерального значения «Воспитательный дом Императорский»

В соответствии с подпунктом 10 пункта 2 статьи 33 Федерального закона от 25.06.2002 № 73-ФЗ «Об объектах культурного наследия (памятниках истории и культуры) народов Российской Федерации» и пунктом 3.12 Положения о Комитете по государственному контролю, использованию и охране памятников истории и культуры, утвержденного постановлением Правительства Санкт-Петербурга от 28.04.2004 № 651:

1. Утвердить предмет охраны объекта культурного наследия федерального значения «Корпус трудных детей Воспитательного дома», входящего в состав объекта культурного наследия федерального значения «Воспитательный дом Императорский», расположенного по адресу: Санкт-Петербург, набережная реки Мойки, дом 48-50-52, литера А, согласно приложению к настоящему распоряжению.

2. Начальнику отдела государственного реестра объектов культурного наследия Управления государственного реестра объектов культурного наследия обеспечить размещение настоящего распоряжения в электронной форме в информационной сети ИТИОП и его официальное опубликование.

3. Контроль за выполнением распоряжения возложить на начальника Управления государственного реестра объектов культурного наследия.

Заместитель председателя КГИОП Г.Р. Агапова

Приложение к распоряжению КГИОП
от 07.09.2021 №88-р

Предмет охраны
объекта культурного наследия федерального значения
«Корпус групповых детей Воспитательного дома»,
входящего в состав объекта культурного наследия федерального значения
«Воспитательный дом Иванцовский»,
расположенного по адресу:
Санкт-Петербург, набережная реки Мойки, дом 48-50-52, литера А

№ п/п	Видовая принадлежность предмета охраны	Предмет охраны	Фотофиксация
1	2	3	4
1	Объемно-пространственное решение:	прямоугольное в плане 4-5-этажное на подвале здание, его габариты и конфигурация; крыша – историческая конфигурация, габариты, в том числе высотная отметка карнизов и коньков;	
2	Конструктивная система:	исторические несущие капитальные стены; исторические внутренние капитальные стены: местоположение, материал (кирпич); междуэтажные перекрытия – местоположение; своды: крестовые, коробовые, в том числе с распалубками;	

		[illegible] мемориальная двухмаршевая система с монументальными ступенями, с площадками из гранита, с литыми чугунными (бронзовыми) ярусы и фигурными (кронштейнами), на исторических габаритах, местоположение, конфигурация;	
		центро-западная мемориальная двухмаршевая система с монументальными ступенями, с площадками из гранита, на исторических габаритах, местоположение, конфигурация;	
		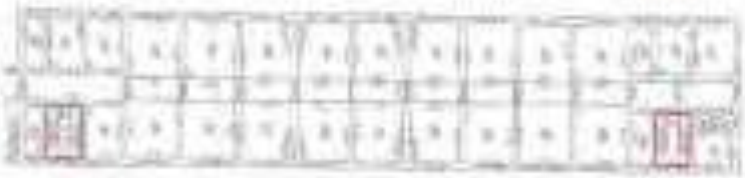	
3	Объемно-планировочное решение:	исторически объемно-планировочное решение парадного типа — в габаритах исторического ядра;	
4	Архитектурно-художественное решение фасадов:	фасады исторической архитектурно-художественной композиции формы основного объема; материал облицовки — известняковый; материал и цвет отделки фасадов — штукатурка гладкая по кирпичному ряду, в уровне 1-го этажа под кирпичный ряд, в уровне 2-го этажа под гладкий ряд;	

		[illegible]	
		[illegible]	
		[illegible]	
		[illegible]	

ПРИЛОЖЕНИЕ 71

к АКТУ

по результатам ГОСУДАРСТВЕННОЙ ИСТОРИКО-КУЛЬТУРНОЙ ЭКСПЕРТИЗЫ раздела документации, обосновывающего меры по обеспечению сохранности объекта культурного наследия регионального значения "Дом, где в конце 1906 г. проходили заседания ЦК и ПК РСДРП" (Санкт-Петербург, Большая Морская ул., 16; Кирпичный пер., 8), объекта культурного наследия федерального значения "Набережные и мосты реки Мойки" (Санкт-Петербург, от р. Фонтанки до Английского пр. (левый берег) и Крюкова канала (правый берег)), выявленного объекта культурного наследия "Здание Русского банка для внешней торговли (здание Текстильного института)" (Санкт-Петербург, Большая Морская ул., 18; Мойки р. наб., 63; Кирпичный пер., 5), объекта культурного наследия федерального значения "Воспитательный дом Императорский" (Санкт-Петербург, Мойки р. наб., 48-54; Гороховая ул., 18; Казанская ул., 3) при проведении земляных, строительных, мелиоративных и (или) хозяйственных работ, предусмотренных статьей 25 Лесного кодекса Российской Федерации работ по использованию лесов и иных работ на земельном участке, непосредственно связанном с земельным участком в границах территории объекта культурного наследия: «Меры по обеспечению сохранности объектов культурного наследия при проведении работ по объекту: «Реконструкция газопроводов среднего и низкого давления по объектам: «Дюкер-11 ч/з р. Мойку против Кирпичного пер.», «Дюкер через реку Мойка у Кирпичного пер.» 78-10-4559-ОСОКН. ООО «Центр Инженерных Изысканий В Строительстве». 2023 г.

ПРАВИТЕЛЬСТВО САНКТ-ПЕТЕРБУРГА

КОМИТЕТ ПО ГОСУДАРСТВЕННОМУ КОНТРОЛЮ, ИСПОЛЬЗОВАНИЮ И ОХРАНЕ ПАМЯТНИКОВ ИСТОРИИ И КУЛЬТУРЫ

РАСПОРЯЖЕНИЕ

04.06.2021 № 25-рп

Об утверждении предмета охраны объекта культурного наследия федерального значения «Корпус квартирный Воспитательного дома», входящего в состав объекта культурного наследия федерального значения «Воспитательный дом Императорский»

В соответствии с подпунктом 10 пункта 2 статьи 33 Федерального закона от 25.06.2002 № 73-ФЗ «Об объектах культурного наследия (памятниках истории и культуры) народов Российской Федерации» и пунктом 3.12 Положения о Комитете по государственному контролю, использованию и охране памятников истории и культуры, утвержденного постановлением Правительства Санкт-Петербурга от 28.04.2006 № 651:

1. Утвердить предмет охраны объекта культурного наследия федерального значения «Корпус квартирный Воспитательного дома», входящего в состав объекта культурного наследия федерального значения «Воспитательный дом Императорский», расположенного по адресу: Санкт-Петербург, набережная реки Мойки, дом 48-50-52, литера Г, согласно приложению к настоящему распоряжению.

2. Начальнику отдела государственного реестра объектов культурного наследия Управления государственного реестра объектов культурного наследия обеспечить размещение настоящего распоряжения в электронной форме в локальной компьютерной сети КГИОП и его официальное опубликование.

3. Контроль за исполнением распоряжения возложить на начальника Управления государственного реестра объектов культурного наследия.

Заместитель председателя КГИОП Г.Р. Асанова

Приложение к распоряжению КГИОП
от 04.06.2021 № 25-рп

Предмет охраны
объекта культурного наследия федерального значения
«Корпус квартирный Воспитательного дома»,
входящего в состав объекта культурного наследия федерального значения
«Воспитательный дом Императорский»,
расположенного по адресу:
Санкт-Петербург, набережная реки Мойки, дом 48-50-52, литера Г

№ п/п	Видовая принадлежность предмета охраны	Предмет охраны	Фотофиксация
1	2	3	4
1	Объемно-пространственное решение:	Т-образное в плане 2-этажное здание, его габариты и конфигурация; архитектурно - историческая конфигурация, габариты, в том числе высотные отметки карнизов и парапета.	
2	Конструктивная система:	исторические деревянные несущие стены; исторические каменные несущие стены: местоположение, материал (кирпич); межэтажные перекрытия - местоположение; воробьевы с разгрузочными арками; историческое местоположение, конфигурация и габариты несущей двухмаршевой лестницы Л-3* со стружками по металлическим косоурам; металлическое ограждение, декорированное волютообразными завитками;	

		[illegible]	
3	[illegible]	[illegible]	
4	Архитектурно-художественное решение фасадов	фасады из исторического архитектурно-художественного решения в формах сохранения: [illegible] материалы и характер обработки фасадов (материалов — сколы штукатурки, растекание клеевого состава, исторические дворовые проезды — их историческое местоположение, конфигурация (с фиксацией имеющихся повреждений), габариты, оформление съездов (спуск-подъем) включение;	

		[illegible]	

ПРИЛОЖЕНИЕ 72
к АКТУ
по результатам ГОСУДАРСТВЕННОЙ ИСТОРИКО-КУЛЬТУРНОЙ ЭКСПЕРТИЗЫ раздела документации, обосновывающего меры по обеспечению сохранности объекта культурного наследия регионального значения "Дом, где в конце 1906 г. проходили заседания ЦК и ПК РСДРП" (Санкт-Петербург, Большая Морская ул., 16; Кирпичный пер., 8), объекта культурного наследия федерального значения "Набережные и мосты реки Мойки" (Санкт-Петербург, от р. Фонтанки до Английского пр. (левый берег) и Крюкова канала (правый берег)), выявленного объекта культурного наследия "Здание Русского банка для внешней торговли (здание Текстильного института)" (Санкт-Петербург, Большая Морская ул., 18; Мойки р. наб., 63; Кирпичный пер., 5), объекта культурного наследия федерального значения "Воспитательный дом Императорский" (Санкт-Петербург, Мойки р. наб., 48-54; Гороховая ул., 18; Казанская ул., 3) при проведении земляных, строительных, мелиоративных и (или) хозяйственных работ, предусмотренных статьей 25 Лесного кодекса Российской Федерации работ по использованию лесов и иных работ на земельном участке, непосредственно связанном с земельным участком в границах территории объекта культурного наследия: «Меры по обеспечению сохранности объектов культурного наследия при проведении работ по объекту: «Реконструкция газопроводов среднего и низкого давления по объектам: «Дюкер-11 ч/з р. Мойку против Кирпичного пер.», «Дюкер через реку Мойка у Кирпичного пер.» 78-10-4559-ОСОКН. ООО «Центр Инженерных Изысканий В Строительстве». 2023 г.

ПРАВИТЕЛЬСТВО САНКТ-ПЕТЕРБУРГА

КОМИТЕТ ПО ГОСУДАРСТВЕННОМУ КОНТРОЛЮ, ИСПОЛЬЗОВАНИЮ И ОХРАНЕ ПАМЯТНИКОВ ИСТОРИИ И КУЛЬТУРЫ

РАСПОРЯЖЕНИЕ

16.04.2019 № 416-р

Об утверждении предмета охраны объекта культурного наследия федерального значения «Корпус лазаретный», входящего в состав объекта культурного наследия федерального значения «Воспитательный дом Императорский»

1. Утвердить предмет охраны объекта культурного наследия федерального значения «Корпус лазаретный», входящего в состав объекта культурного наследия федерального значения «Воспитательный дом Императорский», расположенного по адресу: Санкт-Петербург, набережная реки Мойки, дом 48-50-52, литера А (Мойки р. наб., 48, корп. 6), согласно приложению к распоряжению.

2. Начальнику отдела государственного учета объектов культурного наследия обеспечить размещение распоряжения в электронной форме в локальной компьютерной сети КГИОП.

3. Контроль за выполнением распоряжения оставляю за заместителем председателя КГИОП – начальником Управления организационного обеспечения, популяризации и государственного учета объектов культурного наследия.

Заместитель председателя КГИОП –
начальник Управления организационного обеспечения,
популяризации и государственного учета
объектов культурного наследия Г.Р. Агапова

Приложение к распоряжению КГИОП
от 10.04.2019 № 186-р

Предмет охраны
объекта культурного наследия федерального значения
«Корпус лицевой», входящего в состав объекта культурного наследия федерального значения «Воспитательный дом Императорский»,
Санкт-Петербург, набережная реки Мойки, дом 48-50-52, литера А
(р. Мойка наб., 48, корп. 6)

№ п/п	Наименование предмета охраны	Предмет охраны	Фотофиксация
1	2	3	4
1	Объемно-пространственное решение	габариты и конфигурация прямоугольного в плане, 5-этажного с подвалом; габариты: конфигурация и местоположение оконных проемов; материал кровли – металл	
2	Конструктивная система	материалы: наружных и внутренних капитальных стен – кирпич; материал перекрытий:

		[illegible]	

3

		[illegible]	

		сводов.	
		вертебрал и расходуемая за час часа на исследуемых время.	

		простенке; плоты (очищенная поверхность)	
3	Объемно-планировочное решение	историческое объемно-планировочное решение состоит в отношении с архитектурно-художественной стороной, сохранилось в т. ч.	
4	Архитектурно-художественное решение	архитектурно-стилистическое решение фасадов и прямых комплексов конструктивный каркас здания; материал и характер обработки фасадной поверхности – стилизованная штукатурка (шероховатый рустовый цоколь первого этажа); исторические оконные проемы – местоположение, конфигурация (прямоугольные, арочные в пределах фронтона), габариты; исторические местоположение оконных проемов – расстояние между осями, материал (дерево); исторические дверные проемы – местоположение, конфигурация (прямоугольные), габариты; исторические местоположение дверных проемов – материал (дерево), цвет; фриз с трехгранными модиллионами, расположенными по всему периметру основания; треугольные фронтоны завершают боковые и тыловой фасады;	

		[illegible]	

7

		[illegible]	

3	Архитектурно-художественные особенности интерьера и фасады ДОП:	[illegible] с основными архитектурными элементами. исторически сложившаяся – входная группа, [illegible] (вход). **первый этаж:** помещение № 23: [illegible]	
		помещение № 21: [illegible]	

		[illegible] № 1: [illegible]	
		[illegible] № 27: [illegible]	

iii

		[illegible]	
		второй этаж: [illegible] [illegible]	
		[illegible] [illegible]	

		помещение №80: печь угловая из изразцов белого цвета на высоком цоколе, с профилированным карнизом и аттиком и завершением; чугунная дверца топки с овальной ручкой. помещение №77: печь угловая из изразцов белого цвета на высоком цоколе, с профилированным карнизом и аттиком и завершением; дверка топки чугунная, с рельефным изображением двух фигур и орнаментом по краям и овальной ручкой; дверка вьюшки чугунная, с рельефным изображением круглого медальона, расходящимися от него лучами и овальной ручкой; дверка дымника металлическая.	

		помещение № 6Б есть условия от взрывов. Полотно двери не выгорает, имеет с профессиональными коробом и с закрытыми металлическими дверью стекло с металлической ручкой и закрывается.	
		помещение № 6Б	

		[illegible]	

		помещение №[illegible] печь угловая из изразцов белого цвета с закругленными боковыми частями, на высоком цоколе, с профилированным карнизом в завершении; дверка топки чугунная, с двумя литыми ручками и с рельефным изображением [illegible] на фоне [illegible]; дверка вьюшки чугунная, с рельефным изображением [illegible] и круглым медальоном в [illegible];	

		[illegible] №65: [illegible]	
		[illegible] [illegible]	
		[illegible] №33: [illegible]	
		[illegible] №35: [illegible]	

		[illegible] № 55: [illegible] [illegible] [illegible] * [illegible]	

ПРИЛОЖЕНИЕ 73
к АКТУ
по результатам ГОСУДАРСТВЕННОЙ ИСТОРИКО-КУЛЬТУРНОЙ ЭКСПЕРТИЗЫ раздела документации, обосновывающего меры по обеспечению сохранности объекта культурного наследия регионального значения "Дом, где в конце 1906 г. проходили заседания ЦК и ПК РСДРП" (Санкт-Петербург, Большая Морская ул., 16; Кирпичный пер., 8), объекта культурного наследия федерального значения "Набережные и мосты реки Мойки" (Санкт-Петербург, от р. Фонтанки до Английского пр. (левый берег) и Крюкова канала (правый берег)), выявленного объекта культурного наследия "Здание Русского банка для внешней торговли (здание Текстильного института)" (Санкт-Петербург, Большая Морская ул., 18; Мойки р. наб., 63; Кирпичный пер., 5), объекта культурного наследия федерального значения "Воспитательный дом Императорский" (Санкт-Петербург, Мойки р. наб., 48-54; Гороховая ул., 18; Казанская ул., 3) при проведении земляных, строительных, мелиоративных и (или) хозяйственных работ, предусмотренных статьей 25 Лесного кодекса Российской Федерации работ по использованию лесов и иных работ на земельном участке, непосредственно связанном с земельным участком в границах территории объекта культурного наследия: «Меры по обеспечению сохранности объектов культурного наследия при проведении работ по объекту: «Реконструкция газопроводов среднего и низкого давления по объектам: «Дюкер-11 ч/з р. Мойку против Кирпичного пер.», «Дюкер через реку Мойка у Кирпичного пер.» 78-10-4559-ОСОКН. ООО «Центр Инженерных Изысканий В Строительстве». 2023 г.

ПРАВИТЕЛЬСТВО САНКТ-ПЕТЕРБУРГА

КОМИТЕТ ПО ГОСУДАРСТВЕННОМУ КОНТРОЛЮ, ИСПОЛЬЗОВАНИЮ И ОХРАНЕ ПАМЯТНИКОВ ИСТОРИИ И КУЛЬТУРЫ

РАСПОРЯЖЕНИЕ

09.11.2010 № 371-р

Об утверждении предмета охраны объекта культурного наследия федерального значения «Корпус приемный», входящего в состав объекта культурного наследия федерального значения «Воспитательный дом Императорский»

В соответствии с подпунктом 10 пункта 2 статьи 33 Федерального закона от 25.06.2002 № 73-ФЗ «Об объектах культурного наследия (памятниках истории и культуры) народов Российской Федерации» и пунктом 3.12 Положения о Комитете по государственному контролю, использованию и охране памятников истории и культуры, утвержденного постановлением Правительства Санкт-Петербурга от 28.04.2004 № 651:

1. Утвердить предмет охраны объекта культурного наследия федерального значения «Корпус приемный», входящего в состав объекта культурного наследия федерального значения «Воспитательный дом Императорский», расположенного по адресу: Санкт-Петербург, набережная реки Мойки, дом 48-50-52, литера БЕ (р. Мойка наб., 48, корп. 9), согласно приложению к настоящему распоряжению.

2. Заместителю начальника отдела государственного учета объектов культурного наследия КГИОП обеспечить размещение настоящего распоряжения в электронной форме в локальной компьютерной сети КГИОП и его официальное опубликование.

3. Контроль за выполнением распоряжения остается за заместителем председателя КГИОП – начальником Управления организационного обеспечения, популяризации и государственного учета объектов культурного наследия.

Заместитель председателя КГИОП –
начальник Управления организационного
обеспечения, популяризации и государственного
учета объектов культурного наследия Г.Р. Аганина

Приложение к распоряжению КГИОП
от 09.11.2020 № 371-р

Предмет охраны
объекта культурного наследия федерального значения
«Корпус приемный», входящего в состав объекта культурного наследия федерального значения «Воспитательный дом Императорский»,
расположенного по адресу: Санкт-Петербург, набережная реки Мойки, дом 48-50-52, литера БЕ (p. Moïka nab., 48, corp. 9)

1	Наименование предмета охраны	Предмет охраны	Фотофиксация
1	Объемно-пространственное решение	исторически сложившаяся конфигурация пристроенного, примыкающего со стороны внутреннего двора объема (включая ограждение южного фасада и решение восточного торцевого фасада), расположенного в северо-западной части земельного участка, между объектом и Фонтанкой (исторически) архитектурно-планировочное решение (исторически сложившаяся) материал кровли – металл	
2	Конструктивная система	несущие и ограждающие конструкции – местоположение, материал (кирпич) окна, в том числе: витражи (в том числе с рамами) (металл) перекрытия	

		[illegible]	
		[illegible]	
5	Архитектурно-художественные решения	[illegible]	

3

		[illegible]	

ПРИЛОЖЕНИЕ 74
к АКТУ
по результатам ГОСУДАРСТВЕННОЙ ИСТОРИКО-КУЛЬТУРНОЙ ЭКСПЕРТИЗЫ раздела документации, обосновывающего меры по обеспечению сохранности объекта культурного наследия регионального значения "Дом, где в конце 1906 г. проходили заседания ЦК и ПК РСДРП" (Санкт-Петербург, Большая Морская ул., 16; Кирпичный пер., 8), объекта культурного наследия федерального значения "Набережные и мосты реки Мойки" (Санкт-Петербург, от р. Фонтанки до Английского пр. (левый берег) и Крюкова канала (правый берег)), выявленного объекта культурного наследия "Здание Русского банка для внешней торговли (здание Текстильного института)" (Санкт-Петербург, Большая Морская ул., 18; Мойки р. наб., 63; Кирпичный пер., 5), объекта культурного наследия федерального значения "Воспитательный дом Императорский" (Санкт-Петербург, Мойки р. наб., 48-54; Гороховая ул., 18; Казанская ул., 3) при проведении земляных, строительных, мелиоративных и (или) хозяйственных работ, предусмотренных статьей 25 Лесного кодекса Российской Федерации работ по использованию лесов и иных работ на земельном участке, непосредственно связанном с земельным участком в границах территории объекта культурного наследия: «Меры по обеспечению сохранности объектов культурного наследия при проведении работ по объекту: «Реконструкция газопроводов среднего и низкого давления по объектам: «Дюкер-11 ч/з р. Мойку против Кирпичного пер.», «Дюкер через реку Мойка у Кирпичного пер.» 78-10-4559-ОСОКН. ООО «Центр Инженерных Изысканий В Строительстве». 2023 г.

ПРАВИТЕЛЬСТВО САНКТ-ПЕТЕРБУРГА

КОМИТЕТ ПО ГОСУДАРСТВЕННОМУ КОНТРОЛЮ, ИСПОЛЬЗОВАНИЮ И ОХРАНЕ ПАМЯТНИКОВ ИСТОРИИ И КУЛЬТУРЫ

РАСПОРЯЖЕНИЕ

11.11.2019 № 666-р

Об утверждении предмета охраны
объекта культурного наследия федерального значения
«Корпус учебный Сиротского института»,
входящего в состав объекта культурного наследия
федерального значения «Воспитательный дом Императорский»

1. Утвердить предмет охраны объекта культурного наследия федерального значения «Корпус учебный Сиротского института», входящего в состав объекта культурного наследия федерального значения «Воспитательный дом Императорский», расположенного по адресу: Санкт-Петербург, набережная реки Мойки, дом 48-50-52, литера А (р. Мойки наб., 50, корп. 5), согласно приложению к распоряжению.

2. Начальнику отдела государственного учета объектов культурного наследия обеспечить размещение распоряжения в электронной форме в локальной компьютерной сети КГИОП.

3. Контроль за выполнением распоряжения оставляю за заместителем председателя КГИОП – начальником Управления организационного обеспечения, координации и государственного учета объектов культурного наследия.

Заместитель председателя КГИОП –
начальник Управления организационного обеспечения,
координации и государственного учета
объектов культурного наследия Т.Р. Агапова

Приложение к распоряжению КГИОП
от 11.11.2019 № 666-р

Предмет охраны
объекта культурного наследия федерального значения
«Корпус учебный Строгонова института», входящего в состав объекта культурного наследия федерального значения «Воспитательный дом Императорский»,
1849-1856 гг., арх. Плавов П.С., расположенного по адресу:
Санкт-Петербург, набережная реки Мойки, дом 48-50-52, литера А
(р. Мойки наб., 50, корп. 3)

№ п/п	Перечень принадлежностей предмета охраны	Предмет охраны	Фотофиксация
1	Объемно-пространственное решение	габариты и конфигурация четырехэтажного прямоугольного в плане здания, расположенного в центральной части территории квартала и ориентированного на юго-запад – северо-восток, торцовым северо-западным фасадом примыкающего к объекту культурного наследия «Дом Шепелевых» (г. Х.), (корпус № 2); габариты, конфигурация пристроенной в восточном участке террасы; материал кровли – металл;	
2	Конструктивная система:	несущие наружные кирпичные капитальные стены; внутренние капитальные стены – кирпичные (частично) и частично деревянные; межэтажные перекрытия – частично деревянные, своды, в том числе: цилиндрические (в том числе коробовые своды);	

3

		металлические ограждения из вертикальных стоек с кованными элементами	
3	Объемно-планировочное решение	исторически объемно-планировочное решение сохранено частично.	
4	Архитектурно-художественное решение	архитектурно-художественное решение фасадов в целом сохранило свои особенности: сохранилась в основном исходная форма имеет прямоугольную конфигурацию; функциональное разграничение в виде отдельных входов;	
		композиционный центр;	
		материал и характер обработки фасадной поверхности – главным образом штукатурка гладкая, окрашенная в один цвет, имеющий другой цвет в уровне второго этажа;	
		незначительная профилированность;	
		минимальный (при необходимости) вынос в уровне этажей;	
		вертикальное членение проема – местоположение, конфигурация (прямоугольная), габариты;	
		заполнение оконных проемов – двойное, (или одинарное);	
		обрамление оконных проемов – простенки между проемами и фасадами (в уровне третьего этажа), пилястровые фасции (в уровне третьего этажа), замковые камни (над окнами второго этажа), профилированные наличники, выделенные пилястры по вертикалям (в уровне четвертого этажа);	
		оконные проемы – местоположение, конфигурация (прямоугольная), габариты;	

4

		трехэтажный дом; профилированный пилястровый карниз; [illegible]	

5

5	Дворцово-усадебный комплекс «Усадьба императрицы Елизаветы Петровны»	[illegible]	

		[illegible]	

		[illegible]	
		[illegible]	

		3-й этаж: коридор филенчатые двухстворчатые из сосны (цвет светло-коричневый) на клею, с профилированными наличниками и покрытием лаком ручки-скобы, выполненные с рельефным декоративным элементом * исторические входные группы утрачены, обозначены современной офисной планировкой	
		помещение № 4 две двери глухие из сосны белого цвета с профилированными наличниками и отливами в штукатурке, металлические двери глухие с ручками-скобами и замком врезным с ключом-вертушкой	
		помещение № 5-6, 7) дверь глухая из сосны белого цвета со скругленными углами, на обычных петлях, с профилированными наличниками и отливами в штукатурке металлическая дверь глухая с ключом-вертушкой и дверь с ручкой	

		[illegible]	
		[illegible]	
		[illegible]	
		[illegible]	

III

		помещение № 12: пол: ламинат по горизонтали бежевого цвета с профилированными порогами и плинтусом в цвет двери, выполненные двери типа «дверь-купе»; помещение № 21: пол: ламинат по горизонтали бежевого цвета с профилированными порогами и плинтусом в цвет двери, установлена с накладной ручкой;	

		[illegible]	
		[illegible]	

		[illegible] № 23: два овечки столовые из березовой белого цвета с прямоугольными корпусами и ножками в [illegible] металлическая дверца тонкая и дверца деревянная	
		[illegible] № 24: два овечки столовые из березовой белого цвета с прямоугольными корпусами и ножками в [illegible] металлическая дверца тонкая и дверца деревянная	
		[illegible] № 25: [illegible] с корпусом и ножками в [illegible]*; * [illegible]	

13

		4-й этаж: комната №13: [illegible] вход с площадки: [illegible]	
		комната №17-19: вход с площадки: [illegible]	
		комната №11: вход с площадки: [illegible] * [illegible]	

		[illegible] № 29: [illegible] [illegible]*. * [illegible]	
		[illegible] № 31: [illegible]	
		[illegible]	

		[illegible]	
		[illegible]	
		[illegible]	

ПРИЛОЖЕНИЕ 75
к АКТУ
по результатам ГОСУДАРСТВЕННОЙ ИСТОРИКО-КУЛЬТУРНОЙ ЭКСПЕРТИЗЫ

раздела документации, обосновывающего меры по обеспечению сохранности объекта культурного наследия регионального значения "Дом, где в конце 1906 г. проходили заседания ЦК и ПК РСДРП" (Санкт-Петербург, Большая Морская ул., 16; Кирпичный пер., 8), объекта культурного наследия федерального значения "Набережные и мосты реки Мойки" (Санкт-Петербург, от р. Фонтанки до Английского пр. (левый берег) и Крюкова канала (правый берег)), выявленного объекта культурного наследия "Здание Русского банка для внешней торговли (здание Текстильного института)" (Санкт-Петербург, Большая Морская ул., 18; Мойки р. наб., 63; Кирпичный пер., 5), объекта культурного наследия федерального значения "Воспитательный дом Императорский" (Санкт-Петербург, Мойки р. наб., 48-54; Гороховая ул., 18; Казанская ул., 3) при проведении земляных, строительных, мелиоративных и (или) хозяйственных работ, предусмотренных статьей 25 Лесного кодекса Российской Федерации работ по использованию лесов и иных работ на земельном участке, непосредственно связанном с земельным участком в границах территории объекта культурного наследия: «Меры по обеспечению сохранности объектов культурного наследия при проведении работ по объекту: «Реконструкция газопроводов среднего и низкого давления по объектам: «Дюкер-11 ч/з р. Мойку против Кирпичного пер.», «Дюкер через реку Мойка у Кирпичного пер.» 78-10-4559-ОСОКН. ООО «Центр Инженерных Изысканий В Строительстве». 2023 г.

ПРАВИТЕЛЬСТВО САНКТ-ПЕТЕРБУРГА

КОМИТЕТ ПО ГОСУДАРСТВЕННОМУ КОНТРОЛЮ,ИСПОЛЬЗОВАНИЮ И ОХРАНЕ ПАМЯТНИКОВ ИСТОРИИ И КУЛЬТУРЫ

РАСПОРЯЖЕНИЕ

14.04.2022 № 4-рп

Об утверждении предмета охраны объекта культурного наследия федерального значения «Мамонт» сад», входящего в состав объекта культурного наследия федерального значения «Воспитательный дом Императорский»

В соответствии с подпунктом 10 пункта 2 статьи 33 Федерального закона от 25.06.2002 № 73-ФЗ «Об объектах культурного наследия (памятниках истории и культуры) народов Российской Федерации» и пунктом 3.12 Положения о Комитете по государственному контролю, использованию и охране памятников истории и культуры, утвержденного постановлением Правительства Санкт-Петербурга от 28.04.2004 № 651:

1. Утвердить предмет охраны объекта культурного наследия федерального значения «Мамонт» сад», расположенного по адресу: Санкт-Петербург, р. Мойки наб., 50, ть корп. 1, 2, и входящего в состав объекта культурного наследия федерального значения «Воспитательный дом Императорский», согласно приложению к распоряжению.

2. Начальнику отдела государственного реестра объектов культурного наследия Управления государственного реестра объектов культурного наследия обеспечить размещение распоряжения в электронной форме в сетевой компьютерной сети КГИОП в его официальном опубликовании.

3. Контроль за выполнением распоряжения возложить на начальника Управления государственного реестра объектов культурного наследия.

Заместитель председателя КГИОП Г.Р. Агапова

Приложение к распоряжению КГИОП
от 19.01.2022 № 4-рп

Предмет охраны объекта культурного наследия федерального значения «Манеж» сад», входящего в состав объекта культурного наследия федерального значения «Воспитательный дом Императорский», расположенного по адресу: Санкт-Петербург, р. Мойка наб., 50, за корп. 1, 2

№ п/п	Видовая принадлежность предмета охраны	Предмет охраны	Фотофиксация
1	2	3	4
1.	Объемно-пространственное и планировочное решение территории, рельеф	историческое местоположение в габариты сада; внутренние взаимосвязанные связи объемно-пространственной композиции сада со зданием Дома Штегельмана Г.Х., корпуса группы детей Воспитательного дома и корпуса училища Сиротского института; исторически объемно-пространственная композиция сада*; планировочная структура; рельеф – равнинный; исторически сложившаяся сеть; *в настоящее время объемно-пространственная и планировочная композиция сада частично утрачена;	

2

1.	Насаждения	сплошные общественные, аллейные посадки; высокий состав деревьев лиственных	

ПРИЛОЖЕНИЕ 76
к АКТУ
по результатам ГОСУДАРСТВЕННОЙ ИСТОРИКО-КУЛЬТУРНОЙ ЭКСПЕРТИЗЫ раздела документации, обосновывающего меры по обеспечению сохранности объекта культурного наследия регионального значения "Дом, где в конце 1906 г. проходили заседания ЦК и ПК РСДРП" (Санкт-Петербург, Большая Морская ул., 16; Кирпичный пер., 8), объекта культурного наследия федерального значения "Набережные и мосты реки Мойки" (Санкт-Петербург, от р. Фонтанки до Английского пр. (левый берег) и Крюкова канала (правый берег)), выявленного объекта культурного наследия "Здание Русского банка для внешней торговли (здание Текстильного института)" (Санкт-Петербург, Большая Морская ул., 18; Мойки р. наб., 63; Кирпичный пер., 5), объекта культурного наследия федерального значения "Воспитательный дом Императорский" (Санкт-Петербург, Мойки р. наб., 48-54; Гороховая ул., 18; Казанская ул., 3) при проведении земляных, строительных, мелиоративных и (или) хозяйственных работ, предусмотренных статьей 25 Лесного кодекса Российской Федерации работ по использованию лесов и иных работ на земельном участке, непосредственно связанном с земельным участком в границах территории объекта культурного наследия: «Меры по обеспечению сохранности объектов культурного наследия при проведении работ по объекту: «Реконструкция газопроводов среднего и низкого давления по объектам: «Дюкер-11 ч/з р. Мойку против Кирпичного пер.», «Дюкер через реку Мойка у Кирпичного пер.» 78-10-4559-ОСОКН. ООО «Центр Инженерных Изысканий В Строительстве». 2023 г.

ПРАВИТЕЛЬСТВО САНКТ-ПЕТЕРБУРГА

КОМИТЕТ ПО ГОСУДАРСТВЕННОМУ КОНТРОЛЮ,ИСПОЛЬЗОВАНИЮ И ОХРАНЕ ПАМЯТНИКОВ ИСТОРИИ И КУЛЬТУРЫ

РАСПОРЯЖЕНИЕ

16.07.2024 № 107-рз

Об утверждении предмета охраны объекта культурного наследия федерального значения «Ограда с воротами Воспитательного дома», входящего в состав объекта культурного наследия федерального значения «Воспитательный дом Императорский»

В соответствии с подпунктом 10 пункта 2 статьи 33 Федерального закона от 25.06.2002 № 73-ФЗ «Об объектах культурного наследия (памятниках истории и культуры) народов Российской Федерации» и пунктом 3.12 Положения о Комитете по государственному контролю, использованию и охране памятников истории и культуры, утвержденного постановлением Правительства Санкт-Петербурга от 28.04.2004 № 651

1. Утвердить предмет охраны объекта культурного наследия федерального значения «Ограда с воротами Воспитательного дома», входящего в состав объекта культурного наследия федерального значения «Воспитательный дом Императорский», расположенного по адресу: Санкт-Петербург, р. Мойка наб., 52, корп. 1, согласно приложению к распоряжению.

2. Начальнику отдела государственного реестра объектов культурного наследия Управления государственного реестра объектов культурного наследия обеспечить размещение распоряжения в электронной форме в локальной компьютерной сети КГИОП и его официальное опубликование.

3. Контроль за выполнением распоряжения возложить на начальника Управления государственного реестра объектов культурного наследия.

Заместитель председателя КГИОП **Г.Р. Атаянова**

Приложение к распоряжению КГИОП
от 16.07.2024 № 103-рп

Предмет охраны объекта культурного наследия федерального значения «Ограда с воротами Воспитательного дома», входящего в состав объекта культурного наследия федерального значения «Воспитательный дом Императорский», расположенного по адресу: Санкт-Петербург, р. Мойки наб., 52, корп. 1

№ пп	Видовая принадлежность предмета охраны	Предмет охраны	Фотофиксация
1	2	3	4
1.	Объемно-пространственное и планировочное решение:	исторически местоположение, металлической ограды между Квартирным и Родовспомогательным корпусом, с юга от угла первого двора Воспитательного дома, габариты и конфигурация;	
2.	Конструктивная система:	металлические опоры с основания, из кирпичных цоколя, облицованных известняком, и двухстворчатые ворота;	
3.	Архитектурно-художественное решение:	опоры из трубы с декоративными завершениями, горизонтальные поз, воротные столбы с декоративными завершениями, левая часть ворот створок с фигурными филенками.	

ПРИЛОЖЕНИЕ 77
к АКТУ
по результатам ГОСУДАРСТВЕННОЙ ИСТОРИКО-КУЛЬТУРНОЙ ЭКСПЕРТИЗЫ раздела документации, обосновывающего меры по обеспечению сохранности объекта культурного наследия регионального значения "Дом, где в конце 1906 г. проходили заседания ЦК и ПК РСДРП" (Санкт-Петербург, Большая Морская ул., 16; Кирпичный пер., 8), объекта культурного наследия федерального значения "Набережные и мосты реки Мойки" (Санкт-Петербург, от р. Фонтанки до Английского пр. (левый берег) и Крюкова канала (правый берег)), выявленного объекта культурного наследия "Здание Русского банка для внешней торговли (здание Текстильного института)" (Санкт-Петербург, Большая Морская ул., 18; Мойки р. наб., 63; Кирпичный пер., 5), объекта культурного наследия федерального значения "Воспитательный дом Императорский" (Санкт-Петербург, Мойки р. наб., 48-54; Гороховая ул., 18; Казанская ул., 3) при проведении земляных, строительных, мелиоративных и (или) хозяйственных работ, предусмотренных статьей 25 Лесного кодекса Российской Федерации работ по использованию лесов и иных работ на земельном участке, непосредственно связанном с земельным участком в границах территории объекта культурного наследия: «Меры по обеспечению сохранности объектов культурного наследия при проведении работ по объекту: «Реконструкция газопроводов среднего и низкого давления по объектам: «Дюкер-11 ч/з р. Мойку против Кирпичного пер.», «Дюкер через реку Мойка у Кирпичного пер.» 78-10-4559-ОСОКН. ООО «Центр Инженерных Изысканий В Строительстве». 2023 г.

ПРАВИТЕЛЬСТВО САНКТ-ПЕТЕРБУРГА

КОМИТЕТ ПО ГОСУДАРСТВЕННОМУ КОНТРОЛЮ, ИСПОЛЬЗОВАНИЮ И ОХРАНЕ ПАМЯТНИКОВ ИСТОРИИ И КУЛЬТУРЫ

РАСПОРЯЖЕНИЕ

28.10.2012 № 436-р

Об утверждении предмета охраны
объекта культурного наследия
федерального значения
«Ограда с воротами дворца Разумовского К.Г.»,
входящего в состав объекта культурного наследия
федерального значения «Воспитательный дом Императорский»

1. Утвердить предмет охраны объекта культурного наследия федерального значения «Ограда с воротами дворца Разумовского К.Г.», входящего в состав объекта культурного наследия федерального значения «Воспитательный дом Императорский», расположенного по адресу: Санкт-Петербург, Мойка р. наб., 48, перед корп. 5, согласно приложению к распоряжению.

2. Начальнику отдела государственного учета объектов культурного наследия обеспечить размещение распоряжения в электронной форме в локальной компьютерной сети КГИОП.

3. Контроль за выполнением распоряжения остается за заместителем председателя КГИОП – начальником Управления организационного обеспечения, популяризации и государственного учета объектов культурного наследия.

Заместитель председателя КГИОП –
начальник Управления организационного обеспечения,
популяризации и государственного учета
объектов культурного наследия Г.Р. Агинян

Приложение к распоряжению КГИОП
от 28.10.2016 № 438-р

Предмет охраны объекта культурного наследия федерального значения
«Ограда с воротами дворца Разумовского К.Г.», входящего в состав объекта культурного наследия
федерального значения «Воспитательный дом Императорский»,
расположенного по адресу:
Санкт-Петербург, Мойки р. наб., 48, перед корп. 5

№ пп	Видовая принадлежность предмета охраны	Предмет охраны	Фотофиксация
1	2	3	4
1	Объемно-пространственное решение и конструктивная система:	металлическая ограда, расположенная по красной линии набережной реки Мойки, отделяющая от сада парадного двора дворца Разумовского К.Г.; конфигурация в плане и габариты; наличие капитальных опорных столбов ограды; габариты и конфигурация (ориентированные в плане) ворот, выходящих створами фасадов на набережную реки Мойки, состоящих из двух прямоугольных в плане объемов, фланкирующих воротный проезд, оснащенный глухозапирающей кривой по оси, наличие воротных проемов; габариты, конфигурация и высотные отметки кровли; материал кровли – металл.	
2	Архитектурно-художественное решение:	цоколь из известняковой плиты; металлические ограждения в виде полотен из прутьев квадратного сечения, завершенных пиками, перекрещенных в центре в декоративных литых розетках, с поясом из волют в верхней и нижней части; оформление столбов ограды – плинтов, профилированный карниз; архитектурно-художественное решение западного и дворового фасадов одноэтажного здания в виде портика с наличием антаблемента, поддерживаемого двумя парами ионических колонн на обоих для каждой пары выходящим из известняковой плиты; материал и характер обработки фасадной поверхности – гладкая окраска штукатурки; профилированные отливы;	

		исторические оконные проемы – местоположение, конфигурация (прямоугольные, круглые), габариты, оформление (подоконные доски, прямоугольные фасетки); исторические заполнения оконных проемов – материал (дерево), цвет, рисунок расстекловки; исторические дверные проемы – местоположение, габариты, конфигурация (прямоугольные); крестовины лоджий, оформляющие угловые части объема; линии с лепным изображением гирлянд, образующего профилированные кронштейны (лицевой фасад); аркатурный пояс – местоположение, габариты, конфигурация (прямоугольный), оформление (профилированный наличник, заполняют в виде плоского фриза с лепным декором); металлические ворота – исторические конструкции (двустворчатые), рисунок (ажур из круглых квадратного сечения, скрепленных в центре и декорированных литыми розетками, с полосой из кольц в верхней и нижней частях); профилированный металлический карниз	

ПРИЛОЖЕНИЕ 78
к АКТУ
по результатам ГОСУДАРСТВЕННОЙ ИСТОРИКО-КУЛЬТУРНОЙ ЭКСПЕРТИЗЫ раздела документации, обосновывающего меры по обеспечению сохранности объекта культурного наследия регионального значения "Дом, где в конце 1906 г. проходили заседания ЦК и ПК РСДРП" (Санкт-Петербург, Большая Морская ул., 16; Кирпичный пер., 8), объекта культурного наследия федерального значения "Набережные и мосты реки Мойки" (Санкт-Петербург, от р. Фонтанки до Английского пр. (левый берег) и Крюкова канала (правый берег)), выявленного объекта культурного наследия "Здание Русского банка для внешней торговли (здание Текстильного института)" (Санкт-Петербург, Большая Морская ул., 18; Мойки р. наб., 63; Кирпичный пер., 5), объекта культурного наследия федерального значения "Воспитательный дом Императорский" (Санкт-Петербург, Мойки р. наб., 48-54; Гороховая ул., 18; Казанская ул., 3) при проведении земляных, строительных, мелиоративных и (или) хозяйственных работ, предусмотренных статьей 25 Лесного кодекса Российской Федерации работ по использованию лесов и иных работ на земельном участке, непосредственно связанном с земельным участком в границах территории объекта культурного наследия: «Меры по обеспечению сохранности объектов культурного наследия при проведении работ по объекту: «Реконструкция газопроводов среднего и низкого давления по объектам: «Дюкер-11 ч/з р. Мойку против Кирпичного пер.», «Дюкер через реку Мойка у Кирпичного пер.» 78-10-4559-ОСОКН. ООО «Центр Инженерных Изысканий В Строительстве». 2023 г.

ПРАВИТЕЛЬСТВО САНКТ-ПЕТЕРБУРГА

КОМИТЕТ ПО ГОСУДАРСТВЕННОМУ КОНТРОЛЮ,ИСПОЛЬЗОВАНИЮ И ОХРАНЕ ПАМЯТНИКОВ ИСТОРИИ И КУЛЬТУРЫ

РАСПОРЯЖЕНИЕ

16.03.2021 № 106-рп

Об утверждении предмета охраны объекта культурного наследия федерального значения «Корпус развлекательный Воспитательного дома», входящего в состав объекта культурного наследия федерального значения «Воспитательный дом Императорский»

В соответствии с пунктом 10 пункт 2 статьи 33 Федерального закона от 25.06.2002 № 73-ФЗ «Об объектах культурного наследия (памятниках истории и культуры) народов Российской Федерации» и пунктом 3.12 Положения о Комитете по государственному контролю, использованию и охране памятников истории и культуры, утвержденного постановлением Правительства Санкт-Петербурга от 28.04.2004 № 651-

1. Утвердить предмет охраны объекта культурного наследия федерального значения «Корпус развлекательный Воспитательного дома», входящего в состав объекта культурного наследия федерального значения «Воспитательный дом Императорский», расположенного по адресу: Санкт-Петербург, набережная реки Мойки, дом 48-50-52, литера Д, согласно приложению к распоряжению.

2. Начальнику отдела государственного реестра объектов культурного наследия Управления государственного реестра объектов культурного наследия обеспечить размещение распоряжения в электронной форме в локальной компьютерной сети КГИОП и его официальное опубликование.

3. Контроль за исполнением распоряжения возложить на начальника Управления государственного реестра объектов культурного наследия.

Заместитель председателя КГИОП **Г.Р. Агапова**

Приложение к распоряжению КГИОП

от 16.03.2021 № 406-рп

Предмет охраны объекта культурного наследия федерального значения «Корпус развлекомогательный Воспитательного дома», входящего в состав объекта культурного наследия федерального значения «Воспитательный дом Императорский», расположенного по адресу: Санкт-Петербург, набережная реки Мойки, дом 48-50-52, литера Д

№ пп	Видовая принадлежность предмета охраны	Предмет охраны	Фотофиксация
1	2	3	4
1.	Объемно-пространственное решение:	исторические габариты и конфигурация двухэтажного, Г-образного в плане, на подвалах здания, включая декоративного фасада. габариты, конфигурация и высотные отметки крыши; материал кровли - металл;	
2.	Конструктивная система:	исторические несущие капитальные стены; исторические внутренние капитальные стены: местоположение, материал (кирпич);	

		внутренних лестниц, в том числе:	
		двухмаршевая монолитная лестница в осях-осях-ной части здания (3-1), по рисунку, с ограждениями ступеней, оформленных плиты и дополнительно профилированными вертикалями	
		площадки или лестничной площадки – монолитные	
		крыльцо и козырьки с расходными швами под заливочные полимеры.	
		трехмаршевая монолитная лестница в северной части здания (1-2), по рисунку, с ограждениями ступеней, оформленных плиты с горизонтальными перилами и дополнительно профилированными вертикалями	
		площадки или лестничной площадки – монолитные	

		коридоры в комнаты с расположением своды исходных помещений	
5	Объемно-планировочные решения	исторически объемно-планировочное решение сохранилось частично	
6	Архитектурно-художественное решение фасадов	архитектурно-художественное решение данных фасадов прямо симметрично. фасад, обращенный в [illegible] материал и характер отработки фасадов: кирпичный — [illegible] окрашенная штукатурка, рустованная цоколь (уровень 1-2-го этажей) оконные проемы симметрично в 1-2-го этажей — многостворчатые, конфигурация прямоугольная, в [illegible] прямоугольные, обрамлены [illegible] оформлены профилированными наличниками, проемы сандриков на кронштейнах, прямоугольные фасаде под окнами, прямоугольные подоконные плиты у [illegible] габариты. исторически оконные проемы – [illegible] двое [illegible] заполнений), материал [illegible] (дерево). дверные проемы — [illegible] конфигурация габариты. исторически заполнения дверных проемов – [illegible] дуб. имеет с исторической [illegible] на входные [illegible] фасаде, оформлены профилированными наличниками, под ними прямоугольные фасаде. исторический профиль заполнения видимо в тех, в [illegible] тип [illegible] заполнения, фрамуг между [illegible] и дверью [illegible] [illegible] [illegible] [illegible] фасад. исторический профилированный карниз [illegible]	

		сверх-земное в современном фасаде – с сущностью) архитектурно-художественное решение фасадных башен: класс объемлющий пластической связи материал в характер плоскости фасада – кирпичная штукатурка вспомогательные основные группы помещений в 1-2-х этажей – экспозиционные, кафедральная (преподавательская) офисные (профессиональные включения) габариты школьная основных времен – вспомогательная (малые материал сырого) цвет. исторический профиль эклектика идентичность типовой профессиональный корпус	

ПРИЛОЖЕНИЕ 79
к АКТУ
по результатам ГОСУДАРСТВЕННОЙ ИСТОРИКО-КУЛЬТУРНОЙ ЭКСПЕРТИЗЫ раздела документации, обосновывающего меры по обеспечению сохранности объекта культурного наследия регионального значения "Дом, где в конце 1906 г. проходили заседания ЦК и ПК РСДРП" (Санкт-Петербург, Большая Морская ул., 16; Кирпичный пер., 8), объекта культурного наследия федерального значения "Набережные и мосты реки Мойки" (Санкт-Петербург, от р. Фонтанки до Английского пр. (левый берег) и Крюкова канала (правый берег)), выявленного объекта культурного наследия "Здание Русского банка для внешней торговли (здание Текстильного института)" (Санкт-Петербург, Большая Морская ул., 18; Мойки р. наб., 63; Кирпичный пер., 5), объекта культурного наследия федерального значения "Воспитательный дом Императорский" (Санкт-Петербург, Мойки р. наб., 48-54; Гороховая ул., 18; Казанская ул., 3) при проведении земляных, строительных, мелиоративных и (или) хозяйственных работ, предусмотренных статьей 25 Лесного кодекса Российской Федерации работ по использованию лесов и иных работ на земельном участке, непосредственно связанном с земельным участком в границах территории объекта культурного наследия: «Меры по обеспечению сохранности объектов культурного наследия при проведении работ по объекту: «Реконструкция газопроводов среднего и низкого давления по объектам: «Дюкер-11 ч/з р. Мойку против Кирпичного пер.», «Дюкер через реку Мойка у Кирпичного пер.» 78-10-4559-ОСОКН. ООО «Центр Инженерных Изысканий В Строительстве». 2023 г.

ПРАВИТЕЛЬСТВО САНКТ-ПЕТЕРБУРГА

КОМИТЕТ ПО ГОСУДАРСТВЕННОМУ КОНТРОЛЮ, ИСПОЛЬЗОВАНИЮ И ОХРАНЕ ПАМЯТНИКОВ ИСТОРИИ И КУЛЬТУРЫ

РАСПОРЯЖЕНИЕ

26.10.2012 № 431-р

Об утверждении предмета охраны объекта культурного наследия федерального значения «Сад парадного двора дворца Разумовского К.Г., входящего в состав объекта культурного наследия федерального значения «Воспитательный дом Императорский»

1. Утвердить предмет охраны объекта культурного наследия федерального значения «Сад парадного двора дворца Разумовского К.Г., входящего в состав объекта культурного наследия федерального значения «Воспитательный дом Императорский», расположенного по адресу: Санкт-Петербург, Мойки р. наб., 48, перед корп. 5, согласно приложению к распоряжению.

2. Начальнику отдела государственного учета объектов культурного наследия обеспечить размещение распоряжения в электронной форме в локальной компьютерной сети КГИОП.

3. Контроль за выполнением распоряжения оставляю за заместителем председателя КГИОП – начальником Управления организационного обеспечения, популяризации и государственного учета объектов культурного наследия.

Заместитель председателя КГИОП –
начальник Управления организационного обеспечения,
популяризации и государственного учета
объектов культурного наследия Г.Р. Агапова

Приложение к распоряжению КГИОП
от 26.10.2012 № 937-р

Предмет охраны объекта культурного наследия федерального значения
«Сад парадного двора дворца Разумовского К.Г.», входящего в состав объекта культурного наследия федерального значения «Воспитательный дом Императорский»,
расположенного по адресу:
Санкт-Петербург, Мойки р. наб., 48, перед корп. 5

№ пп	Видовая принадлежность предмета охраны	Предмет охраны	Фотофиксация
1	2	3	4
1	Объемно-пространственное и планировочное решение территории, рельеф	исторически сложившаяся планировочная композиция сада; габариты сада, регулярное, в плане прямоугольное, разделенный на две части продольной осью, с построенной в плане симметрично относительно оси двора, и прямоугольным в плане цветником в центре*); * на территории сада расположены объекты культурного наследия федерального значения «Павильон галерею Уваровскому К.Д.» (обозначен на схеме цифрой 27) и «Ограда с воротами дворца Разумовского К.Г.» (обозначена на схеме цифрой 14); тип сада регулярный; визуальное восприятие сада со стороны набережной реки Мойки; рельеф – ровный.	

2.	Насаждения	таксы обязательные) исторический видовой состав деревьев: клен, липа, ясень, дуб, ива, лиственница; стержнекорневые деревья хвойных пород; видовой состав кустарников: боярышник; исторически сметочное оформление;	

ПРИЛОЖЕНИЕ 80
к АКТУ
по результатам ГОСУДАРСТВЕННОЙ ИСТОРИКО-КУЛЬТУРНОЙ ЭКСПЕРТИЗЫ раздела документации, обосновывающего меры по обеспечению сохранности объекта культурного наследия регионального значения "Дом, где в конце 1906 г. проходили заседания ЦК и ПК РСДРП" (Санкт-Петербург, Большая Морская ул., 16; Кирпичный пер., 8), объекта культурного наследия федерального значения "Набережные и мосты реки Мойки" (Санкт-Петербург, от р. Фонтанки до Английского пр. (левый берег) и Крюкова канала (правый берег)), выявленного объекта культурного наследия "Здание Русского банка для внешней торговли (здание Текстильного института)" (Санкт-Петербург, Большая Морская ул., 18; Мойки р. наб., 63; Кирпичный пер., 5), объекта культурного наследия федерального значения "Воспитательный дом Императорский" (Санкт-Петербург, Мойки р. наб., 48-54; Гороховая ул., 18; Казанская ул., 3) при проведении земляных, строительных, мелиоративных и (или) хозяйственных работ, предусмотренных статьей 25 Лесного кодекса Российской Федерации работ по использованию лесов и иных работ на земельном участке, непосредственно связанном с земельным участком в границах территории объекта культурного наследия: «Меры по обеспечению сохранности объектов культурного наследия при проведении работ по объекту: «Реконструкция газопроводов среднего и низкого давления по объектам: «Дюкер-11 ч/з р. Мойку против Кирпичного пер.», «Дюкер через реку Мойка у Кирпичного пер.» 78-10-4559-ОСОКН. ООО «Центр Инженерных Изысканий В Строительстве». 2023 г.

ПРАВИТЕЛЬСТВО САНКТ-ПЕТЕРБУРГА

КОМИТЕТ ПО ГОСУДАРСТВЕННОМУ КОНТРОЛЮ, ИСПОЛЬЗОВАНИЮ И ОХРАНЕ ПАМЯТНИКОВ ИСТОРИИ И КУЛЬТУРЫ

РАСПОРЯЖЕНИЕ

11.07.2019 № 396-р

Об утверждении предмета охраны
объекта культурного наследия
федерального значения «Сад "Старый"»,
входящего в состав объекта культурного наследия
федерального значения «Воспитательный дом Императорский»

1. Утвердить предмет охраны объекта культурного наследия федерального значения «Сад "Старый"», входящего в состав объекта культурного наследия федерального значения «Воспитательный дом Императорский», расположенного по адресу: Санкт-Петербург, р. Мойка наб., 48, лит. Б, согласно приложению к распоряжению.

2. Начальнику отдела государственного учета объектов культурного наследия обеспечить размещение распоряжения в электронной форме в локальной компьютерной сети КГИОП.

3. Контроль за выполнением распоряжения оставляю за заместителем председателя КГИОП – начальником Управления организационного обеспечения, легитимации и государственного учета объектов культурного наследия.

Временно исполняющий обязанности
заместителя председателя КГИОП –
начальника Управления организационного обеспечения,
легитимации и государственного учета
объектов культурного наследия И.В. Исаченко

Приложение к распоряжению КГИОП

от 11.07.2018 № 396-р

Предмет охраны
объекта культурного наследия федерального значения
«Сад "Старый"», входящего в состав объекта культурного наследия федерального значения «Воспитательный дом Императорский», расположенного по адресу:
Санкт-Петербург, р. Мойка наб., 48, за искл. 5

№ п/п	Перечень предметов охраны	Предмет охраны	Фотофиксация
1	Объемно-пространственное и планировочное решение территории, рельеф	историческая объемно-пространственная композиция сада; планировка сада-ресторана, в том числе прямая система аллей со сквозными видами, перпендикулярно пересекающаяся дорожно-тропиночная система; сад сада-ресторана; сочетание ландшафтных групп, не имеющих тесной связи с окружающим пространством (газонов, кустарников и деревьев); исторически сложившаяся система въездов Каменной улицы; садово-парковые здания – трансформаторная будка и киоск (без учета их современного функционального использования); рельеф – равнина.	

2	Пышкино	[illegible]	

ПРИЛОЖЕНИЕ 81

к АКТУ

по результатам ГОСУДАРСТВЕННОЙ ИСТОРИКО-КУЛЬТУРНОЙ ЭКСПЕРТИЗЫ раздела документации, обосновывающего меры по обеспечению сохранности объекта культурного наследия регионального значения "Дом, где в конце 1906 г. проходили заседания ЦК и ПК РСДРП" (Санкт-Петербург, Большая Морская ул., 16; Кирпичный пер., 8), объекта культурного наследия федерального значения "Набережные и мосты реки Мойки" (Санкт-Петербург, от р. Фонтанки до Английского пр. (левый берег) и Крюкова канала (правый берег)), выявленного объекта культурного наследия "Здание Русского банка для внешней торговли (здание Текстильного института)" (Санкт-Петербург, Большая Морская ул., 18; Мойки р. наб., 63; Кирпичный пер., 5), объекта культурного наследия федерального значения "Воспитательный дом Императорский" (Санкт-Петербург, Мойки р. наб., 48-54; Гороховая ул., 18; Казанская ул., 3) при проведении земляных, строительных, мелиоративных и (или) хозяйственных работ, предусмотренных статьей 25 Лесного кодекса Российской Федерации работ по использованию лесов и иных работ на земельном участке, непосредственно связанном с земельным участком в границах территории объекта культурного наследия: «Меры по обеспечению сохранности объектов культурного наследия при проведении работ по объекту: «Реконструкция газопроводов среднего и низкого давления по объектам: «Дюкер-11 ч/з р. Мойку против Кирпичного пер.», «Дюкер через реку Мойка у Кирпичного пер.» 78-10-4559-ОСОКН. ООО «Центр Инженерных Изысканий В Строительстве». 2023 г.

ПРАВИТЕЛЬСТВО САНКТ-ПЕТЕРБУРГА

КОМИТЕТ ПО ГОСУДАРСТВЕННОМУ КОНТРОЛЮ, ИСПОЛЬЗОВАНИЮ И ОХРАНЕ ПАМЯТНИКОВ ИСТОРИИ И КУЛЬТУРЫ

РАСПОРЯЖЕНИЕ

12.04.2019 № 408-р

Об утверждении предмета охраны
объекта культурного наследия
федерального значения «Ограды "Старого" сада (зв.)»,
входящего в состав объекта культурного наследия
федерального значения «Воспитательный дом Императорский»

1. Утвердить предмет охраны объекта культурного наследия федерального значения «Ограды "Старого" сада (зв.)», входящего в состав объекта культурного наследия федерального значения «Воспитательный дом Императорский», расположенного по адресу: Санкт-Петербург, р. Мойки наб., 48, у корп. 4, 6, согласно приложению к распоряжению.

2. Начальнику отдела государственного учета объектов культурного наследия обеспечить размещение распоряжения в электронной форме в локальной компьютерной сети КГИОП.

3. Контроль за выполнением распоряжения возлагаю на заместителя председателя КГИОП – начальника Управления организационного обеспечения, популяризации и государственного учета объектов культурного наследия.

Временно исполняющий обязанности
заместителя председателя КГИОП –
начальника Управления организационного обеспечения,
популяризации и государственного учета
объектов культурного наследия И.В. Воронина

Приложение к распоряжению КГИОП
от 22.04.2019 № 908-р

Предмет охраны
объекта культурного наследия федерального значения
«Ограды "Старого" сада (две)», входящего в состав объекта культурного наследия
федерального значения «Воспитательный дом Императорский»,
расположенного по адресу:
Санкт-Петербург, р. Мойка наб., 48, у корп. 4, б

1	Видовая принадлежность предмета охраны	Предмет охраны	Фотофиксация
2	Объемно-пространственное решение и конструктивная система	металлическая ограда на гранитном цоколе имеет в трех местах исторически многоплановые, гибкие, конфигурации	
3	Архитектурно-художественное решение	вертикальная группа прямоугольных ячеек с завитками и вазо фигурным низ, линии ограды декорированы в нижней части изысканными элементами и плетями, в верхней части - пиками из копий	

ПРИЛОЖЕНИЕ 82
к АКТУ
по результатам ГОСУДАРСТВЕННОЙ ИСТОРИКО-КУЛЬТУРНОЙ ЭКСПЕРТИЗЫ раздела документации, обосновывающего меры по обеспечению сохранности объекта культурного наследия регионального значения "Дом, где в конце 1906 г. проходили заседания ЦК и ПК РСДРП" (Санкт-Петербург, Большая Морская ул., 16; Кирпичный пер., 8), объекта культурного наследия федерального значения "Набережные и мосты реки Мойки" (Санкт-Петербург, от р. Фонтанки до Английского пр. (левый берег) и Крюкова канала (правый берег)), выявленного объекта культурного наследия "Здание Русского банка для внешней торговли (здание Текстильного института)" (Санкт-Петербург, Большая Морская ул., 18; Мойки р. наб., 63; Кирпичный пер., 5), объекта культурного наследия федерального значения "Воспитательный дом Императорский" (Санкт-Петербург, Мойки р. наб., 48-54; Гороховая ул., 18; Казанская ул., 3) при проведении земляных, строительных, мелиоративных и (или) хозяйственных работ, предусмотренных статьей 25 Лесного кодекса Российской Федерации работ по использованию лесов и иных работ на земельном участке, непосредственно связанном с земельным участком в границах территории объекта культурного наследия: «Меры по обеспечению сохранности объектов культурного наследия при проведении работ по объекту: «Реконструкция газопроводов среднего и низкого давления по объектам: «Дюкер-11 ч/з р. Мойку против Кирпичного пер.», «Дюкер через реку Мойка у Кирпичного пер.» 78-10-4559-ОСОКН. ООО «Центр Инженерных Изысканий В Строительстве». 2023 г.

ПРАВИТЕЛЬСТВО САНКТ-ПЕТЕРБУРГА

КОМИТЕТ ПО ГОСУДАРСТВЕННОМУ КОНТРОЛЮ, ИСПОЛЬЗОВАНИЮ И ОХРАНЕ ПАМЯТНИКОВ ИСТОРИИ И КУЛЬТУРЫ

РАСПОРЯЖЕНИЕ

24.04.2024 № 141-р

Об утверждении предмета охраны объекта культурного наследия федерального значения «Памятник педагогу Ушинскому К.Д.», входящего в состав объекта культурного наследия федерального значения «Воспитательный дом Императорский»

В соответствии с подпунктом 10 пункта 2 статьи 33 Федерального закона от 25.06.2002 № 73-ФЗ «Об объектах культурного наследия (памятниках истории и культуры) народов Российской Федерации» и пунктом 3.12 Положения о Комитете по государственному контролю, использованию и охране памятников истории и культуры, утвержденного постановлением Правительства Санкт-Петербурга от 28.04.2004 № 651:

1. Утвердить предмет охраны объекта культурного наследия федерального значения «Памятник педагогу Ушинскому К.Д.», входящего в состав объекта культурного наследия федерального значения, расположенного по адресу: Санкт-Петербург, набережная реки Мойки, 48, согласно приложению к настоящему распоряжению.

2. Начальнику отдела государственного реестра объектов культурного наследия Управления государственного реестра объектов культурного наследия обеспечить размещение настоящего распоряжения в электронной форме в локальной компьютерной сети КГИОП и его официальное опубликование.

3. Контроль за выполнением распоряжения возложить на начальника Управления государственного реестра объектов культурного наследия.

Заместитель председателя КГИОП Г.Р. Агаева

Приложение к распоряжению КГИОП
от 23.04.2021 № 111-р

Предмет охраны
объекта культурного наследия федерального значения
«Памятник педагогу Ушинскому К.Д.»,
входящего в состав объекта культурного наследия федерального значения
«Воспитательный дом Императорский»,
расположенного по адресу:
Санкт-Петербург, набережная реки Мойки, дом 48

№ п/п	Видовая принадлежность предмета охраны	Предмет охраны	Фотофиксация
1	2	3	4
1	Объемно-пространственное и пластическое решение	бронзовая скульптура К.Д. Ушинского (бронза) в полный рост, в сюртуке, с обнаженной головой, сидящий в кресле; поставлен прямоугольный в сечении, с белой в цоколем, декорированным по верхнему краю профилем и рядом плоских ступенчатых плинтов; на лицевой стороне постамента надпись, выполненная в бронзе «К.Д. Ушинский 1824 – 1870»; скульптура, надпись, бронза, постамент: серый гранит; 1961 г., модель – ск. Л.Л. Лидер, архитектор – В.И. Яковлев.	

ПРИЛОЖЕНИЕ 83
к АКТУ
по результатам ГОСУДАРСТВЕННОЙ ИСТОРИКО-КУЛЬТУРНОЙ ЭКСПЕРТИЗЫ раздела документации, обосновывающего меры по обеспечению сохранности объекта культурного наследия регионального значения "Дом, где в конце 1906 г. проходили заседания ЦК и ПК РСДРП" (Санкт-Петербург, Большая Морская ул., 16; Кирпичный пер., 8), объекта культурного наследия федерального значения "Набережные и мосты реки Мойки" (Санкт-Петербург, от р. Фонтанки до Английского пр. (левый берег) и Крюкова канала (правый берег)), выявленного объекта культурного наследия "Здание Русского банка для внешней торговли (здание Текстильного института)" (Санкт-Петербург, Большая Морская ул., 18; Мойки р. наб., 63; Кирпичный пер., 5), объекта культурного наследия федерального значения "Воспитательный дом Императорский" (Санкт-Петербург, Мойки р. наб., 48-54; Гороховая ул., 18; Казанская ул., 3) при проведении земляных, строительных, мелиоративных и (или) хозяйственных работ, предусмотренных статьей 25 Лесного кодекса Российской Федерации работ по использованию лесов и иных работ на земельном участке, непосредственно связанном с земельным участком в границах территории объекта культурного наследия: «Меры по обеспечению сохранности объектов культурного наследия при проведении работ по объекту: «Реконструкция газопроводов среднего и низкого давления по объектам: «Дюкер-11 ч/з р. Мойку против Кирпичного пер.», «Дюкер через реку Мойка у Кирпичного пер.» 78-10-4559-ОСОКН. ООО «Центр Инженерных Изысканий В Строительстве». 2023 г.

ПРАВИТЕЛЬСТВО САНКТ-ПЕТЕРБУРГА

КОМИТЕТ ПО ГОСУДАРСТВЕННОМУ КОНТРОЛЮ, ИСПОЛЬЗОВАНИЮ И ОХРАНЕ ПАМЯТНИКОВ ИСТОРИИ И КУЛЬТУРЫ

РАСПОРЯЖЕНИЕ

20.11.2013 № 699-р

Об утверждении предмета охраны
объекта культурного наследия
федерального значения «Флигель аптекарский»,
входящего в состав объекта культурного наследия
федерального значения «Воспитательный дом Императорский»

1. Утвердить предмет охраны объекта культурного наследия федерального значения «Флигель аптекарский», 1730-е гг., 1760-е гг., арх. Валлен-Деламот Ж.-Б., арх. Кокоринов А.Ф., 1802 г., 1837 г., арх. Павлов П.С., входящего в состав объекта культурного наследия федерального значения «Воспитательный дом Императорский», расположенного по адресу: Санкт-Петербург, набережная реки Мойки, дом 48-50-52, литеры АК, БЗ (р. Мойки наб., 48, корп. 3Д), согласно приложению к распоряжению.

2. Распоряжение КГИОП от 29.10.2013 № 10-334 «Об определении предмета охраны федерального значения «Флигель аптекарский, 1730-е гг., 1760-е гг., арх. Валлен-Деламот Ж.-Б., арх. Кокоринов А.Ф., 1802 г., 1837 г., арх. Павлов П.С.», входящего в состав объекта культурного наследия федерального значения «Воспитательный дом Императорский» считать утратившим силу.

3. Начальнику отдела государственного учета объектов культурного наследия обеспечить размещение распоряжения в электронной форме в локальной компьютерной сети КГИОП.

4. Контроль за исполнением распоряжения оставляю за собой.

Заместитель председателя КГИОП –
начальник Управления организационного обеспечения,
популяризации и государственного учета
объектов культурного наследия Г.Р. Агранат

Приложение к распоряжению КГИОП
от 20.11.2019 № 699-р

Предмет охраны объекта культурного наследия федерального значения
«Флигель детопорядн», 1730-е гг., 1760-е гг., арх. Валлен-Деламот Ж.-Б.,
арх. Кокоринов А.Ф., 1802 г., 1817 г., арх. Плавов П.С.,
входящего в состав объекта культурного наследия федерального значения
«Воспитательный дом Императорский», расположенного по адресу:
Санкт-Петербург, набережная реки Мойки, дом 48-50-52, литеры АК, БН
(р. Мойки наб., 48, корп. 10)

№ пп	Перечень принадлежностей предмета охраны	Предмет охраны	Фотофиксация
1	2	3	4
1	Объемно-пространственное решение:	исторические габариты и конфигурация здания;	

		[illegible]	
		[illegible]	
3	Конструктивная система здания	[illegible]	
		[illegible]	

		[illegible]	
3	[illegible]	[illegible]	
4	[illegible]	[illegible]	

		[illegible]	
		[illegible]	
		[illegible]	
		[illegible]	
		[illegible]	

		[illegible] исторического расположения военных кресток – материал рисунка расположения квот; профессиональная монтажная организационная связь – между 1-м и 2-м этажами левого фасада по оси р. Мойки и южный фасад левого основного корпуса; [illegible] профессиональный период.	

ПРИЛОЖЕНИЕ 84
к АКТУ
по результатам ГОСУДАРСТВЕННОЙ ИСТОРИКО-КУЛЬТУРНОЙ ЭКСПЕРТИЗЫ раздела документации, обосновывающего меры по обеспечению сохранности объекта культурного наследия регионального значения "Дом, где в конце 1906 г. проходили заседания ЦК и ПК РСДРП" (Санкт-Петербург, Большая Морская ул., 16; Кирпичный пер., 8), объекта культурного наследия федерального значения "Набережные и мосты реки Мойки" (Санкт-Петербург, от р. Фонтанки до Английского пр. (левый берег) и Крюкова канала (правый берег)), выявленного объекта культурного наследия "Здание Русского банка для внешней торговли (здание Текстильного института)" (Санкт-Петербург, Большая Морская ул., 18; Мойки р. наб., 63; Кирпичный пер., 5), объекта культурного наследия федерального значения "Воспитательный дом Императорский" (Санкт-Петербург, Мойки р. наб., 48-54; Гороховая ул., 18; Казанская ул., 3) при проведении земляных, строительных, мелиоративных и (или) хозяйственных работ, предусмотренных статьей 25 Лесного кодекса Российской Федерации работ по использованию лесов и иных работ на земельном участке, непосредственно связанном с земельным участком в границах территории объекта культурного наследия: «Меры по обеспечению сохранности объектов культурного наследия при проведении работ по объекту: «Реконструкция газопроводов среднего и низкого давления по объектам: «Дюкер-11 ч/з р. Мойку против Кирпичного пер.», «Дюкер через реку Мойка у Кирпичного пер.» 78-10-4559-ОСОКН. ООО «Центр Инженерных Изысканий В Строительстве». 2023 г.

ПРАВИТЕЛЬСТВО САНКТ-ПЕТЕРБУРГА

КОМИТЕТ ПО ГОСУДАРСТВЕННОМУ КОНТРОЛЮ, ИСПОЛЬЗОВАНИЮ И ОХРАНЕ ПАМЯТНИКОВ ИСТОРИИ И КУЛЬТУРЫ

РАСПОРЯЖЕНИЕ

19.04.2021 № 150-р

Об утверждении предмета охраны объекта культурного наследия федерального значения «Флигель дворовый», входящего в состав объекта культурного наследия федерального значения «Воспитательный дом Императорский»

В соответствии с подпунктом 10 пункта 2 статьи 33 Федерального закона от 25.06.2002 № 73-ФЗ «Об объектах культурного наследия (памятниках истории и культуры) народов Российской Федерации» и пунктом 3.12 Положения о Комитете по государственному контролю, использованию и охране памятников истории и культуры, утвержденного постановлением Правительства Санкт-Петербурга от 28.06.2004 № 853:

1. Утвердить предмет охраны объекта культурного наследия федерального значения «Флигель дворовый», входящего в состав объекта культурного наследия федерального значения «Воспитательный дом Императорский», расположенного по адресу: Санкт-Петербург, набережная реки Мойки, дом 48/50-52, литера А (р. Мойки наб., 48, корп. 11), согласно приложению к распоряжению.

2. Начальнику отдела государственного реестра объектов культурного наследия Управления государственного реестра объектов культурного наследия обеспечить размещение распоряжения в электронной форме в локальной компьютерной сети КГИОП и его официальное опубликование.

3. Контроль за выполнением распоряжения возложить на начальника Управления государственного реестра объектов культурного наследия.

Заместитель председателя КГИОП Т.Р. Агакишиев

Приложение к распоряжению КГИОП
от 19.09.2024 № 130-р

Предмет охраны объекта культурного наследия федерального значения «Флигель дворовый», входящего в состав объекта культурного наследия федерального значения «Воспитательный дом Императорский», расположенного по адресу: Санкт-Петербург, набережная реки Мойки, дом 48-50-52, литера А (р. Мойки наб., 48, корп. 11)

№ пп	Видовая принадлежность предмета охраны	Предмет охраны	Фотофиксация
1	2	3	4
1.	Объемно-пространственное решение	исторические габариты и конфигурация двухэтажного, из пяти осей, П-образного в плане здания, включая расшит в створной части южного фасада западного крыла. габариты, конфигурация и высотные отметки крыши; материал кровли - металл;	
		воротный проезд в северном корпусе - историческое местоположение, конфигурация (с полуциркульным завершением), габариты.	

2

2.	Конструктивная система	исторически изучены конструкции фундаментов, исторически изучены конструкции стен, местоположение, материал (кирпич); сохранены и реконструированы своды подвального этажа; воронины в кирпичных сводах 1-го этажа. исторически исследованы системы, в том числе: отсутствуют повреждения системы – местоположение (в левой части здания) забрана, конструкции (из кирпича с сохранены на своде) материал (известняк) в профиль отсутствуют.	
3.	Объемно-планировочные решения	исторически объемно-планировочные решения исторических частей.	
4.	Архитектурно-художественные решения	архитектурно-художественное решение фасадов и профилю классицизма. школа, обладающий пластикой; материал и характер обработки фасадной поверхности – своими оригинальной штукатурки.	

3

		[illegible]	

ПРИЛОЖЕНИЕ 85
к АКТУ
по результатам ГОСУДАРСТВЕННОЙ ИСТОРИКО-КУЛЬТУРНОЙ ЭКСПЕРТИЗЫ раздела документации, обосновывающего меры по обеспечению сохранности объекта культурного наследия регионального значения "Дом, где в конце 1906 г. проходили заседания ЦК и ПК РСДРП" (Санкт-Петербург, Большая Морская ул., 16; Кирпичный пер., 8), объекта культурного наследия федерального значения "Набережные и мосты реки Мойки" (Санкт-Петербург, от р. Фонтанки до Английского пр. (левый берег) и Крюкова канала (правый берег)), выявленного объекта культурного наследия "Здание Русского банка для внешней торговли (здание Текстильного института)" (Санкт-Петербург, Большая Морская ул., 18; Мойки р. наб., 63; Кирпичный пер., 5), объекта культурного наследия федерального значения "Воспитательный дом Императорский" (Санкт-Петербург, Мойки р. наб., 48-54; Гороховая ул., 18; Казанская ул., 3) при проведении земляных, строительных, мелиоративных и (или) хозяйственных работ, предусмотренных статьей 25 Лесного кодекса Российской Федерации работ по использованию лесов и иных работ на земельном участке, непосредственно связанном с земельным участком в границах территории объекта культурного наследия: «Меры по обеспечению сохранности объектов культурного наследия при проведении работ по объекту: «Реконструкция газопроводов среднего и низкого давления по объектам: «Дюкер-11 ч/з р. Мойку против Кирпичного пер.», «Дюкер через реку Мойка у Кирпичного пер.» 78-10-4559-ОСОКН. ООО «Центр Инженерных Изысканий В Строительстве». 2023 г.

ПРАВИТЕЛЬСТВО САНКТ-ПЕТЕРБУРГА

КОМИТЕТ ПО ГОСУДАРСТВЕННОМУ КОНТРОЛЮ, ИСПОЛЬЗОВАНИЮ И ОХРАНЕ ПАМЯТНИКОВ ИСТОРИИ И КУЛЬТУРЫ

РАСПОРЯЖЕНИЕ

07.06.2024 № 28-рп

Об утверждении предмета охраны объекта культурного наследия федерального значения «Флигель служебный Сиротского института («Казанский»), входящего в состав объекта культурного наследия федерального значения «Воспитательный дом Императрицы»

В соответствии с подпунктом 10 пункта 2 статьи 33 Федерального закона от 25.06.2002 № 73-ФЗ «Об объектах культурного наследия (памятниках истории и культуры) народов Российской Федерации» и пунктом 3.12 Положения о Комитете по государственному контролю, использованию и охране памятников истории и культуры, утвержденного постановлением Правительства Санкт-Петербурга от 28.04.2004 № 651:

1. Утвердить предмет охраны объекта культурного наследия федерального значения «Флигель служебный Сиротского института («Казанский»)», входящего в состав объекта культурного наследия федерального значения «Воспитательный дом Императрицы», расположенного по адресу: Санкт-Петербург, набережная реки Мойки, дом 48-50-52, литера Е, согласно приложению к настоящему распоряжению.

2. Начальнику отдела государственного реестра объектов культурного наследия Управления государственного реестра объектов культурного наследия обеспечить размещение настоящего распоряжения в электронной форме в локальной компьютерной сети КГИОП и его официальное опубликование.

3. Контроль за выполнением распоряжения возложить на начальника Управления государственного реестра объектов культурного наследия.

Заместитель председателя КГИОП Г.Р. Агинова

Приложение к распоряжению КГИОП
от 09.06.2021 № 28-рп

Предмет охраны
объекта культурного наследия федерального значения
«Флигель служебный Саратовского института («Казенный»)»,
входящего в состав объекта культурного наследия федерального значения
«Воспитательный дом Императорский»,
расположенного по адресу:
Санкт-Петербург, набережная реки Мойки, дом 48-50-52, литера Е

№ п/п	Видовая принадлежность предмета охраны	Предмет охраны	Фотофиксация
1	2	3	4
1	Объемно-пространственное решение:	Г-образное в плане 3-этажное с цокольным этажом, из полных одной, его габариты и конфигурация; крыша – историческая конфигурация, габариты, в том числе высотная отметка конька и карниза; арочный въездной проезд, его местоположение (в 3-й рисовой оси фасада по Казенной ул.), конфигурация, габариты	
2	Конструктивные системы:	исторически нарушенная капитальная стена; исторически нагруженная капитальная стена: местоположение, материал (кирпич); междуэтажные перекрытия – местоположение; своды: цилиндрический, крестовый, коробовый, в том числе, с распалубками	

3	Общие характеристики	[illegible]	
4	Архитектурно-художественные решения фасадов	[illegible]	

4

		исторических окон кроме окон 1-3-го этажей* – наличие, конфигурация (прямоугольные), габариты, оформление (наличие и профилировка штукатурных наличников, в том числе с кругами лучками, замковых камней, обрамлений рустов с жилкованием, наличие и сохранность, при наличии, декора (лепных розеток, профилированных кронштейнов, профилированный плинтусный карниз, декоративная балюстрада и плинтусных пилонов 2-го этажа);	
		* в настоящем пункте также указывается наличие	
		исторический рисунок и материал (цвет) кладки/фасада, состояние (наличие осыпаний, сколов, трещин);	
		наличие или отсутствие декора	
		декор фасадов (в исторических границах)	
		графическое фиксирование в виде чертежа	
		архитектурный фриз с кругами лучками и наличниками	
		исторический профилированный карниз (наличие, наличие на сохранившихся*);	
		* в настоящем пункте также указывается наличие утраты	
		декоративные фасады по историческим архитектурно-художественным решениям в форме изображения;	
		материал облицовки цоколя – восстановлен своей;	
		материал и характер обработки фасадной поверхности – отсутствует сколов и обрабатывание под первичный рост в уровне 1-го этажа;	
		оформление оконного проема – руст, верхний откосный камень с жилкованием наличников и замковой	
		исторический дворовой фасад* – его местоположение (в пределах красных линий), конфигурация (прямоугольная), габариты	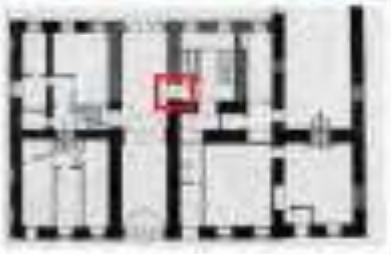
		* сведения заполняются отдельно	

5

		[illegible]	

ПРИЛОЖЕНИЕ 86
к АКТУ
по результатам ГОСУДАРСТВЕННОЙ ИСТОРИКО-КУЛЬТУРНОЙ ЭКСПЕРТИЗЫ раздела документации, обосновывающего меры по обеспечению сохранности объекта культурного наследия регионального значения "Дом, где в конце 1906 г. проходили заседания ЦК и ПК РСДРП" (Санкт-Петербург, Большая Морская ул., 16; Кирпичный пер., 8), объекта культурного наследия федерального значения "Набережные и мосты реки Мойки" (Санкт-Петербург, от р. Фонтанки до Английского пр. (левый берег) и Крюкова канала (правый берег)), выявленного объекта культурного наследия "Здание Русского банка для внешней торговли (здание Текстильного института)" (Санкт-Петербург, Большая Морская ул., 18; Мойки р. наб., 63; Кирпичный пер., 5), объекта культурного наследия федерального значения "Воспитательный дом Императорский" (Санкт-Петербург, Мойки р. наб., 48-54; Гороховая ул., 18; Казанская ул., 3) при проведении земляных, строительных, мелиоративных и (или) хозяйственных работ, предусмотренных статьей 25 Лесного кодекса Российской Федерации работ по использованию лесов и иных работ на земельном участке, непосредственно связанном с земельным участком в границах территории объекта культурного наследия: «Меры по обеспечению сохранности объектов культурного наследия при проведении работ по объекту: «Реконструкция газопроводов среднего и низкого давления по объектам: «Дюкер-11 ч/з р. Мойку против Кирпичного пер.», «Дюкер через реку Мойка у Кирпичного пер.» 78-10-4559-ОСОКН. ООО «Центр Инженерных Изысканий В Строительстве». 2023 г.

ПРАВИТЕЛЬСТВО САНКТ-ПЕТЕРБУРГА

КОМИТЕТ ПО ГОСУДАРСТВЕННОМУ КОНТРОЛЮ, ИСПОЛЬЗОВАНИЮ И ОХРАНЕ ПАМЯТНИКОВ ИСТОРИИ И КУЛЬТУРЫ

РАСПОРЯЖЕНИЕ

12.02.2015 № 226-р

Об утверждении предмета охраны объекта культурного наследия федерального значения «Церковь Покрова Пресвятой Богородицы», входящего в состав объекта культурного наследия федерального значения «Воспитательный дом Императорский»

1. Утвердить предмет охраны объекта культурного наследия федерального значения «Церковь Покрова Пресвятой Богородицы», входящего в состав объекта культурного наследия федерального значения «Воспитательный дом Императорский», расположенного по адресу: Санкт-Петербург, набережная реки Мойки, дом 48-50-52, литера А (Мойка р. наб., 48, корп. 4), согласно приложению к распоряжению.

2. Начальнику отдела государственного учета объектов культурного наследия обеспечить размещение распоряжения в электронной форме в локальной компьютерной сети КГИОП.

3. Контроль за выполнением распоряжения оставляю за собой.

Заместитель председателя КГИОП –
начальник Управления организационного обеспечения,
популяризации и государственного учета
объектов культурного наследия Г.Р. Агишева

Приложение к распоряжению КГИОП
от 13.06.2019 № 388-р

Предмет охраны
объекта культурного наследия федерального значения
«Церковь Покрова Пресвятой Богородицы», входящего в состав объекта культурного наследия федерального значения «Воспитательный дом Императорский».
Санкт-Петербург, набережная реки Мойки, дом 48-50-52, литера А
(р. Мойки наб., 48, корп. 4)

№ пп	Наименование предмета охраны	Предмет охраны	Фотофиксация
1	Объемно-пространственное решение	габариты и конфигурация прямоугольного по плану, вытянутого в длину здания, включая объем четверика с фасадом в плане по линии фасада, ограниченного по высоте главами и куполами на крестовых сводах, помещениями по крестовым сводам. габариты, конфигурация и пластика основных объемов крыши. материал кровли – металл.	
2	Конструктивная система	[illegible] несущие и ограждающие конструкции – [illegible] материал (кирпич). конструктивная [illegible] – [illegible]	

		[illegible]	
		[illegible]	
		[illegible]	
		[illegible]	
		[illegible]	
		[illegible]	
		[illegible]	

3

		[illegible]	
		[illegible]	
		[illegible]	
		[illegible]	

		[illegible]	

		лестницы – местоположение, габариты, тип (прогонная, разновидности – от погреба до второго этажа, одно- – трехмаршевая), конструкция (из какого материала выполнена (металлическая, деревянная) и профиль ступеней). металлическое ограждение (вертикальные стержни с фигурными «узлами»), деревянный профилированный поручень.	
3	Объемно-планировочное решение	историческое объемно-планировочное решение.	
4	Архитектурно-художественное решение	архитектурно-художественное решение фасадов в архитектурном классицизме. властелинный фасад; материал и характер обработки фасадной поверхности – окрашенная штукатурка гладкая с тремя второго-третьего этажей, покрытый рустом в уровне первого этажа); исторические оконные проемы – прямоугольные, профилированные (прямоугольные полуциркульные) габариты; заложенные оконные проемы – прямоугольной формы (прямые, рустовые), заполненные кирпичом; оформление оконных проемов – штукатурные тяги, декоративные (полуциркульные, оконные наличники тяги, архивольты); элементы декоративного убранства и конструктивные элементы фасадов: кронштейны, сандрики, сохранившиеся на исторических местах.	

		исторический дверной проём – местоположение (его – западный фасад), конфигурация (прямоугольный), габариты, оформление (профилированный наличник); исторические заполнения дверного проёма – материал (дерево), вид, местоположение, с исторической фактурой; оформление (филенчатое);	

7

		[illegible]	

5	Декоративно-художественная отделка интерьера с предметом ДПИ:	**Церковный зал:** двухсветный с уровнем второго яруса-галереей, разделенный на три нефа, имеющая равные колена в плане, кадастрированный автобилет, завершенный цилиндрическим крестообразным каркасом со стеклянными куполами; Колонны «прикованные» к нефам образованы колена свода, зальсу. фреска автобилета – восстановлен орнамент.	

		[illegible]	

III

		люстра хрустальная бронза на 50 лампочек двухъярусная из трех обхват, по краю верхнего яруса расположен хрусталь с чашевич. возможностью части одно из чашек одинаковых расположена в форме из двухъярусных, в основании – профилированная акустическая, количество плафонов: верхний, листья цветов, подвесы, основа цилиндрическая, центр подвесная деталь в виде круглой ручки и шара, ручки одинаковые цветные листья диаметр, в центре – бахрома, завершающая часть: спиральные элементы – фигурные тела. время XIX в. размер: диам. - 290 см, выс. – 380 см	
		оформлена люстра хрустальной бахрома – профилированный каркас, цилиндрическая (время второго типа)	

ПРИЛОЖЕНИЕ 87
к АКТУ
по результатам ГОСУДАРСТВЕННОЙ ИСТОРИКО-КУЛЬТУРНОЙ ЭКСПЕРТИЗЫ раздела документации, обосновывающего меры по обеспечению сохранности объекта культурного наследия регионального значения "Дом, где в конце 1906 г. проходили заседания ЦК и ПК РСДРП" (Санкт-Петербург, Большая Морская ул., 16; Кирпичный пер., 8), объекта культурного наследия федерального значения "Набережные и мосты реки Мойки" (Санкт-Петербург, от р. Фонтанки до Английского пр. (левый берег) и Крюкова канала (правый берег)), выявленного объекта культурного наследия "Здание Русского банка для внешней торговли (здание Текстильного института)" (Санкт-Петербург, Большая Морская ул., 18; Мойки р. наб., 63; Кирпичный пер., 5), объекта культурного наследия федерального значения "Воспитательный дом Императорский" (Санкт-Петербург, Мойки р. наб., 48-54; Гороховая ул., 18; Казанская ул., 3) при проведении земляных, строительных, мелиоративных и (или) хозяйственных работ, предусмотренных статьей 25 Лесного кодекса Российской Федерации работ по использованию лесов и иных работ на земельном участке, непосредственно связанном с земельным участком в границах территории объекта культурного наследия: «Меры по обеспечению сохранности объектов культурного наследия при проведении работ по объекту: «Реконструкция газопроводов среднего и низкого давления по объектам: «Дюкер-11 ч/з р. Мойку против Кирпичного пер.», «Дюкер через реку Мойка у Кирпичного пер.» 78-10-4559-ОСОКН. ООО «Центр Инженерных Изысканий В Строительстве». 2023 г.

ПРАВИТЕЛЬСТВО САНКТ-ПЕТЕРБУРГА

КОМИТЕТ ПО ГОСУДАРСТВЕННОМУ КОНТРОЛЮ, ИСПОЛЬЗОВАНИЮ И ОХРАНЕ ПАМЯТНИКОВ ИСТОРИИ И КУЛЬТУРЫ

РАСПОРЯЖЕНИЕ

20.09.2024 № 497-рп

Об утверждении предмета охраны объекта культурного наследия федерального значения «Дом Штегельмана Г.Х. (Александринский сиротский дом)», входящего в состав объекта культурного наследия федерального значения «Воспитательный дом Императорский»

В соответствии с подпунктом 10 пункта 2 статьи 33 Федерального закона от 25.06.2002 № 73-ФЗ «Об объектах культурного наследия (памятниках истории и культуры) народов Российской Федерации» и пунктом 3.12 Положения о Комитете по государственному контролю, использованию и охране памятников истории и культуры, утвержденного постановлением Правительства Санкт-Петербурга от 28.04.2009 № 651:

1. Утвердить предмет охраны объекта культурного наследия федерального значения «Дом Штегельмана Г.Х. (Александринский сиротский дом)», расположенного по адресу: Санкт-Петербург, набережная реки Мойки, дом 48-50-52, литера А, в исходном в составе объекта культурного наследия федерального значения «Воспитательный дом Императорский» согласно приложению к распоряжению.

2. Начальнику отдела государственного реестра объектов культурного наследия Управления государственного реестра объектов культурного наследия обеспечить размещение распоряжения в электронной форме в локальной компьютерной сети КГИОП и его официальное опубликование.

3. Контроль за выполнением распоряжения возложить на начальника Управления государственного реестра объектов культурного наследия.

Заместитель председателя КГИОП **Г.Р. Агинова**

Приложение к распоряжению КГИОП
от 20.05.2024 № 187-рп

Предмет охраны объекта культурного наследия федерального значения «Дом Штегельмана Г.Х. (Александринский сиротский дом)», расположенного по адресу: Санкт-Петербург, набережная реки Мойки, дом 48-50-52, литера А, и входящего в состав объекта культурного наследия федерального значения «Воспитательный дом Императорский»

№ п/п	Видовая принадлежность предмета охраны	Предмет охраны	Фотофиксация
1	2	3	4
1.	Объемно-пространственное решение:	габариты и конфигурация здания, состоящего из четырехэтажного, прямоугольного в плане, основного корпуса («Дом Штегельмана») и примыкающего к нему с северо-востока трехэтажного, прямоугольного в плане, корпуса («корпус Голубой лавки»), включая центральный ризалит и два боковых ризалита северо-западного дворового фасада, два фланкирующих ризалита юго-западного дворового фасада основного корпуса, дворовый уступ трехэтажного корпуса; конфигурация (силуэт) и габариты крыш, включая высотные отметки коньков и карнизов; материал кровли – металл;	

2

3	Конструктивная группа:	исторические наружные капитальные стены; исторические внутренние капитальные стены; местоположение, материал (кирпич); типы в уровне 1-го этажа коробовые с распалубками из кирпичных арок; арочные;	

		крестовые со вторгающимися арками;	
		коробовые;	
		сомкнутые с нишами-кубами;	
		нельзя применять сводчатые своды покрытия помещений, образованные пересечением прямолинейных плоскостей плоскостного образца.	

		до криволинейные маршевые лестницы до сторонам входного проема с прямыми ступенями;	
		исторические лестницы (согласно паспортизации объекта), в том числе: двухмаршевая симметричная лестница первым маршем 5-6 в центральной части здания – с забежными ступенями, средостенная, на косоурах и стойках, с мраморными ступенями*; профиль ступеней (с заливкой); покрытие всех лестничных площадок – мраморная плита; *ступени лестниц и полы площадок мраморной мозаику жилковый в 1-м этаже облицовка искусственным мрамором; ограждения (в уровне 2-6-го этажа) – металлические (металл), чугунные ажурные (литые), рисунок убегущая волна в верхней и нижней части, вертикальная группа);	

		крестовые своды над застекленным	
		двухмаршевая металлическая лестница Л-2 в северной части здания – из косоуров с железобетонными ступенями; профиль ступеней (с жолобом);	
		трехмаршевая металлическая лестница Л-3 в юго-западной части здания – средостенная из косоуров, с железобетонными ступенями; профиль ступеней (с жолобом);	

		крестовые своды над пилонами помещения;	
3.	Объемно-планировочное решение:	исторически объемно-планировочное решение частично не нарушено и полностью с конструктивно-планировочной основой, указанной в п. 2)	
4.	Архитектурно-художественное решение:	архитектурно-художественное решение фасадов в стиле раннего классицизма, выполненное по проекту А. Ринальди (?) в 1785-1788 годах; **лицевой (северо-западный) и дворовый (юго-восточный) фасады зала Штегельмана:** цоколь, облицованный известковой плиткой; материал и характер обработки фасадной поверхности – гладкая окрашенная штукатурка (полосовой руст в уровне цокольного этажа);	

		исторические начальные уровни цокольного и 1-2-го этажей – местоположение, конфигурация (прямоугольные, с дуговыми завершениями), габариты, оформление (профилированные наличники, замковые камни, барельефы в виде упрощенных арт (в уровне третьего этажа), прямоугольные ниши, фонари, вмонтированные венецианские окна (в том числе с арочной решеткой в центре), лепные профилированные карнизы, поясковые прямоугольные фальши с густой сеткой тонких тяг и тонкие лопатки (в уровне первого этажа боковых ризалитов), профилиты, сандрики на окнах (в уровне второго этажа боковых ризалитов)	
		пилястры коринфского ордера на рустованных лопатках, декорированных прямоугольными фальшами (центральный ризалит главного корпуса); трехчетвертные колонны коринфского ордера с перекрытием на консолях;	
		оформление входного проема: трехчетвертные колонны и пилястры коринфского ордера на стилобате, под пролетом прямой сандрик на кронштейнах, декорированных капителью гранью; заполнение дверных проемов – филенчатое (дерево), оформление (филенчатым);	

		лопаток (в том числе расположенных в уровне карниза-пятого этажей) в оформлении углов боковых ризалитов фасада; расположенные лопатки в уровне основного этажа, между ними и окнами – пучковыми завершениями; исторический профиль междуэтажных карнизов в тех, немногих видах с модульонами; венчающий с главным фризом и профилированным карнизом с антиблемента (над 2-м этажом); профилированный венчающий карниз	
		скульптурная группа сочетания в виде человека, держащего птицы (в уровне четвертого этажа);	
		северо-восточный торцевой фасад здания Шотельмана и фасады корпуса Голубого зала: центр, обнаженный конструктивный скобой; материал и характер отработки фасадной поверхности – гладкая окрашенная штукатурка (вторичный слой в уровне первого этажа, волнистый рустовый в уровне второго этажа);	

		четверостекс включает проемы высокого и 1-3-го этажей – арочного, прямоугольные, с полукруглым завершением), габариты, оформление (сталактитовые цоколь, пояса, архивольты, сохранились на высоты, подоконные пояса (в том числе с балюстрадой в уровне третьего этажа корпуса Голубого зала), профилированные наличники и подоконные выступы на кронштейнах). исторический профиль многоэтажных карнизов в пс: междуэтажный пояс между вторым и третьим этажами; профилированный карниз с кутулами и гуттированный фриз (торцевой фасад зала Шестиколонн); профилированный карниз с двойными дентикулами (корпус Голубого зала);	

18

		архитектурно-художественное решение дворового фасада: плоскость, обладающая известковой свайкой; материал и характер отделки фасада – окрашенная штукатурка (волновый руст в уровне цокольного этажа); асимметрично сквозные проемы окольного в 1-3-ем этажей – шестиугольные, конфигурации (прямоугольные), оформлены гладкостью заложенные камни, примыкающие фасадам и основаниям и имеющие сводчатые, профилированные архивольты и замковый) наборы; ложатся между оконными проемами в уровне 2-3-ем этажей, расставлены сколоты по углам прямоугольного рядового исторический профиль заключенных кирпич и тяг; профилированный карниз с выступами и гладким фризом; мансардный профилированный карниз.	
5.	Декоративно-художественная отделка интерьеров	оформление сводов помещений цокольного этажа (1-й (1б)): сводов подъемов по центру, фигурных фасонов по сторонам, сводов арок с круглыми подъемами по центру и фигурными фасонами по сторонам; оформление стен – плинтов, профилированные выносы и пятна сводов; оформление стен помещений цокольного этажа 1-й (37-60): плинтов, профилированные выносы и пятна сводов;	

XI

		помещение «Голубого зала», оформление потолка – тягой лепных розеток с расположенными четыре декорированными лепными вазоны, изгибами в плане волнами; по периметру потолка пояс из кассетов, внутри которых лепной гладкими вазоны и розетки с листьями аканта, по периметру кассетов пояса обуз, в углах треугольники фасками с шишками, розами акантами внутри, ниже - пояс растительного орнамента; вестибюлем в верхней части стен профилированный карниз с поясом растительного орнамента, поясом модульонов, шапкуз и поясом волнами, гладкий фриз, профилированный архитрав;	
		оформление стен: пилоны пилястры коринфского ордера, фусты выполнены из искусственного мрамора зеленоватого оттенка, нижняя часть стен облицована мрамором серого цвета; пилоны с полукруглыми завершениями в торцевых стенах зала; коринфские дикель строго мрамора.	

ПРИЛОЖЕНИЕ 88
к АКТУ
по результатам ГОСУДАРСТВЕННОЙ ИСТОРИКО-КУЛЬТУРНОЙ ЭКСПЕРТИЗЫ раздела документации, обосновывающего меры по обеспечению сохранности объекта культурного наследия регионального значения "Дом, где в конце 1906 г. проходили заседания ЦК и ПК РСДРП" (Санкт-Петербург, Большая Морская ул., 16; Кирпичный пер., 8), объекта культурного наследия федерального значения "Набережные и мосты реки Мойки" (Санкт-Петербург, от р. Фонтанки до Английского пр. (левый берег) и Крюкова канала (правый берег)), выявленного объекта культурного наследия "Здание Русского банка для внешней торговли (здание Текстильного института)" (Санкт-Петербург, Большая Морская ул., 18; Мойки р. наб., 63; Кирпичный пер., 5), объекта культурного наследия федерального значения "Воспитательный дом Императорский" (Санкт-Петербург, Мойки р. наб., 48-54; Гороховая ул., 18; Казанская ул., 3) при проведении земляных, строительных, мелиоративных и (или) хозяйственных работ, предусмотренных статьей 25 Лесного кодекса Российской Федерации работ по использованию лесов и иных работ на земельном участке, непосредственно связанном с земельным участком в границах территории объекта культурного наследия: «Меры по обеспечению сохранности объектов культурного наследия при проведении работ по объекту: «Реконструкция газопроводов среднего и низкого давления по объектам: «Дюкер-11 ч/з р. Мойку против Кирпичного пер.», «Дюкер через реку Мойка у Кирпичного пер.» 78-10-4559-ОСОКН. ООО «Центр Инженерных Изысканий В Строительстве». 2023 г.

ПРАВИТЕЛЬСТВО САНКТ-ПЕТЕРБУРГА

КОМИТЕТ ПО ГОСУДАРСТВЕННОМУ КОНТРОЛЮ,ИСПОЛЬЗОВАНИЮ И ОХРАНЕ ПАМЯТНИКОВ ИСТОРИИ И КУЛЬТУРЫ

РАСПОРЯЖЕНИЕ

14.01.2012 № 4-р

Об утверждении предмета охраны объекта культурного наследия федерального значения «Сад при училище глухонемых», входящего в состав объекта культурного наследия федерального значения «Воспитательный дом Императорский»

В соответствии с подпунктом 10 пункта 2 статьи 33 Федерального закона от 25.06.2002 № 73-ФЗ «Об объектах культурного наследия (памятниках истории и культуры) народов Российской Федерации» и пунктом 3.12 Положения о Комитете по государственному контролю, использованию и охране памятников истории и культуры, утвержденного постановлением Правительства Санкт-Петербурга от 28.04.2004 № 651:

1. Утвердить предмет охраны объекта культурного наследия федерального значения «Сад при училище глухонемых», расположенного по адресу: Санкт-Петербург, р. Мойка наб., 54, корп. 26, и входящего в состав объекта культурного наследия федерального значения «Воспитательный дом Императорский», согласно приложению к распоряжению.

2. Начальнику отдела государственного реестра объектов культурного наследия Управления государственного реестра объектов культурного наследия обеспечить размещение распоряжения в электронной форме в локальной компьютерной сети КГИОП и его официальное опубликование.

3. Контроль за выполнением распоряжения возложить на начальника Управления государственного реестра объектов культурного наследия.

Заместитель председателя КГИОП Г.Р. Агаянова

Приложение к распоряжению КГИОП
от 17.01.2022 № 7-рп

Предмет охраны объекта культурного наследия федерального значения «Сад при училище глухонемых», входящего в состав объекта культурного наследия федерального значения «Воспитательный дом Императорский», расположенного по адресу: Санкт-Петербург, р. Мойка наб., 54, корп. 20

№ пп	Видовая принадлежность предмета охраны	Предмет охраны	Фотофиксация
1	2	3	4
1.	Объемно-пространственная планировочная структура, рельеф	исторические местоположение и габариты сада; исторические объемно-пространственные группы деревьев на газоне, по периметру садовой дорожки вдоль ограды; внутренние композиционные связи объемно-пространственной композиции сада со зданием Воспитательного дома, Училища глухонемых и окружающей исторической застройкой; рельеф – ровный; исторически объемно-пространственная и планировочная композиция сада; планировка сада регулярная, с дорожной, окаймляющей сад со двора и с северной стороны по его краю; конструкция садовых дорог и площадок: мощение из плитки розового гранита по бетонному основанию;	

2

2.	Насаждения:	газон с обыкновенным злаковым составом; видовой состав деревьев: ель колючая, видовой состав кустарников: кизильник, смородина черная.	

ПРИЛОЖЕНИЕ 89
к АКТУ
по результатам ГОСУДАРСТВЕННОЙ ИСТОРИКО-КУЛЬТУРНОЙ ЭКСПЕРТИЗЫ

раздела документации, обосновывающего меры по обеспечению сохранности объекта культурного наследия регионального значения "Дом, где в конце 1906 г. проходили заседания ЦК и ПК РСДРП" (Санкт-Петербург, Большая Морская ул., 16; Кирпичный пер., 8), объекта культурного наследия федерального значения "Набережные и мосты реки Мойки" (Санкт-Петербург, от р. Фонтанки до Английского пр. (левый берег) и Крюкова канала (правый берег)), выявленного объекта культурного наследия "Здание Русского банка для внешней торговли (здание Текстильного института)" (Санкт-Петербург, Большая Морская ул., 18; Мойки р. наб., 63; Кирпичный пер., 5), объекта культурного наследия федерального значения "Воспитательный дом Императорский" (Санкт-Петербург, Мойки р. наб., 48-54; Гороховая ул., 18; Казанская ул., 3) при проведении земляных, строительных, мелиоративных и (или) хозяйственных работ, предусмотренных статьей 25 Лесного кодекса Российской Федерации работ по использованию лесов и иных работ на земельном участке, непосредственно связанном с земельным участком в границах территории объекта культурного наследия: «Меры по обеспечению сохранности объектов культурного наследия при проведении работ по объекту: «Реконструкция газопроводов среднего и низкого давления по объектам: «Дюкер-11 ч/з р. Мойку против Кирпичного пер.», «Дюкер через реку Мойка у Кирпичного пер.» 78-10-4559-ОСОКН. ООО «Центр Инженерных Изысканий В Строительстве». 2023 г.

ПРАВИТЕЛЬСТВО САНКТ-ПЕТЕРБУРГА

КОМИТЕТ ПО ГОСУДАРСТВЕННОМУ КОНТРОЛЮ,ИСПОЛЬЗОВАНИЮ И ОХРАНЕ ПАМЯТНИКОВ ИСТОРИИ И КУЛЬТУРЫ

РАСПОРЯЖЕНИЕ

19.01.2022 № 6-рп

Об утверждении предмета охраны объекта культурного наследия федерального значения «Сад парадного двора дома Штегельмана Г.Х.», входящего в состав объекта культурного наследия федерального значения «Воспитательный дом Императорский»

В соответствии с подпунктом 10 пункта 2 статьи 33 Федерального закона от 25.06.2002 № 73-ФЗ «Об объектах культурного наследия (памятниках истории и культуры) народов Российской Федерации» и пунктом 3.12 Положения о Комитете по государственному контролю, использованию и охране памятников истории и культуры, утвержденного постановлением Правительства Санкт-Петербурга от 28.04.2004 № 651:

1. Утвердить предмет охраны объекта культурного наследия федерального значения «Сад парадного двора дома Штегельмана Г.Х.», расположенного по адресу: Санкт-Петербург, р. Мойки наб., 96, корп. 2, и входящего в состав объекта культурного наследия федерального значения «Воспитательный дом Императорский», согласно приложению к распоряжению.

2. Начальнику отдела государственного реестра объектов культурного наследия Управления государственного реестра объектов культурного наследия обеспечить размещение распоряжения в электронной форме в локальной компьютерной сети КГИОП и его официальное опубликование.

3. Контроль за выполнением распоряжения возложить на начальника Управления государственного реестра объектов культурного наследия.

Заместитель председателя КГИОП Г.Р. Агапова

Приложение к распоряжению КГИОП
от 17.01.2022 № 6-рп

Предмет охраны объекта культурного наследия федерального значения «Сад парадного двора дома Шпигельмана Г.Х.», входящего в состав объекта культурного наследия федерального значения «Воспитательный дом Императорский», расположенного по адресу: Санкт-Петербург, р. Мойка наб., 50, корп. 3

№ п/п	Видовая принадлежность предмета охраны	Предмет охраны	Фотофиксация
1	2	3	4
1.	Объемно-пространственное и планировочное решение территории, рельеф	историческое местоположение и габариты сада; исторически объемное решение: шпалерные группы деревьев на газоне, сужающиеся в южных воротах по периметру сада; визуально: восприятие сада со стороны набережной реки Мойки; внутренние композиционные связи объемно-пространственной композиции сада со зданием Дома Шпигельмана Г.Х., корпуса квартирного и Дворового флигеля; исторически объемно-пространственная композиция сада: планировка сада регулярная, с центральной круглой клумбой и отходящими от нее тремя дорожками, в плане – круглый сквер, в центре которого небольшая площадка овальной формы; рельеф – ровный; конструкция садовых дорог и площадок: набивное из смеси речного гравия со щебеночным основанием;	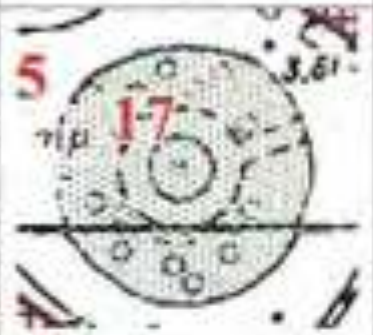

		гранитный поребрик по периметру сада	
2.	Насаждения	сквозь обозначения):	
		исторический видовой состав деревьев (куб черноольхи, ясеня остролистного, вяза обыкновенного, смешанных черноольхи);	
		видовой состав кустарников кизильник, смешанных);	

ПРИЛОЖЕНИЕ 90
к АКТУ
по результатам ГОСУДАРСТВЕННОЙ ИСТОРИКО-КУЛЬТУРНОЙ ЭКСПЕРТИЗЫ раздела документации, обосновывающего меры по обеспечению сохранности объекта культурного наследия регионального значения "Дом, где в конце 1906 г. проходили заседания ЦК и ПК РСДРП" (Санкт-Петербург, Большая Морская ул., 16; Кирпичный пер., 8), объекта культурного наследия федерального значения "Набережные и мосты реки Мойки" (Санкт-Петербург, от р. Фонтанки до Английского пр. (левый берег) и Крюкова канала (правый берег)), выявленного объекта культурного наследия "Здание Русского банка для внешней торговли (здание Текстильного института)" (Санкт-Петербург, Большая Морская ул., 18; Мойки р. наб., 63; Кирпичный пер., 5), объекта культурного наследия федерального значения "Воспитательный дом Императорский" (Санкт-Петербург, Мойки р. наб., 48-54; Гороховая ул., 18; Казанская ул., 3) при проведении земляных, строительных, мелиоративных и (или) хозяйственных работ, предусмотренных статьей 25 Лесного кодекса Российской Федерации работ по использованию лесов и иных работ на земельном участке, непосредственно связанном с земельным участком в границах территории объекта культурного наследия: «Меры по обеспечению сохранности объектов культурного наследия при проведении работ по объекту: «Реконструкция газопроводов среднего и низкого давления по объектам: «Дюкер-11 ч/з р. Мойку против Кирпичного пер.», «Дюкер через реку Мойка у Кирпичного пер.» 78-10-4559-ОСОКН. ООО «Центр Инженерных Изысканий В Строительстве». 2023 г.

ПРАВИТЕЛЬСТВО САНКТ-ПЕТЕРБУРГА

КОМИТЕТ ПО ГОСУДАРСТВЕННОМУ КОНТРОЛЮ, ИСПОЛЬЗОВАНИЮ И ОХРАНЕ ПАМЯТНИКОВ ИСТОРИИ И КУЛЬТУРЫ

РАСПОРЯЖЕНИЕ

14.04.2022 № 5-рп

Об утверждении предмета охраны объекта культурного наследия федерального значения «Сад парадного двора Воспитательного дома», входящего в состав объекта культурного наследия федерального значения «Воспитательный дом Императорский»

В соответствии с подпунктом 10 пункта 2 статьи 33 Федерального закона от 25.06.2002 № 73-ФЗ «Об объектах культурного наследия (памятниках истории и культуры) народов Российской Федерации» и пунктом 3.12 Положения о Комитете по государственному контролю, использованию и охране памятников истории и культуры, утвержденного постановлением Правительства Санкт-Петербурга от 28.04.2004 № 631:

1. Утвердить предмет охраны объекта культурного наследия федерального значения «Сад парадного двора Воспитательного дома», расположенного по адресу: Санкт-Петербург, р. Мойки наб., 52, литер. 1, и входящего в состав объекта культурного наследия федерального значения «Воспитательный дом Императорский», согласно приложению к распоряжению.

2. Начальнику отдела государственного реестра объектов культурного наследия Управления государственного реестра объектов культурного наследия обеспечить размещение распоряжения в электронной форме в локальной компьютерной сети КГИОП и его официальное опубликование.

3. Контроль за выполнением распоряжения возложить на начальника Управления государственного реестра объектов культурного наследия.

Заместитель председателя КГИОП Г.Р. Агавкина

Приложение к распоряжению КГИОП
от 19.01.2022 № 5-рп

Предмет охраны объекта культурного наследия федерального значения «Сад парадного двора Воспитательного дома», входящего в состав объекта культурного наследия федерального значения «Воспитательный дом Императорский», расположенного по адресу: Санкт-Петербург, р. Мойки наб., 52, корп. 1

№ п/п	Виды предмета охраны	Предмет охраны	Фотофиксация
1	2	3	4
1.	Объемно-пространственное и планировочное решение территории, рельеф	исторические местоположение и габариты сада; исторически объемно-планировочная структура сада, ее элементы: композиционные оси, границы, конфигурация сада, его зонирование; исторически сложившиеся границы сада: с северной стороны набережной реки Мойки; с западной стороны объемно-пространственной композиции сада со зданием Воспитательного дома, корпуса дошкольного отделения, корпуса квартирного с санитарием И.И. Бецкому; рельеф – ровный; исторически объемно-пространственная и планировочная композиция сада; планировка сада: регулярная, четырехчастная, с центральной круглой площадкой и отходящими от нее четырьмя симметричными дорожками, в центре сквера установлен бронзовый бюст И.И. Бецкого*; вокруг сквозная ограда: чугунная решетка ажурная кованая; *предмет охраны утвержден распоряжением КГИОП от 15.04.2008 № 729-рп; конструкция садовых дорог в комплексе: набивные из песка розового гранита на известковом основании;	

		[illegible]	
2.	[illegible]	[illegible] [illegible]	

ПРИЛОЖЕНИЕ 91

к АКТУ

по результатам ГОСУДАРСТВЕННОЙ ИСТОРИКО-КУЛЬТУРНОЙ ЭКСПЕРТИЗЫ раздела документации, обосновывающего меры по обеспечению сохранности объекта культурного наследия регионального значения "Дом, где в конце 1906 г. проходили заседания ЦК и ПК РСДРП" (Санкт-Петербург, Большая Морская ул., 16; Кирпичный пер., 8), объекта культурного наследия федерального значения "Набережные и мосты реки Мойки" (Санкт-Петербург, от р. Фонтанки до Английского пр. (левый берег) и Крюкова канала (правый берег)), выявленного объекта культурного наследия "Здание Русского банка для внешней торговли (здание Текстильного института)" (Санкт-Петербург, Большая Морская ул., 18; Мойки р. наб., 63; Кирпичный пер., 5), объекта культурного наследия федерального значения "Воспитательный дом Императорский" (Санкт-Петербург, Мойки р. наб., 48-54; Гороховая ул., 18; Казанская ул., 3) при проведении земляных, строительных, мелиоративных и (или) хозяйственных работ, предусмотренных статьей 25 Лесного кодекса Российской Федерации работ по использованию лесов и иных работ на земельном участке, непосредственно связанном с земельным участком в границах территории объекта культурного наследия: «Меры по обеспечению сохранности объектов культурного наследия при проведении работ по объекту: «Реконструкция газопроводов среднего и низкого давления по объектам: «Дюкер-11 ч/з р. Мойку против Кирпичного пер.», «Дюкер через реку Мойка у Кирпичного пер.» 78-10-4559-ОСОКН. ООО «Центр Инженерных Изысканий В Строительстве». 2023 г.

ПРАВИТЕЛЬСТВО САНКТ-ПЕТЕРБУРГА

КОМИТЕТ ПО ГОСУДАРСТВЕННОМУ КОНТРОЛЮ, ИСПОЛЬЗОВАНИЮ И ОХРАНЕ ПАМЯТНИКОВ ИСТОРИИ И КУЛЬТУРЫ

РАСПОРЯЖЕНИЕ

[illegible] № 07-3411/18

Об утверждении охранного обязательства собственника или иного законного владельца объекта культурного наследия федерального значения «Мост Полицейский (Зеленый, Народный)», включенного в единый государственный реестр объектов культурного наследия (памятников истории и культуры) народов Российской Федерации

В соответствии с главой VIII Федерального закона от 25.06.2002 № 73-ФЗ «Об объектах культурного наследия (памятниках истории и культуры) народов Российской Федерации»

1. Утвердить охранное обязательство собственника или иного законного владельца объекта культурного наследия федерального значения «Мост Полицейский (Зеленый, Народный)», расположенного по адресу: Санкт-Петербург, через р. Мойку по Невскому просп. (согласно постановлению Правительства РФ от 10.07.2001 № 527), входящего в состав объекта культурного наследия федерального значения «Набережные и мосты реки Мойки», включенного в единый государственный реестр объектов культурного наследия (памятников истории и культуры) народов Российской Федерации (далее – объект), согласно приложению к настоящему распоряжению.

2. Начальнику Юридического управления-юрисконсульту КГИОП обеспечить направление копии настоящего распоряжения КГИОП с копией утвержденного охранного обязательства собственнику объекта, другому лицу, в обязанностям которых относится его использование, а также в орган, уполномоченный на ведение Единого государственного реестра недвижимости в порядке, установленном законодательством Российской Федерации, в течение пятнадцати рабочих дней со дня утверждения охранного обязательства.

3. Начальнику отдела государственного учета объектов культурного наследия Управления организационного обеспечения, популяризации и государственного учета объектов культурного наследия КГИОП обеспечить направление настоящего распоряжения КГИОП с утвержденным охранным обязательством в Министерство культуры Российской Федерации для приобщения к учетному делу объекта.

4. Начальнику отдела внутреннего контроля Управления организационного обеспечения, популяризации и государственного учета объектов культурного наследия КГИОП обеспечить размещение настоящего распоряжения КГИОП с утвержденным охранным обязательством на сайте КГИОП в информационно-телекоммуникационной сети «Интернет» и в локальной компьютерной сети КГИОП.

5. Контроль за выполнением настоящего распоряжения оставляю за заместителем председателя КГИОП – начальником Управления организационного обеспечения, популяризации и государственного учета объектов культурного наследия.

Заместитель председателя КГИОП –
начальник Управления организационного обеспечения,
популяризации и государственного учета
объектов культурного наследия Г.Р. Асланова

Приложение
к распоряжению КГИОП
от 27.10.2016 № 09-02-714/16

ОХРАННОЕ ОБЯЗАТЕЛЬСТВО
СОБСТВЕННИКА ИЛИ ИНОГО ЗАКОННОГО ВЛАДЕЛЬЦА
объекта культурного наследия, включенного в единый государственный реестр объектов культурного наследия (памятников истории и культуры) народов Российской Федерации

"Мост Поцелуев (Зеленый, Народный)"
(указать наименование объекта культурного наследия в соответствии с правовым актом о его принятии на государственную охрану)

регистрационный номер объекта культурного наследия в едином государственном реестре объектов культурного наследия (памятников истории и культуры) народов Российской Федерации:

7	8	1	7	1	0	8	0	3	8	2	0	0	7	6

Раздел 1. Данные об объекте культурного наследия, включенном в единый государственный реестр объектов культурного наследия (памятников истории и культуры) народов Российской Федерации

Заполняется в случае, предусмотренном п. 5 ст. 47.6 Федерального закона от 25.06.2002 N 73-ФЗ "Об объектах культурного наследия (памятниках истории и культуры) народов Российской Федерации")

Отметка о наличии или отсутствии паспорта объекта культурного наследия, включенного в единый государственный реестр объектов культурного наследия (памятников истории и культуры) народов Российской Федерации, в отношении которого утверждено охранное обязательство (далее – объект культурного наследия):

имеется [ ] отсутствует [V]
(нужное отметить знаком "V")

При наличии паспорта объекта культурного наследия он является неотъемлемой частью охранного обязательства.

При отсутствии паспорта объекта культурного наследия в охранное обязательство вносятся следующие сведения:

1. Сведения о наименовании объекта культурного наследия:

"Мост Поцелуев (Зеленый, Народный)", входящий в состав объекта культурного наследия федерального значения "Набережные и мосты реки Мойки"

2. Сведения о времени возникновения или дате создания объекта культурного наследия, датах основных изменений (перестроек) данного объекта и (или) датах связанных с ним исторических событий:

1806 г., арх. Гасте В.П., 1842 г., 1907 г., арх. Илькин Л.А., инж. Пшеницкий А.П., инж. Станковой А.Л., 1951 г., арх. Ротин А.Л.

id: 7810366402173004736

3. Сведения о категории историко-культурного значения объекта культурного наследия:

федерального [V] регионального [ ] муниципального [ ] значения

(нужное отметить знаком "V")

4. Сведения о виде объекта культурного наследия:

памятник [V] ансамбль [ ]

(нужное отметить знаком "V")

5. Номер и дата принятия акта органа государственной власти о включении объекта культурного наследия в единый государственный реестр объектов культурного наследия (памятников истории и культуры) народов Российской Федерации:

постановление Правительства РФ № 527 от « 10 » июля 2001 г.

6. Сведения о местонахождении объекта культурного наследия (адрес объекта или при его отсутствии описание местоположения объекта):

Санкт-Петербург

(Субъект Российской Федерации)

Санкт-Петербург

(населенный пункт)

улица --- д. --- корп./стр. --- помещение/квартира ---

иные сведения:

Санкт-Петербург, через р. Мойку по Невскому просп. (согласно постановлению Правительства РФ от 10.07.2001 № 527)

7. Сведения о границах территории объекта культурного наследия (для объектов археологического наследия прилагается графическое отражение границ на плане земельного участка, в границах которого он расположен):

план границ территорий объектов культурного наследия, утвержденный КГИОП 01.06.2007, согласно Приложению № 1 к настоящему охранному обязательству

8. Описание предмета охраны объекта культурного наследия:

предмет охраны объекта культурного наследия, определенный распоряжением КГИОП от 11.11.2015 № 10-518, согласно Приложению № 2 к настоящему охранному обязательству

9. Фотографическое (иное графическое) изображение объекта (на момент

утверждения охранного обязательства):

Прилагается: 6 изображений,
(указать количество)
согласно приложению № 3 к настоящему охранному обязательству.

10. Сведения о наличии зон охраны данного объекта культурного наследия с указанием номера и даты принятия органом государственной власти акта об утверждении указанных зон либо информация о расположении данного объекта культурного наследия на земельном участке, в границах которого расположен объект археологического наследия, в границах зон охраны другого объекта культурного наследия:

Закон Санкт-Петербурга от 24.12.2008 № 820-7 "О границах объединенных зон охраны объектов культурного наследия, расположенных на территории Санкт-Петербурга, режимах использования земель и требованиях к градостроительным регламентам в границах указанных зон"

11. Сведения о требованиях к осуществлению деятельности в границах территории объекта культурного наследия, включенного в единый государственный реестр объектов культурного наследия (памятников истории и культуры) народов Российской Федерации, об особом режиме использования земельного участка, в границах которого расположен объект археологического наследия, установленных статьей 5.1 Федерального закона от 25.06.2002 № 73-ФЗ "Об объектах культурного наследия (памятниках истории и культуры) народов Российской Федерации" (далее - Закон 73-ФЗ):

1) на территории памятника или ансамбля запрещается строительство объектов капитального строительства и увеличение объемно-пространственных характеристик существующих на территории памятника или ансамбля объектов капитального строительства, проведение земляных, строительных, мелиоративных и иных работ, за исключением работ по сохранению объекта культурного наследия или его отдельных элементов, сохранению историко-градостроительной или природной среды объекта культурного наследия;

2) на территории памятника, ансамбля разрешается ведение хозяйственной деятельности, не противоречащей требованиям обеспечения сохранности объекта культурного наследия и позволяющей обеспечить функционирование объекта культурного наследия в современных условиях;

3) в случае нахождения памятника или ансамбля на территории достопримечательного места подлежат также выполнению требования и ограничения, установленные в соответствии со статьей 5.1 Закона 73-ФЗ, для осуществления хозяйственной деятельности на территории достопримечательного места;

4) особый режим использования земельного участка, в границах которого расположен объект археологического наследия, предусматривает возможность проведения археологических полевых работ в порядке, установленном Законом 73-ФЗ, земляных, строительных, мелиоративных, хозяйственных работ, указанных в статье 30 Закона 73-ФЗ работ по использованию лесов и иных работ при условии обеспечения сохранности объекта археологического наследия, а также обеспечения доступа граждан к указанному объекту.

12. Иные сведения, предусмотренные Законом 73-ФЗ:

Действие охранного обязательства прекращается со дня принятия Правительством Российской Федерации решения об исключении объекта культурного наследия из реестра.

Раздел 2. Требования к сохранению объекта культурного наследия
(выполняется в соответствии со статьей 47.2 Закона 73-ФЗ)

13. Требования к сохранению объекта культурного наследия, включенного в единый государственный реестр объектов культурного наследия (памятников истории и культуры) народов Российской Федерации, предусматривают консервацию, ремонт, реставрацию объекта культурного наследия, приспособление объекта культурного наследия для современного использования либо сочетание указанных мер.

Состав (перечень) и сроки (периодичность) проведения работ по сохранению объекта культурного наследия, в отношении которого утверждено охранное обязательство, определяются соответствующим органом охраны объектов культурного наследия:

Комитет по государственному контролю, использованию и охране памятников истории и культуры Санкт-Петербурга (далее – КГИОП)

(указать наименование органа охраны объектов культурного наследия, утверждающего охранное обязательство)

на основании акта технического состояния объекта культурного наследия, составленного в порядке, устанавливаемом пунктом 2 статьи 47.2 Закона 73-ФЗ.

14. Лицо (лица), указанное (указанные) в пункте 11 статьи 47.6 Закона 73-ФЗ, обязано (обязаны) обеспечить финансирование и организацию проведения научно-исследовательских, изыскательских, проектных работ, консервации, ремонта, реставрации и иных работ, направленных на обеспечение физической сохранности объекта культурного наследия и сохранение предмета охраны объекта культурного наследия, в порядке, установленном Законом 73-ФЗ.

В случае обнаружения при проведении работ по сохранению объекта культурного наследия объектов, обладающих признаками объекта культурного наследия, в том числе объектов археологического наследия, собственник или иной законный владелец обязан немедленно приостановить работы и направить в течение трех рабочих дней со дня их обнаружения заявление в письменной форме об указанных объектах в региональный орган охраны объектов культурного наследия:

КГИОП

(указать наименование соответствующего регионального органа охраны объектов культурного наследия. В случае если охранное обязательство утверждено не данным органом охраны, указать его полное наименование и почтовый адрес)

Дальнейшее взаимодействие с региональным органом охраны объектов культурного наследия собственник или иной законный владелец объекта культурного наследия обязан осуществлять в порядке, установленном статьей 36 Закона 73-ФЗ.

15. Работы по сохранению объекта культурного наследия должны организовываться собственником или иным законным владельцем объекта культурного наследия в соответствии с порядком, предусмотренным статьей 45 Закона 73-ФЗ.

16. Собственник (иной законный владелец) земельного участка, в границах которого расположен объект археологического наследия, обязан:

обеспечивать неизменность внешнего облика,

сохранить целостность, структуру объекта археологического наследия;

организовывать и финансировать спасательные археологические полевые работы на данном объекте археологического наследия в случае, предусмотренном статьей 40, и в порядке, установленном статьей 45.1 Закона 73-ФЗ.

Раздел 3. Требования к содержанию объекта культурного наследия
(составляется в соответствии со статьей 47.3 Закона 73-ФЗ)

17. При содержании и использовании объекта культурного наследия, включенного в единый государственный реестр объектов культурного наследия (памятников истории и культуры) народов Российской Федерации, в целях поддержания в надлежащем техническом состоянии без ухудшения физического состояния и (или) изменения предмета охраны данного объекта культурного наследия лица, указанные в пункте 11 статьи 47.6 Закона 73-ФЗ, обязаны:

1) осуществлять расходы на содержание объекта культурного наследия и поддержание его в надлежащем техническом, санитарном и противопожарном состоянии;

2) не проводить работы, изменяющие предмет охраны объекта культурного наследия либо ухудшающие условия, необходимые для сохранности объекта культурного наследия;

3) не проводить работы, изменяющие облик, объемно-планировочные и конструктивные решения и структуры, интерьер объекта культурного наследия в случае, если предмет охраны объекта культурного наследия не определен;

4) соблюдать установленные статьей 5.1 Закона 73-ФЗ требования к осуществлению деятельности в границах территории объекта культурного наследия, особый режим использования земельного участка, водного объекта или его части, в границах которых расположен объект археологического наследия;

5) не использовать объект культурного наследия (за исключением оборудованных с учетом требований противопожарной безопасности объектов культурного наследия, предназначенных либо предназначающихся для осуществления и (или) обеспечения указанных ниже видов хозяйственной деятельности, в помещений для хранения предметов религиозного поклонения, включая свечи и пищевое масло):

под складов и объектов производства горючих и огнеопасных материалов, предметов и веществ, загрязняющих интерьер объекта культурного наследия, его фасад, территорию и водные объекты и (или) имеющих вредные паро-газообразные и иные выделения;

под объекты производства, имеющие оборудование, оказывающее динамическое и вибрационное воздействие на конструкции объекта культурного наследия, независимо от мощности данного оборудования;

под объекты производства и лаборатории, связанные с неблагоприятным для объекта культурного наследия температурно-влажностным режимом и применением химически активных веществ;

6) незамедлительно извещать:

КГИОП

(указать наименование органа охраны объектов культурного наследия, утверждающего охранное обязательство)

обо всех известных ему повреждениях, авариях или об иных обстоятельствах, причиняющих вред объекту культурного наследия, включая объект археологического наследия, земельному участку в границах территории объекта культурного наследия или угрожающих причинением такого вреда, и безотлагательно принимать меры по предотвращению дальнейшего разрушения, в том числе проводить противоаварийные работы в порядке, установленном для проведения работ по сохранению объекта культурного наследия;

7) не допускать ухудшения состояния территории объекта культурного наследия, включенного в единый государственный реестр объектов культурного наследия (памятников истории и культуры) народов Российской Федерации, поддерживать территорию объекта культурного наследия в благоустроенном состоянии.

18. Собственник жилого помещения, являющегося объектом культурного наследия или частью такого объекта, обязан выполнять требования к сохранению объекта культурного наследия в части, предусматривающей обеспечение поддержания объекта культурного наследия или части объекта культурного наследия в надлежащем техническом

состоянии без ухудшения физического состояния и изменения предметов охраны объекта культурного наследия.

19. В случае обнаружения при проведении работ на земельном участке в границах территории объекта культурного наследия объектов, либо на земельном участке, в границах которого расположается объект археологического наследия, объектов, обладающих признаками объекта культурного наследия, лица, указанные в пункте 11 статьи 47.6 Закона 73-ФЗ, осуществляют действия, предусмотренные подпунктом 2 пункта 3 статьи 47.2 Закона 73-ФЗ.

20. В случае если содержание или использование объекта культурного наследия, включенного в единый государственный реестр объектов культурного наследия (памятников истории и культуры) народов Российской Федерации, и также земельного участка, в границах которого расположается объект археологического наследия, может привести к ухудшению состояния данного объекта культурного наследия и (или) предметов охраны данного объекта культурного наследия, в предложении, направляемом

КГИОП

(указать наименование органа охраны объектов культурного наследия, утверждающего охранное обязательство)

собственнику или иному законному владельцу объекта культурного наследия, устанавливаются следующие требования:

1) в видам хозяйственной деятельности с использованием объекта культурного наследия, включенного в реестр, земельного участка, в границах которого располагается объект археологического наследия, либо к видам хозяйственной деятельности, оказывающим воздействие на указанные объекты, в том числе ограничение хозяйственной деятельности;

2) к использованию объекта культурного наследия, включенного в реестр, земельного участка, в границах которого располагается объект археологического наследия, при осуществлении хозяйственной деятельности, предусматривающие в том числе ограничение технических и иных параметров воздействия на объект культурного наследия;

3) к благоустройству в границах территории объекта культурного наследия, включенного в реестр, земельного участка, в границах которого располагается объект археологического наследия.

Раздел 4. Требования к обеспечению доступа граждан Российской Федерации, иностранных граждан и лиц без гражданства к объекту культурного наследия, включенному в реестр (заполняется в соответствии со статьей 47.4 Закона 73-ФЗ)

21. Условия доступа к объекту культурного наследия, включенному в реестр (периодичность, длительность и иные характеристики доступа), устанавливаются соответствующим органом охраны объектов культурного наследия, определенным пунктом 7 статьи 47.6 Закона 73-ФЗ, с учетом мнения собственника или иного законного владельца такого объекта, а также с учетом вида объекта культурного наследия, включенного в реестр, категории его историко-культурного значения, предмета охраны, физического состояния объекта культурного наследия, требований к его сохранению, характера современного использования данного объекта культурного наследия, включенного в реестр.

Условия доступа к объектам культурного наследия, включенным в реестр, используемым в качестве жилых помещений, а также к объектам культурного наследия религиозного назначения, включенным в реестр, устанавливаются соответствующим органом охраны объектов культурного наследия по согласованию с собственниками или иными законными владельцами этих объектов культурного наследия.

При определении условий доступа к памятникам или ансамблям религиозного назначения учитываются требования к внешнему виду и поведению лиц, находящихся в

границ территорий указанных объектов культурного наследия религиозного назначения, соответствующие внутренним установлениям религиозной организации, если такие установления не противоречат законодательству Российской Федерации.

В случае, если интерьер объекта культурного наследия не относится к предмету охраны объекта культурного наследия, требование к обеспечению доступа во внутренние помещения объекта культурного наследия, включенного в реестр, не может быть установлено.

Условия доступа к объектам культурного наследия, расположенным на территории Российской Федерации и предоставленным в соответствии с международными договорами Российской Федерации дипломатическим представительствам и консульским учреждениям иностранных государств в Российской Федерации, международным организациям, а также к объектам культурного наследия, находящимся в собственности иностранных государств и международных организаций, устанавливаются в соответствии с международными договорами Российской Федерации.

Физические и юридические лица, проводящие археологические полевые работы, имеют право доступа к объектам археологического наследия, археологические полевые работы на которых предусмотрены разрешением (открытым листом) на проведение археологических полевых работ. Физическим и юридическим лицам, проводящим археологические полевые работы, в целях проведения указанных работ собственниками и (или) пользователями земельных участков, в границах которых расположены объекты археологического наследия, должен быть обеспечен доступ к земельным участкам, участкам водных объектов, участкам лесного фонда, на территорию, определенную разрешением (открытым листом) на проведение археологических полевых работ.

Обеспечить доступ гражданам Российской Федерации, иностранным гражданам и лицам без гражданства к объекту культурного наследия в соответствии с внутренним распорядком, установленным собственником или иным законным владельцем объекта культурного наследия.

В интересах сохранения объекта культурного наследия, доступ к объекту культурного наследия (его части), может быть приостановлен на время проведения работ по сохранению объекта культурного наследия или в связи с ухудшением его физического состояния. Приостановление доступа к объекту культурного наследия (его части) и возобновление доступа к нему осуществляются по решению КГИОП.

Раздел 5. Требования к размещению наружной рекламы
на объектах культурного наследия, их территориях
(выполняются в случаях, определенных пунктом 4 пункта 2 статьи 47.6 Закона 73-ФЗ)

22. Требования к размещению наружной рекламы:

Не допускается распространение наружной рекламы на объектах культурного наследия, включенных в единый государственный реестр объектов культурного наследия (памятников истории и культуры) народов Российской Федерации, а также на их территориях, за исключением достопримечательных мест.

Запрет или ограничение распространения наружной рекламы на объектах культурного наследия, находящихся в границах достопримечательного места и включенных в единый государственный реестр объектов культурного наследия (памятников истории и культуры) народов Российской Федерации, а также требования к ее распространению устанавливаются соответствующим органом охраны объектов культурного наследия, определенным пунктом 7 статьи 47.6 Закона 73-ФЗ, и иными в правила землепользования и застройки, разработанные в соответствии с Градостроительным кодексом Российской Федерации.

Указанные требования не применяются в отношении распространения на объектах культурного наследия, их территориях наружной рекламы, содержащей исключительно информацию о проводимых на объектах культурного наследия, их территориях театрально-зрелищных, культурно-просветительных и зрелищно-развлекательных

мероприятий или исключительно информации об указанных мероприятиях с одновременным упоминанием об определенном лице как о спонсоре конкретного мероприятия при условии, если такому упоминанию отведено не более чем десять процентов рекламной площади (пространства). В таком случае актом соответствующего органа охраны объектов культурного наследия устанавливаются требования к размещению наружной рекламы на данном объекте культурного наследия (либо его территории), включая место (места) ее возможного размещения, требования к внешнему виду, конечным решениям, способам крепления.

Раздел 6. Иные обязанности лица (лиц), указанного (указанных) в пункте 11 статьи 47.6 Федерального закона от 25.06.2002 N 73-ФЗ "Об объектах культурного наследия (памятниках истории и культуры) народов Российской Федерации"

23. Для лица (лиц), указанного (указанных) в пункте 11 статьи 47.6 Закона 73-ФЗ, устанавливаются обязанности:

1) по финансированию мероприятий, обеспечивающих выполнение требований в отношении объекта культурного наследия, включенного в реестр, установленных статьями 47.2 - 47.4 Закона 73-ФЗ;

2) по соблюдению требований к сохранению ценности и границ территории объекта культурного наследия, включенного в реестр, либо особого режима использования земельного участка, в границах которого расположен объект археологического наследия, установленных статьей 5.1 Закона 73-ФЗ.

24. Собственник, иной законный владелец, пользователи объекта культурного наследия, земельного участка, в границах которого расположен объект археологического наследия (в случае, указанном в пункте 11 статьи 47.6 Закона 73-ФЗ), а также все лица, привлеченные ими к проведению работ по сохранению (сохранению) объекта культурного наследия, обязаны соблюдать требования, запреты и ограничения, установленные законодательством об охране объектов культурного наследия.

25. Дополнительные требования в отношении объекта культурного наследия:

1) Выполнить работы по сохранению объекта культурного наследия, определенные КГИОП на основании акта технического состояния объекта культурного наследия, согласованного в порядке, установленном пунктом 2 статьи 47.2 Закона 73-ФЗ:

№ п/п	Наименование работ	Сроки выполнения	Примечание
1.	На основании задания и разрешения КГИОП выполнить реставрацию объекта культурного наследия в соответствии с проектной документацией, согласованной КГИОП	В течение 48 месяцев со дня утверждения охранного обязательства актом КГИОП	

2) Осуществить размещение дополнительного оборудования и вспомогательных элементов, переоборудование и перестройство на объекте культурного наследия, его территории, в соответствии с порядком, установленным законодательством Российской Федерации и Санкт-Петербурга, предусматривающим получение согласования с КГИОП.

3) Не допускать уничтожения или повреждения объекта культурного наследия, а также действий, создающих угрозу уничтожения, повреждения объекта культурного наследия или причинения ему иного вреда.

4) Обеспечивать условия, препятствующие уничтожению, повреждению объекта культурного наследия или его территории со стороны третьих лиц, не являющихся собственником (законным владельцем) объекта культурного наследия или его части.

5) Проводить обследование технического состояния объекта культурного наследия и территории не реже одного раза в пять лет.

Выводы и рекомендации обследований представлять в КГИОП на согласование.

6) Исполнять требования предписаний КГИОП об устранении нарушений законодательства в области сохранения и использования объекта культурного наследия и обеспечения сохранности объекта культурного наследия в установленные в них сроки.

7) В установленном порядке обеспечивать установку на объекте культурного наследия информационных надписей и обозначений, обеспечивая их содержание, а также ремонт и восстановление в случае нанесения повреждения или утраты.

8) Безвозмездно предоставлять должностным лицам КГИОП информацию и документы по вопросам охраны объекта культурного наследия (в том числе, касающуюся вопросов обеспечения сохранности и содержания объекта культурного наследия и его территории).

9) Обеспечить условия соответствия объекта культурного наследия требованиям пожарной безопасности в соответствии с действующим законодательством исходя из требований по сохранению облика, интерьера и предмета охраны объекта культурного наследия, в том числе при необходимости обеспечить разработку специальных технических условий, отражающих специфику обеспечения пожарной безопасности и содержащих комплекс необходимых инженерно-технических и организационных мероприятий по обеспечению пожарной безопасности.

10) В случае, если территория объекта культурного наследия ограничена по периметру фундамента, Собственник (иной законный владелец) обеспечивает уборку прилегающей территории от промышленных и бытовых отходов на расстояние 10 метров от фундамента объекта культурного наследия.

11) Собственник (иной законный владелец) объекта культурного наследия обязан беспрепятственно по предъявлению служебного удостоверения и копии приказа (распоряжения) руководителя (заместителя руководителя) КГИОП о назначении проверки, либо задания КГИОП обеспечивать доступ должностных лиц КГИОП, уполномоченных на осуществление государственного надзора за состоянием, содержанием, сохранением, использованием, популяризацией и государственной охраной объектов культурного наследия в объекту культурного наследия, для посещения и обследования используемых указанными лицами при осуществлении хозяйственной и иной деятельности территории, зданий, производственных, хозяйственных и иных нежилых помещений, строений, сооружений, являющихся объектами культурного наследия либо находящихся в зонах охраны таких объектов, земельных участков, на которых такие объекты расположены либо которые находятся в зонах охраны таких объектов, а с согласия собственников иных помещений, являющихся объектами культурного наследия, в целях проведения исследований, испытаний, измерений, расследований, экспертизы и других мероприятий по контролю.

12) Направлять в КГИОП, ежегодно в срок не позднее 1 июня года, следующего за отчетным, уведомление о выполнении требований охранного обязательства.

13) Учреждениям и организациям, предоставляющим услуги населению, выполнять в соответствии с законодательством Российской Федерации требования по обеспечению доступа к объекту культурного наследия инвалидов, которые включают, в том числе, следующие условия доступности объектов культурного наследия для инвалидов:

1. обеспечение возможности самостоятельного передвижения по территории объекта культурного наследия, обеспечение возможности входа и выхода из объекта культурного наследия, в том числе с использованием кресла-коляски, специальных подъемных устройств, возможности беспрепятственного отдыха в сидячем положении при нахождении на объекте культурного наследия, а также надлежащее размещение оборудования и носителей информации, используемых для обеспечения доступности объектов для инвалидов с учетом ограничений их жизнедеятельности;

2. дублирование текстовых сообщений голосовыми сообщениями, помещение объекта культурного наследия знаками, выполненными рельефно-точечным шрифтом Брайля;

3. сопровождение инвалидов, имеющих стойкие расстройства функции зрения и самостоятельного передвижения;

4. обеспечение условий для ознакомления с надписями, знаками и иной текстовой и

графической информацией, допуск тифлосурдопереводчика;
5. допуск собаки-проводника при наличии документа, подтверждающего специальное обучение собаки-проводника, выданного в установленном порядке;
6. дублирование голосовой информации текстовой информацией, надписями и (или) световыми сигналами, допуск сурдопереводчика;
7. оказание помощи инвалидам в преодолении барьеров, мешающих ознакомлению с объектами культурного наследия (памятниками истории и культуры) народов Российской Федерации наравне с другими лицами.

Объем и содержание мер, обеспечивающих доступность для инвалидов объектов культурного наследия, определяются собственником (пользователем) объекта культурного наследия с учетом установленного порядка.

В целях обеспечения сохранности объекта культурного наследия в его историческом среде нормы установленного порядка применяются с учетом требований по сохранению объекта культурного наследия, предусмотренных Законом 73-ФЗ.

В случаях, когда обеспечение доступности для инвалидов объекта культурного наследия невозможно или может привести к соблюдению требований, обеспечивающих состояние сохранности и сохранение объекта культурного наследия, вплоть до изменения его особенностей, составляющих предмет охраны, собственником (пользователем) объекта культурного наследия предусматривается доступность объекта культурного наследия в дистанционном режиме посредством создания и развития в информационно-телекоммуникационной сети «Интернет» интернет-ресурса об объекте культурного наследия и обеспечения доступа к нему инвалидов, в том числе создание и адаптация интернет-ресурса для слабовидящих.

Приложения:

1. План границ территорий объектов культурного наследия, утвержденный КГИОП 01.06.2007.
2. Предмет охраны объекта культурного наследия, определенный распоряжением КГИОП от 11.11.2015 № 10-518.
3. Фотографическое изображение объекта культурного наследия.

Приложение № 2
к охранному обязательству

Предмет охраны
объекта культурного наследия федерального значения «Набережные и мосты реки Мойки», расположенного по адресу: Санкт-Петербург, р. Мойка наб. – от р. Фонтанки до Английского проспекта (левый берег) и Крюкова канала (правый берег)

	Видовая принадлежность предмета охраны	Предмет охраны	Фотофиксация
1	2	3	4
1	Объемно-пространственное и планировочное решение	местоположение (ограничивается от оси «нулевых» – самых, вдоль течения реки Мойки, от р. Фонтанки до Английского проспекта (левый берег) и от р. Фонтанки до Крюкова канала (правый берег), габариты, конфигурация) состав объекта: 1. Мост Большой Конюшенный; 2. Мост Пикалерный Первый; 3. Мост Красный; 4. Мост Мошковский (1-й Садовый); 5. Мост Пантелеймонский; 6. Мост Полицейский (Зеленый, Нарядный); 7. Мост Поцелуев; 8. Мост Почтамтский; 9. Мост Синий; 10. Мосты Театральный и Мало-Конюшенный (=Трудовой мост); Набережные со спусками	

2

1. «Мост Инженерный Первый», 1824-1826 гг., инж. Бетен П.П., 1952-1954 гг., инж. Левин Б.Б., 1953 г., арх. Росси А.Л. расположенный по адресу: Санкт-Петербург, «Арка р. Мойку по р. Фонтанке наб.

1	Объемно-планировочное решение:	исторические габариты, местоположение и конфигурация металлического однопролетного моста, наличие опоры (береговые устои)	
2	Конструктивная система:	береговые устои моста – местоположение, габариты, конфигурация в плане;	

3

		сплошным опор – сквозное; опоры на бутовой кладке; металлическая конструкция пролета с криволинейным очертанием волюты, продольными и поперечными балками;	
3	Архитектурно-художественное решение:	опоры моста облицованы бутовым рваным серого гранита (равнение), обработанным в технике бучардирования; натуральный рисунок каменной кладки; фасадные арки с легким трубами фронт из ступенчатых треугольников чередующихся с геральдическими изображениями в тканых лавровых [?] переходят с цветом по легким углам; криволинейный сквозной пояс со сквозными прямоугольными отверстиями; полотно моста со стороны фасадных арок оформлено каменным профилированным карнизом на кронштейнах, декорированных розетками (расположены над треугольниками);	

4

		с литыми металлическими ограждениями в виде опорных стойбиков из фашеков с завершением из обоюдоострых копий и двусторонними накладными кованными из перекрещенных мечей в цепи с головой медузы Горгоны, овные в виде коротких полей, соединенных горизонтальными тягами;	
		ражетка ограждения фиксированная отвесно горизонтальная ограждение из бетона розового гранита (сколотого с ограждением набросного);	
		покрытие тротуара места (пешеходная зона) и тротуар примыкающей набережной – из тротуарных бетона розовой пешеходный тротуар ревания), ресурса укладки плит;	

		торшеры (4) – материал (металл), покрытие (эмаль), местоположение (на окраине города), габариты, конфигурация, оформление в виде пучка из шести копий, отражающих профилированным переплетом, декорированных вертикальных желобков; торшеры уличные двухтрехрожковые фонарные желтого цвета с завершением из двухтрехгранных башенок с шаровым завершением;	
		табличка (две) с названием моста на декоративной стойке – местоположение (на подпорах города), габариты, конфигурация; стойка – материал (металл), техника исполнения (ковка), рисунок, цвет (черный); табличка – материал (сталь) и два цвета (синий и белый); надпись – размер и стилистический тип шрифта.	

8. «Мост Михайловский (1-й Садовый)», 1825-1826 гг., инж. Бетанкур Ф.П., инж. Гутман А.Д., инж. Бустад И.Ф., 1907-1908 гг., арх. Иванов Л.А., инж. Пантинский А.П., 1951 г., арх. Ротов А.Л., расположенный по адресу: Санкт-Петербург, через р. Мойку по Садовой ул.

1	Объемно-пространственное решение	исторические габариты, местоположение и конфигурация металлического однопролетного моста, включая опоры (бортовые устои).	
2	Конструктивная система	бортовые устои – местоположение, габариты, конфигурация; основания опор – свайное, опоры на бутовой кладке; металлическая конструкция пролета с криволинейным нижним поясом, в виде двухшарнирной арки со сквозным надарочным строением, с двутавровыми балками по клепаным заклёпкам.	
3	Архитектурно-художественное решение	опоры моста облицованы блоками розового гранита (рустовка), обработанными в технике бучардирования; исторический рисунок чугунной ограды; фасадная арка с накладными плоскими деталями, декорированными круглыми розетками, фланцированными заклепочными швами; вертикальные балки конструкции, декорированные чередующимися накладными плоскими деталями по низам и линиям накладок;	

		с литым металлическим ограждением из двухрядной сетки в квадрат столбами в центре; столбами из фашин с пиромасами, в центре - геральдического рисунка, с завершением из полусферы; сетки геральдического рисунка из перекрещенных полос в виде цветка с цветами в центре, кованых столбами с листами из боковых вертикальных элементов из перекрещенных полос, соединенных розеткой, кованых столбами; решетка ограждения фигурными пиками глухого вертикального ограждения из боковых рамка (основания с кованными вибрациями), со стороны фигурных пик, декорированными профилированными кованым из гранитных камней; тумбы (4) — кирпичные (металл), железобетонные (из панели ограждения), набирать, конфигурация, сформированы: на постаменты из специальной сферы на квадратном основании; в виде пяти литой с элементами из кованых пиками; в центральной части с двухсторонним цилиндрами композиции из перекрещенных полос со щитом, декорированным кованым масштабом; с навершием из стрелы на кронштейне, увенчанной	

		сферой с двутавром (арки (брусья); кронштейная арматура двустворчатая фонарь желтого стекла с контрастными завершениями; над стеклами фонаря декорированы литой дубовой гирляндой перьевой волной; детали торшера и фонаря никелированы;	
		покрытие ворота мачты (нижняя зона) в третью криволинейной габаритной - из третьяных бокам (розовый несходящий тренд рисунок), рисунок условие вин; средняя часть стержня от третьяных ларьками, состоящими из «открыт столбиков и горизонтальных тяг между ними (вблизи ограждение) - многогранника, габарита; таблички (две) с изложен мачт на декоративной стойке - изготовлением (на нижнего скрещения), габариты, конфигурация; стойка - каркаса (металл), головка металлическая (ножка), рисунка, цвет (черный); таблички - материал (лист а два листа синий в белый); надпись - размер в первоначальной тех графита;	

III. «Мосты Театральный и Мало-Конюшенный (Трехпролетный мост)», 1829-1830 гг., инж. Адам Е.А., инж. Треттер В., 1953 г., арх. Ротач А.Н., 1990-1997 гг., инж. Бурдаю Б.Н., арх. Потапов А.А., расположенный по адресу: Санкт-Петербург, через р. Мойку – Театральный мост, через канал Грибоедова – Мало-Конюшенный мост

1.	Объемно-пространственное решение:	исторически габариты, местоположение и конфигурация двух пятипролетных однопролетных мостов, единых опор (пирсовые устои). «Театральный мост» перекрывает канал Грибоедова в месте соединения с рекой Мойкой и в своем примыкает под углом к Мало-Конюшенному мосту; для постройки этих мостов были изменены направления потока канала в сторону реки Фонтанки, правый исток в сторону реки Мойка был засыпан известняком, опоры была перекинута чугунная арка.	
2.	Конструктивная система:	пирсовые устои мостов – местоположение, габариты, конфигурация в плане, конструкция двух мостов, опирающихся единым концом на берега канала Грибоедова и реки Мойки, другими – на общую опору, в месте поворота канала в реке. основание опор – свайное; основы из бутовой кладки;	

		металлическая конструкция пролетов с криволинейным низом волны, составленных из отдельных балок-сварной (тавровой), соединенных болтами.	
3	Архитектурно-художественное решение:	камеры мосто облицованы бетоном розового гранита (рижского), обработанным и плавно бучардированной. натуральный рисунок каменной кладки. фасадная арка с целью декорации растительного рисунка, с использованием декоративной кривой арки – тарры и решетчатая в центре; перильный – каменных тумбы и ваза-светила. опоры моста со стороны фасадных арок оформлены каменным профилированным карнизом из железобетонных архитектурных, декоративных элементов и решетками. с целью металлической конструкции из металлических плит с накладками из листа Дюкоя с ширинок, соединенных предусмотрительной головой; с настилом перекрывающим опирающимся по плоскости модуля. Гидроизоляция с крыльями в целях низа пред. увеличения изогнутости и таких же плит, фланцированных стыкованными гирляндами из швеллеров и сталисит; по наименьшему скосу фрез с антикоры «бетуцка» волнистых деталей отражения и полосой; с наружной стороны дорожки железобетонных архитектурных, декоративных плиты	

11

		растительным орнаментом; решетка ограждения фланкирована основаниями опоры (кронштейна) ограждения из белого мрамора (ранее решетка ограждения - с отражением отбросанной);	
		карнизы (К) - неотштукатуренные (на гарнизи ограждения), гобироты, конфигурации; оформлено: из трехчастных вазочек постаментов с барельефами голубков и увенчанных пилонов, с декором из листьев, акантов и розеток; стержни в виде столбиков, суживающихся книзу, с переплетом в основании растительного рисунка, с акантами и листьями и завершением; завершен из фонарей-ферр. системы из двух частей; основа - металлическая с вазовым декором; верхняя - вазового стиля, с металлической плиткой, с империей из дерев с конусообразным завершением с шарами, детали торшеров и фонарей с изделий.	

		покрытие полотна моста (ручеиной (двойной), фигурные выполнены из гранитных более ровного шлифованного гранита рисунок, рисунок узорная сетка; таблички (четыре) с названием моста на декоративной стойке – металлическая (на каждом ограждении), габариты, конфигурация; стойки – материал (металл), техника исполнения (ковка), рисунок, цвет (черный); таблички – материал (сталь с двух сторон: синий и белый); надпись — размер и прописательный тип шрифта.	

IV. «Мост Большой Конюшенный», 1828 г., инж. Адам Е.А., инж. Треттер В., 1935 г., 1951 г., арх. Ротин А.Л., расположенный по адресу: Санкт-Петербург, через р. Мойку по Мошкову пер.

1	Объемно-пространственное решение:	исторические габариты, железобетонная и конфигурация чугунного однопролетного арочного моста, силовая опоры (береговые устои).	

2	Конструктивная система	береговые устои – местоположение, габариты, конфигурация в плане; составная опора – свайное; опоры из бутовой кладки; металлическая конструкция пролета с криволинейным нижним поясом, состоящая из отдельных блоков-секций (тейблистов), соединенных болтами; опоры – крупные.	
3	Архитектурно-художественное решение	опоры моста облицованы бутовым рваным гранитом (рваным), обработанным в технике бучардирования; исторический рисунок каменной кладки; фасадная арка с легкой декором: по нижнему поясу – арх. торов с розетками в центре, в нижнем поле – кронштейны из бутового бархана под металлические пробосы в виде змеиных, в верхней части (между тротуарами) – пролетающие перемычки со вкрапления (бархана гладкой выкладкой); полотно моста со стороны фасадных арок оформлено каменным профилированным карнизом из калиброванных прямоугольных декоративных элементов и розеток; в замковом камне арок – вкрапления с розеткой и гладкой кистью; с целью визуального ограждения от крутопадающих стен с северной от свайной, составных горизонтальными тягами; с последующей чередующейся конструкцией арок металлических опорах в виде ажур с	

		парковками из лент и роспуск; по внешнему краю цветника парапета, перемежаемых плитами и розетты с элементами насаждения; оптаря ограждения с пилонами; с наружной стороны решетки железобетонные конструкции, декорированные литым рельефным орнаментом; решетка ограждения фланкирована сквозными стрелкой перилами ограждения из белого розового гранита (связана (соединяется с ограждением набережной); торцами (3) с местоположением (на парапете ограждения), габариты, конфигурация, оформлены по внутренним контурам из четырех вертикальных валов, декорированных дубовыми листьями и розетками, на фигурных стойках с накопителем и шпилем, у перемычки, плоскими и наклонными; завершены из шестигранных фонарей с крышами из листовой в листья, узлами насаждения; опталя торцами и фонарей с основой;	

		тротуара, выполнены из бетона розового оранжевого цветов разных размеров, рисунок повторяется; правая часть отделена от тротуара перилами, состоящими из вертикальных столбиков и горизонтальных тяг между ними (сделан ограждение) – местоположение, габариты, размер.	
		имеющие столбиков с белым рисунком из	

16

		[illegible]	

V. «Мост Певческий, 1839-1840 гг., инж. Адам Е.А., расположенный по адресу: Санкт-Петербург, через реку Мойку у Дворцовой площади

1	[illegible]	[illegible]	
2	[illegible]	[illegible]	

17

1	Архитектурно-художественные решения:	концы мостa облицованы белым розовато-серого цвета (рисунок), обработанными в технике бучардирования; исторический рисунок каменной кладки; всего мостa со сторонами фасадами арок сформирован выступами профилированными карнизом; с целью снятия напряжения осадочных отложений по полуциркульным сводам с напряжениями сжатия, видимо изображенным зонами в виде, как они фрагментарно, между сводами треугольных зазоров с зазорами наслоений в круглом обрамлении, по верхнему краю фрагментов кладки, сложенных между собой; с наружной стороны решетки металлообрабатывающей промышленности, декоративными закрытыми листами; решетка ограждения фольклорного стиля характерного отражения из белого розового гранита декоративной последовательности с отражениями выполненной с изгибом; тротуары выполнены из белого розового специального гранита	

		решения, дизайн условно-ночи; архитектурная часть отделена от тротуаров ограждения, состоящими из ажурных столбиков и горизонтальных тяг между ними (сплошное ограждение) – металлическая; кабаретты; табличка (две) с названием моста на декоративной стойке – местоположение (на гарнитуре ограждения), кабаретты, конфигурация; стойки – материал (металл), техника исполнения (литая), рисунок, цвет (черный); таблички – материал (металл с эмалью цветов синий и белый); надписи – размер и первоначальный тип шрифта.	

VI. «Мост Поцелуев (Зеленый, Народный), 1806 г., арх. Гесте В.Н., 1842 г., 1907 г., арх. Ивини Л.А., инж. Плетеницкий А.П., инж. Станюкой А.Л., 1951 г., арх. Ротач А.Л., расположенный по адресу: Санкт-Петербург, через реку Мойку по Невскому проспекту

1	Объемно-пространственное решение:	исторических кабаретты, местоположение и конфигурация чугунного однопролетного арочного моста, включая опоры (береговые устои).	

(9

2	Конструктивные элементы	Боковые устои – massivные, габариты, конфигурация в плане; основания опор – свайное; опоры из бутовой кладки; металлическая конструкция крыла с криволинейным нижним поясом, состоящим из отдельных блоков-секций (любезно), соединенных болтами.	
1	Архитектурно-художественные решения:	опоры моста облицованы блоками рустового гранита (разные), обработанными в технике бучардирования; интерьерный рисунок каменной кладки; фасадная арка с литым декором по нижнему поясу – фигурный фриз с треугольными прямоугольными и овальными розетками; полотно моста со стороны фасадных арок ограждено высокими профилированными парапетами из кронштейнов, прямоугольных в плане, с перилами и завершено; фронтальная часть парапета с литым рисунком в виде ромбов, вписанных друг в друга и овальными розетками сверху, под кронштейнами – прямоугольные розетты; с литым металлическим ограждением из сварных столбиков и розеток между ними; столбики – прямоугольные в сечении, горизонтальная тяга разделена на три части, в верхней – ромбовидная розетка, в крайних – ромбы; решетка ажурная – горизонтальная тяга	

		разделено на три части: в верхней – фриз из соединенных между собой рифленых волн; в средней – повторяющийся рисунок из четырехугольных остроконечных фигурок с квадратными вкусами, связанных между собой вертикальными фигурками стойками; в нижней части – фриз из прямоугольных перфорированных фигурок с перемычками (за исключением шестнадцати остроконечных фигурок совпадают с рисунком отражения набережной на данном участке); центральный номер первого решетки из металлоконструкций; поручни (4) изготовлены (из гнутого отражения), набраты, конфигурации, материал (металл); оформлены: из кронштейнами основания, на гаечках, поручны по стоек круглых в сечении, скрепленных четырьмя волютами; в нижней части каждый переплет из двух волют, соединенных перекрещивающимися полосы с овальной розеткой; детали с рельефным орнаментом; завершен из лавровых листа, бутона из желтых цветов и монеты, декорированной кругами и розетками; в волютах крепятся поступающие фонари высокого типа, верхние крышки, фонарей в виде шестигранных башенок; детали поручня и фонарей бронзированы;	

		участка ограждения фиксируемого сохранно сухого гранитного ограждения из блоков розового гранита рисунок сочетанного с ограждением набережной); тротуары выполнены из блоков розового шлифованного гранита рисунок укладки плит; табличка (две) с названием моста на декоративной стойке – местоположение (на гранитн ограждении), габариты, конфигурация; стойка – материал (металл), техника исполнения (ковка), рисунок, цвет (черный); табличка – материал (сталь в две цвета: синий и белый); надпись – размер и первоначальный тип шрифта.	

VII. «Мост Красный», 1808 г., 1813-1814 гг., арх. Гесте В.Ф., 1953 г., арх. Божович В.Л., арх. Ротач А.Л.», расположенный по адресу: Санкт-Петербург, через р. Мойку по Гороховой ул.

1	Объемно-пространственное решение.	исторические габариты, местоположение и конфигурация чугунного однопролетного арочного моста, включая опоры (береговые устои).	

2	Конструктивная система	береговых устоев – местоположение, габариты, конфигурация в плане; основания опор – наличие опоры из бутовой кладки; металлическая конструкция пролета с арматурными связями вокруг, состоящими из отдельных балок-связей (трубчатых), соединенных болтами.	
3	Архитектурно-художественное решение.	опоры моста облицованы блоками долгого гранита (рваными), обработанными в технике бучардирования. ассиметричный рисунок каменной кладки. с литым металлическим ограждением из пилонтных столбиков и решеток между ними. столбики – прямоугольные в сечении, горизонтальными тягами решеток разделены на три части; решетка нижняя – горизонтальная полоса разделена на три части, в верхней – фриз из соединенных между собой рифленых колец, в средней – симметричный рисунок из четырехугольных вертикальных филенок с квадратными окнами, разделенных между собой вертикальными фигурными стойками, в нижней части – фриз из прямоугольных перекрещенных филенок с окружностями (за исключением шестнадцати остроконечных филенок совпадает с рисунком городских набережной на данном участке); металлический поручень окрашен решетки и металлоконструкций. решетка городскую фланкировано поручнем.	

		[illegible] ограждения из блоков розового гранита (имеются [illegible] с отражением надписей); четырех гранитных обелиска, трехгранной формы, с профилированными плитами в поясах, на прямоугольных постаментах, увеличенных мраморными металлическими плитами, в центре, обелиск в центре имеет вогнутую волнообразную кронштейнами, с розетками внутри кронштейнов, крепятся четырехгранные фонари малого стекла, имеют крышки с литым орнаментом из розетты в четырех кронштейнах; над стеклами вставки рельефного рисунка; верхняя крышка – с дырочкой в завершении, детали фонарей в кронштейнах бронзированы; тротуары выполнены из блоков розового гранита разных размеров, рисунок укладки плит; проезжая часть отделена от тротуаров перилами, состоящими из опорных столбиков и горизонтальных тяг между ними (плетеное ограждение), с двух сторон фланкированы плитами гранитного ограждения из блоков розового гранита разных размеров, с трапециевидными тумбами в завершении – местоположение, габариты; табличка (две) с названием мостов на декоративной стойке – местоположение	

		(на карте) отражение), габариты, конфигурация особенности – материал (металл), техника исполнения (ковка), рисунок, вид (чугунный); заполнение – материал (ткань, в том числе синий и белый); высота – размер в вертикальной (по профилю	

VIII. «Мост Синий», 1818 г., арх. Гасти В.И., 1842-1843 гг., инж. Адам Е.А., 1929-1930 гг., инж. Бутлаев О.Е., инж. Чебатарев В.В., расположенный по адресу: Санкт-Петербург, через р. Мойку по Исаакиевской ул.

1	Объемно-пространственное решение	исторически габариты, местоположение и конфигурация тротуаров одноарочного пролетного моста, видовая оценка (парапетных устоев)	
2	Конструктивная система	береговые устои – местоположение, габариты, конфигурация и вид (конструктивная); основание опор – свайное, опоры из бутовой кладки; металлическая конструкция пролета с ориентацией вдоль оси пролета, состоящая из отдельных блоков-секций (габаритов), соединенных болтами.	

1	Архитектурно-художественное решение:	опоры моста облицованы бетоном розового гранита (гранилит), обработанным в технике бучардирования; исторический рисунок кованой ограды; с пятью металлическими ограждениями из гранитных столбиков и решеток между ними столбики – прямоугольные в сечении, горизонтальными тягами решётки разделены на три части; решетки ажурные – горизонтальными тягами разделены на три части: в верхней – фриз из соединенных между собой рифленых колец, в средней – волнообразный рисунок из четырехугольных скругленных фигурок с квадрифолиями внутри, разделенных между собой вертикальными фигурками столбиков; в нижней части – фриз из прямоугольных перекрещенных филенок с пиками (за исключением шаблонных остроконечных фасонных столбиков с рисунком ограждения набережной на данном участке); металлический козырек сварной решетки в металлоконструкций; высота ограждения фланкируемых секциями служит параметром ограждения от бывших розовых гранита решеток (сохраненных с ограждением набережной); тротуары выполнены из бывших розового гранита решетки (новые укладки нет; проезжая часть отделена от тротуаров металлич.	

		[illegible] по форме опоры и перильным ног между ними (шагами ограждения), с двух сторон фланкированы спецмаш глухого перильного ограждения из блоков разного уровня расположения, габаритас табличка (дет.) с названием мостов на декоративной стойке – местоположение (на парапете ограждения), габариты, конфигурация; стойка – материал (металл), техника исполнения (литье), рисунок, цвет (черный); табличка – материал (металл с эмалью цветов синий и белый); надпись – размер и гарнитура шрифта.	

IX. «Мост Почтамтский», 1823-1824 гг., инж. Треттер В., 1905 г., арх. Бельди К.В., 1981-1983 гг., инж. Дюрсон Б.Б., инж. Шпехт Р.Р., расположенный по адресу: Санкт-Петербург, через р. Мойку по оси Прачечного переулка

1	Объемно-пространственное решение:	исторических габаритах, местоположении, конфигурации и типах горизонтального членения опоры цепной системы.	

27

2	Конструктивная система:	[illegible]	
3	Архитектурно-художественное решение:	[illegible]	

		трибуны выполнены из бетона разного оттенка, предназначается сидеть разным, рисунок указывает опт;	
		табличка (две) с названием места на декоративной стойке – местоположение (на периметр ограждения), габариты, конфигурация; стойка – материал (металл), техника исполнения (ковка), рисунок, окр (черный); табличка – материал (лист в два цвета: синий и белый); надпись – размер и горизонтальный тип шрифта.	

X. «Мост Поцелуев», 1808-1812 гг., 1814-1816 гг., арх. Гасте В.Ф., 1907-1908 гг., инж. Пивоваров А.П., 1952 г., арх. Ротов А.П., расположенный по адресу: Санкт-Петербург, через р. Мойку со Главным ул.

1	Объемно-пространственное решение:	исторические габариты, местоположение и конфигурация металлического однопролетного моста, включая опоры (береговые устои).	
2	Конструктивная система:	береговые устои – местоположение, габариты, конфигурация (покрытие и кладка); основания опор – свайное; опоры из бутовой кладки; металлическая конструкция пролета с ориентировочным числом полос, в том двухшарнирной арки со сквозной ездовой решетчатым ограждением, с двухсторонними балками, с клепаными заклепками.	
3	Архитектурно-художественное решение:	опоры моста облицованы блоками розового гранита (гранита), обработанного в техники бучардирования; исторический рисунок каменной кладки; волнистый поясок со стороны фасадных арок оформлен выполнен профилированным карнизом из фигурных кронштейнов; фронтальная часть карниза с пятью рисунком в виде	

		чередующихся ромбов и розеток, соединенных бусинами-колусфарами; с углов металлических ограждений по периметру столбики (расположены над кронштейнами) и розетки между ними: столбики – прямоугольные в сечении, с ромбами в центральной части; декоративные вершины – горизонтальные литые розетки из трех частей, в верхней – флер из соединенных между собой рифленых колец, в средней – декоративная решетка из четырехугольных остроконечных фасонок с квадратными внутри, разделенных между собой вертикальными фигурными стойками, в нижней части – флер из прямоугольных перфорированных фасонок с окончаниями (за исключением заполнения остроконечных фасонок отсутствует) с рисунком перфорации аналогичной на данном участке); розетка ограждения фланкирована сверху снизу горизонтального ограждения из блоков разного сечения размера (соединенного с ограждением кабриолей), со стороны фасонных арок, декорированных профилированными карнизом из гранитных плашек; цоколь гранитных облицовок, трехступенчатой формы, с профилированными плинтом и цоколем, из прямоугольных гранитных постаментов; тротуары выполнены из брусков делового - специального гранита равномерно, рисунок укладки плит;	

		кабачки (две) с оцинкованной листа на декоративной стойке – местоположение (на гарнитуре ограждения), габариты, конфигурация; стойка – материал (металл), типовой чертеж (номер), рисунок, цвет (черный); табличка – материал (сталь), цвет (синий и белый); надпись – размер и предназначенный текст шрифта	

XI. «Набережные из гранита», 1711 г., 1798-1810 гг., инв. Гердд Н.К., 1960 г., инв. Гунцайт А.Д., расположенные по адресу: Санкт-Петербург, от р. Фонтанки до Английского проспекта (левый берег) и Крюкова канала (правый берег)

1	Объемно-планировочное решение	конфигурация в плане линии набережной, ориентированной по оси каналов – канал, протяженная река Мойка, от р. Фонтанки до Крюкова канала (правый берег), от р. Фонтанки до Английского проспекта (левый берег), ограниченная перпендикулярными проекции части набережной реки Мойки; объемно-пространственная композиция набережной, местоположение, габариты и конфигурация гранитных спусков; габариты вставки спусков, габариты и конфигурация гранитных блоков парапета, облицовка, ограждения лун спусков и набережной; габариты и конфигурация вставки из тротуарной плитки; вертикальная отметка вставки набережной в линейной плоскости парапета; количество ограждений, каменных тротуаров;	

		[illegible]	
2	Конструктивная система	стены набережной, заставочные ступени, каменные тротуары, надолбные блоки и тумбы	
3	Объемно-планировочное решение	в габаритах исторических подземных стен (основных и вышележащих) и проезжей части	

3	Архитектурно-художественные решения:	набережная горизонтальным каждая стенка от гранитных блоков (красного, розового), выборгского и лабрадорита гранита), с профилированной по высоте угу блоков; с ограждением из кованых труб и металлических звеньев между ними (от моста Инженерного Первого до моста Михайловского (1-го Садового), от Троицкого моста до Английского пр. – левый берег; от моста Инженерного Первого до моста Михайловского (1-го Садового), от моста 2-го Садового до Крюкова канала – правый берег); облицовка гранитных откосов набережной, с нижних гранитных и деревянных берегов (от моста Михайловского (1-го Садового) до Троицкого моста – левый берег; от моста Михайловского (1-го Садового) до 2-го Садового моста – правый берег);	

		от 2-го Садового мост по Театральной мосту (правый борт) – полукруглый полуразрушенный выступ с южной башенкой и кольцевым каменная стена набережной с горизонтальными трещинами и разломами между ними;	

		липовая аллея – многолетние (от места Михайловского Сто Садового) до Сто Садового места – правый берег), сад посадка деревьев.	
		ограждение: на участке от места Инженерного Первого до места Михайловского (правый берег) – торжественно вертикальные тумбы простой формы с профилированным навесом в завершении в виде усеченной пирамиды с металлическими вкраплениями разделяются между ними – кованым металлическим типом в виде овальных элементов, соединенных декоративными связями с верхом и низом опоры;	
		на участке от места Инженерного Первого до места Михайловского (левый берег) – с низом металлическим ограждением в виде секции сообщая из фасадов с завершением из обоюдострых спиц с двухсторонним накладными элементами из перекрещенных шлей и щита с головой модуля Горгона; типом в виде коротких копий, соединенных горизонтальными тягами.	

		на участке от Нижне-Лебяжьего моста до 1-го Садового моста (правый борт) – сухое каменистое отравление от бровки речного грунта (насыпи).	

		на участке от 2-го Садового кольца до Красных ворот (правый берег) и от Краснохолмского моста до Автозаводского пр. (левый берег) – вантовая вертикальная пилон трубы простой формы с профилированным оголовком и завершением в виде усеченной пирамиды; с металлическими накладками решетками между ними – с литыми металлическими звездами в виде электрощитовых рисунка из четырехугольных, остроконечных фасонок с прочистной фасонкой внутри, раскосными вертикальными стойками с замком; по верхнему поясу фермы соединенных между собой рифленых полос, по нижнему – присутствуют перфорированные фасонки с проволокой; металлические концевые рамы (крепежные конуса) – восемиугольник, гайки, контргайки; настил тротуара (пластины) плитный, дисковое исполнение;	 	

		[illegible] спуска (ЦП): однопролетная — ирисовидная (наклонная решетка, гаверты, конфигурация ограничительная в плане); с горизонтальной гранитной кладкой подпорных и волнений стенок, с вертикальным ступенчатым откосом, с ограждением из гранитных вертикальных труб простой формы с профилированным поясом и закруглением в виде утопленной арматуры; с металлическими ступенями решетками между ними — с узкими металлическими полосами в виде перфорированного рисунка из четырехугольных отверстий с трехчастной фаской с трехчастной фаской внутри, расположенными вертикальными столбами с запором, по верхнему полу фаз со скошенными между собой рифлеными полосами, по нижнему — прямоугольными перфорированными фаской с перемычками; конечной частью с ступенями гранитной, конечный выход тротуара в обход спуска; типа лестницы из гранитных блоков, профилированный в верхней части; типа лестницы скрыто вертикальной глухой стенкой набережной из гранитных блоков рисунка гранита (рисунок).	

		напротив дома № 89 по ул. р. Майна (правый берег) – четырехугольный сквозной обелиск с забитой нижней частью, с скругленными углами в верхней части, в средней части, декорированный горизонтальными металлическими планками с отступом сверху, увенчанный стилизованной композицией с трезубцем.	

Приложение № 3
к охранному обязательству

Фотографическое изображение объекта культурного
наследия федерального значения
«Мост Полицейский (Зелёный, Народный)»,
расположенного по адресу: Санкт-Петербург, через р. Мойку по Невскому проп. (согласно
постановлению Правительства РФ от 10.07.2001 № 527), входящего в состав
объекта культурного наследия федерального значения
«Набережные и места реки Мойки»

1. Вид моста со стороны парадного фасада

2. Коррозия металлоконструкций, сколы

3. Перильное ограждение, тротуар. Повреждение столбика чугунного ограждения

4. Решётка перильного ограждения (сколы, коррозия)

5. Коррозия металла, утрата расшивки швов гранитной облицовки

6. Вид моста со стороны южного фасада

ПРИЛОЖЕНИЕ 92
к АКТУ
по результатам ГОСУДАРСТВЕННОЙ ИСТОРИКО-КУЛЬТУРНОЙ ЭКСПЕРТИЗЫ раздела документации, обосновывающего меры по обеспечению сохранности объекта культурного наследия регионального значения "Дом, где в конце 1906 г. проходили заседания ЦК и ПК РСДРП" (Санкт-Петербург, Большая Морская ул., 16; Кирпичный пер., 8), объекта культурного наследия федерального значения "Набережные и мосты реки Мойки" (Санкт-Петербург, от р. Фонтанки до Английского пр. (левый берег) и Крюкова канала (правый берег)), выявленного объекта культурного наследия "Здание Русского банка для внешней торговли (здание Текстильного института)" (Санкт-Петербург, Большая Морская ул., 18; Мойки р. наб., 63; Кирпичный пер., 5), объекта культурного наследия федерального значения "Воспитательный дом Императорский" (Санкт-Петербург, Мойки р. наб., 48-54; Гороховая ул., 18; Казанская ул., 3) при проведении земляных, строительных, мелиоративных и (или) хозяйственных работ, предусмотренных статьей 25 Лесного кодекса Российской Федерации работ по использованию лесов и иных работ на земельном участке, непосредственно связанном с земельным участком в границах территории объекта культурного наследия: «Меры по обеспечению сохранности объектов культурного наследия при проведении работ по объекту: «Реконструкция газопроводов среднего и низкого давления по объектам: «Дюкер-11 ч/з р. Мойку против Кирпичного пер.», «Дюкер через реку Мойка у Кирпичного пер.» 78-10-4559-ОСОКН. ООО «Центр Инженерных Изысканий В Строительстве». 2023 г.

ПРАВИТЕЛЬСТВО САНКТ-ПЕТЕРБУРГА

КОМИТЕТ ПО ГОСУДАРСТВЕННОМУ КОНТРОЛЮ, ИСПОЛЬЗОВАНИЮ И ОХРАНЕ ПАМЯТНИКОВ ИСТОРИИ И КУЛЬТУРЫ

РАСПОРЯЖЕНИЕ

17.09.08 № 09-10-458

Об утверждении охранного обязательства собственника или иного законного владельца объекта культурного наследия федерального значения «Мост Инженерный Первый», включенного в единый государственный реестр объектов культурного наследия (памятников истории и культуры) народов Российской Федерации

В соответствии с главой VIII Федерального закона от 25.06.2002 № 73-ФЗ «Об объектах культурного наследия (памятниках истории и культуры) народов Российской Федерации»:

1. Утвердить охранное обязательство собственника или иного законного владельца объекта культурного наследия федерального значения «Мост Инженерный Первый», расположенного по адресу: Санкт-Петербург, 1-й Инженерный мост, литера А (согласно постановлению Правительства РФ от 10.07.2001 № 527: через р. Мойку по р. Фонтанке наб.), входящего в состав объекта культурного наследия федерального значения «Набережные и мосты реки Мойки», включенного в единый государственный реестр объектов культурного наследия (памятников истории и культуры) народов Российской Федерации (далее – объект), согласно приложению к настоящему распоряжению.

2. Начальнику Юридического управления-юрисконсульту КГИОП обеспечить направление копии настоящего распоряжения КГИОП с копией утвержденного охранного обязательства собственнику объекта, другим лицам, в обладании которых находится его использование, а также в орган, уполномоченный на ведение Единого государственного реестра недвижимости в порядке, установленном законодательством Российской Федерации, в течение пятнадцати рабочих дней со дня утверждения охранного обязательства.

3. Начальнику отдела государственного учета объектов культурного наследия Управления организационного обеспечения, популяризации и государственного учета объектов культурного наследия КГИОП обеспечить направление настоящего распоряжения КГИОП с утвержденным охранным обязательством в Министерство культуры Российской Федерации для приобщения к учетному делу объекта.

4. Начальнику отдела информации и контроля Управления организационного обеспечения, популяризации и государственного учета объектов культурного наследия КГИОП обеспечить размещение настоящего распоряжения КГИОП с утвержденным охранным обязательством на сайте КГИОП в информационно-телекоммуникационной сети «Интернет» и в локальной компьютерной сети КГИОП.

5. Контроль за выполнением настоящего распоряжения оставляю за заместителем председателя КГИОП – начальником Управления организационного обеспечения, популяризации и государственного учета объектов культурного наследия.

Заместитель председателя КГИОП –
начальник Управления организационного обеспечения,
популяризации и государственного учета
объектов культурного наследия Г.Р. Аганина

Приложение
к распоряжению КГИОП
от 27.10.2018 № 01-26-718/18

ОХРАННОЕ ОБЯЗАТЕЛЬСТВО
СОБСТВЕННИКА ИЛИ ИНОГО ЗАКОННОГО ВЛАДЕЛЬЦА
объекта культурного наследия, включенного в единый государственный реестр объектов культурного наследия (памятников истории и культуры) народов Российской Федерации

"Мост Инженерный Первый"
(указать наименование объекта культурного наследия в соответствии с правовым актом о его принятии на государственную охрану)

регистрационный номер объекта культурного наследия в едином государственном реестре объектов культурного наследия (памятников истории и культуры) народов Российской Федерации:

7	8	1	7	1	0	8	0	3	8	2	0	0	5	6

Раздел 1. Данные об объекте культурного наследия, включенном в единый государственный реестр объектов культурного наследия (памятников истории и культуры) народов Российской Федерации

(заполняется в случае, предусмотренном п. 5 ст. 47.6 Федерального закона от 25.06.2002 N 73-ФЗ "Об объектах культурного наследия (памятниках истории и культуры) народов Российской Федерации")

Отметка о наличии или отсутствии паспорта объекта культурного наследия, включенного в единый государственный реестр объектов культурного наследия (памятников истории и культуры) народов Российской Федерации, в отношении которого утверждено охранное обязательство (далее - объект культурного наследия).

имеется [ ] , отсутствует [V]
(нужное отметить знаком "V")

При наличии паспорта объекта культурного наследия он является неотъемлемой частью охранного обязательства.

При отсутствии паспорта объекта культурного наследия в охранном обязательстве имеются следующие сведения:

1. Сведения о наименовании объекта культурного наследия:

"Мост Инженерный Первый", входящий в состав объекта культурного наследия федерального значения "Набережные и мосты реки Мойки"

2. Сведения о времени возникновения или дате создания объекта культурного наследия, дате основных изменений (перестроек) данного объекта и (или) дате связанных с ним исторических событий:

1824 - 1826 гг., инж. Бакен П.П., 1952 - 1954 гг., инж. Левин К.Б., 1953 г., арх. Ротов А.Л.

3. Сведения о категории историко-культурного значения объекта культурного

наследия:

федерального [V] регионального [ ] муниципального [ ] значения

(нужное отметить знаком "V")

4. Сведения о виде объекта культурного наследия:

памятник [V] ансамбль [ ]

(нужное отметить знаком "V")

5. Номер и дата принятия акта органа государственной власти о включении объекта культурного наследия в единый государственный реестр объектов культурного наследия (памятников истории и культуры) народов Российской Федерации:

постановление Правительства РФ № 527 от « 10 » июля 2001 г.

6. Сведения о местонахождении объекта культурного наследия (адрес объекта или при его отсутствии описание местоположения объекта):

Санкт-Петербург

(Субъект Российской Федерации)

Санкт-Петербург

(населенный пункт)

улица — д. — корп./стр. — помещение/квартира —

иные сведения:

Санкт-Петербург, 1-й Инженерный мост, литера А (согласно выписке из Единого государственного реестра недвижимости от 18.10.2017 № 99/2017/31688803); через р. Мойку на р. Фонтанка наб. (согласно постановлению Правительства РФ от 10.07.2001 № 527)

7. Сведения о границах территории объекта культурного наследия (для объектов археологического наследия прилагается графическое отражение границ на плане земельного участка, в границах которого он располагается):

план границ территорий объектов культурного наследия, утвержденный КГИОП 01.06.2017, согласно Приложению № 1 к настоящему охранному обязательству

8. Описание предмета охраны объекта культурного наследия:

предмет охраны объекта культурного наследия, определенный распоряжением КГИОП от 11.11.2015 № 10-516, согласно Приложению № 2 к настоящему охранному обязательству

9. Фотографическое (иное графическое) изображение объекта (на момент утверждения охранного обязательства):

Прилагается: 3 изображения,
(указать количество)
согласно приложению № 3 к настоящему охранному обязательству.

10. Сведения о наличии зон охраны данного объекта культурного наследия с указанием номера и даты принятия органом государственной власти акта об утверждении указанных зон либо информация о расположении данного объекта культурного наследия(кроме воинского участка, в границах которого расположен объект археологического наследия, в границах зон охраны другого объекта культурного наследия.

Закон Санкт-Петербурга от 24.12.2008 № 820-7 "О границах объединенных зон охраны объектов культурного наследия, расположенных на территории Санкт-Петербурга, режимах использования земель и требованиях к градостроительным регламентам в границах указанных зон"

11. Сведения о требованиях к осуществлению деятельности в границах территории объекта культурного наследия, включенного в единый государственный реестр объектов культурного наследия (памятников истории и культуры) народов Российской Федерации, об особом режиме использования земельного участка, в границах которого расположен объект археологического наследия, установленных статьей 5.1 Федерального закона от 25.06.2002 N 73-ФЗ "Об объектах культурного наследия (памятниках истории и культуры) народов Российской Федерации" (далее - Закон 73-ФЗ):

1) на территории памятника или ансамбля запрещаются строительство объектов капитального строительства и увеличение объемно-пространственных характеристик существующих на территории памятника или ансамбля объектов капитального строительства, проведение земляных, строительных, мелиоративных и иных работ, за исключением работ по сохранению объекта культурного наследия или его отдельных элементов, сохранению историко-градостроительной или природной среды объекта культурного наследия;

2) на территории памятника, ансамбля разрешается ведение хозяйственной деятельности, не противоречащей требованиям обеспечения сохранности объекта культурного наследия и позволяющей обеспечить функционирование объекта культурного наследия в современных условиях;

3) в случае нахождения памятника или ансамбля на территории достопримечательного места подлежит также выполнению требования и ограничения, установленные в соответствии со статьей 5.1 Закона 73-ФЗ для осуществления хозяйственной деятельности на территории достопримечательного места;

4) особый режим использования земельного участка, в границах которого расположен объект археологического наследия, предусматривает возможность проведения археологических полевых работ в порядке, установленном Законом 73-ФЗ, земляных, строительных, мелиоративных, хозяйственных работ, указанных в статье 30 Закона 73-ФЗ работ по использованию лесов и иных работ при условии обеспечения сохранности объекта археологического наследия, а также обеспечения доступа граждан к указанному объекту.

12. Иные сведения, предусмотренные Законом 73-ФЗ:

Действие охранного обязательства прекращается со дня принятия Правительством Российской Федерации решения об исключении объекта культурного наследия из реестра.

Раздел 2. Требования к сохранению объекта культурного наследия
Описывается в соответствии со статьей 47.2 Закона 73-ФЗ)

13. Требования к сохранению объекта культурного наследия, включенного в единый государственный реестр объектов культурного наследия (памятников истории и культуры) народов Российской Федерации, предусматривают консервацию, ремонт, реставрацию объекта культурного наследия, приспособлению объекта культурного наследия для современного использования либо сочетание указанных мер.

Состав (перечень) и сроки (периодичность) проведения работ по сохранению объекта культурного наследия, в отношении которого утверждено охранное обязательство, определяются соответствующим органом охраны объектов культурного наследия:

Комитет по государственному контролю, использованию и охране памятников истории и культуры Санкт-Петербурга (далее - КГИОП)

(указать наименование органа охраны объектов культурного наследия, утверждавшего охранное обязательство)

на основании акта технического состояния объекта культурного наследия, составленного в порядке, установленном пунктом 2 статьи 47.2 Закона 73-ФЗ.

14. Лицо (лица), указанное (указанные) в пункте 11 статьи 47.6 Закона 73-ФЗ, обязано (обязаны) обеспечить финансирование и организацию проведения научно-исследовательских, изыскательских, проектных работ, консервации, ремонта, реставрации и иных работ, направленных на обеспечение физической сохранности объекта культурного наследия и сохранение предмета охраны объекта культурного наследия, в порядке, установленном Законом 73-ФЗ.

В случае обнаружения при проведении работ по сохранению объекта культурного наследия объектов, обладающих признаками объекта культурного наследия, в том числе объектов археологического наследия, собственник или иной законный владелец обязан незамедлительно приостановить работы и направить в течение трех рабочих дней со дня их обнаружения заявление в письменной форме об указанных объектах в региональный орган охраны объектов культурного наследия:

КГИОП

(указать наименование соответствующего регионального органа охраны объектов культурного наследия. В случае если охранное обязательство утверждено не данным органом охраны, указать его полное наименование и почтовый адрес)

Дальнейшее взаимодействие с региональным органом охраны объектов культурного наследия собственник или иной законный владелец объекта культурного наследия обязан осуществлять в порядке, установленном статьей 36 Закона 73-ФЗ.

15. Работы по сохранению объекта культурного наследия должны организовываться собственником или иным законным владельцем объекта культурного наследия в соответствии с порядком, предусмотренным статьей 45 Закона 73-ФЗ.

16. Собственник (иной законный владелец) земельного участка, в границах которого расположен объект археологического наследия, обязан:

обеспечивать неизменяемость вещного облика;

сохранять целостность, структуру объекта археологического наследия;

организовывать и финансировать спасательные археологические полевые работы на данном объекте археологического наследия в случае, предусмотренном статьей 45, и в порядке, установленном статьей 45.1 Закона 73-ФЗ.

Раздел 3. Требования к содержанию объекта культурного наследия
(заполняется в соответствии со статьей 47.3 Закона 73-ФЗ)

17. При содержании и использовании объекта культурного наследия, включенного в единый государственный реестр объектов культурного наследия (памятников истории и культуры) народов Российской Федерации, в целях поддержания в надлежащем техническом состоянии без ухудшения физического состояния и (или) изменения предмета охраны данного объекта культурного наследия того типа, указанные в пункте 11 статьи 47.6 Закона 73-ФЗ, обязаны:

1) осуществлять расходы на сохранение объекта культурного наследия и поддержание его в надлежащем техническом, санитарном и противопожарном состоянии;

2) не проводить работы, изменяющие предмет охраны объекта культурного наследия либо ухудшающие условия, необходимые для сохранности объекта культурного наследия;

3) не проводить работы, изменяющие облик, объемно-планировочные и конструктивные решения и структуры, интерьер объекта культурного наследия в случае, если предмет охраны объекта культурного наследия не определен;

4) соблюдать установленные статьей 5.1 Закона 73-ФЗ требования к осуществлению деятельности в границах территории объекта культурного наследия, особый режим использования земельного участка, водного объекта или его части, в границах которых располагается объект археологического наследия;

5) не использовать объект культурного наследия (за исключением оборудованных с учетом требований противопожарной безопасности объектов культурного наследия, предназначенных либо приспособленных для осуществления и (или) обеспечения указанных ниже видов хозяйственной деятельности, и помещений для хранения предметов религиозного почитания, включая свечи и лампадное масло):

под склады и объекты производства взрывчатых и огнеопасных материалов, предметов и веществ, загрязняющих интерьер объекта культурного наследия, его фасад, территорию и водные объекты и (или) имеющих вредные парогазообразные и иные выделения;

под объекты производства, имеющие оборудование, оказывающее динамическое и вибрационное воздействие на конструкции объекта культурного наследия, независимо от мощности данного оборудования;

под объекты производства и лаборатории, связанные с неблагоприятным для объекта культурного наследия температурно-влажностным режимом и применением химически активных веществ;

6) незамедлительно извещать:

КГИОП

(указать наименование органа охраны объектов культурного наследия, утвердившего охранное обязательство)

обо всех известных ему повреждениях, авариях или об иных обстоятельствах, причиняющих вред объекту культурного наследия, включая объект археологического наследия, земельному участку в границах территории объекта культурного наследия или угрожающих причинением такого вреда, и безотлагательно принимать меры по предотвращению дальнейшего разрушения, в том числе проводить противоаварийные работы в порядке, установленном для проведения работ по сохранению объекта культурного наследия;

7) не допускать ухудшения состояния территории объекта культурного наследия, включенного в единый государственный реестр объектов культурного наследия (памятников истории и культуры) народов Российской Федерации, поддерживать территорию объекта культурного наследия в благоустроенном состоянии.

18. Собственник жилого помещения, являющегося объектом культурного наследия или частью такого объекта, обязан выполнять требования к сохранению объекта

культурного наследия в части, предусматривающей обеспечение содержания объекта культурного наследия или части объекта культурного наследия в надлежащем техническом состоянии без ухудшения физического состояния и изменения предмета охраны объекта культурного наследия.

19. В случае обнаружения при проведении работ на земельном участке в границах территории объекта культурного наследия объектов, либо на земельном участке, в границах которого располагается объект археологического наследия, объектов, обладающих признаками объекта культурного наследия, лица, указанные в пункте 11 статьи 47.6 Закона 73-ФЗ, осуществляют действия, предусмотренные абзацем 2 пункта 3 статьи 47.2 Закона 73-ФЗ.

20. В случае если содержание или использование объекта культурного наследия, включенного в единый государственный реестр объектов культурного наследия (памятников истории и культуры) народов Российской Федерации, а также земельного участка, в границах которого располагается объект археологического наследия, может привести к ухудшению состояния данного объекта культурного наследия и (или) предмета охраны данного объекта культурного наследия, в предписании, направляемом

КГИОН

(указать наименование органа охраны объектов культурного наследия, утвердившего охранное обязательство)

собственнику или иному законному владельцу объекта культурного наследия, устанавливаются следующие требования:

1) к видам хозяйственной деятельности с использованием объекта культурного наследия, включенного в реестр, земельного участка, в границах которого располагается объект археологического наследия, либо к видам хозяйственной деятельности, оказывающим воздействие на указанные объекты, в том числе ограничение хозяйственной деятельности;

2) к использованию объекта культурного наследия, включенного в реестр, земельного участка, в границах которого располагается объект археологического наследия, при осуществлении хозяйственной деятельности, предусматривающие в том числе ограничение технических и иных параметров воздействия на объект культурного наследия;

3) к благоустройству в границах территории объекта культурного наследия, включенного в реестр, земельного участка, в границах которого располагается объект археологического наследия.

Раздел 4. Требования к обеспечению доступа граждан Российской Федерации, иностранных граждан и лиц без гражданства к объекту культурного наследия, включенному в реестр (заполняется в соответствии со статьей 47.4 Закона 73-ФЗ)

21. Условия доступа к объекту культурного наследия, включенному в реестр (периодичность, длительность и иные характеристики доступа), устанавливаются соответствующим органом охраны объектов культурного наследия, определенным пунктом 7 статьи 47.6 Закона 73-ФЗ, с учетом мнения собственника или иного законного владельца такого объекта, а также с учетом вида объекта культурного наследия, включенного в реестр, категории его историко-культурного значения, предмета охраны, физического состояния объекта культурного наследия, требований к его сохранению, характера современного использования данного объекта культурного наследия, включенного в реестр.

Условия доступа к объектам культурного наследия, включенным в реестр, используемым в качестве жилых помещений, а также к объектам культурного наследия религиозного назначения, включенным в реестр, устанавливаются соответствующим органом охраны объектов культурного наследия по согласованию с собственниками или иными законными владельцами этих объектов культурного наследия.

При определении условий доступа к памятником или ансамблям религиозного назначения учитываются требования к внешнему виду и поведению лиц, находящихся в границах территорий указанных объектов культурного наследия религиозного назначения, соответствующие внутренним установлениям религиозной организации, если такие установления не противоречат законодательству Российской Федерации.

В случае, если например объекта культурного наследия не относится к предмету охраны объекта культурного наследия, требование к обеспечению доступа во внутренние помещения объекта культурного наследия, включенного в реестр, не может быть установлено.

Условия доступа к объектам культурного наследия, расположенным на территории Российской Федерации и предоставленным в соответствии с международными договорами Российской Федерации дипломатическим представительствам и консульским учреждениям иностранных государств в Российской Федерации, международным организациям, а также к объектам культурного наследия, находящимся в собственности иностранных государств и международных организаций, устанавливаются в соответствии с международными договорами Российской Федерации.

Физические и юридические лица, проводящие археологические полевые работы, имеют право доступа к объектам археологического наследия, археологические полевые работы на которых предусмотрены разрешением (открытым листом) на проведение археологических полевых работ. Физическим и юридическим лицам, проводящим археологические полевые работы, в целях проведения указанных работ собственниками и (или) пользователями земельных участков, в границах которых расположены объекты археологического наследия, должен быть обеспечен доступ к земельным участкам, участкам водных объектов, участкам лесного фонда, на территорию, определенную разрешением (открытым листом) на проведение археологических полевых работ.

Обеспечить доступ гражданам Российской Федерации, иностранным гражданам и лицам без гражданства к объекту культурного наследия в соответствии с внутренним распорядком, установленным собственником или иным законным владельцем объекта культурного наследия.

В интересах сохранения объекта культурного наследия, доступ к объекту культурного наследия (его части), может быть ограничивался на время проведения работ по сохранению объекта культурного наследия или в связи с ухудшением его физического состояния. Ограничение доступа к объекту культурного наследия (его части) и возобновление доступа к нему осуществляются по решению КГИОП.

Раздел 5. Требования к размещению наружной рекламы
на объектах культурного наследия, их территориях
(заполняется в случаях, определенных подпунктом 4 пункта 2 статьи 47.6 Закона ТЗ-ФЗ)

22. Требования к размещению наружной рекламы:

Не допускается распространение наружной рекламы на объектах культурного наследия, включенных в единый государственный реестр объектов культурного наследия (памятников истории и культуры) народов Российской Федерации, а также на их территориях, за исключением достопримечательных мест.

Запрет или ограничение распространения наружной рекламы на объектах культурного наследия, находящихся в границах достопримечательного места и включенных в единый государственный реестр объектов культурного наследия (памятников истории и культуры) народов Российской Федерации, а также требования к ее распространению устанавливаются соответствующим органом охраны объектов культурного наследия, определенным пунктом 7 статьи 47.6 Закона ТЗ-ФЗ, в границах земле-пользования и застройки, разработанных в соответствии с Градостроительным кодексом Российской Федерации.

Указанные требования не применяются в отношении распространения на объектах культурного наследия, их территориях наружной рекламы, содержащей исключительно

информацию о проведении на объектах культурного наследия, на территориях исторально-зрелищных, культурно-просветительных и зрелищно-развлекательных мероприятий или исключительно информацию об указанных мероприятиях с одновременным упоминанием об определенном лице как о спонсоре конкретного мероприятия при условии, если такому упоминанию отведено не более чем десять процентов рекламной площади (пространства). В таком случае актом соответствующего органа охраны объектов культурного наследия устанавливаются требования к размещению наружной рекламы на данном объекте культурного наследия (либо его территории), включая место (место) ее возможного размещения, требования к внешнему виду, цветовым решениям, способам крепления.

Раздел 6. Иные обязанности лица (лиц), указанного (указанных) в пункте 11 статьи 47.6 Федерального закона от 25.06.2002 N 73-ФЗ "Об объектах культурного наследия (памятниках истории и культуры) народов Российской Федерации"

23. Для лица (лиц), указанного (указанных) в пункте 11 статьи 47.6 Закона 73-ФЗ, устанавливаются обязанности:

1) по финансированию мероприятий, обеспечивающих выполнение требований в отношении объекта культурного наследия, включенного в реестр, установленных статьями 47.2 - 47.4 Закона 73-ФЗ;

2) по соблюдению требований к осуществлению деятельности в границах территории объекта культурного наследия, включенного в реестр, либо особого режима использования земельного участка, в границах которого расположен объект археологического наследия, установленных статьей 5.1 Закона 73-ФЗ.

24. Собственник, иной законный владелец, пользователь объекта культурного наследия, земельного участка, в границах которого расположен объект археологического наследия (в случае, указанном в пункте 11 статьи 47.6 Закона 73-ФЗ), а также все лица, привлеченные ими к проведению работ по сохранению (содержанию) объекта культурного наследия, обязаны соблюдать требования, запреты и ограничения, установленные законодательством об охране объектов культурного наследия.

25. Дополнительные требования в отношении объекта культурного наследия:

1) Выполнить работы по сохранению объекта культурного наследия, определенные КГИОП на основании акта технического состояния объекта культурного наследия, составленного в порядке, установленном пунктом 2 статьи 47.2 Закона 73-ФЗ:

№ п/п	Наименование работ	Сроки выполнения	Примечание
1.	На основании задания и разрешения КГИОП выполнить реставрацию объекта культурного наследия в соответствии с проектной документацией, согласованной КГИОП	В течение 36 месяцев со дня утверждения охранного обязательства актом КГИОП	

2) Осуществлять размещение дополнительного оборудования и дополнительных элементов, переоборудование и переустройство на объекте культурного наследия, его территории, в соответствии с порядком, установленным законодательством Российской Федерации и Санкт-Петербурга, предусматривающим получение согласования с КГИОП.

3) Не допускать уничтожения или повреждения объекта культурного наследия, а также действий, создающих угрозу уничтожения, повреждения объекта культурного наследия или причинения ему иного вреда.

4) Обеспечивать условия, препятствующие уничтожению, повреждению объекта культурного наследия или его территории со стороны третьих лиц, не являющихся собственником (законным владельцем) объекта культурного наследия или его части.

5) Проводить обследование технического состояния объекта культурного

наследия и территории не реже одного раза в пять лет.

Выводы о рекомендациях обследований представлять в КГИОП на согласование.

6) Исполнять требования предписаний КГИОП об устранении нарушений законодательства в области сохранения и использования объекта культурного наследия и обеспечения сохранности объекта культурного наследия в установленные в них сроки.

7) В установленном порядке обеспечивать установку на объекте культурного наследия информационных надписей и обозначений, обеспечивая их содержание, а также ремонт и восстановление в случае зафиксированного повреждения или утраты.

8) Безвозмездно предоставлять должностным лицам КГИОП информацию и документы по вопросам охраны объекта культурного наследия (в том числе, касающуюся вопросов обеспечения сохранности и сохранения объекта культурного наследия и его территории).

9) Обеспечить условия пребывания объекта культурного наследия требованиям пожарной безопасности в соответствии с действующим законодательством, исходя из требований по сохранению облика, интерьера и предмета охраны объекта культурного наследия, в том числе при необходимости обеспечить разработку специальных технических условий, отражающих специфику обеспечения их пожарной безопасности и содержащих комплекс необходимых инженерно-технических и организационных мероприятий по обеспечению пожарной безопасности.

10) В случае, если территория объекта культурного наследия ограничена по периметру фундамента, Собственник (иной законный владелец) обеспечивает уборку прилегающей территории от промышленных и бытовых отходов на расстоянии 10 метров от фундамента объекта культурного наследия.

11) Собственник (иной законный владелец) объекта культурного наследия обязан беспрепятственно по предъявлению служебного удостоверения и копии приказа (распоряжения) руководителя (заместителя руководителя) КГИОП о назначении проверки, либо задания КГИОП обеспечивать доступ должностных лиц КГИОП, уполномоченных на осуществление государственного надзора за состоянием, содержанием, сохранением, использованием, популяризацией и государственной охраной объектов культурного наследия к объекту культурного наследия, для осмотра и обследования используемых указанными лицами при осуществлении хозяйственной и иной деятельности территории, зданий, производственных, хозяйственных и иных нежилых помещений, строений, сооружений, являющихся объектами культурного наследия либо находящихся в зонах охраны таких объектов, земельных участков, на которых такие объекты расположены либо которые находятся в зонах охраны таких объектов, а с согласия собственников жилые помещения, являющиеся объектами культурного наследия, в целях проведения исследований, испытаний, измерений, расследований, экспертиз и других мероприятий по контролю.

12) Направлять в КГИОП, ежегодно в срок не позднее 1 июля года, следующего за отчетным, уведомление о выполнении требований охранного обязательства.

13) Учреждениям и организациям, предоставляющим услуги населению, выполнить в соответствии с законодательством Российской Федерации требования по обеспечению доступа к объекту культурного наследия инвалидов, которые включают, в том числе, следующие условия доступности объектов культурного наследия для инвалидов:

1. обеспечение возможности самостоятельного передвижения по территории объекта культурного наследия, обеспечение возможности входа в объекта культурного наследия, в том числе с использованием кресел-колясок, специальных подъемных устройств, возможности кратковременного отдыха в сидячем положении при нахождении на объекте культурного наследия, а также надлежащее размещение оборудования и носителей информации, используемых для обеспечения доступности объектов для инвалидов с учетом ограничений их жизнедеятельности;

2. дублирование текстовых сообщений голосовыми сообщениями, касающихся объекта культурного наследия инвалидам, выполненными рельефно-точечным шрифтом Брайля;

3. сопровождение инвалидов, имеющих стойкие расстройства функции зрения и

самостоятельного передвижения;

4. обеспечение условий для ознакомления с надписями, знаками и иной текстовой и графической информацией, допуск тифлосурдопереводчика;

5. допуск собаки-проводника при наличии документа, подтверждающего специальное обучение собаки-проводника, выдаваемого в установленном порядке;

6. дублирование голосовой информации текстовой информацией, надписями и (или) знаками, выполненными рельефно-точечным шрифтом Брайля, допуск сурдопереводчика;

7. оказание помощи инвалидам в преодолении барьеров, мешающих ознакомлению с объектом культурного наследия (памятником истории и культуры) народов Российской Федерации наравне с другими лицами.

Объем и содержание мер, обеспечивающих доступность для инвалидов объекта культурного наследия, определяется собственником (пользователем) объекта культурного наследия с учетом установленного порядка.

В целях обеспечения сохранности объекта культурного наследия и его исторической среды нормы установленного порядка применяются с учетом требований по сохранению объекта культурного наследия, предусмотренных Законом 73-ФЗ.

В случаях, когда обеспечение доступности для инвалидов объекта культурного наследия невозможно или может препятствовать соблюдению требований, обеспечивающих сохранность и сохранение объекта культурного наследия, принятых в отношении его особенностей, составляющих предмет охраны, собственником (пользователем) объекта культурного наследия предусматривается доступность объекта культурного наследия в дистанционном режиме посредством создания и развития в информационно-телекоммуникационной сети «Интернет» интернет-ресурса об объекте культурного наследия и обеспечения доступа к нему инвалидов, в том числе создание и адаптация интернет-ресурса для слабовидящих.

Приложение:

1. План границ территорий объектов культурного наследия, утвержденный КГИОП 01.06.2007.
2. Предмет охраны объекта культурного наследия, определенный распоряжением КГИОП от 11.11.2015 № 10-518.
3. Фотографическое изображение объекта культурного наследия.

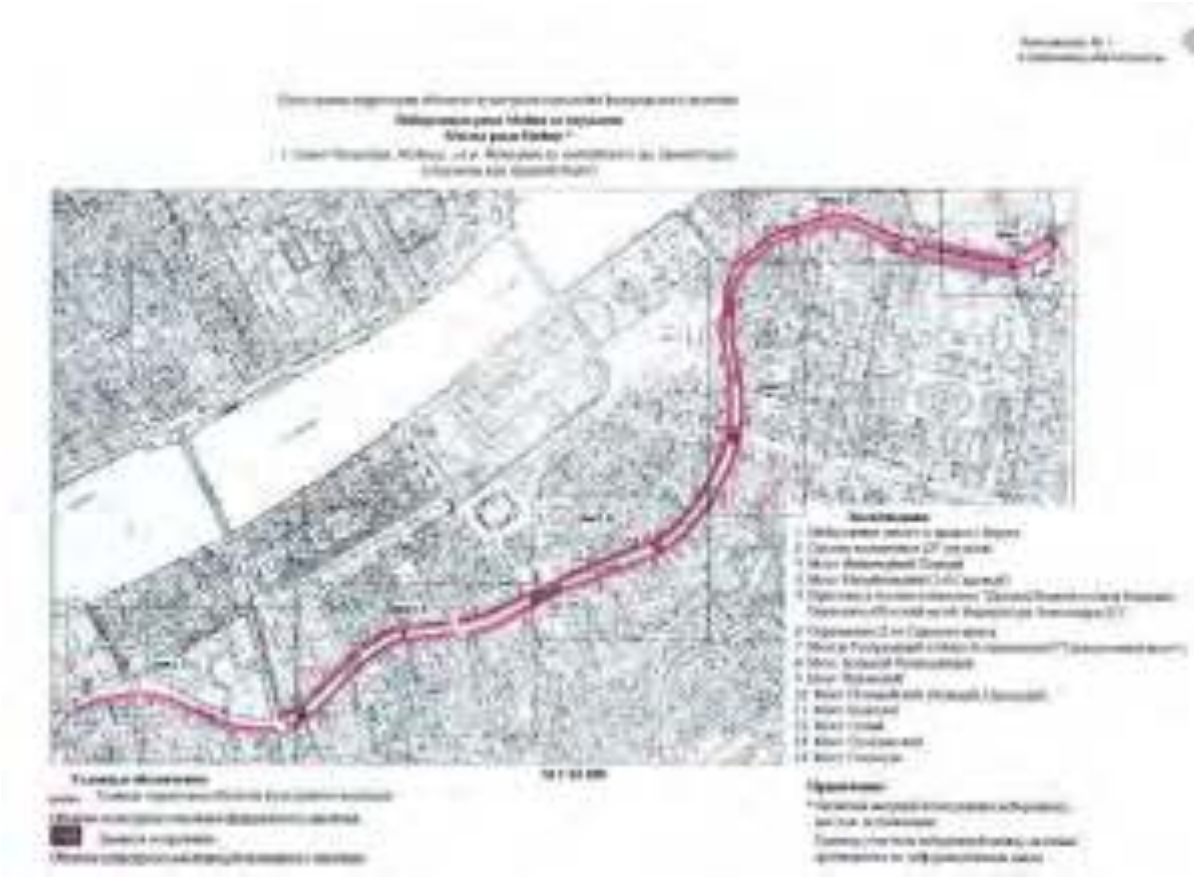

Приложение № 2
к охранному обязательству

Предмет охраны
объекта культурного наследия федерального значения «Набережные и мосты реки Мойки, расположенного по адресу: Санкт-Петербург, р. Мойка наб. – от р. Фонтанки до Английского проспекта (левый берег) и Крюкова канала (правый берег)

	Видовая принадлежность предмета охраны	Предмет охраны	Фотофиксация
1	2	3	4
1	Объемно-пространственное и планировочное решение:	местоположение (протяженность по оси «начало – конец», ширина реки Мойки, от р. Фонтанки до Английского проспекта (левый берег) и от р. Фонтанки до Крюкова канала (правый берег), габариты, конфигурация; состав объекта: 1. Мост Большой Конюшенный; 2. Мост Инженерный Первый; 3. Мост Красный; 4. Мост Михайловский (1-й Садовый); 5. Мост Пикальев; 6. Мост Полицейский (Зеленый, Нарядный); 7. Мост Поцелуев; 8. Мост Почтамтский; 9. Мост Синий; 10. Мосты Театральный и Мало-Конюшенный («Трехдуговой мост»); Набережные со спусками	

2

1. «Мост Инженерный Первый», 1824-1826 гг., инж. Бакет П.П., 1952-1954 гг., инж. Левин Б.Б., 1953 г., арх. Ротач А.Л., расположенный по адресу: Санкт-Петербург, через р. Мойку по р. Фонтанке наб.

1	Объемно-планировочное решение:	исторические габариты, местоположение и конфигурация металлического однопролетного моста, высота опоры (береговые устои);	
2	Конструктивная система:	береговые устои моста – местоположение, габариты, конфигурация в плане;	

1

		[illegible]	
3	Архитектурно-пространственное решение:	опоры моста облицованы блоками розового гранита (рапакиви), обработанными в технике бучардирования; декоративный рисунок каменной кладки; фасадная арка с пятью глухими фризом из стилизованных трезубцев чередующихся с горизонтальными композициями в овальных рамках (7) переходит с фасада по внешним углам; архитектурный каменный мост со сквозными прямоугольными отверстиями; боковые части со стороны фасадных арок оформлены вычурными профилированными карнизом из кронштейнов, декорированных розетками (расположенных над трезубцами);	

4

		с литым металлическим ограждением в виде опорных стоек из фланца с накладкой из обоих концов швер. в двухпролетных накладками изготовленных из вертикальных ячей и пик с узловой несущ. Горизонт. звенья в виде коротких ячей, соединенных горизонтальными тягами;	
		решетка ограждения фланцевыми соединения одного вертикального ограждения из блоков решетка грунта (соединяемого с ограждением наборной);	
		покрытие тротуара места (земляного полотна) в тротуар примыкающий наборной — из тротуарных блоков (розовый несквозный грунт равномер), рисунок указан плит;	

		торшеры (4) – жаропрочный (литой), покрытие (эмалевое), местоположение (на заранее отведенных), габариты, конфигурация; обрамление в виде кучных из шести кованых, изогнутых профилированных кронштейна, декоративными вертикальными элементами; проемы увенчаны восстановленными фонарями витого стекла с матрасом из цветных бакелов с жаровым и запорным;	
		табличка (две) с названием моста на декоративной стойке – местоположение (на торцах строения), габариты, конфигурация; стойка – материал (металл), покрытие эмалевое (белое), рисунок, цвет (черный); табличка – жаропрочный (литой в два цвета (синий и белый); надпись – размер и первоначальный тип шрифта.	

II. «Мост Михайловский (1-й Садовый)», 1835-1836 гг., инж. Бетанкур П.П., инж. Готман А.Д., инж. Буттац И.Ф., 1907-1908 гг., арх. Ильин Л.А., инж. Павлинский А.П., 1951 г., арх. Ротин А.Л., расположенный по адресу: Санкт-Петербург, через р. Мойку по Садовой ул.:

1	Объемно-пространственное решение:	исторические габариты, местоположение и конфигурация металлической однопролетной арки, высотой опоры (береговые устои)	
2	Конструктивная система:	береговые устои – восстановлены, габариты, конфигурация; основная опора - свайная, опоры из бутовой кладки; металлическая конструкция пролета с архитектурными видами стали, в виде однопролетной арки со сквозным надарочным строением, с двухшарнирными балками на клепаных деталях	
3	Архитектурно-художественное решение:	опоры моста облицованы бутовым рваным гранитом (рваная), обработанным в технике бучардирования; исторический рисунок лицевой кладки; фасадная арка с накладными косячными элементами, декорированными крупными розетками, фланкированными одиночными пилонами; выступающие опорные блоки конструкции, декорированные чередующимися накладными полосами бутовой кладки из гладких и рваных камней;	

		[illegible]	

		набережной и двусторонняя арка (брама); в кронштейном крюкова светотехнические фонаря чугунного литого с жемчужобразным завершением; наш. стеклянные фонари декорированы цветной дубовой гирляндой перевитой цепью; детали гирлянды и фонарей позолочены;	
		закрытие асфальта места (пешеходная зона) и тротуар прилегающей набережной — от тротуарной бежевой цветной неоднородной тротуарной плитки размером 30х30 см, рисунок укладки елка; проезжая часть отделена от тротуара чугунной, состоящей из чугунных столбиков и горизонтальных их между ними (литых ограждений) — местоположение, габариты; таблички (две) с названием мест на декоративной стойке — местоположение (на въезде с набережной), габариты, конфигурация; столбы – материал (металл), техника исполнения (литье), рисунок, цвет (черный); таблички – материал (металл) и два цвета: синий и белый; надпись – размер в зависимости от шрифта.	

III. «Мосты Театральный и Мало-Конюшенный (Трехпролетный мост)», 1829-1830 гг., инж. Адам Е.А., инж. Треттер В., 1953 г., арх. Ротов А.Л., 1990-1997 гг., инж. Брудно Б.Н., арх. Петелин А.А., расположенный по адресу: Санкт-Петербург, через р. Мойку – Театральный мост, через канал Грибоедова – Мало-Конюшенный мост

1	Объемно-пространственное решение	исторические габариты, высотное решение и конфигурация двух путепроводных однопролетных арочных железобетонных мостов, включая опоры (береговые устои). «Театральный мост» перекрывает канал Грибоедова в месте соединения с рекой Мойкой и в плане примыкает под углом к Мало-Конюшенному мосту, для построения этих мостов были изначально направлены истоки канала в сторону реки Фонтанки, прямой исток в сторону реки Мойки был заложен намного позднее, опоры были перенесены тогущей арки.	
2	Конструктивная система:	береговые устои мостов – железобетонные, габариты, конфигурация в плане; конструкция двух мостов, объединенных единой каменной набережной берега канала Грибоедова и реки Мойки, другими – на общих опорах, в месте пересечения канала и реки; основание опор – свайное; опоры из бутовой кладки;	

		металлических конструкций ограждения с криволинейным низом пояса, составленных из стальных блоков-секций (снабжены), окрашенных бытовых	
3	Архитектурно-художественное решение:	опоры моста облицованы белыми розового гранита (ригелями), обработанными и плавно бучардированных; исторический рисунок каменной кладки; фасадная арка с плоским декором растительного рисунка, с контурными деталями: нижний круг – барьер с решетками в центре, верхний – каменные выбоя в виде цветов; полотно моста со стороны фасадных арок оформлено кованными профилированными ажурами из высокопрочных хромистых, декорированных золотыми и решетками; с целью механического ограждения по вертикальных стен с напорами из листа зенита с ажурами, сложенных горизонтальными тягами; с равномерными чередованием повышения по плоды кладки. Горизонт с кронштейнами и здания зенита вдоль своих лиц, увеличенных полуколонн и тяги из гипса, фланкированных стилизованными пирамидами и шарами и одинаковых; по низкому краю фриз с мотивом чёткущей волюты, детали чередуются с плоскими; с наружной стороны решетки высокопрочных хромистых, декорированных литым	

11

		растительной орнаментом; решетка ограждения фланкирована опорами сложного вариантного ограждения из бизани ритмового такого рисунка (специального с ограждением кабдесмой);	
		пилоны (8): - высотой (для каждого ограждения), габариты, конфигурация, оформление: на трехсекционный цоколь с постаментом с барельефом головами в зеркальной нише, с декором из волют, завитков и розеток; створки в виде стойки, ограждающей вокруг, с вырезами в виде растительного рисунка, с элементами в волютами в завершении; завершает из фонарей-сфер, состоящих из двух полусфер; ворота – металлические с вкраплением декора; ворота – центрального створа, с металлической накладкой, с завершением из двух с клиновидным завершением с шарнирами, деталях тарьеров в фольдой с сеткой;	

12

		покрытие решетки моста брусчатое (симплекс), тротуары выполнены из гранитных блоков разного геометрического гранита дизайна, рисунок указан ниже;	
		таблички (четыре) с названием моста на декоративной стойке – металлические (на граните серебрение), габариты, конфигурация; стойки – материал (металл), толщина металлических (мм), рисунок, цвет (черный); таблички – материал (металл, в два цвета: синий и белый); надпись – размер и гарнитурный тип шрифта.	

IV. «Мост Белый Конюшенный», 1828 г., инж. Адам Е.А., инж. Треттер В., 1935 г., 1951 г., арх. Ротов А.Л., расположенный по адресу: Санкт-Петербург, через р. Мойку по Мошкову пер.

1	Объемно-пространственное решение	исторические габариты, воспроизведение и конфигурация чугунного однопролетного арочного моста, включая опоры (береговые устои)	

2	Конструктивная система	Несущие узлы местоположение, габариты, конфигурация в плане; основной остов - скайнос, опоры от бутовой кладки; металлическая конструкция крыши с криволинейными фермами пролёта, состоящими из стальных Г-образ-ных (тавровых), сварных балок; окна - оригинал.	
3	Архитектурно-художественное решение	опоры моста облицованы бутовым рваным камнем (ракушняк), обработанным в технике бучардирования; внутренний рисунок каменной кладки; фасадная арка с литым декором по нижнему краю – три пера с розетками в центре, в основном поле – композиция из бегущего барашка со знаковыми вобами и виде пшеницы, в верхней части (между кронштейнами) – кронштейны со свернутыми (Боровая голова) завитками; волюта моста со стороны фасадных арок оформлена волютой профилированным валиком на волютообразных кронштейнах, декорированных акантом в розетках; в тимпанном пространстве – модульные с розетками и завитками кантер; с двух металлических ограждения из вертикальных стоек с поперечин из швеллер, соединенных горизонтальными тягами; с наружными чугунными кованными ограждениями, где поперечины из полосы, вверху и внизу волюта с	

		перекладин из лент и розеток; по низкому цоколю смонтированы стержни, перекованные лентами и розетками с нижними наконечниками; детали ограждения с монтажной; с наружной стороны решетки изготовлены кронштейны, декорированные литыми растительными орнаментами; решетка ограждения фланкирована тремя парами пилонов парадного ограждения из белого розового гранита равными (внешнего и ограждения кабельных);	
		пилоны (4) местоположение (на въездах ограждения), габариты, конфигурация, оформление на каждом состоящем из четырех вертикальных лент, декорированных рубчатыми листьями и розетками, на фигурных стойках с кронштейнами в центре, с перекладинами, кованые и литые; контрасс из восьмигранной формой с крышкой из листьев и лепты, увенчаны шишками; детали пилонов и формой с шишкой;	

15

		тротуары выполнены из бетона русского национального орнамента розетки, рисунок укладки плит;	
		красная часть отделена от тротуара перилами, состоящими из гнутых столбиков и горизонтальных тяг между ними (сквозное ограждение) – местоположение, габариты, размер.	
		завершают столбиков с литыми рисунком из металлов.	

16

		габаритов (дат) с указанием высоты от расчетного уровня – местоположение (по правому и левому), габариты, конфигурация; стойки – материал (металл), элементы крепления (болты, заклепки), рисунок, цвет (черный); табличка – материал (сталь и др. цвета: синий и белый); надпись – размер и первоначальный тип шрифта.	

V. «Мост Печеский, 1839-1840 гг., инж. Адам Е.А., расположенный по адресу: Санкт-Петербург, через реку Мойку у Дворцовой площади

1	Объемно-пространственное решение	исторические габариты, местоположение и конфигурация чугунного однопролетного арочного моста, высотная зона (береговые устои)	
2	Конструктивная система	береговые устои – местоположение, габариты, конфигурация и зоны (с нарушениями); основная опора – стойки, гнезда от бортовой кладки; металлическая конструкция пролета с арочной формой нижнего пояса, состоящая из чугунных блоков-секций (тюбингов), соединенных болтами;	

17

1	Архитектурно-художественные решения:	опоры моста облицованы блоками розового гранита (рапакиви), обработанными в технике бучардирования; исторический рисунок ажурной ковки; ограды моста со стороны фасадов арок оформлено вычурными профилированными барьерами; с целью отвода атмосферных вод ограждения из вогнутых звеньев с отверстиями овальной формы из волос, соединенных между собой; с наружной стороны решетки вмонтированы кронштейны, декорированные ажурными листами; решетка ограждения формирована системой групп ажурного кованого из блоков розового гранита решения (соединенного с ограждением набережной с валом); тротуары выполнены из блоков розового гранита (двухгр	

		[illegible]	

VI. «Мост Полицейский (Зеленый, Нарядный), 1806 г., арх. Гесте В.И., 1842 г., 1907 г., арх. Ильин Л.А., инж. Пилецкий А.Л., инж. Ставковой А.Л., 1951 г., арх. Ротач А.Л., расположенный по адресу: Санкт-Петербург, через реку Мойку по Невскому проспекту

1	Объемно-пространственное решение	исторические габариты, местоположение и конфигурация чугунных однопролетных арочных мостов, высотная отдача береговых устоев	

2	Конструктивная система:	боковые углы – выполнение, гибкими, конфигурация в плане; основания опор – свайно; опоры из бутовой кладки; металлическая конструкция фасада с криволинейными линиями сквозь, составленная из стальных блоков-секций (типового), отделенных болтами.	
1	Архитектурно-художественное решение:	опоры имеют облицовку бутовым рваного камня (рваньем), обработанными в технике бучардирования; исторический рисунок каменной кладки; фасадные арки с легким декором по высоте зоны – фасонный фриз с чередующимися рельефными и гладкими розетками; членение кистей со стороны фасадных арок оформлено выполнены профилированными карнизом на кронштейнах, присутствующих в плане, с тяжами в тождественно фронтальная часть карниза с легким рисунком в виде ромбов, расположенных друг за другом и гладкими розетками сверху, над кронштейнами – прямоугольные розетки; с легким металлическим ограждением из ажурных столбиков и решеток между ними; столбики – прямоугольного сечения, профилированными тягами разделены на три части, в верхней – рельефные розетки, в средних – ромбы; решетки ажурные – профилированными тягами	

		[illegible]	

		...ограждения флагштоками, сохранен тип ограждения по бокам решетки тротуара (ограждение набережной); тротуары выполнены из бетонных резаных несколько тротуара, рисунок укладки плит; табличка (две) с названием моста на декоративной стойке – воспроизвести (из каталога ограждений), габариты, конфигурацию; стойка – материал (металл), толщина металлическая (сталь), диаметр, цвет (черный); табличка – материал (металл, в два цвета: синий и белый); надпись – размер и первоначальный тип шрифта.	

VII. «Мост Красный», 1808 г., 1813-1814 гг., арх. Гасте В.Ю., 1955 г., арх. Божанович В.В., арх. Ротач А.Л., расположенный по адресу: Санкт-Петербург, через р. Мойку по Гороховой ул.

1	Объемно-пространственное решение	исторические габариты, местоположение и конфигурация пешеходного ограждения, наличие опоры (береговые устои)	

2	Конструктивная система:	Береговая опора – местоположение, габариты, конфигурация в плане; основания опор – свайное, виды из бутовой кладки; металлическая конструкция пролета с криволинейным нижним поясом, опирающаяся на стальные балансирующий (подвижной), сварными балками.	
3	Архитектурно-художественное решение:	опоры моста: пилонообразные блоковые разного тренда (рисунок), обработанными и тканью бучардирования; исторический рисунок нижней кладки; с литым металлическим ограждением из кованых столбиков и решеток между ними; столбики – криволинейные в сечении, горизонтальными тягами решетки разделены на три части; решетка ажурная – горизонтальными тягами разделены на три части, в верхней – фриз из соединенных между собой рифленых лент, в средней – центрирующейся рисунок из вертикальных ограниченных фасонов с квадратными внутри, разделенных между собой вертикальными фигурными стойками, в нижней части – фриз из прямоугольных ограниченных фасонов с окрашенными (за исключением некоторых отдельных фасонов совпадает с рисунком ограждения набережной на данном участке); исторический вокруг окрыла решетки и металлоконструкций; решетка ограждения фланкирована плоскими	

		[illegible] ограждения из [illegible] решетки граничат [illegible] (сохраняется с [illegible] набережной); четыре гранитных обелиска, трапециевидной формы, с профилированным [illegible] и плитой, на прямоугольных постаментах, увенчанных полусферами металлической [illegible]. К плитам, обычу к плитам акрепления [illegible] кронштейны, с розетками внутри [illegible], крепятся четырехгранные фонари металлического плетения; между кронштейнами с [illegible] крепления из розетты и четырех [illegible] кронштейнов, представляющих витиеватый растительного рисунка, верхние кронштейны - с шишкой в завершении, остали фонарей и кронштейнов [illegible]; тротуары выполнены из [illegible] разного [illegible] гранита розового, рисунок укладки плит; проезжая часть отделена от тротуара гранитным, состоящим из [illegible] столбиков и горизонтальных тяг между ними (линейное ограждение), с двух сторон фланкированы сведения глухого гранитного [illegible] из [illegible] розового гранита розового, с [illegible] [illegible] трубами и завершены - [illegible], габариты; габионы (две) с волнами [illegible] из [illegible] стойки - металлическая	

		(на сварных ограждениях), габариты, конфигурация. стойки – материал (металл), тип/вид исполнения (сплошная), рисунок, цвет (серый); таблички – материал (сталь), в два цвета (синий и белый); надпись – размер и гарнитура (тип шрифта).	

VIII. «Мост Синяйо, 1818 г., арх. Гесте В.Н., 1842-1845 гг., инж. Адам Е.А., 1929-1930 гг., инж. Бугаков О.Е., инж. Чеботарев В.В., расположенный по адресу: Санкт-Петербург, через р. Мойку по Исаакиевской пл.

1	Объемно-пространственное решение	исторические габариты, местоположение в конфигурации чугунного пятипролетного арочного моста, высотная опоры (береговые устои).	
2	Конструктивная система	береговые устои местоположение, габариты, конфигурация в плане (сохранившиеся); основная опор – свайное; опоры из бутовой кладки; металлическая конструкция пролета с ограждением вверху плоской, состоящими из отдельных блоков-секций (особенности, сохранившиеся детали).	

1.	Архитектурно-художественное решение	опоры моста облицованы блоками розового гранита (рисунок), обработанными в технике бучардирования; исторический рисунок чугунной ограды; в литых металлических ограждениях из характерных особенностей в работе между ними: столбики – прямоугольные в сечении, первоначальная литая решетка разделена на три части; решетки широкие – первоначально литая решетка разделена на три части, в верхней – фриз из соединенных между собой рифленых полос, в средней – декоративная рисунка из четырехугольных остроконечных фигурок с вертикальными вогнутостями, разделенных между собой вертикальными фигурными столбиками, в нижней части – фриз из прямоугольных вырезанных филенок с горизонтальными (по вертикали) овальными остроконечными филенок совпадает с рисунком ограждения набережной на данном участке; исторический вариант первого решетка и металлоконструкций; решетка ограждения фланкирована спаренно глухого парапетного ограждения из блоков розового гранита (соединяемого с ограждением набережной); тротуары выложены из блоков розового гранита оригинального гранита размера, рисунок укладки швов; крайняя часть спуска из тротуаров гранитных,	

		состоящие из опорных стоек и горизонтальных тяг между ними (основной отражающий), а двух отдельно фланкирующих сплошного глухого ограждения из бронзового литого художественного чугуна, местоположение, габариты; табличка (две) с названием моста на декоративной стойке – местоположение (на каждом ограждении), габариты, конфигурация; стойка – конструкция (металл), техника исполнения (литье), рисунок, цвет (черный); табличка – материал (металл и для литер синий и белый); надпись – размер и гарнитурный тип шрифта	

IX. «Мост Почтамтский», 1823–1824 гг., инж. Третгер В., 1905 г., арх. Бальди К.В., 1981–1983 гг., инж. Дворкин Б.Б., инж. Шапов Р.Р., расположенный по адресу: Санкт-Петербург, через р. Мойку по оси Почтамтского переулка

1	Объемно-пространственное решение	исторические габариты, местоположение, конфигурация в плане однопролетного пешеходного моста цепной системы.	

2	Конструктивная система	Перильные ограждения с вертикальными элементами, собранные, комбинированные. металлическая конструкция простого с прямоугольным сечением ригеля, прикрепленным к поперечным балкам; конструкция поперечного профиля.	
3	Архитектурно-художественное решение	имеет основание из листа, перекинутых через трубчатые накладки и приваренных к трапеции стоек-наборных, плиты внедрены скрыты в трубчатых обрешетках; металлические листы из гнутых круглых сечений закреплены в трубчатые трубы; имеет с обоих боковых фланцевых перильных трубчатых обрешетках, увеличивающих эксплуатационных шарнира, с полуцилиндрическим закруглением расположен фиксирующих опорных; с основанием стальных металлических ограждения от вертикальных столбиков в виде прямоугольных между ними; столбики — круглые в сечении, и имеют фланцев с накладкой-шарнир; решетки — из перекрещивающихся полосок, в местах пересечений с овальными отверстиями, в верхней части фрез по кругу с круглыми отверстиями, решетки соединяются из шарнира (по трем каждой основе).	

		трехгранные выполнены из бетона разного вида, рисунок указан ошиб.	
		табличка (доп.) с названием маятника на двухгранной стойке — металлическая (из задания отражения), гибкарель, конфигурация: стойка – материал (металл), металла включения (окраска), рисунок, цвет (черный); табличка – материал (металл, а для цвета плюс и белый); надпись – размер и отличительный тип шрифта.	

X. «Мост Поцелуев, 1808-1812 гг., 1814-1816 гг., арх. Гесте В.И., 1907-1908 гг., инж. Пасенецкий А.Л., 1952 г., арх. Ротач А.Л., расположенный по адресу: Санкт-Петербург, через р. Мойку по Главной ул.

1	Объемно-пространственное решение	исторические габариты, местоположение и конфигурация металлического пешеходного моста, высотная оценка (береговых устоев)	
2	Конструктивная система	береговые устои – местоположение, габариты, конфигурация (вмурованная в камень); сегментная свод – свайное основание из бутовой кладки; металлическая конструкция пролета с криволинейным нижним поясом, в виде двухшарнирной арки со сквозным надарочным стояком, с двутавровыми балками, с клепаными деталями	
3	Архитектурно-художественное решение	опоры моста облицованы бутовым рустом (гранитом), обработанным в технике бучардирования; исторический рисунок кованой ограды; пролеты моста со стороны фасадных арок оформлены чугунным профилированным кронштейном из фигурных кронштейнов; фронтальная часть кронштейна с литым рисунком в виде	

		чередующихся ромбов и ромбов, соединенных буквами полуфермы; с целью металлических ограждения из прямых стоек (расположены под одинаковыми) и решетки между ними: стойки – прямоугольные в сечении, с ромбами в центральной части; решетка ажурная – горизонтальными тягами разделены на три части, в верхней – фриз из соединенных между собой рифленых колец, в средней – повторяющийся рисунок из четырехугольных вертикальных фигурных, с квадратными внутри, расположенных между собой вертикальными фигурными стойками, в нижней части – фриз из прямоугольных прорезанных фигурок с перилами (за исключением цилиндрических встроенных фигурок совпадает с рисунком ограждения набережной за данным участком); решетка ограждения фланкирования спускных пучков вдольного ограждения со стороны розового грунта развития (сохранившегося с ограждения набережной) со стороны фасадных трех, декорированных профилированных кронштейнов на гранитных цоколях; четыре гранитных обелиска, трехгранной формы, с профилированными плинтом и плитой, на прямоугольных гранитных постаментах; тротуары выполнены из блоков розового гранита, ограждение гранитное, рисунок укладки плит;	

		заборчик (сие) с калиткой места на декоративной стойке – местоположение (на пересечении спрямления), габариты, конфигурация; стойка – материал (металл), техника исполнения (ковка), рисунок, цвет (черный); заборчик – материал (сталь и два цвета окраски в белый); надпись – размер и горизонтальный тип шрифта.	

XI. «Набережная со спусками, 1711 г., 1788–1810 гг., инж. Герард Н.К., 1960 г., инж. Гутшайт А.Д., расположенная по адресу: Санкт-Петербург, от р. Фонтанки до Английского проспекта (левый берег) и Крюкова канала (правый берег)

1	Объемно-планировочное решение	конфигурация в плане линии набережной, ориентированной по оси «север – запад, вдоль течения реки Мойки, от р. Фонтанки, до Крюкова канала (правый берег), от р. Фонтанки до Английского проспекта (левый берег), ограничивая гранитную часть набережной реки Мойки; объемно-пространственная композиция набережной, местоположение, габариты и конфигурация гранитных спусков, габариты лестниц спусков, габариты и конфигурация гранитных бассейнов гранита, обладающих, отражающих туфф спусков и набережной, габариты и конфигурация настила из тротуарных бассейн, протяженность отметок настила набережной и линий сопряжения спусков, расположенные горизонтально, линейные тротуары;	

		пилотажное ограждение; травяные газоны и рядовые посадки деревьев клен заберезовый (от 1-го Садового моста до 2-го Садового моста; от Крюкова моста до Синего моста; от д. № 89 до д. № 181; от Почтамтского моста до Крюкова канала – правый берег; от 1-го Садового моста до Троицкого моста; от Зелёного моста до Красного моста; от Почтамтского моста до Английского проспекта – левый берег); цепочные группы заберезовый, с внешней (вместами и внутренней берега (от 1-го Садового моста до 2-го Садового моста – правый берег; от 1-го Садового моста до Троицкого моста – левый берег); цветник – группа в деревный относ вместо берега р. Мойки, между мостом Михайловским (1-м Садовым) и мостом 2-м Садовым – в составе объекта культурного наследия федерального значения «Дворец Великого князя Михаила Павловича (Русский музей Императора Александра III».	
2	Конструктивная система	стены заберезовой, летательные пусты; каменные тротуары; гарантийные бетон и тумбы;	
3	Объемно-планировочное решение	в габаритах исторически сложившейся (более тридцати лет назад) и красной части	

1	Архитектурно-художественная подсветка	набережная Свердловской набережной от границы Выборгского и Калининского районов до Финляндского моста;	
		с отражением на гидротехнических сооружениях, зелени между ними (от моста Новоприморского Первого до моста Михайловского (1-го Садового), от Троицкого моста до Литейного пр. – левый берег; от моста Новоприморского Первого до моста Михайловского (1-го Садового), от моста 2-го Садового до Крюкова канала – правый берег);	
		набережная Кутузова (от моста Новоприморского Первого до моста Михайловского (1-го Садового), от моста 2-го Садового до Троицкого моста – левый берег; от моста Михайловского (1-го Садового) до 2-го Садового моста – правый берег);	

		от 2-хп Садового моста до Театрального моста (правый берег) – ...	

		липовая аллея – расположенная (от моста Михайловского (1-я Садовая) до 2-го Садового моста – (правый берег), шириной дорожки	
		ограждение на участке от моста Новокрюкого Первого до моста Михайловского (правый берег) – кованая вертикальная гнутая прутковой формы с профилированным элементом в завершении в виде усиленной трехфазы с металлическими закрытыми решетками между ними – кованые металлические звенья в виде овальных элементов, соединенных растянутыми звеньями в виде ромбов в вертикальной плоскости;	
		на участке от моста Новокрюкого Первого до моста Михайловского (левый берег) – с литым металлическим ограждением в виде сварных столбиков со фланцем и завершением из обыкновенных шаров и двухсторонних кованых изогнутых из прутка диаметром 16 мм звеньев в виде с головой медузы Горгоны; звенья в виде коротких цепей, соединенных горизонтальными	

		на участке от Новоли-бобового моста до 1-го Садового моста (правый берег) – слухое поражение асфальтовое покрытие из бетона резинового грунта (разливы)	

		на участке от 2-го Садового кольца до Красных ворот (прямой ход) и от Трехпрудного пер. до Лубянского пр. (левый ход) – ажурные чугунные тумбы простой формы с профилированным поясом и завершением в виде литой чугунной трехгранной, с металлическими ажурными решетками между ними – с литыми металлическими знаками в виде изображения рисунка из четырехугольных остроконечных фасок с трехчастной фризовой вязью, разделенных вертикальными стойками с декором, по верхнему поясу фаски соединены между собой рифленой вязью, по нижнему – прямоугольным перекрещенным филенкам с орнаментом; металлические ажурные ленты (прямолинейный эллипс) – местоположение, габариты, конфигурация; малые фигурки грифонов, рисунок украшений.	

		[illegible] отделки (37) [illegible] – местоположение (вдоль течения реки), габариты, конфигурация (прямоугольная в плане), с горизонтальной гранитной входной площадкой в каменной стенке, с гранитными ступенями лестниц, с ограждением из парапетных вертикальных тумб простой формы с профилированными плитами и завершением в виде усеченной трапеции; с металлическими внутренними решетками между ними – с литыми металлическими звеньями в виде повторяющегося рисунка из четырехугольных остроконечных фигур с трехчастной фигурой внутри, разделенные вертикальными стойками с шишками; по верхнему поясу фриз из соединенных между собой рифленых колец, по нижнему – прямоугольный перекрещенных фигурок с перемычками; каменный мостик в спуске нижней площадки; каменный мостик тротуара в обход спуска; тумбы лестницы из гранитных блоков, профилированные в верхней части; стенки лестницы заподлицо с парапетной стенкой набережной из гранитных блоков розового гранита (рапакиви).	

10

		напротив дома № 89 по ней р. Мойки (справа балк) - четырехгранный гранитный обелиск с выбитой золотой вязью надписью: «В ознаменование чина в верной чести, в среднем часу, декорированный пожалованием интегрированная подписью с отметкой внедрений в, увенчанный стилизованной металлической с трубой»	

Приложение № 3
к охранному обязательству

Фотографическое изображение объекта культурного
наследия федерального значения
«Мост Инженерный Первый»,
расположенного по адресу: Санкт-Петербург, 1-й Инженерный мост, литера А (согласно
постановлению Правительства РФ от 10.07.2001 № 527: через р. Мойку по р. Фонтанке наб.),
входящего в состав объекта культурного наследия федерального значения
«Набережные и мосты реки Мойки»

1. Вид на поверхность моста

2. Вид моста со стороны морского фасада

3. Перильное ограждение. Частичная утрата красочного слоя, коррозия

4. Фрагмент перильного ограждения (частичная утрата красочного слоя, коррозия)

5. Вид моста со стороны впускного фасада.

ПРИЛОЖЕНИЕ 93
к АКТУ
по результатам ГОСУДАРСТВЕННОЙ ИСТОРИКО-КУЛЬТУРНОЙ ЭКСПЕРТИЗЫ раздела документации, обосновывающего меры по обеспечению сохранности объекта культурного наследия регионального значения "Дом, где в конце 1906 г. проходили заседания ЦК и ПК РСДРП" (Санкт-Петербург, Большая Морская ул., 16; Кирпичный пер., 8), объекта культурного наследия федерального значения "Набережные и мосты реки Мойки" (Санкт-Петербург, от р. Фонтанки до Английского пр. (левый берег) и Крюкова канала (правый берег)), выявленного объекта культурного наследия "Здание Русского банка для внешней торговли (здание Текстильного института)" (Санкт-Петербург, Большая Морская ул., 18; Мойки р. наб., 63; Кирпичный пер., 5), объекта культурного наследия федерального значения "Воспитательный дом Императорский" (Санкт-Петербург, Мойки р. наб., 48-54; Гороховая ул., 18; Казанская ул., 3) при проведении земляных, строительных, мелиоративных и (или) хозяйственных работ, предусмотренных статьей 25 Лесного кодекса Российской Федерации работ по использованию лесов и иных работ на земельном участке, непосредственно связанном с земельным участком в границах территории объекта культурного наследия: «Меры по обеспечению сохранности объектов культурного наследия при проведении работ по объекту: «Реконструкция газопроводов среднего и низкого давления по объектам: «Дюкер-11 ч/з р. Мойку против Кирпичного пер.», «Дюкер через реку Мойка у Кирпичного пер.» 78-10-4559-ОСОКН. ООО «Центр Инженерных Изысканий В Строительстве». 2023 г.

ПРАВИТЕЛЬСТВО САНКТ-ПЕТЕРБУРГА

КОМИТЕТ ПО ГОСУДАРСТВЕННОМУ КОНТРОЛЮ, ИСПОЛЬЗОВАНИЮ И ОХРАНЕ ПАМЯТНИКОВ ИСТОРИИ И КУЛЬТУРЫ

Р А С П О Р Я Ж Е Н И Е

27.03.26 № 01-10/18

Об утверждении охранного обязательства собственника или иного законного владельца объекта культурного наследия федерального значения «Мост Большой Конюшенный», включенного в единый государственный реестр объектов культурного наследия (памятников истории и культуры) народов Российской Федерации

В соответствии с главой VIII Федерального закона от 25.06.2002 № 73-ФЗ «Об объектах культурного наследия (памятниках истории и культуры) народов Российской Федерации»:

1. Утвердить охранное обязательство собственника или иного законного владельца объекта культурного наследия федерального значения «Мост Большой Конюшенный», расположенного по адресу: Санкт-Петербург, Большой Конюшенный мост, литера А (согласно постановлению Правительства РФ от 10.07.2001 № 527: через р. Мойку по Мошкову пер.), входящего в состав объекта культурного наследия федерального значения «Набережные и мосты реки Мойки», включенного в единый государственный реестр объектов культурного наследия (памятников истории и культуры) народов Российской Федерации (далее – объект), согласно приложению к настоящему распоряжению.

2. Начальнику Юридического управления-прокурору КГИОП обеспечить направление копии настоящего распоряжения КГИОП с копией утвержденного охранного обязательства собственнику объекта, другим лицам, в обязанностях которых относится его исполнение, в орган, уполномоченный на ведение Единого государственного реестра недвижимости в порядке, установленном законодательством Российской Федерации, в течение пятнадцати рабочих дней со дня утверждения охранного обязательства.

3. Начальнику отдела государственного учета объектов культурного наследия Управления организационного обеспечения, популяризации и государственного учета объектов культурного наследия КГИОП обеспечить направление настоящего распоряжения КГИОП с утвержденным охранным обязательством в Министерство культуры Российской Федерации для приобщения к учетному делу объекта.

4. Начальнику отдела координации и контроля Управления организационного обеспечения, популяризации и государственного учета объектов культурного наследия КГИОП обеспечить размещение настоящего распоряжения КГИОП с утвержденным охранным обязательством на сайте КГИОП в информационно-телекоммуникационной сети «Интернет» и в локальной компьютерной сети КГИОП.

5. Контроль за выполнением настоящего распоряжения оставляю за заместителем председателя КГИОП – начальником Управления организационного обеспечения, популяризации и государственного учета объектов культурного наследия.

Заместитель председателя КГИОП –
начальник Управления организационного обеспечения,
популяризации и государственного учета
объектов культурного наследия Г.Р. Агапова

Приложение
к распоряжению КГИОП
от [illegible] № 01-57-11/13

ОХРАННОЕ ОБЯЗАТЕЛЬСТВО
СОБСТВЕННИКА ИЛИ ИНОГО ЗАКОННОГО ВЛАДЕЛЬЦА
объекта культурного наследия, включенного в единый государственный реестр объектов культурного наследия (памятников истории и культуры) народов Российской Федерации

"Мост Большой Конюшенный"
(указать наименование объекта культурного наследия в соответствии с правовым актом о его принятии на государственную охрану)

регистрационный номер объекта культурного наследия в едином государственном реестре объектов культурного наследия (памятников истории и культуры) народов Российской Федерации:

7	8	1	7	1	0	8	0	3	8	2	0	0	4	6

Раздел 1. Данные об объекте культурного наследия, включенного в единый государственный реестр объектов культурного наследия (памятников истории и культуры) народов Российской Федерации

(заполняется в случае, предусмотренном п. 5 ст. 47.6 Федерального закона от 25.06.2002 N 73-ФЗ "Об объектах культурного наследия (памятниках истории и культуры) народов Российской Федерации")

Отметка о наличии или отсутствии паспорта объекта культурного наследия, включенного в единый государственный реестр объектов культурного наследия (памятников истории и культуры) народов Российской Федерации, в отношении которого утверждено охранное обязательство (далее - объект культурного наследия):

имеется [ ] отсутствует [V]
(нужное отметить знаком "V")

При наличии паспорта объекта культурного наследия он является неотъемлемой частью охранного обязательства.

При отсутствии паспорта объекта культурного наследия в охранное обязательство вносятся следующие сведения:

1. Сведения о наименовании объекта культурного наследия:

"Мост Большой Конюшенный", входящий в состав объекта культурного наследия федерального значения "Набережные и мосты реки Мойки"

2. Сведения о времени возникновения или дате создания объекта культурного наследия, датах основных изменений (перестроек) данного объекта и (или) датах связанных с ним исторических событий:

1828 г., инж. Адам Е.А., инж. Треттер В., 1935 г., 1951 г., арх. Ретов А.Л.

3. Сведения о категории историко-культурного значения объекта культурного

наследия:

федерального [V] регионального [ ] муниципального [ ] значения

(нужное отметить знаком "V")

4. Сведения о виде объекта культурного наследия:

памятник [V] ансамбль [ ]

(нужное отметить знаком "V")

5. Номер и дата принятия акта органа государственной власти о включении объекта культурного наследия в единый государственный реестр объектов культурного наследия (памятников истории и культуры) народов Российской Федерации:

постановление Правительства РФ № 527 от « 10 » июля 2001 г.

6. Сведения о местонахождении объекта культурного наследия (адрес объекта или при его отсутствии описание местоположения объекта):

Санкт-Петербург

(Субъект Российской Федерации)

Санкт-Петербург

(населенный пункт)

улица --- д. --- корп./стр. --- помещение/квартира ---

иные сведения:

Санкт-Петербург, Большой Конюшенный мост, литера А (согласно выписке из Единого государственного реестра недвижимости от 18.10.2017 № 99/2017/21689889), через р. Мойку по Мошкову пер. (согласно постановлению Правительства РФ от 10.07.2001 № 527)

7. Сведения о границах территории объекта культурного наследия (для объектов археологического наследия прилагается графическое отражение границ на плане земельного участка, в границах которого он располагается):

план границ территорий объектов культурного наследия, утвержденный КГИОП 01.06.2007, согласно Приложению № 1 к настоящему охранному обязательству

8. Описание предмета охраны объекта культурного наследия:

предмет охраны объекта культурного наследия, определенный распоряжением КГИОП от 11.11.2015 № 10-518, согласно Приложению № 2 к настоящему охранному обязательству

9. Фотографическое (или графическое) изображение объекта (на момент утверждения охранного обязательства):

Прилагается: 1 изображений.
(указать количество)
согласно приложению № 3 к настоящему охранному обязательству.

10. Сведения о наличии зон охраны данного объекта культурного наследия с указанием номера и даты принятого органом государственной власти акта об утверждении указанных зон либо информация о расположении данного объекта культурного наследия/земельного участка, в границах которого расположился объект археологического наследия, в границах зон охраны другого объекта культурного наследия:

Закон Санкт-Петербурга от 24.12.2008 № 820-37 "О границах объединенных зон охраны объектов культурного наследия, расположенных на территории Санкт-Петербурга, режимах использования земель и требованиях к градостроительным регламентам в границах указанных зон"

11. Сведения о требованиях к осуществлению деятельности в границах территории объекта культурного наследия, включенного в единый государственный реестр объектов культурного наследия (памятников истории и культуры) народов Российской Федерации, об особом режиме использования земельного участка, в границах которого расположен объект археологического наследия, установленных статьей 5.1 Федерального закона от 25.06.2002 N 73-ФЗ "Об объектах культурного наследия (памятниках истории и культуры) народов Российской Федерации" (далее - Закон 73-ФЗ):

1) на территории памятника или ансамбля запрещаются строительство объектов капитального строительства и увеличение объемно-пространственных характеристик существующих на территории памятника или ансамбля объектов капитального строительства; проведение земляных, строительных, мелиоративных и иных работ, за исключением работ по сохранению объекта культурного наследия или его отдельных элементов, сохранению историко-градостроительной или природной среды объекта культурного наследия;

2) на территории памятника, ансамбля разрешается ведение хозяйственной деятельности, не противоречащей требованиям обеспечения сохранности объекта культурного наследия и позволяющей обеспечить функционирование объекта культурного наследия в современных условиях;

3) в случае нахождения памятника или ансамбля на территории достопримечательного места подлежат также выполнению требования и ограничения, установленные в соответствии со статьей 5.1 Закона 73-ФЗ, для осуществления хозяйственной деятельности на территории достопримечательного места;

4) особый режим использования земельного участка, в границах которого расположается объект археологического наследия, предусматривает возможность проведения археологических полевых работ в порядке, установленном Законом 73-ФЗ, земляных, строительных, мелиоративных, хозяйственных работ, указанных в статье 30 Закона 73-ФЗ работ по использованию лесов и иных работ при условии обеспечения сохранности объекта археологического наследия, а также обеспечения доступа граждан к указанному объекту.

12. Иные сведения, предусмотренные Законом 73-ФЗ:

Действие охранного обязательства прекращается со дня принятия Правительством Российской Федерации решения об исключении объекта культурного наследия из реестра.

(подпись должностного

Раздел 2. Требования к сохранению объекта культурного наследия
(заполняется в соответствии со статьей 47.2 Закона 73-ФЗ)

11. Требования к сохранению объекта культурного наследия, включенного в единый государственный реестр объектов культурного наследия (памятников истории и культуры) народов Российской Федерации, предусматривают консервацию, ремонт, реставрацию объекта культурного наследия, приспособление объекта культурного наследия для современного использования либо сочетание указанных мер.

Состав (перечень) и сроки (периодичность) проведения работ по сохранению объекта культурного наследия, в отношении которого утверждено охранное обязательство, определяются соответствующим органом охраны объектов культурного наследия:

Комитет по государственному контролю, использованию и охране памятников истории и культуры Санкт-Петербурга (далее – КГИОП)

(указать наименование органа охраны объектов культурного наследия, утверждающего охранное обязательство)

на основании акта технического состояния объекта культурного наследия, составленного в порядке, установленном пунктом 2 статьи 47.2 Закона 73-ФЗ.

14. Лицо (лица), указанное (указанные) в пункте 11 статьи 47.6 Закона 73-ФЗ, обязано (обязаны) обеспечить финансирование и организацию проведения научно-исследовательских, изыскательских, проектных работ, консервации, ремонта, реставрации и иных работ, направленных на обеспечение физической сохранности объекта культурного наследия и сохранение предмета охраны объекта культурного наследия, в порядке, установленном Законом 73-ФЗ.

В случае обнаружения при проведении работ по сохранению объекта культурного наследия объектов, обладающих признаками объекта культурного наследия, в том числе объектов археологического наследия, собственник или иной законный владелец обязан незамедлительно приостановить работы и направить в течение трех рабочих дней со дня их обнаружения заявление в письменной форме об указанных объектах в региональный орган охраны объектов культурного наследия:

КГИОП

(указать наименование соответствующего регионального органа охраны объектов культурного наследия. В случае если охранное обязательство утверждено не данным органом охраны, указать его полное наименование и почтовый адрес)

Дальнейшее взаимодействие с региональным органом охраны объектов культурного наследия собственника или иного законного владельца объекта культурного наследия обязан осуществлять в порядке, установленном статьей 36 Закона 73-ФЗ.

15. Работы по сохранению объекта культурного наследия должны организовываться собственником или иным законным владельцем объекта культурного наследия в соответствии с порядком, предусмотренным статьей 45 Закона 73-ФЗ.

16. Собственник (иной законный владелец) земельного участка, в границах которого расположен объект археологического наследия, обязан:

обеспечивать сохранность (неприкосновенность) облика;

сохранять целостность, структуру объекта археологического наследия;

организовывать и финансировать спасательные археологические полевые работы на данном объекте археологического наследия в случае, предусмотренном статьей 40, и в порядке, установленном статьей 45.1 Закона 73-ФЗ.

Раздел 3. Требования к содержанию объекта культурного наследия
(заполняется в соответствии со статьей 47.3 Закона 73-ФЗ)

17. При содержании и использовании объекта культурного наследия, включенного в единый государственный реестр объектов культурного наследия (памятников истории и культуры) народов Российской Федерации, в целях поддержания в надлежащем техническом состоянии без ухудшения физического состояния и (или) изменения предмета охраны данного объекта культурного наследия лица, указанные в пункте 11 статьи 47.6 Закона 73-ФЗ, обязаны:

1) осуществлять расходы на содержание объекта культурного наследия и поддержание его в надлежащем техническом, санитарном и противопожарном состоянии;

2) не проводить работы, изменяющие предмет охраны объекта культурного наследия либо ухудшающие условия, необходимые для сохранности объекта культурного наследия;

3) не проводить работы, изменяющие облик, объемно-планировочные и конструктивные решения и структуры, интерьер объекта культурного наследия в случае, если предмет охраны объекта культурного наследия не определен;

4) соблюдать установленные статьей 5.1 Закона 73-ФЗ требования к осуществлению деятельности в границах территории объекта культурного наследия, особый режим использования земельного участка, водного объекта или его части, в границах которых расположен объект археологического наследия;

5) не использовать объект культурного наследия (за исключением оборудованных с учетом требований противопожарной безопасности объектов культурного наследия, предназначенных либо предполагающихся для осуществления и (или) обеспечения указанных ниже видов хозяйственной деятельности, и помещений для хранения предметов религиозного назначения, включая свечи и лампадное масло):

под склады и объекты производства взрывчатых и огнеопасных материалов, предметов и веществ, загрязняющих интерьер объекта культурного наследия, его фасад, территорию и водные объекты и (или) имеющих вредное пороговообразное и иные выделения;

под объекты производства, имеющие оборудование, оказывающее динамическое и вибрационное воздействие на конструкции объекта культурного наследия, независимо от мощности данного оборудования;

под объекты производства и лаборатории, связанные с неблагоприятным для объекта культурного наследия температурно-влажностным режимом и применением химически активных веществ;

6) незамедлительно извещать:

КГИОП

(указать наименование органа охраны объектов культурного наследия, утверждающего охранное обязательство)

обо всех известных ему повреждениях, авариях или иных обстоятельствах, причиняющих вред объекту культурного наследия, включая объект археологического наследия, земельному участку в границах территории объекта культурного наследия или угрожающих причинением такого вреда, и безотлагательно принимать меры по предотвращению дальнейшего разрушения, в том числе проводить противоаварийные работы в порядке, установленном для проведения работ по сохранению объекта культурного наследия;

7) не допускать ухудшения состояния территории объекта культурного наследия, включенного в единый государственный реестр объектов культурного наследия (памятников истории и культуры) народов Российской Федерации, поддерживать территорию объекта культурного наследия в благоустроенном состоянии.

18. Собственник жилого помещения, являющегося объектом культурного наследия или частью такого объекта, обязан выполнить требования к сохранению объекта культурного наследия в части, предусматривающей обеспечение поддержания объекта

(1) Охранное обязательство

культурного наследия или части объекта культурного наследия в надлежащем техническом состоянии без ухудшения физического состояния и изменения предмета охраны объекта культурного наследия.

19. В случае обнаружения при проведении работ на земельном участке в границах территории объекта культурного наследия объектов, либо на земельном участке, в границах которого располагается объект археологического наследия, объектов, обладающих признаками объекта культурного наследия, лица, указанные в пункте 11 статьи 47.6 Закона 73-ФЗ, осуществляют действия, предусмотренные подпунктом 2 пункта 3 статьи 47.2 Закона 73-ФЗ.

20. В случае если содержание или использование объекта культурного наследия, включенного в единый государственный реестр объектов культурного наследия (памятников истории и культуры) народов Российской Федерации, а также земельного участка, в границах которого расположен объект археологического наследия, может привести к ухудшению состояния данного объекта культурного наследия и (или) предмета охраны данного объекта культурного наследия, в предписании, направляемом

КГИОП

(указать наименование органа охраны объектов культурного наследия, утверждающего охранное обязательство)

собственнику или иному законному владельцу объекта культурного наследия, устанавливаются следующие требования:

1) к видам хозяйственной деятельности с использованием объекта культурного наследия, включенного в реестр, земельного участка, в границах которого расположен объект археологического наследия, либо к видам хозяйственной деятельности, оказывающим воздействие на указанные объекты, в том числе ограничение хозяйственной деятельности;

2) к использованию объекта культурного наследия, включенного в реестр, земельного участка, в границах которого расположен объект археологического наследия, при осуществлении хозяйственной деятельности, предусматривающие в том числе ограничение технических и иных параметров воздействия на объект культурного наследия;

3) к благоустройству в границах территории объекта культурного наследия, включенного в реестр, земельного участка, в границах которого расположен объект археологического наследия.

Раздел 4. Требования к обеспечению доступа граждан Российской Федерации, иностранных граждан и лиц без гражданства к объекту культурного наследия, включенному в реестр (заполняется в соответствии со статьей 47.4 Закона 73-ФЗ)

21. Условия доступа к объекту культурного наследия, включенному в реестр (периодичность, длительность и иные характеристики доступа), устанавливаются соответствующим органом охраны объектов культурного наследия, определенным пунктом 7 статьи 47.6 Закона 73-ФЗ, с учетом мнения собственника или иного законного владельца такого объекта, а также с учетом вида объекта культурного наследия, включенного в реестр, категории его историко-культурного значения, предмета охраны, физического состояния объекта культурного наследия, требований к его сохранению, характера современного использования данного объекта культурного наследия, включенного в реестр.

Условия доступа к объектам культурного наследия, включенным в реестр, используемым в качестве жилых помещений, а также к объектам культурного наследия религиозного назначения, включенным в реестр, устанавливаются соответствующим органом охраны объектов культурного наследия по согласованию с собственниками или иными законными владельцами этих объектов культурного наследия.

При определении условий доступа к памятникам или ансамблям религиозного

показаниям учитываются требования к внешнему виду и поведению лиц, находящихся в границах территорий указанных объектов культурного наследия религиозного назначения, соответствующие внутренним установлениям религиозной организации, если такие установления не противоречат законодательству Российской Федерации.

В случае, если интерьер объекта культурного наследия не относится к предмету охраны объекта культурного наследия, требование к обеспечению доступа во внутренние помещения объекта культурного наследия, включенного в реестр, не может быть установлено.

Условия доступа к объектам культурного наследия, расположенным на территории Российской Федерации и предоставленным в соответствии с международными договорами Российской Федерации дипломатическим представительствам и консульским учреждениям иностранных государств в Российской Федерации, международным организациям, а также к объектам культурного наследия, находящимся в собственности иностранных государств и международных организаций, устанавливаются в соответствии с международными договорами Российской Федерации.

Физические и юридические лица, проводящие археологические полевые работы, имеют право доступа к объектам археологического наследия, археологические полевые работы на которых предусмотрены разрешением (открытым листом) на проведение археологических полевых работ. Физическим и юридическим лицам, проводящим археологические полевые работы, в целях проведения указанных работ собственниками и (или) пользователями земельных участков, в границах которых расположены объекты археологического наследия, должен быть обеспечен доступ к земельным участкам, участкам водных объектов, участкам лесного фонда, на территорию, определенную разрешением (открытым листом) на проведение археологических полевых работ.

Обеспечить доступ гражданам Российской Федерации, иностранным гражданам и лицам без гражданства к объекту культурного наследия в соответствии с внутренним распорядком, установленным собственником или иным законным пользователем объекта культурного наследия.

В интересах сохранения объекта культурного наследия, доступ к объекту культурного наследия (его части) может быть приостановлен на время проведения работ по сохранению объекта культурного наследия или в связи с угрозами его физического состояния. Приостановление доступа к объекту культурного наследия (его части) и возобновление доступа к нему осуществляются по решению КГИОП.

Раздел 5. Требования к размещению наружной рекламы
на объектах культурного наследия, их территориях
(заполняется в случаях, определенных подпунктом 4 пункта 2 статьи 47.6 Закона ТЗ-ФЗ)

22. Требования к размещению наружной рекламы:

Не допускается распространение наружной рекламы на объектах культурного наследия, включенных в единый государственный реестр объектов культурного наследия (памятников истории и культуры) народов Российской Федерации, а также на их территориях, за исключением достопримечательных мест.

Запрет или ограничение распространения наружной рекламы на объектах культурного наследия, находящихся в границах достопримечательного места и включенных в единый государственный реестр объектов культурного наследия (памятников истории и культуры) народов Российской Федерации, а также требования к ее распространению устанавливаются соответствующими проектами зоны объекта культурного наследия, определенным пунктом 7 статьи 47.6 Закона ТЗ-ФЗ, и вносятся в правила землепользования и застройки, разработанные в соответствии с Градостроительным кодексом Российской Федерации.

Указанные требования не применяются в отношении распространения на объектах культурного наследия, их территориях наружной рекламы, содержащей исключительно информацию о приемлемых на объектах культурного наследия, их территориях

театрально-зрелищных, культурно-просветительных и зрелищно-развлекательных мероприятий или исключительно информацию об указанных мероприятиях с одновременным упоминанием об определенном лице как о спонсоре конкретного мероприятия при условии, если такому упоминанию отведено не более чем десять процентов рекламной площади (пространства). В таком случае актом соответствующего органа охраны объектов культурного наследия устанавливаются требования к размещению наружной рекламы на данном объекте культурного наследия (либо его территории), включая место (места) ее возможного размещения, требования к внешнему виду, цветовым решениям, способам крепления.

Раздел 6. Иные обязанности лица (лиц), указанного (указанных) в пункте 11 статьи 47.6 Федерального закона от 25.06.2002 N 73-ФЗ "Об объектах культурного наследия (памятниках истории и культуры) народов Российской Федерации"

23. Для лица (лиц), указанного (указанных) в пункте 11 статьи 47.6 Закона 73-ФЗ, устанавливаются обязанности:

1) по финансированию мероприятий, обеспечивающих выполнение требований к сохранению объекта культурного наследия, включенного в реестр, установленных статьями 47.2 - 47.4 Закона 73-ФЗ;

2) по соблюдению требований к осуществлению деятельности в границах территории объекта культурного наследия, включенного в реестр, либо особого режима использования земельного участка, в границах которого расположен объект археологического наследия, установленных статьей 5.1 Закона 73-ФЗ.

24. Собственник, иной законный владелец, пользователь объекта культурного наследия, земельного участка, в границах которого расположен объект археологического наследия (в случае, указанном в пункте 11 статьи 47.6 Закона 73-ФЗ), а также все лица, приглашенные ими к проведению работ по сохранению (сохранению) объекта культурного наследия, обязаны соблюдать требования, запреты и ограничения, установленные законодательством об охране объектов культурного наследия.

25. Дополнительные требования к сохранению объекта культурного наследия:

1) Выполнить работы по сохранению объекта культурного наследия, определенные КГИОП на основании акта технического состояния объекта культурного наследия, составленного в порядке, установленном пунктом 2 статьи 47.2 Закона 73-ФЗ:

№ п/п	Наименование работ	Срок выполнения	Примечание
1.	На основании задания и разрешения КГИОП выполнить реставрацию объекта культурного наследия в соответствии с проектной документацией, согласованной КГИОП.	В течение 36 месяцев со дня утверждения охранного обязательства актом КГИОП	

2) Осуществлять размещение информационного оборудования и дополнительных элементов, переоборудования и перестройство на объекте культурного наследия, его территории, в соответствии с порядком, установленным законодательством Российской Федерации и Санкт-Петербурга, предусматривающим получение согласования с КГИОП.

3) Не допускать уничтожения или повреждения объекта культурного наследия, а также действий, создающих угрозу уничтожения, повреждения объекта культурного наследия или причинения ему иного вреда.

4) Обеспечивать условия, препятствующие уничтожению, повреждению объекта культурного наследия или его территории со стороны третьих лиц, не являющихся собственником (законным владельцем) объекта культурного наследия или его части.

5) Проводить обследование технического состояния объекта культурного наследия и территории не реже одного раза в пять лет.

(Продолжение на следующей странице)

Выводы и рекомендации обследований представлять в КГИОП на согласование.

6) Исполнять требования предписаний КГИОП об устранении нарушений законодательства в области сохранения и использования объекта культурного наследия и обеспечении сохранности объекта культурного наследия в установленные в них сроки.

7) В установленном порядке обеспечивать установку на объекте культурного наследия информационных надписей и обозначений, обеспечение их содержание, а также ремонт и восстановление в случае выявления повреждения или утраты.

8) Беспрепятственно предоставлять должностным лицам КГИОП информацию и документы по вопросам охраны объекта культурного наследия (в том числе, включающие вопросов обеспечения сохранности и содержания объекта культурного наследия и его территории).

9) Обеспечить условия соответствия объекта культурного наследия требованиям пожарной безопасности в соответствии с действующим законодательством исходя из требований по сохранению облика, интерьера и предмета охраны объекта культурного наследия, в том числе при необходимости обеспечить разработку специальных технических условий, отражающих специфику обеспечения их пожарной безопасности и содержащих комплекс необходимых инженерно-технических и организационных мероприятий по обеспечению пожарной безопасности.

10) В случае, если территория объекта культурного наследия ограничена по периметру фундамента, Собственник (иной законный владелец) обеспечивает уборку прилегающей территории от промышленных и бытовых отходов на расстоянии 10 метров от фундамента объекта культурного наследия.

11) Собственник (иной законный владелец) объекта культурного наследия обязан беспрепятственно по предъявлению служебного удостоверения и копии приказа (распоряжения) руководителя (заместителя руководителя) КГИОП о назначении проверки, либо задания КГИОП обеспечивать доступ должностных лиц КГИОП, уполномоченных на осуществление государственного надзора за состоянием, содержанием, сохранением, использованием, популяризацией и государственной охраной объектов культурного наследия к объекту культурного наследия, для посещения и обследования используемых указанными лицами при осуществлении хозяйственной и иной деятельности территории, зданий, производственных, хозяйственных и иных нежилых помещений, сооружений, являющихся объектами культурного наследия либо находящихся в зонах охраны таких объектов, земельных участков, на которых такие объекты расположены либо которые находятся в зонах охраны таких объектов, а с согласия собственников иных помещений, являющихся объектами культурного наследия, в целях проведения исследований, испытаний, измерений, расследований, экспертиз и других мероприятий по контролю.

12) Направлять в КГИОП, ежегодно в срок не позднее 1 июля года, следующего за отчетным, уведомление о выполнении требований охранного обязательства.

13) Учреждениям и организациям, предоставляющим услуги населению, выполнить в соответствии с законодательством Российской Федерации требования по обеспечению доступа к объекту культурного наследия инвалидам, которые включают, в том числе, следующие условия доступности объектов культурного наследия для инвалидов:

1. обеспечение возможности самостоятельного передвижения по территории объекта культурного наследия, обеспечение возможности входа и выхода из объекта культурного наследия, в том числе с использованием кресел-колясок, специальных подъемных устройств, возможности приоритетного отдыха в сидячем положении при нахождении на объекте культурного наследия, а также наложение размещение оборудования и носителей информации, используемых для обеспечения доступности объектов для инвалидов с учетом ограничений их жизнедеятельности;

2. дублирование текстовых сообщений голосовыми сообщениями, оснащение объекта культурного наследия знаками, выполненными рельефно-точечным шрифтом Брайля;

3. сопровождение инвалидов, имеющих стойкие расстройства функции зрения и самостоятельного передвижения;

4. обеспечение условий для ознакомления с надписями, знаками и иной текстовой и графической информацией, допуск тифлосурдопереводчика;

5. допуск собаки-проводника при наличии документа, подтверждающего специальное обучение собаки-проводника, выданного в установленном порядке;

6. дублирование голосовой информации текстовой информацией, надписями и (или) световыми сигналами, допуск сурдопереводчика;

7. оказание помощи инвалидам в преодолении барьеров, мешающих ознакомлению с объектами культурного наследия (памятниками истории и культуры) народов Российской Федерации наравне с другими лицами.

Объем и содержание мер, обеспечивающих доступность для инвалидов объектов культурного наследия, определяется собственником (пользователем) объекта культурного наследия с учетом установленного порядка.

В целях обеспечения сохранности объекта культурного наследия и его исторической среды нормы установленного порядка применяются с учетом требований по сохранению объекта культурного наследия, предусмотренных Законом 73-ФЗ.

В случаях, когда обеспечение доступности для инвалидов объекта культурного наследия невозможно или может противоречить соблюдению требований, обеспечивающих сохранение сохранности и сохранение объекта культурного наследия, привести к изменению его особенностей, составляющих предмет охраны, собственником (пользователем) объекта культурного наследия предусматривается доступность объекта культурного наследия в дистанционном режиме посредством создания и размещения в информационно-телекоммуникационной сети «Интернет» интернет-ресурса об объекте культурного наследия и обеспечения доступа к нему инвалидов, в том числе создание и адаптация интернет-ресурса для слабовидящих.

Приложение:

1. План границ территорий объектов культурного наследия, утвержденный КГИОП 01.06.2007.
2. Предмет охраны объекта культурного наследия, скорректированный распоряжением КГИОП от 11.11.2015 № 10-518.
3. Фотографическое изображение объекта культурного наследия.

Приложение № 2
к охранному обязательству

Предмет охраны
объекта культурного наследия федерального значения «Набережные и мосты реки Мойки», расположенного по адресу: Санкт-Петербург, р. Мойка наб. – от р. Фонтанки до Английского проспекта (левый берег) и Крюкова канала (правый берег)

	Видовая принадлежность предмета охраны	Предмет охраны	Фотофиксация
1	2	3	4
1	Объемно-пространственное и планировочное решение	местоположение (ориентировка по оси «мостик» – «мостик», линия течения реки Мойки, от р. Фонтанки до Английского проспекта (левый берег) и от р. Фонтанки до Крюкова канала (правый берег), габариты, конфигурация; состав объекта: 1. Мост Конюшенный (Кокушкин); 2. Мост Инженерный Первый; 3. Мост Красный; 4. Мост Михайловский (1-й Садовый); 5. Мост Пикалов; 6. Мост Полицейский (Зеленый, Народный); 7. Мост Поцелуев; 8. Мост Почтамтский; 9. Мост Синий; 10. Мосты Театральный и Мало-Конюшенный («Трехарочный мост»); Набережная со ступенями.	

2

1. «Мост Инженерный Первый», 1824-1826 гг., инж. Бетен П.П., 1952-1954 гг., инж. Левин Б.Б., 1953 г., арх. Ротчи А.Л., расположенный по адресу: Санкт-Петербург, через р. Мойку по р. Фонтанке наб.

1	Объемно-планировочное решение:	исторически габариты, местоположение и конфигурация капитального однопролетного моста, включая своды береговых устоев;	
2	Конструктивная система:	береговые устои моста - местоположение, габариты, конфигурация в плане;	

		[illegible]	
3	Архитектурно-художественное решение:	опоры моста облицованы блоками розового гранита (диабаза), обработанными в технике бучардирования; историческая рисунок каменной кладки; фасадная арка с литым чугунным фризом из стилизованных грифонов, чередующихся с геральдическими композициями в овальных щитах (?) горгонеда с щитами со львиными гуляк; криволинейный каменный пояс со смягченными прямоугольными отверстиями; плоскость моста со стороны фасадных арок оформлена высеченной профилированными каменными на кронштейнах, декорированных розетками (расположена над грифонами);	

		с литым металлическим ограждением в виде сборных секций из фасонов с завершением из обыкновенного сквер в двустороннем исполнении металлическим ограждением из вертикальных звеньев и щита с полной высоты Горловых звеньев в виде вертикальных стоек, соединенных горизонтальными тягами;	
		решетка ограждения бетонированная основания глухого парапетного ограждения из блоков рядового гранита (сердечника с ограждением набережной);	
		покрытие полотна моста (проезжая часть) и тротуар примыкающей набережной — из тротуарных блоков (рядовой полированный гранит розового), расчистка земляных откос;	

		торшеры (4) – жанровая (металл, состоящая (металлов), несколькосекционная (из нескольких отражателей), габаритные, конфигурация, образованная в виде сучков из шести кованых, соединенных профилированными изгибами, декорированными каркасом кованых элементов; торшеры увенчаны кристаллами фонарями металлического стекла с имитацией из кристаллов. Покрытие с защитой и закрашенное;	
		табличка (две) с названием части на декоративной стойке – местоположение (на каждом отражателе), габаритные, конфигурация. стойка – жанровая (металл), плоская исполнения (кованая), рисунок, цвет (черный). табличка – материал (сталь в две фото: синий и белый); надпись – размер и ограничительный тип шрифта.	

II. «Мост Михайловский (1-й Садовый)», 1835-1838 гг., инж. Базен П.П., инж. Готман А.Д., инж. Буттац Ю.Ф., 1907-1908 гг., арх. Ильин Л.А., инж. Пакшинский А.П., 1951 г., арх. Ротач А.Л., расположенный по адресу: Санкт-Петербург, через р. Мойку по Садовой ул.

1	Объемно-пространственное решение:	габаритные габариты, местоположение и конфигурация металлического однопролетного моста, включая опоры (береговые устои).	
2	Конструктивная система:	береговые устои – местоположение, габариты, конфигурация; основания опор – каменно-опоры из бутовой кладки; металлическая конструкция пролета с арматурными ребрами жесткости, в виде двухшарнирной арки со сквозным коробчатым стержнем, с двутавровыми балками по плитовой дороге.	
3	Архитектурно-художественное решение:	опоры моста облицованы бутовым рваным тесаным (равельным), обработанным в технике бучардирования; исторический рисунок каменной кладки; фасадный орнамент в накладных плитовых деталях, декоративными круглыми розетками, фланкированными пилястрами, пульвин, выполненными коробчатыми балками конструкции, декоративными чугунными кронштейнами, накладными плитовыми деталями из кирпича и гранитных материалов.	

		с вилы металлическим ограждением из акурных секций в сборных столбиков в центре; столбики из фасонов с перемычка, в центре - геральдического рисунка, с имеющимся из полусфер; секция геральдического рисунка из пересекающихся волей в акурного цвета с цветком в центре, перемычка столбики с листьями из бимы вертикальная композиция из пересекающихся волей, накладных розеток, стержень с набивка; ребристая ограждения фланкирования сплошного глухого парапетного ограждения из бетона ровного гранита (облицовочного) с ограждением набережной, со стороны фасадных арок, декорированных профилированных карнизов на гранитных колонках; торцевы (4) – каждый (высотой), использованием (на пилоте ограждения), габариты, конфигурация; оформлены на полигонах из плоскостной сферы на квадратном основании; в виде сквозь волей с перемычка из акурных горизонт; в центральной части с двустороннее накладными композициями из пересекающихся волей со щитом, декорированным львиным мискарем; с вилами из стали на кронштейн, уменьшей	

		сферой с двуглавым орлом (Орлом); в кронштейнах крепятся кованые узорные фонари малого света с декоративной завитушкой; над стеклом фонари декорированы литой дубовой (кленовой, каштановой) листвой; вдоль тротуаров и фонарей высаживаются;	
		покрытие асфальтовое плотное (мелкозернистое) и тротуар, прилегающий набережной – из тротуарной брусчатки (розовый гранит равномерно), радиусы укладки плит; проезжая часть отделена от тротуарной гранитным, отделенным от газонных ограждений и газонных ограждений (силовое ограждение) – местоположение, габариты; гибкими (для) с основанием мест из двутавровой стойки – местоположение (из вариаты ограждения), габариты, конфигурация. опора - материал (металл), покраска асфальтовая (новая), рисунок, цвет (черный); гибкими - материал (сталь в две цвета новой и белой); надписи – размер и первоначальный тип шрифта.	

Ш. «Мосты Театральный и Мало-Конюшенный (Прежний мост)», 1829-1830 гг., инж. Адам Е.А., инж. Третгер В., 1953 г., арх. Ротач А.Л., 1990-1997 гг., инж. Брудно Б.Н., арх. Потапов А.А., расположенный по адресу: Санкт-Петербург, через р. Мойку – Театральный мост, через канал Грибоедова – Мало-Конюшенный мост

1	Объемно-пространственное решение:	исторические габариты, местоположение и конфигурация двух чугунных однопролетных арочных железобетонных мостов, включая систему береговых устоев. «Театральный мост» пересекает канал Грибоедова и часть акватории с двумя Мойкой и в целом практически под углом к Мало-Конюшенному мосту; для постройки этих мостов были изменены направления потока канала в сторону реки Фонтанки, прежний исток в сторону реки Мойки был заложен известняком, откуда были перекинуты чугунные арки.	
2	Конструктивная система:	береговые устои мостов – местоположение, габариты, конфигурация в плане; конструкция двух мостов, опирающихся одними концами на берега канала Грибоедова и реки Мойки, другими – на общую опору, в месте подключения канала к реке; основания опор – свайное, опоры из бутовой кладки	

		металлическая конструкция пролетов и криволинейная часовая конца, составленная из отдельных блоков-секций (любителя), отличающаяся балкона	
3	Архитектурно-художественное решение	опоры моста облицованы бетоном цветного гранита (диабаз), обработанного в технике бучардирования. исторический рисунок каменной кладки. фасадная арка с легкой декорой растительного рисунка, с покрытием деталями: нижний круг - гирьки с розеткой в центре; верхний - квадратные гобеты в виде квитков; полотно моста со стороны фасадных арок оформлено плоским профилированным карнизом из мелкоблочных архитектурных, декоративных плитами и розетками; с опоры металлическими ограждениями из вертикальных стоек с завершением из листа кованого с сюжетом, ограниченных горизонтальными тягами; с высящими чередующимися металлическими из стилизованных фигурок. Перилами с кованными из двухмачтовых колец овала овал, увенчанных волнующимся в такое же годов, фланкированных металлическими перилами из кованого и сваренного; по наземному пешеходному фасаду с кованым обступом включает детских отверждения с пешеходной; с наружной стороны решетки металлобрусных архитектурных, декоративных опоры	

		растительным орнаментом; участка ограждения фланкирующих сводчатых ниш с перилами металлического ограждения из бетона решетчатого сплошного рисунка ажурного (создающего с ограждением набережной);	
		тюльпан (5), - местоположение (по характеру ограждения), габариты, конфигурация, оформление: на граненом ажурном постаменте с барельефом голубем в зеркальном овале, с декором по всему, вместе в ромб, стержня в виде столбика, сужающегося вверху, с вертикально и волнами растительного рисунка, с шелевы и волнами в завершении, завершен по фонарей-сфер, состоящей из двух полусфер, ажурные - металлические с витыми декором, перильно - металлического стержня, с металлической надписью, с завершен из листа с вогнутообразным завершением с шаровым, детали тюльпан и фонарей сплошной;	

		покрытие полотна моста брусчатое (шашки), тротуары выполнены из гранитных бортов резного ампирного гранита решетки, ригелей, ограждения	
		габариты (только) с названием моста на декоративной стойке – металлическая (на первом ограждении), габариты, конфигурация стойка – материал (металл), техника исполнения (ковка), рисунок, цвет (черный) табличка – материал (сталь) и цвет щита (синий и белый) надпись – размер и первоначальный тип шрифта	

IV. «Мост Большой Конюшенный», 1828 г., инж. Адам Е.А., инж. Треттер В., 1935 г., 1951 г., арх. Ротов А.Л., расположенный по адресу: Санкт-Петербург, через р. Мойку по Мясному пер.

1	Объемно-пространственное решение	литературные гидранты, местоположение и конфигурация чугунного однопролетного арочного моста, включая опоры (береговые устои)	

13

2	Конструктивная система	береговые устои – железобетонные, габионы, конфигурация в плане; основания опор – свайное, опоры на бутовой кладке; металлическая конструкция пролета с криволинейным нижним поясом, составленная из отдельных плоско-осевых (особенно), соединенных болтами; мост – дорожный	
3	Архитектурно-художественное решение	опоры моста облицованы блоками розового гранита (диабаза), обработанными в технике бучардирования; исторический рисунок шахтной кладки; фасадная арка с сетью (контур не нижнем) имеет – три пояса с розетками в центре; в середине арки – консоли из бегущих баранов со шкатулкой животных в виде химеров; в верхней части (между кронштейнами) – кронштейновые горизонты из гирлянды (баранки полого) насаждения; внешние части со створы фасадных арок оформлены выпуклым профилированным карнизом из волютообразных кронштейнов, декорированных розетками и розетками; в завершении кронштейнов – модульоны с розетками и шаровыми пятнами; с легкой металлической ограждения из вертикальных стоек с завершением из шаров, соединенных горизонтальной тягой; с пилонами чередующихся вписывания трех одинаковых пролетных арок и трех типов	

		перемычки из лент и розеток; по нижнему поясу цветочницы парапета, перемычки плетения и розетты с заливкой чугуном; сетки ограждения с тяговой; с наружной стороны решетки монтажными пластинами, декорированными литыми розетками; решетки ограждения фланкирующие спускания спускного надземного ограждения из блоков рядового сравнения расширяющегося с ограждения набережной; пилоны (4) - местоположение (см. паркинга ограждения), габариты, конфигурация оформление: из ажурных составных из четырех вертикальных лент, декорированных дубовыми листьями и розетками, на фигурных стойках с кронштейнами и декор, с перемычками, плетением и монтажом; комплект из шестигранных фонарей с крышами из листовых и литых, узорчатых элементов; литых пилонов и фонарей с тяговой;	

		тротуары выполнены из бетона розового оранжевого цветов разных размеров, рисунок укладки плит;	
		кромочная часть отделена от тротуаров кирпичом, состоящей из сборных столбиков и горизонтальных тяг между ними (высота ограждения) – железобетонных, габариты, размер;	
		имеющие столбики с литым рисунком из металла;	

		табличка (три) с названием моста на декоративной стойке – местоположение (на гранях спрямления), габариты, конфигурация; стойка – материал (металл), полевые местоположение (основа), декорация, цвет (черный); табличка – материал (сталь в две цвета: синий и белый); надпись – размер и первоначальный тип шрифта.	

V. «Мост Пикинский, 1839-1840 гг., инж. Адам Г.А., расположенный по адресу: Санкт-Петербург, через реку Мойку у Дворцовой площади

1	Объемно-пространственное решение	исторические габариты, местоположение и конфигурация пролетных строений, архитектурный облик, наличие опоры (береговые устои).	
2	Конструктивная система	береговые устои – местоположение, габариты, конфигурация и облик (с нарушениями); основная опора – тройная; опоры по пролетам моста; металлическая конструкция пролета с архитектурными элементами пилонов, состоящая из продольных балок-опор (тройных), соединенных балками.	

17

5	Архитектурно-художественное решение	опоры моста облицованы бетонным рустовым гранитом (рваным), обработанным и тесаным бучардированием; исторический рисунок каменной кладки; полотно моста со стороны фасадных арок ограждено кованым профилированным кованым;	
		с целью литых металлических накладок из полукруглых линий с заполнением треугольных, сверху соприкасаются в центре, под ними фриз из волют; между линиями треугольные вставки с лилиями наверху и круглой обрамлены; по верхнему поясу фриз из волют, соединенных между собой; с наружной стороны решетки волнообразные кронштейны, поддерживающие закругления поручня; решетка ограждения фланкирована спаренной стойкой кованой ограждения из бетона решетки прямого ограждения с украшениями наборными и цветами; тротуары выполнены из бетона решетки прямого	

		решения, рисунок ленточных швов; проезжая часть отделена от тротуаров ограждением, изготовленным из гнутых стальных и горизонтальных по между ними сварных ограждений) – местоположение, габариты; табличка (две) с названием моста на декоративной стойке – местоположение (на пересечении тротуаров), габариты, конфигурация; стойка – материал (металл), техника исполнения (литье), рисунок, цвет (черный); табличка – материал (чугун, в два цвета: синий и белый); надпись – размер и горизонтальный тип шрифта	

VI. «Мост Полицейский (Зеленый, Народный), 1806 г., арх. Гесте В.И., 1842 г., 1907 г., арх. Ильин Л.А., инж. Пилецкий А.П., инж. Станевич А.Л., 1953 г., арх. Ротач А.Л., расположенный по адресу: Санкт-Петербург, через реку Мойку по Невскому проспекту

1	Объемно-пространственное решение	исторические габариты, местоположение и конфигурация чугунного пешеходного арочного моста, наличие гасфа (бронзовых ростр);	

2	Конструктивная система:	боковые рамы – местоположение, габариты, конфигурация в плане; основная опор – свайная, опоры из бутовой кладки; металлическая конструкция пролета с криволинейным нижним поясом, поставленным на стальные балансирующей (подвижной) опирающимся балками.	
1	Архитектурно-художественное решение:	опоры моста облицованы бутовым рваным гранитом (грубым), обработанным в технике бучардирования; историческая рисунок каменной кладки; фасадная арка с легким сводом из каменной кладки – фасонный брус с чередующимися рамбовидными и овальными розетками; полотно моста со стороны фасадных арок оформлено высокими профилированными гранитом на кронштейнах, прямоугольных в плане, с торцами и закруглениями; фронтальная часть карниза с низким рисунком в виде ромбов, расположенных друг за другом и отделенных розетками сверху, над кронштейнами – прямоугольная розетка; с низким металлическим ограждением из чугунных балясин и опорные – прямоугольные в плане, горизонтальными тягами разделенные разделены на три части: в верхней – ромбовидная розетка, в средней – ромбы; решетки окружают – горизонтальными тягами	

		решетки из трех частей: в верхней – фриз из соединенных между собой цифровых колец, в средней – повторяющийся декоративный четырехугольник сетчатых фигурок с квадратными вкраплениями, разделенных между собой вертикальными фигурками ступенек, в нижней части – фриз из прямоугольных перекрещенных фигурок с перемычками (за исключением нескольких сетчатого фриза совпадает с рисунком стрелочек габаритных огней двери учебных); исторический декор сварных решеток и металлоконструкций; Примеры (6): – местонахождение (на сварных ограждениях), габариты, конфигурация, материал (металл); оформление: на кронштейнах основания, на карнизе, торцах из стоек круглых в сечении, скобчатых четырьмя волютами; в нижней части ажурной перемычки из двух полос, соединенных перекрещенными тягами с овальной розеткой; детали с рельефным орнаментом; накладки из гнутого листа, бутоны из листовых листьев и волюты, двухрядный кронштейн и рельефными решетками; в волютах кронштейна застекления фонаря цветного стекла; верхних крышек фонарей в виде шестигранных башенок; детали: кронштейн и фонарей (декоративных);	

		решетки ограждения фланкирующих спусковых лестниц парапетного ограждения из блоков розового гранита размером (определяемого с отражением изображений); тротуары выложены из блоков розового гранита размером рисунок укладки опт; габионы (две) с каменным наполнением на декоративной стойке – местоположение (на вариате отражения), габариты, конфигурация; стойка – материал (металл), техника исполнения (ковка), рисунок, цвет (черный); габионы – материал (сталь в два цвета новой и белый); надпись – размер и определенный тип шрифта.	

VII. «Мост Красный», 1808 г., 1813-1814 гг., арх. Гесте В.Н., 1953 г., арх. Благосвет В.В., арх. Ротач А.Л., расположенный по адресу: Санкт-Петербург, через р. Мойку по Гороховой ул.

1	Объемно-пространственное решение:	исторически сложившиеся, металлические и конфигурация чугунного однопролетного арочного моста, включая своды (береговые устои);	

2	Конструктивное решение	Пролетные пути – металлоконструкции, габариты, конфигурация и схема; основания опор – свайные, опоры из бутовой кладки; металлическая конструкция пролета с применением типовых плоских ферм, состоящих из отдельных блоков-секций (стойки, раскосы, опорные блоки)	
3	Архитектурно-художественное решение	опоры могут облицовываться бетонным рваным камнем (диким), обработанным в технике бучардирования; исторический рисунок кованой решетки; с двух металлических пролетных конструкций на каменных столбиках и решетки между ними; столбики – прямоугольные в сечении, горизонтальными тягами решетки разделены на три части; решетки ажурные – горизонтальными тягами разделены на три части, в верхней – фриз из соединенных между собой рифовых колец, в средней – волнообразный рисунок из четырехугольных ограничивающих фигурных элементов с завитками внутри, разделенных между собой вертикальными фигурными стойками; в нижней части – фриз из прямоугольных ограждающих фигурных элементов с завитками (за исключением заглушенных остроконечных фасонных элементов с рисунком ограждающих выпрямлений на данном участке); исторический колер окраски решетки и металлоконструкций; решетки ограждения фасонного очертания	

		гранитного парапетного ограждения из блоков розового гранита (сохранившегося с утраченной набережной); четыре гранитных обелиска, трехгранной формы, с профилированными плитами и тумбой, на прямоугольных постаментах, увенчанных золочеными металлическими шарами, в плане, обому к осевым акуториям полукруглыми арочными проемами, с розетками внутри проемов, крепятся четырехгранные фонари малого типа; каменные крыльца с лапой одиннадцати из розового и четырех серых гранитных ступеней; имеют ступеньки мелкий растительного рисунка; верхняя крыльца - с цоколей в завершение; детали фонарей и кронштейнов бронзированы; тротуары выполнены из блоков розового мелкозернистого гранита красивого рисунка; рисунок укладки плит; проезжая часть отделена от тротуаров бортовым, состоящим из гладких скобами и горизонтальных тяг между ними (основное ограждение), с двух сторон фланкированы овальным сплошного гранитного ограждения из блоков розового гранита красивого, с прямоугольными тумбами в завершении - местоположение, «обелиск»; лестницы (две) с каменными мостом из декоративной стены — местоположение	

		(на гранях ограждения), габариты, конфигурация; опоры – материал (металл), чугунная металлическая (литая), рисунок, цвет (черный); табличка – материал (эмаль и два цвета: синий и белый); надпись – размер и первоначальный тип шрифта	

VIII. «Мост Синий», 1818 г., арх. Гесте В.Н., 1862-1863 гг., инж. Адам Е.А., 1929-1930 гг., инж. Бугаева О.Е., инж. Чеботарев В.В., расположенный по адресу: Санкт-Петербург, через р. Мойку по Исаакиевской пл.

1	Объемно-пространственное решение	исторические габариты, местоположение и конфигурация чугунного однопролетного арочного моста, высотная опора (береговые устои)	
2	Конструктивная система	береговые устои – местоположение, габариты, конфигурация в плане (закругленные); основная опора – свайное основание пирса (бутовой кладки); металлическая конструкция пролета с криволинейным нижним поясом, состоящим из отдельных блоков-секций (особенности соединения болтами)	

1	Архитектурно-художественное решение:	опоры моста облицованы блоками розового гранита (рисунок), обработанными в технике бучардирования; исторический рисунок каменной кладки; с целью металлических ограждения на гранитных столбиках и решетки между ними; столбики – прямоугольные в сечении, горизонтальными тягами решетки разделены на три части; решетки ажурные – горизонтальными тягами разделены на три части: в верхней – фриз из соединенных между собой рифленых копий; в средней – повторяющийся рисунок из четырехугольных вертикальных фризов с квадратами внутри, разделенных между собой вертикальными фигурными стойками; в нижней части – фриз из прямоугольных одинаковых фризов с ромбами (за исключением заполнения вертикальных фризов, примыкающих к рисункам ограждения набережной на данном участке); исторический вариант верхней решетки из металлопрокатных; решетка ограждения фланкирована сплошной глухой чугунной ограждения из бронзы решетки гранита размещены соединяющих и ограждения набережной; тротуары выполнены из блоков розового гранита размером, рисунок разбивка плит; проезжая часть отделена от тротуаров гаранитным	

		состоящая из четырех стоек в перпендикулярных по отношению (основное направление), с двух сторон фланкированы сплошным глухого ажурного ограждения из балясин решетку гранита – местоположение, габариты.	
		таблички (две) с именами мостов на декоративной стойке – местоположение (на переходе ограждения), габариты, конфигурация. стойка – материал (металл), техника исполнения (ковка), рисунок, цвет (черный). таблички – материал (металл и два цвета: синий и белый). надпись – размер и начертательный тип шрифта.	

IX. «Мост Почтамтский», 1823-1824 гг., инж. Треттер В., 1905 г., арх. Бальди К.И., 1981-1983 гг., инж. Джорджи Б.Б., инж. Шенгер Р.Р., расположенный по адресу: Санкт-Петербург, через р. *Мойку* по оси Почтамтского переулка

1	Объемно-пространственное решение	исторические габариты, местоположение, конфигурация в плане однопролетного разводного моста долей системы.	

2	Конструктивные решения	Перильные ограждения – местоположение, габариты, конфигурация. металлическая конструкция ограждения с криволинейным верхним поясом, прогонами и поперечными балками; конструкция анкерного крепления.	
3	Архитектурно-художественные решения:	низ ограждения из сетки, перекинутых через угловые квадраты и закрепленных к сравнению более наборными; сетка квадратами укрыта в угловой обрешетке; металлическая сетка из тонких круглых изгибов заполнены в угловые трубы. ниже с обоих берегов фланкирован заранее угловыми обрешетками, увеличивающими полотнищами ворота, с полукруглыми ажурными решетками (рисунок - покупной). с ажурно-литым металлическим перильным столбиком и ажурным решетки между ними. столбики – круглые в сечении, в виде фонарей с конусной головкой. решетки – из горизонтальных элементов, в виде перемычек с овальными розетками, в верхней части фриз из волны с круглыми розетками; решетки опираются на анкеры (на трех опорной сеткой).	

		трехсекционные выполнены из блоков розового мраморного гранита размером, рисунок укладки плит;	
		табличка (две) с названием листов на декоративной стойке – местоположение (на парковке ограждения), габариты, конфигурация. стойка – материал (металл), техника исполнения (ковка), рисунок, цвет (черный); табличка – материал (металл) в два цвета синий и белый; надпись – размер и вертикальный тип шрифта.	

X. «Мост Пушкарев», 1808-1812 гг., 1814-1816 гг., арх. Гесте В.И., 1907-1908 гг., инж. Пантинский А.П., 1952 г., арх. Ротач А.П., расположенный по адресу: Санкт-Петербург, через р. Мойку по Гагаринской ул.

1	Объемно-пространственное решение	интересующие габариты, местоположение и конфигурация металлического однопролетного моста, включая опоры (береговые устои);	
2	Конструктивная система	береговые устои – местоположение, габариты, конфигурация (кладутовые и кирпич); основание опор – свайное, опоры из бутовой кладки; металлическая конструкция пролета с криволинейным нижним поясом, в виде двухшарнирной арки со сплошной надарочной стенкой, с двухпоясными балками, с ключевым узлом;	
3	Архитектурно-художественное решение	опоры моста облицованы блоками розового гранита (шашками), обработанными в технике бучардирования; исторический рисунок чугунной ограды; лекала моста со стороны фасадных арок оформлено металлом профилированным карнизом из фигурных кронштейнов; фронтальная часть карниза с литой решеткой в виде	

		чередующихся ромбов и розеток, соединенных бутонами-полусферами. с литой металлической ограждения из пилястры столбами (укрепленными над пересечениями) и решетки между ними. столбами - прямоугольными в сечении, с ромбами в центральной части. решетки ажурные - горизонтальными тягами разделены на три части, в верхней фриз из соприкасающихся между собой рифленых колец, в средней – повторяющийся рисунок из четырехугольников четырехлепестковых фигурок с квадратными вокруг, расположенных между собой вертикальными фигурными стойками, в нижней части – фриз из прямоугольных перекрещивающихся фигурок с окружностями (за исключением основания остроконечных фигурок совпадает с рисунком ограждения набережной на данном участке). решетки ограждения фланкирующей спускных пандусов параллельно ограждения из более узкого прямого шага (аналогичного ограждения набережной), со стороны фасадных арок, декорированная профилированными кронштейнами на гранитных консолях. четыре гранитных обелиска, трехгранной формы, с профилированным плинтом и плоским, из прямоугольных гранитных постаментах; тротуары выложены из бетона розового оранжевого гранита размером, рисунок укладки елка;	

		табличка (щит) с названием места на декоративной стойке – местоположение (по характеристикам), габариты, конфигурация; стойка – материал (металл), техника исполнения (литье), рисунок, цвет (черный); табличка – материал (сталь с двух сторон синий и белый); надпись – размер и первоначальный тип шрифта.	

XI. «Набережные со спусками, 1711 г., 1788-1810 гг., инж. Гедеон Н.Е., 1960 г., инж. Гутнайт А.Д., расположенные по адресу: Санкт-Петербург, от р. Фонтанки до Английского проспекта (левый берег) и Крюкова канала (правый берег)

1	Объемно-планировочное решение	конфигурация в плане линии набережной, ориентированной по оси симметрии – прямая, вдоль которых река Мойка, от р. Фонтанки до Крюкова канала (правый берег), от р. Фонтанки до Английского проспекта (левый берег), ограниченная перпендикулярно пересекающей части набережной реки Мойки; объемно-пространственная композиция набережной, местоположение, габариты и конфигурация сплошных стенок, габариты лестниц спусков, габариты и конфигурация гранитных блоков парапета, обозначение, определяющую трой спусков и набережной, габариты и конфигурация настила из тротуарных блоков; местоположение отмостки шестка набережной и линией изменения уровня, различимые ограждения, мощение тротуара;	

		пешеходную, оформлены пляжные газоны и различные посадки деревьев вдоль набережной (от 1-го Садового моста до 2-го Садового моста; от Красного моста до Синего моста; от д. № 89 до д. № 101; от Пятнистого моста до Красного моста – правый берег; от 1-го Садового моста до Трехполосного моста; от Зеленого моста до Красного моста; от Пятнистого моста до Английского проспекта – левый берег); выполнены спуски набережной, с живыми бечевниками и деревянными берегом (от 1-го Садового моста до 2-го Садового моста – правый берег; от 1-го Садового моста до Трехполосного моста – левый берег); пристань – яхтинн в деревянный отель левого берега р. Мойки, между мостом Михайловским (1-м Садовым) и мостом 2-м Садовым – в составе объекта культурного наследия федерального значения «Дворец Великого князя Михаила Павловича (Русский музей Императора Александра III)».	
2	Конструктивные элементы	спуски набережной, ограничивающие спуски, выполнены тротуары; выполнены бетон и гумбы;	
3	Объекты инженерного решения	в набережной устроены водосборных стоков (подземных и надземных) и другой тип;	

33

3	Архитектурно-художественные решения	набережная: горизонтальная кладка стенки из гранитных блоков (прямого, ромбого, выборгского и седиментного граната), с профилированной (полосами) лицевой поверхностью; в отдельных местах гранитных труб и металлических звеньев между ними (от места Николаевского Парохода до места Михайловского (1-го Садового), от Троицкого моста до Аничкова моста – левый берег; от места Николаевского Парохода до места Михайловского (1-го Садового), от места 2-го Садового до Крюкова канала – правый берег);	
		облицовки гранитных откосов набережной; в нижних бассейнах и ограждениях берегов (от места Михайловского (1-го Садового) до Троицкого моста – левый берег; от места Михайловского (1-го Садового) до 2-го Садового моста – правый берег);	

		от 2-го Садового моста до Театрального моста (правый берег) - полукруглый подпорный выступ с низкой бермой и вертикальной каменной стенкой набережной с парапетным гранитным ограждением.	

		[illegible] аллея – местоположение (от моста Михайловского (1-го Садового) до 2-го Садового моста – первый берег), сан. техническое состояние,	
		ограждение: на участке от моста Инженерного Первого до моста Михайловского (правый берег) – гранитные вертикальные тумбы простой формы с профилированным плинтом и завершением в виде усеченной пирамиды с металлическими шаровыми (кованых металлических листов в виде пяти сочленяющихся разрезанных сфер и верхом в виде пики),	
		на участке от моста Инженерного Первого до моста Михайловского (левый берег) – с литым металлическим ограждением в виде сварных секций из фасонных с завершением из обыкновенных (или) в двухсторонних накладными вензелями из перекрещенных мечей в щите с головой медузы Горгоны)	

		на участке от Нижне-Дайнинского моста до 1-го Садового моста (правый берег) – глухое парапетное ограждение по бровке откосной границы (раковина).	

		на участке от 1-го Садового моста до Крюкова канала (правый берег) и от Трехлучевого моста до Литейного пр. (левый берег) - парапетная металлическая трубы простой формы с профилированными поясом и завершением в виде узкоячейной решетки; с металлическими ажурными решетками между ними с литыми металлическими звеньями в виде геометрического рисунка из четырехугольных скругленных фигур с трехчастной филигранной внутри, расположенных вертикальными стойками с декором, по верхнему поясу фигур из скругленных между собой рифленых полос, по нижнему - прямоугольных перекрещивающихся фигурок с перемычками; металлическая ковкая рамы (ограждение которой - металлоконструкции, габариты, конфигурация; металл (ограждение прямоугольных поясов, решетки узловых поясов;	

		Ограждение лестницы (17):		
		сложносоставное: - вертикальное (постоянная часть), набирать конфигурации (прямоугольная в плане); с горизонтальной гранитной плитой выступом в нижней части, с вертикальным ступенями частью, с ограждением из вертикальных металлических труб круглой формы с профилированным блоком в завершении в виде условной трапеции, с металлическими накладными решетками между ними - с целью металлического звена в виде повторяющегося рисунка из четырехугольных остроконечных фасонок с треугольной фасонкой внутри, расположенные вертикальных стойками с декором; по верхнему краю фасонок соединенных между собой рифленых колец, по нижнему - прямоугольная завершенных фасонок с подкосами,		
		каменный выступ и ступени нижней площадки, каменный каток тротуара в обход опоры,		
		тетива лестницы из гранитных блоков, профилированных в верхней части,		
		тетива доставлены скрыта каменной серой стилей набранной из гранитных блоков розового гранита (гранита);		

		[illegible] дом № 87 по наб. р. Мойки (правый берег) – четырехгранный гранитный обелиск с выбитой золотой вязью надписи вверх, с шаровидной чашей в верхней части, в средней части декорированной горизонтальными валиками с отметками наводнений и, увенчанный стилизованной композицией с трубами.	

Приложение № 2
к охранному обязательству

Фотографическое изображение объекта культурного
наследия федерального значения
«Мост Михайловский (1-й Садовый)»,
расположенного по адресу: Санкт-Петербург, 1-й Садовый мост, литера А (согласно
постановлению Правительства РФ от 10.07.2001 № 527: через р. Мойку по Садовой ул.),
входящего в состав объекта культурного наследия федерального значения
«Набережные и мосты реки Мойки»

1. Вид на поверхность моста

2. Вид моста со стороны парадного фасада

3. Перильное ограждение, тротуар, пирамидальные фонари, силовое ограждение (со стороны верхнего фасада)

4. Перильное ограждение

5. Табличка с названием моста на декоративной стойке

6. Вид моста со стороны пешеходного фасада

ПРИЛОЖЕНИЕ 94
к АКТУ
по результатам ГОСУДАРСТВЕННОЙ ИСТОРИКО-КУЛЬТУРНОЙ ЭКСПЕРТИЗЫ раздела документации, обосновывающего меры по обеспечению сохранности объекта культурного наследия регионального значения "Дом, где в конце 1906 г. проходили заседания ЦК и ПК РСДРП" (Санкт-Петербург, Большая Морская ул., 16; Кирпичный пер., 8), объекта культурного наследия федерального значения "Набережные и мосты реки Мойки" (Санкт-Петербург, от р. Фонтанки до Английского пр. (левый берег) и Крюкова канала (правый берег)), выявленного объекта культурного наследия "Здание Русского банка для внешней торговли (здание Текстильного института)" (Санкт-Петербург, Большая Морская ул., 18; Мойки р. наб., 63; Кирпичный пер., 5), объекта культурного наследия федерального значения "Воспитательный дом Императорский" (Санкт-Петербург, Мойки р. наб., 48-54; Гороховая ул., 18; Казанская ул., 3) при проведении земляных, строительных, мелиоративных и (или) хозяйственных работ, предусмотренных статьей 25 Лесного кодекса Российской Федерации работ по использованию лесов и иных работ на земельном участке, непосредственно связанном с земельным участком в границах территории объекта культурного наследия: «Меры по обеспечению сохранности объектов культурного наследия при проведении работ по объекту: «Реконструкция газопроводов среднего и низкого давления по объектам: «Дюкер-11 ч/з р. Мойку против Кирпичного пер.», «Дюкер через реку Мойка у Кирпичного пер.» 78-10-4559-ОСОКН. ООО «Центр Инженерных Изысканий В Строительстве». 2023 г.

ПРАВИТЕЛЬСТВО САНКТ-ПЕТЕРБУРГА

КОМИТЕТ ПО ГОСУДАРСТВЕННОМУ КОНТРОЛЮ, ИСПОЛЬЗОВАНИЮ И ОХРАНЕ ПАМЯТНИКОВ ИСТОРИИ И КУЛЬТУРЫ

Р А С П О Р Я Ж Е Н И Е

27.09.2010 № 09-12/10

Об утверждении охранного обязательства собственника или иного законного владельца объекта культурного наследия федерального значения «Мост Михайловский (1-й Садовый)», включенного в единый государственный реестр объектов культурного наследия (памятников истории и культуры) народов Российской Федерации

В соответствии с главой VIII Федерального закона от 25.06.2002 № 73-ФЗ «Об объектах культурного наследия (памятниках истории и культуры) народов Российской Федерации»:

1. Утвердить охранное обязательство собственника или иного законного владельца объекта культурного наследия федерального значения «Мост Михайловский (1-й Садовый)», расположенного по адресу: Санкт-Петербург, 1-й Садовый мост, литера А (согласно постановлению Правительства РФ от 10.07.2001 № 527: через р. Мойку по Садовой ул.), входящего в состав объекта культурного наследия федерального значения «Набережные и мосты реки Мойки», включенного в единый государственный реестр объектов культурного наследия (памятников истории и культуры) народов Российской Федерации (далее – объект), согласно приложению к настоящему распоряжению.

2. Начальнику Юридического управления-юрисконсульту КГИОП обеспечить направление копии настоящего распоряжения КГИОП с копией утвержденного охранного обязательства собственнику объекта, другим лицам, к обязанностям которых относится его исполнение, а также в орган, уполномоченный на ведение Единого государственного реестра недвижимости в порядке, установленном законодательством Российской Федерации, в течение пятнадцати рабочих дней со дня утверждения охранного обязательства.

3. Начальнику отдела государственного учета объектов культурного наследия Управления организационного обеспечения, популяризации и государственного учета объектов культурного наследия КГИОП обеспечить направление настоящего распоряжения КГИОП с утвержденным охранным обязательством в Министерство культуры Российской Федерации для приобщения к учетному делу объекта.

4. Начальнику отдела координации и контроля Управления организационного обеспечения, популяризации и государственного учета объектов культурного наследия КГИОП обеспечить размещение настоящего распоряжения КГИОП с утвержденным охранным обязательством на сайте КГИОП в информационно-телекоммуникационной сети «Интернет» и в локальной компьютерной сети КГИОП.

5. Контроль за выполнением настоящего распоряжения оставляю за заместителем председателя КГИОП – начальником Управления организационного обеспечения, популяризации и государственного учета объектов культурного наследия.

Заместитель председателя КГИОП –
начальник Управления организационного обеспечения,
популяризации и государственного учета
объектов культурного наследия Г.Р. Атанова

Приложение
к распоряжению КГИОП
от 17.03.2020 № 09-12-43/20

ОХРАННОЕ ОБЯЗАТЕЛЬСТВО
СОБСТВЕННИКА ИЛИ ИНОГО ЗАКОННОГО ВЛАДЕЛЬЦА
объекта культурного наследия, включенного в единый государственный реестр объектов культурного наследия (памятников истории и культуры) народов Российской Федерации

"Мост Мюйзенский (1-й Садовый)"
(указать наименование объекта культурного наследия в соответствии с правовым актом о его принятии на государственную охрану)

регистрационный номер объекта культурного наследия в едином государственном реестре объектов культурного наследия (памятников истории и культуры) народов Российской Федерации:

7	8	1	7	1	0	8	0	1	8	2	0	0	5	6

Раздел 1. Данные об объекте культурного наследия, включенном в единый государственный реестр объектов культурного наследия (памятников истории и культуры) народов Российской Федерации

(заполняется в случае, предусмотренном п. 5 ст. 47.6 Федерального закона от 25.06.2002 N 73-ФЗ "Об объектах культурного наследия (памятниках истории и культуры) народов Российской Федерации")

Отметка о наличии или отсутствии паспорта объекта культурного наследия, включенного в единый государственный реестр объектов культурного наследия (памятников истории и культуры) народов Российской Федерации, в отношении которого утверждено охранное обязательство (далее - объект культурного наследия):

имеется [ ] отсутствует [V]
(нужное отметить знаком "V")

При наличии паспорта объекта культурного наследия он является неотъемлемой частью охранного обязательства.

При отсутствии паспорта объекта культурного наследия в охранное обязательство вносятся следующие сведения:

1. Сведения о наименовании объекта культурного наследия:

"Мост Мюйзенский (1-й Садовый)", входящий в состав объекта культурного наследия федерального значения "Набережные и мосты реки Мойки"

2. Сведения о времени возникновения или дате создания объекта культурного наследия, датах основных изменений (перестроек) данного объекта и (или) датах связанных с ним исторических событий:

1835 - 1836 гг., инж. Балин П.П., инж. Готман А.Д., инж. Буттац И.Ф., 1907 - 1908 гг., арх. Ильин Л.А., инж. Пшеницкий А.П., 1951 г., арх. Ротач А.Л.

3. Сведения о категории историко-культурного значения объекта культурного наследия:

федерального [V] регионального [ ] муниципального [ ] значения

(нужное отметить знаком "V")

4. Сведения о виде объекта культурного наследия:

памятник [V] ансамбль [ ]

(нужное отметить знаком "V")

5. Номер и дата принятия акта органа государственной власти о включении объекта культурного наследия в единый государственный реестр объектов культурного наследия (памятников истории и культуры) народов Российской Федерации:

постановление Правительства РФ № 527	от « 10 » июля 2001 г.

6. Сведения о местонахождении объекта культурного наследия (адрес объекта или при его отсутствии описание местоположения объекта):

Санкт-Петербург

(Субъект Российской Федерации)

Санкт-Петербург

(населенный пункт)

улица [—] д. [—] корп./стр. [—] помещение/квартира [—]

иные сведения:

Санкт-Петербург, 1-й Садовый мост, литера А (согласно выписке из Единого государственного реестра недвижимости от 18.10.2017 № 99/2017/31690198); парк р. Мойки по Садовой ул. (согласно постановлению Правительства РФ от 10.07.2001 № 527)

7. Сведения о границах территории объекта культурного наследия (для объектов археологического наследия прилагается графическое отражение границ на плане земельного участка, в границах которого он располагается):

план границ территорий объектов культурного наследия, утвержденный КГИОП 01.06.2017, согласно Приложению № 1 к настоящему охранному обязательству

8. Описание предмета охраны объекта культурного наследия:

предмет охраны объекта культурного наследия, утвержденный распоряжением КГИОП от 11.11.2015 № 10-518, согласно Приложению № 2 к настоящему охранному обязательству

9. Фотографическое (иное графическое) изображение объекта (на момент утверждения охранного обязательства):

Прилагается: 6 изображений.
(указать количество)
согласно приложению № 3 к настоящему охранному обязательству.

10. Сведения о наличии зон охраны данного объекта культурного наследия с указанием номера и даты принятия органом государственной власти акта об утверждении указанных зон либо информация о расположении данного объекта культурного наследия/земельного участка, в границах которого расположен объект археологического наследия, в границах зон охраны другого объекта культурного наследия:

Закон Санкт-Петербурга от 24.12.2008 № 820-7 "О границах объединенных зон охраны объектов культурного наследия, расположенных на территории Санкт-Петербурга, режимах использования земель и требованиях к градостроительным регламентам в границах указанных зон"

11. Сведения о требованиях к осуществлению деятельности в границах территории объекта культурного наследия, включенного в единый государственный реестр объектов культурного наследия (памятников истории и культуры) народов Российской Федерации, об особом режиме использования земельного участка, в границах которого расположен объект археологического наследия, установленных статьей 5.1 Федерального закона от 25.06.2002 N 73-ФЗ "Об объектах культурного наследия (памятниках истории и культуры) народов Российской Федерации" (далее - Закон 73-ФЗ):

1) на территории памятника или ансамбля запрещаются строительство объектов капитального строительства и увеличение объемно-пространственных характеристик существующих на территории памятника или ансамбля объектов капитального строительства, проведение земляных, строительных, мелиоративных и иных работ, за исключением работ по сохранению объекта культурного наследия или его отдельных элементов, сохранению историко-градостроительной или природной среды объекта культурного наследия;

2) на территории памятника, ансамбля разрешается использование хозяйственной деятельности, не противоречащей требованиям обеспечения сохранности объекта культурного наследия и позволяющей обеспечить функционирование объекта культурного наследия в современных условиях;

3) в случае нахождения памятника или ансамбля на территории достопримечательного места подлежат также выполнению требования и ограничения, установленные в соответствии со статьей 5.1 Закона 73-ФЗ, для осуществления хозяйственной деятельности на территории достопримечательного места;

4) особый режим использования земельного участка, в границах которого располагается объект археологического наследия, предусматривает возможность проведения археологических полевых работ в порядке, установленном Законом 73-ФЗ, земляных, строительных, мелиоративных, хозяйственных работ, указанных в статье 30 Закона 73-ФЗ работ по использованию лесов и иных работ при условии обеспечения сохранности объекта археологического наследия, а также обеспечения доступа граждан к указанному объекту.

12. Иные сведения, предусмотренные Законом 73-ФЗ:

Действие охранного обязательства прекращается со дня принятия Правительством Российской Федерации решения об исключении объекта культурного наследия из

реестра.

Раздел 2. Требования к сохранению объекта культурного наследия
(заполняется в соответствии со статьей 47.2 Закона 73-ФЗ)

13. Требования к сохранению объекта культурного наследия, включенного в единый государственный реестр объектов культурного наследия (памятников истории и культуры) народов Российской Федерации, предусматривают консервацию, ремонт, реставрацию объекта культурного наследия, приспособление объекта культурного наследия для современного использования либо сочетание указанных мер.

Состав (перечень) и сроки (периодичность) проведения работ по сохранению объекта культурного наследия, в отношении которого утверждено охранное обязательство, определяются соответствующим органом охраны объектов культурного наследия:

Комитет по государственному контролю, использованию и охране памятников истории и культуры Санкт-Петербурга (далее - КГИОН)

(указать наименование органа охраны объектов культурного наследия, утвердившего охранное обязательство)

на основании акта технического состояния объекта культурного наследия, составленного в порядке, установленном пунктом 2 статьи 47.2 Закона 73-ФЗ.

14. Лицо (лица), указанное (указанные) в пункте 13 статьи 47.6 Закона 73-ФЗ, обязано (обязаны) обеспечить финансирование и организацию проведения научно-исследовательских, изыскательских, проектных работ, консервации, ремонта, реставрации и иных работ, направленных на обеспечение физической сохранности объекта культурного наследия и сохранение предмета охраны объекта культурного наследия, в порядке, устанавливаемом Законом 73-ФЗ.

В случае обнаружения при проведении работ по сохранению объекта культурного наследия объектов, обладающих признаками объекта культурного наследия, в том числе объектов археологического наследия, собственник или иной законный владелец обязан незамедлительно приостановить работы и направить в течение трех рабочих дней со дня их обнаружения заявление в письменной форме об указанных объектах в региональный орган охраны объектов культурного наследия:

КГИОН

(указать наименование соответствующего регионального органа охраны объектов культурного наследия. В случае если охранное обязательство утверждено не данным органом охраны, указать его полное наименование и почтовый адрес)

Дальнейшее взаимодействие с региональным органом охраны объектов культурного наследия собственник или иной законный владелец объекта культурного наследия обязан осуществлять в порядке, установленном статьей 36 Закона 73-ФЗ.

15. Работы по сохранению объекта культурного наследия должны организовываться собственником или иным законным владельцем объекта культурного наследия в соответствии с порядком, предусмотренным статьей 45 Закона 73-ФЗ.

16. Собственник (иной законный владелец) земельного участка, в границах которого расположен объект археологического наследия, обязан:

обеспечивать неизменность внешнего облика;

сохранять целостность, структуру объекта археологического наследия;

организовывать и финансировать спасательные археологические полевые работы на данном объекте археологического наследия в случае, предусмотренном статьей 40, и в

порядке, установленном статьей 45.1 Закона 73-ФЗ.

Раздел 3. Требования к содержанию объекта культурного наследия
(заполняется в соответствии со статьей 47.3 Закона 73-ФЗ)

17. При содержании и использовании объекта культурного наследия, включенного в единый государственный реестр объектов культурного наследия (памятников истории и культуры) народов Российской Федерации, в целях сохранения и поддержания технического состояния без ухудшения физического состояния и (или) изменения предмета охраны данного объекта культурного наследия лица, указанные в пункте 11 статьи 47.6 Закона 73-ФЗ, обязаны:

1) осуществлять расходы на содержание объекта культурного наследия и поддержание его в надлежащем техническом, санитарном и противопожарном состоянии;

2) не проводить работы, изменяющие предмет охраны объекта культурного наследия либо ухудшающие условия, необходимые для сохранности объекта культурного наследия;

3) не проводить работы, изменяющие облик, объемно-планировочные и конструктивные решения и структуры, интерьер объекта культурного наследия в случае, если предмет охраны объекта культурного наследия не определен;

4) соблюдать установленные статьей 5.1 Закона 73-ФЗ требования к осуществлению деятельности в границах территории объекта культурного наследия, особый режим использования земельного участка, водного объекта или его части, в границах которых располагается объект археологического наследия;

5) не использовать объект культурного наследия (за исключением оборудованных с учетом требований противопожарной безопасности объектов культурного наследия, предназначенных либо предназначающихся для осуществления и (или) обеспечения указанных ниже видов хозяйственной деятельности, и помещений для хранения предметов религиозного назначения, включая свечи и ламповое масло):

под склады и объекты производства взрывчатых и легковоспламеняющихся материалов, предметов и веществ, загрязняющих интерьер объекта культурного наследия, его фасад, территорию и водные объекты и (или) имеющих вредное биологическое и иное воздействие;

под объекты производства, имеющие оборудование, оказывающее динамическое и вибрационное воздействие на конструкции объекта культурного наследия, независимо от мощности данного оборудования;

под объекты производства и лаборатории, связанные с выбросом вредных для объекта культурного наследия температурно-влажностных режимов и применением химически активных веществ;

6) незамедлительно извещать:

КГИОП

(указать наименование органа охраны объектов культурного наследия, утверждаемого сторонами обязательства)

обо всех known ему повреждениях, авариях или об иных обстоятельствах, причиняющих вред объекту культурного наследия, включая объект археологического наследия, земельному участку в границах территории объекта культурного наследия или угрожающих причинением такого вреда, и безотлагательно принимать меры по предотвращению дальнейшего разрушения, в том числе проводить противоаварийные работы в порядке, установленном для проведения работ по сохранению объекта культурного наследия;

7) не допускать ухудшения состояния территории объекта культурного наследия, включенного в единый государственный реестр объектов культурного наследия (памятников истории и культуры) народов Российской Федерации, поддерживать территорию объекта культурного наследия в благоустроенном состоянии.

18. Собственник жилого помещения, являющегося объектом культурного наследия или частью такого объекта, обязан выполнять требования к сохранению объекта

культурного наследия в части, предусматривающей обеспечение сохранения объекта культурного наследия или части объекта культурного наследия в надлежащем техническом состоянии без ухудшения физического состояния и изменения предмета охраны объекта культурного наследия.

19. В случае обнаружения при проведении работ на земельном участке в границах территории объекта культурного наследия объектов, либо на земельном участке, в границах которого располагается объект археологического наследия, объектов, обладающих признаками объекта культурного наследия, лица, указанные в пункте 11 статьи 47.6 Закона 73-ФЗ, осуществляют действия, предусмотренные подпунктом 2 пункта 3 статьи 47.2 Закона 73-ФЗ.

20. В случае если содержание или использование объекта культурного наследия, включенного в единый государственный реестр объектов культурного наследия (памятников истории и культуры) народов Российской Федерации, а также земельного участка, в границах которого располагается объект археологического наследия, может привести к ухудшению состояния данного объекта культурного наследия и (или) предмета охраны данного объекта культурного наследия, в предложении, направляемом

ЯТЕКОО

(указать наименование органа охраны объектов культурного наследия, утверждающего охранное обязательство)

собственнику или иному законному владельцу объекта культурного наследия, устанавливаются следующие требования:

1) к видам хозяйственной деятельности с использованием объекта культурного наследия, включенного в реестр, земельного участка, в границах которого расположается объект археологического наследия, либо к видам хозяйственной деятельности, оказывающим воздействие на указанные объекты, в том числе ограничение хозяйственной деятельности;

2) к использованию объекта культурного наследия, включенного в реестр, земельного участка, в границах которого расположается объект археологического наследия, при осуществлении хозяйственной деятельности, предусматривающие в том числе ограничение технических и иных параметров воздействия на объект культурного наследия;

3) к благоустройству в границах территории объекта культурного наследия, включенного в реестр, земельного участка, в границах которого расположается объект археологического наследия.

Раздел 4. Требования к обеспечению доступа граждан Российской Федерации, иностранных граждан и лиц без гражданства к объекту культурного наследия, включенному в реестр (заполняется в соответствии со статьей 47.4 Закона 73-ФЗ)

21. Условия доступа к объекту культурного наследия, включенному в реестр (периодичность, длительность и иные характеристики доступа), устанавливаются соответствующим органом охраны объектов культурного наследия, определенным пунктом 7 статьи 47.6 Закона 73-ФЗ, с учетом мнения собственника или иного законного владельца такого объекта, а также с учетом вида объекта культурного наследия, включенного в реестр, категории его историко-культурного значения, предмета охраны, физического состояния объекта культурного наследия, требований к его сохранению, характера современного использования данного объекта культурного наследия, включенного в реестр.

Условия доступа к объектам культурного наследия, включенным в реестр, используемым в качестве жилых помещений, а также к объектам культурного наследия религиозного назначения, включенным в реестр, устанавливаются соответствующим органом охраны объектов культурного наследия по согласованию с собственниками или иными законными владельцами этих объектов культурного наследия.

При определении условий доступа к памятникам или ансамблям религиозного назначения учитываются требования к внешнему виду и поведению лиц, находящихся в границах территорий указанных объектов культурного наследия религиозного назначения, соответствующие внутренним установлениям религиозной организации, если такие установления не противоречат законодательству Российской Федерации.

В случае, если интерьер объекта культурного наследия не относится к предмету охраны объекта культурного наследия, требования к обеспечению доступа во внутренние помещения объекта культурного наследия, включенного в реестр, не может быть установлено.

Условия доступа к объектам культурного наследия, расположенным на территории Российской Федерации и предоставленным в соответствии с международными договорами Российской Федерации дипломатическим представительствам и консульским учреждениям иностранных государств в Российской Федерации, международным организациям, а также к объектам культурного наследия, находящимся в собственности иностранных государств и международных организаций, устанавливаются в соответствии с международными договорами Российской Федерации.

Физические и юридические лица, проводящие археологические полевые работы, имеют право доступа к объектам археологического наследия, археологические полевые работы на которых предусмотрены разрешением (открытым листом) на проведение археологических полевых работ. Физическим и юридическим лицам, проводящим археологические полевые работы, в целях проведения указанных работ собственниками и (или) пользователями земельных участков, в границах которых расположены объекты археологического наследия, должен быть обеспечен доступ к земельным участкам, участкам водных объектов, участкам лесного фонда, на территорию, определенную разрешением (открытым листом) на проведение археологических полевых работ.

Обеспечить доступ гражданам Российской Федерации, иностранным гражданам и лицам без гражданства к объекту культурного наследия в соответствии с внутренним распорядком, устанавливаемым собственником или иным законным владельцем объекта культурного наследия.

В интересах сохранения объекта культурного наследия, доступ к объекту культурного наследия (его части) может быть ограничен на время проведения работ по сохранению объекта культурного наследия или в связи с ухудшением его физического состояния. Приостановление доступа к объекту культурного наследия (его части) и возобновление доступа к нему осуществляется по решению КГИОП.

Раздел 5. Требования к размещению наружной рекламы
на объектах культурного наследия, на территориях
(заполняется в случаях, определенных подпунктом 4 пункта 2 статьи 47.6 Закона 73-ФЗ)

22. Требования к размещению наружной рекламы:

Не допускается распространение наружной рекламы на объектах культурного наследия, включенных в единый государственный реестр объектов культурного наследия (памятников истории и культуры) народов Российской Федерации, а также на их территориях, за исключением достопримечательных мест.

Запрет или ограничение распространения наружной рекламы на объектах культурного наследия, находящихся в границах достопримечательного места и включенных в единый государственный реестр объектов культурного наследия (памятников истории и культуры) народов Российской Федерации, а также требования к ее распространению устанавливаются соответствующим органом охраны объектов культурного наследия, определенным пунктом 7 статьи 47.6 Закона 73-ФЗ, и вносятся в правила землепользования и застройки, разработанные в соответствии с Градостроительным кодексом Российской Федерации.

Указанные требования не применяются в отношении распространения на объектах культурного наследия, на территориях наружной рекламы, осуществляемой исключительно

информацию о проведении на объектах культурного наследия, на территориях театрально-зрелищных, культурно-просветительных и зрелищно-развлекательных мероприятий или исключительно информацию об указанных мероприятиях с одновременным упоминанием об определенном лице как о спонсоре конкретного мероприятия при условии, если такому упоминанию отведено не более чем десять процентов рекламной площади (пространства). В таком случае актом соответствующего органа охраны объектов культурного наследия устанавливаются требования к размещению наружной рекламы на данном объекте культурного наследия (либо его территории), включая место (места) ее возможного размещения, требования к внешнему виду, цветовым решениям, способам крепления.

Раздел 6. Иные обязанности лица (лиц), указанного (указанных) в пункте 11 статьи 47.6 Федерального закона от 25.06.2002 N 73-ФЗ "Об объектах культурного наследия (памятниках истории и культуры) народов Российской Федерации"

23. Для лица (лиц), указанного (указанных) в пункте 11 статьи 47.6 Закона 73-ФЗ, устанавливаются обязанности:

1) по финансированию мероприятий, обеспечивающих выполнение требований в отношении объекта культурного наследия, включенного в реестр, установленных статьями 47.2 – 47.4 Закона 73-ФЗ;

2) по соблюдению требований к осуществлению деятельности в границах территории объекта культурного наследия, включенного в реестр, либо особого режима использования земельного участка, в границах которого располагается объект археологического наследия, установленных статьей 5.1 Закона 73-ФЗ.

24. Собственник, иной законный владелец, пользователь объекта культурного наследия, земельного участка, в границах которого расположен объект археологического наследия (в случае, указанном в пункте 11 статьи 47.6 Закона 73-ФЗ), а также все лица, привлеченные ими к проведению работ по сохранению (содержанию) объекта культурного наследия, обязаны соблюдать требования, запреты и ограничения, установленные законодательством об охране объектов культурного наследия.

25. Дополнительные требования в отношении объекта культурного наследия:

1) Выполнить работы по сохранению объекта культурного наследия, определенные КГИОП на основании акта технического состояния объекта культурного наследия, составленного в порядке, установленном пунктом 2 статьи 47.2 Закона 73-ФЗ:

№ п/п	Наименование работ	Сроки выполнения	Примечание
1.	На основании задания и разрешения КГИОП выполнить реставрацию объекта культурного наследия в соответствии с проектной документацией, согласованной КГИОП	В течение 24 месяцев со дня утверждения охранного обязательства актом КГИОП	

2) Осуществлять размещение дополнительного оборудования и дополнительных элементов, переоборудование и перепланировку на объекте культурного наследия, его территории, в соответствии с порядком, устанавливаемым законодательством Российской Федерации и Санкт-Петербурга, предусматривающим получение согласования с КГИОП.

3) Не допускать уничтожения или повреждения объекта культурного наследия, а также действий, создающих угрозу уничтожения, повреждения объекта культурного наследия или причинения ему иного вреда.

4) Обеспечивать условия, препятствующие уничтожению, повреждению объекта культурного наследия или его территории со стороны третьих лиц, не являющихся собственником (законным владельцем) объекта культурного наследия или его частью.

5) Проводить обследование технического состояния объекта культурного

наследия и территории не реже одного раза в пять лет;

Выводы и рекомендации обследований представлять в КГИОП на согласование.

6) Исполнять требования предписаний КГИОП об устранении нарушений законодательства в области сохранения и использования объекта культурного наследия и обеспечения сохранности объекта культурного наследия в установленные в них сроки.

7) В установленном порядке обеспечивать установку на объекте культурного наследия информационных надписей и обозначений, обеспечивать их содержание, а также ремонт и восстановление в случае выявления повреждения или утраты.

8) Безотлагательно предоставлять должностным лицам КГИОП информацию и документы по вопросам охраны объекта культурного наследия (в том числе, касающуюся вопросов обеспечения сохранности и содержания объекта культурного наследия в его территории).

9) Обеспечить условия соответствия объекта культурного наследия требованиям пожарной безопасности в соответствии с действующим законодательством исходя из требований по сохранению объекта, интерьеров и предмета охраны объекта культурного наследия, в том числе при необходимости обеспечить разработку специальных технических условий, отражающих специфику обеспечения их пожарной безопасности и содержащих комплекс необходимых инженерно-технических и организационных мероприятий по обеспечению пожарной безопасности.

10) В случае, если территория объекта культурного наследия ограничена по периметру фундамента, Собственник (иной законный владелец) обеспечивает уборку прилегающей территории от промышленных и бытовых отходов на расстоянии 10 метров от фундамента объекта культурного наследия.

11) Собственник (иной законный владелец) объекта культурного наследия обязан беспрепятственно по предъявлению служебного удостоверения и копии приказа (распоряжения) руководителя (заместителя руководителя) КГИОП о назначении проверки либо задания КГИОП обеспечивать доступ должностных лиц КГИОП, уполномоченных на осуществление государственного надзора за состоянием, содержанием, сохранением, использованием, популяризацией и государственной охраной объектов культурного наследия в объекту культурного наследия, для осмотра и обследования используемых указанными лицами при осуществлении хозяйственной и иной деятельности территории, зданий, производственных, хозяйственных и иных нежилых помещений, строений, сооружений, являющихся объектами культурного наследия либо находящихся в зонах охраны таких объектов, земельных участков, на которых такие объекты расположены либо которые находятся в зонах охраны таких объектов, а с согласия собственников жилых помещений, являющихся объектами культурного наследия, в целях проведения исследований, испытаний, измерений, расследований, экспертизы и других мероприятий по вопросам.

12) Направлять в КГИОП, ежегодно в срок не позднее 1 июля года, следующего за отчетным, уведомление о выполнении требований охранного обязательства.

13) Учреждениям и организациям, предоставляющим услуги населению, выполнять в соответствии с законодательством Российской Федерации требования по обеспечению доступа к объекту культурного наследия инвалидов, которые включают, в том числе, следующие условия доступности объектов культурного наследия для инвалидов:

1. обеспечение возможности самостоятельного передвижения по территории объекта культурного наследия, обеспечение возможности входа в объекта культурного наследия, в том числе с использованием кресел-колясок, специальных подъемных устройств, возможности кратковременного отдыха в сидячем положении при нахождении на объекте культурного наследия, а также наличием размещение оборудования и носителей информации, используемых для обеспечения доступности объектов для инвалидов с учетом ограничений их жизнедеятельности;

2. дублирование текстовых сообщений голосовыми сообщениями, исполнение объекта культурного наследия знаками, выполненными рельефно-точечным шрифтом Брайля;

3. сопровождение инвалидов, имеющих стойкие расстройства функции зрения и

самостоятельного передвижения;

4. обеспечение условий для ознакомления с надписями, знаками и иной текстовой и графической информацией, допуск тифлосурдопереводчика;

5. допуск собаки-проводника при наличии документа, подтверждающего специальное обучение собаки-проводника, выданного в установленном порядке;

6. дублирование голосовой информации звуковой информацией, надписями и (или) световыми сигналами, допуск сурдопереводчика;

7. оказание помощи инвалидам в преодолении барьеров, мешающих ознакомлению с объектами культурного наследия (памятниками истории и культуры) народов Российской Федерации наравне с другими лицами.

Объем и содержание мер, обеспечивающих доступность для инвалидов объектов культурного наследия, определяется собственником (пользователем) объекта культурного наследия с учетом установленного порядка.

В целях обеспечения сохранности объекта культурного наследия и его исторической среде нормы устанавливаемого порядка применяются с учетом требований по сохранению объекта культурного наследия, предусмотренных Законом ТЗ-ФЗ.

В случаях, когда обеспечение доступности для инвалидов объекта культурного наследия невозможно или может препятствовать соблюдению требований, обеспечивающих состояние сохранности и сохранение объекта культурного наследия, привести к изменению его особенностей, составляющих предмет охраны, собственником (пользователем) объекта культурного наследия предусматривается доступность объекта культурного наследия в дистанционном режиме посредством создания и развития в информационно-телекоммуникационной сети «Интернет» интернет-ресурса об объекте культурного наследия и обеспечение доступа к нему инвалидов, в том числе создание и адаптация интернет-ресурса для слабовидящих.

Приложение:

1. План границ территорий объектов культурного наследия, утвержденный КГИОП 01.06.2007.
2. Предмет охраны объекта культурного наследия, определенный распоряжением КГИОП от 11.11.2015 № 10-538.
3. Фотографическое изображение объекта культурного наследия.

Приложение № 2
к охранному обязательству

Предмет охраны
объекта культурного наследия федерального значения «Набережные и мосты реки Мойки, расположенного по адресу: Санкт-Петербург, р. Мойки наб. – от р. Фонтанки до Английского проспекта (левый берег) и Крюкова канала (правый берег)

	Границы предмета охраны	Предмет охраны	Фотофиксация
1	2	3	4
1	Объемно-пространственное и композиционное решение	местоположение (ориентировка по сторонам света – север, восток, запад, юг) участка реки Мойки, от р. Фонтанки до Английского проспекта (левый берег) и от р. Фонтанки до Крюкова канала (правый берег), габариты, конфигурация; состав объекта: 1. Мост Благовещенский (Благовещенский); 2. Мост Инженерный Первый; 3. Мост Красный; 4. Мост Молодежный (Новый Сарепский); 5. Мост Пикалов; 6. Мост Полицейский (Зеленый, Народный); 7. Мост Поцелуев; 8. Мост Почтамтский; 9. Мост Синий; 10. Мосты Театральный и Мало-Конюшенный («Триумфальные мосты»); Набережная со стороны	

2

1. «Мост Инженерный Первый», 1824-1826 гг., инж. Бюно П.П., 1952-1954 гг., инж. Левин Б.Б., 1953 г., арх. Ротов А.Л., расположенный по адресу: Санкт-Петербург, через р. Мойку по р. Фонтанке наб.

1	Объемно-планировочные решения	исторические габариты, местоположение и конфигурация металлического однопролетного моста, включая скосы (береговые устои).	
2	Конструктивная система	береговые устои моста – местоположение, габариты, конфигурация в плане;	

		[illegible]	
3	Архитектурно-художественное решение:	опоры моста облицованы бетоном розового гранита (рваным), обработанным в технике бучардирования; исторический рисунок каменной кладки; фасадная арка с сильно чугунным фризом из стилизованных трезубцев чередующихся с геральдическими композициями в овальных рамочках (?) тюльпанов и цветов по кайме узлы; кронштейновый нижний пояс по сводовым прямоугольным отверстиям; полотно моста со стороны фасадных арок оформлено рельефными профилированными карнизом из кронштейнов, декорированных розетками (расположены над трезубцами);	

4

		с литыми декоративными ограждениями в виде отдельных силуэтов из фигурок с чередованием из обыкновенных секций и двустороннее накладными композициями из перекрещенных линий в виде с головой акулы Горгоны, типа в виде изогнутых линий, соединенных прямоугольными тягами,	
		решетка ограждения фланкирована спереди глухого парапетного ограждения из белого розового гранита (отделенного с ограждением выборочно);	
		покрытие плоское мягкое (асфальтовое) и тротуар примыкающий выборочный — из тротуарной бетона (детский специальный грунт резиновый), рисунок типовых конт;	

		[illegible]	
		[illegible]	
		[illegible]	

II. «Мост Михайловский (1-й Садовый)», 1835-1836 гг., инж. Базен П.П., инж. Готман А.Д., инж. Бутлад И.Ф., 1907-1908 гг., арх. Ильин Л.А., инж. Пионтковский А.П., 1931 г., арх. Ротач А.Л., расположенный по адресу: Санкт-Петербург, через р. Мойку по Садовой ул.

1	Объемно-пространственное решение:	исторически габариты, местоположение и конфигурация металлического однопролетного моста, каменные опоры (береговые устои)	
2	Конструктивная система:	береговые устои – металлические, габариты, конфигурация; основания опор – свайные, опоры из бутовой кладки; металлическая конструкция пролета с криволинейным нижним поясом, в виде двухшарнирной арки со сквозным надарочным строением, с двутавровыми боковыми и коробчатым средним	
3	Архитектурно-художественное решение:	опоры моста облицованы боковой рустовой гранита (ростверк), обработанными в технике бучардирования; исторический рисунок чугунной ограды; фасадные арки с овальными полотнами деталями, декорированными круглыми розетками, фланкированными пилястрами листами, выступающим скульптурным бордюр конструкции, декорированны чередующимися накладными полотнами деталями из листовой и тавровой	

7

		с иными металлическими ограждениями из ажурных линий и опорных стоек в центре; стойками из фасонных с вертикалями, в центре — геральдического рисунка; с кожухами из полусфер; секциях геральдического рисунка из пересекающихся линий и ажурного щита с цветком в центре; кованых стойками с листьями; из более вертикальных композиций из перекрещенных линий, соединенных розеток, кованых стойками; решетка ограждения фланкирована сосновым глухого кованого ограждения из блоков розеткой гранита (гнездового с ограждением выборочно), со створки фасадных арок, декорированными профилированными кованым из граненых кованых; торцевы (4) — материал (металл), местоположение (из вариаты ограждения), габариты, конфигурация; оформление: на постаментах на конструкциях сферы на квадратном основании; в виде ствола кованой с вертикалями из ажурных гирлянд; в центральной части с двусторонним расположением изогнутыми из перекрещенных линий со звеном, декорированным гнутым насаженных с завершен из стрелы на кронштейне, увенчанной	

		сферой с двухсторонним срезом (бронза); к кронштейнам крепятся шестигранные фонари матового стекла с колпакообразным завершением; над стеклами фонари накрываются литой дубовой тарельчатой перевитой розеткой; детали корпусов и фонарей гальванизированы;	
		торцевые плоскости листа (нижняя плоскость и пригруз применяемой набережной – по пригрузочной бетонной сплошной грани (ребрам), рисунок указывают; прозрачная часть отделена от пригрузов черными составными из отдельных стеклянных и горизонтальных тяг между ними (сплошное ограждение) – местоположение, габариты; таблички (две) с номером листа на декоративной стойке – местоположение (на торцевой стороне), габариты, конфигурация; стойка – материал (металл), техника исполнения (литье), рисунок, цвет (черный); таблички – материал (сталь с двумя цветами: синий и белый); надпись – размер и первоначальный тип шрифта.	

III. «Мосты Театральный и Мало-Конюшенный (Трехпролетный мост)», 1829-1830 гг., инж. Адам Г.А., инж. Треттер В., 1953 г., арх. Ротов А.Л., 1990-1997 гг., инж. Брудно Б.Н., арх. Потапов А.А., расположенный по адресу: Санкт-Петербург, через р. Мойку – Театральный мост, через канал Грибоедова – Мало-Конюшенный мост

1	Объемно-пространственное решение	исторические габариты, местоположение и конфигурация двух чугунных однопролетных арочных пешеходных мостов, включая опоры (береговые устои). «Театральный мост» перекрывает канал Грибоедова в месте соединения с рекой Мойкой и в плане примыкает под углом к Мало-Конюшенному мосту: для постройки этих мостов было изменено направление истока канала в сторону реки Фонтанки, прежний исток в сторону реки Мойки был засыпан вместе, между ними проложена чугунная арка	
2	Конструктивная система	береговые устои мостов – каменная кладка, гибридные, конфигурация в плане: конструкция двух мостов, перекидывается одинаковыми пешими по берегам канала Грибоедова и реки Мойки, другими – на общую опору, в месте пересечения канала и реки; основание опор – свайное; опоры из бутовой кладки,	

		металлическая конструкция арочного с криволинейным низом пояса, составленных из отдельных блоков-звеньев (тюбингов), соединенных болтами.	
3	Архитектурно-художественное решение:	опоры моста облицованы блоками розового гранита (рапакиви), обработанными в технике бучардирования; вогнутый рисунок нижней кладки; фасадные арки с низким декором растительного рисунка, с полочными элементами нижний круг – перлы с розетками в центре; верхний – жемчужные гирлянды в виде гвоздиков; волютно-консольные опоры фасадных арок оформлены выносами профилированных карнизов из волютообразных кронштейнов, декорированных сухарями и розетками; с фасадных металлических ограждениях по верхнему поясу с каждого из двух концов моста с переходом на боковые пояса, создающих горизонтальную петлю; с имитацией чугунного кованого ограждения по типу модуля Гретны с крыльчатками в двух типах: вилы овала лепестков, увенчанных колчанами и пиками из трех, фланкированных стилизованными трезубцами и якорями и пальмет; по каждому пилону фриз с мотивом обтекаемых волнистых линий ограждения с плашкой; с наружной стороны решетки волютообразные кронштейны, декорированные якорьми	

		дистальным оформлением; решетка ограждения фланкирована опорами сдухо вдавленного ограждения из бронзы решетка трехсекционная (соединенная с ограждением набережной);	
		кронштейн (6) - изготовлен (на заднего ограждения), габариты, конфигурация оформлены: на трехсекционных акурных постаментах с барьерами сплошной и ажурными пилон, с декором из волют, акантов и розетт, стержни в виде столбиков, сравнивающих между, с образованием и валиками дистальных рисунка, с окнами в волютах и кронштейнах; завершен из фонарей-сферу, состоящим из двух полусфер; основание - металлическое с впереди декором, верхняя - мягкого стиля, с выпуклой окантовкой, с завершен из диска с конусообразным завершением с сверлением, деталью торцевой и фонарей с основой;	

12

		покрытие полотна мостов брусчатой (шашечное), тротуары выполнены из гранитных блоков розового неполированного гранита размером, рисунок укладки швов;	
		таблички (четыре) с названием моста на декоративной стойке – местоположение (на первого ограждения), габариты, конфигурация; стойка – материал (металл), техника исполнения (литая), рисунок, цвет (черный); табличка – материал (эмаль и два цвета синий и белый); надпись размер и первоначальный тип шрифта;	

IV. «Мост Большой Конюшенный», 1828 г., инж. Адам Е.А., инж. Треттер В., 1933 г., 1951 г., арх. Ротач А.Л., расположенный по адресу: Санкт-Петербург, через р. Мойку по Мошкову пер.

1	Объемно-пространственное решение:	исторические габариты, местоположение и конфигурация чугунного однопролетного арочного моста, включая сваи (береговые устои;	

2	Конструктивная система:	береговые устои – монолитобетонные, габариты, конфигурация в плане; основания опор – свайное; опоры из бутовой кладки; металлическая конструкция пролета с криволинейным нижним поясом, состоящим из отдельных блоков-секций (наблюдается), соединенных болтами; свод – арочный	
3	Архитектурно-художественное решение:	опоры моста облицованы бутовым рваным камнем (рваниной), обработанным в технике бучардирования; исторический рисунок каменной кладки; фасадная арка с сетью вверху по каждому боку – три пары с розетками в центре; в основном пол. – имитация из бутового барьера из квадратных отбегов в виде зубчиков; в верхней части (между крепостями) – пролетающие перемычки со перилами (бывшая готовы) ажурными; полотно моста со стороны фасадных арок оформлено высокими профилированными кирпичными из декоративных кирпичей, декорированных элементами в розетками, в завершении кронштейнов – модульными с розетками и шаровыми опорами; с целью металлических ограждений из металлических стоек с поручнем из труб, соединенных горизонтальными тягами, с имитацией чередующимися имитациями трех вертикальных с перилами, между в торце, арочка с	

		ограждения из плит и решеток; из кованому литому цельных прутков, ограждения ленточек и ролетты с тыльными накоронами; литого ограждения с полотнищ; с наружной стороны решетки железобетонные кронштейны, декорированные литыми растительными орнаментами решетка ограждения фланкирована опорами сквозного кирпичного ограждения из блоков делового гранита разными (опорами) с ограждением набережной)	
		пример (4) – местоположение (на каждого ограждения), габариты, конфигурация: оформлено на каждом основании из четырех вертикальных колонн, декорированных дубовыми листьями и розетками, на фигурных стойках с виноградом в центре, с кронштейнами, плетения и монтажа; выполнен из светотехнических фонарей с крюками по плетению в центре, решетки кования; литого кронштейна и фонарей с полотнищ	

		[illegible]	
		[illegible]	
		[illegible]	

		табличек (две) с названием моста за декоративной стойкой – местоположение (на варианте оформления), габариты, конфигурация; стойка – материал (металл), техника исполнения (литье), рисунок, цвет (черный); табличка – материал (чугун) и два цвета: синий и белый; надпись – размер и гарнитурный тип шрифта	

V. «Мост Певческий. 1839-1840 гг., инж. Адам Е.А., расположенный по адресу: Санкт-Петербург, через реку Мойку у Дворцовой площади

1	Объемно-пространственное решение:	пространственные габариты, местоположение и конфигурация чугунного симметричного арочного моста, наличие опоры (береговые устои)	
2	Конструктивная система:	береговые устои – местоположение, габариты, конфигурация в плане (с закруглениями); каменная опора – ледорез, свайный (гранитной кладки); металлическая конструкция пролета с криволинейным нижним поясом, состоящим из отдельных Пасон-цепей (гибкости), опирающихся бортами	

17

3	Архитектурно-художественное решение:	опоры моста облицованы блоками розового гранита (диабаза), обработанными в технике бучардирования; ассиметричный рисунок каменной кладки; полотно моста со стороны фасадных арок оформлено высокими профилированными каркасами; с вольным light металлическими акульими ограждения из декоративных сварных с наполнением изогнутостей, которые изображают волнистую в стиле, над ними фриз из волют между спаренных треугольных ветвей с заключенными в круглое обрамление, со верхнему краю фриз из конца, соединенных между собой; с наружной стороны решетки волнообразные кронштейны, декорированные акульими листьями; решетка ограждения фланкировала спаренная глухого каркасного ограждения из блоков розового гранита рельефом (спаренного с ограждением набережной с волютой); тротуары выполнены из блоков розового полированного гранита	

		[illegible]	

VI. «Мост Полицейский (Зеленый, Народный), 1806 г., арх. Гасти В.И., 1842 г., 1907 г., арх. Ильин Л.А., инж. Пименацкий А.П., инж. Стаховой А.Л., 1951 г., арх. Ротач А.Л., расположенный по адресу: Санкт-Петербург, через реку Мойку по Невскому проспекту

1	Объемно-пространственное решение	[illegible]	

19

2	Конструктивная система:	Пролетные [illegible] – железобетонные, габаритом, конфигурация в плане; основания опор – свайное, опоры из бутовой кладки; металлическая конструкция пролета с криволинейным нижним поясом, состоящим из стальных блоков-секций (тюбингов), оклеенных битумом.	
3	Архитектурно-художественное решение:	откосы насыпи облицованы блоками розового гранита (рустовка), обработанными в технике бучардирования; интересный рисунок нижней кладки; фасадные арки с тонким замком со вложенным полуарок – фасадный фриз с чередующимися ромбовидными и овальными розетками; плоскость откосов опоры фасадных арок оформлена высоким профилированным карнизом из кронштейнов, прямоугольных в плане, с переходом в напрягающий фронтальная часть карниза с тонким рисунком в виде ромбов, чередующихся друг за другом и овальными розетками сверху, под кронштейнами – прямоугольные розетты; с тонкая металлическая ограждения из ажурных столбиков и решетки между ними; столбики – прямоугольные в основании, горизонтальными тягами разделены на три части, в верхней – ромбовидные розетты, в средней – ромбы; решетки ажурные – горизонтальными тягами	

		разделены на три части: в верхней – фриз из соединенных между собой рифленых колец, в средней – повторяющийся рисунок из четырехугольных остроконечных фигурок с квадратными внутри, расположенных между собой вертикальными фигурными стойками, в нижней части – фриз из прямоугольных перфорированных фасонок с пропилеями. Он включает множество остроконечных фигурок, совпадает с рисунком ограждения набережной на данном участке); исторический вензер первого решения в металлоконструкциях. торцевые (4) – местоположение (см. вариант справа); габариты, конфигурация, материал (металл); оформление: на цветообразном основании, на жирных, торцевых из стоек круглых в сечении, подвешивались четыре волюты; в нижней части декорный вариант из двух колец, соединенных перекрестовинами тягами с пилевой розеткой; детали с растительным орнаментом, выходящие из гладкого кольца, бутоны из листочков листьев и волюты, декоративной круглыми и ромбовидными розетками; в верхней части вместо декоративных фонарей металлич. стекол; верхние крышки фонарей в виде восточных башенок; детали торцевого фонаря трехгранные;	

		решетка ограждения фланкирована опорами служит парапетного ограждения из блоков разного гранита ограждения с ограждением набережной); тротуары выполнены из блоков розового овидиального гранита рисунка, рисунок укладки опят; габаритные (две) с названием моста на декоративной стойке – местоположение (на каждого ограждения), габариты, конфигурация; опоры - материал (металл), техника исполнения (ковка), рисунок, цвет (черный); габаритно - материал (опоры в два цвета: синий и белый); надпись - размер и первоначальный тип шрифта.	

VII. «Мост Красный», 1808 г., 1813-1814 гг., арх. Гисте В.И., 1953 г., арх. Бонвеллет В.В., арх. Ротач А.Л., расположенный по адресу: Санкт-Петербург, через р. Мойку по Гороховой ул.

1	Объемно-пространственное решение:	исторически габарит, местоположение и конфигурация чугунного однопролетного арочного моста, высотные опоры (береговые устои).	

2	Конструктивная система	барочные устои – местоположение, габариты, конфигурация в плане; очертания опор – сводчатые, опоры из бутовой кладки; металлическая конструкция пролета с криволинейным нижним поясом, состоящим из отдельных блоков-секций (особенность), сварными балками	
3	Архитектурно-художественное решение	опоры моста облицованы блоками розового гранита (рустовка), обработанными в технике бучардирования; исторический рисунок каменной кладки; с целью металлических строительных из параллельных стойками и решетки между ними; стойки – прямоугольные в сечении, пронизанными тягами, решетка разделена на три части; решетка ажурная – пронизанными тягами разделены на три части: в верхней – фриз из соединенных между собой рифленых колец, в средней – композиционный рисунок из четырехугольных остроконечных фасонок с квадратными внутри, расположенных между собой вертикальными фигурными стойками, в нижней части – фриз из прямоугольных перекрещенных фасонок с вырезами (за исключением элементов построенных фасонок отличают с рисунком отражением габаритов на данном участке); исторический конец перила решетки и металлоконструкций; решетка ограждения фланцевыми соединениями	

		глухого каретного ограждения из белого резного гранита высотой [цифра] см, с прямоугольными столбами и ограждением из [цифра] звеньев;	
		четыре гранитных обелиска, трехгранной формы, с профилированным цоколем и плитой, на одной из которых надпись: «Здесь похоронены воины, погибшие в боях с немецко-фашистскими захватчиками в [цифра] году»;	
		[цифра] чугунных кронштейна, с розетами внутри овалов, кронштейны четырехгранной формы кованого стиля, около крыши с литым орнаментом из розетки и четырех ажурных кронштейнов; над столбами четыре растительного рисунка, верхняя крышка – с овалом и завитками; детали фонарей и орнаментные бронзовые;	
		пилоны выполнены из белого резного овального гранита размером, рисунок узловой плит;	
		простая часть ограды из пилонов железных, состоящая из кирпичных столбов и горизонтальных тяг между ними (железное ограждение), с двух сторон. Длина ограды каждой стороны неровного отрезка из белого резного гранита размером, с прямоугольными гнездами в нижнем – местонахождение, четыре;	
		таблички (две) с надписью частей на декоративной стойке – местонахождение	

		(их варианте отражение): габариты, конфигурация; стойка – материал (металл), техника исполнения (литье), рисунок, цвет (черный); табличка – материал (медь и ее сплавы: сухой и белый); надпись – размер и первоначальный тип шрифта.	

VIII. «Мост Синий», 1818 г., арх. Тасти В.И., 1842-1843 гг., инж. Адам Е.А., 1929-1930 гг., инж. Бутаева О.Г., инж. Чеботарев В.В., расположенный по адресу: Санкт-Петербург, через р. Мойку по Исаакиевской пл.

1	Объемно-пространственное решение	исторические габариты, местоположение и конфигурация чугунного однопролетного арочного моста, включая опоры (береговые устои)	
2	Конструктивная система:	береговые устои – местоположение, габариты, конфигурация в плане (подтушение); основания опор – свайное, опоры из бутовой кладки; металлическая конструкция пролета с криволинейным очертанием пояса, состоящая из отдельных блоков-секций (особенно, сводчатых балок)	

3	Архитектурно-художественные решения:	опоры моста облицованы бетонами разного цвета (данными), обработанными в технике бучардирования; интересный рисунок панелей ограждения с литыми металлическими ограждениями из вертикальных стойбиков и решетки между ними стойбики – прямоугольные в сечении, перекрещивающиеся тонкие решетки разбиваются на три части; решетки ажурные – пересекающиеся тонкие решетки на три части: в верхней – фриз из опирающихся между собой рифленых полос; в средней – повторяющийся рисунок из четырехугольных остроконечных фигурок с квадратными внутри, разделенных между собой вертикальными фигурными стойбиков; в нижней части – фриз из прямоугольных перфорированных фигурок с пересечением (за исключением заполнения остроконечных фигурок совпадает с рисунком ограждения набережной на данном участке); интересный вариант окраски решетки в металлических цветах; решетка ограждения функционально отделяет тротуар вертикального ограждения из блоков розового гранита разного (последовательного с ограждением набережной); тротуары выполнены из блоков розового гранита, рисунок уложен; проезжая часть отделена от тротуаров поребрик	

		состоящими из опорных столбиков и горизонтальных ограждений, с двух сторон фланкированы сквозным гранитным парапетным ограждением из блоков разной длины (длина – высота, габариты);	
		тябочка (две) с одними мостом из декоративной стойки – местоположение (на торцевых ограждениях), габариты, конфигурация;	
		солбцы – материал (металл), техника исполнения (ковка), рисунок, цвет (черный); тябочка – материал (гранит в два цвета (серый и белый); надпись – размер и первоначальный тип шрифта.	

IX. «Мост Поцтамтский», 1823-1824 гг., инж. Треттер В., 1903 г., арх. Бекман К.В., 1981-1983 гг., инж. Дюрсон Б.Б., инж. Шихов Р.Р., расположенный по адресу: Санкт-Петербург, через р. Мойку по оси Почтового переулка

1	Объемно-пространственное решение:	исторически сложившиеся, местоположение, конфигурация в плане однопролетного железобетонного мостового сооружения.	

2	Конструктивная система	[illegible]	
3	Архитектурно-художественное решение	[illegible]	

28

		трехгранны выполнены из белой декоративного металлического граница рисунок, рисунок указан плит.	
		таблички (две) с именем могут из декоративной стойке – изготовлением (на выносе стержнем), гибкость конфигурации. стойко – материал (металл), техника художественная ковка), рисунок, цвет (черный); таблички – материал (металл и два листа синий и белый); надпись размер и использованный тип шрифта.	

X. «Мост Полицейский, 1808-1812 гг., 1814-1816 гг., арх. Трезини Д.Ф., 1907-1908 гг., инж. Пилецкий А.П., 1952 г., арх. Розен А.П., расположенный по адресу: Санкт-Петербург, через р. Мойку по Главной ул.

1	Объемно-пространственное решение:	исторические габариты, местоположение и конфигурация металлического однопролетного моста, включая опоры (береговые устои);	
2	Конструктивная система:	береговые устои – местоположение, габариты, конфигурация (сохранившиеся в плане); пролетное строение – сквозное, опоры из бутовой кладки; металлическая конструкция пролета с криволинейным нижним поясом, в виде двухшарнирной арки со сквозным надарочным строением, с двутавровыми балками, с клепаными деталями	
3	Архитектурно-художественное решение:	опоры моста облицованы блоками рустового гранита (гранитом), обработанными в технике бучардирования; исторический рисунок каменной кладки; сквозное пролетное строение со стороны фасадных арок оформлено кованым профилированным каркасом из фигурных кронштейнов; фасадная часть каркаса с литым рисунком в виде	

		чередующихся рядов и ромб, соединенных вытянуто-полусферами; с литым металлическим ограждением из заделанных столбиков (расположены над кронштейнами) и вывесок между ними столбики – прямоугольные в сечении, с декором в центральной части; решетки ажурные – горизонтальными тягами разделены на три части: в верхней – фриз из скрещенных между собой рифленых полос; в средней – электросварной рисунок из четырехугольных остроконечных фигурок с квадратными вкрутую, расположенных между собой вертикальными фигурными стойками, в нижней части – фриз из прямоугольных перекрещенных филенок с перекладиной (за исключением металлических ограждений, филенки совпадают с рисунком ограждения набережной на данном участке); решетки ограждения фланкирующих сходящих спусков каменного ограждения из блоков розового гранита разного оттенка(с отражением выступов), из створных филенок арок, декорированными профилированными карнизом из гранитных плашек; четыре гранитных обелиска, трапециевидной формы, с профилированным гранитом в начале, из прямоугольных гранитных плашек; тротуары выполнены из блоков розового гранита овального гранита разного, реального оттенка (нет)	

		табличка (ая) с названием листа из закреплённой группы – местоположение (на ограждении тротуарном), габариты, конфигурация; стойка – материал (металл), техника исполнения (ковка), рисунок, цвет (черный); табличка – материал (медь и ее сплавы: синий и белый); надпись – размер и первоначальный тип шрифта.	

XI. «Набережная со спусками, 1711 г., 1798-1810 гг., инж. Герард И.Е., 1960 г., инж. Гуцайт А.Д., расположенная по адресу: Санкт-Петербург, от р. Фонтанка до Английского проспекта (левый берег) и Крюкова канала (правый берег).

1	Объемно-планировочное решение:	конфигурация в плане линии набережной, ориентированной по оси «вода – вода» – вода течения реки Мойки, от р. Фонтанка, до Крюкова канала (правый берег), от р. Фонтанка до Английского проспекта (левый берег), ограничивая периферийную проезжей части набережной реки Мойки; объемно-пространственная композиция набережной, местоположение, габариты и конфигурация пешеходных спусков; габариты волнения ступеней, габариты и конфигурация гранитных блоков парапета, облицовки, ограждающих трибун спусков в набережной; габариты и конфигурация пилонов из тротуарных плит; архитектурные элементы пилонов набережной и нижней площадки спуска; рекреативные ограждения; нижняя тротуары;	

		ландшафтно оформлена; гранитные тумбы и ограждение вдоль набережной от 1-го Садового моста до 2-го Садового моста; от Крюкова моста до Синего моста, от д. № 89 до д. № 101; от Почтамтского моста до Крюкова канала – правый берег; от 1-го Садового моста до Трехлебникова моста; от Зимнего моста до Красного моста; от Почтамтского моста до Английского проспекта – левый берег); насаждения садово-парковой, с вязами бинарными и деревьями берегов (от 1-го Садового моста до 2-го Садового моста – правый берег; от 1-го Садового моста до Трехлебникова моста – левый берег); кристаллы – кристаллы в дорожной одежде левого берега р. Мойки, между мостом Михайловским (1-м Садовым) и мостом 2-м Садовым – в составе объекта культурного наследия федерального значения «Дворец Великого князя Михаила Павловича (Русский музей Императора Александра III)».	
2.	Конструктивная система	стенки набережной, ростверковые стенки; каменные тротуары; гранитные бордюр и тумбы.	
3.	Объемно-планировочное решение	в габаритах исторических поперечных стенок (опорных и пешеходных) и проезжей части.	

1	Архитектурно-художественное решение:	набережная: гранитная плита ступеней из гранитных блоков (красного, розового, выборгского и лабрадорита серого), с профилировкой по внешнему ряду блоков; с ограждением из парапетных труб и металлических звеньев между ними (от моста Инженерного Первого до моста Михайловского (1-го Садового); от Троицкого моста до Английского пр. – левый берег; от моста Инженерного Первого до моста Михайловского (1-го Садового); от моста 2-го Садового до Крюкова канала – правый берег); облицовка наземных опорных набережной, а также банкетки и парапетных бортов (от моста Михайловского (1-го Садового) до Троицкого моста – левый берег; от моста Михайловского (1-го Садового) до 2-го Садового моста – правый берег);	

		от 2-го Садового моста до Тентелевского моста (правый берег) – полукруглый подпорный парапет с живой бакенной и вертикальной накладной стенки набережной с характерными тумбами и решетками между ними.	

		[illegible] аллея – велотранспортная от места Михайловского (1-го) Садового до 2-го Садового места – (правый берег), цвет посадки деревьев.	
		ограждение: на участке от места Инженерного Первого до места Михайловского (правый берег) – парапетное вертикальное чугунное простой формы с профилированным поясом с опорными и вверху ажурной трапецией с металлическими закрытыми решетками между ними – новые металлические типа в виде плоских элементов, имеющими декоративные элементы в верхних и нижних концах;	
		на участке от места Инженерного Первого до места Михайловского (левый берег) – с литым металлическим ограждением в виде опорных столбиков из фацетов с завершением из обыкновенных пик в двухсторонних накладными кованошашек из перекрещенных полос в виде с типовой модуль Сударь, типов в виде коротких полос, соединенных горизонтальными типов;	

		на участке от Нижне-Лебяжьего моста до 1-го Садового моста (правый берег) – отсыпка каменного ограждения из бросовой речного грунта (рельефная).	

		на участке от Ленского моста до Крюкова канала (прямой берег) и от Триумфального моста до Лебяжьего пр. (прямой берег) – скруглённые металлические трубы круглой формы с орнаментированными панелями и завершением в виде узорчатой арматуры, с металлическими ажурными решетками между ними – с литыми металлическими панелями в виде повторяющегося рисунка из четырехугольных горизонтальных филенок с врезанной филенкой внутри, размещенных вертикальными сочленно с декором, по вертикали стыку фриз из отдельных между собой рифленых колец, по нижнему – прямоугольные перекрещенные филенки с перемычкой. металлические кованые рамы (прямоугольной формы) – высокохудожественные, габаритно, конфигурации. высокие трехъярусные граненые канделябры, рисунок уходит вниз.	

		железобетонные (17); гранитные – вертикальные (один, тычком ряд);, гобелены, конфигурация (прямоугольная в плане); с горизонтальной гранитной кладкой подферма в виде стойки, с наклонным ограждением лестницы, с ограждением из гранитных вертикальных труб простой формы с профилированными элементами в завершении в виде узлообразной граненой; с металлическими накладками решетками между ними – с литыми металлическими тюльпана в виде электрического разряда из четырехугольных штрихпунктирных фасонок с трехчастной фасонной внутри, расположенных вертикальными стойками в диагонали: по верхнему поясу фермы их соединяющих между собой рифленой полосы, по нижнему – прямоугольных перекрещенных фасонок с окрасками; каменный настил и ступени лестниц плитами, каменный настил тротуара в обход спуска; типовая постановка из гранитных бортов профилированных в верхней части; типовая постановка сервиса гранитной глухой стенкой набережной из гранитных бортов рустового гранита (ранения);	

		напротив дома № 89 по наб. р. Мойки (правый берег) – четырехэтажный гранитный обелиск с выбитой на нем надписью, с солнечными часами в верхней части, в средней части декорированный горизонтальными металлическими планками с опускаем навершием, увенчанный стилизованной композицией с треугольн.		

Приложение № 3
к охранному обязательству

Фотографическое изображение объекта культурного
наследия федерального значения
«Мост Большой Конюшенный»,
расположенного по адресу: Санкт-Петербург, Большой Конюшенный мост, литера А
(согласно постановлению Правительства РФ от 10.07.2001 № 527: через р. Мойку
по Мошкову пер.), входящего в состав объекта культурного наследия федерального значения
«Набережные и мосты реки Мойки»

1. Вид на поверхность моста и боковое ограждение

2. Вид моста со стороны верхового фасада

3. Утрата красочного слоя и позолоты

4. Решётка перильного ограждения (утрата красочного слоя и позолоты, коррозия), тротуар со стороны зеркального фасада

5. Решётка парапетного ограждения (утрата красочного слоя и потеряны, коррозия)

6. Торцевр с фонарём

7. Вид моста со стороны южного фасада

ПРИЛОЖЕНИЕ 95
к АКТУ
по результатам ГОСУДАРСТВЕННОЙ ИСТОРИКО-КУЛЬТУРНОЙ ЭКСПЕРТИЗЫ раздела документации, обосновывающего меры по обеспечению сохранности объекта культурного наследия регионального значения "Дом, где в конце 1906 г. проходили заседания ЦК и ПК РСДРП" (Санкт-Петербург, Большая Морская ул., 16; Кирпичный пер., 8), объекта культурного наследия федерального значения "Набережные и мосты реки Мойки" (Санкт-Петербург, от р. Фонтанки до Английского пр. (левый берег) и Крюкова канала (правый берег)), выявленного объекта культурного наследия "Здание Русского банка для внешней торговли (здание Текстильного института)" (Санкт-Петербург, Большая Морская ул., 18; Мойки р. наб., 63; Кирпичный пер., 5), объекта культурного наследия федерального значения "Воспитательный дом Императорский" (Санкт-Петербург, Мойки р. наб., 48-54; Гороховая ул., 18; Казанская ул., 3) при проведении земляных, строительных, мелиоративных и (или) хозяйственных работ, предусмотренных статьей 25 Лесного кодекса Российской Федерации работ по использованию лесов и иных работ на земельном участке, непосредственно связанном с земельным участком в границах территории объекта культурного наследия: «Меры по обеспечению сохранности объектов культурного наследия при проведении работ по объекту: «Реконструкция газопроводов среднего и низкого давления по объектам: «Дюкер-11 ч/з р. Мойку против Кирпичного пер.», «Дюкер через реку Мойка у Кирпичного пер.» 78-10-4559-ОСОКН. ООО «Центр Инженерных Изысканий В Строительстве». 2023 г.

ПРАВИТЕЛЬСТВО САНКТ-ПЕТЕРБУРГА

КОМИТЕТ ПО ГОСУДАРСТВЕННОМУ КОНТРОЛЮ, ИСПОЛЬЗОВАНИЮ И ОХРАНЕ ПАМЯТНИКОВ ИСТОРИИ И КУЛЬТУРЫ

РАСПОРЯЖЕНИЕ

14.07.2021 № 04-18-161/21

Об утверждении охранного обязательства собственника или иного законного владельца объекта культурного наследия федерального значения «Мост Большой Конюшенный», включенного в единый государственный реестр объектов культурного наследия (памятников истории и культуры) народов Российской Федерации

В соответствии с главой VIII Федерального закона от 25.06.2002 № 73-ФЗ «Об объектах культурного наследия (памятниках истории и культуры) народов Российской Федерации»

1. Утвердить охранное обязательство собственника или иного законного владельца объекта культурного наследия федерального значения «Мост Большой Конюшенный», расположенного по адресу: Санкт-Петербург, Большой Конюшенный мост, литера А (далее – объект), входящего в состав объекта культурного наследия федерального значения «Набережные и мосты реки Мойки», согласно приложению к настоящему распоряжению.

2. Признать распоряжение КГИОП от 27.02.2018 № 07-19-76/18 «Об утверждении охранного обязательства собственника или иного законного владельца объекта культурного наследия федерального значения «Мост Большой Конюшенный», входящего в состав объекта культурного наследия федерального значения «Набережные и мосты реки Мойки», включенного в единый государственный реестр объектов культурного наследия (памятников истории и культуры) народов Российской Федерации» утратившим силу.

3. Начальнику Юридического управления – юрисконсульту КГИОП обеспечить регистрацию распоряжения и его передачу в необходимом числе копий в отдел обработки и хранения документированной информации Управления организационного обеспечения и контроля КГИОП в течение трех рабочих дней со дня его утверждения.

4. Начальнику отдела обработки и хранения документированной информации Управления организационного обеспечения и контроля КГИОП обеспечить направление копии распоряжения собственнику объекта, другим лицам, к обязанностям которых относится его исполнение, а также в орган, уполномоченный на ведение Единого государственного реестра недвижимости в порядке, установленном законодательством Российской Федерации, не позднее двенадцати рабочих дней со дня утверждения настоящего распоряжения.

5. Начальнику отдела государственного реестра объектов культурного наследия Управления государственного реестра объектов культурного наследия КГИОП обеспечить направление распоряжения в Министерство культуры Российской Федерации для ориентации к учетному делу объекта.

6. Начальнику отдела координации и контроля Управления организационного обеспечения и контроля КГИОП обеспечить размещение распоряжения на сайте КГИОП в информационно-телекоммуникационной сети «Интернет» и в локальной компьютерной сети КГИОП.

7. Контроль за настоящим распоряжением оставляю за заместителем председателя Комитета.

Заместитель председателя Комитета Г.Р. Агакиян

УТВЕРЖДЕНО

Распоряжением КГИОП «Об утверждении охранного обязательства собственника или иного законного владельца объекта культурного наследия федерального значения «Мост Большой Конюшенный », включенного в единый государственный реестр объектов культурного наследия (памятников истории и культуры) народов Российской Федерации»

от «29» апреля 2021 г. № 04-19-161/21

ОХРАННОЕ ОБЯЗАТЕЛЬСТВО
СОБСТВЕННИКА ИЛИ ИНОГО ЗАКОННОГО ВЛАДЕЛЬЦА
ОБЪЕКТА КУЛЬТУРНОГО НАСЛЕДИЯ,
включенного в единый государственный реестр
объектов культурного наследия (памятников истории и культуры)
народов Российской Федерации

Мост Большой Конюшенный

(наименование объекта культурного наследия, включенного в единый государственный реестр объектов культурного наследия (памятников истории и культуры) народов Российской Федерации, в соответствии с Данными единого государственного реестра объектов культурного наследия (памятников истории и культуры) народов Российской Федерации)

7	8	1	7	1	0	8	0	3	8	2	П	0	4	8

(регистрационный номер объекта культурного наследия в едином государственном реестре объектов культурного наследия (памятников истории и культуры) народов Российской Федерации)

Отметка о наличии или отсутствии паспорта объекта культурного наследия, включенного в единый государственный реестр объектов культурного наследия (памятников истории и культуры) народов Российской Федерации, в отношении которого утверждено охранное обязательство (далее - объект культурного наследия)[1]:

имеется [V] отсутствует [ ]

(нужное отметить знаком «V»)

При отсутствии паспорта объекта культурного наследия в охранное обязательство вносятся:

---

1 В соответствии с пунктом 4 статьи 47.6 Федерального закона от 25 июня 2002 г. № 73-ФЗ «Об объектах культурного наследия (памятниках истории и культуры) народов Российской Федерации» (далее — Закон № 73-ФЗ) при наличии паспорта объекта культурного наследия, предусматриваемого статьей 21 Закона № 73-ФЗ, он является неотъемлемой частью охранного обязательства.

Раздел 1. Сведения об объекте культурного наследия

1.1. Сведения о наименовании объекта культурного наследия:

1.2. Сведения о времени возникновения или дате создания объекта культурного наследия, датах осуществленных изменений (перестроек) данного объекта и (или) датах связанных с ним исторических событий:

1.3. Сведения о категории историко-культурного значения объекта культурного наследия:

☐ федерального значения ☐ регионального значения ☐ муниципального значения

(нужное отметить знаком «V»)

1.4. Сведения о виде объекта культурного наследия:

☐ памятник ☐ ансамбль

(нужное отметить знаком «V»)

1.5. Номер и дата принятия органом государственной власти решения о включении объекта культурного наследия в единый государственный реестр объектов культурного наследия (памятников истории и культуры) народов Российской Федерации:

1.6. Сведения о местонахождении объекта культурного наследия (адрес объекта или, при его отсутствии, описание местоположения объекта):

(субъект Российской Федерации)

(населенный пункт)

ул. д. корп. и (или) стр.

кадастровый номер (при наличии):

(описание местоположения)

1.7. Сведения о границах территории объекта культурного наследия:

1.8. Описание предмета охраны объекта культурного наследия:

1.9. Фотографическое (иное графическое) изображение объекта культурного наследия (на момент утверждения охранного обязательства), за исключением исходных объектов археологического наследия, фотографическое изображение которых вносится на основании решения соответствующего органа охраны объектов культурного наследия, на ___ листах.

1.10. Сведения о наличии зон охраны объекта культурного наследия с указанием номера и даты принятия органом государственной власти акта об утверждении указанных зон либо информация о расположении данного объекта культурного наследия в границах зон охраны иного объекта культурного наследия:

Закон Санкт-Петербурга от 24.12.2008 № 820-7 «О границах объединенных зон охраны объектов культурного наследия, расположенных на территории Санкт – Петербурга, режимах использования земель и требованиях к градостроительным регламентам в границах указанных зон»

1.11. Сведения об объектах культурного наследия, входящих в состав объекта культурного наследия, являющегося ансамблем:

№	Наименование объекта культурного наследия	Адрес объекта или местоположение	Границы территории объекта культурного наследия	Предмет охраны объекта культурного наследия	Зоны охраны объекта культурного наследия

1.12. Сведения о требованиях к осуществлению деятельности в границах территории объекта культурного наследия, об особом режиме использования земельного участка, в границах которого расположен объект археологического наследия, установленных статьей 5.1 Федерального закона от 25 июня 2002 г. №73-ФЗ «Об объектах культурного наследия (памятниках истории и культуры) народов Российской Федерации» (далее – Закон № 73-ФЗ):

1.13. Иные сведения, предусмотренные Законом № 73-ФЗ:

Раздел 2. Требования к сохранению объекта культурного наследия

2.1. В соответствии с пунктом 1 статьи 47.2 Закона № 73-ФЗ требования к сохранению объекта культурного наследия предусматривают консервацию, ремонт, реставрацию объекта культурного наследия, приспособление объекта

культурного наследия для современного использования либо сочетание указанных мер.

2.2. Состав (перечень) и сроки (периодичность) работ по сохранению объекта культурного наследия являются неотъемлемой частью настоящего охранного обязательства (приложение № 1 к данному обязательству) и определяются соответствующим органом охраны объектов культурного наследия, определенным пунктом 7 статьи 47.6 Закона № 73-ФЗ (далее – соответствующий орган охраны) культурного наследия (в соответствии со статьями 9, 9.1, 9.2, 9.3 Закона № 73-ФЗ) с учетом мнения собственника или иного законного владельца объекта культурного наследия, на основании составленного органом охраны объектов культурного наследия акта технического состояния объекта культурного наследия, с учетом вида данного объекта культурного наследия, его индивидуальных особенностей, физического состояния, функционального назначения и намеченного использования объекта культурного наследия.

2.3. Лица, указанные в пункте 11 статьи 47.6 Закона № 73-ФЗ, обязаны обеспечивать финансирование мероприятий, обеспечивающих выполнение требований к сохранению объекта культурного наследия.

Раздел 3. Требования к содержанию и использованию объекта культурного наследия

3.1. В соответствии с пунктом 1 статьи 47.3 Закона № 73-ФЗ при содержании и использовании объекта культурного наследия, включенного в реестр, выявленного объекта культурного наследия в целях поддержания в надлежащем техническом состоянии без ухудшения физического состояния и (или) изменения предмета охраны данного объекта культурного наследия лица, указанные в пункте 11 статьи 47.6 Закона № 73-ФЗ, лицо, которому земельный участок, в границах которого расположен объект археологического наследия, принадлежит на праве собственности или ином вещном праве, обязаны:

1) осуществлять расходы на содержание объекта культурного наследия и поддержание его в надлежащем техническом, санитарном и противопожарном состоянии;

2) не проводить работы, изменяющие предмет охраны объекта культурного наследия либо ухудшающие условия, необходимые для сохранности объекта культурного наследия;

3) не проводить работы, изменяющие облик, объемно-планировочные и конструктивные решения и структуры, интерьер выявленного объекта культурного наследия, объекта культурного наследия, включенного в реестр, в случае, если предмет охраны объекта культурного наследия не определен;

4) обеспечивать сохранность и неизменность облика выявленного объекта культурного наследия;

5) соблюдать установленные статьей 5.1 Закона № 73-ФЗ требования к осуществлению деятельности в границах территории объекта культурного наследия, включенного в реестр, особый режим использования земельного участка, водного объекта или его части, в границах которых расположен объект археологического наследия;

6) не использовать объект культурного наследия (за исключением оборудованных с учетом требований противопожарной безопасности объектов

культурного наследия, предназначенных либо предполагающихся для осуществления и (или) обеспечения указанных ниже видов хозяйственной деятельности, и помещений для хранения предметов религиозного поклонения, включая свечи и ламповое масло);

под склады и объекты производства взрывчатых и огнеопасных материалов, предметов и веществ, загрязняющих интерьер объекта культурного наследия, его фасад, территорию и водные объекты и (или) имеющих вредные парогазовыделения;

под объекты производства, имеющие оборудование, оказывающее динамическое и вибрационное воздействие на конструкции объекта культурного наследия, независимо от мощности данного оборудования;

под объекты производства и лаборатории, связанные с неблагоприятным для объекта культурного наследия температурно-влажностным режимом и применением химически активных веществ;

7) незамедлительно извещать соответствующий орган охраны объектов культурного наследия обо всех известных ему повреждениях, авариях или об иных обстоятельствах, причиняющих вред объекту культурного наследия, включая объект археологического наследия, земельному участку в границах территории объекта культурного наследия либо земельному участку, в границах которого расположается объект археологического наследия, или угрожающих причинением такого вреда, и безотлагательно принимать меры по предотвращению дальнейшего разрушения, в том числе проводить противоаварийные работы в порядке, установленном для проведения работ по сохранению объекта культурного наследия;

8) не допускать ухудшения состояния территории объекта культурного наследия, включенного в реестр, поддерживать территорию объекта культурного наследия в благоустроенном состоянии.

3.2. В соответствии с пунктом 2 статьи 47.3 Закона № 73-ФЗ собственник жилого помещения, являющегося объектом культурного наследия, или части такого объекта, обязан выполнить требования к сохранению объекта культурного наследия в части, предусматривающей обеспечение поддержания объекта культурного наследия или части объекта культурного наследия в надлежащем техническом состоянии без ухудшения физического состояния и изменения предмета охраны объекта культурного наследия.

3.3. В случае обнаружения при проведении работ на земельном участке в границах территории объекта культурного наследия либо на земельном участке, в границах которого располагается объект археологического наследия, объектов, обладающих признаками объекта культурного наследия, собственник или иной законный владелец объекта культурного наследия осуществляет действия, предусмотренные подпунктом 2 пункта 3 статьи 47.2 Закона № 73-ФЗ.

3.4. В случае если содержание или использование объекта культурного наследия может привести к ухудшению состояния данного объекта культурного наследия и (или) предмета охраны данного объекта культурного наследия, соответствующим органом охраны, устанавливаются следующие требования:

3.4.1. К видам хозяйственной деятельности с использованием объекта культурного наследия, либо к видам хозяйственной деятельности, оказывающим воздействие на указанный объект, в том числе ограничение хозяйственной деятельности:

На момент утверждения настоящего охранного обязательства требование к ограничению КГИОП не установлено.

3.4.2. К использованию объекта культурного наследия при осуществлении хозяйственной деятельности, предусматривающие, в том числе ограничение технических и иных параметров воздействия на объект культурного наследия:

На момент утверждения настоящего охранного обязательства требование к ограничению КГИОП не установлено.

3.4.3. К благоустройству в границах территории объекта культурного наследия:

На момент утверждения настоящего охранного обязательства требование к ограничению КГИОП не установлено.

3.5. Лица, указанные в пункте 11 статьи 47.6 Закона № 73-ФЗ, обязаны осуществлять финансирование мероприятий, обеспечивающих выполнение требований по содержанию и использованию объекта культурного наследия.

Раздел 4. Требования к обеспечению доступа граждан Российской Федерации, иностранных граждан и лиц без гражданства к объекту культурного наследия

4.1. Требования к обеспечению доступа граждан Российской Федерации, иностранных граждан и лиц без гражданства к объекту культурного наследия устанавливаются статьей 47.4 Закона № 73-ФЗ с учетом требований к сохранению указанного объекта культурного наследия, требований к его содержанию и использованию, физического состояния этого объекта культурного наследия и характера его современного использования (приложение № 2 к охранному обязательству).

4.2. Лица, указанные в пункте 11 статьи 47.6 Закона № 73-ФЗ, обязаны обеспечивать финансирование мероприятий, обеспечивающих выполнение требований к обеспечению доступа граждан Российской Федерации, иностранных граждан и лиц без гражданства к объекту культурного наследия.

Раздел 5. Требования к размещению наружной рекламы на объектах культурного наследия, их территориях в случае, если их размещение допускается в соответствии с законодательством Российской Федерации

5.1. Требования к распространению на объектах культурного наследия, их территориях наружной рекламы устанавливаются в соответствии со статьей 35.1 Закона № 73-ФЗ:

В соответствии с п. 3 ст. 35.1 Закона № 73-ФЗ, допускается распространение на объектах культурного наследия, их территориях наружной рекламы, содержащей исключительно информацию о проведении на объектах культурного наследия, их территориях театрально - зрелищных, культурно - просветительных и зрелищно - развлекательных мероприятий или исключительно информацию

об указанных мероприятиях с одновременным упоминанием об определенном лице как о спонсоре конкретного мероприятия при условии, если такому упоминанию отведено не более чем десять процентов рекламной площади (пространства).

Раздел 6. Требования к установке информационных надписей и обозначений на объект культурного наследия

6.1. На объектах культурного наследия должны быть установлены надписи и обозначения, содержащие информацию об объекте культурного наследия, в порядке, определенном пунктом 2 статьи 27 Закона № 73-ФЗ.

6.2. Сведения об информационной надписи и обозначениях на объекте культурного наследия:

Не установлена(ы)

6.3. Требования к установке информационных надписей и обозначений на объекте культурного наследия:

№ п/п	Состав (перечень) видов работ	Сроки (периодичность) проведения работ	Примечание
1	В установленном порядке обеспечить установку на объекте культурного наследия информационных надписей и обозначений	В течение 36 месяцев со дня утверждения охранного обязательства актом КГИОП	

Раздел 7. Дополнительные требования в отношении объекта культурного наследия

7.1. Обеспечивать условия доступности объекта культурного наследия для инвалидов в соответствии с Порядком обеспечения условий доступности для инвалидов объектов культурного наследия, включенных в единый государственный реестр объектов культурного наследия (памятников истории и культуры) народов Российской Федерации, утвержденным Минкультуры России.

7.2. Необходимость проведения оценки воздействия на выдающуюся универсальную ценность объекта всемирного наследия ЮНЕСКО при проведении крупномасштабных восстановительных или новых строительных работ в границах его территории или его буферной зоны.

7.3. Необходимость проведения работ по консервации и реставрации объектов культурного наследия физическими лицами, аттестованными Минкультуры России, состоящими в трудовых отношениях с юридическими лицами или индивидуальными предпринимателями, имеющими лицензию на осуществление деятельности по сохранению объектов культурного наследия:

в соответствии с пунктом 6 статьи 45 Закона № 73-ФЗ

7.6. Осуществлять размещение дополнительного оборудования и дополнительных элементов, переоборудование и переустройство на объекте культурного наследия, его территории, в соответствии с действующим законодательством, предусматривающим получение согласования проектной документации с КГИОП.

7.5. Обеспечивать условия, препятствующие уничтожению, повреждению объекта культурного наследия или его территории со стороны третьих лиц, не являющихся собственником (законным владельцем) объекта культурного наследия или его части.

7.6. Проводить обследование технического состояния объекта культурного наследия и территории не реже одного раза в пять лет, выводы и рекомендации представлять в КГИОП.

7.7. Обеспечивать при необходимости разработку специальных технических условий, содержащих комплекс инженерно-технических и организационных мероприятий по обеспечению пожарной безопасности объекта культурного наследия.

7.8. Обеспечивать сохранность предметов декоративно-прикладного искусства, живописи, скульптуры, указанных в описи предметов декоративно-прикладного искусства, живописи и скульптуры объекта культурного наследия, являющейся приложением к настоящему охранному обязательству, не перемещать указанные предметы декоративно-прикладного искусства, живописи, скульптуры (при наличии).

Приложение:

1. Состав (перечень) и сроки (периодичность) работ по сохранению объекта культурного о наследия (план работ);
2. Требования к обеспечению доступа граждан Российской Федерации, иностранных граждан и лиц без гражданства к объекту культурного наследия;
3. Паспорт объекта культурного наследия от 26.04.2021;
4. Фотографическое изображение объекта культурного наследия (фотофиксация выполнена 15.03.2021)

Приложение № 1
к охранному обязательству

Состав (перечень) и сроки (периодичность) работ по сохранению объекта культурного наследия*

№ п/п	Состав (перечень) видов работ	Сроки (периодичность) проведения работ	Примечание[2]
1	В установленном законом порядке выполнить ремонт и реставрацию объекта культурного наследия	В течение 48 месяцев со дня утверждения охранного обязательства актом КГИОП	1. Акт технического состояния от 09.04.2021 №01-25-4341/21-0-1; 2. Письма КГИОП от 09.04.2021: № 01-25-4341/21-0-2; № 01-25-4341/21-0-3;

*Устанавливаемые охранным обязательством виды работ не изменяют и не отменяют необходимости назначения иступления в изменение сил судебных актов в отношении объекта

2 Указываются реквизиты акта технического состояния, а также документов, содержащих сведения собственника либо иного законного владельца объекта культурного наследия и иные сведения, предусмотренные разделом III Порядка подготовки и утверждения охранного обязательства собственника или иного законного владельца объекта культурного наследия, включенного в единый государственный реестр объектов культурного наследия (памятников истории и культуры) народов Российской Федерации, утвержденного приказом Минкультуры России от 12.07.2018 №774

Приложение № 2
к охранному обязательству

Требования к обеспечению доступа граждан Российской Федерации, иностранных граждан и лиц без гражданства к объекту культурного наследия устанавливаются статьей 47.6 Федерального закона от 25.06.2002 № 73-ФЗ «Об объектах культурного наследия (памятниках истории и культуры) народов Российской Федерации» с учетом требований к сохранению указанного объекта культурного наследия, требований к его содержанию и использованию, физического состояния этого объекта культурного наследия и характера его современного использования

1. Условия доступа к объекту культурного наследия с учетом вида объекта культурного наследия, категории его историко-культурного значения, предмета охраны, физического состояния объекта культурного наследия, требований к его сохранению, характера современного использования данного объекта культурного наследия[3]:

№ п/п	Условия доступа к объекту культурного наследия	Примечание[4]
1	Обеспечить доступ гражданам Российской Федерации, иностранным гражданам и лицам без гражданства к объекту культурного наследия в соответствии с внутренним распорядком, установленным собственником или иным законным владельцем объекта культурного наследия	Письмо КГИОП от 09.04.2021: № 01-25-4341/21-0-2; № 01-25-4341/21-0-3;

3 Доступность к помещениям объекта культурного наследия с учетом вида собственности или иного законного владения такого объекта, в том числе используемого в качестве жилых помещений, не согласованно с собственником или иным законным владельцем этого объекта.

4 Указываются реквизиты документов, подтверждающих наличие собственности либо иного законного владения объекта культурного наследия.

2. Условия доступа к объекту культурного наследия религиозного назначения с учетом требований к внешнему виду и поведению лиц, находящихся в границах территорий указанного объекта культурного наследия религиозного назначения, соответствующие внутренним установлениям религиозной организации[5]:

№ п/п	Условие доступа к объекту культурного наследия	Примечание[6]
1	На момент утверждения охранного обязательства объект культурного наследия не является объектом религиозного назначения	

---

5 Заполняется в отношении объекта культурного наследия религиозного назначения по согласованию с собственником или иным законным владельцем такого объекта культурного наследия.

6 Указываются реквизиты документов, содержащих сведения собственника либо иного законного владельца объекта культурного наследия религиозного назначения и иные сведения, предусмотренные разделом V Порядка подготовки и утверждения охранного обязательства собственника или иного законного владельца объекта культурного наследия, включенного в единый государственный реестр объектов культурного наследия (памятников истории и культуры) народов Российской Федерации, утвержденного приказом Минкультуры России от 13.07.2020 №774.

Утверждено
приказом Министерства культуры
Российской Федерации
от 2 июля 2015 г. № 1906

Экземпляр № 1

781710803820046

Регистрационный номер объекта культурного наследия в едином государственном реестре объектов культурного наследия (памятников истории и культуры) народов Российской Федерации

ПАСПОРТ
ОБЪЕКТА КУЛЬТУРНОГО НАСЛЕДИЯ

Фотографическое изображение объекта культурного наследия, за исключением отдельных объектов археологического наследия, фотографическое изображение которых вносится на основании решения соответствующего органа охраны объектов культурного наследия

25.06.2019
Дата съемки (число,месяц,год)

1. Сведения о наименовании объекта культурного наследия

Мост Большой Конюшенный

2. Сведения о времени возникновения или дате создания объекта культурного наследия, датах основных изменений (перестроек) данного объекта и (или) датах связанных с ним исторических событий

1828 г., 1935 г., 1951 г.

3. Сведения о категории историко-культурного значения объекта культурного наследия

Федерального значения	Регионального значения	Местного (муниципального значения)
+		

4. Сведения о виде объекта культурного наследия

Памятник	Ансамбль	Достопримечательное место
+		

5. Номер и дата принятия органом государственной власти решения о включении объекта культурного наследия в единый государственный реестр объектов культурного наследия (памятников истории и культуры) народов Российской Федерации

• постановление Правительства Российской Федерации "О перечне объектов исторического и культурного наследия федерального (общероссийского) значения, находящихся в г. Санкт-Петербурге" № 527 от 10.07.2001 г.

6. Сведения о местонахождении объекта культурного наследия (адрес объекта или при его отсутствии описание местонахождения объекта)

Санкт-Петербург, через р. Мойку по Мошкову пер.

7. Сведения о границах территории объекта культурного наследия, включенного в единый государственный реестр объектов культурного наследия (памятников истории и культуры) народов Российской Федерации

• план границ территории объектов культурного наследия федерального значения "Набережные реки Мойки со строениями. Мосты реки Мойки", утвержденный Комитетом по государственному контролю, использованию и охране памятников истории и культуры от 01.06.2007 г.

8. Описание предмета охраны объекта культурного наследия

Объемно-пространственное решение: исторические габариты, местоположение и конфигурация чугунного однопролетного арочного моста, включая опоры (береговые устои). Конструктивная система: береговые устои – местоположение, габариты, конфигурация в плане, основание опор – свайное; опоры из бутовой кладки, металлическая конструкция пролета с криволинейным нижним поясом, составленным из отдельных блоков-секций (побегов), соединенных болтами; тип – арочный. Архитектурно-художественное решение: опоры моста облицованы блоками розового гранита (диабаза), обработанными в технике бучардирования; исторический рисунок каменной кладки; фасадные грани с литым декором: по нижнему поясу – три пояса с розетками в центре, в основном поле – композиции из бегущих барсов (в квадратном побеге в виде квадрата) и верхней части (между кронштейнами) – проволочение гирлянды со звериными (барсы головы) масками; полотно моста со стороны фасадных арок оформлено вынесенным профилированным карнизом на волютообразных кронштейнах, декорированных акантом и розетками; в завершение кронштейнов – модульоны с розетками и нижними кнопами; с литым металлическим ограждением из вертикальных стоек с завершением из копий, соединенных горизонтальными тягами; с накладными чередующимися композициями трех перьев-волнистых лировых витых и пруга; витых с переплетами из лент и розетт; по нижнему поясу цветочная гирлянда, перевитая лентой и розеткой с плавными изгибами; детали ограждения с волютой; с наружной стороны решетки из волютообразные кронштейны, декорированные литым растительным орнаментом; решетка ограждения фланкирована секциями глухого парапетного ограждения из блоков розового гранита рустовки (соединенного с ограждением набережной); парапеты (II) – местоположение (по периметру ограждения), габариты, конфигурация, оформление: на двурогих постаментах из четырех вертикальных волют, декорированных дубовыми листьями и розетками, на фигурных стойках с канелюрами в центре, с перехватами, волютами и акантами; завершение из шестигранных фонарей с арочными нишами и плинтусов и лентах, увенчаны пинаями; детали перепрет и фонарей с волютой; тротуары выполнены из блоков розового гранита рустовки, рисунок укладки плит; проезжая часть отделена от тротуаров ограждением, состоящим из гладких столбиков и горизонтальных тяг между ними (сплошное ограждение) – местоположение, габариты, размер, нанесение столбиков с литым рисунком из листьев; таблички (две) с нижним краем на декоративной стойке – местоположение (по периметру ограждения), габариты, конфигурация; стойка – материал (металл), техника исполнения (ковка), рисунок, цвет (черный); табличка – материал (эмаль в два цвета: синий и белый); надпись – размер и первоначальный тип шрифта.

- Распоряжение КГИОП "Об утверждении предмета охраны объекта культурного наследия федерального значения "Набережная в устье реки Мойки" № 248-р от 15.06.2018 г.

9. Сведения о наличии зон охраны данного объекта культурного наследия с указанием номера и даты принятия органом государственной власти акта об утверждении указанных зон либо информация о расположении данного объекта культурного наследия в границах зон охраны иного объекта культурного наследия

- Закон Санкт-Петербурга «О границах объединенных зон охраны объектов культурного наследия, расположенных на территории Санкт-Петербурга, режимах использования земель и требованиях к градостроительным регламентам в границах указанных зон» № 820-7 от 19.01.2009 г.

Всего в паспорте листов	4

Уполномоченное должностное лицо органа охраны объектов культурного наследия

Заместитель председателя КГИОП		Агинова Г.Р.
должность	подпись	инициалы, фамилия

М.П.

26 - 04 - 2021

Дата оформления паспорта
(число, месяц, год)

Приложение № 4
к охранному обязательству

Фотографическое изображение объекта культурного наследия федерального значения «Мост Большой Конюшенный», расположенного по адресу: Санкт-Петербург, Большой Конюшенный мост, литера А , входящего в состав объекта культурного наследия федерального значения «Набережные и мосты реки Мойки» (фотофиксация выполнена 15.03.2021)

1.Вид на объект культурного наследия с юго-западной стороны.

2. Фрагмент решетки перильного ограждения

ПРИЛОЖЕНИЕ 96
к АКТУ
по результатам ГОСУДАРСТВЕННОЙ ИСТОРИКО-КУЛЬТУРНОЙ ЭКСПЕРТИЗЫ раздела документации, обосновывающего меры по обеспечению сохранности объекта культурного наследия регионального значения "Дом, где в конце 1906 г. проходили заседания ЦК и ПК РСДРП" (Санкт-Петербург, Большая Морская ул., 16; Кирпичный пер., 8), объекта культурного наследия федерального значения "Набережные и мосты реки Мойки" (Санкт-Петербург, от р. Фонтанки до Английского пр. (левый берег) и Крюкова канала (правый берег)), выявленного объекта культурного наследия "Здание Русского банка для внешней торговли (здание Текстильного института)" (Санкт-Петербург, Большая Морская ул., 18; Мойки р. наб., 63; Кирпичный пер., 5), объекта культурного наследия федерального значения "Воспитательный дом Императорский" (Санкт-Петербург, Мойки р. наб., 48-54; Гороховая ул., 18; Казанская ул., 3) при проведении земляных, строительных, мелиоративных и (или) хозяйственных работ, предусмотренных статьей 25 Лесного кодекса Российской Федерации работ по использованию лесов и иных работ на земельном участке, непосредственно связанном с земельным участком в границах территории объекта культурного наследия: «Меры по обеспечению сохранности объектов культурного наследия при проведении работ по объекту: «Реконструкция газопроводов среднего и низкого давления по объектам: «Дюкер-11 ч/з р. Мойку против Кирпичного пер.», «Дюкер через реку Мойка у Кирпичного пер.» 78-10-4559-ОСОКН. ООО «Центр Инженерных Изысканий В Строительстве». 2023 г.

ПРАВИТЕЛЬСТВО САНКТ-ПЕТЕРБУРГА

КОМИТЕТ ПО ГОСУДАРСТВЕННОМУ КОНТРОЛЮ, ИСПОЛЬЗОВАНИЮ И ОХРАНЕ ПАМЯТНИКОВ ИСТОРИИ И КУЛЬТУРЫ

РАСПОРЯЖЕНИЕ

30 мая 200 № 04-10-823/01

Об утверждении охранного обязательства собственника или иного законного владельца объекта культурного наследия федерального значения «Мост Поцелуев», включенного в единый государственный реестр объектов культурного наследия (памятников истории и культуры) народов Российской Федерации

В соответствии с главой VIII Федерального закона от 25.06.2002 № 73-ФЗ «Об объектах культурного наследия (памятниках истории и культуры) народов Российской Федерации»:

1. Утвердить охранное обязательство собственника или иного законного владельца объекта культурного наследия федерального значения «Мост Поцелуев», расположенного по адресу: Санкт-Петербург, через р. Мойку по Главной ул. (согласно постановлению Правительства РФ от 10.07.2001 № 527), входящего в состав объекта культурного наследия федерального значения «Набережные и мосты реки Мойки», включенного в единый государственный реестр объектов культурного наследия (памятников истории и культуры) народов Российской Федерации (далее – объект), согласно приложению к настоящему распоряжению.

2. Начальнику Юридического управления-юрисконсульту КГИОП обеспечить направление копии настоящего распоряжения КГИОП с копией утвержденного охранного обязательства собственнику объекта, другим лицам, к обязанностям которых относится его выполнение, а также в орган, уполномоченный на ведение Единого государственного реестра недвижимости в порядке, установленном законодательством Российской Федерации, в течение пятнадцати рабочих дней со дня утверждения охранного обязательства.

3. Начальнику отдела государственного учета объектов культурного наследия Управления организационного обеспечения, популяризации и государственного учета объектов культурного наследия КГИОП обеспечить вручение настоящего распоряжения КГИОП с утвержденным охранным обязательством в Министерстве культуры Российской Федерации для приобщения к учетному делу объекта.

4. Начальнику отдела координации и контроля Управления организационного обеспечения, популяризации и государственного учета объектов культурного наследия КГИОП обеспечить размещение настоящего распоряжения КГИОП с утвержденным охранным обязательством на сайте КГИОП в информационно-телекоммуникационной сети «Интернет» и в локальной компьютерной сети КГИОП.

5. Контроль за выполнением настоящего распоряжения оставляю за собой.

Председатель КГИОП обеспечивается КГИОП – начальником Управления организационного обеспечения, популяризации и государственного учета объектов культурного наследия.

Заместитель председателя КГИОП –
начальник Управления организационного обеспечения,
популяризации и государственного учета
объектов культурного наследия Г.Р. Антонова

Приложение
к распоряжению КГИОП
от _____ № 02-19-213/21

ОХРАННОЕ ОБЯЗАТЕЛЬСТВО
СОБСТВЕННИКА ИЛИ ИНОГО ЗАКОННОГО ВЛАДЕЛЬЦА
объекта культурного наследия, включенного в единый государственный реестр объектов культурного наследия (памятников истории и культуры) народов Российской Федерации

"Мост Поцелуев"
(указать наименование объекта культурного наследия в соответствии с правовым актом о его принятии на государственную охрану)

регистрационный номер объекта культурного наследия в едином государственном реестре объектов культурного наследия (памятников истории и культуры) народов Российской Федерации:

7	8	1	7	1	0	8	0	3	8	2	0	1	1	6

Раздел 1. Данные об объекте культурного наследия, включенном в единый государственный реестр объектов культурного наследия (памятников истории и культуры) народов Российской Федерации

(заполняется в случае, предусмотренном п. 5 ст. 47.6 Федерального закона от 25.06.2002 N 73-ФЗ "Об объектах культурного наследия (памятниках истории и культуры) народов Российской Федерации")

Отметка о наличии или отсутствии паспорта объекта культурного наследия, включенного в единый государственный реестр объектов культурного наследия (памятников истории и культуры) народов Российской Федерации, в отношении которого утверждено охранное обязательство (далее - объект культурного наследия):

имеется [ ] отсутствует [V]
(нужное отметить знаком "V")

При наличии паспорта объекта культурного наследия он является неотъемлемой частью охранного обязательства.

При отсутствии паспорта объекта культурного наследия в охранное обязательство вносятся следующие сведения:

1. Сведения о наименовании объекта культурного наследия:

"Мост Поцелуев", входящий в состав объекта культурного наследия федерального значения "Набережные и мосты реки Мойки"

2. Сведения о времени возникновения или дате создания объекта культурного наследия, датах основных изменений (перестроек) данного объекта и (или) датах связанных с ним исторических событий:

1808 - 1812 гг., 1814 - 1816 гг., арх. Гасте В.И., 1907 - 1908 гг., инж. Пантелеев А.П., 1952 г., арх. Ротов А.Л.

3. Сведения о категории историко-культурного значения объекта культурного наследия:

федерального [V] регионального [ ] муниципального [ ] значения

(нужное отметить знаком "V")

4. Сведения о виде объекта культурного наследия:

памятник [V] ансамбль [ ]

(нужное отметить знаком "V")

5. Номер и дата принятия акта органа государственной власти о включении объекта культурного наследия в единый государственный реестр объектов культурного наследия (памятников истории и культуры) народов Российской Федерации:

постановление Правительства РФ № 527 от « 10 » июля 2001 г.

6. Сведения о местонахождении объекта культурного наследия (адрес объекта или при его отсутствии описание местоположения объекта):

Санкт-Петербург

(Субъект Российской Федерации)

Санкт-Петербург

(населенный пункт)

улица — д. — корп./стр. — помещение/квартира —

иные сведения:

Санкт-Петербург, через р. Мойку по Гагаринской ул. (согласно постановлению Правительства РФ от 10.07.2001 № 527)

7. Сведения о границах территории объекта культурного наследия (для объектов археологического наследия прилагается графическое отражение границ на плане земельного участка, в границах которого он расположен):

План границ территорий объектов культурного наследия, утвержденный КГИОП 01.06.2007, согласно Приложению № 1 к настоящему охранному обязательству

8. Описание предмета охраны объекта культурного наследия:

предмет охраны объекта культурного наследия, определенный распоряжением КГИОП от 13.11.2015 № 10-518, согласно Приложению № 2 к настоящему охранному обязательству

9. Фотографическое (иное графическое) изображение объекта (на момент утверждения охранного обязательства):

Прилагается: 9 изображений,
(указать количество)
согласно приложению №3 к настоящему охранному обязательству.

10. Сведения о наличии зон охраны данного объекта культурного наследия с указанием номера и даты принятия органом государственной власти акта об утверждении указанных зон либо информация о расположении данного объекта культурного наследия/земельного участка, в границах которого располагается объект археологического наследия, в границах зон охраны другого объекта культурного наследия:

Закон Санкт-Петербурга от 24.12.2008 № 828-7 "О границах объединенных зон охраны объектов культурного наследия, расположенных на территории Санкт-Петербурга, режимах использования земель и требованиях к градостроительным регламентам в границах указанных зон"

11. Сведения о требованиях к осуществлению деятельности в границах территории объекта культурного наследия, включенного в единый государственный реестр объектов культурного наследия (памятников истории и культуры) народов Российской Федерации, об особом режиме использования земельного участка, в границах которого располагается объект археологического наследия, установленных статьей 5.1 Федерального закона от 25.06.2002 N 73-ФЗ "Об объектах культурного наследия (памятниках истории и культуры) народов Российской Федерации" (далее - Закон 73-ФЗ):

1) на территории памятника или ансамбля запрещается строительство объектов капитального строительства и увеличение объемно-пространственных характеристик существующих на территории памятника или ансамбля объектов капитального строительства; проведение земляных, строительных, мелиоративных и иных работ, за исключением работ по сохранению объекта культурного наследия или его отдельных элементов, сохранению историко-градостроительной или природной среды объекта культурного наследия;

2) на территории памятника, ансамбля разрешается ведение хозяйственной деятельности, не противоречащей требованиям обеспечения сохранности объекта культурного наследия и позволяющей обеспечить функционирование объекта культурного наследия в современных условиях;

3) в случае нахождения памятника или ансамбля на территории достопримечательного места подлежат также выполнению требования и ограничения, установленные в соответствии со статьей 5.1 Закона 73-ФЗ, для осуществления хозяйственной деятельности на территории достопримечательного места;

4) особый режим использования земельного участка, в границах которого располагается объект археологического наследия, предусматривает возможность проведения археологических полевых работ в порядке, установленном Законом 73-ФЗ, земляных, строительных, мелиоративных, хозяйственных работ, указанных в статье 30 Закона 73-ФЗ работ по использованию лесов и иных работ при условии обеспечения сохранности объекта археологического наследия, а также обеспечения доступа граждан к указанному объекту.

12. Иные сведения, предусмотренные Законом 73-ФЗ:

Действие охранного обязательства прекращается со дня принятия Правительством Российской Федерации решения об исключении объекта культурного наследия из реестра.

Раздел 2. Требования к сохранению объекта культурного наследия
(заполняется в соответствии со статьей 47.2 Закона 73-ФЗ)

13. Требования к сохранению объекта культурного наследия, включенного в единый государственный реестр объектов культурного наследия (памятников истории и культуры) народов Российской Федерации, предусматривают консервацию, ремонт, реставрацию объекта культурного наследия, приспособление объекта культурного наследия для современного использования либо сочетание указанных мер.

Состав (перечень) и сроки (периодичность) проведения работ по сохранению объекта культурного наследия, в отношении которого утверждено охранное обязательство, определяются соответствующим органом охраны объектов культурного наследия:

Комитет по государственному контролю, использованию и охране памятников истории и культуры Санкт-Петербурга (далее - КГИОП)

(указать наименование органа охраны объектов культурного наследия, утвердившего охранное обязательство)

на основании акта технического состояния объекта культурного наследия, составленного в порядке, устанавливаемом пунктом 2 статьи 47.2 Закона 73-ФЗ.

14. Лицо (лица), указанное (указанные) в пункте 11 статьи 47.6 Закона 73-ФЗ, обязано (обязаны) обеспечить финансирование и организацию проведения научно-исследовательских, изыскательских, проектных работ, консервации, ремонта, реставрации и иных работ, направленных на обеспечение физической сохранности объекта культурного наследия и сохранение предмета охраны объекта культурного наследия, в порядке, установленном Законом 73-ФЗ.

В случае обнаружения при проведении работ по сохранению объекта культурного наследия объектов, обладающих признаками объекта культурного наследия, в том числе объектов археологического наследия, собственник или иной законный владелец обязан незамедлительно приостановить работы и направить в течение трех рабочих дней со дня их обнаружения заявление в письменной форме об указанных объектах в региональный орган охраны объектов культурного наследия:

КГИОП

(указать наименование соответствующего регионального органа охраны объектов культурного наследия. В случае если охранное обязательство утверждено не данным органом охраны, указать его полное наименование и почтовый адрес)

Дальнейшее взаимодействие с региональным органом охраны объектов культурного наследия собственник или иной законный владелец объекта культурного наследия обязан осуществлять в порядке, установленном статьей 36 Закона 73-ФЗ.

15. Работы по сохранению объекта культурного наследия должны организовываться собственником или иным законным владельцем объекта культурного наследия в соответствии с порядком, предусмотренным статьей 45 Закона 73-ФЗ.

16. Собственник (иной законный владелец) земельного участка, в границах которого расположен объект археологического наследия, обязан:

обеспечивать неизменность внешнего облика;

сохранять целостность, структуру объекта археологического наследия;

организовывать и финансировать спасательные археологические полевые работы на данном объекте археологического наследия в случаях, предусмотренных статьей 40, и в порядке, установленном статьей 45.1 Закона 73-ФЗ.

Раздел 3. Требования к содержанию объекта культурного наследия
(заполняется в соответствии со статьей 47.3 Закона 73-ФЗ)

17. При содержании и использовании объекта культурного наследия, включенного в единый государственный реестр объектов культурного наследия (памятников истории и культуры) народов Российской Федерации, в целях содержания в надлежащем техническом состоянии без ухудшения физического состояния и (или) изменения предмета охраны данного объекта культурного наследия лица, указанные в пункте 11 статьи 47.6 Закона 73-ФЗ, обязаны:

1) осуществлять расходы на содержание объекта культурного наследия и поддержание его в надлежащем техническом, санитарном и противопожарном состоянии;

2) не проводить работы, изменяющие предмет охраны объекта культурного наследия либо ухудшающие условия, необходимые для сохранности объекта культурного наследия;

3) не проводить работы, изменяющие облик, объемно-планировочные и конструктивные решения и структуры, интерьер объекта культурного наследия в случае, если предмет охраны объекта культурного наследия не определен;

4) соблюдать устанавливаемые статьей 5.1 Закона 73-ФЗ требования к осуществлению деятельности в границах территории объекта культурного наследия, особый режим использования земельного участка, водного объекта или его части, в границах которых располагается объект археологического наследия;

5) не использовать объект культурного наследия (за исключением оборудованных с учетом требований противопожарной безопасности объектов культурного наследия, предназначенных либо предназначающихся для осуществления и (или) обеспечения указанных иных видов хозяйственной деятельности, и помещений для хранения предметов религиозного назначения, включая свечи и лампадное масло):

под складами и объектами производства взрывчатых и огнеопасных материалов, предметов и веществ, загрязняющих интерьер объекта культурного наследия, его фасад, территорию и водные объекты и (или) имеющих вредные паронасыщенные и иные выделения;

под объектами производства, имеющими оборудование, оказывающее динамическое и вибрационное воздействие на конструкции объекта культурного наследия, независимо от мощности данного оборудования;

под объектами производства и лабораториями, связанными с выделениями для объекта культурного наследия температурно-влажностным режимом и применением химически активных веществ;

6) незамедлительно извещать:

КГИОП

(указать наименование органа охраны объектов культурного наследия, утверждающего охранные обязательства)

обо всех известных ему повреждениях, авариях или об иных обстоятельствах, причиняющих вред объекту культурного наследия, включая объект археологического наследия, земельному участку в границах территории объекта культурного наследия или угрожающих причинением такого вреда, и безотлагательно принимать меры по предотвращению дальнейшего разрушения, в том числе проводить противоаварийные работы в порядке, установленном для проведения работ по сохранению объекта культурного наследия;

7) не допускать ухудшения состояния территории объекта культурного наследия, включенного в единый государственный реестр объектов культурного наследия (памятников истории и культуры) народов Российской Федерации, поддерживать территорию объекта культурного наследия в благоустроенном состоянии.

18. Собственник жилого помещения, являющегося объектом культурного наследия или частью такого объекта, обязан исполнять требования к сохранению объекта

культурного наследия в части, предусматривающей обеспечение сохранения объекта культурного наследия или части объекта культурного наследия в надлежащем техническом состоянии без ухудшения физического состояния и изменения предмета охраны объекта культурного наследия.

19. В случае обнаружения при проведении работ на земельном участке в границах территории объекта культурного наследия объектов, либо на земельном участке, в границах которого расположается объект археологического наследия, объектов, обладающих признаками объекта культурного наследия, лица, указанные в пункте 11 статьи 47.6 Закона 73-ФЗ, осуществляют действия, предусмотренные подпунктом 2 пункта 3 статьи 47.2 Закона 73-ФЗ.

20. В случае если содержание или использование объекта культурного наследия, включенного в единый государственный реестр объектов культурного наследия (памятников истории и культуры) народов Российской Федерации, а также земельного участка, в границах которого расположается объект археологического наследия, может привести к ухудшению состояния данного объекта культурного наследия и (или) предмета охраны данного объекта культурного наследия, а предписания, направленные

КГИОН

(указать наименование органа охраны объектов культурного наследия, утвердившего охранное обязательство)

собственнику или иному законному владельцу объекта культурного наследия, устанавливаются следующие требования:

1) к видам хозяйственной деятельности с использованием объекта культурного наследия, включенного в реестр, земельного участка, в границах которого расположается объект археологического наследия, либо к видам хозяйственной деятельности, оказывающим воздействие на указанные объекты, в том числе ограничение хозяйственной деятельности;

2) к использованию объекта культурного наследия, включенного в реестр, земельного участка, в границах которого расположается объект археологического наследия, при осуществлении хозяйственной деятельности, предусматривающие в том числе ограничение технических и иных параметров воздействия на объект культурного наследия;

3) к благоустройству в границах территории объекта культурного наследия, включенного в реестр, земельного участка, в границах которого расположается объект археологического наследия.

Раздел 4. Требования к обеспечению доступа граждан Российской Федерации, иностранных граждан и лиц без гражданства к объекту культурного наследия, включенному в реестр (заполняется в соответствии со статьей 47.6 Закона 73-ФЗ)

21. Условия доступа к объекту культурного наследия, включенному в реестр (периодичность, длительность и иные характеристики доступа), устанавливаются соответствующим органом охраны объектов культурного наследия, указанным пунктом 7 статьи 47.6 Закона 73-ФЗ, с учетом мнения собственника или иного законного владельца такого объекта, а также с учетом вида объекта культурного наследия, включенного в реестр, категории его историко-культурного значения, предмета охраны, физического состояния объекта культурного наследия, требований к его сохранению, характера современного использования данного объекта культурного наследия, включенного в реестр.

Условия доступа к объектам культурного наследия, включенным в реестр, используемым в качестве жилых помещений, а также к объектам культурного наследия религиозного назначения, включенным в реестр, устанавливаются соответствующим органом охраны объектов культурного наследия по согласованию с собственниками или иными законными владельцами этих объектов культурного наследия.

При определении условий доступа к памятникам или ансамблям религиозного назначения учитываются требования к внешнему виду и поведению лиц, находящихся в границах территорий указанных объектов культурного наследия религиозного назначения, соответствующие внутренним установлениям религиозной организации, если такие установления не противоречат законодательству Российской Федерации.

В случае, если интерьер объекта культурного наследия не относится к предмету охраны объекта культурного наследия, требования к обеспечению доступа во внутренние помещения объекта культурного наследия, включенного в реестр, не может быть установлено.

Условия доступа к объектам культурного наследия, расположенным на территории Российской Федерации и предоставленным в соответствии с международными договорами Российской Федерации дипломатическим представительствам и консульским учреждениям иностранных государств в Российской Федерации, международным организациям, а также к объектам культурного наследия, находящимся в собственности иностранных государств и международных организаций, устанавливаются в соответствии с международными договорами Российской Федерации.

Физические и юридические лица, проводящие археологические полевые работы, имеют право доступа к объектам археологического наследия, археологические полевые работы на которых предусмотрены разрешением (открытым листом) на проведение археологических полевых работ. Физическим и юридическим лицам, проводящим археологические полевые работы, в целях проведения указанных работ собственникам и (или) пользователям земельных участков, в границах которых расположены объекты археологического наследия, должен быть обеспечен доступ к земельным участкам, участкам водных объектов, участкам лесного фонда, на территорию, определенную разрешением (открытым листом) на проведение археологических полевых работ.

Обеспечить доступ гражданам Российской Федерации, иностранным гражданам и лицам без гражданства к объекту культурного наследия в соответствии с внутренним распорядком, установленным собственником или иным законным владельцем объекта культурного наследия.

В интересах сохранения объекта культурного наследия, доступ к объекту культурного наследия (его части), может быть приостановлен на время проведения работ по сохранению объекта культурного наследия или в связи с ухудшением его физического состояния. Приостановление доступа к объекту культурного наследия (его части) и возобновление доступа к нему осуществляются по решению КГИОКН.

Раздел 5. Требования к размещению наружной рекламы
на объектах культурного наследия, их территориях
(заполняется в случаях, определенных абзацем 4 пункта 2 статьи 47.6 Закона 73-ФЗ)

22. Требования к размещению наружной рекламы:

Не допускается распространение наружной рекламы на объектах культурного наследия, включенных в единый государственный реестр объектов культурного наследия (памятников истории и культуры) народов Российской Федерации, а также на их территориях, за исключением достопримечательных мест.

Запрет или ограничение распространения наружной рекламы на объектах культурного наследия, находящихся в границах достопримечательного места и включенных в единый государственный реестр объектов культурного наследия (памятников истории и культуры) народов Российской Федерации, а также требования к ее распространению устанавливаются соответствующим органом охраны объектов культурного наследия, определяемым пунктом 7 статьи 47.6 Закона 73-ФЗ, и имеются в правила землепользования и застройки, разработанные в соответствии с Градостроительным кодексом Российской Федерации.

Указанные требования не применяются в отношении распространения на объектах культурного наследия, их территориях наружной рекламы, содержащей исключительно

информацию о проведении на объектах культурного наследия, их территориях театрально-зрелищных, культурно-просветительных и зрелищно-развлекательных мероприятий или исключительно информации об указанных мероприятиях с одновременным упоминанием об определенном лице как о спонсоре конкретного мероприятия при условии, если такому упоминанию отведено не более чем десять процентов рекламной площади (пространства). В таком случае актом соответствующего органа охраны объектов культурного наследия устанавливаются требования к размещению наружной рекламы на данном объекте культурного наследия (либо его территории), включая место (места) ее возможного размещения, требования к внешнему виду, световым решениям, способам крепления.

Раздел 6. Иные обязанности лица (лиц), указанного (указанных) в пункте 11 статьи 47.6 Федерального закона от 25.06.2002 N 73-ФЗ "Об объектах культурного наследия (памятниках истории и культуры) народов Российской Федерации"

23. Для лица (лиц), указанного (указанных) в пункте 11 статьи 47.6 Закона 73-ФЗ, устанавливаются обязанности:

1) по финансированию мероприятий, обеспечивающих выполнение требований в отношении объекта культурного наследия, включенного в реестр, установленных статьями 47.2 - 47.4 Закона 73-ФЗ;

2) по соблюдению требований к осуществлению деятельности в границах территории объекта культурного наследия, включенного в реестр, либо особого режима использования земельного участка, в границах которого расположается объект археологического наследия, установленных статьей 5.1 Закона 73-ФЗ.

24. Собственник, иной законный владелец(и), пользователи(и) объекта культурного наследия, земельного участка, в границах которого расположается объект археологического наследия (в случаи, указанном в пункте 11 статьи 47.6 Закона 73-ФЗ), а также все лица, привлеченные ими к проведению работ по сохранению (содержанию) объекта культурного наследия, обязаны соблюдать требования, запреты и ограничения, установленные законодательством об охране объектов культурного наследия.

25. Дополнительные требования в отношении объекта культурного наследия:

1) Выполнить работы по сохранению объекта культурного наследия, определенные КГИОП на основании акта технического состояния объекта культурного наследия, составленного в порядке, установленном пунктом 2 статьи 47.2 Закона 73-ФЗ:

№ п/п	Наименование работ	Сроки выполнения	Примечание
1.	На основании задания и разрешения КГИОП выполнить ремонт и реставрацию объекта культурного наследия в соответствии с проектной документацией, согласованной КГИОП	В течение 36 месяцев со дня утверждения охранного обязательства актом КГИОП	

2) Осуществить размещение дополнительного оборудования и дополнительных элементов, переоборудование и перестройство на объекте культурного наследия, его территории, в соответствии с порядком, установленным законодательством Российской Федерации и Санкт-Петербурга, предусматривающим получение согласования с КГИОП.

3) Не допускать уничтожения или повреждения объекта культурного наследия, а также действий, создающих угрозу уничтожения, повреждения объекта культурного наследия или причинения ему иного вреда.

4) Обеспечивать условия, препятствующие уничтожению, повреждению объекта культурного наследия или его территории со стороны третьих лиц, не являющихся собственником (иным законным владельцем) объекта культурного наследия или его части.

5) Провести обследование технического состояния объекта культурного

наследия в территории не реже одного раза в пять лет.

Выводы и рекомендации обследований представлять в КГИОП на согласование.

6) Исполнять требования предписаний КГИОП об устранении нарушений законодательства в области сохранения и использования объекта культурного наследия и обеспечения сохранности объекта культурного наследия в устанавливаемые в них сроки.

7) В установленном порядке обеспечивать установку на объекте культурного наследия информационных надписей и обозначений, обеспечивать их содержание, а также ремонт и восстановление в случае нанесения повреждения или утраты.

8) Безвозмездно предоставлять должностным лицам КГИОП информацию и документы по вопросам охраны объекта культурного наследия (в том числе, касающуюся вопросов обеспечения сохранности и содержания объекта культурного наследия и его территории).

9) Обеспечить условия соответствия объекта культурного наследия требованиям пожарной безопасности в соответствии с действующим законодательством исходя из требований по сохранению облика, интерьера и предмета охраны объекта культурного наследия, в том числе при необходимости обеспечить разработку специальных технических условий, отражающих специфику обеспечения на объектах безопасности и содержащих комплекс необходимых инженерно-технических и организационных мероприятий по обеспечению пожарной безопасности.

10) В случае, если территория объекта культурного наследия ограничена по периметру фундамента, Собственник (иной законный владелец) обеспечивает уборку прилегающей территории от промышленных и бытовых отходов на расстоянии 10 метров от фундамента объекта культурного наследия.

11) Собственник (иной законный владелец) объекта культурного наследия обязан беспрепятственно по предъявлению служебного удостоверения и копии приказа (распоряжения) руководителя (заместителя руководителя) КГИОП о назначении проверки, либо задания КГИОП обеспечивать доступ должностных лиц КГИОП, уполномоченных на осуществление государственного надзора за состоянием, содержанием, сохранением, использованием, популяризацией и государственной охраной объектов культурного наследия в объекту культурного наследия, для осмотра и обследования используемых указанными лицами при осуществлении хозяйственной и иной деятельности территорий, зданий, производственных, хозяйственных и иных помещений, строений, сооружений, являющихся объектами культурного наследия либо находящихся в зонах охраны таких объектов, земельных участков, на которых такие объекты расположены либо которые находятся в зонах охраны таких объектов, а с согласия собственников иных помещений, являющихся объектами культурного наследия, в целях проведения исследований, испытаний, измерений, расследований, экспертизы и других мероприятий по контролю.

12) Направлять в КГИОП, ежегодно в срок не позднее 1 июня года, следующего за отчетным, уведомление о выполнении требований охранного обязательства.

13) Учреждениям и организациям, предоставляющим услуги населению, выполнять в соответствии с законодательством Российской Федерации требования по обеспечению доступа к объекту культурного наследия инвалидам, которые включают, в том числе, следующие условия доступности объектов культурного наследия для инвалидов:

1. обеспечение возможности самостоятельного передвижения по территории объекта культурного наследия, обеспечение возможности входа и выхода из объекта культурного наследия, в том числе с использованием кресел-колясок, специальных подъемных устройств, возможности кратковременного отдыха в сидячем положении при нахождении на объекте культурного наследия, а также выделение расположение оборудования и носителей информации, используемых для обеспечения доступности объектов для инвалидов с учетом ограничений их жизнедеятельности;

2. дублирование текстовых сообщений голосовыми сообщениями, осязаемыми объекта культурного наследия знаками, выполненными рельефно-точечным шрифтом Брайля;

3. сопровождение инвалидов, имеющих стойкие расстройства функции зрения и

самостоятельного передвижения;

4. обеспечение условий для ознакомления с надписями, знаками и иной текстовой и графической информацией, допуск тифлосурдопереводчика;

5. допуск собаки-проводника при наличии документа, подтверждающего специальное обучение собаки-проводника, выданного в установленном порядке;

6. дублирование голосовой информации текстовой информацией, надписями и (или) световыми сигналами, допуск сурдопереводчика;

7. оказание помощи инвалидам в преодолении барьеров, мешающих ознакомлению с объектами культурного наследия (памятниками истории и культуры) народов Российской Федерации наравне с другими лицами.

Объем и содержание мер, обеспечивающих доступность для инвалидов объектов культурного наследия, определяются собственником (пользователем) объекта культурного наследия с учетом установленного порядка.

В целях обеспечения сохранности объекта культурного наследия и его исторической среде нормы установленного порядка применяются с учетом требований по сохранению объекта культурного наследия, предусмотренных Законом 73-ФЗ.

В случаях, когда обеспечение доступности для инвалидов объекта культурного наследия невозможно или может препятствовать соблюдению требований, обеспечивающих состояние сохранности и сохранение объекта культурного наследия, привести к изменению его особенностей, составляющих предмет охраны, собственником (пользователем) объекта культурного наследия предусматривается доступность объекта культурного наследия в дистанционном режиме посредством создания и развития в информационно-телекоммуникационной сети «Интернет» интернет-ресурса об объекте культурного наследия и обеспечения доступа к нему инвалидов, в том числе создание и адаптация интернет-ресурса для слабовидящих.

Приложение:

1. План границ территорий объектов культурного наследия, утвержденный КГИОП 01.06.2007.
2. Предмет охраны объекта культурного наследия, определенный распоряжением КГИОП от 11.11.2015 № 10-518.
3. Фотографическое изображение объекта культурного наследия.

Приложение № 2
к охранному обязательству

Предмет охраны
объекта культурного наследия федерального значения «Набережные и мосты реки Мойки», расположенного по адресу: Санкт-Петербург, р. Мойки наб. – от р. Фонтанки до Английского проспекта (левый берег) и Крюкова канала (правый берег)

	Видовая принадлежность предмета охраны	Предмет охраны	Фотофиксация
1	2	3	4
1	Объемно-пространственное и планировочное решение	местоположение (привязанное по оси местности – «назад», вдоль течения реки Мойки, от р. Фонтанки до Английского проспекта (левый берег) и от р. Фонтанки до Крюкова канала (правый берег), габариты, конфигурация; состав объекта: 1. Мост Белинский Коммунальный; 2. Мост Инженерный Первый; 3. Мост Красный; 4. Мост Михайловский (1-й Садовый); 5. Мост Пантелеймонский; 6. Мост Полицейский (Зеленый, Народный); 7. Мост Поцелуев; 8. Мост Почтамтский; 9. Мост Синий; 10. Мосты Театральный и Мало-Конюшенный («Пряжкинский мост»); Набережная со спусками.	

2

1. «Мост Инженерный Первый», 1824-1826 гг., инж. Базен П.П., 1952-1954 гг., инж. Лашин Б.Б., 1953 г., арх. Ротач А.Л., расположенный по адресу: Санкт-Петербург, через р. Мойку до р. Фонтанки наб.

1	Объемно-планировочное решение:	исторически габариты, местоположение и конфигурация металлического однопролетного моста, наличие опоры (береговые устои);	
2	Конструктивная система:	береговые устои моста - местоположение, габариты, конфигурация в плане;	

		[illegible] опор – свайное; опоры из бутовой кладки; металлическая конструкция пролета с криволинейным низом балок, продольными и поперечными балками;	
3	Архитектурно-художественное решение:	опоры моста облицованы белым резаным гранитом (рустовка), обработанным в технике бучардирования; [illegible] рисунок каменной кладки; фасадные арки с литой чугунной фризом из стилизованных триглифов чередующихся с тумбальными элементами в овальных впадинах (7) гирлянды с цветами по низовым углам; криволинейный низовой пояс со световыми прямоугольными отверстиями; плоскость моста со стороны фасадных арок оформлено высокими профилированным парапетом из кронштейнов, декорированных розетками (расположены над триглифами);	

		с литым металлическим ограждением в виде чугунных столбиков из фигурных с накладками из кованых острых копий и завитушками накладными кронштейнами из горизонтальных частей и идущих к головной медузы Горгоны, звена в виде кованых копий, соединенных горизонтальными тягами;	
		решетка ограждения фланкирована сквозной глухой парапетного ограждения из бронзы резного гранита (сохранившегося с ограждением набережной);	
		покрытие тротуара мость (проезжая часть) и тротуар гранитной набережной — из тротуарных бонных (резной окольный гранит резанный), рисунок укладки кам;	

5

		параметры (Ш) – молодцы (металл, покрытие (эмаль), местоположение (по характеру ограждения), габариты, конфигурация, оформление: в виде кулона из смолы синей, окаймленный профилированным торцевым, декорированным пролетающими вензелем, периферии кантовы конструкциями фонарем металла стекла с изображением из плетеночки. башенка с карнизом и завершение,	
		табличка (две) с названием места на декоративной стойке – местоположение (по характеру ограждения), габариты, конфигурация стойка – материал (металл), покрытие (эмаль), рисунок, цвет (черный); табличка – материал (эмаль в два цвета синий и белый); надпись – размер и нормальный тип шрифта	

II. «Мост Михайловский (1-й Садовый)», 1835-1836 гг., инж. Бетанкур П.П., инж. Готман А.Л., инж. Буттан И.Ф., 1907-1908 гг., арх. Ильин Л.А., инж. Плотников А.П., 1951 г., арх. Ротач А.Л., расположенный по адресу: Санкт-Петербург, через р. Мойку по Садовой ул.

1	Объемно-пространственное решение	исторически сохранены местоположение и конфигурация металлического однопролетного моста, полная опора (береговые устои)	
2	Конструктивная система	береговые устои – местоположение, габариты, конфигурация; основная опора – свайное основание из бутовой кладки; металлическая конструкция пролета с криволинейным нижним поясом, в виде двухшарнирной арки со сквозным надарочным строением, с двутавровыми балками из катаных деталей.	
3	Архитектурно-художественное решение	опоры моста облицованы блоками речного гранита (рустовка), обработанными в технике бучардирования; исторический рисунок каменной кладки; фасадная арка с металлическим ограждением декоративными круглыми решетками, фланкированными пилонными лестницами, выпущенные поперечные балки конструкции декорированы перекрещивающимися металлическими ограждениями деталями из листов и литьевых накладок;	

		с литой металлическим ограждением из ажурных секций и опорных столбиков в центре; столбики из фасонов с перекладиной, в центре – геральдического рисунка, с завершением из полусферы; секции геральдического рисунка из перекрещенных волют и ажурного щита с цветком в центре, гнутыми стойками с завитками; по бокам вертикальных композиций из перекрещенных волют, соединенных розеткой, гнутыми стойками; решетка ограждения фланкирована секциями глухого металлического ограждения из блоков резного гранита (соединенного с ограждением набережной), со стороны фасадных проемов декорированными профилированными карнизом из гранитных плашек; тумбы (4) – материал (металл), местоположение (на периметре ограждения), габариты, конфигурация: оформление: на постаменте: из стилизованной сферы на квадратном основании; в виде связи волют с перекладиной из гнутых прутков, в центральной части с двусторонними накладными элементами из перекрещенных волют со щитом, декорированным цельным мотивом; с завершением из стрелы на крестовине, увенчанной	

		сферой с двугранным орлом (брюса); в кронштейнах крепятся светотехнические фонари металлического стекла с конусообразным рассеивателем; на стальных фонарных декоративных литой дубовой тетраэдрической пирамидой литой, литых торшерах и фонарей металлических;	
		покрытие газонов мест (незаселенная зона) и тротуар применяемый асфальтобетонный – из тротуарных бетонных (розовый гранитный гранит разными), дорожки уложить клин;	
		проезжая часть отделена от тротуаров бортовыми, установленными по сторонам проезжих полосами и проезжающих тот между ними (сквозное отношение) – высокопрочными, габаритны, габаритна (две) с основной есть на декоративной стойке – высокопрочными (на первого отношения), габаритны, конфигурация; стойка – материал (металл), человека исполнения (конус), рисунок, цвет (серый); габаритна – материал (металл в два цвета: синий и белый); надпись – размер в горизонтальный тип шрифта.	

III. «Мосты Театральный и Мало-Конюшенный (Прокопенный мост)», 1829-1830 гг., инж. Адам Е.А., инж. Третгер В., 1953 г., арх. Ротов А.Л., 1988-1997 гг., инж. Брудно Б.Н., арх. Потапов А.А., расположенный по адресу: Санкт-Петербург, через р. Мойку – Театральный мост, через канал Грибоедова – Мало-Конюшенный мост

1	Объемно-пространственное решение	исторических габаритов, местоположение и конфигурация двух чугунных однопролетных арочных пешеходных мостов, включая опоры (Вертикальная устой). «Театральный мост» перекрывает канал Грибоедова в месте соединения с рекой Мойкой и в плане примыкает под углом к Мало-Конюшенному мосту; для постройки этих мостов были изменены направления устоев канала в сторону реки Фонтанки, причем устои в сторону реки Мойки был заложен кирпичом, поверх были перекинуты чугунные арки.	
2	Конструктивная система	береговые устои мостов – металлические, габариты, конфигурация в плане; конструкции двух мостов, опирающихся одними концами на берега канала Грибоедова и реки Мойки, другими – на общую опору, в месте кирпичной кладки в реке. опорная опор – свайное, опоры из бутовой кладки;	

		металлическая конструкция ограждения с кронштейнами, имеющими вилки, составленные из отдельных более-менее (гибкими), соединенных болтами	
3	Архитектурно-художественное решение	опоры моста облицованы бетонным рваного камня (ригелем), обработанным в технике бучардирования. исторический рисунок классической кладки. фасадная арка с литым декором растительного рисунка, с наличием опорной вилкой арки – чаши с розетками в центре, верхней – золотыми гербом в виде замков; полотна моста со стороны фасадных арок оформлены вилкообразными профилированными кронштейнами из металлобрусных кронштейнов, декорированных деталями и розетками; с литым металлическим ограждением из вертикальных стоек с завитком со шага вилки и верхом, соединенных горизонтальными тягами. с наплавными чередующимися элементами из полосы металла. Группы с крестовиной и двумя звеньев вдоль моста вид, увеличенных изогнутыми в такие же полос, фланцированных отогнутыми гарпуна со шляпой и пальмет; по линейному полосу фрез с витыми изогнутыми полосы; деталь ограждения с накладкой. с наружной стороны решетки металлобрусные кронштейны, декорированные литым	

		растительным орнаментом; ажурная ограждения фонарями типовое стального парапетного ограждения из более ранних трехчастных (совмещенного с ограждением набережной);	
		торцеры (8) – местоположение (на торцах ограждения), гибкость, конфигурация, оформление: на прямоугольных ажурных постаментах с барельефами головами и завершающими шарами, с декором из волют, акантов и розеток, стержни в виде столбиков, уменьшающихся вверху, с перехватами и вставками растительного рисунка, с шаблонами и вплетами в завершении; завершение из фонарей-сфер, состоящих из двух половин; ажурно – металлических с ажурным декором; торцами – витыми стеклы, с металлической накладкой, с завершением из диска с микроскульптурным завершением с шарами, цветом торцеров и фонарей с позолотой;	

		парапет вокруг мостов бруственной (гладкой), тротуары выполнены из гранитных блоков розового неполированного гранита, решетки, рисунок решетки плит;	
		таблички (четыре) с названием мостов на декоративной стойке – местоположение (на парных строениях), габариты, конфигурация; стойки – материал (металл), техника исполнения (литье), рисунок, цвет (черный); таблички – материал (эмаль в два цвета синий и белый); надпись – размер и зарамочный тип шрифта.	

IV. «Мост Большой Конюшенный», 1828 г., инж. Адам Е.А., инж. Треттер В., 1935 г., 1951 г., арх. Ротов А.Л., расположенный по адресу: Санкт-Петербург, через р. Мойку по Конюшенному пер.

1	Объемно-пространственное решение:	исторические габариты, местоположение и конфигурация чугунной ажурной арочной пролетной мостовой, включая опоры (бетонные устои);	

11

2	Конструктивная система:	Подземные этажи – местонахождение, габариты, конфигурация в плане; основание опор – сваи-столбы, опоры из бутовой кладки; металлическая конструкция пролета с криволинейным нижним поясом, состоящим из отдельных балок-секций (особенностей несущих балок); пята – арочный	
3	Архитектурно-художественное решение:	опоры моста облицованы блоками рового гранита (розовые), обработанными в технике бучардирования; исторический рисунок каменной кладки; фасадная арка с пятью декорами (по нижнему краю) – три герба с розетками в центре, в основном поле – вписанные из бегущей бороды по диагонали виноградины в виде лент-тов, в верхней части (между кронштейнами) – прикрепленные тремолы со звериными (барсьими головы) масками-личинами. полотно моста со стороны фасадных арок оформлено выносным профилированным карнизом на кронштейнах, декорированных масками в розетках; в завершение кронштейнов – модульоны с розетками в шахматном такте. с пятью металлическими вертикальных стоек с завершением из литых, соединенных горизонтальными тягами; с овальными чередующимися вписываются три перекладинами дерновых венков и герб, опоры с	

		перилами из лент и роз; по низкому бок цветочная гирлянд, перекрещенная лентами и розетты с пальмами накладными; детали отделки с волютой; с ажурной спиралью решетки волнообразные кронштейны, декорированные литым растительным орнаментом; решетка ограждения фланкирована сквозным глухого цветного ограждения из бетона решетки green решетки соседнего с ограждением набережной; тарары (4) - местоположение [на парапете ограждения], габариты, конфигурация оформлен: из центра постамента по четырем вертикальным волют, декорированных дубовыми листьями в розетками, из фигурных столбов с капителями в центре, с [перекладин, волютами и капителями]; покрыт из скульптурных фонарей с кронштейн по листьям и лентам, увенчано шишками; детали тарарам и фонарей с капителей;	

		тротуары выложены из блоков резного овощального гранита различных рисунков укладки плит;	
		цоколная часть изделия от тротуара отражена, состоящими из кирпичных столбиков и горизонтальных тяг между ними (каменно-кирпичное) – местного производства, габариты, размер);	
		ограждение столбиков с литым рисунком из металлов;	

		табличка (две) с названием моста на декоративной стойке – местоположение (на парапете ограждения), габариты, конфигурация; стойка – материал (металл), техника исполнения (ковка), рисунок, цвет (черный); табличка – материал (мель в два цвета: синий и белый); надпись – размер и стилизованный тип шрифта	

V. «Мост Певческий. 1839-1840 гг., инж. Адам Е.А., расположенный по адресу: Санкт-Петербург, через реку Мойку у Дворцовой площади»

1	Объемно-пространственное решение:	исторические габариты, местоположение и конфигурация путевого и пешеходного движения моста, включая опоры (береговые устои)	
2	Конструктивная система:	береговые устои – местоположение, габариты, конфигурация и кладка (с материалами); пролетное строение – свайное, опоры из бутовой кладки; металлическая конструкция пролета с чугунными вазами-тумбами, состоящими из отдельных блоков-ссадий (побелены), соединенных болтами	

17

3	Архитектурно-художественное решение:	лицевые части облицованы блоками розового гранита (рустовка), обработанными в технике бучардирования; исторический рисунок каменной кладки; пилоны мостов со стороны фасадных арок оформлены высокими прямоугольными нишами; с целью затем металлическим перилам ограждения из скульптурных секций с чередованием изогнутого, которым изображения пилястр в виде, под углом фрез из литого, между секциями прутковыми вставки с гайками насаждены в другом обрамлении, по верхнему краю фрез из полос, соединенных между собой; с наружной стороны решетки волнообразные кронштейны, декорированные закручен пластинами; решетка ограждения фланкирована стояками глухого горизонтальным по бокам розового гранита решетки (соединенного с ограждением набережной с литыми); тротуары выполнены из блоков розового овощного гранита	

		рисунок, рисунок рекламных плит; архитектурная часть отделки от тротуаров парапетная, состоящая из опорных столбиков и промежуточных тонких между ними (сплошное ограждение) – местоположение, габариты; табличка (доска) с названием моста на декоративной стойке – местоположение (на парапете ограждения), габариты, конфигурация; стойка – материал (металл), техника исполнения (литье), рисунок, цвет (черный); табличка – материал (медь и два цвета: синий и белый); надпись – размер и архитектурный тип шрифта.	

VI. «Мост Поцелуев (Зеленый, Народный), 1806 г., арх. Гесте В.И., 1842 г., 1907 г., арх. Ильин Л.А., инж. Пилецкий А.П., инж. Станевой А.Л., 1951 г., арх. Ротач А.Л., расположенный по адресу: Санкт-Петербург, через реку Мойку по Невскому проспекту

1	Объемно-пространственное решение	исторические габариты, местоположение и конфигурация чугунного однопролетного арочного моста, включая опоры (береговые устои).	

2	Конструктивная система	береговые устои – монолитные, габариты, конфигурация в плане; основная опора – свайная, опоры из бутовой кладки; металлическая конструкция пролета с криволинейным нижним поясом, составленном из отдельных плоско-плоской (любая(ое), соединенных болтами	
3	Архитектурно-художественное решение	опоры моста облицованы блоками розового гранита (гранвакк), обработанными в технике бучардирования; вертикальный рисунок каменной кладки; фасадная грань с литым декором (в нижнему поясу – фигурчатый фриз) с чередующимися ромбовидными и овальными розетками; полотно мостов со стороны фасадных арок оформлено выносами профилированными карнизом на кронштейнах, прямоугольных в плане, с тяжами в тротуарах; фронтальная часть карнизов с литым рисунком в виде ромбов, располагающихся друг за другом в овальных розетках сверху, на кронштейнах – прямоугольные розетты; с литым металлическим ограждением из чугунных столбиков и решеток между ними; столбики – прямоугольные в сечении, горизонтальными литыми решетки розетты на три части, в верхних – ромбовидные розетты, в средних – ромбы; решетки ажурные – горизонтальная тяга	

		разделены на три части: в верхней – фриз из соединенных между собой рифленых колец, в средней – повторяющийся рисунок из четырехугольных остроконечных филенок с квадрифолием внутри, разделенных между собой вертикальными фигурными стойками, в нижней части – фриз из прямоугольных перфорированных филенок с орнаментом. Ся включение накладных остроконечных филенок совпадает с рисунком ограждения набережной на данном участке); материальный центр сварная решетка и металлоконструкций. размеры (д) – местоположение: (на первого пролета), габариты, конфигурация, материал (металл); оформление: на простенковыми основаниях, на кирпиче, тумбы из стоек круглых в сечении, окаймленных четырьмя полосами, в нижней части ажурный пояс из двух тяжей, соединенных перекрещивающимся тяжем с овальной розеткой; детали с рельефным орнаментом: завершение из лавровых венков, бутоны из овальных листьев и волюты, декорированной кругляшей в рамбовидными розетками; в комплекс крепятся двустворчатые фонари матовое стекло, верхние крышки фонарей в виде шестигранных башенок; детали тумбочек и фонарей бронзированы.	

		решетка ограждения фланкирована сплошным глухого парапетного ограждения из блоков розового гранита ранения (отделяемого с ограждением набережной); тротуары выложены из блоков розового гранита ранения, рисунок укладки плит; таблички (две) с названием моста на декоративной стойке – местоположение (на парапете ограждения), габариты, конфигурация; стойка – материал (металл), техника исполнения (ковка), рисунок, цвет (черный); табличка – материал (эмаль в два цвета: синий и белый); надпись – размер и орнаментальный тип шрифта	

VII. «Мост Красный», 1808 г., 1813-1814 гг., арх. Гесте В.И., 1953 г., арх. Божович В.В., арх. Ротчи А.Л.е, расположенный по адресу: Санкт-Петербург, через р. Мойку по Гороховой ул.

1	Объемно-пространственное решение	исторические таблички, использованные в конфигурации чугунного однопролетного арочного моста, включая опоры (береговые устои).	

2	Конструктивная система:	Береговые устои – местоположение, габариты, конфигурация в плане; основание опор – свайное, замена на бутовой кладки; металлическая конструкция пролета с криволинейным нижним поясом, состоящим из отдельных балок-секций (наблюдаются), соединенных болтами	
3	Архитектурно-художественная решение:	опоры моста облицованы бетоном розового гранита (рапакиви), обработанными в технике бучардирования; исторический рисунок каменной кладки; с двух металлических ограждениях по периметру столбики и розетки между ними; столбики – прямоугольные в сечении, горизонтальными тягами розетки разделены на три части; розетки накладные – горизонтальными тягами разделены на три части, в верхней – фриз из соединенных между собой рифленых колец, в средней – повторяющийся рисунок из четырехугольных остроконечных фасонок с квадратами внутри, разделенных между собой вертикальными фигурными стойками, в нижней части – фриз из прямоугольных перфорированных фасонок с перекрытием (за исключением маленьких остроконечных фасонок совпадают с рисунком отдельных наборных по длине участков); исторический набор образцов розеток и металлоконструкций; розетки прижимаются фланцевыми стяжками	

		глухого парапетного ограждения из блоков розового гранита рязанского (совмещенного с ограждением набережной); четыре гранитных обелиска, трапециевидной формы, с профилированными плитами в низах, на прямоугольных постаментах, увенчанных золочеными металлическими шарами; в плитах, обелиску в низах цоколей монтируются кронштейны, с востока внутри цоколя, крепятся четырехгранные фонари матового стекла, имеют крышки с литым крепежом из розетты и четырех кронштейнов; под стеклами вставки рельефного рисунка, верхние крышки - с цифрой в центре плиты; детали фонарей и кронштейнов бронзированы; тротуары выполнены из блоков розового гранита рязанского, рисунок укладки плит; красная часть отделена от тротуаров гранитом, состоящим из опорных столбиков и горизонтальных тяг между ними (плоское ограждение), с двух сторон фланкированы сочетанием глухого парапетного ограждения из блоков розового гранита рязанского с трапециевидными тумбами в завершении - местоположения, габариты; публичка (две) с надписью моста на декоративной стойке - местоположение;	

		(на парапете ограждения), габариты, конфигурация; стойка – материал (металл), тип(ы) исполнения (литая), рисунок, цвет (черный); табличка – материал (эмаль и два цвета синий и белый); надпись – размер и орнаментальный тип шрифта	

VIII. «Мост Саперный», 1818 г., арх. Гесте В.И., 1842-1843 гг., инж. Адам Е.А., 1929-1930 гг., инж. Бутасов О.Е., инж. Чеботарев В.В., расположенный по адресу: Санкт-Петербург, через р. Мойку по Исаакиевской пл.

1	Объемно-пространственное решение:	исторически габариты, местоположение и конфигурация чугунного однопролетного арочного моста, наличие опоры (береговые устои);	
2	Конструктивная система:	береговые устои – местоположение, габариты, конфигурация в плане (закругленные); основная опора – наличие опоры от бывшей плашки; металлическая конструкция пролета с криволинейным нижним поясом, составленная из отдельных блоков-секций (тюбингов), соединенных болтами	

1	Архитектурно-художественная деталь	опоры моста облицованы блоками розового гранита (рисунок), обработанными в технике бучардирования; исторический рисунок каменной кладки; с литым металлическим ограждением из гранитных столбиков и решеток между ними столбики – прямоугольные в плане, горизонтальными тягами решетки разделены на три части; решетки ажурные – горизонтальными тягами решетки на три части, в верхней – фриз из соединенных между собой рифленых колец, в средней – повторяющийся рисунок из четырехугольных остроконечных фигурок с квадрифолиями внутри, разделенных между собой вертикальными фигурными стойками, в нижней части – фриз из прямоугольных перфорированных фигурок с перьями. (За исключением западного остроконечных фигурок совпадает с рисунком ограждения набережной на данном участке); исторический колер окраски решетки и металлоконструкций; решетки ограждения фланкированы спаренно глухого гранитного ограждения из блоков розового гранита рваного (спаренного с ограждением набережной); тротуары выполнены из блоков розового овощального гранита рваного, досупно укладки; средняя часть отделена от тротуаров ограждения	

		состоящий из опорных стойбиков и горизонтальных тяг между ними (типовое ограждение), с двух сторон фланкированных сегментом глухого вертикального перильного ограждения из блоков решетки гранита: расположение, габариты; табличка (две) с названием моста на декоративной стойке – местоположение (на горизонте ограждения), габариты, конфигурация; стойбик – материал (металл), техника исполнения (ковка), рисунок, цвет (черный); табличка – материал (мрамор), цвет (два цвета: синий и белый); надпись – размер и горизонтальный тип шрифта	

IX. «Мост Почтамтский», 1823-1824 гг., инж. Треттер В., 1905 г., арх. Бальди К.В., 1981-1983 гг., инж. Дюрлин Б.Б., инж. Шмаков Р.Р., расположенный по адресу: Санкт-Петербург, через р. Мойку по оси Прачечного переулка

1	Объемно-пространственное решение:	исторические габариты, местоположение, конфигурация и связи однородности внешнего вида целой системы;	

2	Конструктивная система:	Встроенный устой – местоположение, габариты, конфигурация; металлическая конструкция пролета с железобетонным плитным пролетом, пролетными и поперечными балками, конструкция закрытого кроления.	
3	Архитектурно-художественное решение:	мост подвесной на цепях, перекинутых через чугунные квадраты и закрепленных в гранитной кладке набережных; литые квадраты укреты в чугунных обоймах; металлические цепи из звеньев круглого сечения заключены в чугунные трубы; мост с обеих берегов фланкирован парными чугунными обелисками, увенчанными скульптурными вазами, с полусферическими накрытиями (рисунок – «шутами»); с внешней стороны металлическими ограждением из гранитных столбиков и ажурных решеток между ними столбики – круглые в сечении, в виде фашинок с шаровидным верхом; решетки – из пересекающихся полосок, в местах пересечений с овальными розетками; в верхней части фриз из полос с круглыми розетками; решетки покрыты по дважды (по три в каждой стороне).	

		[illegible]	
		[illegible]	
		[illegible]	

X. «Мост Пеклуна», 1808-1812 гг., 1814-1816 гг., арх. Гесте В.Ю., 1903-1908 гг., инж. Пионтковский А.П., 1952 г., арх. Ротач А.П., расположенный по адресу: Санкт-Петербург, через р. Мойку по Гривцову пер.

1	Объемно-пространственное решение	исторические габариты; местоположение и конфигурация металлического пешеходного моста, включая опоры (береговые устои)	
2	Конструктивная система	береговые устои – местоположение, габариты, конфигурация (закругления в плане); основной опор – свайное; опоры из бутовой кладки; металлическая конструкция пролета с криволинейным нижним поясом, в виде двухшарнирной арки со сквозным надарочным стремянки, с двутавровыми балками, с плоскими деталями	
3	Архитектурно-художественное решение	опоры моста облицованы блоками рового гранита (ростверк), обработанными в технике бучардирования; исторический рисунок каменной кладки; пролеты моста со стороны фасадных арок оформлены кованными профилированными ограждениями из фигурных кронштейнов; фронтальная часть карниза с литым рисунком в виде	

		черепковая решёт в ряд; сплошная балюстрада. с этим металлическим ограждением на гранитных столбах (расположены над кронштейнах) и решётки между ними: столбик – прямоугольный в сечении, с рельефом в центральной части; решётка ажурная – горизонтальная тяга разделена на три части: в верхней – фриз из соединенных между собой рифленых полос; в средней – декоративная ферма из четырехугольных вертикальных фасонных с квадратными отверстиями фасонок с квадратом внутри, расположенных между собой вертикальными фигурными стойками; в нижней части – фриз из прямоугольных горизонтальных фасонок с перфорацией (за исключением нижнего горизонтального фасонок совпадает с рисунком ограждения набережной на данном участке); решётка ограждения фланкирована спаренной группой гранитного ограждения из Елисов розового гранита высотой (спаренного с ограждением набережной) со стороны фасадных арок, декорированных профилированными карнизами из гранитных плинтов; четыре гранитных обелиска, трехгранной формы, с профилированным плинтом и цоколем, на прямоугольных гранитных постаментах; пристроены выполнены из Елисов розового гранита высотой, рисунок уступов плит;	

		табличка (две) с именами мест за декоративной стойки – местонахождение (на каждом ограждении), гарнитуры, конфигурация; стойка – материал (металл), техника исполнения (ковка), рисунок, цвет (черный); табличка – материал (медь, в два цвета синий и белый); надпись – размер и первоначальный тип шрифта.	

XI. «Набережные со спусками, 1711 г., 1798-1810 гг., инж. Герард И.К., 1960 г., инж. Гутнейт А.Д., расположенные по адресу: Санкт-Петербург, от р. Фонтанки до Английского проспекта (левый берег) и Крюкова канала (правый берег)

1	Объемно-пространственное решение	конфигурация в плане линии набережной, ориентированной по сторонам – запад, восток: участки реки Мойки, от р. Фонтанки до Крюкова канала (правый берег), от р. Фонтанки до Английского проспекта (левый берег), ограниченная коробчатыми гранитными частями набережной реки Мойки; объемно-пространственная композиция набережной: местоположение, габариты и конфигурация гранитного спуска; габариты частей спуска, габариты и конфигурация гранитных бункеров, облицовка, ограничивающая тумб спуска и набережной, габариты и конфигурация частей из тротуарных плит; вертикальная отметка низовой набережной и низовой площадки спуска; решетчатые ограждения, каменные тротуары;	

		гранитные ограждения гранитные тумбы и решетки чугунные литые вдоль набережной: от 1-го Садового моста до 2-го Садового моста; от Красного моста до Синего моста; от д. № 89 до д. № 101; от Почтамтского моста до Крюкова канала – правый берег; от 1-го Садового моста до Треугольного моста; от Зеленого моста до Красного моста; от Почтамтского моста до Английского проспекта – левый берег); каменные спуски набережной, с гранитными балюстрадами и деревянными перилами: от 1-го Садового моста до 2-го Садового моста – правый берег; от 1-го Садового моста до Треугольного моста – левый берег; пристань – архивы в деревянной основе левого берега р. Мойки, между мостом Мошкиным (1-м Садовым) и мостом 2-м Садовым – в составе объекта культурного наследия федерального значения «Дворец Великого князя Михаила Павловича (Русский музей Императора Александра III)»	
2	Конструктивная система:	стены набережной, каменные спуски, каменные тротуары, пристани; блоки и тумбы.	
3	Объемно-планировочное решение:	в габаритах исторических подпорных стенок (цокольных и надземных) и прочей части.	

3	Архитектурно-художественная подсветка	набережная перечисленных выше улиц из гранитных блоков (красного, розового, выборгского и лабинского гранита); с профилировкой по верхнему углу блоков, с ограждением из кованых труб и металлических звеньев между ними (от места Императорского Первого до места Михайловского (1-го Садового), от Троицкого моста до Английского пр. – левый берег; от места Императорского Первого до места Михайловского (1-го Садового), от места 2-го Садового до Крюкова канала – правый берег; облицовка гранитных спусков набережной, с лестницами Банковским и дорожками берегов (от места Михайловского (1-го Садового) до Троицкого моста - левый берег;, от моста Михайловского (1-го Садового) до 2-го Садового моста - правый берег;,	

		от 2-ой Садовой мосто ул Театрального места (прямой берег) - полукруглый нефренный выступ с вазой бокатой и вертикальной каменной стенки набережной с парапетами гумбами и решетками ограждения	

		липовая аллея – восстановление (от моста Михайловского (1-го Садового) до 2-го Садового моста – (правый берег), или посадка деревьев.	
		ограждение: на участке от моста Инженерного Перекоп до моста Михайловского (правый берег) – перфорированные вертикальные трубы простой формы с профилированным оголовком и завершением в виде усеченной пирамиды с металлическими хомутами, развитыми между собой – кованая металлическая связка в виде кованых элементов, соединенных декоративными петлями и заклепками (новое);	
		на участке от моста Инженерного Перекоп до моста Михайловского (левый берег) – с литым металлическим ограждением в виде опорных столбиков со фризами с кожухами из оцинкованной стали и двухсекционных металлических конструкций из перекрещенных мечей и щита с головой медузы Горгоны; литье в виде вертикальных мечей, укрепленных горизонтальными тягами;	

			на участке от Нижне-Лебяжьего моста до 1-го Силикатного моста (правый берег – глухое парапетное ограждение из блоков рулонного гранита (решение)	

		на участке от 2-го Садового моста до Крюкова канала (правый берег) и от Троицкого моста до Аничкова пр. (левый берег) - гранитные вертикальные тумбы простой формы с профилированным плоским и закругленным в виде усеченной трапеции; с металлическими экранами решетками между ними - с литыми металлическими щитками в виде симметрично расположенных по вертикальной оси криволинейных фигурных с прозрачной фигурной внутри, расположенными вертикальными стойками с декором; по периметру плиту фриз из отдельных между собой рифленых плит, по нижнему - прямоугольные прорезанными фигурами с перекладинами металлическими ажурными рамы (крепежные винты) - местоположение, габариты, конфигурация наличие (фотофиксация)	

		пешеходный спуск (ЛТ)	
		одномаршевые – местоположение (адрес, точная реке), габариты, конфигурация (прямоугольные в плане); с горизонтальной гранитной кладкой подпорных и несущей стенок, с каменными ступенями лестниц, с ограждением из гранитных вертикальных труб простой формы с профилированным навершием и закрытием в виде усеченной пирамиды, с металлическими декоративными решетками между ними – с литыми металлическими вставками в виде повторяющегося рисунка из четырехугольных остроконечных фигурок с просечкой фигурной внутри, разделенных вертикальными стойками с декором, по верхнему поясу фриз из соединенных между собой рифленых колец, по нижнему – прямоугольные горизонтальные фигурки с перемычками, каменный настил и ступени пешей площадки, каменный настил тротуара и обод спуска, тетива лестницы из гранитных блоков, профилированных в верхней части, тетива лестницы скрыта гранитной серой стеной набережной из гранитных блоков розового гранита (рисунок);	

		аварийная шина № 89 на наб. р. Мойки (правый берег) – четырехгранный гравитый обелиск с выбитой шкалой высот подъема воды, с солнечными часами в верхней части, и средней части, декорированной горизонтальными металлическими полосами с отметками наводнений с, увенчанный стилизованной композицией с трезубцем.	

Приложение № 3
к охранному обязательству

Фотографическое изображение объекта культурного
наследия федерального значения
«Мост Поцелуев»,
расположенного по адресу: Санкт-Петербург, через р. Мойку по Главная ул. (согласно
постановлению Правительства РФ от 10.07.2001 № 527), входящего в состав объекта
культурного наследия федерального значения «Набережные и мосты реки Мойки»

1. Вид на поверхность моста

2. Вид моста со стороны жилого фасада

3. Левобережный устой, металлическое пролетное строение, решетка перильного ограждения (фрагмент, верховой фасад)

4. Гранитный обелиск

5. Перильное ограждение, тротуар, сквозное ограждение (со стороны исторического фасада)

6. Гранитные тротуарные плиты на подходах к мосту

7. Решётка перильного ограждения

8. Вид места со стороны парадного фасада

9. Металлическое кронштейное сорочение и решетка перильного ограждения (фрагмент, низовой фасад)

ПРИЛОЖЕНИЕ 97
к АКТУ
по результатам ГОСУДАРСТВЕННОЙ ИСТОРИКО-КУЛЬТУРНОЙ ЭКСПЕРТИЗЫ раздела документации, обосновывающего меры по обеспечению сохранности объекта культурного наследия регионального значения "Дом, где в конце 1906 г. проходили заседания ЦК и ПК РСДРП" (Санкт-Петербург, Большая Морская ул., 16; Кирпичный пер., 8), объекта культурного наследия федерального значения "Набережные и мосты реки Мойки" (Санкт-Петербург, от р. Фонтанки до Английского пр. (левый берег) и Крюкова канала (правый берег)), выявленного объекта культурного наследия "Здание Русского банка для внешней торговли (здание Текстильного института)" (Санкт-Петербург, Большая Морская ул., 18; Мойки р. наб., 63; Кирпичный пер., 5), объекта культурного наследия федерального значения "Воспитательный дом Императорский" (Санкт-Петербург, Мойки р. наб., 48-54; Гороховая ул., 18; Казанская ул., 3) при проведении земляных, строительных, мелиоративных и (или) хозяйственных работ, предусмотренных статьей 25 Лесного кодекса Российской Федерации работ по использованию лесов и иных работ на земельном участке, непосредственно связанном с земельным участком в границах территории объекта культурного наследия: «Меры по обеспечению сохранности объектов культурного наследия при проведении работ по объекту: «Реконструкция газопроводов среднего и низкого давления по объектам: «Дюкер-11 ч/з р. Мойку против Кирпичного пер.», «Дюкер через реку Мойка у Кирпичного пер.» 78-10-4559-ОСОКН. ООО «Центр Инженерных Изысканий В Строительстве». 2023 г.

ПРАВИТЕЛЬСТВО САНКТ-ПЕТЕРБУРГА

КОМИТЕТ ПО ГОСУДАРСТВЕННОМУ КОНТРОЛЮ, ИСПОЛЬЗОВАНИЮ И ОХРАНЕ ПАМЯТНИКОВ ИСТОРИИ И КУЛЬТУРЫ

РАСПОРЯЖЕНИЕ

30 мая 2018 № 04-19-224/18

Об утверждении охранного обязательства собственника или иного законного владельца объекта культурного наследия федерального значения «Мосты Театральный и Мало-Конюшенный («Трехсоленый мост»), включенного в единый государственный реестр объектов культурного наследия (памятников истории и культуры) народов Российской Федерации

В соответствии с главой VIII Федерального закона от 25.06.2002 № 73-ФЗ «Об объектах культурного наследия (памятниках истории и культуры) народов Российской Федерации»:

1. Утвердить охранное обязательство собственника или иного законного владельца объекта культурного наследия федерального значения «Мосты Театральный и Мало-Конюшенный («Трехсоленый мост»), расположенного по адресу: Санкт-Петербург, через р. Мойку – Театральный мост, через канал Грибоедова – Мало-Конюшенный мост (согласно постановлению Правительства РФ от 10.07.2001 № 527), входящего в состав объекта культурного наследия федерального значения «Набережные и мосты реки Мойки», включенного в единый государственный реестр объектов культурного наследия (памятников истории и культуры) народов Российской Федерации (далее – объект), согласно приложению к настоящему распоряжению.

2. Начальнику Юридического управления-юрисконсульту КГИОП обеспечить направление копии настоящего распоряжения КГИОП с копией утвержденного охранного обязательства собственнику объекта, другим лицам, в обязанностях которых находится его использование, а также в орган, уполномоченный на ведение Единого государственного реестра недвижимости в порядке, установленном законодательством Российской Федерации, в течение пятнадцати рабочих дней со дня утверждения охранного обязательства.

3. Начальнику отдела государственного учета объектов культурного наследия Управления организационного обеспечения, популяризации и государственного учета объектов культурного наследия КГИОП обеспечить направление настоящего распоряжения КГИОП с утвержденным охранным обязательством в Министерство культуры Российской Федерации для приобщения к учетному делу объекта.

4. Начальнику отдела координации и контроля Управления организационного обеспечения, популяризации и государственного учета объектов культурного наследия КГИОП обеспечить размещение настоящего распоряжения КГИОП с утвержденным охранным обязательством на сайте КГИОП в информационно-телекоммуникационной сети «Интернет» и в локальной компьютерной сети КГИОП.

5. Контроль за выполнением настоящего распоряжения оставляю за заместителем председателя КГИОП - начальником Управления организационного обеспечения, популяризации и государственного учета объектов культурного наследия.

Заместитель председателя КГИОП -
начальник Управления организационного обеспечения,
популяризации и государственного учета
объектов культурного наследия Г.Р. Асланян

Приложение
к распоряжению КГИОП
от 30 мая 2016 № 01-26-224/16

ОХРАННОЕ ОБЯЗАТЕЛЬСТВО
СОБСТВЕННИКА ИЛИ ИНОГО ЗАКОННОГО ВЛАДЕЛЬЦА
объекта культурного наследия, включенного в единый государственный реестр объектов культурного наследия (памятников истории и культуры) народов Российской Федерации

"Мосты Театральный и Мало-Конюшенный ("Трехарочный мост")"
(указать наименование объекта культурного наследия в соответствии с принятым актом о его принятии на государственную охрану)

регистрационный номер объекта культурного наследия в едином государственном реестре объектов культурного наследия (памятников истории и культуры) народов Российской Федерации:

7	8	1	7	1	0	8	0	1	8	2	0	1	2	6

Раздел 1. Данные об объекте культурного наследия, включенном в единый государственный реестр объектов культурного наследия (памятников истории и культуры) народов Российской Федерации

(заполняется в случае, предусмотренном п. 5 ст. 47.6 Федерального закона от 25.06.2002 N 73-ФЗ "Об объектах культурного наследия (памятниках истории и культуры) народов Российской Федерации")

Отметка о наличии или отсутствии паспорта объекта культурного наследия, включенного в единый государственный реестр объектов культурного наследия (памятников истории и культуры) народов Российской Федерации, в отношении которого утверждается охранное обязательство (далее - объект культурного наследия):

имеется [ ] отсутствует [V]
(нужное отметить знаком "V")

При наличии паспорта объекта культурного наследия он является неотъемлемой частью охранного обязательства.

При отсутствии паспорта объекта культурного наследия в охранное обязательство вносятся следующие сведения:

1. Сведения о наименовании объекта культурного наследия:

"Мосты Театральный и Мало-Конюшенный ("Трехарочный мост")", входящий в состав объекта культурного наследия федерального значения "Набережные и мосты реки Мойки"

2. Сведения о времени возникновения или дате создания объекта культурного наследия, датах основных изменений (перестроек) данного объекта и (или) датах связанных с ним исторических событий:

1829 - 1830 гг., инж. Адам Е.А., инж. Треттер В., 1953 г., арх. Ротач А.Л., 1990 - 1997 гг., инж. Бруднов Б.Н., арх. Потапов А.А.

3. Сведения о категории историко-культурного значения объекта культурного наследия:

федерального [V] регионального [ ] муниципального [ ] значения

(нужное отметить знаком "V")

4. Сведения о виде объекта культурного наследия:

памятник [V] ансамбль [ ]

(нужное отметить знаком "V")

5. Номер и дата принятия акта органа государственной власти о включении объекта культурного наследия в единый государственный реестр объектов культурного наследия (памятников истории и культуры) народов Российской Федерации:

постановление Правительства РФ № 527 от « 10 » июля 2001 г.

6. Сведения о местонахождении объекта культурного наследия (адрес объекта или при его отсутствии описание местонахождения объекта):

Санкт-Петербург

(Субъект Российской Федерации)

Санкт-Петербург

(населенный пункт)

улица — д. — корп./стр. — помещение/квартира —

иные сведения:

Санкт-Петербург, адрес р. Мойку – Театральный мост, через канал Грибоедова – Мало-Конюшенный мост (согласно постановлению Правительства РФ от 10.07.2001 № 527)

7. Сведения о границах территории объекта культурного наследия (для объектов археологического наследия прилагается графическое отражение границ на плане земельного участка, в границах которого он располагается):

план границ территорий объектов культурного наследия, утвержденный КГИОП 01.06.2007, согласно Приложению № 1 к настоящему охранному обязательству

8. Описание предмета охраны объекта культурного наследия:

предмет охраны объекта культурного наследия, определенный распоряжением КГИОП от 11.11.2015 № 10-518, согласно Приложению № 2 к настоящему охранному обязательству

9. Фотографическое (иное графическое) изображение объекта (на момент утверждения охранного обязательства):

Прилагается: 1 изображений,
(указать количество)
согласно приложению № 3 к настоящему охранному обязательству.

10. Сведения о наличии зон охраны данного объекта культурного наследия с указанием номера и даты принятия органом государственной власти акта об утверждении указанных зон либо информация о расположении данного объекта культурного наследия (земельного участка), в границах которого расположается объект археологического наследия, в границах зон охраны другого объекта культурного наследия:

Закон Санкт-Петербурга от 24.12.2008 № 820-7 "О границах объединенных зон охраны объектов культурного наследия, расположенных на территории Санкт-Петербурга, режимах использования земель и требованиях к градостроительным регламентам в границах указанных зон"

11. Сведения о требованиях к осуществлению деятельности в границах территории объекта культурного наследия, включенного в единый государственный реестр объектов культурного наследия (памятников истории и культуры) народов Российской Федерации, об особом режиме использования земельного участка, в границах которого расположается объект археологического наследия, устанавливаемых статьей 5.1 Федерального закона от 25.06.2002 N 73-ФЗ "Об объектах культурного наследия (памятниках истории и культуры) народов Российской Федерации" (далее - Закон 73-ФЗ):

1) на территории памятника или ансамбля запрещается строительство объектов капитального строительства и увеличение объемно-пространственных характеристик существующих на территории памятника или ансамбля объектов капитального строительства; проведение земляных, строительных, мелиоративных и иных работ, за исключением работ по сохранению объекта культурного наследия или его отдельных элементов, сохранению историко-градостроительной или природной среды объекта культурного наследия;

2) на территории памятника, ансамбля разрешается ведение хозяйственной деятельности, не противоречащей требованиям обеспечения сохранности объекта культурного наследия и позволяющей обеспечить функционирование объекта культурного наследия в современных условиях;

3) в случае нахождения памятника или ансамбля на территории достопримечательного места подлежат также выполнению требования и ограничения, установленные в соответствии со статьей 5.1 Закона 73-ФЗ, для осуществления хозяйственной деятельности на территории достопримечательного места;

4) особый режим использования земельного участка, в границах которого расположается объект археологического наследия, предусматривает возможность проведения археологических полевых работ в порядке, установленном Законом 73-ФЗ, земляных, строительных, мелиоративных, хозяйственных работ, указанных в статье 30 Закона 73-ФЗ работ по использованию лесов и иных работ при условии обеспечения сохранности объекта археологического наследия, а также обеспечения доступа граждан к указанному объекту.

12. Иные сведения, предусмотренные Законом 73-ФЗ:

Действие охранного обязательства прекращается со дня принятия Правительством Российской Федерации решения об исключении объекта культурного наследия из

реестра.

Раздел 2. Требования к сохранению объекта культурного наследия
(заполняется в соответствии со статьей 47.2 Закона 73-ФЗ)

13. Требования к сохранению объекта культурного наследия, включенного в единый государственный реестр объектов культурного наследия (памятников истории и культуры) народов Российской Федерации, предусматривают консервацию, ремонт, реставрацию объекта культурного наследия, приспособление объекта культурного наследия для современного использования либо сочетание указанных мер.

Состав (перечень) и сроки (периодичность) проведения работ по сохранению объекта культурного наследия, в отношении которого утверждено охранное обязательство, определяются соответствующим органом охраны объектов культурного наследия:

Комитет по государственному контролю, использованию и охране памятников истории и культуры Санкт-Петербурга (далее - КГИОП)

(указать наименование органа охраны объектов культурного наследия, утвердившего охранное обязательство)

на основании акта технического состояния объекта культурного наследия, составленного в порядке, установленном пунктом 2 статьи 47.2 Закона 73-ФЗ.

14. Лицо (лица), указанное (указанные) в пункте 11 статьи 47.6 Закона 73-ФЗ, обязано (обязаны) обеспечить финансирование и организацию проведения научно-исследовательских, изыскательских, проектных работ, консервации, ремонта, реставрации и иных работ, направленных на обеспечение физической сохранности объекта культурного наследия и сохранение предмета охраны объекта культурного наследия, в порядке, установленном Законом 73-ФЗ.

В случае обнаружения при проведении работ по сохранению объекта культурного наследия объектов, обладающих признаками объекта культурного наследия, в том числе объектов археологического наследия, собственник или иной законный владелец обязан немедленно приостановить работы и направить в течение трех рабочих дней со дня их обнаружения заявление в письменной форме об указанных объектах в региональный орган охраны объектов культурного наследия:

КГИОП

(указать наименование соответствующего регионального органа охраны объектов культурного наследия. В случае если охранное обязательство утверждено не данным органом охраны, указать его полное наименование и почтовый адрес)

Дальнейшее взаимодействие с региональным органом охраны объектов культурного наследия собственник или иной законный владелец объекта культурного наследия обязан осуществлять в порядке, установленном статьей 36 Закона 73-ФЗ.

15. Работы по сохранению объекта культурного наследия должны организовываться собственником или иным законным владельцем объекта культурного наследия в соответствии с порядком, предусмотренным статьей 45 Закона 73-ФЗ.

16. Собственник (иной законный владелец) земельного участка, в границах которого расположен объект археологического наследия, обязан:

обеспечивать неизменность внешнего облика;

сохранять целостность, структуру объекта археологического наследия;

организовывать и финансировать спасательные археологические полевые работы на

данном объекте археологического наследия в случае, предусмотренном статьей 40, и в порядке, установленном статьей 45.1 Закона 73-ФЗ.

Раздел 3. Требования к содержанию объекта культурного наследия
(заполняется в соответствии со статьей 47.3 Закона 73-ФЗ)

17. При содержании и использовании объекта культурного наследия, включенного в единый государственный реестр объектов культурного наследия (памятников истории и культуры) народов Российской Федерации, в целях поддержания в надлежащем техническом состоянии без ухудшения физического состояния и (или) изменения предмета охраны данного объекта культурного наследия лица, указанные в пункте 11 статьи 47.6 Закона 73-ФЗ, обязаны:

1) осуществлять расходы на содержание объекта культурного наследия и поддержание его в надлежащем техническом, санитарном и противопожарном состоянии;

2) не проводить работы, изменяющие предмет охраны объекта культурного наследия либо ухудшающие условия, необходимые для сохранности объекта культурного наследия;

3) не проводить работы, изменяющие облик, объемно-планировочные и конструктивные решения и структуры, интерьер объекта культурного наследия в случае, если предмет охраны объекта культурного наследия не определен;

4) соблюдать установленные статьей 5.1 Закона 73-ФЗ требования к осуществлению деятельности в границах территории объекта культурного наследия, особый режим использования земельного участка, водного объекта или его части, в границах которых расположен объект археологического наследия;

5) не использовать объект культурного наследия (за исключением оборудованных с учетом требований противопожарной безопасности объектов культурного наследия, предназначенных либо приспособленных для осуществления и (или) обеспечения указанных иных видов хозяйственной деятельности, и помещений для хранения предметов религиозного поклонения, включая свечи и ладанное масло):

под склады и объекты производства взрывчатых и огнеопасных материалов, предметов и веществ, загрязняющих материал объекта культурного наследия, его фасад, территорию и водные объекты и (или) имеющих вредные парогазовыделения и иные выделения;

под объекты производства, имеющие оборудование, оказывающее динамическое и вибрационное воздействие на конструкции объекта культурного наследия, независимо от мощности данного оборудования;

под объекты производства и лаборатории, связанные с неблагоприятным для объекта культурного наследия температурно-влажностным режимом и применением химически активных веществ;

6) незамедлительно извещать

КГИОП

(указать наименование органа охраны объектов культурного наследия, утверждающего охранное обязательство)

обо всех известных ему повреждениях, авариях или об иных обстоятельствах, причиняющих вред объекту культурного наследия, включая объект археологического наследия, земельному участку в границах территории объекта культурного наследия или угрожающих причинением такого вреда, и безотлагательно принимать меры по предотвращению дальнейшего разрушения, в том числе проводить противоаварийные работы в порядке, установленном для проведения работ по сохранению объекта культурного наследия;

7) не допускать ухудшения состояния территории объекта культурного наследия, включенного в единый государственный реестр объектов культурного наследия (памятников истории и культуры) народов Российской Федерации, поддерживать территорию объекта культурного наследия в благоустроенном состоянии.

18. Собственник любого помещения, являющегося объектом культурного наследия или частью такого объекта, обязан выполнить требования к сохранению объекта культурного наследия в части, предусматривающей обеспечение содержания объекта культурного наследия или части объекта культурного наследия в надлежащем техническом состоянии без ухудшения физического состояния и изменения предмета охраны объекта культурного наследия.

19. В случае обнаружения при проведении работ на земельном участке в границах территории объекта культурного наследия объектов, либо на земельном участке, в границах которого расположается объект археологического наследия, объектов, обладающих признаками объекта культурного наследия, лица, указанные в пункте 11 статьи 47.6 Закона 73-ФЗ, осуществляют действия, предусмотренные абзацем 2 пункта 3 статьи 47.2 Закона 73-ФЗ.

20. В случае если содержание или использование объекта культурного наследия, включенного в единый государственный реестр объектов культурного наследия (памятников истории и культуры) народов Российской Федерации, а также земельного участка, в границах которого располагается объект археологического наследия, может привести к ухудшению состояния данного объекта культурного наследия и (или) предмета охраны данного объекта культурного наследия, к предписаниям, направляемым

КГИОН

(указать наименование органа охраны объектов культурного наследия, утвердившего охранное обязательство)

собственнику или иному законному владельцу объекта культурного наследия, устанавливаются следующие требования:

1) к видам хозяйственной деятельности с использованием объекта культурного наследия, включенного в реестр, земельного участка, в границах которого расположается объект археологического наследия, либо к видам хозяйственной деятельности, оказывающим воздействие на указанные объекты, в том числе ограничения хозяйственной деятельности;

2) к использованию объекта культурного наследия, включенного в реестр, земельного участка, в границах которого расположается объект археологического наследия, при осуществлении хозяйственной деятельности, предусматривающие в том числе ограничение технических и иных параметров воздействия на объект культурного наследия;

3) к благоустройству в границах территории объекта культурного наследия, включенного в реестр, земельного участка, в границах которого располагается объект археологического наследия.

Раздел 4. Требования к обеспечению доступа граждан Российской Федерации, иностранных граждан и лиц без гражданства к объекту культурного наследия, включенному в реестр (заполняется в соответствии со статьей 47.6 Закона 73-ФЗ)

21. Условия доступа к объекту культурного наследия, включенному в реестр (периодичность, длительность и иные характеристики доступа), устанавливаемые соответствующим органом охраны объектов культурного наследия, определенным пунктом 7 статьи 47.6 Закона 73-ФЗ, с учетом мнения собственника или иного законного владельца такого объекта, а также с учетом вида объекта культурного наследия, включенного в реестр, категории его историко-культурного значения, предмета охраны, физического состояния объекта культурного наследия, требований к его сохранению, характера современного использования данного объекта культурного наследия, включенного в реестр.

Условия доступа к объектам культурного наследия, включенным в реестр, используемым в качестве жилых помещений, а также к объектам культурного наследия религиозного назначения, включенным в реестр, устанавливаются соответствующим

органом охраны объектов культурного наследия по согласованию с собственниками или иными законными пользователями этих объектов культурного наследия.

При определении условий доступа к памятникам или ансамблям религиозного назначения учитываются требования к внешнему виду и поведению лиц, находящихся в границах территорий указанных объектов культурного наследия религиозного назначения, соответствующие внутренним установлениям религиозной организации, если такие установления не противоречат законодательству Российской Федерации.

В случае, если интерьер объекта культурного наследия не относится к предмету охраны объекта культурного наследия, требования к обеспечению доступа во внутренние помещения объекта культурного наследия, включенного в реестр, не может быть установлено.

Условия доступа к объектам культурного наследия, расположенным на территории Российской Федерации и представляющим в соответствии с международными договорами Российской Федерации дипломатическим представительством и консульским учреждениям иностранных государств в Российской Федерации, международным организациям, а также к объектам культурного наследия, находящимся в собственности иностранных государств и международных организаций, устанавливаются в соответствии с международными договорами Российской Федерации.

Физическим и юридическим лицам, проводящим археологические полевые работы, имеют право доступа к объектам археологического наследия, археологические полевые работы на которых предусмотрены разрешением (открытым листом) на проведение археологических полевых работ. Физическим и юридическим лицам, проводящим археологические полевые работы, в целях проведения указанных работ собственниками и (или) пользователями земельных участков, в границах которых расположены объекты археологического наследия, должен быть обеспечен доступ к земельным участкам, участкам водных объектов, участкам лесного фонда, на территорию, определяемую разрешением (открытым листом) на проведение археологических полевых работ.

Обеспечить доступ гражданам Российской Федерации, иностранным гражданам и лицам без гражданства к объекту культурного наследия в соответствии с внутренним распорядком, установленным собственником или иным законным пользователем объекта культурного наследия.

В интересах сохранения объекта культурного наследия, доступ к объекту культурного наследия (его части) может быть приостановлен на время проведения работ по сохранению объекта культурного наследия или в связи с ухудшением его физического состояния. Приостановление доступа к объекту культурного наследия (его части) и возобновление доступа к нему осуществляются по решению КГИОП.

Раздел 5. Требования к размещению наружной рекламы
на объектах культурного наследия, их территориях
(заполняется в случаях, определенных подпунктом 4 пункта 2 статьи 47.6 Закона 73-ФЗ)

22. Требования к размещению наружной рекламы:

Не допускается распространение наружной рекламы на объектах культурного наследия, включенных в единый государственный реестр объектов культурного наследия (памятников истории и культуры) народов Российской Федерации, а также на их территориях, за исключением достопримечательных мест.

Запрет или ограничение распространения наружной рекламы на объектах культурного наследия, находящихся в границах достопримечательного места и включенных в единый государственный реестр объектов культурного наследия (памятников истории и культуры) народов Российской Федерации, а также требования к ее распространению устанавливаются соответствующим органом охраны объектов культурного наследия, определенным пунктом 7 статьи 47.6 Закона 73-ФЗ, и вносятся в правила землепользования и застройки, разработанные в соответствии с Градостроительным кодексом Российской Федерации.

Указанные требования не применяются в отношении распространения на объектах культурного наследия, из территории наружной рекламы, содержащей исключительно информацию о проведении на объектах культурного наследия, их территориях театрально-зрелищных, культурно-просветительных и туристско-развлекательных мероприятий или исключительно информацию об указанных мероприятиях с одновременным упоминанием об определенном лице как о спонсоре конкретного мероприятия при условии, если такому упоминанию отведено не более чем десять процентов рекламной площади (пространства). В таком случае актом соответствующего органа охраны объектов культурного наследия устанавливаются требования к размещению наружной рекламы на данном объекте культурного наследия (либо его территории), включая место (места) ее возможного размещения, требования к внешнему виду, цветовым решениям, способам крепления.

Раздел 6. Иные обязанности лица (лиц), указанного (указанных) в пункте 11 статьи 47.6 Федерального закона от 25.06.2002 N 73-ФЗ "Об объектах культурного наследия (памятниках истории и культуры) народов Российской Федерации"

23. Для лица (лиц), указанного (указанных) в пункте 11 статьи 47.6 Закона 73-ФЗ, устанавливаются обязанности:

1) по финансированию мероприятий, обеспечивающих выполнение требований в отношении объекта культурного наследия, включенного в реестр, установленных статьями 47.2 - 47.4 Закона 73-ФЗ;

2) по соблюдению требований к осуществлению деятельности в границах территории объекта культурного наследия, включенного в реестр, либо особого режима использования земельного участка, в границах которого расположается объект археологического наследия, установленных статьей 5.1 Закона 73-ФЗ.

24. Собственник, иной законный владелец, пользователи объекта культурного наследия, земельного участка, в границах которого расположается объект археологического наследия (в случае, указанном в пункте 11 статьи 47.6 Закона 73-ФЗ), а также все лица, привлеченные ими к проведению работ по сохранению (содержанию) объекта культурного наследия, обязаны соблюдать требования, запреты и ограничения, установленные законодательством об охране объектов культурного наследия.

25. Дополнительные требования в отношении объекта культурного наследия:

1) Выполнить работы по сохранению объекта культурного наследия, определенные КГИОП на основании акта технического состояния объекта культурного наследия, составленного в порядке, установленном пунктом 2 статьи 47.2 Закона 73-ФЗ:

№ п/п	Наименование работ	Срок выполнения	Примечание
1.	Выполнение работ на объекте культурного наследия на дату утверждения охранного обязательства актом КГИОП не требуется		

2) Осуществить размещение дополнительного оборудования и дополнительных элементов, переоборудование и перепланировку на объекте культурного наследия, его территории, в соответствии с порядком, установленным законодательством Российской Федерации и Санкт-Петербурга, предусматривающим получение согласования с КГИОП.

3) Не допускать уничтожения или повреждения объекта культурного наследия, а также действий, создающих угрозу уничтожения, повреждения объекта культурного наследия или причинения ему иного вреда.

4) Обеспечивать условия, препятствующие уничтожению, повреждению объекта культурного наследия или его территории со стороны третьих лиц, не являющихся собственником (законным владельцем) объекта культурного наследия или его части.

5) Проводить обследование технического состояния объекта культурного наследия и территории не реже одного раза в пять лет.

Выводы и рекомендации обследований представлять в КГИОП на согласование.

6) Исполнять требования предписаний КГИОП об устранении нарушений законодательства в области сохранения и использования объекта культурного наследия и обеспечения сохранности объекта культурного наследия в установленные в них сроки.

7) В установленном порядке обеспечивать установку на объекте культурного наследия информационных надписей и обозначений, обеспечивать их содержание, а также ремонт и восстановление в случае нанесения повреждения или утраты.

8) Безвозмездно предоставлять должностным лицам КГИОП информацию и документы по вопросам охраны объекта культурного наследия (в том числе, касающиеся вопросов обеспечения сохранности и содержания объекта культурного наследия и его территории).

9) Обеспечить условия соответствия объекта культурного наследия требованиям пожарной безопасности в соответствии с действующим законодательством исходя из требований по сохранению облика, интерьера и предмета охраны объекта культурного наследия, в том числе при необходимости обеспечить разработку специальных технических условий, отражающих специфику обеспечения их пожарной безопасности и содержащих комплекс необходимых инженерно-технических и организационных мероприятий по обеспечению пожарной безопасности.

10)В случае, если территория объекта культурного наследия ограничена по периметру фундамента, Собственник (иной законный владелец) обеспечивает уборку прилегающей территории от промышленных и бытовых отходов на расстоянии 10 метров от фундамента объекта культурного наследия.

11)Собственник (иной законный владелец) объекта культурного наследия обязан беспрепятственно по предъявлению служебного удостоверения и копии приказа (распоряжения) руководителя (заместителя руководителя) КГИОП о назначении проверки, либо задания КГИОП обеспечивать доступ должностных лиц КГИОП, уполномоченных на осуществление государственного надзора за состоянием, содержанием, сохранением, использованием, популяризацией и государственной охраной объектов культурного наследия к объекту культурного наследия, для осмотров и обследований используемых указанными лицами при осуществлении хозяйственной и иной деятельности территории, зданий, производственных, хозяйственных и иных нежилых помещений, строений, сооружений, являющихся объектами культурного наследия либо находящихся в зонах охраны таких объектов, земельных участков, на которых такие объекты расположены либо которые находятся в зонах охраны таких объектов, а с согласия собственника жилые помещения, являющиеся объектами культурного наследия, в целях проведения исследований, испытаний, измерений, расследований, экспертиз и других мероприятий по контролю.

12)Направлять в КГИОП, ежегодно в срок не позднее 1 июля года, следующего за отчетным, уведомление о выполнении требований охранного обязательства.

13)Учреждениям и организациям, предоставляющим услуги населению, выполнять в соответствии с законодательством Российской Федерации требования по обеспечению доступа к объекту культурного наследия инвалидов, которые включают, в том числе, следующие условия доступности объектов культурного наследия для инвалидов:

1. обеспечение возможности самостоятельного передвижения по территории объекта культурного наследия, обеспечение возможности входа и выхода из объекта культурного наследия, в том числе с использованием кресел-колясок, специальных подъемных устройств, возможности кратковременного отдыха в сидячем положении при нахождении на объекте культурного наследия, а также надлежащее размещение оборудования и носителей информации, используемых для обеспечения доступности объектов для инвалидов с учетом ограничений их жизнедеятельности;

2. дублирование текстовых сообщений голосовыми сообщениями, оснащение объекта культурного наследия знаками, выполненными рельефно-точечным шрифтом Брайля;

3. сопровождение инвалидов, имеющих стойкие расстройства функции зрения и самостоятельного передвижения;

4. обеспечение условий для ознакомления с надписями, знаками и иной текстовой и графической информацией, допуск тифлосурдопереводчика;

5. допуск собаки-проводника при наличии документа, подтверждающего специальное обучение собаки-проводника, выдаваемого в установленном порядке;

6. дублирование голосовой информации текстовой информацией, надписями и (или) световыми сигналами, допуск сурдопереводчика;

7. оказание помощи инвалидам в преодолении барьеров, мешающих ознакомлению с объектами культурного наследия (памятниками истории и культуры) народов Российской Федерации наравне с другими лицами.

Объем и содержание мер, обеспечивающих доступность для инвалидов объектов культурного наследия, определяются собственником (пользователем) объекта культурного наследия с учетом установленного порядка.

В целях обеспечения сохранности объекта культурного наследия и его исторической среды нормы установленного порядка применяются с учетом требований по сохранению объекта культурного наследия, предусмотренных Законом 73-ФЗ.

В случаях, когда обеспечение доступности для инвалидов объекта культурного наследия невозможно или может препятствовать соблюдению требований, обеспечивающих состояние сохранности и сохранение объекта культурного наследия, приносит к изменению его особенностей, составляющих предмет охраны, собственником (пользователем) объекта культурного наследия предусматривается доступность объекта культурного наследия в дистанционном режиме посредством создания и развития в информационно-телекоммуникационной сети «Интернет» интернет-ресурса об объекте культурного наследия и обеспечения доступа к нему инвалидов, в том числе создание и адаптация интернет-ресурса для слабовидящих.

Приложение:

1. План границ территорий объектов культурного наследия, утвержденный ИГИОН 01.06.2007
2. Предмет охраны объекта культурного наследия, определенный распоряжением ИГИОН от 11.11.2015 № 10-518.
3. Фотографическое изображение объекта культурного наследия.

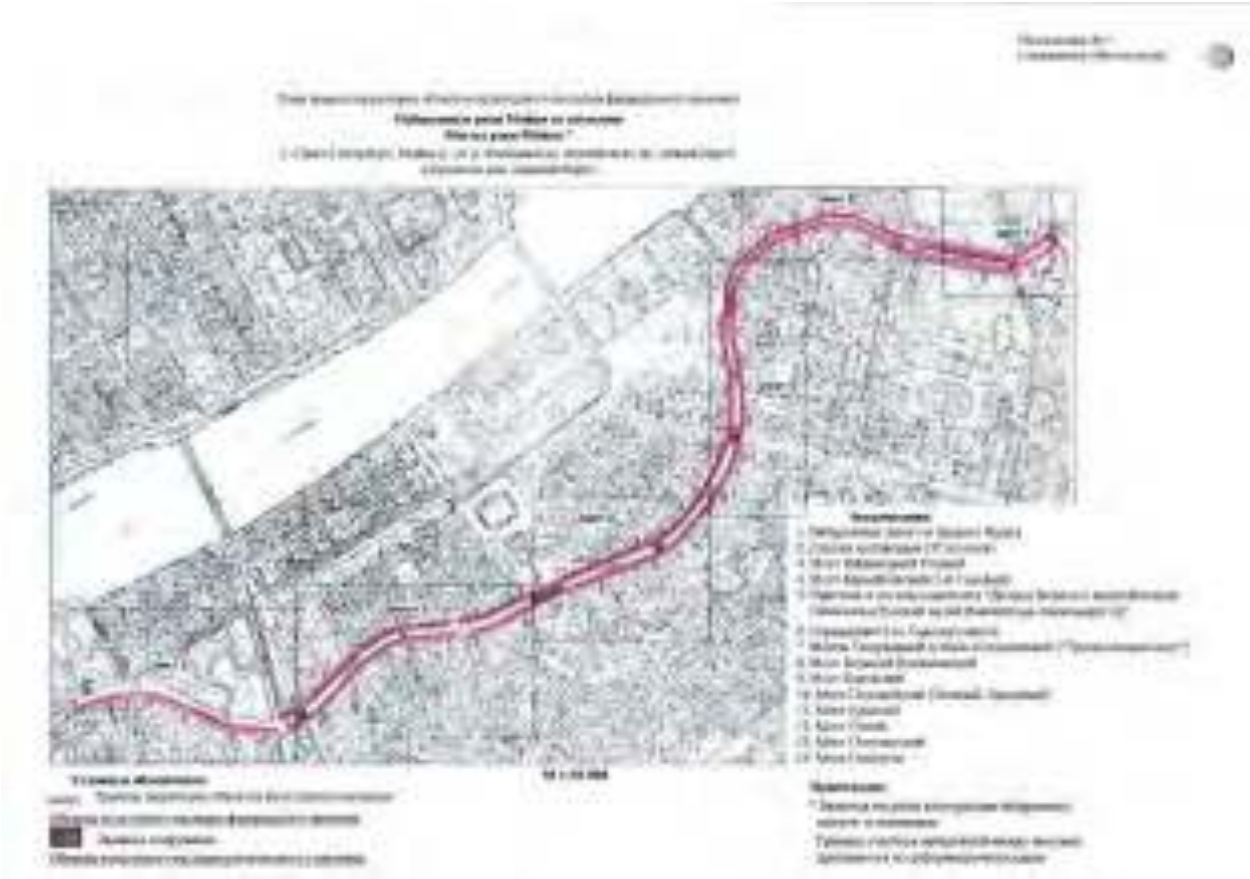

Приложение № 2
к охранному обязательству

Предмет охраны
объекта культурного наследия федерального значения «Набережные и мосты реки Мойки», расположенного по адресу: Санкт-Петербург, р. Мойка наб. – от р. Фонтанки до Английского проспекта (левый берег) и Крюкова канала (правый берег)

	Видовая принадлежность предмета охраны	Предмет охраны	Фотофиксация
1	2	3	4
1	Объемно-пространственное и планировочное решение:	местоположение (ориентирована по оси сооружения – улицы, вдоль течения реки Мойки, от р. Фонтанки до Английского проспекта (левый берег) и от р. Фонтанки до Крюкова канала (правый берег), габариты, конфигурация; состав объекта: 1. Мост Банковский Кокушкинский; 2. Мост Пикалерный Первый; 3. Мост Красный; 4. Мост Михайловский (1-й Садовый); 5. Мост Пажеский; 6. Мост Полицейский (Зимний, Нарядный); 7. Мост Поцелуев; 8. Мост Почтамтский; 9. Мост Синий; 10. Мосты Театральный и Мало-Конюшенный («Треугольный мост»); Набережные со спусками	

2

1. «Мост Инженерный Первый», 1824-1826 гг., инж. Бауэр П.П., 1952-1954 гг., инж. Левин Б.К., 1953 г., арх. Ротов А.Л., расположенный по адресу: Санкт-Петербург, через р. Мойку по р. Фонтанке наб.

1	Объемно-планировочное решение	исторически габариты, местоположение и конфигурация металлического однопролетного моста, железные опоры (береговые устои)	
2	Конструктивная система	Береговые устои моста – местоположение, габариты, конфигурация в плане;	

		основная опора – пилон; опоры из бутовой кладки; металлическая конструкция пролета с криволинейным нижним поясом, продольными и поперечными балками.	
3	Архитектурно-художественное решение:	опоры моста облицованы бовами разного тракта (рустовка), обработанными в технике бучардирования; исторический рисунок каменной кладки; фасадная арка с легкой ажурной формой из стилизованных треугольников чередующихся с геральдическими композициями в овальных гирляндах (7) переходит с сжатия во вводимом угле; криволинейный нижний пояс со связями прямоугольными сечениями; силовой пояс со стороны фасадных арок оформлено волнообразным профилированным карнизом из кронштейнов, декорированных розетками (расположены над треугольниками);	

		с любым металлическим ограждением в виде сварных стыковых соединений с элементами из обыкновенного сокер и двустороннего расширения металлических конструкций из перекрещенных мечей и щита с головой медузы Горгоны; линия в виде короткого линий, соединенных прерывистыми линиями;	
		ровная ограждения фланкирована сходящим глухого надземного ограждения из бетона решетки гранита (имеющего у ограждения забора);	
		открытое плоское места (подсыпная зона) и тротуар примыкающей набережной — из тротуарных бетона (ровный однородный гранит разметки), ресурса условно сект;	

		торшеры (А) — методами (металл, назначение (уличный), местоположение (на первом ограждении), габариты, конфигурация, оформление: в виде пучков из трех линий, позволяющих профилировать пространство, декорировать окружающее пространство; торшеры уличные консольные функции металлические стойки с кованием из консольных башенок с шаром и кованием;	
		табличка (дас) с названием места на декоративной стойке — местоположение (на первом ограждении), габариты, конфигурация; стойка – материал (металл), техника исполнения (ковка), рисунок, цвет (черный); табличка – материал (металл в два цвета: синий и белый); надпись – размер и гарнитурный тип шрифта.	

3. «Мост Михайловский (1-й Садовый)», 1835–1836 гг., инж. Базен П.Л., инж. Готман А.Д., инж. Буттац И.Ф., 1907–1908 гг., арх. Ильин Н.А., инж. Пшеницкий А.Л., 1951 г., арх. Ротач А.Л., расположенный по адресу: Санкт-Петербург, через р. Мойку по Садовой ул.

1	Объемно-пространственное решение:	исторические габариты, местоположение и конфигурация металлического однопролетного моста, включая опоры (береговые устои).	
2	Конструктивная система:	береговые устои – местоположение, габариты, конфигурация; железобетонные опоры – свайное основание, опоры из бутовой кладки; металлическая конструкция пролета с криволинейным нижним поясом, в виде двухшарнирной арки со сквозным ажурным строением, с двутавровыми балками на клепаных деталях.	
3	Архитектурно-художественное решение:	опоры моста облицованы блоками розового гранита (ризалиты), обработанными в технике бучардирования; исторический рисунок каменной кладки; фасадная арка с накладными плоскими деталями, декорированная круглыми розетками, фланкированными плоскими листовыми выгнутыми ажурными балками конструкции, декорированными чередующимися накладными плоскими деталями из листов и плавных завитков.	

7

		с литым металлическим ограждением из закругленных спинок и опорных столбиков в центре; столбик из фонаков с перехватами, в центре – геральдического рисунка, с навершием из полусферы; секция прямолинейного рисунка из перекрещивающихся линий в виде сетки с цветком в центре, ограниченных столбиками с листьями; на боках вертикальных компоновки из вертикальных линий, сегментных решеток, перекатых столбиков; решетка ограждения фланкирована секциями глухого парапетного ограждения из блоков розового гранита (основного) и ограждения набережной), со ступени фасадных арок, декорированными профилированными карнизом из гранитных плашек; пример (4) – материал (металл), местоположение (на периметре ограждения), габариты, конфигурация; оформление: на постаменте из сложной сферы на квадратном основании; в виде связок линий с переплетами из завитков, в центральной части с двустворчатыми кованными калитками из вертикальных мечей со щитом, декорированным львиным маскаронам; с навершием из струсы на кронштейне; увеличений	

		сферой с двугранным куполом (бронза); к кронштейнам крепятся шестигранные фонаря матового стекла с конусообразным завершением; над отделом фонаря декорирована литой дубовой гирляндой (зеленый цвет); детали гармонируют в фонарей (золотистый); покрытие плитное мозаичное (плиточная цена) в тротуар применяется набережной – из тротуарной бетона (розовый, неокрашенный гранит рваный), (серый укладка плит); приемная часть отделена от тротуарно- пешеходной, состоящими из сборных столбиков и горизонтальных тяг между ними (основное ограждение) – местоположение, габариты; табличка (две) с названием моста на декоративной стойке – местоположение (на парапете ограждения), габариты, конфигурация; стойка – материал (металл), техника исполнения (ковка), рисунок, цвет (черный); табличка – материал (эмаль в две цвета синий и белый); надпись – размер и горизонтальный тип шрифта;	

III. «Мосты Театральный и Мало-Конюшенный (Трехарочный мост)», 1829-1830 гг., инж. Адам Е.А., инж. Третгер В., 1953 г., арх. Ротгаз А.Л., 1990-1997 гг., инж. Брудзо Б.Н., арх. Потапов А.А., расположенный по адресу: Санкт-Петербург, через р. Мойку – Театральный мост, через канал Грибоедова – Мало-Конюшенный мост

1	Объемно-пространственное решение	исторические объекты, местоположение и конфигурация двух трехпролетных каменных пешеходных мостов, включая опоры (береговые устои). «Театральный» мост пересекает канал Грибоедова в месте слияния с рекой Мойкой и в плане примыкает под углом к Мало-Конюшенному мосту, для постройки этих мостов было изменено направление истока канала в сторону реки Фонтанки, прежний исток в сторону реки Мойки был заложен каменной, поверх были переброшены чугунные арки.	
2	Конструктивная система	Береговые устои мостов – местоположение, габариты, конфигурация в плане; конструкция двух мостов, опирающихся одними концами на берега канала Грибоедова и реки Мойки, другими – на общую опору, в месте перекрещивания канала и реки. основания опор – свайные, опоры из бутовой кладки	

		металлическая конструкция ярмочек с кронштейнами внизу опор, состоящими из отдельных блоков-секций (тюбингов), соединенных болтами	
1	Архитектурно-художественное решение:	опоры моста облицованы блоками розового гранита (диабаза), отработанными в технике бучардирования; исторический рисунок каменной кладки; фасадная арка с опорой декором растительного рисунка, с замковыми деталями нижний круг – тирсы с розеткой в центре, верхний – аналогичный элемент в виде овальной; высота опоры со стороны фасадных арок оформлено выносным профилированным карнизом на волютообразных кронштейнах, декорированных акантами и розеткой; с опорой металлическими ограждениями из вертикальных стоек с завершением из листа сердца с овалами, соединенных горизонтальными тягами; с металлическими перекрещивающимися кронштейнами из полосы ведущей Горгоны с крылышками и двумя змеями вдоль ведущей лозы, увенчанных полумесяцем и таких же опор, фланкированных стилизованными сиренами из щитков и волнет; из каменную кладку фриз с мотивом «бегущая волна»; детали ограждения с волютой; с наружной стороны решетки волнообразные кронштейны, декорированные листьями	

		растительным орнаментом; решетка ограждения фланкирования создания глухого вертикального ограждения из блоков розового гранита размером (создавшаяся с ограждением набережной);	
		торцеры (Ш) – местоположение (на участке ограждения), гибориты, конфигурация: оформление: из трехгранников закругленных составляется с барельефом головами в окружении лавров, с декором из волют, акантов и розеток; стержня в виде столбика, сужающегося вверху, с орнаментом из волютного растительного рисунка, с акантом и акротоном в завершении; завершение из фонарей-сфер, состоящих из двух полусфер, цоколь – металлические с вогнутой декором; верхняя – литого стекла, с металлической окантовкой, с завершением из диска с вогнутообразным завершением с шаром, детали торцеров и фальцей с окантовкой.	

		ограждение полотна моста (круглогодичный (ажурное), тротуары выполнены из гранитных бортов резного овсидального гранита, решения, рисунок укладки плит;	
		надпись (литера) о названии моста на декоративной стойке – местоположение (на пересечении ограждения), габариты, конфигурация;	
		стойка – материал (металл), техника исполнения (ковка), рисунок, цвет (черный); табличка – материал (эмаль в два цвета синий и белый); надпись – размер и горизонтальный тип шрифта.	

IV. «Мост Большой Конюшенный», 1828 г., инж. Адам Е.А., инж. Третгер В., 1935 г., 1951 г., арх. Ротин А.Д., расположенный по адресу: Санкт-Петербург, через р. Мойку по Мясному пер.

1	Объемно-пространственное решение:	исторические габариты, местоположение и конфигурация чугунного однопролетного арочного моста, каменные опоры (береговые устои)	

2	Конструктивная система	береговые устои – местоположение, габариты, конфигурация в плане; основания опор – свайное, опоры из бутовой кладки; металлическая конструкция пролета с криволинейным нижним поясом, составленная из отдельных блоков-секций (особенности), соединенных болтами; след – прочий.	
3	Архитектурно-художественное решение	опоры моста облицованы бетонным ребристо-гранитным (рваным) обработанным и плохо бучардированным. исторический рисунок каменной кладки; фасадные арки с литым декором: по нижнему поясу – три пары с розетками в центре, в нижнем поле – композиция из бегущих барашков из листочков (побегов и виде цветков), в верхней части (поле) кронштейны – сложносоставные (кронштейны со завершением (барашки головы) накладными); полотно моста со стороны фасадных арок ограждено каменным профилированным карнизом из монолитобетонных кронштейнов, декорированных элементами в розетками; в завершении кронштейнов – модульоны с розетками и гладкими полями; с двух металлических ограждениях из вертикальных стоек с завитками из листов, соединенных горизонтальными тягами; с наплывами чередующимися композициями трех перекрещивающихся широких полос и трех, всего 2	

		[illegible]	
		[illegible]	
		[illegible]	

		трегуары выполнены из блоков резного овсидального гранита ригелем, рисунок уголков тот;	
		проезжая часть отделена от тротуаров ограждением, состоящим из кованых столбиков и горизонтальных тяг между ними (данное ограждение) – местоположение, габариты, размер;	
		ограждение столбиков с литым рисунком из листьев;	

		табличка (две) с названием моста на декоративной стойке – местоположение (на одном из спусков), габариты, конфигурация стойка – материал (металл), техника исполнения (ковка), рисунок, цвет (черный); табличка – материал (медь в две цвета синий и белый); надпись – размер и выравнивание (по верхнему краю)	

V. «Мост Певческий, 1839-1841 гг., инж. Адам Е.А., расположенный по адресу: Санкт-Петербург, через реку Мойку у Дворцовой площади

1	Объемно-пространственное решение	исторические габариты, местоположение и конфигурация чугунной одновременного крепления мостя, наличие опоры (береговых устоя)	
2	Конструктивная система	береговые устои – местоположение, габариты, конфигурация в плане (с закруглениями); основная опора – свайная, опоры из бутовой кладки; металлическая конструкция пролета с криволинейным нижним поясом, состоящая из отдельных блоков-секций (любезно), соединенных болтами	

3	Архитектурно-художественное решение:	опоры моста облицованы блоками резного гранита (рапакиви), обработанными в технике бучардирования; исторический рисунок каменной кладки; гранитное мостик со стороны фасадных арок оформлено кованым профилированным ограждением; с целью литая металлическая ажурная ограждения из полукруглых секций с заполнением полуовалов, отрезок изображения пальметт в овалах, под ними фриз из волют, между которыми вставки с завитками наподобие в другом обрамлении, на верхнему между фриз из волют, соединенных между собой; с наружной стороны решетки волнообразное кронштейны, декорированные ажурными листьями; решетка ограждения фланкирована стилизованными пилонами парапетного ограждения из белого резного гранита решетки (соединенного с ограждением набережной с опорами); тротуары выполнены из белого резного скошенного гранита	

		решения, рисунок указателя плит; проезжая часть отделена от тротуаров ограждением, состоящим из опорных столбиков и горизонтальных (по между ними (наличие ограждения) – местоположение, габариты; табличек (две) с названием местом на декоративной стойке – местоположение (на пересечении ограждения), габариты, конфигурация; стойка – цоколь (металл), тип/вид исполнения (новое), рисунок, цвет (черный); табличка – материал (медь в два цвета: синий и белый); надпись – размер и характеристики шрифта.	

VI. «Мост Поцелуев (Зеленый, Нарышкин), 1806 г., арх. Гесте В.Ф., 1842 г., 1907 г., арх. Ильин Л.А., инж. Шпейковский А.П., инж. Стаховой А.Л., 1951 г., арх. Рогов А.Л., расположенный по адресу: Санкт-Петербург, через реку Мойку по Невскому проспекту

1	Объемно-пространственное решение	исторические габариты, местоположение и конфигурация чугунного однопролетного арочного моста, включая опоры (береговые устои).	

2	Конструктивная система:	береговые устои – местоположение, габариты, конфигурация в плане; наличие опор – свайных, опоры из бутовой кладки; металлическая конструкция пролета с криволинейным нижним поясом, составленная из отдельных блоков-секций (пойменных, соединенных болтами.	
3	Архитектурно-художественное решение:	опоры моста облицованы блоками розового гранита (рваными), обработанными в технике бучардирования; исторический рисунок каменной кладки; фасадные арки с сетью декоров по нижнему краю – фасонный фриз с чередующимися ромбовидными и овальными розетками; пилоны моста со стороны фасадных арок оформлены нишами профилированными нишами из прямоугольных, прямоугольных в плане, с горизонтальными; фасадная часть ниши с сетью рисунком в виде ромбов, вписанными друг во друга и овальными розетками сверху, над крестообразной – прямоугольные розетты; с сетью металлическими ограждениями из чередующихся столбиков и решетки между ними; столбики – прямоугольные в сечении, горизонтальными тягами разделены на три части, в верхней – ромбовидные розетты, в средней – ромбы; решетки ажурные – горизонтальными тягами	

		разделены на три части: в верхней – фриз из поставленных между собой рифленых колец, в средней – повторяющийся рисунок из четырехугольных остроконечных фигурок с вертикальными фигурными отверстиями, в нижней части – фриз из прямоугольных перекрестных фигурок с перетяжками (за исключением заполнения остроконечных фигурок совпадают с рисунком отражения забора на данном участке); исторический декор сварных решеток и металлоконструкций; торцевые (4) – местоположение (на перилах ограждения), габариты, конфигурация, материал (металл); эффективные: на крестообразном основании, на опорных, торцевых из стоек круглых и овальных, скрепленных четырьмя кольцами; в нижней части ажурный перекат из двух стоек, соединенных горизонтальными тягами с овальной розеткой, литых с рельефным орнаментом; накладки из цветного металла. Бутоны из оцинкованной листовой и кованой, декорированной круглыми и ромбовидными розетками; в кованом кронштейне цветочницы: фонари матового стекла, верхние крышки фонарей в виде кованых башенок; детали торцевых и фонарей бронзированы;	

		решетка ограждения фонарного освещения спускного гранитного ограждения на блоках цоколя гранита решетки (декоративную и ограждения набережной); трещины выполнены по блокам цоколя гранита решетки, рисунок указан ранее; табличка (две) с названием моста на декоративной стойке – местоположение (на каждом ограждении), габариты, конфигурация; стойка – материал (металл), техника исполнения (ковка), рисунок, цвет (серый); табличка – материал (медь в два цвета синий и белый); надпись – размер и первоначальный тип шрифта	

VII. «Мост Красный», 1808 г., 1813-1814 гг., арх. Гесте В.И., 1953 г., арх. Блажкевич В.В., арх. Ротач А.Л.», расположенный по адресу: Санкт-Петербург, через р. Мойку по Гороховой ул.

1	Объемно-пространственное решение	исторические габариты, местоположение и конфигурация чугунного однопролетного арочного моста, наличие скоры (ядовитые растения)	

2	Конструктивная система:	бережевые устои – местоположение, габариты, конфигурация в плане; основание опор – свайное, опоры из бутовой кладки; металлическая конструкция пролета с прямолинейным нижним поясом, состоящим из стальных блоков-секций (звеньев), соединенных болтами.	
3	Архитектурно-художественное решение:	опоры моста облицованы блоками розового гранита (рваными), обработанными в технике бучардирования; исторический рисунок каменной кладки; с этими металлическими ограждениями из кованых стойбиков и решеток между ними; стойбик – прямоугольный в сечении, горизонтальная тяга решетки разделена на три части; решетка ажурная – горизонтальная тяга разделена на три части: в верхней – фриз из соединенных между собой рифмовых колец; в средней – композиционный рисунок из четырехугольных вертикальных фигурных фасонок с квадратными вырезами, разделенных между собой вертикальными фигурными стойками; в нижней части – фриз из прямоугольных горизонтальных фасонок с вырезами (за исключением начальных вертикальных фасонок совпадает с рисунком ограждения набережной на данном участке); исторический колер окраски решетки и металлоконструкций; решетка ограждения функционально сохранена	

		[illegible]	
		[illegible]	
		[illegible]	

		(по характеру нормирования), габариты, конфигурация; учебно - материал (металл), техника исполнения (линия), рисунок, цвет (серый); габаритно - материал (сталь в два цвета: синий и белый); надпись — размер и первоначальный тип шрифта	

VIII. «Мост Синий», 1818 г., арх. Гесте В.Н., 1842-1843 гг., инж. Адам Е.А., 1929-1930 гг., инж. Бутаков О.Е., инж. Чеботарев В.В., расположенный по адресу: Санкт-Петербург, через р. Мойку по Исаакиевской пл.

1	Объемно-пространственное решение	историческое габариты, местоположение и конфигурация чугунных адмиралтейского архивного моста, высотная среды (береговые устои)	
2	Конструктивная система	береговые устои - местоположение, габариты, конфигурация и ниши (закрытые); пешеходная зона - свайное; опоры на бутовой кладке; металлическая конструкция пролета с криволинейным нижним (низким), составленная из отдельных блоков-секций (тюбингов), соединенных болтами.	

	Архитектурно-художественная деталь:	опоры моста облицованы блоками розового гранита (диабаза), обработанными в технике бучардирования; исторический рисунок ажурной ограды; с двух металлических ограждений из кованых столбиков и решетки между ними столбики — прямоугольного в сечении, горизонтальными тягами решетки разделены на три части; решетка ажурная — горизонтальными тягами разделена на три части: в верхней — фриз из соединенных между собой рифленых колец, в средней — повторяющийся рисунок из четырехугольных вертикальных фигурных стойков, в нижней части — фриз из прямоугольных перекрещенных фигурок с окружностями (за исключением внешних сегментных фигурок совпадает с рисунком ограждения набережной на данном участке); исторический колер окраски решетки и металлоконструкций; решетки ограждения фланкированы снаружи глухой гранитной ограждением из блоков розового гранита диабаза (согласованного с ограждением набережной); тротуары выполнены из блоков розового гранита диабаза; рисунок раскладки плит; проезжая часть отделена от тротуаров гранитным	

		...ограждения из чугунных ...ых ... и горизонтальных тяг между ними (плоское ограждение), в двух створах фланкированы ... парапетного ограждения из блоков розового гранита размеры – местоположение, габариты;	
		табличка (две) с названием моста на декоративной стойке – местоположение (на парапете ограждения), габариты, конфигурация; стойка – материал (металл), покраска, местоположение (плоскость), рисунок, цвет (черный); табличка – материал (эмаль в два цвета синий и белый); надпись – размер и первоначальный тип шрифта;	

IX. «Мост Почтамтский», 1823-1824 гг., инж. Треттер В., 1905 г., арх. Бальди К.В., 1981-1983 гг., инж. Дворкин Б.Б., инж. Шишов Р.Р., расположенный по адресу: Санкт-Петербург, через р. Мойку по оси Прачечного переулка

1	Объемно-пространственное решение;	материалы габариты, местоположение, конфигурация и иные характеристики основного места данной системы.	

27

2	Конструктивная система:	[illegible]	
1	Архитектурно-художественное решение:	[illegible]	

		тротуары вылолнены из бетона розового эмоциального тренга рисунка, рисунок усилен блюс;	
		таблички (две) с названием моста на декоративной стойке – местоположение (на карьете направления), габариты, конфигурация; стойка – материал (металл), техника исполнения (литая), рисунок, цвет (серый); таблички – материал (эмаль в два цвета: синий и белый); надпись – размер и гарнитурный тип шрифта	

X. «Мост Поцелуев», 1808-1812 гг., 1814-1816 гг., арх. Гесте В.П., 1907-1908 гг., инж. Пилляцкий А.П., 1952 г., арх. Ротгут А.П., расположенный по адресу: Санкт-Петербург, через р. Мойку по Гагаринской ул.

1	Объемно-пространственное решение	исторические габариты, местоположение и конфигурация металлического однопролетного моста, включая опоры (береговые устои).	
2	Конструктивная система	береговые устои - местоположение, габариты, конфигурация (закругляющаяся в плане); промежуточные опоры – свайные, опоры из бутовой кладки; металлическая конструкция пролета с криволинейным нижним поясом, в виде двухшарнирной арки со сквозным ездовым строением, с двутавровыми балками, с клепаными связями.	
3	Архитектурно-художественное решение	опоры моста облицованы бутовым рустом гранита (гранитом), обработанным в технике бучардирования; исторический декоративный кованый кованый; плоскости моста со стороны фасадных арок оформлены металлическим профилированным карнизом на фигурных кронштейнах; фронтальная часть карниза с литым рисунком в виде	

		чередующихся ромбов в розетте, заполненных буквами «ОТЕЧЕСТВО»; с литым металлическим ограждением из кованых стойков (расположены под кронштейнами) и решетки между ними: стойками – прямоугольные в сечении, с ромбами в центральной части; решетки ажурные – горизонтальными тягами разделены на три части: в верхней – фриз из сомкнутых между собой рифленых колец; в средней – повторяющийся рисунок из четырехугольных остроконечных фасонов с квадратом внутри, разделенных между собой вертикальными фигурными стойками; в нижней части – фриз из прямоугольных перекрещенных фасонов с переходами (за исключением шестнадцати остроконечных фасонов совпадает с рисунком ограждения гиперболой на данном участке); решетка ограждения фланкирована спаянными глухого кованого ограждения из более ранних трактов разных (совпадающего с ограждением вибрации), со стороны фасадных арок, декорированными профилированным карнизом на гранитных консолях; четыре гранитных обелиска, цилиндрической формы, с профилированными плинтом и цоколем, на прямоугольных гранитных постаментах; тротуары выполнены из блоков розового гранита разных, рисунок укладки	

		габарит (длина) с указанием мест на декоративной стойке местоположения (не ближе 1/3 пролета), габариты, конфигурация: стойка – материал (металл), техника исполнения (ковка), рисунок, цвет (черный); табличка – материал (сталь в два цвета: синий и белый); надпись – размер и горизонтальный тип шрифта.	

XI. «Набережные со спусками, 1711 г., 1798-1810 гг., инж. Герард Н.К., 1960 г., инж. Гупайт А.Д., расположенные по адресу: Санкт-Петербург, от р. Фонтанки до Английского проспекта (левый берег) и Крюкова канала (правый берег)

1	Объемно-планировочное решение:	конфигурация в плане линии набережной, ориентированной по оси «восток – запад, вдоль точных рек: Мойки, от р. Фонтанки до Крюкова канала (правый берег), от р. Фонтанки до Английского проспекта (левый берег), отражающих исторически сформировавшуюся протяженность частей набережной реки Мойки; объемно-пространственная композиция набережной, местоположение, габариты и конфигурация гранитных спусков; габариты лестниц спусков, габариты и конфигурация гранитных боковых парапетов, облицовки, ограждающих труб спусков и набережной; габариты и конфигурация настила из тротуарных плит; вертикальные отметки чистого набережной и нижней площадки спусков; решетчатые ограждения, кованые штрихи;	

		ландшафтное оформление: теневые газоны и рядовые посадки деревьев вдоль набережной (от 1-го Садового места до 2-го Садового места; от Красного места до Семи мест; от д. № 89 до д. № 101; от Пятницкого места до Красных камней – правый берег; от 1-го Садового места до Третьяковского места; от Зеленого места до Красного места; от Пятницкого места до Английского проспекта – левый берег); высадка групп набережной, с посадкой памятников и деревьями берегов (от 1-го Садового места до 2-го Садового места – правый берег; от 3-го Садового места до Третьяковского места – левый берег); пристань – арочная в архитектурном стиле: левого берега р. Мойка, между местом Михайловским (1-м Садовым) и местом 2-м Садовым – в составе объекта культурного наследия федерального значения «Дворец Великого князя Михаила Павловича (Русский музей Императора Александра III».	
2	Конструктивная система	стены набережной, подпорные стенки, каменные тротуары, парапетные бетонные и гранитные.	
3	Объемно-планировочное решение	в габаритах исторических подпорных стенок (подземная и надземная) проезжей части.	

3	Архитектурно-художественное решение:	набережная горизонтальная кладка стенок из гранитных блоков (красного, розового, выборгского и ладожского гранита), с профилировкой по нижнему углу блоков; ограждение из кованых труб и металлических звеньев между ними (от места Инженерного Первого до места Михайловского (1-го Садового), от Троицкого моста до Английского пр. – левый берег; от места Инженерного Первого до места Михайловского (1-го Садового), от места 2-го Садового до Крюкова канала – правый берег); облицовка подпорных стенок набережной, с нишами балюстрадой и деревянных берегов (от места Михайловского (1-го Садового) до Троицкого моста – левый берег; от места Михайловского (1-го Садового) до 2-го Садового моста – правый берег).	

		от 2-ой Садовой вниз до Театрального моста (правый берег) – бетонный подпорный выступ с нижней бермой и вертикальной каменной стеной набережной с коротковыми зубьями и разделами между ними	

		липовая аллея – местоположение: (от моста Михайловского (1-го Садового) до 2-го Садового моста – (правый берег), вид посадки: парковая;	
		ограждение: на участке от моста Инженерного Перекоп до моста Михайловского (правый берег) – вариантное решение: чугунные тумбы простой формы с профилированным плинтом и завершением в виде узорчатой траверзы с металлическими вертикальными решетками между ними – кованая металлическая цепь в виде овальных элементов, соединенных разнонаправленными цепями в верхнем и нижнем концах;	
		на участке от моста Инженерного Перекоп до моста Михайловского (левый берег) – с литым металлическим ограждением в виде ажурных столбиков из фасонов с завершением из обыкновенных овалов в двухсторонних накладных композициях из перекрещенных цепей в цепи с типовой модуль Горлица; литые в виде коротких колец, соединенных горизонтальными тягами;	

		на участке от Нижне-Лебяжьего моста до 1-го Садового моста (правый берег) – гуляет парапетное ограждение из бликов розового гранита (разбивка)	

		на участке от 2-го Садового места до Крекова канала (правый берег) и от Троицкого места до Английского пр. (левый берег) – ограждение вертикальными трубы простой формы с профилированным шагом и завершением в виде условной трилистник; с металлическими декорами решетками между ними – с литыми металлическими звеньями в виде повторяющегося рисунка из четырехугольных остроконечных фигурок с треугольной фигурой внутри, разделенных вертикальными стойками с декором, по верхнему краю фигурки соединенных между собой фигурными кольцами, по нижнему – прямоугольные горизонтальные фигурки с отростками; металлические кованые рамы (причальные кольца) – местоположение, габариты, конфигурация; настил тротуара травертинами плитами, рисунок укладки плит;	

		монолитные опоры (77): прямоугольные — местоположение (класс, группа реки), габариты, конфигурация (прямоугольная в плане); с горизонтальной гранитной кладкой лицевых, в низкой стене, с каменным ступенчатым цоколем, с окаймлением из фигурных вертикальных гранитных крупной формы с профилированным плитам в завершении в виде устоечной трапеции; с металлическими перилами ограждения между ними – с литыми металлическими звеньями в виде повторяющихся рисунка из четырехугольных астроидальных фасонок с треугольной фасонкой внутри, решетчатым вертикальными соединяющими с декором, по верхнему краю фасонок между собой фасонных полос, по нижнему – прямоугольных перекрывающих фасонок с перекосами; каменный настил ступени нижней площадки, каменный настил тротуара в обход опоры; тетива лестницы из гранитных блоков, профилированных в верхней части; тетива лестницы скрыта каменной глухой стенкой облицовкой из гранитных блоков разного гранита (диоритов);	

		напротив дома № 89 на наб. р. Мойки (правый берег) – четырехгранный граненый обелиск с выбитой сверху вниз надписью, с солнечными часами в верхней части, в средней части декорированный горизонтальными металлическими полосами с отметками наводнений и, имеющий стилизованный композиций с трезубцем		

Приложение № 3
к охранному обязательству

Фотографическое изображение объекта культурного
наследия федерального значения
«Мосты Театральный и Мало-Конюшенный («Трехарочный мост»)»,
расположенного по адресу: Санкт-Петербург, через р. Мойку – Театральный мост, через
канал Грибоедова – Мало-Конюшенный мост (согласно постановлению Правительства РФ
от 10.07.2001 № 527), входящего в состав объекта культурного наследия
федерального значения «Набережные и мосты реки Мойки»

1. Верховой фасад моста со стороны реки Мойки

2. Низовой фасад моста со стороны канала Грибоедова
(слева этажный арочный сход, вмонтированный третий мост)

3. Пятовой фасад моста со стороны реки Мойки

4. Перильное ограждение, тумбер с фонарём (верховой фасад со стороны реки Мойки)

5. Решётка пешеходного ограждения (верховой фасад со стороны реки Мойки)

6. Пешеходное ограждение со стороны канала Грибоедова

7. Табличка с названием моста на декоративной стойке. Торшер с фонарём

8. Вид на поверхность моста

ПРИЛОЖЕНИЕ 98
к АКТУ
по результатам ГОСУДАРСТВЕННОЙ ИСТОРИКО-КУЛЬТУРНОЙ ЭКСПЕРТИЗЫ раздела документации, обосновывающего меры по обеспечению сохранности объекта культурного наследия регионального значения "Дом, где в конце 1906 г. проходили заседания ЦК и ПК РСДРП" (Санкт-Петербург, Большая Морская ул., 16; Кирпичный пер., 8), объекта культурного наследия федерального значения "Набережные и мосты реки Мойки" (Санкт-Петербург, от р. Фонтанки до Английского пр. (левый берег) и Крюкова канала (правый берег)), выявленного объекта культурного наследия "Здание Русского банка для внешней торговли (здание Текстильного института)" (Санкт-Петербург, Большая Морская ул., 18; Мойки р. наб., 63; Кирпичный пер., 5), объекта культурного наследия федерального значения "Воспитательный дом Императорский" (Санкт-Петербург, Мойки р. наб., 48-54; Гороховая ул., 18; Казанская ул., 3) при проведении земляных, строительных, мелиоративных и (или) хозяйственных работ, предусмотренных статьей 25 Лесного кодекса Российской Федерации работ по использованию лесов и иных работ на земельном участке, непосредственно связанном с земельным участком в границах территории объекта культурного наследия: «Меры по обеспечению сохранности объектов культурного наследия при проведении работ по объекту: «Реконструкция газопроводов среднего и низкого давления по объектам: «Дюкер-11 ч/з р. Мойку против Кирпичного пер.», «Дюкер через реку Мойка у Кирпичного пер.» 78-10-4559-ОСОКН. ООО «Центр Инженерных Изысканий В Строительстве». 2023 г.

ПРАВИТЕЛЬСТВО САНКТ-ПЕТЕРБУРГА

КОМИТЕТ ПО ГОСУДАРСТВЕННОМУ КОНТРОЛЮ, ИСПОЛЬЗОВАНИЮ И ОХРАНЕ ПАМЯТНИКОВ ИСТОРИИ И КУЛЬТУРЫ

Р А С П О Р Я Ж Е Н И Е

11 мая 08 № 04-15-225/8

Об утверждении охранного обязательства собственника или иного законного владельца объекта культурного наследия федерального значения «Мост Синий», включенного в единый государственный реестр объектов культурного наследия (памятников истории и культуры) народов Российской Федерации

В соответствии с главой VIII Федерального закона от 25.06.2002 № 73-ФЗ «Об объектах культурного наследия (памятниках истории и культуры) народов Российской Федерации»:

1. Утвердить охранное обязательство собственника или иного законного владельца объекта культурного наследия федерального значения «Мост Синий», расположенного по адресу: Санкт-Петербург, Синий мост, литера А (согласно постановлению Правительства РФ от 10.07.2001 № 527: через р. Мойку по Исаакиевской пл.), входящего в состав объекта культурного наследия федерального значения «Набережные и мосты реки Мойки», включенного в единый государственный реестр объектов культурного наследия (памятников истории и культуры) народов Российской Федерации (далее – объект), согласно приложению к настоящему распоряжению.

2. Начальнику Юридического управления-юрисконсульту КГИОП обеспечить направление копии настоящего распоряжения КГИОП с копией утвержденного охранного обязательства собственнику объекта, другим лицам, в обязанностях которых отнесется его исполнение, а также в орган, уполномоченный на ведение Единого государственного реестра недвижимости в порядке, установленном законодательством Российской Федерации, в течение пятнадцати рабочих дней со дня утверждения охранного обязательства.

3. Начальнику отдела государственного учета объектов культурного наследия Управления организационного обеспечения, популяризации и государственного учета объектов культурного наследия КГИОП обеспечить направление настоящего распоряжения КГИОП с утвержденным охранным обязательством в Министерство культуры Российской Федерации для приобщения к учетному делу объекта.

4. Начальнику отдела координации и контроля Управления организационного обеспечения, популяризации и государственного учета объектов культурного наследия КГИОП обеспечить размещение настоящего распоряжения КГИОП с утвержденным охранным обязательством на сайте КГИОП в информационно-телекоммуникационной сети «Интернет» и в локальной компьютерной сети КГИОП.

5. Контроль за выполнением настоящего распоряжения возлагается на заместителя председателя КГИОП – начальника Управления организационного обеспечения, популяризации и государственного учета объектов культурного наследия.

Заместитель председателя КГИОП -
начальник Управления организационного обеспечения,
популяризации и государственного учета
объектов культурного наследия Г.Р. Агалова

Приложение
к распоряжению КГИОП
от 23 мая 19 № 02-19-226/18

ОХРАННОЕ ОБЯЗАТЕЛЬСТВО
СОБСТВЕННИКА ИЛИ ИНОГО ЗАКОННОГО ВЛАДЕЛЬЦА
объекта культурного наследия, включенного в единый государственный реестр объектов культурного наследия (памятников истории и культуры) народов Российской Федерации

"Мост Синий"
(указать наименование объекта культурного наследия в соответствии с правовым актом о его принятии на государственную охрану)

регистрационный номер объекта культурного наследия в едином государственном реестре объектов культурного наследия (памятников истории и культуры) народов Российской Федерации:

7	8	1	7	1	0	8	0	3	8	2	0	0	9	6

Раздел 1. Данные об объекте культурного наследия, включенном в единый государственный реестр объектов культурного наследия (памятников истории и культуры) народов Российской Федерации

(заполняется в случае, предусмотренном п. 5 ст. 47.6 Федерального закона от 25.06.2002 N 73-ФЗ "Об объектах культурного наследия (памятниках истории и культуры) народов Российской Федерации")

Отметка о наличии или отсутствии паспорта объекта культурного наследия, включенного в единый государственный реестр объектов культурного наследия (памятников истории и культуры) народов Российской Федерации, в отношении которого утверждено охранное обязательство (далее - объект культурного наследия):

имеется [ ] отсутствует [V]
(нужное отметить знаком "V")

При наличии паспорта объекта культурного наследия он является неотъемлемой частью охранного обязательства.

При отсутствии паспорта объекта культурного наследия в охранное обязательство вносятся следующие сведения:

1. Сведения о наименовании объекта культурного наследия:

"Мост Синий", входящий в состав объекта культурного наследия федерального значения "Набережные и мосты реки Мойки"

2. Сведения о времени возникновения или дате создания объекта культурного наследия, датах основных изменений (перестроек) данного объекта и (или) датах связанных с ним исторических событий:

1818 г., арх. Гесте Я.И., 1842 - 1843 гг., инж. Адам Е.А., 1929 - 1930 гг., инж. Бугаева О.Е., инж. Чабетарев В.В.

3. Сведения о категории историко-культурного значения объекта культурного наследия:

федерального [V] регионального [ ] муниципального [ ] значения

(нужное отметить знаком "V")

4. Сведения о виде объекта культурного наследия:

памятник [V] ансамбль [ ]

(нужное отметить знаком "V")

5. Номер и дата принятия акта органа государственной власти о включении объекта культурного наследия в единый государственный реестр объектов культурного наследия (памятников истории и культуры) народов Российской Федерации:

[постановление Правительства РФ № 527] от « 10 » июля 2001 г.

6. Сведения о местонахождении объекта культурного наследия (адрес объекта или при его отсутствии описание местоположения объекта):

[Санкт-Петербург]

(Субъект Российской Федерации)

[Санкт-Петербург]

(населенный пункт)

улица [—] д. [—] корп./стр. [—] помещение/квартира [—]

иные сведения:

[Санкт-Петербург, Синий мост, литера А (согласно выписке из Единого государственного реестра недвижимости от 18.10.2017 № 99/2017/31690374);
через р. Мойку по Новоисаевской п.п. (согласно постановлению Правительства РФ от 10.07.2001 № 527)]

7. Сведения о границах территории объекта культурного наследия (для объектов археологического наследия предлагается графическое отображение границ на плане земельного участка, в границах которого он расположается):

[акт границ территорий объектов культурного наследия, утвержденный КГИОП 01.06.2007, согласно Приложению № 1 к настоящему охранному обязательству]

8. Описание предмета охраны объекта культурного наследия:

[предмет охраны объекта культурного наследия, определенный распоряжением КГИОП от 11.11.2015 № 10-518, согласно Приложению № 2 к настоящему охранному обязательству]

9. Фотографическое (иное графическое) изображение объекта (на момент утверждения охранного обязательства):

Прилагается: 7 изображений,
(указать количество)
согласно приложению № 3 к настоящему охранному обязательству.

10. Сведения о наличии зон охраны данного объекта культурного наследия с указанием номера и даты принятия органом государственной власти акта об утверждении указанных зон либо информация о расположении данного объекта культурного наследия/земельного участка, в границах которого располагается объект археологического наследия, в границах зон охраны другого объекта культурного наследия:

Закон Санкт-Петербурга от 24.12.2008 № 820-7 "О границах объединенных зон охраны объектов культурного наследия, расположенных на территории Санкт-Петербурга, режимах использования земель и требованиях к градостроительным регламентам в границах указанных зон"

11. Сведения о требованиях к осуществлению деятельности в границах территории объекта культурного наследия, включенного в единый государственный реестр объектов культурного наследия (памятников истории и культуры) народов Российской Федерации, об особом режиме использования земельного участка, в границах которого расположен объект археологического наследия, устанавливаемых статьей 5.1 Федерального закона от 25.06.2002 № 73-ФЗ "Об объектах культурного наследия (памятниках истории и культуры) народов Российской Федерации" (далее - Закон 73-ФЗ):

1) на территории памятника или ансамбля запрещается строительство объектов капитального строительства и увеличение объемно-пространственных характеристик существующих на территории памятника или ансамбля объектов капитального строительства, проведение земляных, строительных, мелиоративных и иных работ, за исключением работ по сохранению объекта культурного наследия или его отдельных элементов, сохранению историко-градостроительной или природной среды объекта культурного наследия;

2) на территории памятника, ансамбля разрешается всякая хозяйственная деятельность, не противоречащая требованиям обеспечения сохранности объекта культурного наследия и позволяющая обеспечить функционирование объекта культурного наследия в современных условиях;

3) в случае нахождения памятника или ансамбля на территории достопримечательного места подлежат также выполнению требования и ограничения, установленные в соответствии со статьей 5.1 Закона 73-ФЗ, для осуществления хозяйственной деятельности на территории достопримечательного места;

4) особый режим использования земельного участка, в границах которого располагается объект археологического наследия, предусматривает возможность проведения археологических полевых работ в порядке, установленном Законом 73-ФЗ, земляных, строительных, мелиоративных, хозяйственных работ, указанных в статье 30 Закона 73-ФЗ работ по использованию лесов и иных работ при условии обеспечения сохранности объекта археологического наследия, а также обеспечения доступа граждан к указанному объекту.

12. Иные сведения, предусмотренные Законом 73-ФЗ:

Действие охранного обязательства прекращается со дня принятия Правительством Российской Федерации решения об исключении объекта культурного наследия из

реестр.

Раздел 2. Требования к сохранению объекта культурного наследия
(заполняется в соответствии со статьей 47.2 Закона 73-ФЗ)

13. Требования к сохранению объекта культурного наследия, включенного в единый государственный реестр объектов культурного наследия (памятников истории и культуры) народов Российской Федерации, предусматривают консервацию, ремонт, реставрацию объекта культурного наследия, приспособление объекта культурного наследия для современного использования либо сочетание указанных мер.

Состав (перечень) и сроки (периодичность) проведения работ по сохранению объекта культурного наследия, в отношении которого утверждено охранное обязательство, определяются соответствующим органом охраны объектов культурного наследия

Комитет по государственному контролю, использованию и охране памятников истории и культуры Санкт-Петербурга (далее - КГИОП)

(указать наименование органа охраны объектов культурного наследия, утверждавшего охранное обязательство)

на основании акта технического состояния объекта культурного наследия, составленного в порядке, установленном пунктом 2 статьи 47.2 Закона 73-ФЗ.

14. Лицо (лица), указанное (указанные) в пункте 11 статьи 47.6 Закона 73-ФЗ, обязано (обязаны) обеспечить финансирование и организацию проведения научно-исследовательских, изыскательских, проектных работ, консервации, ремонта, реставрации и иных работ, направленных на обеспечение физической сохранности объекта культурного наследия и сохранение предмета охраны объекта культурного наследия, в порядке, установленном Законом 73-ФЗ.

В случае обнаружения при проведении работ по сохранению объекта культурного наследия объектов, обладающих признаками объекта культурного наследия, в том числе объектов археологического наследия, собственник или иной законный владелец обязан незамедлительно приостановить работы и направить в течение трех рабочих дней со дня их обнаружения заявление в письменной форме об указанных объектах в региональный орган охраны объектов культурного наследия:

КГИОП

(указать наименование соответствующего регионального органа охраны объектов культурного наследия. В случае если охранное обязательство утверждено не данным органом охраны, указать его полное наименование и почтовый адрес)

Дальнейшее взаимодействие с региональным органом охраны объектов культурного наследия собственник или иной законный владелец объекта культурного наследия обязан осуществлять в порядке, установленном статьей 36 Закона 73-ФЗ.

15. Работы по сохранению объекта культурного наследия должны организовываться собственником или иным законным владельцем объекта культурного наследия в соответствии с порядком, предусмотренным статьей 45 Закона 73-ФЗ.

16. Собственник (иной законный владелец) земельного участка, в границах которого расположен объект археологического наследия, обязан:

обеспечивать неизменность внешнего облика;

сохранять целостность, структуру объекта археологического наследия;

организовывать и финансировать спасательные археологические полевые работы на

таким объекта археологического наследия в случае, предусмотренном статьей 40, и в порядке, установленном статьей 45.1 Закона 73-ФЗ.

Раздел 3. Требования к содержанию объекта культурного наследия
(заполняется в соответствии со статьей 47.3 Закона 73-ФЗ)

17. При содержании и использовании объекта культурного наследия, включенного в единый государственный реестр объектов культурного наследия (памятников истории и культуры) народов Российской Федерации, в целях поддержания в надлежащем техническом состоянии без ухудшения физического состояния и (или) изменения предмета охраны данного объекта культурного наследия лица, указанные в пункте 11 статьи 47.6 Закона 73-ФЗ, обязаны:

1) осуществлять расходы на содержание объекта культурного наследия и поддержание его в надлежащем техническом, санитарном и противопожарном состоянии;

2) не проводить работы, изменяющие предмет охраны объекта культурного наследия либо ухудшающие условия, необходимые для сохранности объекта культурного наследия;

3) не проводить работы, изменяющие облик, объемно-планировочные и конструктивные решения и структуры, интерьер объекта культурного наследия в случае, если предмет охраны объекта культурного наследия их определяет;

4) соблюдать установленные статьей 5.1 Закона 73-ФЗ требования к осуществлению деятельности в границах территории объекта культурного наследия, особый режим использования земельного участка, водного объекта или его части, в границах которых располагается объект археологического наследия;

5) не использовать объект культурного наследия (за исключением оборудованных с учетом требований противопожарной безопасности объектов культурного наследия, предназначенных либо предназначающихся для осуществления и (или) обеспечения указанных ниже видов хозяйственной деятельности, и помещений для хранения предметов религиозного назначения, восковых свеч и лампадного масла):

под склады и объекты производства взрывчатых и относящихся материалов, предметов и веществ, загрязняющих интерьер объекта культурного наследия, его фасад, территорию и водные объекты и (или) имеющих вредные паровыделяющие и иные выделения;

под объекты производства, имеющие оборудование, оказывающее динамическое и вибрационное воздействие на конструкции объекта культурного наследия, независимо от мощности данного оборудования;

под объекты производства и лаборатории, связанные с неблагоприятным для объекта культурного наследия температурно-влажностным режимом и применением химически активных веществ;

6) незамедлительно извещать:

КГИОП

(указать наименование органа охраны объектов культурного наследия, утвержденного охранное обязательство)

обо всех известных ему повреждениях, авариях или об иных обстоятельствах, причиняющих вред объекту культурного наследия, включая объект археологического наследия, земельному участку в границах территории объекта культурного наследия или угрожающих причинением такого вреда, и безотлагательно принимать меры по предотвращению дальнейших разрушений, в том числе проводить противоаварийные работы в порядке, установленном для проведения работ по сохранению объекта культурного наследия;

7) не допускать ухудшения состояния территории объекта культурного наследия, включенного в единый государственный реестр объектов культурного наследия (памятников истории и культуры) народов Российской Федерации, поддерживать территорию объекта культурного наследия в благоустроенном состоянии.

18. Собственник жилого помещения, являющегося объектом культурного наследия или частью такого объекта, обязан выполнить требования к содержанию объекта культурного наследия в части, предусматривающей обеспечение содержания объекта культурного наследия или части объекта культурного наследия в надлежащем техническом состоянии без ухудшения физического состояния и изменения предмета охраны объекта культурного наследия.

19. В случае обнаружения при проведении работ на земельном участке в границах территории объекта культурного наследия объектов, либо на земельном участке, в границах которого расположается объект археологического наследия, объектов, обладающих признаками объекта культурного наследия, лица, указанные в пункте 11 статьи 47.6 Закона 73-ФЗ, осуществляют действия, предусмотренные подпунктом 2 пункта 3 статьи 47.2 Закона 73-ФЗ.

20. В случае если содержание или использование объекта культурного наследия, включенного в единый государственный реестр объектов культурного наследия (памятников истории и культуры) народов Российской Федерации, а также земельного участка, в границах которого расположается объект археологического наследия, может привести к ухудшению состояния данного объекта культурного наследия и (или) предмета охраны данного объекта культурного наследия, в предписании, направляемом

КГИОП

(указать наименование органа охраны объектов культурного наследия, утверждающего охранное обязательство)

собственнику или иному законному владельцу объекта культурного наследия, устанавливаются следующие требования:

1) к видам хозяйственной деятельности с использованием объекта культурного наследия, включенного в реестр, земельного участка, в границах которого расположается объект археологического наследия, либо к видам хозяйственной деятельности, оказывающим воздействие на указанные объекты, в том числе ограничение хозяйственной деятельности;

2) к использованию объекта культурного наследия, включенного в реестр, земельного участка, в границах которого расположается объект археологического наследия, при осуществлении хозяйственной деятельности, предусматривающие в том числе ограничения технических и иных параметров воздействия на объект культурного наследия;

3) к благоустройству и границам территории объекта культурного наследия, включенного в реестр, земельного участка, в границах которого расположается объект археологического наследия.

Раздел 4. Требования к обеспечению доступа граждан Российской Федерации, иностранных граждан и лиц без гражданства к объекту культурного наследия, включенному в реестр (заполняется в соответствии со статьей 47.4 Закона 73-ФЗ)

21. Условия доступа к объекту культурного наследия, включенному в реестр (периодичность, длительность и иные характеристики доступа), устанавливаются соответствующим органом охраны объектов культурного наследия, определенным пунктом 7 статьи 47.6 Закона 73-ФЗ, с учетом вида собственности или иного законного владения такого объекта, а также с учетом вида объекта культурного наследия, включенного в реестр, категории его историко-культурного значения, предмета охраны, физического состояния объекта культурного наследия, требований к его сохранению, характера современного использования данного объекта культурного наследия, включенного в реестр.

Условия доступа к объектам культурного наследия, включенным в реестр, используемым в качестве жилых помещений, а также к объектам культурного наследия религиозного назначения, включенным в реестр, устанавливаются соответствующим

органом охраны объектов культурного наследия по согласованию с собственником или иным законным владельцем этих объектов культурного наследия.

При определении условий доступа к памятникам или ансамблям религиозного почитания учитываются требования к внешнему виду и поведению лиц, находящихся в границах территорий указанных объектов культурного наследия религиозного назначения, соответствующие внутренним установлениям религиозной организации, если такие установления не противоречат законодательству Российской Федерации.

В случае, если интерьер объекта культурного наследия не относится к предмету охраны объекта культурного наследия, требование к обеспечению доступа во внутренние помещения объекта культурного наследия, включенного в реестр, не может быть установлено.

Условия доступа к объектам культурного наследия, расположенным на территории Российской Федерации и предоставленным в соответствии с международными договорами Российской Федерации дипломатическим представительством и консульским учреждениям иностранных государств в Российской Федерации, международным организациям, а также к объектам культурного наследия, находящимся в собственности иностранных государств и международных организаций, устанавливаются в соответствии с международными договорами Российской Федерации.

Физические и юридические лица, проводящие археологические полевые работы, имеют право доступа к объектам археологического наследия, археологические полевые работы на которых предусмотрены разрешением (открытым листом) на проведение археологических полевых работ. Физическим и юридическим лицам, проводящим археологические полевые работы, в целях проведения указанных работ собственникам и (или) пользователям земельных участков, в границах которых расположены объекты археологического наследия, должен быть обеспечен доступ к земельным участкам, участкам водных объектов, участкам лесного фонда, на территорию, определенную разрешением (открытым листом) на проведение археологических полевых работ.

Обеспечить доступ гражданам Российской Федерации, иностранным гражданам и лицам без гражданства к объекту культурного наследия в соответствии с внутренним распорядком, установленным собственником или иным законным владельцем объекта культурного наследия.

В интересах сохранения объекта культурного наследия, доступ к объекту культурного наследия (его части), может быть приостановлен на время проведения работ по сохранению объекта культурного наследия или в связи с ухудшением его физического состояния. Приостановление доступа к объекту культурного наследия (его части) и возобновление доступа к нему осуществляются по решению КГИОП.

Раздел 5. Требования к размещению наружной рекламы
на объектах культурного наследия, их территориях
(заполняется в случаях, определенных подпунктом 4 пункта 2 статьи 47.6 Закона 73-ФЗ)

22. Требования к размещению наружной рекламы:

Не допускается распространение наружной рекламы на объектах культурного наследия, включенных в единый государственный реестр объектов культурного наследия (памятников истории и культуры) народов Российской Федерации, а также на их территориях, за исключением достопримечательных мест.

Запрет или ограничение распространения наружной рекламы на объектах культурного наследия, находящихся в границах достопримечательного места и включенных в единый государственный реестр объектов культурного наследия (памятников истории и культуры) народов Российской Федерации, а также требования к ее распространению устанавливаются соответствующим органом охраны объектов культурного наследия, определенным пунктом 7 статьи 47.6 Закона 73-ФЗ, и вносятся в правила землепользования и застройки, разработанные в соответствии с Градостроительным кодексом Российской Федерации.

Указанные требования не применяются в отношении распространения на объектах культурного наследия, на территориях наружной рекламы, содержащей исключительно информацию о проведении на объектах культурного наследия, на территориях театрально-зрелищных, культурно-просветительных и физкультурно-развлекательных мероприятий или исключительно информацию об указанных мероприятиях с одновременным упоминанием об определенном лице, как о спонсоре конкретного мероприятия при условии, если такому упоминанию отведено не более чем десять процентов рекламной площади (пространства). В таком случае актом соответствующего органа охраны объектов культурного наследия устанавливаются требования к размещению наружной рекламы на данном объекте культурного наследия (либо его территории), включая место (места) ее возможного размещения, требования к внешнему виду, световым рекламам, способам крепления.

Раздел 6. Иные обязанности лица (лиц), указанного (указанных) в пункте 11 статьи 47.6 Федерального закона от 25.06.2002 N 73-ФЗ "Об объектах культурного наследия (памятниках истории и культуры) народов Российской Федерации"

23. Для лица (лиц), указанного (указанных) в пункте 11 статьи 47.6 Закона 73-ФЗ, устанавливаются обязанности:

1) по финансированию мероприятий, обеспечивающих выполнение требований в отношении объекта культурного наследия, включенного в реестр, установленных статьями 47.2 - 47.4 Закона 73-ФЗ;

2) по соблюдению требований к осуществлению деятельности в границах территории объекта культурного наследия, включенного в реестр, либо особого режима использования земельного участка, в границах которого расположен объект археологического наследия, установленных статьей 5.1 Закона 73-ФЗ.

24. Собственник, иной законный владелец, пользователи объекта культурного наследия, земельного участка, в границах которого расположен объект археологического наследия (в случае, указанном в пункте 11 статьи 47.6 Закона 73-ФЗ), а также все лица, привлекаемые ими к проведению работ по сохранению (содержанию) объекта культурного наследия, обязаны соблюдать требования, запреты и ограничения, установленные законодательством об охране объектов культурного наследия.

25. Дополнительные требования в отношении объекта культурного наследия:

1) Выполнить работы по сохранению объекта культурного наследия, определенные КГИОП на основании акта технического состояния объекта культурного наследия, составленного в порядке, установленном пунктом 2 статьи 47.2 Закона 73-ФЗ:

№ п/п	Наименование работ	Сроки выполнения	Примечание
1.	Выполнение работ на объекте культурного наследия на дату утверждения охранного обязательства актом КГИОП не требуется		

2) Осуществить размещение дополнительного оборудования и дополнительных элементов, переоборудование и перестройство на объекте культурного наследия, его территории, в соответствии с порядком, установленным законодательством Российской Федерации и Санкт-Петербурга, предусматривающим получение согласования с КГИОП.

3) Не допускать уничтожения или повреждения объекта культурного наследия, а также действий, создающих угрозу уничтожения, повреждения объекта культурного наследия или причинения ему иного вреда.

4) Обеспечивать условия, препятствующие уничтожению, повреждению объекта культурного наследия или его территории со стороны третьих лиц, не являющихся собственником (иным вещным)-объекта культурного наследия или его части.

5) Проводить обследование технического состояния объекта культурного наследия и территории не реже одного раза в пять лет.

Выводы и рекомендации обследований представлять в КГИОП на согласование.

6) Исполнять требования предписаний КГИОП об устранении нарушений законодательства в области сохранения и использования объекта культурного наследия и обеспечения сохранности объекта культурного наследия в установленные в них сроки.

7) В установленном порядке обеспечивать установку на объекте культурного наследия информационных надписей и обозначений, обеспечивать их содержание, а также ремонт и восстановление в случае выявления повреждения или утраты.

8) Безвозмездно предоставлять должностным лицам КГИОП информацию и документы по вопросам охраны объекта культурного наследия (в том числе, касающуюся вопросов обеспечения сохранности и содержания объекта культурного наследия и его территории).

9) Обеспечить условия соответствия объекта культурного наследия требованиям пожарной безопасности в соответствии с действующим законодательством исходя из требований по сохранению облика, интерьера и предмета охраны объекта культурного наследия, в том числе при необходимости обеспечить разработку специальных технических условий, отражающих специфику обеспечения их пожарной безопасности и содержащих комплекс необходимых инженерно-технических и организационных мероприятий по обеспечению пожарной безопасности.

10) В случае, если территория объекта культурного наследия ограничена по периметру фундамента, Собственник (иной законный владелец) обеспечивает уборку прилегающей территории от крупногабаритных и бытовых отходов на расстоянии 10 метров от фундамента объекта культурного наследия.

11) Собственник (иной законный владелец) объекта культурного наследия обязан беспрепятственно по предъявлению служебного удостоверения и копии приказа (распоряжения) руководителя (заместителя руководителя) КГИОП о назначении проверки, либо задания КГИОП обеспечивать доступ должностных лиц КГИОП, уполномоченных на осуществление государственного надзора за состоянием, содержанием, сохранением, использованием, популяризацией и государственной охраной объектов культурного наследия к объекту культурного наследия, для посещения и обследования используемых указанными лицами при осуществлении хозяйственной и иной деятельности территории, зданий, производственных, хозяйственных и иных вспомогательных помещений, строений, сооружений, являющихся объектами культурного наследия либо находящихся в зонах охраны таких объектов, земельных участков, на которых такие объекты расположены либо которые находятся в зонах охраны таких объектов, а с согласия собственников жилых помещений, являющихся объектами культурного наследия, в целях проведения исследований, испытаний, измерений, расследований, экспертизы и других мероприятий по контролю.

12) Направлять в КГИОП, ежегодно в срок не позднее 1 июня года, следующего за отчетным, уведомление о выполнении требований охранного обязательства.

13) Учреждением и организациям, предоставляющим услуги населению, выполнять в соответствии с законодательством Российской Федерации требования по обеспечению доступа к объекту культурного наследия инвалидам, которые включают, в том числе, следующие условия доступности объектов культурного наследия для инвалидов:

1. обеспечение возможности самостоятельного передвижения по территории объекта культурного наследия, обеспечение возможности входа и выхода из объекта культурного наследия, в том числе с использованием кресел-колясок, специальных подъемных устройств, возможности кратковременного отдыха в сидячем положении при нахождении на объекте культурного наследия, а также надлежащее размещение оборудования и носителей информации, используемых для обеспечения доступности объектов для инвалидов с учетом ограничений их жизнедеятельности;

2. дублирование текстовых сообщений голосовыми сообщениями, нанесение объекта культурного наследия знаками, выполненными рельефно-точечным шрифтом Брайля;

3. сопровождение инвалидов, имеющих стойкие расстройства функции зрения и самостоятельного передвижения;

4. обеспечение условий для ознакомления с надписями, знаками и иной текстовой и графической информацией, допуск тифлосурдопереводчика;

5. допуск собаки-проводника при наличии документа, подтверждающего специальное обучение собаки-проводника, выданного в установленном порядке;

6. дублирование голосовой информации текстовой информацией, надписями и (или) световыми сигналами, допуск сурдопереводчика;

7. оказание помощи инвалидам в преодолении барьеров, мешающих ознакомлению с объектами культурного наследия (памятниками истории и культуры) народов Российской Федерации наравне с другими лицами.

Объем и содержание мер, обеспечивающих доступность для инвалидов объектов культурного наследия, определяется собственником (пользователем) объекта культурного наследия с учетом установленного порядка.

В целях обеспечения сохранности объекта культурного наследия и его исторической среды нормы установленного порядка применяются с учетом требований по сохранению объекта культурного наследия, предусмотренных Законом 73-ФЗ.

В случаях, когда обеспечение доступности для инвалидов объекта культурного наследия невозможно или может предусматривать соблюдение требований, обеспечивающих сохранность и сохранение объекта культурного наследия, ценности и изменению его особенностей, составляющих предмет охраны, собственником (пользователем) объекта культурного наследия предусматривается доступность объекта культурного наследия в дистанционном режиме посредством создания и развития в информационно-телекоммуникационной сети «Интернет» интернет-ресурса об объекте культурного наследия и обеспечения доступа к нему инвалидов, в том числе создание и адаптация интернет-ресурса для слабовидящих.

Приложение:

1. План границ территорий объектов культурного наследия, утвержденный КГИОП 01.06.2017.
2. Предмет охраны объекта культурного наследия, определенный распоряжением КГИОП от 11.11.2015 № 10-318.
3. Фотографическое изображение объекта культурного наследия.

Приложение № 2
к охранному обязательству

Предмет охраны
объекта культурного наследия федерального значения «Набережные и мосты реки Мойки», расположенного по адресу: Санкт-Петербург, р. Мойки наб. – от р. Фонтанки до Английского проспекта (левый берег) и Крюкова канала (правый берег)

	Видовая принадлежность предмета охраны	Предмет охраны	Фотофиксация
1	2	3	4
1	Объемно-пространственное и планировочное решение	местоположение (ориентирован по оси «мостов – склад», вдоль течения реки Мойки, от р. Фонтанки до Английского проспекта (левый берег) и от р. Фонтанки до Крюкова канала (правый берег), габариты, конфигурация; состав объекта: 1. Мост Белый (Каменный); 2. Мост Инженерный (Первый); 3. Мост Красный; 4. Мост Михайловский (1-й Садовый); 5. Мост Певческий; 6. Мост Поцелуев (Зеленый, Народный); 7. Мост Пикалов; 8. Мост Почтамтский; 9. Мост Синий; 10. Мосты Театральный и Мало-Конюшенный («Трехлебовый мост»); Набережная со спусками.	

1. «Мост Инженерный Первый», 1824-1826 гг., инж. Бажен П.П., 1952-1954 гг., инж. Левин Б.Б., 1953 г., арх. Ротач А.Л., расположенный по адресу: Санкт-Петербург, через р. Мойку по р. Фонтанке наб.

1	Объемно-планировочное решение:	исторических габаритов, местоположения и конфигурации металлического однопролетного моста, включая опоры (береговые устои);	
2	Конструктивная система	береговые устои моста – местоположение, габариты, конфигурация и опоры;	

		[illegible] опоры из бутовой кладки; металлическая конструкция ограды с прямолинейным членением плоскости, прорезными и [illegible] балясин.	
3	Архитектурно-художественное решение:	опоры моста облицованы блоками розового гранита (диоритами), обработанными в технике бучардирования; исторический рисунок каменной кладки; фасадные арки с сетью чугунным фризом из стилизованных трилистников чередующихся с геральдическими композициями в овальных гирляндах (?) перевязью с цветами по внешним углам; архитектурный каменный пояс со сквозным прямоугольным отверстием; плоские части со стороны фасадных арок оформлены каменными профилированными карнизами из кронштейнов, декорированных розетками (расположены над трилистниками);	

		с сетью металлических ограждений в виде сварных стоек из фасонного и полосового проката и двухстороннего наклонных композиций из вертикальных линий в виде с газовой защиты Горлова; зигзага в виде наклонных линий, соединенных горизонтальными тягами;	
		решетка чугунная фланировка сквозным сухого парапетного ограждения из бетона решетка гранита (соединенного с ограждением набережной);	
		покрытие полотна места (проезжая зона) и тротуар примыкающей набережной — из тротуарной бетонной (резиновый монолитный гранит (гранолит), рисунок укладки плит;	

		[illegible] (4) — [illegible] (металл, [illegible] (литой), местоположение (на [illegible] ограждении), габариты, конфигурация, оформление: 4 кованых кручения из шести колец, соединенных трубчатыми кронштейнами, декоративными кронштейнами внизу, [illegible] [illegible] [illegible] [illegible] стекла с [illegible] из шестигранных. Защита с [illegible] и покрытием;	
		табличка (две) с именами внуков на декоративной скобе — местоположение (на [illegible] ограждении), габариты, конфигурация, стойка – материал (металл), техника исполнения (ковка), рисунок, цвет (черный); табличка – материал (металл) в два цвета: синий и белый); имеется – размер и горизонтальный тип шрифта.	

6

II. «Мост Михайловский (1-й Садовый)», 1833-1836 гг., инж. Бакон П.П., инж. Гогман А.Д., инж. Буттак И.Ф., 1907-1908 гг., арх. Ильин Л.А., инж. Пилотинский А.П., 1951 г., арх. Ретеч А.Л., расположенный по адресу: Санкт-Петербург, через р. Мойку по Садовой ул.

1	Объемно-пространственное решение	металлическая гибкая, многопролетная и конфигурация металлического однопролетного моста, наличие опоры (береговых устоев)	
2	Конструктивная система	береговые устои - железобетонные, гибкие, конфигурация; основания опор - свайное; опоры из бутовой кладки; металлическая конструкция пролета с криволинейным нижним поясом, в виде двухшарнирной арки со сквозной ажурной стенкой, с двухшарнирными балками на каменных устоях	
3	Архитектурно-художественное решение	опоры моста облицованы бетоном розового гранита (рапакиви), обработанным в технике бучардирования; исторический рисунок каменной кладки; фасадная арка с овальными коленными деталями, декорированными круглыми розетками, фланкированными пальмовыми листьями, выступающие контрфорсы балки конструкции декорированы чередующимися овальными коленными деталями из листьев и лавровых кассетонов;	

		с литым металлическим ограждением из ажурных секций и ажурных стойками в центре; стойки: из фланцев с вертикалями, в центре – горизонтального рисунка, с завершением из полусферы; секции горизонтального рисунка из перекрещенных копий и ажурного щита с цветком в центре, перевитых стойками с листьями; по бокам вертикальных композиций из горизонтальных полос, соединенных розетками, перевитых стойками; решетка ограждения фланкирована сплошною глухою вертикальной ограждения из блоков розового гранита (соединенного с ограждением лабрадоритовой), со стороны фасадных арок, декорированных профилированными карнизом на гранитных консолях; торцевые (4) – металлические (металлоконструкции), местонахождение (из варианта ограждения), габариты, конфигурация, оформление: на въездах: из сплошной сферы на квадратном основании; в виде сеток копий с вертикалями из ажурных горизонтальных полос; в центральной части с двустворчатыми откатными воротами из перекрещенных металлических копий со щитом, декорированным полосами металлическими; с вензелем из стилизованных растительных элементов, увенчанной	

		сферой с двутавром крепи (броска); в кронштейнах крепится многогранник фонаря металлического сварного с молочно-матовым рассеивателем; над опорами фонари декоративные литой чугунной горизонтальной кованой цепью; шапки тротуаров и фонарей окрашены;	
		покрытие основных мест (асфальтовое ядро) и тротуар прилегающей набережной – из тротуарных блоков (розовый мелкозернистый гранит рваный), ряд/ов уложен плит;	
		крайняя часть отделена от тротуаров поребрик, состоящим из гнутых стальных и гранитных тип между ними (местами отсутствует) – местоположение, габариты;	
		табличка (две) с названием места на декоративной стойке – местоположение (на скрепе ограждения), габариты, конфигурация;	
		стойка – материал (металл), техника исполнения (ковка), рисунок, цвет (черный); табличка – материал (эмаль в два цвета: синий и белый); надпись – размер и гарнитурный тип шрифта	

III. «Мосты Театральный и Мало-Конюшенный (Трехпролетный мост)», 1829-1830 гг., инж. Адам Е.А., инж. Треттер В., 1953 г., арх. Ротач А.Л., 1990-1997 гг., инж. Брудно Б.Н., арх. Потапов А.А., расположенный по адресу: Санкт-Петербург, через р. Мойку – Театральный мост, через канал Грибоедова – Мало-Конюшенный мост

1	Объемно-пространственная реализация	исторические габариты, местоположение и конфигурация двух чугунных однопролетных арочных пешеходных мостов, каменные опоры (бутовый ростверк). «Театральный мост» перекрывает канал Грибоедова в месте сближения с рекой Мойкой и в плане принимает вид угла к Мало-Конюшенному мосту; для построения этих мостов было принято направление мостов канала в сторону реки Фонтанки, другой мост в сторону реки Мойки. был заложен компромисс, поскольку была нарушена чугунная арка	
2	Конструктивная система	береговые устои мостов – местоположение, габариты, конфигурация в плане; конструкция двух мостов, опирающихся одними концами на берега канала Грибоедова и реки Мойки, другими – на общую опору, в месте пересечения канала и реки; пилонная опора – кирпич; опоры из бутовой кладки;	

		металлическая конструкция пролетов с криволинейным низом пояса, составленная из отдельных блоков-секций (любого), соединенных болтами;	
3	Архитектурно-художественное решение:	опоры моста облицованы блоками розового гранита (цоколем), обработанными в техники бучардирования; исторический рисунок каменной кладки; фасадные арки с литым декором растительного рисунка, с плоскими деталями: нижний ярус - гирсы с ракитами и центр, верхний - цветочные побеги в виде цветков; плоскости мостов со стороны фасадных арок оформлены высокими профилированными парапетами из монтажных железобетонных, декорированных цветами и розетками; с литыми металлическими ограждениями из трубчатых стоек с вмятием из листа между с шарнирно, профилями горизонтальными тягами; с имеющими чередующиеся композициями из полосы модули Гартоны с крылышками и двух тяжей плоских овала гнут, увязанных волютками и тягой по плоск, фланцированных стилизованными тарелями из листов и сальников, по нижнему поясу фрез с металлом чугунных волют, деталей ограждения с накладкой; с наружной стороны ригелей железобетонных цветами, декорированных литым	

		растительного орнамента; решетки ограждения фланкирования создавать глухого парапетного ограждения из бетонного гранита рваного (сколотого) с ограничением габаритами);	
		торшеры (8) – местоположение (на пересечении ограждений, габариты, конфигурация, сферолиты: на трансформаторных аккумуляторных постаментах с бетонным основанием и закрытием литья, с декором из волют, завитков и розеток, стержня в виде столбиков, сужающегося вверху, с перехватами и валиками растительного рисунка, с кольцом в основании и завершением; завершение из фонарей-сферы, состоящих из двух половин: нижняя – металлическая с вварным декором; верхняя – из матового стекла, с металлической кованой, с завершением от двух с вензелеобразным завершением в корпусе; детали торшеров в фонарей с покрытий;	

		покрытие полотна мостов брусчатое (шабровое), тротуары выполнены из гранитных блоков розового неправильного гранита (ретинка, рисунок указан ниже); таблички (четыре) с названием моста на декоративной стойке – местоположение (на гарнизоне перекладина), габариты, конфигурация; стойка – материал (металл), техника исполнения (ковка), рисунок, цвет (черный); таблички – материал (медь в два цвета: синий и белый); надписи – размер и первоначальный тип шрифта	

IV. «Мост Большой Конюшенный», 1828 г., инж. Адам Е.А., инж. Треттер В., 1933 г., 1951 г., арх. Ротач А.Л., расположенный по адресу: Санкт-Петербург, через р. Мойку по Мошкову пер.

1	Объемно-пространственное решение	историческая габаритно-местоположение и конфигурация чугунного парапетного ограждения моста, надписи скобы (береговые устои).	

4	Конструктивное решение:	Опорные устои – железобетонные, габариты конфигурация в плане; основная опора – свайное; сваи из буровой скважины; металлическая конструкция пролета с криволинейным нижним поясом, состоящим из отдельных блоков-секций (тавровой), соединенных болтами; мост – арочный	
5	Архитектурно-художественное решение:	опоры могут облицовываться блоками рваного гранита (грубого), обработанными в технике бучардирования; встроенный рисунок каменной кладки; фасадная арка с узким декором: по нижнему краю – три тора с розетами в центре; в основном поле – композиция из бегущих баранов по акантовым побегам в виде шахмат, в верхней части (между архивольтами) – кронштейновую карнизную (барьера головы) накладными; плоскость моста по сторонам фасадных арок оформлена вынесенным профилированным карнизом на кронштейнах декорированных акантом в розетами; в завершение кронштейнов – модульоны с розетами в плоскости плиты; с узким металлическим перильным ограждением из вертикальных стоек с завершением из шишек, соединенных горизонтальными тягами; с металлическим ограждением повышенной прочности (для пересекающихся сверхмощных машин и пеших, машин с	

		перемычки из цепи и решетки; по внешнему контуру цветочной горизонтали, пересечения полосы и розетты с элементами каркасными; детали ограждения с кованой; с наружной стороны решетки волютообразные кронштейны, декорированные литыми растительными орнаментами; решетка ограждения фланкирующая основания глухого металлического ограждения из блоков розового гранита рядовки (сопряжения с ограждением набережной);	
		торцевые (б) – местоположение (на каждом ограждении), габариты, конфигурация, оформление: на каменных постаментах из четырех вертикальных волют, декорированных дубовыми листьями и ягодами, на фигурных стойках с композицией в центре, с перемычкой, волютами и ягодами; каждое из шестигранных фонарей с крышками из листков и листьев, увенчаны шишками; детали торцевых и фонарей с кованой;	

		тротуары выложены из бетона разного цветового оттенка (имеется орнамент, рисунок укладки плит);	
		тротуар часть отделен от тротуара газоном, состоящим из гюрвей стойбиков и горизонтальных тяг между ними (шагом ограждения) , местоположение, габариты, размер;	
		ограждение сделано с литым рисунком из металла.	

		табличка (дос.) с названием моста на декоративной стойке – местоположение (на тарасном ограждении), габариты, конфигурация; стойка – материал (металл), техника исполнения (ковка), рисунок, цвет (черный); табличка – материал (медь и ее сплав синий и белый); надпись – размер и первоначальный тип шрифта	

V. «Мост Пикалов, 1839-1840 гг., инж. Адам Е.А., расположенный по адресу: Санкт-Петербург, через реку Мойку у Дворцовой площади

1	Объемно-пространственное решение	исходные габариты, местоположение и конфигурация пролетного строения одноарочного арочного моста, целевая опора (береговые устои)	
2	Конструктивная система	береговые устои – местоположение, габариты, конфигурация в плане (с закруглениями); основание опор – свайное, опоры из бутовой кладки; металлическая конструкция пролета с прямолинейным нижним поясом, состоящим из отдельных блоков-секций (пяти), очищенных болтами	

3	Архитектурно-художественная решетка:	опоры ажура облицованы блоками резного гранита (рваными), обработанными в технике бучардирования; историческая ажурная чугунная решетка; верхняя часть со стороны фасадных крыс оформлено чугунным профилированным карнизом; с внешней стороны металлическая ажурная ограждения из полукруглых секций с вмонтированными чугунными вставками, которые отображают в виде, что они фрагменты, между которыми треугольные вставки с лавровыми венками и другими образованиями, по верхнему краю фрагменты, соединенные между собой; с наружной стороны решетки волнообразных кронштейнов, декорированных ажурными листами; решетка ограждения фасадной части сквера чугунная ажурная ограждения из блоков резного гранита рваными (сколотыми) и ограждения набережной с гранитом; тротуары выполнены из блоков резного гранита	

		решетки, рисунок узлового шва; проезжая часть отличена от тротуаров перилами, состоящими из опорных стоек и горизонтальных тяг между ними (плоское ограждение) – местоположение, габариты; габаритные (две) с наружным листом из декоративной стойки – местоположение (на первом ограждении), габариты, конфигурация; стойка – материал (металл), техника исполнения (ковка), рисунок, цвет (черный); таблички – материал (медь) с двух цветов линий и (белый); надписи – размер и гарнитурный тип шрифта	

VI. «Мост Полицейский (Зеленый, Народный), 1806 г., арх. Тесте В.Ж., 1842 г., 1907 г., арх. Илья Л.А., инж. Пионицкий А.П., инж. Стасовой А.Л., 1951 г., арх. Резич А.Л., расположенный по адресу: Санкт-Петербург, через реку Мойку по Невскому проспекту

1	Объемно-пространственное решение	исторические габариты, местоположение и конфигурация чугунного однопролетного арочного моста, включая опоры (береговые устои)	

2	Конструктивная система	Береговые устои – местоположение, габариты, конфигурация в плане; основная опора – наличие, опоры из буровой колонн; металлическая конструкция пролета с криволинейным нижним поясом, составленная из отдельных балок-сегмент (тюбингов), соединенных болтами;	
3	Архитектурно-художественное решение	опоры моста облицованы бетоном разного цвета (розового), обработанными в технике бучардирования; интересный рисунок каменной кладки; фасадные арки с литым декором по нижнему поясу – филигранный фриз с чередующимися ромбовидными и овальными розетками; полотно мостов со стороны фасадных арок оформлено каменным профилированным карнизом на кронштейнах, прямоугольных в плане, с горьками в завершении; фронтальная часть карниза с литым рисунком в виде ромбов, пересекающихся друг на друга и овальными розетками сверху, под кронштейнами – прямоугольные розетты; с литым металлическим ограждением из гориллитных сегментов и розеток между ними; стойки – прямоугольные в сечении, горизонтальными тягами розетты разделены на три части, в верхней – ромбовидные розетты, в средней – ромбы; розетки жилурные – горизонтальными тягами	

		разделены на три части: в нижней – фриз из соединенных между собой рифленых колец; в средней – повторяющийся рисунок из четырехугольных потронитных филенок с квадрифолием внутри, разделенных между собой вертикальными фигурными стойками; в верхней части – фриз из прямоугольных перфорированных филенок с пиками. По наличию деталей потронитных филенок совпадает с рисунком сохранившихся ограждений по данному участку; исторический декор карнизов решетки и металлоконструкций; торцевые (4) – местоположение (по периметру ограждения), габариты, конфигурация, материал (металл); оформление: по прямоугольным основаниям, по сварным, торцевые из стоек круглых в сечении, увенчанных четырьмя волютами; в нижней части ажурный переход из двух полос, соединенных перпендикулярными тягами с овальной розеткой, детали с рельефным орнаментом; навершие из сварного узла, будто из листовых листов в основе, декорированный кругами и ромбовидными розетками; в волютах крепятся кронштейновые фонари молочного стекла, верхние крышки фонарей в виде шестигранных башенок; детали горизонтов и фонарей бронированы;	

		решетка ограждения фланкирована спаренная тумба характера ограждения из блоков розового гранита размером (исключением с ограждения набережной); тротуары выполнены из блоков розового западного гранита размером, рисунок укладки плит; табличка (доп) с названием моста на декоративной стойке — местоположение (от парапета ограждения), габариты, конфигурация; стойка – материал (металл), техника исполнения (литье), рисунок, цвет (черный); табличка – материал (медь в зел цвете синий и белый); надпись – размер и первоначальный тип шрифта	

VII. «Мост Красный», 1808 г., 1813-1814 гг., арх. Гесте В.П., 1953 г., арх. Бозенгарт В.В., арх. Ротач А.Л.», расположенный по адресу: Санкт-Петербург, через р. Мойку по Гороховой ул.

1	Объемно-пространственное решение:	исторические габариты, местоположение и конфигурация чугунного однопролетного арочного моста, включая опоры (береговые устои)	

2	Конструктивная система:	Береговые устои – местоположение, габариты, конфигурация в плане; основания опор – свайные, опоры на буровой кладке; металлическая конструкция пролета с криволинейным низом ферм, составленная из отдельных блоков-секций (тяжевозов), соединенных болтами	
3	Архитектурно-художественная решение:	опоры моста облицованы блоками розового гранита (рустовка) обработанными в технике бучардирования; исторический рисунок кованой решетки; с литыми металлическими ограждениями на каменных стойбиках и решеток между ними; стойбики – прямоугольные в сечении, горизонтальными тягами решетки разбиваются на три части; решетка ажурная – горизонтальными тягами разбиваются на три части: в верхней – фриз из соединенных между собой рифовых колец, в средней – повторяющийся рисунок из четырехугольных вертикальных фигурных фигурных фигурных, разделенных между собой вертикальными фигурными стойками, в нижней части – фриз из прямоугольных перекрещенных фигурных с пиками (за исключением кованых вертикальных фигурных совпадает с рисунком ограждения набережной на данном участке); исторический декор кованых решеток и металлоконструкций; решетка ограждения фланкирована средними	

		глухого парапетного ограждения из белого розового гранита размером (ограждение с ограждением наборочной). четыре гранитных обелиска, трапециевидной формы, с профилированными плитами и пилон, на прямоугольных постаментах, увенчанных волютообразными пирамидами, с сомом, обвиту в головы змеиными волютообразными кронштейнами, с розетками внутри заметов, крепится четырехгранный фонарь жилового стекла; нижние крышки с литыми орнаментом из розетты и четырех аналогичных кронштейнов; под стеклом вставки растительного рисунка; верхняя крышка - с шаровой в завершении; детали фонарей и кронштейнов бронзированы; тротуары выложены из белого розового гранита размером, рисунок укладки плит; крытая часть отделена от тротуара ограждением, состоящим из гнутых стойбиков и горизонтальных тяг между ними (сплошное ограждение), с двух сторон фланкированы отдельно стоящим гнутого каркасного ограждения из блоков розового гранита размером, с трапециевидными трубами в завершении - местоположение, гобелены, табличка (две) с названием жилого на декоративной стойке — местоположение	

		(на парапете ограждения), габариты, конфигурация: стойка – материал (металл), текстура исполнения (линии), рисунок, цвет (серый); табличка – материал (сталь и два цвета (синий и белый); надпись – размер и первоначальный вид шрифта.	

VIII. «Мост Синий», 1818 г., арх. Гесте В.Я., 1842-1843 гг., инж. Адам Е.А., 1929-1930 гг., инж. Бутаева О.Е., инж. Чеботарев В.В., расположенный по адресу: Санкт-Петербург, через р. Мойку по Исаакиевской пл.

1	Объемно-пространственное решение	исторические габариты, местоположение и конфигурация чугунного однопролетного арочного моста, каменные опоры (береговые устои)	
2	Конструктивная система	береговые устои – местоположение, габариты, конфигурация в плане (закругления); основания опор – свайное основание из бутовой кладки; металлическая конструкция пролета с проезжей частью, состоящая из отдельно блоков-секций (тюбингов), соединенных болтами	

3	Архитектурно-художественное решение:	опоры моста облицованы блоками розового гранита (диабаза), обработанными в технике бучардирования; исторический рисунок каменной кладки; с литым металлическим ограждением из гранитных столбиков и решетки между ними столбики – прямоугольные в сечении, горизонтальными тягами решетка разделены на три части; решетки ажурные – горизонтальными тягами разделены на три части, в верхней – фриз из соединенных между собой рифленых колец, в средней – повторяющийся рисунок из четырехугольных отрезков фигурок с квадратиком внутри, разделенных между собой вертикальными фигурными стойками, в нижней части – фриз из прямоугольных перекрещенных фигурок с окончаниями (за исключением завершения перекрещенных фигурок имеющих в рисунках ограждения набережной на данных участках); металлический декор окрасил решеток и металлоконструкций; решетка ограждения фиксированная опирается глухого гранитного ограждения из блоков речного гранита разными (совмещенного с парапетным набережной); тротуары выполнены из блоков розового окольцованного гранита диабаза, рисунок укладки плит; проезжая часть отделена от тротуаров гранитным	

		состоящая из опорных столбов и горизонтальных тяг между ними (силовых отражений), с двух сторон фланкированы сквозной ограждения из балюстрового тропата декоративными местоположения, габариты;	
		табличка (две) с именами имен на опорных стойке: — местоположение (на парапете ограждения), габариты, конфигурация. стойка – материал (металл), техника исполнения (ковка), рисунок, цвет (черный). табличка – материал (мель и дно цвета синий и белый); надпись – размер и первоначальный тип шрифта	

IX. «Мост Почтамтский», 1823-1824 гг., инж. Треттер В., 1905 г., арх. Бальди Ю.В., 1981-1983 гг., инж. Дворкин Б.Б., инж. Шкроя Р.Р., расположенный по адресу: Санкт-Петербург, через р. Мойку по оси Прачечного переулка

1	Объемно-пространственное решение	исторические габариты, местоположение, конфигурация в плане однопролетного пешеходного моста цепной системы.	

2	Конструктивные решения	бетонные устои – местоположение, габариты, конфигурация; металлическая конструкция пролета с криволинейным нижним поясом, пролетными и поперечными балками, конструкция опирания пролетов	
3	Архитектурно-художественное решение	мост состоит из шести, перекинутых через тупиковые квадраты и закрепленных в гранитной кладке набережных, пяти квадратов украты в чугунных обелисках; металлические арки из семьи круглого сечения выполнены в чугунных трубах; мост с обеих берегов фланкирован тремя тупиковыми обелисками, увенчанными полусферическими щарами, с волнообразными накружными решетками (декоры – спортивные); с новыми типами металлических ограждений из гранитных столбиков и накружных решеток между ними. столбики – круглые в сечении, в виде фонарей с конусными щарами; решетка – из пересекающихся элементов, в местах пересечений с опиранием решеток в верхней части фонарей из литья, с другими решетками решетки опираются на кирпичи (по три в каждой секции);	

		трехгранные металлические из блоков решетки ажурного ограждения, ромбов решетки плит;	
		таблички (две) с названием местом на декоративной стойке – местоположение (на первого ограждения), габариты, конфигурация. стойка – материал (металл), печатью исполнения (металл), рисунок, цвет (черный); таблички – материал (металл, в два цвета: синий и белый); надписи – размер и гарнитура (тип шрифта).	

X. «Мост Пеклеров», 1808–1812 гг., 1814-1816 гг., арх. Гесте В.И., 1907-1908 гг., инж. Павловский А.П., 1952 г., арх. Розен А.П., расположенный по адресу: Санкт-Петербург, через р. Мойку по Гаванн ул.

1	Объемно-пространственное решение:	металлические габариты, местоположение в конфигурации металлического пешеходного моста, высотой опоры (береговые устои).	
2	Конструктивная система:	береговые устои – местоположение, габариты, конфигурация (опирается в грунт) основание опор – свайное; опоры из бутовой кладки; металлическая конструкция пролета с криволинейным нижним поясом, в виде двухшарнирной арки со сквозным надарочным строением, с двутавровыми балками, с клепаными деталями.	
3	Архитектурно-художественное решение:	опоры моста облицованы блоками розового гранита (рустовка), обработанными в технике бучардирования; вспарушный рисунок нижней плиты; пилоны мостов со стороны фасадных арок оформлены нишами профилированные карнизом на фигурных кронштейнах; фронтальная часть карниза с лепным рисунком в виде	

		чередующихся ромбов и решеток, соединенных бусинами-воздуфорами; с литым металлическим ограждением из пирамидных столбиков (расположены над кронштейнами и решетки между ними: столбики - прямоугольные в сечении, с ромбами в центральной части; решетки ажурные - горизонтальными тягами разделены на три части, в верхней – фриз из соединенных между собой ромбических колец, в средней – повторяющийся рисунок из четырехугольных остроконечных фигурок с квадратиком внутри, разделенных между собой вертикальными фигурами-стойками, в нижней части - фриз из прямоугольных перфорированных филенок с тиснением (за исключением заполнения остроконечных фигурок смещают с решетки ограждения набережной на данном участке); решетка ограждения фланкирования спусками глухого парапетного ограждения по бокам ресивета имеет рисунок (соединяются с ограждением набережной), со стороны фасадов зон, декорированным профилированным карнизом на гранитных кронштейнах; четыре гранитных обелиска, трапециевидной формы, с профилированными плинтом и тягой, на прямоугольных гранитных постаментах; тротуары выполнены из блоков розового специального гранита разных размеров, рисунок розовый цвет;	

		табличка (две) с названием места на декоративной стойке – местоположение (на перилах ограждения), габариты, конфигурация; стойка – материал (металл), толщина исполнения (тонкая), рисунок, цвет (черный); табличка – материал (эмаль в два цвета: синий и белый); надпись – размер и первоначальный тип шрифта.	

XI. «Набережные со спусками, 1711 г., 1798-1810 гг., инв. Герца И.К., 1960 г., инв. Гутшайт А.Д., расположенные по адресу: Санкт-Петербург, от р. Фонтанки до Английского проспекта (левый берег) и Крюкова канала (правый берег)

1.	Объемно-планировочное решение:	конфигурация в плане линии набережной, ориентированной на юго-восток – север, вдоль течения реки Мойки, от р. Фонтанки до Крюкова канала (правый берег), от р. Фонтанки до Английского проспекта (левый берег), ограниченная перебивными проездами части набережной реки Мойки; объемно-пространственная композиция набережной, местоположение, габариты и конфигурация пешеходных спусков, габариты системы спусков, габариты и конфигурация гранитных боковых парапета, облицовок, ограждающих гуаб спусков и набережной, габариты и конфигурация частично из тротуарных боковин, вертикальных отметок частями набережной и линией площадки спуска; решетчатые ограждения, каменные тротуары;	

		ландшафтное оформление: тенистые газоны и рядовые посадки деревьев вдоль набережной (от 1-го Садового моста до 2-го Садового моста; от Крюкова моста до Синего мост; от р. № 89 до р. № 101; от Пантелеймонского мост до Крюкова канала – правый берег; от 1-го Садового моста до Троицкого моста; от Зеленого моста до Кукушкина моста от Пантелеймон моста до Английского проспекта – левый берег); плитовые спуски набережной, с одними бакштагами и гранитными берегом (от 1-го Садового мост до 2-го Садового мост – правый берег; от 1-го Садового моста до Троицкого моста – левый берег); проспект – проезд в дорожной откос левого берега р. Мойки, между мостом Михайловским (1-м Садовым) и мостом 2-м Садовым – в состав объекта культурного наследия федерального значения «Дворец Великого князя Михаила Павловича (Русский музей Императора Александра III».	
2	Конструктивная система	стены набережной, плитовые спуски, каменные тротуары, гранитные бакы и тумбы;	
3	Объемно-планировочная решение	в габаритах исторически сложившихся стенок (подпорных и набережных) и проезжей части.	

3	Архитектурно-художественная решетка	набережных: гориллитовыми вкладышами стойки из гранитных блоков (красного, розового, лабрадорового и гаджинского граната), с профилировкой по внешнему углу блоков; с ограждением из перистых труб и металлических звеньев между ними (от места Исаакиевского Первого до места Михайловского (1-го Садового), от Троицкинского моста до Английского пр. – левый берег; от места Исаакиевского Первого до места Михайловского (1-го Садового), от места 2-го Садового до Крюкова канала – правый берег); облицовки гладкого спусков набережной, с литыми ограждениями и деревянным барьером (от места Михайловского (1-го Садового) до Троицкинского моста – левый берег; от места Михайловского (1-го Садового) до 2-го Садового моста – правый берег).	

		от 2-го Садового моста до Тверецкого моста (правый берег) – полукруглый заострённый выступ с низкой бишитовой и вертикальным каменным стояком набережной с парапетными тумбами и решетками между ними.	

		боковая аллея – металлическое ограждение (от моста Макаёвского (1-го Садового) до 2-го Садового моста – (правый берег), вид посадки деревьев.	
		ограждение: на участке от моста Инженерного Первого до моста Макаёвского (правый берег) – пилонтным вертикальным трубы круглой формы с профилированным плинтом и завершением в виде условной трилистки с металлическими декоративными элементами между ними – ковкими металлическими звеньями в виде овальных элементов, соединенных декоративными петлями в верхнем и нижнем поясах.	
		на участке от моста Инженерного Первого до моста Макаёвского (левый берег) – с литыми металлическими ограждениями в виде гнутых прутьев сплошной из фасонов с завершением из обыкновенных кованых и двухтрехзвенных накладными элементами из скрученных частей и цепи с плоской вязью Портовых: звенья в виде кованых звеньев, соединенных горизонтальными тягами;	

		на участке от Ивано-Лебяжьего моста до 1-го Сызнего моста (правый берег) – глухое ограждение из бетона разного тренда (решение).	

		на участке от 2-го Садового шоссе до Кремлева канала (правый берег) и от Транзитного шоссе до Автозаводского пр. (левый берег) – гористые вертикальные гумбы простой формы с профилированным цоколем и завершением в виде условной трилиста с металлическими ажурными решетками между ними – с литыми металлическими масками в виде геометрического рисунка из четырехугольных вертикальных филенок с чугунной фасонной каймой, разделенных вертикальными стойками с шаром; по верхнему поясу фриз из соединенных между собой рифленых колец, по нижнему – прямоугольные перекрышенные фасонки с гирляндами; металлические масивные рамы (произвольные кольца) – местоположение, габариты, конфигурация; настил проезда чугунные плитовые, ребрами решетчатые;	

		[illegible] спуска (ST): [illegible] - местоположение (указать точное реки), габариты, конфигурация (прямоугольный в плане); - [illegible] гранитной [illegible] облицовки и откосов стенок, с каменными ступенью листами, с устройством из гранитных крупноразмерных (не) [illegible] форме с профилированием плоскости и завершением в виде устоичивой трассы; - металлическими [illegible] решетками между ними - с [illegible] металлическими [illegible] в виде повторяющегося рисунка из четырехугольных [illegible] растительных фигурок с [illegible] фоновой внутри, разделенных вертикальными стойками с [illegible], по вертикальному ряду фигур из соединенных между собой [illegible] колец, по [illegible] - прямоугольные [illegible] фигурок с [illegible]; каменный настил в ступени нижней площадки, каменный настил тротуара в обход спуска; тетива лестницы из гранитных [illegible], профилированных в верхней части; тетива лестницы скрыта [illegible] глухой стенкой набережной из гранитных блоков розового гранита (указано).	

		жарегов дом № 89 на ней р. Мойс (правый берег) — четырехгранный гранитный обелиск с любой длиной высо- польем вазы, с солнечными часами в верхней части, в средней части, декорированный горизонтальными металлическими плитами с отметками наводнений и, увенчанный стилизованной композицией с трезубцем.	

Приложение № 3
к охранному обязательству

Фотографическое изображение объекта культурного
наследия федерального значения
«Мост Синий»,
расположенного по адресу: Санкт-Петербург, Синий мост, литера А (согласно
постановлению Правительства РФ от 10.07.2001 № 527: через р. Мойку
по Исаакиевской пл.), входящего в состав объекта культурного наследия
федерального значения «Набережные и мосты реки Мойки

1. Вид моста со стороны парадного фасада

2. Подход к мосту (левый берег, парадной фасад)

3. Перильное ограждение, тротуар, сквозное ограждение (со стороны западного фасада)

4. Перильное ограждение

5. Решётка зрительного ограждения

6. Табличка с названием места на декоративной стойке

7. Вид моста со стороны исторической фасадной

ПРИЛОЖЕНИЕ 99
к АКТУ
по результатам ГОСУДАРСТВЕННОЙ ИСТОРИКО-КУЛЬТУРНОЙ ЭКСПЕРТИЗЫ раздела документации, обосновывающего меры по обеспечению сохранности объекта культурного наследия регионального значения "Дом, где в конце 1906 г. проходили заседания ЦК и ПК РСДРП" (Санкт-Петербург, Большая Морская ул., 16; Кирпичный пер., 8), объекта культурного наследия федерального значения "Набережные и мосты реки Мойки" (Санкт-Петербург, от р. Фонтанки до Английского пр. (левый берег) и Крюкова канала (правый берег)), выявленного объекта культурного наследия "Здание Русского банка для внешней торговли (здание Текстильного института)" (Санкт-Петербург, Большая Морская ул., 18; Мойки р. наб., 63; Кирпичный пер., 5), объекта культурного наследия федерального значения "Воспитательный дом Императорский" (Санкт-Петербург, Мойки р. наб., 48-54; Гороховая ул., 18; Казанская ул., 3) при проведении земляных, строительных, мелиоративных и (или) хозяйственных работ, предусмотренных статьей 25 Лесного кодекса Российской Федерации работ по использованию лесов и иных работ на земельном участке, непосредственно связанном с земельным участком в границах территории объекта культурного наследия: «Меры по обеспечению сохранности объектов культурного наследия при проведении работ по объекту: «Реконструкция газопроводов среднего и низкого давления по объектам: «Дюкер-11 ч/з р. Мойку против Кирпичного пер.», «Дюкер через реку Мойка у Кирпичного пер.» 78-10-4559-ОСОКН. ООО «Центр Инженерных Изысканий В Строительстве». 2023 г.

ПРАВИТЕЛЬСТВО САНКТ-ПЕТЕРБУРГА

КОМИТЕТ ПО ГОСУДАРСТВЕННОМУ КОНТРОЛЮ, ИСПОЛЬЗОВАНИЮ И ОХРАНЕ ПАМЯТНИКОВ ИСТОРИИ И КУЛЬТУРЫ

РАСПОРЯЖЕНИЕ

13.09.2011 № 04-09-236/11

Об утверждении охранного обязательства собственника или иного законного владельца объекта культурного наследия федерального значения «Мост Почтамтский», включенного в единый государственный реестр объектов культурного наследия (памятников истории и культуры) народов Российской Федерации

В соответствии с главой VIII Федерального закона от 25.06.2002 № 73-ФЗ «Об объектах культурного наследия (памятниках истории и культуры) народов Российской Федерации»:

1. Утвердить охранное обязательство собственника или иного законного владельца объекта культурного наследия федерального значения «Мост Почтамтский», расположенного по адресу: Санкт-Петербург, через р. Мойку по оси Пряжкина пер. (согласно постановлению Правительства РФ от 10.07.2001 № 527), входящего в состав объекта культурного наследия федерального значения «Набережные и мосты реки Мойки», включенного в единый государственный реестр объектов культурного наследия (памятников истории и культуры) народов Российской Федерации (далее – объект), согласно приложению к настоящему распоряжению.

2. Начальнику Юридического управления-начальнику КГИОП обеспечить направление копии настоящего распоряжения КГИОП с копией утвержденного охранного обязательства собственнику объекта, другим лицам, к обязанностям которых относятся эти исполнение, а также в орган, уполномоченный на ведение Единого государственного реестра недвижимости о порядке, установленном законодательством Российской Федерации, в течение пятнадцати рабочих дней со дня утверждения охранного обязательства.

3. Начальнику отдела государственного учета объектов культурного наследия Управления организационного обеспечения, популяризации и государственного учета объектов культурного наследия КГИОП обеспечить направление настоящего распоряжения КГИОП с утвержденным охранным обязательством в Министерство культуры Российской Федерации для приобщения к учетному делу объекта.

4. Начальнику отдела координации и контроля Управления организационного обеспечения, популяризации и государственного учета объектов культурного наследия КГИОП обеспечить размещение настоящего распоряжения КГИОП с утвержденным охранным обязательством на сайте КГИОП в информационно-телекоммуникационной сети «Интернет» и в локальной компьютерной сети КГИОП.

5. Контроль за выполнением настоящего распоряжения оставляю за заместителем председателя КГИОП - начальником Управления организационного обеспечения, популяризации и государственного учета объектов культурного наследия.

Заместитель председателя КГИОП -
начальник Управления организационного обеспечения,
популяризации и государственного учета
объектов культурного наследия Г.Р. Агинова

Приложение
к распоряжению КГИОП
от 11.03.2016 № 04-19-826/16

ОХРАННОЕ ОБЯЗАТЕЛЬСТВО
СОБСТВЕННИКА ИЛИ ИНОГО ЗАКОННОГО ВЛАДЕЛЬЦА
объекта культурного наследия, включенного в единый государственный реестр объектов культурного наследия (памятников истории и культуры) народов Российской Федерации

"Мост Печатников"
(указать наименование объекта культурного наследия в соответствии с правовым актом о его принятии на государственную охрану)

регистрационный номер объекта культурного наследия в едином государственном реестре объектов культурного наследия (памятников истории и культуры) народов Российской Федерации:

7	8	1	7	1	0	8	0	3	8	2	0	1	0	6

Раздел 1. Данные об объекте культурного наследия, включенном в единый государственный реестр объектов культурного наследия (памятников истории и культуры) народов Российской Федерации

(заполняются в случае, предусмотренном п. 5 ст. 47.6 Федерального закона от 25.06.2002 N 73-ФЗ "Об объектах культурного наследия (памятниках истории и культуры) народов Российской Федерации")

Сведения о наличии или отсутствии паспорта объекта культурного наследия, включенного в единый государственный реестр объектов культурного наследия (памятников истории и культуры) народов Российской Федерации, в отношении которого утверждено охранное обязательство (далее – объект культурного наследия):

имеется [ ] отсутствует [V]
(нужное отметить знаком "V")

При наличии паспорта объекта культурного наследия он является неотъемлемой частью охранного обязательства.

При отсутствии паспорта объекта культурного наследия в охранное обязательство вносятся следующие сведения:

1. Сведения о наименовании объекта культурного наследия:

"Мост Печатников", входящий в состав объекта культурного наследия федерального значения "Набережные и мосты реки Мойки"

2. Сведения о времени возникновения или дате создания объекта культурного наследия, датах основных изменений (перестроек) данного объекта и (или) датах связанных с ним исторических событий:

1823 - 1824 гг., инж. Третгер В., 1905 г., арх. Бальди Е.В., 1981 - 1983 гг., инж. Дворкин Б.Я., инж. Шапов Р.Р.

3. Сведения о категории историко-культурного значения объекта культурного наследия:

федерального [V] регионального [ ] муниципального [ ] значения

(нужное отметить знаком "V")

4. Сведения о виде объекта культурного наследия:

памятник [V] ансамбль [ ]

(нужное отметить знаком "V")

5. Номер и дата принятия акта органа государственной власти о включении объекта культурного наследия в единый государственный реестр объектов культурного наследия (памятников истории и культуры) народов Российской Федерации:

постановление Правительства РФ № 527 от « 10 » июля 2001 г.

6. Сведения о местонахождении объекта культурного наследия (адрес объекта или при его отсутствии описание местоположения объекта):

Санкт-Петербург

(Субъект Российской Федерации)

Санкт-Петербург

(населенный пункт)

улица — д. — корп./стр. — помещение/квартира —

иные сведения:

Санкт-Петербург, через р. Мойку по оси Прачечного пер. (согласно постановлению Правительства РФ от 10.07.2001 № 527)

7. Сведения о границах территории объекта культурного наследия (для объектов археологического наследия прилагается графическое отражение границ на плане земельного участка, в границах которого он расположен):

иные границы территорий объектов культурного наследия, утвержденные КГИОП 01.06.2007, согласно Приложению № 1 к настоящему охранному обязательству

8. Описание предмета охраны объекта культурного наследия:

предмет охраны объекта культурного наследия, определенный распоряжением КГИОП от 11.11.2015 № 10-518, согласно Приложению № 2 к настоящему охранному обязательству

9. Фотографическое (иное графическое) изображение объекта (на момент

утверждения охранного обязательства):

Прилагается: 8 изображений,
(указать количество)
согласно приложению № 3 к настоящему охранному обязательству.

10. Сведения о наличии или границах данного объекта культурного наследия с указанием номера и даты принятия органом государственной власти акта об утверждении указанных зон либо информация о расположении данного объекта культурного наследия на земельном участке, в границах которого располагается объект археологического наследия, и границах зон охраны другого объекта культурного наследия:

Закон Санкт-Петербурга от 24.12.2008 № 820-7 "О границах объединенных зон охраны объектов культурного наследия, расположенных на территории Санкт-Петербурга, режимах использования земель и требованиях к градостроительным регламентам в границах указанных зон"

11. Сведения о требованиях к осуществлению деятельности в границах территории объекта культурного наследия, включенного в единый государственный реестр объектов культурного наследия (памятников истории и культуры) народов Российской Федерации, об особом режиме использования земельного участка, в границах которого располагается объект археологического наследия, установленных статьей 5.1 Федерального закона от 25.06.2002 N 73-ФЗ "Об объектах культурного наследия (памятниках истории и культуры) народов Российской Федерации" (далее - Закон 73-ФЗ):

1) на территории памятника или ансамбля запрещается строительство объектов капитального строительства и увеличение объемно-пространственных характеристик существующих на территории памятника или ансамбля объектов капитального строительства, проведение земляных, строительных, мелиоративных и иных работ, за исключением работ по сохранению объекта культурного наследия или его отдельных элементов, сохранению историко-градостроительной или природной среды объекта культурного наследия;

2) на территории памятника, ансамбля разрешается ведение хозяйственной деятельности, не противоречащей требованиям обеспечения сохранности объекта культурного наследия и позволяющей обеспечить функционирование объекта культурного наследия в современных условиях;

3) в случае нахождения памятника или ансамбля на территории достопримечательного места подлежат также выполнению требования и ограничения, установленные в соответствии со статьей 5.1 Закона 73-ФЗ, для осуществления хозяйственной деятельности на территории достопримечательного места;

4) особый режим использования земельного участка, в границах которого располагается объект археологического наследия, предусматривает возможность проведения археологических полевых работ в порядке, установленном Законом 73-ФЗ, земляных, строительных, мелиоративных, хозяйственных работ, указанных в статье 30 Закона 73-ФЗ работ по использованию лесов и иных работ при условии обеспечения сохранности объекта археологического наследия, а также обеспечения доступа граждан к указанному объекту.

12. Иные сведения, предусмотренные Законом 73-ФЗ:

Действие охранного обязательства прекращается со дня принятия Правительством Российской Федерации решения об исключении объекта культурного наследия из реестра.

Раздел 2. Требования к сохранению объекта культурного наследия
(заполняется в соответствии со статьей 47.2 Закона 73-ФЗ)

13. Требования к сохранению объекта культурного наследия, включенного в единый государственный реестр объектов культурного наследия (памятников истории и культуры) народов Российской Федерации, предусматривают консервацию, ремонт, реставрацию объекта культурного наследия, приспособление объекта культурного наследия для современного использования либо сочетание указанных мер.

Состав (перечень) и сроки (периодичность) проведения работ по сохранению объекта культурного наследия, в отношении которого утверждено охранное обязательство, определяются соответствующим органом охраны объектов культурного наследия:

Комитет по государственному контролю, использованию и охране памятников истории и культуры Санкт-Петербурга (далее - КГИОП)

(указать наименование органа охраны объектов культурного наследия, утверждающего охранное обязательство)

на основании акта технического состояния объекта культурного наследия, составленного в порядке, установленном пунктом 2 статьи 47.2 Закона 73-ФЗ.

14. Лицо (лица), указанное (указанные) в пункте 11 статьи 47.6 Закона 73-ФЗ, обязано (обязаны) обеспечить финансирование и организацию проведения научно-исследовательских, изыскательских, проектных работ, консервации, ремонта, реставрации и иных работ, направленных на обеспечение физической сохранности объекта культурного наследия и сохранение предмета охраны объекта культурного наследия, в порядке, установленном Законом 73-ФЗ.

В случае обнаружения при проведении работ по сохранению объекта культурного наследия объектов, обладающих признаками объекта культурного наследия, в том числе объектов археологического наследия, собственник или иной законный владелец обязан немедленно приостановить работы и направить в течение трех рабочих дней со дня их обнаружения заявление в письменной форме об указанных объектах в региональный орган охраны объектов культурного наследия:

КГИОП

(указать наименование соответствующего регионального органа охраны объектов культурного наследия. В случае если охранное обязательство утверждено не данным органом охраны, указать его полное наименование и почтовый адрес)

Дальнейшее взаимодействие с региональным органом охраны объектов культурного наследия собственника или иного законного владельца объекта культурного наследия обязан осуществлять в порядке, установленном статьей 36 Закона 73-ФЗ.

15. Работы по сохранению объекта культурного наследия должны организовываться собственником или иным законным владельцем объекта культурного наследия в соответствии с порядком, предусмотренным статьей 45 Закона 73-ФЗ.

16. Собственник (иной законный владелец) земельного участка, в границах которого расположен объект археологического наследия, обязан:

обеспечивать неизменность внешнего облика;

сохранять целостность, структуру объекта археологического наследия;

организовывать и финансировать спасательные археологические полевые работы на данном объекте археологического наследия в случае, предусмотренном статьей 40, и в порядке, установленном статьей 45.1 Закона 73-ФЗ.

Раздел 3. Требования к сохранению объекта культурного наследия
(заполняется в соответствии со статьей 47.3 Закона 73-ФЗ)

17. При содержании и использовании объекта культурного наследия, включенного в единый государственный реестр объектов культурного наследия (памятников истории и культуры) народов Российской Федерации, в целях поддержания в надлежащем техническом состоянии без ухудшения физического состояния и (или) изменения предмета охраны данного объекта культурного наследия лица, указанные в пункте 11 статьи 47.6 Закона 73-ФЗ, обязаны:

1) осуществлять расходы на сохранение объекта культурного наследия и поддержание его в надлежащем техническом, санитарном и противопожарном состоянии;

2) не производить работы, изменяющие предмет охраны объекта культурного наследия либо ухудшающие условия, необходимые для сохранности объекта культурного наследия;

3) не проводить работы, изменяющие общие объемно-планировочные и конструктивные решения и структуры, интерьер объекта культурного наследия в случае, если предмет охраны объекта культурного наследия не определен;

4) соблюдать установленные статьей 5.1 Закона 73-ФЗ требования к осуществлению деятельности в границах территории объекта культурного наследия, особый режим использования земельного участка, водного объекта или его части, в границах которых располагается объект археологического наследия;

5) не использовать объект культурного наследия (за исключением объектов с учетом требований противопожарной безопасности объектов культурного наследия, предназначенных либо предназначающихся для осуществления и (или) обеспечения указанных иных видов хозяйственной деятельности, в помещений для хранения предметов религиозного назначения, включая свечи и лампадное масло):

под складами и объектами производства взрывчатых и огнеопасных материалов, предметов и веществ, загрязняющих интерьер объекта культурного наследия, его фасад, территорию и иные объекты и (или) имеющих вредные зарегистрированные и иные выделения;

под объектами производства, имеющим оборудованием, оказывающим динамическое и вибрационное воздействие на конструкции объекта культурного наследия, независимо от мощности данного оборудования;

под объекты производства и лаборатории, связанные с неблагоприятным для объекта культурного наследия температурно-влажностным режимом и применением химически активных веществ;

6) незамедлительно извещать:

КГИОП

(указать наименование органа охраны объектов культурного наследия, утверждающего охранное обязательство)

обо всех известных ему повреждениях, авариях или об иных обстоятельствах, причиняющих вред объекту культурного наследия, включая объект археологического наследия, земельному участку в границах территории объекта культурного наследия или угрожающих причинением такого вреда, и безотлагательно принимать меры по предотвращению дальнейшего разрушения, в том числе проводить противоаварийные работы в порядке, установленном для проведения работ по сохранению объекта культурного наследия;

7) не допускать ухудшения состояния территории объекта культурного наследия, включенного в единый государственный реестр объектов культурного наследия (памятников истории и культуры) народов Российской Федерации, поддерживать территорию объекта культурного наследия в благоустроенном состоянии.

18. Собственник иного имущества, являющегося объектом культурного наследия или частью такого объекта, обязан выполнять требования к сохранению объекта культурного наследия в части, предусматривающей обеспечение поддержания объекта

культурного наследия или части объекта культурного наследия в надлежащем техническом состоянии без ухудшения физического состояния и изменения предмета охраны объекта культурного наследия.

19. В случае обнаружения при проведении работ на земельном участке в границах территории объекта культурного наследия объектов, либо на земельном участке, в границах которого располагается объект археологического наследия, объектов, обладающих признаками объекта культурного наследия, иных, указанных в пункте 11 статьи 47.6 Закона 73-ФЗ, осуществляющее действия, предусмотренные подпунктом 2 пункта 3 статьи 47.2 Закона 73-ФЗ.

20. В случае если содержание или использование объекта культурного наследия, включенного в единый государственный реестр объектов культурного наследия (памятников истории и культуры) народов Российской Федерации, а также земельного участка, в границах которого расположается объект археологического наследия, может привести к ухудшению состояния данного объекта культурного наследия и (или) предмета охраны данного объекта культурного наследия, в предписании, направляемом

КГИОН

(указать наименование органа охраны объектов культурного наследия, утверждающего охранное обязательство)

собственнику или иному законному владельцу объекта культурного наследия, устанавливаются следующие требования:

1) к видам хозяйственной деятельности с использованием объекта культурного наследия, включенного в реестр, земельного участка, в границах которого располагается объект археологического наследия, либо к видам хозяйственной деятельности, оказывающим воздействие на указанные объекты, в том числе ограничение хозяйственной деятельности;

2) к использованию объекта культурного наследия, включенного в реестр, земельного участка, в границах которого располагается объект археологического наследия, при осуществлении хозяйственной деятельности, предусматривающие в том числе ограничение технических и иных параметров воздействия на объект культурного наследия;

3) к благоустройству в границах территории объекта культурного наследия, включенного в реестр, земельного участка, в границах которого располагается объект археологического наследия.

Раздел 4. Требования к обеспечению доступа граждан Российской Федерации, иностранных граждан и лиц без гражданства к объекту культурного наследия, включенному в реестр (заполняется в соответствии со статьей 47.6 Закона 73-ФЗ)

21. Условия доступа к объекту культурного наследия, включенному в реестр (периодичность, длительность и иные характеристики доступа), устанавливаются соответствующим органом охраны объектов культурного наследия, определенным пунктом 7 статьи 47.6 Закона 73-ФЗ, с учетом мнения собственника или иного законного владельца такого объекта, а также с учетом вида объекта культурного наследия, включенного в реестр, категории его историко-культурного значения, предмета охраны, физического состояния объекта культурного наследия, требований к его сохранению, характера современного использования данного объекта культурного наследия, включенного в реестр.

Условия доступа к объектам культурного наследия, включенным в реестр, используемым в качестве жилых помещений, а также к объектам культурного наследия религиозного назначения, включенным в реестр, устанавливаются соответствующим органом охраны объектов культурного наследия по согласованию с собственниками или иными законными представителями этих объектов культурного наследия.

При определении условий доступа к памятникам или ансамблям религиозного

изменения учитываются требования к внешнему виду и поведению лиц, находящихся в границах территорий указанных объектов культурного наследия религиозного назначения, соответствующие внутренним установлениям религиозной организации, если такие установления не противоречат законодательству Российской Федерации.

В случае, если интерьер объекта культурного наследия не относится к предмету охраны объекта культурного наследия, требования к обеспечению доступа во внутренние помещения объекта культурного наследия, включенного в реестр, не может быть установлено.

Условия доступа к объектам культурного наследия, расположенным на территории Российской Федерации и предоставленным в соответствии с международными договорами Российской Федерации дипломатическим представительствам и консульским учреждениям иностранных государств в Российской Федерации, международным организациям, а также к объектам культурного наследия, находящимся в собственности иностранных государств и международных организаций, устанавливаются в соответствии с международными договорами Российской Федерации.

Физические и юридические лица, проводящие археологические полевые работы, имеют право доступа к объектам археологического наследия, археологические полевые работы на которых предусмотрены разрешением (открытым листом) на проведение археологических полевых работ. Физическим и юридическим лицам, проводящим археологические полевые работы, в целях проведения указанных работ собственниками и (или) пользователями земельных участков, в границах которых расположены объекты археологического наследия, должен быть обеспечен доступ к земельным участкам, участкам водных объектов, участкам лесного фонда, по территории, определенной разрешением (открытым листом) на проведение археологических полевых работ.

Обеспечить доступ гражданам Российской Федерации, иностранным гражданам и лицам без гражданства к объекту культурного наследия в соответствии с внутренними распорядками, установленными собственником или иным законным владельцем объекта культурного наследия.

В интересах сохранения объекта культурного наследия, доступ к объекту культурного наследия (его части) может быть приостановлен на время проведения работ по сохранению объекта культурного наследия или в связи с ухудшением его физического состояния. Приостановление доступа к объекту культурного наследия (его части) и возобновление доступа к нему осуществляются по решению КГИОП.

Раздел 5. Требования к размещению наружной рекламы
на объектах культурного наследия, их территориях
(заполняется в случаях, определенных подпунктом 4 пункта 2 статьи 47.6 Закона 73-ФЗ)

22. Требования к размещению наружной рекламы:

Не допускается распространение наружной рекламы на объектах культурного наследия, включенных в единый государственный реестр объектов культурного наследия (памятников истории и культуры) народов Российской Федерации, а также на их территориях, за исключением достопримечательных мест.

Запрет или ограничение распространения наружной рекламы на объектах культурного наследия, находящихся в границах достопримечательного места и включенных в единый государственный реестр объектов культурного наследия (памятников истории и культуры) народов Российской Федерации, а также требования к ее распространению устанавливаются соответствующим органом охраны объектов культурного наследия, определенным пунктом 3 статьи 47.6 Закона 73-ФЗ, и вносятся в правила землепользования и застройки, разработанные в соответствии с Градостроительным кодексом Российской Федерации.

Указанные требования не применяются в отношении распространения на объектах культурного наследия, их территориях наружной рекламы, содержащей исключительно информацию о проведении на объектах культурного наследия, их территориях

театрально-зрелищных, культурно-просветительных и рекламно-развлекательных мероприятий или включающие информацию об указанных мероприятиях с одновременным упоминанием об определенном лице как о цели/поводе конкретного мероприятия при условии, если такому упоминанию отведено не более чем десять процентов рекламной площади (пространства). В таком случае актом соответствующего органа охраны объектов культурного наследия устанавливаются требования к размещению наружной рекламы на данном объекте культурного наследия (либо его территории), включая место (места) ее возможного размещения, требования к внешнему виду, цветовым решениям, способам крепления.

Раздел 6. Иные обязанности лица (лиц), указанного (указанных) в пункте 11 статьи 47.6 Федерального закона от 25.06.2002 N 73-ФЗ "Об объектах культурного наследия (памятниках истории и культуры) народов Российской Федерации"

23. Для лица (лиц), указанного (указанных) в пункте 11 статьи 47.6 Закона 73-ФЗ, устанавливаются обязанности:

1) по финансированию мероприятий, обеспечивающих выполнение требований в отношении объекта культурного наследия, включенного в реестр, установленных статьями 47.2 - 47.4 Закона 73-ФЗ;

2) по соблюдению требований к осуществлению деятельности в границах территории объекта культурного наследия, включенного в реестр, либо особого режима использования земельного участка, в границах которого расположен объект археологического наследия, установленных статьей 5.1 Закона 73-ФЗ.

24. Собственник, иной законный владелец, пользователь объекта культурного наследия, земельного участка, в границах которого расположен объект археологического наследия (в случае, указанном в пункте 11 статьи 47.6 Закона 73-ФЗ), а также все лица, привлеченные ими к проведению работ по сохранению (содержанию) объекта культурного наследия, обязаны соблюдать требования, запреты и ограничения, устанавливаемые законодательством об охране объектов культурного наследия.

25. Дополнительные требования в отношении объекта культурного наследия:

1) Выполнить работы по сохранению объекта культурного наследия, определенные КГИОП на основании акта технического состояния объекта культурного наследия, составленного в порядке, установленном пунктом 2 статьи 47.2 Закона 73-ФЗ:

№ п/п	Наименование работ	Сроки выполнения	Примечание
1.	Выполнение работ на объекте культурного наследия на дату утверждения охранного обязательства актом КГИОП не требуется		

2) Осуществлять размещение дополнительного оборудования и дополнительных элементов, переоборудование и перепланировку на объекте культурного наследия, его территории, в соответствии с порядком, установленным законодательством Российской Федерации и Санкт-Петербурга, предусматривающим получение согласования с КГИОП.

3) Не допускать уничтожение или повреждение объекта культурного наследия, а также действий, создающих угрозу уничтожения, повреждения объекта культурного наследия или причинения ему иного вреда.

4) Обеспечивать условия, препятствующие уничтожению, повреждению объекта культурного наследия или его территории со стороны третьих лиц, не являющихся собственником (иным владельцем) объекта культурного наследия или его части.

5) Проводить обследование технического состояния объекта культурного наследия и территории не реже одного раза в пять лет.

Выписки и рекомендации обследований предоставлять в КГИОП на согласование.

6) Исполнять требования предписаний КГИОП об устранении нарушений законодательства в области сохранения и использования объекта культурного наследия и обеспечении сохранности объекта культурного наследия в установленные в них сроки.

7) В установленном порядке обеспечивать установку на объекте культурного наследия информационных надписей и обозначений, обеспечивать их содержание, а также ремонт и восстановление в случае выявления повреждения или утраты.

8) Безотлагательно предоставлять должностным лицам КГИОП информацию и документы по вопросам охраны объекта культурного наследия (в том числе, касающуюся вопросов обеспечения сохранности и содержания объекта культурного наследия и его территории).

9) Обеспечить условия соответствия объекта культурного наследия требованиям пожарной безопасности в соответствии с действующим законодательством исходя из требований по сохранению облика, интерьера и времени охраны объекта культурного наследия, в том числе при необходимости обеспечить разработку специальных технических условий, отражающих специфику обеспечения их пожарной безопасности и содержащих комплекс необходимых инженерно-технических и организационных мероприятий по обеспечению пожарной безопасности.

10) В случае, если территория объекта культурного наследия ограничена по периметру фундамента, Собственник (иной законный владелец) обеспечивает уборку прилегающей территории от промышленных и бытовых отходов на расстоянии 10 метров от фундамента объекта культурного наследия.

11) Собственник (иной законный владелец) объекта культурного наследия обязан беспрепятственно по предъявлению служебного удостоверения и копии приказа (распоряжения) руководителя (заместителя руководителя) КГИОП о назначении проверок, либо задания КГИОП обеспечивать доступ должностных лиц КГИОП, уполномоченных на осуществление государственного надзора за состоянием, содержанием, сохранением, использованием, популяризацией и государственной охраной объектов культурного наследия к объекту культурного наследия, для посещения и обследования используемых указанными лицами при осуществлении хозяйственной и иной деятельности территорий, зданий, производственных, хозяйственных и иных нежилых помещений, строений, сооружений, являющихся объектами культурного наследия либо находящихся в зонах охраны таких объектов, земельных участков, на которых такие объекты расположены либо которые находятся в зонах охраны таких объектов, а с согласия собственников жилые помещения, являющиеся объектами культурного наследия, в целях проведения исследований, испытаний, измерений, расследований, экспертизы и других мероприятий по контролю.

12) Направлять в КГИОП, ежегодно в срок не позднее 1 июля года, следующего за отчетным, уведомление о выполнении требований охранного обязательства.

13) Учреждениям и организациям, предоставляющим услуги населению, выполнять в соответствии с законодательством Российской Федерации требования по обеспечению доступа к объекту культурного наследия инвалидов, которые включают, в том числе, следующие условия доступности объектов культурного наследия для инвалидов:

1. обеспечение возможности самостоятельного передвижения по территории объекта культурного наследия, обеспечение возможности входа в объекты культурного наследия, в том числе с использованием кресел-колясок, специальных подъемных устройств, возможности кратковременного отдыха в сидячем положении при нахождении на объекте культурного наследия, а также надлежащее размещение оборудования и носителей информации, используемых для обеспечения доступности объектов для инвалидов с учетом ограничений их жизнедеятельности;

2. дублирование текстовых сообщений голосовыми сообщениями, осязаемые объекты культурного наследия знаками, выполненными рельефно-точечным шрифтом Брайля;

3. сопровождение инвалидов, имеющих стойкие расстройства функции зрения и самостоятельного передвижения;

4. обеспечение условий для ознакомления с надписями, знаками и иной текстовой и

графической информацией, допуск тифлосурдопереводчика;

5. допуск собаки-проводника при наличии документа, подтверждающего специальное обучение собаки-проводника, выданного в установленном порядке;

6. дублирование голосовой информации текстовой информацией, надписями и (или) системами световых сигналов, допуск сурдопереводчика;

7. оказание помощи инвалидам в преодолении барьеров, мешающих ознакомлению с объектами культурного наследия (памятниками истории и культуры) народов Российской Федерации наравне с другими лицами.

Объем и содержание мер, обеспечивающих доступность для инвалидов объектов культурного наследия, определяется собственником (пользователем) объекта культурного наследия с учетом установленного порядка.

В целях обеспечения сохранности объекта культурного наследия и его исторической среды нормы установленного порядка применяются с учетом требований по сохранению объекта культурного наследия, предусмотренных Законом 73-ФЗ.

В случаях, когда обеспечение доступности для инвалидов объекта культурного наследия невозможно или может препятствовать соблюдению требований, обеспечивающих состояние сохранности и сохранение объекта культурного наследия, привести к изменению его особенностей, составляющих предмет охраны, собственником (пользователем) объекта культурного наследия предусматривается доступность объекта культурного наследия в дистанционном режиме посредством создания и размещения в информационно-телекоммуникационной сети «Интернет» интернет-ресурса об объекте культурного наследия и обеспечения доступа к нему инвалидов, в том числе создание и адаптацию интернет-ресурса для слабовидящих.

Приложение:

1. План границ территорий объектов культурного наследия, утвержденный КГИОП 01.06.2007.
2. Предмет охраны объекта культурного наследия, определенный распоряжением КГИОП от 11.11.2015 № 10-518.
3. Фотографическое изображение объекта культурного наследия.

Приложение № 2
к охранному обязательству

Предмет охраны
объекта культурного наследия федерального значения «Набережные и мосты реки Мойки», расположенного по адресу: Санкт-Петербург, р. Мойки наб. – от р. Фонтанки до Английского проспекта (левый берег) и Кривкова канала (правый берег)

	Видовая принадлежность предмета охраны	Предмет охраны	Фотофиксация
1	2	3	4
1	Объемно-пространственное и планировочное решение	местоположение (привязанное по всей протяженности – набережная, акватория реки Мойки, от р. Фонтанки до Английского проспекта (левый берег) и от р. Фонтанки до Кривкова канала (правый берег), габариты, конфигурация; состав объекта: 1. Мост Большой Конюшенный; 2. Мост Никольский Первый; 3. Мост Красный; 4. Мост Михайловский (Новый Сапожный); 5. Мост Певческий; 6. Мост Полицейский (Зеленый, Народный); 7. Мост Поцелуев; 8. Мост Почтамтский; 9. Мост Синий; 10. Мосты Театральный и Мало-Конюшенный («Трехмостный мост»); Набережная со спусками	

1. «Мост Инженерный Первый», 1824-1826 гг., инж. Базен П.П., 1952-1956 гг., инж. Левин Б.Б., 1953 г., арх. Ротов А.Л., расположенный по адресу: Санкт-Петербург, через р. Мойку по р. Фонтанке наб.

1	Объемно-планировочное решение:	исторически сложившееся местоположение в конфигурации металлического пешеходного моста, включая опоры (береговые устои)	
2	Конструктивная система:	Береговые устои моста – местоположение, габариты, конфигурация в плане;	

		основания опор - свайное; опоры из бутовой кладки; металлическая конструкция ограды с прямолинейным планом, прерывистым в створе пешеходных переходов.	
3	Архитектурно-художественное решение	опоры моста облицованы бисерным рваным гранитом (разными), обработанным в технике бучардирования; исторический рисунок каменной кладки; фасадная грань с литым чугунным фризом из стилизованных триглифов чередующихся с геральдическими композициями в овальных лавровых (?) гирляндах с цветами по внешнему углам; криволинейный каменный парапет со скошенным прямоугольным отверстием; галереи моста со стороны фасадных арок оформлены каменным профилированным карнизом на кронштейнах, декорированных розетками (расположены над триглифами);	

		с двумя металлическими ограждениями в виде опорных столбиков из фасонных с завершением по обеим сторон сварк и двусторонними накладными наполнениями из перфорированных метал и щита с тонкой накрой Группы; типы в виде коротких ветвей, соединенных горизонтальными тягами;	
		разлет ограждения фиксированной сквозного глухого параметного ограждения из блоков решетка гранит (исследуемого с ограждением наблюдений);	
		покрытие наличие жилого (неопознан зоне) и тротуар примыкающий наблюдений – по тротуарных блоков фасадный неподалеку гранит разметка), рисунок укладки плит;	

		торцевых (-ой) – материал (металл), покрытие (детали), местоположение (на каркасе отражателя), габариты, конфигурация; оформление в виде кучков из шести линий, отходящих от декоративного кольца; декорирование вертлюгом; декорирование вертлюгообразной вставкой; торцевые элементы восстановленного фонарного матового стекла с изображением из восстановленных линий с кружком в середине;	
		табличек (две) с нанесением места на декоративной скобе – местоположение (на каркасе отражателя), габариты, конфигурация; скобы – материал (металл), техника исполнения (ковка), рисунок, цвет (черный); табличек – материал (лента в два цвета синий и белый); надписи – размер и первоначальный тип шрифта.	

1

1. «Мост Михайловский (1-й Садовый)», 1835-1836 гг., инж. Бюси П.П., инж. Гитман А.Д., инж. Бутеш И.Ф., 1907-1908 гг., арх. Ильин Л.А., инж. Пономарев А.П., 1951 г., арх. Ротач А.Л., расположенный по адресу: Санкт-Петербург, через р. Мойку по Садовой ул.

1	Объемно-пространственное решение:	четырехпролетное габаритом, выполненное в конфигурации металлического однопролетного моста, имеющая опоры (береговые устои).	
2	Конструктивная система:	береговые устои – металлические, габаритом, конфигурации. основная опор – свайное опоры из бутовой кладки. металлическая конструкция пролета с криволинейным нижним поясом и ниш двухшарнирной арки со сквозным надарочным строением, с двутавровыми балками на косоурах детали.	
3	Архитектурно-художественное решение:	опоры мосто облицованы бутовым рустом (гранит), обработанным в технике бучардирования; историческая рисунка каменной кладки; фасадные арок с накладными плечевыми деталями, декорированными круглыми розетками, фланкированными заложенными нишами, выступами напротив более конструкции, декорированы чередующимися накладными плечевыми деталями из листов и заклепок мостовых.	

		с литым металлическим ограждением из ажурных секций в ажурных стойками в центре; стойками из фасонов и перекладин, в центре – геральдического рисунка, с имитацией полусферы; секции геральдического рисунка из перекрещенных копий и ажурного щита с цветком в центре, ограничены стойками с наконечниками; по бокам вертикальные композиции из перекрещенных копий, соединенных ромбом, ограничены стойками; решетка ограждения фонтанирования основания глухого парапетного ограждения из блоков розового гранита (соединенного с ограждением набережной), со стороны фасадных арок, декорированными профилированными карнизами на гранитных консолях; тротуары (4) – материал (металл), местоположение (на пересечении ограждений), габариты, конфигурация; информационные: на постаментах из стилизованной сферы со многогранными основаниями, в виде связок копий с перекладинами из ажурных гербов; в центральной части с двухстороннего накладками композициями из перекрещенных копий со щитом, декорированным тыквами мальтийских; с изделиями из стекла на кронштейнах, увенчанных	

		сферой с двумя кольцами (белого); в кронштейнах крепятся пластиковые фонари матового стекла с металлическими накладками; над столбами фонари декорированы литой рубашкой гирляндой стеклянной литой; детали торцов и фонарей позолочены;	
		покрытие плитка мозаичная (полосами тонкой) в тротуар прямоугольной цветовой – из тротуарных бетона (розовый светло-серый гранит различной), (розовый цветной);	
		проезжая часть отделена от тротуаров тротуаров, состоящими из гнутого стойками и горизонтальной тяг между ними (сплошное ограждение) – местоположение, габариты;	
		табличка (две) с названием место на декоративной стойке – местоположение (на пролете ограждения), габариты, конфигурация;	
		стойка – материал (металл), техника исполнения (ковка), рисунок, цвет (черный); табличка – материал (металл и два цвета слоев и белый); надпись – размер и гарнитурный тип шрифта	

III. «Мосты Театральный и Мало-Конюшенный (Трехпролетный мост)», 1829-1830 гг., инж. Адам Е.А., инж. Треттер В., 1953 г., арх. Росси А.П., 1990-1997 гг., инж. Брудно Л.Н., арх. Почапов А.А., расположенный по адресу: Санкт-Петербург, через р. Мойку Театральный мост, через канал Грибоедова - Мало-Конюшенный мост

1	Объемно-пространственное решение	исторические габариты, местоположение в конфигурации двух чугунных однопролетных арочных пешеходных мостов, включая опоры (береговые устои). «Театральный мост» перекидывает канал Грибоедова в месте соединения с рекой Мойкой и в плане принимает под углом к Мало-Конюшенному мосту; для постройки этого моста были выпилены направляющие истоки канала в сторону реки Фонтанки, срезавший исток в сторону реки Мойки был заменен известняком, поверх была проложена чугунная арка.	
2	Конструктивная система	береговые устои мостов - местоположение, габариты, конфигурация в плане; конструкция двух мостов, соединенных единым основанием на берегу канала Грибоедова и реки Мойки, другими - на общую опору, в месте пересечения канала и реки; основания опор - свайное, опоры из бутовой кладки;	

		металлическая конструкция пролетом с криволинейным нижним поясом, состоящим из отдельных блоков-секций (подвесок), соединенных болтами.	
2	Архитектурно-художественное решение:	опоры моста облицованы блоками рваного гранита (рваниной), обработанными в технике бучардирования; исторический рисунок каменной кладки; фасадная арка с сетью декора растительного рисунка, с ключевыми деталями: нижний круг – герой с розетками в центре; верхний – цветочные гирлянды в виде цветков; плоскости мостов со стороны фасадного арки оформлены кованым профилированным ограждением на железобетонных кронштейнах, декорированных цветами и розетками; с левым металлическим ограждением из вертикальных стоек с накладкой из листа металла с вырезом, сквозным горизонтальным полем с накладками чередующимися вытянутыми по спирали вверху барочных с прилеганием в виде тонких листьев, увенчанных полумесяцем в виде из полос, фланцированных стыкованными тюрсами из листов и полосы; по нижнему поясу фриз с вытянутой обтекающей волной, детали отражения с золотой; с наружной стороны решетки железобетонные кронштейны, декорированные литыми	

		растительным орнаментом;		
		решетки ограждения фонтанного сквозного гусиного творческого ограждения из блоков розового гранита размером (составного с отражением изверженной;		
		горшеры (К) - металлические (со вторым ограждением) гибкими, конфигурации, ограждение на противопожарных внутрь постаментах с барельефом головами в окружении львами, с декором из волют, акантов и розеток; стержня в виде столбиков, сужающихся вверх, с пилонами и каннелюрами растительного рисунка, с делением и волютами в завершении; кожухи из фонарей-сфер, состоящих из двух полусфер; кожухи - металлические с ажурным декором; зеркала - желтого стекла, с металлической защитной, с кожухом из двух с вогнутым завершением с сердцем; детали горшеров и фонарей с позолотой;		

		покрытие проезжей части мостов брусчатое (ломбаное), тротуары выполнены из гранитных блоков розового цвета, имеется гранитное ограждение, рисунок ограждения:	
		таблички (четыре) с названием мостов на декоративной стойке – местоположение (на пилоне ограждения), габариты, конфигурация; стойка – материал (металл), техника исполнения (ковка), рисунок, цвет (черный), табличка – материал (медь в два листа: синий и белый); надпись – размер и гарнитура (шрифт)	

IV. «Мост Большой Конюшенный», 1828 г., инж. Адам Е.А., инж. Третгер В., 1955 г., 1951 г., арх. Ротиг А.Л., расположенный по адресу: Санкт-Петербург, через р. Мойку по Мосткову пер.

1	Объемно-пространственное решение:	историческая габарит, местоположение и конфигурация чугунного однопролетного арочного моста, включая опоры (береговые устои);	

2	Конструктивная система	береговые устои: местоположение, габариты, конфигурация в плане; основная опора – свайное; опоры из бутовой кладки; металлическая конструкция пролета с проезжей частью, состоящими из отдельных блоков-секций (пойменных), соединенных болтами; свод – арочный.	
3	Архитектурно-художественное решение	опоры моста облицованы блоками речного гранита (рваными), обработанными в технике бучардирования; петрографический рисунок каменной кладки; фасадная арка с двумя аванарками: по овальному пояску – три тарха с розетками в центре, в основном поле – композиция из бегущих барашков по акваториям гибостам в виде цветков; в верхней части (между аванарками) – профилированные тяговины со звеньями (барашки головы) высокорельефа; полотно моста со стороны фасадных арок оформлено каменным профилированным карнизом из монолитного железобетона, декорированных кованными решетками; в завершение аванарок – волутами с розеткой в центральной части; с литыми металлическими перилами из вертикальных стоек с завершением из шаров, соединенных горизонтальными тягами; с чередованием пролетных конструкций пролетных строений и пирса, всего с	

		ограждения из арок и розеток; по внешнему краю цветника парапеты, украшенные эркерами и розетками с тыквенным мотивом; детали ограждения с пилонами; с наружной стороны решетки металлические кронштейны, декорированные литыми растительными орнаментом; розетка ограждения фланкирована пилонами глухого парапетного ограждения из блоков ритмично чередуются рисунки (соединенного с ограждением небольшой);	
		тарелки (4) с вертикальному (по периметр ограждения), поворотны конфигурации; оформлены на наружных пилонах от четырех вертикальных розеток, декорированных дубовыми листьями и розетками, на фигурных стойках с канелюрами в центре, с пилонами, жгутами и кантами; завершены из листьями фиалкой с крыльями из полотна и листов, увенчаны пилонами; детали горизонт и фонарей с пилонов;	

		тротуары выполнены из бетона разного цвета, предусмотрен гравий разных размеров, рисунок указан в/ст; проезжая часть отделена от тротуара ограждением, состоящим из опорных столбиков и горизонтальных тяг между ними (сварное ограждение) – местоположение, габариты, размер; имеются столбики с белым рисунком из металла;	

		табличка (щит) с названием мостов на декоративной стойке – местоположение (на въезде ограждения), габариты, конфигурация; стойка – материал (металл), техника исполнения (ковка), декоративный цвет (черный); табличка – материал (эмаль в два цвета синий и белый); надпись – размер и терморельефный тип шрифта	

V. «Мост Певческий, 1839-1840 гг., инж. Адам Е.А., расположенный по адресу: Санкт-Петербург, через реку Мойку у Дворцовой площади

1	Объемно-пространственное решение	исторически габариты, местоположение и конфигурация чугунного однопролетного арочного моста, включая опоры (береговые устои)	
2	Конструктивная система:	береговые устои – местоположение, габариты, конфигурация в плане (с закруглениями); основания опор – свайное; опоры из бутовой кладки; металлическая конструкция пролета с проезжей частью, состоящая из отдельных балок-коробок (погибитов), соединенных болтами	

1	Архитектурно-художественное решение	опоры ворот обкладены бетонными резными гранитными (гранитными), обработанными в технике бучардирования; исторический рисунок кованой ковки; полотно ворот из створных фигурных кронштейнов оформлено кованым профилированным каркасом; с целью защиты металлических кованых ограждений из полукруглых секций с заполнением спутанных, витых изображений пальмет в центре, над ними брус из волют, между спиралями треугольные вставки с лиственно-каллиграфическим кружевом образованием, по верхнему краю брус из волют, соединенных между собой; с наружной стороны решетки целесообразно кронштейны, декорированные аккуратными листьями; решетка ограждения фланкирована спаренными стилизованными парными кованными из полосы разного травного рисунка (растительного) с ограждением набросовой с волютами; тротуары выполнены из бетонных резных гранитных	

		размыка, декуюсь ухлыда сзи) крепкая часть отделена от пустующей черепами, состоящими из мощных столбиков и горизонтальных тяг между ними (звеньев ограждения) – местоположение, габариты; таблички (две) с названием мостов на декоративной стойке – местоположение (на пересечении ограждений), габариты, конфигурация; стойка – материал (металл), техника исполнения (ковка), рисунок, цвет (черный); табличка – материал (медь в две цвета синий и белый); надпись – размер и первоначальный тип шрифта.	

VI. «Мост Полицейский (Зеленый, Продольный), 1896 г., арх. Гасте В.Ф., 1842 г., 1907 г., арх. Иванн Л.А., инж. Пилецкий А.П., инж. Сливной А.Л., 1951 г., арх. Ротач А.Л., расположенный по адресу: Санкт-Петербург, через реку Мойку по Невскому проспекту

1	Объемно-пространственное решение:	исторические габариты, местоположение и конфигурация чугунного пешеходного арочного моста, мраморная плита (береговые устои)	

2	Конструктивная система	боковые узлы – местонахождение, габариты, конфигурация в плане; основная опор – наличие опоры по бетонной кладке; металлическая конструкция пролета с архитектурными вводами консоли, составленная из стальных блоков-секций (особенность), соединенных болтами.	
3	Архитектурно-художественные решения:	опоры моста облицованы бетонными резными плитами (гранями), обработанными в технике бучардирования; исторический рисунок каменной кладки; фасадные арки с двумя декорами по вертикальному – фигурный фриз с чередующимися ромбовидными и овальными розетками; полотно моста со стороны фасадных арок ограждено кованой профилированной каймой на кронштейнах, прямоугольных в плане, с гравировкой в завершении; фронтальная часть карниза с двумя рисунком в виде ромбов, накладывающихся друг на друга с овальными розетками сверху, под кронштейнами – прямоугольные розетки; с новым металлическим ограждением от тротуарных столбиков и решеток между ними: столбики – прямоугольные в сечении, горизонтальными тягами решетки разделены на три части, в верхних – ромбовидные розетки, в средних – ромбы; решетки ажурные – прямоугольными тягами	

		разделены на три части: в верхней – фриз из соединенных между собой рифленых колец, в средней – повторяющийся рисунок из четырехугольных остроконечных фасонок с квадратом внутри, расположенных между собой вертикальными фигурными стойками; в нижней части – фриз из прямоугольных перекрещенных фасонок с квадратами (за исключением одинаковых остроконечных фасонок, имеющих с рисунком отличающимся наборомной по своим углам)); исторический вилор: сварные решетки и металлоконструкций; опоры (4) – металлические (из сварного профиля), гайбаритны, конфигурации, материал (металл); оформление: на крестообразном основании, на цоколе, торцевы из стали круглых в сечении, снабженных четырьмя кольцами; в средней части имеющей опоры из двух стоек, соединенных перекрещенными тягами с овальной розеткой, детали с рельефным орнаментом, завершает из сварного кожа, бутона из листовой листый и волюты, декорированной круглыми и декоративными розетками; в полостях кронштей шестигранных фонарей, верхних стоек, верхних крышек фонарей в виде шестигранных башенок; детали перекрыта в фонарей бронзированных;	

		решетка: украшения фонарного столбика: голова характера ограждения из белого литого чугуна; ограждение газонное;	
		тротуары выполнены из бетонных плит овощного гранита (рисунок указан ниже);	
		таблички (две) с названием мостов на декоративной стойке – местоположение (на мостах ограждения), габариты, конфигурация;	
		стойка – материал (металл), техника исполнения (литье), рисунок, цвет (черный);	
		табличка – материал (эмаль в два цвета синий и белый);	
		надпись – размер и первоначальный тип шрифта;	

VII. «Мост Красный», 1808 г., 1813-1814 гг., арх. Гесте В.И., 1953 г., арх. Баженович В.В., арх. Ротач А.Л., расположенный по адресу: Санкт-Петербург, через р. Мойку по Гороховой ул.

1	Объемно-пространственное решение	исторические габариты, местоположение и конфигурация тротуаров однопролетного арочного моста, наличие опоры (береговые устои);	

1	Конструктивная система:	Фермовые ветви – металлоконструкции; габариты конфигурация в плане; основания опор – свайные; опоры из бутовой кладки; металлическая конструкция ограда с применением кованых панелей, состоящими из отдельных блоков секций (любимых), соединяющих балками	
2	Архитектурно-художественное решение:	опоры моста облицованы блоками розового гранита (дальние), обработанными в технике бучардирования; исторический рисунок кованой кладки; с зоны металлических ограждений из вертикальных стойбиков и решеток между ними стойбики – прямоугольные в сечении, горизонтальными тягами решетка разделены на три части; решетка внутри – горизонтальными тягами разделены на три части; в верхней – фриз из соединенных между собой рифленых лент; в средней – композиционная рисунка из четырехугольных встроенных филенок и квадратных внутри, расположенных между собой вертикальными фигурными стойбиками; в нижней части – фриз из прямоугольных пересекающихся филенок с перекрытием (за исключением заложенных встроенных филенок имеющих с рисунком отражающих выбранный на данном участке); исторический метод ковки решетки и металлоконструкций; решетка ограждения фланкирована ковками	

		ствола зеркального отражения из белого резного гранита решения (отделенного с торцовочной набережной); четыре гранитных обелиска, трапециевидной формы, с профилированными плитами в низах, из прямоугольных постаментов, увенчанных золочеными металлическими шарами; в низах, обелиск в низах окружала волнообразная цветочница, с розетами внутри цветника, цоколя четырехгранных фонарей металлических столб; нижние крышки с литым орнаментом из розетты в четырех волнистых цветочных цветников; над столбами витины растительного рисунка; верхние крышки – с волютой в завершении деталей фонарей в цветочных бронзированных; трагуры выполнены из белого резного овального гранита решения, рисунок решения плит; цоколя часть отделена от трагуров карниза, состоящими из нижних ступеней и горизонтальных тяг между ними (нижняя отравление); с двух сторон фланкированы спусками служат зеркальных отражения из белого резного гранита решения, с трапециевидными тумбами в завершении – металлосодержат, отверстия; тяблочки (два) с внешними местам на декоративной стойке – металлосодержат	

		[illegible] габариты, конфигурация стойки – материал (металл), техника исполнения (литье), декор, щит (герольд); габаритная – материал (гранит в два цвета: серый и белый); надписи – размер и первоначальный тип шрифта	

VIII. «Мост Синий», 1818 г., арх. Гесте В.П., 1842-1843 гг., инж. Адам Е.А., 1929-1930 гг., инж. Бутакова О.Е., инж. Чеботарев В.В., расположенный по адресу: Санкт-Петербург, через р. Мойку по Исаакиевской пл.

1	Объемно-пространственное решение	исторические габариты, местоположение и конфигурация чугунных однопролетных арочных мостов, наличие опоры (береговые устои)	
2	Конструктивная система	береговые устои – местоположение, габариты, конфигурация в плане (наружно-сводовые); основание опор – свайное; опоры из бутовой кладки; металлическая конструкция пролета с криволинейной нижним поясом, состоящим из отдельных блоков-секций (ребристых), соединенных болтами	

3	Архитектурно-художественное решение:	опоры моста облицованы блоками розового гранита (фасонные), обработанными в технике бучардирования; исторический рисунок каменной кладки; с целью металлическими ограждениями из кованых столбиков и решеток между ними столбики – прямоугольные в сечении, горизонтальная тяга решеток разделена на три части; решетки кованые – горизонтальные тяги решетки на три части, в верхней – фриз из соединенных между собой рифленых колец, в средней – композиционные рисунки из четырехугольных остроконечных фасонок с квадратными вырезами внутри, связанных между собой вертикальными фигурными стойками; в нижней части – фриз из прямоугольных прорезных фасонок с перемычками (за исключением элементов ограждения фасонки совпадают с рисунком ограждения набережной на данном участке); исторический колер окраски решеток и металлоконструкций; решетки ограждения фланкированы спаренными пилонами из блоков розового гранита (облицовка пилонов с обработкой поверхности); пилоны выполнены из блоков розового гранита, обработанных техникой рустовки, рисунок укладки швов; пилоны часть-столбики от пилонов переходят	

		состоящими из четырех столбиков и горизонтальных тяг между ними (балясин ограждения); с двух сторон фланкированы сплошным глухого парапетного ограждения из блоков речного гранита рисунка – крестообразных гибкритых. гибкритых (две) с названием места их дислокации стойки – местоположение (на схеме ограждения), гибкрита, конфигурация. стойки – материал (металл), техника исполнения (ковка), рисунок, цвет (черный); таблички – материал (смола в два цвета линий и фона), надпись – размер и горизонтальный тип шрифта.	

IX. «Мост Почтамтский». 1823–1824 гг., инж. Треттер В., 1905 г., арх. Бальдак К.В., 1981–1983 гг., инж. Дмитриев Б.Б., инж. Шапов Р.Р., расположенный по адресу: Санкт-Петербург, через р. Мойку по оси Почтового переулка

1	Объемно-пространственное решение.	историческая гибкрита, местоположение, конфигурация в плане однопролетного пешеходного моста цепной системы.	

2	Конструктивная система:	Береговые устои – местоположение, габариты, конфигурация. металлическая конструкция пролета с криволинейным нижним поясом, пересекающая в поперечном направлении конструкция мостового полотна.	
3	Архитектурно-художественное решение:	мост пешеходный на щитах, перекинутых через чугунных квадратов и закрепленных в гранитной кладке набережных, углы квадраты укрыты в чугунных обложках; металлическая обли из звеньев круглого сечения закованы в чугунные трубы. мост с обоих берегов фланкирован широкими чугунными обложками, украшенными геометрическими мотивами, с полуфронтальными декоративными решетками (решетки – ограждения). с каждой стороны металлическими перильными ограждениями из кованых стоек и декоративных решеток между ними. стойки – круглые в сечении, в виде фонарей с завершением-шаром. решетки – из пересекающихся полосов, в местах пересечений с овальными розетками, в верхней части фриз из волют с круглыми розетками, решетки опираются на кованые (по три в каждой стойке).	

		тротуары выполнены из бетона розового овощального гранита дизайна, рисунок указан тент;	
		габаритка (две) с названием места на декоративной стойке – местоположение (на задних ограждениях), габариты, конфигурация; стойка – материал (металл), техника исполнения (ковка), рисунок, цвет (черный); габаритка – материал (панель в две цвета синий и белый); надпись – размер и вертикальный тип шрифта.	

X. «Мост Поцелуев», 1808-1812 гг., 1814-1816 гг., арх. Гасте В.Н., 1907-1908 гг., инж. Пилляций А.П., 1952 г., арх. Репин А.П., расположенный по адресу: Санкт-Петербург, через р. Мойку по Главной ул.

1	Объемно-пространственное решение:	исторические габариты, местоположение и конфигурация металлического однопролетного моста, включая опоры (береговые устои);	
2	Конструктивная система:	береговые устои – местоположение, габариты, конфигурация (закругленная в плане); основания опор – свайное, опоры из бутовой кладки; металлическая конструкция пролета с криволинейным нижним поясом, в виде двухшарнирной арки со сквозным ездочным строением, с двутавровыми балками, с клепаными деталями;	
1	Архитектурно-художественное решение:	опоры моста облицованы бовидно-рожевого гранита (диабаза), обработанными в технике бучардирования; исторический рисунок каменной кладки; плоскости моста со стороны фасадных арок оформлены плоским профилированным карнизом по фигурным кронштейнам; фронтальная часть перилл с литым рисунком в виде	

		[illegible]	
		[illegible]	

		табличка (две) с названием места на декоративной стойке – местоположение (на каждом ограждении); габариты, конфигурация; стойка – материал (металл), техника исполнения (ковка), рисунок, цвет (черный); табличка – материал (медь и два цвета: синий и белый); название – размер и первоначальный тип шрифта	

XI. «Набережные со спусками, 1711 г., 1798-1810 гг., инж. Гаврд Ж.К., 1960 г., инж. Гутнайт А.Д., расположенные по адресу: Санкт-Петербург, от р. Фонтанки до Английского проспекта (левый берег) и Крюкова канала (правый берег)

1	Объемно-планировочное решение	конфигурация в плане линии набережной, ориентированной на юго-восток – запад, вдоль течения реки Мойки, от р. Фонтанки до Крюкова канала (правый берег), от р. Фонтанки до Английского проспекта (левый берег), ограниченная перпендикулярно пристаней части набережной реки Мойки; объемно-пространственная композиция набережной: местоположение, габариты и конфигурация гранитных спусков, габариты лестниц спусков, габариты и конфигурация гранитных блоков парапета, обращенных к спускам и набережной; габариты и конфигурация частей из тротуарных плит, ограничивающих отметки высоты набережных и нижней площадки спуска; разметочные ограждения; каменные тротуары;	

		ландшафтно оформление: травяные склоны в решетке посадки деревьев вдоль набережной (от 1-го Садового моста до 2-го Садового моста; от Красного моста до Синего моста; от д. № 89 до д. № 101; от Почтамтского моста до Крюкова канала – правый берег; от 1-го Садового моста до Троицкинского моста; от Зеленого моста до Красного моста; от Почтамтского моста до Английского проспекта – левый берег); вымощенные спуски набережной, с мощения бакштейна и гранитными бортах (от 1-го Садового моста до 2-го Садового моста – правый берег; от 1-го Садового моста до Троицкинского моста – левый берег); памятник – бронзовая и гранитная стела берега р. Мойки, между мостом Мариинским (1-м Садовым) и мостом 2-м Садовым – в честном обелиска архитектора постройки фасадальных зданий «Дворца Великого князя Михаила Павловича (Русский музей Императора Александра III».	
2	Конструктивная система	стены набережной, гостиничные спуски, каменные тротуары, гранитные бассейны трубы;	
3	Объемно-планировочное решение	в габаритах исторически сложившихся (подвесных и каменных) в кровлей части	

3	Архитектурно-художественное решение	набережная ориентированная вдоль стенки из гранитных блоков (гранита, розового, выборгского и лабрадорита гранита), с профилированной по внешнему углу бровкой; с отражением по горизонтальных труб и металлических звеньев между ними (от места Инженерного Первого до места Михайловского (1-го Садового), от Третьяковского моста до Английского пр. – левый берег; от места Инженерного Первого до места Михайловского (1-го Садового), от места 2-го Садового до Крюкова канала – правый берег); облицовка вертикальных стенок набережных гранитными плитами и гранитная брусчатка (от места Михайловского (1-го Садового) до Третьяковского моста – левый берег; от места Михайловского (1-го Садового) до 2-го Садового моста – правый берег);	

		из 2-го Садового шлюза до Театрального моста (правый берег) - полукруглый одарочный шлюз с малой боковой и вертикальной южной стенка набережной с гарнитурными тумбами и решетками между ними;	

		липовая аллея – местонахождение: (от моста Михайловского (1-го Садового) до 2-го Садового моста – (прямой берег), вид посадки: верховая;	
		ограждение: на участке от моста Инженерного Первого до моста Михайловского (прямой берег) – парапетные вертикальные трубы простой формы с профилированными плитами и завершением в виде розеточной триглифы с металлическими накрывками, расположенными между ними– кованые металлические секции в виде овальных элементов, соединенных декоративными литыми и кованными элементами;	
		на участке от моста Инженерного Первого до моста Михайловского (левый берег) – с литыми металлическими ограждениями в виде опорных стойков из фасонов с завершением из обыкновенных спиар и декоративными накладными кронштейнами из перекрещенных мечей и щита с головой медузы Горгоны; секции в виде коротких волют, соединенных горизонтальными тягами;	

		на участке от Нижне-Лебяжьего моста до 1-го Садового моста (правый берег) – глухое сварочное ограждение из блоков решетки сквера (решение)	

		на участке от 2-го Садового кольца до Крымского моста (правый берег) и от Триумфального моста до Английского пр. (левый берег) – пилонные вертикальные трубы простой формы с профилированным плинтом и завершением в виде усеченной пирамиды, с металлическими жалюзийными решетками между ними – с литыми металлическими вазонами в виде повторяющегося рисунка из купольных литых фонарей с прозрачной фасетной внутри, расположенных вертикальными столбами с декором, по верхнему краю фриз из соединенных между собой рифленых колец, по каемке – прямоугольные перфорированные фасонки с пирамидами; металлическое ковочное ограждение (причальные кольца) – высотой, габариты, конфигурация; мостик (центральная пешеходная часть, рисунок укладки плит);	

		набережная – местоположение (вдоль течения реки), габариты, конфигурация (прямоугольная в плане); с гранитной гранитный ледорез и внешней стенки, с каменными ступенями лестниц, с ограждением из гранитных вертикальных тумб простой формы с профилированным навершием и завершением в виде усеченной пирамиды; с металлическими двумя решетками между ними – с литыми металлическими звеньями в виде геометрического рисунка из четырехугольных остроконечных фигур с прочерченной фигурой внутри, разделенных вертикальными стойками с завитком по верхнему поясу фигур из соединенных между собой рифленых колец, по нижнему – прямоугольные перекрещивающиеся фигуры с перехватами; каменный настил со ступенями каменной площадки, каменный настил тротуара и обод спуска; пятна застежки из гранитных блоков, профилированных в верхней части; пятна застежки закрыты гранитной глухой стенкой набережной из гранитных блоков розового гранита (рапакиви);	

		[illegible]	

Приложение № 3
к охранному обязательству

Фотографическое изображение объекта культурного
наследия федерального значения
«Мост Почтамтский»,
расположенного по адресу: Санкт-Петербург, через р. Мойку по оси Почтамтского пер.
(согласно постановлению Правительства РФ от 10.07.2001 № 527), входящего в состав
объекта культурного наследия федерального значения «Набережные и мосты реки Мойки»

1. Вид на поверхность моста

2. Вид моста со стороны парадного фасада

3. Правый берег, верховой фасад

4. Решётка перильного ограждения

5. Табличка с названием моста на декоративной стойке

6. Вид моста со стороны невского фасада

7. Решётка перильного ограждения

8. Вид моста со стороны яичного фасада

ПРИЛОЖЕНИЕ 100
к АКТУ
по результатам ГОСУДАРСТВЕННОЙ ИСТОРИКО-КУЛЬТУРНОЙ ЭКСПЕРТИЗЫ раздела документации, обосновывающего меры по обеспечению сохранности объекта культурного наследия регионального значения "Дом, где в конце 1906 г. проходили заседания ЦК и ПК РСДРП" (Санкт-Петербург, Большая Морская ул., 16; Кирпичный пер., 8), объекта культурного наследия федерального значения "Набережные и мосты реки Мойки" (Санкт-Петербург, от р. Фонтанки до Английского пр. (левый берег) и Крюкова канала (правый берег)), выявленного объекта культурного наследия "Здание Русского банка для внешней торговли (здание Текстильного института)" (Санкт-Петербург, Большая Морская ул., 18; Мойки р. наб., 63; Кирпичный пер., 5), объекта культурного наследия федерального значения "Воспитательный дом Императорский" (Санкт-Петербург, Мойки р. наб., 48-54; Гороховая ул., 18; Казанская ул., 3) при проведении земляных, строительных, мелиоративных и (или) хозяйственных работ, предусмотренных статьей 25 Лесного кодекса Российской Федерации работ по использованию лесов и иных работ на земельном участке, непосредственно связанном с земельным участком в границах территории объекта культурного наследия: «Меры по обеспечению сохранности объектов культурного наследия при проведении работ по объекту: «Реконструкция газопроводов среднего и низкого давления по объектам: «Дюкер-11 ч/з р. Мойку против Кирпичного пер.», «Дюкер через реку Мойка у Кирпичного пер.» 78-10-4559-ОСОКН. ООО «Центр Инженерных Изысканий В Строительстве». 2023 г.

ПРАВИТЕЛЬСТВО САНКТ-ПЕТЕРБУРГА

КОМИТЕТ ПО ГОСУДАРСТВЕННОМУ КОНТРОЛЮ, ИСПОЛЬЗОВАНИЮ И ОХРАНЕ ПАМЯТНИКОВ ИСТОРИИ И КУЛЬТУРЫ

РАСПОРЯЖЕНИЕ

[illegible] № 09-[illegible]

Об утверждении охранного обязательства собственника или иного законного владельца объекта культурного наследия федерального значения «Мост Певческий», включенного в единый государственный реестр объектов культурного наследия (памятников истории и культуры) народов Российской Федерации

В соответствии с главой VIII Федерального закона от 25.06.2002 № 73-ФЗ «Об объектах культурного наследия (памятниках истории и культуры) народов Российской Федерации»:

1. Утвердить охранное обязательство собственника или иного законного владельца объекта культурного наследия федерального значения «Мост Певческий», расположенного по адресу: Санкт-Петербург, через р. Мойку у Дворцовой уч. (согласно постановлению Правительства РФ от 10.07.2001 № 527), входящего в состав объекта культурного наследия федерального значения «Набережные и мосты реки Мойки», включенного в единый государственный реестр объектов культурного наследия (памятников истории и культуры) народов Российской Федерации (далее – объект), согласно приложению к настоящему распоряжению.

2. Начальнику Юридического управления-юрисконсульту КГИОП обеспечить направление копии настоящего распоряжения КГИОП с копией утвержденного охранного обязательства собственнику объекта, другим лицам, в обязанностях которых находится его использование, а также в орган, уполномоченный на ведение Единого государственного реестра недвижимости в порядке, установленном законодательством Российской Федерации, в течение пятнадцати рабочих дней со дня утверждения охранного обязательства.

3. Начальнику отдела государственного учета объектов культурного наследия Управления организационного обеспечения, популяризации и государственного учета объектов культурного наследия КГИОП обеспечить направление настоящего распоряжения КГИОП с утвержденным охранным обязательством в Министерство культуры Российской Федерации для приобщения к учетному делу объекта.

4. Начальнику отдела координации и контроля Управления организационного обеспечения, популяризации и государственного учета объектов культурного наследия КГИОП обеспечить размещение настоящего распоряжения КГИОП с утвержденным охранным обязательством на сайте КГИОП в информационно-телекоммуникационной сети «Интернет» и в локальной компьютерной сети КГИОП.

5. Контроль за выполнением настоящего распоряжения оставляю за заместителем председателя КГИОП – начальником Управления организационного обеспечения, популяризации и государственного учета объектов культурного наследия.

Заместитель председателя КГИОП –
начальник Управления организационного обеспечения,
популяризации и государственного учета
объектов культурного наследия [illegible] Г.Р. Алексеев

Приложение
к распоряжению КГИОП
от [illegible] № [illegible]

ОХРАННОЕ ОБЯЗАТЕЛЬСТВО
СОБСТВЕННИКА ИЛИ ИНОГО ЗАКОННОГО ВЛАДЕЛЬЦА
объекта культурного наследия, включенного в единый государственный реестр объектов культурного наследия (памятников истории и культуры) народов Российской Федерации

"Мост Певческий"
(указать наименование объекта культурного наследия в соответствии с правовым актом о его принятии на государственную охрану)

регистрационный номер объекта культурного наследия в едином государственном реестре объектов культурного наследия (памятников истории и культуры) народов Российской Федерации:

7	8	1	7	1	0	8	0	3	8	2	0	0	6	6

Раздел 1. Данные об объекте культурного наследия, включенном в единый государственный реестр объектов культурного наследия (памятников истории и культуры) народов Российской Федерации

(заполняется в случае, предусмотренном п. 5 ст. 47.6 Федерального закона от 25.06.2002 N 73-ФЗ "Об объектах культурного наследия (памятниках истории и культуры) народов Российской Федерации")

Отметка о наличии или отсутствии паспорта объекта культурного наследия, включенного в единый государственный реестр объектов культурного наследия (памятников истории и культуры) народов Российской Федерации, в отношении которого утверждено охранное обязательство (далее – объект культурного наследия):

имеется [ ] отсутствует [V]
(нужное отметить знаком "V")

При наличии паспорта объекта культурного наследия он является неотъемлемой частью охранного обязательства.

При отсутствии паспорта объекта культурного наследия в охранное обязательство вносятся следующие сведения:

1. Сведения о наименовании объекта культурного наследия:

"Мост Певческий", входящий в состав объекта культурного наследия федерального значения "Набережные и мосты реки Мойки"

2. Сведения о времени возникновения или дате создания объекта культурного наследия, дата основания изменений (перестроек) данного объекта и (или) дата связанных с ним исторических событий:

1839 - 1840 гг., инж. Адам Р.А.

3. Сведения о категории историко-культурного значения объекта культурного наследия:

федерального [V] регионального [ ] муниципального [ ] значения

(нужное отметить знаком "V")

4. Сведения о виде объекта культурного наследия:

памятник [V] ансамбль [ ]

(нужное отметить знаком "V")

5. Номер и дата принятия акта органа государственной власти о включении объекта культурного наследия в единый государственный реестр объектов культурного наследия (памятников истории и культуры) народов Российской Федерации:

постановление Правительства РФ № 527 от « 10 » июля 2001 г.

6. Сведения о местонахождении объекта культурного наследия (адрес объекта или при его отсутствии описание местонахождения объекта):

Санкт-Петербург

(Субъект Российской Федерации)

Санкт-Петербург

(населенный пункт)

улица — д. — корп./стр. — помещение/квартира —

иные сведения:

Санкт-Петербург, через р. Мойку у Дворцовой ул. (согласно постановлению Правительства РФ от 10.07.2001 № 527)

7. Сведения о границах территории объекта культурного наследия (для объектов археологического наследия прилагается графическое отражение границ на плане земельного участка, в границах которого он расположен):

план границ территорий объектов культурного наследия, утвержденный КГИОП 01.06.2007, согласно Приложению № 1 к настоящему охранному обязательству

8. Описание предмета охраны объекта культурного наследия:

предмет охраны объекта культурного наследия, определенный распоряжением КГИОП от 11.11.2015 № 10-518, согласно Приложению № 2 к настоящему охранному обязательству

9. Фотографическое (иное графическое) изображение объекта (на момент утверждения охранного обязательства):

Прилагается: 6 изображений.
(указать количество)
согласно приложению № 3 к настоящему охранному обязательству.

10. Сведения о наличии зон охраны данного объекта культурного наследия с указанием номера и даты принятия органом государственной власти акта об утверждении указанных зон либо информация о расположении данного объекта культурного наследия/земельного участка, в границах которого расположается объект археологического наследия, в границах зон охраны другого объекта культурного наследия:

Закон Санкт-Петербурга от 24.12.2008 № 820-7 "О границах объединенных зон охраны объектов культурного наследия, расположенных на территории Санкт-Петербурга, режимах использования земель и требованиях к градостроительным регламентам в границах указанных зон"

11. Сведения о требованиях к осуществлению деятельности в границах территории объекта культурного наследия, включенного в единый государственный реестр объектов культурного наследия (памятников истории и культуры) народов Российской Федерации, об особом режиме использования земельного участка, в границах которого расположается объект археологического наследия, установленных статьей 5.1 Федерального закона от 25.06.2002 N 73-ФЗ "Об объектах культурного наследия (памятниках истории и культуры) народов Российской Федерации" (далее - Закон 73-ФЗ):

1) на территории памятника или ансамбля запрещаются строительство объектов капитального строительства и увеличение объемно-пространственных характеристик существующих на территории памятника или ансамбля объектов капитального строительства; проведение земляных, строительных, мелиоративных и иных работ, за исключением работ по сохранению объекта культурного наследия или его отдельных элементов, сохранению историко-градостроительной или природной среды объекта культурного наследия;

2) на территории памятника, ансамбля разрешается ведение хозяйственной деятельности, не противоречащей требованиям обеспечения сохранности объекта культурного наследия и позволяющей обеспечить функционирование объекта культурного наследия в современных условиях;

3) в случае нахождения памятника или ансамбля на территории достопримечательного места подлежат также выполнению требования и ограничения, устанавливаемые в соответствии со статьей 5.1 Закона 73-ФЗ для осуществления хозяйственной деятельности на территории достопримечательного места;

4) особый режим использования земельного участка, в границах которого расположается объект археологического наследия, предусматривает возможность проведения археологических полевых работ в порядке, установленном Законом 73-ФЗ, земляных, строительных, мелиоративных, хозяйственных работ, указанных в статье 30 Закона 73-ФЗ работ по использованию лесов и иных работ при условии обеспечения сохранности объекта археологического наследия, а также обеспечения доступа граждан к указанному объекту.

12. Иные сведения, предусмотренные Законом 73-ФЗ:

Действие охранного обязательства прекращается со дня принятия Правительством Российской Федерации решения об исключении объекта культурного наследия из реестра.

Раздел 2. Требования к сохранению объекта культурного наследия
(заполняется в соответствии со статьей 47.2 Закона 73-ФЗ)

13. Требования к сохранению объекта культурного наследия, включенного в единый государственный реестр объектов культурного наследия (памятников истории и культуры) народов Российской Федерации, предусматривают консервацию, ремонт, реставрацию объекта культурного наследия, приспособление объекта культурного наследия для современного использования либо сочетание указанных мер.

Состав (перечень) и сроки (периодичность) проведения работ по сохранению объекта культурного наследия, в отношении которого утверждено охранное обязательство, определяются соответствующим органом охраны объектов культурного наследия:

Комитет по государственному контролю, использованию и охране памятников истории и культуры Санкт-Петербурга (далее - КГИОП)

(указать наименование органа охраны объектов культурного наследия, утверждающего охранное обязательство)

на основании акта технического состояния объекта культурного наследия, составленного в порядке, установленном пунктом 2 статьи 47.2 Закона 73-ФЗ.

14. Лицо (лица), указанное (указанные) в пункте 11 статьи 47.6 Закона 73-ФЗ, обязан(о) (обязаны) обеспечить финансирование и организацию проведения научно-исследовательских, изыскательских, проектных работ, консервации, ремонта, реставрации и иных работ, направленных на обеспечение физической сохранности объекта культурного наследия и сохранение предмета охраны объекта культурного наследия, в порядке, установленном Законом 73-ФЗ.

В случае обнаружения при проведении работ по сохранению объекта культурного наследия объектов, обладающих признаками объекта культурного наследия, в том числе объектов археологического наследия, собственник или иной законный владелец обязан незамедлительно приостановить работы и направить в течение трех рабочих дней со дня их обнаружения заявление в письменной форме об указанных объектах в региональный орган охраны объектов культурного наследия:

КГИОП

(указать наименование соответствующего регионального органа охраны объектов культурного наследия. В случае если охранное обязательство утверждено не данным органом охраны, указать его полное наименование и почтовый адрес)

Дальнейшее взаимодействие с региональным органом охраны объектов культурного наследия собственник или иной законный владелец объекта культурного наследия обязан осуществлять в порядке, установленном статьей 36 Закона 73-ФЗ.

15. Работы по сохранению объекта культурного наследия должны организовываться собственником или иным законным владельцем объекта культурного наследия в соответствии с порядком, предусмотренным статьей 45 Закона 73-ФЗ.

16. Собственник (иной законный владелец) земельного участка, в границах которого расположен объект археологического наследия, обязан:

обеспечить неизменность внешнего облика;

сохранить целостность, структуру объекта археологического наследия;

организовывать и финансировать спасательные археологические полевые работы на данном объекте археологического наследия в случае, предусмотренном статьей 40, и в порядке, установленном статьей 45.1 Закона 73-ФЗ.

Раздел 3. Требования к содержанию объекта культурного наследия
(заполняется в соответствии со статьей 47.3 Закона 73-ФЗ)

17. При содержании и использовании объекта культурного наследия, включенного в единый государственный реестр объектов культурного наследия (памятников истории и культуры) народов Российской Федерации, в целях поддержания в надлежащем техническом состоянии без ухудшения физического состояния и (или) изменения предмета охраны данного объекта культурного наследия лица, указанные в пункте 13 статьи 47.6 Закона 73-ФЗ, обязаны:

1) осуществлять расходы на содержание объекта культурного наследия и поддержание его в надлежащем техническом, санитарном и противопожарном состоянии;

2) не проводить работы, изменяющие предмет охраны объекта культурного наследия либо ухудшающие условия, необходимые для сохранности объекта культурного наследия;

3) не проводить работы, изменяющие облик, объемно-планировочные и конструктивные решения и структуры, интерьер объекта культурного наследия в случае, если предмет охраны объекта культурного наследия не определен;

4) соблюдать установленные статьей 5.1 Закона 73-ФЗ требования к осуществлению деятельности в границах территории объекта культурного наследия, особый режим использования земельного участка, водного объекта или его части, в границах которых расположен объект археологического наследия;

5) не использовать объект культурного наследия (за исключением оборудованных с учетом требований противопожарной безопасности объектов культурного наследия, предназначенных либо предназначающихся для осуществления в (или) обеспечения указанных ниже видов хозяйственной деятельности, и помещений для хранения предметов религиозного назначения, included свечи и церковное масло)

под склады и объекты производства взрывчатых и огнеопасных материалов, предметов и веществ, загрязняющих интерьер объекта культурного наследия, его фасад, территорию и водные объекты и (или) имеющих вредные испарения, пары и иные выделения;

под объекты производства, имеющие оборудование, оказывающее динамическое и вибрационное воздействие на конструкции объекта культурного наследия, независимо от мощности данного оборудования;

под объекты производства и лаборатории, связанные с использованием для объекта культурного наследия температурно-влажностным режимом и применением химически активных веществ;

6) незамедлительно извещать:

КГИОН

(указать наименование органа охраны объектов культурного наследия, утвержденного охранное обязательство)

об иных известных ему повреждениях, опасности или об иных обстоятельствах, причиняющих вред объекту культурного наследия, включая объект археологического наследия, земельному участку в границах территории объекта культурного наследия или угрожающих причинением такого вреда, и безотлагательно принимать меры по предотвращению дальнейшего разрушения, в том числе проводить противоаварийные работы в порядке, установленном для проведения работ по сохранению объекта культурного наследия;

7) не допускать ухудшения состояния территории объекта культурного наследия, включенного в единый государственный реестр объектов культурного наследия (памятников истории и культуры) народов Российской Федерации, поддерживать территорию объекта культурного наследия в благоустроенном состоянии.

18. Собственник жилого помещения, являющегося объектом культурного наследия или частью такого объекта, обязан выполнять требования к сохранению объекта

культурного наследия в части, предусматривающей обеспечение поддержания объекта культурного наследия или части объекта культурного наследия в надлежащем техническом состоянии без ухудшения физического состояния и изменения предмета охраны объекта культурного наследия.

19. В случае обнаружения при проведении работ на земельном участке в границах территории объекта культурного наследия объектов, либо на земельном участке, в границах которого расположается объект археологического наследия, объектов, обладающих признаками объекта культурного наследия, лица, указанные в пункте 11 статьи 47.6 Закона 73-ФЗ, осуществляют действия, предусмотренные подпунктом 2 пункта 3 статьи 47.2 Закона 73-ФЗ.

20. В случае если содержание или использование объекта культурного наследия, включенного в единый государственный реестр объектов культурного наследия (памятников истории и культуры) народов Российской Федерации, а также земельного участка, в границах которого расположается объект археологического наследия, может привести к ухудшению состояния данного объекта культурного наследия и (или) предмета охраны данного объекта культурного наследия, в приложении, направляемом

КГИОП

(указать наименование органа охраны объектов культурного наследия, утверждающего охранное обязательство)

собственнику или иному законному владельцу объекта культурного наследия, устанавливаются следующие требования:

1) к видам хозяйственной деятельности с использованием объекта культурного наследия, включенного в реестр, земельного участка, в границах которого расположается объект археологического наследия, либо к видам хозяйственной деятельности, оказывающим воздействие на указанные объекты, в том числе ограничение хозяйственной деятельности;

2) к использованию объекта культурного наследия, включенного в реестр, земельного участка, в границах которого расположается объект археологического наследия, при осуществлении хозяйственной деятельности, предусматривающие в том числе ограничение технических и иных параметров воздействия на объект культурного наследия;

3) к благоустройству в границах территории объекта культурного наследия, включенного в реестр, земельного участка, в границах которого расположается объект археологического наследия.

Раздел 4. Требования к обеспечению доступа граждан Российской Федерации, иностранных граждан и лиц без гражданства к объекту культурного наследия, включенному в реестр (заполняется в соответствии со статьей 47.4 Закона 73-ФЗ)

21. Условия доступа к объекту культурного наследия, включенному в реестр (периодичность, длительность и иные характеристики доступа), устанавливаются соответствующим органом охраны объектов культурного наследия, определенным пунктом 7 статьи 47.6 Закона 73-ФЗ, с учетом мнения собственника или иного законного владельца такого объекта, а также с учетом вида объекта культурного наследия, включенного в реестр, категории его историко-культурного значения, предмета охраны, физического состояния объекта культурного наследия, требований к его сохранению, характера современного использования данного объекта культурного наследия, включенного в реестр.

Условия доступа к объектам культурного наследия, включенным в реестр, используемым в качестве жилых помещений, а также к объектам культурного наследия религиозного назначения, включенным в реестр, устанавливаются соответствующим органом охраны объектов культурного наследия по согласованию с собственниками или иными законными владельцами этих объектов культурного наследия.

При определении условий доступа к памятникам или ансамблям религиозного назначения учитываются требования к внешнему виду и планировке лиц, находящихся в границах территорий указанных объектов культурного наследия религиозного назначения, соответствующие внутренним установлениям религиозной организации, если такие установления не противоречат законодательству Российской Федерации.

В случае, если интерьер объекта культурного наследия не относится к предмету охраны объекта культурного наследия, требование к обеспечению доступа во внутренние помещения объекта культурного наследия, включенного в реестр, не может быть установлено.

Условия доступа к объектам культурного наследия, расположенным на территории Российской Федерации и предоставленным в соответствии с международными договорами Российской Федерации дипломатическим представительствам и консульским учреждениям иностранных государств в Российской Федерации, международным организациям, а также к объектам культурного наследия, находящимся в собственности иностранных государств и международных организаций, устанавливаются в соответствии с международными договорами Российской Федерации.

Физические и юридические лица, проводящие археологические полевые работы, имеют право доступа к объектам археологического наследия, археологические полевые работы на которых предусмотрены разрешением (открытым листом) на проведение археологических полевых работ. Физическим и юридическим лицам, проводящим археологические полевые работы, в целях проведения указанных работ собственниками и (или) пользователями земельных участков, в границах которых расположены объекты археологического наследия, должен быть обеспечен доступ к земельным участкам, участкам водных объектов, участкам лесного фонда, на территории, определенную разрешением (открытым листом) на проведение археологических полевых работ.

Обеспечить доступ гражданам Российской Федерации, иностранным гражданам и лицам без гражданства к объекту культурного наследия в соответствии с внутренним распорядком, установленным собственником или иным законным владельцем объекта культурного наследия.

В интересах сохранения объекта культурного наследия, доступ к объекту культурного наследия (его части), может быть ограничивался на время проведения работ по сохранению объекта культурного наследия или в связи с ухудшением его физического состояния. Ограничение доступа к объекту культурного наследия (его части) и возобновление доступа к нему осуществляются по решению КГИОП.

Раздел 5. Требования к размещению наружной рекламы
на объектах культурного наследия, их территориях
(заполняется в случаях, определенных подпунктом 4 пункта 2 статьи 47.6 Закона 73-ФЗ)

22. Требования к размещению наружной рекламы:

Не допускается распространение наружной рекламы на объектах культурного наследия, включенных в единый государственный реестр объектов культурного наследия (памятников истории и культуры) народов Российской Федерации, а также на их территориях, за исключением достопримечательных мест.

Запрет или ограничение распространения наружной рекламы на объектах культурного наследия, находящихся в границах достопримечательного места и включенных в единый государственный реестр объектов культурного наследия (памятников истории и культуры) народов Российской Федерации, а также требования к ее распространению устанавливаются соответствующим органом охраны объектов культурного наследия, определенным пунктом 7 статьи 47.6 Закона 73-ФЗ, и вносятся в проекты землеполызования и застройки, разработанные в соответствии с Градостроительным кодексом Российской Федерации.

Указанные требования не применяются в отношении распространения на объектах культурного наследия, их территориях наружной рекламы, содержащей исключительно

информацию о проведении на объектах культурного наследия, на территории театрально-зрелищных, культурно-просветительных и зрелищно-развлекательных мероприятий или исключительно информацию об указанных мероприятиях с одновременным упоминанием об определенном лице как о синониме конкретного мероприятия при условии, если такому упоминанию отведено не более чем десять процентов рекламной площади (пространства). В таком случае актом соответствующего органа охраны объектов культурного наследия устанавливаются требования к размещению наружной рекламы на данном объекте культурного наследия (либо его территории), включая место (места) ее возможного размещения, требования к внешнему виду, цветовым решениям, способам крепления.

Раздел 6. Иные обязанности лица (лиц), указанного (указанных) в пункте 11 статьи 47.6 Федерального закона от 25.06.2002 N 73-ФЗ "Об объектах культурного наследия (памятниках истории и культуры) народов Российской Федерации"

23. Для лица (лиц), указанного (указанных) в пункте 11 статьи 47.6 Закона 73-ФЗ, устанавливаются обязанности:

1) по финансированию мероприятий, обеспечивающих выполнение требований в отношении объекта культурного наследия, включенного в реестр, установленных статьями 47.2 - 47.4 Закона 73-ФЗ;

2) по соблюдению требований к осуществлению деятельности в границах территории объекта культурного наследия, включенного в реестр, либо особого режима использования земельного участка, в границах которого расположается объект археологического наследия, установленных статьей 5.1 Закона 73-ФЗ.

24. Собственник, иной законный владелец, пользователи объекта культурного наследия, земельного участка, в границах которого расположается объект археологического наследия (в случае, указанном в пункте 11 статьи 47.6 Закона 73-ФЗ), а также все лица, привлеченные ими к проведению работ по сохранению (содержанию) объекта культурного наследия, обязаны соблюдать требования, запреты и ограничения, установленные законодательством об охране объектов культурного наследия.

25. Дополнительные требования в отношении объекта культурного наследия:

1) Выполнить работы по сохранению объекта культурного наследия, определенные КГИОП на основании акта технического состояния объекта культурного наследия, составленного в порядке, установленном пунктом 2 статьи 47.2 Закона 73-ФЗ:

№ п/п	Наименование работ	Сроки выполнения	Примечание
1.	На основании задания и разрешения КГИОП выполнить ремонт и реставрацию объекта культурного наследия в соответствии с проектной документацией, согласованной КГИОП.	В течение 60 месяцев со дня утверждения охранного обязательства актом КГИОП.	

2) Осуществлять размещение дополнительного оборудования и дополнительных элементов, переоборудование и перестройство на объекте культурного наследия, его территории, в соответствии с порядком, установленным законодательством Российской Федерации и Санкт-Петербурга, предусматривающим получение согласования в КГИОП.

3) Не допускать уничтожения или повреждения объекта культурного наследия, а также действий, создающих угрозу уничтожения, повреждения объектов культурного наследия или причинения ему иного вреда.

4) Обеспечивать условия, препятствующие уничтожению, повреждению объекта культурного наследия или его территории со стороны третьих лиц, не являющихся собственником (иным законным владельцем) объекта культурного наследия или его части.

5) Проводить обследование технического состояния объекта культурного

наследия и территории не реже одного раза в пять лет.

Выводы и рекомендации обследований представлять в КГИОП на согласование.

6) Исполнять требования предписаний КГИОП об устранении нарушений законодательства в области сохранения и использования объекта культурного наследия и обеспечения сохранности объекта культурного наследия в установленные в них сроки.

7) В установленном порядке обеспечивать установку на объекте культурного наследия информационных надписей и обозначений, обеспечивать их содержание, а также ремонт и восстановление в случае нанесения повреждения или утраты.

8) Безвозмездно предоставлять должностным лицам КГИОП информацию и документы по вопросам охраны объекта культурного наследия (в том числе, касающуюся вопросов обеспечения сохранности и содержания объекта культурного наследия и его территории).

9) Обеспечить условия соответствия объекта культурного наследия требованиям пожарной безопасности и соответствия с действующим законодательством исходя из требований по сохранению облика, интерьера и предмета охраны объекта культурного наследия, в том числе при необходимости обеспечить разработку специальных технических условий, отражающих специфику обеспечения их пожарной безопасности и содержащих комплекс необходимых инженерно-технических и организационных мероприятий по обеспечению пожарной безопасности.

10) В случае, если территория объекта культурного наследия ограничена по периметру фундамента, Собственник (иной законный владелец) обеспечивает уборку прилегающей территории от промышленных и бытовых отходов на расстоянии 10 метров от фундамента объекта культурного наследия.

11) Собственник (иной законный владелец) объекта культурного наследия обязан беспрепятственно по предъявлению служебного удостоверения и копии приказа (распоряжения) руководителя (заместителя руководителя) КГИОП о назначении проверки, либо задания КГИОП обеспечивать доступ должностных лиц КГИОП, уполномоченных на осуществление государственного надзора за состоянием, содержанием, сохранением, использованием, популяризацией и государственной охраной объектов культурного наследия к объекту культурного наследия, для осмотра и обследования используемых указанными лицами при осуществлении хозяйственной и иной деятельности территории, зданий, производственных, хозяйственных и иных помещений, строений, сооружений, являющихся объектами культурного наследия либо находящихся в зонах охраны таких объектов, земельных участков, на которых такие объекты расположены либо которые находятся в зонах охраны таких объектов, а с согласия собственников иных помещений, являющихся объектами культурного наследия, в целях проведения исследований, испытаний, измерений, расследований, экспертизы и других мероприятий по контролю.

12) Направлять в КГИОП, ежегодно в срок не позднее 1 июля года, следующего за отчетным, уведомление о выполнении требований охранного обязательства.

13) Учреждениям и организациям, предоставляющим услуги населению, выполнять в соответствии с законодательством Российской Федерации требования по обеспечению доступа к объекту культурного наследия инвалидов, которые включают, в том числе, следующие условия доступности объектов культурного наследия для инвалидов:

1. обеспечение возможности самостоятельного передвижения по территории объекта культурного наследия, обеспечение возможности входа в объекты из объекта культурного наследия, в том числе с использованием кресел-колясок, специальных подъемных устройств, возможности краткосрочного отдыха в специально выделенных для инвалидов местах объекта культурного наследия, а также наличие размещение оборудования и носителей информации, используемых для обеспечения доступности объектов для инвалидов с учетом ограничений их жизнедеятельности;

2. дублирование текстовых сообщений голосовыми сообщениями, оснащение объекта культурного наследия знаками, выполненными рельефно-точечным шрифтом Брайля;

3. сопровождение инвалидов, имеющих стойкие расстройства функции зрения и

самостоятельного передвижения;

4. обеспечение условий для ознакомления с надписями, знаками и иной текстовой и графической информацией, допуск тифлосурдопереводчика;

5. допуск собаки-проводника при наличии документа, подтверждающего специальное обучение собаки-проводника, выданного в установленном порядке;

6. дублирование голосовой информации текстовой информацией, знаками и (или) световыми сигналами, допуск сурдопереводчика;

7. оказание помощи инвалидам в преодолении барьеров, мешающих ознакомлению с объектами культурного наследия (памятниками истории и культуры) народов Российской Федерации наравне с другими лицами.

Объем и содержание мер, обеспечивающих доступность для инвалидов объектов культурного наследия, определяется собственником (пользователем) объекта культурного наследия с учетом установленного порядка.

В целях обеспечения сохранности объекта культурного наследия и его исторической среде нормы установленного порядка применяются с учетом требований по сохранению объекта культурного наследия, предусмотренных Законом ТЗ-ФЗ.

В случае, когда обеспечение доступности для инвалидов объекта культурного наследия невозможно или может препятствовать соблюдению требований, обеспечивающих сохранение сохранности и сохранение объекта культурного наследия, привести к изменению его особенностей, составляющих предмет охраны, собственником (пользователем) объекта культурного наследия предусматривается доступность объекта культурного наследия в дистанционном режиме посредством создания и развития в информационно-телекоммуникационной сети «Интернет» интернет-ресурса об объекте культурного наследия и обеспечения доступа к нему инвалидов, в том числе создание и адаптация интернет-ресурса для слабовидящих.

Приложение:

1. План границ территорий объектов культурного наследия, утвержденный КГИОП 01.06.2007.
2. Предмет охраны объекта культурного наследия, определенный распоряжением КГИОП от 11.11.2015 № 10-518.
3. Фотографическое изображение объекта культурного наследия.

Приложение № 2
к охранному обязательству

Предмет охраны
объекта культурного наследия федерального значения «Набережные и мосты реки Мойки», расположенного по адресу: Санкт-Петербург, р. Мойки наб. – от р. Фонтанки до Английского проспекта (левый берег) и Крюкова канала (правый берег)

	Видовая принадлежность предмета охраны	Предмет охраны	Фотофиксация
1	2	3	4
1	Объемно-пространственное и планировочное решение	местоположение (ориентировка по оси опоры) – канал, вдоль течения реки Мойки, от р. Фонтанки до Английского проспекта (левый берег) и от р. Фонтанки до Крюкова канала (правый берег), габариты, конфигурация; состав объекта: 1. Мост Большой Конюшенный; 2. Мост Инженерный Первый; 3. Мост Красный; 4. Мост Михайловский (Главный); 5. Мост Певческий; 6. Мост Поцелуев (Зеленый, Народный); 7. Мост Подкуп; 8. Мост Почтамтский; 9. Мост Синий; 10. Мосты Театральный и Мало-Конюшенный («Прикольный мост»); Набережные со спусками	

2

1. «Мост Инженерный Первый», 1824-1826 гг., арх. Базен П.П., 1952-1954 гг., арх. Левин Б.Б., 1953 г., арх. Ротач А.Л., расположенный по адресу: Санкт-Петербург, через р. Мойку по р. Фонтанке наб.

1	Объемно-планировочное решение	исторически габариты, местоположение и конфигурация металлических однопролетного моста, включая опоры (береговые устои)	
2	Конструктивная система:	береговые устои моста – местоположение, габариты, конфигурация в плане;	

		основания опор – свайное, опоры из буровой кладки; металлическая конструкция ограды с прикрепленными кованых плоских, пролетными и поперечными балками	
3	Архитектурно-художественное решение	опоры моста облицованы блоками розового гранита (рустовка), обработанными в технике бучардирования; исторический рисунок каменной кладки; фасадная арка с литым чугунным фризом из стилизованных триглифов чередующихся с геральдическими изображениями в овальных щитовых (7) гирляндах с цветами по внешним углам; криволинейный силовой пояс из каменных прямоугольных отверстий; плоские места со стороны фасадных арок обрамлено каменным профилированным карнизом на кронштейнах, декорированных ростами (расположены над опорами).	

		с литым металлическим ограждением в виде ажурных столбиков из фигурных с завитками из односмежных секир и двухтавровыми накладными вставками из перекрестных пичей в щите с полной жерды Гортовы; звенья в виде ажурных клеток, соединенных горизонтальными тягами	
		решетка ограждения фланкировка сходящимся глухого гарантного ограждения из бокам решения границ (соединенного с ограждением набережной);	
		покрытие полотна моста (основная зона) и тротуар примыкающий набережной - из тротуарной бокам (резиновый амортизирующий грунт резиновой), ресурсов укладки плит;	

		параметры (А) – материал (металл), количество (штук), местоположение (на параллельных сторонах), габариты, конфигурация, оформление в виде пучков из шести колб, соединенных профилированными перемычками, декоративными перекладинами; параметры увеличены шестигранными фонарями колбового стиля с панелями из листового бронзового с акцентом в завершении;	
		табличка (две) с названием места на декоративной стойке – местоположение (на параллельных сторонах), габариты, конфигурация; стойка – материал (металл), техника исполнения (ковка), рисунок, цвет (черный); табличка – материал (сталь в две цвета: синий и белый); надпись — размер и горизонтальный тип шрифта.	

8. «Мост Михайловский (1-й Садовый)», 1835-1836 гг., инж. Бетанкур П.П., втор. Готман А.Д., инж. Буттан Ю.Ф., 1907-1908 гг., арх. Итальянский Л.А., инж. Пшеницкий А.Л., 1951 г., арх. Ротач А.Л., расположенный по адресу: Санкт-Петербург, через р. Мойку по Садовой ул.

1	Объемно-пространственное решение	исторические габариты, местоположение и конфигурация металлического однопролетного моста, высотой опоры (береговые устои)	
2	Конструктивная система	береговые устои – местоположение, габариты, конфигурация; облицовка опор – гранит; опоры из бутовой кладки; металлическая конструкция пролета с криволинейным нижним поясом, в виде двухшарнирной арки со сквозным коробчатым сечением, с двутавровыми балками на клепаных деталях	
3	Архитектурно-художественное решение	опоры моста облицованы блоками розового гранита (розовый), обработанными в технике бучардирования; исторический рисунок швов кладки; фасадные арки с накладными ключевыми деталями, декорированными крупными розетками, фланкированными пилонами постаментами, выполненными скульптурами Быка конструкции, декорированы чередующимися трехрядными полосами деталями из скульпт в плоскость кессонами;	

		с сетью металлических ограждений из закрытых секций и открытых стыковых в центре; стойки: от фасонов с перекрытием, в центре – тюльпанного рисунка, с выгибом из полусфер; отводы: тюльпанного рисунка из перекрещенных колец и закрытого щита с цветком в центре, перекатах стойками с листьями; по бокам вертикальные композиции из перекрещенных колец, соединенных розеткой, пиками стойками; решетки ограждения фланкирующего отводного глухого торцевого ограждения из боковой решетки тротуара (поскольку с ограждением изображений), со стороны фасадных арок, декорированным профилированным каркасом из трехгранных кованых; торцевые (б) – материал (металл), изготовление (по горячему отковыванию), гибкость, конфигурация, оформление: из готовности из стыковочной сферы на квадратных основаниях; в виде (кованых колец с перекатами из лавровых гирлянд, в центральной части с двухсторонним накладным изготовлением из перекрещенных колец со щитом, декорированным пышным накоренником; с завершением из стрелы из кронштейн, увенчанной	

		сферой с двусторонним кронштейном (бра); в архитектурном аспекте светотехнические фонари металлического стиля с консолеобразными элементами; опоры стилевых фонарей декорированы литой дубовой гирляндой переплетающихся; детали кронштейнов и фонарей покрашены; покрытие плитное мелкое (асфальтовое покрытие) в тротуар прямоугольной изборожденной – из тротуарных блоков (основной декоративный элемент рисунка); проезжая часть отделена от тротуаров черными, состоящими из чугунных стойбиков и горизонтальных тяг между ними (сквозное ограждение) – местоположение, габариты; габаритные (две) с наличием места на декоративной стойке – местоположение (на пересечении ограждения), габариты, конфигурация; стойки – материал (металл), типовое исполнение (новое), рисунок, цвет (черный); габаритные – материал (металл в две цвета – синий и белый); надписи – размер и первоначальный тип шрифта	

III. «Мосты Театральный и Мало-Конюшенный (Треххлебный мост)», 1829-1830 гг., инж. Адам Ф.А., инж. Треттер В., 1953 г., арх. Ротач А.Л., 1990-1997 гг., инж. Брудно Б.Н., арх. Потапов А.А., расположенный по адресу: Санкт-Петербург, через р. Мойку – Театральный мост, через канал Грибоедова – Мало-Конюшенный мост

1	Объемно-пространственное решение	исторические габариты, местоположение и конфигурация двух чугунных однопролетных арочных коммуникационных мостов, имеющих опоры (береговые устои); «Театральный мост» пересекает канал Грибоедова в месте соединения с рекой Мойкой и в плане примыкает под углом к Мало-Конюшенному мосту, для постройки этих мостов были изменены направления потока канала в створу реки Фонтанки, прежний поток в створу реки Мойки был заложен камнями, вместо них перекинуты чугунные арки.	
2	Конструктивная система	береговые устои мостов – местоположение, габариты, конфигурация в плане; конструкция двух мостов, опирающихся одними концами на берега канала Грибоедова и реки Мойки, другими – на общую опору в месте пересечения канала и реки; основания опор – свайное; опоры из бутовой кладки;	

		металлическая конструкция пролетом с криволинейным нижним поясом, составленных из отдельных блоков-секций (тюбингов), соединенных болтами.	
3	Архитектурно-художественные решения:	опоры моста облицованы блоками розового гранита (диабаза), обработанными в технике бучардирования; металлический ажурный нижний пояс; фасадные арки с литым декором растительного рисунка, с элементами детинца: нижний брус – тирок с розетками в центре, верхний – квадратное сечение в виде цепочки; плоскости откосов со стороны фасадных арок оформлено вычеканенным орнаментальным каймом из вытянутых криволинейных, декорированных квадратами и розетками; с литыми металлическими ограждениями по чертежным стоек с накладкой из листа квадр с сварными, соединенных горизонтальными тягами; с накладными чередующимися композициями из головы якоря Горлова с крылышками в двумя линиями вдоль якоря лиц, увеличенных полумесяцем и тягах из голов, фланкированных стилизованными гирлянд из якорей и пальмет; по нижнему поясу фон с литыми «бегущая волна», деталь ограждения с волной; с наружной стороны решеток волнообразные кронштейны, декорированные литым	

11

		растительным орнаментом; решетка ограждения фланкирована сплошным глухого паркетного ограждения из более ранних время: расширенного и ограждения набережной);	
		пилоны (8) – металлические (на пилонах ограждения), гибриды, конфигурация; оформлены: на трехгранных цоколях поставлены с боковыми сторонами и верхними гранями, с декором из волют, валетов и розеток; сложен в виде столбиков, сужающихся вверху, с перехватами и валиками растительного рисунка, с выступами и валиками в завершении; завершает из фонарей оформ. состоящих из двух половин: нижняя – металлическая с впервая декором; верхняя – металлического стекла, с металлической окантовкой, с завершением из диска с конусообразным завершением с шаром; деталь пилонов в фонарей с пилонами;	

12

		покрытие полотна моста брусчатый (мощение), тротуары выполнены из гранитных блоков размером, ориентированного тротуара размером, рисунок укладки плит; табличка (металл) с названием моста на декоративной стойке – местоположение (по периметру ограждения), габариты, конфигурация; стойка – материал (металл), техника исполнения (ковка), рисунок, цвет (черный); табличка – материал (металл в два цвета: синий и белый); надпись – размер и гарнитурный тип шрифта	

IV. «Мост Большой Конюшенный», 1828 г., инж. Адам Е.А., инж. Треттер В., 1935 г., 1951 г., арх. Ротач А.Л., расположенный по адресу: Санкт-Петербург, через р. Мойку по Мошкову пер.

1	Объемно-пространственное решение:	исторические габариты, местоположение и конфигурация чугунного однопролетного арочного моста, кладка опоры (береговые устои);	

2	Конструктивные системы	береговые устои – монолитные, габионы, конфигурация в плане; поперечная опора – свайно-столбчатая опора из бутовой кладки; металлическая конструкция пролета с ортотропной плитой, состоящая из стальных блоков-секций (тюбингов), соединенных болтами; тип – арочный.	
1	Архитектурно-художественное решение	опоры моста облицованы блоками розового гранита (диабаза), обработанными в технике бучардирования; исторический ригель каменной кладки; фасадные арки с каким декором по нижнему поясу – три пары с розетками в центре; в основном поле – композиция из бутовых блоков на известковом растворе в виде квадратов, в верхней части (между кронштейнами) – декоративные гирлянды со звездами (барельефы гербы) выполнены; внутри арок со стороны фасадных арок оформлено выносными профилированными карнизами на кронштейнах, декорированных лепниной в розетках, в завершение кронштейнов – модульоны с розетками в верхних углах; с двух металлическими продольными от вертикальных стен с каждой из сторон, соединенных горизонтальными ветвями с металлическими перекрещивающимися конструкциями трех пересекающихся сводчатых ветвей и трех арок с	

		перилами из лент и решеток; по всему периметру цветника, перемежаясь кустами в розетке с навивами металлических деталей ограждения с плющом; с наружной стороны розетки волнообразные кронштейны, декорированные литыми растительными орнаментами; розетка ограждена фланкирована спиралями перила перильного ограждения по бокам решетки группа розеток соединенных с ограждением виноградной; торцовые (4) местоположением (на пересечении ограждений), габариты, конфигурация: оформлены на акцентных постаментах из четырех вертикальных полос, декорированных дубовыми листьями и розетками, на фигурных стойках с кленовыми в центре, с перекладинами, волютами и желудями; выполнены из шестигранных фонарей с крышками из листьев и листа, увенчаны шишками; детали торцевых и фонарей с позолотой;	

		тротуары выполнены из бетона розового мелкозернистого (цвета розовый, рисунок укладки плит;	
		проезжая часть отсекается от тротуаров поручнями, состоящими из опорных стоек, в горизонтальных тяг между ними (сваено-кованые) с местоположением, габариты, размер;	
		ажурная стойбиков с литым рисунком из алюминия;	

		табличка (две) с названием моста на декоративной стойке – местоположение (не выносят ограждения), гибариты, конфигурация; стойка – материал (металл), техника исполнения (ковка), рисунок, цвет (черный); табличка – материал (эмаль и два цвета синий и белый); надпись – размер и горизонтальный тип шрифта	

V. «Мост Певческий, 1839-1840 гг., инж. Адам Е.А., расположенный по адресу: Санкт-Петербург, через реку Мойку у Дворцовой площади

1	Объемно-пространственное решение:	исторические габариты, местоположение и конфигурация чугунного однопролетного арочного моста, наличие опоры (береговые устои)	
2	Конструктивная система:	береговые устои – местоположение, габариты, конфигурация в плане (с округлениями); полукруглая опора – свайная, опоры на бутовой кладке; металлическая конструкция пролета с криволинейным нижним поясом, составленная из отдельных блоков каждой (любимой), сохранившихся болтами	

3	Архитектурно-художественные решения	опоры моста облицованы блоками розового гранита (рисунок), обработанными в технике бучардирования; исторический рисунок камневой кладки; тротуары моста со стороны фасадных арок оформлены кованой профилированной решеткой; с южным литым металлическим ажурным ограждением из полуциркульных секций с заполнением квартовой, впереди изображением пальметт и лилий, под ними фриз из волют, между которыми треугольную вставку с пальметтами, каннелюрами и круглым обрамлением по верхнему краю фриз из волют, соединенных между собой; с наружной стороны решетки волютообразные кронштейны, декорированные ажурными листьями; решетка ограждения фланкирована спаренной глухой ажурной ограждения из блоков розового гранита полукруг (соединяется с ограждением набережной с лестницей); тротуары выполнены из блоков розового шлифованного гранита	

		решетка, рисунок указан пунктирной линией; граница зоны отделена от территории тротуара, проходящего по наружным столбикам и горизонтальным тут между ними (сквозное ограждение) – местоположение, габариты; габариты (дан) с элементом местом на декоративный столбик – местоположение (на границе ограждения), габариты, конфигурация; столбик – металлический (металл), типовая исполнение (литье), рисунок, цвет (черный); габаритка – материал (металл в два цвета: синий и белый); надпись – размер и нормальный тип шрифта	

VI. «Мост Полицейский (Зеленый, Народный), 1806 г., арх. Готье В.И., 1842 г., 1907 г., арх. Ильин Л.А., инж. Пилецкий А.П., инж. Станковой А.Л., 1951 г., арх. Ротач А.Л., расположенный по адресу: Санкт-Петербург, через реку Мойку по Невскому проспекту

1	Объемно-пространственное решение	исторические габариты, местоположение и конфигурация чугунного однопролетного пролетного моста, каменные опоры (бетонные устои)	

2	Конструктивная система	Береговые устои – местоположение, габариты, конфигурация в плане; облицовка опор – каменная, опоры из бутовой кладки; металлическая конструкция пролета с проезжей частью низом, составленная из отдельных блоков-секций (пойменных), соединенных болтами	
3	Архитектурно-художественное решение	опоры моста облицованы блоками розового гранита (цоколем), обработанными в технике бучардирования; исторический рисунок каменной кладки; фасадная арка с литым декором: по внешнему конт – фигурчатый фриз с чередующимися ромбовидными и овальными розетками; пилоны моста со стороны фасадных арок оформлены выносными профилированными карнизами из кронштейнов, примыкающих к гипет. с торцами в виде ромбов, расположенных друг за другом и овальная розетка сверху, над кронштейнами – криволинейные ригели; с литым металлическим ограждением из вертикальных столбиков и ригелей между ними; столбики – прямоугольные в плане, горизонтальные тяжи ригелей разделены на три части, в верхней – ромбовидные розетты, в средних - ромбы; ригели декоративно – горизонтальные тяжи	

		разделены на три части: в верхней — фриз из сплетенных между собой рифовых волют, в средней — повторяющийся рисунок из четырехугольных остроконечных фасонов с квадратом внутри, расположенных между собой вертикальными фигурными глубинами; в нижней части — фриз из прямоугольных перекрещенных фасонов с перехватами (за исключением нижнего остроконечных фасонов завершает с рисунком отличающимся выгнутой на данном участке); исторический колорит кованых решеток и металлоконструкций. торцевые (4): - местоположение: (на торцевых ограждениях), габариты, конфигурация, материал (металл); оформление: на крестообразном основании, на цоколях, торцевые из стоек круглых в сечении, скрепленных четырьмя волютами; в нижней части ажурный переход из двух поясов, соединенных перекрещенными тягами с овальной розеткой; литого с рельефным орнаментом; завершает из ажурного венка, бутона из листовых листьев и желудя, декорированной круглыми и ромбовидными розетками; в каждом крепится кованый фонарь матового стекла; верхняя крышка фонарей в виде металлических бидонов; литая торцевая и фонарей бронзированы;	

		размеры ограждения, фланкирующая секция глухого парапетного ограждения из белого резного гранита (отсутствует с ограждения набережной); цоколь выполнены из белого резного окольцованного гранита, рисунок кладки плит; табличка (две) с названием моста на декоративной стойке – местоположение (на одном ограждении), габариты, конфигурация; стойка – материал (металл), отделка, местоположение (один), рисунок, цвет (серый); табличка – материал (эмаль в две цвета: синий и белый); надпись — размер и горизонтальный тип шрифта.	

VII. «Мост Красный», 1808 г., 1813-1814 гг., арх. Гесте В.Ф., 1955 г., арх. Бажанович В.В., арх. Ротач А.Л.», расположенный по адресу: Санкт-Петербург, через р. Мойку по Гороховой ул.

1	Объемно-пространственное решение	исторические габариты, местоположение и конфигурация чугунного полукруглого, арочного моста, наличие опоры (береговые устои)	

2	Конструктивная система:	береговые устои – металлические, габариты, конфигурация в плане; основная опор – свайная, сверху ее буковой клавиш; металлическая конструкция пролета с арматенчатыми клавиш пояском, составленная из отдельных блоков-секций (пролетов), соединенных болтами	
3	Архитектурно-художественное решение:	опоры моста облицованы блоками розового гранита (диабаза), обработанными в техники бучардирования; исторический рисунок каменной кладки; с литым металлическим ограждением из вертикальных столбиков и решеток между ними: столбики – прямоугольные в сечении, горизонтальными тягами решетки разделены на три части; решетки ажурные – горизонтальными тягами разделены на три части: в верхней – фриз из соединенных между собой рифленых колец, в средней – повторяющийся рисунок из четырехугольных встроенных фигурах с вырезами внутри, разделенных между собой вертикальными фигурными стойками, в нижней части – фриз из прямоугольных перекрещенных фигур с перекладиной. Со включением элементов встроенных фигур следует с рисунком ограждения набережной не должен учитывать; исторический вариант ограждения решетки и металлоконструкций; решетка ограждения фланкирована стойками	

		глухого ... ограждения из блоков розового гранита ... (соединенного с ограждением набережной); четыре гранитных обелиска, трапециевидной формы, с профилированными гнездом в консоли, из прямоугольных составных, увенчанных ... металлическими шарами, с ... внутри ... волютообразными кронштейнами, с ... внутри ... четырехгранных фонарей шатрового стиля; ... крыльев с литыми ... из розетты и четырех ... кронштейнах; под ... витиеватого рисунка, ... с ... и ... дугами фонарей и кронштейнов бронзированы; пролеты выполнены из блоков розового ... гранита ..., рисунок ... плит; ... часть отделена от ... ограждения, состоящими из ... столбиков и ... тех между ... (... ...), с двух сторон фланкированы ... глухого ... ограждения из блоков ... гранита ..., с ... тумбами и ... - ..., гиперитов; ... (две) с ... местах на ... стойке — ...	

		(по наружному ограждению), габариты, конфигурация; опоры – материал (металл), техника исполнения (ковка), рисунок, цвет (черный); табличка – материал (медь и ее цвета синий и белый); надпись – размер и первоначальный тип шрифта	

VIII. «Мост Синий», 1818 г., арх. Гесте В.И., 1842-1843 гг., инж. Адам Е.А., 1929-1930 гг., инж. Бугаков О.Е., инж. Чеботарев В.В., расположенный по адресу: Санкт-Петербург, через р. Мойку по Исаакиевской пл.

1	Объемно-пространственное решение:	исторические габариты, местоположение и конфигурация чугунного однопролетного арочного моста, включая опоры (береговые устои);	
2	Конструктивная система:	береговые устои – местоположение, габариты, конфигурация и облик (покрытие); исходящая опор – камень, опоры из бутовой кладки; металлическая конструкция пролета с криволинейным низом, состоящая из отдельных блоков-секций (тюбингов), соединенных болтами;	

3	Архитектурно-художественное решение:	опоры моста облицованы блоками розового гранита (решение), обработанными в технике бучардирования; исторический рисунок каменной кладки; с двух металлических ограждения из перестых стойбиков и решеток между ними; стойбики – прямоугольные в сечении, горизонтальными тягами решетки разделены на три части; решетки ажурные – горизонтальными тягами разделены на три части: в нижней – фриз из соединенных между собой рифленых колец; в средней – повторяющийся рисунок из четырехугольных остроконечных фигурок с квадратами внутри, разделенных между собой вертикальными фигурными стойками; в верхней части – фриз из прямоугольных вертикальных фигурок с вырезами (за исключением основания остроконечных фигурок находятся с рисунком ограждения набережной на данном участке); исторический декор кованых решеток и металлоконструкций; решетка ограждения функционально сегодня глухого характера ограждения из блоков розового гранита (сохраненного с ограждения набережной); тротуары выполнены из блоков розового гранита (сохраненного с ограждения набережной, рисунок указан ниже); проезжая часть отделена от тротуаров гранитным	

		состоящими из попарных столбиков и горизонтальных тяг между ними (плоское ограждение), с двух сторон фланкированы сквозным глухого ограждения из блоков розового гранита разных – местоположение, габариты; табличка (две) с названием моста на декоративной стойке – местоположение (на торцевых ограждениях), габариты, конфигурация; стойки – материал (металл), художественная (ковка), рисунок, цвет (черный); табличка – материал (гранит в два цвета: синий и белый); надпись – размер и гарнитурный тип шрифта.	

IX. «Мост Почтамтский», 1823-1824 гг., инж. Треттер В., 1903 г., арх. Бильдин К.Н., 1981-1983 гг., инж. Дюркин Б.Б., арх. Шапов Р.Р., расположенный по адресу: Санкт-Петербург, через р. Мойку по оси Прачечного переулка

1	Объемно-пространственное решение:	исторические габариты, местоположение, конфигурация в плане однопролетного пешеходного моста цепной системы.	

2	Конструктивная система	береговые устои – железобетонные, габариты, конфигурация; металлическая конструкция пролета с криволинейным нижним поясом, продольная и поперечная балочная конструкция проезжей части	
3	Архитектурно-художественное решение	мост подвесной на цепях, перекинутых через чугунные кашпарины и закрепленных в гранитной кладке набережных; цепи кашпарины украшены в чугунных обоймах; металлическая арка из трубы круглого сечения наклонены в чугунные трубы; мост с обоих берегов фланкирован парными чугунными обелисками, увенчанными позолоченными шарами, с декоративными якорными решетками (якоря – «якутовки»); с южно-левым металлическим ограждением на бетонных столбиках и якорных решетка между ними; столбики – круглые в сечении, в виде фонаря с шаровидом; решетка – из перекрещивающихся уголков, в местах пересечений с овальными розетками; в верхней части фриз из колец с круглыми розетками, решетки опираются на якоря (по три в каждой стойке);	

		пригуары выполнены из блоков решетчато-панельного тренога размахи, рисунок условия блог)	
		табличка (две) с названием местом на декоративной стойке – местоположение (на пересечении), габариты, конфигурация; стойка – материал (металл), техника исполнения (ковка), рисунок, цвет (черный); табличка – материал (сталь в два цвета: синий и белый); надпись – размер и первоначальный тип шрифта	

X. «Мост Прядунов, 1808-1812 гг., 1814-1816 гг., арх. Гесте В.И., 1907-1908 гг., инж. Пшеницкий А.П., 1952 г., арх. Ротач А.П., расположенный по адресу: Санкт-Петербург, через р. Мойку по Гангам ул.

1	Объемно-пространственное решение	исторические габариты, местоположение и конфигурация металлического однопролетного моста включая опоры (береговые устои);	
2	Конструктивная система	береговые устои – местоположение, габариты, конфигурация (закрытые в плане); основания опор – свайные, опоры из бутовой кладки; металлическая конструкция пролета с криволинейным нижним поясом, в виде двухшарнирной арки со сквозным надарочным строением, с двутавровыми балками, с клепаными деталями	
3	Архитектурно-художественное решение	опоры моста облицованы блоками ротного гранита (рустовка), обработанными в технике бучардирования; исторический рисунок каменной кладки; плоскости моста со стороны фасадных арок оформлены чугунным кружевным ограждением на фигурных кронштейнах; фронтальная часть карниза с литым рисунком в виде	

		чередующаяся ромбов и фигур, очерченных бутонами-полусферами; с тем металлическим ограждением из гранитных столбиков (расположенных под прямоугольной) в решетке между ними столбики – прямоугольные в сечении, с ромбами в центральной части; решетка внутри – горизонтальными тягами разделены на три части, в верхней – фриз из соединенных между собой рифленых колец, в средней – вытянутыми вверх рисунок из четырехугольных остроконечных фигурок с квадратом внутри, расположенных между собой вертикальными фигурными стойками, в нижней части – фриз из прямоугольных перекрещенных фигурок с пересечением (за исключением заполнения остроконечных фигурок смещают с рисунком ограждения набережной на данном участке); решетка ограждения фланирования создана глухого гранитного ограждения из бортов ровного гранита размером (смежного с ограждением набережной), со стороны фасадных орн. декорированным профилированным карнизом на гранитных кронштейнах; четыре гранитных обелиска, трехгранной формы, с профилированными плитами и тяжами, на прямоугольных гранитных постаментах; тротуары выполнены из блоков ровного гранита размера, рисунок указан	

11

		табличка (две) с названием моста на декоративной стойке — местоположение (на первого ограждения), габариты, конфигурация; стойка – материал (металл), техника исполнения (литье), рисунок, цвет (черный); табличка – материал (эмаль в два цвета: синий и белый); надпись — размер и гарнитура (шрифт без засечек).	

XI. «Набережные со спусками, 1711 г., 1798-1810 гг., инж. Герард Ж.К., 1960 г., инж. Гущайт А.Д., расположенные по адресу: Санкт-Петербург, от р. Фонтанки до Английского проспекта (левый берег) и Крюкова канала (правый берег)

1	Объемно-планировочное решение:	конфигурация в плане линии набережной, ориентированной по оси моста – запад, вдоль течения реки Мойки, от р. Фонтанки до Крюкова канала (правый берег), от р. Фонтанки до Английского проспекта (левый берег), ограниченная перпендикулярами проезжей части набережной реки Мойки; объемно-пространственная композиция набережной, местоположение, габариты и конфигурация гранитных спусков; габариты плитки спусков, габариты и конфигурация гранитных бортов гидролота, облицовки, ограждающих гурб спусков и набережной, габариты и конфигурация настила из тротуарных плит; вертикальная отметка настила набережной и нижней площадки спуска; декоративные ограждения, кованые решетки.	

32

		ландшафтное оформление: травяные газоны и рядовые посадки деревьев вдоль набережной (от 1-го Садового моста до 2-го Садового моста; от Крюкова канала до Свято моста; от д. № 89 до д. № 101; от Почтамтского моста до Крюкова канала – правый берег; от 1-го Садового моста до Треугольного моста; от Зелёного моста до Красного моста; от Почтамтского моста до Английского проспекта – левый берег); пилонные опоры набережной, с вазонами бакенами в деревянных берегах (от 1-го Садового моста до 2-го Садового моста – правый берег; от 1-го Садового моста до Треугольного моста – левый берег); пристань – причал в деревянной отсыпи левого берега р. Мойки, между мостом Михайловским (1-м Садовым) и мостом 2-м Садовым – в составе объекта культурного наследия федерального значения «Дворец Великого князя Михаила Николаевича (Русский музей Императора Александра III)».	
2	Конструктивная система	стены набережной, лестничные спуски, каменные тротуары; гранитные блоки и тумбы;	
3	Объемно-планировочное решение	в габаритах исторически сложившихся стоять (подземных и надземных) и прогонной части	

33

3	Архитектурно-художественный ансамбль	набережная горизонтальная кладка стенки из гранитных блоков (красного, розового, выборгского и лодейнского гранита), с профилировкой по внешнему углу блоков; с ограждением из гранитных тумб и металлических звеньев между ними (от места Инженерного Перехода до моста Михайловского (1-го Садового), от Трехлученого моста до Английского пр. – левый берег; от места Инженерного Перехода до моста Михайловского (1-го Садового), от места 2-го Садового до Кривого канала – правый берег); облицовка наклонных спусков набережной, с ниишами бюветами и ограждением берегов (от моста Михайловского (1-го Садового) до Трехлученого моста – левый берег; от моста Михайловского (1-го Садового) до 2-го Садового моста – правый берег);	

		от 3-го Сдвижн моста до Театрального моста (правый берег) – полукруглый подпрожный выступ с нишей бакенной и вертикальная каменная стена набережной с гранитными тумбами и решетками между ними;	

		[illegible] аллея – [illegible] (от моста Металлического (1-го Садового) до 2-го Садового моста — (правый берег), две сквозные дорожки;	
		ограждение: на участке от моста Инженерного Первого до моста Металлического (правый берег) – парапетные вертикальные трубы простой формы с профилированным плинтом и завершением в виде усеченной пирамиды с металлическими накрывными элементами между ними – ограждение металлическое типовое в виде овальных элементов, соединенных декоративными звеньями в верхнем и нижнем поясах;	
		на участке от моста Инженерного Первого до моста Металлического (левый берег) – с литым металлическим ограждением в виде опорных столбиков из фасонов с завершением из обыкновенного сквера и двухстороннего опоясывания конструкции из перекрещенных звеньев и дуги с плоской накрутой (пруток), звенья в виде коротких линий, соединенных горизонтальными тягами;	

		на участке от Пяво-Любимого моста до 1-го Садового моста (правый берег) - трещин, нарушения ограждения из блоков ленточного грунта (разломы).	

		на участке от 2-го Садового моста до Крюкова канала (правый берег) и от Третьяковского моста до Английского пр. (левый берег) – парапетное вертикальных тумбы простой формы с профилированным плинтом и завершением в виде усеченной пирамиды с металлическими кадурными решетками между ними – с литыми металлическими звеньями в виде повторяющегося рисунка из четырехугольных ограниченных фасонок с треугольной фасонкой внутри, расположенных вертикальными столбами с поворотом на прямому пилону фриз из соединенных между собой рифленых колец, по каменному – прямоугольных перекрещенных фасонок с перекладинами; металлическая кованая рама (причальное кольцо) – шестиугольная, (вверху, вниф) ушком. цветы тротуара гранитными плитами, (вдоль ул.дам плит).	

		вокзальных сооружений (37); однонаправленные – железобетонные (вдоль путевых осей); гибкие; конфигурация (прямоугольная в плане); с горизонтальной гранитной кладкой подпорных и ниш(ей) стен, с кладкой ступеней лестниц, с ограждением из гарнитура чугунных вертикальных труб простой формы с профилированным поручнем и завершением в виде усеченной трапеции; с металлическими закладными деталями между ними – с литыми металлическими звеньями в виде геометрического рисунка из четырехугольных остроконечных филенок с прочной филенкой внутри, разделенных вертикальными стойками с декором; по верхнему поясу фриз из соединенных между собой рифленых колец, по нижнему – прямоугольные перфорированные фигурки с орнаментом; каменный цоколь и ступени нижней площадки, ближняя часть тротуара и обод спуска; гатями мостовой из гранитных блоков, профилированных в верхней части; гатями лестницы сходов парадной глухой стенкой набережной из гранитных блоков резного гранита (рисунок).	

		напротив дома № 89 со наб. р. Мойки (правый берег) — четырехгранный гранитный обелиск с выбитой вверху вязью надписью «Здесь, с солнечными часами в верхней части, в средней части декоративный горизонтальный металлическими позолоченными с отметками гномонов и, указывающий стальными позолоченной	

Приложение № 3
к охранному обязательству

Фотографическое изображение объекта культурного
наследия федерального значения
«Мост Певческий»,
расположенного по адресу: Санкт-Петербург, через р. Мойку у Дворцовой ул. (согласно
постановлению Правительства РФ от 10.07.2001 № 527), входящего в состав
объекта культурного наследия федерального значения
«Набережные и мосты реки Мойки»

1. Вид на поверхность моста

2. Вид моста со стороны церковного фасада

3. Перильное ограждение

4. Решётка перильного ограждения

5. Табличка с названием моста на декоративной стойке

6. Вид моста со стороны нижнего фасада

ПРИЛОЖЕНИЕ 101
к АКТУ
по результатам ГОСУДАРСТВЕННОЙ ИСТОРИКО-КУЛЬТУРНОЙ ЭКСПЕРТИЗЫ раздела документации, обосновывающего меры по обеспечению сохранности объекта культурного наследия регионального значения "Дом, где в конце 1906 г. проходили заседания ЦК и ПК РСДРП" (Санкт-Петербург, Большая Морская ул., 16; Кирпичный пер., 8), объекта культурного наследия федерального значения "Набережные и мосты реки Мойки" (Санкт-Петербург, от р. Фонтанки до Английского пр. (левый берег) и Крюкова канала (правый берег)), выявленного объекта культурного наследия "Здание Русского банка для внешней торговли (здание Текстильного института)" (Санкт-Петербург, Большая Морская ул., 18; Мойки р. наб., 63; Кирпичный пер., 5), объекта культурного наследия федерального значения "Воспитательный дом Императорский" (Санкт-Петербург, Мойки р. наб., 48-54; Гороховая ул., 18; Казанская ул., 3) при проведении земляных, строительных, мелиоративных и (или) хозяйственных работ, предусмотренных статьей 25 Лесного кодекса Российской Федерации работ по использованию лесов и иных работ на земельном участке, непосредственно связанном с земельным участком в границах территории объекта культурного наследия: «Меры по обеспечению сохранности объектов культурного наследия при проведении работ по объекту: «Реконструкция газопроводов среднего и низкого давления по объектам: «Дюкер-11 ч/з р. Мойку против Кирпичного пер.», «Дюкер через реку Мойка у Кирпичного пер.» 78-10-4559-ОСОКН. ООО «Центр Инженерных Изысканий В Строительстве». 2023 г.

ПРАВИТЕЛЬСТВО САНКТ-ПЕТЕРБУРГА

КОМИТЕТ ПО ГОСУДАРСТВЕННОМУ КОНТРОЛЮ, ИСПОЛЬЗОВАНИЮ И ОХРАНЕ ПАМЯТНИКОВ ИСТОРИИ И КУЛЬТУРЫ

Р А С П О Р Я Ж Е Н И Е

13 ноя 19 № 09-19-223/1

Об утверждении охранного обязательства собственника или иного законного владельца объекта культурного наследия федерального значения «Мост Красный», включенного в единый государственный реестр объектов культурного наследия (памятников истории и культуры) народов Российской Федерации

В соответствии с главой VIII Федерального закона от 25.06.2002 № 73-ФЗ «Об объектах культурного наследия (памятниках истории и культуры) народов Российской Федерации»:

1. Утвердить охранное обязательство собственника или иного законного владельца объекта культурного наследия федерального значения «Мост Красный», расположенного по адресу: Санкт-Петербург, Красный мост, литера А (согласно постановлению Правительства РФ от 10.07.2001 № 527: через р. Мойку по Гороховой ул.), входящего в состав объекта культурного наследия федерального значения «Набережные и мосты реки Мойки», включенного в единый государственный реестр объектов культурного наследия (памятников истории и культуры) народов Российской Федерации (далее – объект), согласно приложению к настоящему распоряжению.

2. Начальнику Юридического управления-юрисконсульту КГИОП обеспечить направление копии настоящего распоряжения КГИОП с копией утвержденного охранного обязательства собственнику объекта, другим лицам, в обязанностям которых относится его исполнение, а также в орган, уполномоченный на ведение Единого государственного реестра недвижимости в порядке, установленном законодательством Российской Федерации, в течение пятнадцати рабочих дней со дня утверждения охранного обязательства.

3. Начальнику отдела государственного учета объектов культурного наследия Управления организационного обеспечения, популяризации и государственного учета объектов культурного наследия КГИОП обеспечить направление настоящего распоряжения КГИОП с утвержденным охранным обязательством в Министерство культуры Российской Федерации для приобщения к учетному делу объекта.

4. Начальнику отдела координации и контроля Управления организационного обеспечения, популяризации и государственного учета объектов культурного наследия КГИОП обеспечить размещение настоящего распоряжения КГИОП с утвержденным охранным обязательством на сайте КГИОП в информационно-телекоммуникационной сети «Интернет» и в локальной компьютерной сети КГИОП.

5. Контроль за выполнением настоящего распоряжения оставляю за собой.

Заместитель председателя КГИОП –
начальник Управления организационного обеспечения,
популяризации и государственного учета
объектов культурного наследия С.Р. Асланова

Приложение
к распоряжению КГИОП
от 30.06.08 № 08-12-224/08

ОХРАННОЕ ОБЯЗАТЕЛЬСТВО
СОБСТВЕННИКА ИЛИ ИНОГО ЗАКОННОГО ВЛАДЕЛЬЦА
объекта культурного наследия, включенного в единый государственный реестр объектов культурного наследия (памятников истории и культуры) народов Российской Федерации

"Мост Красный"
(указать наименование объекта культурного наследия в соответствии с правовым актом о его принятии на государственную охрану)

регистрационный номер объекта культурного наследия в едином государственном реестре объектов культурного наследия (памятников истории и культуры) народов Российской Федерации:

7	8	1	7	1	0	8	0	3	8	2	0	0	8	6

Раздел 1. Данные об объекте культурного наследия, включенном в единый государственный реестр объектов культурного наследия (памятников истории и культуры) народов Российской Федерации

(заполняется в случае, предусмотренном п. 3 ст. 47.6 Федерального закона от 25.06.2002 N 73-ФЗ "Об объектах культурного наследия (памятниках истории и культуры) народов Российской Федерации")

Отметка о наличии или отсутствии паспорта объекта культурного наследия, включенного в единый государственный реестр объектов культурного наследия (памятников истории и культуры) народов Российской Федерации, в отношении которого утверждено охранное обязательство (далее - объект культурного наследия):

имеется [ ] отсутствует [V]
(нужное отметить знаком "V")

При наличии паспорта объекта культурного наследия он является неотъемлемой частью охранного обязательства.

При отсутствии паспорта объекта культурного наследия в охранное обязательство вносятся следующие сведения:

1. Сведения о наименовании объекта культурного наследия:

"Мост Красный", входящий в состав объекта культурного наследия федерального значения "Набережные и мосты реки Мойки"

2. Сведения о времени возникновения или дате создания объекта культурного наследия, датах основных изменений (перестроек) данного объекта и (или) датах связанных с ним исторических событий:

1818 г., 1813 - 1814 гг., арх. Гисти Б.Н., 1953 г., арх. Ешевич В.В., арх. Ротан А.Л.

3. Сведения о категории историко-культурного значения объекта культурного

наследия:

федерального [V] регионального [ ] муниципального [ ] значения

(нужное отметить знаком "V")

4. Сведения о виде объекта культурного наследия:

памятник [V] ансамбль [ ]

(нужное отметить знаком "V")

5. Номер и дата принятия акта органа государственной власти о включении объекта культурного наследия в единый государственный реестр объектов культурного наследия (памятников истории и культуры) народов Российской Федерации:

постановление Правительства РФ № 527 от « 10 » июля 2001 г.

6. Сведения о местонахождении объекта культурного наследия (адрес объекта или при его отсутствии описание местоположения объекта):

Санкт-Петербург

(Субъект Российской Федерации)

Санкт-Петербург

(населенный пункт)

улица [—] д. [—] корп./стр. [—] помещение/квартира [—]

иные сведения:

Санкт-Петербург, Красный мост, литера А (согласно выписке из Единого государственного реестра недвижимости от 18.10.2017 № 99/2017/316900291);
через р. Мойку по Городовой ул. (согласно постановлению Правительства РФ от 10.07.2001 № 527)

7. Сведения о границах территории объекта культурного наследия (для объектов археологического наследия приводится графическое отражение границ на плане земельного участка, в границах которого он расположен):

План границ территорий объектов культурного наследия, утвержденный КГИОП 01.06.2007, согласно Приложению № 1 к настоящему охранному обязательству

8. Описание предмета охраны объекта культурного наследия:

предмет охраны объекта культурного наследия, определенный распоряжением КГИОП от 11.11.2015 № 10-518, согласно Приложению № 2 к настоящему охранному обязательству

9. Фотографическое (иное графическое) изображение объекта (на момент утверждения охранного обязательства):

Прилагается: 8 изображений,
(указать количество)
согласно приложению № 3 к настоящему охранному обязательству.

10. Сведения о наличии зон охраны данного объекта культурного наследия с указанием номера и даты принятия органом государственной власти акта об утверждении указанных зон либо информация о расположении данного объекта культурного наследия/земельного участка, в границах которого располагается объект археологического наследия, в границах зон охраны другого объекта культурного наследия:

Закон Санкт-Петербурга от 24.12.2008 № 821-7 "О границах объединенных зон охраны объектов культурного наследия, расположенных на территории Санкт-Петербурга, режимах использования земель и требованиях к градостроительным регламентам в границах указанных зон"

11. Сведения о требованиях к осуществлению деятельности в границах территории объекта культурного наследия, включенного в единый государственный реестр объектов культурного наследия (памятников истории и культуры) народов Российской Федерации, об особом режиме использования земельного участка, в границах которого расположается объект археологического наследия, установленных статьей 5.1 Федерального закона от 25.06.2002 N 73-ФЗ "Об объектах культурного наследия (памятниках истории и культуры) народов Российской Федерации" (далее - Закон 73-ФЗ):

1) на территории памятника или ансамбля запрещается строительство объектов капитального строительства и увеличение объемно-пространственных характеристик существующих на территории памятника или ансамбля объектов капитального строительства; проведение земляных, строительных, мелиоративных и иных работ, за исключением работ по сохранению объекта культурного наследия или его отдельных элементов, сохранению историко-градостроительной или природной среды объекта культурного наследия;

2) на территории памятника, ансамбля разрешается ведение хозяйственной деятельности, не противоречащей требованиям обеспечения сохранности объекта культурного наследия и позволяющей обеспечить функционирование объекта культурного наследия в современных условиях;

3) в случае нахождения памятника или ансамбля на территории достопримечательного места подлежат также выполнению требования и ограничения, установленные в соответствии со статьей 5.1 Закона 73-ФЗ для осуществления хозяйственной деятельности на территории достопримечательного места;

4) особый режим использования земельного участка, в границах которого располагается объект археологического наследия, предусматривает возможность проведения археологических полевых работ в порядке, установленном Законом 73-ФЗ, земляных, строительных, мелиоративных, хозяйственных работ, указанных в статье 30 Закона 73-ФЗ работ по использованию лесов и иных работ при условии обеспечения сохранности объекта археологического наследия, а также обеспечения доступа граждан к указанному объекту.

12. Иные сведения, предусмотренные Законом 73-ФЗ:

Действие охранного обязательства прекращается со дня принятия Правительством Российской Федерации решения об исключении объекта культурного наследия из реестра.

Раздел 2. Требования к сохранению объекта культурного наследия
(заполняется в соответствии со статьей 47.2 Закона 73-ФЗ)

11. Требования к сохранению объекта культурного наследия, включенного в единый государственный реестр объектов культурного наследия (памятников истории и культуры) народов Российской Федерации, предусматривают консервацию, ремонт, реставрацию объекта культурного наследия, приспособление объекта культурного наследия для современного использования либо сочетание указанных мер.

Состав (перечень) и сроки (периодичность) проведения работ по сохранению объекта культурного наследия, в отношении которого утверждено охранное обязательство, определяются соответствующим органом охраны объектов культурного наследия:

Комитет по государственному контролю, использованию и охране памятников истории и культуры Санкт-Петербурга (далее - КГИОП)

(указать наименование органа охраны объектов культурного наследия, утвердившего охранное обязательство)

на основании акта технического состояния объекта культурного наследия, составленного в порядке, установленном пунктом 2 статьи 47.2 Закона 73-ФЗ.

14. Лицо (лица), указанное (указанные) в пункте 11 статьи 47.6 Закона 73-ФЗ, обязано (обязаны) обеспечить финансирование и организацию проведения научно-исследовательских, изыскательских, проектных работ, консервации, ремонта, реставрации и иных работ, направленных на обеспечение физической сохранности объекта культурного наследия и сохранение предмета охраны объекта культурного наследия, в порядке, установленном Законом 73-ФЗ.

В случае обнаружения при проведении работ по сохранению объекта культурного наследия объектов, обладающих признаками объекта культурного наследия, в том числе объектов археологического наследия, собственник или иной законный владелец обязан незамедлительно приостановить работы и направить в течение трех рабочих дней со дня их обнаружения заявление в письменной форме об указанных объектах в региональный орган охраны объектов культурного наследия:

КГИОП

(указать наименование соответствующего регионального органа охраны объектов культурного наследия. В случае если охранное обязательство утверждено не данным органом охраны, указать его полное наименование и почтовый адрес)

Дальнейшее взаимодействие с региональным органом охраны объектов культурного наследия собственник или иной законный владелец объекта культурного наследия обязан осуществлять в порядке, установленном статьей 36 Закона 73-ФЗ.

15. Работы по сохранению объекта культурного наследия должны организовываться собственником или иным законным владельцем объекта культурного наследия в соответствии с порядком, предусмотренным статьей 45 Закона 73-ФЗ.

16. Собственник (иной законный владелец) земельного участка, в границах которого расположен объект археологического наследия, обязан:

обеспечивать неизменность внешнего облика;

сохранять целостность, структуру объекта археологического наследия;

организовывать и финансировать спасательные археологические полевые работы на данном объекте археологического наследия в случае, предусмотренном статьей 40, и в порядке, установленном статьей 45.1 Закона 73-ФЗ.

Раздел 3. Требования к содержанию объекта культурного наследия
(заполняется в соответствии со статьей 47.3 Закона 73-ФЗ)

17. При содержании и использовании объекта культурного наследия, включенного в единый государственный реестр объектов культурного наследия (памятников истории и культуры) народов Российской Федерации, в целях сохранения в надлежащем техническом состоянии без ухудшения физического состояния и (или) изменения предмета охраны данного объекта культурного наследия лица, указанные в пункте 11 статьи 47.6 Закона 73-ФЗ, обязаны:

1) осуществлять расходы на содержание объекта культурного наследия и поддержание его в надлежащем техническом, санитарном и противопожарном состоянии;

2) не проводить работы, изменяющие предмет охраны объекта культурного наследия либо ухудшающие условия, необходимые для сохранности объекта культурного наследия;

3) не проводить работы, изменяющие облик, объемно-планировочные и конструктивные решения и структуры, интерьер объекта культурного наследия в случае, если предмет охраны объекта культурного наследия не определен;

4) соблюдать установленные статьей 5.1 Закона 73-ФЗ требования к осуществлению деятельности в границах территории объекта культурного наследия, особый режим использования земельного участка, водного объекта или его части, в границах которых расположен объект археологического наследия;

5) не использовать объект культурного наследия (за исключением оборудованных с учетом требований противопожарной безопасности объектов культурного наследия, предназначенных либо приспособленных для осуществления в (или) обеспечения указанных иных видов хозяйственной деятельности, и помещений для хранения предметов религиозного назначения, включая свечи и лампадное масло):

под склады и объекты производства взрывчатых и огнеопасных материалов, предметов и веществ, загрязняющих интерьер объекта культурного наследия, его фасад, территорию и водные объекты и (или) имеющих вредные энергоемкие и иные выделения;

под объекты производства, имеющие оборудование, оказывающее динамическое и вибрационное воздействие на конструкции объекта культурного наследия, независимо от мощности данного оборудования;

под объекты производства и лаборатории, связанные с неблагоприятным для объекта культурного наследия температурно-влажностным режимом и применением химически активных веществ;

6) незамедлительно извещать:

КГИОН

(указать наименование органа охраны объектов культурного наследия, утвердившего охранное обязательство)

обо всех известных ему повреждениях, авариях или об иных обстоятельствах, причиняющих вред объекту культурного наследия, включая объект археологического наследия, земельному участку в границах территории объекта культурного наследия или угрожающих причинением такого вреда, о безотлагательно принимать меры по предотвращению дальнейшего разрушения, в том числе проводить противоаварийные работы в порядке, установленном для проведения работ по сохранению объекта культурного наследия;

7) не допускать ухудшения состояния территории объекта культурного наследия, включенного в единый государственный реестр объектов культурного наследия (памятников истории и культуры) народов Российской Федерации, поддерживать территорию объекта культурного наследия в благоустроенном состоянии.

18. Собственник жилого помещения, являющегося объектом культурного наследия или частью такого объекта, обязан выполнить требования к сохранению объекта

культурного наследия в части, предусматривающей обеспечение содержания объекта культурного наследия или части объекта культурного наследия в надлежащем техническом состоянии без ухудшения физического состояния и изменения предмета охраны объекта культурного наследия.

19. В случае обнаружения при проведении работ на земельном участке в границах территории объекта культурного наследия объектов, либо на земельном участке, в границах которого располагается объект археологического наследия, объектов, обладающих признаками объекта культурного наследия, лицо, указанное в пункте 11 статьи 47.6 Закона 73-ФЗ, осуществляет действия, предусмотренные подпунктом 2 пункта 3 статьи 47.2 Закона 73-ФЗ.

20. В случае если содержание или использование объекта культурного наследия, включенного в единый государственный реестр объектов культурного наследия (памятников истории и культуры) народов Российской Федерации, а также земельного участка, в границах которого располагается объект археологического наследия, может привести к ухудшению состояния данного объекта культурного наследия и (или) предмета охраны данного объекта культурного наследия, в предложении, направляемом

КТИОН

(указать наименование органа охраны объектов культурного наследия, утверждающего охранное обязательство)

собственнику или иному законному владельцу объекта культурного наследия, устанавливаются следующие требования:

1) к видам хозяйственной деятельности с использованием объекта культурного наследия, включенного в реестр, земельного участка, в границах которого располагается объект археологического наследия, либо к видам хозяйственной деятельности, оказывающим воздействие на указанные объекты, в том числе ограничение хозяйственной деятельности;

2) к использованию объекта культурного наследия, включенного в реестр, земельного участка, в границах которого расположается объект археологического наследия, при осуществлении хозяйственной деятельности, предусматривающие в том числе ограничение геометрических и иных параметров воздействия на объект культурного наследия;

3) к благоустройству в границах территории объекта культурного наследия, включенного в реестр, земельного участка, в границах которого расположается объект археологического наследия.

Раздел 4. Требования к обеспечению доступа граждан Российской Федерации, иностранных граждан и лиц без гражданства к объекту культурного наследия, включенному в реестр (заполняется в соответствии со статьей 47.6 Закона 73-ФЗ)

21. Условия доступа к объекту культурного наследия, включенному в реестр (периодичность, длительность и иные характеристики доступа), устанавливаются соответствующим органом охраны объектов культурного наследия, определенным пунктом 7 статьи 47.6 Закона 73-ФЗ, с учетом мнения собственника или иного законного владельца такого объекта, а также с учетом вида объекта культурного наследия, включенного в реестр, категории его историко-культурного значения, предмета охраны, физического состояния объекта культурного наследия, требований к его сохранению, характера современного использования данного объекта культурного наследия, включенного в реестр.

Условия доступа к объектам культурного наследия, включенным в реестр, используемым в качестве жилых помещений, а также к объектам культурного наследия религиозного назначения, включенным в реестр, устанавливаются соответствующим органом охраны объектов культурного наследия по согласованию с собственниками или иными законными владельцами этих объектов культурного наследия.

При определении условий доступа к памятникам или ансамблям религиозного назначения учитываются требования к внешнему виду и поведению лиц, находящихся в границах территорий указанных объектов культурного наследия религиозного назначения, соответствующие внутренним установлениям религиозной организации, если такие установления не противоречат законодательству Российской Федерации.

В случае, если интерьер объекта культурного наследия не относится к предмету охраны объекта культурного наследия, требования к обеспечению доступа во внутренние помещения объекта культурного наследия, включенного в реестр, не может быть установлено.

Условия доступа к объектам культурного наследия, расположенным на территории Российской Федерации и предоставленным в соответствии с международными договорами Российской Федерации дипломатическим представительствам и консульским учреждениям иностранных государств в Российской Федерации, международным организациям, а также к объектам культурного наследия, находящимся в собственности иностранных государств и международных организаций, устанавливаются в соответствии с международными договорами Российской Федерации.

Физические и юридические лица, проводящие археологические полевые работы, имеют право доступа к объектам археологического наследия, археологическим полевым работам на которых предусмотрены разрешением (открытым листом) на проведение археологических полевых работ. Физическим и юридическим лицам, проводящим археологические полевые работы, в целях проведения указанных работ собственниками и (или) пользователями земельных участков, в границах которых расположены объекты археологического наследия, должен быть обеспечен доступ к земельным участкам, участкам водных объектов, участкам лесного фонда на территорию, определенную разрешением (открытым листом) на проведение археологических полевых работ.

Обеспечить доступ гражданам Российской Федерации, иностранным гражданам и лицам без гражданства к объекту культурного наследия в соответствии с внутренним распорядком, установленным собственником или иным законным владельцем объекта культурного наследия.

В интересах сохранения объекта культурного наследия, доступ к объекту культурного наследия (его части), может быть приостановлен на время проведения работ по сохранению объекта культурного наследия или в связи с ухудшением его физического состояния. Приостановление доступа к объекту культурного наследия (его части) и возобновление доступа к нему осуществляются по решению КГИОП.

Раздел 5. Требования к размещению наружной рекламы на объектах культурного наследия, их территориях (выполняется в случаях, определенных подпунктом 4 пункта 2 статьи 47.6 Закона 73-ФЗ)

22. Требования к размещению наружной рекламы:

Не допускается распространение наружной рекламы на объектах культурного наследия, включенных в единый государственный реестр объектов культурного наследия (памятников истории и культуры) народов Российской Федерации, а также на их территориях, за исключением достопримечательных мест.

Запрет или ограничение распространения наружной рекламы на объектах культурного наследия, находящихся в границах достопримечательного места и включенных в единый государственный реестр объектов культурного наследия (памятников истории и культуры) народов Российской Федерации, а также требования к ее распространению устанавливаются соответствующим органом охраны объектов культурного наследия, определенным пунктом 7 статьи 47.6 Закона 73-ФЗ, и являются в границах землепользования и застройки, разработанных в соответствии с Градостроительным кодексом Российской Федерации.

Указанные требования не применяются в отношении распространения на объектах культурного наследия, их территориях наружной рекламы, содержащей исключительно

информации о проведении на объектах культурного наследия, на территориях театрально-зрелищных, культурно-просветительных и зрелищно-развлекательных мероприятий или включению информации об указанных мероприятиях с одновременным упоминанием об определенном лице как о спонсоре конкретного мероприятия (при условии, если такому упоминанию отведено не более чем десять процентов рекламной площади (пространства). В таком случае актом соответствующего органа охраны объектов культурного наследия устанавливаются требования к размещению наружной рекламы на данном объекте культурного наследия (либо его территории), включая место (места) ее непосредственного размещения, требования к внешнему виду, цветовым решениям, способам крепления.

Раздел 6. Иные обязанности лица (лиц), указанного (указанных) в пункте 11 статьи 47.6 Федерального закона от 25.06.2002 N 73-ФЗ "Об объектах культурного наследия (памятниках истории и культуры) народов Российской Федерации"

23. Для лица (лиц), указанного (указанных) в пункте 11 статьи 47.6 Закона 73-ФЗ, устанавливаются обязанности:

1) по финансированию мероприятий, обеспечивающих выполнение требований в отношении объекта культурного наследия, включенного в реестр, установленных статьями 47.2 - 47.4 Закона 73-ФЗ;

2) по соблюдению требований к осуществлению деятельности в границах территории объекта культурного наследия, включенного в реестр, либо особого режима использования земельного участка, в границах которого расположается объект археологического наследия, установленных статьей 5.1 Закона 73-ФЗ.

24. Собственник, иной законный владелец, пользователи объекта культурного наследия, земельного участка, в границах которого расположается объект археологического наследия (в случае, указанном в пункте 11 статьи 47.6 Закона 73-ФЗ), а также все лица, привлеченные ими к проведению работ по сохранению (содержанию) объекта культурного наследия, обязаны соблюдать требования, запреты и ограничения, установленные законодательством об охране объектов культурного наследия.

25. Дополнительные требования в отношении объекта культурного наследия:

1) Выполнить работы по сохранению объекта культурного наследия, определенные КГИОП на основании акта технического состояния объекта культурного наследия, составленного в порядке, установленном пунктом 2 статьи 47.2 Закона 73-ФЗ:

№ п/п	Наименование работ	Срока выполнения	Примечание
1.	Выполнение работ на объекте культурного наследия на дату утверждения охранного обязательства актом КГИОП не требуется		

2) Осуществлять размещение дополнительного оборудования и дополнительных элементов, переоборудование и перепланировку на объекте культурного наследия, его территории, в соответствии с порядком, установленным законодательством Российской Федерации и Санкт-Петербурга, предусматривающим получение согласования с КГИОП.

3) Не допускать уничтожения или повреждения объекта культурного наследия, а также действий, создающих угрозу уничтожения, повреждения объекта культурного наследия или причинения ему иного вреда.

4) Обеспечивать условия, препятствующие уничтожению, повреждению объекта культурного наследия или его территории со стороны третьих лиц, не являющихся собственником (законным владельцем) объекта культурного наследия или его части.

5) Проводить обследование технического состояния объекта культурного наследия, в территории не реже одного раза в пять лет.

Выводы и рекомендации обследований предоставлять в КГИОП на согласование.

6) Исполнять требования предписаний КГИОП об устранении нарушений законодательства в области сохранения и использования объекта культурного наследия и обеспечения сохранности объекта культурного наследия в установленные в них сроки.

7) В установленном порядке обеспечивать установку на объекте культурного наследия информационных надписей и обозначений, обеспечивать их содержание, а также ремонт и восстановление в случае нанесения повреждения или утрата.

8) Безвозмездно предоставлять должностным лицам КГИОП информацию и документы по вопросам охраны объекта культурного наследия (в том числе, касающуюся вопроса обеспечения сохранности и сохранения объекта культурного наследия и его территории).

9) Обеспечить условия соответствия объекта культурного наследия требованиям пожарной безопасности в соответствии с действующим законодательством исходя из требований по сохранению облика, интерьера и предмета охраны объекта культурного наследия, в том числе при необходимости обеспечить разработку специальных технических условий, отражающих специфику обеспечения их пожарной безопасности и содержащих комплекс необходимых инженерно-технических и организационных мероприятий по обеспечению пожарной безопасности.

10) В случае, если территория объекта культурного наследия ограничена по периметру фундамента, Собственник (иной законный владелец) обеспечивает уборку прилегающей территории от промышленных и бытовых отходов на расстоянии 10 метров от фундамента объекта культурного наследия.

11) Собственник (иной законный владелец) объекта культурного наследия обязан беспрепятственно по предъявлению служебного удостоверения и копии приказа (распоряжения) руководителя (заместителя руководителя) КГИОП о назначении проверки, либо задания КГИОП обеспечивать доступ должностных лиц КГИОП, уполномоченных на осуществление государственного надзора за состоянием, содержанием, сохранением, использованием, популяризацией и государственной охраной объектов культурного наследия к объекту культурного наследия, для посещения и обследования используемых указанными лицами при осуществлении хозяйственной и иной деятельности территории, зданий, производственных, хозяйственных и иных нежилых помещений, строений, сооружений, являющихся объектами культурного наследия либо находящихся в зонах охраны таких объектов, земельных участков, на которых такие объекты расположены либо которые находятся в зонах охраны таких объектов, а с согласия собственников жилые помещения, являющиеся объектами культурного наследия, в целях проведения мероприятий, испытаний, измерений, расследований, экспертизы и других мероприятий по контролю.

12) Направлять в КГИОП, ежегодно в срок не позднее 1 июня года, следующего за отчетным, уведомление о выполнении требований охранного обязательства.

13) Учреждениям и организациям, предоставляющим услуги населению, выполнить в соответствии с законодательством Российской Федерации требования по обеспечению доступа к объекту культурного наследия инвалидов, которые включают, в том числе, следующие условия доступности объектов культурного наследия для инвалидов:

1. обеспечение возможности самостоятельного передвижения по территории объекта культурного наследия, обеспечение возможности входа в объекта культурного наследия, в том числе с использованием кресла-коляски, специальных подъемных устройств, возможности кратковременного отдыха в сидячем положении при нахождении на объекте культурного наследия, а также надлежащее размещение оборудования и носителей информации, используемых для обеспечения доступности объектов для инвалидов с учетом ограничений их жизнедеятельности;

2. дублирование текстовых сообщений голосовыми сообщениями, оснащение объекта культурного наследия знаками, выполненными рельефно-точечным шрифтом Брайля;

3. сопровождение инвалидов, имеющих стойкие расстройства функции зрения и самостоятельного передвижения;

4. обеспечение условий для ознакомления с надписями, знаками и иной текстовой и графической информацией, допуск тифлосурдопереводчика;
5. допуск собаки-проводника при наличии документа, подтверждающего специальное обучение собаки-проводника, выдаваемого в установленном порядке;
6. дублирование голосовой информации текстовой информацией, надписями и (или) световыми сигналами, допуск сурдопереводчика;
7. оказание помощи инвалидам в преодолении барьеров, мешающих ознакомлению с объектами культурного наследия (памятниками истории и культуры) народов Российской Федерации наравне с другими лицами.

Объем и содержание мер, обеспечивающих доступность для инвалидов объектов культурного наследия, определяются собственником (пользователем) объекта культурного наследия с учетом установленного порядка.

В целях обеспечения сохранности объекта культурного наследия в его историческом среде нормы установленного порядка применяются с учетом требований по сохранению объекта культурного наследия, предусмотренных Законом 73-ФЗ.

В случаях, когда обеспечение доступности для инвалидов объекта культурного наследия невозможно или может препятствовать соблюдению требований, обеспечивающих состояние сохранности и сохранение объекта культурного наследия, вплоть до изменения его особенностей, составляющих предмет охраны, собственником (пользователем) объекта культурного наследия предусматривается доступность объекта культурного наследия в дистанционном режиме посредством создания и развития в информационно-телекоммуникационной сети «Интернет» интернет-ресурса об объекте культурного наследия и обеспечения доступа к нему инвалидов, в том числе создание и адаптация интернет-ресурса для слабовидящих.

Приложение:

1. План границ территорий объектов культурного наследия, утвержденный КГИОП 01.06.2007
2. Предмет охраны объекта культурного наследия, определенный распоряжением КГИОП от 11.11.2015 № 10-516.
3. Фотографическое изображение объекта культурного наследия.

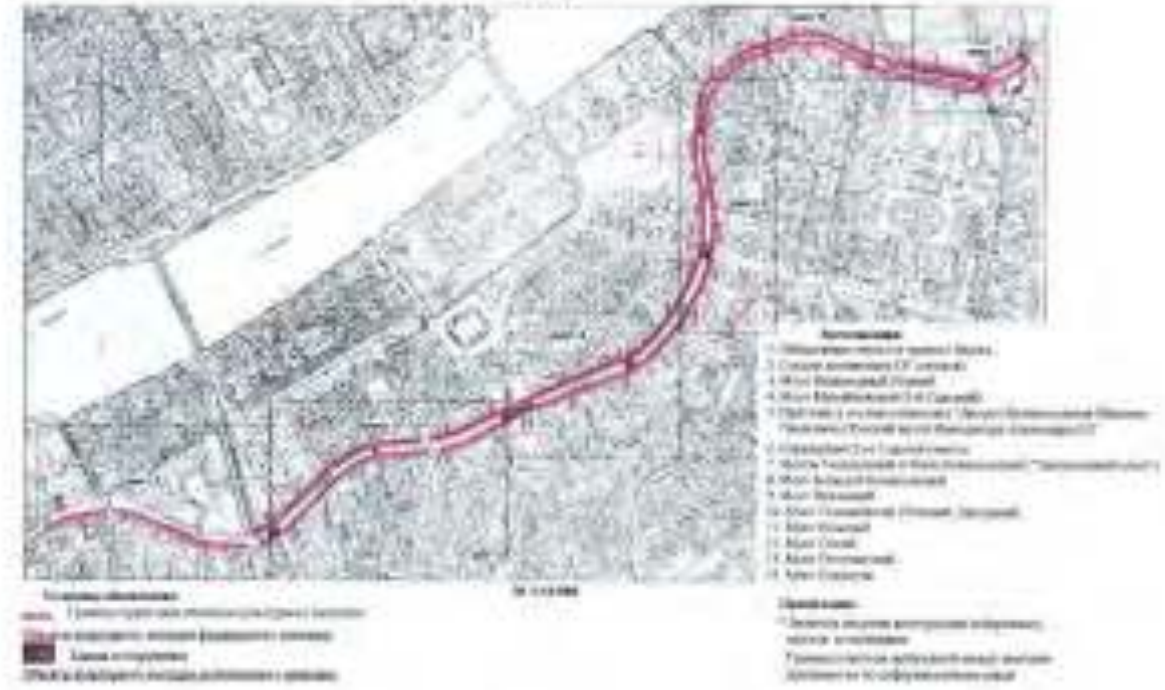

Приложение № 2
к охранному обязательству

Предмет охраны
объекта культурного наследия федерального значения «Набережные и мосты реки Мойки», расположенного по адресу: Санкт-Петербург, р. Мойки наб. – от р. Фонтанки до Английского проспекта (левый берег) и Крюкова канала (правый берег)

	Видовая принадлежность предмета охраны	Предмет охраны	Фотофиксация
1	2	3	4
1	Объемно-пространственное и планировочное решение	местоположение (ориентирован по оси «восток» – «запад», вдоль течения реки Мойки, от р. Фонтанки до Английского проспекта (левый берег) и от р. Фонтанки до Крюкова канала (правый берег), габариты, конфигурация; состав объекта: 1. Мост Большой Конюшенный; 2. Мост Кокушкин Первый; 3. Мост Красный; 4. Мост Михайловский (1-й Садовый); 5. Мост Пикалов; 6. Мост Полицейский Поцелуев, Нарядный); 7. Мост Поцелуев; 8. Мост Почтамтский; 9. Мост Синий; 10. Мосты Театральный и Мало-Конюшенный (=Трехарочный мост); Набережная со спусками.	

2

1. «Мост Инженерный Первый», 1824-1826 гг., инж. Бетен П.П., 1952-1954 гг., инж. Левин Б.Б., 1953 г., арх. Ротин А.Л., расположенный по адресу: Санкт-Петербург, через р. Мойку по р. Фонтанке наб.

1	Объемно-планировочные решения:	исторически габариты, местоположение и конфигурация металлического однопролетного моста, включая опоры (береговые устои);	
2	Конструктивная система:	береговые устои моста – местоположение, габариты, конфигурация в плане;	

		основная опора - свайная; опоры из бутовой кладки металлическая конструкция ограды с кронштейнами вверху опор, продольными и поперечными балками	
3	Архитектурно-художественное решение	опоры могут облицовываться бутовым рваным гранитом (гранитом), обработанным и точным бучардированием; вставочный рисунок каменной кладки; фасадная арка с низким тупоугольным фронтом из отесанных трапеций чередующихся с прямоугольными вкраплениями в пяточных рядовых (Т) тычковых с цветами по высоким углам; криволинейный каменный пояс со скошенной прямоугольной отрисовкой; плитки могут со стороны фасадных арок оформлены выполнены профилированными карнизом на кронштейнах, декорированных розетками (расположены над трапецией);	

		с литым металлическим ограждением в виде чередующихся столбиков из фигурных с завершением из обыкновенных, сквозь в двухстороннем накладным комплектующим из горизонтальных линий в цвете с полной мерзы Горизонт; линии в виде каратных линий, соединенных горизонтальными тягами;	
		ресурса ограждения фланкирования создания глухого барьерного ограждения из бокового ресурса грунта (соединенного с ограждением набережной);	
		конкретно полотна мосто (насыпная зона) и тротуар примыкающей набережной — из тротуарных блоков (розовый обыкновенный гранит (лазалах), ресурса укладки плит.	

		параметры (d) – материал (металл), количество (деталей), местоположение (на пересечении ограждений), габариты, конфигурация; оформление: в виде пучков из шести линий, соединенных профилированным перекатом, декорированным металлическим кольцом; параметры установки консольного фонарного металлического стекла с кожухами на консольных балясинах с кожухом и завершением.	
		табличка (две) с названием моста на декоративной стойке – местоположение (на заданном ограждении), габариты, конфигурация; стойка – материал (металл), техника исполнения (ковка), рисунок, цвет (черный); табличка – материал (металл в два цвета линий и белый); надпись – размер и стилистический тип шрифта;	

II. «Мост Михайловский (1-й Садовый)», 1835–1836 гг., инж. Базен П.П., инж. Гогман А.Д., инж. Бутлаи И.Ф., 1903–1908 гг., арх. Ильин Л.А., инж. Пономарев А.П., 1951 г., арх. Ротов А.Л., расположенный по адресу: Санкт-Петербург, через р. Мойку по Садовой ул.

1	Объемно-пространственное решение:	исторически сложившееся местоположение и конфигурация металлического однопролетного моста, включая опоры (береговые устои).	
2	Конструктивная система:	береговые устои – местоположение, габариты, конфигурация; основная опора – габариты, опоры из бутовой кладки; металлическая конструкция пролета с криволинейным нижним поясом, в виде двухшарнирной арки со сквозным надарочным строением, с двутавровыми балками из клепаных деталей.	
3	Архитектурно-художественное решение:	опоры моста облицованы блоками розового гранита (рустовка), обработанными в технике бучардирования; исторический рисунок каменной кладки; фасадные арки с накладными ключевыми деталями, декорированными крупными заклепками, фланкированными вальцованными листами, выступающими поперечными балками конструкции, декорированными чередующимися накладными ключевыми деталями из листов и ажурных кронштейнов.	

		с опоры металлическим ограждением из кованых секций и чугунных столбиков в центре, столбики по фасаду с перекрытием, в центре – геральдического рисунка, с вензелем из скульптуры; столик геральдического рисунка из перекрещенных линий в кованого цвет с листом в центре, вершиной столбами с листьями; по бокам чугунными вазами из вертикальных линий, соединенных, решеток, вершины столбиков. решетки ограждения фиксированием создания глухого металлического ограждения из блоков речного гранита (соединенного с ограждением набережной), со стороны фасадных зон, декорированными профилированными карнизом из гранитных консолей; параметры (d) – материал (металл), местоположение (на проезде пешеходная), габариты, конфигурация; оформление: на элементов из сплошной сферы из квадратным основанием, в виде трехсекционной с перекладин из кованых прутков; в центральной части с двустворчатыми накладными композициями из перекрещенных линий со звеном, декорированным львиным вензелем; с навершием из стрелы из хромированных, решетчатой	

		сферой с двуглавым орлом сверху); с кронштейнами крепятся: консольные фонари малого стиля с колоколообразным завершением; или столбами фонари декорированы литой дубовой гирляндой зеленой листвой; детали горизонт и фонарей окрашены; покрытие полотна листа (асфальтовое типа) и тротуар применяющей набережной – на тротуарах бликов цветовой окрашенный гранит разными), рисунок укладки плит; крепкая часть ограждения от тротуарной гирлянды, изготовлена из гнутых уголков и горизонтальных тяг между ними (плоские отрезки) – местоположение, габариты; табличка (две) с названием листа на декоративной стойке – местоположение (на правого ограждения), габариты, конфигурация; стойка – материал (металл), техника изготовления (ковка), рисунок, цвет (черный); табличка – материал (сталь в ней шести синий и белый); надпись – размер и горизонтальный тип шрифта.	

III. «Мосты Театральный и Мало-Конюшенный (Трехсводный мост)», 1829-1830 гг., инж. Адам Т.А., инж. Третер В., 1953 г., арх. Ротах А.П., 1990-1997 гг., инж. Брудно Б.Н., арх. Петшков А.А., расположенный по адресу: Санкт-Петербург, через р. Мойку - Театральный мост, через канал Грибоедова – Мало-Конюшенный мост

1	Объемно-пространственное решение:	исторические гиперты, местоположение и конфигурация двух чугунных однопролетных арочных пешеходных мостов, включая опоры (бычковые устои). «Театральный мост» пересекает канал Грибоедова в месте сведения с рекой Мойкой и в створе превышает все устои к Мало-Конюшенному мосту; для постройки этих мостов было изначально запроектировано устои вдоль в сторону реки Фонтанки; правый устои в сторону реки Мойки был заложен известняком, камень было переложить чугунная арка.	
2	Конструктивная система:	береговые устои мостов – местоположение, гиперты, конфигурация в плане; конструкция двух мостов, обеспечивающая единое движение из берега канала Грибоедова в реки Мойки, другими – за общую опору, в месте пересечения канала и реки; основания опор – свайное; опоры из бутовой кладки;	

		металлическая конструкция пролетов с криволинейным нижним поясом, составленных из стальных балок-хлопов (подвесок), соединяющих балки	
3	Архитектурно-художественное решение:	опоры моста облицованы блоками розового гранита (рапакиви), обработанными в технике бучардирования. исторический рисунок каменной кладки; фасадные арки с литым декором растительного рисунка, с монтажными деталями: нижний арок - чаши с розетками в центре; верхний - ажурные гибели в виде цветов; полотна моста со стороны фасадных арок оформлены кованым профилированным ограждением из фигурных кованых, декорированных цветами и розетками; с литых металлических стрингеров от вертикальных стоек с накладкой из листа железа с шарнирами, соединенных горизонтальными тягами; с накладными чугунными вензелями из головы модулы. Перилами с крыльями и двумя лестями высь: пять типа, увеличенных полуфасадами и трех тех типов, фланкирующих стилизованными тросами из цветов и цветов; по боковому фасу фрез с мотивом «бегущая волна»; детали ограждения с цветами. с наружной стороны решетки железобетонные кронштейны, декорированные литыми	

11

		растительным орнаментом; ремонт ограждения фланкировка опорами гранит ограждение парапетное ограждение из блоков розового гранита решение (сохраняемого с отражением набережной).	
		торцевые (8) - местоположение (на боковом ограждении), габариты, конфигурация: ограждение: из прямоугольных двухрядных металлических с балясинами головами в окрашенных деталей, с декором из волют, завитков и розеток; секция в виде столбиков, сужающихся кверху, с перекладиной и окончанием растительного рисунка, с акантом и кленом в завершении; завершение из фонарей-шар, состоящих из двух половин; каменное – металлическое с богатым декором; мрамор – мягкого стекла, с металлической конструкцией, с завершением из диска с конусообразным завершением с шаром; детали торцевых и фонарей с конусом;	

12

		покрытие основных мостов брусчатой (сиббоны), тротуары выполнены по гранитным плитам разного оттенка, гранитного ограждения, решетки литого чугуна; таблички (четыре) с названием моста на декоративной стойке – местонахождению (на торцевых ограждениях, гибриты, конфигурация; стойка – материал (металл), техника исполнения (ковка), рисунок, цвет (черный); табличка – материал (смесь и два цвета: синий и белый); надпись – размер и гарнитура шрифта.	

IV. «Мост Большой Конюшенный», 1828 г., инж. Адам Е.А., инж. Треттер В., 1935 г., 1951 г., арх. Ротач А.Л., расположенный по адресу: Санкт-Петербург, через р. Мойку по Мошкову пер.

1	Объемно-пространственное решение:	исторические гибриты, местоположение и конфигурация чугунного однопролетного арочного моста, включая опоры (береговые устои);	

2	Конструктивная система:	Береговые устои – местоположение, габариты, конфигурация в плане: основание опор – свайное, опоры из бутовой кладки; металлическая конструкция пролета с криволинейным нижним поясом, составленная из отдельных блоков-секций (тюбингов), соединенных болтами; овод – цветной.	
3	Архитектурно-художественное решение:	опоры моста облицованы блоками рядового гранита (рустовка), обработанными в технике бучардирования; металлический ригель имеющий кладки; фасадная арка с литым декором: по наружному краю – три тяжа с розетками в центре, в основном поле – композиция из бегущих барсов по касательным кабарам в виде завитков, в верхней части (вершину арки) – пропускание перевязи со звериными (барсовыми головами) наконечниками; палатка моста со стороны фасадных арок оформлена кованым профилированным каркасом из волнообразных кронштейнов, декорированных акантом и розетками; в завершение кронштейнов – медальоны с розеткой в виде львиных масок; с литым металлическим ограждением из вертикальных стоек с завитком по низу, соединенных горизонтальными тягами; с наложением чередующихся композиционных трех переплетающихся шаровых звеньев и тора; звено с	

		перильная из труб и ригелей; по южному краю цветочная горшка, перильная литая в розетты с ланцевыми накладками; детали ограждения с накладкой; с наружной стороны решетки металлобрусья кронштейны, декорированные литыми растительными орнаментом; решетка ограждения фланцевыми соединения (узлы перильные перильная из блоков розового гранита решетки (следующего с отрицанием набережной); тюрюры (4) – местоположение (на парапете ограждения), габариты, конфигурация; оформление: на ажурных постаментах из четырех вертикальных полос, декорированных дубовыми листьями с розетками; на фигурных стойках с капителями в центре, с перекрытием, наполнение в виде; фонарей на восьмигранных фонарей с крышками из осколков в листья, решетки навершия; детали тюрюров и фонарей с капителей;	

		трегуары выполнены из белого розового пенодельного пресса решения, рисунок указан ниет:	
		простая часть отделки от трегуров перилами, состоящими из гнутых столбиков и горизонтальных тог между ними (сжатие отражены) местоположение, габариты, размер).	
		имеющие сходные с литым рисунком из листов.	

		табличка (две) с названием места на декоративной стойке – местоположение (на тротуаре справа/слева), габариты, конфигурация. стойка – материал (металл), техника исполнения (ковка), рисунок, цвет (черный). табличка – материал (медь в дно цвета синей в белый), надпись – размер и гарнитура шрифта	

V. «Мост Пикинский, 1839-1840 гг., инв. Адам Е.А., расположенный по адресу: Санкт-Петербург, через реку Мойку у Дворцовой площади

1	Объемно-пространственное решение:	исторические габариты, местоположение и конфигурация чугунного однопролетного арочного моста, наличие опоры (береговые устои)	
2	Конструктивная система	береговые устои – местоположение, габариты, конфигурация и вид (с покрытием); основная опора – гранит, опоры из бутовой кладки; металлическая конструкция пролета с криволинейным нижним поясом, составленная из отдельных блоков-секций (поблочно), соединённых болтами.	

17

1	Архитектурно-художественное решение	опоры моста облицованы блоками розового гранита (рапакиви), обработанными в технике бучардирования; исторический рисунок каменной кладки; пилоны моста со стороны фасадных арок оформлены выпуклым профилированным карнизом; с целью снятия напряжения при температурных деформациях пролетного строения на пилонах устроены деформационные швы; с наружной стороны ростверк облицован декоративными каменными плитами; решетка ограждения выполнена согласно проекта из блоков розового гранита рапакиви (сосновского) с вставками чугунной с литьем; тротуары выполнены из блоков розового гранита	

		...ражение, рисунок ...ующего ...ента; ...противая часть ограждения из ...трубчатых ...ирования, ...состоящая из ...ьерных ...олбиков и ...горизонтально ...ей между ...ними (основное ...ограждение) – ...местоположение, ...габариты; ...табличка (две) с ...названием ...моста на ...декоративной ...стойке – ...местоположение (на ...пролете ...ограждения), ...габариты, ...конфигурация; ...стойка – ...декоративный ...металл, ...цветовое ...исполнение ...(краска), ...рисунок, ...цвет (черный); ...табличка – ...интервал (эмаль в ...два цвета: ...синий и ...белый); ...надпись – ...размер и ...горизонтальный ...тип шрифта	

VI. «Мост Полицейский (Зеленый, Народный), 1806 г., арх. Гесте В.И., 1842 г., 1907 г., арх. Ильин Л.А., инж. Пятницкий А.Л., инж. Ставский А.Л., 1951 г., арх. Росси А.Л., расположенный по адресу: Санкт-Петербург, через реку Мойку по Невскому проспекту

1	Объемно-пространственное решение	исторические габариты, местоположение и конфигурация чугунного однопролетного арочного моста, включая опоры (береговые устои);	

2	Конструктивная система	береговые устои – местоположение, габариты, конфигурация в плане; основание опор – свайное; опоры на бутовой кладке; металлическая конструкция пролета с криволинейным низом пояса, составленная из отдельных блоков-секций (тюбингов), соединенных болтами	
3	Архитектурно-художественное решение	опоры моста облицованы блоками розового гранита (рисовик), обработанными в технике бучардирования; исторический рисунок каменной кладки; фасадные арки с низом декорированы по нижнему поясу – филенчатый фриз с чередованием ромбовидными и овальными розетками; плоские листы по сторонам фасадных арок оформлены выносным профилированным карнизом из кронштейнов, прямоугольных в плане, с гирляндами и медальонами; фронтальная часть карниза с литым рисунком в виде ромбов, соприкасающихся друг за друга и овальными розетками сверху, под кронштейнами – прямоугольные розетты; с литым металлическим ограждением из гранитных столбиков и решеток между ними столбики – прямоугольные в основании, горизонтальная литая решетка разделена на три части: с торцов – ромбовидные розетты, в средине – ромбы; розетка декорирована горизонтальными литыми	

		разделены на три части: в нижней – фриз из соединенных между собой рифленых колец; в средней – повторяющийся рисунок из четырехугольных встречающихся фасок с квадратным якорем, разделенных между собой вертикальными фигурными стойками; в нижней части – фриз из прямоугольных перфорированных фасок с пересечением (за исключением нижнего и верхнего участков); исторический колер окраски решетки и металлоконструкций. параметры (d): – местоположение (на пересечении ограждения), габариты, конфигурация, материал (металл); оформление: на крестообразном основании, на опорной, пирамиде из стоек круглых в сечении, скрепленных четырьмя волютами; в нижней части дворовый пересекает из двух колец, соединенных перпендикулярными тягами с овальной розеткой; детали с рельефным орнаментом; завершен из верхнего кольца, бутона из заостренных листьев и акселы, декорированной кругами и ромбовидными розетками; в колонне крепится кронштейн фонаря металлического стиля, верхняя крышка фонарей в виде шестигранных башенок; детали кронштейн и фонарей брызгорожены.	

21

		развитая ограждающая фальцфриза, опирающаяся глухого ограждения по бокам розовых гранита решения (совмещенного с ограждением набережной); трибуны выполнены из блоков розового овощанного гранита рабочих, рисунок укладки плит; таблички (два) с названием мостов на декоративной стойке – местоположение (на вершине ограждений), гобарит, конфигурация; стойка – материал (металл), техника исполнения (ковка), рисунок, цвет (черный); таблички – материал (металл в два цвета: синий и белый); надписи – размер и первоначальный вид шрифта	

VII. «Мост Красный», 1808 г., 1813-1814 гг., арх. Гесте В.И., 1953 г., арх. Блажевич В.В., арх. Ротач А.Л., расположенный по адресу: Санкт-Петербург, через р. Мойку по Гороховой ул.

1	Объемно-пространственное решение:	исторически гобарит, местоположение и конфигурация чугунного однопролетного арочного моста, наличие опоры (береговые устои)	

2	Конструктивная система	бортовые устои – массивные, сборные, конфигурация в плане; пролетное строение – свайное; опоры из бутовой кладки; металлическая конструкция пролета с криволинейным нижним поясом, составленная из отдельных блоков-секций (стойки), соединенных болтами	
3	Архитектурно-художественное решение	опоры моста облицованы бизовым рваным гранитом (рустовка), обработанным в технике бучардирования; исторический рисунок каменной кладки; с двух металлических отражателей по боковым стойкам и ригелю между ними стойки – прямоугольные в сечении, горизонтальными тягами решетка разделена на три части; решетки ограждения – горизонтальными тягами разделены на три части: в верхней – фриз из соединенных между собой рифленых колец; в средней – композиционный рисунок из четырехугольных перекрестных фигур с квадрифолием внутри, расположенных между собой вертикальными фигурными стойками; в нижней части – фриз из прямоугольных перекрещенных фигур с перекрытием (на пересечениях выполнены перекрещенные фигуры совпадает с рисунком отражателя выбранной на данном участке); исторический декор парковых решеток и металлоконструкций; решетки ограждения фланкированы секциями	

		торцах ограждения из блоков розового гранита размера (сведения с проектом набережной); четыре гранитных обелиска, трехгранной формы, с профилированным плинтом в основе, на прямоугольных постаментах, увенчанных золочеными металлическими шарами, в плане, сбоку и спереди окружены железобетонными кронштейнами, с розетками внутри закладов, крепятся четырехгранные фонари малого спуска; гнутыми краями с литым орнаментом из розетты и четырех лавровых кронштейнов; над ступенями лестниц расположены рисунки, верхние кромки - с каймой в завершении, литые фонарей и кронштейнов Ориентировочно. тротуары выполнены из бетона розового оранжевого гранита размера, рисунок указан ниже; прилежащая часть отделена от тротуаров бордюрами, состоящими из опорных столбиков и промежуточных (между ними сплошное ограждение), с двух сторон фланкированы спусками глухого гранитного ограждения из блоков розового гранита размера, с трапециевидными гранями в завершении - местоположение, габариты; таблички (две) с названием мостов на декоративной стойке - местоположение	

		(на щитах ограждения), гиперты, конфигурация; стойка – материал (металл), техника исполнения (ковка), рисунок, цвет (черный); табличка – материал (эмаль в два цвета: синий и белый); надписи размер и гарнитурный тип шрифта.	

VIII. «Мост Синий», 1818 г., арх. Гесте В.И., 1842-1843 гг., инж. Адам Е.А., 1929-1930 гг., инж. Бутенко О.Е., инж. Чеботарев В.В., расположенный по адресу: Санкт-Петербург, через р. Мойку по Исаакиевской пл.

1	Объемно-пространственное решение	исторические гиперты, местоположение и конфигурация пешеходного единственного арочного места, включая опоры (береговые устои)	
2	Конструктивная система	Береговые устои – местоположение, гиперты, конфигурация и язык (закругленные); основания опор – свайное; опоры из бутовой кладки; металлическая конструкция пролета с криволинейным нижним поясом, составленная из отдельных блоков-секций (тюбингов), соединенных болтами.	

3	Архитектурно-художественные решения:	опоры моста облицованы блоками розового гранита (рисунок), обработанными в технике бучардирования; исторический рисунок каменной кладки; с литыми металлическими ограждениями из тяжелых столбиков и решеток между ними. столбики – прямоугольные в сечении, горизонтальными тягами решетки разделены на три части; решетки ажурные – горизонтальными тягами разделены на три части, в верхней – фриз из соединенных между собой рифленых колец, в средней – повторяющийся рисунок из четырехугольных остроконечных фигурок с квадратиками внутри, расположенных между собой вертикальными фигурными стойками, в нижней части – фриз из прямоугольных перфорированных фигурок с чертежами (за исключением многочисленных остроконечных фигурок совпадает с рисунком ограждения набережной на данном участке); исторический колер окраски решеток и металлоконструкций; решетка ограждения фланкирована сплошным глухим парапетного ограждения из блоков розового гранита размером (сопряженного с ограждением набережной); тротуары выполнены из блоков розового гранита размером, рисунок указан ниже; проезжая часть отделена от тротуаров гранитным	

		ограждение из опорных столбиков и горизонтальных тяг между ними (сквозное ограждение); с двух сторон фланкировано нишами глухого парапетного ограждения из блоков розового гранита решение — металлическое, габариты; габионы (две) с нишами между ними на декоративной стойке — металлическое (из сетчатого ограждения), габариты, конфигурация; стойка - материал (металл), техника исполнения (ковка), рисунок, цвет (черный); габионы - материал (сталь в два цвета: синий и белый); ниша - размер и горизонтальный тип профиля	

IX. «Мост Почтамтский», 1823-1824 гг., инж. Трезор В., 1905 г., арх. Бальди К.В., 1981-1983 гг., инж. Дюрант Б.Б., инж. Шилов Р.Р., расположенный по адресу: Санкт-Петербург, через р. Мойку по оси Почтового переулка

1	Объемно-пространственное решение:	исторические габариты, местоположение; конфигурация и техника архитектурного пилонного моста цепной системы.	

2	Конструктивная система:	береговые устои – железобетонные, габионы, конфигурация; металлическая конструкция пролета с криволинейным низом пояса, прямолинейным и полигональным балками, конструкция ездового крепления	
3	Архитектурно-художественное решение:	мост подвесной на цепях, перекинутых через трубчатые чугунные квадраты и закрепленных в гранитной кладке набережных; сетью квадраты укреты в чугунных обоймах; металлические цепи из звеньев круглого сечения закреплены в чугунные трубы; мост с обеих сторон фланкирован парными чугунными обелисками, увенчанными позолоченными шарами, с полукруглыми внутренними решетками (рисунок - «Спутник»); с южного конца металлическими ограждениями из гранитных столбиков и внутренних решеток между ними; столбики – круглые в сечении, в виде фонарей с квадратно-шарем; решетки – из скрещивающихся полосок, в местах пересечений с овальными розетками, в верхней части фриз из волюс с круглыми розетками; решетки опираются на цоколи (см. так же в каждой секции);	

		текстуры выполнены по блокам решения окончательности грунта разметки, рисунка укладки швов;	
		табличка (две) с названием местом на декоративной стойке — местоположение (на выезде, въезде), сборник, конфигурация; стойка — материал (металл), техника исполнения (ковка), рисунок, цвет (черный); табличка - материал (сталь в две шесте синей и белый); надпись — размер и первоначальный тип шрифта	

X. «Мост Поцелуев», 1808-1812 гг., 1814-1816 гг., арх. Гесте В.П., 1907-1908 гг., инж. Пасенидий А.П., 1952 г., арх. Ротач А.П., расположенный по адресу: Санкт-Петербург, через р. Мойку по Главной ул.

1	Объемно-пространственное решение:	исторические габариты, местоположение и конфигурация металлического однопролетного моста, включая опоры (береговые устои).	
2	Конструктивная система:	береговые устои – местоположение, габариты, конфигурация (сохранившиеся в плане); основания опор – свайные; опоры из бутовой кладки; металлическая конструкция пролета с криволинейным нижним поясом, в виде двухшарнирной арки со сквозным ажурным стержнем, с двутавровыми балками, с клепаными узлами.	
3	Архитектурно-художественное решение:	опоры моста «Безымянная» облицованы блоками рового гранита (диорита), обработанными в технике бучардирования; волютный рисунок нижней плиты; плитка мостов со стороны фасадов зон «фронтов нашествия профилированная карнизы по фигурных кронштейнах; фронтальная часть карниза с тягым рисунком в виде	

		чередующихся ромбов и розеток, декоративных бусинок-полусфер; с литым металлическим ограждением из вертикальных столбиков (увенчанных над проступями) и решетки между ними: столбики – прямоугольных в сечении, с ромбами в центральной части; решетка ажурная – горизонтальными тягами разделены на три части: в верхней – фриз из накладных между собой рифленых колец, в средней – повторяющийся рисунок из четырехугольных остроконечных фигурок с квадратными ажурами, разделенных между собой вертикальными фигурными стойками, в нижней части – фриз из прямоугольных перекрещенных фигурок с пересечением (за исключением заполнения остроконечных фигурок совпадает с рисунком ограждения набережной на данном участке); решетка ограждения фонтанного спуска: Спуска: ажурного ограждения из блоков решетки тройного рисунка (отличающегося с ограждением набережной), со стороны фасадных арок, декорированных профилированными карнизом из гранитных консолей; четыре гранитных обелиска, прямоугольной формы, с профилированными плинтом и карнизом, на прямоугольных гранитных постаментах; тротуары выполнены из блоков решетки овального тройного рисунка, рисунка узлового плетения;	

		табличка (две) с названием места на декоративной стойке – местоположение (на каждом въезде), габариты, конфигурация: стойка – материал (металл), техника исполнения (ковка), рисунок, цвет (черный); табличка – материал (сталь с двумя слоями синий и белый); надпись – размер и горизонтальный тип шрифта.	

XI. «Набережные со спусками», 1711 г., 1798-1810 гг., инж. Герард И.К., 1960 г., инж. Гутнайт А.Д., расположенные по адресу: Санкт-Петербург, от р. Фонтанки до Английского проспекта (левый берег) и Крюкова канала (правый берег)

1	Объемно-планировочное решение	конфигурация в плане линии набережной, ориентированной по оси «восток – запад», вдоль точная река Мойка, от р. Фонтанка, до Крюкова канала (правый берег), от р. Фонтанка до Английского проспекта (левый берег), ограничение акватории протекой части набережной реки Мойки; объемно-пространственная композиция набережной: местоположение, габариты и конфигурация гранитных спусков; габариты лестниц спусков, габариты и конфигурация гранитных боковых парапетов, облицовка, ограждающая тумб спусков и набережной, габариты и конфигурация лестниц из тротуарных плит; вертикальные отметки частей набережной и линий плавания спусков; решетчатые ограждения, каменные тротуары,	

		ландшафтное оформление: тревожные газоны и рядовые посадки деревьев вдоль набережной (от 1-го Садового моста до 3-го Садового моста; от Крепкого моста до Самого моста от д. № 89 до д. № 101; от Почтового моста до Крепкого моста – правый берег; от 1-го Садового моста до Троицкого моста; от Зеленого моста до Крепкого моста; от Почтового моста до Английского проспекта – левый берег); насаждения скверов набережной, с живыми изгородями и деревянными беседок (от 1-го Садового моста до 2-го Садового моста – правый берег; от 1-го Садового моста до Троицкого моста – левый берег); пристань – кремль в деревянный отвод левого берега р. Мойки, между мостом Михайловским (1-м Садовым) и мостом 2-м Садовым – в составе объекта культурного наследия федерального значения «Дворец Великого князя Михаила Павловича (Русский музей Императора Александра III)»	
2	Конструктивные системы	стены кирпичной, листвичные сваи, каменные ступени; чугунные тротуары; гранитные блоки и трибы;	
3	Объемно-планировочные решения	в габаритах исторических подвальных этажей (подвальных и полуподвальных) и цокольной части	

3	Архитектурно-художественная решение:	набережная горизонтальной кладка стенки из гранитных блоков серого, розового, выборгского и лабрадорита гранита), с профилировкой по нижнему углу блоков, с ограждением из кованых труб и металлических звеньев между ними (от места Инженерного Первого до места Михайловского (1-го Садового), от Третьяковского моста до Английского пр. – левый берег; от места Инженерного Первого до места Михайловского (1-го Садового), от места 2-го Садового до Крюкова канала – правый берег); обтекания выпускных сточных отверстий, с вставками бетонных и гранитных бортов (от места Михайловского (1-го Садового) до Третьяковского моста – левый берег; от места Михайловского (1-го Садового) до 2-го Садового места – правый берег);	

		от 2-го Садового мыса до Театрального моста (правый берег) – полукруглый выпрямленный выпуск с низкой бункеровкой и вертикальной каменной стенкой набережной с гранитными тумбами и решетками между ними;	

		[illegible] – металлическое (от места Михайловского (1-го Садового) до 2-го Садового места – (правый берег), пятнистая зеленая,	
		ограждение на участке от места Инженерного Пруда до места Михайловского (правый берег) – тарельчатые вертикальные тумбы простой формы с профилированным сопряжением и завершением в виде усеченной пирамиды с металлическими декоративными решетками между ними – кованые металлические звенья в виде овальных элементов, соединенных растяжками типа в верхних и нижних поясах;	
		на участке от места Инженерного Пруда до места Михайловского (левый берег) – с литым металлическим ограждением в виде опорных стоек из фасонов с завершением из однолезвийных копий и двухпролетными накладными композициями из переплетенных мечей и щита с головой медузы Горгоны; звенья в виде коротких копий, соединенных горизонтальными [illegible]	

16

		на участък от Ивано-Либяхската махла до 1-ви Салмахи мост (крайбрежен булевард) – спуск скалистата отрицателна по бъдещ речното граничен (снимка 6)	

		на участке от 2-го Садового мост до Крюкова канала (правый берег) и от Туркменского моста до Английского пр. (левый берег) - вертикальные, вертикальные трубы прямой формы с профилированными элементами, завершенными в виде узорчатой травейсы с металлическими акуратами, соединяющими между ними - с литыми металлическими элементами в виде повторяющегося рисунка из металлических, встроенными фигурок с треугольной фигурной внутри, разделенные вертикальными стойками с декором, по верхнему поясу фигурки соединенные между собой ажурными кольцами, по низкому - прямоугольными перфорированными фигурами с отражателями; металлическое ограждение разное (причальные кнехты) - жестколежащие, таблички, информационные; часть тротуара гранитными плитами, рисунок условно плит;	

		пешеходная спуска (ЛТ); одномаршевые – местоположение (конечные точки реки), габариты, конфигурация (прямолинейные в плане); с горизонтальной гранитной кладкой подпорных и внешней стенок, с вмещением ступени лестниц с отражением в пределах вертикальных пилон простой формы с профилированным цоколем и завершением в виде уступчатой трапеции; с металлическими вазонами решетками между ними – с литыми металлическими вазонами в виде геометрической рисунка из четырехугольных перекрещенных фасонок с треугольной фасонкой внутри, расположенных вертикальными столбами с декором; по верхнему поясу фасонки соединенный между собой рифленый валик, по низкому – прямоугольные перекрещенные фасонки с перекрытием; каменный настил в ступени нижней площадки, каменный настил тротуара в обход спуска; четыре лестницы из гранитных блоков, профилированных в верхней части; четыре лестницы скрыты гранитной глухой стенкой набережной из гранитных блоков розового гранита (граниты);	

		[illegible] дом № 89 (по наб. р. Мойки (правый берег)) – четырехгранный гранитный обелиск с выбитой линией чаши подъема воды, с солнечными часами в верхней части, в средней части, декорированный горизонтальными металлическими тягами с отметкой линией и, умятенный стилизованной композицией с трезубцем.	

Приложение № 3
к охранному обязательству

Фотографическое изображение объекта культурного
наследия федерального значения
«Мост Красный»,
расположенного по адресу: Санкт-Петербург, Красный мост, литера А (согласно
постановлению Правительства РФ от 10.07.2001 № 527: через р. Мойку по Гороховой ул.),
входящего в состав объекта культурного наследия федерального значения
«Набережные и мосты реки Мойки»

1. Вид на поверхность моста

2. Вид моста со стороны жилового фасада

3. Гранитный обелиск с фонарём

4. Перильное ограждение, тротуар, силовое ограждение (со стороны парадного фасада)

5. Решётка перильного ограждения

6. Табличка с названием моста на декоративной стойке

7. Вид моста со стороны нижнего фасада

8. Правобережный устой моста, нижний фасад

ПРИЛОЖЕНИЕ 102
к АКТУ
по результатам ГОСУДАРСТВЕННОЙ ИСТОРИКО-КУЛЬТУРНОЙ ЭКСПЕРТИЗЫ раздела документации, обосновывающего меры по обеспечению сохранности объекта культурного наследия регионального значения "Дом, где в конце 1906 г. проходили заседания ЦК и ПК РСДРП" (Санкт-Петербург, Большая Морская ул., 16; Кирпичный пер., 8), объекта культурного наследия федерального значения "Набережные и мосты реки Мойки" (Санкт-Петербург, от р. Фонтанки до Английского пр. (левый берег) и Крюкова канала (правый берег)), выявленного объекта культурного наследия "Здание Русского банка для внешней торговли (здание Текстильного института)" (Санкт-Петербург, Большая Морская ул., 18; Мойки р. наб., 63; Кирпичный пер., 5), объекта культурного наследия федерального значения "Воспитательный дом Императорский" (Санкт-Петербург, Мойки р. наб., 48-54; Гороховая ул., 18; Казанская ул., 3) при проведении земляных, строительных, мелиоративных и (или) хозяйственных работ, предусмотренных статьей 25 Лесного кодекса Российской Федерации работ по использованию лесов и иных работ на земельном участке, непосредственно связанном с земельным участком в границах территории объекта культурного наследия: «Меры по обеспечению сохранности объектов культурного наследия при проведении работ по объекту: «Реконструкция газопроводов среднего и низкого давления по объектам: «Дюкер-11 ч/з р. Мойку против Кирпичного пер.», «Дюкер через реку Мойка у Кирпичного пер.» 78-10-4559-ОСОКН. ООО «Центр Инженерных Изысканий В Строительстве». 2023 г.

ПРАВИТЕЛЬСТВО САНКТ-ПЕТЕРБУРГА

КОМИТЕТ ПО ГОСУДАРСТВЕННОМУ КОНТРОЛЮ, ИСПОЛЬЗОВАНИЮ И ОХРАНЕ ПАМЯТНИКОВ ИСТОРИИ И КУЛЬТУРЫ

РАСПОРЯЖЕНИЕ

[illegible] № 09-19-374/21

Об утверждении охранного обязательства собственника или иного законного владельца объекта культурного наследия федерального значения «Мост Поцелуев», включенного в единый государственный реестр объектов культурного наследия (памятников истории и культуры) народов Российской Федерации

В соответствии с главой VIII Федерального закона от 25.06.2002 № 73-ФЗ «Об объектах культурного наследия (памятниках истории и культуры) народов Российской Федерации»

1. Утвердить охранное обязательство собственника или иного законного владельца объекта культурного наследия федерального значения «Мост Поцелуев», расположенного по адресу: г. Санкт-Петербург, Поцелуев мост, литера А (далее – объект), входящего в состав объекта культурного наследия федерального значения «Набережные и мосты реки Мойки», согласно приложению к настоящему распоряжению.

2. Признать распоряжение КГИОП от 30.01.2018 № 03-19-223/18 «Об утверждении охранного обязательства собственника или иного законного владельца объекта культурного наследия федерального значения «Мост Поцелуев», включенного в единый государственный реестр объектов культурного наследия (памятников истории и культуры) народов Российской Федерации» утратившим силу.

3. Начальнику Юридического управления - юрисконсульту КГИОП обеспечить регистрацию распоряжения и его передачу в необходимом числе копий в отдел обработки и хранения документированной информации Управления организационного обеспечения и контроля КГИОП в течение трех рабочих дней со дня его утверждения.

4. Начальнику отдела обработки и хранения документированной информации Управления организационного обеспечения и контроля КГИОП обеспечить направление копии распоряжения собственнику объекта, другим лицам, с обязанностями которых относится его исполнение, а также в орган, уполномоченный на ведение Единого государственного реестра недвижимости в порядке, установленном законодательством Российской Федерации, не позднее пятнадцати рабочих дней со дня утверждения настоящего распоряжения.

5. Начальнику отдела государственного реестра объектов культурного наследия Управления государственного реестра объектов культурного наследия КГИОП обеспечить направление распоряжения в Министерство культуры Российской Федерации для проведения в учетному делу объекта.

6. Начальнику отдела координации и контроля Управления организационного обеспечения и контроля КГИОП обеспечить размещение распоряжения на сайте КГИОП в информационно-телекоммуникационной сети «Интернет» и в локальной компьютерной сети КГИОП.

7. Контроль за выполнением распоряжения оставляю за заместителем председателя Комитета.

Заместитель председателя Комитета Г.Р. Агинова

УТВЕРЖДЕНО

Распоряжением КГИОП «Об утверждении охранного обязательства собственника или иного законного владельца объекта культурного наследия федерального значения «Мост Поцелуев », включенного в единый государственный реестр объектов культурного наследия (памятников истории и культуры) народов Российской Федерации»

от «13» декабря 2021 г. № 010-19-339/21

ОХРАННОЕ ОБЯЗАТЕЛЬСТВО
СОБСТВЕННИКА ИЛИ ИНОГО ЗАКОННОГО ВЛАДЕЛЬЦА
ОБЪЕКТА КУЛЬТУРНОГО НАСЛЕДИЯ,
включенного в единый государственный реестр
объектов культурного наследия (памятников истории и культуры)
народов Российской Федерации

Мост Поцелуев

(наименование объекта культурного наследия, включенного в единый государственный реестр объектов культурного наследия (памятников истории и культуры) народов Российской Федерации, в соответствии с данными единого государственного реестра объектов культурного наследия (памятников истории и культуры) народов Российской Федерации)

7	8	1	7	1	0	8	0	3	8	2	0	1	1	6

(единый номер объекта культурного наследия в едином государственном реестре объектов культурного наследия (памятников истории и культуры) народов Российской Федерации)

Отметка о наличии или отсутствии паспорта объекта культурного наследия, включенного в единый государственный реестр объектов культурного наследия (памятников истории и культуры) народов Российской Федерации, в отношении которого утверждено охранное обязательство (далее – объект культурного наследия)[1]:

имеется [V] отсутствует [ ]

(отметка ставится знаком «V»)

При отсутствии паспорта объекта культурного наследия в охранное обязательство вносятся

---

1 В соответствии с пунктом 8 статьи 47.6 Федерального закона от 25 июня 2002 г. № 73-ФЗ «Об объектах культурного наследия (памятниках истории и культуры) народов Российской Федерации» (далее — Закон № 73-ФЗ) при наличии паспорта объекта культурного наследия, предусмотренного статьей 21 Закона № 73-ФЗ, он является неотъемлемой частью охранного обязательства.

Раздел 1. Сведения об объекте культурного наследия

1.1. Сведения о наименовании объекта культурного наследия:

1.2. Сведения о времени возникновения или дате создания объекта культурного наследия, датах основных изменений (перестроек) данного объекта и (или) датах связанных с ним исторических событий:

1.3. Сведения о категории историко-культурного значения объекта культурного наследия:

☐ федерального значения ☐ регионального значения ☐ муниципального значение

(нужное отметить знаком «V»)

1.4. Сведения о виде объекта культурного наследия:

☐ памятник ☐ ансамбль

(нужное отметить знаком «V»)

1.5. Номер и дата принятия органом государственной власти решения о включении объекта культурного наследия в единый государственный реестр объектов культурного наследия (памятников истории и культуры) народов Российской Федерации:

1.6. Сведения о местонахождении объекта культурного наследия (адрес объекта или, при его отсутствии, описание местоположения объекта):

(субъект Российской Федерации)

(населенный пункт)

ул. Д. корп. и (или) стр.

кадастровый номер (при наличии):

(описание местоположения)

1.7. Сведения о границах территории объекта культурного наследия:

1.8. Описание предмета охраны объекта культурного наследия:

1.9. Фотографическое (иное графическое) изображение объекта культурного наследия (на момент утверждения охранного обязательства), за исключением отдельных объектов археологического наследия, фотографическое изображение которых вносится на основании решения соответствующего органа охраны объектов культурного наследия, на ____ листах.

1.10. Сведения о наличии зон охраны объекта культурного наследия с указанием номера и даты принятия органом государственной власти акта об утверждении указанных зон либо информация о расположении данного объекта культурного наследия в границах зон охраны иного объекта культурного наследия:

1.11. Сведения об объектах культурного наследия, входящих в состав объекта культурного наследия, являющегося ансамблем:

№	Наименование объекта культурного наследия	Адрес объекта или местоположение	Границы территории объекта культурного наследия	Предмет охраны объекта культурного наследия	Зоны охраны объекта культурного наследия

1.12. Сведения о требованиях к осуществлению деятельности в границах территории объекта культурного наследия, об особом режиме использования земельного участка, в границах которого расположен объект археологического наследия, установленных статьей 5.1 Федерального закона от 25 июня 2002 г. №73-ФЗ «Об объектах культурного наследия (памятниках истории и культуры) народов Российской Федерации» (далее - Закон № 73-ФЗ):

1.13. Иные сведения, предусмотренные Законом № 73-ФЗ:

Раздел 2. Требования к сохранению объекта культурного наследия

2.1. В соответствии с пунктом 1 статьи 47.2 Закона № 73-ФЗ требования к сохранению объекта культурного наследия предусматривают консервацию, ремонт, реставрацию объекта культурного наследия, приспособление объекта культурного наследия для современного использования либо сочетание указанных мер.

2.2. Состав (перечень) и сроки (периодичность) работ по сохранению объекта культурного наследия являются неотъемлемой частью настоящего охранного обязательства (приложение № 1 к охранному обязательству) и определяются соответствующим органом охраны объектов культурного наследия, определенным пунктом 7 статьи 47.6 Закона № 73-ФЗ (далее - соответствующий орган охраны культурного наследия (в соответствии со статьями 9, 9.1, 9.2, 9.3 Закона № 73-ФЗ) с учетом мнения собственника или иного законного владельца объекта культурного наследия, на основании составленного органом охраны объектов культурного наследия акта технического состояния объекта культурного наследия, с учетом вида данного объекта культурного наследия, его индивидуальных особенностей, физического состояния, функционального назначения и планируемого использования объекта культурного наследия.

2.3. Лица, указанные в пункте 11 статьи 47.6 Закона № 73-ФЗ, обязаны обеспечивать финансирование мероприятий, обеспечивающих выполнение требований к сохранению объекта культурного наследия.

Раздел 3. Требования к содержанию и использованию объекта культурного наследия

3.1. В соответствии с пунктом 1 статьи 47.3 Закона № 73-ФЗ при содержании и использовании объекта культурного наследия, включенного в реестр, выявленного объекта культурного наследия в целях поддержания в надлежащем техническом состоянии без ухудшения физического состояния и (или) изменения предмета охраны данного объекта культурного наследия лица, указанные в пункте 11 статьи 47.6 Закона № 73-ФЗ, лицо, которому земельный участок, в границах которого расположен объект археологического наследия, принадлежит на праве собственности или ином вещном праве, обязаны:

1) осуществлять расходы на содержание объекта культурного наследия и поддержание его в надлежащем техническом, санитарном и противопожарном состоянии;

2) не проводить работы, изменяющие предмет охраны объекта культурного наследия либо ухудшающие условия, необходимые для сохранности объекта культурного наследия;

3) не проводить работы, изменяющие облик, объемно-планировочные и конструктивные решения и структуры, интерьер выявленного объекта культурного наследия, объекта культурного наследия, включенного в реестр, в случае, если предмет охраны объекта культурного наследия не определен;

4) обеспечивать сохранность и неизменность облика выявленного объекта культурного наследия;

5) соблюдать установленные статьей 5.1 Закона № 73-ФЗ требования к осуществлению деятельности в границах территории объекта культурного наследия, включенного в реестр, особый режим использования земельного участка, водного объекта или его части, в границах которых расположен объект археологического наследия;

6) не использовать объект культурного наследия (за исключением оборудованных с учетом требований противопожарной безопасности объектов культурного наследия, предполагаемых либо предназначенных для осуществления и (или) обеспечения указанных иных видов хозяйственной

деятельности, и помещений для хранения предметов религиозного назначения, включая свечи и хозяйственное масло);

под склады и объекты производства взрывчатых и огнеопасных материалов, предметов и веществ, загрязняющих интерьер объекта культурного наследия, его фасад, территорию и водные объекты и (или) имеющих вредные запахообразные и иные выделения;

под объекты производства, имеющие оборудование, оказывающее динамическое и вибрационное воздействие на конструкции объекта культурного наследия, независимо от мощности данного оборудования;

под объекты производства и лаборатории, связанные с неблагоприятным для объекта культурного наследия температурно-влажностным режимом и применением химически активных веществ;

7) незамедлительно извещать соответствующий орган охраны объектов культурного наследия обо всех известных ему повреждениях, авариях или об иных обстоятельствах, причиняющих вред объекту культурного наследия, включая объект археологического наследия, земельному участку в границах территории объекта культурного наследия либо земельному участку, в границах которого расположен объект археологического наследия, или угрожающих причинением такого вреда, и безотлагательно принимать меры по предотвращению дальнейшего разрушения, в том числе проводить противоаварийные работы в порядке, установленном для проведения работ по сохранению объекта культурного наследия;

8) не допускать ухудшение состояния территории объекта культурного наследия, включенного в реестр, поддерживать территорию объекта культурного наследия в благоустроенном состоянии.

3.2. В соответствии с пунктом 2 статьи 47.3 Закона № 73-ФЗ собственник жилого помещения, являющегося объектом культурного наследия, или частью такого объекта, обязан выполнять требования к сохранению объекта культурного наследия в части, предусматривающей обеспечение содержания объекта культурного наследия или части объекта культурного наследия в надлежащем техническом состоянии без ухудшения физического состояния и изменения предмета охраны объекта культурного наследия.

3.3. В случае обнаружения при проведении работ на земельном участке в границах территории объекта культурного наследия либо на земельном участке, в границах которого расположен объект археологического наследия, объектов, обладающих признаками объекта культурного наследия, собственник или иной законный владелец объекта культурного наследия осуществляет действия, предусмотренные подпунктом 2 пункта 3 статьи 47.2 Закона № 73-ФЗ.

3.4. В случае если содержание или использование объекта культурного наследия может привести к ухудшению состояния данного объекта культурного наследия и (или) предмета охраны данного объекта культурного наследия, соответствующим органом охраны устанавливаются следующие требования:

3.4.1. К видам хозяйственной деятельности с использованием объекта культурного наследия, либо к видам хозяйственной деятельности, оказывающим воздействие на указанный объект, в том числе ограничение хозяйственной деятельности:

На момент утверждения настоящего охранного обязательства требование

к ограничению КГИОП не устанавливалось.

3.4.2. К использованию объекта культурного наследия при осуществлении хозяйственной деятельности, предусматривающие, в том числе ограничение технических и иных параметров воздействия на объект культурного наследия:

На момент утверждения настоящего охранного обязательства требование к ограничению КГИОП не установлено

3.4.3. К благоустройству в границах территории объекта культурного наследия:

На момент утверждения настоящего охранного обязательства требование к ограничению КГИОП не установлено

3.5. Лица, указанные в пункте 11 статьи 47.6 Закона № 73-ФЗ, обязаны осуществлять финансирование мероприятий, обеспечивающих выполнение требований по содержанию и использованию объекта культурного наследия.

Раздел 4. Требования к обеспечению доступа граждан Российской Федерации, иностранных граждан и лиц без гражданства к объекту культурного наследия

4.1. Требования к обеспечению доступа граждан Российской Федерации, иностранных граждан и лиц без гражданства к объекту культурного наследия устанавливаются статьей 47.4 Закона № 73-ФЗ с учетом требований к сохранению указанного объекта культурного наследия, требований к его содержанию и использованию, физического состояния этого объекта культурного наследия и характера его современного использования (приложение № 2 к охранному обязательству).

4.2. Лица, указанные в пункте 11 статьи 47.6 Закона № 73-ФЗ, обязаны обеспечивать финансирование мероприятий, обеспечивающих выполнение требований к обеспечению доступа граждан Российской Федерации, иностранных граждан и лиц без гражданства к объекту культурного наследия.

Раздел 5. Требования к размещению наружной рекламы на объектах культурного наследия, их территориях в случае, если их размещение допускается в соответствии с законодательством Российской Федерации

5.1. Требования к распространению на объектах культурного наследия, их территориях наружной рекламы устанавливаются в соответствии со статьей 35.1 Закона № 73-ФЗ:

В соответствии с п. 3 ст. 35.1 Закона № 73-ФЗ, допускается распространение на объектах культурного наследия, их территориях наружной рекламы, содержащей исключительно информацию о проведении на объектах культурного наследия, их территориях театрально - зрелищных, культурно - просветительных и религиозно - развлекательных мероприятий или исключительно информацию об указанных мероприятиях с одновременным упоминанием об определенном

лице или о спонсоре конкретного мероприятия при условии, если такому упоминанию отведено не более чем десять процентов рекламной площади (пространства).

Раздел 6. Требования к установке информационных надписей и обозначений на объект культурного наследия

6.1. На объектах культурного наследия должны быть установлены надпись и обозначения, содержащие информацию об объекте культурного наследия, в порядке, определенном пунктом 2 статьи 27 Закона № 73-ФЗ.

6.2. Сведения об информационной надписи и обозначении на объекте культурного наследия:

Не установлена(ы)

6.3. Требования к установке информационных надписей и обозначений на объекте культурного наследия:

№ п/п	Состав (перечень) видов работ	Сроки (периодичность) проведения работ	Примечание
1	В установленном порядке обеспечить установку на объекте культурного наследия информационных надписей и обозначений	В течение 30 месяцев со дня утверждения охранного обязательства актом КГИОП	

Раздел 7. Дополнительные требования в отношении объекта культурного наследия

7.1. Обеспечивать условия доступности объекта культурного наследия для инвалидов в соответствии с Порядком обеспечения условий доступности для инвалидов объектов культурного наследия, включенных в единый государственный реестр объектов культурного наследия (памятников истории и культуры) народов Российской Федерации, утвержденным Минкультуры России.

7.2. Необходимость проведения оценки воздействия на выдающуюся универсальную ценность объекта всемирного наследия ЮНЕСКО при проведении крупномасштабных восстановительных или новых строительных работ в границах его территории или его буферной зоны.

7.3. Необходимость проведения работ по консервации и реставрации объектов культурного наследия физическими лицами, аттестованными Минкультуры России, состоящими в трудовых отношениях с юридическими лицами или индивидуальными предпринимателями, имеющими лицензию на осуществление деятельности по сохранению объектов культурного наследия

в соответствии с пунктом 6 статьи 45 Закона № 73-ФЗ.

7.4. Осуществлять размещение дополнительного оборудования и дополнительных элементов, переоборудование и переустройство на объекте культурного наследия, его территории, в соответствии с действующим законодательством, предусматривающим получение согласованной проектной документации в КГИОП.

7.5. Обеспечивать условия, препятствующие уничтожению, повреждению объекта культурного наследия или его территории со стороны третьих лиц, не являющихся собственником (законным владельцем) объекта культурного наследия или его части.

7.6. Проводить обследование технического состояния объекта культурного наследия и территории не реже одного раза в пять лет, выводы и рекомендации представлять в КГИОП.

7.7. Обеспечивать при необходимости разработку специальных технических условий, содержащих комплекс инженерно-технических и организационных мероприятий по обеспечению пожарной безопасности объекта культурного наследия.

7.8. Обеспечивать сохранность предметов декоративно-прикладного искусства, живописи, скульптуры, указанных в описи предметов декоративно-прикладного искусства, живописи и скульптуры объекта культурного наследия, являющейся приложением к настоящему охранному обязательству, не перемещать указанные предметы декоративно-прикладного искусства, живописи, скульптуры (при наличии).

Приложение:

1. Состав (перечень) и сроки (периодичность) работ по сохранению объекта культурного наследия;
2. Требования к обеспечению доступа граждан Российской Федерации, иностранных граждан и лиц без гражданства к объекту культурного наследия;
3. Паспорт объекта культурного наследия от 25.06.2021;
4. Фотографическое изображение объекта культурного наследия (фотофиксация выполнена 24.06.2021).

Приложение № 1
к охранному обязательству

Состав (перечень) и сроки (периодичность) работ по сохранению объекта культурного наследия*

№ п/п	Состав (перечень) видов работ	Сроки (периодичность) проведения работ	Примечание
1	В установленном законом порядке выполнить работы по ремонту и реставрации объекта культурного наследия.	В течение 24 месяцев со дня утверждения охранного обязательства актом КГИОП.	1. Акт технического состояния от 02.07.2021 № 07-20-302/21-1-0. 2. Письма КГИОП от 02.07.2021: № 07-20-302/21-2-0, № 07-20-302/21-3-0.

*Установление охранным обязательством виды работ не снимают с их стороны необходимости исполнения и требований в законную силу судебных актов в отношении объекта.

---

2 Указываются реквизиты акта технического состояния, а также документов, содержащих иные собственные либо иного законного владельца объекта культурного наследия и иные (любые) предусмотренные разделом III Порядка подготовки и утверждения охранного обязательства собственника или иного законного владельца объекта культурного наследия, исключенного в единый государственный реестр объектов культурного наследия (памятников истории и культуры) народов Российской Федерации, утвержденного приказом Минкультуры России от 11.07.2015 № 1756.

Приложение № 2
к охранному обязательству

Требования к обеспечению доступа граждан Российской Федерации, иностранных граждан и лиц без гражданства к объекту культурного наследия устанавливаются статьей 47.4 Федерального закона от 25.06.2002 № 73-ФЗ «Об объектах культурного наследия (памятниках истории и культуры) народов Российской Федерации» с учетом требований к сохранению указанного объекта культурного наследия, требований к его содержанию и использованию, физического состояния этого объекта культурного наследия и характера его современного использования

1. Условия доступа к объекту культурного наследия с учетом вида объекта культурного наследия, категории его историко-культурного значения, предмета охраны, физического состояния объекта культурного наследия, требований к его сохранению, характера современного использования данного объекта культурного наследия[1]:

№ п/п	Условия доступа к объекту культурного наследия	Примечание [2]
1	Обеспечить доступ гражданам Российской Федерации, иностранным гражданам и лицам без гражданства к объекту культурного наследия в соответствии с внутренними распорядками, установленными собственником или иным законным владельцем объекта культурного наследия.	Письмо КГИОП от 02.07.2021 № 07-20-302/21-2-0; № 07-20-302/21-3-0.

1 Документ в отношении объекта культурного наследия с учетом вида собственности или иного вещного владения такого объекта, в том числе используемого в качестве жилых помещений по соглашению с собственником или иным законным владельцем такого объекта.

2 Указываются реквизиты документов, содержащих мнение собственника или иного законного владельца объекта культурного наследия.

2. Условия доступа к объекту культурного наследия религиозного назначения с учетом требований к внешнему виду и поведению лиц, находящихся в границах территорий указанного объекта культурного наследия религиозного назначения, соответствующие внутренним установлениям религиозной организации[5]:

№ п/п	Условия доступа к объекту культурного наследия	Примечание[6]
1	На момент утверждения охранного обязательства объект культурного наследия не является объектом культурного наследия религиозного назначения	

5. Заполняется в отношении объекта культурного наследия религиозного назначения по согласованию с собственником или иным законным владельцем такого объекта культурного наследия.

6. Указываются реквизиты документов, содержащих сведения собственника либо иного законного владельца объекта культурного наследия религиозного назначения о иных сведениях, предусмотренных разделом V Порядка издания и утверждения правилами общественных собственника или иного законного владельца объекта культурного наследия, включенного в единый государственный реестр объектов культурного наследия (памятников истории и культуры) народов Российской Федерации, утвержденного приказом Минкультуры России от 13.07.2020 №774.

Утверждено
приказом Министерства культуры
Российской Федерации
от 2 июня 2015 г. № 1906

Экземпляр № 1

781710803820116

Регистрационный номер объекта культурного
наследия в едином государственном реестре
объектов культурного наследия (памятников
истории и культуры) народов Российской Федерации

ПАСПОРТ
ОБЪЕКТА КУЛЬТУРНОГО НАСЛЕДИЯ

Фотографическое изображение объекта культурного наследия,
за исключением отдельных объектов археологического наследия,
фотографическое изображение которых вносится на основании решения
соответствующего органа охраны объектов культурного наследия

30.07.2020
Дата съемки (число, месяц, год)

2

1. Сведения о наименовании объекта культурного наследия

Мост Поцелуев

2. Сведения о времени возникновения или дате создания объекта культурного наследия, датах основных изменений (перестроек) данного объекта и (или) датах связанных с ним исторических событий

1808-1813 гг., 1814-1816 гг., 1907-1908 гг., 1952 г.

3. Сведения о категории историко-культурного значения объекта культурного наследия

Федерального значения	Регионального значения	Местного (муниципального значения)
+		

4. Сведения о виде объекта культурного наследия

Памятник	Ансамбль	Достопримечательное место
+		

5. Номер и дата принятия органом государственной власти решения о включении объекта культурного наследия в единый государственный реестр объектов культурного наследия (памятников истории и культуры) народов Российской Федерации

• постановление Правительства Российской Федерации "О перечне объектов исторического и культурного наследия федерального (общероссийского) значения, находящихся в г. Санкт-Петербурге" № 522 от 10.07.2001 г.

6. Сведения о местонахождении объекта культурного наследия (адрес объекта или при его отсутствии описание местоположения объекта)

Санкт-Петербург, через р. Мойку по Главной ул.

7. Сведения о границах территории объекта культурного наследия, включенного в единый государственный реестр объектов культурного наследия (памятников истории и культуры) народов Российской Федерации

• схема границ территории объектов культурного наследия федерального значения "Набережные реки Мойки со строениями. Мосты реки Мойки", утвержденный Комитетом по государственному контролю, использованию и охране памятников истории и культуры от 01.06.2007 г.

8. Описание предмета охраны объекта культурного наследия

Объемно-пространственное решение: исторические габариты, местоположение и конфигурация металлического однопролетного моста, наличие опоры (береговые устои). Конструктивная система: береговые устои – местоположение, габариты, конфигурация (закругленные в плане); основная опора – свайные опоры из бутовой кладки; металлическая конструкция пролета с криволинейным нижним поясом, в виде двухшарнирной арки со сквозным ездовым строением, с двутавровыми балками с клепаными деталями. Архитектурно-художественное решение: опоры моста облицованы блоками розового гранита (рапакиви), обработанными в технике бучардирования; исторический рисунок кованой ограды, занятию мостом со стороны фасадных арок оформлено авторским профилированным вариантом на фигурных кронштейнах; фронтальная часть ограды с литым рисунком в виде чередующихся ромбов в ромб, соединенных бусинами-полусферами, с литыми металлическими ограждением из гарпунных столбиков (расположены над кронштейнами) и решеток между ними: столбики – прямоугольные в сечении, с ромбами в центральной части; решетки ажурные – горизонтальными тягами разделены на три части: в верхней – фриз из соединенных между собой рифленых колец; в средней – повторяющийся рисунок из четырехугольных остроконечных фигурок с квадратами внутри, разделенных между собой вертикальными фигурами стояния; в нижней части – фриз из прямоугольных перфорированных фигурок с перекладина (за исключением заполнения остроконечных фигурок совпадает с рисунком ограждения набережной на данном участке); решетка ограждения фланкирующих въездов глухого парапетного ограждения из блоков розового гранита рапакиви (аналогичного с ограждением набережной), со стороны фасадных арок, декорированным профилированным вариантом на гранитных консолях; четыре гранитных обелиска, призматической формы, с профилированным плинтом и пояском, на прямоугольных гранитных постаментах; тротуары выполнены из блоков розового гранита рапакиви, рисунок укладки плит; табличка (две) с названием моста на декоративной стойке – местоположение (на первом ограждении), габариты, конфигурация; стойка – материал (металл), техника исполнения (ковка), рисунок, цвет (черный); табличка – материал (эмаль в два цвета: синий и белый), надпись – размер и первоначальный тип шрифта.

- распоряжение КГИОП "Об определении предмета охраны объекта культурного наследия федерального значения "Набережные и мосты реки Мойки" № 246-р от 15.06.2018 г.

9. Сведения о наличии зон охраны данного объекта культурного наследия с указанием номера и даты принятия органом государственной власти акта об утверждении указанных зон либо информацию о расположении данного объекта культурного наследия в границах зон охраны иного объекта культурного наследия

- Закон Санкт-Петербурга «О границах объединенных зон охраны объектов культурного наследия, расположенных на территории Санкт-Петербурга, режимах использования земель и требованиях к градостроительным регламентам в границах указанных зон» № 820-7 от 19.01.2009 г.

Всего в паспорте листов | 4

Уполномоченное должностное лицо органа охраны объектов культурного наследия

Заместитель председателя КГИОП		Агапова Г.Р.
должность	подпись	инициалы, фамилия

М.П.

Дата оформления паспорта (число, месяц, год)

Приложение № 4
к охранному обязательству

Фотографическое изображение объекта культурного наследия федерального значения «Мост Поцелуев», расположенного по адресу: г. Санкт-Петербург, Поцелуев мост, литера А, входящего в состав объекта культурного наследия федерального значения «Набережные и мосты реки Мойки» (фотофиксация выполнена 24.06.2021)

1. Общий вид на объект культурного наследия.

2. Общий вид на объект культурного наследия.