АКТ

по результатам ГОСУДАРСТВЕННОЙ ИСТОРИКО-КУЛЬТУРНОЙ ЭКСПЕРТИЗЫ раздела документации, обосновывающего меры по обеспечению сохранности выявленного объекта культурного наследия «Историческая трасса Павловского шоссе с аллеями и гидротехническими сооружениями» (Санкт-Петербург, г. Пушкин, Павловское шоссе от Парковой улицы до линии Октябрьской железной дороги), объекта культурного наследия регионального значения «Офицерское собрание лейб-гвардии 1-го Стрелкового полка (с садом)» (Санкт-Петербург, г. Пушкин, Павловское шоссе, 34), объекта культурного наследия регионального значения «Дача С.М. Дейчмана» (Санкт-Петербург, г. Пушкин, Павловское шоссе, 32, лит. А (Отдельный парк)), при проведении земляных, строительных, мелиоративных, хозяйственных работ, указанных в статье 30 Федерального закона от 25.06.2002 №73-ФЗ «Об объектах культурного наследия (памятниках истории и культуры) народов Российской Федерации» работ по использованию лесов и иных работ: «Меры по обеспечению сохранности объектов культурного наследия при проведении работ по объекту: «Реконструкция тепловых сетей от станции смешения по адресу: г. Пушкин, Павловское шоссе, д. 23 а, лит. А». ООО «Центр Инженерных Изысканий В Строительстве». СПБ-ИТ23-005-ОСОКН. 2025 г.

а. Дата начала и дата окончания проведения экспертизы

Настоящая государственная историко-культурная экспертиза проведена в период с 07 апреля 2025 года по 09 апреля 2025 года, с 03 июня 2025 года по 09 июня 2025 года (Приложение №3: копия договора с экспертом, копия дополнительного соглашения).

б. Место проведения экспертизы

Санкт-Петербург.

в. Заказчик экспертизы

ООО «Центр инженерных изысканий в строительстве» (194044, Санкт-Петербург, ул. Чугунная, д. 14, лит. 3, пом. 33-Н, ком. 427, п.м.3, ИНН 7802284381).

г. Сведения об эксперте

Полетайкин Вячеслав Владимирович – образование высшее (Архитектура (Красноярский инженерно-строительный институт – в настоящее время Федеральное государственное бюджетное образовательное учреждение высшего образования «Архитектурный институт Сибирского федерального университета»); Реставрация (Федеральное государственное бюджетное образовательное учреждение высшего образования «Санкт-Петербургский государственный архитектурно-строительный университет»), кандидат архитектуры («Ленинградский инженерно-строительный институт», в настоящее время Федеральное государственное бюджетное образовательное учреждение высшего образования «Санкт-Петербургский архитектурно-строительный университет» – аспирантура). Стаж работы – 33 года. Место работы – ООО «Архи-

Метрика», должность – генеральный директор (штатный сотрудник организации, приказ о приеме на работу № 1/К).

Аттестован в качестве государственного эксперта по проведению следующей экспертной деятельности (объектов экспертизы) (приказ Министерства культуры Российской Федерации от 19.12.2023 г. № 3399, Приложение №2):

- документация или разделы документации, обосновывающие меры по обеспечению сохранности объекта культурного наследия, включенного в реестр, выявленного объекта культурного наследия, либо объекта, обладающего признаками объекта культурного наследия при проведении земляных, мелиоративных, хозяйственных работ, указанных в статье 30 Федерального закона №73-ФЗ работ по использованию лесов и иных работ в границах территории объекта культурного наследия либо на земельном участке, непосредственно связанном с земельным участком в границах территории объекта культурного наследия;

- проектная документация на проведение работ по сохранению объектов культурного наследия.

д. Информация о том, что в соответствии с законодательством Российской Федерации эксперт несет ответственность за достоверность сведений, изложенных в заключении

Настоящая государственная историко-культурная экспертиза проведена в соответствии со статьями 28, 29, 30, 31, 32 Федерального закона от 25.06.2002 №73-ФЗ «Об объектах культурного наследия (памятниках истории и культуры) народов Российской Федерации» и Положением о государственной историко-культурной экспертизе, утвержденным Постановлением Правительства Российской Федерации от 25.04.2024 г. №530. Эксперт несет ответственность за достоверность сведений, изложенных в заключении экспертизы, в соответствии с законодательством Российской Федерации.

В.В. Полетайкин

е. Цели и объекты экспертизы

Цель экспертизы:

Обеспечение сохранности объектов культурного наследия, включенных в реестр, выявленных объектов культурного наследия либо объектов, обладающих признаками объекта культурного наследия (выявленного объекта культурного наследия «Историческая трасса Павловского шоссе с аллеями и гидротехническими сооружениями» (Санкт-Петербург, г. Пушкин, Павловское шоссе от Парковой улицы до линии Октябрьской железной дороги), объекта культурного наследия регионального значения «Офицерское

собрание лейб-гвардии 1-го Стрелкового полка (с садом)» (Санкт-Петербург, г. Пушкин, Павловское шоссе, 34), объекта культурного наследия регионального значения «Дача С.М. Дейчмана» (Санкт-Петербург, г. Пушкин, Павловское шоссе, 32, лит. А (Отдельный парк)) при проведении земляных, строительных, мелиоративных, хозяйственных работ, указанных в статье 30 Федерального закона от 25.06.2002 №73-ФЗ «Об объектах культурного наследия (памятниках истории и культуры) народов Российской Федерации» работ по использованию лесов и иных работ: «Меры по обеспечению сохранности объектов культурного наследия при проведении работ по объекту: «Реконструкция тепловых сетей от станции смешения по адресу: г. Пушкин, Павловское шоссе, д. 23 а, лит. А», шифр: СПБ-ИТ23-005-ОСОКН, ООО «Центр Инженерных Изысканий В Строительстве», 2025 г.

Объект экспертизы:

Раздел документации, обосновывающий меры по обеспечению сохранности объекта культурного наследия, включенного в реестр, выявленного объекта культурного наследия либо объекта, обладающего признаками объекта культурного наследия (выявленного объекта культурного наследия «Историческая трасса Павловского шоссе с аллеями и гидротехническими сооружениями» (Санкт-Петербург, г. Пушкин, Павловское шоссе от Парковой улицы до линии Октябрьской железной дороги), объекта культурного наследия регионального значения «Офицерское собрание лейб-гвардии 1-го Стрелкового полка (с садом)» (Санкт-Петербург, г. Пушкин, Павловское шоссе, 34), объекта культурного наследия регионального значения «Дача С.М. Дейчмана» (Санкт-Петербург, г. Пушкин, Павловское шоссе, 32, лит. А (Отдельный парк)) при проведении земляных, строительных, мелиоративных, хозяйственных работ, указанных в статье 30 Федерального закона от 25.06.2002 №73-ФЗ «Об объектах культурного наследия (памятниках истории и культуры) народов Российской Федерации» работ по использованию лесов и иных работ, включающий оценку воздействия таких работ на указанные объекты и содержащие меры по обеспечению сохранности указанных объектов при проведении таких работ в границах территорий указанных объектов либо на земельном участке, непосредственно связанном с земельным участком в границах территорий указанных объектов: «Меры по обеспечению сохранности объектов культурного наследия при проведении работ по объекту: «Реконструкция тепловых сетей от станции смешения по адресу: г. Пушкин, Павловское шоссе, д. 23 а, лит. А» (шифр: СПБ-ИТ23-005-ОСОКН), ООО «ЦИИВС», 2025 г.

ж. Перечень документов, предоставленных заявителем

- Раздел документации «Меры по обеспечению сохранности объектов культурного наследия при проведении работ по объекту: «Реконструкция тепловых сетей от станции смешения по адресу: г. Пушкин, Павловское шоссе, д. 23 а, лит. А» (шифр: СПБ-ИТ23-005-ОСОКН), ООО «ЦИИВС», 2025 г.
- Копия письма КГИОП от 29.03.2023 №01-43-4707/23-0-1;
- Информационное письмо от 07.04.2025 г. №78-10-7558;
- Архивные материалы и топография;
- Схема расположения зоны производства работ, относительно земельных участков в границах территории объектов культурного наследия, по данным публичной кадастровой карты;
- Выписка из Единого государственного реестра недвижимости об объекте недвижимости от 07.04.2025 г. № КУВИ-001/2025-84966140 (кадастровый номер 78:42:0018217:1588).
- Выписка из Единого государственного реестра недвижимости об объекте недвижимости от 07.04.2025 г. № КУВИ-001/2025-84968142 (кадастровый номер 78:42:0018217:1589).
- Приказ председателя КГИОП № 15 от 20.02.2001.
- Распоряжение КГИОП от 25.01.2019 №28-р.
- Границы территории выявленного объекта культурного наследия «Историческая трасса Павловского шоссе с аллеями и гидротехническими сооружениями» (Санкт-Петербург, г. Пушкин, Павловское шоссе от Парковой улицы до линии Октябрьской железной дороги), утвержденные КГИОП 05.09.2005.
- Распоряжение КГИОП от 11.07.2023 № 562-рп.
- Распоряжение КГИОП от 02.09.2016 №10-437.
- Распоряжение КГИОП от 29.06.2016 № 10-276.
- Письмо КГИОП от 20.03.25 №01-43-6923/25-0-1.
- Письмо КГИОП от 26.07.23 №01-43-15059/23-0-1.
- Распоряжение КГИОП от 12.06.24 №203-об/24.
- Приказ МК РФ от 29.09.23 №149256-р.
- Распоряжение КГИОП от 26.02.19 №07-19-68/19.
- Приказ МК РФ от 16.01.17 №72827-р.

з. Сведения об обстоятельствах, повлиявших на процесс проведения и результаты экспертизы

Обстоятельства, повлиявшие на процесс проведения и результаты экспертизы, отсутствуют.

и. Сведения о проведенных исследованиях с указанием примененных методов, объема и характера выполненных работ и их результатов

Настоящая экспертиза проведена в соответствии с Федеральным законом от 25.06.2002 № 73-ФЗ «Об объектах культурного наследия (памятниках истории и культуры) народов Российской Федерации» (далее по тексту Акта - Закон), Положением о государственной историко-культурной экспертизе, утвержденным Постановлением Правительства Российской Федерации от 25.04.2024 № 530.

В рамках настоящей экспертизы экспертом были проведены следующие исследования:

Архивно-библиографическое исследование в объеме, необходимом для принятия экспертом соответствующих решений, с целью выявления материалов, содержащих сведения по истории освоения участка. В рамках архивно-библиографических исследований была изучена библиография в Русском фонде Российской национальной библиотеке (РНБ), Библиотеке Академии Наук, фонды государственного исторического архива. Кроме того, экспертом были проведены натурный осмотр объекта культурного наследия и его фотофиксация.

В ходе проведения архивно-библиографического исследования были выявлены документы и материалы, относящиеся к объекту экспертизы.

При проведении экспертизы эксперт соблюдал принципы проведения экспертизы, установленные статьей 29 Федерального закона «Об объектах культурного наследия (памятниках истории и культуры) народов Российской Федерации», обеспечивал объективность, всесторонность и полноту проводимых исследований, а также достоверность и обоснованность своих выводов; самостоятельно оценивал результаты исследований, ответственно и точно формулировал вывода в пределах своей компетенции.

Исследования проводились на основе принципов научной обоснованности, объективности и законности, презумпции сохранности объекта культурного наследия, соблюдения требований безопасности в отношении объекта культурного наследия, а также объектов культурного наследия, расположенных на непосредственно прилегающей территории, достоверности и полноты информации.

Указанные исследования были проведены с применением методов натурного, историко-архивного и историко-архитектурного анализа в объеме, достаточном для

обоснования вывода государственной историко-культурной экспертизы. Результаты исследований, проведенных в рамках экспертизы, были оформлены в виде настоящего акта.

к. Факты и сведения, выявленные и установленные в результате проведенных исследований

Согласно проведенному анализу раздела документации, зона производства работ расположена на земельном участке, расположенном в непосредственной близости от земельного участка в границах территории:

- выявленного объекта культурного наследия «Историческая трасса Павловского шоссе с аллеями и гидротехническими сооружениями» (Санкт-Петербург, г. Пушкин, Павловское шоссе от Парковой улицы до линии Октябрьской железной дороги);

- объекта культурного наследия регионального значения «Офицерское собрание лейб-гвардии 1-го Стрелкового полка (с садом)» (Санкт-Петербург, г. Пушкин, Павловское шоссе, 34);

- объекта культурного наследия регионального значения «Дача С.М. Дейчмана» (Санкт-Петербург, г. Пушкин, Павловское шоссе, 32, лит. А (Отдельный парк)).

Частично работы предусмотрено выполнить в границах территории объекта культурного наследия регионального значения «Офицерское собрание лейб-гвардии 1-го Стрелкового полка (с садом)» (Санкт-Петербург, г. Пушкин, Павловское шоссе, 34); объекта культурного наследия регионального значения «Дача С.М. Дейчмана» (Санкт-Петербург, г. Пушкин, Павловское шоссе, 32, лит. А (Отдельный парк)), выявленного объекта культурного наследия «Историческая трасса Павловского шоссе с аллеями и гидротехническими сооружениями» (Санкт-Петербург, г. Пушкин, Павловское шоссе от Парковой улицы до линии Октябрьской железной дороги), объекта культурного наследия федерального значения «Парк», входящего в состав объекта культурного наследия федерального значения «Отдельный парк» (Санкт-Петербург, г. Пушкин, между Московским шоссе, Софийским бульв., Павловским шоссе, Парковой ул., линией Витебской железной дороги). Работы в границах территории вышеуказанных объектов, в т.ч. ввод настоящим разделом не рассматриваются.

В рамках настоящего раздела рассматривается участок реконструируемой теплосети вне границ территорий объекта культурного наследия регионального значения «Офицерское собрание лейб-гвардии 1-го Стрелкового полка (с садом)» (Санкт-Петербург, г. Пушкин, Павловское шоссе, 34); объекта культурного наследия регионального значения «Дача С.М. Дейчмана» (Санкт-Петербург, г. Пушкин, Павловское шоссе, 32, лит. А (Отдельный парк)), выявленного объекта культурного наследия «Историческая трасса

Павловского шоссе с аллеями и гидротехническими сооружениями» (Санкт-Петербург, г. Пушкин, Павловское шоссе от Парковой улицы до линии Октябрьской железной дороги), объекта культурного наследия федерального значения «Парк», входящего в состав объекта культурного наследия федерального значения «Отдельный парк» (Санкт-Петербург, г. Пушкин, между Московским шоссе, Софийским бульв., Павловским шоссе, Парковой ул., линией Витебской железной дороги).

Краткие исторические сведения о выявленном объекте культурного наследия «Историческая трасса Павловского шоссе с аллеями и гидротехническими сооружениями» (Санкт-Петербург, г. Пушкин, Павловское шоссе от Парковой улицы до линии Октябрьской железной дороги).

Павловское шоссе соединяет Царское село и Павловск, начинается от Софийского бульвара и Парковой улицы, заканчивается улицей Архитектора Данини. С четной стороны шоссе примыкает к Отдельному парку. На перекрёстке с переулком Белозёрки образована безымянная круговая площадь. Возле Кедринской улицы находится безымянный мост через Гуммолосарский ручей.

Трасса Павловского шоссе зафиксирована на картах первой половины XVIII века, вдоль восточной стороны находились пахотные земли без какой-либо застройки. В 1740-е годы в районе будущего участка дачи находилось старое царскосельское кладбище, перенесенное в 1747 году в Кузьмино. Позднее, по требованию императрицы Елизаветы Петровны кладбище было переведено в слободу Большое Кузьмино. По данным генерального плана Ингерманландии 1749 года с северо-западной стороны относительно исследуемого участка зафиксирован ансамбль построек. На семитопографической карте окружности С. Петербурга и Карельского перешейка 1810 г. отмечена застройка Царского села, Павловска, а также прилегающих населенных пунктов. Согласно топографической карте окружности Санкт-Петербурга 1817 года Павловское шоссе в границах исследуемого участка пролегает вдоль Новоселка, Белозерска, Кирпичных заводов, пересекает ручей Белозерье.

В 1830-х годах Павловская дорога стала Павловским шоссе. Основная пространственная и композиционная структура «Отдельного парка» была сформирована в сер. XIX в., периферийная территория которого была наиболее привлекательной для дачного строительства, так как со стороны Павловского шоссе к ней был обеспечен удобный подъезд, и при этом, с возвышенности вдоль шоссе, открывался панорамный вид на пейзажи парка. По данным семитопографической карты окрестности Ст.-Петербурга 1840 года вдоль Павловского шоссе отмечается рост застройки, что также отмечается на военно-топографической карте, верстовка 1888 года.

23 апреля 1923 года шоссе переименовали в Слуцкое (в 1918 году Павловск был переименован в Слуцк — в честь революционерки Веры Слуцкой). В 1849 году шоссе было переименовано в ул. Маяковского.

Историческое название Павловское шоссе было возвращено магистрали 7 июля 1993 года.

Краткие исторические сведения об объекте культурного наследия регионального значения «Офицерское собрание лейб-гвардии 1-го Стрелкового полка (с садом)» (Санкт-Петербург, г. Пушкин, Павловское шоссе, 34).

Казармы лейб-гвардии 1-го Стрелкового полка были построены на пересечении совр. Павловского шоссе и Саперной улицы, ранее здесь находилась дача Малиновского (Рис. 9 Альбома иллюстраций). Здание офицерского собрания лейб-гвардии 1-го Стрелкового полка (с садом) построено в период с 1900 по 1916 гг. Одноэтажный объем был выстроен в стиле эклектика, краснокирпичные фасады выделены штукатурным декором. С садовой стороны устроена широкая терраса, огражденная балясинами, фонтан.

Во время первой мировой войны в здании был размещен Царскосельский лазарет № 50 лейб-гвардии Уланского Ее Величества полка императрицы Александры Федоровны.

Позднее здесь находился детский сад Минобороны. В июне 2011 года в здании произошел пожар, в 2012 году неэксплуатируемое здание передано в городскую собственность.

Краткие исторические сведения об объекте культурного наследия регионального значения «Дача С.М. Дейчмана» (Санкт-Петербург, г. Пушкин, Павловское шоссе, 32, лит. А (Отдельный парк)).

До середины XIX в. на территории, расположенной между Отдельным парком и Павловским шоссе, на участке от Западного дворца до дачи Малиновского, располагались крестьянские усадебные дома и территория, предназначенная для покосов. Позднее вся вышеуказанная территория перешла к Дворцовому управлению. В 1855 г. Николай I распорядился выделить здесь участки для строительства дач.

Один из участков, №7, находился в собственности профессора Академии художеств, Н. Е. Сверчкова. Главный дом был построен в 1866 г. по проекту арх. А. Х. Кольбом. К 1898 г. здание пришло в ветхое состояние. Вдова профессора, после смерти мужа в том же году, продала участок С.А. Тами, жене А. Ю. Тами, старшей сестре жены арх. С. А. Данини и С. М. Дейчман.

А. Ю. Тами и С. М. Дейчман, инженеры путей сообщения, были совладельцами строительной фирмы "Тами и Дейчман". Вновь купленное домовладение было разделено таким образом, что дальний участок от дачи Данини достался С.М. Дейчману.

В 1903 г. С.М. Дейчман просил разрешение на ремонт всех построек на участке, позднее – на выполнение пристроек, а в 1905 – на возведение новой двухэтажной деревянной пристройки к существующему деревянному дому.

Работами по перестройке и расширением занимался арх. С. А. Данини в начале XX в.

Выявленный объект культурного наследия «Историческая трасса Павловского шоссе с аллеями и гидротехническими сооружениями» (Санкт-Петербург, г. Пушкин, Павловское шоссе от Парковой улицы до линии Октябрьской железной дороги).

Выявленный объект культурного наследия «Историческая трасса Павловского шоссе с аллеями и гидротехническими сооружениями» является выявленным объектом культурного наследия на основании Приказа председателя КГИОП № 15 от 20.02.2001.

Адрес (местонахождение): Санкт-Петербург, г. Пушкин, Павловское шоссе от Парковой улицы до линии Октябрьской железной дороги.

Предмет охраны утвержден Распоряжением КГИОП от 25.01.2019 №28-р.

Границы территории утверждены КГИОП от 05.09.2005.

Режим использования территории объекта согласно р ст. 5.1. Федерального Закона № 73-ФЗ.

Объект культурного наследия регионального значения «Офицерское собрание лейб-гвардии 1-го Стрелкового полка (с садом)» (Санкт-Петербург, г. Пушкин, Павловское шоссе, 34).

Объект культурного наследия регионального значения «Офицерское собрание лейб-гвардии 1-го Стрелкового полка (с садом)» является объектом культурного наследия регионального значения на основании Распоряжения КГИОП от 11.07.2023 № 562-рп.

Адрес (местонахождение): Санкт-Петербург, г. Пушкин, Павловское шоссе, 34.

Предмет охраны утвержден распоряжением КГИОП от 11.07.2023 № 562-рп.

Границы территории утверждены распоряжением КГИОП от 11.07.2023 № 562-рп.

Режим использования территории объекта согласно распоряжению КГИОП от 11.07.2023 № 562-рп и ст. 5.1. Федерального Закона № 73-ФЗ.

Находится в границах земельных участков с кадастровыми номерами: 78:42:0018217:1588, 78:42:0018217:1589.

Объект культурного наследия регионального значения «Дача С.М. Дейчмана» (Санкт-Петербург, г. Пушкин, Павловское шоссе, 32, лит. А (Отдельный парк)).

Объект культурного наследия регионального значения «Дача С.М. Дейчмана» является объектом культурного наследия регионального значения на основании распоряжения КГИОП от 29.06.2016 № 10-276.

Адрес (местонахождение): Санкт-Петербург, г. Пушкин, Павловское шоссе, 32, лит. А (Отдельный парк).

Предмет охраны утвержден распоряжением КГИОП от 02.09.2016 №10-437.

Границы территории утверждены распоряжением КГИОП от 29.06.2016 № 10-276.

Режим использования территории объекта согласно распоряжению КГИОП от 29.06.2016 № 10-276 и ст. 5.1. Федерального Закона № 73-ФЗ.

Режимы использования территории, на которой расположен участок проектирования.

Согласно Закону Санкт-Петербурга от 24.12.2008 №820-7 «О границах объединенных зон охраны объектов культурного наследия, расположенных на территории Санкт-Петербурга, режимах использования земель и требованиях к градостроительным регламентам в границах указанных зон» - работы предусмотрено выполнить в границах единой зоны регулирования застройки и хозяйственной деятельности объектов культурного наследия, расположенных за пределами исторически сложившихся центральных районов Санкт-Петербурга (участок ЗРЗ (42)27) Пушкинский район Санкт-Петербурга).

Согласно письму КГИОП от 29.03.23 №01-43-4707/23-0-1 предполагаемые работы по перекладке тепловых сетей режиму ЗРЗ(42)27 не противоречит.

Общие сведения об объекте экспертизы

Представленный на экспертизу раздел документации «Меры по обеспечению сохранности объектов культурного наследия при проведении работ по объекту: «Реконструкция тепловых сетей от станции смешения по адресу: г. Пушкин, Павловское шоссе, д. 23 а, лит. А» (шифр: СПБ-ИТ23-005-ОСОКН), является отдельным разделом проектной документации «Реконструкция тепловых сетей от станции смешения по адресу: г. Пушкин, Павловское шоссе, д. 23 а, лит. А».

Проектом «Реконструкция тепловых сетей от станции смешения по адресу: г. Пушкин, Павловское шоссе, д. 23 а, лит. А» предусмотрена реконструкция тепловых сетей, а также переустройство газопровода, вынос сетей водоснабжения и водоотведения.

В соответствии с требованиями пункта 3 Статьи 36 Федерального закона №73-ФЗ "Об объектах культурного наследия (памятниках истории и культуры) народов Российской Федерации", при хозяйственном освоении земельного участка в непосредственной близости от объекта культурного наследия, проектная документация должна содержать специализированный раздел, включающий оценку влияния проектного решения на указанный объект культурного наследия: “Строительные и иные работы на земельном участке, непосредственно связанном с земельным участком в границах территории объекта культурного наследия, проводятся при наличии в проектной документации разделов об обеспечении сохранности указанного объекта культурного наследия или о проведении спасательных археологических полевых работ или проекта обеспечения сохранности указанного объекта культурного наследия либо плана проведения спасательных археологических полевых работ, включающих оценку воздействия проводимых работ на указанный объект культурного наследия, согласованных с региональным органом охраны объектов культурного наследия.”

В соответствии с требованиями пункта 2 Статьи 36 Федерального закона №73-ФЗ «Об объектах культурного наследия (памятниках истории и культуры) народов Российской Федерации»: Изыскательские, проектные, земляные, строительные, мелиоративные, хозяйственные работы, указанные в статье 30 настоящего Федерального закона работы по использованию лесов и иные работы в границах территории объекта культурного наследия, включенного в реестр, проводятся при условии соблюдения установленных статьей 5.1 настоящего Федерального закона требований к осуществлению деятельности в границах территории объекта культурного наследия, особого режима использования земельного участка, в границах которого располагается объект археологического наследия, и при условии реализации согласованных соответствующим органом охраны объектов культурного наследия, определенным пунктом 2 статьи 45 настоящего Федерального закона, обязательных разделов об обеспечении сохранности указанных объектов культурного наследия в проектах проведения таких работ или проектов обеспечения сохранности указанных объектов культурного наследия либо плана проведения спасательных археологических полевых работ, включающих оценку воздействия проводимых работ на указанные объекты культурного наследия.

Заказчиком проектных работ было принято решение разработать раздел документации, включающий оценку влияния от реализации проектного решения на земельных участках, расположенных в непосредственной близости от участка в границах территории выявленного объекта культурного наследия «Историческая трасса Павловского шоссе с аллеями и гидротехническими сооружениями» (Санкт-Петербург, г. Пушкин,

Павловское шоссе от Парковой улицы до линии Октябрьской железной дороги), объекта культурного наследия регионального значения «Офицерское собрание лейб-гвардии 1-го Стрелкового полка (с садом)» (Санкт-Петербург, г. Пушкин, Павловское шоссе, 34), объекта культурного наследия регионального значения «Дача С.М. Дейчмана» (Санкт-Петербург, г. Пушкин, Павловское шоссе, 32, лит. А (Отдельный парк)).

Данный раздел документации был разработан специалистами ООО «Центр инженерных изысканий в строительстве» (Лицензия Министерства культуры РФ №05055 от 31.05.2018 г.) в 2025 г. в виде раздела документации: «Меры по обеспечению сохранности объектов культурного наследия при проведении работ по объекту: «Реконструкция тепловых сетей от станции смешения по адресу: г. Пушкин, Павловское шоссе, д. 23 а, лит. А» (шифр: СПБ-ИТ23-005-ОСОКН), которая является объектом настоящей экспертизы.

Анализ методики разработки документации:

Разработчиками раздела документации, являющимся объектом экспертизы, всесторонне (география, климат, геофизика, геологическое строение) был изучен район в целом, и участок проектирования в частности. Приведены основные сведения об объектах культурного наследия.

В ходе анализа проектной документации выявлено, что в радиусе предварительной зоны влияния расположен выявленный объект культурного наследия «Историческая трасса Павловского шоссе с аллеями и гидротехническими сооружениями» (Санкт-Петербург, г. Пушкин, Павловское шоссе от Парковой улицы до линии Октябрьской железной дороги).

По результатам геотехнического расчета, можно сделать вывод, что планируемое строительство не оказывает влияния на выявленный объект культурного наследия «Историческая трасса Павловского шоссе с аллеями и гидротехническими сооружениями» (Санкт-Петербург, г. Пушкин, Павловское шоссе от Парковой улицы до линии Октябрьской железной дороги).

Остальные объекты, рассматриваемые в настоящем разделе расположены за пределами радиуса предварительной зоны влияния, их сохранность обеспечена.

Реализация проектных решений предусматривает сохранение особенностей выявленного объекта культурного наследия «Историческая трасса Павловского шоссе с аллеями и гидротехническими сооружениями» (Санкт-Петербург, г. Пушкин, Павловское шоссе от Парковой улицы до линии Октябрьской железной дороги), отнесенных к предмету охраны, согласно Распоряжению КГИОП от 25.01.2019 г. №28-р:

- в части «объемно-пространственное и планировочное решение, рельеф»: местоположение трассы, овальный сквер в центральной части Павловского шоссе, аллеи по сторонам трассы с рядовыми посадками; основной породный состав, в том числе: липа, дуб, вяз, ясень; старовозростной древостой; рельеф равнинный без выраженного уклона, визуальные связи с объектами (выявленными объектами) культурного наследия – сохраняются, мерами по обеспечению сохранности предусмотрена, в том числе, защита зеленых насаждений аллеи, работы предусмотрено выполнить подземно, что исключает нарушение визуальных связей;

- в части «гидротехнические сооружения»: мост-труба через ручей, перильное ограждение, мост через Гуммолосарский ручей – сохраняются. Зона проведения работ располагается на значительном расстоянии от гидротехнических сооружений памятника.

Реализация проектных решений предусматривает сохранение особенностей объекта культурного наследия регионального значения «Офицерское собрание лейб-гвардии 1-го Стрелкового полка (с садом)» (Санкт-Петербург, г. Пушкин, Павловское шоссе, 34), отнесенных к предмету охраны, согласно Распоряжению КГИОП от 11.07.2023 г. №562-рп:

- в части «объемно-пространственное и планировочное решение территории»: местоположение и градостроительные характеристики территории, местоположение, объемно-пространственные, архитектурные, конструктивные и планировочные характеристики объектов на территории ансамбля – сохраняются. Зона проведения работ, рассматриваемая в данном разделе, располагается на земельном участке, непосредственно связанном с земельным участком в границах территории объекта культурного наследия, и не затрагивает объемно-пространственное и планировочное решение территории объекта культурного наследия;

- в части «объемно-пространственное решение, конструктивная система, архитектурно-художественное решение фасадов здания Офицерского собрания лейб-гвардии 1-го Стрелкового полка (с садом)»: – сохраняются. Зона проведения работ, рассматриваемая в данном разделе, располагается на земельном участке, непосредственно связанном с земельным участком в границах территории объекта культурного наследия, и не затрагивает объемно-пространственное решение, конструктивную систему, архитектурно-художественное решение фасадов здания Офицерского собрания лейб-гвардии 1-го Стрелкового полка (с садом), согласно проведенным расчетам памятник находится вне зоны влияния, его сохранность обеспечена;

- в части «объемно-пространственное решение и планировочное решение, рельеф, планировочная система, система насаждений, сооружения сада»: – сохраняются. Зона

проведения работ, рассматриваемая в данном разделе, располагается на земельном участке, непосредственно связанном с земельным участком в границах территории объекта культурного наследия, и не затрагивает объемно-пространственное и планировочное решение, рельеф, планировочную систему, систему насаждений, сооружения сада, согласно проведенным расчетам памятник находится вне зоны влияния, его сохранность обеспечена; работы по сохранению объекта культурного наследия будут выполняться отдельным проектом.

Реализация проектных решений предусматривает сохранение особенностей объекта культурного наследия регионального значения «Дача С.М. Дейчмана» (Санкт-Петербург, г. Пушкин, Павловское шоссе, 32, лит. А (Отдельный парк)), отнесенных к предмету охраны, согласно Распоряжению КГИОП от 02.09.2016 г. №10-437:

- в части «объемно-пространственное решение»: местоположение границ территории, местоположение, местоположение зданий на участке, исторические габариты и конфигурация сложного в плане двухэтажного здания, крыша – сохраняются. Зона проведения работ, рассматриваемая в данном разделе, располагается на земельном участке, непосредственно связанном с земельным участком в границах территории объекта культурного наследия, и не затрагивает объемно-пространственное решение территории объекта культурного наследия;

- в части «конструктивная система здания»: историческое местоположение капитальных стен, исторические отметки междуэтажных перекрытий и чердачного перекрытий, лестница – сохраняются. Зона проведения работ, рассматриваемая в данном разделе, располагается на земельном участке, непосредственно связанном с земельным участком в границах территории объекта культурного наследия, и не затрагивает конструктивную систему здания, согласно проведенным расчетам памятник находится вне зоны влияния, его сохранность обеспечена;

- в части «объемно-планировочное решение»: историческое объемно-планировочное решение в габаритах капитальных стен – сохраняются. Зона проведения работ, рассматриваемая в данном разделе, располагается на земельном участке, непосредственно связанном с земельным участком в границах территории объекта культурного наследия, и не затрагивает объемно-планировочное решение объекта культурного наследия, согласно проведенным расчетам памятник находится вне зоны влияния, его сохранность обеспечена;

- в части «архитектурно-художественное решение фасадов»: архитектурно-художественное решение фасадов в стиле модерн; ассиметричная композиция фасадов;

материал и характер фасадной поверхности – деревянная вагонка (с профилем); исторический тамбур юго-западного (главного) фасада, угловой ризалит, завершенный шатровой двухъярусной башней, уплощенный эркер в уровне второго этажа северо-восточного фасада, завершенный башенкой, оконные и дверные проемы, историческое оформление оконных и дверных проемов, заполнение дверного проема (северо-восточный фасад), декоративное оформление фасада, историческое ограждение первого яруса шатрового завершения (в настоящее время утрачено); исторический рисунок (шахматный) и цвет (два тона) окрытия башенных завершений – сохраняются. Зона проведения работ, рассматриваемая в данном разделе, располагается на земельном участке, непосредственно связанном с земельным участком в границах территории объекта культурного наследия, и не затрагивает архитектурно-художественное решение фасадов объекта культурного наследия, согласно проведенным расчетам памятник находится вне зоны влияния, его сохранность обеспечена;

Таким образом, в ходе проведенных исследований и анализа, разработчиками Раздела сделаны выводы о том, что реализация проектного решения не создает прямые угрозы в отношении сохранности выявленного объекта культурного наследия «Историческая трасса Павловского шоссе с аллеями и гидротехническими сооружениями» (Санкт-Петербург, г. Пушкин, Павловское шоссе от Парковой улицы до линии Октябрьской железной дороги), объекта культурного наследия регионального значения «Офицерское собрание лейб-гвардии 1-го Стрелкового полка (с садом)» (Санкт-Петербург, г. Пушкин, Павловское шоссе, 34), объекта культурного наследия регионального значения «Дача С.М. Дейчмана» (Санкт-Петербург, г. Пушкин, Павловское шоссе, 32, лит. А (Отдельный парк)), разработка компенсирующих мероприятий не требуется.

Однако предполагаемые строительные работы могут содержать потенциальные угрозы в виде рисков, связанных с сопутствующими действиями при проведении строительных работ:

- проезд спецтехники и автотранспорта;
- работа строительного персонала.

Реализация проектного решения представляется возможной при условии соблюдения мер, нейтрализующих приведенные выше риски в отношении сохранности выявленного объекта культурного наследия «Историческая трасса Павловского шоссе с аллеями и гидротехническими сооружениями» (Санкт-Петербург, г. Пушкин, Павловское шоссе от Парковой улицы до линии Октябрьской железной дороги), объекта культурного

наследия регионального значения «Офицерское собрание лейб-гвардии 1-го Стрелкового полка (с садом)» (Санкт-Петербург, г. Пушкин, Павловское шоссе, 34), объекта культурного наследия регионального значения «Дача С.М. Дейчмана» (Санкт-Петербург, г. Пушкин, Павловское шоссе, 32, лит. А (Отдельный парк)).

Для исключения рисков, связанных с сопутствующими действиями при проведении строительных работ, разработчиками настоящей документации предложены следующие обязательные меры обеспечения сохранности:

- осуществлять контроль проведения работ в точном соответствии с проектом;

- места складирования материалов на строительных площадках размещать в соответствии с проектом (вне границ территории выявленного объекта культурного наследия «Историческая трасса Павловского шоссе с аллеями и гидротехническими сооружениями» (Санкт-Петербург, г. Пушкин, Павловское шоссе от Парковой улицы до линии Октябрьской железной дороги), объекта культурного наследия регионального значения «Офицерское собрание лейб-гвардии 1-го Стрелкового полка (с садом)» (Санкт-Петербург, г. Пушкин, Павловское шоссе, 34), объекта культурного наследия регионального значения «Дача С.М. Дейчмана» (Санкт-Петербург, г. Пушкин, Павловское шоссе, 32, лит. А (Отдельный парк));

- транспортирование материалов и изделий на строительные площадки осуществлять в строгом соответствии проекту, по дорогам общего пользования специализированным автотранспортом;

- предусмотреть меры, исключающие размыв грунтов при устройстве траншей;

- организовать мониторинг в отношении выявленного объекта культурного наследия «Историческая трасса Павловского шоссе с аллеями и гидротехническими сооружениями» (Санкт-Петербург, г. Пушкин, Павловское шоссе от Парковой улицы до линии Октябрьской железной дороги), который расположен в радиусе прогнозируемой (расчетной) зоны влияния;

- приостановить работы, если в ходе производства работ нарушается принцип сохранения выявленного объекта культурного наследия «Историческая трасса Павловского шоссе с аллеями и гидротехническими сооружениями» (Санкт-Петербург, г. Пушкин, Павловское шоссе от Парковой улицы до линии Октябрьской железной дороги), объекта культурного наследия регионального значения «Офицерское собрание лейб-гвардии 1-го Стрелкового полка (с садом)» (Санкт-Петербург, г. Пушкин, Павловское шоссе, 34), объекта культурного наследия регионального значения «Дача С.М. Дейчмана» (Санкт-Петербург, г. Пушкин, Павловское шоссе, 32, лит. А (Отдельный парк)), их предметов

охраны, и оказывается негативное влияние в отношении этих объектов культурного наследия;

- осуществлять регулярный инструктаж строительного персонала в отношении выявленного объекта культурного наследия «Историческая трасса Павловского шоссе с аллеями и гидротехническими сооружениями» (Санкт-Петербург, г. Пушкин, Павловское шоссе от Парковой улицы до линии Октябрьской железной дороги), объекта культурного наследия регионального значения «Офицерское собрание лейб-гвардии 1-го Стрелкового полка (с садом)» (Санкт-Петербург, г. Пушкин, Павловское шоссе, 34), объекта культурного наследия регионального значения «Дача С.М. Дейчмана» (Санкт-Петербург, г. Пушкин, Павловское шоссе, 32, лит. А (Отдельный парк));

- до начала работ выполнить защитное ограждение зеленых насаждений аллеи по сторонам трассы с рядовыми посадками выявленного объекта культурного наследия «Историческая трасса Павловского шоссе с аллеями и гидротехническими сооружениями» (Санкт-Петербург, г. Пушкин, Павловское шоссе от Парковой улицы до линии Октябрьской железной дороги);

- провести работы по восстановлению благоустройства после завершения производства работ – по факту нарушения, в соответствии с проектными решениями.

Контроль за исполнением указанных мер обеспечения сохранности целесообразно возложить на организацию-подрядчика строительно-монтажных работ с назначением ответственного лица приказом по организации.

Мероприятия обеспечения сохранности:

При выполнении предусмотренных проектных решений, в отношении выявленного объекта культурного наследия «Историческая трасса Павловского шоссе с аллеями и гидротехническими сооружениями» (Санкт-Петербург, г. Пушкин, Павловское шоссе от Парковой улицы до линии Октябрьской железной дороги), объекта культурного наследия регионального значения «Офицерское собрание лейб-гвардии 1-го Стрелкового полка (с садом)» (Санкт-Петербург, г. Пушкин, Павловское шоссе, 34), объекта культурного наследия регионального значения «Дача С.М. Дейчмана» (Санкт-Петербург, г. Пушкин, Павловское шоссе, 32, лит. А (Отдельный парк)), недопустимое негативное влияние отсутствует, разработка компенсирующих мероприятий по обеспечению их сохранности не требуется, сохранность объектов обеспечена.

л. Перечень документов и материалов, собранных и полученных при проведении экспертизы, а также использованной для нее специальной, технической и справочной литературы

- Федеральный закон от 25.06.2002 № 73-ФЗ «Об объектах культурного наследия (памятниках истории и культуры) народов Российской Федерации»;

- Постановление Правительства Российской Федерации от 16.02.2008 № 87 «О составе разделов проектной документации и требованиях к их содержанию»;

- Положение о государственной историко-культурной экспертизе, утвержденное Постановлением Правительства РФ от 25.04.2024 № 530 «Об утверждении Положения о государственной историко-культурной экспертизе»;

- Разъяснительное письмо Минкультуры РФ от 25.03.2014 г. № 52-01-39/12-ГП «О научно-проектной и проектной документации, направляемой на государственную историко-культурную экспертизу»;

- Национальный стандарт Российской Федерации ГОСТ Р 55528-2013 «Состав и содержание научно-проектной документации по сохранению объектов культурного наследия. Памятники истории и культуры. Общие требования». Разработан Федеральным государственным унитарным предприятием ФГУП ЦНРПМ совместно с ФГУП институт «Спецпроектреставрация», ОАО «НИИ Спецпроектреставрация»; утвержден приказом федерального агентства по техническому регулированию и метрологии (Росстандарт) 28 августа 2013 г., № 593-ст; введен в действие с 1 января 2014 года;

- Свод реставрационных правил. Рекомендации по проведению научно-исследовательских, изыскательских, проектных и производственных работ, направленных на сохранение объектов культурного наследия (памятников истории и культуры) народов Российской Федерации. СРП-2007, 4-я редакция. – М., 2012 (Рассмотрен и рекомендован к применению Министерством культуры Российской Федерации сроком действия до «28» апреля 2011 года циркулярным письмом от «11» января 2012 г. № 3-01-39/10-КЧ); 5-я редакция. – М., 2013.;

- Руководство по осуществлению оценок воздействия на наследие в отношении объектов всемирного культурного наследия. Публикация Международного совета по охране памятников и достопримечательных мест (ICOMOS). 2011 год;

Национальные стандарты по реставрации:

- ГОСТ Р 55567-2013 «Порядок организации и ведения инженерно-технических исследований на объектах культурного наследия. Памятники истории и культуры. Общие требования» (действует с 1 июня 2014 г.).

- ГОСТ Р 55935-2013 «Состав и порядок разработки научно-проектной документации на выполнение работ по сохранению объектов культурного наследия – произведений ландшафтной архитектуры и садово-паркового искусства» (действует с 1 января 2015 г.).

- ГОСТ Р 55945-2014 «Общие требования к инженерно-геологическим изысканиям и исследованиям для сохранения объектов культурного наследия» (действует 1 января 2015 г.).

- ГОСТ Р 56198-2014 «Мониторинг технического состояния объектов культурного наследия. Недвижимые памятники. Общие требования» (действует с 1 апреля 2015 г.).

- ГОСТ Р 56200-2014 «Научное руководство и авторский надзор при проведении работ по сохранению объектов культурного наследия. Основные положения» (действует с 1 февраля 2015 г.).

- ГОСТ Р 56254-2014 «Технический надзор на объектах культурного наследия. Основные положения. (действует с 1 июня 2015 г.).

- ГОСТ Р 56891.1-2016. Сохранение объектов культурного наследия. Термины и определения. Часть 1. Общие понятия, состав и содержание научно-проектной документации.

- ГОСТ Р 56891.2-2016. Сохранение объектов культурного наследия. Термины и определения. Часть 2. Памятники истории и культуры.

- ГОСТ Р 56891.4-2016. Сохранение объектов культурного наследия. Термины и определения. Часть 4. Исторические территории и историко-культурные ландшафты.

Национальные стандарты по строительству:

- ГОСТ Р 21.1101-2013. Система проектной документации для строительства. Основные требования к проектной и рабочей документации.

- ГОСТ Р 53778-2010. «Здания и сооружения. Правила обследования и мониторинга технического состояния» /Москва, Стандартинформ, 2010.

- ГОСТ 12.3.033-84.ССБТ «Строительные машины. Общие требования безопасности при эксплуатации».

Строительные нормы и правила:

- ПУЭ-7 гл.4.1, гл.4.2. «Распределительные устройства и подстанции»;

- СП 31-110-2003 «Проектирование и монтаж электроустановок жилых и общественных зданий»;

- Постановление правительства РФ 24 февраля 2009 г. N 160 «О порядке установления охранных зон объектов электросетевого хозяйства и особых условий использования земельных участков, расположенных в границах таких зон»;

- Постановление СМ СССР от 26.03.84 г. № 255 «Правила охраны электрических сетей напряжением свыше 1000 В»;

- РД 34.20.501-95. «Правила технической эксплуатации электрических станций и сетей РФ»;

Научная литература и источники:

1. Санкт-Петербург. Три века архитектуры / Автор и руководитель проекта, главный редактор И. С. Храбрый. - С. - Петербург : ЗАО «Норинт», 2002.

2. Санкт-Петербург: градостроительство и архитектура 1703 – 1917 гг.: учеб. пособие. 2-е изд., испр. и доп. / СПбГУАП. СПб., 2001.

3. Крюковских А. П. Дворцы Санкт-Петербурга. - СПб Лениздат, 1997. 4. Пунин А. Л. Архитектура Петербурга середины XIX века. - Лениздат, 1990.

5. Дмитриев В. К. Архитекторы Санкт-Петербурга. - Санкт-Петербург, КОРОНА принт, 2007.

6. Исаченко В.Г. Архитектура Санкт-Петербурга. Справочник-путеводитель. - СПб, «Паритет», 2004.

7. Памятники архитектуры и истории Санкт-Петербурга. Петроградский район. - Изд. дом «Коло», Санкт-Петербург: 2007.

8. Планы, объясняющие постепенное распространение Санкт-Петербурга - Санкт-Петербург, 1836.

9. Исторический очерк Санкт-Петербурга и его окрестностей – Санкт-Петербург, 1903.

10. 200 лет Санкт-Петербурга. Исторический очерк / Авсеенко В. Г. – Изд-е Санкт-Петербургской городской думы, Санкт-Петербург, 1903 г.

11. Луппов С. П. История строительства Петербурга в первой четверти XVIII в. – М.-Л., 1957.

12. Архитекторы-строители Санкт-Петербурга середины XIX - начала XX века. Под общ. ред. Б.М. Кирикова. — СПб. Пилигрим, 1996.7. Вишняков Николай Петрович. Историко-статистическое описание Волковско-православного кладбища / Сост. свящ. Н. Вишняков.. — СПб.: тип. Деп. уделов, 1885.

13. Фотографии прошлого [Электронный ресурс]. Режим доступа: https://pastvu.com/.

14. Старые карты городов России. [Электронный ресурс]. Режим доступа: http://www.etomesto.ru/.

15. Архитектурный сайт Санкт-Петербурга. [Электронный ресурс]. Режим доступа: https://www.citywalls.ru/.

16. Акт по результатам государственной историко-культурной экспертизы документации, обосновывающей меры по обеспечению сохранности объекта культурного наследия федерального значения «Парк» по адресу: г. Санкт-Петербург, г. Пушкин, между Московским шоссе, Софийским бульваром, Павловским шоссе, Парковой ул., линией Октябрьской железной дороги, входящего в состав объекта культурного наследия федерального значения «Отдельный парк», при проведении работ по проекту «Восстановление архитектурного облика здания, расположенного по адресу: Санкт-Петербург, Павловское шоссе, д. 40 литера А» - «Раздел об обеспечении сохранности объекта культурного наследия федерального значения «Парк» (в составе «Отдельный парк»), при реализации проектного решения «Восстановление архитектурного облика здания, расположенного по адресу: Санкт-Петербург, Павловское шоссе, д. 40 литера А», шифр: 07/2022- ОСОКН, разработанной ИП Шпика Н.Ф. в 2022 г. от 20.06.23 г.

17. АКТ по результатам государственной историко-культурной экспертизы проектной документации на проведение работ по сохранению объектов культурного наследия федерального значения «Сад» и «Пруд», расположенных по адресу: г. Пушкин, Павловское шоссе, 10,12, входящих в состав объекта культурного наследия федерального значения «Дача Юсуповой З.И.»: «Проектная документация на проведение работ по сохранению (реставрации) объектов культурного наследия федерального значения «Сад» и «Пруд», входящих в состав комплекса: «Дача Юсуповой З.И.» по адресу: Санкт-Петербург, г. Пушкин, Павловское шоссе, д.10-12» (шифр: ДЮСП-1012-22), разработанной ООО «МАТИС» в 2023 г. от 07.06.23 г.

18. Семенова Г.В. Царское Село: знакомое и незнакомое. - М. Центр Полиграф, 2009.

19. Энциклопедия Царского Села. [Электронный ресурс]. Режим доступа: http://web.archive.org/.

м. Обоснования вывода экспертизы

Экспертом установлено, что при разработке представленного на экспертизу раздела документации соблюдены требования Федерального Закона от 25 июня 2002 № 73-ФЗ "Об объектах культурного наследия (памятниках истории и культуры) народов Российской Федерации". Раздел разработан в полном соответствии с требованиями статей 36, 40 Федерального закона РФ № 73-ФЗ от 25 июня 2002 года "Об объектах культурного наследия (памятниках истории и культуры) народов Российской Федерации".

Реализация проектного решения не создает прямые угрозы в отношении сохранности выявленного объекта культурного наследия «Историческая трасса Павловского шоссе с аллеями и гидротехническими сооружениями» (Санкт-Петербург, г. Пушкин, Павловское

шоссе от Парковой улицы до линии Октябрьской железной дороги), объекта культурного наследия регионального значения «Офицерское собрание лейб-гвардии 1-го Стрелкового полка (с садом)» (Санкт-Петербург, г. Пушкин, Павловское шоссе, 34), объекта культурного наследия регионального значения «Дача С.М. Дейчмана» (Санкт-Петербург, г. Пушкин, Павловское шоссе, 32, лит. А (Отдельный парк)).

Разработка компенсирующих мероприятий по обеспечению их сохранности не требуется, сохранность объектов обеспечена.

н. Вывод экспертизы

По результатам рассмотрения раздела документации, обосновывающего меры по обеспечению сохранности выявленного объекта культурного наследия «Историческая трасса Павловского шоссе с аллеями и гидротехническими сооружениями» (Санкт-Петербург, г. Пушкин, Павловское шоссе от Парковой улицы до линии Октябрьской железной дороги), объекта культурного наследия регионального значения «Офицерское собрание лейб-гвардии 1-го Стрелкового полка (с садом)» (Санкт-Петербург, г. Пушкин, Павловское шоссе, 34), объекта культурного наследия регионального значения «Дача С.М. Дейчмана» (Санкт-Петербург, г. Пушкин, Павловское шоссе, 32, лит. А (Отдельный парк)), при проведении земляных, строительных, мелиоративных, хозяйственных работ, указанных в статье 30 Федерального закона от 25.06.2002 №73-ФЗ «Об объектах культурного наследия (памятниках истории и культуры) народов Российской Федерации» работ по использованию лесов и иных работ: «Меры по обеспечению сохранности объектов культурного наследия при проведении работ по объекту: «Реконструкция тепловых сетей от станции смешения по адресу: г. Пушкин, Павловское шоссе, д. 23 а, лит. А» (шифр: СПБ-ИТ23-005-ОСОКН), ООО «Центр Инженерных Изысканий В Строительстве», 2025 г. – экспертом сделан вывод о возможности **(положительное заключение)** обеспечения сохранности выявленного объекта культурного наследия «Историческая трасса Павловского шоссе с аллеями и гидротехническими сооружениями» (Санкт-Петербург, г. Пушкин, Павловское шоссе от Парковой улицы до линии Октябрьской железной дороги), объекта культурного наследия регионального значения «Офицерское собрание лейб-гвардии 1-го Стрелкового полка (с садом)» (Санкт-Петербург, г. Пушкин, Павловское шоссе, 34), объекта культурного наследия регионального значения «Дача С.М. Дейчмана» (Санкт-Петербург, г. Пушкин, Павловское шоссе, 32, лит. А (Отдельный парк)), при проведении земляных, строительных, мелиоративных и (или) хозяйственных работ, предусмотренных статьей 25 Лесного кодекса Российской Федерации работ по использованию лесов (за исключением работ, указанных в пунктах 3,

4 и 7 части 1 статьи 25 Лесного кодекса Российской Федерации) и иных работ на объекте «Реконструкция тепловых сетей от станции смешения по адресу: г. Пушкин, Павловское шоссе, д. 23 а, лит. А».

Положительное заключение.

Подпись эксперта:

ПОДПИСАНО ЭЛЕКТРОННОЙ ПОДПИСЬЮ:
ПОЛЕТАЙКИН ВЯЧЕСЛАВ ВЛАДИМИРОВИЧ
09 июня 2025 года

о. Перечень приложений к заключению экспертизы

Приложение 1. Копия письма КГИОП от 29.03.2023 №01-43-4707/23-0-1;

Приложение 2. Копия Приказа от 19.12.2023 г. № 3399 «Об аттестации экспертов по проведению государственной историко-культурной экспертизы» (оформлено экспертом);

Приложение 3. Копия Договора на проведение Государственной историко-культурной экспертизы раздела документации, Дополнительное соглашение от 03.06.25 г. (оформлено экспертом);

Приложение 4. Информационное письмо от 07.04.2025 г. №78-10-7558;

Приложение 5. Архивные материалы и топография;

Приложение 6. Фотофиксация объектов на момент заключения договора на проведение экспертизы;

Приложение 7. Схема расположения зоны производства работ, относительно земельных участков в границах территории объектов культурного наследия, по данным публичной кадастровой карты;

Приложение 8. Выписка из Единого государственного реестра недвижимости об объекте недвижимости от 07.04.2025 г. № КУВИ-001/2025-84966140 (кадастровый номер 78:42:0018217:1588).

Приложение 9. Выписка из Единого государственного реестра недвижимости об объекте недвижимости от 07.04.2025 г. № КУВИ-001/2025-84968142 (кадастровый номер 78:42:0018217:1589).

Приложение 10. Приказ председателя КГИОП № 15 от 20.02.2001.

Приложение 11. Распоряжение КГИОП от 25.01.2019 №28-р.

Приложение 12. Границы территории выявленного объекта культурного наследия «Историческая трасса Павловского шоссе с аллеями и гидротехническими сооружениями» (Санкт-Петербург, г. Пушкин, Павловское шоссе от Парковой улицы до линии Октябрьской железной дороги), утвержденные КГИОП 05.09.2005.

Приложение 13. Распоряжение КГИОП от 11.07.2023 № 562-рп.

Приложение 14. Распоряжение КГИОП от 02.09.2016 №10-437.

Приложение 15. Распоряжение КГИОП от 29.06.2016 № 10-276.

Приложение 16. Письмо КГИОП от 20.03.25 №01-43-6923/25-0-1.

Приложение 17. Письмо КГИОП от 26.07.23 №01-43-15059/23-0-1.

Приложение 18. Распоряжение КГИОП от 12.06.24 №203-об/24.

Приложение 19. Приказ МК РФ от 29.09.23 №149256-р.

Приложение 20. Распоряжение КГИОП от 26.02.19 №07-19-68/19.

Приложение 21. Приказ МК РФ от 16.01.17 №72827-р.

п. Дата оформления заключения экспертизы.

09 июня 2025 года

ПРИЛОЖЕНИЕ 1
к Акту по результатам ГОСУДАРСТВЕННОЙ ИСТОРИКО-КУЛЬТУРНОЙ ЭКСПЕРТИЗЫ раздела документации, обосновывающего меры по обеспечению сохранности выявленного объекта культурного наследия «Историческая трасса Павловского шоссе с аллеями и гидротехническими сооружениями» (Санкт-Петербург, г. Пушкин, Павловское шоссе от Парковой улицы до линии Октябрьской железной дороги), объекта культурного наследия регионального значения «Офицерское собрание лейб-гвардии 1-го Стрелкового полка (с садом)» (Санкт-Петербург, г. Пушкин, Павловское шоссе, 34), объекта культурного наследия регионального значения «Дача С.М. Дейчмана» (Санкт-Петербург, г. Пушкин, Павловское шоссе, 32, лит. А (Отдельный парк)), при проведении земляных, строительных, мелиоративных, хозяйственных работ, указанных в статье 30 Федерального закона от 25.06.2002 №73-ФЗ «Об объектах культурного наследия (памятниках истории и культуры) народов Российской Федерации» работ по использованию лесов и иных работ: «Меры по обеспечению сохранности объектов культурного наследия при проведении работ по объекту: «Реконструкция тепловых сетей от станции смешения по адресу: г. Пушкин, Павловское шоссе, д. 23 а, лит. А». СПБ-ИТ23-005-ОСОКН. 2025 г.

ПРАВИТЕЛЬСТВО САНКТ-ПЕТЕРБУРГА
КОМИТЕТ ПО ГОСУДАРСТВЕННОМУ КОНТРОЛЮ, ИСПОЛЬЗОВАНИЮ И ОХРАНЕ ПАМЯТНИКОВ ИСТОРИИ И КУЛЬТУРЫ (КГИОП)

пл. Ломоносова, д. 1, Санкт-Петербург, 191023
Тел. (812) 417-43-03, Факс (812) 710-42-45
E-mail: kgiop@gov.spb.ru
https://www.gov.spb.ru, http://kgiop.ru

ООО «Энергетическое Строительство»

zasipkina_mv@injtechno.com

№01-43-4707/23-0-1 от 29.03.2023

На № 1046082 от 03.03.2023
Исх. № 01-07/391-ЭС23 от 24.01.2023
Рег. № 01-43-4707/23-0-0 от 03.03.2023

Рассмотрев ситуационный план прокладки тепловых сетей по объекту «Реконструкция тепловых сетей от станции смешения по адресу: г. Пушкин, Павловское шоссе, д.23а, лит. А», КГИОП сообщает следующее.

1. Согласно представленной документации часть трассы тепловой сети, подлежащей замене, проходит по территориям объектов культурного наследия, а также по техническому подполью здания, являющегося объектом культурного наследия.

Деятельность на объектах культурного наследия регламентируется Федеральным законом № 73-ФЗ от 25.06.2002 г. «Об объектах культурного наследия (памятниках истории и культуры) народов Российской Федерации» (далее – Закон № 73-ФЗ).

В силу п. 1 ст. 5.1 Закона № 73-ФЗ на территории памятника или ансамбля запрещаются строительство объектов капитального строительства и увеличение объемно пространственных характеристик существующих на территории памятника или ансамбля объектов капитального строительства, проведение земляных, строительных, мелиоративных и иных работ, за исключением работ по сохранению объекта культурного наследия или его отдельных компонентов, сохранению историко-градостроительной среды или природной среды объекта культурного наследия.

Согласно ч. 1 ст. 40 Закона № 73-ФЗ под работами по сохранению объекта культурного наследия понимаются направленные на обеспечение физической сохранности объекта ремонтно-реставрационные работы, в том числе консервация, ремонт, реставрация, приспособление объекта культурного наследия для современного использования.

В соответствии со ст. 42 Закона № 73-ФЗ ремонт памятника - научно-исследовательские, изыскательские, проектные и производственные работы, проводимые в целях поддержания в эксплуатационном состоянии памятника без изменения его особенностей, составляющих предмет охраны.

Согласно п. 1 ст. 45 Закона № 73-ФЗ работы по сохранению объекта культурного наследия, включенного в реестр, или выявленного объекта культурного наследия проводятся на основании задания на проведение указанных работ, выданного органом охраны, и проектной документации

на проведение работ по сохранению объекта культурного наследия, включенного в реестр, или выявленного объекта культурного наследия, согласованной соответствующим органом охраны объектов культурного наследия.

В случае проведения работ по перекладке тепловых сетей по существующим трассам в границах объектов культурного наследия (работы по ремонту, проводимые в целях поддержания в эксплуатационном состоянии памятника) собственнику или иному законному владельцу объекта культурного наследия необходимо обратиться в КГИОП для получения задания на проведение работ по сохранению объекта культурного наследия.

Порядок получения задания на проведение работ по сохранению объекта культурного наследия регламентируется Порядком выдачи задания на проведение работ по сохранению объекта культурного наследия, включенного в единый государственный реестр объектов культурного наследия (памятников истории и культуры) народов Российской Федерации, или выявленного объекта культурного наследия, утвержденным приказом Министерства культуры РФ от 08.06.2016 № 1278.

В случае проведения работ, связанных с ремонтом памятника, отдельной процедуры согласования документации не предусмотрено. Рассмотрение документации КГИОП производится на стадии предоставления государственной услуги по выдаче разрешения.

Порядок выдачи разрешения на проведение работ по сохранению объекта культурного наследия, включенного в единый государственный реестр объектов культурного наследия (памятников истории и культуры) народов Российской Федерации, или выявленного объекта культурного наследия утвержден приказом Минкультуры России от 21.10.2015 № 2625.

2. Согласно Закону Санкт-Петербурга от 19.01.2009 № 820-7 (в редакции Закона Санкт-Петербурга №369-89 от 29.07.2020) «О границах объединенных зон охраны объектов культурного наследия, расположенных на территории Санкт-Петербурга, режимах использования земель …» территория работ по перекладке тепловых сетей частично расположена в границах единой зоны регулирования застройки и хозяйственной деятельности объектов культурного наследия, расположенных за пределами исторически сложившихся центральных районов Санкт-Петербурга (участок ЗРЗ (42)27) Пушкинский район Санкт-Петербурга).

Предполагаемые работы по перекладке тепловых сетей режиму ЗРЗ(42)27 не противоречит.

В случае обнаружения в ходе земляных работ объектов археологического наследия организация, осуществляющая работы, в соответствии с требованиями ст. 36 Федерального закона от 25.06.2002 г. № 73-ФЗ «Об объектах культурного наследия (памятниках истории и культуры) народов Российской Федерации», обязана приостановить их и обратиться в организацию, имеющую открытый лист на право проведения археологических раскопок, а также проинформировать КГИОП.

3. Территория работ по перекладке тепловых сетей осуществляться в непосредственной близости от выявленного объекта культурного наследия «Историческая трасса Павловского шоссе с аллеями и гидротехническими сооружениями» (г. Пушкин, Павловское шоссе от Парковой улицы до линии Октябрьской железной дороги, Приказ председателя КГИОП № 15 от 20.02.2001).

На основании п.3 ст. 36 Закона № 73-ФЗ строительные и иные работы на земельном участке, непосредственно связанном с земельным участком в границах территории объекта культурного наследия, проводятся при наличии в проектной документации разделов об обеспечении сохранности указанного объекта культурного наследия или проекта обеспечения сохранности указанного объекта культурного наследия, включающих оценку воздействия проводимых работ на

указанный объект культурного наследия, согласованных с региональным органом охраны объектов культурного наследия.

В соответствии со ст. 30 Закона № 73-ФЗ документация по обеспечению сохранности объекта культурного наследия при проведении земляных, строительных, мелиоративных, хозяйственных работ, и иных работ является предметом государственной историко-культурной экспертизы.

Исходя из вышесказанного, в КГИОП на рассмотрение необходимо подать проект или раздел документации по обеспечению сохранности объектов культурного наследия, подвергнутый государственной историко-культурной экспертизе.

Временно исполняющий обязанности заместителя председателя КГИОП

ДОКУМЕНТ ПОДПИСАН
ЭЛЕКТРОННОЙ ПОДПИСЬЮ
Сертификат 00D6539A1EE69D66A294E911DAA40215D2
Владелец **Козырева Екатерина Андреевна**
Действителен с 24.10.2022 по 17.01.2024

Е.А. Козырева

Щукина И.Л. (812) 710-4759
Голубцова А.В. (812) 571-0267

ПРИЛОЖЕНИЕ 2
к Акту по результатам ГОСУДАРСТВЕННОЙ ИСТОРИКО-КУЛЬТУРНОЙ ЭКСПЕРТИЗЫ раздела документации, обосновывающего меры по обеспечению сохранности выявленного объекта культурного наследия «Историческая трасса Павловского шоссе с аллеями и гидротехническими сооружениями» (Санкт-Петербург, г. Пушкин, Павловское шоссе от Парковой улицы до линии Октябрьской железной дороги), объекта культурного наследия регионального значения «Офицерское собрание лейб-гвардии 1-го Стрелкового полка (с садом)» (Санкт-Петербург, г. Пушкин, Павловское шоссе, 34), объекта культурного наследия регионального значения «Дача С.М. Дейчмана» (Санкт-Петербург, г. Пушкин, Павловское шоссе, 32, лит. А (Отдельный парк)), при проведении земляных, строительных, мелиоративных, хозяйственных работ, указанных в статье 30 Федерального закона от 25.06.2002 №73-ФЗ «Об объектах культурного наследия (памятниках истории и культуры) народов Российской Федерации» работ по использованию лесов и иных работ: «Меры по обеспечению сохранности объектов культурного наследия при проведении работ по объекту: «Реконструкция тепловых сетей от станции смешения по адресу: г. Пушкин, Павловское шоссе, д. 23 а, лит. А». СПБ-ИТ23-005-ОСОКН. 2025 г.

**МИНИСТЕРСТВО КУЛЬТУРЫ
РОССИЙСКОЙ ФЕДЕРАЦИИ**

ПРИКАЗ

от 19 декабря 2023 Москва № 3399

Об аттестации экспертов по проведению государственной историко-культурной экспертизы

В соответствии с Федеральным законом от 25 июня 2002 г. № 73-ФЗ «Об объектах культурного наследия (памятниках истории и культуры) народов Российской Федерации», пунктом 9 Положения о государственной историко-культурной экспертизе, утвержденного постановлением Правительства Российской Федерации от 15 июля 2009 г. № 569, Положением о порядке аттестации экспертов по проведению государственной историко-культурной экспертизы, утвержденным приказом Минкультуры России от 26 августа 2010 г. № 563 (в редакции приказа Минкультуры России от 30 декабря 2021 г. № 2317), руководствуясь Положением об аттестационной комиссии Минкультуры России, утвержденным приказом Минкультуры России от 29 декабря 2011 г. № 1276, протоколом заседания аттестационной комиссии Министерства культуры Российской Федерации по аттестации экспертов по проведению государственной историко-культурной экспертизы от 13 декабря 2023 г., п р и к а з ы в а ю:

1. Аттестовать экспертов по проведению государственной историко-культурной экспертизы согласно приложению к настоящему приказу.

2. Департаменту государственной охраны культурного наследия (Р.А.Рыбало) обеспечить размещение информации об аттестованных экспертах на официальном сайте Минкультуры России в информационно-телекоммуникационной сети «Интернет».

3. Контроль за исполнением настоящего приказа оставляю за собой.

Первый заместитель Министра С.Г.Обрывалин

Приложение
к приказу Министерства культуры
Российской Федерации
от «19» декабря 2023 г.
№ 3399

Аттестованные эксперты по проведению
государственной историко-культурной экспертизы

№ п/п	Фамилия, имя, отчество соискателя	Решение о присвоении статуса аттестованного эксперта:
1.	Аверьянова Александра Евгеньевна	- проектная документация на проведение работ по сохранению объектов культурного наследия.
2.	Агальцов Александр Геннадьевич	- выявленные объекты культурного наследия в целях обоснования целесообразности включения данных объектов в реестр; - документы, обосновывающие включение объектов культурного наследия в реестр; - документы, обосновывающие отнесение объекта культурного наследия к историко-культурным заповедникам, особо ценным объектам культурного наследия народов Российской Федерации либо объектам всемирного культурного и природного наследия; - проекты зон охраны объекта культурного наследия; - документация или разделы документации, обосновывающие меры по обеспечению сохранности объекта культурного наследия, включенного в реестр, выявленного объекта культурного наследия либо объекта, обладающего признаками объекта культурного наследия, при проведении земляных, мелиоративных, хозяйственных работ, указанных в статье 30 Федерального закона от 25.06.2002 № 73-ФЗ «Об объектах культурного наследия (памятниках истории и культуры) народов Российской Федерации» (далее – Федеральный закон № 73-ФЗ) работ по использованию лесов и иных работ в границах территории объекта культурного наследия либо на земельном участке, непосредственно связанном с земельным участком в границах территории объекта культурного наследия; - проектная документация на проведение работ по сохранению объектов культурного наследия.

3.	Полетайкин Вячеслав Владимирович	- документация или разделы документации, обосновывающие меры по обеспечению сохранности объекта культурного наследия, включенного в реестр, выявленного объекта культурного наследия либо объекта, обладающего признаками объекта культурного наследия, при проведении земляных, мелиоративных, хозяйственных работ, указанных в статье 30 Федерального закона № 73-ФЗ работ по использованию лесов и иных работ в границах территории объекта культурного наследия либо на земельном участке, непосредственно связанном с земельным участком в границах территории объекта культурного наследия; - проектная документация на проведение работ по сохранению объектов культурного наследия.
4.	Романенко Георгий Алексеевич	- выявленные объекты культурного наследия в целях обоснования целесообразности включения данных объектов в реестр; - документы, обосновывающие включение объектов культурного наследия в реестр; - проектная документация на проведение работ по сохранению объектов культурного наследия.
5.	Хихля Иван Александрович	- выявленные объекты культурного наследия в целях обоснования целесообразности включения данных объектов в реестр; - документы, обосновывающие включение объектов культурного наследия в реестр; - документы, обосновывающие изменение категории историко-культурного значения объекта культурного наследия; - документация или разделы документации, обосновывающие меры по обеспечению сохранности объекта культурного наследия, включенного в реестр, выявленного объекта культурного наследия либо объекта, обладающего признаками объекта культурного наследия, при проведении земляных, мелиоративных, хозяйственных работ, указанных в статье 30 Федерального закона № 73-ФЗ работ по использованию лесов и иных работ в границах территории объекта культурного наследия либо на земельном участке, непосредственно связанном с земельным участком в границах территории объекта культурного наследия; - проектная документация на проведение работ по сохранению объектов культурного наследия.

6.	Яковлева Ольга Борисовна	- выявленные объекты культурного наследия в целях обоснования целесообразности включения данных объектов в реестр; - документы, обосновывающие включение объектов культурного наследия в реестр; - документы, обосновывающие изменение категории историко-культурного значения объекта культурного наследия; - проектная документация на проведение работ по сохранению объектов культурного наследия.

ПРИЛОЖЕНИЕ 3
к Акту по результатам ГОСУДАРСТВЕННОЙ ИСТОРИКО-КУЛЬТУРНОЙ ЭКСПЕРТИЗЫ раздела документации, обосновывающего меры по обеспечению сохранности выявленного объекта культурного наследия «Историческая трасса Павловского шоссе с аллеями и гидротехническими сооружениями» (Санкт-Петербург, г. Пушкин, Павловское шоссе от Парковой улицы до линии Октябрьской железной дороги), объекта культурного наследия регионального значения «Офицерское собрание лейб-гвардии 1-го Стрелкового полка (с садом)» (Санкт-Петербург, г. Пушкин, Павловское шоссе, 34), объекта культурного наследия регионального значения «Дача С.М. Дейчмана» (Санкт-Петербург, г. Пушкин, Павловское шоссе, 32, лит. А (Отдельный парк)), при проведении земляных, строительных, мелиоративных, хозяйственных работ, указанных в статье 30 Федерального закона от 25.06.2002 №73-ФЗ «Об объектах культурного наследия (памятниках истории и культуры) народов Российской Федерации» работ по использованию лесов и иных работ: «Меры по обеспечению сохранности объектов культурного наследия при проведении работ по объекту: «Реконструкция тепловых сетей от станции смешения по адресу: г. Пушкин, Павловское шоссе, д. 23 а, лит. А». СПБ-ИТ23-005-ОСОКН. 2025 г.

ДОГОВОР ПОДРЯДА № 224

г. Санкт-Петербург **7 апреля 2025 года**

ООО «ЦЕНТР ИНЖЕНЕРНЫХ ИЗЫСКАНИЙ В СТРОИТЕЛЬСТВЕ», в лице генерального директора Макеева Станислава Александровича, действующего на основании Устава, именуемое в дальнейшем «Заказчик» с одной стороны, и гражданин Полетайкин Вячеслав Владимирович, именуемый в дальнейшем «Эксперт», с другой стороны (совместно – «Стороны»), заключили настоящий договор о нижеследующем:

1.1. Эксперт обязуется выполнить следующую работу:

Выполнение государственной историко-культурной экспертизы в отношении раздела документации, обосновывающего меры по обеспечению сохранности выявленного объекта культурного наследия «Историческая трасса Павловского шоссе с аллеями и гидротехническими сооружениями» (Санкт-Петербург, г. Пушкин, Павловское шоссе от Парковой улицы до линии Октябрьской железной дороги), объекта культурного наследия регионального значения «Офицерское собрание лейб-гвардии 1-го Стрелкового полка (с садом)» (Санкт-Петербург, г. Пушкин, Павловское шоссе, 34), объекта культурного наследия регионального значения «Дача С.М. Дейчмана» (Санкт-Петербург, г. Пушкин, Павловское шоссе, 32, лит. А (Отдельный парк)), при проведении земляных, строительных, мелиоративных, хозяйственных работ, указанных в статье 30 Федерального закона от 25.06.2002 №73-ФЗ «Об объектах культурного наследия (памятниках истории и культуры) народов Российской Федерации» работ по использованию лесов и иных работ: «Меры по обеспечению сохранности объектов культурного наследия при проведении работ по объекту: «Реконструкция тепловых сетей от станции смешения по адресу: г. Пушкин, Павловское шоссе, д. 23 а, лит. А». ООО «Центр Инженерных Изысканий В Строительстве». СПБ-ИТ23-005-ОСОКН. 2025 г. Для выполнения работы Заказчик обязуется предоставить исходные материалы.

1.2. Срок действия настоящего договора устанавливается на срок выполнения работ по договору, а именно с даты подписания договора по 7 июля 2025 года.

1.3. Стоимость работ по настоящему договору составляет [redacted] **в том числе НДФЛ (13%) –** [redacted] **копеек.** Обязанность по оплате НДФЛ лежит на Заказчике.

1.4. Оплата по договору производится Заказчиком на условиях 100% предоплаты в течение 5 (Пяти) рабочих дней с момента заключения договора.

1.5. Работа считается успешно законченной при подписании Сторонами акта приёма-передачи выполненных работ.

1.6. Работа, не исполненная в срок, а также не соответствующая предъявляемым требованиям, не оплачивается. В этих случаях за Заказчиком остаётся право расторжения договора в одностороннем порядке. В случае расторжения договора, Эксперт обязан вернуть перечисленные денежные средства за не оказанные услуги в течение 5 (Пяти) рабочих дней с момента подписания соглашения о расторжении договора.

1.7. Особые условия: нет.

1.8. Отношение сторон, в том числе ответственность по настоящему договору регулируются гражданским законодательством.

1.9. Настоящий договор составлен в двух идентичных экземплярах, по одному для каждой из Сторон.

ЗАКАЗЧИК:
Общество с ограниченной ответственностью "ЦЕНТР ИНЖЕНЕРНЫХ ИЗЫСКАНИЙ В СТРОИТЕЛЬСТВЕ"
ИНН 7802284381
КПП 780401001
ОГРН 1157847099189
Адрес: 194044, Санкт-Петербург, ул. Чугунная, д. 14, лит. З, пом. 33-Н, ком. 427, п.м.3
р/с 40702810810000295548
Банк АО «ТБанк»
к/с 30101810145250000974
БИК 044525974

Генеральный директор ООО «ЦИИВС»

С.А. Макеев _____

ЭКСПЕРТ:
Физическое лицо:
Государственный эксперт
Министерства культуры РФ
Полетайкин Вячеслав Владимирович
Паспорт гражданина РФ:
Выдан:
Зарегистрирован по адресу:

Полетайкин Вячеслав Владимирович

_____

Дополнительное соглашение к
Договору подряда №224 от «07» апреля 2025 г.

г. Санкт-Петербург «03» июня 2025 г.

ООО «ЦЕНТР ИНЖЕНЕРНЫХ ИЗЫСКАНИЙ В СТРОИТЕЛЬСТВЕ», в лице генерального директора Макеева Станислава Александровича, действующего на основании Устава, именуемое в дальнейшем «Заказчик», с одной стороны,

и гражданин Полетайкин Вячеслав Владимирович, именуемый в дальнейшем «Эксперт», с другой стороны (совместно – «Стороны»), совместно далее именуемые «Стороны», заключили дополнительное соглашение (далее - Соглашение) по Договору подряда №224 от «07» апреля 2025 г. (далее - Договор):

1.1. Стороны пришли к соглашению о внесении изменений в Договор:

1.1.1. Пункт 1.2. Договора изложить в следующей редакции: «1.2. Срок действия настоящего договора устанавливается на срок выполнения работ по договору, а именно с «07» апреля 2025 года по «03» сентября 2025 года.

1.2. Срок выполнения Работ по Договору не включает сроки рассмотрения акта государственной историко-культурной экспертизы региональным органом охраны объектов культурного наследия (КГИОП). Нормативный срок рассмотрения документации КГИОП составляет 45 рабочих дней.

1.3. В случае поступления замечаний к тому комплексных научных исследований от согласующих и контролирующих органов (государственный орган охраны объектов культурного наследия) Исполнитель обязан устранить данные замечания за свой счет в случае наличия вины Исполнителя».

1.4. Стоимость работ по договору и порядок расчётов остаются неизменными.

1.5. Настоящее Соглашение составлено в двух подлинных экземплярах, имеющих равную юридическую силу, по одному для каждой из Сторон.

1.6. Настоящее Соглашение вступает в силу с момента его подписания представителями Сторон.

ЗАКАЗЧИК:
Общество с ограниченной ответственностью "ЦЕНТР ИНЖЕНЕРНЫХ ИЗЫСКАНИЙ В СТРОИТЕЛЬСТВЕ"
ИНН 7802284381
КПП 780401001
ОГРН 1157847099189
Адрес: 194044, Санкт-Петербург, ул. Чугунная, д. 14, лит. З, пом. 33-Н, ком. 427, п.м 3
р/с 40702810810000295548
Банк АО «ТБанк»
к/с 30101810145250000974
БИК 044525974

Генеральный директор ООО «ЦИИВС»

С.А. Макеев _____

ЭКСПЕРТ:
Физическое лицо:
Государственный эксперт
Министерства культуры РФ
Полетайкин Вячеслав Владимирович
Паспорт гражданина РФ:
Выдан:
Зарегистрирован по адресу:

Полетайкин Вячеслав Владимирович

_____

ПРИЛОЖЕНИЕ 4
к Акту по результатам ГОСУДАРСТВЕННОЙ ИСТОРИКО-КУЛЬТУРНОЙ ЭКСПЕРТИЗЫ раздела документации, обосновывающего меры по обеспечению сохранности выявленного объекта культурного наследия «Историческая трасса Павловского шоссе с аллеями и гидротехническими сооружениями» (Санкт-Петербург, г. Пушкин, Павловское шоссе от Парковой улицы до линии Октябрьской железной дороги), объекта культурного наследия регионального значения «Офицерское собрание лейб-гвардии 1-го Стрелкового полка (с садом)» (Санкт-Петербург, г. Пушкин, Павловское шоссе, 34), объекта культурного наследия регионального значения «Дача С.М. Дейчмана» (Санкт-Петербург, г. Пушкин, Павловское шоссе, 32, лит. А (Отдельный парк)), при проведении земляных, строительных, мелиоративных, хозяйственных работ, указанных в статье 30 Федерального закона от 25.06.2002 №73-ФЗ «Об объектах культурного наследия (памятниках истории и культуры) народов Российской Федерации» работ по использованию лесов и иных работ: «Меры по обеспечению сохранности объектов культурного наследия при проведении работ по объекту: «Реконструкция тепловых сетей от станции смешения по адресу: г. Пушкин, Павловское шоссе, д. 23 а, лит. А». СПБ-ИТ23-005-ОСОКН. 2025 г.

ЦЕНТР
ИНЖЕНЕРНЫХ
ИЗЫСКАНИЙ
В СТРОИТЕЛЬСТВЕ

ООО «ЦИИВС»

Тел: (812)2926878
Тел: (499)3713778
email: info@ciivs.ru

ИНН 7802284381
КПП 780401001
ОГРН 1157847099189
БИК 044525999
Лицензия МК РФ №05055
Почтовый адрес: 197046,
г. Санкт-Петербург, а/я №414

Исходящий: №78-10-7558 от 07.04.2025 г.

ИНФОРМАЦИОННОЕ ПИСЬМО

В целях проведения государственной историко-культурной экспертизы раздела документации, обосновывающего меры по обеспечению сохранности выявленного объекта культурного наследия «Историческая трасса Павловского шоссе с аллеями и гидротехническими сооружениями» (Санкт-Петербург, г. Пушкин, Павловское шоссе от Парковой улицы до линии Октябрьской железной дороги), объекта культурного наследия регионального значения «Офицерское собрание лейб-гвардии 1-го Стрелкового полка (с садом)» (Санкт-Петербург, г. Пушкин, Павловское шоссе, 34), объекта культурного наследия регионального значения «Дача С.М. Дейчмана» (Санкт-Петербург, г. Пушкин, Павловское шоссе, 32, лит. А (Отдельный парк)), при проведении земляных, строительных, мелиоративных, хозяйственных работ, указанных в статье 30 Федерального закона от 25.06.2002 №73-ФЗ «Об объектах культурного наследия (памятниках истории и культуры) народов Российской Федерации» работ по использованию лесов и иных работ: «Меры по обеспечению сохранности объектов культурного наследия при проведении работ по объекту: «Реконструкция тепловых сетей от станции смешения по адресу: г. Пушкин, Павловское шоссе, д. 23 а, лит. А». ООО «Центр Инженерных Изысканий В Строительстве». СПБ-ИТ23-005-ОСОКН. 2025 г., сообщаем следующее:

1. Объект: «Реконструкция тепловых сетей от станции смешения по адресу: г. Пушкин, Павловское шоссе, д. 23 а, лит. А» является линейным объектом (п. 10.1 ст. 1 «Градостроительный кодекс Российской Федерации» от 29.12.2004 №190-ФЗ);


2. В соответствии с ч. 5, п. 3 ст. 41 Градостроительного кодекса Российской Федерации для линейных объектов подготовка документации по планировке территории в целях размещения объекта капитального строительства является обязательной (за исключением случая, если размещение линейного объекта планируется осуществлять на землях или земельных участках, находящихся в государственной или муниципальной собственности, и для размещения такого линейного объекта не требуются предоставление земельных участков, находящихся в государственной или муниципальной собственности, и установление сервитутов). В соответствии с п. 4 ст. 41 Градостроительного кодекса Российской Федерации видами

документации по планировке территории являются проект планировки территории и проект межевания территории, градостроительный план земельного участка не является документацией по планировке территории и не разрабатывается.

Генеральный директор  Макеев С.А.

Исполнитель:
Сазанова Екатерина
(812) 292-68-78, доб.1


ПРИЛОЖЕНИЕ 5
к Акту по результатам ГОСУДАРСТВЕННОЙ ИСТОРИКО-КУЛЬТУРНОЙ ЭКСПЕРТИЗЫ раздела документации, обосновывающего меры по обеспечению сохранности выявленного объекта культурного наследия «Историческая трасса Павловского шоссе с аллеями и гидротехническими сооружениями» (Санкт-Петербург, г. Пушкин, Павловское шоссе от Парковой улицы до линии Октябрьской железной дороги), объекта культурного наследия регионального значения «Офицерское собрание лейб-гвардии 1-го Стрелкового полка (с садом)» (Санкт-Петербург, г. Пушкин, Павловское шоссе, 34), объекта культурного наследия регионального значения «Дача С.М. Дейчмана» (Санкт-Петербург, г. Пушкин, Павловское шоссе, 32, лит. А (Отдельный парк)), при проведении земляных, строительных, мелиоративных, хозяйственных работ, указанных в статье 30 Федерального закона от 25.06.2002 №73-ФЗ «Об объектах культурного наследия (памятниках истории и культуры) народов Российской Федерации» работ по использованию лесов и иных работ: «Меры по обеспечению сохранности объектов культурного наследия при проведении работ по объекту: «Реконструкция тепловых сетей от станции смешения по адресу: г. Пушкин, Павловское шоссе, д. 23 а, лит. А». СПБ-ИТ23-005-ОСОКН. 2025 г.

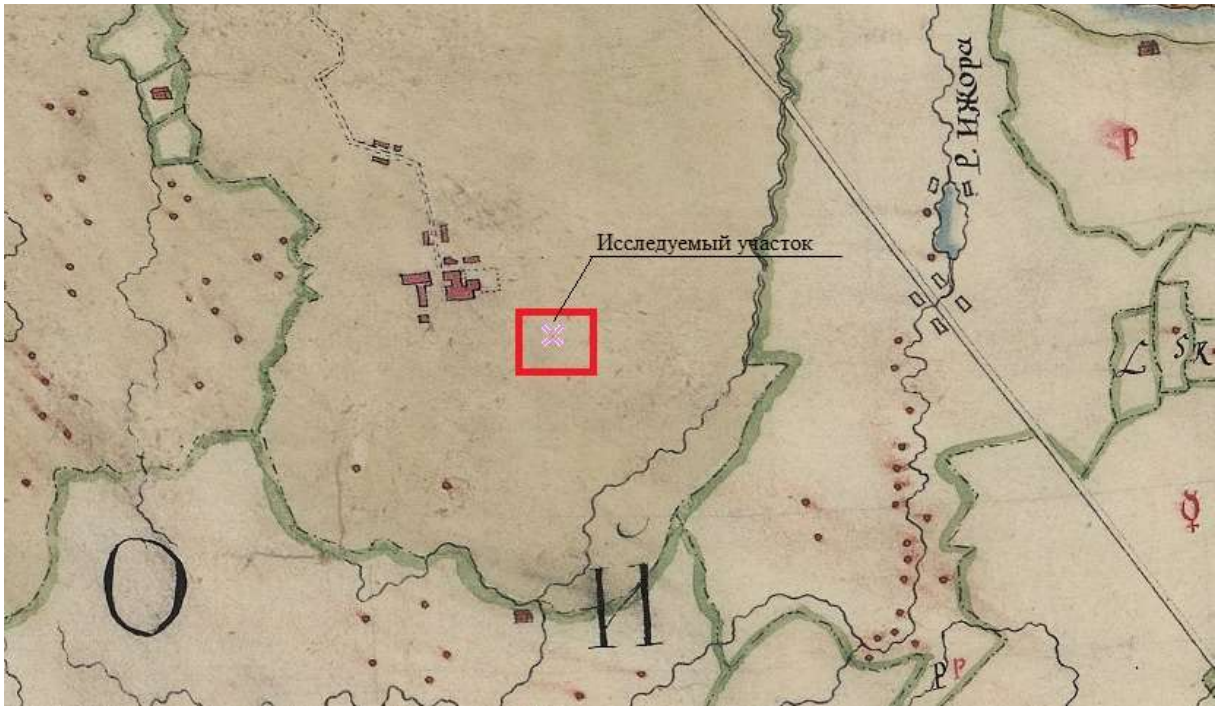


Фрагмент генерального плана Ингерманландии 1749 года. Источник: Старые карты. [Электронный ресурс]. Режим доступа: http://www.etomesto.ru/.




Фрагмент семитопографической карты окружности С. Петербурга и Карельского перешейка 1810 г. Источник: Старые карты. [Электронный ресурс]. Режим доступа: http://www.etomesto.ru/.

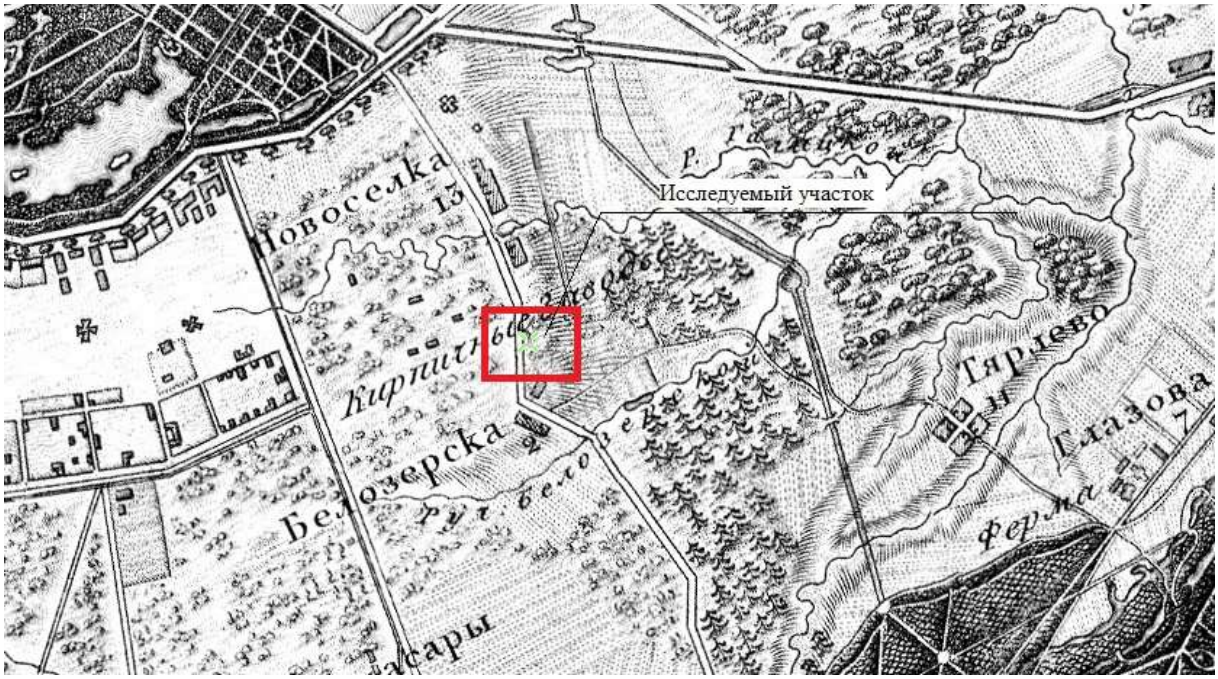


Фрагмент топографической карты окружности Санкт-Петербурга 1817 года. Источник: Старые карты. [Электронный ресурс]. Режим доступа: http://www.etomesto.ru/.

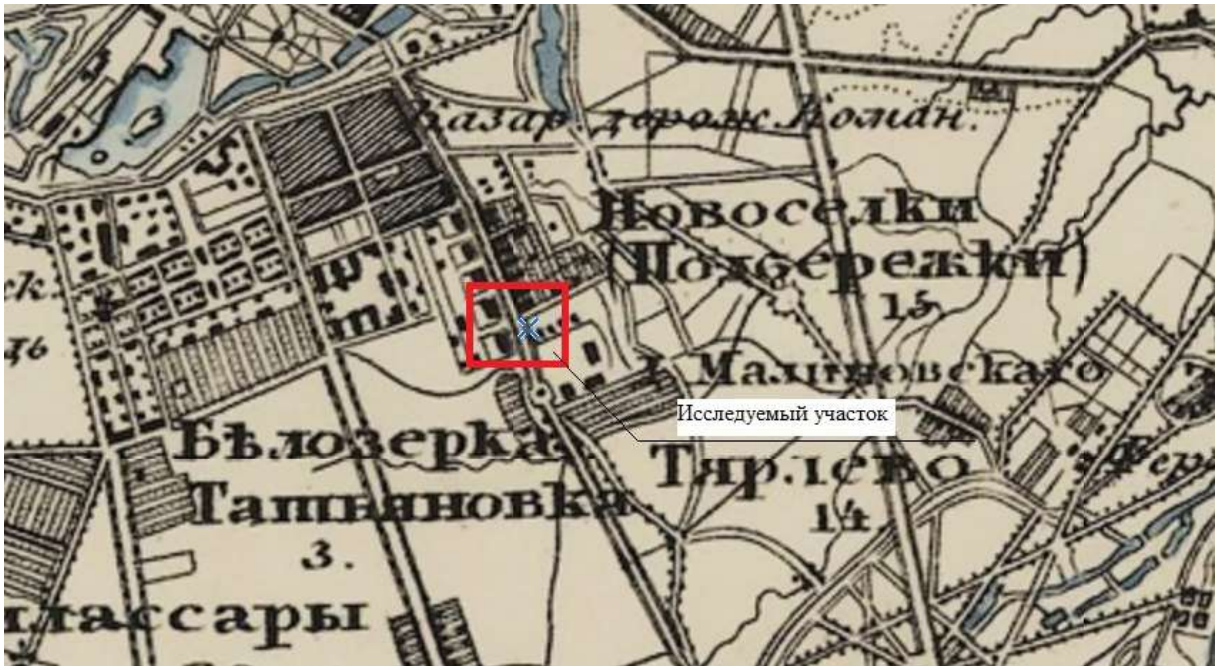

Фрагмент семитопографической карты окрестности Ст.-Петербурга 1840 года. Источник: Старые карты. [Электронный ресурс]. Режим доступа: http://www.etomesto.ru/.

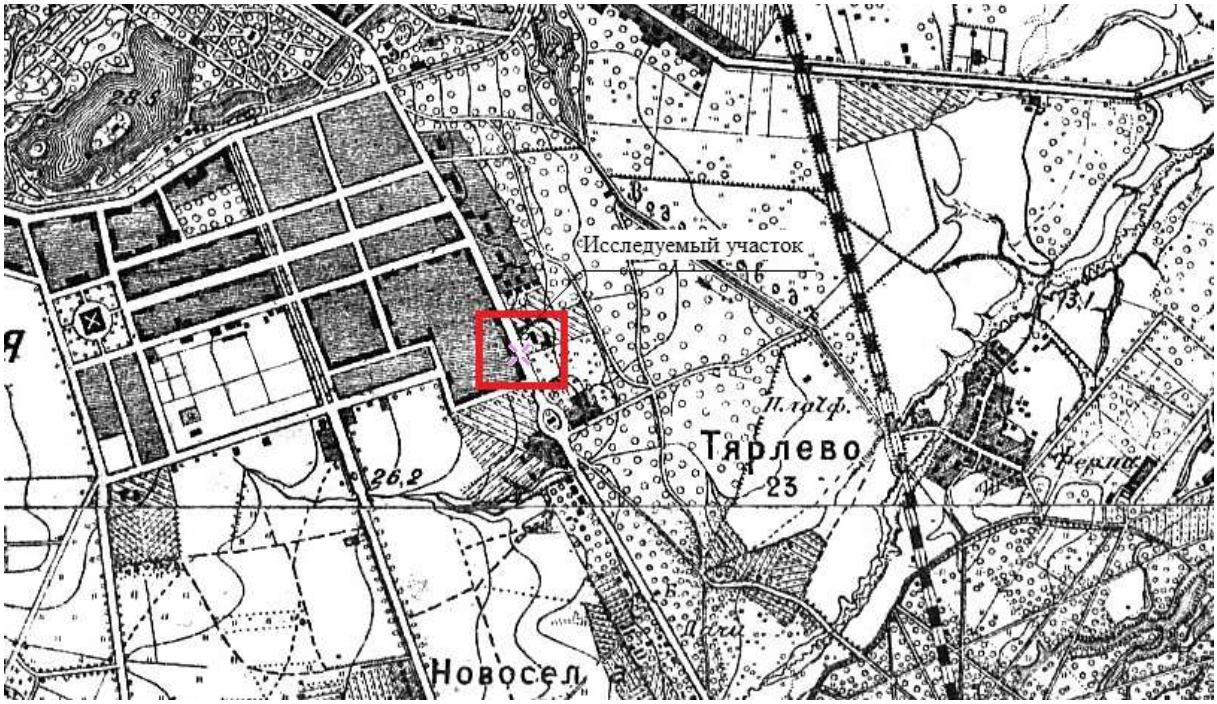

Фрагмент военно-топографическое карте, верстовка 1888 года. Источник: Старые карты. [Электронный ресурс]. Режим доступа: http://www.etomesto.ru/.

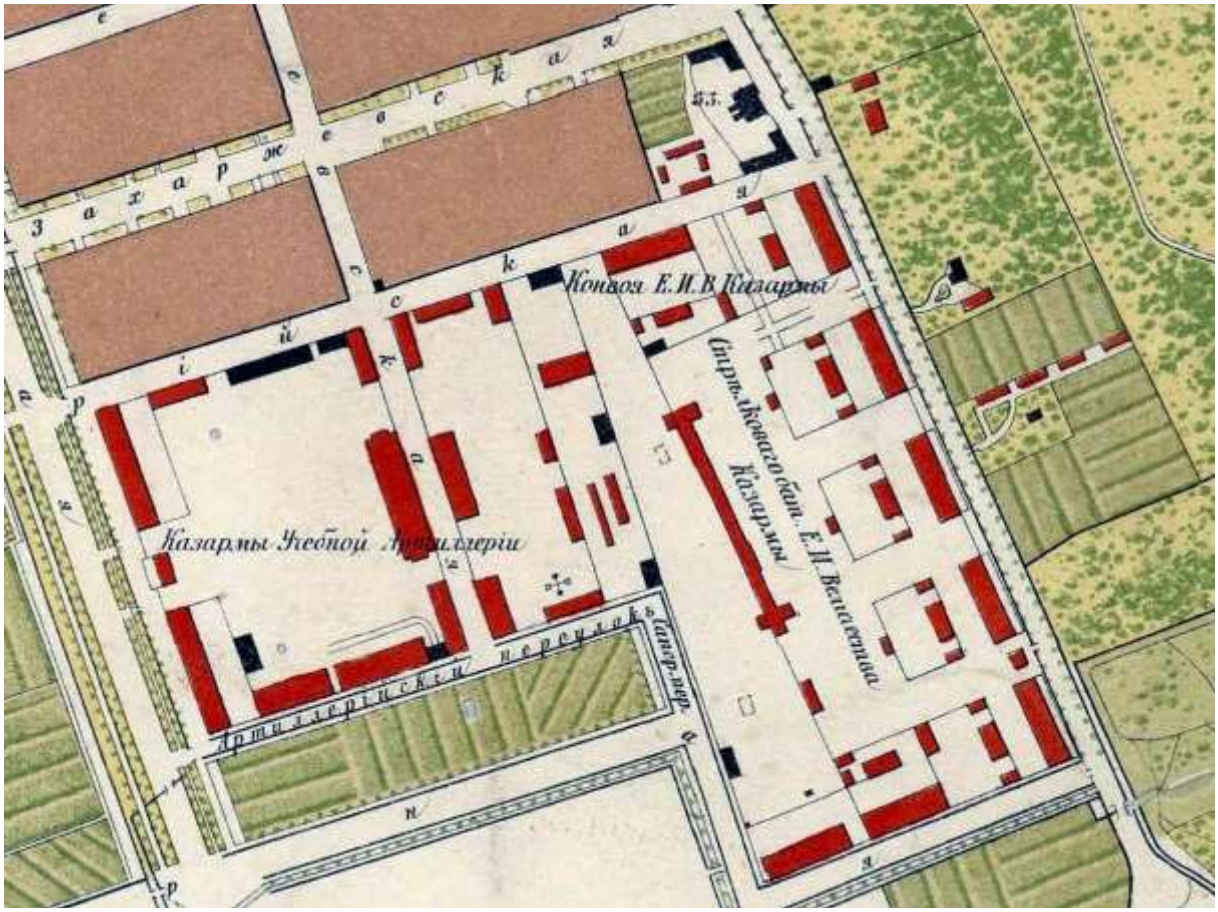

Фрагмент карты Царского Села 1857 года. Источник: Энциклопедия Царского Села. [Электронный ресурс]. Режим доступа: http://web.archive.org/

ПРИЛОЖЕНИЕ 6
к Акту по результатам ГОСУДАРСТВЕННОЙ ИСТОРИКО-КУЛЬТУРНОЙ ЭКСПЕРТИЗЫ раздела документации, обосновывающего меры по обеспечению сохранности выявленного объекта культурного наследия «Историческая трасса Павловского шоссе с аллеями и гидротехническими сооружениями» (Санкт-Петербург, г. Пушкин, Павловское шоссе от Парковой улицы до линии Октябрьской железной дороги), объекта культурного наследия регионального значения «Офицерское собрание лейб-гвардии 1-го Стрелкового полка (с садом)» (Санкт-Петербург, г. Пушкин, Павловское шоссе, 34), объекта культурного наследия регионального значения «Дача С.М. Дейчмана» (Санкт-Петербург, г. Пушкин, Павловское шоссе, 32, лит. А (Отдельный парк)), при проведении земляных, строительных, мелиоративных, хозяйственных работ, указанных в статье 30 Федерального закона от 25.06.2002 №73-ФЗ «Об объектах культурного наследия (памятниках истории и культуры) народов Российской Федерации» работ по использованию лесов и иных работ: «Меры по обеспечению сохранности объектов культурного наследия при проведении работ по объекту: «Реконструкция тепловых сетей от станции смешения по адресу: г. Пушкин, Павловское шоссе, д. 23 а, лит. А». СПБ-ИТ23-005-ОСОКН. 2025 г.

Фотофиксация объектов на момент заключения договора на проведение экспертизы.

Выполнил эксперт Полетайкин В.В.
Дата выполнения 07.04.2025 г.

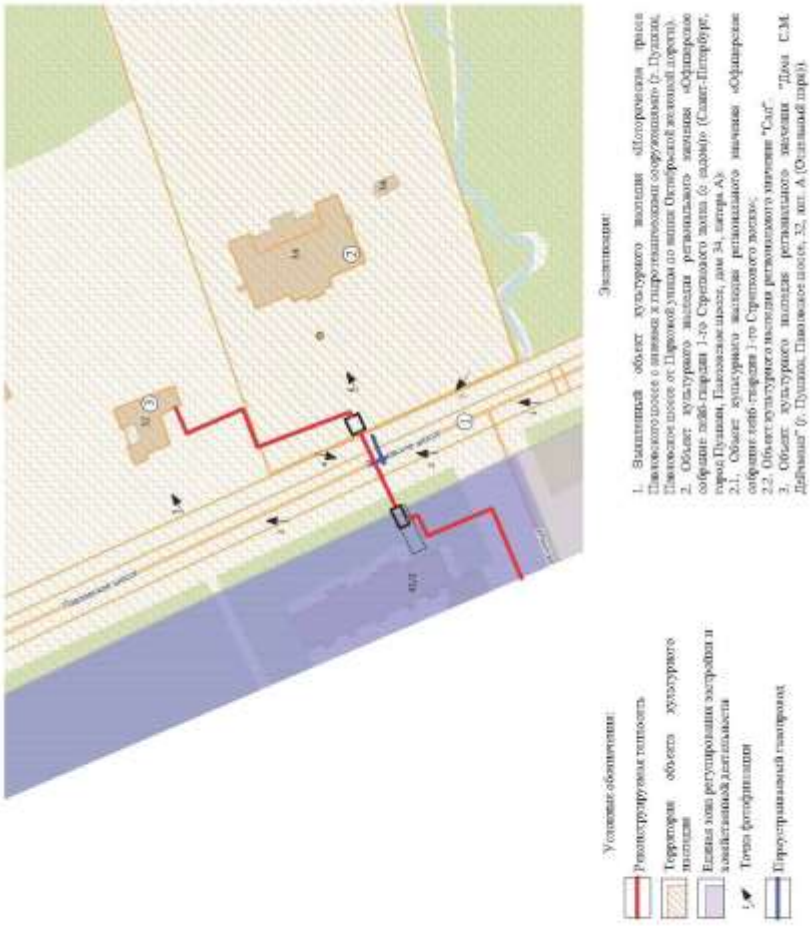


Схема фотофиксации.



Фото 1. Выявленный объект культурного наследия «Историческая трасса Павловского шоссе с аллеями и гидротехническими сооружениями» (Санкт-Петербург, г. Пушкин, Павловское шоссе от Парковой улицы до линии Октябрьской железной дороги). Общий вид с южной стороны.



Фото 2. Выявленный объект культурного наследия «Историческая трасса Павловского шоссе с аллеями и гидротехническими сооружениями» (Санкт-Петербург, г. Пушкин, Павловское шоссе от Парковой улицы до линии Октябрьской железной дороги). Общий вид с южной стороны.



Фото 3. Выявленный объект культурного наследия «Историческая трасса Павловского шоссе с аллеями и гидротехническими сооружениями» (Санкт-Петербург, г. Пушкин, Павловское шоссе от Парковой улицы до линии Октябрьской железной дороги), объект культурного наследия регионального значения «Дача С.М. Дейчмана» (Санкт-Петербург, г. Пушкин, Павловское шоссе, 32, лит. А (Отдельный парк)). Общий вид с южной стороны.



Фото 4. Выявленный объект культурного наследия «Историческая трасса Павловского шоссе с аллеями и гидротехническими сооружениями» (Санкт-Петербург, г. Пушкин, Павловское шоссе от Парковой улицы до линии Октябрьской железной дороги). Общий вид с северной стороны.



Фото 5. Объект культурного наследия регионального значения «Дача С.М. Дейчмана» (Санкт-Петербург, г. Пушкин, Павловское шоссе, 32, лит. А (Отдельный парк)). Общий вид с западной стороны.

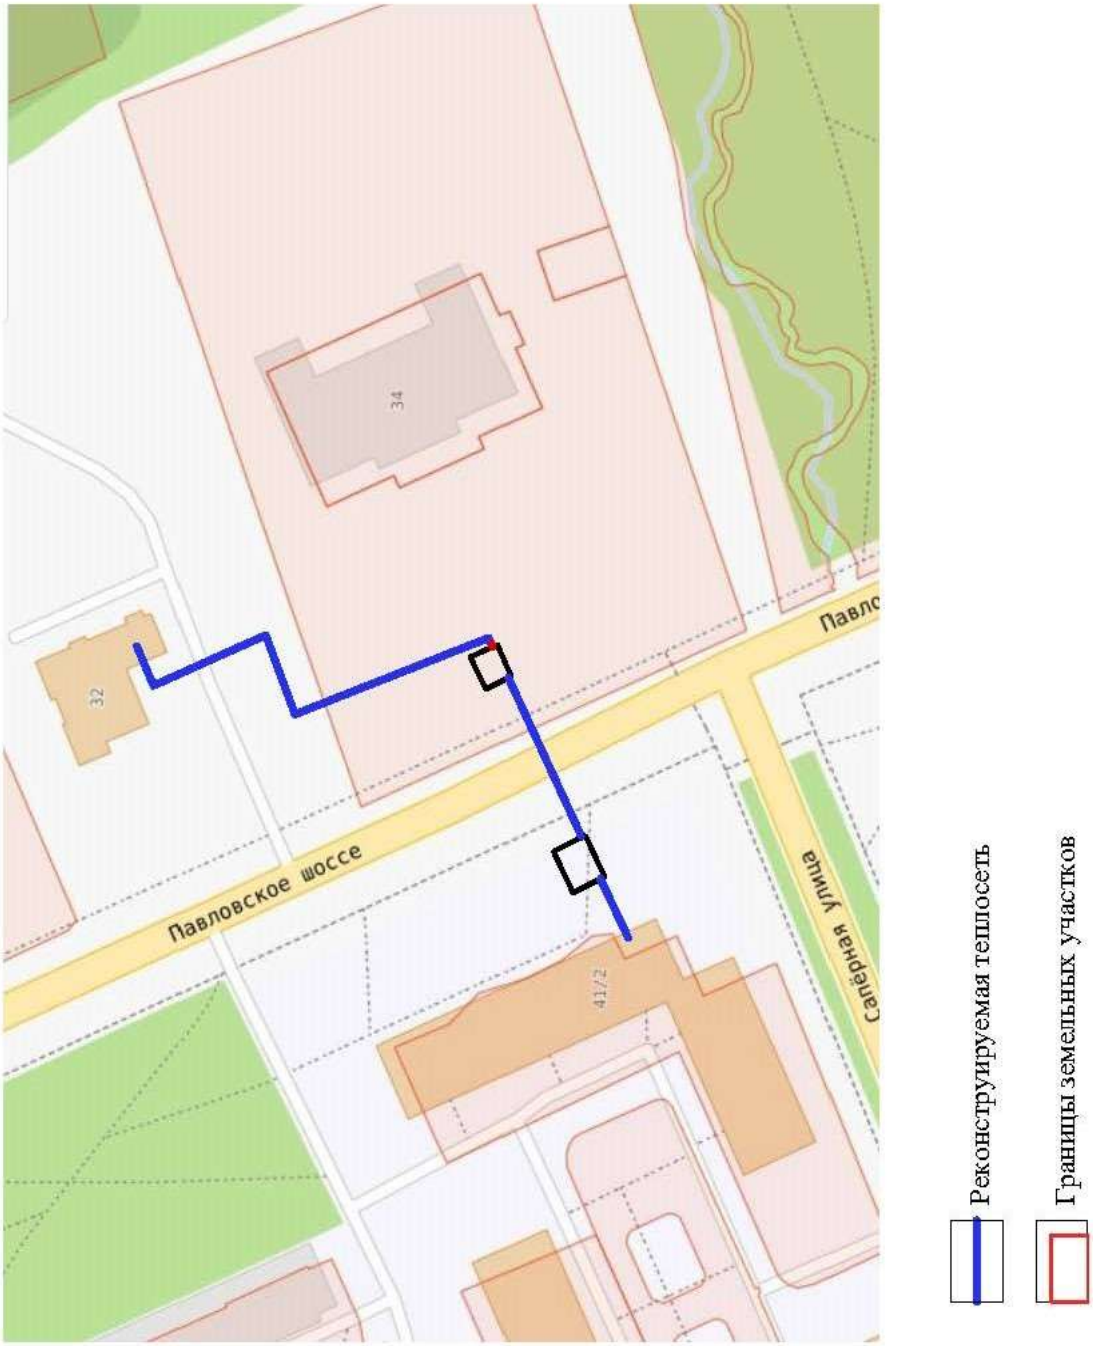


Фото 6. Объект культурного наследия регионального значения «Офицерское собрание лейб-гвардии 1-го Стрелкового полка (с садом)» (Санкт-Петербург, г. Пушкин, Павловское шоссе, 34). Общий вид с западной стороны.



Фото 7. Выявленный объект культурного наследия «Историческая трасса Павловского шоссе с аллеями и гидротехническими сооружениями» (Санкт-Петербург, г. Пушкин, Павловское шоссе от Парковой улицы до линии Октябрьской железной дороги). Общий вид с южной стороны.

ПРИЛОЖЕНИЕ 7
к Акту по результатам ГОСУДАРСТВЕННОЙ ИСТОРИКО-КУЛЬТУРНОЙ ЭКСПЕРТИЗЫ раздела документации, обосновывающего меры по обеспечению сохранности выявленного объекта культурного наследия «Историческая трасса Павловского шоссе с аллеями и гидротехническими сооружениями» (Санкт-Петербург, г. Пушкин, Павловское шоссе от Парковой улицы до линии Октябрьской железной дороги), объекта культурного наследия регионального значения «Офицерское собрание лейб-гвардии 1-го Стрелкового полка (с садом)» (Санкт-Петербург, г. Пушкин, Павловское шоссе, 34), объекта культурного наследия регионального значения «Дача С.М. Дейчмана» (Санкт-Петербург, г. Пушкин, Павловское шоссе, 32, лит. А (Отдельный парк)), при проведении земляных, строительных, мелиоративных, хозяйственных работ, указанных в статье 30 Федерального закона от 25.06.2002 №73-ФЗ «Об объектах культурного наследия (памятниках истории и культуры) народов Российской Федерации» работ по использованию лесов и иных работ: «Меры по обеспечению сохранности объектов культурного наследия при проведении работ по объекту: «Реконструкция тепловых сетей от станции смешения по адресу: г. Пушкин, Павловское шоссе, д. 23 а, лит. А». СПБ-ИТ23-005-ОСОКН. 2025 г.


34
32
41/2
Павловское шоссе
Павлс
Сапёрная улица
Реконструируемая теплосеть
Границы земельных участков

ПРИЛОЖЕНИЕ 8
к Акту по результатам ГОСУДАРСТВЕННОЙ ИСТОРИКО-КУЛЬТУРНОЙ ЭКСПЕРТИЗЫ раздела документации, обосновывающего меры по обеспечению сохранности выявленного объекта культурного наследия «Историческая трасса Павловского шоссе с аллеями и гидротехническими сооружениями» (Санкт-Петербург, г. Пушкин, Павловское шоссе от Парковой улицы до линии Октябрьской железной дороги), объекта культурного наследия регионального значения «Офицерское собрание лейб-гвардии 1-го Стрелкового полка (с садом)» (Санкт-Петербург, г. Пушкин, Павловское шоссе, 34), объекта культурного наследия регионального значения «Дача С.М. Дейчмана» (Санкт-Петербург, г. Пушкин, Павловское шоссе, 32, лит. А (Отдельный парк)), при проведении земляных, строительных, мелиоративных, хозяйственных работ, указанных в статье 30 Федерального закона от 25.06.2002 №73-ФЗ «Об объектах культурного наследия (памятниках истории и культуры) народов Российской Федерации» работ по использованию лесов и иных работ: «Меры по обеспечению сохранности объектов культурного наследия при проведении работ по объекту: «Реконструкция тепловых сетей от станции смешения по адресу: г. Пушкин, Павловское шоссе, д. 23 а, лит. А». СПБ-ИТ23-005-ОСОКН. 2025 г.

Филиал публично-правовой компании "Роскадастр" по Санкт-Петербургу

полное наименование органа регистрации прав

Выписка из Единого государственного реестра недвижимости об объекте недвижимости

Сведения о характеристиках объекта недвижимости

На основании запроса от 07.04.2025, поступившего на рассмотрение 07.04.2025, сообщаем, что согласно записям Единого государственного реестра недвижимости:

Раздел 1 Лист 1

Земельный участок			
вид объекта недвижимости			
Лист № 1 раздела 1	Всего листов раздела 1: 5	Всего разделов: 8	Всего листов выписки: 39

07.04.2025г. № КУВИ-001/2025-84966140	
Кадастровый номер:	78:42:0018217:1588
Номер кадастрового квартала:	78:42:0018217
Дата присвоения кадастрового номера:	10.08.2022

Ранее присвоенный государственный учетный номер:	данные отсутствуют
Адрес:	Российская Федерация, Санкт-Петербург, внутригородское муниципальное образование города федерального значения Санкт-Петербурга город Пушкин, Павловское шоссе, земельный участок 34а (местоположение: Российская Федерация, Санкт-Петербург, внутригородское муниципальное образование города федерального значения Санкт-Петербурга город Пушкин, Павловское шоссе, дом 34, литера А)
Площадь:	1187 +/- 12
Кадастровая стоимость, руб.:	1799847.86
Кадастровые номера расположенных в пределах земельного участка объектов недвижимости:	78:42:0018217:1012, 78:42:0000000:4419
Кадастровые номера объектов недвижимости, из которых образован объект недвижимости:	данные отсутствуют
Кадастровые номера образованных объектов недвижимости:	данные отсутствуют
Категория земель:	Земли населенных пунктов
Виды разрешенного использования:	Дошкольное, начальное и среднее общее образование
Сведения о кадастровом инженере:	Дехант Виктор Викторович, СНИЛС 010-773-966 41, дата завершения кадастровых работ: 20.07.2022
Сведения о лесах, водных объектах и об иных природных объектах, расположенных в пределах земельного участка:	данные отсутствуют

	ДОКУМЕНТ ПОДПИСАН ЭЛЕКТРОННОЙ ПОДПИСЬЮ Сертификат: 009F0BDC183A033B64587F1E2370BEFB50 Владелец: ФЕДЕРАЛЬНАЯ СЛУЖБА ГОСУДАРСТВЕННОЙ РЕГИСТРАЦИИ, КАДАСТРА И КАРТОГРАФИИ Действителен: с 02.08.2024 по 26.10.2025	
полное наименование должности		инициалы, фамилия

54

Земельный участок
вид объекта недвижимости

Лист № 2 раздела 1	Всего листов раздела 1: 5	Всего разделов: 8	Всего листов выписки: 39

07.04.2025г. № КУВИ-001/2025-84966140	
Кадастровый номер:	78:42:0018217:1588

Сведения о том, что земельный участок полностью расположен в границах зоны с особыми условиями использования территории, территории объекта культурного наследия, публичного сервитута:	Земельный участок полностью расположен в границах зоны с реестровым номером 78:42-8.4 от 19.09.2018, ограничение использования земельного участка в пределах зоны: Согласно приложению 3 к Распоряжению КГИОП №10-1001 от 28.12.2011: 1. Запрещается использовать территорию объекта культурного наследия: - под склады и производства взрывчатых и огнеопасных материалов, материалов, загрязняющих объект культурного наследия, его территорию и водные объекты на его территории, а также материалов, имеющих вредные парогазообразные и иные выделения; - под устройство производств и лабораторий, связанных с неблагоприятным для объекта культурного наследия температурно-влажностным режимом и применением химически активных веществ; - под хранение машин и механизмов, строительных и иных материалов без согласования с КГИОП; - под устройство ремонтных мастерских; ремонт, хранение и стоянку транспортных средств без согласования с КГИОП. Настоящие запреты не распространяются на случаи использования территории объекта культурного наследия в соответствии с его историческим назначением и (или) в соответствии с результатами государственной историко-культурной экспертизы или научно-исследовательских работ, согласованных КГИОП. 2. Проектирование и проведение землеустроительных, земляных, строительных, мелиоративных, хозяйственных и иных работ на территории объекта культурного наследия запрещается, за исключением работ по сохранению данного объекта культурного наследия и (или) его территории, а также хозяйственной деятельности, не нарушающей целостности объекта культурного наследия и не создающей угрозы его повреждения, разрушения или уничтожения. Работы по сохранению объекта культурного наследия производятся на основании письменного разрешения и задания на проведение указанных работ, выданных КГИОП, и в соответствии с документацией, согласованной с КГИОП. 3. Иные требования к режиму использования территории объекта культурного наследия определяются по результатам государственной историко-культурной экспертизы или научно-исследовательских работ, согласованных с КГИОП, и утверждаются распоряжением КГИОП. , вид/наименование: Территория объекта культурного наследия федерального значения - Отдельный парк, тип: Территория объекта культурного наследия, дата решения: 28.12.2011, номер решения: 10-1001, наименование ОГВ/ОМСУ: Комитет по государственному контролю, использованию и охране памятников истории и культуры Земельный участок полностью расположен в границах зоны с реестровым номером 78:00-6.531 от 05.09.2022, ограничение использования земельного участка в пределах зоны: В соответствии с пп. е) п.2 Правил выделения на ПТ подзон, утвержденных постановлением Правительства РФ от 02.12.2017 №1460, в границах шестой подзоны устанавливаются следующие ограничения использования объектов недвижимости и осуществления деятельности: □запрещается размещать объекты, способствующие привлечению и массовому скоплению птиц. При этом отсутствие влияния

	ДОКУМЕНТ ПОДПИСАН ЭЛЕКТРОННОЙ ПОДПИСЬЮ Сертификат: 009F0BDC183A033B64507F1E2370BEFB50 Владелец: ФЕДЕРАЛЬНАЯ СЛУЖБА ГОСУДАРСТВЕННОЙ РЕГИСТРАЦИИ, КАДАСТРА И КАРТОГРАФИИ Действителен: с 02.08.2024 по 26.10.2025	
полное наименование должности		инициалы, фамилия

55

Земельный участок
вид объекта недвижимости

Лист № 3 раздела 1	Всего листов раздела 1: 5	Всего разделов: 8	Всего листов выписки: 39

07.04.2025г. № КУВИ-001/2025-84966140	
Кадастровый номер:	78:42:0018217:1588

Сведения о том, что земельный участок полностью расположен в границах зоны с особыми условиями использования территории, территории объекта культурного наследия, публичного сервитута:	объектов на безопасность полетов воздушных судов в границах шестой подзоны приаэродромной территории аэродрома Санкт-Петербург (Пулково) устанавливается на основании авиационно-орнитологического обследования и соответствия размещаемого объекта плану мероприятий по орнитологическому обеспечению полетов в аэропорту, а также на основании заключения оператора аэропорта «Пулково»., вид/наименование: Шестая подзона приаэродромной территории аэродрома Санкт-Петербурга (Пулково), тип: Охранная зона транспорта, дата решения: 23.12.2021, номер решения: 985-П, наименование ОГВ/ОМСУ: Федеральное агентство воздушного транспорта Министерства транспорта Российской Федерации, источник официального опубликования: Федеральное агентство воздушного транспорта Министерства транспорта Российской Федерации
Сведения о том, что земельный участок расположен в границах особой экономической зоны, территории опережающего развития, зоны территориального развития в Российской Федерации, игорной зоны:	данные отсутствуют
Сведения о том, что земельный участок расположен в границах особо охраняемой природной территории, Байкальской природной территории и ее экологических зон, лесопарковом зеленом поясе, охотничьего угодья, лесничества:	данные отсутствуют
Сведения о расположении земельного участка и (или) расположенного на нем объекта недвижимости в границах территории, в отношении которой принято решение о резервировании земель для государственных или муниципальных нужд:	данные отсутствуют
Сведения о результатах проведения государственного земельного надзора:	данные отсутствуют
Сведения о расположении земельного участка в границах территории, в отношении которой утвержден проект межевания территории:	данные отсутствуют
Условный номер земельного участка:	данные отсутствуют
Сведения о принятии акта и (или) заключении договора, предусматривающих предоставление в соответствии с земельным законодательством исполнительным органом государственным органом власти или органом местного самоуправления, находящегося в государственной или муниципальной собственности земельного участка для строительства наемного дома социального использования или наемного дома коммерческого использования:	данные отсутствуют

полное наименование должности	ДОКУМЕНТ ПОДПИСАН ЭЛЕКТРОННОЙ ПОДПИСЬЮ Сертификат: 009F0BDC183A033B64587F1E2370BEFB30 Владелец: ФЕДЕРАЛЬНАЯ СЛУЖБА ГОСУДАРСТВЕННОЙ РЕГИСТРАЦИИ, КАДАСТРА И КАРТОГРАФИИ Действителен: с 02.08.2024 по 26.10.2025	инициалы, фамилия

56

Земельный участок			
вид объекта недвижимости			
Лист № 4 раздела 1	Всего листов раздела 1: 5	Всего разделов: 8	Всего листов выписки: 39

07.04.2025г. № КУВИ-001/2025-84966140	
Кадастровый номер:	78:42:0018217:1588

Сведения о том, что земельный участок или земельные участки образованы на основании решения об изъятии земельного участка и (или) расположенного на нем объекта недвижимости для государственных или муниципальных нужд:	данные отсутствуют
Сведения о том, что земельный участок образован из земель или земельного участка, государственная собственность на которые не разграничена:	данные отсутствуют
Сведения о наличии земельного спора о местоположении границ земельных участков:	данные отсутствуют
Статус записи об объекте недвижимости:	Сведения об объекте недвижимости имеют статус "актуальные"
Особые отметки:	Сведения об ограничениях права на объект недвижимости, обременениях данного объекта, не зарегистрированных в реестре прав, ограничений прав и обременений недвижимого имущества: вид ограничения (обременения): ограничения прав на земельный участок, предусмотренные статьей 56 Земельного кодекса Российской Федерации; срок действия: с 10.08.2022; реквизиты документа-основания: распоряжение "Об утверждении местоположения береговой линии (границы водного объекта, границы водоохранной зоны и границы прибрежной защитной полосы ручья без названия (ИД 1652) на территории Санкт-Петербурга" от 15.07.2019 № 390-р выдан: Комитет по природопользованию, охране окружающей среды и обеспечению экологической безопасности Правительства Санкт-Петербурга. вид ограничения (обременения): ограничения прав на земельный участок, предусмотренные статьей 56 Земельного кодекса Российской Федерации; срок действия: с 10.08.2022; реквизиты документа-основания: распоряжение "Об утверждении местоположения береговой линии (границы водного объекта, границы водоохранной зоны и границы прибрежной защитной полосы ручья без названия (ИД 1652) на территории Санкт-Петербурга" от 15.07.2019 № 390-р выдан: Комитет по природопользованию, охране окружающей среды и обеспечению экологической безопасности Правительства Санкт-Петербурга. вид ограничения (обременения): ограничения прав на земельный участок, предусмотренные статьей 56 Земельного кодекса Российской Федерации; срок действия: с 10.08.2022; реквизиты документа-основания: распоряжение КГИОП №10-1001 от 28.12.2011 от 28.12.2011 № 10-1001 выдан: Комитет по государственному контролю, использованию и охране памятников истории и культуры. вид ограничения (обременения): ограничения прав на земельный участок, предусмотренные статьей 56 Земельного кодекса Российской Федерации; срок действия не установлен. вид ограничения (обременения): ограничения прав на земельный участок, предусмотренные статьей 56 Земельного кодекса Российской Федерации;

	ДОКУМЕНТ ПОДПИСАН ЭЛЕКТРОННОЙ ПОДПИСЬЮ Сертификат: 009F0BDC183A03B64587F1E2379BEFB50 Владелец: ФЕДЕРАЛЬНАЯ СЛУЖБА ГОСУДАРСТВЕННОЙ РЕГИСТРАЦИИ, КАДАСТРА И КАРТОГРАФИИ Действителен: с 02.08.2024 по 26.10.2025	
полное наименование должности		инициалы, фамилия

57

Земельный участок			
вид объекта недвижимости			
Лист № 5 раздела 1	Всего листов раздела 1: 5	Всего разделов: 8	Всего листов выписки: 39

07.04.2025г. № КУВИ-001/2025-84966140	
Кадастровый номер:	78:42:0018217:1588
	срок действия не установлен. вид ограничения (обременения): ограничения прав на земельный участок, предусмотренные статьей 56 Земельного кодекса Российской Федерации; срок действия: с 15.04.2023; реквизиты документа-основания: постановление Правительства Российской Федерации "Об утверждении Правил охраны линий и сооружений связи Российской Федерации" от 09.06.1995 № 578 выдан: Правительство Российской Федерации. вид ограничения (обременения): ограничения прав на земельный участок, предусмотренные статьей 56 Земельного кодекса Российской Федерации; срок действия: с 12.06.2024; реквизиты документа-основания: приказ "О типовых правилах охраны коммунальных тепловых сетей" от 17.08.1992 № 197 выдан: Минстрой РФ. вид ограничения (обременения): ограничения прав на земельный участок, предусмотренные статьей 56 Земельного кодекса Российской Федерации; срок действия: с 10.10.2024; реквизиты документа-основания: приказ от 23.12.2021 № 985-П выдан: Федеральное агентство воздушного транспорта Министерства транспорта Российской Федерации.
Получатель выписки:	Макеев Станислав Александрович

	ДОКУМЕНТ ПОДПИСАН ЭЛЕКТРОННОЙ ПОДПИСЬЮ Сертификат: 009F0BDC183A033B64587F1E2370BEFB50 Владелец: ФЕДЕРАЛЬНАЯ СЛУЖБА ГОСУДАРСТВЕННОЙ РЕГИСТРАЦИИ, КАДАСТРА И КАРТОГРАФИИ Действителен: с 02.08.2024 по 26.10.2025	
полное наименование должности		инициалы, фамилия

58

Выписка из Единого государственного реестра недвижимости об объекте недвижимости

Сведения о зарегистрированных правах

Земельный участок
вид объекта недвижимости

Лист № 1 раздела 2	Всего листов раздела 2: 2	Всего разделов: 8	Всего листов выписки: 39

07.04.2025г. № КУВИ-001/2025-84966140	
Кадастровый номер:	78:42:0018217:1588

1	Правообладатель (правообладатели):	1.1	Санкт-Петербург
	Сведения о возможности предоставления третьим лицам персональных данных физического лица:	1.1.1	данные отсутствуют
2	Вид, номер, дата и время государственной регистрации права:	2.1	Собственность 78:42:0018217:1588-78/011/2022-1 10.08.2022 08:34:19
3	Сведения об осуществлении государственной регистрации сделки, права без необходимого в силу закона согласия третьего лица, органа:	3.1	данные отсутствуют
4	Ограничение прав и обременение объекта недвижимости:	не зарегистрировано	
5	Договоры участия в долевом строительстве:	не зарегистрировано	
6	Заявленные в судебном порядке права требования:	данные отсутствуют	
7	Сведения о возможности предоставления третьим лицам персональных данных физического лица	данные отсутствуют	
8	Сведения о возражении в отношении зарегистрированного права:	данные отсутствуют	
9	Сведения о наличии решения об изъятии объекта недвижимости для государственных и муниципальных нужд:	данные отсутствуют	
10	Сведения о невозможности государственной регистрации без личного участия правообладателя или его законного представителя:	данные отсутствуют	
11	Правопритязания и сведения о наличии поступивших, но не рассмотренных заявлений о проведении государственной регистрации права (перехода, прекращения права), ограничения права или обременения объекта недвижимости, сделки в отношении объекта недвижимости:	отсутствуют	

	ДОКУМЕНТ ПОДПИСАН ЭЛЕКТРОННОЙ ПОДПИСЬЮ Сертификат: 009F0BDC181A033B64587F1E2379BEFB50 Владелец: ФЕДЕРАЛЬНАЯ СЛУЖБА ГОСУДАРСТВЕННОЙ РЕГИСТРАЦИИ, КАДАСТРА И КАРТОГРАФИИ Действителен: с 02.08.2024 по 26.10.2025	
полное наименование должности		инициалы, фамилия

59

Земельный участок			
вид объекта недвижимости			
Лист № 2 раздела 2	Всего листов раздела 2: 2	Всего разделов: 8	Всего листов выписки: 39
07.04.2025г. № КУВИ-001/2025-84966140			
Кадастровый номер:	78:42:0018217:1588		

11	Сведения о невозможности государственной регистрации перехода, прекращения, ограничения права на земельный участок из земель сельскохозяйственного назначения:	данные отсутствуют

	ДОКУМЕНТ ПОДПИСАН ЭЛЕКТРОННОЙ ПОДПИСЬЮ Сертификат: 009F0BDC181A033B64587F1E2170BEFB50 Владелец: ФЕДЕРАЛЬНАЯ СЛУЖБА ГОСУДАРСТВЕННОЙ РЕГИСТРАЦИИ, КАДАСТРА И КАРТОГРАФИИ Действителен: с 02.08.2024 по 26.10.2025	
полное наименование должности		инициалы, фамилия

69

Выписка из Единого государственного реестра недвижимости об объекте недвижимости

Описание местоположения земельного участка

Земельный участок
вид объекта недвижимости

Лист № 1 раздела 3	Всего листов раздела 3: 1	Всего разделов: 8	Всего листов выписки: 39

07.04.2025г. № КУВИ-001/2025-84966140	
Кадастровый номер:	78:42:0018217:1588

План (чертеж, схема) земельного участка



Масштаб 1:500	Условные обозначения:		

ДОКУМЕНТ ПОДПИСАН
ЭЛЕКТРОННОЙ ПОДПИСЬЮ
Сертификат: 009F0BDC183A033B64587F1E2370BEFB50
Владелец: ФЕДЕРАЛЬНАЯ СЛУЖБА ГОСУДАРСТВЕННОЙ РЕГИСТРАЦИИ, КАДАСТРА И КАРТОГРАФИИ
Действителен: с 02.08.2024 по 26.10.2025

полное наименование должности		инициалы, фамилия

61

Выписка из Единого государственного реестра недвижимости об объекте недвижимости

Описание местоположения земельного участка

Земельный участок			
вид объекта недвижимости			
Лист № 1 раздела 3.1	Всего листов раздела 3.1: 1	Всего разделов: 8	Всего листов выписки: 39
07.04.2025г. № КУВИ-001/2025-84966140			
Кадастровый номер:	78:42:0018217:1588		

Описание местоположения границ земельного участка

№ п/п	Номер точки		Дирекционный угол	Горизонтальное проложение, м	Описание закрепления на местности	Кадастровые номера смежных участков	Сведения об адресах правообладателей смежных земельных участков
	начальная	конечная					
1	2	3	4	5	6	7	8
1	1.1.1	1.1.2	65°12.8`	26.52	данные отсутствуют	78:42:0018217:1589(1)	данные отсутствуют
2	1.1.2	1.1.3	155°11.8`	42.79	данные отсутствуют	78:42:0018217:1589(1)	данные отсутствуют
3	1.1.3	1.1.4	245°14.1`	8.26	данные отсутствуют	78:42:0018217:1589(1)	данные отсутствуют
4	1.1.4	1.1.5	155°20.3`	1.75	данные отсутствуют	78:42:0018217:1589(1)	данные отсутствуют
5	1.1.5	1.1.6	245°8.3`	6.47	данные отсутствуют	78:42:0018217:1589(1)	данные отсутствуют
6	1.1.6	1.1.7	335°2.5`	1.75	данные отсутствуют	78:42:0018217:1589(1)	данные отсутствуют
7	1.1.7	1.1.8	245°13.1`	11.79	данные отсутствуют	78:42:0018217:1589(1)	данные отсутствуют
8	1.1.8	1.1.9	335°12.1`	12.47	данные отсутствуют	78:42:0018217:1589(1)	данные отсутствуют
9	1.1.9	1.1.10	245°15.5`	2.39	данные отсутствуют	78:42:0018217:1589(1)	данные отсутствуют
10	1.1.10	1.1.11	335°11.6`	16.9	данные отсутствуют	78:42:0018217:1589(1)	данные отсутствуют
11	1.1.11	1.1.12	65°15.5`	2.39	данные отсутствуют	78:42:0018217:1589(1)	данные отсутствуют
12	1.1.12	1.1.1	335°11.5`	13.42	данные отсутствуют	78:42:0018217:1589(1)	данные отсутствуют

полное наименование должности	ДОКУМЕНТ ПОДПИСАН ЭЛЕКТРОННОЙ ПОДПИСЬЮ Сертификат: 009F0BDC183A033B64587F1E2370BEFB30 Владелец: ФЕДЕРАЛЬНАЯ СЛУЖБА ГОСУДАРСТВЕННОЙ РЕГИСТРАЦИИ, КАДАСТРА И КАРТОГРАФИИ Действителен: с 02.08.2024 по 26.10.2025	инициалы, фамилия

62

Выписка из Единого государственного реестра недвижимости об объекте недвижимости

Описание местоположения земельного участка

Земельный участок			
вид объекта недвижимости			
Лист № 1 раздела 3.2	Всего листов раздела 3.2: 1	Всего разделов: 8	Всего листов выписки: 39
07.04.2025г. № КУВИ-001/2025-84966140			
Кадастровый номер:	78:42:0018217:1588		

Сведения о характерных точках границы земельного участка

Система координат СК-1964

Номер точки	Координаты, м		Описание закрепления на местности	Средняя квадратичная погрешность определения координат характерных точек границ земельного участка, м
	X	Y		
1	2	3	4	5
1	68518.28	119704.24	-	0.1
2	68529.4	119728.32	-	0.1
3	68490.56	119746.27	-	0.1
4	68487.1	119738.77	-	0.1
5	68485.51	119739.5	-	0.1
6	68482.79	119733.63	-	0.1
7	68484.38	119732.89	-	0.1
8	68479.44	119722.19	-	0.1
9	68490.76	119716.96	-	0.1
10	68489.76	119714.79	-	0.1
11	68505.1	119707.7	-	0.1
12	68506.1	119709.87	-	0.1
1	68518.28	119704.24	-	0.1

полное наименование должности	ДОКУМЕНТ ПОДПИСАН ЭЛЕКТРОННОЙ ПОДПИСЬЮ Сертификат: 009F0BDC181A033B64587F1E2170BEFB50 Владелец: ФЕДЕРАЛЬНАЯ СЛУЖБА ГОСУДАРСТВЕННОЙ РЕГИСТРАЦИИ, КАДАСТРА И КАРТОГРАФИИ Действителен: с 02.08.2024 по 26.10.2025	инициалы, фамилия


63

Выписка из Единого государственного реестра недвижимости об объекте недвижимости

Сведения о частях земельного участка

Земельный участок			
вид объекта недвижимости			
Лист № 1 раздела 4	Всего листов раздела 4: 6	Всего разделов: 8	Всего листов выписки: 39
07.04.2025г. № КУВИ-001/2025-84966140			
Кадастровый номер:	78:42:0018217:1588		

План (чертеж, схема) части земельного участка	Учетный номер части: 78:42:0018217:1588/1

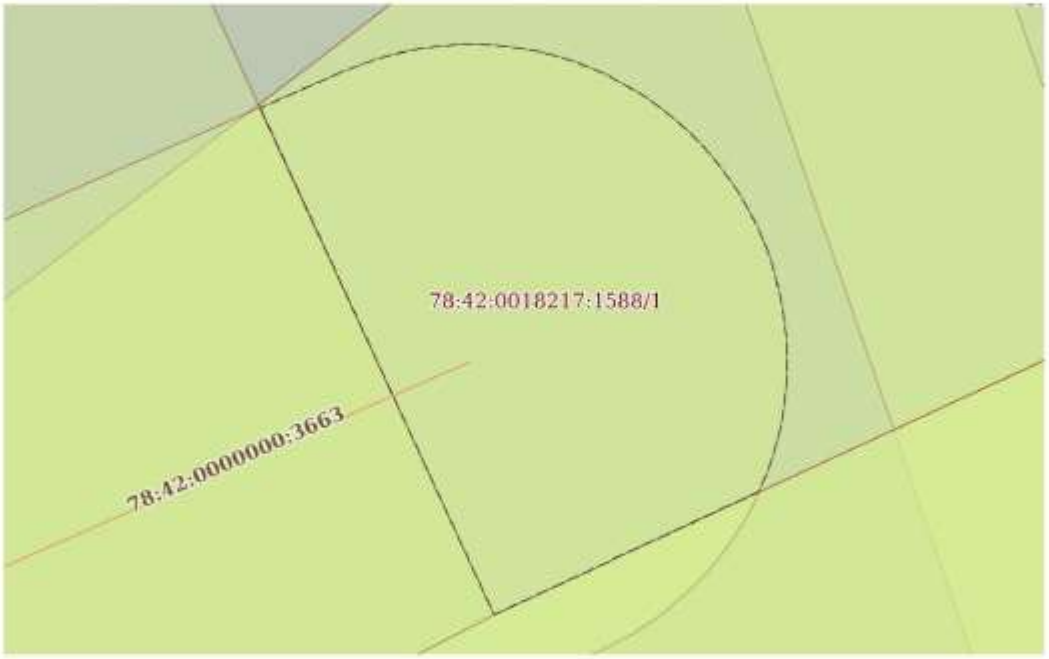

Масштаб 1:90	Условные обозначения:		

ДОКУМЕНТ ПОДПИСАН
ЭЛЕКТРОННОЙ ПОДПИСЬЮ
Сертификат: 009F0BDC181A033B64587F1E2370BEFB50
Владелец: ФЕДЕРАЛЬНАЯ СЛУЖБА ГОСУДАРСТВЕННОЙ РЕГИСТРАЦИИ, КАДАСТРА И КАРТОГРАФИИ
Действителен: с 02.08.2024 по 26.10.2025

полное наименование должности		инициалы, фамилия


64

Земельный участок
вид объекта недвижимости

Лист № 2 раздела 4	Всего листов раздела 4: 6	Всего разделов: 8	Всего листов выписки: 39

07.04.2025г. № КУВИ-001/2025-84966140	
Кадастровый номер:	78:42:0018217:1588

План (чертеж, схема) части земельного участка	Учетный номер части: 78:42:0018217:1588/2

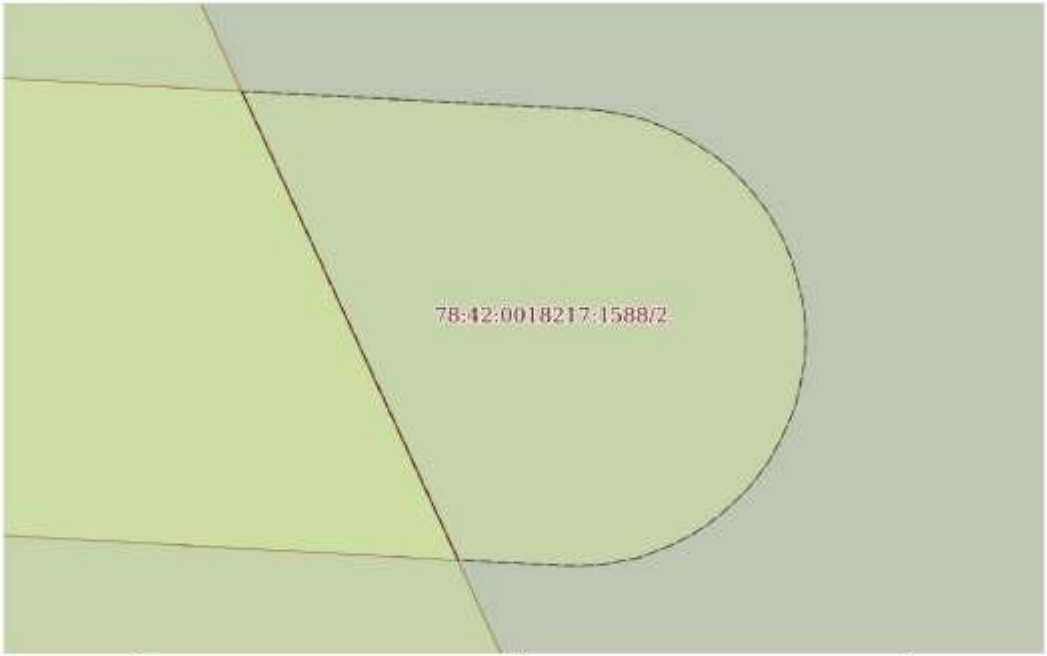

Масштаб 1:50	Условные обозначения:		

полное наименование должности		инициалы, фамилия

ДОКУМЕНТ ПОДПИСАН
ЭЛЕКТРОННОЙ ПОДПИСЬЮ
Сертификат: 009F0BDC181A033B64587F1E2370BEFB50
Владелец: ФЕДЕРАЛЬНАЯ СЛУЖБА ГОСУДАРСТВЕННОЙ РЕГИСТРАЦИИ, КАДАСТРА И КАРТОГРАФИИ
Действителен: с 02.08.2024 по 26.10.2025

65

Земельный участок
вид объекта недвижимости

Лист № 3 раздела 4	Всего листов раздела 4: 6	Всего разделов: 8	Всего листов выписки: 39

07.04.2025г. № КУВИ-001/2025-84966140	
Кадастровый номер:	78:42:0018217:1588

План (чертеж, схема) части земельного участка	Учетный номер части: 78:42:0018217:1588/3



Масштаб 1:200	Условные обозначения:		

полное наименование должности	ДОКУМЕНТ ПОДПИСАН ЭЛЕКТРОННОЙ ПОДПИСЬЮ Сертификат: 009F0BDC181A033B64587F1E2170BEFB50 Владелец: ФЕДЕРАЛЬНАЯ СЛУЖБА ГОСУДАРСТВЕННОЙ РЕГИСТРАЦИИ, КАДАСТРА И КАРТОГРАФИИ Действителен: с 02.08.2024 по 26.10.2025	инициалы, фамилия

66

Земельный участок
вид объекта недвижимости

Лист № 4 раздела 4	Всего листов раздела 4: 6	Всего разделов: 8	Всего листов выписки: 39

07.04.2025г. № КУВИ-001/2025-84966140	
Кадастровый номер:	78:42:0018217:1588

План (чертеж, схема) части земельного участка	Учетный номер части: 78:42:0018217:1588/4



Масштаб 1:200	Условные обозначения:		

полное наименование должности	ДОКУМЕНТ ПОДПИСАН ЭЛЕКТРОННОЙ ПОДПИСЬЮ Сертификат: 009F0BDC181A033B64587F1E2170BEFB50 Владелец: ФЕДЕРАЛЬНАЯ СЛУЖБА ГОСУДАРСТВЕННОЙ РЕГИСТРАЦИИ, КАДАСТРА И КАРТОГРАФИИ Действителен: с 02.08.2024 по 26.10.2025	инициалы, фамилия

67

Земельный участок
вид объекта недвижимости

Лист № 5 раздела 4	Всего листов раздела 4: 6	Всего разделов: 8	Всего листов выписки: 39

07.04.2025г. № КУВИ-001/2025-84966140	
Кадастровый номер:	78:42:0018217:1588

План (чертеж, схема) части земельного участка	Учетный номер части: 78:42:0018217:1588/5



Масштаб 1:500	Условные обозначения:		

полное наименование должности	ДОКУМЕНТ ПОДПИСАН ЭЛЕКТРОННОЙ ПОДПИСЬЮ Сертификат: 009F0BDC181A033B84587F1E2170BEFB50 Владелец: ФЕДЕРАЛЬНАЯ СЛУЖБА ГОСУДАРСТВЕННОЙ РЕГИСТРАЦИИ, КАДАСТРА И КАРТОГРАФИИ Действителен: с 02.08.2024 по 26.10.2025	инициалы, фамилия

68

Земельный участок
вид объекта недвижимости

Лист № 6 раздела 4	Всего листов раздела 4: 6	Всего разделов: 8	Всего листов выписки: 39

07.04.2025г. № КУВИ-001/2025-84966140	
Кадастровый номер:	78:42:0018217:1588

План (чертеж, схема) части земельного участка	Учетный номер части: 78:42:0018217:1588/6



Масштаб 1:200	Условные обозначения:		

полное наименование должности	ДОКУМЕНТ ПОДПИСАН ЭЛЕКТРОННОЙ ПОДПИСЬЮ Сертификат: 009F0BDC1E1A033B64587F1E2170BEFB50 Владелец: ФЕДЕРАЛЬНАЯ СЛУЖБА ГОСУДАРСТВЕННОЙ РЕГИСТРАЦИИ, КАДАСТРА И КАРТОГРАФИИ Действителен: с 02.08.2024 по 26.10.2025	инициалы, фамилия

69

Выписка из Единого государственного реестра недвижимости об объекте недвижимости

Сведения о частях земельного участка

Земельный участок
вид объекта недвижимости

Лист № 1 раздела 4.1	Всего листов раздела 4.1: 15	Всего разделов: 8	Всего листов выписки: 39

07.04.2025г. № КУВИ-001/2025-84966140	
Кадастровый номер:	78:42:0018217:1588

Учетный номер части	Площадь, м2	Содержание ограничения в использовании или ограничения права на объект недвижимости или обременения объекта недвижимости
1	2	3
78:42:0018217:1588/1	48	вид ограничения (обременения): ограничения прав на земельный участок, предусмотренные статьей 56 Земельного кодекса Российской Федерации; Срок действия: не установлен; Содержание ограничения (обременения): Охранная зона водопроводных сетей
78:42:0018217:1588/2	14	вид ограничения (обременения): ограничения прав на земельный участок, предусмотренные статьей 56 Земельного кодекса Российской Федерации; Срок действия: не установлен; Содержание ограничения (обременения): Охранная зона сетей связи и сооружений связи
78:42:0018217:1588/3	270	78:42-6.747
78:42:0018217:1588/4	270	78:42-6.750
78:42:0018217:1588/5	172	вид ограничения (обременения): ограничения прав на земельный участок, предусмотренные статьей 56 Земельного кодекса Российской Федерации; Срок действия: не установлен; реквизиты документа-основания: постановление Правительства Российской Федерации "Об утверждении Правил охраны линий и сооружений связи Российской Федерации" от 09.06.1995 № 578 выдан: Правительство Российской Федерации; Содержание ограничения (обременения): Ограничения предусмотрены Постановлением Правительства РФ "Об утверждении Правил охраны линий и сооружений связи Российской Федерации" от 09.06.1995 № 578. Настоящие Правила являются обязательными для всех физических и юридических лиц независимо от их местонахождения, ведомственной принадлежности и форм собственности. 3. Предприятия, учреждения и организации (далее именуются - предприятия), владельцы ведомственных и иных сетей связи, входящих во взаимоувязанную сеть связи Российской Федерации, на основании настоящих Правил, норм и правил технической эксплуатации, действующих на сетях связи общего пользования, разрабатывают порядок эксплуатации, охраны, ремонта линий и сооружений связи на своих сетях. II. Охранные зоны линий и сооружений связи и линий и сооружений радиофикации 4. На трассах кабельных и воздушных линий связи и линий радиофикации: а) устанавливаются охранные зоны с особыми условиями использования: для подземных кабельных и для воздушных линий связи и линий радиофикации, расположенных вне населенных пунктов на безлесных участках, - в виде участков земли вдоль этих линий, определяемых параллельными прямыми, отстоящими от трассы подземного кабеля связи или от крайних проводов воздушных линий связи и линий радиофикации не менее чем на 2 метра с каждой стороны; для морских кабельных линий связи и для кабелей связи при переходах через судоходные и сплавные реки,

полное наименование должности	ДОКУМЕНТ ПОДПИСАН ЭЛЕКТРОННОЙ ПОДПИСЬЮ Сертификат: 009F0BDC183A03B84587F1E2379BEFB50 Владелец: ФЕДЕРАЛЬНАЯ СЛУЖБА ГОСУДАРСТВЕННОЙ РЕГИСТРАЦИИ, КАДАСТРА И КАРТОГРАФИИ Действителен: с 02.08.2024 по 26.10.2025	инициалы, фамилия

70

Земельный участок			
вид объекта недвижимости			
Лист № 2 раздела 4.1	Всего листов раздела 4.1: 15	Всего разделов: 8	Всего листов выписки: 39
07.04.2025г. № КУВИ-001/2025-84966140			
Кадастровый номер:	78:42:0018217:1588		

		озера, водохранилища и каналы (арыки) - в виде участков водного пространства по всей глубине от водной поверхности до дна, определяемых параллельными плоскостями, отстоящими от трассы морского кабеля на 0,25 морской мили с каждой стороны или от трассы кабеля при переходах через реки, озера, водохранилища и каналы (арыки) на 100 метров с каждой стороны; для наземных и подземных необслуживаемых усилительных и регенерационных пунктов на кабельных линиях связи - в виде участков земли, определяемых замкнутой линией, отстоящей от центра установки усилительных и регенерационных пунктов или от границы их обвалования не менее чем на 3 метра и от контуров заземления не менее чем на 2 метра; б) создаются просеки в лесных массивах и зеленых насаждениях: при высоте насаждений менее 4 метров - шириной не менее расстояния между крайними проводами воздушных линий связи и линий радиофикации плюс 4 метра (по 2 метра с каждой стороны от крайних проводов до ветвей деревьев); при высоте насаждений более 4 метров - шириной не менее расстояния между крайними проводами воздушных линий связи и линий радиофикации плюс 6 метров (по 3 метра с каждой стороны от крайних проводов до ветвей деревьев); вдоль трассы кабеля связи - шириной не менее 6 метров (по 3 метра с каждой стороны от кабеля связи); в) все работы в охранных зонах линий и сооружений связи, линий и сооружений радиофикации выполняются с соблюдением действующих нормативных документов по правилам производства и приемки работ. 5. На трассах радиорелейных линий связи в целях предупреждения экранирующего действия распространению радиоволн эксплуатирующие предприятия определяют участки земли, на которых запрещается возведение зданий и сооружений, а также посадка деревьев. Расположение и границы этих участков предусматриваются в проектах строительства радиорелейных линий связи и согласовываются с органами местного самоуправления. 6. Трассы линий связи должны периодически расчищаться от кустарников и деревьев, содержаться в безопасном в пожарном отношении состоянии, должна поддерживаться установленная ширина просек. Деревья, создающие угрозу проводам линий связи и опорам линий связи, должны быть вырублены с оформлением в установленном порядке лесорубочных билетов (ордеров). Просеки для кабельных и воздушных линий связи и линий радиофикации, проходящие по лесным массивам и зеленым насаждениям, должны содержаться в безопасном в пожарном отношении состоянии силами предприятий, в ведении которых находятся линии связи и линии радиофикации. 7. В случае если трассы действующих кабельных и воздушных линий связи и линий радиофикации проходят по территориям заповедников, лесов первой группы и другим особо охраняемым территориям, допускается создание просек только при отсутствии снижения функционального значения особо охраняемых участков (места кормежки редких и исчезающих видов животных, нерестилища ценных пород рыб и т.д.). 8. В парках, садах, заповедниках, зеленых зонах вокруг городов и населенных пунктов, ценных лесных массивах, полезащитных лесонасаждениях, защитных лесных полосах вдоль автомобильных и железных дорог, запретных лесных полосах вдоль рек и каналов, вокруг озер и других водоемов прокладка просек должна производиться таким образом, чтобы состоянию насаждений наносился наименьший ущерб и предотвращалась утрата ими защитных свойств. На просеках не должны вырубаться кустарник и молодняк (кроме просек для кабельных линий связи), корчеваться пни на рыхлых почвах,

ДОКУМЕНТ ПОДПИСАН
ЭЛЕКТРОННОЙ ПОДПИСЬЮ
Сертификат: 009F0BDC183A03B84587F1E2379BEFB30
Владелец: ФЕДЕРАЛЬНАЯ СЛУЖБА ГОСУДАРСТВЕННОЙ РЕГИСТРАЦИИ, КАДАСТРА И КАРТОГРАФИИ
Действителен: с 02.08.2024 по 26.10.2025

полное наименование должности		инициалы, фамилия

71

Земельный участок			
вид объекта недвижимости			
Лист № 3 раздела 4.1	Всего листов раздела 4.1: 15	Всего разделов: 8	Всего листов выписки: 39
07.04.2025г. № КУВИ-001/2025-84966140			
Кадастровый номер:	78:42:0018217:1588		

крутых (свыше 15 градусов) склонах и в местах, подверженных размыву. 9. На трассах кабельных линий связи вне городской черты устанавливаются информационные знаки, являющиеся ориентирами. Количество, тип и места установки информационных знаков определяются владельцами или предприятиями, эксплуатирующими линии связи, по существующим нормативам и правилам либо нормативам и правилам, установленным для сетей связи общего пользования Российской Федерации. 10. В городах и других населенных пунктах прохождение трасс подземных кабельных линий связи определяется по табличкам на зданиях, опорах воздушных линий связи, линий электропередач, ограждениях, а также по технической документации. Границы охранных зон на трассах подземных кабельных линий связи определяются владельцами или предприятиями, эксплуатирующими эти линии. 11. В местах установки необслуживаемых усилительных и регенерационных пунктов на линиях связи, оборудование которых размещается в унифицированных контейнерах непосредственно в грунте без надстроек, должны устанавливаться опознавательные знаки как для зимнего времени года (снежные заносы), так и для летнего. 12. Границы охранных зон на трассах морских кабельных линий связи и на трассах кабелей связи при переходах через судоходные и сплавные реки, озера, водохранилища и каналы (арыки) обозначаются в местах выведения кабелей на берег сигнальными знаками. Запрещающие знаки судоходной обстановки и навигационные огни устанавливаются в соответствии с действующими требованиями и государственными стандартами. Трассы морских кабельных линий связи указываются в "Извещениях мореплавателям" и наносятся на морские карты. 13. Минимально допустимые расстояния (разрывы) между сооружениями связи и радиофикации и другими сооружениями определяются правилами возведения соответствующих сооружений и не должны допускать механического и электрического воздействия на сооружения связи. 14. Охранные зоны на трассах кабельных и воздушных линий связи и линий радиофикации в полосе отвода автомобильных и железных дорог могут использоваться предприятиями автомобильного и железнодорожного транспорта для их нужд без согласования с предприятиями, в ведении которых находятся эти линии связи, если это не связано с механическим и электрическим воздействием на сооружения линий связи, при условии обязательного обеспечения сохранности линий связи и линий радиофикации. 15. Порядок использования земельных участков, расположенных в охранных зонах сооружений связи и радиофикации, регулируется земельным законодательством Российской Федерации. 16. При предоставлении земель, расположенных в охранных зонах сооружений связи и радиофикации, под сельскохозяйственные угодья, огородные и садовые участки и в других сельскохозяйственных целях органами местного самоуправления при наличии согласия предприятий, в ведении которых находятся сооружения связи и радиофикации, в выдаваемых документах о правах на земельные участки в обязательном порядке делается отметка о наличии на участках зон с особыми условиями использования. Предприятие, эксплуатирующее сооружения связи и радиофикации, письменно информирует собственника земли (землевладельца, землепользователя, арендатора) о настоящих Правилах и определяет компенсационные мероприятия по возмещению ущерба в соответствии с законодательством Российской Федерации. 17. При реконструкции (модернизации) автомобильных и железных дорог и других сооружений промышленного и

ДОКУМЕНТ ПОДПИСАН
ЭЛЕКТРОННОЙ ПОДПИСЬЮ
Сертификат: 009F0BDC183A03B84587F1E2379BEFB50
Владелец: ФЕДЕРАЛЬНАЯ СЛУЖБА ГОСУДАРСТВЕННОЙ РЕГИСТРАЦИИ, КАДАСТРА И КАРТОГРАФИИ
Действителен: с 02.08.2024 по 26.10.2025

полное наименование должности		инициалы, фамилия

72

Земельный участок			
вид объекта недвижимости			
Лист № 4 раздела 4.1	Всего листов раздела 4.1: 15	Всего разделов: 8	Всего листов выписки: 39
07.04.2025г. № КУВИ-001/2025-84966140			
Кадастровый номер:	78:42:0018217:1588		

непромышленного назначения настоящие Правила распространяются и на ранее построенные сооружения связи и радиофикации, попадающие в зону отчуждения этих объектов. Переустройство и перенос сооружений связи и радиофикации, связанные с новым строительством, расширением или реконструкцией (модернизацией) населенных пунктов и отдельных зданий, переустройством дорог и мостов, освоением новых земель, переустройством систем мелиорации, производятся заказчиком (застройщиком) в соответствии с государственными стандартами и техническими условиями, устанавливаемыми владельцами сетей и средств связи. III. Особенности производства работ в пределах охранных зон линий связи и линий радиофикации 18. На производство всех видов работ, связанных с вскрытием грунта в охранной зоне линии связи или линии радиофикации (за исключением вспашки на глубину не более 0,3 метра) на принадлежащем юридическому или физическому лицу земельном участке, заказчиком (застройщиком) должно быть получено письменное согласие от предприятия, в ведении которого находится эта линия связи или линия радиофикации. Письменное согласие должно быть получено также на строительные, ремонтные и другие работы, которые выполняются в этих зонах без проекта и при производстве которых могут быть повреждены линии связи и линии радиофикации (рытье ям, устройство временных съездов с дорог, провоз под проводами грузов, габариты которых равны или превышают высоту подвески опор и т.д.). Для выявления места расположения подземных сооружений связи в зоне производства указанных работ должно быть получено письменное разрешение в специально уполномоченных на то органах контроля и надзора. 19. Заказчик (застройщик), производящий работы в охранной зоне кабельной линии связи, не позднее чем за 3 суток (исключая выходные и праздничные дни) до начала работ обязан вызвать представителя предприятия, в ведении которого находится эта линия, для установления по технической документации и методом шурфования точного местоположения подземных кабелей связи и других сооружений кабельной линии (подземных усилительных и регенерационных пунктов, телефонной канализации со смотровыми устройствами, контуров заземления) и определения глубины их залегания. 20. Место расположения подземных сооружений связи уточняется по всей длине действующего подземного кабеля связи в зоне производства работ предприятием, эксплуатирующим линию связи или линию радиофикации, и обозначается вешками высотой 1,5-2 метра, которые устанавливаются на прямых участках трассы через 10-15 метров, у всех точек отклонений от прямолинейной оси трассы более чем на 0,5 метра, на всех поворотах трассы, а также на границах разрытия грунта, где работы должны выполняться ручным способом. Работы по установке предупредительного знака, вешек и отрытию шурфов выполняются силами и средствами заказчика (застройщика) в присутствии представителя предприятия, эксплуатирующего кабельную линию связи, либо силами этого предприятия за счет средств заказчика (застройщика). До обозначения трассы вешками и прибытия представителя предприятия, эксплуатирующего кабельную линию связи, проведение земляных работ не допускается. Помимо вешек может устанавливаться предупредительный знак, который представляет собой окрашенный в светлый тон металлический прямоугольник размером 400 x 300 миллиметров с изображением молнии красного цвета, надписью "Копать запрещается, охранная зона кабеля", указанием размеров охранной

ДОКУМЕНТ ПОДПИСАН
ЭЛЕКТРОННОЙ ПОДПИСЬЮ
Сертификат: 009F0BDC183A033B64587F1E2370BEFB30
Владелец: ФЕДЕРАЛЬНАЯ СЛУЖБА ГОСУДАРСТВЕННОЙ РЕГИСТРАЦИИ, КАДАСТРА И КАРТОГРАФИИ
Действителен: с 02.08.2024 по 26.10.2025

полное наименование должности		инициалы, фамилия

73

Земельный участок			
вид объекта недвижимости			
Лист № 5 раздела 4.1	Всего листов раздела 4.1: 15	Всего разделов: 8	Всего листов выписки: 39
07.04.2025г. № КУВИ-001/2025-84966140			
Кадастровый номер:	78:42:0018217:1588		

зоны, адреса (названия населенного пункта) и номера телефона (черным цветом) предприятия, эксплуатирующего кабельную линию связи. Знак устанавливается на столбе на высоте 1,7 метра над поверхностью земли. 21. По результатам работы по уточнению трассы кабельной линии связи или линии радиофикации составляется акт с участием представителя заказчика (застройщика), представителя предприятия, эксплуатирующего линию связи или линию радиофикации, и, как правило, представителя предприятия-подрядчика, ведущего работы в охранной зоне. В акте указывается какие и в каком количестве вырыты шурфы, количество установленных вешек и предупредительных знаков, стадия работ, когда должен присутствовать представитель предприятия, эксплуатирующего кабельную линию связи или линию радиофикации. После подписания акта ответственность за сохранность установленных вешек и предупредительных знаков несет заказчик (застройщик) или подрядчик. 22. Производители работ (мастера, бригадиры, машинисты землеройных, сваебойных и других строительных механизмов и машин) до начала работ в охранных зонах линий связи и линий радиофикации должны быть ознакомлены с расположением сооружений связи и радиофикации, трасс подземных кабелей связи и линий радиофикации, их обозначением на местности и проинструктированы о порядке производства земляных работ ручным или механизированным способом, обеспечивающим сохранность сооружений связи. Кроме того, указанные лица должны быть предупреждены об опасности поражения электрическим током, о необходимости учитывать наличие на линиях связи и линиях радиофикации опасного для жизни людей напряжения и о возможности повреждения указанных линий связи и линий радиофикации. В нарядах на производство соответствующих работ в этих зонах указывается наличие в месте работ линий связи и линий радиофикации. Работы в охранных зонах линий связи и линий радиофикации должны выполняться под наблюдением прораба или мастера и только в присутствии представителя предприятия, эксплуатирующего линию связи или линию радиофикации. 23. Заказчики (застройщики), производящие работы в охранной зоне, не позднее чем за 3 суток (исключая выходные и праздничные дни) до начала работ сообщают телефонограммой предприятию,эксплуатирующему линию связи или линию радиофикации, о дне и часе начала производства работ, при выполнении которых необходимо присутствие его представителя. Руководитель предприятия, эксплуатирующего линию связи или линию радиофикации, обязан обеспечивать в согласованные с заказчиком (застройщиком) сроки своевременную явку своего представителя к месту работ для осуществления технического надзора за соблюдением мер по обеспечению сохранности указанных линий, а также сооружений связи и радиофикации. 24. В случае неявки на место работ представителя предприятия, эксплуатирующего линию связи или линию радиофикации, заказчик (застройщик) обязан в течение суток сообщить об этом телефонограммой руководителю данного предприятия. Производить земляные работы в охранной зоне кабельной линии связи до прибытия указанного представителя запрещается. Расходы, связанные с простоем механизмов и рабочих из-за неявки представителя предприятия, эксплуатирующего кабельную линию связи или линию радиофикации, возмещаются этим предприятием по обоюдной договоренности либо в судебном порядке. 25. В случае отсутствия письменного согласия на проведение работ в охранной зоне линии связи или линии радиофикации либо нарушения

полное наименование должности	ДОКУМЕНТ ПОДПИСАН ЭЛЕКТРОННОЙ ПОДПИСЬЮ Сертификат: 009F0BDC183A033B64587F1E2379BEFB50 Владелец: ФЕДЕРАЛЬНАЯ СЛУЖБА ГОСУДАРСТВЕННОЙ РЕГИСТРАЦИИ, КАДАСТРА И КАРТОГРАФИИ Действителен: с 02.08.2024 по 26.10.2025	инициалы, фамилия

74

Земельный участок			
вид объекта недвижимости			
Лист № 6 раздела 4.1	Всего листов раздела 4.1: 15	Всего разделов: 8	Всего листов выписки: 39
07.04.2025г. № КУВИ-001/2025-84966140			
Кадастровый номер:	78:42:0018217:1588		

требований настоящих Правил представитель предприятия, эксплуатирующего линию связи или линию радиофикации, имеет право потребовать прекращения работ с составлением соответствующего акта. 26. В аварийных случаях, требующих безотлагательных ремонтно-восстановительных работ в охранных зонах линий связи и линий радиофикации, допускается производить такие работы без предварительного согласования с представителями предприятий, эксплуатирующих линии связи и линии радиофикации, или владельцами линий связи и линий радиофикации при условии выполнения следующих требований: а) одновременно с направлением рабочих на место аварии независимо от времени суток сообщается телефонограммой предприятиям, эксплуатирующим линии связи и линии радиофикации, о необходимости явки их представителей; б) на месте производства ремонтно-восстановительных работ обязано неотлучно находиться ответственное за эти работы лицо, которое должно провести инструктаж производителей работ (мастеров, бригадиров, машинистов землеройных, сваебойных и других строительных механизмов и машин); в) до прибытия к месту аварии представителя предприятия, эксплуатирующего линию связи или линию радиофикации, либо представителя владельца линии связи или линии радиофикации земляных работы в охранной зоне должны производиться ручным способом. При обнаружении подземного кабеля связи должна быть обеспечена его сохранность от повреждения; г) прибывший на место аварии представитель предприятия, эксплуатирующего линию связи или линию радиофикации, обязан указать место расположения линейных сооружений связи, определить меры по обеспечению их сохранности и присутствовать до полного окончания работ. 27. Производство работ в местах, где проектом предусмотрен перенос линий связи и линий радиофикации (на время работ или на постоянный срок), может быть начато только после переключения действующих линий связи и линий радиофикации. Работы по переключению действующих линий связи и линий радиофикации на вновь построенные линии осуществляются предприятием, эксплуатирующим эти линии, по смете расходов на переключение и с восполнением предприятию связи затрат, связанных с простоем телефонных каналов, не позднее чем через 5 суток после окончания работ по переносу указанных линий. 28. При необходимости устройства временных проездов для движения строительных механизмов, лесовозов и гусеничного транспорта непосредственно по трассам подземных кабельных линий связи и линий радиофикации по согласованию с представителями предприятий, эксплуатирующих эти линии, или представителями владельцев этих линий организация, осуществляющая строительные работы, производит защиту кабельных сооружений от механических повреждений (укладку деревянных настилов и бетонных плит, подсыпку щебня и гравия). При провозе под проводами воздушных линий связи и линий радиофикации негабаритных грузов для предупреждения обрыва проводов временно производится их подъем путем установки траверс или более высоких опор с обеспечением зазора между проводами и наиболее высокой точкой груза (механизма) не менее 200 миллиметров. Эти работы выполняются предприятием, эксплуатирующим линию связи или линию радиофикации, за счет средств, рабочей силы и материалов заказчика (застройщика), которые оплачиваются по соответствующей статье сметы расходов на производство работ. 29. Работы в охранной зоне линии связи или линии радиофикации должны выполняться с соблюдением действующих строительных норм,

ДОКУМЕНТ ПОДПИСАН
ЭЛЕКТРОННОЙ ПОДПИСЬЮ
Сертификат: 009F0BDC183A03B64587F1E2370BEFB30
Владелец: ФЕДЕРАЛЬНАЯ СЛУЖБА ГОСУДАРСТВЕННОЙ РЕГИСТРАЦИИ, КАДАСТРА И КАРТОГРАФИИ
Действителен: с 02.08.2024 по 26.10.2025

полное наименование должности		инициалы, фамилия

75

Земельный участок			
вид объекта недвижимости			
Лист № 7 раздела 4.1	Всего листов раздела 4.1: 15	Всего разделов: 8	Всего листов выписки: 39
07.04.2025г. № КУВИ-001/2025-84966140			
Кадастровый номер:	78:42:0018217:1588		

правил и государственных стандартов. 30. Раскопка грунта в пределах охранной зоны подземной кабельной линии связи или линии радиофикации допускается только с помощью лопат, без резких ударов. Пользоваться ударными инструментами (ломами, кирками, клиньями и пневматическими инструментами) запрещается. Земляные работы на трассе действующей подземной кабельной линии связи или линии радиофикации должны производиться в сроки, согласованные с предприятием, эксплуатирующим кабельную линию связи или линию радиофикации. При разрытии траншей и котлованов на трассе подземной кабельной линии связи организация, осуществляющая строительные работы, производит защиту кабеля от повреждений в следующем порядке: а) кабель, положенный непосредственно в грунте, полностью откапывается ручным способом и заключается в сплошной деревянный короб, который при необходимости прочно подвешивается к балкам или бревнам,положенным поперек траншеи. Концы короба должны выходить за края траншеи не менее чем на 0,5 метра. Подвеска короба осуществляется с помощью хомутов из проволоки; б) кабель, проложенный в трубах (блоках), раскапывается ручным способом только до верхнего края трубы (блока). Затем прокладывается балка, необходимая для подвески указанного кабеля. После этого продолжается раскопка грунта до нижнего края трубы (блока), производится подвеска кабеля и затем дальнейшее разрытие грунта; в) при разработке траншеи или котлована ниже уровня залегания подземного кабеля связи или в непосредственной близости от него должны быть приняты меры к недопущению осадки и оползания грунта; г) защита кабеля связи или блоков телефонной канализации при оголении на большом протяжении должна быть предусмотрена на стадии разработки проекта производства работ. При отсутствии защиты оголенных кабелей телефонной связи заказчиком (застройщиком) должна быть организована их охрана. 31. Условия производства работ в пределах охранной зоны радиорелейных станций или подводных кабелей связи определяются по согласованию с предприятием, эксплуатирующим эти сооружения. 32. Отогревание мерзлого грунта в зоне расположения подземных кабелей связи должно производиться так, чтобы температура грунта не вызывала повреждения оболочки и изоляции жил кабеля связи. Разработка мерзлого грунта с применением ударных механизмов запрещается. 33. Засыпка траншей в местах пересечения подземных кабелей связи и телефонной канализации производится слоями грунта толщиной не более 0,1 метра, с тщательным уплотнением. В зимних условиях засыпка производится песком или талым грунтом. Траншея засыпается вместе с балками и коробами, в которых были уложены кабели связи, о чем составляется акт на скрытые работы. 34. При выполнении строительных работ запрещается заваливать землей или строительными материалами крышки люков телефонных колодцев (коробок), распределительные шкафы, предупредительные знаки, замерные столбики на трассах подземных кабельных линий связи, а также перемещать существующие сооружения связи и радиофикации без согласования с предприятием, эксплуатирующим эти сооружения. 35. В случае обнаружения при выполнении земляных работ кабельных линий связи, не обозначенных в технической документации, необходимо прекратить земляные работы, принять неотложные меры по предохранению обнаруженных подземных кабелей связи от повреждений и вызвать на место работ представителя предприятия, эксплуатирующего эти линии связи. 36. В случае

ДОКУМЕНТ ПОДПИСАН
ЭЛЕКТРОННОЙ ПОДПИСЬЮ
Сертификат: 009F0BDC183A033B64587F1E2379BEFB50
Владелец: ФЕДЕРАЛЬНАЯ СЛУЖБА ГОСУДАРСТВЕННОЙ РЕГИСТРАЦИИ, КАДАСТРА И КАРТОГРАФИИ
Действителен: с 02.08.2024 по 26.10.2025

полное наименование должности		инициалы, фамилия

76

Земельный участок			
вид объекта недвижимости			
Лист № 8 раздела 4.1	Всего листов раздела 4.1: 15	Всего разделов: 8	Всего листов выписки: 39
07.04.2025г. № КУВИ-001/2025-84966140			
Кадастровый номер:	78:42:0018217:1588		

повреждения кабельной линии связи или линии радиофикации организация, осуществляющая строительные работы, обязана немедленно сообщить о повреждении предприятию, эксплуатирующему линию связи или линию радиофикации, владельцам этих линий либо ближайшему предприятию связи, а также оказать помощь в быстрейшей ликвидации аварии, включая выделение рабочей силы и механизмов. Предприятие связи в этом случае обязано в кратчайший срок принять меры по определению владельца кабельной линии связи или линии радиофикации и передать ему информацию об аварии. Непринятие указанных в настоящем пункте мер является основанием для предъявления претензии владельцем поврежденной линии связи. 37. Условия производства работ по ремонту и восстановлению кабельных линий связи и линий радиофикации, требующие снятия дорожных покрытий и разрытия грунта, должны быть предварительно согласованы с соответствующими дорожными органами, а в пределах городов и других населенных пунктов - с органами местного самоуправления. Сообщение об условиях производства указанных работ должно быть направлено предприятию, в ведении которого находится кабельная линия связи или линия радиофикации, не позднее чем через 3 суток (исключая выходные и праздничные дни) со дня получения письменного извещения о необходимости производства работ. Если при повреждении кабельной линии связи отсутствует возможность организации обходной линии связи, работы по снятию дорожных покрытий и разрытие грунта производятся без предварительного согласования, но с обязательным вызовом на место производства работ представителя дорожного органа или органа местного самоуправления. При этом производящее эти работы предприятие, эксплуатирующее линию связи или линию радиофикации, устраивает объезд места аварии с установкой необходимых предупредительных знаков для транспорта и пешеходов, а затем восстанавливает дорожное покрытие. IV. Права и обязанности юридических и физических лиц, ведущих хозяйственную деятельность в охранных зонах линий и сооружений связи и линий и сооружений радиофикации 38. Земельная площадь охранных зон на трассах линий связи и линий радиофикации используется юридическими и физическими лицами в соответствии с земельным законодательством Российской Федерации с учетом ограничений, установленных настоящими Правилами и обеспечивающих сохранность линий связи и линий радиофикации. 39. Юридические и физические лица, ведущие хозяйственную деятельность на земельных участках, по которым проходят линии связи и линии радиофикации, обязаны: а) принимать все зависящие от них меры, способствующие обеспечению сохранности этих линий; б) обеспечивать техническому персоналу беспрепятственный доступ к этим линиям для ведения работ на них (при предъявлении документа о соответствующих полномочиях). 40. Техническому персоналу предприятий, эксплуатирующих линии связи и линии радиофикации, предоставляется право беспрепятственного прохода, а при проведении ремонтно-восстановительных работ - также право беспрепятственного проезда в охранные зоны независимо от формы собственности на землю. Если линии связи и линии радиофикации проходят по территориям запретных (пограничных) полос и специальных объектов, а также по землям собственников (землевладельцев, землепользователей, арендаторов), то они должны выдавать техническому персоналу пропуска (разрешения) для проведения осмотров и работ в любое время суток без взимания платы за право прохода

ДОКУМЕНТ ПОДПИСАН
ЭЛЕКТРОННОЙ ПОДПИСЬЮ
Сертификат: 009F0BDC183A03B84587F1E2379BEFB30
Владелец: ФЕДЕРАЛЬНАЯ СЛУЖБА ГОСУДАРСТВЕННОЙ РЕГИСТРАЦИИ, КАДАСТРА И КАРТОГРАФИИ
Действителен: с 02.08.2024 по 26.10.2025

полное наименование должности		инициалы, фамилия

77

Земельный участок
вид объекта недвижимости

Лист № 9 раздела 4.1	Всего листов раздела 4.1: 15	Всего разделов: 8	Всего листов выписки: 39

07.04.2025г. № КУВИ-001/2025-84966140	
Кадастровый номер:	78:42:0018217:1588

(проезда). 41. Предприятиям, в ведении которых находятся линии связи и линии радиофикации, в охранных зонах разрешается: а) устройство за свой счет дорог, подъездов, мостов и других сооружений, необходимых для эксплуатационного обслуживания линий связи и линий радиофикации на условиях, согласованных с собственниками земли (землевладельцами, землепользователями, арендаторами), которые не вправе отказать этим предприятиям в обеспечении условий для эксплуатационного обслуживания сооружений связи; б) разрытие ям, траншей и котлованов для ремонта линий связи и линий радиофикации с последующей их засыпкой; в) вырубка отдельных деревьев при авариях на линиях связи и линиях радиофикации, проходящих через лесные массивы, в местах, прилегающих к трассам этих линий,с последующей выдачей в установленном порядке лесорубочных билетов (ордеров) и очисткой мест рубки от порубочных остатков. 42. Работы по прокладке, докладке и ремонту кабельных линий связи и линий радиофикации, проходящих по сельскохозяйственным угодьям, садовым и дачным участкам, должны производиться, как правило, в период, когда эти угодья не заняты полевыми культурами, а работы по ликвидации аварий и эксплуатационному обслуживанию линий связи и линий радиофикации - в любой период. После выполнения ремонтных работ предприятия, в ведении которых находятся линии связи и линии радиофикации, должны привести сельскохозяйственные угодья в состояние, пригодное для сельскохозяйственного производства, а также возместить собственникам земли (землепользователям, землевладельцам, арендаторам) убытки, причиненные при производстве работ, в соответствии с действующим законодательством. В случае аварии убытки должны возмещаться в соответствии с Гражданским кодексом Российской Федерации. 43. Порядок эксплуатации линий связи и линий радиофикации в местах пересечения ими шоссейных и железных дорог, трубопроводов, судоходных и сплавных рек, озер, водохранилищ, каналов (арыков), территорий промышленных предприятий, подходов к аэродромам, сельскохозяйственных угодий и частных владений должен согласовываться предприятиями, в ведении которых находятся линии связи и линии радиофикации, с транспортными, промышленными и другими заинтересованными предприятиями, а также собственниками земли (землевладельцами, землепользователями, арендаторами). 44. В случае если по территориям строительных площадок проходят линии связи и линии радиофикации, в проектах и сметах строительства объектов по согласованию с предприятиями, в ведении которых находятся эти линии, должны предусматриваться необходимые мероприятия по обеспечению сохранности указанных линий или их перенос до окончания работ. 45. Юридические и физические лица, проводящие вне охранных зон линий связи и линий радиофикации какие-либо работы, которые могут вызвать механическое повреждение этих линий или оказать на них электрическое воздействие, обязаны извещать предприятия, в ведении которых находятся линии связи и линии радиофикации, о времени и месте производства работ и порядке наблюдения за их проведением, при этом они несут транспортные расходы по проезду в оба конца представителей указанных предприятий, если расстояние от места нахождения этих предприятий до места проведения работ составляет 5 и более километров. Юридическим и физическим лицам рекомендуется заключать с предприятиями, в ведении которых находятся линии связи и линии радиофикации, договор о техническом надзоре за

ДОКУМЕНТ ПОДПИСАН
ЭЛЕКТРОННОЙ ПОДПИСЬЮ
Сертификат: 009F0BDC183A03B84587F1E2379BEFB50
Владелец: ФЕДЕРАЛЬНАЯ СЛУЖБА ГОСУДАРСТВЕННОЙ РЕГИСТРАЦИИ, КАДАСТРА И КАРТОГРАФИИ
Действителен: с 02.08.2024 по 26.10.2025

полное наименование должности		инициалы, фамилия

78

Земельный участок			
вид объекта недвижимости			
Лист № 10 раздела 4.1	Всего листов раздела 4.1: 15	Всего разделов: 8	Всего листов выписки: 39
07.04.2025г. № КУВИ-001/2025-84966140			
Кадастровый номер:	78:42:0018217:1588		

сохранностью указанных линий и сооружений связи и радиофикации, который оплачивается по соответствующей статье сметы расходов на производство работ. 46. Юридические и физические лица, производящие земляные работы, при обнаружении подземных кабельных линий связи, не обозначенных в технической документации, обязаны немедленно прекратить эти работы, принять меры к обеспечению сохранности подземного кабеля связи и сообщить об этом ближайшему предприятию связи или в отдел архитектуры при соответствующем органе исполнительной власти. Предприятие связи или отдел архитектуры при органе исполнительной власти в 3-дневный срок обязаны установить предприятие, эксплуатирующее подземную кабельную линию связи, или ее владельца и сообщить о нем юридическому или физическому лицу, производящему земляные работы на трассе линии связи. Расходы, связанные с простоем механизмов и рабочих из-за необходимости установления владельца подземной кабельной линии связи, возмещаются указанным владельцем (в случае прокладки кабельной линии связи без проектной документации), либо предприятием, подготовившем техническую документацию на производство работ по обоюдной договоренности, либо в судебном порядке. 47. В случае подъема подводного кабеля связи якорем или рыболовной снастью капитаны судов (командиры кораблей) обязаны принять все меры к освобождению кабеля связи без причинения ему повреждения, не считаясь с потерей якоря или рыболовной снасти, и немедленно сообщить об этом по радио в ближайший порт с указанием координат места и времени подъема кабеля связи. Порт, принявший донесение о случайном подъеме подводного кабеля связи, сообщает об этом предприятию, эксплуатирующему этот кабель, или ближайшему предприятию связи, которое обязано в течение 6 часов установить владельца подводной кабельной линии связи и сообщить ему о происшествии. 48. В пределах охранных зон без письменного согласия и присутствия представителей предприятий, эксплуатирующих линии связи и линии радиофикации, юридическим и физическим лицам запрещается: а) осуществлять всякого рода строительные, монтажные и взрывные работы, планировку грунта землеройными механизмами (за исключением зон песчаных барханов) и земляные работы (за исключением вспашки на глубину не более 0,3 метра); б) производить геолого-съемочные, поисковые, геодезические и другие изыскательские работы, которые связаны с бурением скважин, шурфованием, взятием проб грунта, осуществлением взрывных работ; в) производить посадку деревьев, располагать полевые станы, содержать скот, складировать материалы, корма и удобрения, жечь костры, устраивать стрельбища; г) устраивать проезды и стоянки автотранспорта, тракторов и механизмов, провозить негабаритные грузы под проводами воздушных линий связи и линий радиофикации, строить каналы (арыки), устраивать заграждения и другие препятствия; д) устраивать причалы для стоянки судов, барж и плавучих кранов, производить погрузочно-разгрузочные, подводно-технические, дноуглубительные и землечерпательные работы, выделять рыбопромысловые участки, производить добычу рыбы, других водных животных, а также водных растений придонными орудиями лова, устраивать водопои, производить колку и заготовку льда. Судам и другим плавучим средствам запрещается бросать якоря, проходить с отданными якорями, цепями, лотами, волокушами и тралами; е) производить строительство и реконструкцию линий электропередач, радиостанций и других объектов, излучающих

ДОКУМЕНТ ПОДПИСАН
ЭЛЕКТРОННОЙ ПОДПИСЬЮ
Сертификат: 009F0BDC183A033B64587F1E2379BEFB50
Владелец: ФЕДЕРАЛЬНАЯ СЛУЖБА ГОСУДАРСТВЕННОЙ РЕГИСТРАЦИИ, КАДАСТРА И КАРТОГРАФИИ
Действителен: с 02.08.2024 по 26.10.2025

полное наименование должности		инициалы, фамилия

79

Земельный участок			
вид объекта недвижимости			
Лист № 11 раздела 4.1	Всего листов раздела 4.1: 15	Всего разделов: 8	Всего листов выписки: 39
07.04.2025г. № КУВИ-001/2025-84966140			
Кадастровый номер:	78:42:0018217:1588		

электромагнитную энергию и оказывающих опасное воздействие на линии связи и линии радиофикации; ж) производить защиту подземных коммуникаций от коррозии без учета проходящих подземных кабельных линий связи. 49. Юридическим и физическим лицам запрещается производить всякого рода действия, которые могут нарушить нормальную работу линий связи и линий радиофикации, в частности: а) производить снос и реконструкцию зданий и мостов, осуществлять переустройство коллекторов, туннелей метрополитена и железных дорог, где проложены кабели связи, установлены столбы воздушных линий связи и линий радиофикации, размещены технические сооружения радиорелейных станций, кабельные ящики и распределительные коробки, без предварительного выноса заказчиками (застройщиками) линий и сооружений связи, линий и сооружений радиофикации по согласованию с предприятиями, в ведении которых находятся эти линии и сооружения; б) производить засыпку трасс подземных кабельных линий связи, устраивать на этих трассах временные склады, стоки химически активных веществ и свалки промышленных, бытовых и прочих отходов, ломать замерные, сигнальные, предупредительные знаки и телефонные колодцы; в) открывать двери и люки необслуживаемых усилительных и регенерационных пунктов (наземных и подземных) и радиорелейных станций, кабельных колодцев телефонной канализации, распределительных шкафов и кабельных ящиков, а также подключаться к линиям связи (за исключением лиц, обслуживающих эти линии); г) огораживать трассы линий связи, препятствуя свободному доступу к ним технического персонала; д) самовольно подключаться к абонентской телефонной линии и линии радиофикации в целях пользования услугами связи; е) совершать иные действия, которые могут причинить повреждения сооружениям связи и радиофикации (повреждать опоры и арматуру воздушных линий связи, обрывать провода, набрасывать на них посторонние предметы и другое). V. Ответственность за повреждения линий и сооружений связи, линий и сооружений радиофикации 50. Юридические и физические лица, не выполняющие требования настоящих Правил, а также нарушающие работу линий и сооружения связи, линий и сооружений радиофикации привлекаются к ответственности в соответствии с законодательством Российской Федерации. 51. В случае нарушения юридическими и физическими лицами настоящих Правил, повлекшего повреждение линий и сооружений связи, линий и сооружений радиофикации, представитель предприятия, в ведении которого находится поврежденная линия связи или линия радиофикации, проводит служебное расследование и составляет в присутствии представителя предприятия или физического лица, по вине которого произошло повреждение, акт о причинах происшествия. В акте указываются название предприятия, должность и фамилия виновного или фамилия и место жительства физического лица (виновника повреждения), характер, место и время происшествия. 52. Материальный ущерб, причиненный предприятию, в ведении которого находится линия связи или линия радиофикации, в результате обрыва или повреждения линии связи или линии радиофикации, исчисляется по фактическим расходам на их восстановление и с учетом потери тарифных доходов, не полученных этим предприятием за период прекращения действия связи. 53. Материальный ущерб подлежит возмещению виновным лицом в добровольном порядке, а при наличии разногласий - в судебном порядке. Материальный ущерб взыскивается в соответствии с действующим

полное наименование должности	ДОКУМЕНТ ПОДПИСАН ЭЛЕКТРОННОЙ ПОДПИСЬЮ Сертификат: 009F0BDC183A033B64587F1E2370BEFB30 Владелец: ФЕДЕРАЛЬНАЯ СЛУЖБА ГОСУДАРСТВЕННОЙ РЕГИСТРАЦИИ, КАДАСТРА И КАРТОГРАФИИ Действителен: с 02.08.2024 по 26.10.2025	инициалы, фамилия

80

Земельный участок			
вид объекта недвижимости			
Лист № 12 раздела 4.1	Всего листов раздела 4.1: 15	Всего разделов: 8	Всего листов выписки: 39
07.04.2025г. № КУВИ-001/2025-84966140			
Кадастровый номер:	78:42:0018217:1588		

		законодательством независимо от привлечения лица, виновного в нарушении настоящих Правил.; Реестровый номер границы: 78:42-6.1350; Вид объекта реестра границ: Зона с особыми условиями использования территории; Вид зоны по документу: Охранная зона участка столбовой распределительно-фидерной линии, протяженностью 1,100 км, расположенной по адресу: Санкт-Петербург, г. Пушкин, Павловское шоссе д. 95 - Павловское шоссе д. 34 , в составе Линии УТП-502.; Тип зоны: Охранная зона линий и сооружений связи и линий и сооружений радиофикации
78:42:0018217:1588/6	165	вид ограничения (обременения): ограничения прав на земельный участок, предусмотренные статьей 56 Земельного кодекса Российской Федерации; Срок действия: не установлен; реквизиты документа-основания: приказ "О типовых правилах охраны коммунальных тепловых сетей" от 17.08.1992 № 197 выдан: Минстрой РФ; Содержание ограничения (обременения): Ограничения предусмотрены п. 5, 6. Типовых правил охраны коммунальных тепловых сетей, утверждено Приказом Министерства Архитектуры, строительства и жилищно-коммунального хозяйства Российской Федерации от 17.08.1992 № 197, а именно: п. 5. В пределах охранных зон тепловых сетей не допускается производить действия, которые могут повлечь нарушения в нормальной работе тепловых сетей, их повреждение, несчастные случаи или препятствующие ремонту: размещать автозаправочные станции, хранилища горюче-смазочных материалов, складировать агрессивные химические материалы; загромождать подходы и подъезды к объектам и сооружениям тепловых сетей, складировать тяжелые и громоздкие материалы, возводить временные строения и заборы; устраивать спортивные и игровые площадки, неорганизованные рынки, остановочные пункты общественного транспорта, стоянки всех видов машин и механизмов, гаражи, огороды и т.п.; устраивать всякого рода свалки, разжигать костры, сжигать бытовой мусор или промышленные отходы; производить работы ударными механизмами, производить сброс и слив едких и коррозионно-активных веществ и горюче-смазочных материалов; проникать в помещения павильонов, центральных и индивидуальных тепловых пунктов посторонним лицам; открывать, снимать, засыпать люки камер тепловых сетей; сбрасывать в камеры мусор, отходы, снег и т.д.; снимать покровный металлический слой тепловой изоляции; разрушать тепловую изоляцию; ходить по трубопроводам надземной прокладки (переход через трубы разрешается только по специальным переходным мостикам); занимать подвалы зданий, особенно имеющих опасность затопления, в которых проложены тепловые сети или оборудованы тепловые вводы под мастерские, склады, для иных целей; тепловые вводы в здания должны быть загерметизированы. п.6. В пределах территории охранных зон тепловых сетей без письменного согласия предприятий и организаций, в ведении которых находятся эти сети, запрещается: производить строительство, капитальный ремонт, реконструкцию или снос любых зданий и сооружений; производить земляные работы, планировку грунта, посадку деревьев и кустарников, устраивать монументальные клумбы; производить погрузочно-разгрузочные работы, а также работы, связанные с разбиванием грунта и дорожных покрытий; сооружать переезды и переходы через трубопроводы тепловых сетей.; Реестровый номер границы: 78:42-6.2203; Вид объекта реестра границ: Зона с особыми условиями использования территории; Вид зоны по документу: Охранная зона тепловых сетей - Тепловая сеть с кадастровым номером 78:42:0000000:4419; Тип

полное наименование должности	ДОКУМЕНТ ПОДПИСАН ЭЛЕКТРОННОЙ ПОДПИСЬЮ Сертификат: 009F0BDC183A033B64507F1E2370BEFB50 Владелец: ФЕДЕРАЛЬНАЯ СЛУЖБА ГОСУДАРСТВЕННОЙ РЕГИСТРАЦИИ, КАДАСТРА И КАРТОГРАФИИ Действителен: с 02.08.2024 по 26.10.2025	инициалы, фамилия

81

Земельный участок			
вид объекта недвижимости			
Лист № 13 раздела 4.1	Всего листов раздела 4.1: 15	Всего разделов: 8	Всего листов выписки: 39
07.04.2025г. № КУВИ-001/2025-84966140			
Кадастровый номер:	78:42:0018217:1588		

		зоны: Охранная зона тепловых сетей
	Весь	вид ограничения (обременения): ограничения прав на земельный участок, предусмотренные статьей 56 Земельного кодекса Российской Федерации; Срок действия: не установлен; реквизиты документа-основания: распоряжение "Об утверждении местоположения береговой линии (границы водного объекта, границы водоохранной зоны и границы прибрежной защитной полосы ручья без названия (ИД 1652) на территории Санкт-Петербурга" от 15.07.2019 № 390-р выдан: Комитет по природопользованию, охране окружающей среды и обеспечению экологической безопасности Правительства Санкт-Петербурга; Содержание ограничения (обременения): В границах водоохранных зон запрещается: 1) использование сточных вод в целях регулирования плодородия почв; 2) размещение кладбищ, скотомогильников, объектов размещения отходов производства и потребления, химических, взрывчатых, токсичных, отравляющих и ядовитых веществ, пунктов захоронения радиоактивных отходов; 3) осуществление авиационных мер по борьбе с вредными организмами; 4) движение и стоянка транспортных средств (кроме специальных транспортных средств), за исключением их движения по дорогам и стоянки на дорогах и в специально оборудованных местах, имеющих твердое покрытие; 5) строительство и реконструкция автозаправочных станций, складов горюче-смазочных материалов (за исключением случаев, если автозаправочные станции, склады горюче-смазочных материалов размещены на территориях портов, инфраструктуры внутренних водных путей, в том числе баз (сооружений) для стоянки маломерных судов, объектов органов федеральной службы безопасности), станций технического обслуживания, используемых для технического осмотра и ремонта транспортных средств, осуществление мойки транспортных средств; 6) размещение специализированных хранилищ пестицидов и агрохимикатов, применение пестицидов и агрохимикатов; 7) сброс сточных, в том числе дренажных, вод; 8) разведка и добыча общераспространенных полезных ископаемых (за исключением случаев, если разведка и добыча общераспространенных полезных ископаемых осуществляются пользователями недр, осуществляющими разведку и добычу иных видов полезных ископаемых, в границах предоставленных им в соответствии с законодательством Российской Федерации о недрах горных отводов и (или) геологических отводов на основании утвержденного технического проекта в соответствии со статьей 19.1 Закона Российской Федерации от 21 февраля 1992 года N 2395-I "О недрах").; Реестровый номер границы: 78:42-6.747; Вид объекта реестра границ: Зона с особыми условиями использования территории; Вид зоны по документу: Водоохранная зона ручья без названия (ИД 1652); Тип зоны: Водоохранная зона
	Весь	вид ограничения (обременения): ограничения прав на земельный участок, предусмотренные статьей 56 Земельного кодекса Российской Федерации; Срок действия: не установлен; реквизиты документа-основания: распоряжение "Об утверждении местоположения береговой линии (границы водного объекта, границы водоохранной зоны и границы прибрежной защитной полосы ручья без названия (ИД 1652) на территории Санкт-Петербурга" от 15.07.2019 № 390-р выдан: Комитет по природопользованию, охране окружающей среды и обеспечению экологической безопасности Правительства Санкт-Петербурга; Содержание ограничения (обременения): В границах прибрежных защитных полос запрещается: 1) использование сточных вод в

полное наименование должности	ДОКУМЕНТ ПОДПИСАН ЭЛЕКТРОННОЙ ПОДПИСЬЮ Сертификат: 009F0BDC183A03B84587F1E2379BEFB50 Владелец: ФЕДЕРАЛЬНАЯ СЛУЖБА ГОСУДАРСТВЕННОЙ РЕГИСТРАЦИИ, КАДАСТРА И КАРТОГРАФИИ Действителен: с 02.08.2024 по 26.10.2025	инициалы, фамилия

82

Земельный участок			
вид объекта недвижимости			
Лист № 14 раздела 4.1	Всего листов раздела 4.1: 15	Всего разделов: 8	Всего листов выписки: 39
07.04.2025г. № КУВИ-001/2025-84966140			
Кадастровый номер:	78:42:0018217:1588		

		целях регулирования плодородия почв; 2) размещение кладбищ, скотомогильников, объектов размещения отходов производства и потребления, химических, взрывчатых, токсичных, отравляющих и ядовитых веществ, пунктов захоронения радиоактивных отходов; 3) осуществление авиационных мер по борьбе с вредными организмами; 4) движение и стоянка транспортных средств (кроме специальных транспортных средств), за исключением их движения по дорогам и стоянки на дорогах и в специально оборудованных местах, имеющих твердое покрытие; 5) строительство и реконструкция автозаправочных станций, складов горюче-смазочных материалов (за исключением случаев, если автозаправочные станции, склады горюче-смазочных материалов размещены на территориях портов, инфраструктуры внутренних водных путей, в том числе баз (сооружений) для стоянки маломерных судов, объектов органов федеральной службы безопасности), станций технического обслуживания, используемых для технического осмотра и ремонта транспортных средств, осуществление мойки транспортных средств; 6) размещение специализированных хранилищ пестицидов и агрохимикатов, применение пестицидов и агрохимикатов; 7) сброс сточных, в том числе дренажных, вод; 8) разведка и добыча общераспространенных полезных ископаемых (за исключением случаев, если разведка и добыча общераспространенных полезных ископаемых осуществляются пользователями недр, осуществляющими разведку и добычу иных видов полезных ископаемых, в границах предоставленных им в соответствии с законодательством Российской Федерации о недрах горных отводов и (или) геологических отводов на основании утвержденного технического проекта в соответствии со статьей 19.1 Закона Российской Федерации от 21 февраля 1992 года N 2395-I "О недрах"); 9) распашка земель; 10) размещение отвалов размываемых грунтов; 11) выпас сельскохозяйственных животных и организация для них летних лагерей, ванн.; Реестровый номер границы: 78:42-6.750; Вид объекта реестра границ: Зона с особыми условиями использования территории; Вид зоны по документу: Прибрежная защитная полоса ручья без названия (ИД 1652); Тип зоны: Прибрежная защитная полоса
	Весь	вид ограничения (обременения): ограничения прав на земельный участок, предусмотренные статьей 56 Земельного кодекса Российской Федерации; Срок действия: не установлен; реквизиты документа-основания: распоряжение КГИОП №10-1001 от 28.12.2011 от 28.12.2011 № 10-1001 выдан: Комитет по государственному контролю, использованию и охране памятников истории и культуры; Содержание ограничения (обременения): Согласно приложению 3 к Распоряжению КГИОП №10-1001 от 28.12.2011: 1. Запрещается использовать территорию объекта культурного наследия: - под склады и производства взрывчатых и огнеопасных материалов, материалов, загрязняющих объект культурного наследия, его территорию и водные объекты на его территории, а также материалов, имеющих вредные парогазообразные и иные выделения; - под устройство производств и лабораторий, связанных с неблагоприятным для объекта культурного наследия температурно-влажностным режимом и применением химически активных веществ; - под хранение машин и механизмов, строительных и иных материалов без согласования с КГИОП; - под устройство ремонтных мастерских; ремонт, хранение и стоянку транспортных средств без согласования с КГИОП. Настоящие запреты не распространяются на случаи использования территории объекта культурного

ДОКУМЕНТ ПОДПИСАН
ЭЛЕКТРОННОЙ ПОДПИСЬЮ
Сертификат: 009F0BDC183A033B64587F1E2370BEFB50
Владелец: ФЕДЕРАЛЬНАЯ СЛУЖБА ГОСУДАРСТВЕННОЙ РЕГИСТРАЦИИ, КАДАСТРА И КАРТОГРАФИИ
Действителен: с 02.08.2024 по 26.10.2025

полное наименование должности		инициалы, фамилия

83

Земельный участок			
вид объекта недвижимости			
Лист № 15 раздела 4.1	Всего листов раздела 4.1: 15	Всего разделов: 8	Всего листов выписки: 39
07.04.2025г. № КУВИ-001/2025-84966140			
Кадастровый номер:	78:42:0018217:1588		

		наследия в соответствии с его историческим назначением и (или) в соответствии с результатами государственной историко-культурной экспертизы или научно-исследовательских работ, согласованных КГИОП. 2. Проектирование и проведение землеустроительных, земляных, строительных, мелиоративных, хозяйственных и иных работ на территории объекта культурного наследия запрещается, за исключением работ по сохранению данного объекта культурного наследия и (или) его территории, а также хозяйственной деятельности, не нарушающей целостности объекта культурного наследия и не создающей угрозы его повреждения, разрушения или уничтожения. Работы по сохранению объекта культурного наследия производятся на основании письменного разрешения и задания на проведение указанных работ, выданных КГИОП, и в соответствии с документацией, согласованной с КГИОП. 3. Иные требования к режиму использования территории объекта культурного наследия определяются по результатам государственной историко-культурной экспертизы или научно-исследовательских работ, согласованных с КГИОП, и утверждаются распоряжением КГИОП. ; Реестровый номер границы: 78:42-8.4; Вид объекта реестра границ: Территория объекта культурного наследия; Вид зоны по документу: Территория объекта культурного наследия федерального значения - Отдельный парк; Тип зоны: Территория объекта культурного наследия
	Весь	вид ограничения (обременения): ограничения прав на земельный участок, предусмотренные статьей 56 Земельного кодекса Российской Федерации; Срок действия: не установлен; реквизиты документа-основания: приказ от 23.12.2021 № 985-П выдан: Федеральное агентство воздушного транспорта Министерства транспорта Российской Федерации; Содержание ограничения (обременения): В соответствии с пп. е) п.2 Правил выделения на ПТ подзон, утвержденных постановлением Правительства РФ от 02.12.2017 №1460, в границах шестой подзоны устанавливаются следующие ограничения использования объектов недвижимости и осуществления деятельности: запрещается размещать объекты, способствующие привлечению и массовому скоплению птиц. При этом отсутствие влияния объектов на безопасность полетов воздушных судов в границах шестой подзоны приаэродромной территории аэродрома Санкт-Петербург (Пулково) устанавливается на основании авиационно-орнитологического обследования и соответствия размещаемого объекта плану мероприятий по орнитологическому обеспечению полетов в аэропорту, а также на основании заключения оператора аэропорта «Пулково».; Реестровый номер границы: 78:00-6.531; Вид объекта реестра границ: Зона с особыми условиями использования территории; Вид зоны по документу: Шестая подзона приаэродромной территории аэродрома Санкт-Петербурга (Пулково); Тип зоны: Охранная зона транспорта

полное наименование должности	ДОКУМЕНТ ПОДПИСАН ЭЛЕКТРОННОЙ ПОДПИСЬЮ Сертификат: 009F0BDC183A03B64507F1E2370BEFB50 Владелец: ФЕДЕРАЛЬНАЯ СЛУЖБА ГОСУДАРСТВЕННОЙ РЕГИСТРАЦИИ, КАДАСТРА И КАРТОГРАФИИ Действителен: с 02.08.2024 по 26.10.2025	инициалы, фамилия

84


ДОКУМЕНТ ПОДПИСАН
ЭЛЕКТРОННОЙ ПОДПИСЬЮ
Сертификат: 009F0BDC181A033B64587F1E2170BEFB50
Владелец: ФЕДЕРАЛЬНАЯ СЛУЖБА ГОСУДАРСТВЕННОЙ
РЕГИСТРАЦИИ, КАДАСТРА И КАРТОГРАФИИ
Действителен: с 02.08.2024 по 26.10.2025

85

Земельный участок
вид объекта недвижимости

Лист № 5 раздела 4.2	Всего листов раздела 4.2: 8	Всего разделов: 8	Всего листов выписки: 39

07.04.2025г. № КУВИ-001/2025-84966140	
Кадастровый номер:	78:42:0018217:1588

Сведения о характерных точках границы части (частей) земельного участка				
Учетный номер части: 78:42:0018217:1588/3				
Система координат				
Номер точки	Координаты, м		Описание закрепления на местности	Средняя квадратичная погрешность определения координат характерных точек границ земельного участка, м
	X	Y		
1	2	3	4	5
1	68497.98	119742.84	-	-
2	68490.56	119746.27	-	-
3	68487.1	119738.77	-	-
4	68485.51	119739.5	-	-
5	68482.79	119733.63	-	-
6	68484.38	119732.89	-	-
7	68479.44	119722.19	-	-
8	68487.48	119718.47	-	-
9	68491.1	119723.21	-	-
10	68496.43	119734.55	-	-
1	68497.98	119742.84	-	-

полное наименование должности		инициалы, фамилия

ДОКУМЕНТ ПОДПИСАН
ЭЛЕКТРОННОЙ ПОДПИСЬЮ
Сертификат: 009F0BDC183A033B64587F1E2379BEFB50
Владелец: ФЕДЕРАЛЬНАЯ СЛУЖБА ГОСУДАРСТВЕННОЙ РЕГИСТРАЦИИ, КАДАСТРА И КАРТОГРАФИИ
Действителен: с 02.08.2024 по 26.10.2025

86

Земельный участок
вид объекта недвижимости

Лист № 6 раздела 4.2	Всего листов раздела 4.2: 8	Всего разделов: 8	Всего листов выписки: 39

07.04.2025г. № КУВИ-001/2025-84966140	
Кадастровый номер:	78:42:0018217:1588

Сведения о характерных точках границы части (частей) земельного участка				
Учетный номер части: 78:42:0018217:1588/4				
Система координат				
Номер точки	Координаты, м		Описание закрепления на местности	Средняя квадратичная погрешность определения координат характерных точек границ земельного участка, м
	X	Y		
1	2	3	4	5
1	68490.56	119746.27	-	-
2	68487.1	119738.77	-	-
3	68485.51	119739.5	-	-
4	68482.79	119733.63	-	-
5	68484.38	119732.89	-	-
6	68479.44	119722.19	-	-
7	68487.48	119718.47	-	-
8	68491.1	119723.21	-	-
9	68496.43	119734.55	-	-
10	68497.98	119742.84	-	-
1	68490.56	119746.27	-	-

полное наименование должности	ДОКУМЕНТ ПОДПИСАН ЭЛЕКТРОННОЙ ПОДПИСЬЮ Сертификат: 009F0BDC181A033B84587F1E2370BEFB50 Владелец: ФЕДЕРАЛЬНАЯ СЛУЖБА ГОСУДАРСТВЕННОЙ РЕГИСТРАЦИИ, КАДАСТРА И КАРТОГРАФИИ Действителен: с 02.08.2024 по 26.10.2025	инициалы, фамилия

87

Земельный участок			
вид объекта недвижимости			
Лист № 7 раздела 4.2	Всего листов раздела 4.2: 8	Всего разделов: 8	Всего листов выписки: 39

07.04.2025г. № КУВИ-001/2025-84966140	
Кадастровый номер:	78:42:0018217:1588

Сведения о характерных точках границы части (частей) земельного участка				
Учетный номер части: 78:42:0018217:1588/5				
Система координат				
Номер точки	Координаты, м		Описание закрепления на местности	Средняя квадратичная погрешность определения координат характерных точек границ земельного участка, м
	X	Y		
1	2	3	4	5
1	68522.97	119714.41	-	-
2	68524.66	119718.06	-	-
3	68484.05	119732.16	-	-
4	68482.36	119728.51	-	-
5	68522.97	119714.41	-	-

	ДОКУМЕНТ ПОДПИСАН ЭЛЕКТРОННОЙ ПОДПИСЬЮ	
полное наименование должности	Сертификат: 009F0BDC181A033B64587F1E2370BEFB50 Владелец: ФЕДЕРАЛЬНАЯ СЛУЖБА ГОСУДАРСТВЕННОЙ РЕГИСТРАЦИИ, КАДАСТРА И КАРТОГРАФИИ Действителен: с 02.08.2024 по 26.10.2025	инициалы, фамилия

88

Земельный участок
вид объекта недвижимости

Лист № 8 раздела 4.2	Всего листов раздела 4.2: 8	Всего разделов: 8	Всего листов выписки: 39

07.04.2025г. № КУВИ-001/2025-84966140	
Кадастровый номер:	78:42:0018217:1588

Сведения о характерных точках границы части (частей) земельного участка				
Учетный номер части: 78:42:0018217:1588/6				
Система координат				
Номер точки	Координаты, м		Описание закрепления на местности	Средняя квадратичная погрешность определения координат характерных точек границ земельного участка, м
	X	Y		
1	2	3	4	5
1	68490.59	119717.04	-	-
2	68490.76	119716.96	-	-
3	68489.76	119714.79	-	-
4	68497.79	119711.08	-	-
5	68503.8	119724.81	-	-
6	68504.12	119725.87	-	-
7	68504.17	119726.87	-	-
8	68504.01	119727.85	-	-
9	68503.62	119728.78	-	-
10	68503.05	119729.59	-	-
11	68502.31	119730.26	-	-
12	68501.43	119730.75	-	-
13	68500.48	119731.04	-	-
14	68499.48	119731.11	-	-
15	68498.49	119730.95	-	-
16	68497.56	119730.58	-	-
17	68496.74	119730.01	-	-
18	68496.06	119729.28	-	-
19	68495.56	119728.41	-	-
20	68490.59	119717.04	-	-

полное наименование должности	ДОКУМЕНТ ПОДПИСАН ЭЛЕКТРОННОЙ ПОДПИСЬЮ Сертификат: 009F0BDC181A033B64587F1E2370BEFB50 Владелец: ФЕДЕРАЛЬНАЯ СЛУЖБА ГОСУДАРСТВЕННОЙ РЕГИСТРАЦИИ, КАДАСТРА И КАРТОГРАФИИ Действителен: с 02.08.2024 по 26.10.2025	инициалы, фамилия

89

ПРИЛОЖЕНИЕ 9
к Акту по результатам ГОСУДАРСТВЕННОЙ ИСТОРИКО-КУЛЬТУРНОЙ ЭКСПЕРТИЗЫ раздела документации, обосновывающего меры по обеспечению сохранности выявленного объекта культурного наследия «Историческая трасса Павловского шоссе с аллеями и гидротехническими сооружениями» (Санкт-Петербург, г. Пушкин, Павловское шоссе от Парковой улицы до линии Октябрьской железной дороги), объекта культурного наследия регионального значения «Офицерское собрание лейб-гвардии 1-го Стрелкового полка (с садом)» (Санкт-Петербург, г. Пушкин, Павловское шоссе, 34), объекта культурного наследия регионального значения «Дача С.М. Дейчмана» (Санкт-Петербург, г. Пушкин, Павловское шоссе, 32, лит. А (Отдельный парк)), при проведении земляных, строительных, мелиоративных, хозяйственных работ, указанных в статье 30 Федерального закона от 25.06.2002 №73-ФЗ «Об объектах культурного наследия (памятниках истории и культуры) народов Российской Федерации» работ по использованию лесов и иных работ: «Меры по обеспечению сохранности объектов культурного наследия при проведении работ по объекту: «Реконструкция тепловых сетей от станции смешения по адресу: г. Пушкин, Павловское шоссе, д. 23 а, лит. А». СПБ-ИТ23-005-ОСОКН. 2025 г.

Филиал публично-правовой компании "Роскадастр" по Санкт-Петербургу

полное наименование органа регистрации прав

Выписка из Единого государственного реестра недвижимости об объекте недвижимости

Сведения о характеристиках объекта недвижимости

На основании запроса от 07.04.2025, поступившего на рассмотрение 07.04.2025, сообщаем, что согласно записям Единого государственного реестра недвижимости:

Раздел 1 Лист 1

Земельный участок			
вид объекта недвижимости			
Лист № 1 раздела 1	Всего листов раздела 1: 8	Всего разделов: 7	Всего листов выписки: 52

07.04.2025г. № КУВИ-001/2025-84968142	
Кадастровый номер:	78:42:0018217:1589
Номер кадастрового квартала:	78:42:0018217
Дата присвоения кадастрового номера:	28.03.2023

Ранее присвоенный государственный учетный номер:	данные отсутствуют
Местоположение:	Российская Федерация, Санкт-Петербург, внутригородское муниципальное образование города федерального значения Санкт-Петербурга город Пушкин, Павловское шоссе, земельный участок 34
Площадь:	8740 +/- 33
Кадастровая стоимость, руб.:	7883480
Кадастровые номера расположенных в пределах земельного участка объектов недвижимости:	78:42:0000000:4419
Кадастровые номера объектов недвижимости, из которых образован объект недвижимости:	данные отсутствуют
Кадастровые номера образованных объектов недвижимости:	данные отсутствуют
Категория земель:	Земли населенных пунктов
Виды разрешенного использования:	Благоустройство территории
Сведения о кадастровом инженере:	Дехант Виктор Викторович, СНИЛС 010-773-966 41, дата завершения кадастровых работ: 14.03.2023
Сведения о лесах, водных объектах и об иных природных объектах, расположенных в пределах земельного участка:	данные отсутствуют

	ДОКУМЕНТ ПОДПИСАН ЭЛЕКТРОННОЙ ПОДПИСЬЮ Сертификат: 00BF9BDC581A023B64597F1D2379BEE930 Владелец: ФЕДЕРАЛЬНАЯ СЛУЖБА ГОСУДАРСТВЕННОЙ РЕГИСТРАЦИИ, КАДАСТРА И КАРТОГРАФИИ Действителен: с 02.09.2024 по 26.10.2025	
полное наименование должности		инициалы, фамилия

91

Земельный участок
вид объекта недвижимости

Лист № 2 раздела 1	Всего листов раздела 1: 8	Всего разделов: 7	Всего листов выписки: 52

07.04.2025г. № КУВИ-001/2025-84968142	
Кадастровый номер:	78:42:0018217:1589

Сведения о том, что земельный участок полностью расположен в границах зоны с особыми условиями использования территории, территории объекта культурного наследия, публичного сервитута:	Земельный участок полностью расположен в границах зоны с реестровым номером 78:00-6.531 от 05.09.2022, ограничение использования земельного участка в пределах зоны: В соответствии с пп. е) п.2 Правил выделения на ПТ подзон, утвержденных постановлением Правительства РФ от 02.12.2017 №1460, в границах шестой подзоны устанавливаются следующие ограничения использования объектов недвижимости и осуществления деятельности: запрещается размещать объекты, способствующие привлечению и массовому скоплению птиц. При этом отсутствие влияния объектов на безопасность полетов воздушных судов в границах шестой подзоны приаэродромной территории аэродрома Санкт-Петербург (Пулково) устанавливается на основании авиационно-орнитологического обследования и соответствия размещаемого объекта плану мероприятий по орнитологическому обеспечению полетов в аэропорту, а также на основании заключения оператора аэропорта «Пулково»., вид/наименование: Шестая подзона приаэродромной территории аэродрома Санкт-Петербурга (Пулково), тип: Охранная зона транспорта, дата решения: 23.12.2021, номер решения: 985-П, наименование ОГВ/ОМСУ: Федеральное агентство воздушного транспорта Министерства транспорта Российской Федерации, источник официального опубликования: Федеральное агентство воздушного транспорта Министерства транспорта Российской Федерации Земельный участок полностью расположен в границах зоны с реестровым номером 78:00-6.529 от 05.09.2022, ограничение использования земельного участка в пределах зоны: В соответствии с пп. г) п. 2 Правил выделения на ПТ подзон, утвержденных постановлением Правительства РФ от 02.12.2017 №1460, в границах четвертой подзоны устанавливаются следующие ограничения использования объектов недвижимости и осуществления деятельности: запрещается размещать объекты, создающие помехи в работе наземных объектов средств и систем обслуживания воздушного движения, навигации, посадки и связи, предназначенных для организации воздушного движения и расположенных вне первой подзоны. В границах четвертой подзоны устанавливаются следующие ограничения: На всей территории четвертой подзоны – в зоне действия средств РТОП и АС: 1. На всей территории четвертой подзоны устанавливается запрет на размещение стационарных передающих радиотехнических объектов (ПРТО) с используемыми частотами, функциональное назначение которых не соответствует условиям использования полос радиочастот в РФ согласно постановления Правительства РФ от 21.12.2011 №1049-34 «Об утверждении Таблицы распределения полос радиочастот между радиослужбами Российской Федерации и признании утратившими силу некоторых постановлений Правительства Российской Федерации». 2. На всей территории четвертой подзоны устанавливается запрет на размещение стационарных передающих радиотехнических объектов (далее – ПРТО) мощностью свыше 250 Вт, не прошедших экспертизу на совместимость с действующими средствами РТОП и авиационной

	ДОКУМЕНТ ПОДПИСАН ЭЛЕКТРОННОЙ ПОДПИСЬЮ Сертификат: 00F9D6CE81A02B6459TF1E2379BEF050 Владелец: ФЕДЕРАЛЬНАЯ СЛУЖБА ГОСУДАРСТВЕННОЙ РЕГИСТРАЦИИ, КАДАСТРА И КАРТОГРАФИИ Действителен: с 02.08.2024 по 26.10.2025	
полное наименование должности		инициалы, фамилия

92

Земельный участок
вид объекта недвижимости

Лист № 3 раздела 1	Всего листов раздела 1: 8	Всего разделов: 7	Всего листов выписки: 52

07.04.2025г. № КУВИ-001/2025-84968142	
Кадастровый номер:	78:42:0018217:1589

Сведения о том, что земельный участок полностью расположен в границах зоны с особыми условиями использования территории, территории объекта культурного наследия, публичного сервитута:	электросвязи аэродрома. 3. Ограничения, устанавливаемые в четвертой подзоне, не ограничивают размещение объектов, предназначенных для обслуживания аэродрома и (или) аэропорта, или функциональное назначение которых требует их размещения в первой и второй подзонах. 4. Ограничения использования земельных участков и (или) расположенных на них объектов недвижимости и осуществления экономической и иной деятельности, установленные в четвертой подзоне, не применяются в отношении земельных участков и (или) расположенных на них объектов недвижимости, параметры и характеристики застройки или использования которых не создают помех в работе наземных объектов средств и систем обслуживания воздушного движения, навигации, посадки и связи, предназначенных для организации воздушного движения, что подтверждается летной проверкой и наличием согласования в соответствии с Воздушным кодексом РФ. В границах зоны, создаваемой с целью исключения индустриальных помех: 5.Размещение, строительство и сооружение воздушных высоковольтных линий электропередач с напряжением от 220 кВ, трансформаторных подстанций, промышленных электроустановок, сооружений имеющих значительные металлические массы к которым относятся: металлические мосты, электрифицированные железные дороги, проволочные ограждения, промышленные и другие крупные строения, в зоне ограничения застройки для исключения индустриальных помех в составе четвертой подзоны, представленной на схеме ПТ 4-3, не прошедших экспертизу на совместимость с действующими средствами РТОП и авиационной электросвязи аэродрома, запрещено. Экспертиза на совместимость с действующими средствами РТОП и авиационной электросвязи аэродрома проводится СЗМТУ Росавиации с привлечением Санкт-Петербургского центра ОВД Филиала «Авиация Северо-Запада» ФГУП «Госкорпорация по ОрВД». В границах зоны ограничения застройки по высоте в составе четвертой подзоны: 6. Размещение, строительство и сооружение объектов капитального строительства, временных объектов, объектов инженерной подготовки, линейных объектов, размещение машин и механизмов, превышающих ограничения, установленные в зоне ограничения застройки по высоте в составе четвертой подзоны, не прошедших экспертизу на совместимость с действующими средствами РТОП и авиационной электросвязи аэродрома, запрещено. 7.Размещение ветровых турбин абсолютной высотой свыше 76 м., в зоне ограничения застройки по высоте в составе четвертой подзоны запрещено. Ветровые турбины размещаемые в секторах ограничения застройки должны отвечать требованиям по высотности, указанным в секторах с учетом лопастей в верхнем положении. Ограничения, требующие меньшую высоту застройки, имеют приоритет. Координаты характерных точек отдельных замкнутых секторов, а также Максимальная высота в зоне ограничения застройки по высоте приведены в Приложении к Приказу Росавиации от23.12.2021 №985-П., вид/наименование: Четвертая подзона приаэродромной территории аэродрома

	ДОКУМЕНТ ПОДПИСАН ЭЛЕКТРОННОЙ ПОДПИСЬЮ Сертификат: 00F0B5D3E1A02B864597F1E2379BBEB930 Владелец: ФЕДЕРАЛЬНАЯ СЛУЖБА ГОСУДАРСТВЕННОЙ РЕГИСТРАЦИИ, КАДАСТРА И КАРТОГРАФИИ Действителен: с 02.08.2024 по 26.10.2025	
полное наименование должности		инициалы, фамилия

93

Земельный участок			
вид объекта недвижимости			
Лист № 4 раздела 1	Всего листов раздела 1: 8	Всего разделов: 7	Всего листов выписки: 52

07.04.2025г. № КУВИ-001/2025-84968142	
Кадастровый номер:	78:42:0018217:1589

Сведения о том, что земельный участок полностью расположен в границах зоны с особыми условиями использования территории, территории объекта культурного наследия, публичного сервитута:	Санкт-Петербурга (Пулково), тип: Охранная зона транспорта, дата решения: 23.12.2021, номер решения: 985-П, наименование ОГВ/ОМСУ: Федеральное агентство воздушного транспорта Министерства транспорта Российской Федерации, источник официального опубликования: Федеральное агентство воздушного транспорта Министерства транспорта Российской Федерации Земельный участок полностью расположен в границах зоны с реестровым номером 78:00-6.528 от 05.09.2022, ограничение использования земельного участка в пределах зоны: В соответствии с пп. в) п.2 Правил выделения на ПТ подзон, утвержденных постановлением Правительства РФ от 02.12.2017 №1460, в границах третьей подзоны устанавливаются следующие ограничения использования объектов недвижимости и осуществления деятельности: □запрещается размещать объекты, высота которых превышает ограничения, установленные уполномоченным федеральным органом при установлении соответствующей ПТ. В границах третьей подзоны устанавливаются ограничения высоты, соответствующие следующим поверхностям ограничения препятствий, указанным в ФАП-262 «Требования, предъявляемые к аэродромам, предназначенным для взлета, посадки, руления и стоянки гражданских воздушных судов»: □Поверхность захода на посадку для ВПП 10L; □Поверхность взлета для ВПП 28R; □Поверхность захода на посадку для ВПП 28R; □Поверхность взлета для ВПП 10L; □Поверхность захода на посадку для ВПП 28L; □Поверхность взлета для ВПП 10R; □Поверхность захода на посадку для ВПП 10R; □Поверхность взлета для ВПП 28L; □Переходная поверхность для ВПП 10L/28R; □Переходная поверхность для ВПП 10R/28L; □Внутренняя горизонтальная поверхность; □Коническая поверхность; □Внешняя горизонтальная поверхность. Запрещается размещать объекты, функциональное назначение которых не требует их размещения вблизи ВПП, высота которых превышает поверхность захода на посадку, поверхность взлета, коническую поверхность, внутреннюю горизонтальную поверхность, переходную поверхность, внешнюю горизонтальную поверхность, определяемые согласно требованиям Федеральных авиационных правил «Требования, предъявляемые к аэродромам, предназначенным для взлета, посадки, руления и стоянки гражданских воздушных судов» утвержденных приказом Минтранса России от 25.08.2015 №262. Для каждой обозначенной поверхности устанавливаются ограничения по абсолютной максимальной высоте размещаемого объекта. В случае если ограничения в других подзонах, входящих в состав ПТ аэродрома Санкт-Петербург (Пулково), устанавливают меньшую допустимую высоту, чем в третьей подзоне, то ограничения, требующие меньшую высоту застройки, имеют приоритет. Ограничения, устанавливаемые в третьей подзоне, не ограничивают размещение объектов, функциональное назначение которых требует их размещения в первой и второй подзонах. Ограничения, требующие меньшую высоту застройки, имеют приоритет., вид/наименование: Третья подзона приаэродромной территории аэродрома

полное наименование должности	ДОКУМЕНТ ПОДПИСАН ЭЛЕКТРОННОЙ ПОДПИСЬЮ Сертификат: 00BF0BD2AE1A023B64597F1D2579BEB630 Владелец: ФЕДЕРАЛЬНАЯ СЛУЖБА ГОСУДАРСТВЕННОЙ РЕГИСТРАЦИИ, КАДАСТРА И КАРТОГРАФИИ Действителен: с 02.09.2024 по 26.10.2025	инициалы, фамилия

94

Земельный участок			
вид объекта недвижимости			
Лист № 5 раздела 1	Всего листов раздела 1: 8	Всего разделов: 7	Всего листов выписки: 52

07.04.2025г. № КУВИ-001/2025-84968142	
Кадастровый номер:	78:42:0018217:1589
Сведения о том, что земельный участок полностью расположен в границах зоны с особыми условиями использования территории, территории объекта культурного наследия, публичного сервитута:	Санкт-Петербурга (Пулково), тип: Охранная зона транспорта, дата решения: 23.12.2021, номер решения: 985-П, наименование ОГВ/ОМСУ: Федеральное агентство воздушного транспорта Министерства транспорта Российской Федерации, источник официального опубликования: Федеральное агентство воздушного транспорта Министерства транспорта Российской Федерации Земельный участок полностью расположен в границах зоны с реестровым номером 78:00-6.530 от 05.09.2022, ограничение использования земельного участка в пределах зоны: Согласно п.2 Правил выделения на ПТ подзон, утвержденных постановлением Правительства РФ от 02.12.2017 №1460, на ПТ, в границах пятой подзоны устанавливаются следующие ограничения использования объектов недвижимости и осуществления деятельности: д) запрещается размещать опасные производственные объекты, определенные Федеральным законом «О промышленной безопасности опасных производственных объектов», функционирование которых может повлиять на безопасность полетов ВС. Ограничения, устанавливаемые в пятой подзоне приаэродромной территории аэродрома: В границах пятой подзоны запрещено размещение магистральных газопроводов и других объектов, из которых возможен выброс или утечка газа в атмосферу. На всей территории в границах пятой подзоны устанавливаются ограничения по размещению опасных производственных объектов (далее – ОПО) 1–2 классов опасности согласно Федерального закона от 21.07.1997 № 116-ФЗ «О промышленной безопасности опасных производственных объектов», функционирование которых может повлиять на безопасность полетов ВС. Обоснование размещения ОПО 1–2 классов опасности, за исключением магистральных газопроводов и других объектов, из которых возможен выброс или утечка газа в атмосферу в границах пятой подзоны ПТ аэродрома, устанавливается на основании декларации промышленной безопасности, подготовленной в соответствии с Федеральным законом от 21.07.1997 №116-ФЗ, с учетом оценки их влияния на безопасность полетов ВС., вид/наименование: Пятая подзона приаэродромной территории аэродрома Санкт-Петербурга (Пулково), тип: Охранная зона транспорта, дата решения: 23.12.2021, номер решения: 985-П, наименование ОГВ/ОМСУ: Федеральное агентство воздушного транспорта Министерства транспорта Российской Федерации, источник официального опубликования: Федеральное агентство воздушного транспорта Министерства транспорта Российской Федерации
Сведения о том, что земельный участок расположен в границах особой экономической зоны, территории опережающего развития, зоны территориального развития в Российской Федерации, игорной зоны:	данные отсутствуют
Сведения о том, что земельный участок расположен в границах особо охраняемой природной территории, Байкальской природной территории и ее экологических зон, лесопарковом зеленом поясе, охотничьего угодья, лесничества:	данные отсутствуют

полное наименование должности	ДОКУМЕНТ ПОДПИСАН ЭЛЕКТРОННОЙ ПОДПИСЬЮ Сертификат: 00BF9BD5C81A023B64597F1D2579BEB630 Владелец: ФЕДЕРАЛЬНАЯ СЛУЖБА ГОСУДАРСТВЕННОЙ РЕГИСТРАЦИИ, КАДАСТРА И КАРТОГРАФИИ Действителен: с 02.09.2024 по 26.10.2025	инициалы, фамилия

95

Земельный участок			
вид объекта недвижимости			
Лист № 6 раздела 1	Всего листов раздела 1: 8	Всего разделов: 7	Всего листов выписки: 52

07.04.2025г. № КУВИ-001/2025-84968142	
Кадастровый номер:	78:42:0018217:1589

Сведения о расположении земельного участка и (или) расположенного на нем объекта недвижимости в границах территории, в отношении которой принято решение о резервировании земель для государственных или муниципальных нужд:	данные отсутствуют
Сведения о результатах проведения государственного земельного надзора:	данные отсутствуют
Сведения о расположении земельного участка в границах территории, в отношении которой утвержден проект межевания территории:	данные отсутствуют
Условный номер земельного участка:	данные отсутствуют
Сведения о принятии акта и (или) заключении договора, предусматривающих предоставление в соответствии с земельным законодательством исполнительным органом государственным органом власти или органом местного самоуправления, находящегося в государственной или муниципальной собственности земельного участка для строительства наемного дома социального использования или наемного дома коммерческого использования:	данные отсутствуют
Сведения о том, что земельный участок или земельные участки образованы на основании решения об изъятии земельного участка и (или) расположенного на нем объекта недвижимости для государственных или муниципальных нужд:	данные отсутствуют
Сведения о том, что земельный участок образован из земель или земельного участка, государственная собственность на которые не разграничена:	Земельный участок образован из земель или земельного участка, государственная собственность на которые не разграничена. В соответствии с Федеральным законом от 25 октября 2001 г. № 137-ФЗ "О введении в действие Земельного кодекса Российской Федерации" орган Комитет имущественных отношений Санкт-Петербурга уполномочен на распоряжение таким земельным участком.
Сведения о наличии земельного спора о местоположении границ земельных участков:	данные отсутствуют
Статус записи об объекте недвижимости:	Сведения об объекте недвижимости имеют статус "актуальные"
Особые отметки:	Сведения об ограничениях права на объект недвижимости, обременениях данного объекта, не зарегистрированных в реестре прав, ограничений прав и обременений недвижимого имущества: вид ограничения (обременения): ограничения прав на земельный участок, предусмотренные статьей 56 Земельного кодекса Российской Федерации; срок действия: с 28.03.2023; реквизиты

	ДОКУМЕНТ ПОДПИСАН ЭЛЕКТРОННОЙ ПОДПИСЬЮ Сертификат: 00BF9BD5C81A023B64597F1D2379BEB630 Владелец: ФЕДЕРАЛЬНАЯ СЛУЖБА ГОСУДАРСТВЕННОЙ РЕГИСТРАЦИИ, КАДАСТРА И КАРТОГРАФИИ Действителен: с 02.09.2024 по 26.10.2025	
полное наименование должности		инициалы, фамилия

96

Земельный участок
вид объекта недвижимости

Лист № 7 раздела 1	Всего листов раздела 1: 8	Всего разделов: 7	Всего листов выписки: 52

07.04.2025г. № КУВИ-001/2025-84968142	
Кадастровый номер:	78:42:0018217:1589

документа-основания: распоряжение "Об утверждении местоположения береговой линии (границы водного объекта, границы водоохранной зоны и границы прибрежной защитной полосы ручья без названия (ИД 1652) на территории Санкт-Петербурга" от 15.07.2019 № 390-р выдан: Комитет по природопользованию, охране окружающей среды и обеспечению экологической безопасности Правительства Санкт-Петербурга. вид ограничения (обременения): ограничения прав на земельный участок, предусмотренные статьей 56 Земельного кодекса Российской Федерации; срок действия: с 28.03.2023; реквизиты документа-основания: приказ от 23.12.2021 № 985-П выдан: Федеральное агентство воздушного транспорта Министерства транспорта Российской Федерации. вид ограничения (обременения): ограничения прав на земельный участок, предусмотренные статьей 56 Земельного кодекса Российской Федерации; срок действия: с 28.03.2023; реквизиты документа-основания: приказ от 23.12.2021 № 985-П выдан: Федеральное агентство воздушного транспорта Министерства транспорта Российской Федерации. вид ограничения (обременения): ограничения прав на земельный участок, предусмотренные статьей 56 Земельного кодекса Российской Федерации; срок действия: с 28.03.2023; реквизиты документа-основания: приказ от 23.12.2021 № 985-П выдан: Федеральное агентство воздушного транспорта Министерства транспорта Российской Федерации. вид ограничения (обременения): ограничения прав на земельный участок, предусмотренные статьей 56 Земельного кодекса Российской Федерации; срок действия: с 28.03.2023; реквизиты документа-основания: приказ от 23.12.2021 № 985-П выдан: Федеральное агентство воздушного транспорта Министерства транспорта Российской Федерации. вид ограничения (обременения): ограничения прав на земельный участок, предусмотренные статьей 56 Земельного кодекса Российской Федерации; срок действия: с 28.03.2023; реквизиты документа-основания: распоряжение "Об утверждении местоположения береговой линии (границы водного объекта, границы водоохранной зоны и границы прибрежной защитной полосы ручья без названия (ИД 1652) на территории Санкт-Петербурга" от 15.07.2019 № 390-р выдан: Комитет по природопользованию, охране окружающей среды и обеспечению экологической безопасности Правительства Санкт-Петербурга. вид ограничения (обременения): ограничения прав на земельный участок, предусмотренные статьей 56 Земельного кодекса Российской Федерации; срок действия: с 28.03.2023; реквизиты документа-основания: распоряжение КГИОП №10-1001 от 28.12.2011 от 28.12.2011 № 10-1001 выдан: Комитет по государственному контролю, использованию и охране памятников истории и культуры. вид ограничения (обременения): ограничения прав на земельный участок, предусмотренные статьей 56 Земельного кодекса Российской Федерации; срок действия не установлен. вид ограничения (обременения): ограничения

полное наименование должности	ДОКУМЕНТ ПОДПИСАН ЭЛЕКТРОННОЙ ПОДПИСЬЮ Сертификат: 00BF9BD5C581A023B64597F1D2579BEB50 Владелец: ФЕДЕРАЛЬНАЯ СЛУЖБА ГОСУДАРСТВЕННОЙ РЕГИСТРАЦИИ, КАДАСТРА И КАРТОГРАФИИ Действителен: с 02.09.2024 по 26.10.2025	инициалы, фамилия

97

Земельный участок			
вид объекта недвижимости			
Лист № 8 раздела 1	Всего листов раздела 1: 8	Всего разделов: 7	Всего листов выписки: 52

07.04.2025г. № КУВИ-001/2025-84968142	
Кадастровый номер:	78:42:0018217:1589
	прав на земельный участок, предусмотренные статьей 56 Земельного кодекса Российской Федерации; срок действия не установлен. вид ограничения (обременения): ограничения прав на земельный участок, предусмотренные статьей 56 Земельного кодекса Российской Федерации; срок действия не установлен. вид ограничения (обременения): ограничения прав на земельный участок, предусмотренные статьей 56 Земельного кодекса Российской Федерации; срок действия не установлен. вид ограничения (обременения): ограничения прав на земельный участок, предусмотренные статьей 56 Земельного кодекса Российской Федерации; срок действия: с 15.04.2023; реквизиты документа-основания: постановление Правительства Российской Федерации "Об утверждении Правил охраны линий и сооружений связи Российской Федерации" от 09.06.1995 № 578 выдан: Правительство Российской Федерации. вид ограничения (обременения): ограничения прав на земельный участок, предусмотренные статьей 56 Земельного кодекса Российской Федерации; срок действия: с 12.06.2024; реквизиты документа-основания: приказ "О типовых правилах охраны коммунальных тепловых сетей" от 17.08.1992 № 197 выдан: Минстрой РФ. Земельный участок подлежит снятию с государственного кадастрового учета по истечении пяти лет со дня его государственного кадастрового учета, если на него не будут зарегистрированы права. Сведения, необходимые для заполнения раздела: 2 - Сведения о зарегистрированных правах, отсутствуют.
Получатель выписки:	Макеев Станислав Александрович

полное наименование должности	ДОКУМЕНТ ПОДПИСАН ЭЛЕКТРОННОЙ ПОДПИСЬЮ Сертификат: 00BF9BD5281A023B64597F1D2579BEB630 Владелец: ФЕДЕРАЛЬНАЯ СЛУЖБА ГОСУДАРСТВЕННОЙ РЕГИСТРАЦИИ, КАДАСТРА И КАРТОГРАФИИ Действителен: с 02.09.2024 по 26.10.2025	инициалы, фамилия

98

Выписка из Единого государственного реестра недвижимости об объекте недвижимости

Описание местоположения земельного участка

Земельный участок			
вид объекта недвижимости			
Лист № 1 раздела 3	Всего листов раздела 3: 1	Всего разделов: 7	Всего листов выписки: 52
07.04.2025г. № КУВИ-001/2025-84968142			
Кадастровый номер:	78:42:0018217:1589		

План (чертеж, схема) земельного участка



Масштаб 1:2000	Условные обозначения:		

ДОКУМЕНТ ПОДПИСАН ЭЛЕКТРОННОЙ ПОДПИСЬЮ
Сертификат: 00978B0C1881A023B84987F1E2E79BEF89
Владелец: ФЕДЕРАЛЬНАЯ СЛУЖБА ГОСУДАРСТВЕННОЙ РЕГИСТРАЦИИ, КАДАСТРА И КАРТОГРАФИИ
Действителен: с 02.08.2024 по 26.10.2025

полное наименование должности		инициалы, фамилия

99

Выписка из Единого государственного реестра недвижимости об объекте недвижимости

Описание местоположения земельного участка

Земельный участок			
вид объекта недвижимости			
Лист № 1 раздела 3.1	Всего листов раздела 3.1: 2	Всего разделов: 7	Всего листов выписки: 52
07.04.2025г. № КУВИ-001/2025-84968142			
Кадастровый номер:	78:42:0018217:1589		

Описание местоположения границ земельного участка

№ п/п	Номер точки		Дирекционный угол	Горизонтальное проложение, м	Описание закрепления на местности	Кадастровые номера смежных участков	Сведения об адресах правообладателей смежных земельных участков
	начальная	конечная					
1	2	3	4	5	6	7	8
1	1.1.1	1.1.2	70°53.4'	62.77	данные отсутствуют	данные отсутствуют	данные отсутствуют
2	1.1.2	1.1.3	159°29.8'	76.74	данные отсутствуют	данные отсутствуют	данные отсутствуют
3	1.1.3	1.1.4	250°40.4'	51.36	данные отсутствуют	данные отсутствуют	данные отсутствуют
4	1.1.4	1.1.5	340°42.1'	13.86	данные отсутствуют	78:42:0018217:1590(1)	данные отсутствуют
5	1.1.5	1.1.6	250°37.3'	9.4	данные отсутствуют	78:42:0018217:1590(1)	данные отсутствуют
6	1.1.6	1.1.7	160°41.3'	13.85	данные отсутствуют	78:42:0018217:1590(1)	данные отсутствуют
7	1.1.7	1.1.8	250°40.6'	67.36	данные отсутствуют	данные отсутствуют	данные отсутствуют
8	1.1.8	1.1.9	335°14.8'	76.69	данные отсутствуют	данные отсутствуют	данные отсутствуют
9	1.1.9	1.1.10	69°35.7'	2.67	данные отсутствуют	данные отсутствуют	данные отсутствуют
10	1.1.10	1.1.11	70°2.7'	36.48	данные отсутствуют	данные отсутствуют	данные отсутствуют
11	1.1.11	1.1.1	70°22.7'	31.89	данные отсутствуют	данные отсутствуют	данные отсутствуют
12	1.2.12	1.2.13	155°11.5'	13.42	данные отсутствуют	78:42:0018217:1588(1)	данные отсутствуют
13	1.2.13	1.2.14	245°15.5'	2.39	данные отсутствуют	78:42:0018217:1588(1)	данные отсутствуют
14	1.2.14	1.2.15	155°11.6'	16.9	данные отсутствуют	78:42:0018217:1588(1)	данные отсутствуют
15	1.2.15	1.2.16	65°15.5'	2.39	данные отсутствуют	78:42:0018217:1588(1)	данные отсутствуют
16	1.2.16	1.2.17	155°12.1'	12.47	данные отсутствуют	78:42:0018217:1588(1)	данные отсутствуют
17	1.2.17	1.2.18	65°13.1'	11.79	данные отсутствуют	78:42:0018217:1588(1)	данные отсутствуют
18	1.2.18	1.2.19	155°2.5'	1.75	данные отсутствуют	78:42:0018217:1588(1)	данные отсутствуют
19	1.2.19	1.2.20	65°8.3'	6.47	данные отсутствуют	78:42:0018217:1588(1)	данные отсутствуют
20	1.2.20	1.2.21	335°20.3'	1.75	данные отсутствуют	78:42:0018217:1588(1)	данные отсутствуют
21	1.2.21	1.2.22	65°14.1'	8.26	данные отсутствуют	78:42:0018217:1588(1)	данные отсутствуют
22	1.2.22	1.2.23	335°11.8'	42.79	данные отсутствуют	78:42:0018217:1588(1)	данные отсутствуют

ДОКУМЕНТ ПОДПИСАН
ЭЛЕКТРОННОЙ ПОДПИСЬЮ
Сертификат: 00BF9BDC581A023B64597F1E2579BEE930
Владелец: ФЕДЕРАЛЬНАЯ СЛУЖБА ГОСУДАРСТВЕННОЙ РЕГИСТРАЦИИ, КАДАСТРА И КАРТОГРАФИИ
Действителен: с 02.09.2024 по 26.10.2025

полное наименование должности		инициалы, фамилия

100

Земельный участок			
вид объекта недвижимости			
Лист № 2 раздела 3.1	Всего листов раздела 3.1: 2	Всего разделов: 7	Всего листов выписки: 52
07.04.2025г. № КУВИ-001/2025-84968142			
Кадастровый номер:	78:42:0018217:1589		

1	2	3	4	5	6	7	8
23	1.2.23	1.2.12	245°12.8'	26.52	данные отсутствуют	78:42:0018217:1588(1)	данные отсутствуют

полное наименование должности	ДОКУМЕНТ ПОДПИСАН ЭЛЕКТРОННОЙ ПОДПИСЬЮ Сертификат: 00BF9BD5C581A023B64597F1D2375BEE9D30 Владелец: ФЕДЕРАЛЬНАЯ СЛУЖБА ГОСУДАРСТВЕННОЙ РЕГИСТРАЦИИ, КАДАСТРА И КАРТОГРАФИИ Действителен: с 02.09.2024 по 26.10.2025	инициалы, фамилия

101

Выписка из Единого государственного реестра недвижимости об объекте недвижимости

Описание местоположения земельного участка

Земельный участок			
вид объекта недвижимости			
Лист № 1 раздела 3.2	Всего листов раздела 3.2: 2	Всего разделов: 7	Всего листов выписки: 52
07.04.2025г. № КУВИ-001/2025-84968142			
Кадастровый номер:	78:42:0018217:1589		

Сведения о характерных точках границы земельного участка

Система координат СК-1964

Номер точки	Координаты, м		Описание закрепления на местности	Средняя квадратичная погрешность определения координат характерных точек границ земельного участка, м
	X	Y		
1	2	3	4	5
1	68535.79	119717.2	-	0.1
2	68556.34	119776.51	-	0.1
3	68484.46	119803.39	-	0.1
4	68467.46	119754.92	-	0.1
5	68480.54	119750.34	-	0.1
6	68477.42	119741.47	-	0.1
7	68464.35	119746.05	-	0.1
8	68442.06	119682.48	-	0.1
9	68511.7	119650.37	-	0.1
10	68512.63	119652.87	-	0.1
11	68525.08	119687.16	-	0.1
1	68535.79	119717.2	-	0.1
1	68518.28	119704.24	-	0.1
2	68506.1	119709.87	-	0.1
3	68505.1	119707.7	-	0.1
4	68489.76	119714.79	-	0.1
5	68490.76	119716.96	-	0.1
6	68479.44	119722.19	-	0.1
7	68484.38	119732.89	-	0.1
8	68482.79	119733.63	-	0.1
9	68485.51	119739.5	-	0.1
10	68487.1	119738.77	-	0.1

ДОКУМЕНТ ПОДПИСАН
ЭЛЕКТРОННОЙ ПОДПИСЬЮ
Сертификат: 00BF9B0C581A023B64597F1E2579BEE9A9
Владелец: ФЕДЕРАЛЬНАЯ СЛУЖБА ГОСУДАРСТВЕННОЙ РЕГИСТРАЦИИ, КАДАСТРА И КАРТОГРАФИИ
Действителен: с 02.09.2024 по 26.10.2025

полное наименование должности		инициалы, фамилия

102

Земельный участок			
вид объекта недвижимости			
Лист № 2 раздела 3.2	Всего листов раздела 3.2: 2	Всего разделов: 7	Всего листов выписки: 52
07.04.2025г. № КУВИ-001/2025-84968142			
Кадастровый номер:	78:42:0018217:1589		

1	2	3	4	5
11	68490.56	119746.27	-	0.1
12	68529.4	119728.32	-	0.1
1	68518.28	119704.24	-	0.1

полное наименование должности	ДОКУМЕНТ ПОДПИСАН ЭЛЕКТРОННОЙ ПОДПИСЬЮ Сертификат: 00BF9BD5C581A023B64597F1D2375BEE0D Подписан: ФЕДЕРАЛЬНАЯ СЛУЖБА ГОСУДАРСТВЕННОЙ РЕГИСТРАЦИИ, КАДАСТРА И КАРТОГРАФИИ Действителен: с 02.08.2024 по 26.10.2025	инициалы, фамилия

103

Выписка из Единого государственного реестра недвижимости об объекте недвижимости


Сведения о частях земельного участка

Земельный участок
вид объекта недвижимости

Лист № 1 раздела 4	Всего листов раздела 4: 9	Всего разделов: 7	Всего листов выписки: 52

07.04.2025г. № КУВИ-001/2025-84968142	
Кадастровый номер:	78:42:0018217:1589

План (чертеж, схема) части земельного участка	Учетный номер части: 78:42:0018217:1589/1

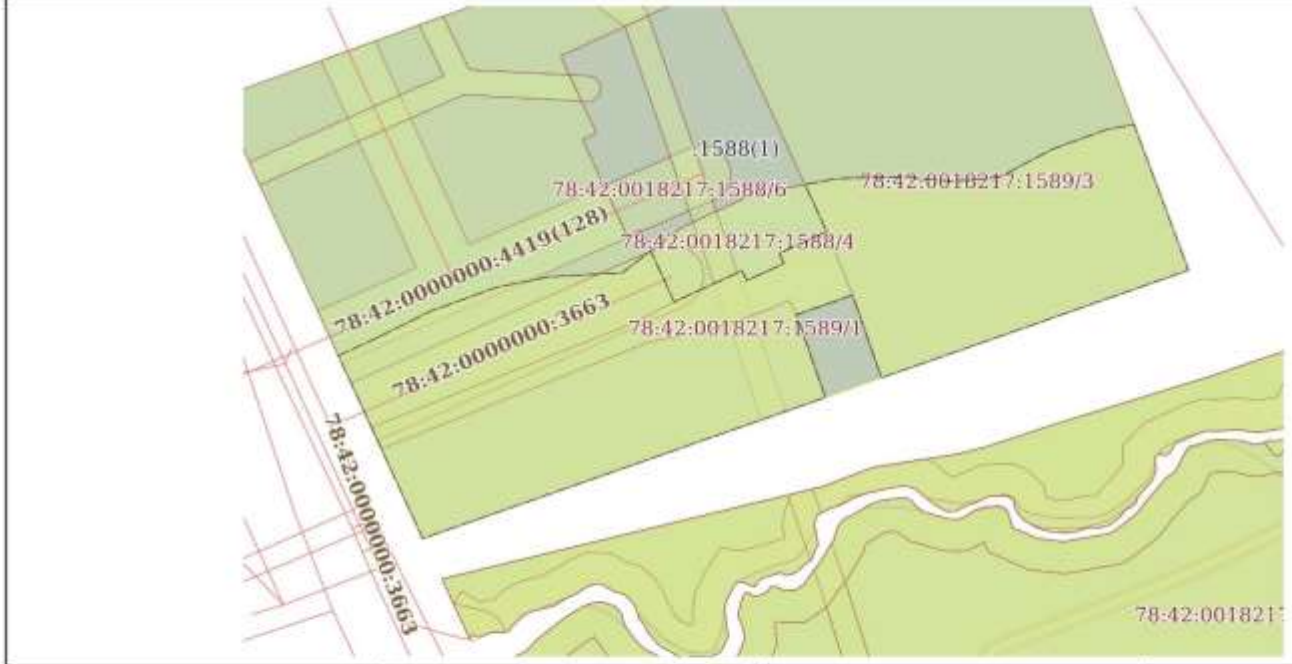

Масштаб 1:900	Условные обозначения:		

ДОКУМЕНТ ПОДПИСАН ЭЛЕКТРОННОЙ ПОДПИСЬЮ
Сертификат: 009E6DC181A023B84987E1E2E79BEF89
Владелец: ФЕДЕРАЛЬНАЯ СЛУЖБА ГОСУДАРСТВЕННОЙ РЕГИСТРАЦИИ, КАДАСТРА И КАРТОГРАФИИ
Действителен: с 02.08.2024 по 26.10.2025

полное наименование должности		инициалы, фамилия


104

Земельный участок
вид объекта недвижимости

Лист № 2 раздела 4	Всего листов раздела 4: 9	Всего разделов: 7	Всего листов выписки: 52

07.04.2025г. № КУВИ-001/2025-84968142	
Кадастровый номер:	78:42:0018217:1589

План (чертеж, схема) части земельного участка	Учетный номер части: 78:42:0018217:1589/2

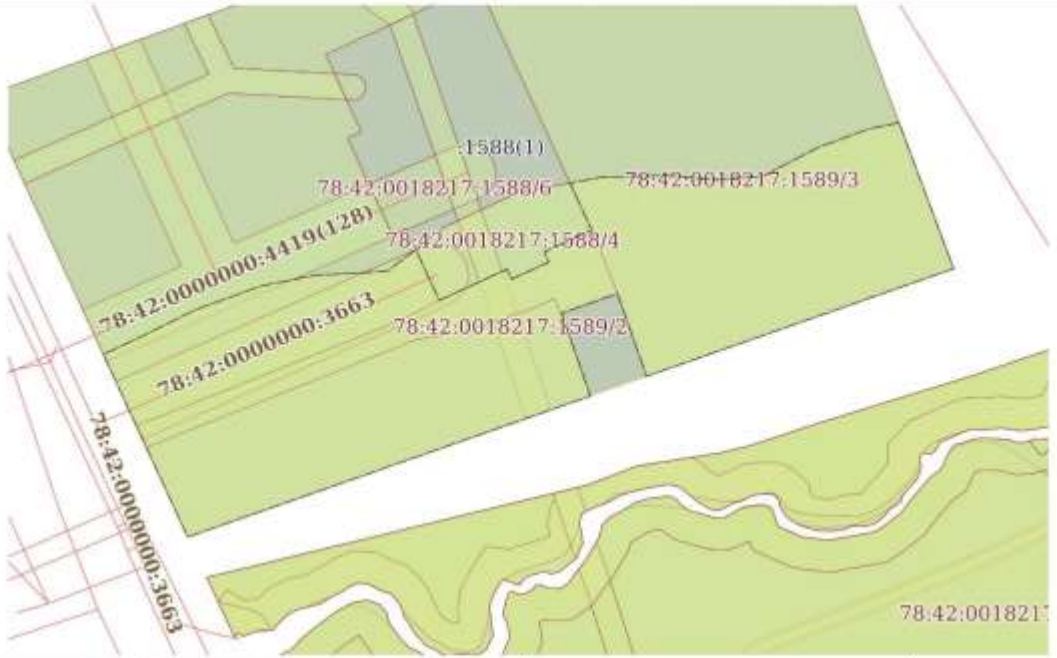

Масштаб 1:900	Условные обозначения:		

ДОКУМЕНТ ПОДПИСАН
ЭЛЕКТРОННОЙ ПОДПИСЬЮ
Сертификат: 00978B0C1814A023B84987E1E2579BEF89
Владелец: ФЕДЕРАЛЬНАЯ СЛУЖБА ГОСУДАРСТВЕННОЙ РЕГИСТРАЦИИ, КАДАСТРА И КАРТОГРАФИИ
Действителен: с 02.08.2024 по 26.10.2025

полное наименование должности		инициалы, фамилия

105

Земельный участок
вид объекта недвижимости

Лист № 3 раздела 4	Всего листов раздела 4: 9	Всего разделов: 7	Всего листов выписки: 52

07.04.2025г. № КУВИ-001/2025-84968142	
Кадастровый номер:	78:42:0018217:1589

План (чертеж, схема) части земельного участка	Учетный номер части: 78:42:0018217:1589/3



Масштаб 1:2000	Условные обозначения:		

ДОКУМЕНТ ПОДПИСАН
ЭЛЕКТРОННОЙ ПОДПИСЬЮ
Сертификат: 00978B0C1814A023B84987E1E2579BEF89
Владелец: ФЕДЕРАЛЬНАЯ СЛУЖБА ГОСУДАРСТВЕННОЙ РЕГИСТРАЦИИ, КАДАСТРА И КАРТОГРАФИИ
Действителен: с 02.08.2024 по 26.10.2025

полное наименование должности		инициалы, фамилия

106

Земельный участок
вид объекта недвижимости

Лист № 4 раздела 4	Всего листов раздела 4: 9	Всего разделов: 7	Всего листов выписки: 52

07.04.2025г. № КУВИ-001/2025-84968142	
Кадастровый номер:	78:42:0018217:1589

План (чертеж, схема) части земельного участка	Учетный номер части: 78:42:0018217:1589/4



Масштаб 1:400	Условные обозначения:		

ДОКУМЕНТ ПОДПИСАН
ЭЛЕКТРОННОЙ ПОДПИСЬЮ
Сертификат: 00978B0C181A023B84987E1E2579BEF89
Владелец: ФЕДЕРАЛЬНАЯ СЛУЖБА ГОСУДАРСТВЕННОЙ РЕГИСТРАЦИИ, КАДАСТРА И КАРТОГРАФИИ
Действителен: с 02.08.2024 по 26.10.2025

полное наименование должности		инициалы, фамилия


107

Земельный участок
вид объекта недвижимости

Лист № 5 раздела 4	Всего листов раздела 4: 9	Всего разделов: 7	Всего листов выписки: 52

07.04.2025г. № КУВИ-001/2025-84968142	
Кадастровый номер:	78:42:0018217:1589

План (чертеж, схема) части земельного участка	Учетный номер части: 78:42:0018217:1589/5

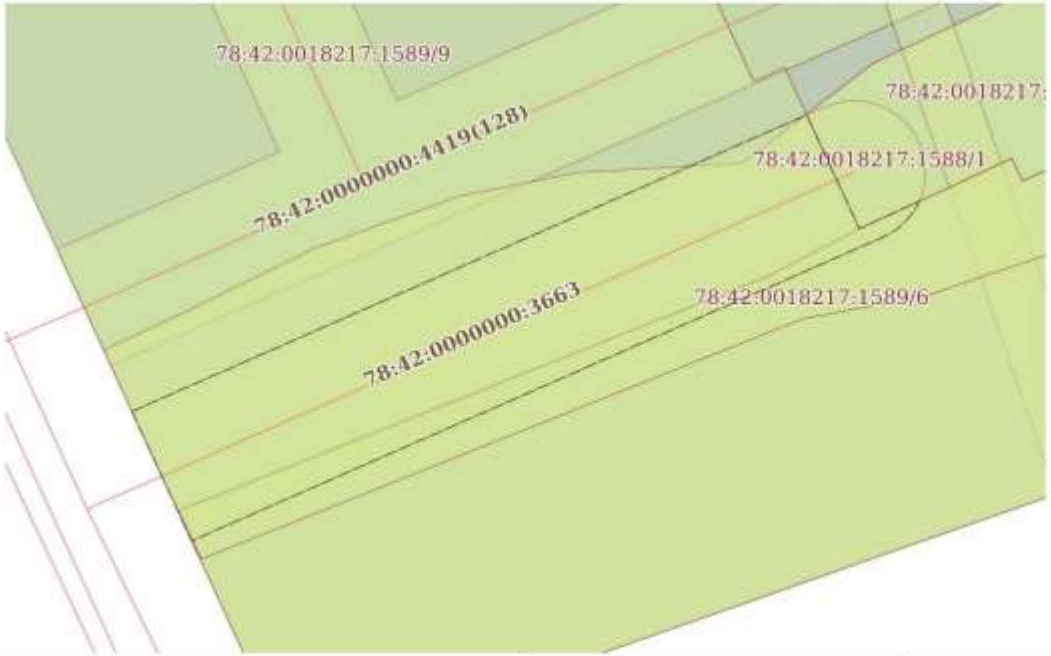

Масштаб 1:400	Условные обозначения:		

ДОКУМЕНТ ПОДПИСАН
ЭЛЕКТРОННОЙ ПОДПИСЬЮ
Сертификат: 00978B0C1881A023B84987E1E2579BEF89
Владелец: ФЕДЕРАЛЬНАЯ СЛУЖБА ГОСУДАРСТВЕННОЙ РЕГИСТРАЦИИ, КАДАСТРА И КАРТОГРАФИИ
Действителен: с 02.08.2024 по 26.10.2025

полное наименование должности		инициалы, фамилия


108

Земельный участок
вид объекта недвижимости

Лист № 6 раздела 4	Всего листов раздела 4: 9	Всего разделов: 7	Всего листов выписки: 52

07.04.2025г. № КУВИ-001/2025-84968142	
Кадастровый номер:	78:42:0018217:1589

План (чертеж, схема) части земельного участка	Учетный номер части: 78:42:0018217:1589/6

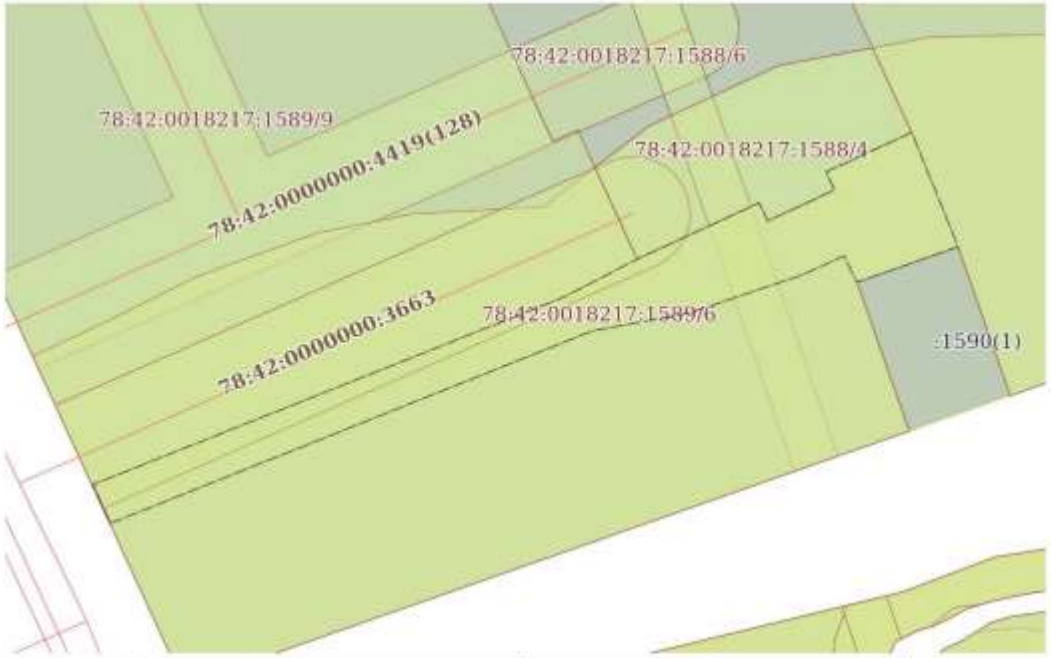

Масштаб 1:500	Условные обозначения:		

ДОКУМЕНТ ПОДПИСАН
ЭЛЕКТРОННОЙ ПОДПИСЬЮ
Сертификат: 009E6DC181A023B84987E1E2579BEF89
Владелец: ФЕДЕРАЛЬНАЯ СЛУЖБА ГОСУДАРСТВЕННОЙ РЕГИСТРАЦИИ, КАДАСТРА И КАРТОГРАФИИ
Действителен: с 02.08.2024 по 26.10.2025

полное наименование должности		инициалы, фамилия

109

Земельный участок
вид объекта недвижимости

Лист № 7 раздела 4	Всего листов раздела 4: 9	Всего разделов: 7	Всего листов выписки: 52

07.04.2025г. № КУВИ-001/2025-84968142	
Кадастровый номер:	78:42:0018217:1589

План (чертеж, схема) части земельного участка	Учетный номер части: 78:42:0018217:1589/7



Масштаб 1:300	Условные обозначения:		

ДОКУМЕНТ ПОДПИСАН
ЭЛЕКТРОННОЙ ПОДПИСЬЮ
Сертификат: 00978B0C3181A023B84987E1E2579BEF89
Владелец: ФЕДЕРАЛЬНАЯ СЛУЖБА ГОСУДАРСТВЕННОЙ РЕГИСТРАЦИИ, КАДАСТРА И КАРТОГРАФИИ
Действителен: с 02.08.2024 по 26.10.2025

полное наименование должности		инициалы, фамилия


110

Земельный участок
вид объекта недвижимости

Лист № 8 раздела 4	Всего листов раздела 4: 9	Всего разделов: 7	Всего листов выписки: 52

07.04.2025г. № КУВИ-001/2025-84968142	
Кадастровый номер:	78:42:0018217:1589

План (чертеж, схема) части земельного участка	Учетный номер части: 78:42:0018217:1589/8

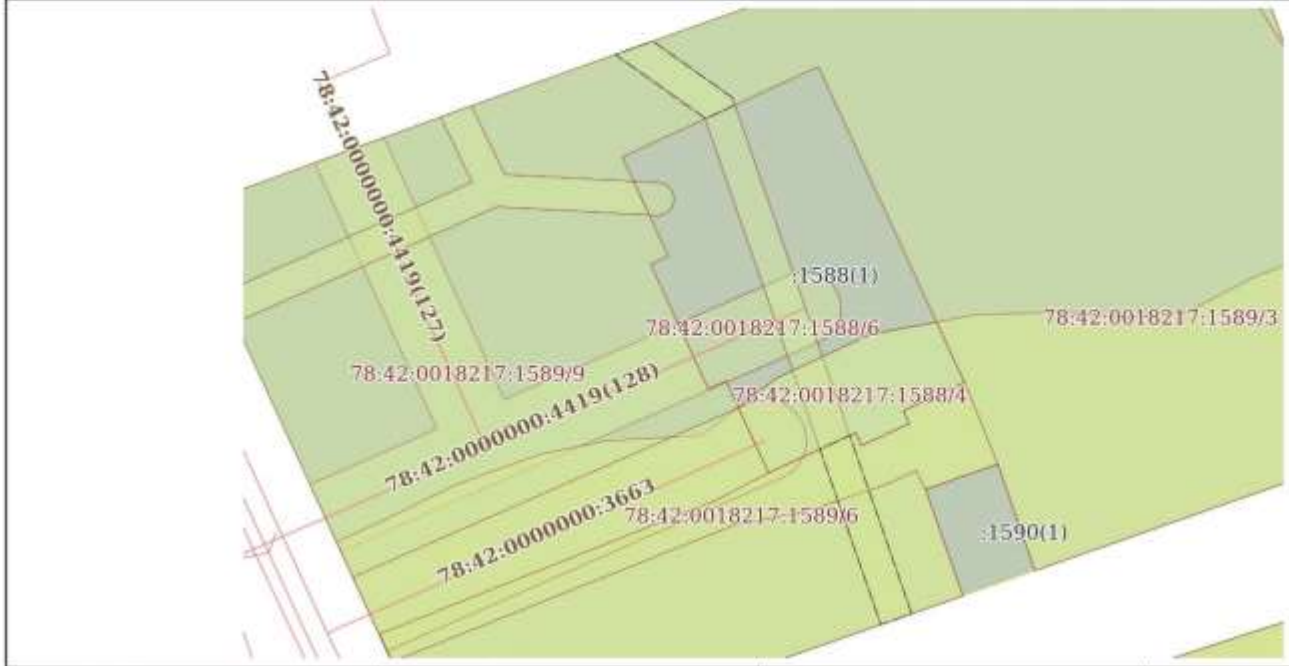

Масштаб 1:700	Условные обозначения:		

ДОКУМЕНТ ПОДПИСАН
ЭЛЕКТРОННОЙ ПОДПИСЬЮ
Сертификат: 00978B0C1814A023B84987E1E2579BEF89
Владелец: ФЕДЕРАЛЬНАЯ СЛУЖБА ГОСУДАРСТВЕННОЙ РЕГИСТРАЦИИ, КАДАСТРА И КАРТОГРАФИИ
Действителен: с 02.08.2024 по 26.10.2025

полное наименование должности		инициалы, фамилия

111

Земельный участок
вид объекта недвижимости

Лист № 9 раздела 4	Всего листов раздела 4: 9	Всего разделов: 7	Всего листов выписки: 52

07.04.2025г. № КУВИ-001/2025-84968142	
Кадастровый номер:	78:42:0018217:1589

План (чертеж, схема) части земельного участка	Учетный номер части: 78:42:0018217:1589/9



Масштаб 1:500	Условные обозначения:		

ДОКУМЕНТ ПОДПИСАН
ЭЛЕКТРОННОЙ ПОДПИСЬЮ
Сертификат: 00978B0C1881A023B84987E1E2579BEF89
Владелец: ФЕДЕРАЛЬНАЯ СЛУЖБА ГОСУДАРСТВЕННОЙ РЕГИСТРАЦИИ, КАДАСТРА И КАРТОГРАФИИ
Действителен: с 02.08.2024 по 26.10.2025

полное наименование должности		инициалы, фамилия

112

Выписка из Единого государственного реестра недвижимости об объекте недвижимости

Сведения о частях земельного участка

Земельный участок
вид объекта недвижимости

Лист № 1 раздела 4.1	Всего листов раздела 4.1: 18	Всего разделов: 7	Всего листов выписки: 52

07.04.2025г. № КУВИ-001/2025-84968142	
Кадастровый номер:	78:42:0018217:1589

Учетный номер части	Площадь, м2	Содержание ограничения в использовании или ограничения права на объект недвижимости или обременения объекта недвижимости
1	2	3
78:42:0018217:1589/1	3514	вид ограничения (обременения): ограничения прав на земельный участок, предусмотренные статьей 56 Земельного кодекса Российской Федерации; Срок действия: не установлен; реквизиты документа-основания: распоряжение "Об утверждении местоположения береговой линии (границы водного объекта, границы водоохранной зоны и границы прибрежной защитной полосы ручья без названия (ИД 1652) на территории Санкт-Петербурга" от 15.07.2019 № 390-р выдан: Комитет по природопользованию, охране окружающей среды и обеспечению экологической безопасности Правительства Санкт-Петербурга; Содержание ограничения (обременения): В границах водоохранных зон запрещается: 1) использование сточных вод в целях регулирования плодородия почв; 2) размещение кладбищ, скотомогильников, объектов размещения отходов производства и потребления, химических, взрывчатых, токсичных, отравляющих и ядовитых веществ, пунктов захоронения радиоактивных отходов; 3) осуществление авиационных мер по борьбе с вредными организмами; 4) движение и стоянка транспортных средств (кроме специальных транспортных средств), за исключением их движения по дорогам и стоянки на дорогах и в специально оборудованных местах, имеющих твердое покрытие; 5) строительство и реконструкция автозаправочных станций, складов горюче-смазочных материалов (за исключением случаев, если автозаправочные станции, склады горюче-смазочных материалов размещены на территориях портов, инфраструктуры внутренних водных путей, в том числе баз (сооружений) для стоянки маломерных судов, объектов органов федеральной службы безопасности), станций технического обслуживания, используемых для технического осмотра и ремонта транспортных средств, осуществление мойки транспортных средств; 6) размещение специализированных хранилищ пестицидов и агрохимикатов, применение пестицидов и агрохимикатов; 7) сброс сточных, в том числе дренажных, вод; 8) разведка и добыча общераспространенных полезных ископаемых (за исключением случаев, если разведка и добыча общераспространенных полезных ископаемых осуществляются пользователями недр, осуществляющими разведку и добычу иных видов полезных ископаемых, в границах предоставленных им в соответствии с законодательством Российской Федерации о недрах горных отводов и (или) геологических отводов на основании утвержденного технического проекта в соответствии со статьей 19.1 Закона Российской Федерации от 21 февраля 1992 года N 2395-I "О недрах").; Реестровый номер границы: 78:42-6.747; Вид объекта реестра границ: Зона с особыми условиями использования территории; Вид зоны по документу: Водоохранная зона ручья без названия (ИД 1652); Тип зоны: Водоохранная зона
78:42:0018217:1589/2	3514	вид ограничения (обременения): ограничения прав на земельный участок, предусмотренные статьей 56 Земельного кодекса

	ДОКУМЕНТ ПОДПИСАН ЭЛЕКТРОННОЙ ПОДПИСЬЮ Сертификат: 00BF9BD2581A023B64597F1D2579BEB630 Владелец: ФЕДЕРАЛЬНАЯ СЛУЖБА ГОСУДАРСТВЕННОЙ РЕГИСТРАЦИИ, КАДАСТРА И КАРТОГРАФИИ Действителен: с 02.09.2024 по 26.10.2025	
полное наименование должности		инициалы, фамилия

113

Земельный участок			
вид объекта недвижимости			
Лист № 2 раздела 4.1	Всего листов раздела 4.1: 18	Всего разделов: 7	Всего листов выписки: 52

07.04.2025г. № КУВИ-001/2025-84968142	
Кадастровый номер:	78:42:0018217:1589

		Российской Федерации; Срок действия: не установлен; реквизиты документа-основания: распоряжение "Об утверждении местоположения береговой линии (границы водного объекта, границы водоохранной зоны и границы прибрежной защитной полосы ручья без названия (ИД 1652) на территории Санкт-Петербурга" от 15.07.2019 № 390-р выдан: Комитет по природопользованию, охране окружающей среды и обеспечению экологической безопасности Правительства Санкт-Петербурга; Содержание ограничения (обременения): В границах прибрежных защитных полос запрещается: 1) использование сточных вод в целях регулирования плодородия почв; 2) размещение кладбищ, скотомогильников, объектов размещения отходов производства и потребления, химических, взрывчатых, токсичных, отравляющих и ядовитых веществ, пунктов захоронения радиоактивных отходов; 3) осуществление авиационных мер по борьбе с вредными организмами; 4) движение и стоянка транспортных средств (кроме специальных транспортных средств), за исключением их движения по дорогам и стоянки на дорогах и в специально оборудованных местах, имеющих твердое покрытие; 5) строительство и реконструкция автозаправочных станций, складов горюче-смазочных материалов (за исключением случаев, если автозаправочные станции, склады горюче-смазочных материалов размещены на территориях портов, инфраструктуры внутренних водных путей, в том числе баз (сооружений) для стоянки маломерных судов, объектов органов федеральной службы безопасности), станций технического обслуживания, используемых для технического осмотра и ремонта транспортных средств, осуществление мойки транспортных средств; 6) размещение специализированных хранилищ пестицидов и агрохимикатов, применение пестицидов и агрохимикатов; 7) сброс сточных, в том числе дренажных, вод; 8) разведка и добыча общераспространенных полезных ископаемых (за исключением случаев, если разведка и добыча общераспространенных полезных ископаемых осуществляются пользователями недр, осуществляющими разведку и добычу иных видов полезных ископаемых, в границах предоставленных им в соответствии с законодательством Российской Федерации о недрах горных отводов и (или) геологических отводов на основании утвержденного технического проекта в соответствии со статьей 19.1 Закона Российской Федерации от 21 февраля 1992 года N 2395-I "О недрах"); 9) распашка земель; 10) размещение отвалов размываемых грунтов; 11) выпас сельскохозяйственных животных и организация для них летних лагерей, ванн.; Реестровый номер границы: 78:42-6.750; Вид объекта реестра границ: Зона с особыми условиями использования территории; Вид зоны по документу: Прибрежная защитная полоса ручья без названия (ИД 1652); Тип зоны: Прибрежная защитная полоса
78:42:0018217:1589/3	8739	вид ограничения (обременения): ограничения прав на земельный участок, предусмотренные статьей 56 Земельного кодекса Российской Федерации; Срок действия: не установлен; реквизиты документа-основания: распоряжение КГИОП №10-1001 от 28.12.2011 от 28.12.2011 № 10-1001 выдан: Комитет по государственному контролю, использованию и охране памятников истории и культуры; Содержание ограничения (обременения): Согласно приложению 3 к Распоряжению КГИОП №10-1001 от 28.12.2011: 1. Запрещается использовать территорию объекта культурного наследия: - под склады и производства взрывчатых и огнеопасных материалов, материалов, загрязняющих объект культурного наследия, его территорию и водные

	ДОКУМЕНТ ПОДПИСАН ЭЛЕКТРОННОЙ ПОДПИСЬЮ Сертификат: 00BF9BD2AE1A023B64597F1D2E7988E930 Владелец: ФЕДЕРАЛЬНАЯ СЛУЖБА ГОСУДАРСТВЕННОЙ РЕГИСТРАЦИИ, КАДАСТРА И КАРТОГРАФИИ Действителен: с 02.09.2024 по 26.10.2025	
полное наименование должности		инициалы, фамилия

114

Земельный участок			
вид объекта недвижимости			
Лист № 3 раздела 4.1	Всего листов раздела 4.1: 18	Всего разделов: 7	Всего листов выписки: 52
07.04.2025г. № КУВИ-001/2025-84968142			
Кадастровый номер:	78:42:0018217:1589		

		объекты на его территории, а также материалов, имеющих вредные парогазообразные и иные выделения; - под устройство производств и лабораторий, связанных с неблагоприятным для объекта культурного наследия температурно-влажностным режимом и применением химически активных веществ; - под хранение машин и механизмов, строительных и иных материалов без согласования с КГИОП; - под устройство ремонтных мастерских; ремонт, хранение и стоянку транспортных средств без согласования с КГИОП. Настоящие запреты не распространяются на случаи использования территории объекта культурного наследия в соответствии с его историческим назначением и (или) в соответствии с результатами государственной историко-культурной экспертизы или научно-исследовательских работ, согласованных КГИОП. 2. Проектирование и проведение землеустроительных, земляных, строительных, мелиоративных, хозяйственных и иных работ на территории объекта культурного наследия запрещается, за исключением работ по сохранению данного объекта культурного наследия и (или) его территории, а также хозяйственной деятельности, не нарушающей целостности объекта культурного наследия и не создающей угрозы его повреждения, разрушения или уничтожения. Работы по сохранению объекта культурного наследия производятся на основании письменного разрешения и задания на проведение указанных работ, выданных КГИОП, и в соответствии с документацией, согласованной с КГИОП. 3. Иные требования к режиму использования территории объекта культурного наследия определяются по результатам государственной историко-культурной экспертизы или научно-исследовательских работ, согласованных с КГИОП, и утверждаются распоряжением КГИОП. ; Реестровый номер границы: 78:42-8.4; Вид объекта реестра границ: Территория объекта культурного наследия; Вид зоны по документу: Территория объекта культурного наследия федерального значения - Отдельный парк; Тип зоны: Территория объекта культурного наследия
78:42:0018217:1589/4	251	вид ограничения (обременения): ограничения прав на земельный участок, предусмотренные статьей 56 Земельного кодекса Российской Федерации; Срок действия: не установлен; Содержание ограничения (обременения): Охранная зона сетей связи и сооружений связи
78:42:0018217:1589/5	522	вид ограничения (обременения): ограничения прав на земельный участок, предусмотренные статьей 56 Земельного кодекса Российской Федерации; Срок действия: не установлен; Содержание ограничения (обременения): Охранная зона водопроводных сетей
78:42:0018217:1589/6	399	вид ограничения (обременения): ограничения прав на земельный участок, предусмотренные статьей 56 Земельного кодекса Российской Федерации; Срок действия: не установлен; Содержание ограничения (обременения): Право прохода и проезда
78:42:0018217:1589/7	72	вид ограничения (обременения): ограничения прав на земельный участок, предусмотренные статьей 56 Земельного кодекса Российской Федерации; Срок действия: не установлен; Содержание ограничения (обременения): Охранная зона канализационных сетей
78:42:0018217:1589/8	145	вид ограничения (обременения): ограничения прав на земельный участок, предусмотренные статьей 56 Земельного кодекса Российской Федерации; Срок действия: не установлен; реквизиты документа-основания: постановление Правительства Российской Федерации "Об утверждении Правил охраны линий и сооружений связи Российской Федерации" от 09.06.1995 № 578

ДОКУМЕНТ ПОДПИСАН
ЭЛЕКТРОННОЙ ПОДПИСЬЮ
Сертификат: 00BF9BD5C81A023B64597F1D2579BEB630
Владелец: ФЕДЕРАЛЬНАЯ СЛУЖБА ГОСУДАРСТВЕННОЙ РЕГИСТРАЦИИ, КАДАСТРА И КАРТОГРАФИИ
Действителен: с 02.09.2024 по 26.10.2025

полное наименование должности		инициалы, фамилия

115

Земельный участок			
вид объекта недвижимости			
Лист № 4 раздела 4.1	Всего листов раздела 4.1: 18	Всего разделов: 7	Всего листов выписки: 52
07.04.2025г. № КУВИ-001/2025-84968142			
Кадастровый номер:	78:42:0018217:1589		

		выдан: Правительство Российской Федерации; Содержание ограничения (обременения): Ограничения предусмотрены Постановлением Правительства РФ "Об утверждении Правил охраны линий и сооружений связи Российской Федерации" от 09.06.1995 № 578. Настоящие Правила являются обязательными для всех физических и юридических лиц независимо от их местонахождения, ведомственной принадлежности и форм собственности. 3. Предприятия, учреждения и организации (далее именуются - предприятия), владельцы ведомственных и иных сетей связи, входящих во взаимоувязанную сеть связи Российской Федерации, на основании настоящих Правил, норм и правил технической эксплуатации, действующих на сетях связи общего пользования, разрабатывают порядок эксплуатации, охраны, ремонта линий и сооружений связи на своих сетях. II. Охранные зоны линий и сооружений связи и линий и сооружений радиофикации 4. На трассах кабельных и воздушных линий связи и линий радиофикации: а) устанавливаются охранные зоны с особыми условиями использования: для подземных кабельных и для воздушных линий связи и линий радиофикации, расположенных вне населенных пунктов на безлесных участках, - в виде участков земли вдоль этих линий, определяемых параллельными прямыми, отстоящими от трассы подземного кабеля связи или от крайних проводов воздушных линий связи и линий радиофикации не менее чем на 2 метра с каждой стороны; для морских кабельных линий связи и для кабелей связи при переходах через судоходные и сплавные реки, озера, водохранилища и каналы (арыки) - в виде участков водного пространства по всей глубине от водной поверхности до дна, определяемых параллельными плоскостями, отстоящими от трассы морского кабеля на 0,25 морской мили с каждой стороны или от трассы кабеля при переходах через реки, озера, водохранилища и каналы (арыки) на 100 метров с каждой стороны; для наземных и подземных необслуживаемых усилительных и регенерационных пунктов на кабельных линиях связи - в виде участков земли, определяемых замкнутой линией, отстоящей от центра установки усилительных и регенерационных пунктов или от границы их обвалования не менее чем на 3 метра и от контуров заземления не менее чем на 2 метра; б) создаются просеки в лесных массивах и зеленых насаждениях: при высоте насаждений менее 4 метров - шириной не менее расстояния между крайними проводами воздушных линий связи и линий радиофикации плюс 4 метра (по 2 метра с каждой стороны от крайних проводов до ветвей деревьев); при высоте насаждений более 4 метров - шириной не менее расстояния между крайними проводами воздушных линий связи и линий радиофикации плюс 6 метров (по 3 метра с каждой стороны от крайних проводов до ветвей деревьев); вдоль трассы кабеля связи - шириной не менее 6 метров (по 3 метра с каждой стороны от кабеля связи); в) все работы в охранных зонах линий и сооружений связи, линий и сооружений радиофикации выполняются с соблюдением действующих нормативных документов по правилам производства и приемки работ. 5. На трассах радиорелейных линий связи в целях предупреждения экранирующего действия распространению радиоволн эксплуатирующие предприятия определяют участки земли, на которых запрещается возведение зданий и сооружений, а также посадка деревьев. Расположение и границы этих участков предусматриваются в проектах строительства радиорелейных линий связи и согласовываются с органами местного самоуправления. 6. Трассы линий связи должны периодически расчищаться от

	ДОКУМЕНТ ПОДПИСАН ЭЛЕКТРОННОЙ ПОДПИСЬЮ Сертификат: 00BF0BD2AE1A023B64597F1D2E7988E0630 Владелец: ФЕДЕРАЛЬНАЯ СЛУЖБА ГОСУДАРСТВЕННОЙ РЕГИСТРАЦИИ, КАДАСТРА И КАРТОГРАФИИ Действителен: с 02.09.2024 по 26.10.2025	
полное наименование должности		инициалы, фамилия

116

Земельный участок			
вид объекта недвижимости			
Лист № 5 раздела 4.1	Всего листов раздела 4.1: 18	Всего разделов: 7	Всего листов выписки: 52
07.04.2025г. № КУВИ-001/2025-84968142			
Кадастровый номер:	78:42:0018217:1589		

кустарников и деревьев, содержаться в безопасном в пожарном отношении состоянии, должна поддерживаться установленная ширина просек. Деревья, создающие угрозу проводам линий связи и опорам линий связи, должны быть вырублены с оформлением в установленном порядке лесорубочных билетов (ордеров). Просеки для кабельных и воздушных линий связи и линий радиофикации, проходящие по лесным массивам и зеленым насаждениям, должны содержаться в безопасном в пожарном отношении состоянии силами предприятий, в ведении которых находятся линии связи и линии радиофикации. 7. В случае если трассы действующих кабельных и воздушных линий связи и линий радиофикации проходят по территориям заповедников, лесов первой группы и другим особо охраняемым территориям, допускается создание просек только при отсутствии снижения функционального значения особо охраняемых участков (места кормежки редких и исчезающих видов животных, нерестилища ценных пород рыб и т.д.). 8. В парках, садах, заповедниках, зеленых зонах вокруг городов и населенных пунктов, ценных лесных массивах, полезащитных лесонасаждениях, защитных лесных полосах вдоль автомобильных и железных дорог, запретных лесных полосах вдоль рек и каналов, вокруг озер и других водоемов прокладка просек должна производиться таким образом, чтобы состоянию насаждений наносился наименьший ущерб и предотвращалась утрата ими защитных свойств. На просеках не должны вырубаться кустарник и молодняк (кроме просек для кабельных линий связи), корчеваться пни на рыхлых почвах, крутых (свыше 15 градусов) склонах и в местах, подверженных размыву. 9. На трассах кабельных линий связи вне городской черты устанавливаются информационные знаки, являющиеся ориентирами. Количество, тип и места установки информационных знаков определяются владельцами или предприятиями, эксплуатирующими линии связи, по существующим нормативам и правилам либо нормативам и правилам, установленным для сетей связи общего пользования Российской Федерации. 10. В городах и других населенных пунктах прохождение трасс подземных кабельных линий связи определяется по табличкам на зданиях, опорах воздушных линий связи, линий электропередач, ограждениях, а также по технической документации. Границы охранных зон на трассах подземных кабельных линий связи определяются владельцами или предприятиями, эксплуатирующими эти линии. 11. В местах установки необслуживаемых усилительных и регенерационных пунктов на линиях связи, оборудование которых размещается в унифицированных контейнерах непосредственно в грунте без надстроек, должны устанавливаться опознавательные знаки как для зимнего времени года (снежные заносы), так и для летнего. 12. Границы охранных зон на трассах морских кабельных линий связи и на трассах кабелей связи при переходах через судоходные и сплавные реки, озера, водохранилища и каналы (арыки) обозначаются в местах выведения кабелей на берег сигнальными знаками. Запрещающие знаки судоходной обстановки и навигационные огни устанавливаются в соответствии с действующими требованиями и государственными стандартами. Трассы морских кабельных линий связи указываются в "Извещениях мореплавателям" и наносятся на морские карты. 13. Минимально допустимые расстояния (разрывы) между сооружениями связи и радиофикации и другими сооружениями определяются правилами возведения соответствующих сооружений и не должны допускать механического и электрического воздействия на сооружения связи. 14. Охранные зоны на трассах кабельных и

ДОКУМЕНТ ПОДПИСАН
ЭЛЕКТРОННОЙ ПОДПИСЬЮ
Сертификат: 00BF9BD2581A023B64597F1D2579BEB630
Владелец: ФЕДЕРАЛЬНАЯ СЛУЖБА ГОСУДАРСТВЕННОЙ РЕГИСТРАЦИИ, КАДАСТРА И КАРТОГРАФИИ
Действителен: с 02.09.2024 по 26.10.2025

полное наименование должности		инициалы, фамилия

117

Земельный участок			
вид объекта недвижимости			
Лист № 6 раздела 4.1	Всего листов раздела 4.1: 18	Всего разделов: 7	Всего листов выписки: 52
07.04.2025г. № КУВИ-001/2025-84968142			
Кадастровый номер:	78:42:0018217:1589		

воздушных линий связи и линий радиофикации в полосе отвода автомобильных и железных дорог могут использоваться предприятиями автомобильного и железнодорожного транспорта для их нужд без согласования с предприятиями, в ведении которых находятся эти линии связи, если это не связано с механическим и электрическим воздействием на сооружения линий связи, при условии обязательного обеспечения сохранности линий связи и линий радиофикации. 15. Порядок использования земельных участков, расположенных в охранных зонах сооружений связи и радиофикации, регулируется земельным законодательством Российской Федерации. 16. При предоставлении земель, расположенных в охранных зонах сооружений связи и радиофикации, под сельскохозяйственные угодья, огородные и садовые участки и в других сельскохозяйственных целях органами местного самоуправления при наличии согласия предприятий, в ведении которых находятся сооружения связи и радиофикации, в выдаваемых документах о правах на земельные участки в обязательном порядке делается отметка о наличии на участках зон с особыми условиями использования. Предприятие, эксплуатирующее сооружения связи и радиофикации, письменно информирует собственники земли (землевладельца, землепользователя, арендатора) о настоящих Правилах и определяет компенсационные мероприятия по возмещению ущерба в соответствии с законодательством Российской Федерации. 17. При реконструкции (модернизации) автомобильных и железных дорог и других сооружений промышленного и непромышленного назначения настоящие Правила распространяются и на ранее построенные сооружения связи и радиофикации, попадающие в зону отчуждения этих объектов. Переустройство и перенос сооружений связи и радиофикации, связанные с новым строительством, расширением или реконструкцией (модернизацией) населенных пунктов и отдельных зданий, переустройством дорог и мостов, освоением новых земель, переустройством систем мелиорации, производятся заказчиком (застройщиком) в соответствии с государственными стандартами и техническими условиями, устанавливаемыми владельцами сетей и средств связи. III. Особенности производства работ в пределах охранных зон линий связи и линий радиофикации 18. На производство всех видов работ, связанных с вскрытием грунта в охранной зоне линии связи или линии радиофикации (за исключением вспашки на глубину не более 0,3 метра) на принадлежащем юридическому или физическому лицу земельном участке, заказчиком (застройщиком) должно быть получено письменное согласие от предприятия, в ведении которого находится эта линия связи или линия радиофикации. Письменное согласие должно быть получено также на строительные, ремонтные и другие работы, которые выполняются в этих зонах без проекта и при производстве которых могут быть повреждены линии связи и линии радиофикации (рытье ям, устройство временных съездов с дорог, провоз под проводами грузов, габариты которых равны или превышают высоту подвески опор и т.д.). Для выявления места расположения подземных сооружений связи в зоне производства указанных работ должно быть получено письменное разрешение в специально уполномоченных на то органах контроля и надзора. 19. Заказчик (застройщик), производящий работы в охранной зоне кабельной линии связи, не позднее чем за 3 суток (исключая выходные и праздничные дни) до начала работ обязан вызвать представителя предприятия, в ведении которого находится эта линия, для установления по технической документации и

ДОКУМЕНТ ПОДПИСАН
ЭЛЕКТРОННОЙ ПОДПИСЬЮ
Сертификат: 00F9B0D2AE1A023B64597F1D2379BEE930
Владелец: ФЕДЕРАЛЬНАЯ СЛУЖБА ГОСУДАРСТВЕННОЙ РЕГИСТРАЦИИ, КАДАСТРА И КАРТОГРАФИИ
Действителен: с 02.09.2024 по 26.10.2025

полное наименование должности		инициалы, фамилия

118

Земельный участок			
вид объекта недвижимости			
Лист № 7 раздела 4.1	Всего листов раздела 4.1: 18	Всего разделов: 7	Всего листов выписки: 52
07.04.2025г. № КУВИ-001/2025-84968142			
Кадастровый номер:	78:42:0018217:1589		

методом шурфования точного местоположения подземных кабелей связи и других сооружений кабельной линии (подземных усилительных и регенерационных пунктов, телефонной канализации со смотровыми устройствами, контуров заземления) и определения глубины их залегания. 20. Место расположения подземных сооружений связи уточняется по всей длине действующего подземного кабеля связи в зоне производства работ предприятием, эксплуатирующим линию связи или линию радиофикации, и обозначается вешками высотой 1,5-2 метра, которые устанавливаются на прямых участках трассы через 10-15 метров, у всех точек отклонений от прямолинейной оси трассы более чем на 0,5 метра, на всех поворотах трассы, а также на границах разрытия грунта, где работы должны выполняться ручным способом. Работы по установке предупредительного знака, вешек и открытию шурфов выполняются силами и средствами заказчика (застройщика) в присутствии представителя предприятия, эксплуатирующего кабельную линию связи, либо силами этого предприятия за счет средств заказчика (застройщика). До обозначения трассы вешками и прибытия представителя предприятия, эксплуатирующего кабельную линию связи, проведение земляных работ не допускается. Помимо вешек может устанавливаться предупредительный знак, который представляет собой окрашенный в светлый тон металлический прямоугольник размером 400 х 300 миллиметров с изображением молнии красного цвета, надписью "Копать запрещается, охранная зона кабеля", указанием размеров охранной зоны, адреса (названия населенного пункта) и номера телефона (черным цветом) предприятия, эксплуатирующего кабельную линию связи. Знак устанавливается на столбе на высоте 1,7 метра над поверхностью земли. 21. По результатам работы по уточнению трассы кабельной линии связи или линии радиофикации составляется акт с участием представителя заказчика (застройщика), представителя предприятия, эксплуатирующего линию связи или линию радиофикации, и, как правило, представителя предприятия-подрядчика, ведущего работы в охранной зоне. В акте указывается какие и в каком количестве вырыты шурфы, количество установленных вешек и предупредительных знаков, стадия работ, когда должен присутствовать представитель предприятия, эксплуатирующего кабельную линию связи или линию радиофикации. После подписания акта ответственность за сохранность установленных вешек и предупредительных знаков несет заказчик (застройщик) или подрядчик. 22. Производители работ (мастера, бригадиры, машинисты землеройных, сваебойных и других строительных механизмов и машин) до начала работ в охранных зонах линий связи и линий радиофикации должны быть ознакомлены с расположением сооружений связи и радиофикации, трасс подземных кабелей связи и линий радиофикации, их обозначением на местности и проинструктированы о порядке производства земляных работ ручным или механизированным способом, обеспечивающим сохранность сооружений связи. Кроме того, указанные лица должны быть предупреждены об опасности поражения электрическим током, о необходимости учитывать наличие на линиях связи и линиях радиофикации опасного для жизни людей напряжения и о возможности повреждения указанных линий связи и линий радиофикации. В нарядах на производство соответствующих работ в этих зонах указывается наличие в месте работ линий связи и линий радиофикации. Работы в охранных зонах линий связи и линий радиофикации должны выполняться под наблюдением прораба или мастера и

полное наименование должности	ДОКУМЕНТ ПОДПИСАН ЭЛЕКТРОННОЙ ПОДПИСЬЮ Сертификат: 00BF9BD2A1A023B64597F1D2579BEB0A Подписан: ФЕДЕРАЛЬНАЯ СЛУЖБА ГОСУДАРСТВЕННОЙ РЕГИСТРАЦИИ, КАДАСТРА И КАРТОГРАФИИ Действителен: с 02.09.2024 по 26.10.2025	инициалы, фамилия

119

Земельный участок			
вид объекта недвижимости			
Лист № 8 раздела 4.1	Всего листов раздела 4.1: 18	Всего разделов: 7	Всего листов выписки: 52
07.04.2025г. № КУВИ-001/2025-84968142			
Кадастровый номер:	78:42:0018217:1589		

		только в присутствии представителя предприятия, эксплуатирующего линию связи или линию радиофикации. 23. Заказчики (застройщики), производящие работы в охранной зоне, не позднее чем за 3 суток (исключая выходные и праздничные дни) до начала работ сообщают телефонограммой предприятию,эксплуатирующему линию связи или линию радиофикации, о дне и часе начала производства работ, при выполнении которых необходимо присутствие его представителя. Руководитель предприятия, эксплуатирующего линию связи или линию радиофикации, обязан обеспечивать в согласованные с заказчиком (застройщиком) сроки своевременную явку своего представителя к месту работ для осуществления технического надзора за соблюдением мер по обеспечению сохранности указанных линий, а также сооружений связи и радиофикации. 24. В случае неявки на место работ представителя предприятия, эксплуатирующего линию связи или линию радиофикации, заказчик (застройщик) обязан в течение суток сообщить об этом телефонограммой руководителю данного предприятия. Производить земляные работы в охранной зоне кабельной линии связи до прибытия указанного представителя запрещается. Расходы, связанные с простоем механизмов и рабочих из-за неявки представителя предприятия, эксплуатирующего кабельную линию связи или линию радиофикации, возмещаются этим предприятием по обоюдной договоренности либо в судебном порядке. 25. В случае отсутствия письменного согласия на проведение работ в охранной зоне линии связи или линии радиофикации либо нарушения требований настоящих Правил представитель предприятия, эксплуатирующего линию связи или линию радиофикации, имеет право потребовать прекращения работ с составлением соответствующего акта. 26. В аварийных случаях, требующих безотлагательных ремонтно-восстановительных работ в охранных зонах линий связи и линий радиофикации, допускается производить такие работы без предварительного согласования с представителями предприятий, эксплуатирующих линии связи и линии радиофикации, или владельцами линий связи и линий радиофикации при условии выполнения следующих требований: а) одновременно с направлением рабочих на место аварии независимо от времени суток сообщается телефонограммой предприятиям, эксплуатирующим линии связи и линии радиофикации, о необходимости явки их представителей; б) на месте производства ремонтно-восстановительных работ обязано неотлучно находиться ответственное за эти работы лицо, которое должно провести инструктаж производителей работ (мастеров, бригадиров, машинистов землеройных, сваебойных и других строительных механизмов и машин); в) до прибытия к месту аварии представителя предприятия, эксплуатирующего линию связи или линию радиофикации, либо представителя владельца линии связи или линии радиофикации земляных работы в охранной зоне должны производиться ручным способом. При обнаружении подземного кабеля связи должна быть обеспечена его сохранность от повреждения; г) прибывший на место аварии представитель предприятия, эксплуатирующего линию связи или линию радиофикации, обязан указать место расположения линейных сооружений связи, определить меры по обеспечению их сохранности и присутствовать до полного окончания работ. 27. Производство работ в местах, где проектом предусмотрен перенос линий связи и линий радиофикации (на время работ или на постоянный срок), может быть начато только после переключения действующих линий связи и линий радиофикации. Работы по переключению действующих линий связи и линий

	ДОКУМЕНТ ПОДПИСАН ЭЛЕКТРОННОЙ ПОДПИСЬЮ Сертификат: 00BF9BD5281A023B64597F1D2379BEE930 Владелец: ФЕДЕРАЛЬНАЯ СЛУЖБА ГОСУДАРСТВЕННОЙ РЕГИСТРАЦИИ, КАДАСТРА И КАРТОГРАФИИ Действителен: с 02.09.2024 по 26.10.2025	
полное наименование должности		инициалы, фамилия

120

Земельный участок			
вид объекта недвижимости			
Лист № 9 раздела 4.1	Всего листов раздела 4.1: 18	Всего разделов: 7	Всего листов выписки: 52
07.04.2025г. № КУВИ-001/2025-84968142			
Кадастровый номер:	78:42:0018217:1589		

радиофикации на вновь построенные линии осуществляются предприятием, эксплуатирующим эти линии, по смете расходов на переключение и с возмещением предприятию связи затрат, связанных с простоем телефонных каналов, не позднее чем через 5 суток после окончания работ по переносу указанных линий. 28. При необходимости устройства временных проездов для движения строительных механизмов, лесовозов и гусеничного транспорта непосредственно по трассам подземных кабельных линий связи и линий радиофикации по согласованию с представителями предприятий, эксплуатирующих эти линии, или представителями владельцев этих линий организация, осуществляющая строительные работы, производит защиту кабельных сооружений от механических повреждений (укладку деревянных настилов и бетонных плит, подсыпку щебня и гравия). При провозе под проводами воздушных линий связи и линий радиофикации негабаритных грузов для предупреждения обрыва проводов временно производится их подъем путем установки траверс или более высоких опор с обеспечением зазора между проводами и наиболее высокой точкой груза (механизма) не менее 200 миллиметров. Эти работы выполняются предприятием, эксплуатирующим линию связи или линию радиофикации, за счет средств, рабочей силы и материалов заказчика (застройщика), которые оплачиваются по соответствующей статье сметы расходов на производство работ. 29. Работы в охранной зоне линии связи или линии радиофикации должны выполняться с соблюдением действующих строительных норм, правил и государственных стандартов. 30. Раскопка грунта в пределах охранной зоны подземной кабельной линии связи или линии радиофикации допускается только с помощью лопат, без резких ударов. Пользоваться ударными инструментами (ломами, кирками, клиньями и пневматическими инструментами) запрещается. Земляные работы на трассе действующей подземной кабельной линии связи или линии радиофикации должны производиться в сроки, согласованные с предприятием, эксплуатирующим кабельную линию связи или линию радиофикации. При разрытии траншей и котлованов на трассе подземной кабельной линии связи организация, осуществляющая строительные работы, производит защиту кабеля от повреждений в следующем порядке: а) кабель, положенный непосредственно в грунте, полностью откапывается ручным способом и заключается в сплошной деревянный короб, который при необходимости прочно подвешивается к балкам или бревнам,положенным поперек траншеи. Концы короба должны выходить за края траншеи не менее чем на 0,5 метра. Подвеска короба осуществляется с помощью хомутов из проволоки; б) кабель, проложенный в трубах (блоках), раскапывается ручным способом только до верхнего края трубы (блока). Затем прокладывается балка, необходимая для подвески указанного кабеля. После этого продолжается раскопка грунта до нижнего края трубы (блока), производится подвеска кабеля и затем дальнейшее разрытие грунта; в) при разработке траншеи или котлована ниже уровня залегания подземного кабеля связи или в непосредственной близости от него должны быть приняты меры к недопущению осадки и оползания грунта; г) защита кабеля связи или блоков телефонной канализации при оголении на большом протяжении должна быть предусмотрена на стадии разработки проекта производства работ. При отсутствии защиты оголенных кабелей телефонной связи заказчиком (застройщиком) должна быть организована их охрана. 31. Условия производства работ в пределах охранной зоны

полное наименование должности	ДОКУМЕНТ ПОДПИСАН ЭЛЕКТРОННОЙ ПОДПИСЬЮ Сертификат: 00BF9BD2AE1A023B64597F1D2E7988E0630 Владелец: ФЕДЕРАЛЬНАЯ СЛУЖБА ГОСУДАРСТВЕННОЙ РЕГИСТРАЦИИ, КАДАСТРА И КАРТОГРАФИИ Действителен: с 02.09.2024 по 26.10.2025	инициалы, фамилия

121

Земельный участок			
вид объекта недвижимости			
Лист № 10 раздела 4.1	Всего листов раздела 4.1: 18	Всего разделов: 7	Всего листов выписки: 52
07.04.2025г. № КУВИ-001/2025-84968142			
Кадастровый номер:	78:42:0018217:1589		

радиорелейных станций или подводных кабелей связи определяются по согласованию с предприятием, эксплуатирующим эти сооружения. 32. Отогревание мерзлого грунта в зоне расположения подземных кабелей связи должно производиться так, чтобы температура грунта не вызывала повреждения оболочки и изоляции жил кабеля связи. Разработка мерзлого грунта с применением ударных механизмов запрещается. 33. Засыпка траншей в местах пересечения подземных кабелей связи и телефонной канализации производится слоями грунта толщиной не более 0,1 метра, с тщательным уплотнением. В зимних условиях засыпка производится песком или талым грунтом. Траншея засыпается вместе с балками и коробами, в которых были уложены кабели связи, о чем составляется акт на скрытые работы. 34. При выполнении строительных работ запрещается заваливать землей или строительными материалами крышки люков телефонных колодцев (коробок), распределительные шкафы, предупредительные знаки, замерные столбики на трассах подземных кабельных линий связи, а также перемещать существующие сооружения связи и радиофикации без согласования с предприятием, эксплуатирующим эти сооружения. 35. В случае обнаружения при выполнении земляных работ кабельных линий связи, не обозначенных в технической документации, необходимо прекратить земляные работы, принять неотложные меры по предохранению обнаруженных подземных кабелей связи от повреждений и вызвать на место работ представителя предприятия, эксплуатирующего эти линии связи. 36. В случае повреждения кабельной линии связи или линии радиофикации организация, осуществляющая строительные работы, обязана немедленно сообщить о повреждении предприятию, эксплуатирующему линию связи или линию радиофикации, владельцам этих линий либо ближайшему предприятию связи, а также оказать помощь в быстрейшей ликвидации аварии, включая выделение рабочей силы и механизмов. Предприятие связи в этом случае обязано в кратчайший срок принять меры по определению владельца кабельной линии связи или линии радиофикации и передать ему информацию об аварии. Непринятие указанных в настоящем пункте мер является основанием для предъявления претензии владельцем поврежденной линии связи. 37. Условия производства работ по ремонту и восстановлению кабельных линий связи и линий радиофикации, требующие снятия дорожных покрытий и разрытия грунта, должны быть предварительно согласованы с соответствующими дорожными органами, а в пределах городов и других населенных пунктов - с органами местного самоуправления. Сообщение об условиях производства указанных работ должно быть направлено предприятию, в ведении которого находится кабельная линия связи или линия радиофикации, не позднее чем через 3 суток (исключая выходные и праздничные дни) со дня получения письменного извещения о необходимости производства работ. Если при повреждении кабельной линии связи отсутствует возможность организации обходной линии связи, работы по снятию дорожных покрытий и разрытие грунта производятся без предварительного согласования, но с обязательным вызовом на место производства работ представителя дорожного органа или органа местного самоуправления. При этом производящее эти работы предприятие, эксплуатирующее линию связи или линию радиофикации, устраивает объезд места аварии с установкой необходимых предупредительных знаков для транспорта и пешеходов, а затем восстанавливает дорожное покрытие. IV. Права и обязанности юридических и физических лиц, ведущих хозяйственную

ДОКУМЕНТ ПОДПИСАН
ЭЛЕКТРОННОЙ ПОДПИСЬЮ
Сертификат: 00BF9BD5281A023B64597F1D2579BEE0A0
Владелец: ФЕДЕРАЛЬНАЯ СЛУЖБА ГОСУДАРСТВЕННОЙ РЕГИСТРАЦИИ, КАДАСТРА И КАРТОГРАФИИ
Действителен: с 02.09.2024 по 26.10.2025

полное наименование должности		инициалы, фамилия

122

Земельный участок			
вид объекта недвижимости			
Лист № 11 раздела 4.1	Всего листов раздела 4.1: 18	Всего разделов: 7	Всего листов выписки: 52
07.04.2025г. № КУВИ-001/2025-84968142			
Кадастровый номер:	78:42:0018217:1589		

деятельность в охранных зонах линий и сооружений связи и линий и сооружений радиофикации 38. Земельная площадь охранных зон на трассах линий связи и линий радиофикации используется юридическими и физическими лицами в соответствии с земельным законодательством Российской Федерации с учетом ограничений, установленных настоящими Правилами и обеспечивающих сохранность линий связи и линий радиофикации. 39. Юридические и физические лица, ведущие хозяйственную деятельность на земельных участках, по которым проходят линии связи и линии радиофикации, обязаны: а) принимать все зависящие от них меры, способствующие обеспечению сохранности этих линий; б) обеспечивать техническому персоналу беспрепятственный доступ к этим линиям для ведения работ на них (при предъявлении документа о соответствующих полномочиях). 40. Техническому персоналу предприятий, эксплуатирующих линии связи и линии радиофикации, предоставляется право беспрепятственного прохода, а при проведении ремонтно-восстановительных работ - также право беспрепятственного проезда в охранные зоны независимо от формы собственности на землю. Если линии связи и линии радиофикации проходят по территориям запретных (пограничных) полос и специальных объектов, а также по землям собственников (землевладельцев, землепользователей, арендаторов), то они должны выдавать техническому персоналу пропуска (разрешения) для проведения осмотров и работ в любое время суток без взимания платы за право прохода (проезда). 41. Предприятиям, в ведении которых находятся линии связи и линии радиофикации, в охранных зонах разрешается: а) устройство за свой счет дорог, подъездов, мостов и других сооружений, необходимых для эксплуатационного обслуживания линий связи и линий радиофикации на условиях, согласованных с собственниками земли (землевладельцами, землепользователями, арендаторами), которые не вправе отказать этим предприятиям в обеспечении условий для эксплуатационного обслуживания сооружений связи; б) разрытие ям, траншей и котлованов для ремонта линий связи и линий радиофикации с последующей их засыпкой; в) вырубка отдельных деревьев при авариях на линиях связи и линиях радиофикации, проходящих через лесные массивы, в местах, прилегающих к трассам этих линий,с последующей выдачей в установленном порядке лесорубочных билетов (ордеров) и очисткой мест рубки от порубочных остатков. 42. Работы по прокладке, докладке и ремонту кабельных линий связи и линий радиофикации, проходящих по сельскохозяйственным угодьям, садовым и дачным участкам, должны производиться, как правило, в период, когда эти угодья не заняты полевыми культурами, а работы по ликвидации аварий и эксплуатационному обслуживанию линий связи и линий радиофикации - в любой период. После выполнения ремонтных работ предприятия, в ведении которых находятся линии связи и линии радиофикации, должны привести сельскохозяйственные угодья в состояние, пригодное для сельскохозяйственного производства, а также возместить собственникам земли (землепользователям, землевладельцам, арендаторам) убытки, причиненные при производстве работ, в соответствии с действующим законодательством. В случае аварии убытки должны возмещаться в соответствии с Гражданским кодексом Российской Федерации. 43. Порядок эксплуатации линий связи и линий радиофикации в местах пересечения ими шоссейных и железных дорог; трубопроводов, судоходных и сплавных рек, озер, водохранилищ, каналов

полное наименование должности	ДОКУМЕНТ ПОДПИСАН ЭЛЕКТРОННОЙ ПОДПИСЬЮ Сертификат: 00BF0BD2AE1A023B64597F1D2379BEE0A0 Владелец: ФЕДЕРАЛЬНАЯ СЛУЖБА ГОСУДАРСТВЕННОЙ РЕГИСТРАЦИИ, КАДАСТРА И КАРТОГРАФИИ Действителен: с 02.09.2024 по 26.10.2025	инициалы, фамилия

123

Земельный участок			
вид объекта недвижимости			
Лист № 12 раздела 4.1	Всего листов раздела 4.1: 18	Всего разделов: 7	Всего листов выписки: 52
07.04.2025г. № КУВИ-001/2025-84968142			
Кадастровый номер:	78:42:0018217:1589		

(арыков), территорий промышленных предприятий, подходов к аэродромам, сельскохозяйственных угодий и частных владений должен согласовываться предприятиями, в ведении которых находятся линии связи и линии радиофикации, с транспортными, промышленными и другими заинтересованными предприятиями, а также собственниками земли (землевладельцами, землепользователями, арендаторами). 44. В случае если по территориям строительных площадок проходят линии связи и линии радиофикации, в проектах и сметах строительства объектов по согласованию с предприятиями, в ведении которых находятся эти линии, должны предусматриваться необходимые мероприятия по обеспечению сохранности указанных линий или их перенос до окончания работ. 45. Юридические и физические лица, проводящие вне охранных зон линий связи и линий радиофикации какие-либо работы, которые могут вызвать механическое повреждение этих линий или оказать на них электрическое воздействие, обязаны извещать предприятия, в ведении которых находятся линии связи и линии радиофикации, о времени и месте производства работ и порядке наблюдения за их проведением, при этом они несут транспортные расходы по проезду в оба конца представителей указанных предприятий, если расстояние от места нахождения этих предприятий до места проведения работ составляет 5 и более километров. Юридическим и физическим лицам рекомендуется заключать с предприятиями, в ведении которых находятся линии связи и линии радиофикации, договор о техническом надзоре за сохранностью указанных линий и сооружений связи и радиофикации, который оплачивается по соответствующей статье сметы расходов на производство работ. 46. Юридические и физические лица, производящие земляные работы, при обнаружении подземных кабельных линий связи, не обозначенных в технической документации, обязаны немедленно прекратить эти работы, принять меры к обеспечению сохранности подземного кабеля связи и сообщить об этом ближайшему предприятию связи или в отдел архитектуры при соответствующем органе исполнительной власти. Предприятие связи или отдел архитектуры при органе исполнительной власти в 3-дневный срок обязаны установить предприятие, эксплуатирующее подземную кабельную линию связи, или ее владельца и сообщить о нем юридическому или физическому лицу, производящему земляные работы на трассе линии связи. Расходы, связанные с простоем механизмов и рабочих из-за необходимости установления владельца подземной кабельной линии связи, возмещаются указанным владельцем (в случае прокладки кабельной линии связи без проектной документации), либо предприятием, подготовившем техническую документацию на производство работ по обоюдной договоренности, либо в судебном порядке. 47. В случае подъема подводного кабеля связи якорем или рыболовной снастью капитаны судов (командиры кораблей) обязаны принять все меры к освобождению кабеля связи без причинения ему повреждения, не считаясь с потерей якоря или рыболовной снасти, и немедленно сообщить об этом по радио в ближайший порт с указанием координат места и времени подъема кабеля связи. Порт, принявший донесение о случайном подъеме подводного кабеля связи, сообщает об этом предприятию, эксплуатирующему этот кабель, или ближайшему предприятию связи, которое обязано в течение 6 часов установить владельца подводной кабельной линии связи и сообщить ему о происшествии. 48. В пределах охранных зон без письменного согласия и присутствия представителей предприятий, эксплуатирующих линии

полное наименование должности	ДОКУМЕНТ ПОДПИСАН ЭЛЕКТРОННОЙ ПОДПИСЬЮ Сертификат: 00BF9BD2AE1A023B64597F1D2E7988E930 Владелец: ФЕДЕРАЛЬНАЯ СЛУЖБА ГОСУДАРСТВЕННОЙ РЕГИСТРАЦИИ, КАДАСТРА И КАРТОГРАФИИ Действителен: с 02.09.2024 по 26.10.2025	инициалы, фамилия

124

Земельный участок			
вид объекта недвижимости			
Лист № 13 раздела 4.1	Всего листов раздела 4.1: 18	Всего разделов: 7	Всего листов выписки: 52
07.04.2025г. № КУВИ-001/2025-84968142			
Кадастровый номер:	78:42:0018217:1589		

связи и линии радиофикации, юридическим и физическим лицам запрещается: а) осуществлять всякого рода строительные, монтажные и взрывные работы, планировку грунта землеройными механизмами (за исключением зон песчаных барханов) и земляные работы (за исключением вспашки на глубину не более 0,3 метра); б) производить геолого-съемочные, поисковые, геодезические и другие изыскательские работы, которые связаны с бурением скважин, шурфованием, взятием проб грунта, осуществлением взрывных работ; в) производить посадку деревьев, располагать полевые станы, содержать скот, складировать материалы, корма и удобрения, жечь костры, устраивать стрельбища; г) устраивать проезды и стоянки автотранспорта, тракторов и механизмов, провозить негабаритные грузы под проводами воздушных линий связи и линий радиофикации, строить каналы (арыки), устраивать заграждения и другие препятствия; д) устраивать причалы для стоянки судов, барж и плавучих кранов, производить погрузочно-разгрузочные, подводно-технические, дноуглубительные и землечерпательные работы, выделять рыбопромысловые участки, производить добычу рыбы, других водных животных, а также водных растений придонными орудиями лова, устраивать водопои, производить колку и заготовку льда. Судам и другим плавучим средствам запрещается бросать якоря, проходить с отданными якорями, цепями, лотами, волокушами и тралами; е) производить строительство и реконструкцию линий электропередач, радиостанций и других объектов, излучающих электромагнитную энергию и оказывающих опасное воздействие на линии связи и линии радиофикации; ж) производить защиту подземных коммуникаций от коррозии без учета проходящих подземных кабельных линий связи. 49. Юридическим и физическим лицам запрещается производить всякого рода действия, которые могут нарушить нормальную работу линий связи и линий радиофикации, в частности: а) производить снос и реконструкцию зданий и мостов, осуществлять переустройство коллекторов, туннелей метрополитена и железных дорог, где проложены кабели связи, установлены столбы воздушных линий связи и линий радиофикации, размещены технические сооружения радиорелейных станций, кабельные ящики и распределительные коробки, без предварительного выноса заказчиками (застройщиками) линий и сооружений связи, линий и сооружений радиофикации по согласованию с предприятиями, в ведении которых находятся эти линии и сооружения; б) производить засыпку трасс подземных кабельных линий связи, устраивать на этих трассах временные склады, стоки химически активных веществ и свалки промышленных, бытовых и прочих отходов, ломать замерные, сигнальные, предупредительные знаки и телефонные колодцы; в) открывать двери и люки необслуживаемых усилительных и регенерационных пунктов (наземных и подземных) и радиорелейных станций, кабельных колодцев телефонной канализации, распределительных шкафов и кабельных ящиков, а также подключаться к линиям связи (за исключением лиц, обслуживающих эти линии); г) ограждать трассы линий связи, препятствуя свободному доступу к ним технического персонала; д) самовольно подключаться к абонентской телефонной линии и линии радиофикации в целях пользования услугами связи; е) совершать иные действия, которые могут причинить повреждения сооружениям связи и радиофикации (повреждать опоры и арматуру воздушных линий связи, обрывать провода, набрасывать на них посторонние предметы и другое). V. Ответственность за повреждения

ДОКУМЕНТ ПОДПИСАН
ЭЛЕКТРОННОЙ ПОДПИСЬЮ
Сертификат: 00BF9BD5281A023B64597F1D2579BEB630
Владелец: ФЕДЕРАЛЬНАЯ СЛУЖБА ГОСУДАРСТВЕННОЙ РЕГИСТРАЦИИ, КАДАСТРА И КАРТОГРАФИИ
Действителен: с 02.09.2024 по 26.10.2025

полное наименование должности		инициалы, фамилия

125

Земельный участок			
вид объекта недвижимости			
Лист № 14 раздела 4.1	Всего листов раздела 4.1: 18	Всего разделов: 7	Всего листов выписки: 52
07.04.2025г. № КУВИ-001/2025-84968142			
Кадастровый номер:	78:42:0018217:1589		

		линий и сооружений связи, линий и сооружений радиофикации 50. Юридические и физические лица, не выполняющие требования настоящих Правил, и также нарушающие работу линий и сооружения связи, линий и сооружений радиофикации привлекаются к ответственности в соответствии с законодательством Российской Федерации. 51. В случае нарушения юридическими и физическими лицами настоящих Правил, повлекшего повреждение линий и сооружений связи, линий и сооружений радиофикации, представитель предприятия, в ведении которого находится поврежденная линия связи или линия радиофикации, проводит служебное расследование и составляет в присутствии представителя предприятия или физического лица, по вине которого произошло повреждение, акт о причинах происшествия. В акте указываются название предприятия, должность и фамилия виновного или фамилия и место жительства физического лица (виновника повреждения), характер, место и время происшествия. 52. Материальный ущерб, причиненный предприятию, в ведении которого находится линия связи или линия радиофикации, в результате обрыва или повреждения линии связи или линии радиофикации, исчисляется по фактическим расходам на их восстановление и с учетом потери тарифных доходов, не полученных этим предприятием за период прекращения действия связи. 53. Материальный ущерб подлежит возмещению виновным лицом в добровольном порядке, а при наличии разногласий - в судебном порядке. Материальный ущерб взыскивается в соответствии с действующим законодательством независимо от привлечения лица, виновного в нарушении настоящих Правил.; Реестровый номер границы: 78:42-6.1350; Вид объекта реестра границ: Зона с особыми условиями использования территории; Вид зоны по документу: Охранная зона участка столбовой распределительно-фидерной линии, протяженностью 1,100 км, расположенной по адресу: Санкт-Петербург, г. Пушкин, Павловское шоссе д. 95 - Павловское шоссе д. 34 , в составе Линии УТП-502.; Тип зоны: Охранная зона линий и сооружений связи и линий и сооружений радиофикации
78:42:0018217:1589/9	766	вид ограничения (обременения): ограничения прав на земельный участок, предусмотренные статьей 56 Земельного кодекса Российской Федерации; Срок действия: не установлен; реквизиты документа-основания: приказ "О типовых правилах охраны коммунальных тепловых сетей" от 17.08.1992 № 197 выдан: Минстрой РФ; Содержание ограничения (обременения): Ограничения предусмотрены п. 5, 6. Типовых правил охраны коммунальных тепловых сетей, утверждено Приказом Министерства Архитектуры, строительства и жилищно-коммунального хозяйства Российской Федерации от 17.08.1992 № 197, а именно: п. 5. В пределах охранных зон тепловых сетей не допускается производить действия, которые могут повлечь нарушения в нормальной работе тепловых сетей, их повреждение, несчастные случаи или препятствующие ремонту: размещать автозаправочные станции, хранилища горюче-смазочных материалов, складировать агрессивные химические материалы; загромождать подходы и подъезды к объектам и сооружениям тепловых сетей, складировать тяжелые и громоздкие материалы, возводить временные строения и заборы; устраивать спортивные и игровые площадки, неорганизованные рынки, остановочные пункты общественного транспорта, стоянки всех видов машин и механизмов, гаражи, огороды и т.п.; устраивать всякого рода свалки, разжигать костры, сжигать бытовой мусор или промышленные отходы; производить работы ударными механизмами,

	ДОКУМЕНТ ПОДПИСАН ЭЛЕКТРОННОЙ ПОДПИСЬЮ Сертификат: 00BF9BD5281A023B64597F1D2579BEB630 Владелец: ФЕДЕРАЛЬНАЯ СЛУЖБА ГОСУДАРСТВЕННОЙ РЕГИСТРАЦИИ, КАДАСТРА И КАРТОГРАФИИ Действителен: с 02.09.2024 по 26.10.2025	
полное наименование должности		инициалы, фамилия

126

Земельный участок			
вид объекта недвижимости			
Лист № 15 раздела 4.1	Всего листов раздела 4.1: 18	Всего разделов: 7	Всего листов выписки: 52
07.04.2025г. № КУВИ-001/2025-84968142			
Кадастровый номер:	78:42:0018217:1589		

		производить сброс и слив едких и коррозионно-активных веществ и горюче-смазочных материалов; проникать в помещения павильонов, центральных и индивидуальных тепловых пунктов посторонним лицам; открывать, снимать, засыпать люки камер тепловых сетей; сбрасывать в камеры мусор, отходы, снег и т.д.; снимать покровный металлический слой тепловой изоляции; разрушать тепловую изоляцию; ходить по трубопроводам надземной прокладки (переход через трубы разрешается только по специальным переходным мостикам); занимать подвалы зданий, особенно имеющих опасность затопления, в которых проложены тепловые сети или оборудованы тепловые вводы под мастерские, склады, для иных целей; тепловые вводы в здания должны быть загерметизированы. п.6. В пределах территории охранных зон тепловых сетей без письменного согласия предприятий и организаций, в ведении которых находятся эти сети, запрещается: производить строительство, капитальный ремонт, реконструкцию или снос любых зданий и сооружений; производить земляные работы, планировку грунта, посадку деревьев и кустарников, устраивать монументальные клумбы; производить погрузочно-разгрузочные работы, а также работы, связанные с разбиванием грунта и дорожных покрытий; сооружать переезды и переходы через трубопроводы тепловых сетей.; Реестровый номер границы: 78:42-6.2203; Вид объекта реестра границ: Зона с особыми условиями использования территории; Вид зоны по документу: Охранная зона тепловых сетей - Тепловая сеть с кадастровым номером 78:42:0000000:4419; Тип зоны: Охранная зона тепловых сетей
	Весь	вид ограничения (обременения): ограничения прав на земельный участок, предусмотренные статьей 56 Земельного кодекса Российской Федерации; Срок действия: не установлен; реквизиты документа-основания: приказ от 23.12.2021 № 985-П выдан: Федеральное агентство воздушного транспорта Министерства транспорта Российской Федерации; Содержание ограничения (обременения): В соответствии с пп. е) п.2 Правил выделения на ПТ подзон, утвержденных постановлением Правительства РФ от 02.12.2017 №1460, в границах шестой подзоны устанавливаются следующие ограничения использования объектов недвижимости и осуществления деятельности: запрещается размещать объекты, способствующие привлечению и массовому скоплению птиц. При этом отсутствие влияния объектов на безопасность полетов воздушных судов в границах шестой подзоны приаэродромной территории аэродрома Санкт-Петербург (Пулково) устанавливается на основании авиационно-орнитологического обследования и соответствия размещаемого объекта плану мероприятий по орнитологическому обеспечению полетов в аэропорту, а также на основании заключения оператора аэропорта «Пулково».; Реестровый номер границы: 78:00-6.531; Вид объекта реестра границ: Зона с особыми условиями использования территории; Вид зоны по документу: Шестая подзона приаэродромной территории аэродрома Санкт-Петербурга (Пулково); Тип зоны: Охранная зона транспорта
	Весь	вид ограничения (обременения): ограничения прав на земельный участок, предусмотренные статьей 56 Земельного кодекса Российской Федерации; Срок действия: не установлен; реквизиты документа-основания: приказ от 23.12.2021 № 985-П выдан: Федеральное агентство воздушного транспорта Министерства транспорта Российской Федерации; Содержание ограничения (обременения): В соответствии с пп. г) п. 2 Правил выделения на ПТ подзон, утвержденных постановлением Правительства

	ДОКУМЕНТ ПОДПИСАН ЭЛЕКТРОННОЙ ПОДПИСЬЮ Сертификат: 00BF9BD5C81A023B64597F1D2579BEE930 Владелец: ФЕДЕРАЛЬНАЯ СЛУЖБА ГОСУДАРСТВЕННОЙ РЕГИСТРАЦИИ, КАДАСТРА И КАРТОГРАФИИ Действителен: с 02.09.2024 по 26.10.2025	
полное наименование должности		инициалы, фамилия

127

Земельный участок			
вид объекта недвижимости			
Лист № 16 раздела 4.1	Всего листов раздела 4.1: 18	Всего разделов: 7	Всего листов выписки: 52
07.04.2025г. № КУВИ-001/2025-84968142			
Кадастровый номер:	78:42:0018217:1589		

РФ от 02.12.2017 №1460, в границах четвертой подзоны устанавливаются следующие ограничения использования объектов недвижимости и осуществления деятельности: запрещается размещать объекты, создающие помехи в работе наземных объектов средств и систем обслуживания воздушного движения, навигации, посадки и связи, предназначенных для организации воздушного движения и расположенных вне первой подзоны. В границах четвертой подзоны устанавливаются следующие ограничения: На всей территории четвертой подзоны – в зоне действия средств РТОП и АС: 1. На всей территории четвертой подзоны устанавливается запрет на размещение стационарных передающих радиотехнических объектов (ПРТО) с используемыми частотами, функциональное назначение которых не соответствует условиям использования полос радиочастот в РФ согласно постановления Правительства РФ от 21.12.2011 №1049-34 «Об утверждении Таблицы распределения полос радиочастот между радиослужбами Российской Федерации и признании утратившими силу некоторых постановлений Правительства Российской Федерации». 2. На всей территории четвертой подзоны устанавливается запрет на размещение стационарных передающих радиотехнических объектов (далее – ПРТО) мощностью свыше 250 Вт, не прошедших экспертизу на совместимость с действующими средствами РТОП и авиационной электросвязи аэродрома. 3. Ограничения, устанавливаемые в четвертой подзоне, не ограничивают размещение объектов, предназначенных для обслуживания аэродрома и (или) аэропорта, или функциональное назначение которых требует их размещения в первой и второй подзонах. 4. Ограничения использования земельных участков и (или) расположенных на них объектов недвижимости и осуществления экономической и иной деятельности, установленные в четвертой подзоне, не применяются в отношении земельных участков и (или) расположенных на них объектов недвижимости, параметры и характеристики застройки или использования которых не создают помех в работе наземных объектов средств и систем обслуживания воздушного движения, навигации, посадки и связи, предназначенных для организации воздушного движения, что подтверждается летной проверкой и наличием согласования в соответствии с Воздушным кодексом РФ. В границах зоны, создаваемой с целью исключения индустриальных помех: 5.Размещение, строительство и сооружение воздушных высоковольтных линий электропередач с напряжением от 220 кВ, трансформаторных подстанций, промышленных электроустановок, сооружений имеющих значительные металлические массы к которым относятся: металлические мосты, электрифицированные железные дороги, проволочные ограждения, промышленные и другие крупные строения, в зоне ограничения застройки для исключения индустриальных помех в составе четвертой подзоны, представленной на схеме ПТ 4-3, не прошедших экспертизу на совместимость с действующими средствами РТОП и авиационной электросвязи аэродрома, запрещено. Экспертиза на совместимость с действующими средствами РТОП и авиационной электросвязи аэродрома проводится СЗМТУ Росавиации с привлечением Санкт-Петербургского центра ОВД Филиала «Авиация Северо-Запада» ФГУП «Госкорпорация по ОрВД». В границах зоны ограничения застройки по высоте в составе четвертой подзоны: 6. Размещение, строительство и сооружение объектов капитального строительства, временных объектов, объектов инженерной подготовки, линейных объектов, размещение машин и механизмов, превышающих ограничения, установленные в зоне ограничения застройки

полное наименование должности	ДОКУМЕНТ ПОДПИСАН ЭЛЕКТРОННОЙ ПОДПИСЬЮ Сертификат: 00BF9BD2AE1A023B64597F1D2E7988E0630 Владелец: ФЕДЕРАЛЬНАЯ СЛУЖБА ГОСУДАРСТВЕННОЙ РЕГИСТРАЦИИ, КАДАСТРА И КАРТОГРАФИИ Действителен: с 02.09.2024 по 26.10.2025	инициалы, фамилия

128

Земельный участок			
вид объекта недвижимости			
Лист № 17 раздела 4.1	Всего листов раздела 4.1: 18	Всего разделов: 7	Всего листов выписки: 52
07.04.2025г. № КУВИ-001/2025-84968142			
Кадастровый номер:	78:42:0018217:1589		

		по высоте в составе четвертой подзоны, не прошедших экспертизу на совместимость с действующими средствами РТОП и авиационной электросвязи аэродрома, запрещено. 7.Размещение ветровых турбин абсолютной высотой свыше 76 м., в зоне ограничения застройки по высоте в составе четвертой подзоны запрещено. Ветровые турбины размещаемые в секторах ограничения застройки должны отвечать требованиям по высотности, указанным в секторах с учетом лопастей в верхнем положении. Ограничения, требующие меньшую высоту застройки, имеют приоритет. Координаты характерных точек отдельных замкнутых секторов, а также Максимальная высота в зоне ограничения застройки по высоте приведены в Приложении к Приказу Росавиации от23.12.2021 №985-П.; Реестровый номер границы: 78:00-6.529; Вид объекта реестра границ: Зона с особыми условиями использования территории; Вид зоны по документу: Четвертая подзона приаэродромной территории аэродрома Санкт-Петербурга (Пулково); Тип зоны: Охранная зона транспорта
	Весь	вид ограничения (обременения): ограничения прав на земельный участок, предусмотренные статьей 56 Земельного кодекса Российской Федерации; Срок действия: не установлен; реквизиты документа-основания: приказ от 23.12.2021 № 985-П выдан: Федеральное агентство воздушного транспорта Министерства транспорта Российской Федерации; Содержание ограничения (обременения): В соответствии с пп. в) п.2 Правил выделения на ПТ подзон, утвержденных постановлением Правительства РФ от 02.12.2017 №1460, в границах третьей подзоны устанавливаются следующие ограничения использования объектов недвижимости и осуществления деятельности: □запрещается размещать объекты, высота которых превышает ограничения, установленные уполномоченным федеральным органом при установлении соответствующей ПТ. В границах третьей подзоны устанавливаются ограничения высоты, соответствующие следующим поверхностям ограничения препятствий, указанным в ФАП-262 «Требования, предъявляемые к аэродромам, предназначенным для взлета, посадки, руления и стоянки гражданских воздушных судов»: □Поверхность захода на посадку для ВПП 10L; □Поверхность взлета для ВПП 28R; □Поверхность захода на посадку для ВПП 28R; □Поверхность взлета для ВПП 10L; □Поверхность захода на посадку для ВПП 28L; □Поверхность взлета для ВПП 10R; □Поверхность захода на посадку для ВПП 10R; □Поверхность взлета для ВПП 28L; □Переходная поверхность для ВПП 10L/28R; □Переходная поверхность для ВПП 10R/28L; □Внутренняя горизонтальная поверхность; □Коническая поверхность; □Внешняя горизонтальная поверхность. Запрещается размещать объекты, функциональное назначение которых не требует их размещения вблизи ВПП, высота которых превышает поверхность захода на посадку, поверхность взлета, коническую поверхность, внутреннюю горизонтальную поверхность, переходную поверхность, внешнюю горизонтальную поверхность, определяемые согласно требованиям Федеральных авиационных правил «Требования, предъявляемые к аэродромам, предназначенным для взлета, посадки, руления и стоянки гражданских воздушных судов» утвержденных приказом Минтранса России от 25.08.2015 №262. Для каждой обозначенной поверхности устанавливаются ограничения по абсолютной максимальной высоте размещаемого объекта. В случае если ограничения в других подзонах, входящих в состав ПТ аэродрома Санкт-Петербург (Пулково), устанавливают меньшую допустимую высоту, чем в третьей подзоне, то ограничения, требующие

полное наименование должности	ДОКУМЕНТ ПОДПИСАН ЭЛЕКТРОННОЙ ПОДПИСЬЮ Сертификат: 00BF9BD2581A023B64597F1D2579BEB630 Владелец: ФЕДЕРАЛЬНАЯ СЛУЖБА ГОСУДАРСТВЕННОЙ РЕГИСТРАЦИИ, КАДАСТРА И КАРТОГРАФИИ Действителен: с 02.09.2024 по 26.10.2025	инициалы, фамилия

129

Земельный участок			
вид объекта недвижимости			
Лист № 18 раздела 4.1	Всего листов раздела 4.1: 18	Всего разделов: 7	Всего листов выписки: 52
07.04.2025г. № КУВИ-001/2025-84968142			
Кадастровый номер:	78:42:0018217:1589		

		меньшую высоту застройки, имеют приоритет. Ограничения, устанавливаемые в третьей подзоне, не ограничивают размещение объектов, функциональное назначение которых требует их размещения в первой и второй подзонах. Ограничения, требующие меньшую высоту застройки, имеют приоритет.; Реестровый номер границы: 78:00-6.528; Вид объекта реестра границ: Зона с особыми условиями использования территории; Вид зоны по документу: Третья подзона приаэродромной территории аэродрома Санкт-Петербурга (Пулково); Тип зоны: Охранная зона транспорта
	Весь	вид ограничения (обременения): ограничения прав на земельный участок, предусмотренные статьей 56 Земельного кодекса Российской Федерации; Срок действия: не установлен; реквизиты документа-основания: приказ от 23.12.2021 № 985-П выдан: Федеральное агентство воздушного транспорта Министерства транспорта Российской Федерации; Содержание ограничения (обременения): Согласно п.2 Правил выделения на ПТ подзон, утвержденных постановлением Правительства РФ от 02.12.2017 №1460, на ПТ, в границах пятой подзоны устанавливаются следующие ограничения использования объектов недвижимости и осуществления деятельности: д) запрещается размещать опасные производственные объекты, определенные Федеральным законом «О промышленной безопасности опасных производственных объектов», функционирование которых может повлиять на безопасность полетов ВС. Ограничения, устанавливаемые в пятой подзоне приаэродромной территории аэродрома: В границах пятой подзоны запрещено размещение магистральных газопроводов и других объектов, из которых возможен выброс или утечка газа в атмосферу. На всей территории в границах пятой подзоны устанавливаются ограничения по размещению опасных производственных объектов (далее – ОПО) 1–2 классов опасности согласно Федерального закона от 21.07.1997 № 116-ФЗ «О промышленной безопасности опасных производственных объектов», функционирование которых может повлиять на безопасность полетов ВС. Обоснование размещения ОПО 1–2 классов опасности, за исключением магистральных газопроводов и других объектов, из которых возможен выброс или утечка газа в атмосферу в границах пятой подзоны ПТ аэродрома, устанавливается на основании декларации промышленной безопасности, подготовленной в соответствии с Федеральным законом от 21.07.1997 №116-ФЗ, с учетом оценки их влияния на безопасность полетов ВС.; Реестровый номер границы: 78:00-6.530; Вид объекта реестра границ: Зона с особыми условиями использования территории; Вид зоны по документу: Пятая подзона приаэродромной территории аэродрома Санкт-Петербурга (Пулково); Тип зоны: Охранная зона транспорта

полное наименование должности	ДОКУМЕНТ ПОДПИСАН ЭЛЕКТРОННОЙ ПОДПИСЬЮ Сертификат: 00BF9BD5281A023B64597F1D2579BEB630 Владелец: ФЕДЕРАЛЬНАЯ СЛУЖБА ГОСУДАРСТВЕННОЙ РЕГИСТРАЦИИ, КАДАСТРА И КАРТОГРАФИИ Действителен: с 02.09.2024 по 26.10.2025	инициалы, фамилия

130

Выписка из Единого государственного реестра недвижимости об объекте недвижимости

Сведения о частях земельного участка

Земельный участок			
вид объекта недвижимости			
Лист № 1 раздела 4.2	Всего листов раздела 4.2: 12	Всего разделов: 7	Всего листов выписки: 52
07.04.2025г. № КУВИ-001/2025-84968142			
Кадастровый номер:	78:42:0018217:1589		

Сведения о характерных точках границы части (частей) земельного участка

Учетный номер части: 78:42:0018217:1589/1

Система координат

Номер точки	Координаты, м		Описание закрепления на местности	Средняя квадратичная погрешность определения координат характерных точек границ земельного участка, м
	X	Y		
1	2	3	4	5
1	68473.83	119675.38	-	-
2	68478.02	119683.83	-	-
3	68481.74	119694.15	-	-
4	68483.4	119702.48	-	-
5	68484.05	119713.98	-	-
6	68487.48	119718.47	-	-
7	68479.44	119722.19	-	-
8	68484.38	119732.89	-	-
9	68482.79	119733.63	-	-
10	68485.51	119739.5	-	-
11	68487.1	119738.77	-	-
12	68490.56	119746.27	-	-
13	68497.98	119742.84	-	-
14	68498.94	119747.94	-	-
15	68499.15	119758.5	-	-
16	68498.52	119765.79	-	-
17	68499.09	119773.4	-	-
18	68503.6	119781.97	-	-
19	68506.57	119790.13	-	-
20	68507.51	119794.77	-	-
21	68484.46	119803.39	-	-

ДОКУМЕНТ ПОДПИСАН
ЭЛЕКТРОННОЙ ПОДПИСЬЮ
Сертификат: 00BF9B0C581A023B64597F1E2579BEE9A9
Владелец: ФЕДЕРАЛЬНАЯ СЛУЖБА ГОСУДАРСТВЕННОЙ РЕГИСТРАЦИИ, КАДАСТРА И КАРТОГРАФИИ
Действителен: с 02.09.2024 по 26.10.2025

полное наименование должности		инициалы, фамилия

131

Земельный участок			
вид объекта недвижимости			
Лист № 2 раздела 4.2	Всего листов раздела 4.2: 12	Всего разделов: 7	Всего листов выписки: 52
07.04.2025г. № КУВИ-001/2025-84968142			
Кадастровый номер:	78:42:0018217:1589		

1	2	3	4	5
22	68467.46	119754.92	-	-
23	68480.54	119750.34	-	-
24	68477.42	119741.47	-	-
25	68464.35	119746.05	-	-
26	68442.06	119682.48	-	-
27	68470.92	119669.17	-	-
1	68473.83	119675.38	-	-

полное наименование должности	ДОКУМЕНТ ПОДПИСАН ЭЛЕКТРОННОЙ ПОДПИСЬЮ Сертификат: 00BF9BD5C581A023B64597F1D2375BEE9D30 Владелец: ФЕДЕРАЛЬНАЯ СЛУЖБА ГОСУДАРСТВЕННОЙ РЕГИСТРАЦИИ, КАДАСТРА И КАРТОГРАФИИ Действителен: с 02.09.2024 по 26.10.2025	инициалы, фамилия

132

Земельный участок
вид объекта недвижимости

Лист № 3 раздела 4.2	Всего листов раздела 4.2: 12	Всего разделов: 7	Всего листов выписки: 52

07.04.2025г. № КУВИ-001/2025-84968142	
Кадастровый номер:	78:42:0018217:1589

Сведения о характерных точках границы части (частей) земельного участка				
Учетный номер части: 78:42:0018217:1589/2				
Система координат				
Номер точки	Координаты, м		Описание закрепления на местности	Средняя квадратичная погрешность определения координат характерных точек границ земельного участка, м
	X	Y		
1	2	3	4	5
1	68507.51	119794.77	-	-
2	68484.46	119803.39	-	-
3	68467.46	119754.92	-	-
4	68480.54	119750.34	-	-
5	68477.42	119741.47	-	-
6	68464.35	119746.05	-	-
7	68442.06	119682.48	-	-
8	68470.92	119669.17	-	-
9	68473.83	119675.38	-	-
10	68478.02	119683.83	-	-
11	68481.74	119694.15	-	-
12	68483.4	119702.48	-	-
13	68484.05	119713.98	-	-
14	68487.48	119718.47	-	-
15	68479.44	119722.19	-	-
16	68484.38	119732.89	-	-
17	68482.79	119733.63	-	-
18	68485.51	119739.5	-	-
19	68487.1	119738.77	-	-
20	68490.56	119746.27	-	-
21	68497.98	119742.84	-	-
22	68498.94	119747.94	-	-
23	68499.15	119758.5	-	-
24	68498.52	119765.79	-	-

ДОКУМЕНТ ПОДПИСАН
ЭЛЕКТРОННОЙ ПОДПИСЬЮ
Сертификат: 00BF9BD5C581A023B6459F1D2379BEE630
Владелец: ФЕДЕРАЛЬНАЯ СЛУЖБА ГОСУДАРСТВЕННОЙ РЕГИСТРАЦИИ, КАДАСТРА И КАРТОГРАФИИ
Действителен: с 02.09.2024 по 26.10.2025

полное наименование должности		инициалы, фамилия

133

Земельный участок			
вид объекта недвижимости			
Лист № 4 раздела 4.2	Всего листов раздела 4.2: 12	Всего разделов: 7	Всего листов выписки: 52
07.04.2025г. № КУВИ-001/2025-84968142			
Кадастровый номер:	78:42:0018217:1589		

1	2	3	4	5
25	68499.09	119773.4	-	-
26	68503.6	119781.97	-	-
27	68506.57	119790.13	-	-
1	68507.51	119794.77	-	-

ДОКУМЕНТ ПОДПИСАН
ЭЛЕКТРОННОЙ ПОДПИСЬЮ
Сертификат: 08BF9BD5C581A023B64597F1D2E57988E0630
Владелец: ФЕДЕРАЛЬНАЯ СЛУЖБА ГОСУДАРСТВЕННОЙ РЕГИСТРАЦИИ, КАДАСТРА И КАРТОГРАФИИ
Действителен: с 02.08.2024 по 26.10.2025

полное наименование должности		инициалы, фамилия

134

Земельный участок
вид объекта недвижимости

Лист № 5 раздела 4.2	Всего листов раздела 4.2: 12	Всего разделов: 7	Всего листов выписки: 52

07.04.2025г. № КУВИ-001/2025-84968142	
Кадастровый номер:	78:42:0018217:1589

Сведения о характерных точках границы части (частей) земельного участка				
Учетный номер части: 78:42:0018217:1589/3				
Система координат				
Номер точки	Координаты, м		Описание закрепления на местности	Средняя квадратичная погрешность определения координат характерных точек границ земельного участка, м
	X	Y		
1	2	3	4	5
1	68535.79	119717.2	-	-
2	68556.34	119776.51	-	-
3	68484.46	119803.39	-	-
4	68467.46	119754.92	-	-
5	68480.54	119750.34	-	-
6	68477.42	119741.47	-	-
7	68464.35	119746.05	-	-
8	68442.06	119682.48	-	-
9	68496.57	119657.35	-	-
10	68511.73	119650.45	-	-
11	68512.63	119652.87	-	-
12	68525.08	119687.16	-	-
1	68535.79	119717.2	-	-
1	68518.28	119704.24	-	-
2	68506.1	119709.87	-	-
3	68505.1	119707.7	-	-
4	68489.76	119714.79	-	-
5	68490.76	119716.96	-	-
6	68479.44	119722.19	-	-
7	68484.38	119732.89	-	-
8	68482.79	119733.63	-	-
9	68485.51	119739.5	-	-
10	68487.1	119738.77	-	-
11	68490.56	119746.27	-	-

ДОКУМЕНТ ПОДПИСАН
ЭЛЕКТРОННОЙ ПОДПИСЬЮ
Сертификат: 00BF9BD5C581A023B6459F1D2579BEE630
Владелец: ФЕДЕРАЛЬНАЯ СЛУЖБА ГОСУДАРСТВЕННОЙ РЕГИСТРАЦИИ, КАДАСТРА И КАРТОГРАФИИ
Действителен: с 02.09.2024 по 26.10.2025

полное наименование должности		инициалы, фамилия

135

Земельный участок			
вид объекта недвижимости			
Лист № 6 раздела 4.2	Всего листов раздела 4.2: 12	Всего разделов: 7	Всего листов выписки: 52
07.04.2025г. № КУВИ-001/2025-84968142			
Кадастровый номер:	78:42:0018217:1589		

1	2	3	4	5
12	68529.4	119728.32	-	-
1	68518.28	119704.24	-	-

полное наименование должности	ДОКУМЕНТ ПОДПИСАН ЭЛЕКТРОННОЙ ПОДПИСЬЮ Сертификат: 00BF9BD5C581A023B64597F1D2375BEE9D30 Владелец: ФЕДЕРАЛЬНАЯ СЛУЖБА ГОСУДАРСТВЕННОЙ РЕГИСТРАЦИИ, КАДАСТРА И КАРТОГРАФИИ Действителен: с 02.08.2024 по 26.10.2025	инициалы, фамилия

136

Земельный участок			
вид объекта недвижимости			
Лист № 7 раздела 4.2	Всего листов раздела 4.2: 12	Всего разделов: 7	Всего листов выписки: 52

07.04.2025г. № КУВИ-001/2025-84968142	
Кадастровый номер:	78:42:0018217:1589

Сведения о характерных точках границы части (частей) земельного участка				
Учетный номер части: 78:42:0018217:1589/4				
Система координат СК-1964				
Номер точки	Координаты, м		Описание закрепления на местности	Средняя квадратичная погрешность определения координат характерных точек границ земельного участка, м
	X	Y		
1	2	3	4	5
1	68524.55	119685.71	-	0.1
2	68516.12	119689.8	-	0.1
3	68515.27	119705.63	-	0.1
4	68511.16	119707.53	-	0.1
5	68512.17	119688.89	-	0.1
6	68497.91	119656.73	-	0.1
7	68501.54	119655.06	-	0.1
8	68515.18	119685.81	-	0.1
9	68523.18	119681.93	-	0.1
1	68524.55	119685.71	-	0.1

полное наименование должности	ДОКУМЕНТ ПОДПИСАН ЭЛЕКТРОННОЙ ПОДПИСЬЮ Сертификат: 08BF9BD5C581A023B6459F7D2257988E0630 Владелец: ФЕДЕРАЛЬНАЯ СЛУЖБА ГОСУДАРСТВЕННОЙ РЕГИСТРАЦИИ, КАДАСТРА И КАРТОГРАФИИ Действителен: с 02.09.2024 по 26.10.2025	инициалы, фамилия

137

Земельный участок			
вид объекта недвижимости			
Лист № 8 раздела 4.2	Всего листов раздела 4.2: 12	Всего разделов: 7	Всего листов выписки: 52

07.04.2025г. № КУВИ-001/2025-84968142	
Кадастровый номер:	78:42:0018217:1589

Сведения о характерных точках границы части (частей) земельного участка				
Учетный номер части: 78:42:0018217:1589/5				
Система координат СК-1964				
Номер точки	Координаты, м		Описание закрепления на местности	Средняя квадратичная погрешность определения координат характерных точек границ земельного участка, м
	X	Y		
1	2	3	4	5
1	68466.62	119671.15	-	0.1
2	68487.44	119718.49	-	0.1
3	68479.44	119722.19	-	0.1
4	68481.38	119726.38	-	0.1
5	68481.13	119726.27	-	0.1
6	68480.87	119726.12	-	0.1
7	68480.61	119725.95	-	0.1
8	68480.36	119725.77	-	0.1
9	68480.12	119725.57	-	0.1
10	68479.9	119725.36	-	0.1
11	68479.69	119725.13	-	0.1
12	68479.49	119724.9	-	0.1
13	68479.31	119724.65	-	0.1
14	68479.14	119724.39	-	0.1
15	68479	119724.12	-	0.1
16	68478.86	119723.84	-	0.1
17	68457.54	119675.34	-	0.1
1	68466.62	119671.15	-	0.1

полное наименование должности	ДОКУМЕНТ ПОДПИСАН ЭЛЕКТРОННОЙ ПОДПИСЬЮ Сертификат: 00BF9BD5C0E1A023B64597F1D2E7988E0630 Владелец: ФЕДЕРАЛЬНАЯ СЛУЖБА ГОСУДАРСТВЕННОЙ РЕГИСТРАЦИИ, КАДАСТРА И КАРТОГРАФИИ Действителен: с 02.09.2024 по 26.10.2025	инициалы, фамилия

138

Земельный участок			
вид объекта недвижимости			
Лист № 9 раздела 4.2	Всего листов раздела 4.2: 12	Всего разделов: 7	Всего листов выписки: 52

07.04.2025г. № КУВИ-001/2025-84968142	
Кадастровый номер:	78:42:0018217:1589

Сведения о характерных точках границы части (частей) земельного участка				
Учетный номер части: 78:42:0018217:1589/6				
Система координат СК-1964				
Номер точки	Координаты, м		Описание закрепления на местности	Средняя квадратичная погрешность определения координат характерных точек границ земельного участка, м
	X	Y		
1	2	3	4	5
1	68456.26	119676.01	-	0.1
2	68459.65	119674.45	-	0.1
3	68476.11	119715.77	-	0.1
4	68479.44	119722.19	-	0.1
5	68484.38	119732.89	-	0.1
6	68482.79	119733.63	-	0.1
7	68485.51	119739.5	-	0.1
8	68487.1	119738.77	-	0.1
9	68490.56	119746.27	-	0.1
10	68480.54	119750.34	-	0.1
11	68477.42	119741.47	-	0.1
12	68479.74	119740.32	-	0.1
13	68478.09	119736.75	-	0.1
14	68474.72	119726.78	-	0.1
15	68473.15	119718.26	-	0.1
1	68456.26	119676.01	-	0.1

	ДОКУМЕНТ ПОДПИСАН ЭЛЕКТРОННОЙ ПОДПИСЬЮ Сертификат: 00BF9BD5381A023B64597F1D2379BEE930 Владелец: ФЕДЕРАЛЬНАЯ СЛУЖБА ГОСУДАРСТВЕННОЙ РЕГИСТРАЦИИ, КАДАСТРА И КАРТОГРАФИИ Действителен: с 02.09.2024 по 26.10.2025	
полное наименование должности		инициалы, фамилия

139

Земельный участок			
вид объекта недвижимости			
Лист № 10 раздела 4.2	Всего листов раздела 4.2: 12	Всего разделов: 7	Всего листов выписки: 52

07.04.2025г. № КУВИ-001/2025-84968142	
Кадастровый номер:	78:42:0018217:1589

Сведения о характерных точках границы части (частей) земельного участка				
Учетный номер части: 78:42:0018217:1589/7				
Система координат СК-1964				
Номер точки	Координаты, м		Описание закрепления на местности	Средняя квадратичная погрешность определения координат характерных точек границ земельного участка, м
	X	Y		
1	2	3	4	5
1	68554.58	119771.44	-	0.1
2	68556.34	119776.51	-	0.1
3	68531.08	119785.96	-	0.1
1	68554.58	119771.44	-	0.1

полное наименование должности	ДОКУМЕНТ ПОДПИСАН ЭЛЕКТРОННОЙ ПОДПИСЬЮ Сертификат: 00BF9BDC581A023B64597F1D2379BEE930 Владелец: ФЕДЕРАЛЬНАЯ СЛУЖБА ГОСУДАРСТВЕННОЙ РЕГИСТРАЦИИ, КАДАСТРА И КАРТОГРАФИИ Действителен: с 02.09.2024 по 26.10.2025	инициалы, фамилия

140

Земельный участок			
вид объекта недвижимости			
Лист № 11 раздела 4.2	Всего листов раздела 4.2: 12	Всего разделов: 7	Всего листов выписки: 52

07.04.2025г. № КУВИ-001/2025-84968142	
Кадастровый номер:	78:42:0018217:1589

Сведения о характерных точках границы части (частей) земельного участка				
Учетный номер части: 78:42:0018217:1589/8				
Система координат				
Номер точки	Координаты, м		Описание закрепления на местности	Средняя квадратичная погрешность определения координат характерных точек границ земельного участка, м
	X	Y		
1	2	3	4	5
1	68525.57	119717.74	-	-
2	68524.66	119718.06	-	-
3	68522.97	119714.41	-	-
4	68523.05	119714.38	-	-
5	68530.86	119703.38	-	-
6	68532.5	119707.98	-	-
7	68525.57	119717.74	-	-
1	68462.15	119739.77	-	-
2	68460.82	119735.99	-	-
3	68482.36	119728.51	-	-
4	68484.05	119732.16	-	-
5	68462.15	119739.77	-	-

полное наименование должности	ДОКУМЕНТ ПОДПИСАН ЭЛЕКТРОННОЙ ПОДПИСЬЮ Сертификат: 00BF9BDC581A023B64597F1D2379BEE930 Владелец: ФЕДЕРАЛЬНАЯ СЛУЖБА ГОСУДАРСТВЕННОЙ РЕГИСТРАЦИИ, КАДАСТРА И КАРТОГРАФИИ Действителен: с 02.09.2024 по 26.10.2025	инициалы, фамилия

141

Земельный участок			
вид объекта недвижимости			
Лист № 12 раздела 4.2	Всего листов раздела 4.2: 12	Всего разделов: 7	Всего листов выписки: 52

07.04.2025г. № КУВИ-001/2025-84968142	
Кадастровый номер:	78:42:0018217:1589

Сведения о характерных точках границы части (частей) земельного участка				
Учетный номер части: 78:42:0018217:1589/9				
Система координат				
Номер точки	Координаты, м		Описание закрепления на местности	Средняя квадратичная погрешность определения координат характерных точек границ земельного участка, м
	X	Y		
1	2	3	4	5
1	68469.85	119669.66	-	-
2	68478.03	119665.89	-	-
3	68484.86	119681.5	-	-
4	68517.57	119666.47	-	-
5	68520.65	119674.97	-	-
6	68488.46	119689.75	-	-
7	68497.79	119711.08	-	-
8	68489.76	119714.79	-	-
9	68490.76	119716.96	-	-
10	68490.59	119717.04	-	-
11	68478.45	119689.3	-	-
12	68469.85	119669.66	-	-

полное наименование должности	ДОКУМЕНТ ПОДПИСАН ЭЛЕКТРОННОЙ ПОДПИСЬЮ Сертификат: 00BF9BDC581A023B64597F1D2379BEE930 Владелец: ФЕДЕРАЛЬНАЯ СЛУЖБА ГОСУДАРСТВЕННОЙ РЕГИСТРАЦИИ, КАДАСТРА И КАРТОГРАФИИ Действителен: с 02.09.2024 по 26.10.2025	инициалы, фамилия

142

ПРИЛОЖЕНИЕ 10
к Акту по результатам ГОСУДАРСТВЕННОЙ ИСТОРИКО-КУЛЬТУРНОЙ ЭКСПЕРТИЗЫ раздела документации, обосновывающего меры по обеспечению сохранности выявленного объекта культурного наследия «Историческая трасса Павловского шоссе с аллеями и гидротехническими сооружениями» (Санкт-Петербург, г. Пушкин, Павловское шоссе от Парковой улицы до линии Октябрьской железной дороги), объекта культурного наследия регионального значения «Офицерское собрание лейб-гвардии 1-го Стрелкового полка (с садом)» (Санкт-Петербург, г. Пушкин, Павловское шоссе, 34), объекта культурного наследия регионального значения «Дача С.М. Дейчмана» (Санкт-Петербург, г. Пушкин, Павловское шоссе, 32, лит. А (Отдельный парк)), при проведении земляных, строительных, мелиоративных, хозяйственных работ, указанных в статье 30 Федерального закона от 25.06.2002 №73-ФЗ «Об объектах культурного наследия (памятниках истории и культуры) народов Российской Федерации» работ по использованию лесов и иных работ: «Меры по обеспечению сохранности объектов культурного наследия при проведении работ по объекту: «Реконструкция тепловых сетей от станции смешения по адресу: г. Пушкин, Павловское шоссе, д. 23 а, лит. А». СПБ-ИТ23-005-ОСОКН. 2025 г.

АДМИНИСТРАЦИЯ САНКТ-ПЕТЕРБУРГА
КОМИТЕТ ПО ГОСУДАРСТВЕННОМУ КОНТРОЛЮ,
ИСПОЛЬЗОВАНИЮ И ОХРАНЕ ПАМЯТНИКОВ ИСТОРИИ И КУЛЬТУРЫ

ПРИКАЗ

ОТ 20 ФЕВРАЛЯ 2001 ГОДА N 15

ОБ УТВЕРЖДЕНИИ СПИСКА ВНОВЬ ВЫЯВЛЕННЫХ ОБЪЕКТОВ, ПРЕДСТАВЛЯЮЩИХ ИСТОРИЧЕСКУЮ, НАУЧНУЮ, ХУДОЖЕСТВЕННУЮ ИЛИ ИНУЮ КУЛЬТУРНУЮ ЦЕННОСТЬ

(с изменениями на 10 апреля 2024 года)

Информация об изменяющих документах

Документ с изменениями, внесенными:

приказом Комитета по государственному контролю, использованию и охране памятников истории и культуры Санкт-Петербурга от 10 мая 2001 года N 48;

приказом Комитета по государственному контролю, использованию и охране памятников истории и культуры Санкт-Петербурга от 12 октября 2001 года N 107;

приказом Комитета по государственному контролю, использованию и охране памятников истории и культуры Санкт-Петербурга от 31 июля 2002 года N 8-92;

приказом Комитета по государственному контролю, использованию и охране памятников истории и культуры Санкт-Петербурга от 15 ноября 2002 года N 8-131;

приказом Комитета по государственному контролю, использованию и охране памятников истории и культуры Санкт-Петербурга от 18 декабря 2002 года N 8-143;

приказом Комитета по государственному контролю, использованию и охране памятников истории и культуры Санкт-Петербурга от 3 марта 2003 года N 8-18;

приказом Комитета по государственному контролю, использованию и охране памятников истории и культуры Санкт-Петербурга от 24 апреля 2003 года N 8-37;

приказом Комитета по государственному контролю, использованию и охране памятников истории и культуры Санкт-Петербурга от 18 июня 2003 года N 8-76;

приказом Комитета по государственному контролю, использованию и охране памятников истории и культуры Санкт-Петербурга от 29 августа 2003 года N 8-114;

приказом Комитета по государственному контролю, использованию и охране памятников истории и культуры Санкт-Петербурга от 17 ноября 2003 года N 8-144;

приказом Комитета по государственному контролю, использованию и охране памятников истории и культуры Санкт-Петербурга от 6 августа 2004 года N 8-102;

приказом Комитета по государственному контролю, использованию и охране памятников истории и культуры Санкт-Петербурга от 15 февраля 2005 года N 8-11;

приказом Комитета по государственному контролю, использованию и охране памятников истории и культуры Санкт-Петербурга от 30 августа 2005 года N 8-80;

приказом Комитета по государственному контролю, использованию и охране памятников истории и культуры Санкт-Петербурга от 9 декабря 2005 года N 8-142;

приказом Комитета по государственному контролю, использованию и охране памятников истории и культуры Санкт-Петербурга от 29 декабря 2005 года N 8-154/1;

приказом Комитета по государственному контролю, использованию и охране памятников истории и культуры Санкт-Петербурга от 30 января 2006 года N 8-5;

Документ сохранен с портала docs.cntd.ru — электронного фонда из более 70 000 000 нормативно-правовых и нормативно-технических документов

приказом Комитета по государственному контролю, использованию и охране памятников истории и культуры Санкт-Петербурга от 21 марта 2006 года N 8-26;

приказом Комитета по государственному контролю, использованию и охране памятников истории и культуры Санкт-Петербурга от 11 мая 2006 года N 8-43;

приказом Комитета по государственному контролю, использованию и охране памятников истории и культуры Санкт-Петербурга от 2 июня 2006 года N 8-61;

приказом Комитета по государственному контролю, использованию и охране памятников истории и культуры Санкт-Петербурга от 14 июня 2006 года N 8-62;

приказом Комитета по государственному контролю, использованию и охране памятников истории и культуры Санкт-Петербурга от 29 июня 2006 года N 8-69;

приказом Комитета по государственному контролю, использованию и охране памятников истории и культуры Санкт-Петербурга от 3 июля 2006 года N 8-76;

приказом Комитета по государственному контролю, использованию и охране памятников истории и культуры Санкт-Петербурга от 3 июля 2006 года N 8-77;

приказом Комитета по государственному контролю, использованию и охране памятников истории и культуры Санкт-Петербурга от 15 сентября 2006 года N 8-112;

приказом Комитета по государственному контролю, использованию и охране памятников истории и культуры Санкт-Петербурга от 1 декабря 2006 года N 8-157;

приказом Комитета по государственному контролю, использованию и охране памятников истории и культуры Санкт-Петербурга от 26 января 2007 года N 8-18;

приказом Комитета по государственному контролю, использованию и охране памятников истории и культуры Санкт-Петербурга от 2 февраля 2007 года N 8-24;

приказом Комитета по государственному контролю, использованию и охране памятников истории и культуры Санкт-Петербурга от 22 июня 2007 года N 8-103;

приказом Комитета по государственному контролю, использованию и охране памятников истории и культуры Санкт-Петербурга от 21 сентября 2007 года N 8-166;

приказом Комитета по государственному контролю, использованию и охране памятников истории и культуры Санкт-Петербурга от 6 декабря 2007 года N 8-251;

приказом Комитета по государственному контролю, использованию и охране памятников истории и культуры Санкт-Петербурга от 10 декабря 2007 года N 8-260;

приказом Комитета по государственному контролю, использованию и охране памятников истории и культуры Санкт-Петербурга от 13 декабря 2007 года N 8-264;

приказом Комитета по государственному контролю, использованию и охране памятников истории и культуры Санкт-Петербурга от 26 декабря 2007 года N 8-291;

приказом Комитета по государственному контролю, использованию и охране памятников истории и культуры Санкт-Петербурга от 14 марта 2008 года N 8-42;

приказом Комитета по государственному контролю, использованию и охране памятников истории и культуры Санкт-Петербурга от 30 мая 2008 года N 8-133;

приказом Комитета по государственному контролю, использованию и охране памятников истории и культуры Санкт-Петербурга от 2 октября 2008 года N 8-244;

приказом Комитета по государственному контролю, использованию и охране памятников истории и культуры Санкт-Петербурга от 29 октября 2008 года N 8-287;

приказом Комитета по государственному контролю, использованию и охране памятников истории и культуры Санкт-Петербурга от 16 февраля 2009 года N 8-11;

распоряжением Комитета по государственному контролю, использованию и охране памятников истории и культуры Санкт-Петербурга от 15 сентября 2009 года N 10-26;

Документ сохранен с портала docs.cntd.ru — электронного фонда из более 70 000 000 нормативно-правовых и нормативно-технических документов

распоряжением Комитета по государственному контролю, использованию и охране памятников истории и культуры Санкт-Петербурга от 25 сентября 2009 года N 10-27;

распоряжением Комитета по государственному контролю, использованию и охране памятников истории и культуры Санкт-Петербурга от 29 сентября 2009 года N 10-28;

распоряжением Комитета по государственному контролю, использованию и охране памятников истории и культуры Санкт-Петербурга от 9 октября 2009 года N 10-29;

приказом Комитета по государственному контролю, использованию и охране памятников истории и культуры Санкт-Петербурга от 23 октября 2009 года N 8-239;

приказом Комитета по государственному контролю, использованию и охране памятников истории и культуры Санкт-Петербурга от 30 октября 2009 года N 8-246;

приказом Комитета по государственному контролю, использованию и охране памятников истории и культуры Санкт-Петербурга от 6 ноября 2009 года N 8-261;

распоряжением Комитета по государственному контролю, использованию и охране памятников истории и культуры Санкт-Петербурга от 17 ноября 2009 года N 10-34;

приказом Комитета по государственному контролю, использованию и охране памятников истории и культуры Санкт-Петербурга от 17 ноября 2009 года N 8-277;

распоряжением Комитета по государственному контролю, использованию и охране памятников истории и культуры Санкт-Петербурга от 2 декабря 2009 года N 10-35;

приказом Комитета по государственному контролю, использованию и охране памятников истории и культуры Санкт-Петербурга от 30 декабря 2009 года N 8-353;

распоряжением Комитета по государственному контролю, использованию и охране памятников истории и культуры Санкт-Петербурга от 2 февраля 2010 года N 10-4;

распоряжением Комитета по государственному контролю, использованию и охране памятников истории и культуры Санкт-Петербурга от 24 февраля 2010 года N 10-7;

приказом Комитета по государственному контролю, использованию и охране памятников истории и культуры Санкт-Петербурга от 2 марта 2010 года N 8-22;

приказом Комитета по государственному контролю, использованию и охране памятников истории и культуры Санкт-Петербурга от 3 марта 2010 года N 8-25;

приказом Комитета по государственному контролю, использованию и охране памятников истории и культуры Санкт-Петербурга от 15 марта 2010 года N 8-30;

распоряжением Комитета по государственному контролю, использованию и охране памятников истории и культуры Санкт-Петербурга от 11 мая 2010 года N 10-15;

приказом Комитета по государственному контролю, использованию и охране памятников истории и культуры Санкт-Петербурга от 9 июня 2010 года N 8-95;

приказом Комитета по государственному контролю, использованию и охране памятников истории и культуры Санкт-Петербурга от 17 июня 2010 года N 8-103;

приказом Комитета по государственному контролю, использованию и охране памятников истории и культуры Санкт-Петербурга от 21 июля 2010 года N 8-124;

приказом Комитета по государственному контролю, использованию и охране памятников истории и культуры Санкт-Петербурга от 6 августа 2010 года N 8-133;

приказом Комитета по государственному контролю, использованию и охране памятников истории и культуры Санкт-Петербурга от 12 августа 2010 года N 8-135;

приказом Комитета по государственному контролю, использованию и охране памятников истории и культуры Санкт-Петербурга от 2 сентября 2010 года N 8-146;

распоряжением Комитета по государственному контролю, использованию и охране памятников истории и культуры Санкт-Петербурга от 20 сентября 2010 года N 10-17;

Документ сохранен с портала docs.cntd.ru — электронного фонда из более 70 000 000 нормативно-правовых и нормативно-технических документов

распоряжением Комитета по государственному контролю, использованию и охране памятников истории и культуры Санкт-Петербурга от 21 сентября 2010 года N 8-151;

распоряжением Комитета по государственному контролю, использованию и охране памятников истории и культуры Санкт-Петербурга от 28 сентября 2010 года N 10-18;

приказом Комитета по государственному контролю, использованию и охране памятников истории и культуры Санкт-Петербурга от 26 октября 2010 года N 8-191;

распоряжением Комитета по государственному контролю, использованию и охране памятников истории и культуры Санкт-Петербурга от 1 декабря 2010 года N 10-24;

приказом Комитета по государственному контролю, использованию и охране памятников истории и культуре Санкт-Петербурга от 13 декабря 2010 года N 8-230;

распоряжением КГИОП Санкт-Петербурга от 3 февраля 2011 года N 10-6;

приказом КГИОП Санкт-Петербурга от 20 апреля 2011 года N 8-92;

приказом КГИОП Санкт-Петербурга от 25 апреля 2011 года N 8-99;

приказом КГИОП Санкт-Петербурга от 26 апреля 2011 года N 8-100;

приказом КГИОП Санкт-Петербурга от 28 апреля 2011 года N 8-105;

приказом КГИОП Санкт-Петербурга от 17 июня 2011 года N 8-144;

распоряжением КГИОП Санкт-Петербурга от 17 июня 2011 года N 10-316;

приказом КГИОП Санкт-Петербурга от 3 августа 2011 года N 8-178;

приказом КГИОП Санкт-Петербурга от 18 октября 2011 года N 8-237;

распоряжением КГИОП Санкт-Петербурга от 19 октября 2011 года N 10-676;

распоряжением КГИОП Санкт-Петербурга от 19 октября 2011 года N 10-677;

приказом КГИОП Санкт-Петербурга от 16 ноября 2011 года N 8-255;

распоряжением КГИОП Санкт-Петербурга от 28 декабря 2011 года N 10-985;

распоряжением КГИОП Санкт-Петербурга от 10 января 2012 года N 10-4;

распоряжением КГИОП Санкт-Петербурга от 21 июня 2012 года N 10-104;

распоряжением КГИОП Санкт-Петербурга от 26 июня 2012 года N 10-105;

распоряжением КГИОП Санкт-Петербурга от 11 июля 2012 года N 10-110;

приказом КГИОП Санкт-Петербурга от 18 сентября 2012 года N 8-441;

приказом КГИОП Санкт-Петербурга от 24 октября 2012 года N 8-507;

распоряжением КГИОП Санкт-Петербурга от 10 января 2013 года N 10-1 (в редакции распоряжения КГИОП Санкт-Петербурга от 20 октября 2014 года N 10-650);

распоряжением КГИОП Санкт-Петербурга от 17 января 2013 года N 10-2;

распоряжением КГИОП Санкт-Петербурга от 17 января 2013 года N 10-3;

распоряжением КГИОП Санкт-Петербурга от 17 января 2013 года N 10-4;

распоряжением КГИОП Санкт-Петербурга от 24 января 2013 года N 10-16;

распоряжением КГИОП Санкт-Петербурга от 24 января 2013 года N 10-20;

распоряжением КГИОП Санкт-Петербурга от 24 января 2013 года N 10-21;

распоряжением КГИОП Санкт-Петербурга от 24 января 2013 года N 10-22;

распоряжением КГИОП Санкт-Петербурга от 29 января 2013 года N 10-31;

Документ сохранен с портала docs.cntd.ru — электронного фонда из более 70 000 000 нормативно-правовых и нормативно-технических документов

распоряжением КГИОП Санкт-Петербурга от 13 февраля 2013 года N 10-53;

распоряжением КГИОП Санкт-Петербурга от 22 февраля 2013 года N 10-57;

распоряжением КГИОП Санкт-Петербурга от 26 февраля 2013 года N 10-61;

приказом КГИОП Санкт-Петербурга от 6 марта 2013 года N 8-135;

распоряжением КГИОП Санкт-Петербурга от 26 марта 2013 года N 10-120;

распоряжением КГИОП Санкт-Петербурга от 26 марта 2013 года N 10-121;

распоряжением КГИОП Санкт-Петербурга от 11 апреля 2013 года N 10-182;

распоряжением КГИОП Санкт-Петербурга от 29 апреля 2013 года N 10-228;

распоряжением КГИОП Санкт-Петербурга от 22 мая 2013 года N 10-240;

распоряжением КГИОП Санкт-Петербурга от 21 июня 2013 года N 10-299;

распоряжением КГИОП Санкт-Петербурга от 19 июля 2013 года N 10-347;

распоряжением КГИОП Санкт-Петербурга от 19 июля 2013 года N 10-357;

распоряжением КГИОП Санкт-Петербурга от 3 сентября 2013 года N 10-426;

распоряжением КГИОП Санкт-Петербурга от 4 сентября 2013 года N 10-436;

распоряжением КГИОП Санкт-Петербурга от 4 сентября 2013 года N 10-437;

распоряжением КГИОП Санкт-Петербурга от 20 сентября 2013 года N 10-478;

распоряжением КГИОП Санкт-Петербурга от 4 октября 2013 года N 10-491;

распоряжением КГИОП Санкт-Петербурга от 25 октября 2013 года N 10-524;

распоряжением КГИОП Санкт-Петербурга от 30 октября 2013 года N 10-540;

распоряжением КГИОП Санкт-Петербурга от 19 ноября 2013 года N 10-580;

распоряжением КГИОП Санкт-Петербурга от 19 ноября 2013 года N 10-581;

распоряжением КГИОП Санкт-Петербурга от 26 ноября 2013 года N 10-603;

распоряжением КГИОП Санкт-Петербурга от 15 января 2014 года N 10-15;

распоряжением КГИОП Санкт-Петербурга от 23 января 2014 года N 10-26;

распоряжением КГИОП Санкт-Петербурга от 23 января 2014 года N 10-29;

распоряжением КГИОП Санкт-Петербурга от 30 января 2014 года N 10-42;

распоряжением КГИОП Санкт-Петербурга от 31 января 2014 года N 10-43;

распоряжением КГИОП Санкт-Петербурга от 31 января 2014 года N 10-44;

распоряжением КГИОП Санкт-Петербурга от 10 февраля 2014 года N 10-61;

распоряжением КГИОП Санкт-Петербурга от 24 февраля 2014 года N 10-78;

распоряжением КГИОП Санкт-Петербурга от 27 февраля 2014 года N 10-89;

распоряжением КГИОП Санкт-Петербурга от 4 марта 2014 года N 10-97;

распоряжением КГИОП Санкт-Петербурга от 11 марта 2014 года N 10-102;

распоряжением КГИОП Санкт-Петербурга от 13 марта 2014 года N 10-108;

распоряжением КГИОП Санкт-Петербурга от 19 марта 2014 года N 10-125;

распоряжением КГИОП Санкт-Петербурга от 19 марта 2014 года N 10-126;

распоряжением КГИОП Санкт-Петербурга от 21 марта 2014 года N 10-134;

Документ сохранен с портала docs.cntd.ru — электронного фонда из более 70 000 000 нормативно-правовых и нормативно-технических документов

распоряжением КГИОП Санкт-Петербурга от 1 апреля 2014 года N 10-141;

распоряжением КГИОП Санкт-Петербурга от 1 апреля 2014 года N 10-142;

распоряжением КГИОП Санкт-Петербурга от 1 апреля 2014 года N 10-143;

распоряжением КГИОП Санкт-Петербурга от 7 апреля 2014 года N 10-144;

распоряжением КГИОП Санкт-Петербурга от 11 апреля 2014 года N 10-160;

распоряжением КГИОП Санкт-Петербурга от 11 апреля 2014 года N 10-161;

распоряжением КГИОП Санкт-Петербурга от 11 апреля 2014 года N 10-162;

распоряжением КГИОП Санкт-Петербурга от 28 апреля 2014 года N 10-190;

приказом КГИОП Санкт-Петербурга от 14 мая 2014 года N 8-232;

распоряжением КГИОП Санкт-Петербурга от 2 июня 2014 года N 10-280;

распоряжением КГИОП Санкт-Петербурга от 2 июня 2014 года N 10-287;

распоряжением КГИОП Санкт-Петербурга от 9 июня 2014 года N 10-290;

распоряжением КГИОП Санкт-Петербурга от 26 июня 2014 года N 10-346;

распоряжением КГИОП Санкт-Петербурга от 27 июня 2014 года N 10-353;

распоряжением КГИОП Санкт-Петербурга от 1 июля 2014 года N 10-356;

распоряжением КГИОП Санкт-Петербурга от 7 июля 2014 года N 10-369;

распоряжением КГИОП Санкт-Петербурга от 8 июля 2014 года N 10-372;

распоряжением КГИОП Санкт-Петербурга от 10 июля 2014 года N 10-374;

распоряжением КГИОП Санкт-Петербурга от 10 июля 2014 года N 10-375;

распоряжением КГИОП Санкт-Петербурга от 10 июля 2014 года N 10-376;

распоряжением КГИОП Санкт-Петербурга от 10 июля 2014 года N 10-377;

распоряжением КГИОП Санкт-Петербурга от 10 июля 2014 года N 10-378;

распоряжением КГИОП Санкт-Петербурга от 14 июля 2014 года N 10-394;

распоряжением КГИОП Санкт-Петербурга от 16 июля 2014 года N 10-400;

распоряжением КГИОП Санкт-Петербурга от 17 июля 2014 года N 10-403;

распоряжением КГИОП Санкт-Петербурга от 24 июля 2014 года N 10-415;

распоряжением КГИОП Санкт-Петербурга от 25 июля 2014 года N 10-416;

распоряжением КГИОП Санкт-Петербурга от 25 июля 2014 года N 10-422;

распоряжением КГИОП Санкт-Петербурга от 25 июля 2014 года N 10-417;

распоряжением КГИОП Санкт-Петербурга от 25 июля 2014 года N 10-418;

распоряжением КГИОП Санкт-Петербурга от 25 июля 2014 года N 10-419;

распоряжением КГИОП Санкт-Петербурга от 25 июля 2014 года N 10-420;

распоряжением КГИОП Санкт-Петербурга от 25 июля 2014 года N 10-421;

распоряжением КГИОП Санкт-Петербурга от 5 августа 2014 года N 10-450;

распоряжением КГИОП Санкт-Петербурга от 7 августа 2014 года N 10-461;

распоряжением КГИОП Санкт-Петербурга от 11 августа 2014 года N 10-468;

распоряжением КГИОП Санкт-Петербурга от 13 августа 2014 года N 10-478;

Документ сохранен с портала docs.cntd.ru — электронного фонда из более 70 000 000 нормативно-правовых и нормативно-технических документов

распоряжением КГИОП Санкт-Петербурга от 14 августа 2014 года N 10-485;

распоряжением КГИОП Санкт-Петербурга от 14 августа 2014 года N 10-487;

распоряжением КГИОП Санкт-Петербурга от 14 августа 2014 года N 10-488;

распоряжением КГИОП Санкт-Петербурга от 18 августа 2014 года N 10-496;

распоряжением КГИОП Санкт-Петербурга от 18 августа 2014 года N 10-504;

распоряжением КГИОП Санкт-Петербурга от 18 августа 2014 года N 10-505;

распоряжением КГИОП Санкт-Петербурга от 3 сентября 2014 года N 10-545;

распоряжением КГИОП Санкт-Петербурга от 3 сентября 2014 года N 10-547;

распоряжением КГИОП Санкт-Петербурга от 23 сентября 2014 года N 10-604;

распоряжением КГИОП Санкт-Петербурга от 3 октября 2014 года N 10-634;

распоряжением КГИОП Санкт-Петербурга от 16 октября 2014 года N 10-647;

распоряжением КГИОП Санкт-Петербурга от 5 ноября 2014 года N 10-723;

распоряжением КГИОП Санкт-Петербурга от 10 декабря 2014 года N 10-807;

распоряжением КГИОП Санкт-Петербурга от 19 декабря 2014 года N 10-820;

распоряжением КГИОП Санкт-Петербурга от 19 декабря 2014 года N 10-821;

распоряжением КГИОП Санкт-Петербурга от 22 декабря 2014 года N 10-835;

распоряжением КГИОП Санкт-Петербурга от 20 января 2015 года N 10-22;

распоряжением КГИОП Санкт-Петербурга от 23 января 2015 года N 10-41;

распоряжением КГИОП Санкт-Петербурга от 30 января 2015 года N 10-46;

распоряжением КГИОП Санкт-Петербурга от 27 февраля 2015 года N 10-84;

распоряжением КГИОП Санкт-Петербурга от 3 марта 2015 года N 10-97;

распоряжением КГИОП Санкт-Петербурга от 13 марта 2015 года N 10-109;

распоряжением КГИОП Санкт-Петербурга от 13 марта 2015 года N 10-110;

распоряжением КГИОП Санкт-Петербурга от 19 марта 2015 года N 10-114;

распоряжением КГИОП Санкт-Петербурга от 25 марта 2015 года N 10-130;

распоряжением КГИОП Санкт-Петербурга от 27 марта 2015 года N 10-134;

распоряжением КГИОП Санкт-Петербурга от 7 апреля 2015 года N 10-148;

распоряжением КГИОП Санкт-Петербурга от 12 мая 2015 года N 10-199;

распоряжением КГИОП Санкт-Петербурга от 25 мая 2015 года N 10-220;

распоряжением КГИОП Санкт-Петербурга от 11 июня 2015 года N 10-241;

распоряжением КГИОП Санкт-Петербурга от 24 июня 2015 года N 10-266;

распоряжением КГИОП Санкт-Петербурга от 26 июня 2015 года N 10-289;

распоряжением КГИОП Санкт-Петербурга от 26 июня 2015 года N 10-290;

распоряжением КГИОП Санкт-Петербурга от 8 июля 2015 года N 10-306;

распоряжением КГИОП Санкт-Петербурга от 30 июля 2015 года N 10-328;

распоряжением КГИОП Санкт-Петербурга от 30 июля 2015 года N 10-329;

распоряжением КГИОП Санкт-Петербурга от 10 августа 2015 года N 10-343;

Документ сохранен с портала docs.cntd.ru — электронного фонда из более 70 000 000 нормативно-правовых и нормативно-технических документов

распоряжением КГИОП Санкт-Петербурга от 24 августа 2015 года N 10-361;

распоряжением КГИОП Санкт-Петербурга от 24 августа 2015 года N 10-362;

распоряжением КГИОП Санкт-Петербурга от 24 августа 2015 года N 10-363;

распоряжением КГИОП Санкт-Петербурга от 24 августа 2015 года N 10-364;

распоряжением КГИОП Санкт-Петербурга от 24 августа 2015 года N 10-365;

распоряжением КГИОП Санкт-Петербурга от 24 августа 2015 года N 10-366;

распоряжением КГИОП Санкт-Петербурга от 13 ноября 2015 года N 10-528;

распоряжением КГИОП Санкт-Петербурга от 13 ноября 2015 года N 10-529;

распоряжением КГИОП Санкт-Петербурга от 13 ноября 2015 года N 10-536;

распоряжением КГИОП Санкт-Петербурга от 4 декабря 2015 года N 10-580;

распоряжением КГИОП Санкт-Петербурга от 22 декабря 2015 года N 10-610 (Официальный сайт Администрации Санкт-Петербурга www.gov.spb.ru/norm_baza/npa, 30.12.2015);

распоряжением КГИОП Санкт-Петербурга от 23 декабря 2015 года N 10-614;

распоряжением КГИОП Санкт-Петербурга от 15 января 2016 года N 10-13;

распоряжением КГИОП Санкт-Петербурга от 22 января 2016 года N 10-606;

распоряжением КГИОП Санкт-Петербурга от 17 февраля 2016 года N 10-46 (Официальный сайт Администрации Санкт-Петербурга www.gov.spb.ru/norm_baza/npa, 19.02.2016);

распоряжением КГИОП Санкт-Петербурга от 10 марта 2016 года N 10-67;

распоряжением КГИОП Санкт-Петербурга от 10 марта 2016 года N 10-68;

распоряжением КГИОП Санкт-Петербурга от 10 марта 2016 года N 10-69;

распоряжением КГИОП Санкт-Петербурга от 10 марта 2016 года N 10-70;

распоряжением КГИОП Санкт-Петербурга от 15 марта 2016 года N 10-72 (Официальный сайт Администрации Санкт-Петербурга www.gov.spb.ru/norm_baza/npa, 21.03.2016);

распоряжением КГИОП Санкт-Петербурга от 22 марта 2016 года N 10-89 (Официальный сайт Администрации Санкт-Петербурга www.gov.spb.ru/norm_baza/npa, 28.03.2016);

распоряжением КГИОП Санкт-Петербурга от 22 марта 2016 года N 10-90 (Официальный сайт Администрации Санкт-Петербурга www.gov.spb.ru/norm_baza/npa, 28.03.2016);

распоряжением КГИОП Санкт-Петербурга от 22 марта 2016 года N 10-91 (Официальный сайт Администрации Санкт-Петербурга www.gov.spb.ru/norm_baza/npa, 28.03.2016);

распоряжением КГИОП Санкт-Петербурга от 22 марта 2016 года N 10-92 (Официальный сайт Администрации Санкт-Петербурга www.gov.spb.ru/norm_baza/npa, 28.03.2016);

распоряжением КГИОП Санкт-Петербурга от 22 марта 2016 года N 10-93;

распоряжением КГИОП Санкт-Петербурга от 22 марта 2016 года N 10-94;

распоряжением КГИОП Санкт-Петербурга от 22 марта 2016 года N 10-95;

распоряжением КГИОП Санкт-Петербурга от 22 марта 2016 года N 10-96;

распоряжением КГИОП Санкт-Петербурга от 31 марта 2016 года N 10-110;

распоряжением КГИОП Санкт-Петербурга от 31 марта 2016 года N 10-111 (Официальный сайт Администрации Санкт-Петербурга www.gov.spb.ru/norm_baza/npa, 01.04.2016);

распоряжением КГИОП Санкт-Петербурга от 20 апреля 2016 года N 10-137;

распоряжением КГИОП Санкт-Петербурга от 20 апреля 2016 года N 10-138;

Документ сохранен с портала docs.cntd.ru — электронного фонда из более 70 000 000 нормативно-правовых и нормативно-технических документов

распоряжением КГИОП Санкт-Петербурга от 21 апреля 2016 года N 10-149;

распоряжением КГИОП Санкт-Петербурга от 21 апреля 2016 года N 10-150 (Официальный сайт Администрации Санкт-Петербурга www.gov.spb.ru/norm_baza/npa, 26.04.2016);

распоряжением КГИОП Санкт-Петербурга от 27 апреля 2016 года N 10-159 (Официальный сайт Администрации Санкт-Петербурга www.gov.spb.ru/norm_baza/npa, 28.04.2016);

распоряжением КГИОП Санкт-Петербурга от 28 апреля 2016 года N 10-167 (Официальный сайт Администрации Санкт-Петербурга www.gov.spb.ru/norm_baza/npa, 29.04.2016);

распоряжением КГИОП Санкт-Петербурга от 29 апреля 2016 года N 10-168 (Официальный сайт Администрации Санкт-Петербурга www.gov.spb.ru/norm_baza/npa, 29.04.2016);

распоряжением КГИОП Санкт-Петербурга от 4 мая 2016 года N 10-169 (Официальный сайт Администрации Санкт-Петербурга www.gov.spb.ru/norm_baza/npa, 05.05.2016);

распоряжением КГИОП Санкт-Петербурга от 4 мая 2016 года N 10-171 (Официальный сайт Администрации Санкт-Петербурга www.gov.spb.ru/norm_baza/npa, 05.05.2016);

распоряжением КГИОП Санкт-Петербурга от 5 мая 2016 года N 10-172 (Официальный сайт Администрации Санкт-Петербурга www.gov.spb.ru/norm_baza/npa, 10.05.2016);

распоряжением КГИОП Санкт-Петербурга от 5 мая 2016 года N 10-173 (Официальный сайт Администрации Санкт-Петербурга www.gov.spb.ru/norm_baza/npa, 10.05.2016);

распоряжением КГИОП Санкт-Петербурга от 11 мая 2016 года N 10-180 (Официальный сайт Администрации Санкт-Петербурга www.gov.spb.ru/norm_baza/npa, 19.05.2016);

распоряжением КГИОП Санкт-Петербурга от 13 мая 2016 года N 10-187 (Официальный сайт Администрации Санкт-Петербурга www.gov.spb.ru/norm_baza/npa, 19.05.2016);

распоряжением КГИОП Санкт-Петербурга от 16 мая 2016 года N 10-194 (Официальный сайт Администрации Санкт-Петербурга www.gov.spb.ru/norm_baza/npa, 20.05.2016);

распоряжением КГИОП Санкт-Петербурга от 17 мая 2016 года N 10-201 (Официальный сайт Администрации Санкт-Петербурга www.gov.spb.ru/norm_baza/npa, 20.05.2016);

распоряжением КГИОП Санкт-Петербурга от 24 мая 2016 года N 10-205 (Официальный сайт Администрации Санкт-Петербурга www.gov.spb.ru/norm_baza/npa, 26.05.2016);

распоряжением КГИОП Санкт-Петербурга от 24 мая 2016 года N 10-206 (Официальный сайт Администрации Санкт-Петербурга www.gov.spb.ru/norm_baza/npa, 26.05.2016);

распоряжением КГИОП Санкт-Петербурга от 25 мая 2016 года N 10-209;

распоряжением КГИОП Санкт-Петербурга от 31 мая 2016 года N 10-217;

распоряжением КГИОП Санкт-Петербурга от 2 июня 2016 года N 10-220 (Официальный сайт Администрации Санкт-Петербурга www.gov.spb.ru/norm_baza/npa, 06.06.2016);

распоряжением КГИОП Санкт-Петербурга от 10 июня 2016 года N 10-243 (Официальный сайт Администрации Санкт-Петербурга www.gov.spb.ru/norm_baza/npa, 22.06.2016);

распоряжением КГИОП Санкт-Петербурга от 16 июня 2016 года N 10-249 (Официальный сайт Администрации Санкт-Петербурга www.gov.spb.ru/norm_baza/npa, 22.06.2016);

распоряжением КГИОП Санкт-Петербурга от 24 июня 2016 года N 10-324 (Официальный сайт Администрации Санкт-Петербурга www.gov.spb.ru/norm_baza/npa, 22.07.2016);

распоряжением КГИОП Санкт-Петербурга от 27 июня 2016 года N 10-267 (Официальный сайт Администрации Санкт-Петербурга www.gov.spb.ru/norm_baza/npa, 29.06.2016);

распоряжением КГИОП Санкт-Петербурга от 27 июня 2016 года N 10-268 (Официальный сайт Администрации Санкт-Петербурга www.gov.spb.ru/norm_baza/npa, 29.06.2016);

распоряжением КГИОП Санкт-Петербурга от 29 июня 2016 года N 10-272 (Официальный сайт Администрации Санкт-Петербурга www.gov.spb.ru/norm_baza/npa, 01.07.2016);

распоряжением КГИОП Санкт-Петербурга от 29 июня 2016 года N 10-274 (Официальный сайт Администрации Санкт-Петербурга www.gov.spb.ru/norm_baza/npa, 01.07.2016);

Документ сохранен с портала docs.cntd.ru — электронного фонда из более 70 000 000 нормативно-правовых и нормативно-технических документов

распоряжением КГИОП Санкт-Петербурга от 29 июня 2016 года N 10-275 (Официальный сайт Администрации Санкт-Петербурга www.gov.spb.ru/norm_baza/npa, 01.07.2016);

распоряжением КГИОП Санкт-Петербурга от 29 июня 2016 года N 10-276 (Официальный сайт Администрации Санкт-Петербурга www.gov.spb.ru/norm_baza/npa, 01.07.2016);

распоряжением КГИОП Санкт-Петербурга от 29 июня 2016 года N 10-278 (Официальный сайт Администрации Санкт-Петербурга www.gov.spb.ru/norm_baza/npa, 01.07.2016);

распоряжением КГИОП Санкт-Петербурга от 29 июня 2016 года N 10-279 (Официальный сайт Администрации Санкт-Петербурга www.gov.spb.ru/norm_baza/npa, 01.07.2016);

распоряжением КГИОП Санкт-Петербурга от 30 июня 2016 года N 10-282 (Официальный сайт Администрации Санкт-Петербурга www.gov.spb.ru/norm_baza/npa, 05.07.2016);

распоряжением КГИОП Санкт-Петербурга от 8 июля 2016 года N 10-301 (Официальный сайт Администрации Санкт-Петербурга www.gov.spb.ru/norm_baza/npa, 12.07.2016);

распоряжением КГИОП Санкт-Петербурга от 18 июля 2016 года N 10-318 (Официальный сайт Администрации Санкт-Петербурга www.gov.spb.ru/norm_baza/npa, 21.07.2016);

распоряжением КГИОП Санкт-Петербурга от 18 июля 2016 года N 10-319 (Официальный сайт Администрации Санкт-Петербурга www.gov.spb.ru/norm_baza/npa, 21.07.2016);

распоряжением КГИОП Санкт-Петербурга от 26 июля 2016 года N 10-335 (Официальный сайт Администрации Санкт-Петербурга www.gov.spb.ru/norm_baza/npa, 26.07.2016);

распоряжением КГИОП Санкт-Петербурга от 26 июля 2016 года N 10-336 (Официальный сайт Администрации Санкт-Петербурга www.gov.spb.ru/norm_baza/npa, 26.07.2016);

распоряжением КГИОП Санкт-Петербурга от 29 июля 2016 года N 10-344 (Официальный сайт Администрации Санкт-Петербурга www.gov.spb.ru/norm_baza/npa, 02.08.2016);

распоряжением КГИОП Санкт-Петербурга от 2 августа 2016 года N 10-354 (Официальный сайт Администрации Санкт-Петербурга www.gov.spb.ru/norm_baza/npa, 03.08.2016);

распоряжением КГИОП Санкт-Петербурга от 2 августа 2016 года N 10-355 (Официальный сайт Администрации Санкт-Петербурга www.gov.spb.ru/norm_baza/npa, 04.08.2016);

распоряжением КГИОП Санкт-Петербурга от 2 августа 2016 года N 10-356 (Официальный сайт Администрации Санкт-Петербурга www.gov.spb.ru/norm_baza/npa, 04.08.2016);

распоряжением КГИОП Санкт-Петербурга от 8 августа 2016 года N 10-368 (Официальный сайт Администрации Санкт-Петербурга www.gov.spb.ru/norm_baza/npa, 12.08.2016);

распоряжением КГИОП Санкт-Петербурга от 9 августа 2016 года N 10-371 (Официальный сайт Администрации Санкт-Петербурга www.gov.spb.ru/norm_baza/npa, 12.08.2016);

распоряжением КГИОП Санкт-Петербурга от 18 августа 2016 года N 10-405;

распоряжением КГИОП Санкт-Петербурга от 18 августа 2016 года N 10-406;

распоряжением КГИОП Санкт-Петербурга от 18 августа 2016 года N 10-407;

распоряжением КГИОП Санкт-Петербурга от 18 августа 2016 года N 10-408 (Официальный сайт Администрации Санкт-Петербурга www.gov.spb.ru/norm_baza/npa, 19.08.2016);

распоряжением КГИОП Санкт-Петербурга от 18 августа 2016 года N 10-409 (Официальный сайт Администрации Санкт-Петербурга www.gov.spb.ru/norm_baza/npa, 19.08.2016);

распоряжением КГИОП Санкт-Петербурга от 18 августа 2016 года N 10-410 (Официальный сайт Администрации Санкт-Петербурга www.gov.spb.ru/norm_baza/npa, 23.08.2016);

распоряжением КГИОП Санкт-Петербурга от 9 сентября 2016 года N 10-463 (Официальный сайт Администрации Санкт-Петербурга www.gov.spb.ru/norm_baza/npa, 14.09.2016);

распоряжением КГИОП Санкт-Петербурга от 14 сентября 2016 года N 10-472;

распоряжением КГИОП Санкт-Петербурга от 19 сентября 2016 года N 10-483 (Официальный сайт Администрации Санкт-Петербурга www.gov.spb.ru/norm_baza/npa, 28.09.2016);

Документ сохранен с портала docs.cntd.ru — электронного фонда из более 70 000 000 нормативно-правовых и нормативно-технических документов

распоряжением КГИОП Санкт-Петербурга от 28 сентября 2016 года N 10-503;

распоряжением КГИОП Санкт-Петербурга от 10 октября 2016 года N 10-540 (Официальный сайт Администрации Санкт-Петербурга www.gov.spb.ru/norm_baza/npa, 13.10.2016);

распоряжением КГИОП Санкт-Петербурга от 19 октября 2016 года N 10-554 (Официальный сайт Администрации Санкт-Петербурга www.gov.spb.ru/norm_baza/npa, 25.10.2016);

распоряжением КГИОП Санкт-Петербурга от 26 октября 2016 года N 10-565 (Официальный сайт Администрации Санкт-Петербурга www.gov.spb.ru/norm_baza/npa, 01.11.2016);

распоряжением КГИОП Санкт-Петербурга от 26 октября 2016 года N 10-568 (Официальный сайт Администрации Санкт-Петербурга www.gov.spb.ru/norm_baza/npa, 01.11.2016);

распоряжением КГИОП Санкт-Петербурга от 26 октября 2016 года N 10-569 (Официальный сайт Администрации Санкт-Петербурга www.gov.spb.ru/norm_baza/npa, 01.11.2016);

распоряжением КГИОП Санкт-Петербурга от 27 октября 2016 года N 10-574 (Официальный сайт Администрации Санкт-Петербурга www.gov.spb.ru/norm_baza/npa, 02.11.2016);

распоряжением КГИОП Санкт-Петербурга от 3 ноября 2016 года N 10-581;

распоряжением КГИОП Санкт-Петербурга от 15 ноября 2016 года N 10-623 (Официальный сайт Администрации Санкт-Петербурга www.gov.spb.ru/norm_baza/npa, 22.11.2016);

распоряжением КГИОП Санкт-Петербурга от 16 ноября 2016 года N 10-627 (Официальный сайт Администрации Санкт-Петербурга www.gov.spb.ru/norm_baza/npa, 22.11.2016);

распоряжением КГИОП Санкт-Петербурга от 17 ноября 2016 года N 10-630 (Официальный сайт Администрации Санкт-Петербурга www.gov.spb.ru/norm_baza/npa, 22.11.2016);

распоряжением КГИОП Санкт-Петербурга от 17 ноября 2016 года N 10-631 (Официальный сайт Администрации Санкт-Петербурга www.gov.spb.ru/norm_baza/npa, 22.11.2016);

распоряжением КГИОП Санкт-Петербурга от 17 ноября 2016 года N 10-632 (Официальный сайт Администрации Санкт-Петербурга www.gov.spb.ru/norm_baza/npa, 22.11.2016);

распоряжением КГИОП Санкт-Петербурга от 17 ноября 2016 года N 10-633 (Официальный сайт Администрации Санкт-Петербурга www.gov.spb.ru/norm_baza/npa, 22.11.2016);

распоряжением КГИОП Санкт-Петербурга от 25 ноября 2016 года N 10-643 (Официальный сайт Администрации Санкт-Петербурга www.gov.spb.ru/norm_baza/npa, 29.11.2016);

распоряжением КГИОП Санкт-Петербурга от 29 ноября 2016 года N 10-648;

распоряжением КГИОП Санкт-Петербурга от 30 ноября 2016 года N 10-650 (Официальный сайт Администрации Санкт-Петербурга www.gov.spb.ru/norm_baza/npa, 01.12.2016);

распоряжением КГИОП Санкт-Петербурга от 30 ноября 2016 года N 10-653;

распоряжением КГИОП Санкт-Петербурга от 30 ноября 2016 года N 10-654 (Официальный сайт Администрации Санкт-Петербурга www.gov.spb.ru/norm_baza/npa, 01.12.2016);

распоряжением КГИОП Санкт-Петербурга от 5 декабря 2016 года N 10-658 (Официальный сайт Администрации Санкт-Петербурга www.gov.spb.ru/norm_baza/npa, 08.12.2016);

распоряжением КГИОП Санкт-Петербурга от 7 декабря 2016 года N 10-672;

распоряжением КГИОП Санкт-Петербурга от 21 декабря 2016 года N 10-713 (Официальный сайт Администрации Санкт-Петербурга www.gov.spb.ru/norm_baza/npa, 26.12.2016);

распоряжением КГИОП Санкт-Петербурга от 13 января 2017 года N 6-р (Официальный сайт Администрации Санкт-Петербурга www.gov.spb.ru/norm_baza/npa, 19.01.2017);

распоряжением КГИОП Санкт-Петербурга от 18 января 2017 года N 11-р (Официальный сайт Администрации Санкт-Петербурга www.gov.spb.ru/norm_baza/npa, 24.01.2017);

распоряжением КГИОП Санкт-Петербурга от 23 января 2017 года N 16-р (Официальный сайт Администрации Санкт-Петербурга www.gov.spb.ru/norm_baza/npa, 24.01.2017);

Документ сохранен с портала docs.cntd.ru — электронного фонда из более 70 000 000 нормативно-правовых и нормативно-технических документов

распоряжением КГИОП Санкт-Петербурга от 23 января 2017 года N 17-р (Официальный сайт Администрации Санкт-Петербурга www.gov.spb.ru/norm_baza/npa, 24.01.2017);

распоряжением КГИОП Санкт-Петербурга от 26 января 2017 года N 23-р (Официальный сайт Администрации Санкт-Петербурга www.gov.spb.ru/norm_baza/npa, 27.01.2017);

распоряжением КГИОП Санкт-Петербурга от 10 февраля 2017 года N 69-р (Официальный сайт Администрации Санкт-Петербурга www.gov.spb.ru/norm_baza/npa, 22.02.2017);

распоряжением КГИОП Санкт-Петербурга от 14 февраля 2017 года N 70-р;

распоряжением КГИОП Санкт-Петербурга от 7 марта 2017 года N 97-р;

распоряжением КГИОП Санкт-Петербурга от 16 марта 2017 года N 119-р (Официальный сайт Администрации Санкт-Петербурга www.gov.spb.ru/norm_baza/npa, 23.03.2017);

распоряжением КГИОП Санкт-Петербурга от 22 марта 2017 года N 124-р (Официальный сайт Администрации Санкт-Петербурга www.gov.spb.ru/norm_baza/npa, 23.03.2017);

распоряжением КГИОП Санкт-Петербурга от 22 марта 2017 года N 125-р (Официальный сайт Администрации Санкт-Петербурга www.gov.spb.ru/norm_baza/npa, 23.03.2017);

распоряжением КГИОП Санкт-Петербурга от 22 марта 2017 года N 126-р (Официальный сайт Администрации Санкт-Петербурга www.gov.spb.ru/norm_baza/npa, 23.03.2017);

распоряжением КГИОП Санкт-Петербурга от 22 марта 2017 года N 127-р (Официальный сайт Администрации Санкт-Петербурга www.gov.spb.ru/norm_baza/npa, 23.03.2017);

распоряжением КГИОП Санкт-Петербурга от 5 апреля 2017 года N 158-р (Официальный сайт Администрации Санкт-Петербурга www.gov.spb.ru/norm_baza/npa, 14.04.2017);

распоряжением КГИОП Санкт-Петербурга от 28 апреля 2017 года N 187-р (Официальный сайт Администрации Санкт-Петербурга www.gov.spb.ru/norm_baza/npa, 12.05.2017);

распоряжением КГИОП Санкт-Петербурга от 5 мая 2017 года N 214-р (Официальный сайт Администрации Санкт-Петербурга www.gov.spb.ru/norm_baza/npa, 18.05.2017);

распоряжением КГИОП Санкт-Петербурга от 5 мая 2017 года N 215-р;

распоряжением КГИОП Санкт-Петербурга от 5 мая 2017 года N 216-р (Официальный сайт Администрации Санкт-Петербурга www.gov.spb.ru/norm_baza/npa, 18.05.2017);

распоряжением КГИОП Санкт-Петербурга от 5 мая 2017 года N 217-р;

распоряжением КГИОП Санкт-Петербурга от 17 мая 2017 года N 241-р (Официальный сайт Администрации Санкт-Петербурга www.gov.spb.ru/norm_baza/npa, 22.05.2017);

распоряжением КГИОП Санкт-Петербурга от 18 мая 2017 года N 243-р (Официальный сайт Администрации Санкт-Петербурга www.gov.spb.ru/norm_baza/npa, 22.05.2017);

распоряжением КГИОП Санкт-Петербурга от 25 мая 2017 года N 262-р (Официальный сайт Администрации Санкт-Петербурга www.gov.spb.ru/norm_baza/npa, 31.05.2017);

распоряжением КГИОП Санкт-Петербурга от 25 мая 2017 года N 265-р (Официальный сайт Администрации Санкт-Петербурга www.gov.spb.ru/norm_baza/npa, 31.05.2017);

распоряжением КГИОП Санкт-Петербурга от 31 мая 2017 года N 276-р (Официальный сайт Администрации Санкт-Петербурга www.gov.spb.ru/norm_baza/npa, 02.06.2017);

распоряжением КГИОП Санкт-Петербурга от 3 июля 2017 года N 337-р (Официальный сайт Администрации Санкт-Петербурга www.gov.spb.ru/norm_baza/npa, 05.07.2017);

распоряжением КГИОП Санкт-Петербурга от 3 июля 2017 года N 338-р (Официальный сайт Администрации Санкт-Петербурга www.gov.spb.ru/norm_baza/npa, 05.07.2017);

распоряжением КГИОП Санкт-Петербурга от 5 июля 2017 года N 344-р (Официальный сайт Администрации Санкт-Петербурга www.gov.spb.ru/norm_baza/npa, 13.07.2017);

распоряжением КГИОП Санкт-Петербурга от 31 июля 2017 года N 368-р;

Документ сохранен с портала docs.cntd.ru — электронного фонда из более 70 000 000 нормативно-правовых и нормативно-технических документов

распоряжением КГИОП Санкт-Петербурга от 1 августа 2017 года N 369-р (Официальный сайт Администрации Санкт-Петербурга www.gov.spb.ru/norm_baza/npa, 07.08.2017);

распоряжением КГИОП Санкт-Петербурга от 24 августа 2017 года N 397-р (Официальный сайт Администрации Санкт-Петербурга www.gov.spb.ru/norm_baza/npa, 29.08.2017);

распоряжением КГИОП Санкт-Петербурга от 24 августа 2017 года N 398-р (Официальный сайт Администрации Санкт-Петербурга www.gov.spb.ru/norm_baza/npa, 29.08.2017);

распоряжением КГИОП Санкт-Петербурга от 5 сентября 2017 года N 420-р (Официальный сайт Администрации Санкт-Петербурга www.gov.spb.ru/norm_baza/npa, 08.09.2017);

распоряжением КГИОП Санкт-Петербурга от 5 сентября 2017 года N 421-р (Официальный сайт Администрации Санкт-Петербурга www.gov.spb.ru/norm_baza/npa, 08.09.2017);

распоряжением КГИОП Санкт-Петербурга от 13 сентября 2017 года N 429-р;

распоряжением КГИОП Санкт-Петербурга от 13 сентября 2017 года N 431-р;

распоряжением КГИОП Санкт-Петербурга от 27 сентября 2017 года N 442-р (Официальный сайт Администрации Санкт-Петербурга www.gov.spb.ru/norm_baza/npa, 03.10.2017);

распоряжением КГИОП Санкт-Петербурга от 9 октября 2017 года N 462-р (Официальный сайт Администрации Санкт-Петербурга www.gov.spb.ru/norm_baza/npa, 12.10.2017);

распоряжением КГИОП Санкт-Петербурга от 16 октября 2017 года N 472-р;

распоряжением КГИОП Санкт-Петербурга от 20 октября 2017 года N 474-р;

распоряжением КГИОП Санкт-Петербурга от 20 октября 2017 года N 475-р;

распоряжением КГИОП Санкт-Петербурга от 20 октября 2017 года N 476-р;

распоряжением КГИОП Санкт-Петербурга от 20 октября 2017 года N 477-р;

распоряжением КГИОП Санкт-Петербурга от 20 октября 2017 года N 478-р;

распоряжением КГИОП Санкт-Петербурга от 26 октября 2017 года N 491-р (Официальный сайт Администрации Санкт-Петербурга www.gov.spb.ru/norm_baza/npa, 01.11.2017);

распоряжением КГИОП Санкт-Петербурга от 15 ноября 2017 года N 517-р;

распоряжением КГИОП Санкт-Петербурга от 15 ноября 2017 года N 518-р;

распоряжением КГИОП Санкт-Петербурга от 5 декабря 2017 года N 541-р;

распоряжением КГИОП Санкт-Петербурга от 18 декабря 2017 года N 561-р;

распоряжением КГИОП Санкт-Петербурга от 18 декабря 2017 года N 562-р (Официальный сайт Администрации Санкт-Петербурга www.gov.spb.ru/norm_baza/npa, 22.12.2017);

распоряжением КГИОП Санкт-Петербурга от 19 декабря 2017 года N 570-р;

распоряжением КГИОП Санкт-Петербурга от 9 января 2018 года N 1-р (Официальный сайт Администрации Санкт-Петербурга www.gov.spb.ru/norm_baza/npa, 16.01.2018);

распоряжением КГИОП Санкт-Петербурга от 17 января 2018 года N 7-р (Официальный сайт Администрации Санкт-Петербурга www.gov.spb.ru/norm_baza/npa, 25.01.2018);

распоряжением КГИОП Санкт-Петербурга от 19 января 2018 года N 12-р (Официальный сайт Администрации Санкт-Петербурга www.gov.spb.ru/norm_baza/npa, 25.01.2018);

распоряжением КГИОП Санкт-Петербурга от 13 февраля 2018 года N 49-р (Официальный сайт Администрации Санкт-Петербурга www.gov.spb.ru/norm_baza/npa, 19.02.2018);

распоряжением КГИОП Санкт-Петербурга от 15 февраля 2018 года N 54-р (Официальный сайт Администрации Санкт-Петербурга www.gov.spb.ru/norm_baza/npa, 19.02.2018);

распоряжением КГИОП Санкт-Петербурга от 26 февраля 2018 года N 77-р (Официальный сайт Администрации Санкт-Петербурга www.gov.spb.ru/norm_baza/npa, 05.03.2018);

Документ сохранен с портала docs.cntd.ru — электронного фонда из более 70 000 000 нормативно-правовых и нормативно-технических документов

распоряжением КГИОП Санкт-Петербурга от 2 марта 2018 года N 87-р (Официальный сайт Администрации Санкт-Петербурга www.gov.spb.ru/norm_baza/npa, 12.03.2018);

распоряжением КГИОП Санкт-Петербурга от 13 марта 2018 года N 100-р (Официальный сайт Администрации Санкт-Петербурга www.gov.spb.ru/norm_baza/npa, 21.03.2018);

распоряжением КГИОП Санкт-Петербурга от 19 марта 2018 года N 119-р (Официальный сайт Администрации Санкт-Петербурга www.gov.spb.ru/norm_baza/npa, 23.03.2018);

распоряжением КГИОП Санкт-Петербурга от 19 марта 2018 года N 120-р (Официальный сайт Администрации Санкт-Петербурга www.gov.spb.ru/norm_baza/npa, 23.03.2018);

распоряжением КГИОП Санкт-Петербурга от 6 апреля 2018 года N 135-р (Официальный сайт Администрации Санкт-Петербурга www.gov.spb.ru/norm_baza/npa, 12.04.2018);

распоряжением КГИОП Санкт-Петербурга от 23 апреля 2018 года N 158-р (Официальный сайт Администрации Санкт-Петербурга www.gov.spb.ru/norm_baza/npa, 07.05.2018);

распоряжением КГИОП Санкт-Петербурга от 24 апреля 2018 года N 160-р (Официальный сайт Администрации Санкт-Петербурга www.gov.spb.ru/norm_baza/npa, 10.05.2018;

распоряжением КГИОП Санкт-Петербурга от 24 апреля 2018 года N 161-р (Официальный сайт Администрации Санкт-Петербурга www.gov.spb.ru/norm_baza/npa, 07.05.2018);

распоряжением КГИОП Санкт-Петербурга от 3 мая 2018 года N 175-р (Официальный сайт Администрации Санкт-Петербурга www.gov.spb.ru/norm_baza/npa, 08.05.2018);

распоряжением КГИОП Санкт-Петербурга от 14 мая 2018 года N 196-р;

распоряжением КГИОП Санкт-Петербурга от 16 мая 2018 года N 199-р (Официальный сайт Администрации Санкт-Петербурга www.gov.spb.ru/norm_baza/npa, 29.05.2018);

распоряжением КГИОП Санкт-Петербурга от 18 июня 2018 года N 247-р (Официальный сайт Администрации Санкт-Петербурга www.gov.spb.ru/norm_baza/npa, 25.06.2018);

распоряжением КГИОП Санкт-Петербурга от 20 августа 2018 года N 329-р (Официальный сайт Администрации Санкт-Петербурга www.gov.spb.ru/norm_baza/npa, 24.08.2018);

распоряжением КГИОП Санкт-Петербурга от 20 августа 2018 года N 331-р (Официальный сайт Администрации Санкт-Петербурга www.gov.spb.ru/norm_baza/npa, 24.08.2018);

распоряжением КГИОП Санкт-Петербурга от 24 августа 2018 года N 336-р (Официальный сайт Администрации Санкт-Петербурга www.gov.spb.ru/norm_baza/npa, 27.08.2018);

распоряжением КГИОП Санкт-Петербурга от 14 сентября 2018 года N 378-р;

распоряжением КГИОП Санкт-Петербурга от 18 сентября 2018 года N 381-р (Официальный сайт Администрации Санкт-Петербурга www.gov.spb.ru/norm_baza/npa, 24.09.2018);

распоряжением КГИОП Санкт-Петербурга от 18 сентября 2018 года N 382-р (Официальный сайт Администрации Санкт-Петербурга www.gov.spb.ru/norm_baza/npa, 24.09.2018);

распоряжением КГИОП Санкт-Петербурга от 12 октября 2018 года N 411-р;

распоряжением КГИОП Санкт-Петербурга от 18 октября 2018 года N 421-р;

распоряжением КГИОП Санкт-Петербурга от 18 октября 2018 года N 422-р;

распоряжением КГИОП Санкт-Петербурга от 18 октября 2018 года N 423-р;

распоряжением КГИОП Санкт-Петербурга от 31 октября 2018 года N 440-р;

распоряжением КГИОП Санкт-Петербурга от 31 октября 2018 года N 441-р;

распоряжением КГИОП Санкт-Петербурга от 31 октября 2018 года N 442-р (Официальный сайт Администрации Санкт-Петербурга www.gov.spb.ru/norm_baza/npa, 06.11.2018) (вступило в силу с 6 ноября 2018 года);

распоряжением КГИОП Санкт-Петербурга от 1 ноября 2018 года N 443-р;

распоряжением КГИОП Санкт-Петербурга от 7 декабря 2018 года N 511-р;

Документ сохранен с портала docs.cntd.ru — электронного фонда из более 70 000 000 нормативно-правовых и нормативно-технических документов

распоряжением КГИОП Санкт-Петербурга от 10 декабря 2018 года N 514-р;

распоряжением КГИОП Санкт-Петербурга от 12 декабря 2018 года N 517-р (Официальный сайт Администрации Санкт-Петербурга www.gov.spb.ru/norm_baza/npa, 19.12.2018);

распоряжением КГИОП Санкт-Петербурга от 13 декабря 2018 года N 518-р (Официальный сайт Администрации Санкт-Петербурга www.gov.spb.ru/norm_baza/npa, 19.12.2018);

распоряжением КГИОП Санкт-Петербурга от 29 декабря 2018 года N 561-р (Официальный сайт Администрации Санкт-Петербурга www.gov.spb.ru/norm_baza/npa, 16.01.2019);

приказом КГИОП Санкт-Петербурга от 20 марта 2019 года N 136-р (Официальный сайт Администрации Санкт-Петербурга www.gov.spb.ru/norm_baza/npa, 26.03.2019);

распоряжением КГИОП Санкт-Петербурга от 25 марта 2019 года N 140-р;

распоряжением КГИОП Санкт-Петербурга от 28 марта 2019 года N 159-р;

распоряжением КГИОП Санкт-Петербурга от 28 марта 2019 года N 160-р;

распоряжением КГИОП Санкт-Петербурга от 3 апреля 2019 года N 165-р (Официальный сайт Администрации Санкт-Петербурга www.gov.spb.ru/norm_baza/npa, 11.04.2019);

распоряжением КГИОП Санкт-Петербурга от 16 апреля 2019 года N 199-р (Официальный сайт Администрации Санкт-Петербурга www.gov.spb.ru/norm_baza/npa, 24.04.2019);

распоряжением КГИОП Санкт-Петербурга от 17 апреля 2019 года N 208-р (Официальный сайт Администрации Санкт-Петербурга www.gov.spb.ru/norm_baza/npa, 30.04.2019);

распоряжением КГИОП Санкт-Петербурга от 23 апреля 2019 года N 215-р (Официальный сайт Администрации Санкт-Петербурга www.gov.spb.ru/norm_baza/npa, 30.04.2019);

распоряжением КГИОП Санкт-Петербурга от 23 апреля 2019 года N 216-р (Официальный сайт Администрации Санкт-Петербурга www.gov.spb.ru/norm_baza/npa, 30.04.2019);

распоряжением КГИОП Санкт-Петербурга от 26 апреля 2019 года N 224-р (Официальный сайт Администрации Санкт-Петербурга www.gov.spb.ru/norm_baza/npa, 30.04.2019);

распоряжением КГИОП Санкт-Петербурга от 29 апреля 2019 года N 226-р (Официальный сайт Администрации Санкт-Петербурга www.gov.spb.ru/norm_baza/npa, 13.05.2019);

распоряжением КГИОП Санкт-Петербурга от 31 мая 2019 года N 270-р (Официальный сайт Администрации Санкт-Петербурга www.gov.spb.ru/norm_baza/npa, 06.06.2019);

распоряжением КГИОП Санкт-Петербурга от 19 июня 2019 года N 311-р (Официальный сайт Администрации Санкт-Петербурга www.gov.spb.ru/norm_baza/npa, 25.06.2019);

распоряжением КГИОП Санкт-Петербурга от 25 июня 2019 года N 354-р (Официальный сайт Администрации Санкт-Петербурга www.gov.spb.ru/norm_baza/npa, 28.06.2019);

распоряжением КГИОП Санкт-Петербурга от 25 июня 2019 года N 355-р (Официальный сайт Администрации Санкт-Петербурга www.gov.spb.ru/norm_baza/npa, 28.06.2019);

распоряжением КГИОП Санкт-Петербурга от 25 июня 2019 года N 356-р (Официальный сайт Администрации Санкт-Петербурга www.gov.spb.ru/norm_baza/npa, 28.06.2019);

распоряжением КГИОП Санкт-Петербурга от 18 июля 2019 года N 404-р (Официальный сайт Администрации Санкт-Петербурга www.gov.spb.ru/norm_baza/npa, 26.07.2019);

распоряжением КГИОП Санкт-Петербурга от 19 июля 2019 года N 405-р (Официальный сайт Администрации Санкт-Петербурга www.gov.spb.ru/norm_baza/npa, 23.07.2019);

распоряжением КГИОП Санкт-Петербурга от 22 июля 2019 года N 413-р (Официальный сайт Администрации Санкт-Петербурга www.gov.spb.ru/norm_baza/npa, 23.07.2019);

распоряжением КГИОП Санкт-Петербурга от 1 августа 2019 года N 432-р (Официальный сайт Администрации Санкт-Петербурга www.gov.spb.ru/norm_baza/npa, 06.08.2019);

распоряжением КГИОП Санкт-Петербурга от 5 августа 2019 года N 437-р (Официальный сайт Администрации Санкт-Петербурга www.gov.spb.ru/norm_baza/npa, 08.08.2019);

Документ сохранен с портала docs.cntd.ru — электронного фонда из более 70 000 000 нормативно-правовых и нормативно-технических документов

распоряжением КГИОП Санкт-Петербурга от 5 августа 2019 года N 441-р;

распоряжением КГИОП Санкт-Петербурга от 6 августа 2019 года N 445-р (Официальный сайт Администрации Санкт-Петербурга www.gov.spb.ru/norm_baza/npa, 08.08.2019) (вступило в силу с 8 августа 2019 года);

распоряжением КГИОП Санкт-Петербурга от 6 августа 2019 года N 446-р;

распоряжением КГИОП Санкт-Петербурга от 6 августа 2019 года N 447-р;

распоряжением КГИОП Санкт-Петербурга от 6 августа 2019 года N 448-р;

распоряжением КГИОП Санкт-Петербурга от 14 августа 2019 года N 491-р (Официальный сайт Администрации Санкт-Петербурга www.gov.spb.ru/norm_baza/npa, 19.08.2019);

распоряжением КГИОП Санкт-Петербурга от 14 августа 2019 года N 492-р (Официальный сайт Администрации Санкт-Петербурга www.gov.spb.ru/norm_baza/npa, 19.08.2019);

распоряжением КГИОП Санкт-Петербурга от 19 августа 2019 года N 501-р;

распоряжением КГИОП Санкт-Петербурга от 9 сентября 2019 года N 527-р (Официальный сайт Администрации Санкт-Петербурга www.gov.spb.ru/norm_baza/npa, 10.09.2019);

распоряжением КГИОП Санкт-Петербурга от 10 сентября 2019 года N 528-р (Официальный сайт Администрации Санкт-Петербурга www.gov.spb.ru/norm_baza/npa, 11.09.2019);

распоряжением КГИОП Санкт-Петербурга от 8 октября 2019 года N 592-р;

распоряжением КГИОП Санкт-Петербурга от 24 октября 2019 года N 616-р;

распоряжением КГИОП Санкт-Петербурга от 25 октября 2019 года N 620-р (Официальный сайт Администрации Санкт-Петербурга www.gov.spb.ru/norm_baza/npa, 29.10.2019);

распоряжением КГИОП Санкт-Петербурга от 13 ноября 2019 года N 671-р (Официальный сайт Администрации Санкт-Петербурга www.gov.spb.ru/norm_baza/npa, 15.11.2019);

распоряжением КГИОП Санкт-Петербурга от 20 ноября 2019 года N 696-р (Официальный сайт Администрации Санкт-Петербурга www.gov.spb.ru/norm_baza/npa, 22.11.2019);

распоряжением КГИОП Санкт-Петербурга от 20 ноября 2019 года N 697-р (Официальный сайт Администрации Санкт-Петербурга www.gov.spb.ru/norm_baza/npa, 22.11.2019);

распоряжением КГИОП Санкт-Петербурга от 29 ноября 2019 года N 718-р;

распоряжением КГИОП Санкт-Петербурга от 4 декабря 2019 года N 741-р (Официальный сайт Администрации Санкт-Петербурга www.gov.spb.ru/norm_baza/npa, 06.12.2019);

распоряжением КГИОП Санкт-Петербурга от 23 декабря 2019 года N 771-р (Официальный сайт Администрации Санкт-Петербурга www.gov.spb.ru/norm_baza/npa, 25.12.2019);

распоряжением КГИОП Санкт-Петербурга от 7 февраля 2020 года N 35-р (Официальный сайт Администрации Санкт-Петербурга www.gov.spb.ru/norm_baza/npa, 11.02.2020);

распоряжением КГИОП Санкт-Петербурга от 26 февраля 2020 года N 63-р (Официальный сайт Администрации Санкт-Петербурга www.gov.spb.ru/norm_baza/npa, 27.02.2020);

распоряжением КГИОП Санкт-Петербурга от 10 марта 2020 года N 88-р (Официальный сайт Администрации Санкт-Петербурга www.gov.spb.ru/norm_baza/npa, 18.03.2020);

распоряжением КГИОП Санкт-Петербурга от 8 апреля 2020 года N 116-р (Официальный сайт Администрации Санкт-Петербурга www.gov.spb.ru/norm_baza/npa, 09.04.2020);

распоряжением КГИОП Санкт-Петербурга от 21 мая 2020 года N 157-р (Официальный сайт Администрации Санкт-Петербурга www.gov.spb.ru/norm_baza/npa, 26.05.2020);

распоряжением КГИОП Санкт-Петербурга от 21 мая 2020 года N 158-р (Официальный сайт Администрации Санкт-Петербурга www.gov.spb.ru/norm_baza/npa, 26.05.2020);

распоряжением КГИОП Санкт-Петербурга от 21 мая 2020 года N 159-р (Официальный сайт Администрации Санкт-Петербурга www.gov.spb.ru/norm_baza/npa, 26.05.2020);

Документ сохранен с портала docs.cntd.ru — электронного фонда из более 70 000 000 нормативно-правовых и нормативно-технических документов

распоряжением КГИОП Санкт-Петербурга от 21 мая 2020 года N 160-р (Официальный сайт Администрации Санкт-Петербурга www.gov.spb.ru/norm_baza/npa, 26.05.2020);

распоряжением КГИОП Санкт-Петербурга от 25 мая 2020 года N 168-р (Официальный сайт Администрации Санкт-Петербурга www.gov.spb.ru/norm_baza/npa, 02.06.2020);

распоряжением КГИОП Санкт-Петербурга от 17 июня 2020 года N 180-р (Официальный сайт Администрации Санкт-Петербурга www.gov.spb.ru/norm_baza/npa, 23.06.2020);

распоряжением КГИОП Санкт-Петербурга от 17 июня 2020 года N 184-р (Официальный сайт Администрации Санкт-Петербурга www.gov.spb.ru/norm_baza/npa, 23.06.2020);

распоряжением КГИОП Санкт-Петербурга от 16 февраля 2021 года N 22-р;

распоряжением КГИОП Санкт-Петербурга от 10 марта 2021 года N 56-р;

распоряжением КГИОП Санкт-Петербурга от 10 марта 2021 года N 57-р;

распоряжением КГИОП Санкт-Петербурга от 23 апреля 2021 года N 139-р (Официальный сайт Администрации Санкт-Петербурга www.gov.spb.ru/norm_baza/npa, 30.04.2021);

распоряжением КГИОП Санкт-Петербурга от 19 мая 2021 года N 11-рп;

распоряжением КГИОП Санкт-Петербурга от 19 мая 2021 года N 12-рп;

распоряжением КГИОП Санкт-Петербурга от 19 мая 2021 года N 13-рп;

распоряжением КГИОП Санкт-Петербурга от 19 мая 2021 года N 14-рп;

распоряжением КГИОП Санкт-Петербурга от 3 июня 2021 года N 24-рп;

распоряжением КГИОП Санкт-Петербурга от 9 июня 2021 года N 37-рп;

распоряжением КГИОП Санкт-Петербурга от 9 июня 2021 года N 38-рп;

распоряжением КГИОП Санкт-Петербурга от 9 июня 2021 года N 39-рп;

распоряжением КГИОП Санкт-Петербурга от 9 июня 2021 года N 40-рп;

распоряжением КГИОП Санкт-Петербурга от 9 июня 2021 года N 41-рп;

распоряжением КГИОП Санкт-Петербурга от 9 июня 2021 года N 42-рп;

распоряжением КГИОП Санкт-Петербурга от 23 июня 2021 года N 60-рп;

распоряжением КГИОП Санкт-Петербурга от 23 июня 2021 года N 61-рп;

распоряжением КГИОП Санкт-Петербурга от 23 июня 2021 года N 62-рп;

распоряжением КГИОП Санкт-Петербурга от 23 июня 2021 года N 63-рп;

распоряжением КГИОП Санкт-Петербурга от 23 июня 2021 года N 64-рп;

распоряжением КГИОП Санкт-Петербурга от 28 июня 2021 года N 67-рп;

распоряжением КГИОП Санкт-Петербурга от 28 июня 2021 года N 68-рп;

распоряжением КГИОП Санкт-Петербурга от 28 июня 2021 года N 69-рп;

распоряжением КГИОП Санкт-Петербурга от 2 августа 2021 года N 119-рп;

распоряжением КГИОП Санкт-Петербурга от 20 сентября 2021 года N 206-рп;

распоряжением КГИОП Санкт-Петербурга от 20 сентября 2021 года N 207-рп;

распоряжением КГИОП Санкт-Петербурга от 20 сентября 2021 года N 208-рп;

распоряжением КГИОП Санкт-Петербурга от 20 сентября 2021 года N 209-рп;

распоряжением КГИОП Санкт-Петербурга от 20 сентября 2021 года N 210-рп;

распоряжением КГИОП Санкт-Петербурга от 20 сентября 2021 года N 211-рп;

Документ сохранен с портала docs.cntd.ru — электронного фонда из более 70 000 000 нормативно-правовых и нормативно-технических документов

распоряжением КГИОП Санкт-Петербурга от 28 сентября 2021 года N 227-рп;

распоряжением КГИОП Санкт-Петербурга от 28 сентября 2021 года N 229-рп;

распоряжением КГИОП Санкт-Петербурга от 28 сентября 2021 года N 230-рп;

распоряжением КГИОП Санкт-Петербурга от 30 сентября 2021 года N 234-рп;

распоряжением КГИОП Санкт-Петербурга от 30 сентября 2021 года N 235-рп;

распоряжением КГИОП Санкт-Петербурга от 30 сентября 2021 года N 236-рп;

распоряжением КГИОП Санкт-Петербурга от 30 сентября 2021 года N 237-рп;

распоряжением КГИОП Санкт-Петербурга от 30 сентября 2021 года N 238-рп;

распоряжением КГИОП Санкт-Петербурга от 30 сентября 2021 года N 239-рп;

распоряжением КГИОП Санкт-Петербурга от 30 сентября 2021 года N 240-рп;

распоряжением КГИОП Санкт-Петербурга от 30 сентября 2021 года N 241-рп;

распоряжением КГИОП Санкт-Петербурга от 1 ноября 2021 года N 283-рп;

распоряжением КГИОП Санкт-Петербурга от 10 ноября 2021 года N 289-рп;

распоряжением КГИОП Санкт-Петербурга от 10 ноября 2021 года N 290-рп;

распоряжением КГИОП Санкт-Петербурга от 11 ноября 2021 года N 295-рп;

распоряжением КГИОП Санкт-Петербурга от 17 ноября 2021 года N 301-рп;

распоряжением КГИОП Санкт-Петербурга от 17 декабря 2021 года N 357-рп;

распоряжением КГИОП Санкт-Петербурга от 4 февраля 2022 года N 74-рп;

распоряжением КГИОП Санкт-Петербурга от 18 апреля 2022 года N 279-рп;

распоряжением КГИОП Санкт-Петербурга от 26 апреля 2022 года N 281-рп;

распоряжением КГИОП Санкт-Петербурга от 27 апреля 2022 года N 288-рп;

распоряжением КГИОП Санкт-Петербурга от 21 июля 2022 года N 357-рп;

распоряжением КГИОП Санкт-Петербурга от 21 июля 2022 года N 358-рп;

распоряжением КГИОП Санкт-Петербурга от 21 июля 2022 года N 359-рп;

распоряжением КГИОП Санкт-Петербурга от 21 июля 2022 года N 361-рп;

распоряжением КГИОП Санкт-Петербурга от 5 августа 2022 года N 368-рп;

распоряжением КГИОП Санкт-Петербурга от 2 сентября 2022 года N 381-рп;

распоряжением КГИОП Санкт-Петербурга от 20 сентября 2022 года N 385-рп (Официальный сайт Администрации Санкт-Петербурга www.gov.spb.ru/norm_baza/npa, 20.09.2022);

распоряжением КГИОП Санкт-Петербурга от 23 сентября 2022 года N 392-рп;

распоряжением КГИОП Санкт-Петербурга от 6 октября 2022 года N 401-рп;

распоряжением КГИОП Санкт-Петербурга от 7 октября 2022 года N 402-рп;

распоряжением КГИОП Санкт-Петербурга от 7 октября 2022 года N 403-рп;

распоряжением КГИОП Санкт-Петербурга от 27 октября 2022 года N 410-рп;

распоряжением КГИОП Санкт-Петербурга от 27 октября 2022 года N 411-рп;

распоряжением КГИОП Санкт-Петербурга от 27 октября 2022 года N 412-рп;

распоряжением КГИОП Санкт-Петербурга от 27 октября 2022 года N 413-рп;

Документ сохранен с портала docs.cntd.ru — электронного фонда из более 70 000 000 нормативно-правовых и нормативно-технических документов

распоряжением КГИОП Санкт-Петербурга от 27 октября 2022 года N 414-рп;

распоряжением КГИОП Санкт-Петербурга от 27 октября 2022 года N 415-рп;

распоряжением КГИОП Санкт-Петербурга от 6 февраля 2023 года N 89-рп;

распоряжением КГИОП Санкт-Петербурга от 10 февраля 2023 года N 106-рп (Официальный сайт Администрации Санкт-Петербурга www.gov.spb.ru/norm_baza/npa, 14.02.2023);

распоряжением КГИОП Санкт-Петербурга от 10 февраля 2023 года N 107-рп (Официальный сайт Администрации Санкт-Петербурга www.gov.spb.ru/norm_baza/npa, 14.02.2023);

распоряжением КГИОП Санкт-Петербурга от 22 февраля 2023 года N 140-рп (Официальный сайт Администрации Санкт-Петербурга www.gov.spb.ru/norm_baza/npa, 28.02.2023);

распоряжением КГИОП Санкт-Петербурга от 22 февраля 2023 года N 141-рп (Официальный сайт Администрации Санкт-Петербурга www.gov.spb.ru/norm_baza/npa, 28.02.2023);

распоряжением КГИОП Санкт-Петербурга от 28 февраля 2023 года N 145-рп (Официальный сайт Администрации Санкт-Петербурга www.gov.spb.ru/norm_baza/npa, 03.03.2023);

распоряжением КГИОП Санкт-Петербурга от 6 марта 2023 года N 156-рп (Официальный сайт Администрации Санкт-Петербурга www.gov.spb.ru/norm_baza/npa, 07.03.2023);

распоряжением КГИОП Санкт-Петербурга от 16 марта 2023 года N 177-рп (Официальный сайт Администрации Санкт-Петербурга www.gov.spb.ru/norm_baza/npa, 16.03.2023);

распоряжением КГИОП Санкт-Петербурга от 28 марта 2023 года N 203-рп (Официальный сайт Администрации Санкт-Петербурга www.gov.spb.ru/norm_baza/npa, 28.03.2023);

распоряжением КГИОП Санкт-Петербурга от 28 марта 2023 года N 204-рп (Официальный сайт Администрации Санкт-Петербурга www.gov.spb.ru/norm_baza/npa, 28.03.2023);

распоряжением КГИОП Санкт-Петербурга от 28 марта 2023 года N 205-рп (Официальный сайт Администрации Санкт-Петербурга www.gov.spb.ru/norm_baza/npa, 28.03.2023);

распоряжением КГИОП Санкт-Петербурга от 3 апреля 2023 года N 223-рп (Официальный сайт Администрации Санкт-Петербурга www.gov.spb.ru/norm_baza/npa, 04.04.2023);

распоряжением КГИОП Санкт-Петербурга от 3 апреля 2023 года N 224-рп (Официальный сайт Администрации Санкт-Петербурга www.gov.spb.ru/norm_baza/npa, 04.04.2023);

распоряжением КГИОП Санкт-Петербурга от 14 апреля 2023 года N 231-рп (Официальный сайт Администрации Санкт-Петербурга www.gov.spb.ru/norm_baza/npa, 14.04.2023);

распоряжением КГИОП Санкт-Петербурга от 14 апреля 2023 года N 232-рп (Официальный сайт Администрации Санкт-Петербурга www.gov.spb.ru/norm_baza/npa, 14.04.2023);

распоряжением КГИОП Санкт-Петербурга от 14 апреля 2023 года N 234-рп (Официальный сайт Администрации Санкт-Петербурга www.gov.spb.ru/norm_baza/npa, 14.04.2023);

распоряжением КГИОП Санкт-Петербурга от 14 апреля 2023 года N 235-рп (Официальный сайт Администрации Санкт-Петербурга www.gov.spb.ru/norm_baza/npa, 14.04.2023);

распоряжением КГИОП Санкт-Петербурга от 14 апреля 2023 года N 236-рп (Официальный сайт Администрации Санкт-Петербурга www.gov.spb.ru/norm_baza/npa, 14.04.2023)

распоряжением КГИОП Санкт-Петербурга от 14 апреля 2023 года N 237-рп (Официальный сайт Администрации Санкт-Петербурга www.gov.spb.ru/norm_baza/npa, 17.04.2023);

распоряжением КГИОП Санкт-Петербурга от 14 апреля 2023 года N 238-рп (Официальный сайт Администрации Санкт-Петербурга www.gov.spb.ru/norm_baza/npa, 17.04.2023);

распоряжением КГИОП Санкт-Петербурга от 19 апреля 2023 года N 257-рп (Официальный сайт Администрации Санкт-Петербурга www.gov.spb.ru/norm_baza/npa, 20.04.2023);

распоряжением КГИОП Санкт-Петербурга от 19 апреля 2023 года N 258-рп (Официальный сайт Администрации Санкт-Петербурга www.gov.spb.ru/norm_baza/npa, 20.04.2023);

распоряжением КГИОП Санкт-Петербурга от 19 апреля 2023 года N 259-рп (Официальный сайт Администрации Санкт-Петербурга www.gov.spb.ru/norm_baza/npa, 20.04.2023);

Документ сохранен с портала docs.cntd.ru — электронного фонда из более 70 000 000 нормативно-правовых и нормативно-технических документов

распоряжением КГИОП Санкт-Петербурга от 19 апреля 2023 года N 260-рп (Официальный сайт Администрации Санкт-Петербурга www.gov.spb.ru/norm_baza/npa, 20.04.2023);

распоряжением КГИОП Санкт-Петербурга от 19 апреля 2023 года N 261-рп (Официальный сайт Администрации Санкт-Петербурга www.gov.spb.ru/norm_baza/npa, 20.04.2023);

распоряжением КГИОП Санкт-Петербурга от 19 апреля 2023 года N 262-рп (Официальный сайт Администрации Санкт-Петербурга www.gov.spb.ru/norm_baza/npa, 20.04.2023);

распоряжением КГИОП Санкт-Петербурга от 19 апреля 2023 года N 263-рп (Официальный сайт Администрации Санкт-Петербурга www.gov.spb.ru/norm_baza/npa, 20.04.2023);

распоряжением КГИОП Санкт-Петербурга от 19 апреля 2023 года N 264-рп (Официальный сайт Администрации Санкт-Петербурга www.gov.spb.ru/norm_baza/npa, 21.04.2023);

распоряжением КГИОП Санкт-Петербурга от 27 апреля 2023 года N 312-рп (Официальный сайт Администрации Санкт-Петербурга www.gov.spb.ru/norm_baza/npa, 28.04.2023);

распоряжением КГИОП Санкт-Петербурга от 27 апреля 2023 года N 313-рп (Официальный сайт Администрации Санкт-Петербурга www.gov.spb.ru/norm_baza/npa, 28.04.2023);

распоряжением КГИОП Санкт-Петербурга от 27 апреля 2023 года N 314-рп (Официальный сайт Администрации Санкт-Петербурга www.gov.spb.ru/norm_baza/npa, 28.04.2023);

распоряжением КГИОП Санкт-Петербурга от 4 мая 2023 года N 342-рп (Официальный сайт Администрации Санкт-Петербурга www.gov.spb.ru/norm_baza/npa, 04.05.2023);

распоряжением КГИОП Санкт-Петербурга от 22 мая 2023 года N 377-рп (Официальный сайт Администрации Санкт-Петербурга www.gov.spb.ru/norm_baza/npa, 22.05.2023);

распоряжением КГИОП Санкт-Петербурга от 22 мая 2023 года N 378-рп (Официальный сайт Администрации Санкт-Петербурга www.gov.spb.ru/norm_baza/npa, 22.05.2023);

распоряжением КГИОП Санкт-Петербурга от 22 мая 2023 года N 379-рп (Официальный сайт Администрации Санкт-Петербурга www.gov.spb.ru/norm_baza/npa, 23.05.2023);

распоряжением КГИОП Санкт-Петербурга от 22 мая 2023 года N 380-рп (Официальный сайт Администрации Санкт-Петербурга www.gov.spb.ru/norm_baza/npa, 23.05.2023);

распоряжением КГИОП Санкт-Петербурга от 29 мая 2023 года N 385-рп (Официальный сайт Администрации Санкт-Петербурга www.gov.spb.ru/norm_baza/npa, 29.05.2023);

распоряжением КГИОП Санкт-Петербурга от 29 мая 2023 года N 386-рп (Официальный сайт Администрации Санкт-Петербурга www.gov.spb.ru/norm_baza/npa, 30.05.2023);

распоряжением КГИОП Санкт-Петербурга от 29 мая 2023 года N 387-рп (Официальный сайт Администрации Санкт-Петербурга www.gov.spb.ru/norm_baza/npa, 30.05.2023);

распоряжением КГИОП Санкт-Петербурга от 23 июня 2023 года N 466-рп (Официальный сайт Администрации Санкт-Петербурга www.gov.spb.ru/norm_baza/npa, 26.06.2023);

распоряжением КГИОП Санкт-Петербурга от 23 июня 2023 года N 467-рп (Официальный сайт Администрации Санкт-Петербурга www.gov.spb.ru/norm_baza/npa, 26.06.2023);

распоряжением КГИОП Санкт-Петербурга от 23 июня 2023 года N 469-рп (Официальный сайт Администрации Санкт-Петербурга www.gov.spb.ru/norm_baza/npa, 26.06.2023);

распоряжением КГИОП Санкт-Петербурга от 29 июня 2023 года N 494-рп (Официальный сайт Администрации Санкт-Петербурга www.gov.spb.ru/norm_baza/npa, 29.06.2023);

распоряжением КГИОП Санкт-Петербурга от 29 июня 2023 года N 495-рп (Официальный сайт Администрации Санкт-Петербурга www.gov.spb.ru/norm_baza/npa, 29.06.2023);

распоряжением КГИОП Санкт-Петербурга от 29 июня 2023 года N 496-рп (Официальный сайт Администрации Санкт-Петербурга www.gov.spb.ru/norm_baza/npa, 29.06.2023);

распоряжением КГИОП Санкт-Петербурга от 30 июня 2023 года N 507-рп (Официальный сайт Администрации Санкт-Петербурга www.gov.spb.ru/norm_baza/npa, 03.07.2023);

Документ сохранен с портала docs.cntd.ru — электронного фонда из более 70 000 000 нормативно-правовых и нормативно-технических документов

распоряжением КГИОП Санкт-Петербурга от 11 июля 2023 года N 562-рп (Официальный сайт Администрации Санкт-Петербурга www.gov.spb.ru/norm_baza/npa, 12.07.2023);

распоряжением КГИОП Санкт-Петербурга от 11 июля 2023 года N 563-рп (Официальный сайт Администрации Санкт-Петербурга www.gov.spb.ru/norm_baza/npa, 12.07.2023);

распоряжением КГИОП Санкт-Петербурга от 13 июля 2023 года N 585-рп (Официальный сайт Администрации Санкт-Петербурга www.gov.spb.ru/norm_baza/npa, 14.07.2023);

распоряжением КГИОП Санкт-Петербурга от 13 июля 2023 года N 586-рп (Официальный сайт Администрации Санкт-Петербурга www.gov.spb.ru/norm_baza/npa, 14.07.2023);

распоряжением КГИОП Санкт-Петербурга от 13 июля 2023 года N 587-рп (Официальный сайт Администрации Санкт-Петербурга www.gov.spb.ru/norm_baza/npa, 14.07.2023);

распоряжением КГИОП Санкт-Петербурга от 20 июля 2023 года N 631-рп (Официальный сайт Администрации Санкт-Петербурга www.gov.spb.ru/norm_baza/npa, 20.07.2023);

распоряжением КГИОП Санкт-Петербурга от 3 августа 2023 года N 689-рп (Официальный сайт Администрации Санкт-Петербурга www.gov.spb.ru/norm_baza/npa, 03.08.2023);

распоряжением КГИОП Санкт-Петербурга от 3 августа 2023 года N 690-рп (Официальный сайт Администрации Санкт-Петербурга www.gov.spb.ru/norm_baza/npa, 03.08.2023);

распоряжением КГИОП Санкт-Петербурга от 3 августа 2023 года N 691-рп (Официальный сайт Администрации Санкт-Петербурга www.gov.spb.ru/norm_baza/npa, 03.08.2023);

распоряжением КГИОП Санкт-Петербурга от 3 августа 2023 года N 692-рп (Официальный сайт Администрации Санкт-Петербурга www.gov.spb.ru/norm_baza/npa, 03.08.2023);

распоряжением КГИОП Санкт-Петербурга от 3 августа 2023 года N 693-рп (Официальный сайт Администрации Санкт-Петербурга www.gov.spb.ru/norm_baza/npa, 03.08.2023);

распоряжением КГИОП Санкт-Петербурга от 3 августа 2023 года N 694-рп (Официальный сайт Администрации Санкт-Петербурга www.gov.spb.ru/norm_baza/npa, 03.08.2023);

распоряжением КГИОП Санкт-Петербурга от 3 августа 2023 года N 695-рп (Официальный сайт Администрации Санкт-Петербурга www.gov.spb.ru/norm_baza/npa, 03.08.2023);

распоряжением КГИОП Санкт-Петербурга от 21 августа 2023 года N 760-рп (Официальный сайт Администрации Санкт-Петербурга www.gov.spb.ru/norm_baza/npa, 22.08.2023);

распоряжением КГИОП Санкт-Петербурга от 21 августа 2023 года N 761-рп (Официальный сайт Администрации Санкт-Петербурга www.gov.spb.ru/norm_baza/npa, 22.08.2023);

распоряжением КГИОП Санкт-Петербурга от 21 августа 2023 года N 762-рп (Официальный сайт Администрации Санкт-Петербурга www.gov.spb.ru/norm_baza/npa, 22.08.2023);

распоряжением КГИОП Санкт-Петербурга от 21 августа 2023 года N 763-рп (Официальный сайт Администрации Санкт-Петербурга www.gov.spb.ru/norm_baza/npa, 22.08.2023);

распоряжением КГИОП Санкт-Петербурга от 24 августа 2023 года N 776-рп (Официальный сайт Администрации Санкт-Петербурга www.gov.spb.ru/norm_baza/npa, 25.08.2023);

распоряжением КГИОП Санкт-Петербурга от 24 августа 2023 года N 777-рп (Официальный сайт Администрации Санкт-Петербурга www.gov.spb.ru/norm_baza/npa, 25.08.2023);

распоряжением КГИОП Санкт-Петербурга от 30 августа 2023 года N 795-рп (Официальный сайт Администрации Санкт-Петербурга www.gov.spb.ru/norm_baza/npa, 04.09.2023);

распоряжением КГИОП Санкт-Петербурга от 30 августа 2023 года N 796-рп (Официальный сайт Администрации Санкт-Петербурга www.gov.spb.ru/norm_baza/npa, 04.09.2023);

распоряжением КГИОП Санкт-Петербурга от 30 августа 2023 года N 797-рп (Официальный сайт Администрации Санкт-Петербурга www.gov.spb.ru/norm_baza/npa, 05.09.2023);

распоряжением КГИОП Санкт-Петербурга от 25 сентября 2023 года N 804-рп (Официальный сайт Администрации Санкт-Петербурга www.gov.spb.ru/norm_baza/npa, 26.09.2023);

Документ сохранен с портала docs.cntd.ru — электронного фонда из более 70 000 000 нормативно-правовых и нормативно-технических документов

распоряжением КГИОП Санкт-Петербурга от 26 сентября 2023 года N 806-рп (Официальный сайт Администрации Санкт-Петербурга www.gov.spb.ru/norm_baza/npa, 27.09.2023);

распоряжением КГИОП Санкт-Петербурга от 10 октября 2023 года N 823-рп (Официальный сайт Администрации Санкт-Петербурга www.gov.spb.ru/norm_baza/npa, 12.10.2023);

распоряжением КГИОП Санкт-Петербурга от 10 октября 2023 года N 824-рп (Официальный сайт Администрации Санкт-Петербурга www.gov.spb.ru/norm_baza/npa, 12.10.2023);

распоряжением КГИОП Санкт-Петербурга от 13 октября 2023 года N 831-рп (Официальный сайт Администрации Санкт-Петербурга www.gov.spb.ru/norm_baza/npa, 16.10.2023);

распоряжением КГИОП Санкт-Петербурга от 13 октября 2023 года N 832-рп (Официальный сайт Администрации Санкт-Петербурга www.gov.spb.ru/norm_baza/npa, 16.10.2023);

распоряжением КГИОП Санкт-Петербурга от 13 октября 2023 года N 833-рп (Официальный сайт Администрации Санкт-Петербурга www.gov.spb.ru/norm_baza/npa, 16.10.2023);

распоряжением КГИОП Санкт-Петербурга от 25 октября 2023 года N 841-рп (Официальный сайт Администрации Санкт-Петербурга www.gov.spb.ru/norm_baza/npa, 26.10.2023);

распоряжением КГИОП Санкт-Петербурга от 25 октября 2023 года N 842-рп (Официальный сайт Администрации Санкт-Петербурга www.gov.spb.ru/norm_baza/npa, 26.10.2023);

распоряжением КГИОП Санкт-Петербурга от 25 октября 2023 года N 843-рп (Официальный сайт Администрации Санкт-Петербурга www.gov.spb.ru/norm_baza/npa, 26.10.2023);

распоряжением КГИОП Санкт-Петербурга от 25 октября 2023 года N 844-рп (Официальный сайт Администрации Санкт-Петербурга www.gov.spb.ru/norm_baza/npa, 26.10.2023);

распоряжением КГИОП Санкт-Петербурга от 25 октября 2023 года N 845-рп (Официальный сайт Администрации Санкт-Петербурга www.gov.spb.ru/norm_baza/npa, 26.10.2023);

распоряжением КГИОП Санкт-Петербурга от 8 ноября 2023 года N 850-рп (Официальный сайт Администрации Санкт-Петербурга www.gov.spb.ru/norm_baza/npa, 08.11.2023);

распоряжением КГИОП Санкт-Петербурга от 8 ноября 2023 года N 851-рп (Официальный сайт Администрации Санкт-Петербурга www.gov.spb.ru/norm_baza/npa, 08.11.2023);

распоряжением КГИОП Санкт-Петербурга от 8 ноября 2023 года N 852-рп (Официальный сайт Администрации Санкт-Петербурга www.gov.spb.ru/norm_baza/npa, 08.11.2023);

распоряжением КГИОП Санкт-Петербурга от 8 ноября 2023 года N 853-рп (Официальный сайт Администрации Санкт-Петербурга www.gov.spb.ru/norm_baza/npa, 08.11.2023);

распоряжением КГИОП Санкт-Петербурга от 8 ноября 2023 года N 854-рп (Официальный сайт Администрации Санкт-Петербурга www.gov.spb.ru/norm_baza/npa, 10.11.2023);

распоряжением КГИОП Санкт-Петербурга от 8 ноября 2023 года N 855-рп (Официальный сайт Администрации Санкт-Петербурга www.gov.spb.ru/norm_baza/npa, 13.11.2023);

распоряжением КГИОП Санкт-Петербурга от 11 декабря 2023 года N 957-рп (Официальный сайт Администрации Санкт-Петербурга www.gov.spb.ru/norm_baza/npa, 11.12.2023);

распоряжением КГИОП Санкт-Петербурга от 11 декабря 2023 года N 958-рп (Официальный сайт Администрации Санкт-Петербурга www.gov.spb.ru/norm_baza/npa, 12.12.2023);

распоряжением КГИОП Санкт-Петербурга от 21 декабря 2023 года N 1060-рп (Официальный сайт Администрации Санкт-Петербурга www.gov.spb.ru/norm_baza/npa, 22.12.2023);

распоряжением КГИОП Санкт-Петербурга от 21 декабря 2023 года N 1061-рп (Официальный сайт Администрации Санкт-Петербурга www.gov.spb.ru/norm_baza/npa, 22.12.2023);

распоряжением КГИОП Санкт-Петербурга от 21 декабря 2023 года N 1062-рп (Официальный сайт Администрации Санкт-Петербурга www.gov.spb.ru/norm_baza/npa, 22.12.2023);

распоряжением КГИОП Санкт-Петербурга от 21 декабря 2023 года N 1063-рп (Официальный сайт Администрации Санкт-Петербурга www.gov.spb.ru/norm_baza/npa, 22.12.2023);

Документ сохранен с портала docs.cntd.ru — электронного фонда из более 70 000 000 нормативно-правовых и нормативно-технических документов

распоряжением КГИОП Санкт-Петербурга от 22 декабря 2023 года N 1064-рп (Официальный сайт Администрации Санкт-Петербурга www.gov.spb.ru/norm_baza/npa, 25.12.2023);

распоряжением КГИОП Санкт-Петербурга от 23 января 2024 года N 120-рп (Официальный сайт Администрации Санкт-Петербурга www.gov.spb.ru/norm_baza/npa, 23.01.2024);

распоряжением КГИОП Санкт-Петербурга от 23 января 2024 года N 121-рп (Официальный сайт Администрации Санкт-Петербурга www.gov.spb.ru/norm_baza/npa, 23.01.2024);

распоряжением КГИОП Санкт-Петербурга от 23 января 2024 года N 122-рп (Официальный сайт Администрации Санкт-Петербурга www.gov.spb.ru/norm_baza/npa, 29.01.2024);

распоряжением КГИОП Санкт-Петербурга от 6 февраля 2024 года N 168-рп (Официальный сайт Администрации Санкт-Петербурга www.gov.spb.ru/norm_baza/npa, 07.02.2024);

распоряжением КГИОП Санкт-Петербурга от 7 февраля 2024 года N 169-рп (Официальный сайт Администрации Санкт-Петербурга www.gov.spb.ru/norm_baza/npa, 07.02.2024);

распоряжением КГИОП Санкт-Петербурга от 7 февраля 2024 года N 170-рп (Официальный сайт Администрации Санкт-Петербурга www.gov.spb.ru/norm_baza/npa, 07.02.2024);

распоряжением КГИОП Санкт-Петербурга от 7 февраля 2024 года N 171-рп (Официальный сайт Администрации Санкт-Петербурга www.gov.spb.ru/norm_baza/npa, 07.02.2024);

распоряжением КГИОП Санкт-Петербурга от 21 февраля 2024 года N 206-рп (Официальный сайт Администрации Санкт-Петербурга www.gov.spb.ru/norm_baza/npa, 26.02.2024);

распоряжением КГИОП Санкт-Петербурга от 21 февраля 2024 года N 207-рп (Официальный сайт Администрации Санкт-Петербурга www.gov.spb.ru/norm_baza/npa, 26.02.2024);

распоряжением КГИОП Санкт-Петербурга от 21 февраля 2024 года N 208-рп (Официальный сайт Администрации Санкт-Петербурга www.gov.spb.ru/norm_baza/npa, 01.03.2024);

распоряжением КГИОП Санкт-Петербурга от 21 февраля 2024 года N 209-рп (Официальный сайт Администрации Санкт-Петербурга www.gov.spb.ru/norm_baza/npa, 26.02.2024);

распоряжением КГИОП Санкт-Петербурга от 21 февраля 2024 года N 213-рп (Официальный сайт Администрации Санкт-Петербурга www.gov.spb.ru/norm_baza/npa, 26.02.2024);

распоряжением КГИОП Санкт-Петербурга от 21 февраля 2024 года N 214-рп (Официальный сайт Администрации Санкт-Петербурга www.gov.spb.ru/norm_baza/npa, 26.02.2024);

распоряжением КГИОП Санкт-Петербурга от 21 февраля 2024 года N 215-рп (Официальный сайт Администрации Санкт-Петербурга www.gov.spb.ru/norm_baza/npa, 01.03.2024);

распоряжением КГИОП Санкт-Петербурга от 4 марта 2024 года N 247-рп (Официальный сайт Администрации Санкт-Петербурга www.gov.spb.ru/norm_baza/npa, 05.03.2024);

распоряжением КГИОП Санкт-Петербурга от 13 марта 2024 года N 315-рп (Официальный сайт Администрации Санкт-Петербурга www.gov.spb.ru/norm_baza/npa, 13.03.2024);

распоряжением КГИОП Санкт-Петербурга от 13 марта 2024 года N 316-рп (Официальный сайт Администрации Санкт-Петербурга www.gov.spb.ru/norm_baza/npa, 13.03.2024);

распоряжением КГИОП Санкт-Петербурга от 13 марта 2024 года N 317-рп (Официальный сайт Администрации Санкт-Петербурга www.gov.spb.ru/norm_baza/npa, 15.03.2024);

распоряжением КГИОП Санкт-Петербурга от 14 марта 2024 года N 318-рп (Официальный сайт Администрации Санкт-Петербурга www.gov.spb.ru/norm_baza/npa, 15.03.2024);

распоряжением КГИОП Санкт-Петербурга от 9 апреля 2024 года N 427-рп (Официальный сайт Администрации Санкт-Петербурга www.gov.spb.ru/norm_baza/npa, 09.04.2024);

распоряжением КГИОП Санкт-Петербурга от 9 апреля 2024 года N 428-рп (Официальный сайт Администрации Санкт-Петербурга www.gov.spb.ru/norm_baza/npa, 09.04.2024);

распоряжением КГИОП Санкт-Петербурга от 10 апреля 2024 года N 456-рп (Официальный сайт Администрации Санкт-Петербурга www.gov.spb.ru/norm_baza/npa, 11.04.2024);

Документ сохранен с портала docs.cntd.ru — электронного фонда из более 70 000 000 нормативно-правовых и нормативно-технических документов

распоряжением КГИОП Санкт-Петербурга от 10 апреля 2024 года N 457-рп (Официальный сайт Администрации Санкт-Петербурга www.gov.spb.ru/norm_baza/npa, 11.04.2024);

распоряжением КГИОП Санкт-Петербурга от 10 апреля 2024 года N 458-рп (Официальный сайт Администрации Санкт-Петербурга www.gov.spb.ru/norm_baza/npa, 11.04.2024).

В целях обеспечения сохранности расположенных на территории Санкт-Петербурга объектов, представляющих историческую, научную, художественную или иную культурную ценность, и на основании пунктов 12, 13, 14 Инструкции о порядке учета, обеспечения сохранности, содержания, использования и реставрации недвижимых памятников истории и культуры, утвержденной приказом Минкультуры СССР от 13.05.86 N 203,

приказываю:

1. Утвердить прилагаемый Список вновь выявленных объектов, представляющих историческую, научную, художественную или иную культурную ценность, одобренный постановлением Правительства Санкт-Петербурга от 12.02.2001 N 7 "О перечне объектов, представляющих историческую, научную, художественную или иную культурную ценность".

2. Ввести в действие Список вновь выявленных объектов, представляющих историческую, научную, художественную или иную культурную ценность, с даты подписания настоящего приказа.

3. Работникам КГИОП в своей деятельности руководствоваться Списком вновь выявленных объектов, представляющих историческую, научную, художественную или иную культурную ценность, с даты введения его в действие.

4. Первому заместителю председателя КГИОП - начальнику Управления по охране и использованию памятников Таратыновой О.В. организовать работу:

4.1. По расторжению охранных обязательств, заключенных с собственниками и пользователями объектов, не указанных в утвержденном Списке вновь выявленных объектов, представляющих историческую, научную, художественную или иную культурную ценность.

4.2. По заключению охранных обязательств с пользователями и собственниками объектов, указанных в утвержденном Списке вновь выявленных объектов, представляющих историческую, научную, художественную или иную культурную ценность.

5. Заместителю председателя КГИОП - начальнику Управления государственного учета памятников Кирикову Б.М.:

5.1. Организовать направление заверенных копий Списка вновь выявленных объектов, представляющих историческую, научную, художественную или иную культурную ценность, в КУГИ, КГА, КЗРиЗ, ГУЮ "Городское бюро регистрации прав на недвижимость", территориальные управления административных районов Санкт-Петербурга, Нотариальную палату Санкт-Петербурга.

5.2. Организовать опубликование настоящего приказа и утвержденного Списка вновь выявленных объектов, представляющих историческую, научную, художественную или иную культурную ценность, в информационно-правовой системе "Кодекс".

6. Заместителю председателя КГИОП - начальнику Управления инвестиционных программ, лицензирования, экспертизы и приватизации памятников Комлеву А.В. организовать передачу в отделы и сектора Управления по охране и использованию памятников утвержденного Списка вновь выявленных объектов, представляющих историческую, научную, художественную или иную культурную ценность, в электронной форме.

7. Контроль за выполнением настоящего приказа возложить на заместителя председателя КГИОП - начальника Управления государственного учета памятников Кирикова Б.М.

Председатель КГИОП
Н.И.Явейн

УТВЕРЖДЕН
приказом председателя КГИОП
от 20 февраля 2001 года N 15

СПИСОК ВНОВЬ ВЫЯВЛЕННЫХ ОБЪЕКТОВ, ПРЕДСТАВЛЯЮЩИХ ИСТОРИЧЕСКУЮ, НАУЧНУЮ, ХУДОЖЕСТВЕННУЮ ИЛИ ИНУЮ КУЛЬТУРНУЮ ЦЕННОСТЬ

(с изменениями на 10 апреля 2024 года)

Из настоящего Списка вновь выявленных объектов культурного наследия исключен объект "Дом Рогова", расположенный по адресу: Санкт-Петербург, Щербаков пер., 17/3, лит.А. - распоряжение КГИОП Санкт-Петербурга от 21 июня 2012 года N 10-104.

Документ сохранен с портала docs.cntd.ru — электронного фонда из более 70 000 000 нормативно-правовых и нормативно-технических документов

На основании распоряжения КГИОП Санкт-Петербурга от 26 июня 2015 года N 10-269 в единый государственный реестр объектов культурного наследия (памятников истории и культуры) народов Российской Федерации в качестве объекта культурного наследия регионального значения включен памятник "Земляная крепость "Осиновая Роща", XVIII в. (местоположение объекта: Санкт-Петербург, поселок Парголово, Осиновая Роща, между д.6, корпус 2, литера А и д.6, корпус 1, литера А, по Юкковскому шоссе, д.12, литера АЛ и д.22, литера А, по Приозерскому шоссе).

Санкт-Петербург

Градостроительство и архитектура

КОМИТЕТ ПО ГОСУДАРСТВЕННОМУ КОНТРОЛЮ, ИСПОЛЬЗОВАНИЮ И ОХРАНЕ ПАМЯТНИКОВ ИСТОРИИ И КУЛЬТУРЫ

АДМИРАЛТЕЙСКИЙ АДМИНИСТРАТИВНЫЙ РАЙОН

N п/п	Наименование объекта	Датировка	Авторы	Местонахождение	Техническое состояние	Заключение экспертизы
1	2	3	4	5	6	7
1	Дом Т.В.Макаровой	1879-1880	арх. А.Х.Кольб	Адмиралтейская наб., 6; Азовский пер., 2; Черноморский пер., 3	среднее	Рекомендовать к включению в Список вновь выявленных объектов, представляющих историческую, научную, художественную или иную культурную ценность (экспертное заключение от 20.03.2000)
2	Объект исключен с 19 января 2017 года - распоряжением КГИОП Санкт-Петербурга от 13 января 2017 года N 6-р. - См. предыдущую редакцию					
3	Объект исключен - распоряжение КГИОП Санкт-Петербурга от 20 октября 2017 года N 474-р. - См. предыдущую редакцию					
4	Дом В.Г.Никонова	1827 1852	арх. П.П.Гендриков (?) архитекторы Н.П.Гребенка, И.И.Климов	Адмиралтейского кан.наб., 7	среднее	-"-
5	Объект исключен - распоряжение КГИОП Санкт-Петербурга от 20 октября 2017 года N 476-р. - См. предыдущую редакцию					
6	Дом Г.Радинга (А.Ф.Пистолькорс)	конец XVIII - начало XIX века; 1875, перестройка корпуса по Галерной улице	автор не установлен арх. Н.Ф.Беккер	Адмиралтейского кан.наб., 25; Галерная ул., 50	среднее	-"-
7	Дом Л.И.Штиглица (Запасной дворец вел.кн.Павла Александровича)	1824; 1894, строительство корпуса по Галерной улице	автор не установлен арх. С.А.Поленов	Адмиралтейского кан.наб., 29; Галерная ул., 54	среднее	-"-
8	Дом М.Маркевича	XVIII век; 1845	автор не установлен арх. И.Д.Корсини	Английская наб., 12; Галерная ул., 11	хорошее	-"-
9	Пункт исключен - распоряжение Комитета по государственному контролю, использованию и охране памятников истории и культуры Санкт-Петербурга от 20.09.2010 N 10-17. - См. предыдущую редакцию					
10	Дом С.П.Горсткина (С.М.Толстого)	XVIII век; 1869; 1884,	автор не установлен	Английская наб., 22; Замятин пер., 1	среднее	-"-

Документ сохранен с портала docs.cntd.ru — электронного фонда из более 70 000 000 нормативно-правовых и нормативно-технических документов

		надстройка; 1885, переоформление фасада по набережной	арх. Ц.А.Кавос арх. И.П.Маас арх. А.С.Хренов			
11	Пункт исключен - распоряжение Комитета по государственному контролю, использованию и охране памятников истории и культуры Санкт-Петербурга от 20.09.2010 N 10-17 - См. предыдущую редакцию					
12	Пункт исключен - распоряжение Комитета по государственному контролю, использованию и охране памятников истории и культуры Санкт-Петербурга от 20.09.2010 N 10-17 - См. предыдущую редакцию					
13	Пункт исключен - распоряжение Комитета по государственному контролю, использованию и охране памятников истории и культуры Санкт-Петербурга от 20.09.2010 N 10-17 - См. предыдущую редакцию					
14	Пункт исключен - распоряжение Комитета по государственному контролю, использованию и охране памятников истории и культуры Санкт-Петербурга от 20.09.2010 N 10-17 - См. предыдущую редакцию					
15	Пункт исключен - распоряжение Комитета по государственному контролю, использованию и охране памятников истории и культуры Санкт-Петербурга от 20.09.2010 N 10-17 - См. предыдущую редакцию					
15.1	Пункт исключен - распоряжение Комитета по государственному контролю, использованию и охране памятников истории и культуры Санкт-Петербурга от 20.09.2010 N 10-17 - См. предыдущую редакцию					
15.2	Пункт исключен - распоряжение Комитета по государственному контролю, использованию и охране памятников истории и культуры Санкт-Петербурга от 20.09.2010 N 10-17 - См. предыдущую редакцию					
16	Пункт исключен - распоряжение Комитета по государственному контролю, использованию и охране памятников истории и культуры Санкт-Петербурга от 20.09.2010 N 10-17 - См. предыдущую редакцию					
16.1	Пункт исключен - распоряжение Комитета по государственному контролю, использованию и охране памятников истории и культуры Санкт-Петербурга от 20.09.2010 N 10-17 - См. предыдущую редакцию					
16.2	Пункт исключен - распоряжение Комитета по государственному контролю, использованию и охране памятников истории и культуры Санкт-Петербурга от 20.09.2010 N 10-17 - См. предыдущую редакцию					
17	Объект исключен с 23 марта 2017 года - распоряжение КГИОП Санкт-Петербурга от 22 марта 2017 года N 126-р - См. предыдущую редакцию					
18	Объект исключен с 23 марта 2017 года - распоряжение КГИОП Санкт-Петербурга от 22 марта 2017 года N 125-р - См. предыдущую редакцию					
19	Объект исключен с 12 марта 2018 года - распоряжение КГИОП Санкт-Петербурга от 2 марта 2018 года N 87-р - См. предыдущую редакцию					
20	Объект исключен с 14 апреля 2017 года - распоряжение КГИОП Санкт-Петербурга от 5 апреля 2017 года N 158-р - См. предыдущую редакцию					
21	Объект исключен - распоряжение КГИОП Санкт-Петербурга от 20 октября 2017 года N 477-р - См. предыдущую редакцию					
22	Пункт исключен - распоряжение Комитета по государственному контролю, использованию и охране памятников истории и культуры Санкт-Петербурга от 20.09.2010 N 10-17 - См. предыдущую редакцию					
23	Объект исключен - распоряжение КГИОП Санкт-Петербурга от 20 октября 2017 года N 475-р - См. предыдущую редакцию					
24	Дом Е.Ф.Брюна	1837	арх. А.М.Болотов	Антоненко пер., 6	хорошее	-"-
25	Жилой дом	2-я половина XVIII века; 1813 (?), расширение	авторы не установлены	Антоненко пер., 10; Казанская ул., 31	плохое	-"-
26	Доходный дом Санкт-Петербургского мещанского общества	1911-1912	арх. Н.К.Прянишников	Бородинская ул., 1; Фонтанки р.наб., 88	хорошее	-"-
27	Жилой дом театральных работников	1934-1938 год	арх. А.А.Оль, гражд. инж. В.Г.Гевирц, инж. Н.И.Смирнов, ск.А.Е.Громов	Бородинская ул., 13, лит.А	среднее	-"-
(Пункт в редакции приказа Комитета по государственному контролю, использованию и охране памятников истории и культуры Санкт-Петербурга от 3 июля 2006 года N 8-76 - см. предыдущую редакцию)						
28	Объект исключен - распоряжение КГИОП Санкт-Петербурга от 27 февраля 2015 года N 10-84 - См. предыдущую редакцию					
29	Здание лечебницы Александровской общины сестер	1884-1886, строительство лицевого корпуса с	арх. Д.Д.Зайцев	Бронницкая ул., 9	среднее	-"-

Документ сохранен с портала docs.cntd.ru — электронного фонда из более 70 000 000 нормативно-правовых и нормативно-технических документов

	милосердия Красного Креста	примыкающими церковным и дворовым флигелями; 1895, расширение лицевого корпуса; 1901, надстройка и перестройка дворового флигеля; 1907, расширение лицевого корпуса, (лицевой корпус надстроен)	арх. Д.Д.Зайцев автор не установлен инж. Н.А.Васильев			
30	Дом А.С.Щербакова	1905-1907	гражд. инж. Л.В.Котов	Бронницкая ул., 14; Серпуховская ул.,13	хорошее	-"-
31	Комплекс центральной электрической станции Бельгийского акционерного общества "Электрическое освещение Санкт-Петербурга"	1898-1899	арх. П.С.Самсонов, гражд. инж. Н.Ф.Савельев	Введенский кан., 2; Фонтанки р.наб., 104	среднее	-"-
31.1	Административное здание	1898-1899	арх. П.С.Самсонов, гражд. инж. Н.Ф.Савельев	там же	среднее	-"-
31.2	Машинный зал и четыре дымовые трубы	1898-1899	арх. П.С.Самсонов, гражд. инж. Н.Ф.Савельев	там же	среднее	-"-
31.3	Жилой дом	1898-1899	арх. П.С.Самсонов, гражд. инж. Н.Ф.Савельев	там же	среднее	-"-

32	Дом А.И.Балаева	1914	гражд. инж. С.В.Баниге	Верейская ул., 11	среднее	-"-
33	Пункт исключен - распоряжение Комитета по государственному контролю, использованию и охране памятников истории и культуры Санкт-Петербурга от 20.09.2010 N 10-17. - См. предыдущую редакцию					
34	Дом К.Штрауха	1835	арх. Л.А.Шауфельбергер	Вознесенский пр., 21	хорошее	-"-
35	Жилой дом	конец XVIII - начало XIX века	автор не установлен	Адмиралтейский район, Вознесенский пр., 25, лит.А - подлитеры А1, А2, А4, в которых расположены помещения: 14-Н, 15-Н, часть помещения 1-Н, часть помещения 7-Н, часть помещения 5-Н; квартиры N 1, 2, 3, 4, 5, 6, 7, 8	хорошее	-"-
(Пункт в редакции приказа Комитета по государственному контролю, использованию и охране памятников истории и культуры Санкт-Петербурга от 2 октября 2008 года N 8-244 - см. предыдущую редакцию)						

Документ сохранен с портала docs.cntd.ru — электронного фонда из более 70 000 000 нормативно-правовых и нормативно-технических документов

36	Дом Ф.И.Ротина (Вознесенская лечебница М.Я.Ауслендера)	конец XVIII века; 1854, 1860; 1899; 1916, перестройка портала и парадной лестницы	автор не установлен арх. В.В. фон Витт арх. В.В.Шауб арх. Я.Г.Гевирц	Вознесенский пр., 27; Красноградский пер., 3	хорошее	-"-
37	Дом Разевиха	1840	арх. Б.Спиндлер	Вознесенский пр., 28	хорошее	-"-
38	Дом Шклярского	1843; 1856-1857, расширение и надстройка	арх. Б.Спиндлер арх. Н.П.Гребенка	Вознесенский пр., 31; Красноградский пер., 2	хорошее	-"-
39	Дом Моравица	1831-1832, строительство дворовых флигелей; 1843, строительство лицевого дома	архитекторы Х.Бек, А.И.Лидериц арх. И.И.Цим	Вознесенский пр., 33	хорошее	-"-
40	Пункт исключен - распоряжение Комитета по государственному контролю, использованию и охране памятников истории и культуры Санкт-Петербурга от 20.09.2010 N 10-17. - См. предыдущую редакцию					
41	Пункт исключен - приказ Комитета по государственному контролю, использованию и охране памятников истории и культуры Санкт-Петербурга от 14 июня 2006 года N 8-62					
41.1	Дом П.Е.Карепина	1843 год	арх. Я.И.Реймерс, Х.Бек	Адмиралтейский район, Вознесенский пр., 41, лит.А	хорошее	Рекомендовать включить в Единый государственный реестр как объект культурного наследия муниципального значения
	(Пункт дополнительно включен приказом Комитета по государственному контролю, использованию и охране памятников истории и культуры Санкт-Петербурга от 29 июня 2006 года N 8-69)					
42	Дом легкой промышленности	1931-1935	архитекторы Е.А.Левинсон, И.И.Фомин	Вознесенский пр., 44-46	хорошее	-"-
43	Дом Пальгуновой	1843	арх. И.И.Цим	Вознесенский пр., 53	хорошее	-"-
44	Пункт исключен - распоряжение Комитета по государственному контролю, использованию и охране памятников истории и культуры Санкт-Петербурга от 20.09.2010 N 10-17. - См. предыдущую редакцию					
45	Дом Фомина	конец XVIII века	автор не установлен	Псковская ул., 10-12, лит.А	хорошее	-"-
(Пункт в редакции приказа Комитета по государственному контролю, использованию и охране памятников истории и культуры Санкт-Петербурга от 3 июля 2006 года N 8-76 - см. предыдущую редакцию)						
46	Дом Я.Я.Фан-дер-Флита	конец XVIII века; 1877	автор не установлен арх. Ф.Л.Миллер	Галерная ул., 4	среднее	-"-
47	Пункт исключен - приказ Комитета по государственному контролю, использованию и охране памятников истории и культуры Санкт-Петербурга от 6 августа 2004 года N 8-102					
48	Дом А.Лобанова-Ростовского	XVIII век; 1822 (надстроен)	автор не установлен арх. Ф.И.(?) Руска (надстроен)	Галерная ул., 17; Английская наб., 18	среднее	-"-
49	Дом Е.А.Жегочевой	XVIII век; 1852	автор не установлен арх. И.Д.Черник	Галерная ул., 18; Конногвардейский бульвар, 15	среднее	-"-
50	Пункт исключен - распоряжение КГИОП Санкт-Петербурга от 29 января 2013 года N 10-31. - См. предыдущую редакцию					
51	Объект исключен с 23 марта 2017 года - распоряжение КГИОП Санкт-Петербурга от 22 марта 2017 года N 127-р. - См. предыдущую редакцию					
52	Объект исключен - распоряжение КГИОП Санкт-Петербурга от 28 апреля 2017 года N 187-р. - См. предыдущую редакцию					
53	Особняк Щигельского	конец XVIII века; 1836, расширение;	автор не установлен арх.	Глинки ул., 6	хорошее	-"-

Документ сохранен с портала docs.cntd.ru — электронного фонда из более 70 000 000 нормативно-правовых и нормативно-технических документов

		1857-1858, перестройка	Е.Т.Цолликофер арх. Л.Л.Бонштедт			
54	Дом К.К. фон Кистера	конец XVIII - начало XIX века; 1875-1876	автор не установлен арх. А.И.Кракау	Глинки ул., 9-11; Театральная пл., 16	хорошее	-"-
55	Дом С.В.Орлова-Давыдова	XVIII век; 1834, надстройка; 1904, перестройка	автор не установлен автор не установлен перестройка, арх. А.А.Грубе	Гороховая ул., 5	среднее	-"-
56	Дом Х.Я.Таля	1834	арх. А.Х.Пель	Гороховая ул., 19	хорошее	-"-
57	Дом Ю.Н.Адельсон	конец XVIII века; начало XIX века, расширение; 1900-1910-е годы, частичные перестройки	авторы не установлены	Гороховая ул., 33	среднее	-"-
58	Дом А.Н.Шлегель	1838	воен. инж. Брюн (?),арх. П.И.Висконти (?)	Гороховая ул., 39	среднее	-"-
59	Дома Дурышкина	конец XVIII века - 1863	архитекторы А.И.Мельников, Н.А.Гамазов, Э.Г.Юргенс	Гороховая ул., 41-43; Садовая ул., 33	среднее	-"-
59.1	Дом по Гороховой улице	конец XVIII века; 1863	автор не установлен арх. Н.А.Гамазов	Гороховая ул., 41	среднее	-"-
59.2	Угловой дом	конец XVIII - начало XIX века; 1865, частичная перестройка	автор не установлен арх. Э.Г.Юргенс	Гороховая ул., 43; Садовая ул., 33	среднее	-"-
59.3	Дом по Садовой улице	конец XVIII века; 1824-1825 (надстроен)	автор не установлен арх. А.И.Мельников (надстроен)	Садовая ул., 33	среднее	-"-
60	Здание школы	1940	арх. Л.М.Хидекель	Гороховая ул., 57а	хорошее	-"-
61	Дом Е.А.Дерновой	1901-1902	техн. И.Н.Иорс	Гороховая ул., 61; Казачий Большой пер., 1	среднее	-"-
62	Дом А.В.Бадаевой и М.П.Тимофеевой	1901-1902 годы	техн. Л.А.Фащевский	Гороховая ул., 64, лит.А	хорошее	-"-
(Пункт в редакции приказа Комитета по государственному контролю, использованию и охране памятников истории и культуры Санкт-Петербурга от 3 июля 2006 года N 8-76 - см. предыдущую редакцию)						
63	Дом Тишнера	конец XVIII - начало XIX века; 1831-1832	автор не установлен арх. Е.Т.Цолликофер	Гражданская ул., 1; Гривцова пер., 9	среднее	-"-
64	Дом А.Рожнова	конец XVIII века; 1836, расширение	автор не установлен арх. А.М.(?) Ливен	Гражданская ул., 3	хорошее	-"-
65	Дом В.Миронова	конец XVIII - начало XIX века; 1841-1842	автор не установлен арх. Ф.И.Руска	Гражданская ул., 7	хорошее	-"-
66	Дом Самсоновой	2-я половина XVIII века; 1834, расширение и надстройка	авторы не установлены	Гражданская ул., 12	среднее	-"-
67	Объект исключен с 19 февраля 2018 года - распоряжение КГИОП Санкт-Петербурга от 13 февраля 2018 года N 49-р. - См. предыдущую редакцию					
68	Дом Ф.Селизарова	конец XVIII - начало XIX века; 1860, частичная перестройка	автор не установлен арх. Р.Яковлев (?)	Гражданская ул., 14	среднее	-"-
69	Дом И.Иохима	1831	арх. Е.Т.Цолликофер	Гражданская ул., 19; Столярный пер., 5	хорошее	-"-

Документ сохранен с портала docs.cntd.ru — электронного фонда из более 70 000 000 нормативно-правовых и нормативно-технических документов

70	Пункт исключен - распоряжение Комитета по государственному контролю, использованию и охране памятников истории и культуры Санкт-Петербурга от 20.09.2010 N 10-17. - См. предыдущую редакцию					
71	Дом Я.П.Оливье	1840	арх. А.Х.Пель	Грибоедова кан.наб., 42; Гороховая ул., 29	хорошее	-"-
72	Дом Н.В.Безобразовой	конец XVIII - начало XIX века; 1850 (средняя часть по набережной); 1903-1905 (фасад со стороны Сенной площади изменен в конце 1940-начале 1950-х годов)	автор не установлен арх. А.И.Ланге арх. Ю.Ю.Бенуа	Грибоедова кан.наб., 50-54; Гривцова пер., 11; Сенная пл., 13	хорошее	-"-
73	Дом Сидорова (Н.П.Пономаревой)	конец XVIII - начало XIX века; 1826; 1847, расширение	автор не установлен арх. Скотти(?) арх. И.И.Цим	Грибоедова кан.наб., 61; Казначейская ул., 1	хорошее	-"-
74	Жилой дом	конец XVIII века (надстроен)	автор не установлен	Грибоедова кан.наб., 63; Казначейская ул., 2 (угловой дом)	хорошее	-"-
75	Дом Зверкова (И.С.Никитина)	1827; 1910-1911	автор не установлен гражд. инж. А.И.Зазерский	Грибоедова кан.наб., 69; Столярный пер., 18	среднее	-"-
76	Дом В.А.Ратькова-Рожнова	1886-1888 (включен существовавший дом)	арх. П.Ю.Сюзор	Грибоедова кан.наб., 71; Столярный пер., 13; Казначейская ул., 6	среднее	-"-
77	Дом С.О.Китнера	конец XVIII - начало XIX века; 1855	автор не установлен арх. А.И.Ланге	Грибоедова кан.наб., 79; Вознесенский пр., 23	хорошее	Рекомендовать к включению в Список вновь выявленных объектов, представляющих историческую, научную, художественную или иную культурную ценность, с последующим включением в Список памятников истории и культуры (экспертное заключение от 20.03.2000)
78	Дом В.С.Балашева (Ф.М.Ротина)	1-я половина XIX века; 1860; 1884; 1898, надстройка и расширение	автор не установлен архитекторы Н.П.Гребенка, Е.И.Ферри де Пиньи арх. К.Э.Гефтлер арх. В.В.Шауб, гражд. инж. П.П.Трифанов	Грибоедова кан.наб., 80; Красноградский пер., 5	хорошее	Рекомендовать к включению в Список вновь выявленных объектов, представляющих историческую, научную, художественную

Документ сохранен с портала docs.cntd.ru — электронного фонда из более 70 000 000 нормативно-правовых и нормативно-технических документов

						или иную культурную ценность (экспертное заключение от 20.03.2000)
79	Дом С.О.Китнера	1853	арх. А.И.Ланге	Грибоедова кан.наб., 81	хорошее	-"-
80	Дом М.Штрук	2-я половина XVIII века; 1842	автор не установлен арх. Л.А.Шауфельберггер	Грибоедова кан.наб., 82; Подьяческая Большая ул., 2; Красноградский пер., 12	хорошее	-"-
81	Дом Сапожниковой (А.Н.Вейнера)	1811; 1862-1863, перестройка корпуса по улице (надстроен); 1874, надстройка корпуса по набережной	арх. В.П.Стасов; арх. Б.Б.Грейм гражд. инж. А.К.Буш	Грибоедова кан.наб., 91; Декабристов ул., 20	хорошее	-"-
82	Дом и особняк В.С.Балашева (А.Ф.Маркса)	конец XVIII-XIX века	архитекторы П.Н.Волков, Н.В.Трусов, Л.Ф.Шперер и др.	Грибоедова кан.наб., 92; Подьяческая Средняя ул., 1	хорошее	-"-
82.1	Угловой дом	конец XVIII века	автор не установлен	Грибоедова кан.наб., 92; Подьяческая Средняя ул., 1	хорошее	-"-
82.2	Особняк	1875	арх. П.Н.Волков	Подьяческая Средняя ул., 1	среднее	-"-
82.3	Дворовые корпуса	1861; 1876; 1884; 1891	арх. Н.В.Трусов воен. инж. В.М.Карлович гражд. инж. Г.П.Герц арх. Л.Ф.Шперер	Грибоедова кан.наб., 92; Подьяческая Средняя ул., 1	среднее	-"-
82.4	Ограда с воротами	2-я половина XIX века	автор не установлен	Подьяческая Средняя ул., 1	среднее	-"-
83	Театральная школа (дом Шенберга)	начало XIX века; 1821-1822; 1837, надстройка	автор не установлен арх. А.Е.Штауберт арх. А.П.Гемилиан	Грибоедова кан.наб., 93; Декабристов ул., 22	хорошее	-"-
84	Дом Сутугиных	конец XVIII века; начало XIX века, расширение; 1851, изменение фасада по проспекту	авторы не установлены	Грибоедова кан.наб., 106; Римского-Корсакова пр., 12	хорошее	-"-
85	Дом Е.Паульсен (Л.М.Харламова)	конец XVIII века; 1833, расширение; 1902-1904, перестройка	арх. Г.Паульсен (?) арх. Л.А.Шауфельберггер перестройка, гражд. инж. Л.М.Харламов	Грибоедова кан.наб., 109; Театральная пл., 8	хорошее	-"-
86	Дом Д.И.Чубинова	конец XVIII - начало XIX века; 1868	автор не установлен арх. И.И.Горностаев	Грибоедова кан.наб., 115	хорошее	-"-
87	Дома Я.А.Фохтса (Ф.М. и М.М.Богомольцев)	начало XIX века - 1913	архитекторы И.И.Цим, О.Ф.Шульц и др.	Грибоедова кан.наб., 119-121; Римского-Корсакова пр., 14	среднее	-"-
87.1	Угловой дом	начало XIX века; 1860-1861	автор не установлен арх. И.И.Цим	Грибоедова кан.наб., 119; Римского-Корсакова пр., 14	среднее	-"-

Документ сохранен с портала docs.cntd.ru — электронного фонда из более 70 000 000 нормативно-правовых и нормативно-технических документов

87.2	Особняк	начало XIX века	автор не установлен	Грибоедова кан.наб., 119	среднее	-"-
87.3	Дом по набережной канала Грибоедова	1912-1913	арх. О.Ф.Шульц	Грибоедова кан.наб., 121	среднее	-"-
88	Дом Ф.Моровица	1841	арх. Л.О.Гонорес	Грибоедова кан.наб., 125; Никольская пл., 6	хорошее	-"-
89	Дома Никольского морского собора	1861-1904	арх. Г.И.Карпов, гражд. инж. С.И.Андреев	Грибоедова кан.наб., 127, 129; Крюкова кан.наб., б/N ; Никольская пл., 1, 3	среднее	-"-
89.1	Дом причта	1861-1864	арх. Г.И.Карпов	Грибоедова кан.наб., 127; Никольская пл., 1	среднее	-"-
89.2	Дом причта	1861-1864	арх. Г.И.Карпов	Грибоедова кан.наб., 129; Крюкова кан.наб., б/N	среднее	-"-
89.3	Приют и богадельня приходского благотворительного общества	1904	гражд. инж. С.И.Андреев	Никольская пл., 3	среднее	-"-
90	Дом М.А.Макарова	1881-1882	арх. А.И.Аккерман	Грибоедова кан.наб., 132	хорошее	-"-
91	Здание еврейских народных бань и столовой	1902 (включен существовавший дом)	арх. Б.И.Гиршович (включен существовавший дом)	Грибоедова кан.наб., 140; Пасторова ул., 2	хорошее	-"-
92	Дом П.Н.Батуева	1909	гражд. инж. П.Н.Батуев	Грибоедова кан.наб., 144	хорошее	-"-
93	Особняк С.А.Серебрякова	конец XVIII - начало XIX века; 1894	автор не установлен арх. О.Л.Игнатович	Грибоедова кан.наб., 166 (лит.А-1)	среднее	-"- Рекомендован к отнесению к категории памятников истории и культуры местного значения (протокол Научного совета Санкт-Петербурга по вопросам охраны культурного наследия от 31.07.1997)
94	Жилой дом	1-я четверть XIX века	автор не установлен	Грибоедова кан.наб., 172	среднее	Рекомендовать к включению в Список вновь выявленных объектов, представляющих историческую, научную, художественную или иную культурную ценность (экспертное заключение от 20.03.2000)
95	Жилой дом (с флигелем)	конец XVIII - начало XIX века	автор не установлен	Грибоедова кан.наб., 174 (а, б)	хорошее	-"-
96	Дом А.Г.Демидова (К.К.Шмидта)	1817-1822; 1834 (надстроен)	автор не установлен арх. Л.А.Шауфельберггер	Гривцова пер., 3 Здание находится на территории памятника	хорошее	-"-

Документ сохранен с портала docs.cntd.ru — электронного фонда из более 70 000 000 нормативно-правовых и нормативно-технических документов

				истории и культуры федерального значения "Усадьба Демидовых"		
97	Здание Государственного заемного банка (с оградой)	1790-1793; 1839-1840; 1864-1875, внутренние перестройки (надстроено)	арх. Л.Руска арх. А.А.Адамини гражд. инж. И.А.Мерц	Гривцова пер., 14-16; Грибоедова кан.наб., 55; Казанская ул., 30-32	среднее	-"-
98	Дом Шуппе	1833	арх. А.И.Лидериц	Декабристов ул., 13	хорошее	-"-
99	Дом П.П.Жако	1836	арх. П.П.Жако	Декабристов ул., 19	хорошее	-"-
100	Жилой дом работников Союзверфи	1932-1934	архитекторы И.А.Меерзон, З.О.Брод, В.М.Черкасский	Декабристов ул., 29; Матвеева пер., 2	хорошее	-"-
101	Дом Кокушкина	конец XVIII - начало XIX века; 1843	автор не установлен арх. А.М.Ливен	Декабристов ул., 36; Минский пер., 1 (угловой дом)	хорошее	-"-
102	Объект исключен - распоряжение КГИОП Санкт-Петербурга от 17 июля 2014 года N 10-403. - См. предыдущую редакцию					
103	Объект исключен - распоряжение КГИОП Санкт-Петербурга от 20 октября 2017 года N 478-р. - См. предыдущую редакцию					
104	Эстонская лютеранская церковь св.Иоанна с жилыми домами и школой	1859-1911	архитекторы Г.А.Боссе, К.К.Циглер фон Шафгаузен, А.К.Гаммерштедт, М.Х.Дубинский	Декабристов ул., 54; Мастерская ул., 1	среднее	-"-
104.1	Церковь св.Иоанна	1859-1860 (перестроена в 1930-х годах)	архитекторы Г.А.Боссе (проект), К.К.Циглер фон Шафгаузен	Декабристов ул., 54 (лит.А)	среднее	-"-
104.2	Церковно-служительский дом	1859-1860	архитекторы Г.А.Боссе, К.К.Циглер фон Шафгаузен	Декабристов ул., 54 (лит.В)	среднее	-"-
104.3	Школа и приют	1893	арх. А.К.Гаммерштедт	там же (двор)	среднее	-"-
104.4	Доходный дом	1909-1911	арх. М.Х.Дубинский	Декабристов ул., 54; Мастерская ул., 1 (лит.Б)	среднее	-"-
105	Особняк В.Е.Грачева	1888	арх. А.В.Малов	Дровяная ул., 7б (лит.А)	среднее	-"-
106	Дом Е.Н.Сухомлиной (П.П.Баранова)	1825; 1873-1874, расширение; 1911-1912, расширение и перестройка	арх. В.О.Мочульский арх. Э.Ф.Крюгер арх. С.Г.Гингер	Егорова ул., 18; 5-я Красноармейская ул., 12-14; 6-я Красноармейская ул., 9-13	среднее	-"-
107	Здание Попечительства Императорского человеколюбивого общества для сбора пожертвований на ремесленное образование бедных детей	1903-1905	арх. Р.Р.Марфельд	Егорова ул., 26	среднее	-"-
108	Склады и лавки Горсткина рынка (5 корпусов, фрагмент металлической ограды)	1880-1883	арх. Г.И.Карпов	Ефимова ул., 3	аварийное	-"-

Документ сохранен с портала docs.cntd.ru — электронного фонда из более 70 000 000 нормативно-правовых и нормативно-технических документов

109	Доходный дом Санкт-Петербургского мещанского общества	1909-1910	архитекторы Н.К.Пряницников, Г.А.Косяков	Загородный пр., 33; Бородинская ул., 15	среднее	-"-
110	Манеж и конюшни лейб-гвардии Гренадерского полка (здание тира лейб-гвардии Стрелкового батальона)	1798-1803; 1856-1861, частичная перестройка	архитекторы Ф.И.Волков(?), А.Д.Захаров арх. В.П.(?) Львов	Загородный пр., 35	среднее	-"-
111	Съезжий дом Московской части	1-я четверть XIX века	автор не установлен	Загородный пр., 37; Гороховая ул., 70	среднее	-"-
112	Дом А.Н.Штальман	1906-1907	гражд. инж. И.Ю.Мошинский	Загородный пр., 45; Казачий пер., 13	среднее	-"-
113	Введенский сад с фонтаном и фундаментом собора Введения во храм Пресвятой Богородицы и св.Иакова лейб-гвардии Семеновского полка	Сад: 1865; 1886, перепланировка; 1927-1928, перепланировка Собор: 1837-1842 (снесен в 1932 году)	автор не установлен садовник И.П.Визе садовый мастер Р.Ф.Катцер арх. К.А.Тон	Загородный пр., между домами 45 и 47	–	-"-
114	Комплекс казарм Семеновского и Егерского полков	конец XVIII - начало XX века	архитекторы Ф.И.Волков, Ф.И.Демерцов, воен. инж. В.А.Колянковский и др.	Загородный пр., 46, 48, 54; Звенигородская ул., 1, 3, 5, 7 Б, 9; Лазаретный пер., 2, корп.1; Марата ул., 81; Подъездной пер., 2; Рузовская ул., 4, 8, 10, 12, 14, 14А, 16, 18	среднее	-"-
114.1	Солдатская казарма	1797-1798; 1810-1820-е годы; 1886, перестройка	арх. Ф.И.Волков архитекторы С.И.Кособапов(?), Х.Ф.Мейер(?), Тимофеев(?) воен. инж. В.А.Колянковский	Загородный пр., 46 (лит А)	среднее	-"-
114.2	Солдатская казарма	1797-1798; 1810-1820-е годы; 1886 (в конце XIX века соединен 2-этажным переходом с казармой по Звенигородской ул., 1/46)	арх. Ф.И.Волков архитекторы С.И.Кособапов(?), Х.Ф.Мейер(?), Тимофеев(?) воен. инж. В.А.Колянковский	Загородный пр., 46 (средний корпус)	среднее	-"-
114.3	Солдатская казарма	1797-1798; 1810-1820-е годы; 1884-1886 (в конце XIX века соединен 2-этажным переходом с казармой по	арх. Ф.И.Волков архитекторы С.И.Кособапов(?), Х.Ф.Мейер(?), Тимофеев(?) воен. инж. В.А.Колянковский	Загороднийпр.,46; Звенигородская ул., 1	среднее	-"-

Документ сохранен с портала docs.cntd.ru — электронного фонда из более 70 000 000 нормативно-правовых и нормативно-технических документов

		Загородному пр., 46)				
114.4	Солдатская казарма	1797-1796; 1810-1820-е годы; 1891	арх. Ф.И.Волков архитекторы С.И.Косолапов(?), Х.Ф.Мейер(?), Тимофеев(?) воен. инж. В.А.Колянковский	Загородный пр., 48	хорошее	-"-
114.5	Солдатская казарма	1798-1799; 1810-1820-е годы; 1881	арх. Ф.И.Волков архитекторы С.И.Косолапов(?), Х.Ф.Мейер(?), Тимофеев(?) воен. инж. В.А.Колянковский	Звенигородская ул., 3	хорошее	-"-
114.6	Старые Егерские казармы	1799-1800, строительство трех корпусов; 1810-е годы, соединение корпусов лицевыми флигелями-связями	архитекторы Ф.И.Волков, Ф.И.Демерцов автор не установлен	Звенигородская ул., 5; Марата ул., 81	среднее	Рекомендовать к включению в Список вновь выявленных объектов, представляющих историческую, научную, художественную или иную культурную ценность с последующим включением в Список памятников истории и культуры (экспертное заключение от 20.03.2000)
114.7	Пункт исключен - приказ Комитета по государственному контролю, использованию и охране памятников истории и культуры Санкт-Петербурга от 18 декабря 2002 года N 8-143. - См. предыдущую редакцию					
114.8	Казарма нестроевой роты	1902-1903	воен. инж. В.А.Колянковский	Звенигородская ул., 9	хорошее	-"-
114.9	Офицерская казарма	1800; 1907-1908 (включен существовавший дом)	арх. Ф.И.Волков воен. инж. А.К.Зверев	Загородный пр., 54; Рузовская ул., б/N ; Введенский кан., б/N	хорошее	-"-
114.10	Солдатская казарма	1797-1798; 1810-1820-е годы; 1890-е годы	архитекторы Ф.И.Волков, Ф.И.Демерцов архитекторы С.И.Косолапов(?), Х.Ф.Мейер(?), Тимофеев(?) воен. инж. В.А.Колянковский(?)	Подъездной пер., 2	среднее	-"-
114.11	Солдатская казарма	1799-1800; 1810-1820-е годы; 1889-1891;	архитекторы Ф.И.Волков, Ф.И.Демерцов архитекторы С.И.Косолапов(?), Х.Ф.Мейер(?), Тимофеев(?) воен. инж. В.А.Колянковский	Рузовская ул., 4	плохое	-"-
114.12	Солдатская казарма	1799-1800; 1810-1820-е годы;	архитекторы Ф.И.Волков, Ф.И.Демерцов архитекторы	Рузовская ул., 6 (лит.В)	хорошее	-"-

Документ сохранен с портала docs.cntd.ru — электронного фонда из более 70 000 000 нормативно-правовых и нормативно-технических документов

		1889-1891	С.И.Косопапов(?), Х.Ф.Мейер(?), Тимофеев(?) воен. инж. В.А.Колянковский			
114.13	Солдатская казарма	1799-1800; 1810-1820-е годы 1879-1881 (перестроена)	архитекторы Ф.И.Волков, Ф.И.Демерцов архитекторы С.И.Косопапов(?), Х.Ф.Мейер(?), Тимофеев(?) воен. инж. В.А.Колянковский	Рузовская ул., 8 (лит.А)	хорошее	-"-
114.14	Солдатская казарма с флигелем для хранения неприкосновенного запаса	1799-1800; 1810-1820-е годы; 1906, строительство флигеля для хранения неприкосновенного запаса	архитекторы Ф.И.Волков, Ф.И.Демерцов архитекторы С.И.Косопапов(?), Х.Ф.Мейер(?), Тимофеев(?) воен. инж. И.Л.Балбашевский	Рузовская ул., 10	среднее	-"-
114.15	Солдатская казарма	1799-1800; 1810-1820-е годы	архитекторы Ф.И.Волков, Ф.И.Демерцов архитекторы С.И.Косопапов(?), Х.Ф.Мейер(?), Тимофеев(?)	Рузовская ул., 12	хорошее	-"-
114.16	Здание приемного покоя	1906	воен. инж. И.Л.Балбашевский	Рузовская ул., 14А	хорошее	-"-
114.17	Служебный флигель	1838	арх. А.Николаев	Рузовская ул., 14	среднее	-"-
114.18	Новые Егерские казармы (два корпуса, соединенных переходом)	1815; 1879, строительство перехода	арх. А.Е.Штауберт автор не установлен	Рузовская ул., 16-18	среднее	-"-
114.19	Главное здание госпиталя	1799; 1867, надстройка; 1946-1951, реконструкция,	арх. Ф.И.Демерцов автор не установлен архитекторы Б.Н.Журавлев, М.М.Чайко	Лазаретный пер., 2 (военный городок N 109, корп.1)	среднее	-"-
115	Пункт исключен - распоряжение КГИОП Санкт-Петербурга от 10 января 2012 года N 10-4 - См. предыдущую редакцию					
116	Дом Е.Соколова (со служебным флигелем)	1847	арх. В.Е.Морган	Загородный пр., 58; Можайская ул., 1	среднее	Рекомендовать к включению в Список вновь выявленных объектов, представляющих историческую, научную, художественную или иную культурную ценность (экспертное заключение от 20.03.2000)
117	Объект исключен - распоряжение КГИОП Санкт-Петербурга от 28 сентября 2021 года N 229-рп; распоряжение КГИОП Санкт-Петербурга от 28 сентября 2021 года N 230-рп. - См. предыдущую редакцию					
118	Объект исключен - распоряжение КГИОП Санкт-Петербурга от 10 февраля 2017 года N 69-р. - См. предыдущую редакцию					

Документ сохранен с портала docs.cntd.ru — электронного фонда из более 70 000 000 нормативно-правовых и нормативно-технических документов

119	Дом Серебряковых	1840	арх. Ф.И.Руска	Измайловский пр., 1; Фонтанки р.наб., 122	среднее	-"-
120	Объект исключен - распоряжение КГИОП Санкт-Петербурга от 25 октября 2019 года N 620-р. - См. предыдущую редакцию					
120.1	Офицерская казарма (б."Дом М.А.Гарновского")	1790,строительство корпуса с лицевым флигелем по наб.р.Фонтанки; 1805-1806, строительство корпуса по Измайловскому пр. с включением существовавших строений, внутренняя перестройка корпуса по наб.р.Фонтанки; 1889-1890, надстройка, частичное изменение декора лицевых корпусов с образованием единого фасада, внутренняя перестройка	арх. И.Е.Старов (?) арх. Л.И.Руска воен. инж. Г.М.Житков	Измайловский пр., 2; Фонтанки р.наб., 120 (лит.А)	среднее	-"-
120.2	Объект исключен - распоряжение КГИОП Санкт-Петербурга от 25 октября 2019 года N 620-р. - См. предыдущую редакцию					
120.3	Объект исключен - распоряжение КГИОП Санкт-Петербурга от 25 октября 2019 года N 620-р. - См. предыдущую редакцию					
120.4	Объект исключен - распоряжение КГИОП Санкт-Петербурга от 25 октября 2019 года N 620-р. - См. предыдущую редакцию					
120.5	Объект исключен - распоряжение КГИОП Санкт-Петербурга от 25 октября 2019 года N 620-р. - См. предыдущую редакцию					
120.6	Объект исключен - распоряжение КГИОП Санкт-Петербурга от 25 октября 2019 года N 620-р. - См. предыдущую редакцию					
120.7	Объект исключен - распоряжение КГИОП Санкт-Петербурга от 25 октября 2019 года N 620-р. - См. предыдущую редакцию					
120.8	Объект исключен - распоряжение КГИОП Санкт-Петербурга от 25 октября 2019 года N 620-р. - См. предыдущую редакцию					
120.9	Объект исключен - распоряжение КГИОП Санкт-Петербурга от 25 октября 2019 года N 620-р. - См. предыдущую редакцию					
120.10	Объект исключен - распоряжение КГИОП Санкт-Петербурга от 25 октября 2019 года N 620-р. - См. предыдущую редакцию					
120.11	Объект исключен - распоряжение КГИОП Санкт-Петербурга от 25 октября 2019 года N 620-р. - См. предыдущую редакцию					
121	Дом Т.Гусева (Евреиновой)	1840-1841; 1868, частичное изменение фасада	арх. А.В.Голле арх. М.А.Макаров	Измайловский пр., 5	среднее	Рекомендовать к включению в Список вновь выявленных объектов, представляющих историческую, научную, художественную или иную культурную ценность (экспертное заключение от 20.03.2000)

Документ сохранен с портала docs.cntd.ru — электронного фонда из более 70 000 000 нормативно-правовых и нормативно-технических документов

122	Дом Н.Шлейфера (доходный дом страхового общества "Саламандра")	конец XVIII - начало XIX века, строительство углового корпуса; 1876-1877, перестройка углового корпуса; 1900-1902, строительство корпуса по Троицкой площади	автор не установлен арх. М.Ф.Петерсон арх. А.С.Пронин	Измайловский пр., 7; Троицкая пл., б/N	среднее	-*-
123	Здание химической лаборатории	1881-1882	арх. Э.И.Жибер	Измайловский пр., 27 (лицевой дом)	среднее	-*-
124	Жилой дом с гимназией при типографии А.Ф.Маркса	1898-1900 годы	гражд. инж. Н.В.Дмитриев	Измайловский пр., 29, лит.А	среднее	-*-
(Пункт в редакции приказа Комитета по государственному контролю, использованию и охране памятников истории и культуры Санкт-Петербурга от 3 июля 2006 года N 8-76 - см. предыдущую редакцию)						
125	Объект исключен - распоряжение КГИОП Санкт-Петербурга от 11 ноября 2021 года N 295-рп. - См. предыдущую редакцию					
125.1	Особняк	2-я половина XVIII века; 1879-1880	автор не установлен арх. Ф.Л.Миллер	Исаакиевская пл., 3; Якубовича ул., 2	среднее	-*-
125.2	Доходный дом	1879-1880	арх. Ф.Л.Миллер	Якубовича ул., 2	среднее	-*-
126	Дом И.Штрауха	2-я половина XVIII века; 1-я четверть XIX века, расширение	авторы не установлены	Казанская ул., 21; Гороховая ул., 25	плохое	-*-
127	Пункт исключен - приказ Комитета по государственному контролю, использованию и охране памятников истории и культуры Санкт-Петербурга от 26 декабря 2007 года N 8-291. - См. предыдущую редакцию					
128	Здание второй гимназии императора Александра I с жилым домом	начало XIX века; 1909-1913	автор не установлен гражд. инж. Л.П.Шишко	Казанская ул., 27; Гривцова пер., 12	хорошее	-*- Рекомендован к отнесению к категории памятников истории и культуры местного значения (протокол Научного совета Санкт-Петербурга по вопросам охраны культурного наследия от 31.07.1997)
129	Здание Пробирной палаты и Пробирного училища (с флигелями и оградой)	конец XVIII - начало XIX века; 1875-1876	автор не установлен арх. Г.Б.Пранг	Казанская ул., 28; Грибоедова кан.наб., 51	среднее	Рекомендовать к включению в Список вновь выявленных объектов, представляющих историческую, научную, художественную или иную культурную ценность (экспертное заключение от 20.03.2000)
130	Дом Артемьевых	конец XVIII - начало XIX века; 1835	авторы не установлены	Казанская ул., 34; Гривцова пер., 7	хорошее	-*-
131	Манеж Школы гвардейских подпрапорщиков	1828; 1897-1898, приспособление	арх. А.Е.Штауберт воен. инж. Н.И.Полешко	Казанская ул., 37; Вознесенский пр.,16 (лит.Ж)	хорошее	Рекомендовать к включению в Список вновь выявленных

Документ сохранен с портала docs.cntd.ru — электронного фонда из более 70 000 000 нормативно-правовых и нормативно-технических документов

	и кавалерийских юнкеров	под церковь св.Николая Чудотворца при л.-гв. 3-м стрелковом полку				объектов, представляющих историческую, научную, художественную или иную культурную ценность, с последующим включением в Список памятников истории и культуры (экспертное заключение от 20.03.2000)
132	Дом И.Иохима	1-я четверть XIX века	автор не установлен	Казанская ул., 39	хорошее	Рекомендовать к включению в Список вновь выявленных объектов, представляющих историческую, научную, художественную или иную культурную ценность (экспертное заключение от 20.03.2000)
133	Дом П.Ю.Сюзора	1-я треть XIX века; 1905-1906	автор не установлен арх. П.Ю.Сюзор	Казанская ул., 42	хорошее	-"-
134	Дом В.П.Лихачева	1911-1912	гражд. инж. К.Н. де Рошефор	Казанская ул., 60; Фонарный пер., 18; Грибоедова кан.наб., 83	хорошее	-"-
135	Дом Н.П.Семенова	1914-1915	инж.-арх. С.Г.Гингер	Казачий Большой пер., 4	среднее	-"-
136	Объект исключен с 8 августа 2019 года - распоряжение КГИОП Санкт-Петербурга от 6 августа 2019 года N 445-р. - См. предыдущую редакцию					
137	Дом Зайцева (Ф.И.Кривдина)	1832, строительство корпуса по Малому Казачьему переулку; 1905, перестройка корпуса по Малому Казачьему переулку, строительство углового корпуса	автор не установлен арх. А.П.Шильцов	Казачий Большой пер., 9; Казачий Малый пер., 6/N	среднее	-"-
138	Дом Бахерахт (Еврейнова)	конец XVIII - начало XIX века; 1825; 1843, надстройка угловой части; 1862, надстройка левой части по Казначейской улице	автор не установлен арх. Г.И.(?) Коссапов (С.И.Коссапов?) арх. Х.Бек Ф.Л.(?) Миллер	Казначейская ул., 9; Столярный пер., 11	хорошее	-"-
139	Здание Казенной палаты	1896-1897	гражд. инж. П.К.Бергштрессер, арх. Н.М.Проскурнин	Казначейская ул., 11	хорошее	-"-

Документ сохранен с портала docs.cntd.ru — электронного фонда из более 70 000 000 нормативно-правовых и нормативно-технических документов

140	Жилой дом	1-я четверть XIX века	автор не установлен	Канонерская ул., 13; Пасторова ул., 7 (угловой дом)	среднее	-"-
141	Дом Т.М.Любищевой	1910	гражд. инж. Г.П.Хржонстовский	Канонерская ул., 19-21	хорошее	-"-
142	Дом Владимирцевой	1-я четверть XIX века; 1852	автор не установлен арх. Е.Е.Аникин	Канонерская ул., 22; Садовая ул., 101 (дом по Канонерской ул.)	среднее	-"-
143	Жилой дом	конец XVIII - начало XIX века	автор не установлен	Климов пер., 3	среднее	-"-
144	Дом Северовых	конец XVIII - начало XIX века; 1842, надстройка; 1849, строительство корпуса по Прядильному переулку	автор не установлен арх. Л.В.Глама арх. Н.П.Гребенка	Климов пер., 5, Прядильный пер., 6	среднее	-"-
145	Дом А.П.Максимовой	1910	арх. А.Ф.Барановский	Клинский пр., 2; Рузовская ул., 17	среднее	-"-
146	Объект исключен - распоряжение КГИОП Санкт-Петербурга от 4 октября 2013 года N 10-491. - См. предыдущую редакцию					
147	Комплекс жилых домов Тарасовых	1843-1859	архитекторы И.И.Гальберг, Г.А.Боссе, К.К.Андерсон, Р.И.Кузьмин, А.И.Ланге	1-я Красноармейская ул., 3-5-7-9; Фонтанки р.наб., 116 Три дома с флигелями 2-й половины XIX века в середине исторического участка и бывшее здание бань по переулку Державина на учете КГИОП не состоят	среднее	-"-
147.1	Жилой дом	1858-1859	архитекторы К.К.Андерсон, Р.И.Кузьмин, А.И.Ланге	1-я Красноармейская ул., 3-5-7-9 (правый корпус)	среднее	-"-
147.2	Жилой дом	1843	арх. И.И.Гальберг	1-я Красноармейская ул., 3-5-7-9 (левый корпус)	среднее	-"-
147.3	Жилой дом	1849	арх. Г.А.Боссе	Фонтанки р.наб., 116	среднее	Рекомендовать к включению в Список вновь выявленных объектов, представляющих историческую, научную, художественную или иную культурную ценность с последующим включением в Список памятников истории и культуры (экспертное заключение от 20.03.2000)

Документ сохранен с портала docs.cntd.ru — электронного фонда из более 70 000 000 нормативно-правовых и нормативно-технических документов

148	Здание магазина "Хрусталь" Ю.С.Нечаева-Мальцева	1915	гражд. инж. Н.П.Степанов	1-я Красноармейская ул., 6 (правый дом)	среднее	Рекомендовать к включению в Список вновь выявленных объектов, представляющих историческую, научную, художественную или иную культурную ценность (экспертное заключение от 20.03.2000)
149	Здание Консисторского управления Могилевской римско-католической архиепаркии с костелом Успения Девы Марии (Духовная семинария Римско-католической архиепаркии)	1870-1873; 1878-1879, реконструкция костела; 1896-1897, расширение костела; 1900-1902, приспособление части здания под семинарию, надстройка дворовых флигелей	архитекторы В.И.Собольщиков, Е.С.Воротилов арх. Е.С.Воротилов, худ.С.И.Садиков арх. А.Д.Фиалковский гражд. инж. Л.П.Шишко	1-я Красноармейская ул., 11 (лит.А1, А2, А3, Б1)	среднее	-"- Рекомендован к отнесению к категории памятников истории и культуры местного значения (протокол Научного совета Санкт-Петербурга по вопросам охраны культурного наследия от 31.07.1997)
150	Комплекс зданий Института гражданских инженеров им. императора Николая I	1-я четверть XIX - начало XX века	архитекторы Н.А.Львов, И.С.Китнер, А.П.Максимов; гражд. инж. Р.Б.Бернгард	2-я Красноармейская ул., 4; 3-я Красноармейская ул., 1; Московский пр., 29	среднее	Рекомендовать к включению в Список вновь выявленных объектов, представляющих историческую, научную, художественную или иную культурную ценность (экспертное заключение от 20.03.2000)
150.1	Учебный корпус (быв. дом С.С.Кочерова)	1-я четверть XIX века	арх. Н.А.Львов (?)	Московский пр., 29	среднее	Рекомендовать к включению в Список вновь выявленных объектов, представляющих историческую, научную, художественную или иную культурную ценность с последующим включением в Список памятников истории и культуры (экспертное заключение от 20.03.2000)
150.2	Учебный корпус	1881-1883; 1904, расширение (надстроен)	гражд. инж. Р.Б.Бернгард,арх. И.С.Китнер арх. А.П.Максимов (?)	2-я Красноармейская ул., 4	среднее	Рекомендовать к включению в Список вновь выявленных объектов, представляющих историческую, научную,

Документ сохранен с портала docs.cntd.ru — электронного фонда из более 70 000 000 нормативно-правовых и нормативно-технических документов

						художественную или иную культурную ценность (экспертное заключение от 20.03.2000)
150.3	Жилой корпус ("Красный корпус")	1904	арх. А.П.Максимов (?)	2-я Красноармейская ул., 4	среднее	-"-
151	Дом Общества дешевых квартир для нуждающегося населения столицы	1874, строительство корпуса по улице Егорова; 1882-1883, строительство корпусов по 2 и 3 Красноармейским улицам (включены существовавшие строения)	арх. П.П.Мижуев архитекторы А.Ф.Красовский(?), В.Р.Курзанов(?)	2-я Красноармейская ул., 8; 3-я Красноармейская ул., 7; Егорова ул., 5	плохое	-"-
152	Конюшни Г.И.Рибольера (частный клуб для верховой езды)	1887	арх. А.А.Степанов; арх. М.С.Шуцман	2-я Красноармейская ул., 12	среднее	-"-
(Пункт в редакции распоряжения Комитета по государственному контролю, использованию и охране памятников истории и культуры Санкт-Петербурга от 15 сентября 2009 года N 10-26 - см. предыдущую редакцию)						
153	Особняк Томиловой (Э.Л.Эйлер)	1830; 1883	арх. С.И.Грязнов техн. И.Н.Иорс	4-я Красноармейская ул., 4а	среднее	-"-
154	Особняк и доходный дом Н.Г.Кудрявцева	1878 год, строительство дома; 1882, 1897 годы, строительство особняка	гражд. инж. Н.Г.Кудрявцев гражд. инж. Н.Г.Кудрявцев	4-я Красноармейская ул., 12/11, лит.А	среднее	-"-
(Пункт в редакции приказа Комитета по государственному контролю, использованию и охране памятников истории и культуры Санкт-Петербурга от 3 июля 2006 года N 6-76 - см. предыдущую редакцию)						
155	Особняк В.С.Масленникова (с ледником и служебным флигелем)	1874	гражд. инж. А.И.Климов	4-я Красноармейская ул., 19; 3-я Красноармейская ул., 16	среднее	-"-
156	Дом Н.В.Дмитриева	1909-1910	гражд. инж. Н.В.Дмитриев	5-я Красноармейская ул., 1; Московский пр., 37 (дом по 5-й Красноармейской ул.)	среднее	-"-
157	Здание торгового дома "Баранова - Сиферт" (со службами)	1906	гражд. инж. Н.Л.Захаров	5-я Красноармейская ул., 30	плохое	-"-
158	Дом В.В.Фофановой	1912-1913	гражд. инж. Л.А.Ильин	6-я Красноармейская ул., 3	среднее	-"-
159	Объект исключен - распоряжение КГИОП Санкт-Петербурга от 28 сентября 2021 года N 227-рп - См. предыдущую редакцию					
160	Дом П.А.Захаровой и М.А.Синозерской	1910	гражд. инж. Н.Л.Захаров	6-я Красноармейская ул., 27; Советский пер., 12	среднее	-"-
161	Дом Е.Е.Глухарева	1905	гражд. инж. Л.М.Харламов	7-я Красноармейская ул., 7	среднее	-"-

Документ сохранен с портала docs.cntd.ru — электронного фонда из более 70 000 000 нормативно-правовых и нормативно-технических документов

162	Дом Я.Н.Художилова	1860; 1903-1904 (включен существовавший дом)	автор не установлен воен. инж. М.Ф.Ланге	7-я Красноармейская ул., 22-24	среднее	-"-
163	Объект исключен с 16 октября 2023 года - распоряжение КГИОП Санкт-Петербурга от 13 октября 2023 года N 831-рп. - См. предыдущую редакцию					
164	Здание Второго городского реального училища	1898-1900	арх. А.В.Малов	8-я Красноармейская ул., 3; Якобштадтский пер., 3	хорошее	-"-
165	Дом М.И.Дернова	1905	техн. П.М.Мульханов	8-я Красноармейская ул., 5	среднее	-"-
166	Особняк Н.П.Камарина	1916	инж. п.с.М.М.Приоров	9-я Красноармейская ул., 7	аварийное	-"-
167	Дом М.Ф.Федорова	1911	гражд. инж. Л.В.Котов	9-я Красноармейская ул., 13	среднее	-"-
168	Дом Э.Э.Арнольда	1908	арх. В.В.Шауб	10-я Красноармейская ул., 14	среднее	-"-
169	Здание акционерного общества "Пекарь"	1913	арх. Ф.И.Лидваль	11-я Красноармейская ул., 18-20	среднее	-"-
170	Дом Г.Г.Цолликофера	середина XIX века; 1912-1913	автор не установлен гражд. инженеры Г.Г.Цолликофер, Е.Ф.Эдель	12-я Красноармейская ул., 1; Измайловский пр., 21	среднее	-"-
171	Дом А.Н.Васильева	1912-1913	техн. Г.И.Котенков	12-я Красноармейская ул., 3	среднее	-"-
172	Дом А.А.Алексеева	1861-1862	арх. Р.А.Гедике	12-я Красноармейская ул., 13	среднее	-"-
173	Дом В.Л. и Н.Д.Каценелленбогенов	1910	гражд. инж. Н.Д.Каценелленбоген	13-я Красноармейская ул., 17	среднее	-"-
174	Дом М.Э.Маркевич	1905	гражд. инж. С.В.Баниге	13-я Красноармейская ул., 22	хорошее	-"-
175	Дом К.И.Шредера (А.К.Рейнберг)	конец XVIII - начало XIX века; 1864, перестройка корпуса по переулку; 1896-1897, перестройка корпуса по переулку и строительство корпуса по улице	автор не установлен арх. В.И.Шауб арх. А.Я.Рейнберг	Красноградский пер., 6; Подъяческая Большая ул., 8	хорошее	-"-
176	Пункт исключен - распоряжение КГИОП Санкт-Петербурга от 24 января 2013 года N 10-20. - См. предыдущую редакцию					
177	Объект исключен - распоряжение КГИОП Санкт-Петербурга от 3 ноября 2016 года N 10-581. - См. предыдущую редакцию					
178	Дом Чешихина	конец XVIII - начало XIX века; 1840-1841 (надстроен)	автор не установлен арх. Ф.И.Руска	Крюкова кан.наб., 9	хорошее	Рекомендовать к включению в Список вновь выявленных объектов, представляющих историческую,

Документ сохранен с портала docs.cntd.ru — электронного фонда из более 70 000 000 нормативно-правовых и нормативно-технических документов

						научную, художественную или иную культурную ценность (экспертное заключение от 20.03.2000)
179	Дом Д.Л.Животовского	конец XVIII - начало XIX века	автор не установлен	Крюкова кан.наб., 10; Театральная пл., 18	хорошее	-"-
180	Манеж Половцовых	1887; 1910-е годы, частичная перестройка	арх. М.Е.Месмахер автор не установлен	Крюкова кан.наб., 12	плохое	-"-
181	Гимназия Императорского человеколюбивого общества	конец XVIII века; 1818-1819, перестройка жилого дома под учебное заведение; 1857-1858, расширение главного здания и строительство церковного корпуса; 1892, объединение главного и церковного корпусов	автор не установлен арх. В.П.Стасов архитекторы Н.В.Трусов, К.А.Скаржинский арх. Л.Ф.Бульери	Крюкова кан.наб., 15	среднее	-"-
182	Дом А.Эрке	конец XVIII века; 1836, расширение дома и строительство флигелей	автор не установлен арх. Ф.И.Руска	Крюкова кан.наб., 19; Грибоедова кан.наб., 131	среднее	-"-
183	Дом М.Фоминой	конец XVIII века - начало XIX века; 1816, расширение с включением лицевого флигеля	авторы не установлены	Крюкова кан.наб., 25	среднее	-"-
184	Дом А.Н.Бебутовой	1-я четверть XIX века, строительство дома с флигелями по набережной; 1900-е годы, строительство корпуса по переулку и надстройка флигелей	авторы не установлены	Крюкова кан.наб., 27; Макаренко пер., 10	хорошее	-"-
185	Жилой дом Экспедиции заготовления государственных бумаг	1914-1915	арх. Г.Г. фон Голи	Курляндская ул., 1; Ревельский пер., 3; Дровяная ул., 3 (лит.А)	хорошее	-"-
186	Комплекс построек пивоваренного завода И.А.Дурдина	1880-1890	архитекторы В.Ф.Геккер, Э.Г.Юргенс	Курляндская ул., 28	среднее	-"-
186.1	Главный производственный корпус	1880-1890	архитекторы В.Ф.Геккер, Э.Г.Юргенс	там же	среднее	-"-
186.2	Здание солодовни	1880-1890	архитекторы В.Ф.Геккер,	там же	среднее	-"-

Документ сохранен с портала docs.cntd.ru — электронного фонда из более 70 000 000 нормативно-правовых и нормативно-технических документов

			Э.Г.Юргенс			
187	Приют Обуховского благотворительного общества	конец XVIII века; 1873, расширение	автор не установлен арх. К.К.Андерсон	Лабутина ул., 24, Английский пр., 54	среднее	-"-
188	Дом Б.В.Печаткина	1914-1915	арх. Н.И.Алексеев	Лермонтовский пр., 8а	хорошее	-"-
189	Дом Панфилова	1831	автор не установлен	Лермонтовский пр., 27; Лабутина ул., 2	хорошее	-"-
190	Дом М.Н. и Е.В.Беляевых	1867; 1911-1913 (включен существовавший дом)	арх. К.К.Циглер фон Шафгаузен гражд. инж. Л.М.Харламов	Лермонтовский пр., 50; 10-я Красноармейская ул., 16; 11-я Красноармейская ул., 15б	хорошее	-"-
191	Здание детского приюта вел.кн.Александры Николаевны (со служебными постройками)	1846-1848; 1865-1868, строительство служебных построек; 1869, надстройка здания приюта	арх. А.К.Кавос арх. Я.И.Реймерс арх. Ф.С.Харламов	Лермонтовский пр., 51; 12-я Красноармейская ул., 6/N	среднее	-"-
192	Городской училищный дом им.М.Ю.Лермонтова	1906-1907	арх. И.И.Яковлев	Лермонтовский пр., 52; 11-я Красноармейская ул., 30; 12-я Красноармейская ул., 27	среднее	-"-
193	Дом И.В.Жаворонкова	1830-е годы; 1896, расширение	автор не установлен арх. В.Ф.Розинский	Лермонтовский пр., 53; 12-я Красноармейская ул., 32	среднее	-"-
194	Комплекс построек Чернореченской бумагопрядильной мануфактуры Л.Е.Кенига	1874-1900	архитекторы Н.В.Трусов, В.В.Виндельбандт, К.К.Шмидт	Лифляндская ул., 3	среднее	-"-
194.1	Главный корпус прядильной фабрики с двумя пристройками	1874-1878; 1893	арх. Н.В.Трусов арх. В.В.Виндельбандт	там же (корп. N 1, 4, 5)	среднее	Рекомендовать к включению в Список вновь выявленных объектов, представляющих историческую, научную, художественную или иную культурную ценность с последующим включением в Список памятников истории и культуры (экспертное заключение от 20.03.2000)
194.2	Здание столовой	1900	арх. К.К.Шмидт	там же (корп. N 8)	среднее	Рекомендовать к включению в Список вновь

Документ сохранен с портала docs.cntd.ru — электронного фонда из более 70 000 000 нормативно-правовых и нормативно-технических документов

						выявленных объектов, представляющих историческую, научную, художественную или иную культурную ценность (экспертное заключение от 20.03.2000)
194.3	Здание склада готовой продукции	1875; 1890	арх. Н.В.Трусов арх. В.В.Виндельбандт	там же (корп. N 25)	среднее	Рекомендовать к включению в Список вновь выявленных объектов, представляющих историческую, научную, художественную или иную культурную ценность с последующим включением в Список памятников истории и культуры (экспертное заключение от 20.03.2000)
195	Здание администрации Адмиралтейского судостроительного завода	1913-1914; 1934, надстройка и расширение	арх. Н.П.Козлов автор не установлен	Лоцманская ул., 3 (3-5)	среднее	Рекомендовать к включению в Список вновь выявленных объектов, представляющих историческую, научную, художественную или иную культурную ценность (экспертное заключение от 20.03.2000)
196	Дом Е.А.Рыбиной	1908	арх. А.Л.Лишневский	Любпинский пер., 2; Прядильный пер., 5	среднее	-"-
197	Дом Т.Д.Боборыкиной	1902-1904	техн. Д.Г.Фомичев	Малодетскосельский пр., 25; Батайский пер., 12	хорошее	-"-
198	Пункт исключен - приказ Комитета по государственному контролю, использованию и охране памятников истории и культуры Санкт-Петербурга от 26 декабря 2007 года N 8-291. - См. предыдущую редакцию					
199	Объект исключен с 18 мая 2017 года - распоряжение КГИОП Санкт-Петербурга от 5 мая 2017 года N 214-р. - См. предыдущую редакцию					
200	Комплекс служебных построек дирекции Императорских театров	1883-1891	архитекторы В.А.Шретер, А.Р.Гешвенд	Матвеева пер., 3 (двор) Лицевые корпуса не сохранились, на их месте построено	среднее	-"-

Документ сохранен с портала docs.cntd.ru — электронного фонда из более 70 000 000 нормативно-правовых и нормативно-технических документов

				современное здание		
200.1	Здание склада	1883-1885	арх. В.А.Шретер	там же	среднее	-"-
200.2	Мастерские	1890-1891	гражд. инж. А.Р.Гешвенд	там же	среднее	-"-
201	Объект исключен - распоряжение КГИОП Санкт-Петербурга от 4 марта 2014 года N 10-97 - См. предыдущую редакцию					
201.1	Объект исключен - распоряжение КГИОП Санкт-Петербурга от 4 марта 2014 года N 10-97 - См. предыдущую редакцию					
201.2	Объект исключен - распоряжение КГИОП Санкт-Петербурга от 4 марта 2014 года N 10-97 - См. предыдущую редакцию					
201.3	Объект исключен - распоряжение КГИОП Санкт-Петербурга от 4 марта 2014 года N 10-97 - См. предыдущую редакцию					
201.4	Объект исключен - распоряжение КГИОП Санкт-Петербурга от 4 марта 2014 года N 10-97 - См. предыдущую редакцию					
202	Дом В.Л. и Н.Д.Каценеленбогенов	1913-1914	гражд. инж. Н.Д.Каценеленбоген	Можайская ул., 18	хорошее	-"-
203	Дом Д.А.Белова	1906-1907	арх. Л.Л.Шретер	Можайская ул., 33	среднее	-"-
204	Дом А.Жуана	1913-1914	арх. Р.Ф.Мельцер	Мойки р.наб., 58	хорошее	-"-
205	Дом Липина	XVIII век; 1863	автор не установлен арх. Э.К.Гернет (?)	Мойки р.наб., 62; Гривцова пер., 2	среднее	-"-
206	Дома Государственного контроля	1760-е годы - 1892 год	архитекторы И.И.Шарлемань, Ф.Б.Нагель, гражд. инж. Г.Г.Рабцевич	Мойки р.наб., 74, лит.А; Мойки р. наб., 76, лит.А1, А3, Б	хорошее	-"-
Пункт в редакции приказа Комитета по государственному контролю, использованию и охране памятников истории и культуры Санкт-Петербурга от 10 декабря 2007 года N 8-260 - см. предыдущую редакцию						
206.1	Жилой дом	1760-е годы; 1828, 1839	автор не установлен арх. И.И.Шарлемань	Мойки р.наб., 74, лит.А; Мойки р. наб., 76, лит.Б	хорошее	-"-
Из пункта исключены дворовые флигели при жилом доме Государственного контроля - приказ Комитета по государственному контролю, использованию и охране памятников истории и культуры Санкт-Петербурга от 26 декабря 2007 года N 8-291. - См. предыдущую редакцию						
206.2	Пункт исключен - приказ Комитета по государственному контролю, использованию и охране памятников истории и культуры Санкт-Петербурга от 26 декабря 2007 года N 8-291. - См. предыдущую редакцию					
206.3	Корпус по Максимилиановскому переулку	1844-1846 годы; 1890-1892 годы, перестройка с объединением двух корпусов	арх. И.И.Шарлемань арх. Ф.Б.Нагель, гражд. инж. Г.Г.Рабцевич	Мойки р. наб., 76, лит.А3	среднее	-"-
Пункт в редакции приказа Комитета по государственному контролю, использованию и охране памятников истории и культуры Санкт-Петербурга от 10 декабря 2007 года N 8-260 - см. предыдущую редакцию						
207	Особняк Вельцина	конец XVIII - начало XIX века; 1859-1860	автор не установлен арх. А.Х.Кольб	Мойки р.наб., 75	среднее	-"-
208	Дом А.Тура	конец XVIII века; 1834, надстройка;	автор не установлен арх. П.П.Жако арх. Е.А.Тур	Мойки р.наб., 77	среднее	-"-

Документ сохранен с портала docs.cntd.ru — электронного фонда из более 70 000 000 нормативно-правовых и нормативно-технических документов

		1858, перестройка				
209	Дом Ф.Понжеписа	1859	арх. А.К.Кавос	Мойки р.наб., 79	среднее	-"-
210	"Доходные дома М.С.Воронина"	конец XVIII в., 1874 г.; 1857 г.	автор не установлен арх.П.БЮ.Сюзор, арх.А.С.Кирилов	Санкт-Петербург, наб. реки Мойки, д.82, литеры А, Б, Ш	плохое	-"-
(Пункт в редакции приказа Комитета по государственному контролю, использованию и охране памятников истории и культуры Санкт-Петербурга от 3 марта 2010 года N 8-25 - см. предыдущую редакцию)						
210.1	Доходный дом	конец XVIII века; 1874	автор не установлен арх. П.Ю.Сюзор	Мойки р.наб., 82; Фонарный пер., 1	среднее	-"-
210.2	Доходный дом	1857	арх. А.С.Кирилов	Фонарный пер., 1; Пирогова пер., 11	среднее	-"-
210.3	Пункт исключен - распоряжение Комитета по государственному контролю, использованию и охране памятников истории и культуры Санкт-Петербурга от 24 февраля 2010 года N 10-7. - См. предыдущую редакцию					
211	Дом Касаткина-Ростовского	1-я четверть XIX века; 1837-1839, строительство дворовых корпусов; 1869-1870, строительство корпуса по набережной	автор не установлен арх. А.Х.Пель арх. Н.Л.Бенуа	Мойки р.наб., 84; Пирогова пер., 15	хорошее	-"-
212	Пункт исключен - распоряжение Комитета по государственному контролю, использованию и охране памятников истории и культуры Санкт-Петербурга от 20.09.2010 N 10-17. - См. предыдущую редакцию					
212.1	Пункт исключен - распоряжение Комитета по государственному контролю, использованию и охране памятников истории и культуры Санкт-Петербурга от 20.09.2010 N 10-17. - См. предыдущую редакцию					
212.2	Пункт исключен - распоряжение Комитета по государственному контролю, использованию и охране памятников истории и культуры Санкт-Петербурга от 20.09.2010 N 10-17. - См. предыдущую редакцию					
212.3	Столовая с церковью св.Александра Невского батальона военных кантонистов	1825-1827	архитекторы В.П.Стасов, Л.И.Миллер	двор (корп.34/5)	среднее	-"-
212.4	Пункт исключен - распоряжение Комитета по государственному контролю, использованию и охране памятников истории и культуры Санкт-Петербурга от 20.09.2010 N 10-17. - См. предыдущую редакцию					
212.5	Пункт исключен - приказ Комитета по государственному контролю, использованию и охране памятников истории и культуры Санкт-Петербурга от 15 ноября 2002 года N 8-131. - См. предыдущую редакцию					
213	Объект исключен - распоряжение КГИОП Санкт-Петербурга от 3 октября 2014 года N 10-634. - См. предыдущую редакцию					
214	Больница для душевнобольных св.Николая Чудотворца (с садами)	1832-1876	архитекторы Л.И.Шарлемань, А.Ф.Красовский	Мойки р.наб., 126; Пряжки р.наб., 1	среднее	-"-
214.1	Главное здание (б.Смирительный и работный дом)	1832-1836; 1872-1878	арх. Л.И.Шарлемань внутренние перестройки	там же	среднее	-"-
214.2	Кухонный корпус	1841	автор не установлен	там же	среднее	-"-
214.3	Служебный флигель	середина XIX века	автор не установлен	там же	среднее	-"-
214.4	Никольская часовня для панихид	1876	арх. А.Ф.Красовский	там же	среднее	-"-

Документ сохранен с портала docs.cntd.ru — электронного фонда из более 70 000 000 нормативно-правовых и нормативно-технических документов

215	Дом Петерсона (Лобановых - Ростовских)	1730-е годы; 1852, частичная перестройка; 1858, расширение (левая часть); 1872, расширение (правая часть) (надстроен)	арх. М.Г.Земцов арх. Л.Ф.Вендрамини арх. Ф.И.Эппингер арх. И.А.Мерц	Морская Большая ул., 31	среднее	-"-
216	Дом А.С.Уварова (В.А.Грейга)	XVIII век; 1820-е годы; 1852, 1857-1858; 1878-1880	автор не установлен автор не установлен арх. А.В.Петцольд архитекторы Н.В.Трусов, Н.А.Гаккель	Морская Большая ул., 48; Мойки р.наб., 93	среднее	-"-
217	Дом С.Крамера (Г.А.Лепена)	XVIII век; 1854, строительство корпуса по набережной; 1874, перестройка корпуса по улице	автор не установлен арх. Э.Г.Шуберский арх. И.И.Цим	Морская Большая ул., 50; Мойки р.наб., 95	среднее	-"-
218	Дом А.Г.Жомини (А.Г.Клейбер)	1759-1760; 1841-1842; 1871, перестройка корпуса по улице	арх. Андр.В.Квасов арх. П.И.Таманский воен. инж. В.М.Карлович	Морская Большая ул., 54; Мойки р.наб., 99	аварийное	-"-
219	Дом А.П.Козлова	XVIII век; 1866 (надстроен в 1950-х годах)	автор не установлен арх. Н.П.Гребенка	Морская Большая ул., 56; Почтамтский пер., 10; Мойки р.наб., 101	среднее	Рекомендовать к включению в Список вновь выявленных объектов, представляющих историческую, научную, художественную или иную культурную ценность, с последующим включением в Список памятников истории и культуры (экспертное заключение от 20.03.2000)
220	Особняк Л.С.Заешниковой	XVIII век; 1850-1851	автор не установлен арх. А.К.Кольман	Морская Большая ул., 57	хорошее	Рекомендовать к включению в Список вновь выявленных объектов, представляющих историческую, научную, художественную или иную культурную ценность (экспертное заключение от 20.03.2000)
221	Дом культуры работников связи (быв. Немецкая реформатская церковь)	1862-1865; 1872-1874, восстановление после пожара; 1932-1939	архитекторы Г.А.Боссе (проект), Д.И.Гримм арх. К.К.Рахау архитекторы П.М.Гринберг, Г.С.Райц	Морская Большая ул., 58; Почтамтский пер., 9; Мойки р.наб., б/N	хорошее	-"-
222	Особняк Г.П.Митусова (Э.Ф.Юнкера)	2-я половина XVIII века; 1848,	автор не установлен арх. А.К.Кольман	Морская Большая ул., 59	хорошее	-"-

Документ сохранен с портала docs.cntd.ru — электронного фонда из более 70 000 000 нормативно-правовых и нормативно-технических документов

		изменение фасада; 1879-1880, перестройка	арх. А.Л.Гун			
223	Съезжий дом 1-й Адмиралтейской части	середина XVIII века; 1809-1810-е годы, перестройка под съезжий дом; 1858-1860, перестройка и расширение	автор не установлен автор не установлен арх. Н.П.Гребенка	Морская Большая ул., 63	хорошее	-"-
224	Дом Жеребцовой	XVIII век; 1852-1854 (надстроен)	автор не установлен арх. И.А.Монигетти (надстроен)	Морская Малая ул., 12; Гороховая ул., 9	хорошее	Рекомендовать к включению в Список вновь выявленных объектов, представляющих историческую, научную, художественную или иную культурную ценность, с последующим включением в Список памятников истории и культуры (экспертное заключение от 20.03.2000)
225	Дом Ф.А.Эшенбаха	1770-е годы; 1867 (надстроен в 1960-х годах)	автор не установлен арх. Н.В.Трусов	Морская Малая ул., 21	среднее	Рекомендовать к включению в Список вновь выявленных объектов, представляющих историческую, научную, художественную или иную культурную ценность (экспертное заключение от 20.03.2000)
226	Дом Я.И.Перетца	1907-1908	гражд. инж. А.И.Зазерский	Московский пр., 1; Бринько пер., 2	хорошее	-"-
227	Дома М.В.Вяземской (2 здания)	1910-1911; 1914, расширение	арх. А.С.Хренов арх. В.А.Погонкин	Московский пр., 4, 6	хорошее	-"-
228	Институт инженеров путей сообщения	1852, 1850-1910-е годы	архитекторы И.С.Китнер, Е.Е. фон Баумгартен и другие	Московский пр., 9, 11; Садовая ул., 50 Главное здание института - памятник истории и культуры местного значения	хорошее	-"- Рекомендован к отнесению к категории памятников истории и культуры местного значения (протокол Научного совета Санкт-Петербурга по вопросам охраны культурного наследия от 31.07.1997)
228.1	Здание Николаевского общежития студентов	1893-1895	арх. И.С.Китнер	Московский пр., 11 (лит.А1, А2)	хорошее	-"-
228.2	Машинный зал Механической	1912-1913	арх. И.С.Китнер	Московский пр., 11	хорошее	-"-

Документ сохранен с портала docs.cntd.ru — электронного фонда из более 70 000 000 нормативно-правовых и нормативно-технических документов

	лаборатории			(лит.А12)		
228.3	Химическая лаборатория с соединительными галереями	1852; 1875-1876; 1912-1913, частичная перестройка и строительство галерей	автор не установлен инж-арх. Д.Д.Соколов арх. И.С.Китнер	Московский пр., 11 (лит.А18, А20, А21, А22, А23)	хорошее	-"-
228.4	Машинная лаборатория с соединительной галереей	1912-1913	арх. И.С.Китнер	Садовая ул., 50 (лит.А24, А25, А26, А27, А28)	хорошее	-"-
228.5	Лабораторный корпус с библиотекой	1912-1913	арх. И.С.Китнер	Садовая ул., 50 (лит.А30, А31, А32, А33)	хорошее	-"-
228.6	Здание музея	1901-1902, правый корпус; 1910-1911, левый корпус	инж.-арх. П.С.Купинский арх. Е.Е. фон Баумгартен	Садовая ул., 50 (лит.В1, В2, В3 В4, В5)	хорошее	-"-
229	Дом К.Я.Маевского	1880-1881	инж.-арх. К.Я.Маевский	Московский пр., 16; Фонтанки р.наб., 110	хорошее	-"-
230	Комплекс зданий Императорского военно-сиротского дома (Константиновского военного училища)	середина XVIII - начало XX века	арх А.Е.Штауберт, воен. инж. Н.А.Архангельский	Московский пр., 17	среднее	-"-
230.1	Главное здание	1759-1760, строительство дома Р.И.Воронцова; 1797-1798, приспособление для Военно-сиротского дома; 1806-1809, строительство здания с включением существовавших строений; 2-я половина XIX века, внутренние перестройки; 1906-1908, надстройка и частичное изменение фасадов	автор не установлен автор не установлен арх. А.Е.Штауберт автор не установлен воен. инж. Н.А.Архангельский(?)	Московский пр., 17 (корп.1)	среднее	-"-
230.2	Служебно-хозяйственный корпус	середина XIX века; 1890-е годы	автор не установлен автор не установлен	Московский пр., 17 (корп.4)	среднее	-"-
230.3	Служительские казармы (?)	1806-1809	арх. А.Е.Штауберт (?)	Московский пр., 17 (корп.5)	среднее	-"-
230.4	Корпус для хранения орудий (?)	1890-е годы	автор не установлен	Московский пр., 17 (корп.15)	среднее	-"-
230.5	Манеж с конюшнями	1890-е годы	автор не установлен	Московский пр., 17 (корп.20, 21,22,23)	среднее	-"-

Документ сохранен с портала docs.cntd.ru — электронного фонда из более 70 000 000 нормативно-правовых и нормативно-технических документов

230.6	Каменный сарай	1890-е годы	автор не установлен	Московский пр., 17 (корп.18)	плохое	-"-
230.7	Манеж	1890-е годы	автор не установлен	Московский пр., 17 (корп.24)	среднее	-"-
231	Пункт исключен - распоряжение КГИОП Санкт-Петербурга от 10 января 2012 года N 10-4. - См. предыдущую редакцию					
232	Пункт исключен - приказ Комитета по государственному контролю, использованию и охране памятников истории и культуры Санкт-Петербурга от 26 декабря 2007 года N 8-291. - См. предыдущую редакцию					
233	Здание Фрунзенского универмага	1934-1938	архитекторы Е.И.Катонин, Л.С.Катонин, Е.М.Соколов, К.Л.Иогансен, инж. С.И.Катонин	Московский пр., 60; Обводного кан.наб., 129	хорошее	Рекомендовать к включению в Список вновь выявленных объектов, представляющих историческую, научную, художественную или иную культурную ценность, с последующим включением в Список памятников истории и культуры (экспертное заключение от 20.03.2000)
234	Комплекс доходных домов Н.И.Львовой (8 зданий)	1875-1876	арх. Г.Б.Пранг (Угловой пер., 7 - арх. Г.Б.Пранг совместно с арх. Н.Д.Федюшкиным)	Московский пр., 61; Угловой пер., 1 Московский пр., 63; Угловой пер., 2; Обводного кан.наб., 131 Обводного кан.наб., 133; Угловой пер., 4 Обводного кан.наб., 135; Угловой пер., 6 Обводного кан.наб., 137; Угловой пер., 9-11 Угловой пер., 3, 5, 7	среднее	Рекомендовать к включению в Список вновь выявленных объектов, представляющих историческую, научную, художественную или иную культурную ценность (экспертное заключение от 20.03.2000)
235	Московский трамвайный парк	1906-1909; 1913-1915 годы	гражданский инженер Л.Б.Горенберг; гражданский инженер арх. А.А.Ламагин	Московский пр., д.81, литера А, д.83, литеры А, Б, В, Я	среднее	-"-
(Пункт в редакции приказа Комитета по государственному контролю, использованию и охране памятников истории и культуры Санкт-Петербурга от 15 марта 2010 года N 8-30 - см. предыдущую редакцию)						
235.1	Жилое здание	1913-1915 годы	гражданский инженер арх. А.А.Ламагин	Московский пр., д.81, литера А	среднее	-"-
(Пункт в редакции приказа Комитета по государственному контролю, использованию и охране памятников истории и культуры Санкт-Петербурга от 15 марта 2010 года N 8-30 - см. предыдущую редакцию)						
235.2	Жилое и административное здание	1913-1915 годы	гражданский инженер арх. А.А.Ламагин	Московский пр., д.83, литера А	среднее	-"-
(Пункт в редакции приказа Комитета по государственному контролю, использованию и охране памятников истории и культуры Санкт-Петербурга от 15 марта 2010 года N 8-30 - см. предыдущую редакцию)						

Документ сохранен с портала docs.cntd.ru — электронного фонда из более 70 000 000 нормативно-правовых и нормативно-технических документов

235.3	Трамвайное депо (3 здания)	1906-1909 годы	гражданский инженер Л.Б.Горенберг	Московский пр., д.83, литеры Б, В, Я	среднее	-"-
(Пункт в редакции приказа Комитета по государственному контролю, использованию и охране памятников истории и культуры Санкт-Петербурга от 15 марта 2010 года N 8-30 - см. предыдущую редакцию)						
236	Объект исключен - распоряжение КГИОП Санкт-Петербурга от 27 июня 2014 года N 10-353. - См. предыдущую редакцию					
237	Комплекс построек колонии для рабочих товарищества Российско-Американской резиновой мануфактуры	1897-1898	арх. Р.А.Гедике	Нарвский пр., 11	хорошее	-"-
237.1	Два жилых корпуса	1897-1898	арх. Р.А.Гедике	там же	хорошее	-"-
237.2	Четыре служебные постройки	1897-1898	арх. Р.А.Гедике	там же	хорошее	-"-
237.3	Кирпичные ограды	1897-1898	арх. Р.А.Гедике	там же	хорошее	-"-
238	Дом В.Я.Завадовского	1912-1913	арх. О.Р.Мунц	Нарвский пр., 24; Стачек пл., б/N (угловой дом)	среднее	-"-
239	Дом И.К.Якимова	начало XIX века; 1840, 1847	автор не установлен арх. А.М.Ливен	Никольский пер., 7	среднее	-"-
240	Церковь св. мученика Мирония лейб-гвардии Егерского полка (фундамент)	1849-1855 (снесена в 1934 году)	арх. К.А.Тон	Обводного кан.наб., 99	-	-"-
241	Сквер перед Балтийским вокзалом	1888; 1965, перепланировка	автор не установлен автор не установлен	Обводного кан.наб.	среднее	-"-
242	Здание Центральной типографии Министерства путей сообщения	1913-1914	арх. Н.А.Горностаев	Обводного кан.наб., 114	среднее	-"-
243	Комплекс построек Варшавского вокзала	2-ая половина XIX века	арх. К.А.Скаржинский, инж.-арх. П.О.Сальмонович, инж. Ю.Фляша	Обводного кан.наб., 118 Здания комплекса, перечисленные в пунктах 243.10-243.14 находятся на территории АО "Подъемтрансмаш"	среднее	-"-
243.1	Здание вокзала	1852-1855; 1858-1859	арх. К.А.Скаржинский инж.-арх. П.О.Сальмонович, инж. Ю.Фляша	там же	хорошее	-"- Рекомендован к отнесению к категории памятников истории и культуры местного значения (протокол Научного совета Санкт-Петербурга по вопросам охраны культурного наследия от 31.07.1997)

Документ сохранен с портала docs.cntd.ru — электронного фонда из более 70 000 000 нормативно-правовых и нормативно-технических документов

243.2	Пункт исключен - приказ Комитета по государственному контролю, использованию и охране памятников истории и культуры Санкт-Петербурга от 22 июня 2007 года N 8-103					
243.3	Объект исключен - распоряжение КГИОП Санкт-Петербурга от 19 ноября 2013 года N 10-581. - См. предыдущую редакцию					
243.4	Водонапорная башня	2-я половина XIX века	автор не установлен	там же	среднее	-"-
243.5	Объект исключен - распоряжение КГИОП Санкт-Петербурга от 19 ноября 2013 года N 10-581. - См. предыдущую редакцию					
243.6	Пункт исключен - приказ Комитета по государственному контролю, использованию и охране памятников истории и культуры Санкт-Петербурга от 22 июня 2007 года N 8-103					
243.7	Объект исключен - распоряжение КГИОП Санкт-Петербурга от 19 ноября 2013 года N 10-581. - См. предыдущую редакцию					
243.8	Служебное здание (Объект в редакции, введенной в действие распоряжением КГИОП Санкт-Петербурга от 19 ноября 2013 года N 10-581. - См. предыдущую редакцию)	2-я половина XIX века	автор не установлен	набережная Обводного канала, дом 116а, литера А	среднее	-"-
243.9	Жилой дом (деревянный двухэтажный)	2-я половина XIX века	автор не установлен	там же	среднее	-"-
243.10	Здание инструментального цеха	2-я половина XIX века	автор не установлен	там же (инв. N 1)	среднее	-"-
243.11	Пункт исключен - приказ Комитета по государственному контролю, использованию и охране памятников истории и культуры Санкт-Петербурга от 22 июня 2007 года N 8-103					
243.12	Здание склада	1901	автор не установлен	там же (инв. N 38)	среднее	-"-
243.13	Круглое производственное здание	1890-е годы	автор не установлен	там же (инв. N 52)	плохое	-"-
243.14	Пункт исключен - приказ Комитета по государственному контролю, использованию и охране памятников истории и культуры Санкт-Петербурга от 15 сентября 2006 года N 8-112. - См. предыдущую редакцию					
244	Комплекс построек Балтийского вокзала	1855-1858; 1870-е годы	арх. А.И.Кракау, инж.-арх. Д.В.Знобишин	Обводного кан.наб., 120	хорошее	-"-
244.1	Здание вокзала	1855-1858	арх. А.И.Кракау	там же	среднее	-"- Рекомендован к отнесению к категории памятников истории и культуры местного значения (протокол Научного совета Санкт-Петербурга по вопросам охраны культурного наследия от 31.07.1997)
244.2	Здание товарной станции	1870-е годы	инж.-арх. Д.В.Знобишин	там же	среднее	Рекомендовать к включению в Список вновь выявленных объектов, представляющих историческую, научную, художественную или иную культурную ценность (экспертное заключение от 20.03.2000)
245	Станция метро "Балтийская" (с перронным залом)	1955 год	архитекторы М.К.Бенуа,	площадь Балтийского	среднее	-"- Рекомендован к отнесению к категории

Документ сохранен с портала docs.cntd.ru — электронного фонда из более 70 000 000 нормативно-правовых и нормативно-технических документов

			А.И.Кубасов, Ф.Ф.Олейник	вокзала, 1, лит.А		памятников истории и культуры местного значения (протокол Научного совета Санкт-Петербурга по вопросам охраны культурного наследия от 31.07.1997)
(Пункт в редакции приказа Комитета по государственному контролю, использованию и охране памятников истории и культуры Санкт-Петербурга от 3 июля 2006 года N 8-76 - см. предыдущую редакцию)						
246	Комплекс товарищества российско-американской резиновой мануфактуры "Треугольник" (80 производственных корпусов, соединенных переходами)	1860-1870-е годы; 1885-1900; 1910-е годы	архитекторы Р.Р. фон Генриксен, Э.Г.Юргенс арх. Р.А.Гедике арх. О.О.Витте, гражд. инженеры Е.А.Кржижановский, Л.А.Серк	Обводного кан.наб., 134-140 По адресу: Обводного кан.наб., 140, находится здание заводской поликлиники. На территории комплекса находится дача Строганова (Старо-Петергофский пр., 20) - памятник истории и культуры местного значения	среднее	Рекомендовать к включению в Список вновь выявленных объектов, представляющих историческую, научную, художественную или иную культурную ценность (экспертное заключение от 20.03.2000)
247	Особняк П.П.Михеева	1856, строительство особняка; 1865, 1873, строительство флигелей, служб	арх. Н.П.Гребенка арх. И.С.Носков	Обводного кан.наб., 151	среднее	-"-
248	Особняк Т.Дылева (с палисадником)	1849; 1866-1867, надстройка дворовой части особняка и строительство флигелей	арх. И.А.Монигетти арх. А.Ф.Видов	Обводного кан.наб., 155	среднее	Рекомендовать к включению в Список вновь выявленных объектов, представляющих историческую, научную, художественную или иную культурную ценность, с последующим включением в Список памятников истории и культуры (экспертное заключение от 20.03.2000)
249	Дом просветительных учреждений в память 19 февраля 1861 года	1911-1912 годы	гражд. инж. Н.В.Дмитриев	Обводного канала наб., 181, лит.А	среднее	Рекомендовать к включению в Список вновь выявленных объектов, представляющих историческую, научную, художественную или иную культурную

Документ сохранен с портала docs.cntd.ru — электронного фонда из более 70 000 000 нормативно-правовых и нормативно-технических документов

						ценность (экспертное заключение от 20.03.2000)
(Пункт в редакции приказа Комитета по государственному контролю, использованию и охране памятников истории и культуры Санкт-Петербурга от 3 июля 2006 года N 8-76 - см. предыдущую редакцию)						
250	Комплекс построек Электротехнического завода фирмы "Савельев и Ко"	1899-1900; 1901-1905	архитекторы В.В.Шауб, Л.Л.Фуфаевский	Циолковского ул., 9-11; Обводного кан.наб., 195	среднее	-"-
250.1	Производственный корпус	1899-1900	арх. В.В.Шауб	там же (лит.А)	среднее	-"-
250.2	Производственный корпус	1901-1905	арх. Л.Л.Фуфаевский	там же (лит.Г)	среднее	-"-
251	Казенный очистной винный склад N 4	1896-1898	гражд. инж. Г.Г.Рабцевич	Санкт-Петербург, набережная Обводного канала, д.199-201, литеры А, В, Т	среднее	-"-
(Пункт в редакции приказа Комитета по государственному контролю, использованию и охране памятников истории и культуры Санкт-Петербурга от 21 июля 2010 года N 8-124 - см. предыдущую редакцию)						
251.1	Здание конторы	1896-1898	гражд. инж. Г.Г.Рабцевич	Санкт-Петербург, набережная Обводного канала, д.199-201, литера А: пом.10-Н (1-3); 2-Н (1, 20, 19); 3-Н (1-9, 24, 25); Л-1; 16-Н (5-9); 5-Н (1, 2, 4-9, 16)	среднее	-"-
(Пункт в редакции приказа Комитета по государственному контролю, использованию и охране памятников истории и культуры Санкт-Петербурга от 21 июля 2010 года N 8-124 - см. предыдущую редакцию)						
251.2	Фильтрационное отделение с ректификационной башней	1896-1898	гражд. инж. Г.Г.Рабцевич	Санкт-Петербург, набережная Обводного канала, д.199-201, литера В: пом.Л-2-I; 6-Н (1, 2); 7-Н (1); 8-Н (1-10); 9-Н (1, 2); Л-2-II; 5-Н (65-75); 11-Н (1-9); 18-Н (1, 2); Л-2-V; 12-Н (1-6); 13-Н (1, 2); чердак; 12-Н (8); 14-Н (1-6); 17-Н (1-4); 12-Н (9)	среднее	-"-
(Пункт в редакции приказа Комитета по государственному контролю, использованию и охране памятников истории и культуры Санкт-Петербурга от 21 июля 2010 года N 8-124 - см. предыдущую редакцию)						
251.3	Здание склада	1896-1898	гражд. инж. Г.Г.Рабцевич	Санкт-Петербург, набережная Обводного канала, д.199-201, литера В: пом.Л-1-I; 3-Н (3-9, 13-18, 20-27); Л-1-II; 4-Н (1-9, 11-14); 5-Н (45-64)	среднее	-"-
(Пункт в редакции приказа Комитета по государственному контролю, использованию и охране памятников истории и культуры Санкт-Петербурга от 21 июля 2010 года N 8-124 - см. предыдущую редакцию)						
251.4	Проходная с каменной оградой	1896-1898	гражд. инж. Г.Г.Рабцевич	Санкт-Петербург, набережная Обводного канала, д.199-201, литера Т	среднее	-"-
(Пункт в редакции приказа Комитета по государственному контролю, использованию и охране памятников истории и культуры Санкт-Петербурга от 21 июля 2010 года N 8-124 - см. предыдущую редакцию)						

Документ сохранен с портала docs.cntd.ru — электронного фонда из более 70 000 000 нормативно-правовых и нормативно-технических документов

252	Главное производственное здание Российской бумагопрядильной мануфактуры	1837; 1857; 1858; 1883; 1894, 1897, 1898	арх. Н.Я.Анисимов, инж. А.Я.Вильсон арх. Р.Р. фон Генрихсен арх. Н.П.Гребенка арх. Л.Ф.Шперер арх. К.К.Циглер фон Шафгаузен	Обводного кан.наб., 223-225; Курляндская ул., 42 Здание проходной с конторой и оградой - памятник истории и культуры федерального значения	среднее	-"-
253	Особняк В.Ф.Друри (со службами, садом, кирпичной оградой)	1847	арх. П.Е.Луизе	Обводного кан.наб., 231; Степана Разина ул., 86	среднее	-"-
254	Жилой дом	1-я треть XIX века	автор не установлен	Пасторова ул., 6	среднее	-"-
255	Производственное здание с водонапорной башней акционерного общества франко-русских заводов (быв. заводов Ч.Берда)	1860-е годы; 1870-е годы; 1885-1894	арх. Р.Р. фон Генрихсенарх А.Л.Гольм техн. А.И.Рейнбольдт	Перевозная ул., 1	среднее	-"-
256	Дом Болотникова	XVIII век; 1862	автор не установлен арх. Ф.И.Габерцетель	Пирогова пер., 3	хорошее	-"-

257	Здание кондитерской фабрики "Жорж Борман"	1912	архитекторы П.П.Павлов, В.В.Виндельбандт	Писарева ул., 3	среднее	-"-
258	Объект исключен со 2 июня 2017 года - распоряжение КГИОП Санкт-Петербурга от 31 мая 2017 года N 276-р. - См. предыдущую редакцию					
259	Запасной дом вел.кн.Павла Александровича (с двумя служебными флигелями)	1889-1891	арх. И.Б.Слупский	Писарева ул., 6-8	среднее	Рекомендовать к включению в Список вновь выявленных объектов, представляющих историческую, научную, художественную или иную культурную ценность (экспертное заключение от 20.03.2000)
260	Объект исключен с 23 марта 2017 года - распоряжение КГИОП Санкт-Петербурга от 22 марта 2017 года N 124-р. - См. предыдущую редакцию					
261	Дом А.Ф.Евментьева (2 здания)	1901-1902	гражд. инж. М.А.Евментьев	Писарева ул., 18(а, б)	среднее	-"-
262	Объект исключен с 5 июля 2016 года - распоряжение КГИОП Санкт-Петербурга от 30 июня 2016 года N 10-282. - См. предыдущую редакцию					
263	Дом Злобина	начало XIX века; 1836; 1892, надстройка	автор не установлен автор не установлен арх. К.К.Циглер фон Шафгаузен	Подъяческая Большая ул., 3	хорошее	-"-
264	Дом Артемьевой	конец XVIII века; 1835, надстройка	автор не установлен надстройка, арх. А. (?) Ламони	Подъяческая Большая ул., 5	хорошее	-"-

Документ сохранен с портала docs.cntd.ru — электронного фонда из более 70 000 000 нормативно-правовых и нормативно-технических документов

265	Дом Мескоаской	1831	арх. В.О.Мочульский	Подъяческая Большая ул., 6	хорошее	-"-
266	Дом Зиновьева	1844	архитекторы К.А.Тон, С.(?) Пономарев	Подъяческая Большая ул., 12	ремонт	-"-
267	Дом А.А.Морозовой	начало XIX века; 1914, надстройка	автор не установлен арх. Б.Н.Басин	Подъяческая Большая ул., 19; Римского-Корсакова пр., 10	хорошее	-"-
268	Здания Декорационного зала и Экипажного заведения дирекции Императорских театров	1839, 1880-е-1890-е годы	архитекторы А.К.Кавос, В.А.Шретер	Адмиралтейский район, Подъяческая Большая ул., 20, лит.А; Вознесенский пр., 39, лит.В	среднее	-"-
(Пункт в редакции приказа Комитета по государственному контролю, использованию и охране памятников истории и культуры Санкт-Петербурга от 2 октября 2008 года N 8-244 - см. предыдущую редакцию)						
268.1	Декорационный зал Дирекции Императорских театров	1839; 1884-1885 годы	арх. А.К.Кавос арх. В.А.Шретер	Подъяческая Большая ул., 20, лит.А	среднее	-"-
(Пункт в редакции приказа Комитета по государственному контролю, использованию и охране памятников истории и культуры Санкт-Петербурга от 2 октября 2008 года N 8-244 - см. предыдущую редакцию)						
268.2	Здание Экипажного заведения	1894 год, 1897 год	арх. В.А.Шретер	Вознесенский пр., 39, лит.В	среднее	-"-
(Пункт в редакции приказа Комитета по государственному контролю, использованию и охране памятников истории и культуры Санкт-Петербурга от 2 октября 2008 года N 8-244 - см. предыдущую редакцию)						
269	Объект исключен с 20 мая 2016 года - распоряжение КГИОП Санкт-Петербурга от 16 мая 2016 года N 10-194. - См. предыдущую редакцию					
270	Пункт исключен - приказ Комитета по государственному контролю, использованию и охране памятников истории и культуры Санкт-Петербурга от 6 августа 2004 года N 8-102					
271	Дом Ф.Демидовой	1841	арх. З.Ф.Краснопевков	Подъяческая Большая ул., 29; Грибоедова кан.наб., 116	среднее	-"-
272	Дом Мигрецкой	начало XIX века; 1834, надстройка	автор не установлен воен. инж. Якубовский	Подъяческая Малая ул., 10	хорошее	-"-
273	Дом А.П.Нагишкиной	начало XIX века; 1840, надстройка	автор не установлен надстройка	Подъяческая Малая ул., 12	среднее	-"-
274	Жилой дом	конец XVIII - начало XIX века	автор не установлен	Подъяческая Средняя ул., 4	среднее	-"-
275	Дом П.А.Федотова	начало XIX века; 1912, надстройка	автор не установлен арх. В.Н.Бобров	Подъяческая Средняя ул., 5	среднее	-"-
276	Жилой дом	начало XIX века	автор не установлен	Подъяческая Средняя ул., 7	среднее	-"-
277	Дом Е.Н.Корево	конец XVIII - начало XIX века; 1902, внутренние перестройки	автор не установлен гражд. инж. В.А.Лучинский	Подъяческая Средняя ул., 11	среднее	-"-
278	Главное здание военно-атомобильной школы	1913-1916	воен. инж. И.Л.Балбашевский	Подъездной пер., 4	хорошее	-"-
279	Дом С.О.Китнера	середина XVIII века; 1832, надстройка; 1847-1848, перестройка	автор не установлен арх. Л.А.Шауфельбергер архитекторы Г.А.Боссе, Н.Е.Ефимов	Почтамтская ул., 1; Исаакиевская пл., 7	среднее	-"-
280	Пункт исключен - приказ Комитета по государственному контролю, использованию и охране памятников истории и культуры Администрации Санкт-Петербурга от 24 апреля 2003 года N 8-37					

Документ сохранен с портала docs.cntd.ru — электронного фонда из более 70 000 000 нормативно-правовых и нормативно-технических документов

281	Дом Почтового ведомства (особняк Шувалова)	середина XVIII века; 1809; 1859	автор не установлен арх. Л.И.Руска арх. Н.П.Гребенка	Почтамтская ул., 5	плохое	-"-
282	Объект исключен - распоряжение КГИОП Санкт-Петербурга от 12 октября 2018 года N 411-р. - См. предыдущую редакцию					
283	Дом Сиверсов	конец XVIII - начало XIX века	автор не установлен	Почтамтская ул., 10	среднее	-"-
284	Дом Адам	середина XVIII века; 1836	автор не установлен автор не установлен	Почтамтская ул., 12; Почтамтский пер., 6	среднее	-"-
285	Дом С.П.Ягужинского (Почтового ведомства)	середина XVIII века; 1782-1785; 1801-1802; 1859	автор не установлен архитекторы Н.А.Львов, Я.Шнейдер арх. Е.Т.Соколов арх. А.К.Кавос	Почтамтская ул., 14; Почтамтский пер., 5	хорошее	-"-
286	Здание Управления городского телефона и телеграфа	конец XVIII - начало XIX века; 1860-1861; 1872; 1913-1915, перестройка корпуса по Почтамтской улице, надстройка и внутренняя перестройка остальных частей здания	автор не установлен арх. А.И.Кракау инж.-арх. Д.Д.Соколов гражд. инженеры М.В.Кобелев, Н.К.Бакеев	Почтамтская ул., 15; Якубовича ул., 18	хорошее	-"- Рекомендован к отнесению к категории памятников истории и культуры местного значения (протокол Научного совета Санкт-Петербурга по вопросам охраны культурного наследия от 31.07.1997)
287	Дом телеграфного ведомства	1874-1875	инж.-арх. Д.Д.Соколов	Почтамтская ул., 17	хорошее	Рекомендовать к включению в Список вновь выявленных объектов, представляющих историческую, научную, художественную или иную культурную ценность (экспертное заключение от 20.03.2000)
288	Особняк Е.А.Брюн	1841	арх. Е.Ф.Паскаль	Почтамтская ул., 19	среднее	-"-
289	Особняк Корсаковой	конец XVIII - начало XIX века; 1868-1869	автор не установлен арх. И.В.Вереницын	Почтамтская ул., 21	среднее	-"-
290	Дом и Картографическое заведение А.А.Ильина	1896-1897; 1899, расширение	арх. И.И.Шапошников арх. И.Ю.Мошинский	Пряжки р.наб., 5; Александра Блока ул., 2-4	среднее	-"-
291	Дом Михайловых	1911	гражд. инж. В.В.Фридлейн	Пряжки р.наб., 40	хорошее	-"-
292	Дом Ф.Чернягина	1832	арх. А.(?) Ламони	Пряжки р.наб., 48	хорошее	-"-
293	Дом А.И.Балаева	1910	гражд. инж. С.В.Баниге	Псковская ул., 5	хорошее	-"-
294	Дом Е.З.Броун	конец XVIII века; 1862, частичная перестройка	автор не установлен арх. Г.А.Прейс	Псковская ул., 14	хорошее	-"-

Документ сохранен с портала docs.cntd.ru — электронного фонда из более 70 000 000 нормативно-правовых и нормативно-технических документов

295	Здание Коломенского отделения городского ломбарда	1905-1906	гражд. инж. Р.А.Берзен	Псковская ул., 18	среднее	-"-
296	Коломенский (Калинкинский) сквер	1875; 1928, перепланировка	гражд. инж. И.А.Мерц садовый мастер Р.Ф.Катцер	Репина пл.	плохое	-"-
297	Съезжий дом 4-й Адмиралтейской (Коломенской) части	1849-1851	арх. Р.А.Желязевич	Репина пл., 1; Грибоедова кан.наб., 139; Фонтанки р.наб., 201	хорошее	-"- Рекомендован к отнесению к категории памятников истории и культуры местного значения (протокол Научного совета Санкт-Петербурга по вопросам охраны культурного наследия от 31.07.1997)
298	Жилой дом	конец XVIII - начало XIX века	автор не установлен	Рижский пр., 78; Степана Разина ул., 7 (угловой дом)	среднее	Рекомендовать к включению в Список вновь выявленных объектов, представляющих историческую, научную, художественную или иную культурную ценность (экспертное заключение от 20.03.2000)
299	Дом А.А.Кушелева	1-я треть XIX века; 1899-1900	автор не установлен гражд. инж. А.И.Носалевич	Римского-Корсакова пр., 1	хорошее	-"-
300	Жилой дом	1-я треть XIX века; середина XIX в., частичная перестройка	автор не установлен автор не установлен	Римского-Корсакова пр., 5	среднее	-"-
301	Дом В.И.Бурды	конец XVIII - начало XIX века; 1862-1863	автор не установлен арх. В.И.Бурда	Римского-Корсакова пр., 8; Подъяческая Большая ул., 18	хорошее	-"-
302	Комплекс построек шоколадной фабрики Г.М.Ландрина (главное здание и 3 дворовых флигеля)	1876-1880	арх. А.А.Пуаро	Римского-Корсакова пр., 9	среднее	-"-
303	Дом Н.Г.Линдена	1830-1840-е годы; начало XX века, внутренние перестройки	автор не установлен автор не установлен	Римского-Корсакова пр., 13; Вознесенский пр., 35	хорошее	-"-
304	Церковь св.Исидора Юрьевского с церковным домом Эстонского православного братства	1903-1908	арх. А.А.Полещук	Римского-Корсакова пр., 24; Лермонтовский пр., 11; Грибоедова кан.наб., 135, 137	хорошее	-"- Рекомендован к отнесению к категории памятников истории и культуры местного значения (протокол Научного совета Санкт-Петербурга по вопросам охраны

Документ сохранен с портала docs.cntd.ru — электронного фонда из более 70 000 000 нормативно-правовых и нормативно-технических документов

						культурного наследия от 31.07.1997)
305	Дом Г.Ф.Вучиховского	1877	арх. В.А.Шретер	Римского-Корсакова пр., 33	хорошее	Рекомендовать к включению в Список вновь выявленных объектов, представляющих историческую, научную, художественную или иную культурную ценность (экспертное заключение от 20.03.2000)
306	Здание статс-секретариата Царства Польского	1-я четверть XIX века; 1836; 1845-1847	автор не установлен арх. Е.Т.Цоппликофер арх. И.Д.Корсини	Римского-Корсакова пр., 35; Глинки ул., 8	хорошее	-"-
307	Дом Н.Семенова (статс-секретариата Великого княжества Финляндского)	1808-1810; 1845, расширение; 1908, строительство дворового флигеля	автор не установлен арх. Г.А.Боссе автор не установлен	Римского-Корсакова пр., 39	хорошее	-"-
308	Дом Комиссариатского департамента	начало XIX века; 1840-е годы (?)	автор не установлен автор не установлен	Римского-Корсакова пр., 51	среднее	-"-
309	Дом Н.Протопопова	1822; 1838	арх. П.В.Шретер арх. П.Ф.Воцкий	Римского-Корсакова пр., 53; Лермонтовский пр., 10 (угловой дом)	хорошее	-"-
310	Дом К.Д.Лобанова	1836	арх.И.Е.Ерлыков	Римского-Корсакова пр., 97	хорошее	-"-
311	Дом Уткиной	1834	арх. П.С.Плавов	Римского-Корсакова пр., 101	хорошее	-"-
312	Дом Е.Н.Киткиной	конец XVIII - начало XIX века; 1900, надстройка	автор не установлен автор не установлен	Римского-Корсакова пр., 111	хорошее	-"-
313	Дом Л.С.Перпа	1910	гражд. инж. Н.Д.Каценеленбоген	Рузовская ул., 9	хорошее	-"-
314	Особняк Г.П.Петрова	1899-1900	арх. В.И.Баранкеев	Рузовская ул., 21	хорошее	-"-
315	Дом Терешиных	конец XVIII - начало XIX века; 1810-е годы; 1833, перестройка корпусов по улице и набережной; 1910, реконструкция нижних этажей корпуса по Садовой ул. с изменением фасада	автор не установлен арх. В.И.Беретти арх. А.И.Мельников гражд. инж. С.Е.Зарин	Садовая ул., 39; Грибоедова кан.наб., 56; Сенная пл., б/N	хорошее	-"-
316	Объект исключен - распоряжение КГИОП Санкт-Петербурга от 13 ноября 2015 года N 10-528. - См. предыдущую редакцию					

Документ сохранен с портала docs.cntd.ru — электронного фонда из более 70 000 000 нормативно-правовых и нормативно-технических документов

317	Дом Фалевых	конец XVIII - начало XIX века; 1833; 1905, частичная перестройка дома по Садовой ул.	автор не установлен арх. А.И.Мельников гражд. инж. И.П.Макаров	Садовая ул., 41; Грибоедова кан.наб., 58	среднее	-"-
318	Дом Н.Семенова	конец XVIII века; 1822-1826	автор не установлен арх. А.И.Мельников	Садовая ул., 45; Грибоедова кан.наб., 62; Кокушкин пер., 2	хорошее	-"-
319	Дом Автомоновых	конец XVIII века	автор не установлен	Садовая ул., 46	хорошее	-"-
320	Объект исключен с 26 марта 2019 года - приказ КГИОП Санкт-Петербурга от 20 марта 2019 года N 136-р. - См. предыдущую редакцию					
321	Дом Г.Р.Державина (Кукановых)	1790-е годы; 1-я половина XIX века, расширение	автор не установлен автор не установлен	Садовая ул., 51; Римского-Корсакова пр., 2	среднее	-"-
322	Съезжий дом 3-й Адмиралтейской части	конец XVIII - конец XIX века	архитекторы В.И.Беретти, В.Е.Морган, А.С.Лыткин	Садовая ул., 58; Подъяческая Большая ул., 26	хорошее	Рекомендовать к включению в Список вновь выявленных объектов, представляющих историческую, научную, художественную или иную культурную ценность, с последующим включением в Список памятников истории и культуры (экспертное заключение от 20.03.2000)
322.1	Канцелярия, паспортное отделение и арестантские камеры	конец XVIII - начало XIX века; 1809-1810; 1830-е годы; 1842-1844; 1892	автор не установлен автор не установлен арх. В.И.Беретти арх. В.Е.Морган арх. А.С.Лыткин	Садовая ул., 58	хорошее	Рекомендовать к включению в Список вновь выявленных объектов, представляющих историческую, научную, художественную или иную культурную ценность (экспертное заключение от 20.03.2000)
322.2	Пожарное отделение	1842-1844	арх. В.Е.Морган	Садовая ул., 58; Подъяческая Большая ул., 26	хорошее	Рекомендовать к включению в Список вновь выявленных объектов, представляющих историческую, научную, художественную или иную культурную ценность, с последующим включением в Список памятников истории и культуры (экспертное

Документ сохранен с портала docs.cntd.ru — электронного фонда из более 70 000 000 нормативно-правовых и нормативно-технических документов

						заключение от 20.03.2000)
322.3	Флигели и службы	1842-1844; 1892	арх. В.Е.Морган арх. А.С.Лыткин	Подьяческая Большая ул., 26	среднее	Рекомендовать к включению в Список вновь выявленных объектов, представляющих историческую, научную, художественную или иную культурную ценность (экспертное заключение от 20.03.2000)
323	Жилой дом	конец XVIII - начало XIX века (надстроен)	автор не установлен	Садовая ул., 68; Макаренко пер., 1	хорошее	-"-
324	Дом Тонов	конец XVIII века; 1850-е годы	автор не установлен арх. К.А.Тон (?)	Садовая ул., 71	среднее	-"-
325	Объект исключен - распоряжение КГИОП Санкт-Петербурга от 16 октября 2014 года N 10-647 - См. предыдущую редакцию					
326	Дом Ш.З.Иофа с кинематографом	начало XIX века; 1916 год	автор не установлен; арх. И.Г.Лангбард, гражд. инж. Н.П.Степанов	Лермонтовский пр., 14, лит.А	среднее	-"-
(Пункт в редакции приказа Комитета по государственному контролю, использованию и охране памятников истории и культуры Санкт-Петербурга от 30 мая 2008 года N 8-133 - см. предыдущую редакцию)						
327	Дом Н.Малиновского	1826-1828	арх. В.И.Зражевский (?)	Садовая ул., 82	хорошее	-"-
328	Дом Ю.Лисянского (Д.А.Карякина)	1833; 1896, изменение фасада	арх. Г.А.(?) Макаров; техн. М.А.Андреев	Садовая ул., 89	хорошее	-"-
329	Дом П.П.Баранова	начало XIX века; 1874, надстройка; 1909, перестройка	автор не установлен арх. Э.Г.Юргенс инж. -арх. С.Г.Гингер	Садовая ул., 111-113	хорошее	-"-
330	Дом Е.Н.Зуевой	1840	арх. К.-В.Винклер	Садовая ул., 116	среднее	-"-
331	Дом Н.М.Гагаринского (Е.С.Бумагиной)	1840; 1909	арх. А.Адамини инж.-техн. С.А.Керблай	Садовая ул., 118	хорошее	-"-
332	Дом Роэ (А.В.Игнатовича)	1833-1834; 1873, частичная перестройка	автор не установлен арх. А.А.Пуаро	Садовая ул., 120	хорошее	-"-
333	Особняк Щеглова (А.В.Бородулина)	1831; 1886, изменение фасада; 1914, изменение фасада и внутренние перестройки	арх. Д.Квадри арх. Х.Х.Тацки автор не установлен	Садовая ул., 121	хорошее	-"-
334	Объект исключен - распоряжение КГИОП Санкт-Петербурга от 11 марта 2014 года N 10-102 - См. предыдущую редакцию					
335	Дом Общества гражданских инженеров (клуб и гостиница)	1901-1902	гражд. инж. И.Ю.Мошинский	Серпуховская ул., 10	хорошее	-"- Рекомендован к отнесению к категории памятников истории и культуры местного значения

Документ сохранен с портала docs.cntd.ru — электронного фонда из более 70 000 000 нормативно-правовых и нормативно-технических документов

						(протокол Научного совета Санкт-Петербурга по вопросам охраны культурного наследия от 31.07.1997)
336	Дом А.П.Короткова	1909	арх. М.Х.Дубинский	Серпуховская ул., 14	среднее	Рекомендовать к включению в Список вновь выявленных объектов, представляющих историческую, научную, художественную или иную культурную ценность (экспертное заключение от 20.03.2000)
337	Дом Захаровых	1912-1913	гражд. инж. А.А.Захаров	Серпуховская ул., 19; Клинский пр..17; Броницкая ул., 16 (угловой дом по Серпуховской ул. и Клинскому пр.)	хорошее	-"-
338	Особняк и зрительный зал А.Н.Виноградова	1886	инж. -арх. В.Ф.Пруссак	Серпуховская ул., 38; Малодетскосельский пр., 15	среднее	-"-
339	Дом Е.М.Эльманович	конец XVIII века; 1830-е, расширение (по Лермонтовскому пр.); 1866-1867, расширение (по ул.Союза Печатников)	автор не установлен автор не установлен арх. Н.В.Трусов	Союза Печатников ул., 9; Лермонтовский пр., 6	хорошее	-"-
340	Дома Гутманов	1922, 1912-1913	архитекторы И.И.Долгинов, А.Е.Штауберт (?)	Союза Печатников ул., 10, 10а; Лермонтовский пр., 8	хорошее	-"-
340.1	Дом А.Я. и С.А.Гутманов	1912-1913	арх. И.И.Долгинов	Союза Печатников ул., 10	хорошее	-"-
340.2	Дом А.Л. и Л.А.Гутманов	1822; 1912-1913	арх. А.Е.Штауберт (?); арх. И.И.Долгинов	Союза Печатников ул., 10а; Лермонтовский пр., 8	хорошее	-"-
341	Дом Н.В.Печаткина	1912-1915 годы	техн. П.М.Мульханов	Лермонтовский пр., 7/12, лит.А	среднее	-"-
(Пункт в редакции приказа Комитета по государственному контролю, использованию и охране памятников истории и культуры Санкт-Петербурга от 3 июля 2006 года N 8-76 - см. предыдущую редакцию)						
342	Дом А.Н.Успенской	середина XVIII века; 1913, надстройка	автор не установлен арх. К.В.Маковский	Спасский пер., 4	хорошее	-"-
343	Дом Ц.А.Кавоса (А.И.Суслова)	середина XVIII века; 1858-1860, надстройка и расширение; 1911, надстройка	автор не установлен арх. Ц.А.Кавос гражд. инж. С.М.Беляков	Спасский пер., 10	среднее	-"-
344	Комплекс зданий Калинкинского военно-морского госпиталя	1-я четверть XIX - начало XX века	воен. инж. М.А.Пасынкин	Старо-Петергофский пр., 2; Фонтанки р.наб., 156;	среднее	-"-

Документ сохранен с портала docs.cntd.ru — электронного фонда из более 70 000 000 нормативно-правовых и нормативно-технических документов

				Циолковского ул.,1 (лит.А)		
344.1	Главный корпус (быв. Морские казармы)	1845-1853; 1880, приспособление под госпиталь (надстроен)	воен. инж. М.А.Пасынкин автор не установлен	Старо-Петергофский пр.,2; Фонтанки р., наб.,156	среднее	-"-
344.2	Три лечебных корпуса	1902-1904	автор не установлен	там же	среднее	-"-
344.3	Служебный корпус	1-я четверть XIX века	автор не установлен	Циолковского ул.,1 (лит.А)	среднее	-"-
344.4	Сад	XIX век	автор не установлен	Старо-Петергофский пр.,2; Фонтанки р.наб., 156	среднее	-"-
345	Жилой дом	1-я четверть XIX века	автор не установлен	Старо-Петергофский проспект, д.3-5, питера А	среднее	-"-
(Пункт в редакции приказа Комитета по государственному контролю, использованию и охране памятников истории и культуры Санкт-Петербурга от 9 июня 2010 года N 8-95 - см. предыдущую редакцию)						
346	Жилой комплекс фабрики "Красный треугольник"	1927	арх. И.Г.Лангбард	Старо-Петергофский пр., 21; Курляндская ул., 40	среднее	-"-
346.1	Шесть жилых корпусов	1927	арх. И.Г.Лангбард	там же	среднее	-"-
346.2	Котельная с отдельно стоящей трубой	1927	арх. И.Г.Лангбард	там же	среднее	-"-
346.3	Здание бытового назначения	1927	арх. И.Г.Лангбард	там же	среднее	-"-
346.4	Металлическая ограда	1927	арх. И.Г.Лангбард	там же	среднее	-"-
347	Комплекс построек Гальванопластического заведения герцога Лейхтенбергского (2 производственных корпуса и каменная ограда)	1844-1846 (надстроены)	арх. Ф.И.Руска	Старо-Петергофский пр., 40	среднее	-"-
348	Ансамбль жилых домов площади Стачек (3 здания)	1935	арх. Н.А.Троцкий, гражд. инж. А.В.Валевич	Старо-Петергофский пр., 43-45; Стачек пл., б/N (угловой дом) Старо-Петергофский пр., 54; Стачек пл., б/N (дом по площади) Перекопская ул., 1; Стачек пл., б/N	среднее	-"-
349	Комплекс зданий и сооружений Калинкинского пивоваренного завода	1820 - 1910-е годы	архитекторы Л.Л.Бонштедт, Э.Г.Юргенс, гражданские инженеры В.Р.Бернгард, А.А.Гимпель, В.Н.Куцкевич	Степана Разина ул., 8, 9, 11-13/36, 13; Курляндская ул., 48-50; Рижский пр., 80 Здание солодовни по адресу: Курляндская ул., 49 - памятник архитектуры федерального значения	среднее	-"-

Документ сохранен с портала docs.cntd.ru — электронного фонда из более 70 000 000 нормативно-правовых и нормативно-технических документов

349.1	Объект исключен - распоряжение КГИОП Санкт-Петербурга от 19 декабря 2014 года N 10-821. - См. предыдущую редакцию					
349.2	Объект исключен - распоряжение КГИОП Санкт-Петербурга от 19 декабря 2014 года N 10-821. - См. предыдущую редакцию					
349.3	Объект исключен - распоряжение КГИОП Санкт-Петербурга от 19 декабря 2014 года N 10-821. - См. предыдущую редакцию					
349.4	Объект исключен - распоряжение КГИОП Санкт-Петербурга от 19 декабря 2014 года N 10-821. - См. предыдущую редакцию					
349.5	Жилые казармы со службами	1891	гражд. инж. В.Р.Бернгард	Степана Разина ул., 13	среднее	-"-
349.6	Объект исключен - распоряжение КГИОП Санкт-Петербурга от 19 декабря 2014 года N 10-821. - См. предыдущую редакцию					
350	Дома Н.И.Штерна и словолитня Ф.Марка	1839, 1895, 1913	гражд. инж. Н.Д.Каценеленбоген, архитекторы Р.И.Кригер, А.Х.Пель	Столярный пер., 10-12; Гражданская ул., 16	среднее	-"-
350.1	Угловой дом	1913	гражд. инж. Н.Д.Каценеленбоген	Гражданская ул., 16; Столярный пер., 10	хорошее	-"-
350.2	Дом по Столярному переулку (быв. дом Грацинского)	1839	арх. А.Х.Пель	Столярный пер., 12	среднее	-"-
350.3	Словолитня и механическая мастерская	1895	арх. Р.И.Кригер	Гражданская ул., 16; Столярный пер., 10-12 (двор)	среднее	-"-
351	Дом Ф.Л.Гуна (С.И.Андреева)	конец XVIII века; 1874-1875; 1909, надстройка	автор не установлен арх. А.Л.Гун гражд. инж. С.И.Андреев	Театральная пл., 2; Декабристов ул., 32	хорошее	-"-
352	Дом Е.Т.Соколова (Бухгольца)	начало XIX века; 1852-1853	арх. Е.Т.Соколов арх. А.А.Пуаро	Театральная пл., 4; Грибоедова кан.наб., 105	хорошее	-"-
353	Особняк Мордвиновых	конец XVIII - конец XIX века	архитекторы Д.Висконти, Ф.Б.Нагель, А.И.Рейнбольдт	Театральная пл., 14; Глинки ул., 4	среднее	-"-
353.1	Особняк	конец XVIII века; 1828; 1895 (надстроен в 1970-1972 годах)	автор не установлен арх. Д.Висконти арх. Ф.Б.Нагель	там же	хорошее	-"-
353.2	Пункт исключен - распоряжение Комитета по государственному контролю, использованию и охране памятников истории и культуры Санкт-Петербурга от 2 декабря 2009 года N 10-35. - См. предыдущую редакцию					
353.3	Фонтан "Девушка с кувшином и путти"	1870-1880-е годы	автор не установлен	там же	хорошее	-"-
353.4	Ограда курдонера	XIX век	автор не установлен	там же	хорошее	-"-
Пункт в редакции распоряжения Комитета по государственному контролю, использованию и охране памятников истории и культуры Санкт-Петербурга от 2 декабря 2009 года N 10-35 - см. предыдущую редакцию						
354	Здание мастерских Н.Е.Фрейберга (Глебовой ?)	1898	арх. А.И.Рейнбольдт	Троицкий пр., 6; 13-я Красноармейская ул., 7	среднее	-"-
355	Покровский сквер (с фундаментом церкви) Покрова Пресвятой Богородицы	Сквер: 1886-1887; 1927, перепланировка Церковь: 1798-1803 (снесена в1934 году)	арх. Н.Л.Бенуа садовый мастер Р.Ф.Катцер арх. И.Е.Старов	Тургенева пл.	хорошее	-"-

Документ сохранен с портала docs.cntd.ru — электронного фонда из более 70 000 000 нормативно-правовых и нормативно-технических документов

356	Дом И.Яковлева	конец XVIII - начало XIX века; 1945-1947, надстройка	автор не установлен арх. В.Богданов	Фонтанки р.наб., 83	среднее	-"-
357	Дом Г.Г. фон Лерхе	1-я четверть XIX века; 1905	автор не установлен арх. К.Э.Маккензен(?)	Фонтанки р.наб., 89	среднее	-"-
358	Объект исключен с 28 апреля 2016 года - распоряжение КГИОП Санкт-Петербурга от 27 апреля 2016 года N 10-159. - См. предыдущую редакцию					
359	Жилой дом	1-я треть XIX века	автор не установлен	Фонтанки р.наб., 102 (левый дом)	среднее	-"-
360	Дом Герварт	начало XIX века; 1865; 1911, строительство дворового корпуса	автор не установлен воен. инж. К.З.Михеев гражд. инж. К.К.Кох	Фонтанки р.наб., 103	хорошее	-"-
361	Дом В.И.Епифанова	1824-1825; 1864-1865, расширение; 1905	арх. Е.И.Диммерт арх. А.К.Бруни	Фонтанки р.наб., 105	хорошее	-"-
362	Здание Главного управления путей сообщения и публичных зданий	1-я треть XIX - середина XIX века	архитекторы Н.П.Гребенка, А.М.Болотов	Фонтанки р.наб., 117 (левая часть)	среднее	Рекомендовать к включению в Список вновь выявленных объектов, представляющих историческую, научную, художественную или иную культурную ценность, с последующим включением в Список памятников истории и культуры (экспертное заключение от 20.03.2000)
362.1	Главное здание	1-я треть XIX века; 1859-1861 (надстроено)	автор не установлен арх. Н.П.Гребенка	там же	хорошее	-"-
362.2	Квартирный флигель	1859-1861	арх. Н.П.Гребенка	там же	хорошее	Рекомендовать к включению в Список вновь выявленных объектов, представляющих историческую, научную, художественную или иную культурную ценность (экспертное заключение от 20.03.2000)
363	Дом М.Д.Тарасовой	1849	арх. А.М.Болотов	Фонтанки р.наб., 119	хорошее	-"-
364	Дом В.Г. и О.М.Чубаковых	1912-1913	арх. И.И.Долгинов	Фонтанки р.наб., 126	среднее	-"-
365	Особняк П.А.Поповой (с флигелями)	1822-1825	арх. А.И.Мельников (?)	Фонтанки р.наб., 130	среднее	-"-
366	Дом С.И. и Б.И.Марголиных	1837; 1914	автор не установлен арх.А.Л.Лишневский	Фонтанки р.наб., 131; Подьяческая Большая ул., 36	среднее	-"-

Документ сохранен с портала docs.cntd.ru — электронного фонда из более 70 000 000 нормативно-правовых и нормативно-технических документов

367	Дом Д.Р.Сорокина	1896-1897	гражд. инж. С.А.Баранкеев	Фонтанки р.наб., 139	плохое	-"-
368	Пункт исключен - распоряжение Комитета по государственному контролю, использованию и охране памятников истории и культуры Санкт-Петербурга от 15 сентября 2009 года N 10-26. - См. предыдущую редакцию					
369	Дом Зыковых	1910	техн. Д.Г.Фомичев	Фонтанки р.наб., 145; Макаренко пер., 14	хорошее	-"-
370	Дом Аудиторского департамента Военного министерства	1-я четверть XIX века	автор не установлен	Фонтанки р.наб., 153; Лермонтовский пр., 37	хорошее	Рекомендовать к включению в Список вновь выявленных объектов, представляющих историческую, научную, художественную или иную культурную ценность, с последующим включением в Список памятников истории и культуры (экспертное заключение от 20.03.2000)
371	Особняк Ноинских	конец XVIII - начало XIX века	автор не установлен	Фонтанки р.наб., 155	хорошее	Рекомендовать к включению в Список вновь выявленных объектов, представляющих историческую, научную, художественную или иную культурную ценность (экспертное заключение от 20.03.2000)
372	Калинкинский морской госпиталь	1-ая четверть XIX - конец XIX века	воен. инженеры Л.Л.Карбоньер, Де Брюнольд (?), арх. Завьялов	Фонтанки р.наб., 162; Старо-Петергофский пр., 9а	среднее	-"-
372.1	Здание госпиталя	1-я четверть XIX века, строительство дома Шаховской; 1836-1838, частичная перестройка с приспособлением под госпиталь; 1890-1891, расширение церковного флигеля; 1898, надстройка правой части лицевого дома	автор не установлен воен. инженеры Л.Л.Карбоньер, Де Брюнольд (?) арх. Завьялов автор не установлен	там же	среднее	-"-
372.2	Служебная постройка (2-этажная, деревянная)	конец XIX века	автор не установлен	там же	среднее	-"-
372.3	Сад	XIX век	автор не установлен	там же	среднее	-"-

Документ сохранен с портала docs.cntd.ru — электронного фонда из более 70 000 000 нормативно-правовых и нормативно-технических документов

373	Дом Чанжина (М.В.Северова)	1801; 1857	арх. А.А.Михайлов 2-й; инж.-арх. Н.А.Сычев	Фонтанки р.наб., 163; Прядильный пер., 12	среднее	-"-
374	Комплекс зданий Калинкинской городской больницы (быв. Прядильный дом)	середина XIX - начало XX века	архитекторы Л.И.Шарлемань, П.С.Плавов, А.Ф.Красовский, гражд. инж. Ф.Ф.Лумберг	Фонтанки р.наб., 166; Либавский пер., 2-6; Рижский пр., 41, 43	среднее	-"-
374.1	Корпус по набережной Фонтанки (быв. корпус прядильной фабрики)	середина XVIII века; 1831-1832	автор не установлен арх. Л.И.Шарлемань	Фонтанки р.наб., 166; Либавский пер., 2-6; Рижский пр., 41 (лит.А)	среднее	-"-
374.2	Главный корпус	1831-1832	арх. Л.И.Шарлемань	Фонтанки р.наб., 166; Либавский пер., 2-6; Рижский пр., 41 (лит.Г)	среднее	-"-
374.3	Родильно-гинекологический корпус (быв. Полицейский корпус)	1-я четверть XIX века; 1831-1832	автор не установлен арх. Л.И.Шарлемань	Фонтанки р.наб., 166; Либавский пер., 2-6; Рижский пр., 41 (лит.Б)	среднее	-"-
374.4	Старый аптечный корпус	середина XVIII века; 1830-1834	автор не установлен арх. Л.И.Шарлемань	Фонтанки р.наб., 166; Либавский пер., 2-6; Рижский пр., 41 (лит.В)	среднее	-"-
374.5	Пункт исключен - приказ Комитета по государственному контролю, использованию и охране памятников истории и культуры Санкт-Петербурга от 6 августа 2004 года N 8-102					
374.6	Пункт исключен - приказ Комитета по государственному контролю, использованию и охране памятников истории и культуры Санкт-Петербурга от 6 августа 2004 года N 8-102					
374.7	Пункт исключен - приказ Комитета по государственному контролю, использованию и охране памятников истории и культуры Санкт-Петербурга от 6 августа 2004 года N 8-102					
374.8	Пункт исключен - приказ Комитета по государственному контролю, использованию и охране памятников истории и культуры Санкт-Петербурга от 6 августа 2004 года N 8-102					
374.9	Сад	XIX век	автор не установлен	Фонтанки р.наб., 166; Либавский пер., 2-6; Рижский пр., 41	среднее	-"-
375	Особняк П.Д.Семеновой	конец XVIII века; 1837, надстройка	автор не установлен арх. А.А.Михайлов	Фонтанки р.наб., 169	среднее	-"-
376	Дом и фабрика шелковых изделий А.И.Ниссена	1850-1890-е годы	архитекторы В.А.Шретер, И.С.Китнер	Фонтанки р.наб., 183; Калинкин пер., 1; Лабутина ул., 32-34	среднее	-"-
376.1	Доходный дом	1853, строительство флигеля; 1872-1873	автор не установлен архитекторы В.А.Шретер, И.С.Китнер	Фонтанки р.наб., 183; Калинкин пер., 1; Лабутина ул., 34	среднее	-"-
376.2	Фабрика	1872-1873; 1898, расширение	архитекторы В.А.Шретер, И.С.Китнер арх. В.А.Шретер	Лабутина пер., 34	среднее	-"-
376.3	Ледник	1872-1873, 1898	арх. В.А.Шретер	Фонтанки р.наб., 183; Калинкин пер., 1; Лабутина ул., 32-34 (двор)	среднее	-"-

Документ сохранен с портала docs.cntd.ru — электронного фонда из более 70 000 000 нормативно-правовых и нормативно-технических документов

377	Дом Богдановича	1833	полковник Богданович (?)	Фонтанки р.наб., 189	среднее	-"-
378	Комплекс построек Адмиралтейского судостроительного завода	XIX век	архитекторы Э.Х.Анерт, И.Г.Гомзин, А.И.Дмитриев, инженеры Л.Л.Карбоньер, П.П.Базен, В.П.Лебедев, А.А.Попов, Н.П.Дуткин, С.Н.Будзынский и другие	Фонтанки р.наб., 203; Ново-Адмиралтейского кан.наб.; Невы р.наб.	среднее	-"-
378.1	Караульный дом	1830-е годы	арх. Э.Х.Анерт	Северная проходная; Новое Адмиралтейство	среднее	-"-
378.2	Малый каменный эллинг	1833-1838; 1894, пристройки	арх. Э.Х.Анерт, инженеры Л.Л.Карбоньер, П.П.Базен, В.П.Лебедев, А.А.Попов инж. С.Н.Будзынский	Эллинг N 1; Новое Адмиралтейство	среднее	Рекомендовать к включению в Список вновь выявленных объектов, представляющих историческую, научную, художественную или иную культурную ценность, с последующим включением в Список памятников истории и культуры (экспертное заключение от 20.03.2000) Рекомендован к отнесению к категории памятников истории и культуры местного значения (протокол Научного совета Санкт-Петербурга по вопросам охраны культурного наследия от 31.07.1997)
378.3	Большой каменный эллинг с мастерской	1893	инженеры Н.П.Дуткин, С.Н.Будзынский	Эллинг N 2, цех N 29; Новое Адмиралтейство	среднее	Рекомендовать к включению в Список вновь выявленных объектов, представляющих историческую, научную, художественную или иную культурную ценность, с последующим включением в Список памятников истории и культуры (экспертное заключение от 20.03.2000) Рекомендован к отнесению к

Документ сохранен с портала docs.cntd.ru — электронного фонда из более 70 000 000 нормативно-правовых и нормативно-технических документов

						категории памятников истории и культуры местного значения (протокол Научного совета Санкт-Петербурга по вопросам охраны культурного наследия от 31.07.1997)
378.4	Кузница	1830-е годы	инж. Л.Л.Карбоньер, архитекторы Э.Х.Анерт, И.Г.Гомзин	цех N 30; Новое Адмиралтейство	среднее	Рекомендовать к включению в Список вновь выявленных объектов, представляющих историческую, научную, художественную или иную культурную ценность (экспертное заключение от 20.03.2000)
378.5	Мастерская	1830-е годы	инж. Л.Л.Карбоньер, архитекторы Э.Х.Анерт, И.Г.Гомзин	цех N 15; Новое Адмиралтейство	среднее	-"-
378.6	Нарядный дом	1830-е годы; 1895-1896, надстройка	архитекторы Э.Х.Анерт, И.Г.Гомзин инж. Н.П.Дуткин	фотолаборатория; Новое Адмиралтейство	среднее	-"-
378.7	Три металлических сарая	1879	инж. Г.А.Власов(?)	цех N 1; Новое Адмиралтейство	среднее	-"-
378.8	Главное корабельное здание	1830-е годы; 1895-1896, перестройка	архитекторы Э.Х.Анерт, И.Г.Гомзин инженеры Н.П.Дуткин, С.Н.Будзынский	Административное здание; Новое Адмиралтейство	среднее	-"-
378.9	Мастерская	1890-е годы	автор не установлен	цех N 16 и центральная лаборатория; Матисов остров	среднее	-"-
378.10	Дом управляющего	2-я половина XIX века	автор не установлен	здание морского регистра; Матисов остров	среднее	-"-
378.11	Главная электрическая станция	1909-1910	арх. А.И.Дмитриев	цех N 22; Галерный островок	среднее	-"- Рекомендован к отнесению к категории памятников истории и культуры местного значения (протокол Научного совета Санкт-Петербурга по вопросам охраны культурного наследия от 31.07.1997)
378.12	Разбивочный плаз	1914	арх. Н.П.Козлов	Галерный островок	среднее	Рекомендовать к включению в Список вновь выявленных

Документ сохранен с портала docs.cntd.ru — электронного фонда из более 70 000 000 нормативно-правовых и нормативно-технических документов

						объектов, представляющих историческую, научную, художественную или иную культурную ценность (экспертное заключение от 20.03.2000)
378.13	Главная судостроительная мастерская с кузницей	1910	арх. А.И.Дмитриев	цех N 6; Галерный островок	среднее	-"-
378.14	Канцелярия, чертежная и бухгалтерия	1902	инж. В.П.Алышков	цех N 8; Галерный островок	среднее	-"-
379	Объект исключен - распоряжение КГИОП Санкт-Петербурга от 29 апреля 2016 года N 10-168 - См. предыдущую редакцию					
380	Объект исключен - распоряжение КГИОП Санкт-Петербурга от 25 марта 2019 года N 140-р - См. предыдущую редакцию					
381	Дом Л.И.Коростовцева	конец XVIII века; середина XIX века	автор не установлен автор не установлен	Якубовича ул., 14	среднее	-"-
382	Здание Британо-Американской церкви Иисуса Христа	1839-1840; 1890, расширение	арх. К.-В.Винклер; гражд. инж. Ф.Н.Соболевский	Якубовича ул., 16	среднее	-"-
383	Дом Тампера	1836	арх. Е.Т.Цолликофер	Якубовича ул., 22	плохое	-"-

СПИСОК
ВНОВЬ ВЫЯВЛЕННЫХ ОБЪЕКТОВ, ПРЕДСТАВЛЯЮЩИХ ИСТОРИЧЕСКУЮ, НАУЧНУЮ, ХУДОЖЕСТВЕННУЮ ИЛИ ИНУЮ КУЛЬТУРНУЮ ЦЕННОСТЬ

Санкт-Петербург
История

КОМИТЕТ ПО ГОСУДАРСТВЕННОМУ КОНТРОЛЮ, ИСПОЛЬЗОВАНИЮ И ОХРАНЕ ПАМЯТНИКОВ ИСТОРИИ И КУЛЬТУРЫ

АДМИРАЛТЕЙСКИЙ АДМИНИСТРАТИВНЫЙ РАЙОН

384	Дом Г.Голлидея, в котором в 1-й половине XIX века жили артисты Брянские, Каратыгины, Е.А.Телешова, А.С.Яковлев и др.			Грибоедова кан. наб., 97; Львиный пер., 2; Декабристов ул., 26	среднее	Рекомендовать к включению в Список вновь выявленных объектов, представляющих историческую, научную, художественную или иную культурную ценность (экспертное заключение от 20.03.2000)
385	Дом И.Вальха, в котором в 1816-1818 годах жил А.С.Грибоедов			Грибоедова кан. наб., 104; Римского-Корсакова пр., 25; Подъяческая Средняя ул., 15	среднее	-"-
386	Дом Н.И.Опонкина, в котором в 1864-1867			Казначейская ул., 7;	среднее	-"-

Документ сохранен с портала docs.cntd.ru — электронного фонда из более 70 000 000 нормативно-правовых и нормативно-технических документов

	годах жил Ф.М.Достоевский			Столярный пер., 14		
387	Объект исключен - распоряжение КГИОП Санкт-Петербурга от 6 февраля 2024 года N 168-рп. - См. предыдущую редакцию					
388	Дом Клокачева, в котором жили А.С. Пушкин (в 1817-1820 годах), К.И.Росси (в 1840-х годах)			Фонтанки р. наб., 185	среднее	-"-

УТВЕРЖДЕН
приказом председателя КГИОП
от 20 февраля 2001 года N 15

СПИСОК
ВНОВЬ ВЫЯВЛЕННЫХ ОБЪЕКТОВ, ПРЕДСТАВЛЯЮЩИХ ИСТОРИЧЕСКУЮ, НАУЧНУЮ, ХУДОЖЕСТВЕННУЮ ИЛИ ИНУЮ КУЛЬТУРНУЮ ЦЕННОСТЬ

Санкт-Петербург

Градостроительство и архитектура

КОМИТЕТ ПО ГОСУДАРСТВЕННОМУ КОНТРОЛЮ, ИСПОЛЬЗОВАНИЮ И ОХРАНЕ ПАМЯТНИКОВ ИСТОРИИ И КУЛЬТУРЫ

ВАСИЛЕОСТРОВСКИЙ АДМИНИСТРАТИВНЫЙ РАЙОН

N п/п	Наименование объекта	Датировка	Авторы	Местонахождение	Техническое состояние	Заключение экспертизы
1	2	3	4	5	6	7
389	Дом Чиркиных (И.К.Кузьмина)	1760-е годы; 1863, частичная перестройка; 1904, надстройка	автор не установлен арх. Е.Т.Цолликофер автор не установлен	Академический пер., 8	среднее	Рекомендовать к включению в Список вновь выявленных объектов, представляющих историческую, научную, художественную или иную культурную ценность, с последующим включением в Список памятников истории и культуры (экспертное заключение от 20.03.2000)
390	Здание Библиотеки Академии наук	1913-1914 1920-е годы, завершение строительства	арх. Р.Р.Марфельд (проект), гражд. инж. Р.А.Берзен арх. Я.Я.Кетчер	Биржевая линия, 1; Тифлисская ул., 1 (лит.А)	среднее	Рекомендовать к включению в Список вновь выявленных объектов, представляющих историческую, научную, художественную или иную культурную ценность (экспертное

Документ сохранен с портала docs.cntd.ru — электронного фонда из более 70 000 000 нормативно-правовых и нормативно-технических документов

						заключение от 20.03.2000)
391	Здание студенческой столовой Санкт-Петербургского университета	1901-1902	арх. И.Н.Коковцев	Биржевая линия, 6	хорошее	-"-
392	Склады торгового дома "Братья Елисеевы" (здание ГОИ им.С.И.Вавилова)	1-я четверть XIX века; 1868-1869; 1938-1939, надстройка и реконструкция	автор не установлен арх. Н.П.Гребенка архитекторы А.И.Гегелло, Б.С.Ребортович	Биржевая линия, 16	среднее	-"-
393	Склады торгового дома "Братья Елисеевы"	1-я четверть XIX века - 1870 год	архитекторы К.Гизе (?), Ф.Л.Миллер, Н.П.Гребенка	Биржевой пер., 2-4, лит.А, Г	среднее	-"-
(Пункт в редакции приказа Комитета по государственному контролю, использованию и охране памятников истории и культуры Санкт-Петербурга от 3 июля 2006 года N 8-76 - см. предыдущую редакцию)						
393.1	Склады	1-я четверть XIX века; 1830 год; 1870 год, строительство дворовых корпусов	автор не установлен арх. К.Гизе (?) арх. Н.П.Гребенка	Биржевой пер., 2-4, лит.Г	среднее	-"-
(Пункт в редакции приказа Комитета по государственному контролю, использованию и охране памятников истории и культуры Санкт-Петербурга от 3 июля 2006 года N 8-76 - см. предыдущую редакцию)						
393.2	Склады	1858 год; 1869 год	арх. Ф.Л.Миллер арх. Н.П.Гребенка	Биржевой пер., 2-4, лит.А (западный корпус)	плохое	-"-
(Пункт в редакции приказа Комитета по государственному контролю, использованию и охране памятников истории и культуры Санкт-Петербурга от 3 июля 2006 года N 8-76 - см. предыдущую редакцию)						
394	Объект исключен - распоряжение КГИОП Санкт-Петербурга от 25 июля 2014 года N 10-417. - См. предыдущую редакцию					
395	Василеостровский сад (с оградой по Большому пр.)	1891, 1894; 1927	автор не установлен садовый мастер Р.Ф.Катцер (?)	Большой пр.В.О; Средний пр.В.О.; 25-я линия; Клубный пер.	среднее	-"-
396	Дом В.Ф.Громова	конец XVIII - начало XIX века; 1858-1859, перестройка и расширение	автор не установлен арх. Е.И.Винтергальтер	Большой пр. В.О., 6; 2-я линия, 13; Репина ул., 14	среднее	-"-
397	Дом А.А.Куракиной (Э.П.Шаффе)	1780-1790-е годы; 1818, надстройка; 1880-1885, частичная перестройка и приспособление под гимназию	автор не установлен автор не установлен арх. В.А.Кенель	Большой пр. В.О., 17; 5-я линия, 16 (левая часть) См.также N 494	среднее	-"-
398	Дом Леонтьева	1817-1818	автор не установлен	Большой пр. В.О., 19; Волжский пер., 9	среднее	-"-
399	Дом с лавками Степановых	начало XIX века; 1910, частичная перестройка	автор не установлен гражд. инж. С.М.Беляков	Большой пр. В.О., 20; 7-я линия, 22	плохое	-"-
400	Дом Ф.И.Вундерлиха	2-я половина XVIII века; 1852-1853	автор не установлен арх. К.И.Лоренцен	Большой пр. В.О., 24; Днепровский пер.,6	среднее	-"-
401	Объект исключен с 22 августа 2023 года - распоряжение КГИОП Санкт-Петербурга от 21 августа 2023 года N 763-рп. - См. предыдущую редакцию					

Документ сохранен с портала docs.cntd.ru — электронного фонда из более 70 000 000 нормативно-правовых и нормативно-технических документов

402	Дом Е.Д.Калина	1881	арх. Ф.К.Пуншель	Большой пр. В.О., 35	среднее	-"-
403	Дом Ю.К.Додоновой	1842; 1915, расширение и перестройка	архитекторы З.Ф.Краснопевков, П.М.Носков техн. Д.Д.Смирнов	Большой пр. В.О., 38; 14-я линия, 11	среднее	-"-
404	Дома И.В.Поспелова и К.В.Печаткиной	1912-1913	арх. Н.И.Алексеев	Большой пр. В.О., 39; 11-я линия, 14	среднее	-"-
405	Особняк С.П.Петрова	1871-1872 годы	арх. И.Е.Иогансон	Большой пр. В.О., 44, лит.А	среднее	-"-
(Пункт в редакции приказа Комитета по государственному контролю, использованию и охране памятников истории и культуры Санкт-Петербурга от 3 июля 2006 года N 8-76 - см. предыдущую редакцию)						
406	Объект исключен - распоряжение КГИОП Санкт-Петербурга от 10 июля 2014 года N 10-375 - См. предыдущую редакцию					
406.1	Объект исключен - распоряжение КГИОП Санкт-Петербурга от 10 июля 2014 года N 10-375 - См. предыдущую редакцию					
406.2	Объект исключен - распоряжение КГИОП Санкт-Петербурга от 10 июля 2014 года N 10-375 - См. предыдущую редакцию					
407	Здание Александринского женского приюта (с садом и палисадником с оградой)	1897-1899 годы	арх. К.К.Шмидт	Большой пр. В.О., 49-51, лит.А	хорошее	-"- Рекомендован к отнесению к категории памятников истории и культуры местного значения (протокол Научного совета Санкт-Петербурга по вопросам охраны культурного наследия от 31.07.97)
(Пункт в редакции приказа Комитета по государственному контролю, использованию и охране памятников истории и культуры Санкт-Петербурга от 3 июля 2006 года N 8-76 - см. предыдущую редакцию)						
408	Дом Х.Г.Борхова	1911-1912	арх. А.Ф.Барановский	Большой пр. В.О., 54; 19-я линия, 14	среднее	Рекомендовать к включению в Список вновь выявленных объектов, представляющих историческую, научную, художественную или иную культурную ценность (экспертное заключение от 20.03.2000)
409	Объект исключен - распоряжение КГИОП Санкт-Петербурга от 10 июля 2014 года N 10-378 - См. предыдущую редакцию					
409.1	Объект исключен - распоряжение КГИОП Санкт-Петербурга от 10 июля 2014 года N 10-378 - См. предыдущую редакцию					
409.2	Объект исключен - распоряжение КГИОП Санкт-Петербурга от 10 июля 2014 года N 10-378 - См. предыдущую редакцию					
409.3	Объект исключен - распоряжение КГИОП Санкт-Петербурга от 10 июля 2014 года N 10-378 - См. предыдущую редакцию					
410	Дом Х.Г.Борхова	1911-1912	арх. А.Ф.Барановский	Большой пр. В.О., 56	среднее	Рекомендовать к включению в Список вновь выявленных объектов, представляющих историческую, научную, художественную или иную

Документ сохранен с портала docs.cntd.ru — электронного фонда из более 70 000 000 нормативно-правовых и нормативно-технических документов

						культурную ценность (экспертное заключение от 20.03.2000)
411	Дом Л.Н.Бенуа	1913-1914	арх. Л.Н.Бенуа	Большой пр. В.О., 57; 16-я линия, 15	среднее	-"-
412	Объект исключен с 26 октября 2023 года - распоряжение КГИОП Санкт-Петербурга от 25 октября 2023 года N 843-рп. - См. предыдущую редакцию					
413	Дома В.А.и П.А.Фроловых	1899-1908	архитекторы А.И.Богданов, С.О.Овсянников, гражд. инж. Н.И.Богданов	Большой пр. В.О., 64; 22-я линия, 5	среднее	-"-
413.1	Дом с мозаичной мастерской В.А.Фролова	1899; 1914	арх. А.И.Богданов арх. С.О.Овсянников	там же (угловой дом)	среднее	-"-
413.2	Доходный дом	1907-1908	гражд. инж. Н.И.Богданов	там же (дом по 22-й линии)	среднее	-"-
414	Часовня св.Спиридона Тримифунтского при госпитале лейб-гвардии Финляндского полка	1903-1904	гражд. инж. С.П.Кондратьев	Большой пр. В.О., 67	среднее	-"- Рекомендован к отнесению к категории памятников истории и культуры местного значения (протокол Научного совета Санкт-Петербурга по вопросам охраны культурного наследия от 31.07.97)
415	Объект исключен с 1 марта 2024 года - распоряжение КГИОП Санкт-Петербурга от 21 февраля 2024 года N 208-рп. - См. предыдущую редакцию					
416	Объект исключен - распоряжение КГИОП Санкт-Петербурга от 15 января 2014 года N 10-15. - См. предыдущую редакцию					
416.1	Полицейский дом	1882-1884; 1906-1907, пристройка корпуса для родильного приюта (расширен в 1960-х годах)	арх. В.Г.Шаламов автор не установлен	Большой пр. В.О., 71 ; 21-я линия, 12	среднее	-"-
416.2	Арестантское отделение	1882-1884	арх. В.Г.Шаламов	21-я линия, 12	среднее	-"-
416.3	Пожарное отделение с конюшней, учебно-сушильной башней и служебным флигелем	1882-1884 1910-е годы, пристройка башни к зданию конюшни	арх. В.Г.Шаламов автор не установлен	Большой пр. В.О., 73	среднее	-"-
416.4	Ограда	1882-1884	арх. В.Г.Шаламов	Большой пр. В.О., 71, 73	хорошее	-"-
417	Объект исключен с 1 июля 2016 года - распоряжение КГИОП Санкт-Петербурга от 29 июня 2016 года N 10-278. - См. предыдущую редакцию					
418	Больница санкт-петербургского биржевого купечества в память императора Александра II	1887-1900	архитекторы В.А.Шретер, арх. В.С.Карпович, А.К.Гаммерштедт	Большой пр. В.О., 77; 24-я линия, 17; 23-я линия, 16 (14-16)	среднее, плохое	-"-

Документ сохранен с портала docs.cntd.ru — электронного фонда из более 70 000 000 нормативно-правовых и нормативно-технических документов

418.1	Хирургическое отделение (2 корпуса)	1887-1889, 1890 1909, строительство соединительной галереи	арх. В.А.Шретер арх. В.С.Карпович	Большой пр. В.О., 77; 23-я линия, 16 (14-16) (лит.А)	плохое	-"-
418.2	Дом администрации	1887-1889	арх. В.А.Шретер	Большой пр. В.О., 77; 24-я линия, 17 (лит.Б)	среднее	-"-
418.3	Приемный покой с канцелярией, амбулаторией и аптекой	1888-1889; 1900, расширение	арх. В.А.Шретер; арх. А.К.Гаммерштедт	24-я линия, 17 (лит.В)	среднее	-"-
418.4	Пункт исключен - приказ Комитета по государственному контролю, использованию и охране памятников истории и культуры Санкт-Петербурга от 15 февраля 2005 года N 8-11					
418.5	Пункт исключен - приказ Комитета по государственному контролю, использованию и охране памятников истории и культуры Санкт-Петербурга от 15 февраля 2005 года N 8-11					
418.6	Часовня св.Александра Невского _____ В 1992 г.часовня освящена во имя св.Иоасафа Белгородского	1887-1889	арх. В.А.Шретер	23-я линия, 16 (лит.З)	среднее	-"-
418.7	Сад и ограда	конец XIX - начало XX века	автор не установлен	Большой пр. В.О., 77	среднее	-"-
419	Пункт исключен - распоряжение Комитета по государственному контролю, использованию и охране памятников истории и культуры Санкт-Петербурга от 20.09.2010 N 10-17. - См. предыдущую редакцию					
419.1	Здание больницы с общежитием сестер и домовой церковью Божией Матери Всех Скорбящих Радости	1897-1899	арх. В.В.Винделъбандт	там же (лит.Х)	среднее	-"-
419.2	Здание амбулатории и ремесленного приюта	1909-1910	гражд. инж. К.К.Кох	там же (лит.Р)	плохое	-"-
419.3	Пункт исключен - приказ Комитета по государственному контролю, использованию и охране памятников истории и культуры Санкт-Петербурга от 26 декабря 2007 года N 8-291. - См. предыдущую редакцию					
420	Дом Ю.П.Коллана	1904-1905	арх. Ф.И.Лидваль	Большой пр. В.О., 92	среднее	-"-
421	Объект исключен с 26 октября 2023 года - распоряжение КГИОП Санкт-Петербурга от 25 октября 2023 года N 842-рп. - См. предыдущую редакцию					
422	Пункт исключен - приказ Комитета по государственному контролю, использованию и охране памятников истории и культуры Санкт-Петербурга от 14 июня 2006 года N 8-62					
423	Дом Красильниковых	1823	автор не установлен	Волховский пер., 6	плохое	-"-
424	Жилой комплекс "Гаванский рабочий городок" (5 жилых корпусов, служба, ограда)	1904-1906	гражд. инженеры Н.В.Дмитриев, В.А.Федоров	Гаванская ул., 47; Малый пр. В.О., 69, 71 (лит.А, Б, В, Г, Д, И)	среднее	-"- Рекомендован к отнесению к категории памятников истории и культуры местного значения (протокол Научного совета Санкт-Петербурга по вопросам охраны культурного наследия от 31.07.97)
425	Комплекс построек Кожевенного завода товарищества "И.А.Осипов и Ко"	1895;	инж.-арх. Н.М.Салько; гражд. инж.	Декабристов пер., 7	среднее	Рекомендовать к включению в Список вновь выявленных объектов,

Документ сохранен с портала docs.cntd.ru — электронного фонда из более 70 000 000 нормативно-правовых и нормативно-технических документов

		1900-е годы; 1930-е годы	Н.И.Богданов и др.			представляющих историческую, научную, художественную или иную культурную ценность (экспертное заключение от 20.03.2000)
425.1	Производственный корпус	конец XIX - начало XX века; 1930-е годы	авторы не установлены	там же (корп.1)	среднее	-"-
425.2	Производственный корпус с водонапорной башней	1865-1870-е годы; конец XIX - начало XX века	авторы не установлены	там же (корп.2)	среднее	-"-
425.3	Котельная	конец XIX - начало XX века	автор не установлен	там же (корп.4)	среднее	-"-
425.4	Служебное здание	2-я половина XIX века	автор не установлен	там же (корп.4)	среднее	-"-
425.5	Служебное здание	2-я половина XIX века	автор не установлен	там же (корп.5)	среднее	-"-
426	Дом Общества пособия бедным женщинам	1908-1909	арх. А.Ф.Барановский	Детская ул., 15 (лит.А)	среднее	-"-
427	Жилые дома акционерного общества "Новый Петербург"	1912-1914; 1920-е годы, завершение строительства	арх. Ф.И.Лидваль, при участии техн. Э.И.Коха и гражд. инж. А.М.Литвиненко	Железноводская ул., 19; КИМа пр., 7; Декабристов пер., 14 Железноводская ул., 34; КИМа пр., 5; Декабристов пер., 12	среднее	-"-
428	Объект исключен - распоряжение КГИОП Санкт-Петербурга от 28 апреля 2014 года N 10-190. - См. предыдущую редакцию					
429	Дом акционерного общества "Новый Петербург"	1912-1914; 1927, завершение строительства с приспособлением под школу	арх. И.А.Фомин, при участии арх. М.И.Рославлева и Э.Я.Штальберг	Каховского пер., 2; Балтийских Юнг пл., б/N Железноводская ул., б/N	хорошее	-"-
430	Объект исключен - распоряжение КГИОП Санкт-Петербурга от 7 февраля 2024 года N 169-рп. - См. предыдущую редакцию					
431	Кожевенный завод А.А.Парамонова	1883-1910 годы	гражд. инженеры А.А.Ашемур, В.В.Фридлейн	Кожевенная линия, 1-3, лит.Р, Д	среднее	-"-
Пункт в редакции приказа Комитета по государственному контролю, использованию и охране памятников истории и культуры Санкт-Петербурга от 10 декабря 2007 года N 8-260 - см. предыдущую редакцию						
431.1	Особняк владельца	1883 год (?)	автор не установлен	Кожевенная линия, 1-3, лит.Р	среднее	-"-
Пункт в редакции приказа Комитета по государственному контролю, использованию и охране памятников истории и культуры Санкт-Петербурга от 10 декабря 2007 года N 8-260 - см. предыдущую редакцию						
431.2	Котельная	1886 год	гражд. инж. А.А.Ашемур (?)	Кожевенная линия, 1-3, лит.Д	среднее	-"-
Пункт в редакции приказа Комитета по государственному контролю, использованию и охране памятников истории и культуры Санкт-Петербурга от 10 декабря 2007 года N 8-260 - см. предыдущую редакцию						
432	Пункт исключен - приказ Комитета по государственному контролю, использованию и охране памятников истории и культуры Санкт-Петербурга от 31 июля 2002 года N 8-92					
433	Объект исключен с 11 апреля 2024 года - распоряжение КГИОП Санкт-Петербурга от 10 апреля 2024 года N 458-рп. - См. предыдущую редакцию					
434	Объект исключен с 11 апреля 2024 года - распоряжение КГИОП Санкт-Петербурга от 10 апреля 2024 года N 456-рп. - См. предыдущую редакцию					

Документ сохранен с портала docs.cntd.ru — электронного фонда из более 70 000 000 нормативно-правовых и нормативно-технических документов

435	Комплекс построек ситценабивной мануфактуры "Воронин, Люш, Чешер"	1899-1900; 1907, 1913	инж.-техн. М.Р.Лукасевич; гражд. инж. М.Ю.Капелинский	Кожевенная линия, 34, корп.1, 3, 4, 5, 6, 13, 14	среднее	-"-
436	Объект исключен - распоряжение КГИОП Санкт-Петербурга от 18 августа 2014 года N 10-505. - См. предыдущую редакцию					
437	Комплекс построек акционерного общества "Соединительные кабельные заводы" (Сименс-Гальске)	2-я половина XIX века	гражд. инж. А.А.Ашемур, арх. Е.Р.Бах и др.	Кожевенная линия, 40	среднее	-"-
437.1	Заводоуправление и котельная с дымовой трубой	2-я половина XIX века	гражд. инж. А.А.Ашемур, арх. Е.Р.Бах и др.	там же	среднее	-"-
437.2	Заводские ворота	2-я половина XIX века	гражд. инж. А.А.Ашемур, арх. Е.Р.Бах и др.	там же	среднее	-"-
438	Объект исключен с 26 февраля 2024 года - распоряжение КГИОП Санкт-Петербурга от 21 февраля 2024 года N 206-рп. - См. предыдущую редакцию					
438.1	Объект исключен с 26 февраля 2024 года - распоряжение КГИОП Санкт-Петербурга от 21 февраля 2024 года N 206-рп. - См. предыдущую редакцию					
438.2	Объект исключен с 26 февраля 2024 года - распоряжение КГИОП Санкт-Петербурга от 21 февраля 2024 года N 206-рп. - См. предыдущую редакцию					
438.3	Объект исключен с 26 февраля 2024 года - распоряжение КГИОП Санкт-Петербурга от 21 февраля 2024 года N 206-рп. - См. предыдущую редакцию					
438.4	Объект исключен с 26 февраля 2024 года - распоряжение КГИОП Санкт-Петербурга от 21 февраля 2024 года N 206-рп. - См. предыдущую редакцию					
438.5	Объект исключен с 26 февраля 2024 года - распоряжение КГИОП Санкт-Петербурга от 21 февраля 2024 года N 206-рп. - См. предыдущую редакцию					
438.6	Объект исключен с 26 февраля 2024 года - распоряжение КГИОП Санкт-Петербурга от 21 февраля 2024 года N 206-рп. - См. предыдущую редакцию					
438.7	Объект исключен с 26 февраля 2024 года - распоряжение КГИОП Санкт-Петербурга от 21 февраля 2024 года N 206-рп. - См. предыдущую редакцию					
438.8	Объект исключен с 26 февраля 2024 года - распоряжение КГИОП Санкт-Петербурга от 21 февраля 2024 года N 206-рп. - См. предыдущую редакцию					
438.9	Объект исключен с 26 февраля 2024 года - распоряжение КГИОП Санкт-Петербурга от 21 февраля 2024 года N 206-рп. - См. предыдущую редакцию					
439	Объект исключен с 25 декабря 2019 года - распоряжение КГИОП Санкт-Петербурга от 23 декабря 2019 года N 771-р. - См. предыдущую редакцию					
440	Объект исключен с 1 июля 2016 года - распоряжение КГИОП Санкт-Петербурга от 29 июня 2016 года N 10-279. - См. предыдущую редакцию					
441	Дом П.М.Салтыкова (Кенигов)	1730-е годы; конец XVIII - начало XIX века; 1832-1833, надстройка	автор не установлен автор не установлен арх. Е.Т.Цопликофер	Лейтенанта Шмидта наб., 9; 8-я линия, 1; Академический пер., 20	среднее	-"-
442	Дом М.С.Воронина	1720-е-1730-е годы; 2-я половина XVIII века, надстройка и расширение; 1882-1884, изменение фасадов; 1950-1952, перестройка корпуса по набережной	автор не установлен автор не установлен арх. П.Ю.Сюзор арх. Д.П.Бурышкин	Лейтенанта Шмидта наб., 11; 9-я линия, 2; Съездовский пер., 2	среднее	-"-
443	Объект исключен с 22 декабря 2023 года - распоряжение КГИОП Санкт-Петербурга от 21 декабря 2023 года N 1063-рп. - См. предыдущую редакцию					

Документ сохранен с портала docs.cntd.ru — электронного фонда из более 70 000 000 нормативно-правовых и нормативно-технических документов

444	Дом А.Гитшова	середина XVIII века; 1851, расширение и перестройка	автор не установлен арх. А.Робен	Лейтенанта Шмидта наб., 15; 10-я линия, 1; Съездовский пер., 6	среднее	-"-
445	Объект исключен с 26 октября 2023 года - распоряжение КГИОП Санкт-Петербурга от 25 октября 2023 года N 844-рп. - См. предыдущую редакцию					
446	Дом Б.В.Голицина (И.Ф.Фуражева)	1730-1740-е годы; конец XVIII - начало XIX века; 1857, частичная перестройка	автор не установлен автор не установлен арх. И.Д.Черник (?)	Лейтенанта Шмидта наб., 23	среднее	-"-
447	Дом Ф.В.Арткхова (М.А.Бесценного)	1730-е годы; 1841, расширение и частичная перестройка	автор не установлен арх. И.И.Шарлемань	Лейтенанта Шмидта наб., 25; 14-я линия, 1	среднее	-"-

448	Дом А.А.Риттера	1720-1730-е годы; 1886	автор не установлен арх. А.А.Риттер	Лейтенанта Шмидта наб., 29	среднее	Рекомендовать к включению в Список вновь выявленных объектов, представляющих историческую, научную, художественную или иную культурную ценность, с последующим включением в Список памятников истории и культуры (экспертное заключение от 20.03.2000)
449	Объект исключен - распоряжение КГИОП Санкт-Петербурга от 8 ноября 2023 года N 851-рп. - См. предыдущую редакцию					
450	Дом И.К.Савина	1730-1740-е годы; 1835	автор не установлен арх. И.К.Лаутер	Лейтенанта Шмидта наб., 35; 17-я линия, 2; Финляндский пер., 2	среднее	-"-
451	Объект исключен - распоряжение КГИОП Санкт-Петербурга от 8 ноября 2023 года N 850-рп. - См. предыдущую редакцию					
452	Ростовское (Ярославское синодальное) подворье	1721-1722; 1838; 1862	автор не установлен арх. А.Ф.Щедрин арх. Н.А.Сычев	Лейтенанта Шмидта наб., 39	плохое	-"- Рекомендован к отнесению к категории памятников истории и культуры местного значения (протокол Научного совета Санкт-Петербурга по вопросам охраны культурного наследия от 31.07.97)
453	Комплекс казарм лейб-гвардии Финляндского полка	1-я четверть XVIII - 2-я половина XIX века	архитекторы Л.Руска и др.	Лейтенанта Шмидта наб., 43; 19-я линия, 2; 20-я линия, 1 См.также N 576	среднее, плохое	Рекомендовать к включению в Список вновь выявленных объектов, представляющих историческую, научную, художественную или иную культурную ценность (экспертное заключение от 20.03.2000)

Документ сохранен с портала docs.cntd.ru — электронного фонда из более 70 000 000 нормативно-правовых и нормативно-технических документов

453.1	Офицерские корпуса	1-я четверть XVIII века; 1814-1816, частичная перестройка; 1868, частичная перестройка	автор не установлен арх. Л.Руска; автор не установлен	Лейтенанта Шмидта наб., 43 (19-я линия, 2, корп.2, 3, 4)	плохое	Рекомендовать к включению в Список вновь выявленных объектов, представляющих историческую, научную, художественную или иную культурную ценность, с последующим включением в Список памятников истории и культуры (экспертное заключение от 20.03.2000)
453.2	Офицерский корпус (быв.Горное депо)	1-я четверть XVIII века; 1868, перестройка под казарму (часть корпуса по линии перестроена в 1950-е годы)	автор не установлен автор не установлен	Лейтенанта Шмидта наб., 43; 20-я линия, 1	плохое	Рекомендовать к включению в Список вновь выявленных объектов, представляющих историческую, научную, художественную или иную культурную ценность (экспертное заключение от 20.03.2000)
453.3	Солдатские казармы	2-я половина XVIII века; 1814-1816, частичная перестройка; 1868, частичная перестройка	автор не установлен арх. Л.Руска; автор не установлен	19-я линия, 2, корп.1 (5А) и дворовые корпуса (5В, 5Д, 5Е)	среднее	-"-
453.4	Казарма 4-го батальона	1880-е годы	автор не установлен	19-я линия, 2, корп.2 (6)	среднее	-"-
454	Дом А.В.Макарова (Г.Ю.Урпауб)	1730-1740-е годы; 1890, расширение и надстройка	автор не установлен арх. Ю.Ф.Бруни	1-я линия, 4 (6.2); Репина ул., 3 (6.1); Шевченко пл., 1 В настоящее время два исторических владельческих участка с N N 2 и 4 по 1-й линии объединены под общим адресом-1-я линия, 4, пл.Шевченко, 1, ул.Репина, 3	среднее	-"-
455	Дом У.А.Синявина (Г.А.Корпуса)	1722-1727; 1844; 1879	арх. Д.Трезини арх. Л.Ф.Вендрамини арх. В.А.Шретер	1-я линия, 4; Репина ул., 3 См.примечание к N 454	среднее	-"-
456	Дом А.К.Лихарева (Ю.Ф.Бруни)	1730-е годы; конец XVIII - начало XIX века; 1881, надстройка	автор не установлен автор не установлен арх. Ю.Ф.Бруни	1-я линия, 6; Репина ул., 5	среднее	-"-

Документ сохранен с портала docs.cntd.ru — электронного фонда из более 70 000 000 нормативно-правовых и нормативно-технических документов

457	Дом Г.И.Головкина (А.Н.Чичагова)	1720-1730-е годы; 1878	автор не установлен арх. Н.П.Басин	1-я линия, 10; Репина ул., 9	среднее	-"-
458	Объект исключен - распоряжение КГИОП Санкт-Петербурга от 23 апреля 2021 года N 139-р. - См. предыдущую редакцию					
459	Объект исключен с 22 августа 2023 года - распоряжение КГИОП Санкт-Петербурга от 21 августа 2023 года N 762-рп. - См. предыдущую редакцию					
460	Дом И.В.Голубина (И.И.Зайцевского)	1834-1878	архитекторы Х.Х.Бек, Н.Ф.Беккер	1-я линия, 18; Большой пр. В.О., 2; Репина ул., 17	среднее	Рекомендовать к включению в Список вновь выявленных объектов, представляющих историческую, научную, художественную или иную культурную ценность (экспертное заключение от 20.03.2000)
460.1	Угловой дом	1834; 1878	арх. Х.Х.Бек; арх. Н.Ф.Беккер	1-я линия, 18; Большой пр. В.О., 2	среднее	-"-
460.2	Флигель	начало XIX века; 1834	автор не установлен арх. Х.Х.Бек	Репина ул., 17	среднее	-"-
461	Объект исключен - распоряжение КГИОП Санкт-Петербурга от 18 августа 2014 года N 10-504. - См. предыдущую редакцию					
462	Дом И.Стрешнева (Л.К.Ниппа)	1720-1730-е годы; 1834; 1872-1873	автор не установлен автор не установлен арх. Э.Ф.Крюгер	1-я линия, 24; Репина ул., 25	среднее	-"-
463	Дом А.Г.фон Нидермиллера	1913-1915	техн. М.Ф.Переулочный	1-я линия, 26; Репина ул., 27	среднее	-"-
464	Дом Фреймана (Р.Н.Геймбюргера)	середина XVIII века; 1832; 1858-1859	автор не установлен арх. И.Гагель(?); арх. Л.Л.Бонштедт	1-я линия, 28; Репина ул., 29	среднее	-"-
465	Дом Долгоруковых	1730-1740-е годы; 1-я половина XIX века, частичная перестройка	авторы не установлены	1-я линия, 30; Репина ул., 31	плохое	-"-
466	Дом Бахов	1730-е годы, строительство южного корпуса; 1790-е годы, строительство северного корпуса и перестройка южного	авторы не установлены	1-я линия, 32; Репина ул., 33	среднее	-"-
467	Дом В.Сименса и И.Гальске	1720-1730-е годы; 1-я четверть XIX века, перестройка, строительство флигелей; 1859, надстройка, расширение северного флигеля; 1860-е годы, приспособление флигелей под мастерские (дом надстроен в 1957 году)	автор не установлен автор не установлен арх. Н.В.Трусов автор не установлен	1-я линия, 34; Репина ул., 35	среднее	-"-

Документ сохранен с портала docs.cntd.ru — электронного фонда из более 70 000 000 нормативно-правовых и нормативно-технических документов

468	Дом Ф.А.Бруни (Э.А.Пель)	1720-1730-е годы; начало XIX века; 1873, надстройка; 1913, надстройка	автор не установлен автор не установлен арх. Ю.Ф.Бруни; гражд.инженеры А.Ф.Пель, Г.Г.Цолликофер	1-я линия, 38; Репина ул., 39	среднее	-"-
469	Дом Мичуриных	1720-1730-е годы; 1780-е годы; 1830	автор не установлен автор не установлен арх. П.И.Габерцетель	1-я линия, 40; Репина ул., 41	плохое	-"-
470	Дом А.В.Шувалова	конец XVIII - начало XIX века	автор не установлен	1-я линия, 44; Средний пр. В.О., 12	плохое	-"-
471	Дом А.Ф.Девриена	1786; 1881	автор не установлен арх. Х.Х.Тацки	2-я линия, 1; Репина ул., 2; Шевченко пл., 3	среднее	-"-
472	Дом С.И.Садикова	1839-1894	архитекторы А.Х.Пель, А.И.Томишко	2-я линия, 3; Репина ул., 4 (4-6)	среднее	-"-
472.1	Дом	1893-1894	арх. А.И.Томишко	2-я линия, 3	среднее	-"-
472.2	Флигель	1839	арх. А.Х.Пель	Репина ул., 4	среднее	-"-
473	Дом В.Ф.Штрауса	1873-1874	архитекторы В.А.Шретер, И.С.Китнер	2-я линия, 9; Репина ул., 10	среднее	-"- Рекомендован к отнесению к категории памятников истории и культуры местного значения (протокол Научного совета Санкт-Петербурга по вопросам охраны культурного наследия от 31.07.97)
474	Дом В.А.Богданова	1858; 1900, перестройка флигеля по ул.Репина	арх. И.И.Цим арх. И.П.Ролет	2-я линия, 11; Репина ул., 12	среднее	Рекомендовать к включению в Список вновь выявленных объектов, представляющих историческую, научную, художественную или иную культурную ценность (экспертное заключение от 20.03.2000)
475	Объект исключен - распоряжение КГИОП Санкт-Петербурга от 10 июля 2014 года N 10-377. - См. предыдущую редакцию					
476	Объект исключен - распоряжение КГИОП Санкт-Петербурга от 9 июня 2021 года N 38-оп. - См. предыдущую редакцию					
477	Пункт исключен - распоряжение КГИОП Санкт-Петербурга от 26 марта 2013 года N 10-121. - См. предыдущую редакцию					
478	Дом Римско-католической духовной академии	1842	арх. А.Кураузье	2-я линия, 45	плохое	-"-
479	Пункт исключен - приказ Комитета по государственному контролю, использованию и охране памятников истории и культуры Санкт-Петербурга от 14 июня 2006 года N 8-62					
480	Жилые дома и мастерские Академии художеств	1805 - 1887 годы	архитекторы А.Д.Захаров, В.А.Кенель	4-я линия В.О., 1-3, лит.А, Г	среднее	-"-
(Пункт в редакции приказа Комитета по государственному контролю, использованию и охране памятников истории и культуры Санкт-Петербурга от 3 июля 2006 года N 8-76 - см. предыдущую редакцию)						

Документ сохранен с портала docs.cntd.ru — электронного фонда из более 70 000 000 нормативно-правовых и нормативно-технических документов

480.1	Пункт исключен - приказ Комитета по государственному контролю, использованию и охране памятников истории и культуры Санкт-Петербурга от 31 июля 2002 года N 8-92					
480.2	Пункт исключен - приказ Комитета по государственному контролю, использованию и охране памятников истории и культуры Санкт-Петербурга от 31 июля 2002 года N 8-92					
480.3	Жилой дом с флигелем и оградой	1860-е годы; 1885-1887 годы	автор не установлен арх. В.А.Кенель	4-я линия В.О., 1-3, лит.А	среднее	-"-
(Пункт в редакции приказа Комитета по государственному контролю, использованию и охране памятников истории и культуры Санкт-Петербурга от 3 июля 2006 года N 8-76 - см. предыдущую редакцию)						
480.4	Питейный двор и мастерские	1805 год; 1886-1887 годы	арх. А.Д.Захаров арх. В.А.Кенель	4-я линия В.О., 1-3, лит.Г	среднее	-"-
(Пункт в редакции приказа Комитета по государственному контролю, использованию и охране памятников истории и культуры Санкт-Петербурга от 3 июля 2006 года N 8-76 - см. предыдущую редакцию)						
481	Дом П.Я.Прохорова	1900	архитекторы Г.Г. фон Гопи, Г.Д.Гримм	3-я линия, 26 (26-28)	плохое	-"-
482	Объект исключен - распоряжение КГИОП Санкт-Петербурга от 26 апреля 2022 года N 281-рп - См. предыдущую редакцию					
483	Дом Дж.Трезини	1730-е годы; 1876	арх. Дж.Трезини арх. Н.Ф.Монтандр	3-я линия, 42	среднее	-"-
484	Дом Е.В.Винберг	конец XVIII - начало XIX века; 1912-1913	автор не установлен техн. Н.И.Иванов	3-я линия, 46	среднее	-"-
485	Здание Невской фабрики обоев М.И.Лихачевой	1905-1906	техн. М.Ф.Переулочный	3-я линия, 52 (левый лицевой корпус)	хорошее	-"-
486	Дом Л.Е.Кенига	1877-1878	арх. К.К.Рахау	4-я линия, 5; Большой пр. В.О., 15	плохое	-"-
487	Дом Л.Е.Кенига	1837; 1876	автор не установлен арх. Н.В.Трусов	4-я линия, 7	плохое	-"-
488	Дом Д.Гилмора	1780-е годы 1828-1829 годы	автор не установлены автор не установлены	4-я линия, 11, лит.А (за исключением одноэтажной пристройки, в которой расположены помещения 2-Н, 4-Н, части 2, 3 и 15 помещения 1-Н)	плохое	-"-
(Пункт в редакции приказа Комитета по государственному контролю, использованию и охране памятников истории и культуры Санкт-Петербурга от 30 мая 2008 года N 8-133 - см. предыдущую редакцию)						
489	Здание книгоиздательства А.Ф.Девриена	1913-1914	арх. Г.Д.Гримм	4-я линия, 13	хорошее	-"-
490	Дом Гемилиан	1835 год (надстроен)	автор не установлен	4-я линия В.О., 19, лит.А	среднее	-"-
(Пункт в редакции приказа Комитета по государственному контролю, использованию и охране памятников истории и культуры Санкт-Петербурга от 3 июля 2006 года N 8-76 - см. предыдущую редакцию)						
491	Дома А.И.Бобкова (М.А.Поликарповой и Н.В.Залемана)	конец XVIII века; 1902, частичная перестройка с объединением двух домов	автор не установлен техн. Л.В.Богусский	4-я линия, 35-37	среднее	-"-
492	Объект исключен с 8 августа 2019 года - распоряжение КГИОП Санкт-Петербурга от 5 августа 2019 года N 437-р - См. предыдущую редакцию					
493	Дом А.Ф.Фельтена	1905	арх. Г.Г. фон Гопи	4-я линия, 43	хорошее	-"-
494	Здание женской гимназии Э.П.Шаффе	1907	арх. К.К.Шмидт	5-я линия, 16, (правая часть)	хорошее	-"-

Документ сохранен с портала docs.cntd.ru — электронного фонда из более 70 000 000 нормативно-правовых и нормативно-технических документов

						Рекомендован к отнесению к категории памятников истории и культуры местного значения (протокол Научного совета Санкт-Петербурга по вопросам охраны культурного наследия от 31.07.97)
495	Особняк Ф.Пеца	1863	арх. И.И.Цим	5-я линия, 28	плохое	Рекомендовать к включению в Список вновь выявленных объектов, представляющих историческую, научную, художественную или иную культурную ценность (экспертное заключение от 20.03.2000)
496	Дом А.А.Еремеевой	1903-1905 годы	арх. М.Ф.Еремеев	5-я линия В.О., 46, лит.А	плохое	-"-
(Пункт в редакции приказа Комитета по государственному контролю, использованию и охране памятников истории и культуры Санкт-Петербурга от 3 июля 2006 года N 8-76 - см. предыдущую редакцию)						
497	Объект исключен - распоряжение КГИОП Санкт-Петербурга от 21 июля 2022 года N 357-рп. - См. предыдущую редакцию					
498	Объект исключен - распоряжение КГИОП Санкт-Петербурга от 21 июля 2022 года N 358-рп. - См. предыдущую редакцию					
499	Дома Макаровых (С.Н.Бернштейна)	1826-1912	архитекторы И.К.Лаутер, Г.Б.Пранг, Г.Я.Гевирц	5-я линия, 62; Малый пр. В.О., 10	среднее	-"-
499.1	Дом И.Макарова	1826	арх. И.К.Лаутер	там же (угловой дом)	среднее	-"-
499.2	Дом А.И.Макарова (С.Н.Бернштейна)	1868-1869; 1912, надстройка и расширение	арх. Г.Б.Пранг арх. Г.Я.Гевирц	там же (дом по 5-й линии)	среднее	-"-
500	Дом Е.И.Иванова	начало XIX века; 1872	автор не установлен арх. И.И.Цим	6-я линия, 3; Академический пер., 10	среднее	-"-
501	Объект исключен - распоряжение КГИОП Санкт-Петербурга от 21 июля 2022 года N 359-рп. - См. предыдущую редакцию					
502	Дом причта и служебный флигель Андреевского собора	1826-1887	архитекторы К.И.Брандт, А.Р.Гешвенд	6-я линия, 11; Большой пр. В.О., 21; Волжский пер., б/N (4) (лит.В, Д) Постройки находятся на территории памятника истории и культуры федерального значения	среднее	-"-
502.1	Дом причта	1826; 1860; 1879, 1887, расширение	автор не установлен арх. К.И.Брандт; арх. А.Р.Гешвенд	Большой пр. В.О., 21; Волжский пер., б/N (4) (лит.Д)	среднее	-"-
502.2	Служебный флигель	1871	арх. А.Р.Гешвенд	6-я линия, 11 (лит.В)	среднее	-"-
503	Объект исключен - распоряжение КГИОП Санкт-Петербурга от 25 июля 2014 года N 10-421. - См. предыдущую редакцию					

Документ сохранен с портала docs.cntd.ru — электронного фонда из более 70 000 000 нормативно-правовых и нормативно-технических документов

503.1	Объект исключен - распоряжение КГИОП Санкт-Петербурга от 25 июля 2014 года N 10-421. - См. предыдущую редакцию					
503.2	Объект исключен - распоряжение КГИОП Санкт-Петербурга от 25 июля 2014 года N 10-421. - См. предыдущую редакцию					
503.3	Объект исключен - распоряжение КГИОП Санкт-Петербурга от 25 июля 2014 года N 10-421. - См. предыдущую редакцию					
504	Дом В.И.Миллера	1720-1730-е годы; 1840; 1886, частичная перестройка	автор не установлен автор не установлен арх. Н.И.Шенфельд	6-я линия, 19	среднее	Рекомендовать к включению в Список вновь выявленных объектов, представляющих историческую, научную, художественную или иную культурную ценность (экспертное заключение от 20.03.2000)
505	Дом И.Ковригина	1835 год	автор не установлен	6-я линия, 21, лит.А	плохое	-"-
Пункт в редакции приказа Комитета по государственному контролю, использованию и охране памятников истории и культуры Санкт-Петербурга от 10 декабря 2007 года N 8-260 - см. предыдущую редакцию						
506	Дом К.Штрауха	1835-1836 годы (надстроен)	арх. М.А.Ливен	6-я линия, 25, лит.А	плохое	-"-
Пункт в редакции приказа Комитета по государственному контролю, использованию и охране памятников истории и культуры Санкт-Петербурга от 10 декабря 2007 года N 8-260 - см. предыдущую редакцию						
507	Дом С.Х.Мельцер	1909-1911	воен. инж. Э.Ф.Мельцер	6-я линия, 37	среднее	-"-
508	Дом К.И.Фасси и Л.А.Богусского	1906	техники М.И.Серов (?), Л.В.Богусский (?)	6-я линия, 41	среднее	-"-
509	Дом А.Л.Сагалова	1912-1913	арх. А.Л.Лишневский	6-я линия, 47 (правый корпус)	среднее	-"-
510	Дом Г.А.Хаймовича (при фабрике жестяных изделий)	1864-1865; 1897-1900	арх. Е.Е.Аникин, архитекторы О.Л.Игнатович, В.В.Шауб (?)	6-я линия, 55	среднее	-"-
511	Пункт исключен - приказ Комитета по государственному контролю, использованию и охране памятников истории и культуры Санкт-Петербурга от 15 ноября 2002 года N 8-131. - См. предыдущую редакцию					
512	Дом А.М.Аргамакова (Х.Крюгера)	1730-е годы; 1840, надстройка; 1874, перестройка и расширение	автор не установлен арх. И.И.Цим арх. Л.Л.Петерсон	7-я линия, 4; Академический пер., 7; Днепровский пер., 15	среднее	-"-
513	Дом А.Одоевской (И.М.Максимова)	1730-е годы; 1838; 1889	автор не установлен автор не установлен техн. М.А.Андреев	7-я линия, 8; Днепровский пер., 11	среднее	-"-
514	Дом И.И.Щербатова (Е.А.Емелиной)	1720-1730-е годы; 1864, частичная перестройка	автор не установлен арх. К.Т.Андрущенко	7-я линия, 14; Днепровский пер., 5	среднее	-"-
515	Дом А.В.Пеля с аптекой, химической лабораторией и фабрикой	1907-1910	гражд. инж. К.И.Ниман, арх. З.Я.Леви, мозаичная мастерская В.А.Фролова	7-я линия, 16-18; Днепровский пер., 1-3	среднее	-"-
516	Андреевское городское училище	1786	автор не установлен	7-я линия, 20; Днепровский	среднее	-"-

Документ сохранен с портала docs.cntd.ru — электронного фонда из более 70 000 000 нормативно-правовых и нормативно-технических документов

				пер., 2		
517	Дом А.А.Большакова	1909-1910	арх. Д.А.Крыжановский	7-я линия, 26	среднее	-"-
518	Дом В.А.Квасникова	1828-1829	арх. К.Скотти	7-я линия, 28	плохое	-"-
519	Дом П.А.Изотова	1909-1910	арх. В.В.Шауб	7-я линия, 32	среднее	-"-
520	Дом М.Сундукова	1812; 1912, 1914, внутренние перестройки	авторы не установлены	7-я линия, 36	аварийное	-"-
521	Дом Струйских (приют Общества вспоможения бедным прихода Андреевского собора)	1790-е годы; 1835, надстройка; 1860, строительство юго-западного флигеля; 1892-1893, приспособление под приют с пристройкой флигелей	автор не установлен автор не установлен арх. Г.И.Карпов арх. А.П.Сосков	7-я линия, 42	среднее	-"-
522	Дом причта Благовещенской церкви	1868-1870; 1899, надстройка	арх. К.Н.Вербицкий автор не установлен	7-я линия, 70; Малый пр. В.О., 18 Дом находится на территории Благовещенской церкви - памятника истории и культуры федерального значения	среднее	-"-
523	Объект исключен с 1 марта 2024 года - распоряжение КГИОП Санкт-Петербурга от 21 февраля 2024 года N 215-рп. - См. предыдущую редакцию					
524	Объект исключен - распоряжение КГИОП Санкт-Петербурга от 29 ноября 2016 года N 10-648. - См. предыдущую редакцию					
525	Объект исключен - распоряжение КГИОП Санкт-Петербурга от 2 июня 2014 года N 10-287. - См. предыдущую редакцию					
526	Объект исключен с 26 февраля 2024 года - распоряжение КГИОП Санкт-Петербурга от 21 февраля 2024 года N 214-рп. - См. предыдущую редакцию					
527	Дом Р.А.Гедике	1901-1902	арх. Р.А.Гедике	8-я линия, 23	среднее	-"-
528	Особняк К.Задлера (дом Общества заклада движимых имуществ)	1-я четверть XIX века; 1859-1860; 1868-1869, изменение фасада; 1914, строительство флигеля для кладовых, ломбарда	автор не установлен арх. Л.Л.Бонштедт арх. А.А.Риттер гражд. инж. В.В.Свенторжецкий	8-я линия, 25	среднее	-"-
529	Объект исключен с 26 февраля 2024 года - распоряжение КГИОП Санкт-Петербурга от 21 февраля 2024 года N 213-рп. - См. предыдущую редакцию					
530	Городской сиротский дом им.цесаревича Николая	1760-е годы; 1-я треть XIX века, расширение; 1886, 1888-1890, перестройка под сиротский дом	автор не установлен автор не установлен арх. П.Ю.Сюзор	8-я линия, 29	плохое	-"-
531	Объект исключен - распоряжение КГИОП Санкт-Петербурга от 21 июня 2022 года N 361-рп. - См. предыдущую редакцию					
532	Объект исключен - распоряжение КГИОП Санкт-Петербурга от 3 июня 2021 года N 24-рп. - См. предыдущую редакцию					

Документ сохранен с портала docs.cntd.ru — электронного фонда из более 70 000 000 нормативно-правовых и нормативно-технических документов

533	Дом Н.И.Алексеева	1912-1913	арх. Н.И.Алексеев	8-я линия, 53	среднее	-"-
534	Дома Общества вспомоществования приходским бедным при Благовещенской церкви	1874 - 1898 годы	архитекторы К.Н.Вербицкий, М.Ф.Еремеев	8-я линия В.О., 63, лит.А, Б; 8-я линия В.О., 65, лит.А; 8-я линия В.О., 69, лит.А Дома находятся на территории Благовещенской церкви - памятника истории и культуры федерального значения	среднее	-"-
(Пункт в редакции приказа Комитета по государственному контролю, использованию и охране памятников истории и культуры Санкт-Петербурга от 3 июля 2006 года N 8-76 - см. предыдущую редакцию)						
534.1	Богадельня для женщин	1874-1875 годы	арх. К.Н.Вербицкий	8-я линия В.О., 63, лит.А	плохое	-"-
(Пункт в редакции приказа Комитета по государственному контролю, использованию и охране памятников истории и культуры Санкт-Петербурга от 3 июля 2006 года N 8-76 - см. предыдущую редакцию)						
534.2	Богадельня для мужчин	1898 год	арх. М.Ф.Еремеев	8-я линия В.О., 63, лит.Б	плохое	-"-
(Пункт в редакции приказа Комитета по государственному контролю, использованию и охране памятников истории и культуры Санкт-Петербурга от 3 июля 2006 года N 8-76 - см. предыдущую редакцию)						
534.3	Детский приют	1882-1883 годы	арх. К.Н.Вербицкий	8-я линия В.О., 65, лит.А	среднее	-"-
(Пункт в редакции приказа Комитета по государственному контролю, использованию и охране памятников истории и культуры Санкт-Петербурга от 3 июля 2006 года N 8-76 - см. предыдущую редакцию)						
534.4	Дом дешевых квартир	1889 год	арх. К.Н.Вербицкий	8-я линия В.О., 69, лит.А	среднее	-"-
(Пункт в редакции приказа Комитета по государственному контролю, использованию и охране памятников истории и культуры Санкт-Петербурга от 3 июля 2006 года N 8-76 - см. предыдущую редакцию)						
535	Пункт исключен - приказ Комитета по государственному контролю, использованию и охране памятников истории и культуры Санкт-Петербурга от 31 июля 2002 года N 8-92					
536	Дом Н.А.Рейхеля	1909-1910	арх. В.К.Вейс	8-я линия, 85; Смоленки р. наб., 12	среднее	-"-
537	Объект исключен с 11 апреля 2024 года - распоряжение КГИОП Санкт-Петербурга от 10 апреля 2024 года N 457-рп. - См. предыдущую редакцию					
538	Особняк Н.К.Вадбольской (с палисадником в металлической ограде)	конец XVIII века; 1886-1888, 1888, расширение	автор не установлен арх. А.И.фон Гоген гражд. инж. А.П.Максимов	9-я линия, 10	хорошее	-"-
539	Объект исключен - распоряжение КГИОП Санкт-Петербурга от 27 октября 2022 года N 411-рп. - См. предыдущую редакцию					
540	Объект исключен - распоряжение КГИОП Санкт-Петербурга от 6 октября 2022 года N 401-рп. - См. предыдущую редакцию					
541	Объект исключен - распоряжение КГИОП Санкт-Петербурга от 20 сентября 2022 года N 385-рп. - См. предыдущую редакцию					
542	Объект исключен - распоряжение КГИОП Санкт-Петербурга от 27 октября 2022 года N 412-рп. - См. предыдущую редакцию					
543	Дом Г.Щеглова	1881	арх. Н.Ф.Монтандр	9-я линия, 42; Средний пр. В.О., 39	среднее	-"-
544	Дом Ф.В.Шеффера	1911-1912	арх. Н.И.Алексеев	9-я линия, 58	плохое	-"-
545	Дом С.Сиверс (М.А.Слепушкина)	1833; 1877; 1910-1913	арх. Г.А.Боссе арх. В.В.Виндельбандт гражд. инж. Ф.М.Вержбицкий	10-я линия, 7	среднее	-"-
546	Дом Э.И.Шипе	конец XVIII - начало XIX века;	авторы не установлены	10-я линия, 11	хорошее	-"-

Документ сохранен с портала docs.cntd.ru — электронного фонда из более 70 000 000 нормативно-правовых и нормативно-технических документов

		1830-е годы				
547	Дом Л.И.Бреше	1910	арх. И.Б.Калиберда	10-я линия, 25; Средний пр., 42 (дом по 10-й линии)	среднее	-"-
548	Дом Морского кадетского корпуса	конец XVIII века; 1900-е годы	авторы не установлены	11-я линия, 6	среднее	-"-
549	Здание Николаевской морской академии	1905-1907	арх. М.Х.Дубинский, скульпторы М.Я.Харламов, Н.П.Ясиновский	11-я линия, 8	среднее	-"-
550	Дом К.Ротауге	конец XVIII - начало XIX века; 1858	автор не установлен арх. И.И.Цим	11-я линия, 10	среднее	-"-
551	Объект исключен с 22 августа 2023 года - распоряжение КГИОП Санкт-Петербурга от 21 августа 2023 года N 761-рп. - См. предыдущую редакцию					
552	Объект исключен - распоряжение КГИОП Санкт-Петербурга от 27 октября 2022 года N 413-рп. - См. предыдущую редакцию					
553	Объект исключен - распоряжение КГИОП Санкт-Петербурга от 27 октября 2022 года N 414-рп. - См. предыдущую редакцию					
554	Объект исключен с 23 мая 2023 года - распоряжение КГИОП Санкт-Петербурга от 22 мая 2023 года N 379-рп. - См. предыдущую редакцию					
555	Объект исключен - распоряжение КГИОП Санкт-Петербурга от 9 июня 2021 года N 41-рп. - См. предыдущую редакцию					
556	Объект исключен с 12 декабря 2023 года - распоряжение КГИОП Санкт-Петербурга от 11 декабря 2023 года N 957-рп. - См. предыдущую редакцию					
557	Доходный дом и особняк Н.В.Смирнова	1890-1908	воен. инж. Н.В.Смирнов	12-я линия, 15, 17	среднее, хорошее	-"-
557.1	Доходный дом	1908	воен. инж. Н.В.Смирнов	12-я линия, 15	среднее	-"-
557.2	Особняк с оградой и палисадником	1890	воен. инж. Н.В.Смирнов	12-я линия, 17	хорошее	-"-
558	Объект исключен - распоряжение КГИОП Санкт-Петербурга от 27 октября 2022 года N 415-рп. - См. предыдущую редакцию					
559	Объект исключен - распоряжение КГИОП Санкт-Петербурга от 9 июня 2021 года N 42-рп. - См. предыдущую редакцию					
560	Объект исключен - распоряжение КГИОП Санкт-Петербурга от 25 марта 2015 года N 10-130. - См. предыдущую редакцию					
560.1	Объект исключен - распоряжение КГИОП Санкт-Петербурга от 25 марта 2015 года N 10-130. - См. предыдущую редакцию					
560.2	Пункт исключен - приказ Комитета по государственному контролю, использованию и охране памятников истории и культуры Санкт-Петербурга от 6 августа 2004 года N 8-102					
561	Елизаветинский институт	XVIII-XIX века	архитекторы А.Е.Штауберт, А.М.Ливен, Р.А.Гедике	13-я линия, 14 Большой пр. В.О., 36	хорошее, среднее	-"-
561.1	Главное здание	1-я половина XVIII века; 1827-1828; 1853-1854, расширение	автор не установлен арх. А.Е.Штауберт арх. А.М.Ливен	13-я линия, 14	хорошее	-"-
561.2	Церковный корпус	1893-1896	арх. Р.А.Гедике	13-я линия, 14 Большой пр. В.О., 36	среднее	-"-
562	Дом С.С.Лентца	1902-1903	арх. К.К.Шмидт	13-я линия, 16	среднее	-"-
563	Объект исключен - распоряжение КГИОП Санкт-Петербурга от 9 июня 2021 года N 40-рп. - См. предыдущую редакцию					
564	Вторичная понижающая подстанция Волховской ГЭС	1924-1926	архитекторы В.А.Щуко, В.Г.Гельфрейх	13-я линия, 34	среднее	-"-
565	Объект исключен с 28 марта 2016 года - распоряжение КГИОП Санкт-Петербурга от 22 марта 2016 года N 10-92. - См. предыдущую редакцию					
565.1	Объект исключен с 28 марта 2016 года - распоряжение КГИОП Санкт-Петербурга от 22 марта 2016 года N 10-92. - См. предыдущую редакцию					
565.2	Пункт исключен - приказ Комитета по государственному контролю, использованию и охране памятников истории и культуры Санкт-Петербурга от 6 августа 2004 года N 8-102					

Документ сохранен с портала docs.cntd.ru — электронного фонда из более 70 000 000 нормативно-правовых и нормативно-технических документов

565.3	Объект исключен с 28 марта 2016 года - распоряжение КГИОП Санкт-Петербурга от 22 марта 2016 года N 10-92. - См. предыдущую редакцию					
565.4	Объект исключен с 28 марта 2016 года - распоряжение КГИОП Санкт-Петербурга от 22 марта 2016 года N 10-92. - См. предыдущую редакцию					
566	Здание гимназии и реального училища К.И.Мая	1909-1910	арх. Г.Д.Гримм	14-я линия, 39	среднее	-"- Рекомендован к отнесению к категории памятников истории и культуры местного значения (протокол Научного совета Санкт-Петербурга по вопросам охраны культурного наследия от 31.07.97)
567	Александровская мужская больница	середина XIX века - 1914	архитекторы И.С.Китнер, В.С.Карпович; гражд.инженеры А.А.Гимпель, Л.А.Серк	15-я линия, 4-6	среднее	Рекомендовать к включению в Список вновь выявленных объектов, представляющих историческую, научную, художественную или иную культурную ценность (экспертное заключение от 20.03.2000)
567.1	Главное здание с дворовым корпусом	середина XIX века (правая часть); 1884-1891; 1897, 1905, расширение	автор не установлен арх. И.С.Китнер гражд. инж. А.А.Гимпель	там же	среднее	-"-
567.2	Служебный корпус	1857; 1884, 1888; 1909; 1914	автор не установлен арх. И.С.Китнер арх. В.С.Карпович гражд. инж. Л.А.Серк	там же	среднее	-"-
568	Объект исключен - распоряжение КГИОП Санкт-Петербурга от 22 мая 2023 года N 378-рп. - См. предыдущую редакцию					
569	Объект исключен с 23 мая 2023 года - распоряжение КГИОП Санкт-Петербурга от 22 мая 2023 года N 380-рп. - См. предыдущую редакцию					
570	Комплекс построек типографии товарищества "М.О.Вольф"	1877-1916	арх. Н.П.Басин, гражд. инж. Р.О.Ульман	16-я линия, 5-7	среднее	-"-
570.1	Здание заводоуправления	1885	автор не установлен	там же (корп.2)	среднее	-"-
570.2	Жилой флигель	1877	арх. Н.П.Басин	там же (корп.14)	среднее	-"-
570.3	Производственный корпус	1878	арх. Н.П.Басин	там же (корп.13)	среднее	-"-
570.4	Особняк Л.М.Вольфа	1915-1916 (перестроен)	гражд. инж. Р.О.Ульман	там же (корп.10)	среднее	-"-
571	Объект исключен с 22 декабря 2023 года - распоряжение КГИОП Санкт-Петербурга от 21 декабря 2023 года N 1062-рп. - См. предыдущую редакцию					
572	Объект исключен с 26 октября 2023 года - распоряжение КГИОП Санкт-Петербурга от 25 октября 2023 года N 841-рп. - См. предыдущую редакцию					
573	Производственный цех	конец XIX века	автор не установлен	16-я линия, 83	среднее	-"-
574	Объект исключен с 10 мая 2016 года - распоряжение КГИОП Санкт-Петербурга от 5 мая 2016 года N 10-172. - См. предыдущую редакцию					

Документ сохранен с портала docs.cntd.ru — электронного фонда из более 70 000 000 нормативно-правовых и нормативно-технических документов

574.1	Объект исключен с 10 мая 2016 года - распоряжение КГИОП Санкт-Петербурга от 5 мая 2016 года N 10-172. - См. предыдущую редакцию					
574.2	Объект исключен с 10 мая 2016 года - распоряжение КГИОП Санкт-Петербурга от 5 мая 2016 года N 10-172. - См. предыдущую редакцию					
574.3	Объект исключен с 10 мая 2016 года - распоряжение КГИОП Санкт-Петербурга от 5 мая 2016 года N 10-172. - См. предыдущую редакцию					
575	Доходный дом Смоленского кладбища	1904-1905	арх. И.И.Яковлев	17-я линия, 70; Камская ул., 12	среднее	-"-

576	Объект исключен - распоряжение КГИОП Санкт-Петербурга от 31 июля 2017 года N 368-р. - См. предыдущую редакцию					
577	Дом Е.А.Майковой	1901-1902 (включены существовавшие постройки)	гражд. инж. А.И.Носалевич	18-я линия, 7	среднее	-"-
578	Дом Н.П.Карабасникова (акционерного общества "Строитель")	1905-1906	воен.инж. А.И.Тилинский, арх. А.С.Хренов	18-я линия, 9	среднее	-"-
579	Дома Г.Э.и Э.Э. Арнгольдов	1911-1912	арх. В.В.Шауб	18-я линия, 21, 23	среднее	-"-
580	Здание товарищества завода пневматических машин	1910	арх. О.О. фон Витте	18-я линия, 31 (лицевой корпус)	среднее	-"-
581	Здание Геологического комитета	1929-1934	арх. Р.И.Китнер	19-я линия, 24 (Средний пр., 74, лит.Б)	среднее	-"-
582	Объект исключен с 26 октября 2023 года - распоряжение КГИОП Санкт-Петербурга от 25 октября 2023 года N 845-рп. - См. предыдущую редакцию					
583	Здание Химической лаборатории Горного института	1900-1901	архитекторы Н.И де Рошефор, А.И.Дитрих	21-я линия, 4 (21-я линия, 2-4/45, лит.И) Здание находится на территории Горного института - памятника истории и культуры федерального значения	среднее	-"-
584	Объект исключен - распоряжение КГИОП Санкт-Петербурга от 25 июля 2014 года N 10-419. - См. предыдущую редакцию					
585	Здание соединенных училищ дальнего плавания и судовых механиков торгового флота	1904-1905, строительство главного здания и мастерских; 1906, надстройка главного здания и его объединение с мастерскими; 1916, надстройка мастерских	гражд. инж. Р.А.Берзен; автор не установлен автор не установлен	22-я линия, 9; 21-я линия, 14	среднее	-"-
586	Здание Главной геофизической обсерватории при Горном институте	1846-1849; 1912, надстройка	арх. А.Гельшер автор не установлен	23-я линия, 2 а	среднее	-"-
587	Здание Василеостровской трансформаторной подстанции городского трамвая	1906	гражд. инж. Л.Б.Горенберг	23-я линия, 10	среднее	-"-
588	Комплекс сооружений электромеханического	2-я половина XIX века - 1915	гражд. инж. Р.А.Берзен	24-я линия, 3-7	среднее	-"-

Документ сохранен с портала docs.cntd.ru — электронного фонда из более 70 000 000 нормативно-правовых и нормативно-технических документов

	завода "Сименс-Шуккерт"					
588.1	Дом владельца	2-я половина XIX века; начало XX века (?)	авторы не установлены	там же (лит.С)	среднее	-"-
588.2	Три производственных корпуса	1913-1915	гражд. инж. Р.А.Берзен	там же (лит.Ж-1, Ж-2, П)	среднее	-"-
589	Объект исключен - распоряжение КГИОП Санкт-Петербурга от 25 июля 2014 года N 10-416. - См. предыдущую редакцию					
590	Объект исключен - распоряжение КГИОП Санкт-Петербурга от 25 июля 2014 года N 10-420. - См. предыдущую редакцию					
591	Жилой дом при понижающей электроподстанции	1933	арх. А.К.Барутчев	27-я линия, 8	среднее	-"-
592	Здание Главного управления неокладных сборов и казенной продажи питей (с садом и оградой)	1900-1901 годы	гражд. инж. К.К.Тарасов	Макарова наб., 6, лит.А	среднее	-"-
(Пункт в редакции приказа Комитета по государственному контролю, использованию и охране памятников истории и культуры Санкт-Петербурга от 3 июля 2006 года N 8-76 - см. предыдущую редакцию)						
593	Дом А.А.Стенбок-Фермора	1900-1901 годы	арх. В.П.Цейдлер	Макарова наб., 12, лит.А	среднее	-"-
(Пункт в редакции приказа Комитета по государственному контролю, использованию и охране памятников истории и культуры Санкт-Петербурга от 3 июля 2006 года N 8-76 - см. предыдущую редакцию)						
594	Дом М.В.Грибанова (В.М.Калгина)	конец XVIII века; 1845, надстройка и расширение	авторы не установлены	Макарова наб., 18; Средний пр. В.О., 1	среднее	-"-
595	Объект исключен с 12 декабря 2023 года - распоряжение КГИОП Санкт-Петербурга от 11 декабря 2023 года N 958-рп. - См. предыдущую редакцию					
596	Дома В.Алексеева (Л.Я.Пенчковской)	1835-1913	архитекторы К.И.Реймерс, В.Е.Морган; В.Р.Курзанов; гражд. инж. А.А.Захаров	Малый пр. В.О., 15 (15а, б); 6-я линия, 53;	среднее	-"-
596.1	Угловой дом	1835; 1903-1910	арх. К.И.Реймерс арх. В.Р.Курзанов, гражд. инж. А.А.Захаров	Малый пр. В.О., 15 (15б); 6-я линия, 53	среднее	-"-
596.2	Дом по проспекту	1838; 1913, надстройка	арх. В.Е.Морган гражд. инж. А.А.Захаров	Малый пр. В.О., 15 (15а)	среднее	-"-
597	Дома А.Ф.Иогансон	1866-1912	архитекторы Н.П.Гребенка, П.П.Бук	Малый пр. В.О., 16; 6-я линия, 51	среднее	-"-
597.1	Дом по проспекту (быв.дом Н.П.Гребенки)	1866-1868	арх. Н.П.Гребенка	Малый пр. В.О., 16	среднее	-"-
597.2	Угловой дом	1912	арх. П.П.Бук	Малый пр. В.О., 16; 6-я линия, 51	среднее	-"-
598	Дом меблированных комнат Ф.Ф.Теодориди	1903-1905	арх. И.П.Володихин	Малый пр. В.О., 38-40; 14-я линия, 73	плохое	-"-
599	Здание Гаванского пожарного резерва	1906-1907	арх. Ф.А.Корзухин	Остоумова ул., 21; Малый пр. В.О., 76	среднее	-"-
600	Клуб завода им.Н.Г.Козицкого	1938-1940	арх. М.И.Брусиловский при участии арх. Д.П.Бурышкина	Смоленки р. наб., 4; 4-я линия, 65	среднее	-"-

Документ сохранен с портала docs.cntd.ru — электронного фонда из более 70 000 000 нормативно-правовых и нормативно-технических документов

601	Объект исключен - распоряжение КГИОП Санкт-Петербурга от 24 октября 2019 года N 616-р. - См. предыдущую редакцию					
602	Объект исключен с 23 августа 2016 года - распоряжение КГИОП Санкт-Петербурга от 18 августа 2016 года N 10-410. - См. предыдущую редакцию					
602.1	Особняк владельца	начало XX века	архитекторы К.Ф.Альтман, А.А.Грубе	там же	среднее	-"-
602.2	Два производственных корпуса	начало XX века	архитекторы К.Ф.Альтман, А.А.Грубе	там же	среднее	-"-
603	Дом Окуповой	1810-е годы; 1832, надстройка	арх. В.П.Стасов; арх. А.А.Арефьев	Средний пр. В.О., 6; Тучков пер., 13	среднее	-"-
604	Дом И.П.Володихина	1-я четверть XIX века; 1904-1905	автор не установлен; арх. И.П.Володихин	Средний пр. В.О., 9	среднее	-"-
605	Объект исключен с 10 ноября 2023 года - распоряжение КГИОП Санкт-Петербурга от 8 ноября 2023 года N 854-рп. - См. предыдущую редакцию					
606	Дом Борисовой	1730-е годы; конец XVIII века; 1826	автор не установлен автор не установлен арх. А.Комаров(?)	Средний пр. В.О., 15; 3-я линия, 34 (угловой дом)	хорошее	-"-
607	Дом К.Н.Путилова	1897	арх. В.В.Шауб	Средний пр. В.О., 16 (правый корпус); 2-я линия, 39	среднее	-"-
608	Объект исключен - распоряжение КГИОП Санкт-Петербурга от 25 июля 2014 года N 10-418. - См. предыдущую редакцию					
609	Дом П.А.Разживина	1908	арх. В.В.Шауб	Средний пр. В.О., 23; 5-я линия, 44 (угловой дом)	среднее	-"-
610	Жилой дом	1-я треть XIX века	автор не установлен	Средний пр. В.О., 29	хорошее	-"-
611	Городской дом 1-го василеостровского начального народного училища	1896-1897	арх. А.Р.Гешвенд, при участии гражд. инж. Б.А.Бржостовского	Средний пр. В.О., 31; 7-я линия, 52	среднее	-"-
612	Комплекс построек табачной фабрики "Лаферм"	1832-1939	архитекторы И.К.Лаутер К.И.Лоренцен, Ю.Ю.Бенуа, Р.И.Кригер	Средний пр. В.О., 36-38; 9-я линия, 36-40	среднее	-"-
612.1	Производственный корпус	1832; 1866, надстройка 1892, перестройка	арх. И.К.Лаутер арх. К.И.Лоренцен арх. Ю.Ю.Бенуа	там же (корп.А1)	среднее	-"-
612.2	Производственный корпус	1911	арх. Р.И.Кригер	там же (корп.А3)	среднее	-"-
612.3	Производственный корпус	1939	автор не установлен	там же (корп.А4)	среднее	-"-
612.4	Производственный корпус	1913	арх. Р.И.Кригер	там же (корп.А10)	среднее	-"-
613	Дом А.Ильиной	конец XVIII века; 1830-1835	автор не установлен арх. П.И.Габерцетель	Средний пр. В.О., 37; 8-я линия, 47	плохое	-"-
614	Объект исключен с 24 августа 2018 года - распоряжение КГИОП Санкт-Петербурга от 20 августа 2018 года N 329-р. - См. предыдущую редакцию					
615	Объект исключен - распоряжение КГИОП Санкт-Петербурга от 4 сентября 2013 года N 10-436. - См. предыдущую редакцию					

Документ сохранен с портала docs.cntd.ru — электронного фонда из более 70 000 000 нормативно-правовых и нормативно-технических документов

616	Объект исключен - распоряжение КГИОП Санкт-Петербурга от 8 ноября 2023 года N 852-рп. - См. предыдущую редакцию					
617	Объект исключен - распоряжение КГИОП Санкт-Петербурга от 8 ноября 2023 года N 853-рп. - См. предыдущую редакцию					
618	Дома В.Н. фон Дервиз	1849-1892	архитекторы К.А.Тон, Ф.Ф.Рудольф, А.Ф.Красовский	Средний пр. В.О., 48; 12-я линия, 25-27	плохое	-"-
618.1	Дом дешевых квартир	1891-1892	арх. А.Ф.Красовский	Средний пр. В.О., 48; 12-я линия, 27 (левый корпус)	плохое	-"-
618.2	Здание народной аудитории	1897-1898	арх. А.Ф.Красовский	там же (дворовый корпус)	среднее	-"-
618.3	Дом Н.Д.Быкова (В.Н. фон Дервиз)	1849 (надстроен)	арх. К.А.Тон (надстроен)	12-я линия, 27 (средний корпус)	среднее	-"-
618.4	Дом Н.В.Калачева (В.Н. фон Дервиз) с флигелем	1874	арх. Ф.Ф.Рудольф	12-я линия, 27 (правый и дворовый корпуса) Лицевой дом - памятник истории и культуры местного значения (в 1902-1915 годах жил А.М.Ляпунов)	среднее	-"-
618.5	Здание общественной столовой с флигелем	1889-1891	арх. А.Ф.Красовский	12-я линия, 25 Средний пр.,48, лит.Б	среднее	-"-
618.6	Металлическая ограда (фрагмент)	конец XIX века	автор не установлен	12-я линия, 25-27	плохое	-"-
619	Объект исключен - распоряжение КГИОП Санкт-Петербурга от 9 июня 2021 года N 39-рп. - См. предыдущую редакцию					
620	Дом призрения бедных императрицы Александры Федоровны	1825-1897	архитекторы П.И.Габерцетель, Г.Х.Штегеман, Ф.Л.Миллер	Средний пр. В.О., 55; 13-я линия, 40 (40-42)	плохое	-"-
620.1	Главное здание	1825; 1840-е годы; 1865-1868,	арх. П.И.Габерцетель автор не установлен арх. Г.Х.Штегеман	там же (угловой корпус)	плохое	-"-
620.2	Церковный флигель	1897	арх. Ф.Л.Миллер	там же (корпус по линии)	плохое	-"-
621	Объект исключен с 13 ноября 2023 года - распоряжение КГИОП Санкт-Петербурга от 8 ноября 2023 года N 855-рп. - См. предыдущую редакцию					
622	Здание Геологического комитета (с палисадником и оградой)	1912-1914	арх. А.А.Полещук	Средний пр. В.О., 74; 19-я линия, 26; 20-я линия, 21 (лит.А)	среднее	Рекомендовать к включению в Список вновь выявленных объектов, представляющих историческую, научную, художественную или иную культурную ценность, с последующим включением в Список памятников истории и культуры (экспертное заключение от 20.03.2000)

Документ сохранен с портала docs.cntd.ru — электронного фонда из более 70 000 000 нормативно-правовых и нормативно-технических документов

						Рекомендован к отнесению к категории памятников истории и культуры местного значения (протокол Научного совета Санкт-Петербурга по вопросам охраны культурного наследия от 31.07.97)
623	Комплекс сооружений второй очереди Петроградского городского трамвая	1909-1915 годы	гражд.инженеры Л.Б.Горенберг, А.А.Ламагин, инж.Ф.О.Тейхман	Средний пр. В.О., 77, лит.А, Б, В; 79, лит.А; 79, корп.1, лит.Б	среднее	Рекомендовать к включению в Список вновь выявленных объектов, представляющих историческую, научную, художественную или иную культурную ценность, с последующим включением в Список памятников истории и культуры (экспертное заключение от 20.03.2000)
Пункт в редакции приказа Комитета по государственному контролю, использованию и охране памятников истории и культуры Санкт-Петербурга от 10 декабря 2007 года N 8-260 - см. предыдущую редакцию						
623.1	Пункт исключен - распоряжение Комитета по государственному контролю, использованию и охране памятников истории и культуры Санкт-Петербурга от 28 сентября 2010 года N 10-18. - См. предыдущую редакцию					
623.2	Депо	1909 год	гражд. инж. Л.Б.Горенберг, инж.Ф.О.Тейхман	Средний пр. В.О., 77, лит.А, Б, В	среднее	-"-
Пункт в редакции приказа Комитета по государственному контролю, использованию и охране памятников истории и культуры Санкт-Петербурга от 10 декабря 2007 года N 8-260 - см. предыдущую редакцию						
623.3	Административное здание	1913-1915 годы	гражд. инж. А.А.Ламагин	Средний пр. В.О., 79, лит.А	среднее	Рекомендован к включению в Список вновь выявленных объектов, представляющих историческую, научную, художественную или иную культурную ценность, с последующим включением в Список памятников истории и культуры (экспертное заключение от 20.03.2000)
Пункт в редакции приказа Комитета по государственному контролю, использованию и охране памятников истории и культуры Санкт-Петербурга от 10 декабря 2007 года N 8-260 - см. предыдущую редакцию						
624	Здание Ольгинского детского приюта	1899-1900	архитекторы М.Ф.Гейслер, Б.Ф.Гуслистый	Средний пр. В.О., 80; 23-я линия, 32	среднее	Рекомендовать к включению в Список вновь выявленных объектов, представляющих историческую, научную, художественную или иную культурную ценность (экспертное

Документ сохранен с портала docs.cntd.ru — электронного фонда из более 70 000 000 нормативно-правовых и нормативно-технических документов

						заключение от 20.03.2000)
625	Дом Ф.И.Клеменца (А.И.Винтера)	1841-1842; 1873; 1900	арх. Е.Т.Цолликофер арх. В.В.Виндельбандт арх. Ф.И.Лидваль	Съездовская линия, 9; Тучков пер., 4; Кубанский пер., 1	среднее	-"-
626	Дом Р.В.Риттера	1720-1730-е годы; 1841, 1847-1849, перестройка и расширение; 1849-1852, завершение перестройки	автор не установлен арх. Е.Т.Цолликофер арх. Л.Л.Бонштедт	Съездовская линия, 11; Кубанский пер., 2 Тучков пер., 6	среднее	-"-
627	Дом В.В.Шувалова	1-я половина XVIII века; 1857, изменение фасада; 1875, надстройка и изменение фасада	автор не установлен арх. В.Я.Ланговаген арх. Н.Ф.Беккер	Съездовская линия, 17; Тучков пер., 12	среднее	-"-
628	Дом Э.Л.Гюнтера	1-я половина XVIII века; 1868	автор не установлен арх. Р.Е.Бергман	Съездовская линия, 19; Тучков пер., 14	среднее	-"-
629	Дом Д.Н.Голубина	конец XVIII - начало XIX века; 1810-1812	автор не установлен арх. В.П.Стасов	Съездовская линия, 27; Средний пр. В.О., 5; Тучков пер., 22	среднее	Рекомендовать к включению в Список вновь выявленных объектов, представляющих историческую, научную, художественную или иную культурную ценность, с последующим включением в Список памятников истории и культуры (экспертное заключение от 20.03.2000). Рекомендован к отнесению к категории памятников истории и культуры местного значения (протокол Научного совета Санкт-Петербурга по вопросам охраны культурного наследия от 31.07.97)
630	Объект исключен - распоряжение КГИОП Санкт-Петербурга от 16 июня 2014 года N 10-400 - См. предыдущую редакцию					
631	Пункт исключен - распоряжение Комитета по государственному контролю, использованию и охране памятников истории и культуры Санкт-Петербурга от 20.09.2010 N 10-17 - См. предыдущую редакцию					
632	Дом Ф.Ф.Шпринга	1898-1899	арх. Б.И.Гиршович	Тучков пер., 11; Волховский пер., 5	среднее	Рекомендовать к включению в Список вновь выявленных объектов, представляющих историческую, научную, художественную или иную культурную ценность (экспертное

Документ сохранен с портала docs.cntd.ru — электронного фонда из более 70 000 000 нормативно-правовых и нормативно-технических документов

						заключение от 20.03.2000).
633	Здания Университета	1867-1900	архитекторы И.И.Горностаев, Л.Н Бенуа, Р.А.Гедике, А.Ф.Красовский, И.Н.Коковцев, Н.А.Виташевский	Университетская наб., 7-9 Университетская наб., 7-9 - этот адрес имеют также здание Двенадцати коллегий, ректорский флигель и Корпус для игры в мяч - памятники истории и культуры федерального значения	среднее, плохое	-"- Рекомендованы к отнесению к категории памятников истории и культуры местного значения (протокол Научного совета Санкт-Петербурга по вопросам охраны культурного наследия от 31.07.97)
633.1	Здание Ботанической аудитории с оранжереей	1867	арх. И.И.Горностаев	там же (лит.А1, Б0)	среднее	-"-
633.2	Объект исключен - распоряжение КГИОП Санкт-Петербурга от 7 апреля 2014 года N 10-144. - См. предыдущую редакцию					
633.3	Пункт исключен - распоряжение Комитета по государственному контролю, использованию и охране памятников истории и культуры Санкт-Петербурга от 1 декабря 2010 года N 10-24. - См. предыдущую редакцию					
633.4	Здание "Александровской коллегии" (общежитие студентов Санкт-Петербургского университета)	1881-1882	архитекторы Л.Н Бенуа, Р.А.Гедике	там же (лит.П)	среднее	Рекомендовать к включению в Список вновь выявленных объектов, представляющих историческую, научную, художественную или иную культурную ценность (экспертное заключение от 20.03.2000). Рекомендовано к отнесению к категории памятников истории и культуры местного значения (протокол Научного совета Санкт-Петербурга по вопросам охраны культурного наследия от 31.07.97)
634	Дом фон Лоде (А.Г.Елисеева)	1770-е годы; 1839; 1891-1892, частичная перестройка (надстроен)	автор не установлен автор не установлен арх. А.А.Бруни	Университетская наб., 19; 5-я линия, 2; Академический пер., 2	среднее	Рекомендовать к включению в Список вновь выявленных объектов, представляющих историческую, научную, художественную или иную культурную ценность (экспертное заключение от 20.03.2000).
635	Объект исключен - распоряжение КГИОП Санкт-Петербурга от 14 июля 2014 года N 10-394. - См. предыдущую редакцию					
636	Дом Алексеева (И.О.Рубана)	2-я полсвина XVIII века; 1830; 1837, надстройка	автор не установлен арх. Х.Х.Бек арх. П.Шретер	Университетская наб., 25; 6-я линия, 1	среднее	-"-

Документ сохранен с портала docs.cntd.ru — электронного фонда из более 70 000 000 нормативно-правовых и нормативно-технических документов

		правого корпуса по набережной; 1872-1873, перестройка; 1950-е годы, капитальный ремонт с изменением фасадов углового корпуса	воен.инж.И.О.Рубан			

637	Объект исключен с 15 ноября 2019 года - распоряжение КГИОП Санкт-Петербурга от 13 ноября 2019 года N 671-р - См. предыдущую редакцию					
637.1	Заводоуправление	1915	автор не установлен	там же (здание 27)	среднее	-"-
637.2	Производственный корпус с водонапорной башней	1900; 1917	арх. А.Д.Шиплинг автор не установлен	там же (здание 9)	среднее	-"-
637.3	Производственный корпус	1875-е годы; 1893	арх. Р.Р. фон Генрихсен арх. А.Д.Шиплинг	там же (здание 3)	среднее	-"-
637.4	Производственный корпус с меднолитейной мастерской	1880-е годы	арх. Р.Р. фон Генрихсен	там же (здание 5)	среднее	-"-
637.5	Производственный корпус	1896	арх. А.Д.Шиплинг	там же (здание 28)	среднее	-"-
637.6	Здание лаборатории	1903; 1940	авторы не установлены	там же (здание 31)	среднее	-"-
637.7	Производственный корпус	1913-1914	автор не установлен	там же (здание 26)	среднее	-"-
637.8	Производственный корпус	1900; 1917	1900, арх. А.Д.Шиплинг; автор не установлен	там же (здание 7)	среднее	-"-
637.9	Старый корпус по набережной реки Малой Невы (быв. "Васильевский винный городок")	начало XIX века 1868 год	арх. Л.Руска (?); автор не установлен	Уральская ул., д.1, лит.Ж	среднее	-"-
(Пункт в редакции приказа Комитета по государственному контролю, использованию и охране памятников истории и культуры Санкт-Петербурга от 12 августа 2010 года N 8-135 - см. предыдущую редакцию)						
638	Комплекс построек Северной ткацкой мануфактуры (братьев Гук)	1894-1895 1902-1903, 1906; 1912-1914	арх. А.А.Бруни арх. Н.Н.Щербина-Крамаренко инж.-арх. Г.О.Гиргенсон	Уральская ул., 10, 17; Железноводская ул., 3	среднее	-"-
638.1	Водонапорная башня и заводская труба	1894-1895 1902-1903, 1906; 1912-1914	арх. А.А.Бруни арх. Н.Н.Щербина-Крамаренко инж.-арх. Г.О.Гиргенсон	Уральская ул., 17	среднее	-"-
638.2	Заводоуправление	1894-1895 1902-1903, 1906; 1912-1914	арх. А.А.Бруни арх. Н.Н.Щербина-Крамаренко инж.-арх. Г.О.Гиргенсон	там же	среднее	-"-
638.3	Производственный цех	1894-1895 1902-1903, 1906;	арх. А.А.Бруни арх. Н.Н.Щербина-	Уральская ул., 10;	среднее	-"-

Документ сохранен с портала docs.cntd.ru — электронного фонда из более 70 000 000 нормативно-правовых и нормативно-технических документов

		1912-1914	Крамаренко инж.-арх. Г.О.Гиргенсон	Железноводская ул., 3		
639	Комплекс построек писчебумажной фабрики Печаткина	2-я половина XIX - начало XX века	арх. Н.М.Салько, инж.Е.Н.Самарин	Уральская ул., 13	среднее	-"-
639.1	Здание фабричного управления	начало XX века	автор не установлен	там же	среднее	-"-
639.2	Производственное здание (лицевое)	1910	автор не установлен	там же	среднее	-"-
639.3	Производственное здание	1882, 1895(?)	автор не установлен	там же	среднее	-"-
639.4	Кладовая и заводская труба	1910(?)	автор не установлен	там же	среднее	-"-
640	Пункт исключен - приказ Комитета по государственному контролю, использованию и охране памятников истории и культуры Санкт-Петербурга от 31 июля 2002 года N 8-92					
640.1	Пункт исключен - приказ Комитета по государственному контролю, использованию и охране памятников истории и культуры Санкт-Петербурга от 31 июля 2002 года N 8-92					
640.2	Пункт исключен - приказ Комитета по государственному контролю, использованию и охране памятников истории и культуры Санкт-Петербурга от 31 июля 2002 года N 8-92					
640.3	Пункт исключен - приказ Комитета по государственному контролю, использованию и охране памятников истории и культуры Санкт-Петербурга от 31 июля 2002 года N 8-92					

Утвержден
приказом председателя КГИОП
от 20 февраля 2001 года N 15

СПИСОК
ВНОВЬ ВЫЯВЛЕННЫХ ОБЪЕКТОВ, ПРЕДСТАВЛЯЮЩИХ ИСТОРИЧЕСКУЮ, НАУЧНУЮ, ХУДОЖЕСТВЕННУЮ ИЛИ ИНУЮ КУЛЬТУРНУЮ ЦЕННОСТЬ

Санкт-Петербург
История

КОМИТЕТ ПО ГОСУДАРСТВЕННОМУ КОНТРОЛЮ, ИСПОЛЬЗОВАНИЮ И ОХРАНЕ ПАМЯТНИКОВ ИСТОРИИ И КУЛЬТУРЫ

ВАСИЛЕОСТРОВСКИЙ АДМИНИСТРАТИВНЫЙ РАЙОН

N п/п	Наименование объекта	Датировка	Авторы	Местонахождение	Техническое состояние	Заключение экспертизы
1	2	3	4	5	6	7
641	Дом, в котором в 1918 - 1937 годах жил и умер художник В.Е.Савинский			Большой пр. В.О., 27	среднее	Рекомендовать к включению в Список вновь выявленных объектов, представляющих историческую, научную, художественную или иную культурную ценность, с последующим включением в Список памятников истории и культуры (экспертное заключение от 20.03.2000)
642	Дом, в котором жили архитекторы Д.И.Гримм и Г.Д.Гримм (в 1893-1898 годах), историк и славяновед			6-я линия, 39	среднее	-"-

Документ сохранен с портала docs.cntd.ru — электронного фонда из более 70 000 000 нормативно-правовых и нормативно-технических документов

	Н.С.Державин (в 1931-1953 годах) и др.					
643	Дом, в котором в 1792-1822 годах жил художник Д.Г.Левицкий			Съездовская линия, 23; Тучков пер., 18	среднее	-"-

УТВЕРЖДЕН
приказом председателя КГИОП
от 20 февраля 2001 года N 15

СПИСОК
ВНОВЬ ВЫЯВЛЕННЫХ ОБЪЕКТОВ, ПРЕДСТАВЛЯЮЩИХ ИСТОРИЧЕСКУЮ, НАУЧНУЮ, ХУДОЖЕСТВЕННУЮ ИЛИ ИНУЮ КУЛЬТУРНУЮ ЦЕННОСТЬ

Санкт-Петербург

Градостроительство и архитектура

КОМИТЕТ ПО ГОСУДАРСТВЕННОМУ КОНТРОЛЮ, ИСПОЛЬЗОВАНИЮ И ОХРАНЕ ПАМЯТНИКОВ ИСТОРИИ И КУЛЬТУРЫ

ВЫБОРГСКИЙ АДМИНИСТРАТИВНЫЙ РАЙОН

N п/п	Наименование объекта	Датировка	Авторы	Местонахождение	Техническое состояние	Заключение экспертизы
1	2	3	4	5	6	7
644	Дача при саде "Озерки" (деревянная 2-х этажная)	1878-1879	автор не установлен	Береговая ул., 4 (восточный корпус) Данная и все нижеперечисленные дачи приняты на учет с прилегающими участками	среднее	Рекомендовать к включению в Список вновь выявленных объектов, представляющих историческую, научную, художественную или иную культурную ценность (экспертное заключение от 20.03.2000)
645	Объект исключен - распоряжение КГИОП Санкт-Петербурга от 10 марта 2021 года N 57-р. - См. предыдущую редакцию					
646	Комплекс построек Николаевской мануфактуры акционерного общества "Воронин, Лютш и Чешер"	1899 год	гражд. инж. Вас.А.Косяков, арх. Д.А.Крыжановский, арх. Ф.К.Пирвиц	Александра Матросова ул., 4, корпус 2, литеры К, Л; Кантемировская ул., 3, корпус 1, литеры А, Б	среднее	-"-
(Пункт в редакции приказа Комитета по государственному контролю, использованию и охране памятников истории и культуры Санкт-Петербурга от 23 октября 2009 года N 8-239 - см. предыдущую редакцию)						
646.1	Прядильный корпус с кузницей и дымовой трубой	1899 -1914 годы	гражд. инж. Вас.А.Косяков	Александра Матросова ул., 4, корпус2, литеры К, Л	среднее	-"-
(Пункт в редакции приказа Комитета по государственному контролю, использованию и охране памятников истории и культуры Санкт-Петербурга от 23 октября 2009 года N 8-239 - см. предыдущую редакцию)						
646.2	Ткацкий корпус	1892-1896 годы	арх. Ф.К.Пирвиц(?)	Кантемировская ул., 3, корпус 1, литеры А, Б	среднее	-"-
(Пункт в редакции приказа Комитета по государственному контролю, использованию и охране памятников истории и культуры Санкт-Петербурга от 23 октября 2009 года N 8-239 - см. предыдущую редакцию)						

Документ сохранен с портала docs.cntd.ru — электронного фонда из более 70 000 000 нормативно-правовых и нормативно-технических документов

646.3	Пункт исключен - приказ Комитета по государственному контролю, использованию и охране памятников истории и культуры Санкт-Петербурга от 23 октября 2009 года N 8-239. - См. предыдущую редакцию					
646.4	Пункт исключен - приказ Комитета по государственному контролю, использованию и охране памятников истории и культуры Санкт-Петербурга от 23 октября 2009 года N 8-239. - См. предыдущую редакцию					
647	Здание Санкт-Петербургской 11 мужской гимназии	1914-1915	гражд. инж. Л.П.Шишко	Выборгская ул., 3	хорошее	-"-
648	Пункт исключен - приказ Комитета по государственному контролю, использованию и охране памятников истории и культуры Санкт-Петербурга от 31 июля 2002 года N 8-92					
649	Дома при Спасо-Парголовской церкви (Пункт в редакции, введенной в действие приказом КГИОП Санкт-Петербурга от 18 сентября 2012 года N 8-441. - См. предыдущую редакцию)	XIX - начало XX века	автор не установлен	Санкт-Петербург, Выборгский район, Выборгское шоссе, дом 102, литера А, дом 104а, литера Б	среднее плохое	-"-
649.1	Объект исключен с 3 октября 2017 года - распоряжение КГИОП Санкт-Петербурга от 27 сентября 2017 года N 442-р. - См. предыдущую редакцию					
649.2	Дом причта (Пункт в редакции, введенной в действие приказом КГИОП Санкт-Петербурга от 18 сентября 2012 года N 8-441. - См. предыдущую редакцию)	XIX век	автор не установлен	Санкт-Петербург, Выборгский район, Выборгское шоссе, дом 104а, литера Б		
650	Комплекс построек товарищества Невской ниточной мануфактуры "Невка"	1849-1911	арх. А.Н.Роков арх. Е.Е.Аникин арх. Ф.К.Пирвиц арх. Н.В.Васильев	Гельсингфорсская ул., 3	среднее	Рекомендовать к включению в Список вновь выявленных объектов, представляющих историческую, научную, художественную или иную культурную ценность с последующим включением в Список памятников истории и культуры (экспертное заключение от 20.03.2000). Рекомендован к отнесению к категории памятников истории и культуры местного значения (протокол Научного совета Санкт-Петербурга по вопросам охраны культурного наследия от 31.07.1997)
650.1	Прядильная фабрика с котельной	1849-1856; 1872; 1890, перестройка	арх. А.Н.Роков арх. Е.Е.Аникин арх. Ф.К.Пирвиц	там же	среднее	-"-

Документ сохранен с портала docs.cntd.ru — электронного фонда из более 70 000 000 нормативно-правовых и нормативно-технических документов

	(электроцехом) и дымовой трубой					
650.2	Ниточная фабрика	1911	арх. Н.В.Васильев	там же	среднее	-"-
651	Объект исключен с 1 ноября 2017 года - распоряжение КГИОП Санкт-Петербурга от 26 октября 2017 года N 491-р. - См. предыдущую редакцию					
652	Водопроводная перекачивательная станция	конец XIX - начало XX века	автор не установлен	Зеленков пер., 7	среднее	-"-
653	Здание ночлежного дома им.Колобовой	начало XX века	автор не установлен	Зеленков пер., 7а Здание находится на территории завода "Теплоприбор"	среднее	-"-
654	Объект исключен - распоряжение КГИОП Санкт-Петербурга от 10 ноября 2021 года N 289-рп - См. предыдущую редакцию					
655	Жилой дом Выборгского товарищества для устройства постоянных квартир (Дворец культуры "Выборгский" с двумя жилыми корпусами)	1913-1916 1924-1927, окончание строительства жилых корпусов, перестройка центрального корпуса под Дворец культуры; 1970-е годы, реконструкция Дворца культуры	гражд. инженеры А.И.Зазерский В.В.Старостин архитекторы Г.А.Симонов А.И.Гегелло Д.Л.Кричевский М.И.Китнер	ул.Комиссара Смирнова, 15, лит.А, Б, В	хорошее	-"-
(Пункт в редакции приказа Комитета по государственному контролю, использованию и охране памятников истории и культуры Санкт-Петербурга от 30 мая 2008 года N 8-133 - см. предыдущую редакцию)						
656	Церковь св.Иоанна Предтечи при Обществе религиозно-нравственного просвещения	1901-1903	архитекторы Г.Д.Гримм, Г.Г. фон Голи (участие)	Лесной пр., 16; Выборгская уп., б/N	среднее	Рекомендовать к включению в Список вновь выявленных объектов, представляющих историческую, научную, художественную или иную культурную ценность (экспертное заключение от 20.03.2000). Рекомендован к отнесению к категории памятников истории и культуры местного значения (протокол Научного совета Санкт-Петербурга по вопросам охраны культурного наследия от 31.07.1997)

Документ сохранен с портала docs.cntd.ru — электронного фонда из более 70 000 000 нормативно-правовых и нормативно-технических документов

657	Объект исключен - распоряжение КГИОП Санкт-Петербурга от 14 мая 2018 года N 196-р - См. предыдущую редакцию					
658	Комплекс зданий Бабуринского жилмассива	1927-1930	архитекторы Г.А.Симонов Н.Д.Каценеленбоген В.А.Жуковская	Лесной пр., 34-36, корп.1, 2, 3, 4; Смолячкова ул., 14, корп.1, 2, 3, 4; Тобольская ул., 5	среднее	-"-
658.1	Восемь жилых корпусов	1927-1930	архитекторы Г.А.Симонов Н.Д.Каценеленбоген В.А.Жуковская	Лесной пр., 34-36, корп.1, 2, 3, 4; Смолячкова ул., 14, корп.1, 2, 3, 4	среднее	-"-
658.2	Здание детского сада	1927-1930	архитекторы Г.А.Симонов Н.Д.Каценеленбоген В.А.Жуковская	Тобольская ул., 5	среднее	-"-
659	Объект исключен с 19 августа 2019 года - распоряжение КГИОП Санкт-Петербурга от 14 августа 2019 года N 492-р - См. предыдущую редакцию					
659.1	Жилые корпуса (девять)	1930-1933 годы	архитекторы А.Г.Симонов, Т.Д.Каценеленбоген, Б.Р.Рубаненко, А.Р.Сопомонов, П.С.Степанов, В.А.Жуковская	Лесной пр., 37, корп.1; Лесной пр., 37, корп.2, лит.В; Лесной пр., 37, корп.3; Лесной пр., 37, корп.4, лит.Д; Лесной пр., 37, корп.5, лит.Е; Лесной пр., 37, корп.6; Лесной пр., 39, корп.1, 2; Диагональная ул., 4, корп.1	среднее	-"-
(Пункт в редакции приказа Комитета по государственному контролю, использованию и охране памятников истории и культуры Санкт-Петербурга от 30 мая 2008 года N 8-133 - см. предыдущую редакцию)						
659.2	Универмаг "Выборгский"	1930-1933 годы	архитекторы Г.А.Симонов, Т.Д.Каценеленбоген, Б.Р.Рубаненко, А.Р.Сопомонов, П.С.Степанов, В.А.Жуковская	Лесной пр., 37, корп.1, лит.Б	среднее	-"-
(Пункт в редакции приказа Комитета по государственному контролю, использованию и охране памятников истории и культуры Санкт-Петербурга от 30 мая 2008 года N 8-133 - см. предыдущую редакцию)						
659.3	Детский сад	1930-1933 годы	архитекторы Г.А.Симонов, Т.Д.Каценеленбоген, Б.Р.Рубаненко, А.Р.Сопомонов, П.С.Степанов, В.А.Жуковская	Лесной пр., 37, лит.Л	среднее	-"-
(Пункт в редакции приказа Комитета по государственному контролю, использованию и охране памятников истории и культуры Санкт-Петербурга от 30 мая 2008 года N 8-133 - см. предыдущую редакцию)						
659.4	Механическая прачечная	1930-1933 годы	архитекторы Г.А.Симонов, Т.Д.Каценеленбоген, Б.Р.Рубаненко, А.Р.Сопомонов, П.С.Степанов, В.А.Жуковская	Лесной пр., 37, лит.К	среднее	-"-
(Пункт в редакции приказа Комитета по государственному контролю, использованию и охране памятников истории и культуры Санкт-Петербурга от 30 мая 2008 года N 8-133 - см. предыдущую редакцию)						
659.5	Здание общественного назначения	1930-1933 годы	архитекторы Г.А.Симонов, Т.Д.Каценеленбоген, Б.Р.Рубаненко, А.Р.Сопомонов, П.С.Степанов, В.А.Жуковская	Диагональная ул., 4, корп.2, лит.Б	аварийное	-"-
(Пункт в редакции приказа Комитета по государственному контролю, использованию и охране памятников истории и культуры Санкт-Петербурга от 30 мая 2008 года N 8-133 - см. предыдущую редакцию)						

Документ сохранен с портала docs.cntd.ru — электронного фонда из более 70 000 000 нормативно-правовых и нормативно-технических документов

660	Объект исключен с 10 сентября 2019 года - распоряжение КГИОП Санкт-Петербурга от 9 сентября 2019 года N 527-р. - См. предыдущую редакцию					
660.1	Объект исключен с 10 сентября 2019 года - распоряжение КГИОП Санкт-Петербурга от 9 сентября 2019 года N 527-р. - См. предыдущую редакцию					
660.2	Объект исключен с 10 сентября 2019 года - распоряжение КГИОП Санкт-Петербурга от 9 сентября 2019 года N 527-р. - См. предыдущую редакцию					
661	Комплекс зданий Студенческого городка Политехнического института	1929-1932	архитекторы М.Д.Фельгер С.Е.Бровцев А.В.Петров инж. К.В.Сахновский	Лесной пр., 65, корп.1, лит.А; корп.2, лит.Б; корп.3, лит.В; Парголовская ул., 11, корп.1, лит.А; корп.2, лит.А; Капитана Воронина ул., 11, лит.А; 13, лит.А, лит.Б, лит.В; Харченко ул., 16, лит.А	среднее плохое	-"-
Пункт в редакции приказа Комитета по государственному контролю, использованию и охране памятников истории и культуры Санкт-Петербурга от 17 ноября 2003 года N 8-144 - см. предыдущую редакцию						
661.1	Семь жилых корпусов	1929-1932	архитекторы М.Д.Фельгер С.Е.Бровцев А.В.Петров инж. К.В.Сахновский	Лесной пр., 65, корп.1, лит.А; корп.2, лит.Б; корп.2, лит.В; Парголовская ул., 11, корп.1, лит.А; корп.2, лит.А (два боковых корпуса); Харченко ул., 16, лит.А	среднее	-"-
Пункт в редакции приказа Комитета по государственному контролю, использованию и охране памятников истории и культуры Санкт-Петербурга от 17 ноября 2003 года N 8-144 - см. предыдущую редакцию						
661.2	Здание фабрики-кухни (с двумя спужебными постройками)	1929-1932	архитекторы М.Д.Фельгер С.Е.Бровцев А.В.Петров инж. К.В.Сахновский	Капитана Воронина ул., 13, лит.А, лит.Б, лит.В	среднее	-"-
Пункт в редакции приказа Комитета по государственному контролю, использованию и охране памятников истории и культуры Санкт-Петербурга от 17 ноября 2003 года N 8-144 - см. предыдущую редакцию						
661.3	Здание клуба	1929-1932	архитекторы М.Д.Фельгер С.Е.Бровцев А.В.Петров инж. К.В.Сахновский	Парголовская ул., 11, корп.2, лит.А (центральный корпус)	плохое	-"-
Пункт в редакции приказа Комитета по государственному контролю, использованию и охране памятников истории и культуры Санкт-Петербурга от 17 ноября 2003 года N 8-144 - см. предыдущую редакцию						
661.4	Здание механической прачечной	1929-1932	архитекторы М.Д.Фельгер С.Е.Бровцев А.В.Петров инж. К.В.Сахновский	Капитана Воронина ул., 11, лит.А	среднее	-"-
Пункт в редакции приказа Комитета по государственному контролю, использованию и охране памятников истории и культуры Санкт-Петербурга от 17 ноября 2003 года N 8-144 - см. предыдущую редакцию						
662	Здание поликлиники и детской консультации	1931	арх. Н.А.Троцкий	2-й Муринский пр., 35	среднее	-"-
663	Объект исключен - распоряжение КГИОП Санкт-Петербурга от 23 января 2024 года N 122-оп. - См. предыдущую редакцию					
663.1	Объект исключен - распоряжение КГИОП Санкт-Петербурга от 23 января 2024 года N 122-оп. - См. предыдущую редакцию					

Документ сохранен с портала docs.cntd.ru — электронного фонда из более 70 000 000 нормативно-правовых и нормативно-технических документов

663.2	Объект исключен - распоряжение КГИОП Санкт-Петербурга от 23 января 2024 года N 122-рп. - См. предыдущую редакцию					
663.3	Объект исключен - распоряжение КГИОП Санкт-Петербурга от 23 января 2024 года N 122-рп. - См. предыдущую редакцию					
663.4	Объект исключен - распоряжение КГИОП Санкт-Петербурга от 23 января 2024 года N 122-рп. - См. предыдущую редакцию					
663.5	Объект исключен - распоряжение КГИОП Санкт-Петербурга от 23 января 2024 года N 122-рп. - См. предыдущую редакцию					
664	Жилой дом интенданта императора Николая II	1903	автор не установлен	Озерная Большая ул., 54	среднее	-"-
665	Здание гимназии для детей обоего пола Общества распространения среднего и низшего образования	1911-1914	автор не установлен	Озерная Большая ул., 60	среднее	-"-
666	Пункт исключен - распоряжение Комитета по государственному контролю, использованию и охране памятников истории и культуры Санкт-Петербурга от 20.09.2010 N 10-17. - См. предыдущую редакцию					
666.1	Пункт исключен - распоряжение Комитета по государственному контролю, использованию и охране памятников истории и культуры Санкт-Петербурга от 20.09.2010 N 10-17. - См. предыдущую редакцию					
666.2	Пункт исключен - распоряжение Комитета по государственному контролю, использованию и охране памятников истории и культуры Санкт-Петербурга от 20.09.2010 N 10-17. - См. предыдущую редакцию					
666.3	Пункт исключен - приказ Комитета по государственному контролю, использованию и охране памятников истории и культуры Санкт-Петербурга от 26 декабря 2007 года N 8-291. - См. предыдущую редакцию					
667	Дача (деревянная одноэтажная)	конец XIX - начало XX века	автор не установлен	Первомайская ул., 13	среднее	-"-
668	Постройки механического завода "Людвиг Нобель" (после 1918 г.- машиностроительный завод "Русский дизель")	1912-1930-е годы	арх. Ф.И.Лидваль инж.-механик Г.Ф.Джонсон	Пироговская наб., 19; Сампсониевский Большой пр., 30 Здание заводоуправления - памятник истории и культуры федерального значения	среднее	-"-
668.1	Чугунолитейный цех	1912; 1913, расширение	арх. Ф.И.Лидваль инж.-механик Г.Ф.Джонсон	там же чугунолитейный цех	среднее	-"-
668.2	Экспериментальный цех машиностроительного завода "Русский дизель"	1930-е годы	автор не установлен	там же блок цехов N 1, лицевой корпус	среднее	-"-
669	Объект исключен с 28 сентября 2016 года - распоряжение КГИОП Санкт-Петербурга от 19 сентября 2016 года N 10-483. - См. предыдущую редакцию					
670	Главный корпус Физико-технического института РАН им.А.Ф.Иоффе (с курдонером, садом, оградой)	1914-1916, строительство здания богадельни для престарелых неимущих дворян Санкт-Петербургской губернии в память 300-летия царствования Дома Романовых; 1920, приспособление под институт; 1927-1928, пристройка дворовой части;	арх. Г.Д.Гримм гражд. инж. П.И.Сидоров Ю.В.Билинский	Политехническая ул., 26; Курчатова ул., 6/N	хорошее	-"-

Документ сохранен с портала docs.cntd.ru — электронного фонда из более 70 000 000 нормативно-правовых и нормативно-технических документов

		1970, частичная перестройка, расширение по улице Курчатова				
671	Объект исключен - распоряжение КГИОП Санкт-Петербурга от 9 октября 2017 года N 462-р. - См. предыдущую редакцию					
671.1	Главное здание	1909-1911 годы; 1926 год, расширение главного здания	архитекторы А.К.Гаммерштедт, И.С.Китнер, гражд. инж. Л.В.Шмеппинг	Политехническая ул., 32, лит.А	среднее	-"-
(Пункт в редакции приказа Комитета по государственному контролю, использованию и охране памятников истории и культуры Санкт-Петербурга от 3 июля 2006 года N 8-76 - см. предыдущую редакцию)						
671.2	Прозекторская и музей	1909-1926 годы	архитекторы А.К.Гаммерштедт, И.С.Китнер, гражд. инж. Л.В.Шмеппинг	Политехническая ул., 32, лит.Т	среднее	-"-
(Пункт в редакции приказа Комитета по государственному контролю, использованию и охране памятников истории и культуры Санкт-Петербурга от 3 июля 2006 года N 8-76 - см. предыдущую редакцию)						
671.3	Конюшни	1909-1926	архитекторы А.К.Гаммерштедт И.С.Китнер гражд. инж. Л.В.Шмеппинг	Политехническая ул., 32 (лит.Р)	плохое	-"-
672	Здание гимназии Бергман Общества распространения среднего и низшего образования (с садом)	1910-е годы	автор не установлен	Ракитовская ул., 29	плохое	-"-
673	Комплекс построек вторичной понижающей подстанции Волховской ГЭС	1926-1933	архитекторы А.К.Барутчев	Сампсониевский Большой пр., 14, 16	среднее	-"-
673.1	Здание подстанции	1926-1927	архитекторы В.А.Щуко В.Г.Гельфрейх А.К.Барутчев	Сампсониевский Большой пр., 16	среднее	-"-
673.2	Жилой дом Ленэнерготока	1933	арх. А.К.Барутчев	Сампсониевский Большой пр., 14	среднее	-"-
674	Особняк и контора завода Кенигов со служебным флигелем	1881; 1890, расширение; 1910-1911, интерьеры	арх. Н.В.Трусов арх. В.В.Виндельбандт арх. И.С.Китнер	Сампсониевский Большой пр., 24, (корп.16, 17); Пироговская наб., 13	среднее	Рекомендовать к включению в Список вновь выявленных объектов, представляющих историческую, научную, художественную или иную культурную ценность (экспертное заключение от 20.03.2000). Рекомендован к отнесению к категории памятников истории и культуры местного значения (протокол Научного совета Санкт-Петербурга по вопросам охраны культурного наследия от 31.07.1997)
675	Водонапорная башня лесопильного завода и	1890-е годы	автор не установлен	Сампсониевский Большой пр., 28	среднее	Рекомендовать к включению в Список

Документ сохранен с портала docs.cntd.ru — электронного фонда из более 70 000 000 нормативно-правовых и нормативно-технических документов

	льноджутовой мануфактуры Д.Н.Лебедева			(часть корп.4)		вновь выявленных объектов, предстаавляющих историческую, научную, художественную или иную культурную ценность (экспертное заключение от 20.03.2000)
676	Здание Александро-Мариинского детского приюта Ивана Базилевского	1878-1882; 1905, перестройка	арх. Ф.С.Харламов гражд. инж. А.В.Кенель	Сампсониевский Большой пр., 34	среднее	-"-
677	Производственный корпус телефонного завода русского акционерного общества "Л.М.Эриксон и К"	1910-1913	арх. К.К.Шмидт	Сампсониевский Большой пр., 60; Гельсингфорсская ул., 2 (корп.1)	среднее	-"-
678	Комплекс построек Механического завода "Новый Лесснер" (после 1918 - машиностроительный завод им.К.Маркса)	1910-е годы - 1928	автор не установлен	Сампсониевский Большой пр., 66, 66а	среднее	-"-
678.1	Кузнечно-прессовый цех	1928	автор не установлен	Сампсониевский Большой пр., 66 (корп.5, цех N 20)	среднее	-"-
678.2	Конторское здание	1910-е годы	автор не установлен	Сампсониевский Большой пр., 66а (корп.8А)	среднее	-"-
679	Объект исключен с 30 апреля 2019 года - распоряжение КГИОП Санкт-Петербурга от 26 апреля 2019 года N 224-р - См. предыдущую редакцию					
680	Дом Э.И.Гейдерика	1908	арх. В.И.Шене	Сампсониевский Большой пр., 84	хорошее	-"-
681	Санкт-Петербургский учительский институт им. императора Александра II	1914-1915	арх. В.М.Андросов	Сампсониевский Большой пр., 86, 86а	хорошее	-"-
681.1	Здание института	1914-1915	арх. В.М.Андросов	Сампсониевский Большой пр., 86	хорошее	-"-
681.2	Дом для служащих	1914-1915	арх. В.М.Андросов	Сампсониевский Большой пр., 86а	хорошее	-"-
682	Здание Городского архива (с флигелем)	1914-1915	гражд. инж. Ф.М.Вержбицкий	Сампсониевский Большой пр., 88	среднее	-"-
683	Особняк А.И.Хрусталева	1905	техн. Д.Г.Фомичев(?) гражд. инж. Ю.Ю.Мерсио(?)	Сампсониевский Большой пр., 99	среднее	-"-
684	Сооружения Второй очереди городского трамвая	1913-1914	гражд. инж. А.А.Ламагин	Сердобольская ул., 2г	плохое	-"-
684.1	Депо	1913-1914	гражд. инж. А.А.Ламагин	там же	плохое	-"-
684.2	Административное здание	1913-1914	гражд. инж. А.А.Ламагин	там же	плохое	-"-
685	Производственное здание акционерного общества Российской бумагопрядильной мануфактуры	1880-е годы; 1897-1899, перестройка; 1904, надстройка и расширение	арх. Ф.К. фон Пирвиц арх. И.М.Гопымдорф арх. К.К.Шмидт	Смолячкова ул., 4/2;	среднее	-"-

Документ сохранен с портала docs.cntd.ru — электронного фонда из более 70 000 000 нормативно-правовых и нормативно-технических документов

	К.В.Гергарди (с 1913 г. - А.И.Борониной)					
686	Дом Б.Е.Фурмана	1901, 1904	техн. Б.Е.Фурман	Смолячкова ул., 15	среднее	-"-
687	Объект исключен - распоряжение КГИОП Санкт-Петербурга от 31 октября 2018 года N 440-р. - См. предыдущую редакцию					
688	Объект исключен с 12 августа 2016 года - распоряжение КГИОП Санкт-Петербурга от 8 августа 2016 года N 10-368. - См. предыдущую редакцию					
689	Особняк	начало XX века	автор не установлен	Тореза пр., 89	хорошее	Рекомендовать к включению в Список вновь выявленных объектов, представляющих историческую, научную, художественную или иную культурную ценность (экспертное заключение от 20.03.2000)
690	Дача-особняк	начало XX века	автор не установлен	Ушковская ул., 3/6	плохое	-"-
691	Жилое и конторское здание Товарищества Сампсониевской бумагопрядильной мануфактуры	1914	гражд. инж. М.Ю.Капелинский	Фокина ул., 3	аварийное	-"-
692	Здание школы	1932	арх. В.О.Мунц	Харченко ул., 37(25)	среднее	-"-
693	Удельный парк (планировка, ценные насаждения)	середина XIX века	автор не установлен	Энгельса пр.; Испытателей пр., б/N Удельный парк находится на территории Приморского и Выборгского административных районов (см. N 1457)	среднее	Рекомендовать к включению в Список вновь выявленных объектов, представляющих историческую, научную, художественную или иную культурную ценность (экспертное заключение от 20.03.2000). Рекомендован к отнесению к категории памятников истории и культуры местного значения (протокол Научного совета Санкт-Петербурга по вопросам охраны культурного наследия от 31.07.1997)
694	Комплекс построек машиностроительного завода "Айваз"	конец XIX - начало XX века	автор не установлен	Энгельса пр., 27; Светлановский пр., 2 (корп.1, 2, 164)	среднее	Рекомендовать к включению в Список вновь выявленных объектов, представляющих историческую, научную, художественную или иную культурную ценность (экспертное заключение от 20.03.2000).
694.1	Производственное здание	конец XIX - начало XX века	автор не установлен	там же (корп.1, 2)	среднее	-"-

Документ сохранен с портала docs.cntd.ru — электронного фонда из более 70 000 000 нормативно-правовых и нормативно-технических документов

694.2	Конторское здание	конец XIX - начало XX века	автор не установлен	там же (корп.164)	среднее	-"-
695	Жилой дом	1930-е годы	архитекторы Г.А.Симонов П.В.Абросимов А.Ф.Хряков	Энгельса пр., 55	среднее	-"-
696	Комплекс зданий товарищества "Матвей Башкиров"	1903	автор не установлен	Энгельса пр., 83, 85	аварийное	-"-
696.1	Здание чайной	1903 (надстроено)	автор не установлен	Энгельса пр., 83	аварийное	-"-
696.2	Здание конторы и магазина	1903	автор не установлен	Энгельса пр., 85	аварийное	-"-
697	Здание Евангелического приюта во имя св.Иммануила для детей-идиотов и эпилептиков (с садом)	1907-1909	воен. инж. В.П.Стаценко	Ярославский пр., 4	среднее	-"-
698	Здание бань (с оградой и котельной)	1937-1938	архитекторы А.И.Гегелло Н.И.Зимичев М.М.Абросимов	Ярославский пр., 16	среднее	-"-
			пос.Левашово			
699	Объект исключен - распоряжение КГИОП Санкт-Петербурга от 21 апреля 2016 года N 10-149 - См. предыдущую редакцию					
700	Объект исключен с 28 марта 2016 года - распоряжение КГИОП Санкт-Петербурга от 22 марта 2016 года N 10-89 - См. предыдущую редакцию					
701	Дача (деревянная одноэтажная)	начало XX века	автор не установлен	Володарского ул., 25	среднее	-"-
702	Объект исключен с 1 ноября 2016 года - распоряжение КГИОП Санкт-Петербурга от 26 октября 2016 года N 10-565 - См. предыдущую редакцию					
703	Дача (деревянная 1-2-этажная)	начало XX века	автор не установлен	Коммуны ул., 13	среднее	-"-
704	Дача (деревянная одноэтажная)	начало XX века	автор не установлен	Мира ул., 15	хорошее	-"-
705	Дача (деревянная 2-этажная)	начало XX века	автор не установлен	Мира ул., 39	плохое	-"-
706	Дача (деревянная 2-этажная)	1912	автор не установлен	Садовая ул., 27	плохое	-"-
707	Дача (деревянная 1-2-этажная)	начало XX века	автор не установлен	Урицкого ул., 48	хорошее	-"-
708	Объект исключен с 1 ноября 2016 года - распоряжение КГИОП Санкт-Петербурга от 26 октября 2016 года N 10-569 - См. предыдущую редакцию					
			дер.Новоселки			
709	Часовня	1906-1907	арх. Е.В.Кузнецов	Новоселки, 6а	плохое	-"-
			пос.Парголово			
710	Почтовая станция (три корпуса)	1850-1870-е годы	автор не установлен	Выборгское шоссе, 342, Выборгскон шоссе, 344 (два корпуса)	среднее	-"-
711	Дача Шварца (?)	последняя треть XIX века	арх. К.К.Рахау(?)	Заводская ул., 9 Данная и все нижеперечисленные дачи приняты на учет с прилегающими участками	плохое	-"-
712	Дача (деревянная 1-2-	1890-1900-е годы	автор не установлен	Ломоносова ул., 80	среднее	-"-

Документ сохранен с портала docs.cntd.ru — электронного фонда из более 70 000 000 нормативно-правовых и нормативно-технических документов

	этажная)					
713	Объект исключен - распоряжение КГИОП Санкт-Петербурга от 18 сентября 2018 года N 381-р. - См. предыдущую редакцию					
714	Пункт исключен - приказ Комитета по государственному контролю, использованию и охране памятников истории и культуры Санкт-Петербурга от 15 февраля 2005 года N 8-11					
715	Крестьянский дом (деревянный 1-2-этажный)	после 1861	автор не установлен	Шишкина ул., 246	плохое	-"-
716	Объект исключен - приказ Комитета по государственному контролю, использованию и охране памятников истории и культуры Санкт-Петербурга от 18 июня 2003 года N 8-76, исключен с 28 марта 2016 года - распоряжение КГИОП Санкт-Петербурга от 22 марта 2016 года N 10-91. - См. предыдущую редакцию					

УТВЕРЖДЕН
приказом председателя КГИОП
от 20 февраля 2001 года N 15

СПИСОК
ВНОВЬ ВЫЯВЛЕННЫХ ОБЪЕКТОВ, ПРЕДСТАВЛЯЮЩИХ ИСТОРИЧЕСКУЮ, НАУЧНУЮ, ХУДОЖЕСТВЕННУЮ ИЛИ ИНУЮ КУЛЬТУРНУЮ ЦЕННОСТЬ

Санкт-Петербург

Градостроительство и архитектура

КОМИТЕТ ПО ГОСУДАРСТВЕННОМУ КОНТРОЛЮ, ИСПОЛЬЗОВАНИЮ И ОХРАНЕ ПАМЯТНИКОВ ИСТОРИИ И КУЛЬТУРЫ

КАЛИНИНСКИЙ АДМИНИСТРАТИВНЫЙ РАЙОН

N п/п	Наименование объекта	Датировка	Авторы	Местонахождение	Техническое состояние	Заключение экспертизы
1	2	3	4	5	6	7
717	Доходный дом Российского общества страхования капиталов и доходов "Жизнь"	1912-1914	арх. Р.И.Кригер	Академика Лебедева ул., 12	среднее	Рекомендовать к включению в Список вновь выявленных объектов, представляющих историческую, научную, художественную или иную культурную ценность (экспертное заключение от 20.03.2000)
718	Дом М.Е.Румшишского	1904 год	гражд. инж. Е.И.Гонцкевич	Академика Лебедева ул., 14/2, лит.А	среднее	-"-
(Пункт в редакции приказа Комитета по государственному контролю, использованию и охране памятников истории и культуры Санкт-Петербурга от 3 июля 2006 года N 8-76 - см. предыдущую редакцию)						
719	Комплекс казарм Михайловского артиллерийского училища	1892-1900	арх. В.И.Серков воен. инженеры Ползиков, К.Леопольд	Академика Лебедева ул., 16-20	среднее	-"-
719.1	Жилой офицерский дом со службой и оградой	1892-1900	арх. В.И.Серков воен. инженеры Ползиков, К.Леопольд	там же	среднее	-"-
719.2	Казармы со службой	1892-1900	арх. В.И.Серков воен. инженеры Ползиков, К.Леопольд	там же	среднее	-"-
719.3	Караульня с оградой	1892-1900	арх. В.И.Серков воен. инженеры	там же	среднее	-"-

Документ сохранен с портала docs.cntd.ru — электронного фонда из более 70 000 000 нормативно-правовых и нормативно-технических документов

			Ползиков, К.Леопольд			
719.4	Манеж с конюшнями	1892-1900	арх. В.И.Серков воен. инженеры Ползиков, К.Леопольд	там же	среднее	-"-
719.5	"Конский" лазарет	1892-1900	арх. В.И.Серков воен. инженеры Ползиков, К.Леопольд	там же	среднее	-"-
719.6	Фуражные сараи	1892-1900	арх. В.И.Серков воен. инженеры Ползиков, К.Леопольд	там же	среднее	-"-
719.7	Кузница	1892-1900	арх. В.И.Серков воен. инженеры Ползиков, К.Леопольд	там же	среднее	-"-
719.8	Обозные сараи	1892-1900	арх. В.И.Серков воен. инженеры Ползиков, К.Леопольд	там же	среднее	-"-
719.9	Сараи для артиллерии	1892-1900	арх. В.И.Серков воен. инженеры Ползиков, К.Леопольд	там же	среднее	-"-
720	Объект исключен - распоряжение КГИОП Санкт-Петербурга от 12 мая 2015 года N 10-199. - См. предыдущую редакцию					
720.1	Объект исключен - распоряжение КГИОП Санкт-Петербурга от 12 мая 2015 года N 10-199. - См. предыдущую редакцию					
720.2	Объект исключен - распоряжение КГИОП Санкт-Петербурга от 12 мая 2015 года N 10-199. - См. предыдущую редакцию					
720.3	Объект исключен - распоряжение КГИОП Санкт-Петербурга от 12 мая 2015 года N 10-199. - См. предыдущую редакцию					
721	Комплекс военной тюрьмы одиночного заключения Морского ведомства	1869	арх. В.П.Львов, воен. инж. Г.С.Войницкий (строитель)	Академика Лебедева ул., 39	плохое	-"-
721.1	Главный корпус с флигелями	1869	арх. В.П.Львов, воен. инж. Г.С.Войницкий (строитель)	там же	плохое	-"-
721.2	Два административных корпуса	1869	арх. В.П.Львов, воен. инж. Г.С.Войницкий (строитель)	там же	плохое	-"-
721.3	Кирпичная ограда с въездными воротами	1869	арх. В.П.Львов, воен инж. Г.С.Войницкий (строитель)	там же	плохое	-"-
722	Комплекс зданий дома призрения А.И.Тименкова и В.А.Фропова	1-я половина XIX века -1910	архитекторы К.К.Вергейм, Н.Ф.Монтандр А.Х.Пель арх. Г.А.Косяков гражд. инж. Вас.А.Косяков арх. П.Ю.Сюзор	Арсенальная наб., 3, 5; Комсомола ул., 4, 6	среднее	-"-
722.1	Богадельня для неимущих престарелых и увечных Санкт-Петербургского купечества и мещан со школой для сирот и детей неимущих	1-я половина XIX века; 1870-1878; 1910	архитекторы К.К.Вергейм, Н.Ф.Монтандр А.Х.Пель арх. Г.А.Косяков гражд. инж. Вас.А.Косяков	Арсенальная ул., 5; Комсомола ул., 6	среднее	-"-

Документ сохранен с портала docs.cntd.ru — электронного фонда из более 70 000 000 нормативно-правовых и нормативно-технических документов

722.2	Здание школы	1891-1893	арх. П.Ю.Сюзор	Арсенальная ул., 3; Комсомола ул., 4	среднее	-"-
722.3	Сады	XIX - начало XX века	автор не установлен	Арсенальная наб., 3, 5; Комсомола ул., 4, 6	среднее	-"-
722.4	Ограды	конец XIX века (изготовлены на заводе Сан-Галли)	автор не установлен	там же	среднее	-"-
723	Комплекс Санкт-Петербургской одиночной тюрьмы ("Кресты")	1885-1890	архитекторы А.О.Томишко П.М.(?) Макаров	Арсенальная наб., 7; Комсомола ул., 8	плохое	-"-
723.1	Входное здание с квартирами надзирателей	1885-1890	архитекторы А.О.Томишко П.М.(?) Макаров	там же	плохое	-"-
723.2	Административные здания с церковью св.Александра Невского	1885-1890	архитекторы А.О.Томишко П.М.(?) Макаров	там же	плохое	-"-
723.3	Два крестообразных корпуса камер	1885-1890	архитекторы А.О.Томишко П.М.(?) Макаров	там же	плохое	-"-
723.4	Дома для надзирателей (3 здания)	1885-1890	архитекторы А.О.Томишко П.М.(?) Макаров	там же	плохое	-"-
723.5	Прачечная и ледник	1885-1890	архитекторы А.О.Томишко П.М.(?) Макаров	там же	плохое	-"-
723.6	Здание бани	1885-1890	архитекторы А.О.Томишко П.М.(?) Макаров	там же	плохое	-"-
723.7	Здание кухни и пекарни и прачечной (с машинным отделением)	1885-1890	архитекторы А.О.Томишко П.М.(?) Макаров	там же	плохое	-"-
723.8	Административное здание больницы	1885-1890	архитекторы А.О.Томишко П.М.(?) Макаров	там же	плохое	-"-
723.9	Больница для заразных	1885-1890	архитекторы А.О.Томишко П.М.(?) Макаров	там же	плохое	-"-
723.10	Ледник	1885-1890	архитекторы А.О.Томишко П.М.(?) Макаров	там же	плохое	-"-
724	Комплекс зданий Михайловского военного училища и академии	1829- 1900	архитекторы А.Е.Штауберт В.И.Серков И.И.Шапошников Колонтай Ползиков воен. инженеры Л.А.Витовский К.Ф.Гаусман К.Леопольд	Арсенальная наб., 15; Комсомола ул., 22; Академика Лебедева ул., 1-3; Ленина пл., 2 Здание по ул. Комсомола, 22, - памятник истории и культуры местного значения	среднее	-"-
724.1	Главный корпус с 1-м солдатским корпусом, офицерским флигелем и Михайловское артиллерийское училище	1829; 1893-1900	арх. А.Е.Штауберт архитекторы В.И.Серков И.И.Шапошников	там же	среднее	-"-

Документ сохранен с портала docs.cntd.ru — электронного фонда из более 70 000 000 нормативно-правовых и нормативно-технических документов

724.2	Манеж с конюшнями	1829; 1870	арх. А.Е.Штауберт воен. инженеры Л.А.Витовский К.Ф.Гаусман	там же	среднее	-"-
724.3	Баня	1901	воен. инж. К.Леопольд	там же	среднее	-"-
724.4	Пиротехническая школа	1850-1852; 1864	арх. А.Я.Фарафонтьев воен. инженеры Л.А.Витовский, К.Ф.Гаусман	там же	среднее	-"-
724.5	Лабораторный корпус	1864	воен. инженеры Л.А.Витовский К.Ф.Гаусман	там же	среднее	-"-
724.6	Экипажный сарай с конюшнями	1859	архитекторы Колонтай Ползиков	там же	среднее	-"-
724.7	Орудийный сарай	1863; 1897-1899	архитекторы В.И.Серков И.И.Шапошников	там же	среднее	-"-
724.8	Корпус квартир офицеров (угловой)	1893	арх. В.И.Серков	там же	среднее	-"-
724.9	Малый манеж	1893-1900	архитекторы В.И.Серков И.И.Шапошников	там же	среднее	-"-
725	Комплекс построек водоподъемной станции Общества заречного водопровода	1875-1888	воен. инж. И.О.Рубан	Арсенальная ул., 7;	среднее плохое аварийное	-"-
725.1	Машинное здание с котельной и дымовой трубой	1875-1888	воен. инж. И.О.Рубан	там же	аварийное	-"-
725.2	Служебное здание	1875-1888	воен. инж. И.О.Рубан	там же	плохое	-"-
726	Комплекс Санкт-Петербургской женской исправительной тюрьмы	1885-1890	архитекторы А.О.Томишко К.Я.Маевский	Арсенальная ул., 9, 11	плохое	-"-
726.1	Административное здание	1885-1890	архитекторы А.О.Томишко К.Я.Маевский		плохое	-"-
726.2	Корпус одиночного заключения	1885-1890	архитекторы А.О.Томишко К.Я.Маевский	там же	плохое	-"-
726.3	Больничный корпус	1885-1890	архитекторы А.О.Томишко К.Я.Маевский	там же	плохое	-"-
726.4	Арестантский корпус с церковью Покрова Божией Матери	1885-1890	архитекторы А.О.Томишко К.Я.Маевский	там же	плохое	-"-
726.5	Служительский корпус	1885-1890	архитекторы А.О.Томишко К.Я.Маевский	там же	аварийное	-"-
726.6	Баня с прачечной	1885-1890	архитекторы А.О.Томишко К.Я.Маевский	там же	аварийное	-"-
726.7	Караульное отделение	1885-1890	архитекторы А.О.Томишко К.Я.Маевский	там же	среднее	-"-

Документ сохранен с портала docs.cntd.ru — электронного фонда из более 70 000 000 нормативно-правовых и нормативно-технических документов

727	Торговая баня П.И.Кудрявцева (Высшие Стебутовские курсы Общества содействия женскому сельско-хозяйственному образованию)	1905; 1909, реконструкция	гражд. инж. А.К.Монтаг гражд. инж. А.И.Дитрих	Бобруйская ул., 4	плохое	-"-
728	Жилые дома для служащих Финляндской железной дороги (3 здания)	1907-1908	арх. Ф.Ф.Миритц гражд. инж. И.И.Герасимов	Боткинская ул., 1	среднее	-"-
729	Гидротехнический институт им.Б.Е.Веденеева (лицевой корпус с примыкающими дворовыми флигелями)	1934	арх. Т.М.Шапиро	Гжатская ул., 21	хорошее	-"-
730	Комплекс построек завода "Арсенал"	1844-1849	архитекторы А.П.Гемилиан А.А.Тон (строитель)	Комсомола ул., 1, 2, 3 Основные здания - памятник истории и культуры местного значения	среднее	-"-
730.1	Ворота, выходящие на улицу Михайлова	1886	архитекторы А.П.Гемилиан А.А.Тон (строитель)		среднее	Рекомендовать к включению в Список вновь выявленных объектов, представляющих историческую, научную, художественную или иную культурную ценность (экспертное заключение от 20.03.2000). Рекомендован к отнесению к категории памятников истории и культуры местного значения (протокол Научного совета Санкт-Петербурга по вопросам охраны культурного наследия от 31.07.1997)
730.2	Здание кузницы	конец XIX - начало XX века	архитекторы А.П.Гемилиан А.А.Тон (строитель)	там же корпус N 27 (старая часть)	среднее	-"-
730.3	Производственный корпус	конец XIX - начало XX века	архитекторы А.П.Гемилиан А.А.Тон (строитель)	там же корпус N 36	среднее	-"-
731	Дома Н.А.Пастухова (с оградой)	1829-1895	архитекторы М.А.Ливен В.Е.Стуккей	Комсомола ул., 14; Михайлова ул., 2	среднее	Рекомендовать к включению в Список вновь выявленных объектов, представляющих историческую,

Документ сохранен с портала docs.cntd.ru — электронного фонда из более 70 000 000 нормативно-правовых и нормативно-технических документов

						научную, художественную или иную культурную ценность (экспертное заключение от 20.03.2000)
731.1	Деревянный жилой дом	1829	арх. М.А.Ливен	Михайлова ул., 2	среднее	-"-
731.2	Каменный жилой дом	1894-1895	арх. В.Е.Стуккей	Комсомола ул., 14	среднее	-"-
732	Жилой дом для служащих Финляндской железной дороги	1882-1887	арх. А.Р.Гешвенд	Комсомола ул., 35	среднее	-"-
733	Общественное здание	1935-1940	архитекторы Я.О.Рубанчик Б.С.Збарж Н.И.Иоффе и др.	Комсомола ул., 41	хорошее	-"-
734	Инструментальные мастерские механического и машиностроительного завода "Феникс"	2-я половина XIX - начало XX века	автор не установлен	Кондратьевский пр., 3, корп. 3	среднее	-"-
735	Здание ремесленного училища Русского технического общества при Петроградском металлическом заводе	1910	гражд. инж. Р.А.Берзен	Кондратьевский пр., 13	среднее	-"-
736	Объект исключен - распоряжение КГИОП Санкт-Петербурга от 27 февраля 2014 года N 10-89. - См. предыдущую редакцию					
736.1	Двенадцать жилых зданий	1929-1931	архитекторы Г.А.Симонов И.Г.Капцюг Т.Д.Кацеленбоген Л.М.Тверской (планировка квартала)	там же	среднее	-"-
736.2	Здание детского сада	1929-1931	архитекторы Г.А.Симонов И.Г.Капцюг Т.Д.Кацеленбоген Л.М.Тверской (планировка квартала)	там же	аварийное	-"-
736.3	Котельная с механической прачечной	1929-1931	архитекторы Г.А.Симонов И.Г.Капцюг Т.Д.Кацеленбоген Л.М.Тверской (планировка квартала)	там же	аварийное	-"-
736.4	Универмаг "Калининский"	1929-1931	архитекторы Г.А.Симонов И.Г.Капцюг Т.Д.Кацеленбоген Л.М.Тверской (планировка квартала)	там же	среднее	-"-
737	Объект исключен - распоряжение КГИОП Санкт-Петербурга от 29 июня 2023 года N 496-рп. - См. предыдущую редакцию					
738	Богадельня для престарелых членов Общества вспоможения приказчикам и сидельцам	1903	гражд. инж. Н.В.Никитин	Кондратьевский пр., 87	среднее	-"-

Документ сохранен с портала docs.cntd.ru — электронного фонда из более 70 000 000 нормативно-правовых и нормативно-технических документов

739	Комплекс построек железнодорожной станции "Кушелевка" (4 здания)	1900-е годы	автор не установлен	Кушелевка ст.	среднее	-"-
740	Комплекс зданий Выборгской автоматической телефонной станции	1933-1935	автор не установлен	Лесной пр., 1/3, 1/3а	среднее	-"-
740.1	Телефонная станция с флигелем		автор не установлен	Лесной пр., 1/3	среднее	-"-
740.2	Жилой дом		автор не установлен	Лесной пр., 1/3-а	среднее	-"-
740.3	Каменная ограда с воротами		автор не установлен	там же	среднее	-"-
741	Дом В.Н.Зеленина	1899, 1904	воен. инж. В.Н.Зелекин	Лесной пр., 3	среднее	-"-
742	Дом В.Н.Крестина	1903; 1915, перестройка и расширение	арх. Н.И.Иванов гражд. инж. Н.И.Постников	Лесной пр., 13; Бобруйская ул., 6-8	среднее	-"-
743	Пожарная часть	1930	архитекторы Г.А.Симонов И.Г.Капцог	Лесной пр., 17	хорошее	-"-
744	Здание школы	1925-1934	гражд. инж. В.И.Печнев	Металлистов пр., 119	хорошее	-"-
745	Жилой дом и "Образцовый молочный комплекс" Ю.Ю.Бенуа	1914-1915	арх. Ю.Ю.Бенуа	Нейшлотский пер., 23-25	среднее	-"-
746	Пункт исключен - приказ Комитета по государственному контролю, использованию и охране памятников истории и культуры Санкт-Петербурга от 6 августа 2004 года N 8-102					
747	Здание Кушелевского хлебозавода	1930-е годы	арх. А.С.Никольский (?) инж. Г.П.Марсаков	Политехническая ул., 11	среднее	Рекомендовать к включению в Список вновь выявленных объектов, представляющих историческую, научную, художественную или иную культурную ценность с последующим включением в Список памятников истории и культуры (экспертное заключение от 20.03.2000). Рекомендован к отнесению к категории памятников истории и культуры местного значения (протокол Научного совета Санкт-Петербурга по вопросам охраны культурного наследия от 31.07.1997)
748	Комплекс построек Главной понижающей подстанции Волховстроя	1923-1926	арх. О.Р.Мунц	Полюстровский пр., 46	среднее	-"-

Документ сохранен с портала docs.cntd.ru — электронного фонда из более 70 000 000 нормативно-правовых и нормативно-технических документов

748.1	Главное производственное здание: а) корпус закрытых распределительных устройств; б) корпус общего пульта управления	1923-1926	арх. О.Р.Мунц	там же	среднее	-"-
748.2	Трансформаторный энергоремонтный завод	1923-1926	арх. О.Р.Мунц	там же	среднее	-"-
749	Объект исключен - распоряжение КГИОП Санкт-Петербурга от 4 декабря 2015 года N 10-580. - См. предыдущую редакцию					
749.1	Объект исключен - распоряжение КГИОП Санкт-Петербурга от 4 декабря 2015 года N 10-580. - См. предыдущую редакцию					
749.2	Объект исключен - распоряжение КГИОП Санкт-Петербурга от 4 декабря 2015 года N 10-580. - См. предыдущую редакцию					
749.3	Объект исключен - распоряжение КГИОП Санкт-Петербурга от 4 декабря 2015 года N 10-580. - См. предыдущую редакцию					
750	Комплекс построек Петроградского металлического завода	1878-1930-е годы	арх. П.В.Алиш инж. О.Е.Крепь	Свердловская наб., 18; Кондратьевский пр., 15	среднее	-"-
750.1	Здание заводоуправления	1878, 1886-1893	арх. П.В.Алиш инж. О.Е.Крепь	там же	среднее	-"-
750.2	Паротурбинный цех ЛМЗ	1930-е годы	автор не установлен	там же (цех 1)	среднее	-"-
750.3	Производственный корпус	1880-е годы	автор не установлен	там же (цех 9)	среднее	-"-
750.4	Жилой дом завода	начало XX века	автор не установлен	Кондратьевский пр., 15	среднее	-"-
751	Главный производственный корпус пивоваренного завода "Новая Бавария" (с оградой)	1875-1900-е годы	архитекторы Р.А.Гедике Ю.Ю.Бенуа	Свердловская наб., 34	среднее	-"-
752	Комплекс Елизаветинской общины сестер милосердия Российского общества Красного Креста	1880 год; 1896-1897 годы; 1898 год; 1900-1901 годы	арх. Н.В.Набоков арх. Р.А.Гедике арх. П.Ю.Сюзор арх. А.В.Кащенко	Свердловская наб., 38, лит.В, Г, Д, Е, Ж, И, К	аварийное	-"-
Пункт в редакции приказа Комитета по государственному контролю, использованию и охране памятников истории и культуры Санкт-Петербурга от 10 декабря 2007 года N 8-260 - см. предыдущую редакцию						
752.1	Дом причта и сестер милосердия общины	1880 год; 1896-1897 годы; 1898 год	арх. Н.В.Набоков арх. Р.А.Гедике арх. П.Ю.Сюзор	Свердловская наб., 38, лит.К	аварийное	-"-
Пункт в редакции приказа Комитета по государственному контролю, использованию и охране памятников истории и культуры Санкт-Петербурга от 10 декабря 2007 года N 8-260 - см. предыдущую редакцию						
752.2	Хирургический корпус с операционной	1880 год; 1896-1897 годы; 1898 год	арх. Н.В.Набоков арх. Р.А.Гедике арх. П.Ю.Сюзор	Свердловская наб., 38, лит.В	аварийное	-"-
Пункт в редакции приказа Комитета по государственному контролю, использованию и охране памятников истории и культуры Санкт-Петербурга от 10 декабря 2007 года N 8-260 - см. предыдущую редакцию						
752.3	1-й Мариинский хирургический павильон	1880 год; 1896-1897 годы; 1898 год	арх. Н.В.Набоков арх. Р.А.Гедике арх. П.Ю.Сюзор	Свердловская наб., 38, лит.Г	аварийное	-"-
Пункт в редакции приказа Комитета по государственному контролю, использованию и охране памятников истории и культуры Санкт-Петербурга от 10 декабря 2007 года N 8-260 - см. предыдущую редакцию						
752.4	3-й Мариинский хирургический павильон	1880 год; 1896-1897 годы; 1898 год	арх. Н.В.Набоков арх. Р.А.Гедике арх. П.Ю.Сюзор	Свердловская наб., 38, лит.Д	аварийное	-"-
Пункт в редакции приказа Комитета по государственному контролю, использованию и охране памятников истории и культуры Санкт-Петербурга от 10 декабря 2007 года N 8-260 - см. предыдущую редакцию						
752.5	Два лечебных павильона	1880 год; 1896-1897 годы; 1898 год	арх. Н.В.Набоков арх. Р.А.Гедике арх. П.Ю.Сюзор	Свердловская наб., 38, лит.Е, Ж	аварийное	-"-

Документ сохранен с портала docs.cntd.ru — электронного фонда из более 70 000 000 нормативно-правовых и нормативно-технических документов

Пункт в редакции приказа Комитета по государственному контролю, использованию и охране памятников истории и культуры Санкт-Петербурга от 10 декабря 2007 года N 8-260 - см. предыдущую редакцию						
752.6	Церковь св.Пантелеймона Целителя	1900-1901 годы	арх. А.В.Кащенко	Свердловская наб., 38, лит.И	аварийное	-"-
Пункт в редакции приказа Комитета по государственному контролю, использованию и охране памятников истории и культуры Санкт-Петербурга от 10 декабря 2007 года N 8-260 - см. предыдущую редакцию						
753	Пункт исключен - приказ Комитета по государственному контролю, использованию и охране памятников истории и культуры Санкт-Петербурга от 6 августа 2004 года N 8-102					
753.1	Пункт исключен - приказ Комитета по государственному контролю, использованию и охране памятников истории и культуры Санкт-Петербурга от 6 августа 2004 года N 8-102					
753.2	Пункт исключен - приказ Комитета по государственному контролю, использованию и охране памятников истории и культуры Санкт-Петербурга от 6 августа 2004 года N 8-102					
754	Главное здание Академии связи им.С.М.Буденного	1931	архитекторы Н.Я.Бровкин Г.А.Гринберг	Тихорецкий пр., 3	хорошее	-"-
755	Дом С.П.Петрова	1872-1874	арх. П.Ю.Сюзор	Финский пер., 9	плохое	-"-

УТВЕРЖДЕН
приказом председателя КГИОП
от 20 февраля 2001 года N 15

СПИСОК
ВНОВЬ ВЫЯВЛЕННЫХ ОБЪЕКТОВ, ПРЕДСТАВЛЯЮЩИХ ИСТОРИЧЕСКУЮ, НАУЧНУЮ, ХУДОЖЕСТВЕННУЮ ИЛИ ИНУЮ КУЛЬТУРНУЮ ЦЕННОСТЬ

Санкт-Петербург

Градостроительство и архитектура

КОМИТЕТ ПО ГОСУДАРСТВЕННОМУ КОНТРОЛЮ, ИСПОЛЬЗОВАНИЮ И ОХРАНЕ ПАМЯТНИКОВ ИСТОРИИ И КУЛЬТУРЫ

КИРОВСКИЙ АДМИНИСТРАТИВНЫЙ РАЙОН

N п/п	Наименование объекта	Датировка	Авторы	Местонахождение	Техническое состояние	Заключение экспертизы
1	2	3	4	5	6	7
756	Объект исключен - распоряжение КГИОП Санкт-Петербурга от 7 февраля 2024 года N 170-рп - См. предыдущую редакцию					
757	Комплекс построек спиртоочистного завода	2-я половина XIX века	автор не установлен	Гапсальская ул., 1	хорошее	-"-
757.1	Два производственных корпуса	2-я половина XIX века	автор не установлен	там же	среднее	-"-
757.2	Два газгольдера	2-я половина XIX века	автор не установлен	там же	среднее	-"-
758	Дом для досмотрщиков при портовой таможне	1900-1903	гражд. инж. Г.М.Курдюмов	Гапсальская ул., 10	среднее	-"-
759	Пункт исключен - приказ Комитета по государственному контролю, использованию и охране памятников истории и культуры Санкт-Петербурга от 31 июля 2002 года N 8-92					
759.1	Пункт исключен - приказ Комитета по государственному контролю, использованию и охране памятников истории и культуры Санкт-Петербурга от 31 июля 2002 года N 8-92					
759.2	Пункт исключен - приказ Комитета по государственному контролю, использованию и охране памятников истории и культуры Санкт-Петербурга от 31 июля 2002 года N 8-92					
760	Главное производственное здание с водонапорной башней общества Гутуевской суконной мануфактуры "Т.Л.Аух"	1884; 1900-е годы	арх. Ю.Ю.Бенуа гражд. инж. К.И.Ниман	Екатерингофки р.наб., 19	среднее	-"-

Документ сохранен с портала docs.cntd.ru — электронного фонда из более 70 000 000 нормативно-правовых и нормативно-технических документов

761	Производственное здание с водонапорной башней бумагопрядильной мануфактуры акционерного общества "Воронин, Лютш и Чешер"	1879; 1907, 1913	арх. М.А.Щурупов; гражд. инж. М.Ю.Капелинский	Екатерингофки р.наб., 25; Невельская ул., 2	среднее	-"-
762	Здание склада клеевого завода	1880-е годы	автор не установлен	Екатерингофки р.наб., 29-31	плохое	-"-
763	Объект исключен - распоряжение КГИОП Санкт-Петербурга от 10 марта 2016 года N 10-67. - См. предыдущую редакцию					
764	Здание приюта им.Н.В.Клейгельса для петербургской полиции с церковью св.Николая	1902-1903	гражд. инж. С.И.Андреев	Зои Космодемьянской ул., 27-29	среднее	-"-
765	Объект исключен - распоряжение КГИОП Санкт-Петербурга от 7 февраля 2024 года N 171-рп. - См. предыдущую редакцию					
766	Объект исключен с 22 декабря 2017 года - распоряжение КГИОП Санкт-Петербурга от 18 декабря 2017 года N 562-р. - См. предыдущую редакцию					
767	Комплекс домов при Екатерингофской бумагопрядильной мануфактуре	1-я треть XIX века; 2-я половина XIX века	автор не установлен	Калинина ул., 2, корп. 1, 2 Калинина ул., 4, 6, 8	среднее плохое	-"-
768	Водонапорная башня гидропизного завода	1928	автор не установлен	Калинина ул., 13	среднее	-"-
769	Здание электроподстанции	начало XX века	автор не установлен	Калинина ул., 55	среднее	-"-
770	Объект исключен с 26 февраля 2024 года - распоряжение КГИОП Санкт-Петербурга от 21 февраля 2024 года N 209-рп. - См. предыдущую редакцию					
771	Объект исключен - распоряжение КГИОП Санкт-Петербурга от 7 марта 2017 года N 97-р. - См. предыдущую редакцию					
771.1	Объект исключен - распоряжение КГИОП Санкт-Петербурга от 7 марта 2017 года N 97-р. - См. предыдущую редакцию					
771.2	Объект исключен - распоряжение КГИОП Санкт-Петербурга от 1 июля 2014 года N 10-356. - См. предыдущую редакцию					
772	Здание профилактория Кировского района	1928-1933	архитекторы Л.В.Руднев О.А.Лялин Я.О.Свирский И.И.Фомин	Косинова ул., 19; Оборонная ул., 9	среднее	-"-
773	Комплекс зданий и сооружений Санкт-Петербургского торгового порта	1890-е годы - 1926	инж. Гаррис гражд. инженеры Г.М.Курдюмов В.А.Лучинский инж. Р.Майар (?) арх. А.А.Оль инж. М.Н.Штаерман	Межевой канал, 3-5	среднее	-"-
773.1	Склады "Пассаж" купцов Елисеевых (6 зданий)	1909-1910	инж. Гаррис гражд. инж. Г.М.Курдюмов	там же	плохое	-"-
773.2	Здание портовой таможни	1899-1903	гражд. инженеры Г.М.Курдюмов В.А.Лучинский	там же	среднее	-"-
773.3	Здание склада	начало XX века	инж. Р.Майар (?)	там же I район порта	среднее	-"-
773.4	Водонапорная башня	1890-е годы	автор не установлен	там же I район порта	среднее	-"-
773.5	Пункт исключен - приказ Комитета по государственному контролю, использованию и охране памятников истории и культуры Санкт-Петербурга от 15 ноября 2002 года N 8-131. - См. предыдущую редакцию					
773.6	Здание электростанции	начало XX века	автор не установлен	там же I район порта	среднее	-"-
773.7	Железобетонный холодильник-склад на Морском канале	1924-1926	арх. А.А.Оль инж. М.Н.Штаерман	2-й район Морского порта, 11, лит.БВ	среднее	-"-

Документ сохранен с портала docs.cntd.ru — электронного фонда из более 70 000 000 нормативно-правовых и нормативно-технических документов

Пункт в редакции приказа Комитета по государственному контролю, использованию и охране памятников истории и культуры Санкт-Петербурга от 2 февраля 2007 года N 8-24						
773.8	Служебное здание	1910-е годы	автор не установлен	там же Вольный остров	среднее	-"-
773.9	Пожарное депо	1909	автор не установлен	там же Лесной порт	среднее	-"-
774	Объект исключен - распоряжение КГИОП Санкт-Петербурга от 15 ноября 2017 года N 517-р. - См. предыдущую редакцию					
775	Главное производственное здание Екатерингофской ткацкой мануфактуры	1872-1873; 1900-е годы	арх. Р.Р. фон Генриксен арх. А.Р.Гаваман	Промышленная ул., 19	среднее	-"-
776	Пункт исключен - распоряжение КГИОП Санкт-Петербурга от 10 января 2012 года N 10-4. - См. предыдущую редакцию					
777	Пункт исключен - приказ Комитета по государственному контролю, использованию и охране памятников истории и культуры Санкт-Петербурга от 31 июля 2002 года N 8-92					
778	Объект исключен с 23 марта 2017 года - распоряжение КГИОП Санкт-Петербурга от 16 марта 2017 года N 119-р. - См. предыдущую редакцию					
779	"Серафимовский городок"	1925-1929	архитекторы А.С.Никольский А.И.Гегелло Г.А.Симонов	Стачек пр., 27-а, 29, 31, 33, 35; Белоусова ул., 2, 3, 4, 5 Турбинная ул., 36, 38, 40	среднее	Рекомендовать к включению в Список вновь выявленных объектов, представляющих историческую, научную, художественную или иную культурную ценность (экспертное заключение от 20.03.2000)
779.1	Семь жилых домов	1925-1929	архитекторы А.С.Никольский А.И.Гегелло Г.А.Симонов	Стачек пр., 29 Стачек пр., 31; Белоусова ул., 3 Стачек пр. 33; Белоусова ул., 2, 4 Турбинная ул., 40; Белоусова ул., 5 Стачек пр., 35 Турбинная ул., 36, 38	среднее	-"-
779.2	Хозяйственная постройка (прачечная)	1925-1929	архитекторы А.С.Никольский А.И.Гегелло Г.А.Симонов	Стачек пр., 27-а	среднее	-"-
780	Объект исключен с 8 мая 2018 года - распоряжение КГИОП Санкт-Петербурга от 3 мая 2018 года N 175-р. - См. предыдущую редакцию					
781	Здание Ушаковской больницы	конец XIX века	автор не установлен	Стачек пр., 34, лит.Ж	среднее	-"-
(Пункт в редакции приказа Комитета по государственному контролю, использованию и охране памятников истории и культуры Санкт-Петербурга от 3 июля 2006 года N 8-76 - см. предыдущую редакцию)						
782	Дом Е.П.Овсянниковой	1900-е годы	1900-е годы	Стачек пр., 37	среднее	-"-
783	Здание общества потребителей Путиловского завода	1900-е годы	1900-е годы	Стачек пр., 39	среднее	-"-
784	Комплекс построек Путиловского завода	1911-1913	автор не установлен	Стачек пр., 47	среднее	-"-
784.1	Здание башенной мастерской Путиловского завода	1913	автор не установлен	Там же	среднее	-"-
784.2	Лаборатория	1911	автор не установлен	Там же	среднее	-"-

Документ сохранен с портала docs.cntd.ru — электронного фонда из более 70 000 000 нормативно-правовых и нормативно-технических документов

784.3	Заводоуправление	1913	автор не установлен	Там же	среднее	-"-
785	Объект исключен - распоряжение КГИОП Санкт-Петербурга от 31 мая 2016 года N 10-217. - См. предыдущую редакцию					
786	Дом С.С.Богомолова	2-я половина XIX века	автор не установлен	Стачек пр., 48, пит.И	среднее	-"-
(Пункт в редакции приказа Комитета по государственному контролю, использованию и охране памятников истории и культуры Санкт-Петербурга от 3 июля 2006 года N 8-76 - см. предыдущую редакцию)						
787	Пункт исключен - распоряжение КГИОП Санкт-Петербурга от 10 января 2012 года N 10-4. - См. предыдущую редакцию					
788	Объект исключен с 18 марта 2020 года - распоряжение КГИОП Санкт-Петербурга от 10 марта 2020 года N 88-р. - См. предыдущую редакцию					
789	Комплекс жилых домов (18 зданий)	1937-1941	архитекторы А.А.Опь С.Е.Бровцев	Стачек пр., 80, 82, 84, корп.2 Стачек пр., 84; Зайцева ул. 2 Зайцева ул., 4, корп. 2 Зайцева ул., 6, корп.2 Зайцева ул., 8, корп.2 Зенитчиков ул., 3,корп.2 Зенитчиков ул., 5, корп.2 Краснопутиловская ул., 7, 9, 11, 13	хорошее	-"-
790	Пункт исключен - распоряжение КГИОП Санкт-Петербурга от 10 января 2012 года N 10-4. - См. предыдущую редакцию					

УТВЕРЖДЕН
приказом председателя КГИОП
от 20 февраля 2001 года N 15

СПИСОК
ВНОВЬ ВЫЯВЛЕННЫХ ОБЪЕКТОВ, ПРЕДСТАВЛЯЮЩИХ ИСТОРИЧЕСКУЮ, НАУЧНУЮ, ХУДОЖЕСТВЕННУЮ ИЛИ ИНУЮ КУЛЬТУРНУЮ ЦЕННОСТЬ

Санкт-Петербург

Градостроительство и архитектура

КОМИТЕТ ПО ГОСУДАРСТВЕННОМУ КОНТРОЛЮ, ИСПОЛЬЗОВАНИЮ И ОХРАНЕ ПАМЯТНИКОВ ИСТОРИИ И КУЛЬТУРЫ

КОЛПИНСКИЙ АДМИНИСТРАТИВНЫЙ РАЙОН

N п/п	Наименование объекта	Датировка	Авторы	Местонахождение	Техническое состояние	Заключение экспертизы
1	2	3	4	5	6	7
				г.Колпино		
791	Объект исключен с 30 апреля 2019 года - распоряжение КГИОП Санкт-Петербурга от 23 апреля 2019 года N 215-р. - См. предыдущую редакцию					
792	Объект исключен - распоряжение КГИОП Санкт-Петербурга от 10 октября 2016 года N 10-540. - См. предыдущую редакцию					
793	Объект исключен - распоряжение КГИОП Санкт-Петербурга от 18 августа 2016 года N 10-406. - См. предыдущую редакцию					
794	Здание детского приюта св. Николая Чудотворца	1883; 1911, перестройка	гражд. инж. А.С.Игнатьев	ул. Культуры, 1/10, пит.А	хорошее	-"-
Пункт в редакции приказа Комитета по государственному контролю, использованию и охране памятников истории и культуры Санкт-Петербурга от 2 февраля 2007 года N 8-24						
795	Здание городских торговых бань	1909-1910	гражд. инж. С.П.Кондратьев	ул. Культуры, 2/8, пит.А	среднее	-"-

Документ сохранен с портала docs.cntd.ru — электронного фонда из более 70 000 000 нормативно-правовых и нормативно-технических документов

Пункт в редакции приказа Комитета по государственному контролю, использованию и охране памятников истории и культуры Санкт-Петербурга от 2 февраля 2007 года N 8-24						
796	Адмиралтейские Ижорские заводы	1828-1912	воен. инж. Игнациус арх. А.С.Кудинов арх. И.А.Мерц	Ленина пр., 1 Часть зданий и сооружений, составляющих комплекс Адмиралтейских Ижорских заводов, - памятник истории и культуры федерального значения	среднее плохое	-"-
796.1	Новосборочная	1863-1865	автор не установлен	там же цех N 23	среднее	-"-
796.2	Паровая кузница	1858-1861	арх. А.С.Кудинов	там же цех N 23	среднее	-"-
796.3	Гидроэлектростанция	начало XX века	автор не установлен	там же	среднее	-"-
796.4	Железоделательный завод	1873-1875	арх. И.А.Мерц	там же цех N 12	плохое	-"-
796.5	Сталеплавильный цех	1898-1901	автор не установлен	там же цех N 10	среднее	-"-
796.6	Пильная мельница	1828-1835	воен. инж. Игнациус	там же	среднее	-"-
796.7	Водонапорная башня	1911	автор не установлен	там же	среднее	-"-
796.8	Механосборочный цех	1912	автор не установлен	там же цех 2	среднее	-"-
796.9	Термический цех	1911	автор не установлен	там же цех 15	среднее	-"-
797	Объект исключен с 30 апреля 2019 года - распоряжение КГИОП Санкт-Петербурга от 23 апреля 2019 года N 216-р. - См. предыдущую редакцию					
798	Церковь Вознесения Господня	1897-1901	арх. М.А.Андреев	пр.Ленина, 4/19	хорошее	-"-
Пункт в редакции приказа Комитета по государственному контролю, использованию и охране памятников истории и культуры Санкт-Петербурга от 2 февраля 2007 года N 8-24						
799	Жилой дом Адмиралтейских Ижорских заводов	1903-1905	гражд. инж. А.С.Игнатьев	пр.Ленина, 5, лит.А	среднее	-"-
Пункт в редакции приказа Комитета по государственному контролю, использованию и охране памятников истории и культуры Санкт-Петербурга от 2 февраля 2007 года N 8-24						
800	Жилой дом Адмиралтейских Ижорских заводов (дом ИТР, для инженеров и служащих)	1903-1905	гражд. инж. А.С.Игнатьев	Советский бул., 7, корп.1, лит.А	среднее	-"-
Пункт в редакции приказа Комитета по государственному контролю, использованию и охране памятников истории и культуры Санкт-Петербурга от 2 февраля 2007 года N 8-24						
801	Жилой дом Адмиралтейских Ижорских заводов	1903-1905	гражд. инж. А.С.Игнатьев	Советский бул., 23	среднее	-"-
802	Жилой дом Адмиралтейских Ижорских заводов	1903-1905	гражд. инж. А.С.Игнатьев	Советский бул., 27	среднее	-"-
803	Жилой дом	2-я половина XIX века	автор не установлен	ул.Труда, 11, лит.А	среднее	-"-
Пункт в редакции приказа Комитета по государственному контролю, использованию и охране памятников истории и культуры Санкт-Петербурга от 2 февраля 2007 года N 8-24						
804	Жилой дом	2-я половина XIX века	автор не установлен	ул.Труда, 16, лит.А	среднее	-"-

Документ сохранен с портала docs.cntd.ru — электронного фонда из более 70 000 000 нормативно-правовых и нормативно-технических документов

Пункт в редакции приказа Комитета по государственному контролю, использованию и охране памятников истории и культуры Санкт-Петербурга от 2 февраля 2007 года N 8-24						
805	Три жилых дома Адмиралтейских Ижорских заводов (для рабочих)	1903-1905	гражд. инж. А.С.Игнатьев	Ижорский завод, дом б/н, лит.ЛД, Ижорский завод, дом б/н, лит.ЕА, Ижорский завод, дом б/н, лит.ЛХ	среднее	-"-
Пункт в редакции приказа Комитета по государственному контролю, использованию и охране памятников истории и культуры Санкт-Петербурга от 2 февраля 2007 года N 8-24						
			пос.Понтонный			
806	Комплекс зданий Саперного лагеря	начало XX века	автор не установлен	на территории в/ч	плохое среднее	-"-
806.1	Три казармы	начало XX века	автор не установлен	там же (N 1, 2, 3)	плохое	-"-
806.2	Водонапорная башня	начало XX века	автор не установлен	там же	плохое	-"-
806.3	Два пакгауза	начало XX века	автор не установлен	там же	среднее	-"-
				пос.Усть-Ижора		
807	Здание богадельни	начало XX века	автор не установлен	Шлиссельбургское шоссе, 38, лит.А	хорошее	-"-
Пункт в редакции приказа Комитета по государственному контролю, использованию и охране памятников истории и культуры Санкт-Петербурга от 2 февраля 2007 года N 8-24						
808	Здание больницы	1904	автор не установлен	Шлиссельбургское шоссе, 38а, лит.А	аварийное	-"-
Пункт в редакции приказа Комитета по государственному контролю, использованию и охране памятников истории и культуры Санкт-Петербурга от 2 февраля 2007 года N 8-24						
809	Торговое здание (лавки и харчевня)	середина XIX века	автор не установлен	Шлиссельбургское шоссе, 48, лит.А	среднее	-"-
Пункт в редакции приказа Комитета по государственному контролю, использованию и охране памятников истории и культуры Санкт-Петербурга от 2 февраля 2007 года N 8-24						
810	Дом волостного правления	конец XIX - начало XX века	автор не установлен	Шлиссельбургское шоссе, 50, лит.А	хорошее	-"-
Пункт в редакции приказа Комитета по государственному контролю, использованию и охране памятников истории и культуры Санкт-Петербурга от 2 февраля 2007 года N 8-24						
811	Дом Захаровых	середина XIX века	автор не установлен	Шлиссельбургское шоссе, 81, лит.А	плохое	-"-
Пункт в редакции приказа Комитета по государственному контролю, использованию и охране памятников истории и культуры Санкт-Петербурга от 2 февраля 2007 года N 8-24						
812	Объект исключен - распоряжение КГИОП Санкт-Петербурга от 28 сентября 2016 года N 10-503. - См. предыдущую редакцию					
813	Дом Захаровых	1830-1840-е годы (расширен)	автор не установлен	Шлиссельбургское шоссе, 169, лит.А	плохое	-"-
Пункт в редакции приказа Комитета по государственному контролю, использованию и охране памятников истории и культуры Санкт-Петербурга от 2 февраля 2007 года N 8-24						
814	Дом Захаровых	1830-1840-е годы	автор не установлен	Шлиссельбургское шоссе, 175, лит.А	среднее	-"-
Пункт в редакции приказа Комитета по государственному контролю, использованию и охране памятников истории и культуры Санкт-Петербурга от 2 февраля 2007 года N 8-24						
815	Объект исключен - распоряжение КГИОП Санкт-Петербурга от 18 октября 2018 года N 421-р. - См.					
816	Здание начальных училищ (два корпуса)	1873	автор не установлен	Шлиссельбургское шоссе, 187	плохое	-"-
Пункт в редакции приказа Комитета по государственному контролю, использованию и охране памятников истории и культуры Санкт-Петербурга от 2 февраля 2007 года N 8-24						
817	Жилой дом	1830-1840-е годы	автор не установлен	Шлиссельбургское шоссе, 189, лит.А	среднее	-"-
Пункт в редакции приказа Комитета по государственному контролю, использованию и охране памятников истории и культуры Санкт-Петербурга от 2 февраля 2007 года N 8-24						
818	Жилой дом	1830-1840-е годы	автор не установлен	Шлиссельбургское шоссе, 191	хорошее	-"-

Документ сохранен с портала docs.cntd.ru — электронного фонда из более 70 000 000 нормативно-правовых и нормативно-технических документов

Пункт в редакции приказа Комитета по государственному контролю, использованию и охране памятников истории и культуры Санкт-Петербурга от 2 февраля 2007 года N 8-24						
819	Жилой дом	начало XX века	автор не установлен	Шлиссельбургское шоссе, 199, лит.А	среднее	-"-
Пункт в редакции приказа Комитета по государственному контролю, использованию и охране памятников истории и культуры Санкт-Петербурга от 2 февраля 2007 года N 8-24						
820	Объект исключен - распоряжение КГИОП Санкт-Петербурга от 24 июня 2015 года N 10-266. - См. предыдущую редакцию					
821	Здание волостного управления	начало XX века	автор не установлен	Шлиссельбургское шоссе, 219, лит.А	среднее	-"-
Пункт в редакции приказа Комитета по государственному контролю, использованию и охране памятников истории и культуры Санкт-Петербурга от 2 февраля 2007 года N 8-24						
822	Дом Р.Малоземова	1881	автор не установлен	Шлиссельбургское шоссе, 251	плохое	-"-
Пункт в редакции приказа Комитета по государственному контролю, использованию и охране памятников истории и культуры Санкт-Петербурга от 2 февраля 2007 года N 8-24						

УТВЕРЖДЕН
приказом председателя КГИОП
от 20 февраля 2001 года N 15

СПИСОК ВНОВЬ ВЫЯВЛЕННЫХ ОБЪЕКТОВ, ПРЕДСТАВЛЯЮЩИХ ИСТОРИЧЕСКУЮ, НАУЧНУЮ, ХУДОЖЕСТВЕННУЮ ИЛИ ИНУЮ КУЛЬТУРНУЮ ЦЕННОСТЬ

Санкт-Петербург

Градостроительство и архитектура

КОМИТЕТ ПО ГОСУДАРСТВЕННОМУ КОНТРОЛЮ, ИСПОЛЬЗОВАНИЮ И ОХРАНЕ ПАМЯТНИКОВ ИСТОРИИ И КУЛЬТУРЫ

КРАСНОГВАРДЕЙСКИЙ АДМИНИСТРАТИВНЫЙ РАЙОН

N п/п	Наименование объекта	Датировка	Авторы	Местонахождение	Техническое состояние	Заключение экспертизы
1	2	3	4	5	6	7
823	Комплекс офицерских и солдатских казарм Морского корпуса (Ржевская слобода)	конец XIX - начало XX века	автор не установлен	Ковалевская ул., 12, 14 (кроме лит.А *), 16; Полевая ул., 1; Рябовское шоссе, 81, 83, 85, 87, 89, 91, 93, 95	Среднее	Рекомендовать к включению в Список вновь выявленных объектов, представляющих историческую, научную, художественную или иную культурную ценность (экспертное заключение от 20.03.2000)
Пункт в редакции распоряжения Комитета по государственному контролю, использованию и охране памятников истории и культуры Санкт-Петербурга от 2 декабря 2009 года N 10-35 - см. предыдущую редакцию						
823.1	Семнадцать зданий офицерских казарм	конец XIX - начало XX века	автор не установлен	Ковалевская ул., 12, 14 (кроме лит.А *); Рябовское шоссе, 81, 83, 85, 87, 89, 91, 93, 95	среднее	-"-
Пункт в редакции распоряжения Комитета по государственному контролю, использованию и охране памятников истории и культуры Санкт-Петербурга от 2 декабря 2009 года N 10-35 - см. предыдущую редакцию						
823.2	Солдатская казарма	конец XIX - начало XX века	автор не установлен	Полевая ул., 1	среднее	-"-
823.3	Здание офицерского собрания	конец XIX - начало XX века	автор не установлен	Ковалевская ул., 16	среднее	-"-
824	Объект исключен - распоряжение КГИОП Санкт-Петербурга от 16 октября 2017 года N 472-р - См. предыдущую редакцию					

Документ сохранен с портала docs.cntd.ru — электронного фонда из более 70 000 000 нормативно-правовых и нормативно-технических документов

825	Казармы служителей Охтинского Порохового завода (2 здания)	начало XIX века	автор не установлен	2-я Жерновская ул., 58, лит.А; 64, лит.А	среднее	-"-
(Пункт в редакции приказа Комитета по государственному контролю, использованию и охране памятников истории и культуры Санкт-Петербурга от 3 июля 2006 года N 8-76 - см. предыдущую редакцию)						
826	Пункт исключен - приказ Комитета по государственному контролю, использованию и охране памятников истории и культуры Санкт-Петербурга от 18 июня 2003 года N 8-76. - См. предыдущую редакцию					
827	Дом при церкви Пророка Илии на Пороховых	1827-1829	архитекторы И.П.Бернаскони З.Ф.Краснопевков	Ильинская слобода, 2, литера А (северо-западный корпус)	среднее	Рекомендовать к включению в Список вновь выявленных объектов, представляющих историческую, научную, художественную или иную культурную ценность с последующим включением в Список памятников истории и культуры (экспертное заключение от 20.03.2000)
(Пункт в редакции приказа Комитета по государственному контролю, использованию и охране памятников истории и культуры Санкт-Петербурга от 6 ноября 2009 года N 8-261 - см. предыдущую редакцию)						
828	Четырехпоставочная коннопаровоздухо-проводная мельница (мукомольная мельница)	1847-1851	арх. И.Д.Черник	Капсюльное шоссе, 21	среднее	Рекомендовать к включению в Список вновь выявленных объектов, представляющих историческую, научную, художественную или иную культурную ценность с последующим включением в Список памятников истории и культуры (экспертное заключение от 20.03.2000)
829	Комплекс построек Охтинского порохового завода (завод "Пластполимер")	1820-1910-е годы	архитекторы В.И.Миллер Ф.И.Демерцов З.Ф.Краснопевков инженеры Д.А.Лебедев П.Д.Базен гражд. инженеры Э.К.Левенштерн Е.П.Калиновский	Коммуны ул., 67	среднее	Рекомендовать к включению в Список вновь выявленных объектов, представляющих историческую, научную, художественную или иную культурную ценность (экспертное заключение от 20.03.2000)
829.1	Производственное здание	2-я половина XIX века	гражд. инженеры Э.К.Левенштерн Е.П.Калиновский	там же.; цех N 7	среднее	-"-
829.2	Водонапорная башня	2-я половина XIX века	гражд. инженеры Э.К.Левенштерн Е.П.Калиновский	там же	среднее	-"-
829.3	Часть котельной с дымовой трубой	2-я половина XIX века	гражд. инженеры Э.К.Левенштерн Е.П.Калиновский	там же	среднее	-"-
829.4	Три пороховых погреба	2-я половина XIX века	гражд. инженеры Э.К.Левенштерн	там же	среднее	-"-

Документ сохранен с портала docs.cntd.ru — электронного фонда из более 70 000 000 нормативно-правовых и нормативно-технических документов

			Е.П.Калиновский			
830	Комплекс зданий лазарета Охтинского порохового завода	1912	воен. инж. В.Я.Симонов гражд. инж. А.А.Пашихин	Красина ул., 10	среднее плохое	-"-
830.1	Главное здание	1912	воен. инж. В.Я.Симонов гражд. инж. А.А.Пашихин	там же (лит. А)	среднее	-"-
830.2	Часовня	1912	воен. инж. В.Я.Симонов гражд. инж.А.А.Пашихин	там же	среднее	-"-
830.3	Терапевтический корпус	1912	воен. инж. В.Я.Симонов гражд. инж.А.А.Пашихин	там же (лит. Б)	плохое	-"-
831	Баня Охтинского порохового завода	1853 год; 1889 год	воен. инж. В.Я.Симонов гражд. инж. А.А.Пашихин	Ириновский пр., 34, корпус 3, лит.А	среднее	-"-
(Пункт в редакции приказа Комитета по государственному контролю, использованию и охране памятников истории и культуры Санкт-Петербурга от 3 июля 2006 года N 8-76 - см. предыдущую редакцию)						
832	Дом-приют Кокоревых	Начало 1910-х годов	арх. К.В.Маковский	Малоохтинский пр., 8, лит.А	среднее	-"-
(Пункт в редакции приказа Комитета по государственному контролю, использованию и охране памятников истории и культуры Санкт-Петербурга от 3 июля 2006 года N 8-76 - см. предыдущую редакцию)						
833	Объект исключен - распоряжение КГИОП Санкт-Петербурга от 18 декабря 2017 года N 561-р. - См. предыдущую редакцию					
834	Объект исключен - распоряжение КГИОП Санкт-Петербурга от 9 апреля 2024 года N 427-рп. - См. предыдущую редакцию					
835	Объект исключен - распоряжение КГИОП Санкт-Петербурга от 9 апреля 2024 года N 428-рп. - См. предыдущую редакцию					
836	Объект исключен - распоряжение КГИОП Санкт-Петербурга от 10 июля 2014 года N 10-374. - См. предыдущую редакцию					
837	Объект исключен - распоряжение КГИОП Санкт-Петербурга от 25 июля 2014 года N 10-422. - См. предыдущую редакцию					
838	Пункт исключен - приказ Комитета по государственному контролю, использованию и охране памятников истории и культуры Администрации Санкт-Петербурга от 24 апреля 2003 года N 8-37					
839	Объект исключен с 22 декабря 2023 года - распоряжение КГИОП Санкт-Петербурга от 21 декабря 2023 года N 1060-рп. - См. предыдущую редакцию					
840	Объект исключен с 5 мая 2016 года - распоряжение КГИОП Санкт-Петербурга от 4 мая 2016 года N 10-171. - См. предыдущую редакцию					
841	Объект исключен с 22 декабря 2023 года - распоряжение КГИОП Санкт-Петербурга от 21 декабря 2023 года N 1061-рп. - См. предыдущую редакцию					
842	Объект исключен - распоряжение КГИОП Санкт-Петербурга от 26 ноября 2013 года N 10-603. - См. предыдущую редакцию					
843	Комплекс построек Охтинской бумагопрядильной мануфактуры	1844, 1852-1854	арх. Р.Р.фон Генрихсен	Пискаревский пр., 3; Свердловская наб., 46	среднее	-"-
843.1	Главный производственный корпус	1844, 1852-1854	арх. Р.Р. фон Генрихсен	Пискаревский пр., 3	среднее	-"-
Исключен Главный производственный корпус (кроме колонн внутреннего каркаса) - приказ Комитета по государственному контролю, использованию и охране памятников истории и культуры Санкт-Петербурга от 30 августа 2005 года N 8-80						
843.2	Пункт исключен - распоряжение Комитета по государственному контролю, использованию и охране памятников истории и культуры Санкт-Петербурга от 20.09.2010 N 10-17. - См. предыдущую редакцию					
843.3	Пункт исключен - приказ Комитета по государственному контролю, использованию и охране памятников истории и культуры Санкт-Петербурга от 30 августа 2005 года N 8-80					
844	Объект исключен с 26 сентября 2023 года - распоряжением КГИОП Санкт-Петербурга от 25 сентября 2023 года N 804-рп. - См. предыдущую редакцию					
845	Особняк П.И.Иванова	1901	техн. М.М.Софронов	Пороховская Большая ул., 18	среднее	-"-
846	Офицерская казарма служителей Охтинского порохового завода	1831	арх. З.Ф.Краснопевков	Революции шоссе, 73	среднее	Рекомендовать к включению в Список вновь выявленных

Документ сохранен с портала docs.cntd.ru — электронного фонда из более 70 000 000 нормативно-правовых и нормативно-технических документов

						объектов, представляющих историческую, научную, художественную или иную культурную ценность с последующим включением в Список памятников истории и культуры (экспертное заключение от 20.03.2000)
847	Вододействующая пороховая крутильня Охтинского порохового завода (с плотиной)	2-я половина XIX века	автор не установлен	Революции шоссе, 120	среднее	Рекомендовать к включению в Список вновь выявленных объектов, представляющих историческую, научную, художественную или иную культурную ценность (экспертное заключение от 20.03.2000)
848	Охтинское низшее механическо-техническое училище	1899-1901	арх. В.П.Цейдлер гражд. инж. Н.К.Чижов(?)	Республиканская ул., 39	среднее	-"-
849	Объект исключен с 22 ноября 2016 года - распоряжение КГИОП Санкт-Петербурга от 17 ноября 2016 года N 10-633. - См. предыдущую редакцию					
850	Комплекс построек Охтинского порохового завода (завод "Химволокно")	2-я половина XIX века - 1930-е годы	автор не установлен	Химиков ул., 28	среднее	Рекомендовать к включению в Список вновь выявленных объектов, представляющих историческую, научную, художественную или иную культурную ценность (экспертное заключение от 20.03.2000)
850.1	Амбулатория	конец XIX века	автор не установлен	там же	среднее	-"-
850.2	Водонапорная башня	1930-е годы	автор не установлен	там же	среднее	-"-
850.3	Заводская труба	1930-е годы	автор не установлен	там же	среднее	-"-
850.4	Два производственных здания	2-я полсаина XIX века	автор не установлен	там же	среднее	-"-
851	Корпус капсюльного завода Охтинского порохового завода	1907, 1911	гражд. инж. Е.П.Калиновский	Челябинская ул., 2	среднее	-"-
852	Производственные здания	середина XIX века	автор не установлен	Шаумяна пр., 10	среднее	-"-

УТВЕРЖДЕН
приказом председателя КГИОП
от 20 февраля 2001 года N 15

СПИСОК
ВНОВЬ ВЫЯВЛЕННЫХ ОБЪЕКТОВ, ПРЕДСТАВЛЯЮЩИХ ИСТОРИЧЕСКУЮ, НАУЧНУЮ, ХУДОЖЕСТВЕННУЮ

Документ сохранен с портала docs.cntd.ru — электронного фонда из более 70 000 000 нормативно-правовых и нормативно-технических документов

ИЛИ ИНУЮ КУЛЬТУРНУЮ ЦЕННОСТЬ

Санкт-Петербург

Градостроительство и архитектура

КОМИТЕТ ПО ГОСУДАРСТВЕННОМУ КОНТРОЛЮ, ИСПОЛЬЗОВАНИЮ И ОХРАНЕ ПАМЯТНИКОВ ИСТОРИИ И КУЛЬТУРЫ

КРАСНОСЕЛЬСКИЙ АДМИНИСТРАТИВНЫЙ РАЙОН

N п/п	Наименование объекта	Датировка	Авторы	Местонахождение	Техническое состояние	Заключение экспертизы
1	2	3	4	5	6	7
853	Водонапорная башня	конец XIX века	автор не установлен	Восстановления уп., 3 (Красное Село)	плохое	Рекомендовать к включению в Список вновь выявленных объектов, представляющих историческую, научную, художественную или иную культурную ценность (экспертное заключение от 20.03.2000)
854	Комплекс зданий и сооружений Авангардного лагеря	1884 - начало XX века	автор не установлен	Гатчинское шоссе - западный берег Дудергофского озера (Красное Село)	среднее	-"-
854.1	Восемь деревянных казарм	1884	автор не установлен	там же	среднее	-"-
854.2	Дом командира (деревянный)	1884	автор не установлен	там же	хорошее	-"-
854.3	Служебный корпус (деревянный)	1884	автор не установлен	там же	среднее	-"-
854.4	Водонапорная башня	конец XIX - начало XX века	автор не установлен	там же	среднее	-"-
854.5	Четыре железобетонные поилки	конец XIX - начало XX века	автор не установлен	там же	среднее	-"-
854.6	Каменный мост через овраг	конец XIX - начало XX века	автор не установлен	там же (ручей у водозаборной станции)	плохое	-"-
854.7	Комплекс для отдыха: а) беседка_ротонда с гротом; б) подпорная стенка; в) лестница к фонтану; г) фонтан с чашей	конец XIX - начало XX века	автор не установлен	там же	плохое	-"-
854.8	Комплекс Красносельских боен при военном мясном складе Авангардного лагеря: а) казарма; б) цех; в) здание водоочистительного бассейна	1898 - 1899	арх. Ф.Кокотт	там же (Красных Командиров уп., б/N)	хорошее	-"-

Документ сохранен с портала docs.cntd.ru — электронного фонда из более 70 000 000 нормативно-правовых и нормативно-технических документов

854.9	Элементы исторической планировки (аллеи, рядовые посадки старовозрастных деревьев, мощеные дороги, дренажные канавы)	1884	автор не установлен	там же	среднее	-"-
855	Источник (с архитектурным оформлением)	1880-е годы; 1970-е годы	автор не установлен	Двадцать Пятого Октября пр., 15 (напротив дома) (Можайский)	среднее	-"-
856	Земляная плотина	XVII век; середина XIX - начало XX века, реконструкция	автор не установлен	Дудергофское озеро (Можайский)	хорошее	-"-
857	Дворец Александра I (с садом)	конец XVIII века; 1820; начало XX века	автор не установлен	Железнодорожная ул., 5 (Красное Село)	аварийное	-"-
858	Малый корпус Верхней бумажной фабрики Департамента уделов	1-я четверть XIX века	автор не установлен	Красных Командиров ул., 66 (Красное Село)	среднее	-"-
859	Богадельня с церковью св. Андрея Критского	1903	арх. М.М.Долгополов	Ленина пр., 22 (Володарский пос.)	среднее	-"-
860	Здания Дворцовой слободы	1874 - начало XX века	автор не установлен	Ленина пр., 79 (в/ч) (Красное Село)	хорошее	-"-
860.1	Большая столовая палатка	1874	автор не установлен	там же	хорошее	-"-
860.2	Главная кухня	начало XX века	автор не установлен	там же	хорошее	-"-
861	Жилой дом	начало XX века	автор не установлен	Ленина пр., 93 (Красное Село)	среднее	-"-
862	Здание кухни дворца вел. кн. Михаила Николаевича	1827-1828; 1865	арх. Х.Ф.Мейер	Ленина пр., 112 (Красное Село)	среднее	-"-
863	Объект исключен - распоряжение КГИОП Санкт-Петербурга от 8 июля 2014 года N 10-372. - См. предыдущую редакцию					
863.1	Объект исключен - распоряжение КГИОП Санкт-Петербурга от 8 июля 2014 года N 10-372. - См. предыдущую редакцию					
863.2	Объект исключен - распоряжение КГИОП Санкт-Петербурга от 8 июля 2014 года N 10-372. - См. предыдущую редакцию					
864	Каменная труба под дорожным полотном	конец XIX века	автор не установлен	Привокзальная пл. (Красное Село)	среднее	-"-

УТВЕРЖДЕН
приказом председателя КГИОП
от 20 февраля 2001 года N 15

СПИСОК
ВНОВЬ ВЫЯВЛЕННЫХ ОБЪЕКТОВ, ПРЕДСТАВЛЯЮЩИХ ИСТОРИЧЕСКУЮ, НАУЧНУЮ, ХУДОЖЕСТВЕННУЮ ИЛИ ИНУЮ КУЛЬТУРНУЮ ЦЕННОСТЬ

Санкт-Петербург

Градостроительство и архитектура

КОМИТЕТ ПО ГОСУДАРСТВЕННОМУ КОНТРОЛЮ, ИСПОЛЬЗОВАНИЮ И ОХРАНЕ ПАМЯТНИКОВ ИСТОРИИ И КУЛЬТУРЫ

КРОНШТАДТСКИЙ АДМИНИСТРАТИВНЫЙ РАЙОН

N п/п	Наименование объекта	Датировка	Авторы	Местонахождение	Техническое состояние	Заключение экспертизы

Документ сохранен с портала docs.cntd.ru — электронного фонда из более 70 000 000 нормативно-правовых и нормативно-технических документов

1	2	3	4	5	6	7
865	Жилой дом с флигелем	1858	автор не установлен	Аммермана ул., 31, 31-а; Лебедева ул., 9	среднее	Рекомендовать к включению в Список вновь выявленных объектов, представляющих историческую, научную, художественную или иную культурную ценность (экспертное заключение от 20.03.2000)
866	Объект исключен с 26 июля 2023 года - распоряжение КГИОП Санкт-Петербурга от 23 июня 2023 года N 466-рп. - См. предыдущую редакцию					
867	Объект исключен - распоряжение КГИОП Санкт-Петербурга от 28 марта 2023 года N 204-рп. - См. предыдущую редакцию					
868	Объект исключен - распоряжение КГИОП Санкт-Петербурга от 28 марта 2023 года N 205-рп. - См. предыдущую редакцию					
869	Жилой дом	начало XX века	автор не установлен	Владимирская ул., 27	среднее	-"-
870	Жилой дом	1890-е годы	автор не установлен	Володарского ул., 12	среднее	-"-
871	Жилой дом	конец XIX века	автор не установлен	Восстания ул., 17	среднее	-"-
872	Жилой дом	начало XX века	автор не установлен	Всеволода Вишневского ул., 6	хорошее	-"-
873	Жилой дом	2-я половина XIX века	автор не установлен	Гражданская ул., 8	среднее	-"-
874	Жилой дом	2-я половина XIX века	автор не установлен	Гражданская ул., 9	среднее	-"-
875	Жилой дом	2-я половина XIX века	автор не установлен	Гражданская ул., 11	среднее	-"-
876	Жилой дом	1860-е годы	автор не установлен	Гражданская ул., 15; Урицкого ул., 14	плохое	-"-
877	Жилой дом для кронштадтского гарнизона	начало XX века	автор не установлен	Гражданская ул., 23	среднее	-"-
878	Объект исключен с 12 октября 2023 года - распоряжение КГИОП Санкт-Петербурга от 10 октября 2023 года N 824-рп. - См. предыдущую редакцию					
879	Жилой дом	2-я половина XIX века	автор не установлен	Гусева ул., 4	среднее	-"-
880	Казарма	1901	автор не установлен	Зосимова ул., 7	плохое	-"-
881	Поликлиника	1950-1953	арх. В.В.Хазанов	Зосимова ул., 8; Владимирская ул., 48	аварийное	-"-
882	Пункт исключен - приказ Комитета по государственному контролю, использованию и охране памятников истории и культуры Санкт-Петербурга от 31 июля 2002 года N 8-92					
883	Объект исключен - распоряжение КГИОП Санкт-Петербурга от 31 мая 2019 года N 270-р. - См. предыдущую редакцию					
884	Пункт исключен - приказ Комитета по государственному контролю, использованию и охране памятников истории и культуры Санкт-Петербурга от 31 июля 2002 года N 8-92					
885	Дома С.Карали	1867-1868	автор не установлен	Карла Маркса ул., 4; Кронштадтская ул., 11	среднее	-"-
885.1	Угловой дом	1867	арх. Ф.Трапезников	там же	среднее	-"-
885.2	Дом по улице Карла Маркса	1868	арх. И.Гречухин	там же	среднее	-"-
886	Дом Д.Федулаевой	1832-1833; середина XIX века	автор не установлен	Карла Маркса ул., 9; Флотская ул., 29	среднее	-"-

Документ сохранен с портала docs.cntd.ru — электронного фонда из более 70 000 000 нормативно-правовых и нормативно-технических документов

887	Объект исключен - распоряжение КГИОП Санкт-Петербурга от 6 августа 2019 года N 446-р. - См. предыдущую редакцию					
888	Объект исключен - распоряжение КГИОП Санкт-Петербурга от 29 ноября 2019 года N 718-р. - См. предыдущую редакцию					
889	Объект исключен - распоряжение КГИОП Санкт-Петербурга от 6 августа 2019 года N 447-р. - См. предыдущую редакцию					
890	Жилой дом (Молочный завод)	2-я половина XIX века; начало XX века	автор не установлен	Лебедева ул., 1; Мануильского ул., 20	плохое	-"-
891	Объект исключен - распоряжение КГИОП Санкт-Петербурга от 5 августа 2019 года N 441-р. - См. предыдущую редакцию					
892	Жилые дома (3 здания)	1952-1953	автор не установлен	Ленина пр., 5а, 56, 5в	среднее	-"-
893	Дом П.Синебрюхова	между 1825-1848; 1857, пристроен флигель	автор не установлен	Ленина пр., 15	хорошее	-"-
894	Жилой дом	2-я половина XIX века	автор не установлен	Ленинградская ул., 6; Мануильского ул., 35	среднее	-"-
895	Жилой дом	середина XIX века	автор не установлен	Ленинградская ул., 8	среднее	-"-
896	Дом Долодонова	1870-1872	арх. В.В.Виндельбандт	Ленинградская ул., 12; Аммермана ул., 42	среднее	-"-
897	Дом С.Карали	1858	автор не установлен	Ленинградская ул., 14; Аммермана ул., 23	плохое	-"-
898	Постройки Кронштадтского пароходного завода	начало XIX века - 1915	автор не установлен	Макаровская ул. Военный городок, 103 Петровская ул. Военный городок, 40 Военный городок 41	среднее	-"-
898.1	Комплекс мастерских вдоль Петровской улицы: а) Две мастерские б) Две мастерские в) Швальня г) Две мастерские д) Ограда завода с проходной	 1828 1830 1860 1883 1896	автор не установлен	Петровская ул. Военный городок, 103 (N 36, 37) (N 39, 43) там же (N 50, 51)	среднее	-"-
898.2	Комплекс заводских построек по Макаровской улице: а) Контора б) Шесть мастерских в) Караульня г) Ретирады	XIX век	автор не установлен	Макаровская ул. Военный городок 40 (N 5) (N 3, 2, четыре сблокированных корпуса) (N 10) (N 12)	среднее	-"-
898.3	Комплекс заводских построек у Шлюпочного канала: а) Заводоуправление б) Четыре производственных цеха в) Котельная с дымовой трубой г) Кузница д) Шлюпочный канал	 1858 1856-1858 1858 1858 1840-1856; 1882	 арх. А.С.Кудинов арх. А.С.Кудинов арх. А.С.Кудинов арх. А.С.Кудинов арх. А.С.Кудинов	Петровская ул. Военный городок 103, Шлюпочный канал (N 1) (N 2, 3, 4, 6) (N 5) (N 7)	среднее	-"-
898.4	Здание чугунолитейного завода	начало XIX века	автор не установлен	Военный городок, 41	среднее	-"-
898.5	Служебные постройки при доках		автор не установлен	Петровская ул. Военный городок,	среднее	-"-

Документ сохранен с портала docs.cntd.ru — электронного фонда из более 70 000 000 нормативно-правовых и нормативно-технических документов

	а) Капитанская служба при доке Сургина б) Служебное здание при доке Велещинского в) Водоподъемная станция при доке Велещинского г) Служебное здание при доке Митрофанова	1889 1915 1906 1899		103 (N 20) (N 82) (N 90) (N 64)		
899	Дом причта Александро-Невской госпитальной церкви	1890-1891	автор не установлен	Мануильского ул., 2в _____ Включен в проект государственного списка памятников истории и культуры федерального значения в составе ансамбля военно-морского госпиталя	среднее	-"-
900	Объект исключен - распоряжение КГИОП Санкт-Петербурга от 6 августа 2019 года N 448-р. - См. предыдущую редакцию					
901	Объект исключен с 28 июня 2019 года - распоряжение КГИОП Санкт-Петербурга от 25 июня 2019 года N 354-р. - См. предыдущую редакцию					
902	Объект исключен с 28 июня 2019 года - распоряжение КГИОП Санкт-Петербурга от 25 июня 2019 года N 355-р. - См. предыдущую редакцию					
903	Жилой дом	конец XIX века	автор не установлен	Петровская ул., 8, корп.4	среднее	Рекомендовать к включению в Список вновь выявленных объектов, представляющих историческую, научную, художественную или иную культурную ценность, с последующим включением в Список памятников истории и культуры (экспертное заключение от 20.03.2000)
904	Жилой дом	конец XIX века	автор не установлен	Петровская ул., 10, корп.4	среднее	-"-
905	Жилой дом	2-я четверть XIX века	автор не установлен	Петровская ул., 19	среднее	Рекомендовать к включению в Список вновь выявленных объектов, представляющих историческую, научную, художественную или иную культурную ценность (экспертное заключение от 20.03.2000)
906	Жилой дом	1833	автор не установлен	Пролетарская ул., 17; Аммермана ул., 24; Интернациональная ул., 11	среднее	-"-
907	Объект исключен - распоряжением КГИОП Санкт-Петербурга от 23 декабря 2015 года N 10-614. - См. предыдущую редакцию					
908	Часовня св. старицы Феодоры (часовня на могиле	1904	автор не установлен	Русское кладбище	аварийное	Рекомендовать к включению в Список вновь выявленных объектов,

Документ сохранен с портала docs.cntd.ru — электронного фонда из более 70 000 000 нормативно-правовых и нормативно-технических документов

	старицы П.И.Ковригиной)					представляющих историческую, научную, художественную или иную культурную ценность, с последующим включением в Список памятников истории и культуры (экспертное заключение от 20.03.2000)
909	Часовня на могиле Ф.В.Сергеевой (матери св. прав. Иоанна Кронштадтского)	1898	автор не установлен	Русское кладбище	хорошее	-"-
910	Служебная постройка	2-я половина XIX века	автор не установлен	Сургина ул., 6	плохое	Рекомендовать к включению в Список вновь выявленных объектов, представляющих историческую, научную, художественную или иную культурную ценность (экспертное заключение от 20.03.2000)
911	Объект исключен с 26 июля 2023 года - распоряжение КГИОП Санкт-Петербурга от 23 июня 2023 года N 467-рп. - См. предыдущую редакцию					
912	Объект исключен с 12 октября 2023 года - распоряжение КГИОП Санкт-Петербурга от 10 октября 2023 года N 823-рп. - См. предыдущую редакцию					
913	Объект исключен с 23 июня 2020 года - распоряжение КГИОП Санкт-Петербурга от 17 июня 2020 года N 180-р. - См. предыдущую редакцию					
914	Жилой дом	2-я половина XIX века	автор не установлен	Фейгина ул., 10	среднее	-"-
915	Объект исключен с 28 июня 2019 года - распоряжение КГИОП Санкт-Петербурга от 25 июня 2019 года N 356-р. - См. предыдущую редакцию					
916	Знак Военного угла N 1	1848; 1863	автор не установлен	Финский залив; стенка Военной гавани (южный угол)	плохое	-"-
917	Маяк Николаевский створный нижний	1865; 1891	автор не установлен	Финский залив; насыпь Западного бастиона Кронштота на расстоянии 185 м от верхнего маяка	плохое	-"-
918	Передний маяк створа кронштадтских маяков (быв. Николаевский верхний)	1857; 1891	автор не установлен	Финский залив; южная оконечность о-ва Кронштот (южный бастион Николаевской батареи)	среднее	-"-
919	Передний маяк створа Санкт-Петербургского морского канала	1898; 1914	автор не установлен	Финский залив; Ломоносовская отмель	среднее	-"-
920	Задний маяк створа Санкт-Петербургского морского канала	1898; 1914	автор не установлен	Финский залив; Ломоносовская отмель	среднее	-"-
921	Задний маяк створа кронштадтских маяков (быв. Большой верхний Николаевский створный маяк)	1915	автор не установлен	Финский залив; юго-восточная оконечность о-ва Котлин на расстоянии 2,4 км от переднего	плохое	-"-

Документ сохранен с портала docs.cntd.ru — электронного фонда из более 70 000 000 нормативно-правовых и нормативно-технических документов

922	Люнет Литке (комплекс)	1850-е годы - 1895	автор не установлен	Южная Кронштадтская дорога	плохое	-"-
922.1	Валы, рвы	1850-е годы; 1892	автор не установлен	там же	среднее	-"-
922.2	Два пороховых погреба	1864; 1895	автор не установлен	там же	плохое	-"-
922.3	Траверс	1864	автор не установлен	там же	плохое	-"-

УТВЕРЖДЕН
приказом председателя КГИОП
от 20 февраля 2001 года N 15

СПИСОК
ВНОВЬ ВЫЯВЛЕННЫХ ОБЪЕКТОВ, ПРЕДСТАВЛЯЮЩИХ ИСТОРИЧЕСКУЮ, НАУЧНУЮ, ХУДОЖЕСТВЕННУЮ ИЛИ ИНУЮ КУЛЬТУРНУЮ ЦЕННОСТЬ

Санкт-Петербург

Градостроительство и архитектура

КОМИТЕТ ПО ГОСУДАРСТВЕННОМУ КОНТРОЛЮ, ИСПОЛЬЗОВАНИЮ И ОХРАНЕ ПАМЯТНИКОВ ИСТОРИИ И КУЛЬТУРЫ

КУРОРТНЫЙ АДМИНИСТРАТИВНЫЙ РАЙОН

N п/п	Наименование объекта	Датировка	Авторы	Местонахождение	Техническое состояние	Заключение экспертизы
1	2	3	4	5	6	7
				г.Зеленогорск		
923	Объект исключен - распоряжение КГИОП Санкт-Петербурга от 18 апреля 2022 года N 279-рп. - См. предыдущую редакцию					
924	Объект исключен с 12 июля 2016 года - распоряжение КГИОП Санкт-Петербурга от 8 июля 2016 года N 10-301. - См. предыдущую редакцию					
925	Жилой дом Ноконен (деревянный)	1912	автор не установлен	Круглая ул., 3	среднее	-"-
926	Дача Богданова (деревянная)	начало XX века	автор не установлен	Курортная ул., 24 (лит.Ж)	среднее	-"- Рекомендован к отнесению к категории памятников истории и культуры местного значения (протокол Научного совета Санкт-Петербурга по вопросам охраны культурного наследия от 31.07.1997)
927	Объект исключен с 24 января 2017 года - распоряжение КГИОП Санкт-Петербурга от 18 января 2017 года N 11-р. - См. предыдущую редакцию					
928	Пункт исключен - приказ Комитета по государственному контролю, использованию и охране памятников истории и культуры Санкт-Петербурга от 15 сентября 2006 года N 8-112. - См. предыдущую редакцию					
929	Объект исключен - распоряжение КГИОП Санкт-Петербурга от 10 марта 2016 года N 10-68. - См. предыдущую редакцию					
930	Дом купца Елисеева (ресторан) (деревянный)	начало XX века	автор не установлен	Приморское шоссе, 520, лит.Ц	среднее	-"-
Пункт в редакции приказа Комитета по государственному контролю, использованию и охране памятников истории и культуры Санкт-Петербурга от 1 декабря 2006 года N 8-157						
931	Объект исключен с 22 ноября 2016 года - распоряжение КГИОП Санкт-Петербурга от 17 ноября 2016 года N 10-630. - См. предыдущую редакцию					
932	Объект исключен с 26 декабря 2016 года - распоряжение КГИОП Санкт-Петербурга от 21 декабря 2016 года N 10-713. - См. предыдущую редакцию					

Документ сохранен с портала docs.cntd.ru — электронного фонда из более 70 000 000 нормативно-правовых и нормативно-технических документов

933	Объект исключен с 22 ноября 2016 года - распоряжение КГИОП Санкт-Петербурга от 17 ноября 2016 года N 10-632. - См. предыдущую редакцию					
934	Объект исключен - распоряжение КГИОП Санкт-Петербурга от 22 марта 2016 года N 10-93. - См. предыдущую редакцию					
935	Дача (деревянная)	начало XX века	автор не установлен	уп.Артиллеристов, 2а, лит.А	среднее	-"-
(Пункт в редакции приказа Комитета по государственному контролю, использованию и охране памятников истории и культуры Санкт-Петербурга от 30 мая 2008 года N 8-133 - см. предыдущую редакцию)						
936	Дача (деревянная)	начало XX века	автор не установлен	Большой пр., 2а, лит.А	среднее	-"-
(Пункт в редакции приказа Комитета по государственному контролю, использованию и охране памятников истории и культуры Санкт-Петербурга от 30 мая 2008 года N 8-133 - см. предыдущую редакцию)						
937	Дача (деревянная)	начало XX века	автор не установлен	Горная ул., 2/13, лит.А	хорошее	-"-
Пункт в редакции приказа Комитета по государственному контролю, использованию и охране памятников истории и культуры Санкт-Петербурга от 1 декабря 2006 года N 8-157						
938	Дача (деревянная)	1907	автор не установлен	Кавалерийская ул., 6, лит.А	аварийное	-"-
Пункт в редакции приказа Комитета по государственному контролю, использованию и охране памятников истории и культуры Санкт-Петербурга от 1 декабря 2006 года N 8-157						
939	Дача (деревянная)	начало XX века	автор не установлен	Кавалерийская ул., 6, лит.Б	среднее	-"-
Пункт в редакции приказа Комитета по государственному контролю, использованию и охране памятников истории и культуры Санкт-Петербурга от 1 декабря 2006 года N 8-157						
940	Дача (деревянная)	начало XX века	автор не установлен	Кавалерийская ул., 6, лит.В	среднее	-"-
Пункт в редакции приказа Комитета по государственному контролю, использованию и охране памятников истории и культуры Санкт-Петербурга от 1 декабря 2006 года N 8-157						
941	Объект исключен с 22 ноября 2016 года - распоряжение КГИОП Санкт-Петербурга от 17 ноября 2016 года N 10-631. - См. предыдущую редакцию					
942	Пункт исключен - распоряжение КГИОП Санкт-Петербурга от 26 июня 2012 года N 10-105. - См. предыдущую редакцию					
943	Объект исключен с 26 мая 2016 года - распоряжение КГИОП Санкт-Петербурга от 24 мая 2016 года N 10-206. - См. предыдущую редакцию					
944	Объект исключен - распоряжение КГИОП Санкт-Петербурга от 30 июля 2015 года N 10-329. - См. предыдущую редакцию					
945	Объект исключен с 3 августа 2016 года - распоряжение КГИОП Санкт-Петербурга от 2 августа 2016 года N 10-354. - См. предыдущую редакцию					
946	Дача (деревянная)	начало XX века	автор не установлен	Железнодорожная уп., 14	плохое	-"-
947	Объект исключен - распоряжение КГИОП Санкт-Петербурга от 24 июля 2014 года N 10-415. - См. предыдущую редакцию					
948	Объект исключен с 19 мая 2016 года - распоряжение КГИОП Санкт-Петербурга от 11 мая 2016 года N 10-180. - См. предыдущую редакцию					
949	Объект исключен - распоряжение КГИОП Санкт-Петербурга от 22 марта 2016 года N 10-96. - См. предыдущую редакцию					
950	Объект исключен с 16 января 2019 года - распоряжение КГИОП Санкт-Петербурга от 29 декабря 2018 года N 561-р. - См. предыдущую редакцию					
951	Дача (деревянная)	начало XX века	автор не установлен	Октябрьская ул., 20	среднее	Рекомендовать к включению в Список вновь выявленных объектов, представляющих историческую, научную, художественную или иную культурную ценность (экспертное заключение от 20.03.2000)
952	Объект исключен с 22 июня 2016 года - распоряжение КГИОП Санкт-Петербурга от 16 июня 2016 года N 10-249. - См. предыдущую редакцию					
953	Объект исключен с 3 июля 2023 года - распоряжение КГИОП Санкт-Петербурга от 30 июня 2023 года N 507-рп. - См. предыдущую редакцию					

Документ сохранен с портала docs.cntd.ru — электронного фонда из более 70 000 000 нормативно-правовых и нормативно-технических документов

954	Дача (деревянная	начало XX века	автор не установлен	Школьная ул., 6	аварийное	-"-
				пос.Репино		
955	Объект исключен - распоряжение КГИОП Санкт-Петербурга от 7 апреля 2015 года N 10-148. - См. предыдущую редакцию					
956	Пункт исключен - распоряжение Комитета по государственному контролю, использованию и охране памятников истории и культуры Санкт-Петербурга от 2 декабря 2009 года N 10-35. - См. предыдущую редакцию					
				пос.Серово		
957	Объект исключен с 4 августа 2016 года - распоряжение КГИОП Санкт-Петербурга от 2 августа 2016 года N 10-356. - См. предыдущую редакцию					
				г.Сестрорецк		
958	Объект исключен - распоряжение КГИОП Санкт-Петербурга от 24 августа 2015 года N 10-363. - См. предыдущую редакцию					
959	Гостиница П.Е.Капачева	1870-1873 годы	автор не установлен	Володарского ул., 1	среднее	-"-
960	Дом М.Е.Леонтьевой	1870-1873 годы	автор не установлен	Володарского ул., 5а --- По данным ПИБ Курортного района на 01.12.1996 - Володарского ул., 5/2	аварийное	-"-
961	Богадельня и детский приют при костеле	начало XX века	автор не установлен	ул.Володарского, 26/2, лит.А	хорошее	-"-
(Пункт в редакции приказа Комитета по государственному контролю, использованию и охране памятников истории и культуры Санкт-Петербурга от 30 мая 2008 года N 8-133 - см. предыдущую редакцию)						
962	Дача И.Ф.Кречева (деревянная)	1906-1909 годы	автор не установлен	Григорьева ул., 18; Курортная ул., 6 (ст.Курорт)	среднее	-"-
963	Пункт исключен - распоряжение Комитета по государственному контролю, использованию и охране памятников истории и культуры Санкт-Петербурга от 1 декабря 2010 года N 10-24. - См. предыдущую редакцию					
964	Объект исключен - распоряжение КГИОП Санкт-Петербурга от 4 февраля 2022 года N 74-рп. - См. предыдущую редакцию					
965	Объект исключен - приказ Комитета по государственному контролю, использованию и охране памятников истории и культуры Санкт-Петербурга от 18 июня 2003 года N 8-76; распоряжение КГИОП Санкт-Петербурга от 25 марта 2019 года N 140-р. - См. предыдущую редакцию					
966	Пункт исключен - приказ Комитета по государственному контролю, использованию и охране памятников истории и культуры Санкт-Петербурга от 15 февраля 2005 года N 8-11					
967	Объект исключен - распоряжение КГИОП Санкт-Петербурга от 26 июня 2015 года N 10-290. - См. предыдущую редакцию					
968	Объект исключен с 26 апреля 2016 года - распоряжение КГИОП Санкт-Петербурга от 21 апреля 2016 года N 10-150. - См. предыдущую редакцию					
969	Объект исключен - распоряжение КГИОП Санкт-Петербурга от 24 февраля 2014 года N 10-78. - См. предыдущую редакцию					

970	Объект исключен - распоряжение КГИОП Санкт-Петербурга от 24 августа 2015 года N 10-366. - См. предыдущую редакцию					
971	Дача В.П.Коновалова (деревянная)	1907-1909 годы	автор не установлен	Максима Горького ул., 23 (ст.Курорт)	плохое	-"-
972	Пункт исключен - распоряжение Комитета по государственному контролю, использованию и охране памятников истории и культуры Санкт-Петербурга от 1 декабря 2010 года N 10-24. - См. предыдущую редакцию					
973	Объект исключен - распоряжение КГИОП Санкт-Петербурга от 24 августа 2015 года N 10-364. - См. предыдущую редакцию					
974	Объект исключен - распоряжение КГИОП Санкт-Петербурга от 10 марта 2016 года N 10-69. - См. предыдущую редакцию					
975	Объект исключен - распоряжение КГИОП Санкт-Петербурга от 10 марта 2016 года N 10-70. - См. предыдущую редакцию					
976	Объект исключен - распоряжение КГИОП Санкт-Петербурга от 16 мая 2018 года N 199-р. - См. предыдущую редакцию					
977	Пункт исключен - распоряжение КГИОП Санкт-Петербурга от 26 марта 2013 года N 10-120. - См. предыдущую редакцию					
978	Объект исключен с 13 мая 2019 года - распоряжение КГИОП Санкт-Петербурга от 29 апреля 2019 года N 226-р. - См. предыдущую редакцию					
979	Объект исключен - распоряжение КГИОП Санкт-Петербурга от 22 марта 2016 года N 10-94. - См. предыдущую редакцию					
980	Объект исключен с 4 августа 2016 года - распоряжение КГИОП Санкт-Петербурга от 2 августа 2016 года N 10-355. - См. предыдущую редакцию					
981	Пункт исключен - распоряжение Комитета по государственному контролю, использованию и охране памятников истории и культуры Санкт-Петербурга от 1 декабря 2010 года N 10-24. - См. предыдущую редакцию					
982	Пункт исключен - приказ Комитета по государственному контролю, использованию и охране памятников истории и культуры Санкт-Петербурга от 6 августа 2004 года N 8-102					

Документ сохранен с портала docs.cntd.ru — электронного фонда из более 70 000 000 нормативно-правовых и нормативно-технических документов

983	Объект исключен - приказ Комитета по государственному контролю, использованию и охране памятников истории и культуры Санкт-Петербурга от 18 июня 2003 года N 8-76; распоряжение КГИОП Санкт-Петербурга от 25 марта 2019 года N 140-р. - См. предыдущую редакцию					
984	Дача Д.М. Цвета (деревянная)	1910	арх. Ф.Ф. фон Постельс	Сестры реки наб., 51 (ст.Курорт)	среднее	-"-
985	Объект исключен - распоряжение КГИОП Санкт-Петербурга от 24 августа 2015 года N 10-362. - См. предыдущую редакцию					
986	Пункт исключен - приказ Комитета по государственному контролю, использованию и охране памятников истории и культуры Санкт-Петербурга от 6 августа 2004 года N 8-102					
987	Объект исключен - распоряжение КГИОП Санкт-Петербурга от 14 сентября 2018 года N 378-р. - См. предыдущую редакцию					
988	Объект исключен - распоряжение КГИОП Санкт-Петербурга от 1 апреля 2014 года N 10-143. - См. предыдущую редакцию					
989	Объект исключен - распоряжение КГИОП Санкт-Петербурга от 22 марта 2016 года N 10-95. - См. предыдущую редакцию					
990	Объект исключен с 14 июля 2023 года - распоряжение КГИОП Санкт-Петербурга от 13 июля 2023 года N 586-рп. - См. предыдущую редакцию					
991	Пункт исключен - распоряжение Комитета по государственному контролю, использованию и охране памятников истории и культуры Санкт-Петербурга от 28 сентября 2010 года N 10-18. - См. предыдущую редакцию					
				пос.Ушково		
992	Сквер "Каменная гора"	конец XIX - начало XX века	автор не установлен	Пляжевая ул.; Сосновая ул.	среднее	-"-
993	Пункт исключен - распоряжение КГИОП Санкт-Петербурга от 3 февраля 2011 года N 10-6. - См. предыдущую редакцию					
994	Объект исключен - распоряжение КГИОП Санкт-Петербурга от 26 июля 2016 года N 10-336. - См. предыдущую редакцию					
995	Объект исключен со 2 ноября 2016 года - распоряжение КГИОП Санкт-Петербурга от 27 октября 2016 года N 10-574. - См. предыдущую редакцию					
996	Объект исключен с 1 ноября 2016 года - распоряжение КГИОП Санкт-Петербурга от 26 октября 2016 года N 10-568. - См. предыдущую редакцию					
997	Объект исключен - распоряжение КГИОП Санкт-Петербурга от 26 июля 2016 года N 10-335. - См. предыдущую редакцию					
998	Дача	1910-е годы	автор не установлен	Приморское шоссе, 619 Советская ул., 2	среднее	Рекомендовать к включению в Список вновь выявленных объектов, представляющих историческую, научную, художественную или иную культурную ценность, с последующим включением в Список памятников истории и культуры (экспертное заключение от 20.03.2000)

УТВЕРЖДЕН
приказом председателя КГИОП
от 20 февраля 2001 года N 15

СПИСОК
ВНОВЬ ВЫЯВЛЕННЫХ ОБЪЕКТОВ, ПРЕДСТАВЛЯЮЩИХ ИСТОРИЧЕСКУЮ, НАУЧНУЮ, ХУДОЖЕСТВЕННУЮ ИЛИ ИНУЮ КУЛЬТУРНУЮ ЦЕННОСТЬ

Санкт-Петербург

Градостроительство и архитектура

КОМИТЕТ ПО ГОСУДАРСТВЕННОМУ КОНТРОЛЮ, ИСПОЛЬЗОВАНИЮ И ОХРАНЕ ПАМЯТНИКОВ ИСТОРИИ И КУЛЬТУРЫ

ЛОМОНОСОВСКИЙ АДМИНИСТРАТИВНЫЙ РАЙОН

N п/п	Наименование объекта	Датировка	Авторы	Местонахождение	Техническое состояние	Заключение экспертизы
1	2	3	4	5	6	7

Документ сохранен с портала docs.cntd.ru — электронного фонда из более 70 000 000 нормативно-правовых и нормативно-технических документов

999	Жилой дом	конец XIX века	автор не установлен	Александровская ул., 9/21	среднее	Рекомендовать к включению в Список вновь выявленных объектов, представляющих историческую, научную, художественную или иную культурную ценность (экспертное заключение от 20.03.2000)
1000	Казармы Офицерской стрелковой школы (5 зданий)	конец XIX - начало XX века	автор не установлен	Александровская ул., 13, 15, 17, 24, б/N	хорошее	-"-
1001	Казармы Офицерской стрелковой школы (6 зданий)	конец XIX - начало XX века	автор не установлен	Владимирская ул., 10, 12, 15, 16, 16а, 19	среднее	-"-
1002	Дом культуры	начало 1960-х годов	автор не установлен	Дворцовый пр., 12; Ломоносова ул. , 8	хорошее	-"-
1003	Жилой дом	2-я половина XIX века	автор не установлен	Дворцовый пр., 14; Ломоносова ул., 9	аварийное	-"-
1004	Жилой дом	2-я половина XIX века	автор не установлен	Дворцовый пр., 16	хорошее	-"-
1005	Жилой дом	начало XX века	автор не установлен	Дворцовый пр., 32	хорошее	-"-
1006	Жилой дом	2-я половина XIX века	автор не установлен	Дворцовый пр., 36	хорошее	-"-
1007	Жилой дом	2-я половина XIX века	автор не установлен	Дворцовый пр., 38	хорошее	-"-
1008	Жилой дом	2-я половина XIX века	автор не установлен	Дворцовый пр., 39	среднее	-"-
1009	Пункт исключен - приказ Комитета по государственному контролю, использованию и охране памятников истории и культуры Санкт-Петербурга от 3 марта 2003 года N 8-18 - См. предыдущую редакцию					
1010	Объект исключен - распоряжение КГИОП Санкт-Петербурга от 30 ноября 2016 года N 10-653 - См. предыдущую редакцию					
1011	Объект исключен - распоряжение КГИОП Санкт-Петербурга от 5 декабря 2017 года N 541-р - См. предыдущую редакцию					
1012	Жилой дом	1908	автор не установлен	Кронштадтская ул., 1	среднее	-"-
1013	Жилой дом	2-я половина XIX века	автор не установлен	Кронштадтская ул., 2	среднее	-"-
1014	Объект исключен с 30 апреля 2019 года - распоряжение КГИОП Санкт-Петербурга от 14 апреля 2019 года N 208-р - См. предыдущую редакцию					
1015	Объект исключен с 25 августа 2023 года - распоряжение КГИОП Санкт-Петербурга от 24 августа 2023 года N 777-рп - См. предыдущую редакцию					
1016	Служебное здание	середина XIX века	автор не установлен	Манежная ул., 8	среднее	-"-
1017	Жилой дом	середина XIX века	автор не установлен	1-я Нижняя ул., 9	среднее	-"-
1018	Парк имения "Ольгино"	XVIII - 1-я половина XIX века	автор не установлен	Ольгин Канал пос., Краснофлотское шоссе	среднее	-"-
1019	Жилой дом	начало XX века	автор не установлен	Петербургская ул., 2; Рубакина ул., 10	среднее	-"-
1020	Мост	1907	автор не установлен	Рубакина ул., через реку Карасту	среднее	-"-

Документ сохранен с портала docs.cntd.ru — электронного фонда из более 70 000 000 нормативно-правовых и нормативно-технических документов

1021	Объект исключен с 22 мая 2017 года - распоряжение КГИОП Санкт-Петербурга от 17 мая 2017 года N 241-р. - См. предыдущую редакцию

УТВЕРЖДЕН
приказом председателя КГИОП
от 20 февраля 2001 года N 15

СПИСОК
ВНОВЬ ВЫЯВЛЕННЫХ ОБЪЕКТОВ, ПРЕДСТАВЛЯЮЩИХ ИСТОРИЧЕСКУЮ, НАУЧНУЮ, ХУДОЖЕСТВЕННУЮ ИЛИ ИНУЮ КУЛЬТУРНУЮ ЦЕННОСТЬ

Санкт-Петербург

Градостроительство и архитектура

КОМИТЕТ ПО ГОСУДАРСТВЕННОМУ КОНТРОЛЮ, ИСПОЛЬЗОВАНИЮ И ОХРАНЕ ПАМЯТНИКОВ ИСТОРИИ И КУЛЬТУРЫ

МОСКОВСКИЙ АДМИНИСТРАТИВНЫЙ РАЙОН

N п/п	Наименование объекта	Датировка	Авторы	Местонахождение	Техническое состояние	Заключение экспертизы
1	2	3	4	5	6	7
1022	Газгольдер Общества газового освещения Санкт-Петербурга	1881	арх. И.П.Маас	Заозерная ул., 3а	хорошее	Рекомендовать к включению в Список вновь выявленных объектов, представляющих историческую, научную, художественную или иную культурную ценность (экспертное заключение от 20.03.2000)
1023	Здание водочного завода "Келпер и Ко" (с дымовой трубой)	1870-е годы	инж. М.Ф.Андерсин	Заозерная ул., 10	среднее	-"-
1024	Дом К.В.Степанова	1905	техн. Д.Д.Смирнов	Заставская ул., 28; Коли Томчака ул., 13	хорошее	-"-
1025	Объект исключен - распоряжение КГИОП Санкт-Петербурга от 16 февраля 2021 года N 22-р. - См. предыдущую редакцию					
1025.1	Объект исключен - распоряжение КГИОП Санкт-Петербурга от 16 февраля 2021 года N 22-р. - См. предыдущую редакцию					
1025.2	Объект исключен - распоряжение КГИОП Санкт-Петербурга от 16 февраля 2021 года N 22-р. - См. предыдущую редакцию					
1025.3	Объект исключен - распоряжение КГИОП Санкт-Петербурга от 16 февраля 2021 года N 22-р. - См. предыдущую редакцию					
1026	Здание макаронной фабрики акционерного общества "М.Иванов и Н.Гольдберг"	1914	арх. И.И.Долгинов	Коли Томчака ул., 21	среднее	-"-
1027	Комплекс построек мыловаренного и стеаринового завода А.М.Жукова (Пункт в редакции, введенной в действие приказом КГИОП Санкт-Петербурга от 3 августа 2011 года N 8-178. - См. предыдущую редакцию)	1886-1889, 1893-1905	Техн. А.И.Рейнбольдт	Санкт-Петербург, Лиговский пр., д.281, литеры А, Р	среднее	-"-
1027.1	Производственный корпус (глицериновый цех)	1886-1889, 1893-1905	Техн. А.И.Рейнбольдт	Санкт-Петербург, Лиговский пр., д.281, литера А	среднее	-"-

Документ сохранен с портала docs.cntd.ru — электронного фонда из более 70 000 000 нормативно-правовых и нормативно-технических документов

	(Пункт в редакции, введенной в действие приказом КГИОП Санкт-Петербурга от 3 августа 2011 года N 8-178. - См. предыдущую редакцию)					
1027.2	Здание лаборатории (с оградой)	1886-1889, 1893-1905	Техн. А.И.Рейнбольдт	Санкт-Петербург, Лиговский пр., д.281, литера Р	среднее	Рекомендовать к включению в Список вновь выявленных объектов, представляющих историческую, научную, художественную или иную культурную ценность, с последующим включением в Список памятников истории и культуры (экспертное заключение от 20.03.2000)
	(Пункт в редакции, введенной в действие приказом КГИОП Санкт-Петербурга от 3 августа 2011 года N 8-178. - См. предыдущую редакцию)					
1028	Здание торгового дома "А.М.Жуков"	1900-е годы	техн. А.И.Рейнбольдт	Лиговский пр., 289	хорошее	Рекомендовать к включению в Список вновь выявленных объектов, представляющих историческую, научную, художественную или иную культурную ценность (экспертное заключение от 20.03.2000)
1029	Комплекс построек городского механического хлебопекарного завода	1915-1916, 1918	гражд. инж. Л.В.Шмеллинг, при участии инж.-техн. Н.Н.Нагеля	Малая Митрофаньевская ул., 4	среднее	-"-. Рекомендован к включению в список памятников истории и культуры местного значения (протокол Научного совета Санкт-Петербурга по вопросам охраны культурного наследия от 31.07.1997)
1029.1	Конторское здание	1915-1916, 1918	гражд. инж. Л.В.Шмеллинг, при участии инж.-техн. Н.Н.Нагеля	там же	среднее	-"-
1029.2	Производственный корпус	1915-1916, 1918	гражд. инж. Л.В.Шмеллинг, при участии инж.-техн. Н.Н.Нагеля	там же	среднее	-"-
1030	Ночлежный дом и училище Городского ведомства	1900-1910	арх. И.П.Соколов, П.Ю.Сюзор	Московский пр., 87, 89	хорошее	-"-
1030.1	Ночлежный дом в память А.Г.Прокофьева	1900-1901	арх. И.П.Соколов	Московский пр., 87; Малая Митрофаньевская ул., 6/N (2)	хорошее	-"-
1030.2	Начальное училище им.А.Е.Бузовой	1909-1910	арх. П.Ю.Сюзор	Московский пр., 89	хорошее	-"-
1031	Комплекс построек акционерного общества	1906-1907	гражд. инж. М.Ю.Капелинский	Московский пр., 91	среднее	-"-

Документ сохранен с портала docs.cntd.ru — электронного фонда из более 70 000 000 нормативно-правовых и нормативно-технических документов

	"Просвещение" Н.С.Цетлина и А.Мейера					
(Пункт в редакции распоряжения Комитета по государственному контролю, использованию и охране памятников истории и культуры Санкт-Петербурга от 1 декабря 2010 года N 10-24 - см. предыдущую редакцию)						
1031.1	Производственное здание	1906-1907	гражд. инж. М.Ю.Капелинский	Московский пр., 91	среднее	-"-
1031.2	Здания складов (3 корпуса)	1906-1907	гражд. инж. М.Ю.Капелинский	Московский пр., 93	среднее	-"-
1032	Богадельня и детский приют Мещанского общества	1864-1879	архитекторы В.А.Шретер, Э.К.Вергейм, В.А.Кенель, П.Ю.Сюзор	Московский пр., 95; Детский пер., 1, 3	хорошее	-"-
1032.1	Главное здание	1864-1870; 1875-1879, расширение, устройство домовой церкви	архитекторы В.А.Шретер, Э.К.Вергейм архитекторы В.А.Кенель, П.Ю.Сюзор	Московский пр., 95; Детский пер., 1	хорошее	-"-
1032.2	Флигель	1870-е годы	автор не установлен	Детский пер., 3	хорошее	-"-
1033	Пункт исключен - распоряжение Комитета по государственному контролю, использованию и охране памятников истории и культуры Санкт-Петербурга от 1 декабря 2010 года N 10-24. - См. предыдущую редакцию					
1034	Дом культуры Союза кожевников им.В.П.Капранова	1929-1931	арх. М.С.Рейзман	Московский пр., 97	хорошее	-"-
1035	Объект исключен - распоряжение КГИОП Санкт-Петербурга от 30 октября 2013 года N 10-540. - См. предыдущую редакцию					
1036	Комплекс построек Бактериологической лаборатории Ветеринарного управления МВД (с оградой)	1905	гражд. инж. А.К.Монтаг	Московский пр., 99; Ташкентская ул., б/N (1)	хорошее	Рекомендовать к включению в Список вновь выявленных объектов, представляющих историческую, научную, художественную или иную культурную ценность (экспертное заключение от 20.03.2000)
1036.1	Главное здание	1905	гражд. инж. А.К.Монтаг	там же (угловой корпус)	хорошее	-"-
1036.2	Жилой дом	1905	гражд. инж. А.К.Монтаг	там же (корпус по Ташкентской ул.)	хорошее	-"-
1036.3	Корпус для подопытных животных	1905	гражд. инж. А.К.Монтаг	там же (двор)	хорошее	-"-
1037	Богадельня им.П.И.Чубыкина (при Громовском Старообрядческом кладбище)	1896-1899 годы, 1908 год	арх. П.И.Гилев	Московский пр., д.108, лит.Д	хорошее	-"-
(Пункт в редакции приказа Комитета по государственному контролю, использованию и охране памятников истории и культуры Санкт-Петербурга от 12 августа 2010 года N 8-135 - см. предыдущую редакцию)						
1038	Пункт исключен - приказ Комитета по государственному контролю, использованию и охране памятников истории и культуры Санкт-Петербурга от 31 июля 2002 года N 8-92					
1039	Объект исключен - распоряжение КГИОП Санкт-Петербурга от 28 апреля 2016 года N 10-167. - См. предыдущую редакцию					
1040	Комплекс построек Товарищества Санкт-Петербургского вагоностроительного завода	1897-1916	инж. Н.А.Архангельский, гражд. инж. В.В.Корвин-Круковский, гражд.	Санкт-Петербург, Московский район, Московский пр.,	среднее	-"-

Документ сохранен с портала docs.cntd.ru — электронного фонда из более 70 000 000 нормативно-правовых и нормативно-технических документов

			инж. Г.Х.Розовский, техник А.В.Друкер	д.115, литеры А, В, З, Щ, Э		
	(Пункт в редакции, введенной в действие приказом КГИОП Санкт-Петербурга от 18 октября 2011 года N 8-237. - См. предыдущую редакцию)					
1040.1	Пункт исключен - распоряжение КГИОП Санкт-Петербурга от 19 октября 2011 года N 10-676. - См. предыдущую редакцию					
1040.2	Пункт исключен - распоряжение КГИОП Санкт-Петербурга от 19 октября 2011 года N 10-677. - См. предыдущую редакцию					
1040.3	Пункт исключен - распоряжение КГИОП Санкт-Петербурга от 19 октября 2011 года N 10-677. - См. предыдущую редакцию					
1040.4	Пункт исключен - распоряжение КГИОП Санкт-Петербурга от 19 октября 2011 года N 10-677. - См. предыдущую редакцию					
1040.5	Пункт исключен - распоряжение КГИОП Санкт-Петербурга от 19 октября 2011 года N 10-676. - См. предыдущую редакцию					
1040.6	Пункт исключен - распоряжение КГИОП Санкт-Петербурга от 19 октября 2011 года N 10-677. - См. предыдущую редакцию					
1041	Дом Мальцева (?)	1910	гражд. инж. С.А.Баранкеев	Московский пр., 126	хорошее	-"-
1042	Здание Московского райсовета	1930-1935	архитекторы И.И.Фомин, В.Г.Даугуль, Б.М.Серебровский	Московский пр., 129	хорошее	Рекомендовать к включению в Список вновь выявленных объектов, представляющих историческую, научную, художественную или иную культурную ценность, с последующим включением в Список памятников истории и культуры (экспертное заключение от 20.03.2000). Рекомендован к включению в список памятников истории и культуры местного значения (протокол Научного совета Санкт-Петербурга по вопросам охраны культурного наследия от 31.07.1997)
1043	Жилые дома (2 здания)	1938-1940	архитекторы Е.А.Левинсон, И.И.Фомин, М.П.Савкевич	Московский пр., 145 Московский пр.,147; Благодатная ул., 26	хорошее	Рекомендовать к включению в Список вновь выявленных объектов, представляющих историческую, научную, художественную или иную культурную ценность (экспертное заключение от 20.03.2000)
1044	Объект исключен с 27 февраля 2020 года - распоряжение КГИОП Санкт-Петербурга от 26 февраля 2020 года N 63-р. - См. предыдущую редакцию					
1045	Контора с квартирой управляющего	конец XIX - начало XX века	автор не установлен	Московский пр., 156, лит.А	хорошее	-"-

Документ сохранен с портала docs.cntd.ru — электронного фонда из более 70 000 000 нормативно-правовых и нормативно-технических документов

	Котельного завода (с 1911 г. - завода "Сименс-Гальске")					
(Пункт в редакции приказа Комитета по государственному контролю, использованию и охране памятников истории и культуры Санкт-Петербурга от 3 июля 2006 года N 8-76 - см. предыдущую редакцию)						
1046	Жилые дома (4 здания)	1938-1940	арх. Вяч.В.Попов	Московский пр., 157, 159, 161, 163 (лицевые корпуса)	хорошее	-"-
1047	Жилой дом	1940-1941, 1953	архитекторы Б.Р.Рубаненко, Г.А.Симонов, С.В.Васильковский, Л.М.Хидекель	Московский пр., 190, Бассейная ул., 41	хорошее	-"-
1048	Объект исключен со 2 июня 2020 года - распоряжение КГИОП Санкт-Петербурга от 25 мая 2020 года N 168-р - См. предыдущую редакцию					
1049	Мясокомбинат им.С.М.Кирова (с оградой и теплоэлектроцентралью)	1930-1933	архитекторы Н.А.Троцкий, Р.Я.Зеликман, Б.П.Светлицкий	Московское шоссе, 13	хорошее	Рекомендовать к включению в Список вновь выявленных объектов, представляющих историческую, научную, художественную или иную культурную ценность, с последующим включением в Список памятников истории и культуры (экспертное заключение от 20.03.2000). Рекомендован к включению в список памятников истории и культуры местного значения (протокол Научного совета Санкт-Петербурга по вопросам охраны культурного наследия от 31.07.1997)
1050	Жилые дома мясокомбината (2 здания)	1936-1941	архитекторы А.А.Юнгер, Н.Н.Лебедев, А.Н.Сибиряков	Московское шоссе, 14, корп.1; Московское шоссе, 16, корп.1	хорошее	Рекомендовать к включению в Список вновь выявленных объектов, представляющих историческую, научную, художественную или иную культурную ценность (экспертное заключение от 20.03.2000)
1051	Комплекс построек Главного газового завода Общества столичного освещения	1858-1910	гражд. инж. Р.Б.Бернгард, арх. О.Г. фон Гиппиус и др.	Обводного кан. наб., 74 Входящий в состав комплекса газгольдер N 4 (здание N 35) - памятник истории и культуры	среднее	-"- Рекомендован к включению в список памятников истории и культуры местного значения (протокол Научного совета Санкт-Петербурга по вопросам охраны культурного наследия от 31.07.1997)

Документ сохранен с портала docs.cntd.ru — электронного фонда из более 70 000 000 нормативно-правовых и нормативно-технических документов

				федерального значения		
1051.1	Газгольдер 1	1872	гражд. инж. Р.Б.Бернгард	там же (здание N 58)	среднее	-"-
1051.2	Газгольдер 2	1858-1860	гражд. инж. Р.Б.Бернгард, арх. О.Г. фон Гиппиус	там же (здание N 59)	среднее	-"-
1051.3	Газгольдер	1884; 1910	автор не установлен; автор не установлен	там же (здание N 38)	среднее	-"-
1051.4	Заводоуправление	1870-е годы	гражд. инж. Р.Б.Бернгард	там же (здание N 62)	среднее	-"-
1051.5	Здание инспекции и мастеров	1870-е годы	гражд. инж. Р.Б.Бернгард, арх. О.Г. фон Гиппиус	там же (здание N 40)	среднее	-"-
1052	Электростанция Общества электрического освещения 1886 года	1900-1910, 1913-1915	инж. Б.Г.Галеркин, инж.-техн. Ф.И.Зауэр при участии гражд. инж. Э.Р.Ульмана	Обводного кан. наб., 76	среднее	Рекомендовать к включению в Список вновь выявленных объектов, представляющих историческую, научную, художественную или иную культурную ценность (экспертное заключение от 20.03.2000)
1053	Здание водочного завода "Келлер и Ко", с дымовой трубой (быв. дом Е.Т.Цопликофера)	1-я половина XIX века; 1866; 1881; 1883-1887, 1891-1893, 1897	автор не установлен арх. Е.Т.Цопликофер гражд. инж. П.П.Наранович гражд. инж. М.Ф.Андерсин	Обводного кан. наб., 92; Заозерная ул., 2	хорошее	-"-
1054	Объект исключен - распоряжение КГИОП Санкт-Петербурга от 10 июня 2014 года N 10-376. - См. предыдущую редакцию					
1054.1	Главное здание	1880-е-1910-е годы	воен. инж. Н.А.Архангельский (1896), воен. инж. В.А. фон Реймерс (1911) и др.	там же	хорошее	-"-
1054.2	Здание канцелярии	1880-е-1910-е годы	воен. инж. Н.А.Архангельский (1896), воен. инж. В.А. фон Реймерс (1911) и др.	там же	хорошее	-"-
1054.3	Жилой корпус	1880-е-1910-е годы	воен. инж. Н.А.Архангельский (1896), воен. инж. В.А. фон Реймерс (1911) и др.	там же	хорошее	-"-
1054.4	Казармы	1880-е-1910-е годы	воен. инж. Н.А.Архангельский (1896), воен. инж. В.А. фон Реймерс (1911) и др.	там же	хорошее	-"-
1054.5	Караульный дом	1880-е-1910-е годы	воен. инж. Н.А.Архангельский (1896), воен. инж.	там же	хорошее	-"-

Документ сохранен с портала docs.cntd.ru — электронного фонда из более 70 000 000 нормативно-правовых и нормативно-технических документов

			В.А. фон Реймерс (1911) и др.			
1055	Объект исключен - распоряжение КГИОП Санкт-Петербурга от 13 марта 2015 года N 10-110. - См. предыдущую редакцию					
1056	Здание аэровокзала	1936-1941; 1948-1951, достройка и реконструкция	арх. Г.В.Майзель (?) архитекторы А.И.Гегелло, Н.Н.Лансере, Л.Н.Ротинов, Ф.П.Шелоумов	Пулково-2, аэропорт	хорошее	-"-
1057	Комплекс построек главного склада Российского общества Красного Креста	1909-1911	воен. инж. И.П.Ставицкий, при участии гражд. инж. Г.П.Хржонстовского	Рощинская ул., 2, 2 а	хорошее	-"-
1057.1	Главное здание	1909-1911	воен. инж. И.П.Ставицкий, при участии гражд. инж. Г.П.Хржонстовского	Рощинская ул., 2 (корп.118/1)	хорошее	-"-
1057.2	Здание кладовых для госпитального имущества	1909-1911	воен. инж. И.П.Ставицкий, при участии гражд. инж. Г.П.Хржонстовского	там же (корп.118/2)	хорошее	-"-
1057.3	Четыре одноэтажных склада для санитарных повозок	1909-1911	воен. инж. И.П.Ставицкий, при участии гражд. инж. Г.П.Хржонстовского	там же (корп.118/3, 4, 5, 6)	хорошее	-"-
1057.4	Жилой дом	1909-1911	воен. инж. И.П.Ставицкий, при участии гражд. инж. Г.П.Хржонстовского	Рощинская ул., 2а	хорошее	-"-
1057.5	Прачечная и баня с котельной	1909-1911	воен. инж. И.П.Ставицкий, при участии гражд. инж. Г.П.Хржонстовского	Рощинская ул., 2 (корп.118/7)	хорошее	-"-
1057.6	Мастерские и сторожка	1909-1911 (объединены и надстроены)	воен. инж. И.П.Ставицкий, при участии гражд. инж. Г.П.Хржонстовского	Рощинская ул., 2	хорошее	-"-
1057.7	Хозяйственная постройка	1909-1911	воен. инж. И.П.Ставицкий, при участии гражд. инж. Г.П.Хржонстовского	там же	хорошее	-"-
1058	Дом М.Д.Усова	1913	гражд. инж. Ф.А.Лыхин	Смоленская ул., 1	хорошее	-"-
1059	Дом Н.П.Зепенко	1905-1906	арх. Д.А.Крыжановский	Смоленская ул., 3-5	хорошее	-"-
1060	Объект исключен - распоряжение КГИОП Санкт-Петербурга от 10 ноября 2021 года N 290-рп. - См. предыдущую редакцию					
1061	"Сызранские бани"	1930-е годы	автор не установлен	Сызранская ул., 16	хорошее	-"-
1062	Ворота Громовского старообрядческого кладбища	2-я половина XIX века - начало XX века	автор не установлен	Ташкентская ул. 6/N	плохое	-"-
1063	Здание акционерного общества Невской	1914	гражд. инж. М.Ю.Капелинский	Цветочная ул., 3; Ломаная ул., 11	хорошее	-"-

Документ сохранен с портала docs.cntd.ru — электронного фонда из более 70 000 000 нормативно-правовых и нормативно-технических документов

	обувной фабрики					
1064	Здание детских яслей Московской заставы Общества попечения о бедных и больных детях	1908-1909	арх. Э.А.Густавсон	Цветочная ул., 7 (лит.Б)	хорошее	-"-
1065	Объект исключен - распоряжение КГИОП Санкт-Петербурга от 26 июня 2014 года N 10-346. - См. предыдущую редакцию					
1065.1	Богадельня	1873-1874; 1900-1902	арх. Е.И.Винтергальтер арх. В.А.Пруссаков	там же (корпус по Черниговской улице)	хорошее	-"-
1065.2	Александро_Невская школа с домовой церковью	1873-1874; 1891-1892, расширение	арх. Е.И.Винтергальтер арх. В.А.Пруссаков	там же (корпус по Лиговскому пр.)	хорошее	-"-
1065.3	Сад	1873-1892	автор не установлен	там же	среднее	-"-
1065.4	Ограда	1873-1892	автор не установлен	там же	среднее	-"-
1066	Постройки акционерного общества Санкт-Петербургских товарных складов	1912-1913	гражд. инж. И.В.Экскузович, гражд. инж. А.Ф.Голензовский	Черниговская ул., д.13, литера А, д.15, литера Ж	хорошее	-"-
(Пункт в редакции приказа Комитета по государственному контролю, использованию и охране памятников истории и культуры Санкт-Петербурга от 6 августа 2010 года N 8-133 - см. предыдущую редакцию)						
1066.1		1912-1913	гражд. инж. И.В.Экскузович	Черниговская ул., д.13, литера А	хорошее	-"-
(Пункт в редакции приказа Комитета по государственному контролю, использованию и охране памятников истории и культуры Санкт-Петербурга от 6 августа 2010 года N 8-133 - см. предыдущую редакцию)						
1066.2		1913	гражд. инж. А.Ф.Голензовский	Черниговская ул., д.15, литера Ж	хорошее	-"-
(Пункт в редакции приказа Комитета по государственному контролю, использованию и охране памятников истории и культуры Санкт-Петербурга от 6 августа 2010 года N 8-133 - см. предыдущую редакцию)						

УТВЕРЖДЕН
приказом председателя КГИОП
от 20 февраля 2001 года N 15

СПИСОК
ВНОВЬ ВЫЯВЛЕННЫХ ОБЪЕКТОВ, ПРЕДСТАВЛЯЮЩИХ ИСТОРИЧЕСКУЮ, НАУЧНУЮ, ХУДОЖЕСТВЕННУЮ ИЛИ ИНУЮ КУЛЬТУРНУЮ ЦЕННОСТЬ

Санкт-Петербург

Градостроительство и архитектура

КОМИТЕТ ПО ГОСУДАРСТВЕННОМУ КОНТРОЛЮ, ИСПОЛЬЗОВАНИЮ И ОХРАНЕ ПАМЯТНИКОВ ИСТОРИИ И КУЛЬТУРЫ

НЕВСКИЙ АДМИНИСТРАТИВНЫЙ РАЙОН

N п/п	Наименование объекта	Датировка	Авторы	Местонахождение	Техническое состояние	Заключение экспертизы
1	2	3	4	5	6	7
1067	Объект исключен с 12 августа 2016 года - распоряжение КГИОП Санкт-Петербурга от 9 августа 2016 года N 10-371. - См. предыдущую редакцию					
1068	Объект исключен с 19 мая 2016 года - распоряжение КГИОП Санкт-Петербурга от 13 мая 2016 года N 10-187. - См. предыдущую редакцию					
1069	Палевский жилмассив (19 домов)	1925-1928	архитекторы А.И.Зазерский, Н.Ф.Рыбин	Елизарова пр., 4; Елизарова пр., 6, корп.1, 2;	среднее	Рекомендовать к включению в Список вновь выявленных

Документ сохранен с портала docs.cntd.ru — электронного фонда из более 70 000 000 нормативно-правовых и нормативно-технических документов

				Елизарова пр., 8, корп.1, 2, 3; Обуховской Обороны пр., 95, корп.3, 4, 5, 6, 7, 8, 9; Ольги Берггольц ул., 3; Ольги Берггольц ул., 5, корп.1, 2; Ольги Берггольц ул., 7, корп.1, 2, 3		объектов, представляющих историческую, научную, художественную или иную культурную ценность (экспертное заключение от 20.03.2000)
1070	Здание профилактория "Текстильщица"	1928-1930	архитекторы Л.В.Руднев, Е.А.Левинсон, И.И.Фомин, Я.О.Свирский, О.Л.Ляпин	Елизарова пр., 32	среднее	-"-
1071	Объект исключен с 22 ноября 2016 года - распоряжение КГИОП Санкт-Петербурга от 16 ноября 2016 года N 10-627. - См. предыдущую редакцию					
1072	Келейный корпус подворья Спасской Никифоро-Геннадиевской мужской пустыни	1897-1903	арх. Н.Н.Никонов	Крупской ул., 5	среднее	-"-
1073	Объект исключен с 16 октября 2023 года - распоряжение КГИОП Санкт-Петербурга от 13 октября 2023 года N 833-рп. - См. предыдущую редакцию					
1074	Жилой дом	1938	арх. Я.Г.Черников	Обуховской Обороны пр., 19	среднее	-"-
1075	Станционный павильон	1900-е годы	автор не установлен	Обуховской Обороны пр., 20	среднее	-"-
1076	Объект исключен - распоряжение КГИОП Санкт-Петербурга от 20 июля 2023 года N 631-рп. - См. предыдущую редакцию					
1077	Здание Шлиссельбургской пожарной части	1861 год	автор не установлен	Обуховской Обороны пр., 43, лит.А	среднее	-"-
(Пункт в редакции приказа Комитета по государственному контролю, использованию и охране памятников истории и культуры Санкт-Петербурга от 3 июля 2006 года N 8-76 - см. предыдущую редакцию)						
1078	Элеватор и мельница мельничного комбината хлебопродуктов им.С.М.Кирова	1933	архитекторы А.Ю.Флейшмахер, Л.Б.Райкин, Б.Я.Дризен	Обуховской Обороны пр., 45	среднее	-"-
1079	Комплекс построек "Невского железоделательного, механического и корабельного завода" ("Невского железопрокатного завода" П.Ф.Семянникова и В.А.Полетики)	1864-1900-е годы	арх. Р.Р. фон Генрихсен и др.	Обуховской Обороны пр., 51, литеры АФ, Л	среднее	-"-
(Пункт в редакции приказа Комитета по государственному контролю, использованию и охране памятников истории и культуры Санкт-Петербурга от 23 октября 2009 года N 8-239 - см. предыдущую редакцию)						
1079.1	Пункт исключен - приказ Комитета по государственному контролю, использованию и охране памятников истории и культуры Санкт-Петербурга от 23 октября 2009 года N 8-239. - См. предыдущую редакцию					
1079.2	Пункт исключен - распоряжение Комитета по государственному контролю, использованию и охране памятников истории и культуры Санкт-Петербурга от 25 сентября 2009 года N 10-27. - См. предыдущую редакцию					
1079.3	Пункт исключен - распоряжение Комитета по государственному контролю, использованию и охране памятников истории и культуры Санкт-Петербурга от 25 сентября 2009 года N 10-27. - См. предыдущую редакцию					
1079.4	Компрессорная	1864-1900-е годы	арх. Р.Р. фон Генрихсен и др.	там же (цех N 7)	среднее	-"-
1079.5	Опытная мастерская	1864-1900-е годы	арх. Р.Р. фон Генрихсен и др.	там же (цех N 82)	среднее	-"-

Документ сохранен с портала docs.cntd.ru — электронного фонда из более 70 000 000 нормативно-правовых и нормативно-технических документов

1080	Особняк	1860-е годы	арх. Р.Р. фон Генрихсен и др.	Обуховской Обороны пр., 59	среднее	-"-
1081	Объект исключен - распоряжение КГИОП Санкт-Петербурга от 13 марта 2014 года N 10-106. - См. предыдущую редакцию					
1081.1	Заводоуправление	2-я половина XIX века	автор не установлен	там же	среднее	-"-
1081.2	Мыловаренный цех (косметический)	1896	автор не установлен	там же	среднее	-"-
1081.3	Производственный корпус	1890-е годы	автор не установлен	там же	среднее	-"-
1081.4	Глицериновый цех	1890-е годы	автор не установлен	там же	среднее	-"-
1082	Школа и амбулаторный пункт Санкт-Петербургского уездного земства в селе Смоленском	1898	автор не установлен	Обуховской Обороны пр., 85; Ногина пер., 2, 4	среднее	-"-
1082.1	Здание Смоленской соединенной земской школы	1898	автор не установлен	Обуховской Обороны пр., 85; Ногина пер., 2	среднее	-"-
1082.2	Здание Смоленского амбулаторного пункта	1898(?)	автор не установлен	Ногина пер., 4	среднее	-"-
1083	Комплекс построек Спасской и Петровской мануфактур (фабрика Максвелла)	1844; 1878; 1886-1887	автор не установлен арх. А.Ф.Занфтлебен арх. Ф.И.Габерцеттель	Обуховской Обороны пр., 86	среднее	-"-
1083.1	Объект исключен с 20 апреля 2023 года - распоряжение КГИОП Санкт-Петербурга от 19 апреля 2023 года N 263-рп. - См. предыдущую редакцию					
1083.2	Объект исключен - распоряжение КГИОП Санкт-Петербурга от 22 декабря 2015 года N 10-610. - См. предыдущую редакцию					
1083.3	Пункт исключен - приказ Комитета по государственному контролю, использованию и охране памятников истории и культуры Санкт-Петербурга от 15 сентября 2006 года N 8-112. - См. предыдущую редакцию					
1083.4	Объект исключен с 20 апреля 2023 года - распоряжение КГИОП Санкт-Петербурга от 19 апреля 2023 года N 262-рп. - См. предыдущую редакцию					
1084	Пункт исключен - приказ Комитета по государственному контролю, использованию и охране памятников истории и культуры Санкт-Петербурга от 15 ноября 2002 года N 8-131. - См. предыдущую редакцию					
1085	Объект исключен - распоряжение КГИОП Санкт-Петербурга от 9 июня 2014 года N 10-290. - См. предыдущую редакцию					
1085.1	Пункт исключен - приказ Комитета по государственному контролю, использованию и охране памятников истории и культуры Санкт-Петербурга от 14 июня 2006 года N 8-62					
1085.2	Объект исключен - распоряжение КГИОП Санкт-Петербурга от 9 июня 2014 года N 10-290. - См. предыдущую редакцию					
1085.3	Пункт исключен - приказ Комитета по государственному контролю, использованию и охране памятников истории и культуры Санкт-Петербурга от 14 июня 2006 года N 8-62					
1086	Объект исключен - распоряжение КГИОП Санкт-Петербурга от 8 июля 2015 года N 10-306. - См. предыдущую редакцию					
1086.1	Объект исключен - распоряжение КГИОП Санкт-Петербурга от 8 июля 2015 года N 10-306. - См. предыдущую редакцию					
1086.2	Объект исключен - распоряжение КГИОП Санкт-Петербурга от 8 июля 2015 года N 10-306. - См. предыдущую редакцию					
1086.3	Объект исключен - распоряжение КГИОП Санкт-Петербурга от 8 июля 2015 года N 10-306. - См. предыдущую редакцию					
1086.4	Объект исключен - распоряжение КГИОП Санкт-Петербурга от 8 июля 2015 года N 10-306. - См. предыдущую редакцию					
1086.5	Объект исключен - распоряжение КГИОП Санкт-Петербурга от 8 июля 2015 года N 10-306. - См. предыдущую редакцию					
1086.6	Объект исключен - распоряжение КГИОП Санкт-Петербурга от 8 июля 2015 года N 10-306. - См. предыдущую редакцию					
1086.7	Объект исключен - распоряжение КГИОП Санкт-Петербурга от 8 июля 2015 года N 10-306. - См. предыдущую редакцию					
1086.8	Объект исключен - распоряжение КГИОП Санкт-Петербурга от 8 июля 2015 года N 10-306. - См. предыдущую редакцию					
1086.9	Объект исключен - распоряжение КГИОП Санкт-Петербурга от 8 июля 2015 года N 10-306. - См. предыдущую редакцию					
1086.10	Объект исключен - распоряжение КГИОП Санкт-Петербурга от 8 июля 2015 года N 10-306. - См. предыдущую редакцию					
1086.11	Объект исключен - распоряжение КГИОП Санкт-Петербурга от 8 июля 2015 года N 10-306. - См. предыдущую редакцию					

Документ сохранен с портала docs.cntd.ru — электронного фонда из более 70 000 000 нормативно-правовых и нормативно-технических документов

1086.12	Объект исключен - распоряжение КГИОП Санкт-Петербурга от 8 июля 2015 года N 10-306. - См. предыдущую редакцию					
1086.13	Объект исключен - распоряжение КГИОП Санкт-Петербурга от 8 июля 2015 года N 10-306. - См. предыдущую редакцию					
1086.14	Объект исключен - распоряжение КГИОП Санкт-Петербурга от 8 июля 2015 года N 10-306. - См. предыдущую редакцию					
1086.15	Объект исключен - распоряжение КГИОП Санкт-Петербурга от 8 июля 2015 года N 10-306. - См. предыдущую редакцию					
1086.16	Объект исключен - распоряжение КГИОП Санкт-Петербурга от 8 июля 2015 года N 10-306. - См. предыдущую редакцию					
1087	Комплекс построек Александровского чугунолитейного завода (паровозные мастерские главного механического завода Николаевской железной дороги)	1820-1890-е годы	архитекторы А.И.Постников, В.П.Стасов (?), Г.В.Войневич, И.И.Шапошников (?), А.А.Клевщинский, инж. М.Е.Кларк, Ф.С.Ясинский, ск. И.П.Прокофьев	Обуховской Обороны пр., 123-а, 125, 127; Дудко ул., 1, 3; Крупской ул., б/N	среднее	-"-
1087.1	Лицевые производственные корпуса (слесарная мастерская, литейная мастерская, аппликеровальная мастерская, модельная мастерская)	1825-1826	инж. М.Е.Кларк, архитекторы А.И.Постников, В.П.Стасов (?)	Обуховской Обороны пр., 123-а, 125, 127; Дудко ул., 1, 3; Крупской ул., б/N	среднее	Рекомендовать к включению в Список вновь выявленных объектов, представляющих историческую, научную, художественную или иную культурную ценность, с последующим включением в Список памятников истории и культуры (экспертное заключение от 20.03.2000) Рекомендован к включению в список памятников истории и культуры местного значения (протокол Научного совета Санкт-Петербурга по вопросам охраны культурного наследия от 31.07.1997)
1087.2	Чугунные львы	1825-1826 (?)	ск. И.П.Прокофьев	там же	среднее	-"- Рекомендован к включению в список памятников истории и культуры местного значения (протокол Научного совета Санкт-Петербурга по вопросам охраны культурного наследия от 31.07.1997)
1087.3	Здание Главной конторы	1825-1826	архитекторы А.И.Постников, В.П.Стасов (?)	Обуховской Обороны пр., 127	среднее	-"- Рекомендован к включению в список памятников истории и культуры местного значения (протокол Научного совета Санкт-Петербурга по вопросам охраны культурного наследия от 31.07.1997)

Документ сохранен с портала docs.cntd.ru — электронного фонда из более 70 000 000 нормативно-правовых и нормативно-технических документов

1087.4	Жилой дом для служащих	1825-1826	архитекторы А.И.Постников, В.П.Стасов (?)	Обуховской Обороны пр., 123-а	среднее	-"- Рекомендован к включению в список памятников истории и культуры местного значения (протокол Научного совета Санкт-Петербурга по вопросам охраны культурного наследия от 31.07.1997)
1087.5	Водонапорная башня	1891-1893	арх. Г.В.Войневич, инж. Ф.С.Ясинский	Обуховской Обороны пр., 125	среднее	-"- Рекомендован к включению в список памятников истории и культуры местного значения (протокол Научного совета Санкт-Петербурга по вопросам охраны культурного наследия от 31.07.1997)
1087.6	Котельная мастерская	1890-е годы	арх. И.И.Шапошников (?), инж. Ф.С.Ясинский	там же (цех N 14)	среднее	Рекомендовать к включению в Список вновь выявленных объектов, представляющих историческую, научную, художественную или иную культурную ценность (экспертное заключение от 20.03.2000)
1087.7	Кузница	1890-е годы	арх. И.И.Шапошников (?), инж. Ф.С.Ясинский	там же (цех N 11)	среднее	-"-
1087.8	Электрическая станция с дымовой трубой	1890-е годы	арх. И.И.Шапошников (?), инж. Ф.С.Ясинский	там же (электроцех)	среднее	-"-
1087.9	Колесная мастерская	1890-е годы; 1901	арх. И.И.Шапошников (?), инж. Ф.С.Ясинский арх. А.А.Кловщинский	там же (цех N 34)	среднее	-"-
1088	Британско-американская церковь при Александровском главном механическом заводе	1901 год	автор не установлен	Обуховской Обороны пр., 127а, лит.А	среднее	-"-
(Пункт в редакции приказа Комитета по государственному контролю, использованию и охране памятников истории и культуры Санкт-Петербурга от 3 июля 2006 года N 8-76 - см. предыдущую редакцию)						
1089	Здания Императорского фарфорового завода (лицевые корпуса)	конец XVIII века	архитекторы С.П.Берников, Григорьев	Обуховской Обороны пр., 151	среднее	Рекомендовать к включению в Список вновь выявленных объектов, представляющих историческую, научную, художественную или иную культурную ценность, с последующим

Документ сохранен с портала docs.cntd.ru — электронного фонда из более 70 000 000 нормативно-правовых и нормативно-технических документов

						включением в Список памятников истории и культуры (экспертное заключение от 20.03.2000)
1090	Здание Володарского (Невского) райсовета	1936-1939 годы	архитекторы Е.А.Левинсон, И.И.Фомин, Г.Е.Гедике	Обуховской Обороны пр., 163, лит.А	хорошее	Рекомендовать к включению в Список вновь выявленных объектов, представляющих историческую, научную, художественную или иную культурную ценность (экспертное заключение от 20.03.2000)
(Пункт в редакции приказа Комитета по государственному контролю, использованию и охране памятников истории и культуры Санкт-Петербурга от 3 июля 2006 года N 8-76 - см. предыдущую редакцию)						
1091	Дом культуры им.В.И.Ленина завода "Большевик"	1927-1929	архитекторы В.А.Щуко, В.Г.Гельфрейх	Обуховской Обороны пр., 223	хорошее	-"-
1092	Здание технической школы при Обуховском заводе	1913-1916 годы	гражд. инж. Ф.Ф.Лумберг	Обуховской Обороны пр., 257, лит.А	хорошее	-"- Рекомендован к включению в список памятников истории и культуры местного значения (протокол Научного совета Санкт-Петербурга по вопросам охраны культурного наследия от 31.07.1997)
(Пункт в редакции приказа Комитета по государственному контролю, использованию и охране памятников истории и культуры Санкт-Петербурга от 3 июля 2006 года N 8-76 - см. предыдущую редакцию)						
1093	Здание Общества потребителей Обуховского завода	1901-1902 годы	автор не установлен	Обуховской Обороны пр., 261, лит.А	хорошее	-"-
(Пункт в редакции приказа Комитета по государственному контролю, использованию и охране памятников истории и культуры Санкт-Петербурга от 3 июля 2006 года N 8-76 - см. предыдущую редакцию)						
1094	Киновия Александро-Невской лавры	1845-1868 годы	архитекторы А.П.Гемилиан, К.И.Брандт, Г.И.Карпов	Октябрьская наб., 16, лит.А; 18, лит.А; 20, корп.1, лит.А	среднее	-"- Рекомендован к включению в список памятников истории и культуры местного значения (протокол Научного совета Санкт-Петербурга по вопросам охраны культурного наследия от 31.07.1997)
(Пункт в редакции приказа Комитета по государственному контролю, использованию и охране памятников истории и культуры Санкт-Петербурга от 3 июля 2006 года N 8-76 - см. предыдущую редакцию)						
1094.1	Церковь Пресвятой Троицы	1861-1868 годы	арх. Г.И.Карпов	Октябрьская наб., 18, лит.А	среднее	-"-
(Пункт в редакции приказа Комитета по государственному контролю, использованию и охране памятников истории и культуры Санкт-Петербурга от 3 июля 2006 года N 8-76 - см. предыдущую редакцию)						
1094.2	Настоятельский келейный корпус с домовой церковью Архангела Михаила	1845-1847 годы	архитекторы А.П.Гемилиан, К.И.Брандт	Октябрьская наб., 16, лит.А	среднее	-"-
(Пункт в редакции приказа Комитета по государственному контролю, использованию и охране памятников истории и культуры Санкт-Петербурга от 3 июля 2006 года N 8-76 - см. предыдущую редакцию)						

Документ сохранен с портала docs.cntd.ru — электронного фонда из более 70 000 000 нормативно-правовых и нормативно-технических документов

1094.3	Братский келейный корпус	1845-1847 годы	архитекторы А.П.Гемилиан, К.И.Брандт	Октябрьская наб., 20, корп.1, лит.А	среднее	-"-
(Пункт в редакции приказа Комитета по государственному контролю, использованию и охране памятников истории и культуры Санкт-Петербурга от 3 июля 2006 года N 8-76 - см. предыдущую редакцию)						
1095	Два жилых дома Невского химкомбината	1930-1934	гражд. инж. Н.Д.Каценеленбоген	Октябрьская наб., 22; Октябрьская наб., 26, корп.1	среднее	-"-
1096	Производственное здание с дымовой трубой Киновиевского ультрамаринового завода Г.И.Веге	2-я половина XIX века	автор не установлен	Октябрьская наб., 38	среднее	-"- Рекомендован к включению в список памятников истории и культуры местного значения (протокол Научного совета Санкт-Петербурга по вопросам охраны культурного наследия от 31.07.1997)
1097	Объект исключен - распоряжение КГИОП Санкт-Петербурга от 23 января 2015 года N 10-41 - См. предыдущую редакцию					
1097.1	Объект исключен - распоряжение КГИОП Санкт-Петербурга от 23 января 2015 года N 10-41 - См. предыдущую редакцию					
1097.2	Объект исключен - распоряжение КГИОП Санкт-Петербурга от 23 января 2015 года N 10-41 - См. предыдущую редакцию					
1098	Пункт исключен - распоряжение Комитета по государственному контролю, использованию и охране памятников истории и культуры Санкт-Петербурга от 20.09.2010 N 10-17 - См. предыдущую редакцию					
1098.1	Пункт исключен - распоряжение Комитета по государственному контролю, использованию и охране памятников истории и культуры Санкт-Петербурга от 20.09.2010 N 10-17 - См. предыдущую редакцию					
1098.2	Пункт исключен - распоряжение Комитета по государственному контролю, использованию и охране памятников истории и культуры Санкт-Петербурга от 20.09.2010 N 10-17 - См. предыдущую редакцию					
1098.3	Пункт исключен - распоряжение Комитета по государственному контролю, использованию и охране памятников истории и культуры Санкт-Петербурга от 20.09.2010 N 10-17 - См. предыдущую редакцию					
1098.4	Пункт исключен - распоряжение Комитета по государственному контролю, использованию и охране памятников истории и культуры Санкт-Петербурга от 20.09.2010 N 10-17 - См. предыдущую редакцию					
1098.5	Пункт исключен - распоряжение Комитета по государственному контролю, использованию и охране памятников истории и культуры Санкт-Петербурга от 20.09.2010 N 10-17 - См. предыдущую редакцию					
1099	Объект исключен с 19 августа 2019 года - распоряжение КГИОП Санкт-Петербурга от 14 августа 2019 года N 491-р - См. предыдущую редакцию					
1100	Водонапорная башня Обуховского завода	2-я половина XIX века	автор не установлен	Октябрьская наб., 104А	среднее	Рекомендовать к включению в Список вновь выявленных объектов, представляющих историческую, научную, художественную или иную культурную ценность, с последующим включением в Список памятников истории и культуры (экспертное заключение от 20.03.2000)
1101	Здание пожарной части при ГРЭС "Красный Октябрь" (ТЭЦ N 5)	1920-е годы	автор не установлен	Октябрьская наб., 106	хорошее	Рекомендовать к включению в Список вновь выявленных объектов, представляющих историческую, научную, художественную или

Документ сохранен с портала docs.cntd.ru — электронного фонда из более 70 000 000 нормативно-правовых и нормативно-технических документов

						иную культурную ценность (экспертное заключение от 20.03.2000)
1102	Объект исключен с 25 августа 2023 года - распоряжение КГИОП Санкт-Петербурга от 24 августа 2023 года N 776-рп. - См. предыдущую редакцию					
1103	Комплекс построек акционерного общества Петроградских товарных складов (3 здания)	1907; 1912; 1912-1913	гражд. инж. Л.Ф.Геллерт гражд. инж. А.Ф.Голензовский инж. техн. И.Н.Квиль(?)	Профессора Качалова ул., 7	среднее	-"-
1104	Здание школы принца П.Г.Ольденбургского Женского патриотического общества	1900-1901 (расширено)	арх. Ю.Ю.Бенуа	Прямой пр., 1	среднее	-"-
1105	Дом причта церкви Покрова Богородицы в Рыбацком	1878-1881	арх. И.И.Буланов	Рыбацкий пр., 12	среднее	-"-
1106	Вагонные мастерские Александровского главного механического завода Николаевской железной дороги	1890-е годы	арх. И.И.Шапошников, инж. Ф.С.Ясинский	Седова ул., 45	среднее	-"-
1106.1	Сборно-пассажирский цех и три кирпичные трубы	1890-е годы	арх. И.И.Шапошников, инж. Ф.С.Ясинский	там же (сборочное и малярное отделение ВСЦ)	среднее	-"- Рекомендован к включению в список памятников истории и культуры местного значения (протокол Научного совета Санкт-Петербурга по вопросам охраны культурного наследия от 31.07.1997)
1106.2	Малярный цех и котловая мастерская	1890-е годы	арх. И.И.Шапошников, инж. Ф.С.Ясинский	там же (столярное и обойное отделение ВСЦ и ЭВСЦ)	среднее	-"-
1106.3	Обойный цех и цех краснодеревщиков	1890-е годы	арх. И.И.Шапошников, инж. Ф.С.Ясинский	там же (гальваническое отделение)	среднее	-"-
1106.4	Новый склад для обойного и малярного материала	1890-е годы	арх. И.И.Шапошников, инж. Ф.С.Ясинский	там же (инструментальный склад)	среднее	-"-
1106.5	Сборнотоварные цеха	1890-е годы	арх. И.И.Шапошников, инж. Ф.С.Ясинский	там же (электроваго-носборочный цех)	среднее	-"-
1106.6	Колесосборочный цех	1890-е годы	арх. И.И.Шапошников, инж. Ф.С.Ясинский	там же (колесный цех)	среднее	-"-
1106.7	Деревообделочный цех	1890-е годы	арх. И.И.Шапошников, инж. Ф.С.Ясинский	там же (деревообделочный участок)	среднее	-"- Рекомендован к включению в список памятников истории и культуры местного значения (протокол Научного совета

Документ сохранен с портала docs.cntd.ru — электронного фонда из более 70 000 000 нормативно-правовых и нормативно-технических документов

						Санкт-Петербурга по вопросам охраны культурного наследия от 31.07.1997)
1106.8	Сборнопассажирский цех	1890-е годы	арх. И.И.Шапошников, инж. Ф.С.Ясинский	там же (кузовное отделение ВСЦ)	среднее	-"-
1106.9	Малярный цех	1890-е годы	арх. И.И.Шапошников, инж. Ф.С.Ясинский	там же (кузовное отделение ЭВСЦ)	среднее	-"-
1106.10	Водонапорная башня	1938	автор не установлен	там же	плохое	-"-

1107	Объект исключен с 21 июля 2016 года - распоряжение КГИОП Санкт-Петербурга от 18 июля 2016 года N 10-318. - См. предыдущую редакцию					
1108	Здание школы (с садом и оградой)	1932-1933 годы	арх. К.М.Дмитриев	Смоленский Большой пр., 36, лит.А	хорошее	Рекомендовать к включению в Список вновь выявленных объектов, представляющих историческую, научную, художественную или иную культурную ценность (экспертное заключение от 20.03.2000)
(Пункт в редакции приказа Комитета по государственному контролю, использованию и охране памятников истории и культуры Санкт-Петербурга от 3 июля 2006 года N 8-76 - см. предыдущую редакцию)						
1109	Пункт исключен - распоряжение КГИОП Санкт-Петербурга от 24 января 2013 года N 10-16. - См. предыдущую редакцию					
1110	Казарма для рабочих фабрики Максвелла	конец XIX века (1885?)	автор не установлен	Ткачей ул., 3	хорошее	-"-
1111	Жилмассив для рабочих_текстильщиков (20 домов)	1927-1929	архитекторы Д.П.Бурышкин, Г.А.Симонов, Л.М.Тверской	Ткачей ул., 8, 10, 12, 14, 16, 28, 30; Ткачей ул., 32; Бабушкина ул., 18; Ткачей ул., 34; Бабушкина ул., 23; Ткачей ул., 36, 38, 40, 58, 60, 62, 64, 66, 68; Бабушкина ул., 20, 25	среднее	-"-
1112	Здание школы	1927-1929	арх. Г.А.Симонов	Ткачей ул., 9	хорошее	-"- Рекомендован к включению в список памятников истории и культуры местного значения (протокол Научного совета Санкт-Петербурга по вопросам охраны культурного наследия от 31.07.1997)
1113	Комплекс построек пивоваренного завода "Вена"	1870-е годы; 1913-1914; 1930-е годы, перестройки	арх. Ф.Б.Нагель автор не установлен	Фарфоровская ул., 1	среднее	-"-

Документ сохранен с портала docs.cntd.ru — электронного фонда из более 70 000 000 нормативно-правовых и нормативно-технических документов

			автор не установлен			
1113.1	Административный корпус	1870-е годы; 1913-1914; 1930-е годы, перестройки	арх. Ф.Б.Нагель автор не установлен автор не установлен	там же	среднее	-"-
1113.2	Солодовня	1870-е годы; 1913-1914; 1930-е годы, перестройки	арх. Ф.Б.Нагель автор не установлен автор не установлен	там же	среднее	-"-
1113.3	Пункт исключен - приказ Комитета по государственному контролю, использованию и охране памятников истории и культуры Санкт-Петербурга от 14 июня 2006 года N 8-62					
1114	Больница при Александровском заводе Николаевской железной дороги	начало XX века	автор не установлен	Цимбалина ул., 13; Дудко ул., б/N; Бабушкина ул., б/N	плохое	-"-
1114.1	Главный корпус	1902	арх. Л.П.Шишко	там же	плохое	-"-
1114.2	Служебный корпус	начало XX века (расширен)	автор не установлен	там же	плохое	-"-
1115	Арестный дом Санкт-Петербургского уездного земства и земская больница Михаила Архангела (больница им.В.В.Цимбалина)	конец XIX - начало XX века	автор не установлен	Цимбалина ул., 58; Белевский пр., б/N; Железнодорожный пр., б/N	хорошее, среднее, плохое	-"-
1115.1	Арестный дом (главный корпус, жилой дом для персонала и служебный флигель)	1900-1904	автор не установлен	там же	хорошее, среднее, плохое	-"-
1115.2	Пункт исключен - приказ Комитета по государственному контролю, использованию и охране памятников истории и культуры Санкт-Петербурга от 15 ноября 2002 года N 8-131. - См. предыдущую редакцию					

УТВЕРЖДЕН
приказом председателя КГИОП
от 20 февраля 2001 года N 15

СПИСОК
ВНОВЬ ВЫЯВЛЕННЫХ ОБЪЕКТОВ, ПРЕДСТАВЛЯЮЩИХ ИСТОРИЧЕСКУЮ, НАУЧНУЮ, ХУДОЖЕСТВЕННУЮ ИЛИ ИНУЮ КУЛЬТУРНУЮ ЦЕННОСТЬ

Санкт-Петербург

Градостроительство и архитектура

КОМИТЕТ ПО ГОСУДАРСТВЕННОМУ КОНТРОЛЮ, ИСПОЛЬЗОВАНИЮ И ОХРАНЕ ПАМЯТНИКОВ ИСТОРИИ И КУЛЬТУРЫ

ПАВЛОВСКИЙ АДМИНИСТРАТИВНЫЙ РАЙОН

N n/n	Наименование объекта	Датировка	Авторы	Местонахождение	Техническое состояние	Заключение экспертизы
1	2	3	4	5	6	7
				г.Павловск		
1116	Дом Цвернера	1840-е годы	арх. И.Я.Потолов	Васенко ул., 3	среднее	Рекомендовать в включению в Список вновь выявленных объектов, представляющих историческую, научную, художественную или

Документ сохранен с портала docs.cntd.ru — электронного фонда из более 70 000 000 нормативно-правовых и нормативно-технических документов

						иную культурную ценность (экспертное заключение от 20.03.2000)
1117	Пункт исключен - распоряжение КГИОП Санкт-Петербурга от 28 декабря 2011 года N 10-985. - См. предыдущую редакцию					
1118	Пункт исключен - приказ Комитета по государственному контролю, использованию и охране памятников истории и культуры Санкт-Петербурга от 15 ноября 2002 года N 8-131; исключен - распоряжение КГИОП Санкт-Петербурга от 10 августа 2015 года N 10-343. - См. предыдущую редакцию					
1119	Объект исключен - распоряжение КГИОП Санкт-Петербурга от 19 марта 2015 года N 10-114. - См. предыдущую редакцию					
1120	Евангелическо-лютеранская церковь	XVIII век, деревянная церковь, усадьба пастора, кладбище; 1882-1885, возобновление церкви после пожара 1950-е годы, частичная надстройка, утрачена башня со шпилем	Авторы не установлены арх. А.Ф.Видов	Горная ул., б/N (Пязелево)	Среднее	Рекомендовать в включению в Список вновь выявленных объектов, представляющих историческую, научную, художественную или иную культурную ценность (экспертное заключение от 20.03.2000). Рекомендован к отнесению к категории памятников истории и культуры местного значения (протокол научного совета Санкт-Петербурга по вопросам охраны культурного наследия от 31.07.1997)
1121	Пункт исключен - приказ Комитета по государственному контролю, использованию и охране памятников истории и культуры Санкт-Петербурга от 29 августа 2003 года N 8-114. - См. предыдущую редакцию					
1122	Пункт исключен - распоряжение КГИОП Санкт-Петербурга от 17 января 2013 года N 10-2, распоряжение КГИОП Санкт-Петербурга от 17 января 2013 года N 10-4. - См. предыдущую редакцию					
1122.1	Пункт исключен - распоряжение КГИОП Санкт-Петербурга от 17 января 2013 года N 10-2, распоряжение КГИОП Санкт-Петербурга от 17 января 2013 года N 10-4. - См. предыдущую редакцию					
1122.2	Четыре жилых дома	1897-1898	Гражд. инж. М.Ф.Гейслер	Новая ул., 4; Пионерская ул., 2; Спортивная ул., 5; Павловское шоссе, 9	Среднее	-"-
1123	Пункт исключен - распоряжение КГИОП Санкт-Петербурга от 24 января 2013 года N 10-22. - См. предыдущую редакцию					
1124	Объект исключен - распоряжение КГИОП Санкт-Петербурга от 28 марта 2023 года N 203-рп. - См. предыдущую редакцию					
1125	Жилой флигель полицейского управления	1830-е годы	Автор не установлен	Красных Зорь ул., 3	Среднее	-"-
1126	Дом Пытниковой	конец XIX века	Автор не установлен	Красных Зорь ул., 5	Среднее	-"-
1127	Народный дом общества попечительства о трезвости	1906	воен. инж. Ильин	Красных Зорь ул., 7	Среднее	Рекомендовать в включению в Список вновь выявленных объектов, представляющих историческую, научную, художественную или иную культурную ценность, с последующим включением в Список памятников истории и культуры (экспертное заключение от 20.03.2000)

Документ сохранен с портала docs.cntd.ru — электронного фонда из более 70 000 000 нормативно-правовых и нормативно-технических документов

1128	Пункт исключен - распоряжение Комитета по государственному контролю, использованию и охране памятников истории и культуры Санкт-Петербурга от 25 сентября 2009 года N 10-27. - См. предыдущую редакцию					
1129	Дом Базарова (Чулковой)	1858	арх. И.Я.Потолов	Красных Зорь ул., 9; Первого Мая ул., 8	Среднее	-"-
1130	Пункт исключен - приказ Комитета по государственному контролю, использованию и охране памятников истории и культуры Санкт-Петербурга от 14 марта 2008 года N 8-42. - См. предыдущую редакцию					
1130.1	Пункт исключен - приказ Комитета по государственному контролю, использованию и охране памятников истории и культуры Санкт-Петербурга от 14 марта 2008 года N 8-42. - См. предыдущую редакцию					
1130.2	Пункт исключен - приказ Комитета по государственному контролю, использованию и охране памятников истории и культуры Санкт-Петербурга от 14 марта 2008 года N 8-42. - См. предыдущую редакцию					
1130.3	Пункт исключен - приказ Комитета по государственному контролю, использованию и охране памятников истории и культуры Санкт-Петербурга от 14 марта 2008 года N 8-42. - См. предыдущую редакцию					
1131	Дом Михайлова ("дача Лансере") (с садом)	1839; 1950-е годы, перепланировка, частичная надстройка	арх. И.Я.Потолов	Крупской ул., 5	Среднее	Рекомендовать в включению в Список вновь выявленных объектов, представляющих историческую, научную, художественную или иную культурную ценность, с последующим включением в Список памятников истории и культуры (экспертное заключение от 20.03.2000)
1132	Здание Константиновской обсерватории	1910 год; 1950-е годы, перепланировка	авторы не установлены	Садовая ул., 49, лит.Б	Среднее	Рекомендовать в включению в Список вновь выявленных объектов, представляющих историческую, научную, художественную или иную культурную ценность (экспертное заключение от 20.03.2000)
(Пункт в редакции приказа Комитета по государственному контролю, использованию и охране памятников истории и культуры Санкт-Петербурга от 3 июля 2006 года N 8-76 - см. предыдущую редакцию)						
1133	Училище при церкви св.Марии Магдалины (докторский дом)	1781-1784; 1840-е годы, расширение и надстройка	арх. Д.Кваренги; арх. И.Я.Потолов	Марата ул., 2; Революции ул., 15	Среднее	-"-
1134	Объект исключен - распоряжение КГИОП Санкт-Петербурга от 13 августа 2014 года N 10-478. - См. предыдущую редакцию					
1135	Дом Игнатьева	1-я половина XIX века	Автор не установлен	Марата ул., 12	Среднее	-"-
1136	Дом Еркиных	середина XIX века	Автор не установлен	Марата ул., 17	Среднее	-"-
1137	Объект исключен - распоряжение КГИОП Санкт-Петербурга от 25 октября 2013 года N 10-524. - См. предыдущую редакцию					
1138	Усадьба Белозерова (главное здание и сад)	1780-е годы, служебные постройки; конец XIX века	Авторы не установлены	Мичурина ул., 14 (парк Александрова дача)	Среднее	-"-
1139	Жилой дом Б.Г.Турбина	1949	Архитекторы Л.Е.Асс, В.М.Дементьев	Мичурина ул., 18 (парк Александрова дача)	Среднее	-"-
1140	Объект исключен с 12 июля 2023 года - распоряжение КГИОП Санкт-Петербурга от 11 июля 2023 года N 563-рп. - См. предыдущую редакцию					

Документ сохранен с портала docs.cntd.ru — электронного фонда из более 70 000 000 нормативно-правовых и нормативно-технических документов

1140.1	Объект исключен с 12 июля 2023 года - распоряжение КГИОП Санкт-Петербурга от 11 июля 2023 года N 563-рп. - См. предыдущую редакцию
1140.2	Объект исключен с 12 июля 2023 года - распоряжение КГИОП Санкт-Петербурга от 11 июля 2023 года N 563-рп. - См. предыдущую редакцию
1140.3	Объект исключен с 12 июля 2023 года - распоряжение КГИОП Санкт-Петербурга от 11 июля 2023 года N 563-рп. - См. предыдущую редакцию

1141	Объект исключен - распоряжение КГИОП Санкт-Петербурга от 18 октября 2018 года N 423-р. - См. предыдущую редакцию					
1141.1	Объект исключен - распоряжение КГИОП Санкт-Петербурга от 18 октября 2018 года N 423-р. - См. предыдущую редакцию					
1141.2	Объект исключен - распоряжение КГИОП Санкт-Петербурга от 18 октября 2018 года N 423-р. - См. предыдущую редакцию					
1141.3	Объект исключен - распоряжение КГИОП Санкт-Петербурга от 18 октября 2018 года N 423-р. - См. предыдущую редакцию					
1141.4	Объект исключен - распоряжение КГИОП Санкт-Петербурга от 18 октября 2018 года N 423-р. - См. предыдущую редакцию					
1142	Объект исключен - распоряжение КГИОП Санкт-Петербурга от 30 июля 2015 года N 10-328. - См. предыдущую редакцию					
1143	Дом Гусева (Потатуева)	1830-е годы	Автор не установлен	Первого Мая ул., 12	Среднее	-"-
1144	Обелиск "Мишень"	1863	Автор не установлен	Работницы ул., б/N; правый берег Славянки р.	Среднее	Рекомендовать в включению в Список вновь выявленных объектов, представляющих историческую, научную, художественную или иную культурную ценность, с последующим включением в Список памятников истории и культуры (экспертное заключение от 20.03.2000) Рекомендован к отнесению к категории памятников истории и культуры местного значения (протокол научного совета Санкт-Петербурга по вопросам охраны культурного наследия от 31.07.1997)
1145	Дом К.П.Ротаста (с садом)	1859 год	арх. И.Я.Потолов	Мариинская ул., 8, лит.А (парк Мариенталь)	плохое	Рекомендовать в включению в Список вновь выявленных объектов, представляющих историческую, научную, художественную или иную культурную ценность, с последующим включением в Список памятников истории и культуры (экспертное заключение от 20.03.2000). Рекомендован к отнесению к категории памятников истории и

Документ сохранен с портала docs.cntd.ru — электронного фонда из более 70 000 000 нормативно-правовых и нормативно-технических документов

						культуры местного значения (протокол научного совета Санкт-Петербурга по вопросам охраны культурного наследия от 31.07.1997)
(Пункт в редакции приказа Комитета по государственному контролю, использованию и охране памятников истории и культуры Санкт-Петербурга от 3 июля 2006 года N 8-76 - см. предыдущую редакцию)						
1146	Объект исключен - распоряжение КГИОП Санкт-Петербурга от 24 августа 2015 года N 10-361. - См. предыдущую редакцию					
1147	Водопроводный пруд с линией Софийского водовода (часть Таицкого водовода)	1806; Софийский водовод; 1820-е годы, Водопроводный пруд; 1880 1885	Авторы не установлены	Революции ул., Коммунаров ул. (у перекрестка улиц)	Среднее	-"-
1148	Дача И.Б.Штейна (вилла "Миранда") (с садом)	1900-е годы	Автор не установлен	Революции ул., 9	Среднее	Рекомендовать в включению в Список вновь выявленных объектов, представляющих историческую, научную, художественную или иную культурную ценность (экспертное заключение от 20.03.2000). Рекомендован к отнесению к категории памятников истории и культуры местного значения (протокол научного совета Санкт-Петербурга по вопросам охраны культурного наследия от 31.07.1997)
1149	Дворцовое садоводство (4 оранжереи)	1780-е годы; 1815; 1816; 1852-1854	арх. Ч.Камерон арх. К.И.Росси арх. И.Я.Потолов	Революции ул., 27 (парк Мариенталь)	Среднее	Рекомендовать в включению в Список вновь выявленных объектов, представляющих историческую, научную, художественную или иную культурную ценность (экспертное заключение от 20.03.2000)
1149.1	Оранжерея N 1 (оранжерея при Ротонде)	1815; 1816; 1852-1854	Авторы не установлены; арх. К.И.Росси, арх. И.Я.Потолов	там же	Среднее	Рекомендовать в включению в Список вновь выявленных объектов, представляющих историческую, научную, художественную или иную культурную ценность, с последующим включением в Список памятников истории и культуры (экспертное заключение от

Документ сохранен с портала docs.cntd.ru — электронного фонда из более 70 000 000 нормативно-правовых и нормативно-технических документов

						20.03.2000). Рекомендован к отнесению к категории памятников истории и культуры местного значения (протокол научного совета Санкт-Петербурга по вопросам охраны культурного наследия от 31.07.1997)
1149.2	Оранжерея N 2	1780-е годы	Авторы не установлены	там же	Среднее	Рекомендовать в включению в Список вновь выявленных объектов, представляющих историческую, научную, художественную или иную культурную ценность (экспертное заключение от 20.03.2000)
1149.3	Оранжерея N 3	1780-е годы (перестроена)	арх. Ч.Камерон	там же	Среднее	-"-
1149.4	Оранжерея N 5	1781-1782 (перестроена)	Арх. Ч.Камерон	там же	Среднее	-"-
1150	Объект исключен - распоряжение КГИОП Санкт-Петербурга от 13 сентября 2017 года N 429-р. - См. предыдущую редакцию					
1151	Приют Елизаветы и Марии (с ледником и садом)	1909	техн. А.В.Друкер, садовый мастер РФ Катцер	Софьи Перовской ул., 4	Среднее	-"-
1152	Пункт исключен - приказ Комитета по государственному контролю, использованию и охране памятников истории и культуры Санкт-Петербурга от 31 июля 2002 года N 8-92					
1153	Объект исключен - распоряжение КГИОП Санкт-Петербурга от 15 января 2016 года N 10-13. - См. предыдущую редакцию					
1154	Каменные мосты (два)	1828	инж. П.П.Базен	Московская ул. (Московское шоссе), у домов 47, 67	среднее	Рекомендовать в включению в Список вновь выявленных объектов, представляющих историческую, научную, художественную или иную культурную ценность (экспертное заключение от 20.03.2000)
1155	Объект исключен с 1 декабря 2016 года - распоряжением КГИОП Санкт-Петербурга от 30 ноября 2016 года N 10-650. - См. предыдущую редакцию					
1156	Царскосельская очистная станция (3 здания)	1903-1908	воен. инж. К.Д.Грибоедов, инженеры С.Сидорчук, Л.Р.Шаеде, арх. С.А.Данини, Н.В.Мединский	Фильтровское шоссе, 3 (двор), 7, 7а	среднее	-"-
1156.1	Дом для заведующего	1903-1908	воен. инж. К.Д.Грибоедов, инженеры С.Сидорчук, Л.Р.Шаеде, арх. С.А.Данини, Н.В.Мединский	Фильтровское шоссе, 7	среднее	-"-
1156.2	Дом для служащих	1903-1908	воен. инж. К.Д.Грибоедов,	Фильтровское шоссе, 7а	среднее	-"-

Документ сохранен с портала docs.cntd.ru — электронного фонда из более 70 000 000 нормативно-правовых и нормативно-технических документов

			инженеры С.Сидорчук, Л.Р.Шведе, арх. С.А.Данини, Н.В.Мединский			
1156.3	Лаборатория и канцелярия	1903-1908	воен. инж. К.Д.Грибоедов, инженеры С.Сидорчук, Л.Р.Шведе, арх. С.А.Данини, Н.В.Мединский	Фильтровское шоссе, 3 (двор)	среднее	-"-

УТВЕРЖДЕН
приказом председателя КГИОП
от 20 февраля 2001 года N 15

СПИСОК
ВНОВЬ ВЫЯВЛЕННЫХ ОБЪЕКТОВ, ПРЕДСТАВЛЯЮЩИХ ИСТОРИЧЕСКУЮ, НАУЧНУЮ, ХУДОЖЕСТВЕННУЮ ИЛИ ИНУЮ КУЛЬТУРНУЮ ЦЕННОСТЬ

Санкт-Петербург

Градостроительство и архитектура

КОМИТЕТ ПО ГОСУДАРСТВЕННОМУ КОНТРОЛЮ, ИСПОЛЬЗОВАНИЮ И ОХРАНЕ ПАМЯТНИКОВ ИСТОРИИ И КУЛЬТУРЫ

ПЕТРОГРАДСКИЙ АДМИНИСТРАТИВНЫЙ РАЙОН

N п/п	Наименование объекта	Датировка	Авторы	Местонахождение	Техническое состояние	Заключение экспертизы
1	2	3	4	5	6	7
1157	Пункт исключен - приказ Комитета по государственному контролю, использованию и охране памятников истории и культуры Санкт-Петербурга от 26 декабря 2007 года N 8-291. - См. предыдущую редакцию					
1158	Объект исключен - распоряжение КГИОП Санкт-Петербурга от 11 августа 2014 года N 10-468. - См. предыдущую редакцию					
1158.1	Объект исключен - распоряжение КГИОП Санкт-Петербурга от 11 августа 2014 года N 10-468. - См. предыдущую редакцию					
1158.2	Объект исключен - распоряжение КГИОП Санкт-Петербурга от 11 августа 2014 года N 10-468. - См. предыдущую редакцию					
1159	Объект исключен - распоряжение КГИОП Санкт-Петербурга от 14 августа 2014 года N 10-487. - См. предыдущую редакцию					
1160	Здание хлебозавода	1930_е годы	арх. А.С.Никольский (?), инж. Г.П.Марсаков	Барочная ул., 4а, Зепенина Большая ул., 35-37 Адрес: Барочная ул.,4а, - юридический	среднее	-"- Рекомендовано к отнесению к категории памятников истории и культуры местного значения (протокол Научного совета Санкт-Петербурга по вопросам охраны культурного наследия от 31.07.1997)
1161	Комплекс сооружений второй очереди петроградского городского трамвая	1913-1915	арх. А.А.Ламагин	Барочная ул., 12	среднее	Рекомендуется к включению в список вновь выявленных объектов, представляющих историческую, научную, художественную или иную культурную ценность (экспертное заключение от 20.03.2000)

Документ сохранен с портала docs.cntd.ru — электронного фонда из более 70 000 000 нормативно-правовых и нормативно-технических документов

1161.1	Пункт исключен - распоряжение Комитета по государственному контролю, использованию и охране памятников истории и культуры Санкт-Петербурга от 20.09.2010 N 10-17 - См. предыдущую редакцию					
1161.2	Пункт исключен - приказ Комитета по государственному контролю, использованию и охране памятников истории и культуры Санкт-Петербурга от 15 февраля 2005 года N 8-11					
1162	Пункт исключен - приказ Комитета по государственному контролю, использованию и охране памятников истории и культуры Администрации Санкт-Петербурга от 24 апреля 2003 года N 8-37					
1163	Объект исключен - распоряжение КГИОП Санкт-Петербурга от 28 июня 2021 года N 69-рп - См. предыдущую редакцию					
1164	Комплекс зданий Училища св.Елены	начало XIX века-1900	арх. Н.П.Гребенка, арх. Н.Ф.Монтандр, арх. А.И.Шамбахер, при участии арх. Ф.Б.Нагеля, воен. инж. Н.И.Полещко	Блохина ул., 31; Зверинская ул., 3	среднее	-"-
1164.1	Главное здание	начало XIX века; 1851, расширение; 1871-1872, надстройка; 1898-1900, перестройка	автор не установлен арх. Н.П.Гребенка арх. Н.Ф.Монтандр арх. А.И.Шамбахер, при участии арх. Ф.Б.Нагеля, воен. инж. Н.И.Полещко	там же (лит.А1, А2)	среднее	-"-
1164.2	Корпус по Зверинской улице	1890-1892	арх. А.И.Шамбахер	там же (лит.А3)	среднее	-"-
1164.3	Два служебных флигеля	1890_е годы	арх. А.И.Шамбахер(?)	там же (лит.А4, А5)	среднее	-"-
1164.4	Дворницкая	1890_е годы	арх. А.И.Шамбахер(?)	там же (лит.Б)	среднее	-"-
1165	Дом В.М.Тележкина	1911-1912	арх. М.Ф.Еремеев	Блохина ул., 33; Большой пр., 1 (корпус по ул.Блохина)	среднее	-"-
1166	Дом В.Г. и О.М.Чубаковых	1909-1910	арх. В.И.Ван_дер_Гюхт	Большой пр. П.С., 5; Зверинская ул., 2	среднее	-"-
1167	Дом И.Бурмейстера	1841	арх. Е.Т.Цолликофер	Большой пр. П.С., 9; Съезжинская ул., 1	среднее	-"-
1168	Дом Н.А.Бородулина	1901-1902	арх. А.К.Гаммерштедт	Большой пр. П.С., 13; Пионерская ул., 4	среднее	-"-
1169	Дом П.Панова	1840-1841	арх. А.М.Ливен	Большой пр. П.С., 14; Красного Курсанта ул., 2 (угловой дом)	среднее	-"-
1170	Дом Н.Я. и Ф.Я.Колобовых	1913-1915	техн. П.М.Мульханов, арх. Д.А.Крыжановский (участие)	Большой пр. П.С., 16-18; Красного Курсанта ул., 1; Пионерская ул., 6	среднее	-"-
1171	Дом В.И.Колышко	1911-1912	техн. П.М.Мульханов	Большой пр. П.С., 22-24	среднее	-"-
1172	Дом Д.П. и Ф.Л.Парфеновых	1882-1883; 1908	арх. П.О.Осипов арх. Г.Г. фон Гопи	Большой пр. П.С., 33	среднее	-"-
1173	Дом С.М.Липавского	1912-1913	арх. Ф.И.Лидваль, техн. Д.Д.Смирнов	Большой пр. П.С., 39; Гатчинская ул., 6/N	среднее	-"-

Документ сохранен с портала docs.cntd.ru — электронного фонда из более 70 000 000 нормативно-правовых и нормативно-технических документов

1174	Особняк А.М.Васильева	1878-1879 годы; 1915-1916 годы, внутренняя перестройка под кинематограф	арх. В.Г.Шапамов арх. В.В.Шауб	Большой пр., 42, лит.А	среднее	-"-
(Пункт в редакции приказа Комитета по государственному контролю, использованию и охране памятников истории и культуры Санкт-Петербурга от 3 июля 2006 года N 8-76 - см. предыдущую редакцию)						
1175	Дом Т.Н.Путиловой	1906-1907	арх. И.А.Претро	Большой проспект П.С., 44, литера А, за исключением части строения, в котором расположены помещения 12-Н (1, 2), 13-Н (1-4)	среднее	Рекомендуется к включению в список вновь выявленных объектов, представляющих историческую, научную, художественную или иную культурную ценность, с последующим включением в Список памятников истории и культуры (экспертное заключение от 20.03.2000). Рекомендовано к отнесению к категории памятников истории и культуры местного значения (протокол Научного совета Санкт-Петербурга по вопросам охраны культурного наследия от 31.07.1997)
(Пункт в редакции, введенной в действие приказом КГИОП Санкт-Петербурга от 20 апреля 2011 года N 8-92. - См. предыдущую редакцию)						
1176	Объект исключен - распоряжение КГИОП Санкт-Петербурга от 3 августа 2023 года N 692-рп. - См. предыдущую редакцию					
1177	Объект исключен - распоряжение КГИОП Санкт-Петербурга от 3 августа 2023 года N 693-рп. - См. предыдущую редакцию					
1178	Дом А.Лукина	1839-1840	арх. А.М.Куци	Большой пр. П.С., 50; Шамшева ул., 5	среднее	-"-
1179	Торговое здание товарищества Санкт-Петербургского механического производства обуви "Скороход"	1912	арх. Э.А.Густавсон	Большой пр. П.С., 55, лит.А; Подковырова ул., 6	хорошее	-"-
Пункт в редакции приказа Комитета по государственному контролю, использованию и охране памятников истории и культуры Санкт-Петербурга от 17 ноября 2003 года N 8-144 - см. предыдущую редакцию						
1180	Дом Б.О.Урвича	1910-1913	арх. И.И.Долгинов	Большой пр. П.С., 57; Подковырова ул., 1	среднее	-"-
1181	Дом А.В.Виноградова	1912-1913	арх. А.Ф.Барановский, гражд. инж. Н.Ф.Прокопович (завершение)	Большой пр. П.С., 65	среднее	-"-
1182	Объект исключен - распоряжение КГИОП Санкт-Петербурга от 3 августа 2023 года N 694-рп. - См. предыдущую редакцию					
1183	Дом Ф.Ф.Утемана	1912-1913	архитекторы Д.А.Крыжановский, А.А.Стаборовский	Большой пр. П.С., 70-72; Подковырова ул.,	среднее	-"-

Документ сохранен с портала docs.cntd.ru — электронного фонда из более 70 000 000 нормативно-правовых и нормативно-технических документов

				5; Подрезова ул., 2		
1184	Объект исключен - распоряжение КГИОП Санкт-Петербурга от 3 августа 2023 года N 695-рп. - См. предыдущую редакцию					
1185	Объект исключен с 7 марта 2023 года - распоряжение КГИОП Санкт-Петербурга от 6 марта 2023 года N 156-рп. - См. предыдущую редакцию					
1186	Дом А.Д.Барановской	1911-1912	арх. В.К.Вейс	Большой пр. П.С., 83; Петропавловская ул., 8; Карповки р. наб., 6	среднее	-"-
1187	Доходный дом и частная лечебница М.Кальмейера	1911-1913	арх. А.Ф.Нидермейер	Большой пр. П.С., 100	среднее	Рекомендуется к включению в список вновь выявленных объектов, представляющих историческую, научную, художественную или иную культурную ценность, с последующим включением в Список памятников истории и культуры (экспертное заключение от 20.03.2000)
Пункт в редакции приказа Комитета по государственному контролю, использованию и охране памятников истории и культуры Санкт-Петербурга от 31 июля 2002 года N 8-92						
1188	Дом Р.А.Дидерихса	1912-1914	гражд. инж. А.Ф.Бубырь, арх. Н.В.Васильев	Большой пр. П.С., 104	среднее	Рекомендуется к включению в список вновь выявленных объектов, представляющих историческую, научную, художественную или иную культурную ценность (экспертное заключение от 20.03.2000)
1189	Объект исключен - распоряжение КГИОП Санкт-Петербурга от 29 июня 2023 года N 494-рп. - См. предыдущую редакцию					
1190	Объект исключен - распоряжение КГИОП Санкт-Петербурга от 14 апреля 2023 года N 232-рп. - См. предыдущую редакцию					
1191	Доходный дом церкви Введения во храм Пресвятой Богородицы	1912-1913	гражд. инж. А.П.Аппаксин	Введенская ул., 9	среднее	-"-
1192	Церковь Введения во храм Пресвятой Богородицы (фундамент)	1793-1810; 1839-1840; (снесена в 1932 году)	автор не установлен архитекторы И.М.Лейм, В.Е.Морган	Введенская ул., угол Большой Пушкарской ул. (сквер)	-"-	-"-
1193	Объект исключен - распоряжение КГИОП Санкт-Петербурга от 28 июня 2021 года N 68-рп. - См. предыдущую редакцию					
1194	Объект исключен с 24 января 2017 года - распоряжение КГИОП Санкт-Петербурга от 23 января 2017 года N 16-р. - См. предыдущую редакцию					
1195	Объект исключен - распоряжение КГИОП Санкт-Петербурга от 14 августа 2014 года N 10-485. - См. предыдущую редакцию					
1196	Дом акционерного общества "Архитектор"	1913	гражд. инж. В.П.Голубин	Всеволода Вишневского ул., 11	среднее	-"-
1197	Объект исключен - распоряжение КГИОП Санкт-Петербурга от 20 января 2015 года N 10-22. - См. предыдущую редакцию					
1198	Дом А.М.Васильева	1901-1902	гражд. инж. В.В.Корвин-Круковский, арх. В.В.Шауб	Гатчинская ул., 11	среднее	-"-
1199	Комплекс построек Государственной типографии	1907-1910	Архитекторы Л.Н.Бенуа,	Санкт-Петербург, Петроградский район, Гатчинская	среднее	Рекомендуется к включению в список вновь выявленных

Документ сохранен с портала docs.cntd.ru — электронного фонда из более 70 000 000 нормативно-правовых и нормативно-технических документов

	(административные корпуса)		Л.Л.Шретер (участие)	ул., 24-26, Ораниенбаумская ул., 27, Чкаловский пр., 15 (корп.1, 2, 3, 10)		объектов, представляющих историческую, научную, художественную или иную культурную ценность, с последующим включением в Список памятников истории и культуры (экспертное заключение от 20.03.2000)
1199.1	Административный корпус	1907-1910	Архитекторы Л.Н.Бенуа, Л.Л.Шретер (участие)	Санкт-Петербург, Петроградский район, Гатчинская ул., 24-26, Ораниенбаумская ул., 27, Чкаловский пр., 15 (корп.10)		
1199.2	Дом рабочих организаций	1907-1910	Архитекторы Л.Н.Бенуа, Л.Л.Шретер (участие)	Санкт-Петербург, Петроградский район, Гатчинская ул., 24-26, Ораниенбаумская ул., 27, Чкаловский пр., 15 (корп.1, 2, 3)		
	(Пункт 1199 в редакции, введенной в действие приказом КГИОП Санкт-Петербурга от 24 октября 2012 года N 8-507. - См. предыдущую редакцию)					
1200	Дом А.Н.Витцель	1914	арх. А.Ф.Нидермейер	Графтио ул., 4	среднее	Рекомендуется к включению в список вновь выявленных объектов, представляющих историческую, научную, художественную или иную культурную ценность (экспертное заключение от 20.03.2000)
1201	Дом Ф.Р.Витцеля	1915	арх. А.Ф.Нидермейер	Графтио ул., 6	среднее	-"-
1202	Особняки А.И. и Н.И.Клейнов ("Брат и сестра")	1910-е годы	гражд. инж. А.И.Клейн (?)	Динамо пр., 3 (лит.Д, Гв) Здания находятся на территории Клинического центра передовых медицинских технологий	среднее	-"-
1203	Особняк В.Л.Каплуна (с палисадником и металлической оградой)	начало XX века	автор не установлен	Динамо пр., 11 (Динамо пр., 3, лит.А) Здание находится на территории Клинического центра передовых медицинских технологий	среднее	-"-
1204	Комплекс благотворительных учреждений Белосельских-Белозерских	1898-1899; 1910-1912	арх. Р.Р.Марфельд	Динамо пр., 14, 14а (лит.Б)	среднее	-"-

Документ сохранен с портала docs.cntd.ru — электронного фонда из более 70 000 000 нормативно-правовых и нормативно-технических документов

1204.1	Здание богадельни	1910-1912	арх. Р.Р.Марфельд (?)	Динамо пр., 14	среднее	-"-
1204.2	Пункт исключен - приказ Комитета по государственному контролю, использованию и охране памятников истории и культуры Санкт-Петербурга от 29 августа 2003 года N 8-114. - См. предыдущую редакцию					
1205	Объект исключен - распоряжение КИО Санкт-Петербурга от 17 января 2018 года N 7-р. - См. предыдущую редакцию					
1206	Пункт исключен - приказ Комитета по государственному контролю, использованию и охране памятников истории и культуры Санкт-Петербурга от 15 ноября 2002 года N 8-131. - См. предыдущую редакцию					
1207	Пункт исключен - распоряжение КГИОП Санкт-Петербурга от 10 января 2012 года N 10-4. - См. предыдущую редакцию					
1207.1	Пункт исключен - распоряжение КГИОП Санкт-Петербурга от 10 января 2012 года N 10-4. - См. предыдущую редакцию					
1207.2	Пункт исключен - распоряжение КГИОП Санкт-Петербурга от 10 января 2012 года N 10-4. - См. предыдущую редакцию					
1208	Пункт исключен - распоряжение КГИОП Санкт-Петербурга от 22 февраля 2013 года N 10-57. - См. предыдущую редакцию					
1209	Пункт исключен с 28 февраля 2023 года - распоряжение КГИОП Санкт-Петербурга от 22 февраля 2023 года N 140-рп. - См. предыдущую редакцию					
1210	Пункт исключен - приказ Комитета по государственному контролю, использованию и охране памятников истории и культуры Санкт-Петербурга от 14 июня 2006 года N 8-62					
1210.1	Пункт исключен - приказ Комитета по государственному контролю, использованию и охране памятников истории и культуры Санкт-Петербурга от 14 июня 2006 года N 8-62					
1210.2	Пункт исключен - приказ Комитета по государственному контролю, использованию и охране памятников истории и культуры Санкт-Петербурга от 14 июня 2006 года N 8-62					
1210.3	Пункт исключен - приказ Комитета по государственному контролю, использованию и охране памятников истории и культуры Санкт-Петербурга от 14 июня 2006 года N 8-62					
1211	Дом акционерного общества "Строитель"	1912-1914 годы	арх. Я.Г.Гевирц	Добролюбова пр., 19, лит.А	среднее	-"-
Пункт в редакции приказа Комитета по государственному контролю, использованию и охране памятников истории и культуры Санкт-Петербурга от 10 декабря 2007 года N 8-260 - см. предыдущую редакцию						

1212	Объект исключен - распоряжение КГИОП Санкт-Петербурга от 28 июня 2021 года N 67-рп. - См. предыдущую редакцию					
1213	Дом А.Э.Мейснера	1903-1904	гражд. инж. А.И.Стюнкель	Ждановская наб., 9	среднее	-"-
1214	Здание приюта Общества попечения о бесприютных детях им.в.кн.Марии Николаевны	1905-1906; 1912, перестройка примыкающего флигеля	арх. Р.Р.Марфельд автор не установлен	Ждановская ул., 8; Ждановская наб., б/N	среднее	-"-
1215	Комплекс построек Санкт-Петербургской бригады пограничной стражи	1890-1910_е годы	гражд. инж. В.А.Шевалев	Ждановская ул., 37-41; Красного Курсанта ул., 32-34; Новолодожская ул., 1-3	среднее	-"-
1215.1	Главный корпус с домовой церковью во имя святителя Николая Чудотворца	1890-1910-е годы	гражд. инж. В.А.Шевалев	там же	среднее	Рекомендуется к включению в список вновь выявленных объектов, представляющих историческую, научную, художественную или иную культурную ценность, с последующим включением в Список памятников истории и культуры (экспертное заключение от 20.03.2000)
1215.2	Семь казарменных и административных	1890-1910-е годы	гражд. инж. В.А.Шевалев	там же	среднее	Рекомендуется к включению в список

Документ сохранен с портала docs.cntd.ru — электронного фонда из более 70 000 000 нормативно-правовых и нормативно-технических документов

	корпусов					вновь выявленных объектов, представляющих историческую, научную, художественную или иную культурную ценность (экспертное заключение от 20.03.2000)
1215.3	Пять служебно-хозяйственных корпусов	1890-1910-е годы	гражд. инж. В.А.Шевапев	там же	среднее	-"-
1216	Дом М.И.Грибкова	1913	гражд. инж. Н.Н.Никонов	Зверинская ул., 31	среднее	-"-
1217	Дом Ш.Ш.Яполутера	1913-1914	арх. Д.А.Крыжановский	Зверинская ул., 33	среднее	-"-
1218	Объект исключен с 23 июля 2019 года - распоряжение КГИОП Санкт-Петербурга от 19 июля 2019 года N 405-р. - См. предыдущую редакцию					
1219	Дом М.А.Барановской	1905	техн. Д.Г.Фомичев (?)	Зверинская ул., 44; Мытнинский пер., 8	среднее	-"-
1220	Дом Н.П.Котроховой	1911	гражд. инж. Л.Я.Дубнов	Зеленина Большая ул., 9	среднее	-"-
1221	Дом дешевых квартир Императорского человеколюбивого общества	1899-1900	гражд. инж. М.Ф.Гейслер	Зеленина Большая ул., 13; Чкаловский пр., 13; Коллинский пер., 2	среднее	-"-
1222	Дом В.Е. и Г.Е.Овчинниковых	1902	арх. Д.А.Крыжановский	Зеленина Большая ул., 21	среднее	-"-
1223	Дом Н.Н.Лейхтенбергского	1904-1905	арх. Ф.Ф. фон Постельс, мастерская В.И.Фролова (мозаичные панно)	Зеленина Большая ул., 28	среднее	-"- Рекомендовано к отнесению к категории памятников истории и культуры местного значения (протокол Научного совета Санкт-Петербурга по вопросам охраны культурного наследия от 31.07.1997)
1224	Объект исключен с 14 июля 2023 года - распоряжение КГИОП Санкт-Петербурга от 13 июля 2023 года N 587-оп. - См. предыдущую редакцию.					
1225	Дом А.Ю.Кейбеля	1899-1901	арх. Г.Г. фон Голи	Зеленина Большая ул., 33; Барочная ул., 2	среднее	-"-
1226	Пункт исключен - распоряжение КГИОП Санкт-Петербурга от 17 июня 2011 года N 10-316. - См. предыдущую редакцию					
1226.1	Особняк-контора	1905-1907 гг.	автор не установлен	Зеленина Большая ул., 43	среднее	-"-
	(Пункт в редакции, введенной в действие приказом Комитета по государственному контролю, использованию и охране памятников истории и культуре Санкт-Петербурга от 13 декабря 2010 года N 8-230. - См. предыдущую редакцию)					
1226.2	Здание библиотеки	1913-1914 гг.	гражд. инж. Н.Ф.Романченко (?)	Зеленина Большая ул., 43а	среднее	-"-
	(Пункт в редакции, введенной в действие приказом Комитета по государственному контролю, использованию и охране памятников истории и культуре Санкт-Петербурга от 13 декабря 2010 года N 8-230. - См. предыдущую редакцию)					
1227	Здание Общества железопрокатного и провопочного заводов (с металлическими оградами)	1895 (надстроено, расширено со стороны двора)	арх. П.К.Бергштрессер	Зеленина Малая ул., 6	среднее	-"-

Документ сохранен с портала docs.cntd.ru — электронного фонда из более 70 000 000 нормативно-правовых и нормативно-технических документов

1228	Дома А.А.Шретера	1881-1882, строительство дома по переулку; 1902-1903, строительство углового дома	арх. В.А.Шретер арх. М.И.Китнер	Зоологический пер., 1-3; Добролюбова пр., 8	среднее	-"-
1229	Комплекс построек Завода военно-врачебных заготовлений	1840-1850-е годы	арх. А.М.Горностаев(?)	Инструментальная ул., 3 По тому же адресу находится церковь Спаса-Преображения - памятник истории и культуры федерального значения	среднее	-"-
1229.1	Заводоуправление	1840-1850-е годы	арх А.М.Горностаев(?)	там же	среднее	-"-
1229.2	Инструментальный и перевязочный корпус	1840-1850-е годы	арх. А.М.Горностаев(?)	там же	среднее	-"-
1229.3	Водонапорная башня	1890-е годы	арх А.М.Горностаев(?)	там же	среднее	-"-
1230	Дом А.И.Цеховой	1903	арх. В.П.Цейдлер	Каменноостровский пр., 8	среднее	-"-
1231	Дом Д.В.Быховского	1911-1912	арх. М.С.Лялевич, ск.Я.А.Троупянский	Каменноостровский пр., 9; Посадская Малая ул., 2	среднее	-"-
1232	Объект исключен - распоряжение КГИОП Санкт-Петербурга от 14 марта 2024 года N 316-рп. - См. предыдущую редакцию					
1232.1	Объект исключен - распоряжение КГИОП Санкт-Петербурга от 14 марта 2024 года N 316-рп. - См. предыдущую редакцию					
1232.2	Объект исключен - распоряжение КГИОП Санкт-Петербурга от 14 марта 2024 года N 316-рп. - См. предыдущую редакцию					
1232.3	Объект исключен - распоряжение КГИОП Санкт-Петербурга от 14 марта 2024 года N 316-рп. - См. предыдущую редакцию					
1232.4	Объект исключен - распоряжение КГИОП Санкт-Петербурга от 14 марта 2024 года N 316-рп. - См. предыдущую редакцию					
1232.5	Пункт исключен - приказ Комитета по государственному контролю, использованию и охране памятников истории и культуры Санкт-Петербурга от 15 ноября 2002 года N 8-131. - См. предыдущую редакцию.					
1232.6	Объект исключен - распоряжение КГИОП Санкт-Петербурга от 14 марта 2024 года N 316-рп. - См. предыдущую редакцию					
1233	Дом К.Х.Кельдапя	1902-1903	арх. В.В.Шауб	Каменноостровский пр., 13; Мира ул., 13; Дивенская ул., 2; Австрийская пл., б/N	среднее	Рекомендуется к включению в список вновь выявленных объектов, представляющих историческую, научную, художественную или иную культурную ценность, с последующим включением в Список памятников истории и культуры (экспертное заключение от 20.03.2000). Рекомендовано к отнесению к

Документ сохранен с портала docs.cntd.ru — электронного фонда из более 70 000 000 нормативно-правовых и нормативно-технических документов

						категории памятников истории и культуры местного значения (протокол Научного совета Санкт-Петербурга по вопросам охраны культурного наследия от 31.07.1997)
1234	Объект исключен - распоряжение КГИОП Санкт-Петербурга от 29 июня 2023 года N 495-рп. - См. предыдущую редакцию					
1235	Дом Е.Ф.Лазаревой	1911-1912	арх. Н.И.Алексеев	Каменноостровский пр., 27 (лит.А)	среднее	-"-
1236	Дом А.П.Жигунова	1912-1914	арх. И.И.Долгинов	Каменноостровский пр., 29	среднее	-"-
1237	Объект исключен с 1 апреля 2016 года - распоряжение КГИОП Санкт-Петербурга от 31 марта 2016 года N 10-111. - См. предыдущую редакцию					
1238	Объект исключен - распоряжение КГИОП Санкт-Петербурга от 5 августа 2022 года N 368-рп. - См. предыдущую редакцию					
1239	Комплекс зданий Женского благотворительного института принцессы Терезии Ольденбургской	1-ая треть XIX - начало XX века	архитекторы Л.Я.Тиблен, В.В.Шауб, И.А.Претро, Г.И.Люцедарский	Каменноостровский пр., 36; Большой пр. П.С., 73	среднее	-"-
1239.1	Угловой корпус	1-я треть XIX века; 1841, 1842, 1845, расширение; 1895-1896, перестройка	автор не установлен арх. Л.Я.Тиблен арх. В.В.Шауб	там же (лит.А)	среднее	Рекомендуется к включению в список вновь выявленных объектов, представляющих историческую, научную, художественную или иную культурную ценность, с последующим включением в Список памятников истории и культуры (экспертное заключение от 20.03.2000)
1239.2	Корпус по Каменноостровскому проспекту	1850-1851; 1895, расширение, перестройка	арх. Л.Я.Тиблен арх. В.В.Шауб	там же (лит.А)	среднее	Рекомендуется к включению в список вновь выявленных объектов, представляющих историческую, научную, художественную или иную культурную ценность (экспертное заключение от 20.03.2000)
1239.3	Корпус по Большому проспекту (правый)	1905	арх. И.А.Претро	там же (лит.А)	среднее	-"-
1239.4	Корпус по Большому проспекту (левый)	1893	арх. В.В.Шауб	там же (лит.А)	среднее	-"-
1239.5	Здание лазарета	1897	арх. Г.И.Люцедарский	там же (лит.Б)	среднее	Рекомендуется к включению в список вновь выявленных объектов, представляющих историческую,

Документ сохранен с портала docs.cntd.ru — электронного фонда из более 70 000 000 нормативно-правовых и нормативно-технических документов

						научную, художественную или иную культурную ценность, с последующим включением в Список памятников истории и культуры (экспертное заключение от 20.03.2000)
1240	Дом В.Г. и О.М.Чубаковых	1910-1911	арх. В.И.Ван-дер-Гюхт	Каменноостровский пр., 38; Большой пр. П.С., 96	среднее	Рекомендуется к включению в список вновь выявленных объектов, представляющих историческую, научную, художественную или иную культурную ценность (экспертное заключение от 20.03.2000)
1241	Дом Ф.Ф.Нидермейера	1914-1916; 1949-1951, завершение и расширение	арх. А.П.Вайтенс архитекторы Г.А.Вайтенс, П.А.Вайтенс	Каменноостровский пр., 39	среднее	-"-
1242	Пункт исключен - распоряжение КГИОП Санкт-Петербурга от 29 апреля 2013 года N 10-228. - См. предыдущую редакцию					
1243	Дом Н.М.Гвоздева и А.М.Бардиной	1903	арх. Д.А.Крыжановский	Каменноостровский пр., 45 (правый лицевой дом)	среднее	-"-
1244	Здание скульптурной мастерской А.М.Опекушина	1887; 1894, расширение (правая часть); 1901, перестройка левой части	арх. А.А.Гваздзиовский арх. Ф.К. фон Пирвиц арх. А.Н.Померанцев	Каменноостровский пр.,52 Профессора Попова ул., 24 (корпус по улице)	среднее	-"-
1245	Дом А.А.Каплуна	1910	арх. С.Г.Гингер	Каменноостровский пр., 53; Профессора Попова ул., 22 (угловой дом)	среднее	-"-
1246	Объект исключен - распоряжение КГИОП Санкт-Петербурга от 21 марта 2014 года N 10-134. - См. предыдущую редакцию					
1247	Жилой дом	1929-1930	архитекторы Е.А.Левинсон, А.М.Соколов	Каменноостровский пр., 55; Профессора Попова ул., 29	среднее	-"-
1248	Дом И.Д.Агафонова	1910	арх. П.В.Резвый	Каменноостровский пр., 57	среднее	-"-
1249	Пункт исключен - распоряжение КГИОП Санкт-Петербурга от 3 февраля 2011 года N 10-6. - См. предыдущую редакцию					
1249.1	Пункт исключен - распоряжение КГИОП Санкт-Петербурга от 3 февраля 2011 года N 10-6. - См. предыдущую редакцию					
1249.2	Пункт исключен - распоряжение КГИОП Санкт-Петербурга от 3 февраля 2011 года N 10-6. - См. предыдущую редакцию					
1250	Дом И.Д.Агафонова	1908-1909	техн. П.М.Мульханов	Каменноостровский пр., 59; Чапыгина ул., 1	среднее	-"-
1251	Объект исключен - распоряжение КГИОП Санкт-Петербурга от 23 января 2014 года N 10-26. - См. предыдущую редакцию					
1252	Дом К.В.Маркова	1908-1909	воен.инж. К.В.Марков	Каменноостровский пр., 67; Графтио ул., 2	среднее	-"-

Документ сохранен с портала docs.cntd.ru — электронного фонда из более 70 000 000 нормативно-правовых и нормативно-технических документов

1253	Объект исключен с 5 марта 2024 года распоряжением КГИОП Санкт-Петербурга от 4 марта 2024 года N 247-рп. - См. предыдущую редакцию					
1254	Здание электрической Санкт-Петербургской подстанции городского трамвая с примыкающим жилым домом	1906-1907	гражд. инж. А.И.Зазерский	Карповки р.наб., 15; Литераторов ул., 14	среднее	-"-
1255	Дом Второго Санкт-Петербургского товарищества для устройства постоянных квартир (с курдонером, палисадниками и оградой)	1912-1913	гражд. инж. А.И.Зазерский	Карповки р.наб., 19	среднее	-"-
1256	Объект исключен - распоряжение КГИОП Санкт-Петербурга от 19 июля 2013 года N 10-357. - См. предыдущую редакцию					
1256.1	Производственный корпус (Пункт в редакции, введенной в действие приказом КГИОП Санкт-Петербурга от 17 июня 2011 года N 8-144. - См. предыдущую редакцию)	1902	воен. инж. Э.Ф.Мельцер	наб.р.Карповки, 27, литера Б4	среднее	-"-
1256.2	Производственный корпус (Пункт в редакции, введенной в действие приказом КГИОП Санкт-Петербурга от 17 июня 2011 года N 8-144. - См. предыдущую редакцию)	середина XIX века; 1884	автор не установлен арх. В.В.Шауб	наб.р.Карповки, 27, литера Б	среднее	-"-
1257	Объект исключен - распоряжение КГИОП Санкт-Петербурга от 19 июля 2013 года N 10-357. - См. предыдущую редакцию					
1258	Объект исключен - распоряжение КГИОП Санкт-Петербурга от 19 июля 2013 года N 10-357. - См. предыдущую редакцию					
1259	Дом К.Г.Чубакова	1911-1912	гражд. инж. Р.М.Габе	Карповки р.наб., 30; Всеволода Вишневского ул., 6/N	среднее	-"-
1260	Пункт исключен - приказ Комитета по государственному контролю, использованию и охране памятников истории и культуры Санкт-Петербурга от 3 марта 2003 года N 8-18. - См. предыдущую редакцию					
1261	Особняк Ф.К.Калинина (с металлической оградой)	конец XIX - начало XX века	автор не установлен	Константиновский пр., 21	среднее	-"-
1262	Объект исключен с 20 мая 2016 года - распоряжение КГИОП Санкт-Петербурга от 17 мая 2016 года N 10-201. - См. предыдущую редакцию					
1263	Объект исключен с 7 августа 2017 года - распоряжение КГИОП Санкт-Петербурга от 1 августа 2017 года N 369-р. - См. предыдущую редакцию					
1263.1	Объект исключен с 7 августа 2017 года - распоряжение КГИОП Санкт-Петербурга от 1 августа 2017 года N 369-р. - См. предыдущую редакцию					
1263.2	Объект исключен с 7 августа 2017 года - распоряжение КГИОП Санкт-Петербурга от 1 августа 2017 года N 369-р. - См. предыдущую редакцию					
1263.3	Объект исключен с 7 августа 2017 года - распоряжение КГИОП Санкт-Петербурга от 1 августа 2017 года N 369-р. - См. предыдущую редакцию					
1263.4	Объект исключен с 7 августа 2017 года - распоряжение КГИОП Санкт-Петербурга от 1 августа 2017 года N 369-р. - См. предыдущую редакцию					
1264	Объект исключен с 1 ноября 2021 года - распоряжением КГИОП Санкт-Петербурга от 1 ноября 2021 года N 283-рп. - См. предыдущую редакцию					
1265	Пункт исключен - приказ Комитета по государственному контролю, использованию и охране памятников истории и культуры Санкт-Петербурга от 26 декабря 2007 года N 8-291. - См. предыдущую редакцию					
1266	Пункт исключен - приказ Комитета по государственному контролю, использованию и охране памятников истории и культуры Санкт-Петербурга от 13 декабря 2007 года N 8-264. - См. предыдущую редакцию					
1267	Дом И.Д.Агафонова	1912	гражд. инж. Н.С.Резвый	Кронверкская ул., 12	среднее	-"-
1268	Дом С.Ф.Френкеля (с палисадником и металлической оградой)	1912	арх. В.В.Шауб	Кронверкская ул., 15	среднее	Рекомендуется к включению в список вновь выявленных объектов,

Документ сохранен с портала docs.cntd.ru — электронного фонда из более 70 000 000 нормативно-правовых и нормативно-технических документов

						представляющих историческую, научную, художественную или иную культурную ценность, с последующим включением в Список памятников истории и культуры (экспертное заключение от 20.03.2000)
1269	Дом Ф.Ю.Кана	1910-1911	арх. В.В.Шауб	Кронверкская ул., 27	среднее	Рекомендуется к включению в список вновь выявленных объектов, представляющих историческую, научную, художественную или иную культурную ценность (экспертное заключение от 20.03.2000)
1270	Объект исключен с 19 февраля 2018 года - распоряжение КГИОП Санкт-Петербурга от 15 февраля 2018 года N 54-р. - См. предыдущую редакцию					
1271	Здание Академии сигнализации и связи	1932; 1950-е годы, внутренняя перестройка под общежитие (расширено)	архитекторы Г.А.Симонов, П.В.Абросимов, А.Ф.Хряков(?) автор не установлен	Кронверкский пр., 9; Конный пер., 2; Крестьянский пер., 1	среднее	-"-
1272	Жилой дом специалистов "Иностранный ударник"	1935	архитекторы В.О.Мунц, Л.Е.Асс	Кронверкский пр., 45; Кронверкская ул., 2	среднее	-"-
1273	Пункт исключен с 28 февраля 2023 года - распоряжение КГИОП Санкт-Петербурга от 22 февраля 2023 года N 141-рп. - См. предыдущую редакцию					
1274	Дом И.А.Кохендерфер и А.Д.Дальберга	1911-1912	гражд. инженеры А.Д.Дальберг, К.К.Кохендерфер	Кронверкский пр., 67; Татарский пер., 2; Мытнинский пер., 13	среднее	-"-
1275	Объект исключен - распоряжение КГИОП Санкт-Петербурга от 19 мая 2021 года N 12-рп. - См. предыдущую редакцию					
1276	Здание Белозерских бань П.И.Шорохова	1882	арх. П.Ю.Сюзор	Кропоткина ул., 1; Ленина ул., 3; Кронверкская ул., 10	среднее	-"-
1277	Дом С.Ф.Френкеля	1911-1912	арх. В.В.Шауб	Кропоткина ул., 19; Саблинская ул., 8	среднее	Рекомендуется к включению в список вновь выявленных объектов, представляющих историческую, научную, художественную или иную культурную ценность, с последующим включением в Список памятников истории и культуры (экспертное заключение от 20.03.2000)

Документ сохранен с портала docs.cntd.ru — электронного фонда из более 70 000 000 нормативно-правовых и нормативно-технических документов

1278	Пункт исключен с 3 марта 2023 года - распоряжением КГИОП Санкт-Петербурга от 28 февраля 2023 года N 145-рп. - См. предыдущую редакцию					
1279	Дом И.Ф.Крымзенкова	1912-1913	архитекторы Г.В.Войнович, Д.Г.Фомичев	Куйбышева ул., 10	среднее	-"-
1280	Дом Ф.И.Танского (с фонтаном)	1909-1912	арх. К.В.Бальди	Куйбышева ул., 21	среднее	Рекомендуется к включению в список вновь выявленных объектов, представляющих историческую, научную, художественную или иную культурную ценность, с последующим включением в Список памятников истории и культуры (экспертное заключение от 20.03.2000)
1281	Дом В.Г.Чубакова	1902-1903	арх. Н.М.Щурупов	Куйбышева ул., 23	среднее	Рекомендуется к включению в список вновь выявленных объектов, представляющих историческую, научную, художественную или иную культурную ценность (экспертное заключение от 20.03.2000)
1282	Дом П.Н.Батуева	1910-1911	гражд. инж. П.Н.Батуев	Куйбышева ул., 32	среднее	-"-
1283	Дома Н.Ф.Крупенникова	1841, 1890-е, 190-е годы	архитекторы А.М.Ливен, В.А.Демяновский, Ф.Ф.Миритц, гражд. инж. И.И.Герасимов, А.Г.Петров, Н.П.Ильин	Куйбышева ул., 33; Петроградская наб., 8	среднее	-"-
1283.1	Доходный дом	1841; 1902, расширение, перестройка	арх. А.М.Ливен арх. В.А.Демяновский	там же (угловой корпус)	среднее	-"-
1283.2	Доходный дом	1905	арх. Ф.Ф.Миритц , гражд. инж И.И.Герасимов	там же (корпус по улице)	среднее	-"-
1283.3	Особняк	1898; 1906, расширение, изменение фасада	гражд. инж. А.Г.Петров арх. Ф.Ф.Миритц, гражд. инж. И.И.Герасимов	там же (левый корпус по набережной)	среднее	-"-
1283.4	Особняк	1907	гражд. инж. Н.П.Ильин	там же (правый корпус по набережной)	среднее	-"-
1284	Дом В.А.Буксгевдена	1912-1913	гражд. инж. Г.П.Хржонстовский	Куйбышева ул., 36; Чапаева ул., 6/N	среднее	-"-
1285	Дом А.В.Макушевой	1907	гражд. инж. С.В.Баниге	Лахтинская ул., 4	среднее	-"-

Документ сохранен с портала docs.cntd.ru — электронного фонда из более 70 000 000 нормативно-правовых и нормативно-технических документов

1286	Здание Церкви Богоматери Всех Скорбящих Радости при приюте детей-калек и паралитиков Общества попечения о бедных и больных детях	1899-1902 (частично перестроено, декор фасадов утрачен)	арх. П.Ю.Майер	Лахтинская ул., 12, лит.Б Историко-архитектурную ценность представляют сохранившиеся интерьеры здания	среднее	-"-
Пункт в редакции приказа Комитета по государственному контролю, использованию и охране памятников истории и культуры Санкт-Петербурга от 17 ноября 2003 года N 8-144 - см. предыдущую редакцию						
1287	Объект исключен с 4 апреля 2023 года - распоряжение КГИОП Санкт-Петербурга от 3 апреля 2023 года N 224-рп. - См. предыдущую редакцию					
1288	Дом Е.В.Сажина	1908-1909	арх. И.А.Претро	Ленина ул., 1; Воскова ул., 31; Сытнинская ул., 20	среднее	-"-
1289	Объект исключен с 14 февраля 2023 года - распоряжение КГИОП Санкт-Петербурга от 10 февраля 2023 года N 106-рп. - См. предыдущую редакцию					
1290	Здание подстанции Волховской ГЭС	1926-1927	архитекторы В.А.Щуко, В.Г.Гельфрейх	Ленина ул., 6	среднее	-"- Рекомендовано к отнесению к категории памятников истории и культуры местного значения (протокол Научного совета Санкт-Петербурга по вопросам охраны культурного наследия от 31.07.1997)
1291	Дом Ф.Я.и Н.Я.Колобовых (с курдонером, палисадниками, оградами)	1908-1910	арх. С.Г.Гингер, техн. М.И. фон Вилькен (завершение)	Ленина ул., 8; Пушкарский пер., 2	среднее	Рекомендуется к включению в список вновь выявленных объектов, представляющих историческую, научную, художественную или иную культурную ценность, с последующим включением в Список памятников истории и культуры (экспертное заключение от 20.03.2000)
1292	Объект исключен с 14 февраля 2023 года - распоряжение КГИОП Санкт-Петербурга от 10 февраля 2023 года N 107-рп. - См. предыдущую редакцию					
1293	Дом М.Т.Стрепина	1902	арх. Д.А.Крыжановский	Ленина ул., 25	среднее	-"-
1294	Дом И.Ф.Алюшинского	1907-1908	архитекторы А.Л.Лишневский, П.П.Светлицкий (участие)	Ленина ул., 32; Малый пр., 66	хорошее	Рекомендуется к включению в список вновь выявленных объектов, представляющих историческую, научную, художественную или иную культурную ценность, с последующим включением в Список памятников истории и культуры (экспертное заключение от 20.03.2000)
1295	Дом К.И.Волькенштейн	1910	гражд. инж. С.И.Минаш	Ленина ул., 33; Полозова ул., 22	среднее	Рекомендуется к включению в список

Документ сохранен с портала docs.cntd.ru — электронного фонда из более 70 000 000 нормативно-правовых и нормативно-технических документов

						вновь выявленных объектов, представляющих историческую, научную, художественную или иную культурную ценность (экспертное заключение от 20.03.2000)
1296	Дом А.Ф.Жено (со службами и оградой)	1906	техн. И.И.Демикелли	Ленина ул., 35; Полозова ул., 24	среднее	-"-
1297	Дом Г.М.Курдюмова	1914-1915	гражд. инж. М.Курдюмов	Ленина ул., 37; Полозова ул., 26	среднее	-"-
1298	Дом А.Л.Лишневского	1912-1913	архитекторы А.Л.Лишневский, С.Я.Турковский (участие)	Ленина ул., 41; Полозова ул., 28	среднее	-"-
1299	Здание кинематографа "Ассамблея" А.Е.Медведева	1913	арх. Ф.А.Корэухин	Лизы Чайкиной ул., 2; Большой пр., 25 (лит Б)	среднее	-"-
1300	Объект исключен с 24 января 2017 года - распоряжением КГИОП Санкт-Петербурга от 23 января 2017 года N 17-р. - См. предыдущую редакцию					
1301	Дом Е.П.Михайлова	1901-1902	арх. А.А.Зограф	Лизы Чайкиной ул., 22	среднее	-"-
1302	Дом Н.С.Занина	1916-1917	гражд. инженеры Н.С.Резвый, Л.М.Ярутский	Малый пр. П.С., 16	среднее	-"-
1303	Особняк А.Н.Копец	1863; 1909, расширение, изменение фасада	автор не установлен гражд. инж. П.К.Лежоев	Санкт-Петербург, Малый пр. П.С., д.7а, литера А	среднее	-"-
(Пункт в редакции приказа Комитета по государственному контролю, использованию и охране памятников истории и культуры Санкт-Петербурга от 26 октября 2010 года N 8-191 - см. предыдущую редакцию)						
1304	Дом М.Д.Корнилова	1910	арх. А.Ф.Барановский	Малый пр. П.С., 26-28; Пионерская ул., б/N	среднее	-"-
1305	Объект исключен - распоряжение КГИОП Санкт-Петербурга от 16 марта 2023 года N 177-рп. - См. предыдущую редакцию					
1306	Дом А.С.Каценельсона	1910-1913	гражд. инженеры С.Г.Гингер, В.В.Корвин-Круковский (участие), арх. Д.А.Крыжановский (завершение)	Малый пр. П.С., 42; Зеленина Большая ул., 2	среднее	-"-
1307	Объект исключен - распоряжение КГИОП Санкт-Петербурга от 24 апреля 2018 года N 160-р. - См. предыдущую редакцию					
1308	Дом С.В.Ершовой	1912(?)	автор не установлен	Мартынова наб., 6	среднее	Рекомендуется к включению в список вновь выявленных объектов, представляющих историческую, научную, художественную или иную культурную ценность (экспертное заключение от 20.03.2000)
1309	Дом К.Е.Ершова	1900_е годы	автор не установлен	Мартынова наб., 16 Кемская ул., 1	среднее	-"-

Документ сохранен с портала docs.cntd.ru — электронного фонда из более 70 000 000 нормативно-правовых и нормативно-технических документов

1310	Пункт исключен - распоряжение Комитета по государственному контролю, использованию и охране памятников истории и культуры Санкт-Петербурга от 20.09.2010 N 10-17 - См. предыдущую редакцию					
1311	Особняк А.Н.Труворова	1891-1893	инж. п.с.В.Р.фон Руктешель	Мартынова наб., 70	среднее	-"-
Пункт в редакции приказа Комитета по государственному контролю, использованию и охране памятников истории и культуры Санкт-Петербурга от 3 марта 2003 года N 8-18 - см. предыдущую редакцию						
1312	Сливолитня Ф.Ф.Киббеля	1913 год	арх. О.Л.Игнатович	Петроградский район, ул.Мира, 3, лит.А5, А6, А7		
(Пункт в редакции, введенной в действие приказом Комитета по государственному контролю, использованию и охране памятников истории и культуры Санкт-Петербурга от 29 октября 2008 года N 8-287. - См. предыдущую редакцию)						
1312.1	Производственный корпус	1913 год	арх. О.Л.Игнатович	Петроградский район, ул.Мира, 3, лит.А6, А7		
(Пункт в редакции, введенной в действие приказом Комитета по государственному контролю, использованию и охране памятников истории и культуры Санкт-Петербурга от 29 октября 2008 года N 8-287. - См. предыдущую редакцию)						
1312.2	Производственный корпус	1913 год	арх. О.Л.Игнатович	Петроградский район, ул.Мира, 3, лит.А5		
(Пункт в редакции, введенной в действие приказом Комитета по государственному контролю, использованию и охране памятников истории и культуры Санкт-Петербурга от 29 октября 2008 года N 8-287. - См. предыдущую редакцию)						
1313	Объект исключен - распоряжение КГИОП Санкт-Петербурга от 14 апреля 2023 года N 231-рп - См. предыдущую редакцию					
1314	Здание Военно-окружного совета и Окружного интендантского управления	1910-е годы	автор не установлен	Мира ул., 15; Дивенская ул., 10	среднее	Рекомендуется к включению в список вновь выявленных объектов, представляющих историческую, научную, художественную или иную культурную ценность (экспертное заключение от 20.03.2000)
1315	Городской училищный дом им.А.С.Пушкина	1905-1907	арх. И.И.Яковлев	Мира ул., 18	среднее	-"-
1316	Дом Е.В.Васильева	1912-1913	техн. Д.Д.Смирнов	Мира ул., 21; Дивенская ул., 14, Монетная Малая ул., 5	среднее	-"-
1317	Объект исключен с 7 мая 2018 года - распоряжение КГИОП Санкт-Петербурга от 24 апреля 2018 года N 161-р. - См. предыдущую редакцию					
1318	Дом и мастерская К.Н.Гофмана	1888,1895,1905; 1911-1913, строительство дворовых флигелей	арх. А.И.Рейнбольдт гражд. инж. Д.С.Кузнецов	Мичуринская ул., 19	среднее	-"-
1319	Дом Р.Я.Шмерко	1912	арх. М.С.Лялевич	Мичуринская ул., 21; Посадская Малая ул., 11	среднее	-"-
1320	Дом И.Н.Бороздкина	1912-1913	арх. А.И.Ковшаров	Монетная Большая ул., 3	среднее	-"-
1321	Объект исключен - распоряжение КГИОП Санкт-Петербурга от 17 декабря 2021 года N 357-рп - См. предыдущую редакцию					
1322	Дом А.Д.Мартынова	1910-1912	арх. А.С.Хренов	Монетная Большая ул., 11, лит.А; Каменноостровский пр., 6/N	хорошее	Рекомендуется к включению в список вновь выявленных объектов, представляющих историческую, научную, художественную или

Документ сохранен с портала docs.cntd.ru — электронного фонда из более 70 000 000 нормативно-правовых и нормативно-технических документов

						иную культурную ценность (экспертное заключение от 20.03.2000)
Пункт в редакции приказа Комитета по государственному контролю, использованию и охране памятников истории и культуры Санкт-Петербурга от 17 ноября 2003 года N 8-144 - см. предыдущую редакцию						
1323	Дом акционерного общества "Строитель"	1914-1915	арх. Я.Г.Гевирц	Монетная Большая ул., 18	среднее	-"-
1324	Дом А.И.Балинского	1908	арх. А.И.Балинский	Монетная Большая ул., 22	среднее	-"-
1325	Объект исключен - распоряжение КГИОП Санкт-Петербурга от 3 августа 2023 года N 689-рп. - См. предыдущую редакцию					
1326	Дом Н.Н.Клименко	1903	техн. Н.Н.Клименко	Монетная Большая ул., 27	среднее	-"-
1327	Объект исключен - распоряжение КГИОП Санкт-Петербурга от 3 августа 2023 года N 690-рп. - См. предыдущую редакцию					
1328	Производственное здание Механического завода Р.Л.Лангензипена	1899	арх. А.П.Сосков	Монетная Малая ул., 2 (лит.Г)	среднее	-"-
1329	Особняк	начало XX века	автор не установлен	Морской пр., 23	среднее	-"-
1330	Особняк	начало XX века	автор не установлен	Морской пр., 25	среднее	-"-
1331	Дом П.С.Оболенского	1899	1899	Мытнинская наб., 3	среднее	-"-
1332	Дом И.Н.Бороздкина (с палисадником и металлической оградой)	1910-1912	техн. Л.В.Богусский	Нестерова пер., 9	среднее	-"-
1333	Особняк Ф.И.Андреевского	около 1910 года	автор не установлен	Ольгина ул., 2	среднее	-"-
1333.1	Особняк	около 1910 года	автор не установлен	там же	среднее	-"-
1333.2	Служебный флигель	около 1910 года	автор не установлен	там же	среднее	-"-
1333.3	Ограда	около 1910 года	автор не установлен	там же	среднее	-"-
1333.4	Сад	около 1910 года	автор не установлен	там же	среднее	-"-
1334	Особняк Г.Г.Винекена (с флигелем)	1899-1900	арх. А.Н.Векшинский	Ординарная ул., 4	среднее	-"-
1335	Объект исключен - распоряжение КГИОП Санкт-Петербурга от 30 января 2014 года N 10-42. - См. предыдущую редакцию					
1335.1	Объект исключен - распоряжение КГИОП Санкт-Петербурга от 30 января 2014 года N 10-42. - См. предыдущую редакцию					
1335.2	Объект исключен - распоряжение КГИОП Санкт-Петербурга от 30 января 2014 года N 10-42. - См. предыдущую редакцию					
1335.3	Объект исключен - распоряжение КГИОП Санкт-Петербурга от 30 января 2014 года N 10-42. - См. предыдущую редакцию					
1335.4	Объект исключен - распоряжение КГИОП Санкт-Петербурга от 30 января 2014 года N 10-42. - См. предыдущую редакцию					
1336	Особняк К.К.Нелписа	1914	инж.-арх. И.К.Стендер	Песочная наб., 22	хорошее	-"-
1337	Усадьба Л.А.Ильина	1911-1913	гражд. инж. Л.А.Ильин	Песочная наб., 24; Даля ул., 2	среднее	-"-
1337.1	Особняк	1911-1913; 1930-е годы, разрушен; 1997, воссоздан	гражд. инж. Л.А.Ильин	там же	среднее	-"-

Документ сохранен с портала docs.cntd.ru — электронного фонда из более 70 000 000 нормативно-правовых и нормативно-технических документов

1337.2	Лицевой флигель	1912	гражд. инж. Л.А.Ильин	Песочная наб., 24	среднее	-"-
1337.3	Садовый флигель	1913	гражд. инж. Л.А.Ильин	Даля ул., 2	среднее	-"-
1337.4	Сад	начало XX века	гражд. инж. Л.А.Ильин	Песочная наб., 24	среднее	-"-
1337.5	Каменная ограда по улице Даля	1914 (частично реконструирована)	гражд. инж. Л.А.Ильин	Даля ул., 2	среднее	-"-
1338	Комплекс зданий электромеханической фирмы "Бодо_Эгерсторф" (контора, электростанция)	1910-е годы	автор не установлен	Петровская коса, 3/6	среднее	-"-
Пункт в редакции приказа Комитета по государственному контролю, использованию и охране памятников истории и культуры Санкт-Петербурга от 31 июля 2002 года N 8-92						
1339	Объект исключен с 10 мая 2016 года - распоряжение КГИОП Санкт-Петербурга от 5 мая 2016 года N 10-173. - См. предыдущую редакцию					
1340	Объект исключен с 22 ноября 2016 года - распоряжение КГИОП Санкт-Петербурга от 15 ноября 2016 года N 10-623. - См. предыдущую редакцию					
1341	Объект исключен с 11 февраля 2020 года - распоряжение КГИОП Санкт-Петербурга от 7 февраля 2020 года N 35-р. - См. предыдущую редакцию					
1341.1	Объект исключен с 11 февраля 2020 года - распоряжение КГИОП Санкт-Петербурга от 7 февраля 2020 года N 35-р. - См. предыдущую редакцию					
1341.2	Объект исключен с 11 февраля 2020 года - распоряжение КГИОП Санкт-Петербурга от 7 февраля 2020 года N 35-р. - См. предыдущую редакцию					
1341.3	Объект исключен с 11 февраля 2020 года - распоряжение КГИОП Санкт-Петербурга от 7 февраля 2020 года N 35-р. - См. предыдущую редакцию					
1341.4	Объект исключен с 11 февраля 2020 года - распоряжение КГИОП Санкт-Петербурга от 7 февраля 2020 года N 35-р. - См. предыдущую редакцию					
1341.5	Объект исключен - распоряжение КГИОП Санкт-Петербурга от 13 ноября 2015 года N 10-529. - См. предыдущую редакцию					
1341.6	Объект исключен с 11 февраля 2020 года - распоряжение КГИОП Санкт-Петербурга от 7 февраля 2020 года N 35-р. - См. предыдущую редакцию					
1342	Объект исключен - распоряжение КГИОП Санкт-Петербурга от 7 декабря 2016 года N 10-672. - См. предыдущую редакцию					
1343	Дом П.А.Любищева	1906	гражд. инж. Г.П.Хржонстовский	Петроградская наб., 26; Пинский пер., 1 (угловой дом)	среднее	-"-
1344	Комплекс построек Бумагопрядильной мануфактуры "Джеймс Бек"	1890-1900-е годы	архитекторы Ю.Ю.Бенуа, Ф.Л.Миллер,	Петроградская наб., 34	среднее	-"-
1344.1	Производственный корпус	1898; 1909, расширение	арх. Ф.Л.Миллер арх. Ю.Ю.Бенуа	там же (корп.А)	среднее	-"-
1344.2	Производственный корпус	1894; 1910, расширение и надстройка	арх. Ф.Л.Миллер арх. Ю.Ю.Бенуа	там же (корп.Б)	среднее	-"-
1344.3	Дымовая труба	1896 г.	арх. Ф.Л.Миллер	там же	среднее	-"-
1345	Комплекс построек Тюлевой фабрики	1830-е годы; 1850-1870-е годы; 1890-1910-е годы	архитекторы Р.Б.Бернгард, В.Ф.Габерцетель, гражд. инж. В.Р.Бернгард	Петроградская наб., 40; Казарменный пер., 2; Чапаева ул., 25	среднее	-"-
1345.1	Производственный корпус с водонапорной башней	1837; 1896	автор установлен архитекторы Р.Б.Бернгард, В.Ф.Габерцетель,	там же (корп.1)	среднее	-"-

Документ сохранен с портала docs.cntd.ru — электронного фонда из более 70 000 000 нормативно-правовых и нормативно-технических документов

			гражд. инж. В.Р.Бернгард			
1345.2	Два производственных корпуса	1837	автор установлен архитекторы Р.Б.Бернгард, В.Ф.Габерцетель, гражд. инж. В.Р.Бернгард	там же (корп.2, 3)	среднее	-"-
1345.3	Производственный корпус	1830; 1898	автор установлен архитекторы Р.Б.Бернгард, В.Ф.Габерцетель, гражд. инж. В.Р.Бернгард	там же (корп.4)	среднее	-"-
1345.4	Котельная и производственный корпус	1832; 1872	автор не установлен архитекторы Р.Б.Бернгард, В.Ф.Габерцетель, гражд. инж. В.Р.Бернгард	там же (корп.5)	среднее	-"-
1345.5	Два производственных корпуса	1850	архитекторы Р.Б.Бернгард, В.Ф.Габерцетель, гражд. инж. В.Р.Бернгард	там же (корп.6, 6а)	среднее	-"-
1345.6	Производственный корпус	1911	архитекторы Р.Б.Бернгард, В.Ф.Габерцетель, гражд. инж. В.Р.Бернгард	там же (корп.7)	среднее	-"-
1345.7	Производственный корпус	1908, 1913	архитекторы Р.Б.Бернгард, В.Ф.Габерцетель, гражд. инж. В.Р.Бернгард	там же (корп.8)	среднее	-"-
1345.8	Производственный корпус	1870	архитекторы Р.Б.Бернгард, В.Ф.Габерцетель, гражд. инж. В.Р.Бернгард	там же (корп.10)	среднее	-"-
1346	Здание подстанции Волховской ГЭС	1920-е годы	автор не установлен	Пионерская ул., 7	среднее	-"-
1347	Дом М.Н.Кондратьева	1907-1908	гражд. инж. М.Н.Кондратьев	Пионерская ул., 8	хорошее	-"-
1348	Дом Ф.П.Петрова (Д.Г.Лурье)	1912-1915	архитекторы А.Н.Димитрато, И.И.Долгинов (завершение)	Пионерская ул., 22;	среднее	-"-
1349	Объект исключен - распоряжение КГИОП Санкт-Петербурга от 13 сентября 2017 года N 431-р. - См. предыдущую редакцию					
1349.1	Объект исключен - распоряжение КГИОП Санкт-Петербурга от 23 января 2014 года N 10-29. - См. предыдущую редакцию					
1349.2	Пункт исключен - приказ Комитета по государственному контролю, использованию и охране памятников истории и культуры Санкт-Петербурга от 31 июля 2002 года N 8-92					
1349.3	Пункт исключен - приказ Комитета по государственному контролю, использованию и охране памятников истории и культуры Санкт-Петербурга от 31 июля 2002 года N 8-92					
1349.4	Объект исключен - распоряжение КГИОП Санкт-Петербурга от 13 сентября 2017 года N 431-р. - См. предыдущую редакцию					
1350	Комплекс построек фабрики "Красное знамя"	1925-1937	архитекторы С.О.Овсянников, И.А.Претро, Э Мендельсон	Пионерская ул., 53	среднее	Рекомендуется к включению в список вновь выявленных объектов,

Документ сохранен с портала docs.cntd.ru — электронного фонда из более 70 000 000 нормативно-правовых и нормативно-технических документов

			(проект), инж. Е.А.Третьяков	По тому же адресу - силовая подстанция - памятник истории и культуры местного значения		представляющих историческую, научную, художественную или иную культурную ценность, с последующим включением в Список памятников истории и культуры (экспертное заключение от 20.03.2000). Рекомендовано к отнесению к категории памятников истории и культуры местного значения (протокол Научного совета Санкт-Петербурга по вопросам охраны культурного наследия от 31.07.1997)
1350.1	Главный трикотажный цех	1926-1928	архитекторы Э.Мендельсон (проект), С.О.Овсянников, И.А.Претро, инж. Е.А.Третьяков	там же	среднее	-"-
1350.2	Красильный цех	1926-1928	архитекторы Э.Мендельсон (проект), С.О.Овсянников, И.А.Претро, инж. Е.А.Третьяков	там же	плохое	-"-
1350.3	Отбельный цех	1926-1928	архитекторы Э.Мендельсон (проект), С.О.Овсянников, И.А.Претро, инж. Е.А.Третьяков	там же	плохое	-"-
1350.4	Чулочно-красильный цех	1934-1937	архитекторы Э.Мендельсон (проект), С.О.Овсянников, И.А.Претро, инж. Е.А.Третьяков	там же	плохое	-"-
1351	Здание Петровской женской гимназии	1905	арх. Г.Д.Гримм	Плуталова ул., 24	среднее	Рекомендуется к включению в список вновь выявленных объектов, представляющих историческую, научную, художественную или иную культурную ценность (экспертное заключение от 20.03.2000)
1352	Дом Н.А.Бороздина (2 корпуса с палисадником и	1911	арх. Д.А.Крыжановский	Подковырова ул., 43б;	среднее	-"-

Документ сохранен с портала docs.cntd.ru — электронного фонда из более 70 000 000 нормативно-правовых и нормативно-технических документов

	металлической оградой)			Подрезова ул., 26б		
1353	Объект исключен - распоряжение КГИОП Санкт-Петербурга от 3 августа 2023 года N 691-рп. - См. предыдущую редакцию					
1354	Автомобильный гараж и жилой дом фирмы К.Л.Крюммеля	1913-1914	гражд. инж. А.В.Болотников	Посадская Большая ул., 12 (корп."Гараж"); Дивенская ул., 9; Монетная Малая ул., 3 (дом по Дивенской ул.)	среднее	-"- Рекомендовано к отнесению к категории памятников истории и культуры местного значения (протокол Научного совета Санкт-Петербурга по вопросам охраны культурного наследия от 31.07.1997)
1354.1	Жилой дом	1913-1914	гражд. инж. А.В.Болотников	Дивенская ул., 9	среднее	-"-
1354.2	Гараж	1913-1914	гражд. инж. А.В.Болотников	Посадская Большая ул., 12 (корп."Гараж")	плохое	-"-
1355	Дом Н.П.Зайцева	1911	техн. В.С.Шорохов	Посадская Большая ул., 18; Певческий пер., 7 (дом по улице)	хорошее	Рекомендуется к включению в список вновь выявленных объектов, представляющих историческую, научную, художественную или иную культурную ценность (экспертное заключение от 20.03.2000)
1356	Депо Конно-железной дороги и комплекс трампарка (4 здания)	конец XIX века; 1907, строительство административного здания по Большой Посадской улице	автор не установлен автор не установлен	Посадская Большая ул., 24; Котовского ул., 2; Певческий пер., 9-11	среднее	-"-
1357	Объект исключен - распоряжение КГИОП Санкт-Петербурга от 15 ноября 2017 года N 518-р. - См. предыдущую редакцию					
1358	Дом А.К.Леммериха	1904	арх. Ф.И.Лидваль	Посадская Малая ул., 19	среднее	-"-
1359	Здание общежития Транспортной академии	1931, 1934-1935	арх. П.В.Абросимов	Посадская Малая ул., 22; Посадская Большая ул., 7, 7а; Певческий пер., 6	среднее	-"-
1360	Объект исключен с 25 июля 2018 года - распоряжение КГИОП Санкт-Петербурга от 18 июня 2018 года N 247-р. - См. предыдущую редакцию					
1361	Объект исключен - распоряжение КГИОП Санкт-Петербурга от 18 августа 2014 года N 10-496. - См. предыдущую редакцию					
1362	Здание Архива МВД	1899-1901	арх. Р.Р.Марфельд	Профессора Попова ул., 5, корп.7 Находится на территории Электротехнического института - памятника истории и культуры федерального значения	среднее	Рекомендуется к включению в список вновь выявленных объектов, представляющих историческую, научную, художественную или иную культурную ценность, с последующим включением в Список

Документ сохранен с портала docs.cntd.ru — электронного фонда из более 70 000 000 нормативно-правовых и нормативно-технических документов

						памятников истории и культуры (экспертное заключение от 20.03.2000)
1363	Пункт исключен - приказ Комитета по государственному контролю, использованию и охране памятников истории и культуры Санкт-Петербурга от 15 ноября 2002 года N 8-131 - См. предыдущую редакцию					
1364	Дом Я.П.Смирницкого (с палисадником и металлической оградой)	1911	гражд. инж. А.И.Зазерский	Профессора Попова ул., 28	среднее	Рекомендуется к включению в список вновь выявленных объектов, представляющих историческую, научную, художественную или иную культурную ценность, с последующим включением в Список памятников истории и культуры (экспертное заключение от 20.03.2000)
1365	Комплекс зданий Мариинского попечительства о слепых	1880-е-1900-е годы	архитекторы А.О.Томишко, В.А.Лучинский, гражд. инж. В.А.Шевелев	Профессора Попова ул., 37б, лит.А; Профессора Попова ул., 37, лит.А; Профессора Попова ул.,39, лит.А; Грота ул., б/N (дом по ул.Грота)	среднее	Рекомендуется к включению в список вновь выявленных объектов, представляющих историческую, научную, художественную или иную культурную ценность (экспертное заключение от 20.03.2000)
(Пункт в редакции приказа Комитета по государственному контролю, использованию и охране памятников истории и культуры Санкт-Петербурга от 3 июля 2006 года N 8-76 - см. предыдущую редакцию)						
1365.1	Здание Александро-Мариинского училища	1887-1889 годы	арх. А.О.Томишко	Профессора Попова ул., 37б, лит.А	среднее	-"-
(Пункт в редакции приказа Комитета по государственному контролю, использованию и охране памятников истории и культуры Санкт-Петербурга от 3 июля 2006 года N 8-76 - см. предыдущую редакцию)						
1365.2	Пункт исключен - приказ Комитета по государственному контролю, использованию и охране памятников истории и культуры Санкт-Петербурга от 15 ноября 2002 года N 8-131 - См. предыдущую редакцию					
1365.3	Здание приюта для слепых женщин в память Елизаветы Кудюра	1902-1904 годы	арх. В.А.Лучинский	Профессора Попова ул., 39, лит.А; Грота ул., б/N (дом по ул.Грота)	среднее	-"-
(Пункт в редакции приказа Комитета по государственному контролю, использованию и охране памятников истории и культуры Санкт-Петербурга от 3 июля 2006 года N 8-76 - см. предыдущую редакцию)						
1366	Жилой дом Азовско_Донского коммерческого банка (с курдонером)	1914-1915	арх. Ф.И.Лидваль	Профессора Попова ул., 41; Грота ул., 5	среднее	-"-
1367	Объект исключен с 14 июля 2023 года - распоряжение КГИОП Санкт-Петербурга от 13 июля 2023 года N 586-рп - См. предыдущую редакцию					
1368	Объект исключен - распоряжение КГИОП Санкт-Петербурга от 14 марта 2024 года N 315-рп - См. предыдущую редакцию					
1369	Комплекс картонной фабрики "Отто Кирхнер"	1890-е годы; 1900-1910	гражд. инж. Л.П.Андреев архитекторы А.И.Шамбахер, А.Г.Беме, инж. п.с.В.М.Блохин	Пушкарская Большая ул., 10, Лизы Чайкиной ул., 3	среднее	-"-

Документ сохранен с портала docs.cntd.ru — электронного фонда из более 70 000 000 нормативно-правовых и нормативно-технических документов

1369.1	Фабричное управление	1890-е годы; 1900-1910	гражд. инж. Л.П.Андреев архитекторы А.И.Шамбахер, А.Г.Беме, инж. п.с. В.М.Блохин	там же (корп.I)	среднее	-
1369.2	Пункт исключен - распоряжение Комитета по государственному контролю, использованию и охране памятников истории и культуры Санкт-Петербурга от 20.09.2010 N 10-17. - См. предыдущую редакцию					
1369.3	Пункт исключен - распоряжение Комитета по государственному контролю, использованию и охране памятников истории и культуры Санкт-Петербурга от 20.09.2010 N 10-17. - См. предыдущую редакцию					
1369.4	Пункт исключен - распоряжение Комитета по государственному контролю, использованию и охране памятников истории и культуры Санкт-Петербурга от 20.09.2010 N 10-17. - См. предыдущую редакцию					
1370	Объект исключен - распоряжение КГИОП Санкт-Петербурга от 23 сентября 2014 года N 10-604. - См. предыдущую редакцию					
1371	Дом Д.И.Менделеева	1900 (надстроен)	арх. А.И. фон Гоген	Пушкарская Большая ул., 26	среднее	-
1372	Церковь апостола Матфея и Покрова Пресвятой Богородицы (фундамент)	конец 1790-1800-х годов (снесена в 1932 году)	арх. Л.И.Миллер	Пушкарская Большая ул., 35; Ленина ул., 5 (сквер)	–	-
1373	Водонапорная башня с жилым флигелем "Городка Ф.К.Сан-Галли"	вторая половина 1890-х годов	арх. В.Р.Курзанов	Ремесленная ул., 6	среднее	Рекомендуется к включению в список вновь выявленных объектов, представляющих историческую, научную, художественную или иную культурную ценность, с последующим включением в Список памятников истории и культуры (экспертное заключение от 20.03.2000)
1374	Объект исключен - распоряжение КГИОП Санкт-Петербурга от 14 апреля 2023 года N 234-рп. - См. предыдущую редакцию					
1375	Дом М.Я.Стельп	1910	арх. Д.А.Крыжановский	Рентгена ул., 7	среднее	Рекомендуется к включению в список вновь выявленных объектов, представляющих историческую, научную, художественную или иную культурную ценность (экспертное заключение от 20.03.2000)
1376	Объект исключен с 21 июля 2016 года - распоряжение КГИОП Санкт-Петербурга от 18 июля 2016 года N 10-319. - См. предыдущую редакцию					
1377	Дом А.И. Семеновой	1913	арх. И.И.Долгинов	Рыбацкая ул., 10	среднее	-
1378	Объект исключен - распоряжение КГИОП Санкт-Петербурга от 14 августа 2014 года N 10-486. - См. предыдущую редакцию					
1379	Дом И.И.Боргмана	1904-1905	арх. Г.Д.Гримм	Съезжинская ул., 4	среднее	Рекомендуется к включению в список вновь выявленных объектов, представляющих историческую,

Документ сохранен с портала docs.cntd.ru — электронного фонда из более 70 000 000 нормативно-правовых и нормативно-технических документов

						научную, художественную или иную культурную ценность (экспертное заключение от 20.03.2000)
1380	Комплекс складских зданий Ф.А.Вельца	1890; 1901-1902, 1908, постройка новых корпусов	арх. А.И.Аккерман арх. А.Г.Беме	Съезжинская ул., 5-7 (лит.Г, Д); Зверинская ул., 8а (лит.Б, В, Д)	среднее	-"-
1381	Объект исключен - распоряжение КГИОП Санкт-Петербурга от 23 сентября 2022 года N 392-рп. - См. предыдущую редакцию					
1382	Дом М.С.Берковского	1912	гражд. инж. Н.Д.Каценелленбоген	Съезжинская ул., 29; Татарский пер., 9	среднее	-"-
1383	Объект исключен - распоряжение КГИОП Санкт-Петербурга от 7 августа 2014 года N 10-461. - См. предыдущую редакцию					
1384	Объект исключен - распоряжение КГИОП Санкт-Петербурга от 10 февраля 2014 года N 10-61. - См. предыдущую редакцию					
1385	Пункт исключен - приказ Комитета по государственному контролю, использованию и охране памятников истории и культуры Санкт-Петербурга от 26 декабря 2007 года N 8-291. - См. предыдущую редакцию					
1386	Жилой дом ВМФ	1930_е годы	автор не установлен	Чапыгина ул., 5, 5/7	среднее	-"-
1387	Комплекс зданий имп.Николаевской детской больницы	1914-1916	гражд. инж. А.Г.Голубков	Чапыгина ул., 13	среднее	-"-
1387.1	Пункт исключен - распоряжение Комитета по государственному контролю, использованию и охране памятников истории и культуры Санкт-Петербурга от 15 сентября 2009 года N 10-26. - См. предыдущую редакцию					
1387.2	Пункт исключен - распоряжение Комитета по государственному контролю, использованию и охране памятников истории и культуры Санкт-Петербурга от 15 сентября 2009 года N 10-26. - См. предыдущую редакцию					
1387.3	Металлическая ограда	1914-1916	гражд. инж. А.Г.Голубков	там же	плохое	-"-
1387.4	Пункт исключен - распоряжение Комитета по государственному контролю, использованию и охране памятников истории и культуры Санкт-Петербурга от 15 сентября 2009 года N 10-26. - См. предыдущую редакцию					
1388	Дом Рыбина Ф.М.	1909-1910	арх. П.П.Светлицкий	Чкаловский пр., 5; Пионерская ул., 35; Разночинная Малая ул., б/N	среднее	-"-
1389	Здание бань	1920-е годы; 1934	автор не установлен архитекторы С.В.Васильковский, А.И.Гегелло, инж. А.М.Ефраимович	Чкаловский пр., 12; Разночинная Большая ул., 20	среднее	-"-
1390	Здание Невского театра В.А.Неметти (дом В.И.Копышко)	1902-1904; 1906 (включено существовавшее здание)	гражд. инж. А.К.Монтаг техн. П.М.Мульханов	Чкаловский пр., 16, корп.А	среднее	-"-
1391	Дом М.А. фон Гук	1912-1913	арх. Г.О.Гиргенсон	Чкаловский пр.,16, корп.Б	среднее	-"-
1392	Дом 19-го городского попечительства о бедных	1914-1915	арх. С.В.Рубанов	Чкаловский пр., 27; Подковырова ул., 45; Подрезова ул., 28	среднее	-"-
1393	Дом Б.Я.Купермана	1911-1913	арх. А.Л.Лишневский	Чкаловский пр., 31; Всеволода Вишневского ул.,	среднее	Рекомендуется к включению в список вновь выявленных объектов,

Документ сохранен с портала docs.cntd.ru — электронного фонда из более 70 000 000 нормативно-правовых и нормативно-технических документов

				10; Плуталова ул., 2		представляющих историческую, научную, художественную или иную культурную ценность, с последующим включением в Список памятников истории и культуры (экспертное заключение от 20.03.2000)
1394	Здание Приюта для мальчиков и девочек в память Г.С.Буштуева	1913-1914	гражд. инж. Л.М.Харламов	Шамшева ул., 17	хорошее	Рекомендуется к включению в список вновь выявленных объектов, представляющих историческую, научную, художественную или иную культурную ценность (экспертное заключение от 20.03.2000)
1395	Пункт исключен - приказ Комитета по государственному контролю, использованию и охране памятников истории и культуры Санкт-Петербурга от 21 сентября 2007 года N 8-166					

УТВЕРЖДЕН
приказом председателя КГИОП
от 20 февраля 2001 года N 15

СПИСОК ВНОВЬ ВЫЯВЛЕННЫХ ОБЪЕКТОВ, ПРЕДСТАВЛЯЮЩИХ ИСТОРИЧЕСКУЮ, НАУЧНУЮ, ХУДОЖЕСТВЕННУЮ ИЛИ ИНУЮ КУЛЬТУРНУЮ ЦЕННОСТЬ

Санкт-Петербург
История

КОМИТЕТ ПО ГОСУДАРСТВЕННОМУ КОНТРОЛЮ, ИСПОЛЬЗОВАНИЮ И ОХРАНЕ ПАМЯТНИКОВ ИСТОРИИ И КУЛЬТУРЫ

ПЕТРОГРАДСКИЙ АДМИНИСТРАТИВНЫЙ РАЙОН

N п/п	Наименование объекта	Датировка	Авторы	Местонахождение	Техническое состояние	Заключение экспертизы
1	2	3	4	5	6	7
1396	Объект исключен с 24 апреля 2019 года - распоряжение КГИОП Санкт-Петербурга от 16 апреля 2019 года N 199-р. - См. предыдущую редакцию					
1397	Дом работников искусств, в котором жили художники А.Ф.Пахомов (в 1935-1954 годах), К.С.Петров-Водкин (в 1935-1939 годах) и др.			Каменноостровский пр., 14	среднее	-"-
1398	Жилой дом Литфонда, в котором жили писатели и поэты А.А.Ахматова (в 1961-1966 годах), Ф.А.Абрамов, И.К.Авраменко, В.Б.Азаров, Л.И.Борисов, П.Л.Далецкий и др.			Ленина ул., 34	среднее	Рекомендуется к включению в список вновь выявленных объектов, представляющих историческую, научную, художественную или иную культурную ценность (экспертное

Документ сохранен с портала docs.cntd.ru — электронного фонда из более 70 000 000 нормативно-правовых и нормативно-технических документов

						заключение от 20.03.2000)
1399	Дом писателей им.В.Ф.Голубева (общежитие для нуждающихся литераторов), в котором жили революционер Г.А.Лопатин (в 1913-1918 годах), писатель А.П.Чапыгин (в 1924 - 1937 годах), художник П.В.Филонов (в 1919-1941 годах) и др.			Литераторов ул., 19	среднее	-"- Рекомендовано к отнесению к категории памятников истории и культуры местного значения (протокол Научного совета Санкт-Петербурга по вопросам охраны культурного наследия от 31.07.1997)
1400	Особняк Н.Г.Лихачевой, в котором в 1902-1929 и 1933-1936 годах жил историк и коллекционер Н.П.Лихачев			Петрозаводская ул., 7	среднее	Рекомендуется к включению в список вновь выявленных объектов, представляющих историческую, научную, художественную или иную культурную ценность (экспертное заключение от 20.03.2000)
1401	Дом работников киностудии "Ленфильм", в котором жили режиссеры Г.М.Козинцев (в 1939-1973 годах), Л.З.Трауберг (в 1939-1953 годах) и др.			Посадская Малая ул., 4а	среднее	-"- Рекомендовано к отнесению к категории памятников истории и культуры местного значения (протокол Научного совета Санкт-Петербурга по вопросам охраны культурного наследия от 31.07.1997)

УТВЕРЖДЕН
приказом председателя КГИОП
от 20 января 2001 года N 15

СПИСОК
ВНОВЬ ВЫЯВЛЕННЫХ ОБЪЕКТОВ, ПРЕДСТАВЛЯЮЩИХ ИСТОРИЧЕСКУЮ, НАУЧНУЮ, ХУДОЖЕСТВЕННУЮ ИЛИ ИНУЮ КУЛЬТУРНУЮ ЦЕННОСТЬ

Санкт-Петербург

Градостроительство и архитектура

КОМИТЕТ ПО ГОСУДАРСТВЕННОМУ КОНТРОЛЮ, ИСПОЛЬЗОВАНИЮ И ОХРАНЕ ПАМЯТНИКОВ ИСТОРИИ И КУЛЬТУРЫ

ПЕТРОДВОРЦОВЫЙ АДМИНИСТРАТИВНЫЙ РАЙОН

N п/п	Наименование объекта	Датировка	Авторы	Местонахождение	Техническое состояние	Заключение экспертизы
1	2	3	4	5	6	7
				г.Петергоф		
1402	Сквер при церкви св.Петра и Павла	1830-е годы; середина XIX века (церковь разрушена в 1930-е годы)	автор не установлен	Аврова ул., на пересечении с Никольской ул.	среднее	Рекомендовать к включению в Список вновь выявленных объектов, представляющих историческую,

Документ сохранен с портала docs.cntd.ru — электронного фонда из более 70 000 000 нормативно-правовых и нормативно-технических документов

						научную, художественную или иную культурную ценность (экспертное заключение от 20.03.2000)
1403	Арестантский дом	начало XX века	автор не установлен	Гостилицкое шоссе, 2	среднее	-"-
1404	Сквер на быв. Театральной площади	1830-е годы; 1910-е годы	арх. А.К.Миняев	Жертв Революции пл.	хорошее	-"-
1405	Объект исключен с 26 июля 2019 года - распоряжение КГИОП Санкт-Петербурга от 18 июля 2019 года N 404-р. - См. предыдущую редакцию					
1406	Мастеровой двор (3 здания)	1-я половина XIX века	автор не установлен	Калининская ул., 3	среднее	-"-
1407	Объект исключен - распоряжение КГИОП Санкт-Петербурга от 31 марта 2016 года N 10-110. - См. предыдущую редакцию					
1408	Объект исключен - распоряжение КГИОП Санкт-Петербурга от 27 апреля 2022 года N 288-рп. - См. предыдущую редакцию					
1409	Объект исключен с 6 июня 2016 года - распоряжение КГИОП Санкт-Петербурга от 2 июня 2016 года N 10-220. - См. предыдущую редакцию					
1410	Объект исключен - распоряжение КГИОП Санкт-Петербурга от 25 мая 2016 года N 10-209. - См. предыдущую редакцию					
1411	Парк дачного комплекса "Бобыльск" ("Просвещение")	1880-1890-е годы; 1950-е годы	автор не установлен	Приморская ул., Елизаветинская ул.	плохое	-"-
1412	Жилой дом	середина XIX века	автор не установлен	Приморская ул., 8, корп.1	среднее	-"-
1413	Пункт исключен - приказ Комитета по государственному контролю, использованию и охране памятников истории и культуры Санкт-Петербурга от 26 декабря 2007 года N 8-291. - См. предыдущую редакцию					
1414	Объект исключен с 19 декабря 2018 года - распоряжение КГИОП Санкт-Петербурга от 12 декабря 2018 года N 517-р. - См. предыдущую редакцию					
1415	Жилой дом	1950-е годы	архитекторы А.А.Байдалинова, Н.А.Зазерский	Санкт_Петербургский пр., 14	хорошее	-"-
1416	Объект исключен с 1 декабря 2016 года - распоряжением КГИОП Санкт-Петербурга от 30 ноября 2016 года N 10-654. - См. предыдущую редакцию					
1417	Объект исключен с 29 ноября 2016 года - распоряжением КГИОП Санкт-Петербурга от 25 ноября 2016 года N 10-643. - См. предыдущую редакцию					
1418	Жилой дом	1951	арх. Л.М.Гольдвассер	Санкт_Петербургский пр., 30	хорошее	-"-
1419	Объект исключен с 8 декабря 2016 года - распоряжение КГИОП Санкт-Петербурга от 5 декабря 2016 года N 10-658. - См. предыдущую редакцию					
1420	Жилой дом	2-я половина XIX века; конец 1940-х годов	автор не установлен	Санкт_Петербургский пр., 37	хорошее	-"-
1421	Павильон "Ренелла" в усадьбе "Знаменка" (фундамент и берегоукрепление)	1845 (снесен 1941-1944)	арх. А.И.Штакеншнейдер	Санкт_Петербургское шоссе, 115	аварийное	-"-
1422	Медицинское училище (флигель дачи Кожевникова)	середина XIX века; 1950-е годы	автор не установлен	Собственный пр., 3	хорошее	-"-
1423	Жилой дом	2-я половина XIX века; 1950-е годы	автор не установлен	Собственный пр., 18	среднее	-"-
1424	Дом Н.Шарубина (?)	1850-е годы	автор не установлен	Собственный пр., 20	среднее	-"-
				пос.Стрельна		

Документ сохранен с портала docs.cntd.ru — электронного фонда из более 70 000 000 нормативно-правовых и нормативно-технических документов

1425	Парк дачи Треки	2-я половина XIX века	автор не установлен	Береговая ул., берег Финского залива	среднее	-"-
1426	Объект исключен - распоряжение КГИОП Санкт-Петербурга от 18 августа 2016 года N 10-405. - См. предыдущую редакцию					
1427	Объект исключен - распоряжение КГИОП Санкт-Петербурга от 8 октября 2019 года N 592-р. - См. предыдущую редакцию					
1428	Объект исключен - распоряжение КГИОП Санкт-Петербурга от 18 августа 2016 года N 10-407. - См. предыдущую редакцию					
1429	Жилой дом	начало XX века	автор не установлен	Санкт_Петербургское шоссе, 38	среднее	-"-
1430	Объект исключен с 31 мая 2017 года - распоряжение КГИОП Санкт-Петербурга от 25 мая 2017 года N 262-р. - См. предыдущую редакцию					

УТВЕРЖДЕН
приказом председателя КГИОП
от 20 февраля 2001 года N 15

СПИСОК
ВНОВЬ ВЫЯВЛЕННЫХ ОБЪЕКТОВ, ПРЕДСТАВЛЯЮЩИХ ИСТОРИЧЕСКУЮ, НАУЧНУЮ, ХУДОЖЕСТВЕННУЮ ИЛИ ИНУЮ КУЛЬТУРНУЮ ЦЕННОСТЬ

Санкт-Петербург

Градостроительство и архитектура

КОМИТЕТ ПО ГОСУДАРСТВЕННОМУ КОНТРОЛЮ, ИСПОЛЬЗОВАНИЮ И ОХРАНЕ ПАМЯТНИКОВ ИСТОРИИ И КУЛЬТУРЫ

ПРИМОРСКИЙ АДМИНИСТРАТИВНЫЙ РАЙОН

N п/п	Наименование объекта	Датировка	Авторы	Местонахождение	Техническое состояние	Заключение экспертизы
1	2	3	4	5	6	7
1431	Здание Мариинского приюта Общества призрения калек и идиотов несовершеннолетнего возраста	1903-1906	арх. В.В.Суслов	Аккуратова ул., 11 (корпус "Производственные мастерские")	среднее	Рекомендовать к включению в Список вновь выявленных объектов, представляющих историческую, научную, художественную или иную культурную ценность (экспертное заключение от 20.03.2000)
1432	Каменная подпорная стенка на берегу Финского залива	конец XIX - начало XX века	автор не установлен	вдоль южной границы участков: Безымянный пер., 18, 20; Морская ул., 13, 15	среднее	-"-
Пункт в редакции приказа Комитета по государственному контролю, использованию и охране памятников истории и культуры Санкт-Петербурга от 17 ноября 2003 года N 8-144 - см. предыдущую редакцию						
1433	Объект исключен - распоряжение КГИОП Санкт-Петербурга от 1 апреля 2014 года N 10-142. - См. предыдущую редакцию					
1434	Объект исключен с 19 августа 2016 года - распоряжение КГИОП Санкт-Петербурга от 18 августа 2016 года N 10-408. - См. предыдущую редакцию					
1435	Дача Козинцевых (деревянная 2-этажная)	1890-е годы	автор не установлен	Колодезная ул., 31 (Ольгино)	среднее	-"-
1436	Объект исключен - распоряжение КГИОП Санкт-Петербурга от 1 ноября 2018 года N 443-р. - См. предыдущую редакцию					
1437	Комплекс построек усадьбы Полытрока	начало XX века	автор не установлен	Санкт-Петербург, Приморский район, пос.Ольгино,	среднее плохое	-"-

Документ сохранен с портала docs.cntd.ru — электронного фонда из более 70 000 000 нормативно-правовых и нормативно-технических документов

				ул.Коммунаров, д.7, литеры А, Б		
	(Пункт в редакции, введенной в действие приказом КГИОП Санкт-Петербурга от 16 ноября 2011 года N 8-255. - См. предыдущую редакцию)					
1437.1	Дом (деревянный 2-этажный)	начало XX века	автор не установлен	Санкт-Петербург, Приморский район, пос.Ольгино, ул.Коммунаров, д.7, литеры А, Б	плохое	-"-
	(Пункт в редакции, введенной в действие приказом КГИОП Санкт-Петербурга от 16 ноября 2011 года N 8-255. - См. предыдущую редакцию)					
1437.2	Флигель (каменный 2-этажный)	начало XX века	автор не установлен	Санкт-Петербург, Приморский район, пос.Ольгино, ул.Коммунаров, д.7, литера Б	среднее	-"-
	(Пункт в редакции, введенной в действие приказом КГИОП Санкт-Петербурга от 16 ноября 2011 года N 8-255. - См. предыдущую редакцию)					
1437.3	Флигель с водонапорной башней (каменный)	начало XX века	автор не установлен	Санкт-Петербург, Приморский район, пос.Ольгино, ул.Коммунаров, д.7, литера Б	среднее	-"-
	(Пункт в редакции, введенной в действие приказом КГИОП Санкт-Петербурга от 16 ноября 2011 года N 8-255. - См. предыдущую редакцию)					
1437.4	Парк с прудом и деревьями ценных пород	начало XX века	автор не установлен	Санкт-Петербург, Приморский район, пос.Ольгино, ул.Коммунаров, д.7	плохое	-"-
	(Пункт в редакции, введенной в действие приказом КГИОП Санкт-Петербурга от 16 ноября 2011 года N 8-255. - См. предыдущую редакцию)					
1438	Здание приюта и богадельни Николаевского православного братства	1879-1882; 1900-1901, расширение	арх. П.Ю.Сюзор арх. Н.Ф.Беккер	Красногвардейский пер., 8	среднее	-"-
1439	Объект исключен с 7 мая 2018 года - распоряжение КГИОП Санкт-Петербурга от 23 апреля 2018 года N 158-р. - См. предыдущую редакцию					
1439.1	Объект исключен с 13 июля 2017 года - распоряжение КГИОП Санкт-Петербурга от 5 июля 2017 года N 344-р. - См. предыдущую редакцию					
1439.2	Объект исключен с 7 мая 2018 года - распоряжение КГИОП Санкт-Петербурга от 23 апреля 2018 года N 158-р. - См. предыдущую редакцию					
1440	Комплекс построек мызы Стенбок_Ферморов (мыза Лахта)	XIX - начало XX века	автор не установлен	Лахтинский пр., 85 (два здания), Лахтинский пр., 85-а (Лахта)	плохое аварийное	-"-
1440.1	Дом управляющего (деревянный 1-этажный)	начало XIX века	автор не установлен	Лахтинский пр., 85 (лицевой дом) (Лахта)	аварийное	-"-
1440.2	Здание электростанции с водонапорной башней	1902	автор не установлен	Лахтинский пр., 85 (Лахта)	плохое	-"-
1440.3	Служебный корпус (деревянный 1-этажный)	конец XIX - начало XX века	автор не установлен	Лахтинский пр., 85-а (Лахта)	плохое	-"-
1441	Пункт исключен - приказ Комитета по государственному контролю, использованию и охране памятников истории и культуры Санкт-Петербурга от 15 ноября 2002 года N 8-131; распоряжение КГИОП Санкт-Петербурга от 3 сентября 2014 года N 10-547. - См. предыдущую редакцию					
1442	Усадебный комплекс Стенбок-Ферморов	конец XIX - начало XX века	арх. В.П.Цейдлер (?), ск. Г.О.Ботта,	Лахтинский пр., 100, 104 (Лахта)	среднее	Рекомендовать к включению в Список вновь выявленных объектов,

Документ сохранен с портала docs.cntd.ru — электронного фонда из более 70 000 000 нормативно-правовых и нормативно-технических документов

			худ. Волховский (интерьеры)			представляющих историческую, научную, художественную или иную культурную ценность, с последующим включением в Список памятников истории и культуры (экспертное заключение от 20.03.2000). Рекомендован к отнесению к категории памятников истории и культуры местного значения (протокол Научного совета Санкт-Петербурга по вопросам охраны культурного наследия от 31.07.1997)
1442.1	Объект исключен с 6 декабря 2019 года - распоряжение КГИОП Санкт-Петербурга от 4 декабря 2019 года N 741-р. - См. предыдущую редакцию					
1442.2	Объект исключен с 6 декабря 2019 года - распоряжение КГИОП Санкт-Петербурга от 4 декабря 2019 года N 741-р. - См. предыдущую редакцию					
1442.3	Объект исключен с 6 декабря 2019 года - распоряжение КГИОП Санкт-Петербурга от 4 декабря 2019 года N 741-р. - См. предыдущую редакцию					
1442.4	Объект исключен с 6 декабря 2019 года - распоряжение КГИОП Санкт-Петербурга от 4 декабря 2019 года N 741-р. - См. предыдущую редакцию					
1443	Объект исключен с 22 июня 2016 года - распоряжение КГИОП Санкт-Петербурга от 10 июня 2016 года N 10-243. - См. предыдущую редакцию					
1444	Особняк и доходный дом А.К.Леммериха (со службами)	1909-1910	инж.-техн. А.К.Леммерих	Приморский пр., 14	среднее	-"-
1445	Объект исключен - распоряжение КГИОП Санкт-Петербурга от 21 мая 2020 года N 160-р. - См. предыдущую редакцию					
1446	Петровский яхт-клуб (в XIX веке - дача Алсуфьевых)	1-я половина XIX века - конец XIX века	автор не установлен	Приморский пр., 50	среднее	-"-
1446.1	Здание яхт_клуба	начало XX века	автор не установлен	там же	среднее	-"-
1446.2	Сад дачи Алсуфьевой (?) (с прудом и земляными валами)	1-я половина XIX века; конец XIX века, реконструкция	автор не установлен	там же	среднее	-"-
1447	Объект исключен - приказа Комитета по государственному контролю, использованию и охране памятников истории и культуры Санкт-Петербурга от 15 ноября 2002 года N 8-131; с 22 июля 2016 года - распоряжение КГИОП Санкт-Петербурга от 24 июня 2016 года N 10-324. - См. предыдущую редакцию					
1448	Объект исключен - распоряжение КГИОП Санкт-Петербурга от 1 апреля 2014 года N 10-141. - См. предыдущую редакцию					
1449	Дача (деревянная 2-этажная)	1900-е годы	автор не установлен	Рядовая ул., 16 (Ольгино)	среднее	-"-
1450	Объект исключен - распоряжение КГИОП Санкт-Петербурга от 31 октября 2018 года N 441-р. - См. предыдущую редакцию					
1451	Дача (деревянная 2-этажная)	1890-1900-е годы	автор не установлен	Рядовая ул., 50 (Ольгино)	среднее	-"-
1452	Объект исключен - распоряжение КГИОП Санкт-Петербурга от 18 октября 2018 года N 422-р. - См. предыдущую редакцию					
1453	Церковь прп.Серафима	1906-1907	архитекторы А.Ф.Барановский,	Серебряков пер., 1	среднее	Рекомендовать к включению в Список

Документ сохранен с портала docs.cntd.ru — электронного фонда из более 70 000 000 нормативно-правовых и нормативно-технических документов

	Саровского на Серафимовском кладбище (деревянная)		Н.Н.Никонов			вновь выявленных объектов, представляющих историческую, научную, художественную или иную культурную ценность, с последующим включением в Список памятников истории и культуры (экспертное заключение от 20.03.2000). Рекомендован к отнесению к категории памятников истории и культуры местного значения (протокол Научного совета Санкт-Петербурга по вопросам охраны культурного наследия от 31.07.1997)
1454	Объект исключен с 21 марта 2016 года - распоряжение КГИОП Санкт-Петербурга от 15 марта 2016 года N 10-72. - См. предыдущую редакцию					
1455	Объект исключен - распоряжение КГИОП Санкт-Петербурга от7 июля 2014 года N 10-369. - См. предыдущую редакцию					
1456	Пункт исключен - приказ Комитета по государственному контролю, использованию и охране памятников истории и культуры Санкт-Петербурга от 18 июня 2003 года N 8-76; приказ Комитета по государственному контролю, использованию и охране памятников истории и культуры Санкт-Петербурга от 15 ноября 2002 года N 8-131; распоряжение КГИОП Санкт-Петербурга от 3 марта 2015 года N 10-97 - См. предыдущую редакцию					
1457	Пункт исключен - распоряжение КГИОП Санкт-Петербурга от 13 февраля 2013 года N 10-53. - См. предыдущую редакцию					
1458	Объект исключен - распоряжение КГИОП Санкт-Петербурга от 6 февраля 2023 года N 89-рп. - См. предыдущую редакцию					
1459	Пункт исключен - приказ Комитета по государственному контролю, использованию и охране памятников истории и культуры Санкт-Петербурга от 14 июня 2006 года N 8-62					
1460	Объект исключен - распоряжение КГИОП Санкт-Петербурга от 18 сентября 2018 года N 382-р. - См. предыдущую редакцию					
1461	Объект исключен - распоряжение КГИОП Санкт-Петербурга от 21 мая 2020 года N 158-р. - См. предыдущую редакцию					
1462	Объект исключен - распоряжение КГИОП Санкт-Петербурга от 21 мая 2020 года N 159-р. - См. предыдущую редакцию					
1463	Дом при старом Озерковском вокзале Приморской железной дороги (деревянный 1-этажный, с мансардным этажом)	1893	автор не установлен	Чистяковская ул., 1а	среднее	"-"
1464	Здание Новодеревенской земской народной школы	1909-1910	гражд. инж. Н.Я.Лангваген	Школьная ул., 29	среднее	"-"
				пос.Лисий Нос		
1465	Объект исключен с 25 июня 2019 года - распоряжением КГИОП Санкт-Петербурга от 19 июня 2019 года N 311-р. - См. предыдущую редакцию					
1466	Пункт исключен - приказ Комитета по государственному контролю, использованию и охране памятников истории и культуры Санкт-Петербурга от 14 июня 2006 года N 8-62					
1467	Пункт исключен - приказ Комитета по государственному контролю, использованию и охране памятников истории и культуры Санкт-Петербурга от 31 июля 2002 года N 8-92					
1468	Объект исключен с 26 мая 2016 года - распоряжение КГИОП Санкт-Петербурга от 24 мая 2016 года N 10-205. - См. предыдущую редакцию					
1469	Объект исключен - распоряжение КГИОП Санкт-Петербурга от 10 марта 2021 года N 56-р. - См. предыдущую редакцию					

УТВЕРЖДЕН
приказом председателя КГИОП
от 20 февраля 2001 года N 15

Документ сохранен с портала docs.cntd.ru — электронного фонда из более 70 000 000 нормативно-правовых и нормативно-технических документов

СПИСОК ВНОВЬ ВЫЯВЛЕННЫХ ОБЪЕКТОВ, ПРЕДСТАВЛЯЮЩИХ ИСТОРИЧЕСКУЮ, НАУЧНУЮ, ХУДОЖЕСТВЕННУЮ ИЛИ ИНУЮ КУЛЬТУРНУЮ ЦЕННОСТЬ

Санкт-Петербург

История

КОМИТЕТ ПО ГОСУДАРСТВЕННОМУ КОНТРОЛЮ, ИСПОЛЬЗОВАНИЮ И ОХРАНЕ ПАМЯТНИКОВ ИСТОРИИ И КУЛЬТУРЫ

ПРИМОРСКИЙ АДМИНИСТРАТИВНЫЙ РАЙОН

N п/п	Наименование объекта	Датировка	Авторы	Местонахождение	Техническое состояние	Заключение экспертизы
1	2	3	4	5	6	7
1470	Объект исключен с 28 марта 2016 года - распоряжение КГИОП Санкт-Петербурга от 22 марта 2016 года N 10-90. - См. предыдущую редакцию					
1471	Дача, на которой в 1910-1920-х годах жил географ и зоолог П.В.Виттенбург. В 1920-х годах - центр культурной жизни поселка			Полевая ул., 5, 5-а (Ольгино)	среднее	-"-

УТВЕРЖДЕН
приказом председателя КГИОП
от 20 февраля 2001 года N 15

СПИСОК ВНОВЬ ВЫЯВЛЕННЫХ ОБЪЕКТОВ, ПРЕДСТАВЛЯЮЩИХ ИСТОРИЧЕСКУЮ, НАУЧНУЮ, ХУДОЖЕСТВЕННУЮ ИЛИ ИНУЮ КУЛЬТУРНУЮ ЦЕННОСТЬ

Санкт-Петербург

Градостроительство и архитектура

КОМИТЕТ ПО ГОСУДАРСТВЕННОМУ КОНТРОЛЮ, ИСПОЛЬЗОВАНИЮ И ОХРАНЕ ПАМЯТНИКОВ ИСТОРИИ И КУЛЬТУРЫ

ПУШКИНСКИЙ АДМИНИСТРАТИВНЫЙ РАЙОН

N п/п	Наименование объекта	Датировка	Авторы	Местонахождение	Техническое состояние	Заключение экспертизы
1	2	3	4	5	6	7
				г.Пушкин		
1472	Императорский гараж	1906-1915	Архитекторы С.А.Данини, В.А.Липский, А.К.Миняев	Академический пр., 2, 4, 6 (Александровский парк)	среднее	Рекомендован к включению в Список вновь выявленных объектов, представляющих историческую, научную, художественную или иную культурную ценность (экспертное заключение от 20.03.2000). Рекомендован к отнесению к категории памятников истории и культуры местного значения (протокол Научного совета Санкт-Петербурга по вопросам охраны

Документ сохранен с портала docs.cntd.ru — электронного фонда из более 70 000 000 нормативно-правовых и нормативно-технических документов

						культурного наследия от 31.07.1997)
1472.1	Гараж с квартирами для служащих	1906-1907	арх. С.А.Данини	Академический пр., 4 (Александровский парк)	среднее	-"-
1472.2	Служебный дом	1907-1908	арх. В.А.Липский	Академический пр., 2 (Александровский парк)	среднее	-"-
1472.3	Гараж	1913-1915	арх. А.К.Миняев	Академический пр., 6 (Александровский парк)	среднее	-"-
1473	Казармы Собственного Его Императорского Величества Пехотного полка	Начало XX века; 1910-е годы	автор не установлен арх. В.И.Яковлев	Академический пр., 3, 5, 7, 8, 10, 12; Дворцовая ул., 6, 8, 10, 12 (Александровский парк)	среднее	Рекомендован к включению в Список вновь выявленных объектов, представляющих историческую, научную, художественную или иную культурную ценность (экспертное заключение от 20.03.2000).
1473.1	Семь зданий казарм	Начало XX века; 1910-е годы	автор не установлен арх. В.И.Яковлев	Академический пр., 8, 10, 12; Дворцовая ул., 6, 8, 10, 12 (Александровский парк)	среднее	-"-
1473.2	Три служебных флигеля	Начало XX века	автор не установлен	Академический пр., 3, 5, 7 (Александровский парк)	среднее	-"-
1474	Казармы Собственного Его Императорского Величества Конвоя	1895-1896; 1916; 1954-1957	Арх. В.Н.Максимов Архитекторы Л.Н.Ротинов, Н.Е.Закамская	Академический пр., 31, 33; Петербургское шоссе, 2 (Александровский парк)	среднее	Рекомендован к включению в Список вновь выявленных объектов, представляющих историческую, научную, художественную или иную культурную ценность (экспертное заключение от 20.03.2000). Рекомендован к отнесению к категории памятников истории и культуры местного значения (протокол Научного совета Санкт-Петербурга по вопросам охраны культурного наследия от 31.07.1997)
1475	Усадьба Д.Кваренги (фундаменты построек, сад)	1782-1784	Автор не установлен	Дворцовая ул., 1; Средняя ул., 2	среднее	-"-
1476	Объект исключен - распоряжение КГИОП Санкт-Петербурга от 13 марта 2015 года N 10-109. - См. предыдущую редакцию					

Документ сохранен с портала docs.cntd.ru — электронного фонда из более 70 000 000 нормативно-правовых и нормативно-технических документов

1477	Дом Мейер (главный дом и жилой флигель)	1910-е годы	арх. В.Лангваген (?)	Глинки ул., 22, 24	среднее	-"-
1478	Дом А.В.Мундингера	1910-е годы	арх. В.Лангваген (?)	Глинки ул., 30	среднее	-"-
1479	Дом Л.В.Капина (с садом)	1900-е годы	Автор не установлен	Жуковско-Волынская ул., 4	среднее	-"-
1480	Объект исключен с 22 ноября 2019 года - распоряжение КГИОП Санкт-Петербурга от 20 ноября 2019 года N 696-р. - См. предыдущую редакцию					
1481	Дом М.Буйлова (М.С.Пантушко)	1835; 1850-е годы	арх. С.И.Черфолио автор не установлен	Захаржевская ул., 7	среднее	-"-
1482	Дом П.П.Парфентьева	1840-1850-е годы	автор не установлен	Захаржевская ул., 12; Радищева ул., 17	среднее	-"-
1483	Казармы лейб-гвардии Е.И.В.Кирасирского полка		автор не установлен	Кадетский бульвар, д.3/28, литер А, Кадетский бульвар, д.5, литеры А, АЕ, АЖ, Б, Н, Ц, Ш, Кадетский бульвар, д.11	среднее	-"-
(Пункт в редакции приказа Комитета по государственному контролю, использованию и охране памятников истории и культуры Санкт-Петербурга от 6 августа 2010 года N 8-133 - см. предыдущую редакцию)						
1483.1	Ветеринарная лечебница	2-я половина XIX века	автор не установлен	Кадетский бульвар, д.3/28, литер А	среднее	-"-
(Пункт в редакции приказа Комитета по государственному контролю, использованию и охране памятников истории и культуры Санкт-Петербурга от 6 августа 2010 года N 8-133 - см. предыдущую редакцию)						
1483.2	Дом командира	1830-е годы; 2-я половина XIX века	автор не установлен	Кадетский бульвар, д.5, литер Ц	среднее	-"-
(Пункт в редакции приказа Комитета по государственному контролю, использованию и охране памятников истории и культуры Санкт-Петербурга от 6 августа 2010 года N 8-133 - см. предыдущую редакцию)						
1483.3	Офицерская столовая	1830-е годы; 1850-е годы	автор не установлен	Кадетский бульвар, д.11	среднее	-"-
(Пункт в редакции приказа Комитета по государственному контролю, использованию и охране памятников истории и культуры Санкт-Петербурга от 6 августа 2010 года N 8-133 - см. предыдущую редакцию)						
1483.4	Казарма 1-го и 2-го эскадронов	2-я половина XIX века	автор не установлен	Кадетский бульвар, д.5, литер Ш	среднее	-"-
(Пункт в редакции приказа Комитета по государственному контролю, использованию и охране памятников истории и культуры Санкт-Петербурга от 6 августа 2010 года N 8-133 - см. предыдущую редакцию)						
1483.5	Казарма 5-го эскадрона, трубачей и нестроевых	2-я половина XIX века	автор не установлен	Кадетский бульвар, д.5, литер А	среднее	-"-
(Пункт в редакции приказа Комитета по государственному контролю, использованию и охране памятников истории и культуры Санкт-Петербурга от 6 августа 2010 года N 8-133 - см. предыдущую редакцию)						
1483.6	Караульный дом	2-я половина XIX века	автор не установлен	Кадетский бульвар, д.5, литер АЕ	среднее	-"-
(Пункт в редакции приказа Комитета по государственному контролю, использованию и охране памятников истории и культуры Санкт-Петербурга от 6 августа 2010 года N 8-133 - см. предыдущую редакцию)						
1483.7	Флигель манежа	2-я половина XIX века	автор не установлен	Кадетский бульвар, д.5, литеры Б, Н	среднее	-"-
(Пункт в редакции приказа Комитета по государственному контролю, использованию и охране памятников истории и культуры Санкт-Петербурга от 6 августа 2010 года N 8-133 - см. предыдущую редакцию)						
1483.8	Мастерские	1900-е годы	автор не установлен	Кадетский бульвар, д.5, литер АЖ	среднее	-"-
(Пункт в редакции приказа Комитета по государственному контролю, использованию и охране памятников истории и культуры Санкт-Петербурга от 6 августа 2010 года N 8-133 - см. предыдущую редакцию)						
1484	Баня	1939	арх. В.И.Яковлев	Кадетский бульв., 8	среднее	-"-
1485	Дома Я.В.Пальгунова (2 здания)	1840	автор не установлен;	Кадетский бульв., 16; Захаржевская ул.,	среднее	-"-

Документ сохранен с портала docs.cntd.ru — электронного фонда из более 70 000 000 нормативно-правовых и нормативно-технических документов

				20; Кадетский бульв., 20; Артиллерийская ул., 13		
1486	Дом Белозеровой (?)	2-я половина XIX века	автор не установлен	Конюшенная ул., 29	среднее	-"-
1487	Дом Белозеровых	Конец XIX века	автор не установлен	Конюшенная ул., 33; Магазейная ул., 35	среднее	-"-
1488	Дом Г.А.Стратановича (А.Виленкина)	1830-1840-е годы	автор не установлен	Красной Звезды ул., 2; Павловское шоссе, 7	среднее	Рекомендован к включению в Список вновь выявленных объектов, представляющих историческую, научную, художественную или иную культурную ценность (экспертное заключение от 20.03.2000). Рекомендован к отнесению к категории памятников истории и культуры местного значения (протокол Научного совета Санкт-Петербурга по вопросам охраны культурного наследия от 31.07.1997)
1489	Дом П.Абрамова	1844	арх. П.С.Садовников	Красной Звезды ул., 10	среднее	Рекомендован в включению в Список вновь выявленных объектов, представляющих историческую, научную, художественную или иную культурную ценность (экспертное заключение от 20.03.2000)
1490	Дом А.П.Алексеева (с флигелем)	1839; 2-я половина XIX века	арх. А.П.Гильдебрандт	Красной Звезды ул., 15; Радищева ул., 8, 12	среднее	-"-
1490.1	Дом	1839	арх. А.П.Гильдебрандт	Красной Звезды ул., 15; Радищева ул., 12	среднее	-"-
1490.2	Флигель	1839; 2-я половина XIX века	арх. А.П.Гильдебрандт	Радищева ул., 8	среднее	-"-
1491	Дом Г.В.Клеве (Лазарева)	1844	арх. П.С.Садовников	Красной Звезды ул., 17; Радищева ул., 9	среднее	-"-
1492	Дом Е.Р.Фридерици (А.А.Григорьевой)	1838; 1909	арх. А.А.Тон арх. В.Соколов	Красной Звезды ул., 21	среднее	-"-
1493	Дом В.А.Крюкова (А.З.Голованя)	1836; 1912	арх. П.И.Измайлов арх. А.И.Бухарин	Красной Звезды ул., 22	среднее	-"-
1494	Дом А.Ф.Соколовой (Ермолиной)	1841; 1875	арх. Д.Е.Ефимов автор не установлен	Красной Звезды ул., 23	среднее	-"-

Документ сохранен с портала docs.cntd.ru — электронного фонда из более 70 000 000 нормативно-правовых и нормативно-технических документов

1495	Объект исключен с 12 июля 2023 года - распоряжение КГИОП Санкт-Петербурга от 11 июля 2023 года N 562-рп - См. предыдущую редакцию					
1496	Школа нянь	1906	арх. С.А.Данини	Красносельское шоссе, 9 (Баболовский парк)	среднее	-"-
1497	Объект исключен с 29 июня 2016 года - распоряжение КГИОП Санкт-Петербурга от 27 июня 2016 года N 10-268 - См. предыдущую редакцию					

1498	Мариинская женская гимназия Здесь в 1900-1905 годах училась А.А.Ахматова	1844-1845; 1865-1866; 1874-1875; 1906-1909	архитекторы Д.Е.Ефимов (проект), Н.С.Никитин арх. А.Ф.Видов арх. Г.Д.Гримм	Леонтьевская уп., 17	среднее	Рекомендовать в включению в Список вновь выявленных объектов, представляющих историческую, научную, художественную или иную культурную ценность, с последующим включением в Список памятников истории и культуры (экспертное заключение от 20.03.2000). Рекомендована к отнесению к категории памятников истории и культуры местного значения (протокол Научного совета Санкт-Петербурга по вопросам охраны культурного наследия от 31.07.1997)
1499	Объект исключен с 1 июля 2016 года - распоряжение КГИОП Санкт-Петербурга от 29 июня 2016 года N 10-274 - См. предыдущую редакцию					
1499.1	Объект исключен с 1 июля 2016 года - распоряжение КГИОП Санкт-Петербурга от 29 июня 2016 года N 10-274 - См. предыдущую редакцию					
1499.2	Объект исключен с 1 июля 2016 года - распоряжение КГИОП Санкт-Петербурга от 29 июня 2016 года N 10-274 - См. предыдущую редакцию					
1500	Пункт исключен - приказ Комитета по государственному контролю, использованию и охране памятников истории и культуры Санкт-Петербурга от 31 июля 2002 года N 8-92					
1501	Певческий флигель Царскосельского дворцового правления	1752-1753; 1811-1816	арх. С.И.Чевакинский арх. В.П.Стасов	Лицейский пер., 5	среднее	Рекомендовать в включению в Список вновь выявленных объектов, представляющих историческую, научную, художественную или иную культурную ценность, с последующим включением в Список памятников истории и культуры (экспертное заключение от 20.03.2000). Рекомендован к отнесению к категории памятников истории и культуры местного значения (протокол Научного совета Санкт-Петербурга по вопросам

Документ сохранен с портала docs.cntd.ru — электронного фонда из более 70 000 000 нормативно-правовых и нормативно-технических документов

						охраны культурного наследия от 31.07.1997)
1502	Дом Гасселя	1841	арх. Д.Е.Ефимов	Магазейная ул., 38; Леонтьевская ул., 42	среднее	Рекомендовать в включению в Список вновь выявленных объектов, представляющих историческую, научную, художественную или иную культурную ценность (экспертное заключение от 20.03.2000)
1503	Объект исключен с 29 июня 2016 года - распоряжение КГИОП Санкт-Петербурга от 27 июня 2016 года N 10-267. - См. предыдущую редакцию					
1504	Дом Теплова (А.Ф.Ермолаевой)	1849 год, 1877-1878 годы	арх. И.А.Монигетти; арх. Н.С.Никитин	Магазейная ул., 50; Оранжерейная ул., 37	среднее	-"-
(Пункт в редакции приказа Комитета по государственному контролю, использованию и охране памятников истории и культуры Санкт-Петербурга от 3 июля 2006 года N 8-76 - см. предыдущую редакцию)						
1505	Царскосельское уездное казначейство	1910	1910	Магазейная ул., 52	среднее	-"-
1506	Дом Севастьянова	1849	арх. Н.С.Никитин	Магазейная ул., 78; Госпитальная ул., 32	среднее	-"-
1507	Дом В.П.Матусевича (Веселаго)	1842; 1870-е годы	арх. Н.С.Никитин арх. А.Ф.Видов	Малая ул., 5	Плохое	-"-
1508	Усадьба В.П.Зурова (главный дом, служебный флигель, ограда)	1910-1911	1910-1911	Малая ул., 8	Среднее	-"-
1509	Дом М.А.Паткуль	1854; 1881	арх. И.А.Монигетти арх. Н.С.Никитин	Малая ул., 13	Среднее	-"-
1510	Дома Царскосельского дворцового правления			Малая ул., 14, 14а, 16, 18	Среднее	-"-
1510.1	Мастерская	1827-1830	арх. В.М.Горностаев	Малая ул., 14	Среднее	-"-
1510.2	Кузница	1808	арх. П.В.Неелов	Малая ул., 14а	Среднее	Рекомендовать в включению в Список вновь выявляемых объектов, представляющих историческую, научную, художественную или иную культурную ценность, с последующим включением в Список памятников истории и культуры (экспертное заключение от 20.03.2000). Рекомендован к отнесению к категории памятников истории и культуры местного значения (протокол Научного совета Санкт-Петербурга по вопросам охраны культурного наследия от 31.07.1997)

Документ сохранен с портала docs.cntd.ru — электронного фонда из более 70 000 000 нормативно-правовых и нормативно-технических документов

1510.3	Жилой дом	2-я половина XIX века	автор не установлен	Малая ул., 16	Среднее	Рекомендовать в включению в список вновь выявляемых объектов, представляющих историческую, научную, художественную или иную культурную ценность
1510.4	Жилой дом	1910-1911	арх. С.А.Данини	Малая ул., 18	Среднее	-"-
1511	Дом Е.Ф.Калашниковой ("Северная гостиница")	1881 год; 1884 год	арх. А.П.Гоман; арх. П.П.Дейнека	г.Пушкин, Оранжерейная ул., 11/29, литера А; Малая ул., 31, литера А	Среднее	-"-
(Пункт в редакции приказа Комитета по государственному контролю, использованию и охране памятников истории и культуры Санкт-Петербурга от 17 ноября 2009 года N 8-277 - см. предыдущую редакцию)						
1511.1	Жилой дом ("Северная гостиница")	1881 год; 1884 год	арх. А.П.Гоман; арх. П.П.Дейнека	г.Пушкин, Оранжерейная ул., 11/29, литера А		
(Пункт дополнительно включен приказом Комитета по государственному контролю, использованию и охране памятников истории и культуры Санкт-Петербурга от 17 ноября 2009 года N 8-277)						
1511.2	Флигель	1884 год	арх. П.П.Дейнека	г.Пушкин, Малая ул., 31, литера А		
(Пункт дополнительно включен приказом Комитета по государственному контролю, использованию и охране памятников истории и культуры Санкт-Петербурга от 17 ноября 2009 года N 8-277)						
1512	Усадьба А.Малышева:	1820-е-1830-е годы	автор не установлен	г.Пушкин, Малая ул., 33, литера Б; Средняя ул., 30, литера А	Среднее	-"-
(Пункт в редакции приказа Комитета по государственному контролю, использованию и охране памятников истории и культуры Санкт-Петербурга от 17 ноября 2009 года N 8-277 - см. предыдущую редакцию)						
1512.1	Жилой дом	1820-е-1830-е годы	автор не установлен	г.Пушкин, Малая ул., 33, литера Б	Среднее	Рекомендовать в включению в Список вновь выявленных объектов, представляющих историческую, научную, художественную или иную культурную ценность с последующим включением в Список памятников истории и культуры (экспертное заключение от 20.03.2000)
(Пункт в редакции приказа Комитета по государственному контролю, использованию и охране памятников истории и культуры Санкт-Петербурга от 17 ноября 2009 года N 8-277 - см. предыдущую редакцию)						
1512.2	Жилой дом	1820-е-1830-е годы	автор не установлен	г.Пушкин, Средняя ул., 30, литера А	Среднее	Рекомендовать в включению в Список вновь выявленых объектов, представляющих историческую, научную, художественную или иную культурную ценность (экспертное заключение от 20.03.2000)
(Пункт в редакции приказа Комитета по государственному контролю, использованию и охране памятников истории и культуры Санкт-Петербурга от 17 ноября 2009 года N 8-277 - см. предыдущую редакцию)						

Документ сохранен с портала docs.cntd.ru — электронного фонда из более 70 000 000 нормативно-правовых и нормативно-технических документов

1512.3	Пункт исключен - приказ Комитета по государственному контролю, использованию и охране памятников истории и культуры Санкт-Петербурга от 17 ноября 2009 года N 8-277 - См. предыдущую редакцию					
1513	Пункт исключен - распоряжение Комитета по государственному контролю, использованию и охране памятников истории и культуры Санкт-Петербурга от 15 сентября 2009 года N 10-26 - См. предыдущую редакцию					
1514	Дом М.К. де Траверсе (Ф.Федорова)	1-я треть XIX века; 1876	арх. Н.С.Никитин	Малая ул., 46	Плохое	-"-
1515	Пункт исключен - распоряжение КГИОП Санкт-Петербурга от 22 мая 2013 года N 10-240 - См. предыдущую редакцию					
1516	Объект исключен с 22 ноября 2019 года - распоряжение КГИОП Санкт-Петербурга от 20 ноября 2019 года N 697-р - См. предыдущую редакцию					

1517	Царскосельское училище девиц духовного звания (со службами)	1-я треть XIX века; 1847-1851; 1881	автор не установлен арх. Д.Е.Ефимов арх. А.Ф.Видов	Московская ул., 2; Дворцовая ул., 13	Среднее	Рекомендовать в включению в Список вновь выявляемых объектов, представляющих историческую, научную, художественную или иную культурную ценность (экспертное заключение от 20.03.2000)
1518	Дом А.Д.Сафонова (К.И.Коха)	1833; 1870	арх. В.В.Кокорев Арх. А.Ф.Видов	Московская ул., 6; Церковная ул., 14	Среднее	Рекомендовать в включению в Список вновь выявленных объектов, представляющих историческую, научную, художественную или иную культурную ценность, с последующим включением в Список памятников истории и культуры (экспертное заключение от 20.03.2000). Рекомендован к отнесению к категории памятников истории и культуры местного значения (протокол Научного совета Санкт-Петербурга по вопросам охраны культурного наследия от 31.07.1997)
1519	Дом С.Мясникова (В.Ф.Аверьянова)	1841; 1885	арх. пом.Измайлов (?) арх. А.П.Гоман	Московская ул., 8; Церковная ул., 13	Среднее	Рекомендовать в включению в Список вновь выявленных объектов, представляющих историческую, научную, художественную или иную культурную ценность с последующим включением в Список памятников истории и культуры (экспертное заключение от 20.03.2000).

Документ сохранен с портала docs.cntd.ru — электронного фонда из более 70 000 000 нормативно-правовых и нормативно-технических документов

1520	Дом И.Г.Малышева (с палисадником) Здесь в 1929-1941 годах жил писатель В.Я.Шишков	1831; конец XIX - начало XX века	арх. В.М.Горностаев автор не установлен	Московская ул., 9; Церковная ул., 12	Среднее	Рекомендовать в включению в Список вновь выявленных объектов, представляющих историческую, научную, художественную или иную культурную ценность, с последующим включением в Список памятников истории и культуры (экспертное заключение от 20.03.2000). Рекомендован к отнесению к категории памятников истории и культуры местного значения (протокол Научного совета Санкт-Петербурга по вопросам охраны культурного наследия от 31.07.1997)
1521	Объект исключен - распоряжение КГИОП Санкт-Петербурга от 22 января 2016 года N 10-606. - См. предыдущую редакцию					
1522	Сквер на б.Соборной площади с фундаментом собора св.Екатерины и захоронениями	1808, площадь; 1835-1840 собор, сквер (собор снесен в 1939 году)	арх. В.И.Гесте арх. К.А.Тон	Московская ул.; Оранжерейная ул., Леонтьевская ул., Пушкинская ул.	Хорошее	-"-
1523	Дом Е.Барулиной	1850-1860-е годы	арх. Н.С.Никитин (?)	Московская ул., 24	Среднее	Рекомендовать в включению в Список вновь выявленных объектов, представляющих историческую, научную, художественную или иную культурную ценность, с последующим включением в Список памятников истории и культуры (экспертное заключение от 20.03.2000)
1524	Пункт исключен - приказ Комитета по государственному контролю, использованию и охране памятников истории и культуры Санкт-Петербурга от 15 ноября 2002 года N 8-131. - См. предыдущую редакцию					
1525	Пункт исключен - распоряжение КГИОП Санкт-Петербурга от 10 января 2013 года N 10-1. - См. предыдущую редакцию					
1525.1	Пункт исключен - распоряжение КГИОП Санкт-Петербурга от 10 января 2013 года N 10-1 (в редакции распоряжения КГИОП Санкт-Петербурга от 20 октября 2014 года N 10-650). - См. предыдущую редакцию					
1525.2	Пункт исключен - распоряжение КГИОП Санкт-Петербурга от 17 января 2013 года N 10-3; распоряжение КГИОП Санкт-Петербурга от 10 января 2013 года N 10-1 (в редакции распоряжения КГИОП Санкт-Петербурга от 20 октября 2014 года N 10-650). - См. предыдущую редакцию					
1526	Дом А.И.Малышева	1875-1877; 2-я половина XIX века	арх. Н.С.Никитин автор не установлен	Московская ул., 35, 37, 39	Среднее	Рекомендовать в включению в Список вновь выявленных объектов, представляющих историческую,

Документ сохранен с портала docs.cntd.ru — электронного фонда из более 70 000 000 нормативно-правовых и нормативно-технических документов

						научную, художественную или иную культурную ценность (экспертное заключение от 20.03.2000).
1526.1	Жилой дом	1875-1877	арх. Н.С.Никитин	Московская ул., 35	Среднее	-"-
1526.2	Пункт исключен - приказ Комитета по государственному контролю, использованию и охране памятников истории и культуры Администрации Санкт-Петербурга от 24 апреля 2003 года N 8-37					
1527	Пункт исключен - распоряжение КГИОП Санкт-Петербурга от 28 декабря 2011 года N 10-985 - См. предыдущую редакцию					
1527.1	Жилой дом	1877	арх. Н.С.Никитин	Московская ул., 36	Плохое	-"-
1527.2	Жилой дом	1844; 1877	арх. Д.Е.Ефимов арх. Н.С.Никитин	Московская ул., 40	Плохое	-"-
1528	Объект исключен с 1 июля 2016 года - распоряжение КГИОП Санкт-Петербурга от 29 июня 2016 года N 10-275 - См. предыдущую редакцию					
1529	Объект исключен с 21 марта 2018 года - распоряжение КГИОП Санкт-Петербурга от 13 марта 2018 года N 100-р - См. предыдущую редакцию					
1530	Объект исключен - распоряжение КГИОП Санкт-Петербурга от 10 декабря 2018 года N 514-р - См. предыдущую редакцию					
1531	Историческая трасса Московской дороги	Середина XVIII века; 1820-е годы	автор не установлен арх. В.П.Стасов	Московское шоссе от Московских ворот до Витебской линии Октябрьской железной дороги	Среднее	-"-
1532	Лечебница А.Л.Эбермана (главное здание, служебный флигель, сад, ограда)	1860-е годы; 1910-е годы	арх. А.Ф.Видов автор не установлен	Московское шоссе, 7, 9 (Отдельный парк)	Среднее	Рекомендовать в включению в Список вновь выявленных объектов, представляющих историческую, научную, художественную или иную культурную ценность (экспертное заключение от 20.03.2000). Рекомендован к отнесению к категории памятников истории и культуры местного значения (протокол Научного совета Санкт-Петербурга по вопросам охраны культурного наследия от 31.07.1997)
1533	Объект исключен - распоряжение КГИОП Санкт-Петербурга от 19 декабря 2014 года N 10-820 - См. предыдущую редакцию					
1534	Объект исключен - распоряжение КГИОП Санкт-Петербурга от 20 апреля 2016 года N 10-137 - См. предыдущую редакцию					
1535	Жилой дом Ремесленного женского приюта (?)	1900-е годы	автор не установлен	Набережная ул., 3	Среднее	-"-
1536	Пункт исключен - приказ Комитета по государственному контролю, использованию и охране памятников истории и культуры Санкт-Петербурга от 31 июля 2002 года N 8-92					
1536.1	Пункт исключен - приказ Комитета по государственному контролю, использованию и охране памятников истории и культуры Санкт-Петербурга от 31 июля 2002 года N 8-92					
1536.2	Пункт исключен - приказ Комитета по государственному контролю, использованию и охране памятников истории и культуры Санкт-Петербурга от 31 июля 2002 года N 8-92					
1536.3	Пункт исключен - приказ Комитета по государственному контролю, использованию и охране памятников истории и культуры Санкт-Петербурга от 31 июля 2002 года N 8-92					

Документ сохранен с портала docs.cntd.ru — электронного фонда из более 70 000 000 нормативно-правовых и нормативно-технических документов

1537	Начальное училище и приют Общества пособия бедным детям римско-католического прихода	1905-1906 годы	автор не установлен	Новая ул., 28, лит.А	Среднее	-"-
(Пункт в редакции приказа Комитета по государственному контролю, использованию и охране памятников истории и культуры Санкт-Петербурга от 30 мая 2008 года N 8-133 - см. предыдущую редакцию)						
1538	Памятник А.С.Пушкину	1911; 1937	скульп. Л.А.Бернштам; арх. В.И.Яковлев	Октябрьский бульв.; Дворцовая ул.	Среднее	Рекомендовать в включению в Список вновь выявленных объектов, представляющих историческую, научную, художественную или иную культурную ценность, с последующим включением в Список памятников истории и культуры (экспертное заключение от 20.03.2000). Рекомендован к отнесению к категории памятников истории и культуры местного значения (протокол Научного совета Санкт-Петербурга по вопросам охраны культурного наследия от 31.07.1997)
1539	Демидово_Шелковская богадельня	1902-1904	арх. С.А.Данини	Октябрьский бульв., 16	Среднее	Рекомендовать в включению в Список вновь выявленных объектов, представляющих историческую, научную, художественную или иную культурную ценность (экспертное заключение от 20.03.2000)
1540	Жилой дом	1885	автор не установлен	Октябрьский бульв., 17	Среднее	-"-
1541	Мужское городское училище	1910-1911	гражд. инж. Л.П.Шишко	Октябрьский бульв., 18; Оранжерейная ул., 40	Среднее	-"-
1542	Жилой дом	1900-е годы	автор не установлен	Октябрьский бульв., 19	Среднее	-"-
1543	Здание Алексеевского приюта (с оградой)	1905	техн. А.В.Друкер	Октябрьский бульв., 20; Оранжерейная ул., 49	Среднее	-"-
1544	Усадьба В.В.Кокорева	1840-е годы; 1950-е годы	арх. В.В.Кокорев	Октябрьский бульв., 40, 42, 44	Среднее	-"-
1544.1	ГЛАВНЫЙ ДОМ	1840-е годы; 1950-е годы	арх. В.В.Кокорев	Октябрьский бульв., 42	Среднее	-"-
1544.2	Два жилых флигеля	1840-е годы; 1950-е годы	арх. В.В.Кокорев;	Октябрьский бульв., 40, 44	Среднее	-"-
1545	Пункт исключен - распоряжение КГИОП Санкт-Петербурга от 26 февраля 2013 года N 10-61 - См. предыдущую редакцию					
1546	Дом П.Я.Моталевой	1821 год; 1820-е-1830-е годы; 1854 год	арх. В.П.Стасов; арх.В.П.Стасов	г.Пушкин, Оранжерейная ул., 7, литера А	Среднее	Рекомендовать в включению в Список вновь выявленных

Документ сохранен с портала docs.cntd.ru — электронного фонда из более 70 000 000 нормативно-правовых и нормативно-технических документов

			(?); арх.Н.С.Никитин	9, литера Б		объектов, представляющих историческую, научную, художественную или иную культурную ценность, с последующим включением в Список памятников истории и культуры (экспертное заключение от 20.03.2000). Рекомендован к отнесению к категории памятников истории и культуры местного значения (протокол Научного совета Санкт-Петербурга по вопросам охраны культурного наследия от 31.07.1997)
(Пункт в редакции приказа Комитета по государственному контролю, использованию и охране памятников истории и культуры Санкт-Петербурга от 17 ноября 2009 года N 8-277 - см. предыдущую редакцию)						
1546.1	Жилой дом	1821 год	арх. В.П.Стасов	г.Пушкин, Оранжерейная ул., 7, литера А		
(Пункт дополнительно включен приказом Комитета по государственному контролю, использованию и охране памятников истории и культуры Санкт-Петербурга от 17 ноября 2009 года N 8-277)						
1546.2	Флигели	1820-е-1830-е годы; 1854 год	арх. В.П.Стасов (?); арх.Н.С.Никитин	г.Пушкин, Оранжерейная ул., 9, литера Б		
(Пункт дополнительно включен приказом Комитета по государственному контролю, использованию и охране памятников истории и культуры Санкт-Петербурга от 17 ноября 2009 года N 8-277)						
1546.3	Ограда с воротами	1820-е-1830-е годы	арх. В.П.Стасов (?)	г.Пушкин, Оранжерейная ул., (между домами 7, литера А и 5/28, литера А)		
(Пункт дополнительно включен приказом Комитета по государственному контролю, использованию и охране памятников истории и культуры Санкт-Петербурга от 17 ноября 2009 года N 8-277)						
1547	Усадьба Тепятниковых (2 жилых дома и флигель)	1828; 1856	арх. А.А.Тон арх. Н.С.Никитин	Оранжерейная ул., 16, 20	Среднее	Рекомендовать в включению в Список вновь выявленных объектов, представляющих историческую, научную, художественную или иную культурную ценность (экспертное заключение от 20.03.2000)
1548	Историческая трасса Павловского шоссе с аллеями и гидротехническими сооружениями	1770-е годы; 1830-е годы	автор не установлен	Павловское шоссе от Парковой улицы до линии Октябрьской железной дороги	Среднее	-"-
1549	Магазин Гвардейского экономического общества (главное	1911-1914	архитекторы А.И. фон Гоген, В.И.Шене, воен.	Павловское шоссе, 4 (Отдельный парк)	Среднее	Рекомендовать в включению в Список вновь выявленных объектов,

Документ сохранен с портала docs.cntd.ru — электронного фонда из более 70 000 000 нормативно-правовых и нормативно-технических документов

	здание, служебный флигель, сад, ограда)		инж. К.Д.Грибоедов			представляющих историческую, научную, художественную или иную культурную ценность, с последующим включением в Список памятников истории и культуры (экспертное заключение от 20.03.2000). Рекомендован к отнесению к категории памятников истории и культуры местного значения (протокол Научного совета Санкт-Петербурга по вопросам охраны культурного наследия от 31.07.1997)
1550	Дача М.Р.Ростовцевой (с садом и оградой)	1900-е годы	автор не установлен	Павловское шоссе, 6 (Отдельный парк)	Плохое	Рекомендовать в включению в Список вновь выявленных объектов, представляющих историческую, научную, художественную или иную культурную ценность (экспертное заключение от 20.03.2000)
1551	Пункт исключен - приказ Комитета по государственному контролю, использованию и охране памятников истории и культуры Санкт-Петербурга от 31 июля 2002 года N 8-92					
1552	Родильный приют М.А.Дрожжиной (с садом и оградой)	1859-1861, сад, ограда; 1907, 1910-1911	арх. А.Х.Кольб; арх. С.А.Данини	Павловское шоссе, 14 (Отдельный парк)	Среднее	Рекомендовать в включению в Список вновь выявленных объектов, представляющих историческую, научную, художественную или иную культурную ценность, с последующим включением в Список памятников истории и культуры (экспертное заключение от 20.03.2000). Рекомендован к отнесению к категории памятников истории и культуры местного значения (протокол Научного совета Санкт-Петербурга по вопросам охраны культурного наследия от 31.07.1997)
1553	Объект исключен с 19 августа 2016 года - распоряжение КГИОП Санкт-Петербурга от 18 августа 2016 года N 10-409. - См. предыдущую редакцию					
1554	Флигель дачи В.А.Данини (Шухт) (деревянный)	1860-е годы 1900-е годы 1950-е годы	арх. Н.С.Никитин арх. С.А.Данини	Павловское шоссе, 28 (Отдельный парк)	Плохое	-"-

Документ сохранен с портала docs.cntd.ru — электронного фонда из более 70 000 000 нормативно-правовых и нормативно-технических документов

(Пункт в редакции приказа Комитета по государственному контролю, использованию и охране памятников истории и культуры Санкт-Петербурга от 30 мая 2008 года N 8-133 - см. предыдущую редакцию)						
1555	Пункт исключен - распоряжение Комитета по государственному контролю, использованию и охране памятников истории и культуры Санкт-Петербурга от 20.09.2010 N 10-17. - См. предыдущую редакцию					
1556	Объект исключен с 1 июля 2016 года - распоряжение КГИОП Санкт-Петербурга от 29 июня 2016 года N 10-276. - См. предыдущую редакцию					
1557	Офицерское собрание лейб_гвардии 1-го Стрелкового полка (с садом)	1900-е годы	автор не установлен	Павловское шоссе, 34 (Отдельный парк)	Среднее	-"-
1558	Царскосельский санаторий для бедных детей (с садом)		автор не установлен	Павловское шоссе, 52, 54, 56 (Отдельный парк)	Среднее	-"-
1558.1	Главное здание	1900-е годы	автор не установлен	Павловское шоссе, 56 (Отдельный парк)	Среднее	-"-
1558.2	Жилой дом	1900-е годы; 1912	автор не установлен	Павловское шоссе, 54 (Отдельный парк)	Среднее	-"-
1558.3	Служебный корпус	1900-е годы	автор не установлен	Павловское шоссе, 54 (Отдельный парк)	Среднее	-"-
1559	Объект исключен - распоряжение КГИОП Санкт-Петербурга от 20 апреля 2016 года N 10-138. - См. предыдущую редакцию					
1560	Усадьба Караваева (дача П.А.Раухфус) (главное здание и флигель)	1834	А.П.Гильдебрандт	Парковая ул., 2, 4	Среднее	-"-
1561	Дом Н.Н.Комстадиуса	1830-е годы; 1910-е годы	автор не установлен арх. С.С.Корвин-Круковский	Парковая ул., 10; ул.Радищева, 2	Среднее	-"-
1562	Дом И.С.Мальцева	1883	Арх. А.Маштаков	Парковая ул., 14	Среднее	-"-
1563	Объект исключен - распоряжение КГИОП Санкт-Петербурга от 9 июня 2021 года N 37-рп. - См. предыдущую редакцию					
1564	Царскосельский военный госпиталь (Софийский почтовый двор) (со сквером)	1784; 1805; 1837-1840	арх. Ч.Камерон арх. Л.Руска автор не установлен	Парковая ул., 58	Среднее	Рекомендовать в включению в Список вновь выявленных объектов, представляющих историческую, научную, художественную или иную культурную ценность, с последующим включением в Список памятников истории и культуры (экспертное заключение от 20.03.2000). Рекомендован к отнесению к категории памятников истории и культуры местного значения (протокол Научного совета Санкт-Петербурга по вопросам охраны культурного наследия от 31.07.1997)
1565	Орловская водонапорная башня	1886	Арх. А.Ф.Видов	Парковая ул., 62	Среднее	Рекомендовать в включению в Список

Документ сохранен с портала docs.cntd.ru — электронного фонда из более 70 000 000 нормативно-правовых и нормативно-технических документов

	(со служебным флигелем)			(Баболовский парк)		вновь выявляемых объектов, представляющих историческую, научную, художественную или иную культурную ценность, с последующим включением в Список памятников истории и культуры (экспертное заключение от 20.03.2000). Рекомендован к отнесению к категории памятников истории и культуры местного значения (протокол Научного совета Санкт-Петербурга по вопросам охраны культурного наследия от 31.07.1997)
1566	Пункт исключен - приказ Комитета по государственному контролю, использованию и охране памятников истории и культуры Санкт-Петербурга от 31 июля 2002 года N 8-92					
1567	Дом призрения увечных воинов императрицы Александры Федоровны			Парковая ул., 64; Баболовский парк, 1, 2, 3 (Баболовский парк)	Среднее	Рекомендовать в включению в Список вновь выявленных объектов, представляющих историческую, научную, художественную или иную культурную ценность (экспертное заключение от 20.03.2000)
1567.1	Дом призрения	1906-1910-е годы (в 1980-х годах пристроен новый корпус)	арх. С.А.Данини	Парковая ул., 64 (Баболовский парк)	Среднее	-"-
1567.2	Сад	1919	арх. В.И.Яковлев	Там же	Среднее	-"-
1567.3	Три жилых дома для инвалидов	1909-1910	воен. инж. К.Д.Грибоедов	Баболовский парк, 1, 2, 3	Среднее	-"-
1568	Церковь Благовещения Пресвятой Богородицы (фундамент)	1785; (1941-1944 церковь разрушена)	арх. Д.Кваренги	Петербургское шоссе; левый берег р.Кузьминки (Кузьминское кладбище)	–	-"-
1569	Дом Олениных (санаторий Свято-Троицкой общины сестер милосердия) (с садом). Здесь в 1921 году жила А.А.Ахматова	1820-е годы; 1845; 1912	Автор не установлен арх. Н.С.Никитин	Пушкинская ул., 1; Дворцовая ул., 17	Среднее	Рекомендовать в включению в Список вновь выявленных объектов, представляющих историческую, научную, художественную или иную культурную ценность, с последующим включением в Список памятников истории и культуры (экспертное заключение от 20.03.2000).

Документ сохранен с портала docs.cntd.ru — электронного фонда из более 70 000 000 нормативно-правовых и нормативно-технических документов

						Рекомендован к отнесению к категории памятников истории и культуры местного значения (протокол Научного совета Санкт-Петербурга по вопросам охраны культурного наследия от 31.07.1997)
1570	Дом Д.Иванова (Стахеева)	1820-е годы; 1849; 1904	автор не установлен арх. Н.С.Никитин;	Пушкинская ул., 4	Среднее	Рекомендовать в включению в Список вновь выявленных объектов, представляющих историческую, научную, художественную или иную культурную ценность (экспертное заключение от 20.03.2000)
1571	Дом Н.Г.Попякова	1874; начало XX века	арх. Н.С.Никитин	Пушкинская ул., 14	Среднее	-"-
1572	Пункт исключен - распоряжение КГИОП Санкт-Петербурга от 11 апреля 2013 года N 10-182. - См. предыдущую редакцию					
1573	Дом И.А.Юзихина	1869; начало XX века	арх. А.Ф.Видов	Пушкинская ул., 19	Среднее	-"-
1574	Дом Екатерининского собора (Екатерининской и Госпитальной церковноприходских школ) с флигелем	1900-е годы	арх. С.А.Данини	Пушкинская ул., 22, лит.А; 24, лит.А	Среднее	-"-
(Пункт в редакции приказа Комитета по государственному контролю, использованию и охране памятников истории и культуры Санкт-Петербурга от 30 мая 2008 года N 8-133 - см. предыдущую редакцию)						
1575	Дом М.А.Яковлева с флигелем	1820 год 1875-1876 годы 1883 год	арх. В.П.Стасов (?) арх. Н.С.Никитин; арх. А.П.Роман	Пушкинская ул., 26; Леонтьевская ул., 34 Леонтьевская ул., 36а, лит.А	Среднее	-"-
(Пункт в редакции приказа Комитета по государственному контролю, использованию и охране памятников истории и культуры Санкт-Петербурга от 30 мая 2008 года N 8-133 - см. предыдущую редакцию)						
1576	Дом Белозеровых	1840-е годы; 1859; 1877	арх. Н.С.Никитин арх. А.Ф.Видов	Радищева ул., 11; Красной Звезды ул., 18	Среднее	-"-
1577	Дом Е.П.Парфентьева	1840	арх. Д.Е.Ефимов	Радищева ул., 15; Захаржевская ул., 5	Среднее	-"-
1578	Офицерская артиллерийская школа	1880-е годы; 1900-1910-е годы	автор не установлен	Радищева ул., 22, 23, 24, 25; Саперная ул., 14, 16, 18, 20; Кадетский бульв., 32; Прямой пер., 6	Среднее	-"-
1578.1	Пять зданий казарм	1905	автор не установлен	Радищева ул., 25; Саперная ул., 14 Саперная ул.,16, 18 Кадетский бульв., 32; Саперная ул., 20 Прямой пер., 6	Среднее	-"-

Документ сохранен с портала docs.cntd.ru — электронного фонда из более 70 000 000 нормативно-правовых и нормативно-технических документов

1578.2	Офицерское собрание	1900-1910-е годы	автор не установлен	Радищева ул., 22	Среднее	-"-
1578.3	Экзерциргауз	1880-е годы	автор не установлен	Радищева ул., 23	Среднее	-"-
1578.4	Флигель аудиторий	1910-е годы	автор не установлен	Радищева ул., 24	Среднее	-"-
1579	Царскосельская уездная тюрьма (2 здания)	1860-е годы	арх. А.Ф.Видов	Саперная ул., 34	Среднее	-"-
1580	Объект исключен - распоряжение КГИОП Санкт-Петербурга от 5 ноября 2014 года N 10-723. - См. предыдущую редакцию					
1581	Тир лейб-гвардии Кирасирского и Гусарского полков	1910-е годы	автор не установлен	Софийская пл.; Гусарская ул., б/N	Среднее	-"-
1582	Пункт исключен - приказ Комитета по государственному контролю, использованию и охране памятников истории и культуры Санкт-Петербурга от 31 июля 2002 года N 8-92					
1583	Дом Давыдовых	1824; 1876	арх. В.П.Стасов инж.-капитан Русилов	Средняя ул., 11	Среднее	Рекомендовать в включению в Список вновь выявленных объектов, представляющих историческую, научную, художественную или иную культурную ценность (экспертное заключение от 20.03.2000)
1584	Дома И.А.Брыпкина (2 здания)	1810-е годы; 1877	арх. В.П.Стасов арх. Н.С.Никитин	Средняя ул., 24; Средняя ул., 26; Оранжерейная ул., 8	Среднее	Рекомендовать в включению в Список вновь выявленных объектов, представляющих историческую, научную, художественную или иную культурную ценность, с последующим включением дома по Средней ул., 26, Оранжерейной ул., 8, в Список памятников истории и культуры (экспертное заключение от 20.03.2000)
1585	Жилой дом	1830-1840-е годы	автор не установлен	Средняя ул., 32	Среднее	Рекомендовать в включению в Список вновь выявленных объектов, представляющих историческую, научную, художественную или иную культурную ценность (экспертное заключение от 20.03.2000)
1586	Жилой дом	1850-1880-е годы; 1900-е годы	автор не установлен	Средняя ул., 34	Среднее	-"-
1587	Цейхгауз, учебный зал и церковь лейб-гвардии 2-го Стрелкового батальона	1887; 1904	автор не установлен арх. А.Г.Успенский	Фуражный пер., 4	Среднее	-"-

Документ сохранен с портала docs.cntd.ru — электронного фонда из более 70 000 000 нормативно-правовых и нормативно-технических документов

1588	Объект исключен с 25 декабря 2023 года - распоряжение КГИОП Санкт-Петербурга от 22 декабря 2023 года N 1064-рп. - См. предыдущую редакцию					
1589	Объект исключен - распоряжение КГИОП Санкт-Петербурга от 2 июня 2014 года N 10-280. - См. предыдущую редакцию					
1590	Пункт исключен - распоряжение КГИОП Санкт-Петербурга от 28 декабря 2011 года N 10-985. - См. предыдущую редакцию					
1591	Дома М.Беломоина (2 здания)	1821; 1834; 1879	арх. В.П.Стасов арх. С.И.Черфолио арх. Н.С.Никитин	Церковная ул., 24 Церковная ул.,28; Магазейная ул., 7	Среднее	-"-
1592	Дом О.Н.Кобыльской-Власьевой	1898	автор не установлен	Церковная ул., 30; Магазейная ул., 22	Среднее	-"-

УТВЕРЖДЕН
приказом председателя КГИОП
от 20 февраля 2001 года N 15

СПИСОК
ВНОВЬ ВЫЯВЛЕННЫХ ОБЪЕКТОВ, ПРЕДСТАВЛЯЮЩИХ ИСТОРИЧЕСКУЮ, НАУЧНУЮ, ХУДОЖЕСТВЕННУЮ ИЛИ ИНУЮ КУЛЬТУРНУЮ ЦЕННОСТЬ

Санкт-Петербург
История

КОМИТЕТ ПО ГОСУДАРСТВЕННОМУ КОНТРОЛЮ, ИСПОЛЬЗОВАНИЮ И ОХРАНЕ ПАМЯТНИКОВ ИСТОРИИ И КУЛЬТУРЫ

ПУШКИНСКИЙ АДМИНИСТРАТИВНЫЙ РАЙОН

N п/п	Наименование объекта	Датировка	Авторы	Местонахождение	Техническое состояние	Заключение экспертизы
1	2	3	4	5	6	7
1593	Дом, в котором в 1939-1942 годах жил и умер писатель А.Р.Беляев			Конюшенная ул., 19	среднее	Рекомендуется к включению в Список вновь выявленных объектов, представляющих историческую, научную, художественную или иную культурную ценность (экспертное заключение от 20.03.2000)

УТВЕРЖДЕН
приказом председателя КГИОП
от 20 февраля 2001 года N 15

СПИСОК
ВНОВЬ ВЫЯВЛЕННЫХ ОБЪЕКТОВ, ПРЕДСТАВЛЯЮЩИХ ИСТОРИЧЕСКУЮ, НАУЧНУЮ, ХУДОЖЕСТВЕННУЮ ИЛИ ИНУЮ КУЛЬТУРНУЮ ЦЕННОСТЬ

Санкт-Петербург
Градостроительство и архитектура

КОМИТЕТ ПО ГОСУДАРСТВЕННОМУ КОНТРОЛЮ, ИСПОЛЬЗОВАНИЮ И ОХРАНЕ ПАМЯТНИКОВ ИСТОРИИ И КУЛЬТУРЫ

Документ сохранен с портала docs.cntd.ru — электронного фонда из более 70 000 000 нормативно-правовых и нормативно-технических документов

ФРУНЗЕНСКИЙ АДМИНИСТРАТИВНЫЙ РАЙОН

N п/п	Наименование объекта	Датировка	Авторы	Местонахождение	Техническое состояние	Заключение экспертизы
1	2	3	4	5	6	7
1594	Церковь св. Александра Невского на Преображенском военном кладбище	1895-1896	воен. инж. В.А.Колянковский	Александровской Фермы пр., 20 переосвящена в 1983 г., церковь во имя Покрова Божией Матери Русской Православной Старообрядческой церкви	хорошее	Рекомендовать к включению в Список вновь выявленных объектов, представляющих историческую, научную, художественную или иную культурную ценность (экспертное заключение от 20.03.2000)
1595	Объект исключен - распоряжение КГИОП Санкт-Петербурга от 4 мая 2023 года N 342-рп. - См. предыдущую редакцию					
1595.1	Объект исключен - распоряжение КГИОП Санкт-Петербурга от 4 мая 2023 года N 342-рп. - См. предыдущую редакцию					
1595.2	Объект исключен - распоряжение КГИОП Санкт-Петербурга от 4 мая 2023 года N 342-рп. - См. предыдущую редакцию					
1596	Водокачальня товарной станции Московско-Виндаво-Рыбинской железной дороги	конец XIX - начало XX века	автор не установлен	Боровая уп., 61а	хорошее	-"-
1597	Объект исключен - распоряжение КГИОП Санкт-Петербурга от 28 марта 2019 года N 160-р; с 11 сентября 2019 года - распоряжение КГИОП Санкт-Петербурга от 10 сентября 2019 года N 528-р. - См. предыдущую редакцию					
1597.1	Объект исключен - распоряжение КГИОП Санкт-Петербурга от 28 марта 2019 года N 160-р; с 11 сентября 2019 года - распоряжение КГИОП Санкт-Петербурга от 10 сентября 2019 года N 528-р. - См. предыдущую редакцию					
1597.2	Пункт исключен - приказ Комитета по государственному контролю, использованию и охране памятников истории и культуры Санкт-Петербурга от 6 августа 2004 года N 8-102					
1598	Пункт исключен - приказ Комитета по государственному контролю, использованию и охране памятников истории и культуры Санкт-Петербурга от 6 августа 2004 года N 8-102					
1599	Объект исключен с 15 марта 2024 года - распоряжение КГИОП Санкт-Петербурга от 14 марта 2024 года N 318-рп. - См. предыдущую редакцию					
1600	Здание товарной станции Московско-Виндаво-Рыбинской железной дороги	1902-1904 годы	арх. С.А.Бржозовский совместно с арх. С.И.Минашем и инж. п.с. Н.С.Островским	Лиговский пр., 240	хорошее	-"-
(Пункт в редакции приказа Комитета по государственному контролю, использованию и охране памятников истории и культуры Санкт-Петербурга от 3 июля 2006 года N 8-76 - см. предыдущую редакцию)						
1601	Дом А.Х.Ефремова	1910-1911	гражд. инж. А.И.Зазерский	Лиговский пр., 275	плохое	-"-
1602	Главный прядильный корпус с металлической оградой Новой бумагопрядильной мануфактуры	1840-1900-е годы; 1930-е годы	архитекторы А.Н.Роков, А.С.Андреев, Е.Е.Аникин, А.Ф.Занфтлебен, Н.А.Гаккель, Н.П.Басин автор не установлен	Обводного кан. наб., 60; Боровая уп., 47	среднее	-"-
Пункт в редакции приказа Комитета по государственному контролю, использованию и охране памятников истории и культуры Санкт-Петербурга от 14 июня 2006 года N 8-62						
1603	Здание электростанции общества Московско-Виндаво-	1870-е годы	автор не установлен	Обводного кан.наб., 70, корп.2, лит.А1 (помещение 1-Н:	хорошее	-"-

Документ сохранен с портала docs.cntd.ru — электронного фонда из более 70 000 000 нормативно-правовых и нормативно-технических документов

	Рыбинской железной дороги			части 1-8, 22-30; помещение 3-Н: части 1-5), А2, А3		
Пункт в редакции приказа Комитета по государственному контролю, использованию и охране памятников истории и культуры Санкт-Петербурга от 10 декабря 2007 года N 8-260 - см. предыдущую редакцию						
1604	Пункт исключен - приказ Комитета по государственному контролю, использованию и охране памятников истории и культуры Санкт-Петербурга от 6 августа 2004 года N 8-102					
1605	Объект исключен - распоряжение КГИОП Санкт-Петербурга от 14 сентября 2016 года N 10-472. - См. предыдущую редакцию					
1606	Церковный дом при Волковском православном кладбище	1831; 1859, перестройка и расширение	автор не установлен арх. К.И.Брандт	Расстанная ул., 26	хорошее	-"-
1607	Церковь Спаса Нерукотворного Образа	1837-1842	арх. В.И.Беретти, Ф.И.Руска	Расстанный проезд, 1, лит.А	среднее	-"- Рекомендован к включению в Список памятников истории и культуры местного значения (протокол Научного совета Санкт-Петербурга по вопросам охраны культурного наследия от 31.07.1997)
Пункт в редакции приказа Комитета по государственному контролю, использованию и охране памятников истории и культуры Санкт-Петербурга от 2 февраля 2007 года N 8-24						
1608	Здание школы Общества благотворения в память 19 февраля 1861 года	1902	арх. Н.А.Мельников	Тамбовская ул., 16	хорошее	Рекомендовать к включению в Список вновь выявленных объектов, представляющих историческую, научную, художественную или иную культурную ценность (экспертное заключение от 20.03.2000)

УТВЕРЖДЕН
приказом председателя КГИОП
от 20 февраля 2001 года N 15

СПИСОК
ВНОВЬ ВЫЯВЛЕННЫХ ОБЪЕКТОВ, ПРЕДСТАВЛЯЮЩИХ ИСТОРИЧЕСКУЮ, НАУЧНУЮ, ХУДОЖЕСТВЕННУЮ ИЛИ ИНУЮ КУЛЬТУРНУЮ ЦЕННОСТЬ

Санкт-Петербург

Градостроительство и архитектура

КОМИТЕТ ПО ГОСУДАРСТВЕННОМУ КОНТРОЛЮ, ИСПОЛЬЗОВАНИЮ И ОХРАНЕ ПАМЯТНИКОВ ИСТОРИИ И КУЛЬТУРЫ

ЦЕНТРАЛЬНЫЙ АДМИНИСТРАТИВНЫЙ РАЙОН

N п/п	Наименование объекта	Датировка	Авторы	Местонахождение	Техническое состояние	Заключение экспертизы
1	2	3	4	5	6	7
1609	Дом В.В.Корелина	начало XIX века; 1862, восстановление после пожара;	автор не установлен автор не установлен	Апраксин пер., 4	среднее+	Рекомендовать к включению в Список вновь выявленных объектов,

Документ сохранен с портала docs.cntd.ru — электронного фонда из более 70 000 000 нормативно-правовых и нормативно-технических документов

		1912, перестройка	арх. А.Л.Лишневский			представляющих историческую, научную, художественную или иную культурную ценность (экспертное заключение от 20.03.2000)
1610	Здание купеческой гостиницы М.А.Александрова	1902	арх. Ф.И.Лидваль	Апраксин пер., 6	среднее	-"-
1611	Торговые ряды	конец XVIII века; 1875, перестройка угловой части; 1904-1905, перестройка центральной части по переулку; 1905-1907, перестройка левой части по переулку и надстройка ее мансардой; 1920-е годы, закладка аркады	автор не установлен арх. Н.Ф.Монтандр гражд. инж. И.Н.Иванов гражд. инж. И.П.Макаров	Аптекарский пер., 5; Круглый пер., 1-3	среднее	-"-
1612	Объект исключен - распоряжение КГИОП Санкт-Петербурга от 27 марта 2015 года N 10-134. - См. предыдущую редакцию					
1612.1	Объект исключен - распоряжение КГИОП Санкт-Петербурга от 27 марта 2015 года N 10-134. - См. предыдущую редакцию					
1612.2	Объект исключен - распоряжение КГИОП Санкт-Петербурга от 27 марта 2015 года N 10-134. - См. предыдущую редакцию					
1612.3	Объект исключен - распоряжение КГИОП Санкт-Петербурга от 27 марта 2015 года N 10-134. - См. предыдущую редакцию					
1612.4	Объект исключен - распоряжение КГИОП Санкт-Петербурга от 27 марта 2015 года N 10-134. - См. предыдущую редакцию					
1613	Комплекс зданий Дамского попечительного о тюрьмах комитета	1880-1910-е	арх. С.А.Попенов, инж.-арх. Н.А.Курвуазье, гражд. инж. К.Ф.Карпович, арх. В.И.Токарев	Атаманская ул., 3 Кременчугская ул., 6 Старый адрес: наб.р.Монастырки, 11, Глинская ул., 1; Константиноградская ул., 4. См. примечание к N 1612	среднее	-"-
1613.1	Здание Убежища для женщин, выходящих из мест заключения, им.принцессы Е.М.Ольденбургской	1882-1883; 1887-1888, надстройка; 1910-1911, расширение	арх. С.А.Попенов инж.-арх. Н.А.Курвуазье гражд. инж. К.Ф.Карпович	там же, корп.3 (лит.К)	среднее	-"-
1613.2	Здание Евгеньевского приюта для арестантских детей	1881	арх. В.И.Токарев	там же корп.15 (лит.К)	среднее	-"-
1614	Дом М.Б.Кварта	1910-1911	арх. М.Б.Кварт	Бакунина пр., 4; 3-я Советская ул., 21	среднее	-"-
1615	Пункт исключен - распоряжение Комитета по государственному контролю, использованию и охране памятников истории и культуры Санкт-Петербурга от 11 мая 2010 года N 10-15. - См. предыдущую редакцию					
1616	Объект исключен - распоряжение КГИОП Санкт-Петербурга от 19 января 2016 года N 12-р. - См. предыдущую редакцию					
1617	Объект исключен - распоряжение КГИОП Санкт-Петербурга от 31 января 2014 года N 10-43. - См. предыдущую редакцию					
1617.1	Объект исключен - распоряжение КГИОП Санкт-Петербурга от 31 января 2014 года N 10-43. - См. предыдущую редакцию					

Документ сохранен с портала docs.cntd.ru — электронного фонда из более 70 000 000 нормативно-правовых и нормативно-технических документов

1617.2	Объект исключен - распоряжение КГИОП Санкт-Петербурга от 31 января 2014 года N 10-43 - См. предыдущую редакцию					
1618	Малый Гостиный Двор	конец XIII - начало XX века	архитекторы А.С.Лыткин, А.В.Иванов, Г.Г. фон Голи, В.Соколов, Н.И.Котович, А.И.Ковшаров, А.С.Лыткин, А.М.Ливен В.К.Вейс, С.В.Баниге, А.А.Оль и другие	Банковский пер., 1-5, 4-6; Садовая ул., 23, 25; Мучной пер., 2-4; Грибоедова кан.наб., 34, 36; Москательный пер., 1-3, 2-4	среднее	-"-
1618.1	Железо-Красочные ряды	конец XVIII - начало XIX века; 1881-1912, надстройка лавок и изменение фасадов, закладка галереи, перебивка проемов	автор не установлен архитекторы А.С.Лыткин, А.В.Иванов, Г.Г. фон Голи, В.Соколов, Н.И.Котович и др.	Банковский пер., 3; Москательный пер., 2-4	среднее	-"-
1618.2	Большой железный ряд или Кожевенная линия	конец XVIII - начало XIX века; 1836, перестройка лавок; 1879-1900, закладка галерей; 1869, дворовая пристройка по Москательному пер; 1903-1915, надстройки дворового корпуса	автор не установлен автор не установлен арх. А.И.Ковшаров арх. А.С.Лыткин, архитекторы А.И.Ковшаров, В.К.Вейс, гражд. инженеры С.В.Баниге, А.А.Оль	Мучной пер., 2; Грибоедова кан.наб., 36; Москательный пер., 1	среднее	-"-
1618.3	Дом Николаевых	конец XVIII века; 1842, надстройка лавок по Садовой улице; 1879-1880, перестройка, расширение, закрытие аркады, изменение фасада по Мучному пер.; 1903, переделка угловой части, оформление фасадов торговых помещений по Садовой ул.; 1915, надстройка	автор не установлен арх. А.М.Ливен арх. П.Н.Волков арх. Г.И.Люцедарский архитекторы В.Ф.Лисовский, Г.И.Люцедарский	Мучной пер., 4; Садовая ул., 25; Банковский пер., 5; Москательный пер., 3	среднее	-"-
1618.4	Жилой дом (акционерного общества "Треугольник")	конец XVIII - начало XIX века; 1891-1892, перестройка	автор не установлен арх. В.А.Шретер	Грибоедова кан.наб.34; Банковский пер., 1; Москательный пер., 2	среднее	-"-

Документ сохранен с портала docs.cntd.ru — электронного фонда из более 70 000 000 нормативно-правовых и нормативно-технических документов

1618.5	Железо-Красочные ряды Банковской линии	1-я половина XIX века; 1892-1914, надстройка торговых корпусов с мансардой, переоформление фасадов, застройки галереи первого этажа; 1914, частичная перестройка	автор не установлен архитекторы Ф.М.Тутышкин, А.П.Шильцов, Ф.И.Лидваль, В.М.Некора, техн. И.Н.Иорс гражд. инж. В.Парфененков	Садовая ул., 23; Банковский пер., 4-6	среднее	-"-
1618.6	Лавки торгового дома "Наследники П.Т.Иванова"	конец XVIII - начало XIX века; 1914	автор не установлен гражд. инж. В.И.Бахминский	там же	среднее	-"-
1618.7	Лавки И.А.Алферова и контора завода Э.Э.Новицкого (угловой дом)	конец XVIII века; 1903-1904, надстройка и перестройка	автор не установлен арх. В.В.Шауб	там же	среднее	-"-
1619	Объект исключен - распоряжение КГИОП Санкт-Петербурга от 19 мая 2021 года N 11-рп. - См. предыдущую редакцию					

1620	Здание женской гимназии кн.Оболенской	1899-1900; 1902-1903, расширение	гражд. инж. Г.В.Барановский воен. инж. Г.Л.Коснов	Басков пер., 8	среднее	-"-
1621	Доходный дом страхового общества "Россия"	1903, строительство корпуса по Баскову пер., 15; 1912-1913, строительство углового корпуса	гражд. инж. А.А.Гимпель гражд. инж. А.А.Гимпель	Басков пер., 13, 15; Маяковского ул., 21; Некрасова ул., 20	среднее	-"-
1622	Объект исключен с 16 января 2018 года - распоряжение КГИОП Санкт-Петербурга от 9 января 2018 года N 1-р. - См. предыдущую редакцию.					
1623	Объект исключен - распоряжение КГИОП Санкт-Петербурга от 7 октября 2022 года N 402-рп. - См. предыдущую редакцию					
1624	Пункт исключен - приказ Комитета по государственному контролю, использованию и охране памятников истории и культуры Санкт-Петербурга от 15 сентября 2006 года N 8-112. - См. предыдущую редакцию					
1625	Дом Н.А. и С.А.Латониных	1-я треть XIX века; 1911	автор не установлен арх. И.П.Володихин	Белинского ул., 5	среднее	-"-
1626	Дом А.С.Гедике (с 1849 г. дом причта церкви св.Симеония и Анны)	XVIII век; 1832	автор не установлен арх. А.Х.Пель (?)	Белинского ул., 6	среднее	Рекомендовать к включению в Список вновь выявленных объектов, представляющих историческую, научную, художественную или иную культурную ценность, с последующим включением в Список памятников истории и культуры (экспертное заключение от 20.03.2000)
1627	Пункт исключен - приказ Комитета по государственному контролю, использованию и охране памятников истории и культуры Санкт-Петербурга от 15 сентября 2006 года N 8-112. - См. предыдущую редакцию					
1628	Дом А.Ф.Шмюкинга	1912	арх. А.Л.Лишневский	Белинского ул., 11	среднее	-"-

Документ сохранен с портала docs.cntd.ru — электронного фонда из более 70 000 000 нормативно-правовых и нормативно-технических документов

1629	Объект исключен - распоряжение КГИОП Санкт-Петербурга от 7 октября 2022 года N 403-рп. - См. предыдущую редакцию					
1630	Здание Общества инженеров путей сообщения	1912-1913	инж. пут. сообщ. А.А.Барышников	Бородинская ул., 6	среднее	-"-
1631	Дом А.Г.Романова	1904	гражд. инж. П.Я.Колекда	Виленский пер., 3	среднее	-"-
1632	Особняк Н.И.Обуховой	1893	арх. Ю.Ю.Бенуа	Виленский пер., 4	среднее	-"-
1633	Объект исключен - распоряжение КГИОП Санкт-Петербурга от 19 мая 2021 года N 13-рп. - См. предыдущую редакцию					
1634	Дом П.И.Лихачева	конец XVIII века; 1858-1859	автор не установлен арх. А.Х.Пель	Владимирский пр., 3	среднее	-"-
1635	Дом Б.А.Фредерикса	1830-е годы	арх. П.С.Плавов(?)	Владимирский пр., 13; Графский пер., 9	среднее	-"-
1636	Дом Е.А.Адама (Санкт-Петербургский столичный ломбард)	1833; 1905, надстройка и перестройка	автор не установлен гражд. инж. А.И.Носалевич	Владимирский пр., 14	среднее	-"-
1637	Дом Б.А.Фредерикса	1830-е годы	автор не установлен	Владимирский пр., 15	среднее	-"-
1638	Станция метро "Площадь Восстания" (с перронным залом)	1955	архитекторы В.В.Ганкевич, Б.Н.Журавлев, И.И.Фомин	Восстания пл., 2, лит.А	среднее	-"-
Пункт в редакции приказа Комитета по государственному контролю, использованию и охране памятников истории и культуры Санкт-Петербурга от 17 ноября 2003 года N 8-144 - см. предыдущую редакцию						
1639	Дом С.Н.Мартенса, А.Н.Тура, С.И.Тимашева	1913	гражд. инж. Г.К.Космачевский	Восстания ул., 3-5	среднее	-"-
1640	Дом Е.В.Кривцовой	1898	арх. И.А.Гальнбек	Восстания ул., 6	среднее	-"-
1641	Дом С.В.Муяки	1902-1903	арх. А.С.Хренов	Восстания ул., 18; Ковенский пер., 17	среднее	Рекомендовать к включению в Список вновь выявленных объектов, представляющих историческую, научную, художественную или иную культурную ценность (экспертное заключение от 20.03.2000) Рекомендовать к отнесению к категории памятников истории и культуры местного значения (протокол Научного совета Санкт-Петербурга по вопросам охраны культурного наследия от 31.07.1997)
1642	Дом П.Т.Бадаева	1904-1906	гражд. инж. Вас.А.Косяков, арх. Г.А.Косяков, арх. Н.Л.Подберезский (участие), майолика на фасаде	Восстания ул., 19; Жуковского ул., 53	среднее	Рекомендовать к включению в Список вновь выявленных объектов, представляющих историческую, научную, художественную или иную культурную ценность, с

Документ сохранен с портала docs.cntd.ru — электронного фонда из более 70 000 000 нормативно-правовых и нормативно-технических документов

			выполнена П.К.Ваулиным			последующим включением в Список памятников истории и культуры (экспертное заключение от 20.03.2000) Рекомендовать к отнесению к категории памятников истории и культуры местного значения (протокол Научного совета Санкт-Петербурга по вопросам охраны культурного наследия от 31.07.1997)
1643	Дом А.П.Романова	1902	гражд. инж. Б.Я.Зонн	Восстания ул., 23; Солдатский пер., 1	среднее	Рекомендовать к включению в Список вновь выявленных объектов, представляющих историческую, научную, художественную или иную культурную ценность (экспертное заключение от 20.03.2000)
1644	Дом А.Г.Романова	1911	гражд. инж. В.М.Орлов	Восстания ул., 32; Митавский пер., 10	среднее	-"-
1645	Дом Е.С.Егорова	1883-1884	арх. П.Ю.Сюзор	Восстания ул., 35; Басков пер., 33; Некрасова ул., 40	среднее	-"-
1646	Объект исключен - распоряжение КГИОП Санкт-Петербурга от 19 мая 2021 года N 14-рп. - См. предыдущую редакцию					
1647	Особняк Л.Н.Симонова (Столыпиных)	1-я четверть XIX века; 1871, изменение фасада; 1911-1912, перестройка	автор не установлен арх. П.Н.Волков гражд. инж. И.И.Бургазлиев	Гагаринская ул., 5	среднее	-"-
1648	Здание Капитула российских орденов	1846-1847	арх. А.М.Горноставев	Гагаринская ул., 6а	среднее	-"-
1649	Дом В.В.Ефремовой	1830-е годы	архитекторы П.И.Габерцетель (?), П.Шретер (?);	Гагаринская ул., 12	среднее	-"-
1650	Дом Капушкина	конец XVIII века; 1843, надстройка, расширение по Гангутской ул. (осуществление проекта 1831 года арх. В.Т.Кульченкова)	автор не установлен автор не установлен	Гагаринская ул., 19; Гангутская ул., 18	среднее	-"-
1651	Жилой дом	1-я четверть XIX века	автор не установлен	Гагаринская ул., 32	среднее	-"-
1652	Пункт исключен - приказ Комитета по государственному контролю, использованию и охране памятников истории и культуры Санкт-Петербурга от 3 марта 2003 года N 8-18. - См. предыдущую редакцию					
1653	Дом А.М.Невинского	1910	инж.-строитель М.А.Невинский	Гангутская ул., 10	среднее	-"-
1654	Объект исключен - распоряжение КГИОП Санкт-Петербурга от 27 октября 2022 года N 410-рп. - См. предыдущую редакцию					

Документ сохранен с портала docs.cntd.ru — электронного фонда из более 70 000 000 нормативно-правовых и нормативно-технических документов

1655	Дом Ю.П.Корсака	1894-1895; 1900, надстройка дворового корпуса	арх. Е.Ф.Бржозовский гражд. инж. И.Ю.Мошинский	Гончарная ул., 13	среднее	-"-
1656	Дом Т.Е.Гречушкина	1834; 1871, частичная перестройка	арх. П.П.Гендриков арх. И.С.Носков	Гончарная ул., 18	среднее	-"-
1657	Жилой дом	1830-е годы	арх. А.А.Арефьев	Гончарная ул., 25	среднее	-"-
1658	Здание женской гимназии и детского приюта при Санкт-Петербургском воспитательном доме	1869	арх. П.К.Нотбек	Гороховая ул., 20	среднее	-"-
1659	Жилой дом	конец XVIII - начало XIX века	автор не установлен	Гороховая ул., 28	среднее	-"-

1660	Пункт исключен - приказ Комитета по государственному контролю, использованию и охране памятников истории и культуры Санкт-Петербурга от 15 сентября 2006 года N 8-112. - См. предыдущую редакцию					
1661	Дом Т.Г.Растеряевой	конец XVIII - начало XIX века; 1843, надстройка по Гороховой ул.; 1845, изменение фасадов	автор не установлен арх. А.И.Ланге арх. Н.П.Гребенка	Гороховая ул., 34; Садовая ул., 31	среднее	-"-
1662	Жилой дом (Мадерни)	конец XVIII - начало XIX века; 1858, строительство скульптурной мастерской	автор не установлен арх.-худ. Д.Франсуа	Гороховая ул., 38	среднее	-"-
1663	Жилой дом (Синебрюховых)	1820-е годы; 1853, внутренняя переделка дома, флигели	автор не установлен арх. Э.Я.Шмидт	Рубинштейна ул.,7, лит.В; Графский пер., 4	среднее	-"-
Пункт в редакции приказа Комитета по государственному контролю, использованию и охране памятников истории и культуры Санкт-Петербурга от 17 ноября 2003 года N 8-144 - см. предыдущую редакцию						
1664	Здание Третьего реального училища (с палисадником и оградой)	1895-1897 годы	арх. А.Ф.Красовский	Греческий пр., 21, лит.А, Б	среднее	-"-
(Пункт в редакции приказа Комитета по государственному контролю, использованию и охране памятников истории и культуры Санкт-Петербурга от 3 июля 2006 года N 8-76 - см. предыдущую редакцию)						
1665	Здание Школы народного искусства	1914-1915	архитекторы И.Ф.Безпалов (автор-строитель), Н.Е.Лансере (проект фасадов), худ.-ск. Я.А.Троупянский	Грибоедова кан.наб., 2; Мойки р.наб., б/N (лит.А) Адрес: кан.Грибоедова, 2; Инженерная ул., 2, имеет Западный корпус Русского музея - памятника истории и культуры федерального значения	плохое	Рекомендовать к включению в Список вновь выявленных объектов, представляющих историческую, научную, художественную или иную культурную ценность, с последующим включением в Список памятников истории и культуры (экспертное заключение от 20.03.2000)
1666	Комплекс построек Придворно-конюшенного ведомства	2-я половина XVIII-начало XX века	архитекторы Л.Руска, А.И.Буржуа, В.М.Лопатин,	Грибоедова кан.наб., 5, 7, 9; Чебоксарский пер., 2;	среднее	Рекомендовать к включению в Список вновь выявленных объектов,

Документ сохранен с портала docs.cntd.ru — электронного фонда из более 70 000 000 нормативно-правовых и нормативно-технических документов

			воен. инж. М.А.Попиванов	Коношенная Малая ул., 2, 4; Коношенная Большая ул., 2; Шведский пер., 2 Все остальные элементы комплекса - памятники истории и культуры местного значения		представляющих историческую, научную, художественную или иную культурную ценность (экспертное заключение от 20.03.2000)
1666.1	Служебный корпус (с каменной оградой и проездом)	2-я половина XVIII века; 1800-е годы, реконструкция под складской корпус со 2-м жилым этажом; 1840-е годы, надстройка, перестройка (надстроен в 1950-1960-е годы)	автор не установлен арх. Л.Руска арх. А.И.Буржуа	Грибоедова кан.наб., 5	среднее	-"-
1666.2	Служебный корпус (с каменной оградой и проездом)	2-я половина XVIII века; 1800-е годы, реконструкция под складской корпус со 2-м жилым этажом; 1840-е годы, надстройка, перестройка	автор не установлен арх. Л.Руска арх. А.И.Буржуа	Грибоедова кан.наб., 7	среднее	-"-
1666.3	Жилые корпуса	середина XVIII века, строительство складского корпуса по набережной; 1800-е годы, перестройка корпуса по набережной, строительство корпуса по Малой Коношенной ул.; 1840-е годы, надстройка и перестройка корпусов с созданием единого фасада (надстроен 4-м и 5-м этажами в 1950-е годы)	автор не установлен арх. Л.Руска(?) арх. А.И.Буржуа	Грибоедова кан.наб., 9; Чебоксарский пер., 2; Коношенная Малая ул., 4	среднее	-"-
1666.4	Жилой корпус	середина XVIII века; 1800-е годы, реконструкция с объединением в единый объем; 1840-е годы надстройка; 1899-1900,	автор не установлен арх. Л.Руска арх. А.И.Буржуа; арх. В.М.Лопатин,	Коношенная Большая ул., 2	среднее	-"-

Документ сохранен с портала docs.cntd.ru — электронного фонда из более 70 000 000 нормативно-правовых и нормативно-технических документов

		надстройка и перестройка	воен. инж. М.А.Попиванов			
1666.5	Здание госпиталя	1840-е годы (включены существовавшие строения)	арх. А.И.Буржуа	Конюшенная Малая ул., 2	среднее	-"-
1666.6	Жилой корпус	1800-е годы; 1840-е годы	арх. Л.Руска арх. А.И.Буржуа	Шведский пер., 2 (лит.В)	среднее	-"-
1667	Объект исключен - распоряжение КГИОП Санкт-Петербурга от 24 августа 2017 года N 398-р. - См. предыдущую редакцию					
1668	Дом П.Т.Лесникова	конец XVIII - 1-я четверть XIX века; 1870, перестройка правой части дома по набережной; 1881-1883, изменение фасада дома по проспекту (угловая часть дома воссоздана в1973 году)	автор не установлен арх. М.А.Макаров арх. С.О.Шестаков	Грибоедова кан.наб., 18-20; Невский пр., 27	среднее	-"-
1669	Дом Лесниковых	1-я четверть XIX века; 1830, перестройка	автор не установлен архитекторы Д.Е.Филиппов, А.И.Мельников	Грибоедова кан.наб., 23; Сергея Тюленина пер., 4; Казанская пл., 3	среднее	-"-
1670	Дом Ф.К.Риглера (Русское общество "Шуккерт и К°")	середина XVIII века; 1836-1837, перестройка углового дома; 1900, перестройка производственного корпуса по переулку	автор не установлен арх. И.К.Риглер гражд. инж. Р.А.Берзен	Грибоедова кан.наб., 25; Сергея Тюленина пер., 3	среднее	-"-
1671	Пункт исключен - приказ Комитета по государственному контролю, использованию и охране памятников истории и культуры Санкт-Петербурга от 15 сентября 2006 года N 8-112. - См. предыдущую редакцию					
1672	Особняк Н.Н.Ермолинского	1898-1899	воен. инж. Н.А.Архангельский	Гродненский пер., 4	среднее	-"-
1673	Особняк З.Д.Мишукова (М.И.Алексеевой)	1730-е годы; 1-я четверть XIX века; 1857, частичное изменение фасадов	автор не установлен автор не установлен арх. Х.И.Грейфан	Дворцовая наб., 20; Мошков пер., 2	среднее	Рекомендовать к включению в Список вновь выявленных объектов, представляющих историческую, научную, художественную или иную культурную ценность, с последующим включением в Список памятников истории и культуры (экспертное заключение от 20.03.2000)
1674	Особняк и доходный дом Г.А.Черткова	середина XVIII века - 1870-е годы	арх. Р.А.Гедике	Дворцовая наб., 22; Мошков пер., 1-3; Миллионная ул., 23	среднее	Рекомендовать к включению в Список вновь выявленных объектов, представляющих историческую, научную, художественную или иную культурную

Документ сохранен с портала docs.cntd.ru — электронного фонда из более 70 000 000 нормативно-правовых и нормативно-технических документов

						ценность (экспертное заключение от 20.03.2000)
1674.1	Особняк по Дворцовой набережной	1877-1878	арх. Р.А.Гедике	там же	среднее	-"-
1674.2	Доходный дом по Миллионной улице	середина XVIII века; 1877-1878, включены существовавшие строения		там же	среднее	-"-
1674.3	Лицевой жилой флигель по Мошкову переулку (с оградой)	середина XVIII века; 1877-1878 (включены существовавшие строения)		там же	среднее	-"-
1675	Объект исключен - распоряжение КГИОП Санкт-Петербурга от 19 декабря 2017 года N 570-р. - См. предыдущую редакцию					
1676	Пункт исключен - распоряжение КГИОП Санкт-Петербурга от 11 июля 2012 года N 10-110. - См. предыдущую редакцию					
1677	Пункт исключен - распоряжение Комитета по государственному контролю, использованию и охране памятников истории и культуры Санкт-Петербурга от 20.09.2010 N 10-17. - См. предыдущую редакцию					
1677.1	Пункт исключен - распоряжение Комитета по государственному контролю, использованию и охране памятников истории и культуры Санкт-Петербурга от 20.09.2010 N 10-17. - См. предыдущую редакцию					
1677.2	Пункт исключен - приказ Комитета по государственному контролю, использованию и охране памятников истории и культуры Санкт-Петербурга от 15 сентября 2006 года N 8-112. - См. предыдущую редакцию					
1677.3	Пункт исключен - распоряжение Комитета по государственному контролю, использованию и охране памятников истории и культуры Санкт-Петербурга от 20.09.2010 N 10-17. - См. предыдущую редакцию					
1678	Дом А.В.Барсовой	1912	гражд. инж. А.Ф.Бубырь	Дегтярный пер., 18; Заячий пер., 6	среднее	-"-
1679	Дом Н.Н.Кузнецова (Лештуковская паровая скоропечатня)	1855	арх. Е.Е.Аникин	Джамбула пер., 13	среднее	-"-
1680	Доходные дома	конец XVIII - начало XX века	арх. М.Б.Вебель, Л.Ф.Фонтана, А.А.Кулаков гражд. инж. Б.Я.Зонн, Н.И.Котович	Дмитровский пер., 3-5	среднее	-"-
1680.1	Дом М.П.Кудрявцевой	1851; 1867, надстройка дворовой части (дом надстроен после 1877 года)	арх. М.Б.Вебель арх. Л.Ф.Фонтана	Дмитровский пер., 3	среднее	-"-
1680.2	Дом М.А.Маслова и П.И.Савинова	конец XVIII века; 1855, перестройка галереи; 1900; 1913, изменение фасада	автор не установлен арх. А.А.Кулаков гражд. инж. Б.Я.Зонн гражд. инж. Н.И.Котович	Дмитровский пер., 5	среднее	-"-
1681	Жилой дом (А.А.Тулубьева)	начало XIX века; 1902, частичная перестройка	автор не установлен автор не установлен	Дмитровский пер., 10	среднее	-"-
1682	Дом О.Головкина	конец XVIII - начало XIX века;	арх. В.П.Стасов (?)	Достоевского ул., 28;	среднее	-"-

Документ сохранен с портала docs.cntd.ru — электронного фонда из более 70 000 000 нормативно-правовых и нормативно-технических документов

		1840, надстройка	арх. К.В.Винклер	Разъезжая ул., 24		
1683	Дом Г.В.Барановского	1897	гражд. инж. Г.В.Барановский	Достоевского ул., 36	среднее	Рекомендовать к включению в Список вновь выявленных объектов, представляющих историческую, научную, художественную или иную культурную ценность (экспертное заключение от 20.03.2000). Рекомендовать к отнесению к категории памятников истории и культуры местного значения (протокол Научного совета Санкт-Петербурга по вопросам охраны культурного наследия от 31.07.1997)
1684	Объект исключен - распоряжение КГИОП Санкт-Петербурга от 23 июня 2021 года N 60-рп. - См. предыдущую редакцию					
1685	Дом С.М.Дейчмана	1907	гражд. инж. Н.Д. Каценеленбоген	Жуковского ул., 31	среднее	-"-
1686	Дом Байбакова	1826; 1888, закладка дворовых галерей	арх. А.М.Ливен техн.М.А.Андреев	Жуковского ул., 55	среднее	-"-
1687	Объект исключен с 4 апреля 2023 года - распоряжение КГИОП Санкт-Петербурга от 3 апреля 2023 года N 223-рп. - См. предыдущую редакцию					
1688	Пункт исключен - распоряжение Комитета по государственному контролю, использованию и охране памятников истории и культуры Санкт-Петербурга от 20.09.2010 N 10-17. - См. предыдущую редакцию					
1689	Пункт исключен - распоряжение Комитета по государственному контролю, использованию и охране памятников истории и культуры Санкт-Петербурга от 2 февраля 2010 года N 10-4. - См. предыдущую редакцию					
1690	Дом В.П.Капниста (Бурениных, Акинфиевых)	1790-е годы; 1890, устройство эркера по Разъезжей ул.; 1908-1909, интерьеры ресторана "Слон" в угловой части (реконструкция в 1990-х годах)	автор не установлен арх. А.В.Иванов гражд. инж. Н.И.Котович	Загородный пр., 18; Разъезжая ул., 2	среднее	-"-
1691	Дом А.Королевой (Ш.З.Иоффа)	1855-1857; 1913, надстройка и перестройка	арх. А.Х.Пель арх. А.Л.Лишневский	Загородный пр., 24	среднее	-"-
1692	Дом А.В.Дехтеринского	1881	арх. А.Л.Гольм	Загородный пр., 26	среднее	-"-
1693	Дом М.Е.Кузнецова	1914-1915	гражд. инженеры А.В.Розенберг, Б.М.Великовский, арх. Д.П.Бурышкин	Загородный пр., 27; Джамбула пер., 21	среднее	-"-
1694	Дом Санкт-Петербургского мещанского общества	1909	архитекторы Н.К.Прянишников, Г.А.Косяков	Загородный пр., 31; Бородинская ул., 12	среднее	-"-
1695	Дом Н.Семенова	1832	арх. В.И.Беретти	Загородный пр., 32;	среднее	-"-

Документ сохранен с портала docs.cntd.ru — электронного фонда из более 70 000 000 нормативно-правовых и нормативно-технических документов

				Социалистическая ул., 1		
1696	Дом Новинского	1834	арх. А.А.Арефьев	Загородный пр., 36	среднее	-"-
1697	Объект исключен с 26 июля 2023 года - распоряжение КГИОП Санкт-Петербурга от 23 июня 2023 года N 469-рп. - См. предыдущую редакцию					
1698	Дом Е.Н.Чихачева	1843	арх. А.Низовцев	Захарьевская ул., 7	среднее	-"-
1699	Придворный экипажный двор	1825, 1827	арх. С.Л.Шустов	Захарьевская ул., 8; Шпалерная ул., 29	среднее	-"-
1700	Объект исключен - распоряжение КГИОП Санкт-Петербурга от 2 сентября 2022 года N 381-рп. - См. предыдущую редакцию					
1701	Комплекс зданий Конторского двора Гофинтендантской конторы	1711-1714; 1720-е, 1-я четверть XVIII века; 1843-1845	арх. Р.И.Кузьмин, Л.И.Шарпемань	Захарьевская ул., 14; Шпалерная ул., 35; Чернышевского пр., 5	среднее	-"-
1701.1	Конторский дом	1711-1714, строительство дворца царевны Натальи Алексеевны; 1720-е годы, расширение; 1-я четверть XIX века, расширение, перестройка; 1843-1847, перестройка	автор не установлен автор не установлен автор не установлен арх. Р.И.Кузьмин	Шпалерная ул., 35 (Захарьевская ул.,14, лит.А)	среднее	-"-
1701.2	Лазаретный дом	1825	арх. Л.И.Шарпемань	Чернышевского пр., 5 (Захарьевская ул.,14, лит.Г)	среднее	-"-
1701.3	Три жилых корпуса	XVIII век; 1810-1820-е годы (надстроены)	автор не установлен арх. Л.Руска (?) (проект), Л.И.Шарпемань (?)	Захарьевская ул., 14 (лит.Б, В, Г)	среднее	-"-
1702	Объект исключен с 28 апреля 2023 года - распоряжение КГИОП Санкт-Петербурга от 27 апреля 2023 года N 314-рп. - См. предыдущую редакцию					
1703	Здание Главной императорской квартиры и Военно-походной канцелярии	1913-1915	архитекторы А.К.Миняев (?), Н.Д.Прокофьев (?), Н.Т.Стукопкин (?)	Захарьевская ул., 19	среднее	-"-
1704	Дом А.И.Нежинской	1832; 1911-1913 (включен существовавший дом)	автор не установлен арх. М.А.Сонгайло	Захарьевская ул., 23	среднее	Рекомендовать к включению в Список вновь выявленных объектов, представляющих историческую, научную, художественную или иную культурную ценность (экспертное заключение от 20.03.2000). Рекомендовать к отнесению к категории памятников истории и культуры местного

Документ сохранен с портала docs.cntd.ru — электронного фонда из более 70 000 000 нормативно-правовых и нормативно-технических документов

						значения (протокол Научного совета Санкт-Петербурга по вопросам охраны культурного наследия от 31.07.1997)
1705	Служебное здание Кавалергардского полка	1800-е годы	арх. Л.Руска (?)	Захарьевская ул., 37 Относится к комплексу Кавалергардского полка (Потемкинская ул., 1, Шпалерная ул., 41-43), часть зданий которого - памятники истории и культуры федерального и местного значения	среднее	Рекомендовать к включению в Список вновь выявленных объектов, представляющих историческую, научную, художественную или иную культурную ценность (экспертное заключение от 20.03.2000)
1706	Объект исключен с 5 мая 2016 года - распоряжение КГИОП Санкт-Петербурга от 4 мая 2016 года N 10-169. - См. предыдущую редакцию					
1707	Дом М.А.Стенбок-Фермор	1902	гражд. инж. Л.П.Шишко	Звенигородская ул., 2; Загородный пр., 44	среднее	-"-
1708	Дом Г.К.Штемберга (реальное училище и гимназия)	1912	арх. С.А.Данини	Звенигородская ул., 8-10, лит.А	среднее	-"-
Пункт в редакции приказа Комитета по государственному контролю, использованию и охране памятников истории и культуры Санкт-Петербурга от 17 ноября 2003 года N 8-144 - см. предыдущую редакцию						
1709	Дом В.П.Кончиелова	1910	гражд. инж. К.Н. де Рошефор	Исполкомская ул., 5	среднее	-"-
1710	Особняк М.А.Горчакова (здание товарищества нефтяного производства "Братья Нобель")	1-я четверть XIX века; 1896, надстройка и изменение фасадов; 1909, перестройка	автор не установлен арх. Г.Р.Ссоланус (?) арх. Ф.И.Лидваль	Итальянская ул., 2; Грибоедова кан.наб., 6	среднее	-"-
1711	Здание Общества взаимного кредита Петербургского уездного земства	1-я половина XIX века; 1893-1894	автор не установлен арх. А.С.Хренов	Итальянская ул., 8	среднее	-"-
1712	Здание Центрального управления Главного общества российских железных дорог	начало XIX века; 1836; 1858-1860, перестройка; 1892, надстройка	автор не установлен арх. Г.А.Боссе арх. Л.Л.Бонштедт арх. Ю.Ю.Бенуа	Итальянская ул., 17	среднее	-"-
1713	Объект исключен - распоряжение КГИОП Санкт-Петербурга от 14 апреля 2023 года N 237-рп - См. предыдущую редакцию					
1714	Дом Н.А.Пундика (с дворовым корпусом)	1905	инж.-арх. С.Г.Гингер	Кавалергардская ул., 8	среднее	-"-
1715	Доходный дом Ведомства учреждений императрицы Марии (с тремя палисадниками и оградами)	1904-1905	арх. А.Ф.Красовский	Кавалергардская ул., 12; Мариинский проезд	среднее	-"-
1716	Дом Николаева	1876-1877	арх. В.А.Шретер	Кавалергардская ул., 20	среднее	-"-

Документ сохранен с портала docs.cntd.ru — электронного фонда из более 70 000 000 нормативно-правовых и нормативно-технических документов

1717	Дом Общества для морского, речного, сухопутного страхования и страхования от огня "Волна"	конец XVIII века; 1835, надстройка и расширение по площади; 1902, надстройка и изменение фасадов	автор не установлен архитекторы П.М.Карлес, П.И.Габерцетель гражд. инж. Е.И.Гонцкевич, техн. К.К.Кохендерфер	Казанская ул., 2; Казанская пл., 1	среднее	-"-
1718	Дом Ведомства учреждений императрицы Марии	начало XIX века; 1875-1876, перестройка	автор не установлен арх. Г.Г.Боссе	Казанская ул., 5, лит.А; Казанская ул., 7, лит.Б	среднее	-"-
Пункт в редакции приказа Комитета по государственному контролю, использованию и охране памятников истории и культуры Санкт-Петербурга от 17 ноября 2003 года N 8-144 - см. предыдущую редакцию						
1719	Дом М.Т.Литвиновой	конец XVIII века - 1899	архитекторы М.И.Демин (?), Н.А.Архангельский	Казанская ул., 16; Грибоедова кан.наб., 39	среднее	-"-
1719.1	Дом по Казанской улице	конец XVIII века; 1847, надстройка, изменение фасада	автор не установлен арх. М.И.Демин(?)	там же	среднее	-"-
1719.2	Дом по набережной канала Грибоедова	конец XVIII века; 1899	автор не установлен воен. инж. Н.А.Архангельский	там же	среднее	-"-
1720	Дом И.Д.Черткова	конец XVIII века; 1840, перестройка и надстройка; начало XX века, оформление интерьеров	автор не установлен арх. А.Х.Пель автор не установлен	Казанская ул., 24; Гороховая ул., 24; Грибоедова кан.наб., 47	среднее	-"-
1721	Здание Инженерного Ведомства (Главного управления казачьих войск и Главного военно-медицинского управления)	1880-1882	архитекторы Х.И.Грейфан, А.А.Карбоньер, воен. инж. Д.В.Покотилов	Караванная ул., 1; Инженерная ул., 13 (левая часть); Бепинского пл., 1 Адрес: Инженерная ул., 13 (правая часть), Манежная пл., 2, Кленовая ул., б/N, имеют конюшни Михайловского замка - памятник истории и культуры федерального значения	среднее	-"-
1722	Пункт исключен - приказ Комитета по государственному контролю, использованию и охране памятников истории и культуры Санкт-Петербурга от 15 сентября 2006 года N 8-112. - См. предыдущую редакцию					
1723	Особняк Нарышкиной	1844	архитекторы С.Пономарев; Б. де Симон	Караванная ул., 20	среднее	-"-
1724	Особняк А.Ф.Львова	начало XIX века; 1841, изменение фасада	автор не установлен арх. А.К.Кавос;	Караванная ул., 22	среднее	-"-
1725	Здание Штаба корпуса военных поселений (Главного казначейства)	1822; 1836-1838, частичная перестройка	архитекторы З.Ф.Краснопевков, В.П.Стасов (?) арх. И.И.Гальберг	Кирочная ул., 2; Литейный пр., 18	среднее	-"-

Документ сохранен с портала docs.cntd.ru — электронного фонда из более 70 000 000 нормативно-правовых и нормативно-технических документов

1726	Здание Александровского комитета о раненых	1901	гражд. инж. Н.Д.Цвейберг	Кирочная ул., 4	среднее	-"-
1727	Офицерский корпус казарм Санкт-Петербургского жандармского дивизиона (со служебным флигелем и кирпичной оградой)	1858-1860	арх. Р.Б.Бернгард	Кирочная ул., 5; Преображенская пл., 4; Радищева пер., 1	среднее	-"-
1728	Объект исключен - распоряжение КГИОП Санкт-Петербурга от 23 июня 2021 года N 61-рп. - См. предыдущую редакцию					
1729	Жилые дома и учебные здания при евангелическо-лютеранской церкви св.Анны	последняя четверть XVIII века; 1867-1868; 1888-1889; 1903-1906	гражд. инженеры А.Ф.Бубырь, Л.А.Ильин, архитекторы А.И.Дютак, В.А.Шретер	Кирочная ул., 8; Фурштатская ул., 7, 9 Здания входят в комплекс построек евангелическо-лютеранской церкви св.Анны (ул.Кирочная, 8) - памятника архитектуры федерального значения и находятся на его исторической территории	среднее	Рекомендовать к включению в Список вновь выявленных объектов, представляющих историческую, научную, художественную или иную культурную ценность, с последующим включением в Список памятников истории и культуры (экспертное заключение от 20.03.2000). Рекомендовать к отнесению к категории памятников истории и культуры местного значения (протокол Научного совета Санкт-Петербурга по вопросам охраны культурного наследия от 31.07.1997)
1729.1	Здание училища	1905-1906	гражд. инженеры А.Ф.Бубырь, Л.А.Ильин	Кирочная ул., 8 (лит.А) (корпус во дворе)	среднее	Рекомендовать к включению в Список вновь выявленных объектов, представляющих историческую, научную, художественную или иную культурную ценность, с последующим включением в Список памятников истории и культуры (экспертное заключение от 20.03.2000). Рекомендовать к отнесению к категории памятников истории и культуры местного значения (протокол Научного совета Санкт-Петербурга по вопросам охраны культурного наследия от 31.07.1997)
1729.2	Здание школы	1867-1868; 1888-1889,	арх. А.И.Дютак	Кирочная ул., 8 (лит.Б)	среднее	Рекомендовать к включению в Список

Документ сохранен с портала docs.cntd.ru — электронного фонда из более 70 000 000 нормативно-правовых и нормативно-технических документов

		пристройка гимнастического и рекреационного зала	арх. В.А.Шретер	(корпус во дворе)		вновь выявленных объектов, предстаавляющих историческую, научную, художественную или иную культурную ценность (экспертное заключение от 20.03.2000). Рекомендовать к отнесению к категории памятников истории и культуры местного значения (протокол Научного совета Санкт-Петербурга по вопросам охраны культурного наследия от 31.07.1997)
1729.3	Жилой дом	последняя четверть XVIII века	автор не установлен	Фурштатская ул., 7 (Кирочная ул., 8, лит.И)	среднее	Рекомендовать к включению в Список вновь выявленных объектов, предстаавляющих историческую, научную, художественную или иную культурную ценность, с последующим включением в Список памятников истории и культуры (экспертное заключение от 20.03.2000)
1729.4	Доходный дом	1903-1904	гражд. инженеры А.Ф.Бубырь, Л.А.Ильин	Фурштатская ул., 9 (Кирочная ул., 8, лит.А)	среднее	Рекомендовать к отнесению к категории памятников истории и культуры местного значения (протокол Научного совета Санкт-Петербурга по вопросам охраны культурного наследия от 31.07.1997)
1730	Дом Ф.И.Демерцова	1790-1792; 1826, надстройка	арх. Ф.И.Демерцов автор не установлен	Кирочная ул., 10	среднее	Рекомендовать к включению в Список вновь выявленных объектов, представляющих историческую, научную, художественную или иную культурную ценность (экспертное заключение от 20.03.2000)
1731	Объект исключен - распоряжение КГИОП Санкт-Петербурга от 23 июня 2021 года N 62-рп - См. предыдущую редакцию					
1732	Дом А.Г.Щербатова	1856-1857; 1908-1909	арх. А.К.Кольман гражд. инж И.И.Носалевич	Кирочная ул., 17, Манежный пер., 16 Историко-архитектурную ценность	среднее	-"-

Документ сохранен с портала docs.cntd.ru — электронного фонда из более 70 000 000 нормативно-правовых и нормативно-технических документов

				представляют сохранившиеся интерьеры здания		
1733	Дом Ц.А.Кавоса	1864-1865	арх. Ц.А.Кавос	Кирочная ул., 18	среднее	-"-
1734	Объект исключен - распоряжение КГИОП Санкт-Петербурга от 23 июня 2021 года N 63-рп. - См. предыдущую редакцию					
1735	Жилой дом	1938	архитекторы Б.В.Дмитриевский, И.В.Рянгин, Латыгин	Кирочная ул., 20	среднее	-"-
1736	Объект исключен с 28 апреля 2023 года - распоряжение КГИОП Санкт-Петербурга от 27 апреля 2023 года N 312-рп. - См. предыдущую редакцию					
1737	Дом Ю.Б.Бака	1904-1905	арх. Б.И.Гиршович	Кирочная ул., 24	среднее	-"-
1738	Дом Г.С.Войницкого	1880-1881	арх. П.Ю.Сюзор	Кирочная ул., 30; Мелитопольский пер., 4	среднее	-"-
1739	Дом А.В.Ратькова-Рожнова	1899-1900	арх. П.Ю.Сюзор	Кирочная ул., 32-34	среднее	Рекомендовать к включению в Список вновь выявленных объектов, представляющих историческую, научную, художественную или иную культурную ценность, с последующим включением в Список памятников истории и культуры (экспертное заключение от 20.03.2000). Рекомендовать к отнесению к категории памятников истории и культуры местного значения (протокол Научного совета Санкт-Петербурга по вопросам охраны культурного наследия от 31.07.1997)
1740	Объект исключен - распоряжение КГИОП Санкт-Петербурга от 7 декабря 2018 года N 511-р. - См. предыдущую редакцию					
1740.1	Объект исключен - распоряжение КГИОП Санкт-Петербурга от 7 декабря 2018 года N 511-р. - См. предыдущую редакцию					
1740.2	Пункт исключен - приказ Комитета по государственному контролю, использованию и охране памятников истории и культуры Санкт-Петербурга от 6 августа 2004 года N 8-102					
1740.3	Пункт исключен - приказ Комитета по государственному контролю, использованию и охране памятников истории и культуры Санкт-Петербурга от 6 августа 2004 года N 8-102					
1740.4	Пункт исключен - приказ Комитета по государственному контролю, использованию и охране памятников истории и культуры Санкт-Петербурга от 6 августа 2004 года N 8-102					
1740.5	Пункт исключен - приказ Комитета по государственному контролю, использованию и охране памятников истории и культуры Санкт-Петербурга от 6 августа 2004 года N 8-102					
1740.6	Пункт исключен - приказ Комитета по государственному контролю, использованию и охране памятников истории и культуры Санкт-Петербурга от 15 ноября 2002 года N 8-131. - См. предыдущую редакцию					
1740.7	Пункт исключен - приказ Комитета по государственному контролю, использованию и охране памятников истории и культуры Санкт-Петербурга от 6 августа 2004 года N 8-102					
1740.8	Объект исключен - распоряжение КГИОП Санкт-Петербурга от 7 декабря 2018 года N 511-р. - См. предыдущую редакцию					
1740.9	Объект исключен - распоряжение КГИОП Санкт-Петербурга от 7 декабря 2018 года N 511-р. - См. предыдущую редакцию					
1740.10	Объект исключен - распоряжение КГИОП Санкт-Петербурга от 7 декабря 2018 года N 511-р. - См. предыдущую редакцию					

Документ сохранен с портала docs.cntd.ru — электронного фонда из более 70 000 000 нормативно-правовых и нормативно-технических документов

1740.11	Объект исключен - распоряжение КГИОП Санкт-Петербурга от 7 декабря 2018 года N 511-р. - См. предыдущую редакцию					
1740.12	Объект исключен - распоряжение КГИОП Санкт-Петербурга от 7 декабря 2018 года N 511-р. - См. предыдущую редакцию					
1741	Комплекс зданий Клинического института вел.кн.Елены Павловны	1870 начало XX века	архитекторы Р.А.Гедике, П.И.Балинский, А.О.Паульсон	Кирочная ул., 41; Парадная ул., 2	среднее	Рекомендовать к включению в Список вновь выявленных объектов, представляющих историческую, научную, художественную или иную культурную ценность (экспертное заключение от 20.03.2000). Рекомендовать к отнесению к категории памятников истории и культуры местного значения (протокол Научного совета Санкт-Петербурга по вопросам охраны культурного наследия от 31.07.1997)
1741.1	Главное здание	1878-1885	арх. Р.А.Гедике	там же	среднее	-"-
1741.2	Кухонный корпус с переходной галереей	1878-1885; 1896, надстройка (надстроен)	арх. Р.А.Гедике гражд. инж. П.И.Балинский	там же	среднее	-"-
1741.3	Котельная	1885	арх. Р.А.Гедике	там же	среднее	-"-
1741.4	Павильон гинекологических и глазных болезней с переходной галереей	1885-1886; 1890-1891, окончание постройки и строительство галереи	арх. Р.А.Гедике гражд. инж. П.И.Балинский	там же	среднее	-"-
1741.5	Павильон-приют им.Н.И.Жуковской с переходной галереей	1893-1895	гражд. инж. П.И.Балинский	там же	среднее	-"-
1741.6	Операционный павильон с переходной галереей	1893-1895	гражд. инж. П.И.Балинский	там же	среднее	-"-
1741.7	Амбулаторный корпус	1896-1898	гражд. инж. П.И.Балинский	там же	среднее	-"-
1741.8	Изоляционный павильон	1896-1898	гражд. инж. П.И.Балинский	там же	среднее	-"-
1741.9	Патолого-анатомический павильон	1904-1906	арх. О.А.Паульсон	там же	среднее	-"-
1741.10	Часовня	1904-1906	арх. О.А.Паульсон	там же	среднее	-"-
1741.11	Сад	конец XIX - начало XX века	автор не установлен	там же	среднее	-"-
1741.12	Ограда	1905	автор не установлен	там же	среднее	-"-
1742	Дом М.В.Захарова	1909-1910	гражд. инж. А.А.Захаров	Кирочная ул., 49	среднее	Рекомендовать к включению в Список вновь выявленных объектов, представляющих историческую, научную,

Документ сохранен с портала docs.cntd.ru — электронного фонда из более 70 000 000 нормативно-правовых и нормативно-технических документов

						художественную или иную культурную ценность (экспертное заключение от 20.03.2000)
1743	Особняк Б.М.Якунчикова	начало XX века	автор не установлен	Кирочная ул., 51, лит.А	среднее	-"-
(Пункт в редакции приказа Комитета по государственному контролю, использованию и охране памятников истории и культуры Санкт-Петербурга от 3 июля 2006 года N 8-76 - см. предыдущую редакцию)						
1744	Пункт исключен - распоряжение КГИОП Санкт-Петербурга от 24 января 2013 года N 10-21. - См. предыдущую редакцию					
1745	Здание учебной электростанции Николаевской инженерной академии (с оградой)	1893-1894	воен. инженеры О.К.Тейхман, Загорянский	Кленовая ул., 2	среднее	-"-
1746	Гараж автомобильной фирмы К.Л.Крюммеля	1909-1910	архитекторы Я.З.Блувштейн, М.И.Польницкий	Ковенский пер., 5	среднее	-"-
1747	Дом К.И.Штейнгольца (с лицевым флигелем)	1826, постройка лицевого флигеля по улице Восстания (быв. дом С.Мамонова); 1899-1900, постройка дома по переулку	автор не установлен арх. П.И.Гилев	Ковенский пер., 19-21; Восстания ул., 27	среднее	-"-
1748	Объект исключен - распоряжение КГИОП Санкт-Петербурга от 30 сентября 2021 года N 234-рп. - См. предыдущую редакцию					
1749	Дом А.Л.Лишневского	1914-1916	арх. А.Л.Лишневский	Колокольная ул., 8	среднее	-"-
1750	Объект исключен - распоряжение КГИОП Санкт-Петербурга от 23 июня 2021 года N 64-рп. - См. предыдущую редакцию					
1751	Пункт исключен - приказ Комитета по государственному контролю, использованию и охране памятников истории и культуры Санкт-Петербурга от 14 июня 2006 года N 8-62					
1752	Объект исключен - распоряжение КГИОП Санкт-Петербурга от 17 ноября 2021 года N 301-рп. - См. предыдущую редакцию					
1753	Жилой дом (А.П.Вознесенской)	начало XIX века-1860-е годы	архитекторы А.Т.Жуковский, Е.А.Пирогов	Коломенская ул., 2; Кузнечный пер., 17	среднее	-"-
1753.1	Угловой дом	начало XIX века	автор не установлен	там же	среднее	-"-
1753.2	Дом по Коломенской улице	начало XIX века, 1866, надстройка и расширение; 1867, пристройка правой части	автор не установлен арх. А.Т.Жуковский арх. Е.А.Пирогов	там же	среднее	-"-
1754	Дом Ф.Ф.Лумберга	1911	гражд. инж. Ф.Ф.Лумберг	Коломенская ул., 10	среднее	-"-
1755	Дом Н.И.Киржакова и И.И.Семенова (со старообрядческой молельней)	1911	арх. П.П.Павлов	Коломенская ул., 12, лит.А, Б	среднее	-"-
1755.1	Жилой дом	1911	арх. П.П.Павлов	Коломенская ул., 12, лит.А		
1755.2	Здание старообрядческой молельни	1911	арх. П.П.Павлов	Коломенская ул., 12, лит.Б		
	(Пункт в редакции, введенной в действие приказом КГИОП Санкт-Петербурга от 25 апреля 2011 года N 8-99. - См. предыдущую редакцию)					
1756	Дом Н.И.Дыренкова	1912	техн. Л.В.Богусский	Коломенская ул., 13	среднее	-"-

Документ сохранен с портала docs.cntd.ru — электронного фонда из более 70 000 000 нормативно-правовых и нормативно-технических документов

1757	Объект исключен с 28 апреля 2023 года - распоряжение КГИОП Санкт-Петербурга от 27 апреля 2023 года N 313-рп. - См. предыдущую редакцию					
1758	Дом И.С.Семенова	1879-1881	арх. А.Л.Гольм	Коломенская ул., 15	среднее	-"-
1759	Объект исключен - распоряжение КГИОП Санкт-Петербурга от 20 сентября 2021 года N 209-рп. - См. предыдущую редакцию					
1760	Объект исключен - распоряжение КГИОП Санкт-Петербурга от 29 июля 2016 года N 10-344. - См. предыдущую редакцию					
1761	Объект исключен - распоряжение КГИОП Санкт-Петербурга от 19 августа 2019 года N 501-р. - См. предыдущую редакцию					
1762	Строка исключена - приказ Комитета по государственному контролю, использованию и охране памятников истории и культуры Санкт-Петербурга от 16 февраля 2009 года N 8-11. - См. предыдущую редакцию					
1762-1	Дома В.Ф.Степанова	первая четверть XIX века	автор не установлен	Центральный район, ул.Константина Заслонова, 8, лит.А, Б		
(Пункт исключен, за исключением помещений Л-1 (1, 4, 18), 2-Н (1), 3-Н (1, 2, 24), на основании распоряжения Комитета по государственному контролю, использованию и охране памятников истории и культуры Санкт-Петербурга от 20.09.2010 N 10-17. - см. предыдущую редакцию)						
1762-2	Дом А.П.Копейкиной с флигелем	первая треть XIX века	автор не установлен	Центральный район, ул.Константина Заслонова, 10, лит.А, Б		
(Пункт дополнительно включен приказом Комитета по государственному контролю, использованию и охране памятников истории и культуры Санкт-Петербурга от 16 февраля 2009 года N 8-11)						
1763	Дома Евангелической лютеранской церкви св.Марии	1-я треть X1X века-1880-е	архитекторы Г.А.Боссе, Ф.Г.Нагель	Конюшенная Большая ул., 4-6-8, лит.Б; Шведский пер., 1	среднее	-"-
Пункт в редакции приказа Комитета по государственному контролю, использованию и охране памятников истории и культуры Санкт-Петербурга от 17 ноября 2003 года N 8-144 - см. предыдущую редакцию						
1763.1	Жилой дом	1-я треть XIX века; 1842; 1847, изменение фасада; 1888, оформление интерьера ("Зал под сводами")	автор не установлен арх. Г.А.Боссе арх. Г.А.Боссе арх. Ф.Б.Нагель	Конюшенная Большая ул., 4-6-8, лит.Б; Шведский пер., б/N (северный корпус)	среднее	-"-
Пункт в редакции приказа Комитета по государственному контролю, использованию и охране памятников истории и культуры Санкт-Петербурга от 17 ноября 2003 года N 8-144 - см. предыдущую редакцию						
1763.2	Жилой дом	1842, 1847	арх. Г.А.Боссе	Конюшенная Большая ул., 4-6-8, лит.Б (южный корпус)	среднее	-"-
Пункт в редакции приказа Комитета по государственному контролю, использованию и охране памятников истории и культуры Санкт-Петербурга от 17 ноября 2003 года N 8-144 - см. предыдущую редакцию						
1764	Объект исключен с 23 марта 2018 года - распоряжение КГИОП Санкт-Петербурга от 19 марта 2018 года N 120-р. - См. предыдущую редакцию					
1765	Дома Немецкой лютеранской церкви св.Петра	конец XVIII - начало XX века	архитекторы Ю.Ф.Бруни, В.Э.Коппинс, А.Х.Пель	Невский пр., 22-24, лит.А; Конюшенная Большая ул., 10, 12; Конюшенная Малая ул., 5, 7	среднее	-"-
Пункт в редакции приказа Комитета по государственному контролю, использованию и охране памятников истории и культуры Санкт-Петербурга от 17 ноября 2003 года N 8-144 - см. предыдущую редакцию						
1765.1	Жилой дом	конец XVIII - начало XIX века; 1870,	автор не установлен	Невский пр., 22-24, лит.А (корпус	среднее	-"-

Документ сохранен с портала docs.cntd.ru — электронного фонда из более 70 000 000 нормативно-правовых и нормативно-технических документов

		надстройка; 1913, надстройка, изменение фасада	арх. Ю.Ф.Бруни арх. В.Э.Коплинс	по Конюшенной Большой ул., 10)		
Пункт в редакции приказа Комитета по государственному контролю, использованию и охране памятников истории и культуры Санкт-Петербурга от 17 ноября 2003 года N 8-144 - см. предыдущую редакцию						
1765.2	Жилой дом	конец XVIII - начало XIX века; 1859-1860, надстройка; 1913, надстройка, изменение фасада	автор не установлен арх. А.Х.Пель арх. В.Э.Коплинс	Невский пр., 22-24, лит.А (корпус по Конюшенной Большой ул., 12)	среднее	-"-
Пункт в редакции приказа Комитета по государственному контролю, использованию и охране памятников истории и культуры Санкт-Петербурга от 17 ноября 2003 года N 8-144 - см. предыдущую редакцию						
1765.3	Жилой дом	конец XVIII - начало XIX века; 1859-1860; 1913, надстройка, изменение фасада	автор не установлен арх. А.Х.Пель арх. В.Э.Коплинс	Невский пр., 22-24, лит.А (корпус по Конюшенной Малой ул., 5, 7)	среднее	-"-
Пункт в редакции приказа Комитета по государственному контролю, использованию и охране памятников истории и культуры Санкт-Петербурга от 17 ноября 2003 года N 8-144 - см. предыдущую редакцию						
1766	Объект исключен с 22 мая 2017 года - распоряжение КГИОП Санкт-Петербурга от 18 мая 2017 года N 243-р. - См. предыдущую редакцию					
1767	Дом Корсаковых (Я.Ф.Сахара)	1841; 1910	арх. Г.А.Боссе арх. М.А.Сонгайло	Конюшенная Большая ул., 17	среднее	Рекомендовать к включению в Список вновь выявленных объектов, представляющих историческую, научную, художественную или иную культурную ценность, с последующим включением в Список памятников истории и культуры (экспертное заключение от 20.03.2000)
1768	Объект исключен - распоряжение КГИОП Санкт-Петербурга от 5 мая 2017 года N 215-р. - См. предыдущую редакцию					
1769	Объект исключен - распоряжение КГИОП Санкт-Петербурга от 5 мая 2017 года N 217-р. - См. предыдущую редакцию					
1769.1	Объект исключен - распоряжение КГИОП Санкт-Петербурга от 5 мая 2017 года N 217-р. - См. предыдущую редакцию					
1769.2	Объект исключен - распоряжение КГИОП Санкт-Петербурга от 5 мая 2017 года N 217-р. - См. предыдущую редакцию					
1770	Здание товарищества Невской бумагопрядильной мануфактуры	1907-1910	арх. А.Р.Гаваман	Красного Текстильщика ул., 17	среднее	-"-
1771	Объект исключен - распоряжение КГИОП Санкт-Петербурга от 11 июня 2015 года N 10-241. - См. предыдущую редакцию					
1772	Реальное училище Единоверческого братства им.Цесаревича Алексея Николаевича (с флигелем)	1847; 1905; 1911-1912	архитекторы И.И.Яковлев, Н.Миловидов, К.И.Брандт	Кузнечный пер., 14-а	среднее	-"-
1772.1	Здание училища	1911-1912	арх. И.И.Яковлев	там же	среднее	-"-
1772.2	Флигель при Никольской	1847; 1905, надстройка	арх. К.И.Брандт гражд. инж.	там же	среднее	-"-

Документ сохранен с портала docs.cntd.ru — электронного фонда из более 70 000 000 нормативно-правовых и нормативно-технических документов

	единоверческой церкви		Н.Миловидов			
1773	Дом А.В.Сивкова	1837	арх. П.П.Жако	Кузнечный пер., 14-б	среднее	-"-
1774	Дом Н.Кузнецовой (А.А.Каретниковой)	1830-е, 1872	арх. Г.Ткаченко, М.А.Макаров, А.В.Кокорев	Кузнечный пер., 22; Лиговский пр., 67	среднее	-"-
1774.1	Угловой дом	1835; 1872, расширение	арх. Г.Ткаченко арх. М.А.Макаров	там же	среднее	-"-
1774.2	Дом по переулку	1838, строительство левой части; 1872, постройка дома с включением левой части	арх. А.В.Кокорев арх. М.А.Макаров	там же	среднее	-"-
1775	Особняк К.Я.Соколова (Г.М.Петрова)	конец 1770-х годов; 1867, перестройка дома по набережной; конец 1870-х годов, перестройка дома по улице; 1892, внутренняя перестройка дома по набережной; 1899, изменение фасада дома по улице	автор не установлен арх. К.Я.Соколов автор не установлен арх. К.К.Вергейм арх. С.А.Данини	Кутузова наб., 6; Шпалерная ул., 16	среднее	-"-
1776	Особняк Ф.О.Еггерера (дом Г.М.Петрова)	1774-1775; 1825, надстройка флигеля по улице; 1871, изменение фасада дома по набережной; 1899, перестройка флигеля по улице; 1912-1913, перестройка дома по набережной	автор не установлен автор не установлен арх. Ф.Ф.Соловьев арх. П.И.Гилев гражд. инж. Н.Л.Захаров	Кутузова наб., 8; Шпалерная ул., 14	среднее	-"-
1777	Объект исключен - распоряжение КГИОП Санкт-Петербурга от 13 ноября 2015 года N 10-536. - См. предыдущую редакцию					
1778	Дом С.П.Неклюдова	1-я четверть XIX века, строительство дома по набережной; 1826, оформлены фасады дома по набережной; 1832, строительство дома по улице (дом по набережной	автор не установлен арх. Д.И.Квадри арх. П.И.Габерцетель	Кутузова наб., 14; Шпалерная ул., 8	среднее	-"-

Документ сохранен с портала docs.cntd.ru — электронного фонда из более 70 000 000 нормативно-правовых и нормативно-технических документов

		надстроен мансардным этажом)				
1779	Особняк А.Задлера (дом Д.Д.Орлова_Давыдова)	1770-е годы; 1885-1886	автор не установлен арх. Н.В.Дмитриев	Кутузова наб., 18	среднее	-"-
1780	Особняк В.В.Фермора (Козловских)	1771-1772; 1820-е годы; 1855; 1897, надстройка	автор не установлен автор не установлен арх. В.Е.Морган гражд. инж. А.К.Максимов (?)	Кутузова наб., 26	среднее	-"-
1781	Объект исключен - распоряжение КГИОП Санкт-Петербурга от 29 мая 2023 года N 385-рп. - См. предыдущую редакцию					
1782	Дом М.И.Скалон	1-я четверть XIX века; 1889, надстройка и частичная перестройка	автор не установлен арх. Ф.Б.Нагель	Кутузова наб., 32	среднее	Рекомендовать к включению в Список вновь выявленных объектов, представляющих историческую, научную, художественную или иную культурную ценность, с последующим включением в Список памятников истории и культуры (экспертное заключение от 20.03.2000)
1783	Особняк М.С.Салтыковой (Е.Г.Гагариной)	1780-е годы; 1800-е годы; 1865	автор не установлен автор не установлен арх. Р.А.Гедике	Кутузова наб., 34	среднее	Рекомендовать к включению в Список вновь выявленных объектов, представляющих историческую, научную, художественную или иную культурную ценность (экспертное заключение от 20.03.2000)
1784	Пункт исключен - распоряжение Комитета по государственному контролю, использованию и охране памятников истории и культуры Санкт-Петербурга от 20.09.2010 N 10-17. - См. предыдущую редакцию					
1785	Детская больница принца П.Г.Ольденбургского (с садом и оградой)	1860-1890-е	арх. Ц.А.Кавос	Лиговский пр., 8; 2-я Советская ул., 2; Греческий пр., 2; 4-я Советская ул., 1	среднее	-"-
1785.1	Главное здание	1866-1869; 1890-1891, внутренние перестройки	арх. Ц.А.Кавос	Лиговский пр., 8	среднее	-"-
1785.2	Летний корпус	1866-1869	арх. Ц.А.Кавос	2-я Советская ул., 2	среднее	-"-
1785.3	"Отдельный" корпус	1866-1869; 1886-1887, внутренние перестройки (надстроен)	арх. Ц.А.Кавос автор не установлен	Греческий пр., 2	среднее	-"-
1785.4	Квартирный флигель	1866-1869	арх. Ц.А.Кавос	Лиговский пр., 8; 4-я Советская	среднее	-"-

Документ сохранен с портала docs.cntd.ru — электронного фонда из более 70 000 000 нормативно-правовых и нормативно-технических документов

				уп., 1		
1785.5	Аптека и хозяйственный корпус	1866-1869; 1877, надстройка аптеки	арх. Ц.А.Кавос автор не установлен	4-я Советская уп., 1 Греческий пр., 2	среднее	-"-
1786	Пункт исключен - приказ Комитета по государственному контролю, использованию и охране памятников истории и культуры Санкт-Петербурга от 6 августа 2004 года N 8-102					
1787	Пункт исключен - приказ Комитета по государственному контролю, использованию и охране памятников истории и культуры Санкт-Петербурга от 6 августа 2004 года N 8-102					
1788	Пункт исключен - приказ Комитета по государственному контролю, использованию и охране памятников истории и культуры Санкт-Петербурга от 15 сентября 2006 года N 8-112. - См. предыдущую редакцию					
1788.1	Пункт исключен - приказ Комитета по государственному контролю, использованию и охране памятников истории и культуры Санкт-Петербурга от 15 сентября 2006 года N 8-112. - См. предыдущую редакцию					
1788.2	Пункт исключен - приказ Комитета по государственному контролю, использованию и охране памятников истории и культуры Санкт-Петербурга от 15 сентября 2006 года N 8-112. - См. предыдущую редакцию					
1789	Здание гостиницы В.Е.Пестрикова "Метрополитен" ("Знаменская")	1902; 1913, перестройка центральной части и перепланировка	гражд. инж. Г.С.Гаврилов гражд. инж. В.М.Орлов	Лиговский пр., 43-45	среднее	-"-
1790	Дом Ф.И.Коровина	1877	арх. А.В.Иванов	Лиговский пр., 47	среднее	-"-
1791	Дом И.Англареса (Коровиной)	1840; 1877, перестройка (фасад изменен)	арх. А.С.Андреев арх. В.А.Пруссаков	Лиговский пр., 49	среднее	-"-
1792	Пункт исключен - приказ Комитета по государственному контролю, использованию и охране памятников истории и культуры Санкт-Петербурга от 15 сентября 2006 года N 8-112. - См. предыдущую редакцию					
1792.1	Пункт исключен - приказ Комитета по государственному контролю, использованию и охране памятников истории и культуры Санкт-Петербурга от 15 февраля 2005 года N 8-11					
1792.2	Пункт исключен - приказ Комитета по государственному контролю, использованию и охране памятников истории и культуры Санкт-Петербурга от 15 сентября 2006 года N 8-112. - См. предыдущую редакцию					
1792.3	Пункт исключен - приказ Комитета по государственному контролю, использованию и охране памятников истории и культуры Санкт-Петербурга от 15 сентября 2006 года N 8-112. - См. предыдущую редакцию					
1792.4	Пункт исключен - приказ Комитета по государственному контролю, использованию и охране памятников истории и культуры Санкт-Петербурга от 15 сентября 2006 года N 8-112. - См. предыдущую редакцию					
1792.5	Пункт исключен - приказ Комитета по государственному контролю, использованию и охране памятников истории и культуры Санкт-Петербурга от 15 сентября 2006 года N 8-112. - См. предыдущую редакцию					
1792.6	Пункт исключен - приказ Комитета по государственному контролю, использованию и охране памятников истории и культуры Санкт-Петербурга от 15 сентября 2006 года N 8-112. - См. предыдущую редакцию					
1793	Дом меблированных комнат А.И.Андреевой	1911	арх. М.Л.Крицкий	Лиговский пр., 53	среднее	-"-
1794	Дома товарищества водочного и ликерного завода "Иван Ион"	начало XIX - начало XX века	архитекторы В.Е.Морган, К.К.Рахау, Э.А.Густавсон, А.А.Бертельс	Лиговский пр., 57-59; Лиговский пер., 3	среднее	-"-
1794.1	Пункт исключен - приказ Комитета по государственному контролю, использованию и охране памятников истории и культуры Санкт-Петербурга от 15 сентября 2006 года N 8-112. - См. предыдущую редакцию					
1794.2	Здание фабрики	1888; 1908, перестройка	арх. А.А.Бертельс арх. Э.А.Густавсон	Лиговский пер., 3	среднее	-"-
1794.3	Пункт исключен - приказ Комитета по государственному контролю, использованию и охране памятников истории и культуры Санкт-Петербурга от 15 сентября 2006 года N 8-112. - См. предыдущую редакцию					
1795	Жилой дом при заводе Ф.К.Сан-Галли	1875-1876	арх. К.К.Рахау	Лиговский пр., 58	среднее	-"-
1796	Дом В.В.Маркозова	1909	арх. Е.И.Гонцкевич	Лиговский пр., 63	среднее	-"-

Документ сохранен с портала docs.cntd.ru — электронного фонда из более 70 000 000 нормативно-правовых и нормативно-технических документов

1797	Жилой дом при заводе Ф.К.Сан-Галли	1-я половина XIX века; 1880-1881, перестройка и расширение	автор не установлен арх. Д.Д.Зайцев	Лиговский пр., 64-66	среднее	-"-
1798	Дом М.М.Екимова	1913	арх. В.И.Ван-Дер-Гюхт	Лиговский пр., 65	среднее	-"-
1799	Здания акционерного общества издательского дела "Копейка"	1-я половина XIX века, 1905-1906	гражд. инж. А.И.Клейн	Лиговский пр., 111-113; Печатника Григорьева ул., 6	среднее	-"-
1799.1	Жилой дом	1-я половина XIX века	автор не установлен	Лиговский пр., 111	среднее	-"-
1799.2	Жилой дом	1-я половина XIX века	автор не установлен	Лиговский пр., 113	среднее	-"-
1799.3	Типографский корпус	1913-1914	гражд. инж. А.И.Клейн	Печатника Григорьева ул., 6	среднее	-"-
1800	Дом Э.Л.Петерсона	1-я половина XIX века; 1905-1906, надстройка и перестройка	автор не установлен арх. А.Л.Лишневский	Лиговский пр., 125; Рязанский пер., 2	среднее	-"-
1801	Воздвиженское городское мужское училище	1820-е годы (расширено)	арх. Е.И.Мартынов	Лиговский пр., 128; Обводного кан.наб., 71 Здание находится на территории ансамбля Крестовоздвиженской церкви - памятника истории и культуры федерального значения	среднее	-"-
1802	Церковь Тихвинской иконы Божией Матери	1764-1768 годы; 1842-1844 годы	автор не установлен арх. В.Е.Морган	Лиговский пр., 128, лит.Д Здание входит в ансамбль Крестовоздвиженской церкви - памятника истории и культуры федерального значения; рекомендовано к включению в список памятников местного значения	среднее	Рекомендовать к включению в Список вновь выявленных объектов, представляющих историческую, научную, художественную или иную культурную ценность (экспертное заключение от 20.03.2000). Рекомендовать к отнесению к категории памятников истории и культуры местного значения (протокол Научного совета Санкт-Петербурга по вопросам охраны культурного наследия от 31.07.1997)
(Пункт в редакции приказа Комитета по государственному контролю, использованию и охране памятников истории и культуры Санкт-Петербурга от 3 июля 2006 года N 6-76 - см. предыдущую редакцию)						
1803	Дом П.А.Сальникова	1904	техн. Д.Г.Фомичев	Лиговский пр., 135	среднее	Рекомендовать к включению в Список вновь выявленных объектов, представляющих историческую, научную, художественную или иную культурную ценность (экспертное

Документ сохранен с портала docs.cntd.ru — электронного фонда из более 70 000 000 нормативно-правовых и нормативно-технических документов

						заключение от 20.03.2000)
1804	Дом М.Курицына	1908	гражд. инж. Б.Я.Зонн	Лиговский пр., 139	среднее	-"-
1805	Объект исключен - распоряжение КГИОП Санкт-Петербурга от 5 сентября 2017 года N 421-р. - См. предыдущую редакцию					
1806	Здание офицерских казарм лейб-гвардии 1-й Артиллерийской бригады (с кирпичной оградой)	1851-1853	архитекторы А.П.Гемилиан, И.Н.Роут	Литейный пр., 1; Кутузова наб., 2; Кричевский пер., 1; Шпалерная ул., 20 Составляет ансамбль со зданием по адресу: Литейный пр., 2; Шпалерная ул., 22; Робеспьера наб., 32, - памятником истории и культуры местного значения	среднее	Рекомендовать к включению в Список вновь выявленных объектов, представляющих историческую, научную, художественную или иную культурную ценность (экспертное заключение от 20.03.2000). Рекомендовать к отнесению к категории памятников истории и культуры местного значения (протокол Научного совета Санкт-Петербурга по вопросам охраны культурного наследия от 31.07.1997)
1807	Комплекс зданий "Нового Арсенала" (Главного артиллерийского управления и Гильзового отделения Санкт-Петербургского патронного завода)	конец XIX - начало XX века	архитекторы Ф.И.Демерцов, Р.Р. фон Генрихсен, А.Ф.Фогт	Литейный пр., 3; Чайковского ул.,14; Шпалерная ул., 19	среднее	Рекомендовать к включению в Список вновь выявленных объектов, представляющих историческую, научную, художественную или иную культурную ценность (экспертное заключение от 20.03.2000) Рекомендовать к отнесению к категории памятников истории и культуры местного значения (протокол Научного совета Санкт-Петербурга по вопросам охраны культурного наследия от 31.07.1997)
1807.1	Административный корпус	1799-1801, строительство цейхгаузов; 1808-1810, перестройка цейхгаузов с объединением их в единый объем вновь строящимся центральным корпусом; 1870-е годы, перестройка	арх. Ф.И.Демерцов арх. Ф.И.Демерцов арх. Р.Р. фон Генрихсен	там же (корп.1)	среднее	-"-
1807.2	Левое крыло цейхгаузов (корпуса	1799-1800, строительство	арх. Ф.И.Демерцов	там же (корп.2, 3, 4)	среднее	-"-

Документ сохранен с портала docs.cntd.ru — электронного фонда из более 70 000 000 нормативно-правовых и нормативно-технических документов

	Главного артиллерийского управления)	цейхгаузов; 1870-е годы, перестройка цейхгаузов, строительство внутренних корпусов; 1910-е годы, перестройка корпуса по ул.Чайковского под мастерские Оружейного завода; 1952-1953, надстройка и реконструкция угловой части	арх. Р.Р. фон Генрихсен автор не установлен арх. А.Ф.Фогт			
1807.3	Правое крыло цейхгаузов (корпус Гильзового отделения Санкт-Петербургского патронного завода)	1799-1800, строительство цейхгаузов; 1870-е годы, перестройка	арх. Ф.И.Демерцов арх. Р.Р. фон Генрихсен	там же (корп.24)	среднее	-"-
1807.4	Здание старой сверлильной машины (корпус Главного артиллерийского управления)	1770-е годы; 1808-1810, надстройка и перестройка; 1870-е годы, перестройка	автор не установлен арх. Ф.И.Демерцов арх. Р.Р. фон Генрихсен	там же (корп.5)	среднее	-"-
1807.5	Здание новой сверлильной машины (школа юнкеров)	1799-1801; 1804, перестройка под школу (надстроено)	арх. Ф.И.Демерцов арх. Ф.И.Демерцов	там же (корп.6)	среднее	-"-
1807.6	Две кузницы (служебные постройки Гильзового отделения Санкт-Петербургского Патронного завода)	1799; 1870-е годы, перестройка	арх. Ф.И.Демерцов арх. Р.Р. фон Генрихсен	там же (корп.12, 16)	среднее	-"-
1807.7	Здание управления Гильзового отделения Санкт-Петербургского патронного завода	1870-1880-е годы	автор не установлен	там же (корп.21)	среднее	-"-

1808	Особняк В.В.Долгоруковой (А.И.Шаховского)	1843-1844; 1873, оформление парадной лестницы	арх. А.Низовцев арх. А.А.Бравура	Литейный пр., 14; Фурштатская ул., 1	среднее	Рекомендовать к включению в Список вновь выявленных объектов, представляющих историческую, научную, художественную или иную культурную ценность (экспертное заключение от 20.03.2000)
1809	Особняк П.А.Урусова	начало 1800-х годов; 1846-1847	автор не установлен арх. Л.Ф.Вендрамини	Литейный пр., 17-19, лит.А	среднее	-"-
Пункт в редакции приказа Комитета по государственному контролю, использованию и охране памятников истории и культуры Санкт-Петербурга от 17 ноября 2003 года N 8-144 - см. предыдущую редакцию						
1810	Объект исключен с 30 мая 2023 года - распоряжение КГИОП Санкт-Петербурга от 29 мая 2023 года N 387-рп. - См. предыдущую редакцию					

Документ сохранен с портала docs.cntd.ru — электронного фонда из более 70 000 000 нормативно-правовых и нормативно-технических документов

1811	Дом Ф.Ф.Гернгросса (М.Д.Нирод)	1770-1780-е годы; 1811-1813; 1817, частичное изменение фасадов; 1903, перестройка	автор не установлен арх. В.П.Стасов автор не установлен гражд. инж. С.С.Козлов	Литейный пр., 28; Артиллерийский пер., 1	среднее	-*-
1812	Дом М.С.Мальцева (Общества для заклада движимых имуществ)	1-я четверть XIX века; 1872, надстройка, изменение фасада; 1911, перестройка	автор не установлен арх. П.Ю.Сюзор; гражд. инж. С.А.Моравицкий	Литейный пр., 29	среднее	-*-
1813	Доходный дом Императорского человеколюбивого общества	1877-1880	арх. Ф.С.Харламов	Литейный пр., 31	среднее	-*-
1814	Объект исключен - распоряжение КГИОП Санкт-Петербурга от 4 сентября 2013 года N 10-437. - См. предыдущую редакцию					
1815	Дом Вагница	1841	арх. К.Ф.Леман	Литейный пр., 40	среднее	-*-
1816	Дом И.А.Алферова	1888-1889	гражд. инж. В.Г.Тургенев	Литейный пр., 41	среднее	-*-
1817	Особняк А.Х.Пеля	1852-1853	арх. А.Х.Пель	Литейный пр., 44	среднее	-*-
1818	Пункт исключен - приказ Комитета по государственному контролю, использованию и охране памятников истории и культуры Санкт-Петербурга от 15 сентября 2006 года N 8-112. - См. предыдущую редакцию					
1819	Дом С.Д.Шереметева	начало XIX века; 1874-1875, надстройка и расширение правого дома, перестройка флигеля (быв.манежа) под театр; 1914, постройка левого дома (надстроены, объединены в один дом)	автор не установлен арх. А.К.Серебряков гражд. инж. М.В.Красовский	Литейный пр., 51 На том же историческом участке по адресу: наб.р.Фонтанки 34, расположен Шереметевский дворец - памятник истории и культуры федерального значения	среднее	-*-
1820	Пункт исключен - приказ Комитета по государственному контролю, использованию и охране памятников истории и культуры Санкт-Петербурга от 14 июня 2006 года N 8-62					
1821	Здание Шереметевского пассажа	1914; 1930-е годы, надстройка	гражд. инж. М.В.Красовский архитекторы С.И.и Л.С.Катонины	Литейный пр., 53	среднее	-*-
1822	Здание Училища ордена св.Екатерины	конец XVIII века; 1840-е годы, перестройка	автор не установлен арх. А.К.Кавос	Санкт-Петербург, Литейный пр., 55, лит.А1, лит.А2	среднее	-*-
(Пункт в редакции распоряжения Комитета по государственному контролю, использованию и охране памятников истории и культуры Санкт-Петербурга от 21 сентября 2010 года N 8-151 - см. предыдущую редакцию)						
1823	Дом И.И.Антонова	1871	арх. М.А.Макаров	Литейный пр., 61	среднее	-*-
1824	Малый Гостиный Двор, Новая банковская линия	конец XVIII - 1-я четверть XIX века; конец 1840 - начало 1850-х годов перестройка; 1860-1870-е	автор не установлен арх. Н.П.Гребенка архитекторы К.К.Андерсон, М.Б.Кварт, А.Р.Гешвенд, А.А.Шевелев;	Ломоносова ул., 1; Грибоедова кан.наб., 28; Садовая ул., 19	среднее	-*-

Документ сохранен с портала docs.cntd.ru — электронного фонда из более 70 000 000 нормативно-правовых и нормативно-технических документов

		годы, перестройка и надстройка лавок, закладка аркады, изменение фасадов	гражд. инженеры С.И.Минаш, В.В.Козьмин; техники Г.И.Котенков, М.И.Серов			
1825	Здание Коммерческого училища (с оградой)	1-я половина XIX века; 1869-1871	автор не установлен арх. М.А.Макаров	Ломоносова ул., 9	среднее	-"-
1826	Дом и гимназия при Коммерческом училище	начало XIX века - 1910-е годы	архитекторы П.С.Плавов, Н.И.Богданов, Ф.Л.Миллер, П.С.Пименов	Ломоносова ул., 11-13; Загородный пр., 13	среднее	-"-
1826.1	Доходный дом	1913-1915	арх. Н.И.Богданов	Ломоносова ул., 11	среднее	-"-
1826.2	Здание Мариинской женской гимназии	начало XIX века; 1830-е годы, перестройка правой части; 1857-1858, перестройка угловой части; 1872-1874, внутренние переделки; 1913-1915, реконструкция	автор не установлен арх. П.С.Плавов арх. П.С.Пименов арх. Ф.Л.Миллер гражд. инж. Н.И.Богданов	Ломоносова ул., 13; Загородный пр., 13 Жилой дом по Загородному пр., 13 - памятник истории и культуры местного значения (в 1908-1915 годах жил актер К.А.Варламов)	среднее	-"-
1827	Дом Г.Г.Елисеева	1891-1892	гражд. инж. Г.В.Барановский	Ломоносова ул., 14	среднее	Рекомендовать к включению в Список вновь выявленных объектов, представляющих историческую, научную, художественную или иную культурную ценность (экспертное заключение от 20.03.2000). Рекомендовать к отнесению к категории памятников истории и культуры местного значения (протокол Научного совета Санкт-Петербурга по вопросам охраны культурного наследия от 31.07.1997)
1828	Объект исключен - распоряжение КГИОП Санкт-Петербурга от 11 апреля 2014 года N 10-162 - См. предыдущую редакцию					
1829	Дом Часовникова (Гершельман)	1-я четверть XIX века, строительство углового корпуса; 1838, строительство корпуса по Манежному пер; 1906, строительство	автор не установлен арх. З.Ф.Краснопевков арх. А.П.Сосков	Манежный пер., 1; Радищева пер., 4	среднее	-"-

Документ сохранен с портала docs.cntd.ru — электронного фонда из более 70 000 000 нормативно-правовых и нормативно-технических документов

		корпуса по пер.Радищева				
1830	Дом Е.В.Ильиной	1907	арх. И.П.Володихин	Манежный пер., 18; Восстания ул., 42	среднее	-"-
1831	Особняк (Петрова)	1-я четверть XIX века; 1850-е годы	автор не установлен арх. А.И.Ланге (?)	Марата ул., 11	среднее	-"-
1832	Дом Л.Л., С.Л., и Д.Л.Фуфаевских	1855-1856; 1899, надстройка	гражд. инж. Е.Е.Аникин арх. Л.Л.Фуфаевский	Марата ул., 12	среднее	-"-
1833	Дом Беляевых	1874, строительство правой части; 1889-1890, строительство с включением части дома	арх. Н.А.Газельмайер гражд. инж. П.А.Виноградов	Марата ул., 15	среднее	-"-
1834	Объект исключен - распоряжение КГИОП Санкт-Петербурга от 20 сентября 2021 года N 208-рп. - См. предыдущую редакцию					
1835	Жилой дом (Тухолки)	1830-е годы	автор не установлен	Марата ул., 23	среднее	Рекомендовать к включению в Список вновь выявленных объектов, представляющих историческую, научную, художественную или иную культурную ценность (экспертное заключение от 20.03.2000)
1836	Жилой дом (И.Ф.Блока, А.Блока)	конец XVIII - 1-я четверть XIX века; 1856, пристройка дворовой галереи	автор не установлен арх. А.М.Ливен	Марата ул., 25; Кузнечный пер., 12	среднее	-"-
1837	Дом А.Л.Шауфельберга	1860; 1912, надстройка	арх. Е.И.Ферри де Пиньи гражд. инж. А.Ф.Бубырь	Марата ул., 30	среднее	-"-
1838	Дом А.Я.Барышникова	1897-1899	архитекторы В.В.Шауб, инж. А.А.Барышников	Марата ул., 31	среднее	-"-
1839	Дом Дементьевых	1-я четверть XIX века, угловой дом; 1838, расширение, надстройка (угловой дом); 1896, изменение фасада	автор не установлен арх. М.Е.Ерпыков арх. А.А.Докушевский	Марата ул., 45; Свечной пер., 12	среднее	-"-
1840	Пункт исключен - приказ Комитета по государственному контролю, использованию и охране памятников истории и культуры Санкт-Петербурга от 15 сентября 2006 года N 8-112. - См. предыдущую редакцию					
1841	Дом Р.С.Гробова	1896	арх. П.Ю.Сюзор	Марата ул., 55; Боровая ул., 5	среднее	-"-
1842	Дом А.О.Мейер	1876, 1878	арх. В.А.Шретер	Марата ул., 66; Социалистическая ул., 22	среднее	-"-

Документ сохранен с портала docs.cntd.ru — электронного фонда из более 70 000 000 нормативно-правовых и нормативно-технических документов

1843	Дом В.А.Локотниковой	1832-1833; 1900-1903, перестройка	арх. В.О.Мочульский гражд. инж. С.А.Баранкеев	Марата ул., 68; Социалистическая ул., 19 (лицевой дом) Историко-архитектурную ценность представляют сохранившиеся интерьеры здания	среднее	-"-
1844	Дом Сироткиных	1879; 1898, флигель	арх. К.Г.Прейс гражд. инж. С.А.Баранкеев	Марата ул., 76	среднее	-"-
1845	Жилой дом	1-я треть XIX века	автор не установлен	Марата ул., 78, лит.А	среднее	-"-
Пункт в редакции приказа Комитета по государственному контролю, использованию и охране памятников истории и культуры Санкт-Петербурга от 21 марта 2006 года N 8-26 - см. предыдущую редакцию						
1846	Пункт исключен - приказ Комитета по государственному контролю, использованию и охране памятников истории и культуры Санкт-Петербурга от 15 ноября 2002 года N 8-131. - См. предыдущую редакцию					
1847	Пункт исключен - приказ Комитета по государственному контролю, использованию и охране памятников истории и культуры Санкт-Петербурга от 6 августа 2004 года N 8-102					
1848	Особняк С.П.Ягужинского	1770-е годы (надстроен)	автор не установлен	Марсово поле, 5; Аптекарский пер., 6 (дом по Марсову полю)	среднее	-"-
1849	Здание Родовспомогательного заведения (с флигелями, палисадником и оградой)	1862-1864 годы	арх. Г.Х.Штегеман	Центральный район, Маяковского ул., 5, лит.А, Д	среднее	-"-
(Пункт в редакции приказа Комитета по государственному контролю, использованию и охране памятников истории и культуры Санкт-Петербурга от 2 октября 2008 года N 8-244 - см. предыдущую редакцию)						
1850	Объект исключен - распоряжение КГИОП Санкт-Петербурга от 26 января 2017 года N 23-р. - См. предыдущую редакцию					
1851	Объект исключен - распоряжение КГИОП Санкт-Петербурга от 30 января 2015 года N 10-46. - См. предыдущую редакцию					
1851.1	Объект исключен - распоряжение КГИОП Санкт-Петербурга от 30 января 2015 года N 10-46. - См. предыдущую редакцию					
1851.2	Объект исключен - распоряжение КГИОП Санкт-Петербурга от 30 января 2015 года N 10-46. - См. предыдущую редакцию					
1851.3	Объект исключен - распоряжение КГИОП Санкт-Петербурга от 30 января 2015 года N 10-46. - См. предыдущую редакцию					
1851.4	Объект исключен - распоряжение КГИОП Санкт-Петербурга от 30 января 2015 года N 10-46. - См. предыдущую редакцию					
1851.5	Объект исключен - распоряжение КГИОП Санкт-Петербурга от 30 января 2015 года N 10-46. - См. предыдущую редакцию					
1852	Дом Калугина	1826-1827	арх. Д.Адамини (?)	Маяковского ул., 25	среднее	-"-
1853	Объект исключен - распоряжение КГИОП Санкт-Петербурга от 19 ноября 2013 года N 10-580. - См. предыдущую редакцию					
1854	Объект исключен - распоряжение КГИОП Санкт-Петербурга от 20 сентября 2021 года N 206-рп. - См. предыдущую редакцию					
1855	Дом В.Н.Масальского	1896	техн. М.А.Андреев	Маяковского ул., 31; Саперный пер., 1	среднее	-"-
1856	Объект исключен - распоряжение КГИОП Санкт-Петербурга от 14 февраля 2017 года N 70-р. - См. предыдущую редакцию					
1857	Объект исключен - распоряжение КГИОП Санкт-Петербурга от 11 апреля 2014 года N 10-160. - См. предыдущую редакцию					
1858	Дом И.Шавлыкина	1837	арх. Ф.И.Браун	Маяковского ул., 43; Манежный пер., 7 (угловой дом)	среднее	-"-
1859	Дом В.К.Гаугера (А.С.Залшупина)	1881-1882; 1900, расширение;	воен. инж. В.К.Гаугер арх.	Маяковского ул., 52; Манежный пер., 5	среднее	-"-

Документ сохранен с портала docs.cntd.ru — электронного фонда из более 70 000 000 нормативно-правовых и нормативно-технических документов

		1909, перестройка	Л.Л.Фуфаевский арх. М.И.Сегаль			
1860	Объек исключен - распоряжение КГИОП Санкт-Петербурга от 1 августа 2019 года N 432-р. - См. предыдущую редакцию					
1861	Особняк А.П.Гагариной (дом Н.П.Жеребцовой)	середина XVIII века; 1799-1800 (включены существовавшие дома); 1860-1863, перестройка и расширение	арх. Д.Кваренги арх. Л.Ф.Фонтана	Миллионная ул., 11; Дворцовая наб., 10	среднее	Рекомендовать к включению в Список вновь выявленных объектов, представляющих историческую, научную, художественную или иную культурную ценность, с последующим включением в Список памятников истории и культуры (экспертное заключение от 20.03.2000)
1862	Дом Д.Чевкина (О.В.Троепольского(?))	1720-е годы; 1790-е годы	автор не установлен автор не установлен	Миллионная ул., 13	среднее	Рекомендовать к включению в Список вновь выявленных объектов, представляющих историческую, научную, художественную или иную культурную ценность (экспертное заключение от 20.03.2000)
1863	Объект исключен - распоряжение КГИОП Санкт-Петербурга от 23 января 2024 года N 120-рп - См. предыдущую редакцию					
1864	Объект исключен с 18 мая 2017 года - распоряжение КГИОП Санкт-Петербурга от 5 мая 2017 года N 216-р - См. предыдущую редакцию					
1865	Объект исключен - распоряжение КГИОП Санкт-Петербурга от 24 августа 2017 года N 397-р - См. предыдущую редакцию					
1866	Жилой дом штаба Гвардейского корпуса	1883-1884	арх. Х.И.Грейфан, воен. инж. Д.В.Покотилов	Миллионная ул., 38	среднее	Рекомендовать к включению в Список вновь выявленных объектов, представляющих историческую, научную, художественную или иную культурную ценность (экспертное заключение от 20.03.2000)
1867	Комплекс Александровской городской барачной больницы (больницы им.С.П.Боткина) (с элементами исторической планировки)	1880-1930-е годы	архитекторы Д.Д.Соколов, И.С.Китнер, А.И.Гегелло и другие	Миргородская ул., 3, лит.А, В, Г, Д, Е, Ж, З, С, У, Щ, Ю, Я, без лит.	среднее	Рекомендовать к включению в Список вновь выявленных объектов, представляющих историческую, научную, художественную или иную культурную ценность, с последующим включением в Список памятников истории и культуры (экспертное заключение от 20.03.2000)
(Пункт в редакции приказа Комитета по государственному контролю, использованию и охране памятников истории и культуры Санкт-Петербурга от 3 июля 2006 года N 6-76 - см. предыдущую редакцию)						

Документ сохранен с портала docs.cntd.ru — электронного фонда из более 70 000 000 нормативно-правовых и нормативно-технических документов

1867.1	Ворота	1880-1882 годы	арх. Д.Д.Соколов	Миргородская ул., 3, без лит.	среднее	-"-
(Пункт в редакции приказа Комитета по государственному контролю, использованию и охране памятников истории и культуры Санкт-Петербурга от 3 июля 2006 года N 8-76 - см. предыдущую редакцию)						
1867.2	Жилой дом для персонала	1905-1906 годы	арх. А.Д.Шиппинг	Миргородская ул., 3, лит.В	среднее	Рекомендовать к включению в Список вновь выявленных объектов, представляющих историческую, научную, художественную или иную культурную ценность (экспертное заключение от 20.03.2000)
(Пункт в редакции приказа Комитета по государственному контролю, использованию и охране памятников истории и культуры Санкт-Петербурга от 3 июля 2006 года N 8-76 - см. предыдущую редакцию)						
1867.3	Два одноэтажных лечебных корпуса	1909-1910 годы	арх. И.С.Китнер	Миргородская ул., 3, лит.У, Щ	среднее	Рекомендовать к включению в Список вновь выявленных объектов, представляющих историческую, научную, художественную или иную культурную ценность, с последующим включением в Список памятников истории и культуры (экспертное заключение от 20.03.2000)
(Пункт в редакции приказа Комитета по государственному контролю, использованию и охране памятников истории и культуры Санкт-Петербурга от 3 июля 2006 года N 8-76 - см. предыдущую редакцию)						
1867.4	Административный корпус с приемным покоем	1927-1933 годы	архитекторы А.И.Гегелло, Д.Л.Кричевский	Миргородская ул., 3, лит.А	среднее	-"-
(Пункт в редакции приказа Комитета по государственному контролю, использованию и охране памятников истории и культуры Санкт-Петербурга от 3 июля 2006 года N 8-76 - см. предыдущую редакцию)						
1867.5	Прозекторская	1927-1933 годы	арх. А.И.Гегелло	Миргородская ул., 3, лит.Ю	среднее	-"-
(Пункт в редакции приказа Комитета по государственному контролю, использованию и охране памятников истории и культуры Санкт-Петербурга от 3 июля 2006 года N 8-76 - см. предыдущую редакцию)						
1867.6	Аптека и лаборатория	1927-1933 годы	арх. А.И.Гегелло	Миргородская ул., 3, лит.Я	среднее	-"-
(Пункт в редакции приказа Комитета по государственному контролю, использованию и охране памятников истории и культуры Санкт-Петербурга от 3 июля 2006 года N 8-76 - см. предыдущую редакцию)						
1867.7	Хирургический корпус	1927-1933 годы	архитекторы А.И.Гегелло, Д.Л.Кричевский	Миргородская ул., 3, лит.З	аварийное	-"-
(Пункт в редакции приказа Комитета по государственному контролю, использованию и охране памятников истории и культуры Санкт-Петербурга от 3 июля 2006 года N 8-76 - см. предыдущую редакцию)						
1867.8	Два изолятора	1927-1930-е годы	архитекторы А.И.Гегелло, Д.Л.Кричевский, И.В.Павлов	Миргородская ул., 3, лит.Г, Ж	среднее	-"-
(Пункт в редакции приказа Комитета по государственному контролю, использованию и охране памятников истории и культуры Санкт-Петербурга от 3 июля 2006 года N 8-76 - см. предыдущую редакцию)						
1867.9	Три павильона летучих инфекций (детский и два взрослых)	1927-1930-е годы	архитекторы А.И.Гегелло, А.Н.Виноградов	Миргородская ул., 3, лит.Е, Д, С	аварийное	-"-
(Пункт в редакции приказа Комитета по государственному контролю, использованию и охране памятников истории и культуры Санкт-Петербурга от 3 июля 2006 года N 8-76 - см. предыдущую редакцию)						

Документ сохранен с портала docs.cntd.ru — электронного фонда из более 70 000 000 нормативно-правовых и нормативно-технических документов

1868	Дом И.И.Бойцова	1905	гражд. инж. Н.Д. Кацемепенбоген	Митавский пер., 3	среднее	Рекомендовать к включению в Список вновь выявленных объектов, представляющих историческую, научную, художественную или иную культурную ценность (экспертное заключение от 20.03.2000)
1869	Комплекс зданий альбомной фабрики С.С.Бехпи	начало XIX - начало XX века	гражд. инж. Е.П.Дмитриевский техник П.М.Мупьханов и другие	Моисеенко ул., 22, лит.А, лит.Б (за исключением 3-этажной части здания, в которой расположены помещения 3-Н, 9-Н, 10-Н), лит.Г, лит.Д	среднее	-"-
Пункт в редакции приказа Комитета по государственному контролю, использованию и охране памятников истории и культуры Санкт-Петербурга от 2 февраля 2007 года N 8-24						
1869.1	Два корпуса складов	1856; 1894, пристройка	гражд. инж. Е.П.Дмитриевский, арх. пом.Г.Б.Гримм техн. П.М.Мупьханов	Моисеенко ул., 22, лит.А, лит.Б (за исключением 3-этажной части здания, в которой расположены помещения 3-Н, 9-Н, 10-Н)	среднее	-"-
Пункт в редакции приказа Комитета по государственному контролю, использованию и охране памятников истории и культуры Санкт-Петербурга от 2 февраля 2007 года N 8-24						
1869.2	Главное производственное здание	1907; 1913	инж.-арх. Г.О.Гиргенсон техн.М.В.Мипанов	там же (лит.Д)	среднее	-"-
1869.3	Жилое и конторское здание	начало XIX века; 1848; 1907	автор не установлен арх. Г.Х.Штегеман (?) инж.-арх. Г.О.Гиргенсон	там же (лит.Г)	среднее	-"-
1870	Объект исключен с 31 мая 2017 года - распоряжение КГИОП Санкт-Петербурга от 25 мая 2017 года N 265-р. - См. предыдущую редакцию					
1870.1	Объект исключен с 31 мая 2017 года - распоряжение КГИОП Санкт-Петербурга от 25 мая 2017 года N 265-р. - См. предыдущую редакцию					
1870.2	Доходный дом	1842-1843 (надстроен в 1898 году)	архитекторы Б.Б.Гейденрейх (проект), Ф.И.Руска	Конюшенная Большая ул., 5	среднее	-"-
1871	Особняк и дом Жадимировских (Н.Е Демидовой)	конец XVIII века, 1823,1849	архитекторы Е.И.Диммерт, И.Г.Гомзин	Мойки р.наб., 16; Конюшенная Большая ул., 7	среднее	-"-
1871.1	Особняк	конец XVIII века; 1849	автор не установлен арх. Е.И.Диммерт	Мойки р.наб., 16	среднее	-"-
1871.2	Дом	конец XVIII века; 1823	автор не установлен арх. И.Г.Гомзин	Конюшенная Большая ул., 7	среднее	-"-
1872	Пункт исключен - распоряжение Комитета по государственному контролю, использованию и охране памятников истории и культуры Санкт-Петербурга от 15 сентября 2009 года N 10-26. - См. предыдущую редакцию					

Документ сохранен с портала docs.cntd.ru — электронного фонда из более 70 000 000 нормативно-правовых и нормативно-технических документов

1873	Объект исключен с 23 марта 2018 года - распоряжение КГИОП Санкт-Петербурга от 19 марта 2018 года N 119-р. - См. предыдущую редакцию					
1874	Объект исключен - распоряжение КГИОП Санкт-Петербурга от 5 сентября 2017 года N 420-р. - См. предыдущую редакцию					
1875	Дом К.К.Фелейзена (гостиница "Франция")	1880	арх. Ф.Л.Миллер	Морская Большая ул., 6; Мойки р.наб., 51 (дом по Большой Морской ул.)	среднее	-"-
1876	Дома Е.Т.Кудрявцевой	начало XIX века, 1868, 1910	архитекторы Ф.Л.Бульери, Н.Г.Кудрявцев	Морская Большая ул., 8; Мойки р.наб., 53	среднее	-"-
1876.1	Дом по Большой Морской улице	начало XIX века; 1868, надстройка; 1910, изменение фасада	автор не установлен арх. Л.Ф.Бульери гражд. инж. Н.Г.Кудрявцев	там же	среднее	-"-
1876.2	Дом по набережной Мойки	1910	гражд. инж. Н.Г.Кудрявцев	там же	среднее	-"-
1877	Дом П.П.Жако	1837	арх. П.П.Жако	Морская Большая ул., 11; Кирпичный пер., 6	среднее	-"-
1878	Здание Русского банка для внешней торговли (здание Текстильного института)	1915; 1929-1931, реконструкция	архитекторы Л.Н.Бенуа, Ф.И.Лидваль архитекторы Л.В.Руднев, Я.О.Свирский	Морская Большая ул., 18; Мойки р.наб., 63; Кирпичный пер., 5	среднее	Рекомендовать к включению в Список вновь выявленных объектов, представляющих историческую, научную, художественную или иную культурную ценность, с последующим включением в Список памятников истории и культуры (экспертное заключение от 20.03.2000)
1879	Объект исключен с 9 апреля 2020 года - распоряжение КГИОП Санкт-Петербурга от 8 апреля 2020 года N 116-р. - См. предыдущую редакцию					
1880	Дом И.Жадимировского (К.А.Тура)	середина XVIII века; 1860, надстройка	арх. К.Б.Растрелли (?) арх. Е.А.Тур	Морская Большая ул., 21	среднее	-"-
1881	Дом обер-полицмейстера (телефонная станция)	1844; 1905, перестройка	арх. Н.Е.Ефимов арх. К.В.Бальди	Морская Большая ул., 22	среднее	-"-
1882	Дом Н.К.Бороздина	1770-е годы; 1867, надстройка; 1877, изменение фасада	автор не установлен арх. И.С.Носков арх. А.Л.Гольм	Морская Малая ул., 9	среднее	-"-
1883	Дом К.И.Шмита (Торговый дом "Штоль и Шмит")	1879-1881	арх. В.А.Шретер	Морская Малая ул., 11	среднее	Рекомендовать к включению в Список вновь выявленных объектов, представляющих историческую, научную, художественную или иную культурную ценность, с последующим включением в Список памятников истории и культуры (экспертное

Документ сохранен с портала docs.cntd.ru — электронного фонда из более 70 000 000 нормативно-правовых и нормативно-технических документов

						заключение от 20.03.2000). Рекомендовать к отнесению к категории памятников истории и культуры местного значения (протокол Научного совета Санкт-Петербурга по вопросам охраны культурного наследия от 31.07.1997)
1884	Пункт исключен - распоряжение КГИОП Санкт-Петербурга от 10 января 2012 года N 10-4 - См. предыдущую редакцию					
1885	Пункт исключен - распоряжение Комитета по государственному контролю, использованию и охране памятников истории и культуры Санкт-Петербурга от 20.09.2010 N 10-17. - См. предыдущую редакцию					
1886	Дом Е.К.Зренберга	1866-1867	арх. Н.Ф. фон Брюлло	Моховая ул., 4	среднее	-"-
1887	Объект исключен - распоряжение КГИОП Санкт-Петербурга от 23 января 2024 года N 121-рп - См. предыдущую редакцию					
1888	Объект исключен с 20 апреля 2023 года - распоряжение КГИОП Санкт-Петербурга от 19 апреля 2023 года N 261-рп - См. предыдущую редакцию					
1889	Дом А.Р.Ламздорф (А.А.Ветошкиной)	1843; 1908	арх. А.П.Гемилиан; гражд. инж И.И.Носалевич	Моховая ул., 18	среднее	-"-
1890	Здание школы	1935	арх. А.И.Гегелло, Д.Л.Кричевский, Е.Г.Груздева (участие)	Моховая ул., 19	среднее	-"-
1891	Особняк А.Р.Ламздорф	1852; конец XIX века (?), надстройка	арх. Л.Л.Бонштедт	Моховая ул., 20	среднее	-"-
1892	Дом А.Х.Пеля	1846-1847	арх. А.Х.Пель	Моховая ул., 22; Пестеля ул., 12	среднее	-"-
1893	Объект исключен с 21 апреля 2023 года - распоряжение КГИОП Санкт-Петербурга от 19 апреля 2023 года N 264-рп - См. предыдущую редакцию					
1894	Особняк Н.С.Строганова (со службами)	1902-1903	арх. Е.Р.Бах	Моховая ул., 36	среднее	-"-
1895	Здание глазной лечебницы В.В.Перхе	1837-1840	арх. И.И.Шарлемань	Моховая ул., 38	среднее	-"-
1896	Дом Я.И.Эссен-Стенбок-Фермора	1842	арх. В.Е.Морган	Моховая ул., 42 (лицевой дом)	среднее	-"-
1897	Дом Н.Г.Хрупевой	1830-е годы; 1912	автор не установлен арх. А.В.Кащенко	Моховая ул., 45	среднее	-"-
1898	Пункт исключен - приказ Комитета по государственному контролю, использованию и охране памятников истории и культуры Санкт-Петербурга от 14 июня 2006 года N 8-62					
1899	Съезжий дом и пожарная команда Рождественской части	1862-1864	архитекторы Н.П.Гребенка, М.Ф.Петерсон, Э.Г.Шуберский	Мытнинская ул., 3; 3-я Советская ул., 50; 4-я Советская ул., 49;	среднее	-"-
1900	Дом А.Е.Длусской	1909	гражд. инж. П.Н.Батуев	Мытнинская ул., 4; 3-я Советская ул., 48	среднее	-"-
1901	Объект исключен - распоряжение КГИОП Санкт-Петербурга от 14 апреля 2023 года N 235-рп - См. предыдущую редакцию					

Документ сохранен с портала docs.cntd.ru — электронного фонда из более 70 000 000 нормативно-правовых и нормативно-технических документов

1902	Объект исключен - распоряжение КГИОП Санкт-Петербурга от 3 сентября 2013 года N 10-426. - См. предыдущую редакцию					
1903	Дом Таля	середина XVIII века; 1827	автор не установлен арх. А.Л.Ливен	Невский пр., 6	среднее	Рекомендовать к включению в Список вновь выявленных объектов, представляющих историческую, научную, художественную или иную культурную ценность, с последующим включением в Список памятников истории и культуры (экспертное заключение от 20.03.2000)
1904	Объект исключен с 20 апреля 2023 года - распоряжение КГИОП Санкт-Петербурга от 19 апреля 2023 года N 259-рп. - См. предыдущую редакцию					
1905	Дом С.М.Тедески (П.А.Зубова)	середина XVIII века; 1880; 1905, перестройка	автор не установлен арх. Л.Ф.Шперер арх. Г.И.Люцедарский	Невский пр., 16; Морская Большая ул., 7	среднее	-"-
1906	Пункт исключен - приказ Комитета по государственному контролю, использованию и охране памятников истории и культуры Санкт-Петербурга от 15 сентября 2006 года N 8-112. - См. предыдущую редакцию					
1907	Церковь Рождества Богородицы (фундамент)	1733-1737; 1810-1811, разобрана	арх. М.Г.Земцов	Невский пр. между домами N 25 и 27	–	-"-
1908	Объект исключен с 5 июля 2017 года - распоряжение КГИОП Санкт-Петербурга от 3 июля 2017 года N 338-р. - См. предыдущую редакцию					
1909	Объект исключен - распоряжение КГИОП Санкт-Петербурга от 22 мая 2023 года N 377-рп. - См. предыдущую редакцию					
1910	Дом Кожевникова	1834	арх. П.Ф.Воцкий	Невский пр., 51	среднее	-"-
1911	Объект исключен с 20 апреля 2023 года - распоряжение КГИОП Санкт-Петербурга от 19 апреля 2023 года N 258-рп. - См. предыдущую редакцию					
1912	Объект исключен с 20 апреля 2023 года - распоряжение КГИОП Санкт-Петербурга от 19 апреля 2023 года N 257-рп. - См. предыдущую редакцию					
1913	Дом Ф.Г.Громова (А.Н.Тряничева)	начало XIX века; 1835, надстройка 3-го этажа; 1892, надстройка 4-го этажа	автор не установлен арх. К.И.Реймерс арх. А.В.Иванов	Невский пр., 55	среднее	Рекомендовать к включению в Список вновь выявленных объектов, представляющих историческую, научную, художественную или иную культурную ценность (экспертное заключение от 20.03.2000)
1914	Дом Ю.А.Воейковой	начало XIX века; 1873-1874, изменение фасада	автор не установлен арх. К.И.Реймерс	Невский пр., 59 (лицевой дом)	плохое	-"-
1915	Объект исключен с 20 апреля 2023 года - распоряжение КГИОП Санкт-Петербурга от 19 апреля 2023 года N 260-рп. - См. предыдущую редакцию					
1916	Дом И.Л.Логинова	1849 (фасад изменен)	арх. А.Х.Пель	Невский пр., 61	среднее	-"-
1917	Объект исключен с 30 мая 2023 года - распоряжение КГИОП Санкт-Петербурга от 29 мая 2023 года N 386-рп. - См. предыдущую редакцию					

Документ сохранен с портала docs.cntd.ru — электронного фонда из более 70 000 000 нормативно-правовых и нормативно-технических документов

1918	Дом Меншиковых (Русско-Азиатского банка)	1780-е годы; 1881-1883, надстройка и перестройка	автор не установлен арх. В.А.Пруссаков	Караванная ул., 11/64, лит.А, за исключением помещений 7-Н (1-9), 10-Н (1-3), 11-Н (1), 19-Н (1-6), 30-Н (1-2), Л-7, Л-8, квартир 22, 24, 26, 28, 29, 32-38	среднее	Рекомендовать к включению в Список вновь выявленных объектов, представляющих историческую, научную, художественную или иную культурную ценность (экспертное заключение от 20.03.2000)
(Пункт в редакции приказа Комитета по государственному контролю, использованию и охране памятников истории и культуры Санкт-Петербурга от 2 сентября 2010 года N 8-146 - см. предыдущую редакцию)						
1919	Объект исключен с 26 февраля 2024 года - распоряжение КГИОП Санкт-Петербурга от 21 февраля 2024 года N 207-рп. - См. предыдущую редакцию					

1920	Дом Протасовых (М.В.Воейковой) _____ Здесь в 1928-1960 гг.находились Клуб кинематографистов и Дом кино	конец XVIII - начало XIX века; 1841, надстройка; 1909-1910, изменение фасада дома, устройство кинематографа в дворовом флигеле	автор не установлен арх. А.П.Максимов гражд. инженеры С.И.Минаш, С.А.Моравицкий (?)	Невский пр., 72	среднее	Рекомендовать к включению в Список вновь выявленных объектов, представляющих историческую, научную, художественную или иную культурную ценность (экспертное заключение от 20.03.2000). Рекомендовать к отнесению к категории памятников истории и культуры местного значения (протокол Научного совета Санкт-Петербурга по вопросам охраны культурного наследия от 31.07.1997)
1921	Дом Н.И.Дернова	начало XIX века; 1837, надстройка; 1872, изменение фасадов; 1913-1914, пристройка флигеля под кинематограф "Паризиана"	автор не установлен арх. А.С.(?) Андреев арх. М.А.Макаров арх. М.С.Лялевич	Невский пр., 80	среднее	Рекомендовать к включению в Список вновь выявленных объектов, представляющих историческую, научную, художественную или иную культурную ценность, с последующим включением в Список памятников истории и культуры (экспертное заключение от 20.03.2000)
1922	Дом Брюна (И.К.Максимовича)	1834; 1852, изменение фасада	воен. инж. Е.А.Брюн арх. Н.П.Гребенка	Невский пр., 82, лит.А	среднее	-"-
Пункт в редакции приказа Комитета по государственному контролю, использованию и охране памятников истории и культуры Санкт-Петербурга от 21 марта 2006 года N 8-26 - см. предыдущую редакцию						
1923	Конторский корпус Николаевского вокзала	1895-1898 годы	арх. А.А.Кневщинский	Невский пр., 85, лит.З Адрес: Невский пр., 85 (пл.Восстания, 2), имеет также главное	среднее	Рекомендовать к включению в Список вновь выявленных объектов, представляющих

Документ сохранен с портала docs.cntd.ru — электронного фонда из более 70 000 000 нормативно-правовых и нормативно-технических документов

				здание Московского (быв.Николаевского) вокзала - памятник истории и культуры федерального значения		историческую, научную, художественную или иную культурную ценность (экспертное заключение от 20.03.2000)
(Пункт в редакции приказа Комитета по государственному контролю, использованию и охране памятников истории и культуры Санкт-Петербурга от 3 июля 2006 года N 8-76 - см. предыдущую редакцию)						
1924	Дома А.Тимофеева (К.А.Тура)	конец XVIII века - 1860-е годы	архитекторы Г.М.Барч, А.И.Очаков и другие	Невский пр., 87; Гончарная ул., 2; Восстания пл., 6/N	среднее	-"-
1924.1	Угловой дом	конец XVIII века; 1823, расширение по Невскому пр.; 1826, перестройка угловой части; 1867, перестройка	автор не установлен архитекторы А.И.Лидериц (?), П.И.Габерцетель; арх. А.И.Очаков арх. Г.М.Барч	Невский пр., 87 (правая часть); Гончарная ул., 2 (левая часть); Восстания пл., 6/N	среднее	-"-
1924.2	Дом по Невскому проспекту	1835; 1867, устройство эркера	арх. А.И.Очаков арх. Г.М.Барч	Невский пр., 87 (левая часть)	среднее	-"-
1924.3	Дом по Гончарной улице	1823, 1835; 1867	арх. А.И.Очаков арх. Г.М.Барч	Гончарная ул., 2 (правая часть)	среднее	-"-
1925	Дом О.П.Кушелевой	начало XIX века, лицевой корпус; 1910-1911, строительство флигеля	автор не установлен арх. А.С.Хренов	Невский пр., 88	среднее	Рекомендовать к включению в Список вновь выявленных объектов, представляющих историческую, научную, художественную или иную культурную ценность, с последующим включением в Список памятников истории и культуры (экспертное заключение от 20.03.2000)
1926	Дома К.С.Меняева	1-я четверть XIX века, 1866, 1890-е, 1903	архитекторы А.К.Бруни, А.П.Шильцов, В.А.Шретер	Невский пр., 90-92	среднее	Рекомендовать к включению в Список вновь выявленных объектов, представляющих историческую, научную, художественную или иную культурную ценность (экспертное заключение от 20.03.2000)
1926.1	Дом N 90	1-я четверть XIX века; 1866, надстройка, пристройка флигелей, изменение фасадов	автор не установлен арх. А.К.Бруни	Невский пр., 90 Дом по Невскому пр., 90 - памятник истории и культуры местного значения (здесь в 1905 г. жили В.И.Ленин и Н.К.Крупская)	среднее	-"-
1926.2	Дом N 92	1-я четверть XIX века; 1903, надстройка с	автор не установлен арх. А.П.Шильцов	Невский пр., 92	среднее	-"-

Документ сохранен с портала docs.cntd.ru — электронного фонда из более 70 000 000 нормативно-правовых и нормативно-технических документов

		включением флигелей, изменение фасадов				
1926.3	Дворовый флигель	1898-1899	арх. В.А.Шретер	Невский пр., 90-92	среднее	-"-
1927	Съезжий дом Каретной части	начало XIX века; 1846-1850 (надстроен)	автор не установлен арх. З.Ф.Краснолевков	Невский пр., 91; Гончарная ул., 6	среднее	-"-
1928	Дом Г.Г.Гесселя	1912	гражд. инж. Л.М.Харламов	Невский пр., 95	среднее	-"-
1929	Дом Яковлевых	конец XVIII века; 1838, надстройка углового дома; 1870-1871, перестройка углового дома, строительство дома по улице	автор не установлен арх. А.Х.Пель арх. М.А.Макаров	Невский пр., 96; Маяковского ул., 1	среднее	-"-
1930	Пункт исключен - приказ Комитета по государственному контролю, использованию и охране памятников истории и культуры Санкт-Петербурга от 14 июня 2006 года N 8-62					
1931	Дом М.И.Лопатина (товарищества "Григорий Бенингсон")	1866; 1907-1910, постройка здания выставки-панорамы "Голгофа"; 1914, переустройство флигеля под кинематограф (реконструирован в 1950-х годах)	арх. М.А.Макаров арх. Л.Л.Фуфаевский арх. А.Я.Ромасько	Невский пр., 100	среднее	Рекомендовать к включению в Список вновь выявленных объектов, представляющих историческую, научную, художественную или иную культурную ценность, с последующим включением в Список памятников истории и культуры (экспертное заключение от 20.03.2000)
1932	Дом П.И.Богданова	начало XIX века; 1828, изменение фасада	автор не установлен арх. П.С.Пыльнев	Невский пр., 114	среднее	Рекомендовать к включению в Список вновь выявленных объектов, представляющих историческую, научную, художественную или иную культурную ценность (экспертное заключение от 20.03.2000)
1933	Пункт исключен - приказ Комитета по государственному контролю, использованию и охране памятников истории и культуры Санкт-Петербурга от 6 августа 2004 года N 8-102					
1933.1	Пункт исключен - приказ Комитета по государственному контролю, использованию и охране памятников истории и культуры Санкт-Петербурга от 6 августа 2004 года N 8-102					
1933.2	Пункт исключен - приказ Комитета по государственному контролю, использованию и охране памятников истории и культуры Санкт-Петербурга от 6 августа 2004 года N 8-102					
1934	Дом Д.И.Тырлова	1900-1901	арх. П.И.Гилев	Невский пр., 119, Тележная ул., 6	среднее	-"-
1935	Дома Р.И.Берштейна	1898, 1901	арх. М.И.Сегаль, техн. М.А.Андреев	Невский пр., 134, 2-я Советская ул., 21	среднее	-"-
1935.1	Дом по Невскому проспекту	1898	техн. М.А.Андреев	Невский пр., 134	среднее	-"-

Документ сохранен с портала docs.cntd.ru — электронного фонда из более 70 000 000 нормативно-правовых и нормативно-технических документов

1935.2	Дом по 2-й Рождественской улице	1901	арх. М.И.Сегаль	2-я Советская ул., 21	среднее	-"-
1936	Жилой дом	1934-1936	арх. А.Л.Лишневский	Невский пр., 141	среднее	-"-
1937	Дом И.И.Круппова	1905-1906	гражд. инж. П.Н.Батуев(?)	Невский пр., 147; Профессора Ивашенцова ул., 1 (угловой дом)	среднее	Рекомендовать к включению в Список вновь выявленных объектов, представляющих историческую, научную, художественную или иную культурную ценность, с последующим включением в Список памятников истории и культуры (экспертное заключение от 20.03.2000)
1938	Объект исключен - распоряжение КГИОП Санкт-Петербурга от 24 августа 2018 года N 336-р. - См. предыдущую редакцию					
1939	Дом И.И.Пирогова	1898	арх. А.В.Иванов	Невский пр., 154	среднее	-"-
1940	Дом Ф.Л. и Д.Л.Парфеновых	1910-1913	арх. Г.Г. фон Гоги	Невский пр., 156; Конная ул., 7	среднее	-"-
1941	Дом А.А.Николаева	1880; 1899, надстройка	инж.-арх. А.И.Климов арх. В.Р.Курзанов	Невский пр., 168; Конная ул., 19 (дом по Невскому пр.)	среднее	-"-
1942	Дом В.М.Давыдова	1897-1898	арх. П.Ю.Сюзор	Невский пр., 170; Конная ул., 21; Исполкомская ул., 2	среднее	-"-
1943	Здание Исидоровского епархиального женского училища с домовой церковью св.Исидора Пелусиотского	1885-1886; 1899-1900, 1913-1914, расширения	архитекторы Г.И.Карпов, В.Ф.Харламов арх. А.С.Хренов	Невский пр., 176	среднее	-"-
1944	Некрасовский телефонный узел	1928-1930	арх. А.С.Никольский	Некрасова ул., 3-5	среднее	-"-
1945	Дом Н.В.Чайковского	1903	гражд. инж. М.Ю.Капелинский	Некрасова ул., 4; Короленко ул., 2	среднее	-"-
1946	Особняк П.Ф.Семянникова	начало 1800-х годов; 1869 (надстроен)	автор не установлен арх. В.Е.Стуккей	Некрасова ул., 11	среднее	-"-
1947	Особняк Целибеевых	1900	арх. В.А.Демяновский	Некрасова ул., 14, (лит.В)	среднее	-"-
1948	Объект исключен - распоряжение КГИОП Санкт-Петербурга от 25 мая 2015 года N 10-220. - См. предыдущую редакцию					
1949	Объект исключен - распоряжение КГИОП Санкт-Петербурга от 14 апреля 2023 года N 238-рп. - См. предыдущую редакцию					
1950	Объект исключен - распоряжение КГИОП Санкт-Петербурга от 20 сентября 2021 года N 207-рп. - См. предыдущую редакцию					
1951	Объект исключен - распоряжение КГИОП Санкт-Петербурга от 20 сентября 2021 года N 211-рп. - См. предыдущую редакцию					
1952	Петроградское общество электрических сооружений (ТЭЦ-2)	1890-1930-е годы	архитекторы Л.Каменский, Н.А.Троцкий, В.А.Рейс	Новгородская ул., 11	среднее	Рекомендовать к включению в Список вновь выявленных объектов, представляющих историческую, научную, художественную или

Документ сохранен с портала docs.cntd.ru — электронного фонда из более 70 000 000 нормативно-правовых и нормативно-технических документов

						иную культурную ценность с последующим включением в Список памятников истории и культуры (экспертное заключение от 20.03.2000)
1952.1	Административное здание и машинный зал	1897-1899; 1929-1934	гражд. инж. В.А.Рейс арх. Л.Каменский	там же	среднее	-"-
1952.2	Котельная ТЭЦ-2	1930-е годы	арх. Н.А.Троцкий	там же	среднее	-"-
1953	Объект исключен с 27 сентября 2023 года - распоряжение КГИОП Санкт-Петербурга от 26 сентября 2023 года N 805-рп. - См. предыдущую редакцию					
1953.1	Объект исключен с 27 сентября 2023 года - распоряжение КГИОП Санкт-Петербурга от 26 сентября 2023 года N 805-рп. - См. предыдущую редакцию					
1953.2	Объект исключен с 27 сентября 2023 года - распоряжение КГИОП Санкт-Петербурга от 26 сентября 2023 года N 805-рп. - См. предыдущую редакцию					
1953.3	Объект исключен с 27 сентября 2023 года - распоряжение КГИОП Санкт-Петербурга от 26 сентября 2023 года N 805-рп. - См. предыдущую редакцию					
1954	Хлебные амбары Александро-Невской лавры (5 корпусов)	1846-1849	архитекторы А.П.Гемилиан, К.И.Брандт	Обводного кан.наб., 3, 5а, 5б, 5в, 5а(7)	среднее	-"-
1955	Объект исключен с 6 ноября 2018 года - распоряжение КГИОП Санкт-Петербурга от 31 октября 2018 года N 442-р. - См. предыдущую редакцию					
1955.1	Старый корпус	1853-1856 годы; 1891 год, надстройка (аттик с фронтоном)	инж.-арх. Н.А.Сычев арх. А.И.Слупский	Обводного кан. наб., 9, лит.И (восточный корпус)	среднее	-"-
(Пункт в редакции приказа Комитета по государственному контролю, использованию и охране памятников истории и культуры Санкт-Петербурга от 3 июля 2006 года N 8-76 - см. предыдущую редакцию)						
1955.2	Новый корпус	1909-1910 годы	арх. В.Н.Бобров	Обводного кан. наб., 9, лит.И (западный корпус)	среднее	-"-
(Пункт в редакции приказа Комитета по государственному контролю, использованию и охране памятников истории и культуры Санкт-Петербурга от 3 июля 2006 года N 8-76 - см. предыдущую редакцию)						
1955.3	"Отделение для малолетних"	1882 год; 1910 год, устройство актового зала	арх. И.Б.Слупский автор не установлен	Обводного кан. наб., 9, лит.И (северный корпус)	плохое	-"-
(Пункт в редакции приказа Комитета по государственному контролю, использованию и охране памятников истории и культуры Санкт-Петербурга от 3 июля 2006 года N 8-76 - см. предыдущую редакцию)						
1955.4	Объект исключен с 19 февраля 2016 года - распоряжение КГИОП Санкт-Петербурга от 17 февраля 2016 года N 10-46. - См. предыдущую редакцию					
1956	Комплекс казарм лейб-гвардии Казачьего полка	середина XIX века	архитекторы И.Д.Черник, А.П.Гемилиан	Обводного кан. наб., 21, лит.А, д.23, лит.А, д.27, лит.Б, д.29, лит.А, Б. Атаманская ул., д.4, лит.А, д.6, лит.Д, Ж, К, Л	среднее	-"-
1956.1	Конюшни Донского дивизиона	1846-1852	архитекторы И.Д.Черник, А.П.Гемилиан	Обводного кан. наб., д.21, лит.А	аварийное	-"-
1956.2	Солдатский корпус Донского дивизиона	1846-1852	архитекторы И.Д.Черник, А.П.Гемилиан	Обводного кан. наб., д.23, лит.Б	среднее	-"-

Документ сохранен с портала docs.cntd.ru — электронного фонда из более 70 000 000 нормативно-правовых и нормативно-технических документов

1956.3	Офицерский корпус Донского дивизиона	1853-1855	архитекторы И.Д.Черник, А.П.Гемилиан	Обводного кан. наб., д.27, лит.А	среднее	-"-
1956.4	Солдатский корпус Атаманского дивизиона	1846-1852	архитекторы И.Д.Черник, А.П.Гемилиан	Обводного кан. наб., 29, лит.А	среднее	-"-
1956.5	Конюшня Атаманского дивизиона	1846-1852	архитекторы И.Д.Черник, А.П.Гемилиан	Атаманская ул., 4, лит.А		
1956.6	Конюшня Атаманского дивизиона	1846-1852	архитекторы И.Д.Черник, А.П.Гемилиан	Обводного кан. наб., 29, лит.Б	среднее	-"-
1956.7	Офицерский корпус Крымско-татарского эскадрона	1840-1850-е годы	архитекторы И.Д.Черник, А.П.Гемилиан	Атаманская ул., д.6, лит.Д	среднее	-"-
1956.8	Офицерский корпус Атаманского полка	1891	архитектор не установлен	Атаманская ул., д.6, лит.Ж	среднее	-"-
1956.9	Офицерский корпус Черноморского дивизиона ("Церковный")	1849, 1860	архитекторы И.Д.Черник, А.П.Гемилиан	Атаманская ул., д.6, лит.К	среднее	-"-
1956.10	Солдатский корпус Черноморского дивизиона	1846-1852	архитекторы И.Д.Черник, А.П.Гемилиан	Атаманская ул., д.6, лит.Л		
	(Пункт 1956 в редакции, введенной в действие приказом КГИОП Санкт-Петербурга от 28 апреля 2011 года N 8-105. - См. предыдущую редакцию)					
1957	Объект исключен с 23 июля 2019 года - распоряжение КГИОП Санкт-Петербурга от 22 июля 2019 года N 413-р. - См. предыдущую редакцию					
1957.1	Объект исключен с 23 июля 2019 года - распоряжение КГИОП Санкт-Петербурга от 22 июля 2019 года N 413-р. - См. предыдущую редакцию					
1957.2	Объект исключен с 23 июля 2019 года - распоряжение КГИОП Санкт-Петербурга от 22 июля 2019 года N 413-р. - См. предыдущую редакцию					
1958	Дом причта Входо-Иерусалимской (Знаменской) церкви	конец XVIII века; 1846-1847, перестройка и расширение	архитектор не установлен арх. Б.Б.Гейденрейх	Орловский пер., 1; 1-я Советская ул., 4	среднее	-"-
1959	Дом Каменевой	1-я четверть XIX века; 1878, частичная перестройка	арх. Д.Д.Соколов	Орловский пер., 3	среднее	-"-
1960	Жилой дом	конец XVIII - начало XIX века	архитектор не установлен	Оружейника Федорова ул., 3; Гангутская ул., 4 (дом по ул.Оружейника Федорова)	среднее	-"-
1961	Дом учреждений Министерства внутренних дел	1915-1917	арх. А.В.Коневский(?)	Очаковская ул., 8; Тверская ул., 15 (корпус по Очаковской ул.)	среднее	-"-
1962	Подворье Воронцовского Благовещенского женского монастыря с церковью Божией Матери Тихвинской	1902-1903	гражд. инж. С.И.Андреев	Очаковская ул., 9	среднее	-"-
1963	Павильон стрелкового тира лейб-гвардии Преображенского полка	начало 1910-х годов	воен. инж. В.П.Алышков (?)	Парадная ул., 4	среднее	-"-

Документ сохранен с портала docs.cntd.ru — электронного фонда из более 70 000 000 нормативно-правовых и нормативно-технических документов

1964	Объект исключен - распоряжение КГИОП Санкт-Петербурга от 20 сентября 2013 года N 10-478. - См. предыдущую редакцию
1964.1	Объект исключен - распоряжение КГИОП Санкт-Петербурга от 20 сентября 2013 года N 10-478. - См. предыдущую редакцию
1964.2	Объект исключен - распоряжение КГИОП Санкт-Петербурга от 20 сентября 2013 года N 10-478. - См. предыдущую редакцию
1964.3	Объект исключен - распоряжение КГИОП Санкт-Петербурга от 20 сентября 2013 года N 10-478. - См. предыдущую редакцию
1964.4	Объект исключен - распоряжение КГИОП Санкт-Петербурга от 20 сентября 2013 года N 10-478. - См. предыдущую редакцию

1964.5	Объект исключен - распоряжение КГИОП Санкт-Петербурга от 20 сентября 2013 года N 10-478. - См. предыдущую редакцию					
1965	Дом Ф.Ф.Лумберга	1903	гражд. инж. Ф.Ф.Лумберг	Перекупной пер., 9	среднее	-"-
1966	Дом К.К.Шмидта	1901-1902	арх. К.К.Шмидт	Перекупной пер., 12; Херсонская ул., 13	среднее	-"-
1967	Дом М.А.Соловейчика	1911-1913	арх. М.С.Лялевич, В.В.Кузнецов	Пестеля ул., 7	среднее	-"-
1968	Дом Я.В.Ратькова-Рожнова	1898-1900	арх. П.Ю.Сюзор	Пестеля ул., 13-15	среднее	Рекомендовать к включению в Список вновь выявленных объектов, представляющих историческую, научную, художественную или иную культурную ценность (экспертное заключение от 20.03.2000) Рекомендовать к отнесению к категории памятников истории и культуры местного значения (протокол Научного совета Санкт-Петербурга по вопросам охраны культурного наследия от 31.07.1997)
1969	Дом Л.Брунса	1844	арх. О.В.Бремер (первоначальный проект арх. Е.Т.Цоппикофера)	Пестеля ул., 21	среднее	Рекомендовать к включению в Список вновь выявленных объектов, представляющих историческую, научную, художественную или иную культурную ценность (экспертное заключение от 20.03.2000)
1970	Пункт исключен - приказ Комитета по государственному контролю, использованию и охране памятников истории и культуры Санкт-Петербурга от 15 сентября 2006 года N 8-112. - См. предыдущую редакцию					
1971	Здание Калашниковской хлебной биржи	1905-1906, 1910	арх. Н.А.Дрягин (?)	Полтавская ул., 12; Харьковская ул., 9 (корпус по Харьковской ул.)	среднее	-"-
1972	Дом Альбрехта	1-я четверть XIX века	архитектор не установлен	Правды ул., 1; Разъезжая ул., 11	среднее	-"-
1972.1	Дом по Кабинетной улице	1827-1828	арх. П.И.Габерцетель	там же	среднее	-"-

Документ сохранен с портала docs.cntd.ru — электронного фонда из более 70 000 000 нормативно-правовых и нормативно-технических документов

1972.2	Угловой дом	1-я четверть XIX века; 1872, надстройка	архитектор не установлен арх. Г.Г.Боссе	там же	среднее	-"-
1973	Дом А.И.Касаткина	1869 год	арх. К.К.Циглер фон Шафгаузен	Правды ул., 4, лит.А	среднее	-"-
(Пункт в редакции приказа Комитета по государственному контролю, использованию и охране памятников истории и культуры Санкт-Петербурга от 3 июля 2006 года N 8-76 - см. предыдущую редакцию)						
1974	Здание Петроградского железнодорожного клуба	1835; 1837, расширение; 1913, пристройка лицевой части дома и флигеля; 1937, реконструкция	арх. Холопов арх. А.Андриянов гражд. инж. А.Г.Голубков архитекторы В.С.Макашов, В.К.Крылов	Правды ул., 10	среднее	-"-
1975	Здание Благородного пансиона (Санкт-Петербургской Первой гимназии) с церковью Преображения Господня	1820-е, 1830-е, 1890-е, 1910-е годы	архитекторы Н.Л.Бенуа, Н.Н.Никонов, гражд. инж. Л.П.Шишко и другие	Правды ул., 11; Социалистическая ул., 7	среднее	Рекомендовать к включению в Список вновь выявленных объектов, представляющих историческую, научную, художественную или иную культурную ценность, с последующим включением в Список памятников истории и культуры (экспертное заключение от 20.03.2000) Рекомендовать к отнесению к категории памятников истории и культуры местного значения (протокол Научного совета Санкт-Петербурга по вопросам охраны культурного наследия от 31.07.1997)
1975.1	Главное здание и директорский флигель	1820-е годы; 1836-1837, перестройка; 1910-е годы, надстройка	архитектор не установлен архитекторы Н.Л.Бенуа, А.В.Кокорев (участие) гражд. инж. Л.П.Шишко (?)	там же	среднее	-"-
1975.2	Инспекторский флигель (угловой дом) и лазарет	1820-е годы; 1836-1837, перестройка и расширение; 1839-1841, устройство домовой церкви; 1895, перестройка церкви	архитектор не установлен арх. Н.Л.Бенуа, А.В.Кокорев (участие) архитектор не установлен гражд. инж. Вас.А.Косяков	там же	среднее	-"-
1975.3	Дом по по Кабинетной улице	1894, строительство дома и	арх. Н.Н.Никонов	там же	среднее	-"-

Документ сохранен с портала docs.cntd.ru — электронного фонда из более 70 000 000 нормативно-правовых и нормативно-технических документов

		переустройство церкви				
1975.4	Бассейн и гимнастический зал	1913-1915 (здание бассейна завершено в 1927 году)	гражд. инж. Л.П.Шишко	там же	среднее	-"-
1975.5	Сад с оградой	середина-2-я половина XIX века	архитектор не установлен	там же	среднее	-"-
1976	Здание Санкт-Петербургской губернской земской управы	1902	гражд. инж. К.К.Маслов	Правды ул., 18	среднее	Рекомендовать к включению в Список вновь выявленных объектов, представляющих историческую, научную, художественную или иную культурную ценность (экспертное заключение от 20.03.2000)
1977	Объект исключен с 5 марта 2018 года - распоряжение КГИОП Санкт-Петербурга от 26 февраля 2018 года N 77-р. - См. предыдущую редакцию					
1978	Объект исключен - распоряжение КГИОП Санкт-Петербурга от 5 августа 2014 года N 10-450. - См. предыдущую редакцию					
1979	Здание гимназии принцессы Е.М.Ольденбургской и Первого Мариинского женского училища	1899-1901	гражд. инж. А.П.Максимов	Пролетарской Диктатуры ул., 1; Смольный пр., 2	среднее	-"-
1980	Объект исключен с 12 апреля 2018 года - распоряжение КГИОП Санкт-Петербурга от 6 апреля 2018 года N 135-р. - См. предыдущую редакцию					
1981	Дом Шувалова, Гершельмана, Брока, Адельсона, П.Ю.Сюзора	1878	арх. П.Ю.Сюзор	Пушкинская ул., 3	среднее	-"-
1982	Дом Д.А.Поливанова	1876	арх. В.И.Славянский	Пушкинская ул., 4	среднее	-"-
1983	Дом Шувалова, Гершельмана, Брока, Адельсона, П.Ю.Сюзора	1878	арх. П.Ю.Сюзор	Пушкинская ул., 5	среднее	-"-
1984	Объект исключен - распоряжение КГИОП Санкт-Петербурга от 30 сентября 2021 года N 235-рп. - См. предыдущую редакцию					
1985	Дом Шувалова, Гершельмана, Брока, Адельсона, П.Ю.Сюзора	1877	арх. П.Ю.Сюзор	Пушкинская ул., 7	среднее	-"-
1986	Объект исключен - распоряжение КГИОП Санкт-Петербурга от 30 сентября 2021 года N 236-рп. - См. предыдущую редакцию					
1987	Дом Р.К.Сан-Галли	1877	арх. К.К.Рахау	Пушкинская ул., 9	среднее	-"-
1988	Дом П.Д. и М.С.Мальцевых Здесь в 1884-1893 гг. жила актриса П.А.Стрепетова	1878	арх. Х.Х.Тацки	Пушкинская ул., 10	среднее	Рекомендовать к включению в Список вновь выявленных объектов, представляющих историческую, научную, художественную или иную культурную ценность (экспертное заключение от 20.03.2000). Рекомендовать к отнесению к категории памятников истории и культуры местного

Документ сохранен с портала docs.cntd.ru — электронного фонда из более 70 000 000 нормативно-правовых и нормативно-технических документов

						значения (протокол Научного совета Санкт-Петербурга по вопросам охраны культурного наследия от 31.07.1997)
1989	Дом П.К.Симонова (А.А.и И.А.Орловых)	1878; 1913, надстройка	арх. Н.П.Басин; гражд. инж. В.Ф.Иванов	Пушкинская ул., 11	среднее	Рекомендовать к включению в Список вновь выявленных объектов, представляющих историческую, научную, художественную или иную культурную ценность (экспертное заключение от 20.03.2000)
1990	Пушкинский сквер	1874; 1881, перепланировка	архитектор не установлен садовник В.И.Визе	Пушкинская ул., Лиговский пер.	среднее	-"-
1991	Дом П.К.Симонова	1876	арх. П.Ю.Сюзор	Пушкинская ул., 12; Лиговский пер., 2	среднее	-"-
1992	Объект исключен - распоряжение КГИОП Санкт-Петербурга от 30 сентября 2021 года N 237-рп - См. предыдущую редакцию					
1993	Объект исключен - распоряжение КГИОП Санкт-Петербурга от 20 сентября 2021 года N 210-рп - См. предыдущую редакцию					
1994	Объект исключен - распоряжение КГИОП Санкт-Петербурга от 30 сентября 2021 года N 238-рп - См. предыдущую редакцию					
1995	Объект исключен - распоряжение КГИОП Санкт-Петербурга от 30 сентября 2021 года N 239-рп - См. предыдущую редакцию					
1996	Дом А.П.Рот	1876	арх. А.В.Иванов	Пушкинская ул., 18	среднее	-"-
1997	Дом Г.И.Вельяшевой	1878	арх. Н.Ф.Беккер	Пушкинская ул., 19; Кузнечный пер., 16	среднее	-"-
1998	Дом П.П.Порфирьева (Е.М.Розен)	середина XIX века; 1887 (включен существовавший дом); 1913, перестройка	архитектор не установлен техн. М.А.Андреев гражд. инж. А.И.Зазерский	Радищева ул., 8	среднее	-"-
1999	Дом С.А.Визлер (А.Ф.Бубыря)	1911-1912	гражд. инж. А.Ф.Бубырь	Радищева ул., 10; Ковенский пер., 23	среднее	Рекомендовать к включению в Список вновь выявленных объектов, представляющих историческую, научную, художественную или иную культурную ценность, с последующим включением в Список памятников истории и культуры (экспертное заключение от 20.03.2000)
2000	Дом М.В.Захарова	1899-1900	техн. Л.В.Богуский	Радищева ул., 26; Басков пер., 28; Виленский пер., 11	среднее	Рекомендовать к включению в Список вновь выявленных объектов, представляющих историческую, научную, художественную или

Документ сохранен с портала docs.cntd.ru — электронного фонда из более 70 000 000 нормативно-правовых и нормативно-технических документов

						иную культурную ценность (экспертное заключение от 20.03.2000)
2001	Комплекс казарм 18-го Саперного батальона	1899, 1900-е годы	арх. В.А.Шретер, воен. инж. А.П.Иванов	Радищева ул., 33, 33-а; Вилленский пер., 13, 15; Фонтанная ул., 6; Басков пер., 30	среднее	-"-
2001.1	Казарма для трех рот	1899; 1901	арх. В.А.Шретер (?); воен. инж. А.П.Иванов	Вилленский пер., 15; Фонтанная ул., 6 (корп.1)	среднее	-"-
2001.2	Казарма для двух рот	1906 (надстроена)	воен. инж. А.П.Иванов	Радищева ул., 33-а; Вилленский пер., 13 (корп.2)	среднее	-"-
2001.3	Дом батальонной канцелярии и Офицерского собрания с квартирами для офицеров	1906	воен. инж. А.П.Иванов	Радищева ул., 33; Басков пер., 30	среднее	-"-
2001.4	Дворовый корпус (кухня, столовая, мастерские, гауптвахта и цейхгауз)	1906	воен. инж. А.П.Иванов	Радищева ул.33-а; Вилленский пер., 13, 15; Фонтанная ул., 6; Басков пер., 30 (двор, корп.3)	среднее	-"-
2001.5	Служебные флигеля	1906	воен. инж. А.П.Иванов	там же (корп.4, 5)	плохое	-"-
2002	Комплекс построек молочного производства М.А.Краузе	1842, 1908	архитекторы Г.О.Гиргенсон, В.Е.Морган	Радищева ул., 34; Саперный пер., 22, 24	среднее	-"-
2002.1	Производственное здание	1908	арх. Г.О.Гиргенсон	Саперный пер., 22	среднее	-"-
2002.2	Административный корпус (?) (б. дом С.Белова)	1842	арх. В.Е.Морган	Радищева ул., 34; Саперный пер., 24	среднее	-"-
2003	Дом М.А.Макарова	1873-1874	арх. М.А.Макаров	Разъезжая ул., 3	среднее	-"-
2004	Дом Г.Кознакова (Е.П.Никоновой)	1836 год; 1879 год (надстройка)	арх. П.И.Габерцетель инж.-арх. Д.В.Знобишин	Разъезжая ул., 7, лит.А	среднее	-"-
(Пункт в редакции приказа Комитета по государственному контролю, использованию и охране памятников истории и культуры Санкт-Петербурга от 3 июля 2006 года N 8-76 - см. предыдущую редакцию)						
2005	Дом Петуховых	1871	арх. Р.А.Гедике	Разъезжая ул., 9	среднее	-"-
2006	Пункт исключен - приказ Комитета по государственному контролю, использованию и охране памятников истории и культуры Санкт-Петербурга от 15 сентября 2006 года N 8-112 - См. предыдущую редакцию					
2007	Жилой дом	1813	архитектор не установлен	Разъезжая ул., 19 (лицевой дом)	среднее	-"-
2008	Дом Грузинова	начало XIX века; 1832, надстройка, пристройка галереи	архитектор не установлен арх. А.В.Голпе	Разъезжая ул., 31	среднее	-"-
2009	Жилой дом (Боровикова ?)	1-я четверть XIX века (1820-е	архитектор не установлен	Разъезжая ул., 33	среднее	-"-

Документ сохранен с портала docs.cntd.ru — электронного фонда из более 70 000 000 нормативно-правовых и нормативно-технических документов

		годы) (перестроен)				
2010	Дом П.К.Палкина	1903	арх. А.С.Хренов	Рубинштейна ул., 4 Находящийся на этом же историческом участке угловой дом по адресу: Невский пр., 47; Владимирский пр., 1, - памятник истории и культуры федерального значения	среднее	-"-
2011	Дом Г.Г.Мекленбург-Стрепицкого	1896-1897	воен. инж. В.П.Стаценко	Рубинштейна ул., 5	среднее	-"-
2012	Дом-коммуна инженеров и писателей (с оградой) _____ Здесь в 1932-1943 годах жила О.Ф.Бергольц	1929-1931	архитекторы А.А.Оль, К.А.Иванов, А.И.Ладинский	Рубинштейна ул., 7, лит.Б	среднее	Рекомендовать к включению в Список вновь выявленных объектов, представляющих историческую, научную, художественную или иную культурную ценность (экспертное заключение от 20.03.2000). Рекомендовать к отнесению к категории памятников истории и культуры местного значения (протокол Научного совета Санкт-Петербурга по вопросам охраны культурного наследия от 31.07.1997)
Пункт в редакции приказа Комитета по государственному контролю, использованию и охране памятников истории и культуры Санкт-Петербурга от 17 ноября 2003 года N 8-144 - см. предыдущую редакцию						
2013	Дом С.И.Крундышева	1870	арх. М.А.Макаров	Рубинштейна ул., 8	среднее	Рекомендовать к включению в Список вновь выявленных объектов, представляющих историческую, научную, художественную или иную культурную ценность (экспертное заключение от 20.03.2000)
2014	Объект исключен с 14 сентября 2016 года - распоряжение КГИОП Санкт-Петербурга от 9 сентября 2016 года N 10-463. - См. предыдущую редакцию					
2015	Дом М.А.Жевержеевой	1837, 1872, 1899, 1911	архитекторы Л.Ф.Адамини, А.И. фон Гоген, Г.А.Косяков и другие	Рубинштейна ул., 18; Графский пер., 5	среднее	Рекомендовать к включению в Список вновь выявленных объектов, представляющих историческую, научную, художественную или иную культурную ценность, с последующим

Документ сохранен с портала docs.cntd.ru — электронного фонда из более 70 000 000 нормативно-правовых и нормативно-технических документов

						включением в Список памятников истории и культуры (экспертное заключение от 20.03.2000)
2015.1	Угловой дом	1837; 1899 (включен существовавший дом)	арх. Л.Ф.Адамини арх. А.И. фон Гоген	там же	среднее	-"-
2015.2	Дом по Троицкой улице (фабрика серебряных и бронзовых изделий)	1872; 1911, перестройка (Троицкий театр миниатюр)	арх. В.Ф.Геккер арх. Г.А.Косяков, гражд. инж. В.В.Фридлейн	там же	среднее	-"-
2016	Дом А.П.Рот	1873	арх. М.А.Макаров	Рубинштейна ул., 25, лит.А	среднее	Рекомендовать к включению в Список вновь выявленных объектов, представляющих историческую, научную, художественную или иную культурную ценность (экспертное заключение от 20.03.2000)
Пункт в редакции приказа Комитета по государственному контролю, использованию и охране памятников истории и культуры Санкт-Петербурга от 21 марта 2006 года N 8-26 - см. предыдущую редакцию						
2017	Дом А.П.Рот	1873	арх. М.А.Макаров	Рубинштейна ул., 27	среднее	-"-
2018	Жилой дом (здание Общества технологов)	1-я половина XIX века	архитектор не установлен	Рубинштейна ул., 32; Щербаков пер., 10	среднее	-"-
2019	Дом А.С.Гулина (здание общества для доставления начального образования еврейским детям "Иарио")	начало X1X века; 1907, переделка, пристройка лестниц	архитектор не установлен арх. В.А.Липский (?)	Рубинштейна ул., 34; Щербаков пер., 15	среднее	-"-
2020	Дом М.Б.Баструевой	1873; 1877-1879, перестройка с включением существующего дома и строительство флигелей	арх. В.А.Кенель; арх. Е.И. Винтергальтер	Рубинштейна ул., 36	среднее	-"-
2021	Дом Лисицына	1845-1846	арх. В.П.Стасов	Рылеева ул., 9; Артиллерийский пер., 8	среднее	-"-
2022	Дом В.К.Кребера	1873-1874	арх. Н.Л.Бенуа	Рылеева ул., 15; Маяковского ул., 39	среднее	-"-
2023	Особняк и каретный магазин Ф.Ф.Миллера (доходный дом страхового общества "Россия")	1869; 1902-1903	арх. Э.Г.Юргенс арх. А.К.Джиоргули, воен. инж. М.Ф.Ланге (завершение)	Рылеева ул., 17-19	среднее	Рекомендовать к включению в Список вновь выявленных объектов, представляющих историческую, научную, художественную или иную культурную ценность, с последующим включением в Список

Документ сохранен с портала docs.cntd.ru — электронного фонда из более 70 000 000 нормативно-правовых и нормативно-технических документов

						памятников истории и культуры (экспертное заключение от 20.03.2000)
2024	Дом В.И.Денисова	1909-1910	арх. В.В.Шауб	Рылеева ул., 21; Гродненский пер., 2	среднее	Рекомендовать к включению в Список вновь выявленных объектов, представляющих историческую, научную, художественную или иную культурную ценность (экспертное заключение от 20.03.2000)
2025	Дом Э.Э.Аригольдв	1907-1908	арх. В.В.Шауб	Рылеева ул., 23	среднее	-"-
2026	Особняк В.П.Мещерского	1893-1894	арх. А.В.Малов	Рылеева ул., 27	среднее	-"-
2027	Особняк И.М.Максимова	1-я четверть XIX века; 1889, перестройка и расширение (надстроен)	архитектор не установлен арх. В.В. Виндельбандт	Рылеева ул., 29	среднее	-"-
2028	Особняк А.С.Тургеневой	1885-1886	гражд. инж. В.Г.Тургенев	Рылеева ул., 37	среднее	-"-
2029	Здание Третьей военной гимназии	1875-1877 (надстроено)	воен. инженеры Г.С.Войницкий, Л.А.Витовский	Садовая ул., 10; Итальянская ул., 6/N	среднее	-"-
2030	Дом А.А.Коровина и К.Гаврилова (ресторан Первого Петербургского товарищества официантов)	конец XVIII века; 1847, перестройка; 1910-1911, постройка флигеля под ресторан и устройство парадной лестницы	архитектор не установлен арх. А.Робен гражд. инж. Г.С.Гаврилов	Садовая ул., 22; Крылова пер., 2	среднее	-"-
2031	Дом Мельникова (Н.А.Тирана) (с оградой)	1838; 1900-1901	арх. А.П.Гемилиан гражд. инж. А.Н.Веретеников	Саперный пер., 10; Гродненский пер., 1	среднее	-"-
2032	Дом С.Ф.Англареса	1880-1881	арх. П.П.Дейнека	Саперный пер., 13	среднее	-"-
2033	Объект исключен с 16 октября 2023 года - распоряжение КГИОП Санкт-Петербурга от 13 октября 2023 года N 832-рп. - См. предыдущую редакцию					
2034	Дом А.Л.Сагапова	1910	арх. А.Л.Лишневский	Свечной пер., 27; Лиговский пр., 91	среднее	-"-
2035	Дом Д.С.Воденникова	конец XVIII века; 1873	архитектор не установлен арх. В.Ф. фон Геккер	Синопская наб., 26, литера А, подлитера A_1	среднее	-"-
(Пункт в редакции приказа Комитета по государственному контролю, использованию и охране памятников истории и культуры Санкт-Петербурга от 2 марта 2010 года N 8-22 - см. предыдущую редакцию)						
2036	Дом Трофимовых	1-я четверть XIX века	архитектор не установлен	Синопская наб., 28, трехэтажный корпус лит.А (за исключением корпуса лит.А-1 и одноэтажного корпуса лит.А)	среднее	-"-

Документ сохранен с портала docs.cntd.ru — электронного фонда из более 70 000 000 нормативно-правовых и нормативно-технических документов

(Пункт в редакции приказа Комитета по государственному контролю, использованию и охране памятников истории и культуры Санкт-Петербурга от 30 мая 2008 года N 8-133 - см. предыдущую редакцию)						
2037	Жилой дом	конец XVIII - начало XIX века	архитектор не установлен	Синопская наб., 48	среднее	-"-
2038	Пункт исключен - приказ Комитета по государственному контролю, использованию и охране памятников истории и культуры Санкт-Петербурга от 6 августа 2004 года N 8-102					
2039	Казенный винный завод Министерства финансов	1870-е годы; 1890-е годы	архитекторы А.Э.Юргенс, Р.А.Гедике арх. С.А.Поленов(?)	Синопская наб., 56-58	среднее	-"-
2039.1	Объект исключен с 15 марта 2024 года - распоряжение КГИОП Санкт-Петербурга от 14 марта 2024 года N 317-рп. - См. предыдущую редакцию					
2039.2	Объект исключен с 15 марта 2024 года - распоряжение КГИОП Санкт-Петербурга от 14 марта 2024 года N 317-рп. - См. предыдущую редакцию					
2039.3	Объект исключен с 15 марта 2024 года - распоряжение КГИОП Санкт-Петербурга от 14 марта 2024 года N 317-рп. - См. предыдущую редакцию					
2040	Жилой дом	1-я четверть XIX века	автор не установлен	Синопская наб., 68	среднее	-"-
2041	Пункт исключен - распоряжение Комитета по государственному контролю, использованию и охране памятников истории и культуры Санкт-Петербурга от 20.09.2010 N 10-17. - См. предыдущую редакцию					
2042	Комплекс построек товарищества Невской бумагопрядильной мануфактуры	1857; 1887-1888; 1900-е годы; 1895	инж. Л.В.Глама инж.-арх. П.С.Купинский арх. А.Р.Гавеман арх. Л.Л.Петерсон	Синопская наб., 74-78; Красного Текстильщика уп., 4-10/12	среднее	Рекомендовать к включению в Список вновь выявленных объектов, представляющих историческую, научную, художественную или иную культурную ценность, с последующим включением в Список памятников истории и культуры (экспертное заключение от 20.03.2000)
2042.1	Здание фабрики N 1 с пристройкой здания литейного участка, электростанцией и дымовой трубой	1857; 1880-е годы	инж. Л.В.Глама автор не установлен	там же	среднее	-"-
2042.2	Здание фабрики N 2 с пристройками крутильного и трепального корпусов, электроподстанцией с дымовой трубой и каменной оградой	1895	арх. Л.Л.Петерсон	там же	среднее	Рекомендовать к включению в Список вновь выявленных объектов, представляющих историческую, научную, художественную или иную культурную ценность (экспертное заключение от 20.03.2000). Рекомендовать к

Документ сохранен с портала docs.cntd.ru — электронного фонда из более 70 000 000 нормативно-правовых и нормативно-технических документов

						отнесению к категории памятников истории и культуры местного значения (протокол Научного совета Санкт-Петербурга по вопросам охраны культурного наследия от 31.07.1997)
2042.3	Здание фабрики N 3 с проходной, воротами и оградой	1887-1889, 1892-1898	инж.-арх. П.С.Купинский, арх. Л.Л.Петерсон	там же	среднее	Рекомендовать к включению в Список вновь выявленных объектов, представляющих историческую, научную, художественную или иную культурную ценность, с последующим включением в Список памятников истории и культуры (экспертное заключение от 20.03.2000)
2042.4	Служебное здание	1900-е годы	арх. А.Р.Гавеман	там же амбулатория	среднее	Рекомендовать к включению в Список вновь выявленных объектов, представляющих историческую, научную, художественную или иную культурную ценность (экспертное заключение от 20.03.2000)
2043	Комплекс зданий санкт-петербургских градских богаделен	середина XVIII - начало XX века	архитекторы Ф.И.Эппингер, П.С.Плавов, В.Р.Курзанов и другие	Смольного ул., 2, 4, 4 (лит.: А, А8, Е, Д, Д1, Ж)	среднее	-"-
2043.1	Главное здание градских богаделен (в 1770-х годах - здание Воспитательного дома)	середина XVIII века; 1760-1770-е годы, строительство корпуса Воспитательного дома (западного), приспособление	автор не установлен автор не установлен автор не установлен	Смольного ул., 4 (лит.: А, А8, Д)	среднее	-"-

Документ сохранен с портала docs.cntd.ru — электронного фонда из более 70 000 000 нормативно-правовых и нормативно-технических документов

		существующих построек; 1781-1784, приспособление западного корпуса под богадельню, строительство восточного корпуса (включены существовавшие строения) и служебных флигелей; 1820-1824, перестройка восточного и западного корпусов; 1820-1830-е годы, строительство служебных корпусов; 1835-1836, перестройка церковного флигеля (часть восточного корпуса); 1851-1855, строительство южного корпуса; 1870-1871, строительство корпуса во внутреннем дворе; 2-я половина XIX - начало XX века, надстройки, перестройки	арх. Е.В.Цыгоров автор не установлен арх. П.С.Плавов арх. Ф.И.Эппингер автор не установлен архитекторы Н.К.Красовский, В.Р.Курзанов, А.Х.Пель				

Исключен хозяйственный корпус (мастерские) при Главном здании в составе комплекса зданий санкт-петербургских градских богаделен - приказ Комитета по государственному контролю, использованию и охране памятников истории и культуры Санкт-Петербурга от 15 февраля 2005 года N 8-11

2043.2	Объект исключен - распоряжение КГИОП Санкт-Петербурга от 21 мая 2020 года N 157-р. - См. предыдущую редакцию					
2043.3	Корпус при богадельне цесаревича Николая Александровича	1880-1890-е годы	арх. В.Р.Курзанов	Смольного ул., 4 (лит.Д1)	среднее	-"-
2043.4	Здание богадельни в память бракосочетания вел.кн.Ксении Александровны	1895-1896	арх. Н.К.Красовский (?)	Смольного ул., 4	среднее	-"-
2043.5	Пункт исключен - приказ Комитета по государственному контролю, использованию и охране памятников истории и культуры Санкт-Петербурга от 6 августа 2004 года N 8-102					
2043.6	Пункт исключен - приказ Комитета по государственному контролю, использованию и охране памятников истории и культуры Санкт-Петербурга от 31 июля 2002 года N 8-92					

Документ сохранен с портала docs.cntd.ru — электронного фонда из более 70 000 000 нормативно-правовых и нормативно-технических документов

2043.7	Ограда	1857	автор не установлен	Смольного ул., 4	среднее	-"-
2043.8	Сад	XIX век	автор не установлен	там же	среднее	-"-
2044	Дом Н.П.Беляева	1888 год	арх. М.М.Лаговский	Смольный пр., 11, лит.А	среднее	-"-
(Пункт в редакции приказа Комитета по государственному контролю, использованию и охране памятников истории и культуры Санкт-Петербурга от 3 июля 2006 года N 8-76 - см. предыдущую редакцию)						
2045	Пункт исключен - приказ Комитета по государственному контролю, использованию и охране памятников истории и культуры Санкт-Петербурга от 15 сентября 2006 года N 8-112 - См. предыдущую редакцию					
2046	Дом Г.А.Бернштейна	1904-1905	арх. А.С.Хренов	2-я Советская ул., 10-б; 3-я Советская ул., 9	среднее	-"-
2047	Объект исключен с 22 августа 2023 года - распоряжение КГИОП Санкт-Петербурга от 21 августа 2023 года N 760-рп. - См. предыдущую редакцию					
2047.1	Объект исключен с 22 августа 2023 года - распоряжение КГИОП Санкт-Петербурга от 21 августа 2023 года N 760-рп. - См. предыдущую редакцию					
2047.2	Объект исключен с 22 августа 2023 года - распоряжение КГИОП Санкт-Петербурга от 21 августа 2023 года N 760-рп. - См. предыдущую редакцию					
2047.3	Объект исключен с 22 августа 2023 года - распоряжение КГИОП Санкт-Петербурга от 21 августа 2023 года N 760-рп. - См. предыдущую редакцию					
2047.4	Объект исключен с 22 августа 2023 года - распоряжение КГИОП Санкт-Петербурга от 21 августа 2023 года N 760-рп. - См. предыдущую редакцию					
2048	Дом Красиповой	конец XVIII века; 1-я четверть XIX века, расширение	автор не установлен автор не установлен	3-я Советская ул., 2; Греческий пр., 3 (угловой дом)	среднее	-"-
2049	Особняк А.И.Новинского	1882 год	арх. Н.Ф.Беккер	3-я Советская ул., 8, лит.А	среднее	-"-
(Пункт в редакции приказа Комитета по государственному контролю, использованию и охране памятников истории и культуры Санкт-Петербурга от 3 июля 2006 года N 8-76 - см. предыдущую редакцию)						
2050	Здание ветеринарной лечебницы Общества покровительства животных	1914	арх. И.И.Долгинов	4-я Советская ул., 5	среднее	-"-
2051	Дом С.И.Пенякова	1906, 1912	арх. М.А.Сонгайло	5-я Советская ул., 4; Прудковский пер., 4	среднее	-"-
2052	Дом А.М.Стрелина	1907-1910	арх. С.Г.Гингер	5-я Советская ул., 7-9	среднее	-"-
2053	Дом Л.И.Мапютина	1910	гражд. инж. А.А.Максимов	5-я Советская ул., 20	среднее	-"-
2054	Подворье Старо-Афонского Свято-Андреевского мужского скита	1890-е годы	арх. Н.Н.Никонов	5-я Советская ул., 33; Дегтярная ул., 14-16	среднее	Рекомендовать к включению в Список вновь выявленных объектов, представляющих историческую, научную, художественную или иную культурную ценность, с последующим включением в Список памятников истории и культуры (экспертное заключение от 20.03.2000)

Документ сохранен с портала docs.cntd.ru — электронного фонда из более 70 000 000 нормативно-правовых и нормативно-технических документов

2054.1	Церковь Благовещения Пресвятой Богородицы	1889-1892 (перестроена в 1930-х годах)	арх. Н.Н.Никонов	5-я Советская ул., 33; Дегтярная ул., 16	среднее	-"-
2054.2	Флигель для монахов	1891-1893	арх. Н.Н.Никонов	5-я Советская ул., 33; Дегтярная ул., 14 (двор)	среднее	-"-
2054.3	Ограда и сторожка	1891-1893	арх. Н.Н.Никонов	5-я Советская ул., 33	плохое	-"-
2055	Дом С.Я.Смурова	1908	арх. Л.Л.Фуфаевский	6-я Советская ул., 4	среднее	Рекомендовать к включению в Список вновь выявленных объектов, представляющих историческую, научную, художественную или иную культурную ценность (экспертное заключение от 20.03.2000)
2056	Дом П.Я.Турыгина	1840-1850-е годы; 1889, внутренние перестройки	автор не установлен арх. В.В. Виндельбандт	6-я Советская ул., 7	среднее	-"-
2057	Объект исключен - распоряжение КГИОП Санкт-Петербурга от 19 июля 2013 года N 10-347. - См. предыдущую редакцию					
2058	Дом И.Н.Кораблева	1910	арх. Я.Г.Гевирц	6-я Советская ул., 33	среднее	-"-
2059	Дом Я.Бурмакина	1-я четверть XIX века; 1859, пристройка флигеля	автор не установлен арх. Э.Г.Шуберский	6-я Советская ул., 36; Мытнинская ул., 14	среднее	-"-
2060	Дом И.М.Екимова	1906	арх. В.И.Ван-дер-Гюхт	7-я Советская ул., 4	среднее	-"-
2061	Особняк В.Ф.Горшкова	1878	арх. В.Ф. фон Геккер	7-я Советская ул., 24	среднее	-"-
2062	Дом К.Э.Маккензена	1913	арх. К.Э.Маккензен	7-я Советская ул., 28	среднее	-"-
2063	Дом А.М.Дмитриевой	1879, строительство дома по Дегтярной ул. (левая часть); 1912, перестройка и расширение	техн.М.А.Андреев гражд. инж. М.В.Макупов	7-я Советская ул., 32; Дегтярная ул., 25	среднее	-"-
2064	Дом Б.Х.Япопутер	1909	гражд. инж. М.Н.Кондратьев	7-я Советская ул., 36	среднее	-"-
2065	Дом В.П., И.П. и Ф.П.Горбачевых	1899; 1909, надстройка	арх. В.Ф.Розинский гражд. инж. Б.Я.Зонн(?)	7-я Советская ул., 40	среднее	-"-
2066	Жилой дом (с оградой)	1935-1938 годы	арх. А.Л.Лишневский, скульптор-модельщик А.Е.Громов	8-я Советская ул., 6-8, лит.А	среднее	-"-
Пункт в редакции приказа Комитета по государственному контролю, использованию и охране памятников истории и культуры Санкт-Петербурга от 10 декабря 2007 года N 8-260 - см. предыдущую редакцию						
2067	Жилой дом (с оградой)	1935-1938	арх. Г.А.Симонов	8-я Советская ул., 9-13	среднее	-"-
2068	Пункт исключен - распоряжение Комитета по государственному контролю, использованию и охране памятников истории и культуры Санкт-Петербурга от 15 сентября 2009 года N 10-26. - См. предыдущую редакцию					

Документ сохранен с портала docs.cntd.ru — электронного фонда из более 70 000 000 нормативно-правовых и нормативно-технических документов

2069	Дом Н.К.Тиран (М.М.Розеноера)	1908; 1911-1913, надстройка дома и строительство флигелей	гражд. инж. Я.Я.Брусов, гражд. инж. А.Н.Веретенников	8-я Советская ул., 21	среднее	-"-
2070	Пункт исключен - приказ Комитета по государственному контролю, использованию и охране памятников истории и культуры Санкт-Петербурга от 15 сентября 2006 года N 8-112 - См. предыдущую редакцию					
2071	Дом И.И.Зиновьева	1911-1912	арх. П.В.Резвый	8-я Советская ул., 34	среднее	-"-
2072	Дом Е.С.Сойкиной	1911	гражд. инж. В.В.Гейне	8-я Советская ул., 47	среднее	-"-
2073	Объект исключен - распоряжение КГИОП Санкт-Петербурга от 14 апреля 2023 года N 236-оп - См. предыдущую редакцию					
2074	Дом Э.Э.Арнгольда	1910-1911	арх. В.В.Шауб	8-я Советская ул., 49	среднее	-"-
2075	Городской училищный дом им.Н.В.Гоголя	1909-1910 годы	арх. И.И.Яковлев	9-я Советская ул., 4-6, лит.А	среднее	-"-
(Пункт в редакции приказа Комитета по государственному контролю, использованию и охране памятников истории и культуры Санкт-Петербурга от 3 июля 2006 года N 8-76 - см. предыдущую редакцию)						
2076	Дом В.П.Кончиелова	1909	гражд. инж. К.Н. де Рошефор	10-я Советская ул., 9	среднее	-"-
2077	Дом И.П.Смирнова	1903	техники М.А.Андреев, Ф.Д.Павлов	10-я Советская ул., 10; Мытнинская ул., 30	среднее	-"-
2078	Дом И.Я.Романова	1912-1913	гражд. инж. В.М.Орлов	10-я Советская ул., 19 (быв.17_б)	среднее	-"-
2079	Дом М.Н.Граббе	1913-1914	инж.-арх. С.Г.Гингер	Солдатский пер., 3	среднее	-"-
2080	Дом О.Л.Чахотиной	1908-1909	арх. Л.Л.Шретер	Солдатский пер., 6	среднее	-"-
2081	Дом П.А. и В.П.Паниных	1896	арх. А.В.Иванов	Социалистическая ул., 8	среднее	-"-
2082	Овсянниковский сквер (сквер Н.Г.Чернышевского)	1864-1866; 1920-1930-е годы, частичная перепланировка	арх. Н.П.Гребенка(?) арх. Л.А.Ильин	Старорусская ул.; Мытнинская ул.; Бакунина пр.	среднее	-"-
2083	Дом П.М.Станового	1908-1909	арх. Д.А. Крыжановский	Старорусская ул., 2 (2-4); Мытнинская ул., 5	среднее	-"-
2084	Комплекс зданий больницы Красного Креста общины св.Евгении	1890-1910-е годы	гражд. инж. Д.К.Пруссак, Н.Н.Тетеревников	Старорусская ул., 3; Новгородская ул., 2	среднее	-"-
2084.1	Главное здание	1896-1899	гражд. инж. Д.К.Пруссак	там же	среднее	-"-
2084.2	Терапевтический павильон им.императора Александра III	1896-1899	гражд. инж. Д.К.Прусак	там же	среднее	-"-
2084.3	Хирургический павильон	1896-1899	гражд. инж. Д.К.Пруссак	там же	среднее	-"-
2084.4	Часовня	1911-1912	гражд. инж. Н.Н.Тетеревников	там же	среднее	-"-
2084.5	Сад	конец XIX - начало XX века	автор не установлен	там же	среднее	-"-
2085	Дом М.Н.Полежаева	1913-1915 годы	арх. И.И.Яковлев	Старорусская ул., 5/3, лит.А	среднее	Рекомендовать к включению в Список вновь выявленных объектов, представляющих

Документ сохранен с портала docs.cntd.ru — электронного фонда из более 70 000 000 нормативно-правовых и нормативно-технических документов

						историческую, научную, художественную или иную культурную ценность (экспертное заключение от 20.03.2000). Рекомендовать к отнесению к категории памятников истории и культуры местного значения (протокол Научного совета Санкт-Петербурга по вопросам охраны культурного наследия от 31.07.1997)

(Пункт в редакции приказа Комитета по государственному контролю, использованию и охране памятников истории и культуры Санкт-Петербурга от 3 июля 2006 года N 8-76 - см. предыдущую редакцию)

2086	Объект исключен - распоряжение КГИОП Санкт-Петербурга от 19 марта 2014 года N 10-125 - См. предыдущую редакцию					
2087	Дом А.Ф.Мюзера	1895	арх. В.В.Шауб	Стремянная ул., 13	среднее	-"-
2088	Дом Общества распространения религиозно-нравственного просвещения	1899-1901	архитекторы Г.Г. фон Голи, Г.Д.Гримм, мозаичная надпись на фасаде выполнена В.А.Фроловым	Стремянная ул., 20	среднее	-"-
2089	Дом М.А.Панова	1888-1889	арх. А.В.Иванов	Суворовский пр., 1/8, лит.А	среднее	-"-

Пункт в редакции приказа Комитета по государственному контролю, использованию и охране памятников истории и культуры Санкт-Петербурга от 21 марта 2006 года N 8-26 - см. предыдущую редакцию

2090	Дом А.Александровой	1837; 1844, завершение строительства	арх. К.Е.Егоров арх. В.Е.Морган	Суворовский пр., 5; 3-я Советская ул., 20 (угловой дом)	среднее	-"-
2091	Дома М.М.Тимофеева и Л.М.Яковлевой	1864, 1902-1903	арх. Р.Я.Оссопанус, гражд. инж. Э.Г.Перрюмонд	Суворовский пр., 6; 3-я Советская ул., 18	среднее	-"-
2091.1	Угловой дом	1864; 1902-1903(?), изменение фасада	арх. Р.Я.Оссопанус гражд. инж. Э.Г.Перримонд(?)	Суворовский пр., 6; 3-я Советская ул., 18	среднее	-"-
2091.2	Дом по Суворовскому проспекту	1902-1903	гражд. инж. Э.Г.Перримонд	Суворовский пр., 6	среднее	-"-
2092	Дом Е.Тимофеева	начало XIX века; 1844, расширение; 1859, восстановление после пожара	автор не установлен автор не установлен арх. К.К.Циглер фон Шафгаузен	Суворовский пр., 10; 4-я Советская ул., 16	среднее	Рекомендовать к включению в Список вновь выявленных объектов, представляющих историческую, научную,

Документ сохранен с портала docs.cntd.ru — электронного фонда из более 70 000 000 нормативно-правовых и нормативно-технических документов

						художественную или иную культурную ценность, с последующим включением в Список памятников истории и культуры (экспертное заключение от 20.03.2000)
2093	Жилой дом Управления Октябрьской железной дороги	1935-1938 годы	архитекторы А.А.Оль, Д.К.Навалихин, Е.И.Холмогоров	5-я Советская ул., 15-17/12, лит.А	среднее	Рекомендовать к включению в Список вновь выявленных объектов, представляющих историческую, научную, художественную или иную культурную ценность (экспертное заключение от 20.03.2000)
(Пункт в редакции приказа Комитета по государственному контролю, использованию и охране памятников истории и культуры Санкт-Петербурга от 3 июля 2006 года N 8-76 - см. предыдущую редакцию)						
2094	Пункт исключен - распоряжение Комитета по государственному контролю, использованию и охране памятников истории и культуры Санкт-Петербурга от 20.09.2010 N 10-17. - См. предыдущую редакцию					
2094.1	Пункт исключен - распоряжение Комитета по государственному контролю, использованию и охране памятников истории и культуры Санкт-Петербурга от 20.09.2010 N 10-17. - См. предыдущую редакцию					
2094.2	Пункт исключен - распоряжение Комитета по государственному контролю, использованию и охране памятников истории и культуры Санкт-Петербурга от 20.09.2010 N 10-17. - См. предыдущую редакцию					
2094.3	Пункт исключен - распоряжение Комитета по государственному контролю, использованию и охране памятников истории и культуры Санкт-Петербурга от 20.09.2010 N 10-17. - См. предыдущую редакцию					
2095	Дом А.В.Кащенко	1901	арх. А.В.Кащенко	Суворовский пр., 34; Таврическая ул., 1	среднее	Рекомендовать к включению в Список вновь выявленных объектов, представляющих историческую, научную, художественную или иную культурную ценность (экспертное заключение от 20.03.2000)
2096	Дом В.Ф.Фогеля	1910-1911	арх. В.В.Шауб	Суворовский пр., 38	среднее	-"-
2097	Дом Н.М.Давыдова	1913	гражд. инж. Н.Л.Захаров	Суворовский пр., 48; Кирочная ул., 58; Кавалергардская ул., 2	среднее	-"-
2098	Дом М.С.Берковского	1913	арх. П.П.Карнаухов	Суворовский пр., 49; Заячий пер., 1	среднее	-"-
2099	Объект исключен с 11 апреля 2019 года - распоряжение КГИОП Санкт-Петербурга от 3 апреля 2019 года N 165-р. - См. предыдущую редакцию					
2100	Дом М.А.Сизова	1910	гражд. инж. Н.И.Котович	Суворовский пр., 51; Заячий пер., 2	среднее	-"-

Документ сохранен с портала docs.cntd.ru — электронного фонда из более 70 000 000 нормативно-правовых и нормативно-технических документов

2101	Дом и бани Старчикова	1858-1859	арх. П.А.Чепыжников	Суворовский пр., 60; Одесская ул., 1	среднее	-"-
2102	Комплекс зданий Николаевского военно_сухопутного госпиталя с садами и оградами)	1830-е, 1840-е, 1890-е	архитекторы А.Е.Штауберт, А.Н.Акутин воен. инж. В.Н.Васильев	Суворовский пр., 63; Тульская ул., 6/N; Новгородская ул., 6/N; Кирочная ул., 6/N	среднее	-"-
2102.1	Главный корпус	1835-1840	архитекторы А.Е.Штауберт, А.Н.Акутин	там же (корп.1)	среднее	-"-
2102.2	Аптечный флигель	1838-1840	архитекторы А.Е.Штауберт, А.Н.Акутин	там же (корп.3)	среднее	-"-
2102.3	Прачечный корпус	1837-1840	архитекторы А.Е.Штауберт, А.Н.Акутин	там же (корп.5)	среднее	-"-
2102.4	Сушильный корпус	1837-1840 (надстроен)	архитекторы А.Е.Штауберт, А.Н.Акутин	там же (корп.6)	среднее	-"-
2102.5	Клиника для душевнобольных	1890-1894	воен. инж. В.Н.Васильев	там же (корп.2)	среднее	-"-
2103	Объект исключен с 4 сентября 2023 года - распоряжение КГИОП Санкт-Петербурга от 30 августа 2023 года N 795-рп. - См. предыдущую редакцию					
2104	Дом А.С.Хренова	1908-1909	арх. А.С.Хренов	Таврическая ул., 5 Рекомендован к включению в список памятников истории и культуры местного значения	среднее	Рекомендовать к включению в Список вновь выявленных объектов, представляющих историческую, научную, художественную или иную культурную ценность (экспертное заключение от 20.03.2000). Рекомендовать к отнесению к категории памятников истории и культуры местного значения (протокол Научного совета Санкт-Петербурга по вопросам охраны культурного наследия от 31.07.1997)
2105	Дом И.Ф.Хреновой	1908-1909	арх. А.С.Хренов	Таврическая ул., 7 Рекомендован к включению в список памятников истории и культуры местного значения	среднее	-"-
2106	Объект исключен с 4 сентября 2023 года - распоряжение КГИОП Санкт-Петербурга от 30 августа 2023 года N 796-рп. - См. предыдущую редакцию					

Документ сохранен с портала docs.cntd.ru — электронного фонда из более 70 000 000 нормативно-правовых и нормативно-технических документов

2107	Дом А.И.Шупылина	1908-1909	техн. М.И. фон Вилькен(?)	Таврическая ул., 13; Кирочная ул., 45	среднее	-"-
2108	Доходный дом Ведомства учреждений императрицы Марии	1904-1906	арх. А.Ф.Красовский	Таврическая ул., 15; Кирочная ул., 52	среднее	-"-
2109	Дом А.С.Хренова	1901-1902	арх. А.С.Хренов	Таврическая ул., 17	среднее	-"-

2110	Жилой дом	1937-1938	арх. Д.П.Бурышкин	Таврическая ул., 31-33 (лицевой корпус)	среднее	-"-
2111	Дом И.И.Дернова _____ В этом доме находилась квартира поэта Вячеслава Иванова (т.н."Башня")	1903-1905	гражд. инж. М.Н.Кондратьев	Таврическая ул., 35; Тверская ул., 1	среднее	Рекомендовать к включению в Список вновь выявленных объектов, представляющих историческую, научную, художественную или иную культурную ценность (экспертное заключение от 20.03.2000). Рекомендовать к отнесению к категории памятников истории и культуры местного значения (протокол Научного совета Санкт-Петербурга по вопросам охраны культурного наследия от 31.07.1997)
2112	Объект исключен с 1 июля 2016 года - распоряжение КГИОП Санкт-Петербурга от 29 июня 2016 года N 10-272. - См. предыдущую редакцию					
2113	Объект исключен с 5 сентября 2023 года - распоряжение КГИОП Санкт-Петербурга от 30 августа 2023 года N 797-рп. - См. предыдущую редакцию					
2114	Особняк М.Ф.Теснер	1903-1904 (надстроен)	арх. А.С.Хренов	Тверская ул., 5; Калужский пер., б/N	среднее	-"-
2115	Дом П.А.Фролова	1909 год	арх. И.А.Претро	Тележная ул., 9, лит.А	среднее	-"-
(Пункт в редакции приказа Комитета по государственному контролю, использованию и охране памятников истории и культуры Санкт-Петербурга от 3 июля 2006 года N 8-76 - см. предыдущую редакцию)						
2116	Здание гимназии им. Наследника цесаревича Алексея Николаевича	1914-1916	арх. А.А.Бернардацци	Торговый пер., 2а	среднее	Рекомендовать к включению в Список вновь выявленных объектов, представляющих историческую, научную, художественную или иную культурную ценность, с последующим включением в Список памятников истории и культуры (экспертное заключение от 20.03.2000)
2117	Дом И.В.Кожевникова (Товарищества мануфактур В.И.Кожевникова)	1864 (надстроен)	арх. Л.Ф.Бульери	Тюшина ул., 9; Воронежская ул., 7 (угловой дом)	среднее	Рекомендовать к включению в Список вновь выявленных объектов, представляющих историческую, научную,

Документ сохранен с портала docs.cntd.ru — электронного фонда из более 70 000 000 нормативно-правовых и нормативно-технических документов

						художественную или иную культурную ценность (экспертное заключение от 20.03.2000)
2118	Дом В.Ф.Краевского	1880-1881	арх. В.А.Фомичев	Ульяны Громовой пер., 4	среднее	-"-
2119	Объект исключен - распоряжение КГИОП Санкт-Петербурга от 11 апреля 2014 года N 10-161. - См. предыдущую редакцию					
2120	Жилой дом	конец XVIII века	автор не установлен	Фонтанки р.наб., 8; Оружейника Федорова ул., 1; Гангутская ул., 2	среднее	-"-
2121	Дом И.В.Черепенникова	2-я половина XVIII века; 1902, надстройка	автор не установлен техн. М.А.Андреев	Фонтанки р.наб., 39	среднее	-"-
2122	Жилой дом (Дандре ?)	конец XVIII - начало XIX века	автор не установлен	Фонтанки р.наб., 43	среднее	-"-
2123	Подворье Троице-Сергиевой лавры	середина XVIII века - 1870-е годы	архитекторы А.И.Ланге, А.М.Горностаев, С.В.Садовников, М.А.Макаров	Фонтанки р.наб., 44; Рубинштейна ул., 3	среднее	-"-
2123.1	Корпус по набережной реки Фонтанки (с церковью прп. Сергия Радонежского и часовней)	середина XVIII века; 1849, строительство колокольни; 1857, переделка фасада и колокольни; 1870, капитальная перестройка с постройкой церкви (лицевой фасад воссоздан в 1993 году)	автор не установлен арх. А.И.Ланге арх. А.М.Горностаев арх. С.В.Садовников	Фонтанки р.наб., 44	среднее	Рекомендовать к включению в Список вновь выявленных объектов, представляющих историческую, научную, художественную или иную культурную ценность (экспертное заключение от 20.03.2000). Рекомендовать к отнесению к категории памятников истории и культуры местного значения (протокол Научного совета Санкт-Петербурга по вопросам охраны культурного наследия от 31.07.1997)
2123.2	Доходный дом	1871	арх. М.А.Макаров	Рубинштейна ул., 3	среднее	Рекомендовать к включению в Список вновь выявленных объектов, представляющих историческую, научную, художественную или иную культурную ценность (экспертное заключение от 20.03.2000)
2124	Дом Ф.Г.Лыткина	1-я четверть XIX века; 1850, изменение фасада	автор не установлен арх. Н.П.Гребенка	Фонтанки р.наб., 47	среднее	-"-
2125	Дом Волконской	1-я треть XIX века; 1882	автор не установлен арх. П.С.Самсонов	Фонтанки р.наб., 48; Графский пер., 2	среднее	Рекомендовать к включению в Список вновь выявленных объектов,

Документ сохранен с портала docs.cntd.ru — электронного фонда из более 70 000 000 нормативно-правовых и нормативно-технических документов

						представляющих историческую, научную, художественную или иную культурную ценность, с последующим включением в Список памятников истории и культуры (экспертное заключение от 20.03.2000)
2126	Жилой дом (К.Королева ?)	2-я половина XVIII - начало XIX века	автор не установлен	Фонтанки р.наб., 49	среднее	Рекомендовать к включению в Список вновь выявленных объектов, представляющих историческую, научную, художественную или иную культурную ценность (экспертное заключение от 20.03.2000)
2127	Дом Лыткиных (Дирекции императорских театров)	конец XVIII - начало XIX века, 1885, изменение фасадов (надстроен)	автор не установлен арх. И.В.Вольф	Фонтанки р.наб., 51-53	среднее	-"-
2128	Дом М.А.Гавриловой	1913	гражд. инж. Г.С.Гаврилов	Фонтанки р.наб., 56	среднее	Рекомендовать к включению в Список вновь выявленных объектов, представляющих историческую, научную, художественную или иную культурную ценность, с последующим включением в Список памятников истории и культуры (экспертное заключение от 20.03.2000)
2129	Здание Петровского коммерческого училища Санкт-Петербургского купеческого общества (с флигелями, сквером, металлической оградой)	1882, строительство; 1906, строительство дворового корпуса	архитекторы Ф.С.Харламов, В.И.Токарев арх. П.А.Гилев	Фонтанки р.наб., 62	среднее	-"-
2130	Дом Г.Г.Елисеева	1889-1890	гражд. инж. Г.В.Барановский	Фонтанки р.наб., 64	среднее	Рекомендовать к включению в Список вновь выявленных объектов, представляющих историческую, научную, художественную или иную культурную ценность, с последующим включением в Список памятников истории и культуры (экспертное

Документ сохранен с портала docs.cntd.ru — электронного фонда из более 70 000 000 нормативно-правовых и нормативно-технических документов

						заключение от 20.03.2000). Рекомендовать к отнесению к категории памятников истории и культуры местного значения (протокол Научного совета Санкт-Петербурга по вопросам охраны культурного наследия от 31.07.1997)
2131	Дом П.П.Жако	1834	арх. П.П.Жако	Фонтанки р.наб., 84	среднее	Рекомендовать к включению в Список вновь выявленных объектов, представляющих историческую, научную, художественную или иную культурную ценность с последующим включением в Список памятников истории и культуры (экспертное заключение от 20.03.2000)
2132	Дом Санкт-Петербургского мещанского общества	1911	арх. Н.К.Прянишников	Фонтанки р.наб., 86; Бородинская ул., 2	среднее	-"-
2133	Особняк А.А.Мойры	конец XVIII века; 1872, изменения фасада	автор не установлен арх. А.И.Вальберг	Фурштатская ул., 6	среднее	Рекомендовать к включению в Список вновь выявленных объектов, представляющих историческую, научную, художественную или иную культурную ценность (экспертное заключение от 20.03.2000)
2134	Дом З.М. и А.А.Зайцевых	1880-1881	арх. Н.Ф.Беккер	Фурштатская ул., 11	среднее	-"-
2135	Дом К.А.Шрейбера	1-я четверть XIX века; 1837, расширение; 1860, капитальная перестройка лицевого фасада; 1892, перестройка	автор не установлен автор не установлен автор не установлен арх. В.Ф. фон Геккер	Фурштатская ул., 25	среднее	-"-
2136	Дом М.Е.Зенкевич	начало XIX века; 1901	автор не установлен арх. К.В.Бальди	Фурштатская ул., 28	среднее	-"-
2137	Дом Ф.И.Грянского	1857-1858; 1874-1875, расширение (правая часть) с созданием единого фасада, строительство	арх. А.С.Андреев арх. А.В.Малов	Фурштатская ул., 39	среднее	-"-

Документ сохранен с портала docs.cntd.ru — электронного фонда из более 70 000 000 нормативно-правовых и нормативно-технических документов

		эркеров (надстроен)				
2138	Пункт исключен - приказ Комитета по государственному контролю, использованию и охране памятников истории и культуры Санкт-Петербурга от 14 июня 2006 года N 8-62					
2139	Особняк Матавкина (С.С.Боткина) (с оградой)	1-я треть XIX века; 1860, расширение; 1903-1905, расширение, перестройка	автор не установлен арх. А.С.Кириллов гражд. инж. А.И.Дитрих	Фурштатская ул., 62; Потемкинская ул., 9	среднее	-"-
2140	Здание издательства и типографии Ленинградского отделения газеты "Правда"	1933-1934 годы	арх. Д.П.Бурышкин	Херсонская ул., 12-14, лит.А	среднее	-"-
Пункт в редакции приказа Комитета по государственному контролю, использованию и охране памятников истории и культуры Санкт-Петербурга от 10 декабря 2007 года N 8-260 - см. предыдущую редакцию						
2141	Хлебозавод им.10-летия Октября (им.Бадаева)	1927	арх. А.С.Никольский (?)	Херсонская ул., 22	среднее	-"-
2142	Городской Арестный дом с двумя служебными флигелями	1877-1880; 1896-1897, надстройка главного здания; 1906-1907, надстройка флигеля	арх. Н.Л.Бенуа, при участии арх. А.Р.Гешвенда арх. Н.Ф.Беккер арх. М.С.Ляпевич	Хохрякова ул., 1	среднее	-"-
2143	Здание бань	1938-1939	арх. А.И.Гегелло, инж. А.М.Эфраимович	Чайковского ул., 1	среднее	-"-
2144	Объект исключен с 24 августа 2018 года - распоряжение КГИОП Санкт-Петербурга от 20 августа 2018 года N 331-р - См. предыдущую редакцию					
2144.1	Прачечный дом	1770-1780-е годы; 2-я половина XIX века (?), изменение фасадов; 1899, надстройка части дома по улице Чайковского	автор не установлен автор не установлен инж.-арх. Н.М.Салько	Фонтанки р.наб., 4; Чайковского ул., б/N	среднее	-"-
2144.2	Новый придворно-служительский дом	1843-1844 (надстроен)	арх. Р.И.Кузьмин	Чайковского ул., 2	среднее	-"-
2145	Объект исключен - распоряжение КГИОП Санкт-Петербурга от 31 января 2014 года N 10-44 - См. предыдущую редакцию					
2146	Пункт исключен - распоряжение Комитета по государственному контролю, использованию и охране памятников истории и культуры Санкт-Петербурга от 20.09.2010 N 10-17 - См. предыдущую редакцию					
2147	Дом Н.П.Фадеевой (О.В.Серебряковой)	1860; 1900 (включен существовавший дом)	гражд. инж. Р.Б.Бернгард арх. Б.И.Гиршович	Чайковского ул., 24	среднее	-"-
2148	Доходный дом Сергиевского собора	1-я треть XIX века; 1883-1884	автор не установлен арх. В.И.Серков	Чайковского ул., 25	среднее	-"-
2149	Дом В.А.Абазы	1873-1874	арх. В.И.Серков	Чайковского ул., 26	среднее	-"-
2150	Усадьба В.П.Давыдова	1830-е годы - начало XX века	архитекторы Г.Фоссати, С.А.Данини, Г.А.Босое и другие	Чайковского ул., 27; Друскеникский пер., 5	среднее	-"-

Документ сохранен с портала docs.cntd.ru — электронного фонда из более 70 000 000 нормативно-правовых и нормативно-технических документов

2150.1	Особняк с примыкающими дворовыми флигелями	1830-е годы (особняк надстроен)	арх. Г.Фоссати (?);	там же	среднее	-"-
2150.2	Угловой флигель	1867; 1914	арх. К.К.Кольман (?) арх. С.А.Данини	там же	среднее	-"-
2150.3	Жилой флигель по переулку	1838, 1853, расширение; 1886, надстройка	арх. Г.Фоссати (?) арх. Г.А.Боссе арх. Н.В.Дмитриев	там же	среднее	-"-
2150.4	Службы	1886	арх. Н.В.Дмитриев	там же	среднее	-"-
2151	Особняк Д.Б.Гейденрейха	1860-1861	архитекторы Б.Б.Гейденрейх, А.В.Петцольд	Чайковского ул., 32	среднее	-"-
2152	Дом Н.В.Дмитриева	1892	гражд. инж. Н.В.Дмитриев	Чайковского ул., 34	среднее	-"-
2153	Дом А.Д. и Н.К.Чиковых	1850; 1906-1907 (включен существовавший дом)	арх. А.К.Кольман гражд. инж. Н.К.Чижов	Чайковского ул., 40; Чернышевского пр., 12	среднее	-"-
2154	Дом П.М.Назарова	1905	гражд. инж. А.М.Шарлов	Чайковского ул., 42	среднее	-"-
2155	Особняк А.С.Юрьевича	конец XVIII века; 1869-1870	автор не установлен инж.-арх. Д.Д.Соколов	Чайковского ул., 45	среднее	-"-
2156	Пункт исключен - приказ Комитета по государственному контролю, использованию и охране памятников истории и культуры Санкт-Петербурга от 14 июня 2006 года N 8-62					
2157	Съезжий дом Литейной части	1832-1836; 1870, постройка каланчи	арх. В.И.Беретти гражд. инж. М.М.Лаговский	Чайковского ул., 49	среднее	-"-
2158	Дом А.Г.Копанова	1904	гражд. инж. Л.М.Харламов	Чайковского ул., 51	среднее	-"-
2159	Особняк и дом А.К.Кольмана	1859-1860, строительство дома; 1860-1861, строительство особняка	архитекторы А.К.Кольман, Е.И.Ферри-де Пиньи(?) арх. А.К.Кольман	Чайковского ул., 53, 55	среднее	-"-
2160	Объект исключен - распоряжение КГИОП Санкт-Петербурга от 30 сентября 2021 года N 240-рп. - См. предыдущую редакцию					
2161	Особняк Дубенской (А.С.Дубасовой)	1-я четверть XIX века, строительство углового дома; 1840, строительство лицевого флигеля в сев.-восточной части участка; 1841-1842, надстройка, расширение и перестройка углового дома; 1904, объединение и перестройка всех строений с	автор не установлен автор не установлен арх. Л.И.Шарлемань арх. А.Р.Гавеман	Чайковского ул., 62; Потемкинская ул., 5	среднее	-"-

Документ сохранен с портала docs.cntd.ru — электронного фонда из более 70 000 000 нормативно-правовых и нормативно-технических документов

		созданием единого фасада				
2162	Объект исключен - распоряжение КГИОП Санкт-Петербурга от 30 сентября 2021 года N 241-рп. - См. предыдущую редакцию					
2163	Пункт исключен - приказ Комитета по государственному контролю, использованию и охране памятников истории и культуры Санкт-Петербурга от 15 сентября 2006 года N 8-112. - См. предыдущую редакцию					
2164	Дом П.С.Шербакова	1873; 1879-1880 (включен существовавший дом)	автор не установлен арх. В.Ф. фон Геккер	Чайковского ул., 69	среднее	-"-
2165	Особняк О.И.Мосоловой (Д.Н.Шаховского)	1836; 1875, расширение со стороны двора; 1913, перестройка	автор не установлен автор не установлен арх. Е.Н.Мандражи	Чайковского ул., 71	среднее	-"-
2166	Объект исключен - распоряжение КГИОП Санкт-Петербурга от 2 августа 2021 года N 119-рп. - См. предыдущую редакцию					
2167	Дом В.П.Лихачева	1-я четверть XIX века, постройка углового корпуса; 1881, надстройка углового корпуса и расширение его по ул.Чайковского; 1899-1900, перестройка углового корпуса, постройка корпуса по Потемкинской улице; 1916, отделка интерьеров в корпусе по Потемкинской улице	автор не установлен арх. П.П.Мижуев арх. Л.Л.Фуфаевский арх. М.И.Рославлев	Чайковского ул., 83; Потемкинская ул., 7	среднее	-"-
2168	Дом призрения вдов и сирот придворного духовенства	1887-1889; 1933, надстройка	арх. Л.Н.Бенуа, инж.-арх. К.А.Кузьмин, гражд. инж. Н.В.Дмитриев арх. Н.Е.Лансере	Чернышевского пр., 1; Шпалерная ул., 36; Робеспьера наб., 20	среднее	-"-
2169	Дом М.В.Харламова	1901-1902 годы	гражд. инж. Л.М.Харламов	Черняховского ул., 69, лит.А	среднее	-"-
(Пункт в редакции приказа Комитета по государственному контролю, использованию и охране памятников истории и культуры Санкт-Петербурга от 3 июля 2006 года N 8-76 - см. предыдущую редакцию)						
2170	Дом В.Ф.Краевского	1881-1882	техн. М.И. фон Вилькен, ск. Д.И.Иенсен	Чехова ул., 3	среднее	-"-
2171	Особняк А.С.Суворина	1888-1890	архитекторы Ф.С.Харламов, В.Ф.Харламов	Чехова ул., 6	среднее	-"-
2172	Дом и экипажный магазин К.М. и К.К.Неплисов	1860-е	архитекторы К.Ф.Мюллер, В.Ф. фон Геккен	Чехова ул., 8, 10	среднее	-"-
2172.1	Доходный дом	1862-1863	арх. К.Ф.Мюллер	Чехова ул., 8	среднее	-"-
2172.2	Павильон экипажного магазина	1866	арх. В.Ф. фон Геккер	Чехова ул., 10	среднее	-"-

Документ сохранен с портала docs.cntd.ru — электронного фонда из более 70 000 000 нормативно-правовых и нормативно-технических документов

2173	Здание типографии А.С.Суворина	1882-1884; 1891, надстройка	гражд. инж. В.Г.Шаламов техн. А.Друкер	Чехова ул., 11-13 (лит.Б)	среднее	-"-
2174	Дом А.Ф.Пепя	1-я треть XIX века; 1911	автор не установлен арх. А.Ф.Пепь, гражд. инж. Г.Г.Цолликофер	Шпалерная ул., 5	среднее	-"-
2175	Жилой дом Шпалерной мануфактуры (со служебным флигелем)	1806 (дом надстроен)	арх. Л.Руска	Шпалерная ул., 28, лит.А, лит.В	среднее	-"-
Пункт в редакции приказа Комитета по государственному контролю, использованию и охране памятников истории и культуры Санкт-Петербурга от 17 ноября 2003 года N 8-144 - см. предыдущую редакцию						
2176	Жилой дом и архив Министерства Императорского двора	1730 - начало XX века	архитекторы М.Г.Земцов, Л.И.Шарлемань, Е.И.Мартынов, А.А.Бруни, А.Г.Трамбицкий	Шпалерная ул., 34; Робеспьера наб., 22	среднее	-"-
2176.1	Здание архива (до 1851 г. - здание склада Магазинского двора Гоф-Интендантской конторы)	1730-1740-е годы, строительство здания склада (южная часть); 1841, расширение здания склада (северная часть); 1851, перестройка северной части; 1853, приспособление северной части под архив; 1899-1902, перестройка южной части, приспособление под архив	арх. М.Г.Земцов (?) арх. Л.И.Шарлемань арх. Е.И.Мартынов автор не установлен арх. А.А.Бруни	там же	среднее	Рекомендовать к включению в Список вновь выявленных объектов, представляющих историческую, научную, художественную или иную культурную ценность, с последующим включением в Список памятников истории и культуры (экспертное заключение от 20.03.2000)
2176.2	Жилой дом (с прачечно-хозяйственным флигелем)	1899-1902	арх. А.Г.Трамбицкий	там же	среднее	Рекомендовать к включению в Список вновь выявленных объектов, представляющих историческую, научную, художественную или иную культурную ценность (экспертное заключение от 20.03.2000)
2177	Жилой дом	конец XVIII века	автор не установлен	Шпалерная ул., 37; Чернышевского пр., 4	среднее	-"-
Пункт в редакции приказа Комитета по государственному контролю, использованию и охране памятников истории и культуры Санкт-Петербурга от 15 сентября 2006 года N 8-112 - см. предыдущую редакцию						
2178	Дом А.А.Каплуна	1907-1908	инж.-арх. С.Г.Гингер	Шпалерная ул., 44-а	среднее	-"-
2179	Объект исключен с 23 июня 2020 года - распоряжение КГИОП Санкт-Петербурга от 17 июня 2020 года N 184-р. - См. предыдущую редакцию					
2179.1	Объект исключен с 23 июня 2020 года - распоряжение КГИОП Санкт-Петербурга от 17 июня 2020 года N 184-р. - См. предыдущую редакцию					

Документ сохранен с портала docs.cntd.ru — электронного фонда из более 70 000 000 нормативно-правовых и нормативно-технических документов

2179.2	Объект исключен с 23 июня 2020 года - распоряжение КГИОП Санкт-Петербурга от 17 июня 2020 года N 184-р. - См. предыдущую редакцию
2180	Объект исключен - распоряжение КГИОП Санкт-Петербурга от 22 декабря 2014 года N 10-835. - См. предыдущую редакцию
2180.1	Объект исключен - распоряжение КГИОП Санкт-Петербурга от 22 декабря 2014 года N 10-835. - См. предыдущую редакцию
2180.2	Объект исключен - распоряжение КГИОП Санкт-Петербурга от 22 декабря 2014 года N 10-835. - См. предыдущую редакцию
2180.3	Объект исключен - распоряжение КГИОП Санкт-Петербурга от 22 декабря 2014 года N 10-835. - См. предыдущую редакцию
2180.4	Объект исключен - распоряжение КГИОП Санкт-Петербурга от 22 декабря 2014 года N 10-835. - См. предыдущую редакцию
2180.5	Объект исключен - распоряжение КГИОП Санкт-Петербурга от 22 декабря 2014 года N 10-835. - См. предыдущую редакцию
2180.6	Объект исключен - распоряжение КГИОП Санкт-Петербурга от 22 декабря 2014 года N 10-835. - См. предыдущую редакцию
2180.7	Объект исключен - распоряжение КГИОП Санкт-Петербурга от 22 декабря 2014 года N 10-835. - См. предыдущую редакцию
2180.8	Объект исключен - распоряжение КГИОП Санкт-Петербурга от 22 декабря 2014 года N 10-835. - См. предыдущую редакцию
2180.9	Объект исключен - распоряжение КГИОП Санкт-Петербурга от 22 декабря 2014 года N 10-835. - См. предыдущую редакцию
2180.10	Объект исключен - распоряжение КГИОП Санкт-Петербурга от 22 декабря 2014 года N 10-835. - См. предыдущую редакцию
2180.11	Объект исключен - распоряжение КГИОП Санкт-Петербурга от 22 декабря 2014 года N 10-835. - См. предыдущую редакцию
2180.12	Объект исключен - распоряжение КГИОП Санкт-Петербурга от 22 декабря 2014 года N 10-835. - См. предыдущую редакцию
2180.13	Объект исключен - распоряжение КГИОП Санкт-Петербурга от 22 декабря 2014 года N 10-835. - См. предыдущую редакцию
2180.14	Объект исключен - распоряжение КГИОП Санкт-Петербурга от 22 декабря 2014 года N 10-835. - См. предыдущую редакцию
2180.15	Объект исключен - распоряжение КГИОП Санкт-Петербурга от 22 декабря 2014 года N 10-835. - См. предыдущую редакцию

УТВЕРЖДЕН
приказом председателя КГИОП
от 20 февраля 2001 года N 15

СПИСОК
ВНОВЬ ВЫЯВЛЕННЫХ ОБЪЕКТОВ, ПРЕДСТАВЛЯЮЩИХ ИСТОРИЧЕСКУЮ, НАУЧНУЮ, ХУДОЖЕСТВЕННУЮ ИЛИ ИНУЮ КУЛЬТУРНУЮ ЦЕННОСТЬ

Санкт-Петербург

История

КОМИТЕТ ПО ГОСУДАРСТВЕННОМУ КОНТРОЛЮ, ИСПОЛЬЗОВАНИЮ И ОХРАНЕ ПАМЯТНИКОВ ИСТОРИИ И КУЛЬТУРЫ

ЦЕНТРАЛЬНЫЙ АДМИНИСТРАТИВНЫЙ РАЙОН

N п/п	Наименование объекта	Датировка	Авторы	Местонахождение	Техническое состояние	Заключение экспертизы
1	2	3	4	5	6	7
2181	Дом, в котором в 1892-1913 годах жил ученый-баллист Н.А.Забудский			Восстания ул., 22	среднее	Рекомендовать к включению в Список вновь выявленных объектов, представляющих

Документ сохранен с портала docs.cntd.ru — электронного фонда из более 70 000 000 нормативно-правовых и нормативно-технических документов

						историческую, научную, художественную или иную культурную ценность (экспертное заключение от 20.03.2000)
2182	Дом, в котором в 1864-1878 годах жил С.П.Боткин			Загородный пр., 22	среднее	-"-
2183	Дом, в котором в 1954-1961 годах жила А.А.Ахматова			Кавалергардская ул., 4	среднее	-"-
2184	Дом, в котором в 1945-1967 годах жил режиссер Н.П.Акимов и др.			Кирпичный пер., 1; Морская Малая ул., 4	среднее	-"-
2185	Дом, в котором в 1919-1938 годах жил писатель К.И.Чуковский			Манежный пер., 6; Радищева пер., 2; Кирочная ул., 7	среднее	-"-
2186	Дом, в котором жили композитор Д.Д.Шостакович (в 1914-1934 годах), кинорежиссер С.И.Юткевич (в 1929-1934 годах) и др.			Марата ул., 9	среднее	-"-
2187	Дом, в котором в 1900-1916 годах жил первый русский аэролог М.М.Поморцев			Маяковского ул., 56; Кирочная ул., 13; Манежный пер., 12	среднее	-"-
2188	Объект исключен с 5 июля 2017 года - распоряжение КГИОП Санкт-Петербурга от 3 июля 2017 года N 337-р - См. предыдущую редакцию					
2189	Дом, в котором в 1870-х годах жил А.Ф.Можайский			Невский пр., 78; Литейный пр., 64	среднее	-"-
2190	Дом, в котором в 1883-1885 годах жил писатель В.М.Гаршин			9-я Советская ул., 22; Дегтярная ул., 35	среднее	-"-
2191	Дом, в котором в 1900-1906 годах жил С.П.Дягилев, находилась редакция журнала "Мир искусства"			Фонтанки р.наб., 11	среднее	-"- Рекомендовать к отнесению к категории памятников истории и культуры местного значения (протокол Научного совета Санкт-Петербурга по вопросам охраны культурного наследия от 31.07.1997)
2192	Дом, в котором жили архитектор Л.А.Ильин (в 1918-1942 годах), художник Е.И.Чарушин (в 1948-1965 годах) и др.			Фонтанки р.наб., 50; Графский пер., 1	среднее	Рекомендовать к включению в Список вновь выявленных объектов, представляющих историческую, научную, художественную или иную культурную ценность (экспертное заключение от 20.03.2000)
2193	Дом, в котором в 1944-1978 годах жил артист В.В.Меркурьев			Чайковского ул., 33	среднее	-"-

Документ сохранен с портала docs.cntd.ru — электронного фонда из более 70 000 000 нормативно-правовых и нормативно-технических документов

Дополнительный список вновь выявленных объектов, представляющих историческую, научную, художественную или иную культурную ценность, включен приказом Комитета по государственному контролю, использованию и охране памятников истории и культуры Санкт-Петербурга от 10 мая 2001 года N 48.

СПИСОК
ВНОВЬ ВЫЯВЛЕННЫХ ОБЪЕКТОВ, ПРЕДСТАВЛЯЮЩИХ ИСТОРИЧЕСКУЮ, НАУЧНУЮ, ХУДОЖЕСТВЕННУЮ ИЛИ ИНУЮ КУЛЬТУРНУЮ ЦЕННОСТЬ

Санкт-Петербург
Градостроительство и архитектура

КОМИТЕТ ПО ГОСУДАРСТВЕННОМУ КОНТРОЛЮ, ИСПОЛЬЗОВАНИЮ И ОХРАНЕ ПАМЯТНИКОВ ИСТОРИИ И КУЛЬТУРЫ

АДМИРАЛТЕЙСКИЙ АДМИНИСТРАТИВНЫЙ РАЙОН

N п/п	Наименование объекта	Датировка	Авторы	Местонахождение	Техническое состояние	Заключение экспертизы
1	2	3	4	5	6	7
2194	Пункт исключен - приказ Комитета по государственному контролю, использованию и охране памятников истории и культуры Санкт-Петербурга от 18 июня 2003 года N 8-76. - См. предыдущую редакцию					
2195	Пункт исключен - приказ Комитета по государственному контролю, использованию и охране памятников истории и культуры Санкт-Петербурга от 18 июня 2003 года N 8-76. - См. предыдущую редакцию					
2196	Пункт исключен - приказ Комитета по государственному контролю, использованию и охране памятников истории и культуры Санкт-Петербурга от 18 июня 2003 года N 8-76. - См. предыдущую редакцию					
2197	Обуховская больница	конец XVIII - вторая половина XIX века	архитекторы П.С.Плавов, И.В.Штром и др.	Фонтанки р.наб., 106; Загородный пр., 47; Введенский кан., 1	среднее	Рекомендован к отнесению к категории памятников истории и культуры местного значения (протокол Научного совета Санкт-Петербурга по вопросам охраны культурного наследия от 31.07.1997)
2197.1	Главное здание с палисадником	1782-1784; 1950-е, перестройка	автор не установлен автор не установлен	Фонтанки р.наб., 106	среднее	-"-
2197.2	Женское отделение	1835-1840	арх. П.С.Павлов	Загородный пр., 47	среднее	-"-
2197.3	Лечебный корпус в память принца П.Г.Ольденбургского	1864-1866	арх. И.В.Штром	Введенский кан., 1	среднее	-"-
2197.4	Ограда	1839	автор не установлен	Загородный пр., 47;	среднее	-"-
2197.5	Сады	1828-1829; середина - вторая половина XIX века, перепланировка	автор не установлен автор не установлен	Загородный пр., 47; Фонтанки р.наб., 106	среднее	-"-

Документ сохранен с портала docs.cntd.ru — электронного фонда из более 70 000 000 нормативно-правовых и нормативно-технических документов

N п/п	Наименование объекта	Датировка	Авторы	Местонахождение	Техническое состояние	Заключение экспертизы
1	2	3	4	5	6	7
	Дом С.Я.Яковлева	1780-е; 1913		Садовая ул., 38; Гороховая ул., 45		
(Пункт дополнительно включен приказом Комитета по государственному контролю, использованию и охране памятников истории и культуры Санкт-Петербурга от 12 октября 2001 года N 107)						

СПИСОК
ВНОВЬ ВЫЯВЛЕННЫХ ОБЪЕКТОВ, ПРЕДСТАВЛЯЮЩИХ ИСТОРИЧЕСКУЮ, НАУЧНУЮ, ХУДОЖЕСТВЕННУЮ ИЛИ ИНУЮ КУЛЬТУРНУЮ ЦЕННОСТЬ

Санкт-Петербург

Градостроительство и архитектура

КОМИТЕТ ПО ГОСУДАРСТВЕННОМУ КОНТРОЛЮ, ИСПОЛЬЗОВАНИЮ И ОХРАНЕ ПАМЯТНИКОВ ИСТОРИИ И КУЛЬТУРЫ

ВАСИЛЕОСТРОВСКИЙ АДМИНИСТРАТИВНЫЙ РАЙОН

N п/п	Наименование объекта	Датировка	Авторы	Местонахождение	Техническое состояние	Заключение экспертизы
1	2	3	4	5	6	7
	Госпиталь Финляндского полка	1818-1820	арх. А.Е.Штауберт	Большой пр., 65		
(Пункт дополнительно включен приказом Комитета по государственному контролю, использованию и охране памятников истории и культуры Санкт-Петербурга от 12 октября 2001 года N 107)						
	Дом Троекурова	между 1723 и 1738; 1868, 1968-1969	арх. Н.А.Мясоедов, арх. И.А.Бартенев, В.А.Бутми	6-я линия, 13		
(Пункт дополнительно включен приказом Комитета по государственному контролю, использованию и охране памятников истории и культуры Санкт-Петербурга от 12 октября 2001 года N 107)						

СПИСОК
ВНОВЬ ВЫЯВЛЕННЫХ ОБЪЕКТОВ, ПРЕДСТАВЛЯЮЩИХ ИСТОРИЧЕСКУЮ, НАУЧНУЮ, ХУДОЖЕСТВЕННУЮ ИЛИ ИНУЮ КУЛЬТУРНУЮ ЦЕННОСТЬ

Санкт-Петербург

Градостроительство и архитектура

КОМИТЕТ ПО ГОСУДАРСТВЕННОМУ КОНТРОЛЮ, ИСПОЛЬЗОВАНИЮ И ОХРАНЕ ПАМЯТНИКОВ ИСТОРИИ И КУЛЬТУРЫ

ВЫБОРГСКИЙ АДМИНИСТРАТИВНЫЙ РАЙОН

N п/п	Наименование объекта	Датировка	Авторы	Местонахождение	Техническое состояние	Заключение экспертизы
1	2	3	4	5	6	7
2198	Объект исключен - распоряжение КГИОП Санкт-Петербурга от 19 марта 2014 года N 10-126. - См. предыдущую редакцию					

СПИСОК
ВНОВЬ ВЫЯВЛЕННЫХ ОБЪЕКТОВ, ПРЕДСТАВЛЯЮЩИХ ИСТОРИЧЕСКУЮ, НАУЧНУЮ, ХУДОЖЕСТВЕННУЮ ИЛИ ИНУЮ КУЛЬТУРНУЮ ЦЕННОСТЬ

Санкт-Петербург

Документ сохранен с портала docs.cntd.ru — электронного фонда из более 70 000 000 нормативно-правовых и нормативно-технических документов

Градостроительство и архитектура

КОМИТЕТ ПО ГОСУДАРСТВЕННОМУ КОНТРОЛЮ, ИСПОЛЬЗОВАНИЮ И ОХРАНЕ ПАМЯТНИКОВ ИСТОРИИ И КУЛЬТУРЫ

КАЛИНИНСКИЙ АДМИНИСТРАТИВНЫЙ РАЙОН

N п/п	Наименование объекта	Датировка	Авторы	Местонахождение	Техническое состояние	Заключение экспертизы
1	2	3	4	5	6	7
	Дача Дурново (с оградой)	1780-е, 1813-1814, первая четверть XIX в.; 1870, 1993 (демонтирована ограда); 1998 (дача повреждена в результате пожара)	арх.Н.А.Львов (?), арх. А.А.Михайлов 2-й, арх. Л.Ф.Фонтана	Свердловская наб., 22		

(Пункт дополнительно включен приказом Комитета по государственному контролю, использованию и охране памятников истории и культуры Санкт-Петербурга от 12 октября 2001 года N 107)

СПИСОК ВНОВЬ ВЫЯВЛЕННЫХ ОБЪЕКТОВ, ПРЕДСТАВЛЯЮЩИХ ИСТОРИЧЕСКУЮ, НАУЧНУЮ, ХУДОЖЕСТВЕННУЮ ИЛИ ИНУЮ КУЛЬТУРНУЮ ЦЕННОСТЬ

Санкт-Петербург

Археология

КОМИТЕТ ПО ГОСУДАРСТВЕННОМУ КОНТРОЛЮ, ИСПОЛЬЗОВАНИЮ И ОХРАНЕ ПАМЯТНИКОВ ИСТОРИИ И КУЛЬТУРЫ

КРАСНОГВАРДЕЙСКИЙ АДМИНИСТРАТИВНЫЙ РАЙОН

N п/п	Наименование объекта	Датировка	Авторы	Местонахождение	Техническое состояние	Заключение экспертизы
1	2	3	4	5	6	7
2199	Ниеншанц (Охта 1) Шведская крепость 1611-1703: участки культурного слоя, грунтовый могильник	XIV-XVIII вв.; XVI-XVII вв.; 1992-1998	аскопки П.Е.Сорокина	Красногвардейская пл., 2 (территория между р.Невой и левым берегом устья р.Большой Охты)		Рекомендован к отнесению к категории памятников истории и культуры местного значения (протокол Научного совета Санкт-Петербурга по вопросам охраны культурного наследия от 31.07.1997)
2200	Центральная часть города Ниена (Охта 2): культурный слой	XVII-XVIII вв., 1992-1998	раскопки П.Е.Сорокина	В границах: Конторская ул.: Среднеохтинский пр.: Красногвардейская пл.		-"-

СПИСОК ВНОВЬ ВЫЯВЛЕННЫХ ОБЪЕКТОВ, ПРЕДСТАВЛЯЮЩИХ ИСТОРИЧЕСКУЮ, НАУЧНУЮ, ХУДОЖЕСТВЕННУЮ ИЛИ ИНУЮ КУЛЬТУРНУЮ ЦЕННОСТЬ

Санкт-Петербург

Градостроительство и архитектура

Документ сохранен с портала docs.cntd.ru — электронного фонда из более 70 000 000 нормативно-правовых и нормативно-технических документов

КОМИТЕТ ПО ГОСУДАРСТВЕННОМУ КОНТРОЛЮ, ИСПОЛЬЗОВАНИЮ И ОХРАНЕ ПАМЯТНИКОВ ИСТОРИИ И КУЛЬТУРЫ

КУРОРТНЫЙ АДМИНИСТРАТИВНЫЙ РАЙОН

N п/п	Наименование объекта	Датировка	Авторы	Местонахождение	Техническое состояние	Заключение экспертизы
1	2	3	4	5	6	7
				ос.Репино		
2201	Дача Вырубова: дом для гостей, кухонный флигель, фундамент главного здания, погреб, каменный причал и парк	1900-е годы	автор не установлен	Приморское шоссе, 446, 448	аварийное	Рекомендован к отнесению к категории памятников истории и культуры местного значения (протокол Научного совета Санкт-Петербурга по вопросам охраны культурного наследия от 31.07.1997)
				г.Сестрорецк		
2202	Пункт исключен - распоряжение Комитета по государственному контролю, использованию и охране памятников истории и культуры Санкт-Петербурга от 2 декабря 2009 года N 10-35. - См. предыдущую редакцию					

СПИСОК
ВНОВЬ ВЫЯВЛЕННЫХ ОБЪЕКТОВ,
ПРЕДСТАВЛЯЮЩИХ ИСТОРИЧЕСКУЮ, НАУЧНУЮ, ХУДОЖЕСТВЕННУЮ ИЛИ ИНУЮ КУЛЬТУРНУЮ ЦЕННОСТЬ

Санкт-Петербург
Градостроительство и архитектура

КОМИТЕТ ПО ГОСУДАРСТВЕННОМУ КОНТРОЛЮ, ИСПОЛЬЗОВАНИЮ И ОХРАНЕ ПАМЯТНИКОВ ИСТОРИИ И КУЛЬТУРЫ

НЕВСКИЙ АДМИНИСТРАТИВНЫЙ РАЙОН

N п/п	Наименование объекта	Датировка	Авторы	Местонахождение	Техническое состояние	Заключение экспертизы
1	2	3	4	5	6	7
2203	Церковь Божией Матери Всех Скорбящих Радости (подвалы, фундамент)	1894-1898; 1933, снесена; 1996	арх. А.И. фон Гоген А.В.Иванов раскопки А.В. Никоновой	Обуховской Обороны пр., 22		Рекомендован к отнесению к категории памятников истории и культуры местного значения (протокол Научного совета Санкт-Петербурга по вопросам охраны культурного наследия от 31.07.1997)

СПИСОК
ВНОВЬ ВЫЯВЛЕННЫХ ОБЪЕКТОВ, ПРЕДСТАВЛЯЮЩИХ ИСТОРИЧЕСКУЮ, НАУЧНУЮ, ХУДОЖЕСТВЕННУЮ ИЛИ ИНУЮ КУЛЬТУРНУЮ ЦЕННОСТЬ

Санкт-Петербург
Градостроительство и архитектура

КОМИТЕТ ПО ГОСУДАРСТВЕННОМУ КОНТРОЛЮ, ИСПОЛЬЗОВАНИЮ И ОХРАНЕ ПАМЯТНИКОВ ИСТОРИИ И КУЛЬТУРЫ

ПЕТРОГРАДСКИЙ АДМИНИСТРАТИВНЫЙ РАЙОН

Документ сохранен с портала docs.cntd.ru — электронного фонда из более 70 000 000 нормативно-правовых и нормативно-технических документов

N п/п	Наименование объекта	Датировка	Авторы	Местонахождение	Техническое состояние	Заключение экспертизы
1	2	3	4	5	6	7
2204	Малый Петровский парк	1870-е годы	автор не установлен	Ждановская наб.; Ждановская ул. (к востоку от здания бензозаправочной станции)	хорошее	Рекомендован к отнесению к категории памятников истории и культуры местного значения (протокол Научного совета Санкт-Петербурга по вопросам охраны культурного наследия от 31.07.1997)
2205	Собор Пресвятой Троицы (Троице-Петровский) (фундаменты)	1711; 1743; 1933, снесен; 1996-1998	автор не установлен арх. С.А.Волков раскопки П.Е.Строкина	Троицкая пл., у д.3		-"-
2206	Дом Первого Российского страхового общества	1913-1914	архитекторы Л.Н.Бенуа, Ю.Ю.Бенуа	Кронверская ул., 29; Пушкарская Большая ул., 37	хорошее	Рекомендован к включению в Список вновь выявленных объектов, представляющих историческую, научную, художественную или иную культурную ценность (экспертное заключение от 20.03.2000)
2207	Служебный флигель дачи П.И.Гозе	1911-1912	автор не установлен	Боковая аллея, 11, лит.Е	среднее	-"-

СПИСОК
ВНОВЬ ВЫЯВЛЕННЫХ ОБЪЕКТОВ, ПРЕДСТАВЛЯЮЩИХ ИСТОРИЧЕСКУЮ, НАУЧНУЮ, ХУДОЖЕСТВЕННУЮ ИЛИ ИНУЮ КУЛЬТУРНУЮ ЦЕННОСТЬ

Санкт-Петербург

Градостроительство и архитектура

КОМИТЕТ ПО ГОСУДАРСТВЕННОМУ КОНТРОЛЮ, ИСПОЛЬЗОВАНИЮ И ОХРАНЕ ПАМЯТНИКОВ ИСТОРИИ И КУЛЬТУРЫ

ПЕТРОДВОРЦОВЫЙ АДМИНИСТРАТИВНЫЙ РАЙОН

N п/п	Наименование объекта	Датировка	Авторы	Местонахождение	Техническое состояние	Заключение экспертизы
1	2	3	4	5	6	7
2208	Объект исключен с 19 декабря 2018 года - распоряжение КГИОП Санкт-Петербурга от 13 декабря 2018 года N 518-р. - См. предыдущую редакцию					
2208.1	Объект исключен с 19 декабря 2018 года - распоряжение КГИОП Санкт-Петербурга от 13 декабря 2018 года N 518-р. - См. предыдущую редакцию					
2208.2	Объект исключен с 19 декабря 2018 года - распоряжение КГИОП Санкт-Петербурга от 13 декабря 2018 года N 518-р. - См. предыдущую редакцию					
2208.3	Объект исключен с 19 декабря 2018 года - распоряжение КГИОП Санкт-Петербурга от 13 декабря 2018 года N 518-р. - См. предыдущую редакцию					
2208.4	Объект исключен с 19 декабря 2018 года - распоряжение КГИОП Санкт-Петербурга от 13 декабря 2018 года N 518-р. - См. предыдущую редакцию					
2208.5	Объект исключен с 19 декабря 2018 года - распоряжение КГИОП Санкт-Петербурга от 13 декабря 2018 года N 518-р. - См. предыдущую редакцию					

Документ сохранен с портала docs.cntd.ru — электронного фонда из более 70 000 000 нормативно-правовых и нормативно-технических документов

СПИСОК
ВНОВЬ ВЫЯВЛЕННЫХ ОБЪЕКТОВ, ПРЕДСТАВЛЯЮЩИХ ИСТОРИЧЕСКУЮ, НАУЧНУЮ, ХУДОЖЕСТВЕННУЮ ИЛИ ИНУЮ КУЛЬТУРНУЮ ЦЕННОСТЬ

Санкт-Петербург

Градостроительство и архитектура

КОМИТЕТ ПО ГОСУДАРСТВЕННОМУ КОНТРОЛЮ, ИСПОЛЬЗОВАНИЮ И ОХРАНЕ ПАМЯТНИКОВ ИСТОРИИ И КУЛЬТУРЫ

ЦЕНТРАЛЬНЫЙ АДМИНИСТРАТИВНЫЙ РАЙОН

N п/п	Наименование объекта	Датировка	Авторы	Местонахождение	Техническое состояние	Заключение экспертизы
1	2	3	4	5	6	7
2209	Пункт исключен - приказ Комитета по государственному контролю, использованию и охране памятников истории и культуры Санкт-Петербурга от 18 июня 2003 года N 8-76. - См. предыдущую редакцию					

СПИСОК ВЫЯВЛЕННЫХ ОБЪЕКТОВ КУЛЬТУРНОГО НАСЛЕДИЯ

Санкт-Петербург

Монументальное искусство

КОМИТЕТ ПО ГОСУДАРСТВЕННОМУ КОНТРОЛЮ, ИСПОЛЬЗОВАНИЮ И ОХРАНЕ ПАМЯТНИКОВ ИСТОРИИ И КУЛЬТУРЫ

КРАСНОГВАРДЕЙСКИЙ РАЙОН

N п/п	Наименование объекта	Датировка	Авторы	Местонахождение	Техническое состояние	Заключение экспертизы
1	2	3	4	5	6	7
2210	Триумфальные пилоны в честь защитников Ленинграда в годы Великой Отечественной войны (два)	1952-1953 гг.	арх. В.Я.Душечкина, ск. А.Е.Громов	ул.Коммуны, напротив д.50 и д.51, корп.1	неудовлетворительное	рекомендовать к включению в Единый государственный реестр как объект культурного наследия регионального значения
	(Пункт дополнительно включен приказом Комитета по государственному контролю, использованию и охране памятников истории и культуры Санкт-Петербурга от 9 декабря 2005 года N 8-142)					

СПИСОК
ВЫЯВЛЕННЫХ ОБЪЕКТОВ КУЛЬТУРНОГО НАСЛЕДИЯ

Санкт-Петербург

История

КОМИТЕТ ПО ГОСУДАРСТВЕННОМУ КОНТРОЛЮ, ИСПОЛЬЗОВАНИЮ И ОХРАНЕ ПАМЯТНИКОВ ИСТОРИИ И КУЛЬТУРЫ

ВАСИЛЕОСТРОВСКИЙ РАЙОН

N п/п	Наименование объекта	Датировка	Авторы	Местонахождение	Техническое состояние	Заключение экспертизы
1	2	3	4	5	6	7

Документ сохранен с портала docs.cntd.ru — электронного фонда из более 70 000 000 нормативно-правовых и нормативно-технических документов

2211	Химическая лаборатория М.В.Ломоносова и "Бонов дом", в котором в 1741-1756 гг. жил М.В.Ломоносов (фундаменты)	лаборатория: 1748, 1946, снесена "Бонов дом": конец 1720-х - первая половина 1730-х; 1941-1942, разобран	лаборатория: арх.И.-Я. Шумахер, по плану М.В. Ломоносова	В.О., 2-я линия, д.43	удовлетворительное	рекомендовать включить в Единый государственный реестр как объект культурного наследия регионального значения
Пункт дополнительно включен приказом Комитета по государственному контролю, использованию и охране памятников истории и культуры Санкт-Петербурга от 30 января 2006 года N 8-5						

СПИСОК
ВЫЯВЛЕННЫХ ОБЪЕКТОВ КУЛЬТУРНОГО НАСЛЕДИЯ

Санкт-Петербург

Исторические захоронения

КОМИТЕТ ПО ГОСУДАРСТВЕННОМУ КОНТРОЛЮ, ИСПОЛЬЗОВАНИЮ И ОХРАНЕ ПАМЯТНИКОВ ИСТОРИИ И КУЛЬТУРЫ

ПРИМОРСКИЙ РАЙОН

N п/п	Наименование объекта	Датировка	Авторы	Местонахождение	Техническое состояние	Заключение экспертизы
1	2	3	4	5	6	7
2212	Мемориал воинам-интернационалистам, погибшим в Афганистане (1992-1996 гг.)	1992-1996 гг.	ск.Е.Н.Ротанов, арх.Ф.К. Романовский, В.И.Новосадюк	Серафимовское кладбище, Серебряков пер., 1 (Заусадебная, 33)	удовлетворительное	рекомендовать к включению в Единый государственный реестр как объект культурного наследия регионального значения
Пункт дополнительно включен приказом Комитета по государственному контролю, использованию и охране памятников истории и культуры Санкт-Петербурга от 29 декабря 2005 года N 8-154/1						

СПИСОК
ВЫЯВЛЕННЫХ ОБЪЕКТОВ КУЛЬТУРНОГО НАСЛЕДИЯ

Санкт-Петербург

Исторические захоронения

КОМИТЕТ ПО ГОСУДАРСТВЕННОМУ КОНТРОЛЮ, ИСПОЛЬЗОВАНИЮ И ОХРАНЕ ПАМЯТНИКОВ ИСТОРИИ И КУЛЬТУРЫ

ВЫБОРГСКИЙ РАЙОН

N п/п	Наименование объекта	Датировка	Авторы	Местонахождение	Техническое состояние	Заключение экспертизы
1	2	3	4	5	6	7
2213	Братская могила воинов, погибших в боях за Ленинград в 1942-1943 гг.			Шуваловское кладбище, Выборгское шоссе,	удовлетворительное	рекомендовать к включению в Единый государственный реестр как объект культурного

Документ сохранен с портала docs.cntd.ru — электронного фонда из более 70 000 000 нормативно-правовых и нормативно-технических документов

				106а, Озерная дорожка		наследия регионального значения
Пункт дополнительно включен приказом Комитета по государственному контролю, использованию и охране памятников истории и культуры Санкт-Петербурга от 11 мая 2006 года N 8-43						

СПИСОК
ВЫЯВЛЕННЫХ ОБЪЕКТОВ КУЛЬТУРНОГО НАСЛЕДИЯ

Санкт-Петербург

Исторические захоронения

КОМИТЕТ ПО ГОСУДАРСТВЕННОМУ КОНТРОЛЮ, ИСПОЛЬЗОВАНИЮ И ОХРАНЕ ПАМЯТНИКОВ ИСТОРИИ И КУЛЬТУРЫ

КАЛИНИНСКИЙ РАЙОН

N п/п	Наименование объекта	Датировка	Авторы	Местонахождение	Техническое состояние	Заключение экспертизы
1	2	3	4	5	6	7
2214	Братская могила моряков крейсера "Максим Горький", погибших при обороне Ленинграда в 1941-1942 гг.			Богословское кладбище, пересечение Днепровской и Безымянной дорожек	удовлетворительное	рекомендовать к включению в Единый государственный реестр как объект культурного наследия регионального значения
Пункт дополнительно включен приказом Комитета по государственному контролю, использованию и охране памятников истории и культуры Санкт-Петербурга от 11 мая 2006 года N 8-43						
2215	Братская могила моряков крейсера "Киров", погибших 24 апреля 1942 года			Пискаревское мемориальное кладбище, Непокоренный пр., 74, северо-западная часть	удовлетворительное	рекомендовать к включению в Единый государственный реестр как объект культурного наследия регионального значения
Пункт дополнительно включен приказом Комитета по государственному контролю, использованию и охране памятников истории и культуры Санкт-Петербурга от 11 мая 2006 года N 8-43						

СПИСОК
ВЫЯВЛЕННЫХ ОБЪЕКТОВ КУЛЬТУРНОГО НАСЛЕДИЯ

Санкт-Петербург

Оборонительные сооружения

КОМИТЕТ ПО ГОСУДАРСТВЕННОМУ КОНТРОЛЮ, ИСПОЛЬЗОВАНИЮ И ОХРАНЕ ПАМЯТНИКОВ ИСТОРИИ И КУЛЬТУРЫ

КИРОВСКИЙ РАЙОН

N п/п	Наименование объекта	Датировка	Авторы	Местонахождение	Техническое состояние	Заключение экспертизы
1	2	3	4	5	6	7
2216	Дот	1941-1944 гг.		Краснопутиловская ул., напротив д.67 (у ТЭЦ N 15)	удовлетворительное	рекомендовать к включению в Единый государственный реестр как объект культурного наследия регионального значения
Пункт дополнительно включен приказом Комитета по государственному контролю, использованию и охране памятников истории и культуры Санкт-Петербурга от 11 мая 2006 года N 8-43						

Документ сохранен с портала docs.cntd.ru — электронного фонда из более 70 000 000 нормативно-правовых и нормативно-технических документов

2217	Дот	1941-1944 гг.		Стачек пр., 98, у ограды Красненького кладбища	удовлетворительное	рекомендовать к включению в Единый государственный реестр как объект культурного наследия регионального значения
Пункт дополнительно включен приказом Комитета по государственному контролю, использованию и охране памятников истории и культуры Санкт-Петербурга от 11 мая 2006 года N 8-43						

СПИСОК
ВЫЯВЛЕННЫХ ОБЪЕКТОВ КУЛЬТУРНОГО НАСЛЕДИЯ

Санкт-Петербург

Исторические захоронения

КОМИТЕТ ПО ГОСУДАРСТВЕННОМУ КОНТРОЛЮ, ИСПОЛЬЗОВАНИЮ И ОХРАНЕ ПАМЯТНИКОВ ИСТОРИИ И КУЛЬТУРЫ

КРАСНОГВАРДЕЙСКИЙ РАЙОН

N п/п	Наименование объекта	Датировка	Авторы	Местонахождение	Техническое состояние	Заключение экспертизы
1	2	3	4	5	6	7
2218	Могила полного кавалера Ордена Славы Петра Григорьевича Алексеева			Большеохтинское кладбище, Металлистов пр., 5, Яблоневая дорожка	удовлетворительное	рекомендовать к включению в Единый государственный реестр как объект культурного наследия регионального значения
Пункт дополнительно включен приказом Комитета по государственному контролю, использованию и охране памятников истории и культуры Санкт-Петербурга от 11 мая 2006 года N 8-43						
2219	Братская могила летчиков, погибших 4 октября 1941 года			Пороховское кладбище, Рябовское шоссе, 78, Лозовая аллея	удовлетворительное	рекомендовать к включению в Единый государственный реестр как объект культурного наследия регионального значения
Пункт дополнительно включен приказом Комитета по государственному контролю, использованию и охране памятников истории и культуры Санкт-Петербурга от 11 мая 2006 года N 8-43						

СПИСОК
ВЫЯВЛЕННЫХ ОБЪЕКТОВ КУЛЬТУРНОГО НАСЛЕДИЯ

Санкт-Петербург

Исторические захоронения

КОМИТЕТ ПО ГОСУДАРСТВЕННОМУ КОНТРОЛЮ, ИСПОЛЬЗОВАНИЮ И ОХРАНЕ ПАМЯТНИКОВ ИСТОРИИ И КУЛЬТУРЫ

Г.КРОНШТАДТ

N п/п	Наименование объекта	Датировка	Авторы	Местонахождение	Техническое состояние	Заключение экспертизы
1	2	3	4	5	6	7
2220	Братская могила советских воинов, погибших при налете			г.Кронштадт, Кронштадтское шоссе, городское	удовлетворительное	рекомендовать к включению в Единый государственный

Документ сохранен с портала docs.cntd.ru — электронного фонда из более 70 000 000 нормативно-правовых и нормативно-технических документов

	авиации на г.Кронштадт 21 сентября 1941 года			кладбище, дополнительная воинская площадка		реестр как объект культурного наследия регионального значения

Пункт дополнительно включен приказом Комитета по государственному контролю, использованию и охране памятников истории и культуры Санкт-Петербурга от 11 мая 2006 года N 8-43

СПИСОК
ВЫЯВЛЕННЫХ ОБЪЕКТОВ КУЛЬТУРНОГО НАСЛЕДИЯ

Санкт-Петербург

Оборонительные сооружения

КОМИТЕТ ПО ГОСУДАРСТВЕННОМУ КОНТРОЛЮ, ИСПОЛЬЗОВАНИЮ И ОХРАНЕ ПАМЯТНИКОВ ИСТОРИИ И КУЛЬТУРЫ

МОСКОВСКИЙ РАЙОН

N n/n	Наименование объекта	Датировка	Авторы	Местонахождение	Техническое состояние	Заключение экспертизы
1	2	3	4	5	6	7
2221	Дот	1941-1944 гг.		пересечение Краснопутиловской и Варшавской улиц	удовлетворительное	рекомендовать к включению в Единый государственный реестр как объект культурного наследия регионального значения
Пункт дополнительно включен приказом Комитета по государственному контролю, использованию и охране памятников истории и культуры Санкт-Петербурга от 11 мая 2006 года N 8-43						
2222	Дот	1941-1944 гг.		Типанова ул. (у "Дома Советов")	удовлетворительное	рекомендовать к включению в Единый государственный реестр как объект культурного наследия регионального значения
Пункт дополнительно включен приказом Комитета по государственному контролю, использованию и охране памятников истории и культуры Санкт-Петербурга от 11 мая 2006 года N 8-43						

СПИСОК
ВЫЯВЛЕННЫХ ОБЪЕКТОВ КУЛЬТУРНОГО НАСЛЕДИЯ

Санкт-Петербург

Исторические захоронения

КОМИТЕТ ПО ГОСУДАРСТВЕННОМУ КОНТРОЛЮ, ИСПОЛЬЗОВАНИЮ И ОХРАНЕ ПАМЯТНИКОВ ИСТОРИИ И КУЛЬТУРЫ

ПРИМОРСКИЙ РАЙОН

N n/n	Наименование объекта	Датировка	Авторы	Местонахождение	Техническое состояние	Заключение экспертизы
1	2	3	4	5	6	7
2223	Братская могила моряков миноносца "Славный", погибших 1 мая 1943 года			Серафимовское кладбище, Заусадебная ул., 33 (Серебряков пер., 1),	удовлетворительное	рекомендовать к включению в Единый государственный реестр как объект культурного наследия

Документ сохранен с портала docs.cntd.ru — электронного фонда из более 70 000 000 нормативно-правовых и нормативно-технических документов

				Центральная дорога		регионального значения

Пункт дополнительно включен приказом Комитета по государственному контролю, использованию и охране памятников истории и культуры Санкт-Петербурга от 11 мая 2006 года N 8-43

СПИСОК
ВЫЯВЛЕННЫХ ОБЪЕКТОВ КУЛЬТУРНОГО НАСЛЕДИЯ

Санкт-Петербург

Исторические захоронения

КОМИТЕТ ПО ГОСУДАРСТВЕННОМУ КОНТРОЛЮ, ИСПОЛЬЗОВАНИЮ И ОХРАНЕ ПАМЯТНИКОВ ИСТОРИИ И КУЛЬТУРЫ

ФРУНЗЕНСКИЙ РАЙОН

N п/п	Наименование объекта	Датировка	Авторы	Местонахождение	Техническое состояние	Заключение экспертизы
1	2	3	4	5	6	7
2224	Братская могила моряков 1 морской железнодорожной артиллерийской бригады Балтийского флота, 1942-1945 гг.			Волковское лютеранское кладбище, наб.р.Волковки, 1, 1-й Березовый участок	удовлетворительное	рекомендовать к включению в Единый государственный реестр как объект культурного наследия регионального значения

Пункт дополнительно включен приказом Комитета по государственному контролю, использованию и охране памятников истории и культуры Санкт-Петербурга от 11 мая 2006 года N 8-43

СПИСОК
ВЫЯВЛЕННЫХ ОБЪЕКТОВ КУЛЬТУРНОГО НАСЛЕДИЯ

Санкт-Петербург

Исторические захоронения

КОМИТЕТ ПО ГОСУДАРСТВЕННОМУ КОНТРОЛЮ, ИСПОЛЬЗОВАНИЮ И ОХРАНЕ ПАМЯТНИКОВ ИСТОРИИ И КУЛЬТУРЫ

ВАСИЛЕОСТРОВСКИЙ РАЙОН

N п/п	Наименование объекта	Датировка	Авторы	Местонахождение	Техническое состояние	Заключение экспертизы
1	2	3	4	5	6	7
2225	Братская могила моряков экипажа подводной лодки "Дельфин" (1904 г.)			Смоленское православное кладбище, Камская ул., 24; Малый пр.; Беринга ул.; Смоленки р.наб.; Кадетская дорожка, уч.63	удовлетворительное	рекомендовать к включению в Единый государственный реестр как объект культурного наследия регионального значения
2226	Надгробия Антоновых (1820-е годы)			Смоленское православное кладбище, Камская ул., 24; Малый пр.; Беринга ул.;	удовлетворительное	рекомендовать к включению в Единый государственный реестр как объект культурного наследия

Документ сохранен с портала docs.cntd.ru — электронного фонда из более 70 000 000 нормативно-правовых и нормативно-технических документов

				Смоленки р.наб., пересечение Васютинской и Смоленской дорожек, уч.30		регионального значения
2227	Надгробие А.А.Стенбок-Фермора (1870-е годы)			Смоленское православное кладбище, Камская ул., 24; Малый пр.; Беринга ул.; Смоленки р.наб.; Надеждина дорожка, уч.20-б	удовлетворительное	рекомендовать к включению в Единый государственный реестр как объект культурного наследия регионального значения
2228	Могила мореплавателя, географа, полярного исследователя П.Ф.Анжу (1796-1869)			Смоленское лютеранское кладбище, Смоленки р.наб., 27; Центральная дорожка, уч.3	удовлетворительное	рекомендовать к включению в Единый государственный реестр как объект культурного наследия регионального значения
2229	Могила ученого-кораблестроителя, гидрографа, адмирала А.С.Грейга (1775-1845)			Смоленское лютеранское кладбище, Смоленки р.наб., 27; Центральная дорожка, уч.47	удовлетворительное	рекомендовать к включению в Единый государственный реестр как объект культурного наследия регионального значения
2230	Могила и надгробие промышленника, инженера Людвига Нобеля (1831-1888)			Смоленское лютеранское кладбище, Смоленки р.наб., 27; участок 56	удовлетворительное	рекомендовать к включению в Единый государственный реестр как объект культурного наследия регионального значения
2231	Объект исключен - распоряжение КГИОП Санкт-Петербурга от 10 декабря 2014 года N 10-807. - См. предыдущую редакцию					
Раздел дополнительно включен приказом Комитета по государственному контролю, использованию и охране памятников истории и культуры Санкт-Петербурга от 2 июня 2006 года N 8-61						

СПИСОК
ВЫЯВЛЕННЫХ ОБЪЕКТОВ КУЛЬТУРНОГО НАСЛЕДИЯ

Санкт-Петербург

Исторические захоронения

КОМИТЕТ ПО ГОСУДАРСТВЕННОМУ КОНТРОЛЮ, ИСПОЛЬЗОВАНИЮ И ОХРАНЕ ПАМЯТНИКОВ ИСТОРИИ И КУЛЬТУРЫ

КОЛПИНСКИЙ РАЙОН

N п/п	Наименование объекта	Датировка	Авторы	Местонахождение	Техническое состояние	Заключение экспертизы
1	2	3	4	5	6	7
2232	Братская могила советских воинов 55-й Армии Ленинградского фронта (1941-1944)			пос.Саперный, территория в/ч 20570 Ленинградской военно-морской базы	удовлетворительное	рекомендовать к включению в Единый государственный реестр как объект культурного наследия регионального значения

Документ сохранен с портала docs.cntd.ru — электронного фонда из более 70 000 000 нормативно-правовых и нормативно-технических документов

Пункт дополнительно включен приказом Комитета по государственному контролю, использованию и охране памятников истории и культуры Санкт-Петербурга от 2 июня 2006 года N 8-61

СПИСОК
ВЫЯВЛЕННЫХ ОБЪЕКТОВ КУЛЬТУРНОГО НАСЛЕДИЯ

Санкт-Петербург

Исторические захоронения

КОМИТЕТ ПО ГОСУДАРСТВЕННОМУ КОНТРОЛЮ, ИСПОЛЬЗОВАНИЮ И ОХРАНЕ ПАМЯТНИКОВ ИСТОРИИ И КУЛЬТУРЫ

ПЕТРОДВОРЦОВЫЙ РАЙОН

N n/n	Наименование объекта	Датировка	Авторы	Местонахождение	Техническое состояние	Заключение экспертизы
1	2	3	4	5	6	7
2233	Объект исключен - распоряжение КГИОП Санкт-Петербурга от 19 октября 2016 года N 10-554 - См. предыдущую редакцию					

СПИСОК ВЫЯВЛЕННЫХ ОБЪЕКТОВ КУЛЬТУРНОГО НАСЛЕДИЯ

Санкт-Петербург

Исторические захоронения

КОМИТЕТ ПО ГОСУДАРСТВЕННОМУ КОНТРОЛЮ, ИСПОЛЬЗОВАНИЮ И ОХРАНЕ ПАМЯТНИКОВ ИСТОРИИ И КУЛЬТУРЫ

МОСКОВСКИЙ РАЙОН

N n/n	Наименование объекта	Датировка	Авторы	Местонахождение	Техническое состояние	Заключение экспертизы
1	2	3	4	5	6	7
2234	Могила историка, педагога К.В.Кедрова (1827-1903)			Новодевичье кладбище, Московский пр., 100, 8-я дорожка, у ограды кладбища	удовлетворительное	рекомендовать к включению в Единый государственный реестр как объект культурного наследия регионального значения
Пункт дополнительно включен приказом Комитета по государственному контролю, использованию и охране памятников истории и культуры Санкт-Петербурга от 2 июня 2006 года N 8-61						
2235	Могила основоположника русской телеграфии и телефонии Н.Г.Писаревского (1821-1895)			Новодевичье кладбище, Московский пр., 100, между 19 и 20-1 дорожками, уч.25	удовлетворительное	рекомендовать к включению в Единый государственный реестр как объект культурного наследия регионального значения
Пункт дополнительно включен приказом Комитета по государственному контролю, использованию и охране памятников истории и культуры Санкт-Петербурга от 2 июня 2006 года N 8-61						

СПИСОК ВЫЯВЛЕННЫХ ОБЪЕКТОВ КУЛЬТУРНОГО НАСЛЕДИЯ

Санкт-Петербург

Исторические захоронения

Документ сохранен с портала docs.cntd.ru — электронного фонда из более 70 000 000 нормативно-правовых и нормативно-технических документов

КОМИТЕТ ПО ГОСУДАРСТВЕННОМУ КОНТРОЛЮ, ИСПОЛЬЗОВАНИЮ И ОХРАНЕ ПАМЯТНИКОВ ИСТОРИИ И КУЛЬТУРЫ

ПУШКИНСКИЙ РАЙОН

N п/п	Наименование объекта	Датировка	Авторы	Местонахождение	Техническое состояние	Заключение экспертизы
1	2	3	4	5	6	7
2236	Могила и надгробие певицы Е.Е.Угетти (1857(8)-1907)			г.Павловск, Артиллерийская ул., городское кладбище, слева от центрального входа	удовлетворительное	рекомендовать к включению в Единый государственный реестр как объект культурного наследия регионального значения
Пункт дополнительно включен приказом Комитета по государственному контролю, использованию и охране памятников истории и культуры Санкт-Петербурга от 2 июня 2006 года N 8-61						
2237	Объект исключен - распоряжение КГИОП Санкт-Петербурга от 3 сентября 2014 года N 10-545. - См. предыдущую редакцию					

Наименование объекта	Датировка	Авторы	Местонахождение	Техническое состояние	Заключение экспертизы
Вавиловский сад с прудом	1900-1920-е годы	не установлены	г.Пушкин, между улицами Широкой, Оранжерейной, Ленинградской, Привокзальной площадью и Октябрьским бульваром	удовлетворительное	Рекомендовать включить в Единый государственный реестр как объект культурного наследия регионального значения
(Строка дополнительно включена приказом Комитета по государственному контролю, использованию и охране памятников истории и культуры Санкт-Петербурга от 30 декабря 2009 года N 8-353)					

СПИСОК ВЫЯВЛЕННЫХ ОБЪЕКТОВ КУЛЬТУРНОГО НАСЛЕДИЯ

Санкт-Петербург

Исторические захоронения

КОМИТЕТ ПО ГОСУДАРСТВЕННОМУ КОНТРОЛЮ, ИСПОЛЬЗОВАНИЮ И ОХРАНЕ ПАМЯТНИКОВ ИСТОРИИ И КУЛЬТУРЫ

ФРУНЗЕНСКИЙ РАЙОН

N п/п	Наименование объекта	Датировка	Авторы	Местонахождение	Техническое состояние	Заключение экспертизы
1	2	3	4	5	6	7
2238	Могила богослова, писателя, проповедника И.Л.Яньшева (1825-1910)			Волковское православное кладбище, Расстанный проезд, 7а, к северо-востоку от Спасского собора, Смотрительская дорожка, уч.84	удовлетворительное	рекомендовать к включению в Единый государственный реестр как объект культурного наследия регионального значения
2239	Могила военного инженера, гидротехника Ф.П.де Волпана			Волковское лютеранское кладбище, Волковки наб.р., 1, Талевая дорожка	удовлетворительное	рекомендовать к включению в Единый государственный реестр как объект культурного наследия регионального значения

Документ сохранен с портала docs.cntd.ru — электронного фонда из более 70 000 000 нормативно-правовых и нормативно-технических документов

2240	Могила и надгробие полководца И.И.Дибича-Забалканского (1785-1830)			Волковское лютеранское кладбище, Волковки наб.р., 1, Дибичева (Бибичева) дорожка, уч.44	удовлетворительное	рекомендовать к включению в Единый государственный реестр как объект культурного наследия регионального значения
Раздел дополнительно включен приказом Комитета по государственному контролю, использованию и охране памятников истории и культуры Санкт-Петербурга от 2 июня 2006 года N 8-61						

СПИСОК ВЫЯВЛЕННЫХ ОБЪЕКТОВ КУЛЬТУРНОГО НАСЛЕДИЯ

Санкт-Петербург

Исторические захоронения

КОМИТЕТ ПО ГОСУДАРСТВЕННОМУ КОНТРОЛЮ, ИСПОЛЬЗОВАНИЮ И ОХРАНЕ ПАМЯТНИКОВ ИСТОРИИ И КУЛЬТУРЫ

ЦЕНТРАЛЬНЫЙ РАЙОН

N п/п	Наименование объекта	Датировка	Авторы	Местонахождение	Техническое состояние	Заключение экспертизы
1	2	3	4	5	6	7
2241	Могила историка, общественного деятеля М.А.Корфа (1800-1876)			Никольское кладбище, Александро-Невская лавра, Монастырки наб.р., 1а, Никольская дорожка	удовлетворительное	рекомендовать к включению в Единый государственный реестр как объект культурного наследия регионального значения
Пункт дополнительно включен приказом Комитета по государственному контролю, использованию и охране памятников истории и культуры Санкт-Петербурга от 2 июня 2006 года N 8-61						

СПИСОК ВЫЯВЛЕННЫХ ОБЪЕКТОВ КУЛЬТУРНОГО НАСЛЕДИЯ

Санкт-Петербург

Монументальное искусство

КОМИТЕТ ПО ГОСУДАРСТВЕННОМУ КОНТРОЛЮ, ИСПОЛЬЗОВАНИЮ И ОХРАНЕ ПАМЯТНИКОВ ИСТОРИИ И КУЛЬТУРЫ

КРАСНОГВАРДЕЙСКИЙ РАЙОН

N п/п	Наименование объекта	Датировка	Авторы	Местонахождение	Техническое состояние	Заключение экспертизы
1	2	3	4	5	6	7
2242	Скульптуры сфинксов (две) (чугун, литье)	1826	ск.П.П.Соколов	Индустриальный пр., 42 (временное расположение на территории производственной базы ГУП "Мостотрест")	плохое	рекомендовать к включению в Единый государственный реестр как объект культурного наследия регионального значения
Пункт дополнительно включен приказом Комитета по государственному контролю, использованию и охране памятников истории и культуры Санкт-Петербурга от 3 июля 2006 года N 8-77						

Документ сохранен с портала docs.cntd.ru — электронного фонда из более 70 000 000 нормативно-правовых и нормативно-технических документов

СПИСОК ВЫЯВЛЕННЫХ ОБЪЕКТОВ КУЛЬТУРНОГО НАСЛЕДИЯ

Санкт-Петербург

Архитектура

КОМИТЕТ ПО ГОСУДАРСТВЕННОМУ КОНТРОЛЮ, ИСПОЛЬЗОВАНИЮ И ОХРАНЕ ПАМЯТНИКОВ ИСТОРИИ И КУЛЬТУРЫ

КАЛИНИНСКИЙ РАЙОН

N n/n	Наименование объекта	Датировка	Авторы	Местонахождение	Техническое состояние	Заключение экспертизы
1	2	3	4	5	6	7
2244	Ансамбль Артиллерийской лаборатории (с прудом) в составе:	1841-1853; 2-я пол. 19-нач.20 вв.	Архитекторы Гемилиан А.П., Фон Генрихсен Р.Р.	проспект Маршала Блюхера, 12	Удовлетворительное	Рекомендовать к включению в Единый государственный реестр как объект культурного наследия регионального значения
Пункт в редакции распоряжения Комитета по государственному контролю, использованию и охране памятников истории и культуры Санкт-Петербурга от 2 декабря 2009 года N 10-35 - см. предыдущую редакцию						
2244.1	Церковь	1841-1853	Архитекторы Гемилиан А.П., Фон Генрихсен Р.Р.	проспект Маршала Блюхера, 12, лит.АЦ	Удовлетворительное	
2244.2	Жилой дом	2-я пол. 19-нач.20 вв.	Архитектор Фон Генрихсен Р.Р. (?)	проспект Маршала Блюхера, 12, лит.С	Удовлетворительное	
2244.3	Казарма	1841-1853	Архитекторы Гемилиан А.П., Фон Генрихсен Р.Р.	проспект Маршала Блюхера, 12, лит.ГЮ	Удовлетворительное	
2244.4	Административное здание	2-я пол. 19-нач.20 вв.	Архитектор Фон Генрихсен Р.Р. (?)	проспект Маршала Блюхера, 12, лит.АХ	Удовлетворительное	
2244.5	Пункт исключен - распоряжение Комитета по государственному контролю, использованию и охране памятников истории и культуры Санкт-Петербурга от 2 декабря 2009 года N 10-35 - См. предыдущую редакцию					
2244.6	Пункт исключен - распоряжение Комитета по государственному контролю, использованию и охране памятников истории и культуры Санкт-Петербурга от 2 декабря 2009 года N 10-35 - См. предыдущую редакцию					
2244.7	Пункт исключен - распоряжение Комитета по государственному контролю, использованию и охране памятников истории и культуры Санкт-Петербурга от 2 декабря 2009 года N 10-35 - См. предыдущую редакцию					
2244.8	Пункт исключен - распоряжение Комитета по государственному контролю, использованию и охране памятников истории и культуры Санкт-Петербурга от 2 декабря 2009 года N 10-35 - См. предыдущую редакцию					
2244.9	Пункт исключен - распоряжение Комитета по государственному контролю, использованию и охране памятников истории и культуры Санкт-Петербурга от 2 декабря 2009 года N 10-35 - См. предыдущую редакцию					
2244.10	Пункт исключен - распоряжение Комитета по государственному контролю, использованию и охране памятников истории и культуры Санкт-Петербурга от 2 декабря 2009 года N 10-35 - См. предыдущую редакцию					
2244.11	Лаборатория (?)	1841-1853; 2-я пол. 19-нач.20 вв.	Архитекторы Гемилиан А.П., Фон	проспект Маршала Блюхера, 12, лит.Ж	Удовлетворительное	

Документ сохранен с портала docs.cntd.ru — электронного фонда из более 70 000 000 нормативно-правовых и нормативно-технических документов

			Генрихсен Р.Р.			
2244.12	Лаборатория (?)	1841-1853; 2-я пол. 19-нач.20 вв.	Архитекторы Гемилиан А.Л., Фон Генрихсен Р.Р.	проспект Маршала Блюхера, 12, лит.Е	Удовлетворительное	
2244.13	Пункт исключен - распоряжение Комитета по государственному контролю, использованию и охране памятников истории и культуры Санкт-Петербурга от 2 декабря 2009 года N 10-35 - См. предыдущую редакцию					
2244.14	Лаборатория	1841-1853	Архитекторы Гемилиан А.Л., Фон Генрихсен Р.Р.	проспект Маршала Блюхера, 12, лит.БС	Удовлетворительное	
2244.15	Лаборатория	1841-1853	Архитекторы Гемилиан А.Л., Фон Генрихсен Р.Р.	проспект Маршала Блюхера, 12, лит.БТ	Удовлетворительное	
2244.16	Пункт исключен - распоряжение Комитета по государственному контролю, использованию и охране памятников истории и культуры Санкт-Петербурга от 2 декабря 2009 года N 10-35 - См. предыдущую редакцию					
2244.17	Пункт исключен - распоряжение Комитета по государственному контролю, использованию и охране памятников истории и культуры Санкт-Петербурга от 2 декабря 2009 года N 10-35 - См. предыдущую редакцию					
2244.19	Пункт исключен - распоряжение Комитета по государственному контролю, использованию и охране памятников истории и культуры Санкт-Петербурга от 2 декабря 2009 года N 10-35 - См. предыдущую редакцию					
2244.20	Пункт исключен - распоряжение Комитета по государственному контролю, использованию и охране памятников истории и культуры Санкт-Петербурга от 2 декабря 2009 года N 10-35 - См. предыдущую редакцию					
2244.21	Пункт исключен - распоряжение Комитета по государственному контролю, использованию и охране памятников истории и культуры Санкт-Петербурга от 2 декабря 2009 года N 10-35 - См. предыдущую редакцию					

Раздел дополнительно включен приказом Комитета по государственному контролю, использованию и охране памятников истории и культуры Санкт-Петербурга от 26 января 2007 года N 8-18

СПИСОК ВЫЯВЛЕННЫХ ОБЪЕКТОВ КУЛЬТУРНОГО НАСЛЕДИЯ

Санкт-Петербург
Градостроительство и архитектура

КОМИТЕТ ПО ГОСУДАРСТВЕННОМУ КОНТРОЛЮ, ИСПОЛЬЗОВАНИЮ И ОХРАНЕ ПАМЯТНИКОВ ИСТОРИИ И КУЛЬТУРЫ

АДМИРАЛТЕЙСКИЙ РАЙОН

N п/п	Наименование объекта	Датировка	Авторы	Местонахождение	Техническое состояние	Заключение экспертизы
1	2	3	4	5	6	7
2246	Скверы на Семеновской площади (два)	1904-1905 гг.; середина XX в., реконструкция	городской садовник В.И.Визе	Семеновская пл., между домами 90 и 92 по наб.р.Фонтанки	удовлетворительное	Рекомендовать включить в Единый государственный реестр как объект культурного наследия регионального значения

Пункт дополнительно включен приказом Комитета по государственному контролю, использованию и охране памятников истории и культуры Санкт-Петербурга от 6 декабря 2007 года N 8-251

Документ сохранен с портала docs.cntd.ru — электронного фонда из более 70 000 000 нормативно-правовых и нормативно-технических документов

Редакция документа с учетом

изменений и дополнений подготовлена
АО "Кодекс"

Документ сохранен с портала docs.cntd.ru — электронного фонда из более 70 000 000 нормативно-правовых и нормативно-технических документов

ПРИЛОЖЕНИЕ 11
к Акту по результатам ГОСУДАРСТВЕННОЙ ИСТОРИКО-КУЛЬТУРНОЙ ЭКСПЕРТИЗЫ раздела документации, обосновывающего меры по обеспечению сохранности выявленного объекта культурного наследия «Историческая трасса Павловского шоссе с аллеями и гидротехническими сооружениями» (Санкт-Петербург, г. Пушкин, Павловское шоссе от Парковой улицы до линии Октябрьской железной дороги), объекта культурного наследия регионального значения «Офицерское собрание лейб-гвардии 1-го Стрелкового полка (с садом)» (Санкт-Петербург, г. Пушкин, Павловское шоссе, 34), объекта культурного наследия регионального значения «Дача С.М. Дейчмана» (Санкт-Петербург, г. Пушкин, Павловское шоссе, 32, лит. А (Отдельный парк)), при проведении земляных, строительных, мелиоративных, хозяйственных работ, указанных в статье 30 Федерального закона от 25.06.2002 №73-ФЗ «Об объектах культурного наследия (памятниках истории и культуры) народов Российской Федерации» работ по использованию лесов и иных работ: «Меры по обеспечению сохранности объектов культурного наследия при проведении работ по объекту: «Реконструкция тепловых сетей от станции смешения по адресу: г. Пушкин, Павловское шоссе, д. 23 а, лит. А». СПБ-ИТ23-005-ОСОКН. 2025 г.

ПРАВИТЕЛЬСТВО САНКТ-ПЕТЕРБУРГА

КОМИТЕТ ПО ГОСУДАРСТВЕННОМУ КОНТРОЛЮ, ИСПОЛЬЗОВАНИЮ И ОХРАНЕ ПАМЯТНИКОВ ИСТОРИИ И КУЛЬТУРЫ

окуд

Р А С П О Р Я Ж Е Н И Е

25.01.2019 № 28-р

Об утверждении предмета охраны выявленного объекта культурного наследия «Историческая трасса Павловского шоссе с аллеями и гидротехническими сооружениями»

1. Утвердить предмет охраны выявленного объекта культурного наследия «Историческая трасса Павловского шоссе с аллеями и гидротехническими сооружениями», расположенного по адресу: Санкт-Петербург, Павловское шоссе от Парковой улицы до линии Октябрьской железной дороги, согласно приложению к распоряжению.

2. Начальнику отдела государственного учёта объектов культурного наследия КГИОП обеспечить размещение распоряжения в электронной форме в локальной компьютерной сети КГИОП.

3. Контроль за выполнением распоряжения остается за заместителем председателя КГИОП – начальником Управления организационного обеспечения, популяризации и государственного учета объектов культурного наследия.

Заместитель председателя КГИОП –
начальник Управления организационного обеспечения,
популяризации и государственного учета
объектов культурного наследия Г.Р. Аганова

Приложение к распоряжению КГИОП
от 25.01.2019 № 28-р

Предмет охраны выявленного объекта культурного наследия
«Историческая трасса Павловского шоссе с аллеями
и гидротехническими сооружениями»,
расположенного по адресу:
Санкт-Петербург, Павловское шоссе от Парковой улицы
до линии Октябрьской железной дороги

№ пп	Видовая принадлежность предмета охраны	Предмет охраны	Фотофиксация
1	2	3	4
	Объемно-пространственное и планировочное решение, рельеф:	Местоположение трассы на участке от пересечения Павловского шоссе и Парковой улицы до пересечения Павловского шоссе и линии Октябрьской железной дороги* (*овальный сквер в центральной части Павловского шоссе («Малиновская дача» - место путевого Белозерского дворца) находится в границах объекта культурного наследия федерального значения «Отдельный парк», в границах объекта «Историческая трасса Павловского шоссе с аллеями и гидротехническими сооружениями» находится участок дороги и аллеи, огибающие сквер с западной стороны);	 

2

1	2	3	4
		аллеи по сторонам трассы с рядовыми посадками; основной породный состав, в том числе: липа, дуб, вяз, ясень; старовозростной древостой; рельеф равнинный без выраженного уклона; визуальные связи с объектами (выявленными объектами) культурного наследия, расположенными вдоль трассы Павловского шоссе, в т.ч. с объектом культурного наследия федерального значения «Отдельный парк»	 
	Гидротехнические сооружения:	мост-труба через ручей (место выхода ручья на поверхность), его местоположение к югу от Сапёрной улицы, габариты, конфигурация в плане, конструкции, материал (в т.ч. натуральный камень), архитектурно-художественное решение; перильное ограждение (со стороны Отдельного парка) из трех гранитных тумб с горизонтальными металлическими перильными секциями; мост через Гуммолосарский ручей, его местоположение к северу от Кедринской улицы, габариты, конфигурация в плане, конструкции, материал (в т.ч. натуральный камень); архитектурно-художественное решение: фасады, облицованные известняком; перильные ограждения (с обеих сторон шоссе) из трех гранитных тумб с горизонтальными металлическими перильными секциями.	  

ПРИЛОЖЕНИЕ 12
к Акту по результатам ГОСУДАРСТВЕННОЙ ИСТОРИКО-КУЛЬТУРНОЙ ЭКСПЕРТИЗЫ раздела документации, обосновывающего меры по обеспечению сохранности выявленного объекта культурного наследия «Историческая трасса Павловского шоссе с аллеями и гидротехническими сооружениями» (Санкт-Петербург, г. Пушкин, Павловское шоссе от Парковой улицы до линии Октябрьской железной дороги), объекта культурного наследия регионального значения «Офицерское собрание лейб-гвардии 1-го Стрелкового полка (с садом)» (Санкт-Петербург, г. Пушкин, Павловское шоссе, 34), объекта культурного наследия регионального значения «Дача С.М. Дейчмана» (Санкт-Петербург, г. Пушкин, Павловское шоссе, 32, лит. А (Отдельный парк)), при проведении земляных, строительных, мелиоративных, хозяйственных работ, указанных в статье 30 Федерального закона от 25.06.2002 №73-ФЗ «Об объектах культурного наследия (памятниках истории и культуры) народов Российской Федерации» работ по использованию лесов и иных работ: «Меры по обеспечению сохранности объектов культурного наследия при проведении работ по объекту: «Реконструкция тепловых сетей от станции смешения по адресу: г. Пушкин, Павловское шоссе, д. 23 а, лит. А». СПБ-ИТ23-005-ОСОКН. 2025 г.

ПШ-В-1548

УТВЕРЖДАЮ

Заместитель председателя Комитета
по государственному контролю,
использованию и охране памятников
истории и культуры - начальник
управления государственного
надзора памятников


В.М. Керноси

М.П.

«5» сентября 2005 г.

План границ территории вновь выявленного объекта "Историческая трасса Павловского шоссе с аллеями и гидротехническими сооружениями"

г. Санкт-Петербург, г. Пушкин, Павловское шоссе от Парковой улицы до линии Октябрьской железной дороги

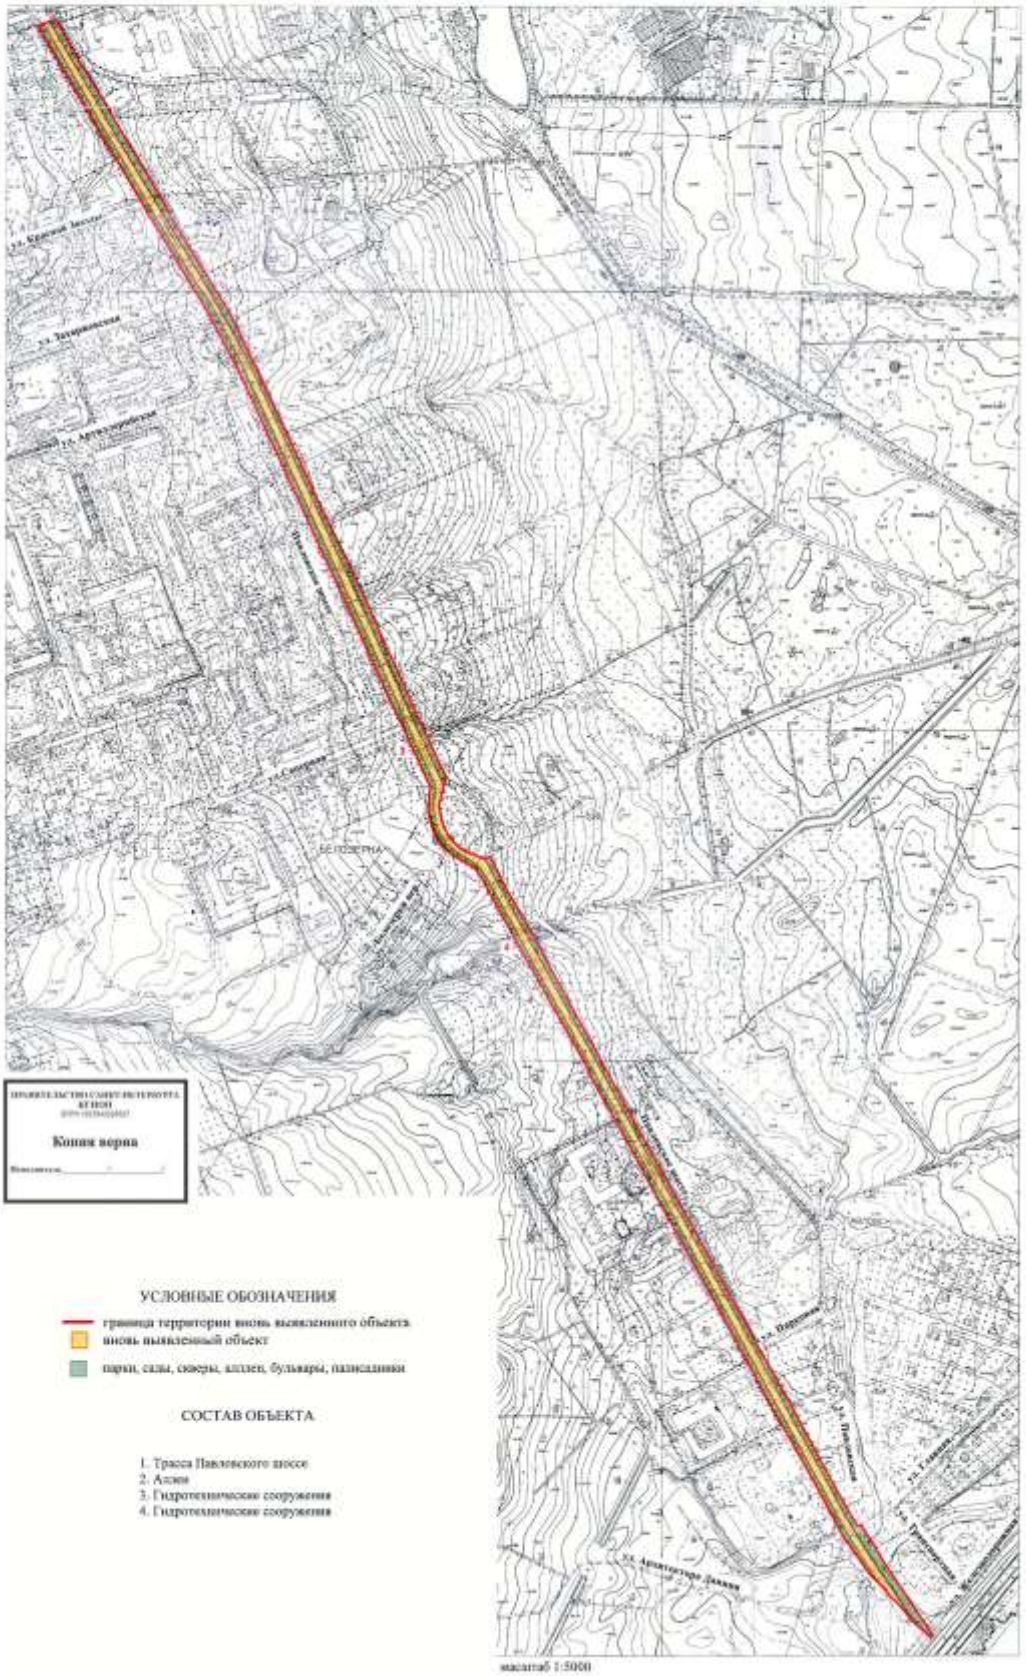

Копия верна

УСЛОВНЫЕ ОБОЗНАЧЕНИЯ

- граница территории вновь выявленного объекта
- вновь выявленный объект
- парки, сады, скверы, аллеи, бульвары, насаждения

СОСТАВ ОБЪЕКТА

1. Трасса Павловского шоссе
2. Аллеи
3. Гидротехнические сооружения
4. Гидротехнические сооружения

масштаб 1:5000

ПРИЛОЖЕНИЕ 13
к Акту по результатам ГОСУДАРСТВЕННОЙ ИСТОРИКО-КУЛЬТУРНОЙ ЭКСПЕРТИЗЫ раздела документации, обосновывающего меры по обеспечению сохранности выявленного объекта культурного наследия «Историческая трасса Павловского шоссе с аллеями и гидротехническими сооружениями» (Санкт-Петербург, г. Пушкин, Павловское шоссе от Парковой улицы до линии Октябрьской железной дороги), объекта культурного наследия регионального значения «Офицерское собрание лейб-гвардии 1-го Стрелкового полка (с садом)» (Санкт-Петербург, г. Пушкин, Павловское шоссе, 34), объекта культурного наследия регионального значения «Дача С.М. Дейчмана» (Санкт-Петербург, г. Пушкин, Павловское шоссе, 32, лит. А (Отдельный парк)), при проведении земляных, строительных, мелиоративных, хозяйственных работ, указанных в статье 30 Федерального закона от 25.06.2002 №73-ФЗ «Об объектах культурного наследия (памятниках истории и культуры) народов Российской Федерации» работ по использованию лесов и иных работ: «Меры по обеспечению сохранности объектов культурного наследия при проведении работ по объекту: «Реконструкция тепловых сетей от станции смешения по адресу: г. Пушкин, Павловское шоссе, д. 23 а, лит. А». СПБ-ИТ23-005-ОСОКН. 2025 г.

ПРАВИТЕЛЬСТВО САНКТ-ПЕТЕРБУРГА

КОМИТЕТ ПО ГОСУДАРСТВЕННОМУ КОНТРОЛЮ, ИСПОЛЬЗОВАНИЮ И ОХРАНЕ ПАМЯТНИКОВ ИСТОРИИ И КУЛЬТУРЫ

Р А С П О Р Я Ж Е Н И Е

окуд

11.07.2023 562-рп

О включении выявленного объекта культурного наследия в единый государственный реестр объектов культурного наследия (памятников истории и культуры) народов Российской Федерации в качестве объекта культурного наследия регионального значения «Офицерское собрание лейб-гвардии 1-го Стрелкового полка (с садом)», об утверждении границ, режима использования территории и предмета охраны объекта культурного наследия

В соответствии с подпунктом 12 статьи 9.2, статьей 18 Федерального закона от 25.06.2002 № 73-ФЗ «Об объектах культурного наследия (памятниках истории и культуры) народов Российской Федерации», пунктом 3.1 Положения о Комитете по государственному контролю, использованию и охране памятников истории и культуры, утвержденного постановлением Правительства Санкт-Петербурга от 28.04.2004 № 651, на основании акта, составленного по результатам государственной историко-культурной экспертизы (рег. КГИОП № 01-24-2885/22-0-0 от 29.11.2022), с учетом решения рабочей группы Совета по сохранению культурного наследия при Правительстве Санкт-Петербурга от 08.02.2022:

1. Включить в единый государственный реестр объектов культурного наследия (памятников истории и культуры) народов Российской Федерации (далее - реестр) в качестве объекта культурного наследия регионального значения ансамбль «Офицерское собрание лейб-гвардии 1-го Стрелкового полка (с садом)», 1902 г., расположенный по адресу: Санкт-Петербург, город Пушкин, Павловское шоссе, дом 34, в составе:

1.1. Памятник «Офицерское собрание лейб-гвардии 1-го Стрелкового полка», 1902 г., расположенный по адресу: Санкт-Петербург, город Пушкин, Павловское шоссе, дом 34;

1.2. Ансамбль «Сад», 1902 г., расположенный по адресу: Санкт-Петербург, город Пушкин, Павловское шоссе, дом 34.

2. Утвердить:

2.1. Границы территории объекта культурного наследия регионального значения «Офицерское собрание лейб-гвардии 1-го Стрелкового полка (с садом)», расположенный по адресу: Санкт Петербург, город Пушкин, Павловское шоссе, дом 34, согласно приложению № 1 к распоряжению.

2.2. Режим использования территории объекта культурного наследия регионального значения «Офицерское собрание лейб-гвардии 1-го Стрелкового полка (с садом), расположенный по адресу: Санкт Петербург, город Пушкин, Павловское шоссе, дом 34, согласно приложению № 2 к распоряжению.

2.3. Предмет охраны объекта культурного наследия регионального значения «Офицерское собрание лейб-гвардии 1-го Стрелкового полка (с садом)», расположенный по адресу: Санкт-Петербург, город Пушкин, Павловское шоссе, дом 34, согласно приложению № 3 к распоряжению.

3. Исключить из перечня выявленных объектов культурного наследия, утвержденного приказом КГИОП от 20.02.2001 № 15, указанный объект, числящийся по № 1495.

4. Начальнику Управления государственного реестра объектов культурного наследия обеспечить:

4.1. Предоставление в Министерство культуры Российской Федерации сведений, предусмотренных Приказом Министерства культуры Российской Федерации от 03.10.2011 № 954 «Об утверждении Положения о едином государственном реестре объектов культурного наследия (памятников истории и культуры) народов Российской Федерации, в установленные сроки.

4.2. Направление в Управление Федеральной службы государственной регистрации, кадастра и картографии по Санкт-Петербургу, Комитет по градостроительству и архитектуре копий распоряжения в срок, не превышающий пяти рабочих дней со дня издания распоряжения.

4.3. Уведомление лиц, являющихся собственниками или иными законными владельцами объекта, указанного в пункте 1 распоряжения, о включении объекта культурного наследия в реестр в срок, не превышающий трёх рабочих дней со дня издания распоряжения.

4.4. Размещение распоряжения в электронной форме в локальной компьютерной сети КГИОП и его официальное опубликование.

4.5. Внесение соответствующих изменений в «Геоинформационную базу данных по объектам культурного наследия, границам и режимам зон охраны на территории Санкт-Петербурга».

5. Контроль за выполнением распоряжения возложить на заместителя председателя КГИОП Аганову Г.Р.

Председатель КГИОП **С.В. Макаров**

Приложение № 1 к распоряжению КГИОП
от 11.07.2023 № 562-рп

План границ территории
объекта культурного наследия регионального значения
«Офицерское собрание лейб-гвардии 1-го Стрелкового полка (с садом)»,
расположенного по адресу: г. Санкт-Петербург, город Пушкин, Павловское шоссе, дом 34

1. Схема границ территории объекта культурного наследия




Масштаб 1:2000

Условные обозначения:
Граница территории объекта культурного наследия
Объект культурного наследия:
Здания и сооружения
Сад

Состав ансамбля:
1. Офицерское собрание лейб-гвардии 1-го Стрелкового полка
2. Сад

2. План поворотных (характерных) точек границ территории объекта культурного наследия:

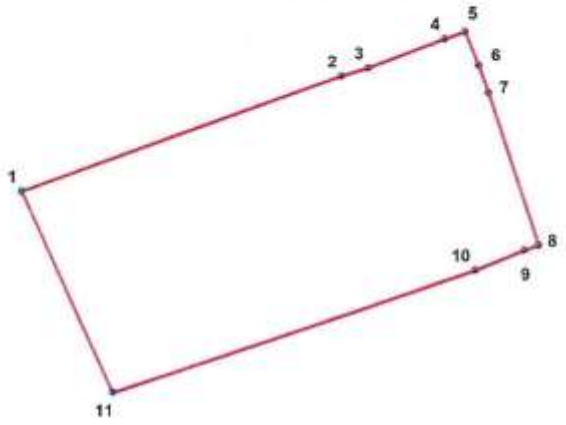

Условные обозначения:

Граница территории объекта культурного наследия

Номер характерной точки

Номер характерной точки	Координаты характерных точек в системе координат, установленной для ведения государственного кадастра объектов недвижимости (м)	
	X	Y
1.	68511,05	119651,58
2.	68558,85	119784,54
3.	68562,29	119795,71
4.	68574,64	119827,46
5.	68577,57	119835,90
6.	68563,51	119841,58
7.	68552,02	119845,59
8.	68489,37	119866,32
9.	68487,35	119860,47
10.	68478,97	119840,01
11.	68427,72	119689,43

Приложение № 2 к распоряжению КГИОП
от 11.04.2023 № 562-рп

Режим использования территории
объекта культурного наследия регионального значения
«Офицерское собрание лейб-гвардии 1-го Стрелкового полка (с садом)»,
расположенного по адресу: г. Санкт-Петербург, город Пушкин, Павловское шоссе, дом 34

1. На территории объекта культурного наследия запрещаются: строительство объектов капитального строительства и увеличение объемно-пространственных характеристик существующих на территории объекта культурного значения объектов капитального строительства; проведение земляных, строительных, мелиоративных и иных работ, за исключением работ по сохранению (воссозданию) объекта культурного наследия или его отдельных элементов, сохранению историко-градостроительной или природной среды объекта культурного наследия.

2. На территории объекта культурного значения разрешается ведение хозяйственной деятельности, не противоречащей требованиям обеспечения сохранности объекта культурного наследия и позволяющей обеспечить функционирование объекта культурного наследия в современных условиях.

3. Требования к осуществлению деятельности в границах территории объекта культурного наследия и требования к содержанию и использованию территории объекта культурного наследия устанавливаются законодательством Российской Федерации и Санкт-Петербурга об объектах культурного наследия.

Приложение № 3 к распоряжению КГИОП

от 11.07.2023 № 562-рп

Предмет охраны
объекта культурного наследия регионального значения
«Офицерское собрание лейб-гвардии 1-го Стрелкового полка (с садом)»,
по адресу: г. Санкт-Петербург, г. Пушкин, Павловское шоссе, дом 34

№ п/п	Видовая принадлежность предмета охраны	Предмет охраны	Фотофиксация
1	2	3	4
1	Объемно-пространственное и планировочное решение территории ансамбля:	местоположение и градостроительные характеристики территории (участок на территории объекта культурного наследия федерального значения «Отдельный парк»); местоположение, объемно-пространственные, архитектурные, конструктивные и планировочные характеристики объектов на территории Ансамбля: - Офицерское собрание лейб-гвардии 1-го Стрелкового полка, - сад;	
1. Офицерское собрание лейб-гвардии 1-го Стрелкового полка			
1	Объемно-пространственное решение:	здание одноэтажное на полуподвале, с повышенной центральной частью, завершенное скатными крышами, с террасой и боковыми ризалитами на восточном фасаде, ризалитом на западном фасаде, входными ризалитами на западном и южном фасадах; крыша – габариты, конфигурация (скатная); исторические дымовые трубы, в т.ч. оформленные филенками и карнизами; слуховые окна; высотные отметки крыши; окрытие кровли – металл.	 
2.	Конструктивная система:	наружные и внутренние капитальные стены (местоположение), вид материала - кирпич;	

		тип подвального перекрытия - своды по балкам;	
		лестница – тип (двухмаршевая), местоположение, конструкция (по косоурам); материал ступеней – известняк; металлическое ограждение (в настоящее время утрачено)	
3.	Архитектурно-художественное решение фасадов:	архитектурно-художественное решение фасадов в приемах эклектики;	
		материал и характер отделки фасадной поверхности – лицевая кирпичная кладка, гладкая штукатурка, руст; вид материала отделки цоколя – известняк;	
		исторические оконные и дверные проемы в уровне первого этажа и чердака - габариты, конфигурация (прямоугольные, окна-люкарны), местоположение;	

		исторический рисунок, материал (дерево) и единообразие цветового решения оконных и дверных заполнений;	
		ризалит парадного входа на западном фасаде; портал с угловыми рустованными лопатками, завершенный треугольным фронтоном с профилированным карнизом; кованый козырек над парадным входом на кронштейнах растительного рисунка;	 
		входной ризалит на южном фасаде с угловыми рустованными лопатками, профилированными карнизами и аттиком с филенками в завершении; кованый козырек над входом в южный тамбур; рустованные лопатки, профилированная тяга под окнами, профилированные наличники, сандрики;	 

		боковые ризалиты на восточном фасаде, завершенные треугольными фронтонами с профилированными карнизами, окнами-люкарнами в тимпанах, строенными окнами в первом этаже; терраса между ризалитами с ограждением в виде балясин (в настоящее время утрачено) и оштукатуренных опорных тумб с филенками; подпорные стенки террасы, облицованные известняком; лестница на два схода в центре террасы; материал покрытия ступеней – известняк; историческое покрытие пола террасы – плитка (в настоящее время утрачена); профилированный венчающий карниз.	   
2. Сад			
1.	Объемно-пространственное и планировочное решение, рельеф:	территория сада, ее роль в композиционно-планировочной структуре Отдельного парка (территория, отведенная под частное строительство - вдоль линии Павловского шоссе); историко-культурный и природный рельеф местности: равнинный, с перепадом в восточную сторону;	

2.	Планировочная система:	сохранившиеся элементы планировочной структуры, в том числе подъездная дорога в южной части участка, ведущая к зданию, с регулярными аллейными посадками, площадка перед восточным фасадом здания; местоположение, трассировка, габариты, тип (набивные на щебеночном основании) дорожек;	
3.	Система насаждений:	породный состав насаждений; старовозрастной и средневозрастной древостой, в том числе рядовые и аллейные посадки (липа);	
4.	Сооружения:	ледник – габариты, местоположение, конфигурация; металлическая ограда вдоль Павловского шоссе с калитками: техника исполнения (ковка), рисунок в виде пик, круглых в сечении опорных столбов.	 

ПРИЛОЖЕНИЕ 14
к Акту по результатам ГОСУДАРСТВЕННОЙ ИСТОРИКО-КУЛЬТУРНОЙ ЭКСПЕРТИЗЫ раздела документации, обосновывающего меры по обеспечению сохранности выявленного объекта культурного наследия «Историческая трасса Павловского шоссе с аллеями и гидротехническими сооружениями» (Санкт-Петербург, г. Пушкин, Павловское шоссе от Парковой улицы до линии Октябрьской железной дороги), объекта культурного наследия регионального значения «Офицерское собрание лейб-гвардии 1-го Стрелкового полка (с садом)» (Санкт-Петербург, г. Пушкин, Павловское шоссе, 34), объекта культурного наследия регионального значения «Дача С.М. Дейчмана» (Санкт-Петербург, г. Пушкин, Павловское шоссе, 32, лит. А (Отдельный парк)), при проведении земляных, строительных, мелиоративных, хозяйственных работ, указанных в статье 30 Федерального закона от 25.06.2002 №73-ФЗ «Об объектах культурного наследия (памятниках истории и культуры) народов Российской Федерации» работ по использованию лесов и иных работ: «Меры по обеспечению сохранности объектов культурного наследия при проведении работ по объекту: «Реконструкция тепловых сетей от станции смешения по адресу: г. Пушкин, Павловское шоссе, д. 23 а, лит. А». СПБ-ИТ23-005-ОСОКН. 2025 г.

ПРАВИТЕЛЬСТВО САНКТ-ПЕТЕРБУРГА

КОМИТЕТ ПО ГОСУДАРСТВЕННОМУ КОНТРОЛЮ, ИСПОЛЬЗОВАНИЮ И ОХРАНЕ ПАМЯТНИКОВ ИСТОРИИ И КУЛЬТУРЫ

окуд

Р А С П О Р Я Ж Е Н И Е

02.09.2016 № 10-437

Об определении предмета охраны объекта культурного наследия регионального значения «Дача С.М. Дейчмана»

1. Определить предмет охраны объекта культурного наследия регионального значения «Дача С.М. Дейчмана», расположенного по адресу: Санкт-Петербург, город Пушкин, Павловское шоссе, дом 32, литера А (Отдельный парк), согласно приложению к настоящему распоряжению.

2. Начальнику отдела государственного учёта объектов культурного наследия КГИОП обеспечить размещение настоящего распоряжения в электронной форме в локальной компьютерной сети КГИОП.

3. Контроль за выполнением распоряжения остается за заместителем председателя КГИОП – начальником Управления государственного учета объектов культурного наследия.

Заместитель председателя КГИОП –
начальник Управления государственного
учета объектов культурного наследия Г.Р. Аганова

Приложение к распоряжению КГИОП
от 02.09.16 № 10-437

Предмет охраны
объекта культурного наследия регионального значения
«Дача С.М. Дейчмана»
Санкт-Петербург, г. Пушкин, Павловское шоссе, д. 32, литера А (Отдельный парк).

№ пп	Виды предметов охраны	Элементы предметов охраны	Фотофиксация
1	2	3	4
1	Объемно-пространственное решение:	местоположение границ территории; местоположение здания на участке; исторические габариты и конфигурация сложного в плане двухэтажного здания, завершенного скатной крышей, включая шатровую башню со шпилем, небольшую башенку эркера со шпилем, купол со шпилем и кирпичные трубы; крыша – исторические габариты и конфигурация, включая историческую высотную отметку конька кровли и вершины купола и башенок.	 
2	Конструктивная система здания:	историческое местоположение капитальных стен; исторические отметки междуэтажных и чердачного перекрытий; лестница – исторические местоположение, габариты, конфигурация, тип, материл (дерево), материал ограждения (металл) и рисунок.	
3	Объемно-планировочное решение:	историческое объемно-планировочное решение в габаритах капитальных стен.	

			 
4	Архитектурно-художественное решение фасадов:	Архитектурно-художественное решение фасадов в стиле модерн; ассиметричная композиция фасадов; материал и характер фасадной поверхности – деревянная вагонка (с профилем); исторический тамбур юго-западного (главного) фасада (в настоящее время входной проем видоизменен в оконный);	 

		угловой ризалит, завершенный шатровой двухъярусной башней;	
		уплощенный эркер в уровне второго этажа северо-восточного фасада, завершенный башенкой;	

		оконные и дверные проемы – исторические местоположение, конфигурация и габариты заполнение оконных проемов – исторические материал (дерево), цвет и рисунок расстекловки: Т-образный с вертикальным импостом – первый этаж, с вертикальной расстекловкой фрамуги – второй этаж (в настоящее время утрачено), сложный рисунок с готическим мотивом – окна второго этажа ризалита (в настоящее время утрачено), завершенного шатровой башней, веерная расстекловка – люкарны (в настоящее время утрачено). историческое оформление оконных и дверных проемов – деревянные профилированные наличники; заполнение дверного проема (северо-восточный фасад) – исторический материал (дерево) (в настоящее время утрачено); декоративное оформление фасада: угловые и межоконные лопатки; междуэтажный фриз, декорированный вертикально расположенной вагонкой; междуэтажный карниз; венчающий фриз с резным орнаментом геометрического рисунка; венчающий карниз объема здания и шатровых завершений на резных деревянных кронштейнах;	  

5

		навес на кронштейнах над входом с северо-восточной стороны – исторические материал (дерево), конструкция, габариты, конфигурация (треугольная), рисунок оформления (геометрический). историческое ограждение первого яруса шатрового завершения (в настоящее время утрачено); исторический рисунок (шахматный) и цвет (два тона) окрытия башенных завершений.	 

ПРИЛОЖЕНИЕ 15
к Акту по результатам ГОСУДАРСТВЕННОЙ ИСТОРИКО-КУЛЬТУРНОЙ ЭКСПЕРТИЗЫ
раздела документации, обосновывающего меры по обеспечению сохранности выявленного объекта культурного наследия «Историческая трасса Павловского шоссе с аллеями и гидротехническими сооружениями» (Санкт-Петербург, г. Пушкин, Павловское шоссе от Парковой улицы до линии Октябрьской железной дороги), объекта культурного наследия регионального значения «Офицерское собрание лейб-гвардии 1-го Стрелкового полка (с садом)» (Санкт-Петербург, г. Пушкин, Павловское шоссе, 34), объекта культурного наследия регионального значения «Дача С.М. Дейчмана» (Санкт-Петербург, г. Пушкин, Павловское шоссе, 32, лит. А (Отдельный парк)), при проведении земляных, строительных, мелиоративных, хозяйственных работ, указанных в статье 30 Федерального закона от 25.06.2002 №73-ФЗ «Об объектах культурного наследия (памятниках истории и культуры) народов Российской Федерации» работ по использованию лесов и иных работ: «Меры по обеспечению сохранности объектов культурного наследия при проведении работ по объекту: «Реконструкция тепловых сетей от станции смешения по адресу: г. Пушкин, Павловское шоссе, д. 23 а, лит. А». СПБ-ИТ23-005-ОСОКН. 2025 г.

ПРАВИТЕЛЬСТВО САНКТ-ПЕТЕРБУРГА

КОМИТЕТ ПО ГОСУДАРСТВЕННОМУ КОНТРОЛЮ, ИСПОЛЬЗОВАНИЮ И ОХРАНЕ ПАМЯТНИКОВ ИСТОРИИ И КУЛЬТУРЫ

Р А С П О Р Я Ж Е Н И Е

КУД

23.06.2016 № 10-276

О включении выявленного объекта культурного наследия в единый государственный реестр объектов культурного наследия (памятников истории и культуры) народов Российской Федерации в качестве объекта культурного наследия регионального значения «Дача С.М. Дейчмана», об утверждении границ и режима использования территории объекта культурного наследия

В соответствии с подпунктом 12 статьи 9.2, статьей 18 Федерального закона от 25.06.2002 № 73-ФЗ «Об объектах культурного наследия (памятниках истории и культуры) народов Российской Федерации», пунктом 3.58-1 Положения о Комитете по государственному контролю, использованию и охране памятников истории и культуры, утвержденного постановлением Правительства Санкт-Петербурга от 28.04.2004 № 651, на основании акта по результатам государственной историко-культурной экспертизы (рег. № 3-10065/1 от 24.12.2014) и с учетом решения рабочей группы Совета по сохранению культурного наследия при Правительстве Санкт-Петербурга от 23.03.2016:

1. Включить в единый государственный реестр объектов культурного наследия (памятников истории и культуры) народов Российской Федерации (далее - реестр) в качестве объекта культурного наследия регионального значения памятник «Дача С.М. Дейчмана», 1912 г. (?), архитектор С.А. Данини, расположенный по адресу: Санкт-Петербург, город Пушкин, Павловское шоссе, дом 32, литера А (Отдельный парк).

2. Исключить из Списка выявленных объектов культурного наследия, утвержденного приказом КГИОП от 20.02.2001 № 15, объект «Дача Н. Э. Сверчкова (С. М. Дейчмана) (с садом)», числящийся под номером 1556.

3. Утвердить:

3.1. Границы территории объекта культурного наследия регионального значения «Дача С.М. Дейчмана», расположенного по адресу: Санкт-Петербург, город Пушкин,

Павловское шоссе, дом 32, литера А (Отдельный парк), согласно приложению №1 к распоряжению.

3.2. Режим использования территории объекта культурного наследия регионального значения «Дача С.М. Дейчмана», расположенного по адресу: Санкт Петербург, город Пушкин, Павловское шоссе, дом 32, литера А (Отдельный парк), согласно приложению № 2 к распоряжению.

4. Заместителю председателя КГИОП - начальнику Управления государственного учета объектов культурного наследия обеспечить:

4.1. Направление в Министерство культуры Российской Федерации заявления о регистрации в реестре объекта культурного наследия регионального значения «Дача С.М. Дейчмана» в срок, не превышающий двух месяцев со дня издания распоряжения.

4.2. Направление в Управление Федеральной службы государственной регистрации, кадастра и картографии по Санкт-Петербургу, Комитет по градостроительству и архитектуре копий распоряжения в срок, не превышающий пяти рабочих дней со дня издания распоряжения.

4.3. Уведомление лиц, являющихся собственниками или иными законными владельцами объекта, указанного в пункте 1 распоряжения, о включении объекта культурного наследия в реестр в срок, не превышающий трех рабочих дней со дня издания распоряжения.

4.4. Размещение распоряжения в электронной форме в локальной компьютерной сети КГИОП и его официальное опубликование.

4.5. Внесение соответствующих изменений в «Геоинформационную базу данных по объектам культурного наследия, границам и режимам зон охраны на территории Санкт-Петербурга».


5. Контроль за выполнением распоряжения возложить на заместителя председателя КГИОП – начальника Управления государственного учета объектов культурного наследия.

Председатель КГИОП С.В. Макаров

Приложение №1 к распоряжению КГИОП
от 29.06.2016 №10-276

Границы территории
объекта культурного наследия регионального значения
«Дача С.М. Дейчмана»,
расположенного по адресу:
Санкт Петербург, город Пушкин, Павловское шоссе, дом 32, литера А (Отдельный парк).

1. Схема границ территории объекта культурного наследия

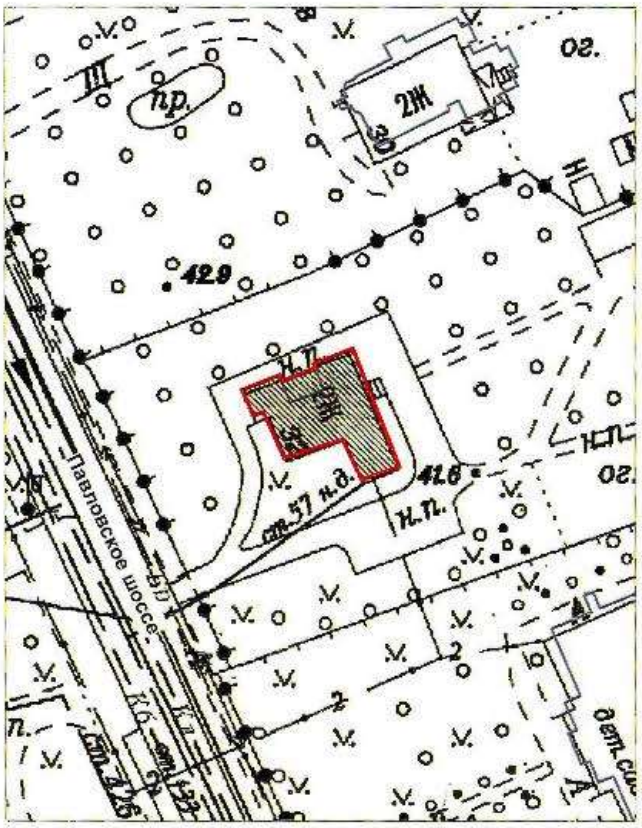

Масштаб 1:1000

Условные обозначения:

Граница территории объекта культурного наследия регионального значения

Объект культурного наследия регионального значения

2. Текстовое описание границ территории объекта культурного наследия

Граница территории объекта культурного наследия совпадает с границей здания, расположенного по адресу: г. Пушкин, Павловское шоссе, дом 32, литера А, имеющего кадастровый номер 78:42:0018116:6 и проходит от точки 1 на северо-восток по прямой линии до точки 2, затем на юго-восток по прямой линии до точки 3, затем на северо-восток по прямой линии до точки 4, затем на северо-запад по прямой линии до точки 5, затем на северо-восток по прямой линии до точки 6, затем на юго-восток по прямой линии до точки 7, затем на юго-запад по прямой линии до точки 8, затем на северо-запад по прямой линии до точки 9, затем на юго-запад по прямой линии до точки 10, затем на северо запад по прямой линии до точки 11, затем на юго-запад по прямой линии до точки 12, затем на северо-запад по прямой линии до точки 1. Объект расположен на территории объекта культурного наследия федерального значения «Отдельный парк».

3. Перечень координат поворотных (характерных) точек границ территории объекта культурного наследия



УСЛОВНЫЕ ОБОЗНАЧЕНИЯ:

Граница территории объекта культурного наследия

• 1 Номер характерной точки

Номер характерной точки	Координаты характерных точек в системе координат, установленной для ведения государственного кадастра объектов недвижимости (км)	
	X	Y
1.	68,5563100	/119,6546900
2.	68,5588600	119,6610200
3.	68,5577884	119,6614249
4.	68,5600232	119,6672358
5.	68,5608600	119,6669200
6.	68,5634200	119,6734800
7.	68,5431800	119,6813700
8.	68,5409600	119,6749200
9.	68,5477400	119,6718100
10.	68,5446300	119,6619100
11.	68,5526400	119,6582400
12.	68,5518600	119,6566900

Приложение №2 к распоряжению КГИОП
от 29.06.2016 №10-276

Режим использования территории объекта культурного наследия регионального значения «Дача С.М. Дейчмана», расположенного по адресу: Санкт-Петербург, город Пушкин, Павловское шоссе, дом 32, литера А (Отдельный парк):

1. На территории памятника запрещаются: строительство объектов капитального строительства и увеличение объемно-пространственных характеристик существующего здания, проведение земляных, строительных, мелиоративных и иных работ, за исключением работ по сохранению (воссозданию) объекта культурного наследия или его отдельных элементов.

2. На территории памятника разрешается ведение хозяйственной деятельности, не противоречащей требованиям обеспечения сохранности объекта культурного наследия и позволяющей обеспечить функционирование объекта культурного наследия в современных условиях.

3. Запрещается использовать территорию объекта культурного наследия:

под склады и объекты производства взрывчатых и огнеопасных материалов, предметов и веществ, загрязняющих интерьер объекта культурного наследия, его фасад, территорию и водные объекты и (или) имеющих вредные парогазообразные и иные выделения;

под объекты производства, имеющие оборудование, оказывающее динамическое и вибрационное воздействие на конструкции объекта культурного наследия, независимо от мощности данного оборудования;

под объекты производства и лаборатории, связанные с неблагоприятным для объекта культурного наследия температурно-влажностным режимом и применением химически активных веществ.

ПРИЛОЖЕНИЕ 16
к Акту по результатам ГОСУДАРСТВЕННОЙ ИСТОРИКО-КУЛЬТУРНОЙ ЭКСПЕРТИЗЫ раздела документации, обосновывающего меры по обеспечению сохранности выявленного объекта культурного наследия «Историческая трасса Павловского шоссе с аллеями и гидротехническими сооружениями» (Санкт-Петербург, г. Пушкин, Павловское шоссе от Парковой улицы до линии Октябрьской железной дороги), объекта культурного наследия регионального значения «Офицерское собрание лейб-гвардии 1-го Стрелкового полка (с садом)» (Санкт-Петербург, г. Пушкин, Павловское шоссе, 34), объекта культурного наследия регионального значения «Дача С.М. Дейчмана» (Санкт-Петербург, г. Пушкин, Павловское шоссе, 32, лит. А (Отдельный парк)), при проведении земляных, строительных, мелиоративных, хозяйственных работ, указанных в статье 30 Федерального закона от 25.06.2002 №73-ФЗ «Об объектах культурного наследия (памятниках истории и культуры) народов Российской Федерации» работ по использованию лесов и иных работ: «Меры по обеспечению сохранности объектов культурного наследия при проведении работ по объекту: «Реконструкция тепловых сетей от станции смешения по адресу: г. Пушкин, Павловское шоссе, д. 23 а, лит. А». СПБ-ИТ23-005-ОСОКН. 2025 г.

ПРАВИТЕЛЬСТВО САНКТ-ПЕТЕРБУРГА

КОМИТЕТ ПО ГОСУДАРСТВЕННОМУ КОНТРОЛЮ, ИСПОЛЬЗОВАНИЮ И ОХРАНЕ ПАМЯТНИКОВ ИСТОРИИ И КУЛЬТУРЫ (КГИОП)

ул. Зодчего Росси, д. 1-3, литера А, Санкт-Петербург, 191023
Тел. (812) 417-43-03, Факс (812) 710-42-45
E-mail: kgiop@gov.spb.ru

№01-43-6923/25-0-1 от 20.03.2025

№ _____

На № 1585838 от 18.03.2025
Рег. № 01-43-6923/25-0-0 от 18.03.2025

Генеральному директору
ООО «ЦИИВС»

Макееву С.А.

info@ciivs.ru

Уважаемый Станислав Александрович!

В ответ на Ваш запрос в отношении объектов культурного наследия регионального значения «Дача С.М. Дейчмана» и «Офицерское собрание лейб-гвардии 1-го Стрелкового полка (с садом)» (далее – Объекты) направляем Вам копии запрашиваемых документов.

По вопросу предоставления паспортов объектов культурного наследия сообщаем, что в соответствии с п. 8 приказа Министерства культуры Российской Федерации от 07.06.2016 № 1271 «Об утверждении порядка оформления и выдачи паспорта объекта культурного наследия (памятника истории и культуры) народов Российской Федерации» паспорт объекта культурного наследия выдается только собственнику или иному законному владельцу объекта культурного наследия.

Одновременно сообщаем, что в соответствии с постановлением Правительства Российской Федерации от 25.04.2024 № 530 «Об утверждении положения о государственной историко-культурной экспертизе» паспорт объекта культурного наследия не является обязательной составной частью проектной документации (государственной историко-культурной экспертизы).

Дополнительно сообщаем, что паспорт объекта культурного наследия является неотъемлемой частью утвержденного охранного обязательства объекта культурного наследия.

Начальник отдела государственного реестра объектов культурного наследия **Д.С. Брыков**

Ларионова Н.В. 710-41-04

ДОКУМЕНТ ПОДПИСАН ЭЛЕКТРОННОЙ ПОДПИСЬЮ

Сертификат 00D0B468D213568491907F8CAEFE8DB23B
Владелец **Брыков Дмитрий Сергеевич**
Действителен с 10.12.2024 по 05.03.2026

ПРИЛОЖЕНИЕ 17
к Акту по результатам ГОСУДАРСТВЕННОЙ ИСТОРИКО-КУЛЬТУРНОЙ ЭКСПЕРТИЗЫ раздела документации, обосновывающего меры по обеспечению сохранности выявленного объекта культурного наследия «Историческая трасса Павловского шоссе с аллеями и гидротехническими сооружениями» (Санкт-Петербург, г. Пушкин, Павловское шоссе от Парковой улицы до линии Октябрьской железной дороги), объекта культурного наследия регионального значения «Офицерское собрание лейб-гвардии 1-го Стрелкового полка (с садом)» (Санкт-Петербург, г. Пушкин, Павловское шоссе, 34), объекта культурного наследия регионального значения «Дача С.М. Дейчмана» (Санкт-Петербург, г. Пушкин, Павловское шоссе, 32, лит. А (Отдельный парк)), при проведении земляных, строительных, мелиоративных, хозяйственных работ, указанных в статье 30 Федерального закона от 25.06.2002 №73-ФЗ «Об объектах культурного наследия (памятниках истории и культуры) народов Российской Федерации» работ по использованию лесов и иных работ: «Меры по обеспечению сохранности объектов культурного наследия при проведении работ по объекту: «Реконструкция тепловых сетей от станции смешения по адресу: г. Пушкин, Павловское шоссе, д. 23 а, лит. А». СПБ-ИТ23-005-ОСОКН. 2025 г.

ПРАВИТЕЛЬСТВО САНКТ-ПЕТЕРБУРГА

КОМИТЕТ ПО ГОСУДАРСТВЕННОМУ КОНТРОЛЮ, ИСПОЛЬЗОВАНИЮ И ОХРАНЕ ПАМЯТНИКОВ ИСТОРИИ И КУЛЬТУРЫ (КГИОП)

пл. Ломоносова, д.1, Санкт-Петербург, 191023
Тел. (812) 417-43-03, Факс (812) 710-42-45
E-mail: kgiop@gov.spb.ru
http://www.gov.spb.ru, http://kgiop.ru

Макееву С.А.

info@ciivs.ru

№01-43-15059/23-0-1 от 26.07.2023

На № 1127510 от 26.06.2023
Рег. № 01-43-15059/23-0-0 от 26.06.2023

Уважаемый Станислав Александрович!

КГИОП в ответ на Ваше обращение направляет документацию относительно выявленного объекта культурного наследия «Историческая трасса Павловского шоссе с аллеями и гидротехническими сооружениями».

Приобщение охранных обязательств, заключенных до 22.01.2015 г. и являющихся гражданско-правовыми договорами к материалам государственной историко-культурной экспертизы является в настоящее время избыточным, учитывая, что значительная их часть прекратила своё действие и утратила силу. Охранные обязательства, утверждённые в порядке, установленном статьей 47.6 Федерального закона от 25.06.2002 № 73-ФЗ «Об объектах культурного наследия (памятниках истории и культуры) народов Российской Федерации» (далее – Федеральный закон), размещаются на официальном сайте КГИОП kgiop.gov.spb.ru в разделе «Документы», подраздел «Утвержденные документы» и являются доступными для ознакомления и анализа. В соответствии с пунктом 7.1 статьи 47.6 Федерального закона в отношении выявленных объектов культурного наследия охранное обязательство не утверждается. Отсутствие охранного обязательства в силу статьи 48 Федерального закона не препятствует использованию объекта культурного наследия с обязательным соблюдением требований Федерального закона в том числе подпунктов 1-3 пункта 1 статьи 47.3 Федерального закона и выполнению в отношении данного объекта культурного наследия работ по его сохранению в порядке, установленном пунктом 1 статьи 45 Федерального закона.

В соответствии с положениями ст. 21 Федерального закона паспорт объекта культурного наследия оформляется только в отношении объектов, включенных в единый государственный реестр объектов культурного наследия (далее – реестр), выявленные объекты культурного наследия не регистрируются в реестре.

Приложение:

1) Копии документов

Начальник отдела государственного реестра объектов культурного наследия

ДОКУМЕНТ ПОДПИСАН ЭЛЕКТРОННОЙ ПОДПИСЬЮ
Сертификат 7084F3F7C8DA5C3640F7B5245D30131C
Владелец **Брыков Дмитрий Сергеевич**
Действителен с 18.08.2022 по 11.11.2023

Д. Брыков

Исп. А.В. Шумов тел. 710-47-42

ПРИЛОЖЕНИЕ 18
к Акту по результатам ГОСУДАРСТВЕННОЙ ИСТОРИКО-КУЛЬТУРНОЙ ЭКСПЕРТИЗЫ
раздела документации, обосновывающего меры по обеспечению сохранности выявленного объекта культурного наследия «Историческая трасса Павловского шоссе с аллеями и гидротехническими сооружениями» (Санкт-Петербург, г. Пушкин, Павловское шоссе от Парковой улицы до линии Октябрьской железной дороги), объекта культурного наследия регионального значения «Офицерское собрание лейб-гвардии 1-го Стрелкового полка (с садом)» (Санкт-Петербург, г. Пушкин, Павловское шоссе, 34), объекта культурного наследия регионального значения «Дача С.М. Дейчмана» (Санкт-Петербург, г. Пушкин, Павловское шоссе, 32, лит. А (Отдельный парк)), при проведении земляных, строительных, мелиоративных, хозяйственных работ, указанных в статье 30 Федерального закона от 25.06.2002 №73-ФЗ «Об объектах культурного наследия (памятниках истории и культуры) народов Российской Федерации» работ по использованию лесов и иных работ: «Меры по обеспечению сохранности объектов культурного наследия при проведении работ по объекту: «Реконструкция тепловых сетей от станции смешения по адресу: г. Пушкин, Павловское шоссе, д. 23 а, лит. А». СПБ-ИТ23-005-ОСОКН. 2025 г.

ПРАВИТЕЛЬСТВО САНКТ-ПЕТЕРБУРГА

КОМИТЕТ ПО ГОСУДАРСТВЕННОМУ КОНТРОЛЮ, ИСПОЛЬЗОВАНИЮ И ОХРАНЕ ПАМЯТНИКОВ ИСТОРИИ И КУЛЬТУРЫ

Р А С П О Р Я Ж Е Н И Е

12.06.2024 № 203-05/24

Об утверждении охранного обязательства собственника или иного законного владельца объекта культурного наследия регионального значения «Офицерское собрание лейб-гвардии 1-го Стрелкового полка», включенного в единый государственный реестр объектов культурного наследия (памятников истории и культуры) народов Российской Федерации

В соответствии с главой VIII Федерального закона от 25.06.2002 № 73-ФЗ «Об объектах культурного наследия (памятниках истории и культуры) народов Российской Федерации»:

1. Утвердить охранное обязательство собственника или иного законного владельца объекта культурного наследия регионального значения «Офицерское собрание лейб-гвардии 1-го Стрелкового полка», расположенного по адресу: Санкт-Петербург, город Пушкин, Павловское шоссе, дом 34, литера А (далее - объект), входящего в состав объекта культурного наследия регионального значения «Офицерское собрание лейб-гвардии 1-го Стрелкового полка (с садом)», согласно приложению к настоящему расположению.

2. Начальнику Юридического управления - юрисконсульту КГИОП обеспечить регистрацию распоряжения и его передачу в необходимом числе копий в отдел обработки и хранения документированной информации Управления организационного обеспечения и контроля КГИОП в течение трех рабочих дней со дня его утверждения.

3. Начальнику отдела обработки и хранения документированной информации Управления организационного обеспечения и контроля КГИОП обеспечить направление копии распоряжения собственнику объекта, другим лицам, к обязанностям которых относится его исполнение, а также в орган, уполномоченный на ведение Единого государственного реестра недвижимости в порядке, установленном законодательством Российской Федерации, не позднее пятнадцати рабочих дней со дня утверждения настоящего распоряжения.

4. Начальнику отдела государственного реестра объектов культурного наследия Управления государственного реестра объектов культурного наследия КГИОП обеспечить направление распоряжения в Министерство культуры Российской Федерации для приобщения к учетному делу объекта.

5. Директору Санкт-Петербургского государственного казенного учреждения «Центр информационного обеспечения охраны объектов культурного наследия» обеспечить размещение распоряжения на сайте КГИОП в информационно-телекоммуникационной сети «Интернет» и в локальной компьютерной сети КГИОП.

6. Контроль за выполнением распоряжения остается за заместителем председателя Комитета Агановой Г.Р.

Заместитель председателя Комитета Г.Р. Аганова

УТВЕРЖДЕНО

Распоряжением КГИОП «Об утверждении охранного обязательства собственника или иного законного владельца объекта культурного наследия регионального значения «Офицерское собрание лейб-гвардии 1-го Стрелкового полка», включенного в единый государственный реестр объектов культурного наследия (памятников истории и культуры) народов Российской Федерации»

от «12» июня 2024 г. № 203-об/24

ОХРАННОЕ ОБЯЗАТЕЛЬСТВО СОБСТВЕННИКА ИЛИ ИНОГО ЗАКОННОГО ВЛАДЕЛЬЦА ОБЪЕКТА КУЛЬТУРНОГО НАСЛЕДИЯ, включенного в единый государственный реестр объектов культурного наследия (памятников истории и культуры) народов Российской Федерации

Офицерское собрание лейб-гвардии 1-го Стрелкового полка

(наименование объекта культурного наследия, включенного в единый государственный реестр объектов культурного наследия (памятников истории и культуры) народов Российской Федерации, в соответствии с данными единого государственного реестра объектов культурного наследия (памятников истории и культуры) народов Российской Федерации)

-	-	О	Т	С	У	Т	С	Т	В	У	Е	Т	-	-

(регистрационный номер объекта культурного наследия в едином государственном реестре объектов культурного наследия (памятников истории и культуры) народов Российской Федерации

Отметка о наличии или отсутствии паспорта объекта культурного наследия, включенного в единый государственный реестр объектов культурного наследия (памятников истории и культуры) народов Российской Федерации, в отношении которого утверждено охранное обязательство (далее - объект культурного наследия)[1]:

имеется [ ] отсутствует [V]

(нужное отметить знаком «V»)

При отсутствии паспорта объекта культурного наследия в охранное обязательство вносятся:

---

1 В соответствии с пунктом 4 статьи 47.6 Федерального закона от 25 июня 2002 г. № 73-ФЗ «Об объектах культурного наследия (памятниках истории и культуры) народов Российской Федерации» (далее — Закон № 73-ФЗ) при наличии паспорта объекта культурного наследия, предусмотренного статьей 21 Закона № 73-ФЗ, он является неотъемлемой частью охранного обязательства.

Раздел 1. Сведения об объекте культурного наследия

1.1. Сведения о наименовании объекта культурного наследия:

Согласно распоряжению КГИОП от 11.07.2023 № 562-рп «О включении выявленного объекта культурного наследия в единый государственный реестр объектов культурного наследия (памятников истории и культуры) народов Российской Федерации в качестве объекта культурного наследия регионального значения «Офицерское собрание лейб-гвардии 1-го Стрелкового полка (с садом)», об утверждении границ, режима использования территории и предмета охраны объекта культурного наследия» - «Офицерское собрание лейб-гвардии 1-го Стрелкового полка».

1.2. Сведения о времени возникновения или дате создания объекта культурного наследия, датах основных изменений (перестроек) данного объекта и (или) датах связанных с ним исторических событий:

1902 г.

1.3. Сведения о категории историко-культурного значения объекта культурного наследия:

	федерального значения	V	регионального значения		муниципального значения

(нужное отметить знаком «V»)

1.4. Сведения о виде объекта культурного наследия:

V	памятник		ансамбль

(нужное отметить знаком «V»)

1.5. Номер и дата принятия органом государственной власти решения о включении объекта культурного наследия в единый государственный реестр объектов культурного наследия (памятников истории и культуры) народов Российской Федерации:

Распоряжение КГИОП от 11.07.2023 № 562-рп «О включении выявленного объекта культурного наследия в единый государственный реестр объектов культурного наследия (памятников истории и культуры) народов Российской Федерации в качестве объекта культурного наследия регионального значения «Офицерское собрание лейб-гвардии 1-го Стрелкового полка (с садом)», об утверждении границ, режима использования территории и предмета охраны объекта культурного наследия».

1.6. Сведения о местонахождении объекта культурного наследия (адрес объекта или, при его отсутствии, описание местоположения объекта):

Санкт-Петербург

(субъект Российской Федерации)

город Пушкин

(населенный пункт)

ул.	Согласно выписке из Единого государственного реестра недвижимости об объекте недвижимости от 02.02.2024 г. № КУВИ-001/2024-33550811: Павловское шоссе	д.	34	корп. и (или) стр.	литера А

кадастровый номер (при наличии): 78:42:0018217:1012

(описание местоположения)

1.7. Сведения о границах территории объекта культурного наследия:

Согласно распоряжению КГИОП от 11.07.2023 № 562-рп «О включении выявленного объекта культурного наследия в единый государственный реестр объектов культурного наследия (памятников истории и культуры) народов Российской Федерации в качестве объекта культурного наследия регионального значения «Офицерское собрание лейб-гвардии 1-го Стрелкового полка (с садом)», об утверждении границ, режима использования территории и предмета охраны объекта культурного наследия».

1.8. Описание предмета охраны объекта культурного наследия:

Согласно распоряжению КГИОП от 11.07.2023 № 562-рп «О включении выявленного объекта культурного наследия в единый государственный реестр объектов культурного наследия (памятников истории и культуры) народов Российской Федерации в качестве объекта культурного наследия регионального значения «Офицерское собрание лейб-гвардии 1-го Стрелкового полка (с садом)», об утверждении границ, режима использования территории и предмета охраны объекта культурного наследия», предметом охраны объекта культурного наследия является:

1. Объемно-пространственное решение: здание одноэтажное на полуподвале, с повышенной центральной частью, завершенное скатными крышами, с террасой и боковыми ризалитами на восточном фасаде, ризалитом на западном фасаде, входными ризалитами на западном и южном фасадах; крыша - габариты, конфигурация (скатная); исторические дымовые трубы, в т. ч. оформленные филенками и карнизами; слуховые окна; высотные отметки крыши; окрытие кровли - металл.
2. Конструктивная система: наружные и внутренние капитальные стены (местоположение), вид материала - кирпич; тип подвального перекрытия - своды по балкам; лестница – тип (двухмаршевая), местоположение, конструкция (по косоурам); материал ступеней – известняк; металлическое ограждение (в настоящее время утрачено)
3. Архитектурно-художественное решение фасадов: архитектурно-художественное решение фасадов в приемах эклектики; материал и характер

отделки фасадной поверхности – лицевая кирпичная кладка, гладкая штукатурка, руст; вид материала отделки цоколя – известняк; исторические оконные и дверные проемы в уровне первого этажа и чердака - габариты, конфигурация (прямоугольные, окна-люкарны), местоположение; исторический рисунок, материал (дерево) и единообразие цветового решения оконных и дверных заполнений; ризалит парадного входа на западном фасаде; портал с угловыми рустованными лопатками, завершенный треугольным фронтоном с профилированным карнизом; кованый козырек над парадным входом на кронштейнах растительного рисунка; входной ризалит на южном фасаде с угловыми рустованными лопатками, профилированными карнизами и аттиком с филенками в завершении; кованый козырек над входом в южный тамбур; рустованные лопатки, профилированная тяга под окнами, профилированные наличники, сандрики; боковые ризалиты на восточном фасаде, завершенные треугольными фронтонами с профилированными карнизами, окнами-люкарнами в тимпанах, строенными окнами в первом этаже; терраса между ризалитами с ограждением в виде балясин (в настоящее время утрачено) и оштукатуренных опорных тумб с филенками; подпорные стенки террасы, облицованные известняком; лестница на два схода в центре террасы; материал покрытия ступеней – известняк; историческое покрытие пола террасы – плитка (в настоящее время утрачена); профилированный венчающий карниз.

1.9. Фотографическое (иное графическое) изображение объекта культурного наследия (на момент утверждения охранного обязательства), за исключением отдельных объектов археологического наследия, фотографическое изображение которых вносится на основании решения соответствующего органа охраны объектов культурного наследия, на 3 (три) листах.

1.10. Сведения о наличии зон охраны объекта культурного наследия с указанием номера и даты принятия органом государственной власти акта об утверждении указанных зон либо информация о расположении данного объекта культурного наследия в границах зон охраны иного объекта культурного наследия:

Закон Санкт-Петербурга от 19.01.2009 N 820-7 «О границах объединенных зон охраны объектов культурного наследия, расположенных на территории Санкт-Петербурга, режимах использования земель и требованиях к градостроительным регламентам в границах указанных зон».

1.11. Сведения об объектах культурного наследия, входящих в состав объекта культурного наследия, являющегося ансамблем:

№	Наименование объекта культурного наследия	Адрес объекта или местоположение	Границы территории объекта культурного наследия	Предмет охраны объекта культурного наследия	Зоны охраны объекта культурного наследия

1.12. Сведения о требованиях к осуществлению деятельности в границах территории объекта культурного наследия, об особом режиме использования земельного участка, в границах которого располагается объект археологического наследия, установленных статьей 5.1 Федерального закона от 25 июня 2002 г. №73-ФЗ «Об объектах культурного наследия (памятниках истории и культуры) народов Российской Федерации» (далее - Закон № 73-ФЗ):

Согласно распоряжению КГИОП от 11.07.2023 № 562-рп «О включении выявленного объекта культурного наследия в единый государственный реестр объектов культурного наследия (памятников истории и культуры) народов Российской Федерации в качестве объекта культурного наследия регионального значения «Офицерское собрание лейб-гвардии 1-го Стрелкового полка (с садом)», об утверждении границ, режима использования территории и предмета охраны объекта культурного наследия»:
1. На территории объекта культурного наследия запрещаются: строительство объектов капитального строительства и увеличение объемно-пространственных характеристик существующих на территории объекта культурного значения объектов капитального строительства; проведение земляных, строительных, мелиоративных и иных работ, за исключением работ по сохранению (воссозданию) объекта культурного наследия или его отдельных элементов, сохранению историко-градостроительной или природной среды объекта культурного наследия.
2. На территории объекта культурного значения разрешается ведение хозяйственной деятельности, не противоречащей требованиям обеспечения сохранности объекта культурного наследия и позволяющей обеспечить функционирование объекта культурного наследия в современных условиях.
3. Требования к осуществлению деятельности в границах территории объекта культурного наследия и требования к содержанию и использованию территории объекта культурного наследия устанавливаются законодательством Российской Федерации и Санкт-Петербурга об объектах культурного наследия.

1.13. Иные сведения, предусмотренные Законом № 73-ФЗ:

Объект культурного наследия находится в границах объекта всемирного наследия ЮНЕСКО "Исторический центр Санкт-Петербурга и связанные с ним группы памятников".

Раздел 2. Требования к сохранению объекта культурного наследия

2.1. В соответствии с пунктом 1 статьи 47.2 Закона № 73-ФЗ требования к сохранению объекта культурного наследия предусматривают консервацию, ремонт, реставрацию объекта культурного наследия, приспособление объекта культурного наследия для современного использования либо сочетание указанных мер.

2.2. Состав (перечень) и сроки (периодичность) работ по сохранению объекта культурного наследия являются неотъемлемой частью настоящего охранного обязательства (приложение № 1 к охранному обязательству) и определяются соответствующим органом охраны объектов культурного наследия, определенным пунктом 7 статьи 47.6 Закона № 73-ФЗ (далее - соответствующий орган охраны) культурного наследия (в соответствии со статьями 9, 9.1, 9.2, 9.3 Закона № 73-ФЗ) с учетом мнения собственника или иного законного владельца объекта культурного наследия, на основании составленного органом охраны объектов культурного наследия акта технического состояния объекта культурного наследия, с учетом вида данного объекта культурного наследия, его индивидуальных особенностей, физического состояния, функционального назначения и намечаемого использования объекта культурного наследия.

2.3. Лица, указанные в пункте 11 статьи 47.6 Закона № 73-ФЗ, обязаны обеспечивать финансирование мероприятий, обеспечивающих выполнение требований к сохранению объекта культурного наследия.

Раздел 3. Требования к содержанию и использованию объекта культурного наследия

3.1. В соответствии с пунктом 1 статьи 47.3 Закона № 73-ФЗ при содержании и использовании объекта культурного наследия, включенного в реестр, выявленного объекта культурного наследия в целях поддержания в надлежащем техническом состоянии без ухудшения физического состояния и (или) изменения предмета охраны данного объекта культурного наследия лица, указанные в пункте 11 статьи 47.6 Закона № 73-ФЗ, лицо, которому земельный участок, в границах которого располагается объект археологического наследия, принадлежит на праве собственности или ином вещном праве, обязаны:

1) осуществлять расходы на содержание объекта культурного наследия и поддержание его в надлежащем техническом, санитарном и противопожарном состоянии;

2) не проводить работы, изменяющие предмет охраны объекта культурного наследия либо ухудшающие условия, необходимые для сохранности объекта культурного наследия;

3) не проводить работы, изменяющие облик, объемно-планировочные и конструктивные решения и структуры, интерьер выявленного объекта культурного наследия, объекта культурного наследия, включенного в реестр, в случае, если предмет охраны объекта культурного наследия не определен;

4) обеспечивать сохранность и неизменность облика выявленного объекта культурного наследия;

5) соблюдать установленные статьей 5.1 Закона № 73-ФЗ требования к осуществлению деятельности в границах территории объекта культурного наследия, включенного в реестр, особый режим использования земельного участка, водного объекта или его части, в границах которых располагается объект археологического наследия;

6) не использовать объект культурного наследия (за исключением оборудованных с учетом требований противопожарной безопасности объектов культурного наследия, предназначенных либо предназначавшихся для осуществления и (или) обеспечения указанных ниже видов хозяйственной

деятельности, и помещений для хранения предметов религиозного назначения, включая свечи и лампадное масло):

под склады и объекты производства взрывчатых и огнеопасных материалов, предметов и веществ, загрязняющих интерьер объекта культурного наследия, его фасад, территорию и водные объекты и (или) имеющих вредные парогазообразные и иные выделения;

под объекты производства, имеющие оборудование, оказывающее динамическое и вибрационное воздействие на конструкции объекта культурного наследия, независимо от мощности данного оборудования;

под объекты производства и лаборатории, связанные с неблагоприятным для объекта культурного наследия температурно-влажностным режимом и применением химически активных веществ;

7) незамедлительно извещать соответствующий орган охраны объектов культурного наследия обо всех известных ему повреждениях, авариях или об иных обстоятельствах, причинивших вред объекту культурного наследия, включая объект археологического наследия, земельному участку в границах территории объекта культурного наследия либо земельному участку, в границах которого располагается объект археологического наследия, или угрожающих причинением такого вреда, и безотлагательно принимать меры по предотвращению дальнейшего разрушения, в том числе проводить противоаварийные работы в порядке, установленном для проведения работ по сохранению объекта культурного наследия;

8) не допускать ухудшения состояния территории объекта культурного наследия, включенного в реестр, поддерживать территорию объекта культурного наследия в благоустроенном состоянии.

3.2. В соответствии с пунктом 2 статьи 47.3 Закона № 73-ФЗ собственник жилого помещения, являющегося объектом культурного наследия, или частью такого объекта, обязан выполнять требования к сохранению объекта культурного наследия в части, предусматривающей обеспечение поддержания объекта культурного наследия или части объекта культурного наследия в надлежащем техническом состоянии без ухудшения физического состояния и изменения предмета охраны объекта культурного наследия.

3.3. В случае обнаружения при проведении работ на земельном участке в границах территории объекта культурного наследия либо на земельном участке, в границах которого располагается объект археологического наследия, объектов, обладающих признаками объекта культурного наследия, собственник или иной законный владелец объекта культурного наследия осуществляет действия, предусмотренные подпунктом 2 пункта 3 статьи 47.2 Закона № 73-ФЗ.

3.4. В случае если содержание или использование объекта культурного наследия может привести к ухудшению состояния данного объекта культурного наследия и (или) предмета охраны данного объекта культурного наследия, соответствующим органом охраны, устанавливаются следующие требования:

3.4.1. К видам хозяйственной деятельности с использованием объекта культурного наследия, либо к видам хозяйственной деятельности, оказывающим воздействие на указанный объект, в том числе ограничение хозяйственной деятельности:

На момент утверждения настоящего охранного обязательства требование

к ограничению КГИОП не установлено.

3.4.2. К использованию объекта культурного наследия при осуществлении хозяйственной деятельности, предусматривающие, в том числе ограничение технических и иных параметров воздействия на объект культурного наследия:

На момент утверждения настоящего охранного обязательства требование к ограничению КГИОП не установлено.

3.4.3. К благоустройству в границах территории объекта культурного наследия:

На момент утверждения настоящего охранного обязательства требование к ограничению КГИОП не установлено.

3.5. Лица, указанные в пункте 11 статьи 47.6 Закона № 73-ФЗ, обязаны осуществлять финансирование мероприятий, обеспечивающих выполнение требований по содержанию и использованию объекта культурного наследия.

Раздел 4. Требования к обеспечению доступа граждан Российской Федерации, иностранных граждан и лиц без гражданства к объекту культурного наследия

4.1. Требования к обеспечению доступа граждан Российской Федерации, иностранных граждан и лиц без гражданства к объекту культурного наследия устанавливаются статьей 47.4 Закона № 73-ФЗ с учетом требований к сохранению указанного объекта культурного наследия, требований к его содержанию и использованию, физического состояния этого объекта культурного наследия и характера его современного использования (приложение № 2 к охранному обязательству).

4.2. Лица, указанные в пункте 11 статьи 47.6 Закона № 73-ФЗ, обязаны обеспечивать финансирование мероприятий, обеспечивающих выполнение требований к обеспечению доступа граждан Российской Федерации, иностранных граждан и лиц без гражданства к объекту культурного наследия.

Раздел 5. Требования к размещению наружной рекламы на объектах культурного наследия, их территориях в случае, если их размещение допускается в соответствии с законодательством Российской Федерации

5.1. Требования к распространению на объектах культурного наследия, их территориях наружной рекламы устанавливаются в соответствии со статьей 35.1 Закона № 73-ФЗ:

В соответствии с п. 3 ст. 35.1 Закона № 73-ФЗ, допускается распространение на объектах культурного наследия, их территориях наружной рекламы, содержащей исключительно информацию о проведении на объектах культурного наследия, их территориях театрально-зрелищных, культурно-просветительных и зрелищно-развлекательных мероприятий или исключительно информацию об указанных мероприятиях с одновременным упоминанием об определенном

лице как о спонсоре конкретного мероприятия при условии, если такому упоминанию отведено не более чем десять процентов рекламной площади (пространства).

Раздел 6. Требования к установке информационных надписей и обозначений на объект культурного наследия

6.1. На объектах культурного наследия должны быть установлены надписи и обозначения, содержащие информацию об объекте культурного наследия, в порядке, определенном пунктом 2 статьи 27 Закона № 73-ФЗ.

6.2. Сведения об информационной надписи и обозначениях на объекте культурного наследия:

Не установлена(ы).

6.3. Требования к установке информационных надписей и обозначений на объекте культурного наследия:

№ п/п	Состав (перечень) видов работ	Сроки (периодичность) проведения работ	Примечание
1	В установленном порядке обеспечить установку на объекте культурного наследия информационных надписей и обозначений.	В течение 60 месяцев со дня утверждения охранного обязательства актом КГИОП.	

Раздел 7. Дополнительные требования в отношении объекта культурного наследия

7.1. Обеспечивать условия доступности объекта культурного наследия для инвалидов в соответствии с Порядком обеспечения условий доступности для инвалидов объектов культурного наследия, включенных в единый государственный реестр объектов культурного наследия (памятников истории и культуры) народов Российской Федерации, утвержденным Минкультуры России.

7.2. Необходимость проведения оценки воздействия на выдающуюся универсальную ценность объекта всемирного наследия ЮНЕСКО при проведении крупномасштабных восстановительных или новых строительных работ в границах его территории или его буферной зоны.

7.3. Необходимость проведения работ по консервации и реставрации объектов культурного наследия физическими лицами, аттестованными Минкультуры России, состоящими в трудовых отношениях с юридическими лицами или индивидуальными предпринимателями, имеющими лицензию на осуществление деятельности по сохранению объектов культурного наследия:

в соответствии с пунктом 6 статьи 45 Закона № 73-ФЗ

7.4. Осуществлять размещение дополнительного оборудования и дополнительных элементов, переоборудование и переустройство на объекте культурного наследия, его территории, в соответствии с действующим законодательством, предусматривающим получение согласования проектной документации с КГИОП.

7.5. Обеспечивать условия, препятствующие уничтожению, повреждению объекта культурного наследия или его территории со стороны третьих лиц, не являющихся собственником (законным владельцем) объекта культурного наследия или его части.

7.6. Проводить обследование технического состояния объекта культурного наследия и территории не реже одного раза в пять лет, выводы и рекомендации представлять в КГИОП.

7.7. Обеспечивать при необходимости разработку специальных технических условий, содержащих комплекс инженерно-технических и организационных мероприятий по обеспечению пожарной безопасности объекта культурного наследия.

7.8. Обеспечивать сохранность предметов декоративно-прикладного искусства, живописи, скульптуры, указанных в описи предметов декоративно-прикладного искусства, живописи и скульптуры объекта культурного наследия, являющейся приложением к настоящему охранному обязательству, не перемещать указанные предметы декоративно-прикладного искусства, живописи, скульптуры (при наличии).

Приложение:

1. Состав (перечень) и сроки (периодичность) работ по сохранению объекта культурного наследия;
2. Требования к обеспечению доступа граждан Российской Федерации, иностранных граждан и лиц без гражданства к объекту культурного наследия;
3. Фотографическое изображение объекта культурного наследия (фотофиксация выполнена 10.11.2023).

Приложение № 1
к охранному обязательству

Состав (перечень) и сроки (периодичность) работ по сохранению объекта культурного наследия*

№ п/п	Состав (перечень) видов работ	Сроки (периодичность) проведения работ	Примечание[2]
1	В установленном законом порядке выполнить комплекс противоаварийных работ по защите объекта культурного наследия.	В соответствии с решением Пушкинского районного суда Санкт-Петербурга от 03.11.2020 по делу № 2-2642/2020.	1. Акт технического состояния от 29.02.2024 № 06-12-369/23-1-0. 2. Письма КГИОП от 29.02.2024: № 06-12-369/23-2-0; № 06-12-369/23-3-0. 3. Мнение, поступившее в КГИОП от 27.03.2024 № 01-43-6882/24-0-0.
2	В установленном законом порядке выполнить ремонт, реставрацию и приспособление для современного использования объекта культурного наследия.	В течение 60 месяцев со дня утверждения охранного обязательства актом КГИОП.	1. Акт технического состояния от 29.02.2024 № 06-12-369/23-1-0. 2. Письма КГИОП от 29.02.2024: № 06-12-369/23-2-0; № 06-12-369/23-3-0. 3. Мнение, поступившее в КГИОП от 27.03.2024 № 01-43-6882/24-0-0.

*Установленные охранным обязательством виды работ не изменяют и не отменяют необходимости исполнения вступивших в законную силу судебных актов в отношении объекта.

2 Указываются реквизиты акта технического состояния, а также документов, содержащих мнение собственника либо иного законного владельца объекта культурного наследия и иные сведения, предусмотренные разделом III Порядка подготовки и утверждения охранного обязательства собственника или иного законного владельца объекта культурного наследия, включенного в единый государственный реестр объектов культурного наследия (памятников истории и культуры) народов Российской Федерации, утвержденного приказом Минкультуры России от 13.07.2020 №774.

Приложение № 2
к охранному обязательству

Требования к обеспечению доступа граждан Российской Федерации, иностранных граждан и лиц без гражданства к объекту культурного наследия устанавливаются статьей 47.4 Федерального закона от 25.06.2002 № 73-ФЗ «Об объектах культурного наследия (памятниках истории и культуры) народов Российской Федерации» с учетом требований к сохранению указанного объекта культурного наследия, требований к его содержанию и использованию, физического состояния этого объекта культурного наследия и характера его современного использования

1. Условия доступа к объекту культурного наследия с учетом вида объекта культурного наследия, категории его историко-культурного значения, предмета охраны, физического состояния объекта культурного наследия, требований к его сохранению, характера современного использования данного объекта культурного наследия[3]:

№ п/п	Условия доступа к объекту культурного наследия	Примечание [4]
1	В интересах сохранения объекта культурного наследия, доступ к объекту культурного наследия (его части), может быть приостановлен на время проведения работ по сохранению объекта культурного наследия или в связи с ухудшением его физического состояния. Приостановление доступа к объекту культурного наследия (его части) и возобновление доступа к нему осуществляются по решению КГИОП. Обеспечить доступ гражданам Российской Федерации, иностранным гражданам и лицам без гражданства во внутренние помещения объекта культурного наследия и к объекту культурного наследия в соответствии с внутренним распорядком, установленным собственником или	1. Письма КГИОП от 29.02.2024: № 06-12-369/23-2-0; № 06-12-369/23-3-0. 2. Письма КГИОП от 04.04.2024: № 06-12-369/23-4-0; № 06-12-369/23-5-0. 3. Мнение, поступившее в КГИОП от 27.03.2024 № 01-43-6882/24-0-0.

3 Заполняется в отношении объекта культурного наследия с учетом мнения собственника или иного законного владельца такого объекта, в том числе используемого в качестве жилых помещений по согласованию с собственником или иным законным владельцем такого объекта.

4 Указываются реквизиты документов, содержащих мнение собственника либо иного законного владельца объекта культурного наследия.

	иным законным владельцем объекта культурного наследия.	

2. Условия доступа к объекту культурного наследия религиозного назначения с учетом требований к внешнему виду и поведению лиц, находящихся в границах территорий указанного объекта культурного наследия религиозного назначения, соответствующие внутренним установлениям религиозной организации[5]:

№ п/п	Условия доступа к объекту культурного наследия	Примечание[6]
1	На момент утверждения охранного обязательства объект культурного наследия не является объектом культурного наследия религиозного назначения.	

5 Заполняется в отношении объекта культурного наследия религиозного назначения по согласованию с собственником или иным законным владельцем такого объекта культурного наследия.

6 Указываются реквизиты документов, содержащих мнение собственника либо иного законного владельца объекта культурного наследия религиозного назначения и иные сведения, предусмотренные разделом V Порядка подготовки и утверждения охранного обязательства собственника или иного законного владельца объекта культурного наследия, включенного в единый государственный реестр объектов культурного наследия (памятников истории и культуры) народов Российской Федерации, утвержденного приказом Минкультуры России от 13.07.2020 №774.

Приложение № 3
к охранному обязательству

Фотографическое изображение объекта культурного наследия регионального значения «Офицерское собрание лейб-гвардии 1-го Стрелкового полка», расположенного по адресу: Санкт-Петербург, город Пушкин, Павловское шоссе, дом 34, литера А, входящего в состав объекта культурного наследия регионального значения «Офицерское собрание лейб-гвардии 1-го Стрелкового полка (с садом)» (фотофиксация выполнена 10.11.2023)



1. Вид на объект культурного наследия с южной стороны.



2. Юго-восточный фасад объекта культурного наследия.



3. Северо-восточный фасад объекта культурного наследия.



4. Лестница террасы объекта культурного наследия.



5. Опорные тумбы - детали ограждения террасы объекта культурного наследия.



6. Фрагмент юго-западного фасада объекта культурного наследия.



7. Лестница объекта культурного наследия.



8. Помещение подвала объекта культурного наследия.



9. Стропильная система крыши объекта культурного наследия.



10. Интерьеры объекта культурного наследия.



11. Интерьеры объекта культурного наследия.

ПРИЛОЖЕНИЕ 19
к Акту по результатам ГОСУДАРСТВЕННОЙ ИСТОРИКО-КУЛЬТУРНОЙ ЭКСПЕРТИЗЫ раздела документации, обосновывающего меры по обеспечению сохранности выявленного объекта культурного наследия «Историческая трасса Павловского шоссе с аллеями и гидротехническими сооружениями» (Санкт-Петербург, г. Пушкин, Павловское шоссе от Парковой улицы до линии Октябрьской железной дороги), объекта культурного наследия регионального значения «Офицерское собрание лейб-гвардии 1-го Стрелкового полка (с садом)» (Санкт-Петербург, г. Пушкин, Павловское шоссе, 34), объекта культурного наследия регионального значения «Дача С.М. Дейчмана» (Санкт-Петербург, г. Пушкин, Павловское шоссе, 32, лит. А (Отдельный парк)), при проведении земляных, строительных, мелиоративных, хозяйственных работ, указанных в статье 30 Федерального закона от 25.06.2002 №73-ФЗ «Об объектах культурного наследия (памятниках истории и культуры) народов Российской Федерации» работ по использованию лесов и иных работ: «Меры по обеспечению сохранности объектов культурного наследия при проведении работ по объекту: «Реконструкция тепловых сетей от станции смешения по адресу: г. Пушкин, Павловское шоссе, д. 23 а, лит. А». СПБ-ИТ23-005-ОСОКН. 2025 г.

МИНИСТЕРСТВО КУЛЬТУРЫ РОССИЙСКОЙ ФЕДЕРАЦИИ

ПРИКАЗ

29 сентября 2023 г. Москва № 149256-р

О регистрации объекта культурного наследия регионального значения «Офицерское собрание лейб–гвардии 1–го Стрелкового полка (с садом)», 1902 г. (г. Санкт-Петербург) в едином государственном реестре объектов культурного наследия (памятников истории и культуры) народов Российской Федерации

Руководствуясь Федеральным законом от 25 июня 2002 г. № 73-ФЗ «Об объектах культурного наследия (памятниках истории и культуры) народов Российской Федерации», пунктом 5.4.3 Положения о Министерстве культуры Российской Федерации, утвержденного постановлением Правительства Российской Федерации от 20 июля 2011 г. № 590, и Положением о едином государственном реестре объектов культурного наследия (памятников истории и культуры) народов Российской Федерации, утвержденным приказом Минкультуры России от 3 октября 2011 г. № 954, п р и к а з ы в а ю :

1. Зарегистрировать объект культурного наследия регионального значения «Офицерское собрание лейб–гвардии 1–го Стрелкового полка (с садом)», 1902 г. (далее – ансамбль), расположенный по адресу (местонахождение): Санкт–Петербург, г. Пушкин, Павловское шоссе, 34 , в едином государственном реестре объектов культурного наследия (памятников истории и культуры) народов Российской Федерации и присвоить ему регистрационный номер **782321392990005**.

2. Департаменту государственной охраны культурного наследия (Р.А.Рыбало) обеспечить внесение соответствующих сведений об ансамбле в единый государственный реестр объектов культурного наследия (памятников истории и культуры) народов Российской Федерации и их опубликование.

3. Контроль за исполнением настоящего приказа оставляю за собой.

Первый заместитель Министра С.Г.Обрывалин

ПРИЛОЖЕНИЕ 20
к Акту по результатам ГОСУДАРСТВЕННОЙ ИСТОРИКО-КУЛЬТУРНОЙ ЭКСПЕРТИЗЫ
раздела документации, обосновывающего меры по обеспечению сохранности выявленного объекта культурного наследия «Историческая трасса Павловского шоссе с аллеями и гидротехническими сооружениями» (Санкт-Петербург, г. Пушкин, Павловское шоссе от Парковой улицы до линии Октябрьской железной дороги), объекта культурного наследия регионального значения «Офицерское собрание лейб-гвардии 1-го Стрелкового полка (с садом)» (Санкт-Петербург, г. Пушкин, Павловское шоссе, 34), объекта культурного наследия регионального значения «Дача С.М. Дейчмана» (Санкт-Петербург, г. Пушкин, Павловское шоссе, 32, лит. А (Отдельный парк)), при проведении земляных, строительных, мелиоративных, хозяйственных работ, указанных в статье 30 Федерального закона от 25.06.2002 №73-ФЗ «Об объектах культурного наследия (памятниках истории и культуры) народов Российской Федерации» работ по использованию лесов и иных работ: «Меры по обеспечению сохранности объектов культурного наследия при проведении работ по объекту: «Реконструкция тепловых сетей от станции смешения по адресу: г. Пушкин, Павловское шоссе, д. 23 а, лит. А». СПБ-ИТ23-005-ОСОКН. 2025 г.

ПРАВИТЕЛЬСТВО САНКТ-ПЕТЕРБУРГА

КОМИТЕТ ПО ГОСУДАРСТВЕННОМУ КОНТРОЛЮ, ИСПОЛЬЗОВАНИЮ И ОХРАНЕ ПАМЯТНИКОВ ИСТОРИИ И КУЛЬТУРЫ

РАСПОРЯЖЕНИЕ

26 ФЕВ 2019 №04-19-68/19

Об утверждении охранного обязательства собственника или иного законного владельца объекта культурного наследия регионального значения «Дача С.М.Дейчмана», включенного в единый государственный реестр объектов культурного наследия (памятников истории и культуры) народов Российской Федерации

В соответствии с главой VIII Федерального закона от 25.06.2002 № 73-ФЗ «Об объектах культурного наследия (памятниках истории и культуры) народов Российской Федерации»:

1. Утвердить охранное обязательство собственника или иного законного владельца объекта культурного наследия регионального значения «Дача С.М.Дейчмана» (согласно приказу Министерства культуры Российской Федерации от 16.01.2017 № 72827-р: Санкт-Петербург, город Пушкин, Павловское шоссе, дом 32, литера А (Отдельный парк)) (далее – объект), согласно приложению к настоящему распоряжению.

2. Начальнику Юридического управления - юрисконсульту КГИОП обеспечить регистрацию распоряжения и его передачу в необходимом числе копий в отдел обработки документированной информации Управления организационного обеспечения, популяризации и государственного учета объектов культурного наследия КГИОП в течение трех рабочих дней со дня его утверждения.

3. Начальнику отдела обработки документированной информации Управления организационного обеспечения, популяризации и государственного учета объектов культурного наследия КГИОП обеспечить направление копии распоряжения собственнику объекта, другим лицам, к обязанностям которых относится его исполнение, а также в орган, уполномоченный на ведение Единого государственного реестра недвижимости в порядке, установленном законодательством Российской Федерации, в течение двенадцати рабочих дней со дня передачи копий согласно пункту 2 распоряжения.

4. Начальнику отдела государственного учета объектов культурного наследия Управления организационного обеспечения, популяризации и государственного учета объектов культурного наследия КГИОП обеспечить направление распоряжения в Министерство культуры Российской Федерации для приобщения к учетному делу объекта.

5. Начальнику отдела координации и контроля Управления организационного обеспечения, популяризации и государственного учета объектов культурного наследия КГИОП обеспечить размещение распоряжения на сайте КГИОП в информационно-телекоммуникационной сети «Интернет» и в локальной компьютерной сети КГИОП.

6. Контроль за выполнением распоряжения остается за заместителем председателя КГИОП - начальником Управления организационного обеспечения, популяризации и государственного учета объектов культурного наследия.

Заместитель председателя КГИОП -
начальник Управления организационного обеспечения,
популяризации и государственного учета
объектов культурного наследия Г.Р. Аганова

Приложение
к распоряжению КГИОП
от 26 ФЕВ 2019 № 04-19-68/19

ОХРАННОЕ ОБЯЗАТЕЛЬСТВО
СОБСТВЕННИКА ИЛИ ИНОГО ЗАКОННОГО ВЛАДЕЛЬЦА
объекта культурного наследия, включенного в единый государственный реестр объектов культурного наследия (памятников истории и культуры) народов Российской Федерации

"Дача С.М.Дейчмана"
(указать наименование объекта культурного наследия в соответствии с правовым актом о его принятии на государственную охрану)

регистрационный номер объекта культурного наследия в едином государственном реестре объектов культурного наследия (памятников истории и культуры) народов Российской Федерации:

7	8	1	6	1	0	7	4	4	4	3	0	0	0	5

Раздел 1. Данные об объекте культурного наследия, включенном в единый государственный реестр объектов культурного наследия (памятников истории и культуры) народов Российской Федерации

(заполняются в случае, предусмотренном п. 5 ст. 47.6 Федерального закона от 25.06.2002 N 73-ФЗ "Об объектах культурного наследия (памятниках истории и культуры) народов Российской Федерации")

Отметка о наличии или отсутствии паспорта объекта культурного наследия, включенного в единый государственный реестр объектов культурного наследия (памятников истории и культуры) народов Российской Федерации, в отношении которого утверждено охранное обязательство (далее - объект культурного наследия):

имеется [V] отсутствует [ ]
(нужное отметить знаком "V")

При наличии паспорта объекта культурного наследия он является неотъемлемой частью охранного обязательства.

При отсутствии паспорта объекта культурного наследия в охранное обязательство вносятся следующие сведения:

1. Сведения о наименовании объекта культурного наследия:

2. Сведения о времени возникновения или дате создания объекта культурного наследия, датах основных изменений (перестроек) данного объекта и (или) датах связанных с ним исторических событий:

3. Сведения о категории историко-культурного значения объекта культурного наследия:

федерального ☐ регионального ☐ муниципального ☐ значения

(нужное отметить знаком "V")

4. Сведения о виде объекта культурного наследия:

памятник ☐ ансамбль ☐

(нужное отметить знаком "V")

5. Номер и дата принятия акта органа государственной власти о включении объекта культурного наследия в единый государственный реестр объектов культурного наследия (памятников истории и культуры) народов Российской Федерации:

☐

6. Сведения о местонахождении объекта культурного наследия (адрес объекта или при его отсутствии описание местоположения объекта):

☐

(Субъект Российской Федерации)

☐

(населенный пункт)

улица ☐ д. ☐ корп./стр. ☐ помещение/квартира ☐

иные сведения:

☐

7. Сведения о границах территории объекта культурного наследия (для объектов археологического наследия прилагается графическое отражение границ на плане земельного участка, в границах которого он располагается):

☐

8. Описание предмета охраны объекта культурного наследия:

☐

9. Фотографическое (иное графическое) изображение объекта (на момент утверждения охранного обязательства):

Прилагается: ☐ изображений,

(указать количество)

согласно приложению № __ к настоящему охранному обязательству.

10. Сведения о наличии зон охраны данного объекта культурного наследия с указанием номера и даты принятия органом государственной власти акта об утверждении указанных зон либо информация о расположении данного объекта культурного наследия/земельного участка, в границах которого располагается объект археологического наследия, в границах зон охраны другого объекта культурного наследия:

11. Сведения о требованиях к осуществлению деятельности в границах территории объекта культурного наследия, включенного в единый государственный реестр объектов культурного наследия (памятников истории и культуры) народов Российской Федерации, об особом режиме использования земельного участка, в границах которого располагается объект археологического наследия, установленных статьей 5.1 Федерального закона от 25.06.2002 N 73-ФЗ "Об объектах культурного наследия (памятниках истории и культуры) народов Российской Федерации" (далее - Закон 73-ФЗ):

1) на территории памятника или ансамбля запрещаются строительство объектов капитального строительства и увеличение объемно-пространственных характеристик существующих на территории памятника или ансамбля объектов капитального строительства; проведение земляных, строительных, мелиоративных и иных работ, за исключением работ по сохранению объекта культурного наследия или его отдельных элементов, сохранению историко-градостроительной или природной среды объекта культурного наследия;

2) на территории памятника, ансамбля разрешается ведение хозяйственной деятельности, не противоречащей требованиям обеспечения сохранности объекта культурного наследия и позволяющей обеспечить функционирование объекта культурного наследия в современных условиях;

3) в случае нахождения памятника или ансамбля на территории достопримечательного места подлежат также выполнению требования и ограничения, установленные в соответствии со статьей 5.1 Закона 73-ФЗ, для осуществления хозяйственной деятельности на территории достопримечательного места;

4) особый режим использования земельного участка, в границах которого располагается объект археологического наследия, предусматривает возможность проведения археологических полевых работ в порядке, установленном Законом 73-ФЗ, земляных, строительных, мелиоративных, хозяйственных работ, указанных в статье 30 Закона 73-ФЗ работ по использованию лесов и иных работ при условии обеспечения сохранности объекта археологического наследия, а также обеспечения доступа граждан к указанному объекту.

12. Иные сведения, предусмотренные Законом 73-ФЗ:

Действие охранного обязательства прекращается со дня принятия Правительством Российской Федерации решения об исключении объекта культурного наследия из реестра.

Сведения о местонахождении объекта культурного наследия (адрес объекта):- - Санкт-Петербург, г. Пушкин, ш Павловское , дом 32, литера А (согласно выписке из единого государственного реестра недвижимости об объекте недвижимости от 29.06.2018 № 99/2018/126788764; - Санкт-Петербург, город Пушкин, Павловское шоссе, дом 32, литера А (Отдельный парк) (согласно распоряжению КГИОП от 29.06.2016 № 10-276)

Раздел 2. Требования к сохранению объекта культурного наследия
(заполняется в соответствии со статьей 47.2 Закона 73-ФЗ)

13. Требования к сохранению объекта культурного наследия, включенного в единый государственный реестр объектов культурного наследия (памятников истории и культуры) народов Российской Федерации, предусматривают консервацию, ремонт, реставрацию объекта культурного наследия, приспособление объекта культурного наследия для современного использования либо сочетание указанных мер.

Состав (перечень) и сроки (периодичность) проведения работ по сохранению объекта культурного наследия, в отношении которого утверждено охранное обязательство, определяются соответствующим органом охраны объектов культурного наследия:

Комитет по государственному контролю, использованию и охране памятников истории и культуры Санкт-Петербурга (далее - КГИОП)

(указать наименование органа охраны объектов культурного наследия, утвердившего охранное обязательство)

на основании акта технического состояния объекта культурного наследия, составленного в порядке, установленном пунктом 2 статьи 47.2 Закона 73-ФЗ.

14. Лицо (лица), указанное (указанные) в пункте 11 статьи 47.6 Закона 73-ФЗ, обязано (обязаны) обеспечить финансирование и организацию проведения научно-исследовательских, изыскательских, проектных работ, консервации, ремонта, реставрации и иных работ, направленных на обеспечение физической сохранности объекта культурного наследия и сохранение предмета охраны объекта культурного наследия, в порядке, установленном Законом 73-ФЗ.

В случае обнаружения при проведении работ по сохранению объекта культурного наследия объектов, обладающих признаками объекта культурного наследия, в том числе объектов археологического наследия, собственник или иной законный владелец обязан незамедлительно приостановить работы и направить в течение трех рабочих дней со дня их обнаружения заявление в письменной форме об указанных объектах в региональный орган охраны объектов культурного наследия:

КГИОП

(указать наименование соответствующего регионального органа охраны объектов культурного наследия. В случае если охранное обязательство утверждено не данным органом охраны, указать его полное наименование и почтовый адрес)

Дальнейшее взаимодействие с региональным органом охраны объектов культурного наследия собственник или иной законный владелец объекта культурного наследия обязан осуществлять в порядке, установленном статьей 36 Закона 73-ФЗ.

15. Работы по сохранению объекта культурного наследия должны организовываться собственником или иным законным владельцем объекта культурного наследия в соответствии с порядком, предусмотренным статьей 45 Закона 73-ФЗ.

16. Собственник (иной законный владелец) земельного участка, в границах которого расположен объект археологического наследия, обязан:

обеспечивать неизменность внешнего облика;

сохранять целостность, структуру объекта археологического наследия;

организовывать и финансировать спасательные археологические полевые работы на данном объекте археологического наследия в случае, предусмотренном статьей 40, и в порядке, установленном статьей 45.1 Закона 73-ФЗ.

Раздел 3. Требования к содержанию объекта культурного наследия
(заполняется в соответствии со статьей 47.3 Закона 73-ФЗ)

17. При содержании и использовании объекта культурного наследия, включенного в единый государственный реестр объектов культурного наследия (памятников истории и культуры) народов Российской Федерации, в целях поддержания в надлежащем техническом состоянии без ухудшения физического состояния и (или) изменения предмета охраны данного объекта культурного наследия лица, указанные в пункте 11 статьи 47.6 Закона 73-ФЗ, обязаны:

1) осуществлять расходы на содержание объекта культурного наследия и поддержание его в надлежащем техническом, санитарном и противопожарном состоянии;

2) не проводить работы, изменяющие предмет охраны объекта культурного наследия либо ухудшающие условия, необходимые для сохранности объекта культурного наследия;

3) не проводить работы, изменяющие облик, объемно-планировочные и конструктивные решения и структуры, интерьер объекта культурного наследия в случае, если предмет охраны объекта культурного наследия не определен;

4) соблюдать установленные статьей 5.1 Закона 73-ФЗ требования к осуществлению деятельности в границах территории объекта культурного наследия, особый режим использования земельного участка, водного объекта или его части, в границах которых располагается объект археологического наследия;

5) не использовать объект культурного наследия (за исключением оборудованных с учетом требований противопожарной безопасности объектов культурного наследия, предназначенных либо предназначавшихся для осуществления и (или) обеспечения указанных ниже видов хозяйственной деятельности, и помещений для хранения предметов религиозного назначения, включая свечи и лампадное масло):

под склады и объекты производства взрывчатых и огнеопасных материалов, предметов и веществ, загрязняющих интерьер объекта культурного наследия, его фасад, территорию и водные объекты и (или) имеющих вредные парогазообразные и иные выделения;

под объекты производства, имеющие оборудование, оказывающее динамическое и вибрационное воздействие на конструкции объекта культурного наследия, независимо от мощности данного оборудования;

под объекты производства и лаборатории, связанные с неблагоприятным для объекта культурного наследия температурно-влажностным режимом и применением химически активных веществ;

6) незамедлительно извещать:

КГИОП

(указать наименование органа охраны объектов культурного наследия, утвердившего охранное обязательство)

обо всех известных ему повреждениях, авариях или об иных обстоятельствах, причинивших вред объекту культурного наследия, включая объект археологического наследия, земельному участку в границах территории объекта культурного наследия или угрожающих причинением такого вреда, и безотлагательно принимать меры по предотвращению дальнейшего разрушения, в том числе проводить противоаварийные работы в порядке, установленном для проведения работ по сохранению объекта культурного наследия;

7) не допускать ухудшения состояния территории объекта культурного наследия, включенного в единый государственный реестр объектов культурного наследия (памятников истории и культуры) народов Российской Федерации, поддерживать территорию объекта культурного наследия в благоустроенном состоянии.

18. Собственник жилого помещения, являющегося объектом культурного наследия или частью такого объекта, обязан выполнять требования к сохранению объекта культурного наследия в части, предусматривающей обеспечение поддержания объекта культурного наследия или части объекта культурного наследия в надлежащем техническом состоянии без ухудшения физического состояния и изменения предмета охраны объекта

культурного наследия.

19. В случае обнаружения при проведении работ на земельном участке в границах территории объекта культурного наследия объектов, либо на земельном участке, в границах которого располагается объект археологического наследия, объектов, обладающих признаками объекта культурного наследия, лица, указанные в пункте 11 статьи 47.6 Закона 73-ФЗ, осуществляют действия, предусмотренные подпунктом 2 пункта 3 статьи 47.2 Закона 73-ФЗ.

20. В случае если содержание или использование объекта культурного наследия, включенного в единый государственный реестр объектов культурного наследия (памятников истории и культуры) народов Российской Федерации, а также земельного участка, в границах которого располагается объект археологического наследия, может привести к ухудшению состояния данного объекта культурного наследия и (или) предмета охраны данного объекта культурного наследия, в предписании, направляемом

КГИОП

(указать наименование органа охраны объектов культурного наследия, утвердившего охранное обязательство)

собственнику или иному законному владельцу объекта культурного наследия, устанавливаются следующие требования:

1) к видам хозяйственной деятельности с использованием объекта культурного наследия, включенного в реестр, земельного участка, в границах которого располагается объект археологического наследия, либо к видам хозяйственной деятельности, оказывающим воздействие на указанные объекты, в том числе ограничение хозяйственной деятельности;

2) к использованию объекта культурного наследия, включенного в реестр, земельного участка, в границах которого располагается объект археологического наследия, при осуществлении хозяйственной деятельности, предусматривающие в том числе ограничение технических и иных параметров воздействия на объект культурного наследия;

3) к благоустройству в границах территории объекта культурного наследия, включенного в реестр, земельного участка, в границах которого располагается объект археологического наследия.

Раздел 4. Требования к обеспечению доступа граждан Российской Федерации, иностранных граждан и лиц без гражданства к объекту культурного наследия, включенному в реестр (заполняется в соответствии со статьей 47.4 Закона 73-ФЗ)

21. Условия доступа к объекту культурного наследия, включенному в реестр (периодичность, длительность и иные характеристики доступа), устанавливаются соответствующим органом охраны объектов культурного наследия, определенным пунктом 7 статьи 47.6 Закона 73-ФЗ, с учетом мнения собственника или иного законного владельца такого объекта, а также с учетом вида объекта культурного наследия, включенного в реестр, категории его историко-культурного значения, предмета охраны, физического состояния объекта культурного наследия, требований к его сохранению, характера современного использования данного объекта культурного наследия, включенного в реестр.

Условия доступа к объектам культурного наследия, включенным в реестр, используемым в качестве жилых помещений, а также к объектам культурного наследия религиозного назначения, включенным в реестр, устанавливаются соответствующим органом охраны объектов культурного наследия по согласованию с собственниками или иными законными владельцами этих объектов культурного наследия.

При определении условий доступа к памятникам или ансамблям религиозного назначения учитываются требования к внешнему виду и поведению лиц, находящихся в границах территорий указанных объектов культурного наследия религиозного назначения,

соответствующие внутренним установлениям религиозной организации, если такие установления не противоречат законодательству Российской Федерации.

В случае, если интерьер объекта культурного наследия не относится к предмету охраны объекта культурного наследия, требование к обеспечению доступа во внутренние помещения объекта культурного наследия, включенного в реестр, не может быть установлено.

Условия доступа к объектам культурного наследия, расположенным на территории Российской Федерации и предоставленным в соответствии с международными договорами Российской Федерации дипломатическим представительствам и консульским учреждениям иностранных государств в Российской Федерации, международным организациям, а также к объектам культурного наследия, находящимся в собственности иностранных государств и международных организаций, устанавливаются в соответствии с международными договорами Российской Федерации.

Физические и юридические лица, проводящие археологические полевые работы, имеют право доступа к объектам археологического наследия, археологические полевые работы на которых предусмотрены разрешением (открытым листом) на проведение археологических полевых работ. Физическим и юридическим лицам, проводящим археологические полевые работы, в целях проведения указанных работ собственниками и (или) пользователями земельных участков, в границах которых расположены объекты археологического наследия, должен быть обеспечен доступ к земельным участкам, участкам водных объектов, участкам лесного фонда, на территорию, определенную разрешением (открытым листом) на проведение археологических полевых работ.

Обеспечить доступ гражданам Российской Федерации, иностранным гражданам и лицам без гражданства к объекту культурного наследия в соответствии с внутренним распорядком, установленным собственником или иным законным владельцем объекта культурного наследия.

Раздел 5. Требования к размещению наружной рекламы на объектах культурного наследия, их территориях (заполняется в случаях, определенных подпунктом 4 пункта 2 статьи 47.6 Закона 73-ФЗ)

22. Требования к размещению наружной рекламы:

Не допускается распространение наружной рекламы на объектах культурного наследия, включенных в единый государственный реестр объектов культурного наследия (памятников истории и культуры) народов Российской Федерации, а также на их территориях, за исключением достопримечательных мест.

Запрет или ограничение распространения наружной рекламы на объектах культурного наследия, находящихся в границах достопримечательного места и включенных в единый государственный реестр объектов культурного наследия (памятников истории и культуры) народов Российской Федерации, а также требования к ее распространению устанавливаются соответствующим органом охраны объектов культурного наследия, определенным пунктом 7 статьи 47.6 Закона 73-ФЗ, и вносятся в правила землепользования и застройки, разработанные в соответствии с Градостроительным кодексом Российской Федерации.

Указанные требования не применяются в отношении распространения на объектах культурного наследия, их территориях наружной рекламы, содержащей исключительно информацию о проведении на объектах культурного наследия, их территориях театрально-зрелищных, культурно-просветительных и зрелищно-развлекательных мероприятий или исключительно информацию об указанных мероприятиях с одновременным упоминанием об определенном лице как о спонсоре конкретного мероприятия при условии, если такому упоминанию отведено не более чем десять процентов рекламной площади (пространства). В таком случае актом соответствующего органа охраны объектов культурного наследия устанавливаются требования к размещению наружной рекламы на данном объекте культурного наследия (либо его территории),

включая место (места) ее возможного размещения, требования к внешнему виду, цветовым решениям, способам крепления.

Раздел 6. Иные обязанности лица (лиц), указанного (указанных) в пункте 11 статьи 47.6 Федерального закона от 25.06.2002 N 73-ФЗ "Об объектах культурного наследия (памятниках истории и культуры) народов Российской Федерации"

23. Для лица (лиц), указанного (указанных) в пункте 11 статьи 47.6 Закона 73-ФЗ, устанавливаются обязанности:

1) по финансированию мероприятий, обеспечивающих выполнение требований в отношении объекта культурного наследия, включенного в реестр, установленных статьями 47.2 - 47.4 Закона 73-ФЗ;

2) по соблюдению требований к осуществлению деятельности в границах территории объекта культурного наследия, включенного в реестр, либо особого режима использования земельного участка, в границах которого располагается объект археологического наследия, установленных статьей 5.1 Закона 73-ФЗ.

24. Собственник, иной законный владелец, пользователи объекта культурного наследия, земельного участка, в границах которого располагается объект археологического наследия (в случае, указанном в пункте 11 статьи 47.6 Закона 73-ФЗ), а также все лица, привлеченные ими к проведению работ по сохранению (содержанию) объекта культурного наследия, обязаны соблюдать требования, запреты и ограничения, установленные законодательством об охране объектов культурного наследия.

25. Дополнительные требования в отношении объекта культурного наследия:

1) Выполнить работы по сохранению объекта культурного наследия, определенные КГИОП на основании акта технического состояния объекта культурного наследия, составленного в порядке, установленном пунктом 2 статьи 47.2 Закона 73-ФЗ:

NN Пп	Наименование работ	Сроки выполнения	Примечание
1.	На основании задания и разрешения КГИОП выполнить реставрацию и ремонт объекта культурного наследия, в соответствии с проектной документацией, согласованной с КГИОП.	В течение 60 месяцев со дня утверждения охранного обязательства актом КГИОП.	-
2.	В установленном порядке обеспечить установку на объекте культурного наследия информационных надписей и обозначений.	В течение 36 месяцев со дня утверждения охранного обязательства актом КГИОП.	-

2) Осуществлять размещение дополнительного оборудования и дополнительных элементов, переоборудование и переустройство на объекте культурного наследия, его территории, в соответствии с порядком, установленным законодательством Российской Федерации и Санкт-Петербурга, предусматривающим получение согласования с КГИОП.

3) Не допускать уничтожения или повреждения объекта культурного наследия, а также действий, создающих угрозу уничтожения, повреждения объекта культурного наследия или причинения ему иного вреда.

4) Обеспечивать условия, препятствующие уничтожению, повреждению объекта культурного наследия или его территории со стороны третьих лиц, не являющихся собственником (законным владельцем) объекта культурного наследия или его части.

5) Проводить обследование технического состояния объекта культурного наследия и территории не реже одного раза в пять лет.

Выводы и рекомендации обследований представлять в КГИОП на согласование.

6) Исполнять требования предписаний КГИОП об устранении нарушений

законодательства в области сохранения и использования объекта культурного наследия и обеспечении сохранности объекта культурного наследия в установленные в них сроки.

7) В установленном порядке обеспечивать установку на объекте культурного наследия информационных надписей и обозначений, обеспечивая их содержание, а также ремонт и восстановление в случае выявления повреждения или утраты.

8) Безвозмездно предоставлять должностным лицам КГИОП информацию и документы по вопросам охраны объекта культурного наследия (в том числе, касающуюся вопросов обеспечения сохранности и содержания объекта культурного наследия и его территории).

9) Обеспечить условия соответствия объекта культурного наследия требованиям пожарной безопасности в соответствии с действующим законодательством исходя из требований по сохранению облика, интерьера и предмета охраны объекта культурного наследия, в том числе при необходимости обеспечить разработку специальных технических условий, отражающих специфику обеспечения их пожарной безопасности и содержащих комплекс необходимых инженерно-технических и организационных мероприятий по обеспечению пожарной безопасности.

10) В случае, если территория объекта культурного наследия ограничена по периметру фундамента, Собственник (иной законный владелец) обеспечивает уборку прилегающей территории от промышленных и бытовых отходов на расстоянии 10 метров от фундамента объекта культурного наследия.

11) Собственник (иной законный владелец) объекта культурного наследия обязан беспрепятственно по предъявлению служебного удостоверения и копии приказа (распоряжения) руководителя (заместителя руководителя) КГИОП о назначении проверки, либо задания КГИОП обеспечивать доступ должностных лиц КГИОП, уполномоченных на осуществление государственного надзора за состоянием, содержанием, сохранением, использованием, популяризацией и государственной охраной объектов культурного наследия к объекту культурного наследия, для посещения и обследования используемых указанными лицами при осуществлении хозяйственной и иной деятельности территории, зданий, производственных, хозяйственных и иных нежилых помещений, строений, сооружений, являющихся объектами культурного наследия либо находящиеся в зонах охраны таких объектов, земельных участков, на которых такие объекты расположены либо которые находятся в зонах охраны таких объектов, а с согласия собственников жилые помещения, являющиеся объектами культурного наследия, в целях проведения исследований, испытаний, измерений, расследований, экспертизы и других мероприятий по контролю.

12) Направлять в КГИОП, ежегодно в срок не позднее 1 июля года, следующего за отчетным, уведомление о выполнении требований охранного обязательства.

13) Учреждениям и организациям, предоставляющим услуги населению, выполнять в соответствии с законодательством Российской Федерации требования по обеспечению доступа к объекту культурного наследия инвалидов, которые включают, в том числе, следующие условия доступности объектов культурного наследия для инвалидов:

1. обеспечение возможности самостоятельного передвижения по территории объекта культурного наследия, обеспечение возможности входа и выхода из объекта культурного наследия, в том числе с использованием кресел-колясок, специальных подъемных устройств, возможности кратковременного отдыха в сидячем положении при нахождении на объекте культурного наследия, а также надлежащее размещение оборудования и носителей информации, используемых для обеспечения доступности объектов для инвалидов с учетом ограничений их жизнедеятельности;
2. дублирование текстовых сообщений голосовыми сообщениями, оснащение объекта культурного наследия знаками, выполненными рельефно-точечным шрифтом Брайля;
3. сопровождение инвалидов, имеющих стойкие расстройства функции зрения и самостоятельного передвижения;
4. обеспечение условий для ознакомления с надписями, знаками и иной текстовой и графической информацией, допуск тифлосурдопереводчика;

5. допуск собаки-проводника при наличии документа, подтверждающего специальное обучение собаки-проводника, выдаваемого в установленном порядке;
6. дублирование голосовой информации текстовой информацией, надписями и (или) световыми сигналами, допуск сурдопереводчика;
7. оказание помощи инвалидам в преодолении барьеров, мешающих ознакомлению с объектами культурного наследия (памятниками истории и культуры) народов Российской Федерации наравне с другими лицами.

Объем и содержание мер, обеспечивающих доступность для инвалидов объектов культурного наследия, определяется собственником (пользователем) объекта культурного наследия с учетом установленного порядка.

В целях обеспечения сохранности объекта культурного наследия в его исторической среде нормы установленного порядка применяются с учетом требований по сохранению объекта культурного наследия, предусмотренных Законом 73-ФЗ.

В случаях, когда обеспечение доступности для инвалидов объекта культурного наследия невозможно или может препятствовать соблюдению требований, обеспечивающих состояние сохранности и сохранение объекта культурного наследия, привести к изменению его особенностей, составляющих предмет охраны, собственником (пользователем) объекта культурного наследия предусматривается доступность объекта культурного наследия в дистанционном режиме посредством создания и развития в информационно-телекоммуникационной сети «Интернет» интернет-ресурса об объекте культурного наследия и обеспечения доступа к нему инвалидов, в том числе создание и адаптация интернет-ресурса для слабовидящих.

Приложение:

1. Паспорт объекта культурного наследия регионального значения "Дача С.М.Дейчмана" от 18.01.2019
2. Границы и режим использования территории объекта культурного наследия регионального значения "Дача С.М.Дейчмана", утвержденные КГИОП от 29.06.2016 № 10-276.
3. Предмет охраны объекта культурного наследия регионального значения "Дача С.М.Дейчмана", определенный распоряжением КГИОП от 02.09.2016 № 10-437.
4. Фотографическое изображение объекта культурного наследия на момент утверждения охранного обязательства.

Утверждено
приказом Министерства культуры
Российской Федерации
от 2 июля 2015 г. № 1906

Экземпляр № 1

781610744430005

Регистрационный номер объекта культурного наследия в едином государственном реестре объектов культурного наследия (памятников истории и культуры) народов Российской Федерации

ПАСПОРТ
ОБЪЕКТА КУЛЬТУРНОГО НАСЛЕДИЯ

Фотографическое изображение объекта культурного наследия, за исключением отдельных объектов археологического наследия, фотографическое изображение которых вносится на основании решения соответствующего органа охраны объектов культурного наследия



15.08.2018

Дата съемки (число,месяц,год)

1. Сведения о наименовании объекта культурного наследия

Дача С.М. Дейчмана

2. Сведения о времени возникновения или дате создания объекта культурного наследия, датах основных изменений (перестроек) данного объекта и (или) датах связанных с ним исторических событий

1912 г.

3. Сведения о категории историко-культурного значения объекта культурного наследия

Федерального значения	Регионального значения	Местного (муниципального значения)
	+	

4. Сведения о виде объекта культурного наследия

Памятник	Ансамбль	Достопримечательное место
+		

5. Номер и дата принятия органом государственной власти решения о включении объекта культурного наследия в единый государственный реестр объектов культурного наследия (памятников истории и культуры) народов Российской Федерации

- распоряжение КГИОП "О включении выявленного объекта культурного наследия в единый государственный реестр объектов культурного наследия (памятников истории и культуры) народов Российской Федерации в качестве объекта культурного наследия регионального значения «Дача С.М. Дейчмана», об утверждении границ и режима использования территории объекта культурного наследия" № 10-276 от 29.06.2016 г.

6. Сведения о местонахождении объекта культурного наследия (адрес объекта или при его отсутствии описание местоположения объекта)

Санкт Петербург, город Пушкин, Павловское шоссе, дом 32, литера А (Отдельный парк)

7. Сведения о границах территории объекта культурного наследия, включенного в единый государственный реестр объектов культурного наследия (памятников истории и культуры) народов Российской Федерации

- распоряжение КГИОП "О включении выявленного объекта культурного наследия в единый государственный реестр объектов культурного наследия (памятников истории и культуры) народов Российской Федерации в качестве объекта культурного наследия регионального значения «Дача С.М. Дейчмана», об утверждении границ и режима

использования территории объекта культурного наследия" № 10-276 от 29.06.2016 г.

8. Описание предмета охраны объекта культурного наследия

Объемно-пространственное решение: местоположение границ территории; местоположение здания на участке; исторические габариты и конфигурация сложного в плане двухэтажного здания, завершенного скатной крышей, включая шатровую башню со шпилем, небольшую башенку эркера со шпилем, купол со шпилем и кирпичные трубы; крыша – исторические габариты и конфигурация, включая историческую высотную отметку конька кровли и вершины купола и башенок. Конструктивная система здания: историческое местоположение капитальных стен; исторические отметки междуэтажных и чердачного перекрытий; лестница – исторические местоположение, габариты, конфигурация, тип, материл (дерево), материал ограждения (металл) и рисунок. Объемно-планировочное решение: историческое объемно-планировочное решение в габаритах капитальных стен. Архитектурно-художественное решение фасадов: Архитектурно-художественное решение фасадов в стиле модерн; ассиметричная композиция фасадов; материал и характер фасадной поверхности – деревянная вагонка (с профилем); исторический тамбур юго-западного (главного) фасада (в настоящее время входной проем видоизменен в оконный); угловой ризалит, завершенный шатровой двухъярусной башней; уплощенный эркер в уровне второго этажа северо-восточного фасада, завершенный башенкой; оконные и дверные проемы – исторические местоположение, конфигурация и габариты заполнение оконных проемов – исторические материал (дерево), цвет и рисунок расстекловки: Т-образный с вертикальным импостом – первый этаж, с вертикальной расстекловкой фрамуги – второй этаж (в настоящее время утрачено), сложный рисунок с готическим мотивом – окна второго этажа ризалита (в настоящее время утрачено), завершенного шатровой башней, веерная расстекловка – люкарны (в настоящее время утрачено). историческое оформление оконных и дверных проемов – деревянные профилированные наличники; заполнение дверного проема (северо-восточный фасад) – исторический материал (дерево) (в настоящее время утрачено); декоративное оформление фасада: угловые и межоконные лопатки; междуэтажный фриз, декорированный вертикально расположенной вагонкой; междуэтажный карниз; венчающий фриз с резным орнаментом геометрического рисунка; венчающий карниз объема здания и шатровых завершений на резных деревянных кронштейнах; навес на кронштейнах над входом с северо-восточной стороны – исторические материал (дерево), конструкция, габариты, конфигурация (треугольная), рисунок оформления (геометрический). историческое ограждение первого яруса шатрового завершения (в настоящее время утрачено); исторический рисунок (шахматный) и цвет (два тона) окрытия башенных завершений.

- распоряжение КГИОП "Об определении предмета охраны объекта культурного наследия регионального значения «Дача С.М. Дейчмана»" № 10-437 от 02.09.2016 г.

9. Сведения о наличии зон охраны данного объекта культурного наследия с указанием номера и даты принятия органом государственной власти акта об утверждении указанных зон либо информация о расположении данного объекта культурного наследия в границах зон охраны иного объекта культурного наследия

- Закон Санкт-Петербурга «О границах объединенных зон охраны объектов культурного наследия, расположенных на территории Санкт-Петербурга, режимах использования земель и требованиях к градостроительным регламентам в границах указанных зон» № 820-7 от 19.01.2009 г.

Всего в паспорте листов	4

Уполномоченное должностное лицо органа охраны объектов культурного наследия

Заместитель председателя - начальник Управления организационного обеспечения, популяризации и государственного учета объектов культурного наследия		Г.Р. Аганова
должность	подпись	инициалы, фамилия

М.П.


18 . 01 . 2019

Дата оформления паспорта
(число, месяц, год)

Приложение № 2
к охранному обязательству

Границы территории
объекта культурного наследия регионального значения
«Дача С.М. Дейчмана»,
расположенного по адресу:
Санкт Петербург, город Пушкин, Павловское шоссе, дом 32, литера А (Отдельный парк).

1. Схема границ территории объекта культурного наследия

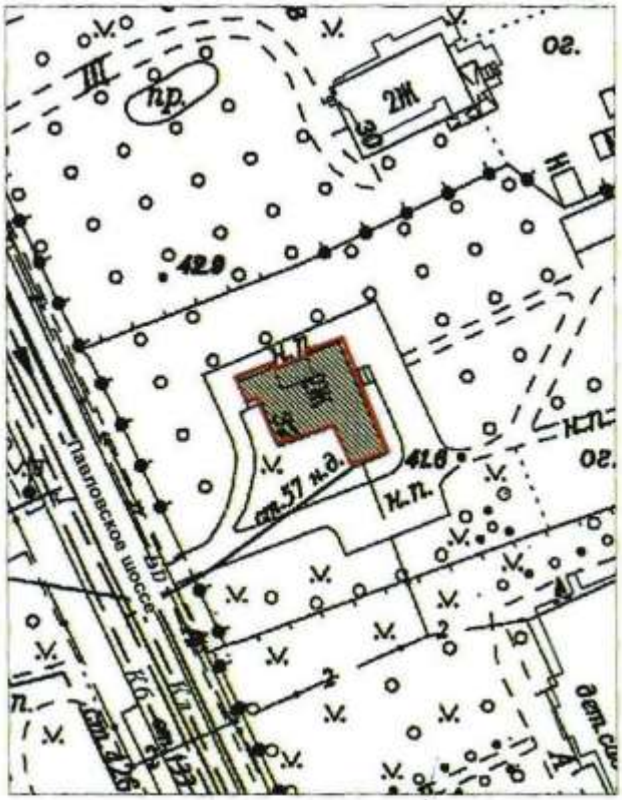

Масштаб 1:1000

Условные обозначения:

Граница территории объекта культурного наследия регионального значения

Объект культурного наследия регионального значения

2. Текстовое описание границ территории объекта культурного наследия

Граница территории объекта культурного наследия совпадает с границей здания, расположенного по адресу: г. Пушкин, Павловское шоссе, дом 32, литера А, имеющего кадастровый номер 78:42:0018116:6 и проходит от точки 1 на северо-восток по прямой линии до точки 2, затем на юго-восток по прямой линии до точки 3, затем на северо-восток по прямой линии до точки 4, затем на северо-запад по прямой линии до точки 5, затем на северо-восток по прямой линии до точки 6, затем на юго-восток по прямой линии до точки 7, затем на юго-запад по прямой линии до точки 8, затем на северо-запад по прямой линии до точки 9, затем на юго-запад по прямой линии до точки 10, затем на северо запад по прямой линии до точки 11, затем на юго-запад по прямой линии до точки 12, затем на северо-запад по прямой линии до точки 1. Объект расположен на территории объекта культурного наследия федерального значения «Отдельный парк».

3. Перечень координат поворотных (характерных) точек границ территории объекта культурного наследия



УСЛОВНЫЕ ОБОЗНАЧЕНИЯ:

— Граница территории объекта культурного наследия

• 1 Номер характерной точки

Номер характерной точки	Координаты характерных точек в системе координат, установленной для ведения государственного кадастра объектов недвижимости (км)	
	X	Y
1.	68,5563100	119,6546900
2.	68,5588600	119,6610200
3.	68,5577884	119,6614249
4.	68,5600232	119,6672358
5.	68,5608600	119,6669200
6.	68,5634200	119,6734800
7.	68,5431800	119,6813700
8.	68,5409600	119,6749200
9.	68,5477400	119,6718100
10.	68,5446300	119,6619100
11.	68,5526400	119,6582400
12.	68,5518600	119,6566900

Режим использования территории объекта культурного наследия регионального значения «Дача С.М. Дейчмана», расположенного по адресу: Санкт-Петербург, город Пушкин, Павловское шоссе, дом 32, литера А (Отдельный парк):

1. На территории памятника запрещаются: строительство объектов капитального строительства и увеличение объемно-пространственных характеристик существующего здания, проведение земляных, строительных, мелиоративных и иных работ, за исключением работ по сохранению (воссозданию) объекта культурного наследия или его отдельных элементов.

2. На территории памятника разрешается ведение хозяйственной деятельности, не противоречащей требованиям обеспечения сохранности объекта культурного наследия и позволяющей обеспечить функционирование объекта культурного наследия в современных условиях.

3. Запрещается использовать территорию объекта культурного наследия:

под склады и объекты производства взрывчатых и огнеопасных материалов, предметов и веществ, загрязняющих интерьер объекта культурного наследия, его фасад, территорию и водные объекты и (или) имеющих вредные парогазообразные и иные выделения;

под объекты производства, имеющие оборудование, оказывающее динамическое и вибрационное воздействие на конструкции объекта культурного наследия, независимо от мощности данного оборудования;

под объекты производства и лаборатории, связанные с неблагоприятным для объекта культурного наследия температурно-влажностным режимом и применением химически активных веществ.

Приложение № 3
к охранному обязательству

Предмет охраны
объекта культурного наследия регионального значения
«Дача С.М. Дейчмана»
Санкт-Петербург, г. Пушкин, Павловское шоссе, д. 32, литера А (Отдельный парк).

№ пп	Виды предметов охраны	Элементы предметов охраны	Фотофиксация
1	2	3	4
1	**Объемно-пространственное решение:**	местоположение границ территории; местоположение здания на участке; исторические габариты и конфигурация сложного в плане двухэтажного здания, завершенного скатной крышей, включая шатровую башню со шпилем, небольшую башенку эркера со шпилем, купол со шпилем и кирпичные трубы; крыша – исторические габариты и конфигурация, включая историческую высотную отметку конька кровли и вершины купола и башенок.	 
2	Конструктивная система здания:	историческое местоположение капитальных стен; исторические отметки междуэтажных и чердачного перекрытий; лестница – исторические местоположение, габариты, конфигурация, тип, материл (дерево), материал ограждения (металл) и рисунок.	
3	Объемно-планировочное решение:	историческое объемно-планировочное решение в габаритах капитальных стен.	

			 
4	Архитектурно-художественное решение фасадов:	Архитектурно-художественное решение фасадов в стиле модерн; ассиметричная композиция фасадов; материал и характер фасадной поверхности – деревянная вагонка (с профилем); исторический тамбур юго-западного (главного) фасада (в настоящее время входной проем видоизменен в оконный);	 

		угловой ризалит, завершенный шатровой двухъярусной башней;	
		уплощенный эркер в уровне второго этажа северо-восточного фасада, завершенный башенкой;	

		оконные и дверные проемы – исторические местоположение, конфигурация и габариты заполнение оконных проемов – исторические материал (дерево), цвет и рисунок расстекловки: Т-образный с вертикальным импостом – первый этаж, с вертикальной расстекловкой фрамуги – второй этаж (в настоящее время утрачено), сложный рисунок с готическим мотивом – окна второго этажа ризалита (в настоящее время утрачено), завершенного шатровой башней, веерная расстекловка – люкарны (в настоящее время утрачено). историческое оформление оконных и дверных проемов – деревянные профилированные наличники; заполнение дверного проема (северо-восточный фасад) – исторический материал (дерево) (в настоящее время утрачено); декоративное оформление фасада: угловые и межоконные лопатки; междуэтажный фриз, декорированный вертикально расположенной вагонкой; междуэтажный карниз; венчающий фриз с резным орнаментом геометрического рисунка; венчающий карниз объема здания и шатровых завершений на резных деревянных кронштейнах;	  

5

		навес на кронштейнах над входом с северо-восточной стороны – исторические материал (дерево), конструкция, габариты, конфигурация (треугольная), рисунок оформления (геометрический). историческое ограждение первого яруса шатрового завершения (в настоящее время утрачено); исторический рисунок (шахматный) и цвет (два тона) окрытия башенных завершений.	 

Приложение № 4
к охранному обязательству

Фотографическое изображение объекта культурного наследия регионального значения **«Дача С.М.Дейчмана»** (согласно приказу Министерства культуры Российской Федерации от 16.01.2017 № 728127-р: Санкт-Петербург, город Пушкин, Павловское шоссе, дом 32, литера А (Отдельный парк)).

1. Вид на юго-западный фасад.



2. Вид на северо-восточный фасад.



3. Вид на южный фасад.



4, 5. Фрагменты. Лестница.





ПРИЛОЖЕНИЕ 21
к Акту по результатам ГОСУДАРСТВЕННОЙ ИСТОРИКО-КУЛЬТУРНОЙ ЭКСПЕРТИЗЫ раздела документации, обосновывающего меры по обеспечению сохранности выявленного объекта культурного наследия «Историческая трасса Павловского шоссе с аллеями и гидротехническими сооружениями» (Санкт-Петербург, г. Пушкин, Павловское шоссе от Парковой улицы до линии Октябрьской железной дороги), объекта культурного наследия регионального значения «Офицерское собрание лейб-гвардии 1-го Стрелкового полка (с садом)» (Санкт-Петербург, г. Пушкин, Павловское шоссе, 34), объекта культурного наследия регионального значения «Дача С.М. Дейчмана» (Санкт-Петербург, г. Пушкин, Павловское шоссе, 32, лит. А (Отдельный парк)), при проведении земляных, строительных, мелиоративных, хозяйственных работ, указанных в статье 30 Федерального закона от 25.06.2002 №73-ФЗ «Об объектах культурного наследия (памятниках истории и культуры) народов Российской Федерации» работ по использованию лесов и иных работ: «Меры по обеспечению сохранности объектов культурного наследия при проведении работ по объекту: «Реконструкция тепловых сетей от станции смешения по адресу: г. Пушкин, Павловское шоссе, д. 23 а, лит. А». СПБ-ИТ23-005-ОСОКН. 2025 г.

МИНИСТЕРСТВО КУЛЬТУРЫ РОССИЙСКОЙ ФЕДЕРАЦИИ

ПРИКАЗ

16 января 2017 г. Москва № 72827-р

О регистрации объекта культурного наследия регионального значения «Дача С.М. Дейчмана», 1912 г. (г. Санкт-Петербург) в едином государственном реестре объектов культурного наследия (памятников истории и культуры) народов Российской Федерации

Руководствуясь Федеральным законом от 25 июня 2002 г. № 73-ФЗ «Об объектах культурного наследия (памятниках истории и культуры) народов Российской Федерации», пунктом 5.4.3 Положения о Министерстве культуры Российской Федерации, утвержденного постановлением Правительства Российской Федерации от 20 июля 2011 г. № 590, и Положением о едином государственном реестре объектов культурного наследия (памятников истории и культуры) народов Российской Федерации, утвержденным приказом Минкультуры России от 3 октября 2011 г. № 954, п р и к а з ы в а ю :

1. Зарегистрировать объект культурного наследия регионального значения «Дача С.М. Дейчмана», 1912 г. (далее – памятник), расположенный по адресу (местонахождение): Санкт Петербург, город Пушкин, Павловское шоссе, дом 32, литера А (Отдельный парк), в едином государственном реестре объектов культурного наследия (памятников истории и культуры) народов Российской Федерации и присвоить ему регистрационный номер **781610744430005**.

2. Департаменту государственной охраны культурного наследия (В.А.Цветнову) обеспечить внесение соответствующих сведений о памятнике в единый государственный реестр объектов культурного наследия (памятников истории и культуры) народов Российской Федерации и их опубликование.

3. Контроль за исполнением настоящего приказа оставляю за собой.

Заместитель Министра

Минкультуры России
Подлинник электронного документа, подписанного ЭП, хранится в ЛИС ЕГРКН
СВЕДЕНИЯ О СЕРТИФИКАТЕ ЭП
Кому выдан: Министерство культуры Российской Федерации
Кем выдан:
Номер: 7F622A5E000100002CC3

Н.А.Малаков