АКТ

государственной историко-культурной экспертизы проектной документации на проведение работ по сохранению объекта культурного наследия федерального значения «Корпуса жилые (каре) с угловыми церквями», входящего в состав объекта культурного наследия федерального значения «Смольный монастырь» и расположенного по адресу: Санкт-Петербург, Смольный проезд, дом 1, литера Б (Санкт-Петербург, проезд Смольного, ул., 1, Растрелли пл., 1, Смольная наб., Кваренги пер., 2, 4[1]): «Ремонт, реставрация и приспособление для современного использования объекта культурного наследия федерального значения «Корпуса жилые (каре) с угловыми церквями», входящего в состав объекта культурного наследия федерального значения «Смольный монастырь» (в части ремонта, реставрации и приспособления верхнего объема барабана юго-восточной церкви и помещений библиотеки)», разработанной ООО «Капитель» в 2024–2025 гг. (шифр: 28.08.П-22)

Санкт-Петербург «06» октября 2025 г.

Настоящая государственная историко-культурная экспертиза проведена экспертной комиссией в составе: Скрягина Е.В., Макарова М.В., Курленьиз Г.А. *(Приложение № 11)* на основании договоров с экспертами от 09.12.2024 №№ 28.08.П-22/Э1, 28.08.П-22/Э2, 28.08.П-22/Э3 *(Приложение № 10)*.

1. Дата начала и дата окончания проведения экспертизы:

Настоящая государственная историко-культурная экспертиза проведена в период с 25 марта 2025 года по 30 мая 2025 года и с 14 июля 2025 года по 06 октября 2025 года.

2. Место проведения экспертизы:

г. Санкт-Петербург

3. Заказчик экспертизы:

Общество с ограниченной ответственностью «Капитель» (ООО «Капитель»). Юридический адрес: 194044, г. Санкт-Петербург, Выборгская наб., дом 29, литер А, помещение 311. ИНН: 7816235786.

4. Следующие сведения об эксперте (экспертах):

1) Председатель Экспертной комиссии:

Скрягина Елена Вячеславовна, образование высшее (Алтайский государственный технический университет им. И.И. Ползунова (АлтГТУ)), архитектор, стаж работы – 22 года, место работы: Индивидуальный предприниматель Скрягина Е.В. Аттестована в качестве государственного эксперта по проведению государственной историко-культурной экспертизы на основании приказа МКРФ от 29.03.2023 № 776. Объекты экспертизы: выявленные объекты культурного наследия в целях обоснования целесообразности включения данных объектов в реестр; документы, обосновывающие включение объектов культурного наследия в реестр; документация или разделы документации, обосновывающие меры по обеспечению сохранности объекта культурного наследия, включенного в реестр, выявленного объекта культурного наследия либо объекта, обладающего признаками объекта культурного наследия, при проведении земляных, мелиоративных, хозяйственных работ, указанных в статье 30 Федерального закона № 73-ФЗ работ по использованию лесов и иных работ в границах территории объекта культурного наследия либо на земельном участке, непосредственно связанном с земельным участком в границах территории объекта культурного наследия;

[1] На основании Постановления Правительства Российской Федерации от 10 июля 2001 г. №527 *(Приложение № 1)*.

- проектная документация на проведение работ по сохранению объектов культурного наследия.

2) Ответственный секретарь Экспертной комиссии:

Макарова Мария Валерьевна, образование – высшее (Кемеровский государственный университет (КемГУ)). Специальность – историк. Место работы – ООО «НЭО», генеральный директор, эксперт. Стаж работы – 19 лет. Аттестована как эксперт по проведению государственной историко-культурной экспертизы приказом Министерства культуры Российской Федерации от 25.12.2023 № 3493. Объекты экспертизы: выявленные объекты культурного наследия в целях обоснования целесообразности включения данных в реестр; документы, обосновывающие включение объектов культурного наследия в реестр; документы, обосновывающие изменение категории историко-культурного значения объекта культурного наследия; документы, обосновывающие исключение объектов культурного наследия из реестра; проектная документация на проведение работ по сохранению объектов культурного наследия; документация или разделы документации, обосновывающие меры по обеспечению сохранности объекта культурного наследия, включённого в реестр, выявленного объекта культурного наследия либо объекта, обладающего признаками объекта культурного наследия, при проведении земляных, мелиоративных, хозяйственных работ, указанных в статье 30 Федерального закона №73-ФЗ работ по использованию лесов и иных работ в границах территории объекта культурного наследия либо на земельном участке, непосредственно связанном с земельным участком в границах территории объекта культурного наследия.

3) Член Экспертной комиссии:

Курленьиз Галина Александровна, образование высшее (Санкт-Петербургский государственный архитектурно-строительный университет, диплом ВСГ № 1265104, выдан 18.10.2008 г.), архитектор-реставратор, стаж работы 17 лет, место работы: генеральный директор ООО «НИиПИ Спецреставрация». Аттестована в качестве государственного эксперта по проведению государственной историко-культурной экспертизы на основании приказа МКРФ от 30.08.2023 № 2519, объекты экспертизы: проектная документация на проведение работ по сохранению объектов культурного наследия; документация или разделы документации, обосновывающие меры по обеспечению сохранности объекта культурного наследия, включенного в реестр, выявленного объекта культурного наследия либо объекта, обладающего признаками объекта культурного наследия, при проведении земляных, мелиоративных, хозяйственных работ, указанных в статье 30 Федерального закона №73-ФЗ работ по использованию лесов и иных работ в границах территории объекта культурного наследия либо на земельном участке, непосредственно связанном с земельным участком в границах территории объекта культурного наследия; а также приказа МКРФ от 31.07.2025 № 1392, объекты экспертизы: выявленные объекты культурного наследия в целях обоснования целесообразности включения данных объектов в реестр; документы, обосновывающие включение объектов культурного наследия в реестр; документы, обосновывающие изменение категории историко-культурного значения объекта культурного наследия, границ территории объекта культурного наследия; документация, обосновывающая уточнение сведений об объекте культурного наследия, включенном в реестр, о выявленном объекте культурного наследия; документация, обосновывающая определение категории историко-культурного значения объекта культурного наследия. Аттестована в качестве специалиста – архитектора I категории в области сохранения объектов культурного наследия (за исключением спасательных археологических полевых работ), в области реставрации иных культурных ценностей (приказ МКРФ № 1117 от 18.09.2020).

5. Информация о том, что в соответствии с законодательством Российской Федерации эксперт (эксперты) несет ответственность за достоверность сведений, изложенных в заключении:

В соответствии с законодательством Российской Федерации эксперты несут ответственность за достоверность сведений, изложенных в заключении экспертизы. При проведении экспертизы эксперты обязаны:

- соблюдать принципы проведения экспертизы, установленные статьями 28, 29, 30, 31, 32 Федерального закона №73 от 25.06.2002 г. «Об объектах культурного наследия (памятниках истории и культуры) народов Российской Федерации»;

- обеспечивать объективность, всесторонность и полноту проводимых исследований, а также достоверность и обоснованность своих выводов;

- самостоятельно оценивать результаты исследований, полученные им лично и другими экспертами, ответственно и точно формулировать выводы в пределах своей компетенции;

- обеспечивать конфиденциальность полученной при проведении экспертизы информации;

- соблюдать установленные сроки и порядок проведения экспертизы;

- информировать экспертную комиссию и соответствующий орган охраны объектов культурного наследия о случаях воздействия на экспертов в целях оказания влияния на результаты экспертизы.

Эксперт не имеет отношений с Заказчиком, указанных в п. 5 Положения о государственной историко-культурной экспертизе, утвержденного постановлением Правительства РФ от 25 апреля 2024 г. №530 (в действующей редакции), а именно:

В качестве экспертов не могут привлекаться лица:

а) имеющие родственные связи с заказчиком (его должностным лицом или работником) (дети, супруги и родители, полнородные и неполнородные братья и сестры (племянники и племянницы), двоюродные братья и сестры, полнородные и неполнородные братья и сестры родителей заказчика (его должностного лица или работника) (дяди и тети);

б) состоящие в трудовых отношениях с заказчиком;

в) имеющие долговые обязательства или обязательства имущественного характера перед заказчиком (его должностным лицом или работником), а также в случае, если заказчик (его должностное лицо или работник) имеет долговые обязательства или обязательства имущественного характера перед экспертом;

г) владеющие ценными бумагами, акциями (долями участия, паями в уставных (складочных) капиталах) заказчика;

д) заинтересованные в результатах исследований либо в решении, вытекающем из заключения экспертизы, в целях получения выгоды в виде денег, ценностей, имущества, услуг имущественного характера или имущественных прав для себя или третьих лиц.

6. Цели и объекты экспертизы:

6.1. Цели проведения государственной историко-культурной экспертизы:

Определение соответствия проектной документации на проведение работ по сохранению объекта культурного наследия федерального значения «Корпуса жилые (каре) с угловыми церквями», входящего в состав объекта культурного наследия федерального значения «Смольный монастырь» и расположенного по адресу: Санкт-Петербург, Смольный проезд, дом 1, литера Б (Санкт-Петербург, проезд Смольного, ул., 1, Растрелли пл., 1, Смольная наб., Кваренги пер., 2, 4): «Ремонт, реставрация и приспособление для современного использования объекта культурного наследия федерального значения «Корпуса жилые (каре) с угловыми церквями», входящего в состав объекта культурного наследия федерального значения «Смольный монастырь» (в части ремонта, реставрации и приспособления верхнего объема барабана юго-восточной церкви и помещений библиотеки)», разработанной ООО «Капитель» в 2024–2025 гг. (шифр: 28.08.П-22), требованиям законодательства Российской Федерации в области государственной охраны объектов культурного наследия.

6.2. Объекты государственной историко-культурной экспертизы:

Проектная документация на проведение работ по сохранению объекта культурного наследия федерального значения «Корпуса жилые (каре) с угловыми церквями», входящего в состав объекта культурного наследия федерального значения «Смольный монастырь» и расположенного по адресу: Санкт-Петербург, Смольный проезд, дом 1, литера Б (Санкт-Петербург, проезд Смольного, ул., 1, Растрелли пл., 1, Смольная наб., Кваренги пер., 2, 4): «Ремонт, реставрация и приспособление для современного использования объекта культурного наследия федерального значения «Корпуса жилые (каре) с угловыми церквями», входящего в состав объекта культурного наследия федерального значения «Смольный монастырь» (в части ремонта, реставрации и приспособления верхнего объема барабана юго-восточной церкви и помещений библиотеки)», разработанная ООО «Капитель» в 2024–2025 гг. (шифр: 28.08.П-22), в составе:

Номер тома	Обозначение	Наименование
Раздел 1. Предварительные работы		
1.1.1	28.08.П-22-ИРД.1	Часть 1. Исходно-разрешительная документация. Книга 1
1.1.2	28.08.П-22-ИРД.2	Часть 1. Исходно-разрешительная документация. Книга 2
1.2	28.08.П-22-Ф	Часть 2. Фотофиксация объекта до начала работ
Раздел 2. Комплексные научные исследования		
2.1	28.08.П-22-ИС	Часть 1. Историко-архивные и библиографические исследования
2.2	28.08.П-22-АИ	Часть 2. Архитектурные натурные исследования
2.3	28.08.П-22-ТИ	Часть 3. Инженерно-технические исследования
2.4	28.08.П-22-ХТИ	Часть 4. Инженерные химико-технологические исследования
2.5.1	28.08.П-22-ТИСО	Исследование системы отопления
2.5.2	28.08.П-22-ТИСЭ	Исследование системы электроснабжения
2.5.3	28.08.П-22-ТИСВ	Исследование системы вентиляции
Раздел 3. Проект реставрации и приспособления		
3.1	28.08.П-22-ПЗ	Часть 1. Пояснительная записка
3.2	28.08.П-22-АР	Часть 2. Архитектурные решения
3.3	28.08.П-22-КР	Часть 3. Конструктивные решения.
3.4	28.08.П-22-АОВ	Часть 4. Инженерное оборудование, сети инженерно-технические мероприятия, технологические решения: Автоматизация вентиляции и отопления зданий
3.5	28.08.П-22-ЭС	Часть 5. Инженерное оборудование, сети инженерно-технические мероприятия, технологические решения: Электроснабжение и освещение
3.6	28.08.П-22-ОВиК	Часть 6. Инженерное оборудование, сети инженерно-технические мероприятия, технологические решения: Отопление, вентиляция и кондиционирование
3.7	28.08.П-22-СС	Часть 7. Инженерное оборудование, сети инженерно-технические мероприятия, технологические решения: Связь и сигнализация
3.8	28.08.П-22-ТР	Часть 8. Технологические рекомендации по ведению реставрационных работ
3.9	28.08.П-22-ПОР	Часть 9. Проект организации строительства

7. Перечень документов, представленных заказчиком или полученных экспертом самостоятельно:

- проектная документация: «Ремонт, реставрация и приспособление для современного использования объекта культурного наследия федерального значения «Корпуса жилые (каре) с угловыми церквями», входящего в состав объекта культурного наследия федерального значения «Смольный монастырь» (в части ремонта, реставрации и приспособления верхнего объема барабана юго-восточной церкви и помещений библиотеки)», разработанная ООО «Капитель» в 2024–2025 гг. (шифр: 28.08.П-22);

- копия извлечения из Постановления Правительства Российской Федерации от 10.07.2001 №527 *(Приложение № 1)*;

- копия распоряжения КГИОП от 18.03.2025 № 52-рп «Об утверждении границ и режима использованию территории объекта культурного наследия федерального значения «Смольный монастырь»» *(Приложение № 2)*;

- копия распоряжения КГИОП «Об утверждении предмета охраны объекта культурного наследия федерального значения «Смольный монастырь» от 06.11.2020 №370-р *(Приложение № 3)*;

- копия распоряжения КГИОП от 25.03.2025 № 77-рп «О внесении изменений в распоряжение КГИОП от 06.11.2020 № 370-рп» *(Приложение № 3)*;

- копия задания КГИОП от №01-21-2819/23-0-1 от 02.10.2023 на проведение работ по сохранению объекта культурного наследия, включенного в единый государственный реестр объектов культурного наследия (памятников истории и культуры) народов Российской Федерации, или выявленного объекта культурного наследия (ремонт, реставрация и приспособление для современного использования верхнего объема барабана юго-восточной церкви и помещений библиотеки) *(Приложение № 5)*;

- копия разрешения КГИОП на проведение работ по сохранению объекта культурного наследия федерального значения №01-26-1409/24-0-1 от 31.07.2024 *(Приложение № 5)*;

- копия паспорта объекта культурного наследия федерального значения «Корпуса жилые (каре) с угловыми церквями», регистрационный номер 781510269060036, оформленного 19.07.2022 *(Приложение № 6)*;

- не приложено распоряжение КГИОП от 22.12.2022 № 607-рп «О внесении изменения в распоряжение КГИОП от 06.11.2020 № 370-р»

- копия распоряжения КГИОП от 16.12.2022 №564-об/22 «Об утверждении охранного обязательства собственника или иного законного владельца объекта культурного наследия федерального значения «Корпуса жилые (каре) с угловыми церквями», включенного в единый государственный реестр объектов культурного наследия (памятников истории и культуры) народов Российской Федерации» *(Приложение № 7);*

- правоустанавливающие документы *(Приложение № 8)*: копия выписки из Единого государственного реестра недвижимости (далее – ЕГРН) на земельный участок с кадастровым номером 78:31:0103101:3863 по адресу: Российская Федерация, Санкт-Петербург, внутригородское муниципальное образование Санкт-Петербурга муниципальный округ Смольнинское, Смольный проезд, земельный участок 1 (местоположение: Российская Федерация, Санкт-Петербург, внутригородское муниципальное образование Санкт-Петербурга муниципальный округ Смольнинское, Смольный проезд, дом 1, литера Б), от 20.09.2024 № КУВИ-001/2024-235574365; копия выписки из ЕГРН на здание с кадастровым номером 78:31:0103101:3012 по адресу: г.Санкт-Петербург, Смольный проезд, дом 1, литера Б от 20.09.2024 № КУВИ-001/2024-235573192;

- копия технического паспорта на жилой дом и земельный участок по адресу: г. Ленинград, Смольнинский район, Смольный проезд, № 1, составленного по состоянию на 15.07.1971; копии поэтажных планов, составленных ПИБ ГУИОН Центрального района по состоянию на 02.08.2016 *(Приложение № 9)*;

- копия лицензии на осуществление деятельности по сохранению объектов культурного наследия

(памятников истории и культуры) народов Российской Федерации ООО «Капитель» от 09.06.2015 № МКРФ 02588 *(Приложение № 13)*.

8. Сведения об обстоятельствах, повлиявших на процесс проведения и результаты экспертизы:

Настоящая государственная историко-культурная экспертиза и работа Экспертной комиссии были возобновлены для внесения изменений Заказчиком в проектную документацию и настоящий Акт государственной историко-культурной экспертизы, а также Приложения к нему, на основании замечаний КГИОП (письмо КГИОП №01-24-1651/25-0-1 от 14.07.2025) с 14 июля 2025 года.

Также в процессе проведения настоящей государственной историко-культурной экспертизы экспертом Курленьиз Галиной Александровной была получена аттестация Министерства культуры Российской Федерации в качестве эксперта государственной историко-культурной экспертизы на основании приказа МКРФ от 31.07.2025 № 1392 на объекты экспертизы: выявленные объекты культурного наследия в целях обоснования целесообразности включения данных объектов в реестр; документы, обосновывающие включение объектов культурного наследия в реестр; документы, обосновывающие изменение категории историко-культурного значения объекта культурного наследия, границ территории объекта культурного наследия; документация, обосновывающая уточнение сведений об объекте культурного наследия, включенном в реестр, о выявленном объекте культурного наследия; документация, обосновывающая определение категории историко-культурного значения объекта культурного наследия.

Иные обстоятельства, повлиявшие на процесс проведения и результаты экспертизы, отсутствуют.

9. Сведения о проведенных исследованиях с указанием примененных методов, объема и характера выполненных работ и их результатов:

Настоящая государственная историко-культурная экспертиза проведена в соответствии со статьями 28, 29, 30, 31, 32 Федерального закона от 24.05.2002 № 73-ФЗ «Об объектах культурного наследия (памятниках истории и культуры) народов Российской Федерации» (в действующей редакции) и Постановлением Правительства Российской Федерации от 25.04.2024 № 530 «Об утверждении Положения о государственной историко-культурной экспертизе» (в действующей редакции).

В ходе проведения государственной историко-культурной экспертизы эксперты ознакомились с проектной документацией на проведение работ по сохранению объекта культурного наследия федерального значения «Корпуса жилые (каре) с угловыми церквями», входящего в состав объекта культурного наследия федерального значения «Смольный монастырь» и расположенного по адресу: Санкт-Петербург, Смольный проезд, дом 1, литера Б (Санкт-Петербург, проезд Смольного, ул., 1, Растрелли пл., 1, Смольная наб., Кваренги пер., 2, 4): «Ремонт, реставрация и приспособление для современного использования объекта культурного наследия федерального значения «Корпуса жилые (каре) с угловыми церквями», входящего в состав объекта культурного наследия федерального значения «Смольный монастырь» (в части ремонта, реставрации и приспособления верхнего объема барабана юго-восточной церкви и помещений библиотеки)», разработанной ООО «Капитель» в 2024–2025 гг. (шифр: 28.08.П-22), провели анализ исходно-разрешительной документации для разработки проекта, произвели натурное освидетельствование объекта, провели необходимые научные исследования, определили порядок работы и принятие решений экспертами.

В результате перечисленных мероприятий было получено представление об объемах и содержании планируемых работ в целях сохранения объекта культурного наследия. В процессе визуального осмотра была проведена фотофиксация современного состояния объекта на участке проектирования, составлен альбом фотофиксации *(Приложение № 4)*.

Выполнены историко-архивные и библиографические исследования в объеме, необходимом для

принятия соответствующих решений, с целью выявления материалов, содержащих сведения по истории освоения участка, включая историю бытования. В рамках архивно-библиографических исследований были изучены фонды архивов: Российской Национальной библиотеки, Центрального государственного исторического архива Санкт-Петербурга (ЦГИА СПб), Российского государственного исторического архива (РГИА), Центрального государственного исторического государственного архива научно-технической документации Санкт-Петербурга (ЦГАНТД СПб), Центрального государственного архива кинофотофонодокументов (ЦГАКФФД СПб) и Сектора хранения документированной информации Управления организационного обеспечения и контроля КГИОП (архива КГИОП). В ходе проведения архивно-библиографического исследования были выявлены документы и материалы, относящиеся к объектам экспертизы, в том числе исторические планы и фотографии. По результатам архивно-библиографических исследований были составлены историческая справка и альбом исторической иконографии *(Приложение № 12)*.

При проведении экспертизы экспертами соблюдены принципы проведения экспертизы, установленные статьей 29 Федерального закона от 25.06.2002 №73-ФЗ «Об объектах культурного наследия (памятниках истории и культуры) народов Российской Федерации», обеспечена объективность, всесторонность и полнота проводимых исследований, а также достоверность и обоснованность выводов; самостоятельно оценены результаты исследований, ответственно и точно сформулированы выводы в пределах своей компетенции. Исследования проводились на основе принципов научной обоснованности, объективности и законности, презумпции сохранности объекта культурного наследия, соблюдения требований безопасности в отношении объекта культурного наследия, достоверности и полноты информации. Указанные исследования были проведены с применением методов натурного, историко-архивного и историко-архитектурного анализа в объеме, достаточном для обоснования вывода государственной историко-культурной экспертизы. Результаты исследований, проведенных в рамках экспертизы, были оформлены в виде настоящего Акта.

Проведен сравнительный анализ всего комплекса данных (документов, материалов, информации) по объекту экспертизы, включая документы, переданные заявителем (п. 7 настоящего Акта). Проведенные исследования и анализ проектной документации: «Ремонт, реставрация и приспособление для современного использования объекта культурного наследия федерального значения «Корпуса жилые (каре) с угловыми церквями», входящего в состав объекта культурного наследия федерального значения «Смольный монастырь» (в части ремонта, реставрации и приспособления верхнего объема барабана юго-восточной церкви и помещений библиотеки)», разработанной ООО «Капитель» в 2024–2025 гг. (шифр: 28.08.П-22), стали обоснованием выводов настоящей экспертизы.

Заключение экспертизы оформлено в виде Акта с учетом требований, изложенных в Постановлении Правительства Российской Федерации от 25.04.2024 № 530 «Об утверждении Положения о государственной историко-культурной экспертизе» (в действующей редакции).

10. Факты и сведения, выявленные и установленные в результате проведенных исследований:

10.1. Общие данные:

В соответствии с Постановлением Правительства Российской Федерации от 10.07.2001 №527 «О перечне объектов исторического и культурного наследия федерального (общероссийского) значения, находящихся в г. Санкт-Петербурге» здание по адресу: Санкт-Петербург, Смольный проезд, дом 1, литера Б, является объектом культурного наследия федерального значения «Корпуса жилые (каре) с угловыми церквями» и входит в состав объекта культурного наследия федерального значения «Смольный монастырь» (в части ремонта, реставрации и приспособления верхнего объема барабана юго-восточной церкви и помещений библиотеки)*Приложение №1).* Адрес объекта культурного

наследия федерального значения «Корпуса жилые (каре) с угловыми церквями» согласно Постановлению: Смольного ул., 1, Растрелли пл., 1, Смольная наб., Кваренги пер., 2, 4.

План границы и режим использования территории объекта культурного наследия федерального значения «Смольный монастырь» утвержден распоряжением КГИОП от 18.03.2025 № 52-рп «Об утверждении границ и режима использованию территории объекта культурного наследия федерального значения «Смольный монастырь»» *(Приложение №2)*.

Предмет охраны объекта культурного наследия федерального значения «Смольный монастырь» утвержден Распоряжением КГИОП от 06.11.2020 №370-р «Об утверждении предмета охраны объекта культурного наследия федерального значения «Смольный монастырь» *(Приложение №3)*. Распоряжением КГИОП от 25.03.2025 № 77-рп «О внесении изменений в распоряжение КГИОП от 06.11.2020 № 370-рп[2]» внесены изменения в пункт 6 (декоративно-художественная отделка интерьеров и предметы декоративно-прикладного искусства) раздела I предмета охраны *(Приложение №3)*. Распоряжением КГИОП от 22.12.2022 № 607-рп «О внесении изменения в распоряжение КГИОП от 06.11.2020 № 370-р» внесены изменения в части пункта 6 («Декоративно-художественная отделка интерьеров и предметы декоративно-прикладного искусства») раздела I («Корпуса жилые (каре) с угловыми церквями») *(Приложение №3)*.

На объект культурного наследия федерального значения «Корпуса жилые (каре) с угловыми церквями» оформлен паспорт от 19.07.2022 *(Приложение №7)*.

Охранное обязательство на объект культурного наследия федерального значения «Корпуса жилые (каре) с угловыми церквями» утверждено Распоряжением КГИОП от 16.12.2022 №564-об/22 «Об утверждении охранного обязательства собственника или иного законного владельца объекта культурного наследия федерального значения «Корпуса жилые (каре) с угловыми церквями», включенного в единый государственный реестр объектов культурного наследия (памятников истории и культуры) народов Российской Федерации *(Приложение №7)*.

На основании выписки из ЕГРН от 20.09.2024 № КУВИ-001/2024-235574365 земельный участок с кадастровым номером 78:31:0103101:3863 по адресу: Российская Федерация, Санкт-Петербург, внутригородское муниципальное образование Санкт-Петербурга муниципальный округ Смольнинское, Смольный проезд, земельный участок 1 (местоположение: Российская Федерация, Санкт-Петербург, внутригородское муниципальное образование Санкт-Петербурга муниципальный округ Смольнинское, Смольный проезд, дом 1, литера Б), находится в бессрочном пользовании Администрации Губернатора Санкт-Петербурга, ИНН: 7830002078, ОГРН: 1027809257178 *(Приложение №8)*.

Согласно выписке из ЕГРН от 20.09.2024 № КУВИ-001/2024-235573192 здание с кадастровым номером 78:31:0103101:3012 по адресу: г. Санкт-Петербург, Смольный проезд, дом 1, литера Б, сведения о зарегистрированных правах отсутствуют *(Приложение №8)*.

Технический паспорт на здание составлен Министерством коммунального хозяйства РСФСР по состоянию на 15.07.1971. Согласно техническому паспорту, объект расположен по адресу: Ленинград, Смольнинский район, Смольный проезд №1*(Приложение №9)*. В *Приложении №9* также представлены поэтажные планы здания по адресу: Санкт-Петербург, Смольный проезд, дом 1, литера Б, составленные ПИБ ГУИОН Центрального района Санкт-Петербурга по состоянию на 02.08.2016.

10.2. Краткие исторические сведения (время возникновения, даты основных изменений объекта):

Одновременно с корпусами возводились и церковные башни Смольного монастыря. Как сказано в «Записках» А. Богданова, «с правой стороны кельи и Церковь при них, которая возвышена до купола

[2] В наименовании распоряжения допущена опечатка в указании номера распоряжения – «№ 370-рп» вместо «» 370-р».

1750 и 1751 года; вторая Церковь (в юго-восточной башне) возвышена до половины купола, состроена в два же года 1752 и 1753 год», «две другие церкви в прошлом 1753 году построены только до нижних окон и в нынешнем 1754 году достроены с ними в ряд». Прочности храмов придавалось особое значение: «Под все четыре угольные Церкви биты сваи сплошь, и перевязаны брусьями, плитою слан весь сплошь одном помостом до поверхности земли». Церковные главы сведены на основе дуг, выкованных на Сестрорецком заводе, и к 1756 году выложены купола на западных церковных башнях.

Угловые домовые церкви Смольного решены в виде равноконечных крестов, двумя сторонами примыкающих к келейным корпусам. Они увенчаны типичными для европейского барокко яйцевидными куполами с люкарнами и луковичными главками. Центры фасадов акцентированы ризалитами, лепными фронтонами и богатой отделкой наличников итальянских окон бельэтажа и круглых окон «оль-дебеф» третьего этажа. Нижний этаж трактован как постамент и обработан рустом. Бельэтаж с лепными наличниками, сандрики которых украшены парными ангельскими головками, со сдвоенными композитными колоннами вокруг окон и парными пилястрами на углах увенчан сильно вынесенным карнизом. Верхний этаж с круглыми окнами, изогнутыми сандриками на кронштейнах и лопатками, опирающимися на двуизогнутые волюты соответствуют антресольному этажу растреллиевских корпусов.

По проекту домовые храмы с восточной стороны каре должны были быть двусветными, а с западной – разделены на два церковных зала: в бельэтаже и в подкупольном пространстве. При осмотре этих помещений виден идентичный декор верхней церкви Свв. Захарии и Елизаветы в северо-западной башне и никогда не бывшей храмом верхней залы юго-западной башни.

Золоченый крест устанавливали на главе храма при его освящении. Поэтому почти до конца XIX века, до освящения лютеранской церкви Св. Марии, юго-западная башня, также как и часовни ограды, была увенчана не крестом, а звездой.

30 мая 1806 года, в день рождения Петра I и Св. князя Александра Невского, императрица Мария Федоровна заложила новое здание Вдовьего дома, которое потом отошло Воспитательному Обществу благородных девиц. На втором этаже его было запроектировано помещение с алтарной апсидой, правда, ориентирование на юг. Одновременно Дж. Кваренги оформил церковь в юго-восточной башне монастыря, ближайшей к новому зданию, и соединил постройки переходом.

Ампирный интерьер церкви был оформлен коринфскими пилястрами. Освятил храм митрополит Амвросий в присутствии императорской фамилии 18 августа 1808 года в честь святого покровителя царствующего императора Александра I. Императрица Мария Федоровна преподнесла храму икону Св. Императрица Мария Федоровна преподнесла храму икону Св. Александра Невского, золотые, украшенные бриллиантами сосуды, облачения и утварь, выточенную ею собственноручно из слоновой кости и янтаря. На чаше надпись: «Мрия Дано 25 декабря 1798 года». Среди вкладов выделялись: большая водосвятная чаша из серебра времен Елизаветы Петровны, Евангелие в серебряном окладе с алмазами – дар Екатерины II и древняя икона Спаса Нерукотворного в окладе, украшенном бриллиантами. Образа в церкви были написаны А. Бруни, росписи интерьера работы П. Скотти, лепка мастерской Железновых.

«Детскую» церковь неоднократно красили, поновляли убранство, убрали печи и сделали в ней отопление теплым воздухом, и, тем не менее, через 45 лет после освящения, пол в алтаре начал шататься, и под церковью заложили новый фундамент. Восстановительные работы произвел Ц.А. Кавос, по проекту которого обложили затем новый престол кипарисной доской. После окончания ремонта церковь 4 августа 1863 года переосвятил епископ Ревельский Леонтий. Но, в связи со столетием института, церковь было решено обновить. Спустя пять лет, в 1868 году, после следующего ремонта и создания нового иконостаса по рисунку М.А. Макарова резчиком В.П. Шутовым, церковь еще раз переосвятили в присутствии Императорского двора. Новый иконостас был выполнен в формах русского барокко, образа для него написал А.А. Колчин; А.Н. Мельников выполнил росписи, изобразив

на пилонах святых, тезоименитых основательницам и покровительницам монастыря и института. Образа прежнего иконостаса перенесли в предалтарную комнату, где воспитанницы исповедывались.

От интерьера церкви, перегороженного на два этажа, ныне сохранились портал перед церковным притвором, по-видимому, созданный Ц.А. Кавосом; в верхнем этаже – композиция храма, лепные карнизы и своды по Кваренги, но уничтожены капители пилястр и лепка сводов, заложен купол. В помещении находится библиотека Администрации Петербурга.

10.3. Описание объекта, современное состояние:

Объем библиотеки представляет собой помещение, ограниченное крестово-купольной системой арочно-сводчатых конструкций: четыре цилиндрических свода с распалубками, на подпружных арках, с парусным сводом.

Оконные проемы оформлены полуциркульными завершениями, присутствуют окна-люкарны. Подпружные арки и паруса оформлены витыми рамками, поля арок декорированы фигурными филенками с профилями по периметру и круглой профилированной цветочной розеткой в центре. Заполнение одного дверного проема - двухстворчатое деревянное дверное заполнение, оформленное филенками.

Выполнена гладкая штукатурная отделка стен и сводов. Стены многослойно окрашены в процессе эксплуатации здания. Основанием стен и сводов под штукатурной отделкой является кирпичная кладка из керамического кирпича и известкового кладочного раствора.

Архитектурный декор – профилированный карниз с большим выносом, поясом ионików, на модульонах, декорированных акантовым листом; фриз с орнаментальными поясами и лепными провисающими растительными гирляндами, профилированный карниз; люнеты декорированы фигурными филенками и круглыми розетками с профилем по периметру.

Напольное покрытие позднее – паркет. Перекрытие выполнено из монолитного железобетона. Центральный объем выполнен из системы перекрестных балок и плоского перекрытия по верхнему поясу балок.

Подкупольное помещение представляет собой световой барабан, эллиптический купольный свод.

Основанием стен и купола под штукатурной отделкой является кирпичная кладка из керамического кирпича и известкового кладочного раствора. В теле кладки присутствуют известняковые плиты.

По периметру помещения располагается 8 оконных проемов в уровне барабана. Оконные проемы оформлены полициркульными завершениями, присутствуют окна-люкарны. Перемычки оконных проемов выполнены в кирпичной кладке.

Перекрытие барабана выполнено сомкнутым сводом с распалубками над оконными проемами.

Архитектурный декор – профилированная тяга по периметру центрального объема, декорированная лепными листьями; лепной фриз с соединенными провисающими растительно – плодовыми (виноградные гроздья, гранаты) гирляндами кронштейнами с волютообразными деталями по бокам, с фигурными филенками, декорированными рельефными лепными парными головками херувимов с крыльями, в окружении облаков; барабан, прорезанный оконными проемами с полуциркульными фрамугами, с профилированным архивольтом, опирающимся на импосты, с замковым камнем в виде стилизованного картуша и растительных завитков, с сандриком из двух направленных друг к другу волютообразных завитков, декорированных цветами и соединенных растительными завитками; раскрепованные пилястры ионического ордера, с капителями, декорированными цветочными гирляндами, на филенчатых (фактурной штукатурки) постаментах, соединенных волютообразными завитками, между которыми – картуш и растительный орнамент; профилированный раскрепованный карниз с большим выносом, образовывающий галерею между барабаном и куполом, опирание пилястр (выступ пилястр) выполнено с использованием известняковых плит, заделанных в кирпичную кладку стен; эллиптический купольный свод с ребрами,

акцентированными чередующимися лепными композициями из профилированных филенок с лепными растительными и волютообразными завитками, головками херувимов с крыльями, волютами, виноградными лозами, рокайлями; поля между ребрами декорированы фигурными профилированными рамками с лепным декором в виде растительных и волютообразных завитков, картушей; фигурные профилированные рамки распалубков; центральная розетка свода с профилями и лепной композицией цветочно-растительного характера с мотивами рокайлей.

Неиспользуемое ранее заложенное помещение предполагалось для размещения лестничной клетки. Вход на лестничную клетку в стене на момент обследования заложен, далее располагалась трехмаршевая лестница с забежными ступенями и лестничной площадкой (утрачена).

Конструкция лестницы представляла собой известняковые ступени, уложенные по кирпичным сводам небольшого пролета. Забежные ступени были заделаны в кирпичную кладку стен. На момент настоящего обследования сохранены фрагменты. кирпичной кладки сводов, контур штукатурного слоя повторяет очертание ступеней. Сохранен фрагмент известняковой ступени в кладке стены. На момент обследования сводчатые конструкции перекрытия срублены до плоскости стен. В стенах в уровне 2-го света располагаются круглые оконные проемы.

11. Перечень документов и материалов, полученных и собранных при проведении экспертизы, а также использованной для нее специальной, технической и справочной литературы:

11.1. Перечень документов и материалов, полученных и собранных при проведении экспертизы:

- откорректированная проектная документация на проведение работ по сохранению объекта культурного наследия федерального значения «Корпуса жилые (каре) с угловыми церквями», входящего в состав объекта культурного наследия федерального значения «Смольный монастырь» и расположенного по адресу: Санкт-Петербург, Смольный проезд, дом 1, литера Б (Санкт-Петербург, проезд Смольного, ул., 1, Растрелли пл., 1, Смольная наб., Кваренги пер., 2, 4): «Ремонт, реставрация и приспособление для современного использования объекта культурного наследия федерального значения «Корпуса жилые (каре) с угловыми церквями», входящего в состав объекта культурного наследия федерального значения «Смольный монастырь» (в части ремонта, реставрации и приспособления верхнего объема барабана юго-восточной церкви и помещений библиотеки)», разработанной ООО «Капитель» в 2024–2025 гг. (шифр: 28.08.П-22);
- копия распоряжения КГИОП от 22.12.2022 № 607-рп «О внесении изменения в распоряжение КГИОП от 06.11.2020 № 370-р» *(Приложение №3)*;
- Материалы фотофиксации *(Приложение №4)*;
- Историческая справка и иконография *(Приложение №12);*
- Ситуационный план и схема *(Приложение №13)*.

11.2. Использованная для экспертизы специальная, техническая, справочная и иная литература:

Нормативно-правовые документы:

- Федеральный закон от 25.06.2002 № 73-ФЗ «Об объектах культурного наследия (памятниках истории и культуры) народов Российской Федерации»;
- Постановление Правительства Российской Федерации от 25.04.2024 № 530 «Об утверждении Положения о государственной историко-культурной экспертизе»;
- Постановление Правительства Российской Федерации от 28.03.2025 № 405 «О внесении изменений в постановление Правительства Российской Федерации от 25 апреля 2024 г. № 530»;
- Федеральный закон от 30.12.2009 № 384-ФЗ «Технический регламент о безопасности зданий и сооружений»;

- Приказ Минкультуры России от 05.06.2015 № 1749 «Об утверждении порядка подготовки и согласования проектной документации на проведение работ по сохранению объекта культурного наследия, включенного в единый государственный реестр объектов культурного наследия (памятников истории и культуры) народов Российской Федерации, или выявленного объекта культурного наследия»

- ГОСТ Р 55528-2013 «Национальный стандарт Российской Федерации. Состав и содержание научно-проектной документации по сохранению объектов культурного наследия. Памятники истории и культуры. Общие требования».

- ГОСТ Р 55567-2013 «Национальный стандарт Российской Федерации. Порядок организации ведения инженерно-технических исследований на объектах культурного наследия. Памятники истории и культуры».

- ГОСТ Р 56891.1-2016 Сохранение объектов культурного наследия. Термины и определения. Часть 1. Общие понятия, состав и содержание научно-проектной документации;

- ГОСТ Р 56891.2-2016 Сохранение объектов культурного наследия. Термины и определения. Часть 2. Памятники истории и культуры;

- ГОСТ Р 56905-2016 Проведение обмерных и инженерно-геодезических работ на объектах культурного наследия. Общие требования.

- ГОСТ Р 21.101-2020 «Национальный стандарт Российской Федерации. Система проектной документации для строительства. Основные требования к проектной и рабочей документации».

- Методические рекомендации по разработке научно-проектной документации на проведение работ по сохранению объектов культурного наследия (памятников истории и культуры) народов Российской Федерации (письмо Минкультуры России от 16.10.2015 № 338-01-39-ГП).

Архивные источники:

1. *Центральный государственный исторический архив Санкт-Петербурга (ЦГИА СПб):*
   1.1. Ф. 1. Оп. 1. Д. 383. О производстве работ по строительству монастыря и здания Училища для мещанских девушек. 1763-1768 гг.
   1.2. Ф.1. Оп.1. Д. 907. О ремонте Воскресенского собора, часовен, корпусов и ограды. 1876-84.
   1.3. Ф. 2. Оп. 1. Д. 5036. О доставлении в 4 отделение Собственной его Императорского величества канцелярии по всем пристройкам и переделкам по Воспитательному обществу и Александровскому училищу планов и фасадов. 1846–1873 гг.
2. *Российский государственный исторический архив (РГИА):*
   2.1. Ф. 758. Оп. 14. Д. 472. О представлении отчетов по докончании собора и флигелей с пристройками. 1830-е гг.
   2.2. Ф. 759. Оп. 80. Д. 108. О ремонтных работах в здании собора Всех Учебных Заведений 1883 – 1893 гг.
   2.3. Ф. 759. Оп. 82. Д. 5. Генеральный план Смольного монастыря. Архитектор П.С.Самсонов.
   2.4. Ф. 560. Оп. 6. Д. 689. О деятельности комиссии докончания постройки собора Воскресения Христа Спасителя при Смольном монастыре. 1830-е гг.
   2.5. Ф. 1293. Оп. 167 (С.-Петербургская губ.). Д. 376. Планы местности, чертежи, проекты построек Смольного монастыря и их частей, подвергавшихся переделке в 1832-1834 гг. Архитектор В.П.Стасов.
   2.6. Ф. 1293. Оп. 167 (С.-Петербургская губ.). Д. 372. Копия старого плана местности Смольного монастыря. XVIII в.
3. *Центральный государственный архив научно-технической документации Санкт-Петербурга (ЦГАНТД СПб):*
   3.1. Ф. Р-205. Оп. 22. Д. 490. Смольный монастырь. Диссертация Пилявского В.И. 1957 г.
   3.2. Ф. Р-36. Оп. 32. Дд. 174-181. Ленпроект. Подготовительные материалы к проекту реставрации павильона в ограде Смольного монастыря (историческая справка, топографо-геодезические изыскания, пояснительная записка, обмерные чертежи).

4. *Сектор хранения документированной информации Управления организационного обеспечения и контроля КГИОП (архив КГИОП):*
   4.1. Архив КГИОП, п. 156-2, пр.12 и 13, чертежи проектной документации ГАПУ Ленгорисполкома ЛЕНПРОЕКТ, Мастерская №9, реставрация монументальной ограды бывшего Смольного монастыря, 1974 г.
   4.2. Архив КГИОП, п. 156-2, пр. 170, предложение по ремонту монастырской ограды в зоне здания по адресу Смольный пр. д.1 и лестницы на монастырскую башню, ООО “Линэкс”, СПб, 2007 г., 49-С/06-0-АР, Архитектурные решения.
   4.3. Архив КГИОП. Постройки на каменной ограде Смольного монастыря. Краткая историческая справка / Е. Лапина. - Санкт-Петербург, 1998.

Библиография:

1. Аркин Д. Растрелли. М., 1954.
2. Архитекторы-строители Санкт-Петербурга середины XIX – начала XX века.
3. Справочник. Под общей редакцией Б.М.Кирикова. СПб.: Пилигрим, 1996.
4. Архитектура Ленинграда / Автор-составитель В.И.Пилявский. Л.-М., 1953.
5. Гегелло А.И. Смольный. Л., 1958.
6. Денисов Ю.М., Петров А.Н. Зодчий Растрелли. Материалы к изучению творчества. Л., 1963.
7. Жерихина Е.И. Сады Смольного под покровительством русских императриц // Императорские сады России. ГРМ., СПб., 2012. С. 72-79.
8. Жерихина Е.И. Смольный: История зданий и учреждений. СПб.: Лики России, 2002. 223 с: ил.
9. Жерихина Е.И. Смольный: История зданий и учреждений. СПб., 2013.
10. Матвеев А. Растрелли. М., 1938.
11. Пилявский В.И. Стасов архитектор. Л.-М., 1963.
12. Пилявский В.И.Смольный. Л., 1970.
13. Петербург – Ленинград. Историко-географический атлас. Л.: Изд-во ЛГУ, 1957. Петербургская градостроительная графика XVII – XXI вв. СПб., 2012.
14. Петров А.Н. Архитектор В.П.Стасов. Л.-М., 1950.
15. Розадеев Б. Смольный. Таврический дворец. Л.-М., 1958.
16. Санкт-Петербург в планах и картах. XX век. СПб.: Северо-Западный Картографический Центр, 2012.
17. Санкт-Петербург в планах и картах. XX век. СПб.: Северо-Западный Картографический Центр, 2012.
18. Семеникова Н.В. Архитектурный ансамбль Смольного. Л.: «Искусство», 1980.
19. Черепнин Н.П. Императорское общество благородных девиц. 1764-1914. Пг. 1915.
20. Цылов Н.И. Атлас тринадцати частей С.Петербурга с подробным изображением набережных, улиц, переулков … СПб., 1849.

12. Обоснования вывода экспертизы:

Проектная документация на проведение работ по сохранению объекта культурного наследия федерального значения «Корпуса жилые (каре) с угловыми церквями», входящего в состав объекта культурного наследия федерального значения «Смольный монастырь» и расположенного по адресу: Санкт-Петербург, Смольный проезд, дом 1, литера Б (Санкт-Петербург, проезд Смольного, ул., 1, Растрелли пл., 1, Смольная наб., Кваренги пер., 2, 4): «Ремонт, реставрация и приспособление для современного использования объекта культурного наследия федерального значения «Корпуса жилые (каре) с угловыми церквями», входящего в состав объекта культурного наследия федерального значения «Смольный монастырь» (в части ремонта, реставрации и приспособления верхнего объема барабана юго-восточной церкви и помещений библиотеки)», разработанная ООО «Капитель» в 2024–2025 гг. (шифр: 28.08.П-22), в следующем составе:

Номер тома	Обозначение	Наименование
Раздел 1. Предварительные работы		
1.1.1	28.08.П-22-ИРД.1	Часть 1. Исходно-разрешительная документация. Книга 1
1.1.2	28.08.П-22-ИРД.2	Часть 1. Исходно-разрешительная документация. Книга 2
1.2	28.08.П-22-Ф	Часть 2. Фотофиксация объекта до начала работ
Раздел 2. Комплексные научные исследования		
2.1	28.08.П-22-ИС	Часть 1. Историко-архивные и библиографические исследования
2.2	28.08.П-22-АИ	Часть 2. Архитектурные натурные исследования
2.3	28.08.П-22-ТИ	Часть 3. Инженерно-технические исследования
2.4	28.08.П-22-ХТИ	Часть 4. Инженерные химико-технологические исследования
2.5.1	28.08.П-22-ТИСО	Исследование системы отопления
2.5.2	28.08.П-22-ТИСЭ	Исследование системы электроснабжения
2.5.3	28.08.П-22-ТИСВ	Исследование системы вентиляции
Раздел 3. Проект реставрации и приспособления		
3.1	28.08.П-22-ПЗ	Часть 1. Пояснительная записка
3.2	28.08.П-22-АР	Часть 2. Архитектурные решения
3.3	28.08.П-22-КР	Часть 3. Конструктивные решения.
3.4	28.08.П-22-АОВ	Часть 4. Инженерное оборудование, сети инженерно-технические мероприятия, технологические решения: Автоматизация вентиляции и отопления зданий
3.5	28.08.П-22-ЭС	Часть 5. Инженерное оборудование, сети инженерно-технические мероприятия, технологические решения: Электроснабжение и освещение
3.6	28.08.П-22-ОВиК	Часть 6. Инженерное оборудование, сети инженерно-технические мероприятия, технологические решения: Отопление, вентиляция и кондиционирование
3.7	28.08.П-22-СС	Часть 7. Инженерное оборудование, сети инженерно-технические мероприятия, технологические решения: Связь и сигнализация
3.8	28.08.П-22-ТР	Часть 8. Технологические рекомендации по ведению реставрационных работ
3.9	28.08.П-22-ПОР	Часть 9. Проект организации строительства

Проектная документация разработана с целью ремонта, реставрации и приспособления для современного использования объекта культурного наследия федерального значения «Корпуса жилые (каре) с угловыми церквями», входящего в состав объекта культурного наследия федерального значения «Смольный монастырь» и расположенного по адресу: Санкт-Петербург, Смольный проезд, дом 1, литера Б (Санкт-Петербург, проезд Смольного, ул., 1, Растрелли пл., 1, Смольная наб., Кваренги пер., 2, 4), Обществом с ограниченной ответственностью «Капитель» (ООО «Капитель») в 2024–2025 гг.

Право проектной деятельности ООО «Капитель» на осуществление деятельности по сохранению объектов культурного наследия осуществляется в соответствии с действующей лицензией Министерства культуры Российской Федерации от 09.06.2015 № МКРФ 02588 *(Приложение № 13)*.

В рамках предварительных работ проектной организацией собраны исходные и разрешительные

материалы, представленные в ***Разделе 1. Предварительные работы. Часть 1. Томе 1.1.1. Книге 1. Исходно-разрешительная документация (шифр: 28.08.П-22-ИРД.1)***, ***Разделе 1. Предварительные работы. Часть 1. Томе 1.1.2. Книге 2. Исходно-разрешительная документация (шифр: 28.08.П-22-ИРД.2)***, являющиеся основанием для проведения работ по ремонту, реставрации и приспособлению объекта культурного наследия, включая задание КГИОП №01-21-2819/23-0-1 от 02.10.2023.

Также проектной организацией разработан Акт определения влияния предполагаемых к проведению видов работ на конструктивные и другие характеристики надежности и безопасности объекта культурного наследия (памятника истории и культуры) народов Российской Федерации и представлен в вышеуказанном разделе проектной документации.

В Акте влияния, составленном 14.08.2025, содержатся общие сведения и описание состояния объекта культурного наследия федерального значения «Корпуса жилые (каре) с угловыми церквями», а также видов работ, предполагаемых к выполнению на объекте культурного наследия. Актом определения влияния рассмотрено:

Общие положения:

1. Демонтаж перекрытия между существующим используемым помещением библиотеки и неиспользуемым объемом барабана.
2. Реставрация и ремонт вскрытого внутреннего объема барабана;
3. Устройство дверного проема между помещением библиотеки и помещением в осях А-Б/3-4 с целью организации доступа и возможности использования данного помещения;
4. Реставрация и ремонт неиспользуемого помещении;
5. Реставрация и ремонт неиспользуемого помещения в осях А-Б/3-4;
6. Переоснащение приспосабливаемых помещений инженерными системами.

Верхний объем барабана:

1. Демонтаж позднего перекрытия между помещением библиотеки и барабаном;
2. Выполнение комплекса работ по реставрации штукатурной отделки стен, пилястр и купола;
3. Выполнение комплекса работ по реставрации кирпичной кладки
4. Выполнения комплекса работ по реставрации архитектурного декора барабана
5. Выполнения комплекса работ по реставрации лепного декора барабана.
6. Реставрация оконных проемов;
7. Выполнение комплекса работ по устройству электроосвещения.

Существующее помещение библиотеки:

1. Реставрация штукатурной отделки стен, сводов и потолка, используемого помещения библиотеки и восстановление отделки в зонах примыкания демонтируемому перекрытию.
2. Выполнение комплекса работ по реставрации архитектурного декора библиотеки
3. Выполнение комплекса работ по реставрации лепного декора библиотеки:
4. Реставрация оконных проемов;
5. Ремонт дверных заполнений;
6. Замена покрытия пола из паркета;
7. Ремонт существующих сетей освещения и электроснабжения (адаптация и совмещение с приспосабливаемыми помещениями);
8. Выполнение комплекса работ по модернизации существующих систем сигнализации, отопления.

Неиспользуемое помещение библиотеки (Помещение №2):

1. Устройство дверного проема между помещением библиотеки и помещением в осях А-Б/3-4 с целью организации доступа и возможности использования данного помещения;
2. Выполнение комплекса работ по реставрации кирпичной кладки;
3. Выполнение комплекса работ по реставрации штукатурной отделки стен и потолка;

4. Реставрация оконных заполнений;
5. Выполнения комплекса работ по реставрации архитектурного декора;
6. Устройство покрытия пола.
7. Выполнение комплекса работ по устройству электроосвещения, отоплению и вентиляции помещений;
8. Выполнение комплекса работ по дооснащению помещения системами вентиляции, кондиционирования, дымоудаления, пожаротушения, пожарной сигнализации, охранной сигнализации.

Предполагаемые к выполнению работы на объекте культурного наследия в соответствии с письмом Минкультуры России от 24.03.2015 № 90-01-39-ГП относятся к работам по сохранению объекта культурного наследия.

По результатам оценки выводов Акта влияния на конструктивные и другие характеристики надежности и безопасности объекта культурного наследия (памятника истории и культуры) народов Российской Федерации, установлено, что предполагаемые к выполнению в соответствии с экспертируемой проектной документацией виды работ не оказывают влияния на конструктивные и другие характеристики надежности и безопасности объекта культурного федерального значения «Корпуса жилые (каре) с угловыми церквями» (в составе объекта культурного наследия федерального значения «Смольный монастырь»), согласно требованиям Федерального закона от 25.06.2002 № 73-ФЗ «Об объектах культурного наследия (памятниках истории и культуры) народов Российской Федерации» и с учетом положений Градостроительного кодекса Российской Федерации, постановления Правительства Российской Федерации от 16.05.2022 № 881 «Об осуществлении замены и (или) восстановления несущих строительных конструкций объекта капитального строительства при проведении капитального ремонта зданий, сооружений», иных правовых актов.

До начала проведения работ проектной организацией выполнена подробная фотофиксация, фиксирующая существующее состояние объекта культурного наследия федерального значения «Корпуса жилые (каре) с угловыми церквями» (в границах участка проектирования в уровне верхнего объема барабана юго-восточной церкви и помещений библиотеки)», в том числе фотографии общих видов, фасадов, отдельных архитектурных и конструктивных элементов, интерьеров территории проектирования. Материалы фотофиксации, включая схемы фотофиксации с привязкой к объекту, представлены в ***Разделе 1. Предварительные работы. Части 2. Томе 1.2. Фотофиксация объекта до начала работ (шифр: 28.08.П-22-Ф).***

Раздел 2. Комплексные научные исследования. Часть 2. Том 1. Историко-архивные и библиографические исследования (шифр: 28.08.П-22-ИС) содержит результаты проведенных историко-архивных и библиографических исследований, включая подробную историческую справку об объекте культурного наследия федерального значения «Корпуса жилые (каре) с угловыми церквями», входящего в состав объекта культурного наследия федерального значения «Смольный монастырь», а также иконографию, отражающие этапы строительства, использования и его основных изменений.

В ***Разделе 2. Комплексные научные исследования. Части 2. Томе 2.2. Архитектурные натурные исследования (шифр: 28.08.П-22-АИ***) представлены подробные графические материалы по результатам проведенных натурных исследований и обмерных работ, а также картограммы дефектов строительных и отделочных материалов объекта проектирования.

Результаты натурного обследования состояния строительных конструкция объекта культурного наследия, а также методические рекомендации по составу и порядку ведения ремонтно-реставрационных работ представлены в ***Разделе 2. Комплексные научные исследования. Части 3. Томе 2.3. Инженерно-технические исследования (шифр: 28.08.П-22-ТИ).***

Несущие стены конструкций в помещении библиотеки:

Несущие стены образуют традиционный по форме объем церкви, представляющий в плане

форму латинского креста. Центральный объем имеет квадратную форму в плане, образован кирпичными подпружными арками. По подпружным аркам выше выполнена конструкция барабана. Конструкцию барабана венчает сомкнутый кирпичный свод. Наружный контур нефов образован кирпичными несущими стенами, от центрального объема нефы отделены подпружными арками. Перекрытие нефов выполнено цилиндрическими сводами с распалубками.

По результатам обследования конструкций в помещении библиотеки зафиксированы следующие дефекты:

1. Дефекты осадочного происхождения:

- трещины в замках подпружных арок;
- трещины наклонные по контурам оконных проемов;
- трещины продольные в распалубках;
- наклонные трещины по штукатурному слою над декоративным карнизом.

2. Дефекты физического износа:

- локальное шелушение окрасочного слоя;
- волосяные хаотические трещины по поверхности штукатурного слоя;
- небольшие следы протечек.

Раскрытие трещин по поверхности штукатурного слоя составляет не более 1 мм, вызваны накопленными неравномерными осадками за длительный период эксплуатации здания, компенсируются и стабилизируются за счет явления ползучести кирпичной кладки.

Несущие кирпичные конструкции в уровне барабана:

В уровне барабана контур наружных несущих стен имеет круглую форму в плане. Нагрузка со стен барабана передается на нижерасположенные подпружные арки. Отделка стен имеет обильный декор, частично утраченный. По периметру помещения располагается 8 оконных проемов в уровне барабана, над ними в подкупольном пространстве над карнизом располагается второй ряд круглых оконных проемов. Перемычки оконных проемов выполнены в кирпичной кладке. Перекрытие барабана выполнено сомкнутым сводом с распалубками над оконными проемами. В межоконных простенках выполнены пилястры, выступающие за поверхность стены. Опирание пилястр (выступ пилястр) выполнено с использованием известняковых плит, заделанных в кирпичную кладку стен.

По результатам обследования конструкций в уровне барабана зафиксированы следующие дефекты:

- вырубленные участки кирпичной кладки в основании пилястр (оставлены/оголены известняковые плиты);
- локальные участки механического повреждения/разрушения кирпичной кладки наружной версты;
- полное обрушение штукатурного слоя и поверхностная деструкция кирпичной кладки в уровне оконных проемов 2-го ряда (в подкупольном пространстве).
- имеются проектные локальные ослабления простенков (технологические проходы в закупольное пространство, вертикальные каналы в стенах).

Несущие кирпичные конструкции замурованного помещения:

Помещение прямоугольное в плане с несущими кирпичными стенами по периметру. Оконные проемы круглые, частично заложены, расположены в уровне второго света. Лестница в помещении утрачена, сохранились фрагменты известняковой ступени в кладке стены. Перекрытие плоское.

По результатам обследования конструкций в замурованном помещении зафиксированы следующие дефекты:

- трещины осадочного происхождения раскрытием до 1 мм по штукатурному слою;
- разрушение штукатурного слоя стен;
- вырубленные сводчатые конструкции лестницы.

Кирпичный свод барабана:

По поверхности штукатурного слоя дефектов, свидетельствующих о недостаточной несущей способности, не зафиксировано. Свод на момент обследования является самонесущим.

Плоское перекрытие под помещением библиотеки:

Перекрытие под помещением библиотеки выполнено из монолитного железобетона. Центральный объем выполнен из системы перекрестных балок и плоского перекрытия по верхнему поясу балок. Балки имеют вуты на приопорных участках. Опирание балок центрального объема выполнено на главные балки. Опирание крайних балок выполнено на кирпичные стены. Армирование плиты выполнено по нижнему поясу гладкой арматурой.

Визуальных дефектов конструкции перекрытия не зафиксировано. Перекрытие обладает достаточной жесткостью для восприятия фактических нагрузок.

В томе представлены поверочные расчеты на фактические нагрузки перекрытия под помещением библиотеки. Исходя также из предположения, что визуальные дефекты отсутствуют, сделан вывод об обеспеченности несущей способности конструкции перекрытия.

Плоское перекрытие замурованного помещения:

Перекрытие в замурованном помещении выполнено по деревянным балкам. Балки выполнены из тесаного бревна с черепом для укладки сплошного настила из досок. По низу балок выполнена подшивка из досок для потолка нижерасположенного помещения.

Дефектов, влияющих на несущую способность балок перекрытия, не зафиксировано. Выполнен поверочный расчет, определена несущая способность балок перекрытия. Результаты поверочного расчета представлены в томе.

Плоское перекрытие на отм. +8,500 в объеме барабана:

Перекрытие расположено в центральном объеме барабана. В уровне перекрытия контур наружных стен имеет круглую форму в плане, балки перекрытия опираются на стены, которые в свою очередь опираются на подпружные арки. Конструкция перекрытия выполнена по металлическим балкам. По верхнему поясу балок выполнен сплошной настил из досок. По низу выполнена подшивка доской и последующая отделка потолка со стороны помещения библиотеки.

Из дефектов балок отмечена поверхностная коррозия, прочих дефектов не зафиксировано.

Выполнен поверочный расчет, определена несущая способность балок перекрытия, результаты представлены в томе.

Рекомендации по устранению зафиксированных дефектов представлены в томе.

При разработке проекта по ремонту помещения библиотеки нагрузка от новых стеллажей не должна превышать существующую нагрузку на перекрытие. Объем работ, необходимый для выполнения при увеличении нагрузки, также представлен в томе.

Результаты натурного обследования и аналитического исследования состояния строительных и отделочных материалов объекта проектирования в границах объекта культурного наследия, а также методические рекомендации по составу и порядку ведения ремонтно-реставрационных работ представлены в ***Разделе 2. Комплексные научные исследования. Части 4. Томе 2.4. Инженерные химико-технологические исследования (шифр: 28.08.П-22-ХТИ)***.

Для проведения лабораторного и аналитического исследования строительных и отделочных материалов была выполнена фотофиксация, отобраны пробы и образцы, проанализированы их состав, структура и характеристики. Исследованием установлены следующие основные дефекты:

Библиотека:

Штукатурная отделка стен и потолка помещения:

- комплексное загрязнение поверхности;
- мелкие и крупные утраты целостности штукатурных слоев;
- выполнена прокладка современных коммуникаций поверх стен, потолка;
- не заделаны монтажные отверстия в стенах;
- видимые зоны неаккуратно выполненных ремонтных работ;

- многослойное окрашивание отделки без подготовки основания;
- шелушение и отслаивание окрасочных слоев;
- нарушение пластики поверхности стен, в результате множественных ремонтных слоев;
- разнонаправленные волосяные трещины в отделочных слоях;
- протяженные трещины, идущие от основания.

Архитектурный декор:

- комплексное загрязнение поверхности;
- крупные и мелкие утраты на элементах декора;
- нарушение пластики архитектурных элементов в результате множественных окрасочных слоев;
- нарушение целостности декора вследствие монтажа коммуникаций;
- видимые зоны неаккуратно выполненной ремонтной отделки;
- видимые зоны переувлажнения поверхностей архитектурных элементов вследствие протечек;
- разуплотнение раствора архитектурных элементов в местах протечек;
- трещины в элементах архитектурного декора, идущие от основания.

Лепной декор:

- комплексное грязе-пылевое загрязнение поверхности;
- утрата пластики профилированных элементов декора в результате множественных окрасочных слоев;
- многослойные ремонтные окрасочные слои;
- выполнена окраска поверх дефектов;
- шелушение окрасочных слоев;
- трещины в лепном декоре;
- крупные и мелкие утраты гипсового декора;
- выполнена трассировка инженерных коммуникаций через лепные композиции.

Напольное покрытие:

Состояние паркета характеризуется высокой степенью износа. Присутствуют комплексные загрязнения, потертости, царапины, мелкие утраты древесины, потемнение древесины в местах утрат лакокрасочного покрытия.

Оконные заполнения:

- комплексное грязе-пылевое загрязнение поверхности;
- сколы древесины;
- потертости и трещины окрасочных слоев;
- шелушение окрасочных слоев;
- потемнение древесины;
- установлены современные штапики;
- растрескивание и утрата замазки;
- расхождение столярных соединений;
- множественные ремонтные окрасочные слои;
- выполнена окраска поверх дефектов.

Дверное заполнение:

- комплексное грязе-пылевое загрязнение поверхности;
- сколы древесины в результате механического воздействия;
- потертости лакокрасочного покрытия;
- трещины в массиве древесины вследствие усушки;
- окраска поверх дефектов.

Фурнитура дверного заполнения:

- комплексное грязе-пылевое загрязнение поверхности;
- утрата блеска и потемнение металла ручек;

- утрата исторических петель;
- установлены новые петли, не соответствующие историческим;
- сплошная окраска петель.

Отделка стен и потолка замурованного помещения:

- комплексное загрязнение поверхности;
- переувлажнение штукатурной отделки в результате протечек;
- мелкие и крупные утраты целостности штукатурных слоев в результате протечек и механического воздействия;
- разуплотнение штукатурного раствора;
- нарушение пластики поверхности стен, в результате множественных ремонтных слоев;
- шелушение и отслаивание окрасочных слоев;
- разнонаправленные протяженные трещины в отделочных слоях;
- видимые и скрытые участки отслоения штукатурной отделки от основания;
- грязевые подтеки;
- биопоражение на поверхности штукатурной отделки.

Кирпичная кладка стен замурованного помещения:

- комплексное загрязнение поверхности кладки в местах утраченной штукатурной отделки;
- переувлажнение кладки в результате протечек;
- мелкие и крупные утраты целостности кладки в результате протечек и механического воздействия.

Дранка потолка замурованного помещения:

- комплексное загрязнение поверхности;
- мелкие и крупные утраты целостности дранки в результате протечек;
- переувлажнение дранки;
- биопоражение.

Архитектурный декор потолка замурованного помещения:

- комплексное загрязнение поверхности;
- мелкие и крупные утраты целостности тяг в результате протечек;
- переувлажнение тяг;
- разуплотнение раствора;
- утрата сцепления с основанием
- биопоражение.

Оконное заполнение замурованного помещения:

- комплексное загрязнение поверхности остекления и древесины;
- усушка и коробление древесины;
- переувлажнение древесины;
- шелушение лакокрасочного покрытия;
- утрата створки внутреннего переплета.

В томе представлены результаты лабораторных исследований образцов штукатурных и кладочных растворов, искусственных и природных каменных материалов, деревянных элементов, включая слои лакокрасочных материалов на лицевой поверхности. А также проведены стратиграфические и микологические исследования, результаты которых также представлены в томе.

На основании установленных дефектов строительных и отделочных материалов был составлен перечень основных ремонтно-реставрационных работ в помещениях библиотеки, в частности, кирпичной кладки, дранки, штукатурной отделки, лепного и архитектурного декора, деревянных элементов.

Проведены также натурные исследования подкупольного помещения, штукатурной отделки стен и потолка, кирпичной кладки, архитектурного и лепного декора, напольного покрытия, заполнений

оконных проемов.

Подкупольное помещение:

На основании полученных результатов сделан вывод о том, что материалы отделки находятся в неудовлетворительном состоянии, что обсусловлено отсутствием необходимого ухода, длительным сроком безремонтной эксплуатации и воздействием негативных антропогенных и атмосферных факторов. Исследованием установлены следующие основные дефекты:

Штукатурная отделка подкупольного помещения:

Комплексное загрязнение поверхности отделочных слоев;

- мелкие и крупные утраты целостности штукатурных слоев;
- разуплотнение и переувлажнение отделочных слоев;
- биопоражение;
- утрата окрасочных слоев;
- видимые и скрытые участки отслоения отделочных слоев от основания;
- ремонтные слои на цементном вяжущем.

Штукатурная отделка кирпичной кладки:

- комплексное загрязнение поверхности кладки;
- мелкие и крупные утраты кирпича;
- переувлажнение кладки;
- вывалы кирпича;
- восстановление целостности кирпичной кладки выполнено с применением цементного кладочного раствора;
- поверхностная деструкция кирпичной кладки;
- утрата шовного заполнения кирпичной кладки.

Архитектурный декор подкупольного помещения:

- комплексное загрязнение поверхности;
- крупные и мелкие утраты отделочных слоев;
- частичная и полная утрата элементов архитектурного декора;
- переувлажнение и разуплотнение штукатурного раствора;
- крупные и мелкие утраты кирпичной выкладки архитектурных элементов;
- утрата окрасочного слоя;
- биопоражение;
- грязевые подтеки.

Архитектурные элементы подкупольного помещения, выполненные из туфа:

- комплексное загрязнение поверхности;
- множественные ремонтные слои;
- крупные и мелкие утраты камня;
- переувлажнение.

Лепной декор подкупольного помещения:

- комплексное грязе-пылевое загрязнение поверхности;
- утрата пластики профилированных элементов декора в результате множественных окрасочных слоев;
- многослойные ремонтные окрасочные слои;
- выполнена окраска поверх дефектов;
- шелушение окрасочных слоев;
- крупные и мелкие утраты гипсового декора;
- выполнены технические отверстия через лепные композиции.

Заполнения оконных проемов подкупольного помещения:

- комплексное грязе-пылевое загрязнение поверхности;

- сколы древесины;
- потертости и трещины окрасочных слоев;
- шелушение окрасочных слоев;
- потемнение древесины;
- биопоражение;
- утрата остекления;
- расхождение столярных соединений;
- множественные ремонтные окрасочные слои;
- выполнена окраска поверх дефектов.

В томе представлены результаты лабораторных исследований штукатурных и кладочных растворов, искусственных и природных каменных материалов, деревянных элементов, включая слои лакокрасочных материалов на лицевой поверхности.

Результаты определения пород древесины оконных заполнений, а также стратиграфических и микологических исследований.

По результатам полученных результатов составлен перечень основных ремонтно-реставрационных работ подкупольного помещения, в частности, кирпичной кладки, смешанной кладки (известняковых плит и туфа), штукатурной отделки, лепного декора, архитектурного декора и деревянных элементов.

Определены плотность, влажность и предела прочности на сжатие, на растяжение при изгибе древесины, а также влажность и прочность искусственных и природных каменных материалов.

Древесина оконных проемов имеет степени биоповреждения I, II и III. Древесина заполнения дверного проема имеет I степень биоповреждения. Признаков поражения древоразрушающими насекомыми не выявлено.

По результатам исследования системы отопления, представленным в ***Разделе 2. Комплексные научные исследования. Части 5. Инженерно-технические исследований инженерных систем. Книге 1. Исследование системы отопления (шифр: 28.08.П-22-ТИСО),*** рекомендуется выполнить замену трубопровода, радиаторов и других элементов системы отопления на более эффективные. В томе также представлены фотофиксация элементов системы отопления и схемы размещения оборудования.

По результатам исследования системы электроснабжения, представленным в ***Разделе 2. Комплексные научные исследования. Части 5. Инженерно-технические исследований инженерных систем. Книге 2. Исследование системы электроснабжения (шифр: 28.08.П-22-ТИСЭ),*** рекомендуется выполнить полную замену кабельных линий и приборов системы электроснабжения, увеличить количество розеток, выполнить полную замену кабельных линий и приборов системы электроосвещения, предусмотреть дооснащение верхнего объема барабана и приспосабливаемого помещения системами электроснабжения и электроосвещения, а также прокладку новых кабельных линий рекомендуется выполнить методами, исключающими негативное влияние на интерьеры.

По результатам исследования системы вентиляции, представленным в ***Разделе 2. Комплексные научные исследования. Части 5. Инженерно-технические исследований инженерных систем. Книге 3. Исследование системы вентиляции (шифр: 28.08.П-22-ТИСВ),*** рекомендуется выполнить замену существующего вентилятора на более производительный, заменить фильтры на новые, восстановить целостность форкамеры и обеспечить ее герметичность, заменить не маркированный электронагреватель, заменить на герметичную систему воздуховодов, осуществить устройство огнезадерживающих клапанов, осуществить устройство естественной системы дымоудаления через существующие фрамуги.

Все необходимые предпроектные работы выполнены на основании разрешения КГИОП на проведение работ по сохранению объекта культурного наследия федерального значения №01-26-

1409/24-0-1 от 31.07.2024 и задания КГИОП №01-21-2819/23-0-1 от 02.10.2023 в полном объеме для разработки проектных решений по ремонту, реставрации и приспособлению для современного использования объекта культурного наследия федерального значения «Корпуса жилые (каре) с угловыми церквями».

В ***Разделе 3. Проект реставрации и приспособления. Части 1. Томе 3.1. Пояснительная записка (шифр: 28.08.П-22-ПЗ)*** содержатся исходные данные и условия для разработки проектной документации, основные сведения и характеристики объекта культурного наследия, а также описание принятых проектных решений по ремонту, реставрации и приспособлению объекта культурного наследия, характеристика принципиальных инженерных и технологических решений.

Архитектурными решениями, представленными в ***Разделе 3. Проект реставрации и приспособления. Части 2. Томе 3.2. Архитектурные решения (шифр: 28.08.П-22-АР***), предусмотрены следующие работы:

Общие положения:

1. Демонтаж позднего перекрытия между существующим используемым помещением библиотеки и неиспользуемым объемом барабана;
2. Реставрация и ремонт вскрытого внутреннего объема барабана с восполнением утрат исторической отделки по сохранившимся образцам;
3. Восстановление проема между помещением библиотеки и помещением в осях А-Б/3-4 с целью организации доступа и возможности использования данного помещения;
4. Реставрация и ремонт существующей отделки помещения библиотеки;
5. Реставрация и ремонт неиспользуемого помещения в осях А-Б/3-4;

Верхний объем барабана:

1. Демонтаж позднего перекрытия между помещением библиотеки и барабаном;
2. Выполнение комплекса работ по реставрации штукатурной отделки стен, пилястр и купола;
3. Выполнение комплекса работ по реставрации кирпичной кладки;
4. Выполнение комплекса работ по реставрации архитектурного декора барабана;
5. Выполнение комплекса работ по реставрации лепного декора барабана;
6. Реставрация оконных заполнений;

Существующее помещение библиотеки:

1. Раскрытие в стене ранее существовавшего заложенного дверного проема в соседнее помещение (в юго-восточной части) с установкой дверного заполнения;
2. Устройство лестничного марша с площадкой для доступа в новое помещение;
3. Реставрация штукатурной отделки стен, сводов и потолка, используемого помещения библиотеки и восстановление отделки в зонах примыкания к демонтируемому перекрытию;
4. Выполнение комплекса работ по реставрации архитектурного декора библиотеки;
5. Выполнение комплекса работ по реставрации лепного декора библиотеки;
6. Реставрация оконных заполнений;
7. Ремонт дверных заполнений;
8. Замена покрытия пола из паркета;
9. Ремонт существующих сетей освещения и электроснабжения (адаптация и совмещение с приспосабливаемыми помещениями).

Неиспользуемое помещение библиотеки (Помещение №2):

1. Выполнение комплекса работ по реставрации кирпичной кладки;
2. Выполнение комплекса работ по реставрации штукатурной отделки стен и потолка;
3. Реставрация и восстановление оконных заполнений;
4. Выполнения комплекса работ по реставрации архитектурного декора;
5. Устройство покрытия пола;
6. Выполнение комплекса работ по устройству электроосвещения, отоплению и вентиляции

помещений;

7. Выполнение комплекса работ по дооснащению помещения системами вентиляции, кондиционирования, дымоудаления, пожаротушения, пожарной сигнализации, охранной сигнализации.

Конструктивными решениями, представленными в ***Разделе 3. Проект реставрации и приспособления. Части 3. Томе 3.3. Конструктивные решения (шифр: 28.08.П-22-КР)***, предусмотрены следующие решения:

1. Демонтаж перекрытия между существующим используемым помещением библиотеки и неиспользуемым объемом барабана;

2. Устройство проема в неиспользуемом помещении;

3. Устройство новой лестницы с площадкой между помещением библиотеки и боковым помещением;

4. Ремонт существующего перекрытия с устройством пола в новом помещении;

5. Монтаж крепления для парадной люстры для подъема/опускания в куполе барабана.

Проектом предусмотрены следующие конструктивные работы: инъектирование свода, вычинка кирпичной кладки, проектирование деревянных конструкций, проектирование металлических конструкций.

В ***Разделе 3. Проект реставрации и приспособления. Части 4. Томе 3.4. Инженерное оборудование, сети инженерно-технические мероприятия, технологические решения: Автоматизация вентиляции и отопления зданий (шифр: 28.08.П-22-АОВ)*** представлены проектные решения по устройству системы автоматизации общеобменной вентиляции.

Для автоматизации предусматриваются применение готовых блоков управления функциями.

Кабельные линии систем вентиляции выполняются кабелями с медными жилами, не распространяющими горение при групповой прокладке, с пониженным дымо- и газовыделением.

В графической части тома представлены планы расстановки приборов систем вентиляции, отопления и кондиционирования, а также функциональная схема автоматизации, схемы подключения внешних проводок, функциональная схема автоматизации, а также спецификация оборудования, изделий и материалов.

В ***Разделе 3. Проект реставрации и приспособления. Части 5. Томе 3.5. Инженерное оборудование, сети инженерно-технические мероприятия, технологические решения: Электроснабжение и освещение (шифр: 28.08.П-22-ЭС)*** представлены проектные решения по устройству электроосвещения, бытовых розеток и слаботочных систем на объекте проектирования.

Электроснабжение башен осуществляется по III категории надежности по ПУЭ.

Для повышения энергетической эффективности при проектировании используются современные изделия и материалы. Для искусственного освещения применяются светодиодные светильники.

Для внутренней распределительной сети применен кабель, не распространяющий горение при групповой прокладке с низким дымо- и газовыделением. Для системы пожарной сигнализации применен кабель в изоляции в оболочке из поливинилхлоридного пластиката пониженной пожарной опасности.

Подключение светильников осуществляется через электромонтажные распаячные коробки. Соединение групповых проводов производится в электромонтажных распаячных коробках, устанавливаемых открыто. Все осветительные устройства заземляются.

Для освещения помещений используются светильники для жилых и общественных зданий с светодиодными источниками света. Используются светильники открытого монтажа.

Все используемые светильники имеют соответствующие сертификаты.

В графической части к тому представлены электрические схемы, план осветительной сети, план розеточной сети, кабельный журнал, а также спецификация оборудования, изделий и материалов.

Проектные решения по устройству систем вентиляции, отопления и кондиционирования

представлены в ***Разделе 3. Проект реставрации и приспособления. Части 5. Томе 3.6. Инженерное оборудование, сети инженерно-технические мероприятия, технологические решения: Отопление, вентиляция и кондиционирование (шифр: 28.08.П-22-ОВиК).***

Проектом предусмотрена модернизация элементов системы отопления.

Предусматривается устройство приточных систем П1 и П2 и вытяжная система В2. Для поддержания влажности предусматривается установка автономного увлажнителя.

Проектные решения по устройству систем связи и сигнализации представлены в ***Разделе 3. Проект реставрации и приспособления. Части 7. Томе 3.7. Инженерное оборудование, сети инженерно-технические мероприятия, технологические решения: связь и сигнализация (шифр: 28.08.П-22-СС).***

Системой адресной пожарной сигнализации оборудованы помещения объекта в границах проектирования. В каждом помещении устанавливается не менее двух извещателей. В качестве извещателей используются дымовые извещатели и извещатели пламени.

Для построения системы противопожарной безопасности применяется огнестойкая кабельная линия. В помещениях общего пользования кабельные линии прокладываются в гофрированных ПВХ-трубах в составе огнестойкой кабельной линии, опуски к ручным извещателям выполняются скрыто в трубе в составе огнестойкой кабельной линии.

Пожарные извещатели (звуковые и светоуказатели «ВЫХОД») устанавливаются на стене.

Для защиты обслуживающего персонала от поражения электрическим током при повреждении изоляции предусмотрено зануление корпусов электрооборудования.

В графической части тома представлены структурная схема, планы размещения оборудования, схема подключения, а также спецификация оборудования, изделий и материалов.

На основании результатов проведенных исследований отделочных материалов помещений разработаны технологические рекомендации ведения реставрационных работ, представленные в ***Разделе 3. Проект реставрации и приспособления. Части 8. Томе 3.8. Технологические рекомендации по ведению реставрационных работ (шифр: 28.08.П-22-ТР)***.

В разделе приведены все необходимые рекомендации по ведению реставрационных работ с подробным описанием применяемых материалов и технологических операций.

Проект организации строительства представлен в ***Разделе 3. Проект реставрации и приспособления. Части 2. Томе 3.9. Проект организации строительства (шифр: 28.08.П-22-ПОР)***.

Въезд на территорию строительной площадки планируется с переулка Смольный через проходную (Пропускной режим) с южной стороны. Проезд по территории осуществляется по существующим асфальтовым дорогам.

До начала основных работ должны быть выполнены работы подготовительного периода:

- в качестве ограждения используется существующее ограждение территории;
- установка информационного щита;
- устройство административно-бытовых помещений внутри ремонтируемого здания;
- обеспечение временных административных и хозяйственно-бытовых помещений и рабочих мест электроэнергией, водой, канализацией, средствами связи и пожаротушения;
- освободить помещения (этажи) от мебели и подготовить их к производству работ;
- установка плакатов с основными правилами техники безопасности с обозначением опасных зон и безопасных проходов;
- обеспечение административно-бытовых помещений и участка производства работ средствами пожаротушения;
- устройство мест для складирования.

В основной период предусматривается ведение работ по ремонту, реставрации и приспособлению объекта проектирования.

В томе представлена общая организационно-технологическая схема.

В приложениях к тому представлены календарный план производства работ, стройгенплан, схема производства работ и схема движения строительной техники.

При разработке проекта соблюден принцип наименьшего внедрением в памятник. Все принятые проектные решения соответствуют сохранению предмета охраны объекта культурного наследия и его историко-культурной ценности.

По результатам рассмотрения представленной на экспертизу проектной документации на проведение работ по сохранению объекта культурного наследия федерального значения «Корпуса жилые (каре) с угловыми церквями», входящего в состав объекта культурного наследия федерального значения «Смольный монастырь» и расположенного по адресу: Санкт-Петербург, Смольный проезд, дом 1, литера Б (Санкт-Петербург, проезд Смольного, ул., 1, Растрелли пл., 1, Смольная наб., Кваренги пер., 2, 4): «Ремонт, реставрация и приспособление для современного использования объекта культурного наследия федерального значения «Корпуса жилые (каре) с угловыми церквями», входящего в состав объекта культурного наследия федерального значения «Смольный монастырь» (в части ремонта, реставрации и приспособления верхнего объема барабана юго-восточной церкви и помещений библиотеки)», разработанной ООО «Капитель» в 2024–2025 гг. (шифр: 28.08.П-22), экспертами установлено следующее:

- проектная документация разработана юридическим лицом, имеющим лицензию на осуществление деятельности по сохранению объектов культурного наследия (памятников истории и культуры) народов Российской Федерации в соответствии с законодательством Российской Федерации о лицензировании отдельных видов деятельности – в соответствии с п. 6 ст. 45 Федерального закона № 73-ФЗ;

- проектная документация удовлетворяет требованиям к порядку проведения работ по сохранению объекта культурного наследия – в соответствии со ст. 45 Федерального закона №73-ФЗ;

- проектная документация разработана с соблюдением действующих нормативных требований в части ее состава, содержания и оформления, и отвечает требованиям действующего законодательства Российской Федерации в области охраны объектов культурного наследия;

- проектная документация разработана в соответствии с заданием на проведение работ по сохранению объекта культурного наследия №01-21-2819/23-0-1 от 02.10.2023, выданными соответствующим органом исполнительной власти, осуществляющим функции в области государственной охраны объектов культурного наследия – в соответствии с п. 1 ст. 45 Федерального закона № 73-ФЗ;

- объем и содержание проектной документации содержит необходимый комплект графических и текстовых материалов, обеспечивающих возможность на их основании последующего проведения работ по сохранению объекта культурного наследия. Проектная документация включает акт определения влияния предполагаемых к проведению видов работ на конструктивные и другие характеристики надёжности и безопасности объекта культурного наследия (памятника истории и культуры) народов Российской Федерации – в соответствии с п. 4 ст. 40, п. 4 ст. 45 Федерального закона № 73-ФЗ;

- проектные решения сохраняют без изменения и не нарушают элементы предмета охраны объекта культурного наследия федерального значения «Смольный монастырь», расположенного по адресу: Санкт-Петербург, Смольный проезд, дом 1, литеры Б, З, Г5; улица Смольного дом 113, литера Г1; литера Г2, литера Г3; переулок Кваренги, дом 4, литера И, площадь Растрелли, дом 1, литера А (Смольного ул., 1, Растрелли пл., 1, Смольная наб., Кваренги пер., 2, 4), утвержденного распоряжением КГИОП от 06.11.2020 № 370-р, от 22.12.2022 № 607-рп, от 25.03.2025 № 77-рп.

Выполнение всего комплекса описанных мероприятий по сохранению объекта культурного наследия федерального значения «Корпуса жилые (каре) с угловыми церквями» (ремонт, реставрация и приспособление для современного использования верхнего объема барабана юго-восточной церкви и помещений библиотеки)», направлено на восстановление, сохранность и безопасную эксплуатацию памятника в современных условиях;

- проектная документация предусматривает меры и мероприятия, которые не могут оказать негативного воздействия на особенности объекта, послужившие основаниями для включения его в реестр и подлежащие обязательному сохранению, составляющие предмет охраны – в соответствии с положениями ст. 42, 43 и 44 Федерального закона № 73-ФЗ.

13. Вывод экспертизы в соответствии с требованиями, предусмотренными пунктом 22 Положения о государственной историко-культурной экспертизе от 25 апреля 2024 г. № 530:

Проектная документация на проведение работ по сохранению объекта культурного наследия федерального значения «Корпуса жилые (каре) с угловыми церквями», входящего в состав объекта культурного наследия федерального значения «Смольный монастырь» и расположенного по адресу: Санкт-Петербург, Смольный проезд, дом 1, литера Б (Санкт-Петербург, проезд Смольного, ул., 1, Растрелли пл., 1, Смольная наб., Кваренги пер., 2, 4): «Ремонт, реставрация и приспособление для современного использования объекта культурного наследия федерального значения «Корпуса жилые (каре) с угловыми церквями», входящего в состав объекта культурного наследия федерального значения «Смольный монастырь» (в части ремонта, реставрации и приспособления верхнего объема барабана юго-восточной церкви и помещений библиотеки)», разработанная ООО «Капитель» в 2024–2025 гг. (шифр: 28.08.П-22), **соответствует требованиям законодательства Российской Федерации в области государственной охраны объектов культурного наследия (положительное заключение).**

14. Перечень приложений к заключению экспертизы, обосновывающих вывод эксперта или экспертной комиссии и подлежащих размещению на официальном сайте органа охраны объектов культурного наследия в информационно-телекоммуникационной сети "Интернет" в соответствии с пунктом 30 Положения о государственной историко-культурной экспертизе, утвержденного Постановлением Правительства РФ от 25.04.2024 № 530:

Приложение № 1. Копия решения органа государственной власти о включении в единый государственный реестр объектов культурного наследия (памятников истории и культуры) народов Российской Федерации.

Приложение № 2. Копия решения органа государственной власти об утверждении границ и режима использования территории объекта культурного наследия.

Приложение № 3. Копии решения органа государственной власти об утверждении предмета охраны объекта культурного наследия; копия решения органа государственной власти о внесении изменений в решение органа государственной власти об утверждении предмета охраны объекта культурного наследия.

Приложение № 4. Материалы фотофиксации.

Приложение № 5. Копия задания на проведение работ по сохранению объекта культурного наследия, включенного в единый государственный реестр объектов культурного наследия (памятника истории и культуры) народов Российской Федерации, или выявленного объекта культурного наследия, выданного органом охраны; копия разрешения на проведение работ по сохранению объекта культурного наследия, включенного в единый государственный реестр объектов культурного наследия (памятника истории и культуры) народов Российской Федерации, или выявленного объекта культурного наследия, выданного органом охраны.

Приложение № 6. Копия паспорта объекта культурного наследия.

Приложение № 7. Копия решения органа государственной власти об утверждении охранного

обязательства собственника или иного законного владельца объекта культурного наследия.

Приложение № 8. Правоустанавливающие документы: копии выписок из Единого государственного реестра недвижимости.

Приложение № 9. Документы технического учета: копия технического паспорта на жилой дом и земельный участок; копии поэтажных планов здания.

Приложение № 10. Копии договоров с экспертами на проведение государственной историко-культурной экспертизы.

Приложение № 11. Копии протоколов заседаний экспертной комиссии.

Приложение № 12. Материалы, содержащие информацию о ценности объекта с точки зрения истории, археологии, архитектуры, градостроительства, искусства, науки и техники, эстетики, этнологии или антропологии, социальной культуры.

Приложение № 13. Иная документация.

15. Дата оформления заключения экспертизы: 06 октября 2025 года.

Председатель экспертной комиссии	Подпись эксперта: *(подписано усиленной электронной подписью)*	Е.В. Скрягина
Ответственный секретарь экспертной комиссии	Подпись эксперта: *(подписано усиленной электронной подписью)*	М.В. Макарова
Член экспертной комиссии	Подпись эксперта: *(подписано усиленной электронной подписью)*	Г.А. Курленьиз

Приложение № 1 к Акту

государственной историко-культурной экспертизы проектной документации на проведение работ по сохранению объекта культурного наследия федерального значения «Корпуса жилые (каре) с угловыми церквями», входящего в состав объекта культурного наследия федерального значения «Смольный монастырь» и расположенного по адресу: Санкт-Петербург, Смольный проезд, дом 1, литера Б (Санкт-Петербург, проезд Смольного, ул., 1, Растрелли пл., 1, Смольная наб., Кваренги пер., 2, 4): «Ремонт, реставрация и приспособление для современного использования объекта культурного наследия федерального значения «Корпуса жилые (каре) с угловыми церквями», входящего в состав объекта культурного наследия федерального значения «Смольный монастырь» (в части ремонта, реставрации и приспособления верхнего объема барабана юго-восточной церкви и помещений библиотеки)», разработанной ООО «Капитель» в 2024–2025 гг. (шифр: 28.08.П-22)

Копия решения органа государственной власти о включении в единый государственный реестр объектов культурного наследия (памятников истории и культуры) народов Российской Федерации

ПРАВИТЕЛЬСТВО РОССИЙСКОЙ ФЕДЕРАЦИИ

П О С Т А Н О В Л Е Н И Е

от 10 июля 2001 г. N 527
г. Москва

О перечне объектов исторического и культурного наследия
федерального (общероссийского)
значения, находящихся в г. Санкт-Петербурге

(В редакции распоряжений Правительства Российской Федерации
от 22.02.2006 г. N 240-р; от 02.06.2006 г. N 801-р;
от 13.10.2008 г. N 1480-р)

Правительство Российской Федерации п о с т а н о в л я е т:

1. Одобрить работу Министерства культуры Российской Федерации и правительства Санкт-Петербурга, проведенную совместно с научно-исследовательскими организациями и организациями по охране памятников истории и культуры, по уточнению пообъектного состава памятников истории и культуры федерального (общероссийского) значения, находящихся в г. Санкт-Петербурге.

2. Утвердить прилагаемый перечень объектов исторического и культурного наследия федерального (общероссийского) значения, находящихся в г. Санкт-Петербурге.

3. Признать утратившими силу:

приложение N 1 к постановлению Совета Министров РСФСР от 30 августа 1960 г. N 1327 "О дальнейшем улучшении дела охраны памятников культуры в РСФСР" в части, касающейся памятников культуры г. Ленинграда;

приложение N 1 к постановлению Совета Министров РСФСР от 4 декабря 1974 г. N 624 "О дополнении и частичном изменении постановления Совета Министров РСФСР от 30 августа 1960 г. N 1327 "О дальнейшем улучшении дела охраны памятников культуры в РСФСР" в части, касающейся памятников культуры г. Ленинграда;

приложение к постановлению Совета Министров РСФСР от 7 сентября 1976 г. N 495 "О дополнении постановления Совета Министров РСФСР от 30 августа 1960 г. N 1327 "О дальнейшем улучшении дела охраны памятников культуры в РСФСР" (СП РСФСР, 1976, N 17, ст. 134) в части, касающейся памятника культуры г. Ленинграда;

постановление Правительства Российской Федерации от 20 февраля 1992 г. N 116 "О включении в список исторических памятников ледокола "Красин".

Смольный монастырь:	Смольного ул., 1, Растрелли пл., 1, Смольная наб., Кваренги пер., 2, 4
корпуса жилые (каре) с угловыми церквями, 1748-1769 гг., арх. Растрелли Ф.-Б., 1832-1835 гг., арх. Стасов В.П., 1860-е гг., арх. Таманский П.И.	Смольного ул., 1, Растрелли пл., 1, Смольная наб., Кваренги пер., 2, 4
ограда с угловыми башнями и пристройками, 1754-1760 гг., XIX в.	Смольного ул., 1, Растрелли пл., 1, Смольная наб., Кваренги пер., 2, 4
ограда чугунная, 1833-1834 гг., арх. Стасов В.П.	Растрелли пл., 1
сад в монастырском дворе, 1834-1835 г., арх. Стасов В.П.	Смольного ул., 1
сад перед монастырем, 1834-1835 гг., арх. Стасов В.П.	Растрелли пл.
сад "старый", кон. 1760-х - нач.1770-х гг.	Смольная наб.
собор Воскресения Словущего, 1748-1769 гг., арх. Растрелли Ф.-Б., 1832-1835 гг. (интерьеры), арх. Стасов В.П.	Смольного ул., 1
Институт Александровский:	Смольного ул., 3, Смольная наб.
главное здание, 1765-1775 гг., арх. Фельтен Ю.М., 1821-1824 гг., арх. Квадри Д.И.	Смольного ул., 3
ограда, XVIII в.	Смольная наб.
сад, кон. 1760-х-нач. 1770-х гг.	Смольная наб.
сквер перед институтом, 2-я четв. XIX в.	Смольного ул.,

Приложение № 2 к Акту

государственной историко-культурной экспертизы проектной документации на проведение работ по сохранению объекта культурного наследия федерального значения «Корпуса жилые (каре) с угловыми церквями», входящего в состав объекта культурного наследия федерального значения «Смольный монастырь» и расположенного по адресу: Санкт-Петербург, Смольный проезд, дом 1, литера Б (Санкт-Петербург, проезд Смольного, ул., 1, Растрелли пл., 1, Смольная наб., Кваренги пер., 2, 4): «Ремонт, реставрация и приспособление для современного использования объекта культурного наследия федерального значения «Корпуса жилые (каре) с угловыми церквями», входящего в состав объекта культурного наследия федерального значения «Смольный монастырь» (в части ремонта, реставрации и приспособления верхнего объема барабана юго-восточной церкви и помещений библиотеки)», разработанной ООО «Капитель» в 2024–2025 гг. (шифр: 28.08.П-22)

Копия решения органа государственной власти об утверждении границ и режима использования территории объекта культурного наследия

ПРАВИТЕЛЬСТВО САНКТ-ПЕТЕРБУРГА

КОМИТЕТ ПО ГОСУДАРСТВЕННОМУ КОНТРОЛЮ, ИСПОЛЬЗОВАНИЮ И ОХРАНЕ ПАМЯТНИКОВ ИСТОРИИ И КУЛЬТУРЫ

Р А С П О Р Я Ж Е Н И Е

окуд

18.03.2025 № 52-рп

Об утверждении границ и режима использования территории объекта культурного наследия федерального значения «Смольный монастырь»

В соответствии со статьей 3.1, подпунктом 10 пункта 2 статьи 33 Федерального закона от 25.06.2002 № 73-ФЗ «Об объектах культурного наследия (памятниках истории и культуры) народов Российской Федерации» и пунктом 3.12 Положения о Комитете по государственному контролю, использованию и охране памятников истории и культуры, утвержденного постановлением Правительства Санкт-Петербурга от 28.04.2004 № 651, на основании историко-культурного исследования, выполненного ООО «Петрокарта» (от 09.10.2023 рег. № 01-43-24374/23-0-0):

1. Утвердить:

1.1. Границы территории объекта культурного наследия федерального значения «Смольный монастырь», расположенного по адресу: г. Санкт-Петербург, Смольный проезд, дом 1, литеры Б, З, Г1, Г2, Г3, Г5, площадь Растрелли, дом 1, литера А, переулок Кваренги, дом 4, литера И, Смольная наб., согласно приложению № 1 к распоряжению.

1.2. Режим использования территории объекта культурного наследия федерального значения «Смольный монастырь», расположенного по адресу: г. Санкт-Петербург, Смольный проезд, дом 1, литеры Б, З, Г1, Г2, Г3, Г5, площадь Растрелли, дом 1, литера А, переулок Кваренги, дом 4, литера И, Смольная наб., согласно приложению № 2 к распоряжению.

2. План границ территории объекта культурного наследия федерального значения «Смольный монастырь», утвержденный КГИОП 22.08.2012, признать утратившим силу.

3. Начальнику отдела государственного реестра объектов культурного наследия обеспечить:

3.1. Направление в Управление Федеральной службы государственной регистрации, кадастра и картографии по Санкт-Петербургу, Комитет по градостроительству и архитектуре копий распоряжений в срок, не превышающий пяти рабочих дней со дня издания распоряжения.

3.2. Уведомление лиц, являющихся собственниками или иными законными владельцами объекта, указанного в пункте 1 распоряжения, в срок, не превышающий трех рабочих дней со дня издания распоряжения.

3.3. Внесение распоряжения в автоматизированную информационную систему Единого государственного реестра объектов культурного наследия (памятников истории и культуры) народов Российской Федерации.

4. Начальнику Юридического управления - юрисконсульту КГИОП обеспечить официальное опубликование распоряжения.

5. Директору Санкт-Петербургского государственного казенного учреждения «Центр информационного обеспечения охраны объектов культурного наследия» обеспечить размещение распоряжения в электронной форме в локальной компьютерной сети КГИОП и внесение соответствующих изменений в «Геоинформационную базу данных по объектам культурного наследия, границам и режимам зон охраны на территории Санкт-Петербурга».


6. Контроль за выполнением распоряжения возложить на начальника Управления государственного реестра объектов культурного наследия.

Председатель КГИОП **А.В. Михайлов**

Приложение №1 к распоряжению КГИОП
от 18.03.2025 № 52-рп

Границы территории объекта культурного наследия федерального значения «Смольный монастырь» (далее – объект культурного наследия), расположенного по адресу: г. Санкт-Петербург, Смольный проезд, дом 1, литеры Б, З, Г1, Г2, Г3, Г5, площадь Растрелли, дом 1, литера А, переулок Кваренги, дом 4, литера И, Смольная наб.

1. Схема границ территории объекта культурного наследия:

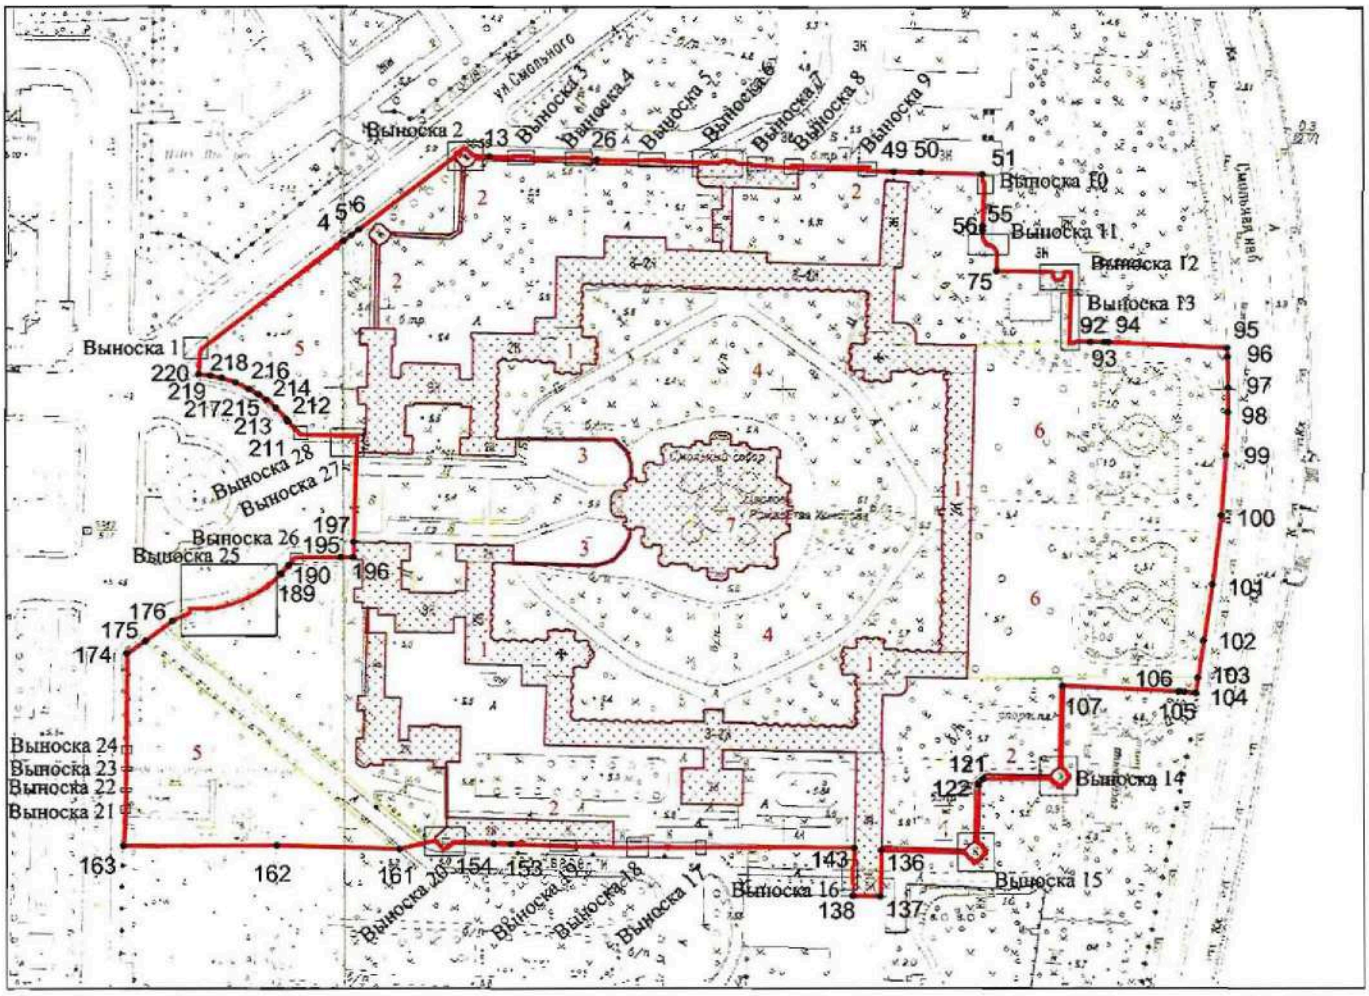

Масштаб 1:3000


Условные обозначения:

граница объекта культурного наследия

• 1 характерная точка границы объекта культурного наследия

территория, занимаемая объектом культурного наследия федерального значения

парки, сады, скверы, бульвары, аллеи, палисадники

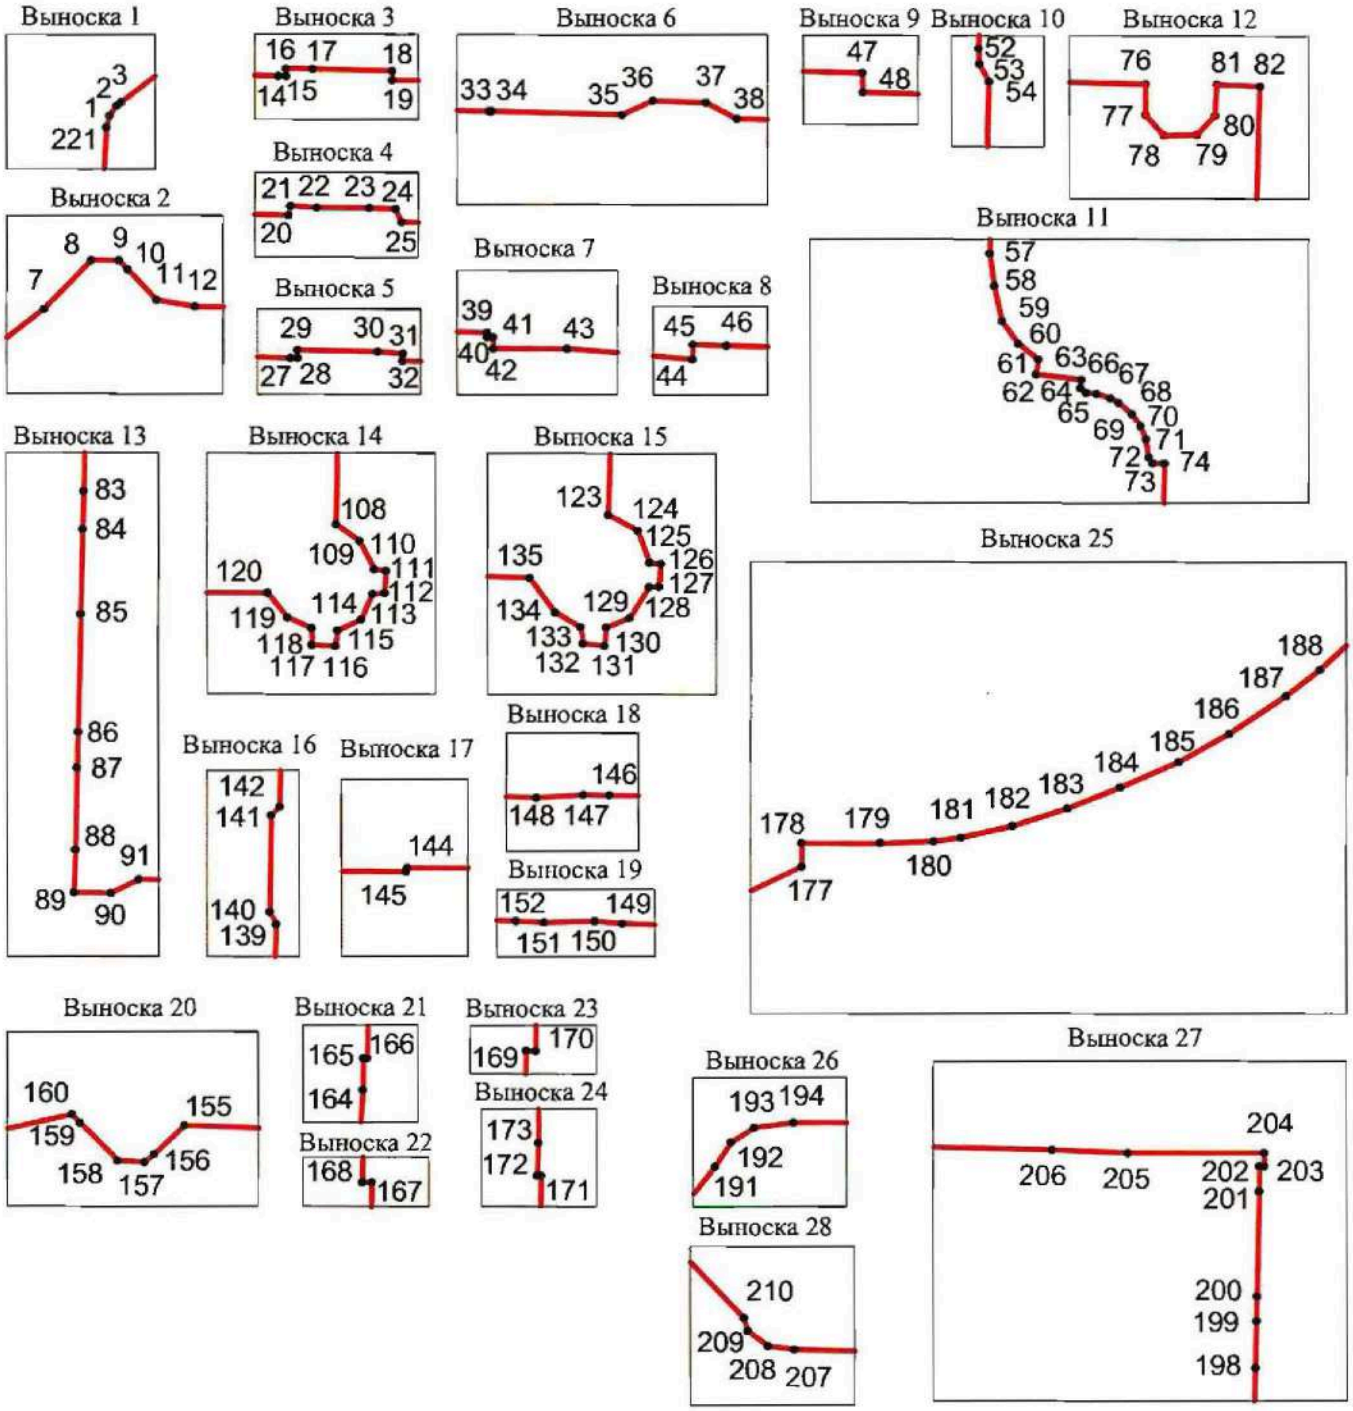

Состав объекта культурного наследия:

1. Корпуса жилые (каре) с угловыми церквями;
2. Ограда с угловыми башнями и пристройками;
3. Ограда чугунная;
4. Сад в монастырском дворе;
5. Сад перед монастырем;
6. Сад «старый»;
7. Собор Воскресения Словущего.

Перечень координат характерных точек границ территории объекта культурного наследия:

Сведения о местоположении границ объекта					
1. Система координат СК-1964					
2. Сведения о характерных точках границ объекта					
Обозначение характерных точек границ	Координаты, м		Метод определения координат характерной точки	Средняя квадратическая погрешность положения характерной точки (M_t), м	Описание обозначения точки на местности (при наличии)
	X	Y			
1	2	3	4	5	6
1	95817.45	117934.84	Геодезический метод	0.10	–
2	95818.18	117935.37	Геодезический метод	0.10	–
3	95818.44	117935.71	Геодезический метод	0.10	–
4	95867.71	118000.22	Геодезический метод	0.10	–
5	95870.41	118003.77	Геодезический метод	0.10	–
6	95872.88	118007.10	Геодезический метод	0.10	–
7	95905.91	118050.59	Геодезический метод	0.10	–
8	95909.49	118054.06	Геодезический метод	0.10	–
9	95909.48	118056.07	Геодезический метод	0.10	–
10	95908.81	118056.72	Геодезический метод	0.10	–
11	95906.58	118058.83	Геодезический метод	0.10	–
12	95906.10	118061.65	Геодезический метод	0.10	–
13	95906.01	118066.70	Геодезический метод	0.10	–
14	95905.76	118076.74	Геодезический метод	0.10	–
15	95905.75	118077.31	Геодезический метод	0.10	–
16	95906.28	118077.31	Геодезический метод	0.10	–
17	95906.26	118079.26	Геодезический метод	0.10	–
18	95906.13	118085.09	Геодезический метод	0.10	–
19	95905.47	118085.09	Геодезический метод	0.10	–
20	95905.20	118103.96	Геодезический метод	0.10	–
21	95905.89	118104.12	Геодезический метод	0.10	–
22	95905.77	118106.04	Геодезический метод	0.10	–
23	95905.75	118109.90	Геодезический метод	0.10	–
24	95905.68	118111.83	Геодезический метод	0.10	–
25	95904.70	118112.27	Геодезический метод	0.10	–
26	95904.65	118115.65	Геодезический метод	0.10	–
27	95904.09	118136.96	Геодезический метод	0.10	–
28	95904.09	118137.47	Геодезический метод	0.10	–
29	95904.67	118137.47	Геодезический метод	0.10	–
30	95904.57	118143.35	Геодезический метод	0.10	–
31	95904.43	118145.21	Геодезический метод	0.10	–
32	95903.88	118145.17	Геодезический метод	0.10	–
33	95903.52	118161.52	Геодезический метод	0.10	–
34	95903.52	118161.72	Геодезический метод	0.10	–
35	95903.27	118171.30	Геодезический метод	0.10	–
36	95904.31	118173.55	Геодезический метод	0.10	–
37	95904.17	118177.44	Геодезический метод	0.10	–
38	95903.01	118179.72	Геодезический метод	0.10	–
39	95902.87	118185.83	Геодезический метод	0.10	–
40	95902.62	118185.83	Геодезический метод	0.10	–
41	95902.62	118186.14	Геодезический метод	0.10	–
42	95902.04	118186.14	Геодезический метод	0.10	–
43	95902.04	118190.02	Геодезический метод	0.10	–
44	95901.01	118204.04	Геодезический метод	0.10	–
45	95902.06	118204.08	Геодезический метод	0.10	–
46	95901.99	118206.55	Геодезический метод	0.10	–
47	95901.13	118239.17	Геодезический метод	0.10	–
48	95899.74	118239.20	Геодезический метод	0.10	–
49	95899.39	118250.97	Геодезический метод	0.10	–
50	95899.04	118263.33	Геодезический метод	0.10	–
51	95898.26	118291.31	Геодезический метод	0.10	–
52	95896.58	118291.25	Геодезический метод	0.10	–
53	95895.45	118291.31	Геодезический метод	0.10	–

54	95894.16	118292.02	Геодезический метод	0.10	–
55	95874.64	118291.47	Геодезический метод	0.10	–
56	95872.63	118291.45	Геодезический метод	0.10	–
57	95870.46	118291.40	Геодезический метод	0.10	–
58	95869.28	118291.57	Геодезический метод	0.10	–
59	95867.99	118291.85	Геодезический метод	0.10	–
60	95867.16	118292.45	Геодезический метод	0.10	–
61	95866.59	118293.18	Геодезический метод	0.10	–
62	95866.06	118293.10	Геодезический метод	0.10	–
63	95865.86	118294.76	Геодезический метод	0.10	–
64	95865.56	118294.72	Геодезический метод	0.10	–
65	95865.39	118294.93	Геодезический метод	0.10	–
66	95865.35	118295.31	Геодезический метод	0.10	–
67	95865.19	118295.82	Геодезический метод	0.10	–
68	95865.02	118296.12	Геодезический метод	0.10	–
69	95864.61	118296.61	Геодезический метод	0.10	–
70	95864.18	118296.92	Геодезический метод	0.10	–
71	95863.70	118297.12	Геодезический метод	0.10	–
72	95863.05	118297.22	Геодезический метод	0.10	–
73	95862.84	118297.36	Геодезический метод	0.10	–
74	95862.83	118297.79	Геодезический метод	0.10	–
75	95853.93	118297.62	Геодезический метод	0.10	–
76	95853.39	118323.10	Геодезический метод	0.10	–
77	95851.15	118323.12	Геодезический метод	0.10	–
78	95849.68	118324.46	Геодезический метод	0.10	–
79	95849.73	118326.87	Геодезический метод	0.10	–
80	95851.11	118328.20	Геодезический метод	0.10	–
81	95853.37	118328.31	Геодезический метод	0.10	–
82	95853.23	118331.46	Геодезический метод	0.10	–
83	95841.94	118331.13	Геодезический метод	0.10	–
84	95839.98	118331.08	Геодезический метод	0.10	–
85	95835.61	118330.98	Геодезический метод	0.10	–
86	95829.43	118330.84	Геодезический метод	0.10	–
87	95827.55	118330.77	Геодезический метод	0.10	–
88	95823.26	118330.69	Геодезический метод	0.10	–
89	95821.04	118330.63	Геодезический метод	0.10	–
90	95821.01	118332.56	Геодезический метод	0.10	–
91	95821.72	118334.03	Геодезический метод	0.10	–
92	95821.59	118340.27	Геодезический метод	0.10	–
93	95821.45	118346.52	Геодезический метод	0.10	–
94	95821.41	118348.44	Геодезический метод	0.10	–
95	95818.86	118402.18	Геодезический метод	0.10	–
96	95814.94	118402.47	Геодезический метод	0.10	–
97	95800.74	118402.69	Геодезический метод	0.10	–
98	95789.59	118402.54	Геодезический метод	0.10	–
99	95770.30	118401.64	Геодезический метод	0.10	–
100	95742.97	118399.57	Геодезический метод	0.10	–
101	95711.78	118395.34	Геодезический метод	0.10	–
102	95685.70	118391.40	Геодезический метод	0.10	–
103	95668.80	118388.84	Геодезический метод	0.10	–
104	95661.78	118387.78	Геодезический метод	0.10	–
105	95662.33	118382.65	Геодезический метод	0.10	–
106	95662.55	118380.32	Геодезический метод	0.10	–
107	95665.05	118327.40	Геодезический метод	0.10	–
108	95627.59	118326.70	Аналитический метод	0.10	–
109	95626.40	118328.42	Аналитический метод	0.10	–
110	95624.37	118329.51	Аналитический метод	0.10	–
111	95624.25	118330.36	Аналитический метод	0.10	–
112	95622.65	118330.27	Аналитический метод	0.10	–
113	95622.58	118329.39	Аналитический метод	0.10	–
114	95620.73	118328.54	Аналитический метод	0.10	–
115	95619.92	118326.82	Аналитический метод	0.10	–
116	95618.79	118326.67	Аналитический метод	0.10	–
117	95618.86	118324.93	Аналитический метод	0.10	–
118	95620.09	118324.91	Аналитический метод	0.10	–
119	95620.86	118323.14	Аналитический метод	0.10	–
120	95622.65	118321.69	Аналитический метод	0.10	–
121	95622.63	118291.31	Аналитический метод	0.10	–
122	95619.89	118289.21	Аналитический метод	0.10	–

123	95593.43	118288.40	Аналитический метод	0.10	–
124	95592.29	118290.58	Аналитический метод	0.10	–
125	95590.00	118291.44	Аналитический метод	0.10	–
126	95589.90	118292.27	Аналитический метод	0.10	–
127	95588.27	118292.14	Аналитический метод	0.10	–
128	95588.24	118291.41	Аналитический метод	0.10	–
129	95586.01	118289.99	Аналитический метод	0.10	–
130	95585.31	118288.27	Аналитический метод	0.10	–
131	95583.96	118288.14	Аналитический метод	0.10	–
132	95584.11	118286.56	Аналитический метод	0.10	–
133	95585.31	118286.38	Аналитический метод	0.10	–
134	95586.40	118284.51	Аналитический метод	0.10	–
135	95588.89	118282.64	Аналитический метод	0.10	–
136	95590.02	118244.91	Аналитический метод	0.10	–
137	95569.19	118244.34	Аналитический метод	0.10	–
138	95569.46	118231.88	Аналитический метод	0.10	–
139	95574.43	118232.06	Аналитический метод	0.10	–
140	95575.33	118231.60	Аналитический метод	0.10	–
141	95582.38	118231.70	Аналитический метод	0.10	–
142	95583.01	118232.33	Аналитический метод	0.10	–
143	95591.05	118232.48	Аналитический метод	0.10	–
144	95591.31	118162.76	Геодезический метод	0.10	–
145	95591.17	118162.72	Геодезический метод	0.10	–
146	95591.26	118136.53	Геодезический метод	0.10	–
147	95591.30	118134.62	Геодезический метод	0.10	–
148	95591.09	118131.17	Геодезический метод	0.10	–
149	95591.87	118103.11	Геодезический метод	0.10	–
150	95592.04	118101.07	Геодезический метод	0.10	–
151	95591.95	118097.35	Геодезический метод	0.10	–
152	95592.04	118095.29	Геодезический метод	0.10	–
153	95592.80	118076.21	Геодезический метод	0.10	–
154	95592.99	118068.39	Геодезический метод	0.10	–
155	95593.63	118049.56	Геодезический метод	0.10	–
156	95591.50	118047.33	Геодезический метод	0.10	–
157	95590.91	118046.64	Геодезический метод	0.10	–
158	95591.02	118044.66	Геодезический метод	0.10	–
159	95593.81	118041.90	Геодезический метод	0.10	–
160	95594.46	118041.29	Геодезический метод	0.10	–
161	95590.79	118025.18	Геодезический метод	0.10	–
162	95592.29	117969.30	Геодезический метод	0.10	–
163	95592.17	117899.34	Геодезический метод	0.10	–
164	95608.32	117900.36	Геодезический метод	0.10	–
165	95609.49	117900.38	Геодезический метод	0.10	–
166	95609.49	117900.52	Геодезический метод	0.10	–
167	95617.75	117900.66	Геодезический метод	0.10	–
168	95617.76	117900.31	Геодезический метод	0.10	–
169	95627.18	117900.48	Геодезический метод	0.10	–
170	95627.16	117900.83	Геодезический метод	0.10	–
171	95635.39	117900.97	Геодезический метод	0.10	–
172	95635.40	117900.83	Геодезический метод	0.10	–
173	95636.59	117900.87	Геодезический метод	0.10	–
174	95679.88	117901.10	Геодезический метод	0.10	–
175	95685.61	117909.49	Геодезический метод	0.10	–
176	95694.92	117921.93	Геодезический метод	0.10	–
177	95698.55	117929.58	Геодезический метод	0.10	–
178	95700.26	117929.57	Геодезический метод	0.10	–
179	95700.27	117935.34	Геодезический метод	0.10	–
180	95700.41	117939.26	Геодезический метод	0.10	–
181	95700.68	117941.27	Геодезический метод	0.10	–
182	95701.54	117945.03	Геодезический метод	0.10	–
183	95702.83	117949.06	Геодезический метод	0.10	–
184	95704.37	117952.92	Геодезический метод	0.10	–
185	95706.25	117957.21	Геодезический метод	0.10	–
186	95708.34	117960.91	Геодезический метод	0.10	–
187	95711.12	117965.06	Геодезический метод	0.10	–
188	95713.07	117967.54	Геодезический метод	0.10	–
189	95716.77	117971.50	Геодезический метод	0.10	–
190	95720.60	117974.89	Геодезический метод	0.10	–
191	95722.57	117976.48	Геодезический метод	0.10	–

192	95723.47	117977.06	Геодезический метод	0.10	–
193	95724.01	117977.92	Геодезический метод	0.10	–
194	95724.20	117979.36	Геодезический метод	0.10	–
195	95724.24	117998.72	Геодезический метод	0.10	–
196	95724.32	118004.38	Геодезический метод	0.10	–
197	95731.12	118004.63	Геодезический метод	0.10	–
198	95770.81	118005.82	Геодезический метод	0.10	–
199	95772.53	118005.86	Геодезический метод	0.10	–
200	95773.45	118005.88	Геодезический метод	0.10	–
201	95777.31	118005.96	Геодезический метод	0.10	–
202	95778.22	118005.97	Геодезический метод	0.10	–
203	95778.22	118006.13	Геодезический метод	0.10	–
204	95778.70	118006.13	Геодезический метод	0.10	–
205	95778.70	118001.16	Геодезический метод	0.10	–
206	95778.82	117998.39	Геодезический метод	0.10	–
207	95779.24	117981.14	Геодезический метод	0.10	–
208	95779.37	117980.17	Геодезический метод	0.10	–
209	95779.92	117979.43	Геодезический метод	0.10	–
210	95780.40	117979.29	Геодезический метод	0.10	–
211	95785.26	117974.64	Геодезический метод	0.10	–
212	95786.02	117974.00	Геодезический метод	0.10	–
213	95791.32	117969.08	Геодезический метод	0.10	–
214	95794.95	117964.83	Геодезический метод	0.10	–
215	95797.53	117961.17	Геодезический метод	0.10	–
216	95799.85	117957.01	Геодезический метод	0.10	–
217	95802.82	117950.88	Геодезический метод	0.10	–
218	95804.93	117944.47	Геодезический метод	0.10	–
219	95805.96	117939.37	Геодезический метод	0.10	–
220	95806.60	117934.00	Геодезический метод	0.10	–
221	95816.62	117934.62	Геодезический метод	0.10	–
1	95817.45	117934.84	Геодезический метод	0.10	–

Приложение №2 к распоряжению КГИОП
от 18.03.2025 № 52-рп

Режим использования территории объекта культурного наследия федерального значения «Смольный монастырь», расположенного по адресу: г. Санкт-Петербург, Смольный проезд, дом 1, литеры Б, З, Г1, Г2, Г3, Г5, площадь Растрелли, дом 1, литера А, переулок Кваренги, дом 4, литера И, Смольная наб.

1. На территории объекта культурного наследия запрещаются: строительство объектов капитального строительства и увеличение объемно-пространственных характеристик существующих на территории объекта культурного наследия объектов капитального строительства; проведение земляных, строительных, мелиоративных и иных работ, за исключением работ по сохранению (воссозданию) объекта культурного наследия или его отдельных элементов, сохранению историко-градостроительной или природной среды объекта культурного наследия, работ по капитальному ремонту общего имущества в многоквартирных домах, являющихся объектами культурного наследия, работ по капитальному ремонту общего имущества в многоквартирных домах, расположенных на территориях объектов культурного наследия и не являющихся объектами культурного наследия.

2. На территории объекта культурного наследия разрешается ведение хозяйственной деятельности, не противоречащей требованиям обеспечения сохранности объекта культурного наследия и позволяющей обеспечить функционирование объекта культурного наследия в современных условиях.

3. Требования к осуществлению деятельности в границах территории объекта культурного наследия и требования к содержанию и использованию территории объекта культурного наследия устанавливаются законодательством Российской Федерации и Санкт-Петербурга об объектах культурного наследия.

Приложение № 3 к Акту

государственной историко-культурной экспертизы проектной документации на проведение работ по сохранению объекта культурного наследия федерального значения «Корпуса жилые (каре) с угловыми церквями», входящего в состав объекта культурного наследия федерального значения «Смольный монастырь» и расположенного по адресу: Санкт-Петербург, Смольный проезд, дом 1, литера Б (Санкт-Петербург, проезд Смольного, ул., 1, Растрелли пл., 1, Смольная наб., Кваренги пер., 2, 4): «Ремонт, реставрация и приспособление для современного использования объекта культурного наследия федерального значения «Корпуса жилые (каре) с угловыми церквями», входящего в состав объекта культурного наследия федерального значения «Смольный монастырь» (в части ремонта, реставрации и приспособления верхнего объема барабана юго-восточной церкви и помещений библиотеки)», разработанной ООО «Капитель» в 2024–2025 гг. (шифр: 28.08.П-22)

Копии решения органа государственной власти об утверждении предмета охраны объекта культурного наследия

ПРАВИТЕЛЬСТВО САНКТ-ПЕТЕРБУРГА

КОМИТЕТ ПО ГОСУДАРСТВЕННОМУ КОНТРОЛЮ,ИСПОЛЬЗОВАНИЮ И ОХРАНЕ ПАМЯТНИКОВ ИСТОРИИ И КУЛЬТУРЫ

Р А С П О Р Я Ж Е Н И Е

окуд

06.11.2020 № 370-р

**Об утверждении предмета охраны
объекта культурного наследия федерального значения
«Смольный монастырь»**

В соответствии с подпунктом 10 пункта 2 статьи 33 Федерального закона от 25.06.2002 № 73-ФЗ «Об объектах культурного наследия (памятниках истории и культуры) народов Российской Федерации» и пунктом 3.12 Положения о Комитете по государственному контролю, использованию и охране памятников истории и культуры, утвержденного постановлением Правительства Санкт-Петербурга от 28.04.2004 № 651:

1. Утвердить предмет охраны объекта культурного наследия федерального значения «Смольный монастырь», расположенного по адресу: Санкт-Петербург, Смольный проезд, дом 1, литеры Б, З, Г5; улица Смольного дом 1/3, литера Г1; литера Г2, литера Г3; переулок Кваренги, дом 4, литера И, площадь Растрелли, дом 1, литера А (Смольного ул., 1, Растрелли пл., 1, Смольная наб., Кваренги пер., 2, 4) согласно приложению к распоряжению.

2. Заместителю начальника отдела государственного учета объектов культурного наследия обеспечить размещение распоряжения в электронной форме в локальной компьютерной сети КГИОП.

3. Распоряжения КГИОП от 13.03.2015 № 10-111 «Об определении предмета охраны объекта культурного наследия федерального значения «Смольный монастырь», от 12.10.2105 № 10-479 «О внесении изменений в распоряжение КГИОП от 13.03.2015 № 10-111» и от 10.08.2018 № 323-р «О внесении изменений в распоряжение КГИОП от 13.03.2015 № 10-111«Об определении предмета охраны объекта культурного наследия федерального значения «Смольный монастырь» считать утратившими силу.

4. Контроль за выполнением распоряжения остается за заместителем председателя КГИОП – начальником Управления организационного обеспечения, популяризации и государственного учета объектов культурного наследия.

Заместитель председателя КГИОП –
начальник Управления организационного обеспечения,
популяризации и государственного учета
объектов культурного наследия Г.Р. Аганова

Приложение к распоряжению КГИОП
от 06.11.2020 № 370-р

Предмет охраны объекта культурного наследия федерального значения «Смольный монастырь», расположенного по адресу: Санкт-Петербург, Смольный проезд, дом 1, литеры Б, З, Г5; улица Смольного дом 1/3, литеры Г1, Г2, Г3; переулок Кваренги, дом 4, литера И, площадь Растрелли, дом 1, литера А (Смольного ул., 1, Растрелли пл., 1, Смольная наб., Кваренги пер., 2, 4)


№ пп	Видовая принадлежность предмета охраны	Предмет охраны	Фотофиксация
1	2	3	4
1.	Объемно-пространственное и планировочное решение территории:	местоположение и градостроительные характеристики территории монастыря, расположенного в излучине р. Невы, на левом берегу, и формирующего облик окружающего района; состав объекта: 1. Корпуса жилые (каре) с угловыми церквями; 2. Ограда с угловыми башнями и пристройками; 3. Ограда чугунная; 4. Сад в монастырском дворе; 5. Сад перед монастырем; 6. Сад "старый"; 7. Собор Воскресения Словущего. композиционно-планировочная структура монастыря с центральным храмом Воскресения Словущего, являющегося высотной доминантой в городской застройке, окруженным жилыми корпусами, образующими каре, оградой с башнями и садами; пространственно-планировочная композиция, включая местоположение храма, жилых корпусов, образующих каре, оград с башнями и садов, соотношение застроенных и незастроенных территорий; визуальные связи с акваторией р. Невы, объектами культурного наследия «Императорское Воспитательное общество благородных девиц (Смольный институт)», «Мост Императора Петра Великого (Большой Охтинский мост)», «Палаты Кикина А.В.» и другими;	   

1	2	3	4
I. «Корпуса жилые (каре) с угловыми церквями» Санкт-Петербург, Смольный проезд, дом 1, литера Б (Смольного ул., 1, Растрелли пл., 1, Смольная наб., Кваренги пер., 2, 4)			
2.	Объемно-пространственное решение:	центрально-симметричная композиция сложных в плане жилых корпусов, образующих каре; местоположение, габариты (разновысотные, на полуподвале), конфигурация корпусов, с объемами угловых церквей, обращенных во внутренний двор монастыря; крыша – габариты, конфигурация (скатная, со слуховыми окнами), высотные отметки; дымовые трубы – габариты, местоположение, оформление; окрытие кровли – металл; купола – габариты, высотные отметки, конфигурация, с люкарнами, завершенные луковичными главками с золочеными крестами на яблоках.	 
3.	Конструктивная система здания:	наружные и внутренние кирпичные капитальные стены; своды – местоположение, габариты, конфигурация: крестовые, в т.ч. на подпружных арках – местоположение (п.№8, 43-Н (пом.1 – 10,); п.№7, 34-Н (пом. 1-4, 40,43,46, ; п.№5-6, (пом. I, III- XI, XVI),	 

1	2	3	4
			
		коробовые, в том числе с распалубками;	
		коробовые с распалубками (под.№8 43-Н (пом. 19-24, 69, 71,72,) ; п.№7, 34-Н (пом 10-17, 28-35) ; п. 9, 1-Н (пом. 99, 118, 149, 164,; п.№5-6 (пом. 212-235-Н	
		сомкнутый свод – местоположение (помещения под угловыми церквями в уровне 1-го этажа - сомкну (34-Н, пом. 53; 43-Н, пом. 12, 77), габариты;	
		цилиндрические своды с распалубками - местоположение (3-ий этаж (43-Н (пом.179, 202)), деревянные, оштукатурены;	
		полуциркульные своды в уровне 3-го этажа;	

1	2	3	4
		арочные проемы – местоположение, габариты, конфигурация (полуциркульные, трехцентровые, лучковые);	  
		перекрытия церквей – зонтичный купол, разделенный на вспарушенные секторы, с распалубками;	


1	2	3	4
		местоположение плоских перекрытий, не имеющих декоративной отделки; исторические лестницы (местоположение, габариты, конфигурация, конструкции, материалы, рисунок исторических ограждений), в том числе: парадная лестница (подъезд №8, 43-Н, пом. 34, 36, 80), криволинейная с 1-го на 2-ой этаж; материал ступеней (лещадная плита); (ограждение утрачено);	
		лестница (подъезд №8, ЛК 14, 43-Н, пом. 1, 2, 3, 4, 5) – местоположение, габариты, конструкция (площадки и марши по сводам), тип (трёхмаршевая), материал ступеней (лещадная плита); (историческое ограждение утрачено);	 

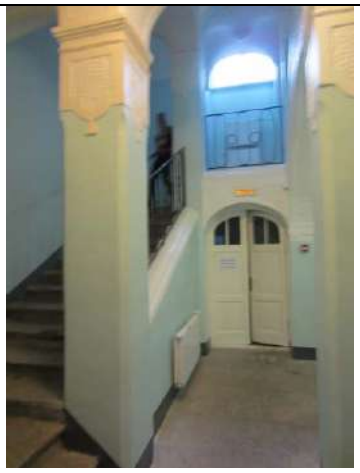
1	2	3	4
		лестница (подъезд №8, ЛК 13, пом. 1, 2, 3, 4, 5, 6) – местоположение, габариты, конструкция (по сводам, на столбах, марши на ползучих сводах с распалубками, площадки на парусных сводах); тип (трехмаршевая), материал ступеней (лещадная плита): ограждение утрачено; оформление (в завершении столбов фигурные штукатурные филенки с гуттами, арки со штукатурным оформлением);	  
		лестница (подъезд №8, 43-Н, пом 11, 85) - 1-2-ой марши – металлическая, далее – винтовая, конструкция (ступени консольно заделанные в стену), материал ступеней (лещадная плита);(доступ ограничен);	

1	2	3	4
		лестница (доступ ограничен, подъезд №7) - местоположение (восточное каре, северная лестн. (34-Н: пом в уровне 2-го этажа – №57), габариты, конструкция (в уровне 1-го этажа на столбах ползучих арках; в уровне2-3-го этажей – двухмаршевая), ступени поздние – в уровне 1-го этажа;	  

1	2	3	4
		лестница восточного каре (подъезд № 7, 34-Н: пом. 39, 77, 158) – местоположение, габариты, конструкция (по сводам, на столбах, марши на ползучих сводах с распалубками, площадки на парусных сводах); тип (трехмаршевая, с забежными ступенями), материал ступеней (лещадная плита): ограждение утрачено; оформление (пилоны оформлены штукатурными филенками с выкружками; арки со штукатурным оформлением);	  

1	2	3	4
		лестница (подъезд №6, пом II, IV, V) – местоположение, габариты, конструкция (по сводам, на столбах, марши на ползучих сводах с распалубками, площадки на парусных сводах); тип (трехмаршевая), материал ступеней (лещадная плита): ограждение утрачено; оформление (в завершении столбов фигурные штукатурные филенки с гуттами, арки со штукатурным оформлением);	 
		лестница (подъезд №6, л.7) – местоположение, габариты, конфигурация, конструкция (по сводам, на столбах, марши на ползучих сводах, площадки на парусных сводах; тип (трехмаршевая); материал ступеней (лещадная плита); пилоны гладкие; ограждение лестницы – материал (металл), техника исполнения (ковка), рисунок (вытянутые овальные рамки, волютообразные завитки);	

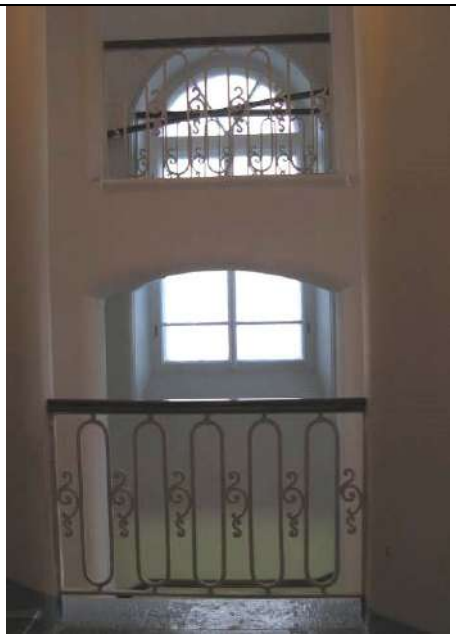
1	2	3	4
		лестница парадная – местоположение (с 1-го на 2-ой этаж (подъезд №7, 34-Н: пом 26, 27, 89), габариты, конфигурация (криволинейная), тип (двухмаршевая, с поворотным маршем); материал ступеней (лещадная плита); ограждение – габариты, материал и техника исполнения (кованый черный металл), рисунок (волютообразные завитки);	   

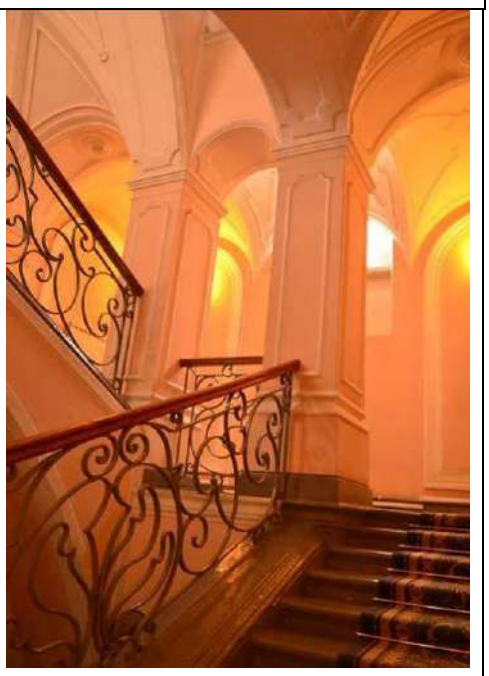1	2	3	4
		парадная лестница (Л-10, подъезд №6) – местоположение, габариты, конструкция (по сводам, на столбах, марши на ползучих сводах с распалубками, площадки на парусных сводах); тип (трехмаршевая, с забежными ступенями), материал ступеней (лещадная плита); оформление (пилоны оформлены штукатурными филенками с выкружками; арки и своды со штукатурным оформлением); ограждение – габариты, материал и техника исполнения (кованый черный металл), рисунок (волютообразные завитки); латунные стержни и ковродержатели;	
		полувинтовая лестница (подъезд № 6) с известняковыми забежными ступенями, металлическим ограждением (ведущая к юго-западной церкви);	
		лестница – местоположение (подъезд №7, со 2-го на 3-ий этаж, 34-Н: пом. 90,91,92,105,106), габариты;	

1	2	3	4
		лестница *северного «стасовского» корпуса* (подъезд №9, 1-Н: пом. 39, 77, 158) – местоположение, габариты, конструкция (по сводам, на столбах, марши на ползучих сводах с распалубками, площадки на парусных сводах); тип (трехмаршевая, с забежными ступенями), материал ступеней (лещадная плита): ограждение утрачено; оформление (пилоны оформлены штукатурными филенками с выкружками; арки и своды с фактурным штукатурным оформлением);	 
		лестницы (подъезды: №6 (Н-308 пом. VIII, XXXIII, LII, Л-9 пом. I, IV, V ; №7 (34-Н: пом.36, 101,123), №8 (ЛК-14), №9 (1-Н пом. 2, 3, 4) – габариты, конструкция (площадки на крестовых сводах), тип (трёхмаршевая); материал ступеней (лещадная плита); покрытие пола ;	 

1	2	3	4
			    

1	2	3	4
		винтовые лестницы с известняковыми ступенями и центральным столбом, в том числе с металлическим ограждением;	  
		лесница - местоположение (ведущая в юго-восточную церковь со 2-го на 3-ий этаж), габариты, тип (двухмаршевая), конструкция (лестничкие марши на косоурах); ограждение (металлическое кованое), рисунок (прутья, с фризом из рамок, с квадратным сечением),	

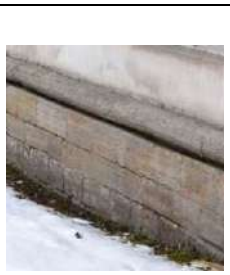1	2	3	4
			
4.	Объемно-планировочное решение:	историческое объемно-планировочное решение в габаритах исторических капитальных стен и перегородок, включая двухсветные залы, коридоры, в том числе с галереями, внутреннее пространство церквей; .	
5.	Архитектурно-художественное решение:	наружные и внутренние фасады каре, пристроек и угловых церквей, их историческое архитектурно-художественное и колористическое решение в формах барокко: цоколь – гранитный («стасовские корпуса), облицованный известняком, в том числе с валиком по верхнему краю ; историческая отмостка (булыжник, каменные плиты); материал и характер отделки фасадной поверхности – гладкая окрашенная штукатурка, в том числе под линейный руст в уровне 1-го этажа; наружные фасады каре: исторические оконные проемы – местоположение, габариты, конфигурация (с лучковыми и полуциркульными завершениями); исторические материал (дерево), конструкция, цвет (по результатам расчисток и историко-архивных исследований) и рисунок расстекловки и оформление заполнений оконных проемов;	   

1	2	3	4
		оформление оконных проемов – штукатурные профилированные раскрепованные наличники, гутты, профилированные архивольты, замковые камни, в том числе веерные, а также декорированные композицией с маскаронами, фланкирующие пилястры, лучковые и треугольные сандрики, профилированные подоконные выступы с гладкими филенками и гуттами, на стилизованных кронштейнах, прямоугольные филенки и волютообразные завитки в подоконном пространстве, профилированные наличники ложных люкарн с замковыми камнями с маскароном, соединенные с оконными проемами;	 
		уплощенные ниши с полуциркульными завершениями в уровне 1-го этажа; пилястры с капителями тосканского и композитного ордеров, в том числе парные – в уровне 2-3-го этажей;	
		профилированные межэтажные карнизы;	
		венчающий профилированный раскрепованный карниз;	
		филенчатый аттик со стилизованными пилястрами и профилированным карнизом – северного ризалита;	
		лучковые и треугольный фронтон с профилированным карнизом – восточного ризалита;	

1	2	3	4
		Фасады закрытой галереи: восточные фасады, обращенные к собору, примыкающие к «стасовским» корпусам, в 6 световых осей; композиция фасадов, в том числе крыльев в 4 световых оси; материал и характер отделки цоколя – известняковый, завершенный валиком; материал и характер отделки фасадов – окрашенная штукатурка, фактурная штукатурка, руст (в уровне 1-го этажа), исторический цвет (по результатам натурных исследований); оконные проемы – историческое местоположение, габариты, конфигурация (в уровне 1-го этажа с лучковой перемычкой, в уровне 2-го этажа – арочные (с полуциркульным завершением); оконные заполнения - материал (дерево), цвет, рисунок расстекловки; оформление: широкие крепованные рустованные лопатки между оконными проемами 1-го этажа; арочные ниши с коробовыми перемычками, в которые вписаны окна первого этажа; лопатки, импосты и архивольты с трехчастными замковыми камнями в обрамлении ниш первого этажа; междуэтажный профилированный штукатурный крепованный карниз; сдвоенные коринфские полуколонны в простенках между окнами второго этажа, на общих цоколях с вогнутыми боковыми сторонами; штукатурные балюстрады под окнами второго этажа, слегка выгнутые наружу (имитирующие «французские балконы»);	  

1	2	3	4
		оформление оконных проемов 2-го этажа – лопатки, импосты и профилированные архивольты с лепными деталями на месте замковых камней венчающий крепованный штукатурный карниз; ризалит северного фасада южного каре монастыря:	
		плоский ризалит в 11 (в уровне первого этажа 13) осей, выделяющий центральную часть фасада; *(плоский ризалит в 9 (в первом этаже 11) осей)* *сильно* выступающий ризалит (по 1 оси на каждом фасаде) по центральной оси фасада, завершенный треугольным фронтоном; ленточный руст в уровне 1-го этажа; коринфские пилястры, оформляющие простенки и углы ризалитов в уровне 2-3-го этажей;	
		исторические оконные проемы – местоположение, габариты, конфигурация (в уровне 1-го этажа, в тимпане фронтона – с лучковой перемычкой; с полуциркульным завершением – в уровне 2-го этажа, по 5-й и 9-й осям в уровне 1-го этажа; круглые – в уровне 3-го этажа); оформление оконных проемов: арочные оконные проемы 1-го этажа, вписанные в гладко оштукатуренные ниши; оконные проемы с лучковыми перемычками по 1-й и 13-й осям – в штукатурных наличниках, завершенных веерными замковыми камнями, в нижней части оформленные гутами;	


1	2	3	4
		оконные проемы с лучковыми перемычками *со стилизованными веерными замковыми камнями;* оконные проемы 2-го этажа (в т.ч. ложные) в рамочных наличниках с импостами, с фигурными филенками под подоконниками; круглые окна третьего этажа в рамочных наличниках, с лепными деталями на месте замковых камней, объединенные вытянутыми волютами с окнами второго этажа; исторический дверной проем – местоположение (по центральной оси фасада), габариты, конфигурация (с полуциркульным завершением); оформление (решенный в виде арочного портала сложных барочных очертаний, завершенного лучковым фронтоном); межэтажный профилированный крепованный карниз в уровне 1-2-го этажей; Ризалит западного фасада /обращенного к собору/ восточного корпуса: плоский ризалит в 13 осей, выделяющий центральную часть фасада; уплощенные ризалиты в одну ось, завершенные лучковыми фронтонами, расположенные по 1-й и 13-й осям;	  


1	2	3	4
		уплощенный ризалит по центральной оси фасада (в три оси), завершенный треугольным фронтоном; ленточный руст в уровне 1-го этажа; коринфские пилястры, оформляющие простенки в уровне 2-3-го этажей; парные коринфские пилястры, фланкирующие углы крайних ризалитов в уровне 2-3-го этажей;	
		исторические оконные проемы – местоположение, габариты, конфигурация (с лучковой перемычкой – в уровне 1-го этажа; с полуциркульным завершением – в уровне 2-го этажа, по 5-й и 9-й осям в уровне 1-го этажа; круглые ложные – в уровне 3-го этажа); оформление оконных проемов: оконные проемы 1-го этажа с полуциркульным завершением, вписанные в гладко оштукатуренные ниши; оконные проемы с лучковыми перемычками по 1-й и 13-й осям – в штукатурных профилированных наличниках, завершенных веерными замковыми камнями; оконные проемы с лучковыми перемычками *со стилизованными веерными замковыми камнями;* оконные проемы 2-го этажа (в т.ч. ложные) в рамочных наличниках с импостами, с фигурными филенками под подоконниками;	

1	2	3	4
		круглые ложные окна третьего этажа в рамочных наличниках, с лепными деталями на месте замковых камней, объединенные вытянутыми волютами с окнами второго этажа;	
		исторический дверной проем – местоположение (по центральной оси фасада), габариты, конфигурация (с полуциркульным завершением); оформление (вписан в гладко оштукатуренную нишу); межэтажный профилированный крепованный карниз в уровне 1-2-го этажей;	
		ризалит южного фасада /обращенного к собору/ северного корпуса: плоский ризалит в 13 осей, выделяющий центральную часть фасада; ленточный руст в уровне 1-го этажа; межэтажный профилированный крепованный карниз в уровне 1-2-го этажей; коринфские пилястры, оформляющие простенки в уровне 2-3-го этажей; исторические оконные проемы – местоположение, габариты, конфигурация (с лучковой перемычкой – в уровне 1-го (в т.ч. ложные) и 3-го этажей; с полуциркульным завершением – в уровне 2-го этажа, по 5-й и 9-й осям в уровне 1-го этажа);	

1	2	3	4
		оформление оконных проемов: оконные проемы 1-го этажа с полуциркульным завершением, вписанные в гладко оштукатуренные ниши; оконные проемы 1-го этажа с лучковыми перемычками по 1-й и 13-й осям – в штукатурных профилированных наличниках, завершенных веерными замковыми камнями; оконные проемы с лучковыми перемычками 1-го этажа *со стилизованными веерными замковыми камнями;* оконные проемы 2-го этажа в рамочных наличниках с импостами, с прямоугольными филенками под подоконниками; окна третьего этажа в рамочных наличниках;	 

1	2	3	4
		исторический дверной проем – местоположение (по центральной оси фасада), габариты, конфигурация (с полуциркульным завершением); оформление (вписан в гладко оштукатуренную нишу); металлический козырек с коваными волютообразными деталями;	
		крепованный аттик над 2-12 осями ризалита, оформленный лопатками с цоколем и антаблементом простого профиля, с прямоугольными филенками в простенках;	
		архитектурно-художественное решение западных фасадов «стасовских» корпусов: северный фасад в 13 осей, с тремя ризалитами, расположенными по 1-й, 7-й и 13-й осям, завершенными лучковыми фронтонами;	
		южный фасад в 7 осей, с двумя ризалитами, расположенными по 1-й и 7-й осям, завершенными лучковыми фронтонами;	 

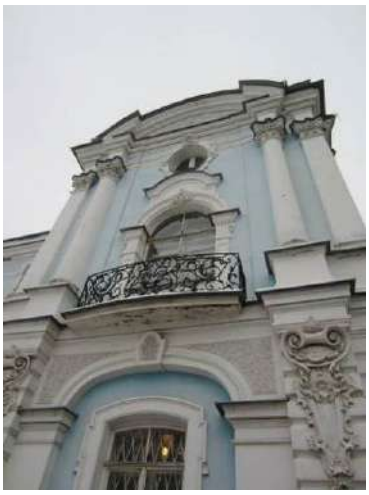1	2	3	4
		материал и характер отделки цоколя – гранит; материал и характер отделки фасадов – окрашенная штукатурка, фактурная штукатурка («под шубу»), руст, исторический цвет (по результатам натурных исследований);	
		балконы – историческое местоположение (в уровне 2 этажа ризалитов), габариты, конфигурация (с выгнутыми по дуге основаниями), кованые металлические ограждения балконов – материал, техника исполнения, рисунок (орнаментированные);	
		профилированный штукатурный междуэтажный карниз; подоконный карниз в уровне 2-го этажа;	
		профилированная штукатурная тяга в уровне 3-го этажа;	
		венчающий штукатурный профилированный раскрепованный карниз;	
		оконные проемы – местоположение, габариты, конфигурация (с лучковой перемычкой; с полуциркульным завершением – в уровне 2-го этажа ризалитов; овальные (вытянутые по вертикали) – в уровне 3-го этажа ризалитов); исторические оконные заполнения – материал (дерево), цвет, рисунок расстекловки; лопатки с профилированными завершениями-импостами и коробовые арки со стилизованными замковыми камнями, оформляющие ниши в уровне первого этажа ризалитов;	

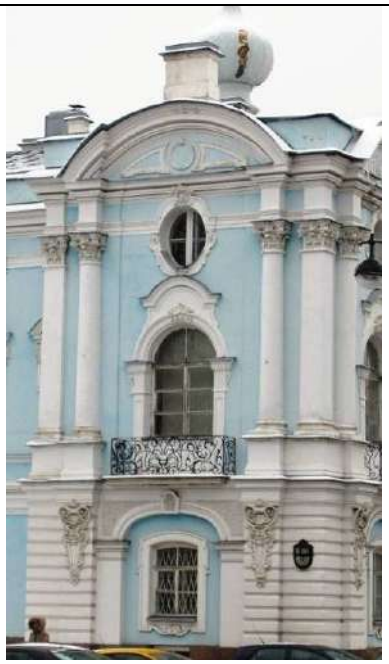1	2	3	4
		рустованные лопатки в уровне 1-го этажа в основании полуколонн и пилястр и фланкирующие углы и боковые фасады ризалитов; лепные орнаментированные детали (стилизованные кронштейны) в основании полуколонн на ризалитах - композиция из стилизованной раковины, волютообразных завитков и растительных элементов; коринфские полуколонны, фланкирующие ризалиты; коринфские пилястры, закрепляющие углы ризалитов; оконные проемы с полуциркульным завершением в уровне 2-го этажа ризалитов в профилированных штукатурных фигурных наличниках с лепными деталями на месте замковых камней, лучковые полуфронтоны над оконными проемами; овальные (вытянутые по вертикали) оконные проемы в уровне 3-го этажа ризалитов в профилированных штукатурных фигурных наличниках с лепными деталями на месте замковых камней; оконные проемы первого этажа (в т.ч. и ложные на боковых сторонах ризалитов) с лучковыми перемычками, с фигурными рамочными наличниками с фигурными замковыми камнями, обработанными рельефной штукатуркой («шубой»);	  

1	2	3	4
		оконные проемы второго этажа (в т.ч. и ложные на боковых сторонах ризалитов) с лучковыми перемычками, с фигурными наличниками, завершенными треугольными и лучковыми сандриками, с лепными деталями на месте замковых камней (с женскими маскаронами: головами Афины-Паллады /Минервы/ в шлеме);	
		оконные проемы третьего этажа (в т.ч. и ложные на боковых сторонах ризалитов) с лучковыми перемычками, с фигурными рамочными наличниками с фигурными замковыми камнями, обработанными рельефной штукатуркой («шубой»)	
		оконные проемы подвала, расположенные в уровне цоколя – прямоугольные (вытянутые по горизонтали);	
		аттик над профилированным карнизом;	
		архитектурно-художественное решение южного и северного фасадов «стасовских» корпусов, обращенные к главному въезду в монастырь аналогичны западным фасадам «стасовских» корпусов:	

1	2	3	4
		оконные проемы – местоположение, габариты, конфигурация (с лучковой перемычкой; с полуциркульным завершением – в уровне 2-го этажа ризалитов; овальные (вытянутые по вертикали) – в уровне 3-го этажа ризалитов); исторические оконные заполнения – материал (дерево), цвет, рисунок расстекловки;	
		дверные проемы – историческое местоположение, конфигурация (с лучковым завершением), габариты, оформление (профилированные раскрепованные наличники);	
		крыльца с гранитными ступенями;	
		Фасады, раскрытые к главному въезду в монастырь западных каре /северного и южного/, образованных «стасовскими» корпусами и западными корпусами главного каре монастырь:	
		плоские боковые ризалиты в 1 ось, завершенные крепованными лучковыми фронтонами; коринфские пилястры, фланкирующие внешние углы ризалитов; коринфские пилястры, фланкирующие окна по крайним осям центральных частей фасадов (по 2-й и 4-й);	


1	2	3	4
		архитектурно-художественное решение угловых церквей: материал и характер отделки цоколя – известняк, завершенный валиком; материал и характер отделки фасадов – окрашенная штукатурка, фактурная штукатурка («под шубу»), руст, исторический цвет (по результатам натурных исследований); сильно выступающие ризалиты (по 1 оси на каждой из сторон), оформляющие центральные части фасадов (выступы ветвей креста, положенного в основу планов церквей), во втором (верхнем) ярусе завершенные треугольными фронтонами над центральными осями; сдвоенные трехчетвертные коринфские колонны второго яруса, соответствующего второму-третьему этажам корпусов каре (второму этажу галерей), фланкирующие центральную ось ризалитов; коринфские пилястры, оформляющие углы ризалитов (по 2,5 на каждом углу); широкие рустованные лопатки в уровне первого этажа в основании сдвоенных колонн и пилястр; исторические оконные проемы – местоположение, габариты, конфигурация (с лучковой перемычкой – в уровне 1-го этажа, арочные – в уровне 2-го этажа/яруса и барабана; окна-люкарны – в уровне 3-го этажа/яруса и куполе); историческое заполнение оконных проемов – материал (дерево); рисунок расстекловки, цвет (по результатам расчисток и историко-архивных исследований);	 

1	2	3	4
		оформление оконных проемов: окна первого этажа на боковых сторонах ризалитов, в фигурных рамочных наличниках с трехчастными замковыми камнями; окна первого этажа по центральным осям ризалитов – в барочных штукатурных наличниках с трехчастными замковыми камнями, завершенные лучковыми фронтонами на стилизованных каннелированных кронштейнах, *фланкирующих замковые камни*; большие арочные окна второго яруса /в т.ч. ложные/, в фигурных наличниках, завершенных треугольными фронтонами с лепными деталями в тимпанах, с парными горельефными головками херувимов на месте замковых камней; в нижней части с гуттами; круглые окна /в т.ч. ложные/ в третьем ярусе фасадов, в фигурных наличниках с головками херувимов, расположенными под лучковым полуфронтоном;	  

1	2	3	4
		орнаментированные волюты усложненной формы в третьем /аттиковом/ ярусе фасадов, над колоннами; лопатки над пилястрами, с орнаментированными волютами в верхней части; горельефные лепные композиции в тимпанах треугольных фронтонов в завершении ризалитов: Око Господне в окружении херувимов в облаках и лучей сияния; большие арочные окна барабана, в фигурных наличниках с рокайльными картушами («жемчужинами») на месте замковых камней; круглые окна-люкарны в куполе; сдвоенные трехчетвертные колонны на высоких цоколях в простенках барабана; профилированные ребра жесткости на куполе; металлодекор главок – медные рокайли (конфигурация, габариты, техника исполнения); в завершении главок – яблоки и стальные кресты с околоткой и золочением (исторические конфигурация, габариты, техника исполнения); позолоченные металлические орнаментальные детали (стилизованные ребра жесткости) на луковичном куполе;	  

1	2	3	4
		фасады северо-восточного корпуса:	
		исторические оконные проемы – местоположение, габариты, конфигурация (прямоугольные и с лучковыми завершениями), оформление (гладкие штукатурные наличники, прямоугольные филенки в подоконном пространстве); исторические материал (дерево), конструкция, цвет (по результатам расчисток и историко-архивных исследований) и рисунок расстекловки заполнений оконных проемов; декоративная рустованная аркада с пилястрами и замковыми камнями – 1-го этажа; межэтажная профилированная тяга; венчающий профилированный карниз;	
		Северные фасады северного корпуса каре: Дверные проемы – местоположение, габариты, конфигурация (с лучковой перемычкой); оконные проемы – местоположение, габариты, конфигурация (с лучковой перемычкой); исторические оконные заполнения – материал (дерево), цвет, рисунок расстекловки; рустованные лопатки в уровне 1-го этажа в основании пилястр; парные коринфские пилястры, закрепляющие углы фасадов; оконные проемы первого этажа (в т.ч. и ложные) с лучковыми перемычками, с фигурными рамочными наличниками с фигурными замковыми камнями, обработанными рельефной штукатуркой («шубой»);	 


1	2	3	4
		оконные проемы второго этажа (в т.ч. и ложные) с лучковыми перемычками, в фигурных наличниках, завершенные треугольными и лучковыми сандриками, с лепными деталями на месте замковых камней (с женскими маскаронами: головами Афины-Паллады /Минервы/ в шлеме); оконные проемы третьего этажа (в т.ч. и ложные) с лучковыми перемычками, с фигурными рамочными наличниками с фигурными замковыми камнями, обработанными рельефной штукатуркой («шубой»);	 

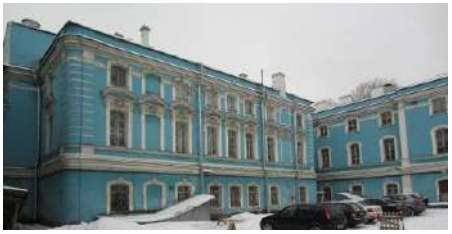1	2	3	4
		дворовый фасад «Стасовского» северного корпуса: ризалит в 9 осей с закругленными углами; рустованные лопатки, закрепляющие углы ризалита, в уровне2-3-го этажей; междуэтажный карниз в уровне 2-го этажа; подоконный карниз в уровне 2-го этажа; венчающий профилированный крепованный карниз; аттик; оконные проемы ризалита (в т.ч. ложные) – местоположение, габариты, конфигурация (с лучковой перемычкой); исторические оконные заполнения – материал (дерево), цвет, рисунок расстекловки; оконные проемы первого этажа (в т.ч. и ложные) с лучковыми перемычками, с фигурными рамочными наличниками с фигурными замковыми камнями, обработанными рельефной штукатуркой («шубой»); оконные проемы второго этажа ризалита (в т.ч. и ложные) с лучковыми перемычками, в фигурных наличниках, завершенные треугольными и лучковыми сандриками, с лепными деталями на месте замковых камней	  

1	2	3	4
		(с женскими маскаронами: головами Афины-Паллады /Минервы/ в шлеме); оконные проемы 2-го этажа восточного фасада - с фигурными рамочными наличниками; оконные проемы третьего этажа (в т.ч. и ложные) с лучковыми перемычками, с фигурными рамочными наличниками с фигурными замковыми камнями, обработанными рельефной штукатуркой («шубой»); фасады юго-восточного корпуса: исторические оконные проемы – местоположение, габариты, конфигурация (с лучковыми завершениями), оформление (профилированные штукатурные раскрепованные наличники с волютообразными завитками); исторические материал (дерево), конструкция, цвет (по результатам расчисток и историко-архивных исследований) и рисунок расстекловки заполнений оконных проемов; замковый камень воротного проезда; рустованные лопатки в уровне 1-2-го этажей; профилированный подоконный и межэтажный карнизы;	 

1	2	3	4
		фасады южного корпуса: исторические оконные проемы – местоположение, габариты, конфигурация (с лучковыми и полуциркульными завершениями, люкарны), оформление (профилированные штукатурные архивольты, наличники с волютообразными деталями, филенчатые пилястры, замковые камни, образованные рустом, профилированные подоконные выступы, в том числе с фигурными филенками); исторические материал (дерево), конструкция, цвет (по результатам расчисток и историко-архивных исследований) и рисунок расстекловки заполнений оконных проемов; профилированный межэтажный карниз; пилястры композитного ордера в уровне 2-3-го этажей; венчающий профилированный карниз.	
6.	Декоративно-художественная отделка интерьеров и предметы декоративно-прикладного искусства:	декоративно-художественная отделка интерьеров, включая: покрытие полов известняковыми плитами, паркет и метлахскую плитку; покрытие полов, в том числе натуральным камнем (известняк); известняковые лестницы в переходах и коридорах;	 


1	2	3	4
		исторические дверные и оконные проемы, их местоположение, конфигурация и габариты; оконные и дверные откосы, в том числе оформленные филенками и профилировками (подъезд №8, 43-Н , 2 эт., пом. 138);	 
		исторические и воссозданные по историческим образцам дверные заполнения, их конструкция (в том числе с остекленными фрамугами), материал (дерево), цвет (натурального дерева и окрашенные белой краской), оформление; историческая и воссозданная дверная и оконная фурнитура;	  
		историческое штукатурное оформление стен и потолка в характере барокко (тяги, падуги, карнизы, лепные композиции);	

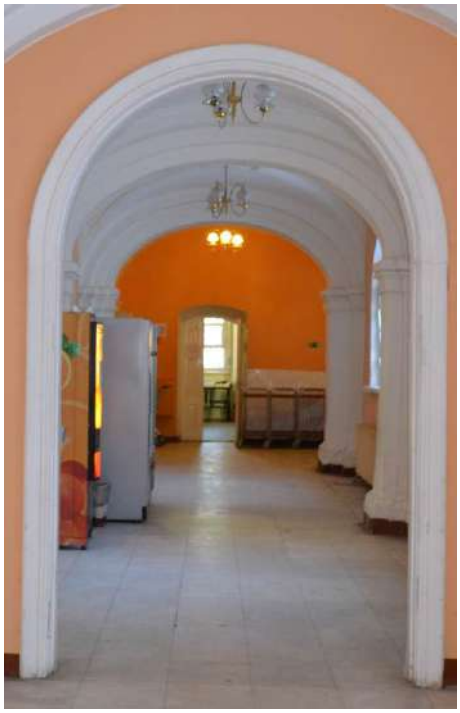1	2	3	4
		помещения коридоров первого этажа: крестовые и цилиндрические своды, в том числе с распалубками; трехцентровые арки с профилированными импостами, опирающиеся на крепованные лопатки с профилированными плинтами в основании, с архивольтами, оформленными филенками со вставками рельефной штукатурки; полуциркульные арки с профилированными архивольтами; оформление сводов – штукатурные профилированные фигурные рамы, в том числе со вставками фактурной штукатурки;	   

1	2	3	4
		вестибюли первого этажа: крестовые и цилиндрические своды, в том числе с распалубками; трехцентровые и полуциркульные арки с профилированными импостами, опирающиеся на крепованные лопатки с профилированными плинтами в основании, с архивольтами, оформленными филенками со вставками рельефной штукатурки; пилоны, оформленные крепованными лопатками с профилированными плинтами в основании; покрытие полов, в том числе натуральным камнем (известняк); оформление сводов и арок – штукатурные профилированные фигурные рамы, в том числе со вставками фактурной штукатурки, круглые розетки;	    

1	2	3	4
		помещения 1-го этажа: своды различной конфигурации, в том числе крестовые, цилиндрические с распалубками; оформление сводов – штукатурные профилированные фигурные рамы, в том числе со вставками фактурной штукатурки; падуги, профилированные тяги, карнизы;	    

1	2	3	4
		помещения лестниц: оформление сводов, арок, пилонов, стен – штукатурные профилированные фигурные рамы, в том числе со вставками фактурной штукатурки, круглые профилированные розетки; профилированные тяги и карнизы; прямоугольные и фигурные филенки;	  

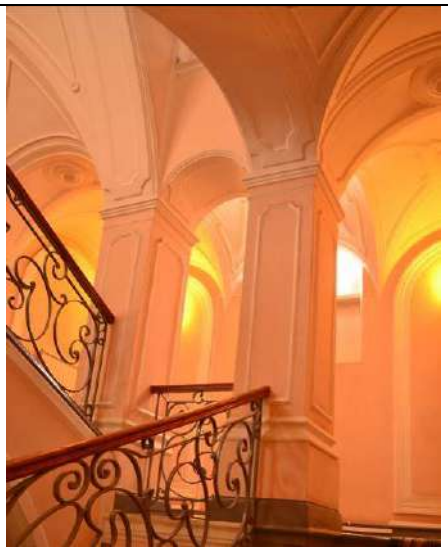1	2	3	4
		помещение парадной лестницы юго-западного корпуса каре (подъезд 6): пилоны на гладких плинтах с профилировками, оформленные фигурными филенками; оформление стен – лопатки с профилированными филенками, профилированные рамы и тяги; оформление сводов и арок – фигурные филенки, профилированные рамы;	  

1	2	3	4
		помещение парадной лестницы восточного корпуса каре (подъезд 7, 34-Н, пом. 27, 89): оформление стен в уровне первого этажа – профилированные филенки, в том числе с угловыми лепными композициями в виде рокайлей;	
		оформление стен в уровне второго этажа – пилястры, декорированные филенками, капителями с рокайлями, цветочными гирляндами, волютами, на гладком плинте с профилировками; профилированные рамы; лепные композиции с рокайлями между пилястрами и над архивольтами; провисающие цветочные гирлянды;	
		полуциркульные арки между лестницей и верхней площадкой с профилированными импостами, оформленные профилированными филенками; центральный пилон, лопатки, оформленные филенками и лепными рокайлями;	

1	2	3	4
		лепная композиция в антрвольте с рокайлями, раковиной, цветочной гирляндой;	
		оформление оконных проемов – профилированные архивольты, откосы с профилированными филенками, филенки в подоконном пространстве, лепная композиция с рокайлями;	 
		оформление дверных проемов с полуциркульным завершением – профилированные архивольты, лепные композиции над архивольтами;	
		дверные заполнение деревянные двухстворчатые филенчатые;	
		оформление сводчатого перекрытия над лестницей – лепной декор в виде профилированных сложнофигурных рам, рокайлей, цветочных гирлянд, раковин; центральная розетка с рокайлями, маскаронами;	

1	2	3	4
		оформление сводчатого перекрытия над лестничной площадкой – периметральная профилированная тяга с рокайлями, центральная розетка с рокайлями;	
		парадная лестница (подъезд №8, 43-Н пом. 34, 36, 80), трёхмаршевая с 1-го на 2-ой этаж; ступени из лещадной плиты; ограждение (утрачено);	
		стены лестницы в уровне 1-го этажа оформлены штукатурными филенками различных форм (квадратные с простым профилем, с выкружками, с лепными композициями растительного орнамента)	
			

1	2	3	4
		оформление западной стены лестничного объема – штукатурная филенка с полуциркульным завершением богато декорированным десюдепортом с композицией, состоящей из картуша, фланкированного парящими фигурами ангелов, и растительными орнаментами;	
		оформление дверного проема с полуциркульным завершением, расположенным на восточной стене лестничного объема в уровне 2-го этажа – штукатурный профилированный наличник, богато декорированный десюдепорт с композицией, состоящей из картуша, фланкированного парящими фигурами ангелов, и растительными орнаментами; дверное заполнение – материал (дерево), конструкция (двустворчатое, филенчатое, с полуциркульной остекленной фрамугой), рисунок заполнения;	
		северная стена лестничного объема в уровне 2-го этажа с двумя нишами, дверным проемом с лучковыми перемычками профилированная штукатурная тяга в нижней части стены; профилированные штукатурные филенки, фланкирующие дверные проемы и ниши, декорированные растительными элементами, завершенные горельефными головками херувимов, в угловых частях горельефная женская головка;	

1	2	3	4
		фигурные штукатурные филенки с растительными композициями над проемами; профилированный штукатурный раскрепованный карниз в верхней части стен;	
		плоское перекрытие лестничного объёма; потолок с падугами; штукатурное оформление потолка в барочном стиле – в центре – фигурная филенка с фигуративной композицией, выполненной в ником рельефе (многослойно окрашено, сюжет не читается); остальное пространство потолка декорировано барочными растительными композициями, парными головками херувимов;	
		оформление сводчатых перекрытий в уровне 1-го этажа – профилированные периметральные фигурные рамы с лепным растительным орнаментом с рокайльными мотивами;	 

1	2	3	4
		коридоры второго этажа: крестовые и цилиндрические своды, в том числе с распалубками; полуциркульные арки с профилированными импостами, опирающиеся на крепованные лопатки с профилированными плинтами в основании, с архивольтами, оформленными филенками со вставками, в том числе рельефной штукатурки; оформление сводов – штукатурные профилированные фигурные рамы, в том числе со вставками фактурной штукатурки; галерея с деревянной балюстрадой из балясин и филенчатых опорных тумб, поддерживаемая оштукатуренными кронштейнами, декорированными маскароном, волютами, провисающими драпировками, акантовым листом и филенками фактурной штукатурки (подъезды: №6 (пом. XXIX, XXXVIII), №9 (пом. 118));	  

1	2	3	4
			
		оформление торцевой стены – местоположение (6 подъезд, пом. XXIX) два кронштейна, декорированные акантовыми листьями и растительными гирляндами; оформление поля потолка между кронштейнами двумя профилированными филенками и круглой цветочной розеткой; профилированный карниз; в тимпане арочного завершения – две лепные композиции из растительных завитков в профилированном обрамлении;	
		порталы проемов с полуциркульным завершением - гладкие пилястры, поддерживающие профилированный полуциркульный карниз и лепное рельефное навершие в виде волютообразных деталей, сандрика из направленных друг к другу волютообразных завитков, соединенных стилизованным цветком, с круглым медальоном и фактурной штукатуркой в поле навершия;	

1	2	3	4
		порталы проемов с лучковым завершением – гладкие пилястры, поддерживающие луковый профилированный карниз; профилированные наличники прямоугольных дверных проемов; исторические дверные заполнения деревянные, двухстворчатые, филенчатые; порталы проемов с лучковым завершением - гладкие пилястры, поддерживающие профилированный луковый карниз и лепное рельефное навершие в виде волютообразных деталей, сандрика из направленных друг к другу волютообразных завитков, соединенных стилизованным цветком, с круглым медальоном и фактурной штукатуркой в поле навершия;	    

1	2	3	4
		арочный проем с профилированном архивольте с импостами, фрамуга с веерной расстекловкой и филенками; полуциркульные арки, в том числе с профилированными архивольтами;	
		печь средистенная, на гладком плинте, облицованная белыми изразцами, с прямоугольным топочным отверстием с чугунной рельефной дверцей, латунной вьюшкой, с профилированным карнизом в завершении;	
		оформление плоских перекрытий в коридорах – профилированные карнизы, рамы, тяги, падуги;	

1	2	3	4
		покрытие полов натуральным камнем (известняк);	
		помещения 2-го этажа:	
		оформление потолков, в том числе периметральные профилированные и орнаментальные тяги, профилированные карнизы;	
		профилированные наличники оконных и дверных проемов, исторические деревянные филенчатые дверные заполнения, в том числе с остеклёнными фрамугами;	
			
			

1	2	3	4
		«Световой зал»» - помещение 283-Н (24) (подъезд 6): декоративно-художественное оформление помещения в приемах барокко, включая: филенчатые пилястры ионического ордера;	
			
		арочные оконные проемы с орнаментированным архивольтом, опирающимся на импосты с триглифным фризом, с орнаментированным замковым камнем, фигурными профилированными рамками, волютообразными завитками и стилизованными рокайлями;	
		профилированный орнаментированный карниз, переходящий в архивольт окон второго света, расположенных в овальных нишах, – с замковым камнем в виде картуша с маскароном и растительными завитками;	

1	2	3	4
		портал дверного проема: филенчатый фриз, профилированный карниз, с лепным навершием в виде композиции из волютообразных завитков, картушей, включая центральный, с монограммой «М», увенчанный короной, также трельяжной сетки, цветочных гирлянд;	
		фриз ложчатого орнамента, пояс ионików, профилированный раскрепованный карниз;	
		неглубокая падуга, декорированная в угловых частях лепными композициями из фигурных профилированных рамок и растительного орнамента;	
		оформление центральной части зеркала потолка лепной профилированной рамой с пальчиковым орнаментом; торцевых частей – композициями из фигурных профилированных рам, включая круглые, волютообразных и растительных завитков и картушей;	
		помещения 34-Н (79-84) в восточном корпусе каре (подъезд 7): профилированные периметральные карнизы; лепная отделка потолков, включая профилированные сложнофигурные рамы, рокайли, маскароны, раковины, цветочные гирлянды, картуши, раковины, фигуры херувимов, растительные завитки;	

1	2	3	4
		оформление оконных откосов – профилированные наличники и филенки;	     

1	2	3	4
		помещение 34-Н (88) восточного корпуса (подъезд 7): профилированный карниз;	
		лепная отделка потолка, включая профилированные сложнофигурные рамы, рокайли, раковины, цветочные гирлянды, картуши с монограммой «Е», раковины, рельефные изображения херувимов, растительные завитки;	
		центральная лепная розетка с рокайлями и цветочными гирляндами;	
		помещение 34-Н (87) восточного корпуса: профилированные карниз и потолочная тяга; падуга;	

1	2	3	4
		помещение 43-Н (93) северного корпуса каре (подъезд 8): печь угловая на гладком плинте, облицованная белыми изразцами, с прямоугольным топочным отверстием с чугунной рельефной дверцей;	
		помещение 43-Н (107) северного корпуса каре (подъезд 8): оформление стен – профилированные филенки, наличники оконных проемов, профилированный карниз и фриз с ложчатым орнаментом между ярусами;	
		оформление откосов оконных и дверных проемов – профилированные филенки; ниши на торцевых стенах, оформленные профилированными архивольтами на импостах; исторические дверные заполнения деревянные, филенчатые, в том числе с остекленными полуциркульными фрамугами;	

1	2	3	4
		профилированный карниз с дентикулами;	
		оформление потолка – падуга, периметральные тяги, в том орнаментальные;	
		помещение 43-Н (138) северного корпуса:	
		оформление потолка - периметральный профилированный карниз, профилированные фигурные рамы;	
		оформление дверных откосов с профилированными филенками и наличниками;	
		оформление стен – профилированные филенки и карниз в нижней части стен;	

1	2	3	4
		помещение 43-Н (139) северного корпуса каре (подъез 8): печь средистенная, облицованная белыми изразцами, на гладком плинте с профилировками по верхнему краю, зольник, прямоугольное топочное отверстие с чугунной дверцей, глубокая ниша во втором яруса, профилированный карниз в завершении;	
		юго-западная церковь (Церковь Святого Александра Невского)*: (*объем церкви разделен на два яруса) нижний объем (помещение 298-Н): раскрепованные парные пилястры угловых частей центрального объема зала: композитного ордера, декорированные профилированными прямоугольными рамками;	
		поле между парами пилястр декорировано лепной провисающей растительной гирляндой;	

1	2	3	4
		профилированный карниз, неглубокая падуга и профилированные тяги по периметру потолка центрального объема зала; полуциркульные ниши с вписанными оконными проемами; оформление потолка переходов из центрального объема зала в боковые профилированными прямоугольными рамками; верхний объем: крестово-купольная система арочно-сводчатых конструкций: четыре цилиндрических свода с распалубками, на подпружных арках, с парусами, световой барабан, эллиптический купольный свод; подпружные арки (с замковым камнем в виде картуша, рокайлей и растительных элементов) и паруса оформлены фигурными профилированными рамками, поля арок декорированы рельефными лепными стилизованными рокайлями и растительными завитками – в основании, профилированными рамками, рельефными лепными композициями из круглой розетки, четырех маскаронов херувимов и рокайльно-растительных завитков; люнеты декорированы в угловых частях рельефными лепными композициями из рокайльно-растительных завитков, соединенными лепными профилями и ветвями с композицией из волютообразных и растительных завитков, головок херувимов;	  

1	2	3	4
		круглые ложные и полуциркульные оконные проемы люнетов в профилированном и орнаментированном (растительные завитки, ветви и цветочные букеты) обрамлении;	
		поля цилиндрических сводов декорированы лепными композициями из рокайлей и растительных завитков, центральной профилированной круглой розеткой с мотивами цветов и рокайлей;	
		распалубки декорированы профилированными рамками, рельефными лепными композициями из растительных завитков и головок херувимов;	
		круглые ниши с вписанными оконными проемами в профилированном обрамлении, с замковым камнем в виде композиции из акантовых листьев; в откосах проемов лепные профили, фигурные рамки и круглые профилированные цветочные розетки; профилированная тяга по периметру центрального объема, декорированная лепными листьями;	

1	2	3	4
		лепной фриз с соединенными провисающими растительно-плодовыми (виноградные гроздья, гранаты) гирляндами кронштейнами с волютообразными деталями по бокам, с фигурными филенками, декорированными рельефными лепными парными головками херувимов с крыльями, в окружении облаков;	
		барабан, прорезанный оконными проемами с полуциркульными фрамугами, с профилированным архивольтом, опирающимся на импосты, с замковым камнем в виде стилизованного картуша и растительных завитков, с сандриком из двух направленных друг к другу волютообразных завитков, декорированных цветами и соединенных растительными завитками;	
		раскрепованные пилястры ионического ордера, с капителями, декорированными цветочными гирляндами, на филенчатых (фактурной штукатурки) постаментах, соединенных волютообразными завитками, между которыми – картуш и растительный орнамент;	
		профилированный раскрепованный карниз с большим выносом, образовывающий галерею между барабаном и куполом (ограждение современное);	

1	2	3	4
		эллиптический купольный свод с ребрами, акцентированными чередующимися лепными композициями из профилированных филенкок с лепными растительными и волютообразными завитками, головками херувимов с крыльями, волютами, виноградными лозами, рокайлями; поля между ребрами декорированы фигурными профилированными рамками с лепным декором в виде растительных и волютообразных завитков, картушей; фигурные профилированные рамки распалубков;	
		овальные ниши в профилированном обрамлении с вписанными оконными проемами, фигурными профилированными рамами и лепными композициями из рокайльно-растительных завитков в нижней части;	
		центральная розетка свода с профилями и лепной композицией цветочно-растительного характера с мотивами рокайлей;	
		юго-восточная церковь (Церковь Святой Марии Магдалины)*: (*объем церкви разделен на два яруса, барабан не доступен для осмотра);	

1	2	3	4
		нижний объем (помещение 270-Н): парные пилястры светлого искусственного мрамора с серыми прожилками* угловых частей центрального объема зала; * в настоящее время оштукатурены;	
		крестоообразные филенки в нижней части пилонов;	
		оформление дверного проема профилированным раскрепованным штукатурным наличником с орнаментальным поясом; деревянное двустворчатое глухое заполнение дверного проема, декорированное прямоугольными и квадратными фигарейными филенками в профилированном и орнаментальном обрамлении с розетками и вставками в виде греческого креста;	

1	2	3	4
		живописные (темперно-клеевая живопись по штукатурке (?) изображения святых, тезоименитых основательницам монастыря и покровительницам института – в прямоугольных с полуциркульным завершением зеркалах верхней части пилонов, декорированных профилированными рамами с лепными растительными элементами в верхней части;	 
		фрагменты живописи в нижней части поля юго-западного пилона (темперно-клеевая живопись по штукатурке (?);	 
		верхний объем: крестово-купольная система арочно-сводчатых конструкций: четыре цилиндрических свода с распалубками, на подпружных арках, парусный свод;	
		люнеты декорированы фигурными филенками и круглыми розетками с профилем по периметру, полуциркульные оконные проемы люнетов в профилированном и орнаментальном обрамлении с включением квадратных цветочных розеток;	

1	2	3	4
		подпружные арки и паруса оформлены витыми рамками, поля арок декорированы фигурными филенками с профилями по периметру и круглой профилированной цветочной розеткой в центре;	
		профилированный карниз с большим выносом, поясом ионников, на модульонах, декорированных акантовым листом; фриз с орнаментальными поясами и лепными провисающими растительными гирляндами, профилированный карниз;	
		северо-восточная церковь (Церковь Святой Екатерины): объемно-пространственное решение двухсветного зала церкви* (*барабан недоступен для осмотра);	
		исторические дверные заполнения, деревянные, двустворчатые, филенчатые, в том числе с остеклением в верхних филенках, с полуциркульной фрамугой с филенками; порезка поясами ионников и бус, историческая фурнитура;	

1	2	3	4
		оформление стен - пилястры коринфского ордера, креповки, профилированные архивольты с лепными композициями с рокайлями, картушами, рогами изобилия, головками и фигурами херувимов, профилированные фигурные рамы, в том числе с лепными композициями барочного характера;	   
		профилированный карниз, разделяющий церковь на ярусы;	

1	2	3	4
			
		оформление откосов – профилированные тяги, лепные цветочные розетки, рокайли;	
		оформление сводов, софитов арок, парусов - профилированные тяги, лепные цветочные розетки, рокайли, розетки;	
		ниши;	
			

1	2	3	4
		фрагменты полихромной живописи на сводах (техника - масло по штукатурке);	
		роспись в нише – пейзаж с голубовато-розовых тонах (техника - масло по штукатурке);	
		северо-западная церковь, разделенная на нижнюю и верхнюю церковь: объемно-пространственное решение церкви; (*объем церкви разделен на два яруса, барабан не доступен для осмотра)	
		нижняя церковь (помещение 43-Н (84): исторические дверные заполнения, деревянные, двустворчатые, филенчатые, в том числе с полуциркульными фрамугами;	

1	2	3	4
		оформление стен - пилястры коринфского ордера, каннелированные в нижней части, декорированные рокайлями, волютами, креповки, профилированные архивольты с лепными композициями с рокайлями, картушами, херувимами, профилированные фигурные рамы, в том числе с лепными композициями барочного характера;	
			
		профилированный карниз;	

1	2	3	4
		оформление потолков – падуга, профилированные рамы, в том числе фигурные, круглые, лепные цветочные розетки, гирлянды, рокайли, розетки;	  
		верхняя церковь св. Захарии и Елизаветы (помещение 43-Н (162): паркетный пол с орнаментом в стиле барокко из 4-х пород дерева с элементами гравировки; профилированные архивольты с картушами с рокайлями в замках;	 

1	2	3	4
		оформление стен –деревянные панели с филенками*, профилированные тяги, лепные цветочные розетки, рокайли; *в настоящее время утрачены;	
		оформление сводов - профилированные тяги, лепные рокайли, розетки, маскароны; оформление люнетов – профилированные наличники с лепными композициями (головки херувимов), рокайлями, рогами изобилия; оформление откосов окон – профилированные тяги, лепные цветочные розетки, рокайли;	  


1	2	3	4
			
		полихромная фигуративная живопись на четырех парусах (техника – масло по штукатурке) в лепных позолоченных рамках;	
		живописная разделка трех ниш – имитация оконных рам;	
			

1	2	3	4
		профилированный карниз с кронштейнами, украшенными головками херувимов, провисающие цветочные гирлянды между кронштейнами;	
			
		круглый световой барабан с восьмью окнами, перекрытый сферическим куполом оформление купола и стен – композитные пилястры, профилированные тяги, лепные рокайли, розетки, маскароны; стальной подвес паникадила.	
		помещения 3-го этажа: своды, в том числе цилиндрические, арки; оформление потолков – падуги, профилированные карнизы;	

1	2	3	4
			
			
		известняковые ступени между помещениями;	
		помещения в пристройках: своды, в том числе с распалубками, полуциркульные арки;	
		профилированные карнизы;	

1	2	3	4
		ниши с полуциркульным завершением;	
		лестницы с известняковыми ступенями между помещениями.	
II. «Ограда с угловыми башнями и пристройками» Санкт-Петербург, Смольный проезд, дом 1, литера Б, литера З, литера Г5; улица Смольного дом 1/3, литера Г1; литера Г2, литера Г3; переулок Кваренги, дом 4, литера И (Смольного ул., 1, Растрелли пл., 1, Смольная наб., Кваренги пер., 2, 4)			
2.	Объемно-пространственное решение:	исторические габариты, конфигурация и местоположение оград, угловых башен и пристроек;	
		крыши оград, и пристроек, их исторические конфигурация и габариты, включая высотные отметки коньков и карнизов;	
		крыши угловых башен, их историческая конфигурация (шатровое завершение с главкой и стилизованной звездой, луковичное завершение), габариты, материал и характер окрытия;	
		воротные проезды – историческое местоположение, габариты, конфигурация (с полуциркульным и коробовым завершением, прямоугольный);	 
		ризалиты лицевых и дворовых фасадов юго-западной пристройки (литера З) в одну световую ось.	

1	2	3	4
			 
3.	Конструктивная система:	исторические наружные и внутренние капитальные стены, материал (кирпич), местоположение; междуэтажные перекрытия – местоположение; своды – купольный (северо-восточная башня); две двухмаршевые лестницы с известняковыми ступенями на косоурах, с литыми ограждениями растительного рисунка с фигурными стойками; трехмаршевая лестница с известняковыми ступенями на косоурах.	     
4.	Объемно-планировочное решение:	историческое объемно-планировочное решение в габаритах капитальных стен; исторические габариты помещений с архитектурно-художественной отделкой.	

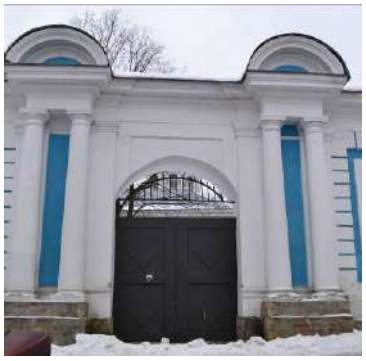1	2	3	4
5.	Архитектурно-художественное решение фасадов:	ограды с угловыми башнями (литеры Г1, Г5), их его историческое архитектурно-художественное и колористическое решение:	
		цоколь, облицованный известняковой скобой;	
		материал и характер обработки фасадной поверхности – гладкая окрашенная штукатурка, в том числе обработанная под кирпичный руст;	
		глухие кирпичные стены, оформленные квадратными филенками в рустованном обрамлении и парными пилястрами тосканского ордера;	
		венчающий раскрепованный профилированный карниз;	
		два разорванных фронтона, поддерживаемые четырьмя парными полуколоннами;	
		оформление воротных проездов – фланкирующие парные пилястры тосканского ордера, парные полуколонны тосканского ордера, поддерживающие антаблемент и лучковые фронтоны (с лицевой стороны ограды);	
		четыре угловые башни, их историческое архитектурно-художественное и колористическое решение:	
		цоколь, облицованный известняковой скобой;	
		материал и характер обработки фасадной поверхности – гладкая окрашенная штукатурка,	

1	2	3	4
		исторические дверные проемы* – местоположение, конфигурация, габариты; * видоизменены исторические оконные проемы – местоположение, габариты, конфигурация (прямоугольные, с полуциркульными завершениями); исторические материал (дерево), конструкция, цвет (по результатам расчисток и историко-архивных исследований) и рисунок расстекловки заполнений оконных проемов; колонны тосканского ордера в уровне 1-го этажа, колонны с капителями ионического ордера в уровне 2-го этажа; прямоугольные контррельефные филенки в уровне 1-го этажа; филенчатые нишки с полуциркульным завершением в уровне 2-го этажа; раскрепованный антаблемент с многопрофильным карнизом с металлическим окрытием между 1-м и 2-м этажами; венчающий раскрепованный многопрофильный карниз; юго-западная пристройка (литеры ГЗ, З), ее историческое архитектурно-художественное и колористическое решение: цоколь, облицованный известняковой скобой; материал и характер обработки фасадной поверхности – гладкая и фактурная окрашенная штукатурка, обработанная под линейный руст в уровне 1-го этажа лицевых фасадов;	   

1	2	3	4
		два полуциркульных в плане балкона в одну световую ось в уровне 2-го этажа ризалитов лицевого фасада; металлические кованые ограждения стилизованного растительного рисунка; проемы балконных дверей – историческое местоположение, конфигурация (с полуциркульными завершениями), габариты, оформление (профилированные филенчатые штукатурные архивольты, филенчатые пилястры, замковые камни в виде рокайльных картушей и лукообразные сандрики); историческая конструкция, материал (дерево) и цвет (по результатам расчисток и историко-архивных исследований) заполнений проемов балконных дверей; дверные проемы – историческое местоположение (дворовые фасады), конфигурация, габариты; историческая конструкция, материал (дерево) и цвет (по результатам историко-архивных исследований) заполнений дверных проемов; исторические оконные проемы – местоположение, габариты, конфигурация (с лучковыми и полуциркульными завершениями, люкарны), оформление (штукатурные профилированные раскрепованные наличники, профилированные филенчатые архивольты, замковые камни, филенчатые пилястры, рокайльные картуши, лукообразные сандрики, композиции из маскаронов с рокайльными завитками, филенки в подоконном пространстве, подоконные выступы); исторические материал (дерево), конструкция, цвет (по результатам расчисток и историко-архивных исследований) и рисунок расстекловки заполнений оконных проемов;	     

1	2	3	4
		трехчетвертные колонны и пилястры ионического ордера, пилястры тосканского ордера в уровне 2-го этажа; профилированные межэтажные карнизы; венчающий профилированный карниз с гладким фризом, профилированными тягами и поясом дентикул по лицевым фасадам; лучковые фронтоны, в том числе разорванные и с поясом дентикул – над ризалитами; южная пристройка (литера И), ее историческое архитектурно-художественное и колористическое решение: цоколь, облицованный известняковой скобой; материал и характер обработки фасадной поверхности – гладкая окрашенная штукатурка; дверные и оконные проемы – историческое местоположение, конфигурация (прямоугольные), габариты; исторические материал (дерево), конструкция, цвет (по результатам расчисток и историко-архивных исследований) и рисунок расстекловки заполнений дверных и оконных проемов; межэтажная профилированная тяга; венчающий профилированный карниз; северная пристройка (литера Б), ее историческое архитектурно-художественное и колористическое решение:	    


1	2	3	4
		цоколь, облицованный известняковой скобой; материал и характер обработки фасадной поверхности – гладкая окрашенная штукатурка, обработанная под линейный руст; уплощенные ниши – прямоугольные и с полуциркульными завершениями; исторические оконные проемы – их местоположение, конфигурация (с лучковыми и полуциркульными завершениями), габариты, оформление (профилированные штукатурные наличники, веерные замковые камни, в том числе, образованные рустом, подоконные выступы); исторические материал (дерево), конструкция, цвет (по результатам расчисток и историко-архивных исследований) и рисунок расстекловки оконных заполнений; венчающий профилированный карниз.	  
6.	Декоративно-художественная отделка интерьеров:	ниши с коробовым завершением (юго-западная башня, в уровне 1-го этажа.	 

1	2	3	4
		III. «Ограда чугунная» (Санкт-Петербург, Растрелли пл., 1)	
2.	Объемно-пространственное решение и конструктивная система:	чугунная ограда на гранитном цоколе, примыкающая к Собору Воскресения Словущего и к корпусам каре, дугообразная в плане; четыре воротных проезда с двустворными воротами и одностворной калиткой; фундаменты;	 
3.	Архитектурно-художественное решение:	гранитный цоколь; чугунная кованая решетка из вертикальных прутьев и горизонтальных направляющих (в нижнем ярусе прутья расположены более частом порядке), декорированная пальметтами, волютами, акантовым листом, растительными завитками;	  

1	2	3	4
		чугунные кованые ворота двустворные, открывающиеся на всю высоту, рисунок аналогичен решетке ограды; чугунные кованые калитки одностворные, открывающиеся в нижней части, рисунок аналогичен решетке ограды; чугунные кованые опорные столбы ажурного рисунка, в верхней части декорированы пальметтами, розетками, акантовым листом, волютами, в нижней части виноградными листьями; чугунные кованые волюты со стороны сада, служащие опорой для решетки.	  
IV. «Сад в монастырском дворе» (Смольного ул., 1)			
2	Объемно-пространственное и планировочное решение, рельеф:	историческая объемно-пространственная композиция сада с сочетанием открытых и закрытых пространств и историческое планировочное решение, включая площадку у Собора Воскресения Словущего и центральную кольцевую дорогу с дорожками, ведущими к порталам Собора; парадный двор, с разбитым в центре партером;	

1	2	3	4
		булыжное мощение парадного двора, его исторический рисунок; рельеф – равнинный, без выраженных перепадов; историческое местоположение и габариты дорожной сети; исторически сложившаяся целостность визуального восприятия дорог (его цветовое и конструктивное единство).	
3.	Насаждения:	рядовые и аллейные посадки, групповые и солитерные посадки; газоны; исторический видовой состав: старовозрастные и средневозрастные деревья ценных пород (липа мелколистная, лиственница сибирская, клен остролистный, вяз шершавый, береза пушистая).	  


1	2	3	4
V. «Сад перед монастырем» (Растрелли пл.)			
2.	Объемно-пространственное и планировочное решение, рельеф:	историческая пространственно-планировочная композиция пейзажного сада; щебеночно-набивное покрытие дорожек; трассировка дорожек; рельеф – равнинный.	 
3.	Насаждения:	рядовые и солитерные посадки; исторический видовой состав: старовозрастные и средневозрастные деревья ценных пород (липа мелколистная, дуб черешчатый, вяз шершавый, гладкий клен остролистный).	
VI. «Сад "старый"» (Смольная наб.)			
2.	Объемно-пространственное и планировочное решение, рельеф:	историческая* пространственно-планировочная композиция регулярного сада двумя перекрещивающимися аллеями; партеры с буленгринами (*сохранилась частично); щебеночно-набивное покрытие дорожек; трассировка дорожек; рельеф – равнинный, с перепадом в восточных партерах.	 

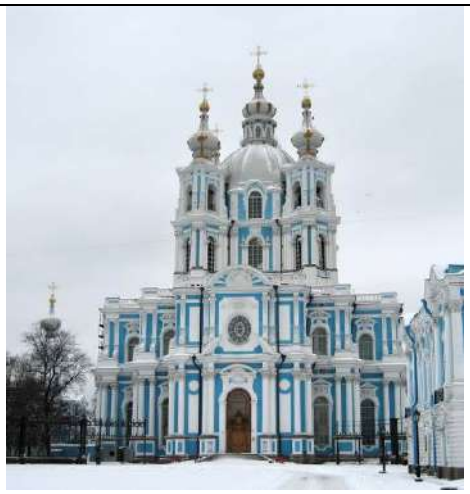1	2	3	4
3.	Насаждения:	рядовые и аллейные посадки, групповые и солитерные посадки; газоны; исторический видовой состав: старовозрастные и средневозрастные деревья ценных пород (липа мелколистная, дуб черешчатый, вяз шершавый, гладкий клен остролистный); оформление буленгринов - круговые посадки кустарника на насыпи в центре буленгрина.	  
VII. «Собор Воскресения Словущего» Санкт-Петербург, площадь Растрелли, дом 1, литера А (Смольного ул., 1)			
2.	Объемно-пространственное решение:	трехнефный четырехстолпный крестово-купольный храм, с основным двухъярусным объемом, двухъярусными барабаном, завершенным куполом с лантерной, увенчанной луковичной главкой, и четырьмя двухъярусными колокольнями, завершенными луковичными главками; габариты и конфигурация здания в плане; кресты на яблоках в завершении главок;	

1	2	3	4
		купол, главки и крыши – габариты, конфигурация, высотные отметки; окрытие кровли и куполов – металл.	
3.	Конструктивная система здания:	фундаменты; конструкции двухслойного купола; наружные и внутренние кирпичные капитальные стены, в подвале - каменные; пилоны, колонны; своды, в том числе крестовые, цилиндрические, цилиндрические с распалубками, парусные, купольные, коробовые; плоские перекрытия;	  

1	2	3	4
			
			
			
		арки с полуциркульным завершением, полуциркульные арки, лучковые;	
		две лестницы на северо-западную и юго-западную звонницы на «ползучих сводах», с известняковыми ступенями, столбами квадратными в сечении, полуциркульными арками между столбами, деревянными глухими ограждениями, площадками, облицованными известняком; их габариты, местоположение, конструкции и материалы;	

1	2	3	4
		две винтовые лестницы на обходную галерею центрального зала с металлическим ограждением с известняковыми ступенями; их габариты, местоположение, конструкции и материалы;	   
4.	Объемно-планировочное решение:	историческое объемно-планировочное решение в габаритах капитальных стен.	

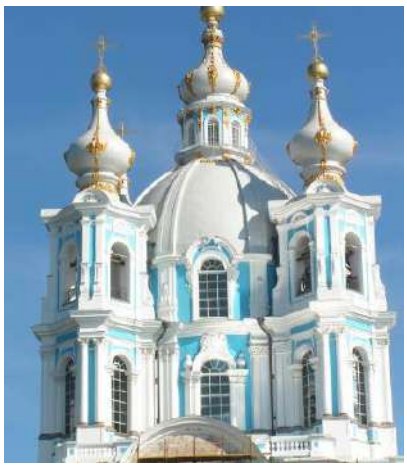1	2	3	4
5.	Архитектурно-художественное решение фасадов:	архитектурно-художественное решение фасадов в формах барокко; материал и характер фасадной поверхности – гладкая и фактурная штукатурка, цветовое решение фасадов – сочетание белого и голубого; цоколь, облицованный известняком и гранитом, веерная кладка известняком; приямки-углубления перед окнами полуподвала; оконные и дверные проемы - габариты, конфигурация (с полуциркульными и лучковыми завершениями, люкарны), местоположение; заполнения оконных проемов - исторические материал (дерево), цвет (белый), рисунок расстекловки (веерная расстекловка в полуциркульных завершениях проемов, веерная расстекловка со сложным рисунком в люкарнах по осям входных проемов);	   

1	2	3	4
		дверное заполнение парадного входа – деревянное, с высокой остекленной фрамугой (веерная растекловка в верхней части), двустворчатое, филенчатое, с разорванным лучковым садриком на створками, фланкированным пилястрами, с орнаментальной порезкой, резным декором в виде рокайлей, вазонов, волют;	
		дверные заполнения боковых входов - деревянные, двустворчатые, филенчатые, с остеклением, в том числе с остекленными фрамугами с веерной растекловкой,;	

1	2	3	4
		оформление оконных и дверных проемов, проемов звонницы – откосы окон первого этажа с филенками, со вставками фактурной штукатурки, профилированные наличники с архивольтами, импостами, гуттами, волютами, вставками фактурной штукатурки, треугольными и лучковыми сандриками, лепным декором в виде путти, рокайлей, с замковыми камнями со вставками фактурной штукатурки, пилястры с лепными вазонами в навершии, колонны фланкирующие оконные проемы первого яруса звонниц, фланкирующие оконные проемы первого яруса барабана, лепные картуши с рокайлями в оформлении оконных проемов первого яруса барабана;	  
			
		пилястры и колонны коринфского ордера на постаментах с гранитными стилобатами (в уровне первого этажа);	
		пилястры, декорированные волютами с акантовыми листьями в нижней части, рокайлями и путти в верхней части, постаменты в основании пилястров (в уровне второго этажа);	

1	2	3	4
		пилястры и колонны коринфского ордера на постаментах с гранитными стилобатами (в уровне первого этажа звонниц и барабана);	
		пилястры, декорированные волютами с акантовыми листьями (в уровне второго этажа звонниц);	
		пилястры, декорированные акантовыми листьями (в уровне второго этажа барабана);	
		гранитные крыльца с забежными ступенями по западному, северному и южному фасаду;	
		разорванные лучковые фронтоны по осям дверных проемов в уровне первого этажа;	
		профилированные тяги и карнизы;	
		филенки по сторонам от дверного проема парадного входа;	
		балюстрадное ограждение крыши основного объема храма, с опорными тумбами, декорированными филенками;	

1	2	3	4
		лучковый фронтон по оси парадного входа в уровне второго этажа с лепной барельефной композицией «сияние»; треугольные фронтоны по центральным осям северного, южного и восточного фасадов, с лепными барельефными композициями с путти и сиянием; лучковые фронтоны по углам звонниц с лепными композициями с акантовыми листами; пилястры в оформлении лантерны; металлодекор купола, главок и лантерны – рокайли, путти (медь, выколотка, золочение); кресты на яблоках в завершении главок – местоположение, габариты, рисунок, материал (сталь, медь, золочение);	 
6.	Декоративно-художественная отделка интерьеров и предметы декоративно-прикладного искусства:	облицовка полов – известняковые плиты; тамбур квадратный в плане со скошенными углами, лучковым фронтоном, центральным проемом в церковный зал с лучковым завершением, двумя боковыми дверными проемами, заполнения проемов с остеклением, деревянный филенчатый, с резными деталями;	 

1	2	3	4
		оформление двухъярусного барабана – сдвоенные каннелированные пилястры, ниши с конхами, профилированные карнизы, в том числе фриз с орнаментальными поясами (с растительным орнаментом, поясами меандра, «бус»);	
		пилоны на высоких стилобатах;	
		полуциркульные арки, соединяющие нефы;	
		парные трехчетвертные колонны коринфского ордера, парные о одиночные пилястры коринфского ордера (облицованы белым искусственным мрамором);	

1	2	3	4
		полный антаблемент с архитравом с орнаментальными поясами, гладким фризом, профилированным карнизом с поясами ионików, бус, модульонами, декорированными листьями аканта;	
		лепные панно с композициями с мальтийским крестом, провисающей гирляндой, путти;	
		хоры (металлические) на кронштейнах, декорированных акантовыми листьями, с балюстрадным ограждением;	
		обходная галерея по периметру церковного зала с металлически ограждением с кандерябрами;	
		софит арки с орнаментальной росписью (темперно-клеевые краски по штукатурке);	
		оформление царского места – две ступени серого мрамора, две волюты белого мрамора с прожилками, декорированные акантовым листом;	
		лестницы, ведущие на солею желтого с прожилками мрамора, облицовка полов мрамором желтого и серого цвета в шахматном рисунке;	

ПРАВИТЕЛЬСТВО САНКТ-ПЕТЕРБУРГА

КОМИТЕТ ПО ГОСУДАРСТВЕННОМУ КОНТРОЛЮ, ИСПОЛЬЗОВАНИЮ И ОХРАНЕ ПАМЯТНИКОВ ИСТОРИИ И КУЛЬТУРЫ

Р А С П О Р Я Ж Е Н И Е

окуд

22.12.2022 № 607-рп

О внесении изменения в распоряжение КГИОП
от 06.11.2020 № 370-р

1. Внести изменение в распоряжение КГИОП от 06.11.2020 № 370-р «Об утверждении предмета охраны объекта культурного наследия федерального значения «Смольный монастырь», изложив пункт 6 («Декоративно-художественная отделка интерьеров и предметы декоративно-прикладного искусства») раздела I («Корпуса жилые (каре) с угловыми церквями») приложения к указанному распоряжению согласно приложению к настоящему распоряжению.




2. Начальнику отдела государственного реестра объектов культурного наследия Управления государственного реестра объектов культурного наследия обеспечить размещение распоряжения в электронной форме в локальной компьютерной сети КГИОП и его официальное опубликование.

3. Контроль за выполнением распоряжения возложить на начальника Управления государственного реестра объектов культурного наследия.

Заместитель председателя КГИОП **Г.Р. Аганова**


Приложение к распоряжению КГИОП
от 22.12.2022 № 607-рп


6.	Декоративно-художественная отделка интерьеров и предметы декоративно-прикладного искусства:	декоративно-художественная отделка интерьеров, включая: покрытие полов известняковыми плитами, паркет и метлахскую плитку;	
		покрытие полов, в том числе натуральным камнем (известняк);	
		известняковые лестницы в переходах и коридорах;	
		исторические дверные и оконные проемы, их местоположение, конфигурация и габариты; оконные и дверные откосы, в том числе оформленные филенками и профилировками (подъезд №8, 43-Н , 2 эт., пом. 138);	
			
		исторические и воссозданные по историческим образцам дверные заполнения, их конструкция (в том числе с остекленными фрамугами), материал (дерево), цвет (натурального дерева и окрашенные белой краской), оформление;	
		историческая и воссозданная дверная и оконная фурнитура;	

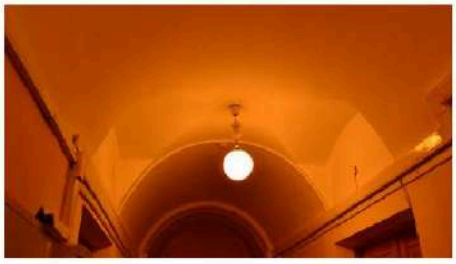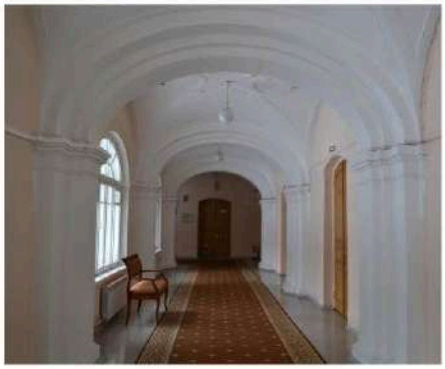
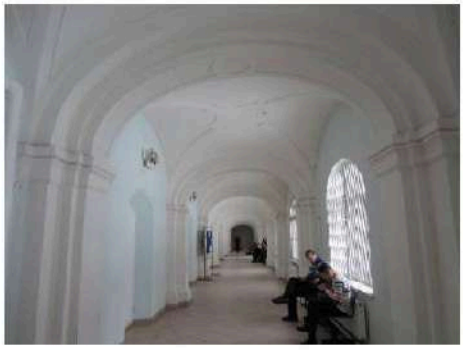
			
		историческое штукатурное оформление стен и потолка в характере барокко (тяги, падуги, карнизы, лепные композиции);	
		помещения коридоров первого этажа: крестовые и цилиндрические своды, в том числе с распалубками;	
		трехцентровые арки с профилированными импостами, опирающиеся на крепованные лопатки с профилированными плинтами в основании, с архивольтами, оформленными филенками со вставками рельефной штукатурки;	

3

		полуциркульные арки с профилированными архивольтами;	
		оформление сводов – штукатурные профилированные фигурные рамы, в том числе со вставками фактурной штукатурки;	  


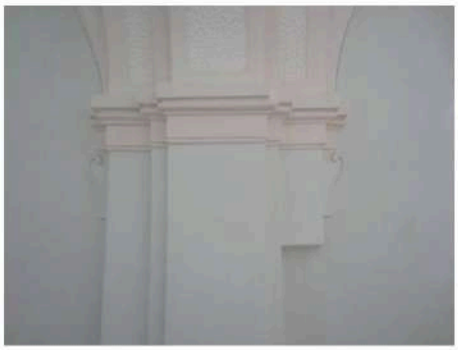
		вестибюли первого этажа: крестовые и цилиндрические своды, в том числе с распалубками; трехцентровые и полуциркульные арки с профилированными импостами, опирающиеся на крепованные лопатки с профилированными плинтами в основании, с архивольтами, оформленными филенками со вставками рельефной штукатурки; пилоны, оформленные крепованными лопатками с профилированными плинтами в основании; покрытие полов, в том числе натуральным камнем (известняк); оформление сводов и арок – штукатурные профилированные фигурные рамы, в том числе со вставками фактурной штукатурки, круглые розетки; помещения 1-го этажа: своды различной конфигурации, в том числе крестовые, цилиндрические с распалубками;	    

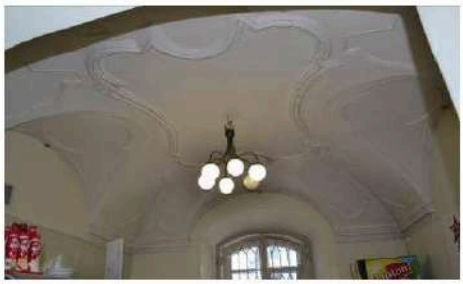		оформление сводов – штукатурные профилированные фигурные рамы, в том числе со вставками фактурной штукатурки; падуги, профилированные тяги, карнизы;	   
		помещения лестниц: оформление сводов, арок, пилонов, стен – штукатурные профилированные фигурные рамы, в том числе со вставками фактурной штукатурки, круглые профилированные розетки; профилированные тяги и карнизы;	


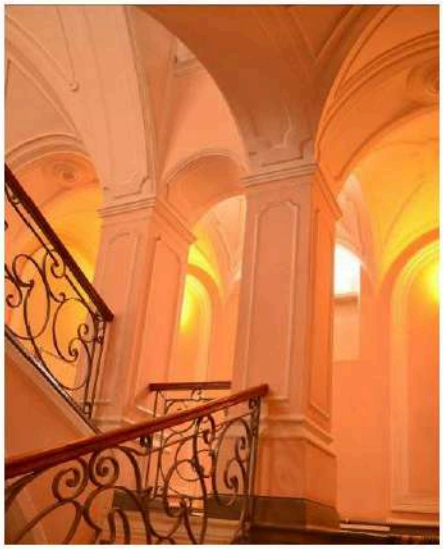
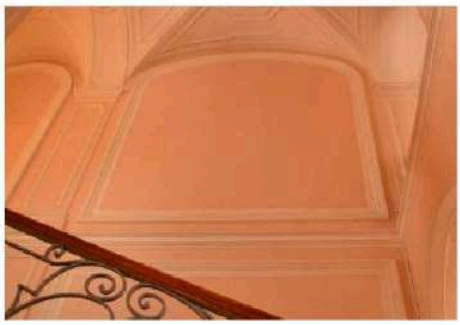
		прямоугольные и фигурные филенки;	
		помещение парадной лестницы юго-западного корпуса каре (подъезд 6):	
		пилоны на гладких плинтах с профилировками, оформленные фигурными филенками;	
		оформление стен – лопатки с профилированными филенками, профилированные рамы и тяги;	
		оформление сводов и арок – фигурные филенки, профилированные рамы;	


			
		помещение парадной лестницы восточного корпуса каре (подъезд 7, 34-Н, пом. 27, 89): оформление стен в уровне первого этажа – профилированные филенки, в том числе с угловыми лепными композициями в виде рокайлей;	
		оформление стен в уровне второго этажа – пилястры, декорированные филенками, капителями с рокайлями, цветочными гирляндами, волютами, на гладком плинте с профилировками; профилированные рамы; лепные композиции с рокайлями между пилястрами и над архивольтами; провисающие цветочные гирлянды;	


8

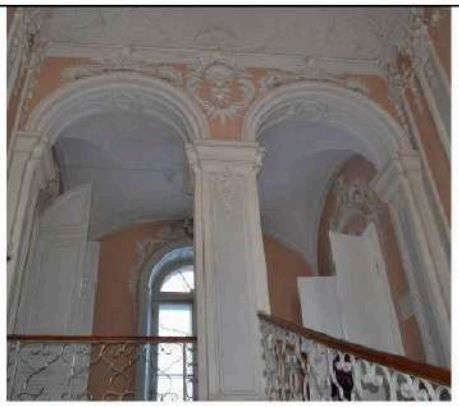
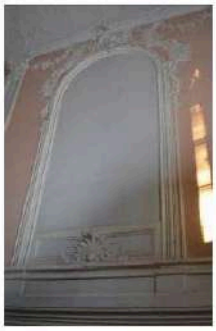
		полуциркульные арки между лестницей и верхней площадкой с профилированными импостами, оформленные профилированными филенками; центральный пилон, лопатки, оформленные филенками и лепными рокайлями;	
		лепная композиция в антрвольте с рокайлями, раковиной, цветочной гирляндой;	
		оформление оконных проемов – профилированные архивольты, откосы с профилированными филенками, филенки в подоконном пространстве, лепная композиция с рокайлями;	 
		оформление дверных проемов с полуциркульным завершением – профилированные архивольты, лепные композиции над архивольтами; дверные заполнение деревянные двухстворчатые филенчатые;	



		оформление сводчатого перекрытия над лестницей – лепной декор в виде профилированных сложнофигурных рам, рокайлей, цветочных гирлянд, раковин; центральная розетка с рокайлями, маскаронами;	
		оформление сводчатого перекрытия над лестничной площадкой – периметральная профилированная тяга с рокайлями, центральная розетка с рокайлями;	
		парадная лестница (подъезд №8, 43-Н пом. 34, 36, 80), трёхмаршевая с 1-го на 2-ой этаж; ступени из лещадной плиты; ограждение (утрачено);	
			

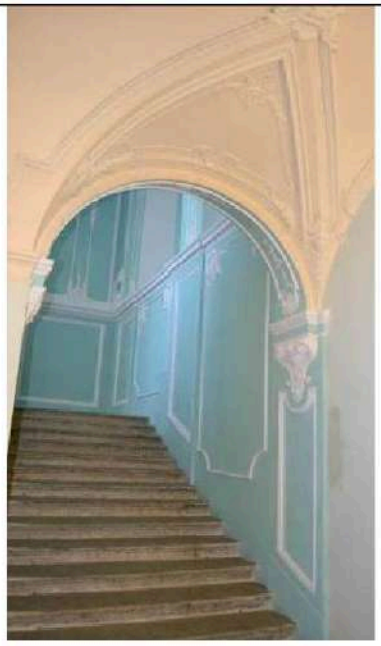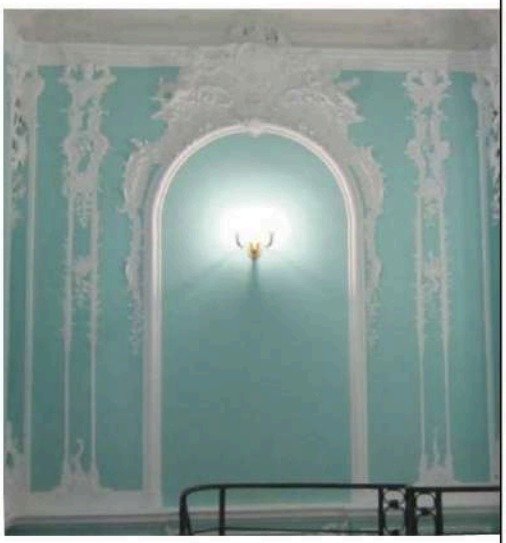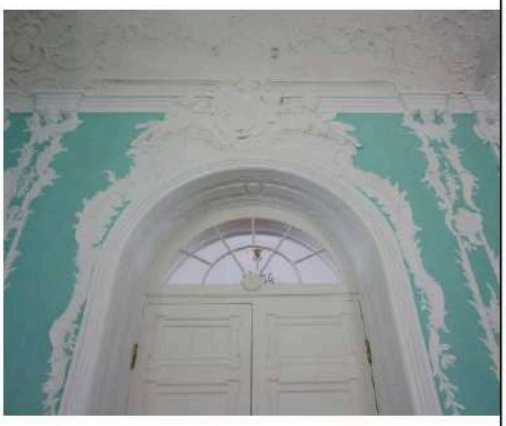		стены лестницы в уровне 1-го этажа оформлены штукатурными филенками различных форм (квадратные с простым профилем, с выкружками, с лепными композициями растительного орнамента)	
		оформление западной стены лестничного объема – штукатурная филенка с полуциркульным завершением богато декорированным десюдепортом с композицией, состоящей из картуша, фланкированного парящими фигурами ангелов, и растительными орнаментами;	
		оформление дверного проема с полуциркульным завершением, расположенным на восточной стене лестничного объема в уровне 2-го этажа – штукатурный профилированный наличник, богато декорированный десюдепорт с композицией, состоящей из картуша, фланкированного парящими фигурами ангелов, и растительными орнаментами; дверное заполнение – материал (дерево), конструкция (двустворчатое, филенчатое, с полуциркульной остекленной фрамугой), рисунок заполнения;	

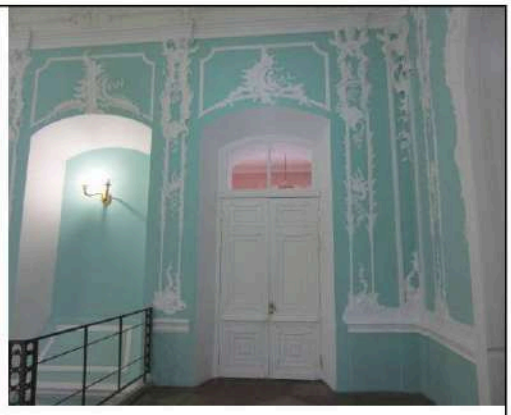
		северная стена лестничного объема в уровне 2-го этажа с двумя нишами, дверным проемом с лучковыми перемычками профилированная штукатурная тяга в нижней части стены; профилированные штукатурные филенки, фланкирующие дверные проемы и ниши, декорированные растительными элементами, завершенные горельефными головками херувимов, в угловых частях горельефная женская головка; фигурные штукатурные филенки с растительными композициями над проемами; профилированный штукатурный раскрепованный карниз в верхней части стен; плоское перекрытие лестничного объёма; потолок с падугами; штукатурное оформление потолка в барочном стиле – в центре – фигурная филенка с фигуративной композицией, выполненной в ником рельефе (многослойно окрашено, сюжет не читается); остальное пространство потолка декорировано барочными растительными композициями, парными головками херувимов; оформление сводчатых перекрытий в уровне 1-го этажа – профилированные периметральные фигурные рамы с лепным растительным орнаментом с рокайльными мотивами;	   


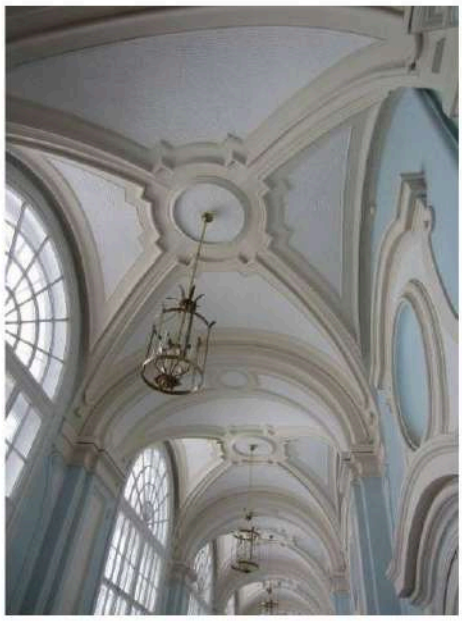
			
		коридоры второго этажа: крестовые и цилиндрические своды, в том числе с распалубками; полуциркульные арки с профилированными импостами, опирающиеся на крепованные лопатки с профилированными плинтами в основании, с архивольтами, оформленными филенками со вставками, в том числе рельефной штукатурки; оформление сводов – штукатурные профилированные фигурные рамы, в том числе со вставками фактурной штукатурки; галерея с деревянной балюстрадой из балясин и филенчатых опорных тумб, поддерживаемая оштукатуренными кронштейнами, декорированными маскароном, волютами, провисающими драпировками, акантовым листом и филенками фактурной штукатурки (подъезды: №6 (пом. XXIX, XXXVIII), №9 (пом. 118));	 

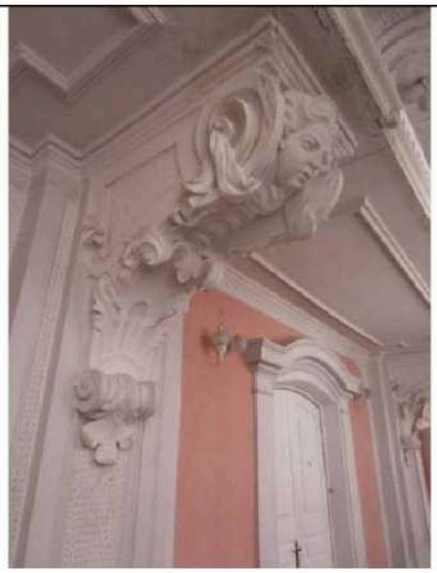
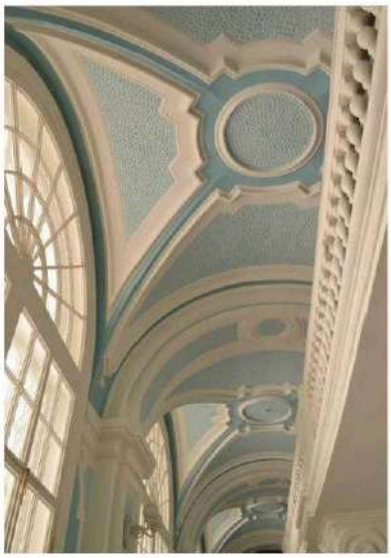
		оформление торцевой стены – местоположение (6 подъезд, пом. XXIX) два кронштейна, декорированные акантовыми листьями и растительными гирляндами; оформление поля потолка между кронштейнами двумя профилированными филенками и круглой цветочной розеткой; профилированный карниз; в тимпане арочного завершения – две лепные композиции из растительных завитков в профилированном обрамлении;	  

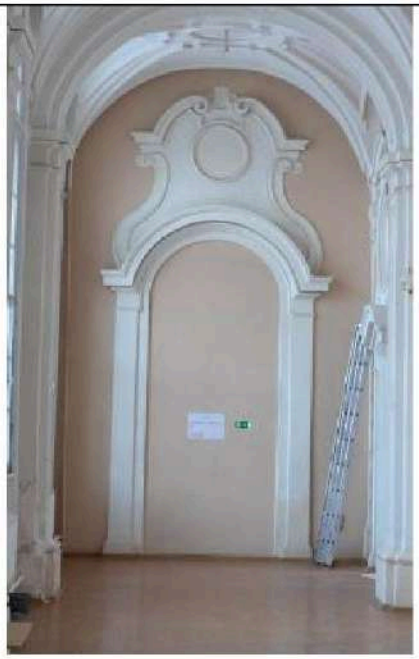
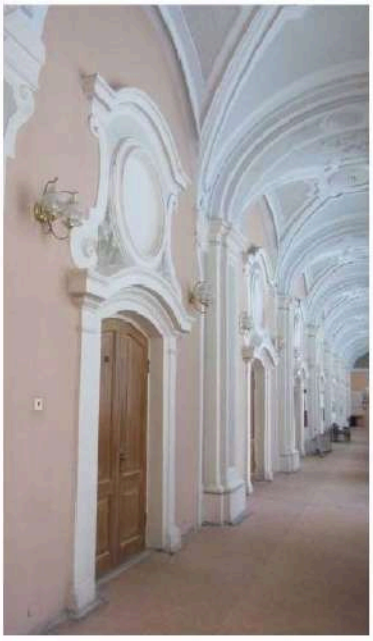
		порталы проемов с полуциркульным завершением - гладкие пилястры, поддерживающие профилированный полуциркульный карниз и лепное рельефное навершие в виде волютообразных деталей, сандрика из направленных друг к другу волютообразных завитков, соединенных стилизованным цветком, с круглым медальоном и фактурной штукатуркой в поле навершия;	
		порталы проемов с лучковым завершением – гладкие пилястры, поддерживающие луковый профилированный карниз; профилированные наличники прямоугольных дверных проемов; исторические дверные заполнения деревянные, двухстворчатые, филенчатые;	 
		порталы проемов с лучковым завершением - гладкие пилястры, поддерживающие профилированный луковый карниз и лепное рельефное навершие в виде волютообразных деталей, сандрика из направленных друг к другу волютообразных завитков, соединенных стилизованным цветком, с круглым медальоном и фактурной штукатуркой в поле навершия;	

15

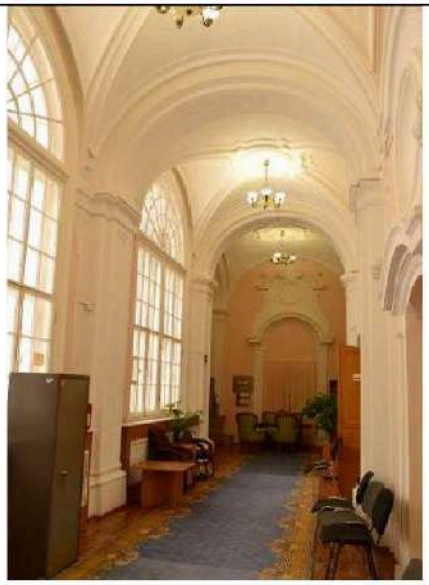
			
			
		арочный проем с профилированном архивольте с импостами, фрамуга с веерной расстекловкой и филенками; полуциркульные арки, в том числе с профилированными архивольтами;	

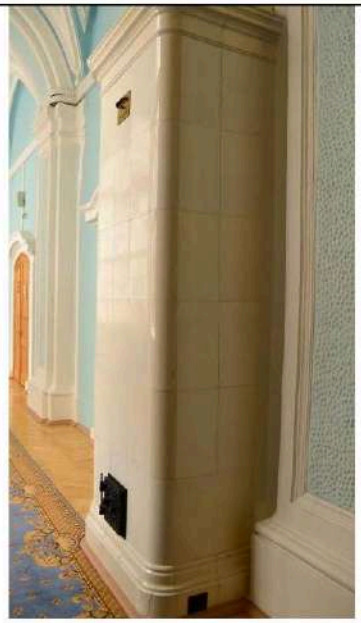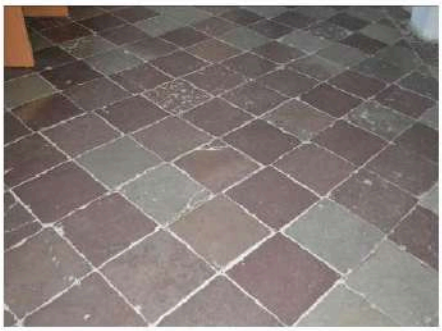
		печь средистенная, на гладком плинте, облицованная белыми изразцами, с прямоугольным топочным отверстием с чугунной рельефной дверцей, латунной вьюшкой, с профилированным карнизом в завершении;	
		оформление плоских перекрытий в коридорах – профилированные карнизы, рамы, тяги, падуги;	
		покрытие полов натуральным камнем (известняк);	
		помещения 2-го этажа: оформление потолков, в том числе периметральные профилированные и орнаментальные тяги, профилированные карнизы; профилированные наличники оконных и дверных проемов, исторические деревянные филенчатые дверные заполнения, в том числе с остеклёнными фрамугами;	


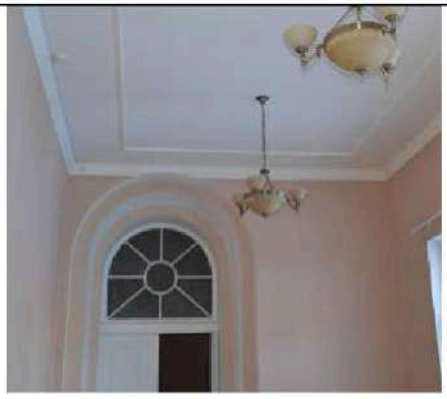
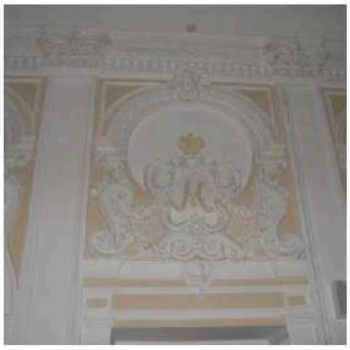
		«Световой зал»» - помещение 283-Н (24) (подъезд 6): декоративно-художественное оформление помещения в приемах барокко, включая: филенчатые пилястры ионического ордера;	    

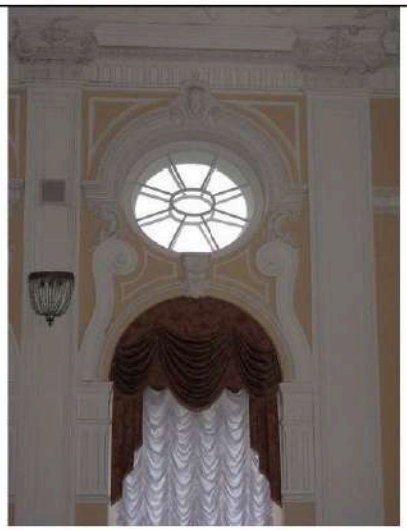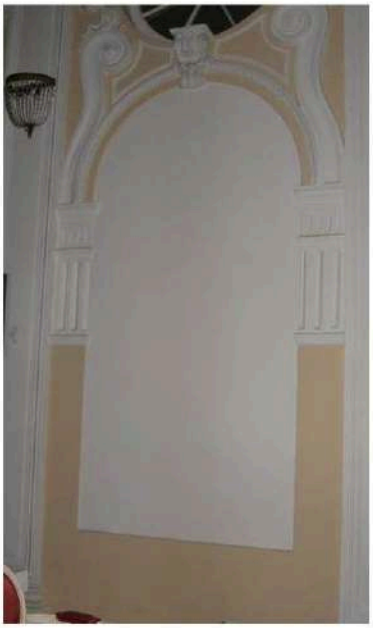		арочные оконные проемы с орнаментированным архивольтом, опирающимся на импосты с триглифным фризом, с орнаментированным замковым камнем, фигурными профилированными рамками, волютообразными завитками и стилизованными рокайлями;	
		профилированный орнаментированный карниз, переходящий в архивольт окон второго света, расположенных в овальных нишах, – с замковым камнем в виде картуша с маскароном и растительными завитками;	
		портал дверного проема: филенчатый фриз, профилированный карниз, с лепным навершием в виде композиции из волютообразных завитков, картушей, включая центральный, с монограммой «М», увенчанный короной, также трельяжной сетки, цветочных гирлянд;	


		фриз ложчатого орнамента, пояс иоников, профилированный раскрепованный карниз; неглубокая падуга, декорированная в угловых частях лепными композициями из фигурных профилированных рамок и растительного орнамента;	
		оформление центральной части зеркала потолка лепной профилированной рамой с пальчиковым орнаментом; торцевых частей – композициями из фигурных профилированных рам, включая круглые, волютообразных и растительных завитков и картушей;	
		помещения 34-Н (79-84) в восточном корпусе каре (подъезд 7): профилированные периметральные карнизы; лепная отделка потолков, включая профилированные сложнофигурные рамы, рокайли, маскароны, раковины, цветочные гирлянды, картуши, раковины, фигуры херувимов, растительные завитки;	 

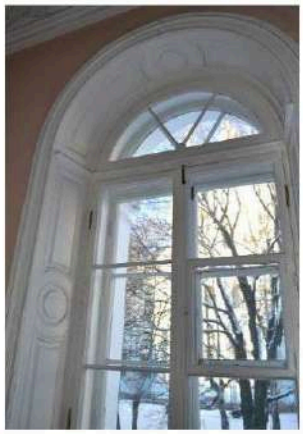
			   
		оформление оконных откосов – профилированные наличники и филенки;	
		помещение 34-Н (88) восточного корпуса (подъезд 7): профилированный карниз; лепная отделка потолка, включая профилированные сложнофигурные рамы, рокайли, раковины, цветочные гирлянды, картуши с монограммой «Е», раковины, рельефные изображения херувимов, растительные завитки;	

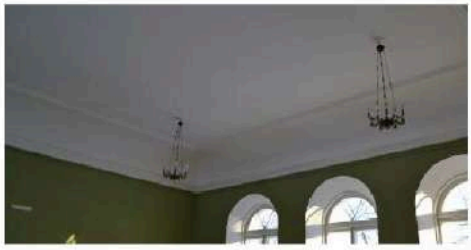
			
		центральная лепная розетка с рокайлями и цветочными гирляндами;	
		помещение 34-Н (87) восточного корпуса: профилированные карниз и потолочная тяга; падуга;	
		помещение 43-Н (93) северного корпуса каре (подъезд 8): печь угловая на гладком плинте, облицованная белыми изразцами, с прямоугольным топочным отверстием с чугунной рельефной дверцей;	

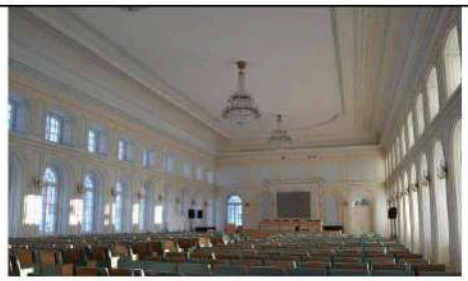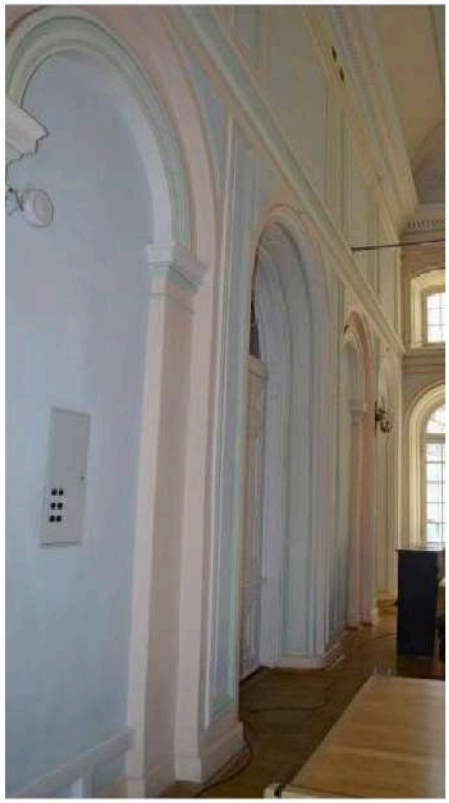
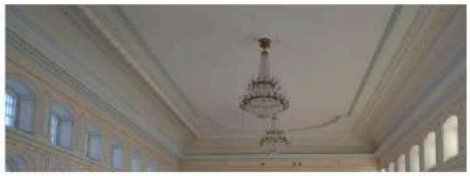
		помещение 43-Н (107) северного корпуса каре (подъезд 8):	
		оформление стен – профилированные филенки, наличники оконных проемов, профилированный карниз и фриз с ложчатым орнаментом между ярусами;	
		оформление откосов оконных и дверных проемов – профилированные филенки;	
		ниши на торцевых стенах, оформленные профилированными архивольтами на импостах;	
		исторические дверные заполнения деревянные, филенчатые, в том числе с остекленными полуциркульными фрамугами;	
		профилированный карниз с дентикулами;	
		оформление потолка – падуга, периметральные тяги, в том орнаментальные;	
		помещение 43-Н (138) северного корпуса:	
		оформление потолка - периметральный профилированный карниз, профилированные фигурные рамы;	

		оформление дверных откосов с профилированными филенками и наличниками;	
		оформление стен – профилированные филенки и карниз в нижней части стен;	
		помещение 43-Н (139) северного корпуса каре (подъез 8): печь средистенная, облицованная белыми изразцами, на гладком плинте с профилировками по верхнему краю, зольник, прямоугольное топочное отверстие с чугунной дверцей, глубокая ниша во втором яруса, профилированный карниз в завершении;	

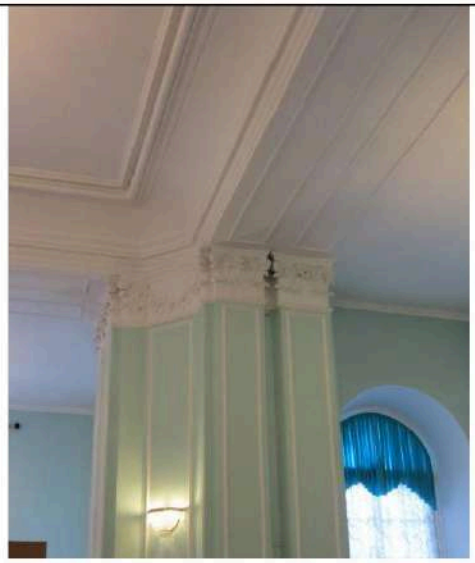
		юго-западная церковь (Церковь Святого Александра Невского)*: (*объем церкви разделен на два яруса) нижний объем (помещение 298-Н): раскрепованные парные пилястры угловых частей центрального объема зала: композитного ордера, декорированные профилированными прямоугольными рамками;	
		поле между парами пилястр декорировано лепной провисающей растительной гирляндой; профилированный карниз, неглубокая падуга и профилированные тяги по периметру потолка центрального объема зала; полуциркульные ниши с вписанными оконными проемами; оформление потолка переходов из центрального объема зала в боковые профилированными прямоугольными рамками;	
		верхний объем: крестово-купольная система арочно-сводчатых конструкций: четыре цилиндрических свода с распалубками, на подпружных арках, с парусами, световой барабан, эллиптический купольный свод;	
		подпружные арки (с замковым камнем в виде картуша, рокайлей и растительных элементов) и паруса оформлены фигурными профилированными рамками, поля арок декорированы рельефными лепными стилизованными рокайлями и растительными завитками – в основании, профилированными рамками, рельефными лепными композициями из круглой розетки, четырех маскаронов херувимов и рокайльно-растительных завитков;	

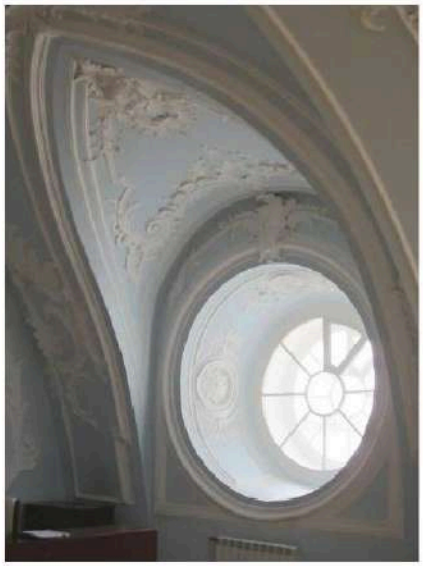
		люнеты декорированы в угловых частях рельефными лепными композициями из рокайльно-растительных завитков, соединенными лепными профилями и ветвями с композицией из волютообразных и растительных завитков, головок херувимов;	
		круглые ложные и полуциркульные оконные проемы люнетов в профилированном и орнаментированном (растительные завитки, ветви и цветочные букеты) обрамлении;	
		поля цилиндрических сводов декорированы лепными композициями из рокайлей и растительных завитков, центральной профилированной круглой розеткой с мотивами цветов и рокайлей;	
		распалубки декорированы профилированными рамками, рельефными лепными композициями из растительных завитков и головок херувимов;	

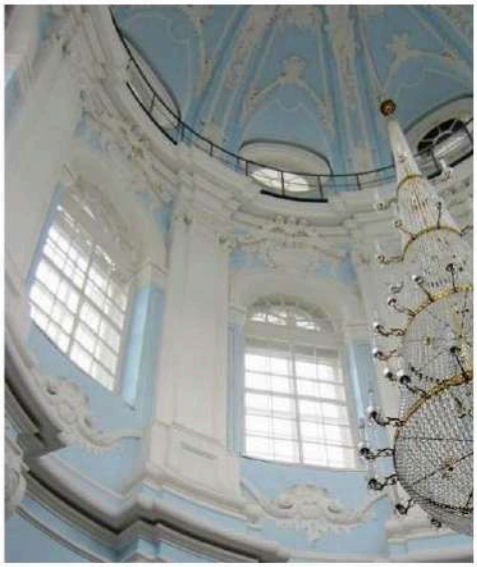
		круглые ниши с вписанными оконными проемами в профилированном обрамлении, с замковым камнем в виде композиции из акантовых листьев; в откосах проемов лепные профили, фигурные рамки и круглые профилированные цветочные розетки; профилированная тяга по периметру центрального объема, декорированная лепными листьями; лепной фриз с соединенными провисающими растительно-плодовыми (виноградные гроздья, гранаты) гирляндами кронштейнами с волютообразными деталями по бокам, с фигурными филенками, декорированными рельефными лепными парными головками херувимов с крыльями, в окружении облаков;	
		барабан, прорезанный оконными проемами с полуциркульными фрамугами, с профилированным архивольтом, опирающимся на импосты, с замковым камнем в виде стилизованного картуша и растительных завитков, с сандриком из двух направленных друг к другу волютообразных завитков, декорированных цветами и соединенных растительными завитками;	
		раскрепованные пилястры ионического ордера, с капителями, декорированными цветочными гирляндами, на филенчатых (фактурной штукатурки) постаментах, соединенных волютообразными завитками, между которыми – картуш и растительный орнамент;	

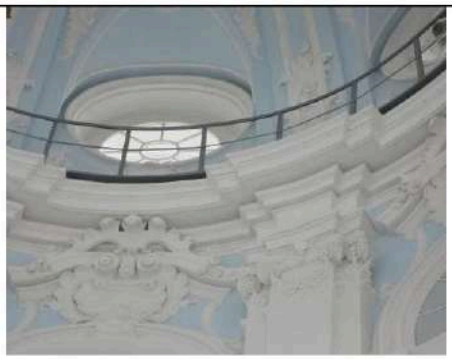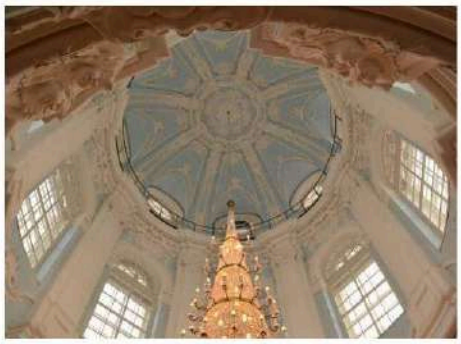
		профилированный раскрепованный карниз с большим выносом, образовывающий галерею между барабаном и куполом (ограждение современное);	
		эллиптический купольный свод с ребрами, акцентированными чередующимися лепными композициями из профилированных филенок с лепными растительными и волютообразными завитками, головками херувимов с крыльями, волютами, виноградными лозами, рокайлями; поля между ребрами декорированы фигурными профилированными рамками с лепным декором в виде растительных и волютообразных завитков, картушей; фигурные профилированные рамки распалубков;	
		овальные ниши в профилированном обрамлении с вписанными оконными проемами, фигурными профилированными рамами и лепными композициями из рокайльно-растительных завитков в нижней части;	
		центральная розетка свода с профилями и лепной композицией цветочно-растительного характера с мотивами рокайлей;	



		юго-восточная церковь (Церковь Святой Марии Магдалины)*: (*объем церкви разделен на два яруса, барабан не доступен для осмотра);	
		нижний объем (помещение 270-Н): парные пилястры светлого искусственного мрамора с серыми прожилками* угловых частей центрального объема зала; * в настоящее время оштукатурены; крестообразные филенки в нижней части пилонов;	
		оформление дверного проема профилированным раскрепованным штукатурным наличником с орнаментальным поясом; деревянное двустворчатое глухое заполнение дверного проема, декорированное прямоугольными и квадратными фигарейными филенками в профилированном и орнаментальном обрамлении с розетками и вставками в виде греческого креста;	
		живописные (темперно-клеевая живопись по штукатурке (?) изображения святых, тезоименитых основательницам монастыря и покровительницам института – в прямоугольных с полуциркульным завершением зеркалах верхней части пилонов, декорированных профилированными рамами с лепными растительными элементами в верхней части;	 

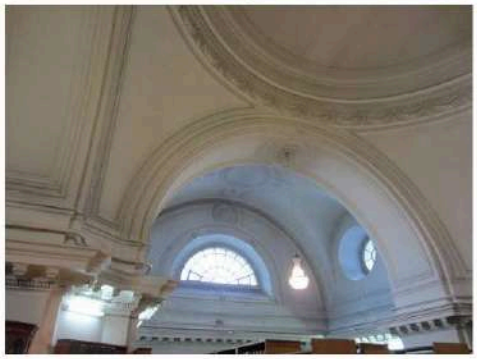		фрагменты живописи в нижней части поля юго-западного пилона (темперно-клеевая живопись по штукатурке (?);	 
		верхний объем: крестово-купольная система арочно-сводчатых конструкций: четыре цилиндрических свода с распалубками, на подпружных арках, парусный свод;	
		люнеты декорированы фигурными филенками и круглыми розетками с профилем по периметру, полуциркульные оконные проемы люнетов в профилированном и орнаментальном обрамлении с включением квадратных цветочных розеток;	
		подпружные арки и паруса оформлены витыми рамками, поля арок декорированы фигурными филенками с профилями по периметру и круглой профилированной цветочной розеткой в центре;	
		профилированный карниз с большим выносом, поясом ионików, на модульонах, декорированных акантовым листом; фриз с орнаментальными поясами и лепными провисающими растительными гирляндами, профилированный карниз;	

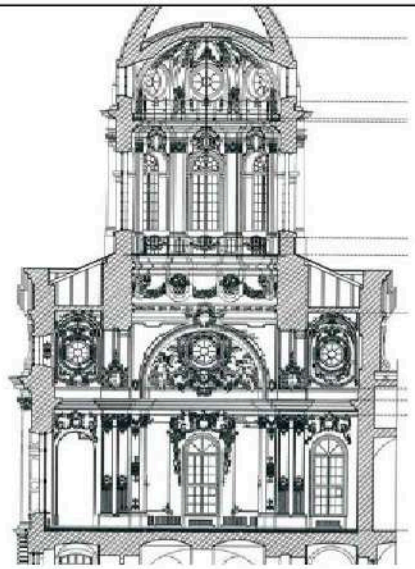		северо-восточная церковь (Церковь Святой Екатерины): объемно-пространственное решение крестообразного в плане двусветного зала церкви с четырьмя приделами, четырьмя угловыми пилонами, перекрытыми цилиндрическими сводами и круглым 8-оконным барабаном на парусах, перекрытым полусферическим куполом с круглыми окнами в распалубках;	
		историческое дверное заполнение – деревянное, двустворчатое, филенчатое, с остеклением в верхних филенках, с полуциркульной фрамугой с филенками; порезка поясами ионików и бус;	
		подоконные доски из известняка;	

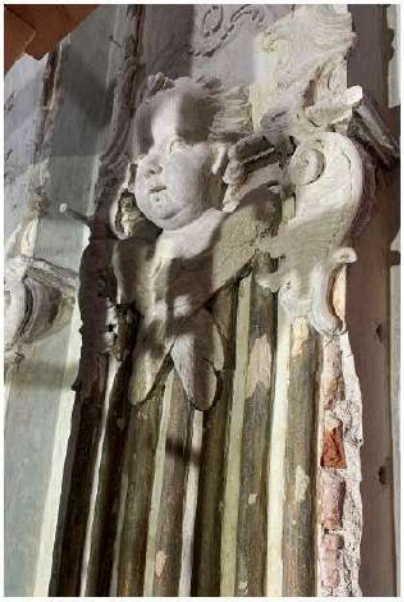		оформление стен: пилястры коринфского ордера, креповки, профилированные архивольты с лепными композициями с рокайлями, картушами, рогами изобилия, головками и фигурами херувимов, профилированные фигурные рамы, в том числе с лепными композициями барочного характера; золочение поверхности;	  

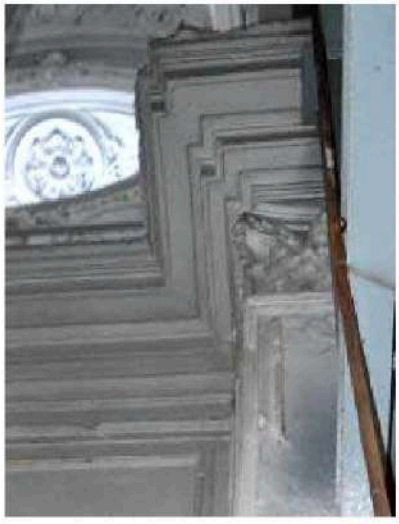			
		профилированный карниз, разделяющий церковь на ярусы; золочение поверхности;	
		профилированная позолоченная рама запрестольного образа, декорированная в верхней части рокайльными элементами (нижняя часть – деревянная, боковые части и арочное завершение – штукатурные);	

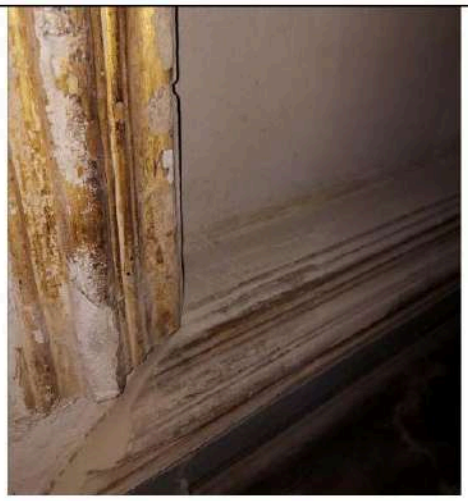
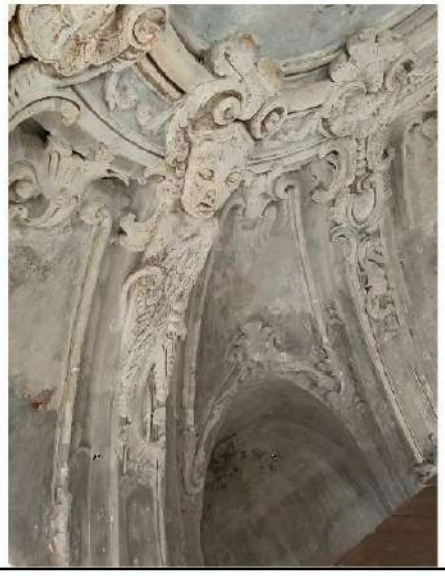
			
		оформление откосов – профилированные тяги, лепные цветочные розетки, рокайли; золочение поверхности;	
		оформление сводов, софитов арок, парусов – профилированные тяги, лепные цветочные розетки, рокайли, розетки; золочение поверхности; декор в распалубках над круглыми окнами купола барабана в виде фрагментов профилированных штукатурных тяг, декорированных рокайлями; золочение поверхности;* * утрачено	
		профилированные ребра купола, декорированные в верхней части чередующимися головками херувимов и растительно-рокайльными композициями, в центральной части – растительными и рокайльными элементами; золочение поверхности;	

		лепной декор плафона купола барабана в виде центральной лепной розетки с рокайлями, окруженной лепным профилированным кольцом; золочение поверхности;* * утрачено ниши;	
		живописное и скульптурное оформление, в том числе: «Голгофа» на восточной стене южного придела живописный пейзаж с видом Иерусалима (техника исполнения – масло по штукатурке), рельефное изображение ангелов в сиянии;	  

		круглое живописное панно «Богородица» в люнете северной стены северного придела (техника исполнения – масло по штукатурке), в позолоченной деревянной профилированной раме;	
		круглое живописное панно «ложное окно» в люнете восточной стены восточного придела (техника исполнения – темперно-клеевая роспись по штукатурке), в позолоченной деревянной профилированной раме;	
		в парусах под барабаном – четыре полихромных живописных панно с изображением святых мучениц в фигурных профилированных штукатурных позолоченных рамах с позолоченным лепным картушем в нижней части (техника исполнения – масло по штукатурке):	
		Екатерина (северо-восточный парус), Анастасия (юго-западный парус), Дарья (юго-восточный парус), Агата (северо-западный парус);	


		фрагмент росписи по штукатурке «ложное окно» (техника – темперно-клеевая роспись по штукатурке) в глухой оконной нише купола с восточной стороны;	  

		кованый металлический составной подвес паникадила;	
		северо-западная церковь, разделенная на нижнюю и верхнюю церковь: объемно-пространственное решение церкви; (*объем церкви разделен на два яруса, барабан не доступен для осмотра); нижняя церковь (помещение 43-Н (84): исторические дверные заполнения, деревянные, двустворчатые, филенчатые, в том числе с полуциркульными фрамугами;	

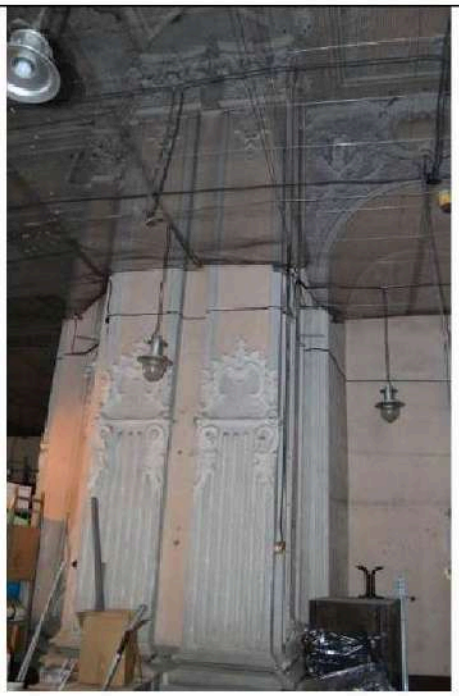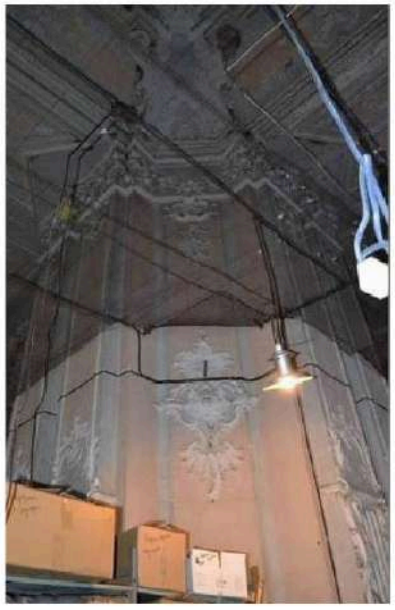
		оформление стен – пилястры коринфского ордера, каннелированные в нижней части, декорированные рокайлями, волютами, креповки, профилированные архивольты с лепными композициями с рокайлями, картушами, херувимами, профилированные фигурные рамы, в том числе с лепными композициями барочного характера;	
			
		профилированный карниз;	




		оформление потолков – падуга, профилированные рамы, в том числе фигурные, круглые, лепные цветочные розетки, гирлянды, рокайли, розетки;	  
		верхняя церковь св. Захарии и Елизаветы (помещение 43-Н (162): паркетный пол с орнаментом в стиле барокко из 4-х пород дерева с элементами гравировки; профилированные архивольты с картушами с рокайлями в замках;	 


40

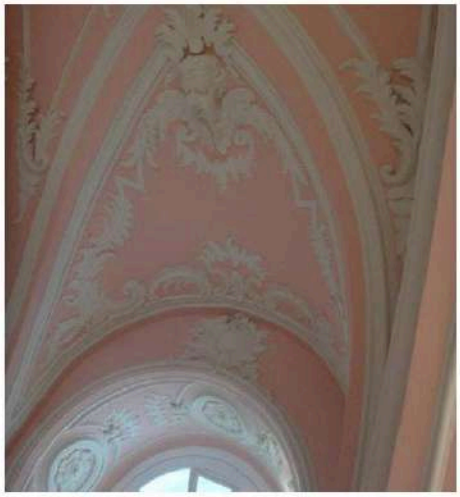		оформление стен –деревянные панели с филенками*, профилированные тяги, лепные цветочные розетки, рокайли; *в настоящее время утрачены;	
		оформление сводов - профилированные тяги, лепные рокайли, розетки, маскароны; оформление люнетов – профилированные наличники с лепными композициями (головки херувимов), рокайлями, рогами изобилия; оформление откосов окон – профилированные тяги, лепные цветочные розетки, рокайли;	  

			
		полихромная фигуративная живопись на четырех парусах (техника – масло по штукатурке) в лепных позолоченных рамках;	
		живописная разделка трех ниш – имитация оконных рам;	
			

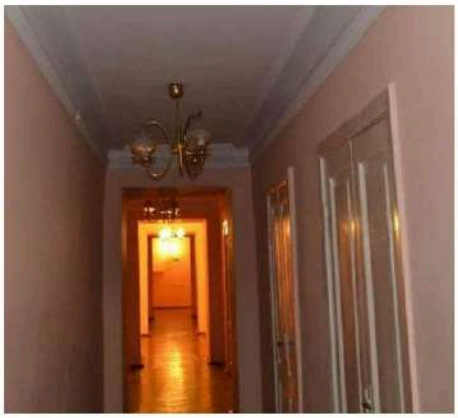		профилированный карниз с кронштейнами, украшенными головками херувимов, провисающие цветочные гирлянды между кронштейнами;	 
		круглый световой барабан с восьмью окнами, перекрытый сферическим куполом оформление купола и стен – композитные пилястры, профилированные тяги, лепные рокайли, розетки, маскароны; стальной подвес паникадила.	
		помещения 3-го этажа: своды, в том числе цилиндрические, арки; оформление потолков – падуги, профилированные карнизы;	

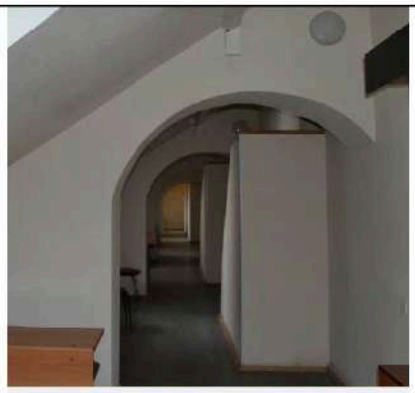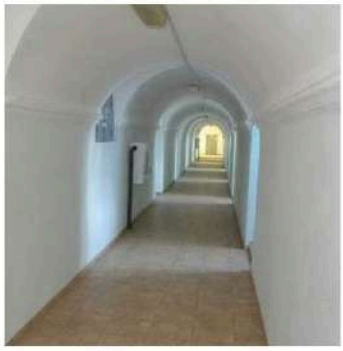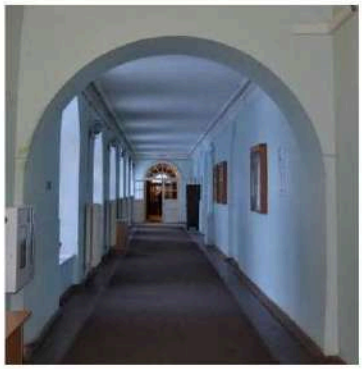			
			
		известняковые ступени между помещениями;	
		помещения в пристройках: своды, в том числе с распалубками, полуциркульные арки;	
		профилированные карнизы;	

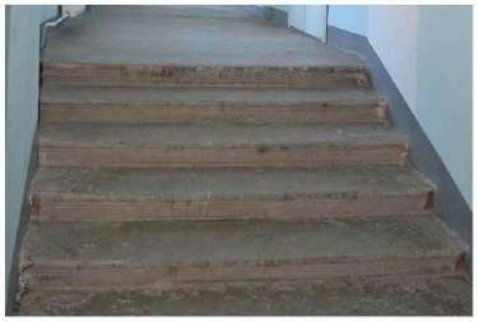		ниши с полуциркульным завершением;	
		лестницы с известняковыми ступенями между помещениями.	

ПРАВИТЕЛЬСТВО САНКТ-ПЕТЕРБУРГА

КОМИТЕТ ПО ГОСУДАРСТВЕННОМУ КОНТРОЛЮ, ИСПОЛЬЗОВАНИЮ И ОХРАНЕ ПАМЯТНИКОВ ИСТОРИИ И КУЛЬТУРЫ

Р А С П О Р Я Ж Е Н И Е

окуд

25.03.2025 № 77-рп

О внесении изменений в распоряжение КГИОП
от 06.11.2020 № 370-рп

На основании историко-культурного исследования от 14.11.2024 № 01-43-28096/24-0-0, выполненного ООО «Капитель»:

1. Внести в распоряжение КГИОП от 06.11.2020 № 370-р «Об утверждении предмета охраны объекта культурного наследия федерального значения «Смольный монастырь» следующие изменения:

1.1. Исключить из абзаца 121 пункта 6 раздела I приложения к распоряжению слова «,барабан не доступен для осмотра»;

1.2. Дополнить пункт 6 раздела I после абзаца 121 приложения к распоряжению согласно приложению к настоящему распоряжению.

2. Начальнику отдела государственного реестра объектов культурного наследия Управления государственного реестра объектов культурного наследия обеспечить внесение распоряжения в автоматизированную информационную систему Единого государственного реестра объектов культурного наследия (памятников истории и культуры) народов Российской Федерации.


3. Начальнику Юридического управления – юрисконсульту КГИОП обеспечить официальное опубликование распоряжения.



4. Директору Санкт-Петербургского государственного казенного учреждения «Центр информационного обеспечения охраны объектов культурного наследия» обеспечить размещение распоряжения в электронной форме в локальной компьютерной сети КГИОП.


5. Контроль за выполнением распоряжения возложить на начальника Управления государственного реестра объектов культурного наследия.

Заместитель председателя КГИОП **Ю.О. Богачева**

Приложение к распоряжению КГИОП
от 25.03.2025 № 77-рп

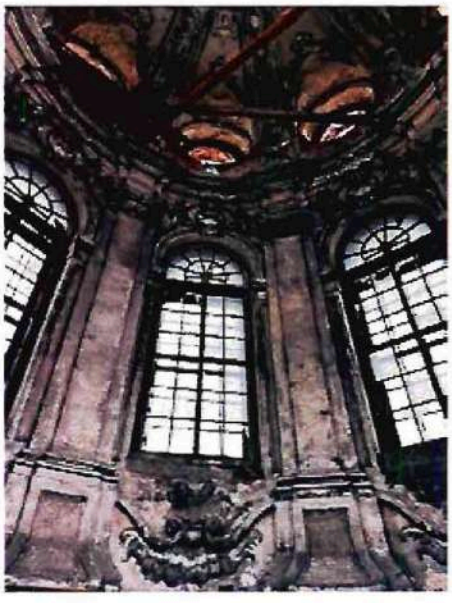		общий объем церкви: крестово-купольная система арочно-сводчатых конструкций: четыре цилиндрических свода с распалубками, на подпружных арках, с парусами, световой барабан, эллиптический купольный свод: уровень барабана (архитектурно-художественное оформление аналогичное юго-западной башне): в основании барабана лепной фриз с соединенными провисающими растительно-плодовыми (виноградные гроздья, гранаты) гирляндами кронштейнами с волютообразными деталями по бокам, с фигурными филенками, декорированными рельефными лепными парными головками херувимов с крыльями. в окружении облаков; барабан, прорезанный оконными проемами с полуциркульными фрамугами, с профилированным архивольтом, опирающимся на импосты, с замковым камнем в виде стилизованного картуша и растительных завитков. с сандриком из двух направленных друг к другу волютообразных завитков, декорированных цветами и соединенных растительными завитками;	  

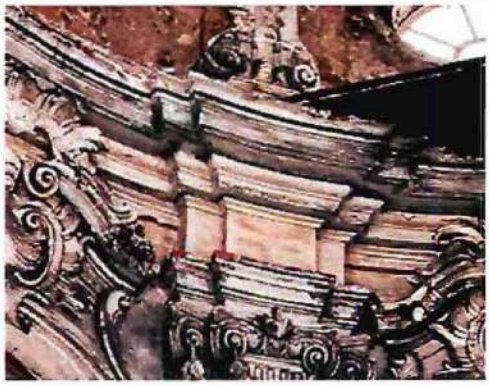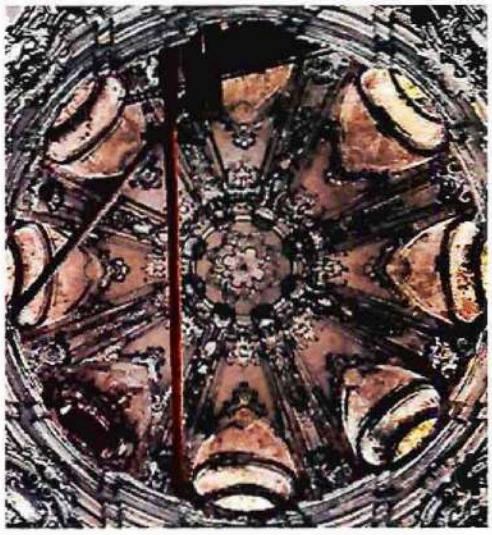		раскрепованные пилястры ионического ордера, с капителями, декорированными цветочными гирляндами. на филенчатых (фактурной штукатурки) постаментах, соединенных волютообразными завитками, между которыми -картуш и растительный орнамент;	
		профилированный раскрепованный карниз с большим выносом, образовывающий галерею между барабаном и куполом;	
		эллиптический купольный свод с ребрами, акцентированными чередующимися лепными композициями из профилированных филенок с лепными растительными и волютообразными завитками, головками. херувимов с крыльями, волютами, виноградными лозами, рокайлями: поля между ребрами декорированы фигурными профилированными рамками с лепным декором в виде растительных и волютообразных завитков, картушей; фигурные профилированные рамки распалубков; распалубки декорированы профилированными рамками, рельефными лепными композициями из растительных завитков и головок херувимов;	

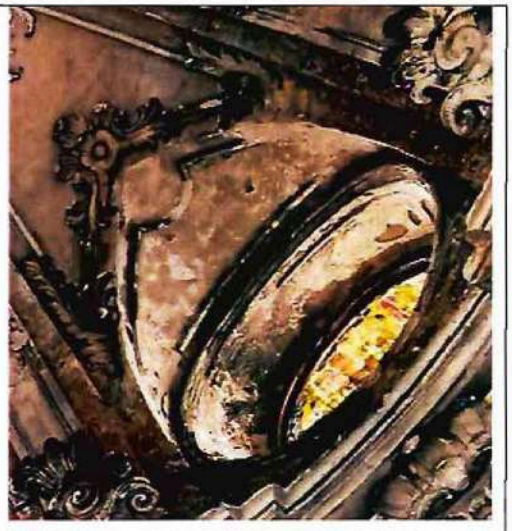
		овальные ниши в профилированном обрамлении с вписанными оконными проемами, фигурными профилированными рамами и лепными композициями из рокайльно-растительных завитков в нижней части;	
		центральная розетка свода с профилями и лепной композицией цветочно-растительного характера с мотивами рокайлей;	


Приложение № 4 к Акту

государственной историко-культурной экспертизы проектной документации на проведение работ по сохранению объекта культурного наследия федерального значения «Корпуса жилые (каре) с угловыми церквями», входящего в состав объекта культурного наследия федерального значения «Смольный монастырь» и расположенного по адресу: Санкт-Петербург, Смольный проезд, дом 1, литера Б (Санкт-Петербург, проезд Смольного, ул., 1, Растрелли пл., 1, Смольная наб., Кваренги пер., 2, 4): «Ремонт, реставрация и приспособление для современного использования объекта культурного наследия федерального значения «Корпуса жилые (каре) с угловыми церквями», входящего в состав объекта культурного наследия федерального значения «Смольный монастырь» (в части ремонта, реставрации и приспособления верхнего объема барабана юго-восточной церкви и помещений библиотеки)», разработанной ООО «Капитель» в 2024–2025 гг. (шифр: 28.08.П-22)

Материалы фотофиксации

Фотофиксация

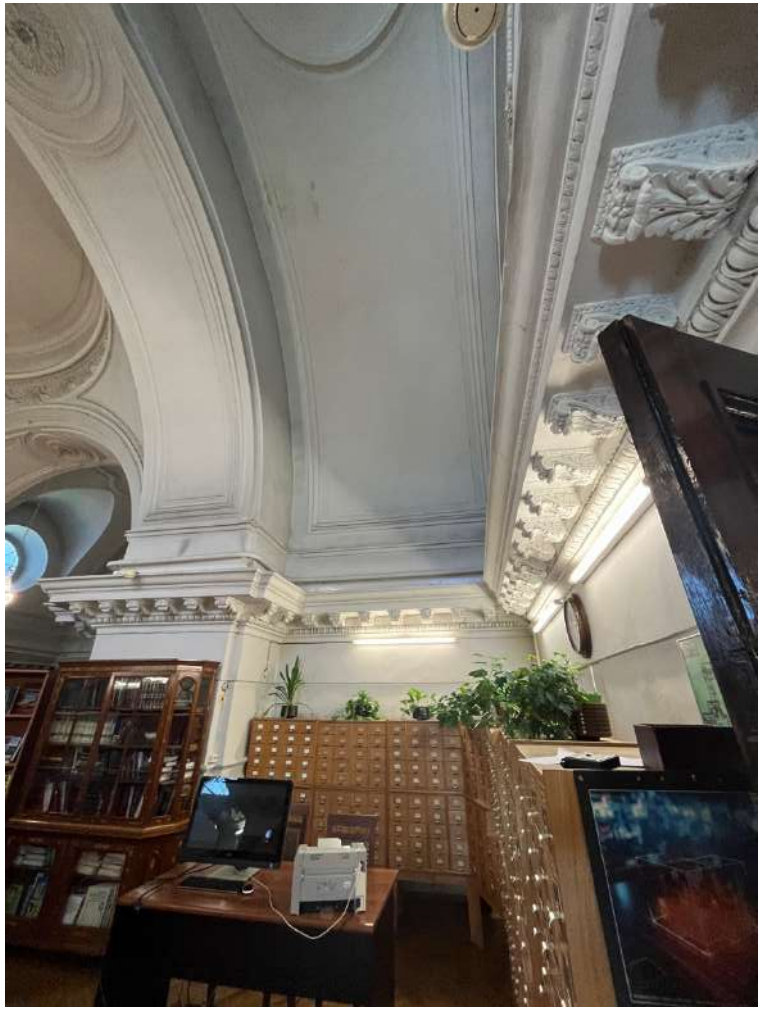


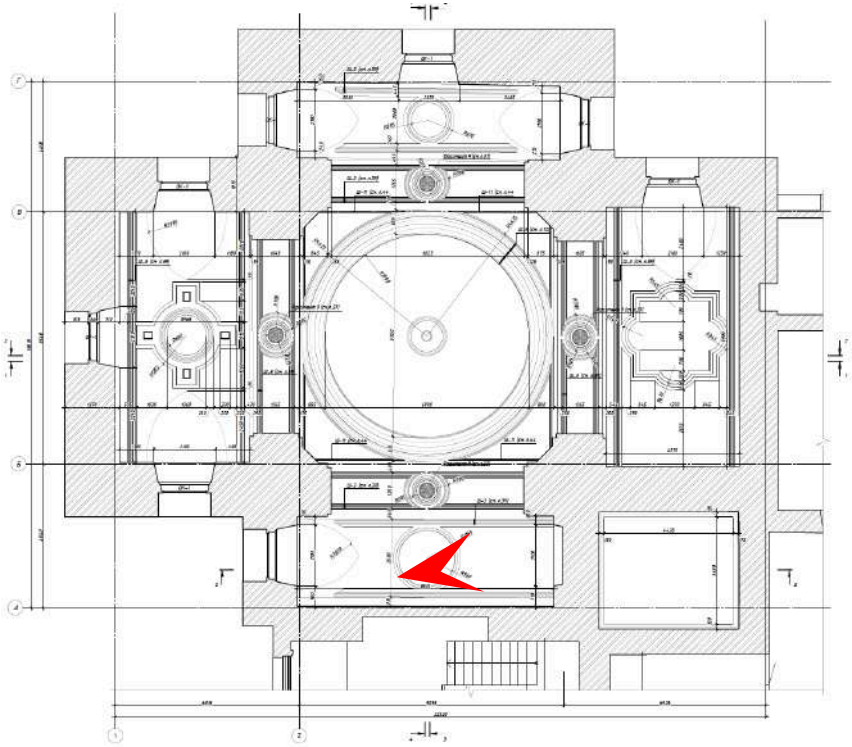

Дата съемки: 25.03.2025

1. Объект культурного наследия федерального значения «Корпуса жилые (каре) с угловыми церквями», входящий в состав объекта культурного наследия федерального значения «Смольный монастырь» по адресу: Санкт-Петербург, Смольный проезд, дом 1, литера Б (Санкт-Петербург, проезд Смольного, ул., 1, Растрелли пл., 1, Смольная наб., Кваренги пер., 2, 4).
   Помещение библиотеки.




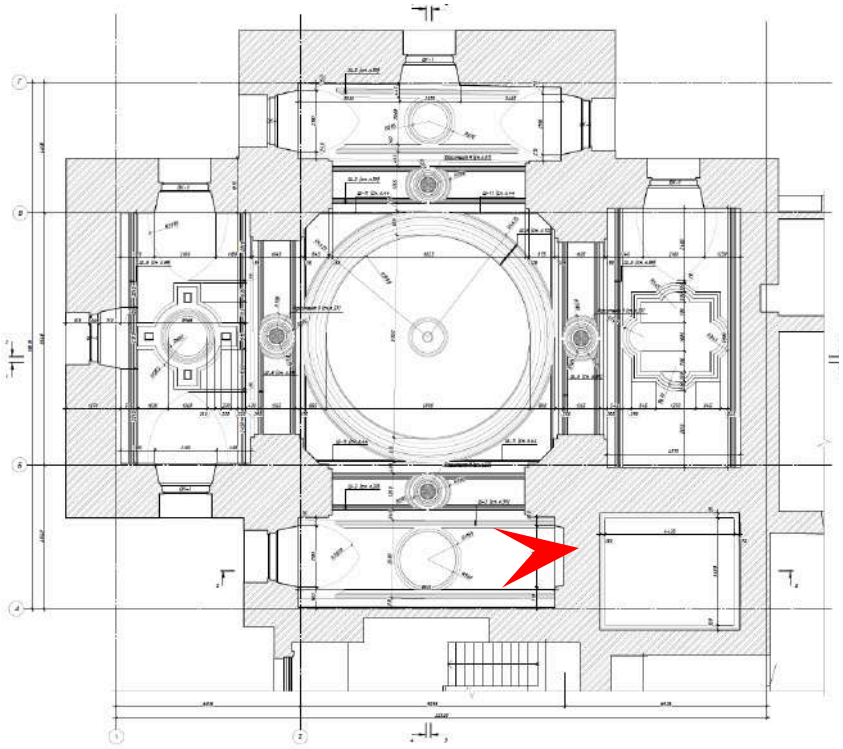

Дата съемки: 25.03.2025

2. Объект культурного наследия федерального значения «Корпуса жилые (каре) с угловыми церквями», входящий в состав объекта культурного наследия федерального значения «Смольный монастырь» по адресу: Санкт-Петербург, Смольный проезд, дом 1, литера Б (Санкт-Петербург, проезд Смольного, ул., 1, Растрелли пл., 1, Смольная наб., Кваренги пер., 2, 4).
   Помещение библиотеки.




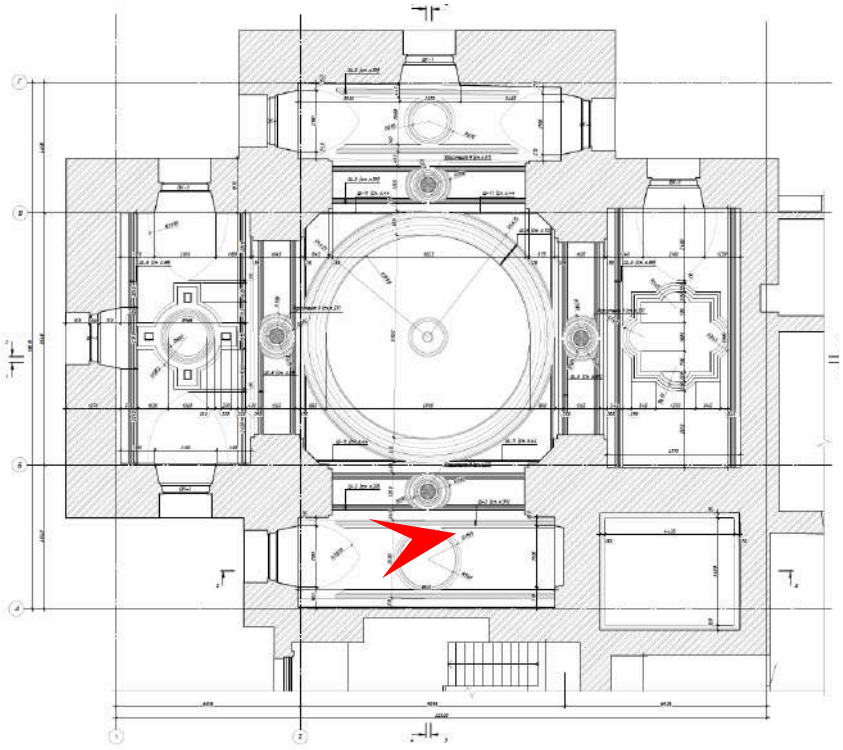

Дата съемки: 25.03.2025

3. Объект культурного наследия федерального значения «Корпуса жилые (каре) с угловыми церквями», входящий в состав объекта культурного наследия федерального значения «Смольный монастырь» по адресу: Санкт-Петербург, Смольный проезд, дом 1, литера Б (Санкт-Петербург, проезд Смольного, ул., 1, Растрелли пл., 1, Смольная наб., Кваренги пер., 2, 4).
   Помещение библиотеки.




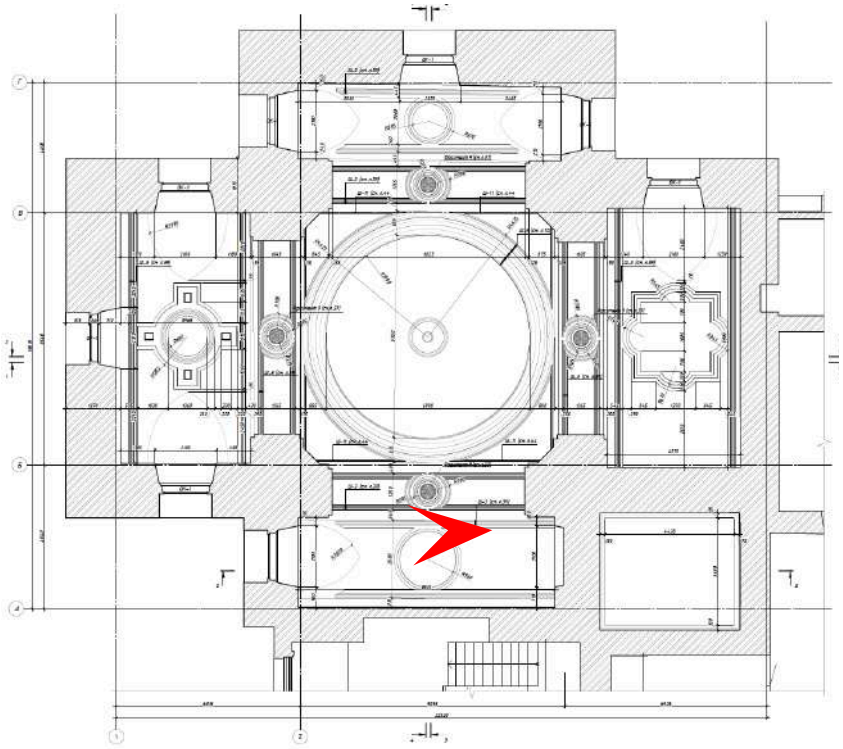

Дата съемки: 25.03.2025


4. Объект культурного наследия федерального значения «Корпуса жилые (каре) с угловыми церквями», входящий в состав объекта культурного наследия федерального значения «Смольный монастырь» по адресу: Санкт-Петербург, Смольный проезд, дом 1, литера Б (Санкт-Петербург, проезд Смольного, ул., 1, Растрелли пл., 1, Смольная наб., Кваренги пер., 2, 4).
   Помещение библиотеки.




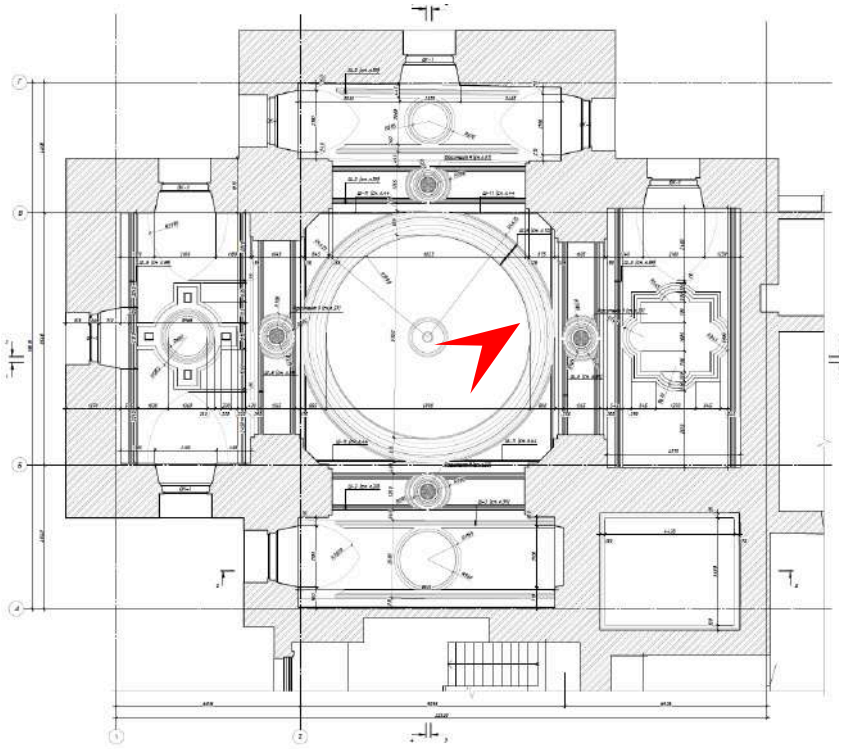

Дата съемки: 25.03.2025

5. Объект культурного наследия федерального значения «Корпуса жилые (каре) с угловыми церквями», входящий в состав объекта культурного наследия федерального значения «Смольный монастырь» по адресу: Санкт-Петербург, Смольный проезд, дом 1, литера Б (Санкт-Петербург, проезд Смольного, ул., 1, Растрелли пл., 1, Смольная наб., Кваренги пер., 2, 4).
   Помещение библиотеки.

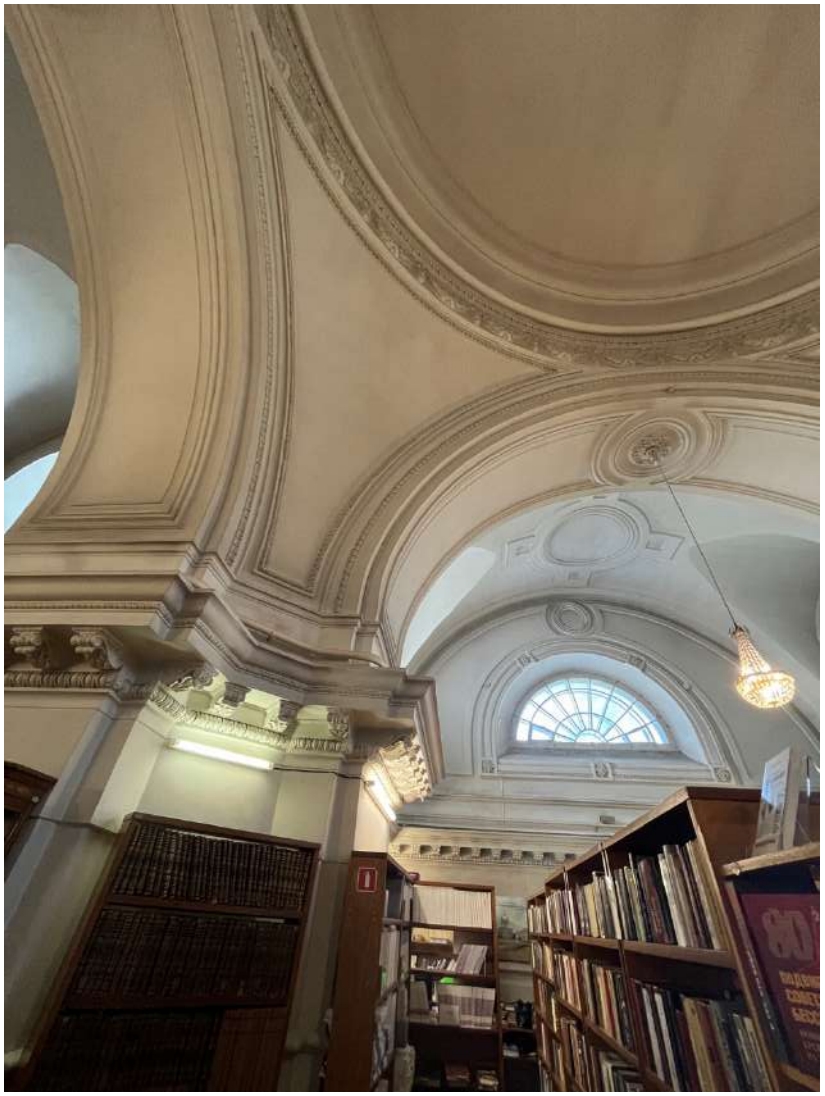


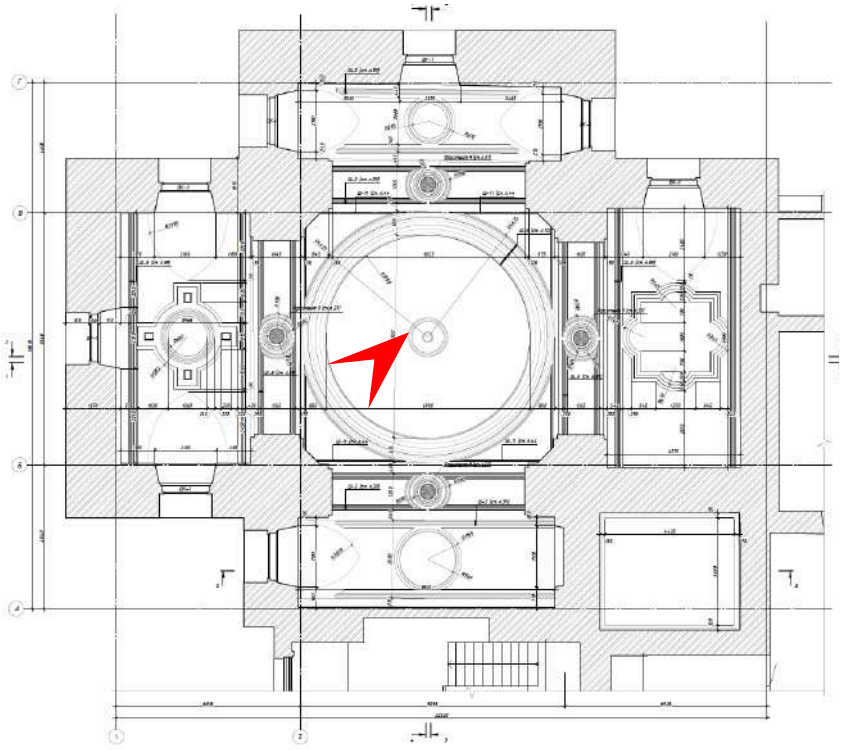

Дата съемки: 25.03.2025


6. Объект культурного наследия федерального значения «Корпуса жилые (каре) с угловыми церквями», входящий в состав объекта культурного наследия федерального значения «Смольный монастырь» по адресу: Санкт-Петербург, Смольный проезд, дом 1, литера Б (Санкт-Петербург, проезд Смольного, ул., 1, Растрелли пл., 1, Смольная наб., Кваренги пер., 2, 4).
   Помещение библиотеки.




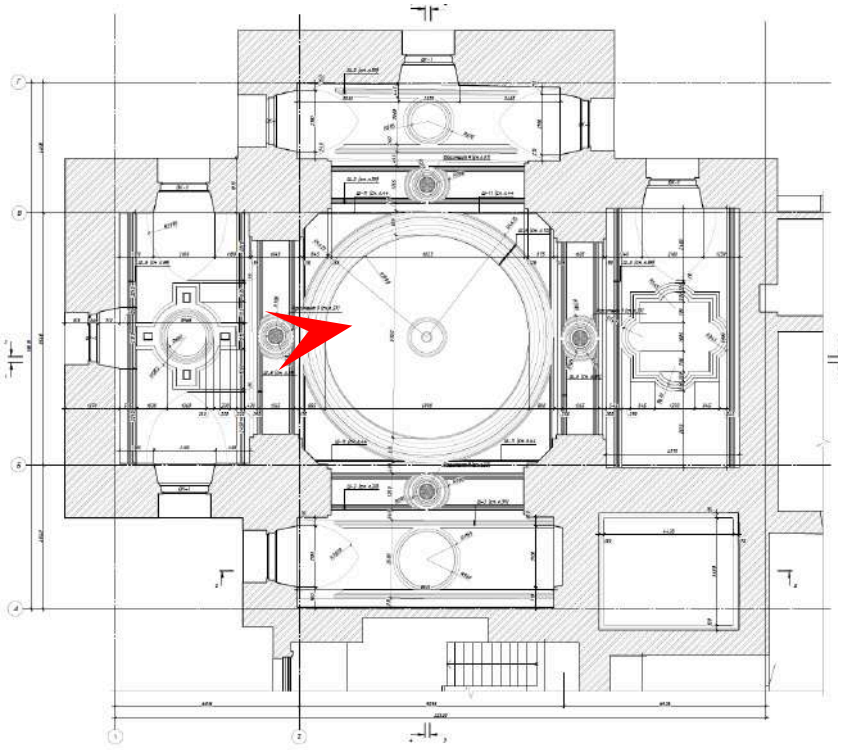

Дата съемки: 25.03.2025

7. Объект культурного наследия федерального значения «Корпуса жилые (каре) с угловыми церквями», входящий в состав объекта культурного наследия федерального значения «Смольный монастырь» по адресу: Санкт-Петербург, Смольный проезд, дом 1, литера Б (Санкт-Петербург, проезд Смольного, ул., 1, Растрелли пл., 1, Смольная наб., Кваренги пер., 2, 4).
   Помещение библиотеки.

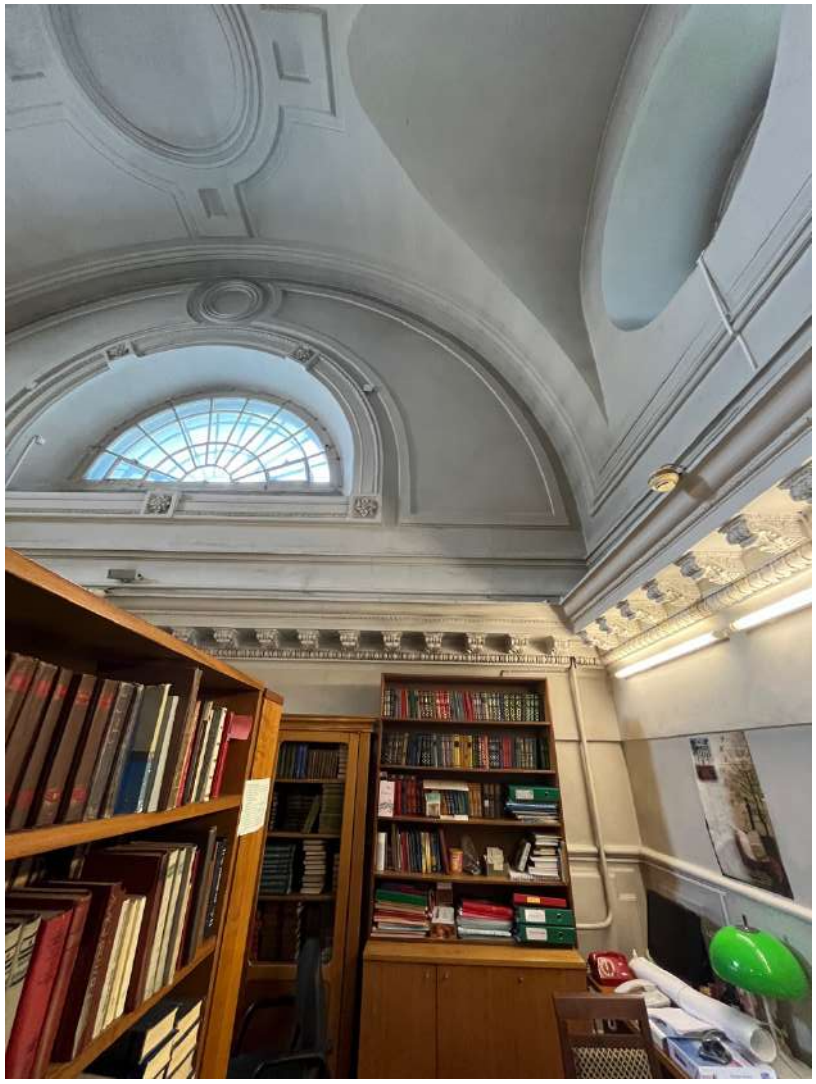


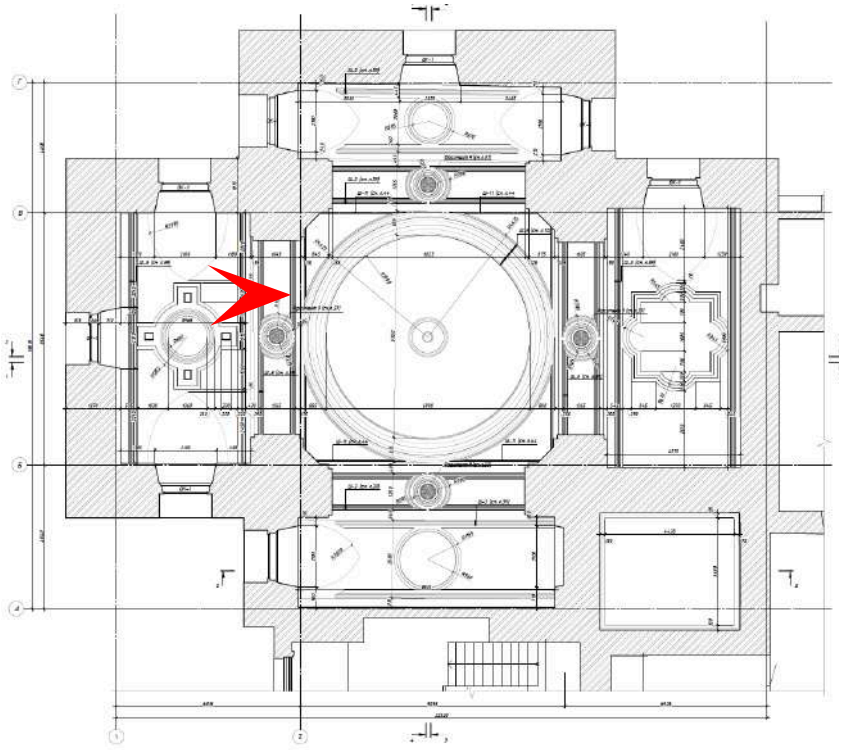

Дата съемки: 25.03.2025


8. Объект культурного наследия федерального значения «Корпуса жилые (каре) с угловыми церквями», входящий в состав объекта культурного наследия федерального значения «Смольный монастырь» по адресу: Санкт-Петербург, Смольный проезд, дом 1, литера Б (Санкт-Петербург, проезд Смольного, ул., 1, Растрелли пл., 1, Смольная наб., Кваренги пер., 2, 4).
   Помещение библиотеки.




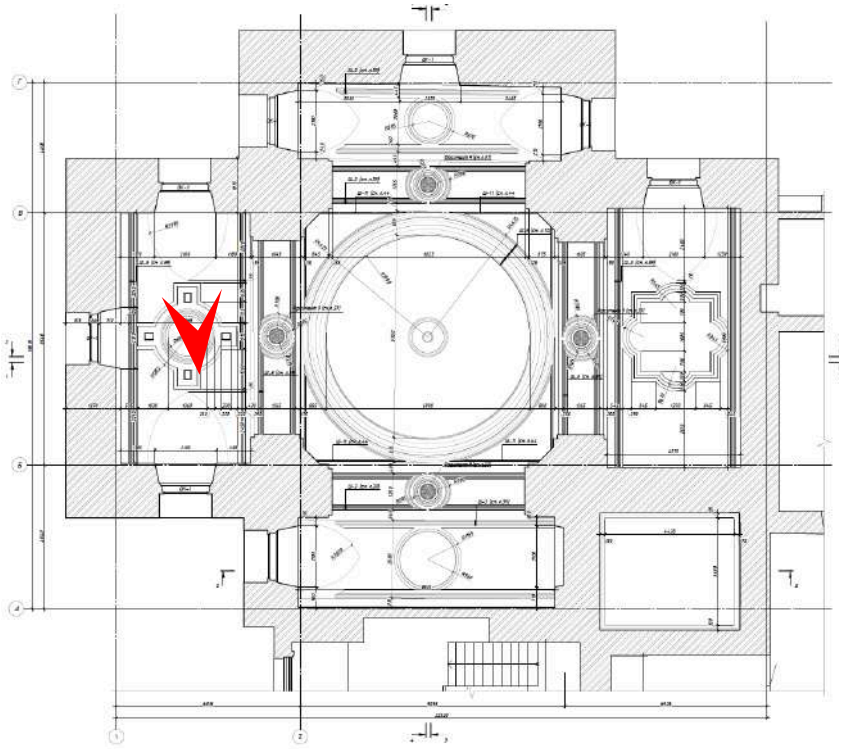

Дата съемки: 25.03.2025

9. Объект культурного наследия федерального значения «Корпуса жилые (каре) с угловыми церквями», входящий в состав объекта культурного наследия федерального значения «Смольный монастырь» по адресу: Санкт-Петербург, Смольный проезд, дом 1, литера Б (Санкт-Петербург, проезд Смольного, ул., 1, Растрелли пл., 1, Смольная наб., Кваренги пер., 2, 4).
   Помещение библиотеки.

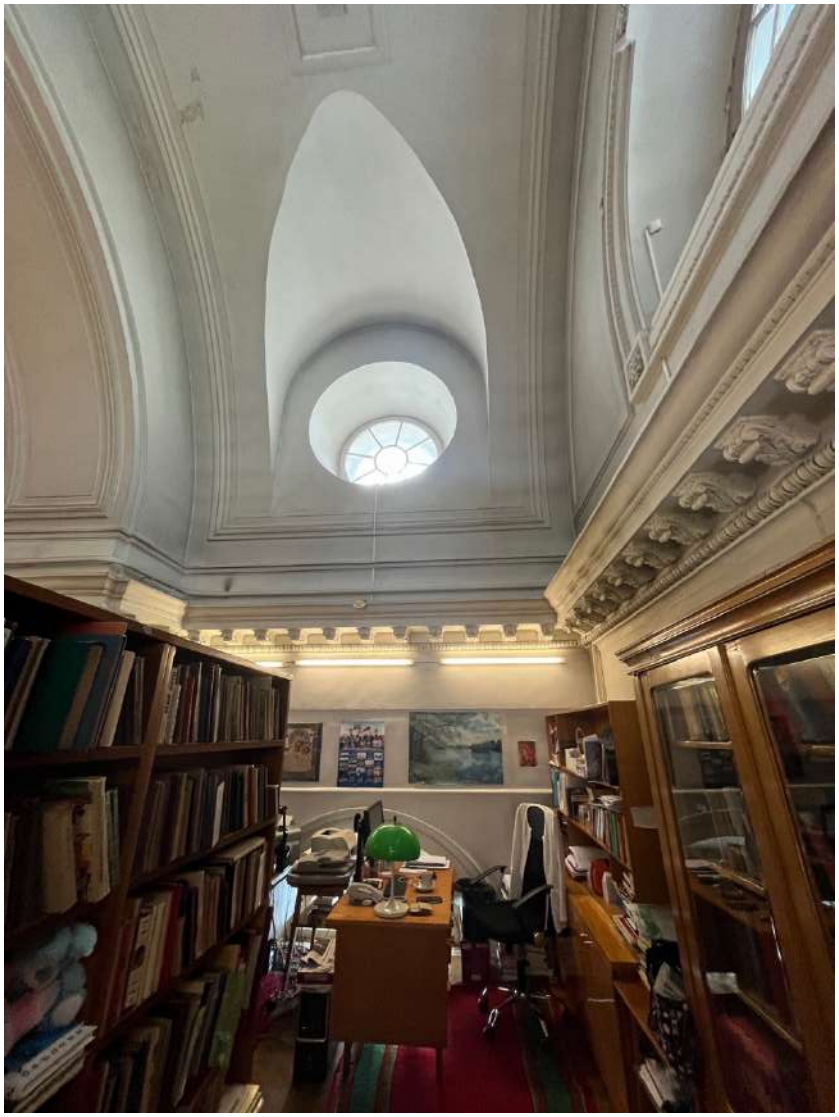


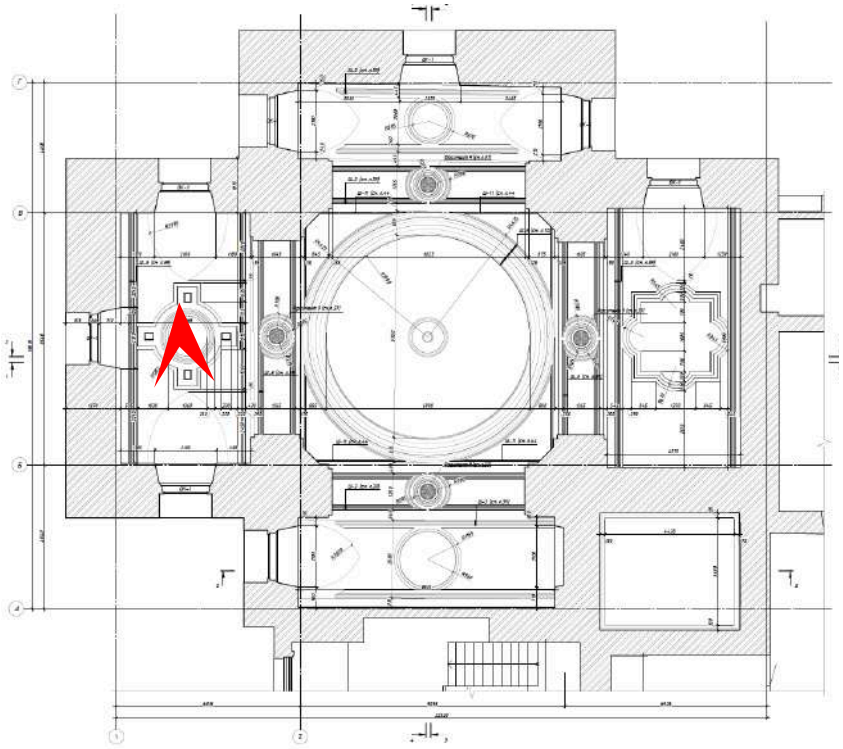

Дата съемки: 25.03.2025


10. Объект культурного наследия федерального значения «Корпуса жилые (каре) с угловыми церквями», входящий в состав объекта культурного наследия федерального значения «Смольный монастырь» по адресу: Санкт-Петербург, Смольный проезд, дом 1, литера Б (Санкт-Петербург, проезд Смольного, ул., 1, Растрелли пл., 1, Смольная наб., Кваренги пер., 2, 4).
    Помещение библиотеки.




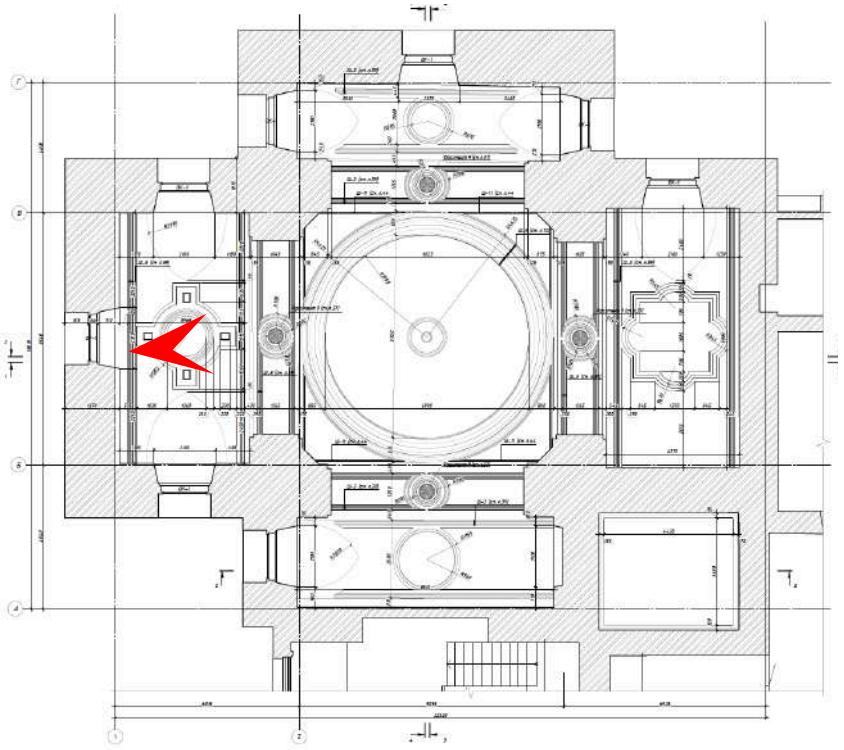

Дата съемки: 25.03.2025


11. Объект культурного наследия федерального значения «Корпуса жилые (каре) с угловыми церквями», входящий в состав объекта культурного наследия федерального значения «Смольный монастырь» по адресу: Санкт-Петербург, Смольный проезд, дом 1, литера Б (Санкт-Петербург, проезд Смольного, ул., 1, Растрелли пл., 1, Смольная наб., Кваренги пер., 2, 4).
    Помещение библиотеки.

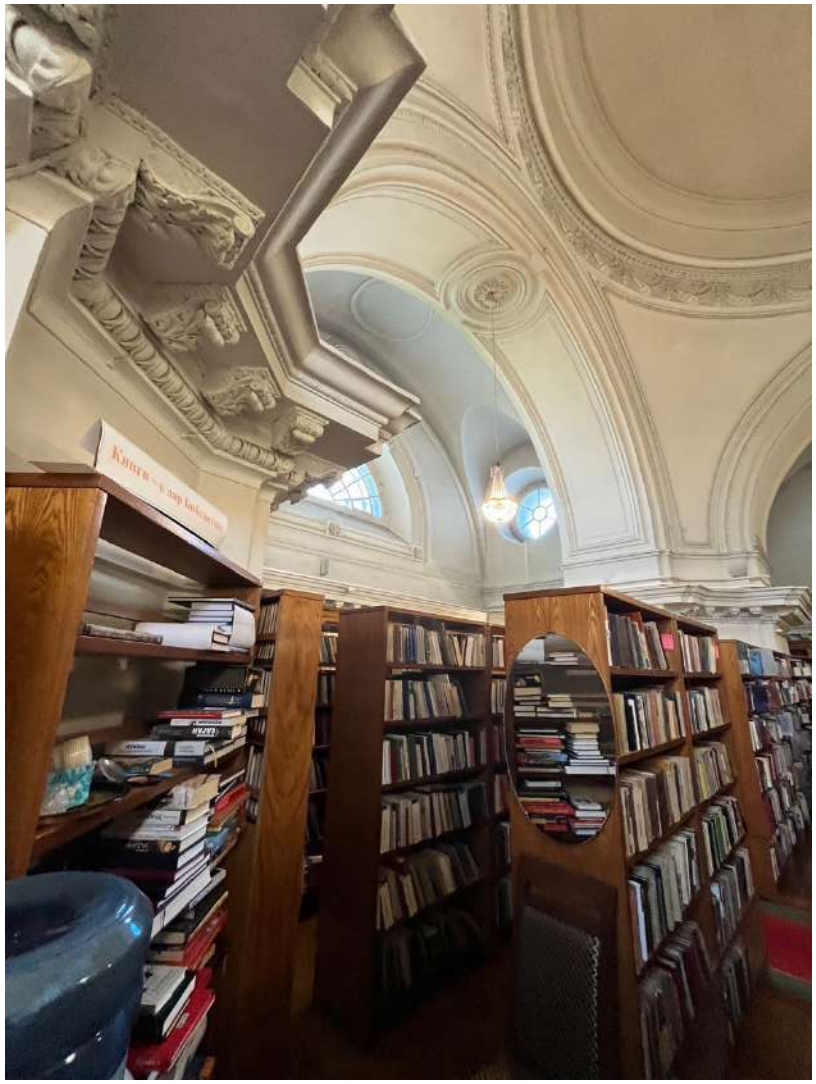


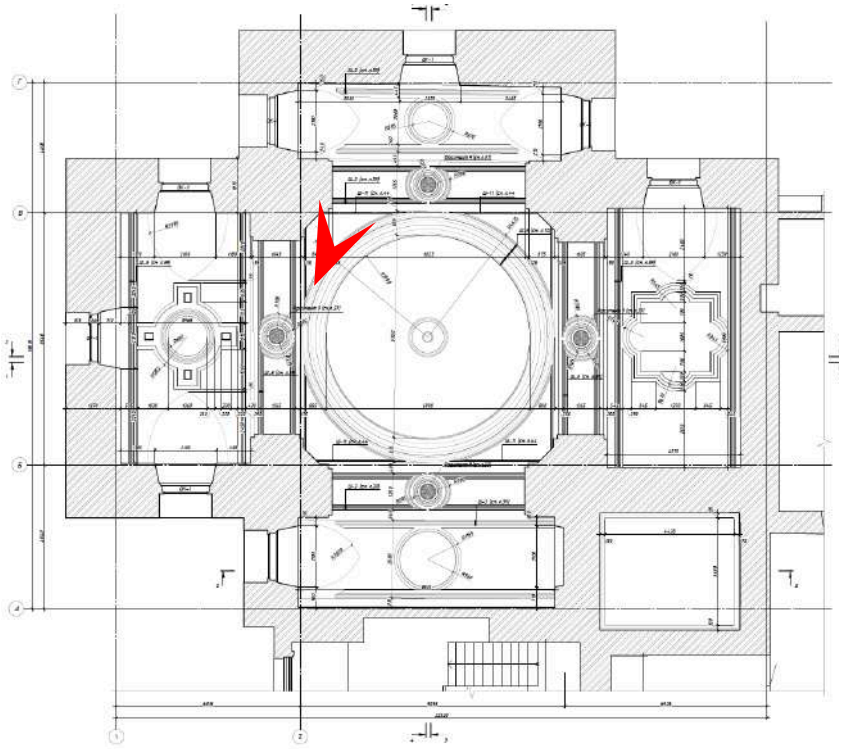

Дата съемки: 25.03.2025

12. Объект культурного наследия федерального значения «Корпуса жилые (каре) с угловыми церквями», входящий в состав объекта культурного наследия федерального значения «Смольный монастырь» по адресу: Санкт-Петербург, Смольный проезд, дом 1, литера Б (Санкт-Петербург, проезд Смольного, ул., 1, Растрелли пл., 1, Смольная наб., Кваренги пер., 2, 4).
    Помещение библиотеки.

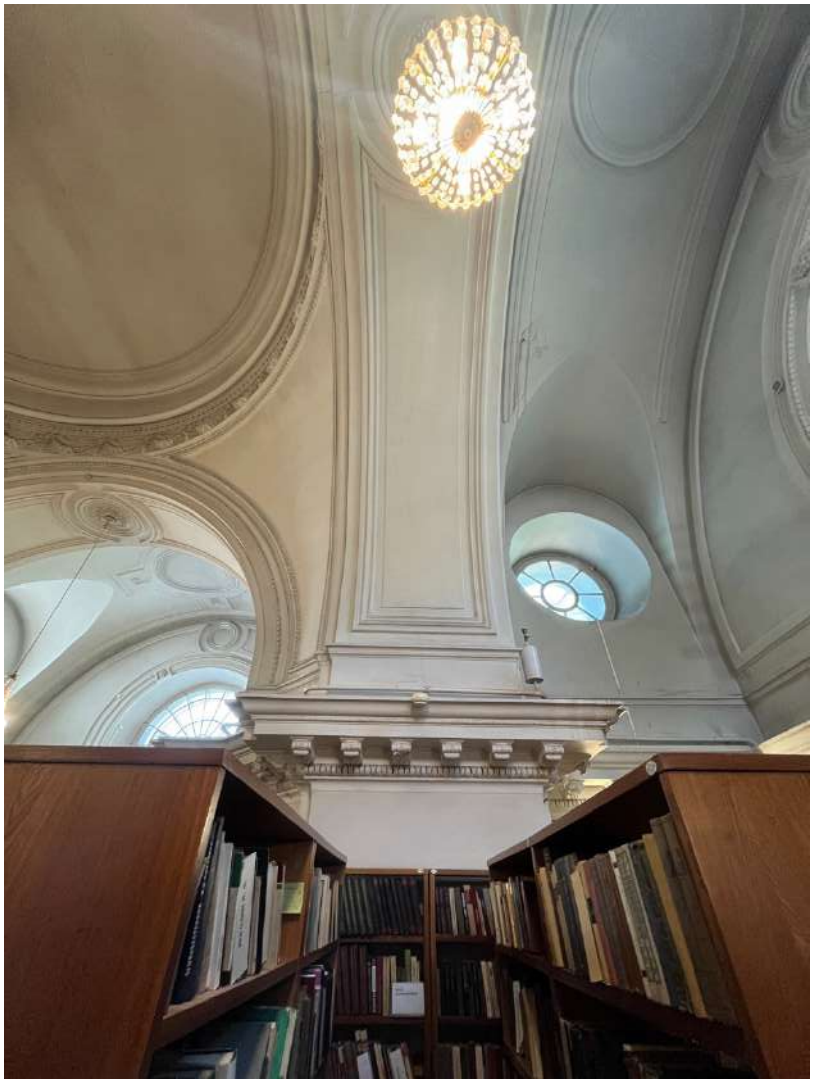


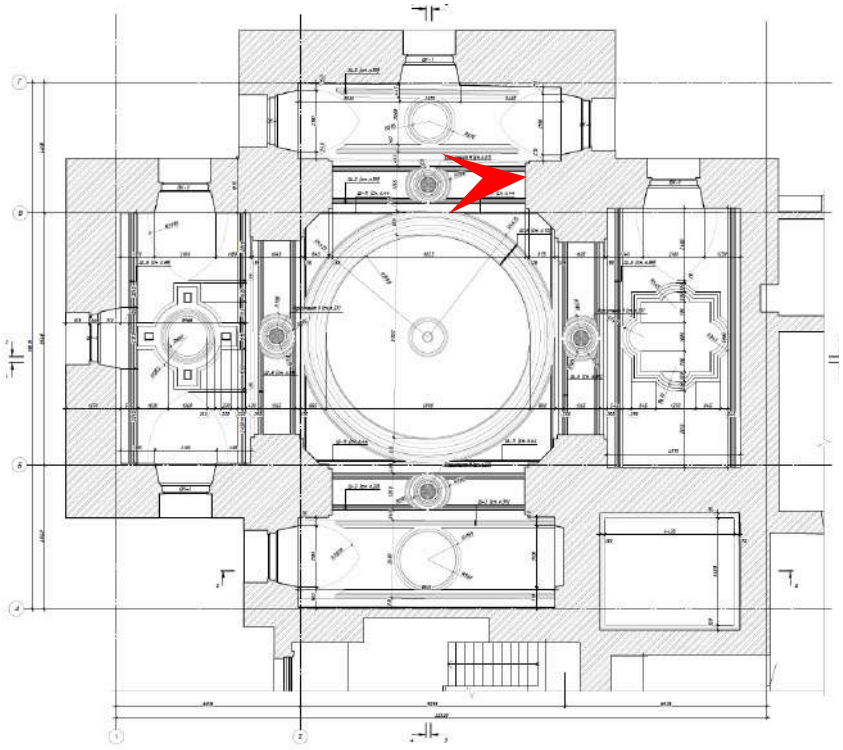

Дата съемки: 25.03.2025

13. Объект культурного наследия федерального значения «Корпуса жилые (каре) с угловыми церквями», входящий в состав объекта культурного наследия федерального значения «Смольный монастырь» по адресу: Санкт-Петербург, Смольный проезд, дом 1, литера Б (Санкт-Петербург, проезд Смольного, ул., 1, Растрелли пл., 1, Смольная наб., Кваренги пер., 2, 4).
    Помещение библиотеки.




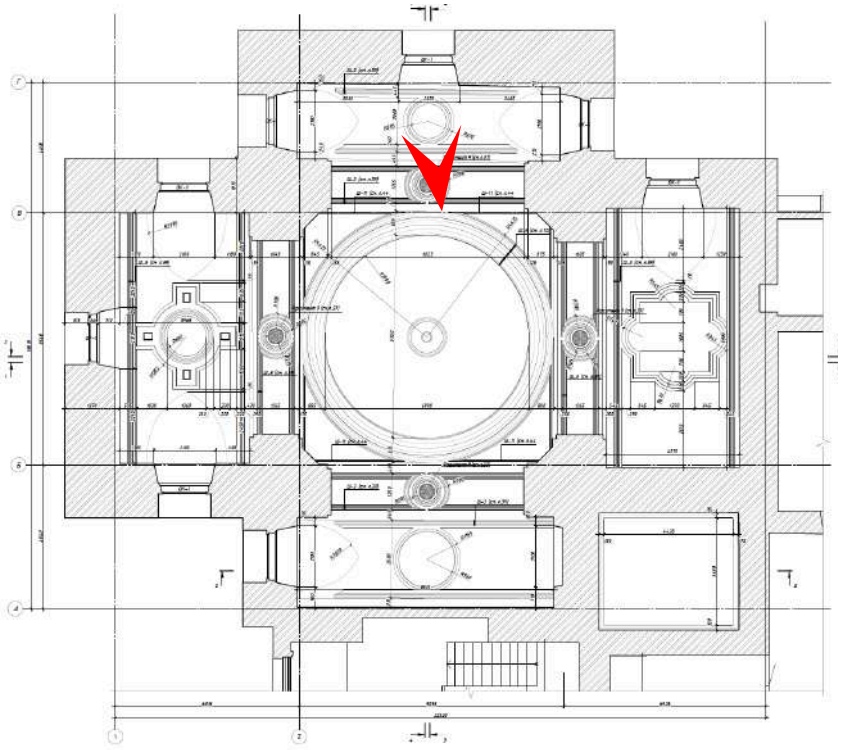

Дата съемки: 25.03.2025

14. Объект культурного наследия федерального значения «Корпуса жилые (каре) с угловыми церквями», входящий в состав объекта культурного наследия федерального значения «Смольный монастырь» по адресу: Санкт-Петербург, Смольный проезд, дом 1, литера Б (Санкт-Петербург, проезд Смольного, ул., 1, Растрелли пл., 1, Смольная наб., Кваренги пер., 2, 4).
    Помещение библиотеки.




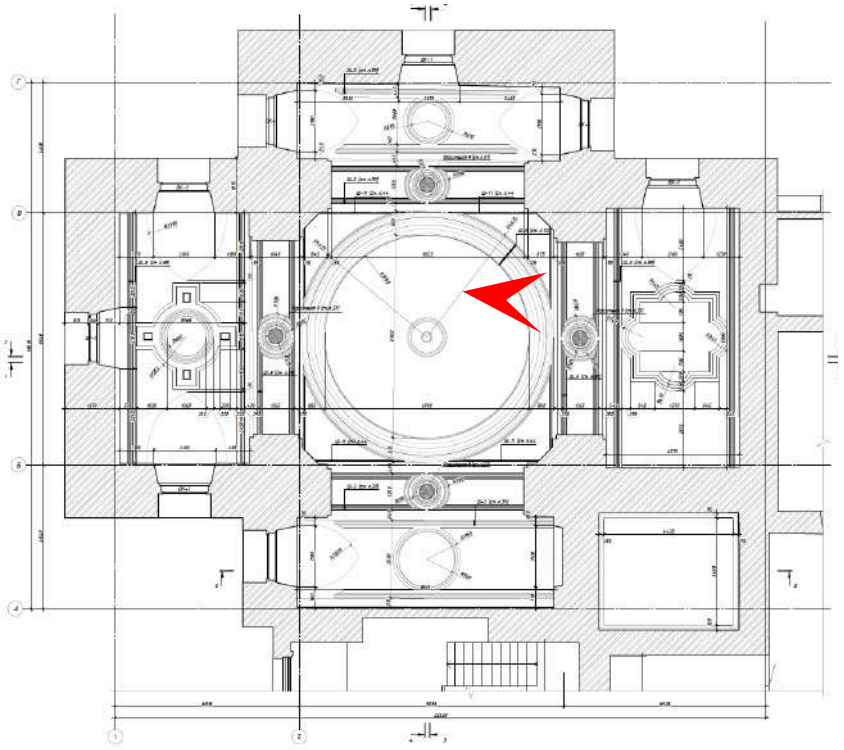

Дата съемки: 25.03.2025

15. Объект культурного наследия федерального значения «Корпуса жилые (каре) с угловыми церквями», входящий в состав объекта культурного наследия федерального значения «Смольный монастырь» по адресу: Санкт-Петербург, Смольный проезд, дом 1, литера Б (Санкт-Петербург, проезд Смольного, ул., 1, Растрелли пл., 1, Смольная наб., Кваренги пер., 2, 4).
    Помещение библиотеки.




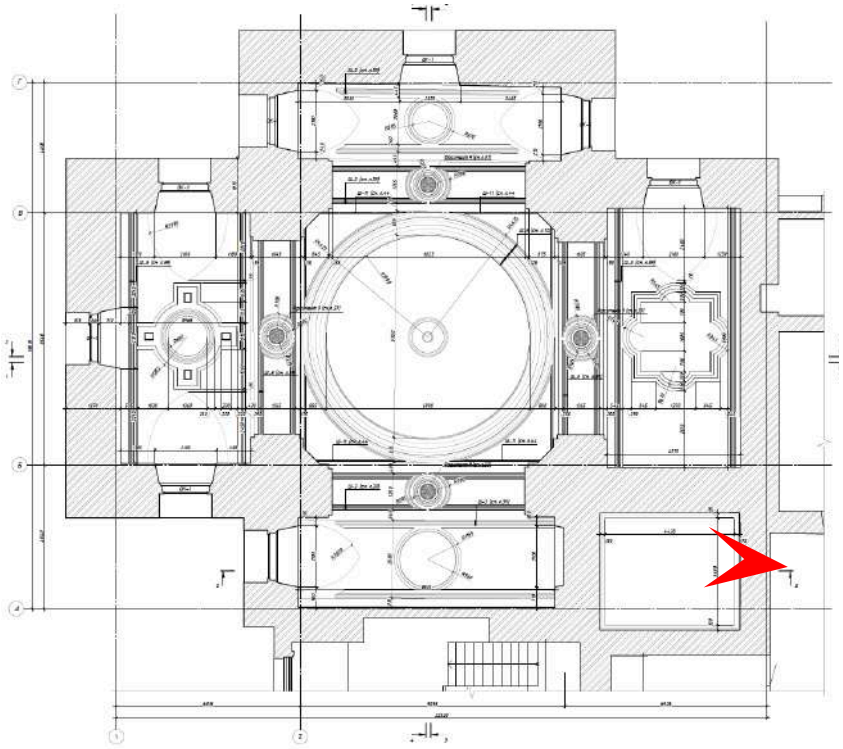

Дата съемки: 25.03.2025

16. Объект культурного наследия федерального значения «Корпуса жилые (каре) с угловыми церквями», входящий в состав объекта культурного наследия федерального значения «Смольный монастырь» по адресу: Санкт-Петербург, Смольный проезд, дом 1, литера Б (Санкт-Петербург, проезд Смольного, ул., 1, Растрелли пл., 1, Смольная наб., Кваренги пер., 2, 4).
    Потолок ранее закрытого для доступа помещения.




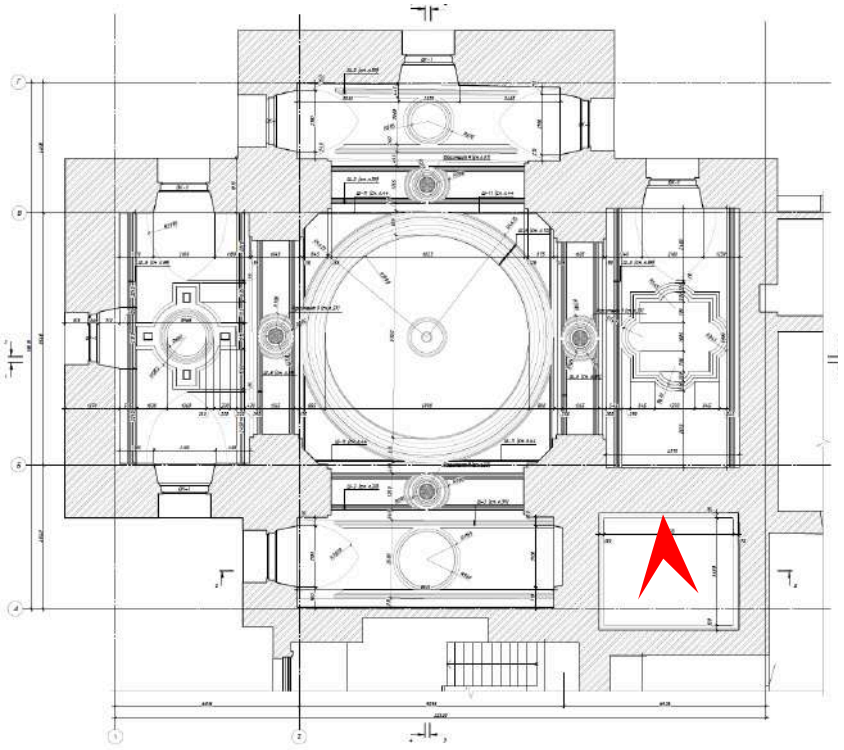

Дата съемки: 25.03.2025

17. Объект культурного наследия федерального значения «Корпуса жилые (каре) с угловыми церквями», входящий в состав объекта культурного наследия федерального значения «Смольный монастырь» по адресу: Санкт-Петербург, Смольный проезд, дом 1, литера Б (Санкт-Петербург, проезд Смольного, ул., 1, Растрелли пл., 1, Смольная наб., Кваренги пер., 2, 4).
    Фрагмент стены ранее закрытого для доступа помещения.




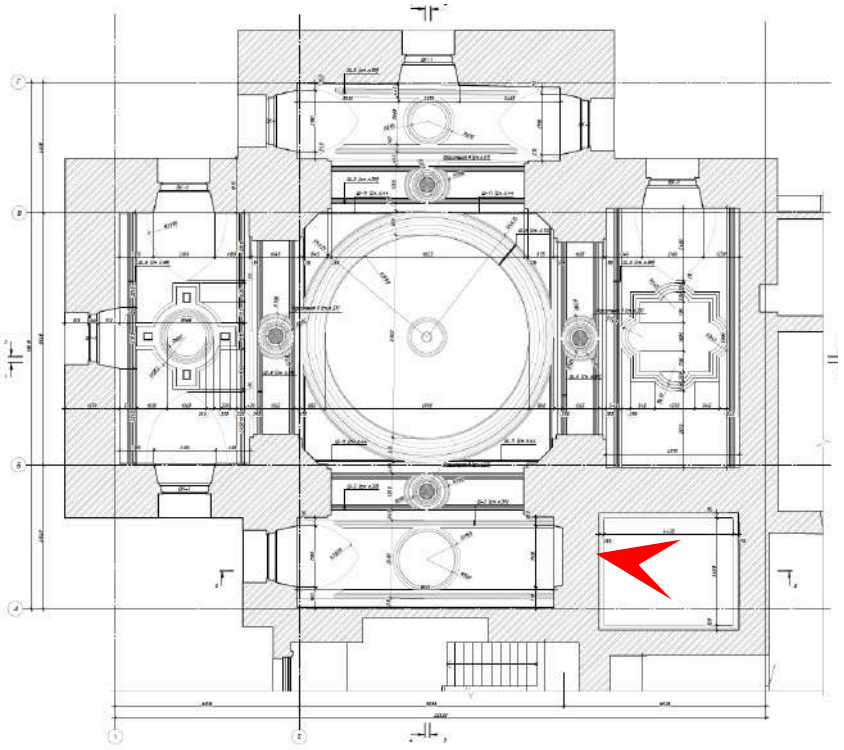

Дата съемки: 25.03.2025

18. Объект культурного наследия федерального значения «Корпуса жилые (каре) с угловыми церквями», входящий в состав объекта культурного наследия федерального значения «Смольный монастырь» по адресу: Санкт-Петербург, Смольный проезд, дом 1, литера Б (Санкт-Петербург, проезд Смольного, ул., 1, Растрелли пл., 1, Смольная наб., Кваренги пер., 2, 4).
Оконный проем в стене ранее закрытого для доступа помещения.




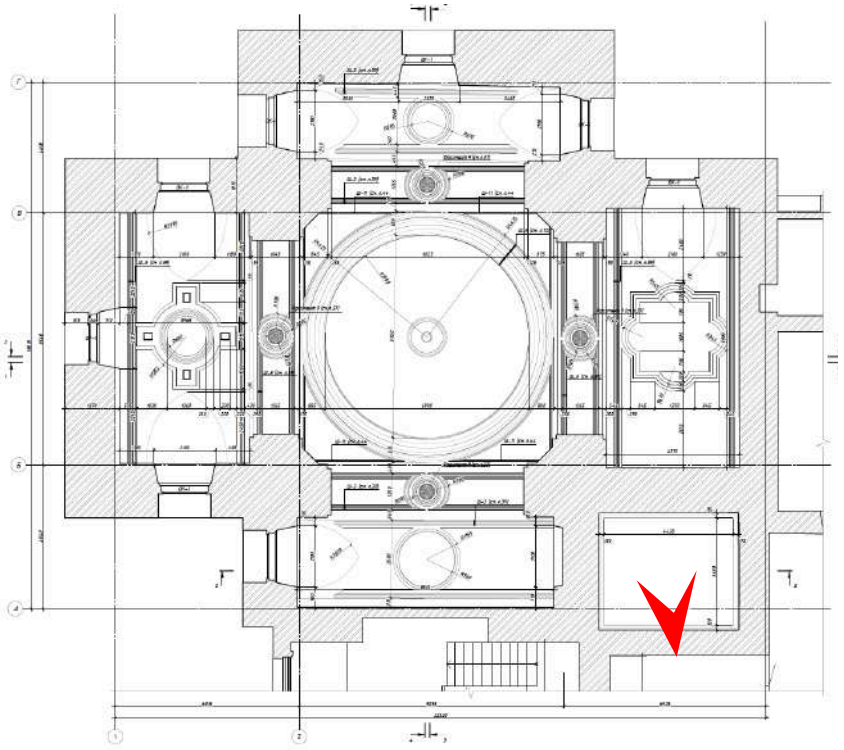

Дата съемки: 25.03.2025

19. Объект культурного наследия федерального значения «Корпуса жилые (каре) с угловыми церквями», входящий в состав объекта культурного наследия федерального значения «Смольный монастырь» по адресу: Санкт-Петербург, Смольный проезд, дом 1, литера Б (Санкт-Петербург, проезд Смольного, ул., 1, Растрелли пл., 1, Смольная наб., Кваренги пер., 2, 4).
    Заложенный оконный проем в стене ранее закрытого для доступа помещения.




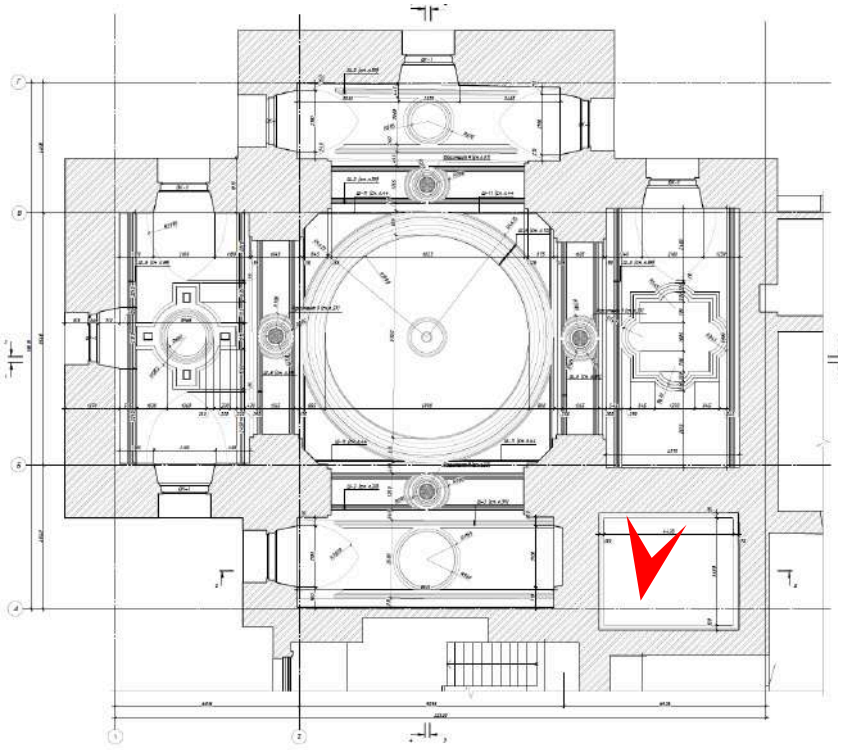

Дата съемки: 25.03.2025

20. Объект культурного наследия федерального значения «Корпуса жилые (каре) с угловыми церквями», входящий в состав объекта культурного наследия федерального значения «Смольный монастырь» по адресу: Санкт-Петербург, Смольный проезд, дом 1, литера Б (Санкт-Петербург, проезд Смольного, ул., 1, Растрелли пл., 1, Смольная наб., Кваренги пер., 2, 4).
    Заложенный дверной проем в стене ранее закрытого для доступа помещения.




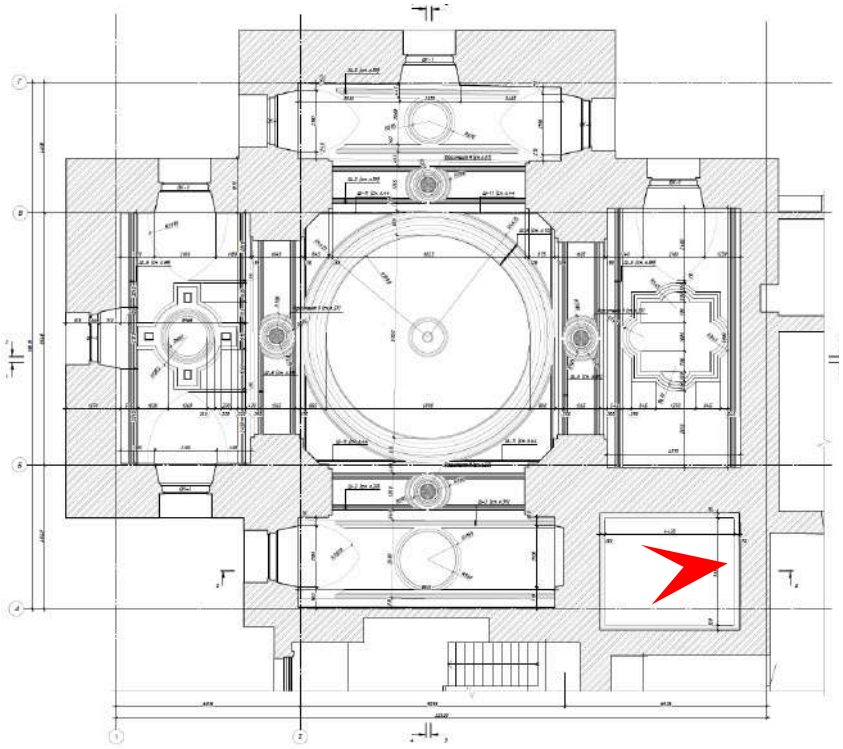

Дата съемки: 25.03.2025


21. Объект культурного наследия федерального значения «Корпуса жилые (каре) с угловыми церквями», входящий в состав объекта культурного наследия федерального значения «Смольный монастырь» по адресу: Санкт-Петербург, Смольный проезд, дом 1, литера Б (Санкт-Петербург, проезд Смольного, ул., 1, Растрелли пл., 1, Смольная наб., Кваренги пер., 2, 4).
    Заложенный дверной проем в стене ранее закрытого для доступа помещения.




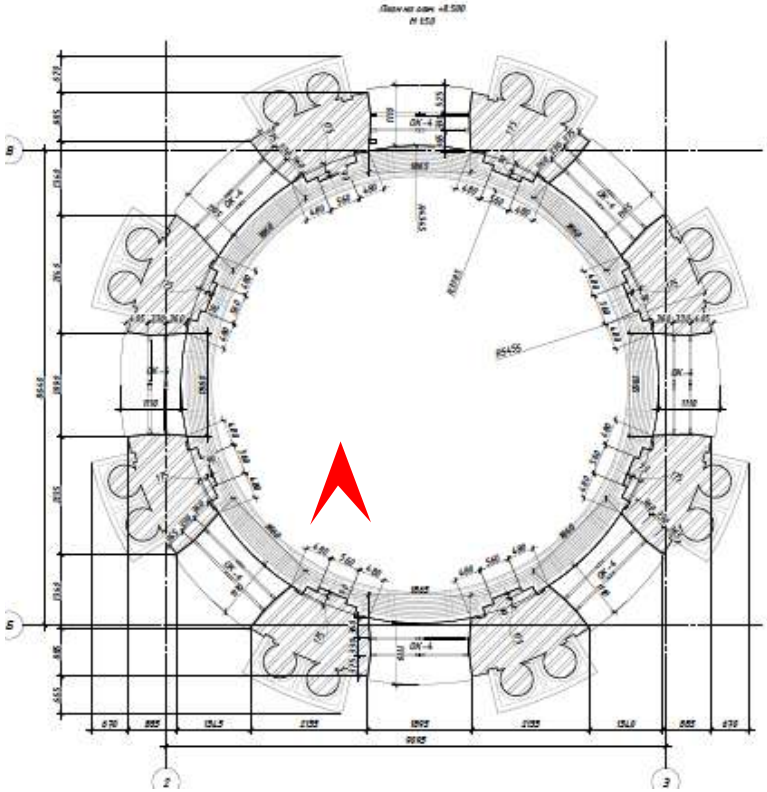

Дата съемки: 25.03.2025

22. Объект культурного наследия федерального значения «Корпуса жилые (каре) с угловыми церквями», входящий в состав объекта культурного наследия федерального значения «Смольный монастырь» по адресу: Санкт-Петербург, Смольный проезд, дом 1, литера Б (Санкт-Петербург, проезд Смольного, ул., 1, Растрелли пл., 1, Смольная наб., Кваренги пер., 2, 4).
    Уровень барабана и купола юго-восточной церкви.

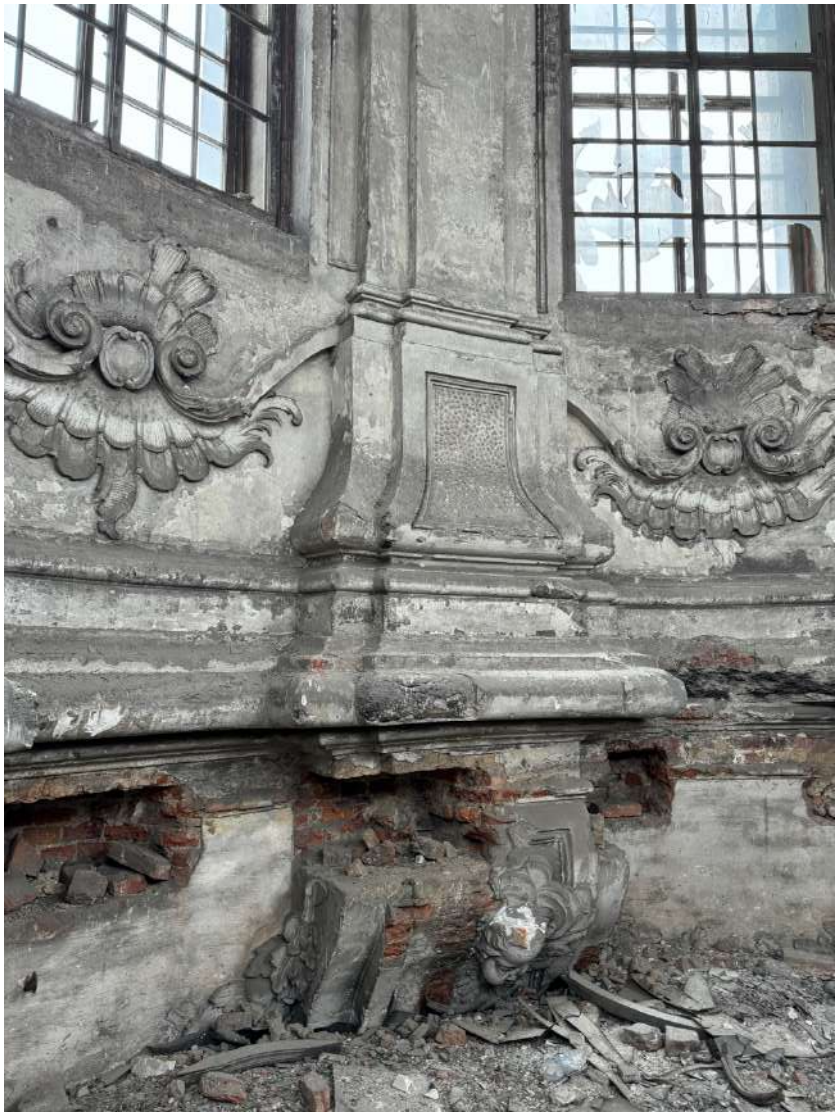


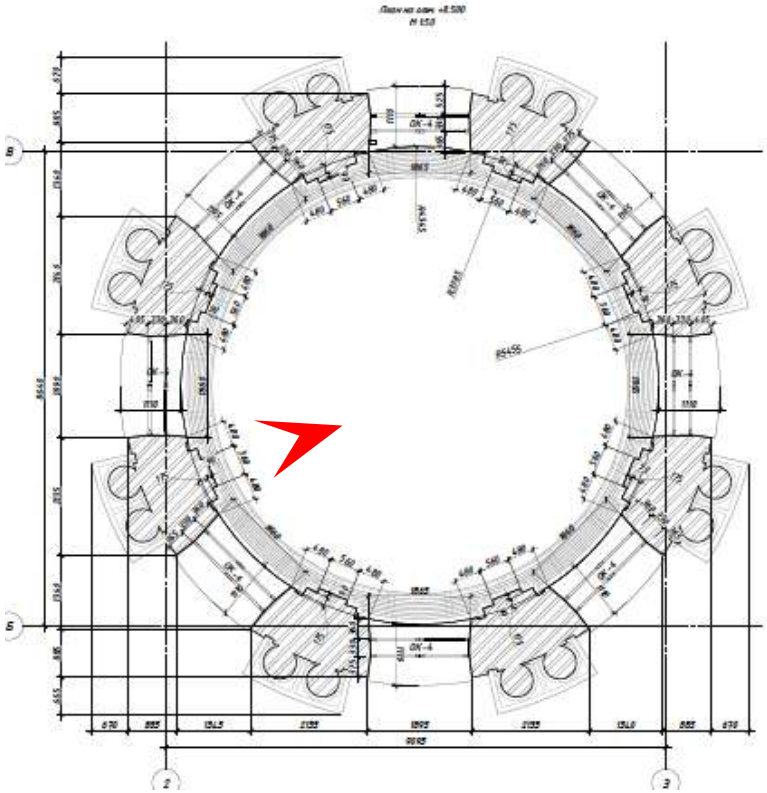

Дата съемки: 25.03.2025

23. Объект культурного наследия федерального значения «Корпуса жилые (каре) с угловыми церквями», входящий в состав объекта культурного наследия федерального значения «Смольный монастырь» по адресу: Санкт-Петербург, Смольный проезд, дом 1, литера Б (Санкт-Петербург, проезд Смольного, ул., 1, Растрелли пл., 1, Смольная наб., Кваренги пер., 2, 4).
Уровень барабана и купола юго-восточной церкви.




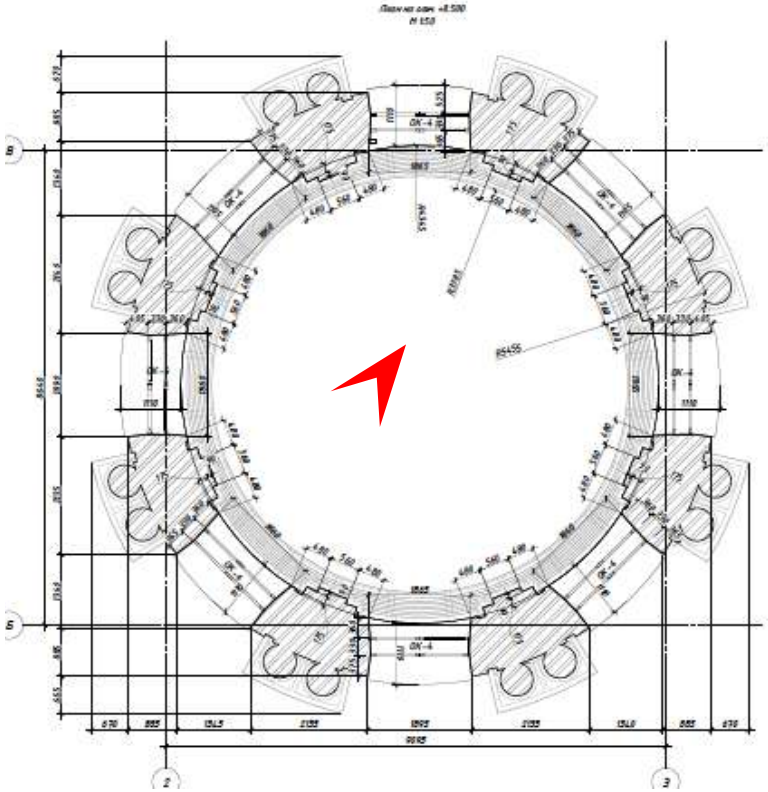

Дата съемки: 25.03.2025

24. Объект культурного наследия федерального значения «Корпуса жилые (каре) с угловыми церквями», входящий в состав объекта культурного наследия федерального значения «Смольный монастырь» по адресу: Санкт-Петербург, Смольный проезд, дом 1, литера Б (Санкт-Петербург, проезд Смольного, ул., 1, Растрелли пл., 1, Смольная наб., Кваренги пер., 2, 4).
    Уровень барабана и купола юго-восточной церкви.




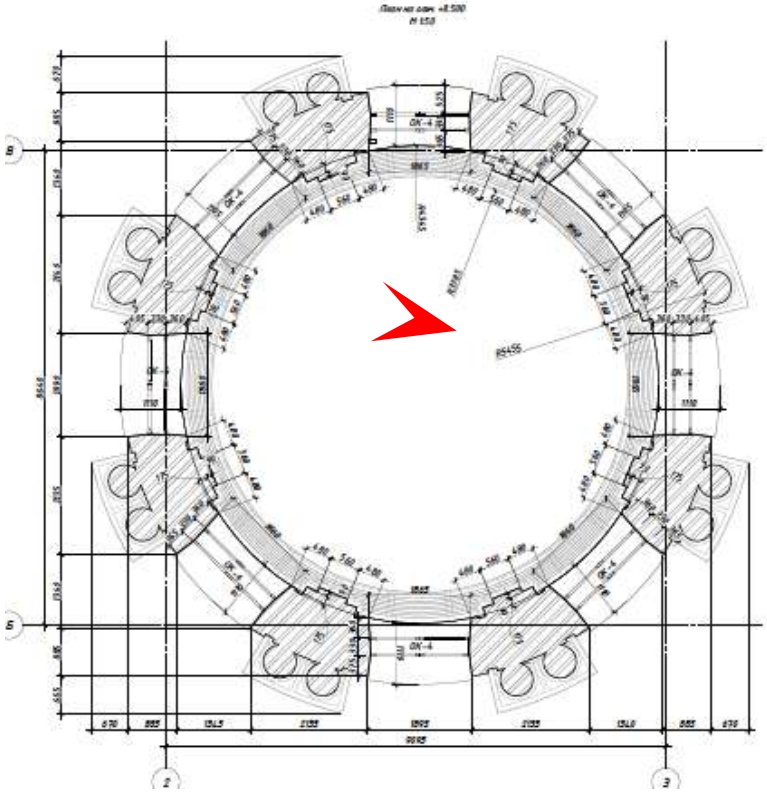

Дата съемки: 24.04.2024


25. Объект культурного наследия федерального значения «Корпуса жилые (каре) с угловыми церквями», входящий в состав объекта культурного наследия федерального значения «Смольный монастырь» по адресу: Санкт-Петербург, Смольный проезд, дом 1, литера Б (Санкт-Петербург, проезд Смольного, ул., 1, Растрелли пл., 1, Смольная наб., Кваренги пер., 2, 4).
Уровень барабана и купола юго-восточной церкви.




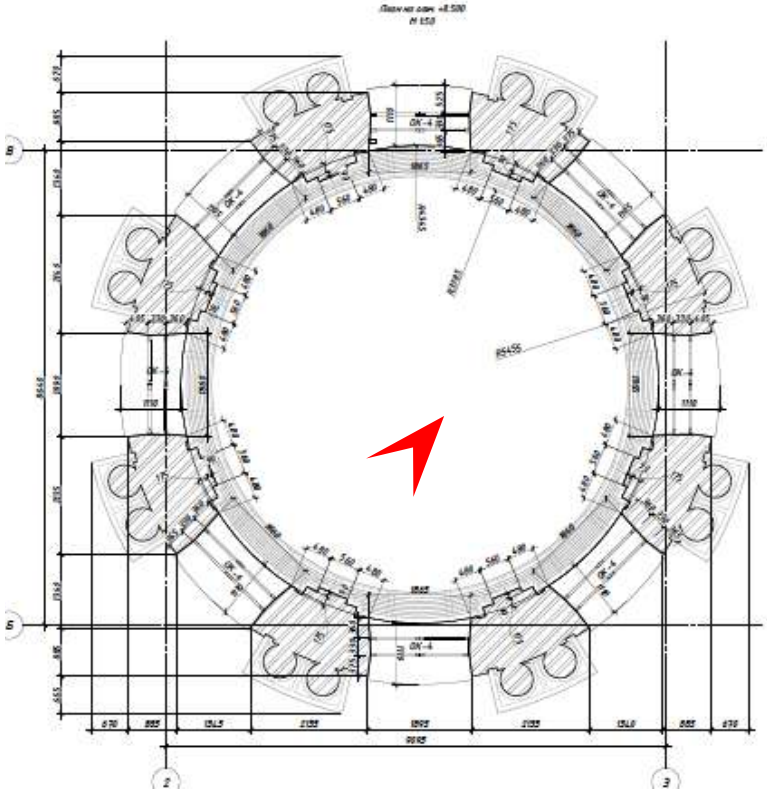

Дата съемки: 24.04.2024

26. Объект культурного наследия федерального значения «Корпуса жилые (каре) с угловыми церквями», входящий в состав объекта культурного наследия федерального значения «Смольный монастырь» по адресу: Санкт-Петербург, Смольный проезд, дом 1, литера Б (Санкт-Петербург, проезд Смольного, ул., 1, Растрелли пл., 1, Смольная наб., Кваренги пер., 2, 4).
Уровень барабана и купола юго-восточной церкви.

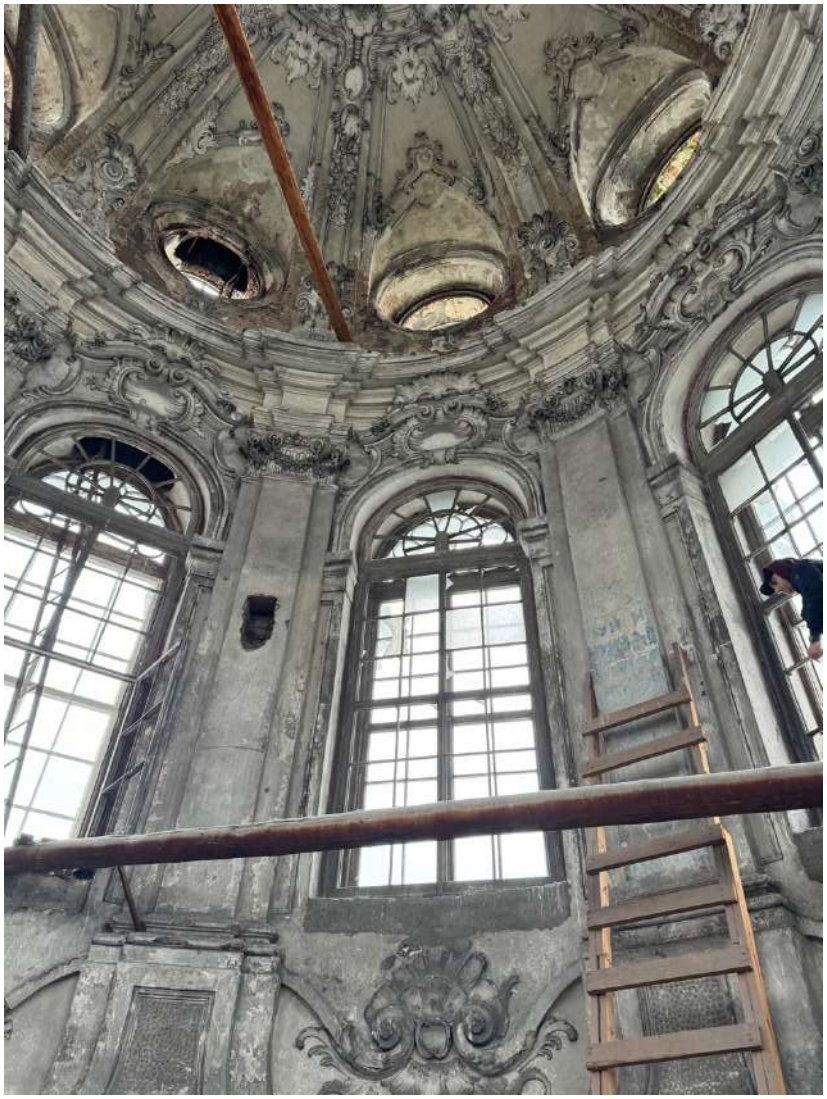


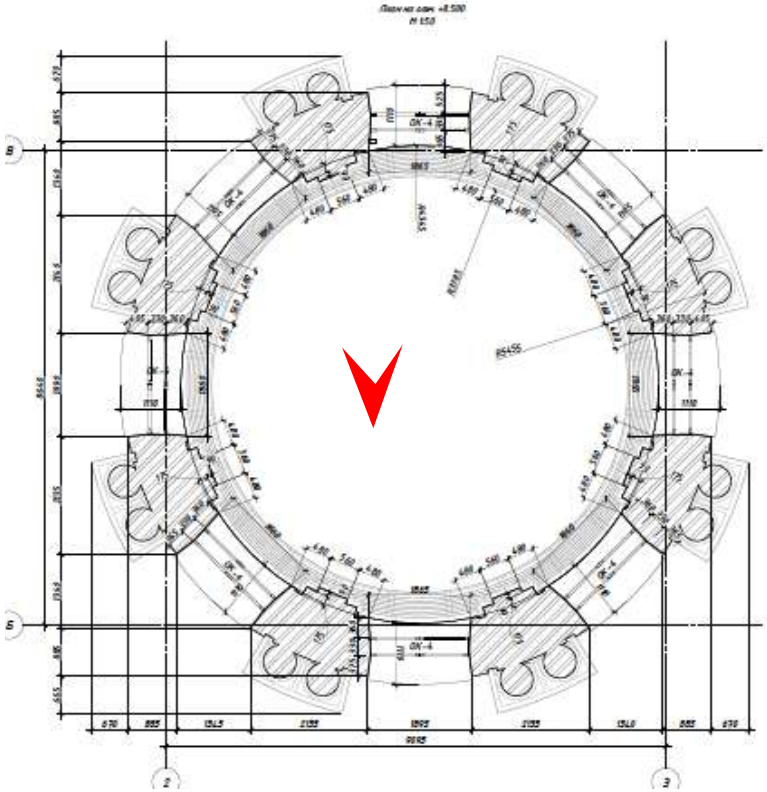

Дата съемки: 24.04.2024

27. Объект культурного наследия федерального значения «Корпуса жилые (каре) с угловыми церквями», входящий в состав объекта культурного наследия федерального значения «Смольный монастырь» по адресу: Санкт-Петербург, Смольный проезд, дом 1, литера Б (Санкт-Петербург, проезд Смольного, ул., 1, Растрелли пл., 1, Смольная наб., Кваренги пер., 2, 4).
Уровень барабана и купола юго-восточной церкви.




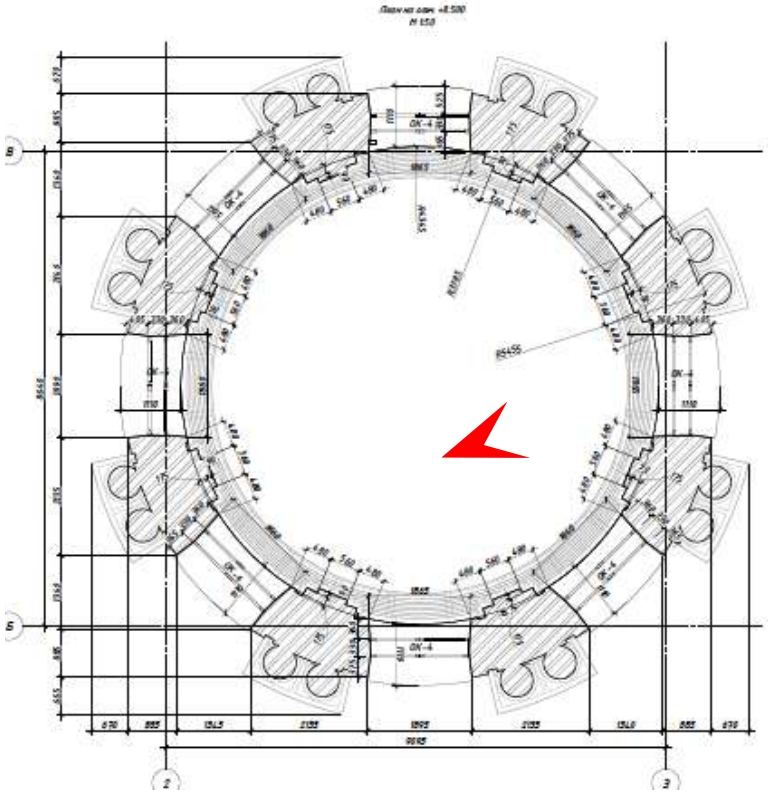

Дата съемки: 24.04.2024


28. Объект культурного наследия федерального значения «Корпуса жилые (каре) с угловыми церквями», входящий в состав объекта культурного наследия федерального значения «Смольный монастырь» по адресу: Санкт-Петербург, Смольный проезд, дом 1, литера Б (Санкт-Петербург, проезд Смольного, ул., 1, Растрелли пл., 1, Смольная наб., Кваренги пер., 2, 4).
Уровень барабана и купола юго-восточной церкви.




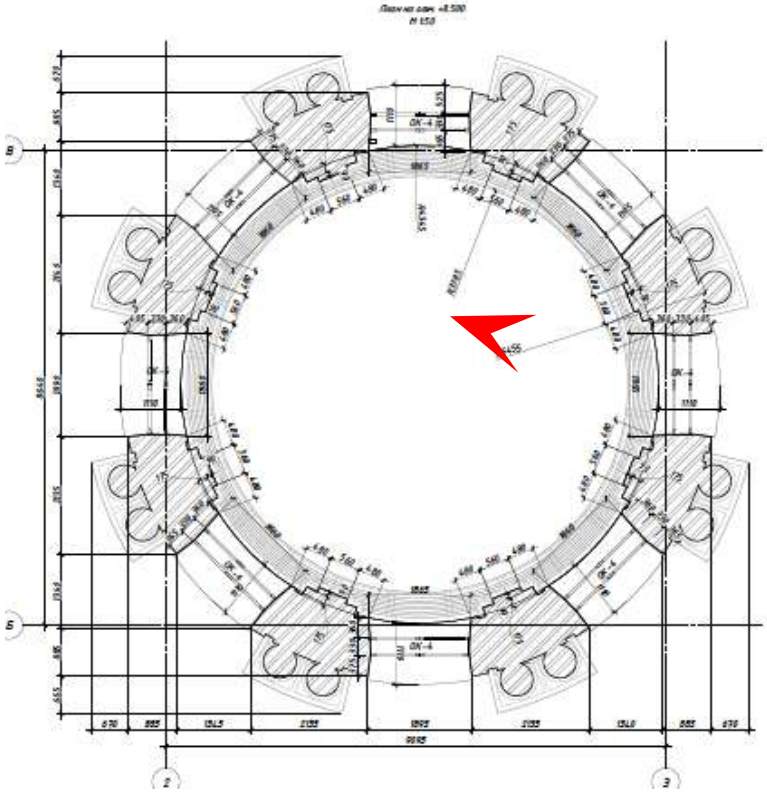

Дата съемки: 24.04.2024

29. Объект культурного наследия федерального значения «Корпуса жилые (каре) с угловыми церквями», входящий в состав объекта культурного наследия федерального значения «Смольный монастырь» по адресу: Санкт-Петербург, Смольный проезд, дом 1, литера Б (Санкт-Петербург, проезд Смольного, ул., 1, Растрелли пл., 1, Смольная наб., Кваренги пер., 2, 4).
Уровень барабана и купола юго-восточной церкви.

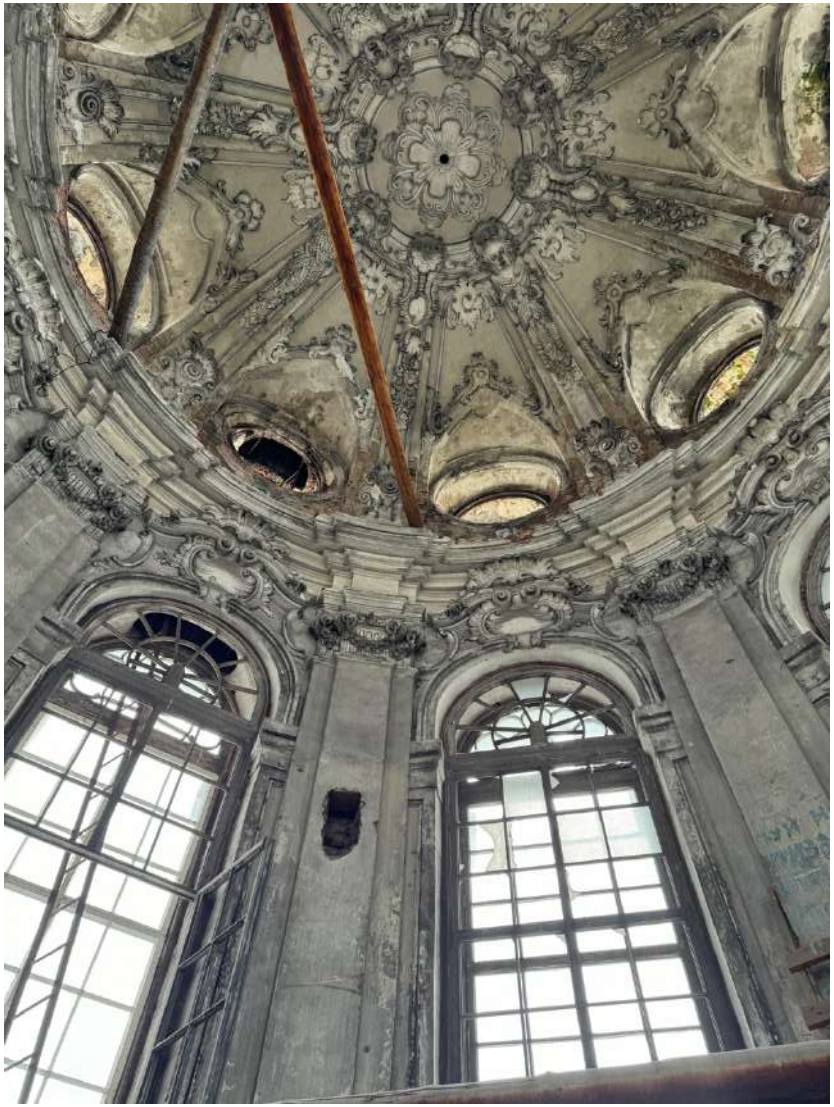


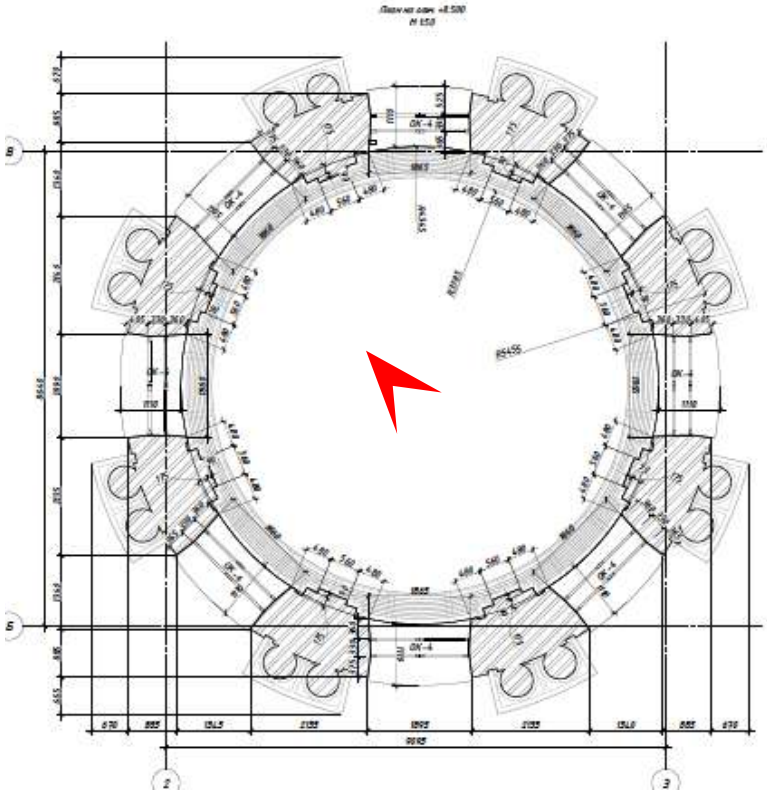

Дата съемки: 24.04.2024


30. Объект культурного наследия федерального значения «Корпуса жилые (каре) с угловыми церквями», входящий в состав объекта культурного наследия федерального значения «Смольный монастырь» по адресу: Санкт-Петербург, Смольный проезд, дом 1, литера Б (Санкт-Петербург, проезд Смольного, ул., 1, Растрелли пл., 1, Смольная наб., Кваренги пер., 2, 4).
Уровень барабана и купола юго-восточной церкви.




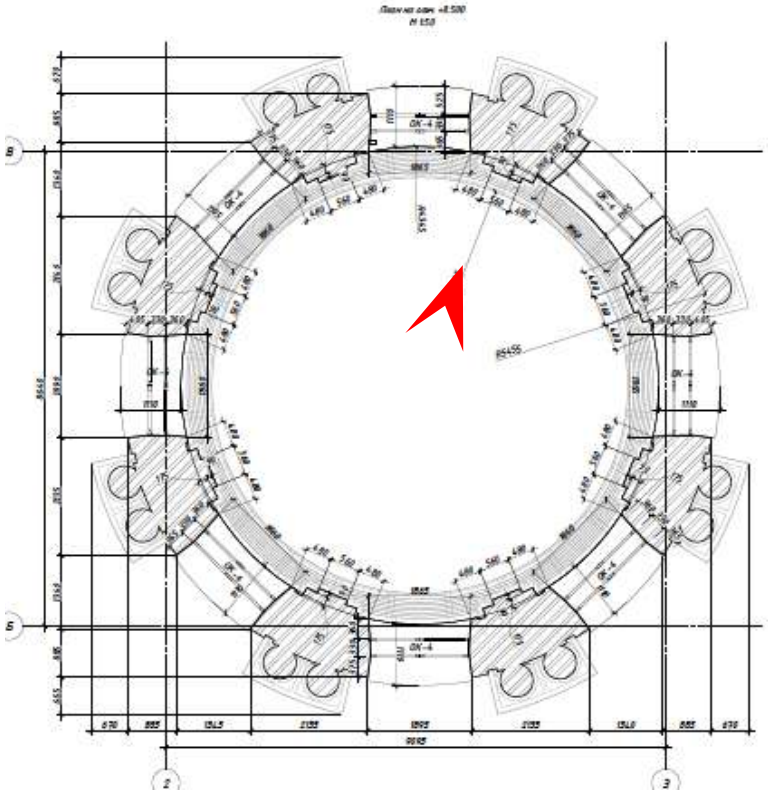

Дата съемки: 24.04.2024

31. Объект культурного наследия федерального значения «Корпуса жилые (каре) с угловыми церквями», входящий в состав объекта культурного наследия федерального значения «Смольный монастырь» по адресу: Санкт-Петербург, Смольный проезд, дом 1, литера Б (Санкт-Петербург, проезд Смольного, ул., 1, Растрелли пл., 1, Смольная наб., Кваренги пер., 2, 4).
Уровень барабана и купола юго-восточной церкви.

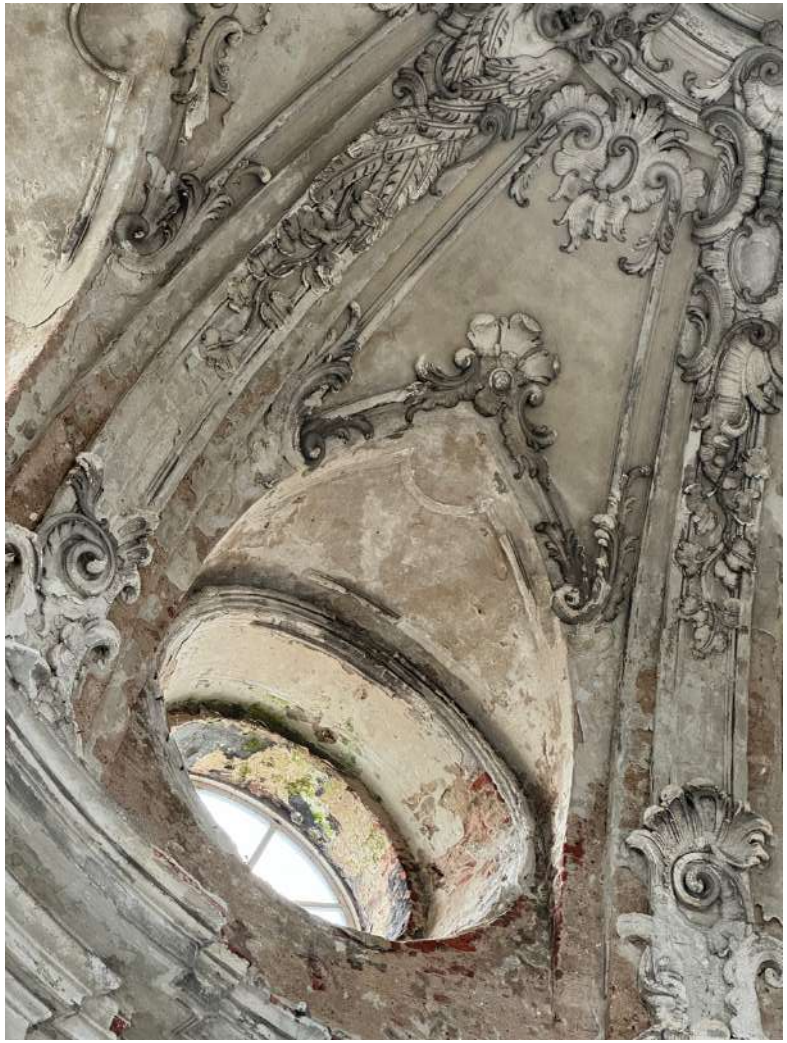

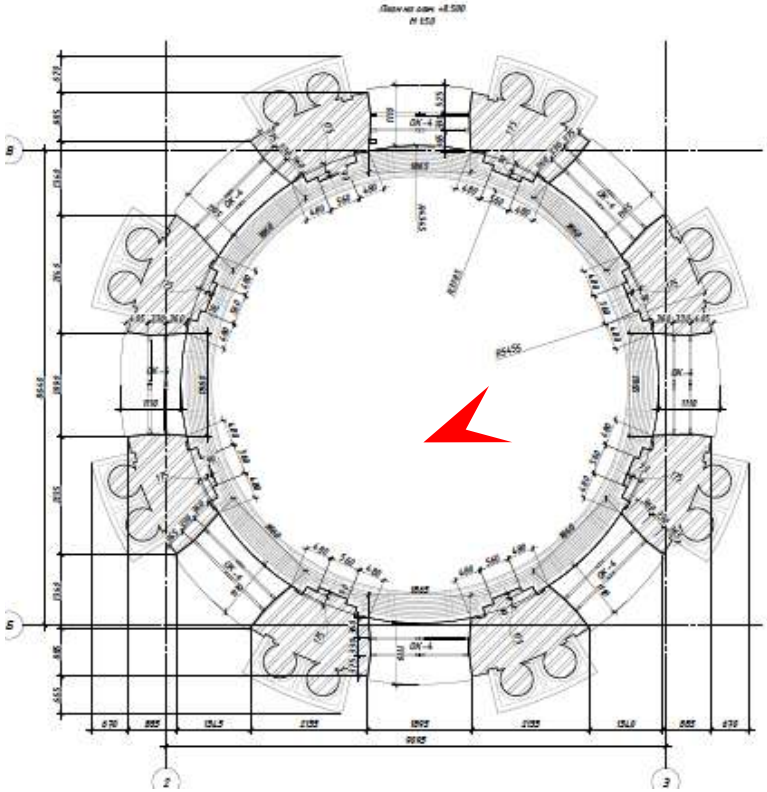

Дата съемки: 24.04.2024

32. Объект культурного наследия федерального значения «Корпуса жилые (каре) с угловыми церквями», входящий в состав объекта культурного наследия федерального значения «Смольный монастырь» по адресу: Санкт-Петербург, Смольный проезд, дом 1, литера Б (Санкт-Петербург, проезд Смольного, ул., 1, Растрелли пл., 1, Смольная наб., Кваренги пер., 2, 4).
Уровень барабана и купола юго-восточной церкви.

Приложение № 5 к Акту

государственной историко-культурной экспертизы проектной документации на проведение работ по сохранению объекта культурного наследия федерального значения «Корпуса жилые (каре) с угловыми церквями», входящего в состав объекта культурного наследия федерального значения «Смольный монастырь» и расположенного по адресу: Санкт-Петербург, Смольный проезд, дом 1, литера Б (Санкт-Петербург, проезд Смольного, ул., 1, Растрелли пл., 1, Смольная наб., Кваренги пер., 2, 4): «Ремонт, реставрация и приспособление для современного использования объекта культурного наследия федерального значения «Корпуса жилые (каре) с угловыми церквями», входящего в состав объекта культурного наследия федерального значения «Смольный монастырь» (в части ремонта, реставрации и приспособления верхнего объема барабана юго-восточной церкви и помещений библиотеки)», разработанной ООО «Капитель» в 2024–2025 гг. (шифр: 28.08.П-22)

Копия задания на проведение работ по сохранению объекта культурного наследия, включенного в единый государственный реестр объектов культурного наследия (памятника истории и культуры) народов Российской Федерации, или выявленного объекта культурного наследия, выданного органом охраны; копия разрешения на проведение работ по сохранению объекта культурного наследия, включенного в единый государственный реестр объектов культурного наследия (памятника истории и культуры) народов Российской Федерации, или выявленного объекта культурного наследия, выданного органом охраны

СОГЛАСОВАНО:

Заместитель начальника Управления делами Администрации Губернатора Санкт-Петербурга
(должность)

(подпись) Е.А. Жерова (Ф.И.О.)

"02" 10 2023 г.

М.П.

УТВЕРЖДАЮ:

Временно исполняющий обязанности заместителя председателя
(должность)

Комитета по государственному контролю, использованию и охране памятников истории и культуры
(наименование органа охраны)

Е.Е. Ломакина
(Ф.И.О.)

ДОКУМЕНТ ПОДПИСАН ЭЛЕКТРОННОЙ ПОДПИСЬЮ
Сертификат 00A8F37429FBDDCA20EE030025E5FFDE6D
Владелец Ломакина Елена Евгеньевна
Действителен с 11.08.2022 по 04.11.2023

ЗАДАНИЕ
на проведение работ по сохранению объекта культурного наследия, включенного в единый государственный реестр объектов культурного наследия (памятников истории и культуры) народов Российской Федерации, или выявленного объекта культурного наследия

№01-21-2819/23-0-1 от 02.10.2023

(ремонт, реставрация и приспособление для современного использования верхнего объема барабана юго-восточной церкви и помещений библиотеки)

1. Наименование и категория историко-культурного значения объекта культурного наследия, включенного в единый государственный реестр объектов культурного наследия (памятников истории и культуры) народов Российской Федерации (далее - реестр), или наименование выявленного объекта культурного наследия:

Объект культурного наследия федерального значения
«Корпуса жилые (каре) с угловыми церквями» (в составе «Смольный монастырь»)
(Основание: постановление Правительства РФ от 10.07.2001 № 527)

2. Адрес места нахождения объекта культурного наследия, включенного в реестр, или выявленного объекта культурного наследия по данным органов технической инвентаризации:

Санкт-Петербург							
(субъект Российской Федерации)							
Санкт-Петербург							
(населенный пункт)							
ул./пр.	Смольный проезд	д.	1	лит.	Б	корп.	

3. Сведения о собственнике либо ином законном владельце объекта культурного наследия, включенного в реестр, или выявленного объекта культурного наследия:
Собственник (законный владелец):

Администрация Губернатора Санкт-Петербурга
(указать полное наименование, организационно-правовую форму юридического лица в соответствии с учредительными документами; фамилию, имя, отчество (при наличии) - для физического лица)

Адрес места нахождения:

Санкт-Петербург

(субъект Российской Федерации)

Санкт-Петербург

(населенный пункт)

ул./пр.	Смольный проезд				д.	1			лит.	Б				офис/кв.	-			
ИНН	7	8	3	0	0	0	2	0	7	8	-	-	-					
ОГРН/ОГРНИП	1	0	2	7	8	0	9	2	5	7	1	7	8	-	-	-		

Ответственный представитель:	Керова Екатерина Александровна
	(фамилия, имя, отчество (при наличии)
Контактный телефон:	8 812 576 47 46
Адрес электронной почты:	www.gov.spb.ru/kerova@udel.gov.spb.ru

4. Сведения об охранном обязательстве собственника или иного законного владельца объекта культурного наследия:

Дата	16.12.2022
Номер	564-об/22
Орган охраны объектов культурного наследия, выдавший документ	Комитет по государственному контролю, использованию и охране памятников истории и культуры

5. Реквизиты документов об утверждении границы территории объекта культурного наследия, включенного в реестр, или выявленного объекта культурного наследия:

План границ территории объекта культурного наследия «Корпуса жилые (каре) с угловыми церквями» утвержден КГИОП 22.08.2012

6. Реквизиты документов об утверждении предмета охраны объекта культурного наследия, включенного в реестр, или выявленного объекта культурного наследия, описание предмета охраны:

Предмет охраны объекта культурного наследия «Корпуса жилые (каре) с угловыми церквями» утвержден распоряжением КГИОП от 12.10.2015 №10-479

7. Реквизиты документов о согласовании органом охраны объектов культурного наследия ранее выполненной проектной документации на проведение работ по сохранению объекта культурного наследия, возможность ее использования при проведении работ по сохранению объекта культурного наследия:

В секторе хранения документированной информации отдела обработки и хранения документированной информации Управления организационного обеспечения и контроля КГИОП

8. Состав и содержание проектной документации на проведение работ по сохранению объекта культурного наследия: объем разрабатываемой документации должен обеспечить необходимый уровень исследований и проектных решений, гарантирующих сохранность объекта культурного наследия, сохранение его предметов охраны и отвечать требованиям государственной охраны объектов культурного наследия (памятников истории и культуры).

Возможность проведения работ по реставрации и приспособлению объекта культурного наследия для современного использования определяется актом по результатам государственной историко-культурной экспертизы проектной документации.

Согласно подпункту «в» пункта 32 Положения о составе разделов проектной документации и требованиях к их содержанию, утвержденного постановлением Правительства Российской Федерации от 16.02.2008 № 87 раздел 12 проектной документации должен содержать иную документацию, в случаях, предусмотренных федеральными законами.

Согласно пункту 15.1 статьи 48 Градостроительного кодекса Российской Федерации особенности подготовки, согласования и утверждения проектной документации, необходимой для проведения работ по сохранению объекта культурного наследия, устанавливаются законодательством Российской Федерации об охране объектов культурного наследия.

На основании вышеуказанных положений законодательства раздел 12 проектной документации должен включать документацию по сохранению объектов культурного наследия, разработанную в соответствии с ГОСТ Р 55528-2013 «Состав и содержание научно-проектной документации по сохранению объектов культурного наследия. Памятники истории и культуры. Общие требования».

В случаях, установленных статьей 36 Федерального закона от 25.06.2002 № 73-ФЗ «Об объектах культурного наследия (памятниках истории и культуры) народов Российской Федерации», разрабатываются обязательные разделы об обеспечении сохранности объектов культурного наследия в проектах проведения таких работ или проектов обеспечения сохранности объектов культурного наследия либо план проведения спасательных археологических полевых работ, включающие оценку воздействия проводимых работ на указанные объекты культурного наследия и подлежащие государственной историко-культурной экспертизе.

<table>
<tr><td colspan="2">Раздел 1. Предварительные работы:</td></tr>
<tr><td colspan="2">Включает исходно-разрешительную документацию и результаты предварительного исследования памятника.
В составе раздела необходимо представить акт определения влияния предполагаемых к проведению видов работ на конструктивные и другие характеристики надежности и безопасности Объекта (в соответствии с письмом Министерства культуры Российской Федерации от 24.03.2015 № 90-01-39-ГП) и заключение о возможности приспособления объекта культурного наследия для современного использования (в случае проведения указанных работ).
При необходимости на основании отчета о техническом состоянии (акта технического состояния) объекта культурного наследия или предварительного инженерного заключения в составе предварительных работ разрабатывается документация, предусмотренная для проведения первоочередных противоаварийных или иных консервационных мероприятий.</td></tr>
<tr><td colspan="2">Раздел 2. Комплексные научные исследования:</td></tr>
<tr><td>1. Этап до начала производства работ</td><td>2. Этап в процессе производства работ</td></tr>
<tr><td>Для обеспечения сохранности объектов культурного наследия до начала работ по сохранению необходимо организовать мониторинг их технического состояния.
В соответствии с ГОСТ Р 55567-2013, ГОСТ Р 56905-2016, ГОСТ Р 55945-2014 и ГОСТ 31937-2011 провести мероприятия по оценке технического состояния Объекта (его частей и элементов), определить пригодность к дальнейшей эксплуатации, необходимость ремонта или реставрации Объекта.
Исследования Объекта проводятся в соответствии с программой исследований.
Получение разрешения на проведение научно-исследовательских и изыскательских работ требуется при выполнении натурных исследований в виде шурфов, зондажей и иных аналогичных исследований.</td><td>В процессе производства работ, выполнять дополнительные обследования после вскрытий конструкций, недоступных в период выполнения основного обследования.</td></tr>
</table>

Раздел 3. Проект реставрации и приспособления:	
1. Эскизный проект (архитектурные и конструктивные решения проекта)	2. Проект
При необходимости получения методических заключений совещательных и иных консультативных органов разрабатывается эскизный проект, содержащий принципиальные решения по сохранению Объекта, согласно ГОСТ Р 55528-2013.	Проект ремонта, реставрации и приспособления для современного использования верхнего объема барабана юго-восточной церкви и помещений библиотеки разрабатывается на основе научно-исследовательской и изыскательской документации, которая должна содержать текстовые и графические материалы, а также определять архитектурные, конструктивные, инженерно-технические и инженерно-технологические решения для обеспечения выполнения работ по сохранению объектов культурного наследия.
Раздел 4. Рабочая проектная документация:	
1. Этап до начала производства работ	2. Этап в процессе производства работ
Рабочая документация разрабатывается на основании ранее согласованной проектной документации в необходимом объеме в соответствии ГОСТ 21.501 «Межгосударственный стандарт. Система проектной документации для строительства. Правила выполнения рабочей документации архитектурных и конструктивных решений».	В процессе выполнения производственных работ на Объекте подрядчик, выполняющий производственные работы по сохранению Объекта, на основе рабочей документации составляет исполнительную документацию в соответствии с действующим законодательством. Исполнительная документация является составной частью отчетной документации.
Раздел 5. Отчетная документация:	
Представляется по окончанию работ в соответствии с порядком утверждения отчетной документации о выполнении работ по сохранению объекта культурного наследия (приказ Министерства культуры Российской Федерации от 25.06.2015 № 1840 «Об утверждении состава и Порядка утверждения отчетной документации о выполнении работ по сохранению объекта культурного наследия, включенного в единый государственный реестр объектов культурного наследия (памятников истории и культуры) народов Российской Федерации, или выявленного объекта культурного наследия, Порядка приемки работ по сохранению объекта культурного наследия и подготовки акта приемки выполненных работ по сохранению объекта культурного наследия, включенного в единый государственный реестр объектов культурного наследия (памятников истории и культуры) народов Российской Федерации, или выявленного объекта культурного наследия и его формы»).	

9. Порядок и условия согласования проектной документации на проведение работ по сохранению объекта культурного наследия:

Порядок проведения работ по сохранению объекта культурного наследия установлен статьей 45 Федерального закона от 25.06.2002 № 73-ФЗ «Об объектах культурного наследия (памятниках истории и культуры) народов Российской Федерации».

Работы по реставрации, приспособлению объекта культурного наследия для современного использования проводятся на основании задания, согласованной проектной документации и разрешения КГИОП.

Работы по ремонту, консервации объекта культурного наследия проводятся на основании задания, разрешения КГИОП (при получении последнего представляется документация, установленная пунктами 5.3, 5.4 Порядка выдачи разрешения на проведение работ по сохранению объекта культурного наследия, включенного в единый государственный реестр объектов культурного наследия (памятников истории и культуры) народов Российской Федерации, или выявленного объекта культурного наследия, утвержденного приказом Минкультуры России от 21.10.2015 № 2625).

В случае, если при проведении работ по сохранению объекта культурного наследия затрагиваются конструктивные и другие характеристики надежности и безопасности объекта, указанные работы проводятся также при наличии положительного заключения государственной экспертизы проектной документации, предоставляемого в соответствии с требованиями Градостроительного кодекса Российской Федерации, для получения в КГИОП разрешения на строительство (части 5.1, 7 статьи 51 Градостроительного кодекса Российской Федерации).

Порядок согласования проектной документации на проведение работ по сохранению установлен приказом Минкультуры России от 05.06.2015 № 1749 «Об утверждении порядка подготовки и согласования проектной документации на проведение работ по сохранению объекта культурного наследия, включенного в единый государственный реестр объектов культурного наследия (памятников истории и культуры) народов Российской Федерации, или выявленного объекта культурного наследия».

Административный регламент предоставления государственной услуги по согласованию проектной документации на проведение работ по сохранению объекта культурного наследия (памятника истории и культуры) народов Российской Федерации федерального значения (за исключением отдельных объектов культурного наследия, перечень которых устанавливается Правительством Российской Федерации) органами государственной власти субъектов Российской Федерации, осуществляющими полномочия в области сохранения, использования, популяризации и государственной охраны объектов культурного наследия, утвержден приказом Минкультуры России от 22.11.2013 № 1942.

Проектная документация рассматривается при наличии положительного заключения государственной историко-культурной экспертизы (не требуется в случае проведения ремонта и консервации объекта культурного наследия).

10. Требования по научному руководству, авторскому и техническому надзору:

Работы по сохранению ОКН проводятся при условии осуществления технического, авторского надзора и государственного надзора в области охраны ОКН за их проведением. Авторский надзор и научное руководство за проведением работ по сохранению ОКН проводятся специалистами, аттестованными федеральным органом охраны объектов культурного наследия в порядке, установленном в соответствии с пунктом 29 статьи 9 Федерального закона от 25.06.2002 № 73-ФЗ «Об объектах культурного наследия (памятниках истории и культуры) народов Российской Федерации», а также в соответствии с ГОСТ Р 56200-2014 «Научное руководство и авторский надзор при проведении работ по сохранению объектов культурного наследия. Основные положения» и ГОСТ Р 56254-2014 «Технический надзор на объектах культурного наследия. Основные положения».

Научный руководитель проводит научно-методическую оценку принимаемых в процессе работ по сохранению объекта культурного наследия решений и оценку степени их влияния на сохранность подлинных элементов объекта культурного наследия (включая оценку состояния объекта и его облика).

Научный руководитель принимает решение о направлении предложений о необходимости принципиальных изменений проектных решений на рассмотрение КГИОП и заказчика.

Лица, осуществляющие авторский надзор, обязаны своевременно решать вопросы, связанные с необходимостью внесения изменений в проектные решения с дальнейшим оформлением исполнительной документации, корректировкой проектных решений в соответствии с требованиями ГОСТ Р 21.101-2020 «Национальный стандарт Российской Федерации. Система проектной документации для строительства. Основные требования к проектной и рабочей документации» и контролем их исполнения.

При принятии решения о необходимости принципиальных изменений проектной документации, последняя подлежит, в том числе, оценке в рамках государственной историко-культурной экспертизе и представлению для рассмотрения в КГИОП в установленном порядке.

11. Дополнительные требования и условия:

К проведению работ по сохранению объекта культурного наследия (включая проектные работы) допускаются юридические лица и индивидуальные предприниматели, имеющие лицензию на осуществление деятельности по сохранению объектов культурного наследия (памятников истории и культуры) народов Российской Федерации в соответствии с законодательством Российской Федерации о лицензировании отдельных видов деятельности, в соответствии с постановлением Правительства РФ от 28.01.2022 N 67 «О лицензировании деятельности по сохранению объектов культурного наследия (памятников истории и

культуры) народов Российской Федерации и признании утратившими силу некоторых актов Правительства Российской Федерации».

После заключения государственного контракта (договора) - уведомить КГИОП об организации, являющейся разработчиком проектной документации, имеющей лицензию на осуществление деятельности по сохранению объектов культурного наследия (при наличии необходимости).

Работы по консервации и реставрации объектов культурного наследия проводятся физическими лицами, аттестованными федеральным органом охраны объектов культурного наследия в установленном им порядке.

В проведении отдельных видов работ по сохранению объекта культурного наследия могут участвовать добровольцы (волонтеры) в соответствии с постановлением Правительства Российской Федерации от 25.12.2019 № 1828 «Об особенностях участия добровольцев (волонтеров) в работах по сохранению объектов культурного наследия, включенных в единый государственный реестр объектов культурного наследия (памятников истории и культуры) народов Российской Федерации, или выявленных объектов культурного наследия».

Настоящее задание подлежит согласованию собственником или иным законным владельцем объекта культурного наследия (понятие законного владельца объекта культурного наследия установлено пунктом 11 статьи 47.6 Федерального закона № 73-ФЗ).

Один оригинальный экземпляр согласованного задания подлежит предоставлению в КГИОП при направлении заявления о согласовании проектной документации на проведение работ по сохранению объекта культурного наследия (при реставрации; приспособлении для современного использования); при направлении заявления о выдаче разрешения на проведение работ по сохранению объекта культурного наследия (при ремонте, консервации); отдельным письмом до подачи вышеуказанных заявлений для учета КГИОП в работе (письмом в свободной форме).

В случае отсутствия вышеуказанного согласования настоящее задание не подлежит реализации.

Задание подготовлено:

Главный специалист отдела Центрального района Управления по охране и использованию объектов культурного наследия КГИОП	**Иванова Ксения Александровна**
(должность, наименование организации)	(Ф.И.О. полностью)

ПРАВИТЕЛЬСТВО САНКТ-ПЕТЕРБУРГА

КОМИТЕТ ПО ГОСУДАРСТВЕННОМУ КОНТРОЛЮ, ИСПОЛЬЗОВАНИЮ И ОХРАНЕ ПАМЯТНИКОВ ИСТОРИИ И КУЛЬТУРЫ (КГИОП)

ул. Зодчего Росси, д. 1-3, литера А, Санкт-Петербург, 191023. Тел. (812) 417-43-03, Факс (812) 710-42-45
E-mail: kgiop@gov.spb.ru https://www.gov.spb.ru, http://kgiop.ru

31 ИЮЛ 2024 № 01-26-1409/24-0-1

КГИОП СПб
№ 01-26-1409/24-0-1
от 31.07.2024

Рег. № 01-26-1409/24-0-0 от 03.07.2024

РАЗРЕШЕНИЕ

на проведение работ по сохранению объекта культурного наследия федерального значения

В соответствии с пунктом 2 статьи 45 Федерального закона от 25 июня 2002 года № 73-ФЗ "Об объектах культурного наследия (памятников истории и культуры) народов Российской Федерации"

Выдано: Общество с ограниченной ответственностью «Капитель»
(полное наименование юридического лица с указанием его организационно-правовой формы или

-
Ф.И.О. - индивидуального предпринимателя-проводящей (го) работы по сохранению объектов культурного наследия)

ИНН 7816235786 - -

ОГРН/ОГРНИП 1047825007273 - -

Адрес места нахождения (места жительства): 194044 (индекс), Санкт-Петербург (Субъект Российской Федерации, город)

Выборгская наб., д. 29, лит. А, пом. 311
(улица) (дом) (корп./стр.) (офис/кв.)

Лицензия на осуществление деятельности по сохранению объектов культурного наследия:
Выдана № МКРФ 02588 (№ лицензии) 09.06.2015 (дата выдачи лицензии)

Виды работ: Научно-исследовательские и изыскательские работы в рамках разработки проектной документации по сохранению

на объекте культурного наследия:

объект культурного наследия федерального значения «Корпуса жилые (каре) с угловыми церквями» (в составе объекта культурного наследия федерального значения «Смольный монастырь») (основание: постановление Правительства РФ от 10.07.2001 № 527)
(наименование и категория историко-культурного значения объекта культурного наследия)

Санкт-Петербург, Смольный проезд, дом 1, литера Б
(адрес места нахождения объекта культурного наследия по данным органов технической инвентаризации)

Основание для выдачи разрешения:
Договор - подряда (контракт) на выполнение работ: Государственный контракт Санкт-Петербурга от 19.02.2024 № 0172000004424000012
(дата и №)

Заключенный с: Администрация Губернатора Санкт-Петербурга

ИНН	7	8	3	0	0	0	2	0	7	8	-	-			
ОГРН/ОГРНИП	1	0	2	7	8	0	9	2	5	7	1	7	8	-	-

Адрес места нахождения (места жительства): 191060 (индекс); Санкт-Петербург (Субъект Российской Федерации, город); Смольный проезд, д. 1, лит. Б (улица) (дом) (корп./стр.) (офис/кв.)

Согласно	- Задание КГИОП от 02.10.2023 № 01-21-2819/23-0-1 - «Программа работ на выполнение работ по химико-технологическим исследованиям объекта культурного наследия федерального значения «Корпуса жилые (каре) с угловыми церквями», входящий в состав объекта культурного наследия федерального значения «Смольный монастырь» 2024г. - «Программа работ на выполнение работ по инженерно-техническому исследованию верхнего объема барабана юго-восточной церкви и помещений библиотеки (объект культурного наследия федерального значения «Корпуса жилые (каре) с угловыми церквями», входящий в состав объекта культурного наследия федерального значения «Смольный монастырь» 2024г.

(наименование проектной документации, рабочей документации, или схем (графического плана)

Разработанной: Общество с ограниченной ответственностью «Капитель»
(полное наименование с указанием организационно-правовой формы организации)

ИНН	7	8	1	6	2	3	5	7	8	6	-	-		
ОГРН/ОГРНИП	1	0	4	7	8	2	5	0	0	7	2	7	3	-	-

Лицензия на осуществление деятельности по сохранению объектов культурного наследия: № МКРФ 02588 (№ лицензии); 09.06.2015 (дата выдачи лицензии)

Адрес места нахождения организации: 194044 (индекс); Санкт-Петербург (Субъект Российской Федерации, город); Выборгская наб., д. 29, лит. А, пом. 311 (улица) (дом) (корп./стр.) (офис/кв.)

Согласованной: -
(наименование органа, дата и № согласования документации)

Авторский надзор: -
(должность, Ф.И.О.)

-
(полное наименование с указанием организационно-правовой формы организации)

ИНН	-	-	-	-	-	-	-	-	-	-	-	-			
ОГРН/ОГРНИП	-	-	-	-	-	-	-	-	-	-	-	-	-	-	-

Лицензия на осуществление деятельности по сохранению объектов культурного наследия

-	-
(№ лицензии)	(дата выдачи лицензии)

Адрес места нахождения организации

-	-
(индекс)	(Субъект Российской Федерации, город)

-
(улица) (дом) (корп./стр.) (офис/кв.)

Договор (приказ) на осуществление авторского надзора и научного руководства -
(дата и №)

Научное руководство: -
(должность, Ф.И.О.)

-
(наименование документа, дата и N)

Технический надзор: -
(должность, Ф.И.О.)

-
(полное наименование с указанием организационно-правовой формы организации)

Договор (приказ) на осуществление технического надзора: -
(дата и №)

ИНН	-	-	-	-	-	-	-	-	-	-	-	-			
ОГРН/ОГРНИП	-	-	-	-	-	-	-	-	-	-	-	-	-	-	-

Адрес места нахождения организации

-	-
(индекс)	(Субъект Российской Федерации, город)

-
(улица) (дом) (корп./стр.) (офис/кв.)

Разрешение выдано на срок **до «31» декабря 2024 года**

Временно исполняющий обязанности начальника Управления по охране и использованию объектов культурного наследия		М.П.	**А.С. Сокольцов**
Должность уполномоченного лица КГИОП	(Подпись)		(Ф.И.О.)

Обязательства организации, осуществляющей работы по настоящему разрешению

1. На месте проведения работ иметь заверенное в установленном порядке настоящее разрешение и необходимую проектную документацию для выполнения работ по сохранению объекта культурного наследия, включенного в единый государственный реестр объектов культурного наследия (памятников истории и культуры) народов Российской Федерации, или выявленного объекта культурного наследия (далее - Объект).

2. Выполнять условия настоящего разрешения, не допуская отступлений и изменений проекта в натуре без надлежащего разрешения организаций, согласовавших проектную документацию.

3. Проводить систематические научно-исследовательские работы в процессе проведения работ на Объекте.

4. Обеспечить научную фиксацию Объекта в процессе проведения работ, дополнительные обмеры, фотографирование до начала работ, в процессе их проведения и после окончания работ.

5. Обеспечить сохранение всех элементов Объекта, обнаруженных раскрытием в процессе исследований и проведения работ на Объекте.

6. Своевременно составлять акты на скрытые работы и этапы работ.

7. Вести Общий журнал производства работ.

8. Приостанавливать работы на основании принятых решений уполномоченных органов государственной охраны объектов культурного наследия, научного руководства, авторского и технического надзора.

9. В случае необходимости продолжения проведения работ на Объекте при истечении срока действия настоящего разрешения получить новое разрешение.

10. После окончания действия настоящего разрешения и по окончании выполненных работ представить к приемке работ по сохранению Объекта выполненные работы для оформления Акта приемки выполненных работ по сохранению Объекта.

11. После выполнения работ по сохранению Объекта лицо, осуществлявшее научное руководство проведением этих работ и авторский надзор за их проведением, в течение девяноста рабочих дней со дня выполнения указанных работ представляет в соответствующий орган охраны объектов культурного наследия, выдавший разрешение на проведение указанных работ, отчетную документацию, включая научный отчет о выполненных работах.

12. Настоящее разрешение подтверждает соблюдение заказчиком норм законодательства об объектах культурного наследия и не является подтверждением соблюдения норм иных областей действующего законодательства, а также не отменяет необходимости их соблюдения при выполнении соответствующих работ по сохранению Объекта.

_____	_____	_____
(должность получившего разрешение)	(подпись)	(Ф.И.О.)

"____" _____ 20___ г.

Исполнитель К.А. Иванова 8 (812) 571-25-10

(ФИО) (телефон)

Приложение № 6 к Акту

государственной историко-культурной экспертизы проектной документации на проведение работ по сохранению объекта культурного наследия федерального значения «Корпуса жилые (каре) с угловыми церквями», входящего в состав объекта культурного наследия федерального значения «Смольный монастырь» и расположенного по адресу: Санкт-Петербург, Смольный проезд, дом 1, литера Б (Санкт-Петербург, проезд Смольного, ул., 1, Растрелли пл., 1, Смольная наб., Кваренги пер., 2, 4): «Ремонт, реставрация и приспособление для современного использования объекта культурного наследия федерального значения «Корпуса жилые (каре) с угловыми церквями», входящего в состав объекта культурного наследия федерального значения «Смольный монастырь» (в части ремонта, реставрации и приспособления верхнего объема барабана юго-восточной церкви и помещений библиотеки)», разработанной ООО «Капитель» в 2024–2025 гг. (шифр: 28.08.П-22)

Копия паспорта объекта культурного наследия

Утверждено
приказом Министерства культуры
Российской Федерации
от 2 июля 2015 г. № 1906

Экземпляр № 1

781510269060036

Регистрационный номер объекта культурного наследия в едином государственном реестре объектов культурного наследия (памятников истории и культуры) народов Российской Федерации

ПАСПОРТ
ОБЪЕКТА КУЛЬТУРНОГО НАСЛЕДИЯ

Фотографическое изображение объекта культурного наследия, за исключением отдельных объектов археологического наследия, фотографическое изображение которых вносится на основании решения соответствующего органа охраны объектов культурного наследия



08.05.2015
Дата съемки (число,месяц,год)

1. Сведения о наименовании объекта культурного наследия

Корпуса жилые (каре) с угловыми церквями

2. Сведения о времени возникновения или дате создания объекта культурного наследия, датах основных изменений (перестроек) данного объекта и (или) датах связанных с ним исторических событий

1748-1769 гг., 1832-1835 гг., 1860-е гг.

3. Сведения о категории историко-культурного значения объекта культурного наследия

Федерального значения	Регионального значения	Местного (муниципального значения)
+		

4. Сведения о виде объекта культурного наследия

Памятник	Ансамбль	Достопримечательное место
+		

5. Номер и дата принятия органом государственной власти решения о включении объекта культурного наследия в единый государственный реестр объектов культурного наследия (памятников истории и культуры) народов Российской Федерации

- Постановление Правительства Российской Федерации «О перечне объектов исторического и культурного наследия федерального (общероссийского) значения, находящихся в г. Санкт-Петербурге» № 527 от 10.07.2001 г.

6. Сведения о местонахождении объекта культурного наследия (адрес объекта или при его отсутствии описание местоположения объекта)

Санкт-Петербург, Смольный проезд, дом 1, литера Б

7. Сведения о границах территории объекта культурного наследия, включенного в единый государственный реестр объектов культурного наследия (памятников истории и культуры) народов Российской Федерации

- план границ от 22.08.2012 г.

8. Описание предмета охраны объекта культурного наследия

2. Объемно-пространственное решение: центрально-симметричная композиция сложных в плане жилых корпусов, образующих каре; местоположение, габариты (разновысотные, на полуподвале), конфигурация корпусов, с объемами угловых церквей, обращенных во внутренний двор монастыря; крыша – габариты, конфигурация (скатная, со слуховыми окнами), высотные отметки; дымовые трубы – габариты, местоположение, оформление; окрытие кровли – металл; купола – габариты, высотные отметки, конфигурация, с люкарнами, завершенные луковичными главками с золочеными крестами на яблоках. 3. Конструктивная система здания: наружные и внутренние кирпичные капитальные стены; своды – местоположение, габариты, конфигурация: крестовые, в т.ч. на подпружных арках – местоположение (п.№8, 43-Н (пом.1 – 10,); п.№7, 34-Н (пом. 1-4, 40,43,46, ; п.№5-6, (пом. I, III-XI, XVI), коробовые, в том числе с распалубками; коробовые с распалубками (под.№8 43-Н (пом. 19-24, 69, 71,72,) ; п.№7, 34-Н (пом 10-17, 28-35) ; п. 9, 1-Н (пом. 99, 118, 149, 164,; п.№5-6 (пом. 212-235-Н сомкнутый свод – местоположение (помещения под угловыми церквями в уровне 1-го этажа - сомкну (34-Н, пом. 53; 43-Н, пом. 12, 77), габариты; цилиндрические своды с распалубками - местоположение (3-ий этаж (43-Н (пом.179, 202)), деревянные, оштукатурены; полуциркульные своды в уровне 3-го этажа; арочные проемы – местоположение, габариты, конфигурация (полуциркульные, трехцентровые, лучковые); перекрытия церквей – зонтичный купол, разделенный на вспарушенные секторы, с распалубками; местоположение плоских перекрытий, не имеющих декоративной отделки; исторические лестницы (местоположение, габариты, конфигурация, конструкции, материалы, рисунок исторических ограждений), в том числе: парадная лестница (подъезд №8, 43-Н, пом. 34, 36, 80), криволинейная с 1-го на 2-ой этаж; материал ступеней (лещадная плита); (ограждение утрачено); лестница (подъезд №8, ЛК 14, 43-Н, пом. 1, 2, 3, 4, 5) – местоположение, габариты, конструкция (площадки и марши по сводам), тип (трёхмаршевая), материал ступеней (лещадная плита); (историческое ограждение утрачено); лестница (подъезд №8, ЛК 13, пом. 1, 2, 3, 4, 5, 6) – местоположение, габариты, конструкция (по сводам, на столбах, марши на ползучих сводах с распалубками, площадки на парусных сводах); тип (трехмаршевая), материал ступеней (лещадная плита): ограждение утрачено; оформление (в завершении столбов фигурные штукатурные филенки с гуттами, арки со штукатурным оформлением); лестница (подъезд №8, 43-Н, пом 11, 85) - 1-2-ой марши – металлическая, далее – винтовая, конструкция (ступени консольно заделанные в стену), материал ступеней (лещадная плита);(доступ ограничен); лестница (доступ ограничен, подъезд №7) - местоположение (восточное каре, северная лестн. (34-Н: пом в уровне 2-го этажа – №57), габариты, конструкция (в уровне 1-го этажа на столбах ползучих арках; в уровне2-3-го этажей – двухмаршевая), ступени поздние – в уровне 1-го этажа; лестница восточного каре (подъезд № 7, 34-Н: пом. 39, 77, 158) – местоположение, габариты, конструкция (по сводам, на столбах, марши на ползучих сводах с распалубками, площадки на парусных сводах); тип (трехмаршевая, с забежными ступенями), материал ступеней (лещадная плита): ограждение утрачено; оформление (пилоны оформлены штукатурными филенками с выкружками; арки со штукатурным оформлением); лестница (подъезд №6, пом II, IV, V) – местоположение, габариты, конструкция (по сводам, на столбах, марши на ползучих сводах с распалубками, площадки на парусных сводах); тип (трехмаршевая), материал ступеней (лещадная плита): ограждение утрачено; оформление (в завершении столбов фигурные штукатурные филенки с гуттами, арки со штукатурным оформлением); лестница (подъезд №6, л.7) местоположение, габариты, конфигурация, конструкция (по сводам, на столбах, марши на ползучих сводах, площадки на парусных сводах; тип (трехмаршевая); материал ступеней (лещадная плита); пилоны гладкие; ограждение лестницы – материал (металл), техника исполнения (ковка), рисунок (вытянутые овальные рамки, волютообразные завитки); лестница парадная – местоположение (с 1-го на 2-ой этаж (подъезд №7, 34-Н: пом 26, 27, 89), габариты, конфигурация (криволинейная), тип (двухмаршевая, с поворотным маршем); материал ступеней (лещадная плита); ограждение – габариты, материал и техника исполнения (кованый черный металл), рисунок (волютообразные завитки); парадная лестница (Л-10, подъезд №6) – местоположение, габариты, конструкция (по сводам, на столбах, марши на ползучих сводах с распалубками, площадки на парусных сводах); тип (трехмаршевая, с забежными ступенями), материал ступеней (лещадная плита); оформление (пилоны оформлены штукатурными филенками с выкружками; арки и своды со штукатурным оформлением); ограждение – габариты, материал и техника исполнения (кованый черный металл), рисунок (волютообразные завитки); латунные стержни и ковродержатели; полувинтовая лестница (подъезд № 6) с известняковыми забежными ступенями, металлическим ограждением (ведущая к юго-западной

церкви); лестница – местоположение (подъезд №7, со 2-го на 3-ий этаж, 34-Н: пом. 90,91,92,105,106), габариты; лестница северного «стасовского» корпуса (подъезд №9, 1-Н: пом. 39, 77, 158) – местоположение, габариты, конструкция (по сводам, на столбах, марши на ползучих сводах с распалубками, площадки на парусных сводах); тип (трехмаршевая, с забежными ступенями), материал ступеней (лещадная плита): ограждение утрачено; оформление (пилоны оформлены штукатурными филенками с выкружками; арки и своды с фактурным штукатурным оформлением); лестницы (подъезды: №6 (Н-308 пом. VIII, XXXIII, LII, Л-9 пом. I, IV, V ; №7 (34-Н: пом.36, 101,123), №8 (ЛК-14), №9 (1-Н пом. 2, 3, 4) – габариты, конструкция (площадки на крестовых сводах), тип (трёхмаршевая); материал ступеней (лещадная плита); покрытие пола ; винтовые лестницы с известняковыми ступенями и центральным столбом, в том числе с металлическим ограждением; лесница - местоположение (ведущая в юго-восточную церковь со 2-го на 3-ий этаж), габариты, тип (двухмаршевая), конструкция (лестничкие марши на косоурах); ограждение (металлическое кованое), рисунок (прутья, с фризом из рамок, с квадратным сечением), 4. Объемно-планировочное решение: историческое объемно-планировочное решение в габаритах исторических капитальных стен и перегородок, включая двухсветные залы, коридоры, в том числе с галереями, внутреннее пространство церквей; . 5. Архитектурно-художественное решение: наружные и внутренние фасады каре, пристроек и угловых церквей, их историческое архитектурно-художественное и колористическое решение в формах барокко: цоколь – гранитный («стасовские корпуса), облицованный известняком, в том числе с валиком по верхнему краю ; историческая отмостка (булыжник, каменные плиты); материал и характер отделки фасадной поверхности - гладкая окрашенная штукатурка, в том числе под линейный руст в уровне 1-го этажа; наружные фасады каре: исторические оконные проемы – местоположение, габариты, конфигурация (с лучковыми и полуциркульными завершениями); исторические материал (дерево), конструкция, цвет (по результатам расчисток и историко-архивных исследований) и рисунок расстекловки и оформление заполнений оконных проемов; оформление оконных проемов – штукатурные профилированные раскрепованные наличники, гутты, профилированные архивольты, замковые камни, в том числе веерные, а также декорированные композицией с маскаронами, фланкирующие пилястры, лучковые и треугольные сандрики, профилированные подоконные выступы с гладкими филенками и гуттами, на стилизованных кронштейнах, прямоугольные филенки и волютообразные завитки в подоконном пространстве, профилированные наличники ложных люкарн с замковыми камнями с маскароном, сосединенные с оконными проемами; уплощенные ниши с полуциркульными завершениями в уровне 1-го этажа; пилястры с капителями тосканского и композитного ордеров, в том числе парные – в уровне 2-3-го этажей; профилированные межэтажные карнизы; венчающий профилированный раскрепованный карниз; филенчатый аттик со стилизованными пилястрами и профилированным карнизом – северного ризалита; лучковые и треугольный фронтон с профилированным карнизом – восточного ризалита; Фасады закрытой галереи: восточные фасады, обращенные к собору, примыкающие к «стасовским» корпусам, в 6 световых осей; композиция фасадов, в том числе крыльев в 4 световых оси; материал и характер отделки цоколя – известняковый, завершенный валиком; материал и характер отделки фасадов – окрашенная штукатурка, фактурная штукатурка, руст (в уровне 1-го этажа), исторический цвет (по результатам натурных исследований); оконные просмы – историческое местоположение, габариты, конфигурация (в уровне 1-го этажа с лучковой перемычкой, в уровне 2-го этажа – арочные (с полуциркульным завершением); оконные заполнения - материал (дерево), цвет, рисунок расстекловки; оформление: широкие крепованные рустованные лопатки между оконными проемами 1-го этажа; арочные ниши с коробовыми перемычками, в которые вписаны окна первого этажа; лопатки, импосты и архивольты с трехчастными замковыми камнями в обрамлении ниш первого этажа; междуэтажный профилированный штукатурный крепованный карниз; сдвоенные коринфские полуколонны в простенках между окнами второго этажа, на общих цоколях с вогнутыми боковыми сторонами; штукатурные балюстрады под окнами второго этажа, слегка выгнутые наружу (имитирующие «французские балконы»); оформление оконных проемов 2-го этажа – лопатки, импосты и профилированные архивольты с лепными деталями на месте замковых камней венчающий крепованный штукатурный карниз; ризалит северного фасада южного каре монастыря: плоский ризалит в 11 (в уровне первого этажа 13) осей, выделяющий центральную часть фасада; (плоский ризалит в 9 (в первом этаже 11) осей) сильно выступающий ризалит (по 1 оси на каждом фасаде) по центральной оси фасада, завершенный треугольным фронтоном; ленточный руст в уровне 1-го этажа; коринфские пилястры, оформляющие простенки и углы ризалитов в уровне 2-3-го этажей; исторические оконные проемы – местоположение, габариты, конфигурация (в уровне 1-го этажа, в тимпане фронтона – с лучковой перемычкой; с полуциркульным завершением – в уровне 2-го этажа, по 5-й и 9-й осям в уровне 1-го этажа; круглые – в уровне 3-го этажа); оформление оконных просмов:

арочные оконные проемы 1-го этажа, вписанные в гладко оштукатуренные ниши; оконные проемы с лучковыми перемычками по 1-й и 13-й осям – в штукатурных наличниках, завершенных веерными замковыми камнями, в нижней части оформленные гутами; оконные проемы с лучковыми перемычками со стилизованными веерными замковыми камнями; оконные проемы 2-го этажа (в т.ч. ложные) в рамочных наличниках с импостами, с фигурными филенками под подоконниками; круглые окна третьего этажа в рамочных наличниках, с лепными деталями на месте замковых камней, объединенные вытянутыми волютами с окнами второго этажа; исторический дверной проем – местоположение (по центральной оси фасада), габариты, конфигурация (с полуциркульным завершением); оформление (решенный в виде арочного портала сложных барочных очертаний, завершенного лучковым фронтоном); межэтажный профилированный крепованный карниз в уровне 1-2-го этажей; Ризалит западного фасада /обращенного к собору/ восточного корпуса: плоский ризалит в 13 осей, выделяющий центральную часть фасада; уплощенные ризалиты в одну ось, завершенные лучковыми фронтонами, расположенные по 1-й и 13-й осям; уплощенный ризалит по центральной оси фасада (в три оси), завершенный треугольным фронтоном; ленточный руст в уровне 1-го этажа; коринфские пилястры, оформляющие простенки в уровне 2-3-го этажей; парные коринфские пилястры, фланкирующие углы крайних ризалитов в уровне 2-3-го этажей; исторические оконные проемы – местоположение, габариты, конфигурация (с лучковой перемычкой – в уровне 1-го этажа; с полуциркульным завершением – в уровне 2-го этажа, по 5-й и 9-й осям в уровне 1-го этажа; круглые ложные – в уровне 3-го этажа); оформление оконных проемов: оконные проемы 1-го этажа с полуциркульным завершением, вписанные в гладко оштукатуренные ниши; оконные проемы с лучковыми перемычками по 1-й и 13-й осям – в штукатурных профилированных наличниках, завершенных веерными замковыми камнями; оконные проемы с лучковыми перемычками со стилизованными веерными замковыми камнями; оконные проемы 2-го этажа (в т.ч. ложные) в рамочных наличниках с импостами, с фигурными филенками под подоконниками; круглые ложные окна третьего этажа в рамочных наличниках, с лепными деталями на месте замковых камней, объединенные вытянутыми волютами с окнами второго этажа; исторический дверной проем – местоположение (по центральной оси фасада), габариты, конфигурация (с полуциркульным завершением); оформление (вписан в гладко оштукатуренную нишу); межэтажный профилированный крепованный карниз в уровне 1-2-го этажей; ризалит южного фасада /обращенного к собору/ северного корпуса: плоский ризалит в 13 осей, выделяющий центральную часть фасада; ленточный руст в уровне 1-го этажа; межэтажный профилированный крепованный карниз в уровне 1-2-го этажей; коринфские пилястры, оформляющие простенки в уровне 2-3-го этажей; исторические оконные проемы – местоположение, габариты, конфигурация (с лучковой перемычкой – в уровне 1-го (в т.ч. ложные) и 3-го этажей; с полуциркульным завершением – в уровне 2-го этажа, по 5-й и 9-й осям в уровне 1-го этажа); оформление оконных проемов: оконные проемы 1-го этажа с полуциркульным завершением, вписанные в гладко оштукатуренные ниши; оконные проемы 1-го этажа с лучковыми перемычками по 1-й и 13-й осям – в штукатурных профилированных наличниках, завершенных веерными замковыми камнями; оконные проемы с лучковыми перемычками 1-го этажа со стилизованными веерными замковыми камнями; оконные проемы 2-го этажа в рамочных наличниках с импостами, с прямоугольными филенками под подоконниками; окна третьего этажа в рамочных наличниках; исторический дверной проем – местоположение (по центральной оси фасада), габариты, конфигурация (с полуциркульным завершением); оформление (вписан в гладко оштукатуренную нишу); металлический козырек с коваными волютообразными деталями; крепованный аттик над 2-12 осями ризалита, оформленный лопатками с цоколем и антаблементом простого профиля, с прямоугольными филенками в простенках; архитектурно-художественное решение западных фасадов «стасовских» корпусов: северный фасад в 13 осей, с тремя ризалитами, расположенными по 1-й, 7-й и 13-й осям, завершенными лучковыми фронтонами; южный фасад в 7 осей, с двумя ризалитами, расположенными по 1-й и 7-й осям, завершенными лучковыми фронтонами; материал и характер отделки цоколя – гранит; материал и характер отделки фасадов – окрашенная штукатурка, фактурная штукатурка («под шубу»), руст, исторический цвет (по результатам натурных исследований); балконы – историческое местоположение (в уровне 2 этажа ризалитов), габариты, конфигурация (с выгнутыми по дуге основаниями), кованые металлические ограждения балконов – материал, техника исполнения, рисунок (орнаментированные); профилированный штукатурный междуэтажный карниз; подоконный карниз в уровне 2-го этажа; профилированная штукатурная тяга в уровне 3-го этажа; венчающий штукатурный профилированный раскрепованный карниз; оконные проемы – местоположение, габариты, конфигурация (с лучковой перемычкой; с полуциркульным завершением – в уровне 2-го этажа ризалитов; овальные (вытянутые по вертикали) – в уровне 3-го этажа ризалитов); исторические оконные

заполнения – материал (дерево), цвет, рисунок расстекловки; лопатки с профилированными завершениями-импостами и коробовые арки со стилизованными замковыми камнями, оформляющие ниши в уровне первого этажа ризалитов; рустованные лопатки в уровне 1-го этажа в основании полуколонн и пилястр и фланкирующие углы и боковые фасады ризалитов; лепные орнаментированные детали (стилизованные кронштейны) в основании полуколонн на ризалитах - композиция из стилизованной раковины, волютообразных завитков и растительных элементов; коринфские полуколонны, фланкирующие ризалиты; коринфские пилястры, закрепляющие углы ризалитов; оконные проемы с полуциркульным завершением в уровне 2-го этажа ризалитов в профилированных штукатурных фигурных наличниках с лепными деталями на месте замковых камней, лучковые полуфронтоны над оконными проемами; овальные (вытянутые по вертикали) оконные проемы в уровне 3-го этажа ризалитов в профилированных штукатурных фигурных наличниках с лепными деталями на месте замковых камней; оконные проемы первого этажа (в т.ч. и ложные на боковых сторонах ризалитов) с лучковыми перемычками, с фигурными рамочными наличниками с фигурными замковыми камнями, обработанными рельефной штукатуркой («шубой»); оконные проемы второго этажа (в т.ч. и ложные на боковых сторонах ризалитов) с лучковыми перемычками, с фигурными наличниками, завершенными треугольными и лучковыми сандриками, с лепными деталями на месте замковых камней (с женскими маскаронами: головами Афины-Паллады /Минервы/ в шлеме); оконные проемы третьего этажа (в т.ч. и ложные на боковых сторонах ризалитов) с лучковыми перемычками, с фигурными рамочными наличниками с фигурными замковыми камнями, обработанными рельефной штукатуркой («шубой») оконные проемы подвала, расположенные в уровне цоколя – прямоугольные (вытянутые по горизонтали); аттик над профилированным карнизом; архитектурно-художественное решение южного и северного фасадов «стасовских» корпусов, обращенные к главному въезду в монастырь аналогичны западным фасадам «стасовских» корпусов: оконные проемы – местоположение, габариты, конфигурация (с лучковой перемычкой; с полуциркульным завершением – в уровне 2-го этажа ризалитов; овальные (вытянутые по вертикали) – в уровне 3-го этажа ризалитов); исторические оконные заполнения – материал (дерево), цвет, рисунок расстекловки; дверные проемы – историческое местоположение, конфигурация (с лучковым завершением), габариты, оформление (профилированные раскрепованные наличники); крыльца с гранитными ступенями; Фасады, раскрытые к главному въезду в монастырь западных каре /северного и южного/, образованных «стасовскими» корпусами и западными корпусами главного каре монастырь: плоские боковые ризалиты в 1 ось, завершенные крепованными лучковыми фронтонами; коринфские пилястры, фланкирующие внешние углы ризалитов; коринфские пилястры, фланкирующие окна по крайним осям центральных частей фасадов (по 2-й и 4-й); архитектурно-художественное решение угловых церквей: материал и характер отделки цоколя – известняк, завершенный валиком; материал и характер отделки фасадов – окрашенная штукатурка, фактурная штукатурка («под шубу»), руст, исторический цвет (по результатам натурных исследований); сильно выступающие ризалиты (по 1 оси на каждой из сторон), оформляющие центральные части фасадов (выступы ветвей креста, положенного в основу планов церквей), во втором (верхнем) ярусе завершенные треугольными фронтонами над центральными осями; сдвоенные трехчетвертные коринфские колонны второго яруса, соответствующего второму-третьему этажам корпусов каре (второму этажу галерей), фланкирующие центральную ось ризалитов; коринфские пилястры, оформляющие углы ризалитов (по 2,5 на каждом углу); широкие рустованные лопатки в уровне первого этажа в основании сдвоенных колонн и пилястр; исторические оконные проемы – местоположение, габариты, конфигурация (с лучковой перемычкой – в уровне 1-го этажа, арочные – в уровне 2-го этажа/яруса и барабана; окна-люкарны – в уровне 3-го этажа/яруса и куполе); историческое заполнение оконных проемов – материал (дерево); рисунок расстекловки, цвет (по результатам расчисток и историко-архивных исследований); оформление оконных проемов: окна первого этажа на боковых сторонах ризалитов, в фигурных рамочных наличниках с трехчастными замковыми камнями; окна первого этажа по центральным осям ризалитов – в барочных штукатурных наличниках с трехчастными замковыми камнями, завершенные лучковыми фронтонами на стилизованных каннелированных кронштейнах, фланкирующих замковые камни; большие арочные окна второго яруса /в т.ч. ложные/, в фигурных наличниках, завершенных треугольными фронтонами с лепными деталями в тимпанах, с парными горельефными головками херувимов на месте замковых камней; в нижней части с гуттами; круглые окна /в т.ч. ложные/ в третьем ярусе фасадов, в фигурных наличниках с головками херувимов, расположенными под лучковым полуфронтоном; орнаментированные волюты усложненной формы в третьем /аттиковом/ ярусе фасадов, над колоннами; лопатки над пилястрами, с орнаментированными волютами в верхней части; горельефные лепные композиции в тимпанах треугольных фронтонов в завершении ризалитов: Око Господне в

окружении херувимов в облаках и лучей сияния; большие арочные окна барабана, в фигурных наличниках с рокайльными картушами («жемчужинами») на месте замковых камней; круглые окна-люкарны в куполе; сдвоенные трехчетвертные колонны на высоких цоколях в простенках барабана; профилированные ребра жесткости на куполе; металлодекор главок – медные рокайли (конфигурация, габариты, техника исполнения); в завершении главок – яблоки и стальные кресты с околоткой и золочением (исторические конфигурация, габариты, техника исполнения); позолоченные металлические орнаментальные детали (стилизованные ребра жесткости) на луковичном куполе; фасады северо-восточного корпуса: исторические оконные проемы – местоположение, габариты, конфигурация (прямоугольные и с лучковыми завершениями), оформление (гладкие штукатурные наличники, прямоугольные филенки в подоконном пространстве); исторические материал (дерево), конструкция, цвет (по результатам расчисток и историко-архивных исследований) и рисунок расстекловки заполнений оконных проемов; декоративная рустованная аркада с пилястрами и замковыми камнями – 1-го этажа; межэтажная профилированная тяга; венчающий профилированный карниз; Северные фасады северного корпуса каре: Дверные проемы – местоположение, габариты, конфигурация (с лучковой перемычкой); оконные проемы – местоположение, габариты, конфигурация (с лучковой перемычкой); исторические оконные заполнения – материал (дерево), цвет, рисунок расстекловки; рустованные лопатки в уровне 1-го этажа в основании пилястр; парные коринфские пилястры, закрепляющие углы фасадов; оконные проемы первого этажа (в т.ч. и ложные) с лучковыми перемычками, с фигурными рамочными наличниками с фигурными замковыми камнями, обработанными рельефной штукатуркой («шубой»); оконные проемы второго этажа (в т.ч. и ложные) с лучковыми перемычками, в фигурных наличниках, завершенные треугольными и лучковыми сандриками, с лепными деталями на месте замковых камней (с женскими маскаронами: головами Афины-Паллады /Минервы/ в шлеме); оконные проемы третьего этажа (в т.ч. и ложные) с лучковыми перемычками, с фигурными рамочными наличниками с фигурными замковыми камнями, обработанными рельефной штукатуркой («шубой»); дворовый фасад «Стасовского» северного корпуса: ризалит в 9 осей с закругленными углами; рустованные лопатки, закрепляющие углы ризалита, в уровне2-3-го этажей; междуэтажный карниз в уровне 2-го этажа; подоконный карниз в уровне 2-го этажа; венчающий профилированный крепованный карниз; аттик; оконные проемы ризалита (в т.ч. ложные) – местоположение, габариты, конфигурация (с лучковой перемычкой); исторические оконные заполнения – материал (дерево), цвет, рисунок расстекловки; оконные проемы первого этажа (в т.ч. и ложные) с лучковыми перемычками, с фигурными рамочными наличниками с фигурными замковыми камнями, обработанными рельефной штукатуркой («шубой»); оконные проемы второго этажа ризалита (в т.ч. и ложные) с лучковыми перемычками, в фигурных наличниках, завершенные треугольными и лучковыми сандриками, с лепными деталями на месте замковых камней (с женскими маскаронами: головами Афины-Паллады /Минервы/ в шлеме); оконные проемы 2-го этажа восточного фасада - с фигурными рамочными наличниками; оконные проемы третьего этажа (в т.ч. и ложные) с лучковыми перемычками, с фигурными рамочными наличниками с фигурными замковыми камнями, обработанными рельефной штукатуркой («шубой»); фасады юго-восточного корпуса: исторические оконные проемы – местоположение, габариты, конфигурация (с лучковыми завершениями), оформление (профилированные штукатурные раскрепованные наличники с волютообразными завитками); исторические материал (дерево), конструкция, цвет (по результатам расчисток и историко-архивных исследований) и рисунок расстекловки заполнений оконных проемов; замковый камень воротного проезда; рустованные лопатки в уровне 1-2-го этажей; профилированный подоконный и межэтажный карнизы; фасады южного корпуса: исторические оконные проемы – местоположение, габариты, конфигурация (с лучковыми и полуциркульными завершениями, люкарны), оформление (профилированные штукатурные архивольты, наличники с волютообразными деталями, филенчатые пилястры, замковые камни, образованные рустом, профилированные подоконные выступы, в том числе с фигурными филенками); исторические материал (дерево), конструкция, цвет (по результатам расчисток и историко-архивных исследований) и рисунок расстекловки заполнений оконных проемов; профилированный межэтажный карниз; пилястры композитного ордера в уровне 2-3-го этажей; венчающий профилированный карниз. 6. Декоративно-художественная отделка интерьеров и предметы декоративно-прикладного искусства: декоративно-художественная отделка интерьеров, включая: покрытие полов известняковыми плитами, паркет и метлахскую плитку; покрытие полов, в том числе натуральным камнем (известняк); известняковые лестницы в переходах и коридорах; исторические дверные и оконные проемы, их местоположение, конфигурация и габариты; оконные и дверные откосы, в том числе оформленные филенками и профилировками (подъезд №8, 43-Н , 2 эт., пом. 138); исторические и воссозданные по историческим образцам дверные заполнения, их конструкция (в том числе с

остекленными фрамугами), материал (дерево), цвет (натурального дерева и окрашенные белой краской), оформление; историческая и воссозданная дверная и оконная фурнитура; историческое штукатурное оформление стен и потолка в характере барокко (тяги, падуги, карнизы, лепные композиции); помещения коридоров первого этажа: крестовые и цилиндрические своды, в том числе с распалубками; трехцентровые арки с профилированными импостами, опирающиеся на крепованные лопатки с профилированными плинтами в основании, с архивольтами, оформленными филенками со вставками рельефной штукатурки; полуциркульные арки с профилированными архивольтами; оформление сводов – штукатурные профилированные фигурные рамы, в том числе со вставками фактурной штукатурки; вестибюли первого этажа: крестовые и цилиндрические своды, в том числе с распалубками; трехцентровые и полуциркульные арки с профилированными импостами, опирающиеся на крепованные лопатки с профилированными плинтами в основании, с архивольтами, оформленными филенками со вставками рельефной штукатурки; пилоны, оформленные крепованными лопатками с профилированными плинтами в основании; покрытие полов, в том числе натуральным камнем (известняк); оформление сводов и арок – штукатурные профилированные фигурные рамы, в том числе со вставками фактурной штукатурки, круглые розетки; помещения 1-го этажа: своды различной конфигурации, в том числе крестовые, цилиндрические с распалубками; оформление сводов – штукатурные профилированные фигурные рамы, в том числе со вставками фактурной штукатурки; падуги, профилированные тяги, карнизы; помещения лестниц: оформление сводов, арок, пилонов, стен – штукатурные профилированные фигурные рамы, в том числе со вставками фактурной штукатурки, круглые профилированные розетки; профилированные тяги и карнизы; прямоугольные и фигурные филенки; помещение парадной лестницы юго-западного корпуса каре (подъезд 6): пилоны на гладких плинтах с профилировками, оформленные фигурными филенками; оформление стен – лопатки с профилированными филенками, профилированные рамы и тяги; оформление сводов и арок – фигурные филенки, профилированные рамы; помещение парадной лестницы восточного корпуса каре (подъезд 7, 34-Н, пом. 27, 89): оформление стен в уровне первого этажа – профилированные филенки, в том числе с угловыми лепными композициями в виде рокайлей; оформление стен в уровне второго этажа – пилястры, декорированные филенками, капителями с рокайлями, цветочными гирляндами, волютами, на гладком плинте с профилировками; профилированные рамы; лепные композиции с рокайлями между пилястрами и над архивольтами; провисающие цветочные гирлянды; полуциркульные арки между лестницей и верхней площадкой с профилированными импостами, оформленные профилированными филенками; центральный пилон, лопатки, оформленные филенками и лепными рокайлями; лепная композиция в антрвольте с рокайлями, раковиной, цветочной гирляндой; оформление оконных проемов – профилированные архивольты, откосы с профилированными филенками, филенки в подоконном пространстве, лепная композиция с рокайлями; оформление дверных проемов с полуциркульным завершением – профилированные архивольты, лепные композиции над архивольтами; дверные заполнение деревянные двухстворчатые филенчатые; оформление сводчатого перекрытия над лестницей – лепной декор в виде профилированных сложнофигурных рам, рокайлей, цветочных гирлянд, раковин; центральная розетка с рокайлями, маскаронами; оформление сводчатого перекрытия над лестничной площадкой – периметральная профилированная тяга с рокайлями, центральная розетка с рокайлями; парадная лестница (подъезд №8, 43-Н пом. 34, 36, 80), трёхмаршевая с 1-го на 2-ой этаж; ступени из лещадной плиты; ограждение (утрачено); стены лестницы в уровне 1-го этажа оформлены штукатурными филенками различных форм (квадратные с простым профилем, с выкружками, с лепными композициями растительного орнамента) оформление западной стены лестничного объема – штукатурная филенка с полуциркульным завершением богато декорированным десюдепортом с композицией, состоящей из картуша, фланкированного парящими фигурами ангелов, и растительными орнаментами; оформление дверного проема с полуциркульным завершением, расположенным на восточной стене лестничного объема в уровне 2-го этажа – штукатурный профилированный наличник, богато декорированный десюдепорт с композицией, состоящей из картуша, фланкированного парящими фигурами ангелов, и растительными орнаментами; дверное заполнение – материал (дерево), конструкция (двустворчатое, филенчатое, с полуциркульной остекленной фрамугой), рисунок заполнения; северная стена лестничного объема в уровне 2-го этажа с двумя нишами, дверным проемом с лучковыми перемычками профилированная штукатурная тяга в нижней части стены; профилированные штукатурные филенки, фланкирующие дверные проемы и ниши, декорированные растительными элементами, завершенные горельефными головками херувимов, в угловых частях горельефная женская головка; фигурные штукатурные филенки с растительными композициями над проемами; профилированный штукатурный раскрепованный карниз в верхней части стен; плоское перекрытие лестничного объёма;

потолок с падугами; штукатурное оформление потолка в барочном стиле – в центре – фигурная филенка с фигуративной композицией, выполненной в ником рельефе (многослойно окрашено, сюжет не читается); остальное пространство потолка декорировано барочными растительными композициями, парными головками херувимов; оформление сводчатых перекрытий в уровне 1-го этажа – профилированные периметральные фигурные рамы с лепным растительным орнаментом с рокайльными мотивами; коридоры второго этажа: крестовые и цилиндрические своды, в том числе с распалубками; полуциркульные арки с профилированными импостами, опирающиеся на крепованные лопатки с профилированными плинтами в основании, с архивольтами, оформленными филенками со вставками, в том числе рельефной штукатурки; оформление сводов – штукатурные профилированные фигурные рамы, в том числе со вставками фактурной штукатурки; галерея с деревянной балюстрадой из балясин и филенчатых опорных тумб, поддерживаемая оштукатуренными кронштейнами, декорированными маскароном, волютами, провисающими драпировками, акантовым листом и филенками фактурной штукатурки (подъезды: №6 (пом. XXIX, XXXVIII), №9 (пом. 118)); оформление торцевой стены – местоположение (6 подъезд, пом. XXIX) два кронштейна, декорированные акантовыми листьями и растительными гирляндами; оформление поля потолка между кронштейнами двумя профилированными филенками и круглой цветочной розеткой; профилированный карниз; в тимпане арочного завершения - две лепные композиции из растительных завитков в профилированном обрамлении; порталы проемов с полуциркульным завершением - гладкие пилястры, поддерживающие профилированный полуциркульный карниз и лепное рельефное навершие в виде волютообразных деталей, сандрика из направленных друг к другу волютообразных завитков, соединенных стилизованным цветком, с круглым медальоном и фактурной штукатуркой в поле навершия; порталы проемов с лучковым завершением – гладкие пилястры, поддерживающие луковый профилированный карниз; профилированные наличники прямоугольных дверных проемов; исторические дверные заполнения деревянные, двухстворчатые, филенчатые; порталы проемов с лучковым завершением - гладкие пилястры, поддерживающие профилированный луковый карниз и лепное рельефное навершие в виде волютообразных деталей, сандрика из направленных друг к другу волютообразных завитков, соединенных стилизованным цветком, с круглым медальоном и фактурной штукатуркой в поле навершия; арочный проем с профилированном архивольте с импостами, фрамуга с веерной расстекловкой и филенками; полуциркульные арки, в том числе с профилированными архивольтами; печь средистенная, на гладком плинте, облицованная белыми изразцами, с прямоугольным топочным отверстием с чугунной рельефной дверцей, латунной вьюшкой, с профилированным карнизом в завершении; оформление плоских перекрытий в коридорах - профилированные карнизы, рамы, тяги, падуги; покрытие полов натуральным камнем (известняк); помещения 2-го этажа: оформление потолков, в том числе периметральные профилированные и орнаментальные тяги, профилированные карнизы; профилированные наличники оконных и дверных проемов, исторические деревянные филенчатые дверные заполнения, в том числе с остеклёнными фрамугами; «Световой зал»» - помещение 283-Н (24) (подъезд 6): декоративно-художественное оформление помещения в приемах барокко, включая: филенчатые пилястры ионического ордера; арочные оконные проемы с орнаментированным архивольтом, опирающимся на импосты с триглифным фризом, с орнаментированным замковым камнем, фигурными профилированными рамками, волютообразными завитками и стилизованными рокайлями; профилированный орнаментированный карниз, переходящий в архивольт окон второго света, расположенных в овальных нишах, – с замковым камнем в виде картуша с маскароном и растительными завитками; портал дверного проема: филенчатый фриз, профилированный карниз, с лепным навершием в виде композиции из волютообразных завитков, картушей, включая центральный, с монограммой «М», увенчанный короной, также трельяжной сетки, цветочных гирлянд; фриз ложчатого орнамента, пояс ионников, профилированный раскрепованный карниз; неглубокая падуга, декорированная в угловых частях лепными композициями из фигурных профилированных рамок и растительного орнамента; оформление центральной части зеркала потолка лепной профилированной рамой с пальчиковым орнаментом; торцевых частей – композициями из фигурных профилированных рам, включая круглые, волютообразных и растительных завитков и картушей; помещения 34-Н (79-84) в восточном корпусе каре (подъезд 7): профилированные периметральные карнизы; лепная отделка потолков, включая профилированные сложнофигурные рамы, рокайли, маскароны, раковины, цветочные гирлянды, картуши, раковины, фигуры херувимов, растительные завитки; оформление оконных откосов – профилированные наличники и филенки; помещение 34-Н (88) восточного корпуса (подъезд 7): профилированный карниз; лепная отделка потолка, включая профилированные сложнофигурные рамы, рокайли, раковины, цветочные гирлянды, картуши с монограммой «Е», раковины, рельефные изображения херувимов, растительные завитки;

10

центральная лепная розетка с рокайлями и цветочными гирляндами; помещение 34-Н (87) восточного корпуса: профилированные карниз и потолочная тяга; падуга; помещение 43-Н (93) северного корпуса каре (подъезд 8): печь угловая на гладком плинте, облицованная белыми изразцами, с прямоугольным топочным отверстием с чугунной рельефной дверцей; помещение 43-Н (107) северного корпуса каре (подъезд 8): оформление стен – профилированные филенки, наличники оконных проемов, профилированный карниз и фриз с ложчатым орнаментом между ярусами; оформление откосов оконных и дверных проемов – профилированные филенки; ниши на торцевых стенах, оформленные профилированными архивольтами на импостах; исторические дверные заполнения деревянные, филенчатые, в том числе с остекленными полуциркульными фрамугами; профилированный карниз с дентикулами; оформление потолка – падуга, периметральные тяги, в том орнаментальные; помещение 43-Н (138) северного корпуса: оформление потолка - периметральный профилированный карниз, профилированные фигурные рамы; оформление дверных откосов с профилированными филенками и наличниками; оформление стен – профилированные филенки и карниз в нижней части стен; помещение 43-Н (139) северного корпуса каре (подъез 8): печь средистенная, облицованная белыми изразцами, на гладком плинте с профилировками по верхнему краю, зольник, прямоугольное топочное отверстие с чугунной дверцей, глубокая ниша во втором яруса, профилированный карниз в завершении; юго-западная церковь (Церковь Святого Александра Невского)*: (*объем церкви разделен на два яруса) нижний объем (помещение 298-Н): раскрепованные парные пилястры угловых частей центрального объема зала: композитного ордера, декорированные профилированными прямоугольными рамками; поле между парами пилястр декорировано лепной провисающей растительной гирляндой; профилированный карниз, неглубокая падуга и профилированные тяги по периметру потолка центрального объема зала; полуциркульные ниши с вписанными оконными проемами; оформление потолка переходов из центрального объема зала в боковые профилированными прямоугольными рамками; верхний объем: крестово-купольная система арочно-сводчатых конструкций: четыре цилиндрических свода с распалубками, на подпружных арках, с парусами, световой барабан, эллиптический купольный свод; подпружные арки (с замковым камнем в виде картуша, рокайлей и растительных элементов) и паруса оформлены фигурными профилированными рамками, поля арок декорированы рельефными лепными стилизованными рокайлями и растительными завитками – в основании, профилированными рамками, рельефными лепными композициями из круглой розетки, четырех маскаронов херувимов и рокайльно-растительных завитков; люнеты декорированы в угловых частях рельефными лепными композициями из рокайльно-растительных завитков, соединенными лепными профилями и ветвями с композицией из волютообразных и растительных завитков, головок херувимов; круглые ложные и полуциркульные оконные проемы люнетов в профилированном и орнаментированном (растительные завитки, ветви и цветочные букеты) обрамлении; поля цилиндрических сводов декорированы лепными композициями из рокайлей и растительных завитков, центральной профилированной круглой розеткой с мотивами цветов и рокайлей; распалубки декорированы профилированными рамками, рельефными лепными композициями из растительных завитков и головок херувимов; круглые ниши с вписанными оконными проемами в профилированном обрамлении, с замковым камнем в виде композиции из акантовых листьев; в откосах проемов лепные профили, фигурные рамки и круглые профилированные цветочные розетки; профилированная тяга по периметру центрального объема, декорированная лепными листьями; лепной фриз с соединенными провисающими растительно-плодовыми (виноградные гроздья, гранаты) гирляндами кронштейнами с волютообразными деталями по бокам, с фигурными филенками, декорированными рельефными лепными парными головками херувимов с крыльями, в окружении облаков; барабан, прорезанный оконными проемами с полуциркульными фрамугами, с профилированным архивольтом, опирающимся на импосты, с замковым камнем в виде стилизованного картуша и растительных завитков, с сандриком из двух направленных друг к другу волютообразных завитков, декорированных цветами и соединенных растительными завитками; раскрепованные пилястры ионического ордера, с капителями, декорированными цветочными гирляндами, на филенчатых (фактурной штукатурки) постаментах, соединенных волютообразными завитками, между которыми – картуш и растительный орнамент; профилированный раскрепованный карниз с большим выносом, образовывающий галерею между барабаном и куполом (ограждение современное); эллиптический купольный свод с ребрами, акцентированными чередующимися лепными композициями из профилированных филенкок с лепными растительными и волютообразными завитками, головками херувимов с крыльями, волютами, виноградными лозами, рокайлями; поля между ребрами декорированы фигурными профилированными рамками с лепным декором в виде растительных и волютообразных завитков, картушей; фигурные профилированные рамки распалубков;

овальные ниши в профилированном обрамлении с вписанными оконными проемами, фигурными профилированными рамами и лепными композициями из рокайльно-растительных завитков в нижней части; центральная розетка свода с профилями и лепной композицией цветочно-растительного характера с мотивами рокайлей; юго-восточная церковь (Церковь Святой Марии Магдалины)*: (*объем церкви разделен на два яруса, барабан не доступен для осмотра); нижний объем (помещение 270-Н): парные пилястры светлого искусственного мрамора с серыми прожилками* угловых частей центрального объема зала; * в настоящее время оштукатурены; крестообразные филенки в нижней части пилонов; оформление дверного проема профилированным раскрепованным штукатурным наличником с орнаментальным поясом; деревянное двустворчатое глухое заполнение дверного проема, декорированное прямоугольными и квадратными фигарейными филенками в профилированном и орнаментальном обрамлении с розетками и вставками в виде греческого креста; живописные (темперно-клеевая живопись по штукатурке (?) изображения святых, тезоименитых основательницам монастыря и покровительницам института – в прямоугольных с полуциркульным завершением зеркалах верхней части пилонов, декорированных профилированными рамами с лепными растительными элементами в верхней части; фрагменты живописи в нижней части поля юго-западного пилона (темперно-клеевая живопись по штукатурке (?); верхний объем: крестово-купольная система арочно-сводчатых конструкций: четыре цилиндрических свода с распалубками, на подпружных арках, парусный свод; люнеты декорированы фигурными филенками и круглыми розетками с профилем по периметру, полуциркульные оконные проемы люнетов в профилированном и орнаментальном обрамлении с включением квадратных цветочных розеток; подпружные арки и паруса оформлены витыми рамками, поля арок декорированы фигурными филенками с профилями по периметру и круглой профилированной цветочной розеткой в центре; профилированный карниз с большим выносом, поясом ионików, на модульонах, декорированных акантовым листом; фриз с орнаментальными поясами и лепными провисающими растительными гирляндами, профилированный карниз; северо-восточная церковь (Церковь Святой Екатерины): объемно-пространственное решение двухсветного зала церкви* (*барабан недоступен для осмотра); исторические дверные заполнения, деревянные, двустворчатые, филенчатые, в том числе с остеклением в верхних филенках, с полуциркульной фрамугой с филенками; порезка поясами ионików и бус, историческая фурнитура; оформление стен - пилястры коринфского ордера, креповки, профилированные архивольты с лепными композициями с рокайлями, картушами, рогами изобилия, головками и фигурами херувимов, профилированные фигурные рамы, в том числе с лепными композициями барочного характера; профилированный карниз, разделяющий церковь на ярусы; оформление откосов – профилированные тяги, лепные цветочные розетки, рокайли; оформление сводов, софитов арок, парусов - профилированные тяги, лепные цветочные розетки, рокайли, розетки; ниши; фрагменты полихромной живописи на сводах (техника - масло по штукатурке); роспись в нише – пейзаж с голубовато-розовых тонах (техника - масло по штукатурке); северо-западная церковь, разделенная на нижнюю и верхнюю церковь: объемно-пространственное решение церкви; (*объем церкви разделен на два яруса, барабан не доступен для осмотра) нижняя церковь (помещение 43-Н (84): исторические дверные заполнения, деревянные, двустворчатые, филенчатые, в том числе с полуциркульными фрамугами; оформление стен - пилястры коринфского ордера, каннелированные в нижней части, декорированные рокайлями, волютами, креповки, профилированные архивольты с лепными композициями с рокайлями, картушами, херувимами, профилированные фигурные рамы, в том числе с лепными композициями барочного характера; профилированный карниз; оформление потолков – падуга, профилированные рамы, в том числе фигурные, круглые, лепные цветочные розетки, гирлянды, рокайли, розетки; верхняя церковь св. Захарии и Елизаветы (помещение 43-Н (162): паркетный пол с орнаментом в стиле барокко из 4-х пород дерева с элементами гравировки; профилированные архивольты с картушами с рокайлями в замках; оформление стен –деревянные панели с филенками*, профилированные тяги, лепные цветочные розетки, рокайли; *в настоящее время утрачены; оформление сводов - профилированные тяги, лепные рокайли, розетки, маскароны; оформление люнетов – профилированные наличники с лепными композициями (головки херувимов), рокайлями, рогами изобилия; оформление откосов окон – профилированные тяги, лепные цветочные розетки, рокайли; полихромная фигуративная живопись на четырех парусах (техника – масло по штукатурке) в лепных позолоченных рамках; живописная разделка трех ниш – имитация оконных рам; профилированный карниз с кронштейнами, украшенными головками херувимов, провисающие цветочные гирлянды между кронштейнами; круглый световой барабан с восьмью окнами, перекрытый сферическим куполом оформление купола и стен – композитные пилястры, профилированные тяги, лепные рокайли, розетки, маскароны; стальной подвес паникадила. помещения 3-го этажа: своды, в

том числе цилиндрические, арки; оформление потолков – падуги, профилированные карнизы; известняковые ступени между помещениями; помещения в пристройках: своды, в том числе с распалубками, полуциркульные арки; профилированные карнизы; ниши с полуциркульным завершением; лестницы с известняковыми ступенями между помещениями.

- распоряжение КГИОП "Об утверждении предмета охраны объекта культурного наследия федерального значения «Смольный монастырь» № 370-р от 06.11.2020 г.

9. Сведения о наличии зон охраны данного объекта культурного наследия с указанием номера и даты принятия органом государственной власти акта об утверждении указанных зон либо информация о расположении данного объекта культурного наследия в границах зон охраны иного объекта культурного наследия

- Закон Санкт-Петербурга «О границах объединенных зон охраны объектов культурного наследия, расположенных на территории Санкт-Петербурга, режимах использования земель и требованиям к градостроительным регламентам в границах указанных зон» № 820-7 от 19.01.2009 г.

Всего в паспорте листов **12**

Уполномоченное должностное лицо органа охраны объектов культурного наследия

Временно исполняющий обязанности заместителя председателя КГИОП		Яковлев Петр Олегович
должность	подпись	инициалы, фамилия

М.П.

19 . 07 . 2022

Дата оформления паспорта
(число, месяц, год)

Приложение № 7 к Акту

государственной историко-культурной экспертизы проектной документации на проведение работ по сохранению объекта культурного наследия федерального значения «Корпуса жилые (каре) с угловыми церквями», входящего в состав объекта культурного наследия федерального значения «Смольный монастырь» и расположенного по адресу: Санкт-Петербург, Смольный проезд, дом 1, литера Б (Санкт-Петербург, проезд Смольного, ул., 1, Растрелли пл., 1, Смольная наб., Кваренги пер., 2, 4): «Ремонт, реставрация и приспособление для современного использования объекта культурного наследия федерального значения «Корпуса жилые (каре) с угловыми церквями», входящего в состав объекта культурного наследия федерального значения «Смольный монастырь» (в части ремонта, реставрации и приспособления верхнего объема барабана юго-восточной церкви и помещений библиотеки)», разработанной ООО «Капитель» в 2024–2025 гг. (шифр: 28.08.П-22)

Копия решения органа государственной власти об утверждении охранного обязательства собственника или иного законного владельца объекта культурного наследия

УТВЕРЖДЕНО

Распоряжением КГИОП «Об утверждении охранного обязательства собственника или иного законного владельца объекта культурного наследия федерального значения «Корпуса жилые (каре) с угловыми церквями», включенного в единый государственный реестр объектов культурного наследия (памятников истории и культуры) народов Российской Федерации»

от «16» декабря 2022 г. № 564-об/22

ОХРАННОЕ ОБЯЗАТЕЛЬСТВО СОБСТВЕННИКА ИЛИ ИНОГО ЗАКОННОГО ВЛАДЕЛЬЦА ОБЪЕКТА КУЛЬТУРНОГО НАСЛЕДИЯ, включенного в единый государственный реестр объектов культурного наследия (памятников истории и культуры) народов Российской Федерации

Корпуса жилые (каре) с угловыми церквями

(наименование объекта культурного наследия, включенного в единый государственный реестр объектов культурного наследия (памятников истории и культуры) народов Российской Федерации, в соответствии с данными единого государственного реестра объектов культурного наследия (памятников истории и культуры) народов Российской Федерации)

7	8	1	5	1	0	2	6	9	0	6	0	0	3	6

(регистрационный номер объекта культурного наследия в едином государственном реестре объектов культурного наследия (памятников истории и культуры) народов Российской Федерации

Отметка о наличии или отсутствии паспорта объекта культурного наследия, включенного в единый государственный реестр объектов культурного наследия (памятников истории и культуры) народов Российской Федерации, в отношении которого утверждено охранное обязательство (далее - объект культурного наследия)[1]:

имеется [V] отсутствует [ ]

(нужное отметить знаком «V»)

При отсутствии паспорта объекта культурного наследия в охранное обязательство вносятся:

1 В соответствии с пунктом 4 статьи 47.6 Федерального закона от 25 июня 2002 г. № 73-ФЗ «Об объектах культурного наследия (памятниках истории и культуры) народов Российской Федерации» (далее — Закон № 73-ФЗ) при наличии паспорта объекта культурного наследия, предусмотренного статьей 21 Закона № 73-ФЗ, он является неотъемлемой частью охранного обязательства.

Раздел 1. Сведения об объекте культурного наследия

1.1. Сведения о наименовании объекта культурного наследия:

1.2. Сведения о времени возникновения или дате создания объекта культурного наследия, датах основных изменений (перестроек) данного объекта и (или) датах связанных с ним исторических событий:

1.3. Сведения о категории историко-культурного значения объекта культурного наследия:

☐ федерального значения ☐ регионального значения ☐ муниципального значения

(нужное отметить знаком «V»)

1.4. Сведения о виде объекта культурного наследия:

☐ памятник ☐ ансамбль

(нужное отметить знаком «V»)

1.5. Номер и дата принятия органом государственной власти решения о включении объекта культурного наследия в единый государственный реестр объектов культурного наследия (памятников истории и культуры) народов Российской Федерации:

1.6. Сведения о местонахождении объекта культурного наследия (адрес объекта или, при его отсутствии, описание местоположения объекта):

(субъект Российской Федерации)

(населенный пункт)

ул. д. корп. и (или) стр.

кадастровый номер (при наличии):

(описание местоположения)

1.7. Сведения о границах территории объекта культурного наследия:

1.8. Описание предмета охраны объекта культурного наследия:

1.9. Фотографическое (иное графическое) изображение объекта культурного наследия (на момент утверждения охранного обязательства), за исключением отдельных объектов археологического наследия, фотографическое изображение которых вносится на основании решения соответствующего органа охраны объектов культурного наследия, на ___ листах.

1.10. Сведения о наличии зон охраны объекта культурного наследия с указанием номера и даты принятия органом государственной власти акта об утверждении указанных зон либо информация о расположении данного объекта культурного наследия в границах зон охраны иного объекта культурного наследия:

1.11. Сведения об объектах культурного наследия, входящих в состав объекта культурного наследия, являющегося ансамблем:

№	Наименование объекта культурного наследия	Адрес объекта или местоположение	Границы территории объекта культурного наследия	Предмет охраны объекта культурного наследия	Зоны охраны объекта культурного наследия

1.12. Сведения о требованиях к осуществлению деятельности в границах территории объекта культурного наследия, об особом режиме использования земельного участка, в границах которого располагается объект археологического наследия, установленных статьей 5.1 Федерального закона от 25 июня 2002 г. №73-ФЗ «Об объектах культурного наследия (памятниках истории и культуры) народов Российской Федерации» (далее - Закон № 73-ФЗ):

1.13. Иные сведения, предусмотренные Законом № 73-ФЗ:

Раздел 2. Требования к сохранению объекта культурного наследия

2.1. В соответствии с пунктом 1 статьи 47.2 Закона № 73-ФЗ требования к сохранению объекта культурного наследия предусматривают консервацию, ремонт, реставрацию объекта культурного наследия, приспособление объекта культурного наследия для современного использования либо сочетание указанных мер.

2.2. Состав (перечень) и сроки (периодичность) работ по сохранению объекта культурного наследия являются неотъемлемой частью настоящего охранного обязательства (приложение № 1 к охранному обязательству) и определяются соответствующим органом охраны объектов культурного наследия, определенным пунктом 7 статьи 47.6 Закона № 73-ФЗ (далее - соответствующий орган охраны) культурного наследия (в соответствии со статьями 9, 9.1, 9.2, 9.3 Закона № 73-ФЗ) с учетом мнения собственника или иного законного владельца объекта культурного наследия, на основании составленного органом охраны объектов культурного наследия акта технического состояния объекта культурного наследия, с учетом вида данного объекта культурного наследия, его индивидуальных особенностей, физического состояния, функционального назначения и намечаемого использования объекта культурного наследия.

2.3. Лица, указанные в пункте 11 статьи 47.6 Закона № 73-ФЗ, обязаны обеспечивать финансирование мероприятий, обеспечивающих выполнение требований к сохранению объекта культурного наследия.

Раздел 3. Требования к содержанию и использованию объекта культурного наследия

3.1. В соответствии с пунктом 1 статьи 47.3 Закона № 73-ФЗ при содержании и использовании объекта культурного наследия, включенного в реестр, выявленного объекта культурного наследия в целях поддержания в надлежащем техническом состоянии без ухудшения физического состояния и (или) изменения предмета охраны данного объекта культурного наследия лица, указанные в пункте 11 статьи 47.6 Закона № 73-ФЗ, лицо, которому земельный участок, в границах которого располагается объект археологического наследия, принадлежит на праве собственности или ином вещном праве, обязаны:

1) осуществлять расходы на содержание объекта культурного наследия и поддержание его в надлежащем техническом, санитарном и противопожарном состоянии;

2) не проводить работы, изменяющие предмет охраны объекта культурного наследия либо ухудшающие условия, необходимые для сохранности объекта культурного наследия;

3) не проводить работы, изменяющие облик, объемно-планировочные и конструктивные решения и структуры, интерьер выявленного объекта культурного наследия, объекта культурного наследия, включенного в реестр, в случае, если предмет охраны объекта культурного наследия не определен;

4) обеспечивать сохранность и неизменность облика выявленного объекта культурного наследия;

5) соблюдать установленные статьей 5.1 Закона № 73-ФЗ требования к осуществлению деятельности в границах территории объекта культурного наследия, включенного в реестр, особый режим использования земельного участка, водного объекта или его части, в границах которых располагается объект археологического наследия;

6) не использовать объект культурного наследия (за исключением оборудованных с учетом требований противопожарной безопасности объектов культурного наследия, предназначенных либо предназначавшихся для осуществления и (или) обеспечения указанных ниже видов хозяйственной

деятельности, и помещений для хранения предметов религиозного назначения, включая свечи и лампадное масло):

под склады и объекты производства взрывчатых и огнеопасных материалов, предметов и веществ, загрязняющих интерьер объекта культурного наследия, его фасад, территорию и водные объекты и (или) имеющих вредные парогазообразные и иные выделения;

под объекты производства, имеющие оборудование, оказывающее динамическое и вибрационное воздействие на конструкции объекта культурного наследия, независимо от мощности данного оборудования;

под объекты производства и лаборатории, связанные с неблагоприятным для объекта культурного наследия температурно-влажностным режимом и применением химически активных веществ;

7) незамедлительно извещать соответствующий орган охраны объектов культурного наследия обо всех известных ему повреждениях, авариях или об иных обстоятельствах, причинивших вред объекту культурного наследия, включая объект археологического наследия, земельному участку в границах территории объекта культурного наследия либо земельному участку, в границах которого располагается объект археологического наследия, или угрожающих причинением такого вреда, и безотлагательно принимать меры по предотвращению дальнейшего разрушения, в том числе проводить противоаварийные работы в порядке, установленном для проведения работ по сохранению объекта культурного наследия;

8) не допускать ухудшения состояния территории объекта культурного наследия, включенного в реестр, поддерживать территорию объекта культурного наследия в благоустроенном состоянии.

3.2. В соответствии с пунктом 2 статьи 47.3 Закона № 73-ФЗ собственник жилого помещения, являющегося объектом культурного наследия, или частью такого объекта, обязан выполнять требования к сохранению объекта культурного наследия в части, предусматривающей обеспечение поддержания объекта культурного наследия или части объекта культурного наследия в надлежащем техническом состоянии без ухудшения физического состояния и изменения предмета охраны объекта культурного наследия.

3.3. В случае обнаружения при проведении работ на земельном участке в границах территории объекта культурного наследия либо на земельном участке, в границах которого располагается объект археологического наследия, объектов, обладающих признаками объекта культурного наследия, собственник или иной законный владелец объекта культурного наследия осуществляет действия, предусмотренные подпунктом 2 пункта 3 статьи 47.2 Закона № 73-ФЗ.

3.4. В случае если содержание или использование объекта культурного наследия может привести к ухудшению состояния данного объекта культурного наследия и (или) предмета охраны данного объекта культурного наследия, соответствующим органом охраны, устанавливаются следующие требования:

3.4.1. К видам хозяйственной деятельности с использованием объекта культурного наследия, либо к видам хозяйственной деятельности, оказывающим воздействие на указанный объект, в том числе ограничение хозяйственной деятельности:

На момент утверждения настоящего охранного обязательства требование к

ограничению КГИОП не установлено.

3.4.2. К использованию объекта культурного наследия при осуществлении хозяйственной деятельности, предусматривающие, в том числе ограничение технических и иных параметров воздействия на объект культурного наследия:

На момент утверждения настоящего охранного обязательства требование к ограничению КГИОП не установлено.

3.4.3. К благоустройству в границах территории объекта культурного наследия:

На момент утверждения настоящего охранного обязательства требование к ограничению КГИОП не установлено.

3.5. Лица, указанные в пункте 11 статьи 47.6 Закона № 73-ФЗ, обязаны осуществлять финансирование мероприятий, обеспечивающих выполнение требований по содержанию и использованию объекта культурного наследия.

Раздел 4. Требования к обеспечению доступа граждан Российской Федерации, иностранных граждан и лиц без гражданства к объекту культурного наследия

4.1. Требования к обеспечению доступа граждан Российской Федерации, иностранных граждан и лиц без гражданства к объекту культурного наследия устанавливаются статьей 47.4 Закона № 73-ФЗ с учетом требований к сохранению указанного объекта культурного наследия, требований к его содержанию и использованию, физического состояния этого объекта культурного наследия и характера его современного использования (приложение № 2 к охранному обязательству).

4.2. Лица, указанные в пункте 11 статьи 47.6 Закона № 73-ФЗ, обязаны обеспечивать финансирование мероприятий, обеспечивающих выполнение требований к обеспечению доступа граждан Российской Федерации, иностранных граждан и лиц без гражданства к объекту культурного наследия.

Раздел 5. Требования к размещению наружной рекламы на объектах культурного наследия, их территориях в случае, если их размещение допускается в соответствии с законодательством Российской Федерации

5.1. Требования к распространению на объектах культурного наследия, их территориях наружной рекламы устанавливаются в соответствии со статьей 35.1 Закона № 73-ФЗ:

В соответствии с п. 3 ст. 35.1 Закона № 73-ФЗ, допускается распространение на объектах культурного наследия, их территориях наружной рекламы, содержащей исключительно информацию о проведении на объектах культурного наследия, их территориях театрально - зрелищных, культурно - просветительных и зрелищно - развлекательных мероприятий или исключительно информацию об указанных мероприятиях с одновременным упоминанием об определенном лице как о

спонсоре конкретного мероприятия при условии, если такому упоминанию отведено не более чем десять процентов рекламной площади (пространства).

Раздел 6. Требования к установке информационных надписей и обозначений на объект культурного наследия

6.1. На объектах культурного наследия должны быть установлены надписи и обозначения, содержащие информацию об объекте культурного наследия, в порядке, определенном пунктом 2 статьи 27 Закона № 73-ФЗ.

6.2. Сведения об информационной надписи и обозначениях на объекте культурного наследия:

Не установлена(ы)

6.3. Требования к установке информационных надписей и обозначений на объекте культурного наследия:

№ п/п	Состав (перечень) видов работ	Сроки (периодичность) проведения работ	Примечание
1	В установленном порядке обеспечить установку на объекте культурного наследия информационных надписей и обозначений.	В течение 60 месяцев со дня утверждения охранного обязательства актом КГИОП.	

Раздел 7. Дополнительные требования в отношении объекта культурного наследия

7.1. Обеспечивать условия доступности объекта культурного наследия для инвалидов в соответствии с Порядком обеспечения условий доступности для инвалидов объектов культурного наследия, включенных в единый государственный реестр объектов культурного наследия (памятников истории и культуры) народов Российской Федерации, утвержденным Минкультуры России.

7.2. Необходимость проведения оценки воздействия на выдающуюся универсальную ценность объекта всемирного наследия ЮНЕСКО при проведении крупномасштабных восстановительных или новых строительных работ в границах его территории или его буферной зоны.

7.3. Необходимость проведения работ по консервации и реставрации объектов культурного наследия физическими лицами, аттестованными Минкультуры России, состоящими в трудовых отношениях с юридическими лицами или индивидуальными предпринимателями, имеющими лицензию на осуществление деятельности по сохранению объектов культурного наследия:

в соответствии с пунктом 6 статьи 45 Закона № 73-ФЗ

7.4. Осуществлять размещение дополнительного оборудования и дополнительных элементов, переоборудование и переустройство на объекте

культурного наследия, его территории, в соответствии с действующим законодательством, предусматривающим получение согласования проектной документации с КГИОП.

7.5. Обеспечивать условия, препятствующие уничтожению, повреждению объекта культурного наследия или его территории со стороны третьих лиц, не являющихся собственником (законным владельцем) объекта культурного наследия или его части.

7.6. Проводить обследование технического состояния объекта культурного наследия и территории не реже одного раза в пять лет, выводы и рекомендации представлять в КГИОП.

7.7. Обеспечивать при необходимости разработку специальных технических условий, содержащих комплекс инженерно-технических и организационных мероприятий по обеспечению пожарной безопасности объекта культурного наследия.

7.8. Обеспечивать сохранность предметов декоративно-прикладного искусства, живописи, скульптуры, указанных в описи предметов декоративно-прикладного искусства, живописи и скульптуры объекта культурного наследия, являющейся приложением к настоящему охранному обязательству, не перемещать указанные предметы декоративно-прикладного искусства, живописи, скульптуры (при наличии).

Приложение:

1. Состав (перечень) и сроки (периодичность) работ по сохранению объекта культурного наследия;
2. Требования к обеспечению доступа граждан Российской Федерации, иностранных граждан и лиц без гражданства к объекту культурного наследия;
3. Паспорт объекта культурного наследия от 10.11.2021;
4. Опись предметов декоративно-прикладного искусства, живописи, скульптуры объекта культурного наследия;
5. Фотографическое изображение объекта культурного наследия (фотофиксация выполнена 19.04.2022 и 25.08.2022).

Приложение № 1
к охранному обязательству

Состав (перечень) и сроки (периодичность) работ по сохранению объекта культурного наследия*

№ п/п	Состав (перечень) видов работ	Сроки (периодичность) проведения работ	Примечание[2]
1	В установленном законом порядке выполнить работы по реставрации объекта культурного наследия в части фундаментов, фасадов, крыши (северного, северо-западного, северо-восточного и восточного корпусов), в т.ч. демонтировать дополнительное инженерное оборудование (наружные блоки систем кондиционирования).	В течение 60 месяцев со дня утверждения охранного обязательства актом КГИОП.	1. Акт технического состояния от 26.10.2022 № 06-12-894/22-1-0. 2. Письма КГИОП от 26.10.2022: № 06-12-894/22-2-0, № 06-12-894/22-3-0, № 06-12-894/22-4-0; от 28.10.2022 № 06-12-894/22-5-0.
2	В установленном законом порядке выполнить работы по реставрации интерьеров объекта культурного наследия (галереи в уровне 2-го этажа северного, северо-западного и северо-восточного корпусов).	В течение 60 месяцев со дня утверждения охранного обязательства актом КГИОП.	1. Акт технического состояния от 26.10.2022 № 06-12-894/22-1-0. 2. Письма КГИОП от 26.10.2022: № 06-12-894/22-2-0, № 06-12-894/22-3-0, № 06-12-894/22-4-0; от 28.10.2022 № 06-12-894/22-5-0.

2 Указываются реквизиты акта технического состояния, а также документов, содержащих мнение собственника либо иного законного владельца объекта культурного наследия и иные сведения, предусмотренные разделом III Порядка подготовки и утверждения охранного обязательства собственника или иного законного владельца объекта культурного наследия, включенного в единый государственный реестр объектов культурного наследия (памятников истории и культуры) народов Российской Федерации, утвержденного приказом Минкультуры России от 13.07.2020 №774.

3	В установленном законом порядке выполнить работы по ремонту части территории, прилегающей к фасадам северного, северо-западного, северо-восточного и восточного корпусов объекта культурного наследия.	В течение 60 месяцев со дня утверждения охранного обязательства актом КГИОП.	1. Акт технического состояния от 26.10.2022 № 06-12-894/22-1-0. 2. Письма КГИОП от 26.10.2022: № 06-12-894/22-2-0, № 06-12-894/22-3-0, № 06-12-894/22-4-0; от 28.10.2022 № 06-12-894/22-5-0.
4	В установленном законом порядке выполнить работы по согласованному проекту в южной части территории объекта культурного наследия.	В течение 60 месяцев со дня утверждения охранного обязательства актом КГИОП.	1. Акт технического состояния от 26.10.2022 № 06-12-894/22-1-0. 2. Письма КГИОП от 26.10.2022: № 06-12-894/22-2-0, № 06-12-894/22-3-0, № 06-12-894/22-4-0; от 28.10.2022 № 06-12-894/22-5-0.

*Установленные охранным обязательством виды работ не изменяют и не отменяют необходимости исполнения вступивших в законную силу судебных актов в отношении объекта.

Приложение № 2
к охранному обязательству

Требования к обеспечению доступа граждан Российской Федерации, иностранных граждан и лиц без гражданства к объекту культурного наследия устанавливаются статьей 47.4 Федерального закона от 25.06.2002 № 73-ФЗ «Об объектах культурного наследия (памятниках истории и культуры) народов Российской Федерации» с учетом требований к сохранению указанного объекта культурного наследия, требований к его содержанию и использованию, физического состояния этого объекта культурного наследия и характера его современного использования

1. Условия доступа к объекту культурного наследия с учетом вида объекта культурного наследия, категории его историко-культурного значения, предмета охраны, физического состояния объекта культурного наследия, требований к его сохранению, характера современного использования данного объекта культурного наследия[3]:

№ п/п	Условия доступа к объекту культурного наследия	Примечание [4]
1	Обеспечить доступ гражданам Российской Федерации, иностранным гражданам и лицам без гражданства во внутренние помещения объекта культурного наследия и к объекту культурного наследия в соответствии с внутренним распорядком, установленным собственником или иным законным владельцем объекта культурного наследия.	1. Письма КГИОП от 26.10.2022: № 06-12-894/22-2-0, № 06-12-894/22-3-0, № 06-12-894/22-4-0; от 28.10.2022 № 06-12-894/22-5-0.

3 Заполняется в отношении объекта культурного наследия с учетом мнения собственника или иного законного владельца такого объекта, в том числе используемого в качестве жилых помещений по согласованию с собственником или иным законным владельцем такого объекта.

4 Указываются реквизиты документов, содержащих мнение собственника либо иного законного владельца объекта культурного наследия.

2. Условия доступа к объекту культурного наследия религиозного назначения с учетом требований к внешнему виду и поведению лиц, находящихся в границах территорий указанного объекта культурного наследия религиозного назначения, соответствующие внутренним установлениям религиозной организации[5]:

№ п/п	Условия доступа к объекту культурного наследия	Примечание[6]
1	На момент утверждения охранного обязательства объект культурного наследия не является объектом культурного наследия религиозного назначения.	

5 Заполняется в отношении объекта культурного наследия религиозного назначения по согласованию с собственником или иным законным владельцем такого объекта культурного наследия.

6 Указываются реквизиты документов, содержащих мнение собственника либо иного законного владельца объекта культурного наследия религиозного назначения и иные сведения, предусмотренные разделом V Порядка подготовки и утверждения охранного обязательства собственника или иного законного владельца объекта культурного наследия, включенного в единый государственный реестр объектов культурного наследия (памятников истории и культуры) народов Российской Федерации, утвержденного приказом Минкультуры России от 13.07.2020 №774.

Утверждено
приказом Министерства культуры
Российской Федерации
от 2 июля 2015 г. № 1906

Экземпляр № 1

781510269060036

Регистрационный номер объекта культурного наследия в едином государственном реестре объектов культурного наследия (памятников истории и культуры) народов Российской Федерации

ПАСПОРТ
ОБЪЕКТА КУЛЬТУРНОГО НАСЛЕДИЯ

Фотографическое изображение объекта культурного наследия, за исключением отдельных объектов археологического наследия, фотографическое изображение которых вносится на основании решения соответствующего органа охраны объектов культурного наследия



08.05.2015
Дата съемки (число,месяц,год)

1. Сведения о наименовании объекта культурного наследия

Корпуса жилые (каре) с угловыми церквями

2. Сведения о времени возникновения или дате создания объекта культурного наследия, датах основных изменений (перестроек) данного объекта и (или) датах связанных с ним исторических событий

1748-1769 гг., 1832-1835 гг., 1860-е гг.

3. Сведения о категории историко-культурного значения объекта культурного наследия

Федерального значения	Регионального значения	Местного (муниципального значения)
+		

4. Сведения о виде объекта культурного наследия

Памятник	Ансамбль	Достопримечательное место
+		

5. Номер и дата принятия органом государственной власти решения о включении объекта культурного наследия в единый государственный реестр объектов культурного наследия (памятников истории и культуры) народов Российской Федерации

- Постановление Правительства Российской Федерации «О перечне объектов исторического и культурного наследия федерального (общероссийского) значения, находящихся в г. Санкт-Петербурге» № 527 от 10.07.2001 г.

6. Сведения о местонахождении объекта культурного наследия (адрес объекта или при его отсутствии описание местоположения объекта)

Санкт-Петербург, Смольный проезд, дом 1, литера Б

7. Сведения о границах территории объекта культурного наследия, включенного в единый государственный реестр объектов культурного наследия (памятников истории и культуры) народов Российской Федерации

- план границ от 22.08.2012 г.

внутренний двор монастыря; крыша – габариты, конфигурация (скатная, со слуховыми окнами), высотные отметки; дымовые трубы – габариты, местоположение, оформление; окрытие кровли – металл; купола – габариты, высотные отметки, конфигурация, с люкарнами, завершенные луковичными главками с золочеными крестами на яблоках. Конструктивная система здания: наружные и внутренние кирпичные капитальные стены; своды – местоположение, габариты, конфигурация: крестовые, в т.ч. на подпружных арках – местоположение (п.№8, 43-Н (пом.1 – 10,); п.№7, 34-Н (пом. 1-4, 40,43,46, ; п.№5-6, (пом. I, III- XI, XVI коробовые, в том числе с распалубками; коробовые с распалубками (под.№8 43-Н (пом. 19-24, 69, 71,72,) ; п.№7, 34-Н (пом 10-17, 28-35) ; п. 9, 1-Н (пом. 99, 118, 149, 164,; п.№5-6 (пом. 212-235-Н сомкнутый свод – местоположение (помещения под угловыми церквями в уровне 1-го этажа - сомкну (34-Н, пом. 53; 43-Н, пом. 12, 77), габариты; цилиндрические своды с распалубками - местоположение (3-ий этаж (43-Н (пом.179, 202)), деревянные, оштукатурены; полуциркульные своды в уровне 3-го этажа; арочные проемы – местоположение, габариты, конфигурация (полуциркульные, трехцентровые, лучковые); перекрытия церквей – зонтичный купол, разделенный на вспарушенные секторы, с распалубками; местоположение плоских перекрытий, не имеющих декоративной отделки; исторические лестницы (местоположение, габариты, конфигурация, конструкции, материалы, рисунок исторических ограждений), в том числе: парадная лестница (подъезд №8, 43-Н, пом. 34, 36, 80), криволинейная с 1-го на 2-ой этаж; материал ступеней (лещадная плита); (ограждение утрачено); лестница (подъезд №8, ЛК 14, 43-Н, пом. 1, 2, 3, 4, 5) – местоположение, габариты, конструкция (площадки и марши по сводам), тип (трёхмаршевая), материал ступеней (лещадная плита); (историческое ограждение утрачено); лестница (подъезд №8, ЛК 13, пом. 1, 2, 3, 4, 5, 6) – местоположение, габариты, конструкция (по сводам, на столбах, марши на ползучих сводах с распалубками, площадки на парусных сводах); тип (трехмаршевая), материал ступеней (лещадная плита): ограждение утрачено; оформление (в завершении столбов фигурные штукатурные филенки с гуттами, арки со штукатурным оформлением); лестница (подъезд №8, 43-Н, пом. 11, 85) - 1-2-ой марши – металлическая, далее – винтовая, конструкция (ступени консольно заделанные в стену), материал ступеней (лещадная плита);(доступ ограничен); лестница (доступ ограничен, подъезд №7) - местоположение (восточное каре, северная лестн. (34-Н: пом в уровне 2-го этажа – №57), габариты, конструкция (в уровне 1-го этажа на столбах ползучих арках; в уровне2-3-го этажей – двухмаршевая), ступени поздние – в уровне 1-го этажа; лестница восточного каре (подъезд № 7, 34-Н: пом. 39, 77, 158) – местоположение, габариты, конструкция (по сводам, на столбах, марши на ползучих сводах с распалубками, площадки на парусных сводах); тип (трехмаршевая, с забежными ступенями), материал ступеней (лещадная плита): ограждение утрачено; оформление (пилоны оформлены штукатурными филенками с выкружками; арки со штукатурным оформлением); лестница (подъезд №6, пом II, IV, V) – местоположение, габариты, конструкция (по сводам, на столбах, марши на ползучих сводах с распалубками, площадки на парусных сводах); тип (трехмаршевая), материал ступеней (лещадная плита): ограждение утрачено; оформление (в завершении столбов фигурные штукатурные филенки с гуттами, арки со штукатурным оформлением); лестница (подъезд №6, л.7) – местоположение, габариты, конфигурация, конструкция (по сводам, на столбах, марши на ползучих сводах, площадки на парусных сводах; тип (трехмаршевая); материал ступеней (лещадная плита); пилоны гладкие; ограждение лестницы – материал (металл), техника исполнения (ковка), рисунок (вытянутые овальные рамки, волютообразные завитки); лестница парадная – местоположение (с 1-го на 2-ой этаж (подъезд №7, 34-Н: пом 26, 27, 89), габариты, конфигурация (криволинейная), тип (двухмаршевая, с поворотным маршем); материал ступеней (лещадная плита); ограждение – габариты, материал и техника исполнения (кованый черный металл), рисунок (волютообразные завитки); парадная лестница (Л-10, подъезд №6) – местоположение, габариты, конструкция (по сводам, на столбах, марши на ползучих сводах с распалубками, площадки на парусных сводах); тип (трехмаршевая, с забежными ступенями), материал ступеней (лещадная плита); оформление (пилоны оформлены штукатурными филенками с выкружками; арки и своды со штукатурным оформлением); ограждение – габариты, материал и техника исполнения (кованый черный металл), рисунок (волютообразные завитки); латунные стержни и ковродержатели; полувинтовая лестница (подъезд № 6) с известняковыми забежными ступенями, металлическим

ограждением (ведущая к юго-западной церкви); лестница – местоположение (подъезд №7, со 2-го на 3-ий этаж, 34-Н: пом. 90,91,92,105,106), габариты; лестница северного «стасовского» корпуса (подъезд №9, 1-Н: пом. 39, 77, 158) – местоположение, габариты, конструкция (по сводам, на столбах, марши на ползучих сводах с распалубками, площадки на парусных сводах); тип (трехмаршевая, с забежными ступенями), материал ступеней (лещадная плита): ограждение утрачено; оформление (пилоны оформлены штукатурными филенками с выкружками; арки и своды с фактурным штукатурным оформлением); лестницы (подъезды: №6 (Н-308 пом. VIII, XXXIII, LII, Л-9 пом. I, IV, V ; №7 (34-Н: пом.36, 101,123), №8 (ЛК-14), №9 (1-Н пом. 2, 3, 4) – габариты, конструкция (площадки на крестовых сводах), тип (трёхмаршевая); материал ступеней (лещадная плита); покрытие пола ; винтовые лестницы с известняковыми ступенями и центральным столбом, в том числе с металлическим ограждением; лесница - местоположение (ведущая в юго-восточную церковь со 2-го на 3-ий этаж), габариты, тип (двухмаршевая), конструкция (лестничкие марши на косоурах); ограждение (металлическое кованое), рисунок (прутья, с фризом из рамок, с квадратным сечением), Объемно-планировочное решение:историческое объемно-планировочное решение в габаритах исторических капитальных стен и перегородок, включая двухсветные залы, коридоры, в том числе с галереями, внутреннее пространство церквей; Архитектурно-художественное решение:наружные и внутренние фасады каре, пристроек и угловых церквей, их историческое архитектурно-художественное и колористическое решение в формах барокко: цоколь – гранитный («стасовские корпуса), облицованный известняком, в том числе с валиком по верхнему краю ; историческая отмостка (булыжник, каменные плиты); материал и характер отделки фасадной поверхности – гладкая окрашенная штукатурка, в том числе под линейный руст в уровне 1-го этажа; наружные фасады каре: исторические оконные проемы – местоположение, габариты, конфигурация (с лучковыми и полуциркульными завершениями); исторические материал (дерево), конструкция, цвет (по результатам расчисток и историко-архивных исследований) и рисунок расстекловки и оформление заполнений оконных проемов; оформление оконных проемов – штукатурные профилированные раскрепованные наличники, гутты, профилированные архивольты, замковые камни, в том числе веерные, а также декорированные композицией с маскаронами, фланкирующие пилястры, лучковые и треугольные сандрики, профилированные подоконные выступы с гладкими филенками и гуттами, на стилизованных кронштейнах, прямоугольные филенки и волютообразные завитки в подоконном пространстве, профилированные наличники ложных люкарн с замковыми камнями с маскароном, соединенные с оконными проемами; уплощенные ниши с полуциркульными завершениями в уровне 1-го этажа; пилястры с капителями тосканского и композитного ордеров, в том числе парные – в уровне 2-3-го этажей; профилированные межэтажные карнизы; венчающий профилированный раскрепованный карниз; филенчатый аттик со стилизованными пилястрами и профилированным карнизом – северного ризалита; лучковые и треугольный фронтон с профилированным карнизом – восточного ризалита; Фасады закрытой галереи: восточные фасады, обращенные к собору, примыкающие к «стасовским» корпусам, в 6 световых осей; композиция фасадов, в том числе крыльев в 4 световых оси; материал и характер отделки цоколя – известняковый, завершенный валиком; материал и характер отделки фасадов – окрашенная штукатурка, фактурная штукатурка, руст (в уровне 1-го этажа), исторический цвет (по результатам натурных исследований); оконные проемы – историческое местоположение, габариты, конфигурация (в уровне 1-го этажа с лучковой перемычкой, в уровне 2-го этажа – арочные (с полуциркульным завершением); оконные заполнения - материал (дерево), цвет, рисунок расстекловки; оформление: широкие крепованные рустованные лопатки между оконными проемами 1-го этажа; арочные ниши с коробовыми перемычками, в которые вписаны окна первого этажа; лопатки, импосты и архивольты с трехчастными замковыми камнями в обрамлении ниш первого этажа; междуэтажный профилированный штукатурный крепованный карниз; сдвоенные коринфские полуколонны в простенках между окнами второго этажа, на общих цоколях с вогнутыми боковыми сторонами; штукатурные балюстрады под окнами второго этажа, слегка выгнутые наружу (имитирующие «французские балконы»); оформление оконных проемов 2-го этажа – лопатки, импосты и профилированные архивольты с лепными деталями на месте замковых камней венчающий крепованный штукатурный карниз;

ризалит северного фасада южного каре монастыря: плоский ризалит в 11 (в уровне первого этажа 13) осей, выделяющий центральную часть фасада; (плоский ризалит в 9 (в первом этаже 11) осей) сильно выступающий ризалит (по 1 оси на каждом фасаде) по центральной оси фасада, завершенный треугольным фронтоном; ленточный руст в уровне 1-го этажа; коринфские пилястры, оформляющие простенки и углы ризалитов в уровне 2-3-го этажей; исторические оконные проемы – местоположение, габариты, конфигурация (в уровне 1-го этажа, в тимпане фронтона – с лучковой перемычкой; с полуциркульным завершением – в уровне 2-го этажа, по 5-й и 9-й осям в уровне 1-го этажа; круглые – в уровне 3-го этажа); оформление оконных проемов: арочные оконные проемы 1-го этажа, вписанные в гладко оштукатуренные ниши; оконные проемы с лучковыми перемычками по 1-й и 13-й осям – в штукатурных наличниках, завершенных веерными замковыми камнями, в нижней части оформленные гутами; оконные проемы с лучковыми перемычками со стилизованными веерными замковыми камнями; оконные проемы 2-го этажа (в т.ч. ложные) в рамочных наличниках с импостами, с фигурными филенками под подоконниками; круглые окна третьего этажа в рамочных наличниках, с лепными деталями на месте замковых камней, объединенные вытянутыми волютами с окнами второго этажа; исторический дверной проем – местоположение (по центральной оси фасада), габариты, конфигурация (с полуциркульным завершением); оформление (решенный в виде арочного портала сложных барочных очертаний, завершенного лучковым фронтоном); межэтажный профилированный крепованный карниз в уровне 1-2-го этажей; Ризалит западного фасада /обращенного к собору/ восточного корпуса: плоский ризалит в 13 осей, выделяющий центральную часть фасада; уплощенные ризалиты в одну ось, завершенные лучковыми фронтонами, расположенные по 1-й и 13-й осям; уплощенный ризалит по центральной оси фасада (в три оси), завершенный треугольным фронтоном; ленточный руст в уровне 1-го этажа; коринфские пилястры, оформляющие простенки в уровне 2-3-го этажей; парные коринфские пилястры, фланкирующие углы крайних ризалитов в уровне 2-3-го этажей; исторические оконные проемы – местоположение, габариты, конфигурация (с лучковой перемычкой – в уровне 1-го этажа; с полуциркульным завершением – в уровне 2-го этажа, по 5-й и 9-й осям в уровне 1-го этажа; круглые ложные – в уровне 3-го этажа); оформление оконных проемов: оконные проемы 1-го этажа с полуциркульным завершением, вписанные в гладко оштукатуренные ниши; оконные проемы с лучковыми перемычками по 1-й и 13-й осям – в штукатурных профилированных наличниках, завершенных веерными замковыми камнями; оконные проемы с лучковыми перемычками со стилизованными веерными замковыми камнями; оконные проемы 2-го этажа (в т.ч. ложные) в рамочных наличниках с импостами, с фигурными филенками под подоконниками; круглые ложные окна третьего этажа в рамочных наличниках, с лепными деталями на месте замковых камней, объединенные вытянутыми волютами с окнами второго этажа; исторический дверной проем – местоположение (по центральной оси фасада), габариты, конфигурация (с полуциркульным завершением); оформление (вписан в гладко оштукатуренную нишу); межэтажный профилированный крепованный карниз в уровне 1-2-го этажей; ризалит южного фасада /обращенного к собору/ северного корпуса: плоский ризалит в 13 осей, выделяющий центральную часть фасада; ленточный руст в уровне 1-го этажа; межэтажный профилированный крепованный карниз в уровне 1-2-го этажей; коринфские пилястры, оформляющие простенки в уровне 2-3-го этажей; исторические оконные проемы – местоположение, габариты, конфигурация (с лучковой перемычкой – в уровне 1-го (в т.ч. ложные) и 3-го этажей; с полуциркульным завершением – в уровне 2-го этажа, по 5-й и 9-й осям в уровне 1-го этажа); оформление оконных проемов: оконные проемы 1-го этажа с полуциркульным завершением, вписанные в гладко оштукатуренные ниши; оконные проемы 1-го этажа с лучковыми перемычками по 1-й и 13-й осям – в штукатурных профилированных наличниках, завершенных веерными замковыми камнями; оконные проемы с лучковыми перемычками 1-го этажа со стилизованными веерными замковыми камнями; оконные проемы 2-го этажа в рамочных наличниках с импостами, с прямоугольными филенками под подоконниками; окна третьего этажа в рамочных наличниках; исторический дверной проем – местоположение (по центральной оси фасада), габариты, конфигурация (с полуциркульным завершением); оформление (вписан в гладко оштукатуренную нишу); металлический козырек с

кованными волютообразными деталями; крепованный аттик над 2-12 осями ризалита, оформленный лопатками с цоколем и антаблементом простого профиля, с прямоугольными филенками в простенках; архитектурно-художественное решение западных фасадов «стасовских» корпусов: северный фасад в 13 осей, с тремя ризалитами, расположенными по 1-й, 7-й и 13-й осям, завершенными лучковыми фронтонами; южный фасад в 7 осей, с двумя ризалитами, расположенными по 1-й и 7-й осям, завершенными лучковыми фронтонами; материал и характер отделки цоколя – гранит; материал и характер отделки фасадов – окрашенная штукатурка, фактурная штукатурка («под шубу»), руст, исторический цвет (по результатам натурных исследований); балконы – историческое местоположение (в уровне 2 этажа ризалитов), габариты, конфигурация (с выгнутыми по дуге основаниями), кованые металлические ограждения балконов – материал, техника исполнения, рисунок (орнаментированные); профилированный штукатурный междуэтажный карниз; подоконный карниз в уровне 2-го этажа; профилированная штукатурная тяга в уровне 3-го этажа; венчающий штукатурный профилированный раскрепованный карниз; оконные проемы – местоположение, габариты, конфигурация (с лучковой перемычкой; с полуциркульным завершением – в уровне 2-го этажа ризалитов; овальные (вытянутые по вертикали) – в уровне 3-го этажа ризалитов); исторические оконные заполнения – материал (дерево), цвет, рисунок расстекловки; лопатки с профилированными завершениями-импостами и коробовые арки со стилизованными замковыми камнями, оформляющие ниши в уровне первого этажа ризалитов; рустованные лопатки в уровне 1-го этажа в основании полуколонн и пилястр и фланкирующие углы и боковые фасады ризалитов; лепные орнаментированные детали (стилизованные кронштейны) в основании полуколонн на ризалитах - композиция из стилизованной раковины, волютообразных завитков и растительных элементов; коринфские полуколонны, фланкирующие ризалиты; коринфские пилястры, закрепляющие углы ризалитов; оконные проемы с полуциркульным завершением в уровне 2-го этажа ризалитов в профилированных штукатурных фигурных наличниках с лепными деталями на месте замковых камней, лучковые полуфронтоны над оконными проемами; овальные (вытянутые по вертикали) оконные проемы в уровне 3-го этажа ризалитов в профилированных штукатурных фигурных наличниках с лепными деталями на месте замковых камней; оконные проемы первого этажа (в т.ч. и ложные на боковых сторонах ризалитов) с лучковыми перемычками, с фигурными рамочными наличниками с фигурными замковыми камнями, обработанными рельефной штукатуркой («шубой»); оконные проемы второго этажа (в т.ч. и ложные на боковых сторонах ризалитов) с лучковыми перемычками, с фигурными наличниками, завершенными треугольными и лучковыми сандриками, с лепными деталями на месте замковых камней (с женскими маскаронами: головами Афины-Паллады /Минервы/ в шлеме); оконные проемы третьего этажа (в т.ч. и ложные на боковых сторонах ризалитов) с лучковыми перемычками, с фигурными рамочными наличниками с фигурными замковыми камнями, обработанными рельефной штукатуркой («шубой») оконные проемы подвала, расположенные в уровне цоколя – прямоугольные (вытянутые по горизонтали); аттик над профилированным карнизом; архитектурно-художественное решение южного и северного фасадов «стасовских» корпусов, обращенные к главному въезду в монастырь аналогичны западным фасадам «стасовских» корпусов: оконные проемы – местоположение, габариты, конфигурация (с лучковой перемычкой; с полуциркульным завершением – в уровне 2-го этажа ризалитов; овальные (вытянутые по вертикали) – в уровне 3-го этажа ризалитов); исторические оконные заполнения – материал (дерево), цвет, рисунок расстекловки; дверные проемы – историческое местоположение, конфигурация (с лучковым завершением), габариты, оформление (профилированные раскрепованные наличники); крыльца с гранитными ступенями; Фасады, раскрытые к главному въезду в монастырь западных каре /северного и южного/, образованных «стасовскими» корпусами и западными корпусами главного каре монастырь: плоские боковые ризалиты в 1 ось, завершенные крепованными лучковыми фронтонами; коринфские пилястры, фланкирующие внешние углы ризалитов; коринфские пилястры, фланкирующие окна по крайним осям центральных частей фасадов (по 2-й и 4-й); архитектурно-художественное решение угловых церквей: материал и характер отделки цоколя – известняк, завершенный валиком; материал и характер отделки фасадов – окрашенная штукатурка, фактурная

штукатурка («под шубу»), руст, исторический цвет (по результатам натурных исследований); сильно выступающие ризалиты (по 1 оси на каждой из сторон), оформляющие центральные части фасадов (выступы ветвей креста, положенного в основу планов церквей), во втором (верхнем) ярусе завершенные треугольными фронтонами над центральными осями; сдвоенные трехчетвертные коринфские колонны второго яруса, соответствующего второму-третьему этажам корпусов каре (второму этажу галерей), фланкирующие центральную ось ризалитов; коринфские пилястры, оформляющие углы ризалитов (по 2,5 на каждом углу); широкие рустованные лопатки в уровне первого этажа в основании сдвоенных колонн и пилястр; исторические оконные проемы – местоположение, габариты, конфигурация (с лучковой перемычкой – в уровне 1-го этажа, арочные – в уровне 2-го этажа/яруса и барабана; окна-люкарны – в уровне 3-го этажа/яруса и куполе); историческое заполнение оконных проемов – материал (дерево); рисунок расстекловки, цвет (по результатам расчисток и историко-архивных исследований); оформление оконных проемов: окна первого этажа на боковых сторонах ризалитов, в фигурных рамочных наличниках с трехчастными замковыми камнями; окна первого этажа по центральным осям ризалитов – в барочных штукатурных наличниках с трехчастными замковыми камнями, завершенные лучковыми фронтонами на стилизованных каннелированных кронштейнах, фланкирующих замковые камни; большие арочные окна второго яруса /в т.ч. ложные/, в фигурных наличниках, завершенных треугольными фронтонами с лепными деталями в тимпанах, с парными горельефными головками херувимов на месте замковых камней; в нижней части с гуттами; круглые окна /в т.ч. ложные/ в третьем ярусе фасадов, в фигурных наличниках с головками херувимов, расположенными под лучковым полуфронтоном; орнаментированные волюты усложненной формы в третьем /аттиковом/ ярусе фасадов, над колоннами; лопатки над пилястрами, с орнаментированными волютами в верхней части; горельефные лепные композиции в тимпанах треугольных фронтонов в завершении ризалитов: Око Господне в окружении херувимов в облаках и лучей сияния; большие арочные окна барабана, в фигурных наличниках с рокайльными картушами («жемчужинами») на месте замковых камней; круглые окна-люкарны в куполе; сдвоенные трехчетвертные колонны на высоких цоколях в простенках барабана; профилированные ребра жесткости на куполе; металлодекор главок – медные рокайли (конфигурация, габариты, техника исполнения); в завершении главок – яблоки и стальные кресты с околоткой и золочением (исторические конфигурация, габариты, техника исполнения);

позолоченные металлические орнаментальные детали (стилизованные ребра жесткости) на луковичном куполе; фасады северо-восточного корпуса: исторические оконные проемы – местоположение, габариты, конфигурация (прямоугольные и с лучковыми завершениями), оформление (гладкие штукатурные наличники, прямоугольные филенки в подоконном пространстве); исторические материал (дерево), конструкция, цвет (по результатам расчисток и историко-архивных исследований) и рисунок расстекловки заполнений оконных проемов; декоративная рустованная аркада с пилястрами и замковыми камнями – 1-го этажа; межэтажная профилированная тяга; венчающий профилированный карниз; Северные фасады северного корпуса каре: Дверные проемы – местоположение, габариты, конфигурация (с лучковой перемычкой); оконные проемы – местоположение, габариты, конфигурация (с лучковой перемычкой); исторические оконные заполнения – материал (дерево), цвет, рисунок расстекловки; рустованные лопатки в уровне 1-го этажа в основании пилястр; парные коринфские пилястры, закрепляющие углы фасадов; оконные проемы первого этажа (в т.ч. и ложные) с лучковыми перемычками, с фигурными рамочными наличниками с фигурными замковыми камнями, обработанными рельефной штукатуркой («шубой»); оконные проемы второго этажа (в т.ч. и ложные) с лучковыми перемычками, в фигурных наличниках, завершенные треугольными и лучковыми сандриками, с лепными деталями на месте замковых камней (с женскими маскаронами: головами Афины-Паллады /Минервы/ в шлеме); оконные проемы третьего этажа (в т.ч. и ложные) с лучковыми перемычками, с фигурными рамочными наличниками с фигурными замковыми камнями, обработанными рельефной штукатуркой («шубой»); дворовый фасад «Стасовского» северного корпуса: ризалит в 9 осей с закругленными углами; рустованные лопатки, закрепляющие углы ризалита, в уровне2-3-го этажей; междуэтажный карниз в уровне 2-го этажа; подоконный карниз в уровне 2-го этажа;

венчающий профилированный крепованный карниз; аттик; оконные проемы ризалита (в т.ч. ложные) – местоположение, габариты, конфигурация (с лучковой перемычкой); исторические оконные заполнения – материал (дерево), цвет, рисунок расстекловки; оконные проемы первого этажа (в т.ч. и ложные) с лучковыми перемычками, с фигурными рамочными наличниками с фигурными замковыми камнями, обработанными рельефной штукатуркой («шубой»); оконные проемы второго этажа ризалита (в т.ч. и ложные) с лучковыми перемычками, в фигурных наличниках, завершенные треугольными и лучковыми сандриками, с лепными деталями на месте замковых камней (с женскими маскаронами: головами Афины-Паллады /Минервы/ в шлеме); оконные проемы 2-го этажа восточного фасада - с фигурными рамочными наличниками; оконные проемы третьего этажа (в т.ч. и ложные) с лучковыми перемычками, с фигурными рамочными наличниками с фигурными замковыми камнями, обработанными рельефной штукатуркой («шубой»); фасады юго-восточного корпуса: исторические оконные проемы – местоположение, габариты, конфигурация (с лучковыми завершениями), оформление (профилированные штукатурные раскрепованные наличники с волютообразными завитками); исторические материал (дерево), конструкция, цвет (по результатам расчисток и историко-архивных исследований) и рисунок расстекловки заполнений оконных проемов; замковый камень воротного проезда; рустованные лопатки в уровне 1-2-го этажей; профилированный подоконный и межэтажный карнизы; фасады южного корпуса: исторические оконные проемы – местоположение, габариты, конфигурация (с лучковыми и полуциркульными завершениями, люкарны), оформление (профилированные штукатурные архивольты, наличники с волютообразными деталями, филенчатые пилястры, замковые камни, образованные рустом, профилированные подоконные выступы, в том числе с фигурными филенками); исторические материал (дерево), конструкция, цвет (по результатам расчисток и историко-архивных исследований) и рисунок расстекловки заполнений оконных проемов; профилированный межэтажный карниз; пилястры композитного ордера в уровне 2-3-го этажей; венчающий профилированный карниз. Декоративно-художественная отделка интерьеров и предметы декоративно-прикладного искусства: декоративно-художественная отделка интерьеров, включая: покрытие полов известняковыми плитами, паркет и метлахскую плитку; покрытие полов, в том числе натуральным камнем (известняк);и известняковые лестницы в переходах и коридорах; исторические дверные и оконные проемы, их местоположение, конфигурация и габариты; оконные и дверные откосы, в том числе оформленные филенками и профилировками (подъезд №8, 43-Н , 2 эт., пом. 138); исторические и воссозданные по историческим образцам дверные заполнения, их конструкция (в том числе с остекленными фрамугами), материал (дерево), цвет (натурального дерева и окрашенные белой краской), оформление; историческая и воссозданная дверная и оконная фурнитура; историческое штукатурное оформление стен и потолка в характере барокко (тяги, падуги, карнизы, лепные композиции); помещения коридоров первого этажа: крестовые и цилиндрические своды, в том числе с распалубками; трехцентровые арки с профилированными импостами, опирающиеся на крепованные лопатки с профилированными плинтами в основании, с архивольтами, оформленными филенками со вставками рельефной штукатурки; полуциркульные арки с профилированными архивольтами; оформление сводов – штукатурные профилированные фигурные рамы, в том числе со вставками фактурной штукатурки; вестибюли первого этажа: крестовые и цилиндрические своды, в том числе с распалубками; трехцентровые и полуциркульные арки с профилированными импостами, опирающиеся на крепованные лопатки с профилированными плинтами в основании, с архивольтами, оформленными филенками со вставками рельефной штукатурки; пилоны, оформленные крепованными лопатками с профилированными плинтами в основании; покрытие полов, в том числе натуральным камнем (известняк); оформление сводов и арок – штукатурные профилированные фигурные рамы, в том числе со вставками фактурной штукатурки, круглые розетки; помещения 1-го этажа: своды различной конфигурации, в том числе крестовые, цилиндрические с распалубками; оформление сводов – штукатурные профилированные фигурные рамы, в том числе со вставками фактурной штукатурки; падуги, профилированные тяги, карнизы; помещения лестниц: оформление сводов, арок, пилонов, стен – штукатурные профилированные фигурные рамы, в том числе со вставками фактурной штукатурки, круглые

профилированные розетки; профилированные тяги и карнизы; прямоугольные и фигурные филенки; помещение парадной лестницы юго-западного корпуса каре (подъезд 6): пилоны на гладких плинтах с профилировками, оформленные фигурными филенками; оформление стен – лопатки с профилированными филенками, профилированные рамы и тяги; оформление сводов и арок – фигурные филенки, профилированные рамы; помещение парадной лестницы восточного корпуса каре (подъезд 7, 34-Н, пом. 27, 89): оформление стен в уровне первого этажа – профилированные филенки, в том числе с угловыми лепными композициями в виде рокайлей; оформление стен в уровне второго этажа – пилястры, декорированные филенками, капителями с рокайлями, цветочными гирляндами, волютами, на гладком плинте с профилировками; профилированные рамы; лепные композиции с рокайлями между пилястрами и над архивольтами; провисающие цветочные гирлянды; полуциркульные арки между лестницей и верхней площадкой с профилированными импостами, оформленные профилированными филенками; центральный пилон, лопатки, оформленные филенками и лепными рокайлями; лепная композиция в антрвольте с рокайлями, раковиной, цветочной гирляндой; оформление оконных проемов – профилированные архивольты, откосы с профилированными филенками, филенки в подоконном пространстве, лепная композиция с рокайлями; оформление дверных проемов с полуциркульным завершением – профилированные архивольты, лепные композиции над архивольтами; дверные заполнение деревянные двухстворчатые филенчатые; оформление сводчатого перекрытия над лестницей – лепной декор в виде профилированных сложнофигурных рам, рокайлей, цветочных гирлянд, раковин; центральная розетка с рокайлями, маскаронами; оформление сводчатого перекрытия над лестничной площадкой – периметральная профилированная тяга с рокайлями, центральная розетка с рокайлями; парадная лестница (подъезд №8, 43-Н пом. 34, 36, 80), трёхмаршевая с 1-го на 2-ой этаж; ступени из лещадной плиты; ограждение (утрачено); стены лестницы в уровне 1-го этажа оформлены штукатурными филенками различных форм (квадратные с простым профилем, с выкружками, с лепными композициями растительного орнамента) оформление западной стены лестничного объема – штукатурная филенка с полуциркульным завершением богато декорированным десюдепортом с композицией, состоящей из картуша, фланкированного парящими фигурами ангелов, и растительными орнаментами; оформление дверного проема с полуциркульным завершением, расположенным на восточной стене лестничного объема в уровне 2-го этажа – штукатурный профилированный наличник, богато декорированный десюдепорт с композицией, состоящей из картуша, фланкированного парящими фигурами ангелов, и растительными орнаментами; дверное заполнение – материал (дерево), конструкция (двустворчатое, филенчатое, с полуциркульной остекленной фрамугой), рисунок заполнения; северная стена лестничного объема в уровне 2-го этажа с двумя нишами, дверным проемом с лучковыми перемычками профилированная штукатурная тяга в нижней части стены; профилированные штукатурные филенки, фланкирующие дверные проемы и ниши, декорированные растительными элементами, завершенные горельефными головками херувимов, в угловых частях горельефная женская головка; фигурные штукатурные филенки с растительными композициями над проемами; профилированный штукатурный раскрепованный карниз в верхней части стен; плоское перекрытие лестничного объёма;потолок с падугами; штукатурное оформление потолка в барочном стиле – в центре – фигурная филенка с фигуративной композицией, выполненной в низком рельефе (многослойно окрашено, сюжет не читается); остальное пространство потолка декорировано барочными растительными композициями, парными головками херувимов; оформление сводчатых перекрытий в уровне 1-го этажа – профилированные периметральные фигурные рамы с лепным растительным орнаментом с рокайльными мотивами; коридоры второго этажа: крестовые и цилиндрические своды, в том числе с распалубками; полуциркульные арки с профилированными импостами, опирающиеся на крепованные лопатки с профилированными плинтами в основании, с архивольтами, оформленными филенками со вставками, в том числе рельефной штукатурки; оформление сводов – штукатурные профилированные фигурные рамы, в том числе со вставками фактурной штукатурки; галерея с деревянной балюстрадой из балясин и филенчатых опорных тумб, поддерживаемая оштукатуренными кронштейнами, декорированными маскароном, волютами, провисающими драпировками, акантовым листом и филенками

фактурной штукатурки (подъезды: №6 (пом. XXIX, XXXVIII), №9 (пом. 118)); оформление торцевой стены – местоположение (6 подъезд, пом. XXIX) два кронштейна, декорированные акантовыми листьями и растительными гирляндами; оформление поля потолка между кронштейнами двумя профилированными филенками и круглой цветочной розеткой; профилированный карниз; в тимпане арочного завершения – две лепные композиции из растительных завитков в профилированном обрамлении; порталы проемов с полуциркульным завершением - гладкие пилястры, поддерживающие профилированный полуциркульный карниз и лепное рельефное навершие в виде волютообразных деталей, сандрика из направленных друг к другу волютообразных завитков, соединенных стилизованным цветком, с круглым медальоном и фактурной штукатуркой в поле навершия; порталы проемов с лучковым завершением – гладкие пилястры, поддерживающие луковый профилированный карниз; профилированные наличники прямоугольных дверных проемов; исторические дверные заполнения деревянные, двухстворчатые, филенчатые; порталы проемов с лучковым завершением - гладкие пилястры, поддерживающие профилированный луковый карниз и лепное рельефное навершие в виде волютообразных деталей, сандрика из направленных друг к другу волютообразных завитков, соединенных стилизованным цветком, с круглым медальоном и фактурной штукатуркой в поле навершия; арочный проем с профилированном архивольте с импостами, фрамуга с веерной расстекловкой и филенками; полуциркульные арки, в том числе с профилированными архивольтами; печь средистенная, на гладком плинте, облицованная белыми изразцами, с прямоугольным топочным отверстием с чугунной рельефной дверцей, латунной вьюшкой, с профилированным карнизом в завершении; оформление плоских перекрытий в коридорах – профилированные карнизы, рамы, тяги, падуги; покрытие полов натуральным камнем (известняк); помещения 2-го этажа: оформление потолков, в том числе периметральные профилированные и орнаментальные тяги, профилированные карнизы; профилированные наличники оконных и дверных проемов, исторические деревянные филенчатые дверные заполнения, в том числе с остеклёнными фрамугами; «Световой зал»» - помещение 283-Н (24) (подъезд 6): декоративно-художественное оформление помещения в приемах барокко, включая: филенчатые пилястры ионического ордера; арочные оконные проемы с орнаментированным архивольтом, опирающимся на импосты с триглифным фризом, с орнаментированным замковым камнем, фигурными профилированными рамками, волютообразными завитками и стилизованными рокайлями; профилированный орнаментированный карниз, переходящий в архивольт окон второго света, расположенных в овальных нишах, – с замковым камнем в виде картуша с маскароном и растительными завитками; портал дверного проема: филенчатый фриз, профилированный карниз, с лепным навершием в виде композиции из волютообразных завитков, картушей, включая центральный, с монограммой «М», увенчанный короной, также трельяжной сетки, цветочных гирлянд; фриз ложчатого орнамента, пояс ионików, профилированный раскрепованный карниз; неглубокая падуга, декорированная в угловых частях лепными композициями из фигурных профилированных рамок и растительного орнамента; оформление центральной части зеркала потолка лепной профилированной рамой с пальчиковым орнаментом; торцевых частей – композициями из фигурных профилированных рам, включая круглые, волютообразных и растительных завитков и картушей; помещения 34-Н (79-84) в восточном корпусе каре (подъезд 7): профилированные периметральные карнизы; лепная отделка потолков, включая профилированные сложнофигурные рамы, рокайли, маскароны, раковины, цветочные гирлянды, картуши, раковины, фигуры херувимов, растительные завитки; ьоформление оконных откосов – профилированные наличники и филенки; помещение 34-Н (88) восточного корпуса (подъезд 7): профилированный карниз; лепная отделка потолка, включая профилированные сложнофигурные рамы, рокайли, раковины, цветочные гирлянды, картуши с монограммой «Е», раковины, рельефные изображения херувимов, растительные завитки; центральная лепная розетка с рокайлями и цветочными гирляндами; помещение 34-Н (87) восточного корпуса: профилированные карниз и потолочная тяга; падуга; помещение 43-Н (93) северного корпуса каре (подъезд 8): печь угловая на гладком плинте, облицованная белыми изразцами, с прямоугольным топочным отверстием с чугунной рельефной дверцей; помещение 43-Н (107) северного корпуса каре (подъезд 8): оформление стен – профилированные филенки,

наличники оконных проемов, профилированный карниз и фриз с ложчатым орнаментом между ярусами; оформление откосов оконных и дверных проемов – профилированные филенки; ниши на торцевых стенах, оформленные профилированными архивольтами на импостах; исторические дверные заполнения деревянные, филенчатые, в том числе с остекленными полуциркульными фрамугами; профилированный карниз с дентикулами; оформление потолка – падуга, периметральные тяги, в том орнаментальные; помещение 43-Н (138) северного корпуса: оформление потолка - периметральный профилированный карниз, профилированные фигурные рамы; оформление дверных откосов с профилированными филенками и наличниками; оформление стен – профилированные филенки и карниз в нижней части стен; и помещение 43-Н (139) северного корпуса каре (подъез 8): печь средистенная, облицованная белыми изразцами, на гладком плинте с профилировками по верхнему краю, зольник, прямоугольное топочное отверстие с чугунной дверцей, глубокая ниша во втором яруса, профилированный карниз в завершении; юго-западная церковь (Церковь Святого Александра Невского)*: (*объем церкви разделен на два яруса) нижний объем (помещение 298-Н): раскрепованные парные пилястры угловых частей центрального объема зала: композитного ордера, декорированные профилированными прямоугольными рамками; поле между парами пилястр декорировано лепной провисающей растительной гирляндой; профилированный карниз, неглубокая падуга и профилированные тяги по периметру потолка центрального объема зала; полуциркульные ниши с вписанными оконными проемами; оформление потолка переходов из центрального объема зала в боковые профилированными прямоугольными рамками; верхний объем: крестово-купольная система арочно-сводчатых конструкций: четыре цилиндрических свода с распалубками, на подпружных арках, с парусами, световой барабан, эллиптический купольный свод; подпружные арки (с замковым камнем в виде картуша, рокайлей и растительных элементов) и паруса оформлены фигурными профилированными рамками, поля арок декорированы рельефными лепными стилизованными рокайлями и растительными завитками – в основании, профилированными рамками, рельефными лепными композициями из круглой розетки, четырех маскаронов херувимов и рокайльно-растительных завитков; люнеты декорированы в угловых частях рельефными лепными композициями из рокайльно-растительных завитков, соединенными лепными профилями и ветвями с композицией из волютообразных и растительных завитков, головок херувимов; круглые ложные и полуциркульные оконные проемы люнетов в профилированном и орнаментированном (растительные завитки, ветви и цветочные букеты) обрамлении; поля цилиндрических сводов декорированы лепными композициями из рокайлей и растительных завитков, центральной профилированной круглой розеткой с мотивами цветов и рокайлей; распалубки декорированы профилированными рамками, рельефными лепными композициями из растительных завитков и головок херувимов; круглые ниши с вписанными оконными проемами в профилированном обрамлении, с замковым камнем в виде композиции из акантовых листьев; в откосах проемов лепные профили, фигурные рамки и круглые профилированные цветочные розетки; профилированная тяга по периметру центрального объема, декорированная лепными листьями; лепной фриз с соединенными провисающими растительно-плодовыми (виноградные гроздья, гранаты) гирляндами кронштейнами с волютообразными деталями по бокам, с фигурными филенками, декорированными рельефными лепными парными головками херувимов с крыльями, в окружении облаков; барабан, прорезанный оконными проемами с полуциркульными фрамугами, с профилированным архивольтом, опирающимся на импосты, с замковым камнем в виде стилизованного картуша и растительных завитков, с сандриком из двух направленных друг к другу волютообразных завитков, декорированных цветами и соединенных растительными завитками; раскрепованные пилястры ионического ордера, с капителями, декорированными цветочными гирляндами, на филенчатых (фактурной штукатурки) постаментах, соединенных волютообразными завитками, между которыми – картуш и растительный орнамент; профилированный раскрепованный карниз с большим выносом, образовывающий галерею между барабаном и куполом (ограждение современное); эллиптический купольный свод с ребрами, акцентированными чередующимися лепными композициями из профилированных филенок с лепными растительными и волютообразными завитками, головками херувимов с крыльями, волютами,

виноградными лозами, рокайлями; поля между ребрами декорированы фигурными профилированными рамками с лепным декором в виде растительных и волютообразных завитков, картушей; фигурные профилированные рамки распалубков; овальные ниши в профилированном обрамлении с вписанными оконными проемами, фигурными профилированными рамами и лепными композициями из рокайльно-растительных завитков в нижней части; центральная розетка свода с профилями и лепной композицией цветочно-растительного характера с мотивами рокайлей; юго-восточная церковь (Церковь Святой Марии Магдалины)*: (*объем церкви разделен на два яруса, барабан не доступен для осмотра); нижний объем (помещение 270-Н): парные пилястры светлого искусственного мрамора с серыми прожилками* угловых частей центрального объема зала; * в настоящее время оштукатурены; крестоообразные филенки в нижней части пилонов; оформление дверного проема профилированным раскрепованным штукатурным наличником с орнаментальным поясом; деревянное двустворчатое глухое заполнение дверного проема, декорированное прямоугольными и квадратными фигарейными филенками в профилированном и орнаментальном обрамлении с розетками и вставками в виде греческого креста; живописные (темперно-клеевая живопись по штукатурке (?) изображения святых, тезоименитых основательницам монастыря и покровительницам института – в прямоугольных с полуциркульным завершением зеркалах верхней части пилонов, декорированных профилированными рамами с лепными растительными элементами в верхней части; фрагменты живописи в нижней части поля юго-западного пилона (темперно-клеевая живопись по штукатурке (?); верхний объем: крестово-купольная система арочно-сводчатых конструкций: четыре цилиндрических свода с распалубками, на подпружных арках, парусный свод; люнеты декорированы фигурными филенками и круглыми розетками с профилем по периметру, полуциркульные оконные проемы люнетов в профилированном и орнаментальном обрамлении с включением квадратных цветочных розеток; подпружные арки и паруса оформлены витыми рамками, поля арок декорированы фигурными филенками с профилями по периметру и круглой профилированной цветочной розеткой в центре; профилированный карниз с большим выносом, поясом ионików, на модульонах, декорированных акантовым листом; фриз с орнаментальными поясами и лепными провисающими растительными гирляндами, профилированный карниз; северо-восточная церковь (Церковь Святой Екатерины): объемно-пространственное решение двухсветного зала церкви* (*барабан недоступен для осмотра); исторические дверные заполнения, деревянные, двустворчатые, филенчатые, в том числе с остеклением в верхних филенках, с полуциркульной фрамугой с филенками; порезка поясами ионików и бус, историческая фурнитура; оформление стен - пилястры коринфского ордера, креповки, профилированные архивольты с лепными композициями с рокайлями, картушами, рогами изобилия, головками и фигурами херувимов, профилированные фигурные рамы, в том числе с лепными композициями барочного характера; профилированный карниз, разделяющий церковь на ярусы; оформление откосов – профилированные тяги, лепные цветочные розетки, рокайли; оформление сводов, софитов арок, парусов - профилированные тяги, лепные цветочные розетки, рокайли, розетки; ниши; фрагменты полихромной живописи на сводах (техника - масло по штукатурке); роспись в нише – пейзаж с голубовато-розовых тонах (техника - масло по штукатурке); северо-западная церковь, разделенная на нижнюю и верхнюю церковь: объемно-пространственное решение церкви; (*объем церкви разделен на два яруса, барабан не доступен для осмотра) нижняя церковь (помещение 43-Н (84): исторические дверные заполнения, деревянные, двустворчатые, филенчатые, в том числе с полуциркульными фрамугами; оформление стен - пилястры коринфского ордера, каннелированные в нижней части, декорированные рокайлями, волютами, креповки, профилированные архивольты с лепными композициями с рокайлями, картушами, херувимами, профилированные фигурные рамы, в том числе с лепными композициями барочного характера; профилированный карниз; оформление потолков – падуга, профилированные рамы, в том числе фигурные, круглые, лепные цветочные розетки, гирлянды, рокайли, розетки; верхняя церковь св. Захарии и Елизаветы (помещение 43-Н (162): паркетный пол с орнаментом в стиле барокко из 4-х пород дерева с элементами гравировки; профилированные архивольты с картушами с рокайлями в замках; оформление стен –деревянные панели с филенками*, профилированные тяги, лепные

цветочные розетки, рокайли; *в настоящее время утрачены; оформление сводов - профилированные тяги, лепные рокайли, розетки, маскароны; оформление люнетов – профилированные наличники с лепными композициями (головки херувимов), рокайлями, рогами изобилия; оформление откосов окон – профилированные тяги, лепные цветочные розетки, рокайли; полихромная фигуративная живопись на четырех парусах (техника – масло по штукатурке) в лепных позолоченных рамках; живописная разделка трех ниш – имитация оконных рам; профилированный карниз с кронштейнами, украшенными головками херувимов, провисающие цветочные гирлянды между кронштейнами; круглый световой барабан с восьмью окнами, перекрытый сферическим куполом оформление купола и стен – композитные пилястры, профилированные тяги, лепные рокайли, розетки, маскароны; стальной подвес паникадила. помещения 3-го этажа: своды, в том числе цилиндрические, арки; оформление потолков – падуги, профилированные карнизы; известняковые ступени между помещениями;помещения в пристройках: своды, в том числе с распалубками, полуциркульные арки; профилированные карнизы; ниши с полуциркульным завершением; лестницы с известняковыми ступенями между помещениями.

- Распоряжение КГИОП «Об утверждении предмета охраны объекта культурного наследия федерального значения «Смольный монастырь» № 370-р от 06.11.2020 г.

9. Сведения о наличии зон охраны данного объекта культурного наследия с указанием номера и даты принятия органом государственной власти акта об утверждении указанных зон либо информация о расположении данного объекта культурного наследия в границах зон охраны иного объекта культурного наследия

- Закон Санкт-Петербурга «О границах объединенных зон охраны объектов культурного наследия, расположенных на территории Санкт-Петербурга, режимах использования земель и требованиям к градостроительным регламентам в границах указанных зон» № 820-7 от 19.01.2009 г.

Всего в паспорте листов 13

Уполномоченное должностное лицо органа охраны объектов культурного наследия

Заместитель председателя КГИОП		Аганова Галина Рэмовна
должность	подпись	инициалы, фамилия

М.П.

10 . 11 . 2021

Дата оформления паспорта (число, месяц, год)

Приложение № 4
к охранному обязательству

Опись
предметов декоративно-прикладного искусства, живописи, скульптуры
объекта культурного наследия федерального значения
«Корпуса жилые (каре) с угловыми церквями, входящие в комплекс Смольного монастыря»
расположенного по адресу
Санкт-Петербург, Смольный проезд, д. 1, лит. Б

1. Перечень предметов декоративно-прикладного искусства, живописи, скульптуры:

№ п/п	Наименование местонахождение предмета	Описание и сохранность	Кол-во	Примечания
1	2	3	4	5
1	Печь Коридор 2 этажа восточного крыла южного корпуса	Средистенная, одноярусная, прямоугольной в плане формы, белого изразца. На цоколе с профилем по верхнему краю, дверца топки чугунная с рельефом в виде диагональной сеточки и растительных элементов, с двумя ручками-кнопками (кон. 19 – нач. 20 в.). В верхней части лицевой поверхности печи – латунная дверца с козырьком и ручкой-баранчиком. В завершении фриз, профилированный карниз. Время: 1-я половина 19 в. Размер: в – ок. 310 см., ш. – 80 см., гл. – 61 см. Сохранность: мелкие сколы, трещина над топкой, утрачена дверца отверстия душника в средней части левого фасада.	1	
2	Светильник потолочный Пом. XXVIII (64,5 кв. м.)	Латунь, выколотка. Круглой в плане формы, со ступенчатым ободом, декорированным поясами ионików и аканта; колпак матового стекла. Время: нач. 20 в. (неоклассика). Размер: в. – ок. 15 см., диам. – ок. 50 см. Сохранность: поверхностные загрязнения.	1	
3	Светильник потолочный Пом. 283-Н(4) (64,5 кв. м.)	Латунь, стекло, гравировка. Круглой в плане формы, со ступенчатым ободом; колпак полусферический матового стекла с гравированным орнаментом из овалов и штрихов. Время: нач. 20 в. Размер: в. – ок. 15 см., диам. – ок. 28 см. Сохранность: поверхностные загрязнения.	4	
4	Люстра Пом. 283-Н(4) (381,8 кв. м.)	На 56 светоточек. Бронза, литье, позолота, чеканка. Трехъярусная; с центральным стержнем, декорированным рельефным ложчатым орнаментом, листьями, завитками, веточками на с ажурным шаром, профилями, гирькой, гравированным орнаментом геометрического характера. В нижнем ярусе – 4 S-образных, орнаментированных листиками кронштейна, на концах которых – профитки с отходящими от них четырьмя изогнутыми рожками с профитками; в среднем ярусе – 4 кронштейна с профиткой на конце каждого и отходящими от них 2-мя рожками; в верхнем	1	

№ п/п	Наименование местонахождение предмета	Описание и сохранность	Кол-во	Примечания
1	2	3	4	5
		ярусе – 12 изогнутых кронштейнов с 2-мя профитками на каждом. Время: посл. треть 19 в. Размер: в. – ок. 200 см., диам. – ок. 150 см. Сохранность: поверхностные загрязнения, отдельные детали погнуты.		
5	Шкаф книжный Пом. 331-Н(6) (19,4 кв. м.)	Клен, стекло, фацет. Двустворчатый, на цоколе, с 5-ю полками, с глухой нижней и застекленной верхней филенками со скругленными углами и двумя филенками на боковых сторонах. Время: нач. 20 в. Размер: в. – 204 см., дл. – 131 см., ш. – 51 см. Сохранность: царапины, пятна, трещинки, скол на карнизе справа.	2	
6	Шкаф книжный Пом. 331-Н(9) (20,9 кв. м.)	Аналогичен п. 5. Время: нач. 20 в. Размер: в. – 204 см., дл. – 131 см., ш. – 51 см. Сохранность: пятна краски, поверхностные загрязнения.	1	
7	Шкафы-витрины Пом. 331-Н(1) (248,3 кв. м.)	Красное дерево, маркетри, различные породы дерева в наборе, травление, гравировка, стекло. Двухъярусный, двустворчатый, трапециевидный в плане, на 4-х ножках-репках; 1 ярус: с цокольной и карнизной профилированными планками, створки с орнаментом: на обвязке – из цветов со стеблями и листьями, лиственных завитков, рамок; на нащельнике – цветочная стилизованная гирлянда, угловая сторона – с фигурной накладной филенкой, аналогичным наборным орнаментом; на боковых стенках – узор в виде вазона с цветами над лиственными завитками; 2 ярус – с застекленными филенками всех лицевых и боковых граней, цокольная часть с полосой геометрического орнамента, на обвязках створок – орнамент из аналогичных нижнему орнаменту элементов, каждая створка расстеклована горбыльками на 6 частей; угловые филенки – с арочным завершением, расстекленные на 3 части с цветочным орнаментом на верхних и нижних обвязках; расстекленная на 3 части филенка бокового фасада с орнаментом по верхней, нижней и боковой обвязкам; во фризе – полоса из стилизованных лиственных и геометрических элементов; на профилированном карнизе – полоска из светлых и темных квадратиков. Время: кон. 19 – нач. 20 в. Размер: в. – ок. 207 см., дл. – ок. 172 см., ш. – 47 см. Сохранность: возможно, полки заменены. № 1 – потерт, пятна, сколы фанеровки, остатки сургучной печати. № 2 – вздутие набора, утраты элементов набора на створке наверху, пятна, вколы, скол профиля нижнего правого карниза, утраты профилированного элемента раскладки накладной правой филенки.	2	
8	Шкаф книжный	Аналогичен п. 5	1	

№ п/п	Наименование местонахождение предмета	Описание и сохранность	Кол-во	Примечания
1	2	3	4	5
	Пом. 331-Н(1) (248,3 кв. м.)	Шестистворчатый. Время: Размер: в. – 204 см., дл. – 390 см., гл. – 51 см. Сохранность: пятна, царапины, поверхностные загрязнения.		
9	Стол библиотечный Пом. 331-Н(1) (248,3 кв. м.)	Ясень. Столешница, обтянутая сукном, - в рамке с калевкой, борт – широкий, соединенные щитами с цоколем три ножки – в виде широких поперечных щитовидных опор на цоколе с двойными полуколонками на торцовых частях. Время: нач. 20 в. Размер: в. – 76 см., дл. – 402 см., ш. – 130 см. Сохранность: потерт, мелкие сколы фанеровки.	1	
10	Шкаф книжный Пом. 331-Н(1) (248,3 кв. м.)	Ясень, резьба. Двухъярусный, трехсекционный, шестистворчатый. 1 ярус – более глубокий – с застекленными филенками, разделенными и фланкированными пилястрами; с фризом и карнизом; междуярусные ниши с перегородками, имеющими наклонную наружную сторону; 2 ярус – вертикально вытянутый – аналогичный; под раскрепованным профилированным карнизом – пояс дентикул. Ключевины светлого металла с подвижной скобой на планке с прорезной замочной скважиной. Время: нач. 20 в. (неоклассика). Размер: в. – 254, дл. – 325, ш. – 54 см. Сохранность: потерт.	1	
11	Шкаф книжный Пом. 331-Н(1) (248,3 кв. м.)	Оформлен аналогично п. 10. Двухсекционный, четырехстворчатый. Ключевины: верхние – светлого металла, со скобой; нижние – светлого тяжелого металла на фигурной рельефной планке с прорезной замочной скважиной, подвижной лирообразной скобой. Время: нач. 20 в. (неоклассика). Размер: в. – 254 см., дл. – 245 см., ш. – 54 см. Сохранность: потерт, сколы, утрачен боковой карниз с фризом, боковой профиль под 2-м ярусом, угловой фрагмент правого нижнего карниза.	1	
12	Шкаф книжный Пом. 331-Н(1) (248,3 кв. м.)	Оформлен аналогично п. 10. Двустворчатый, односекционный. Время: нач. 20 в. (неоклассика). Размер: в. – 254 см. , дл. – ок. 120 см., ш. – 54 см. Сохранность: потерт, утрачена нижняя ключевина.	1	
13	Шкаф книжный Пом. 331-Н(1) (248,3 кв. м.)	Оформлен аналогично п. 10, за исключением: двустворчатый, нижние ключевины – аналогичны п. 11 (нижние), по сторонам ниши – вертикальные стенки, нижние пилястры – мелкоканнелированные. Время: нач. 20 в. (неоклассика). Размер: дл. – 116 см., гл. – 51 см.	1	

№ п/п	Наименование местонахождение предмета	Описание и сохранность	Кол-во	Примечания
1	2	3	4	5
		Сохранность: потерт, вставки в массив на левом углу.		
14	Шкаф книжный Пом. 331-Н(1) (248,3 кв. м.)	Оформлен аналогично п. 10, за исключением: ниши закрыты наклонными откидывающимися крышками с ключевиной в виде подвижной скобы на фигурной планке; нижние пилястры - каннелированные; ключевины на нижних дверцах – аналогичны п. 11(верхние), на верхних дверцах – аналогичны п. 11 (нижние). Время: нач. 20 в. (неоклассика). Размер: дл. – 193 см., гл. – 41 см. Сохранность: потерт, пятна, утрачен профилированный выступ левого фасада.	1	
15	Шкаф книжный (угловой) Пом. 331-Н(1) (248,3 кв. м.)	Трехсекционный, пятистворчатый, одностворчатая секция справа под углом 90 градусов к четырехстворчатой. Оформлен аналогично п. 10, за исключением: 1) нижние пилястры с каннелюрами; 2) на одностворчатой части – ниша с наклонной дверцей с ключевиной – аналогична п. 14 (крышка); 3) на четырехстворчатой части, в нишах – ящики с двумя ключевинами – аналогичны п. 14 (крышка), с двумя латунными ручками-раковинами; ключевины створок – аналогичны п. 11 (нижние). Время: нач. 20 в. (неоклассика). Размер: дл. – 244 см. и 65 см., гл. – 41 см. Сохранность: сколы, потерт, утрачен левый карниз, срез на нижнем правом карнизе.	1	
16	Шкаф книжный (угловой) Пом. 331-Н(1) (248,3 кв. м.)	Четырехсекционный, пятистворчатый, одностворчатая секция слева под углом 90 градусов к четырехстворчатой части. Оформлен аналогично п. 10, за исключением: 1) пилястры с каннелюрами; 2) междуярусные ниши расположенной под углом секции – с наклонной крышкой, боковых одностворчатых секций – с ящиками; 3) у двустворчатой центральной части – ниша с зеркалом на задней стенке, с передней стенкой в виде пологой арки, 1 ярус – с расположенными под узкими ящиками дверцами с фигарейными филенками; 4) ключевины 9 дверок – аналогичсны п. 11 (нижние), 1 дверки – аналогичны п. 11 (верхние), ключевины ящиков и крышки – аналог ичны п. 14 (крышки). Время: нач. 20 в. (неоклассика). Размер: дл. – 236 см., гл. – 47 см. Сохранность: потертости, сколы, царапины. Поверхностные загрязнения.	1	
17	Трюмо Пом. 331-Н(11) (33,7 кв. м.)	Красное дерево, резьба; дерево, резьба; стекло. Пристенное; на двухъярусном цоколе с фигурной нижней стороной с профилированными боковыми брусками рамы; в средней части – полочка фигурный очертаний с калевкой, на двух кронштейнах в виде S-образных завитков; под полочкой – над нижним зеркальным полотном – дощатое заполнение; над боковинами – кубы с резной розеттой и точеные фигурные фиалы; навершие со скругленной нижней гранью и резной композицией из листьев, цветов и лент.	1	

№ п/п	Наименование местонахождение предмета	Описание и сохранность	Кол-во	Примечания
1	2	3	4	5
		Время: нач. 20 в. Размер: в. – прим. 230 см. (верх – 136), ш. – 63 см. (58), гл. – 27 см. Сохранность: потерто, обработка не завершена – без полировки; возможно, перемонтировано.		
18	Стол письменный Пом. 331-Н(11) (33,7 кв. м.)	Красное дерево. Двухтумбовый, с затянутой сукном основной частью столешницы, с наклонной внешней стороной двухчастной рамы столешницы; в подстолье – разделенные брусками фигурного профиля три ящика, средний из которых – более широкий; в тумбах – полуящики; дверцы и стенки тумб – филенчатые, с раскладками; основание – цокольное, ленточное, с фигурной нижней гранью наружной стороны между Г-образными в плане выступами-ножками. Время: 1910-е гг. Размер: в. – 78, ш. – 96 (81), дл. – 176 см. Сохранность: потерт, сколы, царапины, вздутие фанеровки, срез фигурной грани, тумба переставлена; утрачены футорки правого ящика и левой дверцы.	1	
19	Этажерка для газет Пом. 331-Н(11) (33,7 кв. м.)	Дуб, резьба, токарная работа. Трехъярусная; крышка с профилированной кромкой по лицевой и боковым сторонам, с поясом резных жемчужин по нижнему краю фриза; по углам, между тремя полочками с профилированными кромками – витые столбики с профилировкой в верхней и нижней частях; ножки – низкие, с валом в средней части. Время: нач. 20 в. Размер: в. – 116 см., дл. – 140 см., ш. – 50 см. Сохранность: поверхностные загрязнения.	1	
20	Шкаф книжный Пом. 331-Н(11) (33,7 кв. м.)	Дуб, резьба. Четырехстворчатый, на 8-ми ножках-валиках, в плане прямоугольный, с центральным и угловыми ризалитами; основной объем с цокольной частью, оформленной профилями и поясами орнамента в виде плетенки, ложек, прерывающихся в угловых частях листьев аканта; дверцы – филенчатые; внизу – филенка глухая с лиственным орнаментом на раскладке и композицией в виде фигурного листа пергамента с листьями, алмазной гранью и шляпками гвоздей, наверху – обрамленное аналогичной раскладкой полуциркульное стекло, в углах над которым – граненые треугольники, по сторонам, внизу и между филенками – полоса штабиков из листьев; наверху в центре – замочный камень с резным листом; нащельник с орнаментированной полосой штабиков листьев в обрамлении бус; во фризе – орнаменты из акантовых стеблей и листьев с цветами; над нащельником – щиток с кабошоном, драпировкой и литерами «В.М.»; карниз с орнаментом из листьев аканта; боковины – фигурного профиля с аналогичным основному цоколем; перекрытым рельефным щитком	1	

№ п/п	Наименование местонахождение предмета	Описание и сохранность	Кол-во	Примечания
1	2	3	4	5
		лиственных очертаний с кабошоном, в основной части – завиток, на балюстре которого – штабики, патер с умбонами, в верхней части – 9-образный завиток с горельефными акантовыми листьями на балюстре и боковых сторонах над витым орнаментом и карнизиком; во фризе – лиственная розетта, карниз – аналогичный; на боковых фасадах – фигарейные филенки, на фризе, карнизе, цоколе – орнаментальные полосы. Время: посл. треть 19 в. (неоренессанс). Размер: в. – 224 см., ш. – 52 см., дл. – 244 см. Сохранность: пятна краски, сколы, трещины, обильное лаковое покрытие, скол на центральном листе.		
21	Шкаф книжный Пом. 331-Н(11) (33,7 кв. м.)	Дуб, резьба, стекло, фацет. Трехстворчатый, с 4-мя полками красного дерева в левой части и 4-мя полками красного дерева в правой части; на цокольном основании; в 1-м ярусе – три ящика с ручками-скобами на планке светлого металла с прорезной замочной скважиной; карниз и фриз с очертаниями в форме слабонатянутого лука с резной композицией из крупных листьев, цветов, завитков, раковины; по сторонам и между створками – пилястры с базами, капителями, гладким стволом в основной части и каннелированным в верхней, с орнаментом из лиственных завитков и плодов в верхней трети; на боковых – более узких – створках внизу – рамочная филенка с раскладкой, декорированной полосой ионików по краю рамки, наверху – прямоугольная филенка с раскладкой со слегка скругленной верхней стороной, расстеклованная одним прямоугольным и 4-мя дугообразными брусками на 6 частей (2 удлиненных, 2 трапециевидных, 2 дугообразных); на центральной створке – аналогичное членение, за исключением: нижняя филенка – прямоугольная, расстекловка верхней филенки на 9 частей. Время: нач. 20 в. (с элементами неорусского стиля). Размер: в. – 203 см., дл. – 161 см., ш. – 40 см. Сохранность: поцарапан,, сходы лака, утрачена ручка на левом ящике, вставки в массив.	1	
22	Полки книжные шведские Пом. 331-Н(11) (33,7 кв. м.), 331-(12) (18,6 кв. м)	Дуб, стекло, фацет. 7 комплектов. В комплекте 5 полок; призматические, с остекленной, имеющей по две кнопочные деревянные ручки дверцей, вдвигающейся внутрь; верхние – с профилированным карнизом, нижние – с цоколем. Время: нач. 20 в. Размер: общ. выс. – прибл. 200 см., выс. центральных полок – 37 см., выс. нижних полок – 47 см., выс. верхних полок – 39 см. Сохранность: полностью составлен один комплект, остальные разобраны; утрачены дверцы на двух полках; пятна, потертости; на одной полке скол на ручке, слабо укреплен правый боковой карниз, на других – трещины на фанеровке, сколы; частично сломаны петли, одна дверца хранится отдельно.	7	
23	Люстра	На 5 светоточек. Бронза (?), рельеф.	1	Перемещена в

№ п/п	Наименование местонахождение предмета	Описание и сохранность	Кол-во	Примечания
1	2	3	4	5
		Центральный стержень составлен из нанизанных на него пучков листьев и завершен гравированным поддоном с шишечкой. От поддона отходят пять S-образных рожков с каннелюрами и плафонодержателями, орнаментированными жемчужником, к которым крепятся цепи из колец и дисков с розеттами. Время: нач. 20 в. (?) (неоклассика). 1-я пол. 20 в. (?). Размер: в. – ок. 200 см., диам. – ок. 150 см. Сохранность: побронзирована, запылена.		здание лит. Г
24	Рама к картине Джакова «Зимний пейзаж» Пом. 146-Н(4) (29,8 кв. м.)	Дерево, лепной рельеф, позолота (?). Прямоугольной формы с разделёнными гладкой полосой орнаментальными поясками; вдоль внутренней стороны – жемчужник; по наружному краю – стилизованные цветы на зернистом фоне. Время: кон. 19 в. (?) Размер: в. – 110 см., дл. – 208 см. Сохранность: реставрирована, поверхностные загрязнения	1	Перемещена в здание лит. Г
25	Шкаф канцелярский Пом. 331-((3) (6,5 кв. м.)	Дуб, стекло, фацет. Двустворчатый, на цоколе, с карнизом в форме киматия, со скругленными в плане боковинами, с профилированными рейками-плинтусами, с глухими нижними и застекленными верхними филенками с раскладками; ключевина с подвижной скобой и прорезной ключевиной. Время: нач. 20 в. Размер: в. – 183 см., дл. – 110 см., гл. – 40 см. Сохранность: потерт, скол в нижней части нащельной планки.	1	
26	Шкаф канцелярский Пом. 163-Н(1) (32,3 кв.м.)	Красное дерево, резьба. На 4-х ножках-валиках, двустворчатый, с глухой фигарейной нижней и застекленной верхней филенками; боковины в виде столбика с профилировкой внизу, над «алмазной гранью», профилями под капителью уплощенного ионического ордера; во фризе – профилированные квадрат и прямоугольники; над боковинами – профилированный выступ; карниз многообломный. Время: нач. 20 в. Размер: в. – 207 см., дл. – 136 см., ш. – 50 см. Сохранность: потерт, трещины, вздутие фанеровки.	1	Перемещен в «Комнату Ленина»
	Итого:	26 порядковых номеров.		37 единиц хранения

2. Фотофиксация предметов декоративно-прикладного искусства.







№ по Описи	Наименование предмета	Местонахождение предмета	№ по Описи	Наименование предмета	Местонахождение предмета
1	Печь	Коридор 2 этажа восточного крыла южного корпуса	2	Светильник потолочный	Пом. XXVIII (64,5 кв. м.)






№ по Описи	Наименование предмета	Местонахождение предмета	№ по Описи	Наименование предмета	Местонахождение предмета
3	Светильник потолочный	Пом. 283-Н(4) (64,5 кв. м.)	4	Люстра	Пом. 283-Н(4) (381,8 кв. м.)

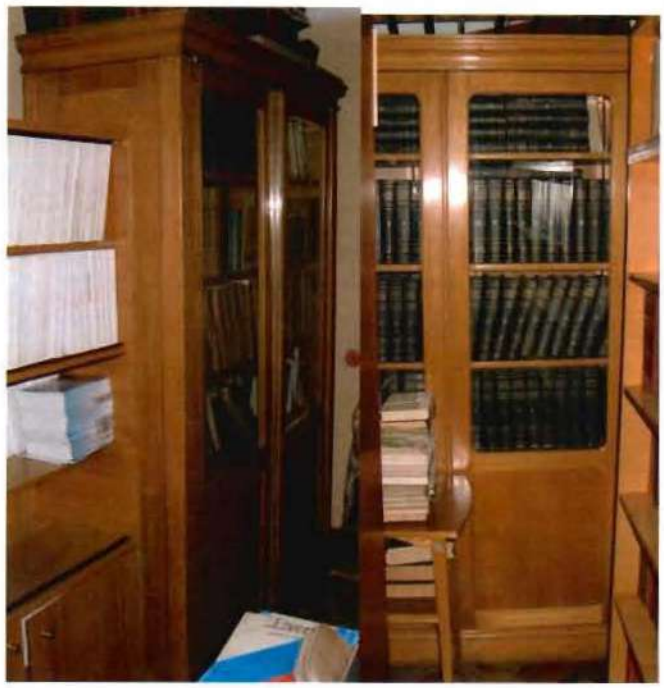

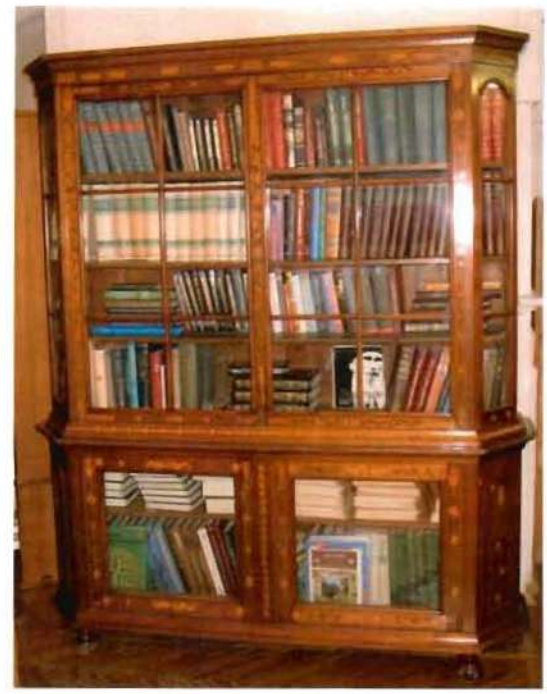

№ по Описи	Наименование предмета	Местонахождение предмета	№ по Описи	Наименование предмета	Местонахождение предмета
5, 6	Шкаф книжный	Пом. 331-Н(6) (19,4 кв. м.), 331-Н(9) (20,9 кв. м.)	7	Шкафы-витрины	Пом. 331-Н(1) (248,3 кв. м.)

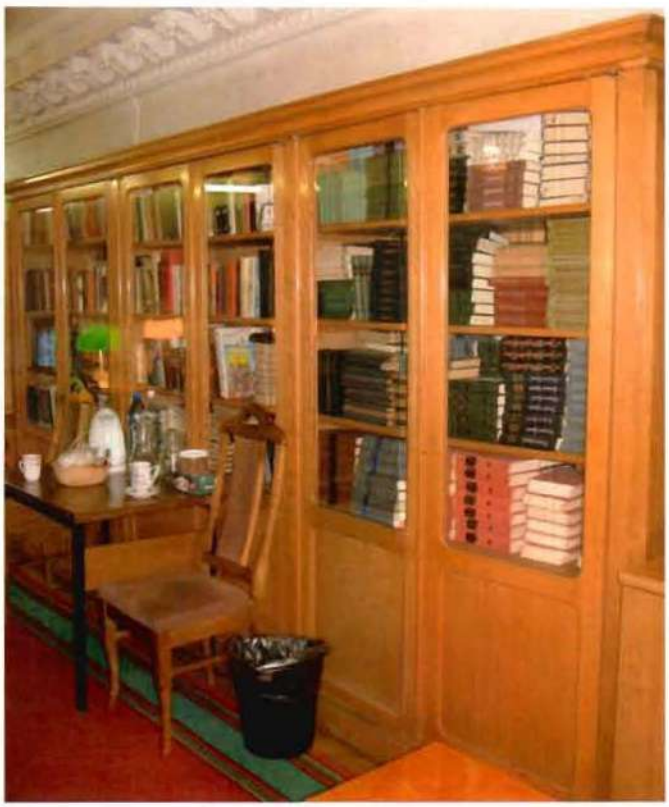



№ по Описи	Наименование предмета	Местонахождение предмета	№ по Описи	Наименование предмета	Местонахождение предмета
8	Шкаф книжный	Пом. 331-Н(1) (248,3 кв. м.)	9	Стол библиотечный	Пом. 331-Н(1) (248,3 кв. м.)






№ по Описи	Наименование предмета	Местонахождение предмета	№ по Описи	Наименование предмета	Местонахождение предмета
10	Шкаф книжный	Пом. 331-Н(1) (248,3 кв. м.)	11	Шкаф книжный	Пом. 331-Н(1) (248,3 кв. м.)





№ по Описи	Наименование предмета	Местонахождение предмета	№ по Описи	Наименование предмета	Местонахождение предмета
12	Шкаф книжный	Пом. 331-Н(1) (248,3 кв. м.)	13	Шкаф книжный	Пом. 331-Н(1) (248,3 кв. м.)



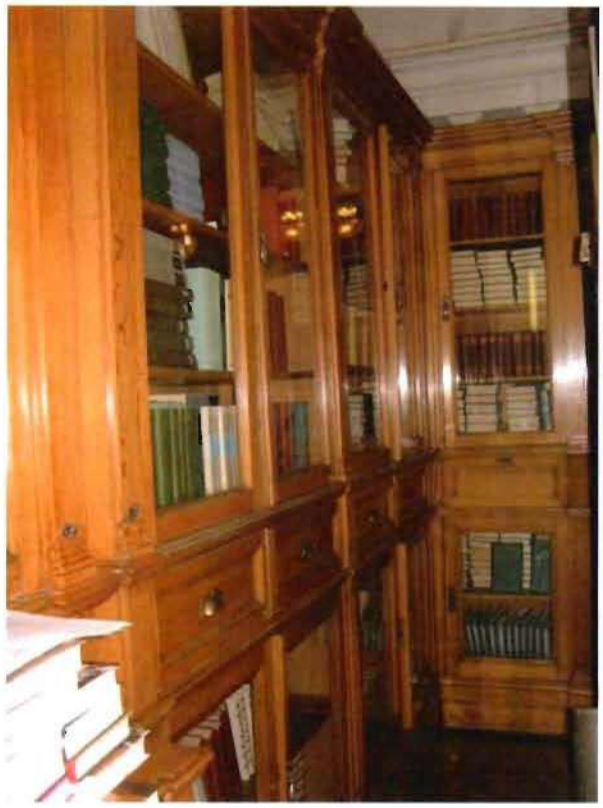

№ по Описи	Наименование предмета	Местонахождение предмета	№ по Описи	Наименование предмета	Местонахождение предмета
14	Шкаф книжный	Пом. 331-Н(1) (248,3 кв. м.)	15	Шкаф книжный	Пом. 331-Н(1) (248,3 кв. м.)






№ по Описи	Наименование предмета	Местонахождение предмета	№ по Описи	Наименование предмета	Местонахождение предмета
16	Шкаф книжный	Пом. 331-Н(1) (248,3 кв. м.)	17	Трюмо	Пом. 331-Н(11) (33,7 кв. м.)





№ по Описи	Наименование предмета	Местонахождение предмета	№ по Описи	Наименование предмета	Местонахождение предмета
18	Стол письменный	Пом. 331-Н(11) (33,7 кв. м.)	19	Этажерка для газет	Пом. 331-Н(11) (33,7 кв. м.)

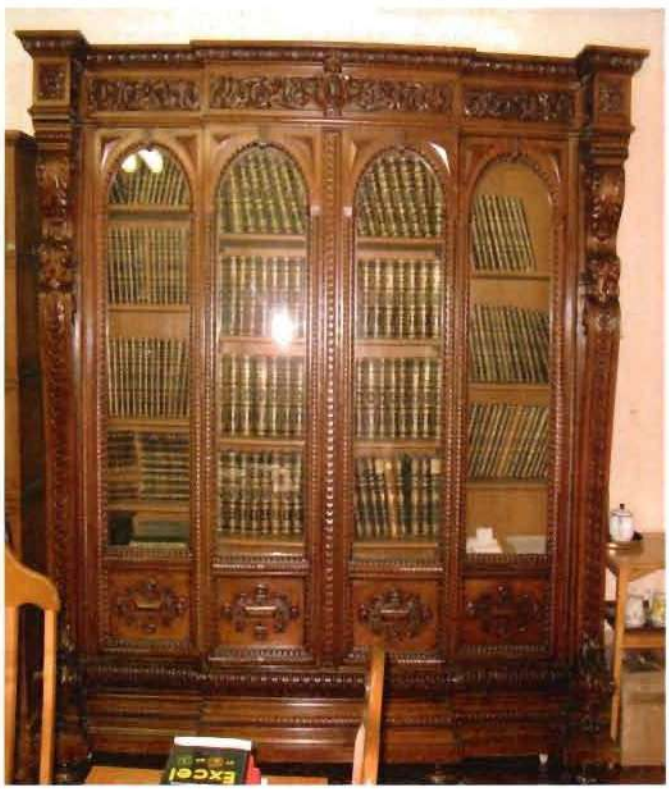



№ по Описи	Наименование предмета	Местонахождение предмета	№ по Описи	Наименование предмета	Местонахождение предмета
20	Шкаф книжный	Пом. 331-Н(11) (33,7 кв. м.)	21	Шкаф книжный	Пом. 331-Н(11) (33,7 кв. м.)





№ по Описи	Наименование предмета	Местонахождение предмета	№ по Описи	Наименование предмета	Местонахождение предмета
22	Полки книжные шведские	Пом. 331-Н(11) (33,7 кв. м.), 331-(12) (18,6 кв. м)	23	Люстра	Перемещена в здание лит. Г





№ по Описи	Наименование предмета	Местонахождение предмета	№ по Описи	Наименование предмета	Местонахождение предмета
24	Рама к картине Джакова «Зимний пейзаж»	Пом. 146-Н(4) (29,8 кв. м.)	25	Шкаф канцелярский	Пом. 331-Н(3) (6,5 кв. м.)



№ по Описи	Наименование предмета	Местонахождение предмета
24	Шкаф канцелярский	Пом. 163-Н(1) (32,3 кв.м.)

Приложение № 5
к охранному обязательству

Фотографическое изображение
объекта культурного наследия федерального значения «Корпуса жилые (каре) с угловыми церквями», расположенного по адресу: Санкт-Петербург, Смольный проезд, дом 1, литера Б, входящего в состав объекта культурного наследия федерального значения
«Смольный монастырь»
(фотофиксация выполнена 19.04.2022 и 25.08.2022).




1. Лицевой фасад юго-западного корпуса



2. Восточный фасад северо-западного корпуса



3. Фрагмент западного фасада восточного корпуса

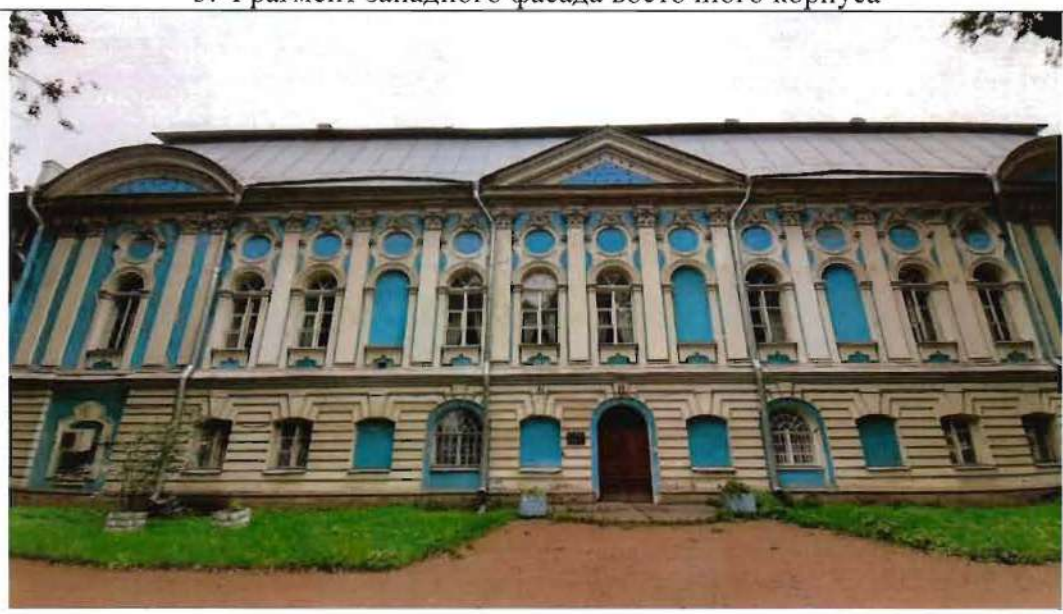

4. Фрагмент восточного фасада восточного корпуса




5. Фрагмент интерьера нижней северо-западной церкви



6. Фрагмент интерьера верхней церкви Захарии и Елизаветы



7, 8, 9. Живописное оформление юго-восточной церкви

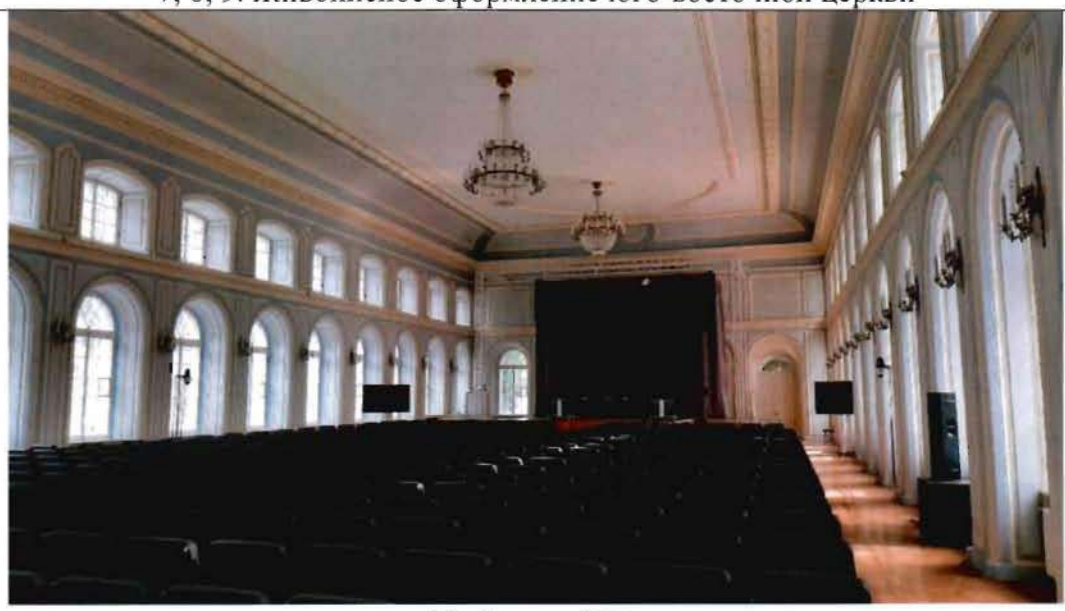

10. Актовый зал

Приложение № 8 к Акту

государственной историко-культурной экспертизы проектной документации на проведение работ по сохранению объекта культурного наследия федерального значения «Корпуса жилые (каре) с угловыми церквями», входящего в состав объекта культурного наследия федерального значения «Смольный монастырь» и расположенного по адресу: Санкт-Петербург, Смольный проезд, дом 1, литера Б (Санкт-Петербург, проезд Смольного, ул., 1, Растрелли пл., 1, Смольная наб., Кваренги пер., 2, 4): «Ремонт, реставрация и приспособление для современного использования объекта культурного наследия федерального значения «Корпуса жилые (каре) с угловыми церквями», входящего в состав объекта культурного наследия федерального значения «Смольный монастырь» (в части ремонта, реставрации и приспособления верхнего объема барабана юго-восточной церкви и помещений библиотеки)», разработанной ООО «Капитель» в 2024–2025 гг. (шифр: 28.08.П-22)

Правоустанавливающие документы:

копии выписок из Единого государственного реестра недвижимости

Филиал публично-правовой компании "Роскадастр" по Санкт-Петербургу
полное наименование органа регистрации прав

Выписка из Единого государственного реестра недвижимости об объекте недвижимости

Сведения о характеристиках объекта недвижимости

На основании запроса от 20.09.2024, поступившего на рассмотрение 20.09.2024, сообщаем, что согласно записям Единого государственного реестра недвижимости:

Раздел 1 Лист 1

Земельный участок
вид объекта недвижимости

Лист № 1 раздела 1	Всего листов раздела 1: 10	Всего разделов: 8	Всего листов выписки: 555

20.09.2024г. № КУВИ-001/2024-235574365	
Кадастровый номер:	78:31:0103101:3863
Номер кадастрового квартала:	78:31:0103101
Дата присвоения кадастрового номера:	14.04.2021

Ранее присвоенный государственный учетный номер:	данные отсутствуют
Адрес:	Российская Федерация, Санкт-Петербург, внутригородское муниципальное образование Санкт-Петербурга муниципальный округ Смольнинское, Смольный проезд, земельный участок 1 (местоположение: Российская Федерация, Санкт-Петербург, внутригородское муниципальное образование Санкт-Петербурга муниципальный округ Смольнинское, Смольный проезд, дом 1, литера Б)
Площадь:	84461 +/- 102
Кадастровая стоимость, руб.:	561177279.61
Кадастровые номера расположенных в пределах земельного участка объектов недвижимости:	78:31:0103101:3012, 78:31:0103101:3014, 78:31:0103101:3015, 78:31:0103101:3017, 78:31:0103101:3019, 78:31:0103101:3013, 78:31:0103101:3022, 78:31:0000000:3082, 78:31:0000000:3083, 78:31:0103101:3643, 78:31:0103101:3644
Кадастровые номера объектов недвижимости, из которых образован объект недвижимости:	78:31:0103101:3641
Кадастровые номера образованных объектов недвижимости:	данные отсутствуют
Категория земель:	Земли населенных пунктов
Виды разрешенного использования:	для размещения государственных административно-управленческих объектов и некоммерческих организаций, не связанных с проживанием населения
Сведения о кадастровом инженере:	Антипова Дарья Юрьевна, СНИЛС 116-416-947 53, договор на выполнение кадастровых работ от 16.03.2020 № 172200003120000006_160861, дата завершения кадастровых работ: 28.12.2020
Сведения о лесах, водных объектах и об иных природных объектах, расположенных в пределах земельного участка:	данные отсутствуют

ДОКУМЕНТ ПОДПИСАН
ЭЛЕКТРОННОЙ ПОДПИСЬЮ
Сертификат: 009F0BDC181A023B64597F1E2579BEFB50
Владелец: ФЕДЕРАЛЬНАЯ СЛУЖБА ГОСУДАРСТВЕННОЙ РЕГИСТРАЦИИ, КАДАСТРА И КАРТОГРАФИИ
Действителен: с 02.08.2024 по 26.10.2025

полное наименование должности		инициалы, фамилия

Земельный участок
вид объекта недвижимости

Лист № 2 раздела 1	Всего листов раздела 1: 10	Всего разделов: 8	Всего листов выписки: 555

20.09.2024г. № КУВИ-001/2024-235574365	
Кадастровый номер:	78:31:0103101:3863

Сведения о том, что земельный участок полностью расположен в границах зоны с особыми условиями использования территории, территории объекта культурного наследия, публичного сервитута:	Земельный участок полностью расположен в границах зоны с реестровым номером 78:00-6.1170 от 09.01.2024, ограничение использования земельного участка в пределах зоны: В границах зоны охраняемого объекта устанавливается запрет на: строительство вертодромов, вертолетных площадок; расположение посадочных площадок и площадок десантирования (приземления); осуществление полетов беспилотных воздушных судов любой максимальной взлетной массы; эксплуатацию химически опасных, взрывопожароопасных и иных опасных производственных объектов; запуск аэростатов, шаров-зондов и других беспилотных воздушных судов., вид/наименование: Зона охраняемого объекта (г.Санкт-Петербург, Центральный район, кадастровый квартал: 78:31:0103101), тип: Иная зона, дата решения: 18.10.2023, номер решения: 131, наименование ОГВ/ОМСУ: Федеральная служба охраны Российской Федерации
Сведения о том, что земельный участок расположен в границах особой экономической зоны, территории опережающего развития, зоны территориального развития в Российской Федерации, игорной зоны:	данные отсутствуют
Сведения о том, что земельный участок расположен в границах особо охраняемой природной территории, Байкальской природной территории и ее экологических зон, лесопарковом зеленом поясе, охотничьего угодья, лесничества:	данные отсутствуют
Сведения о расположении земельного участка и (или) расположенного на нем объекта недвижимости в границах территории, в отношении которой принято решение о резервировании земель для государственных или муниципальных нужд:	данные отсутствуют
Сведения о результатах проведения государственного земельного надзора:	данные отсутствуют
Сведения о расположении земельного участка в границах территории, в отношении которой утвержден проект межевания территории:	данные отсутствуют
Условный номер земельного участка:	данные отсутствуют
Сведения о принятии акта и (или) заключении договора, предусматривающих предоставление в соответствии с земельным законодательством исполнительным органом государственным органом власти или органом местного самоуправления, находящегося в государственной или муниципальной собственности земельного участка для строительства наемного дома социального использования или наемного дома коммерческого использования:	данные отсутствуют

ДОКУМЕНТ ПОДПИСАН
ЭЛЕКТРОННОЙ ПОДПИСЬЮ
Сертификат: 009F0BDC181A023B64597F1E2579BEFB50
Владелец: ФЕДЕРАЛЬНАЯ СЛУЖБА ГОСУДАРСТВЕННОЙ РЕГИСТРАЦИИ, КАДАСТРА И КАРТОГРАФИИ
Действителен: с 02.08.2024 по 26.10.2025

полное наименование должности		инициалы, фамилия

Земельный участок
вид объекта недвижимости

Лист № 3 раздела 1	Всего листов раздела 1: 10	Всего разделов: 8	Всего листов выписки: 555

20.09.2024г. № КУВИ-001/2024-235574365	
Кадастровый номер:	78:31:0103101:3863

Сведения о том, что земельный участок или земельные участки образованы на основании решения об изъятии земельного участка и (или) расположенного на нем объекта недвижимости для государственных или муниципальных нужд:	данные отсутствуют
Сведения о том, что земельный участок образован из земель или земельного участка, государственная собственность на которые не разграничена:	данные отсутствуют
Сведения о наличии земельного спора о местоположении границ земельных участков:	данные отсутствуют
Статус записи об объекте недвижимости:	Сведения об объекте недвижимости имеют статус "актуальные"
Особые отметки:	Для данного земельного участка обеспечен доступ посредством земельного участка (земельных участков) с кадастровым номером (кадастровыми номерами): Земли общего пользования. Сведения об ограничениях права на объект недвижимости, обременениях данного объекта, не зарегистрированных в реестре прав, ограничений прав и обременений недвижимого имущества: вид ограничения (обременения): ограничения прав на земельный участок, предусмотренные статьей 56 Земельного кодекса Российской Федерации; срок действия: с 01.03.2021; реквизиты документа-основания: распоряжение Комитет по природопользованию, охране окружающей среды и обеспечению экологической безопасности Правительства Санкт-Петербурга "О внесении изменений в распоряжение Комитет по природопользованию, охране окружающей среды и обеспечению экологической безопасности от 02.08.2018 № 246-р" от 21.06.2021 № 252-р выдан: Комитет по природопользованию, охране окружающей среды и обеспечению экологической безопасности Правительства Санкт-Петербурга. вид ограничения (обременения): ограничения прав на земельный участок, предусмотренные статьей 56 Земельного кодекса Российской Федерации; срок действия: с 01.03.2021; реквизиты документа-основания: постановление "О порядке установления охранных зон объектов электросетевого хозяйства и особых условий использования земельных участков, расположенных в границах таких зон»" от 24.02.2009 № 160 выдан: Правительство Российской Федерации. вид ограничения (обременения): ограничения прав на земельный участок, предусмотренные статьей 56 Земельного кодекса Российской Федерации; срок действия: с 01.03.2021; реквизиты документа-основания: постановление "О порядке установления охранных зон объектов электросетевого хозяйства и особых условий использования земельных участков, расположенных в границах таких зон»" от 24.02.2009 № 160 выдан: Правительство Российской Федерации. вид ограничения (обременения): ограничения прав на земельный участок,

ДОКУМЕНТ ПОДПИСАН
ЭЛЕКТРОННОЙ ПОДПИСЬЮ
Сертификат: 009F0BDC181A023B64597F1E2579BEFB50
Владелец: ФЕДЕРАЛЬНАЯ СЛУЖБА ГОСУДАРСТВЕННОЙ РЕГИСТРАЦИИ, КАДАСТРА И КАРТОГРАФИИ
Действителен: с 02.08.2024 по 26.10.2025

полное наименование должности		инициалы, фамилия

Земельный участок
вид объекта недвижимости

Лист № 4 раздела 1	Всего листов раздела 1: 10	Всего разделов: 8	Всего листов выписки: 555

20.09.2024г. № КУВИ-001/2024-235574365	
Кадастровый номер:	78:31:0103101:3863

предусмотренные статьей 56 Земельного кодекса Российской Федерации; срок действия: с 01.03.2021; реквизиты документа-основания: «О порядке установления охранных зон объектов электросетевого хозяйства и особых условий использования земельных участков, расположенных в границах таких зон» от 24.02.2009 № 160 выдан: Правительство Российской Федерации. вид ограничения (обременения): ограничения прав на земельный участок, предусмотренные статьей 56 Земельного кодекса Российской Федерации; срок действия: с 01.03.2021; реквизиты документа-основания: «О порядке установления охранных зон объектов электросетевого хозяйства и особых условий использования земельных участков, расположенных в границах таких зон» от 24.02.2009 № 160 выдан: Правительство Российской Федерации. вид ограничения (обременения): ограничения прав на земельный участок, предусмотренные статьей 56 Земельного кодекса Российской Федерации; срок действия: с 01.03.2021; реквизиты документа-основания: постановление Правительства РФ "О порядке установления охранных зон объектов электросетевого хозяйства и особых условий использования земельных участков, расположенных в границах таких зон" от 24.02.2009 № 160 выдан: Правительство РФ. вид ограничения (обременения): ограничения прав на земельный участок, предусмотренные статьей 56 Земельного кодекса Российской Федерации; срок действия: с 01.03.2021; реквизиты документа-основания: распоряжение Комитет по природопользованию, охране окружающей среды и обеспечению экологической безопасности Правительства Санкт-Петербурга "О внесении изменений в распоряжение Комитет по природопользованию, охране окружающей среды и обеспечению экологической безопасности от 02.08.2018 № 246-р" от 21.06.2021 № 252-р выдан: Комитет по природопользованию, охране окружающей среды и обеспечению экологической безопасности Правительства Санкт-Петербурга. вид ограничения (обременения): ограничения прав на земельный участок, предусмотренные статьей 56 Земельного кодекса Российской Федерации; срок действия: с 01.03.2021; реквизиты документа-основания: распоряжение КГИОП №10-830 от 22.12.2014 от 22.12.2014 № 10-830 выдан: Комитет по государственному контролю, использованию и охране памятников истории и культуры. вид ограничения (обременения): ограничения прав на земельный участок, предусмотренные статьей 56 Земельного кодекса Российской Федерации; срок действия не установлен. вид ограничения (обременения): ограничения прав на земельный участок, предусмотренные статьей 56 Земельного кодекса Российской Федерации; срок действия не установлен. вид ограничения (обременения): ограничения прав на земельный участок, предусмотренные статьей 56 Земельного кодекса Российской Федерации; срок действия не установлен. вид ограничения (обременения): ограничения

ДОКУМЕНТ ПОДПИСАН
ЭЛЕКТРОННОЙ ПОДПИСЬЮ
Сертификат: 009F0BDC181A023B64597F1E2579BEFB50
Владелец: ФЕДЕРАЛЬНАЯ СЛУЖБА ГОСУДАРСТВЕННОЙ РЕГИСТРАЦИИ, КАДАСТРА И КАРТОГРАФИИ
Действителен: с 02.08.2024 по 26.10.2025

полное наименование должности		инициалы, фамилия

Земельный участок
вид объекта недвижимости

Лист № 5 раздела 1	Всего листов раздела 1: 10	Всего разделов: 8	Всего листов выписки: 555

20.09.2024г. № КУВИ-001/2024-235574365	
Кадастровый номер:	78:31:0103101:3863

прав на земельный участок, предусмотренные статьей 56 Земельного кодекса Российской Федерации; срок действия не установлен. вид ограничения (обременения): ограничения прав на земельный участок, предусмотренные статьей 56 Земельного кодекса Российской Федерации; срок действия не установлен. вид ограничения (обременения): ограничения прав на земельный участок, предусмотренные статьей 56 Земельного кодекса Российской Федерации; срок действия не установлен. вид ограничения (обременения): ограничения прав на земельный участок, предусмотренные статьей 56 Земельного кодекса Российской Федерации; срок действия не установлен. вид ограничения (обременения): ограничения прав на земельный участок, предусмотренные статьей 56 Земельного кодекса Российской Федерации; срок действия не установлен. вид ограничения (обременения): ограничения прав на земельный участок, предусмотренные статьей 56 Земельного кодекса Российской Федерации; срок действия не установлен. вид ограничения (обременения): ограничения прав на земельный участок, предусмотренные статьей 56 Земельного кодекса Российской Федерации; срок действия не установлен. вид ограничения (обременения): ограничения прав на земельный участок, предусмотренные статьей 56 Земельного кодекса Российской Федерации; срок действия не установлен. вид ограничения (обременения): ограничения прав на земельный участок, предусмотренные статьей 56 Земельного кодекса Российской Федерации; срок действия не установлен. вид ограничения (обременения): ограничения прав на земельный участок, предусмотренные статьей 56 Земельного кодекса Российской Федерации; срок действия не установлен. вид ограничения (обременения): ограничения прав на земельный участок, предусмотренные статьей 56 Земельного кодекса Российской Федерации; срок действия не установлен. вид ограничения (обременения): ограничения прав на земельный участок, предусмотренные статьей 56 Земельного кодекса Российской Федерации; срок действия не установлен. вид ограничения (обременения): ограничения прав на земельный участок, предусмотренные статьей 56 Земельного кодекса Российской Федерации; срок действия не установлен. вид ограничения (обременения): ограничения прав на земельный участок, предусмотренные статьей 56 Земельного кодекса Российской Федерации; срок действия не установлен. вид ограничения (обременения): ограничения прав на земельный участок, предусмотренные статьей 56 Земельного кодекса Российской Федерации; срок действия не

ДОКУМЕНТ ПОДПИСАН
ЭЛЕКТРОННОЙ ПОДПИСЬЮ
Сертификат: 009F0BDC181A023B64597F1E2579BEFB50
Владелец: ФЕДЕРАЛЬНАЯ СЛУЖБА ГОСУДАРСТВЕННОЙ РЕГИСТРАЦИИ, КАДАСТРА И КАРТОГРАФИИ
Действителен: с 02.08.2024 по 26.10.2025

полное наименование должности		инициалы, фамилия

Земельный участок
вид объекта недвижимости

Лист № 6 раздела 1	Всего листов раздела 1: 10	Всего разделов: 8	Всего листов выписки: 555

20.09.2024г. № КУВИ-001/2024-235574365	
Кадастровый номер:	78:31:0103101:3863

установлен. вид ограничения (обременения): ограничения прав на земельный участок, предусмотренные статьей 56 Земельного кодекса Российской Федерации; срок действия не установлен. вид ограничения (обременения): ограничения прав на земельный участок, предусмотренные статьей 56 Земельного кодекса Российской Федерации; срок действия не установлен. вид ограничения (обременения): ограничения прав на земельный участок, предусмотренные статьей 56 Земельного кодекса Российской Федерации; срок действия не установлен. вид ограничения (обременения): ограничения прав на земельный участок, предусмотренные статьей 56 Земельного кодекса Российской Федерации; срок действия не установлен. вид ограничения (обременения): ограничения прав на земельный участок, предусмотренные статьей 56 Земельного кодекса Российской Федерации; срок действия не установлен. вид ограничения (обременения): ограничения прав на земельный участок, предусмотренные статьей 56 Земельного кодекса Российской Федерации; срок действия не установлен. вид ограничения (обременения): ограничения прав на земельный участок, предусмотренные статьей 56 Земельного кодекса Российской Федерации; срок действия не установлен. вид ограничения (обременения): ограничения прав на земельный участок, предусмотренные статьей 56 Земельного кодекса Российской Федерации; срок действия не установлен. вид ограничения (обременения): ограничения прав на земельный участок, предусмотренные статьей 56 Земельного кодекса Российской Федерации; срок действия не установлен. вид ограничения (обременения): ограничения прав на земельный участок, предусмотренные статьей 56 Земельного кодекса Российской Федерации; срок действия не установлен. вид ограничения (обременения): ограничения прав на земельный участок, предусмотренные статьей 56 Земельного кодекса Российской Федерации; срок действия не установлен. вид ограничения (обременения): ограничения прав на земельный участок, предусмотренные статьей 56 Земельного кодекса Российской Федерации; срок действия не установлен. вид ограничения (обременения): ограничения прав на земельный участок, предусмотренные статьей 56 Земельного кодекса Российской Федерации; срок действия не установлен. вид ограничения (обременения): ограничения прав на земельный участок, предусмотренные статьей 56 Земельного кодекса Российской Федерации; срок действия не установлен. вид ограничения (обременения): ограничения прав на земельный участок,

ДОКУМЕНТ ПОДПИСАН
ЭЛЕКТРОННОЙ ПОДПИСЬЮ
Сертификат: 009F0BDC181A023B64597F1E2579BEFB50
Владелец: ФЕДЕРАЛЬНАЯ СЛУЖБА ГОСУДАРСТВЕННОЙ РЕГИСТРАЦИИ, КАДАСТРА И КАРТОГРАФИИ
Действителен: с 02.08.2024 по 26.10.2025

полное наименование должности		инициалы, фамилия

Земельный участок
вид объекта недвижимости

Лист № 7 раздела 1	Всего листов раздела 1: 10	Всего разделов: 8	Всего листов выписки: 555

20.09.2024г. № КУВИ-001/2024-235574365	
Кадастровый номер:	78:31:0103101:3863

предусмотренные статьей 56 Земельного кодекса Российской Федерации; срок действия не установлен. вид ограничения (обременения): ограничения прав на земельный участок, предусмотренные статьей 56 Земельного кодекса Российской Федерации; срок действия не установлен. вид ограничения (обременения): ограничения прав на земельный участок, предусмотренные статьей 56 Земельного кодекса Российской Федерации; срок действия не установлен. вид ограничения (обременения): ограничения прав на земельный участок, предусмотренные статьей 56 Земельного кодекса Российской Федерации; срок действия не установлен. вид ограничения (обременения): ограничения прав на земельный участок, предусмотренные статьей 56 Земельного кодекса Российской Федерации; срок действия не установлен. вид ограничения (обременения): ограничения прав на земельный участок, предусмотренные статьей 56 Земельного кодекса Российской Федерации; срок действия не установлен. вид ограничения (обременения): ограничения прав на земельный участок, предусмотренные статьей 56 Земельного кодекса Российской Федерации; срок действия не установлен. вид ограничения (обременения): ограничения прав на земельный участок, предусмотренные статьей 56 Земельного кодекса Российской Федерации; срок действия не установлен. вид ограничения (обременения): ограничения прав на земельный участок, предусмотренные статьей 56 Земельного кодекса Российской Федерации; срок действия не установлен. вид ограничения (обременения): ограничения прав на земельный участок, предусмотренные статьей 56 Земельного кодекса Российской Федерации; срок действия не установлен. вид ограничения (обременения): ограничения прав на земельный участок, предусмотренные статьей 56 Земельного кодекса Российской Федерации; срок действия не установлен. вид ограничения (обременения): ограничения прав на земельный участок, предусмотренные статьей 56 Земельного кодекса Российской Федерации; срок действия не установлен. вид ограничения (обременения): ограничения прав на земельный участок, предусмотренные статьей 56 Земельного кодекса Российской Федерации; срок действия не установлен. вид ограничения (обременения): ограничения прав на земельный участок, предусмотренные статьей 56 Земельного кодекса Российской Федерации; срок действия не установлен. вид ограничения (обременения): ограничения прав на земельный участок, предусмотренные статьей 56 Земельного кодекса Российской Федерации; срок действия не установлен. вид ограничения (обременения): ограничения прав на земельный участок, предусмотренные статьей 56 Земельного кодекса Российской Федерации; срок действия не

ДОКУМЕНТ ПОДПИСАН
ЭЛЕКТРОННОЙ ПОДПИСЬЮ
Сертификат: 009F0BDC181A023B64597F1E2579BEFB50
Владелец: ФЕДЕРАЛЬНАЯ СЛУЖБА ГОСУДАРСТВЕННОЙ РЕГИСТРАЦИИ, КАДАСТРА И КАРТОГРАФИИ
Действителен: с 02.08.2024 по 26.10.2025

полное наименование должности		инициалы, фамилия

Земельный участок
вид объекта недвижимости

Лист № 8 раздела 1	Всего листов раздела 1: 10	Всего разделов: 8	Всего листов выписки: 555

20.09.2024г. № КУВИ-001/2024-235574365	
Кадастровый номер:	78:31:0103101:3863

установлен. вид ограничения (обременения): ограничения прав на земельный участок, предусмотренные статьей 56 Земельного кодекса Российской Федерации; срок действия не установлен. вид ограничения (обременения): ограничения прав на земельный участок, предусмотренные статьей 56 Земельного кодекса Российской Федерации; срок действия не установлен. вид ограничения (обременения): ограничения прав на земельный участок, предусмотренные статьей 56 Земельного кодекса Российской Федерации; срок действия не установлен. вид ограничения (обременения): ограничения прав на земельный участок, предусмотренные статьей 56 Земельного кодекса Российской Федерации; срок действия не установлен. вид ограничения (обременения): ограничения прав на земельный участок, предусмотренные статьей 56 Земельного кодекса Российской Федерации; срок действия не установлен. вид ограничения (обременения): ограничения прав на земельный участок, предусмотренные статьей 56 Земельного кодекса Российской Федерации; срок действия не установлен. вид ограничения (обременения): ограничения прав на земельный участок, предусмотренные статьей 56 Земельного кодекса Российской Федерации; срок действия: с 28.12.2021; реквизиты документа-основания: постановление «О порядке установления охранных зон объектов электросетевого хозяйства и особых условий использования земельных участков, расположенных в границах таких зон»" от 24.02.2009 № 160 выдан: Правительство Российской Федерации. вид ограничения (обременения): ограничения прав на земельный участок, предусмотренные статьей 56 Земельного кодекса Российской Федерации; срок действия: с 12.09.2023; реквизиты документа-основания: постановление Правительства РФ «О порядке установления охранных зон объектов электросетевого хозяйства и особых условий использования земельных участков, расположенных в границах таких зон» от 24.02.2009 № 160 выдан: Правительство Российской Федерации. вид ограничения (обременения): ограничения прав на земельный участок, предусмотренные статьей 56 Земельного кодекса Российской Федерации; срок действия: с 14.09.2023; реквизиты документа-основания: постановление Правительства РФ «О порядке установления охранных зон объектов электросетевого хозяйства и особых условий использования земельных участков, расположенных в границах таких зон» от 24.02.2009 № 160 выдан: Правительство Российской Федерации. вид ограничения (обременения): ограничения прав на земельный участок, предусмотренные статьей 56 Земельного кодекса Российской Федерации; срок

ДОКУМЕНТ ПОДПИСАН
ЭЛЕКТРОННОЙ ПОДПИСЬЮ
Сертификат: 009F0BDC181A023B64597F1E2579BEFB50
Владелец: ФЕДЕРАЛЬНАЯ СЛУЖБА ГОСУДАРСТВЕННОЙ РЕГИСТРАЦИИ, КАДАСТРА И КАРТОГРАФИИ
Действителен: с 02.08.2024 по 26.10.2025

полное наименование должности		инициалы, фамилия

Земельный участок
вид объекта недвижимости

Лист № 9 раздела 1	Всего листов раздела 1: 10	Всего разделов: 8	Всего листов выписки: 555

20.09.2024г. № КУВИ-001/2024-235574365	
Кадастровый номер:	78:31:0103101:3863

действия: с 20.12.2023; реквизиты документа-основания: решение о согласовании границ охранной зоны объекта электросетевого хозяйства от 11.10.2023 № 19-4294/РС выдан: Северо-Западное Управление Федеральной службы по экологическому, технологическому и атомному надзору (Ростехнадзор). вид ограничения (обременения): ограничения прав на земельный участок, предусмотренные статьей 56 Земельного кодекса Российской Федерации; срок действия: с 10.01.2024; реквизиты документа-основания: приказ от 18.10.2023 № 131 выдан: Федеральная служба охраны Российской Федерации . вид ограничения (обременения): ограничения прав на земельный участок, предусмотренные статьей 56 Земельного кодекса Российской Федерации; срок действия: с 12.01.2024; реквизиты документа-основания: постановление Правительства РФ «О порядке установления охранных зон объектов электросетевого хозяйства и особых условий использования земельных участков, расположенных в границах таких зон» от 24.02.2009 № 160 выдан: Правительство Российской Федерации. вид ограничения (обременения): ограничения прав на земельный участок, предусмотренные статьей 56 Земельного кодекса Российской Федерации; срок действия: с 29.01.2024; реквизиты документа-основания: закон Санкт-Петербурга "О границах объединенных зон охраны объектов культурного наследия, расположенных на территории Санкт-Петербурга, режимах использования земель и требованиях к градостроительным регламентам в границах указанных зон" от 19.01.2009 № 820-7 выдан: Комитет по государственному контролю, использованию и охране памятников истории и культуры Правительства Санкт-Петербурга. вид ограничения (обременения): ограничения прав на земельный участок, предусмотренные статьей 56 Земельного кодекса Российской Федерации; срок действия: с 01.03.2024; реквизиты документа-основания: решение о согласовании границ охранной зоны от 11.10.2023 № 19-4295/РС выдан: Федеральная служба по экологическому, технологическому и атомному надзору (Ростехнадзор) Северо-Западное управление . вид ограничения (обременения): ограничения прав на земельный участок, предусмотренные статьей 56 Земельного кодекса Российской Федерации; срок действия: с 01.03.2024; реквизиты документа-основания: решение о согласовании границ охранной зоны от 11.10.2023 № 19-4297/РС выдан: Федеральная служба по экологическому, технологическому и атомному надзору (Ростехнадзор) Северо-Западное управление . вид ограничения (обременения): ограничения прав на земельный участок, предусмотренные статьей 56 Земельного кодекса Российской Федерации; срок действия: с 04.03.2024; реквизиты документа-основания: решение о согласовании границ охранной зоны от 11.10.2023 № 19-4296/РС выдан: Федеральная служба по экологическому, технологическому и атомному надзору (Ростехнадзор) Северо-Западное управление

ДОКУМЕНТ ПОДПИСАН
ЭЛЕКТРОННОЙ ПОДПИСЬЮ
Сертификат: 009F0BDC181A023B64597F1E2579BEFB50
Владелец: ФЕДЕРАЛЬНАЯ СЛУЖБА ГОСУДАРСТВЕННОЙ РЕГИСТРАЦИИ, КАДАСТРА И КАРТОГРАФИИ
Действителен: с 02.08.2024 по 26.10.2025

полное наименование должности		инициалы, фамилия

Земельный участок
вид объекта недвижимости

Лист № 10 раздела 1	Всего листов раздела 1: 10	Всего разделов: 8	Всего листов выписки: 555

20.09.2024г. № КУВИ-001/2024-235574365	
Кадастровый номер:	78:31:0103101:3863
	. вид ограничения (обременения): ограничения прав на земельный участок, предусмотренные статьей 56 Земельного кодекса Российской Федерации; срок действия: с 16.05.2024; реквизиты документа-основания: распоряжение Комитета по государственному контролю, использованию и охране памятников истории и культуры Санкт-Петербурга от 04.04.2024 № 421-рп выдан: Комитет по государственному контролю, использованию и охране памятников истории и культуры Санкт-Петербурга. вид ограничения (обременения): ограничения прав на земельный участок, предусмотренные статьей 56 Земельного кодекса Российской Федерации; срок действия: с 10.09.2024; реквизиты документа-основания: постановление Правительства РФ «О порядке установления охранных зон объектов электросетевого хозяйства и особых условий использования земельных участков, расположенных в границах таких зон» от 24.02.2009 № 160 выдан: Правительство Российской Федерации. вид ограничения (обременения): ограничения прав на земельный участок, предусмотренные статьей 56 Земельного кодекса Российской Федерации; срок действия: с 18.09.2024; реквизиты документа-основания: постановление Правительства РФ «О порядке установления охранных зон объектов электросетевого хозяйства и особых условий использования земельных участков, расположенных в границах таких зон» от 24.02.2009 № 160 выдан: Правительство Российской Федерации. вид ограничения (обременения): ограничения прав на земельный участок, предусмотренные статьей 56 Земельного кодекса Российской Федерации; срок действия: с 18.09.2024; реквизиты документа-основания: постановление Правительства РФ «О порядке установления охранных зон объектов электросетевого хозяйства и особых условий использования земельных участков, расположенных в границах таких зон» от 24.02.2009 № 160 выдан: Правительство Российской Федерации.
Получатель выписки:	Сергеева Анна Михайловна, действующий(ая) на основании документа "" АДМИНИСТРАЦИЯ ГУБЕРНАТОРА САНКТ-ПЕТЕРБУРГА

полное наименование должности		инициалы, фамилия

ДОКУМЕНТ ПОДПИСАН
ЭЛЕКТРОННОЙ ПОДПИСЬЮ
Сертификат: 009F0BDC181A023B64597F1E2579BEFB50
Владелец: ФЕДЕРАЛЬНАЯ СЛУЖБА ГОСУДАРСТВЕННОЙ РЕГИСТРАЦИИ, КАДАСТРА И КАРТОГРАФИИ
Действителен: с 02.08.2024 по 26.10.2025

Выписка из Единого государственного реестра недвижимости об объекте недвижимости

Сведения о зарегистрированных правах

Земельный участок
вид объекта недвижимости

Лист № 1 раздела 2	Всего листов раздела 2: 2	Всего разделов: 8	Всего листов выписки: 555

20.09.2024г. № КУВИ-001/2024-235574365	
Кадастровый номер:	78:31:0103101:3863

1	Правообладатель (правообладатели):	1.1	Администрация Губернатора Санкт-Петербурга, ИНН: 7830002078, ОГРН: 1027809257178
	Сведения о возможности предоставления третьим лицам персональных данных физического лица:	1.1.1	данные отсутствуют
2	Вид, номер, дата и время государственной регистрации права:	2.1	Постоянное (бессрочное) пользование 78:31:0103101:3863-78/011/2021-5 15.04.2021 11:16:05
3	Сведения об осуществлении государственной регистрации сделки, права без необходимого в силу закона согласия третьего лица, органа:	3.1	данные отсутствуют
4	Ограничение прав и обременение объекта недвижимости:	не зарегистрировано	
1	Правообладатель (правообладатели):	1.2	Санкт-Петербург
	Сведения о возможности предоставления третьим лицам персональных данных физического лица:	1.2.1	данные отсутствуют
2	Вид, номер, дата и время государственной регистрации права:	2.2	Собственность 78:31:0103101:3863-78/011/2021-1 14.04.2021 09:42:48
3	Сведения об осуществлении государственной регистрации сделки, права без необходимого в силу закона согласия третьего лица, органа:	3.2	данные отсутствуют
4	Ограничение прав и обременение объекта недвижимости:	не зарегистрировано	
5	Договоры участия в долевом строительстве:	не зарегистрировано	
6	Заявленные в судебном порядке права требования:	данные отсутствуют	
7	Сведения о возможности предоставления третьим лицам персональных данных физического лица	данные отсутствуют	
8	Сведения о возражении в отношении зарегистрированного права:	данные отсутствуют	
9	Сведения о наличии решения об изъятии объекта недвижимости для государственных и муниципальных нужд:	данные отсутствуют	

ДОКУМЕНТ ПОДПИСАН
ЭЛЕКТРОННОЙ ПОДПИСЬЮ
Сертификат: 009F0BDC181A023B64597F1E2579BEFB50
Владелец: ФЕДЕРАЛЬНАЯ СЛУЖБА ГОСУДАРСТВЕННОЙ РЕГИСТРАЦИИ, КАДАСТРА И КАРТОГРАФИИ
Действителен: с 02.08.2024 по 26.10.2025

полное наименование должности		инициалы, фамилия

Земельный участок
вид объекта недвижимости

Лист № 2 раздела 2	Всего листов раздела 2: 2	Всего разделов: 8	Всего листов выписки: 555

20.09.2024г. № КУВИ-001/2024-235574365	
Кадастровый номер:	78:31:0103101:3863

10	Сведения о невозможности государственной регистрации без личного участия правообладателя или его законного представителя:	данные отсутствуют
11	Правопритязания и сведения о наличии поступивших, но не рассмотренных заявлений о проведении государственной регистрации права (перехода, прекращения права), ограничения права или обременения объекта недвижимости, сделки в отношении объекта недвижимости:	отсутствуют
11	Сведения о невозможности государственной регистрации перехода, прекращения, ограничения права на земельный участок из земель сельскохозяйственного назначения:	данные отсутствуют

ДОКУМЕНТ ПОДПИСАН
ЭЛЕКТРОННОЙ ПОДПИСЬЮ
Сертификат: 009F0BDC181A023B64597F1E2579BEFB50
Владелец: ФЕДЕРАЛЬНАЯ СЛУЖБА ГОСУДАРСТВЕННОЙ РЕГИСТРАЦИИ, КАДАСТРА И КАРТОГРАФИИ
Действителен: с 02.08.2024 по 26.10.2025

полное наименование должности		инициалы, фамилия

Выписка из Единого государственного реестра недвижимости об объекте недвижимости


Описание местоположения земельного участка

Земельный участок
вид объекта недвижимости

Лист № 1 раздела 3	Всего листов раздела 3: 1	Всего разделов: 8	Всего листов выписки: 555

20.09.2024г. № КУВИ-001/2024-235574365	
Кадастровый номер:	78:31:0103101:3863

План (чертеж, схема) земельного участка

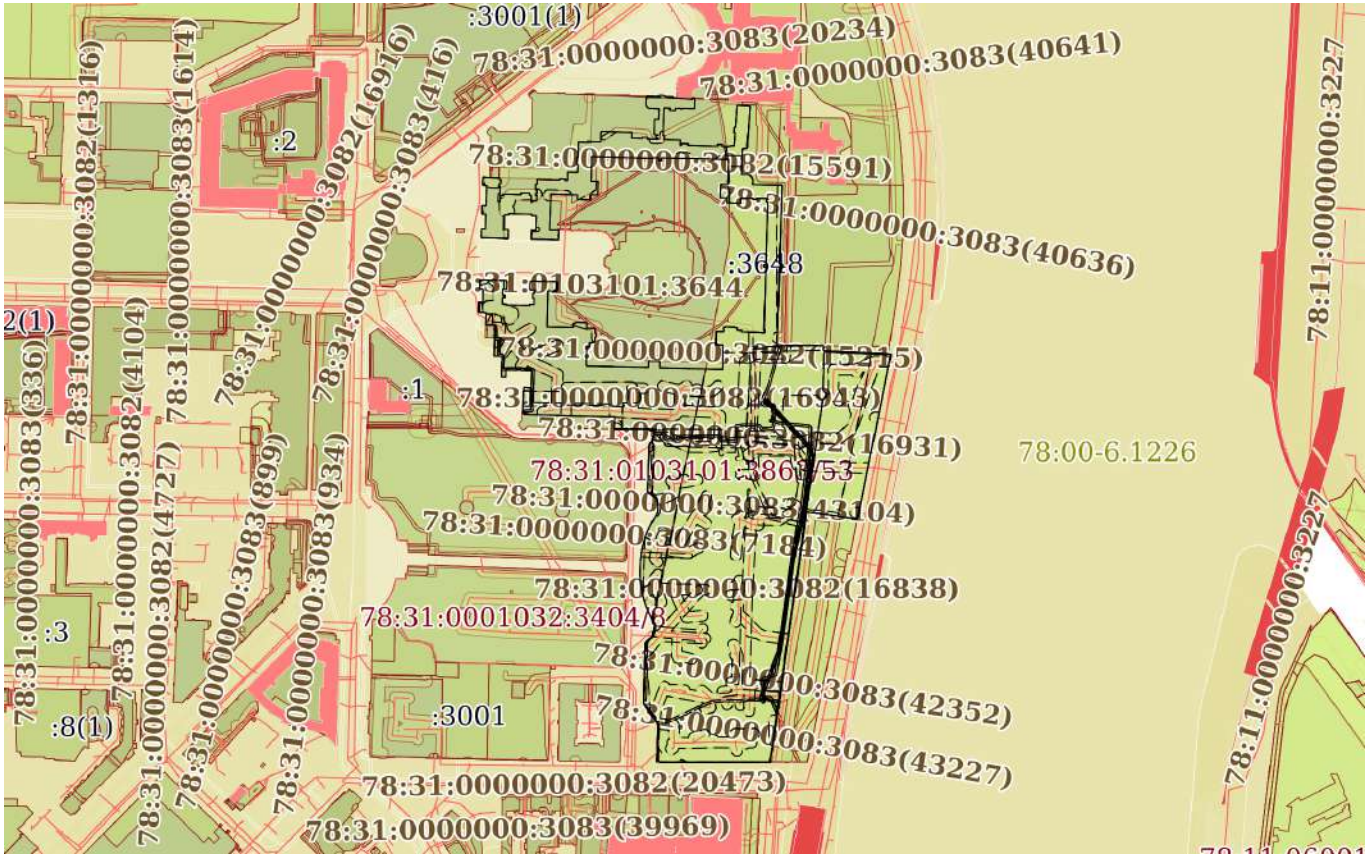

Масштаб 1:7000	Условные обозначения:		

ДОКУМЕНТ ПОДПИСАН
ЭЛЕКТРОННОЙ ПОДПИСЬЮ
Сертификат: 009F0BDC181A023B64597F1E2579BEFB50
Владелец: ФЕДЕРАЛЬНАЯ СЛУЖБА ГОСУДАРСТВЕННОЙ РЕГИСТРАЦИИ, КАДАСТРА И КАРТОГРАФИИ
Действителен: с 02.08.2024 по 26.10.2025

полное наименование должности		инициалы, фамилия

Выписка из Единого государственного реестра недвижимости об объекте недвижимости

Описание местоположения земельного участка

Земельный участок
вид объекта недвижимости

Лист № 1 раздела 3.1	Всего листов раздела 3.1: 23	Всего разделов: 8	Всего листов выписки: 555

20.09.2024г. № КУВИ-001/2024-235574365	
Кадастровый номер:	78:31:0103101:3863

Описание местоположения границ земельного участка

№ п/п	Номер точки		Дирекционный угол	Горизонтальное проложение, м	Описание закрепления на местности	Кадастровые номера смежных участков	Сведения об адресах правообладателей смежных земельных участков
	начальная	конечная					
1	2	3	4	5	6	7	8
1	1.1.1	1.1.2	90°0.0`	0.2	данные отсутствуют	78:31:0103101:3864	адрес отсутствует
2	1.1.2	1.1.3	91°29.7`	9.58	данные отсутствуют	данные отсутствуют	данные отсутствуют
3	1.1.3	1.1.4	65°11.6`	2.48	данные отсутствуют	данные отсутствуют	данные отсутствуют
4	1.1.4	1.1.5	92°3.7`	3.89	данные отсутствуют	данные отсутствуют	данные отсутствуют
5	1.1.5	1.1.6	116°58.0`	2.56	данные отсутствуют	данные отсутствуют	данные отсутствуют
6	1.1.6	1.1.7	91°18.8`	6.11	данные отсутствуют	данные отсутствуют	данные отсутствуют
7	1.1.7	1.1.8	180°0.0`	0.25	данные отсутствуют	данные отсутствуют	данные отсутствуют
8	1.1.8	1.1.9	90°0.0`	0.31	данные отсутствуют	данные отсутствуют	данные отсутствуют
9	1.1.9	1.1.10	180°0.0`	0.58	данные отсутствуют	данные отсутствуют	данные отсутствуют
10	1.1.10	1.1.11	90°0.0`	3.88	данные отсутствуют	данные отсутствуют	данные отсутствуют
11	1.1.11	1.1.12	94°12.1`	14.06	данные отсутствуют	78:31:0103101:3647(1)	данные отсутствуют
12	1.1.12	1.1.13	2°10.9`	1.05	данные отсутствуют	78:31:0103101:3647(1)	данные отсутствуют
13	1.1.13	1.1.14	91°37.4`	2.47	данные отсутствуют	78:31:0103101:3647(1)	данные отсутствуют
14	1.1.14	1.1.15	181°17.8`	2.21	данные отсутствуют	78:31:0103101:3865(1)	адрес отсутствует
15	1.1.15	1.1.16	181°17.0`	8.04	данные отсутствуют	78:31:0103101:3865(1)	адрес отсутствует
16	1.1.16	1.1.17	271°17.7`	11.5	данные отсутствуют	78:31:0103101:3865(1)	адрес отсутствует
17	1.1.17	1.1.18	181°41.1`	0.68	данные отсутствуют	78:31:0103101:3865(1)	адрес отсутствует
18	1.1.18	1.1.19	270°58.7`	1.17	данные отсутствуют	78:31:0103101:3865(1)	адрес отсутствует
19	1.1.19	1.1.20	0°50.6`	0.68	данные отсутствуют	78:31:0103101:3865(1)	адрес отсутствует
20	1.1.20	1.1.21	271°15.7`	5.45	данные отсутствуют	78:31:0103101:3865(1)	адрес отсутствует
21	1.1.21	1.1.22	181°30.1`	2.29	данные отсутствуют	78:31:0103101:3865(1)	адрес отсутствует
22	1.1.22	1.1.23	273°1.5`	5.12	данные отсутствуют	78:31:0103101:3865(1)	адрес отсутствует

ДОКУМЕНТ ПОДПИСАН
ЭЛЕКТРОННОЙ ПОДПИСЬЮ
Сертификат: 009F0BDC181A023B64597F1E2579BEFB50
Владелец: ФЕДЕРАЛЬНАЯ СЛУЖБА ГОСУДАРСТВЕННОЙ РЕГИСТРАЦИИ, КАДАСТРА И КАРТОГРАФИИ
Действителен: с 02.08.2024 по 26.10.2025

полное наименование должности		инициалы, фамилия

Земельный участок
вид объекта недвижимости

Лист № 2 раздела 3.1	Всего листов раздела 3.1: 23	Всего разделов: 8	Всего листов выписки: 555

20.09.2024г. № КУВИ-001/2024-235574365	
Кадастровый номер:	78:31:0103101:3863

1	2	3	4	5	6	7	8
23	1.1.23	1.1.24	1°4.3`	2.14	данные отсутствуют	78:31:0103101:3865(1)	адрес отсутствует
24	1.1.24	1.1.25	271°16.4`	5.4	данные отсутствуют	78:31:0103101:3865(1)	адрес отсутствует
25	1.1.25	1.1.26	181°46.7`	25.78	данные отсутствуют	78:31:0103101:3865(1)	адрес отсутствует
26	1.1.26	1.1.27	91°43.4`	1.33	данные отсутствуют	78:31:0103101:3865(1)	адрес отсутствует
27	1.1.27	1.1.28	180°40.1`	2.57	данные отсутствуют	78:31:0103101:3865(1)	адрес отсутствует
28	1.1.28	1.1.29	271°54.5`	0.6	данные отсутствуют	78:31:0103101:3865(1)	адрес отсутствует
29	1.1.29	1.1.30	182°8.5`	1.07	данные отсутствуют	78:31:0103101:3865(1)	адрес отсутствует
30	1.1.30	1.1.31	91°46.3`	12.29	данные отсутствуют	78:31:0103101:3865(1)	адрес отсутствует
31	1.1.31	1.1.32	183°0.8`	0.19	данные отсутствуют	78:31:0103101:3865(1)	адрес отсутствует
32	1.1.32	1.1.33	91°35.5`	1.8	данные отсутствуют	78:31:0103101:3865(1)	адрес отсутствует
33	1.1.33	1.1.34	0°0.0`	0.2	данные отсутствуют	78:31:0103101:3865(1)	адрес отсутствует
34	1.1.34	1.1.35	77°28.3`	0.28	данные отсутствуют	78:31:0103101:3865(1)	адрес отсутствует
35	1.1.35	1.1.36	91°45.2`	0.98	данные отсутствуют	78:31:0103101:3865(1)	адрес отсутствует
36	1.1.36	1.1.37	105°4.1`	0.27	данные отсутствуют	78:31:0103101:3865(1)	адрес отсутствует
37	1.1.37	1.1.38	181°58.5`	0.29	данные отсутствуют	78:31:0103101:3865(1)	адрес отсутствует
38	1.1.38	1.1.39	90°0.0`	0.11	данные отсутствуют	78:31:0103101:3865(1)	адрес отсутствует
39	1.1.39	1.1.40	181°50.9`	0.93	данные отсутствуют	78:31:0103101:3865(1)	адрес отсутствует
40	1.1.40	1.1.41	200°19.4`	0.29	данные отсутствуют	78:31:0103101:3865(1)	адрес отсутствует
41	1.1.41	1.1.42	270°0.0`	0.13	данные отсутствуют	78:31:0103101:3865(1)	адрес отсутствует
42	1.1.42	1.1.43	181°6.7`	3.09	данные отсутствуют	78:31:0103101:3865(1)	адрес отсутствует
43	1.1.43	1.1.44	91°48.2`	1.27	данные отсутствуют	78:31:0103101:3865(1)	адрес отсутствует
44	1.1.44	1.1.45	1°40.3`	1.37	данные отсутствуют	78:31:0103101:3865(1)	адрес отсутствует
45	1.1.45	1.1.46	91°47.9`	5.73	данные отсутствуют	78:31:0103101:3865(1)	адрес отсутствует
46	1.1.46	1.1.47	182°5.4`	1.37	данные отсутствуют	78:31:0103101:3865(1)	адрес отсутствует
47	1.1.47	1.1.48	91°46.8`	27.69	данные отсутствуют	78:31:0103101:3865(1)	адрес отсутствует
48	1.1.48	1.1.49	1°31.7`	1.5	данные отсутствуют	78:31:0103101:3865(1)	адрес отсутствует
49	1.1.49	1.1.50	92°15.4`	4.57	данные отсутствуют	78:31:0103101:3865(1)	адрес отсутствует
50	1.1.50	1.1.51	181°57.7`	1.46	данные отсутствуют	78:31:0103101:3865(1)	адрес отсутствует
51	1.1.51	1.1.52	91°48.8`	6	данные отсутствуют	78:31:0103101:3865(1)	адрес отсутствует

ДОКУМЕНТ ПОДПИСАН
ЭЛЕКТРОННОЙ ПОДПИСЬЮ
Сертификат: 009F0BDC181A023B64597F1E2579BEFB50
Владелец: ФЕДЕРАЛЬНАЯ СЛУЖБА ГОСУДАРСТВЕННОЙ РЕГИСТРАЦИИ, КАДАСТРА И КАРТОГРАФИИ
Действителен: с 02.08.2024 по 26.10.2025

полное наименование должности		инициалы, фамилия

Земельный участок
вид объекта недвижимости

Лист № 3 раздела 3.1	Всего листов раздела 3.1: 23	Всего разделов: 8	Всего листов выписки: 555

20.09.2024г. № КУВИ-001/2024-235574365	
Кадастровый номер:	78:31:0103101:3863

1	2	3	4	5	6	7	8
52	1.1.52	1.1.53	1°41.1`	0.34	данные отсутствуют	78:31:0103101:3865(1)	адрес отсутствует
53	1.1.53	1.1.54	91°53.5`	2.12	данные отсутствуют	78:31:0103101:3865(1)	адрес отсутствует
54	1.1.54	1.1.55	3°45.1`	0.61	данные отсутствуют	78:31:0103101:3865(1)	адрес отсутствует
55	1.1.55	1.1.56	91°44.5`	2.96	данные отсутствуют	78:31:0103101:3865(1)	адрес отсутствует
56	1.1.56	1.1.57	4°11.3`	12.18	данные отсутствуют	78:31:0103101:3865(1)	адрес отсутствует
57	1.1.57	1.1.58	275°14.2`	1.21	данные отсутствуют	78:31:0103101:3865(1)	адрес отсутствует
58	1.1.58	1.1.59	4°15.2`	4.85	данные отсутствуют	78:31:0103101:3865(1)	адрес отсутствует
59	1.1.59	1.1.60	93°18.7`	1.21	данные отсутствуют	78:31:0103101:3865(1)	адрес отсутствует
60	1.1.60	1.1.61	4°13.7`	20.62	данные отсутствуют	78:31:0103101:3865(1)	адрес отсутствует
61	1.1.61	1.1.62	66°43.3`	0.94	данные отсутствуют	78:31:0103101:3865(1)	адрес отсутствует
62	1.1.62	1.1.63	93°19.3`	3.8	данные отсутствуют	78:31:0103101:3865(1)	адрес отсутствует
63	1.1.63	1.1.64	93°20.0`	6.19	данные отсутствуют	78:31:0103101:3867(1)	данные отсутствуют
64	1.1.64	1.1.65	107°41.0`	1.45	данные отсутствуют	78:31:0103101:3867(1)	данные отсутствуют
65	1.1.65	1.1.66	184°2.7`	38.56	данные отсутствуют	78:31:0103101:3867(1)	данные отсутствуют
66	1.1.66	1.1.67	213°4.7`	1.3	данные отсутствуют	78:31:0103101:3867(1)	данные отсутствуют
67	1.1.67	1.1.68	270°35.2`	2.93	данные отсутствуют	78:31:0103101:3867(1)	данные отсутствуют
68	1.1.68	1.1.69	180°49.8`	0.69	данные отсутствуют	78:31:0103101:3867(1)	данные отсутствуют
69	1.1.69	1.1.70	279°37.2`	0.6	данные отсутствуют	78:31:0103101:3867(1)	данные отсутствуют
70	1.1.70	1.1.71	243°26.1`	0.13	данные отсутствуют	78:31:0103101:3867(1)	данные отсутствуют
71	1.1.71	1.1.72	181°46.3`	23.93	данные отсутствуют	78:31:0103101:3867(1)	данные отсутствуют
72	1.1.72	1.1.73	90°41.9`	4.1	данные отсутствуют	78:31:0103101:3867(1)	данные отсутствуют
73	1.1.73	1.1.74	91°28.1`	1.95	данные отсутствуют	78:31:0103101:3867(1)	данные отсутствуют
74	1.1.74	1.1.75	165°57.8`	0.21	данные отсутствуют	78:31:0103101:3867(1)	данные отсутствуют
75	1.1.75	1.1.76	107°31.6`	0.6	данные отсутствуют	78:31:0103101:3867(1)	данные отсутствуют
76	1.1.76	1.1.77	113°34.5`	0.6	данные отсутствуют	78:31:0103101:3867(1)	данные отсутствуют
77	1.1.77	1.1.78	119°8.9`	0.6	данные отсутствуют	78:31:0103101:3867(1)	данные отсутствуют
78	1.1.78	1.1.79	124°45.4`	0.6	данные отсутствуют	78:31:0103101:3867(1)	данные отсутствуют
79	1.1.79	1.1.80	132°11.0`	0.86	данные отсутствуют	78:31:0103101:3867(1)	данные отсутствуют
80	1.1.80	1.1.81	138°39.1`	0.33	данные отсутствуют	78:31:0103101:3867(1)	данные отсутствуют

ДОКУМЕНТ ПОДПИСАН
ЭЛЕКТРОННОЙ ПОДПИСЬЮ
Сертификат: 009F0BDC181A023B64597F1E2579BEFB50
Владелец: ФЕДЕРАЛЬНАЯ СЛУЖБА ГОСУДАРСТВЕННОЙ РЕГИСТРАЦИИ, КАДАСТРА И КАРТОГРАФИИ
Действителен: с 02.08.2024 по 26.10.2025

полное наименование должности		инициалы, фамилия

Земельный участок
вид объекта недвижимости

Лист № 4 раздела 3.1	Всего листов раздела 3.1: 23	Всего разделов: 8	Всего листов выписки: 555

20.09.2024г. № КУВИ-001/2024-235574365	
Кадастровый номер:	78:31:0103101:3863

1	2	3	4	5	6	7	8
81	1.1.81	1.1.82	141°47.3`	0.6	данные отсутствуют	78:31:0103101:3867(1)	данные отсутствуют
82	1.1.82	1.1.83	149°11.9`	0.61	данные отсутствуют	78:31:0103101:3867(1)	данные отсутствуют
83	1.1.83	1.1.84	154°17.4`	0.6	данные отсутствуют	78:31:0103101:3867(1)	данные отсутствуют
84	1.1.84	1.1.85	160°20.8`	0.59	данные отсутствуют	78:31:0103101:3867(1)	данные отсутствуют
85	1.1.85	1.1.86	166°25.8`	0.6	данные отсутствуют	78:31:0103101:3867(1)	данные отсутствуют
86	1.1.86	1.1.87	102°31.7`	0.18	данные отсутствуют	78:31:0103101:3867(1)	данные отсутствуют
87	1.1.87	1.1.88	181°29.5`	1.92	данные отсутствуют	78:31:0103101:3867(1)	данные отсутствуют
88	1.1.88	1.1.89	270°0.0`	0.15	данные отсутствуют	78:31:0103101:3867(1)	данные отсутствуют
89	1.1.89	1.1.90	180°25.4`	2.7	данные отсутствуют	78:31:0103101:3867(1)	данные отсутствуют
90	1.1.90	1.1.91	90°55.3`	14.92	данные отсутствуют	78:31:0103101:3867(1)	данные отсутствуют
91	1.1.91	1.1.92	91°0.7`	12.46	данные отсутствуют	78:31:0103101:3867(1)	данные отсутствуют
92	1.1.92	1.1.93	181°40.0`	53.67	данные отсутствуют	78:31:0103101:3867(1)	данные отсутствуют
93	1.1.93	1.1.94	181°46.9`	19.94	данные отсутствуют	78:31:0103101:3867(1)	данные отсутствуют
94	1.1.94	1.1.95	86°35.0`	1.34	данные отсутствуют	78:31:0103101:3867(1)	данные отсутствуют
95	1.1.95	1.1.96	132°54.6`	1.94	данные отсутствуют	78:31:0103101:3867(1)	данные отсутствуют
96	1.1.96	1.1.97	180°51.9`	2.65	данные отсутствуют	78:31:0103101:3867(1)	данные отсутствуют
97	1.1.97	1.1.98	224°46.8`	1.85	данные отсутствуют	78:31:0103101:3867(1)	данные отсутствуют
98	1.1.98	1.1.99	268°34.6`	1.61	данные отсутствуют	78:31:0103101:3867(1)	данные отсутствуют
99	1.1.99	1.1.100	178°21.8`	1.75	данные отсутствуют	78:31:0103101:3867(1)	данные отсутствуют
100	1.1.100	1.1.101	181°35.5`	69.15	данные отсутствуют	78:31:0103101:3867(1)	данные отсутствуют
101	1.1.101	1.1.102	178°51.2`	1.5	данные отсутствуют	78:31:0103101:3867(1)	данные отсутствуют
102	1.1.102	1.1.103	87°52.4`	11.86	данные отсутствуют	данные отсутствуют	данные отсутствуют
103	1.1.103	1.1.104	89°41.2`	18.3	данные отсутствуют	78:31:0103101:3868(1)	данные отсутствуют
104	1.1.104	1.1.105	180°0.0`	0.2	данные отсутствуют	78:31:0103101:3868(1)	данные отсутствуют
105	1.1.105	1.1.106	90°38.8`	13.3	данные отсутствуют	78:31:0103101:3868(1)	данные отсутствуют
106	1.1.106	1.1.107	179°26.6`	4.12	данные отсутствуют	78:31:0103101:3860	данные отсутствуют
107	1.1.107	1.1.108	92°42.3`	52.98	данные отсутствуют	78:31:0103101:3860	данные отсутствуют
108	1.1.108	1.1.109	95°23.6`	2.34	данные отсутствуют	78:31:0103101:3860	данные отсутствуют
109	1.1.109	1.1.110	96°9.3`	7.18	данные отсутствуют	данные отсутствуют	данные отсутствуют

ДОКУМЕНТ ПОДПИСАН
ЭЛЕКТРОННОЙ ПОДПИСЬЮ
Сертификат: 009F0BDC181A023B64597F1E2579BEFB50
Владелец: ФЕДЕРАЛЬНАЯ СЛУЖБА ГОСУДАРСТВЕННОЙ РЕГИСТРАЦИИ, КАДАСТРА И КАРТОГРАФИИ
Действителен: с 02.08.2024 по 26.10.2025

полное наименование должности		инициалы, фамилия

Земельный участок
вид объекта недвижимости

Лист № 5 раздела 3.1	Всего листов раздела 3.1: 23	Всего разделов: 8	Всего листов выписки: 555

20.09.2024г. № КУВИ-001/2024-235574365	
Кадастровый номер:	78:31:0103101:3863

1	2	3	4	5	6	7	8
110	1.1.110	1.1.111	100°45.1`	0.8	данные отсутствуют	данные отсутствуют	данные отсутствуют
111	1.1.111	1.1.112	191°40.7`	11.56	данные отсутствуют	данные отсутствуют	данные отсутствуют
112	1.1.112	1.1.113	191°32.9`	146.65	данные отсутствуют	данные отсутствуют	данные отсутствуют
113	1.1.113	1.1.114	279°11.4`	26.99	данные отсутствуют	78:31:0103101:3866(1)	адрес отсутствует
114	1.1.114	1.1.115	277°55.8`	21.09	данные отсутствуют	78:31:0103101:3866(1)	адрес отсутствует
115	1.1.115	1.1.116	187°28.9`	17.13	данные отсутствуют	78:31:0103101:3866(1)	адрес отсутствует
116	1.1.116	1.1.117	188°25.6`	30.57	данные отсутствуют	78:31:0103101:3866(1)	адрес отсутствует
117	1.1.117	1.1.118	188°24.8`	42.1	данные отсутствуют	78:31:0103101:3866(1)	адрес отсутствует
118	1.1.118	1.1.119	188°0.7`	12.34	данные отсутствуют	78:31:0103101:3866(1)	адрес отсутствует
119	1.1.119	1.1.120	188°28.4`	22.87	данные отсутствуют	78:31:0103101:3866(1)	адрес отсутствует
120	1.1.120	1.1.121	188°48.7`	13.32	данные отсутствуют	78:31:0103101:3866(1)	адрес отсутствует
121	1.1.121	1.1.122	187°57.7`	20.65	данные отсутствуют	78:31:0103101:3866(1)	адрес отсутствует
122	1.1.122	1.1.123	187°59.9`	4.96	данные отсутствуют	78:31:0103101:3866(1)	адрес отсутствует
123	1.1.123	1.1.124	187°30.3`	24.5	данные отсутствуют	78:31:0103101:3866(1)	адрес отсутствует
124	1.1.124	1.1.125	188°22.2`	34.07	данные отсутствуют	78:31:0103101:3866(1)	адрес отсутствует
125	1.1.125	1.1.126	186°51.7`	3.52	данные отсутствуют	78:31:0103101:3866(1)	адрес отсутствует
126	1.1.126	1.1.127	188°17.8`	0.97	данные отсутствуют	78:31:0103101:3866(1)	адрес отсутствует
127	1.1.127	1.1.128	270°0.0`	0.52	данные отсутствуют	78:31:0103101:3866(1)	адрес отсутствует
128	1.1.128	1.1.129	188°20.2`	1.17	данные отсутствуют	78:31:0103101:3866(1)	адрес отсутствует
129	1.1.129	1.1.130	188°24.8`	3.14	данные отсутствуют	78:31:0103101:3866(1)	адрес отсутствует
130	1.1.130	1.1.131	188°21.5`	4.95	данные отсутствуют	78:31:0103101:3866(1)	адрес отсутствует
131	1.1.131	1.1.132	90°0.0`	0.41	данные отсутствуют	78:31:0103101:3866(1)	адрес отсутствует
132	1.1.132	1.1.133	182°26.2`	0.47	данные отсутствуют	78:31:0103101:3866(1)	адрес отсутствует
133	1.1.133	1.1.134	188°58.4`	0.38	данные отсутствуют	данные отсутствуют	данные отсутствуют
134	1.1.134	1.1.135	269°40.0`	13.76	данные отсутствуют	данные отсутствуют	данные отсутствуют
135	1.1.135	1.1.136	269°50.9`	37.87	данные отсутствуют	данные отсутствуют	данные отсутствуют
136	1.1.136	1.1.137	269°57.5`	13.77	данные отсутствуют	данные отсутствуют	данные отсутствуют
137	1.1.137	1.1.138	269°25.7`	12.03	данные отсутствуют	данные отсутствуют	данные отсутствуют
138	1.1.138	1.1.139	270°17.2`	25.91	данные отсутствуют	данные отсутствуют	данные отсутствуют

ДОКУМЕНТ ПОДПИСАН
ЭЛЕКТРОННОЙ ПОДПИСЬЮ
Сертификат: 009F0BDC181A023B64597F1E2579BEFB50
Владелец: ФЕДЕРАЛЬНАЯ СЛУЖБА ГОСУДАРСТВЕННОЙ РЕГИСТРАЦИИ, КАДАСТРА И КАРТОГРАФИИ
Действителен: с 02.08.2024 по 26.10.2025

полное наименование должности		инициалы, фамилия

Земельный участок
вид объекта недвижимости

Лист № 6 раздела 3.1	Всего листов раздела 3.1: 23	Всего разделов: 8	Всего листов выписки: 555

20.09.2024г. № КУВИ-001/2024-235574365	
Кадастровый номер:	78:31:0103101:3863

1	2	3	4	5	6	7	8
139	1.1.139	1.1.140	273°4.6`	0.93	данные отсутствуют	данные отсутствуют	данные отсутствуют
140	1.1.140	1.1.141	4°5.2`	0.42	данные отсутствуют	данные отсутствуют	данные отсутствуют
141	1.1.141	1.1.142	272°43.0`	2.74	данные отсутствуют	данные отсутствуют	данные отсутствуют
142	1.1.142	1.1.143	1°52.6`	32.36	данные отсутствуют	данные отсутствуют	данные отсутствуют
143	1.1.143	1.1.144	353°47.8`	2.78	данные отсутствуют	данные отсутствуют	данные отсутствуют
144	1.1.144	1.1.145	335°16.1`	2.8	данные отсутствуют	данные отсутствуют	данные отсутствуют
145	1.1.145	1.1.146	323°34.5`	3.6	данные отсутствуют	данные отсутствуют	данные отсутствуют
146	1.1.146	1.1.147	320°14.3`	5.03	данные отсутствуют	данные отсутствуют	данные отсутствуют
147	1.1.147	1.1.148	325°36.1`	1.35	данные отсутствуют	данные отсутствуют	данные отсутствуют
148	1.1.148	1.1.149	328°26.9`	8.03	данные отсутствуют	данные отсутствуют	данные отсутствуют
149	1.1.149	1.1.150	319°46.9`	1.95	данные отсутствуют	данные отсутствуют	данные отсутствуют
150	1.1.150	1.1.151	343°55.1`	1.16	данные отсутствуют	данные отсутствуют	данные отсутствуют
151	1.1.151	1.1.152	0°25.6`	2.69	данные отсутствуют	данные отсутствуют	данные отсутствуют
152	1.1.152	1.1.153	1°42.5`	44.62	данные отсутствуют	данные отсутствуют	данные отсутствуют
153	1.1.153	1.1.154	0°47.3`	7.99	данные отсутствуют	данные отсутствуют	данные отсутствуют
154	1.1.154	1.1.155	13°44.9`	0.97	данные отсутствуют	данные отсутствуют	данные отсутствуют
155	1.1.155	1.1.156	34°49.4`	1.4	данные отсутствуют	данные отсутствуют	данные отсутствуют
156	1.1.156	1.1.157	44°5.5`	0.45	данные отсутствуют	данные отсутствуют	данные отсутствуют
157	1.1.157	1.1.158	50°4.3`	5.92	данные отсутствуют	данные отсутствуют	данные отсутствуют
158	1.1.158	1.1.159	79°22.8`	0.81	данные отсутствуют	данные отсутствуют	данные отсутствуют
159	1.1.159	1.1.160	14°53.4`	1.79	данные отсутствуют	данные отсутствуют	данные отсутствуют
160	1.1.160	1.1.161	10°59.7`	5.35	данные отсутствуют	данные отсутствуют	данные отсутствуют
161	1.1.161	1.1.162	8°59.1`	2.37	данные отсутствуют	данные отсутствуют	данные отсутствуют
162	1.1.162	1.1.163	1°41.7`	1.69	данные отсутствуют	данные отсутствуют	данные отсутствуют
163	1.1.163	1.1.164	351°49.8`	2.04	данные отсутствуют	данные отсутствуют	данные отсутствуют
164	1.1.164	1.1.165	343°31.4`	1.48	данные отсутствуют	данные отсутствуют	данные отсутствуют
165	1.1.165	1.1.166	339°18.3`	0.96	данные отсутствуют	данные отсутствуют	данные отсутствуют
166	1.1.166	1.1.167	332°35.7`	8.23	данные отсутствуют	данные отсутствуют	данные отсутствуют
167	1.1.167	1.1.168	337°30.7`	8.37	данные отсутствуют	данные отсутствуют	данные отсутствуют

ДОКУМЕНТ ПОДПИСАН
ЭЛЕКТРОННОЙ ПОДПИСЬЮ
Сертификат: 009F0BDC181A023B64597F1E2579BEFB50
Владелец: ФЕДЕРАЛЬНАЯ СЛУЖБА ГОСУДАРСТВЕННОЙ РЕГИСТРАЦИИ, КАДАСТРА И КАРТОГРАФИИ
Действителен: с 02.08.2024 по 26.10.2025

полное наименование должности	инициалы, фамилия

Земельный участок
вид объекта недвижимости

Лист № 7 раздела 3.1	Всего листов раздела 3.1: 23	Всего разделов: 8	Всего листов выписки: 555

20.09.2024г. № КУВИ-001/2024-235574365	
Кадастровый номер:	78:31:0103101:3863

1	2	3	4	5	6	7	8
168	1.1.168	1.1.169	341°51.1`	7.58	данные отсутствуют	данные отсутствуют	данные отсутствуют
169	1.1.169	1.1.170	347°19.3`	5.42	данные отсутствуют	данные отсутствуют	данные отсутствуют
170	1.1.170	1.1.171	350°47.8`	7.25	данные отсутствуют	данные отсутствуют	данные отсутствуют
171	1.1.171	1.1.172	354°52.7`	7.06	данные отсутствуют	данные отсутствуют	данные отсутствуют
172	1.1.172	1.1.173	357°11.0`	2.44	данные отсутствуют	данные отсутствуют	данные отсутствуют
173	1.1.173	1.1.174	5°15.7`	0.76	данные отсутствуют	данные отсутствуют	данные отсутствуют
174	1.1.174	1.1.175	1°44.5`	10.2	данные отсутствуют	данные отсутствуют	данные отсутствуют
175	1.1.175	1.1.176	2°21.7`	0.97	данные отсутствуют	данные отсутствуют	данные отсутствуют
176	1.1.176	1.1.177	7°48.9`	3.09	данные отсутствуют	данные отсутствуют	данные отсутствуют
177	1.1.177	1.1.178	7°21.1`	5	данные отсутствуют	данные отсутствуют	данные отсутствуют
178	1.1.178	1.1.179	10°23.6`	4.05	данные отсутствуют	данные отсутствуют	данные отсутствуют
179	1.1.179	1.1.180	14°34.9`	4.33	данные отсутствуют	данные отсутствуют	данные отсутствуют
180	1.1.180	1.1.181	15°32.3`	4.07	данные отсутствуют	данные отсутствуют	данные отсутствуют
181	1.1.181	1.1.182	18°16.6`	4.56	данные отсутствуют	данные отсутствуют	данные отсутствуют
182	1.1.182	1.1.183	22°14.2`	4.15	данные отсутствуют	данные отсутствуют	данные отсутствуют
183	1.1.183	1.1.184	24°50.4`	3.71	данные отсутствуют	данные отсутствуют	данные отсутствуют
184	1.1.184	1.1.185	27°55.9`	4.31	данные отсутствуют	данные отсутствуют	данные отсутствуют
185	1.1.185	1.1.186	30°48.2`	3.69	данные отсутствуют	данные отсутствуют	данные отсутствуют
186	1.1.186	1.1.187	29°36.5`	6.23	данные отсутствуют	данные отсутствуют	данные отсутствуют
187	1.1.187	1.1.188	17°11.6`	2.33	данные отсутствуют	данные отсутствуют	данные отсутствуют
188	1.1.188	1.1.189	6°45.1`	2.47	данные отсутствуют	данные отсутствуют	данные отсутствуют
189	1.1.189	1.1.190	0°45.2`	1.52	данные отсутствуют	данные отсутствуют	данные отсутствуют
190	1.1.190	1.1.191	359°11.6`	0.71	данные отсутствуют	данные отсутствуют	данные отсутствуют
191	1.1.191	1.1.192	353°29.8`	1.94	данные отсутствуют	данные отсутствуют	данные отсутствуют
192	1.1.192	1.1.193	353°55.4`	5.29	данные отсутствуют	данные отсутствуют	данные отсутствуют
193	1.1.193	1.1.194	261°45.8`	0.77	данные отсутствуют	данные отсутствуют	данные отсутствуют
194	1.1.194	1.1.195	313°22.5`	6.23	данные отсутствуют	данные отсутствуют	данные отсутствуют
195	1.1.195	1.1.196	333°26.1`	0.78	данные отсутствуют	данные отсутствуют	данные отсутствуют
196	1.1.196	1.1.197	281°39.5`	0.64	данные отсутствуют	данные отсутствуют	данные отсутствуют

ДОКУМЕНТ ПОДПИСАН
ЭЛЕКТРОННОЙ ПОДПИСЬЮ
Сертификат: 009F0BDC181A023B64597F1E2579BEFB50
Владелец: ФЕДЕРАЛЬНАЯ СЛУЖБА ГОСУДАРСТВЕННОЙ РЕГИСТРАЦИИ, КАДАСТРА И КАРТОГРАФИИ
Действителен: с 02.08.2024 по 26.10.2025

полное наименование должности		инициалы, фамилия

Земельный участок
вид объекта недвижимости

Лист № 8 раздела 3.1	Всего листов раздела 3.1: 23	Всего разделов: 8	Всего листов выписки: 555

20.09.2024г. № КУВИ-001/2024-235574365	
Кадастровый номер:	78:31:0103101:3863

1	2	3	4	5	6	7	8
197	1.1.197	1.1.198	291°22.3`	0.49	данные отсутствуют	данные отсутствуют	данные отсутствуют
198	1.1.198	1.1.199	294°46.5`	0.14	данные отсутствуют	данные отсутствуют	данные отсутствуют
199	1.1.199	1.1.200	302°56.9`	0.64	данные отсутствуют	данные отсутствуют	данные отсутствуют
200	1.1.200	1.1.201	312°26.2`	0.47	данные отсутствуют	данные отсутствуют	данные отсутствуют
201	1.1.201	1.1.202	322°59.3`	0.81	данные отсутствуют	данные отсутствуют	данные отсутствуют
202	1.1.202	1.1.203	335°51.2`	0.64	данные отсутствуют	данные отсутствуют	данные отсутствуют
203	1.1.203	1.1.204	345°31.8`	0.64	данные отсутствуют	данные отсутствуют	данные отсутствуют
204	1.1.204	1.1.205	357°19.0`	0.64	данные отсутствуют	данные отсутствуют	данные отсутствуют
205	1.1.205	1.1.206	7°7.5`	0.64	данные отсутствуют	данные отсутствуют	данные отсутствуют
206	1.1.206	1.1.207	1°45.6`	39.4	данные отсутствуют	данные отсутствуют	данные отсутствуют
207	1.1.207	1.1.208	4°40.3`	2.58	данные отсутствуют	данные отсутствуют	данные отсутствуют
208	1.1.208	1.1.209	22°10.0`	0.58	данные отсутствуют	данные отсутствуют	данные отсутствуют
209	1.1.209	1.1.210	32°47.0`	0.7	данные отсутствуют	данные отсутствуют	данные отсутствуют
210	1.1.210	1.1.211	44°7.1`	0.46	данные отсутствуют	данные отсутствуют	данные отсутствуют
211	1.1.211	1.1.212	53°7.8`	0.6	данные отсутствуют	данные отсутствуют	данные отсутствуют
212	1.1.212	1.1.213	63°53.2`	0.57	данные отсутствуют	данные отсутствуют	данные отсутствуют
213	1.1.213	1.1.214	73°26.6`	0.39	данные отсутствуют	данные отсутствуют	данные отсутствуют
214	1.1.214	1.1.215	75°15.4`	0.2	данные отсутствуют	данные отсутствуют	данные отсутствуют
215	1.1.215	1.1.216	12°9.7`	8.45	данные отсутствуют	данные отсутствуют	данные отсутствуют
216	1.1.216	1.1.217	0°0.0`	1.65	данные отсутствуют	данные отсутствуют	данные отсутствуют
217	1.1.217	1.1.218	359°28.7`	1.1	данные отсутствуют	данные отсутствуют	данные отсутствуют
218	1.1.218	1.1.219	271°48.4`	3.17	данные отсутствуют	данные отсутствуют	данные отсутствуют
219	1.1.219	1.1.220	308°46.6`	2.28	данные отсутствуют	данные отсутствуют	данные отсутствуют
220	1.1.220	1.1.221	272°2.7`	0.28	данные отсутствуют	данные отсутствуют	данные отсутствуют
221	1.1.221	1.1.222	195°56.7`	0.15	данные отсутствуют	данные отсутствуют	данные отсутствуют
222	1.1.222	1.1.223	270°11.8`	26.19	данные отсутствуют	данные отсутствуют	данные отсутствуют
223	1.1.223	1.1.224	271°12.0`	1.91	данные отсутствуют	данные отсутствуют	данные отсутствуют
224	1.1.224	1.1.225	266°31.0`	3.46	данные отсутствуют	данные отсутствуют	данные отсутствуют
225	1.1.225	1.1.226	1°13.2`	11.74	данные отсутствуют	78:31:0103101:1	адрес отсутствует

ДОКУМЕНТ ПОДПИСАН
ЭЛЕКТРОННОЙ ПОДПИСЬЮ
Сертификат: 009F0BDC181A023B64597F1E2579BEFB50
Владелец: ФЕДЕРАЛЬНАЯ СЛУЖБА ГОСУДАРСТВЕННОЙ РЕГИСТРАЦИИ, КАДАСТРА И КАРТОГРАФИИ
Действителен: с 02.08.2024 по 26.10.2025

полное наименование должности		инициалы, фамилия

Земельный участок
вид объекта недвижимости

Лист № 9 раздела 3.1	Всего листов раздела 3.1: 23	Всего разделов: 8	Всего листов выписки: 555

20.09.2024г. № КУВИ-001/2024-235574365	
Кадастровый номер:	78:31:0103101:3863

1	2	3	4	5	6	7	8
226	1.1.226	1.1.227	269°41.7`	1.88	данные отсутствуют	78:31:0103101:1	адрес отсутствует
227	1.1.227	1.1.228	271°21.8`	46.23	данные отсутствуют	78:31:0103101:1	адрес отсутствует
228	1.1.228	1.1.229	343°18.1`	0.21	данные отсутствуют	78:31:0103101:1	адрес отсутствует
229	1.1.229	1.1.230	271°40.0`	36.78	данные отсутствуют	78:31:0103101:1	адрес отсутствует
230	1.1.230	1.1.231	3°44.8`	1.68	данные отсутствуют	78:31:0103101:1	адрес отсутствует
231	1.1.231	1.1.232	276°48.5`	1.35	данные отсутствуют	78:31:0103101:1	адрес отсутствует
232	1.1.232	1.1.233	359°21.6`	1.79	данные отсутствуют	данные отсутствуют	данные отсутствуют
233	1.1.233	1.1.234	359°42.0`	1.91	данные отсутствуют	данные отсутствуют	данные отсутствуют
234	1.1.234	1.1.235	2°54.8`	3.94	данные отсутствуют	данные отсутствуют	данные отсутствуют
235	1.1.235	1.1.236	0°53.2`	1.94	данные отсутствуют	данные отсутствуют	данные отсутствуют
236	1.1.236	1.1.237	2°3.8`	5.83	данные отсутствуют	данные отсутствуют	данные отсутствуют
237	1.1.237	1.1.238	2°46.9`	3.91	данные отсутствуют	данные отсутствуют	данные отсутствуют
238	1.1.238	1.1.239	3°41.5`	1.24	данные отсутствуют	данные отсутствуют	данные отсутствуют
239	1.1.239	1.1.240	95°11.6`	0.44	данные отсутствуют	данные отсутствуют	данные отсутствуют
240	1.1.240	1.1.241	1°48.9`	2.84	данные отсутствуют	данные отсутствуют	данные отсутствуют
241	1.1.241	1.1.242	91°56.0`	6.22	данные отсутствуют	данные отсутствуют	данные отсутствуют
242	1.1.242	1.1.243	1°44.1`	16.19	данные отсутствуют	данные отсутствуют	данные отсутствуют
243	1.1.243	1.1.244	271°22.3`	1.67	данные отсутствуют	данные отсутствуют	данные отсутствуют
244	1.1.244	1.1.245	180°0.0`	0.2	данные отсутствуют	данные отсутствуют	данные отсутствуют
245	1.1.245	1.1.246	271°11.3`	8.19	данные отсутствуют	данные отсутствуют	данные отсутствуют
246	1.1.246	1.1.247	0°49.1`	0.7	данные отсутствуют	данные отсутствуют	данные отсутствуют
247	1.1.247	1.1.248	270°56.5`	4.26	данные отсутствуют	данные отсутствуют	данные отсутствуют
248	1.1.248	1.1.249	180°52.9`	0.65	данные отсутствуют	данные отсутствуют	данные отсутствуют
249	1.1.249	1.1.250	271°7.7`	8.12	данные отсутствуют	данные отсутствуют	данные отсутствуют
250	1.1.250	1.1.251	0°0.0`	0.21	данные отсутствуют	данные отсутствуют	данные отсутствуют
251	1.1.251	1.1.252	271°1.4`	1.68	данные отсутствуют	данные отсутствуют	данные отсутствуют
252	1.1.252	1.1.253	181°3.7`	1.62	данные отсутствуют	данные отсутствуют	данные отсутствуют
253	1.1.253	1.1.254	90°0.0`	0.15	данные отсутствуют	данные отсутствуют	данные отсутствуют
254	1.1.254	1.1.255	181°38.4`	5.24	данные отсутствуют	данные отсутствуют	данные отсутствуют

ДОКУМЕНТ ПОДПИСАН
ЭЛЕКТРОННОЙ ПОДПИСЬЮ
Сертификат: 009F0BDC181A023B64597F1E2579BEFB50
Владелец: ФЕДЕРАЛЬНАЯ СЛУЖБА ГОСУДАРСТВЕННОЙ РЕГИСТРАЦИИ, КАДАСТРА И КАРТОГРАФИИ
Действителен: с 02.08.2024 по 26.10.2025

полное наименование должности		инициалы, фамилия

Земельный участок
вид объекта недвижимости

Лист № 10 раздела 3.1	Всего листов раздела 3.1: 23	Всего разделов: 8	Всего листов выписки: 555

20.09.2024г. № КУВИ-001/2024-235574365	
Кадастровый номер:	78:31:0103101:3863

1	2	3	4	5	6	7	8
255	1.1.255	1.1.256	271°38.0`	4.21	данные отсутствуют	данные отсутствуют	данные отсутствуют
256	1.1.256	1.1.257	1°37.2`	14.15	данные отсутствуют	данные отсутствуют	данные отсутствуют
257	1.1.257	1.1.258	93°0.8`	0.19	данные отсутствуют	данные отсутствуют	данные отсутствуют
258	1.1.258	1.1.259	1°36.4`	5.35	данные отсутствуют	данные отсутствуют	данные отсутствуют
259	1.1.259	1.1.260	271°37.0`	7.44	данные отсутствуют	данные отсутствуют	данные отсутствуют
260	1.1.260	1.1.261	1°28.3`	17.15	данные отсутствуют	данные отсутствуют	данные отсутствуют
261	1.1.261	1.1.262	1°25.0`	12.13	данные отсутствуют	78:31:0103101:5	данные отсутствуют
262	1.1.262	1.1.263	271°46.4`	8.72	данные отсутствуют	78:31:0103101:5	данные отсутствуют
263	1.1.263	1.1.264	1°28.3`	10.12	данные отсутствуют	данные отсутствуют	данные отсутствуют
264	1.1.264	1.1.265	4°45.8`	0.6	данные отсутствуют	данные отсутствуют	данные отсутствуют
265	1.1.265	1.1.266	271°16.4`	0.9	данные отсутствуют	данные отсутствуют	данные отсутствуют
266	1.1.266	1.1.267	298°20.3`	1.01	данные отсутствуют	данные отсутствуют	данные отсутствуют
267	1.1.267	1.1.268	273°8.6`	5.29	данные отсутствуют	данные отсутствуют	данные отсутствуют
268	1.1.268	1.1.269	0°44.5`	9.28	данные отсутствуют	данные отсутствуют	данные отсутствуют
269	1.1.269	1.1.270	90°9.1`	3.79	данные отсутствуют	данные отсутствуют	данные отсутствуют
270	1.1.270	1.1.271	0°38.7`	12.44	данные отсутствуют	данные отсутствуют	данные отсутствуют
271	1.1.271	1.1.272	273°37.8`	3.32	данные отсутствуют	данные отсутствуют	данные отсутствуют
272	1.1.272	1.1.273	2°3.9`	8.33	данные отсутствуют	данные отсутствуют	данные отсутствуют
273	1.1.273	1.1.274	90°38.7`	6.22	данные отсутствуют	данные отсутствуют	данные отсутствуют
274	1.1.274	1.1.275	92°47.6`	0.82	данные отсутствуют	данные отсутствуют	данные отсутствуют
275	1.1.275	1.1.276	180°0.0`	0.21	данные отсутствуют	данные отсутствуют	данные отсутствуют
276	1.1.276	1.1.277	91°38.0`	4.56	данные отсутствуют	данные отсутствуют	данные отсутствуют
277	1.1.277	1.1.278	6°25.7`	0.71	данные отсутствуют	данные отсутствуют	данные отсутствуют
278	1.1.278	1.1.279	92°27.2`	2.8	данные отсутствуют	данные отсутствуют	данные отсутствуют
279	1.1.279	1.1.280	180°0.0`	0.67	данные отсутствуют	данные отсутствуют	данные отсутствуют
280	1.1.280	1.1.281	91°49.9`	4.38	данные отсутствуют	данные отсутствуют	данные отсутствуют
281	1.1.281	1.1.282	16°30.2`	0.28	данные отсутствуют	данные отсутствуют	данные отсутствуют
282	1.1.282	1.1.283	91°14.7`	5.52	данные отсутствуют	данные отсутствуют	данные отсутствуют
283	1.1.283	1.1.284	145°42.8`	0.27	данные отсутствуют	данные отсутствуют	данные отсутствуют

ДОКУМЕНТ ПОДПИСАН
ЭЛЕКТРОННОЙ ПОДПИСЬЮ
Сертификат: 009F0BDC181A023B64597F1E2579BEFB50
Владелец: ФЕДЕРАЛЬНАЯ СЛУЖБА ГОСУДАРСТВЕННОЙ РЕГИСТРАЦИИ, КАДАСТРА И КАРТОГРАФИИ
Действителен: с 02.08.2024 по 26.10.2025

полное наименование должности		инициалы, фамилия

Земельный участок
вид объекта недвижимости

Лист № 11 раздела 3.1	Всего листов раздела 3.1: 23	Всего разделов: 8	Всего листов выписки: 555

20.09.2024г. № КУВИ-001/2024-235574365	
Кадастровый номер:	78:31:0103101:3863

1	2	3	4	5	6	7	8
284	1.1.284	1.1.285	92°53.5`	0.99	данные отсутствуют	данные отсутствуют	данные отсутствуют
285	1.1.285	1.1.286	177°51.5`	1.07	данные отсутствуют	данные отсутствуют	данные отсутствуют
286	1.1.286	1.1.287	104°55.9`	0.16	данные отсутствуют	данные отсутствуют	данные отсутствуют
287	1.1.287	1.1.288	181°19.9`	5.59	данные отсутствуют	данные отсутствуют	данные отсутствуют
288	1.1.288	1.1.289	267°36.8`	0.24	данные отсутствуют	данные отсутствуют	данные отсутствуют
289	1.1.289	1.1.290	181°6.1`	1.04	данные отсутствуют	данные отсутствуют	данные отсутствуют
290	1.1.290	1.1.291	271°49.4`	3.77	данные отсутствуют	данные отсутствуют	данные отсутствуют
291	1.1.291	1.1.292	181°24.0`	5.73	данные отсутствуют	данные отсутствуют	данные отсутствуют
292	1.1.292	1.1.293	91°21.5`	2.53	данные отсутствуют	данные отсутствуют	данные отсутствуют
293	1.1.293	1.1.294	181°24.2`	2.45	данные отсутствуют	данные отсутствуют	данные отсутствуют
294	1.1.294	1.1.295	272°15.8`	2.53	данные отсутствуют	данные отсутствуют	данные отсутствуют
295	1.1.295	1.1.296	182°11.9`	5.73	данные отсутствуют	данные отсутствуют	данные отсутствуют
296	1.1.296	1.1.297	90°9.2`	3.75	данные отсутствуют	данные отсутствуют	данные отсутствуют
297	1.1.297	1.1.298	176°15.4`	1.07	данные отсутствуют	данные отсутствуют	данные отсутствуют
298	1.1.298	1.1.299	90°52.7`	21.54	данные отсутствуют	данные отсутствуют	данные отсутствуют
299	1.1.299	1.1.300	6°58.9`	0.99	данные отсутствуют	данные отсутствуют	данные отсутствуют
300	1.1.300	1.1.301	90°48.3`	4.27	данные отсутствуют	данные отсутствуют	данные отсутствуют
301	1.1.301	1.1.302	1°49.2`	5.35	данные отсутствуют	данные отсутствуют	данные отсутствуют
302	1.1.302	1.1.303	271°52.3`	1.53	данные отсутствуют	данные отсутствуют	данные отсутствуют
303	1.1.303	1.1.304	1°42.1`	5.05	данные отсутствуют	данные отсутствуют	данные отсутствуют
304	1.1.304	1.1.305	91°28.1`	1.56	данные отсутствуют	данные отсутствуют	данные отсутствуют
305	1.1.305	1.1.306	1°28.8`	2.71	данные отсутствуют	данные отсутствуют	данные отсутствуют
306	1.1.306	1.1.307	270°0.0`	0.17	данные отсутствуют	данные отсутствуют	данные отсутствуют
307	1.1.307	1.1.308	1°8.8`	0.5	данные отсутствуют	данные отсутствуют	данные отсутствуют
308	1.1.308	1.1.309	270°41.7`	4.12	данные отсутствуют	данные отсутствуют	данные отсутствуют
309	1.1.309	1.1.310	1°32.9`	1.11	данные отсутствуют	данные отсутствуют	данные отсутствуют
310	1.1.310	1.1.311	272°23.2`	0.24	данные отсутствуют	данные отсутствуют	данные отсутствуют
311	1.1.311	1.1.312	1°37.7`	5.63	данные отсутствуют	данные отсутствуют	данные отсутствуют
312	1.1.312	1.1.313	86°11.2`	0.15	данные отсутствуют	данные отсутствуют	данные отсутствуют

ДОКУМЕНТ ПОДПИСАН
ЭЛЕКТРОННОЙ ПОДПИСЬЮ
Сертификат: 009F0BDC181A023B64597F1E2579BEFB50
Владелец: ФЕДЕРАЛЬНАЯ СЛУЖБА ГОСУДАРСТВЕННОЙ РЕГИСТРАЦИИ, КАДАСТРА И КАРТОГРАФИИ
Действителен: с 02.08.2024 по 26.10.2025

полное наименование должности		инициалы, фамилия

Земельный участок
вид объекта недвижимости

Лист № 12 раздела 3.1	Всего листов раздела 3.1: 23	Всего разделов: 8	Всего листов выписки: 555

20.09.2024г. № КУВИ-001/2024-235574365	
Кадастровый номер:	78:31:0103101:3863

1	2	3	4	5	6	7	8
313	1.1.313	1.1.314	4°53.9`	1.05	данные отсутствуют	данные отсутствуют	данные отсутствуют
314	1.1.314	1.1.315	90°0.0`	1.07	данные отсутствуют	данные отсутствуют	данные отсутствуют
315	1.1.315	1.1.316	29°3.3`	0.21	данные отсутствуют	данные отсутствуют	данные отсутствуют
316	1.1.316	1.1.317	91°3.1`	5.45	данные отсутствуют	данные отсутствуют	данные отсутствуют
317	1.1.317	1.1.318	161°33.9`	0.25	данные отсутствуют	данные отсутствуют	данные отсутствуют
318	1.1.318	1.1.319	91°24.8`	4.86	данные отсутствуют	данные отсутствуют	данные отсутствуют
319	1.1.319	1.1.320	35°52.9`	0.58	данные отсутствуют	данные отсутствуют	данные отсутствуют
320	1.1.320	1.1.321	89°17.6`	1.62	данные отсутствуют	данные отсутствуют	данные отсутствуют
321	1.1.321	1.1.322	156°55.8`	0.59	данные отсутствуют	данные отсутствуют	данные отсутствуют
322	1.1.322	1.1.323	91°16.4`	4.95	данные отсутствуют	данные отсутствуют	данные отсутствуют
323	1.1.323	1.1.324	0°0.0`	0.21	данные отсутствуют	данные отсутствуют	данные отсутствуют
324	1.1.324	1.1.325	90°56.8`	5.45	данные отсутствуют	данные отсутствуют	данные отсутствуют
325	1.1.325	1.1.326	181°54.5`	0.3	данные отсутствуют	данные отсутствуют	данные отсутствуют
326	1.1.326	1.1.327	91°26.6`	1.19	данные отсутствуют	данные отсутствуют	данные отсутствуют
327	1.1.327	1.1.328	182°21.7`	0.97	данные отсутствуют	данные отсутствуют	данные отсутствуют
328	1.1.328	1.1.329	90°0.0`	0.23	данные отсутствуют	данные отсутствуют	данные отсутствуют
329	1.1.329	1.1.330	180°21.8`	4.74	данные отсутствуют	данные отсутствуют	данные отсутствуют
330	1.1.330	1.1.331	181°17.2`	0.89	данные отсутствуют	данные отсутствуют	данные отсутствуют
331	1.1.331	1.1.332	270°0.0`	0.29	данные отсутствуют	данные отсутствуют	данные отсутствуют
332	1.1.332	1.1.333	184°29.8`	1.79	данные отсутствуют	данные отсутствуют	данные отсутствуют
333	1.1.333	1.1.334	271°38.6`	8.36	данные отсутствуют	78:31:0103101:3648	данные отсутствуют
334	1.1.334	1.1.335	181°29.0`	33.97	данные отсутствуют	78:31:0103101:3648	данные отсутствуют
335	1.1.335	1.1.336	90°49.0`	24.55	данные отсутствуют	78:31:0103101:3648	данные отсутствуют
336	1.1.336	1.1.337	1°12.2`	3.33	данные отсутствуют	78:31:0103101:3648	данные отсутствуют
337	1.1.337	1.1.338	46°45.4`	1.15	данные отсутствуют	78:31:0103101:3648	данные отсутствуют
338	1.1.338	1.1.339	90°0.0`	1.75	данные отсутствуют	78:31:0103101:3648	данные отсутствуют
339	1.1.339	1.1.340	0°0.0`	0.72	данные отсутствуют	78:31:0103101:3648	данные отсутствуют
340	1.1.340	1.1.341	91°44.8`	10.5	данные отсутствуют	78:31:0103101:3648	данные отсутствуют
341	1.1.341	1.1.342	181°4.6`	2.66	данные отсутствуют	78:31:0103101:3648	данные отсутствуют

ДОКУМЕНТ ПОДПИСАН
ЭЛЕКТРОННОЙ ПОДПИСЬЮ
Сертификат: 009F0BDC181A023B64597F1E2579BEFB50
Владелец: ФЕДЕРАЛЬНАЯ СЛУЖБА ГОСУДАРСТВЕННОЙ РЕГИСТРАЦИИ, КАДАСТРА И КАРТОГРАФИИ
Действителен: с 02.08.2024 по 26.10.2025

полное наименование должности		инициалы, фамилия

Земельный участок
вид объекта недвижимости

Лист № 13 раздела 3.1	Всего листов раздела 3.1: 23	Всего разделов: 8	Всего листов выписки: 555

20.09.2024г. № КУВИ-001/2024-235574365	
Кадастровый номер:	78:31:0103101:3863

1	2	3	4	5	6	7	8
342	1.1.342	1.1.343	271°50.9`	0.31	данные отсутствуют	78:31:0103101:3648	данные отсутствуют
343	1.1.343	1.1.344	179°34.3`	2.67	данные отсутствуют	78:31:0103101:3648	данные отсутствуют
344	1.1.344	1.1.345	92°6.6`	7.88	данные отсутствуют	78:31:0103101:3648	данные отсутствуют
345	1.1.345	1.1.346	179°37.0`	4.49	данные отсутствуют	78:31:0103101:3648	данные отсутствуют
346	1.1.346	1.1.347	118°8.5`	0.49	данные отсутствуют	78:31:0103101:3648	данные отсутствуют
347	1.1.347	1.1.348	154°41.9`	1.22	данные отсутствуют	78:31:0103101:3648	данные отсутствуют
348	1.1.348	1.1.349	173°17.4`	0.51	данные отсутствуют	78:31:0103101:3648	данные отсутствуют
349	1.1.349	1.1.350	192°52.5`	0.72	данные отсутствуют	78:31:0103101:3648	данные отсутствуют
350	1.1.350	1.1.351	219°33.6`	1.49	данные отсутствуют	78:31:0103101:3648	данные отсутствуют
351	1.1.351	1.1.352	180°13.1`	2.62	данные отсутствуют	78:31:0103101:3648	данные отсутствуют
352	1.1.352	1.1.353	195°15.3`	1.71	данные отсутствуют	78:31:0103101:3648	данные отсутствуют
353	1.1.353	1.1.354	235°18.3`	0.79	данные отсутствуют	78:31:0103101:3648	данные отсутствуют
354	1.1.354	1.1.355	252°16.6`	1.02	данные отсутствуют	78:31:0103101:3648	данные отсутствуют
355	1.1.355	1.1.356	267°44.8`	3.05	данные отсутствуют	78:31:0103101:3648	данные отсутствуют
356	1.1.356	1.1.357	182°3.6`	4.17	данные отсутствуют	78:31:0103101:3648	данные отсутствуют
357	1.1.357	1.1.358	268°58.6`	1.12	данные отсутствуют	78:31:0103101:3648	данные отсутствуют
358	1.1.358	1.1.359	273°20.3`	1.2	данные отсутствуют	78:31:0103101:3648	данные отсутствуют
359	1.1.359	1.1.360	181°45.2`	16.66	данные отсутствуют	78:31:0103101:3648	данные отсутствуют
360	1.1.360	1.1.361	161°47.0`	0.83	данные отсутствуют	78:31:0103101:3648	данные отсутствуют
361	1.1.361	1.1.362	128°39.6`	0.58	данные отсутствуют	78:31:0103101:3648	данные отсутствуют
362	1.1.362	1.1.363	91°4.4`	57.67	данные отсутствуют	78:31:0103101:3648	данные отсутствуют
363	1.1.363	1.1.364	0°31.5`	5.46	данные отсутствуют	78:31:0103101:3648	данные отсутствуют
364	1.1.364	1.1.365	91°22.1`	10.47	данные отсутствуют	78:31:0103101:3648	данные отсутствуют
365	1.1.365	1.1.366	180°54.7`	5.66	данные отсутствуют	78:31:0103101:3648	данные отсутствуют
366	1.1.366	1.1.367	91°22.7`	59.03	данные отсутствуют	78:31:0103101:3648	данные отсутствуют
367	1.1.367	1.1.368	2°23.5`	4.55	данные отсутствуют	78:31:0103101:3648	данные отсутствуют
368	1.1.368	1.1.369	359°23.5`	17.91	данные отсутствуют	78:31:0103101:3648	данные отсутствуют
369	1.1.369	1.1.370	271°53.3`	6.37	данные отсутствуют	78:31:0103101:3648	данные отсутствуют
370	1.1.370	1.1.371	1°35.8`	12.55	данные отсутствуют	78:31:0103101:3648	данные отсутствуют

ДОКУМЕНТ ПОДПИСАН
ЭЛЕКТРОННОЙ ПОДПИСЬЮ
Сертификат: 009F0BDC181A023B64597F1E2579BEFB50
Владелец: ФЕДЕРАЛЬНАЯ СЛУЖБА ГОСУДАРСТВЕННОЙ РЕГИСТРАЦИИ, КАДАСТРА И КАРТОГРАФИИ
Действителен: с 02.08.2024 по 26.10.2025

полное наименование должности		инициалы, фамилия

Земельный участок
вид объекта недвижимости

Лист № 14 раздела 3.1	Всего листов раздела 3.1: 23	Всего разделов: 8	Всего листов выписки: 555

20.09.2024г. № КУВИ-001/2024-235574365	
Кадастровый номер:	78:31:0103101:3863

1	2	3	4	5	6	7	8
371	1.1.371	1.1.372	91°53.9`	3.32	данные отсутствуют	78:31:0103101:3648	данные отсутствуют
372	1.1.372	1.1.373	90°11.5`	2.99	данные отсутствуют	78:31:0103101:3648	данные отсутствуют
373	1.1.373	1.1.374	91°42.6`	0.67	данные отсутствуют	78:31:0103101:3648	данные отсутствуют
374	1.1.374	1.1.375	2°12.2`	2.6	данные отсутствуют	78:31:0103101:3648	данные отсутствуют
375	1.1.375	1.1.376	275°54.4`	0.29	данные отсутствуют	78:31:0103101:3648	данные отсутствуют
376	1.1.376	1.1.377	359°27.9`	1.07	данные отсутствуют	78:31:0103101:3648	данные отсутствуют
377	1.1.377	1.1.378	38°9.4`	0.36	данные отсутствуют	78:31:0103101:3648	данные отсутствуют
378	1.1.378	1.1.379	52°51.2`	0.41	данные отсутствуют	78:31:0103101:3648	данные отсутствуют
379	1.1.379	1.1.380	93°46.7`	1.06	данные отсутствуют	78:31:0103101:3648	данные отсутствуют
380	1.1.380	1.1.381	62°10.6`	1.22	данные отсутствуют	78:31:0103101:3648	данные отсутствуют
381	1.1.381	1.1.382	91°25.5`	7.64	данные отсутствуют	78:31:0103101:3648	данные отсутствуют
382	1.1.382	1.1.383	181°0.3`	0.57	данные отсутствуют	78:31:0103101:3648	данные отсутствуют
383	1.1.383	1.1.384	91°42.6`	2.01	данные отсутствуют	78:31:0103101:3648	данные отсутствуют
384	1.1.384	1.1.385	126°52.2`	0.45	данные отсутствуют	78:31:0103101:3648	данные отсутствуют
385	1.1.385	1.1.386	138°7.3`	0.39	данные отсутствуют	78:31:0103101:3648	данные отсутствуют
386	1.1.386	1.1.387	182°6.1`	1.09	данные отсутствуют	78:31:0103101:3648	данные отсутствуют
387	1.1.387	1.1.388	271°50.9`	0.31	данные отсутствуют	78:31:0103101:3648	данные отсутствуют
388	1.1.388	1.1.389	180°43.0`	0.8	данные отсутствуют	78:31:0103101:3648	данные отсутствуют
389	1.1.389	1.1.390	91°22.7`	4.57	данные отсутствуют	78:31:0103101:3648	данные отсутствуют
390	1.1.390	1.1.391	183°33.2`	1.61	данные отсутствуют	78:31:0103101:3648	данные отсутствуют
391	1.1.391	1.1.392	92°10.9`	21.02	данные отсутствуют	78:31:0103101:3648	данные отсутствуют
392	1.1.392	1.1.393	97°7.5`	0.16	данные отсутствуют	78:31:0103101:3648	данные отсутствуют
393	1.1.393	1.1.394	6°20.4`	0.27	данные отсутствуют	78:31:0103101:3648	данные отсутствуют
394	1.1.394	1.1.395	87°3.8`	0.39	данные отсутствуют	78:31:0103101:3648	данные отсутствуют
395	1.1.395	1.1.396	1°22.5`	2.5	данные отсутствуют	78:31:0103101:3648	данные отсутствуют
396	1.1.396	1.1.397	270°0.0`	0.67	данные отсутствуют	78:31:0103101:3648	данные отсутствуют
397	1.1.397	1.1.398	1°35.7`	17.97	данные отсутствуют	78:31:0103101:3648	данные отсутствуют
398	1.1.398	1.1.399	1°36.8`	10.65	данные отсутствуют	78:31:0103101:3648	данные отсутствуют
399	1.1.399	1.1.400	1°30.3`	5.33	данные отсутствуют	78:31:0103101:3648	данные отсутствуют

ДОКУМЕНТ ПОДПИСАН
ЭЛЕКТРОННОЙ ПОДПИСЬЮ
Сертификат: 009F0BDC181A023B64597F1E2579BEFB50
Владелец: ФЕДЕРАЛЬНАЯ СЛУЖБА ГОСУДАРСТВЕННОЙ РЕГИСТРАЦИИ, КАДАСТРА И КАРТОГРАФИИ
Действителен: с 02.08.2024 по 26.10.2025

полное наименование должности		инициалы, фамилия

Земельный участок
вид объекта недвижимости

Лист № 15 раздела 3.1	Всего листов раздела 3.1: 23	Всего разделов: 8	Всего листов выписки: 555

20.09.2024г. № КУВИ-001/2024-235574365	
Кадастровый номер:	78:31:0103101:3863

1	2	3	4	5	6	7	8
400	1.1.400	1.1.401	1°40.0`	6.19	данные отсутствуют	78:31:0103101:3648	данные отсутствуют
401	1.1.401	1.1.402	1°39.0`	13.55	данные отсутствуют	78:31:0103101:3648	данные отсутствуют
402	1.1.402	1.1.403	357°55.0`	1.65	данные отсутствуют	78:31:0103101:3648	данные отсутствуют
403	1.1.403	1.1.404	1°7.0`	3.59	данные отсутствуют	78:31:0103101:3648	данные отсутствуют
404	1.1.404	1.1.405	270°42.7`	1.61	данные отсутствуют	78:31:0103101:3648	данные отсутствуют
405	1.1.405	1.1.406	4°0.8`	2.29	данные отсутствуют	78:31:0103101:3648	данные отсутствуют
406	1.1.406	1.1.407	88°29.0`	1.51	данные отсутствуют	78:31:0103101:3648	данные отсутствуют
407	1.1.407	1.1.408	3°43.9`	3.23	данные отсутствуют	78:31:0103101:3648	данные отсутствуют
408	1.1.408	1.1.409	0°36.8`	1.87	данные отсутствуют	78:31:0103101:3648	данные отсутствуют
409	1.1.409	1.1.410	1°31.0`	13.6	данные отсутствуют	78:31:0103101:3648	данные отсутствуют
410	1.1.410	1.1.411	1°50.0`	22.2	данные отсутствуют	78:31:0103101:3648	данные отсутствуют
411	1.1.411	1.1.412	1°46.3`	10.68	данные отсутствуют	78:31:0103101:3648	данные отсутствуют
412	1.1.412	1.1.413	1°59.6`	6.61	данные отсутствуют	78:31:0103101:3648	данные отсутствуют
413	1.1.413	1.1.414	2°46.2`	0.62	данные отсутствуют	78:31:0103101:3648	данные отсутствуют
414	1.1.414	1.1.415	270°0.0`	1.25	данные отсутствуют	78:31:0103101:3648	данные отсутствуют
415	1.1.415	1.1.416	356°40.5`	2.41	данные отсутствуют	78:31:0103101:3648	данные отсутствуют
416	1.1.416	1.1.417	84°52.6`	1.46	данные отсутствуют	78:31:0103101:3648	данные отсутствуют
417	1.1.417	1.1.418	1°28.1`	0.78	данные отсутствуют	78:31:0103101:3648	данные отсутствуют
418	1.1.418	1.1.419	271°51.7`	4	данные отсутствуют	78:31:0103101:3648	данные отсутствуют
419	1.1.419	1.1.420	270°42.3`	6.5	данные отсутствуют	78:31:0103101:3648	данные отсутствуют
420	1.1.420	1.1.421	190°47.0`	0.86	данные отсутствуют	78:31:0103101:3648	данные отсутствуют
421	1.1.421	1.1.422	268°15.8`	3.3	данные отсутствуют	78:31:0103101:3648	данные отсутствуют
422	1.1.422	1.1.423	0°33.1`	1.04	данные отсутствуют	78:31:0103101:3648	данные отсутствуют
423	1.1.423	1.1.424	268°0.1`	5.73	данные отсутствуют	78:31:0103101:3648	данные отсутствуют
424	1.1.424	1.1.425	271°38.2`	2.1	данные отсутствуют	78:31:0103101:3648	данные отсутствуют
425	1.1.425	1.1.426	272°16.1`	3.03	данные отсутствуют	78:31:0103101:3648	данные отсутствуют
426	1.1.426	1.1.427	273°52.7`	0.59	данные отсутствуют	78:31:0103101:3648	данные отсутствуют
427	1.1.427	1.1.428	183°1.4`	2.84	данные отсутствуют	78:31:0103101:3648	данные отсутствуют
428	1.1.428	1.1.429	94°34.4`	0.25	данные отсутствуют	78:31:0103101:3648	данные отсутствуют

ДОКУМЕНТ ПОДПИСАН
ЭЛЕКТРОННОЙ ПОДПИСЬЮ
Сертификат: 009F0BDC181A023B64597F1E2579BEFB50
Владелец: ФЕДЕРАЛЬНАЯ СЛУЖБА ГОСУДАРСТВЕННОЙ РЕГИСТРАЦИИ, КАДАСТРА И КАРТОГРАФИИ
Действителен: с 02.08.2024 по 26.10.2025

полное наименование должности	инициалы, фамилия

Земельный участок
вид объекта недвижимости

Лист № 16 раздела 3.1	Всего листов раздела 3.1: 23	Всего разделов: 8	Всего листов выписки: 555

20.09.2024г. № КУВИ-001/2024-235574365	
Кадастровый номер:	78:31:0103101:3863

1	2	3	4	5	6	7	8
429	1.1.429	1.1.430	177°43.9`	2.02	данные отсутствуют	78:31:0103101:3648	данные отсутствуют
430	1.1.430	1.1.431	269°46.0`	4.89	данные отсутствуют	78:31:0103101:3648	данные отсутствуют
431	1.1.431	1.1.432	272°58.1`	8.11	данные отсутствуют	78:31:0103101:3648	данные отсутствуют
432	1.1.432	1.1.433	1°53.5`	2.12	данные отсутствуют	78:31:0103101:3648	данные отсутствуют
433	1.1.433	1.1.434	91°50.9`	0.31	данные отсутствуют	78:31:0103101:3648	данные отсутствуют
434	1.1.434	1.1.435	1°41.8`	2.7	данные отсутствуют	78:31:0103101:3648	данные отсутствуют
435	1.1.435	1.1.436	271°5.4`	3.68	данные отсутствуют	78:31:0103101:3648	данные отсутствуют
436	1.1.436	1.1.437	271°57.8`	3.21	данные отсутствуют	78:31:0103101:3648	данные отсутствуют
437	1.1.437	1.1.438	0°15.0`	4.58	данные отсутствуют	78:31:0103101:3648	данные отсутствуют
438	1.1.438	1.1.439	2°19.5`	7.89	данные отсутствуют	78:31:0103101:3648	данные отсутствуют
439	1.1.439	1.1.440	91°16.4`	6.3	данные отсутствуют	78:31:0103101:3648	данные отсутствуют
440	1.1.440	1.1.441	90°0.0`	0.7	данные отсутствуют	78:31:0103101:3648	данные отсутствуют
441	1.1.441	1.1.442	0°40.0`	2.58	данные отсутствуют	78:31:0103101:3648	данные отсутствуют
442	1.1.442	1.1.443	271°54.5`	0.3	данные отсутствуют	78:31:0103101:3648	данные отсутствуют
443	1.1.443	1.1.444	0°0.0`	1.01	данные отсутствуют	78:31:0103101:3648	данные отсутствуют
444	1.1.444	1.1.445	78°22.0`	0.35	данные отсутствуют	78:31:0103101:3648	данные отсутствуют
445	1.1.445	1.1.446	1°33.1`	4.06	данные отсутствуют	78:31:0103101:3648	данные отсутствуют
446	1.1.446	1.1.447	2°0.7`	6.55	данные отсутствуют	78:31:0103101:3648	данные отсутствуют
447	1.1.447	1.1.448	1°6.1`	5.2	данные отсутствуют	78:31:0103101:3648	данные отсутствуют
448	1.1.448	1.1.449	359°24.4`	3.86	данные отсутствуют	78:31:0103101:3648	данные отсутствуют
449	1.1.449	1.1.450	270°27.1`	3.81	данные отсутствуют	78:31:0103101:3648	данные отсутствуют
450	1.1.450	1.1.451	272°4.6`	6.62	данные отсутствуют	78:31:0103101:3648	данные отсутствуют
451	1.1.451	1.1.452	271°3.3`	3.8	данные отсутствуют	78:31:0103101:3648	данные отсутствуют
452	1.1.452	1.1.453	271°22.0`	10.48	данные отсутствуют	78:31:0103101:3648	данные отсутствуют
453	1.1.453	1.1.454	271°32.9`	15.54	данные отсутствуют	78:31:0103101:3648	данные отсутствуют
454	1.1.454	1.1.455	268°39.8`	5.57	данные отсутствуют	78:31:0103101:3648	данные отсутствуют
455	1.1.455	1.1.456	273°40.4`	1.09	данные отсутствуют	78:31:0103101:3648	данные отсутствуют
456	1.1.456	1.1.457	274°47.3`	1.92	данные отсутствуют	78:31:0103101:3648	данные отсутствуют
457	1.1.457	1.1.458	271°7.7`	9.14	данные отсутствуют	78:31:0103101:3648	данные отсутствуют

ДОКУМЕНТ ПОДПИСАН
ЭЛЕКТРОННОЙ ПОДПИСЬЮ
Сертификат: 009F0BDC181A023B64597F1E2579BEFB50
Владелец: ФЕДЕРАЛЬНАЯ СЛУЖБА ГОСУДАРСТВЕННОЙ РЕГИСТРАЦИИ, КАДАСТРА И КАРТОГРАФИИ
Действителен: с 02.08.2024 по 26.10.2025

полное наименование должности	инициалы, фамилия

Земельный участок
вид объекта недвижимости

Лист № 17 раздела 3.1	Всего листов раздела 3.1: 23	Всего разделов: 8	Всего листов выписки: 555

20.09.2024г. № КУВИ-001/2024-235574365	
Кадастровый номер:	78:31:0103101:3863

1	2	3	4	5	6	7	8
458	1.1.458	1.1.459	272°24.7`	1.9	данные отсутствуют	78:31:0103101:3648	данные отсутствуют
459	1.1.459	1.1.460	270°35.6`	2.9	данные отсутствуют	78:31:0103101:3648	данные отсутствуют
460	1.1.460	1.1.461	182°34.1`	2.23	данные отсутствуют	78:31:0103101:3648	данные отсутствуют
461	1.1.461	1.1.462	271°21.5`	2.95	данные отсутствуют	78:31:0103101:3648	данные отсутствуют
462	1.1.462	1.1.463	0°14.7`	2.34	данные отсутствуют	78:31:0103101:3648	данные отсутствуют
463	1.1.463	1.1.464	270°0.0`	3	данные отсутствуют	78:31:0103101:3648	данные отсутствуют
464	1.1.464	1.1.465	271°9.4`	1.98	данные отсутствуют	78:31:0103101:3648	данные отсутствуют
465	1.1.465	1.1.466	179°9.4`	0.68	данные отсутствуют	78:31:0103101:3648	данные отсутствуют
466	1.1.466	1.1.467	271°39.5`	58.02	данные отсутствуют	78:31:0103101:3648	данные отсутствуют
467	1.1.467	1.1.468	180°34.3`	19.05	данные отсутствуют	78:31:0103101:3648	данные отсутствуют
468	1.1.468	1.1.469	182°51.7`	1	данные отсутствуют	78:31:0103101:3648	данные отсутствуют
469	1.1.469	1.1.470	267°47.8`	0.26	данные отсутствуют	78:31:0103101:3648	данные отсутствуют
470	1.1.470	1.1.471	181°29.5`	2.69	данные отсутствуют	78:31:0103101:3648	данные отсутствуют
471	1.1.471	1.1.472	92°23.9`	3.82	данные отсутствуют	78:31:0103101:3648	данные отсутствуют
472	1.1.472	1.1.473	89°39.1`	3.29	данные отсутствуют	78:31:0103101:3648	данные отсутствуют
473	1.1.473	1.1.474	181°26.9`	7.91	данные отсутствуют	78:31:0103101:3648	данные отсутствуют
474	1.1.474	1.1.475	182°18.6`	4.71	данные отсутствуют	78:31:0103101:3648	данные отсутствуют
475	1.1.475	1.1.476	271°2.3`	3.31	данные отсутствуют	78:31:0103101:3648	данные отсутствуют
476	1.1.476	1.1.477	270°53.9`	3.19	данные отсутствуют	78:31:0103101:3648	данные отсутствуют
477	1.1.477	1.1.478	270°54.5`	0.63	данные отсутствуют	78:31:0103101:3648	данные отсутствуют
478	1.1.478	1.1.479	181°17.2`	2.67	данные отсутствуют	78:31:0103101:3648	данные отсутствуют
479	1.1.479	1.1.480	90°0.0`	0.3	данные отсутствуют	78:31:0103101:3648	данные отсутствуют
480	1.1.480	1.1.481	181°51.9`	2.15	данные отсутствуют	78:31:0103101:3648	данные отсутствуют
481	1.1.481	1.1.482	271°9.1`	12.44	данные отсутствуют	78:31:0103101:3648	данные отсутствуют
482	1.1.482	1.1.483	357°40.7`	2.22	данные отсутствуют	78:31:0103101:3648	данные отсутствуют
483	1.1.483	1.1.484	92°12.2`	0.26	данные отсутствуют	78:31:0103101:3648	данные отсутствуют
484	1.1.484	1.1.485	1°18.5`	2.19	данные отсутствуют	78:31:0103101:3648	данные отсутствуют
485	1.1.485	1.1.486	272°4.6`	24.84	данные отсутствуют	78:31:0103101:3648	данные отсутствуют
486	1.1.486	1.1.487	182°3.9`	33.85	данные отсутствуют	78:31:0103101:3648	данные отсутствуют

ДОКУМЕНТ ПОДПИСАН
ЭЛЕКТРОННОЙ ПОДПИСЬЮ
Сертификат: 009F0BDC181A023B64597F1E2579BEFB50
Владелец: ФЕДЕРАЛЬНАЯ СЛУЖБА ГОСУДАРСТВЕННОЙ РЕГИСТРАЦИИ, КАДАСТРА И КАРТОГРАФИИ
Действителен: с 02.08.2024 по 26.10.2025

полное наименование должности	инициалы, фамилия

Земельный участок
вид объекта недвижимости

Лист № 18 раздела 3.1	Всего листов раздела 3.1: 23	Всего разделов: 8	Всего листов выписки: 555

20.09.2024г. № КУВИ-001/2024-235574365	
Кадастровый номер:	78:31:0103101:3863

1	2	3	4	5	6	7	8
487	1.1.487	1.1.488	90°24.4`	8.46	данные отсутствуют	данные отсутствуют	данные отсутствуют
488	1.1.488	1.1.489	181°51.7`	9.23	данные отсутствуют	данные отсутствуют	данные отсутствуют
489	1.1.488	1.1.488			данные отсутствуют	78:31:0103101:3862	данные отсутствуют
490	1.1.489	1.1.490	271°32.6`	25.63	данные отсутствуют	данные отсутствуют	данные отсутствуют
491	1.1.490	1.1.491	1°20.7`	8.52	данные отсутствуют	данные отсутствуют	данные отсутствуют
492	1.1.491	1.1.492	91°56.3`	4.43	данные отсутствуют	данные отсутствуют	данные отсутствуют
493	1.1.492	1.1.493	1°36.3`	13.57	данные отсутствуют	данные отсутствуют	данные отсутствуют
494	1.1.493	1.1.494	270°56.2`	4.28	данные отсутствуют	данные отсутствуют	данные отсутствуют
495	1.1.494	1.1.495	359°31.4`	1.2	данные отсутствуют	данные отсутствуют	данные отсутствуют
496	1.1.495	1.1.496	271°33.7`	21.64	данные отсутствуют	данные отсутствуют	данные отсутствуют
497	1.1.496	1.1.497	185°36.5`	1.13	данные отсутствуют	данные отсутствуют	данные отсутствуют
498	1.1.497	1.1.498	272°40.0`	3.65	данные отсутствуют	данные отсутствуют	данные отсутствуют
499	1.1.498	1.1.499	181°52.7`	13.73	данные отсутствуют	данные отсутствуют	данные отсутствуют
500	1.1.499	1.1.500	92°8.5`	4.01	данные отсутствуют	данные отсутствуют	данные отсутствуют
501	1.1.500	1.1.501	181°29.9`	8.41	данные отсутствуют	данные отсутствуют	данные отсутствуют
502	1.1.501	1.1.502	271°12.8`	11.8	данные отсутствуют	данные отсутствуют	данные отсутствуют
503	1.1.502	1.1.503	271°42.1`	2.02	данные отсутствуют	данные отсутствуют	данные отсутствуют
504	1.1.503	1.1.504	271°35.8`	11.84	данные отсутствуют	данные отсутствуют	данные отсутствуют
505	1.1.504	1.1.505	1°19.9`	1.72	данные отсутствуют	данные отсутствуют	данные отсутствуют
506	1.1.505	1.1.506	1°14.7`	0.92	данные отсутствуют	данные отсутствуют	данные отсутствуют
507	1.1.506	1.1.507	1°11.2`	3.86	данные отсутствуют	данные отсутствуют	данные отсутствуют
508	1.1.507	1.1.508	0°37.8`	0.91	данные отсутствуют	данные отсутствуют	данные отсутствуют
509	1.1.508	1.1.509	90°0.0`	0.16	данные отсутствуют	данные отсутствуют	данные отсутствуют
510	1.1.509	1.1.510	0°0.0`	0.48	данные отсутствуют	данные отсутствуют	данные отсутствуют
511	1.1.510	1.1.511	9°17.6`	0.56	данные отсутствуют	данные отсутствуют	данные отсутствуют
512	1.1.511	1.1.512	91°50.3`	3.74	данные отсутствуют	данные отсутствуют	данные отсутствуют
513	1.1.512	1.1.513	1°29.6`	13.81	данные отсутствуют	данные отсутствуют	данные отсутствуют
514	1.1.513	1.1.514	271°32.6`	3.71	данные отсутствуют	данные отсутствуют	данные отсутствуют
515	1.1.514	1.1.515	0°32.8`	1.05	данные отсутствуют	данные отсутствуют	данные отсутствуют

ДОКУМЕНТ ПОДПИСАН
ЭЛЕКТРОННОЙ ПОДПИСЬЮ
Сертификат: 009F0BDC181A023B64597F1E2579BEFB50
Владелец: ФЕДЕРАЛЬНАЯ СЛУЖБА ГОСУДАРСТВЕННОЙ РЕГИСТРАЦИИ, КАДАСТРА И КАРТОГРАФИИ
Действителен: с 02.08.2024 по 26.10.2025

полное наименование должности	инициалы, фамилия

Земельный участок
вид объекта недвижимости

Лист № 19 раздела 3.1	Всего листов раздела 3.1: 23	Всего разделов: 8	Всего листов выписки: 555

20.09.2024г. № КУВИ-001/2024-235574365	
Кадастровый номер:	78:31:0103101:3863

1	2	3	4	5	6	7	8
516	1.1.515	1.1.516	275°11.6`	0.22	данные отсутствуют	данные отсутствуют	данные отсутствуют
517	1.1.516	1.1.517	1°33.3`	6.63	данные отсутствуют	данные отсутствуют	данные отсутствуют
518	1.1.517	1.1.518	90°42.8`	4.01	данные отсутствуют	данные отсутствуют	данные отсутствуют
519	1.1.518	1.1.519	1°37.4`	17.65	данные отсутствуют	данные отсутствуют	данные отсутствуют
520	1.1.519	1.1.520	3°10.8`	1.44	данные отсутствуют	данные отсутствуют	данные отсутствуют
521	1.1.520	1.1.521	271°50.9`	3.72	данные отсутствуют	данные отсутствуют	данные отсутствуют
522	1.1.521	1.1.522	359°27.5`	1.06	данные отсутствуют	данные отсутствуют	данные отсутствуют
523	1.1.522	1.1.523	281°18.6`	0.2	данные отсутствуют	данные отсутствуют	данные отсутствуют
524	1.1.523	1.1.524	1°26.2`	5.58	данные отсутствуют	данные отсутствуют	данные отсутствуют
525	1.1.524	1.1.525	92°51.7`	0.2	данные отсутствуют	данные отсутствуют	данные отсутствуют
526	1.1.525	1.1.526	3°10.8`	1.08	данные отсутствуют	данные отсутствуют	данные отсутствуют
527	1.1.526	1.1.527	92°5.3`	6.58	данные отсутствуют	данные отсутствуют	данные отсутствуют
528	1.1.527	1.1.528	91°3.2`	1.63	данные отсутствуют	78:31:0103101:3864	адрес отсутствует
529	1.1.528	1.1.529	91°11.5`	7.21	данные отсутствуют	78:31:0103101:3649, 78:31:0103101:3864	данные отсутствуют; адрес отсутствует
530	1.1.529	1.1.530	180°17.9`	1.92	данные отсутствуют	78:31:0103101:3864	адрес отсутствует
531	1.1.530	1.1.531	91°30.4`	1.52	данные отсутствуют	78:31:0103101:3864	адрес отсутствует
532	1.1.531	1.1.532	181°36.8`	3.55	данные отсутствуют	78:31:0103101:3864	адрес отсутствует
533	1.1.532	1.1.533	271°53.0`	1.52	данные отсутствуют	78:31:0103101:3864	адрес отсутствует
534	1.1.533	1.1.534	181°45.1`	2.29	данные отсутствуют	78:31:0103101:3864	адрес отсутствует
535	1.1.534	1.1.535	272°7.3`	0.81	данные отсутствуют	78:31:0103101:3864	адрес отсутствует
536	1.1.535	1.1.536	181°56.5`	0.59	данные отсутствуют	78:31:0103101:3864	адрес отсутствует
537	1.1.536	1.1.537	91°39.3`	1.73	данные отсутствуют	78:31:0103101:3864	адрес отсутствует
538	1.1.537	1.1.538	182°19.0`	6.44	данные отсутствуют	78:31:0103101:3864	адрес отсутствует
539	1.1.538	1.1.539	271°44.2`	1.65	данные отсутствуют	78:31:0103101:3864	адрес отсутствует
540	1.1.539	1.1.540	181°41.6`	7.78	данные отсутствуют	78:31:0103101:3864	адрес отсутствует
541	1.1.540	1.1.541	91°41.6`	2.03	данные отсутствуют	78:31:0103101:3864	адрес отсутствует
542	1.1.541	1.1.542	1°39.8`	6.2	данные отсутствуют	78:31:0103101:3864	адрес отсутствует
543	1.1.542	1.1.543	91°37.5`	2.82	данные отсутствуют	78:31:0103101:3864	адрес отсутствует
544	1.1.543	1.1.544	1°54.5`	1.2	данные отсутствуют	78:31:0103101:3864	адрес отсутствует

ДОКУМЕНТ ПОДПИСАН
ЭЛЕКТРОННОЙ ПОДПИСЬЮ
Сертификат: 009F0BDC181A023B64597F1E2579BEFB50
Владелец: ФЕДЕРАЛЬНАЯ СЛУЖБА ГОСУДАРСТВЕННОЙ РЕГИСТРАЦИИ, КАДАСТРА И КАРТОГРАФИИ
Действителен: с 02.08.2024 по 26.10.2025

полное наименование должности		инициалы, фамилия

Земельный участок
вид объекта недвижимости

Лист № 20 раздела 3.1	Всего листов раздела 3.1: 23	Всего разделов: 8	Всего листов выписки: 555

20.09.2024г. № КУВИ-001/2024-235574365	
Кадастровый номер:	78:31:0103101:3863

1	2	3	4	5	6	7	8
545	1.1.544	1.1.545	91°40.6`	16.76	данные отсутствуют	78:31:0103101:3864	адрес отсутствует
546	1.1.545	1.1.546	1°46.1`	1.62	данные отсутствуют	78:31:0103101:3864	адрес отсутствует
547	1.1.546	1.1.547	91°38.6`	7.67	данные отсутствуют	78:31:0103101:3864	адрес отсутствует
548	1.1.547	1.1.548	181°24.8`	1.62	данные отсутствуют	78:31:0103101:3864	адрес отсутствует
549	1.1.548	1.1.549	91°50.9`	0.93	данные отсутствуют	78:31:0103101:3864	адрес отсутствует
550	1.1.549	1.1.550	181°1.4`	0.56	данные отсутствуют	78:31:0103101:3864	адрес отсутствует
551	1.1.550	1.1.551	92°9.7`	0.53	данные отсутствуют	78:31:0103101:3864	адрес отсутствует
552	1.1.551	1.1.552	182°2.7`	0.28	данные отсутствуют	78:31:0103101:3864	адрес отсутствует
553	1.1.552	1.1.553	91°28.1`	0.39	данные отсутствуют	78:31:0103101:3864	адрес отсутствует
554	1.1.553	1.1.554	181°44.2`	6.27	данные отсутствуют	78:31:0103101:3864	адрес отсутствует
555	1.1.554	1.1.555	91°25.2`	1.21	данные отсутствуют	78:31:0103101:3864	адрес отсутствует
556	1.1.555	1.1.556	1°41.1`	1.36	данные отсутствуют	78:31:0103101:3864	адрес отсутствует
557	1.1.556	1.1.557	91°38.2`	4.2	данные отсутствуют	78:31:0103101:3864	адрес отсутствует
558	1.1.557	1.1.558	1°43.4`	5.32	данные отсутствуют	78:31:0103101:3864	адрес отсутствует
559	1.1.558	1.1.559	271°47.4`	1.28	данные отсутствуют	78:31:0103101:3864	адрес отсутствует
560	1.1.559	1.1.560	1°34.9`	1.81	данные отсутствуют	78:31:0103101:3864	адрес отсутствует
561	1.1.560	1.1.561	91°47.4`	1.28	данные отсутствуют	78:31:0103101:3864	адрес отсутствует
562	1.1.561	1.1.562	1°38.2`	3.15	данные отсутствуют	78:31:0103101:3864	адрес отсутствует
563	1.1.562	1.1.563	271°53.8`	1.51	данные отсутствуют	78:31:0103101:3864	адрес отсутствует
564	1.1.563	1.1.564	1°40.5`	5.47	данные отсутствуют	78:31:0103101:3864	адрес отсутствует
565	1.1.564	1.1.565	92°17.5`	1.5	данные отсутствуют	78:31:0103101:3864	адрес отсутствует
566	1.1.565	1.1.566	1°56.8`	2.06	данные отсутствуют	78:31:0103101:3864	адрес отсутствует
567	1.1.566	1.1.567	272°23.2`	0.24	данные отсутствуют	78:31:0103101:3864	адрес отсутствует
568	1.1.567	1.1.568	1°35.9`	2.15	данные отсутствуют	78:31:0103101:3864	адрес отсутствует
569	1.1.568	1.1.569	52°57.5`	0.66	данные отсутствуют	78:31:0103101:3864	адрес отсутствует
570	1.1.569	1.1.570	70°20.8`	0.3	данные отсутствуют	78:31:0103101:3864	адрес отсутствует
571	1.1.570	1.1.571	91°29.6`	2.3	данные отсутствуют	78:31:0103101:3864	адрес отсутствует
572	1.1.571	1.1.572	180°0.0`	0.2	данные отсутствуют	78:31:0103101:3864	адрес отсутствует
573	1.1.572	1.1.573	91°41.2`	8.49	данные отсутствуют	78:31:0103101:3864	адрес отсутствует

ДОКУМЕНТ ПОДПИСАН
ЭЛЕКТРОННОЙ ПОДПИСЬЮ
Сертификат: 009F0BDC181A023B64597F1E2579BEFB50
Владелец: ФЕДЕРАЛЬНАЯ СЛУЖБА ГОСУДАРСТВЕННОЙ РЕГИСТРАЦИИ, КАДАСТРА И КАРТОГРАФИИ
Действителен: с 02.08.2024 по 26.10.2025

полное наименование должности		инициалы, фамилия

Земельный участок
вид объекта недвижимости

Лист № 21 раздела 3.1	Всего листов раздела 3.1: 23	Всего разделов: 8	Всего листов выписки: 555

20.09.2024г. № КУВИ-001/2024-235574365	
Кадастровый номер:	78:31:0103101:3863

1	2	3	4	5	6	7	8
574	1.1.573	1.1.574	0°0.0`	0.27	данные отсутствуют	78:31:0103101:3864	адрес отсутствует
575	1.1.574	1.1.575	91°9.4`	0.99	данные отсутствуют	78:31:0103101:3864	адрес отсутствует
576	1.1.575	1.1.576	113°25.7`	0.33	данные отсутствуют	78:31:0103101:3864	адрес отсутствует
577	1.1.576	1.1.577	182°23.2`	0.24	данные отсутствуют	78:31:0103101:3864	адрес отсутствует
578	1.1.577	1.1.578	91°40.2`	7.89	данные отсутствуют	78:31:0103101:3864	адрес отсутствует
579	1.1.578	1.1.579	1°35.5`	1.44	данные отсутствуют	78:31:0103101:3864	адрес отсутствует
580	1.1.579	1.1.580	91°43.7`	5.3	данные отсутствуют	78:31:0103101:3864	адрес отсутствует
581	1.1.580	1.1.581	181°36.1`	1.43	данные отсутствуют	78:31:0103101:3864	адрес отсутствует
582	1.1.581	1.1.582	91°41.9`	2.36	данные отсутствуют	78:31:0103101:3864	адрес отсутствует
583	1.1.582	1.1.583	1°41.1`	0.68	данные отсутствуют	78:31:0103101:3864	адрес отсутствует
584	1.1.583	1.1.584	93°0.8`	0.19	данные отсутствуют	78:31:0103101:3864	адрес отсутствует
585	1.1.584	1.1.585	1°37.1`	5.66	данные отсутствуют	78:31:0103101:3864	адрес отсутствует
586	1.1.585	1.1.586	272°36.2`	0.22	данные отсутствуют	78:31:0103101:3864	адрес отсутствует
587	1.1.586	1.1.587	3°4.0`	1.12	данные отсутствуют	78:31:0103101:3864	адрес отсутствует
588	1.1.587	1.1.588	41°43.8`	0.5	данные отсутствуют	78:31:0103101:3864	адрес отсутствует
589	1.1.588	1.1.589	91°55.5`	1.19	данные отсутствуют	78:31:0103101:3864	адрес отсутствует
590	1.1.589	1.1.590	180°0.0`	0.19	данные отсутствуют	78:31:0103101:3864	адрес отсутствует
591	1.1.590	1.1.591	91°40.3`	7.2	данные отсутствуют	78:31:0103101:3864	адрес отсутствует
592	1.1.591	1.1.592	0°0.0`	0.17	данные отсутствуют	78:31:0103101:3864	адрес отсутствует
593	1.1.592	1.1.593	91°54.5`	0.6	данные отсутствуют	78:31:0103101:3864	адрес отсутствует
594	1.1.593	1.1.594	1°39.5`	7.6	данные отсутствуют	78:31:0103101:3864	адрес отсутствует
595	1.1.594	1.1.595	271°36.1`	1.43	данные отсутствуют	78:31:0103101:3864	адрес отсутствует
596	1.1.595	1.1.596	2°33.1`	4.04	данные отсутствуют	78:31:0103101:3864	адрес отсутствует
597	1.1.596	1.1.597	6°47.7`	2.37	данные отсутствуют	78:31:0103101:3864	адрес отсутствует
598	1.1.597	1.1.598	91°28.9`	1.16	данные отсутствуют	78:31:0103101:3864	адрес отсутствует
599	1.1.598	1.1.599	1°40.1`	12.02	данные отсутствуют	78:31:0103101:3864	адрес отсутствует
600	1.1.599	1.1.600	270°0.0`	0.24	данные отсутствуют	78:31:0103101:3864	адрес отсутствует
601	1.1.600	1.1.601	1°51.9`	2.15	данные отсутствуют	78:31:0103101:3864	адрес отсутствует
602	1.1.601	1.1.602	93°34.6`	0.16	данные отсутствуют	78:31:0103101:3864	адрес отсутствует

ДОКУМЕНТ ПОДПИСАН
ЭЛЕКТРОННОЙ ПОДПИСЬЮ
Сертификат: 009F0BDC181A023B64597F1E2579BEFB50
Владелец: ФЕДЕРАЛЬНАЯ СЛУЖБА ГОСУДАРСТВЕННОЙ РЕГИСТРАЦИИ, КАДАСТРА И КАРТОГРАФИИ
Действителен: с 02.08.2024 по 26.10.2025

полное наименование должности		инициалы, фамилия

Земельный участок
вид объекта недвижимости

Лист № 22 раздела 3.1	Всего листов раздела 3.1: 23	Всего разделов: 8	Всего листов выписки: 555

20.09.2024г. № КУВИ-001/2024-235574365	
Кадастровый номер:	78:31:0103101:3863

1	2	3	4	5	6	7	8
603	1.1.602	1.1.603	0°0.0`	0.17	данные отсутствуют	78:31:0103101:3864	адрес отсутствует
604	1.1.603	1.1.604	91°54.5`	2.1	данные отсутствуют	78:31:0103101:3864	адрес отсутствует
605	1.1.604	1.1.605	92°20.3`	6.62	данные отсутствуют	78:31:0103101:3864	адрес отсутствует
606	1.1.605	1.1.606	1°18.1`	0.88	данные отсутствуют	78:31:0103101:3864	адрес отсутствует
607	1.1.606	1.1.607	91°10.1`	1.47	данные отсутствуют	78:31:0103101:3864	адрес отсутствует
608	1.1.607	1.1.608	181°16.4`	0.9	данные отсутствуют	78:31:0103101:3864	адрес отсутствует
609	1.1.608	1.1.609	91°24.8`	0.81	данные отсутствуют	78:31:0103101:3864	адрес отсутствует
610	1.1.609	1.1.610	3°34.6`	0.16	данные отсутствуют	78:31:0103101:3864	адрес отсутствует
611	1.1.610	1.1.611	90°49.8`	0.69	данные отсутствуют	78:31:0103101:3864	адрес отсутствует
612	1.1.611	1.1.612	1°4.9`	0.53	данные отсутствуют	78:31:0103101:3864	адрес отсутствует
613	1.1.612	1.1.613	91°22.0`	9.22	данные отсутствуют	78:31:0103101:3864	адрес отсутствует
614	1.1.613	1.1.614	1°45.4`	5.22	данные отсутствуют	78:31:0103101:3864	адрес отсутствует
615	1.1.614	1.1.615	1°27.4`	1.18	данные отсутствуют	78:31:0103101:3864	адрес отсутствует
616	1.1.615	1.1.616	1°51.8`	2.46	данные отсутствуют	78:31:0103101:3864	адрес отсутствует
617	1.1.616	1.1.617	84°3.2`	0.48	данные отсутствуют	78:31:0103101:3864	адрес отсутствует
618	1.1.617	1.1.618	2°53.2`	1.19	данные отсутствуют	78:31:0103101:3864	адрес отсутствует
619	1.1.618	1.1.619	91°54.1`	28.62	данные отсутствуют	78:31:0103101:3864	адрес отсутствует
620	1.1.619	1.1.620	182°49.8`	5.27	данные отсутствуют	78:31:0103101:3864	адрес отсутствует
621	1.1.620	1.1.621	91°53.3`	9.72	данные отсутствуют	78:31:0103101:3864	адрес отсутствует
622	1.1.621	1.1.622	1°49.7`	0.94	данные отсутствуют	78:31:0103101:3864	адрес отсутствует
623	1.1.622	1.1.623	93°41.3`	5.13	данные отсутствуют	78:31:0103101:3864	адрес отсутствует
624	1.1.623	1.1.624	181°43.4`	1.33	данные отсутствуют	78:31:0103101:3864	адрес отсутствует
625	1.1.624	1.1.625	91°49.0`	9.78	данные отсутствуют	78:31:0103101:3864	адрес отсутствует
626	1.1.625	1.1.626	1°32.0`	1.12	данные отсутствуют	78:31:0103101:3864	адрес отсутствует
627	1.1.626	1.1.627	271°47.4`	2.24	данные отсутствуют	78:31:0103101:3864	адрес отсутствует
628	1.1.627	1.1.628	1°49.6`	2.51	данные отсутствуют	78:31:0103101:3864	адрес отсутствует
629	1.1.628	1.1.629	91°47.4`	2.24	данные отсутствуют	78:31:0103101:3864	адрес отсутствует
630	1.1.629	1.1.630	1°36.8`	0.71	данные отсутствуют	78:31:0103101:3864	адрес отсутствует
631	1.1.630	1.1.631	271°41.1`	3.4	данные отсутствуют	78:31:0103101:3864	адрес отсутствует

ДОКУМЕНТ ПОДПИСАН
ЭЛЕКТРОННОЙ ПОДПИСЬЮ
Сертификат: 009F0BDC181A023B64597F1E2579BEFB50
Владелец: ФЕДЕРАЛЬНАЯ СЛУЖБА ГОСУДАРСТВЕННОЙ РЕГИСТРАЦИИ, КАДАСТРА И КАРТОГРАФИИ
Действителен: с 02.08.2024 по 26.10.2025

полное наименование должности	инициалы, фамилия

Земельный участок
вид объекта недвижимости

Лист № 23 раздела 3.1	Всего листов раздела 3.1: 23	Всего разделов: 8	Всего листов выписки: 555

20.09.2024г. № КУВИ-001/2024-235574365	
Кадастровый номер:	78:31:0103101:3863

1	2	3	4	5	6	7	8
632	1.1.631	1.1.632	316°16.4`	0.95	данные отсутствуют	78:31:0103101:3864	адрес отсутствует
633	1.1.632	1.1.633	1°46.9`	13.84	данные отсутствуют	78:31:0103101:3864	адрес отсутствует
634	1.1.633	1.1.634	91°46.9`	4.18	данные отсутствуют	78:31:0103101:3864	адрес отсутствует
635	1.1.634	1.1.635	1°34.6`	1.09	данные отсутствуют	78:31:0103101:3864	адрес отсутствует
636	1.1.635	1.1.636	273°10.8`	0.18	данные отсутствуют	78:31:0103101:3864	адрес отсутствует
637	1.1.636	1.1.637	1°48.5`	1.9	данные отсутствуют	78:31:0103101:3864	адрес отсутствует
638	1.1.637	1.1.638	90°0.0`	0.22	данные отсутствуют	78:31:0103101:3864	адрес отсутствует
639	1.1.638	1.1.639	1°46.9`	2.25	данные отсутствуют	78:31:0103101:3864	адрес отсутствует
640	1.1.639	1.1.640	270°0.0`	0.22	данные отсутствуют	78:31:0103101:3864	адрес отсутствует
641	1.1.640	1.1.641	1°43.1`	2	данные отсутствуют	78:31:0103101:3864	адрес отсутствует
642	1.1.641	1.1.642	92°12.2`	0.26	данные отсутствуют	78:31:0103101:3864	адрес отсутствует
643	1.1.642	1.1.643	1°37.7`	2.11	данные отсутствуют	78:31:0103101:3864	адрес отсутствует
644	1.1.643	1.1.644	270°0.0`	0.25	данные отсутствуют	78:31:0103101:3864	адрес отсутствует
645	1.1.644	1.1.645	2°23.2`	0.48	данные отсутствуют	78:31:0103101:3864	адрес отсутствует
646	1.1.645	1.1.646	271°46.4`	8.4	данные отсутствуют	78:31:0103101:3864	адрес отсутствует
647	1.1.646	1.1.647	281°55.7`	0.73	данные отсутствуют	78:31:0103101:3864	адрес отсутствует
648	1.1.647	1.1.648	291°22.3`	0.74	данные отсутствуют	78:31:0103101:3864	адрес отсутствует
649	1.1.648	1.1.649	299°52.6`	0.54	данные отсутствуют	78:31:0103101:3864	адрес отсутствует
650	1.1.649	1.1.650	308°59.5`	0.54	данные отсутствуют	78:31:0103101:3864	адрес отсутствует
651	1.1.650	1.1.651	315°0.0`	0.61	данные отсутствуют	78:31:0103101:3864	адрес отсутствует
652	1.1.651	1.1.652	324°41.3`	0.59	данные отсутствуют	78:31:0103101:3864	адрес отсутствует
653	1.1.652	1.1.653	331°45.8`	0.61	данные отсутствуют	78:31:0103101:3864	адрес отсутствует
654	1.1.653	1.1.654	341°15.5`	0.59	данные отсутствуют	78:31:0103101:3864	адрес отсутствует
655	1.1.654	1.1.655	349°18.9`	0.54	данные отсутствуют	78:31:0103101:3864	адрес отсутствует
656	1.1.655	1.1.656	355°14.2`	0.48	данные отсутствуют	78:31:0103101:3864	адрес отсутствует
657	1.1.656	1.1.657	2°2.7`	5.6	данные отсутствуют	78:31:0103101:3864	адрес отсутствует
658	1.1.657	1.1.658	90°57.3`	0.6	данные отсутствуют	78:31:0103101:3864	адрес отсутствует
659	1.1.658	1.1.1	1°14.7`	1.84	данные отсутствуют	78:31:0103101:3864	адрес отсутствует

ДОКУМЕНТ ПОДПИСАН
ЭЛЕКТРОННОЙ ПОДПИСЬЮ
Сертификат: 009F0BDC181A023B64597F1E2579BEFB50
Владелец: ФЕДЕРАЛЬНАЯ СЛУЖБА ГОСУДАРСТВЕННОЙ РЕГИСТРАЦИИ, КАДАСТРА И КАРТОГРАФИИ
Действителен: с 02.08.2024 по 26.10.2025

полное наименование должности		инициалы, фамилия

Выписка из Единого государственного реестра недвижимости об объекте недвижимости

Описание местоположения земельного участка

Земельный участок
вид объекта недвижимости

Лист № 1 раздела 3.2	Всего листов раздела 3.2: 23	Всего разделов: 8	Всего листов выписки: 555

20.09.2024г. № КУВИ-001/2024-235574365	
Кадастровый номер:	78:31:0103101:3863

Сведения о характерных точках границы земельного участка

Система координат СК-1964

Номер точки	Координаты, м		Описание закрепления на местности	Средняя квадратичная погрешность определения координат характерных точек границ земельного участка, м
	X	Y		
1	2	3	4	5
1	95903.52	118161.52	Временный межевой знак	0.1
2	95903.52	118161.72	Временный межевой знак	0.1
3	95903.27	118171.3	Временный межевой знак	0.1
4	95904.31	118173.55	Временный межевой знак	0.1
5	95904.17	118177.44	Временный межевой знак	0.1
6	95903.01	118179.72	Временный межевой знак	0.1
7	95902.87	118185.83	Временный межевой знак	0.1
8	95902.62	118185.83	Временный межевой знак	0.1
9	95902.62	118186.14	Временный межевой знак	0.1
10	95902.04	118186.14	Временный межевой знак	0.1
11	95902.04	118190.02	Временный межевой знак	0.1
12	95901.01	118204.04	Временный межевой знак	0.1
13	95902.06	118204.08	Временный межевой знак	0.1
14	95901.99	118206.55	Временный межевой знак	0.1
15	95899.78	118206.5	Временный межевой знак	0.1
16	95891.74	118206.32	Временный межевой знак	0.1
17	95892	118194.82	Временный межевой знак	0.1
18	95891.32	118194.8	Временный межевой знак	0.1
19	95891.34	118193.63	Временный межевой знак	0.1
20	95892.02	118193.64	Временный межевой знак	0.1
21	95892.14	118188.19	Временный межевой знак	0.1
22	95889.85	118188.13	Временный межевой знак	0.1

ДОКУМЕНТ ПОДПИСАН
ЭЛЕКТРОННОЙ ПОДПИСЬЮ
Сертификат: 009F0BDC181A023B64597F1E2579BEFB50
Владелец: ФЕДЕРАЛЬНАЯ СЛУЖБА ГОСУДАРСТВЕННОЙ РЕГИСТРАЦИИ, КАДАСТРА И КАРТОГРАФИИ
Действителен: с 02.08.2024 по 26.10.2025

полное наименование должности		инициалы, фамилия

Земельный участок
вид объекта недвижимости

Лист № 2 раздела 3.2	Всего листов раздела 3.2: 23	Всего разделов: 8	Всего листов выписки: 555

20.09.2024г. № КУВИ-001/2024-235574365	
Кадастровый номер:	78:31:0103101:3863

1	2	3	4	5
23	95890.12	118183.02	Временный межевой знак	0.1
24	95892.26	118183.06	Временный межевой знак	0.1
25	95892.38	118177.66	Временный межевой знак	0.1
26	95866.61	118176.86	Временный межевой знак	0.1
27	95866.57	118178.19	Временный межевой знак	0.1
28	95864	118178.16	Временный межевой знак	0.1
29	95864.02	118177.56	Временный межевой знак	0.1
30	95862.95	118177.52	Временный межевой знак	0.1
31	95862.57	118189.8	Временный межевой знак	0.1
32	95862.38	118189.79	Временный межевой знак	0.1
33	95862.33	118191.59	Временный межевой знак	0.1
34	95862.53	118191.59	Временный межевой знак	0.1
35	95862.59	118191.86	Временный межевой знак	0.1
36	95862.56	118192.84	Временный межевой знак	0.1
37	95862.49	118193.1	Временный межевой знак	0.1
38	95862.2	118193.09	Временный межевой знак	0.1
39	95862.2	118193.2	Временный межевой знак	0.1
40	95861.27	118193.17	Временный межевой знак	0.1
41	95861	118193.07	Временный межевой знак	0.1
42	95861	118192.94	Временный межевой знак	0.1
43	95857.91	118192.88	Временный межевой знак	0.1
44	95857.87	118194.15	Временный межевой знак	0.1
45	95859.24	118194.19	Временный межевой знак	0.1
46	95859.06	118199.92	Временный межевой знак	0.1
47	95857.69	118199.87	Временный межевой знак	0.1
48	95856.83	118227.55	Временный межевой знак	0.1
49	95858.33	118227.59	Временный межевой знак	0.1
50	95858.15	118232.16	Временный межевой знак	0.1
51	95856.69	118232.11	Временный межевой знак	0.1

ДОКУМЕНТ ПОДПИСАН
ЭЛЕКТРОННОЙ ПОДПИСЬЮ
Сертификат: 009F0BDC181A023B64597F1E2579BEFB50
Владелец: ФЕДЕРАЛЬНАЯ СЛУЖБА ГОСУДАРСТВЕННОЙ РЕГИСТРАЦИИ, КАДАСТРА И КАРТОГРАФИИ
Действителен: с 02.08.2024 по 26.10.2025

полное наименование должности		инициалы, фамилия

Земельный участок
вид объекта недвижимости

Лист № 3 раздела 3.2	Всего листов раздела 3.2: 23	Всего разделов: 8	Всего листов выписки: 555

20.09.2024г. № КУВИ-001/2024-235574365	
Кадастровый номер:	78:31:0103101:3863

1	2	3	4	5
52	95856.5	118238.11	Временный межевой знак	0.1
53	95856.84	118238.12	Временный межевой знак	0.1
54	95856.77	118240.24	Временный межевой знак	0.1
55	95857.38	118240.28	Временный межевой знак	0.1
56	95857.29	118243.24	Временный межевой знак	0.1
57	95869.44	118244.13	Временный межевой знак	0.1
58	95869.55	118242.93	Временный межевой знак	0.1
59	95874.39	118243.29	Временный межевой знак	0.1
60	95874.32	118244.5	Временный межевой знак	0.1
61	95894.88	118246.02	Временный межевой знак	0.1
62	95895.25	118246.88	Временный межевой знак	0.1
63	95895.03	118250.67	Временный межевой знак	0.1
64	95894.67	118256.85	Временный межевой знак	0.1
65	95894.23	118258.23	Временный межевой знак	0.1
66	95855.77	118255.51	Временный межевой знак	0.1
67	95854.68	118254.8	Временный межевой знак	0.1
68	95854.71	118251.87	Временный межевой знак	0.1
69	95854.02	118251.86	Временный межевой знак	0.1
70	95854.12	118251.27	Временный межевой знак	0.1
71	95854.06	118251.15	Временный межевой знак	0.1
72	95830.14	118250.41	Временный межевой знак	0.1
73	95830.09	118254.51	Временный межевой знак	0.1
74	95830.04	118256.46	Временный межевой знак	0.1
75	95829.84	118256.51	Временный межевой знак	0.1
76	95829.66	118257.08	Временный межевой знак	0.1
77	95829.42	118257.63	Временный межевой знак	0.1
78	95829.13	118258.15	Временный межевой знак	0.1
79	95828.79	118258.64	Временный межевой знак	0.1
80	95828.21	118259.28	Временный межевой знак	0.1

ДОКУМЕНТ ПОДПИСАН
ЭЛЕКТРОННОЙ ПОДПИСЬЮ
Сертификат: 009F0BDC181A023B64597F1E2579BEFB50
Владелец: ФЕДЕРАЛЬНАЯ СЛУЖБА ГОСУДАРСТВЕННОЙ РЕГИСТРАЦИИ, КАДАСТРА И КАРТОГРАФИИ
Действителен: с 02.08.2024 по 26.10.2025

полное наименование должности		инициалы, фамилия

Земельный участок
вид объекта недвижимости

Лист № 4 раздела 3.2	Всего листов раздела 3.2: 23	Всего разделов: 8	Всего листов выписки: 555

20.09.2024г. № КУВИ-001/2024-235574365	
Кадастровый номер:	78:31:0103101:3863

1	2	3	4	5
81	95827.96	118259.5	Временный межевой знак	0.1
82	95827.49	118259.87	Временный межевой знак	0.1
83	95826.97	118260.18	Временный межевой знак	0.1
84	95826.43	118260.44	Временный межевой знак	0.1
85	95825.87	118260.64	Временный межевой знак	0.1
86	95825.29	118260.78	Временный межевой знак	0.1
87	95825.25	118260.96	Временный межевой знак	0.1
88	95823.33	118260.91	Временный межевой знак	0.1
89	95823.33	118260.76	Временный межевой знак	0.1
90	95820.63	118260.74	Временный межевой знак	0.1
91	95820.39	118275.66	Временный межевой знак	0.1
92	95820.17	118288.12	Временный межевой знак	0.1
93	95766.52	118286.56	Временный межевой знак	0.1
94	95746.59	118285.94	Временный межевой знак	0.1
95	95746.67	118287.28	Временный межевой знак	0.1
96	95745.35	118288.7	Временный межевой знак	0.1
97	95742.7	118288.66	Временный межевой знак	0.1
98	95741.39	118287.36	Временный межевой знак	0.1
99	95741.35	118285.75	Временный межевой знак	0.1
100	95739.6	118285.8	Временный межевой знак	0.1
101	95670.48	118283.88	Временный межевой знак	0.1
102	95668.98	118283.91	Временный межевой знак	0.1
103	95669.42	118295.76	Временный межевой знак	0.1
104	95669.52	118314.06	Временный межевой знак	0.1
105	95669.32	118314.06	Временный межевой знак	0.1
106	95669.17	118327.36	Временный межевой знак	0.1
107	95665.05	118327.4	Временный межевой знак	0.1
108	95662.55	118380.32	Временный межевой знак	0.1
109	95662.33	118382.65	Временный межевой знак	0.1

полное наименование должности		инициалы, фамилия

ДОКУМЕНТ ПОДПИСАН
ЭЛЕКТРОННОЙ ПОДПИСЬЮ
Сертификат: 009F0BDC181A023B64597F1E2579BEFB50
Владелец: ФЕДЕРАЛЬНАЯ СЛУЖБА ГОСУДАРСТВЕННОЙ РЕГИСТРАЦИИ, КАДАСТРА И КАРТОГРАФИИ
Действителен: с 02.08.2024 по 26.10.2025

Земельный участок
вид объекта недвижимости

Лист № 5 раздела 3.2	Всего листов раздела 3.2: 23	Всего разделов: 8	Всего листов выписки: 555

20.09.2024г. № КУВИ-001/2024-235574365	
Кадастровый номер:	78:31:0103101:3863

1	2	3	4	5
110	95661.56	118389.79	Временный межевой знак	0.1
111	95661.41	118390.58	Временный межевой знак	0.1
112	95650.09	118388.24	Временный межевой знак	0.1
113	95506.41	118358.88	Временный межевой знак	0.1
114	95510.72	118332.24	Временный межевой знак	0.1
115	95513.63	118311.35	Временный межевой знак	0.1
116	95496.65	118309.12	Временный межевой знак	0.1
117	95466.41	118304.64	Временный межевой знак	0.1
118	95424.76	118298.48	Временный межевой знак	0.1
119	95412.54	118296.76	Временный межевой знак	0.1
120	95389.92	118293.39	Временный межевой знак	0.1
121	95376.76	118291.35	Временный межевой знак	0.1
122	95356.31	118288.49	Временный межевой знак	0.1
123	95351.4	118287.8	Временный межевой знак	0.1
124	95327.11	118284.6	Временный межевой знак	0.1
125	95293.4	118279.64	Временный межевой знак	0.1
126	95289.91	118279.22	Временный межевой знак	0.1
127	95288.95	118279.08	Временный межевой знак	0.1
128	95288.95	118278.56	Временный межевой знак	0.1
129	95287.79	118278.39	Временный межевой знак	0.1
130	95284.68	118277.93	Временный межевой знак	0.1
131	95279.78	118277.21	Временный межевой знак	0.1
132	95279.78	118277.62	Временный межевой знак	0.1
133	95279.31	118277.6	Временный межевой знак	0.1
134	95278.93	118277.54	Временный межевой знак	0.1
135	95278.85	118263.78	Временный межевой знак	0.1
136	95278.75	118225.91	Временный межевой знак	0.1
137	95278.74	118212.14	Временный межевой знак	0.1
138	95278.62	118200.11	Временный межевой знак	0.1

ДОКУМЕНТ ПОДПИСАН
ЭЛЕКТРОННОЙ ПОДПИСЬЮ
Сертификат: 009F0BDC181A023B64597F1E2579BEFB50
Владелец: ФЕДЕРАЛЬНАЯ СЛУЖБА ГОСУДАРСТВЕННОЙ РЕГИСТРАЦИИ, КАДАСТРА И КАРТОГРАФИИ
Действителен: с 02.08.2024 по 26.10.2025

полное наименование должности		инициалы, фамилия

Земельный участок
вид объекта недвижимости

Лист № 6 раздела 3.2	Всего листов раздела 3.2: 23	Всего разделов: 8	Всего листов выписки: 555

20.09.2024г. № КУВИ-001/2024-235574365	
Кадастровый номер:	78:31:0103101:3863

1	2	3	4	5
139	95278.75	118174.2	Временный межевой знак	0.1
140	95278.8	118173.27	Временный межевой знак	0.1
141	95279.22	118173.3	Временный межевой знак	0.1
142	95279.35	118170.56	Временный межевой знак	0.1
143	95311.69	118171.62	Временный межевой знак	0.1
144	95314.45	118171.32	Временный межевой знак	0.1
145	95316.99	118170.15	Временный межевой знак	0.1
146	95319.89	118168.01	Временный межевой знак	0.1
147	95323.76	118164.79	Временный межевой знак	0.1
148	95324.87	118164.03	Временный межевой знак	0.1
149	95331.71	118159.83	Временный межевой знак	0.1
150	95333.2	118158.57	Временный межевой знак	0.1
151	95334.31	118158.25	Временный межевой знак	0.1
152	95337	118158.27	Временный межевой знак	0.1
153	95381.6	118159.6	Временный межевой знак	0.1
154	95389.59	118159.71	Временный межевой знак	0.1
155	95390.53	118159.94	Временный межевой знак	0.1
156	95391.68	118160.74	Временный межевой знак	0.1
157	95392	118161.05	Временный межевой знак	0.1
158	95395.8	118165.59	Временный межевой знак	0.1
159	95395.95	118166.39	Временный межевой знак	0.1
160	95397.68	118166.85	Временный межевой знак	0.1
161	95402.93	118167.87	Временный межевой знак	0.1
162	95405.27	118168.24	Временный межевой знак	0.1
163	95406.96	118168.29	Временный межевой знак	0.1
164	95408.98	118168	Временный межевой знак	0.1
165	95410.4	118167.58	Временный межевой знак	0.1
166	95411.3	118167.24	Временный межевой знак	0.1
167	95418.61	118163.45	Временный межевой знак	0.1

ДОКУМЕНТ ПОДПИСАН
ЭЛЕКТРОННОЙ ПОДПИСЬЮ
Сертификат: 009F0BDC181A023B64597F1E2579BEFB50
Владелец: ФЕДЕРАЛЬНАЯ СЛУЖБА ГОСУДАРСТВЕННОЙ РЕГИСТРАЦИИ, КАДАСТРА И КАРТОГРАФИИ
Действителен: с 02.08.2024 по 26.10.2025

полное наименование должности		инициалы, фамилия

Земельный участок
вид объекта недвижимости

Лист № 7 раздела 3.2	Всего листов раздела 3.2: 23	Всего разделов: 8	Всего листов выписки: 555

20.09.2024г. № КУВИ-001/2024-235574365	
Кадастровый номер:	78:31:0103101:3863

1	2	3	4	5
168	95426.34	118160.25	Временный межевой знак	0.1
169	95433.54	118157.89	Временный межевой знак	0.1
170	95438.83	118156.7	Временный межевой знак	0.1
171	95445.99	118155.54	Временный межевой знак	0.1
172	95453.02	118154.91	Временный межевой знак	0.1
173	95455.46	118154.79	Временный межевой знак	0.1
174	95456.22	118154.86	Временный межевой знак	0.1
175	95466.42	118155.17	Временный межевой знак	0.1
176	95467.39	118155.21	Временный межевой знак	0.1
177	95470.45	118155.63	Временный межевой знак	0.1
178	95475.41	118156.27	Временный межевой знак	0.1
179	95479.39	118157	Временный межевой знак	0.1
180	95483.58	118158.09	Временный межевой знак	0.1
181	95487.5	118159.18	Временный межевой знак	0.1
182	95491.83	118160.61	Временный межевой знак	0.1
183	95495.67	118162.18	Временный межевой знак	0.1
184	95499.04	118163.74	Временный межевой знак	0.1
185	95502.85	118165.76	Временный межевой знак	0.1
186	95506.02	118167.65	Временный межевой знак	0.1
187	95511.44	118170.73	Временный межевой знак	0.1
188	95513.67	118171.42	Временный межевой знак	0.1
189	95516.12	118171.71	Временный межевой знак	0.1
190	95517.64	118171.73	Временный межевой знак	0.1
191	95518.35	118171.72	Временный межевой знак	0.1
192	95520.28	118171.5	Временный межевой знак	0.1
193	95525.54	118170.94	Временный межевой знак	0.1
194	95525.43	118170.18	Временный межевой знак	0.1
195	95529.71	118165.65	Временный межевой знак	0.1
196	95530.41	118165.3	Временный межевой знак	0.1

ДОКУМЕНТ ПОДПИСАН
ЭЛЕКТРОННОЙ ПОДПИСЬЮ
Сертификат: 009F0BDC181A023B64597F1E2579BEFB50
Владелец: ФЕДЕРАЛЬНАЯ СЛУЖБА ГОСУДАРСТВЕННОЙ РЕГИСТРАЦИИ, КАДАСТРА И КАРТОГРАФИИ
Действителен: с 02.08.2024 по 26.10.2025

полное наименование должности		инициалы, фамилия

Земельный участок
вид объекта недвижимости

Лист № 8 раздела 3.2	Всего листов раздела 3.2: 23	Всего разделов: 8	Всего листов выписки: 555

20.09.2024г. № КУВИ-001/2024-235574365	
Кадастровый номер:	78:31:0103101:3863

1	2	3	4	5
197	95530.54	118164.67	Временный межевой знак	0.1
198	95530.72	118164.21	Временный межевой знак	0.1
199	95530.78	118164.08	Временный межевой знак	0.1
200	95531.13	118163.54	Временный межевой знак	0.1
201	95531.45	118163.19	Временный межевой знак	0.1
202	95532.1	118162.7	Временный межевой знак	0.1
203	95532.68	118162.44	Временный межевой знак	0.1
204	95533.3	118162.28	Временный межевой знак	0.1
205	95533.94	118162.25	Временный межевой знак	0.1
206	95534.58	118162.33	Временный межевой знак	0.1
207	95573.96	118163.54	Временный межевой знак	0.1
208	95576.53	118163.75	Временный межевой знак	0.1
209	95577.07	118163.97	Временный межевой знак	0.1
210	95577.66	118164.35	Временный межевой знак	0.1
211	95577.99	118164.67	Временный межевой знак	0.1
212	95578.35	118165.15	Временный межевой знак	0.1
213	95578.6	118165.66	Временный межевой знак	0.1
214	95578.71	118166.03	Временный межевой знак	0.1
215	95578.76	118166.22	Временный межевой знак	0.1
216	95587.02	118168	Временный межевой знак	0.1
217	95588.67	118168	Временный межевой знак	0.1
218	95589.77	118167.99	Временный межевой знак	0.1
219	95589.87	118164.82	Временный межевой знак	0.1
220	95591.3	118163.04	Временный межевой знак	0.1
221	95591.31	118162.76	Временный межевой знак	0.1
222	95591.17	118162.72	Временный межевой знак	0.1
223	95591.26	118136.53	Временный межевой знак	0.1
224	95591.3	118134.62	Временный межевой знак	0.1
225	95591.09	118131.17	Временный межевой знак	0.1

ДОКУМЕНТ ПОДПИСАН
ЭЛЕКТРОННОЙ ПОДПИСЬЮ
Сертификат: 009F0BDC181A023B64597F1E2579BEFB50
Владелец: ФЕДЕРАЛЬНАЯ СЛУЖБА ГОСУДАРСТВЕННОЙ РЕГИСТРАЦИИ, КАДАСТРА И КАРТОГРАФИИ
Действителен: с 02.08.2024 по 26.10.2025

полное наименование должности		инициалы, фамилия

Земельный участок
вид объекта недвижимости

Лист № 9 раздела 3.2	Всего листов раздела 3.2: 23	Всего разделов: 8	Всего листов выписки: 555

20.09.2024г. № КУВИ-001/2024-235574365	
Кадастровый номер:	78:31:0103101:3863

1	2	3	4	5
226	95602.83	118131.42	Временный межевой знак	0.1
227	95602.82	118129.54	Временный межевой знак	0.1
228	95603.92	118083.32	Временный межевой знак	0.1
229	95604.12	118083.26	Временный межевой знак	0.1
230	95605.19	118046.5	Временный межевой знак	0.1
231	95606.87	118046.61	Временный межевой знак	0.1
232	95607.03	118045.27	Временный межевой знак	0.1
233	95608.82	118045.25	Временный межевой знак	0.1
234	95610.73	118045.24	Временный межевой знак	0.1
235	95614.66	118045.44	Временный межевой знак	0.1
236	95616.6	118045.47	Временный межевой знак	0.1
237	95622.43	118045.68	Временный межевой знак	0.1
238	95626.34	118045.87	Временный межевой знак	0.1
239	95627.58	118045.95	Временный межевой знак	0.1
240	95627.54	118046.39	Временный межевой знак	0.1
241	95630.38	118046.48	Временный межевой знак	0.1
242	95630.17	118052.7	Временный межевой знак	0.1
243	95646.35	118053.19	Временный межевой знак	0.1
244	95646.39	118051.52	Временный межевой знак	0.1
245	95646.19	118051.52	Временный межевой знак	0.1
246	95646.36	118043.33	Временный межевой знак	0.1
247	95647.06	118043.34	Временный межевой знак	0.1
248	95647.13	118039.08	Временный межевой знак	0.1
249	95646.48	118039.07	Временный межевой знак	0.1
250	95646.64	118030.95	Временный межевой знак	0.1
251	95646.85	118030.95	Временный межевой знак	0.1
252	95646.88	118029.27	Временный межевой знак	0.1
253	95645.26	118029.24	Временный межевой знак	0.1
254	95645.26	118029.39	Временный межевой знак	0.1

ДОКУМЕНТ ПОДПИСАН
ЭЛЕКТРОННОЙ ПОДПИСЬЮ
Сертификат: 009F0BDC181A023B64597F1E2579BEFB50
Владелец: ФЕДЕРАЛЬНАЯ СЛУЖБА ГОСУДАРСТВЕННОЙ РЕГИСТРАЦИИ, КАДАСТРА И КАРТОГРАФИИ
Действителен: с 02.08.2024 по 26.10.2025

полное наименование должности		инициалы, фамилия

Земельный участок
вид объекта недвижимости

Лист № 10 раздела 3.2	Всего листов раздела 3.2: 23	Всего разделов: 8	Всего листов выписки: 555

20.09.2024г. № КУВИ-001/2024-235574365	
Кадастровый номер:	78:31:0103101:3863

1	2	3	4	5
255	95640.02	118029.24	Временный межевой знак	0.1
256	95640.14	118025.03	Временный межевой знак	0.1
257	95654.28	118025.43	Временный межевой знак	0.1
258	95654.27	118025.62	Временный межевой знак	0.1
259	95659.62	118025.77	Временный межевой знак	0.1
260	95659.83	118018.33	Временный межевой знак	0.1
261	95676.97	118018.77	Временный межевой знак	0.1
262	95689.1	118019.07	Временный межевой знак	0.1
263	95689.37	118010.35	Временный межевой знак	0.1
264	95699.49	118010.61	Временный межевой знак	0.1
265	95700.09	118010.66	Временный межевой знак	0.1
266	95700.11	118009.76	Временный межевой знак	0.1
267	95700.59	118008.87	Временный межевой знак	0.1
268	95700.88	118003.59	Временный межевой знак	0.1
269	95710.16	118003.71	Временный межевой знак	0.1
270	95710.15	118007.5	Временный межевой знак	0.1
271	95722.59	118007.64	Временный межевой знак	0.1
272	95722.8	118004.33	Временный межевой знак	0.1
273	95731.12	118004.63	Временный межевой знак	0.1
274	95731.05	118010.85	Временный межевой знак	0.1
275	95731.01	118011.67	Временный межевой знак	0.1
276	95730.8	118011.67	Временный межевой знак	0.1
277	95730.67	118016.23	Временный межевой знак	0.1
278	95731.38	118016.31	Временный межевой знак	0.1
279	95731.26	118019.11	Временный межевой знак	0.1
280	95730.59	118019.11	Временный межевой знак	0.1
281	95730.45	118023.49	Временный межевой знак	0.1
282	95730.72	118023.57	Временный межевой знак	0.1
283	95730.6	118029.09	Временный межевой знак	0.1

ДОКУМЕНТ ПОДПИСАН
ЭЛЕКТРОННОЙ ПОДПИСЬЮ
Сертификат: 009F0BDC181A023B64597F1E2579BEFB50
Владелец: ФЕДЕРАЛЬНАЯ СЛУЖБА ГОСУДАРСТВЕННОЙ РЕГИСТРАЦИИ, КАДАСТРА И КАРТОГРАФИИ
Действителен: с 02.08.2024 по 26.10.2025

полное наименование должности		инициалы, фамилия

Земельный участок
вид объекта недвижимости

Лист № 11 раздела 3.2	Всего листов раздела 3.2: 23	Всего разделов: 8	Всего листов выписки: 555

20.09.2024г. № КУВИ-001/2024-235574365	
Кадастровый номер:	78:31:0103101:3863

1	2	3	4	5
284	95730.38	118029.24	Временный межевой знак	0.1
285	95730.33	118030.23	Временный межевой знак	0.1
286	95729.26	118030.27	Временный межевой знак	0.1
287	95729.22	118030.42	Временный межевой знак	0.1
288	95723.63	118030.29	Временный межевой знак	0.1
289	95723.62	118030.05	Временный межевой знак	0.1
290	95722.58	118030.03	Временный межевой знак	0.1
291	95722.7	118026.26	Временный межевой знак	0.1
292	95716.97	118026.12	Временный межевой знак	0.1
293	95716.91	118028.65	Временный межевой знак	0.1
294	95714.46	118028.59	Временный межевой знак	0.1
295	95714.56	118026.06	Временный межевой знак	0.1
296	95708.83	118025.84	Временный межевой знак	0.1
297	95708.82	118029.59	Временный межевой знак	0.1
298	95707.75	118029.66	Временный межевой знак	0.1
299	95707.42	118051.2	Временный межевой знак	0.1
300	95708.4	118051.32	Временный межевой знак	0.1
301	95708.34	118055.59	Временный межевой знак	0.1
302	95713.69	118055.76	Временный межевой знак	0.1
303	95713.74	118054.23	Временный межевой знак	0.1
304	95718.79	118054.38	Временный межевой знак	0.1
305	95718.75	118055.94	Временный межевой знак	0.1
306	95721.46	118056.01	Временный межевой знак	0.1
307	95721.46	118055.84	Временный межевой знак	0.1
308	95721.96	118055.85	Временный межевой знак	0.1
309	95722.01	118051.73	Временный межевой знак	0.1
310	95723.12	118051.76	Временный межевой знак	0.1
311	95723.13	118051.52	Временный межевой знак	0.1
312	95728.76	118051.68	Временный межевой знак	0.1

ДОКУМЕНТ ПОДПИСАН
ЭЛЕКТРОННОЙ ПОДПИСЬЮ
Сертификат: 009F0BDC181A023B64597F1E2579BEFB50
Владелец: ФЕДЕРАЛЬНАЯ СЛУЖБА ГОСУДАРСТВЕННОЙ РЕГИСТРАЦИИ, КАДАСТРА И КАРТОГРАФИИ
Действителен: с 02.08.2024 по 26.10.2025

полное наименование должности		инициалы, фамилия

Земельный участок
вид объекта недвижимости

Лист № 12 раздела 3.2	Всего листов раздела 3.2: 23	Всего разделов: 8	Всего листов выписки: 555

20.09.2024г. № КУВИ-001/2024-235574365	
Кадастровый номер:	78:31:0103101:3863

1	2	3	4	5
313	95728.77	118051.83	Временный межевой знак	0.1
314	95729.82	118051.92	Временный межевой знак	0.1
315	95729.82	118052.99	Временный межевой знак	0.1
316	95730	118053.09	Временный межевой знак	0.1
317	95729.9	118058.54	Временный межевой знак	0.1
318	95729.66	118058.62	Временный межевой знак	0.1
319	95729.54	118063.48	Временный межевой знак	0.1
320	95730.01	118063.82	Временный межевой знак	0.1
321	95730.03	118065.44	Временный межевой знак	0.1
322	95729.49	118065.67	Временный межевой знак	0.1
323	95729.38	118070.62	Временный межевой знак	0.1
324	95729.59	118070.62	Временный межевой знак	0.1
325	95729.5	118076.07	Временный межевой знак	0.1
326	95729.2	118076.06	Временный межевой знак	0.1
327	95729.17	118077.25	Временный межевой знак	0.1
328	95728.2	118077.21	Временный межевой знак	0.1
329	95728.2	118077.44	Временный межевой знак	0.1
330	95723.46	118077.41	Временный межевой знак	0.1
331	95722.57	118077.39	Временный межевой знак	0.1
332	95722.57	118077.1	Временный межевой знак	0.1
333	95720.79	118076.96	Временный межевой знак	0.1
334	95721.03	118068.6	Временный межевой знак	0.1
335	95687.07	118067.72	Временный межевой знак	0.1
336	95686.72	118092.27	Временный межевой знак	0.1
337	95690.05	118092.34	Временный межевой знак	0.1
338	95690.84	118093.18	Временный межевой знак	0.1
339	95690.84	118094.93	Временный межевой знак	0.1
340	95691.56	118094.93	Временный межевой знак	0.1
341	95691.24	118105.43	Временный межевой знак	0.1

ДОКУМЕНТ ПОДПИСАН
ЭЛЕКТРОННОЙ ПОДПИСЬЮ
Сертификат: 009F0BDC181A023B64597F1E2579BEFB50
Владелец: ФЕДЕРАЛЬНАЯ СЛУЖБА ГОСУДАРСТВЕННОЙ РЕГИСТРАЦИИ, КАДАСТРА И КАРТОГРАФИИ
Действителен: с 02.08.2024 по 26.10.2025

полное наименование должности		инициалы, фамилия

Земельный участок
вид объекта недвижимости

Лист № 13 раздела 3.2	Всего листов раздела 3.2: 23	Всего разделов: 8	Всего листов выписки: 555

20.09.2024г. № КУВИ-001/2024-235574365	
Кадастровый номер:	78:31:0103101:3863

1	2	3	4	5
342	95688.58	118105.38	Временный межевой знак	0.1
343	95688.59	118105.07	Временный межевой знак	0.1
344	95685.92	118105.09	Временный межевой знак	0.1
345	95685.63	118112.96	Временный межевой знак	0.1
346	95681.14	118112.99	Временный межевой знак	0.1
347	95680.91	118113.42	Временный межевой знак	0.1
348	95679.81	118113.94	Временный межевой знак	0.1
349	95679.3	118114	Временный межевой знак	0.1
350	95678.6	118113.84	Временный межевой знак	0.1
351	95677.45	118112.89	Временный межевой знак	0.1
352	95674.83	118112.88	Временный межевой знак	0.1
353	95673.18	118112.43	Временный межевой знак	0.1
354	95672.73	118111.78	Временный межевой знак	0.1
355	95672.42	118110.81	Временный межевой знак	0.1
356	95672.3	118107.76	Временный межевой знак	0.1
357	95668.13	118107.61	Временный межевой знак	0.1
358	95668.11	118106.49	Временный межевой знак	0.1
359	95668.18	118105.29	Временный межевой знак	0.1
360	95651.53	118104.78	Временный межевой знак	0.1
361	95650.74	118105.04	Временный межевой знак	0.1
362	95650.38	118105.49	Временный межевой знак	0.1
363	95649.3	118163.15	Временный межевой знак	0.1
364	95654.76	118163.2	Временный межевой знак	0.1
365	95654.51	118173.67	Временный межевой знак	0.1
366	95648.85	118173.58	Временный межевой знак	0.1
367	95647.43	118232.59	Временный межевой знак	0.1
368	95651.98	118232.78	Временный межевой знак	0.1
369	95669.89	118232.59	Временный межевой знак	0.1
370	95670.1	118226.22	Временный межевой знак	0.1

ДОКУМЕНТ ПОДПИСАН
ЭЛЕКТРОННОЙ ПОДПИСЬЮ
Сертификат: 009F0BDC181A023B64597F1E2579BEFB50
Владелец: ФЕДЕРАЛЬНАЯ СЛУЖБА ГОСУДАРСТВЕННОЙ РЕГИСТРАЦИИ, КАДАСТРА И КАРТОГРАФИИ
Действителен: с 02.08.2024 по 26.10.2025

полное наименование должности		инициалы, фамилия

Земельный участок
вид объекта недвижимости

Лист № 14 раздела 3.2	Всего листов раздела 3.2: 23	Всего разделов: 8	Всего листов выписки: 555

20.09.2024г. № КУВИ-001/2024-235574365	
Кадастровый номер:	78:31:0103101:3863

1	2	3	4	5
371	95682.65	118226.57	Временный межевой знак	0.1
372	95682.54	118229.89	Временный межевой знак	0.1
373	95682.53	118232.88	Временный межевой знак	0.1
374	95682.51	118233.55	Временный межевой знак	0.1
375	95685.11	118233.65	Временный межевой знак	0.1
376	95685.14	118233.36	Временный межевой знак	0.1
377	95686.21	118233.35	Временный межевой знак	0.1
378	95686.49	118233.57	Временный межевой знак	0.1
379	95686.74	118233.9	Временный межевой знак	0.1
380	95686.67	118234.96	Временный межевой знак	0.1
381	95687.24	118236.04	Временный межевой знак	0.1
382	95687.05	118243.68	Временный межевой знак	0.1
383	95686.48	118243.67	Временный межевой знак	0.1
384	95686.42	118245.68	Временный межевой знак	0.1
385	95686.15	118246.04	Временный межевой знак	0.1
386	95685.86	118246.3	Временный межевой знак	0.1
387	95684.77	118246.26	Временный межевой знак	0.1
388	95684.78	118245.95	Временный межевой знак	0.1
389	95683.98	118245.94	Временный межевой знак	0.1
390	95683.87	118250.51	Временный межевой знак	0.1
391	95682.26	118250.41	Временный межевой знак	0.1
392	95681.46	118271.41	Временный межевой знак	0.1
393	95681.44	118271.57	Временный межевой знак	0.1
394	95681.71	118271.6	Временный межевой знак	0.1
395	95681.73	118271.99	Временный межевой знак	0.1
396	95684.23	118272.05	Временный межевой знак	0.1
397	95684.23	118271.38	Временный межевой знак	0.1
398	95702.19	118271.88	Временный межевой знак	0.1
399	95712.84	118272.18	Временный межевой знак	0.1

ДОКУМЕНТ ПОДПИСАН
ЭЛЕКТРОННОЙ ПОДПИСЬЮ
Сертификат: 009F0BDC181A023B64597F1E2579BEFB50
Владелец: ФЕДЕРАЛЬНАЯ СЛУЖБА ГОСУДАРСТВЕННОЙ РЕГИСТРАЦИИ, КАДАСТРА И КАРТОГРАФИИ
Действителен: с 02.08.2024 по 26.10.2025

полное наименование должности		инициалы, фамилия

Земельный участок
вид объекта недвижимости

Лист № 15 раздела 3.2	Всего листов раздела 3.2: 23	Всего разделов: 8	Всего листов выписки: 555

20.09.2024г. № КУВИ-001/2024-235574365	
Кадастровый номер:	78:31:0103101:3863

1	2	3	4	5
400	95718.17	118272.32	Временный межевой знак	0.1
401	95724.36	118272.5	Временный межевой знак	0.1
402	95737.9	118272.89	Временный межевой знак	0.1
403	95739.55	118272.83	Временный межевой знак	0.1
404	95743.14	118272.9	Временный межевой знак	0.1
405	95743.16	118271.29	Временный межевой знак	0.1
406	95745.44	118271.45	Временный межевой знак	0.1
407	95745.48	118272.96	Временный межевой знак	0.1
408	95748.7	118273.17	Временный межевой знак	0.1
409	95750.57	118273.19	Временный межевой знак	0.1
410	95764.17	118273.55	Временный межевой знак	0.1
411	95786.36	118274.26	Временный межевой знак	0.1
412	95797.03	118274.59	Временный межевой знак	0.1
413	95803.64	118274.82	Временный межевой знак	0.1
414	95804.26	118274.85	Временный межевой знак	0.1
415	95804.26	118273.6	Временный межевой знак	0.1
416	95806.67	118273.46	Временный межевой знак	0.1
417	95806.8	118274.91	Временный межевой знак	0.1
418	95807.58	118274.93	Временный межевой знак	0.1
419	95807.71	118270.93	Временный межевой знак	0.1
420	95807.79	118264.43	Временный межевой знак	0.1
421	95806.95	118264.27	Временный межевой знак	0.1
422	95806.85	118260.97	Временный межевой знак	0.1
423	95807.89	118260.98	Временный межевой знак	0.1
424	95807.69	118255.25	Временный межевой знак	0.1
425	95807.75	118253.15	Временный межевой знак	0.1
426	95807.87	118250.12	Временный межевой знак	0.1
427	95807.91	118249.53	Временный межевой знак	0.1
428	95805.07	118249.38	Временный межевой знак	0.1

ДОКУМЕНТ ПОДПИСАН
ЭЛЕКТРОННОЙ ПОДПИСЬЮ
Сертификат: 009F0BDC181A023B64597F1E2579BEFB50
Владелец: ФЕДЕРАЛЬНАЯ СЛУЖБА ГОСУДАРСТВЕННОЙ РЕГИСТРАЦИИ, КАДАСТРА И КАРТОГРАФИИ
Действителен: с 02.08.2024 по 26.10.2025

полное наименование должности		инициалы, фамилия

Земельный участок
вид объекта недвижимости

Лист № 16 раздела 3.2	Всего листов раздела 3.2: 23	Всего разделов: 8	Всего листов выписки: 555

20.09.2024г. № КУВИ-001/2024-235574365	
Кадастровый номер:	78:31:0103101:3863

1	2	3	4	5
429	95805.05	118249.63	Временный межевой знак	0.1
430	95803.03	118249.71	Временный межевой знак	0.1
431	95803.01	118244.82	Временный межевой знак	0.1
432	95803.43	118236.72	Временный межевой знак	0.1
433	95805.55	118236.79	Временный межевой знак	0.1
434	95805.54	118237.1	Временный межевой знак	0.1
435	95808.24	118237.18	Временный межевой знак	0.1
436	95808.31	118233.5	Временный межевой знак	0.1
437	95808.42	118230.29	Временный межевой знак	0.1
438	95813	118230.31	Временный межевой знак	0.1
439	95820.88	118230.63	Временный межевой знак	0.1
440	95820.74	118236.93	Временный межевой знак	0.1
441	95820.74	118237.63	Временный межевой знак	0.1
442	95823.32	118237.66	Временный межевой знак	0.1
443	95823.33	118237.36	Временный межевой знак	0.1
444	95824.34	118237.36	Временный межевой знак	0.1
445	95824.41	118237.7	Временный межевой знак	0.1
446	95828.47	118237.81	Временный межевой знак	0.1
447	95835.02	118238.04	Временный межевой знак	0.1
448	95840.22	118238.14	Временный межевой знак	0.1
449	95844.08	118238.1	Временный межевой знак	0.1
450	95844.11	118234.29	Временный межевой знак	0.1
451	95844.35	118227.67	Временный межевой знак	0.1
452	95844.42	118223.87	Временный межевой знак	0.1
453	95844.67	118213.39	Временный межевой знак	0.1
454	95845.09	118197.86	Временный межевой знак	0.1
455	95844.96	118192.29	Временный межевой знак	0.1
456	95845.03	118191.2	Временный межевой знак	0.1
457	95845.19	118189.29	Временный межевой знак	0.1

ДОКУМЕНТ ПОДПИСАН
ЭЛЕКТРОННОЙ ПОДПИСЬЮ
Сертификат: 009F0BDC181A023B64597F1E2579BEFB50
Владелец: ФЕДЕРАЛЬНАЯ СЛУЖБА ГОСУДАРСТВЕННОЙ РЕГИСТРАЦИИ, КАДАСТРА И КАРТОГРАФИИ
Действителен: с 02.08.2024 по 26.10.2025

полное наименование должности		инициалы, фамилия

Земельный участок
вид объекта недвижимости

Лист № 17 раздела 3.2	Всего листов раздела 3.2: 23	Всего разделов: 8	Всего листов выписки: 555

20.09.2024г. № КУВИ-001/2024-235574365	
Кадастровый номер:	78:31:0103101:3863

1	2	3	4	5
458	95845.37	118180.15	Временный межевой знак	0.1
459	95845.45	118178.25	Временный межевой знак	0.1
460	95845.48	118175.35	Временный межевой знак	0.1
461	95843.25	118175.25	Временный межевой знак	0.1
462	95843.32	118172.3	Временный межевой знак	0.1
463	95845.66	118172.31	Временный межевой знак	0.1
464	95845.66	118169.31	Временный межевой знак	0.1
465	95845.7	118167.33	Временный межевой знак	0.1
466	95845.02	118167.34	Временный межевой знак	0.1
467	95846.7	118109.34	Временный межевой знак	0.1
468	95827.65	118109.15	Временный межевой знак	0.1
469	95826.65	118109.1	Временный межевой знак	0.1
470	95826.64	118108.84	Временный межевой знак	0.1
471	95823.95	118108.77	Временный межевой знак	0.1
472	95823.79	118112.59	Временный межевой знак	0.1
473	95823.81	118115.88	Временный межевой знак	0.1
474	95815.9	118115.68	Временный межевой знак	0.1
475	95811.19	118115.49	Временный межевой знак	0.1
476	95811.25	118112.18	Временный межевой знак	0.1
477	95811.3	118108.99	Временный межевой знак	0.1
478	95811.31	118108.36	Временный межевой знак	0.1
479	95808.64	118108.3	Временный межевой знак	0.1
480	95808.64	118108.6	Временный межевой знак	0.1
481	95806.49	118108.53	Временный межевой знак	0.1
482	95806.74	118096.09	Временный межевой знак	0.1
483	95808.96	118096	Временный межевой знак	0.1
484	95808.95	118096.26	Временный межевой знак	0.1
485	95811.14	118096.31	Временный межевой знак	0.1
486	95812.04	118071.49	Временный межевой знак	0.1

ДОКУМЕНТ ПОДПИСАН
ЭЛЕКТРОННОЙ ПОДПИСЬЮ
Сертификат: 009F0BDC181A023B64597F1E2579BEFB50
Владелец: ФЕДЕРАЛЬНАЯ СЛУЖБА ГОСУДАРСТВЕННОЙ РЕГИСТРАЦИИ, КАДАСТРА И КАРТОГРАФИИ
Действителен: с 02.08.2024 по 26.10.2025

полное наименование должности		инициалы, фамилия

Земельный участок
вид объекта недвижимости

Лист № 18 раздела 3.2	Всего листов раздела 3.2: 23	Всего разделов: 8	Всего листов выписки: 555

20.09.2024г. № КУВИ-001/2024-235574365	
Кадастровый номер:	78:31:0103101:3863

1	2	3	4	5
487	95778.21	118070.27	Временный межевой знак	0.1
488	95778.15	118078.73	Временный межевой знак	0.1
489	95768.92	118078.43	Временный межевой знак	0.1
490	95769.61	118052.81	Временный межевой знак	0.1
491	95778.13	118053.01	Временный межевой знак	0.1
492	95777.98	118057.44	Временный межевой знак	0.1
493	95791.54	118057.82	Временный межевой знак	0.1
494	95791.61	118053.54	Временный межевой знак	0.1
495	95792.81	118053.53	Временный межевой знак	0.1
496	95793.4	118031.9	Временный межевой знак	0.1
497	95792.28	118031.79	Временный межевой знак	0.1
498	95792.45	118028.14	Временный межевой знак	0.1
499	95778.73	118027.69	Временный межевой знак	0.1
500	95778.58	118031.7	Временный межевой знак	0.1
501	95770.17	118031.48	Временный межевой знак	0.1
502	95770.42	118019.68	Временный межевой знак	0.1
503	95770.48	118017.66	Временный межевой знак	0.1
504	95770.81	118005.82	Временный межевой знак	0.1
505	95772.53	118005.86	Временный межевой знак	0.1
506	95773.45	118005.88	Временный межевой знак	0.1
507	95777.31	118005.96	Временный межевой знак	0.1
508	95778.22	118005.97	Временный межевой знак	0.1
509	95778.22	118006.13	Временный межевой знак	0.1
510	95778.7	118006.13	Временный межевой знак	0.1
511	95779.25	118006.22	Временный межевой знак	0.1
512	95779.13	118009.96	Временный межевой знак	0.1
513	95792.94	118010.32	Временный межевой знак	0.1
514	95793.04	118006.61	Временный межевой знак	0.1
515	95794.09	118006.62	Временный межевой знак	0.1

ДОКУМЕНТ ПОДПИСАН
ЭЛЕКТРОННОЙ ПОДПИСЬЮ
Сертификат: 009F0BDC181A023B64597F1E2579BEFB50
Владелец: ФЕДЕРАЛЬНАЯ СЛУЖБА ГОСУДАРСТВЕННОЙ РЕГИСТРАЦИИ, КАДАСТРА И КАРТОГРАФИИ
Действителен: с 02.08.2024 по 26.10.2025

полное наименование должности		инициалы, фамилия

Земельный участок
вид объекта недвижимости

Лист № 19 раздела 3.2	Всего листов раздела 3.2: 23	Всего разделов: 8	Всего листов выписки: 555

20.09.2024г. № КУВИ-001/2024-235574365	
Кадастровый номер:	78:31:0103101:3863

1	2	3	4	5
516	95794.11	118006.4	Временный межевой знак	0.1
517	95800.74	118006.58	Временный межевой знак	0.1
518	95800.69	118010.59	Временный межевой знак	0.1
519	95818.33	118011.09	Временный межевой знак	0.1
520	95819.77	118011.17	Временный межевой знак	0.1
521	95819.89	118007.45	Временный межевой знак	0.1
522	95820.95	118007.44	Временный межевой знак	0.1
523	95820.99	118007.24	Временный межевой знак	0.1
524	95826.57	118007.38	Временный межевой знак	0.1
525	95826.56	118007.58	Временный межевой знак	0.1
526	95827.64	118007.64	Временный межевой знак	0.1
527	95827.4	118014.22	Временный межевой знак	0.1
528	95827.37	118015.85	Временный межевой знак	0.1
529	95827.22	118023.06	Временный межевой знак	0.1
530	95825.3	118023.05	Временный межевой знак	0.1
531	95825.26	118024.57	Временный межевой знак	0.1
532	95821.71	118024.47	Временный межевой знак	0.1
533	95821.76	118022.95	Временный межевой знак	0.1
534	95819.47	118022.88	Временный межевой знак	0.1
535	95819.5	118022.07	Временный межевой знак	0.1
536	95818.91	118022.05	Временный межевой знак	0.1
537	95818.86	118023.78	Временный межевой знак	0.1
538	95812.43	118023.52	Временный межевой знак	0.1
539	95812.48	118021.87	Временный межевой знак	0.1
540	95804.7	118021.64	Временный межевой знак	0.1
541	95804.64	118023.67	Временный межевой знак	0.1
542	95810.84	118023.85	Временный межевой знак	0.1
543	95810.76	118026.67	Временный межевой знак	0.1
544	95811.96	118026.71	Временный межевой знак	0.1

ДОКУМЕНТ ПОДПИСАН
ЭЛЕКТРОННОЙ ПОДПИСЬЮ
Сертификат: 009F0BDC181A023B64597F1E2579BEFB50
Владелец: ФЕДЕРАЛЬНАЯ СЛУЖБА ГОСУДАРСТВЕННОЙ РЕГИСТРАЦИИ, КАДАСТРА И КАРТОГРАФИИ
Действителен: с 02.08.2024 по 26.10.2025

полное наименование должности		инициалы, фамилия

Земельный участок
вид объекта недвижимости

Лист № 20 раздела 3.2	Всего листов раздела 3.2: 23	Всего разделов: 8	Всего листов выписки: 555

20.09.2024г. № КУВИ-001/2024-235574365	
Кадастровый номер:	78:31:0103101:3863

1	2	3	4	5
545	95811.47	118043.46	Временный межевой знак	0.1
546	95813.09	118043.51	Временный межевой знак	0.1
547	95812.87	118051.18	Временный межевой знак	0.1
548	95811.25	118051.14	Временный межевой знак	0.1
549	95811.22	118052.07	Временный межевой знак	0.1
550	95810.66	118052.06	Временный межевой знак	0.1
551	95810.64	118052.59	Временный межевой знак	0.1
552	95810.36	118052.58	Временный межевой знак	0.1
553	95810.35	118052.97	Временный межевой знак	0.1
554	95804.08	118052.78	Временный межевой знак	0.1
555	95804.05	118053.99	Временный межевой знак	0.1
556	95805.41	118054.03	Временный межевой знак	0.1
557	95805.29	118058.23	Временный межевой знак	0.1
558	95810.61	118058.39	Временный межевой знак	0.1
559	95810.65	118057.11	Временный межевой знак	0.1
560	95812.46	118057.16	Временный межевой знак	0.1
561	95812.42	118058.44	Временный межевой знак	0.1
562	95815.57	118058.53	Временный межевой знак	0.1
563	95815.62	118057.02	Временный межевой знак	0.1
564	95821.09	118057.18	Временный межевой знак	0.1
565	95821.03	118058.68	Временный межевой знак	0.1
566	95823.09	118058.75	Временный межевой знак	0.1
567	95823.1	118058.51	Временный межевой знак	0.1
568	95825.25	118058.57	Временный межевой знак	0.1
569	95825.65	118059.1	Временный межевой знак	0.1
570	95825.75	118059.38	Временный межевой знак	0.1
571	95825.69	118061.68	Временный межевой знак	0.1
572	95825.49	118061.68	Временный межевой знак	0.1
573	95825.24	118070.17	Временный межевой знак	0.1

ДОКУМЕНТ ПОДПИСАН
ЭЛЕКТРОННОЙ ПОДПИСЬЮ
Сертификат: 009F0BDC181A023B64597F1E2579BEFB50
Владелец: ФЕДЕРАЛЬНАЯ СЛУЖБА ГОСУДАРСТВЕННОЙ РЕГИСТРАЦИИ, КАДАСТРА И КАРТОГРАФИИ
Действителен: с 02.08.2024 по 26.10.2025

полное наименование должности		инициалы, фамилия

Земельный участок
вид объекта недвижимости

Лист № 21 раздела 3.2	Всего листов раздела 3.2: 23	Всего разделов: 8	Всего листов выписки: 555

20.09.2024г. № КУВИ-001/2024-235574365	
Кадастровый номер:	78:31:0103101:3863

1	2	3	4	5
574	95825.51	118070.17	Временный межевой знак	0.1
575	95825.49	118071.16	Временный межевой знак	0.1
576	95825.36	118071.46	Временный межевой знак	0.1
577	95825.12	118071.45	Временный межевой знак	0.1
578	95824.89	118079.34	Временный межевой знак	0.1
579	95826.33	118079.38	Временный межевой знак	0.1
580	95826.17	118084.68	Временный межевой знак	0.1
581	95824.74	118084.64	Временный межевой знак	0.1
582	95824.67	118087	Временный межевой знак	0.1
583	95825.35	118087.02	Временный межевой знак	0.1
584	95825.34	118087.21	Временный межевой знак	0.1
585	95831	118087.37	Временный межевой знак	0.1
586	95831.01	118087.15	Временный межевой знак	0.1
587	95832.13	118087.21	Временный межевой знак	0.1
588	95832.5	118087.54	Временный межевой знак	0.1
589	95832.46	118088.73	Временный межевой знак	0.1
590	95832.27	118088.73	Временный межевой знак	0.1
591	95832.06	118095.93	Временный межевой знак	0.1
592	95832.23	118095.93	Временный межевой знак	0.1
593	95832.21	118096.53	Временный межевой знак	0.1
594	95839.81	118096.75	Временный межевой знак	0.1
595	95839.85	118095.32	Временный межевой знак	0.1
596	95843.89	118095.5	Временный межевой знак	0.1
597	95846.24	118095.78	Временный межевой знак	0.1
598	95846.21	118096.94	Временный межевой знак	0.1
599	95858.22	118097.29	Временный межевой знак	0.1
600	95858.22	118097.05	Временный межевой знак	0.1
601	95860.37	118097.12	Временный межевой знак	0.1
602	95860.36	118097.28	Временный межевой знак	0.1

ДОКУМЕНТ ПОДПИСАН
ЭЛЕКТРОННОЙ ПОДПИСЬЮ
Сертификат: 009F0BDC181A023B64597F1E2579BEFB50
Владелец: ФЕДЕРАЛЬНАЯ СЛУЖБА ГОСУДАРСТВЕННОЙ РЕГИСТРАЦИИ, КАДАСТРА И КАРТОГРАФИИ
Действителен: с 02.08.2024 по 26.10.2025

полное наименование должности		инициалы, фамилия

Земельный участок
вид объекта недвижимости

Лист № 22 раздела 3.2	Всего листов раздела 3.2: 23	Всего разделов: 8	Всего листов выписки: 555

20.09.2024г. № КУВИ-001/2024-235574365	
Кадастровый номер:	78:31:0103101:3863

1	2	3	4	5
603	95860.53	118097.28	Временный межевой знак	0.1
604	95860.46	118099.38	Временный межевой знак	0.1
605	95860.19	118105.99	Временный межевой знак	0.1
606	95861.07	118106.01	Временный межевой знак	0.1
607	95861.04	118107.48	Временный межевой знак	0.1
608	95860.14	118107.46	Временный межевой знак	0.1
609	95860.12	118108.27	Временный межевой знак	0.1
610	95860.28	118108.28	Временный межевой знак	0.1
611	95860.27	118108.97	Временный межевой знак	0.1
612	95860.8	118108.98	Временный межевой знак	0.1
613	95860.58	118118.2	Временный межевой знак	0.1
614	95865.8	118118.36	Временный межевой знак	0.1
615	95866.98	118118.39	Временный межевой знак	0.1
616	95869.44	118118.47	Временный межевой знак	0.1
617	95869.49	118118.95	Временный межевой знак	0.1
618	95870.68	118119.01	Временный межевой знак	0.1
619	95869.73	118147.61	Временный межевой знак	0.1
620	95864.47	118147.35	Временный межевой знак	0.1
621	95864.15	118157.06	Временный межевой знак	0.1
622	95865.09	118157.09	Временный межевой знак	0.1
623	95864.76	118162.21	Временный межевой знак	0.1
624	95863.43	118162.17	Временный межевой знак	0.1
625	95863.12	118171.95	Временный межевой знак	0.1
626	95864.24	118171.98	Временный межевой знак	0.1
627	95864.31	118169.74	Временный межевой знак	0.1
628	95866.82	118169.82	Временный межевой знак	0.1
629	95866.75	118172.06	Временный межевой знак	0.1
630	95867.46	118172.08	Временный межевой знак	0.1
631	95867.56	118168.68	Временный межевой знак	0.1

ДОКУМЕНТ ПОДПИСАН
ЭЛЕКТРОННОЙ ПОДПИСЬЮ
Сертификат: 009F0BDC181A023B64597F1E2579BEFB50
Владелец: ФЕДЕРАЛЬНАЯ СЛУЖБА ГОСУДАРСТВЕННОЙ РЕГИСТРАЦИИ, КАДАСТРА И КАРТОГРАФИИ
Действителен: с 02.08.2024 по 26.10.2025

полное наименование должности		инициалы, фамилия

Земельный участок
вид объекта недвижимости

Лист № 23 раздела 3.2	Всего листов раздела 3.2: 23	Всего разделов: 8	Всего листов выписки: 555

20.09.2024г. № КУВИ-001/2024-235574365	
Кадастровый номер:	78:31:0103101:3863

1	2	3	4	5
632	95868.25	118168.02	Временный межевой знак	0.1
633	95882.08	118168.45	Временный межевой знак	0.1
634	95881.95	118172.63	Временный межевой знак	0.1
635	95883.04	118172.66	Временный межевой знак	0.1
636	95883.05	118172.48	Временный межевой знак	0.1
637	95884.95	118172.54	Временный межевой знак	0.1
638	95884.95	118172.76	Временный межевой знак	0.1
639	95887.2	118172.83	Временный межевой знак	0.1
640	95887.2	118172.61	Временный межевой знак	0.1
641	95889.2	118172.67	Временный межевой знак	0.1
642	95889.19	118172.93	Временный межевой знак	0.1
643	95891.3	118172.99	Временный межевой знак	0.1
644	95891.3	118172.74	Временный межевой знак	0.1
645	95891.78	118172.76	Временный межевой знак	0.1
646	95892.04	118164.36	Временный межевой знак	0.1
647	95892.19	118163.65	Временный межевой знак	0.1
648	95892.46	118162.96	Временный межевой знак	0.1
649	95892.73	118162.49	Временный межевой знак	0.1
650	95893.07	118162.07	Временный межевой знак	0.1
651	95893.5	118161.64	Временный межевой знак	0.1
652	95893.98	118161.3	Временный межевой знак	0.1
653	95894.52	118161.01	Временный межевой знак	0.1
654	95895.08	118160.82	Временный межевой знак	0.1
655	95895.61	118160.72	Временный межевой знак	0.1
656	95896.09	118160.68	Временный межевой знак	0.1
657	95901.69	118160.88	Временный межевой знак	0.1
658	95901.68	118161.48	Временный межевой знак	0.1
1	95903.52	118161.52	Временный межевой знак	0.1

ДОКУМЕНТ ПОДПИСАН
ЭЛЕКТРОННОЙ ПОДПИСЬЮ
Сертификат: 009F0BDC181A023B64597F1E2579BEFB50
Владелец: ФЕДЕРАЛЬНАЯ СЛУЖБА ГОСУДАРСТВЕННОЙ РЕГИСТРАЦИИ, КАДАСТРА И КАРТОГРАФИИ
Действителен: с 02.08.2024 по 26.10.2025

полное наименование должности		инициалы, фамилия

Выписка из Единого государственного реестра недвижимости об объекте недвижимости


Сведения о частях земельного участка

Земельный участок
вид объекта недвижимости

Лист № 1 раздела 4	Всего листов раздела 4: 78	Всего разделов: 8	Всего листов выписки: 555

20.09.2024г. № КУВИ-001/2024-235574365	
Кадастровый номер:	78:31:0103101:3863

План (чертеж, схема) части земельного участка	Учетный номер части: 78:31:0103101:3863/1

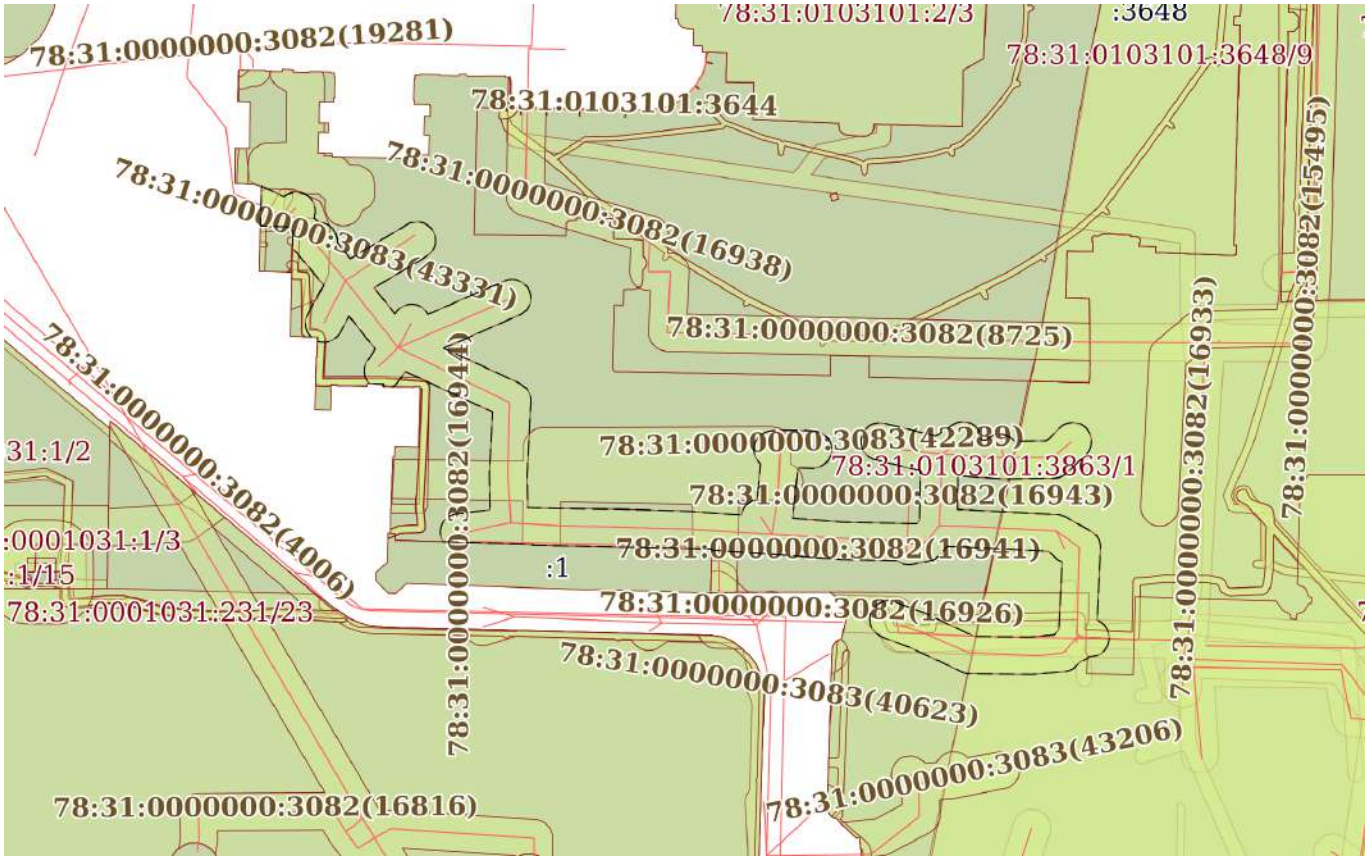

Масштаб 1:2000	Условные обозначения:		

ДОКУМЕНТ ПОДПИСАН
ЭЛЕКТРОННОЙ ПОДПИСЬЮ
Сертификат: 009F0BDC181A023B64597F1E2579BEFB50
Владелец: ФЕДЕРАЛЬНАЯ СЛУЖБА ГОСУДАРСТВЕННОЙ РЕГИСТРАЦИИ, КАДАСТРА И КАРТОГРАФИИ
Действителен: с 02.08.2024 по 26.10.2025


полное наименование должности		инициалы, фамилия

Земельный участок
вид объекта недвижимости

Лист № 2 раздела 4	Всего листов раздела 4: 78	Всего разделов: 8	Всего листов выписки: 555

20.09.2024г. № КУВИ-001/2024-235574365	
Кадастровый номер:	78:31:0103101:3863

План (чертеж, схема) части земельного участка	Учетный номер части: 78:31:0103101:3863/2

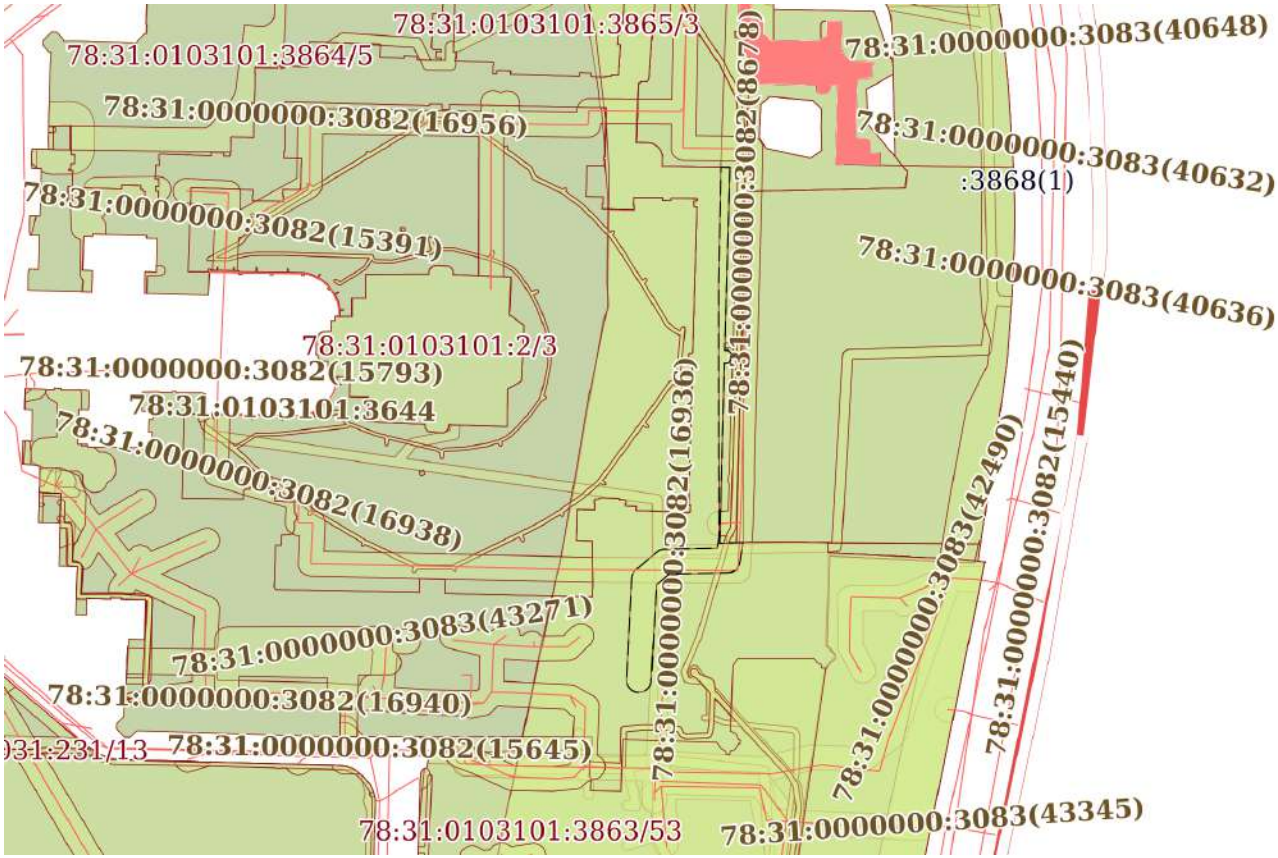

Масштаб 1:3000	Условные обозначения:		

ДОКУМЕНТ ПОДПИСАН
ЭЛЕКТРОННОЙ ПОДПИСЬЮ
Сертификат: 009F0BDC181A023B64597F1E2579BEFB50
Владелец: ФЕДЕРАЛЬНАЯ СЛУЖБА ГОСУДАРСТВЕННОЙ РЕГИСТРАЦИИ, КАДАСТРА И КАРТОГРАФИИ
Действителен: с 02.08.2024 по 26.10.2025


полное наименование должности		инициалы, фамилия

Земельный участок
вид объекта недвижимости

Лист № 3 раздела 4	Всего листов раздела 4: 78	Всего разделов: 8	Всего листов выписки: 555

20.09.2024г. № КУВИ-001/2024-235574365	
Кадастровый номер:	78:31:0103101:3863

План (чертеж, схема) части земельного участка	Учетный номер части: 78:31:0103101:3863/3

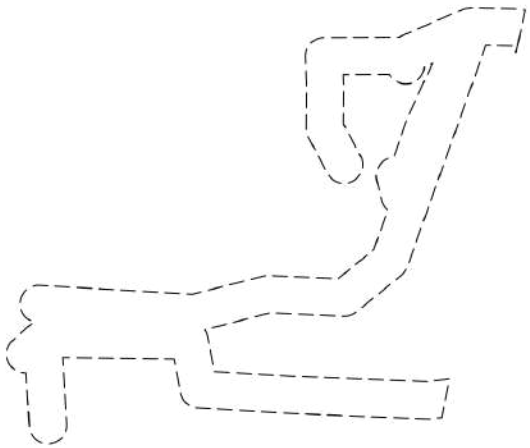

Масштаб 1:2000	Условные обозначения:		

ДОКУМЕНТ ПОДПИСАН
ЭЛЕКТРОННОЙ ПОДПИСЬЮ
Сертификат: 009F0BDC181A023B64597F1E2579BEFB50
Владелец: ФЕДЕРАЛЬНАЯ СЛУЖБА ГОСУДАРСТВЕННОЙ РЕГИСТРАЦИИ, КАДАСТРА И КАРТОГРАФИИ
Действителен: с 02.08.2024 по 26.10.2025


полное наименование должности		инициалы, фамилия

Земельный участок
вид объекта недвижимости

Лист № 4 раздела 4	Всего листов раздела 4: 78	Всего разделов: 8	Всего листов выписки: 555

20.09.2024г. № КУВИ-001/2024-235574365	
Кадастровый номер:	78:31:0103101:3863

План (чертеж, схема) части земельного участка	Учетный номер части: 78:31:0103101:3863/4

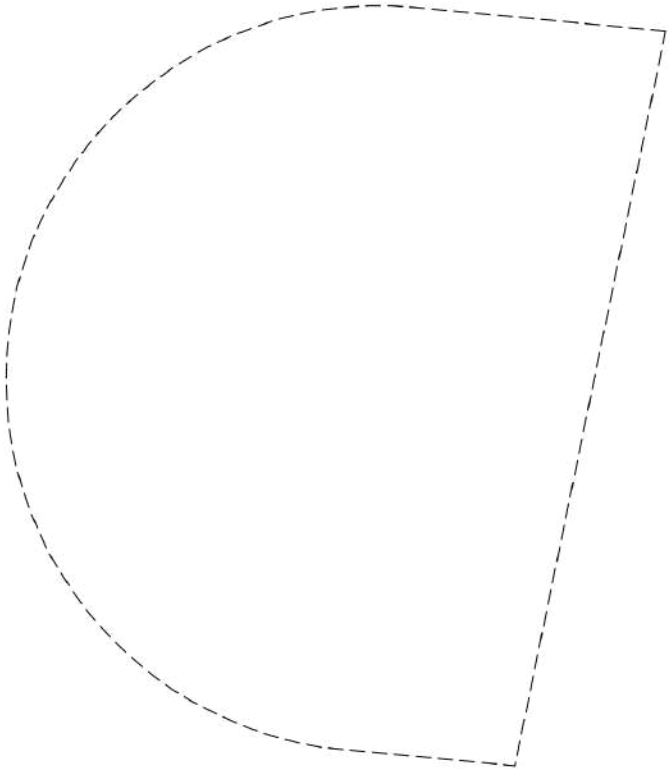

Масштаб 1:100	Условные обозначения:		

ДОКУМЕНТ ПОДПИСАН
ЭЛЕКТРОННОЙ ПОДПИСЬЮ
Сертификат: 009F0BDC181A023B64597F1E2579BEFB50
Владелец: ФЕДЕРАЛЬНАЯ СЛУЖБА ГОСУДАРСТВЕННОЙ РЕГИСТРАЦИИ, КАДАСТРА И КАРТОГРАФИИ
Действителен: с 02.08.2024 по 26.10.2025


полное наименование должности		инициалы, фамилия

Земельный участок
вид объекта недвижимости

Лист № 5 раздела 4	Всего листов раздела 4: 78	Всего разделов: 8	Всего листов выписки: 555

20.09.2024г. № КУВИ-001/2024-235574365	
Кадастровый номер:	78:31:0103101:3863

План (чертеж, схема) части земельного участка	Учетный номер части: 78:31:0103101:3863/5

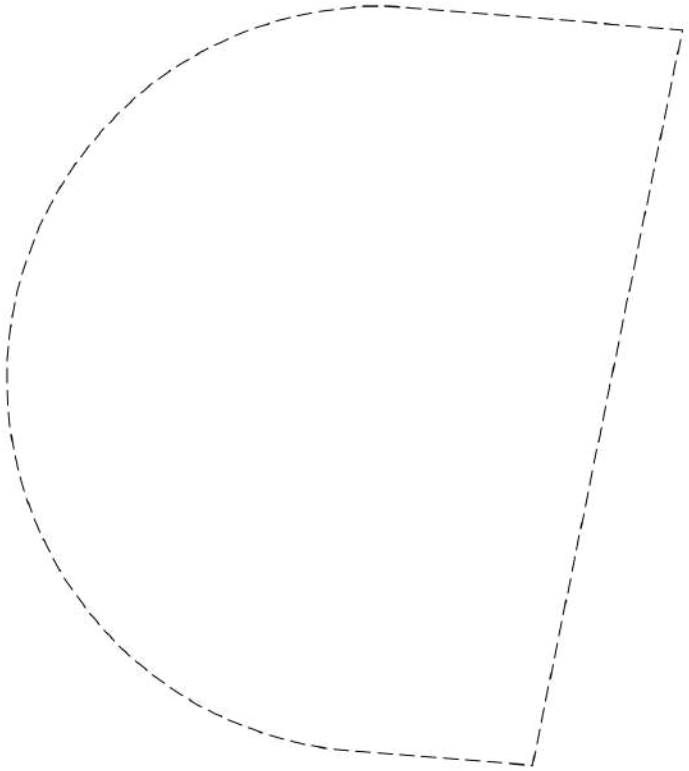

Масштаб 1:100	Условные обозначения:		

ДОКУМЕНТ ПОДПИСАН
ЭЛЕКТРОННОЙ ПОДПИСЬЮ
Сертификат: 009F0BDC181A023B64597F1E2579BEFB50
Владелец: ФЕДЕРАЛЬНАЯ СЛУЖБА ГОСУДАРСТВЕННОЙ РЕГИСТРАЦИИ, КАДАСТРА И КАРТОГРАФИИ
Действителен: с 02.08.2024 по 26.10.2025


полное наименование должности		инициалы, фамилия

Земельный участок
вид объекта недвижимости

Лист № 6 раздела 4	Всего листов раздела 4: 78	Всего разделов: 8	Всего листов выписки: 555

20.09.2024г. № КУВИ-001/2024-235574365	
Кадастровый номер:	78:31:0103101:3863

План (чертеж, схема) части земельного участка	Учетный номер части: 78:31:0103101:3863/6

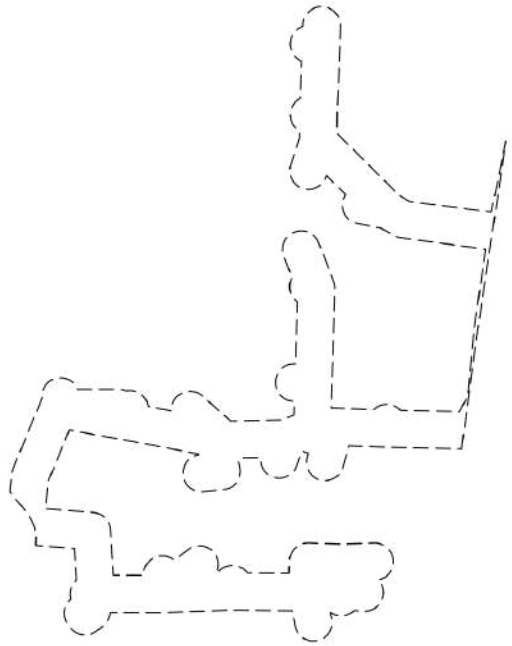

Масштаб 1:2000	Условные обозначения:		

ДОКУМЕНТ ПОДПИСАН
ЭЛЕКТРОННОЙ ПОДПИСЬЮ
Сертификат: 009F0BDC181A023B64597F1E2579BEFB50
Владелец: ФЕДЕРАЛЬНАЯ СЛУЖБА ГОСУДАРСТВЕННОЙ РЕГИСТРАЦИИ, КАДАСТРА И КАРТОГРАФИИ
Действителен: с 02.08.2024 по 26.10.2025

полное наименование должности		инициалы, фамилия

Земельный участок
вид объекта недвижимости

Лист № 7 раздела 4	Всего листов раздела 4: 78	Всего разделов: 8	Всего листов выписки: 555

20.09.2024г. № КУВИ-001/2024-235574365	
Кадастровый номер:	78:31:0103101:3863

План (чертеж, схема) части земельного участка	Учетный номер части: 78:31:0103101:3863/7



Масштаб 1:700	Условные обозначения:		

ДОКУМЕНТ ПОДПИСАН
ЭЛЕКТРОННОЙ ПОДПИСЬЮ
Сертификат: 009F0BDC181A023B64597F1E2579BEFB50
Владелец: ФЕДЕРАЛЬНАЯ СЛУЖБА ГОСУДАРСТВЕННОЙ РЕГИСТРАЦИИ, КАДАСТРА И КАРТОГРАФИИ
Действителен: с 02.08.2024 по 26.10.2025


полное наименование должности		инициалы, фамилия

Земельный участок
вид объекта недвижимости

Лист № 8 раздела 4	Всего листов раздела 4: 78	Всего разделов: 8	Всего листов выписки: 555

20.09.2024г. № КУВИ-001/2024-235574365	
Кадастровый номер:	78:31:0103101:3863

План (чертеж, схема) части земельного участка	Учетный номер части: 78:31:0103101:3863/8

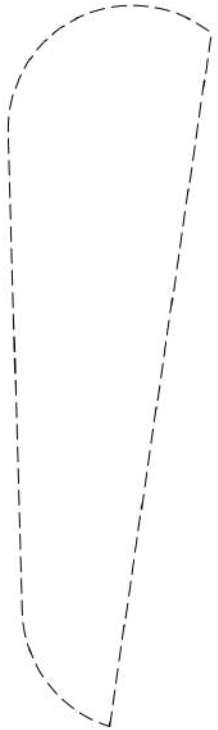

Масштаб 1:300	Условные обозначения:		

ДОКУМЕНТ ПОДПИСАН
ЭЛЕКТРОННОЙ ПОДПИСЬЮ
Сертификат: 009F0BDC181A023B64597F1E2579BEFB50
Владелец: ФЕДЕРАЛЬНАЯ СЛУЖБА ГОСУДАРСТВЕННОЙ РЕГИСТРАЦИИ, КАДАСТРА И КАРТОГРАФИИ
Действителен: с 02.08.2024 по 26.10.2025


полное наименование должности		инициалы, фамилия

Земельный участок
вид объекта недвижимости

Лист № 9 раздела 4	Всего листов раздела 4: 78	Всего разделов: 8	Всего листов выписки: 555

20.09.2024г. № КУВИ-001/2024-235574365	
Кадастровый номер:	78:31:0103101:3863

План (чертеж, схема) части земельного участка	Учетный номер части: 78:31:0103101:3863/9

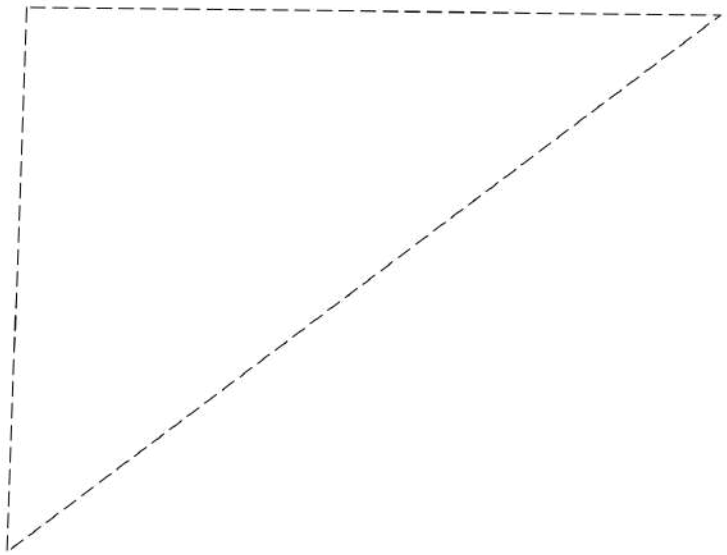

Масштаб 1:30	Условные обозначения:		

ДОКУМЕНТ ПОДПИСАН
ЭЛЕКТРОННОЙ ПОДПИСЬЮ
Сертификат: 009F0BDC181A023B64597F1E2579BEFB50
Владелец: ФЕДЕРАЛЬНАЯ СЛУЖБА ГОСУДАРСТВЕННОЙ РЕГИСТРАЦИИ, КАДАСТРА И КАРТОГРАФИИ
Действителен: с 02.08.2024 по 26.10.2025


полное наименование должности		инициалы, фамилия

Земельный участок
вид объекта недвижимости

Лист № 10 раздела 4	Всего листов раздела 4: 78	Всего разделов: 8	Всего листов выписки: 555

20.09.2024г. № КУВИ-001/2024-235574365	
Кадастровый номер:	78:31:0103101:3863

План (чертеж, схема) части земельного участка	Учетный номер части: 78:31:0103101:3863/10

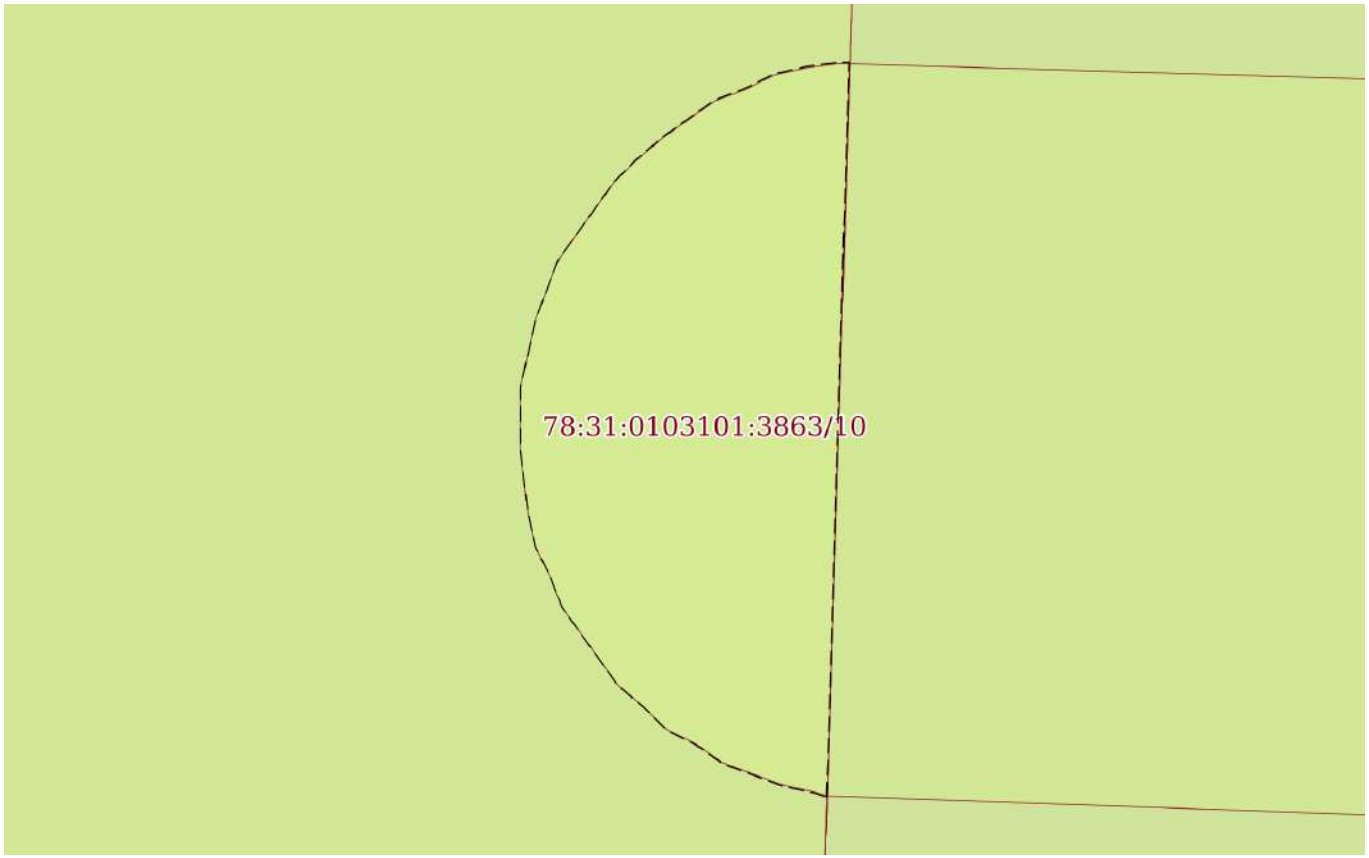

Масштаб 1:20	Условные обозначения:		

ДОКУМЕНТ ПОДПИСАН
ЭЛЕКТРОННОЙ ПОДПИСЬЮ
Сертификат: 009F0BDC181A023B64597F1E2579BEFB50
Владелец: ФЕДЕРАЛЬНАЯ СЛУЖБА ГОСУДАРСТВЕННОЙ РЕГИСТРАЦИИ, КАДАСТРА И КАРТОГРАФИИ
Действителен: с 02.08.2024 по 26.10.2025


полное наименование должности		инициалы, фамилия

Земельный участок
вид объекта недвижимости

Лист № 11 раздела 4	Всего листов раздела 4: 78	Всего разделов: 8	Всего листов выписки: 555

20.09.2024г. № КУВИ-001/2024-235574365	
Кадастровый номер:	78:31:0103101:3863

План (чертеж, схема) части земельного участка	Учетный номер части: 78:31:0103101:3863/11

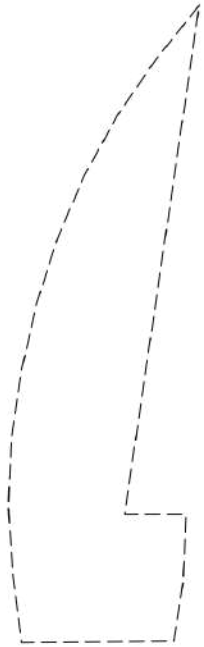

Масштаб 1:50	Условные обозначения:		

ДОКУМЕНТ ПОДПИСАН
ЭЛЕКТРОННОЙ ПОДПИСЬЮ
Сертификат: 009F0BDC181A023B64597F1E2579BEFB50
Владелец: ФЕДЕРАЛЬНАЯ СЛУЖБА ГОСУДАРСТВЕННОЙ РЕГИСТРАЦИИ, КАДАСТРА И КАРТОГРАФИИ
Действителен: с 02.08.2024 по 26.10.2025


полное наименование должности		инициалы, фамилия

Земельный участок
вид объекта недвижимости

Лист № 12 раздела 4	Всего листов раздела 4: 78	Всего разделов: 8	Всего листов выписки: 555

20.09.2024г. № КУВИ-001/2024-235574365	
Кадастровый номер:	78:31:0103101:3863

План (чертеж, схема) части земельного участка	Учетный номер части: 78:31:0103101:3863/12

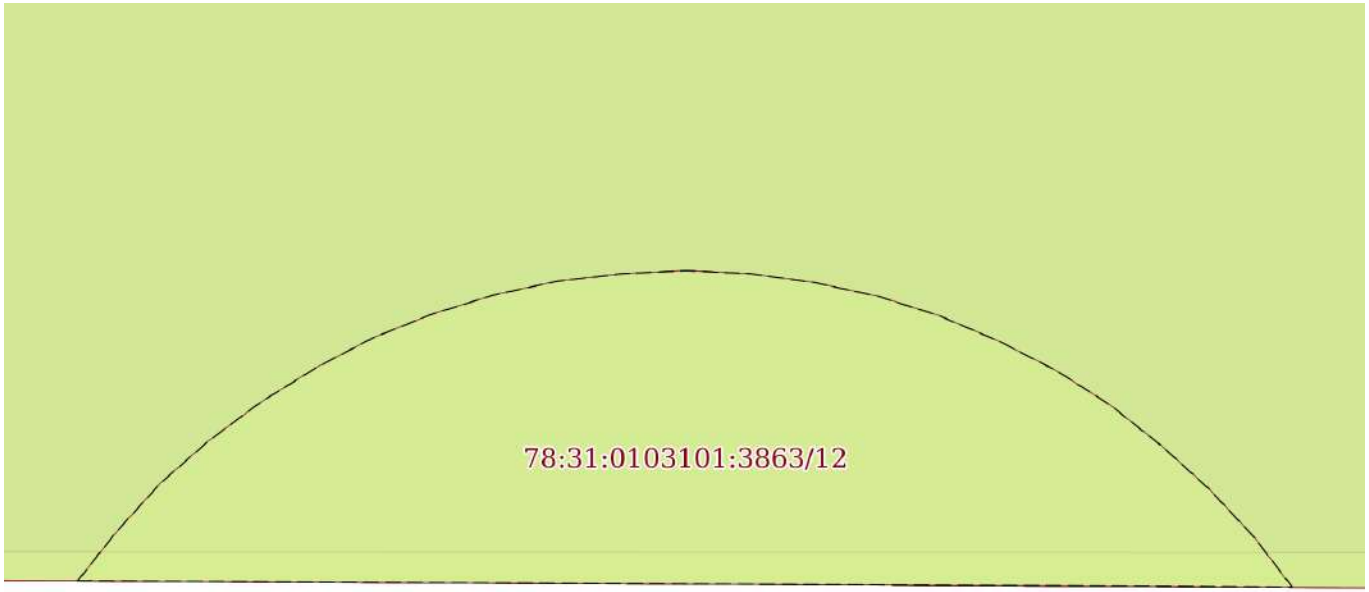

Масштаб 1:50	Условные обозначения:		

ДОКУМЕНТ ПОДПИСАН
ЭЛЕКТРОННОЙ ПОДПИСЬЮ
Сертификат: 009F0BDC181A023B64597F1E2579BEFB50
Владелец: ФЕДЕРАЛЬНАЯ СЛУЖБА ГОСУДАРСТВЕННОЙ РЕГИСТРАЦИИ, КАДАСТРА И КАРТОГРАФИИ
Действителен: с 02.08.2024 по 26.10.2025


полное наименование должности		инициалы, фамилия

Земельный участок
вид объекта недвижимости

Лист № 13 раздела 4	Всего листов раздела 4: 78	Всего разделов: 8	Всего листов выписки: 555

20.09.2024г. № КУВИ-001/2024-235574365	
Кадастровый номер:	78:31:0103101:3863

План (чертеж, схема) части земельного участка	Учетный номер части: 78:31:0103101:3863/13

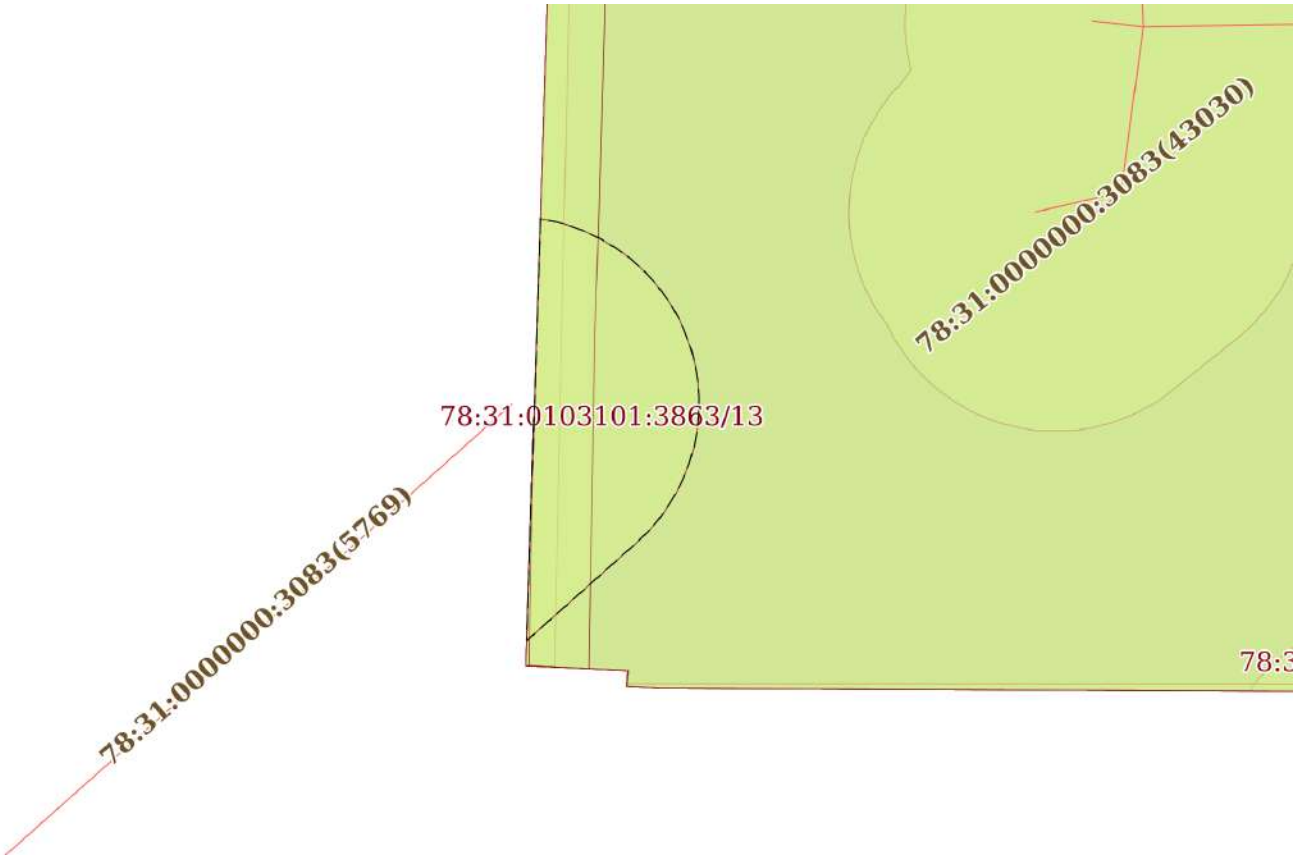

Масштаб 1:200	Условные обозначения:		

ДОКУМЕНТ ПОДПИСАН
ЭЛЕКТРОННОЙ ПОДПИСЬЮ
Сертификат: 009F0BDC181A023B64597F1E2579BEFB50
Владелец: ФЕДЕРАЛЬНАЯ СЛУЖБА ГОСУДАРСТВЕННОЙ РЕГИСТРАЦИИ, КАДАСТРА И КАРТОГРАФИИ
Действителен: с 02.08.2024 по 26.10.2025


полное наименование должности		инициалы, фамилия

Земельный участок
вид объекта недвижимости

Лист № 14 раздела 4	Всего листов раздела 4: 78	Всего разделов: 8	Всего листов выписки: 555

20.09.2024г. № КУВИ-001/2024-235574365	
Кадастровый номер:	78:31:0103101:3863

План (чертеж, схема) части земельного участка	Учетный номер части: 78:31:0103101:3863/14

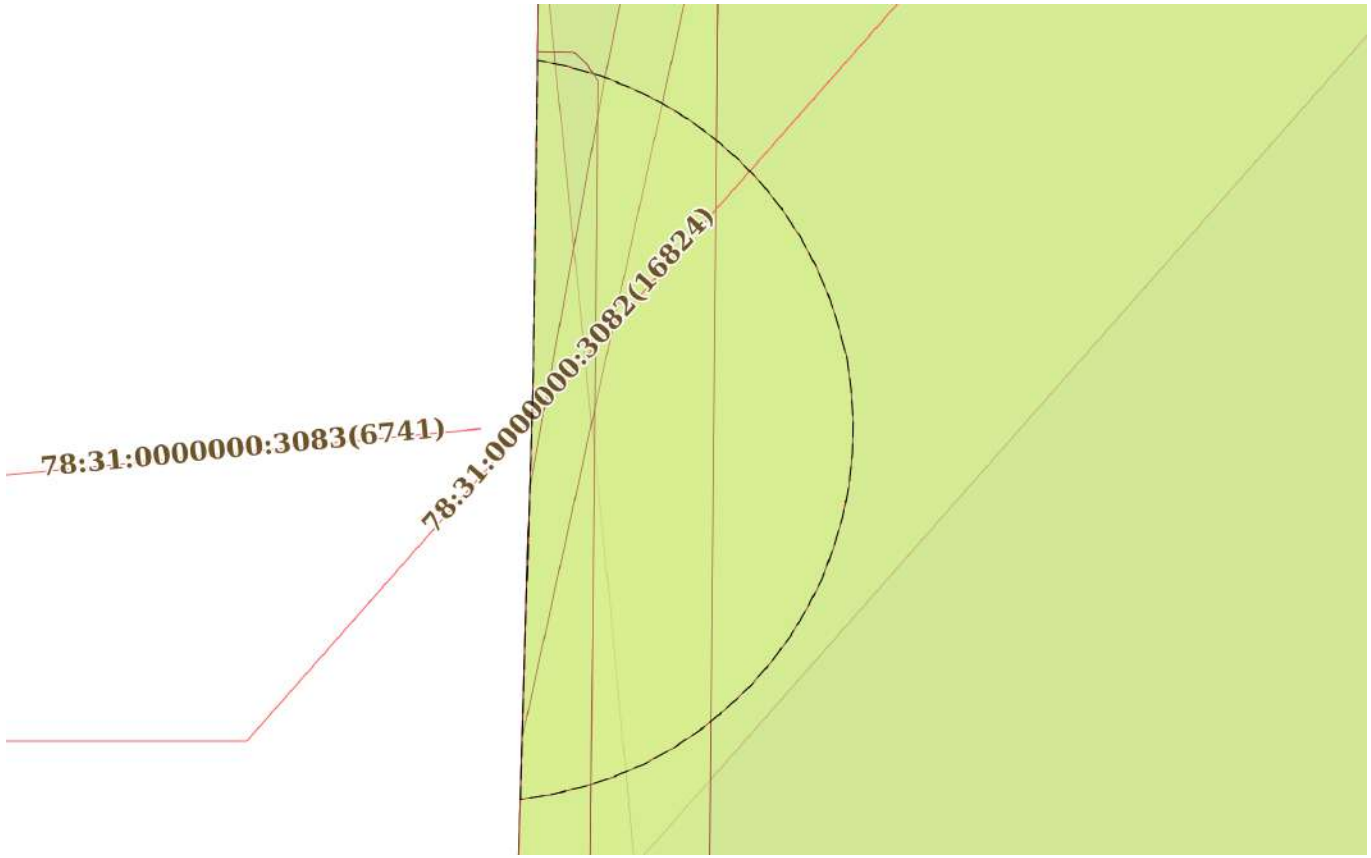

Масштаб 1:100	Условные обозначения:		

полное наименование должности		инициалы, фамилия


ДОКУМЕНТ ПОДПИСАН
ЭЛЕКТРОННОЙ ПОДПИСЬЮ
Сертификат: 009F0BDC181A023B64597F1E2579BEFB50
Владелец: ФЕДЕРАЛЬНАЯ СЛУЖБА ГОСУДАРСТВЕННОЙ РЕГИСТРАЦИИ, КАДАСТРА И КАРТОГРАФИИ
Действителен: с 02.08.2024 по 26.10.2025

Земельный участок
вид объекта недвижимости

Лист № 15 раздела 4	Всего листов раздела 4: 78	Всего разделов: 8	Всего листов выписки: 555

20.09.2024г. № КУВИ-001/2024-235574365	
Кадастровый номер:	78:31:0103101:3863

План (чертеж, схема) части земельного участка	Учетный номер части: 78:31:0103101:3863/15

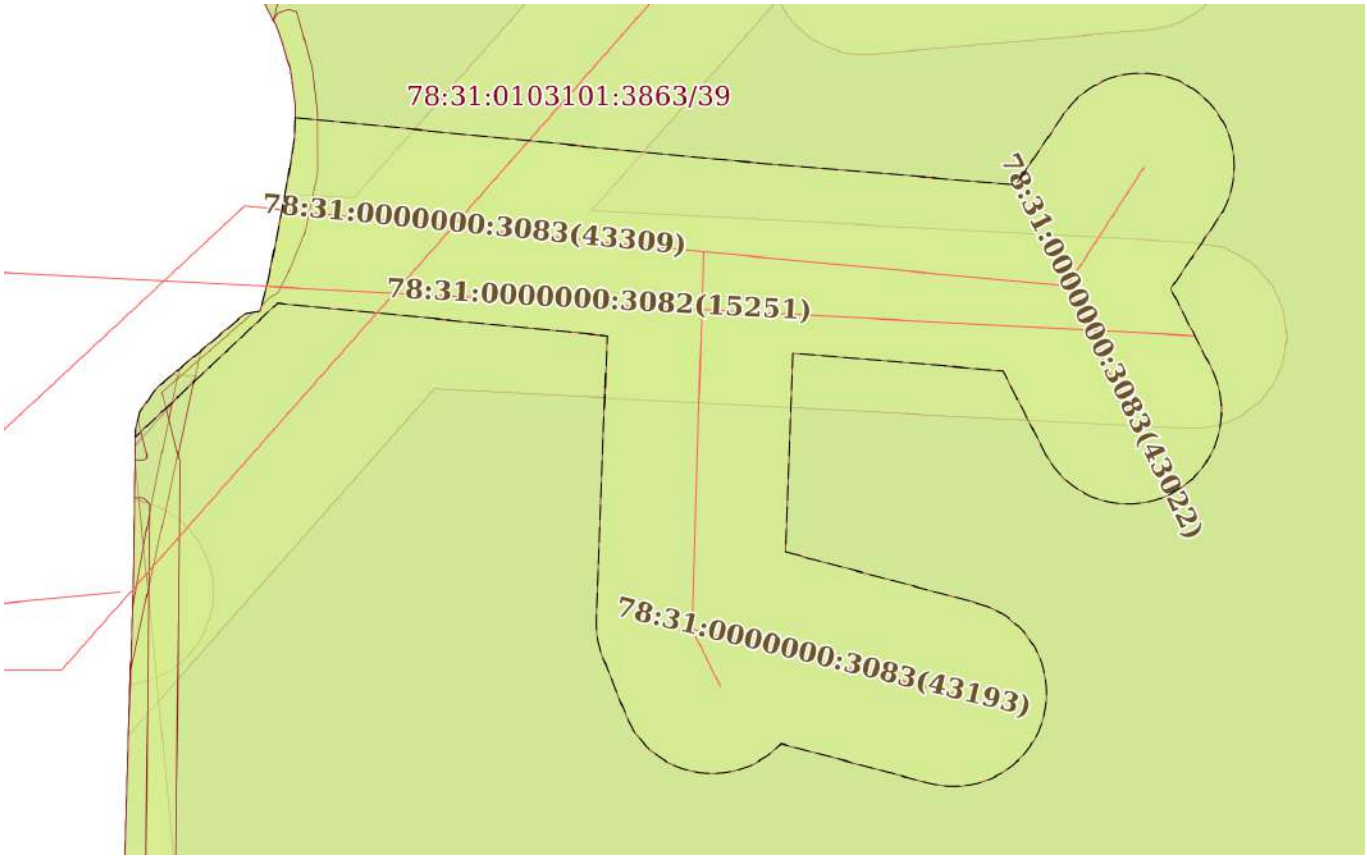

Масштаб 1:400	Условные обозначения:		

ДОКУМЕНТ ПОДПИСАН
ЭЛЕКТРОННОЙ ПОДПИСЬЮ
Сертификат: 009F0BDC181A023B64597F1E2579BEFB50
Владелец: ФЕДЕРАЛЬНАЯ СЛУЖБА ГОСУДАРСТВЕННОЙ РЕГИСТРАЦИИ, КАДАСТРА И КАРТОГРАФИИ
Действителен: с 02.08.2024 по 26.10.2025


полное наименование должности		инициалы, фамилия

Земельный участок
вид объекта недвижимости

Лист № 16 раздела 4	Всего листов раздела 4: 78	Всего разделов: 8	Всего листов выписки: 555

20.09.2024г. № КУВИ-001/2024-235574365	
Кадастровый номер:	78:31:0103101:3863

План (чертеж, схема) части земельного участка	Учетный номер части: 78:31:0103101:3863/16

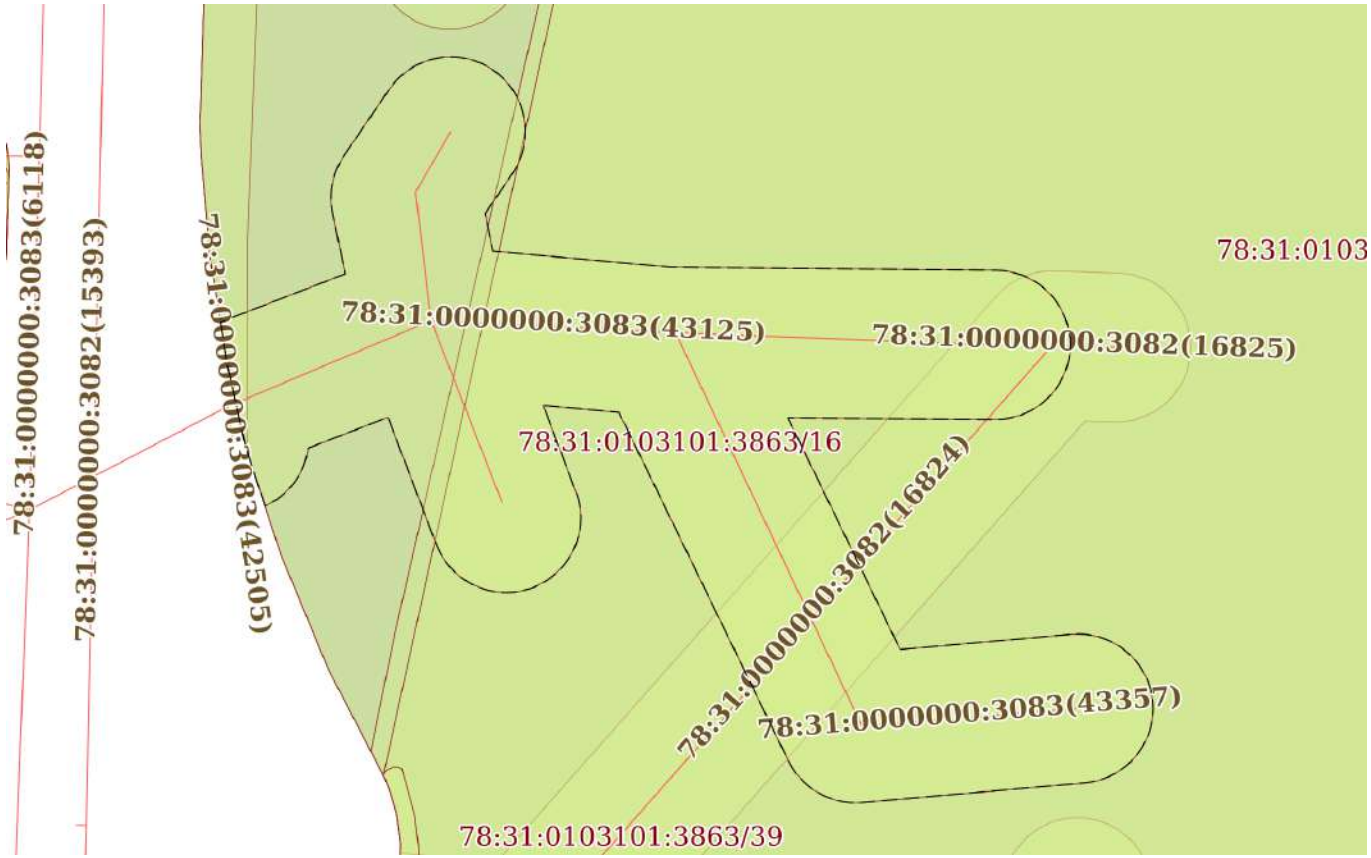

Масштаб 1:500	Условные обозначения:		

ДОКУМЕНТ ПОДПИСАН
ЭЛЕКТРОННОЙ ПОДПИСЬЮ
Сертификат: 009F0BDC181A023B64597F1E2579BEFB50
Владелец: ФЕДЕРАЛЬНАЯ СЛУЖБА ГОСУДАРСТВЕННОЙ РЕГИСТРАЦИИ, КАДАСТРА И КАРТОГРАФИИ
Действителен: с 02.08.2024 по 26.10.2025


полное наименование должности		инициалы, фамилия

Земельный участок
вид объекта недвижимости

Лист № 17 раздела 4	Всего листов раздела 4: 78	Всего разделов: 8	Всего листов выписки: 555

20.09.2024г. № КУВИ-001/2024-235574365	
Кадастровый номер:	78:31:0103101:3863

План (чертеж, схема) части земельного участка	Учетный номер части: 78:31:0103101:3863/17

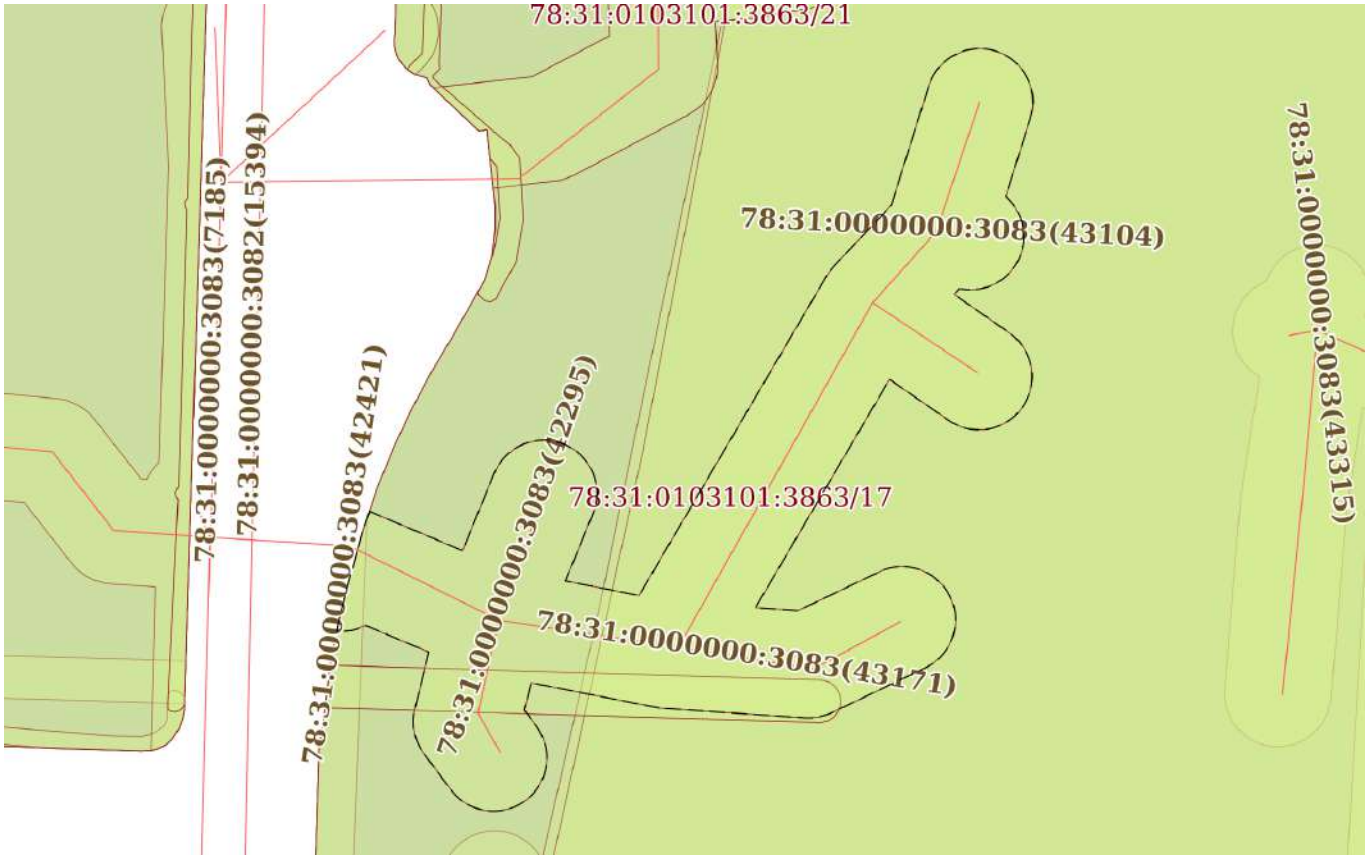

Масштаб 1:700	Условные обозначения:		

ДОКУМЕНТ ПОДПИСАН
ЭЛЕКТРОННОЙ ПОДПИСЬЮ
Сертификат: 009F0BDC181A023B64597F1E2579BEFB50
Владелец: ФЕДЕРАЛЬНАЯ СЛУЖБА ГОСУДАРСТВЕННОЙ РЕГИСТРАЦИИ, КАДАСТРА И КАРТОГРАФИИ
Действителен: с 02.08.2024 по 26.10.2025


полное наименование должности		инициалы, фамилия

Земельный участок
вид объекта недвижимости

Лист № 18 раздела 4	Всего листов раздела 4: 78	Всего разделов: 8	Всего листов выписки: 555

20.09.2024г. № КУВИ-001/2024-235574365	
Кадастровый номер:	78:31:0103101:3863

План (чертеж, схема) части земельного участка	Учетный номер части: 78:31:0103101:3863/18

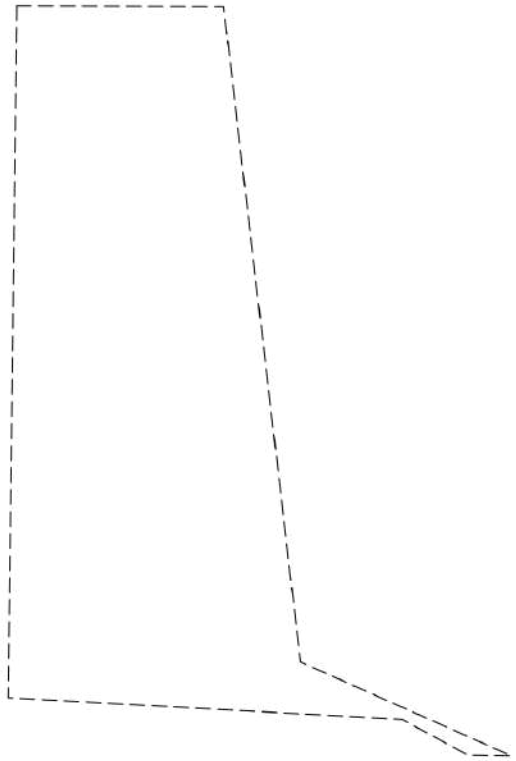

Масштаб 1:100	Условные обозначения:		

ДОКУМЕНТ ПОДПИСАН
ЭЛЕКТРОННОЙ ПОДПИСЬЮ
Сертификат: 009F0BDC181A023B64597F1E2579BEFB50
Владелец: ФЕДЕРАЛЬНАЯ СЛУЖБА ГОСУДАРСТВЕННОЙ РЕГИСТРАЦИИ, КАДАСТРА И КАРТОГРАФИИ
Действителен: с 02.08.2024 по 26.10.2025


полное наименование должности		инициалы, фамилия

Земельный участок
вид объекта недвижимости

Лист № 19 раздела 4	Всего листов раздела 4: 78	Всего разделов: 8	Всего листов выписки: 555

20.09.2024г. № КУВИ-001/2024-235574365	
Кадастровый номер:	78:31:0103101:3863

План (чертеж, схема) части земельного участка	Учетный номер части: 78:31:0103101:3863/19

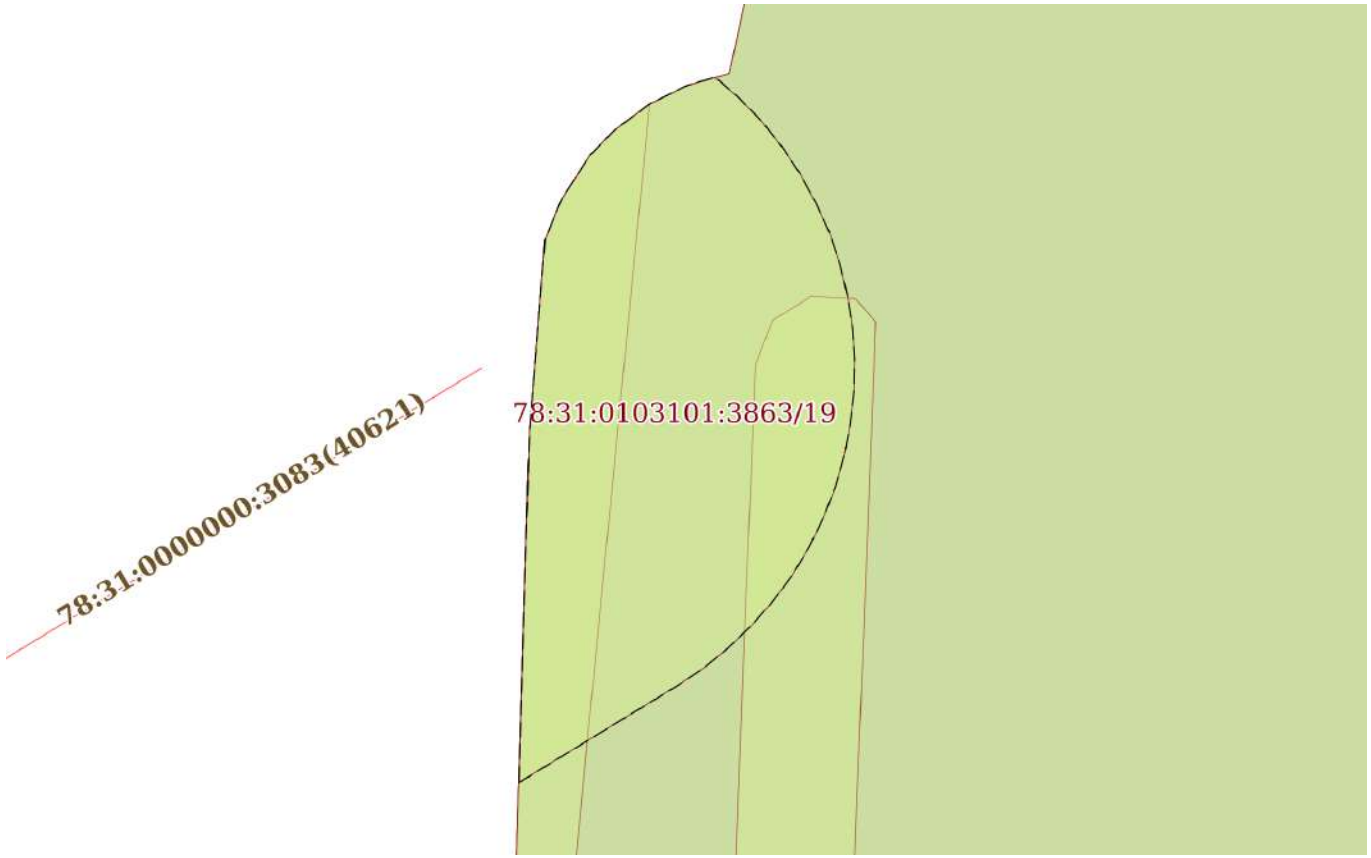

Масштаб 1:100	Условные обозначения:		


полное наименование должности	ДОКУМЕНТ ПОДПИСАН ЭЛЕКТРОННОЙ ПОДПИСЬЮ Сертификат: 009F0BDC181A023B64597F1E2579BEFB50 Владелец: ФЕДЕРАЛЬНАЯ СЛУЖБА ГОСУДАРСТВЕННОЙ РЕГИСТРАЦИИ, КАДАСТРА И КАРТОГРАФИИ Действителен: с 02.08.2024 по 26.10.2025	инициалы, фамилия

Земельный участок
вид объекта недвижимости

Лист № 20 раздела 4	Всего листов раздела 4: 78	Всего разделов: 8	Всего листов выписки: 555

20.09.2024г. № КУВИ-001/2024-235574365	
Кадастровый номер:	78:31:0103101:3863

План (чертеж, схема) части земельного участка	Учетный номер части: 78:31:0103101:3863/20

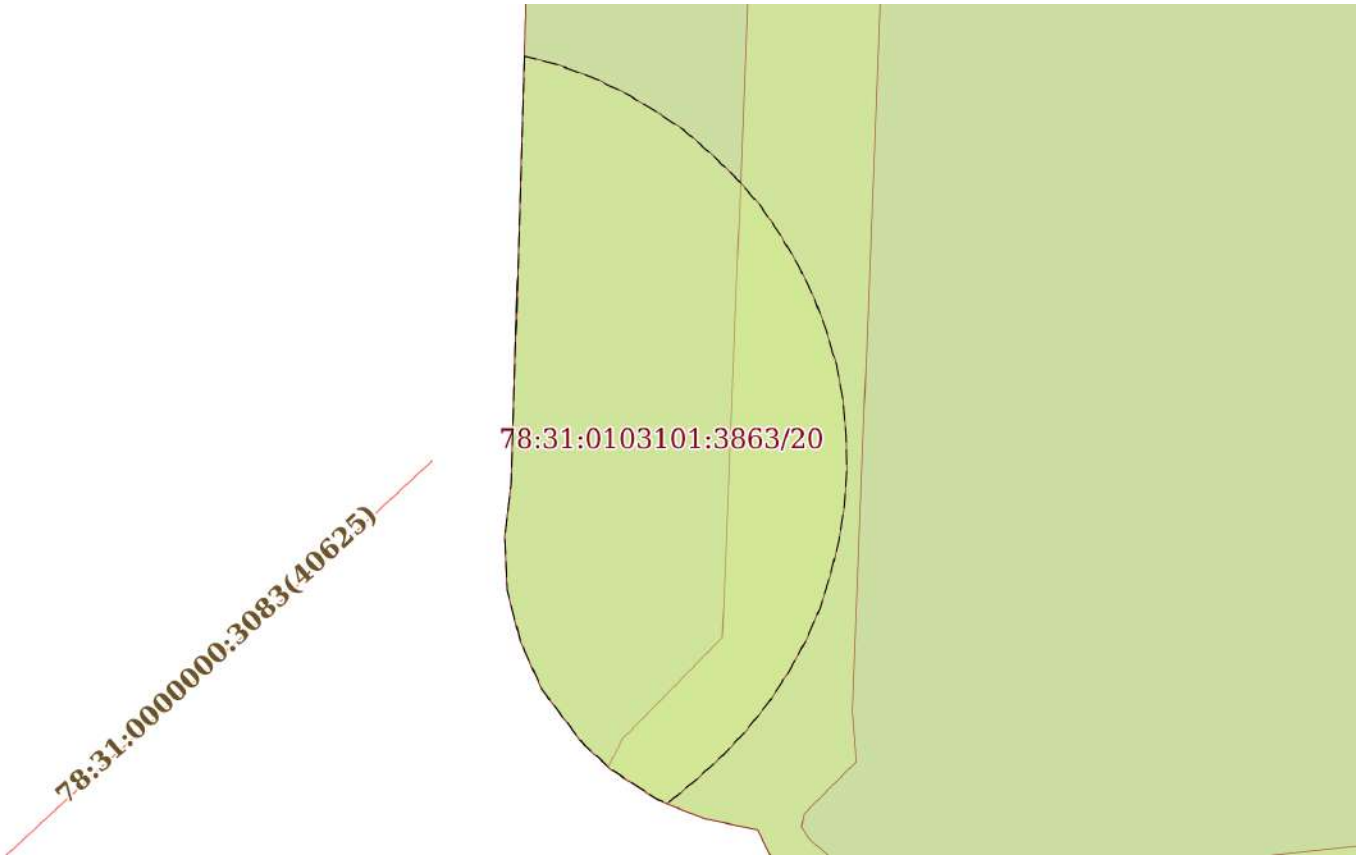

Масштаб 1:90	Условные обозначения:		

полное наименование должности		инициалы, фамилия


ДОКУМЕНТ ПОДПИСАН
ЭЛЕКТРОННОЙ ПОДПИСЬЮ
Сертификат: 009F0BDC181A023B64597F1E2579BEFB50
Владелец: ФЕДЕРАЛЬНАЯ СЛУЖБА ГОСУДАРСТВЕННОЙ РЕГИСТРАЦИИ, КАДАСТРА И КАРТОГРАФИИ
Действителен: с 02.08.2024 по 26.10.2025

Земельный участок
вид объекта недвижимости

Лист № 21 раздела 4	Всего листов раздела 4: 78	Всего разделов: 8	Всего листов выписки: 555

20.09.2024г. № КУВИ-001/2024-235574365	
Кадастровый номер:	78:31:0103101:3863

План (чертеж, схема) части земельного участка	Учетный номер части: 78:31:0103101:3863/21

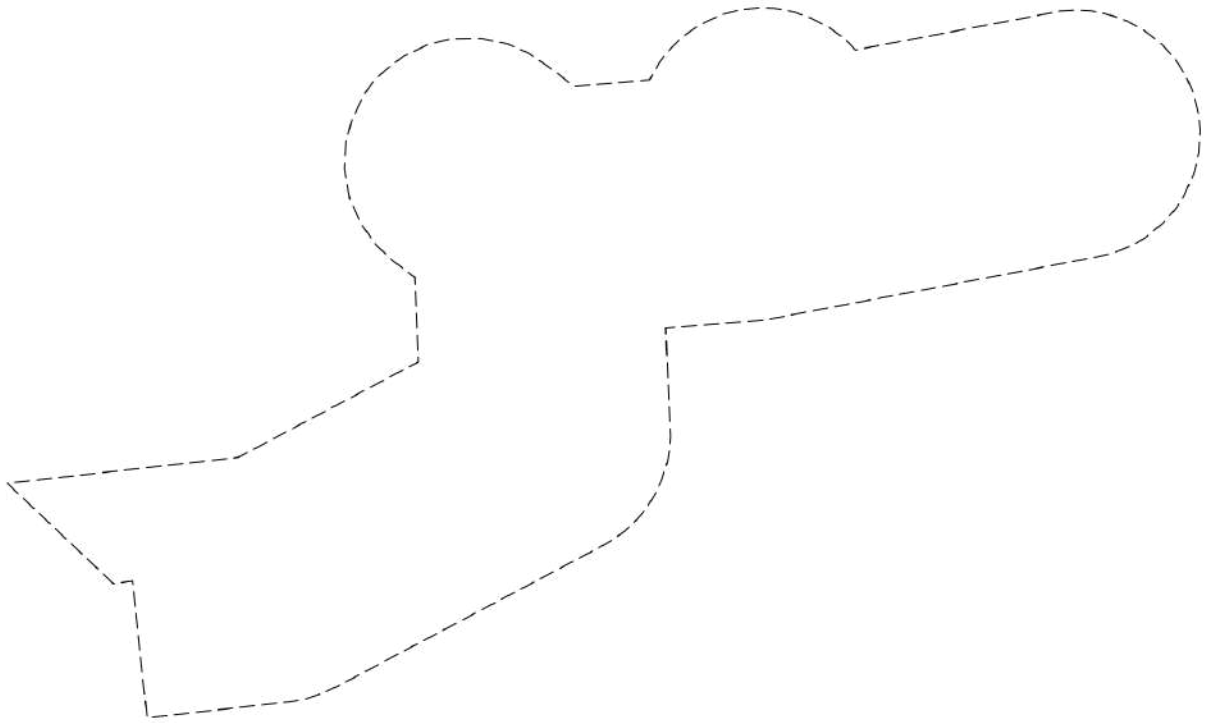

Масштаб 1:300	Условные обозначения:		

ДОКУМЕНТ ПОДПИСАН
ЭЛЕКТРОННОЙ ПОДПИСЬЮ
Сертификат: 009F0BDC181A023B64597F1E2579BEFB50
Владелец: ФЕДЕРАЛЬНАЯ СЛУЖБА ГОСУДАРСТВЕННОЙ РЕГИСТРАЦИИ, КАДАСТРА И КАРТОГРАФИИ
Действителен: с 02.08.2024 по 26.10.2025


полное наименование должности		инициалы, фамилия

Земельный участок
вид объекта недвижимости

Лист № 22 раздела 4	Всего листов раздела 4: 78	Всего разделов: 8	Всего листов выписки: 555

20.09.2024г. № КУВИ-001/2024-235574365	
Кадастровый номер:	78:31:0103101:3863

План (чертеж, схема) части земельного участка	Учетный номер части: 78:31:0103101:3863/22

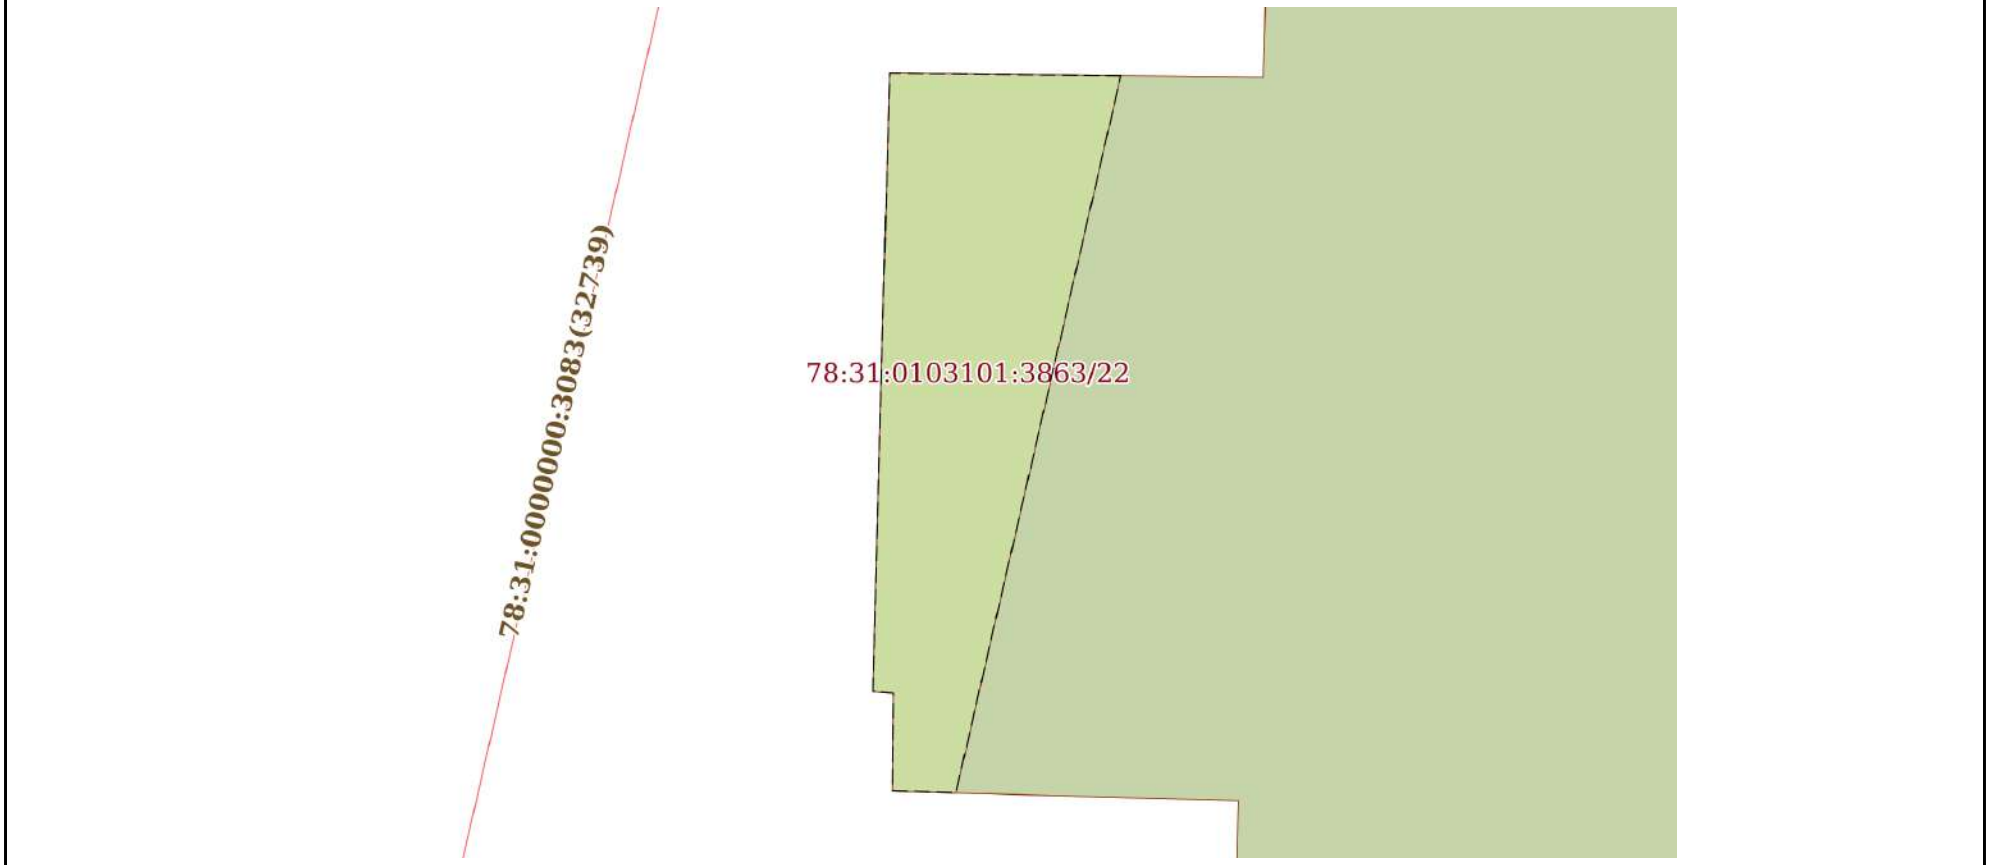

Масштаб 1:80	Условные обозначения:		


полное наименование должности	ДОКУМЕНТ ПОДПИСАН ЭЛЕКТРОННОЙ ПОДПИСЬЮ Сертификат: 009F0BDC181A023B64597F1E2579BEFB50 Владелец: ФЕДЕРАЛЬНАЯ СЛУЖБА ГОСУДАРСТВЕННОЙ РЕГИСТРАЦИИ, КАДАСТРА И КАРТОГРАФИИ Действителен: с 02.08.2024 по 26.10.2025	инициалы, фамилия

Земельный участок
вид объекта недвижимости

Лист № 23 раздела 4	Всего листов раздела 4: 78	Всего разделов: 8	Всего листов выписки: 555

20.09.2024г. № КУВИ-001/2024-235574365	
Кадастровый номер:	78:31:0103101:3863

План (чертеж, схема) части земельного участка	Учетный номер части: 78:31:0103101:3863/23

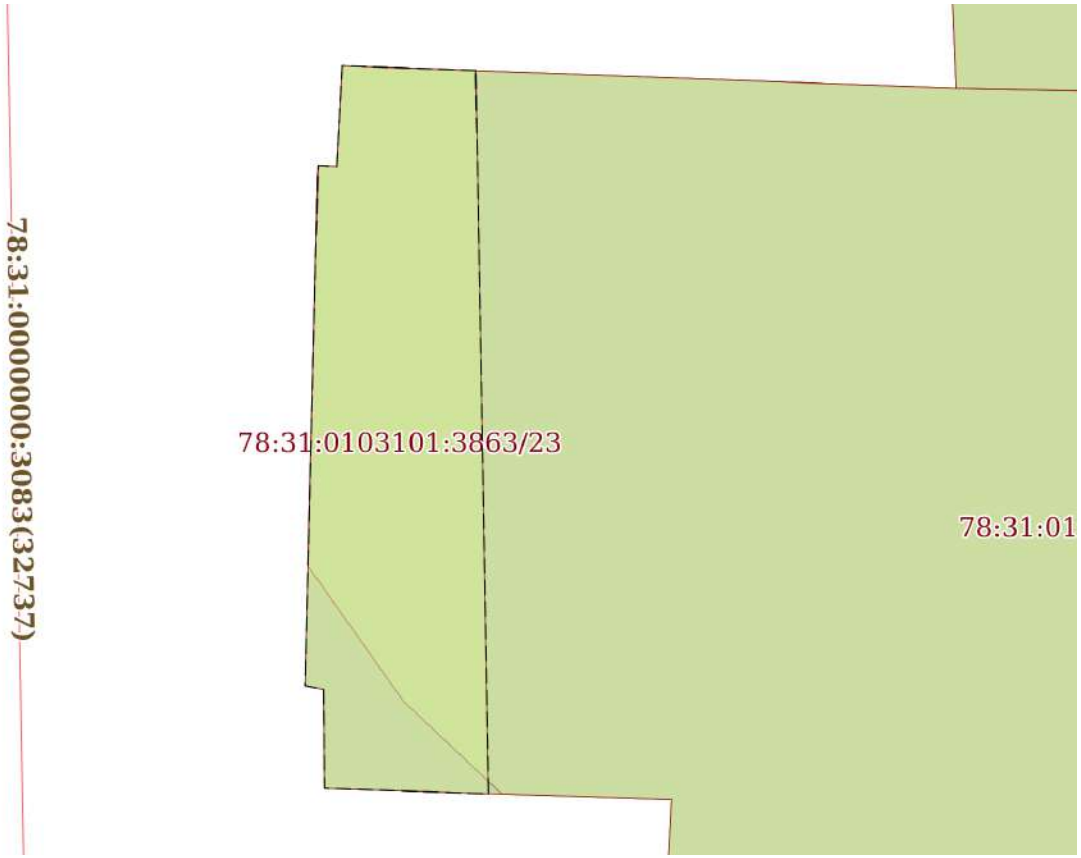

Масштаб 1:80	Условные обозначения:		

полное наименование должности		инициалы, фамилия


ДОКУМЕНТ ПОДПИСАН
ЭЛЕКТРОННОЙ ПОДПИСЬЮ
Сертификат: 009F0BDC181A023B64597F1E2579BEFB50
Владелец: ФЕДЕРАЛЬНАЯ СЛУЖБА ГОСУДАРСТВЕННОЙ РЕГИСТРАЦИИ, КАДАСТРА И КАРТОГРАФИИ
Действителен: с 02.08.2024 по 26.10.2025

Земельный участок
вид объекта недвижимости

Лист № 24 раздела 4	Всего листов раздела 4: 78	Всего разделов: 8	Всего листов выписки: 555

20.09.2024г. № КУВИ-001/2024-235574365	
Кадастровый номер:	78:31:0103101:3863

План (чертеж, схема) части земельного участка	Учетный номер части: 78:31:0103101:3863/24

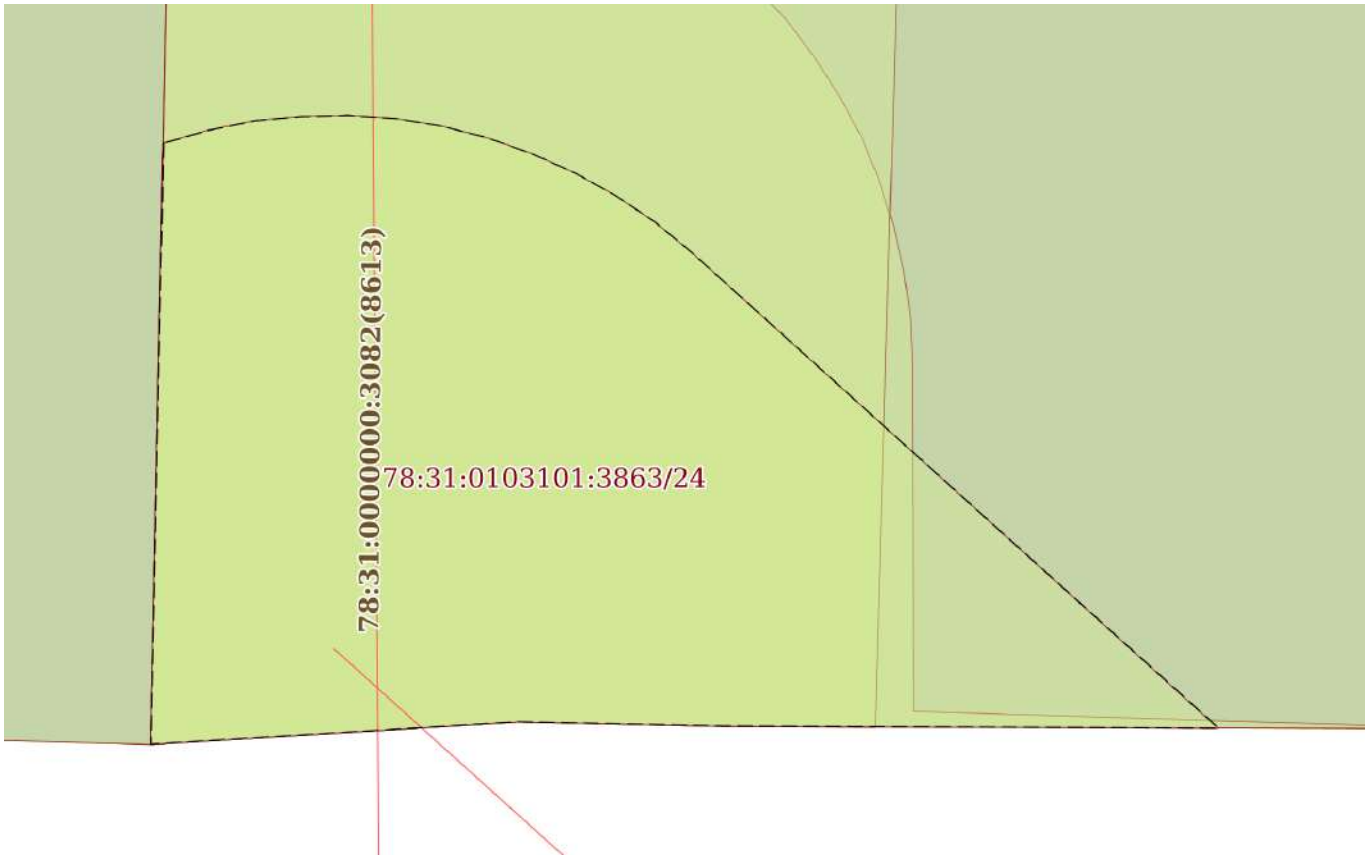

Масштаб 1:70	Условные обозначения:		

полное наименование должности		инициалы, фамилия


ДОКУМЕНТ ПОДПИСАН
ЭЛЕКТРОННОЙ ПОДПИСЬЮ
Сертификат: 009F0BDC181A023B64597F1E2579BEFB50
Владелец: ФЕДЕРАЛЬНАЯ СЛУЖБА ГОСУДАРСТВЕННОЙ РЕГИСТРАЦИИ, КАДАСТРА И КАРТОГРАФИИ
Действителен: с 02.08.2024 по 26.10.2025

Земельный участок
вид объекта недвижимости

Лист № 25 раздела 4	Всего листов раздела 4: 78	Всего разделов: 8	Всего листов выписки: 555

20.09.2024г. № КУВИ-001/2024-235574365	
Кадастровый номер:	78:31:0103101:3863

План (чертеж, схема) части земельного участка	Учетный номер части: 78:31:0103101:3863/25

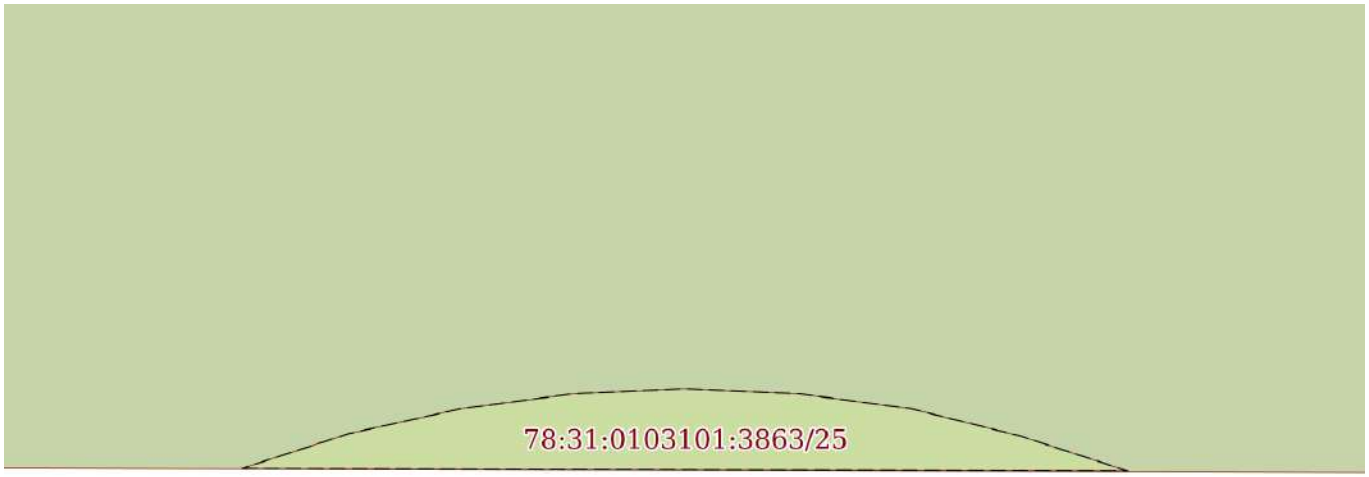

Масштаб 1:30	Условные обозначения:		

ДОКУМЕНТ ПОДПИСАН
ЭЛЕКТРОННОЙ ПОДПИСЬЮ
Сертификат: 009F0BDC181A023B64597F1E2579BEFB50
Владелец: ФЕДЕРАЛЬНАЯ СЛУЖБА ГОСУДАРСТВЕННОЙ РЕГИСТРАЦИИ, КАДАСТРА И КАРТОГРАФИИ
Действителен: с 02.08.2024 по 26.10.2025


полное наименование должности		инициалы, фамилия

Земельный участок
вид объекта недвижимости

Лист № 26 раздела 4	Всего листов раздела 4: 78	Всего разделов: 8	Всего листов выписки: 555

20.09.2024г. № КУВИ-001/2024-235574365	
Кадастровый номер:	78:31:0103101:3863

План (чертеж, схема) части земельного участка	Учетный номер части: 78:31:0103101:3863/26

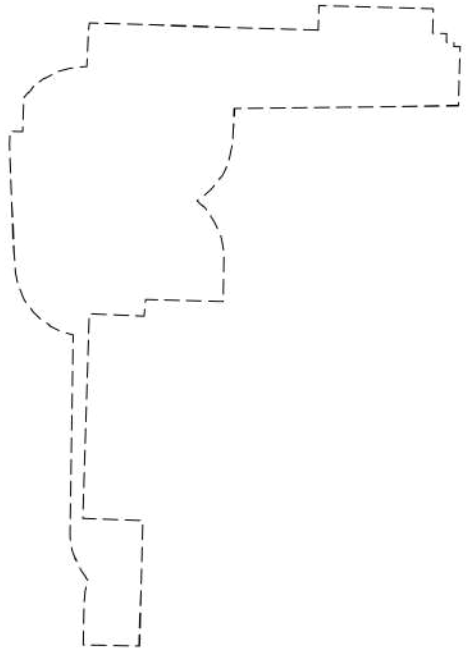

Масштаб 1:500	Условные обозначения:		

ДОКУМЕНТ ПОДПИСАН
ЭЛЕКТРОННОЙ ПОДПИСЬЮ
Сертификат: 009F0BDC181A023B64597F1E2579BEFB50
Владелец: ФЕДЕРАЛЬНАЯ СЛУЖБА ГОСУДАРСТВЕННОЙ РЕГИСТРАЦИИ, КАДАСТРА И КАРТОГРАФИИ
Действителен: с 02.08.2024 по 26.10.2025


полное наименование должности		инициалы, фамилия

Земельный участок
вид объекта недвижимости

Лист № 27 раздела 4	Всего листов раздела 4: 78	Всего разделов: 8	Всего листов выписки: 555

20.09.2024г. № КУВИ-001/2024-235574365	
Кадастровый номер:	78:31:0103101:3863

План (чертеж, схема) части земельного участка	Учетный номер части: 78:31:0103101:3863/27

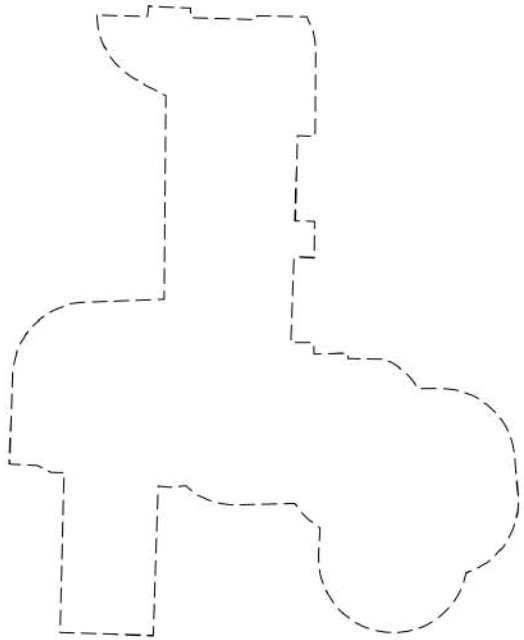

Масштаб 1:500	Условные обозначения:		

ДОКУМЕНТ ПОДПИСАН
ЭЛЕКТРОННОЙ ПОДПИСЬЮ
Сертификат: 009F0BDC181A023B64597F1E2579BEFB50
Владелец: ФЕДЕРАЛЬНАЯ СЛУЖБА ГОСУДАРСТВЕННОЙ РЕГИСТРАЦИИ, КАДАСТРА И КАРТОГРАФИИ
Действителен: с 02.08.2024 по 26.10.2025


полное наименование должности		инициалы, фамилия

Земельный участок
вид объекта недвижимости

Лист № 28 раздела 4	Всего листов раздела 4: 78	Всего разделов: 8	Всего листов выписки: 555

20.09.2024г. № КУВИ-001/2024-235574365	
Кадастровый номер:	78:31:0103101:3863

План (чертеж, схема) части земельного участка	Учетный номер части: 78:31:0103101:3863/28

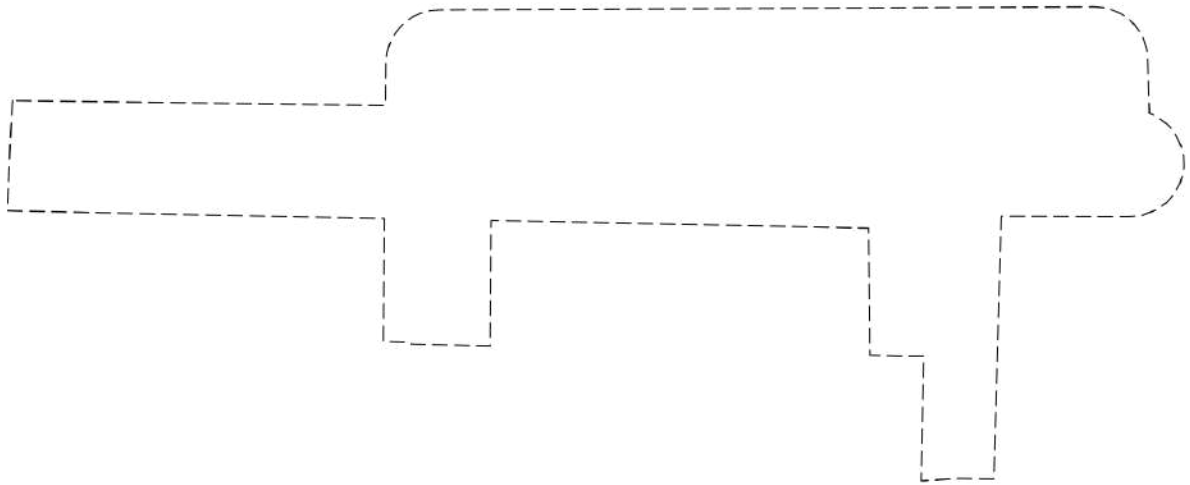

Масштаб 1:700	Условные обозначения:		

ДОКУМЕНТ ПОДПИСАН
ЭЛЕКТРОННОЙ ПОДПИСЬЮ
Сертификат: 009F0BDC181A023B64597F1E2579BEFB50
Владелец: ФЕДЕРАЛЬНАЯ СЛУЖБА ГОСУДАРСТВЕННОЙ РЕГИСТРАЦИИ, КАДАСТРА И КАРТОГРАФИИ
Действителен: с 02.08.2024 по 26.10.2025

полное наименование должности		инициалы, фамилия

Земельный участок
вид объекта недвижимости

Лист № 29 раздела 4	Всего листов раздела 4: 78	Всего разделов: 8	Всего листов выписки: 555

20.09.2024г. № КУВИ-001/2024-235574365	
Кадастровый номер:	78:31:0103101:3863

План (чертеж, схема) части земельного участка	Учетный номер части: 78:31:0103101:3863/29



Масштаб 1:300	Условные обозначения:		

ДОКУМЕНТ ПОДПИСАН
ЭЛЕКТРОННОЙ ПОДПИСЬЮ
Сертификат: 009F0BDC181A023B64597F1E2579BEFB50
Владелец: ФЕДЕРАЛЬНАЯ СЛУЖБА ГОСУДАРСТВЕННОЙ РЕГИСТРАЦИИ, КАДАСТРА И КАРТОГРАФИИ
Действителен: с 02.08.2024 по 26.10.2025

полное наименование должности		инициалы, фамилия

Земельный участок
вид объекта недвижимости

Лист № 30 раздела 4	Всего листов раздела 4: 78	Всего разделов: 8	Всего листов выписки: 555

20.09.2024г. № КУВИ-001/2024-235574365	
Кадастровый номер:	78:31:0103101:3863

План (чертеж, схема) части земельного участка	Учетный номер части: 78:31:0103101:3863/30



Масштаб 1:600	Условные обозначения:		

ДОКУМЕНТ ПОДПИСАН
ЭЛЕКТРОННОЙ ПОДПИСЬЮ
Сертификат: 009F0BDC181A023B64597F1E2579BEFB50
Владелец: ФЕДЕРАЛЬНАЯ СЛУЖБА ГОСУДАРСТВЕННОЙ РЕГИСТРАЦИИ, КАДАСТРА И КАРТОГРАФИИ
Действителен: с 02.08.2024 по 26.10.2025

полное наименование должности		инициалы, фамилия

Земельный участок
вид объекта недвижимости

Лист № 31 раздела 4	Всего листов раздела 4: 78	Всего разделов: 8	Всего листов выписки: 555

20.09.2024г. № КУВИ-001/2024-235574365	
Кадастровый номер:	78:31:0103101:3863

План (чертеж, схема) части земельного участка	Учетный номер части: 78:31:0103101:3863/31



Масштаб 1:700	Условные обозначения:		

ДОКУМЕНТ ПОДПИСАН
ЭЛЕКТРОННОЙ ПОДПИСЬЮ
Сертификат: 009F0BDC181A023B64597F1E2579BEFB50
Владелец: ФЕДЕРАЛЬНАЯ СЛУЖБА ГОСУДАРСТВЕННОЙ РЕГИСТРАЦИИ, КАДАСТРА И КАРТОГРАФИИ
Действителен: с 02.08.2024 по 26.10.2025


полное наименование должности		инициалы, фамилия

Земельный участок
вид объекта недвижимости

Лист № 32 раздела 4	Всего листов раздела 4: 78	Всего разделов: 8	Всего листов выписки: 555

20.09.2024г. № КУВИ-001/2024-235574365	
Кадастровый номер:	78:31:0103101:3863

План (чертеж, схема) части земельного участка	Учетный номер части: 78:31:0103101:3863/32

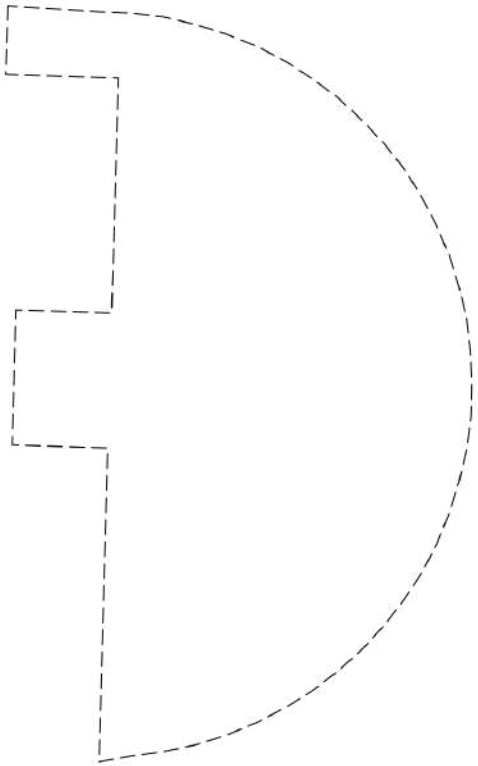

Масштаб 1:100	Условные обозначения:		

ДОКУМЕНТ ПОДПИСАН
ЭЛЕКТРОННОЙ ПОДПИСЬЮ
Сертификат: 009F0BDC181A023B64597F1E2579BEFB50
Владелец: ФЕДЕРАЛЬНАЯ СЛУЖБА ГОСУДАРСТВЕННОЙ РЕГИСТРАЦИИ, КАДАСТРА И КАРТОГРАФИИ
Действителен: с 02.08.2024 по 26.10.2025


полное наименование должности		инициалы, фамилия

Земельный участок
вид объекта недвижимости

Лист № 33 раздела 4	Всего листов раздела 4: 78	Всего разделов: 8	Всего листов выписки: 555

20.09.2024г. № КУВИ-001/2024-235574365	
Кадастровый номер:	78:31:0103101:3863

План (чертеж, схема) части земельного участка	Учетный номер части: 78:31:0103101:3863/33

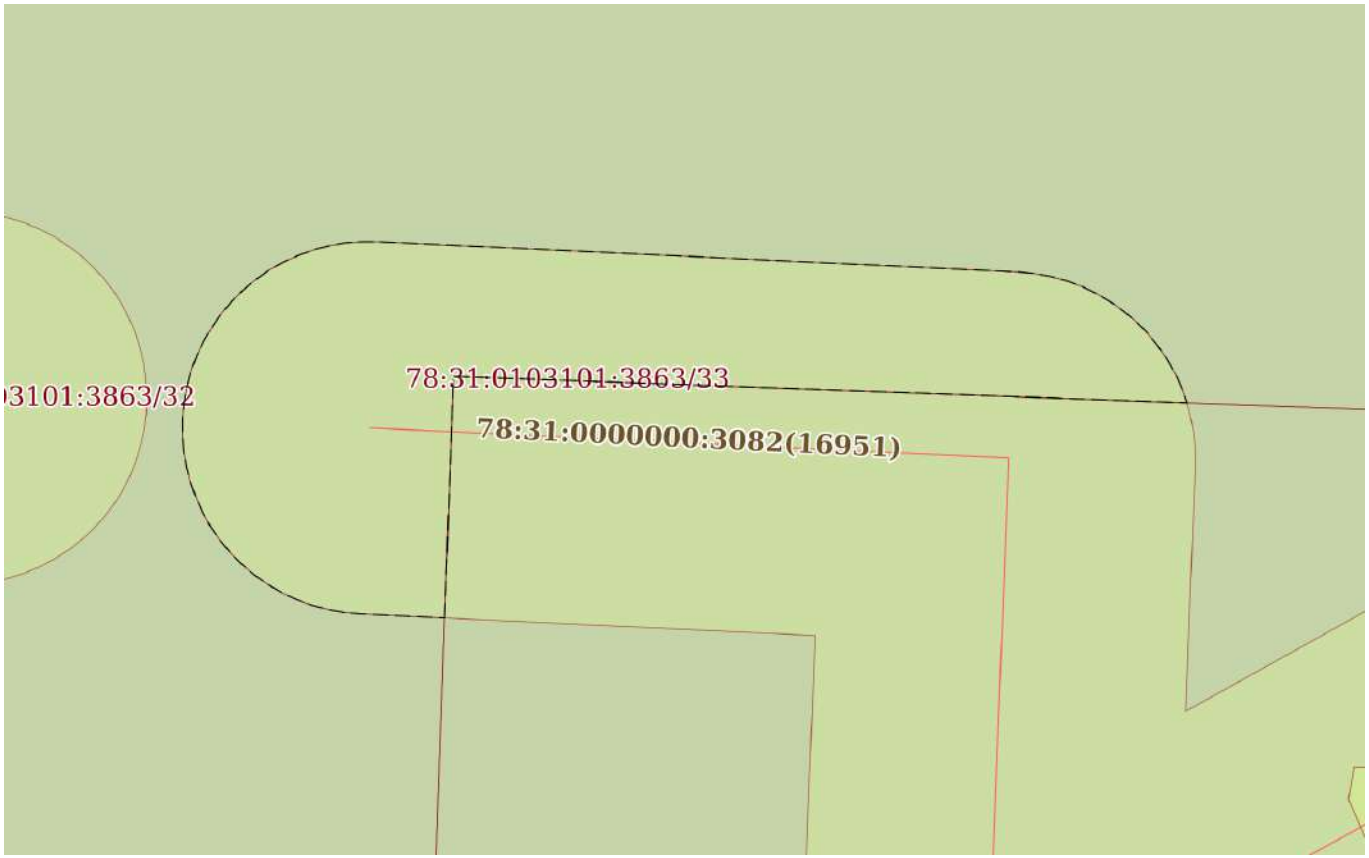

Масштаб 1:200	Условные обозначения:		

ДОКУМЕНТ ПОДПИСАН
ЭЛЕКТРОННОЙ ПОДПИСЬЮ
Сертификат: 009F0BDC181A023B64597F1E2579BEFB50
Владелец: ФЕДЕРАЛЬНАЯ СЛУЖБА ГОСУДАРСТВЕННОЙ РЕГИСТРАЦИИ, КАДАСТРА И КАРТОГРАФИИ
Действителен: с 02.08.2024 по 26.10.2025


полное наименование должности		инициалы, фамилия

Земельный участок
вид объекта недвижимости

Лист № 34 раздела 4	Всего листов раздела 4: 78	Всего разделов: 8	Всего листов выписки: 555

20.09.2024г. № КУВИ-001/2024-235574365	
Кадастровый номер:	78:31:0103101:3863

План (чертеж, схема) части земельного участка	Учетный номер части: 78:31:0103101:3863/34

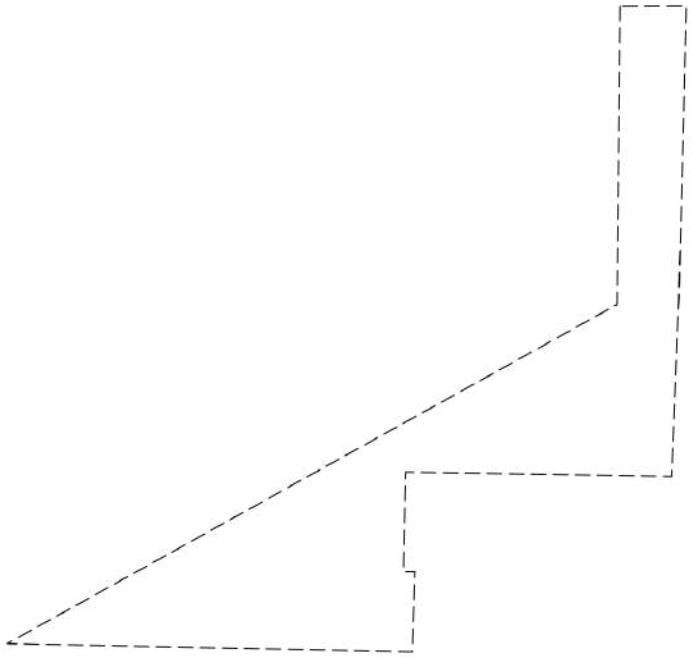

Масштаб 1:200	Условные обозначения:		

полное наименование должности		инициалы, фамилия


ДОКУМЕНТ ПОДПИСАН
ЭЛЕКТРОННОЙ ПОДПИСЬЮ
Сертификат: 009F0BDC181A023B64597F1E2579BEFB50
Владелец: ФЕДЕРАЛЬНАЯ СЛУЖБА ГОСУДАРСТВЕННОЙ РЕГИСТРАЦИИ, КАДАСТРА И КАРТОГРАФИИ
Действителен: с 02.08.2024 по 26.10.2025

Земельный участок
вид объекта недвижимости

Лист № 35 раздела 4	Всего листов раздела 4: 78	Всего разделов: 8	Всего листов выписки: 555

20.09.2024г. № КУВИ-001/2024-235574365	
Кадастровый номер:	78:31:0103101:3863

План (чертеж, схема) части земельного участка	Учетный номер части: 78:31:0103101:3863/35

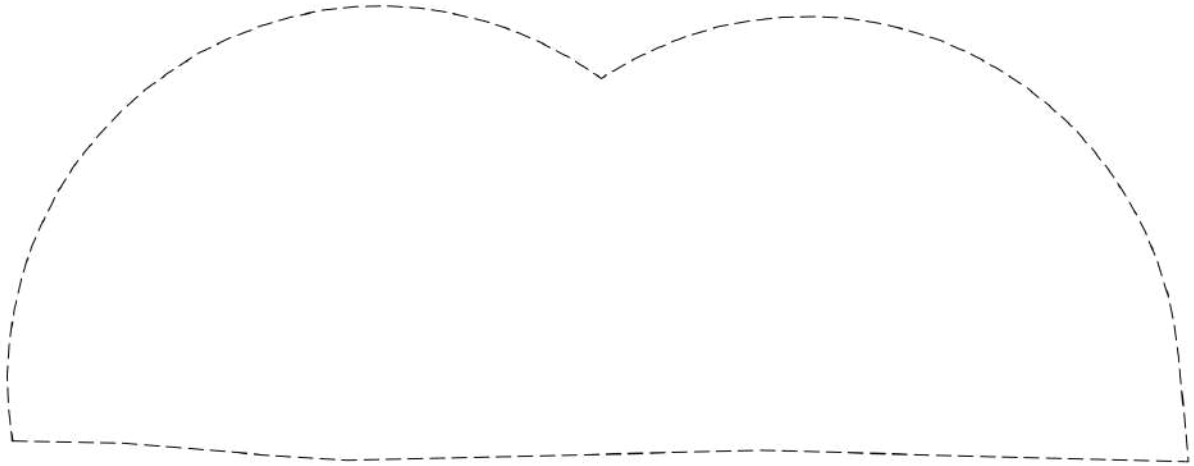

Масштаб 1:100	Условные обозначения:		

ДОКУМЕНТ ПОДПИСАН
ЭЛЕКТРОННОЙ ПОДПИСЬЮ
Сертификат: 009F0BDC181A023B64597F1E2579BEFB50
Владелец: ФЕДЕРАЛЬНАЯ СЛУЖБА ГОСУДАРСТВЕННОЙ РЕГИСТРАЦИИ, КАДАСТРА И КАРТОГРАФИИ
Действителен: с 02.08.2024 по 26.10.2025


полное наименование должности		инициалы, фамилия

Земельный участок
вид объекта недвижимости

Лист № 36 раздела 4	Всего листов раздела 4: 78	Всего разделов: 8	Всего листов выписки: 555

20.09.2024г. № КУВИ-001/2024-235574365	
Кадастровый номер:	78:31:0103101:3863

План (чертеж, схема) части земельного участка	Учетный номер части: 78:31:0103101:3863/36

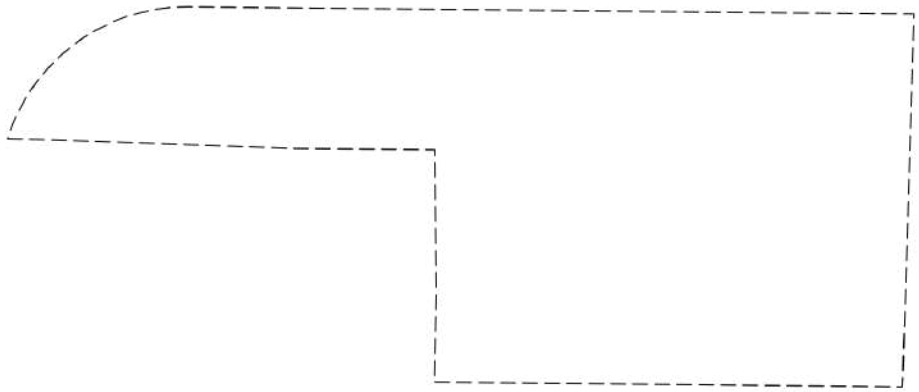

Масштаб 1:200	Условные обозначения:		

ДОКУМЕНТ ПОДПИСАН
ЭЛЕКТРОННОЙ ПОДПИСЬЮ
Сертификат: 009F0BDC181A023B64597F1E2579BEFB50
Владелец: ФЕДЕРАЛЬНАЯ СЛУЖБА ГОСУДАРСТВЕННОЙ РЕГИСТРАЦИИ, КАДАСТРА И КАРТОГРАФИИ
Действителен: с 02.08.2024 по 26.10.2025


полное наименование должности		инициалы, фамилия

Земельный участок
вид объекта недвижимости

Лист № 37 раздела 4	Всего листов раздела 4: 78	Всего разделов: 8	Всего листов выписки: 555

20.09.2024г. № КУВИ-001/2024-235574365	
Кадастровый номер:	78:31:0103101:3863

План (чертеж, схема) части земельного участка	Учетный номер части: 78:31:0103101:3863/37

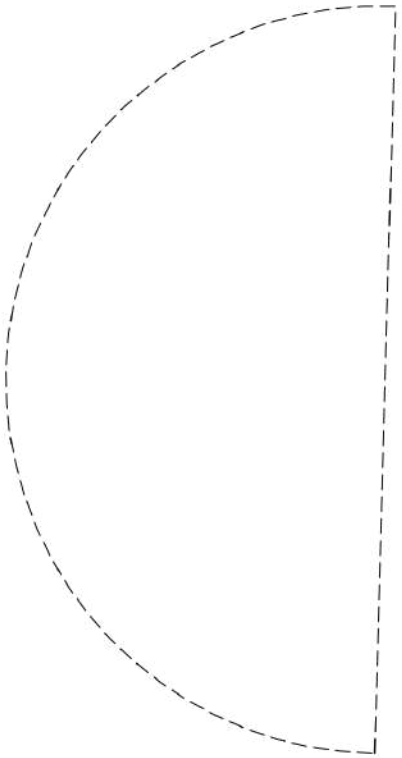

Масштаб 1:100	Условные обозначения:		

ДОКУМЕНТ ПОДПИСАН
ЭЛЕКТРОННОЙ ПОДПИСЬЮ
Сертификат: 009F0BDC181A023B64597F1E2579BEFB50
Владелец: ФЕДЕРАЛЬНАЯ СЛУЖБА ГОСУДАРСТВЕННОЙ РЕГИСТРАЦИИ, КАДАСТРА И КАРТОГРАФИИ
Действителен: с 02.08.2024 по 26.10.2025


полное наименование должности		инициалы, фамилия

Земельный участок
вид объекта недвижимости

Лист № 38 раздела 4	Всего листов раздела 4: 78	Всего разделов: 8	Всего листов выписки: 555

20.09.2024г. № КУВИ-001/2024-235574365	
Кадастровый номер:	78:31:0103101:3863

План (чертеж, схема) части земельного участка	Учетный номер части: 78:31:0103101:3863/38

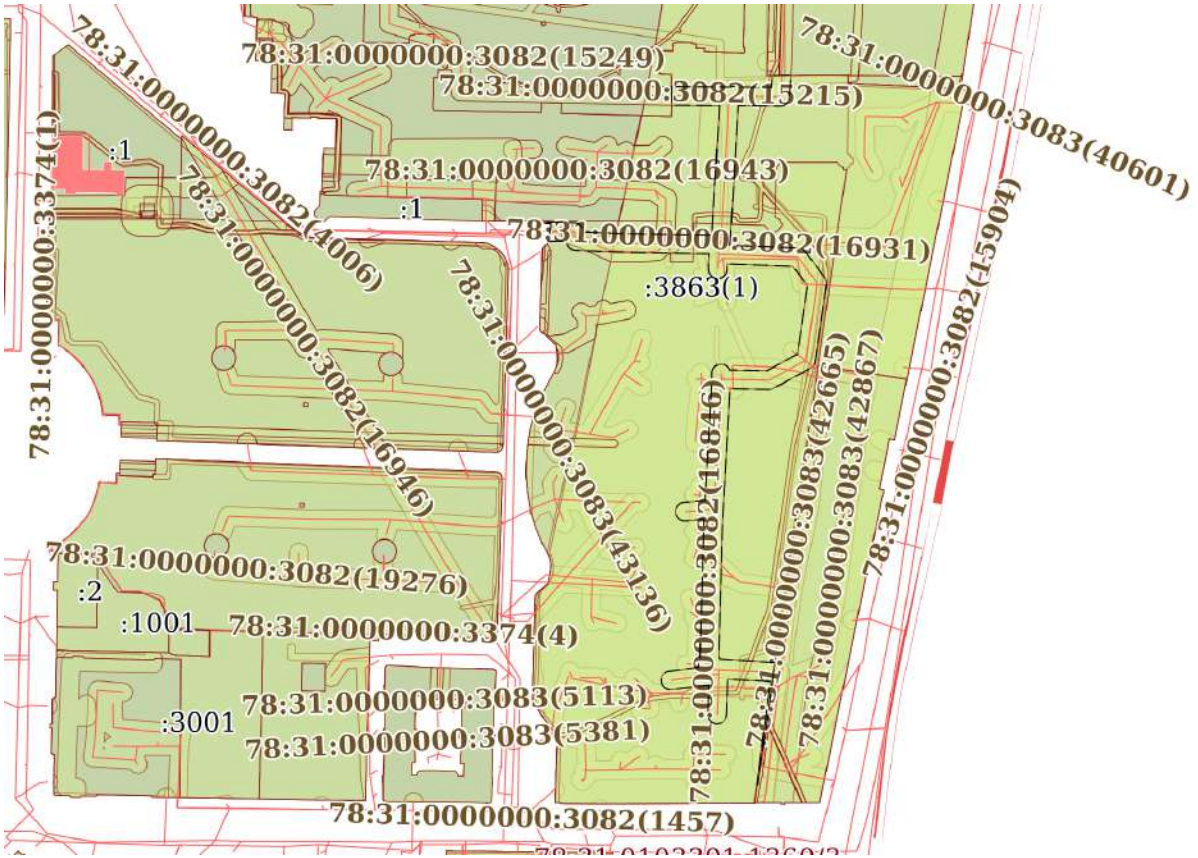

Масштаб 1:4000	Условные обозначения:		

полное наименование должности		инициалы, фамилия


ДОКУМЕНТ ПОДПИСАН
ЭЛЕКТРОННОЙ ПОДПИСЬЮ
Сертификат: 009F0BDC181A023B64597F1E2579BEFB50
Владелец: ФЕДЕРАЛЬНАЯ СЛУЖБА ГОСУДАРСТВЕННОЙ РЕГИСТРАЦИИ, КАДАСТРА И КАРТОГРАФИИ
Действителен: с 02.08.2024 по 26.10.2025

Земельный участок
вид объекта недвижимости

Лист № 39 раздела 4	Всего листов раздела 4: 78	Всего разделов: 8	Всего листов выписки: 555

20.09.2024г. № КУВИ-001/2024-235574365	
Кадастровый номер:	78:31:0103101:3863

План (чертеж, схема) части земельного участка	Учетный номер части: 78:31:0103101:3863/39

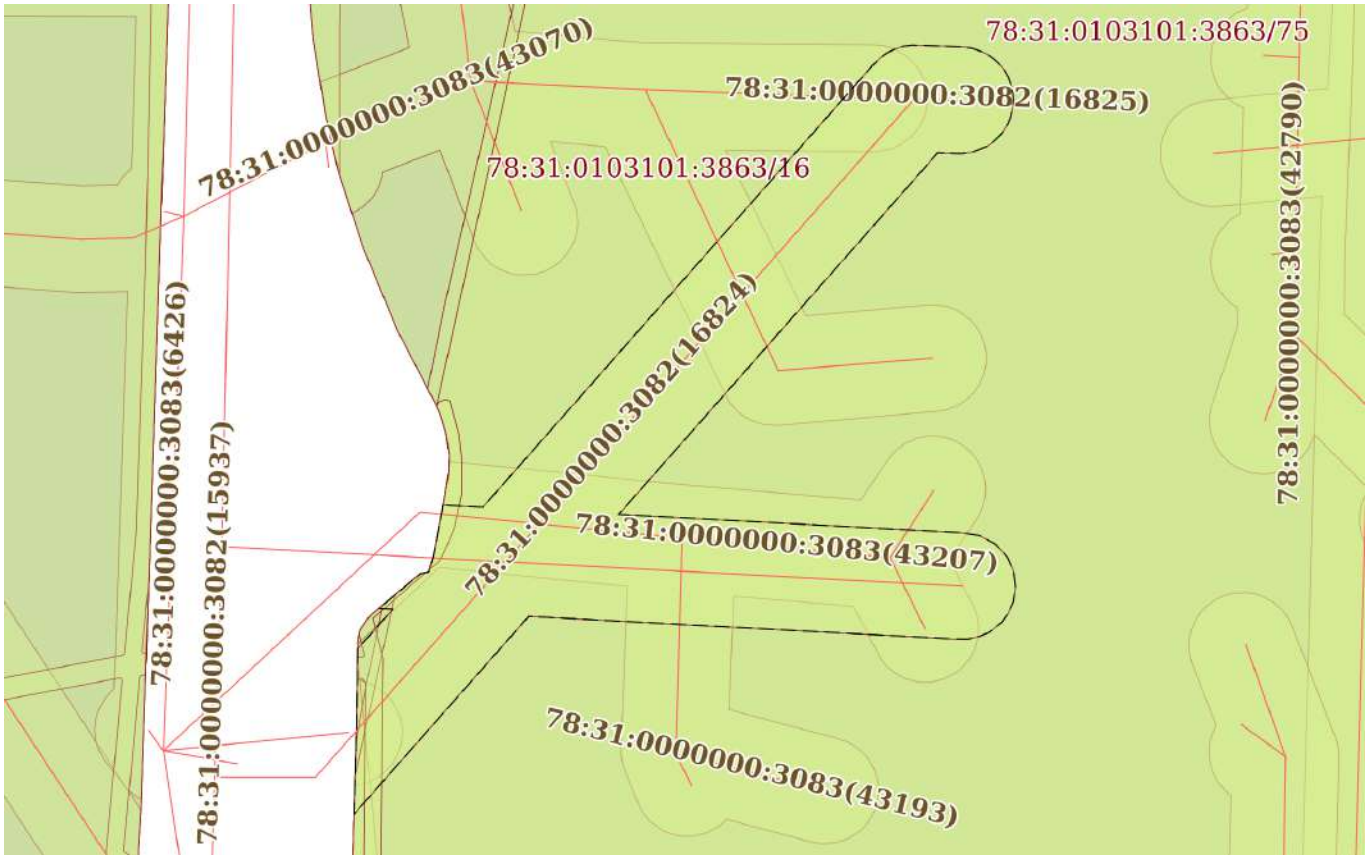

Масштаб 1:700	Условные обозначения:		

ДОКУМЕНТ ПОДПИСАН
ЭЛЕКТРОННОЙ ПОДПИСЬЮ
Сертификат: 009F0BDC181A023B64597F1E2579BEFB50
Владелец: ФЕДЕРАЛЬНАЯ СЛУЖБА ГОСУДАРСТВЕННОЙ РЕГИСТРАЦИИ, КАДАСТРА И КАРТОГРАФИИ
Действителен: с 02.08.2024 по 26.10.2025


полное наименование должности		инициалы, фамилия

Земельный участок
вид объекта недвижимости

Лист № 40 раздела 4	Всего листов раздела 4: 78	Всего разделов: 8	Всего листов выписки: 555

20.09.2024г. № КУВИ-001/2024-235574365	
Кадастровый номер:	78:31:0103101:3863

План (чертеж, схема) части земельного участка	Учетный номер части: 78:31:0103101:3863/40

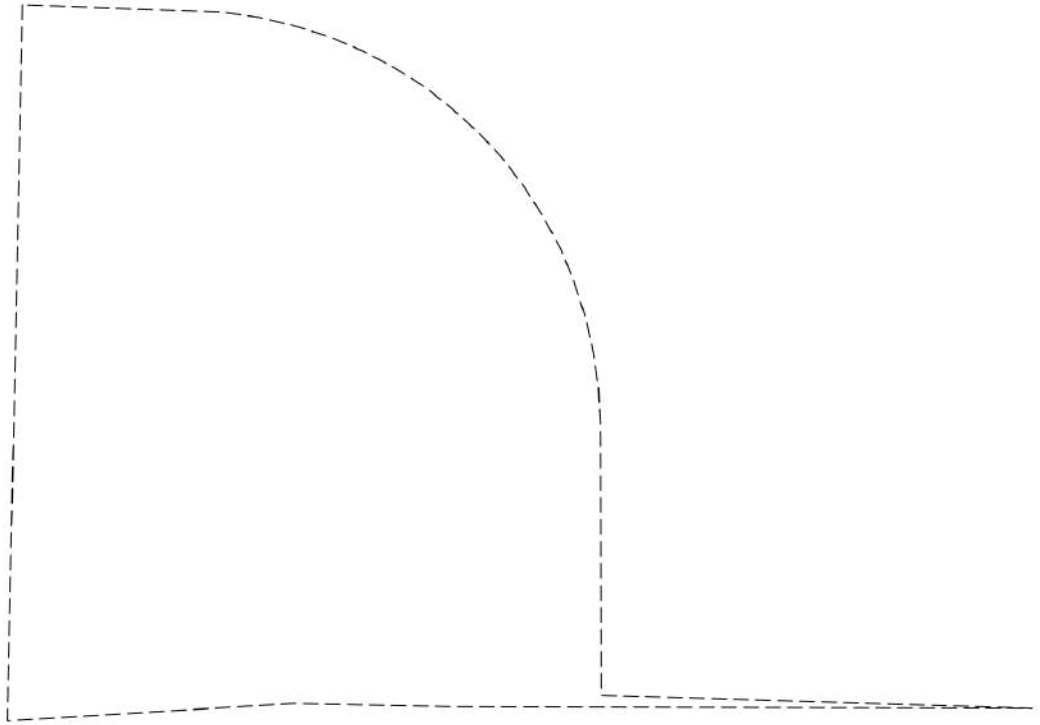

Масштаб 1:90	Условные обозначения:		

ДОКУМЕНТ ПОДПИСАН
ЭЛЕКТРОННОЙ ПОДПИСЬЮ
Сертификат: 009F0BDC181A023B64597F1E2579BEFB50
Владелец: ФЕДЕРАЛЬНАЯ СЛУЖБА ГОСУДАРСТВЕННОЙ РЕГИСТРАЦИИ, КАДАСТРА И КАРТОГРАФИИ
Действителен: с 02.08.2024 по 26.10.2025


полное наименование должности		инициалы, фамилия

Земельный участок
вид объекта недвижимости

Лист № 41 раздела 4	Всего листов раздела 4: 78	Всего разделов: 8	Всего листов выписки: 555

20.09.2024г. № КУВИ-001/2024-235574365	
Кадастровый номер:	78:31:0103101:3863

План (чертеж, схема) части земельного участка	Учетный номер части: 78:31:0103101:3863/41

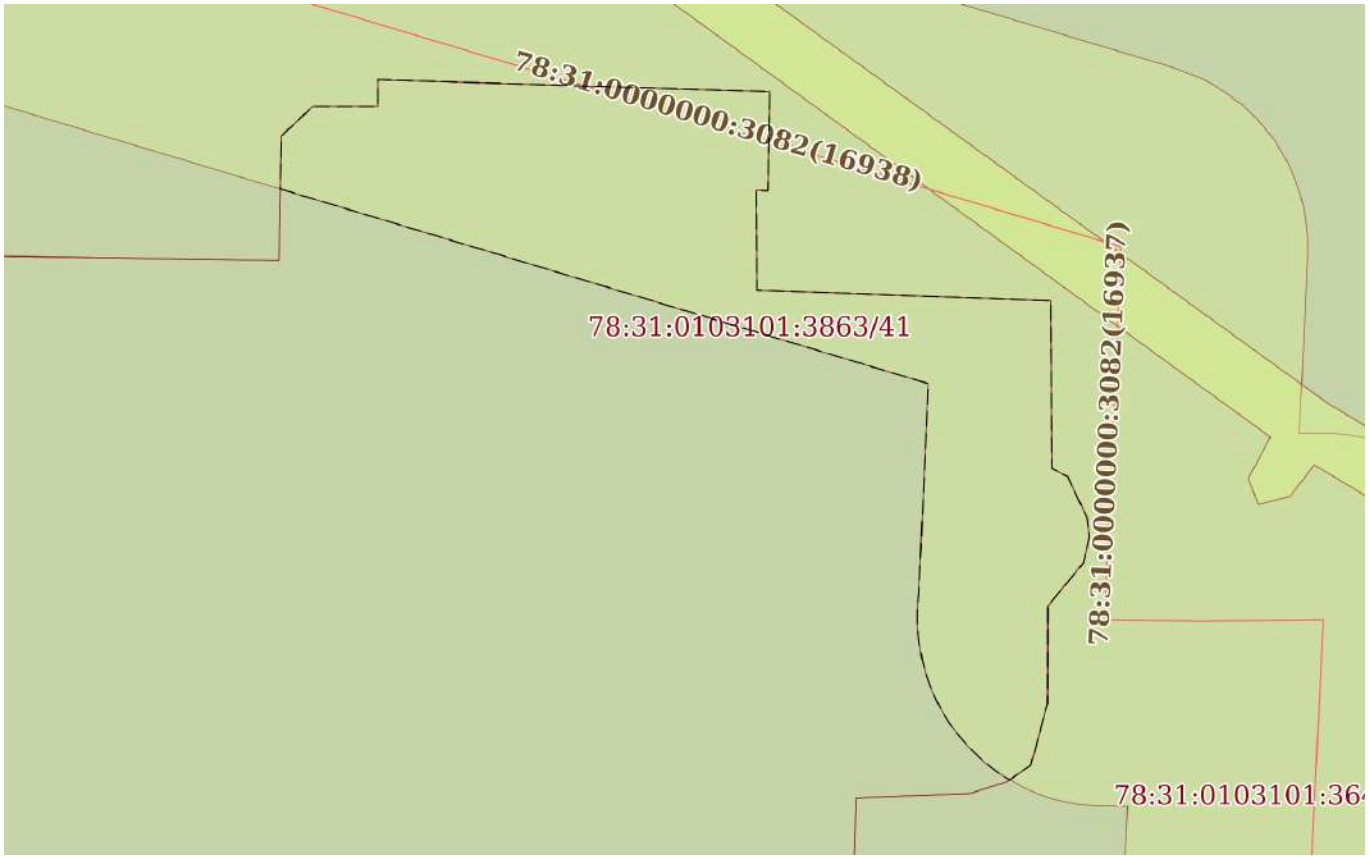

Масштаб 1:200	Условные обозначения:		

полное наименование должности	ДОКУМЕНТ ПОДПИСАН ЭЛЕКТРОННОЙ ПОДПИСЬЮ Сертификат: 009F0BDC181A023B64597F1E2579BEFB50 Владелец: ФЕДЕРАЛЬНАЯ СЛУЖБА ГОСУДАРСТВЕННОЙ РЕГИСТРАЦИИ, КАДАСТРА И КАРТОГРАФИИ Действителен: с 02.08.2024 по 26.10.2025	инициалы, фамилия

Земельный участок
вид объекта недвижимости

Лист № 42 раздела 4	Всего листов раздела 4: 78	Всего разделов: 8	Всего листов выписки: 555

20.09.2024г. № КУВИ-001/2024-235574365	
Кадастровый номер:	78:31:0103101:3863

План (чертеж, схема) части земельного участка	Учетный номер части: 78:31:0103101:3863/42



Масштаб 1:90	Условные обозначения:		

ДОКУМЕНТ ПОДПИСАН
ЭЛЕКТРОННОЙ ПОДПИСЬЮ
Сертификат: 009F0BDC181A023B64597F1E2579BEFB50
Владелец: ФЕДЕРАЛЬНАЯ СЛУЖБА ГОСУДАРСТВЕННОЙ РЕГИСТРАЦИИ, КАДАСТРА И КАРТОГРАФИИ
Действителен: с 02.08.2024 по 26.10.2025


полное наименование должности		инициалы, фамилия

Земельный участок
вид объекта недвижимости

Лист № 43 раздела 4	Всего листов раздела 4: 78	Всего разделов: 8	Всего листов выписки: 555

20.09.2024г. № КУВИ-001/2024-235574365	
Кадастровый номер:	78:31:0103101:3863

План (чертеж, схема) части земельного участка	Учетный номер части: 78:31:0103101:3863/43

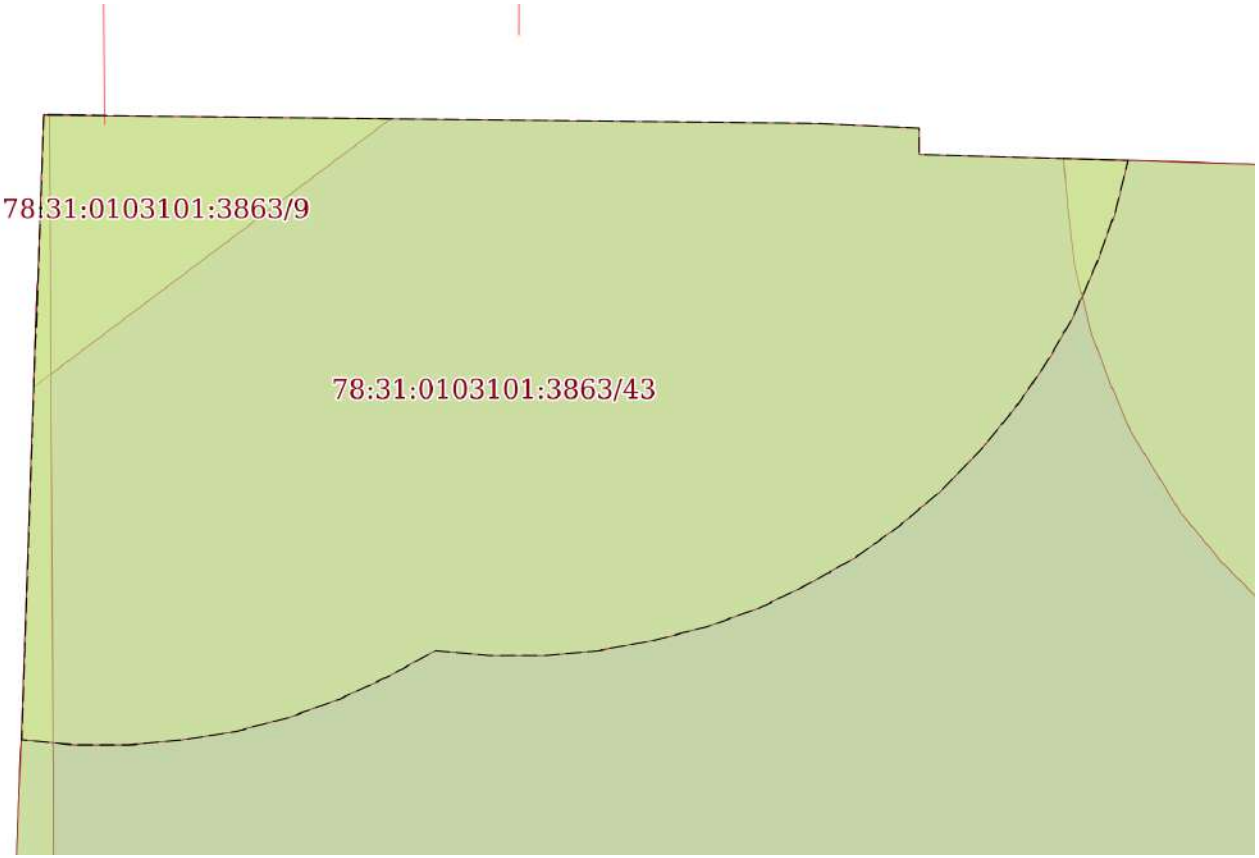

Масштаб 1:60	Условные обозначения:		

ДОКУМЕНТ ПОДПИСАН
ЭЛЕКТРОННОЙ ПОДПИСЬЮ
Сертификат: 009F0BDC181A023B64597F1E2579BEFB50
Владелец: ФЕДЕРАЛЬНАЯ СЛУЖБА ГОСУДАРСТВЕННОЙ РЕГИСТРАЦИИ, КАДАСТРА И КАРТОГРАФИИ
Действителен: с 02.08.2024 по 26.10.2025


полное наименование должности		инициалы, фамилия

Земельный участок
вид объекта недвижимости

Лист № 44 раздела 4	Всего листов раздела 4: 78	Всего разделов: 8	Всего листов выписки: 555

20.09.2024г. № КУВИ-001/2024-235574365	
Кадастровый номер:	78:31:0103101:3863

План (чертеж, схема) части земельного участка	Учетный номер части: 78:31:0103101:3863/44

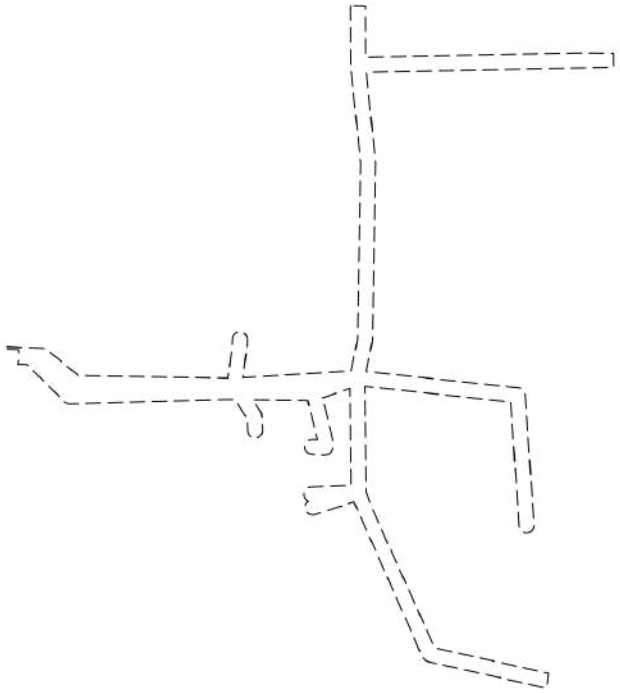

Масштаб 1:2000	Условные обозначения:		

ДОКУМЕНТ ПОДПИСАН
ЭЛЕКТРОННОЙ ПОДПИСЬЮ
Сертификат: 009F0BDC181A023B64597F1E2579BEFB50
Владелец: ФЕДЕРАЛЬНАЯ СЛУЖБА ГОСУДАРСТВЕННОЙ РЕГИСТРАЦИИ, КАДАСТРА И КАРТОГРАФИИ
Действителен: с 02.08.2024 по 26.10.2025


полное наименование должности		инициалы, фамилия

Земельный участок
вид объекта недвижимости

Лист № 45 раздела 4	Всего листов раздела 4: 78	Всего разделов: 8	Всего листов выписки: 555

20.09.2024г. № КУВИ-001/2024-235574365	
Кадастровый номер:	78:31:0103101:3863

План (чертеж, схема) части земельного участка	Учетный номер части: 78:31:0103101:3863/45

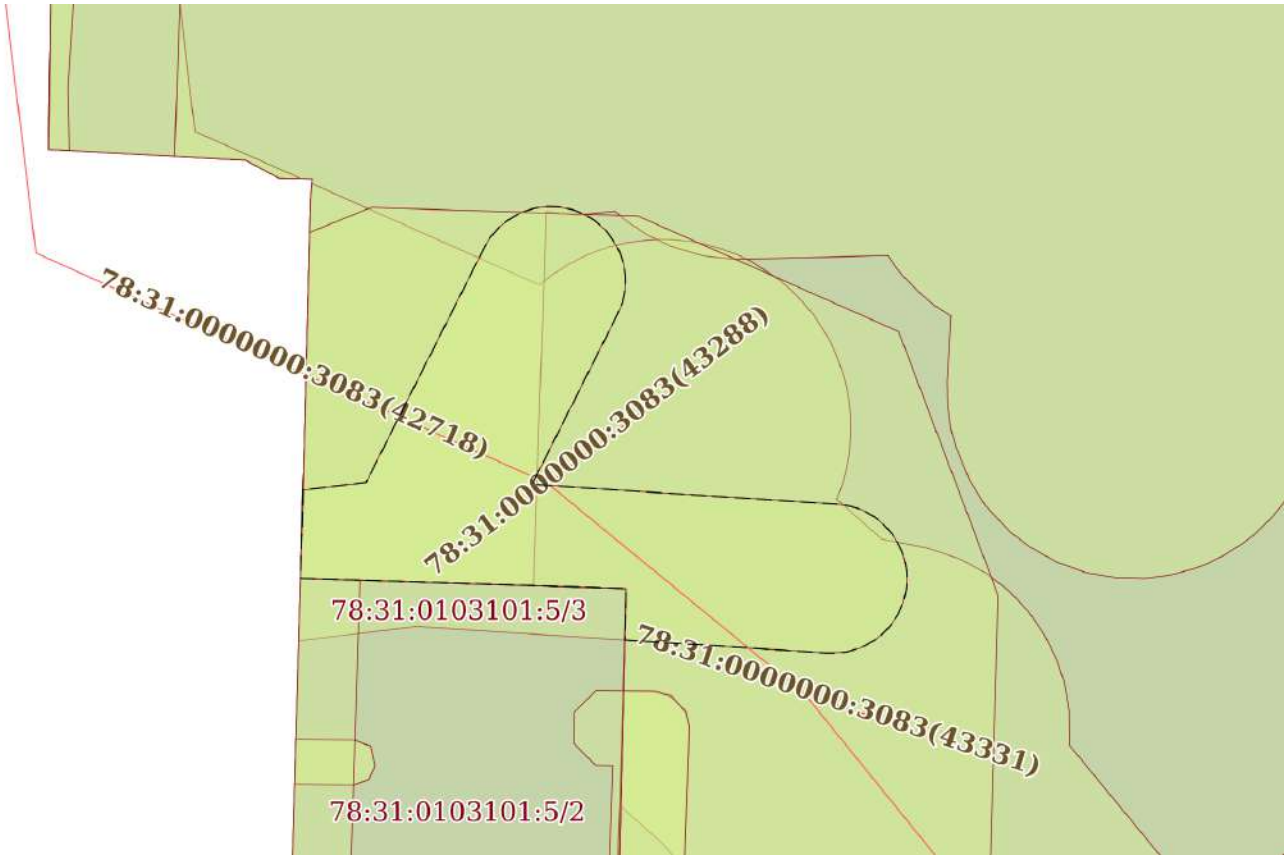

Масштаб 1:200	Условные обозначения:		

ДОКУМЕНТ ПОДПИСАН
ЭЛЕКТРОННОЙ ПОДПИСЬЮ
Сертификат: 009F0BDC181A023B64597F1E2579BEFB50
Владелец: ФЕДЕРАЛЬНАЯ СЛУЖБА ГОСУДАРСТВЕННОЙ РЕГИСТРАЦИИ, КАДАСТРА И КАРТОГРАФИИ
Действителен: с 02.08.2024 по 26.10.2025

полное наименование должности		инициалы, фамилия

Земельный участок
вид объекта недвижимости

Лист № 46 раздела 4	Всего листов раздела 4: 78	Всего разделов: 8	Всего листов выписки: 555

20.09.2024г. № КУВИ-001/2024-235574365	
Кадастровый номер:	78:31:0103101:3863

План (чертеж, схема) части земельного участка	Учетный номер части: 78:31:0103101:3863/46



Масштаб 1:90	Условные обозначения:		

ДОКУМЕНТ ПОДПИСАН
ЭЛЕКТРОННОЙ ПОДПИСЬЮ
Сертификат: 009F0BDC181A023B64597F1E2579BEFB50
Владелец: ФЕДЕРАЛЬНАЯ СЛУЖБА ГОСУДАРСТВЕННОЙ РЕГИСТРАЦИИ, КАДАСТРА И КАРТОГРАФИИ
Действителен: с 02.08.2024 по 26.10.2025


полное наименование должности		инициалы, фамилия

Земельный участок
вид объекта недвижимости

Лист № 47 раздела 4	Всего листов раздела 4: 78	Всего разделов: 8	Всего листов выписки: 555

20.09.2024г. № КУВИ-001/2024-235574365	
Кадастровый номер:	78:31:0103101:3863

План (чертеж, схема) части земельного участка	Учетный номер части: 78:31:0103101:3863/47

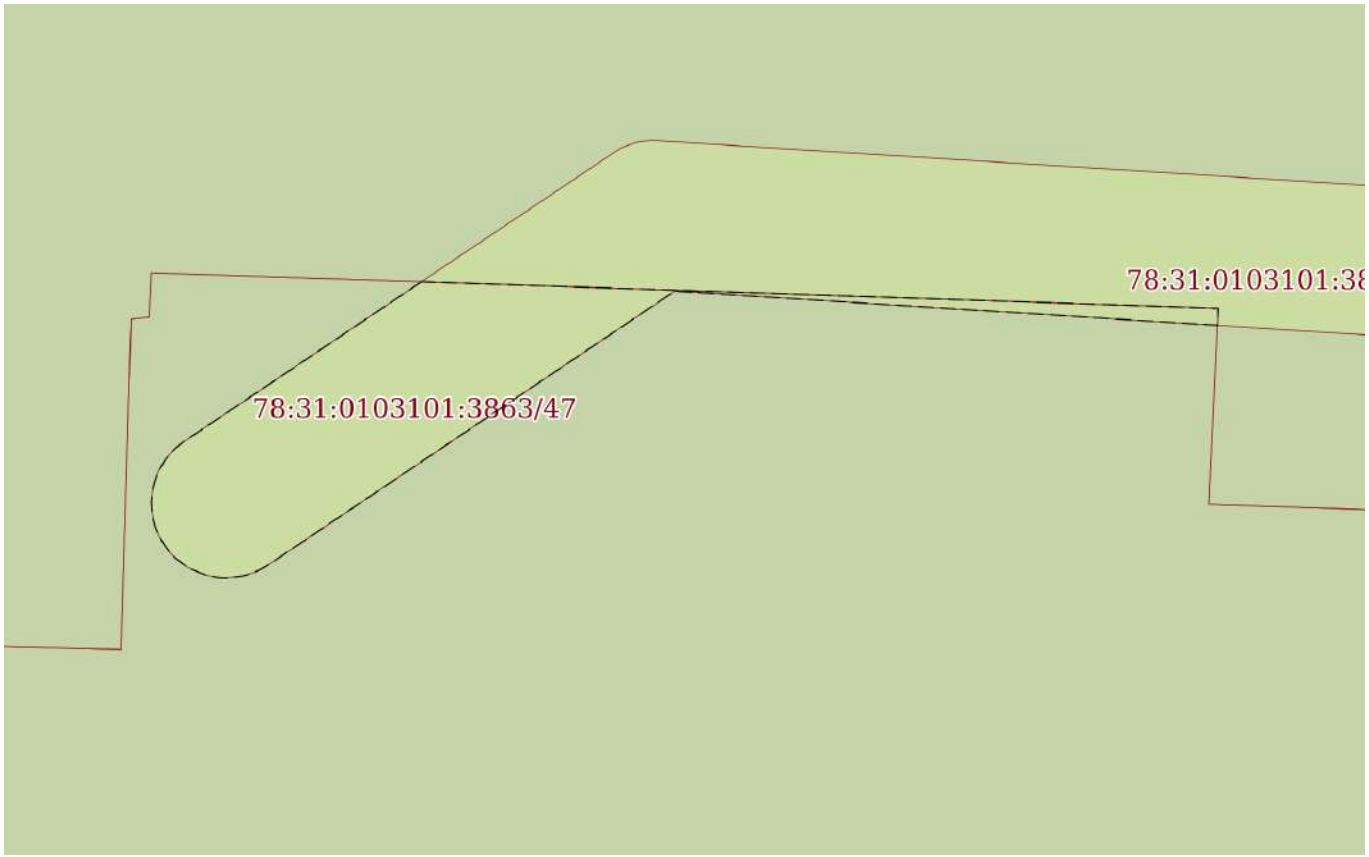

Масштаб 1:200	Условные обозначения:		

полное наименование должности		инициалы, фамилия


ДОКУМЕНТ ПОДПИСАН
ЭЛЕКТРОННОЙ ПОДПИСЬЮ
Сертификат: 009F0BDC181A023B64597F1E2579BEFB50
Владелец: ФЕДЕРАЛЬНАЯ СЛУЖБА ГОСУДАРСТВЕННОЙ РЕГИСТРАЦИИ, КАДАСТРА И КАРТОГРАФИИ
Действителен: с 02.08.2024 по 26.10.2025

Земельный участок
вид объекта недвижимости

Лист № 48 раздела 4	Всего листов раздела 4: 78	Всего разделов: 8	Всего листов выписки: 555

20.09.2024г. № КУВИ-001/2024-235574365	
Кадастровый номер:	78:31:0103101:3863

План (чертеж, схема) части земельного участка	Учетный номер части: 78:31:0103101:3863/48

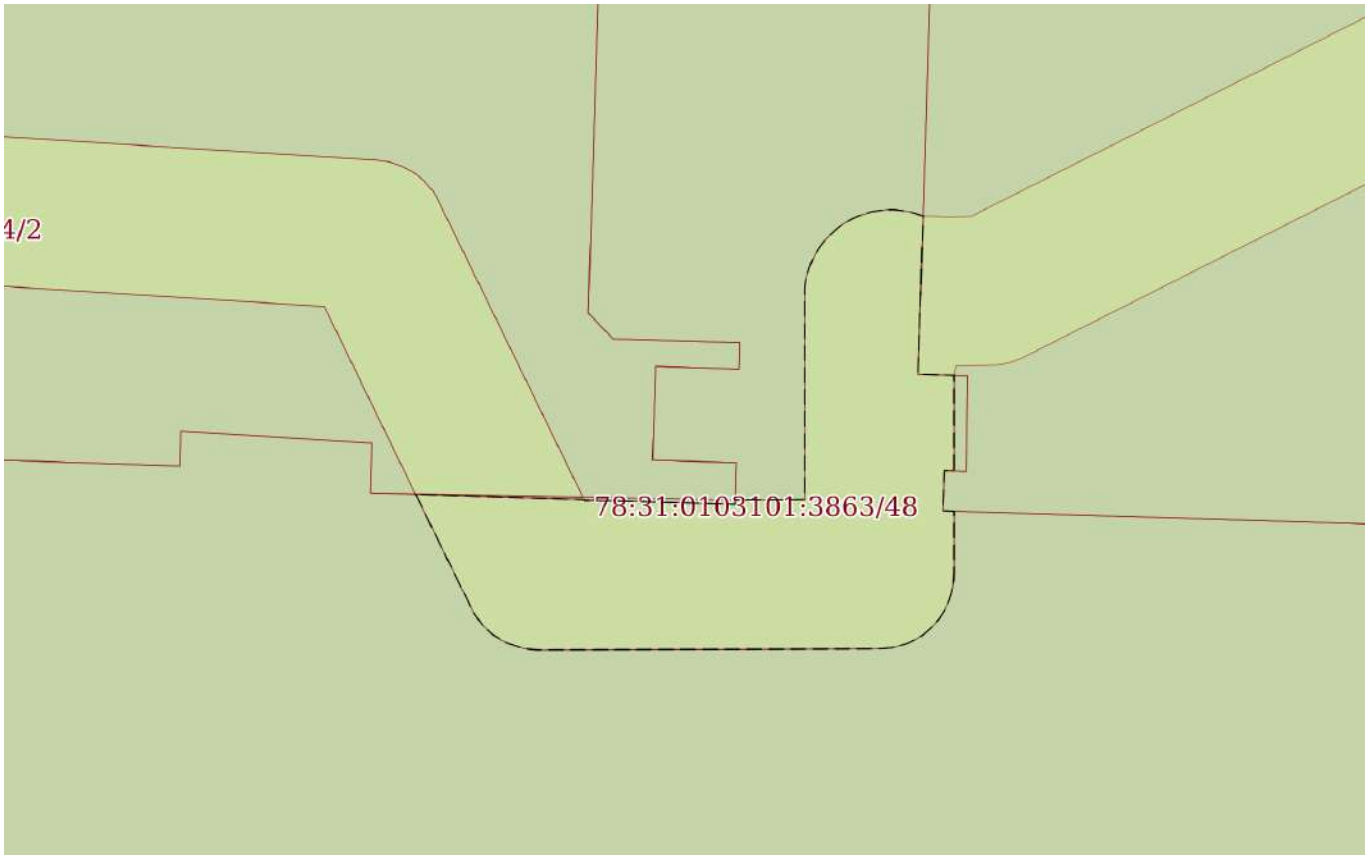

Масштаб 1:200	Условные обозначения:		


полное наименование должности	ДОКУМЕНТ ПОДПИСАН ЭЛЕКТРОННОЙ ПОДПИСЬЮ Сертификат: 009F0BDC181A023B64597F1E2579BEFB50 Владелец: ФЕДЕРАЛЬНАЯ СЛУЖБА ГОСУДАРСТВЕННОЙ РЕГИСТРАЦИИ, КАДАСТРА И КАРТОГРАФИИ Действителен: с 02.08.2024 по 26.10.2025	инициалы, фамилия

Земельный участок
вид объекта недвижимости

Лист № 49 раздела 4	Всего листов раздела 4: 78	Всего разделов: 8	Всего листов выписки: 555

20.09.2024г. № КУВИ-001/2024-235574365	
Кадастровый номер:	78:31:0103101:3863

План (чертеж, схема) части земельного участка	Учетный номер части: 78:31:0103101:3863/49

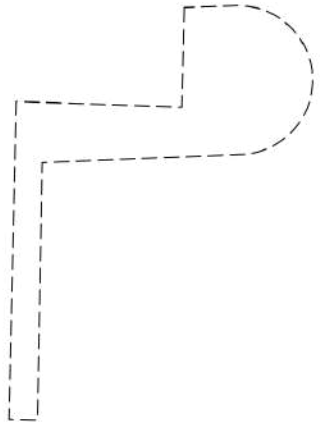

Масштаб 1:200	Условные обозначения:		

ДОКУМЕНТ ПОДПИСАН
ЭЛЕКТРОННОЙ ПОДПИСЬЮ
Сертификат: 009F0BDC181A023B64597F1E2579BEFB50
Владелец: ФЕДЕРАЛЬНАЯ СЛУЖБА ГОСУДАРСТВЕННОЙ РЕГИСТРАЦИИ, КАДАСТРА И КАРТОГРАФИИ
Действителен: с 02.08.2024 по 26.10.2025


полное наименование должности		инициалы, фамилия

Земельный участок
вид объекта недвижимости

Лист № 50 раздела 4	Всего листов раздела 4: 78	Всего разделов: 8	Всего листов выписки: 555

20.09.2024г. № КУВИ-001/2024-235574365	
Кадастровый номер:	78:31:0103101:3863

План (чертеж, схема) части земельного участка	Учетный номер части: 78:31:0103101:3863/50

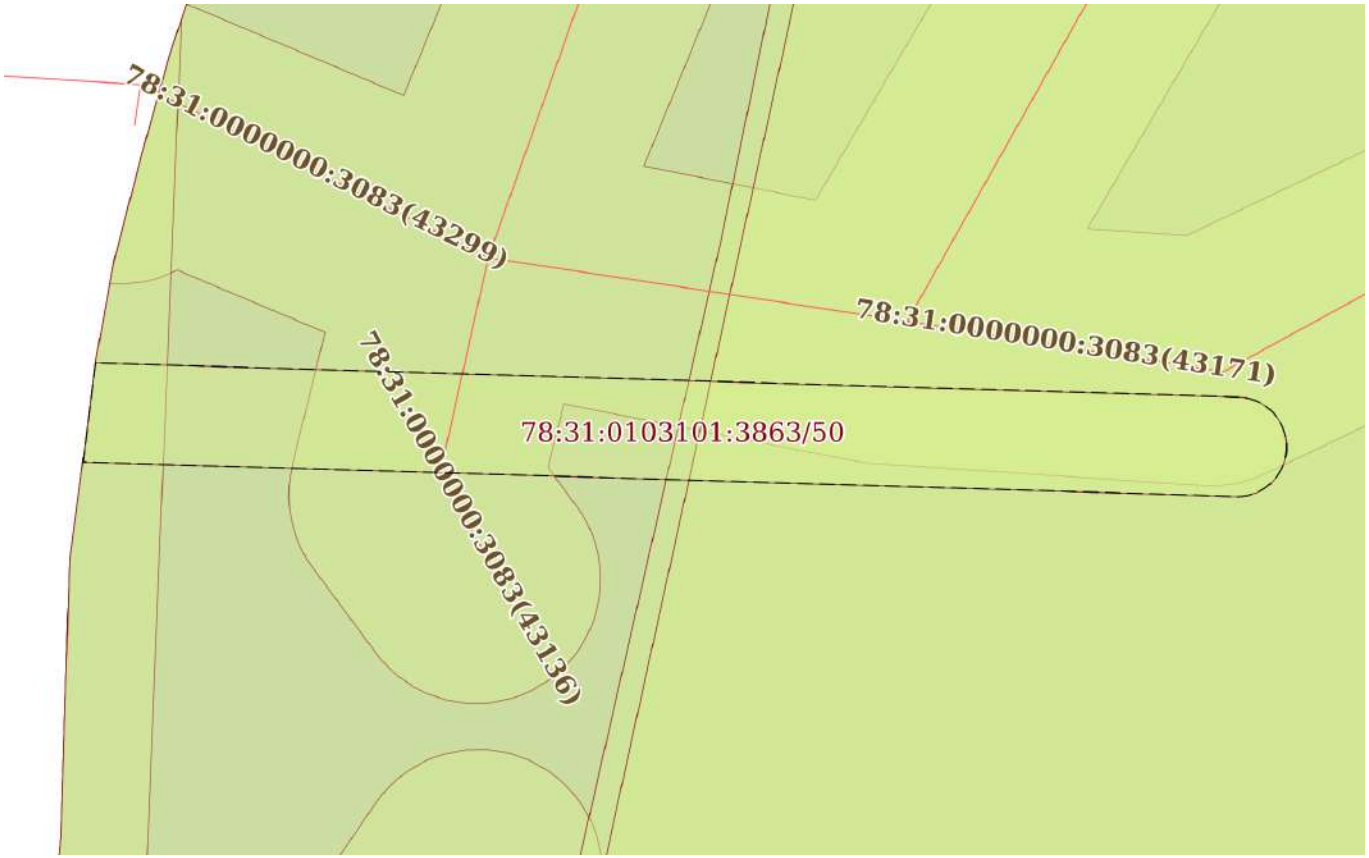

Масштаб 1:300	Условные обозначения:		

полное наименование должности		инициалы, фамилия


ДОКУМЕНТ ПОДПИСАН
ЭЛЕКТРОННОЙ ПОДПИСЬЮ
Сертификат: 009F0BDC181A023B64597F1E2579BEFB50
Владелец: ФЕДЕРАЛЬНАЯ СЛУЖБА ГОСУДАРСТВЕННОЙ РЕГИСТРАЦИИ, КАДАСТРА И КАРТОГРАФИИ
Действителен: с 02.08.2024 по 26.10.2025

Земельный участок
вид объекта недвижимости

Лист № 51 раздела 4	Всего листов раздела 4: 78	Всего разделов: 8	Всего листов выписки: 555

20.09.2024г. № КУВИ-001/2024-235574365	
Кадастровый номер:	78:31:0103101:3863

План (чертеж, схема) части земельного участка	Учетный номер части: 78:31:0103101:3863/51

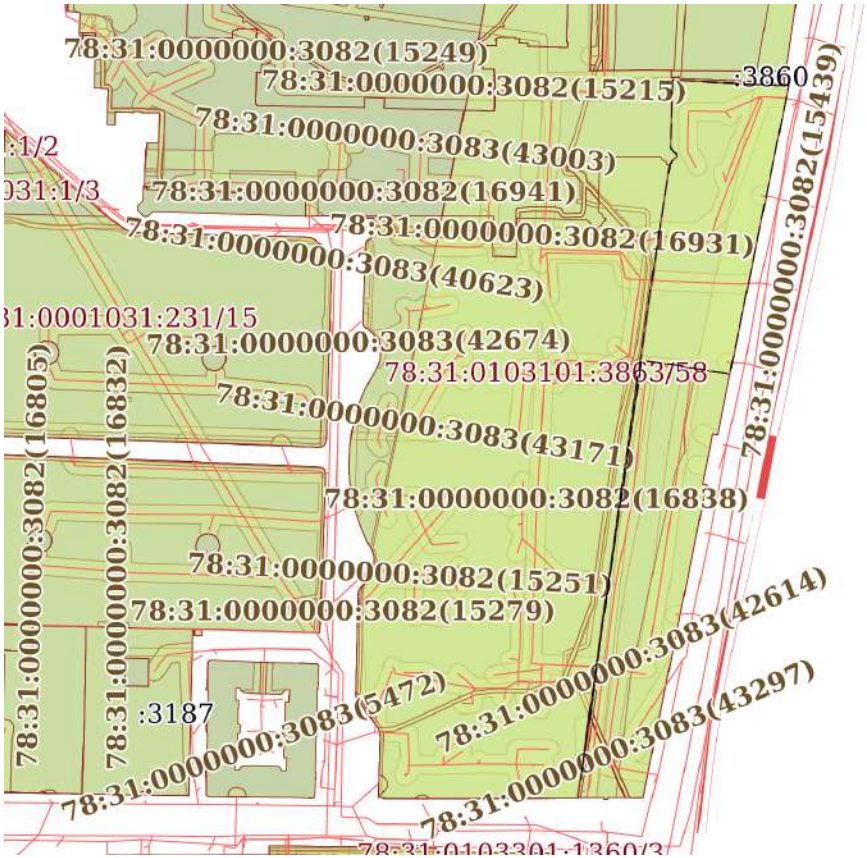

Масштаб 1:4000	Условные обозначения:		

ДОКУМЕНТ ПОДПИСАН
ЭЛЕКТРОННОЙ ПОДПИСЬЮ
Сертификат: 009F0BDC181A023B64597F1E2579BEFB50
Владелец: ФЕДЕРАЛЬНАЯ СЛУЖБА ГОСУДАРСТВЕННОЙ РЕГИСТРАЦИИ, КАДАСТРА И КАРТОГРАФИИ
Действителен: с 02.08.2024 по 26.10.2025


полное наименование должности		инициалы, фамилия

Земельный участок
вид объекта недвижимости

Лист № 52 раздела 4	Всего листов раздела 4: 78	Всего разделов: 8	Всего листов выписки: 555

20.09.2024г. № КУВИ-001/2024-235574365	
Кадастровый номер:	78:31:0103101:3863

План (чертеж, схема) части земельного участка	Учетный номер части: 78:31:0103101:3863/52

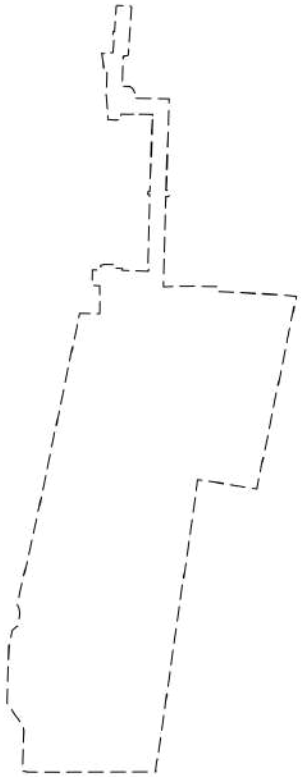

Масштаб 1:6000	Условные обозначения:		

ДОКУМЕНТ ПОДПИСАН
ЭЛЕКТРОННОЙ ПОДПИСЬЮ
Сертификат: 009F0BDC181A023B64597F1E2579BEFB50
Владелец: ФЕДЕРАЛЬНАЯ СЛУЖБА ГОСУДАРСТВЕННОЙ РЕГИСТРАЦИИ, КАДАСТРА И КАРТОГРАФИИ
Действителен: с 02.08.2024 по 26.10.2025


полное наименование должности		инициалы, фамилия

Земельный участок
вид объекта недвижимости

Лист № 53 раздела 4	Всего листов раздела 4: 78	Всего разделов: 8	Всего листов выписки: 555

20.09.2024г. № КУВИ-001/2024-235574365	
Кадастровый номер:	78:31:0103101:3863

План (чертеж, схема) части земельного участка	Учетный номер части: 78:31:0103101:3863/53

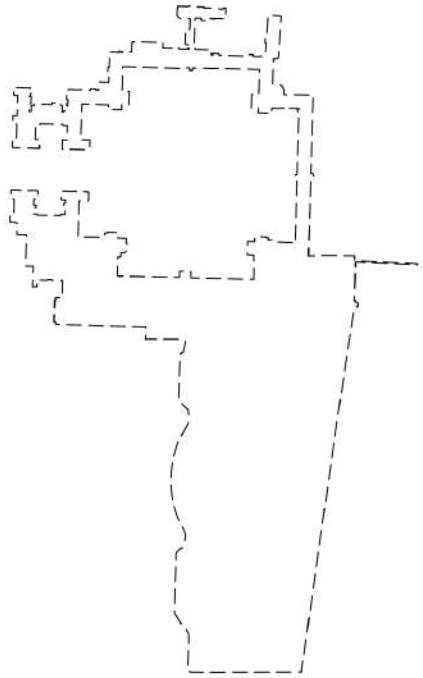

Масштаб 1:7000	Условные обозначения:		

ДОКУМЕНТ ПОДПИСАН
ЭЛЕКТРОННОЙ ПОДПИСЬЮ
Сертификат: 009F0BDC181A023B64597F1E2579BEFB50
Владелец: ФЕДЕРАЛЬНАЯ СЛУЖБА ГОСУДАРСТВЕННОЙ РЕГИСТРАЦИИ, КАДАСТРА И КАРТОГРАФИИ
Действителен: с 02.08.2024 по 26.10.2025


полное наименование должности		инициалы, фамилия

Земельный участок
вид объекта недвижимости

Лист № 54 раздела 4	Всего листов раздела 4: 78	Всего разделов: 8	Всего листов выписки: 555

20.09.2024г. № КУВИ-001/2024-235574365	
Кадастровый номер:	78:31:0103101:3863

План (чертеж, схема) части земельного участка	Учетный номер части: 78:31:0103101:3863/54

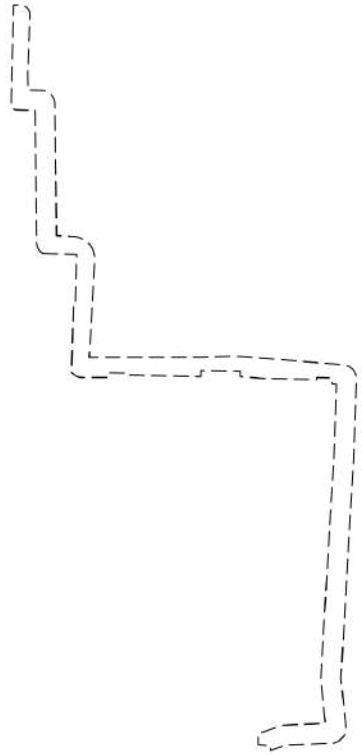

Масштаб 1:800	Условные обозначения:		

ДОКУМЕНТ ПОДПИСАН
ЭЛЕКТРОННОЙ ПОДПИСЬЮ
Сертификат: 009F0BDC181A023B64597F1E2579BEFB50
Владелец: ФЕДЕРАЛЬНАЯ СЛУЖБА ГОСУДАРСТВЕННОЙ РЕГИСТРАЦИИ, КАДАСТРА И КАРТОГРАФИИ
Действителен: с 02.08.2024 по 26.10.2025


полное наименование должности		инициалы, фамилия

Земельный участок
вид объекта недвижимости

Лист № 55 раздела 4	Всего листов раздела 4: 78	Всего разделов: 8	Всего листов выписки: 555

20.09.2024г. № КУВИ-001/2024-235574365	
Кадастровый номер:	78:31:0103101:3863

План (чертеж, схема) части земельного участка	Учетный номер части: 78:31:0103101:3863/55

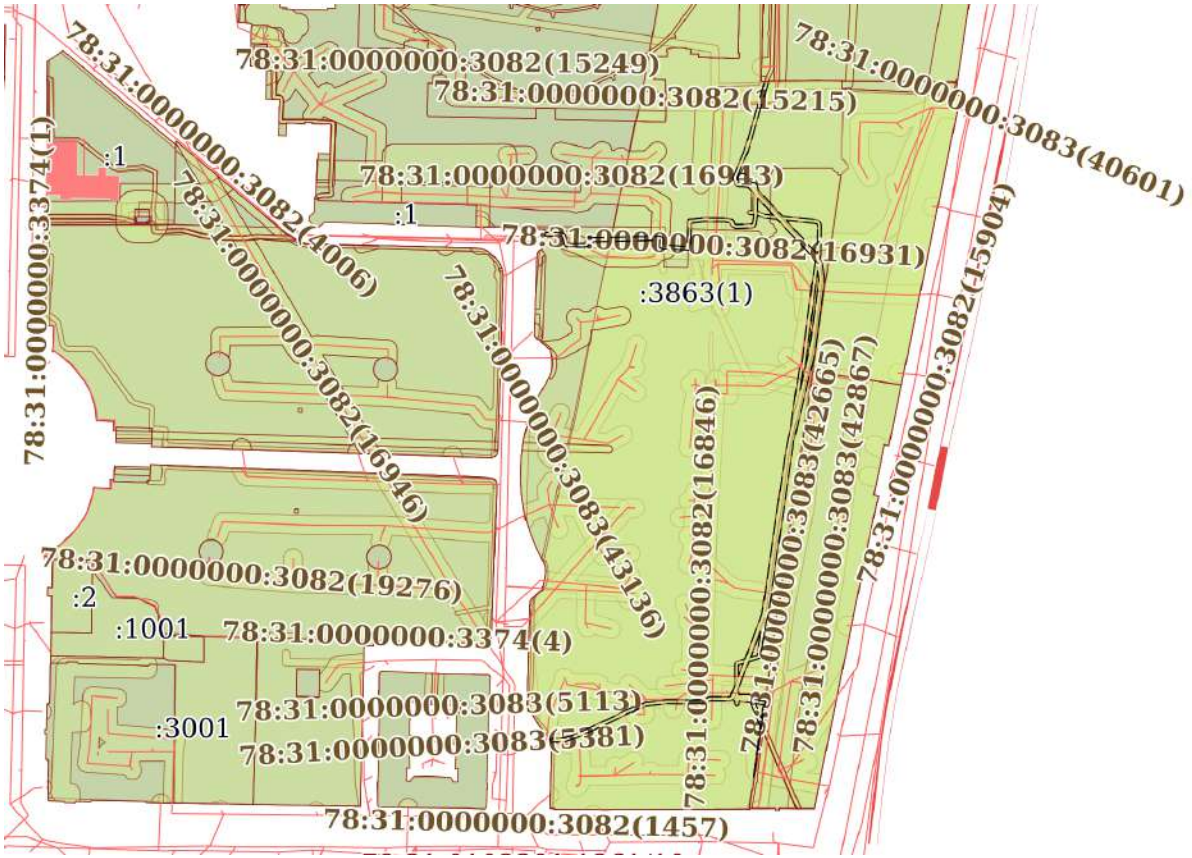

Масштаб 1:4000	Условные обозначения:		

ДОКУМЕНТ ПОДПИСАН
ЭЛЕКТРОННОЙ ПОДПИСЬЮ
Сертификат: 009F0BDC181A023B64597F1E2579BEFB50
Владелец: ФЕДЕРАЛЬНАЯ СЛУЖБА ГОСУДАРСТВЕННОЙ РЕГИСТРАЦИИ, КАДАСТРА И КАРТОГРАФИИ
Действителен: с 02.08.2024 по 26.10.2025


полное наименование должности		инициалы, фамилия

Земельный участок
вид объекта недвижимости

Лист № 56 раздела 4	Всего листов раздела 4: 78	Всего разделов: 8	Всего листов выписки: 555

20.09.2024г. № КУВИ-001/2024-235574365	
Кадастровый номер:	78:31:0103101:3863

План (чертеж, схема) части земельного участка	Учетный номер части: 78:31:0103101:3863/56

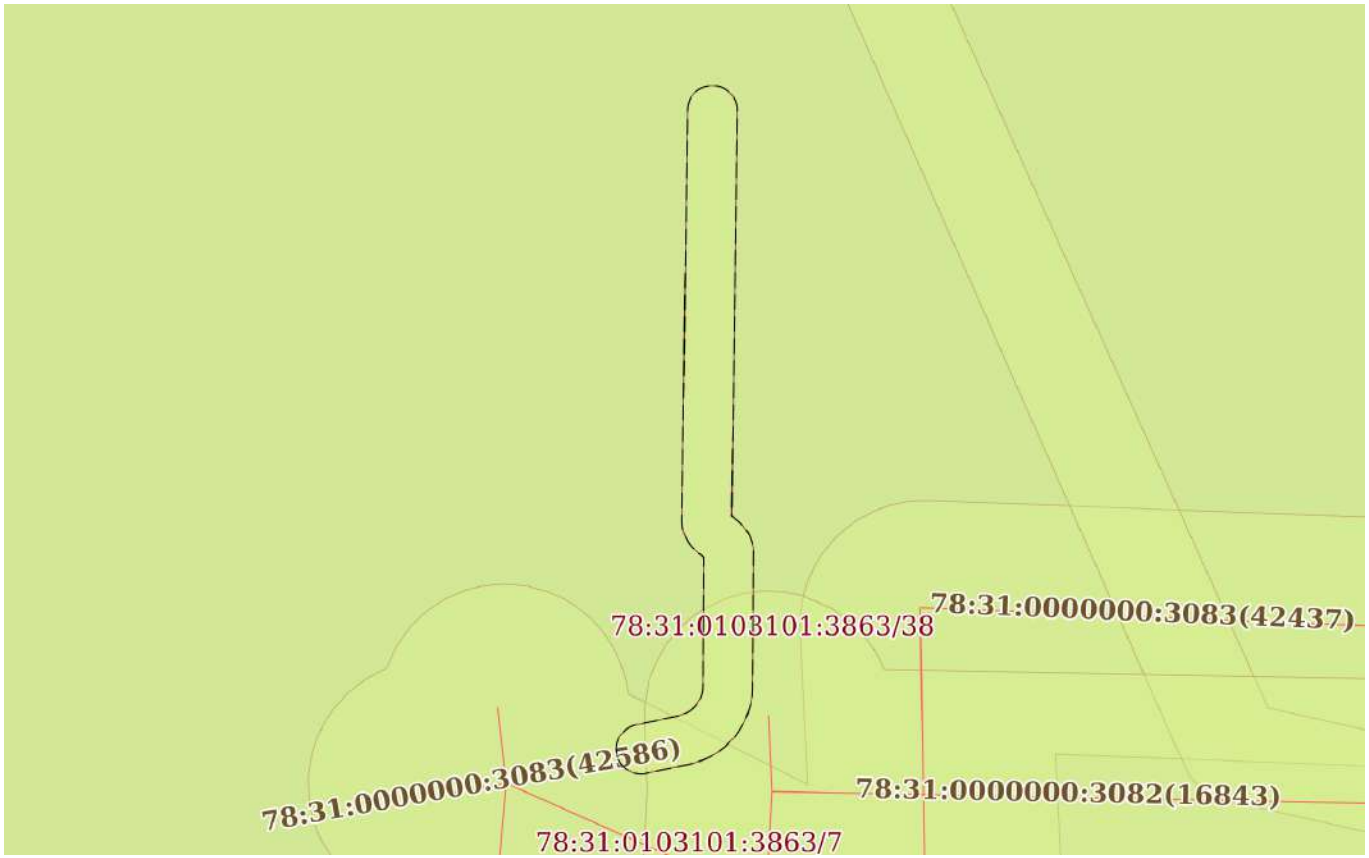

Масштаб 1:300	Условные обозначения:		

ДОКУМЕНТ ПОДПИСАН
ЭЛЕКТРОННОЙ ПОДПИСЬЮ
Сертификат: 009F0BDC181A023B64597F1E2579BEFB50
Владелец: ФЕДЕРАЛЬНАЯ СЛУЖБА ГОСУДАРСТВЕННОЙ РЕГИСТРАЦИИ, КАДАСТРА И КАРТОГРАФИИ
Действителен: с 02.08.2024 по 26.10.2025

полное наименование должности		инициалы, фамилия

Земельный участок
вид объекта недвижимости

Лист № 57 раздела 4	Всего листов раздела 4: 78	Всего разделов: 8	Всего листов выписки: 555

20.09.2024г. № КУВИ-001/2024-235574365	
Кадастровый номер:	78:31:0103101:3863

План (чертеж, схема) части земельного участка	Учетный номер части: 78:31:0103101:3863/57



Масштаб 1:200	Условные обозначения:		

ДОКУМЕНТ ПОДПИСАН
ЭЛЕКТРОННОЙ ПОДПИСЬЮ
Сертификат: 009F0BDC181A023B64597F1E2579BEFB50
Владелец: ФЕДЕРАЛЬНАЯ СЛУЖБА ГОСУДАРСТВЕННОЙ РЕГИСТРАЦИИ, КАДАСТРА И КАРТОГРАФИИ
Действителен: с 02.08.2024 по 26.10.2025


полное наименование должности		инициалы, фамилия

Земельный участок
вид объекта недвижимости

Лист № 58 раздела 4	Всего листов раздела 4: 78	Всего разделов: 8	Всего листов выписки: 555

20.09.2024г. № КУВИ-001/2024-235574365	
Кадастровый номер:	78:31:0103101:3863

План (чертеж, схема) части земельного участка	Учетный номер части: 78:31:0103101:3863/58

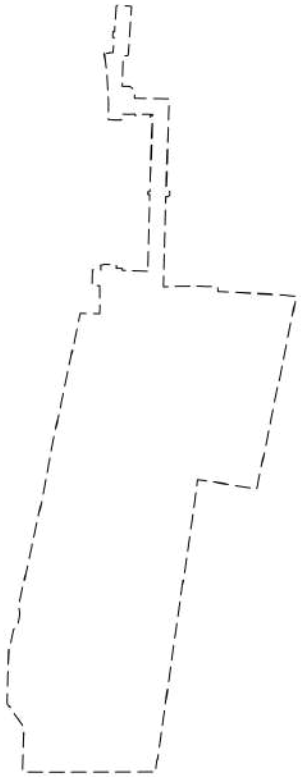

Масштаб 1:6000	Условные обозначения:		

ДОКУМЕНТ ПОДПИСАН
ЭЛЕКТРОННОЙ ПОДПИСЬЮ
Сертификат: 009F0BDC181A023B64597F1E2579BEFB50
Владелец: ФЕДЕРАЛЬНАЯ СЛУЖБА ГОСУДАРСТВЕННОЙ РЕГИСТРАЦИИ, КАДАСТРА И КАРТОГРАФИИ
Действителен: с 02.08.2024 по 26.10.2025


полное наименование должности		инициалы, фамилия

Земельный участок
вид объекта недвижимости

Лист № 59 раздела 4	Всего листов раздела 4: 78	Всего разделов: 8	Всего листов выписки: 555

20.09.2024г. № КУВИ-001/2024-235574365	
Кадастровый номер:	78:31:0103101:3863

План (чертеж, схема) части земельного участка	Учетный номер части: 78:31:0103101:3863/59

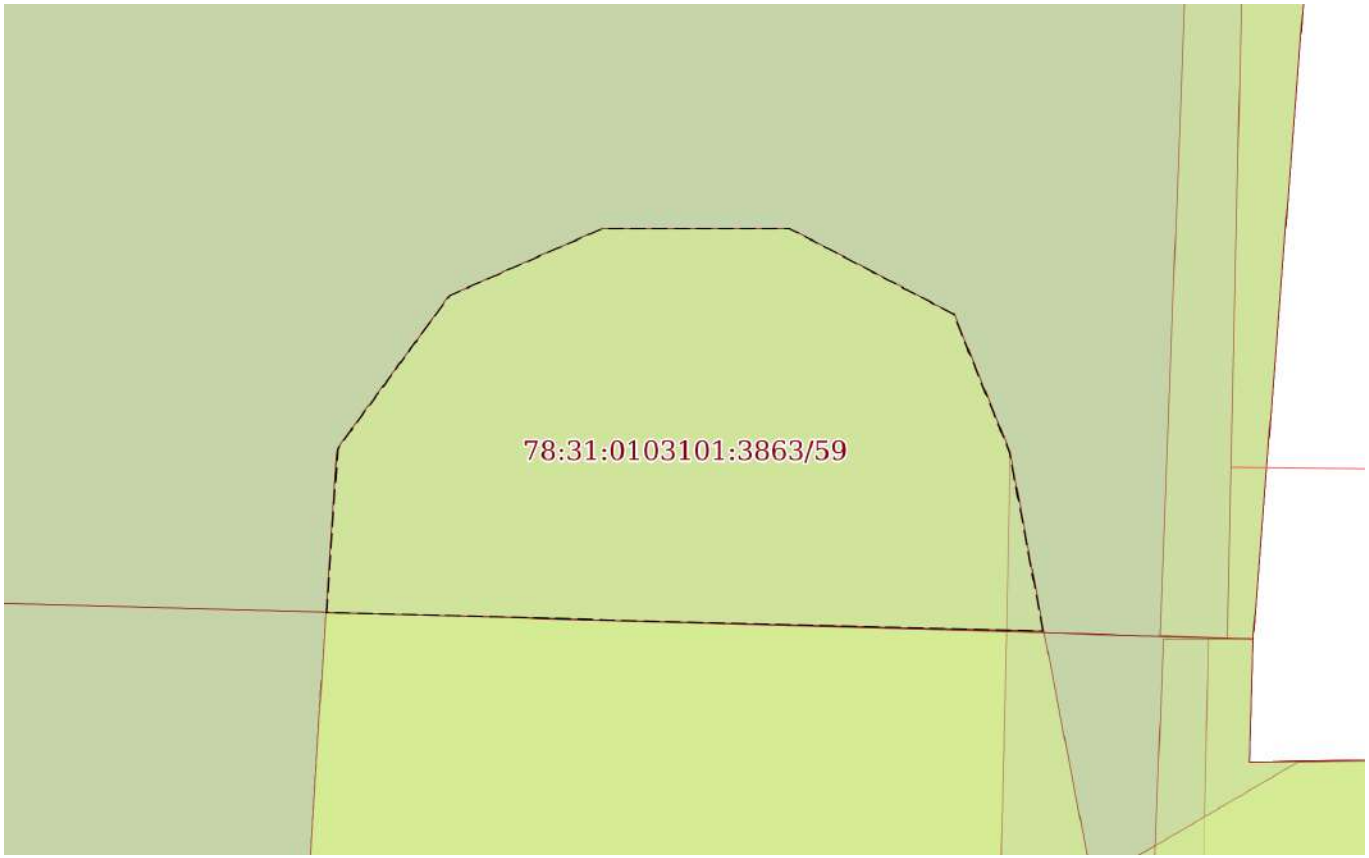

Масштаб 1:20	Условные обозначения:		

ДОКУМЕНТ ПОДПИСАН
ЭЛЕКТРОННОЙ ПОДПИСЬЮ
Сертификат: 009F0BDC181A023B64597F1E2579BEFB50
Владелец: ФЕДЕРАЛЬНАЯ СЛУЖБА ГОСУДАРСТВЕННОЙ РЕГИСТРАЦИИ, КАДАСТРА И КАРТОГРАФИИ
Действителен: с 02.08.2024 по 26.10.2025


полное наименование должности		инициалы, фамилия

Земельный участок
вид объекта недвижимости

Лист № 60 раздела 4	Всего листов раздела 4: 78	Всего разделов: 8	Всего листов выписки: 555

20.09.2024г. № КУВИ-001/2024-235574365	
Кадастровый номер:	78:31:0103101:3863

План (чертеж, схема) части земельного участка	Учетный номер части: 78:31:0103101:3863/60

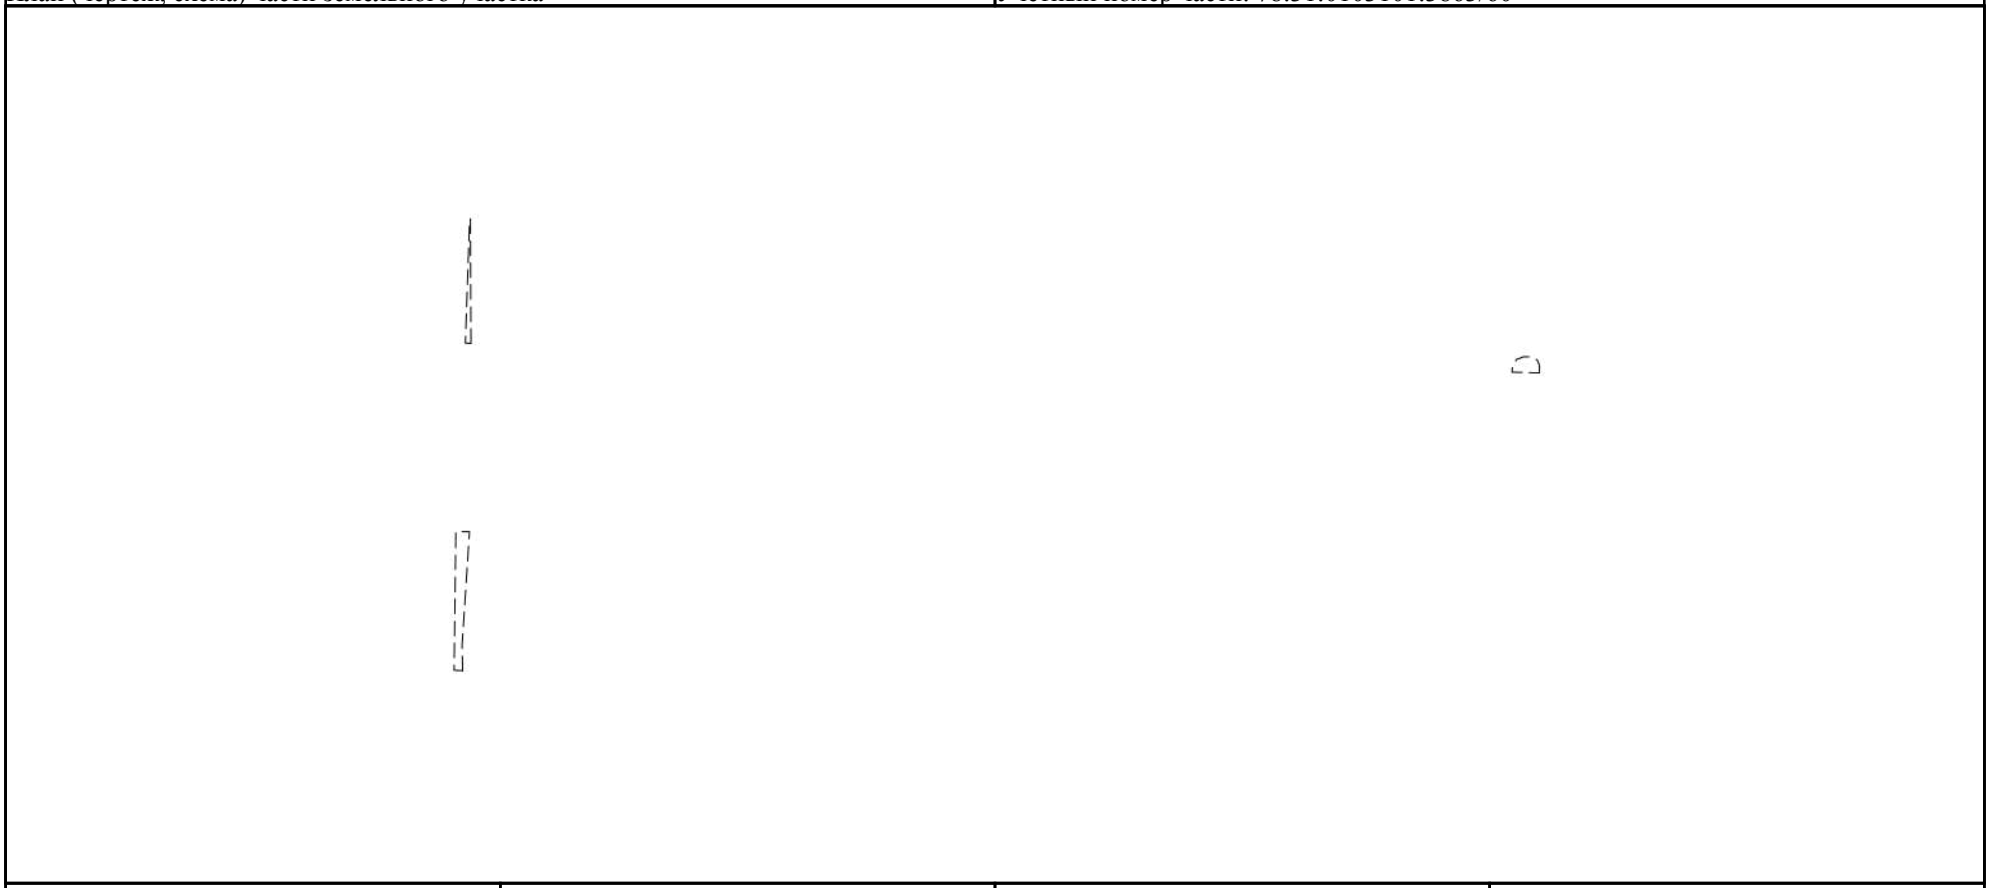

Масштаб 1:500	Условные обозначения:		

ДОКУМЕНТ ПОДПИСАН
ЭЛЕКТРОННОЙ ПОДПИСЬЮ
Сертификат: 009F0BDC181A023B64597F1E2579BEFB50
Владелец: ФЕДЕРАЛЬНАЯ СЛУЖБА ГОСУДАРСТВЕННОЙ РЕГИСТРАЦИИ, КАДАСТРА И КАРТОГРАФИИ
Действителен: с 02.08.2024 по 26.10.2025


полное наименование должности		инициалы, фамилия

Земельный участок
вид объекта недвижимости

Лист № 61 раздела 4	Всего листов раздела 4: 78	Всего разделов: 8	Всего листов выписки: 555

20.09.2024г. № КУВИ-001/2024-235574365	
Кадастровый номер:	78:31:0103101:3863

План (чертеж, схема) части земельного участка	Учетный номер части: 78:31:0103101:3863/61

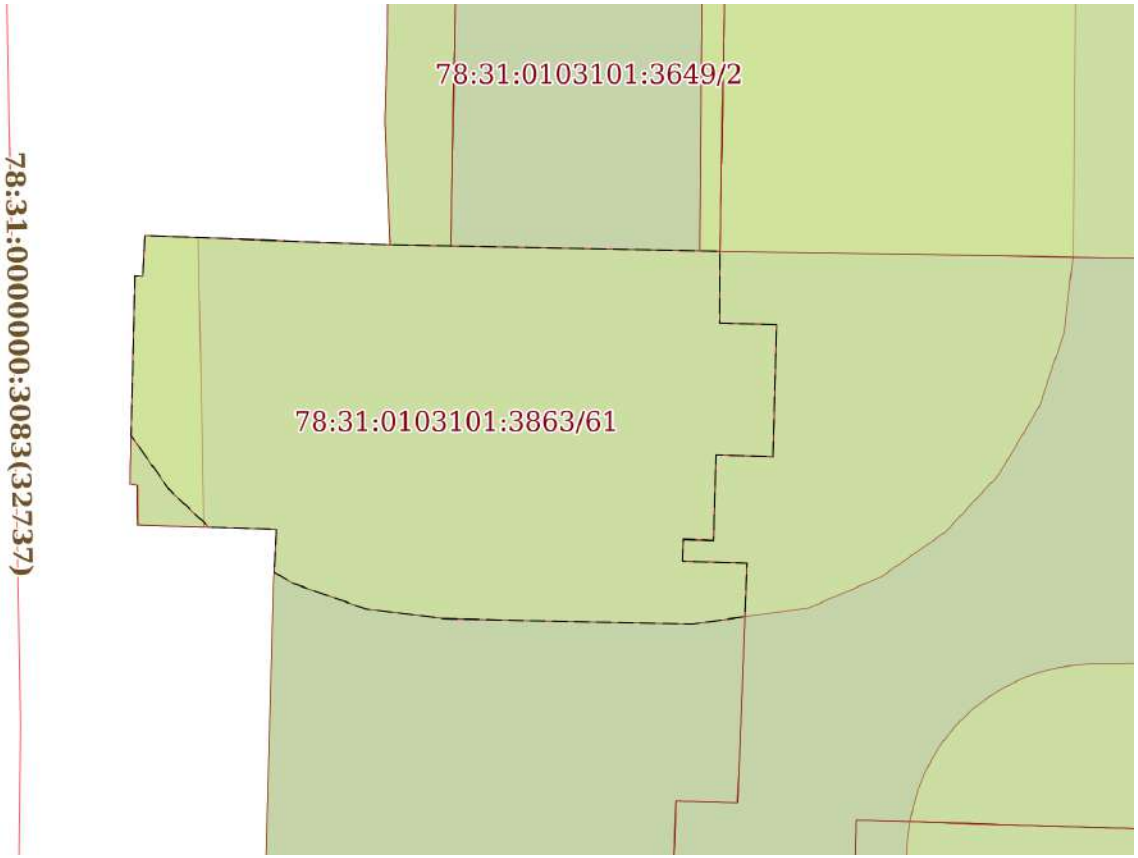

Масштаб 1:200	Условные обозначения:		

ДОКУМЕНТ ПОДПИСАН
ЭЛЕКТРОННОЙ ПОДПИСЬЮ
Сертификат: 009F0BDC181A023B64597F1E2579BEFB50
Владелец: ФЕДЕРАЛЬНАЯ СЛУЖБА ГОСУДАРСТВЕННОЙ РЕГИСТРАЦИИ, КАДАСТРА И КАРТОГРАФИИ
Действителен: с 02.08.2024 по 26.10.2025


полное наименование должности		инициалы, фамилия

Земельный участок
вид объекта недвижимости

Лист № 62 раздела 4	Всего листов раздела 4: 78	Всего разделов: 8	Всего листов выписки: 555

20.09.2024г. № КУВИ-001/2024-235574365	
Кадастровый номер:	78:31:0103101:3863

План (чертеж, схема) части земельного участка	Учетный номер части: 78:31:0103101:3863/62

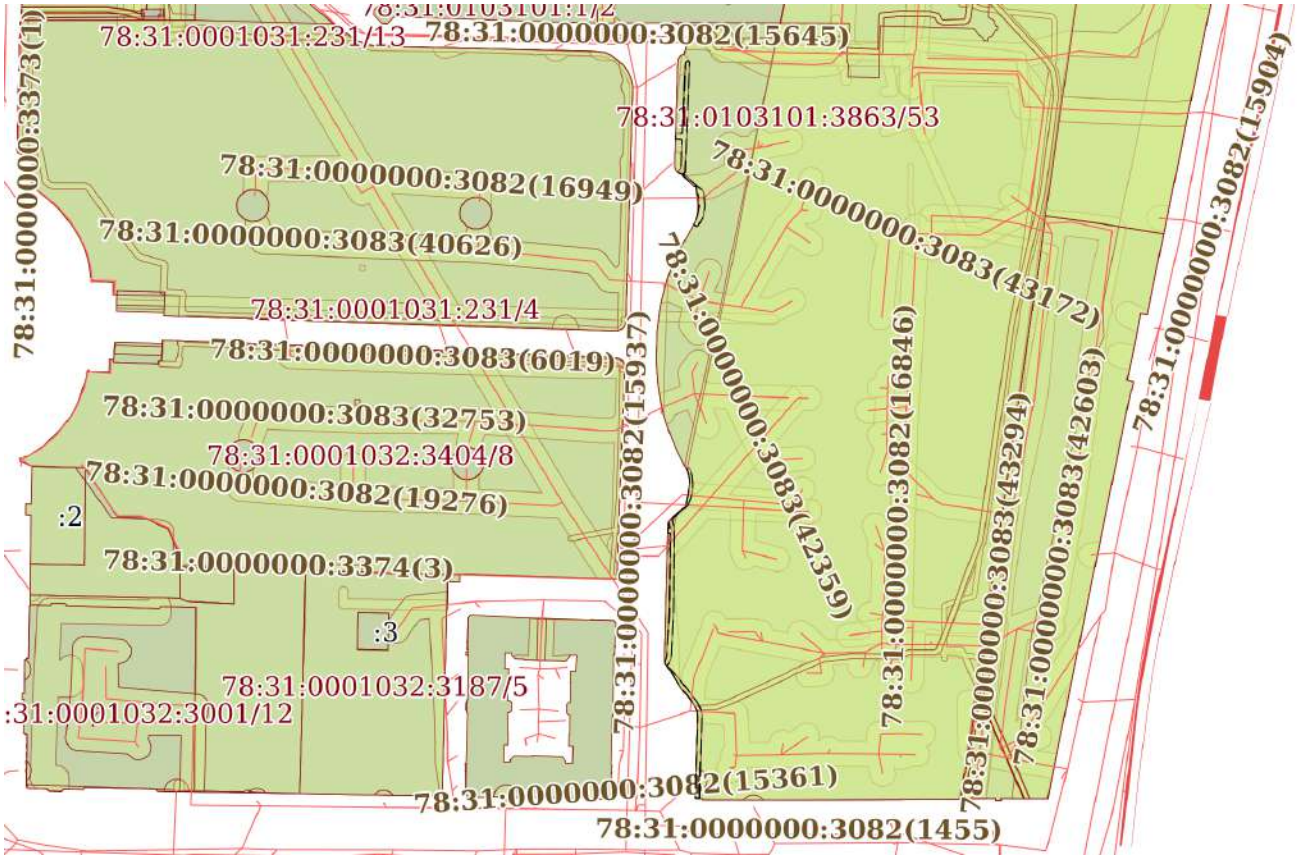

Масштаб 1:3000	Условные обозначения:		

ДОКУМЕНТ ПОДПИСАН
ЭЛЕКТРОННОЙ ПОДПИСЬЮ
Сертификат: 009F0BDC181A023B64597F1E2579BEFB50
Владелец: ФЕДЕРАЛЬНАЯ СЛУЖБА ГОСУДАРСТВЕННОЙ РЕГИСТРАЦИИ, КАДАСТРА И КАРТОГРАФИИ
Действителен: с 02.08.2024 по 26.10.2025


полное наименование должности		инициалы, фамилия

Земельный участок
вид объекта недвижимости

Лист № 63 раздела 4	Всего листов раздела 4: 78	Всего разделов: 8	Всего листов выписки: 555

20.09.2024г. № КУВИ-001/2024-235574365	
Кадастровый номер:	78:31:0103101:3863

План (чертеж, схема) части земельного участка	Учетный номер части: 78:31:0103101:3863/63

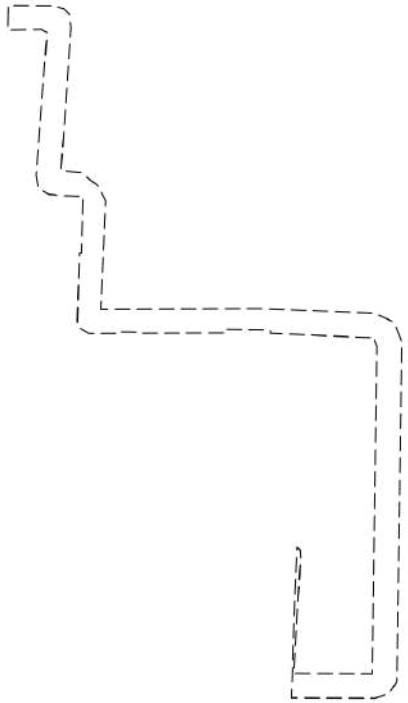

Масштаб 1:700	Условные обозначения:		

ДОКУМЕНТ ПОДПИСАН
ЭЛЕКТРОННОЙ ПОДПИСЬЮ
Сертификат: 009F0BDC181A023B64597F1E2579BEFB50
Владелец: ФЕДЕРАЛЬНАЯ СЛУЖБА ГОСУДАРСТВЕННОЙ РЕГИСТРАЦИИ, КАДАСТРА И КАРТОГРАФИИ
Действителен: с 02.08.2024 по 26.10.2025

полное наименование должности		инициалы, фамилия

Земельный участок
вид объекта недвижимости

Лист № 64 раздела 4	Всего листов раздела 4: 78	Всего разделов: 8	Всего листов выписки: 555

20.09.2024г. № КУВИ-001/2024-235574365	
Кадастровый номер:	78:31:0103101:3863

План (чертеж, схема) части земельного участка	Учетный номер части: 78:31:0103101:3863/64



Масштаб 1:2000	Условные обозначения:		

ДОКУМЕНТ ПОДПИСАН
ЭЛЕКТРОННОЙ ПОДПИСЬЮ
Сертификат: 009F0BDC181A023B64597F1E2579BEFB50
Владелец: ФЕДЕРАЛЬНАЯ СЛУЖБА ГОСУДАРСТВЕННОЙ РЕГИСТРАЦИИ, КАДАСТРА И КАРТОГРАФИИ
Действителен: с 02.08.2024 по 26.10.2025

полное наименование должности		инициалы, фамилия

Земельный участок
вид объекта недвижимости

Лист № 65 раздела 4	Всего листов раздела 4: 78	Всего разделов: 8	Всего листов выписки: 555

20.09.2024г. № КУВИ-001/2024-235574365	
Кадастровый номер:	78:31:0103101:3863

План (чертеж, схема) части земельного участка	Учетный номер части: 78:31:0103101:3863/65



Масштаб 1:300	Условные обозначения:		

ДОКУМЕНТ ПОДПИСАН
ЭЛЕКТРОННОЙ ПОДПИСЬЮ
Сертификат: 009F0BDC181A023B64597F1E2579BEFB50
Владелец: ФЕДЕРАЛЬНАЯ СЛУЖБА ГОСУДАРСТВЕННОЙ РЕГИСТРАЦИИ, КАДАСТРА И КАРТОГРАФИИ
Действителен: с 02.08.2024 по 26.10.2025


полное наименование должности		инициалы, фамилия

Земельный участок
вид объекта недвижимости

Лист № 66 раздела 4	Всего листов раздела 4: 78	Всего разделов: 8	Всего листов выписки: 555

20.09.2024г. № КУВИ-001/2024-235574365	
Кадастровый номер:	78:31:0103101:3863

План (чертеж, схема) части земельного участка	Учетный номер части: 78:31:0103101:3863/66

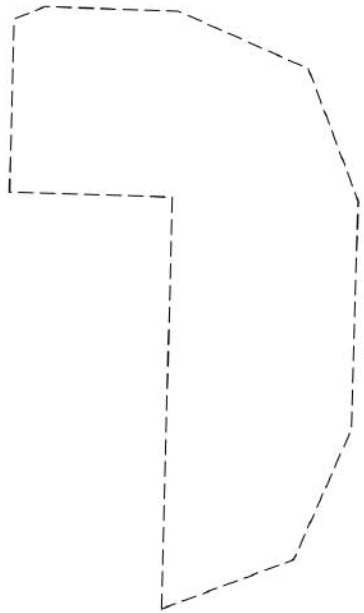

Масштаб 1:400	Условные обозначения:		

ДОКУМЕНТ ПОДПИСАН
ЭЛЕКТРОННОЙ ПОДПИСЬЮ
Сертификат: 009F0BDC181A023B64597F1E2579BEFB50
Владелец: ФЕДЕРАЛЬНАЯ СЛУЖБА ГОСУДАРСТВЕННОЙ РЕГИСТРАЦИИ, КАДАСТРА И КАРТОГРАФИИ
Действителен: с 02.08.2024 по 26.10.2025


полное наименование должности		инициалы, фамилия

Земельный участок
вид объекта недвижимости

Лист № 67 раздела 4	Всего листов раздела 4: 78	Всего разделов: 8	Всего листов выписки: 555

20.09.2024г. № КУВИ-001/2024-235574365	
Кадастровый номер:	78:31:0103101:3863

План (чертеж, схема) части земельного участка	Учетный номер части: 78:31:0103101:3863/67

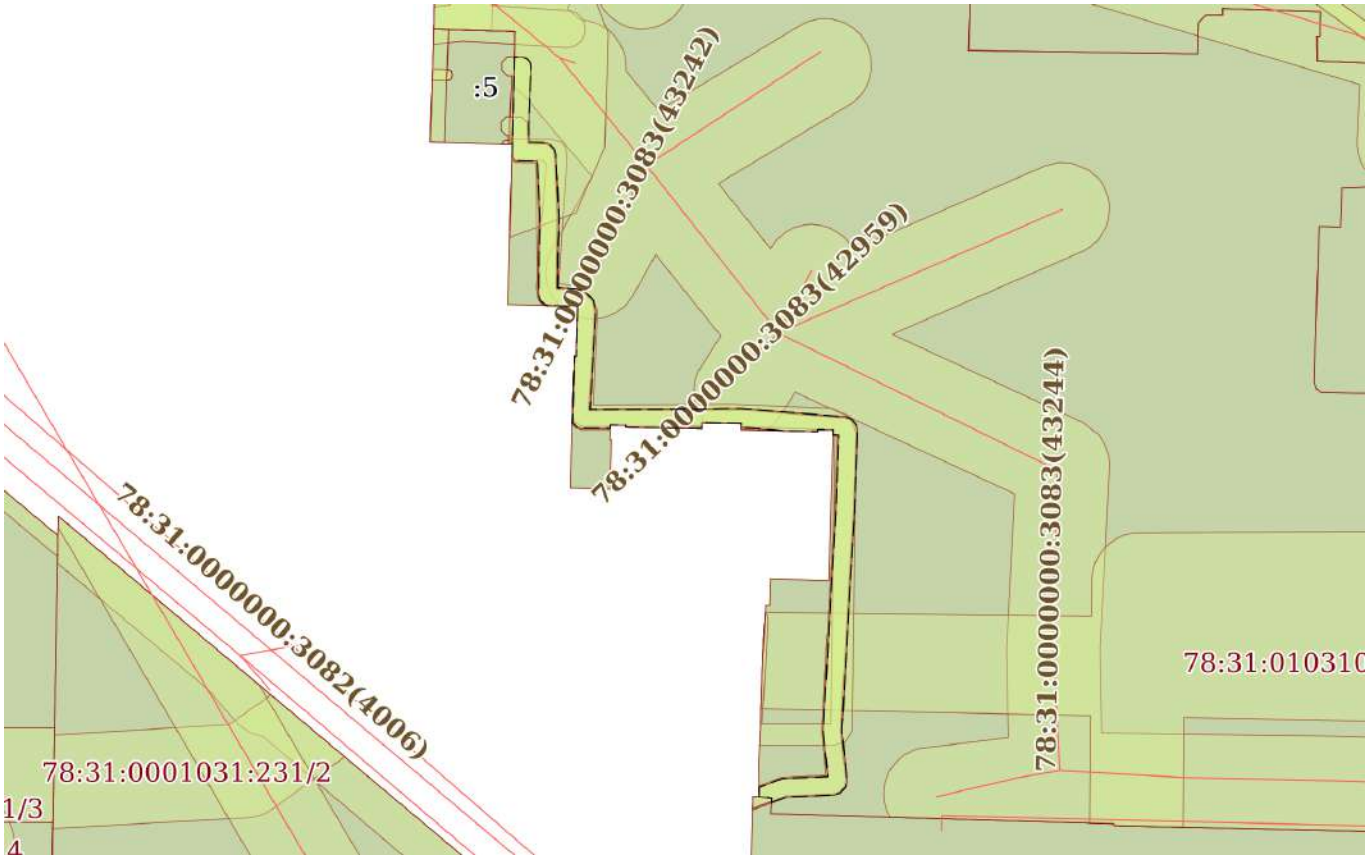

Масштаб 1:800	Условные обозначения:		

ДОКУМЕНТ ПОДПИСАН
ЭЛЕКТРОННОЙ ПОДПИСЬЮ
Сертификат: 009F0BDC181A023B64597F1E2579BEFB50
Владелец: ФЕДЕРАЛЬНАЯ СЛУЖБА ГОСУДАРСТВЕННОЙ РЕГИСТРАЦИИ, КАДАСТРА И КАРТОГРАФИИ
Действителен: с 02.08.2024 по 26.10.2025


полное наименование должности		инициалы, фамилия

Земельный участок
вид объекта недвижимости

Лист № 68 раздела 4	Всего листов раздела 4: 78	Всего разделов: 8	Всего листов выписки: 555

20.09.2024г. № КУВИ-001/2024-235574365	
Кадастровый номер:	78:31:0103101:3863

План (чертеж, схема) части земельного участка	Учетный номер части: 78:31:0103101:3863/68

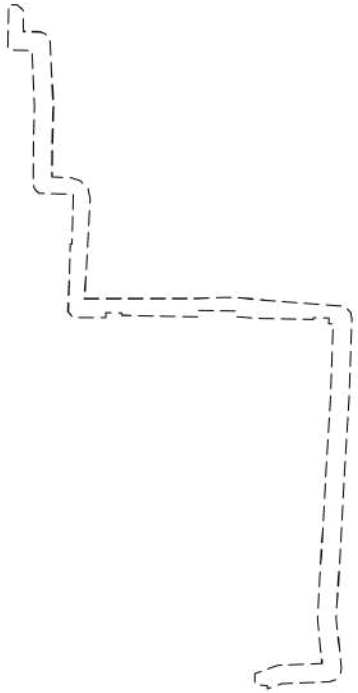

Масштаб 1:800	Условные обозначения:		

ДОКУМЕНТ ПОДПИСАН
ЭЛЕКТРОННОЙ ПОДПИСЬЮ
Сертификат: 009F0BDC181A023B64597F1E2579BEFB50
Владелец: ФЕДЕРАЛЬНАЯ СЛУЖБА ГОСУДАРСТВЕННОЙ РЕГИСТРАЦИИ, КАДАСТРА И КАРТОГРАФИИ
Действителен: с 02.08.2024 по 26.10.2025


полное наименование должности		инициалы, фамилия

Земельный участок
вид объекта недвижимости

Лист № 69 раздела 4	Всего листов раздела 4: 78	Всего разделов: 8	Всего листов выписки: 555

20.09.2024г. № КУВИ-001/2024-235574365	
Кадастровый номер:	78:31:0103101:3863

План (чертеж, схема) части земельного участка	Учетный номер части: 78:31:0103101:3863/69

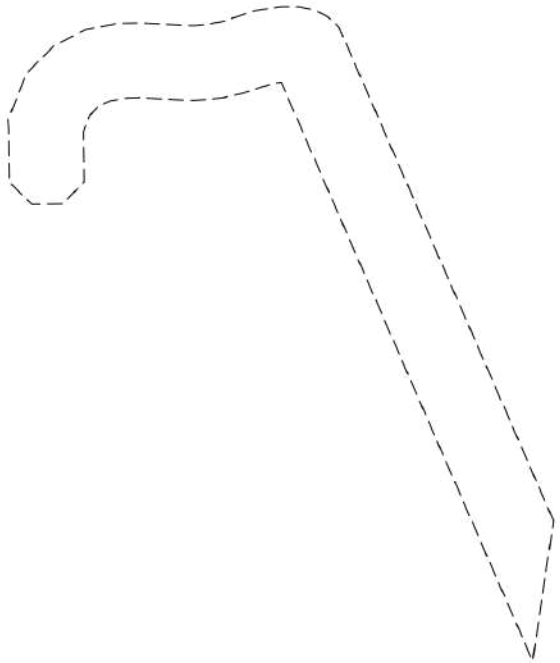

Масштаб 1:200	Условные обозначения:		

ДОКУМЕНТ ПОДПИСАН
ЭЛЕКТРОННОЙ ПОДПИСЬЮ
Сертификат: 009F0BDC181A023B64597F1E2579BEFB50
Владелец: ФЕДЕРАЛЬНАЯ СЛУЖБА ГОСУДАРСТВЕННОЙ РЕГИСТРАЦИИ, КАДАСТРА И КАРТОГРАФИИ
Действителен: с 02.08.2024 по 26.10.2025


полное наименование должности		инициалы, фамилия

Земельный участок
вид объекта недвижимости

Лист № 70 раздела 4	Всего листов раздела 4: 78	Всего разделов: 8	Всего листов выписки: 555

20.09.2024г. № КУВИ-001/2024-235574365	
Кадастровый номер:	78:31:0103101:3863

План (чертеж, схема) части земельного участка	Учетный номер части: 78:31:0103101:3863/70

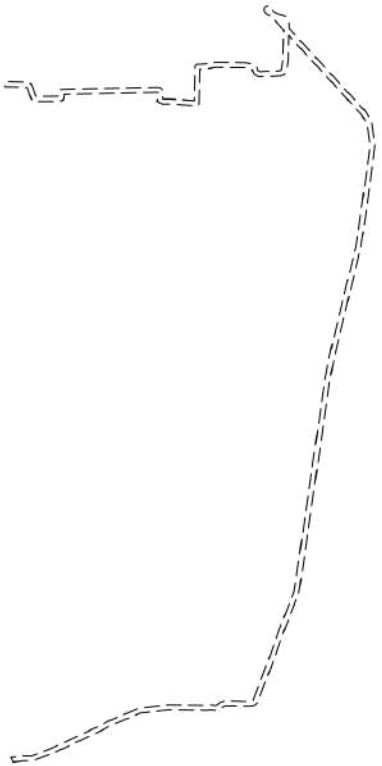

Масштаб 1:3000	Условные обозначения:		

ДОКУМЕНТ ПОДПИСАН
ЭЛЕКТРОННОЙ ПОДПИСЬЮ
Сертификат: 009F0BDC181A023B64597F1E2579BEFB50
Владелец: ФЕДЕРАЛЬНАЯ СЛУЖБА ГОСУДАРСТВЕННОЙ РЕГИСТРАЦИИ, КАДАСТРА И КАРТОГРАФИИ
Действителен: с 02.08.2024 по 26.10.2025


полное наименование должности		инициалы, фамилия

Земельный участок
вид объекта недвижимости

Лист № 71 раздела 4	Всего листов раздела 4: 78	Всего разделов: 8	Всего листов выписки: 555

20.09.2024г. № КУВИ-001/2024-235574365	
Кадастровый номер:	78:31:0103101:3863

План (чертеж, схема) части земельного участка	Учетный номер части: 78:31:0103101:3863/71

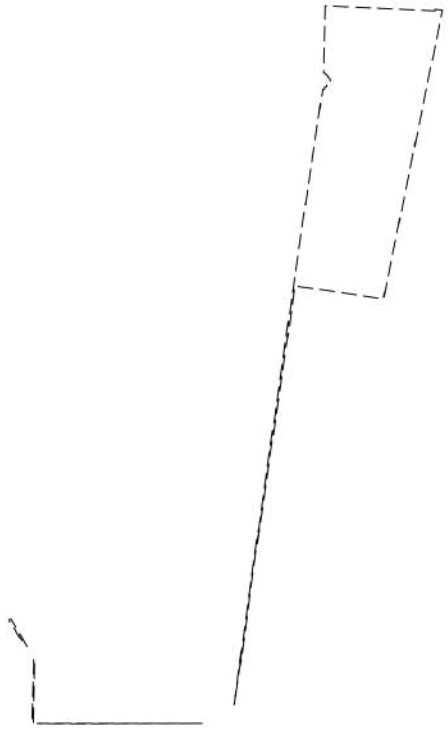

Масштаб 1:4000	Условные обозначения:		

ДОКУМЕНТ ПОДПИСАН
ЭЛЕКТРОННОЙ ПОДПИСЬЮ
Сертификат: 009F0BDC181A023B64597F1E2579BEFB50
Владелец: ФЕДЕРАЛЬНАЯ СЛУЖБА ГОСУДАРСТВЕННОЙ РЕГИСТРАЦИИ, КАДАСТРА И КАРТОГРАФИИ
Действителен: с 02.08.2024 по 26.10.2025

полное наименование должности		инициалы, фамилия

Земельный участок
вид объекта недвижимости

Лист № 72 раздела 4	Всего листов раздела 4: 78	Всего разделов: 8	Всего листов выписки: 555

20.09.2024г. № КУВИ-001/2024-235574365	
Кадастровый номер:	78:31:0103101:3863

План (чертеж, схема) части земельного участка	Учетный номер части: 78:31:0103101:3863/72



Масштаб 1:3000	Условные обозначения:		

ДОКУМЕНТ ПОДПИСАН
ЭЛЕКТРОННОЙ ПОДПИСЬЮ
Сертификат: 009F0BDC181A023B64597F1E2579BEFB50
Владелец: ФЕДЕРАЛЬНАЯ СЛУЖБА ГОСУДАРСТВЕННОЙ РЕГИСТРАЦИИ, КАДАСТРА И КАРТОГРАФИИ
Действителен: с 02.08.2024 по 26.10.2025


полное наименование должности		инициалы, фамилия

Земельный участок
вид объекта недвижимости

Лист № 73 раздела 4	Всего листов раздела 4: 78	Всего разделов: 8	Всего листов выписки: 555

20.09.2024г. № КУВИ-001/2024-235574365	
Кадастровый номер:	78:31:0103101:3863

План (чертеж, схема) части земельного участка	Учетный номер части: 78:31:0103101:3863/73

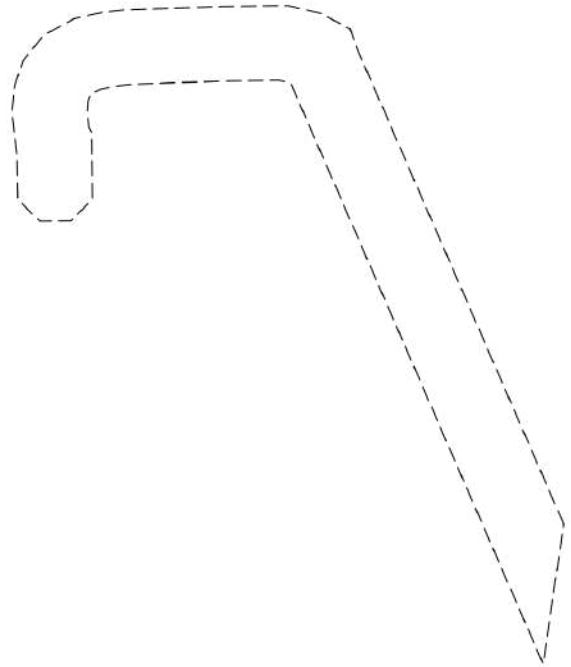

Масштаб 1:200	Условные обозначения:		

ДОКУМЕНТ ПОДПИСАН
ЭЛЕКТРОННОЙ ПОДПИСЬЮ
Сертификат: 009F0BDC181A023B64597F1E2579BEFB50
Владелец: ФЕДЕРАЛЬНАЯ СЛУЖБА ГОСУДАРСТВЕННОЙ РЕГИСТРАЦИИ, КАДАСТРА И КАРТОГРАФИИ
Действителен: с 02.08.2024 по 26.10.2025


полное наименование должности		инициалы, фамилия

Земельный участок
вид объекта недвижимости

Лист № 74 раздела 4	Всего листов раздела 4: 78	Всего разделов: 8	Всего листов выписки: 555

20.09.2024г. № КУВИ-001/2024-235574365	
Кадастровый номер:	78:31:0103101:3863

План (чертеж, схема) части земельного участка	Учетный номер части: 78:31:0103101:3863/74

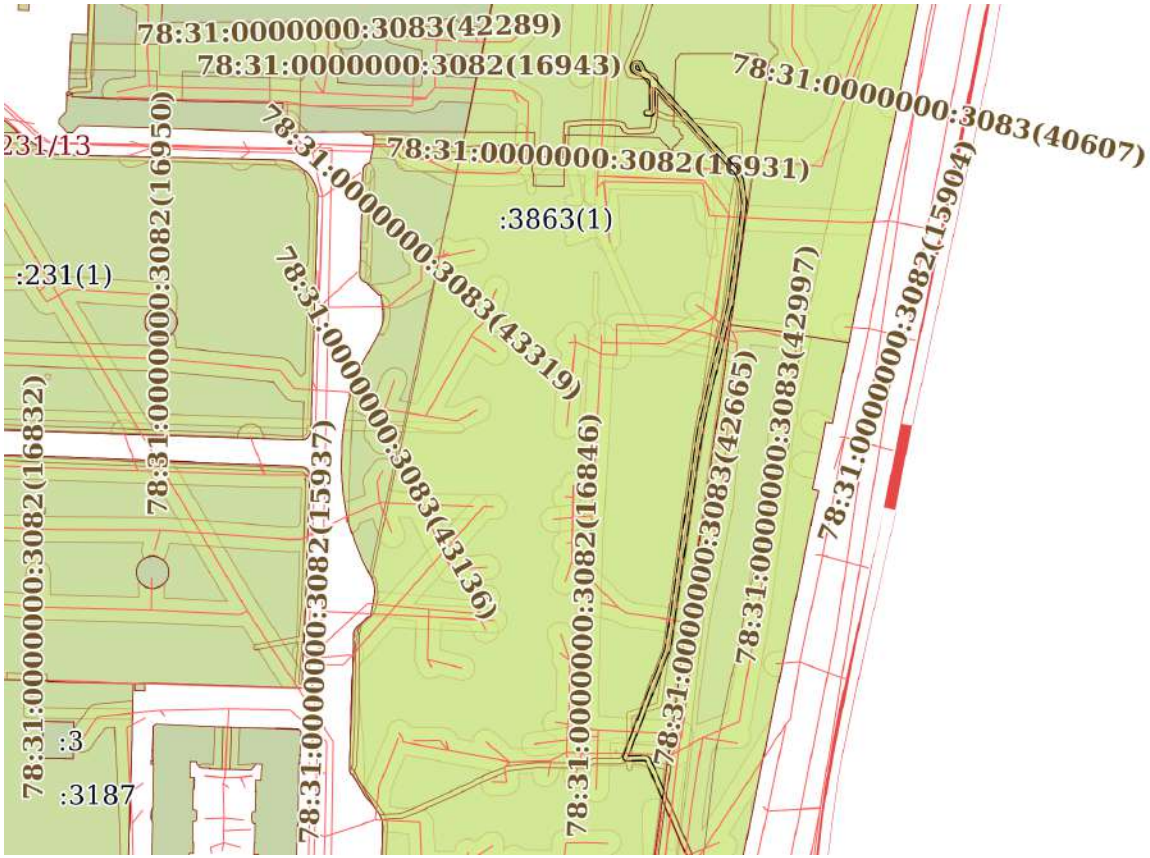

Масштаб 1:3000	Условные обозначения:		

ДОКУМЕНТ ПОДПИСАН
ЭЛЕКТРОННОЙ ПОДПИСЬЮ
Сертификат: 009F0BDC181A023B64597F1E2579BEFB50
Владелец: ФЕДЕРАЛЬНАЯ СЛУЖБА ГОСУДАРСТВЕННОЙ РЕГИСТРАЦИИ, КАДАСТРА И КАРТОГРАФИИ
Действителен: с 02.08.2024 по 26.10.2025


полное наименование должности		инициалы, фамилия

Земельный участок
вид объекта недвижимости

Лист № 75 раздела 4	Всего листов раздела 4: 78	Всего разделов: 8	Всего листов выписки: 555

20.09.2024г. № КУВИ-001/2024-235574365	
Кадастровый номер:	78:31:0103101:3863

План (чертеж, схема) части земельного участка	Учетный номер части: 78:31:0103101:3863/75

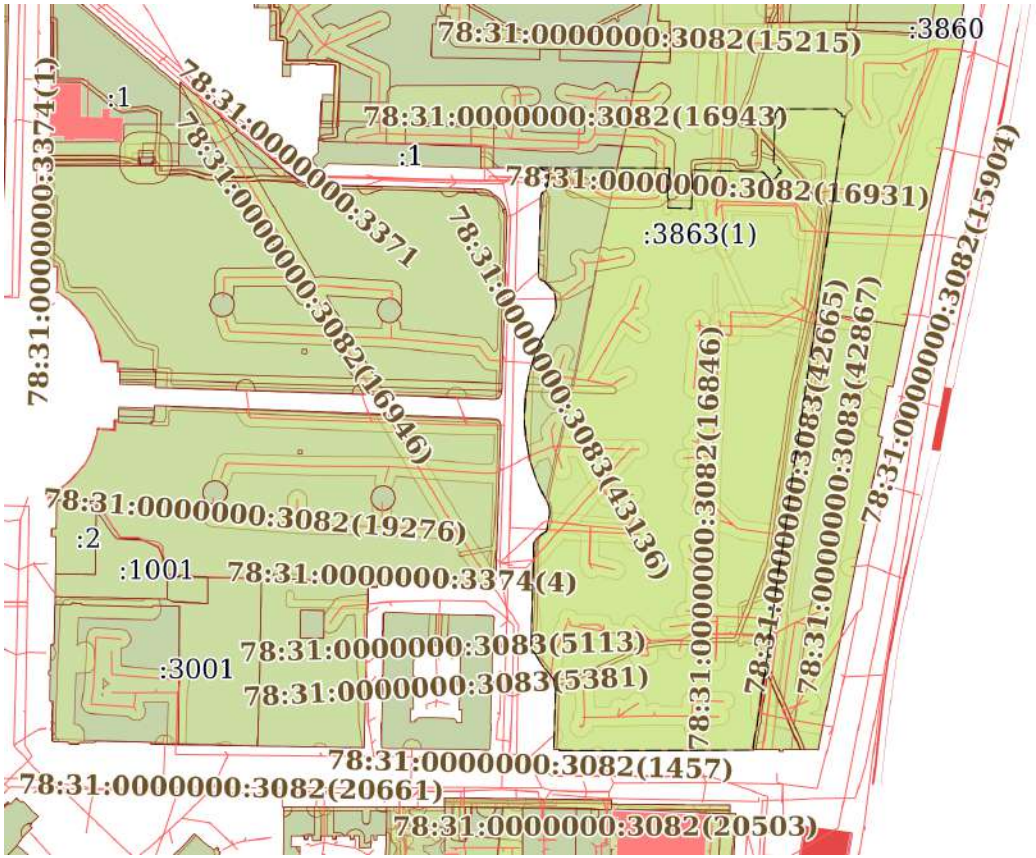

Масштаб 1:4000	Условные обозначения:		

ДОКУМЕНТ ПОДПИСАН
ЭЛЕКТРОННОЙ ПОДПИСЬЮ
Сертификат: 009F0BDC181A023B64597F1E2579BEFB50
Владелец: ФЕДЕРАЛЬНАЯ СЛУЖБА ГОСУДАРСТВЕННОЙ РЕГИСТРАЦИИ, КАДАСТРА И КАРТОГРАФИИ
Действителен: с 02.08.2024 по 26.10.2025


полное наименование должности		инициалы, фамилия

Земельный участок
вид объекта недвижимости

Лист № 76 раздела 4	Всего листов раздела 4: 78	Всего разделов: 8	Всего листов выписки: 555

20.09.2024г. № КУВИ-001/2024-235574365	
Кадастровый номер:	78:31:0103101:3863

План (чертеж, схема) части земельного участка	Учетный номер части: 78:31:0103101:3863/76

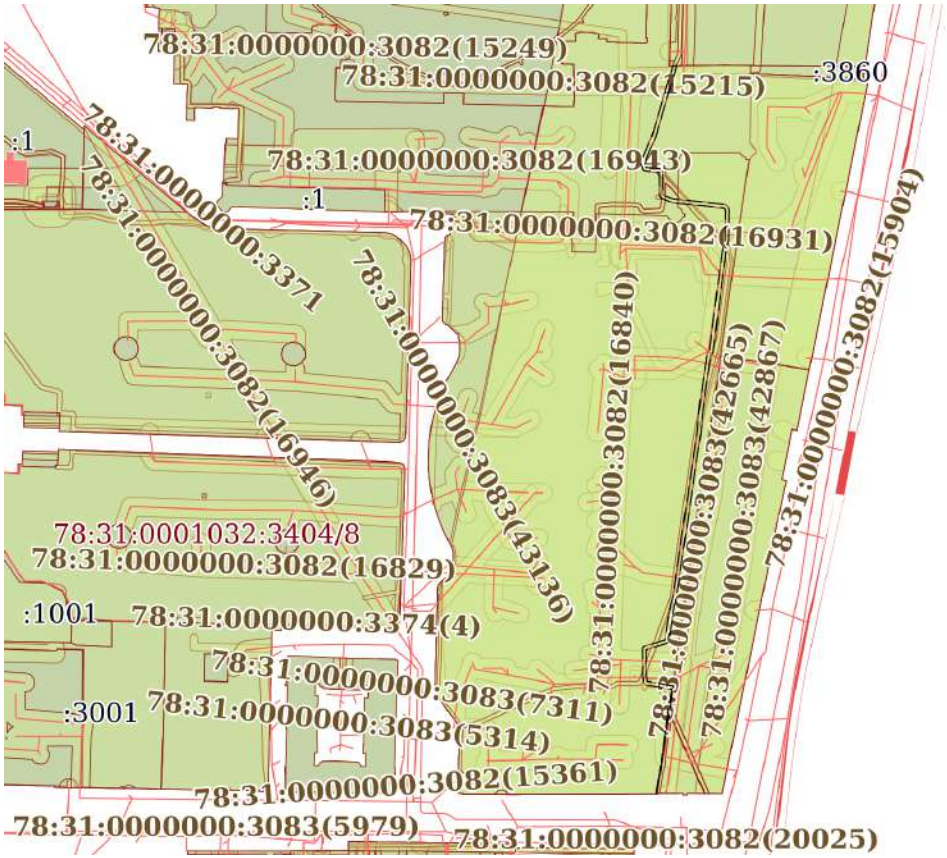

Масштаб 1:4000	Условные обозначения:		

ДОКУМЕНТ ПОДПИСАН
ЭЛЕКТРОННОЙ ПОДПИСЬЮ
Сертификат: 009F0BDC181A023B64597F1E2579BEFB50
Владелец: ФЕДЕРАЛЬНАЯ СЛУЖБА ГОСУДАРСТВЕННОЙ РЕГИСТРАЦИИ, КАДАСТРА И КАРТОГРАФИИ
Действителен: с 02.08.2024 по 26.10.2025

полное наименование должности		инициалы, фамилия

Земельный участок
вид объекта недвижимости

Лист № 77 раздела 4	Всего листов раздела 4: 78	Всего разделов: 8	Всего листов выписки: 555

20.09.2024г. № КУВИ-001/2024-235574365	
Кадастровый номер:	78:31:0103101:3863

План (чертеж, схема) части земельного участка	Учетный номер части: 78:31:0103101:3863/77



Масштаб 1:3000	Условные обозначения:		

ДОКУМЕНТ ПОДПИСАН
ЭЛЕКТРОННОЙ ПОДПИСЬЮ
Сертификат: 009F0BDC181A023B64597F1E2579BEFB50
Владелец: ФЕДЕРАЛЬНАЯ СЛУЖБА ГОСУДАРСТВЕННОЙ РЕГИСТРАЦИИ, КАДАСТРА И КАРТОГРАФИИ
Действителен: с 02.08.2024 по 26.10.2025

полное наименование должности		инициалы, фамилия

Земельный участок
вид объекта недвижимости

Лист № 78 раздела 4	Всего листов раздела 4: 78	Всего разделов: 8	Всего листов выписки: 555

20.09.2024г. № КУВИ-001/2024-235574365	
Кадастровый номер:	78:31:0103101:3863

План (чертеж, схема) части земельного участка	Учетный номер части: 78:31:0103101:3863/78



Масштаб 1:3000	Условные обозначения:		

ДОКУМЕНТ ПОДПИСАН
ЭЛЕКТРОННОЙ ПОДПИСЬЮ
Сертификат: 009F0BDC181A023B64597F1E2579BEFB50
Владелец: ФЕДЕРАЛЬНАЯ СЛУЖБА ГОСУДАРСТВЕННОЙ РЕГИСТРАЦИИ, КАДАСТРА И КАРТОГРАФИИ
Действителен: с 02.08.2024 по 26.10.2025

полное наименование должности		инициалы, фамилия

Выписка из Единого государственного реестра недвижимости об объекте недвижимости

Сведения о частях земельного участка

Земельный участок
вид объекта недвижимости

Лист № 1 раздела 4.1	Всего листов раздела 4.1: 43	Всего разделов: 8	Всего листов выписки: 555

20.09.2024г. № КУВИ-001/2024-235574365	
Кадастровый номер:	78:31:0103101:3863

Учетный номер части	Площадь, м2	Содержание ограничения в использовании или ограничения права на объект недвижимости или обременения объекта недвижимости
1	2	3
78:31:0103101:3863/1	5551	вид ограничения (обременения): ограничения прав на земельный участок, предусмотренные статьей 56 Земельного кодекса Российской Федерации; Срок действия: не установлен; Содержание ограничения (обременения): Охранная зона канализационных сетей
78:31:0103101:3863/2	1242	вид ограничения (обременения): ограничения прав на земельный участок, предусмотренные статьей 56 Земельного кодекса Российской Федерации; Срок действия: не установлен; Содержание ограничения (обременения): Охранная зона канализационных сетей
78:31:0103101:3863/3	4083	вид ограничения (обременения): ограничения прав на земельный участок, предусмотренные статьей 56 Земельного кодекса Российской Федерации; Срок действия: не установлен; Содержание ограничения (обременения): Охранная зона канализационных сетей
78:31:0103101:3863/4	68	вид ограничения (обременения): ограничения прав на земельный участок, предусмотренные статьей 56 Земельного кодекса Российской Федерации; Срок действия: не установлен; Содержание ограничения (обременения): Охранная зона канализационных сетей
78:31:0103101:3863/5	70	вид ограничения (обременения): ограничения прав на земельный участок, предусмотренные статьей 56 Земельного кодекса Российской Федерации; Срок действия: не установлен; Содержание ограничения (обременения): Охранная зона канализационных сетей
78:31:0103101:3863/6	4972	вид ограничения (обременения): ограничения прав на земельный участок, предусмотренные статьей 56 Земельного кодекса Российской Федерации; Срок действия: не установлен; Содержание ограничения (обременения): Охранная зона канализационных сетей
78:31:0103101:3863/7	1444	вид ограничения (обременения): ограничения прав на земельный участок, предусмотренные статьей 56 Земельного кодекса Российской Федерации; Срок действия: не установлен; Содержание ограничения (обременения): Охранная зона канализационных сетей
78:31:0103101:3863/8	161	вид ограничения (обременения): ограничения прав на земельный участок, предусмотренные статьей 56 Земельного кодекса Российской Федерации; Срок действия: не установлен; Содержание ограничения (обременения): Охранная зона канализационных сетей

ДОКУМЕНТ ПОДПИСАН
ЭЛЕКТРОННОЙ ПОДПИСЬЮ
Сертификат: 009F0BDC181A023B64597F1E2579BEFB50
Владелец: ФЕДЕРАЛЬНАЯ СЛУЖБА ГОСУДАРСТВЕННОЙ РЕГИСТРАЦИИ, КАДАСТРА И КАРТОГРАФИИ
Действителен: с 02.08.2024 по 26.10.2025

полное наименование должности		инициалы, фамилия

Земельный участок			
вид объекта недвижимости			
Лист № 2 раздела 4.1	Всего листов раздела 4.1: 43	Всего разделов: 8	Всего листов выписки: 555
20.09.2024г. № КУВИ-001/2024-235574365			
Кадастровый номер:	78:31:0103101:3863		

78:31:0103101:3863/9	3	вид ограничения (обременения): ограничения прав на земельный участок, предусмотренные статьей 56 Земельного кодекса Российской Федерации; Срок действия: не установлен; Содержание ограничения (обременения): Охранная зона сетей связи и сооружений связи
78:31:0103101:3863/10	1	вид ограничения (обременения): ограничения прав на земельный участок, предусмотренные статьей 56 Земельного кодекса Российской Федерации; Срок действия: не установлен; Содержание ограничения (обременения): Охранная зона подземных кабельных линий электропередачи
78:31:0103101:3863/11	3	вид ограничения (обременения): ограничения прав на земельный участок, предусмотренные статьей 56 Земельного кодекса Российской Федерации; Срок действия: не установлен; Содержание ограничения (обременения): Охранная зона водопроводных сетей
78:31:0103101:3863/12	12	вид ограничения (обременения): ограничения прав на земельный участок, предусмотренные статьей 56 Земельного кодекса Российской Федерации; Срок действия: не установлен; Содержание ограничения (обременения): Охранная зона канализационных сетей
78:31:0103101:3863/13	35	вид ограничения (обременения): ограничения прав на земельный участок, предусмотренные статьей 56 Земельного кодекса Российской Федерации; Срок действия: не установлен; Содержание ограничения (обременения): Охранная зона канализационных сетей
78:31:0103101:3863/14	33	вид ограничения (обременения): ограничения прав на земельный участок, предусмотренные статьей 56 Земельного кодекса Российской Федерации; Срок действия: не установлен; Содержание ограничения (обременения): Охранная зона канализационных сетей
78:31:0103101:3863/15	967	вид ограничения (обременения): ограничения прав на земельный участок, предусмотренные статьей 56 Земельного кодекса Российской Федерации; Срок действия: не установлен; Содержание ограничения (обременения): Охранная зона канализационных сетей
78:31:0103101:3863/16	1239	вид ограничения (обременения): ограничения прав на земельный участок, предусмотренные статьей 56 Земельного кодекса Российской Федерации; Срок действия: не установлен; Содержание ограничения (обременения): Охранная зона канализационных сетей
78:31:0103101:3863/17	1540	вид ограничения (обременения): ограничения прав на земельный участок, предусмотренные статьей 56 Земельного кодекса Российской Федерации; Срок действия: не установлен; Содержание ограничения (обременения): Охранная зона канализационных сетей
78:31:0103101:3863/18	33	вид ограничения (обременения): ограничения прав на земельный участок, предусмотренные статьей 56 Земельного кодекса Российской Федерации; Срок действия: не установлен; Содержание ограничения (обременения): Охранная зона канализационных сетей
78:31:0103101:3863/19	30	вид ограничения (обременения): ограничения прав на земельный участок, предусмотренные статьей 56 Земельного кодекса

ДОКУМЕНТ ПОДПИСАН
ЭЛЕКТРОННОЙ ПОДПИСЬЮ
Сертификат: 009F0BDC181A023B64597F1E2579BEFB50
Владелец: ФЕДЕРАЛЬНАЯ СЛУЖБА ГОСУДАРСТВЕННОЙ РЕГИСТРАЦИИ, КАДАСТРА И КАРТОГРАФИИ
Действителен: с 02.08.2024 по 26.10.2025

полное наименование должности		инициалы, фамилия

Земельный участок			
вид объекта недвижимости			
Лист № 3 раздела 4.1	Всего листов раздела 4.1: 43	Всего разделов: 8	Всего листов выписки: 555
20.09.2024г. № КУВИ-001/2024-235574365			
Кадастровый номер:	78:31:0103101:3863		

		Российской Федерации; Срок действия: не установлен; Содержание ограничения (обременения): Охранная зона канализационных сетей
78:31:0103101:3863/20	27	вид ограничения (обременения): ограничения прав на земельный участок, предусмотренные статьей 56 Земельного кодекса Российской Федерации; Срок действия: не установлен; Содержание ограничения (обременения): Охранная зона канализационных сетей
78:31:0103101:3863/21	580	вид ограничения (обременения): ограничения прав на земельный участок, предусмотренные статьей 56 Земельного кодекса Российской Федерации; Срок действия: не установлен; Содержание ограничения (обременения): Охранная зона канализационных сетей
78:31:0103101:3863/22	13	вид ограничения (обременения): ограничения прав на земельный участок, предусмотренные статьей 56 Земельного кодекса Российской Федерации; Срок действия: не установлен; Содержание ограничения (обременения): Охранная зона канализационных сетей
78:31:0103101:3863/23	14	вид ограничения (обременения): ограничения прав на земельный участок, предусмотренные статьей 56 Земельного кодекса Российской Федерации; Срок действия: не установлен; Содержание ограничения (обременения): Охранная зона канализационных сетей
78:31:0103101:3863/24	38	вид ограничения (обременения): ограничения прав на земельный участок, предусмотренные статьей 56 Земельного кодекса Российской Федерации; Срок действия: не установлен; Содержание ограничения (обременения): Охранная зона канализационных сетей
78:31:0103101:3863/25	1	вид ограничения (обременения): ограничения прав на земельный участок, предусмотренные статьей 56 Земельного кодекса Российской Федерации; Срок действия: не установлен; Содержание ограничения (обременения): Охранная зона канализационных сетей
78:31:0103101:3863/26	389	вид ограничения (обременения): ограничения прав на земельный участок, предусмотренные статьей 56 Земельного кодекса Российской Федерации; Срок действия: не установлен; Содержание ограничения (обременения): Охранная зона тепловых сетей
78:31:0103101:3863/27	707	вид ограничения (обременения): ограничения прав на земельный участок, предусмотренные статьей 56 Земельного кодекса Российской Федерации; Срок действия: не установлен; Содержание ограничения (обременения): Охранная зона тепловых сетей
78:31:0103101:3863/28	2165	вид ограничения (обременения): ограничения прав на земельный участок, предусмотренные статьей 56 Земельного кодекса Российской Федерации; Срок действия: не установлен; Содержание ограничения (обременения): Охранная зона тепловых сетей
78:31:0103101:3863/29	15	вид ограничения (обременения): ограничения прав на земельный участок, предусмотренные статьей 56 Земельного кодекса Российской Федерации; Срок действия: не установлен; Содержание ограничения (обременения): Охранная зона тепловых сетей
78:31:0103101:3863/30	136	вид ограничения (обременения): ограничения прав на земельный участок, предусмотренные статьей 56 Земельного кодекса Российской Федерации; Срок действия: не установлен; Содержание ограничения (обременения): Охранная зона тепловых сетей

ДОКУМЕНТ ПОДПИСАН
ЭЛЕКТРОННОЙ ПОДПИСЬЮ
Сертификат: 009F0BDC181A023B64597F1E2579BEFB50
Владелец: ФЕДЕРАЛЬНАЯ СЛУЖБА ГОСУДАРСТВЕННОЙ РЕГИСТРАЦИИ, КАДАСТРА И КАРТОГРАФИИ
Действителен: с 02.08.2024 по 26.10.2025

полное наименование должности		инициалы, фамилия

Земельный участок
вид объекта недвижимости

Лист № 4 раздела 4.1	Всего листов раздела 4.1: 43	Всего разделов: 8	Всего листов выписки: 555

20.09.2024г. № КУВИ-001/2024-235574365	
Кадастровый номер:	78:31:0103101:3863

78:31:0103101:3863/31	202	вид ограничения (обременения): ограничения прав на земельный участок, предусмотренные статьей 56 Земельного кодекса Российской Федерации; Срок действия: не установлен; Содержание ограничения (обременения): Охранная зона тепловых сетей
78:31:0103101:3863/32	42	вид ограничения (обременения): ограничения прав на земельный участок, предусмотренные статьей 56 Земельного кодекса Российской Федерации; Срок действия: не установлен; Содержание ограничения (обременения): Охранная зона тепловых сетей
78:31:0103101:3863/33	124	вид ограничения (обременения): ограничения прав на земельный участок, предусмотренные статьей 56 Земельного кодекса Российской Федерации; Срок действия: не установлен; Содержание ограничения (обременения): Охранная зона водопроводных сетей
78:31:0103101:3863/34	71	вид ограничения (обременения): ограничения прав на земельный участок, предусмотренные статьей 56 Земельного кодекса Российской Федерации; Срок действия: не установлен; Содержание ограничения (обременения): Охранная зона водопроводных сетей
78:31:0103101:3863/35	81	вид ограничения (обременения): ограничения прав на земельный участок, предусмотренные статьей 56 Земельного кодекса Российской Федерации; Срок действия: не установлен; Содержание ограничения (обременения): Охранная зона водопроводных сетей
78:31:0103101:3863/36	165	вид ограничения (обременения): ограничения прав на земельный участок, предусмотренные статьей 56 Земельного кодекса Российской Федерации; Срок действия: не установлен; Содержание ограничения (обременения): Охранная зона водопроводных сетей
78:31:0103101:3863/37	40	вид ограничения (обременения): ограничения прав на земельный участок, предусмотренные статьей 56 Земельного кодекса Российской Федерации; Срок действия: не установлен; Содержание ограничения (обременения): Охранная зона водопроводных сетей
78:31:0103101:3863/38	6530	вид ограничения (обременения): ограничения прав на земельный участок, предусмотренные статьей 56 Земельного кодекса Российской Федерации; Срок действия: не установлен; Содержание ограничения (обременения): Охранная зона водопроводных сетей
78:31:0103101:3863/39	1291	вид ограничения (обременения): ограничения прав на земельный участок, предусмотренные статьей 56 Земельного кодекса Российской Федерации; Срок действия: не установлен; Содержание ограничения (обременения): Охранная зона водопроводных сетей
78:31:0103101:3863/40	55	вид ограничения (обременения): ограничения прав на земельный участок, предусмотренные статьей 56 Земельного кодекса Российской Федерации; Срок действия: не установлен; Содержание ограничения (обременения): Охранная зона водопроводных сетей
78:31:0103101:3863/41	110	вид ограничения (обременения): ограничения прав на земельный участок, предусмотренные статьей 56 Земельного кодекса Российской Федерации; Срок действия: не установлен; Содержание ограничения (обременения): Охранная зона водопроводных сетей
78:31:0103101:3863/42	3	вид ограничения (обременения): ограничения прав на земельный участок, предусмотренные статьей 56 Земельного кодекса

ДОКУМЕНТ ПОДПИСАН
ЭЛЕКТРОННОЙ ПОДПИСЬЮ
Сертификат: 009F0BDC181A023B64597F1E2579BEFB50
Владелец: ФЕДЕРАЛЬНАЯ СЛУЖБА ГОСУДАРСТВЕННОЙ РЕГИСТРАЦИИ, КАДАСТРА И КАРТОГРАФИИ
Действителен: с 02.08.2024 по 26.10.2025

полное наименование должности		инициалы, фамилия

Земельный участок			
вид объекта недвижимости			
Лист № 5 раздела 4.1	Всего листов раздела 4.1: 43	Всего разделов: 8	Всего листов выписки: 555
20.09.2024г. № КУВИ-001/2024-235574365			
Кадастровый номер:	78:31:0103101:3863		

		Российской Федерации; Срок действия: не установлен; Содержание ограничения (обременения): Охранная зона водопроводных сетей
78:31:0103101:3863/43	34	вид ограничения (обременения): ограничения прав на земельный участок, предусмотренные статьей 56 Земельного кодекса Российской Федерации; Срок действия: не установлен; Содержание ограничения (обременения): Охранная зона водопроводных сетей
78:31:0103101:3863/44	2253	вид ограничения (обременения): ограничения прав на земельный участок, предусмотренные статьей 56 Земельного кодекса Российской Федерации; Срок действия: не установлен; Содержание ограничения (обременения): Охранная зона сетей связи и сооружений связи
78:31:0103101:3863/45	82	вид ограничения (обременения): ограничения прав на земельный участок, предусмотренные статьей 56 Земельного кодекса Российской Федерации; Срок действия: не установлен; Содержание ограничения (обременения): Охранная зона сетей связи и сооружений связи
78:31:0103101:3863/46	4	вид ограничения (обременения): ограничения прав на земельный участок, предусмотренные статьей 56 Земельного кодекса Российской Федерации; Срок действия: не установлен; Содержание ограничения (обременения): Охранная зона сетей связи и сооружений связи
78:31:0103101:3863/47	52	вид ограничения (обременения): ограничения прав на земельный участок, предусмотренные статьей 56 Земельного кодекса Российской Федерации; Срок действия: не установлен; Содержание ограничения (обременения): Охранная зона сетей связи и сооружений связи
78:31:0103101:3863/48	78	вид ограничения (обременения): ограничения прав на земельный участок, предусмотренные статьей 56 Земельного кодекса Российской Федерации; Срок действия: не установлен; Содержание ограничения (обременения): Охранная зона сетей связи и сооружений связи
78:31:0103101:3863/49	24	вид ограничения (обременения): ограничения прав на земельный участок, предусмотренные статьей 56 Земельного кодекса Российской Федерации; Срок действия: не установлен; Содержание ограничения (обременения): Охранная зона сетей связи и сооружений связи
78:31:0103101:3863/50	191	вид ограничения (обременения): ограничения прав на земельный участок, предусмотренные статьей 56 Земельного кодекса Российской Федерации; Срок действия: не установлен; Содержание ограничения (обременения): Охранная зона сетей связи и сооружений связи
78:31:0103101:3863/51	8357	вид ограничения (обременения): ограничения прав на земельный участок, предусмотренные статьей 56 Земельного кодекса Российской Федерации; Срок действия: не установлен; Содержание ограничения (обременения): Единая охранная зона
78:31:0103101:3863/52	59634	вид ограничения (обременения): ограничения прав на земельный участок, предусмотренные статьей 56 Земельного кодекса Российской Федерации; Срок действия: не установлен; Содержание ограничения (обременения): Водоохранная зона водного объекта

ДОКУМЕНТ ПОДПИСАН
ЭЛЕКТРОННОЙ ПОДПИСЬЮ
Сертификат: 009F0BDC181A023B64597F1E2579BEFB50
Владелец: ФЕДЕРАЛЬНАЯ СЛУЖБА ГОСУДАРСТВЕННОЙ РЕГИСТРАЦИИ, КАДАСТРА И КАРТОГРАФИИ
Действителен: с 02.08.2024 по 26.10.2025

полное наименование должности		инициалы, фамилия

Земельный участок
вид объекта недвижимости

Лист № 6 раздела 4.1	Всего листов раздела 4.1: 43	Всего разделов: 8	Всего листов выписки: 555

20.09.2024г. № КУВИ-001/2024-235574365	
Кадастровый номер:	78:31:0103101:3863

78:31:0103101:3863/53	76104	вид ограничения (обременения): ограничения прав на земельный участок, предусмотренные статьей 56 Земельного кодекса Российской Федерации; Срок действия: не установлен; Содержание ограничения (обременения): Территория объекта культурного наследия
78:31:0103101:3863/54	240	вид ограничения (обременения): ограничения прав на земельный участок, предусмотренные статьей 56 Земельного кодекса Российской Федерации; Срок действия: не установлен; Содержание ограничения (обременения): Охранная зона подземных кабельных линий электропередачи
78:31:0103101:3863/55	2045	вид ограничения (обременения): ограничения прав на земельный участок, предусмотренные статьей 56 Земельного кодекса Российской Федерации; Срок действия: не установлен; Содержание ограничения (обременения): Охранная зона подземных кабельных линий электропередачи
78:31:0103101:3863/56	60	вид ограничения (обременения): ограничения прав на земельный участок, предусмотренные статьей 56 Земельного кодекса Российской Федерации; Срок действия: не установлен; Содержание ограничения (обременения): Охранная зона подземных кабельных линий электропередачи
78:31:0103101:3863/57	6	вид ограничения (обременения): ограничения прав на земельный участок, предусмотренные статьей 56 Земельного кодекса Российской Федерации; Срок действия: не установлен; Содержание ограничения (обременения): Охранная зона подземных кабельных линий электропередачи
78:31:0103101:3863/58	59423	78:00-6.474
78:31:0103101:3863/59	2	78:31-6.59
78:31:0103101:3863/60	10	78:31-6.64
78:31:0103101:3863/61	150	78:31-6.139
78:31:0103101:3863/62	319	78:31-6.122
78:31:0103101:3863/63	241	78:31-6.35
78:31:0103101:3863/64	2811	78:00-6.473
78:31:0103101:3863/65	24	78:31-8.16
78:31:0103101:3863/66	349	вид ограничения (обременения): ограничения прав на земельный участок, предусмотренные статьей 56 Земельного кодекса Российской Федерации; Срок действия: не установлен; реквизиты документа-основания: постановление «О порядке установления охранных зон объектов электросетевого хозяйства и особых условий использования земельных участков, расположенных в границах таких зон»" от 24.02.2009 № 160 выдан: Правительство Российской Федерации; Содержание ограничения (обременения): В соответствии с Правилами охраны электрических сетей, размещенных на земельных участках, утвержденными Постановлением Правительства Российской Федерации «О порядке установления охранных зон объектов электросетевого хозяйства и особых условий использования земельных участков, расположенных в границах таких зон» № 160

ДОКУМЕНТ ПОДПИСАН
ЭЛЕКТРОННОЙ ПОДПИСЬЮ
Сертификат: 009F0BDC181A023B64597F1E2579BEFB50
Владелец: ФЕДЕРАЛЬНАЯ СЛУЖБА ГОСУДАРСТВЕННОЙ РЕГИСТРАЦИИ, КАДАСТРА И КАРТОГРАФИИ
Действителен: с 02.08.2024 по 26.10.2025

полное наименование должности		инициалы, фамилия

Земельный участок
вид объекта недвижимости

Лист № 7 раздела 4.1	Всего листов раздела 4.1: 43	Всего разделов: 8	Всего листов выписки: 555

20.09.2024г. № КУВИ-001/2024-235574365	
Кадастровый номер:	78:31:0103101:3863

от 24 февраля 2009 г.: П. 8. В охранных зонах запрещается осуществлять любые действия, которые могут нарушить безопасную работу объектов электросетевого хозяйства, в том числе привести к их повреждению или уничтожению, и (или) повлечь причинение вреда жизни, здоровью граждан и имуществу физических или юридических лиц, а также повлечь нанесение экологического ущерба и возникновение пожаров, в том числе: а) набрасывать на провода и опоры воздушных линий электропередачи посторонние предметы, а также подниматься на опоры воздушных линий электропередачи; б) размещать любые объекты и предметы (материалы) в пределах созданных в соответствии с требованиями нормативно-технических документов проходов и подъездов для доступа к объектам электросетевого хозяйства, а также проводить любые работы и возводить сооружения, которые могут препятствовать доступу к объектам электросетевого хозяйства, без создания необходимых для такого доступа проходов и подъездов; в) находиться в пределах огороженной территории и помещениях распределительных устройств и подстанций, открывать двери и люки распределительных устройств и подстанций, производить переключения и подключения в электрических сетях (указанное требование не распространяется на работников, занятых выполнением разрешенных в установленном порядке работ), разводить огонь в пределах охранных зон вводных и распределительных устройств, подстанций,воздушных линий электропередачи, а также в охранных зонах кабельных линий электропередачи; г) размещать свалки; д) производить работы ударными механизмами, сбрасывать тяжести массой свыше 5 тонн, производить сброс и слив едких и коррозионных веществ и горюче-смазочных материалов (в охранных зонах подземных кабельных линий электропередачи).П. 10. В пределах охранных зон без письменного решения о согласовании сетевых организаций юридическим и физическим лицам запрещаются: а) строительство, капитальный ремонт, реконструкция или снос зданий и сооружений; б) горные, взрывные, мелиоративные работы, в том числе связанные с временным затоплением земель; в) посадка и вырубка деревьев и кустарников; г) дноуглубительные, землечерпальные и погрузочно-разгрузочные работы, добыча рыбы, других водных животных и растений придонными орудиями лова, устройство водопоев, колка и заготовка льда (в охранных зонах подводных кабельных линий электропередачи); д) проход судов, у которых расстояние по вертикали от верхнего крайнего габарита с грузом или без груза до нижней точки провеса проводов переходов воздушных линий электропередачи через водоемы менее минимально допустимого расстояния, в том числе с учетом максимального уровня подъема воды при паводке; е) проезд машин и механизмов, имеющих общую высоту с грузом или без груза от поверхности дороги более 4,5 метра (в охранных зонах воздушных линий электропередачи); ж) земляные работы на глубине более 0,3 метра (на вспахиваемых землях на глубине более 0,45 метра), а также планировка грунта (в охранных зонах подземных кабельных линий электропередачи); з) полив сельскохозяйственных культур в случае, если высота струи воды может составить свыше 3 метров (в охранных зонах воздушных линий электропередачи); и) полевые сельскохозяйственные работы с применением сельскохозяйственных машин и оборудования высотой более 4 метров (в охранных зонах воздушных линий электропередачи) или полевые сельскохозяйственные работы, связанные с вспашкой земли (в охранных зонах кабельных линий электропередачи).;

ДОКУМЕНТ ПОДПИСАН
ЭЛЕКТРОННОЙ ПОДПИСЬЮ
Сертификат: 009F0BDC181A023B64597F1E2579BEFB50
Владелец: ФЕДЕРАЛЬНАЯ СЛУЖБА ГОСУДАРСТВЕННОЙ РЕГИСТРАЦИИ, КАДАСТРА И КАРТОГРАФИИ
Действителен: с 02.08.2024 по 26.10.2025

полное наименование должности		инициалы, фамилия

Земельный участок			
вид объекта недвижимости			
Лист № 8 раздела 4.1	Всего листов раздела 4.1: 43	Всего разделов: 8	Всего листов выписки: 555
20.09.2024г. № КУВИ-001/2024-235574365			
Кадастровый номер:	78:31:0103101:3863		

		Реестровый номер границы: 78:31-6.510; Вид объекта реестра границ: Зона с особыми условиями использования территории; Вид зоны по документу: Охранная зона объекта электросетевого хозяйства - трансформаторная подстанция № 573; Тип зоны: Охранная зона инженерных коммуникаций
78:31:0103101:3863/67	230	вид ограничения (обременения): ограничения прав на земельный участок, предусмотренные статьей 56 Земельного кодекса Российской Федерации; Срок действия: не установлен; реквизиты документа-основания: постановление Правительства РФ «О порядке установления охранных зон объектов электросетевого хозяйства и особых условий использования земельных участков, расположенных в границах таких зон» от 24.02.2009 № 160 выдан: Правительство Российской Федерации; Содержание ограничения (обременения): "Согласно Постановлению Правительства Российской Федерации № 160 от 24.02.2009 в охранных зонах запрещается осуществлять любые действия, которые могут нарушить безопасную работу объектов электросетевого хозяйства, в том числе привести к их повреждению или уничтожению, и (или) повлечь причинение вреда жизни, здоровью граждан и имуществу физических или юридических лиц, а также повлечь нанесение экологического ущерба и возникновение пожаров, в том числе: а) набрасывать на провода и опоры воздушных линий электропередачи посторонние предметы, а также подниматься на опоры воздушных линий электропередачи; б) размещать любые объекты и предметы (материалы) в пределах созданных в соответствии с требованиями нормативно-технических документов проходов и подъездов для доступа к объектам электросетевого хозяйства, а также проводить любые работы и возводить сооружения, которые могут препятствовать доступу к объектам электросетевого хозяйства, без создания необходимых для такого доступа проходов и подъездов; в) находиться в пределах огороженной территории и помещениях распределительных устройств и подстанций, открывать двери и люки распределительных устройств и подстанций, производить переключения и подключения в электрических сетях (указанное требование не распространяется на работников, занятых выполнением разрешенных в установленном порядке работ), разводить огонь в пределах охранных зон вводных и распределительных устройств, подстанций, воздушных линий электропередачи, а также в охранных зонах кабельных линий электропередачи; г) размещать свалки; д) производить работы ударными механизмами, сбрасывать тяжести массой свыше 5 тонн, производить сброс и слив едких и коррозионных веществ и горюче-смазочных материалов (в охранных зонах подземных кабельных линий электропередачи). Охранные зоны устанавливаются: б) вдоль подземных кабельных линий электропередачи - в виде части поверхности участка земли, расположенного под ней участка недр (на глубину, соответствующую глубине прокладки кабельных линий электропередачи), ограниченной параллельными вертикальными плоскостями, отстоящими по обе стороны линии электропередачи от крайних кабелей на расстоянии 1 метра (при прохождении кабельных линий напряжением до 1 киловольта в городах под тротуарами - на 0,6 метра в сторону зданий и сооружений и на 1 метр в сторону проезжей части улицы); в) вдоль подводных кабельных линий электропередачи - в виде водного пространства от водной поверхности до дна, ограниченного вертикальными плоскостями, отстоящими по обе стороны линии от крайних кабелей на расстоянии 100

ДОКУМЕНТ ПОДПИСАН
ЭЛЕКТРОННОЙ ПОДПИСЬЮ
Сертификат: 009F0BDC181A023B64597F1E2579BEFB50
Владелец: ФЕДЕРАЛЬНАЯ СЛУЖБА ГОСУДАРСТВЕННОЙ РЕГИСТРАЦИИ, КАДАСТРА И КАРТОГРАФИИ
Действителен: с 02.08.2024 по 26.10.2025

полное наименование должности		инициалы, фамилия

Земельный участок			
вид объекта недвижимости			
Лист № 9 раздела 4.1	Всего листов раздела 4.1: 43	Всего разделов: 8	Всего листов выписки: 555
20.09.2024г. № КУВИ-001/2024-235574365			
Кадастровый номер:	78:31:0103101:3863		

		метров;"; Реестровый номер границы: 78:31-6.1103; Вид объекта реестра границ: Зона с особыми условиями использования территории; Вид зоны по документу: Охранная зона объекта электросетевого хозяйства - 573-576/; Тип зоны: Охранная зона инженерных коммуникаций
78:31:0103101:3863/68	214	вид ограничения (обременения): ограничения прав на земельный участок, предусмотренные статьей 56 Земельного кодекса Российской Федерации; Срок действия: не установлен; реквизиты документа-основания: постановление Правительства РФ «О порядке установления охранных зон объектов электросетевого хозяйства и особых условий использования земельных участков, расположенных в границах таких зон» от 24.02.2009 № 160 выдан: Правительство Российской Федерации; Содержание ограничения (обременения): Согласно Постановлению Правительства Российской Федерации № 160 от 24.02.2009 в охранных зонах запрещается осуществлять любые действия, которые могут нарушить безопасную работу объектов электросетевого хозяйства, в том числе привести к их повреждению или уничтожению, и (или) повлечь причинение вреда жизни, здоровью граждан и имуществу физических или юридических лиц, а также повлечь нанесение экологического ущерба и возникновение пожаров, в том числе: а) набрасывать на провода и опоры воздушных линий электропередачи посторонние предметы, а также подниматься на опоры воздушных линий электропередачи; б) размещать любые объекты и предметы (материалы) в пределах созданных в соответствии с требованиями нормативно-технических документов проходов и подъездов для доступа к объектам электросетевого хозяйства, а также проводить любые работы и возводить сооружения, которые могут препятствовать доступу к объектам электросетевого хозяйства, без создания необходимых для такого доступа проходов и подъездов; в) находиться в пределах огороженной территории и помещениях распределительных устройств и подстанций, открывать двери и люки распределительных устройств и подстанций, производить переключения и подключения в электрических сетях (указанное требование не распространяется на работников, занятых выполнением разрешенных в установленном порядке работ), разводить огонь в пределах охранных зон вводных и распределительных устройств, подстанций, воздушных линий электропередачи, а также в охранных зонах кабельных линий электропередачи; г) размещать свалки; д) производить работы ударными механизмами, сбрасывать тяжести массой свыше 5 тонн, производить сброс и слив едких и коррозионных веществ и горюче-смазочных материалов (в охранных зонах подземных кабельных линий электропередачи). Охранные зоны устанавливаются: б) вдоль подземных кабельных линий электропередачи - в виде части поверхности участка земли, расположенного под ней участка недр (на глубину, соответствующую глубине прокладки кабельных линий электропередачи), ограниченной параллельными вертикальными плоскостями, отстоящими по обе стороны линии электропередачи от крайних кабелей на расстоянии 1 метра (при прохождении кабельных линий напряжением до 1 киловольта в городах под тротуарами - на 0,6 метра в сторону зданий и сооружений и на 1 метр в сторону проезжей части улицы); в) вдоль подводных кабельных линий электропередачи - в виде водного пространства от водной поверхности до дна, ограниченного вертикальными плоскостями, отстоящими по обе стороны линии от крайних кабелей на расстоянии 100 метров;;

ДОКУМЕНТ ПОДПИСАН
ЭЛЕКТРОННОЙ ПОДПИСЬЮ
Сертификат: 009F0BDC181A023B64597F1E2579BEFB50
Владелец: ФЕДЕРАЛЬНАЯ СЛУЖБА ГОСУДАРСТВЕННОЙ РЕГИСТРАЦИИ, КАДАСТРА И КАРТОГРАФИИ
Действителен: с 02.08.2024 по 26.10.2025

полное наименование должности		инициалы, фамилия

Земельный участок
вид объекта недвижимости

Лист № 10 раздела 4.1	Всего листов раздела 4.1: 43	Всего разделов: 8	Всего листов выписки: 555

20.09.2024г. № КУВИ-001/2024-235574365	
Кадастровый номер:	78:31:0103101:3863

		Реестровый номер границы: 78:31-6.1130; Вид объекта реестра границ: Зона с особыми условиями использования территории; Вид зоны по документу: Охранная зона объекта электросетевого хозяйства - 573-752/был 573-831/; Тип зоны: Охранная зона инженерных коммуникаций
78:31:0103101:3863/69	52	вид ограничения (обременения): ограничения прав на земельный участок, предусмотренные статьей 56 Земельного кодекса Российской Федерации; Срок действия: не установлен; реквизиты документа-основания: решение о согласовании границ охранной зоны объекта электросетевого хозяйства от 11.10.2023 № 19-4294/РС выдан: Северо-Западное Управление Федеральной службы по экологическому, технологическому и атомному надзору (Ростехнадзор); Содержание ограничения (обременения): Согласно Постановлению Правительства Российской Федерации № 160 от 24.02.2009 в охранных зонах запрещается осуществлять любые действия, которые могут нарушить безопасную работу объектов электросетевого хозяйства, в том числе привести к их повреждению или уничтожению, и (или) повлечь причинение вреда жизни, здоровью граждан и имуществу физических или юридических лиц, а также повлечь нанесение экологического ущерба и возникновение пожаров, в том числе: а) набрасывать на провода и опоры воздушных линий электропередачи посторонние предметы, а также подниматься на опоры воздушных линий электропередачи; б) размещать любые объекты и предметы (материалы) в пределах созданных в соответствии с требованиями нормативно-технических документов проходов и подъездов для доступа к объектам электросетевого хозяйства, а также проводить любые работы и возводить сооружения, которые могут препятствовать доступу к объектам электросетевого хозяйства, без создания необходимых для такого доступа проходов и подъездов; в) находиться в пределах огороженной территории и помещениях распределительных устройств и подстанций, открывать двери и люки распределительных устройств и подстанций, производить переключения и подключения в электрических сетях (указанное требование не распространяется на работников, занятых выполнением разрешенных в установленном порядке работ), разводить огонь в пределах охранных зон вводных и распределительных устройств, подстанций, воздушных линий электропередачи, а также в охранных зонах кабельных линий электропередачи; г) размещать свалки; д) производить работы ударными механизмами, сбрасывать тяжести массой свыше 5 тонн, производить сброс и слив едких и коррозионных веществ и горюче-смазочных материалов (в охранных зонах подземных кабельных линий электропередачи). Охранные зоны устанавливаются: б) вдоль подземных кабельных линий электропередачи - в виде части поверхности участка земли, расположенного под ней участка недр (на глубину, соответствующую глубине прокладки кабельных линий электропередачи), ограниченной параллельными вертикальными плоскостями, отстоящими по обе стороны линии электропередачи от крайних кабелей на расстоянии 1 метра (при прохождении кабельных линий напряжением до 1 киловольта в городах под тротуарами - на 0,6 метра в сторону зданий и сооружений и на 1 метр в сторону проезжей части улицы); в) вдоль подводных кабельных линий электропередачи - в виде водного пространства от водной поверхности до дна, ограниченного вертикальными плоскостями, отстоящими по обе стороны линии от крайних кабелей на расстоянии 100 метров.; Реестровый номер границы:

ДОКУМЕНТ ПОДПИСАН
ЭЛЕКТРОННОЙ ПОДПИСЬЮ
Сертификат: 009F0BDC181A023B64597F1E2579BEFB50
Владелец: ФЕДЕРАЛЬНАЯ СЛУЖБА ГОСУДАРСТВЕННОЙ РЕГИСТРАЦИИ, КАДАСТРА И КАРТОГРАФИИ
Действителен: с 02.08.2024 по 26.10.2025

полное наименование должности		инициалы, фамилия

Земельный участок
вид объекта недвижимости

Лист № 11 раздела 4.1	Всего листов раздела 4.1: 43	Всего разделов: 8	Всего листов выписки: 555

20.09.2024г. № КУВИ-001/2024-235574365	
Кадастровый номер:	78:31:0103101:3863

		78:31-6.1425; Вид объекта реестра границ: Зона с особыми условиями использования территории; Вид зоны по документу: Охранная зона объекта электросетевого хозяйства - КЛ 10 кВ Ф.121-807; Тип зоны: Охранная зона инженерных коммуникаций
78:31:0103101:3863/70	1130	вид ограничения (обременения): ограничения прав на земельный участок, предусмотренные статьей 56 Земельного кодекса Российской Федерации; Срок действия: не установлен; реквизиты документа-основания: постановление Правительства РФ «О порядке установления охранных зон объектов электросетевого хозяйства и особых условий использования земельных участков, расположенных в границах таких зон» от 24.02.2009 № 160 выдан: Правительство Российской Федерации; Содержание ограничения (обременения): "Согласно Постановлению Правительства Российской Федерации № 160 от 24.02.2009 в охранных зонах запрещается осуществлять любые действия, которые могут нарушить безопасную работу объектов электросетевого хозяйства, в том числе привести к их повреждению или уничтожению, и (или) повлечь причинение вреда жизни, здоровью граждан и имуществу физических или юридических лиц, а также повлечь нанесение экологического ущерба и возникновение пожаров, в том числе: а) набрасывать на провода и опоры воздушных линий электропередачи посторонние предметы, а также подниматься на опоры воздушных линий электропередачи; б) размещать любые объекты и предметы (материалы) в пределах созданных в соответствии с требованиями нормативно-технических документов проходов и подъездов для доступа к объектам электросетевого хозяйства, а также проводить любые работы и возводить сооружения, которые могут препятствовать доступу к объектам электросетевого хозяйства, без создания необходимых для такого доступа проходов и подъездов; в) находиться в пределах огороженной территории и помещениях распределительных устройств и подстанций, открывать двери и люки распределительных устройств и подстанций, производить переключения и подключения в электрических сетях (указанное требование не распространяется на работников, занятых выполнением разрешенных в установленном порядке работ), разводить огонь в пределах охранных зон вводных и распределительных устройств, подстанций, воздушных линий электропередачи, а также в охранных зонах кабельных линий электропередачи; г) размещать свалки; д) производить работы ударными механизмами, сбрасывать тяжести массой свыше 5 тонн, производить сброс и слив едких и коррозионных веществ и горюче-смазочных материалов (в охранных зонах подземных кабельных линий электропередачи). Охранные зоны устанавливаются: б) вдоль подземных кабельных линий электропередачи - в виде части поверхности участка земли, расположенного под ней участка недр (на глубину, соответствующую глубине прокладки кабельных линий электропередачи), ограниченной параллельными вертикальными плоскостями, отстоящими по обе стороны линии электропередачи от крайних кабелей на расстоянии 1 метра (при прохождении кабельных линий напряжением до 1 киловольта в городах под тротуарами - на 0,6 метра в сторону зданий и сооружений и на 1 метр в сторону проезжей части улицы); в) вдоль подводных кабельных линий электропередачи - в виде водного пространства от водной поверхности до дна, ограниченного вертикальными плоскостями, отстоящими по обе стороны линии от крайних кабелей на расстоянии 100 метров;"; Реестровый номер границы: 78:31-6.1330; Вид объекта реестра границ: Зона с особыми условиями использования

ДОКУМЕНТ ПОДПИСАН
ЭЛЕКТРОННОЙ ПОДПИСЬЮ
Сертификат: 009F0BDC181A023B64597F1E2579BEFB50
Владелец: ФЕДЕРАЛЬНАЯ СЛУЖБА ГОСУДАРСТВЕННОЙ РЕГИСТРАЦИИ, КАДАСТРА И КАРТОГРАФИИ
Действителен: с 02.08.2024 по 26.10.2025

полное наименование должности		инициалы, фамилия

Земельный участок			
вид объекта недвижимости			
Лист № 12 раздела 4.1	Всего листов раздела 4.1: 43	Всего разделов: 8	Всего листов выписки: 555
20.09.2024г. № КУВИ-001/2024-235574365			
Кадастровый номер:	78:31:0103101:3863		

		территории; Вид зоны по документу: Охранная зона объекта электросетевого хозяйства - Ф. 2-58 от с/м 2410- до с/м 2410/ было Ф.2-58 /; Тип зоны: Охранная зона инженерных коммуникаций
78:31:0103101:3863/71	8445	вид ограничения (обременения): ограничения прав на земельный участок, предусмотренные статьей 56 Земельного кодекса Российской Федерации; Срок действия: не установлен; реквизиты документа-основания: закон Санкт-Петербурга "О границах объединенных зон охраны объектов культурного наследия, расположенных на территории Санкт-Петербурга, режимах использования земель и требованиях к градостроительным регламентам в границах указанных зон" от 19.01.2009 № 820-7 выдан: Комитет по государственному контролю, использованию и охране памятников истории и культуры Правительства Санкт-Петербурга; Содержание ограничения (обременения): РЕЖИМЫ ИСПОЛЬЗОВАНИЯ ЗЕМЕЛЬ И ТРЕБОВАНИЯ К ГРАДОСТРОИТЕЛЬНЫМ РЕГЛАМЕНТАМ ВГРАНИЦАХ ОБЪЕДИНЕННЫХ ЗОН ОХРАНЫ ОБЪЕКТОВ КУЛЬТУРНОГО НАСЛЕДИЯ, РАСПОЛОЖЕННЫХНА ТЕРРИТОРИИ САНКТ-ПЕТЕРБУРГА установлены Законом Санкт-Петербурга от 19 января 2009 г. № 820-7.; Реестровый номер границы: 78:00-6.1220; Вид объекта реестра границ: Зона с особыми условиями использования территории; Вид зоны по документу: Охранные зоны объектов культурного наследия, расположенных в исторически сложившихся центральных районах Санкт-Петербурга (ОЗ-1); Тип зоны: Зона охраны объекта культурного наследия
78:31:0103101:3863/72	698	вид ограничения (обременения): ограничения прав на земельный участок, предусмотренные статьей 56 Земельного кодекса Российской Федерации; Срок действия: не установлен; реквизиты документа-основания: решение о согласовании границ охранной зоны от 11.10.2023 № 19-4295/РС выдан: Федеральная служба по экологическому, технологическому и атомному надзору (Ростехнадзор) Северо-Западное управление ; Содержание ограничения (обременения): Ограничения предусмотрены п. 8-11, раздела III Правил установления охранных зон объектов электросетевого хозяйства и особых условий использования земельных участков, расположенных в границах таких зон, утв. Постановлением Правительства РФ от 24.02.2009 № 160 «О порядке установления охранных зон объектов электросетевого хозяйства и особых условий использования земельных участков, расположенных в границах таких зон» (ред. от 21.12.2018). 8. В охранных зонах запрещается осуществлять любые действия, которые могут нарушить безопасную работу объектов электросетевого хозяйства, в том числе привести к их повреждению или уничтожению, и (или) повлечь причинение вреда жизни, здоровью граждан и имуществу физических или юридических лиц, а также повлечь нанесение экологического ущерба и возникновение пожаров, в том числе: а) набрасывать на провода и опоры воздушных линий электропередачи посторонние предметы, а также подниматься на опоры воздушных линий электропередачи; б) размещать любые объекты и предметы (материалы) в пределах созданных в соответствии с требованиями нормативно-технических документов проходов и подъездов для доступа к объектам электросетевого хозяйства, а также проводить любые работы и возводить сооружения, которые могут препятствовать доступу к объектам электросетевого хозяйства, без создания необходимых для такого доступа проходов и подъездов; в) находиться в пределах огороженной

ДОКУМЕНТ ПОДПИСАН
ЭЛЕКТРОННОЙ ПОДПИСЬЮ
Сертификат: 009F0BDC181A023B64597F1E2579BEFB50
Владелец: ФЕДЕРАЛЬНАЯ СЛУЖБА ГОСУДАРСТВЕННОЙ РЕГИСТРАЦИИ, КАДАСТРА И КАРТОГРАФИИ
Действителен: с 02.08.2024 по 26.10.2025

полное наименование должности		инициалы, фамилия

Земельный участок
вид объекта недвижимости

Лист № 13 раздела 4.1	Всего листов раздела 4.1: 43	Всего разделов: 8	Всего листов выписки: 555

20.09.2024г. № КУВИ-001/2024-235574365	
Кадастровый номер:	78:31:0103101:3863

территории и помещениях распределительных устройств и подстанций, открывать двери и люки распределительных устройств и подстанций, производить переключения и подключения в электрических сетях (указанное требование не распространяется на работников, занятых выполнением разрешенных в установленном порядке работ), разводить огонь в пределах охранных зонах вводных и распределительных устройств и подстанций, воздушных линий электропередачи, а также в охранных зонах кабельных линий электропередачи; г) размещать свалки; д) производить работы ударными механизмами, сбрасывать тяжести массой свыше 5 тонн, производить сброс и слив едких и коррозионных веществ и горюче-смазочных материалов (в охранных зонах подземных кабельных линий электропередачи). 9. В охранных зонах, установленных для объектов электросетевого хозяйства напряжением свыше 1000 вольт, помимо действий, предусмотренных пунктом 8 настоящих Правил, запрещается: а) складировать или размещать хранилища любых, в том числе горюче-смазочных, материалов; б) размещать детские и спортивные площадки, стадионы, рынки, торговые точки, полевые станы, загоны для скота, гаражи и стоянки всех видов машин и механизмов, проводить любые мероприятия, связанные с большим скоплением людей, не занятых выполнением разрешенных в установленном порядке работ (в охранных зонах воздушных линий электропередачи); в) использовать (запускать) любые летательные аппараты, в том числе воздушных змеев, спортивные модели летательных аппаратов (в охранных зонах воздушных линий электропередачи); г) бросать якоря с судов и осуществлять их проход с отданными якорями, цепями, лотами, волокушами и тралами (в охранных зонах подводных кабельных линий электропередачи); д) осуществлять проход судов с поднятыми стрелами кранов и других механизмов (в охранных зонах воздушных линий электропередачи). 10. В пределах охранных зон без письменного решения о согласовании сетевых организаций юридическим и физическим лицам запрещаются: а) строительство, капитальный ремонт, реконструкция или снос зданий и сооружений; б) горные, взрывные, мелиоративные работы, в том числе связанные с временным затоплением земель; в) посадка и вырубка деревьев и кустарников; г) дноуглубительные, землечерпальные и погрузочно-разгрузочные работы, добыча рыбы, других водных животных и растений придонными орудиями лова, устройство водопоев, колка и заготовка льда (в охранных зонах подводных кабельных линий электропередачи); д) проход судов, у которых расстояние по вертикали от верхнего крайнего габарита с грузом или без груза до нижней точки провеса проводов переходов воздушных линий электропередачи через водоемы менее минимально допустимого расстояния, в том числе с учетом максимального уровня подъема воды при паводке; е) проезд машин и механизмов, имеющих общую высоту с грузом или без груза от поверхности дороги более 4,5 метра (в охранных зонах воздушных линий электропередачи); ж) земляные работы на глубине более 0,3 метра (на вспахиваемых землях на глубине более 0,45 метра), а также планировка грунта (в охранных зонах подземных кабельных линий электропередачи); з) полив сельскохозяйственных культур в случае, если высота струи воды может составить свыше 3 метров (в охранных зонах воздушных линий электропередачи); и) полевые сельскохозяйственные работы с применением сельскохозяйственных машин и оборудования высотой более 4 метров (в охранных зонах воздушных линий электропередачи) или полевые

ДОКУМЕНТ ПОДПИСАН
ЭЛЕКТРОННОЙ ПОДПИСЬЮ
Сертификат: 009F0BDC181A023B64597F1E2579BEFB50
Владелец: ФЕДЕРАЛЬНАЯ СЛУЖБА ГОСУДАРСТВЕННОЙ РЕГИСТРАЦИИ, КАДАСТРА И КАРТОГРАФИИ
Действителен: с 02.08.2024 по 26.10.2025

полное наименование должности		инициалы, фамилия

Земельный участок
вид объекта недвижимости

Лист № 14 раздела 4.1	Всего листов раздела 4.1: 43	Всего разделов: 8	Всего листов выписки: 555

20.09.2024г. № КУВИ-001/2024-235574365	
Кадастровый номер:	78:31:0103101:3863

		сельскохозяйственные работы, связанные с вспашкой земли (в охранных зонах кабельных линий электропередачи). 11. В охранных зонах, установленных для объектов электросетевого хозяйства напряжением до 1000 вольт, помимо действий, предусмотренных пунктом 8 настоящих Правил, без письменного решения о согласовании сетевых организаций запрещается: а) размещать детские и спортивные площадки, стадионы, рынки, торговые точки, полевые станы, загоны для скота, гаражи и стоянки всех видов машин и механизмов, садовые, огородные земельные участки и иные объекты недвижимости, расположенные в границах территории ведения гражданами садоводства или огородничества для собственных нужд, объекты жилищного строительства, в том числе индивидуального (в охранных зонах воздушных линий электропередачи); б) складировать или размещать хранилища любых, в том числе горюче-смазочных, материалов; в) устраивать причалы для стоянки судов, барж и плавучих кранов, бросать якоря с судов и осуществлять их проход с отданными якорями, цепями, лотами, волокушами и тралами (в охранных зонах подводных кабельных линий электропередачи).; Реестровый номер границы: 78:31-6.1561; Вид объекта реестра границ: Зона с особыми условиями использования территории; Вид зоны по документу: Охранная зона объекта электросетевого хозяйства - КЛ 10 кВ Ф.121-707; Тип зоны: Охранная зона инженерных коммуникаций
78:31:0103101:3863/73	54	вид ограничения (обременения): ограничения прав на земельный участок, предусмотренные статьей 56 Земельного кодекса Российской Федерации; Срок действия: не установлен; реквизиты документа-основания: решение о согласовании границ охранной зоны от 11.10.2023 № 19-4297/РС выдан: Федеральная служба по экологическому, технологическому и атомному надзору (Ростехнадзор) Северо-Западное управление ; Содержание ограничения (обременения): Ограничения предусмотрены п. 8-11, раздела III Правил установления охранных зон объектов электросетевого хозяйства и особых условий использования земельных участков, расположенных в границах таких зон, утв. Постановлением Правительства РФ от 24.02.2009 № 160 «О порядке установления охранных зон объектов электросетевого хозяйства и особых условий использования земельных участков, расположенных в границах таких зон» (ред. от 21.12.2018). 8. В охранных зонах запрещается осуществлять любые действия, которые могут нарушить безопасную работу объектов электросетевого хозяйства, в том числе привести к их повреждению или уничтожению, и (или) повлечь причинение вреда жизни, здоровью граждан и имуществу физических или юридических лиц, а также повлечь нанесение экологического ущерба и возникновение пожаров, в том числе: а) набрасывать на провода и опоры воздушных линий электропередачи посторонние предметы, а также подниматься на опоры воздушных линий электропередачи; б) размещать любые объекты и предметы (материалы) в пределах созданных в соответствии с требованиями нормативно-технических документов проходов и подъездов для доступа к объектам электросетевого хозяйства, а также проводить любые работы и возводить сооружения, которые могут препятствовать доступу к объектам электросетевого хозяйства, без создания необходимых для такого доступа проходов и подъездов; в) находиться в пределах огороженной территории и помещениях распределительных устройств и подстанций, открывать двери и люки распределительных устройств и подстанций, производить переключения и подключения в электрических сетях (указанное требование не распространяется на

ДОКУМЕНТ ПОДПИСАН
ЭЛЕКТРОННОЙ ПОДПИСЬЮ
Сертификат: 009F0BDC181A023B64597F1E2579BEFB50
Владелец: ФЕДЕРАЛЬНАЯ СЛУЖБА ГОСУДАРСТВЕННОЙ РЕГИСТРАЦИИ, КАДАСТРА И КАРТОГРАФИИ
Действителен: с 02.08.2024 по 26.10.2025

полное наименование должности		инициалы, фамилия

Земельный участок
вид объекта недвижимости

Лист № 15 раздела 4.1	Всего листов раздела 4.1: 43	Всего разделов: 8	Всего листов выписки: 555

20.09.2024г. № КУВИ-001/2024-235574365	
Кадастровый номер:	78:31:0103101:3863

работников, занятых выполнением разрешенных в установленном порядке работ), разводить огонь в пределах охранных зонах вводных и распределительных устройств и подстанций, воздушных линий электропередачи, а также в охранных зонах кабельных линий электропередачи; г) размещать свалки; д) производить работы ударными механизмами, сбрасывать тяжести массой свыше 5 тонн, производить сброс и слив едких и коррозионных веществ и горюче-смазочных материалов (в охранных зонах подземных кабельных линий электропередачи). 9. В охранных зонах, установленных для объектов электросетевого хозяйства напряжением свыше 1000 вольт, помимо действий, предусмотренных пунктом 8 настоящих Правил, запрещается: а) складировать или размещать хранилища любых, в том числе горюче-смазочных, материалов; б) размещать детские и спортивные площадки, стадионы, рынки, торговые точки, полевые станы, загоны для скота, гаражи и стоянки всех видов машин и механизмов, проводить любые мероприятия, связанные с большим скоплением людей, не занятых выполнением разрешенных в установленном порядке работ (в охранных зонах воздушных линий электропередачи); в) использовать (запускать) любые летательные аппараты, в том числе воздушных змеев, спортивные модели летательных аппаратов (в охранных зонах воздушных линий электропередачи); г) бросать якоря с судов и осуществлять их проход с отданными якорями, цепями, лотами, волокушами и тралами (в охранных зонах подводных кабельных линий электропередачи); д) осуществлять проход судов с поднятыми стрелами кранов и других механизмов (в охранных зонах воздушных линий электропередачи). 10. В пределах охранных зон без письменного решения о согласовании сетевых организаций юридическим и физическим лицам запрещаются: а) строительство, капитальный ремонт, реконструкция или снос зданий и сооружений; б) горные, взрывные, мелиоративные работы, в том числе связанные с временным затоплением земель; в) посадка и вырубка деревьев и кустарников; г) дноуглубительные, землечерпальные и погрузочно-разгрузочные работы, добыча рыбы, других водных животных и растений придонными орудиями лова, устройство водопоев, колка и заготовка льда (в охранных зонах подводных кабельных линий электропередачи); д) проход судов, у которых расстояние по вертикали от верхнего крайнего габарита с грузом или без груза до нижней точки провеса проводов переходов воздушных линий электропередачи через водоемы менее минимально допустимого расстояния, в том числе с учетом максимального уровня подъема воды при паводке; е) проезд машин и механизмов, имеющих общую высоту с грузом или без груза от поверхности дороги более 4,5 метра (в охранных зонах воздушных линий электропередачи); ж) земляные работы на глубине более 0,3 метра (на вспахиваемых землях на глубине более 0,45 метра), а также планировка грунта (в охранных зонах подземных кабельных линий электропередачи); з) полив сельскохозяйственных культур в случае, если высота струи воды может составить свыше 3 метров (в охранных зонах воздушных линий электропередачи); и) полевые сельскохозяйственные работы с применением сельскохозяйственных машин и оборудования высотой более 4 метров (в охранных зонах воздушных линий электропередачи) или полевые сельскохозяйственные работы, связанные с вспашкой земли (в охранных зонах кабельных линий электропередачи). 11. В охранных зонах, установленных для объектов электросетевого хозяйства напряжением до 1000 вольт, помимо действий,

ДОКУМЕНТ ПОДПИСАН
ЭЛЕКТРОННОЙ ПОДПИСЬЮ
Сертификат: 009F0BDC181A023B64597F1E2579BEFB50
Владелец: ФЕДЕРАЛЬНАЯ СЛУЖБА ГОСУДАРСТВЕННОЙ РЕГИСТРАЦИИ, КАДАСТРА И КАРТОГРАФИИ
Действителен: с 02.08.2024 по 26.10.2025

полное наименование должности		инициалы, фамилия

Земельный участок
вид объекта недвижимости

Лист № 16 раздела 4.1	Всего листов раздела 4.1: 43	Всего разделов: 8	Всего листов выписки: 555

20.09.2024г. № КУВИ-001/2024-235574365	
Кадастровый номер:	78:31:0103101:3863

		предусмотренных пунктом 8 настоящих Правил, без письменного решения о согласовании сетевых организаций запрещается: а) размещать детские и спортивные площадки, стадионы, рынки, торговые точки, полевые станы, загоны для скота, гаражи и стоянки всех видов машин и механизмов, садовые, огородные земельные участки и иные объекты недвижимости, расположенные в границах территории ведения гражданами садоводства или огородничества для собственных нужд, объекты жилищного строительства, в том числе индивидуального (в охранных зонах воздушных линий электропередачи); б) складировать или размещать хранилища любых, в том числе горюче-смазочных, материалов; в) устраивать причалы для стоянки судов, барж и плавучих кранов, бросать якоря с судов и осуществлять их проход с отданными якорями, цепями, лотами, волокушами и тралами (в охранных зонах подводных кабельных линий электропередачи).; Реестровый номер границы: 78:31-6.1563; Вид объекта реестра границ: Зона с особыми условиями использования территории; Вид зоны по документу: Охранная зона объекта электросетевого хозяйства - КЛ 10 кВ Ф.121-308; Тип зоны: Охранная зона инженерных коммуникаций
78:31:0103101:3863/74	701	вид ограничения (обременения): ограничения прав на земельный участок, предусмотренные статьей 56 Земельного кодекса Российской Федерации; Срок действия: не установлен; реквизиты документа-основания: решение о согласовании границ охранной зоны от 11.10.2023 № 19-4296/РС выдан: Федеральная служба по экологическому, технологическому и атомному надзору (Ростехнадзор) Северо-Западное управление ; Содержание ограничения (обременения): Ограничения предусмотрены п. 8-11, раздела III Правил установления охранных зон объектов электросетевого хозяйства и особых условий использования земельных участков, расположенных в границах таких зон, утв. Постановлением Правительства РФ от 24.02.2009 № 160 «О порядке установления охранных зон объектов электросетевого хозяйства и особых условий использования земельных участков, расположенных в границах таких зон» (ред. от 21.12.2018). 8. В охранных зонах запрещается осуществлять любые действия, которые могут нарушить безопасную работу объектов электросетевого хозяйства, в том числе привести к их повреждению или уничтожению, и (или) повлечь причинение вреда жизни, здоровью граждан и имуществу физических или юридических лиц, а также повлечь нанесение экологического ущерба и возникновение пожаров, в том числе: а) набрасывать на провода и опоры воздушных линий электропередачи посторонние предметы, а также подниматься на опоры воздушных линий электропередачи; б) размещать любые объекты и предметы (материалы) в пределах созданных в соответствии с требованиями нормативно-технических документов проходов и подъездов для доступа к объектам электросетевого хозяйства, а также проводить любые работы и возводить сооружения, которые могут препятствовать доступу к объектам электросетевого хозяйства, без создания необходимых для такого доступа проходов и подъездов; в) находиться в пределах огороженной территории и помещениях распределительных устройств и подстанций, открывать двери и люки распределительных устройств и подстанций, производить переключения и подключения в электрических сетях (указанное требование не распространяется на работников, занятых выполнением разрешенных в установленном порядке работ), разводить огонь в пределах охранных зонах вводных и распределительных устройств и подстанций, воздушных линий электропередачи, а также в охранных зонах

ДОКУМЕНТ ПОДПИСАН
ЭЛЕКТРОННОЙ ПОДПИСЬЮ
Сертификат: 009F0BDC181A023B64597F1E2579BEFB50
Владелец: ФЕДЕРАЛЬНАЯ СЛУЖБА ГОСУДАРСТВЕННОЙ РЕГИСТРАЦИИ, КАДАСТРА И КАРТОГРАФИИ
Действителен: с 02.08.2024 по 26.10.2025

полное наименование должности		инициалы, фамилия

Земельный участок
вид объекта недвижимости

Лист № 17 раздела 4.1	Всего листов раздела 4.1: 43	Всего разделов: 8	Всего листов выписки: 555

20.09.2024г. № КУВИ-001/2024-235574365	
Кадастровый номер:	78:31:0103101:3863

кабельных линий электропередачи; г) размещать свалки; д) производить работы ударными механизмами, сбрасывать тяжести массой свыше 5 тонн, производить сброс и слив едких и коррозионных веществ и горюче-смазочных материалов (в охранных зонах подземных кабельных линий электропередачи). 9. В охранных зонах, установленных для объектов электросетевого хозяйства напряжением свыше 1000 вольт, помимо действий, предусмотренных пунктом 8 настоящих Правил, запрещается: а) складировать или размещать хранилища любых, в том числе горюче-смазочных, материалов; б) размещать детские и спортивные площадки, стадионы, рынки, торговые точки, полевые станы, загоны для скота, гаражи и стоянки всех видов машин и механизмов, проводить любые мероприятия, связанные с большим скоплением людей, не занятых выполнением разрешенных в установленном порядке работ (в охранных зонах воздушных линий электропередачи); в) использовать (запускать) любые летательные аппараты, в том числе воздушных змеев, спортивные модели летательных аппаратов (в охранных зонах воздушных линий электропередачи); г) бросать якоря с судов и осуществлять их проход с отданными якорями, цепями, лотами, волокушами и тралами (в охранных зонах подводных кабельных линий электропередачи); д) осуществлять проход судов с поднятыми стрелами кранов и других механизмов (в охранных зонах воздушных линий электропередачи). 10. В пределах охранных зон без письменного решения о согласовании сетевых организаций юридическим и физическим лицам запрещаются: а) строительство, капитальный ремонт, реконструкция или снос зданий и сооружений; б) горные, взрывные, мелиоративные работы, в том числе связанные с временным затоплением земель; в) посадка и вырубка деревьев и кустарников; г) дноуглубительные, землечерпальные и погрузочно-разгрузочные работы, добыча рыбы, других водных животных и растений придонными орудиями лова, устройство водопоев, колка и заготовка льда (в охранных зонах подводных кабельных линий электропередачи); д) проход судов, у которых расстояние по вертикали от верхнего крайнего габарита с грузом или без груза до нижней точки провеса проводов переходов воздушных линий электропередачи через водоемы менее минимально допустимого расстояния, в том числе с учетом максимального уровня подъема воды при паводке; е) проезд машин и механизмов, имеющих общую высоту с грузом или без груза от поверхности дороги более 4,5 метра (в охранных зонах воздушных линий электропередачи); ж) земляные работы на глубине более 0,3 метра (на вспахиваемых землях на глубине более 0,45 метра), а также планировка грунта (в охранных зонах подземных кабельных линий электропередачи); з) полив сельскохозяйственных культур в случае, если высота струи воды может составить свыше 3 метров (в охранных зонах воздушных линий электропередачи); и) полевые сельскохозяйственные работы с применением сельскохозяйственных машин и оборудования высотой более 4 метров (в охранных зонах воздушных линий электропередачи) или полевые сельскохозяйственные работы, связанные с вспашкой земли (в охранных зонах кабельных линий электропередачи). 11. В охранных зонах, установленных для объектов электросетевого хозяйства напряжением до 1000 вольт, помимо действий, предусмотренных пунктом 8 настоящих Правил, без письменного решения о согласовании сетевых организаций запрещается: а) размещать детские и спортивные площадки, стадионы, рынки, торговые точки, полевые станы, загоны для скота, гаражи и

ДОКУМЕНТ ПОДПИСАН
ЭЛЕКТРОННОЙ ПОДПИСЬЮ
Сертификат: 009F0BDC181A023B64597F1E2579BEFB50
Владелец: ФЕДЕРАЛЬНАЯ СЛУЖБА ГОСУДАРСТВЕННОЙ РЕГИСТРАЦИИ, КАДАСТРА И КАРТОГРАФИИ
Действителен: с 02.08.2024 по 26.10.2025

полное наименование должности		инициалы, фамилия

Земельный участок			
вид объекта недвижимости			
Лист № 18 раздела 4.1	Всего листов раздела 4.1: 43	Всего разделов: 8	Всего листов выписки: 555
20.09.2024г. № КУВИ-001/2024-235574365			
Кадастровый номер:	78:31:0103101:3863		

		стоянки всех видов машин и механизмов, садовые, огородные земельные участки и иные объекты недвижимости, расположенные в границах территории ведения гражданами садоводства или огородничества для собственных нужд, объекты жилищного строительства, в том числе индивидуального (в охранных зонах воздушных линий электропередачи); б) складировать или размещать хранилища любых, в том числе горюче-смазочных, материалов; в) устраивать причалы для стоянки судов, барж и плавучих кранов, бросать якоря с судов и осуществлять их проход с отданными якорями, цепями, лотами, волокушами и тралами (в охранных зонах подводных кабельных линий электропередачи).; Реестровый номер границы: 78:31-6.1562; Вид объекта реестра границ: Зона с особыми условиями использования территории; Вид зоны по документу: Охранная зона объекта электросетевого хозяйства - КЛ 10 кВ Ф.121-404; Тип зоны: Охранная зона инженерных коммуникаций
78:31:0103101:3863/75	43535	вид ограничения (обременения): ограничения прав на земельный участок, предусмотренные статьей 56 Земельного кодекса Российской Федерации; Срок действия: не установлен; реквизиты документа-основания: распоряжение Комитета по государственному контролю, использованию и охране памятников истории и культуры Санкт-Петербурга от 04.04.2024 № 421-рп выдан: Комитет по государственному контролю, использованию и охране памятников истории и культуры Санкт-Петербурга; Содержание ограничения (обременения): 1. На территории объекта культурного наследия запрещаются строительство объектов капитального строительства и увеличение объемно-пространственных характеристик существующих на территории объекта культурного наследия объектов капитального строительства; проведение земляных, строительных, мелиоративных и иных работ, за исключением работ по сохранению объекта культурного наследия или его отдельных элементов, сохранению историко-градостроительной или природной среды объекта культурного наследия. 2. На территории объекта культурного наследия разрешается ведение хозяйственной деятельности, не противоречащей требованиям обеспечения сохранности объекта культурного наследия и позволяющей обеспечить функционирование объекта культурного наследия в современных условиях. 3. Требования к осуществлению деятельности в границах территории объекта культурного наследия и требования к содержанию и использованию территории объекта культурного наследия устанавливаются законодательством Российской Федерации и Санкт-Петербурга об объектах культурного наследия.; Реестровый номер границы: 78:31-8.315; Вид объекта реестра границ: Территория объекта культурного наследия; Вид зоны по документу: Территория объекта культурного наследия федерального значения "Императорское Воспитательное общество благородных девиц (Смольный институт)"
78:31:0103101:3863/76	821	вид ограничения (обременения): ограничения прав на земельный участок, предусмотренные статьей 56 Земельного кодекса Российской Федерации; Срок действия: не установлен; реквизиты документа-основания: постановление Правительства РФ «О порядке установления охранных зон объектов электросетевого хозяйства и особых условий использования земельных участков, расположенных в границах таких зон» от 24.02.2009 № 160 выдан: Правительство Российской Федерации; Содержание ограничения (обременения): Ограничения предусмотрены п. 8-11, раздела III Правил установления охранных зон объектов электросетевого хозяйства и особых условий использования земельных участков, расположенных в границах таких

ДОКУМЕНТ ПОДПИСАН
ЭЛЕКТРОННОЙ ПОДПИСЬЮ
Сертификат: 009F0BDC181A023B64597F1E2579BEFB50
Владелец: ФЕДЕРАЛЬНАЯ СЛУЖБА ГОСУДАРСТВЕННОЙ РЕГИСТРАЦИИ, КАДАСТРА И КАРТОГРАФИИ
Действителен: с 02.08.2024 по 26.10.2025

полное наименование должности		инициалы, фамилия

Земельный участок
вид объекта недвижимости

Лист № 19 раздела 4.1	Всего листов раздела 4.1: 43	Всего разделов: 8	Всего листов выписки: 555

20.09.2024г. № КУВИ-001/2024-235574365	
Кадастровый номер:	78:31:0103101:3863

зон, утв. Постановлением Правительства РФ от 24.02.2009 № 160 «О порядке установления охранных зон объектов электросетевого хозяйства и особых условий использования земельных участков, расположенных в границах таких зон» (ред. от 21.12.2018). 8. В охранных зонах запрещается осуществлять любые действия, которые могут нарушить безопасную работу объектов электросетевого хозяйства, в том числе привести к их повреждению или уничтожению, и (или) повлечь причинение вреда жизни, здоровью граждан и имуществу физических или юридических лиц, а также повлечь нанесение экологического ущерба и возникновение пожаров, в том числе: а) набрасывать на провода и опоры воздушных линий электропередачи посторонние предметы, а также подниматься на опоры воздушных линий электропередачи; б) проводить работы, угрожающие повреждению объектов электросетевого хозяйства, размещать объекты и предметы, которые могут препятствовать доступу обслуживающего персонала и техники к объектам электроэнергетики, без сохранения и (или) создания, в том числе в соответствии с требованиями нормативно-технических документов, необходимых для такого доступа проходов и подъездов в целях обеспечения эксплуатации оборудования, зданий и сооружений объектов электроэнергетики, проведения работ по ликвидации аварий и устранению их последствий на всем протяжении границы объекта электроэнергетики;в) находиться в пределах огороженной территории и помещениях распределительных устройств и подстанций, открывать двери и люки распределительных устройств и подстанций, производить переключения и подключения в электрических сетях (указанное требование не распространяется на работников, занятых выполнением разрешенных в установленном порядке работ), разводить огонь в пределах охранных зонах вводных и распределительных устройств и подстанций, воздушных линий электропередачи, а также в охранных зонах кабельных линий электропередачи; г) размещать свалки; д) производить работы ударными механизмами, сбрасывать тяжести массой свыше 5 тонн, производить сброс и слив едких и коррозионных веществ и горюче-смазочных материалов (в охранных зонах подземных кабельных линий электропередачи);е) убирать, уничтожать, перемещать, засыпать и повреждать предупреждающие и информационные знаки (либо предупреждающие и информационные надписи, нанесенные на объекты электроэнергетики);ж) производить переключения и подключения в электрических сетях (указанное требование не распространяется на работников, занятых выполнением разрешенных в установленном порядке работ);з) осуществлять использование земельных участков в качестве испытательных полигонов, мест уничтожения вооружения и захоронения отходов, возникающих в связи с использованием, производством, ремонтом или уничтожением вооружений или боеприпасов ". 9. В охранных зонах, установленных для объектов электросетевого хозяйства напряжением свыше 1000 вольт, помимо действий, предусмотренных пунктом 8 настоящих Правил, запрещается: а) складировать или размещать хранилища любых, в том числе горюче-смазочных, материалов; б) размещать детские и спортивные площадки, стадионы, рынки, торговые точки, полевые станы, загоны для скота, гаражи и стоянки всех видов машин и механизмов, проводить любые мероприятия, связанные с большим скоплением людей, не занятых выполнением разрешенных в установленном порядке работ (в охранных зонах воздушных линий электропередачи); в) использовать (запускать) любые летательные

ДОКУМЕНТ ПОДПИСАН
ЭЛЕКТРОННОЙ ПОДПИСЬЮ
Сертификат: 009F0BDC181A023B64597F1E2579BEFB50
Владелец: ФЕДЕРАЛЬНАЯ СЛУЖБА ГОСУДАРСТВЕННОЙ РЕГИСТРАЦИИ, КАДАСТРА И КАРТОГРАФИИ
Действителен: с 02.08.2024 по 26.10.2025

полное наименование должности		инициалы, фамилия

Земельный участок
вид объекта недвижимости

Лист № 20 раздела 4.1	Всего листов раздела 4.1: 43	Всего разделов: 8	Всего листов выписки: 555

20.09.2024г. № КУВИ-001/2024-235574365	
Кадастровый номер:	78:31:0103101:3863

аппараты, в том числе воздушных змеев, спортивные модели летательных аппаратов (в охранных зонах воздушных линий электропередачи); г) бросать якоря с судов и осуществлять их проход с отданными якорями, цепями, лотами, волокушами и тралами (в охранных зонах подводных кабельных линий электропередачи); д) осуществлять проход судов с поднятыми стрелами кранов и других механизмов (в охранных зонах воздушных линий электропередачи); е) осуществлять остановку транспортных средств на автомобильных дорогах в местах пересечения с воздушными линиями электропередачи с проектным номинальным классом напряжения 330 кВ и выше (исключительно в охранных зонах воздушных линий электропередачи); ж) устанавливать рекламные конструкции."; 10. В охранных зонах допускается размещение зданий и сооружений при соблюдении следующих параметров: а) размещаемое здание или сооружение не создает препятствий для доступа к объекту электросетевого хозяйства (создаются или сохраняются, в том числе в соответствии с требованиями нормативно-технических документов, проходы и подъезды, необходимые для доступа к объекту электроэнергетики обслуживающего персонала и техники в целях обеспечения оперативного, технического и ремонтного обслуживания оборудования, зданий и сооружений объектов электроэнергетики, проведения работ по ликвидации аварий и устранению их последствий на всем протяжении границы объекта электроэнергетики); б) расстояние по горизонтали от элементов зданий и сооружений до проводов воздушных линий электропередачи напряжением до 1 кВ с неизолированными проводами (при наибольшем их отклонении) должно быть не менее: 1,5 метра - от выступающих частей зданий, террас и окон; 1 метра - от глухих стен; в) расстояние по горизонтали от элементов зданий и сооружений до токопроводящих жил кабелей (предназначенных для эксплуатации в воздушной среде) напряжением свыше 1 кВ (при наибольшем их отклонении) должно быть не менее: 1 метра - от выступающих частей зданий, террас и окон; 0,2 метра - от глухих стен зданий, сооружений; г) допускается размещение зданий и сооружений под проводами воздушных линий электропередачи напряжением до 1 кВ с самонесущими изолированными проводами, при этом расстояние по вертикали от указанных зданий и сооружений при наибольшей стреле провеса должно быть не менее 2,5 метра; д) расстояние по горизонтали от элементов зданий и сооружений до проводов воздушных линий электропередачи напряжением свыше 1 кВ (при наибольшем их отклонении) должно быть не менее: 2 метров - при проектном номинальном классе напряжения до 20 кВ; 4 метров - при проектном номинальном классе напряжения 35 - 110 кВ; 5 метров - при проектном номинальном классе напряжения 150 кВ; 6 метров - при проектном номинальном классе напряжения 220 кВ; 20 метров (8 метров до ближайших частей непроизводственных и производственных зданий и сооружений электрических станций и подстанций) - при проектном номинальном классе напряжения 330 - 400 кВ; 30 метров (10 метров до ближайших частей непроизводственных и производственных зданий и сооружений электрических станций и подстанций) - при проектном номинальном классе напряжения 500 кВ; 40 метров (10 метров до ближайших частей непроизводственных и производственных зданий и сооружений электрических станций и подстанций) - при проектном номинальном классе напряжения 750 кВ; е) под проводами воздушных линий электропередачи допускается размещение следующих видов зданий и (или) сооружений и (или) их пересечение с

ДОКУМЕНТ ПОДПИСАН
ЭЛЕКТРОННОЙ ПОДПИСЬЮ
Сертификат: 009F0BDC181A023B64597F1E2579BEFB50
Владелец: ФЕДЕРАЛЬНАЯ СЛУЖБА ГОСУДАРСТВЕННОЙ РЕГИСТРАЦИИ, КАДАСТРА И КАРТОГРАФИИ
Действителен: с 02.08.2024 по 26.10.2025

полное наименование должности		инициалы, фамилия

Земельный участок
вид объекта недвижимости

Лист № 21 раздела 4.1	Всего листов раздела 4.1: 43	Всего разделов: 8	Всего листов выписки: 555

20.09.2024г. № КУВИ-001/2024-235574365	
Кадастровый номер:	78:31:0103101:3863

воздушными линиями электропередачи: производственные здания и (или) сооружения промышленных предприятий I и II степени огнестойкости в соответствии с техническим регламентом о требованиях пожарной безопасности, если проектный номинальный класс напряжения воздушных линий электропередачи не превышает 220 кВ, а также вне зависимости от проектного номинального класса напряжения воздушных линий электропередачи - здания и сооружения электрических станций и подстанций (включая вспомогательные и обслуживающие объекты), ограждения при условии, что расстояние от наивысшей точки указанных зданий и (или) сооружений, ограждений по вертикали до проводов воздушной линии электропередачи при наибольшей стреле провеса должно быть не менее: 3 метров - при проектном номинальном классе напряжения до 35 кВ; 4 метров - при проектном номинальном классе напряжения 110 кВ; 4 метров - при проектном номинальном классе напряжения 150 кВ; 5 метров - при проектном номинальном классе напряжения 220 кВ; 7,5 метра - при проектном номинальном классе напряжения 330 - 400 кВ; 8 метров - при проектном номинальном классе напряжения 500 кВ; 12 метров - при проектном номинальном классе напряжения 750 кВ; линии связи, линии проводного вещания, если проектный номинальный класс напряжения воздушных линий электропередачи не превышает 500 кВ при условии, что расстояние по вертикали до проводов воздушной линии электропередачи от указанных линий при наибольшей стреле провеса должно быть не менее:3 метров - при проектном номинальном классе напряжения до 35 кВ; 4 метров - при проектном номинальном классе напряжения 110 кВ; 4 метров – при проектном номинальном классе напряжения 150 кВ; 4 метров - при проектном номинальном классе напряжения 220 кВ; 5 метров - при проектном номинальном классе напряжения 330 - 400 кВ; 5 метров - при проектном номинальном классе напряжения 500 кВ; железные дороги при условии, что расстояние по вертикали от головки рельса до проводов воздушной линии электропередачи при наибольшей стреле провеса должно быть не менее:7,5 метра - при проектном номинальном классе напряжения до 35 кВ; 7,5 метра - при проектном номинальном классе напряжения 110 кВ; 8 метров - при проектном номинальном классе напряжения 150 кВ; 8,5 метра - при проектном номинальном классе напряжения 220 кВ; 9 метров - при проектном номинальном классе напряжения 330 - 400 кВ; 9,5 метра - при проектном номинальном классе напряжения 500 кВ; 12 метров - при проектном номинальном классе напряжения 750 кВ; автомобильные дороги при условии, что расстояние по вертикали от покрытия проезжей части дорог всех категорий до проводов воздушной линии электропередачи при наибольшей стреле провеса должно быть не менее: 7 метров - при проектном номинальном классе напряжения до 35 кВ; 7 метров - при проектном номинальном классе напряжения 110 кВ; 7,5 метра - при проектном номинальном классе напряжения 150 кВ; 8 метров - при проектном номинальном классе напряжения 220 кВ; 8,5 метра (11 метров - в границах населенных пунктов) - при проектном номинальном классе напряжения 330 - 400 кВ; 9,5 метра (15,5 метра - в границах населенных пунктов) - при проектном номинальном классе напряжения 500 кВ; 16 метров (23 метров - в границах населенных пунктов) - при проектном номинальном классе напряжения 750 кВ; провода контактной сети или несущего троса трамвайных и троллейбусных линий, если проектный номинальный класс напряжения воздушных линий

ДОКУМЕНТ ПОДПИСАН
ЭЛЕКТРОННОЙ ПОДПИСЬЮ
Сертификат: 009F0BDC181A023B64597F1E2579BEFB50
Владелец: ФЕДЕРАЛЬНАЯ СЛУЖБА ГОСУДАРСТВЕННОЙ РЕГИСТРАЦИИ, КАДАСТРА И КАРТОГРАФИИ
Действителен: с 02.08.2024 по 26.10.2025

полное наименование должности		инициалы, фамилия

Земельный участок
вид объекта недвижимости

Лист № 22 раздела 4.1	Всего листов раздела 4.1: 43	Всего разделов: 8	Всего листов выписки: 555

20.09.2024г. № КУВИ-001/2024-235574365	
Кадастровый номер:	78:31:0103101:3863

		электропередачи не превышает 500 кВ при условии, что расстояние по вертикали от указанных проводов или тросов до проводов воздушной линии электропередачи при наибольшей стреле провеса должно быть не менее: 3 метров - при проектном номинальном классе напряжения до 35 кВ; 3 метров - при проектном номинальном классе напряжения 110 кВ; 4 метров - при проектном номинальном классе напряжения 150 кВ; 4 метров - при проектном номинальном классе напряжения 220 кВ; 5 метров - при проектном номинальном классе напряжения 330 - 400 кВ; 5 метров - при проектном номинальном классе напряжения 500 кВ; трубопроводы при условии, что расстояние по вертикали от наивысшей точки любой части трубопровода до проводов воздушной линии электропередачи при наибольшей стреле провеса должно быть не менее: 4 метров - при проектном номинальном классе напряжения до 35 кВ; 4 метров - при проектном номинальном классе напряжения 110 кВ; 4,5 метра - при проектном номинальном классе напряжения 150 кВ; 5 метров - при проектном номинальном классе напряжения 220 кВ; 6 метров - при проектном номинальном классе напряжения 330 - 400 кВ; 8 метров - при проектном номинальном классе напряжения 500 кВ; 12 метров - при проектном номинальном классе напряжения 750 кВ; ж) в случае если в соответствии с техническим регламентом о требованиях пожарной безопасности должны соблюдаться противопожарные расстояния между такими зданиями, сооружениями и объектами электроэнергетики, возможность размещения зданий, сооружений в границах охранной зоны определяется исходя из противопожарных расстояний. 11. В пределах охранной зоны без соблюдения условий осуществления соответствующих видов деятельности, предусмотренных решением о согласовании такой охранной зоны, юридическим и физическим лицам запрещаются: а) горные, взрывные, мелиоративные работы, в том числе связанные с временным затоплением земель; б) дноуглубительные, землечерпальные и погрузочно-разгрузочные работы, добыча рыбы, других водных животных и растений придонными орудиями лова, устройство водопоев, колка и заготовка льда (в охранных зонах подводных кабельных линий электропередачи); в) проход судов, у которых расстояние по вертикали от верхнего крайнего габарита с грузом или без груза до нижней точки провеса проводов переходов воздушных линий электропередачи через водоемы менее минимально допустимого расстояния, в том числе с учетом максимального уровня подъема воды при паводке; г) проезд машин и механизмов, имеющих общую высоту с грузом или без груза от поверхности дороги более 4,5 метра (в охранных зонах воздушных линий электропередачи); д) земляные работы на глубине более 0,3 метра (на вспахиваемых землях на глубине более 0,45 метра), а также планировка грунта (в охранных зонах подземных кабельных линий электропередачи); е) полив сельскохозяйственных культур в случае, если высота струи воды может составить свыше 3 метров (в охранных зонах воздушных линий электропередачи); ж) полевые сельскохозяйственные работы с применением сельскохозяйственных машин и оборудования высотой более 4 метров (в охранных зонах воздушных линий электропередачи) или полевые сельскохозяйственные работы, связанные с вспашкой земли (в охранных зонах кабельных линий электропередачи); з) посадка и вырубка деревьев и кустарников.; Реестровый номер границы: 78:31-6.1869; Вид объекта реестра границ: Зона с особыми условиями использования территории; Вид зоны по документу: Охранная зона объекта

ДОКУМЕНТ ПОДПИСАН
ЭЛЕКТРОННОЙ ПОДПИСЬЮ
Сертификат: 009F0BDC181A023B64597F1E2579BEFB50
Владелец: ФЕДЕРАЛЬНАЯ СЛУЖБА ГОСУДАРСТВЕННОЙ РЕГИСТРАЦИИ, КАДАСТРА И КАРТОГРАФИИ
Действителен: с 02.08.2024 по 26.10.2025

полное наименование должности		инициалы, фамилия

Земельный участок
вид объекта недвижимости

Лист № 23 раздела 4.1	Всего листов раздела 4.1: 43	Всего разделов: 8	Всего листов выписки: 555

20.09.2024г. № КУВИ-001/2024-235574365	
Кадастровый номер:	78:31:0103101:3863

		электросетевого хозяйства - 222-574/был 63-222/; Тип зоны: Охранная зона объектов электроэнергетики (объектов электросетевого хозяйства и объектов по производству электрической энергии)
78:31:0103101:3863/77	654	вид ограничения (обременения): ограничения прав на земельный участок, предусмотренные статьей 56 Земельного кодекса Российской Федерации; Срок действия: не установлен; реквизиты документа-основания: постановление Правительства РФ «О порядке установления охранных зон объектов электросетевого хозяйства и особых условий использования земельных участков, расположенных в границах таких зон» от 24.02.2009 № 160 выдан: Правительство Российской Федерации; Содержание ограничения (обременения): Ограничения предусмотрены п. 8-11, раздела III Правил установления охранных зон объектов электросетевого хозяйства и особых условий использования земельных участков, расположенных в границах таких зон, утв. Постановлением Правительства РФ от 24.02.2009 № 160 «О порядке установления охранных зон объектов электросетевого хозяйства и особых условий использования земельных участков, расположенных в границах таких зон» (ред. от 21.12.2018). 8. В охранных зонах запрещается осуществлять любые действия, которые могут нарушить безопасную работу объектов электросетевого хозяйства, в том числе привести к их повреждению или уничтожению, и (или) повлечь причинение вреда жизни, здоровью граждан и имуществу физических или юридических лиц, а также повлечь нанесение экологического ущерба и возникновение пожаров, в том числе: а) набрасывать на провода и опоры воздушных линий электропередачи посторонние предметы, а также подниматься на опоры воздушных линий электропередачи; б) проводить работы, угрожающие повреждению объектов электросетевого хозяйства, размещать объекты и предметы, которые могут препятствовать доступу обслуживающего персонала и техники к объектам электроэнергетики, без сохранения и (или) создания, в том числе в соответствии с требованиями нормативно-технических документов, необходимых для такого доступа проходов и подъездов в целях обеспечения эксплуатации оборудования, зданий и сооружений объектов электроэнергетики, проведения работ по ликвидации аварий и устранению их последствий на всем протяжении границы объекта электроэнергетики;в) находиться в пределах огороженной территории и помещениях распределительных устройств и подстанций, открывать двери и люки распределительных устройств и подстанций, производить переключения и подключения в электрических сетях (указанное требование не распространяется на работников, занятых выполнением разрешенных в установленном порядке работ), разводить огонь в пределах охранных зонах вводных и распределительных устройств и подстанций, воздушных линий электропередачи, а также в охранных зонах кабельных линий электропередачи; г) размещать свалки; д) производить работы ударными механизмами, сбрасывать тяжести массой свыше 5 тонн, производить сброс и слив едких и коррозионных веществ и горюче-смазочных материалов (в охранных зонах подземных кабельных линий электропередачи);е) убирать, уничтожать, перемещать, засыпать и повреждать предупреждающие и информационные знаки (либо предупреждающие и информационные надписи, нанесенные на объекты электроэнергетики);ж) производить переключения и подключения в электрических сетях (указанное требование не распространяется на работников, занятых выполнением разрешенных в установленном порядке

ДОКУМЕНТ ПОДПИСАН
ЭЛЕКТРОННОЙ ПОДПИСЬЮ
Сертификат: 009F0BDC181A023B64597F1E2579BEFB50
Владелец: ФЕДЕРАЛЬНАЯ СЛУЖБА ГОСУДАРСТВЕННОЙ РЕГИСТРАЦИИ, КАДАСТРА И КАРТОГРАФИИ
Действителен: с 02.08.2024 по 26.10.2025

полное наименование должности		инициалы, фамилия

Земельный участок
вид объекта недвижимости

Лист № 24 раздела 4.1	Всего листов раздела 4.1: 43	Всего разделов: 8	Всего листов выписки: 555

20.09.2024г. № КУВИ-001/2024-235574365	
Кадастровый номер:	78:31:0103101:3863

работ);з) осуществлять использование земельных участков в качестве испытательных полигонов, мест уничтожения вооружения и захоронения отходов, возникающих в связи с использованием, производством, ремонтом или уничтожением вооружений или боеприпасов ". 9. В охранных зонах, установленных для объектов электросетевого хозяйства напряжением свыше 1000 вольт, помимо действий, предусмотренных пунктом 8 настоящих Правил, запрещается: а) складировать или размещать хранилища любых, в том числе горюче-смазочных, материалов; б) размещать детские и спортивные площадки, стадионы, рынки, торговые точки, полевые станы, загоны для скота, гаражи и стоянки всех видов машин и механизмов, проводить любые мероприятия, связанные с большим скоплением людей, не занятых выполнением разрешенных в установленном порядке работ (в охранных зонах воздушных линий электропередачи); в) использовать (запускать) любые летательные аппараты, в том числе воздушных змеев, спортивные модели летательных аппаратов (в охранных зонах воздушных линий электропередачи); г) бросать якоря с судов и осуществлять их проход с отданными якорями, цепями, лотами, волокушами и тралами (в охранных зонах подводных кабельных линий электропередачи); д) осуществлять проход судов с поднятыми стрелами кранов и других механизмов (в охранных зонах воздушных линий электропередачи); е) осуществлять остановку транспортных средств на автомобильных дорогах в местах пересечения с воздушными линиями электропередачи с проектным номинальным классом напряжения 330 кВ и выше (исключительно в охранных зонах воздушных линий электропередачи); ж) устанавливать рекламные конструкции."; 10. В охранных зонах допускается размещение зданий и сооружений при соблюдении следующих параметров: а) размещаемое здание или сооружение не создает препятствий для доступа к объекту электросетевого хозяйства (создаются или сохраняются, в том числе в соответствии с требованиями нормативно-технических документов, проходы и подъезды, необходимые для доступа к объекту электроэнергетики обслуживающего персонала и техники в целях обеспечения оперативного, технического и ремонтного обслуживания оборудования, зданий и сооружений объектов электроэнергетики, проведения работ по ликвидации аварий и устранению их последствий на всем протяжении границы объекта электроэнергетики); б) расстояние по горизонтали от элементов зданий и сооружений до проводов воздушных линий электропередачи напряжением до 1 кВ с неизолированными проводами (при наибольшем их отклонении) должно быть не менее: 1,5 метра - от выступающих частей зданий, террас и окон; 1 метра - от глухих стен; в) расстояние по горизонтали от элементов зданий и сооружений до токопроводящих жил кабелей (предназначенных для эксплуатации в воздушной среде) напряжением свыше 1 кВ (при наибольшем их отклонении) должно быть не менее: 1 метра - от выступающих частей зданий, террас и окон; 0,2 метра - от глухих стен зданий, сооружений; г) допускается размещение зданий и сооружений под проводами воздушных линий электропередачи напряжением до 1 кВ с самонесущими изолированными проводами, при этом расстояние по вертикали от указанных зданий и сооружений при наибольшей стреле провеса должно быть не менее 2,5 метра; д) расстояние по горизонтали от элементов зданий и сооружений до проводов воздушных линий электропередачи напряжением свыше 1 кВ (при наибольшем их отклонении) должно быть не менее: 2 метров - при проектном номинальном классе напряжения

ДОКУМЕНТ ПОДПИСАН
ЭЛЕКТРОННОЙ ПОДПИСЬЮ
Сертификат: 009F0BDC181A023B64597F1E2579BEFB50
Владелец: ФЕДЕРАЛЬНАЯ СЛУЖБА ГОСУДАРСТВЕННОЙ РЕГИСТРАЦИИ, КАДАСТРА И КАРТОГРАФИИ
Действителен: с 02.08.2024 по 26.10.2025

полное наименование должности		инициалы, фамилия

Земельный участок
вид объекта недвижимости

Лист № 25 раздела 4.1	Всего листов раздела 4.1: 43	Всего разделов: 8	Всего листов выписки: 555

20.09.2024г. № КУВИ-001/2024-235574365	
Кадастровый номер:	78:31:0103101:3863

до 20 кВ; 4 метров - при проектном номинальном классе напряжения 35 - 110 кВ; 5 метров - при проектном номинальном классе напряжения 150 кВ; 6 метров - при проектном номинальном классе напряжения 220 кВ; 20 метров (8 метров до ближайших частей непроизводственных и производственных зданий и сооружений электрических станций и подстанций) - при проектном номинальном классе напряжения 330 - 400 кВ; 30 метров (10 метров до ближайших частей непроизводственных и производственных зданий и сооружений электрических станций и подстанций) - при проектном номинальном классе напряжения 500 кВ; 40 метров (10 метров до ближайших частей непроизводственных и производственных зданий и сооружений электрических станций и подстанций) - при проектном номинальном классе напряжения 750 кВ; е) под проводами воздушных линий электропередачи допускается размещение следующих видов зданий и (или) сооружений и (или) их пересечение с воздушными линиями электропередачи: производственные здания и (или) сооружения промышленных предприятий I и II степени огнестойкости в соответствии с техническим регламентом о требованиях пожарной безопасности, если проектный номинальный класс напряжения воздушных линий электропередачи не превышает 220 кВ, а также вне зависимости от проектного номинального класса напряжения воздушных линий электропередачи - здания и сооружения электрических станций и подстанций (включая вспомогательные и обслуживающие объекты), ограждения при условии, что расстояние от наивысшей точки указанных зданий и (или) сооружений, ограждений по вертикали до проводов воздушной линии электропередачи при наибольшей стреле провеса должно быть не менее: 3 метров - при проектном номинальном классе напряжения до 35 кВ; 4 метров - при проектном номинальном классе напряжения 110 кВ; 4 метров - при проектном номинальном классе напряжения 150 кВ; 5 метров - при проектном номинальном классе напряжения 220 кВ; 7,5 метра - при проектном номинальном классе напряжения 330 - 400 кВ; 8 метров - при проектном номинальном классе напряжения 500 кВ; 12 метров - при проектном номинальном классе напряжения 750 кВ; линии связи, линии проводного вещания, если проектный номинальный класс напряжения воздушных линий электропередачи не превышает 500 кВ при условии, что расстояние по вертикали до проводов воздушной линии электропередачи от указанных линий при наибольшей стреле провеса должно быть не менее:3 метров - при проектном номинальном классе напряжения до 35 кВ; 4 метров - при проектном номинальном классе напряжения 110 кВ; 4 метров – при проектном номинальном классе напряжения 150 кВ; 4 метров - при проектном номинальном классе напряжения 220 кВ; 5 метров - при проектном номинальном классе напряжения 330 - 400 кВ; 5 метров - при проектном номинальном классе напряжения 500 кВ; железные дороги при условии, что расстояние по вертикали от головки рельса до проводов воздушной линии электропередачи при наибольшей стреле провеса должно быть не менее:7,5 метра - при проектном номинальном классе напряжения до 35 кВ; 7,5 метра - при проектном номинальном классе напряжения 110 кВ; 8 метров - при проектном номинальном классе напряжения 150 кВ; 8,5 метра - при проектном номинальном классе напряжения 220 кВ; 9 метров - при проектном номинальном классе напряжения 330 - 400 кВ; 9,5 метра - при проектном номинальном классе напряжения 500 кВ; 12 метров - при проектном номинальном классе напряжения 750 кВ; автомобильные дороги при условии,

ДОКУМЕНТ ПОДПИСАН
ЭЛЕКТРОННОЙ ПОДПИСЬЮ
Сертификат: 009F0BDC181A023B64597F1E2579BEFB50
Владелец: ФЕДЕРАЛЬНАЯ СЛУЖБА ГОСУДАРСТВЕННОЙ РЕГИСТРАЦИИ, КАДАСТРА И КАРТОГРАФИИ
Действителен: с 02.08.2024 по 26.10.2025

полное наименование должности		инициалы, фамилия

Земельный участок
вид объекта недвижимости

Лист № 26 раздела 4.1	Всего листов раздела 4.1: 43	Всего разделов: 8	Всего листов выписки: 555

20.09.2024г. № КУВИ-001/2024-235574365	
Кадастровый номер:	78:31:0103101:3863

что расстояние по вертикали от покрытия проезжей части дорог всех категорий до проводов воздушной линии электропередачи при наибольшей стреле провеса должно быть не менее: 7 метров - при проектном номинальном классе напряжения до 35 кВ; 7 метров - при проектном номинальном классе напряжения 110 кВ; 7,5 метра - при проектном номинальном классе напряжения 150 кВ; 8 метров - при проектном номинальном классе напряжения 220 кВ; 8,5 метра (11 метров - в границах населенных пунктов) - при проектном номинальном классе напряжения 330 - 400 кВ; 9,5 метра (15,5 метра - в границах населенных пунктов) - при проектном номинальном классе напряжения 500 кВ; 16 метров (23 метров - в границах населенных пунктов) - при проектном номинальном классе напряжения 750 кВ; провода контактной сети или несущего троса трамвайных и троллейбусных линий, если проектный номинальный класс напряжения воздушных линий электропередачи не превышает 500 кВ при условии, что расстояние по вертикали от указанных проводов или тросов до проводов воздушной линии электропередачи при наибольшей стреле провеса должно быть не менее: 3 метров - при проектном номинальном классе напряжения до 35 кВ; 3 метров - при проектном номинальном классе напряжения 110 кВ; 4 метров - при проектном номинальном классе напряжения 150 кВ; 4 метров - при проектном номинальном классе напряжения 220 кВ; 5 метров - при проектном номинальном классе напряжения 330 - 400 кВ; 5 метров - при проектном номинальном классе напряжения 500 кВ; трубопроводы при условии, что расстояние по вертикали от наивысшей точки любой части трубопровода до проводов воздушной линии электропередачи при наибольшей стреле провеса должно быть не менее: 4 метров - при проектном номинальном классе напряжения до 35 кВ; 4 метров - при проектном номинальном классе напряжения 110 кВ; 4,5 метра - при проектном номинальном классе напряжения 150 кВ; 5 метров - при проектном номинальном классе напряжения 220 кВ; 6 метров - при проектном номинальном классе напряжения 330 - 400 кВ; 8 метров - при проектном номинальном классе напряжения 500 кВ; 12 метров - при проектном номинальном классе напряжения 750 кВ; ж) в случае если в соответствии с техническим регламентом о требованиях пожарной безопасности должны соблюдаться противопожарные расстояния между такими зданиями, сооружениями и объектами электроэнергетики, возможность размещения зданий, сооружений в границах охранной зоны определяется исходя из противопожарных расстояний. 11. В пределах охранной зоны без соблюдения условий осуществления соответствующих видов деятельности, предусмотренных решением о согласовании такой охранной зоны, юридическим и физическим лицам запрещаются: а) горные, взрывные, мелиоративные работы, в том числе связанные с временным затоплением земель; б) дноуглубительные, землечерпальные и погрузочно-разгрузочные работы, добыча рыбы, других водных животных и растений придонными орудиями лова, устройство водопоев, колка и заготовка льда (в охранных зонах подводных кабельных линий электропередачи); в) проход судов, у которых расстояние по вертикали от верхнего крайнего габарита с грузом или без груза до нижней точки провеса проводов переходов воздушных линий электропередачи через водоемы менее минимально допустимого расстояния, в том числе с учетом максимального уровня подъема воды при паводке; г) проезд машин и механизмов, имеющих общую высоту с грузом или без груза от поверхности дороги более 4,5

ДОКУМЕНТ ПОДПИСАН
ЭЛЕКТРОННОЙ ПОДПИСЬЮ
Сертификат: 009F0BDC181A023B64597F1E2579BEFB50
Владелец: ФЕДЕРАЛЬНАЯ СЛУЖБА ГОСУДАРСТВЕННОЙ РЕГИСТРАЦИИ, КАДАСТРА И КАРТОГРАФИИ
Действителен: с 02.08.2024 по 26.10.2025

полное наименование должности		инициалы, фамилия

Земельный участок			
вид объекта недвижимости			
Лист № 27 раздела 4.1	Всего листов раздела 4.1: 43	Всего разделов: 8	Всего листов выписки: 555

20.09.2024г. № КУВИ-001/2024-235574365	
Кадастровый номер:	78:31:0103101:3863

		метра (в охранных зонах воздушных линий электропередачи); д) земляные работы на глубине более 0,3 метра (на вспахиваемых землях на глубине более 0,45 метра), а также планировка грунта (в охранных зонах подземных кабельных линий электропередачи); е) полив сельскохозяйственных культур в случае, если высота струи воды может составить свыше 3 метров (в охранных зонах воздушных линий электропередачи); ж) полевые сельскохозяйственные работы с применением сельскохозяйственных машин и оборудования высотой более 4 метров (в охранных зонах воздушных линий электропередачи) или полевые сельскохозяйственные работы, связанные с вспашкой земли (в охранных зонах кабельных линий электропередачи); з) посадка и вырубка деревьев и кустарников.; Реестровый номер границы: 78:31-6.1890; Вид объекта реестра границ: Зона с особыми условиями использования территории; Вид зоны по документу: Охранная зона объекта электросетевого хозяйства - КЛ 10 кВ 220-222"А"/; Тип зоны: Охранная зона объектов электроэнергетики (объектов электросетевого хозяйства и объектов по производству электрической энергии)
78:31:0103101:3863/78	652	вид ограничения (обременения): ограничения прав на земельный участок, предусмотренные статьей 56 Земельного кодекса Российской Федерации; Срок действия: не установлен; реквизиты документа-основания: постановление Правительства РФ «О порядке установления охранных зон объектов электросетевого хозяйства и особых условий использования земельных участков, расположенных в границах таких зон» от 24.02.2009 № 160 выдан: Правительство Российской Федерации; Содержание ограничения (обременения): Ограничения предусмотрены п. 8-11, раздела III Правил установления охранных зон объектов электросетевого хозяйства и особых условий использования земельных участков, расположенных в границах таких зон, утв. Постановлением Правительства РФ от 24.02.2009 № 160 «О порядке установления охранных зон объектов электросетевого хозяйства и особых условий использования земельных участков, расположенных в границах таких зон» (ред. от 21.12.2018). 8. В охранных зонах запрещается осуществлять любые действия, которые могут нарушить безопасную работу объектов электросетевого хозяйства, в том числе привести к их повреждению или уничтожению, и (или) повлечь причинение вреда жизни, здоровью граждан и имуществу физических или юридических лиц, а также повлечь нанесение экологического ущерба и возникновение пожаров, в том числе: а) набрасывать на провода и опоры воздушных линий электропередачи посторонние предметы, а также подниматься на опоры воздушных линий электропередачи; б) проводить работы, угрожающие повреждению объектов электросетевого хозяйства, размещать объекты и предметы, которые могут препятствовать доступу обслуживающего персонала и техники к объектам электроэнергетики, без сохранения и (или) создания, в том числе в соответствии с требованиями нормативно-технических документов, необходимых для такого доступа проходов и подъездов в целях обеспечения эксплуатации оборудования, зданий и сооружений объектов электроэнергетики, проведения работ по ликвидации аварий и устранению их последствий на всем протяжении границы объекта электроэнергетики;в) находиться в пределах огороженной территории и помещениях распределительных устройств и подстанций, открывать двери и люки распределительных устройств и подстанций, производить переключения и подключения в электрических сетях (указанное

ДОКУМЕНТ ПОДПИСАН
ЭЛЕКТРОННОЙ ПОДПИСЬЮ
Сертификат: 009F0BDC181A023B64597F1E2579BEFB50
Владелец: ФЕДЕРАЛЬНАЯ СЛУЖБА ГОСУДАРСТВЕННОЙ РЕГИСТРАЦИИ, КАДАСТРА И КАРТОГРАФИИ
Действителен: с 02.08.2024 по 26.10.2025

полное наименование должности		инициалы, фамилия

Земельный участок
вид объекта недвижимости

Лист № 28 раздела 4.1	Всего листов раздела 4.1: 43	Всего разделов: 8	Всего листов выписки: 555

20.09.2024г. № КУВИ-001/2024-235574365	
Кадастровый номер:	78:31:0103101:3863

требование не распространяется на работников, занятых выполнением разрешенных в установленном порядке работ), разводить огонь в пределах охранных зонах вводных и распределительных устройств и подстанций, воздушных линий электропередачи, а также в охранных зонах кабельных линий электропередачи; г) размещать свалки; д) производить работы ударными механизмами, сбрасывать тяжести массой свыше 5 тонн, производить сброс и слив едких и коррозионных веществ и горюче-смазочных материалов (в охранных зонах подземных кабельных линий электропередачи);е) убирать, уничтожать, перемещать, засыпать и повреждать предупреждающие и информационные знаки (либо предупреждающие и информационные надписи, нанесенные на объекты электроэнергетики);ж) производить переключения и подключения в электрических сетях (указанное требование не распространяется на работников, занятых выполнением разрешенных в установленном порядке работ);з) осуществлять использование земельных участков в качестве испытательных полигонов, мест уничтожения вооружения и захоронения отходов, возникающих в связи с использованием, производством, ремонтом или уничтожением вооружений или боеприпасов ". 9. В охранных зонах, установленных для объектов электросетевого хозяйства напряжением свыше 1000 вольт, помимо действий, предусмотренных пунктом 8 настоящих Правил, запрещается: а) складировать или размещать хранилища любых, в том числе горюче-смазочных, материалов; б) размещать детские и спортивные площадки, стадионы, рынки, торговые точки, полевые станы, загоны для скота, гаражи и стоянки всех видов машин и механизмов, проводить любые мероприятия, связанные с большим скоплением людей, не занятых выполнением разрешенных в установленном порядке работ (в охранных зонах воздушных линий электропередачи); в) использовать (запускать) любые летательные аппараты, в том числе воздушных змеев, спортивные модели летательных аппаратов (в охранных зонах воздушных линий электропередачи); г) бросать якоря с судов и осуществлять их проход с отданными якорями, цепями, лотами, волокушами и тралами (в охранных зонах подводных кабельных линий электропередачи); д) осуществлять проход судов с поднятыми стрелами кранов и других механизмов (в охранных зонах воздушных линий электропередачи); е) осуществлять остановку транспортных средств на автомобильных дорогах в местах пересечения с воздушными линиями электропередачи с проектным номинальным классом напряжения 330 кВ и выше (исключительно в охранных зонах воздушных линий электропередачи); ж) устанавливать рекламные конструкции."; 10. В охранных зонах допускается размещение зданий и сооружений при соблюдении следующих параметров: а) размещаемое здание или сооружение не создает препятствий для доступа к объекту электросетевого хозяйства (создаются или сохраняются, в том числе в соответствии с требованиями нормативно-технических документов, проходы и подъезды, необходимые для доступа к объекту электроэнергетики обслуживающего персонала и техники в целях обеспечения оперативного, технического и ремонтного обслуживания оборудования, зданий и сооружений объектов электроэнергетики, проведения работ по ликвидации аварий и устранению их последствий на всем протяжении границы объекта электроэнергетики); б) расстояние по горизонтали от элементов зданий и сооружений до проводов воздушных линий электропередачи напряжением до 1 кВ с неизолированными проводами (при наибольшем их отклонении) должно быть не менее:

ДОКУМЕНТ ПОДПИСАН
ЭЛЕКТРОННОЙ ПОДПИСЬЮ
Сертификат: 009F0BDC181A023B64597F1E2579BEFB50
Владелец: ФЕДЕРАЛЬНАЯ СЛУЖБА ГОСУДАРСТВЕННОЙ РЕГИСТРАЦИИ, КАДАСТРА И КАРТОГРАФИИ
Действителен: с 02.08.2024 по 26.10.2025

полное наименование должности		инициалы, фамилия

Земельный участок
вид объекта недвижимости

Лист № 29 раздела 4.1	Всего листов раздела 4.1: 43	Всего разделов: 8	Всего листов выписки: 555

20.09.2024г. № КУВИ-001/2024-235574365	
Кадастровый номер:	78:31:0103101:3863

1,5 метра - от выступающих частей зданий, террас и окон; 1 метра - от глухих стен; в) расстояние по горизонтали от элементов зданий и сооружений до токопроводящих жил кабелей (предназначенных для эксплуатации в воздушной среде) напряжением свыше 1 кВ (при наибольшем их отклонении) должно быть не менее: 1 метра - от выступающих частей зданий, террас и окон; 0,2 метра - от глухих стен зданий, сооружений; г) допускается размещение зданий и сооружений под проводами воздушных линий электропередачи напряжением до 1 кВ с самонесущими изолированными проводами, при этом расстояние по вертикали от указанных зданий и сооружений при наибольшей стреле провеса должно быть не менее 2,5 метра; д) расстояние по горизонтали от элементов зданий и сооружений до проводов воздушных линий электропередачи напряжением свыше 1 кВ (при наибольшем их отклонении) должно быть не менее: 2 метров - при проектном номинальном классе напряжения до 20 кВ; 4 метров - при проектном номинальном классе напряжения 35 - 110 кВ; 5 метров - при проектном номинальном классе напряжения 150 кВ; 6 метров - при проектном номинальном классе напряжения 220 кВ; 20 метров (8 метров до ближайших частей непроизводственных и производственных зданий и сооружений электрических станций и подстанций) - при проектном номинальном классе напряжения 330 - 400 кВ; 30 метров (10 метров до ближайших частей непроизводственных и производственных зданий и сооружений электрических станций и подстанций) - при проектном номинальном классе напряжения 500 кВ; 40 метров (10 метров до ближайших частей непроизводственных и производственных зданий и сооружений электрических станций и подстанций) - при проектном номинальном классе напряжения 750 кВ; е) под проводами воздушных линий электропередачи допускается размещение следующих видов зданий и (или) сооружений и (или) их пересечение с воздушными линиями электропередачи: производственные здания и (или) сооружения промышленных предприятий I и II степени огнестойкости в соответствии с техническим регламентом о требованиях пожарной безопасности, если проектный номинальный класс напряжения воздушных линий электропередачи не превышает 220 кВ, а также вне зависимости от проектного номинального класса напряжения воздушных линий электропередачи - здания и сооружения электрических станций и подстанций (включая вспомогательные и обслуживающие объекты), ограждения при условии, что расстояние от наивысшей точки указанных зданий и (или) сооружений, ограждений по вертикали до проводов воздушной линии электропередачи при наибольшей стреле провеса должно быть не менее: 3 метров - при проектном номинальном классе напряжения до 35 кВ; 4 метров - при проектном номинальном классе напряжения 110 кВ; 4 метров - при проектном номинальном классе напряжения 150 кВ; 5 метров - при проектном номинальном классе напряжения 220 кВ; 7,5 метра - при проектном номинальном классе напряжения 330 - 400 кВ; 8 метров - при проектном номинальном классе напряжения 500 кВ; 12 метров - при проектном номинальном классе напряжения 750 кВ; линии связи, линии проводного вещания, если проектный номинальный класс напряжения воздушных линий электропередачи не превышает 500 кВ при условии, что расстояние по вертикали до проводов воздушной линии электропередачи от указанных линий при наибольшей стреле провеса должно быть не менее:3 метров - при проектном номинальном классе напряжения до 35 кВ; 4 метров - при проектном номинальном классе напряжения 110 кВ; 4

ДОКУМЕНТ ПОДПИСАН
ЭЛЕКТРОННОЙ ПОДПИСЬЮ
Сертификат: 009F0BDC181A023B64597F1E2579BEFB50
Владелец: ФЕДЕРАЛЬНАЯ СЛУЖБА ГОСУДАРСТВЕННОЙ РЕГИСТРАЦИИ, КАДАСТРА И КАРТОГРАФИИ
Действителен: с 02.08.2024 по 26.10.2025

полное наименование должности		инициалы, фамилия

Земельный участок
вид объекта недвижимости

Лист № 30 раздела 4.1	Всего листов раздела 4.1: 43	Всего разделов: 8	Всего листов выписки: 555

20.09.2024г. № КУВИ-001/2024-235574365	
Кадастровый номер:	78:31:0103101:3863

		метров – при проектном номинальном классе напряжения 150 кВ; 4 метров - при проектном номинальном классе напряжения 220 кВ; 5 метров - при проектном номинальном классе напряжения 330 - 400 кВ; 5 метров - при проектном номинальном классе напряжения 500 кВ; железные дороги при условии, что расстояние по вертикали от головки рельса до проводов воздушной линии электропередачи при наибольшей стреле провеса должно быть не менее:7,5 метра - при проектном номинальном классе напряжения до 35 кВ; 7,5 метра - при проектном номинальном классе напряжения 110 кВ; 8 метров - при проектном номинальном классе напряжения 150 кВ; 8,5 метра - при проектном номинальном классе напряжения 220 кВ; 9 метров - при проектном номинальном классе напряжения 330 - 400 кВ; 9,5 метра - при проектном номинальном классе напряжения 500 кВ; 12 метров - при проектном номинальном классе напряжения 750 кВ; автомобильные дороги при условии, что расстояние по вертикали от покрытия проезжей части дорог всех категорий до проводов воздушной линии электропередачи при наибольшей стреле провеса должно быть не менее: 7 метров - при проектном номинальном классе напряжения до 35 кВ; 7 метров - при проектном номинальном классе напряжения 110 кВ; 7,5 метра - при проектном номинальном классе напряжения 150 кВ; 8 метров - при проектном номинальном классе напряжения 220 кВ; 8,5 метра (11 метров - в границах населенных пунктов) - при проектном номинальном классе напряжения 330 - 400 кВ; 9,5 метра (15,5 метра - в границах населенных пунктов) - при проектном номинальном классе напряжения 500 кВ; 16 метров (23 метров - в границах населенных пунктов) - при проектном номинальном классе напряжения 750 кВ; провода контактной сети или несущего троса трамвайных и троллейбусных линий, если проектный номинальный класс напряжения воздушных линий электропередачи не превышает 500 кВ при условии, что расстояние по вертикали от указанных проводов или тросов до проводов воздушной линии электропередачи при наибольшей стреле провеса должно быть не менее: 3 метров - при проектном номинальном классе напряжения до 35 кВ; 3 метров - при проектном номинальном классе напряжения 110 кВ; 4 метров - при проектном номинальном классе напряжения 150 кВ; 4 метров - при проектном номинальном классе напряжения 220 кВ; 5 метров - при проектном номинальном классе напряжения 330 - 400 кВ; 5 метров - при проектном номинальном классе напряжения 500 кВ; трубопроводы при условии, что расстояние по вертикали от наивысшей точки любой части трубопровода до проводов воздушной линии электропередачи при наибольшей стреле провеса должно быть не менее: 4 метров - при проектном номинальном классе напряжения до 35 кВ; 4 метров - при проектном номинальном классе напряжения 110 кВ; 4,5 метра - при проектном номинальном классе напряжения 150 кВ; 5 метров - при проектном номинальном классе напряжения 220 кВ; 6 метров - при проектном номинальном классе напряжения 330 - 400 кВ; 8 метров - при проектном номинальном классе напряжения 500 кВ; 12 метров - при проектном номинальном классе напряжения 750 кВ; ж) в случае если в соответствии с техническим регламентом о требованиях пожарной безопасности должны соблюдаться противопожарные расстояния между такими зданиями, сооружениями и объектами электроэнергетики, возможность размещения зданий, сооружений в границах охранной зоны определяется исходя из противопожарных расстояний. 11. В пределах охранной зоны без соблюдения условий

ДОКУМЕНТ ПОДПИСАН
ЭЛЕКТРОННОЙ ПОДПИСЬЮ
Сертификат: 009F0BDC181A023B64597F1E2579BEFB50
Владелец: ФЕДЕРАЛЬНАЯ СЛУЖБА ГОСУДАРСТВЕННОЙ РЕГИСТРАЦИИ, КАДАСТРА И КАРТОГРАФИИ
Действителен: с 02.08.2024 по 26.10.2025

полное наименование должности		инициалы, фамилия

Земельный участок
вид объекта недвижимости

Лист № 31 раздела 4.1	Всего листов раздела 4.1: 43	Всего разделов: 8	Всего листов выписки: 555

20.09.2024г. № КУВИ-001/2024-235574365	
Кадастровый номер:	78:31:0103101:3863

		осуществления соответствующих видов деятельности, предусмотренных решением о согласовании такой охранной зоны, юридическим и физическим лицам запрещаются: а) горные, взрывные, мелиоративные работы, в том числе связанные с временным затоплением земель; б) дноуглубительные, землечерпальные и погрузочно-разгрузочные работы, добыча рыбы, других водных животных и растений придонными орудиями лова, устройство водопоев, колка и заготовка льда (в охранных зонах подводных кабельных линий электропередачи); в) проход судов, у которых расстояние по вертикали от верхнего крайнего габарита с грузом или без груза до нижней точки провеса проводов переходов воздушных линий электропередачи через водоемы менее минимально допустимого расстояния, в том числе с учетом максимального уровня подъема воды при паводке; г) проезд машин и механизмов, имеющих общую высоту с грузом или без груза от поверхности дороги более 4,5 метра (в охранных зонах воздушных линий электропередачи); д) земляные работы на глубине более 0,3 метра (на вспахиваемых землях на глубине более 0,45 метра), а также планировка грунта (в охранных зонах подземных кабельных линий электропередачи); е) полив сельскохозяйственных культур в случае, если высота струи воды может составить свыше 3 метров (в охранных зонах воздушных линий электропередачи); ж) полевые сельскохозяйственные работы с применением сельскохозяйственных машин и оборудования высотой более 4 метров (в охранных зонах воздушных линий электропередачи) или полевые сельскохозяйственные работы, связанные с вспашкой земли (в охранных зонах кабельных линий электропередачи); з) посадка и вырубка деревьев и кустарников.; Реестровый номер границы: 78:31-6.1910; Вид объекта реестра границ: Зона с особыми условиями использования территории; Вид зоны по документу: Охранная зона объекта электросетевого хозяйства - КЛ 10 кВ 220-222"Б"/; Тип зоны: Охранная зона объектов электроэнергетики (объектов электросетевого хозяйства и объектов по производству электрической энергии)
	Весь	вид ограничения (обременения): ограничения прав на земельный участок, предусмотренные статьей 56 Земельного кодекса Российской Федерации; Срок действия: не установлен; реквизиты документа-основания: распоряжение Комитет по природопользованию, охране окружающей среды и обеспечению экологической безопасности Правительства Санкт-Петербурга "О внесении изменений в распоряжение Комитет по природопользованию, охране окружающей среды и обеспечению экологической безопасности от 02.08.2018 № 246-р" от 21.06.2021 № 252-р выдан: Комитет по природопользованию, охране окружающей среды и обеспечению экологической безопасности Правительства Санкт-Петербурга; Содержание ограничения (обременения): В границах водоохранных зон запрещается: 1) использование сточных вод в целях регулирования плодородия почв; 2) размещение кладбищ, скотомогильников, объектов размещения отходов производства и потребления, химических, взрывчатых, токсичных, отравляющих и ядовитых веществ, пунктов захоронения радиоактивных отходов; 3) осуществление авиационных мер по борьбе с вредными организмами; 4) движение и стоянка транспортных средств (кроме специальных транспортных средств), за исключением их движения по дорогам и стоянки на дорогах и в специально оборудованных местах, имеющих твердое покрытие; 5) строительство и реконструкция автозаправочных станций, складов горюче-смазочных материалов (за

ДОКУМЕНТ ПОДПИСАН
ЭЛЕКТРОННОЙ ПОДПИСЬЮ
Сертификат: 009F0BDC181A023B64597F1E2579BEFB50
Владелец: ФЕДЕРАЛЬНАЯ СЛУЖБА ГОСУДАРСТВЕННОЙ РЕГИСТРАЦИИ, КАДАСТРА И КАРТОГРАФИИ
Действителен: с 02.08.2024 по 26.10.2025

полное наименование должности		инициалы, фамилия

Земельный участок
вид объекта недвижимости

Лист № 32 раздела 4.1	Всего листов раздела 4.1: 43	Всего разделов: 8	Всего листов выписки: 555

20.09.2024г. № КУВИ-001/2024-235574365	
Кадастровый номер:	78:31:0103101:3863

		исключением случаев, если автозаправочные станции, склады горюче-смазочных материалов размещены на территориях портов, инфраструктуры внутренних водных путей, в том числе баз (сооружений) для стоянки маломерных судов, объектов органов федеральной службы безопасности), станций технического обслуживания, используемых для технического осмотра и ремонта транспортных средств, осуществление мойки транспортных средств; 6) размещение специализированных хранилищ пестицидов и агрохимикатов, применение пестицидов и агрохимикатов; 7) сброс сточных, в том числе дренажных, вод; 8) разведка и добыча общераспространенных полезных ископаемых (за исключением случаев, если разведка и добыча общераспространенных полезных ископаемых осуществляются пользователями недр, осуществляющими разведку и добычу иных видов полезных ископаемых, в границах предоставленных им в соответствии с законодательством Российской Федерации о недрах горных отводов и (или) геологических отводов на основании утвержденного технического проекта в соответствии со статьей 19.1 Закона Российской Федерации от 21 февраля 1992 года N 2395-I "О недрах"); Реестровый номер границы: 78:00-6.474; Вид объекта реестра границ: Зона с особыми условиями использования территории; Вид зоны по документу: Водоохранная зона реки Невы (ИД 1241); Тип зоны: Водоохранная зона
	Весь	вид ограничения (обременения): ограничения прав на земельный участок, предусмотренные статьей 56 Земельного кодекса Российской Федерации; Срок действия: не установлен; реквизиты документа-основания: постановление "О порядке установления охранных зон объектов электросетевого хозяйства и особых условий использования земельных участков, расположенных в границах таких зон»" от 24.02.2009 № 160 выдан: Правительство Российской Федерации; Содержание ограничения (обременения): Ограничения предусмотрены п.8-11, раздела III Правил установления охранных зон объектов электросетевого хозяйства и особых условий использования земельных участков, расположенных в границах таких зон, утв. Постановлением Правительства РФ от 24.02.2009 № 160 «О порядке установления охранных зон объектов электросетевого хозяйства и особых условий использования земельных участков, расположенных в границах таких зон»" (ред. от 21.12.2018). 8. В охранных зонах запрещается осуществлять любые действия, которые могут нарушить безопасную работу объектов электросетевого хозяйства, в том числе привести к их повреждению или уничтожению, и (или) повлечь причинение вреда жизни, здоровью граждан и имуществу физических или юридических лиц, а также повлечь нанесение экологического ущерба и возникновение пожаров, в т.ч.: а) набрасывать на провода и опоры воздушных линий электропередачи посторонние предметы, а также подниматься на опоры воздушных линий электропередачи; б) размещать любые объекты и предметы (материалы) в пределах созданных в соответствии с требованиями нормативно-технических документов проходов и подъездов для доступа к объектам электросетевого хозяйства, а также проводить любые работы и возводить сооружения, которые могут препятствовать доступу к объектам электросетевого хозяйства, без создания необходимых для такого доступа проходов и подъездов; в) находиться в пределах огороженной территории и помещениях распределительных устройств и подстанций, открывать двери и люки распределительных устройств и подстанций, производить переключения и подключения в

ДОКУМЕНТ ПОДПИСАН
ЭЛЕКТРОННОЙ ПОДПИСЬЮ
Сертификат: 009F0BDC181A023B64597F1E2579BEFB50
Владелец: ФЕДЕРАЛЬНАЯ СЛУЖБА ГОСУДАРСТВЕННОЙ РЕГИСТРАЦИИ, КАДАСТРА И КАРТОГРАФИИ
Действителен: с 02.08.2024 по 26.10.2025

полное наименование должности		инициалы, фамилия

Земельный участок
вид объекта недвижимости

Лист № 33 раздела 4.1	Всего листов раздела 4.1: 43	Всего разделов: 8	Всего листов выписки: 555

20.09.2024г. № КУВИ-001/2024-235574365	
Кадастровый номер:	78:31:0103101:3863

электрических сетях (указанное требование не распространяется на работников, занятых выполнением разрешенных в установленном порядке работ), разводить огонь в пределах охранных зонах вводных и распределительных устройств и подстанций, воздушных линий электропередачи, а также в охранных зонах кабельных линий электропередачи; г) размещать свалки; д) производить работы ударными механизмами, сбрасывать тяжести массой свыше 5 тонн, производить сброс и слив едких и коррозионных веществ и горюче-смазочных материалов (в охранных зонах подземных кабельных линий электропередачи). 9. В охранных зонах, установленных для объектов электросетевого хозяйства напряжением свыше 1000 вольт запрещается: а) складировать или размещать хранилища любых, в том числе горюче-смазочных, материалов; б) размещать детские и спортивные площадки, стадионы, рынки, торговые точки, полевые станы, загоны для скота, гаражи и стоянки всех видов машин и механизмов, проводить любые мероприятия, связанные с большим скоплением людей, не занятых выполнением разрешенных в установленном порядке работ (в охранных зонах воздушных линий электропередачи); г) бросать якоря с судов и осуществлять их проход с отданными якорями, цепями, лотами, волокушами и тралами (в охранных зонах подводных кабельных линий электропередачи); д) осуществлять проход судов с поднятыми стрелами кранов и других механизмов (в охранных зонах воздушных линий электропередачи). 10. В пределах охранных зон без письменного решения о согласовании сетевых организаций юридическим и физическим лицам запрещаются: а) строительство, капитальный ремонт, реконструкция или снос зданий и сооружений; б) горные, взрывные, мелиоративные работы, в том числе связанные с временным затоплением земель; в) посадка и вырубка деревьев и кустарников; г) дноуглубительные, землечерпальные и погрузочно-разгрузочные работы, добыча рыбы, других водных животных и растений придонными орудиями лова, устройство водопоев, колка и заготовка льда (в охранных зонах подводных кабельных линий электропередачи); д) проход судов, у которых расстояние по вертикали от верхнего крайнего габарита с грузом или без груза до нижней точки провеса проводов переходов воздушных линий электропередачи через водоемы менее минимально допустимого расстояния, в том числе с учетом максимального уровня подъема воды при паводке; е) проезд машин и механизмов, имеющих общую высоту с грузом или без груза от поверхности дороги более 4,5 метра (в охранных зонах воздушных линий электропередачи); ж) земляные работы на глубине более 0,3 метра (на вспахиваемых землях на глубине более 0,45 метра), а также планировка грунта (в охранных зонах подземных кабельных линий электропередачи); з) полив сельскохозяйственных культур в случае, если высота струи воды может составить свыше 3 метров (в охранных зонах воздушных линий электропередачи); и) полевые сельскохозяйственные работы с применением сельскохозяйственных машин и оборудования высотой более 4 метров (в охранных зонах воздушных линий электропередачи) или полевые сельскохозяйственные работы, связанные с вспашкой земли (в охранных зонах кабельных линий электропередачи). 11. В охранных зонах, установленных для объектов электросетевого хозяйства напряжением до 1000 вольт, без письменного решения о согласовании сетевых организаций запрещается: а) размещать детские и спортивные площадки, стадионы, рынки, торговые точки, полевые станы, загоны для скота, гаражи и стоянки всех

ДОКУМЕНТ ПОДПИСАН
ЭЛЕКТРОННОЙ ПОДПИСЬЮ
Сертификат: 009F0BDC181A023B64597F1E2579BEFB50
Владелец: ФЕДЕРАЛЬНАЯ СЛУЖБА ГОСУДАРСТВЕННОЙ РЕГИСТРАЦИИ, КАДАСТРА И КАРТОГРАФИИ
Действителен: с 02.08.2024 по 26.10.2025

полное наименование должности		инициалы, фамилия

Земельный участок
вид объекта недвижимости

Лист № 34 раздела 4.1	Всего листов раздела 4.1: 43	Всего разделов: 8	Всего листов выписки: 555

20.09.2024г. № КУВИ-001/2024-235574365	
Кадастровый номер:	78:31:0103101:3863

		видов машин и механизмов, садовые, огородные земельные участки и иные объекты недвижимости, расположенные в границах территории ведения гражданами садоводства или огородничества для собственных нужд, объекты жилищного строительства, в том числе индивидуального (в охранных зонах воздушных линий электропередачи); б) складировать или размещать хранилища любых, в том числе горюче-смазочных, материалов; в) устраивать причалы для стоянки судов, барж и плавучих кранов, бросать якоря с судов и осуществлять их проход с отданными якорями, цепями, лотами, волокушами и тралами (в охранных зонах подводных кабельных линий электропередачи). ; Реестровый номер границы: 78:31-6.59; Вид объекта реестра границ: Зона с особыми условиями использования территории; Вид зоны по документу: Охранная зона объекта электросетевого хозяйства - кабельная сеть наружного освещения 0,4кВ – Сад Смольного собора; Тип зоны: Охранная зона инженерных коммуникаций
	Весь	вид ограничения (обременения): ограничения прав на земельный участок, предусмотренные статьей 56 Земельного кодекса Российской Федерации; Срок действия: не установлен; реквизиты документа-основания: постановление "О порядке установления охранных зон объектов электросетевого хозяйства и особых условий использования земельных участков, расположенных в границах таких зон»" от 24.02.2009 № 160 выдан: Правительство Российской Федерации; Содержание ограничения (обременения): Ограничения предусмотрены п.8-11, раздела III Правил установления охранных зон объектов электросетевого хозяйства и особых условий использования земельных участков, расположенных в границах таких зон, утв. Постановлением Правительства РФ от 24.02.2009 № 160 «О порядке установления охранных зон объектов электросетевого хозяйства и особых условий использования земельных участков, расположенных в границах таких зон»" (ред. от 21.12.2018). 8. В охранных зонах запрещается осуществлять любые действия, которые могут нарушить безопасную работу объектов электросетевого хозяйства, в том числе привести к их повреждению или уничтожению, и (или) повлечь причинение вреда жизни, здоровью граждан и имуществу физических или юридических лиц, а также повлечь нанесение экологического ущерба и возникновение пожаров, в т.ч.: а) набрасывать на провода и опоры воздушных линий электропередачи посторонние предметы, а также подниматься на опоры воздушных линий электропередачи; б) размещать любые объекты и предметы (материалы) в пределах созданных в соответствии с требованиями нормативно-технических документов проходов и подъездов для доступа к объектам электросетевого хозяйства, а также проводить любые работы и возводить сооружения, которые могут препятствовать доступу к объектам электросетевого хозяйства, без создания необходимых для такого доступа проходов и подъездов; в) находиться в пределах огороженной территории и помещениях распределительных устройств и подстанций, открывать двери и люки распределительных устройств и подстанций, производить переключения и подключения в электрических сетях (указанное требование не распространяется на работников, занятых выполнением разрешенных в установленном порядке работ), разводить огонь в пределах охранных зонах вводных и распределительных устройств и подстанций, воздушных линий электропередачи, а также в охранных зонах кабельных линий электропередачи; г) размещать свалки; д) производить работы ударными механизмами, сбрасывать тяжести массой свыше 5 тонн, производить сброс и слив

ДОКУМЕНТ ПОДПИСАН
ЭЛЕКТРОННОЙ ПОДПИСЬЮ
Сертификат: 009F0BDC181A023B64597F1E2579BEFB50
Владелец: ФЕДЕРАЛЬНАЯ СЛУЖБА ГОСУДАРСТВЕННОЙ РЕГИСТРАЦИИ, КАДАСТРА И КАРТОГРАФИИ
Действителен: с 02.08.2024 по 26.10.2025

полное наименование должности		инициалы, фамилия

Земельный участок
вид объекта недвижимости

Лист № 35 раздела 4.1	Всего листов раздела 4.1: 43	Всего разделов: 8	Всего листов выписки: 555

20.09.2024г. № КУВИ-001/2024-235574365	
Кадастровый номер:	78:31:0103101:3863

		едких и коррозионных веществ и горюче-смазочных материалов (в охранных зонах подземных кабельных линий электропередачи). 9. В охранных зонах, установленных для объектов электросетевого хозяйства напряжением свыше 1000 вольт запрещается: а) складировать или размещать хранилища любых, в том числе горюче-смазочных, материалов; б) размещать детские и спортивные площадки, стадионы, рынки, торговые точки, полевые станы, загоны для скота, гаражи и стоянки всех видов машин и механизмов, проводить любые мероприятия, связанные с большим скоплением людей, не занятых выполнением разрешенных в установленном порядке работ (в охранных зонах воздушных линий электропередачи); г) бросать якоря с судов и осуществлять их проход с отданными якорями, цепями, лотами, волокушами и тралами (в охранных зонах подводных кабельных линий электропередачи); д) осуществлять проход судов с поднятыми стрелами кранов и других механизмов (в охранных зонах воздушных линий электропередачи). 10. В пределах охранных зон без письменного решения о согласовании сетевых организаций юридическим и физическим лицам запрещаются: а) строительство, капитальный ремонт, реконструкция или снос зданий и сооружений; б) горные, взрывные, мелиоративные работы, в том числе связанные с временным затоплением земель; в) посадка и вырубка деревьев и кустарников; г) дноуглубительные, землечерпальные и погрузочно-разгрузочные работы, добыча рыбы, других водных животных и растений придонными орудиями лова, устройство водопоев, колка и заготовка льда (в охранных зонах подводных кабельных линий электропередачи); д) проход судов, у которых расстояние по вертикали от верхнего крайнего габарита с грузом или без груза до нижней точки провеса проводов переходов воздушных линий электропередачи через водоемы менее минимально допустимого расстояния, в том числе с учетом максимального уровня подъема воды при паводке; е) проезд машин и механизмов, имеющих общую высоту с грузом или без груза от поверхности дороги более 4,5 метра (в охранных зонах воздушных линий электропередачи); ж) земляные работы на глубине более 0,3 метра (на вспахиваемых землях на глубине более 0,45 метра), а также планировка грунта (в охранных зонах подземных кабельных линий электропередачи); з) полив сельскохозяйственных культур в случае, если высота струи воды может составить свыше 3 метров (в охранных зонах воздушных линий электропередачи); и) полевые сельскохозяйственные работы с применением сельскохозяйственных машин и оборудования высотой более 4 метров (в охранных зонах воздушных линий электропередачи) или полевые сельскохозяйственные работы, связанные с вспашкой земли (в охранных зонах кабельных линий электропередачи). 11. В охранных зонах, установленных для объектов электросетевого хозяйства напряжением до 1000 вольт, без письменного решения о согласовании сетевых организаций запрещается: а) размещать детские и спортивные площадки, стадионы, рынки, торговые точки, полевые станы, загоны для скота, гаражи и стоянки всех видов машин и механизмов, садовые, огородные земельные участки и иные объекты недвижимости, расположенные в границах территории ведения гражданами садоводства или огородничества для собственных нужд, объекты жилищного строительства, в том числе индивидуального (в охранных зонах воздушных линий электропередачи); б) складировать или размещать хранилища любых, в том числе горюче-смазочных, материалов; в) устраивать причалы для стоянки судов, барж и плавучих кранов,

ДОКУМЕНТ ПОДПИСАН
ЭЛЕКТРОННОЙ ПОДПИСЬЮ
Сертификат: 009F0BDC181A023B64597F1E2579BEFB50
Владелец: ФЕДЕРАЛЬНАЯ СЛУЖБА ГОСУДАРСТВЕННОЙ РЕГИСТРАЦИИ, КАДАСТРА И КАРТОГРАФИИ
Действителен: с 02.08.2024 по 26.10.2025

полное наименование должности		инициалы, фамилия

Земельный участок
вид объекта недвижимости

Лист № 36 раздела 4.1	Всего листов раздела 4.1: 43	Всего разделов: 8	Всего листов выписки: 555

20.09.2024г. № КУВИ-001/2024-235574365	
Кадастровый номер:	78:31:0103101:3863

		бросать якоря с судов и осуществлять их проход с отданными якорями, цепями, лотами, волокушами и тралами (в охранных зонах подводных кабельных линий электропередачи). ; Реестровый номер границы: 78:31-6.64; Вид объекта реестра границ: Зона с особыми условиями использования территории; Вид зоны по документу: Охранная зона объекта электросетевого хозяйства - кабельная сеть наружного освещения 0,4кВ – Растрелли пл.; Тип зоны: Охранная зона инженерных коммуникаций
	Весь	вид ограничения (обременения): ограничения прав на земельный участок, предусмотренные статьей 56 Земельного кодекса Российской Федерации; Срок действия: не установлен; реквизиты документа-основания: «О порядке установления охранных зон объектов электросетевого хозяйства и особых условий использования земельных участков, расположенных в границах таких зон» от 24.02.2009 № 160 выдан: Правительство Российской Федерации; Содержание ограничения (обременения): Ограничения предусмотрены п.8-11, раздела III Правил установления охранных зон объектов электросетевого хозяйства и особых условий использования земельных участков, расположенных в границах таких зон, утв. Постановлением Правительства РФ от 24.02.2009 № 160 «О порядке установления охранных зон объектов электросетевого хозяйства и особых условий использования земельных участков, расположенных в границах таких зон»" (ред. от 21.12.2018). 8. В охранных зонах запрещается осуществлять любые действия, которые могут нарушить безопасную работу объектов электросетевого хозяйства, в том числе привести к их повреждению или уничтожению, и (или) повлечь причинение вреда жизни, здоровью граждан и имуществу физических или юридических лиц, а также повлечь нанесение экологического ущерба и возникновение пожаров, в т.ч.: а) набрасывать на провода и опоры воздушных линий электропередачи посторонние предметы, а также подниматься на опоры воздушных линий электропередачи; б) размещать любые объекты и предметы (материалы) в пределах созданных в соответствии с требованиями нормативно-технических документов проходов и подъездов для доступа к объектам электросетевого хозяйства, а также проводить любые работы и возводить сооружения, которые могут препятствовать доступу к объектам электросетевого хозяйства, без создания необходимых для такого доступа проходов и подъездов; в) находиться в пределах огороженной территории и помещениях распределительных устройств и подстанций, открывать двери и люки распределительных устройств и подстанций, производить переключения и подключения в электрических сетях (указанное требование не распространяется на работников, занятых выполнением разрешенных в установленном порядке работ), разводить огонь в пределах охранных зонах вводных и распределительных устройств и подстанций, воздушных линий электропередачи, а также в охранных зонах кабельных линий электропередачи; г) размещать свалки; д) производить работы ударными механизмами, сбрасывать тяжести массой свыше 5 тонн, производить сброс и слив едких и коррозионных веществ и горюче-смазочных материалов (в охранных зонах подземных кабельных линий электропередачи). 9. В охранных зонах, установленных для объектов электросетевого хозяйства напряжением свыше 1000 вольт запрещается: а) складировать или размещать хранилища любых, в том числе горюче-смазочных, материалов; б) размещать детские и спортивные площадки, стадионы, рынки, торговые точки, полевые станы, загоны для скота, гаражи и стоянки всех видов машин и механизмов,

ДОКУМЕНТ ПОДПИСАН
ЭЛЕКТРОННОЙ ПОДПИСЬЮ
Сертификат: 009F0BDC181A023B64597F1E2579BEFB50
Владелец: ФЕДЕРАЛЬНАЯ СЛУЖБА ГОСУДАРСТВЕННОЙ РЕГИСТРАЦИИ, КАДАСТРА И КАРТОГРАФИИ
Действителен: с 02.08.2024 по 26.10.2025

полное наименование должности		инициалы, фамилия

Земельный участок
вид объекта недвижимости

Лист № 37 раздела 4.1	Всего листов раздела 4.1: 43	Всего разделов: 8	Всего листов выписки: 555

20.09.2024г. № КУВИ-001/2024-235574365	
Кадастровый номер:	78:31:0103101:3863

		проводить любые мероприятия, связанные с большим скоплением людей, не занятых выполнением разрешенных в установленном порядке работ (в охранных зонах воздушных линий электропередачи); г) бросать якоря с судов и осуществлять их проход с отданными якорями, цепями, лотами, волокушами и тралами (в охранных зонах подводных кабельных линий электропередачи); д) осуществлять проход судов с поднятыми стрелами кранов и других механизмов (в охранных зонах воздушных линий электропередачи). 10. В пределах охранных зон без письменного решения о согласовании сетевых организаций юридическим и физическим лицам запрещаются: а) строительство, капитальный ремонт, реконструкция или снос зданий и сооружений; б) горные, взрывные, мелиоративные работы, в том числе связанные с временным затоплением земель; в) посадка и вырубка деревьев и кустарников; г) дноуглубительные, землечерпальные и погрузочно-разгрузочные работы, добыча рыбы, других водных животных и растений придонными орудиями лова, устройство водопоев, колка и заготовка льда (в охранных зонах подводных кабельных линий электропередачи); д) проход судов, у которых расстояние по вертикали от верхнего крайнего габарита с грузом или без груза до нижней точки провеса проводов переходов воздушных линий электропередачи через водоемы менее минимально допустимого расстояния, в том числе с учетом максимального уровня подъема воды при паводке; е) проезд машин и механизмов, имеющих общую высоту с грузом или без груза от поверхности дороги более 4,5 метра (в охранных зонах воздушных линий электропередачи); ж) земляные работы на глубине более 0,3 метра (на вспахиваемых землях на глубине более 0,45 метра), а также планировка грунта (в охранных зонах подземных кабельных линий электропередачи); з) полив сельскохозяйственных культур в случае, если высота струи воды может составить свыше 3 метров (в охранных зонах воздушных линий электропередачи); и) полевые сельскохозяйственные работы с применением сельскохозяйственных машин и оборудования высотой более 4 метров (в охранных зонах воздушных линий электропередачи) или полевые сельскохозяйственные работы, связанные с вспашкой земли (в охранных зонах кабельных линий электропередачи). 11. В охранных зонах, установленных для объектов электросетевого хозяйства напряжением до 1000 вольт, без письменного решения о согласовании сетевых организаций запрещается: а) размещать детские и спортивные площадки, стадионы, рынки, торговые точки, полевые станы, загоны для скота, гаражи и стоянки всех видов машин и механизмов, садовые, огородные земельные участки и иные объекты недвижимости, расположенные в границах территории ведения гражданами садоводства или огородничества для собственных нужд, объекты жилищного строительства, в том числе индивидуального (в охранных зонах воздушных линий электропередачи); б) складировать или размещать хранилища любых, в том числе горюче-смазочных, материалов; в) устраивать причалы для стоянки судов, барж и плавучих кранов, бросать якоря с судов и осуществлять их проход с отданными якорями, цепями, лотами, волокушами и тралами (в охранных зонах подводных кабельных линий электропередачи). ; Реестровый номер границы: 78:31-6.139; Вид объекта реестра границ: Зона с особыми условиями использования территории; Вид зоны по документу: Охранная зона объекта электросетевого хозяйства - трансформаторная подстанция № 361; Тип зоны: Охранная зона инженерных коммуникаций

ДОКУМЕНТ ПОДПИСАН
ЭЛЕКТРОННОЙ ПОДПИСЬЮ
Сертификат: 009F0BDC181A023B64597F1E2579BEFB50
Владелец: ФЕДЕРАЛЬНАЯ СЛУЖБА ГОСУДАРСТВЕННОЙ РЕГИСТРАЦИИ, КАДАСТРА И КАРТОГРАФИИ
Действителен: с 02.08.2024 по 26.10.2025

полное наименование должности		инициалы, фамилия

Земельный участок
вид объекта недвижимости

Лист № 38 раздела 4.1	Всего листов раздела 4.1: 43	Всего разделов: 8	Всего листов выписки: 555

20.09.2024г. № КУВИ-001/2024-235574365	
Кадастровый номер:	78:31:0103101:3863

	Весь	вид ограничения (обременения): ограничения прав на земельный участок, предусмотренные статьей 56 Земельного кодекса Российской Федерации; Срок действия: не установлен; реквизиты документа-основания: «О порядке установления охранных зон объектов электросетевого хозяйства и особых условий использования земельных участков, расположенных в границах таких зон» от 24.02.2009 № 160 выдан: Правительство Российской Федерации; Содержание ограничения (обременения): Ограничения предусмотрены п.8-11, раздела III Правил установления охранных зон объектов электросетевого хозяйства и особых условий использования земельных участков, расположенных в границах таких зон, утв. Постановлением Правительства РФ от 24.02.2009 № 160 «О порядке установления охранных зон объектов электросетевого хозяйства и особых условий использования земельных участков, расположенных в границах таких зон»" (ред. от 21.12.2018). 8. В охранных зонах запрещается осуществлять любые действия, которые могут нарушить безопасную работу объектов электросетевого хозяйства, в том числе привести к их повреждению или уничтожению, и (или) повлечь причинение вреда жизни, здоровью граждан и имуществу физических или юридических лиц, а также повлечь нанесение экологического ущерба и возникновение пожаров, в т.ч.: а) набрасывать на провода и опоры воздушных линий электропередачи посторонние предметы, а также подниматься на опоры воздушных линий электропередачи; б) размещать любые объекты и предметы (материалы) в пределах созданных в соответствии с требованиями нормативно-технических документов проходов и подъездов для доступа к объектам электросетевого хозяйства, а также проводить любые работы и возводить сооружения, которые могут препятствовать доступу к объектам электросетевого хозяйства, без создания необходимых для такого доступа проходов и подъездов; в) находиться в пределах огороженной территории и помещениях распределительных устройств и подстанций, открывать двери и люки распределительных устройств и подстанций, производить переключения и подключения в электрических сетях (указанное требование не распространяется на работников, занятых выполнением разрешенных в установленном порядке работ), разводить огонь в пределах охранных зонах вводных и распределительных устройств и подстанций, воздушных линий электропередачи, а также в охранных зонах кабельных линий электропередачи; г) размещать свалки; д) производить работы ударными механизмами, сбрасывать тяжести массой свыше 5 тонн, производить сброс и слив едких и коррозионных веществ и горюче-смазочных материалов (в охранных зонах подземных кабельных линий электропередачи). 9. В охранных зонах, установленных для объектов электросетевого хозяйства напряжением свыше 1000 вольт запрещается: а) складировать или размещать хранилища любых, в том числе горюче-смазочных, материалов; б) размещать детские и спортивные площадки, стадионы, рынки, торговые точки, полевые станы, загоны для скота, гаражи и стоянки всех видов машин и механизмов, проводить любые мероприятия, связанные с большим скоплением людей, не занятых выполнением разрешенных в установленном порядке работ (в охранных зонах воздушных линий электропередачи); г) бросать якоря с судов и осуществлять их проход с отданными якорями, цепями, лотами, волокушами и тралами (в охранных зонах подводных кабельных линий электропередачи); д) осуществлять проход судов с поднятыми стрелами кранов и других механизмов (в охранных зонах воздушных линий

ДОКУМЕНТ ПОДПИСАН
ЭЛЕКТРОННОЙ ПОДПИСЬЮ
Сертификат: 009F0BDC181A023B64597F1E2579BEFB50
Владелец: ФЕДЕРАЛЬНАЯ СЛУЖБА ГОСУДАРСТВЕННОЙ РЕГИСТРАЦИИ, КАДАСТРА И КАРТОГРАФИИ
Действителен: с 02.08.2024 по 26.10.2025

полное наименование должности		инициалы, фамилия

Земельный участок			
вид объекта недвижимости			
Лист № 39 раздела 4.1	Всего листов раздела 4.1: 43	Всего разделов: 8	Всего листов выписки: 555
20.09.2024г. № КУВИ-001/2024-235574365			
Кадастровый номер:	78:31:0103101:3863		

		электропередачи). 10. В пределах охранных зон без письменного решения о согласовании сетевых организаций юридическим и физическим лицам запрещаются: а) строительство, капитальный ремонт, реконструкция или снос зданий и сооружений; б) горные, взрывные, мелиоративные работы, в том числе связанные с временным затоплением земель; в) посадка и вырубка деревьев и кустарников; г) дноуглубительные, землечерпальные и погрузочно-разгрузочные работы, добыча рыбы, других водных животных и растений придонными орудиями лова, устройство водопоев, колка и заготовка льда (в охранных зонах подводных кабельных линий электропередачи); д) проход судов, у которых расстояние по вертикали от верхнего крайнего габарита с грузом или без груза до нижней точки провеса проводов переходов воздушных линий электропередачи через водоемы менее минимально допустимого расстояния, в том числе с учетом максимального уровня подъема воды при паводке; е) проезд машин и механизмов, имеющих общую высоту с грузом или без груза от поверхности дороги более 4,5 метра (в охранных зонах воздушных линий электропередачи); ж) земляные работы на глубине более 0,3 метра (на вспахиваемых землях на глубине более 0,45 метра), а также планировка грунта (в охранных зонах подземных кабельных линий электропередачи); з) полив сельскохозяйственных культур в случае, если высота струи воды может составить свыше 3 метров (в охранных зонах воздушных линий электропередачи); и) полевые сельскохозяйственные работы с применением сельскохозяйственных машин и оборудования высотой более 4 метров (в охранных зонах воздушных линий электропередачи) или полевые сельскохозяйственные работы, связанные с вспашкой земли (в охранных зонах кабельных линий электропередачи). 11. В охранных зонах, установленных для объектов электросетевого хозяйства напряжением до 1000 вольт, без письменного решения о согласовании сетевых организаций запрещается: а) размещать детские и спортивные площадки, стадионы, рынки, торговые точки, полевые станы, загоны для скота, гаражи и стоянки всех видов машин и механизмов, садовые, огородные земельные участки и иные объекты недвижимости, расположенные в границах территории ведения гражданами садоводства или огородничества для собственных нужд, объекты жилищного строительства, в том числе индивидуального (в охранных зонах воздушных линий электропередачи); б) складировать или размещать хранилища любых, в том числе горюче-смазочных, материалов; в) устраивать причалы для стоянки судов, барж и плавучих кранов, бросать якоря с судов и осуществлять их проход с отданными якорями, цепями, лотами, волокушами и тралами (в охранных зонах подводных кабельных линий электропередачи). ; Реестровый номер границы: 78:31-6.122; Вид объекта реестра границ: Зона с особыми условиями использования территории; Вид зоны по документу: Охранная зона объекта электросетевого хозяйства - кабельная сеть наружного освещения 0,4кВ – Смольный проезд; Тип зоны: Охранная зона инженерных коммуникаций
	Весь	вид ограничения (обременения): ограничения прав на земельный участок, предусмотренные статьей 56 Земельного кодекса Российской Федерации; Срок действия: не установлен; реквизиты документа-основания: постановление Правительства РФ "О порядке установления охранных зон объектов электросетевого хозяйства и особых условий использования земельных участков, расположенных в границах таких зон" от 24.02.2009 № 160 выдан: Правительство РФ; Содержание ограничения

ДОКУМЕНТ ПОДПИСАН
ЭЛЕКТРОННОЙ ПОДПИСЬЮ
Сертификат: 009F0BDC181A023B64597F1E2579BEFB50
Владелец: ФЕДЕРАЛЬНАЯ СЛУЖБА ГОСУДАРСТВЕННОЙ РЕГИСТРАЦИИ, КАДАСТРА И КАРТОГРАФИИ
Действителен: с 02.08.2024 по 26.10.2025

полное наименование должности		инициалы, фамилия

Земельный участок
вид объекта недвижимости

Лист № 40 раздела 4.1	Всего листов раздела 4.1: 43	Всего разделов: 8	Всего листов выписки: 555

20.09.2024г. № КУВИ-001/2024-235574365	
Кадастровый номер:	78:31:0103101:3863

(обременения): Ограничения предусмотрены п.8-11, раздела III Правил установления охранных зон объектов электросетевого хозяйства и особых условий использования земельных участков расположенных в границах таких зон, утв. Постановлением Правительства РФ от 24.02.2009 №160 8. В охранных зонах запрещается осуществлять любые действия, которые могут нарушить безопасную работу объектов электросетевого хозяйства, в том числе привести к их повреждению или уничтожению, и (или) повлечь причинение вреда жизни, здоровью граждан и имуществу физических или юридических лиц, а также повлечь нанесение экологического ущерба и возникновение пожаров, в том числе: а) набрасывать на провода и опоры воздушных линий электропередачи посторонние предметы, а также подниматься на опоры воздушных линий электропередачи; б) размещать любые объекты и предметы (материалы) в пределах созданных в соответствии с требованиями нормативно-технических документов проходов и подъездов для доступа к объектам электросетевого хозяйства, а также проводить любые работы и возводить сооружения, которые могут препятствовать доступу к объектам электросетевого хозяйства, без создания необходимых для такого доступа проходов и подъездов; в) находиться в пределах огороженной территории и помещениях распределительных устройств и подстанций, открывать двери и люки распределительных устройств и подстанций, производить переключения и подключения в электрических сетях (указанное требование не распространяется на работников, занятых выполнением разрешенных в установленном порядке работ), разводить огонь в пределах охранных зон вводных и распределительных устройств, подстанций, воздушных линий электропередачи, а также в охранных зонах кабельных линий электропередачи; г) размещать свалки; д) производить работы ударными механизмами, сбрасывать тяжести массой свыше 5 тонн, производить сброс и слив едких и коррозионных веществ и горюче-смазочных материалов (в охранных зонах подземных кабельных линий электропередачи). 9. В охранных зонах, установленных для объектов электросетевого хозяйства напряжением свыше 1000 вольт, помимо действий, предусмотренных пунктом 8 настоящих Правил, запрещается: а) складировать или размещать хранилища любых, в том числе горюче-смазочных, материалов; б) размещать детские и спортивные площадки, стадионы, рынки, торговые точки, полевые станы, загоны для скота, гаражи и стоянки всех видов машин и механизмов, проводить любые мероприятия, связанные с большим скоплением людей, не занятых выполнением разрешенных в установленном порядке работ (в охранных зонах воздушных линий электропередачи); (в ред. Постановления Правительства РФ от 26.08.2013 N 736) в) использовать (запускать) любые летательные аппараты, в том числе воздушных змеев, спортивные модели летательных аппаратов (в охранных зонах воздушных линий электропередачи); г) бросать якоря с судов и осуществлять их проход с отданными якорями, цепями, лотами, волокушами и тралами (в охранных зонах подводных кабельных линий электропередачи); д) осуществлять проход судов с поднятыми стрелами кранов и других механизмов (в охранных зонах воздушных линий электропередачи). 10. В пределах охранных зон без письменного решения о согласовании сетевых организаций юридическим и физическим лицам запрещаются: а) строительство, капитальный ремонт, реконструкция или снос зданий и сооружений; б) горные, взрывные, мелиоративные работы, в том числе связанные с временным затоплением

ДОКУМЕНТ ПОДПИСАН
ЭЛЕКТРОННОЙ ПОДПИСЬЮ
Сертификат: 009F0BDC181A023B64597F1E2579BEFB50
Владелец: ФЕДЕРАЛЬНАЯ СЛУЖБА ГОСУДАРСТВЕННОЙ РЕГИСТРАЦИИ, КАДАСТРА И КАРТОГРАФИИ
Действителен: с 02.08.2024 по 26.10.2025

полное наименование должности		инициалы, фамилия

Земельный участок			
вид объекта недвижимости			
Лист № 41 раздела 4.1	Всего листов раздела 4.1: 43	Всего разделов: 8	Всего листов выписки: 555
20.09.2024г. № КУВИ-001/2024-235574365			
Кадастровый номер:	78:31:0103101:3863		

		земель; в) посадка и вырубка деревьев и кустарников; г) дноуглубительные, землечерпальные и погрузочно-разгрузочные работы, добыча рыбы, других водных животных и растений придонными орудиями лова, устройство водопоев, колка и заготовка льда (в охранных зонах подводных кабельных линий электропередачи); д) проход судов, у которых расстояние по вертикали от верхнего крайнего габарита с грузом или без груза до нижней точки провеса проводов переходов воздушных линий электропередачи через водоемы менее минимально допустимого расстояния, в том числе с учетом максимального уровня подъема воды при паводке; е) проезд машин и механизмов, имеющих общую высоту с грузом или без груза от поверхности дороги более 4,5 метра (в охранных зонах воздушных линий электропередачи); ж) земляные работы на глубине более 0,3 метра (на вспахиваемых землях на глубине более 0,45 метра), а также планировка грунта (в охранных зонах подземных кабельных линий электропередачи); з) полив сельскохозяйственных культур в случае, если высота струи воды может составить свыше 3 метров (в охранных зонах воздушных линий электропередачи); и) полевые сельскохозяйственные работы с применением сельскохозяйственных машин и оборудования высотой более 4 метров (в охранных зонах воздушных линий электропередачи) или полевые сельскохозяйственные работы, связанные с вспашкой земли (в охранных зонах кабельных линий электропередачи). 11. В охранных зонах, установленных для объектов электросетевого хозяйства напряжением до 1000 вольт, помимо действий, предусмотренных пунктом 10 настоящих Правил, без письменного решения о согласовании сетевых организаций запрещается: а) размещать детские и спортивные площадки, стадионы, рынки, торговые точки, полевые станы, загоны для скота, гаражи и стоянки всех видов машин и механизмов, садовые, огородные и дачные земельные участки, объекты садоводческих, огороднических или дачных некоммерческих объединений, объекты жилищного строительства, в том числе индивидуального (в охранных зонах воздушных линий электропередачи); (в ред. Постановления Правительства РФ от 26.08.2013 N 736) б) складировать или размещать хранилища любых, в том числе горюче-смазочных, материалов; в) устраивать причалы для стоянки судов, барж и плавучих кранов, бросать якоря с судов и осуществлять их проход с отданными якорями, цепями, лотами, волокушами и тралами (в охранных зонах подводных кабельных линий электропередачи).; Реестровый номер границы: 78:31-6.35; Вид объекта реестра границ: Зона с особыми условиями использования территории; Вид зоны по документу: Охранная зона объекта электросетевого хозяйства - кабельная сеть наружного освещения 0,4кВ – Кваренги пер.; Тип зоны: Охранная зона инженерных коммуникаций
	Весь	вид ограничения (обременения): ограничения прав на земельный участок, предусмотренные статьей 56 Земельного кодекса Российской Федерации; Срок действия: не установлен; реквизиты документа-основания: распоряжение Комитет по природопользованию, охране окружающей среды и обеспечению экологической безопасности Правительства Санкт-Петербурга "О внесении изменений в распоряжение Комитет по природопользованию, охране окружающей среды и обеспечению экологической безопасности от 02.08.2018 № 246-р" от 21.06.2021 № 252-р выдан: Комитет по природопользованию, охране окружающей среды и обеспечению экологической безопасности Правительства Санкт-Петербурга; Содержание ограничения (обременения): В

ДОКУМЕНТ ПОДПИСАН
ЭЛЕКТРОННОЙ ПОДПИСЬЮ
Сертификат: 009F0BDC181A023B64597F1E2579BEFB50
Владелец: ФЕДЕРАЛЬНАЯ СЛУЖБА ГОСУДАРСТВЕННОЙ РЕГИСТРАЦИИ, КАДАСТРА И КАРТОГРАФИИ
Действителен: с 02.08.2024 по 26.10.2025

полное наименование должности		инициалы, фамилия

Земельный участок
вид объекта недвижимости

Лист № 42 раздела 4.1	Всего листов раздела 4.1: 43	Всего разделов: 8	Всего листов выписки: 555

20.09.2024г. № КУВИ-001/2024-235574365	
Кадастровый номер:	78:31:0103101:3863

		границах прибрежных защитных полос запрещается: 1) использование сточных вод в целях регулирования плодородия почв; 2) размещение кладбищ, скотомогильников, объектов размещения отходов производства и потребления, химических, взрывчатых, токсичных, отравляющих и ядовитых веществ, пунктов захоронения радиоактивных отходов; 3) осуществление авиационных мер по борьбе с вредными организмами; 4) движение и стоянка транспортных средств (кроме специальных транспортных средств), за исключением их движения по дорогам и стоянки на дорогах и в специально оборудованных местах, имеющих твердое покрытие; 5) строительство и реконструкция автозаправочных станций, складов горюче-смазочных материалов (за исключением случаев, если автозаправочные станции, склады горюче-смазочных материалов размещены на территориях портов, инфраструктуры внутренних водных путей, в том числе баз (сооружений) для стоянки маломерных судов, объектов органов федеральной службы безопасности), станций технического обслуживания, используемых для технического осмотра и ремонта транспортных средств, осуществление мойки транспортных средств; 6) размещение специализированных хранилищ пестицидов и агрохимикатов, применение пестицидов и агрохимикатов; 7) сброс сточных, в том числе дренажных, вод; 8) разведка и добыча общераспространенных полезных ископаемых (за исключением случаев, если разведка и добыча общераспространенных полезных ископаемых осуществляются пользователями недр, осуществляющими разведку и добычу иных видов полезных ископаемых, в границах предоставленных им в соответствии с законодательством Российской Федерации о недрах горных отводов и (или) геологических отводов на основании утвержденного технического проекта в соответствии со статьей 19.1 Закона Российской Федерации от 21 февраля 1992 года N 2395-I "О недрах"); 9) распашка земель; 10) размещение отвалов размываемых грунтов; 11) выпас сельскохозяйственных животных и организация для них летних лагерей, ванн.; Реестровый номер границы: 78:00-6.473; Вид объекта реестра границ: Зона с особыми условиями использования территории; Вид зоны по документу: Прибрежная защитная полоса реки Невы (ИД 1241); Тип зоны: Прибрежная защитная полоса
	Весь	вид ограничения (обременения): ограничения прав на земельный участок, предусмотренные статьей 56 Земельного кодекса Российской Федерации; Срок действия: не установлен; реквизиты документа-основания: распоряжение КГИОП №10-830 от 22.12.2014 от 22.12.2014 № 10-830 выдан: Комитет по государственному контролю, использованию и охране памятников истории и культуры; Содержание ограничения (обременения): Согласно приложению 1 к Распоряжению КГИОП №10-830 от 22.12.2014: Территория объекта культурного наследия используется с учетом требований действующего законодательства в сфере сохранения объектов культурного наследия. 1. Запрещается использовать территорию объекта культурного наследия: - под склады и производства взрывчатых и огнеопасных материалов, материалов, загрязняющих объектов культурного наследия, его территорию и водные объекты на его территории, а также материалов, имеющих вредные парогазообразные и иные выделения; - под устройство производств и лабораторий, связанных с неблагоприятным для объекта культурного наследия температурно-влажностным режимом и применением химически активных веществ; - под хранение машин и механизмов, строительных и иных материалов без согласования с КГИОП. 2. Проектирование и проведение землеустроительных, земляных,

ДОКУМЕНТ ПОДПИСАН
ЭЛЕКТРОННОЙ ПОДПИСЬЮ
Сертификат: 009F0BDC181A023B64597F1E2579BEFB50
Владелец: ФЕДЕРАЛЬНАЯ СЛУЖБА ГОСУДАРСТВЕННОЙ РЕГИСТРАЦИИ, КАДАСТРА И КАРТОГРАФИИ
Действителен: с 02.08.2024 по 26.10.2025

полное наименование должности		инициалы, фамилия

Земельный участок			
вид объекта недвижимости			
Лист № 43 раздела 4.1	Всего листов раздела 4.1: 43	Всего разделов: 8	Всего листов выписки: 555
20.09.2024г. № КУВИ-001/2024-235574365			
Кадастровый номер:	78:31:0103101:3863		

		строительных, мелиоративных, хозяйственных и иных работ на территории объекта культурного наследия запрещается, за исключением работ по сохранению данного объекта культурного наследия и (или) его территории, а также хозяйственной деятельности, не нарушающей целостности объекта культурного наследия и не создающей угрозы его повреждения, разрушения или уничтожения. 3. Запрещается строительство объектов капитального строительства и увеличение объемно-пространственных характеристик существующих на территории ансамбля объектов капитального строительства. Работы по сохранению объекта культурного наследия производятся на основании письменного разрешения и задания на проведение указанных работ, выданных КГИОП, и в соответствии с документацией, согласованной с КГИОП.; Реестровый номер границы: 78:31-8.16; Вид объекта реестра границ: Территория объекта культурного наследия; Вид зоны по документу: Территория объекта культурного наследия федерального значения - Институт Александровский; Тип зоны: Территория объекта культурного наследия
	Весь	вид ограничения (обременения): ограничения прав на земельный участок, предусмотренные статьей 56 Земельного кодекса Российской Федерации; Срок действия: не установлен; реквизиты документа-основания: приказ от 18.10.2023 № 131 выдан: Федеральная служба охраны Российской Федерации ; Содержание ограничения (обременения): В границах зоны охраняемого объекта устанавливается запрет на: строительство вертодромов, вертолетных площадок; расположение посадочных площадок и площадок десантирования (приземления); осуществление полетов беспилотных воздушных судов любой максимальной взлетной массы; эксплуатацию химически опасных, взрывопожароопасных и иных опасных производственных объектов; запуск аэростатов, шаров-зондов и других беспилотных воздушных судов.; Реестровый номер границы: 78:00-6.1170; Вид объекта реестра границ: Зона с особыми условиями использования территории; Вид зоны по документу: Зона охраняемого объекта (г.Санкт-Петербург, Центральный район, кадастровый квартал: 78:31:0103101); Тип зоны: Иная зона

полное наименование должности	ДОКУМЕНТ ПОДПИСАН ЭЛЕКТРОННОЙ ПОДПИСЬЮ Сертификат: 009F0BDC181A023B64597F1E2579BEFB50 Владелец: ФЕДЕРАЛЬНАЯ СЛУЖБА ГОСУДАРСТВЕННОЙ РЕГИСТРАЦИИ, КАДАСТРА И КАРТОГРАФИИ Действителен: с 02.08.2024 по 26.10.2025	инициалы, фамилия

Выписка из Единого государственного реестра недвижимости об объекте недвижимости

Сведения о частях земельного участка

Земельный участок
вид объекта недвижимости

Лист № 1 раздела 4.2	Всего листов раздела 4.2: 375	Всего разделов: 8	Всего листов выписки: 555

20.09.2024г. № КУВИ-001/2024-235574365	
Кадастровый номер:	78:31:0103101:3863

Сведения о характерных точках границы части (частей) земельного участка

Учетный номер части: 78:31:0103101:3863/1

Система координат СК-1964

Номер точки	Координаты, м		Описание закрепления на местности	Средняя квадратичная погрешность определения координат характерных точек границ земельного участка, м
	X	Y		
1	2	3	4	5
1	95687.85	118030.29	-	0.1
2	95687.16	118030.63	-	0.1
3	95686.57	118030.82	-	0.1
4	95685.81	118030.95	-	0.1
5	95684.89	118030.96	-	0.1
6	95680.61	118034.48	-	0.1
7	95689.79	118049.74	-	0.1
8	95690.19	118050.57	-	0.1
9	95690.47	118051.77	-	0.1
10	95690.47	118052.85	-	0.1
11	95690.08	118054.33	-	0.1
12	95689.45	118055.38	-	0.1
13	95688.82	118056.06	-	0.1
14	95687.8	118056.75	-	0.1
15	95687.25	118057	-	0.1
16	95686.35	118057.24	-	0.1
17	95684.97	118057.29	-	0.1
18	95684.22	118057.15	-	0.1
19	95683.35	118056.83	-	0.1
20	95682.68	118056.45	-	0.1
21	95681.97	118055.86	-	0.1

ДОКУМЕНТ ПОДПИСАН
ЭЛЕКТРОННОЙ ПОДПИСЬЮ
Сертификат: 009F0BDC181A023B64597F1E2579BEFB50
Владелец: ФЕДЕРАЛЬНАЯ СЛУЖБА ГОСУДАРСТВЕННОЙ РЕГИСТРАЦИИ, КАДАСТРА И КАРТОГРАФИИ
Действителен: с 02.08.2024 по 26.10.2025

полное наименование должности	инициалы, фамилия

Земельный участок
вид объекта недвижимости

Лист № 2 раздела 4.2	Всего листов раздела 4.2: 375	Всего разделов: 8	Всего листов выписки: 555

20.09.2024г. № КУВИ-001/2024-235574365	
Кадастровый номер:	78:31:0103101:3863

1	2	3	4	5
22	95681.38	118055.15	-	0.1
23	95680.96	118054.48	-	0.1
24	95672.79	118040.87	-	0.1
25	95665.8	118046.47	-	0.1
26	95666.66	118047.07	-	0.1
27	95667.58	118048.1	-	0.1
28	95668.07	118049.06	-	0.1
29	95668.35	118050.09	-	0.1
30	95668.41	118050.86	-	0.1
31	95668.3	118051.93	-	0.1
32	95668.02	118052.81	-	0.1
33	95667.59	118053.62	-	0.1
34	95667.12	118054.23	-	0.1
35	95666.56	118054.76	-	0.1
36	95665.7	118055.31	-	0.1
37	95674.65	118075.85	-	0.1
38	95675.04	118077.34	-	0.1
39	95674.99	118078.72	-	0.1
40	95674.17	118080.7	-	0.1
41	95673.12	118081.81	-	0.1
42	95672.74	118082.08	-	0.1
43	95671.33	118082.69	-	0.1
44	95670.42	118082.84	-	0.1
45	95669.05	118082.74	-	0.1
46	95668.17	118082.47	-	0.1
47	95666.85	118081.68	-	0.1
48	95666.02	118080.78	-	0.1
49	95665.61	118080.12	-	0.1
50	95665.12	118079.02	-	0.1

полное наименование должности		инициалы, фамилия

ДОКУМЕНТ ПОДПИСАН
ЭЛЕКТРОННОЙ ПОДПИСЬЮ
Сертификат: 009F0BDC181A023B64597F1E2579BEFB50
Владелец: ФЕДЕРАЛЬНАЯ СЛУЖБА ГОСУДАРСТВЕННОЙ РЕГИСТРАЦИИ, КАДАСТРА И КАРТОГРАФИИ
Действителен: с 02.08.2024 по 26.10.2025

Земельный участок
вид объекта недвижимости

Лист № 3 раздела 4.2	Всего листов раздела 4.2: 375	Всего разделов: 8	Всего листов выписки: 555

20.09.2024г. № КУВИ-001/2024-235574365	
Кадастровый номер:	78:31:0103101:3863

1	2	3	4	5
51	95656.62	118059.51	-	0.1
52	95647.15	118079.95	-	0.1
53	95645.86	118081.66	-	0.1
54	95644.64	118082.38	-	0.1
55	95643.53	118082.77	-	0.1
56	95642.65	118082.85	-	0.1
57	95641.36	118082.79	-	0.1
58	95622.79	118081.79	-	0.1
59	95613.86	118081.96	-	0.1
60	95613.69	118090.31	-	0.1
61	95613.51	118106.68	-	0.1
62	95612.96	118124.54	-	0.1
63	95611.98	118139.37	-	0.1
64	95612.58	118139.51	-	0.1
65	95613.44	118139.84	-	0.1
66	95613.98	118140.15	-	0.1
67	95614.47	118140.52	-	0.1
68	95615.29	118141.44	-	0.1
69	95615.68	118142.09	-	0.1
70	95615.97	118142.81	-	0.1
71	95616.14	118143.57	-	0.1
72	95625.64	118144.48	-	0.1
73	95626.25	118143.85	-	0.1
74	95627.14	118143.25	-	0.1
75	95627.99	118142.89	-	0.1
76	95629.04	118142.66	-	0.1
77	95630.27	118142.7	-	0.1
78	95631.45	118143.03	-	0.1
79	95632.64	118143.74	-	0.1

ДОКУМЕНТ ПОДПИСАН
ЭЛЕКТРОННОЙ ПОДПИСЬЮ
Сертификат: 009F0BDC181A023B64597F1E2579BEFB50
Владелец: ФЕДЕРАЛЬНАЯ СЛУЖБА ГОСУДАРСТВЕННОЙ РЕГИСТРАЦИИ, КАДАСТРА И КАРТОГРАФИИ
Действителен: с 02.08.2024 по 26.10.2025

полное наименование должности	инициалы, фамилия

Земельный участок
вид объекта недвижимости

Лист № 4 раздела 4.2	Всего листов раздела 4.2: 375	Всего разделов: 8	Всего листов выписки: 555

20.09.2024г. № КУВИ-001/2024-235574365	
Кадастровый номер:	78:31:0103101:3863

1	2	3	4	5
80	95633.49	118144.62	-	0.1
81	95634.17	118145.82	-	0.1
82	95634.45	118146.86	-	0.1
83	95634.52	118147.66	-	0.1
84	95634.65	118149.56	-	0.1
85	95634.58	118156.19	-	0.1
86	95634.51	118157.98	-	0.1
87	95634.45	118159.14	-	0.1
88	95634.2	118160.18	-	0.1
89	95633.73	118161.15	-	0.1
90	95632.9	118162.17	-	0.1
91	95631.84	118162.91	-	0.1
92	95630.69	118163.35	-	0.1
93	95629.78	118163.49	-	0.1
94	95628.71	118163.44	-	0.1
95	95627.87	118163.24	-	0.1
96	95626.72	118162.66	-	0.1
97	95626.11	118162.18	-	0.1
98	95625.32	118161.24	-	0.1
99	95624.77	118160.14	-	0.1
100	95624.58	118159.4	-	0.1
101	95624.5	118158.33	-	0.1
102	95624.58	118156.03	-	0.1
103	95624.6	118154.42	-	0.1
104	95611.02	118153.13	-	0.1
105	95610.03	118166.32	-	0.1
106	95609.59	118186.45	-	0.1
107	95610.46	118187.15	-	0.1
108	95623.84	118187.34	-	0.1

полное наименование должности	ДОКУМЕНТ ПОДПИСАН ЭЛЕКТРОННОЙ ПОДПИСЬЮ Сертификат: 009F0BDC181A023B64597F1E2579BEFB50 Владелец: ФЕДЕРАЛЬНАЯ СЛУЖБА ГОСУДАРСТВЕННОЙ РЕГИСТРАЦИИ, КАДАСТРА И КАРТОГРАФИИ Действителен: с 02.08.2024 по 26.10.2025	инициалы, фамилия

Земельный участок
вид объекта недвижимости

Лист № 5 раздела 4.2	Всего листов раздела 4.2: 375	Всего разделов: 8	Всего листов выписки: 555

20.09.2024г. № КУВИ-001/2024-235574365	
Кадастровый номер:	78:31:0103101:3863

1	2	3	4	5
109	95626.8	118174.9	-	0.1
110	95627.45	118173.55	-	0.1
111	95627.84	118173.04	-	0.1
112	95628.82	118172.18	-	0.1
113	95629.86	118171.66	-	0.1
114	95631.05	118171.38	-	0.1
115	95631.98	118171.37	-	0.1
116	95633.03	118171.55	-	0.1
117	95634.29	118172.15	-	0.1
118	95635.23	118172.93	-	0.1
119	95635.96	118173.92	-	0.1
120	95636.38	118174.92	-	0.1
121	95636.58	118176.13	-	0.1
122	95636.56	118176.9	-	0.1
123	95636.45	118177.5	-	0.1
124	95633.14	118191.47	-	0.1
125	95636.39	118196.53	-	0.1
126	95636.76	118197.52	-	0.1
127	95636.86	118198.16	-	0.1
128	95636.88	118199.08	-	0.1
129	95636.73	118199.99	-	0.1
130	95636.48	118200.71	-	0.1
131	95635.95	118201.65	-	0.1
132	95635.66	118202.01	-	0.1
133	95634.87	118202.74	-	0.1
134	95634.36	118203.08	-	0.1
135	95633.52	118203.46	-	0.1
136	95632.77	118203.64	-	0.1
137	95632.31	118203.7	-	0.1

ДОКУМЕНТ ПОДПИСАН
ЭЛЕКТРОННОЙ ПОДПИСЬЮ
Сертификат: 009F0BDC181A023B64597F1E2579BEFB50
Владелец: ФЕДЕРАЛЬНАЯ СЛУЖБА ГОСУДАРСТВЕННОЙ РЕГИСТРАЦИИ, КАДАСТРА И КАРТОГРАФИИ
Действителен: с 02.08.2024 по 26.10.2025

полное наименование должности		инициалы, фамилия

Земельный участок
вид объекта недвижимости

Лист № 6 раздела 4.2	Всего листов раздела 4.2: 375	Всего разделов: 8	Всего листов выписки: 555

20.09.2024г. № КУВИ-001/2024-235574365	
Кадастровый номер:	78:31:0103101:3863

1	2	3	4	5
138	95632.02	118203.72	-	0.1
139	95631.94	118204.83	-	0.1
140	95632.43	118205.33	-	0.1
141	95632.88	118205.96	-	0.1
142	95633.17	118206.5	-	0.1
143	95633.39	118207.08	-	0.1
144	95633.56	118207.83	-	0.1
145	95633.61	118208.44	-	0.1
146	95633.57	118209.21	-	0.1
147	95633.42	118209.96	-	0.1
148	95633.27	118210.4	-	0.1
149	95632.93	118211.09	-	0.1
150	95632.39	118211.84	-	0.1
151	95632.08	118212.18	-	0.1
152	95631.64	118212.54	-	0.1
153	95631.78	118221.1	-	0.1
154	95635.28	118224.7	-	0.1
155	95635.94	118225.55	-	0.1
156	95636.23	118226.09	-	0.1
157	95636.5	118226.81	-	0.1
158	95636.69	118228.18	-	0.1
159	95636.61	118229.1	-	0.1
160	95636.24	118230.27	-	0.1
161	95635.69	118231.19	-	0.1
162	95635.06	118231.88	-	0.1
163	95634.33	118232.43	-	0.1
164	95633.69	118232.77	-	0.1
165	95632.77	118233.07	-	0.1
166	95631.55	118233.18	-	0.1

ДОКУМЕНТ ПОДПИСАН
ЭЛЕКТРОННОЙ ПОДПИСЬЮ
Сертификат: 009F0BDC181A023B64597F1E2579BEFB50
Владелец: ФЕДЕРАЛЬНАЯ СЛУЖБА ГОСУДАРСТВЕННОЙ РЕГИСТРАЦИИ, КАДАСТРА И КАРТОГРАФИИ
Действителен: с 02.08.2024 по 26.10.2025

полное наименование должности	инициалы, фамилия

Земельный участок
вид объекта недвижимости

Лист № 7 раздела 4.2	Всего листов раздела 4.2: 375	Всего разделов: 8	Всего листов выписки: 555

20.09.2024г. № КУВИ-001/2024-235574365	
Кадастровый номер:	78:31:0103101:3863

1	2	3	4	5
167	95630.63	118233.07	-	0.1
168	95629.75	118232.79	-	0.1
169	95629.06	118232.44	-	0.1
170	95628.5	118232.03	-	0.1
171	95628.11	118231.67	-	0.1
172	95623.14	118226.55	-	0.1
173	95622.67	118225.97	-	0.1
174	95622.36	118225.46	-	0.1
175	95622.13	118224.93	-	0.1
176	95621.93	118224.24	-	0.1
177	95621.84	118223.7	-	0.1
178	95621.8	118222.85	-	0.1
179	95621.79	118222.22	-	0.1
180	95621.6	118209.71	-	0.1
181	95621.61	118209.29	-	0.1
182	95622.43	118197.32	-	0.1
183	95613.44	118197.19	-	0.1
184	95612.76	118210.81	-	0.1
185	95612.12	118223.74	-	0.1
186	95612.1	118224.06	-	0.1
187	95612.04	118224.53	-	0.1
188	95611.92	118224.98	-	0.1
189	95611.77	118225.45	-	0.1
190	95611.53	118225.96	-	0.1
191	95607.55	118233.19	-	0.1
192	95607.15	118233.75	-	0.1
193	95606.72	118234.2	-	0.1
194	95605.99	118234.77	-	0.1
195	95605.55	118235.02	-	0.1

полное наименование должности	ДОКУМЕНТ ПОДПИСАН ЭЛЕКТРОННОЙ ПОДПИСЬЮ Сертификат: 009F0BDC181A023B64597F1E2579BEFB50 Владелец: ФЕДЕРАЛЬНАЯ СЛУЖБА ГОСУДАРСТВЕННОЙ РЕГИСТРАЦИИ, КАДАСТРА И КАРТОГРАФИИ Действителен: с 02.08.2024 по 26.10.2025	инициалы, фамилия

Земельный участок
вид объекта недвижимости

Лист № 8 раздела 4.2	Всего листов раздела 4.2: 375	Всего разделов: 8	Всего листов выписки: 555

20.09.2024г. № КУВИ-001/2024-235574365	
Кадастровый номер:	78:31:0103101:3863

1	2	3	4	5
196	95605.01	118235.25	-	0.1
197	95604.51	118235.4	-	0.1
198	95603.58	118235.55	-	0.1
199	95601.82	118235.48	-	0.1
200	95583.76	118234.61	-	0.1
201	95583.59	118235.04	-	0.1
202	95583.22	118235.71	-	0.1
203	95582.85	118236.2	-	0.1
204	95582.31	118236.75	-	0.1
205	95581.55	118237.28	-	0.1
206	95580.99	118237.55	-	0.1
207	95579.97	118237.86	-	0.1
208	95579.36	118237.94	-	0.1
209	95578.59	118237.93	-	0.1
210	95577.69	118237.76	-	0.1
211	95577.1	118237.56	-	0.1
212	95576.55	118237.28	-	0.1
213	95576.04	118236.94	-	0.1
214	95575.57	118236.54	-	0.1
215	95575.07	118235.97	-	0.1
216	95574.8	118235.59	-	0.1
217	95574.39	118234.76	-	0.1
218	95574.14	118233.87	-	0.1
219	95574.06	118233.26	-	0.1
220	95574.05	118232.95	-	0.1
221	95574.06	118232.69	-	0.1
222	95573.8	118232.39	-	0.1
223	95573.53	118232.03	-	0.1
224	95573.35	118231.76	-	0.1

ДОКУМЕНТ ПОДПИСАН
ЭЛЕКТРОННОЙ ПОДПИСЬЮ
Сертификат: 009F0BDC181A023B64597F1E2579BEFB50
Владелец: ФЕДЕРАЛЬНАЯ СЛУЖБА ГОСУДАРСТВЕННОЙ РЕГИСТРАЦИИ, КАДАСТРА И КАРТОГРАФИИ
Действителен: с 02.08.2024 по 26.10.2025

полное наименование должности	инициалы, фамилия

Земельный участок
вид объекта недвижимости

Лист № 9 раздела 4.2	Всего листов раздела 4.2: 375	Всего разделов: 8	Всего листов выписки: 555

20.09.2024г. № КУВИ-001/2024-235574365	
Кадастровый номер:	78:31:0103101:3863

1	2	3	4	5
225	95573.14	118231.35	-	0.1
226	95573.01	118231.07	-	0.1
227	95572.91	118230.78	-	0.1
228	95572.82	118230.49	-	0.1
229	95572.77	118230.31	-	0.1
230	95571.98	118229.61	-	0.1
231	95571.62	118229.28	-	0.1
232	95571.44	118229.1	-	0.1
233	95571.25	118228.9	-	0.1
234	95570.88	118228.4	-	0.1
235	95570.7	118228.12	-	0.1
236	95570.49	118227.69	-	0.1
237	95570.35	118227.35	-	0.1
238	95570.27	118227.11	-	0.1
239	95570.16	118226.7	-	0.1
240	95570.07	118226.16	-	0.1
241	95570.02	118225.65	-	0.1
242	95569.28	118217.28	-	0.1
243	95569.47	118200.42	-	0.1
244	95569.51	118199.88	-	0.1
245	95569.68	118199.07	-	0.1
246	95569.78	118198.78	-	0.1
247	95570.11	118198.02	-	0.1
248	95570.5	118197.19	-	0.1
249	95576.15	118185.21	-	0.1
250	95579.31	118176.97	-	0.1
251	95579.57	118176.41	-	0.1
252	95579.8	118176.01	-	0.1
253	95580.18	118175.52	-	0.1

ДОКУМЕНТ ПОДПИСАН
ЭЛЕКТРОННОЙ ПОДПИСЬЮ
Сертификат: 009F0BDC181A023B64597F1E2579BEFB50
Владелец: ФЕДЕРАЛЬНАЯ СЛУЖБА ГОСУДАРСТВЕННОЙ РЕГИСТРАЦИИ, КАДАСТРА И КАРТОГРАФИИ
Действителен: с 02.08.2024 по 26.10.2025

полное наименование должности	инициалы, фамилия

Земельный участок
вид объекта недвижимости

Лист № 10 раздела 4.2	Всего листов раздела 4.2: 375	Всего разделов: 8	Всего листов выписки: 555

20.09.2024г. № КУВИ-001/2024-235574365	
Кадастровый номер:	78:31:0103101:3863

1	2	3	4	5
254	95580.72	118174.97	-	0.1
255	95581.49	118174.43	-	0.1
256	95582.16	118174.11	-	0.1
257	95582.9	118173.88	-	0.1
258	95583.35	118173.8	-	0.1
259	95583.97	118173.76	-	0.1
260	95584.58	118173.8	-	0.1
261	95585.19	118173.91	-	0.1
262	95585.92	118174.15	-	0.1
263	95586.47	118174.42	-	0.1
264	95587.1	118174.86	-	0.1
265	95587.45	118175.16	-	0.1
266	95587.87	118175.61	-	0.1
267	95588.22	118176.12	-	0.1
268	95588.45	118176.52	-	0.1
269	95588.83	118177.53	-	0.1
270	95588.97	118178.44	-	0.1
271	95588.96	118179.21	-	0.1
272	95588.83	118179.97	-	0.1
273	95588.59	118180.7	-	0.1
274	95585.42	118188.96	-	0.1
275	95585.27	118189.3	-	0.1
276	95579.46	118201.63	-	0.1
277	95579.36	118209.15	-	0.1
278	95579.26	118216.66	-	0.1
279	95579.85	118223.21	-	0.1
280	95581.27	118224.48	-	0.1
281	95599.38	118225.36	-	0.1
282	95599.48	118225.08	-	0.1

ДОКУМЕНТ ПОДПИСАН
ЭЛЕКТРОННОЙ ПОДПИСЬЮ
Сертификат: 009F0BDC181A023B64597F1E2579BEFB50
Владелец: ФЕДЕРАЛЬНАЯ СЛУЖБА ГОСУДАРСТВЕННОЙ РЕГИСТРАЦИИ, КАДАСТРА И КАРТОГРАФИИ
Действителен: с 02.08.2024 по 26.10.2025

полное наименование должности		инициалы, фамилия

Земельный участок
вид объекта недвижимости

Лист № 11 раздела 4.2	Всего листов раздела 4.2: 375	Всего разделов: 8	Всего листов выписки: 555

20.09.2024г. № КУВИ-001/2024-235574365	
Кадастровый номер:	78:31:0103101:3863

1	2	3	4	5
283	95599.71	118224.56	-	0.1
284	95599.94	118224.17	-	0.1
285	95600.24	118223.75	-	0.1
286	95600.64	118223.3	-	0.1
287	95601.33	118222.54	-	0.1
288	95601.68	118222.15	-	0.1
289	95602.22	118221.56	-	0.1
290	95602.65	118212.84	-	0.1
291	95603.42	118197.28	-	0.1
292	95603.56	118194.44	-	0.1
293	95601.41	118192.73	-	0.1
294	95600.1	118191.22	-	0.1
295	95599.71	118190.2	-	0.1
296	95599.49	118189.08	-	0.1
297	95598.7	118184.88	-	0.1
298	95598.66	118183.96	-	0.1
299	95598.77	118183.2	-	0.1
300	95598.88	118182.75	-	0.1
301	95599.1	118182.17	-	0.1
302	95599.32	118181.77	-	0.1
303	95599.7	118181.18	-	0.1
304	95600.04	118165.97	-	0.1
305	95601.42	118147.32	-	0.1
306	95602.48	118131.41	-	0.1
307	95602.83	118131.42	-	0.1
308	95602.82	118129.54	-	0.1
309	95603.92	118083.32	-	0.1
310	95604.12	118083.26	-	0.1
311	95604.82	118059.3	-	0.1

ДОКУМЕНТ ПОДПИСАН
ЭЛЕКТРОННОЙ ПОДПИСЬЮ
Сертификат: 009F0BDC181A023B64597F1E2579BEFB50
Владелец: ФЕДЕРАЛЬНАЯ СЛУЖБА ГОСУДАРСТВЕННОЙ РЕГИСТРАЦИИ, КАДАСТРА И КАРТОГРАФИИ
Действителен: с 02.08.2024 по 26.10.2025

полное наименование должности	инициалы, фамилия

Земельный участок
вид объекта недвижимости

Лист № 12 раздела 4.2	Всего листов раздела 4.2: 375	Всего разделов: 8	Всего листов выписки: 555

20.09.2024г. № КУВИ-001/2024-235574365	
Кадастровый номер:	78:31:0103101:3863

1	2	3	4	5
312	95605.17	118059.11	-	0.1
313	95605.54	118058.95	-	0.1
314	95605.89	118058.83	-	0.1
315	95606.49	118058.69	-	0.1
316	95606.95	118058.63	-	0.1
317	95607.41	118058.62	-	0.1
318	95607.72	118058.63	-	0.1
319	95608.33	118058.72	-	0.1
320	95608.48	118058.75	-	0.1
321	95608.92	118058.88	-	0.1
322	95609.63	118059.17	-	0.1
323	95610.03	118059.41	-	0.1
324	95610.64	118059.87	-	0.1
325	95611.46	118060.79	-	0.1
326	95612.02	118061.88	-	0.1
327	95612.16	118062.32	-	0.1
328	95613.35	118071.97	-	0.1
329	95622.96	118071.79	-	0.1
330	95639.5	118072.68	-	0.1
331	95650.4	118049.14	-	0.1
332	95647.82	118047.47	-	0.1
333	95647.45	118047.2	-	0.1
334	95646.88	118046.68	-	0.1
335	95646.49	118046.2	-	0.1
336	95646.31	118045.93	-	0.1
337	95646.36	118043.33	-	0.1
338	95647.06	118043.34	-	0.1
339	95647.12	118039.64	-	0.1
340	95647.49	118039.31	-	0.1

ДОКУМЕНТ ПОДПИСАН
ЭЛЕКТРОННОЙ ПОДПИСЬЮ
Сертификат: 009F0BDC181A023B64597F1E2579BEFB50
Владелец: ФЕДЕРАЛЬНАЯ СЛУЖБА ГОСУДАРСТВЕННОЙ РЕГИСТРАЦИИ, КАДАСТРА И КАРТОГРАФИИ
Действителен: с 02.08.2024 по 26.10.2025

полное наименование должности		инициалы, фамилия

Земельный участок
вид объекта недвижимости

Лист № 13 раздела 4.2	Всего листов раздела 4.2: 375	Всего разделов: 8	Всего листов выписки: 555

20.09.2024г. № КУВИ-001/2024-235574365	
Кадастровый номер:	78:31:0103101:3863

1	2	3	4	5
341	95647.87	118039.05	-	0.1
342	95648.41	118038.76	-	0.1
343	95649.13	118038.48	-	0.1
344	95650.19	118038.29	-	0.1
345	95650.65	118038.28	-	0.1
346	95651.27	118038.33	-	0.1
347	95651.87	118038.45	-	0.1
348	95652.73	118038.78	-	0.1
349	95653.65	118039.33	-	0.1
350	95656.45	118041.15	-	0.1
351	95659.17	118038.97	-	0.1
352	95665.18	118034.15	-	0.1
353	95660.83	118031.75	-	0.1
354	95660.07	118031.23	-	0.1
355	95659.75	118030.95	-	0.1
356	95659.22	118030.34	-	0.1
357	95658.94	118029.9	-	0.1
358	95658.69	118029.41	-	0.1
359	95658.42	118028.68	-	0.1
360	95658.3	118028.08	-	0.1
361	95658.25	118027.32	-	0.1
362	95658.32	118026.55	-	0.1
363	95658.46	118025.95	-	0.1
364	95658.52	118025.74	-	0.1
365	95659.62	118025.77	-	0.1
366	95659.67	118023.88	-	0.1
367	95660.54	118023.18	-	0.1
368	95661.07	118022.87	-	0.1
369	95662.09	118022.51	-	0.1

ДОКУМЕНТ ПОДПИСАН
ЭЛЕКТРОННОЙ ПОДПИСЬЮ
Сертификат: 009F0BDC181A023B64597F1E2579BEFB50
Владелец: ФЕДЕРАЛЬНАЯ СЛУЖБА ГОСУДАРСТВЕННОЙ РЕГИСТРАЦИИ, КАДАСТРА И КАРТОГРАФИИ
Действителен: с 02.08.2024 по 26.10.2025

полное наименование должности		инициалы, фамилия

Земельный участок
вид объекта недвижимости

Лист № 14 раздела 4.2	Всего листов раздела 4.2: 375	Всего разделов: 8	Всего листов выписки: 555

20.09.2024г. № КУВИ-001/2024-235574365	
Кадастровый номер:	78:31:0103101:3863

1	2	3	4	5
370	95662.69	118022.4	-	0.1
371	95663.61	118022.38	-	0.1
372	95664.37	118022.51	-	0.1
373	95664.97	118022.68	-	0.1
374	95665.53	118022.93	-	0.1
375	95673.55	118027.35	-	0.1
376	95682.26	118020.05	-	0.1
377	95683.26	118018.93	-	0.1
378	95689.1	118019.07	-	0.1
379	95689.37	118010.35	-	0.1
380	95699.49	118010.61	-	0.1
381	95699.96	118010.65	-	0.1
382	95697.24	118016.75	-	0.1
383	95697.51	118017.09	-	0.1
384	95697.75	118017.46	-	0.1
385	95697.96	118017.84	-	0.1
386	95698.13	118018.24	-	0.1
387	95698.27	118018.65	-	0.1
388	95698.37	118019.07	-	0.1
389	95698.43	118019.5	-	0.1
390	95698.46	118019.94	-	0.1
391	95698.45	118020.37	-	0.1
392	95698.41	118020.81	-	0.1
393	95698.32	118021.23	-	0.1
394	95698.2	118021.65	-	0.1
395	95698.05	118022.06	-	0.1
396	95697.86	118022.45	-	0.1
397	95697.63	118022.82	-	0.1
398	95697.38	118023.18	-	0.1

полное наименование должности		инициалы, фамилия

ДОКУМЕНТ ПОДПИСАН
ЭЛЕКТРОННОЙ ПОДПИСЬЮ
Сертификат: 009F0BDC181A023B64597F1E2579BEFB50
Владелец: ФЕДЕРАЛЬНАЯ СЛУЖБА ГОСУДАРСТВЕННОЙ РЕГИСТРАЦИИ, КАДАСТРА И КАРТОГРАФИИ
Действителен: с 02.08.2024 по 26.10.2025

Земельный участок
вид объекта недвижимости

Лист № 15 раздела 4.2	Всего листов раздела 4.2: 375	Всего разделов: 8	Всего листов выписки: 555

20.09.2024г. № КУВИ-001/2024-235574365	
Кадастровый номер:	78:31:0103101:3863

1	2	3	4	5
399	95697.09	118023.51	-	0.1
400	95696.78	118023.81	-	0.1
401	95696.45	118024.09	-	0.1
402	95696.09	118024.33	-	0.1
403	95695.71	118024.55	-	0.1
404	95695.31	118024.73	-	0.1
405	95694.9	118024.87	-	0.1
406	95694.48	118024.99	-	0.1
407	95694.05	118025.06	-	0.1
408	95693.62	118025.1	-	0.1
409	95693.18	118025.09	-	0.1
410	95692.75	118025.06	-	0.1
411	95692.32	118024.98	-	0.1
412	95691.9	118024.87	-	0.1
413	95691.49	118024.72	-	0.1
414	95690.42	118025.93	-	0.1
415	95690.27	118026.73	-	0.1
416	95690.18	118027.17	-	0.1
417	95689.88	118028.04	-	0.1
418	95689.51	118028.72	-	0.1
419	95689.04	118029.33	-	0.1
420	95688.48	118029.86	-	0.1
1	95687.85	118030.29	-	0.1

ДОКУМЕНТ ПОДПИСАН
ЭЛЕКТРОННОЙ ПОДПИСЬЮ
Сертификат: 009F0BDC181A023B64597F1E2579BEFB50
Владелец: ФЕДЕРАЛЬНАЯ СЛУЖБА ГОСУДАРСТВЕННОЙ РЕГИСТРАЦИИ, КАДАСТРА И КАРТОГРАФИИ
Действителен: с 02.08.2024 по 26.10.2025

полное наименование должности		инициалы, фамилия

Земельный участок
вид объекта недвижимости

Лист № 16 раздела 4.2	Всего листов раздела 4.2: 375	Всего разделов: 8	Всего листов выписки: 555

20.09.2024г. № КУВИ-001/2024-235574365	
Кадастровый номер:	78:31:0103101:3863

Сведения о характерных точках границы части (частей) земельного участка

Учетный номер части: 78:31:0103101:3863/2

Система координат СК-1964

Номер точки	Координаты, м		Описание закрепления на местности	Средняя квадратичная погрешность определения координат характерных точек границ земельного участка, м
	X	Y		
1	2	3	4	5
1	95820.17	118288.12	-	0.1
2	95766.52	118286.56	-	0.1
3	95746.59	118285.94	-	0.1
4	95746.67	118287.28	-	0.1
5	95745.35	118288.7	-	0.1
6	95742.7	118288.66	-	0.1
7	95741.39	118287.36	-	0.1
8	95741.35	118285.75	-	0.1
9	95739.6	118285.8	-	0.1
10	95670.48	118283.88	-	0.1
11	95668.98	118283.91	-	0.1
12	95669.33	118293.37	-	0.1
13	95661.3	118292.07	-	0.1
14	95661.13	118292.04	-	0.1
15	95661	118292.01	-	0.1
16	95660.83	118291.97	-	0.1
17	95660.7	118291.94	-	0.1
18	95660.54	118291.89	-	0.1
19	95660.41	118291.84	-	0.1
20	95660.25	118291.78	-	0.1
21	95660.12	118291.73	-	0.1
22	95659.97	118291.66	-	0.1
23	95659.84	118291.6	-	0.1
24	95659.69	118291.52	-	0.1

ДОКУМЕНТ ПОДПИСАН
ЭЛЕКТРОННОЙ ПОДПИСЬЮ
Сертификат: 009F0BDC181A023B64597F1E2579BEFB50
Владелец: ФЕДЕРАЛЬНАЯ СЛУЖБА ГОСУДАРСТВЕННОЙ РЕГИСТРАЦИИ, КАДАСТРА И КАРТОГРАФИИ
Действителен: с 02.08.2024 по 26.10.2025

полное наименование должности	инициалы, фамилия

Земельный участок
вид объекта недвижимости

Лист № 17 раздела 4.2	Всего листов раздела 4.2: 375	Всего разделов: 8	Всего листов выписки: 555

20.09.2024г. № КУВИ-001/2024-235574365	
Кадастровый номер:	78:31:0103101:3863

1	2	3	4	5
25	95659.57	118291.45	-	0.1
26	95659.43	118291.36	-	0.1
27	95659.31	118291.29	-	0.1
28	95659.17	118291.19	-	0.1
29	95659.06	118291.11	-	0.1
30	95658.93	118291	-	0.1
31	95658.82	118290.91	-	0.1
32	95658.7	118290.8	-	0.1
33	95658.6	118290.7	-	0.1
34	95658.48	118290.58	-	0.1
35	95658.38	118290.48	-	0.1
36	95658.27	118290.35	-	0.1
37	95658.18	118290.25	-	0.1
38	95658.08	118290.11	-	0.1
39	95658	118290	-	0.1
40	95657.9	118289.86	-	0.1
41	95657.83	118289.74	-	0.1
42	95657.75	118289.59	-	0.1
43	95657.68	118289.47	-	0.1
44	95657.6	118289.32	-	0.1
45	95657.54	118289.2	-	0.1
46	95657.48	118289.04	-	0.1
47	95657.43	118288.91	-	0.1
48	95657.37	118288.75	-	0.1
49	95657.33	118288.62	-	0.1
50	95657.28	118288.46	-	0.1
51	95657.24	118288.32	-	0.1
52	95657.21	118288.16	-	0.1
53	95657.18	118288.02	-	0.1

ДОКУМЕНТ ПОДПИСАН
ЭЛЕКТРОННОЙ ПОДПИСЬЮ
Сертификат: 009F0BDC181A023B64597F1E2579BEFB50
Владелец: ФЕДЕРАЛЬНАЯ СЛУЖБА ГОСУДАРСТВЕННОЙ РЕГИСТРАЦИИ, КАДАСТРА И КАРТОГРАФИИ
Действителен: с 02.08.2024 по 26.10.2025

полное наименование должности		инициалы, фамилия

Земельный участок
вид объекта недвижимости

Лист № 18 раздела 4.2	Всего листов раздела 4.2: 375	Всего разделов: 8	Всего листов выписки: 555

20.09.2024г. № КУВИ-001/2024-235574365	
Кадастровый номер:	78:31:0103101:3863

1	2	3	4	5
54	95657.15	118287.86	-	0.1
55	95657.13	118287.72	-	0.1
56	95657.12	118287.55	-	0.1
57	95657.11	118287.41	-	0.1
58	95657.1	118287.24	-	0.1
59	95656.61	118263.74	-	0.1
60	95652.19	118258.48	-	0.1
61	95613.69	118256.43	-	0.1
62	95613.39	118256.4	-	0.1
63	95613.09	118256.36	-	0.1
64	95612.79	118256.3	-	0.1
65	95612.49	118256.22	-	0.1
66	95612.2	118256.12	-	0.1
67	95611.91	118256	-	0.1
68	95611.64	118255.86	-	0.1
69	95611.37	118255.71	-	0.1
70	95611.11	118255.54	-	0.1
71	95610.86	118255.36	-	0.1
72	95610.63	118255.16	-	0.1
73	95610.4	118254.95	-	0.1
74	95610.19	118254.73	-	0.1
75	95610	118254.49	-	0.1
76	95609.82	118254.24	-	0.1
77	95609.65	118253.98	-	0.1
78	95609.51	118253.71	-	0.1
79	95609.37	118253.43	-	0.1
80	95609.26	118253.14	-	0.1
81	95609.16	118252.85	-	0.1
82	95609.09	118252.55	-	0.1

ДОКУМЕНТ ПОДПИСАН
ЭЛЕКТРОННОЙ ПОДПИСЬЮ
Сертификат: 009F0BDC181A023B64597F1E2579BEFB50
Владелец: ФЕДЕРАЛЬНАЯ СЛУЖБА ГОСУДАРСТВЕННОЙ РЕГИСТРАЦИИ, КАДАСТРА И КАРТОГРАФИИ
Действителен: с 02.08.2024 по 26.10.2025

полное наименование должности		инициалы, фамилия

Земельный участок
вид объекта недвижимости

Лист № 19 раздела 4.2	Всего листов раздела 4.2: 375	Всего разделов: 8	Всего листов выписки: 555

20.09.2024г. № КУВИ-001/2024-235574365	
Кадастровый номер:	78:31:0103101:3863

1	2	3	4	5
83	95609.03	118252.25	-	0.1
84	95608.99	118251.94	-	0.1
85	95608.97	118251.64	-	0.1
86	95608.96	118251.33	-	0.1
87	95608.98	118251.02	-	0.1
88	95609.01	118250.72	-	0.1
89	95609.07	118250.41	-	0.1
90	95609.14	118250.11	-	0.1
91	95609.23	118249.82	-	0.1
92	95609.34	118249.53	-	0.1
93	95609.46	118249.25	-	0.1
94	95609.61	118248.98	-	0.1
95	95609.77	118248.71	-	0.1
96	95609.94	118248.46	-	0.1
97	95610.13	118248.22	-	0.1
98	95610.34	118247.99	-	0.1
99	95610.56	118247.77	-	0.1
100	95610.79	118247.57	-	0.1
101	95611.03	118247.38	-	0.1
102	95611.29	118247.21	-	0.1
103	95611.55	118247.05	-	0.1
104	95611.83	118246.91	-	0.1
105	95612.11	118246.79	-	0.1
106	95612.4	118246.69	-	0.1
107	95612.7	118246.6	-	0.1
108	95613	118246.53	-	0.1
109	95613.3	118246.48	-	0.1
110	95613.61	118246.45	-	0.1
111	95613.91	118246.44	-	0.1

полное наименование должности		инициалы, фамилия

ДОКУМЕНТ ПОДПИСАН
ЭЛЕКТРОННОЙ ПОДПИСЬЮ
Сертификат: 009F0BDC181A023B64597F1E2579BEFB50
Владелец: ФЕДЕРАЛЬНАЯ СЛУЖБА ГОСУДАРСТВЕННОЙ РЕГИСТРАЦИИ, КАДАСТРА И КАРТОГРАФИИ
Действителен: с 02.08.2024 по 26.10.2025

Земельный участок
вид объекта недвижимости

Лист № 20 раздела 4.2	Всего листов раздела 4.2: 375	Всего разделов: 8	Всего листов выписки: 555

20.09.2024г. № КУВИ-001/2024-235574365	
Кадастровый номер:	78:31:0103101:3863

1	2	3	4	5
112	95614.23	118246.44	-	0.1
113	95654.94	118248.61	-	0.1
114	95655.09	118248.63	-	0.1
115	95655.24	118248.64	-	0.1
116	95655.38	118248.66	-	0.1
117	95655.54	118248.69	-	0.1
118	95655.69	118248.72	-	0.1
119	95655.84	118248.75	-	0.1
120	95655.99	118248.79	-	0.1
121	95656.14	118248.84	-	0.1
122	95656.27	118248.88	-	0.1
123	95656.43	118248.94	-	0.1
124	95656.57	118249	-	0.1
125	95656.71	118249.06	-	0.1
126	95656.86	118249.13	-	0.1
127	95656.98	118249.2	-	0.1
128	95657.12	118249.27	-	0.1
129	95657.26	118249.36	-	0.1
130	95657.37	118249.43	-	0.1
131	95657.51	118249.52	-	0.1
132	95657.64	118249.62	-	0.1
133	95657.75	118249.71	-	0.1
134	95657.87	118249.8	-	0.1
135	95657.99	118249.91	-	0.1
136	95658.1	118250.02	-	0.1
137	95658.21	118250.12	-	0.1
138	95658.31	118250.23	-	0.1
139	95658.45	118250.39	-	0.1
140	95665.4	118258.66	-	0.1

полное наименование должности		инициалы, фамилия

ДОКУМЕНТ ПОДПИСАН
ЭЛЕКТРОННОЙ ПОДПИСЬЮ
Сертификат: 009F0BDC181A023B64597F1E2579BEFB50
Владелец: ФЕДЕРАЛЬНАЯ СЛУЖБА ГОСУДАРСТВЕННОЙ РЕГИСТРАЦИИ, КАДАСТРА И КАРТОГРАФИИ
Действителен: с 02.08.2024 по 26.10.2025

Земельный участок
вид объекта недвижимости

Лист № 21 раздела 4.2	Всего листов раздела 4.2: 375	Всего разделов: 8	Всего листов выписки: 555

20.09.2024г. № КУВИ-001/2024-235574365	
Кадастровый номер:	78:31:0103101:3863

1	2	3	4	5
141	95665.59	118258.9	-	0.1
142	95665.67	118259.02	-	0.1
143	95665.77	118259.16	-	0.1
144	95665.92	118259.42	-	0.1
145	95666.07	118259.69	-	0.1
146	95666.19	118259.98	-	0.1
147	95666.3	118260.26	-	0.1
148	95666.34	118260.38	-	0.1
149	95666.39	118260.56	-	0.1
150	95666.46	118260.86	-	0.1
151	95666.53	118261.23	-	0.1
152	95666.55	118261.47	-	0.1
153	95666.57	118261.77	-	0.1
154	95667.01	118282.87	-	0.1
155	95671.2	118283.54	-	0.1
156	95727.56	118283.43	-	0.1
157	95773.54	118283.45	-	0.1
158	95820.24	118284.39	-	0.1
1	95820.17	118288.12	-	0.1

ДОКУМЕНТ ПОДПИСАН
ЭЛЕКТРОННОЙ ПОДПИСЬЮ
Сертификат: 009F0BDC181A023B64597F1E2579BEFB50
Владелец: ФЕДЕРАЛЬНАЯ СЛУЖБА ГОСУДАРСТВЕННОЙ РЕГИСТРАЦИИ, КАДАСТРА И КАРТОГРАФИИ
Действителен: с 02.08.2024 по 26.10.2025

полное наименование должности		инициалы, фамилия

Земельный участок
вид объекта недвижимости

Лист № 22 раздела 4.2	Всего листов раздела 4.2: 375	Всего разделов: 8	Всего листов выписки: 555

20.09.2024г. № КУВИ-001/2024-235574365	
Кадастровый номер:	78:31:0103101:3863

Сведения о характерных точках границы части (частей) земельного участка

Учетный номер части: 78:31:0103101:3863/3

Система координат СК-1964

Номер точки	Координаты, м		Описание закрепления на местности	Средняя квадратичная погрешность определения координат характерных точек границ земельного участка, м
	X	Y		
1	2	3	4	5
1	95650.09	118388.24	-	0.1
2	95647.77	118387.77	-	0.1
3	95648.15	118387.57	-	0.1
4	95648.44	118387.45	-	0.1
5	95648.73	118387.35	-	0.1
6	95649.03	118387.27	-	0.1
7	95649.33	118387.2	-	0.1
8	95649.61	118387.16	-	0.1
9	95649.63	118387.03	-	0.1
10	95649.77	118379.65	-	0.1
11	95590.34	118358.56	-	0.1
12	95590.21	118358.5	-	0.1
13	95590.02	118358.43	-	0.1
14	95589.91	118358.38	-	0.1
15	95589.74	118358.3	-	0.1
16	95589.63	118358.24	-	0.1
17	95589.49	118358.17	-	0.1
18	95589.38	118358.1	-	0.1
19	95589.21	118358	-	0.1
20	95589.08	118357.9	-	0.1
21	95588.96	118357.82	-	0.1
22	95588.85	118357.73	-	0.1
23	95588.73	118357.63	-	0.1
24	95588.64	118357.55	-	0.1

ДОКУМЕНТ ПОДПИСАН
ЭЛЕКТРОННОЙ ПОДПИСЬЮ
Сертификат: 009F0BDC181A023B64597F1E2579BEFB50
Владелец: ФЕДЕРАЛЬНАЯ СЛУЖБА ГОСУДАРСТВЕННОЙ РЕГИСТРАЦИИ, КАДАСТРА И КАРТОГРАФИИ
Действителен: с 02.08.2024 по 26.10.2025

полное наименование должности		инициалы, фамилия

Земельный участок
вид объекта недвижимости

Лист № 23 раздела 4.2	Всего листов раздела 4.2: 375	Всего разделов: 8	Всего листов выписки: 555

20.09.2024г. № КУВИ-001/2024-235574365	
Кадастровый номер:	78:31:0103101:3863

1	2	3	4	5
25	95588.49	118357.42	-	0.1
26	95588.37	118357.29	-	0.1
27	95588.28	118357.19	-	0.1
28	95588.16	118357.06	-	0.1
29	95588.08	118356.96	-	0.1
30	95578.24	118344.88	-	0.1
31	95578.16	118344.77	-	0.1
32	95578.03	118344.61	-	0.1
33	95577.95	118344.49	-	0.1
34	95577.86	118344.35	-	0.1
35	95577.79	118344.23	-	0.1
36	95577.7	118344.09	-	0.1
37	95577.64	118343.97	-	0.1
38	95577.56	118343.81	-	0.1
39	95577.51	118343.69	-	0.1
40	95577.44	118343.53	-	0.1
41	95577.4	118343.4	-	0.1
42	95577.35	118343.26	-	0.1
43	95577.31	118343.13	-	0.1
44	95577.26	118342.99	-	0.1
45	95577.23	118342.86	-	0.1
46	95577.19	118342.69	-	0.1
47	95577.17	118342.55	-	0.1
48	95577.14	118342.34	-	0.1
49	95577.12	118342.2	-	0.1
50	95577.11	118342.07	-	0.1
51	95577.1	118341.91	-	0.1
52	95577.09	118341.66	-	0.1
53	95577.1	118341.47	-	0.1

ДОКУМЕНТ ПОДПИСАН
ЭЛЕКТРОННОЙ ПОДПИСЬЮ
Сертификат: 009F0BDC181A023B64597F1E2579BEFB50
Владелец: ФЕДЕРАЛЬНАЯ СЛУЖБА ГОСУДАРСТВЕННОЙ РЕГИСТРАЦИИ, КАДАСТРА И КАРТОГРАФИИ
Действителен: с 02.08.2024 по 26.10.2025

полное наименование должности		инициалы, фамилия

Земельный участок
вид объекта недвижимости

Лист № 24 раздела 4.2	Всего листов раздела 4.2: 375	Всего разделов: 8	Всего листов выписки: 555

20.09.2024г. № КУВИ-001/2024-235574365	
Кадастровый номер:	78:31:0103101:3863

1	2	3	4	5
54	95577.99	118321.8	-	0.1
55	95573.49	118304.21	-	0.1
56	95573.35	118304.3	-	0.1
57	95573.25	118304.37	-	0.1
58	95573.13	118304.44	-	0.1
59	95572.97	118304.54	-	0.1
60	95572.85	118304.6	-	0.1
61	95572.69	118304.68	-	0.1
62	95572.55	118304.74	-	0.1
63	95572.41	118304.8	-	0.1
64	95572.29	118304.85	-	0.1
65	95572.16	118304.89	-	0.1
66	95572.03	118304.93	-	0.1
67	95571.87	118304.98	-	0.1
68	95571.73	118305.02	-	0.1
69	95571.53	118305.06	-	0.1
70	95562.26	118306.89	-	0.1
71	95561.04	118327.24	-	0.1
72	95559.54	118364.05	-	0.1
73	95560.29	118369.89	-	0.1
74	95549.94	118367.77	-	0.1
75	95549.57	118364.9	-	0.1
76	95549.56	118364.76	-	0.1
77	95549.54	118364.59	-	0.1
78	95549.54	118364.46	-	0.1
79	95549.53	118364.32	-	0.1
80	95549.53	118364.2	-	0.1
81	95549.53	118364.06	-	0.1
82	95551.06	118326.7	-	0.1

ДОКУМЕНТ ПОДПИСАН
ЭЛЕКТРОННОЙ ПОДПИСЬЮ
Сертификат: 009F0BDC181A023B64597F1E2579BEFB50
Владелец: ФЕДЕРАЛЬНАЯ СЛУЖБА ГОСУДАРСТВЕННОЙ РЕГИСТРАЦИИ, КАДАСТРА И КАРТОГРАФИИ
Действителен: с 02.08.2024 по 26.10.2025

полное наименование должности	инициалы, фамилия

Земельный участок
вид объекта недвижимости

Лист № 25 раздела 4.2	Всего листов раздела 4.2: 375	Всего разделов: 8	Всего листов выписки: 555

20.09.2024г. № КУВИ-001/2024-235574365	
Кадастровый номер:	78:31:0103101:3863

1	2	3	4	5
83	95552.52	118302.36	-	0.1
84	95552.53	118302.23	-	0.1
85	95552.55	118302.07	-	0.1
86	95552.57	118301.9	-	0.1
87	95552.6	118301.77	-	0.1
88	95552.63	118301.6	-	0.1
89	95552.66	118301.47	-	0.1
90	95552.71	118301.31	-	0.1
91	95552.75	118301.16	-	0.1
92	95552.8	118301.03	-	0.1
93	95552.86	118300.87	-	0.1
94	95552.91	118300.75	-	0.1
95	95552.99	118300.58	-	0.1
96	95553.05	118300.46	-	0.1
97	95553.15	118300.27	-	0.1
98	95553.24	118300.11	-	0.1
99	95553.31	118300	-	0.1
100	95553.41	118299.85	-	0.1
101	95553.49	118299.75	-	0.1
102	95553.6	118299.6	-	0.1
103	95553.68	118299.51	-	0.1
104	95553.8	118299.37	-	0.1
105	95553.88	118299.28	-	0.1
106	95554.01	118299.15	-	0.1
107	95554.1	118299.06	-	0.1
108	95554.24	118298.94	-	0.1
109	95554.33	118298.86	-	0.1
110	95554.48	118298.74	-	0.1
111	95554.58	118298.67	-	0.1

ДОКУМЕНТ ПОДПИСАН
ЭЛЕКТРОННОЙ ПОДПИСЬЮ
Сертификат: 009F0BDC181A023B64597F1E2579BEFB50
Владелец: ФЕДЕРАЛЬНАЯ СЛУЖБА ГОСУДАРСТВЕННОЙ РЕГИСТРАЦИИ, КАДАСТРА И КАРТОГРАФИИ
Действителен: с 02.08.2024 по 26.10.2025

полное наименование должности	инициалы, фамилия

Земельный участок
вид объекта недвижимости

Лист № 26 раздела 4.2	Всего листов раздела 4.2: 375	Всего разделов: 8	Всего листов выписки: 555

20.09.2024г. № КУВИ-001/2024-235574365	
Кадастровый номер:	78:31:0103101:3863

1	2	3	4	5
112	95554.73	118298.57	-	0.1
113	95554.83	118298.5	-	0.1
114	95554.99	118298.4	-	0.1
115	95555.1	118298.34	-	0.1
116	95555.26	118298.26	-	0.1
117	95555.37	118298.2	-	0.1
118	95555.54	118298.13	-	0.1
119	95555.65	118298.08	-	0.1
120	95555.83	118298.02	-	0.1
121	95556	118297.96	-	0.1
122	95556.12	118297.92	-	0.1
123	95556.24	118297.89	-	0.1
124	95556.42	118297.85	-	0.1
125	95556.54	118297.82	-	0.1
126	95565.62	118296.03	-	0.1
127	95566.03	118266.16	-	0.1
128	95548.15	118267.25	-	0.1
129	95547.85	118267.25	-	0.1
130	95547.54	118267.25	-	0.1
131	95547.24	118267.22	-	0.1
132	95546.93	118267.17	-	0.1
133	95546.63	118267.1	-	0.1
134	95546.33	118267.02	-	0.1
135	95546.04	118266.92	-	0.1
136	95545.76	118266.8	-	0.1
137	95545.48	118266.66	-	0.1
138	95545.22	118266.5	-	0.1
139	95544.96	118266.33	-	0.1
140	95544.72	118266.15	-	0.1

ДОКУМЕНТ ПОДПИСАН
ЭЛЕКТРОННОЙ ПОДПИСЬЮ
Сертификат: 009F0BDC181A023B64597F1E2579BEFB50
Владелец: ФЕДЕРАЛЬНАЯ СЛУЖБА ГОСУДАРСТВЕННОЙ РЕГИСТРАЦИИ, КАДАСТРА И КАРТОГРАФИИ
Действителен: с 02.08.2024 по 26.10.2025

полное наименование должности		инициалы, фамилия

Земельный участок
вид объекта недвижимости

Лист № 27 раздела 4.2	Всего листов раздела 4.2: 375	Всего разделов: 8	Всего листов выписки: 555

20.09.2024г. № КУВИ-001/2024-235574365	
Кадастровый номер:	78:31:0103101:3863

1	2	3	4	5
141	95544.48	118265.95	-	0.1
142	95544.26	118265.73	-	0.1
143	95544.05	118265.51	-	0.1
144	95543.86	118265.27	-	0.1
145	95543.68	118265.01	-	0.1
146	95543.52	118264.75	-	0.1
147	95543.38	118264.48	-	0.1
148	95543.25	118264.2	-	0.1
149	95543.14	118263.91	-	0.1
150	95543.04	118263.62	-	0.1
151	95542.97	118263.32	-	0.1
152	95542.91	118263.02	-	0.1
153	95542.87	118262.71	-	0.1
154	95542.85	118262.41	-	0.1
155	95542.85	118262.1	-	0.1
156	95542.87	118261.79	-	0.1
157	95542.91	118261.49	-	0.1
158	95542.97	118261.18	-	0.1
159	95543.04	118260.88	-	0.1
160	95543.14	118260.59	-	0.1
161	95543.25	118260.3	-	0.1
162	95543.38	118260.02	-	0.1
163	95543.52	118259.75	-	0.1
164	95543.69	118259.49	-	0.1
165	95543.86	118259.24	-	0.1
166	95544.06	118259	-	0.1
167	95544.26	118258.77	-	0.1
168	95544.49	118258.56	-	0.1
169	95544.72	118258.36	-	0.1

ДОКУМЕНТ ПОДПИСАН
ЭЛЕКТРОННОЙ ПОДПИСЬЮ
Сертификат: 009F0BDC181A023B64597F1E2579BEFB50
Владелец: ФЕДЕРАЛЬНАЯ СЛУЖБА ГОСУДАРСТВЕННОЙ РЕГИСТРАЦИИ, КАДАСТРА И КАРТОГРАФИИ
Действителен: с 02.08.2024 по 26.10.2025

полное наименование должности		инициалы, фамилия

Земельный участок
вид объекта недвижимости

Лист № 28 раздела 4.2	Всего листов раздела 4.2: 375	Всего разделов: 8	Всего листов выписки: 555

20.09.2024г. № КУВИ-001/2024-235574365	
Кадастровый номер:	78:31:0103101:3863

1	2	3	4	5
170	95544.97	118258.17	-	0.1
171	95545.22	118258	-	0.1
172	95545.49	118257.85	-	0.1
173	95545.76	118257.71	-	0.1
174	95546.05	118257.59	-	0.1
175	95546.34	118257.49	-	0.1
176	95546.63	118257.41	-	0.1
177	95546.94	118257.34	-	0.1
178	95547.24	118257.29	-	0.1
179	95547.55	118257.26	-	0.1
180	95561.92	118256.39	-	0.1
181	95561.91	118256.1	-	0.1
182	95561.93	118255.8	-	0.1
183	95561.96	118255.49	-	0.1
184	95562.01	118255.18	-	0.1
185	95562.08	118254.88	-	0.1
186	95562.16	118254.59	-	0.1
187	95562.27	118254.3	-	0.1
188	95562.39	118254.02	-	0.1
189	95562.53	118253.74	-	0.1
190	95562.69	118253.48	-	0.1
191	95562.86	118253.22	-	0.1
192	95563.05	118252.98	-	0.1
193	95563.25	118252.75	-	0.1
194	95563.47	118252.53	-	0.1
195	95563.7	118252.32	-	0.1
196	95563.94	118252.13	-	0.1
197	95564.19	118251.96	-	0.1
198	95564.45	118251.8	-	0.1

ДОКУМЕНТ ПОДПИСАН
ЭЛЕКТРОННОЙ ПОДПИСЬЮ
Сертификат: 009F0BDC181A023B64597F1E2579BEFB50
Владелец: ФЕДЕРАЛЬНАЯ СЛУЖБА ГОСУДАРСТВЕННОЙ РЕГИСТРАЦИИ, КАДАСТРА И КАРТОГРАФИИ
Действителен: с 02.08.2024 по 26.10.2025

полное наименование должности	инициалы, фамилия

Земельный участок
вид объекта недвижимости

Лист № 29 раздела 4.2	Всего листов раздела 4.2: 375	Всего разделов: 8	Всего листов выписки: 555

20.09.2024г. № КУВИ-001/2024-235574365	
Кадастровый номер:	78:31:0103101:3863

1	2	3	4	5
199	95564.73	118251.65	-	0.1
200	95565.01	118251.53	-	0.1
201	95565.3	118251.42	-	0.1
202	95565.59	118251.33	-	0.1
203	95565.89	118251.26	-	0.1
204	95566.19	118251.2	-	0.1
205	95566.5	118251.17	-	0.1
206	95566.81	118251.15	-	0.1
207	95567.12	118251.16	-	0.1
208	95567.42	118251.18	-	0.1
209	95567.73	118251.22	-	0.1
210	95568.03	118251.28	-	0.1
211	95568.33	118251.36	-	0.1
212	95568.62	118251.45	-	0.1
213	95568.91	118251.57	-	0.1
214	95569.18	118251.7	-	0.1
215	95569.45	118251.85	-	0.1
216	95569.71	118252.01	-	0.1
217	95569.96	118252.19	-	0.1
218	95570.2	118252.39	-	0.1
219	95570.43	118252.6	-	0.1
220	95570.64	118252.82	-	0.1
221	95574.87	118257.56	-	0.1
222	95574.97	118257.68	-	0.1
223	95575.06	118257.79	-	0.1
224	95575.16	118257.92	-	0.1
225	95575.24	118258.04	-	0.1
226	95575.32	118258.16	-	0.1
227	95575.41	118258.31	-	0.1

полное наименование должности	ДОКУМЕНТ ПОДПИСАН ЭЛЕКТРОННОЙ ПОДПИСЬЮ Сертификат: 009F0BDC181A023B64597F1E2579BEFB50 Владелец: ФЕДЕРАЛЬНАЯ СЛУЖБА ГОСУДАРСТВЕННОЙ РЕГИСТРАЦИИ, КАДАСТРА И КАРТОГРАФИИ Действителен: с 02.08.2024 по 26.10.2025	инициалы, фамилия

Земельный участок
вид объекта недвижимости

Лист № 30 раздела 4.2	Всего листов раздела 4.2: 375	Всего разделов: 8	Всего листов выписки: 555

20.09.2024г. № КУВИ-001/2024-235574365	
Кадастровый номер:	78:31:0103101:3863

1	2	3	4	5
228	95575.48	118258.43	-	0.1
229	95575.55	118258.56	-	0.1
230	95575.63	118258.28	-	0.1
231	95575.73	118257.99	-	0.1
232	95575.85	118257.71	-	0.1
233	95575.99	118257.43	-	0.1
234	95576.14	118257.16	-	0.1
235	95576.31	118256.91	-	0.1
236	95576.49	118256.66	-	0.1
237	95576.69	118256.43	-	0.1
238	95576.9	118256.2	-	0.1
239	95577.13	118256	-	0.1
240	95577.37	118255.8	-	0.1
241	95577.62	118255.62	-	0.1
242	95577.88	118255.46	-	0.1
243	95578.15	118255.31	-	0.1
244	95578.43	118255.18	-	0.1
245	95578.72	118255.07	-	0.1
246	95579.01	118254.98	-	0.1
247	95579.31	118254.9	-	0.1
248	95579.61	118254.84	-	0.1
249	95579.92	118254.8	-	0.1
250	95580.23	118254.78	-	0.1
251	95580.53	118254.78	-	0.1
252	95580.84	118254.8	-	0.1
253	95581.15	118254.84	-	0.1
254	95581.45	118254.89	-	0.1
255	95581.75	118254.96	-	0.1
256	95582.04	118255.06	-	0.1

ДОКУМЕНТ ПОДПИСАН
ЭЛЕКТРОННОЙ ПОДПИСЬЮ
Сертификат: 009F0BDC181A023B64597F1E2579BEFB50
Владелец: ФЕДЕРАЛЬНАЯ СЛУЖБА ГОСУДАРСТВЕННОЙ РЕГИСТРАЦИИ, КАДАСТРА И КАРТОГРАФИИ
Действителен: с 02.08.2024 по 26.10.2025

полное наименование должности		инициалы, фамилия

Земельный участок
вид объекта недвижимости

Лист № 31 раздела 4.2	Всего листов раздела 4.2: 375	Всего разделов: 8	Всего листов выписки: 555

20.09.2024г. № КУВИ-001/2024-235574365	
Кадастровый номер:	78:31:0103101:3863

1	2	3	4	5
257	95582.33	118255.17	-	0.1
258	95582.61	118255.29	-	0.1
259	95582.88	118255.44	-	0.1
260	95583.15	118255.6	-	0.1
261	95583.4	118255.78	-	0.1
262	95583.64	118255.97	-	0.1
263	95583.87	118256.18	-	0.1
264	95584.08	118256.4	-	0.1
265	95584.28	118256.63	-	0.1
266	95584.47	118256.87	-	0.1
267	95584.64	118257.13	-	0.1
268	95584.8	118257.4	-	0.1
269	95584.93	118257.67	-	0.1
270	95585.06	118257.95	-	0.1
271	95585.16	118258.24	-	0.1
272	95585.24	118258.54	-	0.1
273	95585.31	118258.84	-	0.1
274	95585.36	118259.14	-	0.1
275	95585.39	118259.45	-	0.1
276	95585.4	118259.76	-	0.1
277	95585.39	118260.07	-	0.1
278	95583.01	118300.96	-	0.1
279	95587.85	118319.99	-	0.1
280	95587.88	118320.13	-	0.1
281	95587.93	118320.33	-	0.1
282	95587.95	118320.46	-	0.1
283	95587.98	118320.65	-	0.1
284	95588	118320.92	-	0.1
285	95588.01	118321.07	-	0.1

ДОКУМЕНТ ПОДПИСАН
ЭЛЕКТРОННОЙ ПОДПИСЬЮ
Сертификат: 009F0BDC181A023B64597F1E2579BEFB50
Владелец: ФЕДЕРАЛЬНАЯ СЛУЖБА ГОСУДАРСТВЕННОЙ РЕГИСТРАЦИИ, КАДАСТРА И КАРТОГРАФИИ
Действителен: с 02.08.2024 по 26.10.2025

полное наименование должности		инициалы, фамилия

Земельный участок
вид объекта недвижимости

Лист № 32 раздела 4.2	Всего листов раздела 4.2: 375	Всего разделов: 8	Всего листов выписки: 555

20.09.2024г. № КУВИ-001/2024-235574365	
Кадастровый номер:	78:31:0103101:3863

1	2	3	4	5
286	95588.02	118321.25	-	0.1
287	95588.02	118321.38	-	0.1
288	95588.01	118321.51	-	0.1
289	95587.17	118340.01	-	0.1
290	95594.97	118349.59	-	0.1
291	95605.56	118353.35	-	0.1
292	95605.66	118353.24	-	0.1
293	95605.74	118353.15	-	0.1
294	95605.87	118353.01	-	0.1
295	95606	118352.88	-	0.1
296	95606.15	118352.75	-	0.1
297	95606.25	118352.66	-	0.1
298	95606.42	118352.53	-	0.1
299	95606.61	118352.4	-	0.1
300	95606.76	118352.3	-	0.1
301	95606.89	118352.22	-	0.1
302	95607.02	118352.15	-	0.1
303	95607.15	118352.07	-	0.1
304	95607.3	118352.01	-	0.1
305	95607.44	118351.94	-	0.1
306	95607.57	118351.88	-	0.1
307	95607.71	118351.83	-	0.1
308	95607.88	118351.77	-	0.1
309	95608.07	118351.72	-	0.1
310	95608.25	118351.67	-	0.1
311	95613.59	118350.39	-	0.1
312	95613.89	118350.32	-	0.1
313	95614.19	118350.28	-	0.1
314	95614.5	118350.26	-	0.1

полное наименование должности		инициалы, фамилия

ДОКУМЕНТ ПОДПИСАН
ЭЛЕКТРОННОЙ ПОДПИСЬЮ
Сертификат: 009F0BDC181A023B64597F1E2579BEFB50
Владелец: ФЕДЕРАЛЬНАЯ СЛУЖБА ГОСУДАРСТВЕННОЙ РЕГИСТРАЦИИ, КАДАСТРА И КАРТОГРАФИИ
Действителен: с 02.08.2024 по 26.10.2025

Земельный участок
вид объекта недвижимости

Лист № 33 раздела 4.2	Всего листов раздела 4.2: 375	Всего разделов: 8	Всего листов выписки: 555

20.09.2024г. № КУВИ-001/2024-235574365	
Кадастровый номер:	78:31:0103101:3863

1	2	3	4	5
315	95614.81	118350.25	-	0.1
316	95615.11	118350.26	-	0.1
317	95615.42	118350.29	-	0.1
318	95615.72	118350.34	-	0.1
319	95616.02	118350.41	-	0.1
320	95616.32	118350.5	-	0.1
321	95616.61	118350.61	-	0.1
322	95616.89	118350.73	-	0.1
323	95617.17	118350.87	-	0.1
324	95617.43	118351.03	-	0.1
325	95617.69	118351.2	-	0.1
326	95617.93	118351.39	-	0.1
327	95618.16	118351.59	-	0.1
328	95618.38	118351.81	-	0.1
329	95618.58	118352.04	-	0.1
330	95618.78	118352.28	-	0.1
331	95618.95	118352.53	-	0.1
332	95619.11	118352.8	-	0.1
333	95619.25	118353.07	-	0.1
334	95619.38	118353.35	-	0.1
335	95619.49	118353.64	-	0.1
336	95619.58	118353.93	-	0.1
337	95619.65	118354.23	-	0.1
338	95619.7	118354.54	-	0.1
339	95619.74	118354.9	-	0.1
340	95631.15	118358.96	-	0.1
341	95631.3	118359.02	-	0.1
342	95631.43	118359.08	-	0.1
343	95631.58	118359.14	-	0.1

полное наименование должности		инициалы, фамилия

ДОКУМЕНТ ПОДПИСАН
ЭЛЕКТРОННОЙ ПОДПИСЬЮ
Сертификат: 009F0BDC181A023B64597F1E2579BEFB50
Владелец: ФЕДЕРАЛЬНАЯ СЛУЖБА ГОСУДАРСТВЕННОЙ РЕГИСТРАЦИИ, КАДАСТРА И КАРТОГРАФИИ
Действителен: с 02.08.2024 по 26.10.2025

Земельный участок
вид объекта недвижимости

Лист № 34 раздела 4.2	Всего листов раздела 4.2: 375	Всего разделов: 8	Всего листов выписки: 555

20.09.2024г. № КУВИ-001/2024-235574365	
Кадастровый номер:	78:31:0103101:3863

1	2	3	4	5
344	95644.99	118365.4	-	0.1
345	95644.03	118363.17	-	0.1
346	95643.81	118363.15	-	0.1
347	95643.5	118363.11	-	0.1
348	95643.2	118363.04	-	0.1
349	95642.9	118362.96	-	0.1
350	95642.61	118362.86	-	0.1
351	95642.33	118362.74	-	0.1
352	95642.05	118362.6	-	0.1
353	95641.79	118362.45	-	0.1
354	95641.53	118362.28	-	0.1
355	95641.28	118362.09	-	0.1
356	95641.05	118361.89	-	0.1
357	95640.83	118361.68	-	0.1
358	95640.62	118361.45	-	0.1
359	95640.43	118361.21	-	0.1
360	95640.25	118360.96	-	0.1
361	95640.09	118360.7	-	0.1
362	95639.94	118360.42	-	0.1
363	95639.81	118360.15	-	0.1
364	95639.7	118359.86	-	0.1
365	95639.61	118359.56	-	0.1
366	95639.53	118359.27	-	0.1
367	95639.47	118358.96	-	0.1
368	95639.44	118358.66	-	0.1
369	95639.42	118358.35	-	0.1
370	95639.42	118358.04	-	0.1
371	95639.44	118357.74	-	0.1
372	95639.47	118357.43	-	0.1

ДОКУМЕНТ ПОДПИСАН
ЭЛЕКТРОННОЙ ПОДПИСЬЮ
Сертификат: 009F0BDC181A023B64597F1E2579BEFB50
Владелец: ФЕДЕРАЛЬНАЯ СЛУЖБА ГОСУДАРСТВЕННОЙ РЕГИСТРАЦИИ, КАДАСТРА И КАРТОГРАФИИ
Действителен: с 02.08.2024 по 26.10.2025

полное наименование должности		инициалы, фамилия

Земельный участок
вид объекта недвижимости

Лист № 35 раздела 4.2	Всего листов раздела 4.2: 375	Всего разделов: 8	Всего листов выписки: 555

20.09.2024г. № КУВИ-001/2024-235574365	
Кадастровый номер:	78:31:0103101:3863

1	2	3	4	5
373	95639.53	118357.13	-	0.1
374	95639.6	118356.83	-	0.1
375	95639.7	118356.53	-	0.1
376	95639.81	118356.25	-	0.1
377	95639.94	118355.97	-	0.1
378	95640.08	118355.7	-	0.1
379	95640.24	118355.43	-	0.1
380	95640.42	118355.18	-	0.1
381	95640.61	118354.94	-	0.1
382	95640.82	118354.71	-	0.1
383	95641.04	118354.5	-	0.1
384	95641.28	118354.3	-	0.1
385	95641.52	118354.11	-	0.1
386	95641.78	118353.94	-	0.1
387	95641.94	118353.85	-	0.1
388	95641.88	118341.46	-	0.1
389	95638.68	118341.58	-	0.1
390	95638.54	118341.58	-	0.1
391	95638.38	118341.59	-	0.1
392	95628.66	118341.49	-	0.1
393	95620.07	118346.02	-	0.1
394	95619.79	118346.16	-	0.1
395	95619.51	118346.28	-	0.1
396	95619.22	118346.38	-	0.1
397	95618.92	118346.46	-	0.1
398	95618.62	118346.52	-	0.1
399	95618.31	118346.57	-	0.1
400	95618.01	118346.59	-	0.1
401	95617.7	118346.6	-	0.1

ДОКУМЕНТ ПОДПИСАН
ЭЛЕКТРОННОЙ ПОДПИСЬЮ
Сертификат: 009F0BDC181A023B64597F1E2579BEFB50
Владелец: ФЕДЕРАЛЬНАЯ СЛУЖБА ГОСУДАРСТВЕННОЙ РЕГИСТРАЦИИ, КАДАСТРА И КАРТОГРАФИИ
Действителен: с 02.08.2024 по 26.10.2025

полное наименование должности		инициалы, фамилия

Земельный участок
вид объекта недвижимости

Лист № 36 раздела 4.2	Всего листов раздела 4.2: 375	Всего разделов: 8	Всего листов выписки: 555

20.09.2024г. № КУВИ-001/2024-235574365	
Кадастровый номер:	78:31:0103101:3863

1	2	3	4	5
402	95617.39	118346.59	-	0.1
403	95617.09	118346.56	-	0.1
404	95616.78	118346.51	-	0.1
405	95616.48	118346.44	-	0.1
406	95616.19	118346.35	-	0.1
407	95615.9	118346.25	-	0.1
408	95615.61	118346.13	-	0.1
409	95615.34	118345.99	-	0.1
410	95615.07	118345.83	-	0.1
411	95614.82	118345.66	-	0.1
412	95614.57	118345.47	-	0.1
413	95614.34	118345.27	-	0.1
414	95614.12	118345.05	-	0.1
415	95613.92	118344.82	-	0.1
416	95613.73	118344.58	-	0.1
417	95613.55	118344.33	-	0.1
418	95613.39	118344.07	-	0.1
419	95613.25	118343.79	-	0.1
420	95613.12	118343.51	-	0.1
421	95613.01	118343.23	-	0.1
422	95612.92	118342.93	-	0.1
423	95612.85	118342.63	-	0.1
424	95612.79	118342.33	-	0.1
425	95612.76	118342.02	-	0.1
426	95612.74	118341.72	-	0.1
427	95612.74	118341.41	-	0.1
428	95612.76	118341.1	-	0.1
429	95612.8	118340.8	-	0.1
430	95612.86	118340.49	-	0.1

ДОКУМЕНТ ПОДПИСАН
ЭЛЕКТРОННОЙ ПОДПИСЬЮ
Сертификат: 009F0BDC181A023B64597F1E2579BEFB50
Владелец: ФЕДЕРАЛЬНАЯ СЛУЖБА ГОСУДАРСТВЕННОЙ РЕГИСТРАЦИИ, КАДАСТРА И КАРТОГРАФИИ
Действителен: с 02.08.2024 по 26.10.2025

полное наименование должности		инициалы, фамилия

Земельный участок
вид объекта недвижимости

Лист № 37 раздела 4.2	Всего листов раздела 4.2: 375	Всего разделов: 8	Всего листов выписки: 555

20.09.2024г. № КУВИ-001/2024-235574365	
Кадастровый номер:	78:31:0103101:3863

1	2	3	4	5
431	95612.94	118340.2	-	0.1
432	95613.03	118339.9	-	0.1
433	95613.15	118339.62	-	0.1
434	95613.28	118339.34	-	0.1
435	95613.43	118339.07	-	0.1
436	95613.59	118338.81	-	0.1
437	95613.77	118338.56	-	0.1
438	95613.97	118338.32	-	0.1
439	95614.17	118338.09	-	0.1
440	95614.4	118337.88	-	0.1
441	95614.63	118337.68	-	0.1
442	95614.88	118337.5	-	0.1
443	95615.14	118337.33	-	0.1
444	95615.4	118337.18	-	0.1
445	95625.15	118332.04	-	0.1
446	95625.5	118331.88	-	0.1
447	95625.69	118331.8	-	0.1
448	95625.87	118331.74	-	0.1
449	95626.02	118331.69	-	0.1
450	95626.27	118331.62	-	0.1
451	95626.58	118331.56	-	0.1
452	95626.88	118331.51	-	0.1
453	95627.19	118331.49	-	0.1
454	95627.49	118331.48	-	0.1
455	95638.37	118331.59	-	0.1
456	95646.66	118331.27	-	0.1
457	95646.98	118331.27	-	0.1
458	95647.16	118331.28	-	0.1
459	95647.29	118331.29	-	0.1

полное наименование должности		инициалы, фамилия

ДОКУМЕНТ ПОДПИСАН
ЭЛЕКТРОННОЙ ПОДПИСЬЮ
Сертификат: 009F0BDC181A023B64597F1E2579BEFB50
Владелец: ФЕДЕРАЛЬНАЯ СЛУЖБА ГОСУДАРСТВЕННОЙ РЕГИСТРАЦИИ, КАДАСТРА И КАРТОГРАФИИ
Действителен: с 02.08.2024 по 26.10.2025

Земельный участок
вид объекта недвижимости

Лист № 38 раздела 4.2	Всего листов раздела 4.2: 375	Всего разделов: 8	Всего листов выписки: 555

20.09.2024г. № КУВИ-001/2024-235574365	
Кадастровый номер:	78:31:0103101:3863

1	2	3	4	5
460	95647.41	118331.3	-	0.1
461	95647.63	118331.33	-	0.1
462	95647.88	118331.38	-	0.1
463	95648.19	118331.45	-	0.1
464	95648.49	118331.54	-	0.1
465	95648.6	118331.59	-	0.1
466	95648.76	118331.65	-	0.1
467	95649.06	118331.78	-	0.1
468	95649.33	118331.92	-	0.1
469	95649.59	118332.09	-	0.1
470	95649.84	118332.26	-	0.1
471	95650.08	118332.45	-	0.1
472	95650.22	118332.57	-	0.1
473	95650.34	118332.68	-	0.1
474	95650.55	118332.9	-	0.1
475	95650.72	118333.1	-	0.1
476	95650.92	118333.36	-	0.1
477	95651.09	118333.61	-	0.1
478	95651.24	118333.88	-	0.1
479	95651.32	118334.04	-	0.1
480	95651.41	118334.23	-	0.1
481	95651.5	118334.44	-	0.1
482	95651.6	118334.72	-	0.1
483	95651.71	118335.11	-	0.1
484	95651.76	118335.33	-	0.1
485	95651.81	118335.62	-	0.1
486	95651.84	118335.92	-	0.1
487	95651.85	118336.24	-	0.1
488	95651.95	118356.33	-	0.1

ДОКУМЕНТ ПОДПИСАН
ЭЛЕКТРОННОЙ ПОДПИСЬЮ
Сертификат: 009F0BDC181A023B64597F1E2579BEFB50
Владелец: ФЕДЕРАЛЬНАЯ СЛУЖБА ГОСУДАРСТВЕННОЙ РЕГИСТРАЦИИ, КАДАСТРА И КАРТОГРАФИИ
Действителен: с 02.08.2024 по 26.10.2025

полное наименование должности		инициалы, фамилия

Земельный участок
вид объекта недвижимости

Лист № 39 раздела 4.2	Всего листов раздела 4.2: 375	Всего разделов: 8	Всего листов выписки: 555

20.09.2024г. № КУВИ-001/2024-235574365	
Кадастровый номер:	78:31:0103101:3863

1	2	3	4	5
489	95659.45	118373.55	-	0.1
490	95659.5	118373.67	-	0.1
491	95659.56	118373.84	-	0.1
492	95659.6	118373.96	-	0.1
493	95659.85	118375.62	-	0.1
494	95659.62	118387.46	-	0.1
495	95659.62	118387.59	-	0.1
496	95659.61	118387.81	-	0.1
497	95659.59	118387.98	-	0.1
498	95659.57	118388.13	-	0.1
499	95659.3	118390.14	-	0.1
1	95650.09	118388.24	-	0.1

ДОКУМЕНТ ПОДПИСАН
ЭЛЕКТРОННОЙ ПОДПИСЬЮ
Сертификат: 009F0BDC181A023B64597F1E2579BEFB50
Владелец: ФЕДЕРАЛЬНАЯ СЛУЖБА ГОСУДАРСТВЕННОЙ РЕГИСТРАЦИИ, КАДАСТРА И КАРТОГРАФИИ
Действителен: с 02.08.2024 по 26.10.2025

полное наименование должности		инициалы, фамилия

Земельный участок
вид объекта недвижимости

Лист № 40 раздела 4.2	Всего листов раздела 4.2: 375	Всего разделов: 8	Всего листов выписки: 555

20.09.2024г. № КУВИ-001/2024-235574365	
Кадастровый номер:	78:31:0103101:3863

Сведения о характерных точках границы части (частей) земельного участка

Учетный номер части: 78:31:0103101:3863/4

Система координат СК-1964

Номер точки	Координаты, м		Описание закрепления на местности	Средняя квадратичная погрешность определения координат характерных точек границ земельного участка, м
	X	Y		
1	2	3	4	5
1	95606.67	118379.37	-	0.1
2	95596.82	118377.35	-	0.1
3	95597.04	118375.05	-	0.1
4	95597.07	118374.74	-	0.1
5	95597.13	118374.44	-	0.1
6	95597.21	118374.14	-	0.1
7	95597.3	118373.85	-	0.1
8	95597.42	118373.56	-	0.1
9	95597.55	118373.28	-	0.1
10	95597.69	118373.01	-	0.1
11	95597.85	118372.75	-	0.1
12	95598.03	118372.5	-	0.1
13	95598.23	118372.26	-	0.1
14	95598.44	118372.03	-	0.1
15	95598.66	118371.82	-	0.1
16	95598.89	118371.62	-	0.1
17	95599.14	118371.44	-	0.1
18	95599.4	118371.27	-	0.1
19	95599.66	118371.11	-	0.1
20	95599.94	118370.98	-	0.1
21	95600.22	118370.86	-	0.1
22	95600.51	118370.76	-	0.1
23	95600.81	118370.67	-	0.1
24	95601.11	118370.61	-	0.1

полное наименование должности		инициалы, фамилия

ДОКУМЕНТ ПОДПИСАН
ЭЛЕКТРОННОЙ ПОДПИСЬЮ
Сертификат: 009F0BDC181A023B64597F1E2579BEFB50
Владелец: ФЕДЕРАЛЬНАЯ СЛУЖБА ГОСУДАРСТВЕННОЙ РЕГИСТРАЦИИ, КАДАСТРА И КАРТОГРАФИИ
Действителен: с 02.08.2024 по 26.10.2025

Земельный участок
вид объекта недвижимости

Лист № 41 раздела 4.2	Всего листов раздела 4.2: 375	Всего разделов: 8	Всего листов выписки: 555

20.09.2024г. № КУВИ-001/2024-235574365	
Кадастровый номер:	78:31:0103101:3863

1	2	3	4	5
25	95601.42	118370.56	-	0.1
26	95601.72	118370.54	-	0.1
27	95602.03	118370.53	-	0.1
28	95602.34	118370.54	-	0.1
29	95602.65	118370.57	-	0.1
30	95602.95	118370.62	-	0.1
31	95603.25	118370.68	-	0.1
32	95603.55	118370.77	-	0.1
33	95603.84	118370.87	-	0.1
34	95604.12	118370.99	-	0.1
35	95604.39	118371.13	-	0.1
36	95604.66	118371.29	-	0.1
37	95604.92	118371.46	-	0.1
38	95605.16	118371.64	-	0.1
39	95605.39	118371.84	-	0.1
40	95605.62	118372.06	-	0.1
41	95605.82	118372.29	-	0.1
42	95606.01	118372.53	-	0.1
43	95606.19	118372.78	-	0.1
44	95606.35	118373.04	-	0.1
45	95606.5	118373.31	-	0.1
46	95606.62	118373.59	-	0.1
47	95606.73	118373.88	-	0.1
48	95606.83	118374.18	-	0.1
49	95606.9	118374.47	-	0.1
50	95606.96	118374.78	-	0.1
51	95606.99	118375.08	-	0.1
52	95607.01	118375.39	-	0.1
53	95607.01	118375.7	-	0.1

ДОКУМЕНТ ПОДПИСАН
ЭЛЕКТРОННОЙ ПОДПИСЬЮ
Сертификат: 009F0BDC181A023B64597F1E2579BEFB50
Владелец: ФЕДЕРАЛЬНАЯ СЛУЖБА ГОСУДАРСТВЕННОЙ РЕГИСТРАЦИИ, КАДАСТРА И КАРТОГРАФИИ
Действителен: с 02.08.2024 по 26.10.2025

полное наименование должности		инициалы, фамилия

Земельный участок
вид объекта недвижимости

Лист № 42 раздела 4.2	Всего листов раздела 4.2: 375	Всего разделов: 8	Всего листов выписки: 555

20.09.2024г. № КУВИ-001/2024-235574365	
Кадастровый номер:	78:31:0103101:3863

1	2	3	4	5
54	95606.99	118376	-	0.1
1	95606.67	118379.37	-	0.1

ДОКУМЕНТ ПОДПИСАН
ЭЛЕКТРОННОЙ ПОДПИСЬЮ
Сертификат: 009F0BDC181A023B64597F1E2579BEFB50
Владелец: ФЕДЕРАЛЬНАЯ СЛУЖБА ГОСУДАРСТВЕННОЙ РЕГИСТРАЦИИ, КАДАСТРА И КАРТОГРАФИИ
Действителен: с 02.08.2024 по 26.10.2025

полное наименование должности		инициалы, фамилия

Земельный участок
вид объекта недвижимости

Лист № 43 раздела 4.2	Всего листов раздела 4.2: 375	Всего разделов: 8	Всего листов выписки: 555

20.09.2024г. № КУВИ-001/2024-235574365	
Кадастровый номер:	78:31:0103101:3863

Сведения о характерных точках границы части (частей) земельного участка

Учетный номер части: 78:31:0103101:3863/5

Система координат СК-1964

Номер точки	Координаты, м		Описание закрепления на местности	Средняя квадратичная погрешность определения координат характерных точек границ земельного участка, м
	X	Y		
1	2	3	4	5
1	95507.52	118359.11	-	0.1
2	95507.72	118356.66	-	0.1
3	95507.75	118356.35	-	0.1
4	95507.8	118356.05	-	0.1
5	95507.88	118355.75	-	0.1
6	95507.97	118355.45	-	0.1
7	95508.08	118355.16	-	0.1
8	95508.2	118354.88	-	0.1
9	95508.34	118354.61	-	0.1
10	95508.5	118354.35	-	0.1
11	95508.68	118354.09	-	0.1
12	95508.87	118353.85	-	0.1
13	95509.07	118353.62	-	0.1
14	95509.29	118353.41	-	0.1
15	95509.53	118353.2	-	0.1
16	95509.77	118353.02	-	0.1
17	95510.02	118352.84	-	0.1
18	95510.29	118352.69	-	0.1
19	95510.56	118352.55	-	0.1
20	95510.85	118352.42	-	0.1
21	95511.13	118352.32	-	0.1
22	95511.43	118352.23	-	0.1
23	95511.73	118352.16	-	0.1
24	95512.03	118352.11	-	0.1

полное наименование должности		инициалы, фамилия

ДОКУМЕНТ ПОДПИСАН
ЭЛЕКТРОННОЙ ПОДПИСЬЮ
Сертификат: 009F0BDC181A023B64597F1E2579BEFB50
Владелец: ФЕДЕРАЛЬНАЯ СЛУЖБА ГОСУДАРСТВЕННОЙ РЕГИСТРАЦИИ, КАДАСТРА И КАРТОГРАФИИ
Действителен: с 02.08.2024 по 26.10.2025

Земельный участок
вид объекта недвижимости

Лист № 44 раздела 4.2	Всего листов раздела 4.2: 375	Всего разделов: 8	Всего листов выписки: 555

20.09.2024г. № КУВИ-001/2024-235574365	
Кадастровый номер:	78:31:0103101:3863

1	2	3	4	5
25	95512.34	118352.08	-	0.1
26	95512.65	118352.07	-	0.1
27	95512.96	118352.07	-	0.1
28	95513.26	118352.1	-	0.1
29	95513.57	118352.14	-	0.1
30	95513.87	118352.2	-	0.1
31	95514.17	118352.29	-	0.1
32	95514.46	118352.39	-	0.1
33	95514.74	118352.5	-	0.1
34	95515.02	118352.64	-	0.1
35	95515.29	118352.79	-	0.1
36	95515.55	118352.96	-	0.1
37	95515.79	118353.14	-	0.1
38	95516.03	118353.34	-	0.1
39	95516.25	118353.55	-	0.1
40	95516.46	118353.77	-	0.1
41	95516.66	118354.01	-	0.1
42	95516.84	118354.26	-	0.1
43	95517	118354.52	-	0.1
44	95517.15	118354.79	-	0.1
45	95517.28	118355.07	-	0.1
46	95517.4	118355.36	-	0.1
47	95517.49	118355.65	-	0.1
48	95517.57	118355.95	-	0.1
49	95517.63	118356.25	-	0.1
50	95517.67	118356.55	-	0.1
51	95517.7	118356.86	-	0.1
52	95517.7	118357.17	-	0.1
53	95517.68	118357.48	-	0.1

ДОКУМЕНТ ПОДПИСАН
ЭЛЕКТРОННОЙ ПОДПИСЬЮ
Сертификат: 009F0BDC181A023B64597F1E2579BEFB50
Владелец: ФЕДЕРАЛЬНАЯ СЛУЖБА ГОСУДАРСТВЕННОЙ РЕГИСТРАЦИИ, КАДАСТРА И КАРТОГРАФИИ
Действителен: с 02.08.2024 по 26.10.2025

полное наименование должности		инициалы, фамилия

Земельный участок
вид объекта недвижимости

Лист № 45 раздела 4.2	Всего листов раздела 4.2: 375	Всего разделов: 8	Всего листов выписки: 555

20.09.2024г. № КУВИ-001/2024-235574365	
Кадастровый номер:	78:31:0103101:3863

1	2	3	4	5
54	95517.38	118361.12	-	0.1
1	95507.52	118359.11	-	0.1

ДОКУМЕНТ ПОДПИСАН
ЭЛЕКТРОННОЙ ПОДПИСЬЮ
Сертификат: 009F0BDC181A023B64597F1E2579BEFB50
Владелец: ФЕДЕРАЛЬНАЯ СЛУЖБА ГОСУДАРСТВЕННОЙ РЕГИСТРАЦИИ, КАДАСТРА И КАРТОГРАФИИ
Действителен: с 02.08.2024 по 26.10.2025

полное наименование должности		инициалы, фамилия

Земельный участок
вид объекта недвижимости

Лист № 46 раздела 4.2	Всего листов раздела 4.2: 375	Всего разделов: 8	Всего листов выписки: 555

20.09.2024г. № КУВИ-001/2024-235574365	
Кадастровый номер:	78:31:0103101:3863

Сведения о характерных точках границы части (частей) земельного участка

Учетный номер части: 78:31:0103101:3863/6

Система координат СК-1964

Номер точки	Координаты, м		Описание закрепления на местности	Средняя квадратичная погрешность определения координат характерных точек границ земельного участка, м
	X	Y		
1	2	3	4	5
1	95335.53	118285.71	-	0.1
2	95335.99	118265.18	-	0.1
3	95336.35	118255.56	-	0.1
4	95330.62	118253.87	-	0.1
5	95330.32	118253.78	-	0.1
6	95330.03	118253.66	-	0.1
7	95329.75	118253.53	-	0.1
8	95329.48	118253.38	-	0.1
9	95329.22	118253.22	-	0.1
10	95328.97	118253.04	-	0.1
11	95328.74	118252.84	-	0.1
12	95328.51	118252.63	-	0.1
13	95328.3	118252.41	-	0.1
14	95328.1	118252.18	-	0.1
15	95327.92	118251.93	-	0.1
16	95327.75	118251.67	-	0.1
17	95327.6	118251.4	-	0.1
18	95327.46	118251.12	-	0.1
19	95327.35	118250.84	-	0.1
20	95327.25	118250.55	-	0.1
21	95327.16	118250.25	-	0.1
22	95327.1	118249.95	-	0.1
23	95327.06	118249.65	-	0.1
24	95327.03	118249.34	-	0.1

ДОКУМЕНТ ПОДПИСАН
ЭЛЕКТРОННОЙ ПОДПИСЬЮ
Сертификат: 009F0BDC181A023B64597F1E2579BEFB50
Владелец: ФЕДЕРАЛЬНАЯ СЛУЖБА ГОСУДАРСТВЕННОЙ РЕГИСТРАЦИИ, КАДАСТРА И КАРТОГРАФИИ
Действителен: с 02.08.2024 по 26.10.2025

полное наименование должности	инициалы, фамилия

Земельный участок
вид объекта недвижимости

Лист № 47 раздела 4.2	Всего листов раздела 4.2: 375	Всего разделов: 8	Всего листов выписки: 555

20.09.2024г. № КУВИ-001/2024-235574365	
Кадастровый номер:	78:31:0103101:3863

1	2	3	4	5
25	95327.02	118249.03	-	0.1
26	95327.04	118248.72	-	0.1
27	95327.07	118248.42	-	0.1
28	95327.12	118248.11	-	0.1
29	95327.19	118247.81	-	0.1
30	95327.27	118247.52	-	0.1
31	95327.38	118247.23	-	0.1
32	95327.5	118246.95	-	0.1
33	95327.64	118246.67	-	0.1
34	95327.8	118246.41	-	0.1
35	95327.97	118246.15	-	0.1
36	95328.16	118245.91	-	0.1
37	95328.36	118245.67	-	0.1
38	95328.58	118245.46	-	0.1
39	95328.81	118245.25	-	0.1
40	95329.05	118245.06	-	0.1
41	95329.3	118244.88	-	0.1
42	95329.56	118244.72	-	0.1
43	95329.84	118244.58	-	0.1
44	95330.12	118244.45	-	0.1
45	95330.4	118244.35	-	0.1
46	95330.7	118244.25	-	0.1
47	95331	118244.18	-	0.1
48	95331.3	118244.13	-	0.1
49	95331.61	118244.09	-	0.1
50	95331.92	118244.08	-	0.1
51	95332.22	118244.08	-	0.1
52	95332.53	118244.1	-	0.1
53	95332.84	118244.14	-	0.1

ДОКУМЕНТ ПОДПИСАН
ЭЛЕКТРОННОЙ ПОДПИСЬЮ
Сертификат: 009F0BDC181A023B64597F1E2579BEFB50
Владелец: ФЕДЕРАЛЬНАЯ СЛУЖБА ГОСУДАРСТВЕННОЙ РЕГИСТРАЦИИ, КАДАСТРА И КАРТОГРАФИИ
Действителен: с 02.08.2024 по 26.10.2025

полное наименование должности		инициалы, фамилия

Земельный участок
вид объекта недвижимости

Лист № 48 раздела 4.2	Всего листов раздела 4.2: 375	Всего разделов: 8	Всего листов выписки: 555

20.09.2024г. № КУВИ-001/2024-235574365	
Кадастровый номер:	78:31:0103101:3863

1	2	3	4	5
54	95333.14	118244.2	-	0.1
55	95333.43	118244.28	-	0.1
56	95334.39	118244.56	-	0.1
57	95334.4	118244.49	-	0.1
58	95334.48	118244.2	-	0.1
59	95334.59	118243.91	-	0.1
60	95334.71	118243.63	-	0.1
61	95334.84	118243.35	-	0.1
62	95334.86	118243.32	-	0.1
63	95334.64	118242.79	-	0.1
64	95331.01	118241.48	-	0.1
65	95330.72	118241.37	-	0.1
66	95330.45	118241.24	-	0.1
67	95330.17	118241.09	-	0.1
68	95329.91	118240.93	-	0.1
69	95329.66	118240.75	-	0.1
70	95329.43	118240.55	-	0.1
71	95329.2	118240.34	-	0.1
72	95328.99	118240.12	-	0.1
73	95328.79	118239.89	-	0.1
74	95328.6	118239.64	-	0.1
75	95328.44	118239.38	-	0.1
76	95328.28	118239.11	-	0.1
77	95328.15	118238.84	-	0.1
78	95328.03	118238.55	-	0.1
79	95327.93	118238.26	-	0.1
80	95327.85	118237.96	-	0.1
81	95327.78	118237.66	-	0.1
82	95327.74	118237.36	-	0.1

ДОКУМЕНТ ПОДПИСАН
ЭЛЕКТРОННОЙ ПОДПИСЬЮ
Сертификат: 009F0BDC181A023B64597F1E2579BEFB50
Владелец: ФЕДЕРАЛЬНАЯ СЛУЖБА ГОСУДАРСТВЕННОЙ РЕГИСТРАЦИИ, КАДАСТРА И КАРТОГРАФИИ
Действителен: с 02.08.2024 по 26.10.2025

полное наименование должности		инициалы, фамилия

Земельный участок
вид объекта недвижимости

Лист № 49 раздела 4.2	Всего листов раздела 4.2: 375	Всего разделов: 8	Всего листов выписки: 555

20.09.2024г. № КУВИ-001/2024-235574365	
Кадастровый номер:	78:31:0103101:3863

1	2	3	4	5
83	95327.71	118237.05	-	0.1
84	95327.7	118236.74	-	0.1
85	95327.72	118236.44	-	0.1
86	95327.75	118236.13	-	0.1
87	95327.8	118235.83	-	0.1
88	95327.86	118235.53	-	0.1
89	95327.95	118235.23	-	0.1
90	95328.05	118234.94	-	0.1
91	95328.18	118234.66	-	0.1
92	95328.32	118234.38	-	0.1
93	95328.47	118234.12	-	0.1
94	95328.64	118233.86	-	0.1
95	95328.83	118233.62	-	0.1
96	95329.03	118233.38	-	0.1
97	95329.25	118233.16	-	0.1
98	95329.48	118232.96	-	0.1
99	95329.72	118232.77	-	0.1
100	95329.97	118232.59	-	0.1
101	95330.23	118232.43	-	0.1
102	95330.51	118232.29	-	0.1
103	95330.79	118232.16	-	0.1
104	95331.07	118232.05	-	0.1
105	95331.37	118231.96	-	0.1
106	95331.67	118231.89	-	0.1
107	95331.97	118231.83	-	0.1
108	95332.28	118231.8	-	0.1
109	95332.58	118231.78	-	0.1
110	95332.89	118231.78	-	0.1
111	95333.2	118231.8	-	0.1

ДОКУМЕНТ ПОДПИСАН
ЭЛЕКТРОННОЙ ПОДПИСЬЮ
Сертификат: 009F0BDC181A023B64597F1E2579BEFB50
Владелец: ФЕДЕРАЛЬНАЯ СЛУЖБА ГОСУДАРСТВЕННОЙ РЕГИСТРАЦИИ, КАДАСТРА И КАРТОГРАФИИ
Действителен: с 02.08.2024 по 26.10.2025

полное наименование должности	инициалы, фамилия

Земельный участок
вид объекта недвижимости

Лист № 50 раздела 4.2	Всего листов раздела 4.2: 375	Всего разделов: 8	Всего листов выписки: 555

20.09.2024г. № КУВИ-001/2024-235574365	
Кадастровый номер:	78:31:0103101:3863

1	2	3	4	5
112	95333.07	118226.42	-	0.1
113	95333.01	118226.38	-	0.1
114	95332.78	118226.17	-	0.1
115	95332.57	118225.95	-	0.1
116	95332.47	118225.84	-	0.1
117	95330.73	118226.27	-	0.1
118	95330.57	118226.31	-	0.1
119	95330.42	118226.33	-	0.1
120	95330.2	118226.37	-	0.1
121	95330.08	118226.38	-	0.1
122	95329.89	118226.39	-	0.1
123	95329.77	118226.4	-	0.1
124	95329.62	118226.4	-	0.1
125	95329.48	118226.4	-	0.1
126	95329.31	118226.39	-	0.1
127	95329.18	118226.38	-	0.1
128	95329	118226.37	-	0.1
129	95328.88	118226.35	-	0.1
130	95328.7	118226.32	-	0.1
131	95328.56	118226.29	-	0.1
132	95328.4	118226.26	-	0.1
133	95328.26	118226.22	-	0.1
134	95328.1	118226.17	-	0.1
135	95327.98	118226.13	-	0.1
136	95327.78	118226.06	-	0.1
137	95327.65	118226.01	-	0.1
138	95327.5	118225.94	-	0.1
139	95327.26	118225.82	-	0.1
140	95327.12	118225.75	-	0.1

ДОКУМЕНТ ПОДПИСАН
ЭЛЕКТРОННОЙ ПОДПИСЬЮ
Сертификат: 009F0BDC181A023B64597F1E2579BEFB50
Владелец: ФЕДЕРАЛЬНАЯ СЛУЖБА ГОСУДАРСТВЕННОЙ РЕГИСТРАЦИИ, КАДАСТРА И КАРТОГРАФИИ
Действителен: с 02.08.2024 по 26.10.2025

полное наименование должности	инициалы, фамилия

Земельный участок
вид объекта недвижимости

Лист № 51 раздела 4.2	Всего листов раздела 4.2: 375	Всего разделов: 8	Всего листов выписки: 555

20.09.2024г. № КУВИ-001/2024-235574365	
Кадастровый номер:	78:31:0103101:3863

1	2	3	4	5
141	95326.98	118225.66	-	0.1
142	95326.87	118225.6	-	0.1
143	95326.7	118225.48	-	0.1
144	95326.6	118225.4	-	0.1
145	95326.48	118225.31	-	0.1
146	95326.37	118225.22	-	0.1
147	95326.22	118225.09	-	0.1
148	95326.12	118224.99	-	0.1
149	95326	118224.88	-	0.1
150	95325.91	118224.78	-	0.1
151	95325.82	118224.68	-	0.1
152	95325.72	118224.56	-	0.1
153	95325.6	118224.41	-	0.1
154	95325.52	118224.3	-	0.1
155	95325.42	118224.16	-	0.1
156	95325.34	118224.03	-	0.1
157	95325.26	118223.89	-	0.1
158	95325.2	118223.78	-	0.1
159	95325.13	118223.65	-	0.1
160	95325.07	118223.53	-	0.1
161	95324.99	118223.34	-	0.1
162	95324.93	118223.2	-	0.1
163	95324.88	118223.06	-	0.1
164	95324.83	118222.91	-	0.1
165	95324.78	118222.76	-	0.1
166	95324.75	118222.64	-	0.1
167	95324.72	118222.5	-	0.1
168	95324.69	118222.35	-	0.1
169	95324.66	118222.23	-	0.1

ДОКУМЕНТ ПОДПИСАН
ЭЛЕКТРОННОЙ ПОДПИСЬЮ
Сертификат: 009F0BDC181A023B64597F1E2579BEFB50
Владелец: ФЕДЕРАЛЬНАЯ СЛУЖБА ГОСУДАРСТВЕННОЙ РЕГИСТРАЦИИ, КАДАСТРА И КАРТОГРАФИИ
Действителен: с 02.08.2024 по 26.10.2025

полное наименование должности	инициалы, фамилия

Земельный участок
вид объекта недвижимости

Лист № 52 раздела 4.2	Всего листов раздела 4.2: 375	Всего разделов: 8	Всего листов выписки: 555

20.09.2024г. № КУВИ-001/2024-235574365	
Кадастровый номер:	78:31:0103101:3863

1	2	3	4	5
170	95324.64	118222.08	-	0.1
171	95324.62	118221.93	-	0.1
172	95324.05	118216.53	-	0.1
173	95324.03	118216.23	-	0.1
174	95324.03	118215.92	-	0.1
175	95324.04	118215.61	-	0.1
176	95324.08	118215.3	-	0.1
177	95324.13	118215	-	0.1
178	95324.2	118214.7	-	0.1
179	95324.29	118214.41	-	0.1
180	95324.4	118214.12	-	0.1
181	95324.53	118213.84	-	0.1
182	95324.67	118213.56	-	0.1
183	95324.83	118213.3	-	0.1
184	95325	118213.05	-	0.1
185	95325.19	118212.8	-	0.1
186	95325.4	118212.57	-	0.1
187	95325.61	118212.36	-	0.1
188	95325.85	118212.15	-	0.1
189	95326.09	118211.97	-	0.1
190	95326.34	118211.79	-	0.1
191	95326.61	118211.64	-	0.1
192	95326.88	118211.49	-	0.1
193	95327.16	118211.37	-	0.1
194	95327.45	118211.27	-	0.1
195	95327.75	118211.18	-	0.1
196	95328.05	118211.11	-	0.1
197	95328.35	118211.06	-	0.1
198	95328.66	118211.02	-	0.1

ДОКУМЕНТ ПОДПИСАН
ЭЛЕКТРОННОЙ ПОДПИСЬЮ
Сертификат: 009F0BDC181A023B64597F1E2579BEFB50
Владелец: ФЕДЕРАЛЬНАЯ СЛУЖБА ГОСУДАРСТВЕННОЙ РЕГИСТРАЦИИ, КАДАСТРА И КАРТОГРАФИИ
Действителен: с 02.08.2024 по 26.10.2025

полное наименование должности		инициалы, фамилия

Земельный участок
вид объекта недвижимости

Лист № 53 раздела 4.2	Всего листов раздела 4.2: 375	Всего разделов: 8	Всего листов выписки: 555

20.09.2024г. № КУВИ-001/2024-235574365	
Кадастровый номер:	78:31:0103101:3863

1	2	3	4	5
199	95328.97	118211.01	-	0.1
200	95329.27	118211.02	-	0.1
201	95329.58	118211.04	-	0.1
202	95329.89	118211.09	-	0.1
203	95330.19	118211.15	-	0.1
204	95330.48	118211.23	-	0.1
205	95330.78	118211.33	-	0.1
206	95331.06	118211.44	-	0.1
207	95331.34	118211.58	-	0.1
208	95331.61	118211.73	-	0.1
209	95331.87	118211.89	-	0.1
210	95332.11	118212.08	-	0.1
211	95332.35	118212.27	-	0.1
212	95332.57	118212.49	-	0.1
213	95332.78	118212.71	-	0.1
214	95332.98	118212.95	-	0.1
215	95333.16	118213.2	-	0.1
216	95333.33	118213.46	-	0.1
217	95333.48	118213.73	-	0.1
218	95333.61	118214.01	-	0.1
219	95333.72	118214.29	-	0.1
220	95333.82	118214.58	-	0.1
221	95333.9	118214.88	-	0.1
222	95333.95	118215.16	-	0.1
223	95334.06	118215.13	-	0.1
224	95334.18	118215.11	-	0.1
225	95337.75	118196.43	-	0.1
226	95340.59	118180.53	-	0.1
227	95327.13	118174.99	-	0.1

ДОКУМЕНТ ПОДПИСАН
ЭЛЕКТРОННОЙ ПОДПИСЬЮ
Сертификат: 009F0BDC181A023B64597F1E2579BEFB50
Владелец: ФЕДЕРАЛЬНАЯ СЛУЖБА ГОСУДАРСТВЕННОЙ РЕГИСТРАЦИИ, КАДАСТРА И КАРТОГРАФИИ
Действителен: с 02.08.2024 по 26.10.2025

полное наименование должности	инициалы, фамилия

Земельный участок
вид объекта недвижимости

Лист № 54 раздела 4.2	Всего листов раздела 4.2: 375	Всего разделов: 8	Всего листов выписки: 555

20.09.2024г. № КУВИ-001/2024-235574365	
Кадастровый номер:	78:31:0103101:3863

1	2	3	4	5
228	95319.51	118174.15	-	0.1
229	95318.47	118187.08	-	0.1
230	95318.45	118187.23	-	0.1
231	95318.43	118187.38	-	0.1
232	95318.41	118187.51	-	0.1
233	95318.38	118187.66	-	0.1
234	95318.35	118187.8	-	0.1
235	95318.31	118187.96	-	0.1
236	95318.27	118188.08	-	0.1
237	95318.22	118188.26	-	0.1
238	95318.17	118188.37	-	0.1
239	95318.11	118188.55	-	0.1
240	95318.05	118188.67	-	0.1
241	95317.98	118188.82	-	0.1
242	95317.92	118188.95	-	0.1
243	95317.85	118189.07	-	0.1
244	95317.78	118189.2	-	0.1
245	95317.69	118189.33	-	0.1
246	95317.61	118189.46	-	0.1
247	95317.49	118189.63	-	0.1
248	95317.4	118189.74	-	0.1
249	95317.29	118189.87	-	0.1
250	95317.19	118189.99	-	0.1
251	95317.09	118190.1	-	0.1
252	95316.96	118190.23	-	0.1
253	95316.87	118190.31	-	0.1
254	95316.76	118190.4	-	0.1
255	95316.65	118190.5	-	0.1
256	95316.55	118190.58	-	0.1

ДОКУМЕНТ ПОДПИСАН
ЭЛЕКТРОННОЙ ПОДПИСЬЮ
Сертификат: 009F0BDC181A023B64597F1E2579BEFB50
Владелец: ФЕДЕРАЛЬНАЯ СЛУЖБА ГОСУДАРСТВЕННОЙ РЕГИСТРАЦИИ, КАДАСТРА И КАРТОГРАФИИ
Действителен: с 02.08.2024 по 26.10.2025

полное наименование должности		инициалы, фамилия

Земельный участок
вид объекта недвижимости

Лист № 55 раздела 4.2	Всего листов раздела 4.2: 375	Всего разделов: 8	Всего листов выписки: 555

20.09.2024г. № КУВИ-001/2024-235574365	
Кадастровый номер:	78:31:0103101:3863

1	2	3	4	5
257	95316.39	118190.7	-	0.1
258	95316.28	118190.77	-	0.1
259	95316.15	118190.86	-	0.1
260	95316.03	118190.93	-	0.1
261	95315.86	118191.03	-	0.1
262	95315.75	118191.08	-	0.1
263	95315.59	118191.16	-	0.1
264	95315.48	118191.21	-	0.1
265	95315.3	118191.28	-	0.1
266	95315.18	118191.33	-	0.1
267	95315.01	118191.39	-	0.1
268	95314.88	118191.42	-	0.1
269	95314.72	118191.47	-	0.1
270	95314.6	118191.5	-	0.1
271	95314.47	118191.53	-	0.1
272	95314.32	118191.55	-	0.1
273	95314.14	118191.58	-	0.1
274	95314.01	118191.59	-	0.1
275	95313.81	118191.61	-	0.1
276	95301.68	118192.38	-	0.1
277	95301.64	118200.38	-	0.1
278	95302.42	118200.47	-	0.1
279	95302.72	118200.51	-	0.1
280	95303.03	118200.57	-	0.1
281	95303.32	118200.65	-	0.1
282	95303.61	118200.75	-	0.1
283	95303.9	118200.87	-	0.1
284	95304.18	118201.01	-	0.1
285	95304.44	118201.16	-	0.1

ДОКУМЕНТ ПОДПИСАН
ЭЛЕКТРОННОЙ ПОДПИСЬЮ
Сертификат: 009F0BDC181A023B64597F1E2579BEFB50
Владелец: ФЕДЕРАЛЬНАЯ СЛУЖБА ГОСУДАРСТВЕННОЙ РЕГИСТРАЦИИ, КАДАСТРА И КАРТОГРАФИИ
Действителен: с 02.08.2024 по 26.10.2025

полное наименование должности		инициалы, фамилия

Земельный участок
вид объекта недвижимости

Лист № 56 раздела 4.2	Всего листов раздела 4.2: 375	Всего разделов: 8	Всего листов выписки: 555

20.09.2024г. № КУВИ-001/2024-235574365	
Кадастровый номер:	78:31:0103101:3863

1	2	3	4	5
286	95304.7	118201.33	-	0.1
287	95304.95	118201.51	-	0.1
288	95305.19	118201.71	-	0.1
289	95305.41	118201.92	-	0.1
290	95305.62	118202.14	-	0.1
291	95305.81	118202.38	-	0.1
292	95305.99	118202.63	-	0.1
293	95306.16	118202.89	-	0.1
294	95306.31	118203.16	-	0.1
295	95306.44	118203.44	-	0.1
296	95306.55	118203.73	-	0.1
297	95306.65	118204.02	-	0.1
298	95306.73	118204.32	-	0.1
299	95306.79	118204.62	-	0.1
300	95306.83	118204.92	-	0.1
301	95306.85	118205.23	-	0.1
302	95306.85	118205.54	-	0.1
303	95306.84	118205.85	-	0.1
304	95306.8	118206.15	-	0.1
305	95306.75	118206.46	-	0.1
306	95306.68	118206.76	-	0.1
307	95306.58	118207.05	-	0.1
308	95306.48	118207.34	-	0.1
309	95306.35	118207.62	-	0.1
310	95306.21	118207.89	-	0.1
311	95306.05	118208.16	-	0.1
312	95305.87	118208.41	-	0.1
313	95305.71	118208.61	-	0.1
314	95308.58	118212.44	-	0.1

ДОКУМЕНТ ПОДПИСАН
ЭЛЕКТРОННОЙ ПОДПИСЬЮ
Сертификат: 009F0BDC181A023B64597F1E2579BEFB50
Владелец: ФЕДЕРАЛЬНАЯ СЛУЖБА ГОСУДАРСТВЕННОЙ РЕГИСТРАЦИИ, КАДАСТРА И КАРТОГРАФИИ
Действителен: с 02.08.2024 по 26.10.2025

полное наименование должности	инициалы, фамилия

Земельный участок
вид объекта недвижимости

Лист № 57 раздела 4.2	Всего листов раздела 4.2: 375	Всего разделов: 8	Всего листов выписки: 555

20.09.2024г. № КУВИ-001/2024-235574365	
Кадастровый номер:	78:31:0103101:3863

1	2	3	4	5
315	95308.75	118212.69	-	0.1
316	95308.91	118212.95	-	0.1
317	95309.06	118213.22	-	0.1
318	95309.19	118213.5	-	0.1
319	95309.3	118213.79	-	0.1
320	95309.39	118214.08	-	0.1
321	95309.46	118214.38	-	0.1
322	95309.52	118214.68	-	0.1
323	95309.56	118214.99	-	0.1
324	95309.57	118215.3	-	0.1
325	95309.57	118215.61	-	0.1
326	95309.55	118215.91	-	0.1
327	95309.51	118216.22	-	0.1
328	95309.46	118216.52	-	0.1
329	95309.38	118216.82	-	0.1
330	95309.29	118217.11	-	0.1
331	95309.18	118217.4	-	0.1
332	95309.05	118217.68	-	0.1
333	95308.9	118217.95	-	0.1
334	95308.74	118218.21	-	0.1
335	95308.56	118218.46	-	0.1
336	95308.36	118218.7	-	0.1
337	95308.16	118218.93	-	0.1
338	95307.93	118219.14	-	0.1
339	95307.7	118219.34	-	0.1
340	95307.45	118219.53	-	0.1
341	95307.2	118219.7	-	0.1
342	95306.93	118219.85	-	0.1
343	95306.65	118219.99	-	0.1

полное наименование должности	ДОКУМЕНТ ПОДПИСАН ЭЛЕКТРОННОЙ ПОДПИСЬЮ Сертификат: 009F0BDC181A023B64597F1E2579BEFB50 Владелец: ФЕДЕРАЛЬНАЯ СЛУЖБА ГОСУДАРСТВЕННОЙ РЕГИСТРАЦИИ, КАДАСТРА И КАРТОГРАФИИ Действителен: с 02.08.2024 по 26.10.2025	инициалы, фамилия

Земельный участок
вид объекта недвижимости

Лист № 58 раздела 4.2	Всего листов раздела 4.2: 375	Всего разделов: 8	Всего листов выписки: 555

20.09.2024г. № КУВИ-001/2024-235574365	
Кадастровый номер:	78:31:0103101:3863

1	2	3	4	5
344	95306.37	118220.11	-	0.1
345	95306.08	118220.21	-	0.1
346	95305.78	118220.29	-	0.1
347	95305.48	118220.36	-	0.1
348	95305.18	118220.4	-	0.1
349	95304.87	118220.43	-	0.1
350	95304.56	118220.44	-	0.1
351	95304.25	118220.43	-	0.1
352	95303.95	118220.4	-	0.1
353	95303.64	118220.35	-	0.1
354	95303.34	118220.28	-	0.1
355	95303.05	118220.2	-	0.1
356	95302.76	118220.1	-	0.1
357	95302.47	118219.97	-	0.1
358	95302.19	118219.83	-	0.1
359	95302.2	118220.2	-	0.1
360	95302.44	118220.38	-	0.1
361	95302.67	118220.58	-	0.1
362	95302.89	118220.8	-	0.1
363	95303.1	118221.03	-	0.1
364	95303.29	118221.27	-	0.1
365	95303.47	118221.52	-	0.1
366	95303.63	118221.78	-	0.1
367	95303.77	118222.05	-	0.1
368	95303.9	118222.33	-	0.1
369	95304.01	118222.62	-	0.1
370	95304.1	118222.92	-	0.1
371	95304.18	118223.22	-	0.1
372	95304.23	118223.52	-	0.1

ДОКУМЕНТ ПОДПИСАН
ЭЛЕКТРОННОЙ ПОДПИСЬЮ
Сертификат: 009F0BDC181A023B64597F1E2579BEFB50
Владелец: ФЕДЕРАЛЬНАЯ СЛУЖБА ГОСУДАРСТВЕННОЙ РЕГИСТРАЦИИ, КАДАСТРА И КАРТОГРАФИИ
Действителен: с 02.08.2024 по 26.10.2025

полное наименование должности		инициалы, фамилия

Земельный участок
вид объекта недвижимости

Лист № 59 раздела 4.2	Всего листов раздела 4.2: 375	Всего разделов: 8	Всего листов выписки: 555

20.09.2024г. № КУВИ-001/2024-235574365	
Кадастровый номер:	78:31:0103101:3863

1	2	3	4	5
373	95304.27	118223.82	-	0.1
374	95304.29	118224.13	-	0.1
375	95304.28	118224.44	-	0.1
376	95304.26	118224.75	-	0.1
377	95304.22	118225.05	-	0.1
378	95304.17	118225.35	-	0.1
379	95304.09	118225.65	-	0.1
380	95304	118225.95	-	0.1
381	95303.88	118226.23	-	0.1
382	95303.75	118226.51	-	0.1
383	95303.61	118226.78	-	0.1
384	95303.44	118227.04	-	0.1
385	95303.26	118227.29	-	0.1
386	95303.07	118227.53	-	0.1
387	95302.86	118227.76	-	0.1
388	95302.64	118227.97	-	0.1
389	95302.4	118228.17	-	0.1
390	95302.29	118228.26	-	0.1
391	95302.17	118239.41	-	0.1
392	95305.49	118239.53	-	0.1
393	95305.63	118239.53	-	0.1
394	95305.8	118239.55	-	0.1
395	95305.94	118239.56	-	0.1
396	95306.11	118239.59	-	0.1
397	95306.24	118239.61	-	0.1
398	95306.41	118239.65	-	0.1
399	95306.54	118239.68	-	0.1
400	95306.71	118239.72	-	0.1
401	95306.84	118239.76	-	0.1

полное наименование должности	ДОКУМЕНТ ПОДПИСАН ЭЛЕКТРОННОЙ ПОДПИСЬЮ Сертификат: 009F0BDC181A023B64597F1E2579BEFB50 Владелец: ФЕДЕРАЛЬНАЯ СЛУЖБА ГОСУДАРСТВЕННОЙ РЕГИСТРАЦИИ, КАДАСТРА И КАРТОГРАФИИ Действителен: с 02.08.2024 по 26.10.2025	инициалы, фамилия

Земельный участок
вид объекта недвижимости

Лист № 60 раздела 4.2	Всего листов раздела 4.2: 375	Всего разделов: 8	Всего листов выписки: 555

20.09.2024г. № КУВИ-001/2024-235574365	
Кадастровый номер:	78:31:0103101:3863

1	2	3	4	5
402	95307	118239.82	-	0.1
403	95307.13	118239.86	-	0.1
404	95307.29	118239.93	-	0.1
405	95307.41	118239.98	-	0.1
406	95307.57	118240.06	-	0.1
407	95307.69	118240.12	-	0.1
408	95307.84	118240.21	-	0.1
409	95307.95	118240.28	-	0.1
410	95308.1	118240.37	-	0.1
411	95308.21	118240.45	-	0.1
412	95308.35	118240.55	-	0.1
413	95308.46	118240.63	-	0.1
414	95308.59	118240.74	-	0.1
415	95308.69	118240.83	-	0.1
416	95308.82	118240.95	-	0.1
417	95308.91	118241.05	-	0.1
418	95309.03	118241.17	-	0.1
419	95309.12	118241.27	-	0.1
420	95309.23	118241.41	-	0.1
421	95309.31	118241.51	-	0.1
422	95309.41	118241.65	-	0.1
423	95309.49	118241.77	-	0.1
424	95309.58	118241.91	-	0.1
425	95309.65	118242.03	-	0.1
426	95309.73	118242.18	-	0.1
427	95309.8	118242.3	-	0.1
428	95309.87	118242.45	-	0.1
429	95309.93	118242.58	-	0.1
430	95309.99	118242.74	-	0.1

ДОКУМЕНТ ПОДПИСАН
ЭЛЕКТРОННОЙ ПОДПИСЬЮ
Сертификат: 009F0BDC181A023B64597F1E2579BEFB50
Владелец: ФЕДЕРАЛЬНАЯ СЛУЖБА ГОСУДАРСТВЕННОЙ РЕГИСТРАЦИИ, КАДАСТРА И КАРТОГРАФИИ
Действителен: с 02.08.2024 по 26.10.2025

полное наименование должности		инициалы, фамилия

Земельный участок
вид объекта недвижимости

Лист № 61 раздела 4.2	Всего листов раздела 4.2: 375	Всего разделов: 8	Всего листов выписки: 555

20.09.2024г. № КУВИ-001/2024-235574365	
Кадастровый номер:	78:31:0103101:3863

1	2	3	4	5
431	95310.04	118242.87	-	0.1
432	95310.09	118243.03	-	0.1
433	95310.13	118243.16	-	0.1
434	95310.17	118243.33	-	0.1
435	95310.2	118243.46	-	0.1
436	95310.24	118243.63	-	0.1
437	95310.26	118243.76	-	0.1
438	95310.28	118243.93	-	0.1
439	95310.3	118244.07	-	0.1
440	95310.31	118244.24	-	0.1
441	95310.32	118244.37	-	0.1
442	95310.32	118244.55	-	0.1
443	95310.32	118244.69	-	0.1
444	95310.02	118253.78	-	0.1
445	95310.32	118262.22	-	0.1
446	95310.32	118262.52	-	0.1
447	95310.3	118262.83	-	0.1
448	95310.26	118263.14	-	0.1
449	95310.21	118263.44	-	0.1
450	95310.13	118263.74	-	0.1
451	95310.04	118264.03	-	0.1
452	95309.93	118264.32	-	0.1
453	95309.8	118264.6	-	0.1
454	95309.66	118264.87	-	0.1
455	95309.5	118265.13	-	0.1
456	95309.32	118265.39	-	0.1
457	95309.13	118265.63	-	0.1
458	95308.92	118265.86	-	0.1
459	95308.7	118266.07	-	0.1

ДОКУМЕНТ ПОДПИСАН
ЭЛЕКТРОННОЙ ПОДПИСЬЮ
Сертификат: 009F0BDC181A023B64597F1E2579BEFB50
Владелец: ФЕДЕРАЛЬНАЯ СЛУЖБА ГОСУДАРСТВЕННОЙ РЕГИСТРАЦИИ, КАДАСТРА И КАРТОГРАФИИ
Действителен: с 02.08.2024 по 26.10.2025

полное наименование должности		инициалы, фамилия

Земельный участок
вид объекта недвижимости

Лист № 62 раздела 4.2	Всего листов раздела 4.2: 375	Всего разделов: 8	Всего листов выписки: 555

20.09.2024г. № КУВИ-001/2024-235574365	
Кадастровый номер:	78:31:0103101:3863

1	2	3	4	5
460	95308.47	118266.27	-	0.1
461	95308.23	118266.46	-	0.1
462	95307.97	118266.63	-	0.1
463	95307.7	118266.79	-	0.1
464	95307.43	118266.92	-	0.1
465	95307.15	118267.04	-	0.1
466	95306.86	118267.15	-	0.1
467	95306.56	118267.23	-	0.1
468	95306.26	118267.3	-	0.1
469	95305.95	118267.35	-	0.1
470	95305.65	118267.38	-	0.1
471	95305.34	118267.39	-	0.1
472	95305.03	118267.38	-	0.1
473	95304.73	118267.35	-	0.1
474	95304.42	118267.31	-	0.1
475	95304.12	118267.24	-	0.1
476	95303.82	118267.16	-	0.1
477	95303.53	118267.06	-	0.1
478	95303.25	118266.94	-	0.1
479	95302.97	118266.8	-	0.1
480	95302.71	118266.65	-	0.1
481	95302.45	118266.48	-	0.1
482	95302.2	118266.3	-	0.1
483	95301.97	118266.1	-	0.1
484	95301.74	118265.89	-	0.1
485	95301.54	118265.66	-	0.1
486	95301.34	118265.42	-	0.1
487	95301.16	118265.17	-	0.1
488	95301	118264.91	-	0.1

ДОКУМЕНТ ПОДПИСАН
ЭЛЕКТРОННОЙ ПОДПИСЬЮ
Сертификат: 009F0BDC181A023B64597F1E2579BEFB50
Владелец: ФЕДЕРАЛЬНАЯ СЛУЖБА ГОСУДАРСТВЕННОЙ РЕГИСТРАЦИИ, КАДАСТРА И КАРТОГРАФИИ
Действителен: с 02.08.2024 по 26.10.2025

полное наименование должности	инициалы, фамилия

Земельный участок
вид объекта недвижимости

Лист № 63 раздела 4.2	Всего листов раздела 4.2: 375	Всего разделов: 8	Всего листов выписки: 555

20.09.2024г. № КУВИ-001/2024-235574365	
Кадастровый номер:	78:31:0103101:3863

1	2	3	4	5
489	95300.85	118264.64	-	0.1
490	95300.72	118264.36	-	0.1
491	95300.61	118264.07	-	0.1
492	95300.52	118263.78	-	0.1
493	95300.43	118263.44	-	0.1
494	95300.28	118263.58	-	0.1
495	95300.04	118263.77	-	0.1
496	95299.78	118263.95	-	0.1
497	95299.52	118264.11	-	0.1
498	95299.25	118264.25	-	0.1
499	95298.97	118264.38	-	0.1
500	95298.68	118264.49	-	0.1
501	95298.39	118264.58	-	0.1
502	95298.09	118264.65	-	0.1
503	95297.78	118264.71	-	0.1
504	95297.48	118264.74	-	0.1
505	95297.17	118264.76	-	0.1
506	95296.86	118264.76	-	0.1
507	95296.56	118264.74	-	0.1
508	95296.25	118264.7	-	0.1
509	95295.95	118264.64	-	0.1
510	95295.65	118264.56	-	0.1
511	95295.36	118264.46	-	0.1
512	95295.07	118264.35	-	0.1
513	95294.79	118264.22	-	0.1
514	95294.52	118264.07	-	0.1
515	95294.26	118263.91	-	0.1
516	95294.01	118263.73	-	0.1
517	95293.77	118263.54	-	0.1

полное наименование должности		инициалы, фамилия

ДОКУМЕНТ ПОДПИСАН
ЭЛЕКТРОННОЙ ПОДПИСЬЮ
Сертификат: 009F0BDC181A023B64597F1E2579BEFB50
Владелец: ФЕДЕРАЛЬНАЯ СЛУЖБА ГОСУДАРСТВЕННОЙ РЕГИСТРАЦИИ, КАДАСТРА И КАРТОГРАФИИ
Действителен: с 02.08.2024 по 26.10.2025

Земельный участок
вид объекта недвижимости

Лист № 64 раздела 4.2	Всего листов раздела 4.2: 375	Всего разделов: 8	Всего листов выписки: 555

20.09.2024г. № КУВИ-001/2024-235574365	
Кадастровый номер:	78:31:0103101:3863

1	2	3	4	5
518	95293.55	118263.33	-	0.1
519	95293.33	118263.1	-	0.1
520	95293.13	118262.87	-	0.1
521	95292.95	118262.62	-	0.1
522	95292.78	118262.36	-	0.1
523	95292.63	118262.1	-	0.1
524	95292.49	118261.82	-	0.1
525	95292.38	118261.54	-	0.1
526	95292.28	118261.24	-	0.1
527	95292.19	118260.95	-	0.1
528	95292.13	118260.65	-	0.1
529	95292.08	118260.34	-	0.1
530	95292.06	118260.04	-	0.1
531	95292.05	118259.73	-	0.1
532	95292.06	118259.42	-	0.1
533	95292.22	118256.92	-	0.1
534	95292.01	118256.69	-	0.1
535	95291.82	118256.46	-	0.1
536	95291.64	118256.2	-	0.1
537	95291.47	118255.94	-	0.1
538	95291.33	118255.67	-	0.1
539	95291.2	118255.39	-	0.1
540	95291.09	118255.11	-	0.1
541	95290.99	118254.81	-	0.1
542	95290.92	118254.52	-	0.1
543	95290.86	118254.21	-	0.1
544	95290.82	118253.91	-	0.1
545	95290.8	118253.6	-	0.1
546	95290.8	118253.29	-	0.1

ДОКУМЕНТ ПОДПИСАН
ЭЛЕКТРОННОЙ ПОДПИСЬЮ
Сертификат: 009F0BDC181A023B64597F1E2579BEFB50
Владелец: ФЕДЕРАЛЬНАЯ СЛУЖБА ГОСУДАРСТВЕННОЙ РЕГИСТРАЦИИ, КАДАСТРА И КАРТОГРАФИИ
Действителен: с 02.08.2024 по 26.10.2025

полное наименование должности	инициалы, фамилия

Земельный участок
вид объекта недвижимости

Лист № 65 раздела 4.2	Всего листов раздела 4.2: 375	Всего разделов: 8	Всего листов выписки: 555

20.09.2024г. № КУВИ-001/2024-235574365	
Кадастровый номер:	78:31:0103101:3863

1	2	3	4	5
547	95290.81	118252.98	-	0.1
548	95290.85	118252.68	-	0.1
549	95290.91	118252.38	-	0.1
550	95290.98	118252.08	-	0.1
551	95291.07	118251.78	-	0.1
552	95291.18	118251.5	-	0.1
553	95291.31	118251.22	-	0.1
554	95291.45	118250.94	-	0.1
555	95291.62	118250.68	-	0.1
556	95291.73	118250.52	-	0.1
557	95290.07	118250.88	-	0.1
558	95289.77	118250.94	-	0.1
559	95289.46	118250.97	-	0.1
560	95289.16	118250.99	-	0.1
561	95288.85	118250.99	-	0.1
562	95288.54	118250.97	-	0.1
563	95288.24	118250.93	-	0.1
564	95287.93	118250.87	-	0.1
565	95287.63	118250.8	-	0.1
566	95287.34	118250.7	-	0.1
567	95287.05	118250.59	-	0.1
568	95286.78	118250.46	-	0.1
569	95286.5	118250.32	-	0.1
570	95286.24	118250.15	-	0.1
571	95285.99	118249.98	-	0.1
572	95285.75	118249.78	-	0.1
573	95285.53	118249.57	-	0.1
574	95285.31	118249.35	-	0.1
575	95285.11	118249.12	-	0.1

ДОКУМЕНТ ПОДПИСАН
ЭЛЕКТРОННОЙ ПОДПИСЬЮ
Сертификат: 009F0BDC181A023B64597F1E2579BEFB50
Владелец: ФЕДЕРАЛЬНАЯ СЛУЖБА ГОСУДАРСТВЕННОЙ РЕГИСТРАЦИИ, КАДАСТРА И КАРТОГРАФИИ
Действителен: с 02.08.2024 по 26.10.2025

полное наименование должности	инициалы, фамилия

Земельный участок
вид объекта недвижимости

Лист № 66 раздела 4.2	Всего листов раздела 4.2: 375	Всего разделов: 8	Всего листов выписки: 555

20.09.2024г. № КУВИ-001/2024-235574365	
Кадастровый номер:	78:31:0103101:3863

1	2	3	4	5
576	95284.93	118248.87	-	0.1
577	95284.76	118248.61	-	0.1
578	95284.6	118248.35	-	0.1
579	95284.47	118248.07	-	0.1
580	95284.35	118247.79	-	0.1
581	95284.25	118247.5	-	0.1
582	95284.16	118247.2	-	0.1
583	95284.1	118246.9	-	0.1
584	95284.05	118246.59	-	0.1
585	95284.02	118246.29	-	0.1
586	95284.02	118245.98	-	0.1
587	95284.03	118245.67	-	0.1
588	95284.06	118245.37	-	0.1
589	95284.1	118245.06	-	0.1
590	95284.17	118244.76	-	0.1
591	95284.26	118244.46	-	0.1
592	95284.36	118244.17	-	0.1
593	95284.48	118243.89	-	0.1
594	95284.62	118243.62	-	0.1
595	95284.77	118243.35	-	0.1
596	95284.94	118243.09	-	0.1
597	95285.13	118242.85	-	0.1
598	95285.33	118242.61	-	0.1
599	95285.54	118242.39	-	0.1
600	95285.77	118242.19	-	0.1
601	95286.01	118241.99	-	0.1
602	95286.27	118241.82	-	0.1
603	95286.53	118241.66	-	0.1
604	95286.8	118241.51	-	0.1

ДОКУМЕНТ ПОДПИСАН
ЭЛЕКТРОННОЙ ПОДПИСЬЮ
Сертификат: 009F0BDC181A023B64597F1E2579BEFB50
Владелец: ФЕДЕРАЛЬНАЯ СЛУЖБА ГОСУДАРСТВЕННОЙ РЕГИСТРАЦИИ, КАДАСТРА И КАРТОГРАФИИ
Действителен: с 02.08.2024 по 26.10.2025

полное наименование должности		инициалы, фамилия

Земельный участок
вид объекта недвижимости

Лист № 67 раздела 4.2	Всего листов раздела 4.2: 375	Всего разделов: 8	Всего листов выписки: 555

20.09.2024г. № КУВИ-001/2024-235574365	
Кадастровый номер:	78:31:0103101:3863

1	2	3	4	5
605	95287.08	118241.38	-	0.1
606	95287.37	118241.27	-	0.1
607	95287.66	118241.18	-	0.1
608	95287.96	118241.11	-	0.1
609	95292.16	118240.2	-	0.1
610	95292.33	118223.81	-	0.1
611	95292.15	118218.93	-	0.1
612	95291.63	118204.98	-	0.1
613	95291.62	118204.81	-	0.1
614	95291.68	118191.58	-	0.1
615	95290.83	118191.36	-	0.1
616	95290.68	118191.32	-	0.1
617	95290.54	118191.28	-	0.1
618	95290.39	118191.23	-	0.1
619	95290.25	118191.18	-	0.1
620	95290.1	118191.12	-	0.1
621	95289.96	118191.06	-	0.1
622	95289.82	118190.99	-	0.1
623	95289.69	118190.92	-	0.1
624	95289.55	118190.84	-	0.1
625	95289.42	118190.77	-	0.1
626	95289.29	118190.68	-	0.1
627	95289.16	118190.6	-	0.1
628	95289.04	118190.5	-	0.1
629	95288.92	118190.41	-	0.1
630	95288.8	118190.31	-	0.1
631	95288.68	118190.21	-	0.1
632	95288.57	118190.1	-	0.1
633	95288.46	118190	-	0.1

ДОКУМЕНТ ПОДПИСАН
ЭЛЕКТРОННОЙ ПОДПИСЬЮ
Сертификат: 009F0BDC181A023B64597F1E2579BEFB50
Владелец: ФЕДЕРАЛЬНАЯ СЛУЖБА ГОСУДАРСТВЕННОЙ РЕГИСТРАЦИИ, КАДАСТРА И КАРТОГРАФИИ
Действителен: с 02.08.2024 по 26.10.2025

полное наименование должности	инициалы, фамилия

Земельный участок
вид объекта недвижимости

Лист № 68 раздела 4.2	Всего листов раздела 4.2: 375	Всего разделов: 8	Всего листов выписки: 555

20.09.2024г. № КУВИ-001/2024-235574365	
Кадастровый номер:	78:31:0103101:3863

1	2	3	4	5
634	95288.35	118189.88	-	0.1
635	95288.25	118189.77	-	0.1
636	95288.16	118189.65	-	0.1
637	95286.74	118187.89	-	0.1
638	95286.55	118187.65	-	0.1
639	95286.38	118187.39	-	0.1
640	95286.23	118187.12	-	0.1
641	95286.09	118186.85	-	0.1
642	95285.97	118186.56	-	0.1
643	95285.87	118186.27	-	0.1
644	95285.79	118185.98	-	0.1
645	95285.72	118185.68	-	0.1
646	95285.67	118185.37	-	0.1
647	95285.65	118185.06	-	0.1
648	95285.64	118184.76	-	0.1
649	95285.65	118184.45	-	0.1
650	95285.67	118184.14	-	0.1
651	95285.72	118183.84	-	0.1
652	95285.79	118183.54	-	0.1
653	95285.87	118183.24	-	0.1
654	95285.97	118182.95	-	0.1
655	95286.09	118182.67	-	0.1
656	95286.23	118182.39	-	0.1
657	95286.39	118182.13	-	0.1
658	95286.56	118181.87	-	0.1
659	95286.74	118181.62	-	0.1
660	95286.94	118181.39	-	0.1
661	95287.16	118181.17	-	0.1
662	95287.38	118180.96	-	0.1

ДОКУМЕНТ ПОДПИСАН
ЭЛЕКТРОННОЙ ПОДПИСЬЮ
Сертификат: 009F0BDC181A023B64597F1E2579BEFB50
Владелец: ФЕДЕРАЛЬНАЯ СЛУЖБА ГОСУДАРСТВЕННОЙ РЕГИСТРАЦИИ, КАДАСТРА И КАРТОГРАФИИ
Действителен: с 02.08.2024 по 26.10.2025

полное наименование должности		инициалы, фамилия

Земельный участок
вид объекта недвижимости

Лист № 69 раздела 4.2	Всего листов раздела 4.2: 375	Всего разделов: 8	Всего листов выписки: 555

20.09.2024г. № КУВИ-001/2024-235574365	
Кадастровый номер:	78:31:0103101:3863

1	2	3	4	5
663	95287.62	118180.77	-	0.1
664	95287.88	118180.59	-	0.1
665	95288.14	118180.43	-	0.1
666	95288.49	118180.25	-	0.1
667	95288.59	118180.17	-	0.1
668	95288.84	118180	-	0.1
669	95289.1	118179.84	-	0.1
670	95289.38	118179.7	-	0.1
671	95289.66	118179.58	-	0.1
672	95289.95	118179.47	-	0.1
673	95290.25	118179.38	-	0.1
674	95290.55	118179.31	-	0.1
675	95290.85	118179.26	-	0.1
676	95291.16	118179.23	-	0.1
677	95291.46	118179.22	-	0.1
678	95291.77	118179.23	-	0.1
679	95292.08	118179.25	-	0.1
680	95292.38	118179.29	-	0.1
681	95292.68	118179.36	-	0.1
682	95292.98	118179.44	-	0.1
683	95293.27	118179.54	-	0.1
684	95293.56	118179.65	-	0.1
685	95293.84	118179.79	-	0.1
686	95294.1	118179.94	-	0.1
687	95294.36	118180.11	-	0.1
688	95294.61	118180.29	-	0.1
689	95294.85	118180.49	-	0.1
690	95295.07	118180.7	-	0.1
691	95295.33	118180.89	-	0.1

полное наименование должности		инициалы, фамилия

ДОКУМЕНТ ПОДПИСАН
ЭЛЕКТРОННОЙ ПОДПИСЬЮ
Сертификат: 009F0BDC181A023B64597F1E2579BEFB50
Владелец: ФЕДЕРАЛЬНАЯ СЛУЖБА ГОСУДАРСТВЕННОЙ РЕГИСТРАЦИИ, КАДАСТРА И КАРТОГРАФИИ
Действителен: с 02.08.2024 по 26.10.2025

Земельный участок
вид объекта недвижимости

Лист № 70 раздела 4.2	Всего листов раздела 4.2: 375	Всего разделов: 8	Всего листов выписки: 555

20.09.2024г. № КУВИ-001/2024-235574365	
Кадастровый номер:	78:31:0103101:3863

1	2	3	4	5
692	95295.63	118180.82	-	0.1
693	95295.93	118180.77	-	0.1
694	95296.24	118180.73	-	0.1
695	95296.55	118180.72	-	0.1
696	95296.85	118180.73	-	0.1
697	95297.16	118180.75	-	0.1
698	95297.47	118180.79	-	0.1
699	95297.77	118180.86	-	0.1
700	95298.06	118180.94	-	0.1
701	95298.36	118181.03	-	0.1
702	95298.64	118181.15	-	0.1
703	95298.92	118181.28	-	0.1
704	95299.19	118181.44	-	0.1
705	95299.45	118181.6	-	0.1
706	95299.69	118181.78	-	0.1
707	95299.93	118181.98	-	0.1
708	95300.15	118182.19	-	0.1
709	95300.38	118182.44	-	0.1
710	95308.85	118181.91	-	0.1
711	95309.69	118171.55	-	0.1
712	95311.69	118171.62	-	0.1
713	95314.45	118171.32	-	0.1
714	95316.99	118170.15	-	0.1
715	95319.89	118168.01	-	0.1
716	95323.76	118164.79	-	0.1
717	95324.05	118164.59	-	0.1
718	95328.93	118165.13	-	0.1
719	95329.1	118165.15	-	0.1
720	95329.23	118165.17	-	0.1

ДОКУМЕНТ ПОДПИСАН
ЭЛЕКТРОННОЙ ПОДПИСЬЮ
Сертификат: 009F0BDC181A023B64597F1E2579BEFB50
Владелец: ФЕДЕРАЛЬНАЯ СЛУЖБА ГОСУДАРСТВЕННОЙ РЕГИСТРАЦИИ, КАДАСТРА И КАРТОГРАФИИ
Действителен: с 02.08.2024 по 26.10.2025

полное наименование должности		инициалы, фамилия

Земельный участок
вид объекта недвижимости

Лист № 71 раздела 4.2	Всего листов раздела 4.2: 375	Всего разделов: 8	Всего листов выписки: 555

20.09.2024г. № КУВИ-001/2024-235574365	
Кадастровый номер:	78:31:0103101:3863

1	2	3	4	5
721	95329.4	118165.2	-	0.1
722	95329.54	118165.23	-	0.1
723	95329.7	118165.28	-	0.1
724	95329.83	118165.31	-	0.1
725	95330	118165.37	-	0.1
726	95330.12	118165.41	-	0.1
727	95330.28	118165.48	-	0.1
728	95349.09	118173.19	-	0.1
729	95349.4	118173.17	-	0.1
730	95349.7	118173.16	-	0.1
731	95350.01	118173.18	-	0.1
732	95350.32	118173.22	-	0.1
733	95350.62	118173.27	-	0.1
734	95350.92	118173.34	-	0.1
735	95351.21	118173.44	-	0.1
736	95351.5	118173.55	-	0.1
737	95351.78	118173.67	-	0.1
738	95352.05	118173.82	-	0.1
739	95352.32	118173.98	-	0.1
740	95352.57	118174.15	-	0.1
741	95352.81	118174.34	-	0.1
742	95353.04	118174.55	-	0.1
743	95353.26	118174.77	-	0.1
744	95353.46	118175	-	0.1
745	95353.64	118175.25	-	0.1
746	95353.82	118175.5	-	0.1
747	95353.97	118175.77	-	0.1
748	95354.11	118176.04	-	0.1
749	95354.23	118176.33	-	0.1

ДОКУМЕНТ ПОДПИСАН
ЭЛЕКТРОННОЙ ПОДПИСЬЮ
Сертификат: 009F0BDC181A023B64597F1E2579BEFB50
Владелец: ФЕДЕРАЛЬНАЯ СЛУЖБА ГОСУДАРСТВЕННОЙ РЕГИСТРАЦИИ, КАДАСТРА И КАРТОГРАФИИ
Действителен: с 02.08.2024 по 26.10.2025

полное наименование должности		инициалы, фамилия

Земельный участок
вид объекта недвижимости

Лист № 72 раздела 4.2	Всего листов раздела 4.2: 375	Всего разделов: 8	Всего листов выписки: 555

20.09.2024г. № КУВИ-001/2024-235574365	
Кадастровый номер:	78:31:0103101:3863

1	2	3	4	5
750	95354.34	118176.62	-	0.1
751	95354.42	118176.91	-	0.1
752	95354.49	118177.21	-	0.1
753	95354.54	118177.52	-	0.1
754	95354.57	118177.82	-	0.1
755	95354.58	118178.13	-	0.1
756	95354.57	118178.44	-	0.1
757	95354.55	118178.75	-	0.1
758	95354.5	118179.05	-	0.1
759	95354.44	118179.35	-	0.1
760	95354.36	118179.65	-	0.1
761	95354.26	118179.94	-	0.1
762	95354.14	118180.22	-	0.1
763	95354	118180.5	-	0.1
764	95353.85	118180.77	-	0.1
765	95353.68	118181.03	-	0.1
766	95353.5	118181.27	-	0.1
767	95353.3	118181.51	-	0.1
768	95353.09	118181.73	-	0.1
769	95352.86	118181.94	-	0.1
770	95352.62	118182.13	-	0.1
771	95352.37	118182.31	-	0.1
772	95352.11	118182.48	-	0.1
773	95351.84	118182.62	-	0.1
774	95351.51	118182.8	-	0.1
775	95351.54	118183.1	-	0.1
776	95351.55	118183.41	-	0.1
777	95351.55	118188.37	-	0.1
778	95351.55	118193.79	-	0.1

ДОКУМЕНТ ПОДПИСАН
ЭЛЕКТРОННОЙ ПОДПИСЬЮ
Сертификат: 009F0BDC181A023B64597F1E2579BEFB50
Владелец: ФЕДЕРАЛЬНАЯ СЛУЖБА ГОСУДАРСТВЕННОЙ РЕГИСТРАЦИИ, КАДАСТРА И КАРТОГРАФИИ
Действителен: с 02.08.2024 по 26.10.2025

полное наименование должности		инициалы, фамилия

Земельный участок
вид объекта недвижимости

Лист № 73 раздела 4.2	Всего листов раздела 4.2: 375	Всего разделов: 8	Всего листов выписки: 555

20.09.2024г. № КУВИ-001/2024-235574365	
Кадастровый номер:	78:31:0103101:3863

1	2	3	4	5
779	95351.55	118193.94	-	0.1
780	95351.54	118194.11	-	0.1
781	95351.53	118194.23	-	0.1
782	95351.5	118194.43	-	0.1
783	95351.48	118194.55	-	0.1
784	95351.45	118194.76	-	0.1
785	95351.42	118194.88	-	0.1
786	95351.39	118195.01	-	0.1
787	95351.34	118195.16	-	0.1
788	95351.3	118195.3	-	0.1
789	95351.25	118195.44	-	0.1
790	95351.17	118195.65	-	0.1
791	95351.12	118195.77	-	0.1
792	95351.15	118195.96	-	0.1
793	95351.19	118196.26	-	0.1
794	95351.21	118196.57	-	0.1
795	95351.21	118196.88	-	0.1
796	95351.19	118197.19	-	0.1
797	95351.15	118197.49	-	0.1
798	95351.09	118197.79	-	0.1
799	95351.01	118198.09	-	0.1
800	95350.92	118198.39	-	0.1
801	95350.81	118198.67	-	0.1
802	95350.68	118198.95	-	0.1
803	95350.53	118199.22	-	0.1
804	95350.37	118199.48	-	0.1
805	95350.19	118199.74	-	0.1
806	95350	118199.97	-	0.1
807	95349.79	118200.2	-	0.1

ДОКУМЕНТ ПОДПИСАН
ЭЛЕКТРОННОЙ ПОДПИСЬЮ
Сертификат: 009F0BDC181A023B64597F1E2579BEFB50
Владелец: ФЕДЕРАЛЬНАЯ СЛУЖБА ГОСУДАРСТВЕННОЙ РЕГИСТРАЦИИ, КАДАСТРА И КАРТОГРАФИИ
Действителен: с 02.08.2024 по 26.10.2025

полное наименование должности		инициалы, фамилия

Земельный участок
вид объекта недвижимости

Лист № 74 раздела 4.2	Всего листов раздела 4.2: 375	Всего разделов: 8	Всего листов выписки: 555

20.09.2024г. № КУВИ-001/2024-235574365	
Кадастровый номер:	78:31:0103101:3863

1	2	3	4	5
808	95349.57	118200.42	-	0.1
809	95349.33	118200.61	-	0.1
810	95349.08	118200.8	-	0.1
811	95348.83	118200.97	-	0.1
812	95348.56	118201.12	-	0.1
813	95348.28	118201.26	-	0.1
814	95348	118201.38	-	0.1
815	95347.71	118201.48	-	0.1
816	95347.41	118201.56	-	0.1
817	95347.12	118201.63	-	0.1
818	95346.93	118201.66	-	0.1
819	95345.77	118207.9	-	0.1
820	95346.07	118207.89	-	0.1
821	95346.38	118207.91	-	0.1
822	95346.69	118207.94	-	0.1
823	95346.99	118207.99	-	0.1
824	95347.29	118208.07	-	0.1
825	95347.58	118208.15	-	0.1
826	95347.87	118208.26	-	0.1
827	95348.15	118208.39	-	0.1
828	95348.43	118208.53	-	0.1
829	95348.69	118208.69	-	0.1
830	95348.95	118208.86	-	0.1
831	95349.19	118209.05	-	0.1
832	95349.42	118209.26	-	0.1
833	95349.64	118209.48	-	0.1
834	95349.84	118209.71	-	0.1
835	95350.03	118209.95	-	0.1
836	95350.2	118210.2	-	0.1

полное наименование должности		инициалы, фамилия

ДОКУМЕНТ ПОДПИСАН
ЭЛЕКТРОННОЙ ПОДПИСЬЮ
Сертификат: 009F0BDC181A023B64597F1E2579BEFB50
Владелец: ФЕДЕРАЛЬНАЯ СЛУЖБА ГОСУДАРСТВЕННОЙ РЕГИСТРАЦИИ, КАДАСТРА И КАРТОГРАФИИ
Действителен: с 02.08.2024 по 26.10.2025

Земельный участок
вид объекта недвижимости

Лист № 75 раздела 4.2	Всего листов раздела 4.2: 375	Всего разделов: 8	Всего листов выписки: 555

20.09.2024г. № КУВИ-001/2024-235574365	
Кадастровый номер:	78:31:0103101:3863

1	2	3	4	5
837	95350.36	118210.47	-	0.1
838	95350.5	118210.74	-	0.1
839	95350.62	118211.02	-	0.1
840	95350.73	118211.31	-	0.1
841	95350.82	118211.61	-	0.1
842	95350.89	118211.91	-	0.1
843	95350.94	118212.21	-	0.1
844	95350.97	118212.52	-	0.1
845	95350.98	118212.83	-	0.1
846	95350.98	118213.13	-	0.1
847	95350.95	118213.44	-	0.1
848	95350.91	118213.75	-	0.1
849	95350.85	118214.05	-	0.1
850	95350.77	118214.35	-	0.1
851	95350.67	118214.64	-	0.1
852	95350.55	118214.92	-	0.1
853	95350.42	118215.2	-	0.1
854	95350.27	118215.47	-	0.1
855	95350.1	118215.73	-	0.1
856	95349.92	118215.98	-	0.1
857	95349.72	118216.21	-	0.1
858	95343.01	118223.76	-	0.1
859	95343.34	118237.73	-	0.1
860	95344.64	118240.74	-	0.1
861	95348.29	118240.83	-	0.1
862	95348.36	118240.17	-	0.1
863	95348.41	118239.86	-	0.1
864	95348.48	118239.56	-	0.1
865	95348.56	118239.26	-	0.1

полное наименование должности		инициалы, фамилия

ДОКУМЕНТ ПОДПИСАН
ЭЛЕКТРОННОЙ ПОДПИСЬЮ
Сертификат: 009F0BDC181A023B64597F1E2579BEFB50
Владелец: ФЕДЕРАЛЬНАЯ СЛУЖБА ГОСУДАРСТВЕННОЙ РЕГИСТРАЦИИ, КАДАСТРА И КАРТОГРАФИИ
Действителен: с 02.08.2024 по 26.10.2025

Земельный участок
вид объекта недвижимости

Лист № 76 раздела 4.2	Всего листов раздела 4.2: 375	Всего разделов: 8	Всего листов выписки: 555

20.09.2024г. № КУВИ-001/2024-235574365	
Кадастровый номер:	78:31:0103101:3863

1	2	3	4	5
866	95348.66	118238.97	-	0.1
867	95348.78	118238.69	-	0.1
868	95348.92	118238.41	-	0.1
869	95349.07	118238.15	-	0.1
870	95349.24	118237.89	-	0.1
871	95349.42	118237.64	-	0.1
872	95349.62	118237.41	-	0.1
873	95349.84	118237.19	-	0.1
874	95350.07	118236.98	-	0.1
875	95350.3	118236.79	-	0.1
876	95350.56	118236.61	-	0.1
877	95350.82	118236.44	-	0.1
878	95351.09	118236.3	-	0.1
879	95351.37	118236.17	-	0.1
880	95351.65	118236.06	-	0.1
881	95351.95	118235.96	-	0.1
882	95352.25	118235.89	-	0.1
883	95352.55	118235.83	-	0.1
884	95352.85	118235.79	-	0.1
885	95353.16	118235.77	-	0.1
886	95353.47	118235.77	-	0.1
887	95353.78	118235.79	-	0.1
888	95354.08	118235.82	-	0.1
889	95354.39	118235.88	-	0.1
890	95354.68	118235.95	-	0.1
891	95354.98	118236.05	-	0.1
892	95355.27	118236.16	-	0.1
893	95355.55	118236.29	-	0.1
894	95355.82	118236.43	-	0.1

ДОКУМЕНТ ПОДПИСАН
ЭЛЕКТРОННОЙ ПОДПИСЬЮ
Сертификат: 009F0BDC181A023B64597F1E2579BEFB50
Владелец: ФЕДЕРАЛЬНАЯ СЛУЖБА ГОСУДАРСТВЕННОЙ РЕГИСТРАЦИИ, КАДАСТРА И КАРТОГРАФИИ
Действителен: с 02.08.2024 по 26.10.2025

полное наименование должности		инициалы, фамилия

Земельный участок
вид объекта недвижимости

Лист № 77 раздела 4.2	Всего листов раздела 4.2: 375	Всего разделов: 8	Всего листов выписки: 555

20.09.2024г. № КУВИ-001/2024-235574365	
Кадастровый номер:	78:31:0103101:3863

1	2	3	4	5
895	95356.08	118236.59	-	0.1
896	95356.33	118236.77	-	0.1
897	95356.57	118236.96	-	0.1
898	95356.8	118237.17	-	0.1
899	95357.01	118237.39	-	0.1
900	95357.22	118237.62	-	0.1
901	95357.4	118237.87	-	0.1
902	95357.57	118238.12	-	0.1
903	95357.73	118238.39	-	0.1
904	95357.87	118238.66	-	0.1
905	95357.99	118238.95	-	0.1
906	95358.09	118239.24	-	0.1
907	95358.17	118239.53	-	0.1
908	95358.24	118239.83	-	0.1
909	95358.29	118240.14	-	0.1
910	95358.32	118240.45	-	0.1
911	95358.33	118240.75	-	0.1
912	95358.31	118241.15	-	0.1
913	95359.86	118241.22	-	0.1
914	95374.98	118241.66	-	0.1
915	95375.16	118241.42	-	0.1
916	95375.36	118241.19	-	0.1
917	95375.58	118240.97	-	0.1
918	95375.81	118240.76	-	0.1
919	95376.05	118240.57	-	0.1
920	95376.3	118240.39	-	0.1
921	95376.56	118240.23	-	0.1
922	95376.84	118240.09	-	0.1
923	95377.12	118239.96	-	0.1

полное наименование должности		инициалы, фамилия

ДОКУМЕНТ ПОДПИСАН
ЭЛЕКТРОННОЙ ПОДПИСЬЮ
Сертификат: 009F0BDC181A023B64597F1E2579BEFB50
Владелец: ФЕДЕРАЛЬНАЯ СЛУЖБА ГОСУДАРСТВЕННОЙ РЕГИСТРАЦИИ, КАДАСТРА И КАРТОГРАФИИ
Действителен: с 02.08.2024 по 26.10.2025

Земельный участок
вид объекта недвижимости

Лист № 78 раздела 4.2	Всего листов раздела 4.2: 375	Всего разделов: 8	Всего листов выписки: 555

20.09.2024г. № КУВИ-001/2024-235574365	
Кадастровый номер:	78:31:0103101:3863

1	2	3	4	5
924	95377.4	118239.85	-	0.1
925	95377.7	118239.76	-	0.1
926	95378	118239.69	-	0.1
927	95378.3	118239.63	-	0.1
928	95378.61	118239.6	-	0.1
929	95378.91	118239.58	-	0.1
930	95379.22	118239.58	-	0.1
931	95379.53	118239.6	-	0.1
932	95379.83	118239.64	-	0.1
933	95380.14	118239.7	-	0.1
934	95380.44	118239.78	-	0.1
935	95380.73	118239.87	-	0.1
936	95381.01	118239.98	-	0.1
937	95381.29	118240.11	-	0.1
938	95381.56	118240.26	-	0.1
939	95387.22	118238.05	-	0.1
940	95387.51	118237.95	-	0.1
941	95387.81	118237.86	-	0.1
942	95388.11	118237.8	-	0.1
943	95388.41	118237.75	-	0.1
944	95388.72	118237.72	-	0.1
945	95389.03	118237.71	-	0.1
946	95389.34	118237.72	-	0.1
947	95389.64	118237.75	-	0.1
948	95389.95	118237.79	-	0.1
949	95390.25	118237.86	-	0.1
950	95390.54	118237.94	-	0.1
951	95390.84	118238.04	-	0.1
952	95391.12	118238.16	-	0.1

полное наименование должности		инициалы, фамилия

ДОКУМЕНТ ПОДПИСАН
ЭЛЕКТРОННОЙ ПОДПИСЬЮ
Сертификат: 009F0BDC181A023B64597F1E2579BEFB50
Владелец: ФЕДЕРАЛЬНАЯ СЛУЖБА ГОСУДАРСТВЕННОЙ РЕГИСТРАЦИИ, КАДАСТРА И КАРТОГРАФИИ
Действителен: с 02.08.2024 по 26.10.2025

Земельный участок
вид объекта недвижимости

Лист № 79 раздела 4.2	Всего листов раздела 4.2: 375	Всего разделов: 8	Всего листов выписки: 555

20.09.2024г. № КУВИ-001/2024-235574365	
Кадастровый номер:	78:31:0103101:3863

1	2	3	4	5
953	95391.39	118238.3	-	0.1
954	95391.66	118238.45	-	0.1
955	95391.92	118238.62	-	0.1
956	95392.17	118238.81	-	0.1
957	95392.4	118239.01	-	0.1
958	95392.62	118239.22	-	0.1
959	95392.83	118239.45	-	0.1
960	95393.02	118239.69	-	0.1
961	95393.2	118239.94	-	0.1
962	95393.36	118240.2	-	0.1
963	95393.51	118240.47	-	0.1
964	95393.64	118240.75	-	0.1
965	95393.75	118241.04	-	0.1
966	95393.85	118241.33	-	0.1
967	95393.92	118241.63	-	0.1
968	95393.98	118241.93	-	0.1
969	95394.02	118242.24	-	0.1
970	95394.04	118242.55	-	0.1
971	95394.04	118242.85	-	0.1
972	95394.02	118243.16	-	0.1
973	95393.98	118243.47	-	0.1
974	95393.93	118243.77	-	0.1
975	95393.85	118244.07	-	0.1
976	95393.76	118244.36	-	0.1
977	95393.65	118244.65	-	0.1
978	95393.52	118244.93	-	0.1
979	95393.37	118245.2	-	0.1
980	95393.21	118245.46	-	0.1
981	95393.04	118245.72	-	0.1

ДОКУМЕНТ ПОДПИСАН
ЭЛЕКТРОННОЙ ПОДПИСЬЮ
Сертификат: 009F0BDC181A023B64597F1E2579BEFB50
Владелец: ФЕДЕРАЛЬНАЯ СЛУЖБА ГОСУДАРСТВЕННОЙ РЕГИСТРАЦИИ, КАДАСТРА И КАРТОГРАФИИ
Действителен: с 02.08.2024 по 26.10.2025

полное наименование должности		инициалы, фамилия

Земельный участок
вид объекта недвижимости

Лист № 80 раздела 4.2	Всего листов раздела 4.2: 375	Всего разделов: 8	Всего листов выписки: 555

20.09.2024г. № КУВИ-001/2024-235574365	
Кадастровый номер:	78:31:0103101:3863

1	2	3	4	5
982	95392.84	118245.96	-	0.1
983	95392.64	118246.18	-	0.1
984	95392.42	118246.4	-	0.1
985	95392.18	118246.6	-	0.1
986	95391.94	118246.79	-	0.1
987	95391.68	118246.96	-	0.1
988	95391.41	118247.11	-	0.1
989	95391.14	118247.25	-	0.1
990	95390.85	118247.37	-	0.1
991	95380.43	118251.43	-	0.1
992	95380.27	118251.48	-	0.1
993	95380.15	118251.53	-	0.1
994	95379.98	118251.58	-	0.1
995	95379.85	118251.61	-	0.1
996	95379.69	118251.65	-	0.1
997	95379.55	118251.68	-	0.1
998	95379.36	118251.71	-	0.1
999	95379.24	118251.73	-	0.1
1000	95379.07	118251.75	-	0.1
1001	95378.94	118251.76	-	0.1
1002	95378.76	118251.76	-	0.1
1003	95378.63	118251.77	-	0.1
1004	95378.44	118251.76	-	0.1
1005	95359.52	118251.21	-	0.1
1006	95352.52	118250.93	-	0.1
1007	95346.46	118250.79	-	0.1
1008	95346.49	118251.73	-	0.1
1009	95346.49	118251.9	-	0.1
1010	95346.49	118252.04	-	0.1

ДОКУМЕНТ ПОДПИСАН
ЭЛЕКТРОННОЙ ПОДПИСЬЮ
Сертификат: 009F0BDC181A023B64597F1E2579BEFB50
Владелец: ФЕДЕРАЛЬНАЯ СЛУЖБА ГОСУДАРСТВЕННОЙ РЕГИСТРАЦИИ, КАДАСТРА И КАРТОГРАФИИ
Действителен: с 02.08.2024 по 26.10.2025

полное наименование должности		инициалы, фамилия

Земельный участок
вид объекта недвижимости

Лист № 81 раздела 4.2	Всего листов раздела 4.2: 375	Всего разделов: 8	Всего листов выписки: 555

20.09.2024г. № КУВИ-001/2024-235574365	
Кадастровый номер:	78:31:0103101:3863

1	2	3	4	5
1011	95346.11	118262.19	-	0.1
1012	95346.4	118262.52	-	0.1
1013	95346.66	118262.88	-	0.1
1014	95346.89	118263.25	-	0.1
1015	95347.08	118263.65	-	0.1
1016	95347.24	118264.06	-	0.1
1017	95347.36	118264.48	-	0.1
1018	95347.45	118264.92	-	0.1
1019	95347.49	118265.35	-	0.1
1020	95347.5	118265.79	-	0.1
1021	95347.47	118266.23	-	0.1
1022	95347.4	118266.67	-	0.1
1023	95347.29	118267.1	-	0.1
1024	95347.14	118267.51	-	0.1
1025	95346.96	118267.91	-	0.1
1026	95346.74	118268.3	-	0.1
1027	95346.49	118268.66	-	0.1
1028	95346.21	118269	-	0.1
1029	95345.9	118269.31	-	0.1
1030	95345.55	118285.14	-	0.1
1031	95349.56	118287.29	-	0.1
1032	95367.86	118289.1	-	0.1
1033	95368.06	118289.12	-	0.1
1034	95389.13	118292.1	-	0.1
1035	95392.14	118269.4	-	0.1
1036	95392.17	118269.25	-	0.1
1037	95392.19	118269.1	-	0.1
1038	95392.23	118268.95	-	0.1
1039	95392.27	118268.8	-	0.1

ДОКУМЕНТ ПОДПИСАН
ЭЛЕКТРОННОЙ ПОДПИСЬЮ
Сертификат: 009F0BDC181A023B64597F1E2579BEFB50
Владелец: ФЕДЕРАЛЬНАЯ СЛУЖБА ГОСУДАРСТВЕННОЙ РЕГИСТРАЦИИ, КАДАСТРА И КАРТОГРАФИИ
Действителен: с 02.08.2024 по 26.10.2025

полное наименование должности	инициалы, фамилия

Земельный участок
вид объекта недвижимости

Лист № 82 раздела 4.2	Всего листов раздела 4.2: 375	Всего разделов: 8	Всего листов выписки: 555

20.09.2024г. № КУВИ-001/2024-235574365	
Кадастровый номер:	78:31:0103101:3863

1	2	3	4	5
1040	95392.31	118268.65	-	0.1
1041	95392.36	118268.51	-	0.1
1042	95392.4	118268.38	-	0.1
1043	95392.45	118268.26	-	0.1
1044	95392.51	118268.1	-	0.1
1045	95392.6	118267.9	-	0.1
1046	95392.67	118267.77	-	0.1
1047	95392.75	118267.62	-	0.1
1048	95394.71	118264.19	-	0.1
1049	95395.98	118257.76	-	0.1
1050	95396.05	118257.46	-	0.1
1051	95396.13	118257.17	-	0.1
1052	95396.24	118256.88	-	0.1
1053	95396.36	118256.59	-	0.1
1054	95396.5	118256.32	-	0.1
1055	95396.66	118256.05	-	0.1
1056	95396.83	118255.8	-	0.1
1057	95397.02	118255.56	-	0.1
1058	95397.22	118255.32	-	0.1
1059	95397.44	118255.1	-	0.1
1060	95397.67	118254.9	-	0.1
1061	95397.91	118254.71	-	0.1
1062	95398.16	118254.53	-	0.1
1063	95398.42	118254.37	-	0.1
1064	95398.7	118254.23	-	0.1
1065	95398.98	118254.1	-	0.1
1066	95399.27	118253.99	-	0.1
1067	95399.56	118253.9	-	0.1
1068	95399.86	118253.83	-	0.1

ДОКУМЕНТ ПОДПИСАН
ЭЛЕКТРОННОЙ ПОДПИСЬЮ
Сертификат: 009F0BDC181A023B64597F1E2579BEFB50
Владелец: ФЕДЕРАЛЬНАЯ СЛУЖБА ГОСУДАРСТВЕННОЙ РЕГИСТРАЦИИ, КАДАСТРА И КАРТОГРАФИИ
Действителен: с 02.08.2024 по 26.10.2025

полное наименование должности		инициалы, фамилия

Земельный участок
вид объекта недвижимости

Лист № 83 раздела 4.2	Всего листов раздела 4.2: 375	Всего разделов: 8	Всего листов выписки: 555

20.09.2024г. № КУВИ-001/2024-235574365	
Кадастровый номер:	78:31:0103101:3863

1	2	3	4	5
1069	95400.16	118253.78	-	0.1
1070	95400.47	118253.74	-	0.1
1071	95400.78	118253.73	-	0.1
1072	95401.08	118253.73	-	0.1
1073	95401.39	118253.75	-	0.1
1074	95401.7	118253.79	-	0.1
1075	95402	118253.85	-	0.1
1076	95402.3	118253.93	-	0.1
1077	95402.59	118254.02	-	0.1
1078	95402.87	118254.14	-	0.1
1079	95403.15	118254.27	-	0.1
1080	95403.42	118254.42	-	0.1
1081	95403.72	118254.61	-	0.1
1082	95408.86	118249.45	-	0.1
1083	95408.57	118249.35	-	0.1
1084	95408.29	118249.25	-	0.1
1085	95408	118249.12	-	0.1
1086	95407.73	118248.98	-	0.1
1087	95407.47	118248.83	-	0.1
1088	95407.21	118248.65	-	0.1
1089	95406.97	118248.46	-	0.1
1090	95406.74	118248.26	-	0.1
1091	95406.52	118248.04	-	0.1
1092	95406.31	118247.81	-	0.1
1093	95406.12	118247.57	-	0.1
1094	95405.95	118247.32	-	0.1
1095	95405.79	118247.05	-	0.1
1096	95405.65	118246.78	-	0.1
1097	95405.52	118246.5	-	0.1

полное наименование должности		инициалы, фамилия

ДОКУМЕНТ ПОДПИСАН
ЭЛЕКТРОННОЙ ПОДПИСЬЮ
Сертификат: 009F0BDC181A023B64597F1E2579BEFB50
Владелец: ФЕДЕРАЛЬНАЯ СЛУЖБА ГОСУДАРСТВЕННОЙ РЕГИСТРАЦИИ, КАДАСТРА И КАРТОГРАФИИ
Действителен: с 02.08.2024 по 26.10.2025

Земельный участок
вид объекта недвижимости

Лист № 84 раздела 4.2	Всего листов раздела 4.2: 375	Всего разделов: 8	Всего листов выписки: 555

20.09.2024г. № КУВИ-001/2024-235574365	
Кадастровый номер:	78:31:0103101:3863

1	2	3	4	5
1098	95405.42	118246.21	-	0.1
1099	95405.33	118245.91	-	0.1
1100	95405.26	118245.61	-	0.1
1101	95405.2	118245.31	-	0.1
1102	95405.17	118245	-	0.1
1103	95405.15	118244.7	-	0.1
1104	95405.16	118244.39	-	0.1
1105	95405.18	118244.08	-	0.1
1106	95405.22	118243.78	-	0.1
1107	95405.28	118243.48	-	0.1
1108	95405.36	118243.18	-	0.1
1109	95405.46	118242.89	-	0.1
1110	95405.57	118242.6	-	0.1
1111	95405.71	118242.32	-	0.1
1112	95405.86	118242.05	-	0.1
1113	95406.02	118241.79	-	0.1
1114	95406.2	118241.54	-	0.1
1115	95406.4	118241.31	-	0.1
1116	95406.61	118241.08	-	0.1
1117	95406.83	118240.87	-	0.1
1118	95407.07	118240.67	-	0.1
1119	95407.32	118240.49	-	0.1
1120	95407.58	118240.32	-	0.1
1121	95407.85	118240.17	-	0.1
1122	95408.12	118240.04	-	0.1
1123	95408.41	118239.92	-	0.1
1124	95408.7	118239.82	-	0.1
1125	95409	118239.74	-	0.1
1126	95409.3	118239.68	-	0.1

ДОКУМЕНТ ПОДПИСАН
ЭЛЕКТРОННОЙ ПОДПИСЬЮ
Сертификат: 009F0BDC181A023B64597F1E2579BEFB50
Владелец: ФЕДЕРАЛЬНАЯ СЛУЖБА ГОСУДАРСТВЕННОЙ РЕГИСТРАЦИИ, КАДАСТРА И КАРТОГРАФИИ
Действителен: с 02.08.2024 по 26.10.2025

полное наименование должности		инициалы, фамилия

Земельный участок
вид объекта недвижимости

Лист № 85 раздела 4.2	Всего листов раздела 4.2: 375	Всего разделов: 8	Всего листов выписки: 555

20.09.2024г. № КУВИ-001/2024-235574365	
Кадастровый номер:	78:31:0103101:3863

1	2	3	4	5
1127	95409.6	118239.64	-	0.1
1128	95409.91	118239.61	-	0.1
1129	95410.22	118239.61	-	0.1
1130	95410.53	118239.62	-	0.1
1131	95410.83	118239.66	-	0.1
1132	95411.14	118239.71	-	0.1
1133	95411.44	118239.78	-	0.1
1134	95411.73	118239.87	-	0.1
1135	95418.93	118242.27	-	0.1
1136	95420.76	118242.26	-	0.1
1137	95420.92	118242	-	0.1
1138	95421.1	118241.75	-	0.1
1139	95421.29	118241.51	-	0.1
1140	95421.5	118241.28	-	0.1
1141	95421.72	118241.06	-	0.1
1142	95421.95	118240.86	-	0.1
1143	95422.2	118240.68	-	0.1
1144	95422.45	118240.5	-	0.1
1145	95422.72	118240.35	-	0.1
1146	95422.99	118240.21	-	0.1
1147	95423.28	118240.09	-	0.1
1148	95423.57	118239.98	-	0.1
1149	95423.86	118239.9	-	0.1
1150	95424.16	118239.83	-	0.1
1151	95424.47	118239.78	-	0.1
1152	95424.77	118239.75	-	0.1
1153	95425.08	118239.74	-	0.1
1154	95425.39	118239.75	-	0.1
1155	95425.69	118239.78	-	0.1

ДОКУМЕНТ ПОДПИСАН
ЭЛЕКТРОННОЙ ПОДПИСЬЮ
Сертификат: 009F0BDC181A023B64597F1E2579BEFB50
Владелец: ФЕДЕРАЛЬНАЯ СЛУЖБА ГОСУДАРСТВЕННОЙ РЕГИСТРАЦИИ, КАДАСТРА И КАРТОГРАФИИ
Действителен: с 02.08.2024 по 26.10.2025

полное наименование должности		инициалы, фамилия

Земельный участок
вид объекта недвижимости

Лист № 86 раздела 4.2	Всего листов раздела 4.2: 375	Всего разделов: 8	Всего листов выписки: 555

20.09.2024г. № КУВИ-001/2024-235574365	
Кадастровый номер:	78:31:0103101:3863

1	2	3	4	5
1156	95426	118239.82	-	0.1
1157	95426.3	118239.89	-	0.1
1158	95426.6	118239.97	-	0.1
1159	95426.89	118240.07	-	0.1
1160	95427.17	118240.19	-	0.1
1161	95427.45	118240.33	-	0.1
1162	95427.72	118240.48	-	0.1
1163	95427.97	118240.65	-	0.1
1164	95428.22	118240.83	-	0.1
1165	95428.45	118241.03	-	0.1
1166	95428.68	118241.24	-	0.1
1167	95428.89	118241.47	-	0.1
1168	95429.08	118241.71	-	0.1
1169	95429.26	118241.96	-	0.1
1170	95429.42	118242.22	-	0.1
1171	95429.56	118242.48	-	0.1
1172	95439.52	118242.81	-	0.1
1173	95439.65	118242.53	-	0.1
1174	95439.79	118242.26	-	0.1
1175	95439.95	118242	-	0.1
1176	95440.13	118241.75	-	0.1
1177	95440.32	118241.51	-	0.1
1178	95440.53	118241.28	-	0.1
1179	95440.75	118241.06	-	0.1
1180	95440.98	118240.86	-	0.1
1181	95441.23	118240.67	-	0.1
1182	95441.48	118240.5	-	0.1
1183	95441.75	118240.35	-	0.1
1184	95442.02	118240.21	-	0.1

ДОКУМЕНТ ПОДПИСАН
ЭЛЕКТРОННОЙ ПОДПИСЬЮ
Сертификат: 009F0BDC181A023B64597F1E2579BEFB50
Владелец: ФЕДЕРАЛЬНАЯ СЛУЖБА ГОСУДАРСТВЕННОЙ РЕГИСТРАЦИИ, КАДАСТРА И КАРТОГРАФИИ
Действителен: с 02.08.2024 по 26.10.2025

полное наименование должности		инициалы, фамилия

Земельный участок
вид объекта недвижимости

Лист № 87 раздела 4.2	Всего листов раздела 4.2: 375	Всего разделов: 8	Всего листов выписки: 555

20.09.2024г. № КУВИ-001/2024-235574365	
Кадастровый номер:	78:31:0103101:3863

1	2	3	4	5
1185	95442.31	118240.09	-	0.1
1186	95442.6	118239.99	-	0.1
1187	95442.89	118239.9	-	0.1
1188	95443.19	118239.83	-	0.1
1189	95443.5	118239.78	-	0.1
1190	95443.8	118239.75	-	0.1
1191	95444.11	118239.74	-	0.1
1192	95444.42	118239.75	-	0.1
1193	95444.73	118239.78	-	0.1
1194	95445.03	118239.83	-	0.1
1195	95445.33	118239.89	-	0.1
1196	95445.63	118239.97	-	0.1
1197	95445.92	118240.07	-	0.1
1198	95446.2	118240.19	-	0.1
1199	95446.48	118240.33	-	0.1
1200	95446.75	118240.48	-	0.1
1201	95447	118240.65	-	0.1
1202	95447.25	118240.84	-	0.1
1203	95447.48	118241.04	-	0.1
1204	95447.71	118241.25	-	0.1
1205	95447.91	118241.48	-	0.1
1206	95448.11	118241.71	-	0.1
1207	95448.29	118241.97	-	0.1
1208	95448.45	118242.23	-	0.1
1209	95448.6	118242.5	-	0.1
1210	95448.73	118242.78	-	0.1
1211	95448.87	118243.17	-	0.1
1212	95449.27	118243.18	-	0.1
1213	95449.58	118243.2	-	0.1

ДОКУМЕНТ ПОДПИСАН
ЭЛЕКТРОННОЙ ПОДПИСЬЮ
Сертификат: 009F0BDC181A023B64597F1E2579BEFB50
Владелец: ФЕДЕРАЛЬНАЯ СЛУЖБА ГОСУДАРСТВЕННОЙ РЕГИСТРАЦИИ, КАДАСТРА И КАРТОГРАФИИ
Действителен: с 02.08.2024 по 26.10.2025

полное наименование должности		инициалы, фамилия

Земельный участок
вид объекта недвижимости

Лист № 88 раздела 4.2	Всего листов раздела 4.2: 375	Всего разделов: 8	Всего листов выписки: 555

20.09.2024г. № КУВИ-001/2024-235574365	
Кадастровый номер:	78:31:0103101:3863

1	2	3	4	5
1214	95449.88	118243.23	-	0.1
1215	95450.19	118243.29	-	0.1
1216	95450.48	118243.36	-	0.1
1217	95450.78	118243.45	-	0.1
1218	95451.07	118243.56	-	0.1
1219	95451.35	118243.69	-	0.1
1220	95451.62	118243.83	-	0.1
1221	95451.88	118243.99	-	0.1
1222	95452.13	118244.17	-	0.1
1223	95452.38	118244.36	-	0.1
1224	95452.6	118244.57	-	0.1
1225	95452.82	118244.79	-	0.1
1226	95453.02	118245.02	-	0.1
1227	95453.21	118245.26	-	0.1
1228	95453.38	118245.52	-	0.1
1229	95453.54	118245.79	-	0.1
1230	95453.68	118246.06	-	0.1
1231	95453.8	118246.34	-	0.1
1232	95453.9	118246.63	-	0.1
1233	95453.99	118246.93	-	0.1
1234	95454.06	118247.23	-	0.1
1235	95454.11	118247.53	-	0.1
1236	95454.14	118247.84	-	0.1
1237	95454.15	118248.15	-	0.1
1238	95454.14	118248.46	-	0.1
1239	95454.11	118248.76	-	0.1
1240	95454.07	118249.07	-	0.1
1241	95454	118249.37	-	0.1
1242	95453.92	118249.66	-	0.1

полное наименование должности	ДОКУМЕНТ ПОДПИСАН ЭЛЕКТРОННОЙ ПОДПИСЬЮ Сертификат: 009F0BDC181A023B64597F1E2579BEFB50 Владелец: ФЕДЕРАЛЬНАЯ СЛУЖБА ГОСУДАРСТВЕННОЙ РЕГИСТРАЦИИ, КАДАСТРА И КАРТОГРАФИИ Действителен: с 02.08.2024 по 26.10.2025	инициалы, фамилия

Земельный участок
вид объекта недвижимости

Лист № 89 раздела 4.2	Всего листов раздела 4.2: 375	Всего разделов: 8	Всего листов выписки: 555

20.09.2024г. № КУВИ-001/2024-235574365	
Кадастровый номер:	78:31:0103101:3863

1	2	3	4	5
1243	95453.82	118249.96	-	0.1
1244	95453.7	118250.24	-	0.1
1245	95453.57	118250.52	-	0.1
1246	95453.41	118250.78	-	0.1
1247	95453.25	118251.04	-	0.1
1248	95453.06	118251.29	-	0.1
1249	95452.86	118251.52	-	0.1
1250	95452.65	118251.75	-	0.1
1251	95452.42	118251.96	-	0.1
1252	95452.19	118252.15	-	0.1
1253	95451.94	118252.33	-	0.1
1254	95451.67	118252.49	-	0.1
1255	95451.4	118252.64	-	0.1
1256	95451.13	118252.77	-	0.1
1257	95450.84	118252.88	-	0.1
1258	95450.55	118252.98	-	0.1
1259	95450.25	118253.06	-	0.1
1260	95449.95	118253.11	-	0.1
1261	95449.64	118253.15	-	0.1
1262	95449.33	118253.18	-	0.1
1263	95449.02	118253.18	-	0.1
1264	95444.05	118253.05	-	0.1
1265	95425.41	118252.32	-	0.1
1266	95420.16	118252.28	-	0.1
1267	95403.47	118269.02	-	0.1
1268	95401.92	118271.74	-	0.1
1269	95399.01	118293.65	-	0.1
1270	95418.07	118297.54	-	0.1
1271	95412.54	118296.76	-	0.1

ДОКУМЕНТ ПОДПИСАН
ЭЛЕКТРОННОЙ ПОДПИСЬЮ
Сертификат: 009F0BDC181A023B64597F1E2579BEFB50
Владелец: ФЕДЕРАЛЬНАЯ СЛУЖБА ГОСУДАРСТВЕННОЙ РЕГИСТРАЦИИ, КАДАСТРА И КАРТОГРАФИИ
Действителен: с 02.08.2024 по 26.10.2025

полное наименование должности		инициалы, фамилия

Земельный участок
вид объекта недвижимости

Лист № 90 раздела 4.2	Всего листов раздела 4.2: 375	Всего разделов: 8	Всего листов выписки: 555

20.09.2024г. № КУВИ-001/2024-235574365	
Кадастровый номер:	78:31:0103101:3863

1	2	3	4	5
1272	95389.92	118293.39	-	0.1
1273	95376.76	118291.35	-	0.1
1274	95356.31	118288.49	-	0.1
1275	95351.4	118287.8	-	0.1
1	95335.53	118285.71	-	0.1

ДОКУМЕНТ ПОДПИСАН
ЭЛЕКТРОННОЙ ПОДПИСЬЮ
Сертификат: 009F0BDC181A023B64597F1E2579BEFB50
Владелец: ФЕДЕРАЛЬНАЯ СЛУЖБА ГОСУДАРСТВЕННОЙ РЕГИСТРАЦИИ, КАДАСТРА И КАРТОГРАФИИ
Действителен: с 02.08.2024 по 26.10.2025

полное наименование должности		инициалы, фамилия

Земельный участок
вид объекта недвижимости

Лист № 91 раздела 4.2	Всего листов раздела 4.2: 375	Всего разделов: 8	Всего листов выписки: 555

20.09.2024г. № КУВИ-001/2024-235574365	
Кадастровый номер:	78:31:0103101:3863

Сведения о характерных точках границы части (частей) земельного участка

Учетный номер части: 78:31:0103101:3863/7

Система координат СК-1964

Номер точки	Координаты, м		Описание закрепления на местности	Средняя квадратичная погрешность определения координат характерных точек границ земельного участка, м
	X	Y		
1	2	3	4	5
1	95465.7	118304.53	-	0.1
2	95471.66	118305.09	-	0.1
3	95471.8	118305.11	-	0.1
4	95502.32	118308.86	-	0.1
5	95505.15	118299.79	-	0.1
6	95507.36	118284.93	-	0.1
7	95507.88	118270.96	-	0.1
8	95501.2	118271.31	-	0.1
9	95500.88	118271.32	-	0.1
10	95500.76	118271.31	-	0.1
11	95500.57	118271.3	-	0.1
12	95500.26	118271.27	-	0.1
13	95499.96	118271.22	-	0.1
14	95499.81	118271.19	-	0.1
15	95499.66	118271.15	-	0.1
16	95499.36	118271.07	-	0.1
17	95499.19	118271.01	-	0.1
18	95498.98	118270.92	-	0.1
19	95498.79	118270.84	-	0.1
20	95498.52	118270.7	-	0.1
21	95498.37	118270.61	-	0.1
22	95498.25	118270.54	-	0.1
23	95498	118270.37	-	0.1
24	95497.88	118270.28	-	0.1

полное наименование должности		инициалы, фамилия

ДОКУМЕНТ ПОДПИСАН
ЭЛЕКТРОННОЙ ПОДПИСЬЮ
Сертификат: 009F0BDC181A023B64597F1E2579BEFB50
Владелец: ФЕДЕРАЛЬНАЯ СЛУЖБА ГОСУДАРСТВЕННОЙ РЕГИСТРАЦИИ, КАДАСТРА И КАРТОГРАФИИ
Действителен: с 02.08.2024 по 26.10.2025

Земельный участок
вид объекта недвижимости

Лист № 92 раздела 4.2	Всего листов раздела 4.2: 375	Всего разделов: 8	Всего листов выписки: 555

20.09.2024г. № КУВИ-001/2024-235574365	
Кадастровый номер:	78:31:0103101:3863

1	2	3	4	5
25	95497.76	118270.19	-	0.1
26	95497.53	118269.99	-	0.1
27	95497.31	118269.77	-	0.1
28	95497.1	118269.54	-	0.1
29	95496.91	118269.29	-	0.1
30	95496.8	118269.14	-	0.1
31	95496.73	118269.04	-	0.1
32	95496.57	118268.78	-	0.1
33	95496.43	118268.5	-	0.1
34	95496.35	118268.33	-	0.1
35	95496.28	118268.16	-	0.1
36	95496.2	118267.95	-	0.1
37	95496.08	118267.55	-	0.1
38	95496.03	118267.34	-	0.1
39	95495.98	118267.05	-	0.1
40	95495.94	118266.73	-	0.1
41	95495.93	118266.61	-	0.1
42	95495.92	118266.4	-	0.1
43	95495.93	118266.13	-	0.1
44	95495.95	118265.82	-	0.1
45	95496.58	118259.53	-	0.1
46	95496.63	118259.17	-	0.1
47	95496.67	118258.93	-	0.1
48	95496.78	118258.55	-	0.1
49	95496.85	118258.34	-	0.1
50	95496.96	118258.05	-	0.1
51	95497.09	118257.77	-	0.1
52	95499.45	118253.09	-	0.1
53	95490.17	118251.62	-	0.1

полное наименование должности		инициалы, фамилия

ДОКУМЕНТ ПОДПИСАН
ЭЛЕКТРОННОЙ ПОДПИСЬЮ
Сертификат: 009F0BDC181A023B64597F1E2579BEFB50
Владелец: ФЕДЕРАЛЬНАЯ СЛУЖБА ГОСУДАРСТВЕННОЙ РЕГИСТРАЦИИ, КАДАСТРА И КАРТОГРАФИИ
Действителен: с 02.08.2024 по 26.10.2025

Земельный участок
вид объекта недвижимости

Лист № 93 раздела 4.2	Всего листов раздела 4.2: 375	Всего разделов: 8	Всего листов выписки: 555

20.09.2024г. № КУВИ-001/2024-235574365	
Кадастровый номер:	78:31:0103101:3863

1	2	3	4	5
54	95472.2	118250.12	-	0.1
55	95471.9	118250.08	-	0.1
56	95471.59	118250.03	-	0.1
57	95471.3	118249.95	-	0.1
58	95471	118249.86	-	0.1
59	95470.71	118249.76	-	0.1
60	95470.43	118249.63	-	0.1
61	95470.16	118249.49	-	0.1
62	95469.9	118249.33	-	0.1
63	95469.64	118249.15	-	0.1
64	95469.4	118248.96	-	0.1
65	95469.17	118248.75	-	0.1
66	95468.96	118248.53	-	0.1
67	95468.75	118248.3	-	0.1
68	95468.57	118248.06	-	0.1
69	95468.39	118247.8	-	0.1
70	95468.24	118247.54	-	0.1
71	95468.1	118247.26	-	0.1
72	95467.98	118246.98	-	0.1
73	95467.87	118246.69	-	0.1
74	95467.78	118246.4	-	0.1
75	95467.72	118246.1	-	0.1
76	95467.67	118245.79	-	0.1
77	95467.63	118245.48	-	0.1
78	95467.62	118245.18	-	0.1
79	95467.63	118244.87	-	0.1
80	95467.65	118244.56	-	0.1
81	95467.7	118244.26	-	0.1
82	95467.76	118243.96	-	0.1

ДОКУМЕНТ ПОДПИСАН
ЭЛЕКТРОННОЙ ПОДПИСЬЮ
Сертификат: 009F0BDC181A023B64597F1E2579BEFB50
Владелец: ФЕДЕРАЛЬНАЯ СЛУЖБА ГОСУДАРСТВЕННОЙ РЕГИСТРАЦИИ, КАДАСТРА И КАРТОГРАФИИ
Действителен: с 02.08.2024 по 26.10.2025

полное наименование должности		инициалы, фамилия

Земельный участок
вид объекта недвижимости

Лист № 94 раздела 4.2	Всего листов раздела 4.2: 375	Всего разделов: 8	Всего листов выписки: 555

20.09.2024г. № КУВИ-001/2024-235574365	
Кадастровый номер:	78:31:0103101:3863

1	2	3	4	5
83	95467.84	118243.66	-	0.1
84	95467.94	118243.37	-	0.1
85	95468.06	118243.08	-	0.1
86	95468.2	118242.81	-	0.1
87	95468.35	118242.54	-	0.1
88	95468.52	118242.28	-	0.1
89	95468.7	118242.03	-	0.1
90	95468.9	118241.8	-	0.1
91	95469.11	118241.57	-	0.1
92	95469.34	118241.37	-	0.1
93	95469.57	118241.17	-	0.1
94	95469.82	118240.99	-	0.1
95	95470.08	118240.83	-	0.1
96	95470.35	118240.68	-	0.1
97	95470.63	118240.55	-	0.1
98	95470.92	118240.43	-	0.1
99	95471.21	118240.34	-	0.1
100	95471.51	118240.26	-	0.1
101	95471.81	118240.2	-	0.1
102	95472.12	118240.16	-	0.1
103	95472.42	118240.14	-	0.1
104	95472.73	118240.14	-	0.1
105	95473.04	118240.15	-	0.1
106	95491.25	118241.68	-	0.1
107	95491.38	118241.7	-	0.1
108	95491.56	118241.72	-	0.1
109	95502.34	118243.43	-	0.1
110	95502.49	118243.18	-	0.1
111	95502.67	118242.92	-	0.1

ДОКУМЕНТ ПОДПИСАН
ЭЛЕКТРОННОЙ ПОДПИСЬЮ
Сертификат: 009F0BDC181A023B64597F1E2579BEFB50
Владелец: ФЕДЕРАЛЬНАЯ СЛУЖБА ГОСУДАРСТВЕННОЙ РЕГИСТРАЦИИ, КАДАСТРА И КАРТОГРАФИИ
Действителен: с 02.08.2024 по 26.10.2025

полное наименование должности		инициалы, фамилия

Земельный участок
вид объекта недвижимости

Лист № 95 раздела 4.2	Всего листов раздела 4.2: 375	Всего разделов: 8	Всего листов выписки: 555

20.09.2024г. № КУВИ-001/2024-235574365	
Кадастровый номер:	78:31:0103101:3863

1	2	3	4	5
112	95502.86	118242.68	-	0.1
113	95503.07	118242.45	-	0.1
114	95503.29	118242.24	-	0.1
115	95503.52	118242.04	-	0.1
116	95503.76	118241.85	-	0.1
117	95504.02	118241.68	-	0.1
118	95504.29	118241.52	-	0.1
119	95504.56	118241.38	-	0.1
120	95504.84	118241.26	-	0.1
121	95505.13	118241.16	-	0.1
122	95505.43	118241.07	-	0.1
123	95505.73	118241.01	-	0.1
124	95506.03	118240.96	-	0.1
125	95506.34	118240.93	-	0.1
126	95506.65	118240.92	-	0.1
127	95506.96	118240.92	-	0.1
128	95507.26	118240.95	-	0.1
129	95507.57	118241	-	0.1
130	95507.87	118241.06	-	0.1
131	95508.17	118241.14	-	0.1
132	95508.46	118241.24	-	0.1
133	95508.74	118241.36	-	0.1
134	95509.02	118241.5	-	0.1
135	95509.28	118241.65	-	0.1
136	95509.54	118241.82	-	0.1
137	95509.79	118242	-	0.1
138	95510.02	118242.2	-	0.1
139	95510.25	118242.42	-	0.1
140	95510.45	118242.64	-	0.1

ДОКУМЕНТ ПОДПИСАН
ЭЛЕКТРОННОЙ ПОДПИСЬЮ
Сертификат: 009F0BDC181A023B64597F1E2579BEFB50
Владелец: ФЕДЕРАЛЬНАЯ СЛУЖБА ГОСУДАРСТВЕННОЙ РЕГИСТРАЦИИ, КАДАСТРА И КАРТОГРАФИИ
Действителен: с 02.08.2024 по 26.10.2025

полное наименование должности		инициалы, фамилия

Земельный участок
вид объекта недвижимости

Лист № 96 раздела 4.2	Всего листов раздела 4.2: 375	Всего разделов: 8	Всего листов выписки: 555

20.09.2024г. № КУВИ-001/2024-235574365	
Кадастровый номер:	78:31:0103101:3863

1	2	3	4	5
141	95510.65	118242.88	-	0.1
142	95510.83	118243.13	-	0.1
143	95510.99	118243.39	-	0.1
144	95511.14	118243.66	-	0.1
145	95511.27	118243.94	-	0.1
146	95511.4	118244.1	-	0.1
147	95511.69	118244.21	-	0.1
148	95511.97	118244.34	-	0.1
149	95512.24	118244.49	-	0.1
150	95512.5	118244.65	-	0.1
151	95512.75	118244.83	-	0.1
152	95512.99	118245.02	-	0.1
153	95513.22	118245.23	-	0.1
154	95513.43	118245.45	-	0.1
155	95513.63	118245.68	-	0.1
156	95513.82	118245.93	-	0.1
157	95513.98	118246.19	-	0.1
158	95514.14	118246.46	-	0.1
159	95514.27	118246.73	-	0.1
160	95514.39	118247.01	-	0.1
161	95514.5	118247.31	-	0.1
162	95514.58	118247.6	-	0.1
163	95514.64	118247.9	-	0.1
164	95514.69	118248.21	-	0.1
165	95514.72	118248.51	-	0.1
166	95514.73	118248.82	-	0.1
167	95514.72	118249.13	-	0.1
168	95514.69	118249.44	-	0.1
169	95514.64	118249.74	-	0.1

ДОКУМЕНТ ПОДПИСАН
ЭЛЕКТРОННОЙ ПОДПИСЬЮ
Сертификат: 009F0BDC181A023B64597F1E2579BEFB50
Владелец: ФЕДЕРАЛЬНАЯ СЛУЖБА ГОСУДАРСТВЕННОЙ РЕГИСТРАЦИИ, КАДАСТРА И КАРТОГРАФИИ
Действителен: с 02.08.2024 по 26.10.2025

полное наименование должности		инициалы, фамилия

Земельный участок
вид объекта недвижимости

Лист № 97 раздела 4.2	Всего листов раздела 4.2: 375	Всего разделов: 8	Всего листов выписки: 555

20.09.2024г. № КУВИ-001/2024-235574365	
Кадастровый номер:	78:31:0103101:3863

1	2	3	4	5
170	95514.57	118250.04	-	0.1
171	95514.49	118250.34	-	0.1
172	95514.39	118250.63	-	0.1
173	95514.27	118250.91	-	0.1
174	95514.13	118251.19	-	0.1
175	95513.97	118251.45	-	0.1
176	95513.8	118251.71	-	0.1
177	95513.62	118251.95	-	0.1
178	95513.42	118252.19	-	0.1
179	95513.2	118252.41	-	0.1
180	95512.97	118252.62	-	0.1
181	95512.73	118252.81	-	0.1
182	95512.48	118252.98	-	0.1
183	95512.22	118253.15	-	0.1
184	95511.95	118253.29	-	0.1
185	95511.67	118253.42	-	0.1
186	95511.38	118253.53	-	0.1
187	95511.09	118253.62	-	0.1
188	95510.79	118253.7	-	0.1
189	95510.49	118253.75	-	0.1
190	95510.31	118253.78	-	0.1
191	95506.65	118261.01	-	0.1
192	95512.82	118260.69	-	0.1
193	95513	118260.69	-	0.1
194	95513.13	118260.69	-	0.1
195	95513.31	118260.7	-	0.1
196	95513.44	118260.7	-	0.1
197	95513.74	118260.73	-	0.1
198	95514.05	118260.78	-	0.1

ДОКУМЕНТ ПОДПИСАН
ЭЛЕКТРОННОЙ ПОДПИСЬЮ
Сертификат: 009F0BDC181A023B64597F1E2579BEFB50
Владелец: ФЕДЕРАЛЬНАЯ СЛУЖБА ГОСУДАРСТВЕННОЙ РЕГИСТРАЦИИ, КАДАСТРА И КАРТОГРАФИИ
Действителен: с 02.08.2024 по 26.10.2025

полное наименование должности	инициалы, фамилия

Земельный участок
вид объекта недвижимости

Лист № 98 раздела 4.2	Всего листов раздела 4.2: 375	Всего разделов: 8	Всего листов выписки: 555

20.09.2024г. № КУВИ-001/2024-235574365	
Кадастровый номер:	78:31:0103101:3863

1	2	3	4	5
199	95514.35	118260.85	-	0.1
200	95514.64	118260.94	-	0.1
201	95514.92	118261.04	-	0.1
202	95515.03	118261.09	-	0.1
203	95515.2	118261.16	-	0.1
204	95515.49	118261.3	-	0.1
205	95515.75	118261.46	-	0.1
206	95516.01	118261.63	-	0.1
207	95516.25	118261.82	-	0.1
208	95516.35	118261.91	-	0.1
209	95516.47	118262.01	-	0.1
210	95516.7	118262.24	-	0.1
211	95516.91	118262.47	-	0.1
212	95517.1	118262.71	-	0.1
213	95517.19	118262.84	-	0.1
214	95517.28	118262.96	-	0.1
215	95517.44	118263.23	-	0.1
216	95517.58	118263.5	-	0.1
217	95517.71	118263.78	-	0.1
218	95517.76	118263.93	-	0.1
219	95517.81	118264.05	-	0.1
220	95517.9	118264.35	-	0.1
221	95517.97	118264.65	-	0.1
222	95518.03	118264.97	-	0.1
223	95518.07	118265.29	-	0.1
224	95518.08	118265.61	-	0.1
225	95518.08	118265.87	-	0.1
226	95517.34	118285.68	-	0.1
227	95517.33	118285.83	-	0.1

ДОКУМЕНТ ПОДПИСАН
ЭЛЕКТРОННОЙ ПОДПИСЬЮ
Сертификат: 009F0BDC181A023B64597F1E2579BEFB50
Владелец: ФЕДЕРАЛЬНАЯ СЛУЖБА ГОСУДАРСТВЕННОЙ РЕГИСТРАЦИИ, КАДАСТРА И КАРТОГРАФИИ
Действителен: с 02.08.2024 по 26.10.2025

полное наименование должности		инициалы, фамилия

Земельный участок
вид объекта недвижимости

Лист № 99 раздела 4.2	Всего листов раздела 4.2: 375	Всего разделов: 8	Всего листов выписки: 555

20.09.2024г. № КУВИ-001/2024-235574365	
Кадастровый номер:	78:31:0103101:3863

1	2	3	4	5
228	95517.31	118285.98	-	0.1
229	95517.29	118286.19	-	0.1
230	95515.65	118297.19	-	0.1
231	95517.54	118294.71	-	0.1
232	95517.73	118294.48	-	0.1
233	95517.94	118294.25	-	0.1
234	95518.16	118294.04	-	0.1
235	95518.4	118293.84	-	0.1
236	95518.65	118293.65	-	0.1
237	95518.9	118293.48	-	0.1
238	95519.17	118293.33	-	0.1
239	95519.45	118293.19	-	0.1
240	95519.73	118293.08	-	0.1
241	95520.02	118292.97	-	0.1
242	95520.32	118292.89	-	0.1
243	95520.62	118292.83	-	0.1
244	95520.92	118292.78	-	0.1
245	95521.23	118292.75	-	0.1
246	95521.54	118292.75	-	0.1
247	95521.85	118292.76	-	0.1
248	95522.15	118292.79	-	0.1
249	95522.46	118292.83	-	0.1
250	95522.76	118292.9	-	0.1
251	95523.05	118292.99	-	0.1
252	95523.34	118293.09	-	0.1
253	95523.63	118293.21	-	0.1
254	95523.9	118293.35	-	0.1
255	95524.17	118293.51	-	0.1
256	95524.42	118293.68	-	0.1

полное наименование должности		инициалы, фамилия

ДОКУМЕНТ ПОДПИСАН
ЭЛЕКТРОННОЙ ПОДПИСЬЮ
Сертификат: 009F0BDC181A023B64597F1E2579BEFB50
Владелец: ФЕДЕРАЛЬНАЯ СЛУЖБА ГОСУДАРСТВЕННОЙ РЕГИСТРАЦИИ, КАДАСТРА И КАРТОГРАФИИ
Действителен: с 02.08.2024 по 26.10.2025

Земельный участок
вид объекта недвижимости

Лист № 100 раздела 4.2	Всего листов раздела 4.2: 375	Всего разделов: 8	Всего листов выписки: 555

20.09.2024г. № КУВИ-001/2024-235574365	
Кадастровый номер:	78:31:0103101:3863

1	2	3	4	5
257	95524.67	118293.86	-	0.1
258	95524.9	118294.06	-	0.1
259	95525.12	118294.28	-	0.1
260	95525.33	118294.51	-	0.1
261	95525.52	118294.75	-	0.1
262	95525.7	118295	-	0.1
263	95525.86	118295.26	-	0.1
264	95526	118295.54	-	0.1
265	95526.13	118295.82	-	0.1
266	95526.24	118296.1	-	0.1
267	95526.33	118296.4	-	0.1
268	95526.41	118296.7	-	0.1
269	95526.46	118297	-	0.1
270	95526.5	118297.3	-	0.1
271	95526.52	118297.61	-	0.1
272	95526.51	118297.92	-	0.1
273	95526.49	118298.23	-	0.1
274	95526.45	118298.53	-	0.1
275	95526.4	118298.84	-	0.1
276	95526.32	118299.13	-	0.1
277	95526.23	118299.43	-	0.1
278	95526.11	118299.71	-	0.1
279	95525.98	118299.99	-	0.1
280	95525.84	118300.26	-	0.1
281	95525.67	118300.52	-	0.1
282	95525.49	118300.78	-	0.1
283	95515.56	118313.8	-	0.1
284	95515.3	118322.48	-	0.1
285	95515.29	118322.6	-	0.1

полное наименование должности		инициалы, фамилия

ДОКУМЕНТ ПОДПИСАН
ЭЛЕКТРОННОЙ ПОДПИСЬЮ
Сертификат: 009F0BDC181A023B64597F1E2579BEFB50
Владелец: ФЕДЕРАЛЬНАЯ СЛУЖБА ГОСУДАРСТВЕННОЙ РЕГИСТРАЦИИ, КАДАСТРА И КАРТОГРАФИИ
Действителен: с 02.08.2024 по 26.10.2025

Земельный участок
вид объекта недвижимости

Лист № 101 раздела 4.2	Всего листов раздела 4.2: 375	Всего разделов: 8	Всего листов выписки: 555

20.09.2024г. № КУВИ-001/2024-235574365	
Кадастровый номер:	78:31:0103101:3863

1	2	3	4	5
286	95515.28	118322.79	-	0.1
287	95515.26	118322.99	-	0.1
288	95513.08	118339.45	-	0.1
289	95513.06	118339.59	-	0.1
290	95513.03	118339.75	-	0.1
291	95512.99	118339.9	-	0.1
292	95512.95	118340.05	-	0.1
293	95512.91	118340.19	-	0.1
294	95512.86	118340.35	-	0.1
295	95512.79	118340.54	-	0.1
296	95512.74	118340.66	-	0.1
297	95512.67	118340.82	-	0.1
298	95512.61	118340.93	-	0.1
299	95512.56	118341.04	-	0.1
300	95512.48	118341.18	-	0.1
301	95512.4	118341.31	-	0.1
302	95512.32	118341.44	-	0.1
303	95512.23	118341.57	-	0.1
304	95512.14	118341.7	-	0.1
305	95512.05	118341.81	-	0.1
306	95511.95	118341.93	-	0.1
307	95511.84	118342.06	-	0.1
308	95511.76	118342.15	-	0.1
309	95511.63	118342.28	-	0.1
310	95511.54	118342.36	-	0.1
311	95511.39	118342.49	-	0.1
312	95511.3	118342.57	-	0.1
313	95511.17	118342.67	-	0.1
314	95511.03	118342.77	-	0.1

ДОКУМЕНТ ПОДПИСАН
ЭЛЕКТРОННОЙ ПОДПИСЬЮ
Сертификат: 009F0BDC181A023B64597F1E2579BEFB50
Владелец: ФЕДЕРАЛЬНАЯ СЛУЖБА ГОСУДАРСТВЕННОЙ РЕГИСТРАЦИИ, КАДАСТРА И КАРТОГРАФИИ
Действителен: с 02.08.2024 по 26.10.2025

полное наименование должности		инициалы, фамилия

Земельный участок
вид объекта недвижимости

Лист № 102 раздела 4.2	Всего листов раздела 4.2: 375	Всего разделов: 8	Всего листов выписки: 555

20.09.2024г. № КУВИ-001/2024-235574365	
Кадастровый номер:	78:31:0103101:3863

1	2	3	4	5
315	95510.92	118342.85	-	0.1
316	95510.79	118342.94	-	0.1
317	95510.61	118343.04	-	0.1
318	95510.44	118343.14	-	0.1
319	95510.27	118343.22	-	0.1
320	95510.1	118343.29	-	0.1
321	95509.96	118343.35	-	0.1
322	95509.82	118343.4	-	0.1
323	95509.67	118343.45	-	0.1
324	95509.53	118343.5	-	0.1
325	95509.37	118343.54	-	0.1
326	95509.24	118343.57	-	0.1
327	95509.06	118343.61	-	0.1
328	95508.93	118343.63	-	0.1
329	95508.88	118343.64	-	0.1
330	95510.72	118332.24	-	0.1
331	95513.63	118311.35	-	0.1
332	95496.65	118309.12	-	0.1
333	95466.41	118304.64	-	0.1
1	95465.7	118304.53	-	0.1

ДОКУМЕНТ ПОДПИСАН
ЭЛЕКТРОННОЙ ПОДПИСЬЮ
Сертификат: 009F0BDC181A023B64597F1E2579BEFB50
Владелец: ФЕДЕРАЛЬНАЯ СЛУЖБА ГОСУДАРСТВЕННОЙ РЕГИСТРАЦИИ, КАДАСТРА И КАРТОГРАФИИ
Действителен: с 02.08.2024 по 26.10.2025

полное наименование должности		инициалы, фамилия

Земельный участок
вид объекта недвижимости

Лист № 103 раздела 4.2	Всего листов раздела 4.2: 375	Всего разделов: 8	Всего листов выписки: 555

20.09.2024г. № КУВИ-001/2024-235574365	
Кадастровый номер:	78:31:0103101:3863

Сведения о характерных точках границы части (частей) земельного участка

Учетный номер части: 78:31:0103101:3863/8

Система координат СК-1964

Номер точки	Координаты, м		Описание закрепления на местности	Средняя квадратичная погрешность определения координат характерных точек границ земельного участка, м
	X	Y		
1	2	3	4	5
1	95293.94	118279.72	-	0.1
2	95294.09	118279.3	-	0.1
3	95294.28	118278.9	-	0.1
4	95294.5	118278.52	-	0.1
5	95294.75	118278.16	-	0.1
6	95295.04	118277.82	-	0.1
7	95295.35	118277.51	-	0.1
8	95295.69	118277.23	-	0.1
9	95296.05	118276.98	-	0.1
10	95296.44	118276.76	-	0.1
11	95296.84	118276.58	-	0.1
12	95297.26	118276.43	-	0.1
13	95297.68	118276.32	-	0.1
14	95298.12	118276.24	-	0.1
15	95298.56	118276.21	-	0.1
16	95317.82	118275.65	-	0.1
17	95318.26	118275.66	-	0.1
18	95318.7	118275.7	-	0.1
19	95319.13	118275.79	-	0.1
20	95319.55	118275.91	-	0.1
21	95319.96	118276.07	-	0.1
22	95320.36	118276.26	-	0.1
23	95320.73	118276.49	-	0.1
24	95321.09	118276.75	-	0.1

полное наименование должности		инициалы, фамилия

ДОКУМЕНТ ПОДПИСАН
ЭЛЕКТРОННОЙ ПОДПИСЬЮ
Сертификат: 009F0BDC181A023B64597F1E2579BEFB50
Владелец: ФЕДЕРАЛЬНАЯ СЛУЖБА ГОСУДАРСТВЕННОЙ РЕГИСТРАЦИИ, КАДАСТРА И КАРТОГРАФИИ
Действителен: с 02.08.2024 по 26.10.2025

Земельный участок
вид объекта недвижимости

Лист № 104 раздела 4.2	Всего листов раздела 4.2: 375	Всего разделов: 8	Всего листов выписки: 555

20.09.2024г. № КУВИ-001/2024-235574365	
Кадастровый номер:	78:31:0103101:3863

1	2	3	4	5
25	95321.42	118277.04	-	0.1
26	95321.72	118277.35	-	0.1
27	95322	118277.7	-	0.1
28	95322.24	118278.06	-	0.1
29	95322.45	118278.45	-	0.1
30	95322.62	118278.85	-	0.1
31	95322.76	118279.27	-	0.1
32	95322.87	118279.69	-	0.1
33	95322.93	118280.13	-	0.1
34	95322.96	118280.57	-	0.1
35	95322.94	118281.01	-	0.1
36	95322.89	118281.44	-	0.1
37	95322.8	118281.87	-	0.1
38	95322.68	118282.3	-	0.1
39	95322.51	118282.7	-	0.1
40	95322.32	118283.1	-	0.1
41	95322.08	118283.47	-	0.1
42	95321.82	118283.82	-	0.1
1	95293.94	118279.72	-	0.1

ДОКУМЕНТ ПОДПИСАН
ЭЛЕКТРОННОЙ ПОДПИСЬЮ
Сертификат: 009F0BDC181A023B64597F1E2579BEFB50
Владелец: ФЕДЕРАЛЬНАЯ СЛУЖБА ГОСУДАРСТВЕННОЙ РЕГИСТРАЦИИ, КАДАСТРА И КАРТОГРАФИИ
Действителен: с 02.08.2024 по 26.10.2025

полное наименование должности		инициалы, фамилия

Земельный участок
вид объекта недвижимости

Лист № 105 раздела 4.2	Всего листов раздела 4.2: 375	Всего разделов: 8	Всего листов выписки: 555

20.09.2024г. № КУВИ-001/2024-235574365	
Кадастровый номер:	78:31:0103101:3863

Сведения о характерных точках границы части (частей) земельного участка

Учетный номер части: 78:31:0103101:3863/9

Система координат СК-1964

Номер точки	Координаты, м		Описание закрепления на местности	Средняя квадратичная погрешность определения координат характерных точек границ земельного участка, м
	X	Y		
1	2	3	4	5
1	95731.12	118004.63	-	0.1
2	95731.09	118007.42	-	0.1
3	95728.93	118004.55	-	0.1
1	95731.12	118004.63	-	0.1

ДОКУМЕНТ ПОДПИСАН
ЭЛЕКТРОННОЙ ПОДПИСЬЮ
Сертификат: 009F0BDC181A023B64597F1E2579BEFB50
Владелец: ФЕДЕРАЛЬНАЯ СЛУЖБА ГОСУДАРСТВЕННОЙ РЕГИСТРАЦИИ, КАДАСТРА И КАРТОГРАФИИ
Действителен: с 02.08.2024 по 26.10.2025

полное наименование должности		инициалы, фамилия

Земельный участок
вид объекта недвижимости

Лист № 106 раздела 4.2	Всего листов раздела 4.2: 375	Всего разделов: 8	Всего листов выписки: 555

20.09.2024г. № КУВИ-001/2024-235574365	
Кадастровый номер:	78:31:0103101:3863

Сведения о характерных точках границы части (частей) земельного участка

Учетный номер части: 78:31:0103101:3863/10

Система координат СК-1964

Номер точки	Координаты, м		Описание закрепления на местности	Средняя квадратичная погрешность определения координат характерных точек границ земельного участка, м
	X	Y		
1	2	3	4	5
1	95747.56	118285.97	-	0.1
2	95747.57	118285.94	-	0.1
3	95747.59	118285.85	-	0.1
4	95747.62	118285.77	-	0.1
5	95747.65	118285.69	-	0.1
6	95747.7	118285.62	-	0.1
7	95747.74	118285.54	-	0.1
8	95747.8	118285.48	-	0.1
9	95747.86	118285.41	-	0.1
10	95747.93	118285.36	-	0.1
11	95748	118285.31	-	0.1
12	95748.07	118285.26	-	0.1
13	95748.15	118285.23	-	0.1
14	95748.23	118285.19	-	0.1
15	95748.32	118285.17	-	0.1
16	95748.4	118285.16	-	0.1
17	95748.49	118285.15	-	0.1
18	95748.58	118285.15	-	0.1
19	95748.66	118285.15	-	0.1
20	95748.75	118285.17	-	0.1
21	95748.84	118285.19	-	0.1
22	95748.92	118285.22	-	0.1
23	95749	118285.25	-	0.1
24	95749.07	118285.3	-	0.1

ДОКУМЕНТ ПОДПИСАН
ЭЛЕКТРОННОЙ ПОДПИСЬЮ
Сертификат: 009F0BDC181A023B64597F1E2579BEFB50
Владелец: ФЕДЕРАЛЬНАЯ СЛУЖБА ГОСУДАРСТВЕННОЙ РЕГИСТРАЦИИ, КАДАСТРА И КАРТОГРАФИИ
Действителен: с 02.08.2024 по 26.10.2025

полное наименование должности		инициалы, фамилия

Земельный участок
вид объекта недвижимости

Лист № 107 раздела 4.2	Всего листов раздела 4.2: 375	Всего разделов: 8	Всего листов выписки: 555

20.09.2024г. № КУВИ-001/2024-235574365	
Кадастровый номер:	78:31:0103101:3863

1	2	3	4	5
25	95749.14	118285.35	-	0.1
26	95749.21	118285.4	-	0.1
27	95749.27	118285.46	-	0.1
28	95749.33	118285.53	-	0.1
29	95749.38	118285.6	-	0.1
30	95749.43	118285.67	-	0.1
31	95749.46	118285.75	-	0.1
32	95749.5	118285.83	-	0.1
33	95749.52	118285.92	-	0.1
34	95749.53	118286	-	0.1
35	95749.53	118286.03	-	0.1
1	95747.56	118285.97	-	0.1

ДОКУМЕНТ ПОДПИСАН
ЭЛЕКТРОННОЙ ПОДПИСЬЮ
Сертификат: 009F0BDC181A023B64597F1E2579BEFB50
Владелец: ФЕДЕРАЛЬНАЯ СЛУЖБА ГОСУДАРСТВЕННОЙ РЕГИСТРАЦИИ, КАДАСТРА И КАРТОГРАФИИ
Действителен: с 02.08.2024 по 26.10.2025

полное наименование должности	инициалы, фамилия

Земельный участок
вид объекта недвижимости

Лист № 108 раздела 4.2	Всего листов раздела 4.2: 375	Всего разделов: 8	Всего листов выписки: 555

20.09.2024г. № КУВИ-001/2024-235574365	
Кадастровый номер:	78:31:0103101:3863

Сведения о характерных точках границы части (частей) земельного участка				
Учетный номер части: 78:31:0103101:3863/11				
Система координат СК-1964				
Номер точки	Координаты, м		Описание закрепления на местности	Средняя квадратичная погрешность определения координат характерных точек границ земельного участка, м
	X	Y		
1	2	3	4	5
1	95283.19	118277.71	-	0.1
2	95279.78	118277.21	-	0.1
3	95279.78	118277.62	-	0.1
4	95279.31	118277.6	-	0.1
5	95278.93	118277.54	-	0.1
6	95278.92	118276.52	-	0.1
7	95279.37	118276.46	-	0.1
8	95279.83	118276.43	-	0.1
9	95280.29	118276.45	-	0.1
10	95280.75	118276.52	-	0.1
11	95281.19	118276.62	-	0.1
12	95281.63	118276.76	-	0.1
13	95282.05	118276.94	-	0.1
14	95282.45	118277.16	-	0.1
15	95282.83	118277.42	-	0.1
1	95283.19	118277.71	-	0.1

полное наименование должности	ДОКУМЕНТ ПОДПИСАН ЭЛЕКТРОННОЙ ПОДПИСЬЮ Сертификат: 009F0BDC181A023B64597F1E2579BEFB50 Владелец: ФЕДЕРАЛЬНАЯ СЛУЖБА ГОСУДАРСТВЕННОЙ РЕГИСТРАЦИИ, КАДАСТРА И КАРТОГРАФИИ Действителен: с 02.08.2024 по 26.10.2025	инициалы, фамилия

Земельный участок
вид объекта недвижимости

Лист № 109 раздела 4.2	Всего листов раздела 4.2: 375	Всего разделов: 8	Всего листов выписки: 555

20.09.2024г. № КУВИ-001/2024-235574365	
Кадастровый номер:	78:31:0103101:3863

Сведения о характерных точках границы части (частей) земельного участка

Учетный номер части: 78:31:0103101:3863/12

Система координат СК-1964

Номер точки	Координаты, м		Описание закрепления на местности	Средняя квадратичная погрешность определения координат характерных точек границ земельного участка, м
	X	Y		
1	2	3	4	5
1	95278.67	118189.95	-	0.1
2	95279.01	118190.22	-	0.1
3	95279.33	118190.51	-	0.1
4	95279.61	118190.83	-	0.1
5	95279.87	118191.18	-	0.1
6	95280.1	118191.55	-	0.1
7	95280.3	118191.93	-	0.1
8	95280.46	118192.33	-	0.1
9	95280.59	118192.75	-	0.1
10	95280.68	118193.17	-	0.1
11	95280.73	118193.6	-	0.1
12	95280.75	118194.03	-	0.1
13	95280.73	118194.46	-	0.1
14	95280.67	118194.89	-	0.1
15	95280.58	118195.31	-	0.1
16	95280.45	118195.72	-	0.1
17	95280.28	118196.12	-	0.1
18	95280.08	118196.51	-	0.1
19	95279.85	118196.87	-	0.1
20	95279.58	118197.21	-	0.1
21	95279.29	118197.53	-	0.1
22	95278.97	118197.83	-	0.1
23	95278.63	118198.09	-	0.1
1	95278.67	118189.95	-	0.1

полное наименование должности		инициалы, фамилия

ДОКУМЕНТ ПОДПИСАН
ЭЛЕКТРОННОЙ ПОДПИСЬЮ
Сертификат: 009F0BDC181A023B64597F1E2579BEFB50
Владелец: ФЕДЕРАЛЬНАЯ СЛУЖБА ГОСУДАРСТВЕННОЙ РЕГИСТРАЦИИ, КАДАСТРА И КАРТОГРАФИИ
Действителен: с 02.08.2024 по 26.10.2025

Земельный участок
вид объекта недвижимости

Лист № 110 раздела 4.2	Всего листов раздела 4.2: 375	Всего разделов: 8	Всего листов выписки: 555

20.09.2024г. № КУВИ-001/2024-235574365	
Кадастровый номер:	78:31:0103101:3863

Сведения о характерных точках границы части (частей) земельного участка

Учетный номер части: 78:31:0103101:3863/13

Система координат СК-1964

Номер точки	Координаты, м		Описание закрепления на местности	Средняя квадратичная погрешность определения координат характерных точек границ земельного участка, м
	X	Y		
1	2	3	4	5
1	95291.33	118170.95	-	0.1
2	95291.25	118171.38	-	0.1
3	95291.13	118171.8	-	0.1
4	95290.97	118172.2	-	0.1
5	95290.78	118172.59	-	0.1
6	95290.55	118172.97	-	0.1
7	95290.3	118173.32	-	0.1
8	95290.01	118173.65	-	0.1
9	95289.7	118173.95	-	0.1
10	95289.36	118174.22	-	0.1
11	95289	118174.47	-	0.1
12	95288.62	118174.68	-	0.1
13	95288.22	118174.85	-	0.1
14	95287.81	118175	-	0.1
15	95287.39	118175.1	-	0.1
16	95286.96	118175.17	-	0.1
17	95286.52	118175.2	-	0.1
18	95286.09	118175.19	-	0.1
19	95285.65	118175.15	-	0.1
20	95285.23	118175.07	-	0.1
21	95284.81	118174.95	-	0.1
22	95284.4	118174.79	-	0.1
23	95284.01	118174.6	-	0.1
24	95283.64	118174.38	-	0.1

ДОКУМЕНТ ПОДПИСАН
ЭЛЕКТРОННОЙ ПОДПИСЬЮ
Сертификат: 009F0BDC181A023B64597F1E2579BEFB50
Владелец: ФЕДЕРАЛЬНАЯ СЛУЖБА ГОСУДАРСТВЕННОЙ РЕГИСТРАЦИИ, КАДАСТРА И КАРТОГРАФИИ
Действителен: с 02.08.2024 по 26.10.2025

полное наименование должности	инициалы, фамилия

Земельный участок
вид объекта недвижимости

Лист № 111 раздела 4.2	Всего листов раздела 4.2: 375	Всего разделов: 8	Всего листов выписки: 555

20.09.2024г. № КУВИ-001/2024-235574365	
Кадастровый номер:	78:31:0103101:3863

1	2	3	4	5
25	95283.28	118174.13	-	0.1
26	95282.95	118173.84	-	0.1
27	95282.65	118173.53	-	0.1
28	95280.02	118170.58	-	0.1
1	95291.33	118170.95	-	0.1

ДОКУМЕНТ ПОДПИСАН
ЭЛЕКТРОННОЙ ПОДПИСЬЮ
Сертификат: 009F0BDC181A023B64597F1E2579BEFB50
Владелец: ФЕДЕРАЛЬНАЯ СЛУЖБА ГОСУДАРСТВЕННОЙ РЕГИСТРАЦИИ, КАДАСТРА И КАРТОГРАФИИ
Действителен: с 02.08.2024 по 26.10.2025

полное наименование должности	инициалы, фамилия

Земельный участок
вид объекта недвижимости

Лист № 112 раздела 4.2	Всего листов раздела 4.2: 375	Всего разделов: 8	Всего листов выписки: 555

20.09.2024г. № КУВИ-001/2024-235574365	
Кадастровый номер:	78:31:0103101:3863

Сведения о характерных точках границы части (частей) земельного участка

Учетный номер части: 78:31:0103101:3863/14

Система координат СК-1964

Номер точки	Координаты, м		Описание закрепления на местности	Средняя квадратичная погрешность определения координат характерных точек границ земельного участка, м
	X	Y		
1	2	3	4	5
1	95385.83	118159.66	-	0.1
2	95385.74	118160.09	-	0.1
3	95385.62	118160.51	-	0.1
4	95385.46	118160.91	-	0.1
5	95385.27	118161.3	-	0.1
6	95385.04	118161.68	-	0.1
7	95384.78	118162.03	-	0.1
8	95384.5	118162.35	-	0.1
9	95384.18	118162.66	-	0.1
10	95383.84	118162.93	-	0.1
11	95383.48	118163.17	-	0.1
12	95383.09	118163.38	-	0.1
13	95382.7	118163.55	-	0.1
14	95382.28	118163.69	-	0.1
15	95381.86	118163.8	-	0.1
16	95381.43	118163.86	-	0.1
17	95380.99	118163.89	-	0.1
18	95380.56	118163.88	-	0.1
19	95380.12	118163.83	-	0.1
20	95379.7	118163.75	-	0.1
21	95379.28	118163.62	-	0.1
22	95378.87	118163.47	-	0.1
23	95378.48	118163.27	-	0.1
24	95378.11	118163.05	-	0.1

полное наименование должности		инициалы, фамилия

ДОКУМЕНТ ПОДПИСАН
ЭЛЕКТРОННОЙ ПОДПИСЬЮ
Сертификат: 009F0BDC181A023B64597F1E2579BEFB50
Владелец: ФЕДЕРАЛЬНАЯ СЛУЖБА ГОСУДАРСТВЕННОЙ РЕГИСТРАЦИИ, КАДАСТРА И КАРТОГРАФИИ
Действителен: с 02.08.2024 по 26.10.2025

Земельный участок
вид объекта недвижимости

Лист № 113 раздела 4.2	Всего листов раздела 4.2: 375	Всего разделов: 8	Всего листов выписки: 555

20.09.2024г. № КУВИ-001/2024-235574365	
Кадастровый номер:	78:31:0103101:3863

1	2	3	4	5
25	95377.76	118162.79	-	0.1
26	95377.43	118162.5	-	0.1
27	95377.13	118162.18	-	0.1
28	95376.85	118161.84	-	0.1
29	95376.61	118161.48	-	0.1
30	95376.4	118161.1	-	0.1
31	95376.23	118160.7	-	0.1
32	95376.09	118160.28	-	0.1
33	95375.99	118159.86	-	0.1
34	95375.92	118159.43	-	0.1
35	95381.6	118159.6	-	0.1
1	95385.83	118159.66	-	0.1

ДОКУМЕНТ ПОДПИСАН
ЭЛЕКТРОННОЙ ПОДПИСЬЮ
Сертификат: 009F0BDC181A023B64597F1E2579BEFB50
Владелец: ФЕДЕРАЛЬНАЯ СЛУЖБА ГОСУДАРСТВЕННОЙ РЕГИСТРАЦИИ, КАДАСТРА И КАРТОГРАФИИ
Действителен: с 02.08.2024 по 26.10.2025

полное наименование должности		инициалы, фамилия

Земельный участок
вид объекта недвижимости

Лист № 114 раздела 4.2	Всего листов раздела 4.2: 375	Всего разделов: 8	Всего листов выписки: 555

20.09.2024г. № КУВИ-001/2024-235574365	
Кадастровый номер:	78:31:0103101:3863

Сведения о характерных точках границы части (частей) земельного участка				
Учетный номер части: 78:31:0103101:3863/15				
Система координат СК-1964				
Номер точки	Координаты, м		Описание закрепления на местности	Средняя квадратичная погрешность определения координат характерных точек границ земельного участка, м
	X	Y		
1	2	3	4	5
1	95406.33	118168.27	-	0.1
2	95404.11	118190.59	-	0.1
3	95402.72	118206.91	-	0.1
4	95406.52	118209.49	-	0.1
5	95406.87	118209.75	-	0.1
6	95407.2	118210.04	-	0.1
7	95407.5	118210.36	-	0.1
8	95407.77	118210.7	-	0.1
9	95408.01	118211.06	-	0.1
10	95408.21	118211.45	-	0.1
11	95408.39	118211.85	-	0.1
12	95408.53	118212.26	-	0.1
13	95408.63	118212.69	-	0.1
14	95408.69	118213.12	-	0.1
15	95408.71	118213.56	-	0.1
16	95408.7	118213.99	-	0.1
17	95408.65	118214.43	-	0.1
18	95408.56	118214.85	-	0.1
19	95408.44	118215.27	-	0.1
20	95408.28	118215.68	-	0.1
21	95408.08	118216.07	-	0.1
22	95407.85	118216.44	-	0.1
23	95407.59	118216.79	-	0.1
24	95407.3	118217.11	-	0.1

полное наименование должности		инициалы, фамилия

ДОКУМЕНТ ПОДПИСАН
ЭЛЕКТРОННОЙ ПОДПИСЬЮ
Сертификат: 009F0BDC181A023B64597F1E2579BEFB50
Владелец: ФЕДЕРАЛЬНАЯ СЛУЖБА ГОСУДАРСТВЕННОЙ РЕГИСТРАЦИИ, КАДАСТРА И КАРТОГРАФИИ
Действителен: с 02.08.2024 по 26.10.2025

Земельный участок
вид объекта недвижимости

Лист № 115 раздела 4.2	Всего листов раздела 4.2: 375	Всего разделов: 8	Всего листов выписки: 555

20.09.2024г. № КУВИ-001/2024-235574365	
Кадастровый номер:	78:31:0103101:3863

1	2	3	4	5
25	95406.98	118217.41	-	0.1
26	95406.64	118217.68	-	0.1
27	95406.27	118217.92	-	0.1
28	95405.89	118218.13	-	0.1
29	95405.49	118218.3	-	0.1
30	95405.07	118218.44	-	0.1
31	95404.65	118218.54	-	0.1
32	95404.22	118218.6	-	0.1
33	95403.78	118218.63	-	0.1
34	95403.35	118218.61	-	0.1
35	95402.91	118218.56	-	0.1
36	95402.48	118218.47	-	0.1
37	95402.07	118218.35	-	0.1
38	95401.66	118218.19	-	0.1
39	95401.27	118217.99	-	0.1
40	95400.9	118217.76	-	0.1
41	95397.14	118215.22	-	0.1
42	95392.88	118217.4	-	0.1
43	95392.48	118217.58	-	0.1
44	95392.07	118217.73	-	0.1
45	95391.65	118217.84	-	0.1
46	95391.22	118217.91	-	0.1
47	95390.79	118217.95	-	0.1
48	95390.35	118217.94	-	0.1
49	95389.92	118217.9	-	0.1
50	95389.49	118217.82	-	0.1
51	95389.07	118217.71	-	0.1
52	95388.66	118217.56	-	0.1
53	95388.27	118217.37	-	0.1

ДОКУМЕНТ ПОДПИСАН
ЭЛЕКТРОННОЙ ПОДПИСЬЮ
Сертификат: 009F0BDC181A023B64597F1E2579BEFB50
Владелец: ФЕДЕРАЛЬНАЯ СЛУЖБА ГОСУДАРСТВЕННОЙ РЕГИСТРАЦИИ, КАДАСТРА И КАРТОГРАФИИ
Действителен: с 02.08.2024 по 26.10.2025

полное наименование должности		инициалы, фамилия

Земельный участок
вид объекта недвижимости

Лист № 116 раздела 4.2	Всего листов раздела 4.2: 375	Всего разделов: 8	Всего листов выписки: 555

20.09.2024г. № КУВИ-001/2024-235574365	
Кадастровый номер:	78:31:0103101:3863

1	2	3	4	5
54	95387.89	118217.15	-	0.1
55	95387.53	118216.9	-	0.1
56	95387.2	118216.62	-	0.1
57	95386.89	118216.31	-	0.1
58	95386.62	118215.97	-	0.1
59	95386.37	118215.61	-	0.1
60	95386.15	118215.23	-	0.1
61	95385.97	118214.84	-	0.1
62	95385.82	118214.43	-	0.1
63	95385.71	118214.01	-	0.1
64	95385.64	118213.58	-	0.1
65	95385.6	118213.14	-	0.1
66	95385.6	118212.71	-	0.1
67	95385.64	118212.27	-	0.1
68	95385.72	118211.84	-	0.1
69	95385.83	118211.42	-	0.1
70	95385.98	118211.01	-	0.1
71	95386.17	118210.62	-	0.1
72	95386.39	118210.24	-	0.1
73	95386.64	118209.89	-	0.1
74	95386.92	118209.55	-	0.1
75	95387.23	118209.25	-	0.1
76	95387.56	118208.97	-	0.1
77	95387.92	118208.72	-	0.1
78	95388.3	118208.5	-	0.1
79	95392.74	118206.22	-	0.1
80	95393.7	118194.97	-	0.1
81	95383.03	118194.56	-	0.1
82	95380.28	118204.86	-	0.1

полное наименование должности	ДОКУМЕНТ ПОДПИСАН ЭЛЕКТРОННОЙ ПОДПИСЬЮ Сертификат: 009F0BDC181A023B64597F1E2579BEFB50 Владелец: ФЕДЕРАЛЬНАЯ СЛУЖБА ГОСУДАРСТВЕННОЙ РЕГИСТРАЦИИ, КАДАСТРА И КАРТОГРАФИИ Действителен: с 02.08.2024 по 26.10.2025	инициалы, фамилия

Земельный участок
вид объекта недвижимости

Лист № 117 раздела 4.2	Всего листов раздела 4.2: 375	Всего разделов: 8	Всего листов выписки: 555

20.09.2024г. № КУВИ-001/2024-235574365	
Кадастровый номер:	78:31:0103101:3863

1	2	3	4	5
83	95380.15	118205.28	-	0.1
84	95379.98	118205.68	-	0.1
85	95379.78	118206.07	-	0.1
86	95379.55	118206.43	-	0.1
87	95379.28	118206.78	-	0.1
88	95378.99	118207.1	-	0.1
89	95378.67	118207.4	-	0.1
90	95378.32	118207.66	-	0.1
91	95377.95	118207.9	-	0.1
92	95377.57	118208.1	-	0.1
93	95377.16	118208.27	-	0.1
94	95376.75	118208.4	-	0.1
95	95376.32	118208.49	-	0.1
96	95375.89	118208.55	-	0.1
97	95375.45	118208.57	-	0.1
98	95375.02	118208.55	-	0.1
99	95374.59	118208.49	-	0.1
100	95374.16	118208.4	-	0.1
101	95373.74	118208.27	-	0.1
102	95373.34	118208.1	-	0.1
103	95372.95	118207.9	-	0.1
104	95372.59	118207.67	-	0.1
105	95372.24	118207.4	-	0.1
106	95371.92	118207.11	-	0.1
107	95371.62	118206.79	-	0.1
108	95371.36	118206.44	-	0.1
109	95371.12	118206.07	-	0.1
110	95370.92	118205.69	-	0.1
111	95370.75	118205.28	-	0.1

ДОКУМЕНТ ПОДПИСАН
ЭЛЕКТРОННОЙ ПОДПИСЬЮ
Сертификат: 009F0BDC181A023B64597F1E2579BEFB50
Владелец: ФЕДЕРАЛЬНАЯ СЛУЖБА ГОСУДАРСТВЕННОЙ РЕГИСТРАЦИИ, КАДАСТРА И КАРТОГРАФИИ
Действителен: с 02.08.2024 по 26.10.2025

полное наименование должности	инициалы, фамилия

Земельный участок
вид объекта недвижимости

Лист № 118 раздела 4.2	Всего листов раздела 4.2: 375	Всего разделов: 8	Всего листов выписки: 555

20.09.2024г. № КУВИ-001/2024-235574365	
Кадастровый номер:	78:31:0103101:3863

1	2	3	4	5
112	95370.62	118204.87	-	0.1
113	95370.53	118204.44	-	0.1
114	95370.47	118204.01	-	0.1
115	95370.45	118203.57	-	0.1
116	95370.47	118203.14	-	0.1
117	95370.53	118202.71	-	0.1
118	95370.62	118202.28	-	0.1
119	95372.75	118194.32	-	0.1
120	95372.44	118194.01	-	0.1
121	95372.16	118193.67	-	0.1
122	95371.91	118193.31	-	0.1
123	95371.69	118192.93	-	0.1
124	95371.51	118192.54	-	0.1
125	95371.36	118192.12	-	0.1
126	95371.25	118191.7	-	0.1
127	95371.18	118191.27	-	0.1
128	95371.14	118190.83	-	0.1
129	95371.14	118190.39	-	0.1
130	95371.18	118189.96	-	0.1
131	95371.26	118189.53	-	0.1
132	95371.38	118189.11	-	0.1
133	95371.53	118188.7	-	0.1
134	95371.72	118188.3	-	0.1
135	95371.95	118187.92	-	0.1
136	95372.2	118187.57	-	0.1
137	95372.49	118187.23	-	0.1
138	95372.8	118186.93	-	0.1
139	95373.14	118186.65	-	0.1
140	95373.5	118186.4	-	0.1

ДОКУМЕНТ ПОДПИСАН
ЭЛЕКТРОННОЙ ПОДПИСЬЮ
Сертификат: 009F0BDC181A023B64597F1E2579BEFB50
Владелец: ФЕДЕРАЛЬНАЯ СЛУЖБА ГОСУДАРСТВЕННОЙ РЕГИСТРАЦИИ, КАДАСТРА И КАРТОГРАФИИ
Действителен: с 02.08.2024 по 26.10.2025

полное наименование должности		инициалы, фамилия

Земельный участок
вид объекта недвижимости

Лист № 119 раздела 4.2	Всего листов раздела 4.2: 375	Всего разделов: 8	Всего листов выписки: 555

20.09.2024г. № КУВИ-001/2024-235574365	
Кадастровый номер:	78:31:0103101:3863

1	2	3	4	5
141	95373.88	118186.19	-	0.1
142	95374.28	118186.01	-	0.1
143	95377.37	118184.77	-	0.1
144	95377.78	118184.63	-	0.1
145	95378.19	118184.52	-	0.1
146	95378.62	118184.45	-	0.1
147	95379.05	118184.42	-	0.1
148	95379.48	118184.42	-	0.1
149	95394.62	118185	-	0.1
150	95396.38	118167.33	-	0.1
151	95389.19	118159.7	-	0.1
152	95389.59	118159.71	-	0.1
153	95390.53	118159.94	-	0.1
154	95391.68	118160.74	-	0.1
155	95392	118161.05	-	0.1
156	95395.8	118165.59	-	0.1
157	95395.95	118166.39	-	0.1
158	95397.68	118166.85	-	0.1
159	95402.93	118167.87	-	0.1
160	95405.27	118168.24	-	0.1
1	95406.33	118168.27	-	0.1

ДОКУМЕНТ ПОДПИСАН
ЭЛЕКТРОННОЙ ПОДПИСЬЮ
Сертификат: 009F0BDC181A023B64597F1E2579BEFB50
Владелец: ФЕДЕРАЛЬНАЯ СЛУЖБА ГОСУДАРСТВЕННОЙ РЕГИСТРАЦИИ, КАДАСТРА И КАРТОГРАФИИ
Действителен: с 02.08.2024 по 26.10.2025

полное наименование должности		инициалы, фамилия

Земельный участок
вид объекта недвижимости

Лист № 120 раздела 4.2	Всего листов раздела 4.2: 375	Всего разделов: 8	Всего листов выписки: 555

20.09.2024г. № КУВИ-001/2024-235574365	
Кадастровый номер:	78:31:0103101:3863

Сведения о характерных точках границы части (частей) земельного участка

Учетный номер части: 78:31:0103101:3863/16

Система координат СК-1964

Номер точки	Координаты, м		Описание закрепления на местности	Средняя квадратичная погрешность определения координат характерных точек границ земельного участка, м
	X	Y		
1	2	3	4	5
1	95441.94	118156.2	-	0.1
2	95445.17	118164.55	-	0.1
3	95449.26	118163.7	-	0.1
4	95449.7	118163.63	-	0.1
5	95450.15	118163.6	-	0.1
6	95450.59	118163.61	-	0.1
7	95451.04	118163.66	-	0.1
8	95451.48	118163.75	-	0.1
9	95451.9	118163.87	-	0.1
10	95452.32	118164.04	-	0.1
11	95452.72	118164.24	-	0.1
12	95453.1	118164.47	-	0.1
13	95457.54	118167.5	-	0.1
14	95457.89	118167.76	-	0.1
15	95458.21	118168.05	-	0.1
16	95458.51	118168.37	-	0.1
17	95458.78	118168.71	-	0.1
18	95459.02	118169.08	-	0.1
19	95459.23	118169.46	-	0.1
20	95459.4	118169.86	-	0.1
21	95459.53	118170.28	-	0.1
22	95459.63	118170.7	-	0.1
23	95459.7	118171.14	-	0.1
24	95459.72	118171.57	-	0.1

полное наименование должности		инициалы, фамилия

ДОКУМЕНТ ПОДПИСАН
ЭЛЕКТРОННОЙ ПОДПИСЬЮ
Сертификат: 009F0BDC181A023B64597F1E2579BEFB50
Владелец: ФЕДЕРАЛЬНАЯ СЛУЖБА ГОСУДАРСТВЕННОЙ РЕГИСТРАЦИИ, КАДАСТРА И КАРТОГРАФИИ
Действителен: с 02.08.2024 по 26.10.2025

Земельный участок
вид объекта недвижимости

Лист № 121 раздела 4.2	Всего листов раздела 4.2: 375	Всего разделов: 8	Всего листов выписки: 555

20.09.2024г. № КУВИ-001/2024-235574365	
Кадастровый номер:	78:31:0103101:3863

1	2	3	4	5
25	95459.71	118172.01	-	0.1
26	95459.65	118172.44	-	0.1
27	95459.57	118172.87	-	0.1
28	95459.44	118173.28	-	0.1
29	95459.28	118173.69	-	0.1
30	95459.08	118174.08	-	0.1
31	95458.85	118174.45	-	0.1
32	95458.59	118174.8	-	0.1
33	95458.3	118175.12	-	0.1
34	95457.98	118175.42	-	0.1
35	95457.64	118175.69	-	0.1
36	95457.27	118175.93	-	0.1
37	95456.89	118176.14	-	0.1
38	95456.49	118176.31	-	0.1
39	95456.07	118176.44	-	0.1
40	95455.65	118176.54	-	0.1
41	95455.21	118176.61	-	0.1
42	95454.78	118176.63	-	0.1
43	95454.34	118176.62	-	0.1
44	95453.91	118176.56	-	0.1
45	95453.48	118176.48	-	0.1
46	95453.07	118176.35	-	0.1
47	95452.66	118176.19	-	0.1
48	95452.27	118175.99	-	0.1
49	95451.9	118175.76	-	0.1
50	95449.22	118173.93	-	0.1
51	95446.69	118174.45	-	0.1
52	95445.62	118186.4	-	0.1
53	95445.41	118208.19	-	0.1

ДОКУМЕНТ ПОДПИСАН
ЭЛЕКТРОННОЙ ПОДПИСЬЮ
Сертификат: 009F0BDC181A023B64597F1E2579BEFB50
Владелец: ФЕДЕРАЛЬНАЯ СЛУЖБА ГОСУДАРСТВЕННОЙ РЕГИСТРАЦИИ, КАДАСТРА И КАРТОГРАФИИ
Действителен: с 02.08.2024 по 26.10.2025

полное наименование должности		инициалы, фамилия

Земельный участок
вид объекта недвижимости

Лист № 122 раздела 4.2	Всего листов раздела 4.2: 375	Всего разделов: 8	Всего листов выписки: 555

20.09.2024г. № КУВИ-001/2024-235574365	
Кадастровый номер:	78:31:0103101:3863

1	2	3	4	5
54	95445.39	118208.63	-	0.1
55	95445.33	118209.06	-	0.1
56	95445.23	118209.48	-	0.1
57	95445.09	118209.9	-	0.1
58	95444.92	118210.3	-	0.1
59	95444.72	118210.68	-	0.1
60	95444.48	118211.05	-	0.1
61	95444.21	118211.39	-	0.1
62	95443.91	118211.71	-	0.1
63	95443.59	118212	-	0.1
64	95443.24	118212.26	-	0.1
65	95442.87	118212.5	-	0.1
66	95442.48	118212.69	-	0.1
67	95442.07	118212.86	-	0.1
68	95441.66	118212.98	-	0.1
69	95441.23	118213.07	-	0.1
70	95440.8	118213.13	-	0.1
71	95440.36	118213.14	-	0.1
72	95439.92	118213.12	-	0.1
73	95439.49	118213.06	-	0.1
74	95439.07	118212.96	-	0.1
75	95438.65	118212.82	-	0.1
76	95438.25	118212.65	-	0.1
77	95437.87	118212.45	-	0.1
78	95437.5	118212.21	-	0.1
79	95437.16	118211.94	-	0.1
80	95436.84	118211.64	-	0.1
81	95436.55	118211.32	-	0.1
82	95436.29	118210.97	-	0.1

ДОКУМЕНТ ПОДПИСАН
ЭЛЕКТРОННОЙ ПОДПИСЬЮ
Сертификат: 009F0BDC181A023B64597F1E2579BEFB50
Владелец: ФЕДЕРАЛЬНАЯ СЛУЖБА ГОСУДАРСТВЕННОЙ РЕГИСТРАЦИИ, КАДАСТРА И КАРТОГРАФИИ
Действителен: с 02.08.2024 по 26.10.2025

полное наименование должности		инициалы, фамилия

Земельный участок
вид объекта недвижимости

Лист № 123 раздела 4.2	Всего листов раздела 4.2: 375	Всего разделов: 8	Всего листов выписки: 555

20.09.2024г. № КУВИ-001/2024-235574365	
Кадастровый номер:	78:31:0103101:3863

1	2	3	4	5
83	95436.05	118210.6	-	0.1
84	95435.86	118210.21	-	0.1
85	95435.69	118209.8	-	0.1
86	95435.57	118209.39	-	0.1
87	95435.48	118208.96	-	0.1
88	95435.42	118208.53	-	0.1
89	95435.41	118208.09	-	0.1
90	95435.52	118194.22	-	0.1
91	95419.99	118201.74	-	0.1
92	95421.01	118213.25	-	0.1
93	95421.03	118213.69	-	0.1
94	95421.01	118214.12	-	0.1
95	95420.95	118214.55	-	0.1
96	95420.86	118214.98	-	0.1
97	95420.73	118215.4	-	0.1
98	95420.56	118215.8	-	0.1
99	95420.36	118216.19	-	0.1
100	95420.13	118216.55	-	0.1
101	95419.86	118216.9	-	0.1
102	95419.57	118217.22	-	0.1
103	95419.25	118217.52	-	0.1
104	95418.9	118217.78	-	0.1
105	95418.53	118218.02	-	0.1
106	95418.15	118218.22	-	0.1
107	95417.74	118218.39	-	0.1
108	95417.33	118218.52	-	0.1
109	95416.9	118218.61	-	0.1
110	95416.47	118218.67	-	0.1
111	95416.03	118218.69	-	0.1

ДОКУМЕНТ ПОДПИСАН
ЭЛЕКТРОННОЙ ПОДПИСЬЮ
Сертификат: 009F0BDC181A023B64597F1E2579BEFB50
Владелец: ФЕДЕРАЛЬНАЯ СЛУЖБА ГОСУДАРСТВЕННОЙ РЕГИСТРАЦИИ, КАДАСТРА И КАРТОГРАФИИ
Действителен: с 02.08.2024 по 26.10.2025

полное наименование должности		инициалы, фамилия

Земельный участок
вид объекта недвижимости

Лист № 124 раздела 4.2	Всего листов раздела 4.2: 375	Всего разделов: 8	Всего листов выписки: 555

20.09.2024г. № КУВИ-001/2024-235574365	
Кадастровый номер:	78:31:0103101:3863

1	2	3	4	5
112	95415.6	118218.67	-	0.1
113	95415.17	118218.61	-	0.1
114	95414.74	118218.52	-	0.1
115	95414.32	118218.39	-	0.1
116	95413.92	118218.22	-	0.1
117	95413.53	118218.02	-	0.1
118	95413.17	118217.79	-	0.1
119	95412.82	118217.52	-	0.1
120	95412.5	118217.23	-	0.1
121	95412.2	118216.91	-	0.1
122	95411.94	118216.56	-	0.1
123	95411.7	118216.19	-	0.1
124	95411.5	118215.81	-	0.1
125	95411.33	118215.4	-	0.1
126	95411.2	118214.99	-	0.1
127	95411.11	118214.56	-	0.1
128	95411.05	118214.13	-	0.1
129	95409.73	118199.19	-	0.1
130	95409.71	118198.76	-	0.1
131	95409.73	118198.33	-	0.1
132	95409.79	118197.9	-	0.1
133	95409.88	118197.48	-	0.1
134	95410.01	118197.07	-	0.1
135	95410.17	118196.67	-	0.1
136	95410.37	118196.29	-	0.1
137	95410.59	118195.92	-	0.1
138	95410.85	118195.58	-	0.1
139	95411.14	118195.26	-	0.1
140	95411.45	118194.96	-	0.1

ДОКУМЕНТ ПОДПИСАН
ЭЛЕКТРОННОЙ ПОДПИСЬЮ
Сертификат: 009F0BDC181A023B64597F1E2579BEFB50
Владелец: ФЕДЕРАЛЬНАЯ СЛУЖБА ГОСУДАРСТВЕННОЙ РЕГИСТРАЦИИ, КАДАСТРА И КАРТОГРАФИИ
Действителен: с 02.08.2024 по 26.10.2025

полное наименование должности		инициалы, фамилия

Земельный участок
вид объекта недвижимости

Лист № 125 раздела 4.2	Всего листов раздела 4.2: 375	Всего разделов: 8	Всего листов выписки: 555

20.09.2024г. № КУВИ-001/2024-235574365	
Кадастровый номер:	78:31:0103101:3863

1	2	3	4	5
141	95411.79	118194.69	-	0.1
142	95412.15	118194.46	-	0.1
143	95412.53	118194.25	-	0.1
144	95435.89	118182.9	-	0.1
145	95436.35	118177.82	-	0.1
146	95430.57	118180.01	-	0.1
147	95430.16	118180.15	-	0.1
148	95429.73	118180.25	-	0.1
149	95429.3	118180.31	-	0.1
150	95428.87	118180.33	-	0.1
151	95428.43	118180.32	-	0.1
152	95428	118180.27	-	0.1
153	95427.57	118180.18	-	0.1
154	95427.15	118180.05	-	0.1
155	95426.75	118179.89	-	0.1
156	95426.36	118179.69	-	0.1
157	95425.99	118179.46	-	0.1
158	95425.64	118179.2	-	0.1
159	95425.32	118178.91	-	0.1
160	95425.02	118178.59	-	0.1
161	95424.75	118178.25	-	0.1
162	95424.51	118177.89	-	0.1
163	95424.3	118177.5	-	0.1
164	95424.13	118177.1	-	0.1
165	95423.99	118176.69	-	0.1
166	95423.89	118176.26	-	0.1
167	95423.83	118175.83	-	0.1
168	95423.81	118175.4	-	0.1
169	95423.82	118174.96	-	0.1

ДОКУМЕНТ ПОДПИСАН
ЭЛЕКТРОННОЙ ПОДПИСЬЮ
Сертификат: 009F0BDC181A023B64597F1E2579BEFB50
Владелец: ФЕДЕРАЛЬНАЯ СЛУЖБА ГОСУДАРСТВЕННОЙ РЕГИСТРАЦИИ, КАДАСТРА И КАРТОГРАФИИ
Действителен: с 02.08.2024 по 26.10.2025

полное наименование должности		инициалы, фамилия

Земельный участок
вид объекта недвижимости

Лист № 126 раздела 4.2	Всего листов раздела 4.2: 375	Всего разделов: 8	Всего листов выписки: 555

20.09.2024г. № КУВИ-001/2024-235574365	
Кадастровый номер:	78:31:0103101:3863

1	2	3	4	5
170	95423.87	118174.53	-	0.1
171	95423.96	118174.1	-	0.1
172	95424.09	118173.69	-	0.1
173	95424.25	118173.28	-	0.1
174	95424.44	118172.89	-	0.1
175	95424.67	118172.52	-	0.1
176	95424.93	118172.17	-	0.1
177	95425.22	118171.85	-	0.1
178	95425.54	118171.55	-	0.1
179	95425.88	118171.28	-	0.1
180	95426.25	118171.04	-	0.1
181	95426.63	118170.83	-	0.1
182	95427.03	118170.66	-	0.1
183	95435.56	118167.42	-	0.1
184	95433.49	118162.07	-	0.1
185	95433.08	118162	-	0.1
186	95432.67	118161.89	-	0.1
187	95432.27	118161.75	-	0.1
188	95431.89	118161.58	-	0.1
189	95431.52	118161.37	-	0.1
190	95431.17	118161.13	-	0.1
191	95430.85	118160.87	-	0.1
192	95430.54	118160.57	-	0.1
193	95430.27	118160.26	-	0.1
194	95430.02	118159.92	-	0.1
195	95429.8	118159.56	-	0.1
196	95429.61	118159.18	-	0.1
197	95433.54	118157.89	-	0.1
198	95438.83	118156.7	-	0.1

ДОКУМЕНТ ПОДПИСАН
ЭЛЕКТРОННОЙ ПОДПИСЬЮ
Сертификат: 009F0BDC181A023B64597F1E2579BEFB50
Владелец: ФЕДЕРАЛЬНАЯ СЛУЖБА ГОСУДАРСТВЕННОЙ РЕГИСТРАЦИИ, КАДАСТРА И КАРТОГРАФИИ
Действителен: с 02.08.2024 по 26.10.2025

полное наименование должности		инициалы, фамилия

Земельный участок
вид объекта недвижимости

Лист № 127 раздела 4.2	Всего листов раздела 4.2: 375	Всего разделов: 8	Всего листов выписки: 555

20.09.2024г. № КУВИ-001/2024-235574365	
Кадастровый номер:	78:31:0103101:3863

1	2	3	4	5
1	95441.94	118156.2	-	0.1

ДОКУМЕНТ ПОДПИСАН
ЭЛЕКТРОННОЙ ПОДПИСЬЮ
Сертификат: 009F0BDC181A023B64597F1E2579BEFB50
Владелец: ФЕДЕРАЛЬНАЯ СЛУЖБА ГОСУДАРСТВЕННОЙ РЕГИСТРАЦИИ, КАДАСТРА И КАРТОГРАФИИ
Действителен: с 02.08.2024 по 26.10.2025

полное наименование должности		инициалы, фамилия

Земельный участок
вид объекта недвижимости

Лист № 128 раздела 4.2	Всего листов раздела 4.2: 375	Всего разделов: 8	Всего листов выписки: 555

20.09.2024г. № КУВИ-001/2024-235574365	
Кадастровый номер:	78:31:0103101:3863

Сведения о характерных точках границы части (частей) земельного участка

Учетный номер части: 78:31:0103101:3863/17

Система координат СК-1964

Номер точки	Координаты, м		Описание закрепления на местности	Средняя квадратичная погрешность определения координат характерных точек границ земельного участка, м
	X	Y		
1	2	3	4	5
1	95489.7	118159.91	-	0.1
2	95486.02	118168.64	-	0.1
3	95493.29	118171.62	-	0.1
4	95493.69	118171.8	-	0.1
5	95494.06	118172.02	-	0.1
6	95494.42	118172.27	-	0.1
7	95494.76	118172.55	-	0.1
8	95495.07	118172.86	-	0.1
9	95495.35	118173.19	-	0.1
10	95495.6	118173.55	-	0.1
11	95495.82	118173.92	-	0.1
12	95496	118174.32	-	0.1
13	95496.16	118174.73	-	0.1
14	95496.27	118175.15	-	0.1
15	95496.35	118175.58	-	0.1
16	95496.39	118176.01	-	0.1
17	95496.39	118176.45	-	0.1
18	95496.35	118176.89	-	0.1
19	95496.28	118177.32	-	0.1
20	95496.16	118177.74	-	0.1
21	95496.02	118178.15	-	0.1
22	95495.83	118178.54	-	0.1
23	95495.62	118178.92	-	0.1
24	95495.37	118179.28	-	0.1

полное наименование должности		инициалы, фамилия

ДОКУМЕНТ ПОДПИСАН
ЭЛЕКТРОННОЙ ПОДПИСЬЮ
Сертификат: 009F0BDC181A023B64597F1E2579BEFB50
Владелец: ФЕДЕРАЛЬНАЯ СЛУЖБА ГОСУДАРСТВЕННОЙ РЕГИСТРАЦИИ, КАДАСТРА И КАРТОГРАФИИ
Действителен: с 02.08.2024 по 26.10.2025

Земельный участок
вид объекта недвижимости

Лист № 129 раздела 4.2	Всего листов раздела 4.2: 375	Всего разделов: 8	Всего листов выписки: 555

20.09.2024г. № КУВИ-001/2024-235574365	
Кадастровый номер:	78:31:0103101:3863

1	2	3	4	5
25	95495.09	118179.62	-	0.1
26	95494.78	118179.93	-	0.1
27	95494.45	118180.21	-	0.1
28	95494.09	118180.46	-	0.1
29	95493.71	118180.68	-	0.1
30	95493.32	118180.87	-	0.1
31	95492.91	118181.02	-	0.1
32	95492.49	118181.13	-	0.1
33	95492.06	118181.21	-	0.1
34	95491.62	118181.25	-	0.1
35	95491.19	118181.25	-	0.1
36	95490.75	118181.21	-	0.1
37	95490.32	118181.14	-	0.1
38	95489.9	118181.03	-	0.1
39	95489.49	118180.88	-	0.1
40	95483.18	118178.29	-	0.1
41	95481.81	118185.2	-	0.1
42	95511.82	118202.81	-	0.1
43	95512.14	118203.02	-	0.1
44	95512.45	118203.25	-	0.1
45	95512.74	118203.5	-	0.1
46	95518.41	118208.86	-	0.1
47	95529.65	118212.39	-	0.1
48	95530.06	118212.54	-	0.1
49	95530.46	118212.72	-	0.1
50	95530.83	118212.94	-	0.1
51	95531.19	118213.19	-	0.1
52	95531.53	118213.47	-	0.1
53	95531.83	118213.78	-	0.1

ДОКУМЕНТ ПОДПИСАН
ЭЛЕКТРОННОЙ ПОДПИСЬЮ
Сертификат: 009F0BDC181A023B64597F1E2579BEFB50
Владелец: ФЕДЕРАЛЬНАЯ СЛУЖБА ГОСУДАРСТВЕННОЙ РЕГИСТРАЦИИ, КАДАСТРА И КАРТОГРАФИИ
Действителен: с 02.08.2024 по 26.10.2025

полное наименование должности		инициалы, фамилия

Земельный участок
вид объекта недвижимости

Лист № 130 раздела 4.2	Всего листов раздела 4.2: 375	Всего разделов: 8	Всего листов выписки: 555

20.09.2024г. № КУВИ-001/2024-235574365	
Кадастровый номер:	78:31:0103101:3863

1	2	3	4	5
54	95532.11	118214.11	-	0.1
55	95532.37	118214.47	-	0.1
56	95532.58	118214.85	-	0.1
57	95532.77	118215.24	-	0.1
58	95532.92	118215.65	-	0.1
59	95533.03	118216.07	-	0.1
60	95533.11	118216.5	-	0.1
61	95533.15	118216.94	-	0.1
62	95533.15	118217.37	-	0.1
63	95533.11	118217.81	-	0.1
64	95533.03	118218.24	-	0.1
65	95532.92	118218.66	-	0.1
66	95532.77	118219.07	-	0.1
67	95532.59	118219.47	-	0.1
68	95532.37	118219.84	-	0.1
69	95532.12	118220.2	-	0.1
70	95531.84	118220.54	-	0.1
71	95531.53	118220.84	-	0.1
72	95531.2	118221.12	-	0.1
73	95530.84	118221.38	-	0.1
74	95530.46	118221.59	-	0.1
75	95530.07	118221.78	-	0.1
76	95529.66	118221.93	-	0.1
77	95529.24	118222.04	-	0.1
78	95528.81	118222.12	-	0.1
79	95528.37	118222.16	-	0.1
80	95527.94	118222.16	-	0.1
81	95527.5	118222.12	-	0.1
82	95527.07	118222.04	-	0.1

ДОКУМЕНТ ПОДПИСАН
ЭЛЕКТРОННОЙ ПОДПИСЬЮ
Сертификат: 009F0BDC181A023B64597F1E2579BEFB50
Владелец: ФЕДЕРАЛЬНАЯ СЛУЖБА ГОСУДАРСТВЕННОЙ РЕГИСТРАЦИИ, КАДАСТРА И КАРТОГРАФИИ
Действителен: с 02.08.2024 по 26.10.2025

полное наименование должности	инициалы, фамилия

Земельный участок
вид объекта недвижимости

Лист № 131 раздела 4.2	Всего листов раздела 4.2: 375	Всего разделов: 8	Всего листов выписки: 555

20.09.2024г. № КУВИ-001/2024-235574365	
Кадастровый номер:	78:31:0103101:3863

1	2	3	4	5
83	95526.65	118221.93	-	0.1
84	95519.26	118219.61	-	0.1
85	95518.96	118219.92	-	0.1
86	95518.63	118220.21	-	0.1
87	95518.28	118220.47	-	0.1
88	95517.91	118220.69	-	0.1
89	95517.52	118220.88	-	0.1
90	95517.11	118221.04	-	0.1
91	95516.7	118221.16	-	0.1
92	95516.27	118221.25	-	0.1
93	95515.84	118221.29	-	0.1
94	95515.4	118221.3	-	0.1
95	95514.97	118221.28	-	0.1
96	95514.54	118221.21	-	0.1
97	95514.12	118221.11	-	0.1
98	95513.71	118220.97	-	0.1
99	95513.31	118220.8	-	0.1
100	95512.93	118220.59	-	0.1
101	95512.56	118220.35	-	0.1
102	95512.22	118220.08	-	0.1
103	95511.91	118219.78	-	0.1
104	95511.62	118219.45	-	0.1
105	95511.36	118219.1	-	0.1
106	95511.13	118218.73	-	0.1
107	95510.94	118218.35	-	0.1
108	95510.78	118217.94	-	0.1
109	95510.66	118217.53	-	0.1
110	95510.57	118217.1	-	0.1
111	95510.52	118216.67	-	0.1

ДОКУМЕНТ ПОДПИСАН
ЭЛЕКТРОННОЙ ПОДПИСЬЮ
Сертификат: 009F0BDC181A023B64597F1E2579BEFB50
Владелец: ФЕДЕРАЛЬНАЯ СЛУЖБА ГОСУДАРСТВЕННОЙ РЕГИСТРАЦИИ, КАДАСТРА И КАРТОГРАФИИ
Действителен: с 02.08.2024 по 26.10.2025

полное наименование должности		инициалы, фамилия

Земельный участок
вид объекта недвижимости

Лист № 132 раздела 4.2	Всего листов раздела 4.2: 375	Всего разделов: 8	Всего листов выписки: 555

20.09.2024г. № КУВИ-001/2024-235574365	
Кадастровый номер:	78:31:0103101:3863

1	2	3	4	5
112	95510.51	118216.23	-	0.1
113	95510.53	118215.8	-	0.1
114	95510.59	118215.22	-	0.1
115	95510.08	118214.75	-	0.1
116	95506.47	118219.94	-	0.1
117	95506.21	118220.29	-	0.1
118	95505.91	118220.61	-	0.1
119	95505.59	118220.91	-	0.1
120	95505.25	118221.17	-	0.1
121	95504.88	118221.41	-	0.1
122	95504.49	118221.61	-	0.1
123	95504.09	118221.78	-	0.1
124	95503.68	118221.92	-	0.1
125	95503.25	118222.01	-	0.1
126	95502.82	118222.07	-	0.1
127	95502.38	118222.09	-	0.1
128	95501.95	118222.07	-	0.1
129	95501.51	118222.02	-	0.1
130	95501.09	118221.93	-	0.1
131	95500.67	118221.8	-	0.1
132	95500.27	118221.63	-	0.1
133	95499.88	118221.43	-	0.1
134	95499.51	118221.2	-	0.1
135	95499.16	118220.94	-	0.1
136	95498.84	118220.64	-	0.1
137	95498.54	118220.32	-	0.1
138	95498.28	118219.98	-	0.1
139	95498.04	118219.61	-	0.1
140	95497.84	118219.22	-	0.1

полное наименование должности		инициалы, фамилия

ДОКУМЕНТ ПОДПИСАН
ЭЛЕКТРОННОЙ ПОДПИСЬЮ
Сертификат: 009F0BDC181A023B64597F1E2579BEFB50
Владелец: ФЕДЕРАЛЬНАЯ СЛУЖБА ГОСУДАРСТВЕННОЙ РЕГИСТРАЦИИ, КАДАСТРА И КАРТОГРАФИИ
Действителен: с 02.08.2024 по 26.10.2025

Земельный участок
вид объекта недвижимости

Лист № 133 раздела 4.2	Всего листов раздела 4.2: 375	Всего разделов: 8	Всего листов выписки: 555

20.09.2024г. № КУВИ-001/2024-235574365	
Кадастровый номер:	78:31:0103101:3863

1	2	3	4	5
141	95497.67	118218.82	-	0.1
142	95497.53	118218.41	-	0.1
143	95497.44	118217.98	-	0.1
144	95497.38	118217.55	-	0.1
145	95497.36	118217.11	-	0.1
146	95497.38	118216.68	-	0.1
147	95497.43	118216.24	-	0.1
148	95497.52	118215.82	-	0.1
149	95497.65	118215.4	-	0.1
150	95497.82	118215	-	0.1
151	95498.02	118214.61	-	0.1
152	95498.25	118214.24	-	0.1
153	95502.1	118208.7	-	0.1
154	95480.66	118196.12	-	0.1
155	95480.39	118200.12	-	0.1
156	95484.03	118207.73	-	0.1
157	95484.2	118208.13	-	0.1
158	95484.34	118208.55	-	0.1
159	95484.44	118208.97	-	0.1
160	95484.5	118209.4	-	0.1
161	95484.52	118209.84	-	0.1
162	95484.51	118210.27	-	0.1
163	95484.45	118210.71	-	0.1
164	95484.36	118211.13	-	0.1
165	95484.24	118211.55	-	0.1
166	95484.07	118211.96	-	0.1
167	95483.88	118212.35	-	0.1
168	95483.65	118212.72	-	0.1
169	95483.38	118213.06	-	0.1

ДОКУМЕНТ ПОДПИСАН
ЭЛЕКТРОННОЙ ПОДПИСЬЮ
Сертификат: 009F0BDC181A023B64597F1E2579BEFB50
Владелец: ФЕДЕРАЛЬНАЯ СЛУЖБА ГОСУДАРСТВЕННОЙ РЕГИСТРАЦИИ, КАДАСТРА И КАРТОГРАФИИ
Действителен: с 02.08.2024 по 26.10.2025

полное наименование должности		инициалы, фамилия

Земельный участок
вид объекта недвижимости

Лист № 134 раздела 4.2	Всего листов раздела 4.2: 375	Всего разделов: 8	Всего листов выписки: 555

20.09.2024г. № КУВИ-001/2024-235574365	
Кадастровый номер:	78:31:0103101:3863

1	2	3	4	5
170	95483.09	118213.39	-	0.1
171	95482.77	118213.69	-	0.1
172	95482.43	118213.96	-	0.1
173	95482.06	118214.19	-	0.1
174	95481.68	118214.4	-	0.1
175	95481.28	118214.57	-	0.1
176	95480.86	118214.71	-	0.1
177	95480.44	118214.81	-	0.1
178	95480.01	118214.87	-	0.1
179	95479.57	118214.89	-	0.1
180	95479.14	118214.88	-	0.1
181	95478.7	118214.82	-	0.1
182	95478.28	118214.73	-	0.1
183	95477.86	118214.61	-	0.1
184	95477.45	118214.44	-	0.1
185	95477.06	118214.25	-	0.1
186	95476.69	118214.02	-	0.1
187	95476.35	118213.75	-	0.1
188	95476.02	118213.46	-	0.1
189	95475.72	118213.14	-	0.1
190	95475.45	118212.8	-	0.1
191	95475.22	118212.43	-	0.1
192	95475.01	118212.05	-	0.1
193	95470.8	118203.25	-	0.1
194	95470.63	118202.86	-	0.1
195	95470.5	118202.45	-	0.1
196	95470.4	118202.03	-	0.1
197	95470.34	118201.61	-	0.1
198	95470.31	118201.18	-	0.1

ДОКУМЕНТ ПОДПИСАН
ЭЛЕКТРОННОЙ ПОДПИСЬЮ
Сертификат: 009F0BDC181A023B64597F1E2579BEFB50
Владелец: ФЕДЕРАЛЬНАЯ СЛУЖБА ГОСУДАРСТВЕННОЙ РЕГИСТРАЦИИ, КАДАСТРА И КАРТОГРАФИИ
Действителен: с 02.08.2024 по 26.10.2025

полное наименование должности	инициалы, фамилия

Земельный участок
вид объекта недвижимости

Лист № 135 раздела 4.2	Всего листов раздела 4.2: 375	Всего разделов: 8	Всего листов выписки: 555

20.09.2024г. № КУВИ-001/2024-235574365	
Кадастровый номер:	78:31:0103101:3863

1	2	3	4	5
199	95470.32	118200.75	-	0.1
200	95471.23	118187.38	-	0.1
201	95471.25	118187.17	-	0.1
202	95471.28	118186.96	-	0.1
203	95471.32	118186.75	-	0.1
204	95473.62	118175.07	-	0.1
205	95471.06	118174.44	-	0.1
206	95469.55	118175.56	-	0.1
207	95469.19	118175.81	-	0.1
208	95468.81	118176.02	-	0.1
209	95468.41	118176.2	-	0.1
210	95468	118176.34	-	0.1
211	95467.58	118176.45	-	0.1
212	95467.14	118176.52	-	0.1
213	95466.71	118176.55	-	0.1
214	95466.27	118176.54	-	0.1
215	95465.84	118176.5	-	0.1
216	95465.41	118176.41	-	0.1
217	95464.99	118176.3	-	0.1
218	95464.58	118176.14	-	0.1
219	95464.19	118175.95	-	0.1
220	95463.82	118175.73	-	0.1
221	95463.46	118175.47	-	0.1
222	95463.13	118175.19	-	0.1
223	95462.83	118174.87	-	0.1
224	95462.55	118174.54	-	0.1
225	95462.31	118174.17	-	0.1
226	95462.1	118173.79	-	0.1
227	95461.92	118173.4	-	0.1

ДОКУМЕНТ ПОДПИСАН
ЭЛЕКТРОННОЙ ПОДПИСЬЮ
Сертификат: 009F0BDC181A023B64597F1E2579BEFB50
Владелец: ФЕДЕРАЛЬНАЯ СЛУЖБА ГОСУДАРСТВЕННОЙ РЕГИСТРАЦИИ, КАДАСТРА И КАРТОГРАФИИ
Действителен: с 02.08.2024 по 26.10.2025

полное наименование должности	инициалы, фамилия

Земельный участок
вид объекта недвижимости

Лист № 136 раздела 4.2	Всего листов раздела 4.2: 375	Всего разделов: 8	Всего листов выписки: 555

20.09.2024г. № КУВИ-001/2024-235574365	
Кадастровый номер:	78:31:0103101:3863

1	2	3	4	5
228	95461.78	118172.98	-	0.1
229	95461.67	118172.56	-	0.1
230	95461.6	118172.13	-	0.1
231	95461.57	118171.7	-	0.1
232	95461.57	118171.26	-	0.1
233	95461.62	118170.83	-	0.1
234	95461.7	118170.4	-	0.1
235	95461.82	118169.98	-	0.1
236	95461.97	118169.57	-	0.1
237	95462.16	118169.18	-	0.1
238	95462.39	118168.8	-	0.1
239	95462.64	118168.45	-	0.1
240	95462.93	118168.12	-	0.1
241	95463.24	118167.82	-	0.1
242	95463.58	118167.54	-	0.1
243	95466.98	118165.01	-	0.1
244	95467.34	118164.76	-	0.1
245	95467.73	118164.55	-	0.1
246	95468.13	118164.37	-	0.1
247	95468.54	118164.23	-	0.1
248	95468.97	118164.12	-	0.1
249	95469.4	118164.05	-	0.1
250	95469.84	118164.02	-	0.1
251	95470.28	118164.03	-	0.1
252	95470.72	118164.08	-	0.1
253	95471.15	118164.16	-	0.1
254	95476.5	118165.48	-	0.1
255	95479	118159.55	-	0.1
256	95478.81	118159.12	-	0.1

полное наименование должности		инициалы, фамилия

ДОКУМЕНТ ПОДПИСАН
ЭЛЕКТРОННОЙ ПОДПИСЬЮ
Сертификат: 009F0BDC181A023B64597F1E2579BEFB50
Владелец: ФЕДЕРАЛЬНАЯ СЛУЖБА ГОСУДАРСТВЕННОЙ РЕГИСТРАЦИИ, КАДАСТРА И КАРТОГРАФИИ
Действителен: с 02.08.2024 по 26.10.2025

Земельный участок
вид объекта недвижимости

Лист № 137 раздела 4.2	Всего листов раздела 4.2: 375	Всего разделов: 8	Всего листов выписки: 555

20.09.2024г. № КУВИ-001/2024-235574365	
Кадастровый номер:	78:31:0103101:3863

1	2	3	4	5
257	95478.65	118158.68	-	0.1
258	95478.54	118158.23	-	0.1
259	95478.47	118157.76	-	0.1
260	95478.44	118157.3	-	0.1
261	95478.46	118156.83	-	0.1
262	95479.39	118157	-	0.1
263	95483.58	118158.09	-	0.1
264	95487.5	118159.18	-	0.1
1	95489.7	118159.91	-	0.1

ДОКУМЕНТ ПОДПИСАН
ЭЛЕКТРОННОЙ ПОДПИСЬЮ
Сертификат: 009F0BDC181A023B64597F1E2579BEFB50
Владелец: ФЕДЕРАЛЬНАЯ СЛУЖБА ГОСУДАРСТВЕННОЙ РЕГИСТРАЦИИ, КАДАСТРА И КАРТОГРАФИИ
Действителен: с 02.08.2024 по 26.10.2025

полное наименование должности	инициалы, фамилия

Земельный участок
вид объекта недвижимости

Лист № 138 раздела 4.2	Всего листов раздела 4.2: 375	Всего разделов: 8	Всего листов выписки: 555

20.09.2024г. № КУВИ-001/2024-235574365	
Кадастровый номер:	78:31:0103101:3863

Сведения о характерных точках границы части (частей) земельного участка

Учетный номер части: 78:31:0103101:3863/18

Система координат СК-1964

Номер точки	Координаты, м		Описание закрепления на местности	Средняя квадратичная погрешность определения координат характерных точек границ земельного участка, м
	X	Y		
1	2	3	4	5
1	95710.16	118003.71	-	0.1
2	95710.15	118006.48	-	0.1
3	95701.36	118007.51	-	0.1
4	95700.1	118010.34	-	0.1
5	95700.11	118009.76	-	0.1
6	95700.59	118008.87	-	0.1
7	95700.88	118003.59	-	0.1
1	95710.16	118003.71	-	0.1

ДОКУМЕНТ ПОДПИСАН
ЭЛЕКТРОННОЙ ПОДПИСЬЮ
Сертификат: 009F0BDC181A023B64597F1E2579BEFB50
Владелец: ФЕДЕРАЛЬНАЯ СЛУЖБА ГОСУДАРСТВЕННОЙ РЕГИСТРАЦИИ, КАДАСТРА И КАРТОГРАФИИ
Действителен: с 02.08.2024 по 26.10.2025

полное наименование должности		инициалы, фамилия

Земельный участок
вид объекта недвижимости

Лист № 139 раздела 4.2	Всего листов раздела 4.2: 375	Всего разделов: 8	Всего листов выписки: 555

20.09.2024г. № КУВИ-001/2024-235574365	
Кадастровый номер:	78:31:0103101:3863

Сведения о характерных точках границы части (частей) земельного участка

Учетный номер части: 78:31:0103101:3863/19

Система координат СК-1964

Номер точки	Координаты, м		Описание закрепления на местности	Средняя квадратичная погрешность определения координат характерных точек границ земельного участка, м
	X	Y		
1	2	3	4	5
1	95569.25	118163.4	-	0.1
2	95573.96	118163.54	-	0.1
3	95576.53	118163.75	-	0.1
4	95577.07	118163.97	-	0.1
5	95577.66	118164.35	-	0.1
6	95577.99	118164.67	-	0.1
7	95578.35	118165.15	-	0.1
8	95578.6	118165.66	-	0.1
9	95578.71	118166.03	-	0.1
10	95578.42	118166.36	-	0.1
11	95578.11	118166.66	-	0.1
12	95577.77	118166.93	-	0.1
13	95577.41	118167.17	-	0.1
14	95577.02	118167.38	-	0.1
15	95576.63	118167.56	-	0.1
16	95576.21	118167.7	-	0.1
17	95575.79	118167.8	-	0.1
18	95575.36	118167.87	-	0.1
19	95574.93	118167.9	-	0.1
20	95574.49	118167.89	-	0.1
21	95574.06	118167.84	-	0.1
22	95573.63	118167.76	-	0.1
23	95573.21	118167.64	-	0.1
24	95572.8	118167.48	-	0.1

полное наименование должности		инициалы, фамилия

ДОКУМЕНТ ПОДПИСАН
ЭЛЕКТРОННОЙ ПОДПИСЬЮ
Сертификат: 009F0BDC181A023B64597F1E2579BEFB50
Владелец: ФЕДЕРАЛЬНАЯ СЛУЖБА ГОСУДАРСТВЕННОЙ РЕГИСТРАЦИИ, КАДАСТРА И КАРТОГРАФИИ
Действителен: с 02.08.2024 по 26.10.2025

Земельный участок
вид объекта недвижимости

Лист № 140 раздела 4.2	Всего листов раздела 4.2: 375	Всего разделов: 8	Всего листов выписки: 555

20.09.2024г. № КУВИ-001/2024-235574365	
Кадастровый номер:	78:31:0103101:3863

1	2	3	4	5
25	95572.41	118167.29	-	0.1
26	95572.04	118167.07	-	0.1
27	95571.69	118166.81	-	0.1
28	95571.36	118166.52	-	0.1
29	95571.06	118166.21	-	0.1
30	95570.78	118165.87	-	0.1
31	95570.54	118165.51	-	0.1
1	95569.25	118163.4	-	0.1

ДОКУМЕНТ ПОДПИСАН
ЭЛЕКТРОННОЙ ПОДПИСЬЮ
Сертификат: 009F0BDC181A023B64597F1E2579BEFB50
Владелец: ФЕДЕРАЛЬНАЯ СЛУЖБА ГОСУДАРСТВЕННОЙ РЕГИСТРАЦИИ, КАДАСТРА И КАРТОГРАФИИ
Действителен: с 02.08.2024 по 26.10.2025

полное наименование должности	инициалы, фамилия

Земельный участок			
вид объекта недвижимости			
Лист № 141 раздела 4.2	Всего листов раздела 4.2: 375	Всего разделов: 8	Всего листов выписки: 555
20.09.2024г. № КУВИ-001/2024-235574365			
Кадастровый номер:	78:31:0103101:3863		

Сведения о характерных точках границы части (частей) земельного участка

Учетный номер части: 78:31:0103101:3863/20

Система координат СК-1964

Номер точки	Координаты, м		Описание закрепления на местности	Средняя квадратичная погрешность определения координат характерных точек границ земельного участка, м
	X	Y		
1	2	3	4	5
1	95539.74	118162.49	-	0.1
2	95539.63	118162.9	-	0.1
3	95539.48	118163.31	-	0.1
4	95539.3	118163.69	-	0.1
5	95539.08	118164.06	-	0.1
6	95538.84	118164.42	-	0.1
7	95538.56	118164.74	-	0.1
8	95538.26	118165.05	-	0.1
9	95537.94	118165.33	-	0.1
10	95537.59	118165.57	-	0.1
11	95537.22	118165.79	-	0.1
12	95536.83	118165.98	-	0.1
13	95536.43	118166.13	-	0.1
14	95536.02	118166.25	-	0.1
15	95535.6	118166.33	-	0.1
16	95535.17	118166.37	-	0.1
17	95534.75	118166.38	-	0.1
18	95534.32	118166.35	-	0.1
19	95533.89	118166.28	-	0.1
20	95533.48	118166.18	-	0.1
21	95533.07	118166.05	-	0.1
22	95532.68	118165.88	-	0.1
23	95532.3	118165.67	-	0.1
24	95531.95	118165.44	-	0.1

полное наименование должности	ДОКУМЕНТ ПОДПИСАН ЭЛЕКТРОННОЙ ПОДПИСЬЮ Сертификат: 009F0BDC181A023B64597F1E2579BEFB50 Владелец: ФЕДЕРАЛЬНАЯ СЛУЖБА ГОСУДАРСТВЕННОЙ РЕГИСТРАЦИИ, КАДАСТРА И КАРТОГРАФИИ Действителен: с 02.08.2024 по 26.10.2025	инициалы, фамилия

Земельный участок
вид объекта недвижимости

Лист № 142 раздела 4.2	Всего листов раздела 4.2: 375	Всего разделов: 8	Всего листов выписки: 555

20.09.2024г. № КУВИ-001/2024-235574365	
Кадастровый номер:	78:31:0103101:3863

1	2	3	4	5
25	95531.61	118165.17	-	0.1
26	95531.3	118164.88	-	0.1
27	95531.01	118164.56	-	0.1
28	95530.72	118164.21	-	0.1
29	95530.78	118164.08	-	0.1
30	95531.13	118163.54	-	0.1
31	95531.45	118163.19	-	0.1
32	95532.1	118162.7	-	0.1
33	95532.68	118162.44	-	0.1
34	95533.3	118162.28	-	0.1
35	95533.94	118162.25	-	0.1
36	95534.58	118162.33	-	0.1
1	95539.74	118162.49	-	0.1

ДОКУМЕНТ ПОДПИСАН
ЭЛЕКТРОННОЙ ПОДПИСЬЮ
Сертификат: 009F0BDC181A023B64597F1E2579BEFB50
Владелец: ФЕДЕРАЛЬНАЯ СЛУЖБА ГОСУДАРСТВЕННОЙ РЕГИСТРАЦИИ, КАДАСТРА И КАРТОГРАФИИ
Действителен: с 02.08.2024 по 26.10.2025

полное наименование должности	инициалы, фамилия

Земельный участок
вид объекта недвижимости

Лист № 143 раздела 4.2	Всего листов раздела 4.2: 375	Всего разделов: 8	Всего листов выписки: 555

20.09.2024г. № КУВИ-001/2024-235574365	
Кадастровый номер:	78:31:0103101:3863

Сведения о характерных точках границы части (частей) земельного участка

Учетный номер части: 78:31:0103101:3863/21

Система координат СК-1964

Номер точки	Координаты, м		Описание закрепления на местности	Средняя квадратичная погрешность определения координат характерных точек границ земельного участка, м
	X	Y		
1	2	3	4	5
1	95529.47	118165.91	-	0.1
2	95530.51	118175.19	-	0.1
3	95534.35	118182.43	-	0.1
4	95537.76	118182.29	-	0.1
5	95538.42	118181.41	-	0.1
6	95539.05	118180.74	-	0.1
7	95539.93	118180.12	-	0.1
8	95540.91	118179.68	-	0.1
9	95542.12	118179.47	-	0.1
10	95543.2	118179.53	-	0.1
11	95544.08	118179.76	-	0.1
12	95545.05	118180.23	-	0.1
13	95545.57	118180.57	-	0.1
14	95546.11	118181.13	-	0.1
15	95546.66	118181.86	-	0.1
16	95547.12	118182.84	-	0.1
17	95547.34	118183.73	-	0.1
18	95547.36	118184.96	-	0.1
19	95547.14	118186.02	-	0.1
20	95546.78	118186.86	-	0.1
21	95546.16	118187.76	-	0.1
22	95545.44	118188.7	-	0.1
23	95545.7	118191.74	-	0.1
24	95546.38	118192.12	-	0.1

ДОКУМЕНТ ПОДПИСАН
ЭЛЕКТРОННОЙ ПОДПИСЬЮ
Сертификат: 009F0BDC181A023B64597F1E2579BEFB50
Владелец: ФЕДЕРАЛЬНАЯ СЛУЖБА ГОСУДАРСТВЕННОЙ РЕГИСТРАЦИИ, КАДАСТРА И КАРТОГРАФИИ
Действителен: с 02.08.2024 по 26.10.2025

полное наименование должности	инициалы, фамилия

Земельный участок
вид объекта недвижимости

Лист № 144 раздела 4.2	Всего листов раздела 4.2: 375	Всего разделов: 8	Всего листов выписки: 555

20.09.2024г. № КУВИ-001/2024-235574365	
Кадастровый номер:	78:31:0103101:3863

1	2	3	4	5
25	95546.94	118192.56	-	0.1
26	95547.51	118193.16	-	0.1
27	95547.93	118193.79	-	0.1
28	95548.32	118194.63	-	0.1
29	95548.51	118195.38	-	0.1
30	95548.59	118196.14	-	0.1
31	95548.57	118196.76	-	0.1
32	95548.43	118197.52	-	0.1
33	95548.2	118198.18	-	0.1
34	95547.85	118198.88	-	0.1
35	95547.47	118199.43	-	0.1
36	95547.16	118199.77	-	0.1
37	95546.9	118200.02	-	0.1
38	95548.46	118208.25	-	0.1
39	95548.5	118208.86	-	0.1
40	95548.47	118209.48	-	0.1
41	95548.35	118210.08	-	0.1
42	95548.17	118210.67	-	0.1
43	95548.05	118210.95	-	0.1
44	95547.76	118211.5	-	0.1
45	95547.45	118211.94	-	0.1
46	95547.1	118212.35	-	0.1
47	95546.77	118212.67	-	0.1
48	95546.28	118213.04	-	0.1
49	95545.7	118213.37	-	0.1
50	95545.18	118213.59	-	0.1
51	95544.29	118213.82	-	0.1
52	95543.67	118213.88	-	0.1
53	95542.75	118213.82	-	0.1

ДОКУМЕНТ ПОДПИСАН
ЭЛЕКТРОННОЙ ПОДПИСЬЮ
Сертификат: 009F0BDC181A023B64597F1E2579BEFB50
Владелец: ФЕДЕРАЛЬНАЯ СЛУЖБА ГОСУДАРСТВЕННОЙ РЕГИСТРАЦИИ, КАДАСТРА И КАРТОГРАФИИ
Действителен: с 02.08.2024 по 26.10.2025

полное наименование должности	инициалы, фамилия

Земельный участок
вид объекта недвижимости

Лист № 145 раздела 4.2	Всего листов раздела 4.2: 375	Всего разделов: 8	Всего листов выписки: 555

20.09.2024г. № КУВИ-001/2024-235574365	
Кадастровый номер:	78:31:0103101:3863

1	2	3	4	5
54	95542.01	118213.65	-	0.1
55	95541.02	118213.22	-	0.1
56	95540.5	118212.88	-	0.1
57	95539.93	118212.37	-	0.1
58	95539.35	118211.66	-	0.1
59	95539.1	118211.26	-	0.1
60	95538.85	118210.7	-	0.1
61	95538.7	118210.27	-	0.1
62	95538.53	118209.48	-	0.1
63	95536.04	118196.38	-	0.1
64	95535.71	118192.38	-	0.1
65	95532.47	118192.52	-	0.1
66	95531.34	118192.57	-	0.1
67	95530.73	118192.52	-	0.1
68	95530.35	118192.45	-	0.1
69	95529.6	118192.22	-	0.1
70	95529.06	118191.97	-	0.1
71	95528.58	118191.68	-	0.1
72	95528.27	118191.45	-	0.1
73	95527.87	118191.09	-	0.1
74	95527.55	118190.74	-	0.1
75	95527.18	118190.22	-	0.1
76	95526.89	118189.72	-	0.1
77	95525.69	118187.45	-	0.1
78	95521.25	118179.08	-	0.1
79	95521.05	118178.64	-	0.1
80	95521	118178.51	-	0.1
81	95520.91	118178.25	-	0.1
82	95520.79	118177.88	-	0.1

ДОКУМЕНТ ПОДПИСАН
ЭЛЕКТРОННОЙ ПОДПИСЬЮ
Сертификат: 009F0BDC181A023B64597F1E2579BEFB50
Владелец: ФЕДЕРАЛЬНАЯ СЛУЖБА ГОСУДАРСТВЕННОЙ РЕГИСТРАЦИИ, КАДАСТРА И КАРТОГРАФИИ
Действителен: с 02.08.2024 по 26.10.2025

полное наименование должности	инициалы, фамилия

Земельный участок
вид объекта недвижимости

Лист № 146 раздела 4.2	Всего листов раздела 4.2: 375	Всего разделов: 8	Всего листов выписки: 555

20.09.2024г. № КУВИ-001/2024-235574365	
Кадастровый номер:	78:31:0103101:3863

1	2	3	4	5
83	95520.73	118177.56	-	0.1
84	95520.68	118177.25	-	0.1
85	95520.04	118171.53	-	0.1
86	95525.54	118170.94	-	0.1
87	95525.43	118170.18	-	0.1
1	95529.47	118165.91	-	0.1

ДОКУМЕНТ ПОДПИСАН
ЭЛЕКТРОННОЙ ПОДПИСЬЮ
Сертификат: 009F0BDC181A023B64597F1E2579BEFB50
Владелец: ФЕДЕРАЛЬНАЯ СЛУЖБА ГОСУДАРСТВЕННОЙ РЕГИСТРАЦИИ, КАДАСТРА И КАРТОГРАФИИ
Действителен: с 02.08.2024 по 26.10.2025

полное наименование должности	инициалы, фамилия

Земельный участок
вид объекта недвижимости

Лист № 147 раздела 4.2	Всего листов раздела 4.2: 375	Всего разделов: 8	Всего листов выписки: 555

20.09.2024г. № КУВИ-001/2024-235574365	
Кадастровый номер:	78:31:0103101:3863

Сведения о характерных точках границы части (частей) земельного участка

Учетный номер части: 78:31:0103101:3863/22

Система координат СК-1964

Номер точки	Координаты, м		Описание закрепления на местности	Средняя квадратичная погрешность определения координат характерных точек границ земельного участка, м
	X	Y		
1	2	3	4	5
1	95800.71	118009.06	-	0.1
2	95793.02	118007.29	-	0.1
3	95793.04	118006.61	-	0.1
4	95794.09	118006.62	-	0.1
5	95794.11	118006.4	-	0.1
6	95800.74	118006.58	-	0.1
1	95800.71	118009.06	-	0.1

ДОКУМЕНТ ПОДПИСАН
ЭЛЕКТРОННОЙ ПОДПИСЬЮ
Сертификат: 009F0BDC181A023B64597F1E2579BEFB50
Владелец: ФЕДЕРАЛЬНАЯ СЛУЖБА ГОСУДАРСТВЕННОЙ РЕГИСТРАЦИИ, КАДАСТРА И КАРТОГРАФИИ
Действителен: с 02.08.2024 по 26.10.2025

полное наименование должности	инициалы, фамилия

Земельный участок
вид объекта недвижимости

Лист № 148 раздела 4.2	Всего листов раздела 4.2: 375	Всего разделов: 8	Всего листов выписки: 555

20.09.2024г. № КУВИ-001/2024-235574365	
Кадастровый номер:	78:31:0103101:3863

Сведения о характерных точках границы части (частей) земельного участка

Учетный номер части: 78:31:0103101:3863/23

Система координат СК-1964

Номер точки	Координаты, м		Описание закрепления на местности	Средняя квадратичная погрешность определения координат характерных точек границ земельного участка, м
	X	Y		
1	2	3	4	5
1	95827.59	118009.07	-	0.1
2	95819.83	118009.21	-	0.1
3	95819.89	118007.45	-	0.1
4	95820.95	118007.44	-	0.1
5	95820.99	118007.24	-	0.1
6	95826.57	118007.38	-	0.1
7	95826.56	118007.58	-	0.1
8	95827.64	118007.64	-	0.1
1	95827.59	118009.07	-	0.1

ДОКУМЕНТ ПОДПИСАН
ЭЛЕКТРОННОЙ ПОДПИСЬЮ
Сертификат: 009F0BDC181A023B64597F1E2579BEFB50
Владелец: ФЕДЕРАЛЬНАЯ СЛУЖБА ГОСУДАРСТВЕННОЙ РЕГИСТРАЦИИ, КАДАСТРА И КАРТОГРАФИИ
Действителен: с 02.08.2024 по 26.10.2025

полное наименование должности	инициалы, фамилия

Земельный участок
вид объекта недвижимости

Лист № 149 раздела 4.2	Всего листов раздела 4.2: 375	Всего разделов: 8	Всего листов выписки: 555

20.09.2024г. № КУВИ-001/2024-235574365	
Кадастровый номер:	78:31:0103101:3863

Сведения о характерных точках границы части (частей) земельного участка

Учетный номер части: 78:31:0103101:3863/24

Система координат СК-1964

Номер точки	Координаты, м		Описание закрепления на местности	Средняя квадратичная погрешность определения координат характерных точек границ земельного участка, м
	X	Y		
1	2	3	4	5
1	95596.73	118131.29	-	0.1
2	95596.85	118131.71	-	0.1
3	95596.94	118132.15	-	0.1
4	95596.98	118132.59	-	0.1
5	95596.99	118133.03	-	0.1
6	95596.96	118133.47	-	0.1
7	95596.89	118133.9	-	0.1
8	95596.78	118134.33	-	0.1
9	95596.63	118134.75	-	0.1
10	95596.45	118135.15	-	0.1
11	95596.24	118135.53	-	0.1
12	95595.99	118135.9	-	0.1
13	95595.71	118136.24	-	0.1
14	95591.24	118141.19	-	0.1
15	95591.26	118136.53	-	0.1
16	95591.3	118134.62	-	0.1
17	95591.09	118131.17	-	0.1
1	95596.73	118131.29	-	0.1

полное наименование должности		инициалы, фамилия

ДОКУМЕНТ ПОДПИСАН
ЭЛЕКТРОННОЙ ПОДПИСЬЮ
Сертификат: 009F0BDC181A023B64597F1E2579BEFB50
Владелец: ФЕДЕРАЛЬНАЯ СЛУЖБА ГОСУДАРСТВЕННОЙ РЕГИСТРАЦИИ, КАДАСТРА И КАРТОГРАФИИ
Действителен: с 02.08.2024 по 26.10.2025

Земельный участок
вид объекта недвижимости

Лист № 150 раздела 4.2	Всего листов раздела 4.2: 375	Всего разделов: 8	Всего листов выписки: 555

20.09.2024г. № КУВИ-001/2024-235574365	
Кадастровый номер:	78:31:0103101:3863

Сведения о характерных точках границы части (частей) земельного участка

Учетный номер части: 78:31:0103101:3863/25

Система координат СК-1964

Номер точки	Координаты, м		Описание закрепления на местности	Средняя квадратичная погрешность определения координат характерных точек границ земельного участка, м
	X	Y		
1	2	3	4	5
1	95591.23	118145.71	-	0.1
2	95591.37	118146.14	-	0.1
3	95591.47	118146.59	-	0.1
4	95591.53	118147.04	-	0.1
5	95591.55	118147.49	-	0.1
6	95591.53	118147.95	-	0.1
7	95591.47	118148.4	-	0.1
8	95591.36	118148.84	-	0.1
9	95591.22	118149.27	-	0.1
1	95591.23	118145.71	-	0.1

полное наименование должности		инициалы, фамилия

ДОКУМЕНТ ПОДПИСАН
ЭЛЕКТРОННОЙ ПОДПИСЬЮ
Сертификат: 009F0BDC181A023B64597F1E2579BEFB50
Владелец: ФЕДЕРАЛЬНАЯ СЛУЖБА ГОСУДАРСТВЕННОЙ РЕГИСТРАЦИИ, КАДАСТРА И КАРТОГРАФИИ
Действителен: с 02.08.2024 по 26.10.2025

Земельный участок
вид объекта недвижимости

Лист № 151 раздела 4.2	Всего листов раздела 4.2: 375	Всего разделов: 8	Всего листов выписки: 555

20.09.2024г. № КУВИ-001/2024-235574365	
Кадастровый номер:	78:31:0103101:3863

Сведения о характерных точках границы части (частей) земельного участка

Учетный номер части: 78:31:0103101:3863/26

Система координат СК-1964

Номер точки	Координаты, м		Описание закрепления на местности	Средняя квадратичная погрешность определения координат характерных точек границ земельного участка, м
	X	Y		
1	2	3	4	5
1	95811.47	118043.46	-	0.1
2	95813.09	118043.51	-	0.1
3	95812.87	118051.18	-	0.1
4	95811.25	118051.14	-	0.1
5	95811.22	118052.07	-	0.1
6	95810.66	118052.06	-	0.1
7	95810.64	118052.59	-	0.1
8	95810.36	118052.58	-	0.1
9	95810.35	118052.97	-	0.1
10	95806.39	118052.85	-	0.1
11	95806.21	118037.85	-	0.1
12	95805.15	118037.81	-	0.1
13	95804.08	118037.76	-	0.1
14	95803.68	118037.71	-	0.1
15	95802.49	118037.43	-	0.1
16	95801.76	118037.07	-	0.1
17	95800.8	118036.31	-	0.1
18	95800.38	118035.84	-	0.1
19	95800.04	118035.35	-	0.1
20	95799.53	118035.88	-	0.1
21	95799.23	118036.11	-	0.1
22	95798.61	118036.51	-	0.1
23	95798.13	118036.74	-	0.1
24	95797.61	118036.94	-	0.1

полное наименование должности	ДОКУМЕНТ ПОДПИСАН ЭЛЕКТРОННОЙ ПОДПИСЬЮ Сертификат: 009F0BDC181A023B64597F1E2579BEFB50 Владелец: ФЕДЕРАЛЬНАЯ СЛУЖБА ГОСУДАРСТВЕННОЙ РЕГИСТРАЦИИ, КАДАСТРА И КАРТОГРАФИИ Действителен: с 02.08.2024 по 26.10.2025	инициалы, фамилия

Земельный участок
вид объекта недвижимости

Лист № 152 раздела 4.2	Всего листов раздела 4.2: 375	Всего разделов: 8	Всего листов выписки: 555

20.09.2024г. № КУВИ-001/2024-235574365	
Кадастровый номер:	78:31:0103101:3863

1	2	3	4	5
25	95796.75	118037.11	-	0.1
26	95796.16	118037.14	-	0.1
27	95793.26	118037.09	-	0.1
28	95793.4	118031.9	-	0.1
29	95792.28	118031.79	-	0.1
30	95792.45	118028.14	-	0.1
31	95778.73	118027.69	-	0.1
32	95778.58	118031.7	-	0.1
33	95770.17	118031.48	-	0.1
34	95770.25	118027.72	-	0.1
35	95772.94	118027.77	-	0.1
36	95773.34	118027.81	-	0.1
37	95773.73	118027.84	-	0.1
38	95773.97	118027.89	-	0.1
39	95774.27	118027.96	-	0.1
40	95774.59	118028.03	-	0.1
41	95774.88	118027.82	-	0.1
42	95775.17	118027.61	-	0.1
43	95775.66	118027.34	-	0.1
44	95776.02	118027.19	-	0.1
45	95776.56	118027	-	0.1
46	95777.17	118026.87	-	0.1
47	95777.62	118026.84	-	0.1
48	95791.01	118027.06	-	0.1
49	95791.25	118026.26	-	0.1
50	95791.61	118025.52	-	0.1
51	95792.09	118024.85	-	0.1
52	95792.67	118024.27	-	0.1
53	95793.35	118023.79	-	0.1

ДОКУМЕНТ ПОДПИСАН
ЭЛЕКТРОННОЙ ПОДПИСЬЮ
Сертификат: 009F0BDC181A023B64597F1E2579BEFB50
Владелец: ФЕДЕРАЛЬНАЯ СЛУЖБА ГОСУДАРСТВЕННОЙ РЕГИСТРАЦИИ, КАДАСТРА И КАРТОГРАФИИ
Действителен: с 02.08.2024 по 26.10.2025

полное наименование должности	инициалы, фамилия

Земельный участок
вид объекта недвижимости

Лист № 153 раздела 4.2	Всего листов раздела 4.2: 375	Всего разделов: 8	Всего листов выписки: 555

20.09.2024г. № КУВИ-001/2024-235574365	
Кадастровый номер:	78:31:0103101:3863

1	2	3	4	5
54	95794.33	118023.36	-	0.1
55	95795.14	118023.17	-	0.1
56	95796.51	118023.07	-	0.1
57	95798.66	118022.99	-	0.1
58	95803.8	118022.79	-	0.1
59	95804.66	118022.83	-	0.1
60	95804.64	118023.67	-	0.1
61	95806.9	118023.74	-	0.1
62	95807.16	118023.94	-	0.1
63	95807.45	118024.2	-	0.1
64	95807.65	118024.37	-	0.1
65	95807.94	118024.74	-	0.1
66	95808.19	118025.06	-	0.1
67	95808.44	118025.54	-	0.1
68	95808.58	118025.81	-	0.1
69	95808.72	118026.22	-	0.1
70	95808.87	118026.77	-	0.1
71	95808.97	118027.39	-	0.1
72	95809.01	118027.97	-	0.1
73	95811.38	118028.08	-	0.1
74	95811.92	118028.15	-	0.1
1	95811.47	118043.46	-	0.1

полное наименование должности		инициалы, фамилия

ДОКУМЕНТ ПОДПИСАН
ЭЛЕКТРОННОЙ ПОДПИСЬЮ
Сертификат: 009F0BDC181A023B64597F1E2579BEFB50
Владелец: ФЕДЕРАЛЬНАЯ СЛУЖБА ГОСУДАРСТВЕННОЙ РЕГИСТРАЦИИ, КАДАСТРА И КАРТОГРАФИИ
Действителен: с 02.08.2024 по 26.10.2025

Земельный участок			
вид объекта недвижимости			
Лист № 154 раздела 4.2	Всего листов раздела 4.2: 375	Всего разделов: 8	Всего листов выписки: 555

20.09.2024г. № КУВИ-001/2024-235574365	
Кадастровый номер:	78:31:0103101:3863

Сведения о характерных точках границы части (частей) земельного участка

Учетный номер части: 78:31:0103101:3863/27

Система координат СК-1964

Номер точки	Координаты, м		Описание закрепления на местности	Средняя квадратичная погрешность определения координат характерных точек границ земельного участка, м
	X	Y		
1	2	3	4	5
1	95730.77	118012.83	-	0.1
2	95730.67	118016.23	-	0.1
3	95731.38	118016.31	-	0.1
4	95731.26	118019.11	-	0.1
5	95730.59	118019.11	-	0.1
6	95730.45	118023.49	-	0.1
7	95730.72	118023.57	-	0.1
8	95730.65	118026.91	-	0.1
9	95730.04	118027.2	-	0.1
10	95729.71	118027.29	-	0.1
11	95729.19	118027.42	-	0.1
12	95728.47	118027.49	-	0.1
13	95722.66	118027.45	-	0.1
14	95722.7	118026.26	-	0.1
15	95716.97	118026.12	-	0.1
16	95716.94	118027.41	-	0.1
17	95714.51	118027.39	-	0.1
18	95714.56	118026.06	-	0.1
19	95708.83	118025.84	-	0.1
20	95708.83	118027.36	-	0.1
21	95708.07	118027.37	-	0.1
22	95708.12	118029.64	-	0.1
23	95707.75	118029.66	-	0.1
24	95707.71	118032.11	-	0.1

полное наименование должности		инициалы, фамилия

ДОКУМЕНТ ПОДПИСАН
ЭЛЕКТРОННОЙ ПОДПИСЬЮ
Сертификат: 009F0BDC181A023B64597F1E2579BEFB50
Владелец: ФЕДЕРАЛЬНАЯ СЛУЖБА ГОСУДАРСТВЕННОЙ РЕГИСТРАЦИИ, КАДАСТРА И КАРТОГРАФИИ
Действителен: с 02.08.2024 по 26.10.2025

Земельный участок
вид объекта недвижимости

Лист № 155 раздела 4.2	Всего листов раздела 4.2: 375	Всего разделов: 8	Всего листов выписки: 555

20.09.2024г. № КУВИ-001/2024-235574365	
Кадастровый номер:	78:31:0103101:3863

1	2	3	4	5
25	95707.47	118032.59	-	0.1
26	95707.2	118033.01	-	0.1
27	95707	118033.27	-	0.1
28	95706.67	118033.63	-	0.1
29	95706.43	118033.85	-	0.1
30	95706.05	118034.16	-	0.1
31	95705.75	118034.36	-	0.1
32	95705.75	118035.39	-	0.1
33	95705.74	118036.04	-	0.1
34	95705.7	118036.53	-	0.1
35	95705.65	118036.85	-	0.1
36	95705.53	118037.33	-	0.1
37	95705.29	118037.94	-	0.1
38	95705.07	118038.37	-	0.1
39	95704.7	118038.92	-	0.1
40	95704.15	118039.52	-	0.1
41	95703.65	118039.94	-	0.1
42	95703.1	118040.28	-	0.1
43	95702.8	118040.42	-	0.1
44	95702.19	118040.66	-	0.1
45	95701.71	118040.77	-	0.1
46	95701.26	118040.85	-	0.1
47	95700.56	118040.9	-	0.1
48	95700.01	118040.94	-	0.1
49	95699.35	118040.99	-	0.1
50	95698.47	118041.06	-	0.1
51	95697.99	118041.07	-	0.1
52	95697.49	118041.03	-	0.1
53	95696.85	118040.9	-	0.1

ДОКУМЕНТ ПОДПИСАН
ЭЛЕКТРОННОЙ ПОДПИСЬЮ
Сертификат: 009F0BDC181A023B64597F1E2579BEFB50
Владелец: ФЕДЕРАЛЬНАЯ СЛУЖБА ГОСУДАРСТВЕННОЙ РЕГИСТРАЦИИ, КАДАСТРА И КАРТОГРАФИИ
Действителен: с 02.08.2024 по 26.10.2025

полное наименование должности	инициалы, фамилия

Земельный участок
вид объекта недвижимости

Лист № 156 раздела 4.2	Всего листов раздела 4.2: 375	Всего разделов: 8	Всего листов выписки: 555

20.09.2024г. № КУВИ-001/2024-235574365	
Кадастровый номер:	78:31:0103101:3863

1	2	3	4	5
54	95696.39	118040.75	-	0.1
55	95695.8	118040.48	-	0.1
56	95695.1	118040.04	-	0.1
57	95694.5	118039.49	-	0.1
58	95694.09	118038.99	-	0.1
59	95693.74	118038.43	-	0.1
60	95693.53	118037.99	-	0.1
61	95693.38	118037.59	-	0.1
62	95692.76	118037.42	-	0.1
63	95692.3	118037.24	-	0.1
64	95691.73	118036.93	-	0.1
65	95691.32	118036.65	-	0.1
66	95690.95	118036.33	-	0.1
67	95690.5	118035.86	-	0.1
68	95690.31	118035.6	-	0.1
69	95689.99	118035.1	-	0.1
70	95689.74	118034.6	-	0.1
71	95689.63	118034.29	-	0.1
72	95689.46	118033.66	-	0.1
73	95689.37	118033.01	-	0.1
74	95689.39	118032.2	-	0.1
75	95689.53	118031.39	-	0.1
76	95689.81	118030.62	-	0.1
77	95690.21	118029.91	-	0.1
78	95690.6	118029.39	-	0.1
79	95691.32	118028.71	-	0.1
80	95692.01	118028.28	-	0.1
81	95692.92	118027.91	-	0.1
82	95693.39	118027.78	-	0.1

ДОКУМЕНТ ПОДПИСАН
ЭЛЕКТРОННОЙ ПОДПИСЬЮ
Сертификат: 009F0BDC181A023B64597F1E2579BEFB50
Владелец: ФЕДЕРАЛЬНАЯ СЛУЖБА ГОСУДАРСТВЕННОЙ РЕГИСТРАЦИИ, КАДАСТРА И КАРТОГРАФИИ
Действителен: с 02.08.2024 по 26.10.2025

полное наименование должности	инициалы, фамилия

Земельный участок
вид объекта недвижимости

Лист № 157 раздела 4.2	Всего листов раздела 4.2: 375	Всего разделов: 8	Всего листов выписки: 555

20.09.2024г. № КУВИ-001/2024-235574365	
Кадастровый номер:	78:31:0103101:3863

1	2	3	4	5
83	95694.04	118027.7	-	0.1
84	95694.64	118027.69	-	0.1
85	95695.28	118027.73	-	0.1
86	95696.18	118027.78	-	0.1
87	95696.41	118027.79	-	0.1
88	95696.69	118027.35	-	0.1
89	95696.98	118027	-	0.1
90	95697.44	118026.54	-	0.1
91	95697.69	118026.33	-	0.1
92	95698.03	118026.09	-	0.1
93	95697.98	118024.17	-	0.1
94	95697.94	118022.58	-	0.1
95	95697.93	118022.04	-	0.1
96	95697.96	118021.64	-	0.1
97	95698.02	118021.15	-	0.1
98	95698.15	118020.68	-	0.1
99	95698.28	118020.28	-	0.1
100	95698.6	118019.62	-	0.1
101	95698.77	118019.35	-	0.1
102	95698.96	118019.08	-	0.1
103	95699.22	118018.78	-	0.1
104	95699.12	118017.74	-	0.1
105	95699.2	118016.93	-	0.1
106	95689.18	118016.59	-	0.1
107	95689.37	118010.35	-	0.1
108	95699.49	118010.61	-	0.1
109	95700.09	118010.66	-	0.1
110	95700.11	118009.76	-	0.1
111	95700.59	118008.87	-	0.1

ДОКУМЕНТ ПОДПИСАН
ЭЛЕКТРОННОЙ ПОДПИСЬЮ
Сертификат: 009F0BDC181A023B64597F1E2579BEFB50
Владелец: ФЕДЕРАЛЬНАЯ СЛУЖБА ГОСУДАРСТВЕННОЙ РЕГИСТРАЦИИ, КАДАСТРА И КАРТОГРАФИИ
Действителен: с 02.08.2024 по 26.10.2025

полное наименование должности	инициалы, фамилия

Земельный участок
вид объекта недвижимости

Лист № 158 раздела 4.2	Всего листов раздела 4.2: 375	Всего разделов: 8	Всего листов выписки: 555

20.09.2024г. № КУВИ-001/2024-235574365	
Кадастровый номер:	78:31:0103101:3863

1	2	3	4	5
112	95700.69	118006.97	-	0.1
113	95706.69	118007.17	-	0.1
114	95707.33	118007.25	-	0.1
115	95708.32	118007.5	-	0.1
116	95708.7	118007.68	-	0.1
117	95709.6	118008.24	-	0.1
118	95710.04	118008.64	-	0.1
119	95710.58	118009.27	-	0.1
120	95710.82	118009.61	-	0.1
121	95711.18	118010.35	-	0.1
122	95711.42	118011.15	-	0.1
123	95711.5	118011.79	-	0.1
124	95711.72	118017.35	-	0.1
125	95725.36	118017.47	-	0.1
126	95725.77	118016.7	-	0.1
127	95726.05	118016.16	-	0.1
128	95726.63	118015.15	-	0.1
129	95727.08	118014.54	-	0.1
130	95727.52	118014.1	-	0.1
131	95727.92	118013.77	-	0.1
132	95728.57	118013.37	-	0.1
133	95728.97	118013.2	-	0.1
134	95729.37	118013.05	-	0.1
135	95729.9	118012.92	-	0.1
136	95730.39	118012.86	-	0.1
1	95730.77	118012.83	-	0.1

полное наименование должности		инициалы, фамилия

ДОКУМЕНТ ПОДПИСАН
ЭЛЕКТРОННОЙ ПОДПИСЬЮ
Сертификат: 009F0BDC181A023B64597F1E2579BEFB50
Владелец: ФЕДЕРАЛЬНАЯ СЛУЖБА ГОСУДАРСТВЕННОЙ РЕГИСТРАЦИИ, КАДАСТРА И КАРТОГРАФИИ
Действителен: с 02.08.2024 по 26.10.2025

Земельный участок			
вид объекта недвижимости			
Лист № 159 раздела 4.2	Всего листов раздела 4.2: 375	Всего разделов: 8	Всего листов выписки: 555

20.09.2024г. № КУВИ-001/2024-235574365	
Кадастровый номер:	78:31:0103101:3863

Сведения о характерных точках границы части (частей) земельного участка

Учетный номер части: 78:31:0103101:3863/28

Система координат СК-1964

Номер точки	Координаты, м		Описание закрепления на местности	Средняя квадратичная погрешность определения координат характерных точек границ земельного участка, м
	X	Y		
1	2	3	4	5
1	95626.77	118045.9	-	0.1
2	95626.35	118080.92	-	0.1
3	95630.35	118080.96	-	0.1
4	95631.05	118081.02	-	0.1
5	95631.63	118081.16	-	0.1
6	95632.05	118081.27	-	0.1
7	95632.71	118081.58	-	0.1
8	95633.18	118081.89	-	0.1
9	95633.62	118082.23	-	0.1
10	95633.96	118082.57	-	0.1
11	95634.64	118083.46	-	0.1
12	95635	118084.24	-	0.1
13	95635.23	118085.07	-	0.1
14	95635.31	118085.93	-	0.1
15	95635.32	118087.51	-	0.1
16	95635.58	118147.43	-	0.1
17	95635.51	118148.29	-	0.1
18	95635.3	118149.11	-	0.1
19	95634.94	118149.9	-	0.1
20	95634.46	118150.61	-	0.1
21	95633.92	118151.15	-	0.1
22	95633.05	118151.79	-	0.1
23	95632.4	118152.1	-	0.1
24	95631.58	118152.35	-	0.1

полное наименование должности	ДОКУМЕНТ ПОДПИСАН ЭЛЕКТРОННОЙ ПОДПИСЬЮ Сертификат: 009F0BDC181A023B64597F1E2579BEFB50 Владелец: ФЕДЕРАЛЬНАЯ СЛУЖБА ГОСУДАРСТВЕННОЙ РЕГИСТРАЦИИ, КАДАСТРА И КАРТОГРАФИИ Действителен: с 02.08.2024 по 26.10.2025	инициалы, фамилия

Земельный участок
вид объекта недвижимости

Лист № 160 раздела 4.2	Всего листов раздела 4.2: 375	Всего разделов: 8	Всего листов выписки: 555

20.09.2024г. № КУВИ-001/2024-235574365	
Кадастровый номер:	78:31:0103101:3863

1	2	3	4	5
25	95630.73	118152.44	-	0.1
26	95625.59	118152.59	-	0.1
27	95625.24	118153.33	-	0.1
28	95624.78	118153.99	-	0.1
29	95624.21	118154.58	-	0.1
30	95623.41	118155.15	-	0.1
31	95622.36	118155.6	-	0.1
32	95621.73	118155.76	-	0.1
33	95620.58	118155.81	-	0.1
34	95619.78	118155.69	-	0.1
35	95619	118155.44	-	0.1
36	95618	118154.89	-	0.1
37	95617.15	118154.12	-	0.1
38	95616.51	118153.19	-	0.1
39	95616.05	118151.96	-	0.1
40	95615.91	118150.85	-	0.1
41	95615.9	118149.73	-	0.1
42	95615.94	118138.69	-	0.1
43	95602.99	118138.31	-	0.1
44	95591.25	118137.97	-	0.1
45	95591.26	118136.53	-	0.1
46	95591.3	118134.62	-	0.1
47	95591.09	118131.17	-	0.1
48	95602.83	118131.42	-	0.1
49	95602.82	118129.54	-	0.1
50	95602.9	118126.35	-	0.1
51	95614.8	118126.21	-	0.1
52	95615.52	118090.81	-	0.1
53	95603.74	118090.71	-	0.1

ДОКУМЕНТ ПОДПИСАН
ЭЛЕКТРОННОЙ ПОДПИСЬЮ
Сертификат: 009F0BDC181A023B64597F1E2579BEFB50
Владелец: ФЕДЕРАЛЬНАЯ СЛУЖБА ГОСУДАРСТВЕННОЙ РЕГИСТРАЦИИ, КАДАСТРА И КАРТОГРАФИИ
Действителен: с 02.08.2024 по 26.10.2025

полное наименование должности		инициалы, фамилия

Земельный участок
вид объекта недвижимости

Лист № 161 раздела 4.2	Всего листов раздела 4.2: 375	Всего разделов: 8	Всего листов выписки: 555

20.09.2024г. № КУВИ-001/2024-235574365	
Кадастровый номер:	78:31:0103101:3863

1	2	3	4	5
54	95603.92	118083.32	-	0.1
55	95604.12	118083.26	-	0.1
56	95604.19	118080.71	-	0.1
57	95615.72	118080.81	-	0.1
58	95616.44	118045.47	-	0.1
59	95616.6	118045.47	-	0.1
60	95622.43	118045.68	-	0.1
61	95626.34	118045.87	-	0.1
1	95626.77	118045.9	-	0.1

ДОКУМЕНТ ПОДПИСАН
ЭЛЕКТРОННОЙ ПОДПИСЬЮ
Сертификат: 009F0BDC181A023B64597F1E2579BEFB50
Владелец: ФЕДЕРАЛЬНАЯ СЛУЖБА ГОСУДАРСТВЕННОЙ РЕГИСТРАЦИИ, КАДАСТРА И КАРТОГРАФИИ
Действителен: с 02.08.2024 по 26.10.2025

полное наименование должности		инициалы, фамилия

Земельный участок
вид объекта недвижимости

Лист № 162 раздела 4.2	Всего листов раздела 4.2: 375	Всего разделов: 8	Всего листов выписки: 555

20.09.2024г. № КУВИ-001/2024-235574365	
Кадастровый номер:	78:31:0103101:3863

Сведения о характерных точках границы части (частей) земельного участка

Учетный номер части: 78:31:0103101:3863/29

Система координат СК-1964

Номер точки	Координаты, м		Описание закрепления на местности	Средняя квадратичная погрешность определения координат характерных точек границ земельного участка, м
	X	Y		
1	2	3	4	5
1	95576.53	118163.75	-	0.1
2	95577.07	118163.97	-	0.1
3	95577.66	118164.35	-	0.1
4	95577.99	118164.67	-	0.1
5	95578.35	118165.15	-	0.1
6	95564.61	118163.81	-	0.1
7	95555.97	118162.99	-	0.1
8	95573.96	118163.54	-	0.1
1	95576.53	118163.75	-	0.1

полное наименование должности		инициалы, фамилия

ДОКУМЕНТ ПОДПИСАН
ЭЛЕКТРОННОЙ ПОДПИСЬЮ
Сертификат: 009F0BDC181A023B64597F1E2579BEFB50
Владелец: ФЕДЕРАЛЬНАЯ СЛУЖБА ГОСУДАРСТВЕННОЙ РЕГИСТРАЦИИ, КАДАСТРА И КАРТОГРАФИИ
Действителен: с 02.08.2024 по 26.10.2025

Земельный участок
вид объекта недвижимости

Лист № 163 раздела 4.2	Всего листов раздела 4.2: 375	Всего разделов: 8	Всего листов выписки: 555

20.09.2024г. № КУВИ-001/2024-235574365	
Кадастровый номер:	78:31:0103101:3863

Сведения о характерных точках границы части (частей) земельного участка

Учетный номер части: 78:31:0103101:3863/30

Система координат СК-1964

Номер точки	Координаты, м		Описание закрепления на местности	Средняя квадратичная погрешность определения координат характерных точек границ земельного участка, м
	X	Y		
1	2	3	4	5
1	95489.08	118159.7	-	0.1
2	95447.21	118157.98	-	0.1
3	95433.27	118157.98	-	0.1
4	95433.54	118157.89	-	0.1
5	95438.83	118156.7	-	0.1
6	95445.99	118155.54	-	0.1
7	95453.02	118154.91	-	0.1
8	95455.46	118154.79	-	0.1
9	95456.22	118154.86	-	0.1
10	95466.42	118155.17	-	0.1
11	95467.39	118155.21	-	0.1
12	95470.45	118155.63	-	0.1
13	95475.41	118156.27	-	0.1
14	95479.39	118157	-	0.1
15	95483.58	118158.09	-	0.1
16	95487.5	118159.18	-	0.1
1	95489.08	118159.7	-	0.1

полное наименование должности		инициалы, фамилия

ДОКУМЕНТ ПОДПИСАН
ЭЛЕКТРОННОЙ ПОДПИСЬЮ
Сертификат: 009F0BDC181A023B64597F1E2579BEFB50
Владелец: ФЕДЕРАЛЬНАЯ СЛУЖБА ГОСУДАРСТВЕННОЙ РЕГИСТРАЦИИ, КАДАСТРА И КАРТОГРАФИИ
Действителен: с 02.08.2024 по 26.10.2025

Земельный участок
вид объекта недвижимости

Лист № 164 раздела 4.2	Всего листов раздела 4.2: 375	Всего разделов: 8	Всего листов выписки: 555

20.09.2024г. № КУВИ-001/2024-235574365	
Кадастровый номер:	78:31:0103101:3863

Сведения о характерных точках границы части (частей) земельного участка

Учетный номер части: 78:31:0103101:3863/31

Система координат СК-1964

Номер точки	Координаты, м		Описание закрепления на местности	Средняя квадратичная погрешность определения координат характерных точек границ земельного участка, м
	X	Y		
1	2	3	4	5
1	95387.83	118159.69	-	0.1
2	95378.41	118160.64	-	0.1
3	95345.06	118163.82	-	0.1
4	95324.43	118164.33	-	0.1
5	95324.87	118164.03	-	0.1
6	95331.71	118159.83	-	0.1
7	95333.2	118158.57	-	0.1
8	95334.31	118158.25	-	0.1
9	95337	118158.27	-	0.1
10	95381.6	118159.6	-	0.1
1	95387.83	118159.69	-	0.1

ДОКУМЕНТ ПОДПИСАН
ЭЛЕКТРОННОЙ ПОДПИСЬЮ
Сертификат: 009F0BDC181A023B64597F1E2579BEFB50
Владелец: ФЕДЕРАЛЬНАЯ СЛУЖБА ГОСУДАРСТВЕННОЙ РЕГИСТРАЦИИ, КАДАСТРА И КАРТОГРАФИИ
Действителен: с 02.08.2024 по 26.10.2025

полное наименование должности		инициалы, фамилия

Земельный участок
вид объекта недвижимости

Лист № 165 раздела 4.2	Всего листов раздела 4.2: 375	Всего разделов: 8	Всего листов выписки: 555

20.09.2024г. № КУВИ-001/2024-235574365	
Кадастровый номер:	78:31:0103101:3863

Сведения о характерных точках границы части (частей) земельного участка

Учетный номер части: 78:31:0103101:3863/32

Система координат СК-1964

Номер точки	Координаты, м		Описание закрепления на местности	Средняя квадратичная погрешность определения координат характерных точек границ земельного участка, м
	X	Y		
1	2	3	4	5
1	95816.54	118057.05	-	0.1
2	95816.46	118058.26	-	0.1
3	95816.44	118058.7	-	0.1
4	95816.39	118059.13	-	0.1
5	95816.29	118059.56	-	0.1
6	95816.16	118059.97	-	0.1
7	95816	118060.38	-	0.1
8	95815.8	118060.76	-	0.1
9	95815.56	118061.13	-	0.1
10	95815.3	118061.48	-	0.1
11	95815	118061.8	-	0.1
12	95814.68	118062.1	-	0.1
13	95814.34	118062.37	-	0.1
14	95813.97	118062.6	-	0.1
15	95813.58	118062.8	-	0.1
16	95813.18	118062.97	-	0.1
17	95812.76	118063.1	-	0.1
18	95812.33	118063.2	-	0.1
19	95811.9	118063.25	-	0.1
20	95811.47	118063.27	-	0.1
21	95811.03	118063.26	-	0.1
22	95810.6	118063.2	-	0.1
23	95810.17	118063.1	-	0.1
24	95809.75	118062.97	-	0.1

полное наименование должности		инициалы, фамилия

ДОКУМЕНТ ПОДПИСАН
ЭЛЕКТРОННОЙ ПОДПИСЬЮ
Сертификат: 009F0BDC181A023B64597F1E2579BEFB50
Владелец: ФЕДЕРАЛЬНАЯ СЛУЖБА ГОСУДАРСТВЕННОЙ РЕГИСТРАЦИИ, КАДАСТРА И КАРТОГРАФИИ
Действителен: с 02.08.2024 по 26.10.2025

Земельный участок
вид объекта недвижимости

Лист № 166 раздела 4.2	Всего листов раздела 4.2: 375	Всего разделов: 8	Всего листов выписки: 555

20.09.2024г. № КУВИ-001/2024-235574365	
Кадастровый номер:	78:31:0103101:3863

1	2	3	4	5
25	95809.35	118062.81	-	0.1
26	95808.96	118062.61	-	0.1
27	95808.59	118062.37	-	0.1
28	95808.25	118062.11	-	0.1
29	95807.92	118061.81	-	0.1
30	95807.63	118061.49	-	0.1
31	95807.36	118061.14	-	0.1
32	95807.13	118060.77	-	0.1
33	95806.93	118060.39	-	0.1
34	95806.76	118059.98	-	0.1
35	95806.63	118059.57	-	0.1
36	95806.54	118059.14	-	0.1
37	95806.48	118058.71	-	0.1
38	95806.4	118058.27	-	0.1
39	95810.61	118058.39	-	0.1
40	95810.65	118057.11	-	0.1
41	95812.46	118057.16	-	0.1
42	95812.42	118058.44	-	0.1
43	95815.57	118058.53	-	0.1
44	95815.62	118057.02	-	0.1
1	95816.54	118057.05	-	0.1

ДОКУМЕНТ ПОДПИСАН
ЭЛЕКТРОННОЙ ПОДПИСЬЮ
Сертификат: 009F0BDC181A023B64597F1E2579BEFB50
Владелец: ФЕДЕРАЛЬНАЯ СЛУЖБА ГОСУДАРСТВЕННОЙ РЕГИСТРАЦИИ, КАДАСТРА И КАРТОГРАФИИ
Действителен: с 02.08.2024 по 26.10.2025

полное наименование должности		инициалы, фамилия

Земельный участок
вид объекта недвижимости

Лист № 167 раздела 4.2	Всего листов раздела 4.2: 375	Всего разделов: 8	Всего листов выписки: 555

20.09.2024г. № КУВИ-001/2024-235574365	
Кадастровый номер:	78:31:0103101:3863

Сведения о характерных точках границы части (частей) земельного участка

Учетный номер части: 78:31:0103101:3863/33

Система координат СК-1964

Номер точки	Координаты, м		Описание закрепления на местности	Средняя квадратичная погрешность определения координат характерных точек границ земельного участка, м
	X	Y		
1	2	3	4	5
1	95805.56	118071.26	-	0.1
2	95805.67	118068.98	-	0.1
3	95805.71	118068.55	-	0.1
4	95805.79	118068.12	-	0.1
5	95805.9	118067.7	-	0.1
6	95806.05	118067.29	-	0.1
7	95806.24	118066.89	-	0.1
8	95806.46	118066.52	-	0.1
9	95806.71	118066.16	-	0.1
10	95806.99	118065.83	-	0.1
11	95807.3	118065.52	-	0.1
12	95807.64	118065.24	-	0.1
13	95807.99	118064.99	-	0.1
14	95808.37	118064.78	-	0.1
15	95808.77	118064.6	-	0.1
16	95809.18	118064.45	-	0.1
17	95809.6	118064.34	-	0.1
18	95810.03	118064.26	-	0.1
19	95810.46	118064.23	-	0.1
20	95810.9	118064.23	-	0.1
21	95811.33	118064.27	-	0.1
22	95811.76	118064.35	-	0.1
23	95812.18	118064.46	-	0.1
24	95812.59	118064.61	-	0.1

полное наименование должности		инициалы, фамилия

ДОКУМЕНТ ПОДПИСАН
ЭЛЕКТРОННОЙ ПОДПИСЬЮ
Сертификат: 009F0BDC181A023B64597F1E2579BEFB50
Владелец: ФЕДЕРАЛЬНАЯ СЛУЖБА ГОСУДАРСТВЕННОЙ РЕГИСТРАЦИИ, КАДАСТРА И КАРТОГРАФИИ
Действителен: с 02.08.2024 по 26.10.2025

Земельный участок
вид объекта недвижимости

Лист № 168 раздела 4.2	Всего листов раздела 4.2: 375	Всего разделов: 8	Всего листов выписки: 555

20.09.2024г. № КУВИ-001/2024-235574365	
Кадастровый номер:	78:31:0103101:3863

1	2	3	4	5
25	95812.99	118064.8	-	0.1
26	95813.36	118065.02	-	0.1
27	95813.72	118065.27	-	0.1
28	95814.05	118065.55	-	0.1
29	95814.36	118065.86	-	0.1
30	95814.64	118066.2	-	0.1
31	95814.89	118066.55	-	0.1
32	95815.1	118066.93	-	0.1
33	95815.28	118067.33	-	0.1
34	95815.43	118067.74	-	0.1
35	95815.54	118068.16	-	0.1
36	95815.62	118068.59	-	0.1
37	95815.65	118069.02	-	0.1
38	95815.65	118069.46	-	0.1
39	95814.84	118086.62	-	0.1
40	95814.8	118087.05	-	0.1
41	95814.72	118087.48	-	0.1
42	95814.61	118087.91	-	0.1
43	95814.46	118088.32	-	0.1
44	95814.27	118088.71	-	0.1
45	95814.05	118089.09	-	0.1
46	95813.8	118089.44	-	0.1
47	95813.52	118089.78	-	0.1
48	95813.21	118090.09	-	0.1
49	95812.87	118090.36	-	0.1
50	95812.52	118090.61	-	0.1
51	95812.14	118090.83	-	0.1
52	95811.74	118091.01	-	0.1
53	95811.33	118091.16	-	0.1

ДОКУМЕНТ ПОДПИСАН
ЭЛЕКТРОННОЙ ПОДПИСЬЮ
Сертификат: 009F0BDC181A023B64597F1E2579BEFB50
Владелец: ФЕДЕРАЛЬНАЯ СЛУЖБА ГОСУДАРСТВЕННОЙ РЕГИСТРАЦИИ, КАДАСТРА И КАРТОГРАФИИ
Действителен: с 02.08.2024 по 26.10.2025

полное наименование должности		инициалы, фамилия

Земельный участок
вид объекта недвижимости

Лист № 169 раздела 4.2	Всего листов раздела 4.2: 375	Всего разделов: 8	Всего листов выписки: 555

20.09.2024г. № КУВИ-001/2024-235574365	
Кадастровый номер:	78:31:0103101:3863

1	2	3	4	5
54	95812.04	118071.49	-	0.1
1	95805.56	118071.26	-	0.1

ДОКУМЕНТ ПОДПИСАН
ЭЛЕКТРОННОЙ ПОДПИСЬЮ
Сертификат: 009F0BDC181A023B64597F1E2579BEFB50
Владелец: ФЕДЕРАЛЬНАЯ СЛУЖБА ГОСУДАРСТВЕННОЙ РЕГИСТРАЦИИ, КАДАСТРА И КАРТОГРАФИИ
Действителен: с 02.08.2024 по 26.10.2025

полное наименование должности		инициалы, фамилия

Земельный участок
вид объекта недвижимости

Лист № 170 раздела 4.2	Всего листов раздела 4.2: 375	Всего разделов: 8	Всего листов выписки: 555

20.09.2024г. № КУВИ-001/2024-235574365	
Кадастровый номер:	78:31:0103101:3863

Сведения о характерных точках границы части (частей) земельного участка

Учетный номер части: 78:31:0103101:3863/34

Система координат СК-1964

Номер точки	Координаты, м		Описание закрепления на местности	Средняя квадратичная погрешность определения координат характерных точек границ земельного участка, м
	X	Y		
1	2	3	4	5
1	95823.8	118114.1	-	0.1
2	95823.81	118115.88	-	0.1
3	95815.9	118115.68	-	0.1
4	95811.19	118115.49	-	0.1
5	95811.25	118112.18	-	0.1
6	95811.3	118108.99	-	0.1
7	95811.31	118108.36	-	0.1
8	95808.64	118108.3	-	0.1
9	95808.64	118108.6	-	0.1
10	95806.49	118108.53	-	0.1
11	95806.71	118097.68	-	0.1
12	95815.8	118114.02	-	0.1
1	95823.8	118114.1	-	0.1

полное наименование должности		инициалы, фамилия

ДОКУМЕНТ ПОДПИСАН
ЭЛЕКТРОННОЙ ПОДПИСЬЮ
Сертификат: 009F0BDC181A023B64597F1E2579BEFB50
Владелец: ФЕДЕРАЛЬНАЯ СЛУЖБА ГОСУДАРСТВЕННОЙ РЕГИСТРАЦИИ, КАДАСТРА И КАРТОГРАФИИ
Действителен: с 02.08.2024 по 26.10.2025

Земельный участок
вид объекта недвижимости

Лист № 171 раздела 4.2	Всего листов раздела 4.2: 375	Всего разделов: 8	Всего листов выписки: 555

20.09.2024г. № КУВИ-001/2024-235574365	
Кадастровый номер:	78:31:0103101:3863

Сведения о характерных точках границы части (частей) земельного участка

Учетный номер части: 78:31:0103101:3863/35

Система координат СК-1964

Номер точки	Координаты, м		Описание закрепления на местности	Средняя квадратичная погрешность определения координат характерных точек границ земельного участка, м
	X	Y		
1	2	3	4	5
1	95845.22	118187.81	-	0.1
2	95845.66	118187.76	-	0.1
3	95846.09	118187.74	-	0.1
4	95846.53	118187.77	-	0.1
5	95846.97	118187.83	-	0.1
6	95847.39	118187.93	-	0.1
7	95847.81	118188.06	-	0.1
8	95848.21	118188.24	-	0.1
9	95848.6	118188.44	-	0.1
10	95848.97	118188.68	-	0.1
11	95849.31	118188.96	-	0.1
12	95849.63	118189.26	-	0.1
13	95849.92	118189.58	-	0.1
14	95850.18	118189.94	-	0.1
15	95850.42	118190.31	-	0.1
16	95850.61	118190.7	-	0.1
17	95850.77	118191.11	-	0.1
18	95850.9	118191.53	-	0.1
19	95850.99	118191.96	-	0.1
20	95851.04	118192.4	-	0.1
21	95851.05	118192.83	-	0.1
22	95851.02	118193.27	-	0.1
23	95850.95	118193.71	-	0.1
24	95850.85	118194.13	-	0.1

полное наименование должности		инициалы, фамилия

ДОКУМЕНТ ПОДПИСАН
ЭЛЕКТРОННОЙ ПОДПИСЬЮ
Сертификат: 009F0BDC181A023B64597F1E2579BEFB50
Владелец: ФЕДЕРАЛЬНАЯ СЛУЖБА ГОСУДАРСТВЕННОЙ РЕГИСТРАЦИИ, КАДАСТРА И КАРТОГРАФИИ
Действителен: с 02.08.2024 по 26.10.2025

Земельный участок
вид объекта недвижимости

Лист № 172 раздела 4.2	Всего листов раздела 4.2: 375	Всего разделов: 8	Всего листов выписки: 555

20.09.2024г. № КУВИ-001/2024-235574365	
Кадастровый номер:	78:31:0103101:3863

1	2	3	4	5
25	95850.71	118194.55	-	0.1
26	95850.53	118194.95	-	0.1
27	95850.32	118195.34	-	0.1
28	95850.08	118195.7	-	0.1
29	95850.3	118196.07	-	0.1
30	95850.49	118196.46	-	0.1
31	95850.65	118196.86	-	0.1
32	95850.77	118197.27	-	0.1
33	95850.85	118197.69	-	0.1
34	95850.9	118198.12	-	0.1
35	95850.91	118198.55	-	0.1
36	95850.89	118198.98	-	0.1
37	95850.82	118199.41	-	0.1
38	95850.72	118199.83	-	0.1
39	95850.59	118200.24	-	0.1
40	95850.42	118200.63	-	0.1
41	95850.21	118201.01	-	0.1
42	95849.98	118201.37	-	0.1
43	95849.71	118201.71	-	0.1
44	95849.42	118202.03	-	0.1
45	95849.1	118202.31	-	0.1
46	95848.76	118202.57	-	0.1
47	95848.39	118202.8	-	0.1
48	95848.01	118203	-	0.1
49	95847.61	118203.16	-	0.1
50	95847.2	118203.29	-	0.1
51	95846.78	118203.38	-	0.1
52	95846.35	118203.44	-	0.1
53	95844.94	118203.57	-	0.1

ДОКУМЕНТ ПОДПИСАН
ЭЛЕКТРОННОЙ ПОДПИСЬЮ
Сертификат: 009F0BDC181A023B64597F1E2579BEFB50
Владелец: ФЕДЕРАЛЬНАЯ СЛУЖБА ГОСУДАРСТВЕННОЙ РЕГИСТРАЦИИ, КАДАСТРА И КАРТОГРАФИИ
Действителен: с 02.08.2024 по 26.10.2025

полное наименование должности		инициалы, фамилия

Земельный участок
вид объекта недвижимости

Лист № 173 раздела 4.2	Всего листов раздела 4.2: 375	Всего разделов: 8	Всего листов выписки: 555

20.09.2024г. № КУВИ-001/2024-235574365	
Кадастровый номер:	78:31:0103101:3863

1	2	3	4	5
54	95845.09	118197.86	-	0.1
55	95844.96	118192.29	-	0.1
56	95845.03	118191.2	-	0.1
57	95845.19	118189.29	-	0.1
1	95845.22	118187.81	-	0.1

ДОКУМЕНТ ПОДПИСАН
ЭЛЕКТРОННОЙ ПОДПИСЬЮ
Сертификат: 009F0BDC181A023B64597F1E2579BEFB50
Владелец: ФЕДЕРАЛЬНАЯ СЛУЖБА ГОСУДАРСТВЕННОЙ РЕГИСТРАЦИИ, КАДАСТРА И КАРТОГРАФИИ
Действителен: с 02.08.2024 по 26.10.2025

полное наименование должности		инициалы, фамилия

Земельный участок
вид объекта недвижимости

Лист № 174 раздела 4.2	Всего листов раздела 4.2: 375	Всего разделов: 8	Всего листов выписки: 555

20.09.2024г. № КУВИ-001/2024-235574365	
Кадастровый номер:	78:31:0103101:3863

Сведения о характерных точках границы части (частей) земельного участка

Учетный номер части: 78:31:0103101:3863/36

Система координат СК-1964

Номер точки	Координаты, м		Описание закрепления на местности	Средняя квадратичная погрешность определения координат характерных точек границ земельного участка, м
	X	Y		
1	2	3	4	5
1	95844.37	118226.65	-	0.1
2	95844.77	118226.79	-	0.1
3	95845.16	118226.97	-	0.1
4	95845.54	118227.18	-	0.1
5	95845.89	118227.42	-	0.1
6	95846.22	118227.7	-	0.1
7	95846.53	118227.99	-	0.1
8	95846.81	118228.32	-	0.1
9	95847.07	118228.66	-	0.1
10	95847.29	118229.03	-	0.1
11	95847.48	118229.42	-	0.1
12	95847.64	118229.81	-	0.1
13	95847.76	118230.23	-	0.1
14	95847.85	118230.65	-	0.1
15	95847.9	118231.07	-	0.1
16	95847.91	118231.5	-	0.1
17	95847.72	118250.95	-	0.1
18	95837.72	118250.64	-	0.1
19	95837.84	118238.09	-	0.1
20	95840.22	118238.14	-	0.1
21	95844.08	118238.1	-	0.1
22	95844.11	118234.29	-	0.1
23	95844.35	118227.67	-	0.1
1	95844.37	118226.65	-	0.1

ДОКУМЕНТ ПОДПИСАН
ЭЛЕКТРОННОЙ ПОДПИСЬЮ
Сертификат: 009F0BDC181A023B64597F1E2579BEFB50
Владелец: ФЕДЕРАЛЬНАЯ СЛУЖБА ГОСУДАРСТВЕННОЙ РЕГИСТРАЦИИ, КАДАСТРА И КАРТОГРАФИИ
Действителен: с 02.08.2024 по 26.10.2025

полное наименование должности	инициалы, фамилия

Земельный участок
вид объекта недвижимости

Лист № 175 раздела 4.2	Всего листов раздела 4.2: 375	Всего разделов: 8	Всего листов выписки: 555

20.09.2024г. № КУВИ-001/2024-235574365	
Кадастровый номер:	78:31:0103101:3863

Сведения о характерных точках границы части (частей) земельного участка

Учетный номер части: 78:31:0103101:3863/37

Система координат СК-1964

Номер точки	Координаты, м		Описание закрепления на местности	Средняя квадратичная погрешность определения координат характерных точек границ земельного участка, м
	X	Y		
1	2	3	4	5
1	95671.84	118283.92	-	0.1
2	95671.87	118283.48	-	0.1
3	95671.93	118283.04	-	0.1
4	95672.03	118282.61	-	0.1
5	95672.17	118282.2	-	0.1
6	95672.35	118281.79	-	0.1
7	95672.56	118281.4	-	0.1
8	95672.8	118281.04	-	0.1
9	95673.08	118280.69	-	0.1
10	95673.38	118280.37	-	0.1
11	95673.71	118280.08	-	0.1
12	95674.07	118279.82	-	0.1
13	95674.45	118279.59	-	0.1
14	95674.84	118279.4	-	0.1
15	95675.26	118279.24	-	0.1
16	95675.68	118279.12	-	0.1
17	95676.11	118279.03	-	0.1
18	95676.55	118278.99	-	0.1
19	95676.99	118278.98	-	0.1
20	95677.43	118279.01	-	0.1
21	95677.87	118279.08	-	0.1
22	95678.3	118279.19	-	0.1
23	95678.71	118279.33	-	0.1
24	95679.11	118279.52	-	0.1

полное наименование должности		инициалы, фамилия

ДОКУМЕНТ ПОДПИСАН
ЭЛЕКТРОННОЙ ПОДПИСЬЮ
Сертификат: 009F0BDC181A023B64597F1E2579BEFB50
Владелец: ФЕДЕРАЛЬНАЯ СЛУЖБА ГОСУДАРСТВЕННОЙ РЕГИСТРАЦИИ, КАДАСТРА И КАРТОГРАФИИ
Действителен: с 02.08.2024 по 26.10.2025

Земельный участок
вид объекта недвижимости

Лист № 176 раздела 4.2	Всего листов раздела 4.2: 375	Всего разделов: 8	Всего листов выписки: 555

20.09.2024г. № КУВИ-001/2024-235574365	
Кадастровый номер:	78:31:0103101:3863

1	2	3	4	5
25	95679.5	118279.73	-	0.1
26	95679.86	118279.98	-	0.1
27	95680.2	118280.26	-	0.1
28	95680.52	118280.57	-	0.1
29	95680.8	118280.91	-	0.1
30	95681.06	118281.27	-	0.1
31	95681.28	118281.65	-	0.1
32	95681.47	118282.05	-	0.1
33	95681.63	118282.46	-	0.1
34	95681.74	118282.89	-	0.1
35	95681.82	118283.32	-	0.1
36	95681.86	118283.76	-	0.1
37	95681.86	118284.2	-	0.1
1	95671.84	118283.92	-	0.1

ДОКУМЕНТ ПОДПИСАН
ЭЛЕКТРОННОЙ ПОДПИСЬЮ
Сертификат: 009F0BDC181A023B64597F1E2579BEFB50
Владелец: ФЕДЕРАЛЬНАЯ СЛУЖБА ГОСУДАРСТВЕННОЙ РЕГИСТРАЦИИ, КАДАСТРА И КАРТОГРАФИИ
Действителен: с 02.08.2024 по 26.10.2025

полное наименование должности		инициалы, фамилия

Земельный участок
вид объекта недвижимости

Лист № 177 раздела 4.2	Всего листов раздела 4.2: 375	Всего разделов: 8	Всего листов выписки: 555

20.09.2024г. № КУВИ-001/2024-235574365	
Кадастровый номер:	78:31:0103101:3863

Сведения о характерных точках границы части (частей) земельного участка

Учетный номер части: 78:31:0103101:3863/38

Система координат СК-1964

Номер точки	Координаты, м		Описание закрепления на местности	Средняя квадратичная погрешность определения координат характерных точек границ земельного участка, м
	X	Y		
1	2	3	4	5
1	95663.3	118232.66	-	0.1
2	95663.09	118264.83	-	0.1
3	95663.49	118265.63	-	0.1
4	95663.75	118266.51	-	0.1
5	95663.85	118267.58	-	0.1
6	95663.71	118268.65	-	0.1
7	95663.47	118269.38	-	0.1
8	95663.14	118270.04	-	0.1
9	95663.07	118270.14	-	0.1
10	95662.92	118286.44	-	0.1
11	95669.09	118286.82	-	0.1
12	95669.42	118295.76	-	0.1
13	95669.43	118296.86	-	0.1
14	95657.56	118296.13	-	0.1
15	95655.28	118295.42	-	0.1
16	95654.7	118295	-	0.1
17	95653.59	118293.83	-	0.1
18	95653.06	118292.51	-	0.1
19	95652.87	118291.09	-	0.1
20	95653.09	118268.5	-	0.1
21	95580.12	118264.32	-	0.1
22	95579.31	118264.21	-	0.1
23	95578.84	118264.08	-	0.1
24	95578.35	118263.89	-	0.1

ДОКУМЕНТ ПОДПИСАН
ЭЛЕКТРОННОЙ ПОДПИСЬЮ
Сертификат: 009F0BDC181A023B64597F1E2579BEFB50
Владелец: ФЕДЕРАЛЬНАЯ СЛУЖБА ГОСУДАРСТВЕННОЙ РЕГИСТРАЦИИ, КАДАСТРА И КАРТОГРАФИИ
Действителен: с 02.08.2024 по 26.10.2025

полное наименование должности	инициалы, фамилия

Земельный участок
вид объекта недвижимости

Лист № 178 раздела 4.2	Всего листов раздела 4.2: 375	Всего разделов: 8	Всего листов выписки: 555

20.09.2024г. № КУВИ-001/2024-235574365	
Кадастровый номер:	78:31:0103101:3863

1	2	3	4	5
25	95578.15	118263.81	-	0.1
26	95576.79	118300.7	-	0.1
27	95576.65	118301.71	-	0.1
28	95576.33	118302.61	-	0.1
29	95576.01	118303.18	-	0.1
30	95575.62	118303.72	-	0.1
31	95574.82	118304.49	-	0.1
32	95573.76	118305.28	-	0.1
33	95560.57	118315.17	-	0.1
34	95559.95	118315.51	-	0.1
35	95559.58	118315.67	-	0.1
36	95558.82	118315.89	-	0.1
37	95558.05	118315.99	-	0.1
38	95557.27	118315.96	-	0.1
39	95555.3	118315.67	-	0.1
40	95516.25	118309.84	-	0.1
41	95515.17	118309.64	-	0.1
42	95514.38	118309.34	-	0.1
43	95513.92	118309.09	-	0.1
44	95513.29	118308.63	-	0.1
45	95512.84	118308.21	-	0.1
46	95512.24	118307.41	-	0.1
47	95511.57	118306.18	-	0.1
48	95501.48	118287.63	-	0.1
49	95501.2	118287.03	-	0.1
50	95500.96	118286.15	-	0.1
51	95500.89	118285.64	-	0.1
52	95500.93	118281.91	-	0.1
53	95501.29	118264.28	-	0.1

ДОКУМЕНТ ПОДПИСАН
ЭЛЕКТРОННОЙ ПОДПИСЬЮ
Сертификат: 009F0BDC181A023B64597F1E2579BEFB50
Владелец: ФЕДЕРАЛЬНАЯ СЛУЖБА ГОСУДАРСТВЕННОЙ РЕГИСТРАЦИИ, КАДАСТРА И КАРТОГРАФИИ
Действителен: с 02.08.2024 по 26.10.2025

полное наименование должности		инициалы, фамилия

Земельный участок
вид объекта недвижимости

Лист № 179 раздела 4.2	Всего листов раздела 4.2: 375	Всего разделов: 8	Всего листов выписки: 555

20.09.2024г. № КУВИ-001/2024-235574365	
Кадастровый номер:	78:31:0103101:3863

1	2	3	4	5
54	95428.95	118260.07	-	0.1
55	95358.09	118258.09	-	0.1
56	95357.36	118258.33	-	0.1
57	95356.6	118258.46	-	0.1
58	95356.14	118258.48	-	0.1
59	95354.24	118288.2	-	0.1
60	95351.4	118287.8	-	0.1
61	95327.11	118284.6	-	0.1
62	95293.4	118279.64	-	0.1
63	95289.91	118279.22	-	0.1
64	95288.95	118279.08	-	0.1
65	95288.95	118278.66	-	0.1
66	95316.01	118282.12	-	0.1
67	95327.07	118283.53	-	0.1
68	95344.07	118285.7	-	0.1
69	95344.34	118285.73	-	0.1
70	95344.91	118273.06	-	0.1
71	95345.37	118262.99	-	0.1
72	95326.3	118262.3	-	0.1
73	95324.51	118261.89	-	0.1
74	95323.21	118261.08	-	0.1
75	95322.77	118260.65	-	0.1
76	95322.06	118259.64	-	0.1
77	95321.54	118258.04	-	0.1
78	95321.52	118256.66	-	0.1
79	95322.17	118254.78	-	0.1
80	95322.71	118254.03	-	0.1
81	95323.62	118253.21	-	0.1
82	95324.71	118252.64	-	0.1

ДОКУМЕНТ ПОДПИСАН
ЭЛЕКТРОННОЙ ПОДПИСЬЮ
Сертификат: 009F0BDC181A023B64597F1E2579BEFB50
Владелец: ФЕДЕРАЛЬНАЯ СЛУЖБА ГОСУДАРСТВЕННОЙ РЕГИСТРАЦИИ, КАДАСТРА И КАРТОГРАФИИ
Действителен: с 02.08.2024 по 26.10.2025

полное наименование должности	инициалы, фамилия

Земельный участок
вид объекта недвижимости

Лист № 180 раздела 4.2	Всего листов раздела 4.2: 375	Всего разделов: 8	Всего листов выписки: 555

20.09.2024г. № КУВИ-001/2024-235574365	
Кадастровый номер:	78:31:0103101:3863

1	2	3	4	5
83	95325.29	118252.45	-	0.1
84	95326.21	118252.3	-	0.1
85	95327.13	118252.32	-	0.1
86	95342.42	118252.87	-	0.1
87	95339.93	118232.94	-	0.1
88	95339.9	118232.03	-	0.1
89	95339.97	118231.41	-	0.1
90	95340.34	118230.24	-	0.1
91	95340.99	118229.2	-	0.1
92	95341.63	118228.53	-	0.1
93	95342.38	118228	-	0.1
94	95342.93	118227.72	-	0.1
95	95343.96	118227.41	-	0.1
96	95345.03	118227.32	-	0.1
97	95345.95	118227.43	-	0.1
98	95346.39	118227.56	-	0.1
99	95347.38	118227.98	-	0.1
100	95348.01	118228.42	-	0.1
101	95348.47	118228.83	-	0.1
102	95349.13	118229.68	-	0.1
103	95349.49	118230.36	-	0.1
104	95349.7	118230.94	-	0.1
105	95349.85	118231.7	-	0.1
106	95351.8	118247.26	-	0.1
107	95356.59	118247.99	-	0.1
108	95429.29	118250.07	-	0.1
109	95431.21	118250.18	-	0.1
110	95430.26	118240.47	-	0.1
111	95430.26	118239.55	-	0.1

полное наименование должности		инициалы, фамилия

ДОКУМЕНТ ПОДПИСАН
ЭЛЕКТРОННОЙ ПОДПИСЬЮ
Сертификат: 009F0BDC181A023B64597F1E2579BEFB50
Владелец: ФЕДЕРАЛЬНАЯ СЛУЖБА ГОСУДАРСТВЕННОЙ РЕГИСТРАЦИИ, КАДАСТРА И КАРТОГРАФИИ
Действителен: с 02.08.2024 по 26.10.2025

Земельный участок
вид объекта недвижимости

Лист № 181 раздела 4.2	Всего листов раздела 4.2: 375	Всего разделов: 8	Всего листов выписки: 555

20.09.2024г. № КУВИ-001/2024-235574365	
Кадастровый номер:	78:31:0103101:3863

1	2	3	4	5
112	95430.47	118238.49	-	0.1
113	95430.9	118237.5	-	0.1
114	95431.43	118236.75	-	0.1
115	95432.72	118235.67	-	0.1
116	95433.56	118235.28	-	0.1
117	95434.45	118235.05	-	0.1
118	95435.98	118235.04	-	0.1
119	95436.88	118235.26	-	0.1
120	95437.98	118235.8	-	0.1
121	95438.71	118236.37	-	0.1
122	95439.48	118237.33	-	0.1
123	95439.89	118238.15	-	0.1
124	95440.08	118238.74	-	0.1
125	95440.22	118239.49	-	0.1
126	95440.32	118240.52	-	0.1
127	95441.32	118250.72	-	0.1
128	95479.38	118253.02	-	0.1
129	95489.74	118253.61	-	0.1
130	95506.41	118254.55	-	0.1
131	95508.28	118254.47	-	0.1
132	95509.69	118254.43	-	0.1
133	95510.9	118254.64	-	0.1
134	95511.47	118254.85	-	0.1
135	95512.28	118255.3	-	0.1
136	95512.77	118255.68	-	0.1
137	95513.3	118256.23	-	0.1
138	95513.74	118256.86	-	0.1
139	95514.14	118257.7	-	0.1
140	95514.35	118258.43	-	0.1

ДОКУМЕНТ ПОДПИСАН
ЭЛЕКТРОННОЙ ПОДПИСЬЮ
Сертификат: 009F0BDC181A023B64597F1E2579BEFB50
Владелец: ФЕДЕРАЛЬНАЯ СЛУЖБА ГОСУДАРСТВЕННОЙ РЕГИСТРАЦИИ, КАДАСТРА И КАРТОГРАФИИ
Действителен: с 02.08.2024 по 26.10.2025

полное наименование должности	инициалы, фамилия

Земельный участок
вид объекта недвижимости

Лист № 182 раздела 4.2	Всего листов раздела 4.2: 375	Всего разделов: 8	Всего листов выписки: 555

20.09.2024г. № КУВИ-001/2024-235574365	
Кадастровый номер:	78:31:0103101:3863

1	2	3	4	5
141	95514.45	118259.2	-	0.1
142	95514.42	118259.96	-	0.1
143	95514.28	118260.72	-	0.1
144	95513.74	118261.99	-	0.1
145	95513.08	118262.85	-	0.1
146	95512.64	118263.27	-	0.1
147	95512.14	118263.63	-	0.1
148	95511.74	118263.86	-	0.1
149	95511.29	118264.07	-	0.1
150	95510.9	118284.01	-	0.1
151	95519.72	118300.24	-	0.1
152	95556.49	118305.74	-	0.1
153	95566.88	118297.94	-	0.1
154	95568.19	118262.6	-	0.1
155	95565.39	118262.69	-	0.1
156	95564.46	118262.61	-	0.1
157	95563.72	118262.41	-	0.1
158	95563.15	118262.17	-	0.1
159	95562.13	118261.5	-	0.1
160	95561.39	118260.72	-	0.1
161	95560.71	118259.51	-	0.1
162	95560.38	118258.01	-	0.1
163	95560.45	118256.78	-	0.1
164	95560.76	118255.76	-	0.1
165	95561.2	118254.94	-	0.1
166	95561.88	118254.11	-	0.1
167	95562.35	118253.71	-	0.1
168	95563.41	118253.09	-	0.1
169	95564.44	118252.78	-	0.1

ДОКУМЕНТ ПОДПИСАН
ЭЛЕКТРОННОЙ ПОДПИСЬЮ
Сертификат: 009F0BDC181A023B64597F1E2579BEFB50
Владелец: ФЕДЕРАЛЬНАЯ СЛУЖБА ГОСУДАРСТВЕННОЙ РЕГИСТРАЦИИ, КАДАСТРА И КАРТОГРАФИИ
Действителен: с 02.08.2024 по 26.10.2025

полное наименование должности		инициалы, фамилия

Земельный участок
вид объекта недвижимости

Лист № 183 раздела 4.2	Всего листов раздела 4.2: 375	Всего разделов: 8	Всего листов выписки: 555

20.09.2024г. № КУВИ-001/2024-235574365	
Кадастровый номер:	78:31:0103101:3863

1	2	3	4	5
170	95565.7	118252.67	-	0.1
171	95568.36	118252.59	-	0.1
172	95568.73	118252.6	-	0.1
173	95573.42	118252.97	-	0.1
174	95573.51	118252.96	-	0.1
175	95574.3	118207.14	-	0.1
176	95575.32	118181.37	-	0.1
177	95575.51	118180.21	-	0.1
178	95575.75	118179.54	-	0.1
179	95576.22	118178.72	-	0.1
180	95576.81	118178	-	0.1
181	95577.73	118177.3	-	0.1
182	95578.24	118177.03	-	0.1
183	95578.76	118176.82	-	0.1
184	95579.15	118176.71	-	0.1
185	95580.24	118176.48	-	0.1
186	95580.54	118166.6	-	0.1
187	95587.02	118168	-	0.1
188	95588.67	118168	-	0.1
189	95589.77	118167.99	-	0.1
190	95589.87	118164.82	-	0.1
191	95590.63	118163.88	-	0.1
192	95590.12	118180.71	-	0.1
193	95590.05	118181.41	-	0.1
194	95589.76	118182.44	-	0.1
195	95589.38	118183.18	-	0.1
196	95588.83	118183.92	-	0.1
197	95588.1	118184.58	-	0.1
198	95587.18	118185.12	-	0.1

полное наименование должности		инициалы, фамилия

ДОКУМЕНТ ПОДПИСАН
ЭЛЕКТРОННОЙ ПОДПИСЬЮ
Сертификат: 009F0BDC181A023B64597F1E2579BEFB50
Владелец: ФЕДЕРАЛЬНАЯ СЛУЖБА ГОСУДАРСТВЕННОЙ РЕГИСТРАЦИИ, КАДАСТРА И КАРТОГРАФИИ
Действителен: с 02.08.2024 по 26.10.2025

Земельный участок
вид объекта недвижимости

Лист № 184 раздела 4.2	Всего листов раздела 4.2: 375	Всего разделов: 8	Всего листов выписки: 555

20.09.2024г. № КУВИ-001/2024-235574365	
Кадастровый номер:	78:31:0103101:3863

1	2	3	4	5
199	95586.29	118185.43	-	0.1
200	95585.16	118185.66	-	0.1
201	95584.3	118207.49	-	0.1
202	95583.49	118254.5	-	0.1
203	95653.13	118258.49	-	0.1
204	95653.24	118241.46	-	0.1
205	95653.3	118232.77	-	0.1
1	95663.3	118232.66	-	0.1

ДОКУМЕНТ ПОДПИСАН
ЭЛЕКТРОННОЙ ПОДПИСЬЮ
Сертификат: 009F0BDC181A023B64597F1E2579BEFB50
Владелец: ФЕДЕРАЛЬНАЯ СЛУЖБА ГОСУДАРСТВЕННОЙ РЕГИСТРАЦИИ, КАДАСТРА И КАРТОГРАФИИ
Действителен: с 02.08.2024 по 26.10.2025

полное наименование должности	инициалы, фамилия

Земельный участок
вид объекта недвижимости

Лист № 185 раздела 4.2	Всего листов раздела 4.2: 375	Всего разделов: 8	Всего листов выписки: 555

20.09.2024г. № КУВИ-001/2024-235574365	
Кадастровый номер:	78:31:0103101:3863

Сведения о характерных точках границы части (частей) земельного участка

Учетный номер части: 78:31:0103101:3863/39

Система координат СК-1964

Номер точки	Координаты, м		Описание закрепления на местности	Средняя квадратичная погрешность определения координат характерных точек границ земельного участка, м
	X	Y		
1	2	3	4	5
1	95402.23	118167.73	-	0.1
2	95402.03	118171.44	-	0.1
3	95441.35	118206.12	-	0.1
4	95443.48	118208.01	-	0.1
5	95444.25	118208.78	-	0.1
6	95444.63	118209.31	-	0.1
7	95444.97	118209.96	-	0.1
8	95445.27	118210.87	-	0.1
9	95445.38	118211.75	-	0.1
10	95445.22	118216.56	-	0.1
11	95445.11	118217.32	-	0.1
12	95444.77	118218.34	-	0.1
13	95444.55	118218.75	-	0.1
14	95444.21	118219.26	-	0.1
15	95443.7	118219.84	-	0.1
16	95442.98	118220.41	-	0.1
17	95442.39	118220.74	-	0.1
18	95441.73	118221	-	0.1
19	95440.83	118221.2	-	0.1
20	95440.21	118221.23	-	0.1
21	95439.6	118221.19	-	0.1
22	95438.61	118220.96	-	0.1
23	95437.99	118220.7	-	0.1
24	95436.99	118220.03	-	0.1

полное наименование должности	ДОКУМЕНТ ПОДПИСАН ЭЛЕКТРОННОЙ ПОДПИСЬЮ Сертификат: 009F0BDC181A023B64597F1E2579BEFB50 Владелец: ФЕДЕРАЛЬНАЯ СЛУЖБА ГОСУДАРСТВЕННОЙ РЕГИСТРАЦИИ, КАДАСТРА И КАРТОГРАФИИ Действителен: с 02.08.2024 по 26.10.2025	инициалы, фамилия

Земельный участок
вид объекта недвижимости

Лист № 186 раздела 4.2	Всего листов раздела 4.2: 375	Всего разделов: 8	Всего листов выписки: 555

20.09.2024г. № КУВИ-001/2024-235574365	
Кадастровый номер:	78:31:0103101:3863

1	2	3	4	5
25	95436.23	118219.23	-	0.1
26	95435.89	118218.71	-	0.1
27	95435.38	118217.43	-	0.1
28	95435.23	118216.36	-	0.1
29	95435.25	118215.52	-	0.1
30	95435.27	118214.88	-	0.1
31	95435.3	118214.13	-	0.1
32	95401.35	118184.18	-	0.1
33	95399.78	118213.68	-	0.1
34	95399.64	118216.3	-	0.1
35	95399.36	118218.07	-	0.1
36	95398.56	118219.55	-	0.1
37	95397.3	118220.68	-	0.1
38	95396.04	118221.25	-	0.1
39	95394.52	118221.45	-	0.1
40	95393.16	118221.23	-	0.1
41	95392.04	118220.72	-	0.1
42	95391.18	118220.07	-	0.1
43	95390.32	118218.99	-	0.1
44	95389.94	118218.16	-	0.1
45	95389.66	118216.96	-	0.1
46	95389.67	118215.65	-	0.1
47	95391.79	118175.74	-	0.1
48	95373.45	118159.56	-	0.1
49	95373.21	118159.34	-	0.1
50	95381.6	118159.6	-	0.1
51	95388.73	118159.7	-	0.1
52	95392.47	118163	-	0.1
53	95392.54	118161.69	-	0.1

ДОКУМЕНТ ПОДПИСАН
ЭЛЕКТРОННОЙ ПОДПИСЬЮ
Сертификат: 009F0BDC181A023B64597F1E2579BEFB50
Владелец: ФЕДЕРАЛЬНАЯ СЛУЖБА ГОСУДАРСТВЕННОЙ РЕГИСТРАЦИИ, КАДАСТРА И КАРТОГРАФИИ
Действителен: с 02.08.2024 по 26.10.2025

полное наименование должности	инициалы, фамилия

Земельный участок
вид объекта недвижимости

Лист № 187 раздела 4.2	Всего листов раздела 4.2: 375	Всего разделов: 8	Всего листов выписки: 555

20.09.2024г. № КУВИ-001/2024-235574365	
Кадастровый номер:	78:31:0103101:3863

1	2	3	4	5
54	95395.8	118165.59	-	0.1
55	95395.95	118166.39	-	0.1
56	95397.68	118166.85	-	0.1
1	95402.23	118167.73	-	0.1

ДОКУМЕНТ ПОДПИСАН
ЭЛЕКТРОННОЙ ПОДПИСЬЮ
Сертификат: 009F0BDC181A023B64597F1E2579BEFB50
Владелец: ФЕДЕРАЛЬНАЯ СЛУЖБА ГОСУДАРСТВЕННОЙ РЕГИСТРАЦИИ, КАДАСТРА И КАРТОГРАФИИ
Действителен: с 02.08.2024 по 26.10.2025

полное наименование должности		инициалы, фамилия

Земельный участок
вид объекта недвижимости

Лист № 188 раздела 4.2	Всего листов раздела 4.2: 375	Всего разделов: 8	Всего листов выписки: 555

20.09.2024г. № КУВИ-001/2024-235574365	
Кадастровый номер:	78:31:0103101:3863

Сведения о характерных точках границы части (частей) земельного участка

Учетный номер части: 78:31:0103101:3863/40

Система координат СК-1964

Номер точки	Координаты, м		Описание закрепления на местности	Средняя квадратичная погрешность определения координат характерных точек границ земельного участка, м
	X	Y		
1	2	3	4	5
1	95599.73	118131.35	-	0.1
2	95599.64	118133.77	-	0.1
3	95599.58	118134.2	-	0.1
4	95599.48	118134.62	-	0.1
5	95599.35	118135.04	-	0.1
6	95599.18	118135.44	-	0.1
7	95598.98	118135.82	-	0.1
8	95598.75	118136.19	-	0.1
9	95598.48	118136.53	-	0.1
10	95598.19	118136.85	-	0.1
11	95597.87	118137.15	-	0.1
12	95597.52	118137.41	-	0.1
13	95597.16	118137.64	-	0.1
14	95596.77	118137.85	-	0.1
15	95596.37	118138.01	-	0.1
16	95595.96	118138.14	-	0.1
17	95595.53	118138.24	-	0.1
18	95595.1	118138.3	-	0.1
19	95594.67	118138.32	-	0.1
20	95591.4	118138.33	-	0.1
21	95591.24	118143.53	-	0.1
22	95591.26	118136.53	-	0.1
23	95591.3	118134.62	-	0.1
24	95591.09	118131.17	-	0.1

полное наименование должности		инициалы, фамилия

ДОКУМЕНТ ПОДПИСАН
ЭЛЕКТРОННОЙ ПОДПИСЬЮ
Сертификат: 009F0BDC181A023B64597F1E2579BEFB50
Владелец: ФЕДЕРАЛЬНАЯ СЛУЖБА ГОСУДАРСТВЕННОЙ РЕГИСТРАЦИИ, КАДАСТРА И КАРТОГРАФИИ
Действителен: с 02.08.2024 по 26.10.2025

Земельный участок
вид объекта недвижимости

Лист № 189 раздела 4.2	Всего листов раздела 4.2: 375	Всего разделов: 8	Всего листов выписки: 555

20.09.2024г. № КУВИ-001/2024-235574365	
Кадастровый номер:	78:31:0103101:3863

1	2	3	4	5
1	95599.73	118131.35	-	0.1

ДОКУМЕНТ ПОДПИСАН
ЭЛЕКТРОННОЙ ПОДПИСЬЮ
Сертификат: 009F0BDC181A023B64597F1E2579BEFB50
Владелец: ФЕДЕРАЛЬНАЯ СЛУЖБА ГОСУДАРСТВЕННОЙ РЕГИСТРАЦИИ, КАДАСТРА И КАРТОГРАФИИ
Действителен: с 02.08.2024 по 26.10.2025

полное наименование должности		инициалы, фамилия

Земельный участок
вид объекта недвижимости

Лист № 190 раздела 4.2	Всего листов раздела 4.2: 375	Всего разделов: 8	Всего листов выписки: 555

20.09.2024г. № КУВИ-001/2024-235574365	
Кадастровый номер:	78:31:0103101:3863

Сведения о характерных точках границы части (частей) земельного участка

Учетный номер части: 78:31:0103101:3863/41

Система координат СК-1964

Номер точки	Координаты, м		Описание закрепления на местности	Средняя квадратичная погрешность определения координат характерных точек границ земельного участка, м
	X	Y		
1	2	3	4	5
1	95688.63	118092.31	-	0.1
2	95690.05	118092.34	-	0.1
3	95690.84	118093.18	-	0.1
4	95690.84	118094.93	-	0.1
5	95691.56	118094.93	-	0.1
6	95691.24	118105.43	-	0.1
7	95688.58	118105.38	-	0.1
8	95688.59	118105.07	-	0.1
9	95685.92	118105.09	-	0.1
10	95685.63	118112.96	-	0.1
11	95681.14	118112.99	-	0.1
12	95680.91	118113.42	-	0.1
13	95679.81	118113.94	-	0.1
14	95679.3	118114	-	0.1
15	95678.6	118113.84	-	0.1
16	95677.45	118112.89	-	0.1
17	95674.83	118112.88	-	0.1
18	95673.18	118112.43	-	0.1
19	95672.78	118111.86	-	0.1
20	95673.03	118111.48	-	0.1
21	95673.31	118111.13	-	0.1
22	95673.63	118110.8	-	0.1
23	95673.97	118110.5	-	0.1
24	95674.33	118110.23	-	0.1

полное наименование должности		инициалы, фамилия

ДОКУМЕНТ ПОДПИСАН
ЭЛЕКТРОННОЙ ПОДПИСЬЮ
Сертификат: 009F0BDC181A023B64597F1E2579BEFB50
Владелец: ФЕДЕРАЛЬНАЯ СЛУЖБА ГОСУДАРСТВЕННОЙ РЕГИСТРАЦИИ, КАДАСТРА И КАРТОГРАФИИ
Действителен: с 02.08.2024 по 26.10.2025

Земельный участок
вид объекта недвижимости

Лист № 191 раздела 4.2	Всего листов раздела 4.2: 375	Всего разделов: 8	Всего листов выписки: 555

20.09.2024г. № КУВИ-001/2024-235574365	
Кадастровый номер:	78:31:0103101:3863

1	2	3	4	5
25	95674.72	118110	-	0.1
26	95675.13	118109.8	-	0.1
27	95675.55	118109.64	-	0.1
28	95675.99	118109.52	-	0.1
29	95676.43	118109.44	-	0.1
30	95676.89	118109.39	-	0.1
31	95677.34	118109.39	-	0.1
32	95677.79	118109.43	-	0.1
33	95683.41	118109.68	-	0.1
1	95688.63	118092.31	-	0.1

ДОКУМЕНТ ПОДПИСАН
ЭЛЕКТРОННОЙ ПОДПИСЬЮ
Сертификат: 009F0BDC181A023B64597F1E2579BEFB50
Владелец: ФЕДЕРАЛЬНАЯ СЛУЖБА ГОСУДАРСТВЕННОЙ РЕГИСТРАЦИИ, КАДАСТРА И КАРТОГРАФИИ
Действителен: с 02.08.2024 по 26.10.2025

полное наименование должности	инициалы, фамилия

Земельный участок
вид объекта недвижимости

Лист № 192 раздела 4.2	Всего листов раздела 4.2: 375	Всего разделов: 8	Всего листов выписки: 555

20.09.2024г. № КУВИ-001/2024-235574365	
Кадастровый номер:	78:31:0103101:3863

Сведения о характерных точках границы части (частей) земельного участка

Учетный номер части: 78:31:0103101:3863/42

Система координат СК-1964

Номер точки	Координаты, м		Описание закрепления на местности	Средняя квадратичная погрешность определения координат характерных точек границ земельного участка, м
	X	Y		
1	2	3	4	5
1	95729.17	118077.08	-	0.1
2	95729.17	118077.25	-	0.1
3	95728.2	118077.21	-	0.1
4	95728.2	118077.44	-	0.1
5	95723.46	118077.41	-	0.1
6	95722.57	118077.39	-	0.1
7	95722.57	118077.1	-	0.1
8	95720.79	118076.96	-	0.1
9	95720.79	118076.89	-	0.1
1	95729.17	118077.08	-	0.1

ДОКУМЕНТ ПОДПИСАН
ЭЛЕКТРОННОЙ ПОДПИСЬЮ
Сертификат: 009F0BDC181A023B64597F1E2579BEFB50
Владелец: ФЕДЕРАЛЬНАЯ СЛУЖБА ГОСУДАРСТВЕННОЙ РЕГИСТРАЦИИ, КАДАСТРА И КАРТОГРАФИИ
Действителен: с 02.08.2024 по 26.10.2025

полное наименование должности	инициалы, фамилия

Земельный участок
вид объекта недвижимости

Лист № 193 раздела 4.2	Всего листов раздела 4.2: 375	Всего разделов: 8	Всего листов выписки: 555

20.09.2024г. № КУВИ-001/2024-235574365	
Кадастровый номер:	78:31:0103101:3863

Сведения о характерных точках границы части (частей) земельного участка

Учетный номер части: 78:31:0103101:3863/43

Система координат СК-1964

Номер точки	Координаты, м		Описание закрепления на местности	Средняя квадратичная погрешность определения координат характерных точек границ земельного участка, м
	X	Y		
1	2	3	4	5
1	95731.12	118004.63	-	0.1
2	95731.05	118010.85	-	0.1
3	95731.01	118011.67	-	0.1
4	95730.8	118011.67	-	0.1
5	95730.75	118013.35	-	0.1
6	95730.32	118013.24	-	0.1
7	95729.91	118013.09	-	0.1
8	95729.5	118012.91	-	0.1
9	95729.12	118012.69	-	0.1
10	95728.76	118012.44	-	0.1
11	95728.42	118012.16	-	0.1
12	95728.1	118011.85	-	0.1
13	95727.82	118011.52	-	0.1
14	95727.56	118011.16	-	0.1
15	95727.34	118010.77	-	0.1
16	95727.15	118010.38	-	0.1
17	95727	118009.96	-	0.1
18	95726.89	118009.53	-	0.1
19	95726.81	118009.1	-	0.1
20	95726.77	118008.66	-	0.1
21	95726.77	118008.22	-	0.1
22	95726.81	118007.78	-	0.1
23	95726.6	118007.4	-	0.1
24	95726.42	118007.01	-	0.1

полное наименование должности		инициалы, фамилия

ДОКУМЕНТ ПОДПИСАН
ЭЛЕКТРОННОЙ ПОДПИСЬЮ
Сертификат: 009F0BDC181A023B64597F1E2579BEFB50
Владелец: ФЕДЕРАЛЬНАЯ СЛУЖБА ГОСУДАРСТВЕННОЙ РЕГИСТРАЦИИ, КАДАСТРА И КАРТОГРАФИИ
Действителен: с 02.08.2024 по 26.10.2025

Земельный участок
вид объекта недвижимости

Лист № 194 раздела 4.2	Всего листов раздела 4.2: 375	Всего разделов: 8	Всего листов выписки: 555

20.09.2024г. № КУВИ-001/2024-235574365	
Кадастровый номер:	78:31:0103101:3863

1	2	3	4	5
25	95726.27	118006.6	-	0.1
26	95726.16	118006.18	-	0.1
27	95726.09	118005.75	-	0.1
28	95726.05	118005.32	-	0.1
29	95726.05	118004.88	-	0.1
30	95726.09	118004.45	-	0.1
1	95731.12	118004.63	-	0.1

ДОКУМЕНТ ПОДПИСАН
ЭЛЕКТРОННОЙ ПОДПИСЬЮ
Сертификат: 009F0BDC181A023B64597F1E2579BEFB50
Владелец: ФЕДЕРАЛЬНАЯ СЛУЖБА ГОСУДАРСТВЕННОЙ РЕГИСТРАЦИИ, КАДАСТРА И КАРТОГРАФИИ
Действителен: с 02.08.2024 по 26.10.2025

полное наименование должности	инициалы, фамилия

Земельный участок
вид объекта недвижимости

Лист № 195 раздела 4.2	Всего листов раздела 4.2: 375	Всего разделов: 8	Всего листов выписки: 555

20.09.2024г. № КУВИ-001/2024-235574365	
Кадастровый номер:	78:31:0103101:3863

Сведения о характерных точках границы части (частей) земельного участка

Учетный номер части: 78:31:0103101:3863/44

Система координат СК-1964

Номер точки	Координаты, м		Описание закрепления на местности	Средняя квадратичная погрешность определения координат характерных точек границ земельного участка, м
	X	Y		
1	2	3	4	5
1	95682.01	118256.91	-	0.1
2	95681.86	118260.92	-	0.1
3	95668.11	118260.97	-	0.1
4	95669.27	118318.96	-	0.1
5	95669.17	118327.36	-	0.1
6	95665.43	118327.4	-	0.1
7	95664.11	118261.18	-	0.1
8	95639.92	118263.57	-	0.1
9	95592.03	118262.74	-	0.1
10	95583.84	118261.13	-	0.1
11	95579.46	118302	-	0.1
12	95579.25	118302.71	-	0.1
13	95578.85	118303.23	-	0.1
14	95578.31	118303.6	-	0.1
15	95577.75	118303.76	-	0.1
16	95576.88	118303.83	-	0.1
17	95542.65	118306.06	-	0.1
18	95541.76	118305.91	-	0.1
19	95541.08	118305.45	-	0.1
20	95540.74	118304.98	-	0.1
21	95540.52	118304.19	-	0.1
22	95540.59	118303.53	-	0.1
23	95540.91	118302.87	-	0.1
24	95541.53	118302.33	-	0.1

ДОКУМЕНТ ПОДПИСАН
ЭЛЕКТРОННОЙ ПОДПИСЬЮ
Сертификат: 009F0BDC181A023B64597F1E2579BEFB50
Владелец: ФЕДЕРАЛЬНАЯ СЛУЖБА ГОСУДАРСТВЕННОЙ РЕГИСТРАЦИИ, КАДАСТРА И КАРТОГРАФИИ
Действителен: с 02.08.2024 по 26.10.2025

полное наименование должности		инициалы, фамилия

Земельный участок
вид объекта недвижимости

Лист № 196 раздела 4.2	Всего листов раздела 4.2: 375	Всего разделов: 8	Всего листов выписки: 555

20.09.2024г. № КУВИ-001/2024-235574365	
Кадастровый номер:	78:31:0103101:3863

1	2	3	4	5
25	95542.14	118302.1	-	0.1
26	95543.24	118302	-	0.1
27	95575.66	118299.9	-	0.1
28	95579.86	118260.77	-	0.1
29	95551.71	118261.11	-	0.1
30	95547.21	118262.65	-	0.1
31	95509.74	118279.5	-	0.1
32	95502.92	118309.94	-	0.1
33	95498.93	118309.42	-	0.1
34	95506.06	118277.65	-	0.1
35	95506.4	118276.91	-	0.1
36	95507.01	118276.36	-	0.1
37	95507.89	118275.95	-	0.1
38	95548.87	118257.85	-	0.1
39	95545.51	118247.36	-	0.1
40	95545.41	118246.87	-	0.1
41	95545.45	118246.38	-	0.1
42	95545.6	118245.91	-	0.1
43	95545.97	118245.36	-	0.1
44	95546.29	118245.1	-	0.1
45	95546.8	118244.84	-	0.1
46	95547.37	118244.75	-	0.1
47	95547.78	118244.78	-	0.1
48	95548.18	118244.9	-	0.1
49	95548.61	118245.15	-	0.1
50	95549.01	118245.55	-	0.1
51	95549.45	118245.04	-	0.1
52	95549.71	118244.82	-	0.1
53	95549.91	118244.69	-	0.1

ДОКУМЕНТ ПОДПИСАН
ЭЛЕКТРОННОЙ ПОДПИСЬЮ
Сертификат: 009F0BDC181A023B64597F1E2579BEFB50
Владелец: ФЕДЕРАЛЬНАЯ СЛУЖБА ГОСУДАРСТВЕННОЙ РЕГИСТРАЦИИ, КАДАСТРА И КАРТОГРАФИИ
Действителен: с 02.08.2024 по 26.10.2025

полное наименование должности		инициалы, фамилия

Земельный участок
вид объекта недвижимости

Лист № 197 раздела 4.2	Всего листов раздела 4.2: 375	Всего разделов: 8	Всего листов выписки: 555

20.09.2024г. № КУВИ-001/2024-235574365	
Кадастровый номер:	78:31:0103101:3863

1	2	3	4	5
54	95550.45	118244.49	-	0.1
55	95550.86	118244.45	-	0.1
56	95551.36	118244.51	-	0.1
57	95551.67	118244.61	-	0.1
58	95552.09	118244.87	-	0.1
59	95552.28	118245.03	-	0.1
60	95552.49	118245.29	-	0.1
61	95552.73	118245.72	-	0.1
62	95552.84	118246.11	-	0.1
63	95552.86	118246.28	-	0.1
64	95552.87	118246.59	-	0.1
65	95552.87	118246.95	-	0.1
66	95553.28	118257.09	-	0.1
67	95579.3	118256.77	-	0.1
68	95576.77	118249.4	-	0.1
69	95565.87	118252.05	-	0.1
70	95565.63	118252.1	-	0.1
71	95563.22	118252.09	-	0.1
72	95562.59	118251.92	-	0.1
73	95562.1	118251.61	-	0.1
74	95561.82	118251.31	-	0.1
75	95561.54	118250.81	-	0.1
76	95561.41	118249.99	-	0.1
77	95561.6	118246.38	-	0.1
78	95561.79	118245.75	-	0.1
79	95562.12	118245.28	-	0.1
80	95562.65	118244.88	-	0.1
81	95563.18	118244.68	-	0.1
82	95563.84	118244.66	-	0.1

ДОКУМЕНТ ПОДПИСАН
ЭЛЕКТРОННОЙ ПОДПИСЬЮ
Сертификат: 009F0BDC181A023B64597F1E2579BEFB50
Владелец: ФЕДЕРАЛЬНАЯ СЛУЖБА ГОСУДАРСТВЕННОЙ РЕГИСТРАЦИИ, КАДАСТРА И КАРТОГРАФИИ
Действителен: с 02.08.2024 по 26.10.2025

полное наименование должности	инициалы, фамилия

Земельный участок
вид объекта недвижимости

Лист № 198 раздела 4.2	Всего листов раздела 4.2: 375	Всего разделов: 8	Всего листов выписки: 555

20.09.2024г. № КУВИ-001/2024-235574365	
Кадастровый номер:	78:31:0103101:3863

1	2	3	4	5
83	95564.4	118244.83	-	0.1
84	95564.82	118245.08	-	0.1
85	95565.31	118245.64	-	0.1
86	95565.42	118245.86	-	0.1
87	95565.55	118246.34	-	0.1
88	95565.56	118247.03	-	0.1
89	95565.51	118248.02	-	0.1
90	95576.09	118245.45	-	0.1
91	95576.28	118230.71	-	0.1
92	95573.13	118232.79	-	0.1
93	95572.61	118233.04	-	0.1
94	95572.21	118233.11	-	0.1
95	95567.9	118233.29	-	0.1
96	95567.18	118233.13	-	0.1
97	95566.76	118232.87	-	0.1
98	95566.22	118232.25	-	0.1
99	95566.01	118231.63	-	0.1
100	95566	118231.05	-	0.1
101	95566.26	118230.27	-	0.1
102	95566.69	118229.77	-	0.1
103	95567.25	118229.43	-	0.1
104	95567.89	118229.29	-	0.1
105	95571.39	118229.15	-	0.1
106	95576.34	118225.88	-	0.1
107	95576.36	118224.09	-	0.1
108	95575.22	118184.02	-	0.1
109	95575.17	118182.4	-	0.1
110	95575.15	118181.69	-	0.1
111	95575.18	118181.34	-	0.1

ДОКУМЕНТ ПОДПИСАН
ЭЛЕКТРОННОЙ ПОДПИСЬЮ
Сертификат: 009F0BDC181A023B64597F1E2579BEFB50
Владелец: ФЕДЕРАЛЬНАЯ СЛУЖБА ГОСУДАРСТВЕННОЙ РЕГИСТРАЦИИ, КАДАСТРА И КАРТОГРАФИИ
Действителен: с 02.08.2024 по 26.10.2025

полное наименование должности	инициалы, фамилия

Земельный участок
вид объекта недвижимости

Лист № 199 раздела 4.2	Всего листов раздела 4.2: 375	Всего разделов: 8	Всего листов выписки: 555

20.09.2024г. № КУВИ-001/2024-235574365	
Кадастровый номер:	78:31:0103101:3863

1	2	3	4	5
112	95575.29	118180.95	-	0.1
113	95575.56	118180.43	-	0.1
114	95578.11	118177.85	-	0.1
115	95580.93	118175	-	0.1
116	95585.73	118170.14	-	0.1
117	95585.8	118167.74	-	0.1
118	95587.02	118168	-	0.1
119	95588.67	118168	-	0.1
120	95589.77	118167.99	-	0.1
121	95589.87	118164.82	-	0.1
122	95590.49	118164.06	-	0.1
123	95590.13	118173.74	-	0.1
124	95590.11	118174.37	-	0.1
125	95589.91	118175.17	-	0.1
126	95589.3	118176.01	-	0.1
127	95588.09	118177.47	-	0.1
128	95582.73	118183.99	-	0.1
129	95582.08	118224.06	-	0.1
130	95590.78	118225.15	-	0.1
131	95592.73	118225.22	-	0.1
132	95593.13	118225.29	-	0.1
133	95593.66	118225.53	-	0.1
134	95594.01	118225.79	-	0.1
135	95594.29	118226.17	-	0.1
136	95594.49	118226.62	-	0.1
137	95594.57	118227.44	-	0.1
138	95594.39	118228.07	-	0.1
139	95594	118228.64	-	0.1
140	95593.48	118229	-	0.1

ДОКУМЕНТ ПОДПИСАН
ЭЛЕКТРОННОЙ ПОДПИСЬЮ
Сертификат: 009F0BDC181A023B64597F1E2579BEFB50
Владелец: ФЕДЕРАЛЬНАЯ СЛУЖБА ГОСУДАРСТВЕННОЙ РЕГИСТРАЦИИ, КАДАСТРА И КАРТОГРАФИИ
Действителен: с 02.08.2024 по 26.10.2025

полное наименование должности	инициалы, фамилия

Земельный участок
вид объекта недвижимости

Лист № 200 раздела 4.2	Всего листов раздела 4.2: 375	Всего разделов: 8	Всего листов выписки: 555

20.09.2024г. № КУВИ-001/2024-235574365	
Кадастровый номер:	78:31:0103101:3863

1	2	3	4	5
141	95592.93	118229.18	-	0.1
142	95592.19	118229.2	-	0.1
143	95591.11	118229.18	-	0.1
144	95590.37	118229.13	-	0.1
145	95582.2	118228.11	-	0.1
146	95583.99	118257.08	-	0.1
147	95592.29	118258.74	-	0.1
148	95639.64	118259.58	-	0.1
149	95665.87	118256.99	-	0.1
1	95682.01	118256.91	-	0.1

ДОКУМЕНТ ПОДПИСАН
ЭЛЕКТРОННОЙ ПОДПИСЬЮ
Сертификат: 009F0BDC181A023B64597F1E2579BEFB50
Владелец: ФЕДЕРАЛЬНАЯ СЛУЖБА ГОСУДАРСТВЕННОЙ РЕГИСТРАЦИИ, КАДАСТРА И КАРТОГРАФИИ
Действителен: с 02.08.2024 по 26.10.2025

полное наименование должности		инициалы, фамилия

Земельный участок
вид объекта недвижимости

Лист № 201 раздела 4.2	Всего листов раздела 4.2: 375	Всего разделов: 8	Всего листов выписки: 555

20.09.2024г. № КУВИ-001/2024-235574365	
Кадастровый номер:	78:31:0103101:3863

Сведения о характерных точках границы части (частей) земельного участка

Учетный номер части: 78:31:0103101:3863/45

Система координат СК-1964

Номер точки	Координаты, м		Описание закрепления на местности	Средняя квадратичная погрешность определения координат характерных точек границ земельного участка, м
	X	Y		
1	2	3	4	5
1	95691.74	118010.41	-	0.1
2	95691.94	118012.1	-	0.1
3	95698.24	118015.27	-	0.1
4	95698.39	118015.35	-	0.1
5	95698.54	118015.45	-	0.1
6	95698.67	118015.56	-	0.1
7	95698.8	118015.68	-	0.1
8	95698.91	118015.82	-	0.1
9	95699.01	118015.96	-	0.1
10	95699.1	118016.11	-	0.1
11	95699.18	118016.26	-	0.1
12	95699.24	118016.43	-	0.1
13	95699.29	118016.59	-	0.1
14	95699.32	118016.76	-	0.1
15	95699.34	118016.94	-	0.1
16	95699.34	118017.11	-	0.1
17	95699.33	118017.29	-	0.1
18	95699.3	118017.46	-	0.1
19	95699.26	118017.63	-	0.1
20	95699.2	118017.79	-	0.1
21	95699.13	118017.95	-	0.1
22	95699.05	118018.1	-	0.1
23	95698.95	118018.25	-	0.1
24	95698.84	118018.38	-	0.1

полное наименование должности		инициалы, фамилия

ДОКУМЕНТ ПОДПИСАН
ЭЛЕКТРОННОЙ ПОДПИСЬЮ
Сертификат: 009F0BDC181A023B64597F1E2579BEFB50
Владелец: ФЕДЕРАЛЬНАЯ СЛУЖБА ГОСУДАРСТВЕННОЙ РЕГИСТРАЦИИ, КАДАСТРА И КАРТОГРАФИИ
Действителен: с 02.08.2024 по 26.10.2025

Земельный участок
вид объекта недвижимости

Лист № 202 раздела 4.2	Всего листов раздела 4.2: 375	Всего разделов: 8	Всего листов выписки: 555

20.09.2024г. № КУВИ-001/2024-235574365	
Кадастровый номер:	78:31:0103101:3863

1	2	3	4	5
25	95698.72	118018.51	-	0.1
26	95698.58	118018.62	-	0.1
27	95698.44	118018.72	-	0.1
28	95698.29	118018.81	-	0.1
29	95698.14	118018.89	-	0.1
30	95697.97	118018.95	-	0.1
31	95697.81	118019	-	0.1
32	95697.64	118019.03	-	0.1
33	95697.46	118019.05	-	0.1
34	95697.29	118019.05	-	0.1
35	95697.11	118019.04	-	0.1
36	95696.94	118019.01	-	0.1
37	95696.77	118018.97	-	0.1
38	95696.61	118018.91	-	0.1
39	95696.45	118018.84	-	0.1
40	95691.89	118016.55	-	0.1
41	95691.36	118024.73	-	0.1
42	95691.34	118024.9	-	0.1
43	95691.31	118025.07	-	0.1
44	95691.26	118025.24	-	0.1
45	95691.2	118025.41	-	0.1
46	95691.12	118025.56	-	0.1
47	95691.03	118025.71	-	0.1
48	95690.93	118025.85	-	0.1
49	95690.81	118025.98	-	0.1
50	95690.68	118026.1	-	0.1
51	95690.55	118026.21	-	0.1
52	95690.4	118026.31	-	0.1
53	95690.25	118026.39	-	0.1

ДОКУМЕНТ ПОДПИСАН
ЭЛЕКТРОННОЙ ПОДПИСЬЮ
Сертификат: 009F0BDC181A023B64597F1E2579BEFB50
Владелец: ФЕДЕРАЛЬНАЯ СЛУЖБА ГОСУДАРСТВЕННОЙ РЕГИСТРАЦИИ, КАДАСТРА И КАРТОГРАФИИ
Действителен: с 02.08.2024 по 26.10.2025

полное наименование должности		инициалы, фамилия

Земельный участок
вид объекта недвижимости

Лист № 203 раздела 4.2	Всего листов раздела 4.2: 375	Всего разделов: 8	Всего листов выписки: 555

20.09.2024г. № КУВИ-001/2024-235574365	
Кадастровый номер:	78:31:0103101:3863

1	2	3	4	5
54	95690.09	118026.47	-	0.1
55	95689.93	118026.52	-	0.1
56	95689.76	118026.56	-	0.1
57	95689.58	118026.59	-	0.1
58	95689.41	118026.6	-	0.1
59	95689.23	118026.6	-	0.1
60	95689.06	118026.58	-	0.1
61	95688.89	118026.54	-	0.1
62	95688.72	118026.5	-	0.1
63	95688.56	118026.43	-	0.1
64	95688.4	118026.36	-	0.1
65	95688.25	118026.26	-	0.1
66	95688.11	118026.16	-	0.1
67	95687.98	118026.05	-	0.1
68	95687.86	118025.92	-	0.1
69	95687.75	118025.78	-	0.1
70	95687.66	118025.64	-	0.1
71	95687.57	118025.49	-	0.1
72	95687.5	118025.33	-	0.1
73	95687.45	118025.16	-	0.1
74	95687.4	118024.99	-	0.1
75	95687.38	118024.82	-	0.1
76	95687.37	118024.64	-	0.1
77	95687.37	118024.47	-	0.1
78	95687.72	118019.04	-	0.1
79	95689.1	118019.07	-	0.1
80	95689.37	118010.35	-	0.1
1	95691.74	118010.41	-	0.1

ДОКУМЕНТ ПОДПИСАН
ЭЛЕКТРОННОЙ ПОДПИСЬЮ
Сертификат: 009F0BDC181A023B64597F1E2579BEFB50
Владелец: ФЕДЕРАЛЬНАЯ СЛУЖБА ГОСУДАРСТВЕННОЙ РЕГИСТРАЦИИ, КАДАСТРА И КАРТОГРАФИИ
Действителен: с 02.08.2024 по 26.10.2025

полное наименование должности	инициалы, фамилия

Земельный участок
вид объекта недвижимости

Лист № 204 раздела 4.2	Всего листов раздела 4.2: 375	Всего разделов: 8	Всего листов выписки: 555

20.09.2024г. № КУВИ-001/2024-235574365	
Кадастровый номер:	78:31:0103101:3863

Сведения о характерных точках границы части (частей) земельного участка

Учетный номер части: 78:31:0103101:3863/46

Система координат СК-1964

Номер точки	Координаты, м		Описание закрепления на местности	Средняя квадратичная погрешность определения координат характерных точек границ земельного участка, м
	X	Y		
1	2	3	4	5
1	95729.18	118077.04	-	0.1
2	95729.17	118077.25	-	0.1
3	95728.2	118077.21	-	0.1
4	95728.2	118077.44	-	0.1
5	95723.46	118077.41	-	0.1
6	95722.57	118077.39	-	0.1
7	95722.57	118077.1	-	0.1
8	95720.79	118076.96	-	0.1
9	95720.8	118076.71	-	0.1
1	95729.18	118077.04	-	0.1

полное наименование должности		инициалы, фамилия

ДОКУМЕНТ ПОДПИСАН
ЭЛЕКТРОННОЙ ПОДПИСЬЮ
Сертификат: 009F0BDC181A023B64597F1E2579BEFB50
Владелец: ФЕДЕРАЛЬНАЯ СЛУЖБА ГОСУДАРСТВЕННОЙ РЕГИСТРАЦИИ, КАДАСТРА И КАРТОГРАФИИ
Действителен: с 02.08.2024 по 26.10.2025

Земельный участок
вид объекта недвижимости

Лист № 205 раздела 4.2	Всего листов раздела 4.2: 375	Всего разделов: 8	Всего листов выписки: 555

20.09.2024г. № КУВИ-001/2024-235574365	
Кадастровый номер:	78:31:0103101:3863

Сведения о характерных точках границы части (частей) земельного участка

Учетный номер части: 78:31:0103101:3863/47

Система координат СК-1964

Номер точки	Координаты, м		Описание закрепления на местности	Средняя квадратичная погрешность определения координат характерных точек границ земельного участка, м
	X	Y		
1	2	3	4	5
1	95870.44	118126.25	-	0.1
2	95869.73	118147.61	-	0.1
3	95869.27	118147.59	-	0.1
4	95870.19	118133.04	-	0.1
5	95862.84	118122.13	-	0.1
6	95862.75	118121.98	-	0.1
7	95862.67	118121.82	-	0.1
8	95862.61	118121.66	-	0.1
9	95862.56	118121.5	-	0.1
10	95862.53	118121.32	-	0.1
11	95862.51	118121.15	-	0.1
12	95862.5	118120.98	-	0.1
13	95862.51	118120.8	-	0.1
14	95862.54	118120.63	-	0.1
15	95862.58	118120.46	-	0.1
16	95862.64	118120.3	-	0.1
17	95862.71	118120.14	-	0.1
18	95862.79	118119.98	-	0.1
19	95862.89	118119.84	-	0.1
20	95862.99	118119.7	-	0.1
21	95863.11	118119.58	-	0.1
22	95863.24	118119.46	-	0.1
23	95863.38	118119.36	-	0.1
24	95863.53	118119.27	-	0.1

ДОКУМЕНТ ПОДПИСАН
ЭЛЕКТРОННОЙ ПОДПИСЬЮ
Сертификат: 009F0BDC181A023B64597F1E2579BEFB50
Владелец: ФЕДЕРАЛЬНАЯ СЛУЖБА ГОСУДАРСТВЕННОЙ РЕГИСТРАЦИИ, КАДАСТРА И КАРТОГРАФИИ
Действителен: с 02.08.2024 по 26.10.2025

полное наименование должности		инициалы, фамилия

Земельный участок
вид объекта недвижимости

Лист № 206 раздела 4.2	Всего листов раздела 4.2: 375	Всего разделов: 8	Всего листов выписки: 555

20.09.2024г. № КУВИ-001/2024-235574365	
Кадастровый номер:	78:31:0103101:3863

1	2	3	4	5
25	95863.69	118119.19	-	0.1
26	95863.85	118119.12	-	0.1
27	95864.02	118119.07	-	0.1
28	95864.19	118119.04	-	0.1
29	95864.36	118119.02	-	0.1
30	95864.54	118119.01	-	0.1
31	95864.71	118119.03	-	0.1
32	95864.88	118119.05	-	0.1
33	95865.05	118119.09	-	0.1
34	95865.22	118119.15	-	0.1
35	95865.38	118119.21	-	0.1
36	95865.53	118119.3	-	0.1
37	95865.68	118119.39	-	0.1
38	95865.81	118119.5	-	0.1
39	95865.94	118119.62	-	0.1
40	95866.06	118119.75	-	0.1
41	95866.16	118119.89	-	0.1
1	95870.44	118126.25	-	0.1

полное наименование должности		инициалы, фамилия

ДОКУМЕНТ ПОДПИСАН
ЭЛЕКТРОННОЙ ПОДПИСЬЮ
Сертификат: 009F0BDC181A023B64597F1E2579BEFB50
Владелец: ФЕДЕРАЛЬНАЯ СЛУЖБА ГОСУДАРСТВЕННОЙ РЕГИСТРАЦИИ, КАДАСТРА И КАРТОГРАФИИ
Действителен: с 02.08.2024 по 26.10.2025

Земельный участок			
вид объекта недвижимости			
Лист № 207 раздела 4.2	Всего листов раздела 4.2: 375	Всего разделов: 8	Всего листов выписки: 555

20.09.2024г. № КУВИ-001/2024-235574365	
Кадастровый номер:	78:31:0103101:3863

Сведения о характерных точках границы части (частей) земельного участка

Учетный номер части: 78:31:0103101:3863/48

Система координат СК-1964

Номер точки	Координаты, м		Описание закрепления на местности	Средняя квадратичная погрешность определения координат характерных точек границ земельного участка, м
	X	Y		
1	2	3	4	5
1	95863.39	118163.39	-	0.1
2	95863.25	118167.91	-	0.1
3	95863.22	118167.92	-	0.1
4	95863.22	118168.67	-	0.1
5	95863.12	118171.95	-	0.1
6	95863.24	118171.95	-	0.1
7	95863.25	118173.82	-	0.1
8	95868.88	118173.82	-	0.1
9	95869.08	118173.84	-	0.1
10	95869.27	118173.88	-	0.1
11	95869.46	118173.94	-	0.1
12	95869.64	118174.01	-	0.1
13	95869.82	118174.1	-	0.1
14	95869.99	118174.2	-	0.1
15	95870.15	118174.32	-	0.1
16	95870.3	118174.45	-	0.1
17	95870.43	118174.59	-	0.1
18	95870.56	118174.74	-	0.1
19	95870.67	118174.9	-	0.1
20	95870.77	118175.08	-	0.1
21	95870.85	118175.26	-	0.1
22	95870.92	118175.44	-	0.1
23	95870.97	118175.63	-	0.1
24	95871	118175.83	-	0.1

полное наименование должности	ДОКУМЕНТ ПОДПИСАН ЭЛЕКТРОННОЙ ПОДПИСЬЮ Сертификат: 009F0BDC181A023B64597F1E2579BEFB50 Владелец: ФЕДЕРАЛЬНАЯ СЛУЖБА ГОСУДАРСТВЕННОЙ РЕГИСТРАЦИИ, КАДАСТРА И КАРТОГРАФИИ Действителен: с 02.08.2024 по 26.10.2025	инициалы, фамилия

Земельный участок
вид объекта недвижимости

Лист № 208 раздела 4.2	Всего листов раздела 4.2: 375	Всего разделов: 8	Всего листов выписки: 555

20.09.2024г. № КУВИ-001/2024-235574365	
Кадастровый номер:	78:31:0103101:3863

1	2	3	4	5
25	95871.02	118176.02	-	0.1
26	95871.02	118176.22	-	0.1
27	95871	118176.42	-	0.1
28	95870.97	118176.61	-	0.1
29	95870.92	118176.8	-	0.1
30	95870.85	118176.99	-	0.1
31	95866.61	118176.86	-	0.1
32	95866.58	118177.82	-	0.1
33	95864.04	118177.82	-	0.1
34	95864.02	118177.56	-	0.1
35	95862.95	118177.52	-	0.1
36	95862.94	118177.82	-	0.1
37	95861.25	118177.82	-	0.1
38	95861.08	118177.81	-	0.1
39	95860.9	118177.79	-	0.1
40	95860.73	118177.75	-	0.1
41	95860.57	118177.7	-	0.1
42	95860.41	118177.63	-	0.1
43	95860.25	118177.55	-	0.1
44	95860.11	118177.46	-	0.1
45	95859.97	118177.36	-	0.1
46	95859.84	118177.24	-	0.1
47	95859.72	118177.11	-	0.1
48	95859.61	118176.97	-	0.1
49	95859.52	118176.83	-	0.1
50	95859.44	118176.67	-	0.1
51	95859.37	118176.51	-	0.1
52	95859.32	118176.35	-	0.1
53	95859.28	118176.18	-	0.1

ДОКУМЕНТ ПОДПИСАН
ЭЛЕКТРОННОЙ ПОДПИСЬЮ
Сертификат: 009F0BDC181A023B64597F1E2579BEFB50
Владелец: ФЕДЕРАЛЬНАЯ СЛУЖБА ГОСУДАРСТВЕННОЙ РЕГИСТРАЦИИ, КАДАСТРА И КАРТОГРАФИИ
Действителен: с 02.08.2024 по 26.10.2025

полное наименование должности		инициалы, фамилия

Земельный участок
вид объекта недвижимости

Лист № 209 раздела 4.2	Всего листов раздела 4.2: 375	Всего разделов: 8	Всего листов выписки: 555

20.09.2024г. № КУВИ-001/2024-235574365	
Кадастровый номер:	78:31:0103101:3863

1	2	3	4	5
54	95859.26	118176	-	0.1
55	95859.25	118175.83	-	0.1
56	95859.22	118166.68	-	0.1
57	95859.23	118166.51	-	0.1
58	95859.25	118166.34	-	0.1
59	95859.29	118166.17	-	0.1
60	95859.34	118166.01	-	0.1
61	95859.4	118165.85	-	0.1
62	95859.48	118165.69	-	0.1
63	95859.57	118165.55	-	0.1
64	95859.67	118165.41	-	0.1
65	95859.79	118165.28	-	0.1
66	95859.91	118165.16	-	0.1
67	95860.05	118165.06	-	0.1
68	95860.19	118164.96	-	0.1
69	95860.34	118164.88	-	0.1
1	95863.39	118163.39	-	0.1

ДОКУМЕНТ ПОДПИСАН
ЭЛЕКТРОННОЙ ПОДПИСЬЮ
Сертификат: 009F0BDC181A023B64597F1E2579BEFB50
Владелец: ФЕДЕРАЛЬНАЯ СЛУЖБА ГОСУДАРСТВЕННОЙ РЕГИСТРАЦИИ, КАДАСТРА И КАРТОГРАФИИ
Действителен: с 02.08.2024 по 26.10.2025

полное наименование должности		инициалы, фамилия

Земельный участок
вид объекта недвижимости

Лист № 210 раздела 4.2	Всего листов раздела 4.2: 375	Всего разделов: 8	Всего листов выписки: 555

20.09.2024г. № КУВИ-001/2024-235574365	
Кадастровый номер:	78:31:0103101:3863

Сведения о характерных точках границы части (частей) земельного участка

Учетный номер части: 78:31:0103101:3863/49

Система координат СК-1964

Номер точки	Координаты, м		Описание закрепления на местности	Средняя квадратичная погрешность определения координат характерных точек границ земельного участка, м
	X	Y		
1	2	3	4	5
1	95780.65	118057.51	-	0.1
2	95780.7	118058.88	-	0.1
3	95780.7	118059.05	-	0.1
4	95780.68	118059.23	-	0.1
5	95780.65	118059.4	-	0.1
6	95780.61	118059.57	-	0.1
7	95780.55	118059.73	-	0.1
8	95780.47	118059.89	-	0.1
9	95780.38	118060.04	-	0.1
10	95780.28	118060.18	-	0.1
11	95780.17	118060.31	-	0.1
12	95780.05	118060.43	-	0.1
13	95779.91	118060.54	-	0.1
14	95779.77	118060.64	-	0.1
15	95779.62	118060.73	-	0.1
16	95779.46	118060.8	-	0.1
17	95779.3	118060.86	-	0.1
18	95779.13	118060.91	-	0.1
19	95778.96	118060.94	-	0.1
20	95778.78	118060.95	-	0.1
21	95778.61	118060.95	-	0.1
22	95778.44	118060.93	-	0.1
23	95778.27	118060.9	-	0.1
24	95778.1	118060.86	-	0.1

полное наименование должности		инициалы, фамилия

ДОКУМЕНТ ПОДПИСАН
ЭЛЕКТРОННОЙ ПОДПИСЬЮ
Сертификат: 009F0BDC181A023B64597F1E2579BEFB50
Владелец: ФЕДЕРАЛЬНАЯ СЛУЖБА ГОСУДАРСТВЕННОЙ РЕГИСТРАЦИИ, КАДАСТРА И КАРТОГРАФИИ
Действителен: с 02.08.2024 по 26.10.2025

Земельный участок
вид объекта недвижимости

Лист № 211 раздела 4.2	Всего листов раздела 4.2: 375	Всего разделов: 8	Всего листов выписки: 555

20.09.2024г. № КУВИ-001/2024-235574365	
Кадастровый номер:	78:31:0103101:3863

1	2	3	4	5
25	95777.94	118060.8	-	0.1
26	95777.78	118060.72	-	0.1
27	95777.63	118060.64	-	0.1
28	95777.49	118060.54	-	0.1
29	95777.35	118060.42	-	0.1
30	95777.23	118060.3	-	0.1
31	95777.12	118060.17	-	0.1
32	95777.02	118060.02	-	0.1
33	95776.93	118059.87	-	0.1
34	95776.86	118059.72	-	0.1
35	95776.8	118059.55	-	0.1
36	95776.75	118059.38	-	0.1
37	95776.72	118059.21	-	0.1
38	95776.71	118059.04	-	0.1
39	95776.49	118053.7	-	0.1
40	95769.59	118053.57	-	0.1
41	95769.61	118052.81	-	0.1
42	95778.13	118053.01	-	0.1
43	95777.98	118057.44	-	0.1
1	95780.65	118057.51	-	0.1

ДОКУМЕНТ ПОДПИСАН
ЭЛЕКТРОННОЙ ПОДПИСЬЮ
Сертификат: 009F0BDC181A023B64597F1E2579BEFB50
Владелец: ФЕДЕРАЛЬНАЯ СЛУЖБА ГОСУДАРСТВЕННОЙ РЕГИСТРАЦИИ, КАДАСТРА И КАРТОГРАФИИ
Действителен: с 02.08.2024 по 26.10.2025

полное наименование должности		инициалы, фамилия

Земельный участок
вид объекта недвижимости

Лист № 212 раздела 4.2	Всего листов раздела 4.2: 375	Всего разделов: 8	Всего листов выписки: 555

20.09.2024г. № КУВИ-001/2024-235574365	
Кадастровый номер:	78:31:0103101:3863

Сведения о характерных точках границы части (частей) земельного участка

Учетный номер части: 78:31:0103101:3863/50

Система координат СК-1964

Номер точки	Координаты, м		Описание закрепления на местности	Средняя квадратичная погрешность определения координат характерных точек границ земельного участка, м
	X	Y		
1	2	3	4	5
1	95475.26	118156.25	-	0.1
2	95475.23	118157.48	-	0.1
3	95473.96	118200.16	-	0.1
4	95473.89	118202.2	-	0.1
5	95473.88	118202.37	-	0.1
6	95473.85	118202.55	-	0.1
7	95473.81	118202.72	-	0.1
8	95473.75	118202.88	-	0.1
9	95473.68	118203.04	-	0.1
10	95473.59	118203.19	-	0.1
11	95473.49	118203.34	-	0.1
12	95473.38	118203.47	-	0.1
13	95473.26	118203.6	-	0.1
14	95473.13	118203.71	-	0.1
15	95472.99	118203.81	-	0.1
16	95472.84	118203.9	-	0.1
17	95472.68	118203.98	-	0.1
18	95472.52	118204.04	-	0.1
19	95472.35	118204.09	-	0.1
20	95472.18	118204.12	-	0.1
21	95472	118204.14	-	0.1
22	95471.83	118204.14	-	0.1
23	95471.66	118204.13	-	0.1
24	95471.48	118204.1	-	0.1

полное наименование должности		инициалы, фамилия

ДОКУМЕНТ ПОДПИСАН
ЭЛЕКТРОННОЙ ПОДПИСЬЮ
Сертификат: 009F0BDC181A023B64597F1E2579BEFB50
Владелец: ФЕДЕРАЛЬНАЯ СЛУЖБА ГОСУДАРСТВЕННОЙ РЕГИСТРАЦИИ, КАДАСТРА И КАРТОГРАФИИ
Действителен: с 02.08.2024 по 26.10.2025

Земельный участок
вид объекта недвижимости

Лист № 213 раздела 4.2	Всего листов раздела 4.2: 375	Всего разделов: 8	Всего листов выписки: 555

20.09.2024г. № КУВИ-001/2024-235574365	
Кадастровый номер:	78:31:0103101:3863

1	2	3	4	5
25	95471.31	118204.06	-	0.1
26	95471.15	118204	-	0.1
27	95470.99	118203.93	-	0.1
28	95470.84	118203.84	-	0.1
29	95470.69	118203.74	-	0.1
30	95470.56	118203.63	-	0.1
31	95470.43	118203.51	-	0.1
32	95470.32	118203.38	-	0.1
33	95470.22	118203.24	-	0.1
34	95470.13	118203.09	-	0.1
35	95470.05	118202.93	-	0.1
36	95469.99	118202.77	-	0.1
37	95469.94	118202.6	-	0.1
38	95469.91	118202.43	-	0.1
39	95469.89	118202.25	-	0.1
40	95469.89	118202.08	-	0.1
41	95469.96	118200.04	-	0.1
42	95471.23	118157.36	-	0.1
43	95471.28	118155.74	-	0.1
1	95475.26	118156.25	-	0.1

полное наименование должности		инициалы, фамилия

ДОКУМЕНТ ПОДПИСАН
ЭЛЕКТРОННОЙ ПОДПИСЬЮ
Сертификат: 009F0BDC181A023B64597F1E2579BEFB50
Владелец: ФЕДЕРАЛЬНАЯ СЛУЖБА ГОСУДАРСТВЕННОЙ РЕГИСТРАЦИИ, КАДАСТРА И КАРТОГРАФИИ
Действителен: с 02.08.2024 по 26.10.2025

Земельный участок
вид объекта недвижимости

Лист № 214 раздела 4.2	Всего листов раздела 4.2: 375	Всего разделов: 8	Всего листов выписки: 555

20.09.2024г. № КУВИ-001/2024-235574365	
Кадастровый номер:	78:31:0103101:3863

Сведения о характерных точках границы части (частей) земельного участка

Учетный номер части: 78:31:0103101:3863/51

Система координат СК-1964

Номер точки	Координаты, м		Описание закрепления на местности	Средняя квадратичная погрешность определения координат характерных точек границ земельного участка, м
	X	Y		
1	2	3	4	5
1	95661.91	118386.59	-	0.1
2	95661.56	118389.79	-	0.1
3	95661.41	118390.58	-	0.1
4	95650.09	118388.24	-	0.1
5	95506.41	118358.88	-	0.1
6	95510.72	118332.24	-	0.1
7	95513.63	118311.35	-	0.1
8	95496.65	118309.12	-	0.1
9	95466.41	118304.64	-	0.1
10	95424.76	118298.48	-	0.1
11	95412.54	118296.76	-	0.1
12	95389.92	118293.39	-	0.1
13	95376.76	118291.35	-	0.1
14	95356.31	118288.49	-	0.1
15	95351.4	118287.8	-	0.1
16	95327.11	118284.6	-	0.1
17	95293.4	118279.64	-	0.1
18	95289.91	118279.22	-	0.1
19	95288.95	118279.08	-	0.1
20	95288.95	118278.9	-	0.1
21	95326.79	118283.98	-	0.1
22	95509.42	118310.08	-	0.1
23	95571.62	118319.24	-	0.1
24	95618.98	118326.87	-	0.1

полное наименование должности		инициалы, фамилия

ДОКУМЕНТ ПОДПИСАН
ЭЛЕКТРОННОЙ ПОДПИСЬЮ
Сертификат: 009F0BDC181A023B64597F1E2579BEFB50
Владелец: ФЕДЕРАЛЬНАЯ СЛУЖБА ГОСУДАРСТВЕННОЙ РЕГИСТРАЦИИ, КАДАСТРА И КАРТОГРАФИИ
Действителен: с 02.08.2024 по 26.10.2025

Земельный участок
вид объекта недвижимости

Лист № 215 раздела 4.2	Всего листов раздела 4.2: 375	Всего разделов: 8	Всего листов выписки: 555

20.09.2024г. № КУВИ-001/2024-235574365	
Кадастровый номер:	78:31:0103101:3863

1	2	3	4	5
25	95619.55	118326.92	-	0.1
26	95619.59	118327.51	-	0.1
27	95620.35	118327.55	-	0.1
28	95620.61	118327.97	-	0.1
29	95620.92	118328.36	-	0.1
30	95621.28	118328.71	-	0.1
31	95621.68	118329.01	-	0.1
32	95621.69	118329.75	-	0.1
33	95622.27	118329.81	-	0.1
34	95622.29	118330.39	-	0.1
35	95624.36	118330.46	-	0.1
36	95624.38	118329.83	-	0.1
37	95625.03	118329.85	-	0.1
38	95625.08	118329.03	-	0.1
39	95626.56	118327.86	-	0.1
40	95627.26	118327.65	-	0.1
41	95627.27	118327.06	-	0.1
42	95663.88	118328.12	-	0.1
43	95661.3	118381.43	-	0.1
44	95661.05	118386.4	-	0.1
1	95661.91	118386.59	-	0.1

полное наименование должности		инициалы, фамилия

ДОКУМЕНТ ПОДПИСАН
ЭЛЕКТРОННОЙ ПОДПИСЬЮ
Сертификат: 009F0BDC181A023B64597F1E2579BEFB50
Владелец: ФЕДЕРАЛЬНАЯ СЛУЖБА ГОСУДАРСТВЕННОЙ РЕГИСТРАЦИИ, КАДАСТРА И КАРТОГРАФИИ
Действителен: с 02.08.2024 по 26.10.2025

Земельный участок
вид объекта недвижимости

Лист № 216 раздела 4.2	Всего листов раздела 4.2: 375	Всего разделов: 8	Всего листов выписки: 555

20.09.2024г. № КУВИ-001/2024-235574365	
Кадастровый номер:	78:31:0103101:3863

Сведения о характерных точках границы части (частей) земельного участка

Учетный номер части: 78:31:0103101:3863/52

Система координат СК-1964

Номер точки	Координаты, м		Описание закрепления на местности	Средняя квадратичная погрешность определения координат характерных точек границ земельного участка, м
	X	Y		
1	2	3	4	5
1	95856.62	118234.34	-	0.1
2	95856.5	118238.11	-	0.1
3	95856.84	118238.12	-	0.1
4	95856.77	118240.24	-	0.1
5	95857.38	118240.28	-	0.1
6	95857.29	118243.24	-	0.1
7	95869.44	118244.13	-	0.1
8	95869.55	118242.93	-	0.1
9	95874.39	118243.29	-	0.1
10	95874.32	118244.5	-	0.1
11	95894.88	118246.02	-	0.1
12	95895.25	118246.88	-	0.1
13	95895.03	118250.67	-	0.1
14	95894.67	118256.85	-	0.1
15	95894.23	118258.23	-	0.1
16	95855.77	118255.51	-	0.1
17	95854.68	118254.8	-	0.1
18	95854.71	118251.87	-	0.1
19	95854.02	118251.86	-	0.1
20	95854.12	118251.27	-	0.1
21	95854.06	118251.15	-	0.1
22	95830.14	118250.41	-	0.1
23	95830.09	118254.51	-	0.1
24	95830.04	118256.46	-	0.1

полное наименование должности		инициалы, фамилия

ДОКУМЕНТ ПОДПИСАН
ЭЛЕКТРОННОЙ ПОДПИСЬЮ
Сертификат: 009F0BDC181A023B64597F1E2579BEFB50
Владелец: ФЕДЕРАЛЬНАЯ СЛУЖБА ГОСУДАРСТВЕННОЙ РЕГИСТРАЦИИ, КАДАСТРА И КАРТОГРАФИИ
Действителен: с 02.08.2024 по 26.10.2025

Земельный участок
вид объекта недвижимости

Лист № 217 раздела 4.2	Всего листов раздела 4.2: 375	Всего разделов: 8	Всего листов выписки: 555

20.09.2024г. № КУВИ-001/2024-235574365	
Кадастровый номер:	78:31:0103101:3863

1	2	3	4	5
25	95829.84	118256.51	-	0.1
26	95829.66	118257.08	-	0.1
27	95829.42	118257.63	-	0.1
28	95829.13	118258.15	-	0.1
29	95828.79	118258.64	-	0.1
30	95828.21	118259.28	-	0.1
31	95827.96	118259.5	-	0.1
32	95827.49	118259.87	-	0.1
33	95826.97	118260.18	-	0.1
34	95826.43	118260.44	-	0.1
35	95825.87	118260.64	-	0.1
36	95825.29	118260.78	-	0.1
37	95825.25	118260.96	-	0.1
38	95823.33	118260.91	-	0.1
39	95823.33	118260.76	-	0.1
40	95820.63	118260.74	-	0.1
41	95820.39	118275.66	-	0.1
42	95820.17	118288.12	-	0.1
43	95766.52	118286.56	-	0.1
44	95746.59	118285.94	-	0.1
45	95746.67	118287.28	-	0.1
46	95745.35	118288.7	-	0.1
47	95742.7	118288.66	-	0.1
48	95741.39	118287.36	-	0.1
49	95741.35	118285.75	-	0.1
50	95739.6	118285.8	-	0.1
51	95670.48	118283.88	-	0.1
52	95668.98	118283.91	-	0.1
53	95669.42	118295.76	-	0.1

полное наименование должности		инициалы, фамилия

ДОКУМЕНТ ПОДПИСАН
ЭЛЕКТРОННОЙ ПОДПИСЬЮ
Сертификат: 009F0BDC181A023B64597F1E2579BEFB50
Владелец: ФЕДЕРАЛЬНАЯ СЛУЖБА ГОСУДАРСТВЕННОЙ РЕГИСТРАЦИИ, КАДАСТРА И КАРТОГРАФИИ
Действителен: с 02.08.2024 по 26.10.2025

Земельный участок
вид объекта недвижимости

Лист № 218 раздела 4.2	Всего листов раздела 4.2: 375	Всего разделов: 8	Всего листов выписки: 555

20.09.2024г. № КУВИ-001/2024-235574365	
Кадастровый номер:	78:31:0103101:3863

1	2	3	4	5
54	95669.52	118314.06	-	0.1
55	95669.32	118314.06	-	0.1
56	95669.17	118327.36	-	0.1
57	95665.05	118327.4	-	0.1
58	95662.55	118380.32	-	0.1
59	95662.33	118382.65	-	0.1
60	95661.56	118389.79	-	0.1
61	95661.41	118390.58	-	0.1
62	95650.09	118388.24	-	0.1
63	95506.41	118358.88	-	0.1
64	95510.72	118332.24	-	0.1
65	95513.63	118311.35	-	0.1
66	95496.65	118309.12	-	0.1
67	95466.41	118304.64	-	0.1
68	95424.76	118298.48	-	0.1
69	95412.54	118296.76	-	0.1
70	95389.92	118293.39	-	0.1
71	95376.76	118291.35	-	0.1
72	95356.31	118288.49	-	0.1
73	95351.4	118287.8	-	0.1
74	95327.11	118284.6	-	0.1
75	95293.4	118279.64	-	0.1
76	95289.91	118279.22	-	0.1
77	95288.95	118279.08	-	0.1
78	95288.95	118278.56	-	0.1
79	95287.79	118278.39	-	0.1
80	95284.68	118277.93	-	0.1
81	95279.78	118277.21	-	0.1
82	95279.78	118277.62	-	0.1

ДОКУМЕНТ ПОДПИСАН
ЭЛЕКТРОННОЙ ПОДПИСЬЮ
Сертификат: 009F0BDC181A023B64597F1E2579BEFB50
Владелец: ФЕДЕРАЛЬНАЯ СЛУЖБА ГОСУДАРСТВЕННОЙ РЕГИСТРАЦИИ, КАДАСТРА И КАРТОГРАФИИ
Действителен: с 02.08.2024 по 26.10.2025

полное наименование должности	инициалы, фамилия

Земельный участок
вид объекта недвижимости

Лист № 219 раздела 4.2	Всего листов раздела 4.2: 375	Всего разделов: 8	Всего листов выписки: 555

20.09.2024г. № КУВИ-001/2024-235574365	
Кадастровый номер:	78:31:0103101:3863

1	2	3	4	5
83	95279.31	118277.6	-	0.1
84	95278.93	118277.54	-	0.1
85	95278.85	118263.78	-	0.1
86	95278.75	118225.91	-	0.1
87	95278.74	118212.14	-	0.1
88	95278.62	118200.11	-	0.1
89	95278.75	118174.2	-	0.1
90	95278.8	118173.27	-	0.1
91	95279.22	118173.3	-	0.1
92	95279.35	118170.56	-	0.1
93	95311.69	118171.62	-	0.1
94	95314.45	118171.32	-	0.1
95	95316.99	118170.15	-	0.1
96	95319.89	118168.01	-	0.1
97	95323.76	118164.79	-	0.1
98	95324.87	118164.03	-	0.1
99	95331.71	118159.83	-	0.1
100	95333.2	118158.57	-	0.1
101	95334.31	118158.25	-	0.1
102	95337	118158.27	-	0.1
103	95380.06	118159.55	-	0.1
104	95385.63	118160.57	-	0.1
105	95392.85	118162.07	-	0.1
106	95395.8	118165.59	-	0.1
107	95395.95	118166.39	-	0.1
108	95397.68	118166.85	-	0.1
109	95402.93	118167.87	-	0.1
110	95405.27	118168.24	-	0.1
111	95406.96	118168.29	-	0.1

полное наименование должности		инициалы, фамилия

ДОКУМЕНТ ПОДПИСАН
ЭЛЕКТРОННОЙ ПОДПИСЬЮ
Сертификат: 009F0BDC181A023B64597F1E2579BEFB50
Владелец: ФЕДЕРАЛЬНАЯ СЛУЖБА ГОСУДАРСТВЕННОЙ РЕГИСТРАЦИИ, КАДАСТРА И КАРТОГРАФИИ
Действителен: с 02.08.2024 по 26.10.2025

Земельный участок
вид объекта недвижимости

Лист № 220 раздела 4.2	Всего листов раздела 4.2: 375	Всего разделов: 8	Всего листов выписки: 555

20.09.2024г. № КУВИ-001/2024-235574365	
Кадастровый номер:	78:31:0103101:3863

1	2	3	4	5
112	95408.98	118168	-	0.1
113	95410.4	118167.58	-	0.1
114	95411.3	118167.24	-	0.1
115	95413.16	118166.27	-	0.1
116	95420.88	118167.85	-	0.1
117	95480.04	118181.36	-	0.1
118	95508.49	118187.26	-	0.1
119	95512.51	118188.14	-	0.1
120	95647.82	118216.37	-	0.1
121	95647.43	118232.59	-	0.1
122	95651.98	118232.78	-	0.1
123	95669.89	118232.59	-	0.1
124	95670.1	118226.22	-	0.1
125	95682.65	118226.57	-	0.1
126	95682.54	118229.89	-	0.1
127	95682.53	118232.88	-	0.1
128	95682.51	118233.55	-	0.1
129	95685.11	118233.65	-	0.1
130	95685.14	118233.36	-	0.1
131	95686.21	118233.35	-	0.1
132	95686.49	118233.57	-	0.1
133	95686.74	118233.9	-	0.1
134	95686.67	118234.96	-	0.1
135	95687.24	118236.04	-	0.1
136	95687.05	118243.68	-	0.1
137	95686.48	118243.67	-	0.1
138	95686.42	118245.68	-	0.1
139	95686.15	118246.04	-	0.1
140	95685.86	118246.3	-	0.1

ДОКУМЕНТ ПОДПИСАН
ЭЛЕКТРОННОЙ ПОДПИСЬЮ
Сертификат: 009F0BDC181A023B64597F1E2579BEFB50
Владелец: ФЕДЕРАЛЬНАЯ СЛУЖБА ГОСУДАРСТВЕННОЙ РЕГИСТРАЦИИ, КАДАСТРА И КАРТОГРАФИИ
Действителен: с 02.08.2024 по 26.10.2025

полное наименование должности	инициалы, фамилия

Земельный участок
вид объекта недвижимости

Лист № 221 раздела 4.2	Всего листов раздела 4.2: 375	Всего разделов: 8	Всего листов выписки: 555

20.09.2024г. № КУВИ-001/2024-235574365	
Кадастровый номер:	78:31:0103101:3863

1	2	3	4	5
141	95684.77	118246.26	-	0.1
142	95684.78	118245.95	-	0.1
143	95683.98	118245.94	-	0.1
144	95683.87	118250.51	-	0.1
145	95682.26	118250.41	-	0.1
146	95681.46	118271.41	-	0.1
147	95681.44	118271.57	-	0.1
148	95681.71	118271.6	-	0.1
149	95681.73	118271.99	-	0.1
150	95684.23	118272.05	-	0.1
151	95684.23	118271.38	-	0.1
152	95702.19	118271.88	-	0.1
153	95712.84	118272.18	-	0.1
154	95718.17	118272.32	-	0.1
155	95724.36	118272.5	-	0.1
156	95737.9	118272.89	-	0.1
157	95739.55	118272.83	-	0.1
158	95743.14	118272.9	-	0.1
159	95743.16	118271.29	-	0.1
160	95745.44	118271.45	-	0.1
161	95745.48	118272.96	-	0.1
162	95748.7	118273.17	-	0.1
163	95750.57	118273.19	-	0.1
164	95764.17	118273.55	-	0.1
165	95786.36	118274.26	-	0.1
166	95797.03	118274.59	-	0.1
167	95803.64	118274.82	-	0.1
168	95804.26	118274.85	-	0.1
169	95804.26	118273.6	-	0.1

полное наименование должности		инициалы, фамилия

ДОКУМЕНТ ПОДПИСАН
ЭЛЕКТРОННОЙ ПОДПИСЬЮ
Сертификат: 009F0BDC181A023B64597F1E2579BEFB50
Владелец: ФЕДЕРАЛЬНАЯ СЛУЖБА ГОСУДАРСТВЕННОЙ РЕГИСТРАЦИИ, КАДАСТРА И КАРТОГРАФИИ
Действителен: с 02.08.2024 по 26.10.2025

Земельный участок
вид объекта недвижимости

Лист № 222 раздела 4.2	Всего листов раздела 4.2: 375	Всего разделов: 8	Всего листов выписки: 555

20.09.2024г. № КУВИ-001/2024-235574365	
Кадастровый номер:	78:31:0103101:3863

1	2	3	4	5
170	95806.67	118273.46	-	0.1
171	95806.8	118274.91	-	0.1
172	95807.58	118274.93	-	0.1
173	95807.71	118270.93	-	0.1
174	95807.79	118264.43	-	0.1
175	95806.95	118264.27	-	0.1
176	95806.85	118260.97	-	0.1
177	95807.89	118260.98	-	0.1
178	95807.69	118255.25	-	0.1
179	95807.75	118253.15	-	0.1
180	95807.87	118250.12	-	0.1
181	95807.91	118249.53	-	0.1
182	95805.07	118249.38	-	0.1
183	95805.05	118249.63	-	0.1
184	95803.03	118249.71	-	0.1
185	95803.01	118244.82	-	0.1
186	95803.32	118238.89	-	0.1
187	95807.06	118238.96	-	0.1
188	95822.63	118237.65	-	0.1
189	95823.32	118237.66	-	0.1
190	95823.33	118237.36	-	0.1
191	95824.34	118237.36	-	0.1
192	95824.41	118237.7	-	0.1
193	95828.47	118237.81	-	0.1
194	95835.02	118238.04	-	0.1
195	95840.22	118238.14	-	0.1
196	95844.08	118238.1	-	0.1
197	95844.1	118235.85	-	0.1
198	95850.76	118235.29	-	0.1

ДОКУМЕНТ ПОДПИСАН
ЭЛЕКТРОННОЙ ПОДПИСЬЮ
Сертификат: 009F0BDC181A023B64597F1E2579BEFB50
Владелец: ФЕДЕРАЛЬНАЯ СЛУЖБА ГОСУДАРСТВЕННОЙ РЕГИСТРАЦИИ, КАДАСТРА И КАРТОГРАФИИ
Действителен: с 02.08.2024 по 26.10.2025

полное наименование должности	инициалы, фамилия

Земельный участок
вид объекта недвижимости

Лист № 223 раздела 4.2	Всего листов раздела 4.2: 375	Всего разделов: 8	Всего листов выписки: 555

20.09.2024г. № КУВИ-001/2024-235574365	
Кадастровый номер:	78:31:0103101:3863

1	2	3	4	5
1	95856.62	118234.34	-	0.1

ДОКУМЕНТ ПОДПИСАН
ЭЛЕКТРОННОЙ ПОДПИСЬЮ
Сертификат: 009F0BDC181A023B64597F1E2579BEFB50
Владелец: ФЕДЕРАЛЬНАЯ СЛУЖБА ГОСУДАРСТВЕННОЙ РЕГИСТРАЦИИ, КАДАСТРА И КАРТОГРАФИИ
Действителен: с 02.08.2024 по 26.10.2025

полное наименование должности		инициалы, фамилия

Земельный участок
вид объекта недвижимости

Лист № 224 раздела 4.2	Всего листов раздела 4.2: 375	Всего разделов: 8	Всего листов выписки: 555

20.09.2024г. № КУВИ-001/2024-235574365	
Кадастровый номер:	78:31:0103101:3863

Сведения о характерных точках границы части (частей) земельного участка

Учетный номер части: 78:31:0103101:3863/53

Система координат СК-1964

Номер точки	Координаты, м		Описание закрепления на местности	Средняя квадратичная погрешность определения координат характерных точек границ земельного участка, м
	X	Y		
1	2	3	4	5
1	95903.52	118161.52	-	0.1
2	95903.52	118161.72	-	0.1
3	95903.27	118171.3	-	0.1
4	95904.31	118173.55	-	0.1
5	95904.17	118177.44	-	0.1
6	95903.01	118179.72	-	0.1
7	95902.87	118185.83	-	0.1
8	95902.62	118185.83	-	0.1
9	95902.62	118186.14	-	0.1
10	95902.04	118186.14	-	0.1
11	95902.04	118190.02	-	0.1
12	95901.01	118204.04	-	0.1
13	95902.06	118204.08	-	0.1
14	95901.99	118206.55	-	0.1
15	95899.78	118206.5	-	0.1
16	95891.74	118206.32	-	0.1
17	95892	118194.82	-	0.1
18	95891.32	118194.8	-	0.1
19	95891.34	118193.63	-	0.1
20	95892.02	118193.64	-	0.1
21	95892.14	118188.19	-	0.1
22	95889.85	118188.13	-	0.1
23	95890.12	118183.02	-	0.1
24	95892.26	118183.06	-	0.1

полное наименование должности		инициалы, фамилия

ДОКУМЕНТ ПОДПИСАН
ЭЛЕКТРОННОЙ ПОДПИСЬЮ
Сертификат: 009F0BDC181A023B64597F1E2579BEFB50
Владелец: ФЕДЕРАЛЬНАЯ СЛУЖБА ГОСУДАРСТВЕННОЙ РЕГИСТРАЦИИ, КАДАСТРА И КАРТОГРАФИИ
Действителен: с 02.08.2024 по 26.10.2025

Земельный участок
вид объекта недвижимости

Лист № 225 раздела 4.2	Всего листов раздела 4.2: 375	Всего разделов: 8	Всего листов выписки: 555

20.09.2024г. № КУВИ-001/2024-235574365	
Кадастровый номер:	78:31:0103101:3863

1	2	3	4	5
25	95892.38	118177.66	-	0.1
26	95866.61	118176.86	-	0.1
27	95866.57	118178.19	-	0.1
28	95864	118178.16	-	0.1
29	95864.02	118177.56	-	0.1
30	95862.95	118177.52	-	0.1
31	95862.57	118189.8	-	0.1
32	95862.38	118189.79	-	0.1
33	95862.33	118191.59	-	0.1
34	95862.53	118191.59	-	0.1
35	95862.59	118191.86	-	0.1
36	95862.56	118192.84	-	0.1
37	95862.49	118193.1	-	0.1
38	95862.2	118193.09	-	0.1
39	95862.2	118193.2	-	0.1
40	95861.27	118193.17	-	0.1
41	95861	118193.07	-	0.1
42	95861	118192.94	-	0.1
43	95857.91	118192.88	-	0.1
44	95857.87	118194.15	-	0.1
45	95859.24	118194.19	-	0.1
46	95859.06	118199.92	-	0.1
47	95857.69	118199.87	-	0.1
48	95856.83	118227.55	-	0.1
49	95858.33	118227.59	-	0.1
50	95858.15	118232.16	-	0.1
51	95856.69	118232.11	-	0.1
52	95856.5	118238.11	-	0.1
53	95856.84	118238.12	-	0.1

полное наименование должности		инициалы, фамилия

ДОКУМЕНТ ПОДПИСАН
ЭЛЕКТРОННОЙ ПОДПИСЬЮ
Сертификат: 009F0BDC181A023B64597F1E2579BEFB50
Владелец: ФЕДЕРАЛЬНАЯ СЛУЖБА ГОСУДАРСТВЕННОЙ РЕГИСТРАЦИИ, КАДАСТРА И КАРТОГРАФИИ
Действителен: с 02.08.2024 по 26.10.2025

Земельный участок
вид объекта недвижимости

Лист № 226 раздела 4.2	Всего листов раздела 4.2: 375	Всего разделов: 8	Всего листов выписки: 555

20.09.2024г. № КУВИ-001/2024-235574365	
Кадастровый номер:	78:31:0103101:3863

1	2	3	4	5
54	95856.77	118240.24	-	0.1
55	95857.38	118240.28	-	0.1
56	95857.29	118243.24	-	0.1
57	95869.44	118244.13	-	0.1
58	95869.55	118242.93	-	0.1
59	95874.39	118243.29	-	0.1
60	95874.32	118244.5	-	0.1
61	95894.88	118246.02	-	0.1
62	95895.25	118246.88	-	0.1
63	95895.03	118250.67	-	0.1
64	95894.67	118256.85	-	0.1
65	95894.23	118258.23	-	0.1
66	95855.77	118255.51	-	0.1
67	95854.68	118254.8	-	0.1
68	95854.71	118251.87	-	0.1
69	95854.02	118251.86	-	0.1
70	95854.12	118251.27	-	0.1
71	95854.06	118251.15	-	0.1
72	95830.14	118250.41	-	0.1
73	95830.09	118254.51	-	0.1
74	95830.04	118256.46	-	0.1
75	95829.84	118256.51	-	0.1
76	95829.66	118257.08	-	0.1
77	95829.42	118257.63	-	0.1
78	95829.13	118258.15	-	0.1
79	95828.79	118258.64	-	0.1
80	95828.21	118259.28	-	0.1
81	95827.96	118259.5	-	0.1
82	95827.49	118259.87	-	0.1

ДОКУМЕНТ ПОДПИСАН
ЭЛЕКТРОННОЙ ПОДПИСЬЮ
Сертификат: 009F0BDC181A023B64597F1E2579BEFB50
Владелец: ФЕДЕРАЛЬНАЯ СЛУЖБА ГОСУДАРСТВЕННОЙ РЕГИСТРАЦИИ, КАДАСТРА И КАРТОГРАФИИ
Действителен: с 02.08.2024 по 26.10.2025

полное наименование должности	инициалы, фамилия

Земельный участок
вид объекта недвижимости

Лист № 227 раздела 4.2	Всего листов раздела 4.2: 375	Всего разделов: 8	Всего листов выписки: 555

20.09.2024г. № КУВИ-001/2024-235574365	
Кадастровый номер:	78:31:0103101:3863

1	2	3	4	5
83	95826.97	118260.18	-	0.1
84	95826.43	118260.44	-	0.1
85	95825.87	118260.64	-	0.1
86	95825.29	118260.78	-	0.1
87	95825.25	118260.96	-	0.1
88	95823.33	118260.91	-	0.1
89	95823.33	118260.76	-	0.1
90	95820.63	118260.74	-	0.1
91	95820.39	118275.66	-	0.1
92	95820.17	118288.12	-	0.1
93	95766.52	118286.56	-	0.1
94	95746.59	118285.94	-	0.1
95	95746.67	118287.28	-	0.1
96	95745.35	118288.7	-	0.1
97	95742.7	118288.66	-	0.1
98	95741.39	118287.36	-	0.1
99	95741.35	118285.75	-	0.1
100	95739.6	118285.8	-	0.1
101	95670.48	118283.88	-	0.1
102	95668.98	118283.91	-	0.1
103	95669.42	118295.76	-	0.1
104	95669.52	118314.06	-	0.1
105	95669.32	118314.06	-	0.1
106	95669.17	118327.36	-	0.1
107	95665.05	118327.4	-	0.1
108	95662.55	118380.32	-	0.1
109	95662.33	118382.65	-	0.1
110	95661.91	118386.59	-	0.1
111	95661.05	118386.4	-	0.1

полное наименование должности		инициалы, фамилия

ДОКУМЕНТ ПОДПИСАН
ЭЛЕКТРОННОЙ ПОДПИСЬЮ
Сертификат: 009F0BDC181A023B64597F1E2579BEFB50
Владелец: ФЕДЕРАЛЬНАЯ СЛУЖБА ГОСУДАРСТВЕННОЙ РЕГИСТРАЦИИ, КАДАСТРА И КАРТОГРАФИИ
Действителен: с 02.08.2024 по 26.10.2025

Земельный участок
вид объекта недвижимости

Лист № 228 раздела 4.2	Всего листов раздела 4.2: 375	Всего разделов: 8	Всего листов выписки: 555

20.09.2024г. № КУВИ-001/2024-235574365	
Кадастровый номер:	78:31:0103101:3863

1	2	3	4	5
112	95661.3	118381.43	-	0.1
113	95663.88	118328.12	-	0.1
114	95627.27	118327.06	-	0.1
115	95627.26	118327.65	-	0.1
116	95626.56	118327.86	-	0.1
117	95625.08	118329.03	-	0.1
118	95625.03	118329.85	-	0.1
119	95624.38	118329.83	-	0.1
120	95624.36	118330.46	-	0.1
121	95622.29	118330.39	-	0.1
122	95622.27	118329.81	-	0.1
123	95621.69	118329.75	-	0.1
124	95621.68	118329.01	-	0.1
125	95621.28	118328.71	-	0.1
126	95620.92	118328.36	-	0.1
127	95620.61	118327.97	-	0.1
128	95620.35	118327.55	-	0.1
129	95619.59	118327.51	-	0.1
130	95619.55	118326.92	-	0.1
131	95618.98	118326.87	-	0.1
132	95571.62	118319.24	-	0.1
133	95509.42	118310.08	-	0.1
134	95326.79	118283.98	-	0.1
135	95288.95	118278.9	-	0.1
136	95288.95	118278.56	-	0.1
137	95287.79	118278.39	-	0.1
138	95284.68	118277.93	-	0.1
139	95279.78	118277.21	-	0.1
140	95279.78	118277.62	-	0.1

ДОКУМЕНТ ПОДПИСАН
ЭЛЕКТРОННОЙ ПОДПИСЬЮ
Сертификат: 009F0BDC181A023B64597F1E2579BEFB50
Владелец: ФЕДЕРАЛЬНАЯ СЛУЖБА ГОСУДАРСТВЕННОЙ РЕГИСТРАЦИИ, КАДАСТРА И КАРТОГРАФИИ
Действителен: с 02.08.2024 по 26.10.2025

полное наименование должности		инициалы, фамилия

Земельный участок
вид объекта недвижимости

Лист № 229 раздела 4.2	Всего листов раздела 4.2: 375	Всего разделов: 8	Всего листов выписки: 555

20.09.2024г. № КУВИ-001/2024-235574365	
Кадастровый номер:	78:31:0103101:3863

1	2	3	4	5
141	95279.31	118277.6	-	0.1
142	95278.93	118277.54	-	0.1
143	95278.85	118263.78	-	0.1
144	95278.75	118225.91	-	0.1
145	95278.74	118212.14	-	0.1
146	95278.62	118200.11	-	0.1
147	95278.75	118174.2	-	0.1
148	95278.8	118173.27	-	0.1
149	95279.22	118173.3	-	0.1
150	95279.35	118170.56	-	0.1
151	95311.69	118171.62	-	0.1
152	95314.45	118171.32	-	0.1
153	95316.99	118170.15	-	0.1
154	95319.89	118168.01	-	0.1
155	95323.76	118164.79	-	0.1
156	95324.87	118164.03	-	0.1
157	95331.71	118159.83	-	0.1
158	95333.2	118158.57	-	0.1
159	95334.31	118158.25	-	0.1
160	95337	118158.27	-	0.1
161	95381.6	118159.6	-	0.1
162	95389.59	118159.71	-	0.1
163	95390.53	118159.94	-	0.1
164	95391.68	118160.74	-	0.1
165	95392	118161.05	-	0.1
166	95395.8	118165.59	-	0.1
167	95395.95	118166.39	-	0.1
168	95397.68	118166.85	-	0.1
169	95402.93	118167.87	-	0.1

ДОКУМЕНТ ПОДПИСАН
ЭЛЕКТРОННОЙ ПОДПИСЬЮ
Сертификат: 009F0BDC181A023B64597F1E2579BEFB50
Владелец: ФЕДЕРАЛЬНАЯ СЛУЖБА ГОСУДАРСТВЕННОЙ РЕГИСТРАЦИИ, КАДАСТРА И КАРТОГРАФИИ
Действителен: с 02.08.2024 по 26.10.2025

полное наименование должности		инициалы, фамилия

Земельный участок
вид объекта недвижимости

Лист № 230 раздела 4.2	Всего листов раздела 4.2: 375	Всего разделов: 8	Всего листов выписки: 555

20.09.2024г. № КУВИ-001/2024-235574365	
Кадастровый номер:	78:31:0103101:3863

1	2	3	4	5
170	95405.27	118168.24	-	0.1
171	95406.96	118168.29	-	0.1
172	95408.98	118168	-	0.1
173	95410.4	118167.58	-	0.1
174	95411.3	118167.24	-	0.1
175	95418.61	118163.45	-	0.1
176	95426.34	118160.25	-	0.1
177	95433.54	118157.89	-	0.1
178	95438.83	118156.7	-	0.1
179	95445.99	118155.54	-	0.1
180	95453.02	118154.91	-	0.1
181	95455.46	118154.79	-	0.1
182	95456.22	118154.86	-	0.1
183	95466.42	118155.17	-	0.1
184	95467.39	118155.21	-	0.1
185	95470.45	118155.63	-	0.1
186	95475.41	118156.27	-	0.1
187	95479.39	118157	-	0.1
188	95483.58	118158.09	-	0.1
189	95487.5	118159.18	-	0.1
190	95491.83	118160.61	-	0.1
191	95495.67	118162.18	-	0.1
192	95499.04	118163.74	-	0.1
193	95502.85	118165.76	-	0.1
194	95506.02	118167.65	-	0.1
195	95511.44	118170.73	-	0.1
196	95513.67	118171.42	-	0.1
197	95516.12	118171.71	-	0.1
198	95517.64	118171.73	-	0.1

ДОКУМЕНТ ПОДПИСАН
ЭЛЕКТРОННОЙ ПОДПИСЬЮ
Сертификат: 009F0BDC181A023B64597F1E2579BEFB50
Владелец: ФЕДЕРАЛЬНАЯ СЛУЖБА ГОСУДАРСТВЕННОЙ РЕГИСТРАЦИИ, КАДАСТРА И КАРТОГРАФИИ
Действителен: с 02.08.2024 по 26.10.2025

полное наименование должности		инициалы, фамилия

Земельный участок
вид объекта недвижимости

Лист № 231 раздела 4.2	Всего листов раздела 4.2: 375	Всего разделов: 8	Всего листов выписки: 555

20.09.2024г. № КУВИ-001/2024-235574365	
Кадастровый номер:	78:31:0103101:3863

1	2	3	4	5
199	95518.35	118171.72	-	0.1
200	95520.28	118171.5	-	0.1
201	95525.54	118170.94	-	0.1
202	95525.43	118170.18	-	0.1
203	95529.71	118165.65	-	0.1
204	95530.41	118165.3	-	0.1
205	95530.54	118164.67	-	0.1
206	95530.72	118164.21	-	0.1
207	95530.78	118164.08	-	0.1
208	95531.13	118163.54	-	0.1
209	95531.45	118163.19	-	0.1
210	95532.1	118162.7	-	0.1
211	95532.68	118162.44	-	0.1
212	95533.3	118162.28	-	0.1
213	95533.94	118162.25	-	0.1
214	95534.58	118162.33	-	0.1
215	95573.96	118163.54	-	0.1
216	95576.53	118163.75	-	0.1
217	95577.07	118163.97	-	0.1
218	95577.66	118164.35	-	0.1
219	95577.99	118164.67	-	0.1
220	95578.35	118165.15	-	0.1
221	95578.6	118165.66	-	0.1
222	95578.71	118166.03	-	0.1
223	95578.76	118166.22	-	0.1
224	95587.02	118168	-	0.1
225	95588.67	118168	-	0.1
226	95589.77	118167.99	-	0.1
227	95589.87	118164.82	-	0.1

ДОКУМЕНТ ПОДПИСАН
ЭЛЕКТРОННОЙ ПОДПИСЬЮ
Сертификат: 009F0BDC181A023B64597F1E2579BEFB50
Владелец: ФЕДЕРАЛЬНАЯ СЛУЖБА ГОСУДАРСТВЕННОЙ РЕГИСТРАЦИИ, КАДАСТРА И КАРТОГРАФИИ
Действителен: с 02.08.2024 по 26.10.2025

полное наименование должности	инициалы, фамилия

Земельный участок
вид объекта недвижимости

Лист № 232 раздела 4.2	Всего листов раздела 4.2: 375	Всего разделов: 8	Всего листов выписки: 555

20.09.2024г. № КУВИ-001/2024-235574365	
Кадастровый номер:	78:31:0103101:3863

1	2	3	4	5
228	95591.3	118163.04	-	0.1
229	95591.31	118162.76	-	0.1
230	95591.17	118162.72	-	0.1
231	95591.26	118136.53	-	0.1
232	95591.3	118134.62	-	0.1
233	95591.09	118131.17	-	0.1
234	95602.83	118131.42	-	0.1
235	95602.82	118129.54	-	0.1
236	95603.92	118083.32	-	0.1
237	95604.12	118083.26	-	0.1
238	95605.19	118046.5	-	0.1
239	95606.87	118046.61	-	0.1
240	95607.03	118045.27	-	0.1
241	95608.82	118045.25	-	0.1
242	95610.73	118045.24	-	0.1
243	95614.66	118045.44	-	0.1
244	95616.6	118045.47	-	0.1
245	95622.43	118045.68	-	0.1
246	95626.34	118045.87	-	0.1
247	95627.58	118045.95	-	0.1
248	95627.54	118046.39	-	0.1
249	95630.38	118046.48	-	0.1
250	95630.17	118052.7	-	0.1
251	95646.35	118053.19	-	0.1
252	95646.39	118051.52	-	0.1
253	95646.19	118051.52	-	0.1
254	95646.36	118043.33	-	0.1
255	95647.06	118043.34	-	0.1
256	95647.13	118039.08	-	0.1

ДОКУМЕНТ ПОДПИСАН
ЭЛЕКТРОННОЙ ПОДПИСЬЮ
Сертификат: 009F0BDC181A023B64597F1E2579BEFB50
Владелец: ФЕДЕРАЛЬНАЯ СЛУЖБА ГОСУДАРСТВЕННОЙ РЕГИСТРАЦИИ, КАДАСТРА И КАРТОГРАФИИ
Действителен: с 02.08.2024 по 26.10.2025

полное наименование должности		инициалы, фамилия

Земельный участок
вид объекта недвижимости

Лист № 233 раздела 4.2	Всего листов раздела 4.2: 375	Всего разделов: 8	Всего листов выписки: 555

20.09.2024г. № КУВИ-001/2024-235574365	
Кадастровый номер:	78:31:0103101:3863

1	2	3	4	5
257	95646.48	118039.07	-	0.1
258	95646.64	118030.95	-	0.1
259	95646.85	118030.95	-	0.1
260	95646.88	118029.27	-	0.1
261	95645.26	118029.24	-	0.1
262	95645.26	118029.39	-	0.1
263	95640.02	118029.24	-	0.1
264	95640.14	118025.03	-	0.1
265	95654.28	118025.43	-	0.1
266	95654.27	118025.62	-	0.1
267	95659.62	118025.77	-	0.1
268	95659.83	118018.33	-	0.1
269	95676.97	118018.77	-	0.1
270	95689.1	118019.07	-	0.1
271	95689.37	118010.35	-	0.1
272	95699.49	118010.61	-	0.1
273	95700.09	118010.66	-	0.1
274	95700.11	118009.76	-	0.1
275	95700.59	118008.87	-	0.1
276	95700.88	118003.59	-	0.1
277	95710.16	118003.71	-	0.1
278	95710.15	118007.5	-	0.1
279	95722.59	118007.64	-	0.1
280	95722.8	118004.33	-	0.1
281	95731.12	118004.63	-	0.1
282	95731.05	118010.85	-	0.1
283	95731.01	118011.67	-	0.1
284	95730.8	118011.67	-	0.1
285	95730.67	118016.23	-	0.1

ДОКУМЕНТ ПОДПИСАН
ЭЛЕКТРОННОЙ ПОДПИСЬЮ
Сертификат: 009F0BDC181A023B64597F1E2579BEFB50
Владелец: ФЕДЕРАЛЬНАЯ СЛУЖБА ГОСУДАРСТВЕННОЙ РЕГИСТРАЦИИ, КАДАСТРА И КАРТОГРАФИИ
Действителен: с 02.08.2024 по 26.10.2025

полное наименование должности		инициалы, фамилия

Земельный участок
вид объекта недвижимости

Лист № 234 раздела 4.2	Всего листов раздела 4.2: 375	Всего разделов: 8	Всего листов выписки: 555

20.09.2024г. № КУВИ-001/2024-235574365	
Кадастровый номер:	78:31:0103101:3863

1	2	3	4	5
286	95731.38	118016.31	-	0.1
287	95731.26	118019.11	-	0.1
288	95730.59	118019.11	-	0.1
289	95730.45	118023.49	-	0.1
290	95730.72	118023.57	-	0.1
291	95730.6	118029.09	-	0.1
292	95730.38	118029.24	-	0.1
293	95730.33	118030.23	-	0.1
294	95729.26	118030.27	-	0.1
295	95729.22	118030.42	-	0.1
296	95723.63	118030.29	-	0.1
297	95723.62	118030.05	-	0.1
298	95722.58	118030.03	-	0.1
299	95722.7	118026.26	-	0.1
300	95716.97	118026.12	-	0.1
301	95716.91	118028.65	-	0.1
302	95714.46	118028.59	-	0.1
303	95714.56	118026.06	-	0.1
304	95708.83	118025.84	-	0.1
305	95708.82	118029.59	-	0.1
306	95707.75	118029.66	-	0.1
307	95707.42	118051.2	-	0.1
308	95708.4	118051.32	-	0.1
309	95708.34	118055.59	-	0.1
310	95713.69	118055.76	-	0.1
311	95713.74	118054.23	-	0.1
312	95718.79	118054.38	-	0.1
313	95718.75	118055.94	-	0.1
314	95721.46	118056.01	-	0.1

ДОКУМЕНТ ПОДПИСАН
ЭЛЕКТРОННОЙ ПОДПИСЬЮ
Сертификат: 009F0BDC181A023B64597F1E2579BEFB50
Владелец: ФЕДЕРАЛЬНАЯ СЛУЖБА ГОСУДАРСТВЕННОЙ РЕГИСТРАЦИИ, КАДАСТРА И КАРТОГРАФИИ
Действителен: с 02.08.2024 по 26.10.2025

полное наименование должности	инициалы, фамилия

Земельный участок
вид объекта недвижимости

Лист № 235 раздела 4.2	Всего листов раздела 4.2: 375	Всего разделов: 8	Всего листов выписки: 555

20.09.2024г. № КУВИ-001/2024-235574365	
Кадастровый номер:	78:31:0103101:3863

1	2	3	4	5
315	95721.46	118055.84	-	0.1
316	95721.96	118055.85	-	0.1
317	95722.01	118051.73	-	0.1
318	95723.12	118051.76	-	0.1
319	95723.13	118051.52	-	0.1
320	95728.76	118051.68	-	0.1
321	95728.77	118051.83	-	0.1
322	95729.82	118051.92	-	0.1
323	95729.82	118052.99	-	0.1
324	95730	118053.09	-	0.1
325	95729.9	118058.54	-	0.1
326	95729.66	118058.62	-	0.1
327	95729.54	118063.48	-	0.1
328	95730.01	118063.82	-	0.1
329	95730.03	118065.44	-	0.1
330	95729.49	118065.67	-	0.1
331	95729.38	118070.62	-	0.1
332	95729.59	118070.62	-	0.1
333	95729.5	118076.07	-	0.1
334	95729.2	118076.06	-	0.1
335	95729.17	118077.25	-	0.1
336	95728.2	118077.21	-	0.1
337	95728.2	118077.44	-	0.1
338	95723.46	118077.41	-	0.1
339	95722.57	118077.39	-	0.1
340	95722.57	118077.1	-	0.1
341	95720.79	118076.96	-	0.1
342	95721.03	118068.6	-	0.1
343	95687.07	118067.72	-	0.1

полное наименование должности		инициалы, фамилия

ДОКУМЕНТ ПОДПИСАН
ЭЛЕКТРОННОЙ ПОДПИСЬЮ
Сертификат: 009F0BDC181A023B64597F1E2579BEFB50
Владелец: ФЕДЕРАЛЬНАЯ СЛУЖБА ГОСУДАРСТВЕННОЙ РЕГИСТРАЦИИ, КАДАСТРА И КАРТОГРАФИИ
Действителен: с 02.08.2024 по 26.10.2025

Земельный участок
вид объекта недвижимости

Лист № 236 раздела 4.2	Всего листов раздела 4.2: 375	Всего разделов: 8	Всего листов выписки: 555

20.09.2024г. № КУВИ-001/2024-235574365	
Кадастровый номер:	78:31:0103101:3863

1	2	3	4	5
344	95686.72	118092.27	-	0.1
345	95690.05	118092.34	-	0.1
346	95690.84	118093.18	-	0.1
347	95690.84	118094.93	-	0.1
348	95691.56	118094.93	-	0.1
349	95691.24	118105.43	-	0.1
350	95688.58	118105.38	-	0.1
351	95688.59	118105.07	-	0.1
352	95685.92	118105.09	-	0.1
353	95685.63	118112.96	-	0.1
354	95681.14	118112.99	-	0.1
355	95680.91	118113.42	-	0.1
356	95679.81	118113.94	-	0.1
357	95679.3	118114	-	0.1
358	95678.6	118113.84	-	0.1
359	95677.45	118112.89	-	0.1
360	95674.83	118112.88	-	0.1
361	95673.18	118112.43	-	0.1
362	95672.73	118111.78	-	0.1
363	95672.42	118110.81	-	0.1
364	95672.3	118107.76	-	0.1
365	95668.13	118107.61	-	0.1
366	95668.11	118106.49	-	0.1
367	95668.18	118105.29	-	0.1
368	95651.53	118104.78	-	0.1
369	95650.74	118105.04	-	0.1
370	95650.38	118105.49	-	0.1
371	95649.3	118163.15	-	0.1
372	95654.76	118163.2	-	0.1

ДОКУМЕНТ ПОДПИСАН
ЭЛЕКТРОННОЙ ПОДПИСЬЮ
Сертификат: 009F0BDC181A023B64597F1E2579BEFB50
Владелец: ФЕДЕРАЛЬНАЯ СЛУЖБА ГОСУДАРСТВЕННОЙ РЕГИСТРАЦИИ, КАДАСТРА И КАРТОГРАФИИ
Действителен: с 02.08.2024 по 26.10.2025

полное наименование должности	инициалы, фамилия

Земельный участок
вид объекта недвижимости

Лист № 237 раздела 4.2	Всего листов раздела 4.2: 375	Всего разделов: 8	Всего листов выписки: 555

20.09.2024г. № КУВИ-001/2024-235574365	
Кадастровый номер:	78:31:0103101:3863

1	2	3	4	5
373	95654.51	118173.67	-	0.1
374	95648.85	118173.58	-	0.1
375	95647.43	118232.59	-	0.1
376	95651.98	118232.78	-	0.1
377	95669.89	118232.59	-	0.1
378	95670.1	118226.22	-	0.1
379	95682.65	118226.57	-	0.1
380	95682.54	118229.89	-	0.1
381	95682.53	118232.88	-	0.1
382	95682.51	118233.55	-	0.1
383	95685.11	118233.65	-	0.1
384	95685.14	118233.36	-	0.1
385	95686.21	118233.35	-	0.1
386	95686.49	118233.57	-	0.1
387	95686.74	118233.9	-	0.1
388	95686.67	118234.96	-	0.1
389	95687.24	118236.04	-	0.1
390	95687.05	118243.68	-	0.1
391	95686.48	118243.67	-	0.1
392	95686.42	118245.68	-	0.1
393	95686.15	118246.04	-	0.1
394	95685.86	118246.3	-	0.1
395	95684.77	118246.26	-	0.1
396	95684.78	118245.95	-	0.1
397	95683.98	118245.94	-	0.1
398	95683.87	118250.51	-	0.1
399	95682.26	118250.41	-	0.1
400	95681.46	118271.41	-	0.1
401	95681.44	118271.57	-	0.1

ДОКУМЕНТ ПОДПИСАН
ЭЛЕКТРОННОЙ ПОДПИСЬЮ
Сертификат: 009F0BDC181A023B64597F1E2579BEFB50
Владелец: ФЕДЕРАЛЬНАЯ СЛУЖБА ГОСУДАРСТВЕННОЙ РЕГИСТРАЦИИ, КАДАСТРА И КАРТОГРАФИИ
Действителен: с 02.08.2024 по 26.10.2025

полное наименование должности	инициалы, фамилия

Земельный участок
вид объекта недвижимости

Лист № 238 раздела 4.2	Всего листов раздела 4.2: 375	Всего разделов: 8	Всего листов выписки: 555

20.09.2024г. № КУВИ-001/2024-235574365	
Кадастровый номер:	78:31:0103101:3863

1	2	3	4	5
402	95681.71	118271.6	-	0.1
403	95681.73	118271.99	-	0.1
404	95684.23	118272.05	-	0.1
405	95684.23	118271.38	-	0.1
406	95702.19	118271.88	-	0.1
407	95712.84	118272.18	-	0.1
408	95718.17	118272.32	-	0.1
409	95724.36	118272.5	-	0.1
410	95737.9	118272.89	-	0.1
411	95739.55	118272.83	-	0.1
412	95743.14	118272.9	-	0.1
413	95743.16	118271.29	-	0.1
414	95745.44	118271.45	-	0.1
415	95745.48	118272.96	-	0.1
416	95748.7	118273.17	-	0.1
417	95750.57	118273.19	-	0.1
418	95764.17	118273.55	-	0.1
419	95786.36	118274.26	-	0.1
420	95797.03	118274.59	-	0.1
421	95803.64	118274.82	-	0.1
422	95804.26	118274.85	-	0.1
423	95804.26	118273.6	-	0.1
424	95806.67	118273.46	-	0.1
425	95806.8	118274.91	-	0.1
426	95807.58	118274.93	-	0.1
427	95807.71	118270.93	-	0.1
428	95807.79	118264.43	-	0.1
429	95806.95	118264.27	-	0.1
430	95806.85	118260.97	-	0.1

ДОКУМЕНТ ПОДПИСАН
ЭЛЕКТРОННОЙ ПОДПИСЬЮ
Сертификат: 009F0BDC181A023B64597F1E2579BEFB50
Владелец: ФЕДЕРАЛЬНАЯ СЛУЖБА ГОСУДАРСТВЕННОЙ РЕГИСТРАЦИИ, КАДАСТРА И КАРТОГРАФИИ
Действителен: с 02.08.2024 по 26.10.2025

полное наименование должности	инициалы, фамилия

Земельный участок
вид объекта недвижимости

Лист № 239 раздела 4.2	Всего листов раздела 4.2: 375	Всего разделов: 8	Всего листов выписки: 555

20.09.2024г. № КУВИ-001/2024-235574365	
Кадастровый номер:	78:31:0103101:3863

1	2	3	4	5
431	95807.89	118260.98	-	0.1
432	95807.69	118255.25	-	0.1
433	95807.75	118253.15	-	0.1
434	95807.87	118250.12	-	0.1
435	95807.91	118249.53	-	0.1
436	95805.07	118249.38	-	0.1
437	95805.05	118249.63	-	0.1
438	95803.03	118249.71	-	0.1
439	95803.01	118244.82	-	0.1
440	95803.43	118236.72	-	0.1
441	95805.55	118236.79	-	0.1
442	95805.54	118237.1	-	0.1
443	95808.24	118237.18	-	0.1
444	95808.31	118233.5	-	0.1
445	95808.42	118230.29	-	0.1
446	95813	118230.31	-	0.1
447	95820.88	118230.63	-	0.1
448	95820.74	118236.93	-	0.1
449	95820.74	118237.63	-	0.1
450	95823.32	118237.66	-	0.1
451	95823.33	118237.36	-	0.1
452	95824.34	118237.36	-	0.1
453	95824.41	118237.7	-	0.1
454	95828.47	118237.81	-	0.1
455	95835.02	118238.04	-	0.1
456	95840.22	118238.14	-	0.1
457	95844.08	118238.1	-	0.1
458	95844.11	118234.29	-	0.1
459	95844.35	118227.67	-	0.1

полное наименование должности		инициалы, фамилия

ДОКУМЕНТ ПОДПИСАН
ЭЛЕКТРОННОЙ ПОДПИСЬЮ
Сертификат: 009F0BDC181A023B64597F1E2579BEFB50
Владелец: ФЕДЕРАЛЬНАЯ СЛУЖБА ГОСУДАРСТВЕННОЙ РЕГИСТРАЦИИ, КАДАСТРА И КАРТОГРАФИИ
Действителен: с 02.08.2024 по 26.10.2025

Земельный участок
вид объекта недвижимости

Лист № 240 раздела 4.2	Всего листов раздела 4.2: 375	Всего разделов: 8	Всего листов выписки: 555

20.09.2024г. № КУВИ-001/2024-235574365	
Кадастровый номер:	78:31:0103101:3863

1	2	3	4	5
460	95844.42	118223.87	-	0.1
461	95844.67	118213.39	-	0.1
462	95845.09	118197.86	-	0.1
463	95844.96	118192.29	-	0.1
464	95845.03	118191.2	-	0.1
465	95845.19	118189.29	-	0.1
466	95845.37	118180.15	-	0.1
467	95845.45	118178.25	-	0.1
468	95845.48	118175.35	-	0.1
469	95843.25	118175.25	-	0.1
470	95843.32	118172.3	-	0.1
471	95845.66	118172.31	-	0.1
472	95845.66	118169.31	-	0.1
473	95845.7	118167.33	-	0.1
474	95845.02	118167.34	-	0.1
475	95846.7	118109.34	-	0.1
476	95827.65	118109.15	-	0.1
477	95826.65	118109.1	-	0.1
478	95826.64	118108.84	-	0.1
479	95823.95	118108.77	-	0.1
480	95823.79	118112.59	-	0.1
481	95823.81	118115.88	-	0.1
482	95815.9	118115.68	-	0.1
483	95811.19	118115.49	-	0.1
484	95811.25	118112.18	-	0.1
485	95811.3	118108.99	-	0.1
486	95811.31	118108.36	-	0.1
487	95808.64	118108.3	-	0.1
488	95808.64	118108.6	-	0.1

ДОКУМЕНТ ПОДПИСАН
ЭЛЕКТРОННОЙ ПОДПИСЬЮ
Сертификат: 009F0BDC181A023B64597F1E2579BEFB50
Владелец: ФЕДЕРАЛЬНАЯ СЛУЖБА ГОСУДАРСТВЕННОЙ РЕГИСТРАЦИИ, КАДАСТРА И КАРТОГРАФИИ
Действителен: с 02.08.2024 по 26.10.2025

полное наименование должности		инициалы, фамилия

Земельный участок
вид объекта недвижимости

Лист № 241 раздела 4.2	Всего листов раздела 4.2: 375	Всего разделов: 8	Всего листов выписки: 555

20.09.2024г. № КУВИ-001/2024-235574365	
Кадастровый номер:	78:31:0103101:3863

1	2	3	4	5
489	95806.49	118108.53	-	0.1
490	95806.74	118096.09	-	0.1
491	95808.96	118096	-	0.1
492	95808.95	118096.26	-	0.1
493	95811.14	118096.31	-	0.1
494	95812.04	118071.49	-	0.1
495	95778.21	118070.27	-	0.1
496	95778.15	118078.73	-	0.1
497	95768.92	118078.43	-	0.1
498	95769.61	118052.81	-	0.1
499	95778.13	118053.01	-	0.1
500	95777.98	118057.44	-	0.1
501	95791.54	118057.82	-	0.1
502	95791.61	118053.54	-	0.1
503	95792.81	118053.53	-	0.1
504	95793.4	118031.9	-	0.1
505	95792.28	118031.79	-	0.1
506	95792.45	118028.14	-	0.1
507	95778.73	118027.69	-	0.1
508	95778.58	118031.7	-	0.1
509	95770.17	118031.48	-	0.1
510	95770.42	118019.68	-	0.1
511	95770.48	118017.66	-	0.1
512	95770.81	118005.82	-	0.1
513	95772.53	118005.86	-	0.1
514	95773.45	118005.88	-	0.1
515	95777.31	118005.96	-	0.1
516	95778.22	118005.97	-	0.1
517	95778.22	118006.13	-	0.1

ДОКУМЕНТ ПОДПИСАН
ЭЛЕКТРОННОЙ ПОДПИСЬЮ
Сертификат: 009F0BDC181A023B64597F1E2579BEFB50
Владелец: ФЕДЕРАЛЬНАЯ СЛУЖБА ГОСУДАРСТВЕННОЙ РЕГИСТРАЦИИ, КАДАСТРА И КАРТОГРАФИИ
Действителен: с 02.08.2024 по 26.10.2025

полное наименование должности	инициалы, фамилия

Земельный участок
вид объекта недвижимости

Лист № 242 раздела 4.2	Всего листов раздела 4.2: 375	Всего разделов: 8	Всего листов выписки: 555

20.09.2024г. № КУВИ-001/2024-235574365	
Кадастровый номер:	78:31:0103101:3863

1	2	3	4	5
518	95778.7	118006.13	-	0.1
519	95779.25	118006.22	-	0.1
520	95779.13	118009.96	-	0.1
521	95792.94	118010.32	-	0.1
522	95793.04	118006.61	-	0.1
523	95794.09	118006.62	-	0.1
524	95794.11	118006.4	-	0.1
525	95800.74	118006.58	-	0.1
526	95800.69	118010.59	-	0.1
527	95818.33	118011.09	-	0.1
528	95819.77	118011.17	-	0.1
529	95819.89	118007.45	-	0.1
530	95820.95	118007.44	-	0.1
531	95820.99	118007.24	-	0.1
532	95826.57	118007.38	-	0.1
533	95826.56	118007.58	-	0.1
534	95827.64	118007.64	-	0.1
535	95827.4	118014.22	-	0.1
536	95827.37	118015.85	-	0.1
537	95827.22	118023.06	-	0.1
538	95825.3	118023.05	-	0.1
539	95825.26	118024.57	-	0.1
540	95821.71	118024.47	-	0.1
541	95821.76	118022.95	-	0.1
542	95819.47	118022.88	-	0.1
543	95819.5	118022.07	-	0.1
544	95818.91	118022.05	-	0.1
545	95818.86	118023.78	-	0.1
546	95812.43	118023.52	-	0.1

ДОКУМЕНТ ПОДПИСАН
ЭЛЕКТРОННОЙ ПОДПИСЬЮ
Сертификат: 009F0BDC181A023B64597F1E2579BEFB50
Владелец: ФЕДЕРАЛЬНАЯ СЛУЖБА ГОСУДАРСТВЕННОЙ РЕГИСТРАЦИИ, КАДАСТРА И КАРТОГРАФИИ
Действителен: с 02.08.2024 по 26.10.2025

полное наименование должности	инициалы, фамилия

Земельный участок
вид объекта недвижимости

Лист № 243 раздела 4.2	Всего листов раздела 4.2: 375	Всего разделов: 8	Всего листов выписки: 555

20.09.2024г. № КУВИ-001/2024-235574365	
Кадастровый номер:	78:31:0103101:3863

1	2	3	4	5
547	95812.48	118021.87	-	0.1
548	95804.7	118021.64	-	0.1
549	95804.64	118023.67	-	0.1
550	95810.84	118023.85	-	0.1
551	95810.76	118026.67	-	0.1
552	95811.96	118026.71	-	0.1
553	95811.47	118043.46	-	0.1
554	95813.09	118043.51	-	0.1
555	95812.87	118051.18	-	0.1
556	95811.25	118051.14	-	0.1
557	95811.22	118052.07	-	0.1
558	95810.66	118052.06	-	0.1
559	95810.64	118052.59	-	0.1
560	95810.36	118052.58	-	0.1
561	95810.35	118052.97	-	0.1
562	95804.08	118052.78	-	0.1
563	95804.05	118053.99	-	0.1
564	95805.41	118054.03	-	0.1
565	95805.29	118058.23	-	0.1
566	95810.61	118058.39	-	0.1
567	95810.65	118057.11	-	0.1
568	95812.46	118057.16	-	0.1
569	95812.42	118058.44	-	0.1
570	95815.57	118058.53	-	0.1
571	95815.62	118057.02	-	0.1
572	95821.09	118057.18	-	0.1
573	95821.03	118058.68	-	0.1
574	95823.09	118058.75	-	0.1
575	95823.1	118058.51	-	0.1

ДОКУМЕНТ ПОДПИСАН
ЭЛЕКТРОННОЙ ПОДПИСЬЮ
Сертификат: 009F0BDC181A023B64597F1E2579BEFB50
Владелец: ФЕДЕРАЛЬНАЯ СЛУЖБА ГОСУДАРСТВЕННОЙ РЕГИСТРАЦИИ, КАДАСТРА И КАРТОГРАФИИ
Действителен: с 02.08.2024 по 26.10.2025

полное наименование должности		инициалы, фамилия

Земельный участок
вид объекта недвижимости

Лист № 244 раздела 4.2	Всего листов раздела 4.2: 375	Всего разделов: 8	Всего листов выписки: 555

20.09.2024г. № КУВИ-001/2024-235574365	
Кадастровый номер:	78:31:0103101:3863

1	2	3	4	5
576	95825.25	118058.57	-	0.1
577	95825.65	118059.1	-	0.1
578	95825.75	118059.38	-	0.1
579	95825.69	118061.68	-	0.1
580	95825.49	118061.68	-	0.1
581	95825.24	118070.17	-	0.1
582	95825.51	118070.17	-	0.1
583	95825.49	118071.16	-	0.1
584	95825.36	118071.46	-	0.1
585	95825.12	118071.45	-	0.1
586	95824.89	118079.34	-	0.1
587	95826.33	118079.38	-	0.1
588	95826.17	118084.68	-	0.1
589	95824.74	118084.64	-	0.1
590	95824.67	118087	-	0.1
591	95825.35	118087.02	-	0.1
592	95825.34	118087.21	-	0.1
593	95831	118087.37	-	0.1
594	95831.01	118087.15	-	0.1
595	95832.13	118087.21	-	0.1
596	95832.5	118087.54	-	0.1
597	95832.46	118088.73	-	0.1
598	95832.27	118088.73	-	0.1
599	95832.06	118095.93	-	0.1
600	95832.23	118095.93	-	0.1
601	95832.21	118096.53	-	0.1
602	95839.81	118096.75	-	0.1
603	95839.85	118095.32	-	0.1
604	95843.89	118095.5	-	0.1

ДОКУМЕНТ ПОДПИСАН
ЭЛЕКТРОННОЙ ПОДПИСЬЮ
Сертификат: 009F0BDC181A023B64597F1E2579BEFB50
Владелец: ФЕДЕРАЛЬНАЯ СЛУЖБА ГОСУДАРСТВЕННОЙ РЕГИСТРАЦИИ, КАДАСТРА И КАРТОГРАФИИ
Действителен: с 02.08.2024 по 26.10.2025

полное наименование должности	инициалы, фамилия

Земельный участок
вид объекта недвижимости

Лист № 245 раздела 4.2	Всего листов раздела 4.2: 375	Всего разделов: 8	Всего листов выписки: 555

20.09.2024г. № КУВИ-001/2024-235574365	
Кадастровый номер:	78:31:0103101:3863

1	2	3	4	5
605	95846.24	118095.78	-	0.1
606	95846.21	118096.94	-	0.1
607	95858.22	118097.29	-	0.1
608	95858.22	118097.05	-	0.1
609	95860.37	118097.12	-	0.1
610	95860.36	118097.28	-	0.1
611	95860.53	118097.28	-	0.1
612	95860.46	118099.38	-	0.1
613	95860.19	118105.99	-	0.1
614	95861.07	118106.01	-	0.1
615	95861.04	118107.48	-	0.1
616	95860.14	118107.46	-	0.1
617	95860.12	118108.27	-	0.1
618	95860.28	118108.28	-	0.1
619	95860.27	118108.97	-	0.1
620	95860.8	118108.98	-	0.1
621	95860.58	118118.2	-	0.1
622	95865.8	118118.36	-	0.1
623	95866.98	118118.39	-	0.1
624	95869.44	118118.47	-	0.1
625	95869.49	118118.95	-	0.1
626	95870.68	118119.01	-	0.1
627	95869.73	118147.61	-	0.1
628	95864.47	118147.35	-	0.1
629	95864.15	118157.06	-	0.1
630	95865.09	118157.09	-	0.1
631	95864.76	118162.21	-	0.1
632	95863.43	118162.17	-	0.1
633	95863.12	118171.95	-	0.1

ДОКУМЕНТ ПОДПИСАН
ЭЛЕКТРОННОЙ ПОДПИСЬЮ
Сертификат: 009F0BDC181A023B64597F1E2579BEFB50
Владелец: ФЕДЕРАЛЬНАЯ СЛУЖБА ГОСУДАРСТВЕННОЙ РЕГИСТРАЦИИ, КАДАСТРА И КАРТОГРАФИИ
Действителен: с 02.08.2024 по 26.10.2025

полное наименование должности	инициалы, фамилия

Земельный участок
вид объекта недвижимости

Лист № 246 раздела 4.2	Всего листов раздела 4.2: 375	Всего разделов: 8	Всего листов выписки: 555

20.09.2024г. № КУВИ-001/2024-235574365	
Кадастровый номер:	78:31:0103101:3863

1	2	3	4	5
634	95864.24	118171.98	-	0.1
635	95864.31	118169.74	-	0.1
636	95866.82	118169.82	-	0.1
637	95866.75	118172.06	-	0.1
638	95867.46	118172.08	-	0.1
639	95867.56	118168.68	-	0.1
640	95868.25	118168.02	-	0.1
641	95882.08	118168.45	-	0.1
642	95881.95	118172.63	-	0.1
643	95883.04	118172.66	-	0.1
644	95883.05	118172.48	-	0.1
645	95884.95	118172.54	-	0.1
646	95884.95	118172.76	-	0.1
647	95887.2	118172.83	-	0.1
648	95887.2	118172.61	-	0.1
649	95889.2	118172.67	-	0.1
650	95889.19	118172.93	-	0.1
651	95891.3	118172.99	-	0.1
652	95891.3	118172.74	-	0.1
653	95891.78	118172.76	-	0.1
654	95892.04	118164.36	-	0.1
655	95892.19	118163.65	-	0.1
656	95892.46	118162.96	-	0.1
657	95892.73	118162.49	-	0.1
658	95893.07	118162.07	-	0.1
659	95893.5	118161.64	-	0.1
660	95893.98	118161.3	-	0.1
661	95894.52	118161.01	-	0.1
662	95895.08	118160.82	-	0.1

ДОКУМЕНТ ПОДПИСАН
ЭЛЕКТРОННОЙ ПОДПИСЬЮ
Сертификат: 009F0BDC181A023B64597F1E2579BEFB50
Владелец: ФЕДЕРАЛЬНАЯ СЛУЖБА ГОСУДАРСТВЕННОЙ РЕГИСТРАЦИИ, КАДАСТРА И КАРТОГРАФИИ
Действителен: с 02.08.2024 по 26.10.2025

полное наименование должности		инициалы, фамилия

Земельный участок
вид объекта недвижимости

Лист № 247 раздела 4.2	Всего листов раздела 4.2: 375	Всего разделов: 8	Всего листов выписки: 555

20.09.2024г. № КУВИ-001/2024-235574365	
Кадастровый номер:	78:31:0103101:3863

1	2	3	4	5
663	95895.61	118160.72	-	0.1
664	95896.09	118160.68	-	0.1
665	95901.69	118160.88	-	0.1
666	95901.68	118161.48	-	0.1
1	95903.52	118161.52	-	0.1

ДОКУМЕНТ ПОДПИСАН
ЭЛЕКТРОННОЙ ПОДПИСЬЮ
Сертификат: 009F0BDC181A023B64597F1E2579BEFB50
Владелец: ФЕДЕРАЛЬНАЯ СЛУЖБА ГОСУДАРСТВЕННОЙ РЕГИСТРАЦИИ, КАДАСТРА И КАРТОГРАФИИ
Действителен: с 02.08.2024 по 26.10.2025

полное наименование должности		инициалы, фамилия

Земельный участок
вид объекта недвижимости

Лист № 248 раздела 4.2	Всего листов раздела 4.2: 375	Всего разделов: 8	Всего листов выписки: 555

20.09.2024г. № КУВИ-001/2024-235574365	
Кадастровый номер:	78:31:0103101:3863

Сведения о характерных точках границы части (частей) земельного участка

Учетный номер части: 78:31:0103101:3863/54

Система координат СК-1964

Номер точки	Координаты, м		Описание закрепления на местности	Средняя квадратичная погрешность определения координат характерных точек границ земельного участка, м
	X	Y		
1	2	3	4	5
1	95659.72	118022.14	-	0.1
2	95659.78	118022.06	-	0.1
3	95659.8	118022.03	-	0.1
4	95659.86	118021.96	-	0.1
5	95659.88	118021.94	-	0.1
6	95659.94	118021.88	-	0.1
7	95659.97	118021.85	-	0.1
8	95660.04	118021.8	-	0.1
9	95660.07	118021.77	-	0.1
10	95660.14	118021.72	-	0.1
11	95660.17	118021.71	-	0.1
12	95660.24	118021.66	-	0.1
13	95660.27	118021.65	-	0.1
14	95660.36	118021.61	-	0.1
15	95660.39	118021.6	-	0.1
16	95660.47	118021.57	-	0.1
17	95660.5	118021.56	-	0.1
18	95660.59	118021.54	-	0.1
19	95660.62	118021.53	-	0.1
20	95660.71	118021.51	-	0.1
21	95660.75	118021.51	-	0.1
22	95660.83	118021.5	-	0.1
23	95660.87	118021.5	-	0.1
24	95675.04	118021.34	-	0.1

полное наименование должности		инициалы, фамилия

ДОКУМЕНТ ПОДПИСАН
ЭЛЕКТРОННОЙ ПОДПИСЬЮ
Сертификат: 009F0BDC181A023B64597F1E2579BEFB50
Владелец: ФЕДЕРАЛЬНАЯ СЛУЖБА ГОСУДАРСТВЕННОЙ РЕГИСТРАЦИИ, КАДАСТРА И КАРТОГРАФИИ
Действителен: с 02.08.2024 по 26.10.2025

Земельный участок
вид объекта недвижимости

Лист № 249 раздела 4.2	Всего листов раздела 4.2: 375	Всего разделов: 8	Всего листов выписки: 555

20.09.2024г. № КУВИ-001/2024-235574365	
Кадастровый номер:	78:31:0103101:3863

1	2	3	4	5
25	95675.09	118019.4	-	0.1
26	95675.09	118019.32	-	0.1
27	95675.1	118019.24	-	0.1
28	95675.12	118019.15	-	0.1
29	95675.15	118019.07	-	0.1
30	95675.18	118018.99	-	0.1
31	95675.22	118018.92	-	0.1
32	95675.27	118018.85	-	0.1
33	95675.32	118018.78	-	0.1
34	95675.37	118018.73	-	0.1
35	95676.97	118018.77	-	0.1
36	95686.35	118019	-	0.1
37	95686.34	118019.73	-	0.1
38	95686.34	118019.77	-	0.1
39	95686.33	118019.86	-	0.1
40	95686.31	118019.95	-	0.1
41	95686.28	118020.04	-	0.1
42	95686.25	118020.13	-	0.1
43	95686.21	118020.21	-	0.1
44	95686.16	118020.29	-	0.1
45	95686.11	118020.37	-	0.1
46	95686.05	118020.44	-	0.1
47	95685.98	118020.5	-	0.1
48	95685.91	118020.56	-	0.1
49	95685.83	118020.61	-	0.1
50	95685.75	118020.66	-	0.1
51	95685.66	118020.69	-	0.1
52	95685.57	118020.72	-	0.1
53	95685.48	118020.74	-	0.1

ДОКУМЕНТ ПОДПИСАН
ЭЛЕКТРОННОЙ ПОДПИСЬЮ
Сертификат: 009F0BDC181A023B64597F1E2579BEFB50
Владелец: ФЕДЕРАЛЬНАЯ СЛУЖБА ГОСУДАРСТВЕННОЙ РЕГИСТРАЦИИ, КАДАСТРА И КАРТОГРАФИИ
Действителен: с 02.08.2024 по 26.10.2025

полное наименование должности		инициалы, фамилия

Земельный участок
вид объекта недвижимости

Лист № 250 раздела 4.2	Всего листов раздела 4.2: 375	Всего разделов: 8	Всего листов выписки: 555

20.09.2024г. № КУВИ-001/2024-235574365	
Кадастровый номер:	78:31:0103101:3863

1	2	3	4	5
54	95685.39	118020.76	-	0.1
55	95685.3	118020.76	-	0.1
56	95685.25	118020.76	-	0.1
57	95679.46	118020.54	-	0.1
58	95678.93	118020.51	-	0.1
59	95677.2	118020.55	-	0.1
60	95677.17	118022.09	-	0.1
61	95677.16	118022.14	-	0.1
62	95677.16	118022.17	-	0.1
63	95677.15	118022.26	-	0.1
64	95677.15	118022.29	-	0.1
65	95677.13	118022.37	-	0.1
66	95677.12	118022.41	-	0.1
67	95677.1	118022.49	-	0.1
68	95677.09	118022.52	-	0.1
69	95677.06	118022.6	-	0.1
70	95677.05	118022.63	-	0.1
71	95677.01	118022.71	-	0.1
72	95676.99	118022.74	-	0.1
73	95676.95	118022.81	-	0.1
74	95676.93	118022.84	-	0.1
75	95676.88	118022.91	-	0.1
76	95676.86	118022.94	-	0.1
77	95676.8	118023	-	0.1
78	95676.78	118023.03	-	0.1
79	95676.72	118023.09	-	0.1
80	95676.69	118023.11	-	0.1
81	95676.63	118023.17	-	0.1
82	95676.6	118023.19	-	0.1

полное наименование должности		инициалы, фамилия

ДОКУМЕНТ ПОДПИСАН
ЭЛЕКТРОННОЙ ПОДПИСЬЮ
Сертификат: 009F0BDC181A023B64597F1E2579BEFB50
Владелец: ФЕДЕРАЛЬНАЯ СЛУЖБА ГОСУДАРСТВЕННОЙ РЕГИСТРАЦИИ, КАДАСТРА И КАРТОГРАФИИ
Действителен: с 02.08.2024 по 26.10.2025

Земельный участок
вид объекта недвижимости

Лист № 251 раздела 4.2	Всего листов раздела 4.2: 375	Всего разделов: 8	Всего листов выписки: 555

20.09.2024г. № КУВИ-001/2024-235574365	
Кадастровый номер:	78:31:0103101:3863

1	2	3	4	5
83	95676.53	118023.24	-	0.1
84	95676.5	118023.26	-	0.1
85	95676.43	118023.3	-	0.1
86	95676.4	118023.31	-	0.1
87	95676.32	118023.35	-	0.1
88	95676.29	118023.36	-	0.1
89	95676.21	118023.39	-	0.1
90	95676.18	118023.4	-	0.1
91	95676.09	118023.43	-	0.1
92	95676.06	118023.43	-	0.1
93	95675.98	118023.45	-	0.1
94	95675.94	118023.46	-	0.1
95	95675.86	118023.46	-	0.1
96	95675.82	118023.47	-	0.1
97	95675.78	118023.47	-	0.1
98	95661.61	118023.63	-	0.1
99	95661.53	118025.4	-	0.1
100	95661.53	118025.44	-	0.1
101	95661.52	118025.57	-	0.1
102	95661.51	118025.65	-	0.1
103	95661.49	118025.78	-	0.1
104	95661.47	118025.86	-	0.1
105	95661.43	118025.98	-	0.1
106	95661.41	118026.07	-	0.1
107	95661.36	118026.19	-	0.1
108	95661.33	118026.27	-	0.1
109	95661.28	118026.38	-	0.1
110	95661.24	118026.46	-	0.1
111	95661.17	118026.57	-	0.1

ДОКУМЕНТ ПОДПИСАН
ЭЛЕКТРОННОЙ ПОДПИСЬЮ
Сертификат: 009F0BDC181A023B64597F1E2579BEFB50
Владелец: ФЕДЕРАЛЬНАЯ СЛУЖБА ГОСУДАРСТВЕННОЙ РЕГИСТРАЦИИ, КАДАСТРА И КАРТОГРАФИИ
Действителен: с 02.08.2024 по 26.10.2025

полное наименование должности	инициалы, фамилия

Земельный участок
вид объекта недвижимости

Лист № 252 раздела 4.2	Всего листов раздела 4.2: 375	Всего разделов: 8	Всего листов выписки: 555

20.09.2024г. № КУВИ-001/2024-235574365	
Кадастровый номер:	78:31:0103101:3863

1	2	3	4	5
112	95661.13	118026.64	-	0.1
113	95661.05	118026.74	-	0.1
114	95661	118026.81	-	0.1
115	95660.92	118026.91	-	0.1
116	95660.86	118026.97	-	0.1
117	95660.77	118027.06	-	0.1
118	95660.7	118027.12	-	0.1
119	95660.61	118027.2	-	0.1
120	95660.54	118027.25	-	0.1
121	95660.43	118027.32	-	0.1
122	95660.36	118027.37	-	0.1
123	95660.25	118027.43	-	0.1
124	95660.17	118027.47	-	0.1
125	95660.06	118027.52	-	0.1
126	95659.98	118027.55	-	0.1
127	95659.86	118027.6	-	0.1
128	95659.77	118027.62	-	0.1
129	95659.65	118027.65	-	0.1
130	95659.57	118027.67	-	0.1
131	95659.44	118027.69	-	0.1
132	95659.36	118027.7	-	0.1
133	95659.23	118027.71	-	0.1
134	95659.14	118027.71	-	0.1
135	95659.02	118027.71	-	0.1
136	95658.97	118027.71	-	0.1
137	95648.54	118027.12	-	0.1
138	95648.55	118038.93	-	0.1
139	95648.65	118042.02	-	0.1
140	95648.65	118042.06	-	0.1

ДОКУМЕНТ ПОДПИСАН
ЭЛЕКТРОННОЙ ПОДПИСЬЮ
Сертификат: 009F0BDC181A023B64597F1E2579BEFB50
Владелец: ФЕДЕРАЛЬНАЯ СЛУЖБА ГОСУДАРСТВЕННОЙ РЕГИСТРАЦИИ, КАДАСТРА И КАРТОГРАФИИ
Действителен: с 02.08.2024 по 26.10.2025

полное наименование должности	инициалы, фамилия

Земельный участок
вид объекта недвижимости

Лист № 253 раздела 4.2	Всего листов раздела 4.2: 375	Всего разделов: 8	Всего листов выписки: 555

20.09.2024г. № КУВИ-001/2024-235574365	
Кадастровый номер:	78:31:0103101:3863

1	2	3	4	5
141	95648.63	118043.37	-	0.1
142	95648.63	118043.43	-	0.1
143	95647.96	118051.92	-	0.1
144	95647.87	118053.18	-	0.1
145	95647.77	118054.37	-	0.1
146	95647.77	118054.41	-	0.1
147	95647.76	118054.46	-	0.1
148	95647.75	118054.55	-	0.1
149	95647.74	118054.59	-	0.1
150	95647.72	118054.68	-	0.1
151	95647.71	118054.72	-	0.1
152	95647.68	118054.8	-	0.1
153	95647.66	118054.85	-	0.1
154	95647.63	118054.92	-	0.1
155	95647.6	118054.97	-	0.1
156	95647.56	118055.04	-	0.1
157	95647.54	118055.08	-	0.1
158	95647.49	118055.15	-	0.1
159	95647.46	118055.19	-	0.1
160	95647.41	118055.26	-	0.1
161	95647.38	118055.29	-	0.1
162	95647.32	118055.36	-	0.1
163	95647.29	118055.39	-	0.1
164	95647.22	118055.45	-	0.1
165	95647.19	118055.48	-	0.1
166	95647.12	118055.53	-	0.1
167	95647.08	118055.55	-	0.1
168	95647.01	118055.6	-	0.1
169	95646.96	118055.62	-	0.1

ДОКУМЕНТ ПОДПИСАН
ЭЛЕКТРОННОЙ ПОДПИСЬЮ
Сертификат: 009F0BDC181A023B64597F1E2579BEFB50
Владелец: ФЕДЕРАЛЬНАЯ СЛУЖБА ГОСУДАРСТВЕННОЙ РЕГИСТРАЦИИ, КАДАСТРА И КАРТОГРАФИИ
Действителен: с 02.08.2024 по 26.10.2025

полное наименование должности		инициалы, фамилия

Земельный участок
вид объекта недвижимости

Лист № 254 раздела 4.2	Всего листов раздела 4.2: 375	Всего разделов: 8	Всего листов выписки: 555

20.09.2024г. № КУВИ-001/2024-235574365	
Кадастровый номер:	78:31:0103101:3863

1	2	3	4	5
170	95646.89	118055.66	-	0.1
171	95646.84	118055.68	-	0.1
172	95646.77	118055.71	-	0.1
173	95646.72	118055.73	-	0.1
174	95646.64	118055.76	-	0.1
175	95646.59	118055.77	-	0.1
176	95646.51	118055.79	-	0.1
177	95646.46	118055.79	-	0.1
178	95646.38	118055.81	-	0.1
179	95646.33	118055.81	-	0.1
180	95646.25	118055.81	-	0.1
181	95646.2	118055.82	-	0.1
182	95646.16	118055.81	-	0.1
183	95639.47	118055.57	-	0.1
184	95637.72	118055.51	-	0.1
185	95637.69	118055.51	-	0.1
186	95629.91	118055.01	-	0.1
187	95614.11	118054.13	-	0.1
188	95608.92	118054.64	-	0.1
189	95608.88	118054.64	-	0.1
190	95608.83	118054.65	-	0.1
191	95608.75	118054.65	-	0.1
192	95608.7	118054.65	-	0.1
193	95608.61	118054.64	-	0.1
194	95608.56	118054.63	-	0.1
195	95608.48	118054.62	-	0.1
196	95608.43	118054.61	-	0.1
197	95608.34	118054.59	-	0.1
198	95608.3	118054.58	-	0.1

ДОКУМЕНТ ПОДПИСАН
ЭЛЕКТРОННОЙ ПОДПИСЬЮ
Сертификат: 009F0BDC181A023B64597F1E2579BEFB50
Владелец: ФЕДЕРАЛЬНАЯ СЛУЖБА ГОСУДАРСТВЕННОЙ РЕГИСТРАЦИИ, КАДАСТРА И КАРТОГРАФИИ
Действителен: с 02.08.2024 по 26.10.2025

полное наименование должности	инициалы, фамилия

Земельный участок
вид объекта недвижимости

Лист № 255 раздела 4.2	Всего листов раздела 4.2: 375	Всего разделов: 8	Всего листов выписки: 555

20.09.2024г. № КУВИ-001/2024-235574365	
Кадастровый номер:	78:31:0103101:3863

1	2	3	4	5
199	95608.21	118054.55	-	0.1
200	95608.17	118054.53	-	0.1
201	95608.09	118054.5	-	0.1
202	95608.04	118054.47	-	0.1
203	95607.97	118054.43	-	0.1
204	95607.93	118054.41	-	0.1
205	95607.86	118054.36	-	0.1
206	95607.82	118054.33	-	0.1
207	95607.75	118054.28	-	0.1
208	95607.71	118054.24	-	0.1
209	95607.65	118054.18	-	0.1
210	95607.61	118054.15	-	0.1
211	95607.56	118054.08	-	0.1
212	95607.52	118054.05	-	0.1
213	95607.47	118053.98	-	0.1
214	95607.45	118053.94	-	0.1
215	95607.4	118053.86	-	0.1
216	95607.38	118053.82	-	0.1
217	95607.34	118053.74	-	0.1
218	95607.32	118053.7	-	0.1
219	95607.28	118053.62	-	0.1
220	95607.27	118053.57	-	0.1
221	95607.24	118053.49	-	0.1
222	95607.23	118053.44	-	0.1
223	95607.21	118053.36	-	0.1
224	95607.2	118053.31	-	0.1
225	95607.19	118053.22	-	0.1
226	95607.19	118053.17	-	0.1
227	95607.18	118053.13	-	0.1

ДОКУМЕНТ ПОДПИСАН
ЭЛЕКТРОННОЙ ПОДПИСЬЮ
Сертификат: 009F0BDC181A023B64597F1E2579BEFB50
Владелец: ФЕДЕРАЛЬНАЯ СЛУЖБА ГОСУДАРСТВЕННОЙ РЕГИСТРАЦИИ, КАДАСТРА И КАРТОГРАФИИ
Действителен: с 02.08.2024 по 26.10.2025

полное наименование должности		инициалы, фамилия

Земельный участок
вид объекта недвижимости

Лист № 256 раздела 4.2	Всего листов раздела 4.2: 375	Всего разделов: 8	Всего листов выписки: 555

20.09.2024г. № КУВИ-001/2024-235574365	
Кадастровый номер:	78:31:0103101:3863

1	2	3	4	5
228	95606.97	118048.13	-	0.1
229	95606.37	118046.58	-	0.1
230	95606.87	118046.61	-	0.1
231	95607.03	118045.27	-	0.1
232	95608.16	118045.26	-	0.1
233	95609.03	118047.53	-	0.1
234	95609.06	118047.61	-	0.1
235	95609.08	118047.69	-	0.1
236	95609.09	118047.77	-	0.1
237	95609.1	118047.85	-	0.1
238	95609.3	118052.45	-	0.1
239	95613.99	118051.99	-	0.1
240	95614.07	118051.99	-	0.1
241	95614.14	118051.99	-	0.1
242	95630.03	118052.87	-	0.1
243	95637.81	118053.37	-	0.1
244	95639.55	118053.44	-	0.1
245	95645.68	118053.66	-	0.1
246	95645.72	118053.17	-	0.1
247	95646.35	118053.19	-	0.1
248	95646.39	118051.52	-	0.1
249	95646.19	118051.52	-	0.1
250	95646.31	118045.56	-	0.1
251	95646.49	118043.33	-	0.1
252	95647.06	118043.34	-	0.1
253	95647.13	118039.08	-	0.1
254	95646.48	118039.07	-	0.1
255	95646.64	118030.95	-	0.1
256	95646.85	118030.95	-	0.1

ДОКУМЕНТ ПОДПИСАН
ЭЛЕКТРОННОЙ ПОДПИСЬЮ
Сертификат: 009F0BDC181A023B64597F1E2579BEFB50
Владелец: ФЕДЕРАЛЬНАЯ СЛУЖБА ГОСУДАРСТВЕННОЙ РЕГИСТРАЦИИ, КАДАСТРА И КАРТОГРАФИИ
Действителен: с 02.08.2024 по 26.10.2025

полное наименование должности	инициалы, фамилия

Земельный участок
вид объекта недвижимости

Лист № 257 раздела 4.2	Всего листов раздела 4.2: 375	Всего разделов: 8	Всего листов выписки: 555

20.09.2024г. № КУВИ-001/2024-235574365	
Кадастровый номер:	78:31:0103101:3863

1	2	3	4	5
257	95646.88	118029.27	-	0.1
258	95646.4	118029.26	-	0.1
259	95646.4	118026.3	-	0.1
260	95646.4	118026.26	-	0.1
261	95646.41	118026.23	-	0.1
262	95646.41	118026.14	-	0.1
263	95646.42	118026.11	-	0.1
264	95646.43	118026.03	-	0.1
265	95646.44	118026	-	0.1
266	95646.46	118025.92	-	0.1
267	95646.47	118025.89	-	0.1
268	95646.5	118025.81	-	0.1
269	95646.51	118025.78	-	0.1
270	95646.54	118025.7	-	0.1
271	95646.56	118025.67	-	0.1
272	95646.6	118025.6	-	0.1
273	95646.62	118025.57	-	0.1
274	95646.67	118025.5	-	0.1
275	95646.68	118025.47	-	0.1
276	95646.74	118025.41	-	0.1
277	95646.76	118025.38	-	0.1
278	95646.82	118025.32	-	0.1
279	95646.84	118025.3	-	0.1
280	95646.91	118025.25	-	0.1
281	95646.93	118025.23	-	0.1
282	95654.28	118025.43	-	0.1
283	95654.27	118025.62	-	0.1
284	95659.62	118025.77	-	0.1
1	95659.72	118022.14	-	0.1

ДОКУМЕНТ ПОДПИСАН
ЭЛЕКТРОННОЙ ПОДПИСЬЮ
Сертификат: 009F0BDC181A023B64597F1E2579BEFB50
Владелец: ФЕДЕРАЛЬНАЯ СЛУЖБА ГОСУДАРСТВЕННОЙ РЕГИСТРАЦИИ, КАДАСТРА И КАРТОГРАФИИ
Действителен: с 02.08.2024 по 26.10.2025

полное наименование должности		инициалы, фамилия

Земельный участок
вид объекта недвижимости

Лист № 258 раздела 4.2	Всего листов раздела 4.2: 375	Всего разделов: 8	Всего листов выписки: 555

20.09.2024г. № КУВИ-001/2024-235574365	
Кадастровый номер:	78:31:0103101:3863

Сведения о характерных точках границы части (частей) земельного участка

Учетный номер части: 78:31:0103101:3863/55

Система координат СК-1964

Номер точки	Координаты, м		Описание закрепления на местности	Средняя квадратичная погрешность определения координат характерных точек границ земельного участка, м
	X	Y		
1	2	3	4	5
1	95562.83	118317.9	-	0.1
2	95562.91	118317.89	-	0.1
3	95572.01	118316.56	-	0.1
4	95572.08	118316.55	-	0.1
5	95572.16	118316.52	-	0.1
6	95572.24	118316.5	-	0.1
7	95572.31	118316.47	-	0.1
8	95572.38	118316.43	-	0.1
9	95574.16	118315.35	-	0.1
10	95575.6	118315.76	-	0.1
11	95575.68	118315.78	-	0.1
12	95575.77	118315.79	-	0.1
13	95575.86	118315.8	-	0.1
14	95575.94	118315.8	-	0.1
15	95581.73	118315.88	-	0.1
16	95591.63	118316.03	-	0.1
17	95591.68	118316.03	-	0.1
18	95591.87	118316.02	-	0.1
19	95591.96	118316.02	-	0.1
20	95592.16	118315.99	-	0.1
21	95592.24	118315.98	-	0.1
22	95592.44	118315.94	-	0.1
23	95592.52	118315.92	-	0.1
24	95592.71	118315.86	-	0.1

ДОКУМЕНТ ПОДПИСАН
ЭЛЕКТРОННОЙ ПОДПИСЬЮ
Сертификат: 009F0BDC181A023B64597F1E2579BEFB50
Владелец: ФЕДЕРАЛЬНАЯ СЛУЖБА ГОСУДАРСТВЕННОЙ РЕГИСТРАЦИИ, КАДАСТРА И КАРТОГРАФИИ
Действителен: с 02.08.2024 по 26.10.2025

полное наименование должности		инициалы, фамилия

Земельный участок
вид объекта недвижимости

Лист № 259 раздела 4.2	Всего листов раздела 4.2: 375	Всего разделов: 8	Всего листов выписки: 555

20.09.2024г. № КУВИ-001/2024-235574365	
Кадастровый номер:	78:31:0103101:3863

1	2	3	4	5
25	95592.8	118315.83	-	0.1
26	95592.98	118315.76	-	0.1
27	95593.06	118315.73	-	0.1
28	95593.24	118315.64	-	0.1
29	95593.31	118315.59	-	0.1
30	95593.48	118315.49	-	0.1
31	95593.56	118315.44	-	0.1
32	95593.71	118315.32	-	0.1
33	95593.78	118315.27	-	0.1
34	95593.93	118315.14	-	0.1
35	95593.99	118315.08	-	0.1
36	95594.13	118314.93	-	0.1
37	95594.19	118314.87	-	0.1
38	95594.31	118314.71	-	0.1
39	95594.36	118314.64	-	0.1
40	95594.47	118314.47	-	0.1
41	95594.52	118314.4	-	0.1
42	95594.61	118314.22	-	0.1
43	95594.65	118314.15	-	0.1
44	95594.73	118313.96	-	0.1
45	95594.76	118313.88	-	0.1
46	95594.82	118313.69	-	0.1
47	95594.85	118313.61	-	0.1
48	95594.89	118313.42	-	0.1
49	95594.91	118313.33	-	0.1
50	95594.94	118313.13	-	0.1
51	95594.94	118313.09	-	0.1
52	95596.82	118295.16	-	0.1
53	95610.99	118282.12	-	0.1

ДОКУМЕНТ ПОДПИСАН
ЭЛЕКТРОННОЙ ПОДПИСЬЮ
Сертификат: 009F0BDC181A023B64597F1E2579BEFB50
Владелец: ФЕДЕРАЛЬНАЯ СЛУЖБА ГОСУДАРСТВЕННОЙ РЕГИСТРАЦИИ, КАДАСТРА И КАРТОГРАФИИ
Действителен: с 02.08.2024 по 26.10.2025

полное наименование должности		инициалы, фамилия

Земельный участок
вид объекта недвижимости

Лист № 260 раздела 4.2	Всего листов раздела 4.2: 375	Всего разделов: 8	Всего листов выписки: 555

20.09.2024г. № КУВИ-001/2024-235574365	
Кадастровый номер:	78:31:0103101:3863

1	2	3	4	5
54	95611.38	118282.1	-	0.1
55	95611.43	118282.1	-	0.1
56	95611.47	118282.09	-	0.1
57	95612.82	118281.91	-	0.1
58	95612.9	118281.89	-	0.1
59	95612.98	118281.87	-	0.1
60	95613.06	118281.85	-	0.1
61	95613.13	118281.81	-	0.1
62	95613.2	118281.78	-	0.1
63	95613.53	118281.58	-	0.1
64	95613.59	118281.54	-	0.1
65	95613.64	118281.5	-	0.1
66	95613.69	118281.46	-	0.1
67	95614.24	118280.96	-	0.1
68	95614.3	118280.9	-	0.1
69	95614.35	118280.85	-	0.1
70	95614.39	118280.78	-	0.1
71	95614.43	118280.72	-	0.1
72	95614.47	118280.65	-	0.1
73	95614.82	118279.92	-	0.1
74	95614.84	118279.86	-	0.1
75	95614.87	118279.79	-	0.1
76	95614.89	118279.73	-	0.1
77	95615.23	118278.32	-	0.1
78	95615.23	118278.3	-	0.1
79	95615.26	118278.19	-	0.1
80	95616.59	118276.96	-	0.1
81	95618.89	118275.7	-	0.1
82	95618.98	118275.66	-	0.1

ДОКУМЕНТ ПОДПИСАН
ЭЛЕКТРОННОЙ ПОДПИСЬЮ
Сертификат: 009F0BDC181A023B64597F1E2579BEFB50
Владелец: ФЕДЕРАЛЬНАЯ СЛУЖБА ГОСУДАРСТВЕННОЙ РЕГИСТРАЦИИ, КАДАСТРА И КАРТОГРАФИИ
Действителен: с 02.08.2024 по 26.10.2025

полное наименование должности	инициалы, фамилия

Земельный участок
вид объекта недвижимости

Лист № 261 раздела 4.2	Всего листов раздела 4.2: 375	Всего разделов: 8	Всего листов выписки: 555

20.09.2024г. № КУВИ-001/2024-235574365	
Кадастровый номер:	78:31:0103101:3863

1	2	3	4	5
83	95619.03	118275.63	-	0.1
84	95619.1	118275.59	-	0.1
85	95619.17	118275.54	-	0.1
86	95619.23	118275.49	-	0.1
87	95619.29	118275.43	-	0.1
88	95619.4	118275.3	-	0.1
89	95619.43	118275.27	-	0.1
90	95619.48	118275.21	-	0.1
91	95619.52	118275.14	-	0.1
92	95619.56	118275.07	-	0.1
93	95619.59	118274.99	-	0.1
94	95619.62	118274.91	-	0.1
95	95619.64	118274.84	-	0.1
96	95619.65	118274.8	-	0.1
97	95619.79	118274.01	-	0.1
98	95619.81	118273.93	-	0.1
99	95619.81	118273.85	-	0.1
100	95619.81	118273.76	-	0.1
101	95619.8	118273.68	-	0.1
102	95619.78	118273.6	-	0.1
103	95619.62	118272.91	-	0.1
104	95619.6	118272.83	-	0.1
105	95619.57	118272.75	-	0.1
106	95619.53	118272.67	-	0.1
107	95619.49	118272.59	-	0.1
108	95619.44	118272.52	-	0.1
109	95618.95	118271.9	-	0.1
110	95618.89	118271.84	-	0.1
111	95618.84	118271.78	-	0.1

ДОКУМЕНТ ПОДПИСАН
ЭЛЕКТРОННОЙ ПОДПИСЬЮ
Сертификат: 009F0BDC181A023B64597F1E2579BEFB50
Владелец: ФЕДЕРАЛЬНАЯ СЛУЖБА ГОСУДАРСТВЕННОЙ РЕГИСТРАЦИИ, КАДАСТРА И КАРТОГРАФИИ
Действителен: с 02.08.2024 по 26.10.2025

полное наименование должности		инициалы, фамилия

Земельный участок
вид объекта недвижимости

Лист № 262 раздела 4.2	Всего листов раздела 4.2: 375	Всего разделов: 8	Всего листов выписки: 555

20.09.2024г. № КУВИ-001/2024-235574365	
Кадастровый номер:	78:31:0103101:3863

1	2	3	4	5
112	95618.77	118271.73	-	0.1
113	95618.71	118271.68	-	0.1
114	95618.64	118271.64	-	0.1
115	95618.56	118271.6	-	0.1
116	95618.49	118271.57	-	0.1
117	95618.41	118271.55	-	0.1
118	95617.31	118271.27	-	0.1
119	95617.24	118271.26	-	0.1
120	95617.16	118271.25	-	0.1
121	95617.08	118271.24	-	0.1
122	95617.01	118271.24	-	0.1
123	95616.93	118271.25	-	0.1
124	95616.85	118271.27	-	0.1
125	95616.78	118271.29	-	0.1
126	95615.85	118271.57	-	0.1
127	95615.77	118271.59	-	0.1
128	95615.7	118271.63	-	0.1
129	95615.62	118271.67	-	0.1
130	95615.55	118271.72	-	0.1
131	95615.49	118271.77	-	0.1
132	95615.05	118272.15	-	0.1
133	95614.99	118272.21	-	0.1
134	95614.94	118272.27	-	0.1
135	95614.89	118272.33	-	0.1
136	95614.66	118272.66	-	0.1
137	95614.63	118272.21	-	0.1
138	95614.84	118271.42	-	0.1
139	95617.19	118270.57	-	0.1
140	95630.84	118276.47	-	0.1

ДОКУМЕНТ ПОДПИСАН
ЭЛЕКТРОННОЙ ПОДПИСЬЮ
Сертификат: 009F0BDC181A023B64597F1E2579BEFB50
Владелец: ФЕДЕРАЛЬНАЯ СЛУЖБА ГОСУДАРСТВЕННОЙ РЕГИСТРАЦИИ, КАДАСТРА И КАРТОГРАФИИ
Действителен: с 02.08.2024 по 26.10.2025

полное наименование должности		инициалы, фамилия

Земельный участок
вид объекта недвижимости

Лист № 263 раздела 4.2	Всего листов раздела 4.2: 375	Всего разделов: 8	Всего листов выписки: 555

20.09.2024г. № КУВИ-001/2024-235574365	
Кадастровый номер:	78:31:0103101:3863

1	2	3	4	5
141	95630.9	118276.49	-	0.1
142	95630.95	118276.51	-	0.1
143	95667.34	118287.33	-	0.1
144	95669.12	118287.78	-	0.1
145	95669.05	118285.7	-	0.1
146	95667.89	118285.41	-	0.1
147	95631.58	118274.61	-	0.1
148	95617.63	118268.58	-	0.1
149	95617.55	118268.55	-	0.1
150	95617.47	118268.53	-	0.1
151	95617.39	118268.51	-	0.1
152	95617.3	118268.5	-	0.1
153	95617.22	118268.5	-	0.1
154	95617.14	118268.5	-	0.1
155	95617.05	118268.51	-	0.1
156	95616.97	118268.53	-	0.1
157	95616.89	118268.56	-	0.1
158	95613.67	118269.71	-	0.1
159	95613.58	118269.74	-	0.1
160	95613.5	118269.79	-	0.1
161	95613.43	118269.83	-	0.1
162	95613.36	118269.89	-	0.1
163	95613.29	118269.95	-	0.1
164	95613.23	118270.01	-	0.1
165	95613.18	118270.08	-	0.1
166	95613.13	118270.16	-	0.1
167	95613.09	118270.24	-	0.1
168	95613.06	118270.32	-	0.1
169	95613.03	118270.4	-	0.1

ДОКУМЕНТ ПОДПИСАН
ЭЛЕКТРОННОЙ ПОДПИСЬЮ
Сертификат: 009F0BDC181A023B64597F1E2579BEFB50
Владелец: ФЕДЕРАЛЬНАЯ СЛУЖБА ГОСУДАРСТВЕННОЙ РЕГИСТРАЦИИ, КАДАСТРА И КАРТОГРАФИИ
Действителен: с 02.08.2024 по 26.10.2025

полное наименование должности	инициалы, фамилия

Земельный участок
вид объекта недвижимости

Лист № 264 раздела 4.2	Всего листов раздела 4.2: 375	Всего разделов: 8	Всего листов выписки: 555

20.09.2024г. № КУВИ-001/2024-235574365	
Кадастровый номер:	78:31:0103101:3863

1	2	3	4	5
170	95612.66	118271.86	-	0.1
171	95612.64	118271.94	-	0.1
172	95612.63	118272.01	-	0.1
173	95612.62	118272.09	-	0.1
174	95612.63	118272.17	-	0.1
175	95612.7	118273.58	-	0.1
176	95612.32	118276.55	-	0.1
177	95610.11	118278.58	-	0.1
178	95600.44	118278.64	-	0.1
179	95600.36	118278.64	-	0.1
180	95600.29	118278.65	-	0.1
181	95600.22	118278.67	-	0.1
182	95599.85	118278.75	-	0.1
183	95599.88	118277.59	-	0.1
184	95599.88	118277.51	-	0.1
185	95599.87	118277.42	-	0.1
186	95599.85	118277.33	-	0.1
187	95599.83	118277.25	-	0.1
188	95599.79	118277.17	-	0.1
189	95599.76	118277.09	-	0.1
190	95599.71	118277.02	-	0.1
191	95599.66	118276.94	-	0.1
192	95599.6	118276.88	-	0.1
193	95599.54	118276.82	-	0.1
194	95599.47	118276.76	-	0.1
195	95599.4	118276.72	-	0.1
196	95599.32	118276.67	-	0.1
197	95599.24	118276.64	-	0.1
198	95599.16	118276.61	-	0.1

ДОКУМЕНТ ПОДПИСАН
ЭЛЕКТРОННОЙ ПОДПИСЬЮ
Сертификат: 009F0BDC181A023B64597F1E2579BEFB50
Владелец: ФЕДЕРАЛЬНАЯ СЛУЖБА ГОСУДАРСТВЕННОЙ РЕГИСТРАЦИИ, КАДАСТРА И КАРТОГРАФИИ
Действителен: с 02.08.2024 по 26.10.2025

полное наименование должности	инициалы, фамилия

Земельный участок
вид объекта недвижимости

Лист № 265 раздела 4.2	Всего листов раздела 4.2: 375	Всего разделов: 8	Всего листов выписки: 555

20.09.2024г. № КУВИ-001/2024-235574365	
Кадастровый номер:	78:31:0103101:3863

1	2	3	4	5
199	95599.07	118276.59	-	0.1
200	95598.99	118276.58	-	0.1
201	95598.9	118276.57	-	0.1
202	95598.83	118276.57	-	0.1
203	95598.75	118276.57	-	0.1
204	95598.66	118276.57	-	0.1
205	95598.58	118276.58	-	0.1
206	95598.49	118276.6	-	0.1
207	95598.41	118276.62	-	0.1
208	95598.33	118276.65	-	0.1
209	95598.25	118276.69	-	0.1
210	95598.17	118276.74	-	0.1
211	95598.1	118276.79	-	0.1
212	95598.04	118276.84	-	0.1
213	95597.98	118276.91	-	0.1
214	95597.92	118276.98	-	0.1
215	95597.87	118277.05	-	0.1
216	95597.83	118277.12	-	0.1
217	95597.8	118277.2	-	0.1
218	95597.77	118277.29	-	0.1
219	95597.75	118277.37	-	0.1
220	95597.74	118277.46	-	0.1
221	95597.73	118277.55	-	0.1
222	95597.69	118279.43	-	0.1
223	95597.69	118279.51	-	0.1
224	95597.69	118279.54	-	0.1
225	95597.7	118279.58	-	0.1
226	95597.72	118279.8	-	0.1
227	95597.48	118279.8	-	0.1

ДОКУМЕНТ ПОДПИСАН
ЭЛЕКТРОННОЙ ПОДПИСЬЮ
Сертификат: 009F0BDC181A023B64597F1E2579BEFB50
Владелец: ФЕДЕРАЛЬНАЯ СЛУЖБА ГОСУДАРСТВЕННОЙ РЕГИСТРАЦИИ, КАДАСТРА И КАРТОГРАФИИ
Действителен: с 02.08.2024 по 26.10.2025

полное наименование должности	инициалы, фамилия

Земельный участок
вид объекта недвижимости

Лист № 266 раздела 4.2	Всего листов раздела 4.2: 375	Всего разделов: 8	Всего листов выписки: 555

20.09.2024г. № КУВИ-001/2024-235574365	
Кадастровый номер:	78:31:0103101:3863

1	2	3	4	5
228	95593.48	118279.27	-	0.1
229	95592.67	118278.9	-	0.1
230	95592.45	118276.57	-	0.1
231	95592.39	118272.36	-	0.1
232	95592.39	118272.3	-	0.1
233	95592.27	118270.61	-	0.1
234	95592.28	118270.5	-	0.1
235	95592.31	118270.35	-	0.1
236	95592.35	118270.2	-	0.1
237	95592.4	118270.05	-	0.1
238	95592.47	118269.91	-	0.1
239	95592.54	118269.78	-	0.1
240	95592.63	118269.65	-	0.1
241	95592.72	118269.54	-	0.1
242	95593.64	118269.23	-	0.1
243	95593.71	118269.2	-	0.1
244	95593.78	118269.17	-	0.1
245	95593.84	118269.14	-	0.1
246	95594.19	118268.92	-	0.1
247	95594.26	118268.88	-	0.1
248	95594.32	118268.83	-	0.1
249	95594.38	118268.77	-	0.1
250	95594.82	118268.33	-	0.1
251	95594.85	118268.3	-	0.1
252	95594.9	118268.24	-	0.1
253	95594.96	118268.18	-	0.1
254	95595	118268.12	-	0.1
255	95595.05	118268.05	-	0.1
256	95595.09	118267.98	-	0.1

ДОКУМЕНТ ПОДПИСАН
ЭЛЕКТРОННОЙ ПОДПИСЬЮ
Сертификат: 009F0BDC181A023B64597F1E2579BEFB50
Владелец: ФЕДЕРАЛЬНАЯ СЛУЖБА ГОСУДАРСТВЕННОЙ РЕГИСТРАЦИИ, КАДАСТРА И КАРТОГРАФИИ
Действителен: с 02.08.2024 по 26.10.2025

полное наименование должности	инициалы, фамилия

Земельный участок
вид объекта недвижимости

Лист № 267 раздела 4.2	Всего листов раздела 4.2: 375	Всего разделов: 8	Всего листов выписки: 555

20.09.2024г. № КУВИ-001/2024-235574365	
Кадастровый номер:	78:31:0103101:3863

1	2	3	4	5
257	95595.13	118267.91	-	0.1
258	95595.17	118267.84	-	0.1
259	95595.2	118267.76	-	0.1
260	95595.23	118267.7	-	0.1
261	95595.26	118267.61	-	0.1
262	95595.28	118267.54	-	0.1
263	95595.3	118267.46	-	0.1
264	95595.32	118267.39	-	0.1
265	95595.33	118267.34	-	0.1
266	95595.8	118264.56	-	0.1
267	95595.81	118264.48	-	0.1
268	95595.81	118264.4	-	0.1
269	95595.86	118259.6	-	0.1
270	95595.93	118252.79	-	0.1
271	95595.93	118252.71	-	0.1
272	95595.92	118252.64	-	0.1
273	95595.24	118247.94	-	0.1
274	95595.14	118245.3	-	0.1
275	95595.13	118245.21	-	0.1
276	95595.11	118245.12	-	0.1
277	95595.09	118245.04	-	0.1
278	95595.06	118244.95	-	0.1
279	95595.02	118244.87	-	0.1
280	95594.98	118244.8	-	0.1
281	95594.93	118244.73	-	0.1
282	95594.87	118244.66	-	0.1
283	95594.81	118244.6	-	0.1
284	95594.74	118244.54	-	0.1
285	95594.66	118244.49	-	0.1

ДОКУМЕНТ ПОДПИСАН
ЭЛЕКТРОННОЙ ПОДПИСЬЮ
Сертификат: 009F0BDC181A023B64597F1E2579BEFB50
Владелец: ФЕДЕРАЛЬНАЯ СЛУЖБА ГОСУДАРСТВЕННОЙ РЕГИСТРАЦИИ, КАДАСТРА И КАРТОГРАФИИ
Действителен: с 02.08.2024 по 26.10.2025

полное наименование должности	инициалы, фамилия

Земельный участок
вид объекта недвижимости

Лист № 268 раздела 4.2	Всего листов раздела 4.2: 375	Всего разделов: 8	Всего листов выписки: 555

20.09.2024г. № КУВИ-001/2024-235574365	
Кадастровый номер:	78:31:0103101:3863

1	2	3	4	5
286	95594.59	118244.45	-	0.1
287	95594.51	118244.41	-	0.1
288	95594.42	118244.38	-	0.1
289	95594.34	118244.36	-	0.1
290	95594.25	118244.35	-	0.1
291	95594.16	118244.34	-	0.1
292	95594.02	118244.34	-	0.1
293	95590.25	118244.25	-	0.1
294	95588.73	118244.22	-	0.1
295	95580.57	118244.04	-	0.1
296	95580.62	118243.28	-	0.1
297	95581.1	118235.86	-	0.1
298	95581.23	118233.86	-	0.1
299	95581.23	118233.79	-	0.1
300	95581.21	118231.56	-	0.1
301	95581.33	118231.28	-	0.1
302	95583.57	118231.5	-	0.1
303	95583.61	118231.5	-	0.1
304	95583.72	118231.51	-	0.1
305	95583.8	118231.51	-	0.1
306	95583.91	118231.5	-	0.1
307	95584	118231.5	-	0.1
308	95584.1	118231.48	-	0.1
309	95584.18	118231.47	-	0.1
310	95584.28	118231.45	-	0.1
311	95584.37	118231.42	-	0.1
312	95584.47	118231.39	-	0.1
313	95584.55	118231.36	-	0.1
314	95584.65	118231.32	-	0.1

ДОКУМЕНТ ПОДПИСАН
ЭЛЕКТРОННОЙ ПОДПИСЬЮ
Сертификат: 009F0BDC181A023B64597F1E2579BEFB50
Владелец: ФЕДЕРАЛЬНАЯ СЛУЖБА ГОСУДАРСТВЕННОЙ РЕГИСТРАЦИИ, КАДАСТРА И КАРТОГРАФИИ
Действителен: с 02.08.2024 по 26.10.2025

полное наименование должности		инициалы, фамилия

Земельный участок
вид объекта недвижимости

Лист № 269 раздела 4.2	Всего листов раздела 4.2: 375	Всего разделов: 8	Всего листов выписки: 555

20.09.2024г. № КУВИ-001/2024-235574365	
Кадастровый номер:	78:31:0103101:3863

1	2	3	4	5
315	95584.73	118231.29	-	0.1
316	95584.82	118231.24	-	0.1
317	95584.89	118231.2	-	0.1
318	95584.98	118231.14	-	0.1
319	95585.05	118231.09	-	0.1
320	95585.13	118231.03	-	0.1
321	95585.2	118230.97	-	0.1
322	95585.28	118230.9	-	0.1
323	95585.34	118230.84	-	0.1
324	95585.41	118230.76	-	0.1
325	95585.46	118230.69	-	0.1
326	95585.53	118230.61	-	0.1
327	95585.58	118230.54	-	0.1
328	95585.63	118230.45	-	0.1
329	95585.67	118230.37	-	0.1
330	95585.72	118230.28	-	0.1
331	95585.76	118230.2	-	0.1
332	95585.79	118230.11	-	0.1
333	95585.82	118230.02	-	0.1
334	95585.85	118229.92	-	0.1
335	95585.87	118229.84	-	0.1
336	95585.89	118229.74	-	0.1
337	95585.91	118229.65	-	0.1
338	95585.92	118229.55	-	0.1
339	95585.93	118229.46	-	0.1
340	95585.93	118229.36	-	0.1
341	95585.93	118229.31	-	0.1
342	95585.14	118192.02	-	0.1
343	95585.14	118191.98	-	0.1

ДОКУМЕНТ ПОДПИСАН
ЭЛЕКТРОННОЙ ПОДПИСЬЮ
Сертификат: 009F0BDC181A023B64597F1E2579BEFB50
Владелец: ФЕДЕРАЛЬНАЯ СЛУЖБА ГОСУДАРСТВЕННОЙ РЕГИСТРАЦИИ, КАДАСТРА И КАРТОГРАФИИ
Действителен: с 02.08.2024 по 26.10.2025

полное наименование должности		инициалы, фамилия

Земельный участок
вид объекта недвижимости

Лист № 270 раздела 4.2	Всего листов раздела 4.2: 375	Всего разделов: 8	Всего листов выписки: 555

20.09.2024г. № КУВИ-001/2024-235574365	
Кадастровый номер:	78:31:0103101:3863

1	2	3	4	5
344	95585.08	118190.8	-	0.1
345	95585.07	118190.75	-	0.1
346	95585.06	118190.65	-	0.1
347	95585.03	118190.55	-	0.1
348	95585	118190.45	-	0.1
349	95584.96	118190.36	-	0.1
350	95584.91	118190.27	-	0.1
351	95584.85	118190.19	-	0.1
352	95584.79	118190.11	-	0.1
353	95584.72	118190.04	-	0.1
354	95584.64	118189.97	-	0.1
355	95584.56	118189.91	-	0.1
356	95584.47	118189.86	-	0.1
357	95584.38	118189.82	-	0.1
358	95584.3	118189.79	-	0.1
359	95584.28	118189.78	-	0.1
360	95584.19	118189.76	-	0.1
361	95584.09	118189.74	-	0.1
362	95584.04	118189.74	-	0.1
363	95582.38	118189.59	-	0.1
364	95582.28	118188.21	-	0.1
365	95582.29	118186.5	-	0.1
366	95582.27	118183.87	-	0.1
367	95582.27	118183.69	-	0.1
368	95582.3	118182.2	-	0.1
369	95582.37	118180.22	-	0.1
370	95586.48	118178.8	-	0.1
371	95586.53	118178.79	-	0.1
372	95586.62	118178.75	-	0.1

ДОКУМЕНТ ПОДПИСАН
ЭЛЕКТРОННОЙ ПОДПИСЬЮ
Сертификат: 009F0BDC181A023B64597F1E2579BEFB50
Владелец: ФЕДЕРАЛЬНАЯ СЛУЖБА ГОСУДАРСТВЕННОЙ РЕГИСТРАЦИИ, КАДАСТРА И КАРТОГРАФИИ
Действителен: с 02.08.2024 по 26.10.2025

полное наименование должности	инициалы, фамилия

Земельный участок
вид объекта недвижимости

Лист № 271 раздела 4.2	Всего листов раздела 4.2: 375	Всего разделов: 8	Всего листов выписки: 555

20.09.2024г. № КУВИ-001/2024-235574365	
Кадастровый номер:	78:31:0103101:3863

1	2	3	4	5
373	95586.7	118178.71	-	0.1
374	95586.79	118178.67	-	0.1
375	95586.86	118178.63	-	0.1
376	95586.95	118178.58	-	0.1
377	95587.02	118178.53	-	0.1
378	95587.1	118178.47	-	0.1
379	95587.17	118178.41	-	0.1
380	95587.25	118178.35	-	0.1
381	95587.31	118178.29	-	0.1
382	95587.38	118178.21	-	0.1
383	95587.44	118178.15	-	0.1
384	95587.5	118178.07	-	0.1
385	95587.55	118178	-	0.1
386	95587.61	118177.92	-	0.1
387	95587.65	118177.84	-	0.1
388	95587.7	118177.75	-	0.1
389	95587.74	118177.68	-	0.1
390	95587.78	118177.58	-	0.1
391	95587.81	118177.5	-	0.1
392	95587.84	118177.41	-	0.1
393	95587.87	118177.32	-	0.1
394	95587.89	118177.23	-	0.1
395	95587.91	118177.14	-	0.1
396	95587.92	118177.04	-	0.1
397	95587.93	118176.95	-	0.1
398	95587.94	118176.85	-	0.1
399	95587.94	118176.81	-	0.1
400	95588.15	118168	-	0.1
401	95587.02	118168	-	0.1

ДОКУМЕНТ ПОДПИСАН
ЭЛЕКТРОННОЙ ПОДПИСЬЮ
Сертификат: 009F0BDC181A023B64597F1E2579BEFB50
Владелец: ФЕДЕРАЛЬНАЯ СЛУЖБА ГОСУДАРСТВЕННОЙ РЕГИСТРАЦИИ, КАДАСТРА И КАРТОГРАФИИ
Действителен: с 02.08.2024 по 26.10.2025

полное наименование должности	инициалы, фамилия

Земельный участок
вид объекта недвижимости

Лист № 272 раздела 4.2	Всего листов раздела 4.2: 375	Всего разделов: 8	Всего листов выписки: 555

20.09.2024г. № КУВИ-001/2024-235574365	
Кадастровый номер:	78:31:0103101:3863

1	2	3	4	5
402	95586.16	118167.81	-	0.1
403	95585.94	118176.74	-	0.1
404	95585.94	118176.78	-	0.1
405	95585.94	118176.8	-	0.1
406	95585.93	118176.83	-	0.1
407	95585.91	118176.85	-	0.1
408	95585.89	118176.87	-	0.1
409	95585.87	118176.89	-	0.1
410	95585.85	118176.9	-	0.1
411	95585.81	118176.92	-	0.1
412	95581.17	118178.51	-	0.1
413	95581.12	118178.53	-	0.1
414	95581.03	118178.57	-	0.1
415	95580.94	118178.62	-	0.1
416	95580.86	118178.68	-	0.1
417	95580.78	118178.74	-	0.1
418	95580.71	118178.81	-	0.1
419	95580.65	118178.87	-	0.1
420	95580.64	118178.89	-	0.1
421	95580.59	118178.95	-	0.1
422	95580.58	118178.97	-	0.1
423	95580.53	118179.05	-	0.1
424	95580.49	118179.14	-	0.1
425	95580.45	118179.22	-	0.1
426	95580.45	118179.24	-	0.1
427	95580.42	118179.33	-	0.1
428	95580.4	118179.43	-	0.1
429	95580.39	118179.53	-	0.1
430	95580.39	118179.57	-	0.1

ДОКУМЕНТ ПОДПИСАН
ЭЛЕКТРОННОЙ ПОДПИСЬЮ
Сертификат: 009F0BDC181A023B64597F1E2579BEFB50
Владелец: ФЕДЕРАЛЬНАЯ СЛУЖБА ГОСУДАРСТВЕННОЙ РЕГИСТРАЦИИ, КАДАСТРА И КАРТОГРАФИИ
Действителен: с 02.08.2024 по 26.10.2025

полное наименование должности		инициалы, фамилия

Земельный участок
вид объекта недвижимости

Лист № 273 раздела 4.2	Всего листов раздела 4.2: 375	Всего разделов: 8	Всего листов выписки: 555

20.09.2024г. № КУВИ-001/2024-235574365	
Кадастровый номер:	78:31:0103101:3863

1	2	3	4	5
431	95580.3	118182.14	-	0.1
432	95580.3	118182.16	-	0.1
433	95580.27	118183.66	-	0.1
434	95580.27	118183.85	-	0.1
435	95580.27	118183.88	-	0.1
436	95580.29	118186.51	-	0.1
437	95580.28	118188.24	-	0.1
438	95580.28	118188.31	-	0.1
439	95580.42	118190.27	-	0.1
440	95580.43	118190.34	-	0.1
441	95580.44	118190.4	-	0.1
442	95580.48	118190.63	-	0.1
443	95580.5	118190.68	-	0.1
444	95580.52	118190.77	-	0.1
445	95580.56	118190.86	-	0.1
446	95580.6	118190.95	-	0.1
447	95580.65	118191.03	-	0.1
448	95580.71	118191.11	-	0.1
449	95580.77	118191.18	-	0.1
450	95580.84	118191.25	-	0.1
451	95580.92	118191.31	-	0.1
452	95581	118191.36	-	0.1
453	95581.08	118191.41	-	0.1
454	95581.17	118191.45	-	0.1
455	95581.26	118191.48	-	0.1
456	95581.35	118191.5	-	0.1
457	95581.45	118191.52	-	0.1
458	95581.49	118191.52	-	0.1
459	95583.12	118191.66	-	0.1

ДОКУМЕНТ ПОДПИСАН
ЭЛЕКТРОННОЙ ПОДПИСЬЮ
Сертификат: 009F0BDC181A023B64597F1E2579BEFB50
Владелец: ФЕДЕРАЛЬНАЯ СЛУЖБА ГОСУДАРСТВЕННОЙ РЕГИСТРАЦИИ, КАДАСТРА И КАРТОГРАФИИ
Действителен: с 02.08.2024 по 26.10.2025

полное наименование должности	инициалы, фамилия

Земельный участок
вид объекта недвижимости

Лист № 274 раздела 4.2	Всего листов раздела 4.2: 375	Всего разделов: 8	Всего листов выписки: 555

20.09.2024г. № КУВИ-001/2024-235574365	
Кадастровый номер:	78:31:0103101:3863

1	2	3	4	5
460	95583.14	118192.08	-	0.1
461	95583.93	118229.33	-	0.1
462	95583.93	118229.37	-	0.1
463	95583.92	118229.39	-	0.1
464	95583.91	118229.42	-	0.1
465	95583.9	118229.44	-	0.1
466	95583.89	118229.46	-	0.1
467	95583.87	118229.48	-	0.1
468	95583.84	118229.49	-	0.1
469	95583.82	118229.5	-	0.1
470	95583.8	118229.5	-	0.1
471	95583.78	118229.51	-	0.1
472	95583.74	118229.5	-	0.1
473	95580.85	118229.22	-	0.1
474	95580.77	118229.22	-	0.1
475	95580.69	118229.22	-	0.1
476	95580.61	118229.23	-	0.1
477	95580.53	118229.24	-	0.1
478	95580.45	118229.26	-	0.1
479	95580.37	118229.29	-	0.1
480	95580.3	118229.33	-	0.1
481	95580.23	118229.37	-	0.1
482	95580.16	118229.41	-	0.1
483	95580.1	118229.46	-	0.1
484	95580.04	118229.52	-	0.1
485	95579.92	118229.64	-	0.1
486	95579.87	118229.7	-	0.1
487	95579.83	118229.76	-	0.1
488	95579.79	118229.82	-	0.1

ДОКУМЕНТ ПОДПИСАН
ЭЛЕКТРОННОЙ ПОДПИСЬЮ
Сертификат: 009F0BDC181A023B64597F1E2579BEFB50
Владелец: ФЕДЕРАЛЬНАЯ СЛУЖБА ГОСУДАРСТВЕННОЙ РЕГИСТРАЦИИ, КАДАСТРА И КАРТОГРАФИИ
Действителен: с 02.08.2024 по 26.10.2025

полное наименование должности	инициалы, фамилия

Земельный участок
вид объекта недвижимости

Лист № 275 раздела 4.2	Всего листов раздела 4.2: 375	Всего разделов: 8	Всего листов выписки: 555

20.09.2024г. № КУВИ-001/2024-235574365	
Кадастровый номер:	78:31:0103101:3863

1	2	3	4	5
489	95579.75	118229.88	-	0.1
490	95579.72	118229.95	-	0.1
491	95579.29	118230.97	-	0.1
492	95579.26	118231.05	-	0.1
493	95579.24	118231.13	-	0.1
494	95579.22	118231.21	-	0.1
495	95579.21	118231.29	-	0.1
496	95579.21	118231.37	-	0.1
497	95579.23	118233.77	-	0.1
498	95579.11	118235.73	-	0.1
499	95578.62	118243.15	-	0.1
500	95578.51	118244.85	-	0.1
501	95578.51	118244.9	-	0.1
502	95578.51	118244.99	-	0.1
503	95578.52	118245.08	-	0.1
504	95578.54	118245.17	-	0.1
505	95578.56	118245.26	-	0.1
506	95578.6	118245.35	-	0.1
507	95578.64	118245.44	-	0.1
508	95578.68	118245.52	-	0.1
509	95578.74	118245.59	-	0.1
510	95578.8	118245.66	-	0.1
511	95578.86	118245.73	-	0.1
512	95578.94	118245.79	-	0.1
513	95579.01	118245.84	-	0.1
514	95579.09	118245.89	-	0.1
515	95579.18	118245.93	-	0.1
516	95579.27	118245.96	-	0.1
517	95579.36	118245.99	-	0.1

полное наименование должности		инициалы, фамилия

ДОКУМЕНТ ПОДПИСАН
ЭЛЕКТРОННОЙ ПОДПИСЬЮ
Сертификат: 009F0BDC181A023B64597F1E2579BEFB50
Владелец: ФЕДЕРАЛЬНАЯ СЛУЖБА ГОСУДАРСТВЕННОЙ РЕГИСТРАЦИИ, КАДАСТРА И КАРТОГРАФИИ
Действителен: с 02.08.2024 по 26.10.2025

Земельный участок
вид объекта недвижимости

Лист № 276 раздела 4.2	Всего листов раздела 4.2: 375	Всего разделов: 8	Всего листов выписки: 555

20.09.2024г. № КУВИ-001/2024-235574365	
Кадастровый номер:	78:31:0103101:3863

1	2	3	4	5
518	95579.45	118246.01	-	0.1
519	95579.54	118246.02	-	0.1
520	95579.58	118246.02	-	0.1
521	95588.68	118246.22	-	0.1
522	95590.21	118246.25	-	0.1
523	95593.18	118246.32	-	0.1
524	95593.25	118248.07	-	0.1
525	95593.25	118248.12	-	0.1
526	95593.26	118248.18	-	0.1
527	95593.93	118252.84	-	0.1
528	95593.86	118259.58	-	0.1
529	95593.81	118264.3	-	0.1
530	95593.36	118266.96	-	0.1
531	95593.05	118267.28	-	0.1
532	95592.9	118267.37	-	0.1
533	95591.87	118267.72	-	0.1
534	95591.79	118267.75	-	0.1
535	95591.72	118267.79	-	0.1
536	95591.65	118267.83	-	0.1
537	95591.58	118267.88	-	0.1
538	95591.51	118267.93	-	0.1
539	95591.3	118268.13	-	0.1
540	95591.25	118268.18	-	0.1
541	95591.2	118268.24	-	0.1
542	95591.05	118268.42	-	0.1
543	95591	118268.49	-	0.1
544	95590.87	118268.69	-	0.1
545	95590.82	118268.76	-	0.1
546	95590.7	118268.97	-	0.1

полное наименование должности		инициалы, фамилия

ДОКУМЕНТ ПОДПИСАН
ЭЛЕКТРОННОЙ ПОДПИСЬЮ
Сертификат: 009F0BDC181A023B64597F1E2579BEFB50
Владелец: ФЕДЕРАЛЬНАЯ СЛУЖБА ГОСУДАРСТВЕННОЙ РЕГИСТРАЦИИ, КАДАСТРА И КАРТОГРАФИИ
Действителен: с 02.08.2024 по 26.10.2025

Земельный участок
вид объекта недвижимости

Лист № 277 раздела 4.2	Всего листов раздела 4.2: 375	Всего разделов: 8	Всего листов выписки: 555

20.09.2024г. № КУВИ-001/2024-235574365	
Кадастровый номер:	78:31:0103101:3863

1	2	3	4	5
547	95590.66	118269.04	-	0.1
548	95590.57	118269.26	-	0.1
549	95590.53	118269.34	-	0.1
550	95590.45	118269.56	-	0.1
551	95590.43	118269.64	-	0.1
552	95590.37	118269.87	-	0.1
553	95590.35	118269.96	-	0.1
554	95590.31	118270.19	-	0.1
555	95590.29	118270.27	-	0.1
556	95590.27	118270.51	-	0.1
557	95590.27	118270.59	-	0.1
558	95590.27	118270.68	-	0.1
559	95590.39	118272.41	-	0.1
560	95590.45	118276.63	-	0.1
561	95590.45	118276.71	-	0.1
562	95590.68	118279.17	-	0.1
563	95590.69	118279.21	-	0.1
564	95590.7	118279.28	-	0.1
565	95590.71	118279.37	-	0.1
566	95590.73	118279.44	-	0.1
567	95590.75	118279.52	-	0.1
568	95590.78	118279.6	-	0.1
569	95590.81	118279.68	-	0.1
570	95590.83	118279.75	-	0.1
571	95590.87	118279.83	-	0.1
572	95590.91	118279.89	-	0.1
573	95590.95	118279.97	-	0.1
574	95590.99	118280.03	-	0.1
575	95591.04	118280.1	-	0.1

ДОКУМЕНТ ПОДПИСАН
ЭЛЕКТРОННОЙ ПОДПИСЬЮ
Сертификат: 009F0BDC181A023B64597F1E2579BEFB50
Владелец: ФЕДЕРАЛЬНАЯ СЛУЖБА ГОСУДАРСТВЕННОЙ РЕГИСТРАЦИИ, КАДАСТРА И КАРТОГРАФИИ
Действителен: с 02.08.2024 по 26.10.2025

полное наименование должности	инициалы, фамилия

Земельный участок
вид объекта недвижимости

Лист № 278 раздела 4.2	Всего листов раздела 4.2: 375	Всего разделов: 8	Всего листов выписки: 555

20.09.2024г. № КУВИ-001/2024-235574365	
Кадастровый номер:	78:31:0103101:3863

1	2	3	4	5
576	95591.09	118280.16	-	0.1
577	95591.14	118280.23	-	0.1
578	95591.19	118280.28	-	0.1
579	95591.26	118280.34	-	0.1
580	95591.31	118280.39	-	0.1
581	95591.38	118280.45	-	0.1
582	95591.44	118280.49	-	0.1
583	95591.51	118280.54	-	0.1
584	95591.57	118280.58	-	0.1
585	95591.65	118280.62	-	0.1
586	95591.72	118280.66	-	0.1
587	95591.75	118280.68	-	0.1
588	95592.78	118281.15	-	0.1
589	95592.85	118281.18	-	0.1
590	95592.92	118281.2	-	0.1
591	95592.99	118281.22	-	0.1
592	95593.07	118281.23	-	0.1
593	95597.28	118281.79	-	0.1
594	95597.34	118281.8	-	0.1
595	95597.4	118281.8	-	0.1
596	95597.44	118281.8	-	0.1
597	95597.39	118281.93	-	0.1
598	95597.27	118282.03	-	0.1
599	95597.21	118282.09	-	0.1
600	95597.15	118282.15	-	0.1
601	95597.1	118282.22	-	0.1
602	95597.05	118282.29	-	0.1
603	95597.02	118282.37	-	0.1
604	95596.98	118282.45	-	0.1

ДОКУМЕНТ ПОДПИСАН
ЭЛЕКТРОННОЙ ПОДПИСЬЮ
Сертификат: 009F0BDC181A023B64597F1E2579BEFB50
Владелец: ФЕДЕРАЛЬНАЯ СЛУЖБА ГОСУДАРСТВЕННОЙ РЕГИСТРАЦИИ, КАДАСТРА И КАРТОГРАФИИ
Действителен: с 02.08.2024 по 26.10.2025

полное наименование должности	инициалы, фамилия

Земельный участок
вид объекта недвижимости

Лист № 279 раздела 4.2	Всего листов раздела 4.2: 375	Всего разделов: 8	Всего листов выписки: 555

20.09.2024г. № КУВИ-001/2024-235574365	
Кадастровый номер:	78:31:0103101:3863

1	2	3	4	5
605	95596.16	118284.72	-	0.1
606	95596.14	118284.77	-	0.1
607	95595.99	118285.26	-	0.1
608	95595.97	118285.33	-	0.1
609	95595.96	118285.41	-	0.1
610	95595.5	118288.52	-	0.1
611	95595.5	118288.56	-	0.1
612	95595.09	118292.4	-	0.1
613	95590.99	118296.18	-	0.1
614	95590.97	118296.19	-	0.1
615	95582.2	118304.65	-	0.1
616	95577.72	118308.77	-	0.1
617	95574.96	118311.31	-	0.1
618	95572.5	118312.8	-	0.1
619	95572.29	118312.74	-	0.1
620	95572.23	118312.72	-	0.1
621	95572.16	118312.71	-	0.1
622	95559.92	118310.93	-	0.1
623	95559.9	118310.93	-	0.1
624	95516.53	118305.52	-	0.1
625	95515.97	118304.71	-	0.1
626	95515.92	118304.64	-	0.1
627	95515.86	118304.58	-	0.1
628	95515.79	118304.52	-	0.1
629	95515.72	118304.47	-	0.1
630	95515.65	118304.42	-	0.1
631	95515.57	118304.38	-	0.1
632	95515.49	118304.34	-	0.1
633	95515.4	118304.32	-	0.1

ДОКУМЕНТ ПОДПИСАН
ЭЛЕКТРОННОЙ ПОДПИСЬЮ
Сертификат: 009F0BDC181A023B64597F1E2579BEFB50
Владелец: ФЕДЕРАЛЬНАЯ СЛУЖБА ГОСУДАРСТВЕННОЙ РЕГИСТРАЦИИ, КАДАСТРА И КАРТОГРАФИИ
Действителен: с 02.08.2024 по 26.10.2025

полное наименование должности		инициалы, фамилия

Земельный участок
вид объекта недвижимости

Лист № 280 раздела 4.2	Всего листов раздела 4.2: 375	Всего разделов: 8	Всего листов выписки: 555

20.09.2024г. № КУВИ-001/2024-235574365	
Кадастровый номер:	78:31:0103101:3863

1	2	3	4	5
634	95515.32	118304.3	-	0.1
635	95514.95	118304.23	-	0.1
636	95514.93	118304.23	-	0.1
637	95510.57	118303.55	-	0.1
638	95509.86	118303.45	-	0.1
639	95487.78	118300.19	-	0.1
640	95487.72	118300.18	-	0.1
641	95483.81	118299.83	-	0.1
642	95477.85	118298.4	-	0.1
643	95477.81	118298.39	-	0.1
644	95471.69	118297.2	-	0.1
645	95470.04	118296.88	-	0.1
646	95469.2	118296.72	-	0.1
647	95469.06	118296.69	-	0.1
648	95469.01	118296.68	-	0.1
649	95468.73	118296.64	-	0.1
650	95441.3	118292.67	-	0.1
651	95413.77	118288.69	-	0.1
652	95386.35	118284.72	-	0.1
653	95386.08	118284.68	-	0.1
654	95382.94	118284.09	-	0.1
655	95369.06	118278.65	-	0.1
656	95369.03	118278.64	-	0.1
657	95359.54	118275.27	-	0.1
658	95359.29	118275.18	-	0.1
659	95357.83	118270.45	-	0.1
660	95357.81	118270.39	-	0.1
661	95357.77	118270.3	-	0.1
662	95357.77	118270.28	-	0.1

ДОКУМЕНТ ПОДПИСАН
ЭЛЕКТРОННОЙ ПОДПИСЬЮ
Сертификат: 009F0BDC181A023B64597F1E2579BEFB50
Владелец: ФЕДЕРАЛЬНАЯ СЛУЖБА ГОСУДАРСТВЕННОЙ РЕГИСТРАЦИИ, КАДАСТРА И КАРТОГРАФИИ
Действителен: с 02.08.2024 по 26.10.2025

полное наименование должности	инициалы, фамилия

Земельный участок
вид объекта недвижимости

Лист № 281 раздела 4.2	Всего листов раздела 4.2: 375	Всего разделов: 8	Всего листов выписки: 555

20.09.2024г. № КУВИ-001/2024-235574365	
Кадастровый номер:	78:31:0103101:3863

1	2	3	4	5
663	95357.71	118270.19	-	0.1
664	95357.67	118270.11	-	0.1
665	95357.65	118270.09	-	0.1
666	95357.59	118270.01	-	0.1
667	95357.51	118269.93	-	0.1
668	95357.44	118269.87	-	0.1
669	95357.43	118269.85	-	0.1
670	95357.36	118269.8	-	0.1
671	95357.34	118269.79	-	0.1
672	95357.26	118269.74	-	0.1
673	95357.24	118269.73	-	0.1
674	95357.15	118269.68	-	0.1
675	95357.06	118269.65	-	0.1
676	95357.04	118269.64	-	0.1
677	95356.96	118269.62	-	0.1
678	95356.94	118269.61	-	0.1
679	95356.85	118269.59	-	0.1
680	95356.83	118269.59	-	0.1
681	95356.74	118269.58	-	0.1
682	95356.72	118269.58	-	0.1
683	95356.67	118269.58	-	0.1
684	95354.97	118269.55	-	0.1
685	95354.94	118269.55	-	0.1
686	95347.13	118269.59	-	0.1
687	95345.24	118269.6	-	0.1
688	95340.28	118267.66	-	0.1
689	95340.21	118267.63	-	0.1
690	95340.19	118267.63	-	0.1
691	95340.11	118267.6	-	0.1

ДОКУМЕНТ ПОДПИСАН
ЭЛЕКТРОННОЙ ПОДПИСЬЮ
Сертификат: 009F0BDC181A023B64597F1E2579BEFB50
Владелец: ФЕДЕРАЛЬНАЯ СЛУЖБА ГОСУДАРСТВЕННОЙ РЕГИСТРАЦИИ, КАДАСТРА И КАРТОГРАФИИ
Действителен: с 02.08.2024 по 26.10.2025

полное наименование должности	инициалы, фамилия

Земельный участок
вид объекта недвижимости

Лист № 282 раздела 4.2	Всего листов раздела 4.2: 375	Всего разделов: 8	Всего листов выписки: 555

20.09.2024г. № КУВИ-001/2024-235574365	
Кадастровый номер:	78:31:0103101:3863

1	2	3	4	5
692	95340.03	118267.58	-	0.1
693	95339.94	118267.57	-	0.1
694	95339.86	118267.56	-	0.1
695	95339.77	118267.56	-	0.1
696	95339.69	118267.57	-	0.1
697	95339.61	118267.58	-	0.1
698	95339.52	118267.61	-	0.1
699	95339.47	118267.62	-	0.1
700	95339.2	118267.33	-	0.1
701	95339.01	118266.61	-	0.1
702	95338.98	118263.69	-	0.1
703	95339.12	118259.89	-	0.1
704	95339.12	118259.83	-	0.1
705	95339.04	118256.04	-	0.1
706	95339.04	118255.96	-	0.1
707	95339.03	118255.88	-	0.1
708	95339.01	118255.8	-	0.1
709	95338.99	118255.73	-	0.1
710	95338.85	118255.33	-	0.1
711	95338.82	118255.27	-	0.1
712	95338.79	118255.21	-	0.1
713	95338.41	118254.48	-	0.1
714	95338.39	118254.44	-	0.1
715	95338.37	118254.4	-	0.1
716	95338.22	118254.17	-	0.1
717	95338.19	118254.13	-	0.1
718	95338.16	118254.09	-	0.1
719	95338.08	118253.99	-	0.1
720	95338.03	118253.93	-	0.1

ДОКУМЕНТ ПОДПИСАН
ЭЛЕКТРОННОЙ ПОДПИСЬЮ
Сертификат: 009F0BDC181A023B64597F1E2579BEFB50
Владелец: ФЕДЕРАЛЬНАЯ СЛУЖБА ГОСУДАРСТВЕННОЙ РЕГИСТРАЦИИ, КАДАСТРА И КАРТОГРАФИИ
Действителен: с 02.08.2024 по 26.10.2025

полное наименование должности		инициалы, фамилия

Земельный участок
вид объекта недвижимости

Лист № 283 раздела 4.2	Всего листов раздела 4.2: 375	Всего разделов: 8	Всего листов выписки: 555

20.09.2024г. № КУВИ-001/2024-235574365	
Кадастровый номер:	78:31:0103101:3863

1	2	3	4	5
721	95337.98	118253.88	-	0.1
722	95337.92	118253.83	-	0.1
723	95337.85	118253.78	-	0.1
724	95337.83	118253.75	-	0.1
725	95337.74	118253.65	-	0.1
726	95337.62	118253.51	-	0.1
727	95337.59	118253.48	-	0.1
728	95337.32	118252.86	-	0.1
729	95337.27	118252.08	-	0.1
730	95337.45	118251.21	-	0.1
731	95337.46	118251.14	-	0.1
732	95337.47	118251.07	-	0.1
733	95337.47	118251	-	0.1
734	95337.47	118250.93	-	0.1
735	95337.31	118248.99	-	0.1
736	95337.48	118233.37	-	0.1
737	95337.48	118233.3	-	0.1
738	95337.48	118233.24	-	0.1
739	95336.17	118222.05	-	0.1
740	95336.16	118221.98	-	0.1
741	95336.15	118221.91	-	0.1
742	95336.13	118221.85	-	0.1
743	95336.1	118221.78	-	0.1
744	95331.05	118209.5	-	0.1
745	95331.01	118209.42	-	0.1
746	95330.97	118209.34	-	0.1
747	95329.71	118207.37	-	0.1
748	95322.48	118191.95	-	0.1
749	95320	118186.39	-	0.1

ДОКУМЕНТ ПОДПИСАН
ЭЛЕКТРОННОЙ ПОДПИСЬЮ
Сертификат: 009F0BDC181A023B64597F1E2579BEFB50
Владелец: ФЕДЕРАЛЬНАЯ СЛУЖБА ГОСУДАРСТВЕННОЙ РЕГИСТРАЦИИ, КАДАСТРА И КАРТОГРАФИИ
Действителен: с 02.08.2024 по 26.10.2025

полное наименование должности	инициалы, фамилия

Земельный участок
вид объекта недвижимости

Лист № 284 раздела 4.2	Всего листов раздела 4.2: 375	Всего разделов: 8	Всего листов выписки: 555

20.09.2024г. № КУВИ-001/2024-235574365	
Кадастровый номер:	78:31:0103101:3863

1	2	3	4	5
750	95318.83	118183.55	-	0.1
751	95316.92	118178.44	-	0.1
752	95316.99	118175.64	-	0.1
753	95316.99	118175.57	-	0.1
754	95316.98	118175.5	-	0.1
755	95316.52	118171.41	-	0.1
756	95316.52	118170.37	-	0.1
757	95314.52	118171.29	-	0.1
758	95314.52	118171.47	-	0.1
759	95314.52	118171.52	-	0.1
760	95314.53	118171.58	-	0.1
761	95314.99	118175.65	-	0.1
762	95314.91	118178.59	-	0.1
763	95314.91	118178.66	-	0.1
764	95314.92	118178.74	-	0.1
765	95314.93	118178.81	-	0.1
766	95314.95	118178.89	-	0.1
767	95314.98	118178.96	-	0.1
768	95316.96	118184.26	-	0.1
769	95316.98	118184.29	-	0.1
770	95318.16	118187.16	-	0.1
771	95318.17	118187.19	-	0.1
772	95320.67	118192.79	-	0.1
773	95327.93	118208.28	-	0.1
774	95327.96	118208.33	-	0.1
775	95327.99	118208.39	-	0.1
776	95329.23	118210.34	-	0.1
777	95334.2	118222.42	-	0.1
778	95335.48	118233.41	-	0.1

ДОКУМЕНТ ПОДПИСАН
ЭЛЕКТРОННОЙ ПОДПИСЬЮ
Сертификат: 009F0BDC181A023B64597F1E2579BEFB50
Владелец: ФЕДЕРАЛЬНАЯ СЛУЖБА ГОСУДАРСТВЕННОЙ РЕГИСТРАЦИИ, КАДАСТРА И КАРТОГРАФИИ
Действителен: с 02.08.2024 по 26.10.2025

полное наименование должности	инициалы, фамилия

Земельный участок
вид объекта недвижимости

Лист № 285 раздела 4.2	Всего листов раздела 4.2: 375	Всего разделов: 8	Всего листов выписки: 555

20.09.2024г. № КУВИ-001/2024-235574365	
Кадастровый номер:	78:31:0103101:3863

1	2	3	4	5
779	95335.31	118249.02	-	0.1
780	95335.31	118249.06	-	0.1
781	95335.31	118249.11	-	0.1
782	95335.46	118250.95	-	0.1
783	95335.28	118251.8	-	0.1
784	95335.27	118251.87	-	0.1
785	95335.26	118251.94	-	0.1
786	95335.26	118252.01	-	0.1
787	95335.26	118252.08	-	0.1
788	95335.34	118253.17	-	0.1
789	95335.35	118253.25	-	0.1
790	95335.36	118253.33	-	0.1
791	95335.39	118253.42	-	0.1
792	95335.42	118253.49	-	0.1
793	95335.83	118254.44	-	0.1
794	95335.86	118254.51	-	0.1
795	95335.89	118254.57	-	0.1
796	95335.93	118254.63	-	0.1
797	95335.98	118254.69	-	0.1
798	95336.03	118254.74	-	0.1
799	95336.12	118254.83	-	0.1
800	95336.22	118254.96	-	0.1
801	95336.24	118254.98	-	0.1
802	95336.36	118255.11	-	0.1
803	95336.39	118255.14	-	0.1
804	95336.47	118255.22	-	0.1
805	95336.51	118255.26	-	0.1
806	95336.55	118255.3	-	0.1
807	95336.57	118255.32	-	0.1

ДОКУМЕНТ ПОДПИСАН
ЭЛЕКТРОННОЙ ПОДПИСЬЮ
Сертификат: 009F0BDC181A023B64597F1E2579BEFB50
Владелец: ФЕДЕРАЛЬНАЯ СЛУЖБА ГОСУДАРСТВЕННОЙ РЕГИСТРАЦИИ, КАДАСТРА И КАРТОГРАФИИ
Действителен: с 02.08.2024 по 26.10.2025

полное наименование должности	инициалы, фамилия

Земельный участок
вид объекта недвижимости

Лист № 286 раздела 4.2	Всего листов раздела 4.2: 375	Всего разделов: 8	Всего листов выписки: 555

20.09.2024г. № КУВИ-001/2024-235574365	
Кадастровый номер:	78:31:0103101:3863

1	2	3	4	5
808	95336.66	118255.45	-	0.1
809	95336.98	118256.07	-	0.1
810	95337.05	118256.24	-	0.1
811	95337.12	118259.84	-	0.1
812	95336.98	118263.64	-	0.1
813	95336.98	118263.69	-	0.1
814	95337.01	118266.76	-	0.1
815	95337.02	118266.84	-	0.1
816	95337.03	118266.92	-	0.1
817	95337.04	118267	-	0.1
818	95337.32	118268.08	-	0.1
819	95337.35	118268.16	-	0.1
820	95337.38	118268.24	-	0.1
821	95337.42	118268.32	-	0.1
822	95337.46	118268.39	-	0.1
823	95337.51	118268.46	-	0.1
824	95337.57	118268.52	-	0.1
825	95337.56	118268.55	-	0.1
826	95337.52	118268.61	-	0.1
827	95337.47	118268.68	-	0.1
828	95337.15	118269.25	-	0.1
829	95337.02	118269.38	-	0.1
830	95336.75	118269.53	-	0.1
831	95336.41	118269.62	-	0.1
832	95335.35	118269.63	-	0.1
833	95335.26	118269.64	-	0.1
834	95335.17	118269.65	-	0.1
835	95335.09	118269.67	-	0.1
836	95335.01	118269.7	-	0.1

ДОКУМЕНТ ПОДПИСАН
ЭЛЕКТРОННОЙ ПОДПИСЬЮ
Сертификат: 009F0BDC181A023B64597F1E2579BEFB50
Владелец: ФЕДЕРАЛЬНАЯ СЛУЖБА ГОСУДАРСТВЕННОЙ РЕГИСТРАЦИИ, КАДАСТРА И КАРТОГРАФИИ
Действителен: с 02.08.2024 по 26.10.2025

полное наименование должности	инициалы, фамилия

Земельный участок
вид объекта недвижимости

Лист № 287 раздела 4.2	Всего листов раздела 4.2: 375	Всего разделов: 8	Всего листов выписки: 555

20.09.2024г. № КУВИ-001/2024-235574365	
Кадастровый номер:	78:31:0103101:3863

1	2	3	4	5
837	95334.93	118269.73	-	0.1
838	95334.85	118269.77	-	0.1
839	95334.78	118269.82	-	0.1
840	95334.71	118269.88	-	0.1
841	95334.64	118269.93	-	0.1
842	95334.59	118270	-	0.1
843	95334.53	118270.07	-	0.1
844	95334.49	118270.14	-	0.1
845	95334.45	118270.22	-	0.1
846	95334.42	118270.3	-	0.1
847	95334.39	118270.39	-	0.1
848	95334.37	118270.47	-	0.1
849	95334.36	118270.56	-	0.1
850	95334.36	118270.65	-	0.1
851	95334.36	118270.73	-	0.1
852	95334.36	118270.76	-	0.1
853	95334.36	118270.85	-	0.1
854	95334.37	118270.93	-	0.1
855	95334.38	118271.02	-	0.1
856	95334.4	118271.1	-	0.1
857	95334.43	118271.19	-	0.1
858	95334.46	118271.27	-	0.1
859	95334.5	118271.34	-	0.1
860	95334.55	118271.42	-	0.1
861	95334.6	118271.49	-	0.1
862	95334.66	118271.55	-	0.1
863	95334.73	118271.61	-	0.1
864	95334.8	118271.66	-	0.1
865	95334.87	118271.71	-	0.1

ДОКУМЕНТ ПОДПИСАН
ЭЛЕКТРОННОЙ ПОДПИСЬЮ
Сертификат: 009F0BDC181A023B64597F1E2579BEFB50
Владелец: ФЕДЕРАЛЬНАЯ СЛУЖБА ГОСУДАРСТВЕННОЙ РЕГИСТРАЦИИ, КАДАСТРА И КАРТОГРАФИИ
Действителен: с 02.08.2024 по 26.10.2025

полное наименование должности	инициалы, фамилия

Земельный участок
вид объекта недвижимости

Лист № 288 раздела 4.2	Всего листов раздела 4.2: 375	Всего разделов: 8	Всего листов выписки: 555

20.09.2024г. № КУВИ-001/2024-235574365	
Кадастровый номер:	78:31:0103101:3863

1	2	3	4	5
866	95334.95	118271.74	-	0.1
867	95335.03	118271.78	-	0.1
868	95335.11	118271.8	-	0.1
869	95335.2	118271.82	-	0.1
870	95335.29	118271.83	-	0.1
871	95335.37	118271.83	-	0.1
872	95336.31	118271.82	-	0.1
873	95336.76	118272	-	0.1
874	95336.91	118272.16	-	0.1
875	95336.91	118272.2	-	0.1
876	95336.9	118272.29	-	0.1
877	95336.9	118272.41	-	0.1
878	95336.9	118272.45	-	0.1
879	95336.93	118273.63	-	0.1
880	95336.16	118277.76	-	0.1
881	95323.24	118283.38	-	0.1
882	95321.49	118283.12	-	0.1
883	95296.33	118279.72	-	0.1
884	95296.25	118279.72	-	0.1
885	95296.18	118279.72	-	0.1
886	95296.1	118279.72	-	0.1
887	95296.03	118279.73	-	0.1
888	95295.96	118279.74	-	0.1
889	95295.7	118279.81	-	0.1
890	95295.62	118279.83	-	0.1
891	95295.55	118279.86	-	0.1
892	95295.4	118279.92	-	0.1
893	95295.37	118279.93	-	0.1
894	95327.11	118284.6	-	0.1

ДОКУМЕНТ ПОДПИСАН
ЭЛЕКТРОННОЙ ПОДПИСЬЮ
Сертификат: 009F0BDC181A023B64597F1E2579BEFB50
Владелец: ФЕДЕРАЛЬНАЯ СЛУЖБА ГОСУДАРСТВЕННОЙ РЕГИСТРАЦИИ, КАДАСТРА И КАРТОГРАФИИ
Действителен: с 02.08.2024 по 26.10.2025

полное наименование должности	инициалы, фамилия

Земельный участок
вид объекта недвижимости

Лист № 289 раздела 4.2	Всего листов раздела 4.2: 375	Всего разделов: 8	Всего листов выписки: 555

20.09.2024г. № КУВИ-001/2024-235574365	
Кадастровый номер:	78:31:0103101:3863

1	2	3	4	5
895	95336.7	118285.86	-	0.1
896	95336.71	118285.81	-	0.1
897	95337.09	118283.71	-	0.1
898	95337.86	118279.59	-	0.1
899	95338.82	118279.17	-	0.1
900	95338.88	118279.14	-	0.1
901	95338.94	118279.11	-	0.1
902	95338.99	118279.07	-	0.1
903	95339.26	118278.89	-	0.1
904	95339.32	118278.85	-	0.1
905	95339.37	118278.8	-	0.1
906	95339.49	118278.68	-	0.1
907	95339.54	118278.63	-	0.1
908	95339.59	118278.58	-	0.1
909	95339.63	118278.53	-	0.1
910	95339.67	118278.47	-	0.1
911	95339.92	118278.05	-	0.1
912	95339.95	118277.99	-	0.1
913	95339.98	118277.93	-	0.1
914	95340.01	118277.87	-	0.1
915	95340.03	118277.8	-	0.1
916	95340.25	118277.02	-	0.1
917	95340.26	118276.95	-	0.1
918	95340.28	118276.88	-	0.1
919	95340.28	118276.81	-	0.1
920	95340.28	118276.73	-	0.1
921	95340.26	118275.38	-	0.1
922	95340.26	118275.36	-	0.1
923	95340.21	118273.76	-	0.1

полное наименование должности		инициалы, фамилия

ДОКУМЕНТ ПОДПИСАН
ЭЛЕКТРОННОЙ ПОДПИСЬЮ
Сертификат: 009F0BDC181A023B64597F1E2579BEFB50
Владелец: ФЕДЕРАЛЬНАЯ СЛУЖБА ГОСУДАРСТВЕННОЙ РЕГИСТРАЦИИ, КАДАСТРА И КАРТОГРАФИИ
Действителен: с 02.08.2024 по 26.10.2025

Земельный участок
вид объекта недвижимости

Лист № 290 раздела 4.2	Всего листов раздела 4.2: 375	Всего разделов: 8	Всего листов выписки: 555

20.09.2024г. № КУВИ-001/2024-235574365	
Кадастровый номер:	78:31:0103101:3863

1	2	3	4	5
924	95340.17	118272.73	-	0.1
925	95340.14	118271.87	-	0.1
926	95342.2	118271.62	-	0.1
927	95343.51	118271.61	-	0.1
928	95353.34	118275.46	-	0.1
929	95357.83	118277.22	-	0.1
930	95359.48	118282.54	-	0.1
931	95359.49	118282.59	-	0.1
932	95359.51	118282.64	-	0.1
933	95359.55	118282.72	-	0.1
934	95359.57	118282.77	-	0.1
935	95359.61	118282.85	-	0.1
936	95359.64	118282.89	-	0.1
937	95359.68	118282.97	-	0.1
938	95359.71	118283.01	-	0.1
939	95359.77	118283.08	-	0.1
940	95359.8	118283.13	-	0.1
941	95359.86	118283.19	-	0.1
942	95359.9	118283.23	-	0.1
943	95359.96	118283.29	-	0.1
944	95360	118283.32	-	0.1
945	95360.07	118283.38	-	0.1
946	95360.12	118283.41	-	0.1
947	95360.19	118283.46	-	0.1
948	95360.24	118283.49	-	0.1
949	95360.31	118283.53	-	0.1
950	95360.36	118283.55	-	0.1
951	95360.44	118283.59	-	0.1
952	95360.5	118283.61	-	0.1

ДОКУМЕНТ ПОДПИСАН
ЭЛЕКТРОННОЙ ПОДПИСЬЮ
Сертификат: 009F0BDC181A023B64597F1E2579BEFB50
Владелец: ФЕДЕРАЛЬНАЯ СЛУЖБА ГОСУДАРСТВЕННОЙ РЕГИСТРАЦИИ, КАДАСТРА И КАРТОГРАФИИ
Действителен: с 02.08.2024 по 26.10.2025

полное наименование должности	инициалы, фамилия

Земельный участок
вид объекта недвижимости

Лист № 291 раздела 4.2	Всего листов раздела 4.2: 375	Всего разделов: 8	Всего листов выписки: 555

20.09.2024г. № КУВИ-001/2024-235574365	
Кадастровый номер:	78:31:0103101:3863

1	2	3	4	5
953	95360.58	118283.63	-	0.1
954	95360.63	118283.65	-	0.1
955	95360.72	118283.67	-	0.1
956	95360.77	118283.68	-	0.1
957	95360.81	118283.68	-	0.1
958	95379.9	118286.46	-	0.1
959	95381.87	118287.23	-	0.1
960	95381.93	118287.25	-	0.1
961	95382	118287.27	-	0.1
962	95382.06	118287.29	-	0.1
963	95383.61	118287.55	-	0.1
964	95385.59	118287.93	-	0.1
965	95385.64	118287.94	-	0.1
966	95407.42	118291.15	-	0.1
967	95456.13	118298.3	-	0.1
968	95470.16	118300.43	-	0.1
969	95472.63	118300.84	-	0.1
970	95472.7	118300.85	-	0.1
971	95475.31	118301.08	-	0.1
972	95477.37	118301.53	-	0.1
973	95521.77	118312.24	-	0.1
974	95521.84	118312.25	-	0.1
975	95526.34	118313	-	0.1
976	95526.37	118313	-	0.1
977	95558.07	118317.37	-	0.1
978	95558.1	118317.37	-	0.1
979	95562.65	118317.89	-	0.1
980	95562.74	118317.9	-	0.1
1	95562.83	118317.9	-	0.1

полное наименование должности		инициалы, фамилия

ДОКУМЕНТ ПОДПИСАН
ЭЛЕКТРОННОЙ ПОДПИСЬЮ
Сертификат: 009F0BDC181A023B64597F1E2579BEFB50
Владелец: ФЕДЕРАЛЬНАЯ СЛУЖБА ГОСУДАРСТВЕННОЙ РЕГИСТРАЦИИ, КАДАСТРА И КАРТОГРАФИИ
Действителен: с 02.08.2024 по 26.10.2025

Земельный участок
вид объекта недвижимости

Лист № 292 раздела 4.2	Всего листов раздела 4.2: 375	Всего разделов: 8	Всего листов выписки: 555

20.09.2024г. № КУВИ-001/2024-235574365	
Кадастровый номер:	78:31:0103101:3863

1	2	3	4	5
1	95591.77	118314.03	-	0.1
2	95591.88	118314.01	-	0.1
3	95591.99	118313.99	-	0.1
4	95592.1	118313.96	-	0.1
5	95592.2	118313.92	-	0.1
6	95592.3	118313.87	-	0.1
7	95592.4	118313.81	-	0.1
8	95592.49	118313.74	-	0.1
9	95592.57	118313.67	-	0.1
10	95592.65	118313.59	-	0.1
11	95592.72	118313.5	-	0.1
12	95592.78	118313.41	-	0.1
13	95592.83	118313.31	-	0.1
14	95592.88	118313.21	-	0.1
15	95592.91	118313.1	-	0.1
16	95592.94	118312.99	-	0.1
17	95592.96	118312.86	-	0.1
18	95594.59	118297.21	-	0.1
19	95593.16	118298.53	-	0.1
20	95579.71	118310.91	-	0.1
21	95576.56	118313.81	-	0.1
22	95581.76	118313.88	-	0.1
23	95591.64	118314.03	-	0.1
1	95591.77	118314.03	-	0.1
1	95562.75	118314.7	-	0.1
2	95567.33	118314.03	-	0.1
3	95559.64	118312.91	-	0.1
4	95515.83	118307.45	-	0.1
5	95515.75	118307.44	-	0.1

полное наименование должности		инициалы, фамилия

ДОКУМЕНТ ПОДПИСАН
ЭЛЕКТРОННОЙ ПОДПИСЬЮ
Сертификат: 009F0BDC181A023B64597F1E2579BEFB50
Владелец: ФЕДЕРАЛЬНАЯ СЛУЖБА ГОСУДАРСТВЕННОЙ РЕГИСТРАЦИИ, КАДАСТРА И КАРТОГРАФИИ
Действителен: с 02.08.2024 по 26.10.2025

Земельный участок
вид объекта недвижимости

Лист № 293 раздела 4.2	Всего листов раздела 4.2: 375	Всего разделов: 8	Всего листов выписки: 555

20.09.2024г. № КУВИ-001/2024-235574365	
Кадастровый номер:	78:31:0103101:3863

1	2	3	4	5
6	95515.67	118307.42	-	0.1
7	95515.59	118307.39	-	0.1
8	95515.51	118307.36	-	0.1
9	95515.44	118307.31	-	0.1
10	95515.37	118307.27	-	0.1
11	95515.3	118307.22	-	0.1
12	95515.24	118307.16	-	0.1
13	95515.19	118307.1	-	0.1
14	95515.14	118307.03	-	0.1
15	95514.56	118306.2	-	0.1
16	95510.29	118305.53	-	0.1
17	95509.59	118305.44	-	0.1
18	95509.57	118305.43	-	0.1
19	95503.01	118304.46	-	0.1
20	95522.24	118309.1	-	0.1
21	95526.7	118309.84	-	0.1
22	95558.36	118314.2	-	0.1
1	95562.75	118314.7	-	0.1
1	95597.32	118290.35	-	0.1
2	95606.43	118281.97	-	0.1
3	95601.36	118281.84	-	0.1
4	95599.59	118281.82	-	0.1
5	95599.16	118282.89	-	0.1
6	95599.13	118282.96	-	0.1
7	95599.09	118283.03	-	0.1
8	95599.05	118283.1	-	0.1
9	95599	118283.16	-	0.1
10	95598.95	118283.22	-	0.1
11	95598.89	118283.28	-	0.1

ДОКУМЕНТ ПОДПИСАН
ЭЛЕКТРОННОЙ ПОДПИСЬЮ
Сертификат: 009F0BDC181A023B64597F1E2579BEFB50
Владелец: ФЕДЕРАЛЬНАЯ СЛУЖБА ГОСУДАРСТВЕННОЙ РЕГИСТРАЦИИ, КАДАСТРА И КАРТОГРАФИИ
Действителен: с 02.08.2024 по 26.10.2025

полное наименование должности	инициалы, фамилия

Земельный участок
вид объекта недвижимости

Лист № 294 раздела 4.2	Всего листов раздела 4.2: 375	Всего разделов: 8	Всего листов выписки: 555

20.09.2024г. № КУВИ-001/2024-235574365	
Кадастровый номер:	78:31:0103101:3863

1	2	3	4	5
12	95598.78	118283.37	-	0.1
13	95598.05	118285.38	-	0.1
14	95597.92	118285.78	-	0.1
15	95597.48	118288.79	-	0.1
1	95597.32	118290.35	-	0.1
1	95374.13	118283.6	-	0.1
2	95368.05	118281.22	-	0.1
3	95360.21	118278.15	-	0.1
4	95361.32	118281.74	-	0.1
1	95374.13	118283.6	-	0.1
1	95334.81	118285.08	-	0.1
2	95335.13	118283.34	-	0.1
3	95335.65	118280.55	-	0.1
4	95327.65	118284.02	-	0.1
1	95334.81	118285.08	-	0.1
1	95356.08	118271.57	-	0.1
2	95354.94	118271.55	-	0.1
3	95350.27	118271.57	-	0.1
4	95354.25	118273.13	-	0.1
5	95354.27	118273.14	-	0.1
6	95356.91	118274.24	-	0.1
1	95356.08	118271.57	-	0.1

ДОКУМЕНТ ПОДПИСАН
ЭЛЕКТРОННОЙ ПОДПИСЬЮ
Сертификат: 009F0BDC181A023B64597F1E2579BEFB50
Владелец: ФЕДЕРАЛЬНАЯ СЛУЖБА ГОСУДАРСТВЕННОЙ РЕГИСТРАЦИИ, КАДАСТРА И КАРТОГРАФИИ
Действителен: с 02.08.2024 по 26.10.2025

полное наименование должности		инициалы, фамилия

Земельный участок
вид объекта недвижимости

Лист № 295 раздела 4.2	Всего листов раздела 4.2: 375	Всего разделов: 8	Всего листов выписки: 555

20.09.2024г. № КУВИ-001/2024-235574365	
Кадастровый номер:	78:31:0103101:3863

Сведения о характерных точках границы части (частей) земельного участка

Учетный номер части: 78:31:0103101:3863/56

Система координат СК-1964

Номер точки	Координаты, м		Описание закрепления на местности	Средняя квадратичная погрешность определения координат характерных точек границ земельного участка, м
	X	Y		
1	2	3	4	5
1	95512.81	118258.79	-	0.1
2	95510.57	118258.77	-	0.1
3	95510.53	118258.77	-	0.1
4	95510.34	118258.76	-	0.1
5	95510.26	118258.76	-	0.1
6	95510.08	118258.73	-	0.1
7	95509.99	118258.72	-	0.1
8	95509.81	118258.68	-	0.1
9	95509.73	118258.65	-	0.1
10	95509.56	118258.6	-	0.1
11	95509.48	118258.57	-	0.1
12	95509.31	118258.5	-	0.1
13	95509.23	118258.47	-	0.1
14	95509.07	118258.38	-	0.1
15	95508.99	118258.34	-	0.1
16	95508.84	118258.24	-	0.1
17	95508.77	118258.2	-	0.1
18	95508.62	118258.09	-	0.1
19	95508.55	118258.03	-	0.1
20	95508.42	118257.91	-	0.1
21	95508.36	118257.85	-	0.1
22	95508.23	118257.72	-	0.1
23	95508.17	118257.66	-	0.1
24	95508.06	118257.51	-	0.1

полное наименование должности		инициалы, фамилия

ДОКУМЕНТ ПОДПИСАН
ЭЛЕКТРОННОЙ ПОДПИСЬЮ
Сертификат: 009F0BDC181A023B64597F1E2579BEFB50
Владелец: ФЕДЕРАЛЬНАЯ СЛУЖБА ГОСУДАРСТВЕННОЙ РЕГИСТРАЦИИ, КАДАСТРА И КАРТОГРАФИИ
Действителен: с 02.08.2024 по 26.10.2025

Земельный участок
вид объекта недвижимости

Лист № 296 раздела 4.2	Всего листов раздела 4.2: 375	Всего разделов: 8	Всего листов выписки: 555

20.09.2024г. № КУВИ-001/2024-235574365	
Кадастровый номер:	78:31:0103101:3863

1	2	3	4	5
25	95508.01	118257.44	-	0.1
26	95507.9	118257.29	-	0.1
27	95507.86	118257.22	-	0.1
28	95507.77	118257.06	-	0.1
29	95507.73	118256.98	-	0.1
30	95507.66	118256.82	-	0.1
31	95507.63	118256.74	-	0.1
32	95507.57	118256.56	-	0.1
33	95507.54	118256.48	-	0.1
34	95507.49	118256.3	-	0.1
35	95507.48	118256.26	-	0.1
36	95507.11	118254.51	-	0.1
37	95507.09	118254.42	-	0.1
38	95507.08	118254.34	-	0.1
39	95507.08	118254.25	-	0.1
40	95507.09	118254.16	-	0.1
41	95507.11	118254.08	-	0.1
42	95507.13	118253.99	-	0.1
43	95507.16	118253.91	-	0.1
44	95507.2	118253.83	-	0.1
45	95507.24	118253.76	-	0.1
46	95507.29	118253.68	-	0.1
47	95507.35	118253.62	-	0.1
48	95507.41	118253.56	-	0.1
49	95507.48	118253.5	-	0.1
50	95507.55	118253.45	-	0.1
51	95507.63	118253.41	-	0.1
52	95507.71	118253.37	-	0.1
53	95507.79	118253.34	-	0.1

ДОКУМЕНТ ПОДПИСАН
ЭЛЕКТРОННОЙ ПОДПИСЬЮ
Сертификат: 009F0BDC181A023B64597F1E2579BEFB50
Владелец: ФЕДЕРАЛЬНАЯ СЛУЖБА ГОСУДАРСТВЕННОЙ РЕГИСТРАЦИИ, КАДАСТРА И КАРТОГРАФИИ
Действителен: с 02.08.2024 по 26.10.2025

полное наименование должности		инициалы, фамилия

Земельный участок
вид объекта недвижимости

Лист № 297 раздела 4.2	Всего листов раздела 4.2: 375	Всего разделов: 8	Всего листов выписки: 555

20.09.2024г. № КУВИ-001/2024-235574365	
Кадастровый номер:	78:31:0103101:3863

1	2	3	4	5
54	95507.87	118253.32	-	0.1
55	95507.96	118253.31	-	0.1
56	95508.05	118253.3	-	0.1
57	95508.13	118253.3	-	0.1
58	95508.22	118253.31	-	0.1
59	95508.31	118253.32	-	0.1
60	95508.39	118253.35	-	0.1
61	95508.47	118253.38	-	0.1
62	95508.55	118253.41	-	0.1
63	95508.63	118253.46	-	0.1
64	95508.7	118253.51	-	0.1
65	95508.76	118253.56	-	0.1
66	95508.82	118253.63	-	0.1
67	95508.88	118253.69	-	0.1
68	95508.93	118253.77	-	0.1
69	95508.97	118253.84	-	0.1
70	95509.01	118253.92	-	0.1
71	95509.04	118254	-	0.1
72	95509.06	118254.09	-	0.1
73	95509.43	118255.82	-	0.1
74	95509.47	118255.94	-	0.1
75	95509.5	118256.03	-	0.1
76	95509.54	118256.12	-	0.1
77	95509.59	118256.21	-	0.1
78	95509.64	118256.29	-	0.1
79	95509.71	118256.37	-	0.1
80	95509.77	118256.44	-	0.1
81	95509.85	118256.51	-	0.1
82	95509.93	118256.57	-	0.1

ДОКУМЕНТ ПОДПИСАН
ЭЛЕКТРОННОЙ ПОДПИСЬЮ
Сертификат: 009F0BDC181A023B64597F1E2579BEFB50
Владелец: ФЕДЕРАЛЬНАЯ СЛУЖБА ГОСУДАРСТВЕННОЙ РЕГИСТРАЦИИ, КАДАСТРА И КАРТОГРАФИИ
Действителен: с 02.08.2024 по 26.10.2025

полное наименование должности	инициалы, фамилия

Земельный участок
вид объекта недвижимости

Лист № 298 раздела 4.2	Всего листов раздела 4.2: 375	Всего разделов: 8	Всего листов выписки: 555

20.09.2024г. № КУВИ-001/2024-235574365	
Кадастровый номер:	78:31:0103101:3863

1	2	3	4	5
83	95510.01	118256.62	-	0.1
84	95510.1	118256.67	-	0.1
85	95510.19	118256.7	-	0.1
86	95510.29	118256.73	-	0.1
87	95510.39	118256.76	-	0.1
88	95510.49	118256.77	-	0.1
89	95510.61	118256.78	-	0.1
90	95512.83	118256.79	-	0.1
91	95515.8	118256.81	-	0.1
92	95516.05	118256.51	-	0.1
93	95516.08	118256.48	-	0.1
94	95516.12	118256.44	-	0.1
95	95516.18	118256.38	-	0.1
96	95516.22	118256.34	-	0.1
97	95516.29	118256.28	-	0.1
98	95516.33	118256.25	-	0.1
99	95516.4	118256.2	-	0.1
100	95516.45	118256.17	-	0.1
101	95516.53	118256.13	-	0.1
102	95516.57	118256.1	-	0.1
103	95516.65	118256.07	-	0.1
104	95516.7	118256.05	-	0.1
105	95516.79	118256.02	-	0.1
106	95516.84	118256	-	0.1
107	95516.92	118255.98	-	0.1
108	95516.98	118255.97	-	0.1
109	95517.06	118255.95	-	0.1
110	95517.12	118255.95	-	0.1
111	95517.21	118255.94	-	0.1

ДОКУМЕНТ ПОДПИСАН
ЭЛЕКТРОННОЙ ПОДПИСЬЮ
Сертификат: 009F0BDC181A023B64597F1E2579BEFB50
Владелец: ФЕДЕРАЛЬНАЯ СЛУЖБА ГОСУДАРСТВЕННОЙ РЕГИСТРАЦИИ, КАДАСТРА И КАРТОГРАФИИ
Действителен: с 02.08.2024 по 26.10.2025

полное наименование должности		инициалы, фамилия

Земельный участок
вид объекта недвижимости

Лист № 299 раздела 4.2	Всего листов раздела 4.2: 375	Всего разделов: 8	Всего листов выписки: 555

20.09.2024г. № КУВИ-001/2024-235574365	
Кадастровый номер:	78:31:0103101:3863

1	2	3	4	5
112	95517.26	118255.94	-	0.1
113	95517.3	118255.94	-	0.1
114	95533.8	118256.16	-	0.1
115	95533.89	118256.17	-	0.1
116	95533.97	118256.18	-	0.1
117	95534.06	118256.2	-	0.1
118	95534.14	118256.23	-	0.1
119	95534.22	118256.26	-	0.1
120	95534.3	118256.3	-	0.1
121	95534.37	118256.35	-	0.1
122	95534.44	118256.4	-	0.1
123	95534.5	118256.46	-	0.1
124	95534.56	118256.53	-	0.1
125	95534.61	118256.6	-	0.1
126	95534.66	118256.67	-	0.1
127	95534.7	118256.75	-	0.1
128	95534.73	118256.83	-	0.1
129	95534.75	118256.92	-	0.1
130	95534.77	118257	-	0.1
131	95534.78	118257.09	-	0.1
132	95534.78	118257.17	-	0.1
133	95534.78	118257.26	-	0.1
134	95534.77	118257.35	-	0.1
135	95534.75	118257.43	-	0.1
136	95534.72	118257.52	-	0.1
137	95534.69	118257.6	-	0.1
138	95534.64	118257.67	-	0.1
139	95534.6	118257.75	-	0.1
140	95534.54	118257.81	-	0.1

полное наименование должности		инициалы, фамилия

ДОКУМЕНТ ПОДПИСАН
ЭЛЕКТРОННОЙ ПОДПИСЬЮ
Сертификат: 009F0BDC181A023B64597F1E2579BEFB50
Владелец: ФЕДЕРАЛЬНАЯ СЛУЖБА ГОСУДАРСТВЕННОЙ РЕГИСТРАЦИИ, КАДАСТРА И КАРТОГРАФИИ
Действителен: с 02.08.2024 по 26.10.2025

Земельный участок
вид объекта недвижимости

Лист № 300 раздела 4.2	Всего листов раздела 4.2: 375	Всего разделов: 8	Всего листов выписки: 555

20.09.2024г. № КУВИ-001/2024-235574365	
Кадастровый номер:	78:31:0103101:3863

1	2	3	4	5
141	95534.48	118257.88	-	0.1
142	95534.42	118257.94	-	0.1
143	95534.35	118257.99	-	0.1
144	95534.27	118258.03	-	0.1
145	95534.2	118258.07	-	0.1
146	95534.11	118258.11	-	0.1
147	95534.03	118258.13	-	0.1
148	95533.95	118258.15	-	0.1
149	95533.86	118258.16	-	0.1
150	95533.77	118258.16	-	0.1
151	95517.46	118257.94	-	0.1
152	95517.21	118258.24	-	0.1
153	95517.18	118258.27	-	0.1
154	95517.14	118258.31	-	0.1
155	95517.08	118258.38	-	0.1
156	95517.04	118258.41	-	0.1
157	95516.97	118258.47	-	0.1
158	95516.93	118258.5	-	0.1
159	95516.86	118258.55	-	0.1
160	95516.81	118258.58	-	0.1
161	95516.74	118258.62	-	0.1
162	95516.69	118258.65	-	0.1
163	95516.61	118258.68	-	0.1
164	95516.56	118258.7	-	0.1
165	95516.48	118258.73	-	0.1
166	95516.43	118258.75	-	0.1
167	95516.34	118258.77	-	0.1
168	95516.29	118258.78	-	0.1
169	95516.2	118258.8	-	0.1

ДОКУМЕНТ ПОДПИСАН
ЭЛЕКТРОННОЙ ПОДПИСЬЮ
Сертификат: 009F0BDC181A023B64597F1E2579BEFB50
Владелец: ФЕДЕРАЛЬНАЯ СЛУЖБА ГОСУДАРСТВЕННОЙ РЕГИСТРАЦИИ, КАДАСТРА И КАРТОГРАФИИ
Действителен: с 02.08.2024 по 26.10.2025

полное наименование должности	инициалы, фамилия

Земельный участок
вид объекта недвижимости

Лист № 301 раздела 4.2	Всего листов раздела 4.2: 375	Всего разделов: 8	Всего листов выписки: 555

20.09.2024г. № КУВИ-001/2024-235574365	
Кадастровый номер:	78:31:0103101:3863

1	2	3	4	5
170	95516.15	118258.81	-	0.1
171	95516.06	118258.81	-	0.1
172	95516.01	118258.81	-	0.1
173	95515.96	118258.81	-	0.1
1	95512.81	118258.79	-	0.1

ДОКУМЕНТ ПОДПИСАН
ЭЛЕКТРОННОЙ ПОДПИСЬЮ
Сертификат: 009F0BDC181A023B64597F1E2579BEFB50
Владелец: ФЕДЕРАЛЬНАЯ СЛУЖБА ГОСУДАРСТВЕННОЙ РЕГИСТРАЦИИ, КАДАСТРА И КАРТОГРАФИИ
Действителен: с 02.08.2024 по 26.10.2025

полное наименование должности		инициалы, фамилия

Земельный участок
вид объекта недвижимости

Лист № 302 раздела 4.2	Всего листов раздела 4.2: 375	Всего разделов: 8	Всего листов выписки: 555

20.09.2024г. № КУВИ-001/2024-235574365	
Кадастровый номер:	78:31:0103101:3863

Сведения о характерных точках границы части (частей) земельного участка

Учетный номер части: 78:31:0103101:3863/57

Система координат СК-1964

Номер точки	Координаты, м		Описание закрепления на местности	Средняя квадратичная погрешность определения координат характерных точек границ земельного участка, м
	X	Y		
1	2	3	4	5
1	95294.11	118279.74	-	0.1
2	95293.4	118279.64	-	0.1
3	95289.91	118279.22	-	0.1
4	95288.95	118279.08	-	0.1
5	95288.95	118278.56	-	0.1
6	95287.79	118278.39	-	0.1
7	95284.68	118277.93	-	0.1
8	95279.78	118277.21	-	0.1
9	95279.78	118277.62	-	0.1
10	95279.31	118277.6	-	0.1
11	95278.93	118277.54	-	0.1
12	95278.93	118276.89	-	0.1
13	95280.71	118276.95	-	0.1
14	95280.78	118276.95	-	0.1
15	95280.85	118276.96	-	0.1
16	95293.32	118279.18	-	0.1
17	95293.4	118279.2	-	0.1
18	95293.47	118279.22	-	0.1
19	95293.55	118279.25	-	0.1
20	95293.62	118279.28	-	0.1
21	95293.69	118279.32	-	0.1
22	95293.75	118279.37	-	0.1
23	95293.81	118279.42	-	0.1
24	95293.87	118279.48	-	0.1

полное наименование должности	ДОКУМЕНТ ПОДПИСАН ЭЛЕКТРОННОЙ ПОДПИСЬЮ Сертификат: 009F0BDC181A023B64597F1E2579BEFB50 Владелец: ФЕДЕРАЛЬНАЯ СЛУЖБА ГОСУДАРСТВЕННОЙ РЕГИСТРАЦИИ, КАДАСТРА И КАРТОГРАФИИ Действителен: с 02.08.2024 по 26.10.2025	инициалы, фамилия

Земельный участок
вид объекта недвижимости

Лист № 303 раздела 4.2	Всего листов раздела 4.2: 375	Всего разделов: 8	Всего листов выписки: 555

20.09.2024г. № КУВИ-001/2024-235574365	
Кадастровый номер:	78:31:0103101:3863

1	2	3	4	5
25	95293.92	118279.54	-	0.1
26	95294.05	118279.71	-	0.1
1	95294.11	118279.74	-	0.1

ДОКУМЕНТ ПОДПИСАН
ЭЛЕКТРОННОЙ ПОДПИСЬЮ
Сертификат: 009F0BDC181A023B64597F1E2579BEFB50
Владелец: ФЕДЕРАЛЬНАЯ СЛУЖБА ГОСУДАРСТВЕННОЙ РЕГИСТРАЦИИ, КАДАСТРА И КАРТОГРАФИИ
Действителен: с 02.08.2024 по 26.10.2025

полное наименование должности		инициалы, фамилия

Земельный участок
вид объекта недвижимости

Лист № 304 раздела 4.2	Всего листов раздела 4.2: 375	Всего разделов: 8	Всего листов выписки: 555

20.09.2024г. № КУВИ-001/2024-235574365	
Кадастровый номер:	78:31:0103101:3863

Сведения о характерных точках границы части (частей) земельного участка

Учетный номер части: 78:31:0103101:3863/58

Система координат

Номер точки	Координаты, м		Описание закрепления на местности	Средняя квадратичная погрешность определения координат характерных точек границ земельного участка, м
	X	Y		
1	2	3	4	5
1	95856.56	118236.15	-	-
2	95856.5	118238.11	-	-
3	95856.84	118238.12	-	-
4	95856.77	118240.24	-	-
5	95857.38	118240.28	-	-
6	95857.29	118243.24	-	-
7	95869.44	118244.13	-	-
8	95869.55	118242.93	-	-
9	95874.39	118243.29	-	-
10	95874.32	118244.5	-	-
11	95894.88	118246.02	-	-
12	95895.25	118246.88	-	-
13	95895.03	118250.67	-	-
14	95894.67	118256.85	-	-
15	95894.23	118258.23	-	-
16	95855.77	118255.51	-	-
17	95854.68	118254.8	-	-
18	95854.71	118251.87	-	-
19	95854.02	118251.86	-	-
20	95854.12	118251.27	-	-
21	95854.06	118251.15	-	-
22	95830.14	118250.41	-	-
23	95830.09	118254.51	-	-
24	95830.04	118256.46	-	-

ДОКУМЕНТ ПОДПИСАН
ЭЛЕКТРОННОЙ ПОДПИСЬЮ
Сертификат: 009F0BDC181A023B64597F1E2579BEFB50
Владелец: ФЕДЕРАЛЬНАЯ СЛУЖБА ГОСУДАРСТВЕННОЙ РЕГИСТРАЦИИ, КАДАСТРА И КАРТОГРАФИИ
Действителен: с 02.08.2024 по 26.10.2025

полное наименование должности		инициалы, фамилия

Земельный участок
вид объекта недвижимости

Лист № 305 раздела 4.2	Всего листов раздела 4.2: 375	Всего разделов: 8	Всего листов выписки: 555

20.09.2024г. № КУВИ-001/2024-235574365	
Кадастровый номер:	78:31:0103101:3863

1	2	3	4	5
25	95829.84	118256.51	-	-
26	95829.66	118257.08	-	-
27	95829.42	118257.63	-	-
28	95829.13	118258.15	-	-
29	95828.79	118258.64	-	-
30	95828.21	118259.28	-	-
31	95827.96	118259.5	-	-
32	95827.49	118259.87	-	-
33	95826.97	118260.18	-	-
34	95826.43	118260.44	-	-
35	95825.87	118260.64	-	-
36	95825.29	118260.78	-	-
37	95825.25	118260.96	-	-
38	95823.33	118260.91	-	-
39	95823.33	118260.76	-	-
40	95820.63	118260.74	-	-
41	95820.39	118275.66	-	-
42	95820.17	118288.12	-	-
43	95766.52	118286.56	-	-
44	95746.59	118285.94	-	-
45	95746.67	118287.28	-	-
46	95745.35	118288.7	-	-
47	95742.7	118288.66	-	-
48	95741.39	118287.36	-	-
49	95741.35	118285.75	-	-
50	95739.6	118285.8	-	-
51	95670.48	118283.88	-	-
52	95668.98	118283.91	-	-
53	95669.42	118295.76	-	-

полное наименование должности	ДОКУМЕНТ ПОДПИСАН ЭЛЕКТРОННОЙ ПОДПИСЬЮ Сертификат: 009F0BDC181A023B64597F1E2579BEFB50 Владелец: ФЕДЕРАЛЬНАЯ СЛУЖБА ГОСУДАРСТВЕННОЙ РЕГИСТРАЦИИ, КАДАСТРА И КАРТОГРАФИИ Действителен: с 02.08.2024 по 26.10.2025	инициалы, фамилия

Земельный участок
вид объекта недвижимости

Лист № 306 раздела 4.2	Всего листов раздела 4.2: 375	Всего разделов: 8	Всего листов выписки: 555

20.09.2024г. № КУВИ-001/2024-235574365	
Кадастровый номер:	78:31:0103101:3863

1	2	3	4	5
54	95669.52	118314.06	-	-
55	95669.32	118314.06	-	-
56	95669.17	118327.36	-	-
57	95665.05	118327.4	-	-
58	95662.55	118380.32	-	-
59	95662.33	118382.65	-	-
60	95661.56	118389.79	-	-
61	95661.41	118390.58	-	-
62	95650.09	118388.24	-	-
63	95506.41	118358.88	-	-
64	95510.72	118332.24	-	-
65	95513.63	118311.35	-	-
66	95496.65	118309.12	-	-
67	95466.41	118304.64	-	-
68	95424.76	118298.48	-	-
69	95412.54	118296.76	-	-
70	95389.92	118293.39	-	-
71	95376.76	118291.35	-	-
72	95356.31	118288.49	-	-
73	95351.4	118287.8	-	-
74	95327.11	118284.6	-	-
75	95293.4	118279.64	-	-
76	95289.91	118279.22	-	-
77	95288.95	118279.08	-	-
78	95288.95	118278.56	-	-
79	95287.79	118278.39	-	-
80	95284.68	118277.93	-	-
81	95279.78	118277.21	-	-
82	95279.78	118277.62	-	-

ДОКУМЕНТ ПОДПИСАН
ЭЛЕКТРОННОЙ ПОДПИСЬЮ
Сертификат: 009F0BDC181A023B64597F1E2579BEFB50
Владелец: ФЕДЕРАЛЬНАЯ СЛУЖБА ГОСУДАРСТВЕННОЙ РЕГИСТРАЦИИ, КАДАСТРА И КАРТОГРАФИИ
Действителен: с 02.08.2024 по 26.10.2025

полное наименование должности		инициалы, фамилия

Земельный участок
вид объекта недвижимости

Лист № 307 раздела 4.2	Всего листов раздела 4.2: 375	Всего разделов: 8	Всего листов выписки: 555

20.09.2024г. № КУВИ-001/2024-235574365	
Кадастровый номер:	78:31:0103101:3863

1	2	3	4	5
83	95279.31	118277.6	-	-
84	95278.93	118277.54	-	-
85	95278.85	118263.78	-	-
86	95278.75	118225.91	-	-
87	95278.74	118212.14	-	-
88	95278.62	118200.11	-	-
89	95278.75	118174.2	-	-
90	95278.8	118173.27	-	-
91	95279.22	118173.3	-	-
92	95279.35	118170.56	-	-
93	95311.69	118171.62	-	-
94	95314.45	118171.32	-	-
95	95316.99	118170.15	-	-
96	95319.89	118168.01	-	-
97	95323.76	118164.79	-	-
98	95324.87	118164.03	-	-
99	95331.71	118159.83	-	-
100	95333.2	118158.57	-	-
101	95334.31	118158.25	-	-
102	95337	118158.27	-	-
103	95376.72	118159.45	-	-
104	95393.81	118163.22	-	-
105	95395.8	118165.59	-	-
106	95395.95	118166.39	-	-
107	95397.68	118166.85	-	-
108	95402.93	118167.87	-	-
109	95405.27	118168.24	-	-
110	95406.96	118168.29	-	-
111	95408.98	118168	-	-

полное наименование должности		инициалы, фамилия

ДОКУМЕНТ ПОДПИСАН
ЭЛЕКТРОННОЙ ПОДПИСЬЮ
Сертификат: 009F0BDC181A023B64597F1E2579BEFB50
Владелец: ФЕДЕРАЛЬНАЯ СЛУЖБА ГОСУДАРСТВЕННОЙ РЕГИСТРАЦИИ, КАДАСТРА И КАРТОГРАФИИ
Действителен: с 02.08.2024 по 26.10.2025

Земельный участок
вид объекта недвижимости

Лист № 308 раздела 4.2	Всего листов раздела 4.2: 375	Всего разделов: 8	Всего листов выписки: 555

20.09.2024г. № КУВИ-001/2024-235574365	
Кадастровый номер:	78:31:0103101:3863

1	2	3	4	5
112	95410.4	118167.58	-	-
113	95411.3	118167.24	-	-
114	95411.54	118167.12	-	-
115	95495.03	118185.49	-	-
116	95548.93	118195.83	-	-
117	95647.81	118216.86	-	-
118	95647.43	118232.59	-	-
119	95651.98	118232.78	-	-
120	95669.89	118232.59	-	-
121	95670.1	118226.22	-	-
122	95682.65	118226.57	-	-
123	95682.54	118229.89	-	-
124	95682.53	118232.88	-	-
125	95682.51	118233.55	-	-
126	95685.11	118233.65	-	-
127	95685.14	118233.36	-	-
128	95686.21	118233.35	-	-
129	95686.49	118233.57	-	-
130	95686.74	118233.9	-	-
131	95686.67	118234.96	-	-
132	95687.24	118236.04	-	-
133	95687.05	118243.68	-	-
134	95686.48	118243.67	-	-
135	95686.42	118245.68	-	-
136	95686.15	118246.04	-	-
137	95685.86	118246.3	-	-
138	95684.77	118246.26	-	-
139	95684.78	118245.95	-	-
140	95683.98	118245.94	-	-

ДОКУМЕНТ ПОДПИСАН
ЭЛЕКТРОННОЙ ПОДПИСЬЮ
Сертификат: 009F0BDC181A023B64597F1E2579BEFB50
Владелец: ФЕДЕРАЛЬНАЯ СЛУЖБА ГОСУДАРСТВЕННОЙ РЕГИСТРАЦИИ, КАДАСТРА И КАРТОГРАФИИ
Действителен: с 02.08.2024 по 26.10.2025

полное наименование должности	инициалы, фамилия

Земельный участок
вид объекта недвижимости

Лист № 309 раздела 4.2	Всего листов раздела 4.2: 375	Всего разделов: 8	Всего листов выписки: 555

20.09.2024г. № КУВИ-001/2024-235574365	
Кадастровый номер:	78:31:0103101:3863

1	2	3	4	5
141	95683.87	118250.51	-	-
142	95682.26	118250.41	-	-
143	95681.46	118271.41	-	-
144	95681.44	118271.57	-	-
145	95681.71	118271.6	-	-
146	95681.73	118271.99	-	-
147	95684.23	118272.05	-	-
148	95684.23	118271.38	-	-
149	95702.19	118271.88	-	-
150	95712.84	118272.18	-	-
151	95718.17	118272.32	-	-
152	95724.36	118272.5	-	-
153	95737.9	118272.89	-	-
154	95739.55	118272.83	-	-
155	95743.14	118272.9	-	-
156	95743.16	118271.29	-	-
157	95745.44	118271.45	-	-
158	95745.48	118272.96	-	-
159	95748.7	118273.17	-	-
160	95750.57	118273.19	-	-
161	95764.17	118273.55	-	-
162	95786.36	118274.26	-	-
163	95797.03	118274.59	-	-
164	95803.64	118274.82	-	-
165	95804.26	118274.85	-	-
166	95804.26	118273.6	-	-
167	95806.67	118273.46	-	-
168	95806.8	118274.91	-	-
169	95807.58	118274.93	-	-

ДОКУМЕНТ ПОДПИСАН
ЭЛЕКТРОННОЙ ПОДПИСЬЮ
Сертификат: 009F0BDC181A023B64597F1E2579BEFB50
Владелец: ФЕДЕРАЛЬНАЯ СЛУЖБА ГОСУДАРСТВЕННОЙ РЕГИСТРАЦИИ, КАДАСТРА И КАРТОГРАФИИ
Действителен: с 02.08.2024 по 26.10.2025

полное наименование должности		инициалы, фамилия

Земельный участок
вид объекта недвижимости

Лист № 310 раздела 4.2	Всего листов раздела 4.2: 375	Всего разделов: 8	Всего листов выписки: 555

20.09.2024г. № КУВИ-001/2024-235574365	
Кадастровый номер:	78:31:0103101:3863

1	2	3	4	5
170	95807.71	118270.93	-	-
171	95807.79	118264.43	-	-
172	95806.95	118264.27	-	-
173	95806.85	118260.97	-	-
174	95807.89	118260.98	-	-
175	95807.69	118255.25	-	-
176	95807.75	118253.15	-	-
177	95807.87	118250.12	-	-
178	95807.91	118249.53	-	-
179	95805.07	118249.38	-	-
180	95805.05	118249.63	-	-
181	95803.03	118249.71	-	-
182	95803.01	118244.82	-	-
183	95803.3	118239.22	-	-
184	95817.34	118239.47	-	-
185	95839.76	118238.19	-	-
186	95840.18	118238.14	-	-
187	95840.22	118238.14	-	-
188	95844.08	118238.1	-	-
189	95844.08	118237.66	-	-
1	95856.56	118236.15	-	-

ДОКУМЕНТ ПОДПИСАН
ЭЛЕКТРОННОЙ ПОДПИСЬЮ
Сертификат: 009F0BDC181A023B64597F1E2579BEFB50
Владелец: ФЕДЕРАЛЬНАЯ СЛУЖБА ГОСУДАРСТВЕННОЙ РЕГИСТРАЦИИ, КАДАСТРА И КАРТОГРАФИИ
Действителен: с 02.08.2024 по 26.10.2025

полное наименование должности		инициалы, фамилия

Земельный участок
вид объекта недвижимости

Лист № 311 раздела 4.2	Всего листов раздела 4.2: 375	Всего разделов: 8	Всего листов выписки: 555

20.09.2024г. № КУВИ-001/2024-235574365	
Кадастровый номер:	78:31:0103101:3863

Сведения о характерных точках границы части (частей) земельного участка

Учетный номер части: 78:31:0103101:3863/59

Система координат

Номер точки	Координаты, м		Описание закрепления на местности	Средняя квадратичная погрешность определения координат характерных точек границ земельного участка, м
	X	Y		
1	2	3	4	5
1	95720.81	118076.4	-	-
2	95720.86	118074.48	-	-
3	95721.3	118074.51	-	-
4	95721.71	118074.81	-	-
5	95721.89	118075.22	-	-
6	95721.89	118075.72	-	-
7	95721.66	118076.16	-	-
8	95721.29	118076.31	-	-
1	95720.81	118076.4	-	-

ДОКУМЕНТ ПОДПИСАН
ЭЛЕКТРОННОЙ ПОДПИСЬЮ
Сертификат: 009F0BDC181A023B64597F1E2579BEFB50
Владелец: ФЕДЕРАЛЬНАЯ СЛУЖБА ГОСУДАРСТВЕННОЙ РЕГИСТРАЦИИ, КАДАСТРА И КАРТОГРАФИИ
Действителен: с 02.08.2024 по 26.10.2025

полное наименование должности	инициалы, фамилия

Земельный участок
вид объекта недвижимости

Лист № 312 раздела 4.2	Всего листов раздела 4.2: 375	Всего разделов: 8	Всего листов выписки: 555

20.09.2024г. № КУВИ-001/2024-235574365	
Кадастровый номер:	78:31:0103101:3863

Сведения о характерных точках границы части (частей) земельного участка

Учетный номер части: 78:31:0103101:3863/60

Система координат

Номер точки	Координаты, м		Описание закрепления на местности	Средняя квадратичная погрешность определения координат характерных точек границ земельного участка, м
	X	Y		
1	2	3	4	5
1	95700.85	118004.14	-	-
2	95700.88	118003.59	-	-
3	95710.16	118003.71	-	-
4	95710.16	118004.62	-	-
5	95702.53	118004.1	-	-
1	95700.85	118004.14	-	-
1	95720.81	118076.3	-	-
2	95720.86	118074.48	-	-
3	95721.3	118074.51	-	-
4	95721.71	118074.81	-	-
5	95721.89	118075.22	-	-
6	95721.89	118075.72	-	-
7	95721.66	118076.16	-	-
8	95721.29	118076.31	-	-
1	95720.81	118076.3	-	-
1	95722.78	118004.72	-	-
2	95722.8	118004.33	-	-
3	95731.12	118004.63	-	-
4	95731.12	118004.68	-	-
1	95722.78	118004.72	-	-

ДОКУМЕНТ ПОДПИСАН
ЭЛЕКТРОННОЙ ПОДПИСЬЮ
Сертификат: 009F0BDC181A023B64597F1E2579BEFB50
Владелец: ФЕДЕРАЛЬНАЯ СЛУЖБА ГОСУДАРСТВЕННОЙ РЕГИСТРАЦИИ, КАДАСТРА И КАРТОГРАФИИ
Действителен: с 02.08.2024 по 26.10.2025

полное наименование должности	инициалы, фамилия

Земельный участок
вид объекта недвижимости

Лист № 313 раздела 4.2	Всего листов раздела 4.2: 375	Всего разделов: 8	Всего листов выписки: 555

20.09.2024г. № КУВИ-001/2024-235574365	
Кадастровый номер:	78:31:0103101:3863

Сведения о характерных точках границы части (частей) земельного участка

Учетный номер части: 78:31:0103101:3863/61

Система координат

Номер точки	Координаты, м		Описание закрепления на местности	Средняя квадратичная погрешность определения координат характерных точек границ земельного участка, м
	X	Y		
1	2	3	4	5
1	95818.62	118011.11	-	-
2	95819.77	118011.17	-	-
3	95819.83	118009.35	-	-
4	95820.82	118008.3	-	-
5	95822.28	118007.27	-	-
6	95826.57	118007.38	-	-
7	95826.56	118007.58	-	-
8	95827.64	118007.64	-	-
9	95827.4	118014.22	-	-
10	95827.37	118015.85	-	-
11	95827.23	118022.52	-	-
12	95827.22	118023.06	-	-
13	95825.3	118023.05	-	-
14	95825.26	118024.57	-	-
15	95821.71	118024.47	-	-
16	95821.76	118022.95	-	-
17	95819.47	118022.88	-	-
18	95819.5	118022.07	-	-
19	95818.91	118022.05	-	-
20	95818.86	118023.78	-	-
21	95817.42	118023.72	-	-
22	95817.23	118022.31	-	-
23	95817.37	118015.64	-	-
24	95817.63	118013.57	-	-

ДОКУМЕНТ ПОДПИСАН
ЭЛЕКТРОННОЙ ПОДПИСЬЮ
Сертификат: 009F0BDC181A023B64597F1E2579BEFB50
Владелец: ФЕДЕРАЛЬНАЯ СЛУЖБА ГОСУДАРСТВЕННОЙ РЕГИСТРАЦИИ, КАДАСТРА И КАРТОГРАФИИ
Действителен: с 02.08.2024 по 26.10.2025

полное наименование должности		инициалы, фамилия

Земельный участок
вид объекта недвижимости

Лист № 314 раздела 4.2	Всего листов раздела 4.2: 375	Всего разделов: 8	Всего листов выписки: 555

20.09.2024г. № КУВИ-001/2024-235574365	
Кадастровый номер:	78:31:0103101:3863

1	2	3	4	5
25	95818.32	118011.6	-	-
1	95818.62	118011.11	-	-

ДОКУМЕНТ ПОДПИСАН
ЭЛЕКТРОННОЙ ПОДПИСЬЮ
Сертификат: 009F0BDC181A023B64597F1E2579BEFB50
Владелец: ФЕДЕРАЛЬНАЯ СЛУЖБА ГОСУДАРСТВЕННОЙ РЕГИСТРАЦИИ, КАДАСТРА И КАРТОГРАФИИ
Действителен: с 02.08.2024 по 26.10.2025

полное наименование должности		инициалы, фамилия

Земельный участок
вид объекта недвижимости

Лист № 315 раздела 4.2	Всего листов раздела 4.2: 375	Всего разделов: 8	Всего листов выписки: 555

20.09.2024г. № КУВИ-001/2024-235574365	
Кадастровый номер:	78:31:0103101:3863

Сведения о характерных точках границы части (частей) земельного участка

Учетный номер части: 78:31:0103101:3863/62

Система координат

Номер точки	Координаты, м		Описание закрепления на местности	Средняя квадратичная погрешность определения координат характерных точек границ земельного участка, м
	X	Y		
1	2	3	4	5
1	95510.28	118170.07	-	-
2	95511.44	118170.73	-	-
3	95513.52	118171.37	-	-
4	95513.81	118171.54	-	-
5	95517.23	118172.16	-	-
6	95522.08	118171.84	-	-
7	95522.6	118171.47	-	-
8	95522.77	118171.23	-	-
9	95525.54	118170.94	-	-
10	95525.43	118170.18	-	-
11	95529.71	118165.65	-	-
12	95530.41	118165.3	-	-
13	95530.54	118164.67	-	-
14	95530.72	118164.21	-	-
15	95530.78	118164.08	-	-
16	95531.13	118163.54	-	-
17	95531.16	118163.5	-	-
18	95531.5	118163.67	-	-
19	95532.73	118164.88	-	-
20	95543.81	118165.32	-	-
21	95544.24	118165.16	-	-
22	95544.38	118164.73	-	-
23	95544.4	118162.63	-	-
24	95546.85	118162.71	-	-

полное наименование должности		инициалы, фамилия

ДОКУМЕНТ ПОДПИСАН
ЭЛЕКТРОННОЙ ПОДПИСЬЮ
Сертификат: 009F0BDC181A023B64597F1E2579BEFB50
Владелец: ФЕДЕРАЛЬНАЯ СЛУЖБА ГОСУДАРСТВЕННОЙ РЕГИСТРАЦИИ, КАДАСТРА И КАРТОГРАФИИ
Действителен: с 02.08.2024 по 26.10.2025

Земельный участок
вид объекта недвижимости

Лист № 316 раздела 4.2	Всего листов раздела 4.2: 375	Всего разделов: 8	Всего листов выписки: 555

20.09.2024г. № КУВИ-001/2024-235574365	
Кадастровый номер:	78:31:0103101:3863

1	2	3	4	5
25	95546.83	118165.03	-	-
26	95546.96	118165.31	-	-
27	95547.23	118165.46	-	-
28	95574.85	118166.57	-	-
29	95575.45	118166.8	-	-
30	95575.77	118167.32	-	-
31	95575.74	118167.91	-	-
32	95575.43	118168.18	-	-
33	95574.78	118168.16	-	-
34	95545.57	118166.99	-	-
35	95531.84	118166.44	-	-
36	95531.23	118166.49	-	-
37	95530.6	118165.86	-	-
38	95530.44	118165.83	-	-
39	95530.31	118165.91	-	-
40	95524.7	118172.33	-	-
41	95524.16	118173.06	-	-
42	95522.85	118174	-	-
43	95517.11	118174.37	-	-
44	95513.05	118173.64	-	-
45	95510.52	118172.2	-	-
46	95510.26	118172.07	-	-
47	95509.68	118171.78	-	-
48	95509.38	118171.31	-	-
49	95509.49	118170.73	-	-
50	95510	118170.16	-	-
1	95510.28	118170.07	-	-
1	95279.27	118172.25	-	-
2	95279.35	118170.65	-	-

ДОКУМЕНТ ПОДПИСАН
ЭЛЕКТРОННОЙ ПОДПИСЬЮ
Сертификат: 009F0BDC181A023B64597F1E2579BEFB50
Владелец: ФЕДЕРАЛЬНАЯ СЛУЖБА ГОСУДАРСТВЕННОЙ РЕГИСТРАЦИИ, КАДАСТРА И КАРТОГРАФИИ
Действителен: с 02.08.2024 по 26.10.2025

полное наименование должности	инициалы, фамилия

Земельный участок
вид объекта недвижимости

Лист № 317 раздела 4.2	Всего листов раздела 4.2: 375	Всего разделов: 8	Всего листов выписки: 555

20.09.2024г. № КУВИ-001/2024-235574365	
Кадастровый номер:	78:31:0103101:3863

1	2	3	4	5
3	95285.59	118170.76	-	-
4	95311.69	118171.62	-	-
5	95312.3	118171.55	-	-
6	95312.83	118171.57	-	-
7	95313.52	118171.42	-	-
8	95314.45	118171.32	-	-
9	95316.99	118170.15	-	-
10	95319.89	118168.01	-	-
11	95322.29	118166.01	-	-
12	95324.59	118164.22	-	-
13	95324.87	118164.03	-	-
14	95331.71	118159.83	-	-
15	95333.2	118158.57	-	-
16	95334.02	118158.33	-	-
17	95336.36	118159.21	-	-
18	95354.01	118160.16	-	-
19	95385.55	118160.47	-	-
20	95385.77	118160.33	-	-
21	95385.94	118160.15	-	-
22	95385.95	118159.66	-	-
23	95387.95	118159.69	-	-
24	95387.94	118160.17	-	-
25	95388.02	118160.3	-	-
26	95388.21	118160.34	-	-
27	95390.14	118159.84	-	-
28	95390.53	118159.94	-	-
29	95391.68	118160.74	-	-
30	95392	118161.05	-	-
31	95395.8	118165.59	-	-

полное наименование должности		инициалы, фамилия

ДОКУМЕНТ ПОДПИСАН
ЭЛЕКТРОННОЙ ПОДПИСЬЮ
Сертификат: 009F0BDC181A023B64597F1E2579BEFB50
Владелец: ФЕДЕРАЛЬНАЯ СЛУЖБА ГОСУДАРСТВЕННОЙ РЕГИСТРАЦИИ, КАДАСТРА И КАРТОГРАФИИ
Действителен: с 02.08.2024 по 26.10.2025

Земельный участок
вид объекта недвижимости

Лист № 318 раздела 4.2	Всего листов раздела 4.2: 375	Всего разделов: 8	Всего листов выписки: 555

20.09.2024г. № КУВИ-001/2024-235574365	
Кадастровый номер:	78:31:0103101:3863

1	2	3	4	5
32	95395.88	118166.04	-	-
33	95391.59	118161.12	-	-
34	95387.84	118162.09	-	-
35	95353.96	118161.76	-	-
36	95336.03	118160.8	-	-
37	95332.53	118159.48	-	-
38	95332.28	118159.46	-	-
39	95332.16	118159.5	-	-
40	95332.01	118159.68	-	-
41	95327.76	118163.78	-	-
42	95319.5	118170.21	-	-
43	95317.87	118171.47	-	-
44	95316.56	118172.1	-	-
45	95315.01	118172.73	-	-
46	95312.97	118173.17	-	-
47	95288.13	118172.41	-	-
1	95279.27	118172.25	-	-
1	95396.26	118166.47	-	-
2	95397.68	118166.85	-	-
3	95402.93	118167.87	-	-
4	95405.27	118168.24	-	-
5	95406.96	118168.29	-	-
6	95408.98	118168	-	-
7	95410.4	118167.58	-	-
8	95411.3	118167.24	-	-
9	95411.56	118167.1	-	-
10	95411.91	118167.33	-	-
11	95412.13	118167.9	-	-
12	95412.01	118168.34	-	-

ДОКУМЕНТ ПОДПИСАН
ЭЛЕКТРОННОЙ ПОДПИСЬЮ
Сертификат: 009F0BDC181A023B64597F1E2579BEFB50
Владелец: ФЕДЕРАЛЬНАЯ СЛУЖБА ГОСУДАРСТВЕННОЙ РЕГИСТРАЦИИ, КАДАСТРА И КАРТОГРАФИИ
Действителен: с 02.08.2024 по 26.10.2025

полное наименование должности	инициалы, фамилия

Земельный участок
вид объекта недвижимости

Лист № 319 раздела 4.2	Всего листов раздела 4.2: 375	Всего разделов: 8	Всего листов выписки: 555

20.09.2024г. № КУВИ-001/2024-235574365	
Кадастровый номер:	78:31:0103101:3863

1	2	3	4	5
13	95411.29	118168.56	-	-
14	95408.91	118169.2	-	-
15	95406.61	118169.48	-	-
16	95403.35	118169.49	-	-
17	95400.09	118168.77	-	-
18	95397.87	118167.84	-	-
19	95396.95	118167.35	-	-
20	95396.68	118166.95	-	-
1	95396.26	118166.47	-	-

ДОКУМЕНТ ПОДПИСАН
ЭЛЕКТРОННОЙ ПОДПИСЬЮ
Сертификат: 009F0BDC181A023B64597F1E2579BEFB50
Владелец: ФЕДЕРАЛЬНАЯ СЛУЖБА ГОСУДАРСТВЕННОЙ РЕГИСТРАЦИИ, КАДАСТРА И КАРТОГРАФИИ
Действителен: с 02.08.2024 по 26.10.2025

полное наименование должности	инициалы, фамилия

Земельный участок
вид объекта недвижимости

Лист № 320 раздела 4.2	Всего листов раздела 4.2: 375	Всего разделов: 8	Всего листов выписки: 555

20.09.2024г. № КУВИ-001/2024-235574365	
Кадастровый номер:	78:31:0103101:3863

Сведения о характерных точках границы части (частей) земельного участка

Учетный номер части: 78:31:0103101:3863/63

Система координат

Номер точки	Координаты, м		Описание закрепления на местности	Средняя квадратичная погрешность определения координат характерных точек границ земельного участка, м
	X	Y		
1	2	3	4	5
1	95676.97	118018.77	-	-
2	95677.53	118018.78	-	-
3	95677.51	118023.02	-	-
4	95677.24	118023.95	-	-
5	95676.7	118024.51	-	-
6	95675.47	118024.65	-	-
7	95662.01	118023.72	-	-
8	95661.84	118025.58	-	-
9	95660.65	118027.14	-	-
10	95659.21	118027.92	-	-
11	95649.03	118027.45	-	-
12	95649.09	118042.43	-	-
13	95648.64	118053.09	-	-
14	95647.83	118054.93	-	-
15	95645.95	118055.69	-	-
16	95614.07	118055.21	-	-
17	95612.94	118054.49	-	-
18	95612.51	118053.23	-	-
19	95612.54	118045.33	-	-
20	95614.66	118045.44	-	-
21	95616.6	118045.47	-	-
22	95622.43	118045.68	-	-
23	95626.34	118045.87	-	-
24	95626.7	118045.89	-	-

ДОКУМЕНТ ПОДПИСАН
ЭЛЕКТРОННОЙ ПОДПИСЬЮ
Сертификат: 009F0BDC181A023B64597F1E2579BEFB50
Владелец: ФЕДЕРАЛЬНАЯ СЛУЖБА ГОСУДАРСТВЕННОЙ РЕГИСТРАЦИИ, КАДАСТРА И КАРТОГРАФИИ
Действителен: с 02.08.2024 по 26.10.2025

полное наименование должности	инициалы, фамилия

Земельный участок
вид объекта недвижимости

Лист № 321 раздела 4.2	Всего листов раздела 4.2: 375	Всего разделов: 8	Всего листов выписки: 555

20.09.2024г. № КУВИ-001/2024-235574365	
Кадастровый номер:	78:31:0103101:3863

1	2	3	4	5
25	95626.41	118046.14	-	-
26	95625.67	118046.19	-	-
27	95614.84	118045.57	-	-
28	95614.81	118052.92	-	-
29	95645.52	118053.38	-	-
30	95646.02	118053.18	-	-
31	95646.35	118053.19	-	-
32	95646.37	118052.28	-	-
33	95646.75	118043.34	-	-
34	95647.06	118043.34	-	-
35	95647.13	118039.08	-	-
36	95646.78	118039.07	-	-
37	95646.75	118030.95	-	-
38	95646.85	118030.95	-	-
39	95646.88	118029.27	-	-
40	95646.74	118029.27	-	-
41	95646.73	118026.34	-	-
42	95647.21	118025.5	-	-
43	95647.79	118025.25	-	-
44	95654.28	118025.43	-	-
45	95654.27	118025.62	-	-
46	95659.62	118025.77	-	-
47	95659.67	118024.07	-	-
48	95659.81	118022.51	-	-
49	95660.4	118021.6	-	-
50	95661.56	118021.38	-	-
51	95674.95	118022.41	-	-
52	95675.28	118021.93	-	-
53	95675.23	118018.73	-	-

ДОКУМЕНТ ПОДПИСАН
ЭЛЕКТРОННОЙ ПОДПИСЬЮ
Сертификат: 009F0BDC181A023B64597F1E2579BEFB50
Владелец: ФЕДЕРАЛЬНАЯ СЛУЖБА ГОСУДАРСТВЕННОЙ РЕГИСТРАЦИИ, КАДАСТРА И КАРТОГРАФИИ
Действителен: с 02.08.2024 по 26.10.2025

полное наименование должности	инициалы, фамилия

Земельный участок
вид объекта недвижимости

Лист № 322 раздела 4.2	Всего листов раздела 4.2: 375	Всего разделов: 8	Всего листов выписки: 555

20.09.2024г. № КУВИ-001/2024-235574365	
Кадастровый номер:	78:31:0103101:3863

1	2	3	4	5
1	95676.97	118018.77	-	-

ДОКУМЕНТ ПОДПИСАН
ЭЛЕКТРОННОЙ ПОДПИСЬЮ
Сертификат: 009F0BDC181A023B64597F1E2579BEFB50
Владелец: ФЕДЕРАЛЬНАЯ СЛУЖБА ГОСУДАРСТВЕННОЙ РЕГИСТРАЦИИ, КАДАСТРА И КАРТОГРАФИИ
Действителен: с 02.08.2024 по 26.10.2025

полное наименование должности	инициалы, фамилия

Земельный участок
вид объекта недвижимости

Лист № 323 раздела 4.2	Всего листов раздела 4.2: 375	Всего разделов: 8	Всего листов выписки: 555

20.09.2024г. № КУВИ-001/2024-235574365	
Кадастровый номер:	78:31:0103101:3863

Сведения о характерных точках границы части (частей) земельного участка

Учетный номер части: 78:31:0103101:3863/64

Система координат

Номер точки	Координаты, м		Описание закрепления на местности	Средняя квадратичная погрешность определения координат характерных точек границ земельного участка, м
	X	Y		
1	2	3	4	5
1	95662.93	118372.31	-	-
2	95662.55	118380.32	-	-
3	95662.33	118382.65	-	-
4	95661.56	118389.79	-	-
5	95661.41	118390.58	-	-
6	95650.09	118388.24	-	-
7	95506.41	118358.88	-	-
8	95509.33	118340.84	-	-
9	95517.05	118342.4	-	-
10	95634.83	118367.42	-	-
1	95662.93	118372.31	-	-

ДОКУМЕНТ ПОДПИСАН
ЭЛЕКТРОННОЙ ПОДПИСЬЮ
Сертификат: 009F0BDC181A023B64597F1E2579BEFB50
Владелец: ФЕДЕРАЛЬНАЯ СЛУЖБА ГОСУДАРСТВЕННОЙ РЕГИСТРАЦИИ, КАДАСТРА И КАРТОГРАФИИ
Действителен: с 02.08.2024 по 26.10.2025

полное наименование должности	инициалы, фамилия

Земельный участок
вид объекта недвижимости

Лист № 324 раздела 4.2	Всего листов раздела 4.2: 375	Всего разделов: 8	Всего листов выписки: 555

20.09.2024г. № КУВИ-001/2024-235574365	
Кадастровый номер:	78:31:0103101:3863

Сведения о характерных точках границы части (частей) земельного участка

Учетный номер части: 78:31:0103101:3863/65

Система координат

Номер точки	Координаты, м		Описание закрепления на местности	Средняя квадратичная погрешность определения координат характерных точек границ земельного участка, м
	X	Y		
1	2	3	4	5
1	95901.54	118204.06	-	-
2	95902.06	118204.08	-	-
3	95901.99	118206.55	-	-
4	95901.45	118206.54	-	-
1	95901.54	118204.06	-	-
1	95903.52	118161.52	-	-
2	95903.52	118161.72	-	-
3	95903.27	118171.3	-	-
4	95904.31	118173.55	-	-
5	95904.17	118177.44	-	-
6	95903.01	118179.72	-	-
7	95902.87	118185.83	-	-
8	95902.62	118185.83	-	-
9	95902.62	118186.14	-	-
10	95902.17	118186.14	-	-
11	95902.86	118162.08	-	-
12	95902.86	118161.56	-	-
13	95902.86	118161.51	-	-
1	95903.52	118161.52	-	-

ДОКУМЕНТ ПОДПИСАН
ЭЛЕКТРОННОЙ ПОДПИСЬЮ
Сертификат: 009F0BDC181A023B64597F1E2579BEFB50
Владелец: ФЕДЕРАЛЬНАЯ СЛУЖБА ГОСУДАРСТВЕННОЙ РЕГИСТРАЦИИ, КАДАСТРА И КАРТОГРАФИИ
Действителен: с 02.08.2024 по 26.10.2025

полное наименование должности	инициалы, фамилия

Земельный участок
вид объекта недвижимости

Лист № 325 раздела 4.2	Всего листов раздела 4.2: 375	Всего разделов: 8	Всего листов выписки: 555

20.09.2024г. № КУВИ-001/2024-235574365	
Кадастровый номер:	78:31:0103101:3863

Сведения о характерных точках границы части (частей) земельного участка

Учетный номер части: 78:31:0103101:3863/66

Система координат

Номер точки	Координаты, м		Описание закрепления на местности	Средняя квадратичная погрешность определения координат характерных точек границ земельного участка, м
	X	Y		
1	2	3	4	5
1	95667.02	118018.51	-	-
2	95676.97	118018.77	-	-
3	95689.1	118019.07	-	-
4	95689.37	118010.35	-	-
5	95698.65	118010.59	-	-
6	95699.32	118012.24	-	-
7	95699.09	118019.39	-	-
8	95695.99	118026.38	-	-
9	95688.9	118029.05	-	-
10	95676.66	118028.69	-	-
11	95669.67	118025.6	-	-
1	95667.02	118018.51	-	-

ДОКУМЕНТ ПОДПИСАН
ЭЛЕКТРОННОЙ ПОДПИСЬЮ
Сертификат: 009F0BDC181A023B64597F1E2579BEFB50
Владелец: ФЕДЕРАЛЬНАЯ СЛУЖБА ГОСУДАРСТВЕННОЙ РЕГИСТРАЦИИ, КАДАСТРА И КАРТОГРАФИИ
Действителен: с 02.08.2024 по 26.10.2025

полное наименование должности		инициалы, фамилия

Земельный участок
вид объекта недвижимости

Лист № 326 раздела 4.2	Всего листов раздела 4.2: 375	Всего разделов: 8	Всего листов выписки: 555

20.09.2024г. № КУВИ-001/2024-235574365	
Кадастровый номер:	78:31:0103101:3863

Сведения о характерных точках границы части (частей) земельного участка

Учетный номер части: 78:31:0103101:3863/67

Система координат

Номер точки	Координаты, м		Описание закрепления на местности	Средняя квадратичная погрешность определения координат характерных точек границ земельного участка, м
	X	Y		
1	2	3	4	5
1	95606.38	118046.58	-	-
2	95606.87	118046.61	-	-
3	95607.03	118045.27	-	-
4	95608.01	118045.26	-	-
5	95608.95	118047.71	-	-
6	95609.16	118052.61	-	-
7	95614.07	118052.13	-	-
8	95630.03	118053.01	-	-
9	95637.8	118053.51	-	-
10	95645.81	118053.8	-	-
11	95645.86	118053.18	-	-
12	95646.35	118053.19	-	-
13	95646.39	118051.52	-	-
14	95646.19	118051.52	-	-
15	95646.26	118048.01	-	-
16	95646.63	118043.33	-	-
17	95647.06	118043.34	-	-
18	95647.13	118039.08	-	-
19	95646.55	118039.07	-	-
20	95646.55	118038.96	-	-
21	95646.55	118035.65	-	-
22	95646.64	118030.95	-	-
23	95646.85	118030.95	-	-
24	95646.88	118029.27	-	-

ДОКУМЕНТ ПОДПИСАН
ЭЛЕКТРОННОЙ ПОДПИСЬЮ
Сертификат: 009F0BDC181A023B64597F1E2579BEFB50
Владелец: ФЕДЕРАЛЬНАЯ СЛУЖБА ГОСУДАРСТВЕННОЙ РЕГИСТРАЦИИ, КАДАСТРА И КАРТОГРАФИИ
Действителен: с 02.08.2024 по 26.10.2025

полное наименование должности		инициалы, фамилия

Земельный участок
вид объекта недвижимости

Лист № 327 раздела 4.2	Всего листов раздела 4.2: 375	Всего разделов: 8	Всего листов выписки: 555

20.09.2024г. № КУВИ-001/2024-235574365	
Кадастровый номер:	78:31:0103101:3863

1	2	3	4	5
25	95646.54	118029.26	-	-
26	95646.54	118026.17	-	-
27	95646.69	118025.65	-	-
28	95647.14	118025.23	-	-
29	95653.78	118025.42	-	-
30	95654.28	118025.44	-	-
31	95654.27	118025.62	-	-
32	95659.62	118025.77	-	-
33	95659.71	118022.53	-	-
34	95659.83	118022.19	-	-
35	95660.31	118021.76	-	-
36	95660.81	118021.64	-	-
37	95665	118021.67	-	-
38	95668.98	118021.78	-	-
39	95675.18	118021.49	-	-
40	95675.23	118019.14	-	-
41	95675.63	118018.74	-	-
42	95676.97	118018.77	-	-
43	95686.35	118019	-	-
44	95686.34	118019.86	-	-
45	95686.22	118020.28	-	-
46	95685.8	118020.67	-	-
47	95685.38	118020.77	-	-
48	95679.46	118020.54	-	-
49	95678.93	118020.51	-	-
50	95677.2	118020.55	-	-
51	95677.16	118022.21	-	-
52	95677.01	118022.78	-	-
53	95676.5	118023.29	-	-

ДОКУМЕНТ ПОДПИСАН
ЭЛЕКТРОННОЙ ПОДПИСЬЮ
Сертификат: 009F0BDC181A023B64597F1E2579BEFB50
Владелец: ФЕДЕРАЛЬНАЯ СЛУЖБА ГОСУДАРСТВЕННОЙ РЕГИСТРАЦИИ, КАДАСТРА И КАРТОГРАФИИ
Действителен: с 02.08.2024 по 26.10.2025

полное наименование должности	инициалы, фамилия

Земельный участок
вид объекта недвижимости

Лист № 328 раздела 4.2	Всего листов раздела 4.2: 375	Всего разделов: 8	Всего листов выписки: 555

20.09.2024г. № КУВИ-001/2024-235574365	
Кадастровый номер:	78:31:0103101:3863

1	2	3	4	5
54	95675.94	118023.46	-	-
55	95669	118023.78	-	-
56	95664.97	118023.67	-	-
57	95661.61	118023.65	-	-
58	95661.53	118025.53	-	-
59	95661.18	118026.62	-	-
60	95660.23	118027.48	-	-
61	95659.11	118027.72	-	-
62	95648.54	118027.12	-	-
63	95648.55	118038.93	-	-
64	95648.65	118042.04	-	-
65	95648.63	118043.4	-	-
66	95647.76	118054.5	-	-
67	95647.54	118055.14	-	-
68	95646.94	118055.67	-	-
69	95646.28	118055.82	-	-
70	95637.72	118055.51	-	-
71	95629.91	118055.01	-	-
72	95614.11	118054.13	-	-
73	95608.79	118054.65	-	-
74	95608.07	118054.53	-	-
75	95607.41	118053.96	-	-
76	95607.19	118053.27	-	-
77	95606.97	118048.12	-	-
78	95606.38	118046.58	-	-

ДОКУМЕНТ ПОДПИСАН
ЭЛЕКТРОННОЙ ПОДПИСЬЮ
Сертификат: 009F0BDC181A023B64597F1E2579BEFB50
Владелец: ФЕДЕРАЛЬНАЯ СЛУЖБА ГОСУДАРСТВЕННОЙ РЕГИСТРАЦИИ, КАДАСТРА И КАРТОГРАФИИ
Действителен: с 02.08.2024 по 26.10.2025

полное наименование должности		инициалы, фамилия

Земельный участок
вид объекта недвижимости

Лист № 329 раздела 4.2	Всего листов раздела 4.2: 375	Всего разделов: 8	Всего листов выписки: 555

20.09.2024г. № КУВИ-001/2024-235574365	
Кадастровый номер:	78:31:0103101:3863

Сведения о характерных точках границы части (частей) земельного участка

Учетный номер части: 78:31:0103101:3863/68

Система координат

Номер точки	Координаты, м		Описание закрепления на местности	Средняя квадратичная погрешность определения координат характерных точек границ земельного участка, м
	X	Y		
1	2	3	4	5
1	95676.97	118018.77	-	-
2	95679.95	118018.84	-	-
3	95679.94	118019.38	-	-
4	95679.94	118019.78	-	-
5	95679.37	118020.36	-	-
6	95677.06	118020.41	-	-
7	95677.02	118022.21	-	-
8	95676.88	118022.71	-	-
9	95676.43	118023.17	-	-
10	95675.94	118023.32	-	-
11	95669	118023.64	-	-
12	95664.97	118023.53	-	-
13	95661.48	118023.51	-	-
14	95661.39	118025.52	-	-
15	95661.06	118026.55	-	-
16	95660.16	118027.36	-	-
17	95659.11	118027.58	-	-
18	95648.4	118026.98	-	-
19	95648.41	118038.93	-	-
20	95648.51	118042.04	-	-
21	95648.49	118043.39	-	-
22	95647.62	118054.49	-	-
23	95647.43	118055.06	-	-
24	95646.88	118055.55	-	-

ДОКУМЕНТ ПОДПИСАН
ЭЛЕКТРОННОЙ ПОДПИСЬЮ
Сертификат: 009F0BDC181A023B64597F1E2579BEFB50
Владелец: ФЕДЕРАЛЬНАЯ СЛУЖБА ГОСУДАРСТВЕННОЙ РЕГИСТРАЦИИ, КАДАСТРА И КАРТОГРАФИИ
Действителен: с 02.08.2024 по 26.10.2025

полное наименование должности		инициалы, фамилия

Земельный участок
вид объекта недвижимости

Лист № 330 раздела 4.2	Всего листов раздела 4.2: 375	Всего разделов: 8	Всего листов выписки: 555

20.09.2024г. № КУВИ-001/2024-235574365	
Кадастровый номер:	78:31:0103101:3863

1	2	3	4	5
25	95646.29	118055.68	-	-
26	95637.71	118055.37	-	-
27	95629.92	118054.87	-	-
28	95614.11	118053.99	-	-
29	95608.77	118054.51	-	-
30	95608.13	118054.4	-	-
31	95607.53	118053.88	-	-
32	95607.33	118053.26	-	-
33	95607.11	118048.1	-	-
34	95606.53	118046.59	-	-
35	95606.87	118046.61	-	-
36	95607.03	118045.27	-	-
37	95608.16	118045.26	-	-
38	95609.09	118047.68	-	-
39	95609.3	118052.45	-	-
40	95614.07	118051.99	-	-
41	95630.04	118052.87	-	-
42	95637.81	118053.37	-	-
43	95645.68	118053.66	-	-
44	95645.72	118053.17	-	-
45	95646.35	118053.19	-	-
46	95646.39	118051.52	-	-
47	95646.19	118051.52	-	-
48	95646.31	118045.55	-	-
49	95646.49	118043.33	-	-
50	95647.06	118043.34	-	-
51	95647.13	118039.08	-	-
52	95646.48	118039.07	-	-
53	95646.64	118030.95	-	-

ДОКУМЕНТ ПОДПИСАН
ЭЛЕКТРОННОЙ ПОДПИСЬЮ
Сертификат: 009F0BDC181A023B64597F1E2579BEFB50
Владелец: ФЕДЕРАЛЬНАЯ СЛУЖБА ГОСУДАРСТВЕННОЙ РЕГИСТРАЦИИ, КАДАСТРА И КАРТОГРАФИИ
Действителен: с 02.08.2024 по 26.10.2025

полное наименование должности		инициалы, фамилия

Земельный участок
вид объекта недвижимости

Лист № 331 раздела 4.2	Всего листов раздела 4.2: 375	Всего разделов: 8	Всего листов выписки: 555

20.09.2024г. № КУВИ-001/2024-235574365	
Кадастровый номер:	78:31:0103101:3863

1	2	3	4	5
54	95646.85	118030.95	-	-
55	95646.88	118029.27	-	-
56	95646.4	118029.26	-	-
57	95646.4	118026.17	-	-
58	95646.57	118025.58	-	-
59	95646.94	118025.22	-	-
60	95654.28	118025.43	-	-
61	95654.27	118025.62	-	-
62	95659.62	118025.77	-	-
63	95659.72	118022.09	-	-
64	95660.23	118021.63	-	-
65	95660.78	118021.5	-	-
66	95665.02	118021.53	-	-
67	95668.98	118021.64	-	-
68	95675.04	118021.36	-	-
69	95675.09	118019	-	-
70	95675.36	118018.73	-	-
71	95676.97	118018.77	-	-

ДОКУМЕНТ ПОДПИСАН
ЭЛЕКТРОННОЙ ПОДПИСЬЮ
Сертификат: 009F0BDC181A023B64597F1E2579BEFB50
Владелец: ФЕДЕРАЛЬНАЯ СЛУЖБА ГОСУДАРСТВЕННОЙ РЕГИСТРАЦИИ, КАДАСТРА И КАРТОГРАФИИ
Действителен: с 02.08.2024 по 26.10.2025

полное наименование должности		инициалы, фамилия

Земельный участок
вид объекта недвижимости

Лист № 332 раздела 4.2	Всего листов раздела 4.2: 375	Всего разделов: 8	Всего листов выписки: 555

20.09.2024г. № КУВИ-001/2024-235574365	
Кадастровый номер:	78:31:0103101:3863

Сведения о характерных точках границы части (частей) земельного участка

Учетный номер части: 78:31:0103101:3863/69

Система координат

Номер точки	Координаты, м		Описание закрепления на местности	Средняя квадратичная погрешность определения координат характерных точек границ земельного участка, м
	X	Y		
1	2	3	4	5
1	95325.87	118284.42	-	-
2	95322.11	118283.86	-	-
3	95337.63	118277.12	-	-
4	95337.6	118276.9	-	-
5	95337.34	118276.11	-	-
6	95337.22	118275.57	-	-
7	95337.17	118275.11	-	-
8	95337.15	118274.79	-	-
9	95337.16	118274.4	-	-
10	95337.22	118273.33	-	-
11	95337.21	118272.97	-	-
12	95337.13	118272.52	-	-
13	95336.98	118272.22	-	-
14	95336.76	118272	-	-
15	95336.31	118271.82	-	-
16	95334.96	118271.84	-	-
17	95334.37	118271.26	-	-
18	95334.36	118270.43	-	-
19	95334.94	118269.84	-	-
20	95336.39	118269.82	-	-
21	95336.63	118269.8	-	-
22	95337.88	118270.3	-	-
23	95338.62	118271.04	-	-
24	95339.04	118271.88	-	-

полное наименование должности	ДОКУМЕНТ ПОДПИСАН ЭЛЕКТРОННОЙ ПОДПИСЬЮ Сертификат: 009F0BDC181A023B64597F1E2579BEFB50 Владелец: ФЕДЕРАЛЬНАЯ СЛУЖБА ГОСУДАРСТВЕННОЙ РЕГИСТРАЦИИ, КАДАСТРА И КАРТОГРАФИИ Действителен: с 02.08.2024 по 26.10.2025	инициалы, фамилия

Земельный участок
вид объекта недвижимости

Лист № 333 раздела 4.2	Всего листов раздела 4.2: 375	Всего разделов: 8	Всего листов выписки: 555

20.09.2024г. № КУВИ-001/2024-235574365	
Кадастровый номер:	78:31:0103101:3863

1	2	3	4	5
25	95339.21	118272.75	-	-
26	95339.22	118273.37	-	-
27	95339.16	118274.49	-	-
28	95339.15	118274.76	-	-
29	95339.16	118274.93	-	-
30	95339.2	118275.23	-	-
31	95339.27	118275.58	-	-
32	95339.55	118276.42	-	-
33	95339.66	118277.13	-	-
34	95339.66	118277.57	-	-
35	95339.57	118278.01	-	-
36	95339.41	118278.33	-	-
37	95339.12	118278.66	-	-
38	95338.92	118278.75	-	-
39	95325.87	118284.42	-	-

ДОКУМЕНТ ПОДПИСАН
ЭЛЕКТРОННОЙ ПОДПИСЬЮ
Сертификат: 009F0BDC181A023B64597F1E2579BEFB50
Владелец: ФЕДЕРАЛЬНАЯ СЛУЖБА ГОСУДАРСТВЕННОЙ РЕГИСТРАЦИИ, КАДАСТРА И КАРТОГРАФИИ
Действителен: с 02.08.2024 по 26.10.2025

полное наименование должности		инициалы, фамилия

Земельный участок
вид объекта недвижимости

Лист № 334 раздела 4.2	Всего листов раздела 4.2: 375	Всего разделов: 8	Всего листов выписки: 555

20.09.2024г. № КУВИ-001/2024-235574365	
Кадастровый номер:	78:31:0103101:3863

Сведения о характерных точках границы части (частей) земельного участка

Учетный номер части: 78:31:0103101:3863/70

Система координат

Номер точки	Координаты, м		Описание закрепления на местности	Средняя квадратичная погрешность определения координат характерных точек границ земельного участка, м
	X	Y		
1	2	3	4	5
1	95314.52	118171.29	-	-
2	95316.52	118170.37	-	-
3	95316.52	118171.41	-	-
4	95316.99	118175.57	-	-
5	95316.92	118178.44	-	-
6	95318.83	118183.55	-	-
7	95320	118186.38	-	-
8	95322.48	118191.95	-	-
9	95329.71	118207.37	-	-
10	95331.01	118209.42	-	-
11	95336.15	118221.91	-	-
12	95337.49	118233.3	-	-
13	95337.31	118248.99	-	-
14	95337.48	118251.07	-	-
15	95337.27	118252.08	-	-
16	95337.32	118252.86	-	-
17	95337.59	118253.48	-	-
18	95337.74	118253.65	-	-
19	95337.83	118253.75	-	-
20	95338.01	118253.9	-	-
21	95338.19	118254.13	-	-
22	95338.39	118254.44	-	-
23	95338.82	118255.27	-	-
24	95339.04	118255.88	-	-

ДОКУМЕНТ ПОДПИСАН
ЭЛЕКТРОННОЙ ПОДПИСЬЮ
Сертификат: 009F0BDC181A023B64597F1E2579BEFB50
Владелец: ФЕДЕРАЛЬНАЯ СЛУЖБА ГОСУДАРСТВЕННОЙ РЕГИСТРАЦИИ, КАДАСТРА И КАРТОГРАФИИ
Действителен: с 02.08.2024 по 26.10.2025

полное наименование должности		инициалы, фамилия

Земельный участок
вид объекта недвижимости

Лист № 335 раздела 4.2	Всего листов раздела 4.2: 375	Всего разделов: 8	Всего листов выписки: 555

20.09.2024г. № КУВИ-001/2024-235574365	
Кадастровый номер:	78:31:0103101:3863

1	2	3	4	5
25	95339.13	118259.86	-	-
26	95338.98	118263.69	-	-
27	95339.01	118266.61	-	-
28	95339.2	118267.33	-	-
29	95339.5	118267.65	-	-
30	95339.79	118267.78	-	-
31	95340.05	118267.84	-	-
32	95340.19	118267.9	-	-
33	95354.14	118273.36	-	-
34	95369.04	118278.65	-	-
35	95382.94	118284.09	-	-
36	95386.08	118284.68	-	-
37	95469.01	118296.68	-	-
38	95469.2	118296.72	-	-
39	95471.7	118297.2	-	-
40	95477.83	118298.39	-	-
41	95522.24	118309.1	-	-
42	95526.7	118309.84	-	-
43	95558.36	118314.2	-	-
44	95562.75	118314.7	-	-
45	95571.47	118313.43	-	-
46	95574.96	118311.31	-	-
47	95606.82	118281.99	-	-
48	95606.61	118281.98	-	-
49	95601.36	118281.84	-	-
50	95597.34	118281.8	-	-
51	95592.92	118281.21	-	-
52	95591.68	118280.64	-	-
53	95591.21	118280.32	-	-

ДОКУМЕНТ ПОДПИСАН
ЭЛЕКТРОННОЙ ПОДПИСЬЮ
Сертификат: 009F0BDC181A023B64597F1E2579BEFB50
Владелец: ФЕДЕРАЛЬНАЯ СЛУЖБА ГОСУДАРСТВЕННОЙ РЕГИСТРАЦИИ, КАДАСТРА И КАРТОГРАФИИ
Действителен: с 02.08.2024 по 26.10.2025

полное наименование должности		инициалы, фамилия

Земельный участок
вид объекта недвижимости

Лист № 336 раздела 4.2	Всего листов раздела 4.2: 375	Всего разделов: 8	Всего листов выписки: 555

20.09.2024г. № КУВИ-001/2024-235574365	
Кадастровый номер:	78:31:0103101:3863

1	2	3	4	5
54	95590.84	118279.79	-	-
55	95590.69	118279.25	-	-
56	95590.45	118276.67	-	-
57	95590.39	118272.41	-	-
58	95590.26	118270.56	-	-
59	95590.4	118269.7	-	-
60	95590.73	118268.9	-	-
61	95591.22	118268.21	-	-
62	95591.67	118267.79	-	-
63	95592.9	118267.37	-	-
64	95593.05	118267.28	-	-
65	95593.36	118266.96	-	-
66	95593.81	118264.3	-	-
67	95593.93	118252.84	-	-
68	95593.25	118248.12	-	-
69	95593.18	118246.32	-	-
70	95579.45	118246.01	-	-
71	95579	118245.88	-	-
72	95578.59	118245.44	-	-
73	95578.5	118244.98	-	-
74	95579.23	118233.77	-	-
75	95579.21	118231.16	-	-
76	95579.79	118229.78	-	-
77	95580.37	118229.17	-	-
78	95583.62	118229.49	-	-
79	95583.83	118229.45	-	-
80	95583.93	118229.21	-	-
81	95583.14	118192.08	-	-
82	95583.12	118191.66	-	-

полное наименование должности		инициалы, фамилия

ДОКУМЕНТ ПОДПИСАН
ЭЛЕКТРОННОЙ ПОДПИСЬЮ
Сертификат: 009F0BDC181A023B64597F1E2579BEFB50
Владелец: ФЕДЕРАЛЬНАЯ СЛУЖБА ГОСУДАРСТВЕННОЙ РЕГИСТРАЦИИ, КАДАСТРА И КАРТОГРАФИИ
Действителен: с 02.08.2024 по 26.10.2025

Земельный участок
вид объекта недвижимости

Лист № 337 раздела 4.2	Всего листов раздела 4.2: 375	Всего разделов: 8	Всего листов выписки: 555

20.09.2024г. № КУВИ-001/2024-235574365	
Кадастровый номер:	78:31:0103101:3863

1	2	3	4	5
83	95581.38	118191.51	-	-
84	95581.02	118191.4	-	-
85	95580.66	118191.08	-	-
86	95580.51	118190.73	-	-
87	95580.42	118190.34	-	-
88	95580.28	118188.27	-	-
89	95580.29	118186.51	-	-
90	95580.27	118183.86	-	-
91	95580.3	118182.15	-	-
92	95580.39	118179.47	-	-
93	95580.48	118179.11	-	-
94	95580.76	118178.73	-	-
95	95581.08	118178.54	-	-
96	95585.74	118176.94	-	-
97	95585.88	118176.86	-	-
98	95585.94	118176.66	-	-
99	95586.15	118167.81	-	-
100	95587.02	118168	-	-
101	95588.15	118168	-	-
102	95587.94	118176.91	-	-
103	95587.77	118177.67	-	-
104	95587.25	118178.37	-	-
105	95586.58	118178.77	-	-
106	95582.37	118180.22	-	-
107	95582.3	118182.2	-	-
108	95582.27	118183.87	-	-
109	95582.29	118186.51	-	-
110	95582.28	118188.21	-	-
111	95582.38	118189.59	-	-

ДОКУМЕНТ ПОДПИСАН
ЭЛЕКТРОННОЙ ПОДПИСЬЮ
Сертификат: 009F0BDC181A023B64597F1E2579BEFB50
Владелец: ФЕДЕРАЛЬНАЯ СЛУЖБА ГОСУДАРСТВЕННОЙ РЕГИСТРАЦИИ, КАДАСТРА И КАРТОГРАФИИ
Действителен: с 02.08.2024 по 26.10.2025

полное наименование должности	инициалы, фамилия

Земельный участок
вид объекта недвижимости

Лист № 338 раздела 4.2	Всего листов раздела 4.2: 375	Всего разделов: 8	Всего листов выписки: 555

20.09.2024г. № КУВИ-001/2024-235574365	
Кадастровый номер:	78:31:0103101:3863

1	2	3	4	5
112	95584.16	118189.75	-	-
113	95584.56	118189.88	-	-
114	95584.95	118190.27	-	-
115	95585.07	118190.68	-	-
116	95585.14	118192	-	-
117	95585.93	118229.45	-	-
118	95585.66	118230.49	-	-
119	95584.76	118231.32	-	-
120	95583.71	118231.51	-	-
121	95581.33	118231.28	-	-
122	95581.21	118231.56	-	-
123	95581.23	118233.82	-	-
124	95580.57	118244.04	-	-
125	95594.16	118244.34	-	-
126	95594.56	118244.35	-	-
127	95595.12	118244.9	-	-
128	95595.24	118247.94	-	-
129	95595.93	118252.71	-	-
130	95595.81	118264.48	-	-
131	95595.32	118267.39	-	-
132	95595.23	118267.71	-	-
133	95595.06	118268.04	-	-
134	95594.86	118268.29	-	-
135	95594.3	118268.86	-	-
136	95593.75	118269.2	-	-
137	95592.72	118269.54	-	-
138	95592.49	118269.87	-	-
139	95592.34	118270.25	-	-
140	95592.27	118270.65	-	-

ДОКУМЕНТ ПОДПИСАН
ЭЛЕКТРОННОЙ ПОДПИСЬЮ
Сертификат: 009F0BDC181A023B64597F1E2579BEFB50
Владелец: ФЕДЕРАЛЬНАЯ СЛУЖБА ГОСУДАРСТВЕННОЙ РЕГИСТРАЦИИ, КАДАСТРА И КАРТОГРАФИИ
Действителен: с 02.08.2024 по 26.10.2025

полное наименование должности	инициалы, фамилия

Земельный участок
вид объекта недвижимости

Лист № 339 раздела 4.2	Всего листов раздела 4.2: 375	Всего разделов: 8	Всего листов выписки: 555

20.09.2024г. № КУВИ-001/2024-235574365	
Кадастровый номер:	78:31:0103101:3863

1	2	3	4	5
141	95592.39	118272.33	-	-
142	95592.45	118276.57	-	-
143	95592.67	118278.89	-	-
144	95593.48	118279.27	-	-
145	95597.48	118279.8	-	-
146	95601.39	118279.84	-	-
147	95606.7	118279.98	-	-
148	95608.84	118280.13	-	-
149	95614.52	118274.91	-	-
150	95614.65	118274.62	-	-
151	95615.03	118273.85	-	-
152	95615.69	118272.83	-	-
153	95616.27	118272.37	-	-
154	95617.2	118272.14	-	-
155	95618.14	118272.43	-	-
156	95618.55	118272.93	-	-
157	95618.64	118273.07	-	-
158	95618.73	118273.26	-	-
159	95618.76	118273.43	-	-
160	95618.8	118273.73	-	-
161	95618.76	118274.56	-	-
162	95618.27	118274.83	-	-
163	95616.5	118275.8	-	-
164	95616.17	118276.11	-	-
165	95615.31	118277.95	-	-
166	95615.23	118278.31	-	-
167	95614.86	118279.83	-	-
168	95614.38	118280.83	-	-
169	95613.62	118281.53	-	-

полное наименование должности		инициалы, фамилия

ДОКУМЕНТ ПОДПИСАН
ЭЛЕКТРОННОЙ ПОДПИСЬЮ
Сертификат: 009F0BDC181A023B64597F1E2579BEFB50
Владелец: ФЕДЕРАЛЬНАЯ СЛУЖБА ГОСУДАРСТВЕННОЙ РЕГИСТРАЦИИ, КАДАСТРА И КАРТОГРАФИИ
Действителен: с 02.08.2024 по 26.10.2025

Земельный участок
вид объекта недвижимости

Лист № 340 раздела 4.2	Всего листов раздела 4.2: 375	Всего разделов: 8	Всего листов выписки: 555

20.09.2024г. № КУВИ-001/2024-235574365	
Кадастровый номер:	78:31:0103101:3863

1	2	3	4	5
170	95613.03	118281.88	-	-
171	95611.43	118282.1	-	-
172	95609.59	118282.17	-	-
173	95576.16	118312.92	-	-
174	95572.15	118315.35	-	-
175	95562.78	118316.71	-	-
176	95558.11	118316.18	-	-
177	95526.4	118311.81	-	-
178	95521.84	118311.06	-	-
179	95477.4	118300.35	-	-
180	95468.7	118298.66	-	-
181	95385.77	118286.65	-	-
182	95382.49	118286.04	-	-
183	95382.31	118285.99	-	-
184	95368.34	118280.52	-	-
185	95353.44	118275.23	-	-
186	95339.46	118269.76	-	-
187	95339.15	118269.68	-	-
188	95338.33	118269.32	-	-
189	95337.39	118268.33	-	-
190	95337.01	118266.88	-	-
191	95336.98	118263.66	-	-
192	95337.12	118259.84	-	-
193	95337.05	118256.24	-	-
194	95336.98	118256.07	-	-
195	95336.66	118255.45	-	-
196	95336.57	118255.32	-	-
197	95336.37	118255.12	-	-
198	95336.23	118254.97	-	-

ДОКУМЕНТ ПОДПИСАН
ЭЛЕКТРОННОЙ ПОДПИСЬЮ
Сертификат: 009F0BDC181A023B64597F1E2579BEFB50
Владелец: ФЕДЕРАЛЬНАЯ СЛУЖБА ГОСУДАРСТВЕННОЙ РЕГИСТРАЦИИ, КАДАСТРА И КАРТОГРАФИИ
Действителен: с 02.08.2024 по 26.10.2025

полное наименование должности	инициалы, фамилия

Земельный участок
вид объекта недвижимости

Лист № 341 раздела 4.2	Всего листов раздела 4.2: 375	Всего разделов: 8	Всего листов выписки: 555

20.09.2024г. № КУВИ-001/2024-235574365	
Кадастровый номер:	78:31:0103101:3863

1	2	3	4	5
199	95336.12	118254.83	-	-
200	95335.9	118254.61	-	-
201	95335.35	118253.34	-	-
202	95335.25	118251.94	-	-
203	95335.46	118250.95	-	-
204	95335.31	118249.06	-	-
205	95335.48	118233.41	-	-
206	95334.2	118222.42	-	-
207	95329.23	118210.34	-	-
208	95327.95	118208.33	-	-
209	95320.66	118192.79	-	-
210	95318.16	118187.17	-	-
211	95316.97	118184.28	-	-
212	95314.91	118178.78	-	-
213	95314.99	118175.65	-	-
214	95314.52	118171.52	-	-
215	95314.52	118171.29	-	-

ДОКУМЕНТ ПОДПИСАН
ЭЛЕКТРОННОЙ ПОДПИСЬЮ
Сертификат: 009F0BDC181A023B64597F1E2579BEFB50
Владелец: ФЕДЕРАЛЬНАЯ СЛУЖБА ГОСУДАРСТВЕННОЙ РЕГИСТРАЦИИ, КАДАСТРА И КАРТОГРАФИИ
Действителен: с 02.08.2024 по 26.10.2025

полное наименование должности		инициалы, фамилия

Земельный участок
вид объекта недвижимости

Лист № 342 раздела 4.2	Всего листов раздела 4.2: 375	Всего разделов: 8	Всего листов выписки: 555

20.09.2024г. № КУВИ-001/2024-235574365	
Кадастровый номер:	78:31:0103101:3863

Сведения о характерных точках границы части (частей) земельного участка

Учетный номер части: 78:31:0103101:3863/71

Система координат

Номер точки	Координаты, м		Описание закрепления на местности	Средняя квадратичная погрешность определения координат характерных точек границ земельного участка, м
	X	Y		
1	2	3	4	5
1	95278.84	118261.69	-	-
2	95278.75	118225.91	-	-
3	95278.74	118212.14	-	-
4	95278.62	118200.11	-	-
5	95278.75	118174.2	-	-
6	95278.8	118173.27	-	-
7	95278.87	118173.27	-	-
8	95278.84	118261.69	-	-
1	95320.21	118167.74	-	-
2	95323.76	118164.79	-	-
3	95324.87	118164.03	-	-
4	95331.71	118159.83	-	-
5	95333.2	118158.57	-	-
6	95334.31	118158.25	-	-
7	95334.86	118158.25	-	-
8	95334.85	118159.4	-	-
9	95320.21	118167.74	-	-
1	95661.91	118386.59	-	-
2	95661.56	118389.79	-	-
3	95661.41	118390.58	-	-
4	95650.09	118388.24	-	-
5	95506.41	118358.88	-	-
6	95510.72	118332.24	-	-
7	95513.63	118311.35	-	-

полное наименование должности	ДОКУМЕНТ ПОДПИСАН ЭЛЕКТРОННОЙ ПОДПИСЬЮ Сертификат: 009F0BDC181A023B64597F1E2579BEFB50 Владелец: ФЕДЕРАЛЬНАЯ СЛУЖБА ГОСУДАРСТВЕННОЙ РЕГИСТРАЦИИ, КАДАСТРА И КАРТОГРАФИИ Действителен: с 02.08.2024 по 26.10.2025	инициалы, фамилия

Земельный участок
вид объекта недвижимости

Лист № 343 раздела 4.2	Всего листов раздела 4.2: 375	Всего разделов: 8	Всего листов выписки: 555

20.09.2024г. № КУВИ-001/2024-235574365	
Кадастровый номер:	78:31:0103101:3863

1	2	3	4	5
8	95496.65	118309.12	-	-
9	95466.41	118304.64	-	-
10	95424.76	118298.48	-	-
11	95412.54	118296.76	-	-
12	95389.92	118293.39	-	-
13	95376.76	118291.35	-	-
14	95356.31	118288.49	-	-
15	95351.4	118287.8	-	-
16	95327.11	118284.6	-	-
17	95293.4	118279.64	-	-
18	95289.91	118279.22	-	-
19	95288.95	118279.08	-	-
20	95288.95	118278.92	-	-
21	95326.79	118283.98	-	-
22	95359.2	118288.46	-	-
23	95509.42	118310.08	-	-
24	95571.24	118319.14	-	-
25	95619.01	118326.34	-	-
26	95619	118327.14	-	-
27	95620.27	118327.32	-	-
28	95620.4	118328.32	-	-
29	95621.32	118328.45	-	-
30	95621.36	118329.11	-	-
31	95622.37	118329.15	-	-
32	95622.33	118330.2	-	-
33	95623.07	118330.38	-	-
34	95623.86	118330.38	-	-
35	95624.6	118330.25	-	-
36	95624.86	118329.55	-	-

полное наименование должности		инициалы, фамилия

ДОКУМЕНТ ПОДПИСАН
ЭЛЕКТРОННОЙ ПОДПИСЬЮ
Сертификат: 009F0BDC181A023B64597F1E2579BEFB50
Владелец: ФЕДЕРАЛЬНАЯ СЛУЖБА ГОСУДАРСТВЕННОЙ РЕГИСТРАЦИИ, КАДАСТРА И КАРТОГРАФИИ
Действителен: с 02.08.2024 по 26.10.2025

Земельный участок
вид объекта недвижимости

Лист № 344 раздела 4.2	Всего листов раздела 4.2: 375	Всего разделов: 8	Всего листов выписки: 555

20.09.2024г. № КУВИ-001/2024-235574365	
Кадастровый номер:	78:31:0103101:3863

1	2	3	4	5
37	95625.65	118329.5	-	-
38	95626	118328.85	-	-
39	95626.7	118328.72	-	-
40	95626.97	118327.97	-	-
41	95627.71	118327.4	-	-
42	95627.76	118326.73	-	-
43	95663.9	118327.62	-	-
44	95661.05	118386.4	-	-
45	95661.91	118386.59	-	-
1	95279.31	118171.33	-	-
2	95279.35	118170.56	-	-
3	95311.69	118171.62	-	-
4	95313.81	118171.39	-	-
5	95312.67	118172.04	-	-
6	95279.31	118171.33	-	-

ДОКУМЕНТ ПОДПИСАН
ЭЛЕКТРОННОЙ ПОДПИСЬЮ
Сертификат: 009F0BDC181A023B64597F1E2579BEFB50
Владелец: ФЕДЕРАЛЬНАЯ СЛУЖБА ГОСУДАРСТВЕННОЙ РЕГИСТРАЦИИ, КАДАСТРА И КАРТОГРАФИИ
Действителен: с 02.08.2024 по 26.10.2025

полное наименование должности		инициалы, фамилия

Земельный участок
вид объекта недвижимости

Лист № 345 раздела 4.2	Всего листов раздела 4.2: 375	Всего разделов: 8	Всего листов выписки: 555

20.09.2024г. № КУВИ-001/2024-235574365	
Кадастровый номер:	78:31:0103101:3863

Сведения о характерных точках границы части (частей) земельного участка

Учетный номер части: 78:31:0103101:3863/72

Система координат

Номер точки	Координаты, м		Описание закрепления на местности	Средняя квадратичная погрешность определения координат характерных точек границ земельного участка, м
	X	Y		
1	2	3	4	5
1	95326.16	118284.46	-	-
2	95322.41	118283.91	-	-
3	95337.79	118277.22	-	-
4	95337.73	118276.86	-	-
5	95337.48	118276.08	-	-
6	95337.36	118275.55	-	-
7	95337.31	118275.1	-	-
8	95337.29	118274.79	-	-
9	95337.3	118274.41	-	-
10	95337.36	118273.34	-	-
11	95337.35	118272.94	-	-
12	95337.22	118272	-	-
13	95337.15	118271.1	-	-
14	95337.15	118270.67	-	-
15	95337.22	118269.63	-	-
16	95337.67	118268.23	-	-
17	95338.11	118267.85	-	-
18	95339.53	118267.66	-	-
19	95339.71	118267.65	-	-
20	95339.93	118267.68	-	-
21	95340.1	118267.73	-	-
22	95340.23	118267.78	-	-
23	95354.2	118273.25	-	-
24	95368.97	118278.85	-	-

ДОКУМЕНТ ПОДПИСАН
ЭЛЕКТРОННОЙ ПОДПИСЬЮ
Сертификат: 009F0BDC181A023B64597F1E2579BEFB50
Владелец: ФЕДЕРАЛЬНАЯ СЛУЖБА ГОСУДАРСТВЕННОЙ РЕГИСТРАЦИИ, КАДАСТРА И КАРТОГРАФИИ
Действителен: с 02.08.2024 по 26.10.2025

полное наименование должности		инициалы, фамилия

Земельный участок
вид объекта недвижимости

Лист № 346 раздела 4.2	Всего листов раздела 4.2: 375	Всего разделов: 8	Всего листов выписки: 555

20.09.2024г. № КУВИ-001/2024-235574365	
Кадастровый номер:	78:31:0103101:3863

1	2	3	4	5
25	95382.87	118284.3	-	-
26	95385.6	118285.01	-	-
27	95386.23	118285.38	-	-
28	95468.85	118297.52	-	-
29	95471.55	118298	-	-
30	95477.86	118299.39	-	-
31	95522.24	118310.09	-	-
32	95526.69	118310.82	-	-
33	95558.36	118315.19	-	-
34	95562.75	118315.69	-	-
35	95571.45	118314.42	-	-
36	95574.93	118312.31	-	-
37	95578.22	118309.29	-	-
38	95591.71	118296.95	-	-
39	95608.88	118281.15	-	-
40	95606.68	118281.02	-	-
41	95601.46	118281.07	-	-
42	95600.56	118281.16	-	-
43	95600.11	118281.16	-	-
44	95599.28	118281.09	-	-
45	95598.91	118280.99	-	-
46	95598.52	118280.75	-	-
47	95598.27	118280.46	-	-
48	95597.97	118279.98	-	-
49	95597.83	118279.63	-	-
50	95597.89	118277.13	-	-
51	95598.49	118276.56	-	-
52	95599.32	118276.58	-	-
53	95599.89	118277.18	-	-

ДОКУМЕНТ ПОДПИСАН
ЭЛЕКТРОННОЙ ПОДПИСЬЮ
Сертификат: 009F0BDC181A023B64597F1E2579BEFB50
Владелец: ФЕДЕРАЛЬНАЯ СЛУЖБА ГОСУДАРСТВЕННОЙ РЕГИСТРАЦИИ, КАДАСТРА И КАРТОГРАФИИ
Действителен: с 02.08.2024 по 26.10.2025

полное наименование должности	инициалы, фамилия

Земельный участок
вид объекта недвижимости

Лист № 347 раздела 4.2	Всего листов раздела 4.2: 375	Всего разделов: 8	Всего листов выписки: 555

20.09.2024г. № КУВИ-001/2024-235574365	
Кадастровый номер:	78:31:0103101:3863

1	2	3	4	5
54	95599.85	118279.13	-	-
55	95600.19	118279.16	-	-
56	95600.45	118279.16	-	-
57	95601.35	118279.08	-	-
58	95606.73	118279.02	-	-
59	95609.18	118279.16	-	-
60	95609.72	118279.21	-	-
61	95611.07	118279.13	-	-
62	95612.55	118277.77	-	-
63	95612.68	118277.12	-	-
64	95613.88	118274.48	-	-
65	95614.33	118273.48	-	-
66	95615.11	118272.37	-	-
67	95615.75	118271.81	-	-
68	95617.13	118271.39	-	-
69	95618.54	118271.83	-	-
70	95619.31	118272.82	-	-
71	95619.54	118273.8	-	-
72	95619.5	118274.72	-	-
73	95619.44	118274.99	-	-
74	95619.25	118275.3	-	-
75	95619.04	118275.47	-	-
76	95618.91	118275.54	-	-
77	95616.51	118276.85	-	-
78	95614.31	118278.87	-	-
79	95614.16	118279.33	-	-
80	95613.63	118280.05	-	-
81	95613.26	118280.51	-	-
82	95612.99	118280.6	-	-

ДОКУМЕНТ ПОДПИСАН
ЭЛЕКТРОННОЙ ПОДПИСЬЮ
Сертификат: 009F0BDC181A023B64597F1E2579BEFB50
Владелец: ФЕДЕРАЛЬНАЯ СЛУЖБА ГОСУДАРСТВЕННОЙ РЕГИСТРАЦИИ, КАДАСТРА И КАРТОГРАФИИ
Действителен: с 02.08.2024 по 26.10.2025

полное наименование должности	инициалы, фамилия

Земельный участок
вид объекта недвижимости

Лист № 348 раздела 4.2	Всего листов раздела 4.2: 375	Всего разделов: 8	Всего листов выписки: 555

20.09.2024г. № КУВИ-001/2024-235574365	
Кадастровый номер:	78:31:0103101:3863

1	2	3	4	5
83	95612.08	118280.93	-	-
84	95593.06	118298.43	-	-
85	95579.57	118310.76	-	-
86	95576.14	118313.92	-	-
87	95572.14	118316.34	-	-
88	95562.78	118317.7	-	-
89	95558.11	118317.17	-	-
90	95526.39	118312.8	-	-
91	95521.84	118312.05	-	-
92	95477.41	118301.34	-	-
93	95471.16	118299.97	-	-
94	95468.53	118299.5	-	-
95	95385.55	118287.3	-	-
96	95384.82	118286.87	-	-
97	95382.39	118286.24	-	-
98	95382.24	118286.2	-	-
99	95368.25	118280.72	-	-
100	95353.48	118275.11	-	-
101	95339.58	118269.67	-	-
102	95339.29	118269.71	-	-
103	95339.2	118270	-	-
104	95339.15	118270.72	-	-
105	95339.15	118271.02	-	-
106	95339.21	118271.79	-	-
107	95339.35	118272.77	-	-
108	95339.36	118273.37	-	-
109	95339.34	118273.77	-	-
110	95339.3	118274.5	-	-
111	95339.29	118274.76	-	-

ДОКУМЕНТ ПОДПИСАН
ЭЛЕКТРОННОЙ ПОДПИСЬЮ
Сертификат: 009F0BDC181A023B64597F1E2579BEFB50
Владелец: ФЕДЕРАЛЬНАЯ СЛУЖБА ГОСУДАРСТВЕННОЙ РЕГИСТРАЦИИ, КАДАСТРА И КАРТОГРАФИИ
Действителен: с 02.08.2024 по 26.10.2025

полное наименование должности	инициалы, фамилия

Земельный участок
вид объекта недвижимости

Лист № 349 раздела 4.2	Всего листов раздела 4.2: 375	Всего разделов: 8	Всего листов выписки: 555

20.09.2024г. № КУВИ-001/2024-235574365	
Кадастровый номер:	78:31:0103101:3863

1	2	3	4	5
112	95339.3	118274.92	-	-
113	95339.33	118275.21	-	-
114	95339.41	118275.55	-	-
115	95339.68	118276.39	-	-
116	95339.8	118277.12	-	-
117	95339.8	118277.58	-	-
118	95339.71	118278.06	-	-
119	95339.53	118278.39	-	-
120	95339.18	118278.8	-	-
121	95338.98	118278.89	-	-
122	95326.16	118284.46	-	-
1	95615.87	118274.91	-	-
2	95617.53	118274.01	-	-
3	95617.47	118273.71	-	-
4	95617.34	118273.55	-	-
5	95617.12	118273.48	-	-
6	95616.74	118273.6	-	-
7	95616.6	118273.72	-	-
8	95616.07	118274.47	-	-
9	95615.87	118274.91	-	-

ДОКУМЕНТ ПОДПИСАН
ЭЛЕКТРОННОЙ ПОДПИСЬЮ
Сертификат: 009F0BDC181A023B64597F1E2579BEFB50
Владелец: ФЕДЕРАЛЬНАЯ СЛУЖБА ГОСУДАРСТВЕННОЙ РЕГИСТРАЦИИ, КАДАСТРА И КАРТОГРАФИИ
Действителен: с 02.08.2024 по 26.10.2025

полное наименование должности	инициалы, фамилия

Земельный участок
вид объекта недвижимости

Лист № 350 раздела 4.2	Всего листов раздела 4.2: 375	Всего разделов: 8	Всего листов выписки: 555

20.09.2024г. № КУВИ-001/2024-235574365	
Кадастровый номер:	78:31:0103101:3863

Сведения о характерных точках границы части (частей) земельного участка

Учетный номер части: 78:31:0103101:3863/73

Система координат

Номер точки	Координаты, м		Описание закрепления на местности	Средняя квадратичная погрешность определения координат характерных точек границ земельного участка, м
	X	Y		
1	2	3	4	5
1	95326.24	118284.47	-	-
2	95322.49	118283.92	-	-
3	95338.07	118277.15	-	-
4	95338.14	118276.84	-	-
5	95338.12	118275.42	-	-
6	95338.07	118273.84	-	-
7	95338.03	118272.85	-	-
8	95337.98	118272.43	-	-
9	95337.9	118272.05	-	-
10	95337.78	118271.83	-	-
11	95337.69	118271.76	-	-
12	95337.59	118271.72	-	-
13	95337.3	118271.7	-	-
14	95336.87	118271.74	-	-
15	95336.75	118271.82	-	-
16	95334.96	118271.84	-	-
17	95334.37	118271.26	-	-
18	95334.36	118270.43	-	-
19	95334.94	118269.84	-	-
20	95336.13	118269.82	-	-
21	95337.29	118269.68	-	-
22	95338.01	118269.76	-	-
23	95338.67	118269.98	-	-
24	95339.34	118270.52	-	-

ДОКУМЕНТ ПОДПИСАН
ЭЛЕКТРОННОЙ ПОДПИСЬЮ
Сертификат: 009F0BDC181A023B64597F1E2579BEFB50
Владелец: ФЕДЕРАЛЬНАЯ СЛУЖБА ГОСУДАРСТВЕННОЙ РЕГИСТРАЦИИ, КАДАСТРА И КАРТОГРАФИИ
Действителен: с 02.08.2024 по 26.10.2025

полное наименование должности	инициалы, фамилия

Земельный участок
вид объекта недвижимости

Лист № 351 раздела 4.2	Всего листов раздела 4.2: 375	Всего разделов: 8	Всего листов выписки: 555

20.09.2024г. № КУВИ-001/2024-235574365	
Кадастровый номер:	78:31:0103101:3863

1	2	3	4	5
25	95339.79	118271.34	-	-
26	95339.96	118272.09	-	-
27	95340.03	118272.69	-	-
28	95340.07	118273.77	-	-
29	95340.12	118275.37	-	-
30	95340.14	118276.76	-	-
31	95340.14	118277.09	-	-
32	95339.94	118277.95	-	-
33	95339.52	118278.74	-	-
34	95338.97	118278.94	-	-
35	95326.24	118284.47	-	-

ДОКУМЕНТ ПОДПИСАН
ЭЛЕКТРОННОЙ ПОДПИСЬЮ
Сертификат: 009F0BDC181A023B64597F1E2579BEFB50
Владелец: ФЕДЕРАЛЬНАЯ СЛУЖБА ГОСУДАРСТВЕННОЙ РЕГИСТРАЦИИ, КАДАСТРА И КАРТОГРАФИИ
Действителен: с 02.08.2024 по 26.10.2025

полное наименование должности	инициалы, фамилия

Земельный участок
вид объекта недвижимости

Лист № 352 раздела 4.2	Всего листов раздела 4.2: 375	Всего разделов: 8	Всего листов выписки: 555

20.09.2024г. № КУВИ-001/2024-235574365	
Кадастровый номер:	78:31:0103101:3863

Сведения о характерных точках границы части (частей) земельного участка

Учетный номер части: 78:31:0103101:3863/74

Система координат

Номер точки	Координаты, м		Описание закрепления на местности	Средняя квадратичная погрешность определения координат характерных точек границ земельного участка, м
	X	Y		
1	2	3	4	5
1	95326.52	118284.51	-	-
2	95322.77	118283.96	-	-
3	95337.93	118277.38	-	-
4	95338.03	118277.3	-	-
5	95338.14	118277.13	-	-
6	95338.28	118276.62	-	-
7	95338.26	118275.42	-	-
8	95338.21	118273.83	-	-
9	95338.14	118271.89	-	-
10	95338.07	118270.93	-	-
11	95337.93	118269.88	-	-
12	95338.09	118268.97	-	-
13	95338.71	118268.2	-	-
14	95339.3	118268.02	-	-
15	95339.48	118267.99	-	-
16	95339.72	118268	-	-
17	95339.89	118268.05	-	-
18	95340.1	118268.13	-	-
19	95382.7	118284.81	-	-
20	95384.07	118285.18	-	-
21	95384.42	118285.25	-	-
22	95384.71	118285.3	-	-
23	95386.03	118285.55	-	-
24	95468.82	118297.72	-	-

полное наименование должности		инициалы, фамилия

ДОКУМЕНТ ПОДПИСАН
ЭЛЕКТРОННОЙ ПОДПИСЬЮ
Сертификат: 009F0BDC181A023B64597F1E2579BEFB50
Владелец: ФЕДЕРАЛЬНАЯ СЛУЖБА ГОСУДАРСТВЕННОЙ РЕГИСТРАЦИИ, КАДАСТРА И КАРТОГРАФИИ
Действителен: с 02.08.2024 по 26.10.2025

Земельный участок
вид объекта недвижимости

Лист № 353 раздела 4.2	Всего листов раздела 4.2: 375	Всего разделов: 8	Всего листов выписки: 555

20.09.2024г. № КУВИ-001/2024-235574365	
Кадастровый номер:	78:31:0103101:3863

1	2	3	4	5
25	95471.51	118298.2	-	-
26	95477.81	118299.58	-	-
27	95522.2	118310.28	-	-
28	95526.66	118311.02	-	-
29	95558.34	118315.39	-	-
30	95562.75	118315.89	-	-
31	95571.52	118314.61	-	-
32	95575.05	118312.47	-	-
33	95609.27	118280.98	-	-
34	95609.06	118280.96	-	-
35	95606.69	118280.88	-	-
36	95601.45	118280.93	-	-
37	95600.55	118281.02	-	-
38	95599.4	118281.03	-	-
39	95599.23	118281.03	-	-
40	95598.71	118280.85	-	-
41	95597.68	118279.87	-	-
42	95597.74	118277.13	-	-
43	95598.34	118276.56	-	-
44	95599.17	118276.58	-	-
45	95599.74	118277.18	-	-
46	95599.7	118279.03	-	-
47	95600.45	118279.02	-	-
48	95601.34	118278.94	-	-
49	95606.72	118278.88	-	-
50	95609.18	118278.96	-	-
51	95609.72	118279.01	-	-
52	95611.12	118278.93	-	-
53	95611.73	118278.71	-	-

полное наименование должности	ДОКУМЕНТ ПОДПИСАН ЭЛЕКТРОННОЙ ПОДПИСЬЮ Сертификат: 009F0BDC181A023B64597F1E2579BEFB50 Владелец: ФЕДЕРАЛЬНАЯ СЛУЖБА ГОСУДАРСТВЕННОЙ РЕГИСТРАЦИИ, КАДАСТРА И КАРТОГРАФИИ Действителен: с 02.08.2024 по 26.10.2025	инициалы, фамилия

Земельный участок
вид объекта недвижимости

Лист № 354 раздела 4.2	Всего листов раздела 4.2: 375	Всего разделов: 8	Всего листов выписки: 555

20.09.2024г. № КУВИ-001/2024-235574365	
Кадастровый номер:	78:31:0103101:3863

1	2	3	4	5
54	95612.18	118278.3	-	-
55	95612.33	118277.85	-	-
56	95612.49	118277.05	-	-
57	95613.69	118274.4	-	-
58	95614.15	118273.38	-	-
59	95614.96	118272.23	-	-
60	95615.65	118271.63	-	-
61	95617.04	118271.2	-	-
62	95618.74	118271.63	-	-
63	95619.57	118272.7	-	-
64	95619.83	118273.8	-	-
65	95619.64	118274.84	-	-
66	95619.6	118274.98	-	-
67	95619.52	118275.15	-	-
68	95619.43	118275.27	-	-
69	95619.17	118275.55	-	-
70	95619.03	118275.63	-	-
71	95616.59	118276.96	-	-
72	95613.69	118279.63	-	-
73	95613.47	118279.93	-	-
74	95613.14	118280.34	-	-
75	95612.87	118280.43	-	-
76	95576.26	118314.08	-	-
77	95572.21	118316.53	-	-
78	95562.78	118317.9	-	-
79	95558.09	118317.37	-	-
80	95526.36	118313	-	-
81	95521.8	118312.25	-	-
82	95477.37	118301.53	-	-

ДОКУМЕНТ ПОДПИСАН
ЭЛЕКТРОННОЙ ПОДПИСЬЮ
Сертификат: 009F0BDC181A023B64597F1E2579BEFB50
Владелец: ФЕДЕРАЛЬНАЯ СЛУЖБА ГОСУДАРСТВЕННОЙ РЕГИСТРАЦИИ, КАДАСТРА И КАРТОГРАФИИ
Действителен: с 02.08.2024 по 26.10.2025

полное наименование должности	инициалы, фамилия

Земельный участок
вид объекта недвижимости

Лист № 355 раздела 4.2	Всего листов раздела 4.2: 375	Всего разделов: 8	Всего листов выписки: 555

20.09.2024г. № КУВИ-001/2024-235574365	
Кадастровый номер:	78:31:0103101:3863

1	2	3	4	5
83	95471.12	118300.16	-	-
84	95468.5	118299.7	-	-
85	95385.69	118287.53	-	-
86	95384.35	118287.27	-	-
87	95384.05	118287.21	-	-
88	95383.61	118287.13	-	-
89	95382.25	118286.76	-	-
90	95382.07	118286.71	-	-
91	95339.99	118270.24	-	-
92	95340.06	118270.73	-	-
93	95340.13	118271.78	-	-
94	95340.21	118273.76	-	-
95	95340.26	118275.37	-	-
96	95340.29	118276.88	-	-
97	95339.99	118277.94	-	-
98	95339.6	118278.59	-	-
99	95339.32	118278.85	-	-
100	95338.91	118279.13	-	-
101	95326.52	118284.51	-	-
1	95615.52	118275.22	-	-
2	95617.75	118274.05	-	-
3	95617.79	118273.85	-	-
4	95617.73	118273.58	-	-
5	95617.59	118273.4	-	-
6	95617.09	118273.28	-	-
7	95616.64	118273.42	-	-
8	95616.45	118273.58	-	-
9	95615.9	118274.37	-	-
10	95615.52	118275.22	-	-

ДОКУМЕНТ ПОДПИСАН
ЭЛЕКТРОННОЙ ПОДПИСЬЮ
Сертификат: 009F0BDC181A023B64597F1E2579BEFB50
Владелец: ФЕДЕРАЛЬНАЯ СЛУЖБА ГОСУДАРСТВЕННОЙ РЕГИСТРАЦИИ, КАДАСТРА И КАРТОГРАФИИ
Действителен: с 02.08.2024 по 26.10.2025

полное наименование должности	инициалы, фамилия

Земельный участок
вид объекта недвижимости

Лист № 356 раздела 4.2	Всего листов раздела 4.2: 375	Всего разделов: 8	Всего листов выписки: 555

20.09.2024г. № КУВИ-001/2024-235574365	
Кадастровый номер:	78:31:0103101:3863

Сведения о характерных точках границы части (частей) земельного участка

Учетный номер части: 78:31:0103101:3863/75

Система координат

Номер точки	Координаты, м		Описание закрепления на местности	Средняя квадратичная погрешность определения координат характерных точек границ земельного участка, м
	X	Y		
1	2	3	4	5
1	95513.63	118311.35	-	-
2	95496.65	118309.12	-	-
3	95466.41	118304.64	-	-
4	95424.76	118298.48	-	-
5	95412.54	118296.76	-	-
6	95389.92	118293.39	-	-
7	95376.76	118291.35	-	-
8	95356.31	118288.49	-	-
9	95351.4	118287.8	-	-
10	95327.11	118284.6	-	-
11	95293.4	118279.64	-	-
12	95289.91	118279.22	-	-
13	95288.95	118279.08	-	-
14	95288.95	118278.56	-	-
15	95287.79	118278.39	-	-
16	95284.68	118277.93	-	-
17	95279.78	118277.21	-	-
18	95279.78	118277.62	-	-
19	95279.31	118277.6	-	-
20	95278.93	118277.54	-	-
21	95278.85	118263.78	-	-
22	95278.75	118225.91	-	-
23	95278.74	118212.14	-	-
24	95278.62	118200.11	-	-

ДОКУМЕНТ ПОДПИСАН
ЭЛЕКТРОННОЙ ПОДПИСЬЮ
Сертификат: 009F0BDC181A023B64597F1E2579BEFB50
Владелец: ФЕДЕРАЛЬНАЯ СЛУЖБА ГОСУДАРСТВЕННОЙ РЕГИСТРАЦИИ, КАДАСТРА И КАРТОГРАФИИ
Действителен: с 02.08.2024 по 26.10.2025

полное наименование должности	инициалы, фамилия

Земельный участок
вид объекта недвижимости

Лист № 357 раздела 4.2	Всего листов раздела 4.2: 375	Всего разделов: 8	Всего листов выписки: 555

20.09.2024г. № КУВИ-001/2024-235574365	
Кадастровый номер:	78:31:0103101:3863

1	2	3	4	5
25	95278.75	118174.2	-	-
26	95278.8	118173.27	-	-
27	95279.22	118173.3	-	-
28	95279.35	118170.56	-	-
29	95311.69	118171.62	-	-
30	95314.45	118171.32	-	-
31	95316.99	118170.15	-	-
32	95319.89	118168.01	-	-
33	95323.76	118164.79	-	-
34	95324.87	118164.03	-	-
35	95331.71	118159.83	-	-
36	95333.2	118158.57	-	-
37	95334.31	118158.25	-	-
38	95337	118158.27	-	-
39	95381.6	118159.6	-	-
40	95389.59	118159.71	-	-
41	95390.53	118159.94	-	-
42	95391.68	118160.74	-	-
43	95392	118161.05	-	-
44	95395.8	118165.59	-	-
45	95395.95	118166.39	-	-
46	95397.68	118166.85	-	-
47	95402.93	118167.87	-	-
48	95405.27	118168.24	-	-
49	95406.96	118168.29	-	-
50	95408.98	118168	-	-
51	95410.4	118167.58	-	-
52	95411.3	118167.24	-	-
53	95418.61	118163.45	-	-

полное наименование должности	ДОКУМЕНТ ПОДПИСАН ЭЛЕКТРОННОЙ ПОДПИСЬЮ Сертификат: 009F0BDC181A023B64597F1E2579BEFB50 Владелец: ФЕДЕРАЛЬНАЯ СЛУЖБА ГОСУДАРСТВЕННОЙ РЕГИСТРАЦИИ, КАДАСТРА И КАРТОГРАФИИ Действителен: с 02.08.2024 по 26.10.2025	инициалы, фамилия

Земельный участок
вид объекта недвижимости

Лист № 358 раздела 4.2	Всего листов раздела 4.2: 375	Всего разделов: 8	Всего листов выписки: 555

20.09.2024г. № КУВИ-001/2024-235574365	
Кадастровый номер:	78:31:0103101:3863

1	2	3	4	5
54	95426.34	118160.25	-	-
55	95433.54	118157.89	-	-
56	95438.83	118156.7	-	-
57	95445.99	118155.54	-	-
58	95453.02	118154.91	-	-
59	95455.46	118154.79	-	-
60	95456.22	118154.86	-	-
61	95466.42	118155.17	-	-
62	95467.39	118155.21	-	-
63	95470.45	118155.63	-	-
64	95475.41	118156.27	-	-
65	95479.39	118157	-	-
66	95483.58	118158.09	-	-
67	95487.5	118159.18	-	-
68	95491.83	118160.61	-	-
69	95495.67	118162.18	-	-
70	95499.04	118163.74	-	-
71	95502.85	118165.76	-	-
72	95506.02	118167.65	-	-
73	95511.44	118170.73	-	-
74	95513.67	118171.42	-	-
75	95516.12	118171.71	-	-
76	95517.64	118171.73	-	-
77	95518.35	118171.72	-	-
78	95520.28	118171.5	-	-
79	95525.54	118170.94	-	-
80	95525.43	118170.18	-	-
81	95529.71	118165.65	-	-
82	95530.41	118165.3	-	-

ДОКУМЕНТ ПОДПИСАН
ЭЛЕКТРОННОЙ ПОДПИСЬЮ
Сертификат: 009F0BDC181A023B64597F1E2579BEFB50
Владелец: ФЕДЕРАЛЬНАЯ СЛУЖБА ГОСУДАРСТВЕННОЙ РЕГИСТРАЦИИ, КАДАСТРА И КАРТОГРАФИИ
Действителен: с 02.08.2024 по 26.10.2025

полное наименование должности	инициалы, фамилия

Земельный участок
вид объекта недвижимости

Лист № 359 раздела 4.2	Всего листов раздела 4.2: 375	Всего разделов: 8	Всего листов выписки: 555

20.09.2024г. № КУВИ-001/2024-235574365	
Кадастровый номер:	78:31:0103101:3863

1	2	3	4	5
83	95530.54	118164.67	-	-
84	95530.72	118164.21	-	-
85	95530.78	118164.08	-	-
86	95531.13	118163.54	-	-
87	95531.45	118163.19	-	-
88	95532.1	118162.7	-	-
89	95532.68	118162.44	-	-
90	95533.3	118162.28	-	-
91	95533.94	118162.25	-	-
92	95534.58	118162.33	-	-
93	95573.96	118163.54	-	-
94	95576.53	118163.75	-	-
95	95577.07	118163.97	-	-
96	95577.66	118164.35	-	-
97	95577.99	118164.67	-	-
98	95578.35	118165.15	-	-
99	95578.6	118165.66	-	-
100	95578.71	118166.03	-	-
101	95578.76	118166.22	-	-
102	95587.02	118168	-	-
103	95588.67	118168	-	-
104	95589.77	118167.99	-	-
105	95589.87	118164.82	-	-
106	95591.3	118163.04	-	-
107	95591.31	118162.76	-	-
108	95591.05	118232.48	-	-
109	95583.01	118232.33	-	-
110	95582.38	118231.7	-	-
111	95575.33	118231.6	-	-

ДОКУМЕНТ ПОДПИСАН
ЭЛЕКТРОННОЙ ПОДПИСЬЮ
Сертификат: 009F0BDC181A023B64597F1E2579BEFB50
Владелец: ФЕДЕРАЛЬНАЯ СЛУЖБА ГОСУДАРСТВЕННОЙ РЕГИСТРАЦИИ, КАДАСТРА И КАРТОГРАФИИ
Действителен: с 02.08.2024 по 26.10.2025

полное наименование должности	инициалы, фамилия

Земельный участок
вид объекта недвижимости

Лист № 360 раздела 4.2	Всего листов раздела 4.2: 375	Всего разделов: 8	Всего листов выписки: 555

20.09.2024г. № КУВИ-001/2024-235574365	
Кадастровый номер:	78:31:0103101:3863

1	2	3	4	5
112	95574.43	118232.06	-	-
113	95569.46	118231.88	-	-
114	95569.19	118244.34	-	-
115	95590.02	118244.91	-	-
116	95588.89	118282.64	-	-
117	95586.4	118284.51	-	-
118	95585.31	118286.38	-	-
119	95584.11	118286.56	-	-
120	95583.96	118288.14	-	-
121	95585.31	118288.27	-	-
122	95586.01	118289.99	-	-
123	95588.24	118291.41	-	-
124	95588.27	118292.14	-	-
125	95589.9	118292.27	-	-
126	95590	118291.44	-	-
127	95592.29	118290.58	-	-
128	95593.43	118288.4	-	-
129	95619.89	118289.21	-	-
130	95622.63	118291.31	-	-
131	95622.65	118321.69	-	-
132	95620.86	118323.14	-	-
133	95620.09	118324.91	-	-
134	95618.86	118324.93	-	-
135	95618.79	118326.67	-	-
136	95513.63	118311.35	-	-

ДОКУМЕНТ ПОДПИСАН
ЭЛЕКТРОННОЙ ПОДПИСЬЮ
Сертификат: 009F0BDC181A023B64597F1E2579BEFB50
Владелец: ФЕДЕРАЛЬНАЯ СЛУЖБА ГОСУДАРСТВЕННОЙ РЕГИСТРАЦИИ, КАДАСТРА И КАРТОГРАФИИ
Действителен: с 02.08.2024 по 26.10.2025

полное наименование должности		инициалы, фамилия

Земельный участок
вид объекта недвижимости

Лист № 361 раздела 4.2	Всего листов раздела 4.2: 375	Всего разделов: 8	Всего листов выписки: 555

20.09.2024г. № КУВИ-001/2024-235574365	
Кадастровый номер:	78:31:0103101:3863

Сведения о характерных точках границы части (частей) земельного участка

Учетный номер части: 78:31:0103101:3863/76

Система координат

Номер точки	Координаты, м		Описание закрепления на местности	Средняя квадратичная погрешность определения координат характерных точек границ земельного участка, м
	X	Y		
1	2	3	4	5
1	95289.91	118279.22	-	-
2	95288.95	118279.08	-	-
3	95288.95	118278.56	-	-
4	95287.79	118278.39	-	-
5	95284.68	118277.93	-	-
6	95279.78	118277.21	-	-
7	95279.78	118277.62	-	-
8	95279.31	118277.6	-	-
9	95278.93	118277.54	-	-
10	95278.93	118276.89	-	-
11	95280.78	118276.95	-	-
12	95293.68	118279.25	-	-
13	95294.01	118279.65	-	-
14	95294.19	118279.76	-	-
15	95293.4	118279.64	-	-
16	95289.91	118279.22	-	-
1	95667.36	118287.34	-	-
2	95630.9	118276.49	-	-
3	95617.19	118270.57	-	-
4	95614.84	118271.42	-	-
5	95614.63	118272.21	-	-
6	95614.71	118273.66	-	-
7	95614.08	118278.56	-	-
8	95613.87	118279.24	-	-

ДОКУМЕНТ ПОДПИСАН
ЭЛЕКТРОННОЙ ПОДПИСЬЮ
Сертификат: 009F0BDC181A023B64597F1E2579BEFB50
Владелец: ФЕДЕРАЛЬНАЯ СЛУЖБА ГОСУДАРСТВЕННОЙ РЕГИСТРАЦИИ, КАДАСТРА И КАРТОГРАФИИ
Действителен: с 02.08.2024 по 26.10.2025

полное наименование должности		инициалы, фамилия

Земельный участок
вид объекта недвижимости

Лист № 362 раздела 4.2	Всего листов раздела 4.2: 375	Всего разделов: 8	Всего листов выписки: 555

20.09.2024г. № КУВИ-001/2024-235574365	
Кадастровый номер:	78:31:0103101:3863

1	2	3	4	5
9	95613.4	118279.87	-	-
10	95612.81	118280.26	-	-
11	95612.11	118280.57	-	-
12	95600.56	118280.64	-	-
13	95600	118280.77	-	-
14	95599.07	118283.12	-	-
15	95598.78	118283.37	-	-
16	95598.04	118285.38	-	-
17	95597.92	118285.78	-	-
18	95597.48	118288.79	-	-
19	95594.93	118313.21	-	-
20	95594.42	118314.61	-	-
21	95593.21	118315.69	-	-
22	95591.76	118316.03	-	-
23	95575.86	118315.8	-	-
24	95575.73	118315.79	-	-
25	95571.81	118314.68	-	-
26	95559.64	118312.91	-	-
27	95515.39	118307.4	-	-
28	95514.56	118306.2	-	-
29	95510.29	118305.53	-	-
30	95509.58	118305.43	-	-
31	95487.52	118302.17	-	-
32	95472.66	118300.85	-	-
33	95470.16	118300.43	-	-
34	95456.13	118298.3	-	-
35	95407.37	118291.13	-	-
36	95385.61	118287.94	-	-
37	95383.61	118287.55	-	-

полное наименование должности	ДОКУМЕНТ ПОДПИСАН ЭЛЕКТРОННОЙ ПОДПИСЬЮ Сертификат: 009F0BDC181A023B64597F1E2579BEFB50 Владелец: ФЕДЕРАЛЬНАЯ СЛУЖБА ГОСУДАРСТВЕННОЙ РЕГИСТРАЦИИ, КАДАСТРА И КАРТОГРАФИИ Действителен: с 02.08.2024 по 26.10.2025	инициалы, фамилия

Земельный участок
вид объекта недвижимости

Лист № 363 раздела 4.2	Всего листов раздела 4.2: 375	Всего разделов: 8	Всего листов выписки: 555

20.09.2024г. № КУВИ-001/2024-235574365	
Кадастровый номер:	78:31:0103101:3863

1	2	3	4	5
38	95381.96	118287.27	-	-
39	95379.9	118286.46	-	-
40	95360.72	118283.67	-	-
41	95360.22	118283.5	-	-
42	95359.75	118283.1	-	-
43	95359.51	118282.63	-	-
44	95356.08	118271.57	-	-
45	95354.94	118271.55	-	-
46	95347.14	118271.59	-	-
47	95342.2	118271.62	-	-
48	95339.39	118271.96	-	-
49	95339.09	118272.08	-	-
50	95338.97	118272.22	-	-
51	95338.9	118272.53	-	-
52	95338.93	118273.79	-	-
53	95336.69	118285.86	-	-
54	95327.11	118284.6	-	-
55	95295.28	118279.92	-	-
56	95295.7	118279.81	-	-
57	95296.14	118279.7	-	-
58	95321.5	118283.12	-	-
59	95334.81	118285.08	-	-
60	95336.93	118273.63	-	-
61	95336.9	118272.33	-	-
62	95337.13	118271.29	-	-
63	95337.91	118270.39	-	-
64	95338.9	118270.01	-	-
65	95342.08	118269.62	-	-
66	95347.13	118269.59	-	-

ДОКУМЕНТ ПОДПИСАН
ЭЛЕКТРОННОЙ ПОДПИСЬЮ
Сертификат: 009F0BDC181A023B64597F1E2579BEFB50
Владелец: ФЕДЕРАЛЬНАЯ СЛУЖБА ГОСУДАРСТВЕННОЙ РЕГИСТРАЦИИ, КАДАСТРА И КАРТОГРАФИИ
Действителен: с 02.08.2024 по 26.10.2025

полное наименование должности	инициалы, фамилия

Земельный участок
вид объекта недвижимости

Лист № 364 раздела 4.2	Всего листов раздела 4.2: 375	Всего разделов: 8	Всего листов выписки: 555

20.09.2024г. № КУВИ-001/2024-235574365	
Кадастровый номер:	78:31:0103101:3863

1	2	3	4	5
67	95354.95	118269.55	-	-
68	95356.78	118269.58	-	-
69	95357.18	118269.67	-	-
70	95357.6	118269.99	-	-
71	95357.8	118270.35	-	-
72	95361.32	118281.74	-	-
73	95380.42	118284.52	-	-
74	95382.5	118285.33	-	-
75	95383.96	118285.59	-	-
76	95385.95	118285.97	-	-
77	95456.42	118296.32	-	-
78	95470.47	118298.45	-	-
79	95472.92	118298.86	-	-
80	95487.75	118300.18	-	-
81	95509.86	118303.45	-	-
82	95510.58	118303.55	-	-
83	95514.94	118304.23	-	-
84	95515.73	118304.37	-	-
85	95516.53	118305.52	-	-
86	95559.91	118310.93	-	-
87	95572.23	118312.72	-	-
88	95576.02	118313.8	-	-
89	95591.54	118314.03	-	-
90	95592.26	118313.86	-	-
91	95592.71	118313.45	-	-
92	95592.97	118312.76	-	-
93	95595.5	118288.54	-	-
94	95595.97	118285.33	-	-
95	95596.15	118284.75	-	-

ДОКУМЕНТ ПОДПИСАН
ЭЛЕКТРОННОЙ ПОДПИСЬЮ
Сертификат: 009F0BDC181A023B64597F1E2579BEFB50
Владелец: ФЕДЕРАЛЬНАЯ СЛУЖБА ГОСУДАРСТВЕННОЙ РЕГИСТРАЦИИ, КАДАСТРА И КАРТОГРАФИИ
Действителен: с 02.08.2024 по 26.10.2025

полное наименование должности	инициалы, фамилия

Земельный участок
вид объекта недвижимости

Лист № 365 раздела 4.2	Всего листов раздела 4.2: 375	Всего разделов: 8	Всего листов выписки: 555

20.09.2024г. № КУВИ-001/2024-235574365	
Кадастровый номер:	78:31:0103101:3863

1	2	3	4	5
96	95597.07	118282.2	-	-
97	95597.39	118281.93	-	-
98	95598.27	118279.71	-	-
99	95598.84	118278.98	-	-
100	95600.33	118278.64	-	-
101	95611.69	118278.57	-	-
102	95611.85	118278.5	-	-
103	95612	118278.4	-	-
104	95612.12	118278.14	-	-
105	95612.7	118273.58	-	-
106	95612.62	118272.01	-	-
107	95613.17	118269.89	-	-
108	95617.26	118268.42	-	-
109	95631.58	118274.61	-	-
110	95667.89	118285.41	-	-
111	95669.05	118285.7	-	-
112	95669.12	118287.78	-	-
113	95667.36	118287.34	-	-

ДОКУМЕНТ ПОДПИСАН
ЭЛЕКТРОННОЙ ПОДПИСЬЮ
Сертификат: 009F0BDC181A023B64597F1E2579BEFB50
Владелец: ФЕДЕРАЛЬНАЯ СЛУЖБА ГОСУДАРСТВЕННОЙ РЕГИСТРАЦИИ, КАДАСТРА И КАРТОГРАФИИ
Действителен: с 02.08.2024 по 26.10.2025

полное наименование должности		инициалы, фамилия

Земельный участок
вид объекта недвижимости

Лист № 366 раздела 4.2	Всего листов раздела 4.2: 375	Всего разделов: 8	Всего листов выписки: 555

20.09.2024г. № КУВИ-001/2024-235574365	
Кадастровый номер:	78:31:0103101:3863

Сведения о характерных точках границы части (частей) земельного участка

Учетный номер части: 78:31:0103101:3863/77

Система координат

Номер точки	Координаты, м		Описание закрепления на местности	Средняя квадратичная погрешность определения координат характерных точек границ земельного участка, м
	X	Y		
1	2	3	4	5
1	95599.69	118279.34	-	-
2	95600.16	118279.56	-	-
3	95600.83	118279.5	-	-
4	95601.43	118279.52	-	-
5	95606.72	118279.66	-	-
6	95608.97	118279.82	-	-
7	95614.06	118275.14	-	-
8	95614.36	118274.49	-	-
9	95614.73	118273.74	-	-
10	95615.4	118272.53	-	-
11	95616.08	118271.98	-	-
12	95616.3	118271.93	-	-
13	95616.96	118271.77	-	-
14	95617.37	118271.67	-	-
15	95618.41	118272.31	-	-
16	95618.79	118273.27	-	-
17	95618.74	118273.95	-	-
18	95618.68	118274.2	-	-
19	95618.49	118274.5	-	-
20	95618.29	118274.66	-	-
21	95616.42	118275.68	-	-
22	95615.7	118276.34	-	-
23	95615.01	118277.84	-	-
24	95614.92	118278.24	-	-

ДОКУМЕНТ ПОДПИСАН
ЭЛЕКТРОННОЙ ПОДПИСЬЮ
Сертификат: 009F0BDC181A023B64597F1E2579BEFB50
Владелец: ФЕДЕРАЛЬНАЯ СЛУЖБА ГОСУДАРСТВЕННОЙ РЕГИСТРАЦИИ, КАДАСТРА И КАРТОГРАФИИ
Действителен: с 02.08.2024 по 26.10.2025

полное наименование должности		инициалы, фамилия

Земельный участок
вид объекта недвижимости

Лист № 367 раздела 4.2	Всего листов раздела 4.2: 375	Всего разделов: 8	Всего листов выписки: 555

20.09.2024г. № КУВИ-001/2024-235574365	
Кадастровый номер:	78:31:0103101:3863

1	2	3	4	5
25	95614.56	118279.72	-	-
26	95614.12	118280.63	-	-
27	95613.43	118281.27	-	-
28	95612.92	118281.57	-	-
29	95611.4	118281.78	-	-
30	95609.72	118281.85	-	-
31	95592.45	118297.75	-	-
32	95579.27	118310.44	-	-
33	95576.33	118313.15	-	-
34	95572.25	118315.62	-	-
35	95562.78	118317	-	-
36	95558.08	118316.46	-	-
37	95526.36	118312.09	-	-
38	95521.78	118311.33	-	-
39	95477.34	118300.62	-	-
40	95469.61	118299.12	-	-
41	95468.65	118298.9	-	-
42	95440.97	118294.9	-	-
43	95413.46	118290.82	-	-
44	95386.18	118286.88	-	-
45	95385.09	118287.21	-	-
46	95384.38	118287.07	-	-
47	95384.09	118287.02	-	-
48	95383.66	118286.93	-	-
49	95383.18	118286.8	-	-
50	95382.32	118286.63	-	-
51	95382.11	118286.58	-	-
52	95368.09	118281.09	-	-
53	95353.51	118274.99	-	-

полное наименование должности	ДОКУМЕНТ ПОДПИСАН ЭЛЕКТРОННОЙ ПОДПИСЬЮ Сертификат: 009F0BDC181A023B64597F1E2579BEFB50 Владелец: ФЕДЕРАЛЬНАЯ СЛУЖБА ГОСУДАРСТВЕННОЙ РЕГИСТРАЦИИ, КАДАСТРА И КАРТОГРАФИИ Действителен: с 02.08.2024 по 26.10.2025	инициалы, фамилия

Земельный участок
вид объекта недвижимости

Лист № 368 раздела 4.2	Всего листов раздела 4.2: 375	Всего разделов: 8	Всего листов выписки: 555

20.09.2024г. № КУВИ-001/2024-235574365	
Кадастровый номер:	78:31:0103101:3863

1	2	3	4	5
54	95339.77	118269.61	-	-
55	95339.19	118269.74	-	-
56	95338.76	118270.47	-	-
57	95338.24	118270.99	-	-
58	95337.51	118271.4	-	-
59	95336.52	118271.66	-	-
60	95336.34	118271.62	-	-
61	95334.96	118271.64	-	-
62	95334.36	118271.06	-	-
63	95334.35	118270.23	-	-
64	95334.93	118269.64	-	-
65	95336.41	118269.62	-	-
66	95336.75	118269.53	-	-
67	95337.02	118269.38	-	-
68	95337.15	118269.25	-	-
69	95337.54	118268.57	-	-
70	95338.17	118267.92	-	-
71	95338.46	118267.86	-	-
72	95339.42	118267.64	-	-
73	95339.86	118267.5	-	-
74	95340.19	118267.63	-	-
75	95354.26	118273.14	-	-
76	95368.84	118279.23	-	-
77	95382.74	118284.68	-	-
78	95383.64	118284.86	-	-
79	95384.11	118284.98	-	-
80	95384.46	118285.05	-	-
81	95384.75	118285.1	-	-
82	95384.97	118285.15	-	-

ДОКУМЕНТ ПОДПИСАН
ЭЛЕКТРОННОЙ ПОДПИСЬЮ
Сертификат: 009F0BDC181A023B64597F1E2579BEFB50
Владелец: ФЕДЕРАЛЬНАЯ СЛУЖБА ГОСУДАРСТВЕННОЙ РЕГИСТРАЦИИ, КАДАСТРА И КАРТОГРАФИИ
Действителен: с 02.08.2024 по 26.10.2025

полное наименование должности		инициалы, фамилия

Земельный участок
вид объекта недвижимости

Лист № 369 раздела 4.2	Всего листов раздела 4.2: 375	Всего разделов: 8	Всего листов выписки: 555

20.09.2024г. № КУВИ-001/2024-235574365	
Кадастровый номер:	78:31:0103101:3863

1	2	3	4	5
83	95385.65	118284.93	-	-
84	95386.18	118284.85	-	-
85	95413.75	118288.84	-	-
86	95441.26	118292.92	-	-
87	95468.97	118296.93	-	-
88	95470.01	118297.16	-	-
89	95471.64	118297.48	-	-
90	95477.77	118298.67	-	-
91	95522.18	118309.37	-	-
92	95526.66	118310.11	-	-
93	95558.33	118314.48	-	-
94	95562.75	118314.98	-	-
95	95571.56	118313.69	-	-
96	95575.13	118311.54	-	-
97	95577.9	118308.98	-	-
98	95591.08	118296.29	-	-
99	95606.95	118281.68	-	-
100	95606.62	118281.66	-	-
101	95601.34	118281.52	-	-
102	95600.93	118281.49	-	-
103	95600.24	118281.56	-	-
104	95600	118281.57	-	-
105	95599.73	118281.53	-	-
106	95599.5	118281.45	-	-
107	95598.3	118280.91	-	-
108	95597.91	118280.56	-	-
109	95597.76	118280.12	-	-
110	95597.69	118279.5	-	-
111	95597.74	118277.13	-	-

ДОКУМЕНТ ПОДПИСАН
ЭЛЕКТРОННОЙ ПОДПИСЬЮ
Сертификат: 009F0BDC181A023B64597F1E2579BEFB50
Владелец: ФЕДЕРАЛЬНАЯ СЛУЖБА ГОСУДАРСТВЕННОЙ РЕГИСТРАЦИИ, КАДАСТРА И КАРТОГРАФИИ
Действителен: с 02.08.2024 по 26.10.2025

полное наименование должности	инициалы, фамилия

Земельный участок
вид объекта недвижимости

Лист № 370 раздела 4.2	Всего листов раздела 4.2: 375	Всего разделов: 8	Всего листов выписки: 555

20.09.2024г. № КУВИ-001/2024-235574365	
Кадастровый номер:	78:31:0103101:3863

1	2	3	4	5
112	95598.34	118276.56	-	-
113	95599.17	118276.58	-	-
114	95599.74	118277.18	-	-
115	95599.69	118279.34	-	-

ДОКУМЕНТ ПОДПИСАН
ЭЛЕКТРОННОЙ ПОДПИСЬЮ
Сертификат: 009F0BDC181A023B64597F1E2579BEFB50
Владелец: ФЕДЕРАЛЬНАЯ СЛУЖБА ГОСУДАРСТВЕННОЙ РЕГИСТРАЦИИ, КАДАСТРА И КАРТОГРАФИИ
Действителен: с 02.08.2024 по 26.10.2025

полное наименование должности		инициалы, фамилия

Земельный участок
вид объекта недвижимости

Лист № 371 раздела 4.2	Всего листов раздела 4.2: 375	Всего разделов: 8	Всего листов выписки: 555

20.09.2024г. № КУВИ-001/2024-235574365	
Кадастровый номер:	78:31:0103101:3863

Сведения о характерных точках границы части (частей) земельного участка

Учетный номер части: 78:31:0103101:3863/78

Система координат

Номер точки	Координаты, м		Описание закрепления на местности	Средняя квадратичная погрешность определения координат характерных точек границ земельного участка, м
	X	Y		
1	2	3	4	5
1	95599.84	118279.41	-	-
2	95600.21	118279.69	-	-
3	95600.64	118279.65	-	-
4	95601.41	118279.68	-	-
5	95606.71	118279.82	-	-
6	95608.62	118279.95	-	-
7	95614.52	118274.53	-	-
8	95614.87	118273.81	-	-
9	95615.53	118272.64	-	-
10	95616.15	118272.13	-	-
11	95616.37	118272.07	-	-
12	95616.94	118271.94	-	-
13	95617.34	118271.84	-	-
14	95618.28	118272.42	-	-
15	95618.64	118273.32	-	-
16	95618.7	118273.74	-	-
17	95618.51	118274.26	-	-
18	95618.2	118274.55	-	-
19	95618.09	118274.61	-	-
20	95616.34	118275.57	-	-
21	95616.16	118275.73	-	-
22	95615.16	118277.9	-	-
23	95615.08	118278.27	-	-
24	95614.71	118279.77	-	-

ДОКУМЕНТ ПОДПИСАН
ЭЛЕКТРОННОЙ ПОДПИСЬЮ
Сертификат: 009F0BDC181A023B64597F1E2579BEFB50
Владелец: ФЕДЕРАЛЬНАЯ СЛУЖБА ГОСУДАРСТВЕННОЙ РЕГИСТРАЦИИ, КАДАСТРА И КАРТОГРАФИИ
Действителен: с 02.08.2024 по 26.10.2025

полное наименование должности	инициалы, фамилия

Земельный участок
вид объекта недвижимости

Лист № 372 раздела 4.2	Всего листов раздела 4.2: 375	Всего разделов: 8	Всего листов выписки: 555

20.09.2024г. № КУВИ-001/2024-235574365	
Кадастровый номер:	78:31:0103101:3863

1	2	3	4	5
25	95614.25	118280.73	-	-
26	95613.52	118281.4	-	-
27	95612.97	118281.73	-	-
28	95611.41	118281.94	-	-
29	95609.6	118282.01	-	-
30	95609.35	118282	-	-
31	95592.35	118297.64	-	-
32	95579.18	118310.34	-	-
33	95576.25	118313.03	-	-
34	95572.2	118315.48	-	-
35	95562.78	118316.85	-	-
36	95558.09	118316.32	-	-
37	95526.38	118311.95	-	-
38	95521.81	118311.2	-	-
39	95477.37	118300.48	-	-
40	95468.93	118298.85	-	-
41	95468.53	118298.89	-	-
42	95440.97	118294.9	-	-
43	95413.46	118290.82	-	-
44	95385.75	118286.81	-	-
45	95382.45	118286.15	-	-
46	95382.27	118286.1	-	-
47	95368.3	118280.63	-	-
48	95353.4	118275.35	-	-
49	95339.42	118269.88	-	-
50	95339.26	118269.87	-	-
51	95338.87	118270.56	-	-
52	95338.33	118271.1	-	-
53	95337.53	118271.55	-	-

ДОКУМЕНТ ПОДПИСАН
ЭЛЕКТРОННОЙ ПОДПИСЬЮ
Сертификат: 009F0BDC181A023B64597F1E2579BEFB50
Владелец: ФЕДЕРАЛЬНАЯ СЛУЖБА ГОСУДАРСТВЕННОЙ РЕГИСТРАЦИИ, КАДАСТРА И КАРТОГРАФИИ
Действителен: с 02.08.2024 по 26.10.2025

полное наименование должности	инициалы, фамилия

Земельный участок
вид объекта недвижимости

Лист № 373 раздела 4.2	Всего листов раздела 4.2: 375	Всего разделов: 8	Всего листов выписки: 555

20.09.2024г. № КУВИ-001/2024-235574365	
Кадастровый номер:	78:31:0103101:3863

1	2	3	4	5
54	95336.2	118271.75	-	-
55	95336.06	118271.63	-	-
56	95334.96	118271.64	-	-
57	95334.36	118271.06	-	-
58	95334.35	118270.23	-	-
59	95334.93	118269.64	-	-
60	95336.82	118269.62	-	-
61	95337.11	118269.49	-	-
62	95337.26	118269.34	-	-
63	95337.65	118268.65	-	-
64	95338.24	118268.05	-	-
65	95339.12	118267.85	-	-
66	95339.35	118267.82	-	-
67	95339.64	118267.84	-	-
68	95339.87	118267.91	-	-
69	95340.14	118268.01	-	-
70	95354.1	118273.48	-	-
71	95369	118278.76	-	-
72	95382.9	118284.2	-	-
73	95386.06	118284.84	-	-
74	95413.75	118288.84	-	-
75	95441.26	118292.92	-	-
76	95468.57	118296.87	-	-
77	95469.03	118296.83	-	-
78	95470.02	118297.02	-	-
79	95471.67	118297.34	-	-
80	95477.8	118298.53	-	-
81	95522.21	118309.24	-	-
82	95526.68	118309.97	-	-

полное наименование должности	ДОКУМЕНТ ПОДПИСАН ЭЛЕКТРОННОЙ ПОДПИСЬЮ Сертификат: 009F0BDC181A023B64597F1E2579BEFB50 Владелец: ФЕДЕРАЛЬНАЯ СЛУЖБА ГОСУДАРСТВЕННОЙ РЕГИСТРАЦИИ, КАДАСТРА И КАРТОГРАФИИ Действителен: с 02.08.2024 по 26.10.2025	инициалы, фамилия

Земельный участок
вид объекта недвижимости

Лист № 374 раздела 4.2	Всего листов раздела 4.2: 375	Всего разделов: 8	Всего листов выписки: 555

20.09.2024г. № КУВИ-001/2024-235574365	
Кадастровый номер:	78:31:0103101:3863

1	2	3	4	5
83	95558.34	118314.34	-	-
84	95562.75	118314.84	-	-
85	95571.51	118313.56	-	-
86	95575.04	118311.43	-	-
87	95577.81	118308.88	-	-
88	95590.98	118296.19	-	-
89	95606.6	118281.82	-	-
90	95601.35	118281.68	-	-
91	95600.69	118281.66	-	-
92	95600.22	118281.7	-	-
93	95600	118281.71	-	-
94	95599.71	118281.67	-	-
95	95599.36	118281.55	-	-
96	95598.48	118280.89	-	-
97	95598.09	118280.52	-	-
98	95597.93	118280.3	-	-
99	95597.81	118279.96	-	-
100	95597.8	118279.69	-	-
101	95597.84	118279.38	-	-
102	95597.89	118277.13	-	-
103	95598.49	118276.56	-	-
104	95599.32	118276.58	-	-
105	95599.89	118277.18	-	-
106	95599.84	118279.41	-	-
1	95612.3	118279.8	-	-
2	95612.62	118279.52	-	-
3	95612.82	118279.1	-	-
4	95612.91	118278.73	-	-
5	95611.65	118279.89	-	-

полное наименование должности		инициалы, фамилия

ДОКУМЕНТ ПОДПИСАН
ЭЛЕКТРОННОЙ ПОДПИСЬЮ
Сертификат: 009F0BDC181A023B64597F1E2579BEFB50
Владелец: ФЕДЕРАЛЬНАЯ СЛУЖБА ГОСУДАРСТВЕННОЙ РЕГИСТРАЦИИ, КАДАСТРА И КАРТОГРАФИИ
Действителен: с 02.08.2024 по 26.10.2025

Земельный участок
вид объекта недвижимости

Лист № 375 раздела 4.2	Всего листов раздела 4.2: 375	Всего разделов: 8	Всего листов выписки: 555

20.09.2024г. № КУВИ-001/2024-235574365	
Кадастровый номер:	78:31:0103101:3863

1	2	3	4	5
6	95612.3	118279.8	-	-

ДОКУМЕНТ ПОДПИСАН
ЭЛЕКТРОННОЙ ПОДПИСЬЮ
Сертификат: 009F0BDC181A023B64597F1E2579BEFB50
Владелец: ФЕДЕРАЛЬНАЯ СЛУЖБА ГОСУДАРСТВЕННОЙ РЕГИСТРАЦИИ, КАДАСТРА И КАРТОГРАФИИ
Действителен: с 02.08.2024 по 26.10.2025

полное наименование должности		инициалы, фамилия

Филиал публично-правовой компании "Роскадастр" по Санкт-Петербургу
полное наименование органа регистрации прав

Выписка из Единого государственного реестра недвижимости об объекте недвижимости

Сведения о характеристиках объекта недвижимости

На основании запроса от 20.09.2024, поступившего на рассмотрение 20.09.2024, сообщаем, что согласно записям Единого государственного реестра недвижимости:

Раздел 1 Лист 1

Здание
вид объекта недвижимости

Лист № 1 раздела 1	Всего листов раздела 1: 5	Всего разделов: 4	Всего листов выписки: 700

20.09.2024г. № КУВИ-001/2024-235573192	
Кадастровый номер:	78:31:0103101:3012
Номер кадастрового квартала:	78:31:0103101
Дата присвоения кадастрового номера:	29.08.2012

Ранее присвоенный государственный учетный номер:	Кадастровый номер 78:1031А:0:35
Местоположение:	г.Санкт-Петербург, Смольный проезд, дом 1, литера Б
Площадь:	64538.7
Назначение:	Нежилое
Наименование:	данные отсутствуют
Количество этажей, в том числе подземных этажей:	7, в том числе подземных 1
Материал наружных стен:	Кирпичные
Год ввода в эксплуатацию по завершении строительства:	1930
Год завершения строительства:	данные отсутствуют
Кадастровая стоимость, руб.:	3867163931.56
Кадастровые номера иных объектов недвижимости, в пределах которых расположен объект недвижимости:	78:31:0103101:3863

	ДОКУМЕНТ ПОДПИСАН ЭЛЕКТРОННОЙ ПОДПИСЬЮ	
полное наименование должности	Сертификат: 009F0BDC181A023B64597F1E2579BEFB50 Владелец: ФЕДЕРАЛЬНАЯ СЛУЖБА ГОСУДАРСТВЕННОЙ РЕГИСТРАЦИИ, КАДАСТРА И КАРТОГРАФИИ Действителен: с 02.08.2024 по 26.10.2025	инициалы, фамилия

Здание
вид объекта недвижимости

Лист № 2 раздела 1	Всего листов раздела 1: 5	Всего разделов: 4	Всего листов выписки: 700

20.09.2024г. № КУВИ-001/2024-235573192	
Кадастровый номер:	78:31:0103101:3012

Кадастровые номера помещений, машино-мест, расположенных в здании или сооружении:	78:31:0103101:3070, 78:31:0103101:3071, 78:31:0103101:3072, 78:31:0103101:3073, 78:31:0103101:3074, 78:31:0103101:3075, 78:31:0103101:3076, 78:31:0103101:3077, 78:31:0103101:3078, 78:31:0103101:3079, 78:31:0103101:3080, 78:31:0103101:3081, 78:31:0103101:3082, 78:31:0103101:3083, 78:31:0103101:3084, 78:31:0103101:3085, 78:31:0103101:3086, 78:31:0103101:3087, 78:31:0103101:3088, 78:31:0103101:3089, 78:31:0103101:3090, 78:31:0103101:3091, 78:31:0103101:3092, 78:31:0103101:3093, 78:31:0103101:3094, 78:31:0103101:3095, 78:31:0103101:3096, 78:31:0103101:3097, 78:31:0103101:3098, 78:31:0103101:3099, 78:31:0103101:3100, 78:31:0103101:3101, 78:31:0103101:3102, 78:31:0103101:3103, 78:31:0103101:3104, 78:31:0103101:3105, 78:31:0103101:3106, 78:31:0103101:3107, 78:31:0103101:3108, 78:31:0103101:3109, 78:31:0103101:3110, 78:31:0103101:3111, 78:31:0103101:3112, 78:31:0103101:3113, 78:31:0103101:3114, 78:31:0103101:3115, 78:31:0103101:3116, 78:31:0103101:3117, 78:31:0103101:3118, 78:31:0103101:3119, 78:31:0103101:3120, 78:31:0103101:3121, 78:31:0103101:3122, 78:31:0103101:3123, 78:31:0103101:3124, 78:31:0103101:3125, 78:31:0103101:3126, 78:31:0103101:3127, 78:31:0103101:3128, 78:31:0103101:3129, 78:31:0103101:3130, 78:31:0103101:3131, 78:31:0103101:3132, 78:31:0103101:3133, 78:31:0103101:3134, 78:31:0103101:3135, 78:31:0103101:3136, 78:31:0103101:3137, 78:31:0103101:3138, 78:31:0103101:3139, 78:31:0103101:3140, 78:31:0103101:3141, 78:31:0103101:3142, 78:31:0103101:3143, 78:31:0103101:3144, 78:31:0103101:3145, 78:31:0103101:3146, 78:31:0103101:3147, 78:31:0103101:3148, 78:31:0103101:3149, 78:31:0103101:3150, 78:31:0103101:3151, 78:31:0103101:3152, 78:31:0103101:3153, 78:31:0103101:3154, 78:31:0103101:3155, 78:31:0103101:3156, 78:31:0103101:3157, 78:31:0103101:3158, 78:31:0103101:3159
	78:31:0103101:3160, 78:31:0103101:3161, 78:31:0103101:3162, 78:31:0103101:3163, 78:31:0103101:3164, 78:31:0103101:3165, 78:31:0103101:3166, 78:31:0103101:3167, 78:31:0103101:3168, 78:31:0103101:3169, 78:31:0103101:3170, 78:31:0103101:3171, 78:31:0103101:3172, 78:31:0103101:3173, 78:31:0103101:3174, 78:31:0103101:3175, 78:31:0103101:3176, 78:31:0103101:3177, 78:31:0103101:3178, 78:31:0103101:3179, 78:31:0103101:3180, 78:31:0103101:3181, 78:31:0103101:3182, 78:31:0103101:3183, 78:31:0103101:3184, 78:31:0103101:3185, 78:31:0103101:3186, 78:31:0103101:3187, 78:31:0103101:3188, 78:31:0103101:3189, 78:31:0103101:3190, 78:31:0103101:3191, 78:31:0103101:3192, 78:31:0103101:3193, 78:31:0103101:3194, 78:31:0103101:3195, 78:31:0103101:3196, 78:31:0103101:3197, 78:31:0103101:3198, 78:31:0103101:3199, 78:31:0103101:3200, 78:31:0103101:3201, 78:31:0103101:3202, 78:31:0103101:3203, 78:31:0103101:3204, 78:31:0103101:3205, 78:31:0103101:3206, 78:31:0103101:3207, 78:31:0103101:3208, 78:31:0103101:3209, 78:31:0103101:3210, 78:31:0103101:3211, 78:31:0103101:3212, 78:31:0103101:3213, 78:31:0103101:3214, 78:31:0103101:3215, 78:31:0103101:3216, 78:31:0103101:3217, 78:31:0103101:3218, 78:31:0103101:3219, 78:31:0103101:3220, 78:31:0103101:3221, 78:31:0103101:3222, 78:31:0103101:3223, 78:31:0103101:3224, 78:31:0103101:3225, 78:31:0103101:3226, 78:31:0103101:3227, 78:31:0103101:3228, 78:31:0103101:3229, 78:31:0103101:3230, 78:31:0103101:3231, 78:31:0103101:3232, 78:31:0103101:3233, 78:31:0103101:3234, 78:31:0103101:3235, 78:31:0103101:3236, 78:31:0103101:3237, 78:31:0103101:3238, 78:31:0103101:3239, 78:31:0103101:3240, 78:31:0103101:3241, 78:31:0103101:3242, 78:31:0103101:3243, 78:31:0103101:3244, 78:31:0103101:3245, 78:31:0103101:3246, 78:31:0103101:3247, 78:31:0103101:3248, 78:31:0103101:3249

ДОКУМЕНТ ПОДПИСАН
ЭЛЕКТРОННОЙ ПОДПИСЬЮ
Сертификат: 009F0BDC181A023B64597F1E2579BEFB50
Владелец: ФЕДЕРАЛЬНАЯ СЛУЖБА ГОСУДАРСТВЕННОЙ РЕГИСТРАЦИИ, КАДАСТРА И КАРТОГРАФИИ
Действителен: с 02.08.2024 по 26.10.2025

полное наименование должности		инициалы, фамилия

Здание
вид объекта недвижимости

Лист № 3 раздела 1	Всего листов раздела 1: 5	Всего разделов: 4	Всего листов выписки: 700

20.09.2024г. № КУВИ-001/2024-235573192	
Кадастровый номер:	78:31:0103101:3012
	78:31:0103101:3250, 78:31:0103101:3251, 78:31:0103101:3252, 78:31:0103101:3253, 78:31:0103101:3254, 78:31:0103101:3255, 78:31:0103101:3256, 78:31:0103101:3257, 78:31:0103101:3258, 78:31:0103101:3259, 78:31:0103101:3260, 78:31:0103101:3261, 78:31:0103101:3262, 78:31:0103101:3263, 78:31:0103101:3264, 78:31:0103101:3265, 78:31:0103101:3266, 78:31:0103101:3267, 78:31:0103101:3268, 78:31:0103101:3269, 78:31:0103101:3270, 78:31:0103101:3271, 78:31:0103101:3272, 78:31:0103101:3273, 78:31:0103101:3274, 78:31:0103101:3275, 78:31:0103101:3276, 78:31:0103101:3277, 78:31:0103101:3278, 78:31:0103101:3279, 78:31:0103101:3280, 78:31:0103101:3281, 78:31:0103101:3282, 78:31:0103101:3283, 78:31:0103101:3284, 78:31:0103101:3285, 78:31:0103101:3286, 78:31:0103101:3287, 78:31:0103101:3288, 78:31:0103101:3289, 78:31:0103101:3290, 78:31:0103101:3291, 78:31:0103101:3292, 78:31:0103101:3293, 78:31:0103101:3294, 78:31:0103101:3295, 78:31:0103101:3296, 78:31:0103101:3297, 78:31:0103101:3298, 78:31:0103101:3299, 78:31:0103101:3300, 78:31:0103101:3301, 78:31:0103101:3302, 78:31:0103101:3303, 78:31:0103101:3304, 78:31:0103101:3305, 78:31:0103101:3306, 78:31:0103101:3307, 78:31:0103101:3308, 78:31:0103101:3309, 78:31:0103101:3310, 78:31:0103101:3311, 78:31:0103101:3312, 78:31:0103101:3313, 78:31:0103101:3314, 78:31:0103101:3315, 78:31:0103101:3316, 78:31:0103101:3317, 78:31:0103101:3318, 78:31:0103101:3319, 78:31:0103101:3320, 78:31:0103101:3321, 78:31:0103101:3322, 78:31:0103101:3323, 78:31:0103101:3324, 78:31:0103101:3325, 78:31:0103101:3326, 78:31:0103101:3327, 78:31:0103101:3328, 78:31:0103101:3329, 78:31:0103101:3330, 78:31:0103101:3331, 78:31:0103101:3332, 78:31:0103101:3333, 78:31:0103101:3334, 78:31:0103101:3335, 78:31:0103101:3336, 78:31:0103101:3337, 78:31:0103101:3338, 78:31:0103101:3339
	78:31:0103101:3340, 78:31:0103101:3341, 78:31:0103101:3342, 78:31:0103101:3343, 78:31:0103101:3344, 78:31:0103101:3345, 78:31:0103101:3346, 78:31:0103101:3347, 78:31:0103101:3348, 78:31:0103101:3349, 78:31:0103101:3350, 78:31:0103101:3351, 78:31:0103101:3352, 78:31:0103101:3353, 78:31:0103101:3354, 78:31:0103101:3355, 78:31:0103101:3356, 78:31:0103101:3357, 78:31:0103101:3358, 78:31:0103101:3359, 78:31:0103101:3360, 78:31:0103101:3361, 78:31:0103101:3362, 78:31:0103101:3363, 78:31:0103101:3364, 78:31:0103101:3365, 78:31:0103101:3366, 78:31:0103101:3367, 78:31:0103101:3368, 78:31:0103101:3369, 78:31:0103101:3370, 78:31:0103101:3371, 78:31:0103101:3372, 78:31:0103101:3373, 78:31:0103101:3374, 78:31:0103101:3375, 78:31:0103101:3376, 78:31:0103101:3377, 78:31:0103101:3378, 78:31:0103101:3379, 78:31:0103101:3380, 78:31:0103101:3381, 78:31:0103101:3382, 78:31:0103101:3383, 78:31:0103101:3384, 78:31:0103101:3385, 78:31:0103101:3386, 78:31:0103101:3387, 78:31:0103101:3388, 78:31:0103101:3389, 78:31:0103101:3390, 78:31:0103101:3391, 78:31:0103101:3392, 78:31:0103101:3393, 78:31:0103101:3394, 78:31:0103101:3395, 78:31:0103101:3396, 78:31:0103101:3397, 78:31:0103101:3398, 78:31:0103101:3399, 78:31:0103101:3400, 78:31:0103101:3401, 78:31:0103101:3402, 78:31:0103101:3403, 78:31:0103101:3404, 78:31:0103101:3405, 78:31:0103101:3406, 78:31:0103101:3407, 78:31:0103101:3408, 78:31:0103101:3409, 78:31:0103101:3410, 78:31:0103101:3411, 78:31:0103101:3412, 78:31:0103101:3413, 78:31:0103101:3414, 78:31:0103101:3415, 78:31:0103101:3416, 78:31:0103101:3417, 78:31:0103101:3418, 78:31:0103101:3419, 78:31:0103101:3420, 78:31:0103101:3421, 78:31:0103101:3422, 78:31:0103101:3423, 78:31:0103101:3424, 78:31:0103101:3425, 78:31:0103101:3426, 78:31:0103101:3427, 78:31:0103101:3428, 78:31:0103101:3429

ДОКУМЕНТ ПОДПИСАН
ЭЛЕКТРОННОЙ ПОДПИСЬЮ
Сертификат: 009F0BDC181A023B64597F1E2579BEFB50
Владелец: ФЕДЕРАЛЬНАЯ СЛУЖБА ГОСУДАРСТВЕННОЙ РЕГИСТРАЦИИ, КАДАСТРА И КАРТОГРАФИИ
Действителен: с 02.08.2024 по 26.10.2025

полное наименование должности		инициалы, фамилия

Здание
вид объекта недвижимости

Лист № 4 раздела 1	Всего листов раздела 1: 5	Всего разделов: 4	Всего листов выписки: 700

20.09.2024г. № КУВИ-001/2024-235573192	
Кадастровый номер:	78:31:0103101:3012

	78:31:0103101:3430, 78:31:0103101:3431, 78:31:0103101:3432, 78:31:0103101:3433, 78:31:0103101:3434, 78:31:0103101:3435, 78:31:0103101:3436, 78:31:0103101:3437, 78:31:0103101:3438, 78:31:0103101:3439, 78:31:0103101:3440, 78:31:0103101:3441, 78:31:0103101:3442, 78:31:0103101:3443, 78:31:0103101:3444, 78:31:0103101:3445, 78:31:0103101:3446, 78:31:0103101:3447, 78:31:0103101:3448, 78:31:0103101:3449, 78:31:0103101:3450, 78:31:0103101:3451, 78:31:0103101:3452, 78:31:0103101:3453, 78:31:0103101:3454, 78:31:0103101:3455, 78:31:0103101:3456, 78:31:0103101:3457, 78:31:0103101:3458, 78:31:0103101:3459, 78:31:0103101:3460, 78:31:0103101:3461, 78:31:0103101:3462, 78:31:0103101:3463, 78:31:0103101:3464, 78:31:0103101:3465, 78:31:0103101:3466, 78:31:0103101:3467, 78:31:0103101:3468, 78:31:0103101:3469, 78:31:0103101:3470, 78:31:0103101:3471, 78:31:0103101:3472, 78:31:0103101:3473, 78:31:0103101:3474, 78:31:0103101:3475, 78:31:0103101:3476, 78:31:0103101:3477, 78:31:0103101:3478, 78:31:0103101:3479, 78:31:0103101:3480, 78:31:0103101:3481, 78:31:0103101:3482, 78:31:0103101:3483, 78:31:0103101:3484, 78:31:0103101:3485, 78:31:0103101:3486, 78:31:0103101:3487, 78:31:0103101:3488, 78:31:0103101:3489, 78:31:0103101:3490, 78:31:0103101:3491, 78:31:0103101:3492, 78:31:0103101:3493, 78:31:0103101:3494, 78:31:0103101:3495, 78:31:0103101:3496, 78:31:0103101:3497, 78:31:0103101:3498, 78:31:0103101:3499, 78:31:0103101:3500, 78:31:0103101:3501, 78:31:0103101:3502, 78:31:0103101:3503, 78:31:0103101:3504, 78:31:0103101:3505, 78:31:0103101:3506, 78:31:0103101:3507, 78:31:0103101:3508, 78:31:0103101:3509, 78:31:0103101:3510, 78:31:0103101:3511, 78:31:0103101:3512, 78:31:0103101:3513, 78:31:0103101:3514, 78:31:0103101:3515, 78:31:0103101:3516, 78:31:0103101:3517, 78:31:0103101:3518, 78:31:0103101:3519
	78:31:0103101:3520, 78:31:0103101:3521, 78:31:0103101:3522, 78:31:0103101:3523, 78:31:0103101:3524, 78:31:0103101:3525, 78:31:0103101:3526, 78:31:0103101:3527, 78:31:0103101:3528, 78:31:0103101:3529, 78:31:0103101:3530, 78:31:0103101:3531, 78:31:0103101:3532, 78:31:0103101:3533, 78:31:0103101:3534, 78:31:0103101:3535, 78:31:0103101:3536, 78:31:0103101:3537, 78:31:0103101:3538, 78:31:0103101:3539, 78:31:0103101:3540, 78:31:0103101:3541, 78:31:0103101:3542, 78:31:0103101:3543, 78:31:0103101:3544, 78:31:0103101:3545, 78:31:0103101:3546, 78:31:0103101:3547, 78:31:0103101:3548, 78:31:0103101:3549, 78:31:0103101:3550, 78:31:0103101:3551, 78:31:0103101:3552, 78:31:0103101:3553, 78:31:0103101:3554, 78:31:0103101:3555, 78:31:0103101:3556, 78:31:0103101:3557, 78:31:0103101:3558, 78:31:0103101:3559, 78:31:0103101:3560, 78:31:0103101:3561, 78:31:0103101:3562, 78:31:0103101:3563, 78:31:0103101:3564, 78:31:0103101:3565, 78:31:0103101:3566, 78:31:0103101:3567, 78:31:0103101:3568, 78:31:0103101:3569, 78:31:0103101:3570, 78:31:0103101:3571, 78:31:0103101:3572, 78:31:0103101:3573, 78:31:0103101:3574, 78:31:0103101:3575, 78:31:0103101:3576, 78:31:0103101:3577, 78:31:0103101:3578, 78:31:0103101:3579, 78:31:0103101:3580, 78:31:0103101:3581, 78:31:0103101:3582, 78:31:0103101:3583, 78:31:0103101:3584, 78:31:0103101:3585, 78:31:0103101:3586, 78:31:0103101:3587, 78:31:0103101:3588, 78:31:0103101:3589, 78:31:0103101:3590, 78:31:0103101:3591, 78:31:0103101:3592, 78:31:0103101:3593, 78:31:0103101:3594, 78:31:0103101:3595, 78:31:0103101:3596, 78:31:0103101:3597, 78:31:0103101:3598, 78:31:0103101:3599, 78:31:0103101:3600, 78:31:0103101:3601, 78:31:0103101:3602, 78:31:0103101:3603, 78:31:0103101:3604, 78:31:0103101:3605, 78:31:0103101:3606, 78:31:0103101:3607, 78:31:0103101:3608, 78:31:0103101:3609

ДОКУМЕНТ ПОДПИСАН
ЭЛЕКТРОННОЙ ПОДПИСЬЮ
Сертификат: 009F0BDC181A023B64597F1E2579BEFB50
Владелец: ФЕДЕРАЛЬНАЯ СЛУЖБА ГОСУДАРСТВЕННОЙ РЕГИСТРАЦИИ, КАДАСТРА И КАРТОГРАФИИ
Действителен: с 02.08.2024 по 26.10.2025

полное наименование должности		инициалы, фамилия

Здание
вид объекта недвижимости

Лист № 5 раздела 1	Всего листов раздела 1: 5	Всего разделов: 4	Всего листов выписки: 700

20.09.2024г. № КУВИ-001/2024-235573192	
Кадастровый номер:	78:31:0103101:3012

	78:31:0103101:3610, 78:31:0103101:3611, 78:31:0103101:3612, 78:31:0103101:3613, 78:31:0103101:3614, 78:31:0103101:3615, 78:31:0103101:3616, 78:31:0103101:3617, 78:00:0000000:2960
Кадастровые номера объектов недвижимости, из которых образован объект недвижимости:	данные отсутствуют
Кадастровые номера образованных объектов недвижимости:	данные отсутствуют
Сведения о включении объекта недвижимости в состав предприятия как имущественного комплекса:	данные отсутствуют
Сведения о включении объекта недвижимости в состав единого недвижимого комплекса:	данные отсутствуют
Виды разрешенного использования:	данные отсутствуют
Сведения о включении объекта недвижимости в реестр объектов культурного наследия:	Является выявленным объектом культурного наследия, 781510331610016, представляющего собой историко-культурную ценность, Памятник и Главный корпус. Входит в ансамбль: Императорское Воспитательное общество благородных девиц (Смольный институт), 2001-07-10, 527 решения органов охраны объектов культурного наследия - в отношении объекта недвижимости, являющегося выявленным объектом культурного наследия.
Сведения о кадастровом инженере:	дата завершения кадастровых работ: 21.03.2000
Статус записи об объекте недвижимости:	Сведения об объекте недвижимости имеют статус "актуальные, ранее учтенные"
Особые отметки:	Сведения, необходимые для заполнения разделов: 2 - Сведения о зарегистрированных правах; 6 - Сведения о частях объекта недвижимости, отсутствуют.
Получатель выписки:	Сергеева Анна Михайловна, действующий(ая) на основании документа "" АДМИНИСТРАЦИЯ ГУБЕРНАТОРА САНКТ-ПЕТЕРБУРГА

полное наименование должности	ДОКУМЕНТ ПОДПИСАН ЭЛЕКТРОННОЙ ПОДПИСЬЮ Сертификат: 009F0BDC181A023B64597F1E2579BEFB50 Владелец: ФЕДЕРАЛЬНАЯ СЛУЖБА ГОСУДАРСТВЕННОЙ РЕГИСТРАЦИИ, КАДАСТРА И КАРТОГРАФИИ Действителен: с 02.08.2024 по 26.10.2025	инициалы, фамилия

Выписка из Единого государственного реестра недвижимости об объекте недвижимости


Описание местоположения объекта недвижимости

Здание
вид объекта недвижимости

Лист № 1 раздела 5	Всего листов раздела 5: 1	Всего разделов: 4	Всего листов выписки: 700

20.09.2024г. № КУВИ-001/2024-235573192	
Кадастровый номер:	78:31:0103101:3012

Схема расположения объекта недвижимости (части объекта недвижимости) на земельном участке(ах)

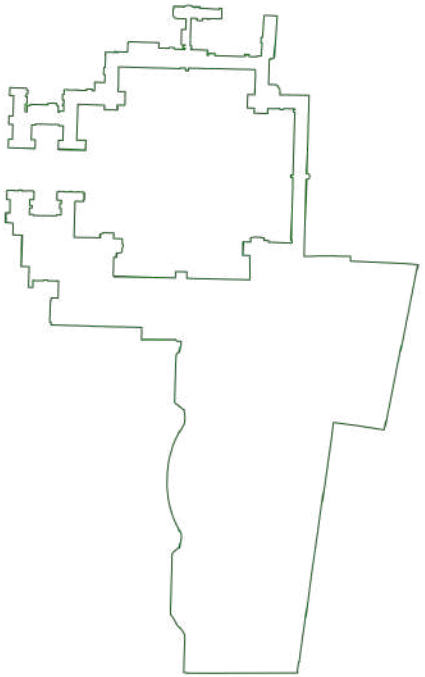

Масштаб 1:7000	Условные обозначения:		

полное наименование должности		инициалы, фамилия

ДОКУМЕНТ ПОДПИСАН
ЭЛЕКТРОННОЙ ПОДПИСЬЮ
Сертификат: 009F0BDC181A023B64597F1E2579BEFB50
Владелец: ФЕДЕРАЛЬНАЯ СЛУЖБА ГОСУДАРСТВЕННОЙ РЕГИСТРАЦИИ, КАДАСТРА И КАРТОГРАФИИ
Действителен: с 02.08.2024 по 26.10.2025

Выписка из Единого государственного реестра недвижимости об объекте недвижимости

Перечень помещений, машино-мест, расположенных в здании, сооружении

Здание
вид объекта недвижимости

Лист № 1 раздела 7	Всего листов раздела 7: 33	Всего разделов: 4	Всего листов выписки: 700

20.09.2024г. № КУВИ-001/2024-235573192	
Кадастровый номер:	78:31:0103101:3012

N п/п	Кадастровый номер помещения, машино-места	Номер этажа (этажей)	Обозначение (номер) помещения, машино-места на поэтажном плане	Назначение помещения	Вид разрешенного использования	Площадь, м2
1	78:31:0103101:3070	2	чп1	Нежилое	данные отсутствуют	5870.5
2	78:31:0103101:3071	цокольный	100-Н	Нежилое помещение	данные отсутствуют	59.6
3	78:31:0103101:3072	цокольный	101-Н	Нежилое помещение	данные отсутствуют	35.5
4	78:31:0103101:3073	цокольный	102-Н	Нежилое помещение	данные отсутствуют	296.5
5	78:31:0103101:3074	цокольный	103-Н	Нежилое помещение	данные отсутствуют	98.1
6	78:31:0103101:3075	цокольный	104-Н	Нежилое помещение	данные отсутствуют	148.5
7	78:31:0103101:3076	цокольный	105-Н	Нежилое помещение	данные отсутствуют	127.2
8	78:31:0103101:3077	цокольный	106-Н	Нежилое помещение	данные отсутствуют	130.5
9	78:31:0103101:3078	цокольный	107-Н	Нежилое помещение	данные отсутствуют	14.1
10	78:31:0103101:3079	3	108-Н	Нежилое помещение	данные отсутствуют	35.9
11	78:31:0103101:3080	цокольный	109-Н	Нежилое помещение	данные отсутствуют	62.8
12	78:31:0103101:3081	цокольный	110-Н	Нежилое помещение	данные отсутствуют	26.1
13	78:31:0103101:3082	цокольный	111-Н	Нежилое помещение	данные отсутствуют	26.1

ДОКУМЕНТ ПОДПИСАН
ЭЛЕКТРОННОЙ ПОДПИСЬЮ
Сертификат: 009F0BDC181A023B64597F1E2579BEFB50
Владелец: ФЕДЕРАЛЬНАЯ СЛУЖБА ГОСУДАРСТВЕННОЙ РЕГИСТРАЦИИ, КАДАСТРА И КАРТОГРАФИИ
Действителен: с 02.08.2024 по 26.10.2025

полное наименование должности		инициалы, фамилия

Здание
вид объекта недвижимости

Лист № 2 раздела 7	Всего листов раздела 7: 33	Всего разделов: 4	Всего листов выписки: 700

20.09.2024г. № КУВИ-001/2024-235573192	
Кадастровый номер:	78:31:0103101:3012

14	78:31:0103101:3083	цокольный	112-Н	Нежилое	данные отсутствуют	2.1
15	78:31:0103101:3084	цокольный	113-Н	Нежилое помещение	данные отсутствуют	2.2
16	78:31:0103101:3085	цокольный	114-Н	Нежилое помещение	данные отсутствуют	1.9
17	78:31:0103101:3086	цокольный	115-Н	Нежилое помещение	данные отсутствуют	2.6
18	78:31:0103101:3087	3 подземный этаж, 2 подземный этаж, 1 подземный этаж, цокольный этаж, 1 этаж	116-Н, 116-Н, 116-Н, 116-Н, 116-Н	Нежилое	данные отсутствуют	791.8
19	78:31:0103101:3088	цокольный	117-Н	Нежилое помещение	данные отсутствуют	62.2
20	78:31:0103101:3089	цокольный	118-Н	Нежилое помещение	данные отсутствуют	29.2
21	78:31:0103101:3090	цокольный	119-Н	Нежилое помещение	данные отсутствуют	3.7
22	78:31:0103101:3091	3	120-Н	Нежилое помещение	данные отсутствуют	29.9
23	78:31:0103101:3092	цокольный	121-Н	Нежилое помещение	данные отсутствуют	29
24	78:31:0103101:3093	цокольный	122-Н	Нежилое помещение	данные отсутствуют	70.9
25	78:31:0103101:3094	цокольный	123-Н	Нежилое помещение	данные отсутствуют	9.6
26	78:31:0103101:3095	цокольный	124-Н	Нежилое помещение	данные отсутствуют	75.7
27	78:31:0103101:3096	цокольный	125-Н	Нежилое помещение	данные отсутствуют	91.5
28	78:31:0103101:3097	цокольный	126-Н	Нежилое помещение	данные отсутствуют	45.2
29	78:31:0103101:3098	цокольный	127-Н	Нежилое помещение	данные отсутствуют	69

ДОКУМЕНТ ПОДПИСАН
ЭЛЕКТРОННОЙ ПОДПИСЬЮ
Сертификат: 009F0BDC181A023B64597F1E2579BEFB50
Владелец: ФЕДЕРАЛЬНАЯ СЛУЖБА ГОСУДАРСТВЕННОЙ РЕГИСТРАЦИИ, КАДАСТРА И КАРТОГРАФИИ
Действителен: с 02.08.2024 по 26.10.2025

полное наименование должности	инициалы, фамилия

Здание
вид объекта недвижимости

Лист № 3 раздела 7	Всего листов раздела 7: 33	Всего разделов: 4	Всего листов выписки: 700

20.09.2024г. № КУВИ-001/2024-235573192	
Кадастровый номер:	78:31:0103101:3012

30	78:31:0103101:3099	цокольный	128-Н	Нежилое помещение	данные отсутствуют	94.2
31	78:31:0103101:3100	цокольный	129-Н	Нежилое помещение	данные отсутствуют	37.9
32	78:31:0103101:3101	цокольный	130-Н	Нежилое помещение	данные отсутствуют	28
33	78:31:0103101:3102	цокольный	131-Н	Нежилое	данные отсутствуют	21.1
34	78:31:0103101:3103	цокольный	132-Н	Нежилое помещение	данные отсутствуют	28.7
35	78:31:0103101:3104	цокольный	133-Н	Нежилое помещение	данные отсутствуют	9.7
36	78:31:0103101:3105	цокольный	134-Н	Нежилое помещение	данные отсутствуют	31.3
37	78:31:0103101:3106	цокольный	135-Н	Нежилое помещение	данные отсутствуют	41.5
38	78:31:0103101:3107	цокольный	136-Н	Нежилое помещение	данные отсутствуют	90.4
39	78:31:0103101:3108	цокольный	137-Н	Нежилое помещение	данные отсутствуют	62.7
40	78:31:0103101:3109	3	138-Н	Нежилое помещение	данные отсутствуют	187.8
41	78:31:0103101:3110	3	139-Н	Нежилое помещение	данные отсутствуют	45.7
42	78:31:0103101:3111	цокольный	140-Н	Нежилое помещение	данные отсутствуют	102.5
43	78:31:0103101:3112	цокольный	141-Н	Нежилое	данные отсутствуют	21.1
44	78:31:0103101:3113	2	142-Н	Нежилое помещение	данные отсутствуют	833.6
45	78:31:0103101:3114	2	143-Н	Нежилое помещение	данные отсутствуют	107.4
46	78:31:0103101:3115	2	144-Н	Нежилое помещение	данные отсутствуют	145.5

ДОКУМЕНТ ПОДПИСАН
ЭЛЕКТРОННОЙ ПОДПИСЬЮ
Сертификат: 009F0BDC181A023B64597F1E2579BEFB50
Владелец: ФЕДЕРАЛЬНАЯ СЛУЖБА ГОСУДАРСТВЕННОЙ РЕГИСТРАЦИИ, КАДАСТРА И КАРТОГРАФИИ
Действителен: с 02.08.2024 по 26.10.2025

полное наименование должности	инициалы, фамилия

Здание
вид объекта недвижимости

Лист № 4 раздела 7	Всего листов раздела 7: 33	Всего разделов: 4	Всего листов выписки: 700

20.09.2024г. № КУВИ-001/2024-235573192	
Кадастровый номер:	78:31:0103101:3012

47	78:31:0103101:3116	2	145-Н	Нежилое помещение	данные отсутствуют	128.3
48	78:31:0103101:3117	2	146-Н	Нежилое помещение	данные отсутствуют	229.4
49	78:31:0103101:3118	2	147-Н	Нежилое помещение	данные отсутствуют	100.2
50	78:31:0103101:3119	2	148-Н	Нежилое помещение	данные отсутствуют	153.5
51	78:31:0103101:3120	2	149-Н	Нежилое помещение	данные отсутствуют	39.4
52	78:31:0103101:3121	2	150-Н	Нежилое помещение	данные отсутствуют	32.4
53	78:31:0103101:3122	2	151-Н	Нежилое помещение	данные отсутствуют	296
54	78:31:0103101:3123	2	152-Н	Нежилое помещение	данные отсутствуют	32.7
55	78:31:0103101:3124	2	153-Н	Нежилое помещение	данные отсутствуют	208.8
56	78:31:0103101:3125	2	154-Н	Нежилое помещение	данные отсутствуют	41
57	78:31:0103101:3126	2	155-Н	Нежилое помещение	данные отсутствуют	40.3
58	78:31:0103101:3127	2	156-Н	Нежилое помещение	данные отсутствуют	76.5
59	78:31:0103101:3128	2	157-Н	Нежилое помещение	данные отсутствуют	361.7
60	78:31:0103101:3129	2	158-Н	Нежилое помещение	данные отсутствуют	62.2
61	78:31:0103101:3130	2	159-Н	Нежилое помещение	данные отсутствуют	34.3
62	78:31:0103101:3131	2	160-Н	Нежилое помещение	данные отсутствуют	61.2
63	78:31:0103101:3132	2	161-Н	Нежилое помещение	данные отсутствуют	39.3

ДОКУМЕНТ ПОДПИСАН
ЭЛЕКТРОННОЙ ПОДПИСЬЮ
Сертификат: 009F0BDC181A023B64597F1E2579BEFB50
Владелец: ФЕДЕРАЛЬНАЯ СЛУЖБА ГОСУДАРСТВЕННОЙ РЕГИСТРАЦИИ, КАДАСТРА И КАРТОГРАФИИ
Действителен: с 02.08.2024 по 26.10.2025

полное наименование должности	инициалы, фамилия

Здание			
вид объекта недвижимости			
Лист № 5 раздела 7	Всего листов раздела 7: 33	Всего разделов: 4	Всего листов выписки: 700
20.09.2024г. № КУВИ-001/2024-235573192			
Кадастровый номер:	78:31:0103101:3012		

64	78:31:0103101:3133	2	162-Н	Нежилое помещение	данные отсутствуют	60.4
65	78:31:0103101:3134	2	163-Н	Нежилое помещение	данные отсутствуют	69.3
66	78:31:0103101:3135	2	164-Н	Нежилое помещение	данные отсутствуют	73.2
67	78:31:0103101:3136	2	165-Н	Нежилое помещение	данные отсутствуют	341.3
68	78:31:0103101:3137	3	166-Н	Нежилое помещение	данные отсутствуют	84.2
69	78:31:0103101:3138	2	167-Н	Нежилое помещение	данные отсутствуют	34.1
70	78:31:0103101:3139	2	168-Н	Нежилое помещение	данные отсутствуют	38.1
71	78:31:0103101:3140	2	169-Н	Нежилое помещение	данные отсутствуют	75.6
72	78:31:0103101:3141	2	170-Н	Нежилое помещение	данные отсутствуют	120.2
73	78:31:0103101:3142	2	171-Н	Нежилое помещение	данные отсутствуют	106.5
74	78:31:0103101:3143	2	172-Н	Нежилое помещение	данные отсутствуют	80.6
75	78:31:0103101:3144	2	173-Н	Нежилое помещение	данные отсутствуют	68.3
76	78:31:0103101:3145	2	174-Н	Нежилое помещение	данные отсутствуют	41.5
77	78:31:0103101:3146	2	175-Н	Нежилое помещение	данные отсутствуют	112.2
78	78:31:0103101:3147	2	176-Н	Нежилое помещение	данные отсутствуют	71.8
79	78:31:0103101:3148	3	177-Н	Нежилое помещение	данные отсутствуют	391.1
80	78:31:0103101:3149	2	178-Н	Нежилое помещение	данные отсутствуют	80.1

ДОКУМЕНТ ПОДПИСАН
ЭЛЕКТРОННОЙ ПОДПИСЬЮ
Сертификат: 009F0BDC181A023B64597F1E2579BEFB50
Владелец: ФЕДЕРАЛЬНАЯ СЛУЖБА ГОСУДАРСТВЕННОЙ РЕГИСТРАЦИИ, КАДАСТРА И КАРТОГРАФИИ
Действителен: с 02.08.2024 по 26.10.2025

полное наименование должности	инициалы, фамилия

Здание
вид объекта недвижимости

Лист № 6 раздела 7	Всего листов раздела 7: 33	Всего разделов: 4	Всего листов выписки: 700

20.09.2024г. № КУВИ-001/2024-235573192	
Кадастровый номер:	78:31:0103101:3012

81	78:31:0103101:3150	2	179-Н	Нежилое помещение	данные отсутствуют	110.6
82	78:31:0103101:3151	2	180-Н	Нежилое помещение	данные отсутствуют	114.7
83	78:31:0103101:3152	2	181-Н	Нежилое помещение	данные отсутствуют	35.2
84	78:31:0103101:3153	2	182-Н	Нежилое помещение	данные отсутствуют	68.2
85	78:31:0103101:3154	3	183-Н	Нежилое помещение	данные отсутствуют	313.6
86	78:31:0103101:3155	3	184-Н	Нежилое помещение	данные отсутствуют	65
87	78:31:0103101:3156	3	185-Н	Нежилое помещение	данные отсутствуют	92.1
88	78:31:0103101:3157	3	186-Н	Нежилое помещение	данные отсутствуют	174.3
89	78:31:0103101:3158	3	187-Н	Нежилое помещение	данные отсутствуют	74.8
90	78:31:0103101:3159	3	188-Н	Нежилое помещение	данные отсутствуют	111.5
91	78:31:0103101:3160	3	189-Н	Нежилое помещение	данные отсутствуют	149.2
92	78:31:0103101:3161	3	190-Н	Нежилое помещение	данные отсутствуют	72.2
93	78:31:0103101:3162	3	191-Н	Нежилое помещение	данные отсутствуют	106.9
94	78:31:0103101:3163	3	192-Н	Нежилое помещение	данные отсутствуют	33.8
95	78:31:0103101:3164	3	193-Н	Нежилое помещение	данные отсутствуют	242.3
96	78:31:0103101:3165	3	194-Н	Нежилое помещение	данные отсутствуют	111
97	78:31:0103101:3166	3	195-Н	Нежилое помещение	данные отсутствуют	111.4

ДОКУМЕНТ ПОДПИСАН
ЭЛЕКТРОННОЙ ПОДПИСЬЮ
Сертификат: 009F0BDC181A023B64597F1E2579BEFB50
Владелец: ФЕДЕРАЛЬНАЯ СЛУЖБА ГОСУДАРСТВЕННОЙ РЕГИСТРАЦИИ, КАДАСТРА И КАРТОГРАФИИ
Действителен: с 02.08.2024 по 26.10.2025

полное наименование должности	инициалы, фамилия

Здание
вид объекта недвижимости

Лист № 7 раздела 7	Всего листов раздела 7: 33	Всего разделов: 4	Всего листов выписки: 700

20.09.2024г. № КУВИ-001/2024-235573192	
Кадастровый номер:	78:31:0103101:3012

98	78:31:0103101:3167	3	196-Н	Нежилое помещение	данные отсутствуют	236
99	78:31:0103101:3168	3	197-Н	Нежилое помещение	данные отсутствуют	35.7
100	78:31:0103101:3169	3	198-Н	Нежилое помещение	данные отсутствуют	253.6
101	78:31:0103101:3170	3	199-Н	Нежилое помещение	данные отсутствуют	35.6
102	78:31:0103101:3171	чердак	1н.ч.	Нежилое	данные отсутствуют	11.5
103	78:31:0103101:3172	3	200-Н	Нежилое помещение	данные отсутствуют	78.6
104	78:31:0103101:3173	3	201-Н	Нежилое помещение	данные отсутствуют	117.8
105	78:31:0103101:3174	3	202-Н	Нежилое помещение	данные отсутствуют	75.9
106	78:31:0103101:3175	3	203-Н	Нежилое помещение	данные отсутствуют	66.5
107	78:31:0103101:3176	3	204-Н	Нежилое помещение	данные отсутствуют	8.5
108	78:31:0103101:3177	3	205-Н	Нежилое помещение	данные отсутствуют	35.1
109	78:31:0103101:3178	3	206-Н	Нежилое помещение	данные отсутствуют	34.2
110	78:31:0103101:3179	3	207-Н	Нежилое помещение	данные отсутствуют	2.6
111	78:31:0103101:3180	3	208-Н	Нежилое помещение	данные отсутствуют	58.4
112	78:31:0103101:3181	3	209-Н	Нежилое помещение	данные отсутствуют	333.9
113	78:31:0103101:3182	1	211-Н	Нежилое	данные отсутствуют	47.9
114	78:31:0103101:3183	1	212-Н,213-Н	Нежилое	данные отсутствуют	72.5

ДОКУМЕНТ ПОДПИСАН
ЭЛЕКТРОННОЙ ПОДПИСЬЮ
Сертификат: 009F0BDC181A023B64597F1E2579BEFB50
Владелец: ФЕДЕРАЛЬНАЯ СЛУЖБА ГОСУДАРСТВЕННОЙ РЕГИСТРАЦИИ, КАДАСТРА И КАРТОГРАФИИ
Действителен: с 02.08.2024 по 26.10.2025

полное наименование должности	инициалы, фамилия

Здание
вид объекта недвижимости

Лист № 8 раздела 7	Всего листов раздела 7: 33	Всего разделов: 4	Всего листов выписки: 700

20.09.2024г. № КУВИ-001/2024-235573192	
Кадастровый номер:	78:31:0103101:3012

115	78:31:0103101:3184	1	213-Н	Нежилое помещение	данные отсутствуют	22.9
116	78:31:0103101:3185	1	214-Н	Нежилое	данные отсутствуют	22.9
117	78:31:0103101:3186	1	215-Н	Нежилое	данные отсутствуют	8.2
118	78:31:0103101:3187	1	216-Н,217-Н,218-Н	Нежилое	данные отсутствуют	113.1
119	78:31:0103101:3188	1	217-Н	Нежилое помещение	данные отсутствуют	22.1
120	78:31:0103101:3189	1	218-Н	Нежилое помещение	данные отсутствуют	46
121	78:31:0103101:3190	1	219-Н,220-Н	Нежилое	данные отсутствуют	42.9
122	78:31:0103101:3191	1	220-Н	Нежилое помещение	данные отсутствуют	20.8
123	78:31:0103101:3192	1	221-Н,22-Н,223-Н	Нежилое	данные отсутствуют	91.7
124	78:31:0103101:3193	1	222-Н	Нежилое помещение	данные отсутствуют	21.9
125	78:31:0103101:3194	1	223-Н	Нежилое помещение	данные отсутствуют	24.6
126	78:31:0103101:3195	1	225-Н,226-Н,227-Н,228-Н,229-Н,230-Н,231-Н,232-Н	Нежилое	данные отсутствуют	250.9
127	78:31:0103101:3196	1	226-Н	Нежилое помещение	данные отсутствуют	50.5
128	78:31:0103101:3197	1	227-Н	Нежилое	данные отсутствуют	24.8
129	78:31:0103101:3198	1	228-Н	Нежилое помещение	данные отсутствуют	24.8
130	78:31:0103101:3199	1	229-Н	Нежилое помещение	данные отсутствуют	25
131	78:31:0103101:3200	1	230-Н	Нежилое помещение	данные отсутствуют	24.7

ДОКУМЕНТ ПОДПИСАН
ЭЛЕКТРОННОЙ ПОДПИСЬЮ
Сертификат: 009F0BDC181A023B64597F1E2579BEFB50
Владелец: ФЕДЕРАЛЬНАЯ СЛУЖБА ГОСУДАРСТВЕННОЙ РЕГИСТРАЦИИ, КАДАСТРА И КАРТОГРАФИИ
Действителен: с 02.08.2024 по 26.10.2025

полное наименование должности	инициалы, фамилия

Здание
вид объекта недвижимости

Лист № 9 раздела 7	Всего листов раздела 7: 33	Всего разделов: 4	Всего листов выписки: 700

20.09.2024г. № КУВИ-001/2024-235573192	
Кадастровый номер:	78:31:0103101:3012

132	78:31:0103101:3201	1	231-Н	Нежилое помещение	данные отсутствуют	24.6
133	78:31:0103101:3202	1	232-Н	Нежилое помещение	данные отсутствуют	26.8
134	78:31:0103101:3203	1	235-Н	Нежилое	данные отсутствуют	51.3
135	78:31:0103101:3204	подвал	236-Н	Нежилое	данные отсутствуют	44.7
136	78:31:0103101:3205	1	237-Н,238-Н,240-Н	Нежилое	данные отсутствуют	113.4
137	78:31:0103101:3206	1	238-Н	Нежилое помещение	данные отсутствуют	67.7
138	78:31:0103101:3207	1	240-Н	Нежилое помещение	данные отсутствуют	23.4
139	78:31:0103101:3208	1	241-Н	Нежилое	данные отсутствуют	21
140	78:31:0103101:3209	1	242-Н	Нежилое	данные отсутствуют	26
141	78:31:0103101:3210	1	243-Н,244-Н,245-Н,567-Н	Нежилое	данные отсутствуют	152.4
142	78:31:0103101:3211	1	244-Н	Нежилое помещение	данные отсутствуют	25.1
143	78:31:0103101:3212	1	245-Н	Нежилое помещение	данные отсутствуют	51
144	78:31:0103101:3213	1	248-Н,249-Н,250-Н,251-Н	Нежилое	данные отсутствуют	122.7
145	78:31:0103101:3214	1	249-Н	Нежилое помещение	данные отсутствуют	27.4
146	78:31:0103101:3215	подвал	25-Н	Нежилое	данные отсутствуют	295.8
147	78:31:0103101:3216	1	250-Н	Нежилое помещение	данные отсутствуют	29.2
148	78:31:0103101:3217	1	251-Н	Нежилое помещение	данные отсутствуют	34.6

ДОКУМЕНТ ПОДПИСАН
ЭЛЕКТРОННОЙ ПОДПИСЬЮ
Сертификат: 009F0BDC181A023B64597F1E2579BEFB50
Владелец: ФЕДЕРАЛЬНАЯ СЛУЖБА ГОСУДАРСТВЕННОЙ РЕГИСТРАЦИИ, КАДАСТРА И КАРТОГРАФИИ
Действителен: с 02.08.2024 по 26.10.2025

полное наименование должности	инициалы, фамилия

Здание
вид объекта недвижимости

Лист № 10 раздела 7	Всего листов раздела 7: 33	Всего разделов: 4	Всего листов выписки: 700

20.09.2024г. № КУВИ-001/2024-235573192	
Кадастровый номер:	78:31:0103101:3012

149	78:31:0103101:3218	1	252-Н	Нежилое	данные отсутствуют	31.4
150	78:31:0103101:3219	1	253-Н,562-Н	Нежилое	данные отсутствуют	95.3
151	78:31:0103101:3220	1	254-Н	Нежилое	данные отсутствуют	16.4
152	78:31:0103101:3221	1	255-Н	Нежилое	данные отсутствуют	92.2
153	78:31:0103101:3222	1	257-Н	Нежилое	данные отсутствуют	67.3
154	78:31:0103101:3223	1	258-Н,259-Н	Нежилое	данные отсутствуют	47.9
155	78:31:0103101:3224	1	259-Н	Нежилое помещение	данные отсутствуют	15.7
156	78:31:0103101:3225	1	261-Н,559-Н	Нежилое	данные отсутствуют	27.5
157	78:31:0103101:3226	1	263-Н,264-Н,265-Н	Нежилое	данные отсутствуют	104.4
158	78:31:0103101:3227	1	264-Н	Нежилое помещение	данные отсутствуют	28.1
159	78:31:0103101:3228	1	265-Н	Нежилое помещение	данные отсутствуют	45.1
160	78:31:0103101:3229	1	266-Н	Нежилое	данные отсутствуют	29.3
161	78:31:0103101:3230	1	267-Н556-Н	Нежилое	данные отсутствуют	30.5
162	78:31:0103101:3231	1	269-Н	Нежилое	данные отсутствуют	47.2
163	78:31:0103101:3232	2	270-Н	Нежилое	данные отсутствуют	258.3
164	78:31:0103101:3233	2	271-Н,272-Н	Нежилое	данные отсутствуют	106.5
165	78:31:0103101:3234	2	272-Н	Нежилое помещение	данные отсутствуют	26

ДОКУМЕНТ ПОДПИСАН
ЭЛЕКТРОННОЙ ПОДПИСЬЮ
Сертификат: 009F0BDC181A023B64597F1E2579BEFB50
Владелец: ФЕДЕРАЛЬНАЯ СЛУЖБА ГОСУДАРСТВЕННОЙ РЕГИСТРАЦИИ, КАДАСТРА И КАРТОГРАФИИ
Действителен: с 02.08.2024 по 26.10.2025

полное наименование должности	инициалы, фамилия

Здание
вид объекта недвижимости

Лист № 11 раздела 7	Всего листов раздела 7: 33	Всего разделов: 4	Всего листов выписки: 700

20.09.2024г. № КУВИ-001/2024-235573192	
Кадастровый номер:	78:31:0103101:3012

166	78:31:0103101:3235	2	273-Н,274-Н,275-Н,276-Н	Нежилое	данные отсутствуют	128.5
167	78:31:0103101:3236	2	274-Н	Нежилое помещение	данные отсутствуют	25.4
168	78:31:0103101:3237	2	275-Н	Нежилое помещение	данные отсутствуют	25.1
169	78:31:0103101:3238	2	276-Н	Нежилое помещение	данные отсутствуют	51.7
170	78:31:0103101:3239	2	277-Н,282-Н	Нежилое	данные отсутствуют	54
171	78:31:0103101:3240	2	278-Н	Нежилое	данные отсутствуют	23.5
172	78:31:0103101:3241	2	279-Н	Нежилое	данные отсутствуют	25.1
173	78:31:0103101:3242	2	280-Н	Нежилое	данные отсутствуют	26.5
174	78:31:0103101:3243	2	282-Н	Нежилое помещение	данные отсутствуют	27.2
175	78:31:0103101:3244	2	284-Н,285-Н,286-Н.287-Н,288-Н,289-Н,290-Н,291,292-Н	Нежилое	данные отсутствуют	331.4
176	78:31:0103101:3245	2	285-Н	Нежилое помещение	данные отсутствуют	21.4
177	78:31:0103101:3246	2	286-Н	Нежилое помещение	данные отсутствуют	50.5
178	78:31:0103101:3247	2	287-Н	Нежилое помещение	данные отсутствуют	26
179	78:31:0103101:3248	2	288-Н	Нежилое помещение	данные отсутствуют	50.9
180	78:31:0103101:3249	2	289-Н	Нежилое помещение	данные отсутствуют	26.3
181	78:31:0103101:3250	2	290-Н	Нежилое помещение	данные отсутствуют	50.9
182	78:31:0103101:3251	2	291-Н	Нежилое помещение	данные отсутствуют	26.1

ДОКУМЕНТ ПОДПИСАН
ЭЛЕКТРОННОЙ ПОДПИСЬЮ
Сертификат: 009F0BDC181A023B64597F1E2579BEFB50
Владелец: ФЕДЕРАЛЬНАЯ СЛУЖБА ГОСУДАРСТВЕННОЙ РЕГИСТРАЦИИ, КАДАСТРА И КАРТОГРАФИИ
Действителен: с 02.08.2024 по 26.10.2025

полное наименование должности		инициалы, фамилия

Здание			
вид объекта недвижимости			
Лист № 12 раздела 7	Всего листов раздела 7: 33	Всего разделов: 4	Всего листов выписки: 700

20.09.2024г. № КУВИ-001/2024-235573192	
Кадастровый номер:	78:31:0103101:3012

183	78:31:0103101:3252	2	292-Н	Нежилое помещение	данные отсутствуют	25.9
184	78:31:0103101:3253	2	293-Н,294-Н,295-Н,296-Н,297-Н,298-Н	Нежилое	данные отсутствуют	426.4
185	78:31:0103101:3254	2	294-Н	Нежилое помещение	данные отсутствуют	24.1
186	78:31:0103101:3255	2	295-Н	Нежилое помещение	данные отсутствуют	26.8
187	78:31:0103101:3256	2	296-Н	Нежилое помещение	данные отсутствуют	26.6
188	78:31:0103101:3257	2	297-Н	Нежилое помещение	данные отсутствуют	67.2
189	78:31:0103101:3258	2	298-Н	Нежилое помещение	данные отсутствуют	266.8
190	78:31:0103101:3259	2	299-Н,300-Н	Нежилое	данные отсутствуют	8.6
191	78:31:0103101:3260	2	30-Н	Нежилое	данные отсутствуют	30.3
192	78:31:0103101:3261	2	300-Н	Нежилое помещение	данные отсутствуют	6.3
193	78:31:0103101:3262	2	301-Н	Нежилое	данные отсутствуют	22.3
194	78:31:0103101:3263	2	302-Н,303-Н,304-Н,569-Н	Нежилое	данные отсутствуют	144.5
195	78:31:0103101:3264	2	303-Н	Нежилое помещение	данные отсутствуют	67.2
196	78:31:0103101:3265	2	304-Н	Нежилое помещение	данные отсутствуют	26.9
197	78:31:0103101:3266	2	305-Н,518-Н,568-Н	Нежилое	данные отсутствуют	143.6
198	78:31:0103101:3267	2, 3	306-Н,336-Н	Нежилое	данные отсутствуют	468.5
199	78:31:0103101:3268	3	307-Н	Нежилое	данные отсутствуют	16.1

ДОКУМЕНТ ПОДПИСАН
ЭЛЕКТРОННОЙ ПОДПИСЬЮ
Сертификат: 009F0BDC181A023B64597F1E2579BEFB50
Владелец: ФЕДЕРАЛЬНАЯ СЛУЖБА ГОСУДАРСТВЕННОЙ РЕГИСТРАЦИИ, КАДАСТРА И КАРТОГРАФИИ
Действителен: с 02.08.2024 по 26.10.2025

полное наименование должности	инициалы, фамилия

Здание
вид объекта недвижимости

Лист № 13 раздела 7	Всего листов раздела 7: 33	Всего разделов: 4	Всего листов выписки: 700

20.09.2024г. № КУВИ-001/2024-235573192	
Кадастровый номер:	78:31:0103101:3012

200	78:31:0103101:3269	цокольный	308-Н	Нежилое	данные отсутствуют	21.4
201	78:31:0103101:3270	3	309-Н	Нежилое	данные отсутствуют	35.7
202	78:31:0103101:3271	3	31-Н	Нежилое	данные отсутствуют	58.4
203	78:31:0103101:3272	3	310-Н,311-Н,312-Н,313-Н,314-Н,315-Н,316-Н,317-Н,318-Н,319-Н,320-Н,321-Н,322-Н,323-Н,324-Н,325-Н,326-Н,327-Н,328-Н,329-Н,330-Н-Н,323-Н, 324-Н,325-Н,326-Н,327-Н,328-Н,329-Н,330-Н	Нежилое	данные отсутствуют	447.6
204	78:31:0103101:3273	3	311-Н	Нежилое помещение	данные отсутствуют	19.3
205	78:31:0103101:3274	3	312-Н	Нежилое помещение	данные отсутствуют	19.9
206	78:31:0103101:3275	3	313-Н	Нежилое помещение	данные отсутствуют	21
207	78:31:0103101:3276	3	314-Н	Нежилое помещение	данные отсутствуют	17
208	78:31:0103101:3277	3	315-Н	Нежилое помещение	данные отсутствуют	19.9
209	78:31:0103101:3278	3	316-Н	Нежилое помещение	данные отсутствуют	24.6
210	78:31:0103101:3279	3	317-Н	Нежилое помещение	данные отсутствуют	22.3
211	78:31:0103101:3280	3	318-Н	Нежилое помещение	данные отсутствуют	18.6
212	78:31:0103101:3281	3	319-Н	Нежилое помещение	данные отсутствуют	23.1
213	78:31:0103101:3282	3	32-Н	Нежилое	данные отсутствуют	31.4
214	78:31:0103101:3283	3	320-Н	Нежилое помещение	данные отсутствуют	23.8
215	78:31:0103101:3284	3	321-Н	Нежилое помещение	данные отсутствуют	20.1

ДОКУМЕНТ ПОДПИСАН
ЭЛЕКТРОННОЙ ПОДПИСЬЮ
Сертификат: 009F0BDC181A023B64597F1E2579BEFB50
Владелец: ФЕДЕРАЛЬНАЯ СЛУЖБА ГОСУДАРСТВЕННОЙ РЕГИСТРАЦИИ, КАДАСТРА И КАРТОГРАФИИ
Действителен: с 02.08.2024 по 26.10.2025

полное наименование должности		инициалы, фамилия

Здание			
вид объекта недвижимости			
Лист № 14 раздела 7	Всего листов раздела 7: 33	Всего разделов: 4	Всего листов выписки: 700
20.09.2024г. № КУВИ-001/2024-235573192			
Кадастровый номер:	78:31:0103101:3012		

216	78:31:0103101:3285	3	322-Н	Нежилое помещение	данные отсутствуют	22.6
217	78:31:0103101:3286	3	323-Н	Нежилое помещение	данные отсутствуют	22.2
218	78:31:0103101:3287	3	324-Н	Нежилое помещение	данные отсутствуют	21.8
219	78:31:0103101:3288	3	325-Н	Нежилое помещение	данные отсутствуют	21.2
220	78:31:0103101:3289	3	326-Н	Нежилое помещение	данные отсутствуют	23.2
221	78:31:0103101:3290	3	327-Н	Нежилое помещение	данные отсутствуют	20.6
222	78:31:0103101:3291	3	328-Н	Нежилое помещение	данные отсутствуют	19.5
223	78:31:0103101:3292	3	329-Н	Нежилое помещение	данные отсутствуют	21.6
224	78:31:0103101:3293	3	330-Н	Нежилое помещение	данные отсутствуют	22.3
225	78:31:0103101:3294	3	331-Н	Нежилое	данные отсутствуют	407
226	78:31:0103101:3295	3	332-Н	Нежилое	данные отсутствуют	114.7
227	78:31:0103101:3296	3	334-Н	Нежилое	данные отсутствуют	1046.8
228	78:31:0103101:3297	3	335-Н	Нежилое	данные отсутствуют	250.3
229	78:31:0103101:3298	3	336-Н	Нежилое помещение	данные отсутствуют	58.3
230	78:31:0103101:3299	3	337-Н	Нежилое	данные отсутствуют	244
231	78:31:0103101:3300	2	338-Н	Нежилое	данные отсутствуют	5.3
232	78:31:0103101:3301	2	339-Н	Нежилое	данные отсутствуют	8.2

ДОКУМЕНТ ПОДПИСАН
ЭЛЕКТРОННОЙ ПОДПИСЬЮ
Сертификат: 009F0BDC181A023B64597F1E2579BEFB50
Владелец: ФЕДЕРАЛЬНАЯ СЛУЖБА ГОСУДАРСТВЕННОЙ РЕГИСТРАЦИИ, КАДАСТРА И КАРТОГРАФИИ
Действителен: с 02.08.2024 по 26.10.2025

полное наименование должности	инициалы, фамилия

Здание
вид объекта недвижимости

Лист № 15 раздела 7	Всего листов раздела 7: 33	Всего разделов: 4	Всего листов выписки: 700

20.09.2024г. № КУВИ-001/2024-235573192	
Кадастровый номер:	78:31:0103101:3012

233	78:31:0103101:3302	1, 1, 1	чп1, чп1, чп1	Нежилое	данные отсутствуют	4410.8
234	78:31:0103101:3303	подвал	340-Н,341-Н,342-Н	Нежилое	данные отсутствуют	119.1
235	78:31:0103101:3304	подвал	341-Н	Нежилое помещение	данные отсутствуют	40.4
236	78:31:0103101:3305	подвал	342-Н	Нежилое помещение	данные отсутствуют	47
237	78:31:0103101:3306	подвал	343-Н,344-н,345-Н	Нежилое	данные отсутствуют	149.8
238	78:31:0103101:3307	подвал	344-Н	Нежилое помещение	данные отсутствуют	55.5
239	78:31:0103101:3308	подвал	345-Н	Нежилое помещение	данные отсутствуют	82.5
240	78:31:0103101:3309	подвал	346-Н,348-Н,349-Н,550-Н,560-Н,561-Н	Нежилое	данные отсутствуют	255.3
241	78:31:0103101:3310	подвал	348-Н	Нежилое помещение	данные отсутствуют	24.3
242	78:31:0103101:3311	подвал	349-Н	Нежилое помещение	данные отсутствуют	41
243	78:31:0103101:3312	подвал	350-Н	Нежилое помещение	данные отсутствуют	56.3
244	78:31:0103101:3313	1	351-Н	Нежилое	данные отсутствуют	4.6
245	78:31:0103101:3314	1, 2	352-Н, 352-Н	Нежилое	данные отсутствуют	598.1
246	78:31:0103101:3315	3, 4, 5	данные отсутствуют	Нежилое	данные отсутствуют	710.4
247	78:31:0103101:3316	3	354-Н	Нежилое помещение	данные отсутствуют	24.3
248	78:31:0103101:3317	3	355-Н	Нежилое помещение	данные отсутствуют	8.7
249	78:31:0103101:3318	3	356-Н	Нежилое помещение	данные отсутствуют	24

ДОКУМЕНТ ПОДПИСАН
ЭЛЕКТРОННОЙ ПОДПИСЬЮ
Сертификат: 009F0BDC181A023B64597F1E2579BEFB50
Владелец: ФЕДЕРАЛЬНАЯ СЛУЖБА ГОСУДАРСТВЕННОЙ РЕГИСТРАЦИИ, КАДАСТРА И КАРТОГРАФИИ
Действителен: с 02.08.2024 по 26.10.2025

полное наименование должности	инициалы, фамилия

Здание
вид объекта недвижимости

Лист № 16 раздела 7	Всего листов раздела 7: 33	Всего разделов: 4	Всего листов выписки: 700

20.09.2024г. № КУВИ-001/2024-235573192	
Кадастровый номер:	78:31:0103101:3012

250	78:31:0103101:3319	3	357-Н	Нежилое помещение	данные отсутствуют	45.3
251	78:31:0103101:3320	3	358-Н	Нежилое помещение	данные отсутствуют	10.6
252	78:31:0103101:3321	3	359-Н	Нежилое помещение	данные отсутствуют	14.7
253	78:31:0103101:3322	3	360-Н	Нежилое помещение	данные отсутствуют	17.5
254	78:31:0103101:3323	3	361-Н	Нежилое помещение	данные отсутствуют	11
255	78:31:0103101:3324	3	362-Н	Нежилое помещение	данные отсутствуют	14.9
256	78:31:0103101:3325	3	363-Н	Нежилое помещение	данные отсутствуют	11.1
257	78:31:0103101:3326	3, 4, 5	данные отсутствуют	Нежилое	данные отсутствуют	195.5
258	78:31:0103101:3327	3	365-Н,366-Н	Нежилое	данные отсутствуют	23.7
259	78:31:0103101:3328	3	366-Н	Нежилое помещение	данные отсутствуют	11.7
260	78:31:0103101:3329	3, 4, 5	367-Н,368-Н,369-Н,370-Н,371-Н,372-Н,388-Н,389-Н,390-Н,391-Н,392-Н,405-Н,406-Н,407-Н,408-Н,409-Н,410-Н,411	Нежилое	данные отсутствуют	436.8
261	78:31:0103101:3330	3	368-Н	Нежилое помещение	данные отсутствуют	13
262	78:31:0103101:3331	3	369-Н	Нежилое помещение	данные отсутствуют	24.3
263	78:31:0103101:3332	3	370-Н	Нежилое помещение	данные отсутствуют	14.1
264	78:31:0103101:3333	3	371-Н	Нежилое помещение	данные отсутствуют	59.3
265	78:31:0103101:3334	3	372-Н	Нежилое помещение	данные отсутствуют	23.9
266	78:31:0103101:3335	4	373-Н	Нежилое помещение	данные отсутствуют	77.2

ДОКУМЕНТ ПОДПИСАН
ЭЛЕКТРОННОЙ ПОДПИСЬЮ
Сертификат: 009F0BDC181A023B64597F1E2579BEFB50
Владелец: ФЕДЕРАЛЬНАЯ СЛУЖБА ГОСУДАРСТВЕННОЙ РЕГИСТРАЦИИ, КАДАСТРА И КАРТОГРАФИИ
Действителен: с 02.08.2024 по 26.10.2025

полное наименование должности	инициалы, фамилия

Здание
вид объекта недвижимости

Лист № 17 раздела 7	Всего листов раздела 7: 33	Всего разделов: 4	Всего листов выписки: 700

20.09.2024г. № КУВИ-001/2024-235573192	
Кадастровый номер:	78:31:0103101:3012

267	78:31:0103101:3336	4	374-Н	Нежилое помещение	данные отсутствуют	23.3
268	78:31:0103101:3337	4	375-Н	Нежилое помещение	данные отсутствуют	23.6
269	78:31:0103101:3338	4	376-Н	Нежилое помещение	данные отсутствуют	24.6
270	78:31:0103101:3339	4	377-Н	Нежилое помещение	данные отсутствуют	9.8
271	78:31:0103101:3340	4	378-Н	Нежилое помещение	данные отсутствуют	15.1
272	78:31:0103101:3341	4	379-Н	Нежилое помещение	данные отсутствуют	17.3
273	78:31:0103101:3342	4	380-Н	Нежилое помещение	данные отсутствуют	28.3
274	78:31:0103101:3343	4	381-Н	Нежилое помещение	данные отсутствуют	11.4
275	78:31:0103101:3344	4	382-Н	Нежилое помещение	данные отсутствуют	10.8
276	78:31:0103101:3345	4	383-Н	Нежилое помещение	данные отсутствуют	19.3
277	78:31:0103101:3346	4	384-Н	Нежилое помещение	данные отсутствуют	29.4
278	78:31:0103101:3347	4	385-Н	Нежилое помещение	данные отсутствуют	24.4
279	78:31:0103101:3348	4	386-Н,387-Н	Нежилое	данные отсутствуют	24.3
280	78:31:0103101:3349	4	387-Н	Нежилое помещение	данные отсутствуют	12.1
281	78:31:0103101:3350	4	388-Н	Нежилое помещение	данные отсутствуют	9.3
282	78:31:0103101:3351	4	389-Н	Нежилое помещение	данные отсутствуют	12.8
283	78:31:0103101:3352	1, 1, 2, 1	чп1, чп2, чп1, чп1	Нежилое	данные отсутствуют	8847

ДОКУМЕНТ ПОДПИСАН
ЭЛЕКТРОННОЙ ПОДПИСЬЮ
Сертификат: 009F0BDC181A023B64597F1E2579BEFB50
Владелец: ФЕДЕРАЛЬНАЯ СЛУЖБА ГОСУДАРСТВЕННОЙ РЕГИСТРАЦИИ, КАДАСТРА И КАРТОГРАФИИ
Действителен: с 02.08.2024 по 26.10.2025

полное наименование должности	инициалы, фамилия

Здание
вид объекта недвижимости

Лист № 18 раздела 7	Всего листов раздела 7: 33	Всего разделов: 4	Всего листов выписки: 700

20.09.2024г. № КУВИ-001/2024-235573192	
Кадастровый номер:	78:31:0103101:3012

284	78:31:0103101:3353	4	390-Н	Нежилое помещение	данные отсутствуют	24.4
285	78:31:0103101:3354	4	391-Н	Нежилое помещение	данные отсутствуют	24.1
286	78:31:0103101:3355	4	392-Н	Нежилое помещение	данные отсутствуют	72.1
287	78:31:0103101:3356	5	393-Н	Нежилое помещение	данные отсутствуют	85.5
288	78:31:0103101:3357	5	394-Н	Нежилое помещение	данные отсутствуют	23.2
289	78:31:0103101:3358	5	395-Н	Нежилое помещение	данные отсутствуют	58.9
290	78:31:0103101:3359	5	396-Н	Нежилое помещение	данные отсутствуют	15.7
291	78:31:0103101:3360	5	397-Н	Нежилое помещение	данные отсутствуют	17.6
292	78:31:0103101:3361	5	398-Н	Нежилое помещение	данные отсутствуют	28.6
293	78:31:0103101:3362	5	399-Н	Нежилое помещение	данные отсутствуют	22.7
294	78:31:0103101:3363	подвал	40-Н	Нежилое помещение	данные отсутствуют	161.1
295	78:31:0103101:3364	5	400-Н	Нежилое помещение	данные отсутствуют	30.8
296	78:31:0103101:3365	5	401-Н	Нежилое помещение	данные отсутствуют	25.7
297	78:31:0103101:3366	5	402-Н	Нежилое	данные отсутствуют	10.7
298	78:31:0103101:3367	5	403-Н,404-Н	Нежилое	данные отсутствуют	24.7
299	78:31:0103101:3368	5	404-Н	Нежилое помещение	данные отсутствуют	12.5
300	78:31:0103101:3369	5	405-Н	Нежилое помещение	данные отсутствуют	10.7

ДОКУМЕНТ ПОДПИСАН
ЭЛЕКТРОННОЙ ПОДПИСЬЮ
Сертификат: 009F0BDC181A023B64597F1E2579BEFB50
Владелец: ФЕДЕРАЛЬНАЯ СЛУЖБА ГОСУДАРСТВЕННОЙ РЕГИСТРАЦИИ, КАДАСТРА И КАРТОГРАФИИ
Действителен: с 02.08.2024 по 26.10.2025

полное наименование должности	инициалы, фамилия

Здание
вид объекта недвижимости

Лист № 19 раздела 7	Всего листов раздела 7: 33	Всего разделов: 4	Всего листов выписки: 700

20.09.2024г. № КУВИ-001/2024-235573192	
Кадастровый номер:	78:31:0103101:3012

301	78:31:0103101:3370	5	406-Н	Нежилое помещение	данные отсутствуют	13.4
302	78:31:0103101:3371	5	407-Н	Нежилое помещение	данные отсутствуют	24.9
303	78:31:0103101:3372	5	408-Н	Нежилое помещение	данные отсутствуют	24.6
304	78:31:0103101:3373	5	409-Н	Нежилое помещение	данные отсутствуют	26.8
305	78:31:0103101:3374	подвал	41-Н	Нежилое помещение	данные отсутствуют	148.1
306	78:31:0103101:3375	5	410-Н	Нежилое помещение	данные отсутствуют	24.1
307	78:31:0103101:3376	5	411-Н	Нежилое помещение	данные отсутствуют	24.7
308	78:31:0103101:3377	цокольный	412-Н	Нежилое	данные отсутствуют	69.4
309	78:31:0103101:3378	подвал	413-Н	Нежилое	данные отсутствуют	141.3
310	78:31:0103101:3379	1, 2, 3, 4	414-Н,415-Н,416-Н,417-Н,418-Н,419-Н,422-Н,423-Н,424-Н,425-Н,426-Н,427-Н,428-Н,429-Н,430-Н,431-Н,432-Н,433-Н,434-Н,435-Н,436-Н,437-Н,438-Н,439-Н,440-Н,441-Н,442-Н,443-Н,444-Н	Нежилое	данные отсутствуют	817.9
311	78:31:0103101:3380	1	415-Н	Нежилое помещение	данные отсутствуют	24.1
312	78:31:0103101:3381	1	416-Н	Нежилое помещение	данные отсутствуют	22.1
313	78:31:0103101:3382	1	417-Н	Нежилое помещение	данные отсутствуют	30.1
314	78:31:0103101:3383	1	418-Н	Нежилое помещение	данные отсутствуют	12.6
315	78:31:0103101:3384	1	419-Н	Нежилое помещение	данные отсутствуют	34.2
316	78:31:0103101:3385	1	42-Н	Нежилое помещение	данные отсутствуют	125.9

ДОКУМЕНТ ПОДПИСАН
ЭЛЕКТРОННОЙ ПОДПИСЬЮ
Сертификат: 009F0BDC181A023B64597F1E2579BEFB50
Владелец: ФЕДЕРАЛЬНАЯ СЛУЖБА ГОСУДАРСТВЕННОЙ РЕГИСТРАЦИИ, КАДАСТРА И КАРТОГРАФИИ
Действителен: с 02.08.2024 по 26.10.2025

полное наименование должности	инициалы, фамилия

Здание
вид объекта недвижимости

Лист № 20 раздела 7	Всего листов раздела 7: 33	Всего разделов: 4	Всего листов выписки: 700

20.09.2024г. № КУВИ-001/2024-235573192	
Кадастровый номер:	78:31:0103101:3012

317	78:31:0103101:3386	1	420-Н,421-Н	Нежилое	данные отсутствуют	23.4
318	78:31:0103101:3387	1	421-Н	Нежилое помещение	данные отсутствуют	10.5
319	78:31:0103101:3388	2	422-Н	Нежилое помещение	данные отсутствуют	22.3
320	78:31:0103101:3389	2	423-Н	Нежилое помещение	данные отсутствуют	11.5
321	78:31:0103101:3390	2	424-Н	Нежилое помещение	данные отсутствуют	24.1
322	78:31:0103101:3391	2	425-Н	Нежилое помещение	данные отсутствуют	24.5
323	78:31:0103101:3392	2	426-Н	Нежилое помещение	данные отсутствуют	23.3
324	78:31:0103101:3393	2	427-Н	Нежилое помещение	данные отсутствуют	23.1
325	78:31:0103101:3394	2	428-Н	Нежилое помещение	данные отсутствуют	24.3
326	78:31:0103101:3395	2	429-Н	Нежилое помещение	данные отсутствуют	12.5
327	78:31:0103101:3396	1, 2, 3	43-Н, 43-Н, 43-Н	Нежилое помещение	данные отсутствуют	7633.6
328	78:31:0103101:3397	2	430-Н	Нежилое помещение	данные отсутствуют	11.1
329	78:31:0103101:3398	2	431-Н	Нежилое помещение	данные отсутствуют	10.5
330	78:31:0103101:3399	3	432-Н	Нежилое помещение	данные отсутствуют	41.8
331	78:31:0103101:3400	3	433-Н	Нежилое помещение	данные отсутствуют	26.2
332	78:31:0103101:3401	3	434-Н	Нежилое помещение	данные отсутствуют	26.6
333	78:31:0103101:3402	3	435-Н	Нежилое помещение	данные отсутствуют	25.9

ДОКУМЕНТ ПОДПИСАН
ЭЛЕКТРОННОЙ ПОДПИСЬЮ
Сертификат: 009F0BDC181A023B64597F1E2579BEFB50
Владелец: ФЕДЕРАЛЬНАЯ СЛУЖБА ГОСУДАРСТВЕННОЙ РЕГИСТРАЦИИ, КАДАСТРА И КАРТОГРАФИИ
Действителен: с 02.08.2024 по 26.10.2025

полное наименование должности	инициалы, фамилия

Здание
вид объекта недвижимости

Лист № 21 раздела 7	Всего листов раздела 7: 33	Всего разделов: 4	Всего листов выписки: 700

20.09.2024г. № КУВИ-001/2024-235573192	
Кадастровый номер:	78:31:0103101:3012

334	78:31:0103101:3403	3	436-Н	Нежилое помещение	данные отсутствуют	25.6
335	78:31:0103101:3404	3	437-Н	Нежилое помещение	данные отсутствуют	25.3
336	78:31:0103101:3405	3	438-Н	Нежилое помещение	данные отсутствуют	14.8
337	78:31:0103101:3406	3	439-Н	Нежилое помещение	данные отсутствуют	11.6
338	78:31:0103101:3407	1	44-Н	Нежилое помещение	данные отсутствуют	329
339	78:31:0103101:3408	3	440-Н	Нежилое помещение	данные отсутствуют	14.6
340	78:31:0103101:3409	4	441-Н	Нежилое помещение	данные отсутствуют	13.1
341	78:31:0103101:3410	4	442-Н	Нежилое помещение	данные отсутствуют	229
342	78:31:0103101:3411	4	443-Н	Нежилое помещение	данные отсутствуют	11.9
343	78:31:0103101:3412	4	444-Н	Нежилое помещение	данные отсутствуют	10.5
344	78:31:0103101:3413	1, цокольный	445-Н, 513-Н,514-Н	Нежилое	данные отсутствуют	258.6
345	78:31:0103101:3414	1, 2	данные отсутствуют	Нежилое	данные отсутствуют	625.4
346	78:31:0103101:3415	1	447-Н	Нежилое помещение	данные отсутствуют	10.4
347	78:31:0103101:3416	1	448-Н	Нежилое помещение	данные отсутствуют	10.1
348	78:31:0103101:3417	1	449-Н	Нежилое помещение	данные отсутствуют	4.5
349	78:31:0103101:3418	1	450-Н,451-Н,452-Н,453-Н,458-Н,459-Н,462-Н,463-Н,464-Н,465-Н,466-Н,470-Н,471-Н,472-Н,473-Н,474-Н,475-Н,476-Н,477-Н	Нежилое	данные отсутствуют	1118.8
350	78:31:0103101:3419	1	451-Н	Нежилое помещение	данные отсутствуют	8.6

ДОКУМЕНТ ПОДПИСАН
ЭЛЕКТРОННОЙ ПОДПИСЬЮ
Сертификат: 009F0BDC181A023B64597F1E2579BEFB50
Владелец: ФЕДЕРАЛЬНАЯ СЛУЖБА ГОСУДАРСТВЕННОЙ РЕГИСТРАЦИИ, КАДАСТРА И КАРТОГРАФИИ
Действителен: с 02.08.2024 по 26.10.2025

полное наименование должности	инициалы, фамилия

Здание
вид объекта недвижимости

Лист № 22 раздела 7	Всего листов раздела 7: 33	Всего разделов: 4	Всего листов выписки: 700

20.09.2024г. № КУВИ-001/2024-235573192	
Кадастровый номер:	78:31:0103101:3012

351	78:31:0103101:3420	1	452-Н	Нежилое помещение	данные отсутствуют	8.9
352	78:31:0103101:3421	1	453-Н	Нежилое помещение	данные отсутствуют	8.8
353	78:31:0103101:3422	1	454-Н	Нежилое помещение	данные отсутствуют	3.1
354	78:31:0103101:3423	1	455-Н	Нежилое помещение	данные отсутствуют	8.2
355	78:31:0103101:3424	1	456-Н	Нежилое помещение	данные отсутствуют	8.6
356	78:31:0103101:3425	1	457-Н	Нежилое помещение	данные отсутствуют	8.5
357	78:31:0103101:3426	1	458-Н	Нежилое помещение	данные отсутствуют	28.5
358	78:31:0103101:3427	1	459-Н	Нежилое помещение	данные отсутствуют	30
359	78:31:0103101:3428	1	460-Н,461-Н	Нежилое	данные отсутствуют	5.7
360	78:31:0103101:3429	1	461-Н	Нежилое помещение	данные отсутствуют	3
361	78:31:0103101:3430	1	462-Н	Нежилое помещение	данные отсутствуют	20.7
362	78:31:0103101:3431	1	463-Н	Нежилое помещение	данные отсутствуют	21.4
363	78:31:0103101:3432	1	464-Н	Нежилое помещение	данные отсутствуют	17.3
364	78:31:0103101:3433	1	465-Н	Нежилое помещение	данные отсутствуют	19.6
365	78:31:0103101:3434	1	466-Н	Нежилое помещение	данные отсутствуют	35.2
366	78:31:0103101:3435	1	467-Н,468-Н,469-Н	Нежилое	данные отсутствуют	66
367	78:31:0103101:3436	1	468-Н	Нежилое помещение	данные отсутствуют	10.5

ДОКУМЕНТ ПОДПИСАН
ЭЛЕКТРОННОЙ ПОДПИСЬЮ
Сертификат: 009F0BDC181A023B64597F1E2579BEFB50
Владелец: ФЕДЕРАЛЬНАЯ СЛУЖБА ГОСУДАРСТВЕННОЙ РЕГИСТРАЦИИ, КАДАСТРА И КАРТОГРАФИИ
Действителен: с 02.08.2024 по 26.10.2025

полное наименование должности	инициалы, фамилия

Здание
вид объекта недвижимости

Лист № 23 раздела 7	Всего листов раздела 7: 33	Всего разделов: 4	Всего листов выписки: 700

20.09.2024г. № КУВИ-001/2024-235573192	
Кадастровый номер:	78:31:0103101:3012

368	78:31:0103101:3437	1	469-Н	Нежилое помещение	данные отсутствуют	19.4
369	78:31:0103101:3438	1, 2, 3, цокольный	47-Н,48-Н,50-Н,51-Н,52-Н,59-Н,73-Н - 108-Н,120-Н,132-Н - 140-Н,142-Н - 157-Н,166-Н,177-Н - 183-Н,191-Н,198-Н - 210-Н	Нежилое	данные отсутствуют	11639.7
370	78:31:0103101:3439	1	470-Н	Нежилое помещение	данные отсутствуют	60.6
371	78:31:0103101:3440	1	471-Н	Нежилое помещение	данные отсутствуют	49.7
372	78:31:0103101:3441	1	472-Н	Нежилое помещение	данные отсутствуют	26.1
373	78:31:0103101:3442	1	473-Н	Нежилое помещение	данные отсутствуют	22.5
374	78:31:0103101:3443	1	474-Н	Нежилое помещение	данные отсутствуют	24.2
375	78:31:0103101:3444	1	475-Н	Нежилое помещение	данные отсутствуют	139
376	78:31:0103101:3445	1	476-Н	Нежилое помещение	данные отсутствуют	395.4
377	78:31:0103101:3446	1	477-Н	Нежилое помещение	данные отсутствуют	192.7
378	78:31:0103101:3447	1	478-Н	Нежилое	данные отсутствуют	29.3
379	78:31:0103101:3448	1	479-Н,480-Н	Нежилое	данные отсутствуют	83.1
380	78:31:0103101:3449	1	48-Н	Нежилое помещение	данные отсутствуют	109.9
381	78:31:0103101:3450	1	480-Н	Нежилое помещение	данные отсутствуют	55.6
382	78:31:0103101:3451	1	481-Н	Нежилое помещение	данные отсутствуют	29.3
383	78:31:0103101:3452	1	482-Н	Нежилое помещение	данные отсутствуют	12
384	78:31:0103101:3453	1	483-Н	Нежилое помещение	данные отсутствуют	29.6

ДОКУМЕНТ ПОДПИСАН
ЭЛЕКТРОННОЙ ПОДПИСЬЮ
Сертификат: 009F0BDC181A023B64597F1E2579BEFB50
Владелец: ФЕДЕРАЛЬНАЯ СЛУЖБА ГОСУДАРСТВЕННОЙ РЕГИСТРАЦИИ, КАДАСТРА И КАРТОГРАФИИ
Действителен: с 02.08.2024 по 26.10.2025

полное наименование должности	инициалы, фамилия

Здание			
вид объекта недвижимости			
Лист № 24 раздела 7	Всего листов раздела 7: 33	Всего разделов: 4	Всего листов выписки: 700

20.09.2024г. № КУВИ-001/2024-235573192	
Кадастровый номер:	78:31:0103101:3012

385	78:31:0103101:3454	1	484-Н	Нежилое помещение	данные отсутствуют	9.6
386	78:31:0103101:3455	1	485-Н	Нежилое помещение	данные отсутствуют	3
387	78:31:0103101:3456	1	486-Н	Нежилое помещение	данные отсутствуют	5.1
388	78:31:0103101:3457	1	487-Н	Нежилое помещение	данные отсутствуют	53.2
389	78:31:0103101:3458	1	489-Н,490-Н	Нежилое	данные отсутствуют	12.1
390	78:31:0103101:3459	1	49-Н	Нежилое помещение	данные отсутствуют	128.6
391	78:31:0103101:3460	1	490-Н	Нежилое помещение	данные отсутствуют	3.5
392	78:31:0103101:3461	1, цокольный	491-Н, 491-Н	Нежилое	данные отсутствуют	154.2
393	78:31:0103101:3462	2	492-Н,493-Н,494-Н,495-Н,496-Н,497-Н,498-Н	Нежилое	данные отсутствуют	174.8
394	78:31:0103101:3463	2	493-Н	Нежилое помещение	данные отсутствуют	27
395	78:31:0103101:3464	2	494-Н	Нежилое помещение	данные отсутствуют	59
396	78:31:0103101:3465	2	495-Н	Нежилое помещение	данные отсутствуют	22.9
397	78:31:0103101:3466	2	496-Н	Нежилое помещение	данные отсутствуют	18.7
398	78:31:0103101:3467	2	497-Н	Нежилое помещение	данные отсутствуют	3.9
399	78:31:0103101:3468	2	498-Н	Нежилое помещение	данные отсутствуют	27.1
400	78:31:0103101:3469	2	499-Н	Нежилое	данные отсутствуют	5.6
401	78:31:0103101:3470	1	50-Н	Нежилое помещение	данные отсутствуют	219.7

ДОКУМЕНТ ПОДПИСАН
ЭЛЕКТРОННОЙ ПОДПИСЬЮ
Сертификат: 009F0BDC181A023B64597F1E2579BEFB50
Владелец: ФЕДЕРАЛЬНАЯ СЛУЖБА ГОСУДАРСТВЕННОЙ РЕГИСТРАЦИИ, КАДАСТРА И КАРТОГРАФИИ
Действителен: с 02.08.2024 по 26.10.2025

полное наименование должности	инициалы, фамилия

Здание
вид объекта недвижимости

Лист № 25 раздела 7	Всего листов раздела 7: 33	Всего разделов: 4	Всего листов выписки: 700

20.09.2024г. № КУВИ-001/2024-235573192	
Кадастровый номер:	78:31:0103101:3012

402	78:31:0103101:3471	2	500-Н	Нежилое помещение	данные отсутствуют	130.2
403	78:31:0103101:3472	2	501-Н	Нежилое помещение	данные отсутствуют	4.5
404	78:31:0103101:3473	2	502-Н	Нежилое помещение	данные отсутствуют	12.7
405	78:31:0103101:3474	2	503-Н	Нежилое помещение	данные отсутствуют	43.2
406	78:31:0103101:3475	2	504-Н	Нежилое помещение	данные отсутствуют	18.4
407	78:31:0103101:3476	2	505-Н	Нежилое помещение	данные отсутствуют	26.8
408	78:31:0103101:3477	2	506-Н	Нежилое помещение	данные отсутствуют	1.3
409	78:31:0103101:3478	2	507-Н	Нежилое помещение	данные отсутствуют	3.5
410	78:31:0103101:3479	мансарда	508-Н,509-Н	Нежилое	данные отсутствуют	39.3
411	78:31:0103101:3480	мансарда	509-Н	Нежилое помещение	данные отсутствуют	16.3
412	78:31:0103101:3481	1	51-Н	Нежилое помещение	данные отсутствуют	371.3
413	78:31:0103101:3482	1	510-Н	Нежилое	данные отсутствуют	71.3
414	78:31:0103101:3483	цокольный	511-Н	Нежилое	данные отсутствуют	13.4
415	78:31:0103101:3484	1	512-Н	Нежилое помещение	данные отсутствуют	10.1
416	78:31:0103101:3485	цокольный	513-Н	Нежилое помещение	данные отсутствуют	4.3
417	78:31:0103101:3486	цокольный	514-Н	Нежилое помещение	данные отсутствуют	4.1
418	78:31:0103101:3487	цокольный	515-Н	Нежилое	данные отсутствуют	4.7

ДОКУМЕНТ ПОДПИСАН
ЭЛЕКТРОННОЙ ПОДПИСЬЮ
Сертификат: 009F0BDC181A023B64597F1E2579BEFB50
Владелец: ФЕДЕРАЛЬНАЯ СЛУЖБА ГОСУДАРСТВЕННОЙ РЕГИСТРАЦИИ, КАДАСТРА И КАРТОГРАФИИ
Действителен: с 02.08.2024 по 26.10.2025

полное наименование должности		инициалы, фамилия

Здание
вид объекта недвижимости

Лист № 26 раздела 7	Всего листов раздела 7: 33	Всего разделов: 4	Всего листов выписки: 700

20.09.2024г. № КУВИ-001/2024-235573192	
Кадастровый номер:	78:31:0103101:3012

419	78:31:0103101:3488	2	516-Н	Нежилое помещение	данные отсутствуют	35.2
420	78:31:0103101:3489	1, подвал	517-Н, 517-Н	Нежилое	данные отсутствуют	564.6
421	78:31:0103101:3490	2	518-Н	Нежилое помещение	данные отсутствуют	26.6
422	78:31:0103101:3491	2	519-Н	Нежилое	данные отсутствуют	11.4
423	78:31:0103101:3492	1	52-Н	Нежилое помещение	данные отсутствуют	14.5
424	78:31:0103101:3493	2	520-Н,521-Н	Нежилое	данные отсутствуют	52.3
425	78:31:0103101:3494	2	521-Н	Нежилое помещение	данные отсутствуют	25.8
426	78:31:0103101:3495	2	522-Н	Нежилое	данные отсутствуют	31.2
427	78:31:0103101:3496	2	523-Н,524-Н,525-Н,526-Н,527-Н	Нежилое	данные отсутствуют	155
428	78:31:0103101:3497	2	524-Н	Нежилое помещение	данные отсутствуют	25.5
429	78:31:0103101:3498	2	525-Н	Нежилое помещение	данные отсутствуют	42.8
430	78:31:0103101:3499	2	526-Н	Нежилое помещение	данные отсутствуют	21.5
431	78:31:0103101:3500	2	527-Н	Нежилое помещение	данные отсутствуют	32.3
432	78:31:0103101:3501	2	528-Н,529-Н,530-Н,531-Н,532-Н,533-Н,534-Н	Нежилое	данные отсутствуют	141.7
433	78:31:0103101:3502	2	529-Н	Нежилое помещение	данные отсутствуют	32.2
434	78:31:0103101:3503	1, 2, 3, цокольный	53-Н,54-Н,158-Н,159-Н,160-Н,161-Н,162-Н,163-Н,184-Н,185-Н,186-Н	Нежилое	данные отсутствуют	1197.3
435	78:31:0103101:3504	2	530-Н	Нежилое помещение	данные отсутствуют	2.4

ДОКУМЕНТ ПОДПИСАН
ЭЛЕКТРОННОЙ ПОДПИСЬЮ
Сертификат: 009F0BDC181A023B64597F1E2579BEFB50
Владелец: ФЕДЕРАЛЬНАЯ СЛУЖБА ГОСУДАРСТВЕННОЙ РЕГИСТРАЦИИ, КАДАСТРА И КАРТОГРАФИИ
Действителен: с 02.08.2024 по 26.10.2025

полное наименование должности	инициалы, фамилия

Здание
вид объекта недвижимости

Лист № 27 раздела 7	Всего листов раздела 7: 33	Всего разделов: 4	Всего листов выписки: 700

20.09.2024г. № КУВИ-001/2024-235573192	
Кадастровый номер:	78:31:0103101:3012

436	78:31:0103101:3505	2	531-Н	Нежилое помещение	данные отсутствуют	31.4
437	78:31:0103101:3506	2	532-Н	Нежилое помещение	данные отсутствуют	31.1
438	78:31:0103101:3507	2	533-Н	Нежилое помещение	данные отсутствуют	27.9
439	78:31:0103101:3508	2	534-Н	Нежилое помещение	данные отсутствуют	14.7
440	78:31:0103101:3509	1	535-Н	Нежилое	данные отсутствуют	17.9
441	78:31:0103101:3510	1	536-Н	Нежилое	данные отсутствуют	10.6
442	78:31:0103101:3511	подвал	537-Н	Нежилое	данные отсутствуют	111.2
443	78:31:0103101:3512	подвал	538-Н	Нежилое	данные отсутствуют	63.1
444	78:31:0103101:3513	подвал	539-Н	Нежилое	данные отсутствуют	32.6
445	78:31:0103101:3514	1, цокольный	54-Н, 54-Н	Нежилое помещение	данные отсутствуют	132.4
446	78:31:0103101:3515	3	543-Н	Нежилое	данные отсутствуют	91.8
447	78:31:0103101:3516	1	544-Н	Нежилое	данные отсутствуют	9.3
448	78:31:0103101:3517	1	545-Н	Нежилое	данные отсутствуют	9.3
449	78:31:0103101:3518	1	546-Н,547-Н,548-Н,549-Н,550-Н	Нежилое	данные отсутствуют	39.3
450	78:31:0103101:3519	1	547-Н	Нежилое помещение	данные отсутствуют	1.4
451	78:31:0103101:3520	1	548-Н	Нежилое помещение	данные отсутствуют	14
452	78:31:0103101:3521	1	549-Н	Нежилое помещение	данные отсутствуют	4.5

ДОКУМЕНТ ПОДПИСАН
ЭЛЕКТРОННОЙ ПОДПИСЬЮ
Сертификат: 009F0BDC181A023B64597F1E2579BEFB50
Владелец: ФЕДЕРАЛЬНАЯ СЛУЖБА ГОСУДАРСТВЕННОЙ РЕГИСТРАЦИИ, КАДАСТРА И КАРТОГРАФИИ
Действителен: с 02.08.2024 по 26.10.2025

полное наименование должности	инициалы, фамилия

Здание
вид объекта недвижимости

Лист № 28 раздела 7	Всего листов раздела 7: 33	Всего разделов: 4	Всего листов выписки: 700

20.09.2024г. № КУВИ-001/2024-235573192	
Кадастровый номер:	78:31:0103101:3012

453	78:31:0103101:3522	1, 2, 3, цокольный	данные отсутствуют	Нежилое	данные отсутствуют	1383.8
454	78:31:0103101:3523	1	550-Н	Нежилое помещение	данные отсутствуют	4.7
455	78:31:0103101:3524	1	551-Н	Нежилое	данные отсутствуют	23.6
456	78:31:0103101:3525	1	552-Н,553-Н	Нежилое	данные отсутствуют	75.5
457	78:31:0103101:3526	1	553-Н	Нежилое помещение	данные отсутствуют	49
458	78:31:0103101:3527	2	554-Н	Нежилое	данные отсутствуют	524.1
459	78:31:0103101:3528	1	555-Н	Нежилое	данные отсутствуют	37.3
460	78:31:0103101:3529	1	556-Н	Нежилое помещение	данные отсутствуют	23.2
461	78:31:0103101:3530	1	557-Н	Нежилое	данные отсутствуют	47.3
462	78:31:0103101:3531	1	558-Н	Нежилое	данные отсутствуют	26.4
463	78:31:0103101:3532	1	559-Н	Нежилое помещение	данные отсутствуют	18.7
464	78:31:0103101:3533	1	56-Н	Нежилое помещение	данные отсутствуют	10.4
465	78:31:0103101:3534	подвал	560-Н	Нежилое помещение	данные отсутствуют	28.6
466	78:31:0103101:3535	подвал	561-Н	Нежилое помещение	данные отсутствуют	43.6
467	78:31:0103101:3536	1	562-Н	Нежилое помещение	данные отсутствуют	60.7
468	78:31:0103101:3537	1	563-Н	Нежилое	данные отсутствуют	16.9
469	78:31:0103101:3538	1	564-Н	Нежилое	данные отсутствуют	4.8

ДОКУМЕНТ ПОДПИСАН
ЭЛЕКТРОННОЙ ПОДПИСЬЮ
Сертификат: 009F0BDC181A023B64597F1E2579BEFB50
Владелец: ФЕДЕРАЛЬНАЯ СЛУЖБА ГОСУДАРСТВЕННОЙ РЕГИСТРАЦИИ, КАДАСТРА И КАРТОГРАФИИ
Действителен: с 02.08.2024 по 26.10.2025

полное наименование должности	инициалы, фамилия

Здание
вид объекта недвижимости

Лист № 29 раздела 7	Всего листов раздела 7: 33	Всего разделов: 4	Всего листов выписки: 700

20.09.2024г. № КУВИ-001/2024-235573192	
Кадастровый номер:	78:31:0103101:3012

470	78:31:0103101:3539	1	565-Н	Нежилое	данные отсутствуют	1.8
471	78:31:0103101:3540	1	566-Н	Нежилое	данные отсутствуют	38.8
472	78:31:0103101:3541	1	567-Н	Нежилое помещение	данные отсутствуют	47.5
473	78:31:0103101:3542	2	568-Н	Нежилое помещение	данные отсутствуют	25.4
474	78:31:0103101:3543	2	569-Н	Нежилое помещение	данные отсутствуют	16.5
475	78:31:0103101:3544	1	57-Н	Нежилое помещение	данные отсутствуют	36.4
476	78:31:0103101:3545	2	570-Н	Нежилое	данные отсутствуют	2.8
477	78:31:0103101:3546	1	571-Н	Нежилое	данные отсутствуют	16.7
478	78:31:0103101:3547	подвал	572-Н	Нежилое	данные отсутствуют	70.1
479	78:31:0103101:3548	3	573-Н,574-Н,575-Н,576-Н	Нежилое	данные отсутствуют	84.2
480	78:31:0103101:3549	3	574-Н	Нежилое помещение	данные отсутствуют	22.8
481	78:31:0103101:3550	3	575-Н	Нежилое помещение	данные отсутствуют	21.6
482	78:31:0103101:3551	3	576-Н	Нежилое помещение	данные отсутствуют	22.8
483	78:31:0103101:3552	3	577-Н	Нежилое	данные отсутствуют	10.2
484	78:31:0103101:3553	2	578-Н,579-Н,580-Н	Нежилое	данные отсутствуют	101.5
485	78:31:0103101:3554	2	579-Н	Нежилое помещение	данные отсутствуют	25.2
486	78:31:0103101:3555	1	58-Н	Нежилое помещение	данные отсутствуют	225.9

ДОКУМЕНТ ПОДПИСАН
ЭЛЕКТРОННОЙ ПОДПИСЬЮ
Сертификат: 009F0BDC181A023B64597F1E2579BEFB50
Владелец: ФЕДЕРАЛЬНАЯ СЛУЖБА ГОСУДАРСТВЕННОЙ РЕГИСТРАЦИИ, КАДАСТРА И КАРТОГРАФИИ
Действителен: с 02.08.2024 по 26.10.2025

полное наименование должности	инициалы, фамилия

Здание			
вид объекта недвижимости			
Лист № 30 раздела 7	Всего листов раздела 7: 33	Всего разделов: 4	Всего листов выписки: 700
20.09.2024г. № КУВИ-001/2024-235573192			
Кадастровый номер:	78:31:0103101:3012		

487	78:31:0103101:3556	2	580-Н	Нежилое помещение	данные отсутствуют	24.2
488	78:31:0103101:3557	1	581-Н	Нежилое	данные отсутствуют	1
489	78:31:0103101:3558	1	582-Н	Нежилое	данные отсутствуют	1.8
490	78:31:0103101:3559	1	583-Н	Нежилое	данные отсутствуют	4.8
491	78:31:0103101:3560	1	584-Н	Нежилое	данные отсутствуют	3.8
492	78:31:0103101:3561	1	585-Н	Нежилое	данные отсутствуют	4.3
493	78:31:0103101:3562	подвал	586-Н	Нежилое	данные отсутствуют	42.6
494	78:31:0103101:3563	3	59-Н	Нежилое помещение	данные отсутствуют	102.6
495	78:31:0103101:3564	1	чп1	Нежилое	данные отсутствуют	2846.3
496	78:31:0103101:3565	1	61-Н	Нежилое помещение	данные отсутствуют	113.2
497	78:31:0103101:3566	1	62-Н	Нежилое помещение	данные отсутствуют	55.4
498	78:31:0103101:3567	1	63-Н	Нежилое помещение	данные отсутствуют	46.4
499	78:31:0103101:3568	1	64-Н	Нежилое помещение	данные отсутствуют	14.8
500	78:31:0103101:3569	1	65-Н	Нежилое помещение	данные отсутствуют	18.5
501	78:31:0103101:3570	1	66-Н	Нежилое помещение	данные отсутствуют	48.6
502	78:31:0103101:3571	1	67-Н	Нежилое помещение	данные отсутствуют	58.7
503	78:31:0103101:3572	1	68-Н	Нежилое помещение	данные отсутствуют	43.4

ДОКУМЕНТ ПОДПИСАН
ЭЛЕКТРОННОЙ ПОДПИСЬЮ
Сертификат: 009F0BDC181A023B64597F1E2579BEFB50
Владелец: ФЕДЕРАЛЬНАЯ СЛУЖБА ГОСУДАРСТВЕННОЙ РЕГИСТРАЦИИ, КАДАСТРА И КАРТОГРАФИИ
Действителен: с 02.08.2024 по 26.10.2025

полное наименование должности		инициалы, фамилия

Здание			
вид объекта недвижимости			
Лист № 31 раздела 7	Всего листов раздела 7: 33	Всего разделов: 4	Всего листов выписки: 700
20.09.2024г. № КУВИ-001/2024-235573192			
Кадастровый номер:	78:31:0103101:3012		

504	78:31:0103101:3573	1	69-Н	Нежилое помещение	данные отсутствуют	106
505	78:31:0103101:3574	1	70-Н	Нежилое помещение	данные отсутствуют	42.9
506	78:31:0103101:3575	1	71-Н	Нежилое помещение	данные отсутствуют	38.9
507	78:31:0103101:3576	1	72-Н	Нежилое помещение	данные отсутствуют	34.4
508	78:31:0103101:3577	3	73-Н	Нежилое помещение	данные отсутствуют	107.5
509	78:31:0103101:3578	1	74-Н	Нежилое помещение	данные отсутствуют	1335.4
510	78:31:0103101:3579	1, цокольный	75-Н, 75-Н	Нежилое помещение	данные отсутствуют	137
511	78:31:0103101:3580	1	76-Н	Нежилое помещение	данные отсутствуют	166.1
512	78:31:0103101:3581	1	77-Н	Нежилое помещение	данные отсутствуют	48
513	78:31:0103101:3582	1	78-Н	Нежилое помещение	данные отсутствуют	129.3
514	78:31:0103101:3583	1	79-Н	Нежилое помещение	данные отсутствуют	110.6
515	78:31:0103101:3584	1	80-Н	Нежилое помещение	данные отсутствуют	79.5
516	78:31:0103101:3585	1	81-Н	Нежилое помещение	данные отсутствуют	39.9
517	78:31:0103101:3586	1	82-Н	Нежилое помещение	данные отсутствуют	140.8
518	78:31:0103101:3587	1	83-Н	Нежилое помещение	данные отсутствуют	4.8
519	78:31:0103101:3588	1	84-Н	Нежилое помещение	данные отсутствуют	4.3
520	78:31:0103101:3589	цокольный	85-Н	Нежилое помещение	данные отсутствуют	299.7

ДОКУМЕНТ ПОДПИСАН
ЭЛЕКТРОННОЙ ПОДПИСЬЮ
Сертификат: 009F0BDC181A023B64597F1E2579BEFB50
Владелец: ФЕДЕРАЛЬНАЯ СЛУЖБА ГОСУДАРСТВЕННОЙ РЕГИСТРАЦИИ, КАДАСТРА И КАРТОГРАФИИ
Действителен: с 02.08.2024 по 26.10.2025

полное наименование должности		инициалы, фамилия

Здание
вид объекта недвижимости

Лист № 32 раздела 7	Всего листов раздела 7: 33	Всего разделов: 4	Всего листов выписки: 700

20.09.2024г. № КУВИ-001/2024-235573192	
Кадастровый номер:	78:31:0103101:3012

521	78:31:0103101:3590	цокольный	86-Н	Нежилое помещение	данные отсутствуют	240.6
522	78:31:0103101:3591	цокольный	87-Н	Нежилое помещение	данные отсутствуют	54.3
523	78:31:0103101:3592	цокольный	88-Н	Нежилое помещение	данные отсутствуют	20.5
524	78:31:0103101:3593	цокольный	89-Н	Нежилое помещение	данные отсутствуют	7.1
525	78:31:0103101:3594	цокольный	90-Н	Нежилое помещение	данные отсутствуют	4.5
526	78:31:0103101:3595	цокольный	91-Н	Нежилое помещение	данные отсутствуют	35.4
527	78:31:0103101:3596	цокольный	92-Н	Нежилое помещение	данные отсутствуют	75.9
528	78:31:0103101:3597	цокольный	93-Н	Нежилое помещение	данные отсутствуют	285.7
529	78:31:0103101:3598	цокольный	94-Н	Нежилое помещение	данные отсутствуют	8.7
530	78:31:0103101:3599	цокольный	95-Н	Нежилое помещение	данные отсутствуют	111.9
531	78:31:0103101:3600	цокольный	96-Н	Нежилое помещение	данные отсутствуют	89.8
532	78:31:0103101:3601	цокольный	97-Н	Нежилое помещение	данные отсутствуют	33.9
533	78:31:0103101:3602	цокольный	98-Н	Нежилое помещение	данные отсутствуют	33.5
534	78:31:0103101:3603	цокольный	99-Н	Нежилое помещение	данные отсутствуют	33.8
535	78:31:0103101:3604	1, 2, 3	Л-10ЛК, Л-10ЛК, Л-10ЛК	Нежилое	данные отсутствуют	356.4
536	78:31:0103101:3605	1, 2, 3	Л-11ЛК, Л-11ЛК, Л-11ЛК	Нежилое	данные отсутствуют	87.7
537	78:31:0103101:3606	1, 2, 3	Л-13ЛК, Л-13ЛК, Л-13ЛК	Нежилое помещение	данные отсутствуют	69.5

ДОКУМЕНТ ПОДПИСАН
ЭЛЕКТРОННОЙ ПОДПИСЬЮ
Сертификат: 009F0BDC181A023B64597F1E2579BEFB50
Владелец: ФЕДЕРАЛЬНАЯ СЛУЖБА ГОСУДАРСТВЕННОЙ РЕГИСТРАЦИИ, КАДАСТРА И КАРТОГРАФИИ
Действителен: с 02.08.2024 по 26.10.2025

полное наименование должности	инициалы, фамилия

Здание
вид объекта недвижимости

Лист № 33 раздела 7	Всего листов раздела 7: 33	Всего разделов: 4	Всего листов выписки: 700

20.09.2024г. № КУВИ-001/2024-235573192	
Кадастровый номер:	78:31:0103101:3012

538	78:31:0103101:3607	1, 2, 3	Л-14ЛК, Л-14ЛК, Л-14ЛК	Нежилое помещение	данные отсутствуют	72.5
539	78:31:0103101:3608	1, 2, 3	15ЛК, 15ЛК, 15ЛК	Нежилое	данные отсутствуют	83.2
540	78:31:0103101:3609	1, 2, 3, цокольный	Л-1ЛК, Л-1ЛК, Л-1ЛК, Л-1ЛК	Нежилое	данные отсутствуют	5462.5
541	78:31:0103101:3610	1, 2, 3, цокольный	Л-2ЛК, Л-2ЛК, Л-2ЛК, Л-2ЛК	Нежилое	данные отсутствуют	208.8
542	78:31:0103101:3611	1, 2, 3, 4, 5	Л-3ЛК, Л-3ЛК, Л-3ЛК, Л-3ЛК, Л-3ЛК	Нежилое	данные отсутствуют	888.2
543	78:31:0103101:3612	1, 2, 3, 4	Л-4ЛК, Л-4ЛК, Л-4ЛК, Л-4ЛК	Нежилое	данные отсутствуют	356.8
544	78:31:0103101:3613	1, 2, 3, 4	Л-5ЛК, Л-5ЛК, Л-5ЛК, Л-5ЛК	Нежилое	данные отсутствуют	132.5
545	78:31:0103101:3614	1, 2, мансарда, цокольный	Л-6ЛК, Л-6ЛК, Л-6ЛК, Л-6ЛК	Нежилое	данные отсутствуют	709.8
546	78:31:0103101:3615	1, 2, 3, подвал	Л-7ЛК, Л-7ЛК, Л-7ЛК, Л-7ЛК	Нежилое	данные отсутствуют	3220.6
547	78:31:0103101:3616	подвал	Л-8ЛК	Нежилое	данные отсутствуют	212.8
548	78:31:0103101:3617	1, 2, 3	Л-9ЛК, Л-9ЛК, Л-9ЛК	Нежилое	данные отсутствуют	74
549	78:00:0000000:2960	2	278Н,279Н	Нежилое	данные отсутствуют	48.6

ДОКУМЕНТ ПОДПИСАН
ЭЛЕКТРОННОЙ ПОДПИСЬЮ
Сертификат: 009F0BDC181A023B64597F1E2579BEFB50
Владелец: ФЕДЕРАЛЬНАЯ СЛУЖБА ГОСУДАРСТВЕННОЙ РЕГИСТРАЦИИ, КАДАСТРА И КАРТОГРАФИИ
Действителен: с 02.08.2024 по 26.10.2025

полное наименование должности		инициалы, фамилия


Выписка из Единого государственного реестра недвижимости об объекте недвижимости

План расположения помещения, машино-места на этаже (плане этажа)

Здание
вид объекта недвижимости

Лист № 1 раздела 8	Всего листов раздела 8: 661	Всего разделов: 4	Всего листов выписки: 700

20.09.2024г. № КУВИ-001/2024-235573192	
Кадастровый номер: 78:31:0103101:3012	Номер этажа (этажей): 2

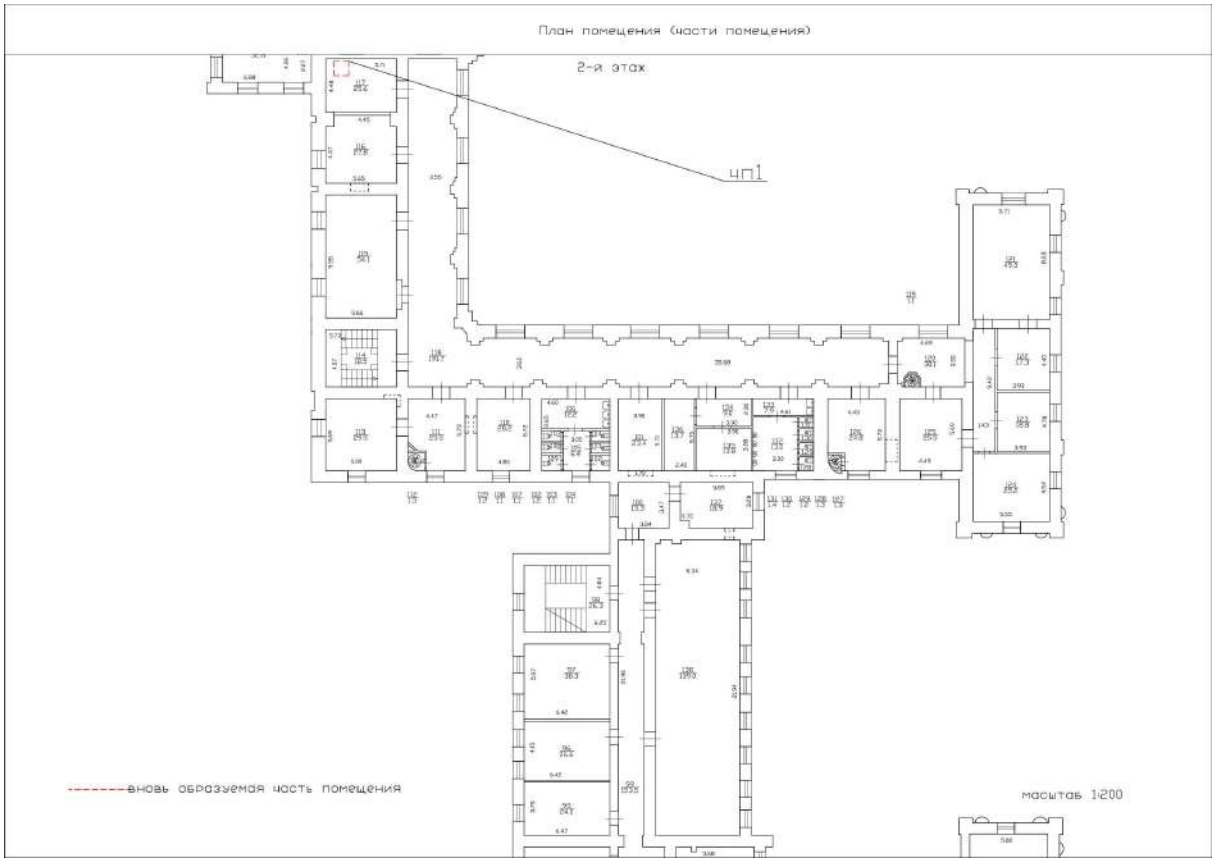

Масштаб 1


полное наименование должности		инициалы, фамилия

ДОКУМЕНТ ПОДПИСАН
ЭЛЕКТРОННОЙ ПОДПИСЬЮ
Сертификат: 009F0BDC181A023B64597F1E2579BEFB50
Владелец: ФЕДЕРАЛЬНАЯ СЛУЖБА ГОСУДАРСТВЕННОЙ РЕГИСТРАЦИИ, КАДАСТРА И КАРТОГРАФИИ
Действителен: с 02.08.2024 по 26.10.2025

Здание
вид объекта недвижимости

Лист № 2 раздела 8	Всего листов раздела 8: 661	Всего разделов: 4	Всего листов выписки: 700

20.09.2024г. № КУВИ-001/2024-235573192	
Кадастровый номер: 78:31:0103101:3012	Номер этажа (этажей): 1

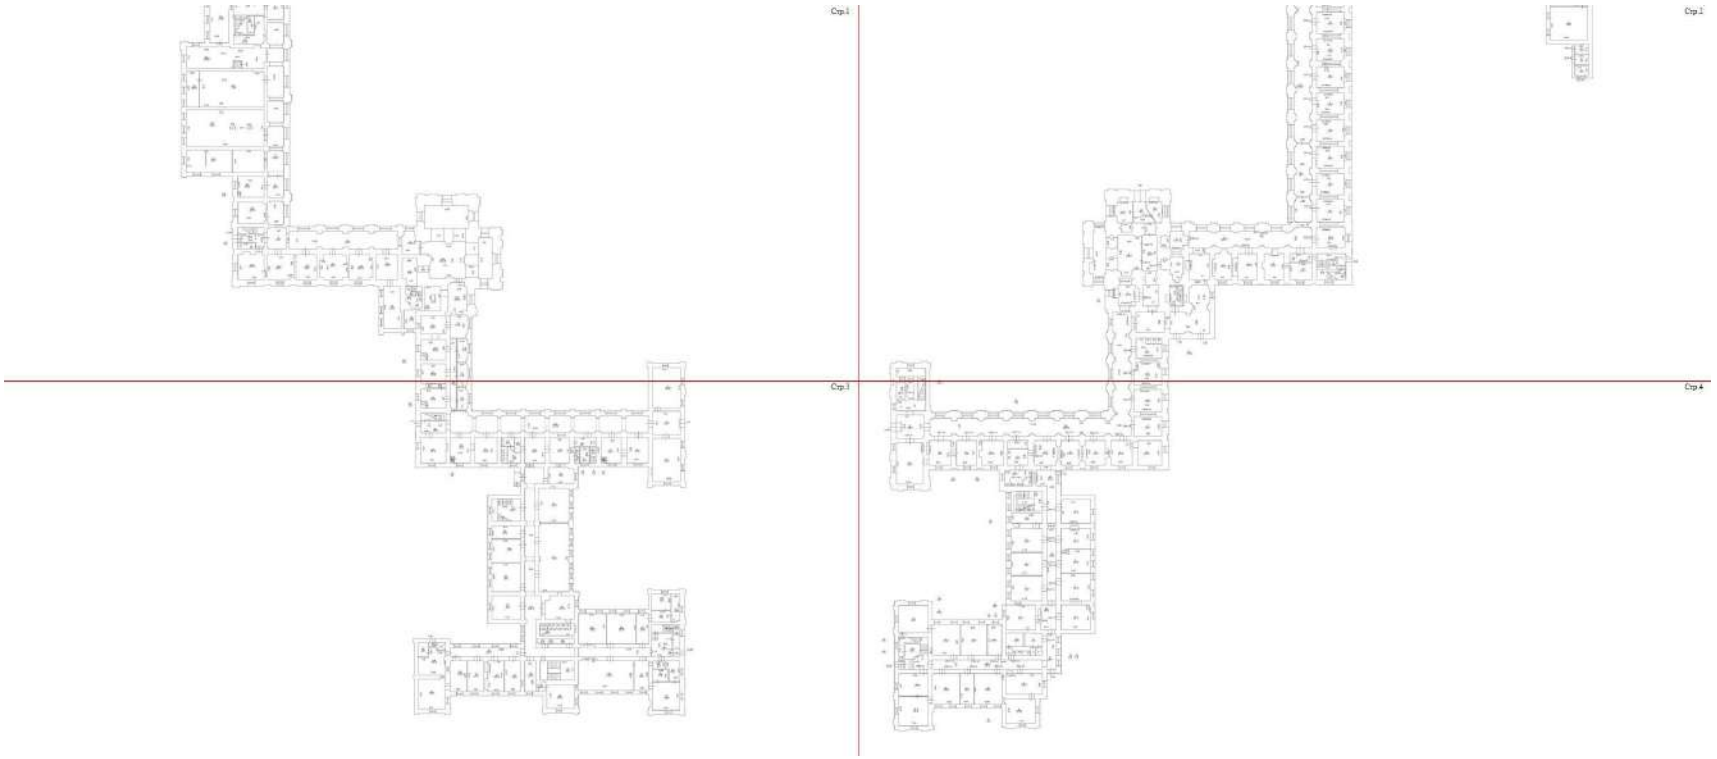

Масштаб 1


ДОКУМЕНТ ПОДПИСАН
ЭЛЕКТРОННОЙ ПОДПИСЬЮ
Сертификат: 009F0BDC181A023B64597F1E2579BEFB50
Владелец: ФЕДЕРАЛЬНАЯ СЛУЖБА ГОСУДАРСТВЕННОЙ РЕГИСТРАЦИИ, КАДАСТРА И КАРТОГРАФИИ
Действителен: с 02.08.2024 по 26.10.2025

полное наименование должности		инициалы, фамилия

Здание
вид объекта недвижимости

Лист № 3 раздела 8	Всего листов раздела 8: 661	Всего разделов: 4	Всего листов выписки: 700

20.09.2024г. № КУВИ-001/2024-235573192	
Кадастровый номер: 78:31:0103101:3012	Номер этажа (этажей): 1

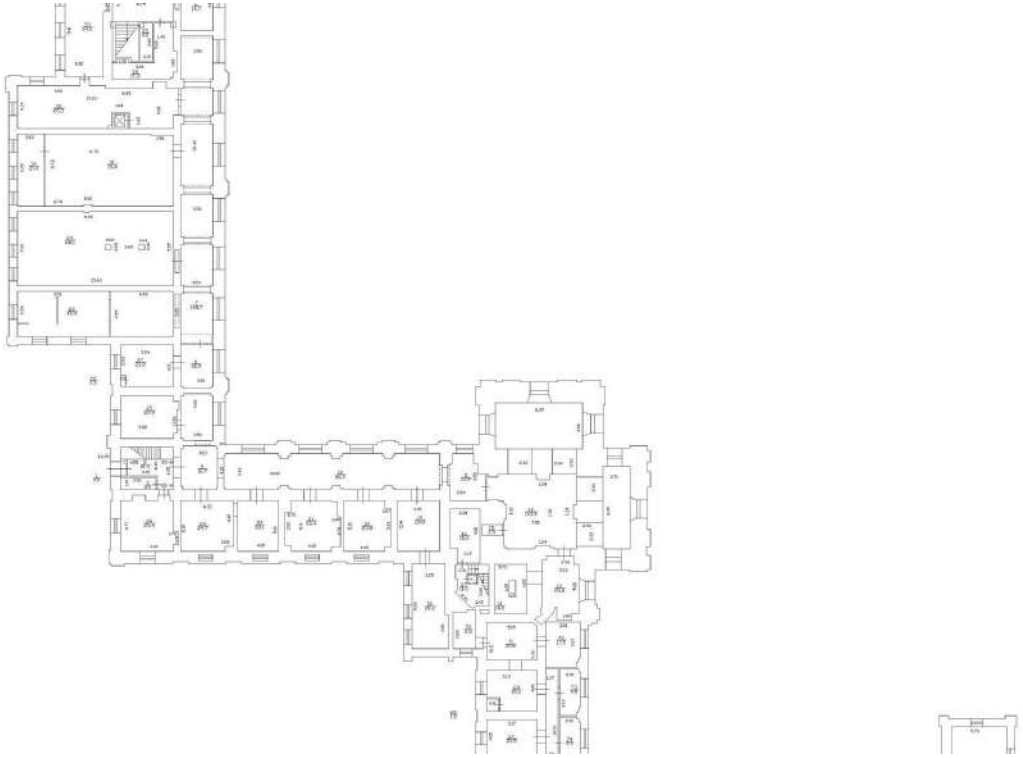

Масштаб 1


ДОКУМЕНТ ПОДПИСАН
ЭЛЕКТРОННОЙ ПОДПИСЬЮ
Сертификат: 009F0BDC181A023B64597F1E2579BEFB50
Владелец: ФЕДЕРАЛЬНАЯ СЛУЖБА ГОСУДАРСТВЕННОЙ РЕГИСТРАЦИИ, КАДАСТРА И КАРТОГРАФИИ
Действителен: с 02.08.2024 по 26.10.2025

полное наименование должности		инициалы, фамилия

Здание
вид объекта недвижимости

Лист № 4 раздела 8	Всего листов раздела 8: 661	Всего разделов: 4	Всего листов выписки: 700

20.09.2024г. № КУВИ-001/2024-235573192	
Кадастровый номер: 78:31:0103101:3012	Номер этажа (этажей): 1

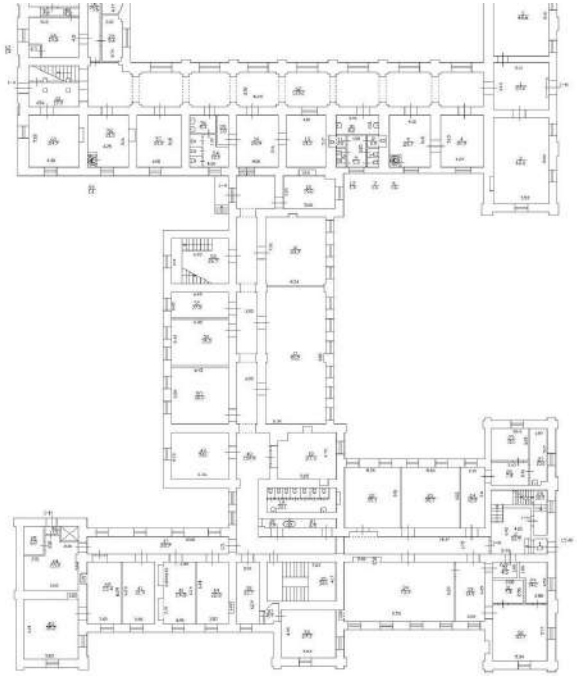

Масштаб 1


ДОКУМЕНТ ПОДПИСАН
ЭЛЕКТРОННОЙ ПОДПИСЬЮ
Сертификат: 009F0BDC181A023B64597F1E2579BEFB50
Владелец: ФЕДЕРАЛЬНАЯ СЛУЖБА ГОСУДАРСТВЕННОЙ РЕГИСТРАЦИИ, КАДАСТРА И КАРТОГРАФИИ
Действителен: с 02.08.2024 по 26.10.2025

полное наименование должности		инициалы, фамилия

Здание
вид объекта недвижимости

Лист № 5 раздела 8	Всего листов раздела 8: 661	Всего разделов: 4	Всего листов выписки: 700

20.09.2024г. № КУВИ-001/2024-235573192	
Кадастровый номер: 78:31:0103101:3012	Номер этажа (этажей): 2

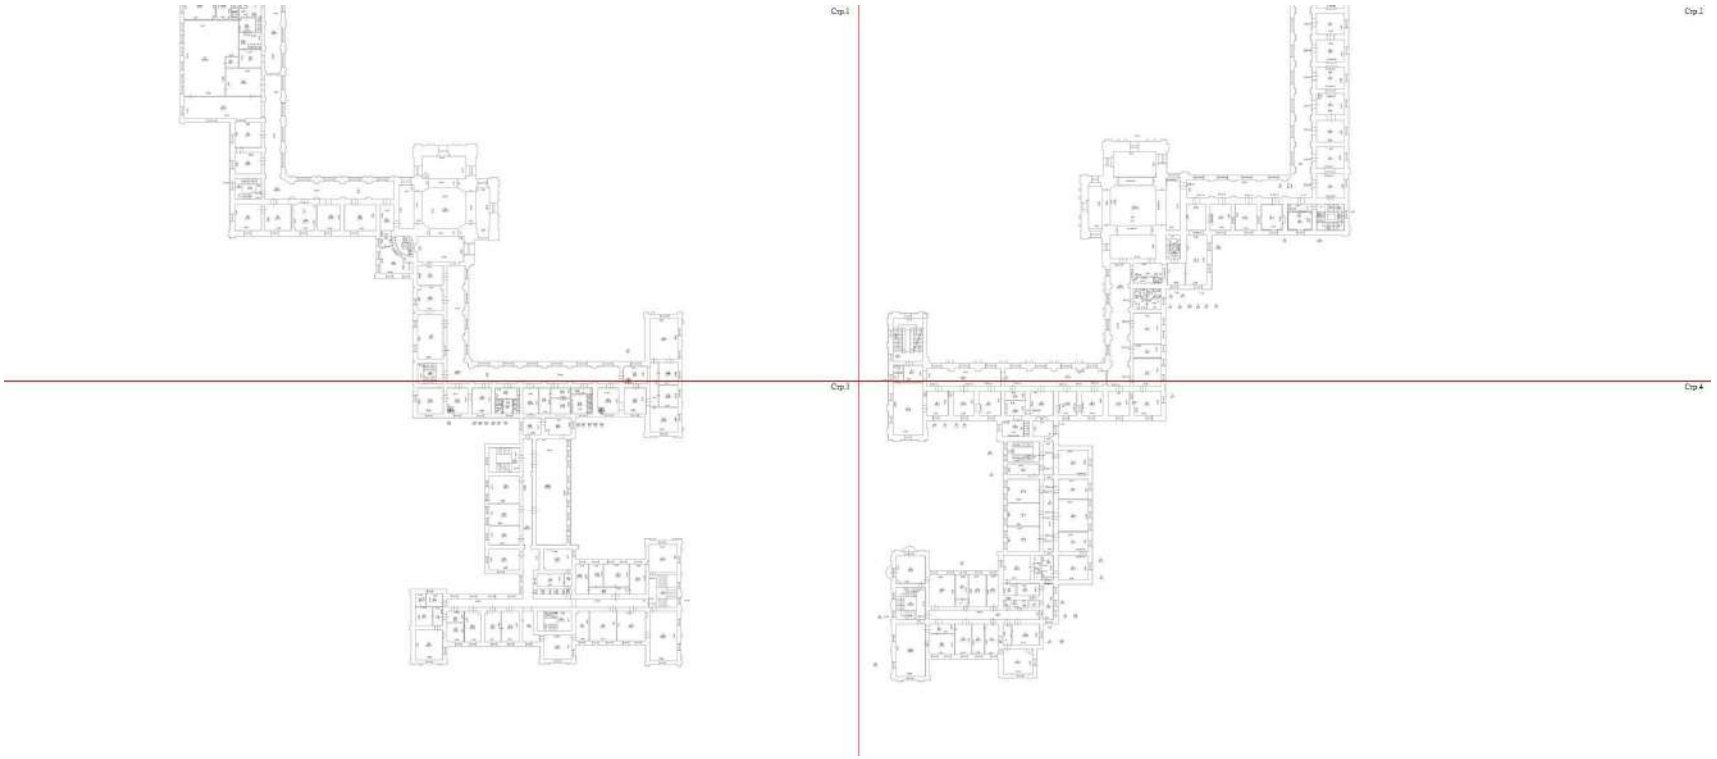

Масштаб 1


ДОКУМЕНТ ПОДПИСАН
ЭЛЕКТРОННОЙ ПОДПИСЬЮ
Сертификат: 009F0BDC181A023B64597F1E2579BEFB50
Владелец: ФЕДЕРАЛЬНАЯ СЛУЖБА ГОСУДАРСТВЕННОЙ РЕГИСТРАЦИИ, КАДАСТРА И КАРТОГРАФИИ
Действителен: с 02.08.2024 по 26.10.2025

полное наименование должности		инициалы, фамилия

Здание
вид объекта недвижимости

Лист № 6 раздела 8	Всего листов раздела 8: 661	Всего разделов: 4	Всего листов выписки: 700

20.09.2024г. № КУВИ-001/2024-235573192	
Кадастровый номер: 78:31:0103101:3012	Номер этажа (этажей): 2

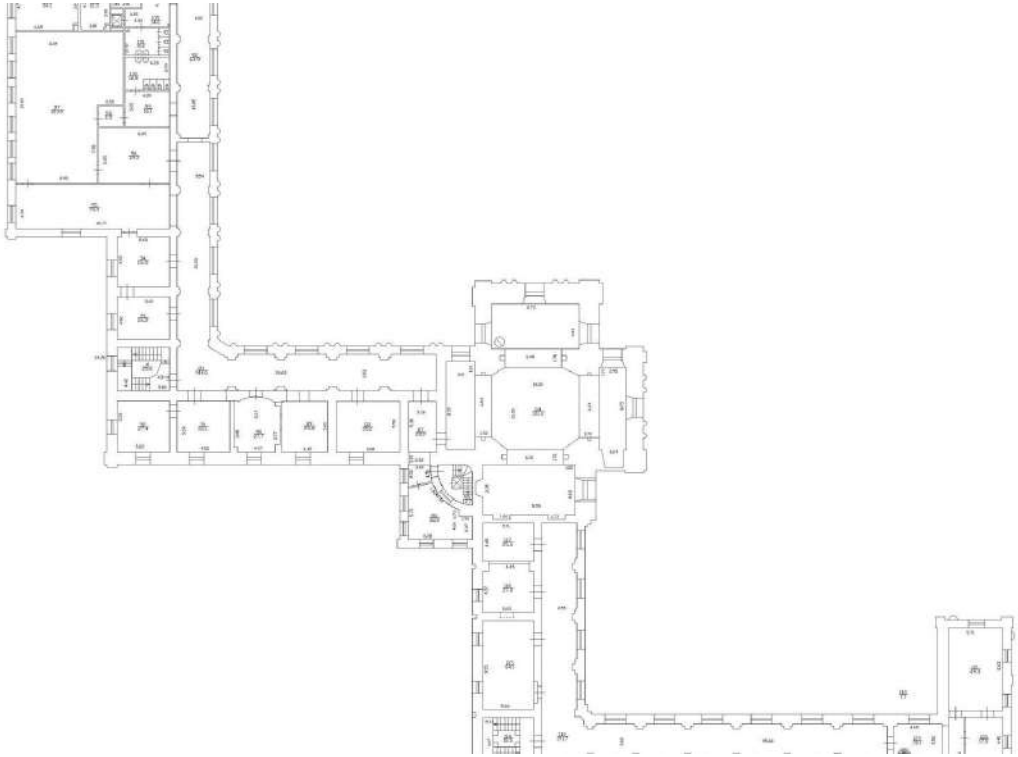

Масштаб 1


ДОКУМЕНТ ПОДПИСАН
ЭЛЕКТРОННОЙ ПОДПИСЬЮ
Сертификат: 009F0BDC181A023B64597F1E2579BEFB50
Владелец: ФЕДЕРАЛЬНАЯ СЛУЖБА ГОСУДАРСТВЕННОЙ РЕГИСТРАЦИИ, КАДАСТРА И КАРТОГРАФИИ
Действителен: с 02.08.2024 по 26.10.2025

полное наименование должности		инициалы, фамилия

Здание
вид объекта недвижимости

Лист № 7 раздела 8	Всего листов раздела 8: 661	Всего разделов: 4	Всего листов выписки: 700

20.09.2024г. № КУВИ-001/2024-235573192	
Кадастровый номер: 78:31:0103101:3012	Номер этажа (этажей): 2

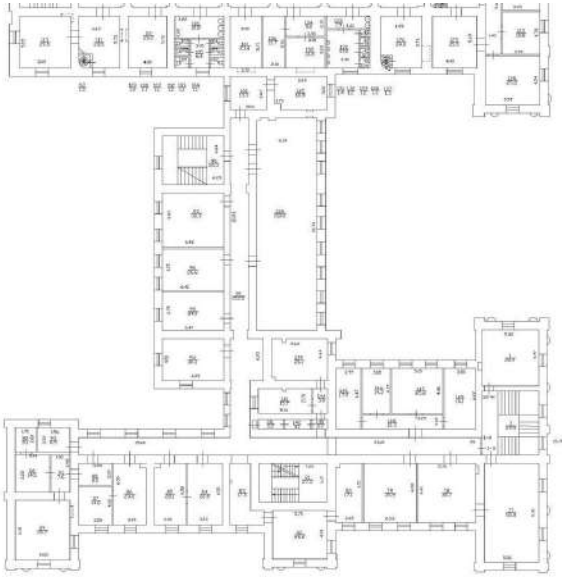

Масштаб 1


ДОКУМЕНТ ПОДПИСАН
ЭЛЕКТРОННОЙ ПОДПИСЬЮ
Сертификат: 009F0BDC181A023B64597F1E2579BEFB50
Владелец: ФЕДЕРАЛЬНАЯ СЛУЖБА ГОСУДАРСТВЕННОЙ РЕГИСТРАЦИИ, КАДАСТРА И КАРТОГРАФИИ
Действителен: с 02.08.2024 по 26.10.2025

полное наименование должности		инициалы, фамилия

Здание
вид объекта недвижимости

Лист № 8 раздела 8	Всего листов раздела 8: 661	Всего разделов: 4	Всего листов выписки: 700

20.09.2024г. № КУВИ-001/2024-235573192	
Кадастровый номер: 78:31:0103101:3012	Номер этажа (этажей): 3

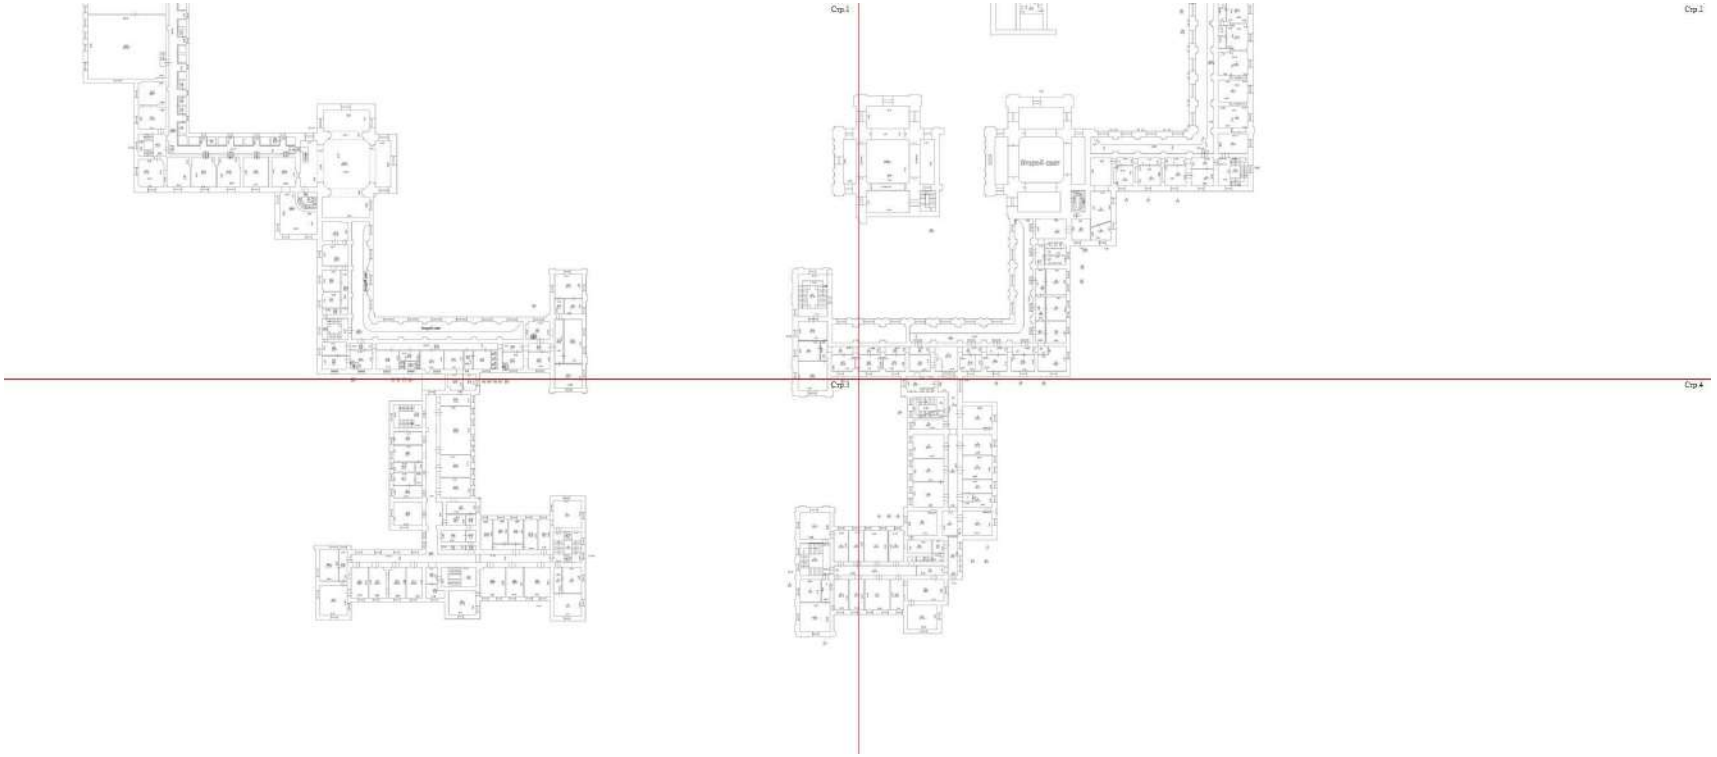

Масштаб 1


ДОКУМЕНТ ПОДПИСАН
ЭЛЕКТРОННОЙ ПОДПИСЬЮ
Сертификат: 009F0BDC181A023B64597F1E2579BEFB50
Владелец: ФЕДЕРАЛЬНАЯ СЛУЖБА ГОСУДАРСТВЕННОЙ РЕГИСТРАЦИИ, КАДАСТРА И КАРТОГРАФИИ
Действителен: с 02.08.2024 по 26.10.2025

полное наименование должности		инициалы, фамилия

Здание
вид объекта недвижимости

Лист № 9 раздела 8	Всего листов раздела 8: 661	Всего разделов: 4	Всего листов выписки: 700

20.09.2024г. № КУВИ-001/2024-235573192	
Кадастровый номер: 78:31:0103101:3012	Номер этажа (этажей): 3

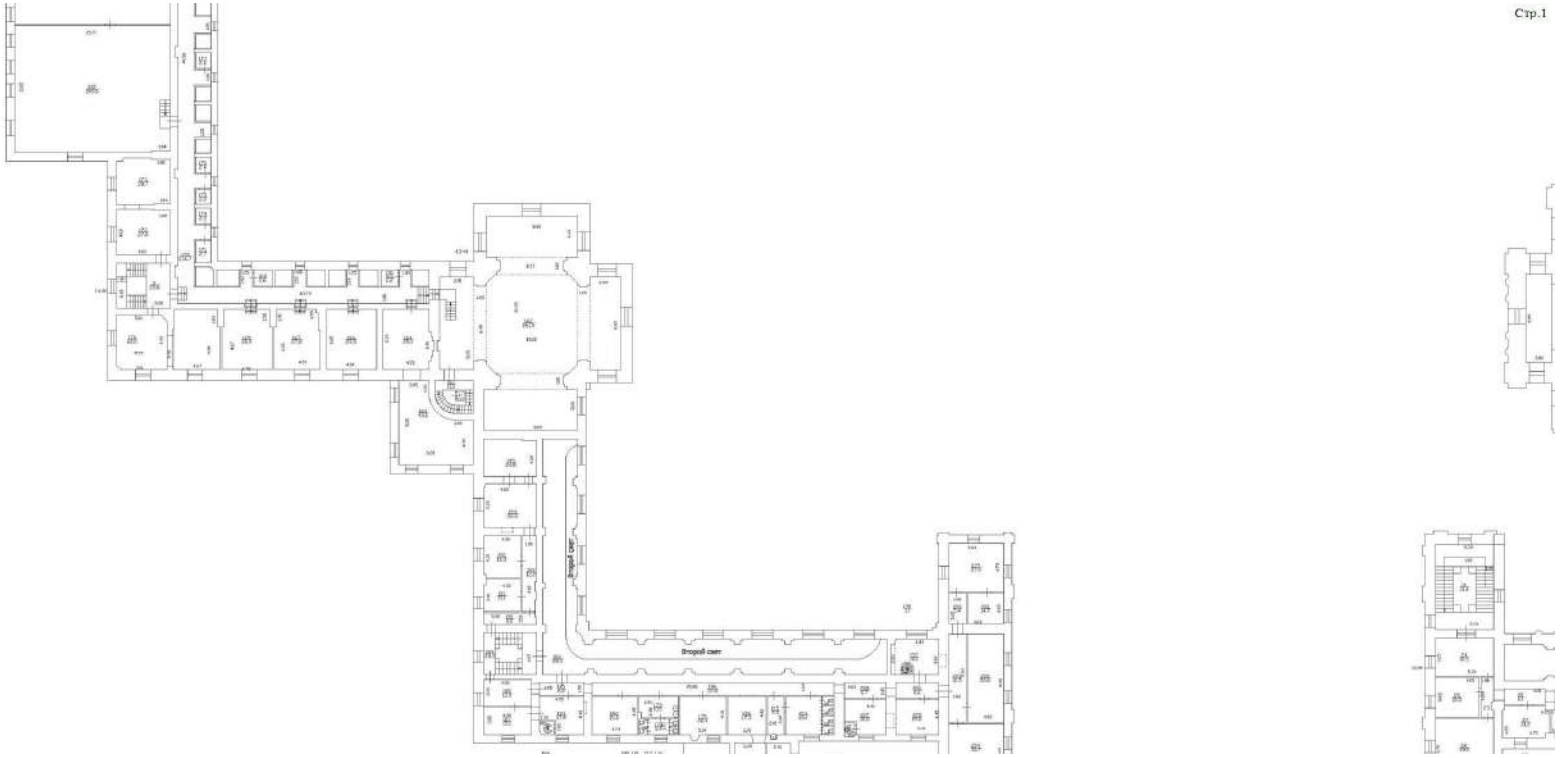

Масштаб 1


ДОКУМЕНТ ПОДПИСАН
ЭЛЕКТРОННОЙ ПОДПИСЬЮ
Сертификат: 009F0BDC181A023B64597F1E2579BEFB50
Владелец: ФЕДЕРАЛЬНАЯ СЛУЖБА ГОСУДАРСТВЕННОЙ РЕГИСТРАЦИИ, КАДАСТРА И КАРТОГРАФИИ
Действителен: с 02.08.2024 по 26.10.2025

полное наименование должности		инициалы, фамилия

Здание
вид объекта недвижимости

Лист № 10 раздела 8	Всего листов раздела 8: 661	Всего разделов: 4	Всего листов выписки: 700

20.09.2024г. № КУВИ-001/2024-235573192	
Кадастровый номер: 78:31:0103101:3012	Номер этажа (этажей): 3

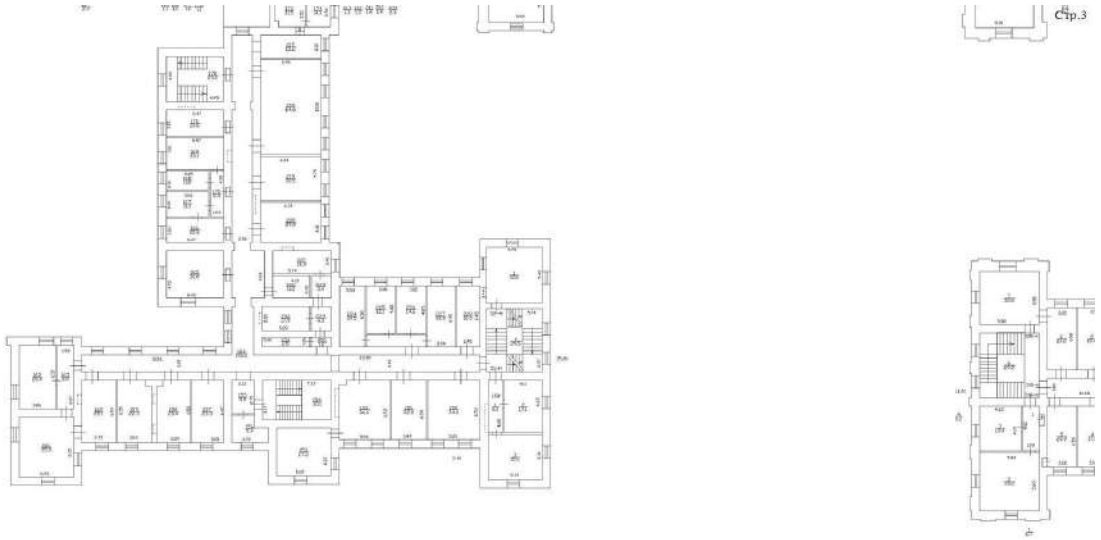

Масштаб 1

ДОКУМЕНТ ПОДПИСАН
ЭЛЕКТРОННОЙ ПОДПИСЬЮ
Сертификат: 009F0BDC181A023B64597F1E2579BEFB50
Владелец: ФЕДЕРАЛЬНАЯ СЛУЖБА ГОСУДАРСТВЕННОЙ РЕГИСТРАЦИИ, КАДАСТРА И КАРТОГРАФИИ
Действителен: с 02.08.2024 по 26.10.2025

полное наименование должности		инициалы, фамилия

Здание
вид объекта недвижимости

Лист № 11 раздела 8	Всего листов раздела 8: 661	Всего разделов: 4	Всего листов выписки: 700

20.09.2024г. № КУВИ-001/2024-235573192	
Кадастровый номер: 78:31:0103101:3012	Номер этажа (этажей): мансарда



Масштаб 1


ДОКУМЕНТ ПОДПИСАН
ЭЛЕКТРОННОЙ ПОДПИСЬЮ
Сертификат: 009F0BDC181A023B64597F1E2579BEFB50
Владелец: ФЕДЕРАЛЬНАЯ СЛУЖБА ГОСУДАРСТВЕННОЙ РЕГИСТРАЦИИ, КАДАСТРА И КАРТОГРАФИИ
Действителен: с 02.08.2024 по 26.10.2025

полное наименование должности		инициалы, фамилия

Здание
вид объекта недвижимости

Лист № 12 раздела 8	Всего листов раздела 8: 661	Всего разделов: 4	Всего листов выписки: 700

20.09.2024г. № КУВИ-001/2024-235573192	
Кадастровый номер: 78:31:0103101:3012	Номер этажа (этажей): подвал

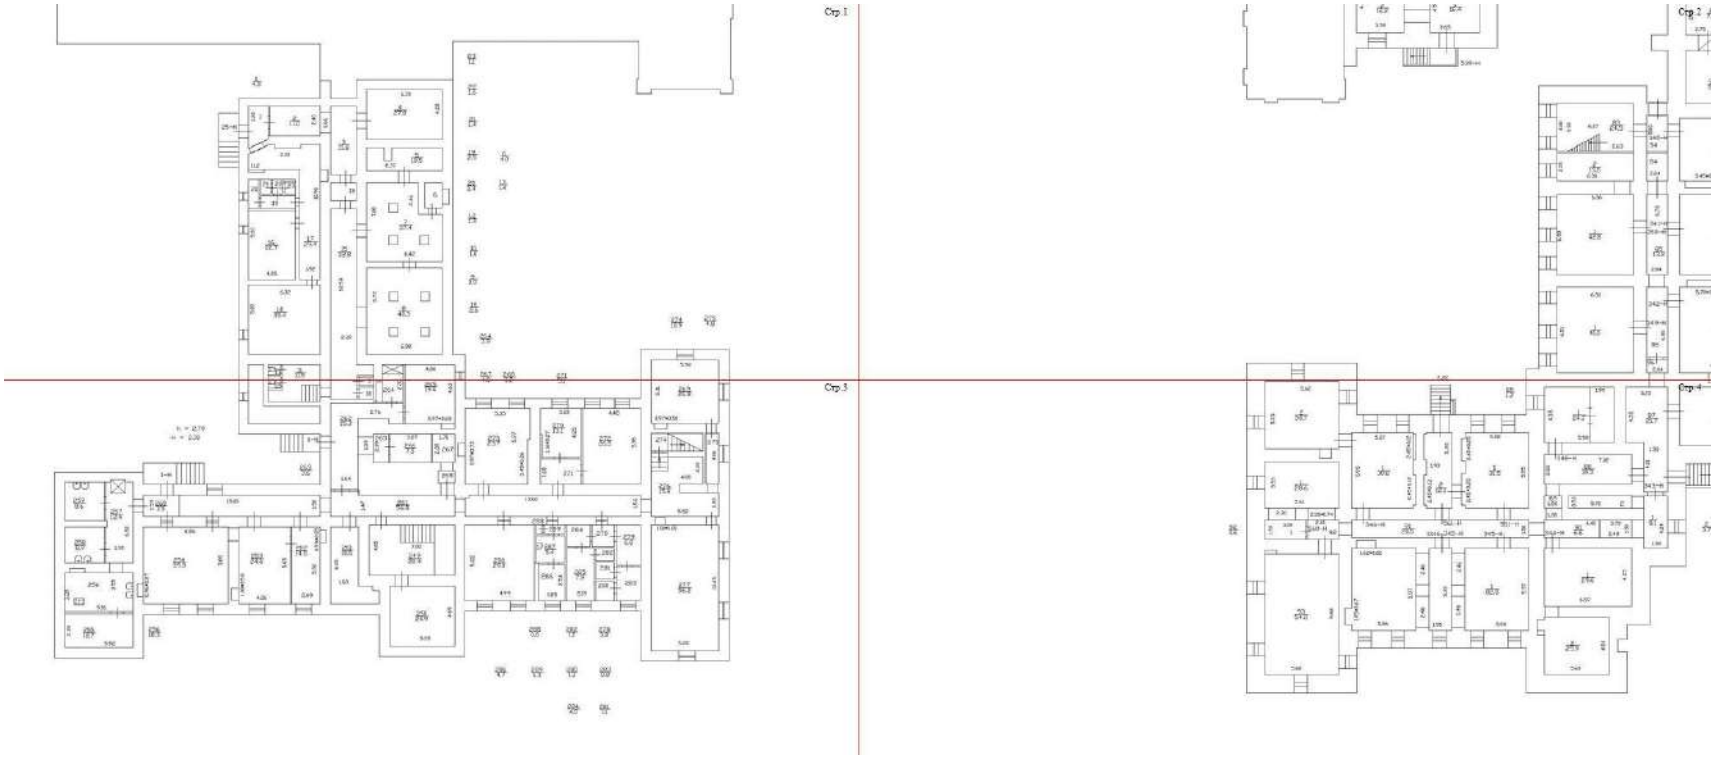

Масштаб 1


ДОКУМЕНТ ПОДПИСАН
ЭЛЕКТРОННОЙ ПОДПИСЬЮ
Сертификат: 009F0BDC181A023B64597F1E2579BEFB50
Владелец: ФЕДЕРАЛЬНАЯ СЛУЖБА ГОСУДАРСТВЕННОЙ РЕГИСТРАЦИИ, КАДАСТРА И КАРТОГРАФИИ
Действителен: с 02.08.2024 по 26.10.2025

полное наименование должности		инициалы, фамилия

Здание
вид объекта недвижимости

Лист № 13 раздела 8	Всего листов раздела 8: 661	Всего разделов: 4	Всего листов выписки: 700

20.09.2024г. № КУВИ-001/2024-235573192	
Кадастровый номер: 78:31:0103101:3012	Номер этажа (этажей): подвал

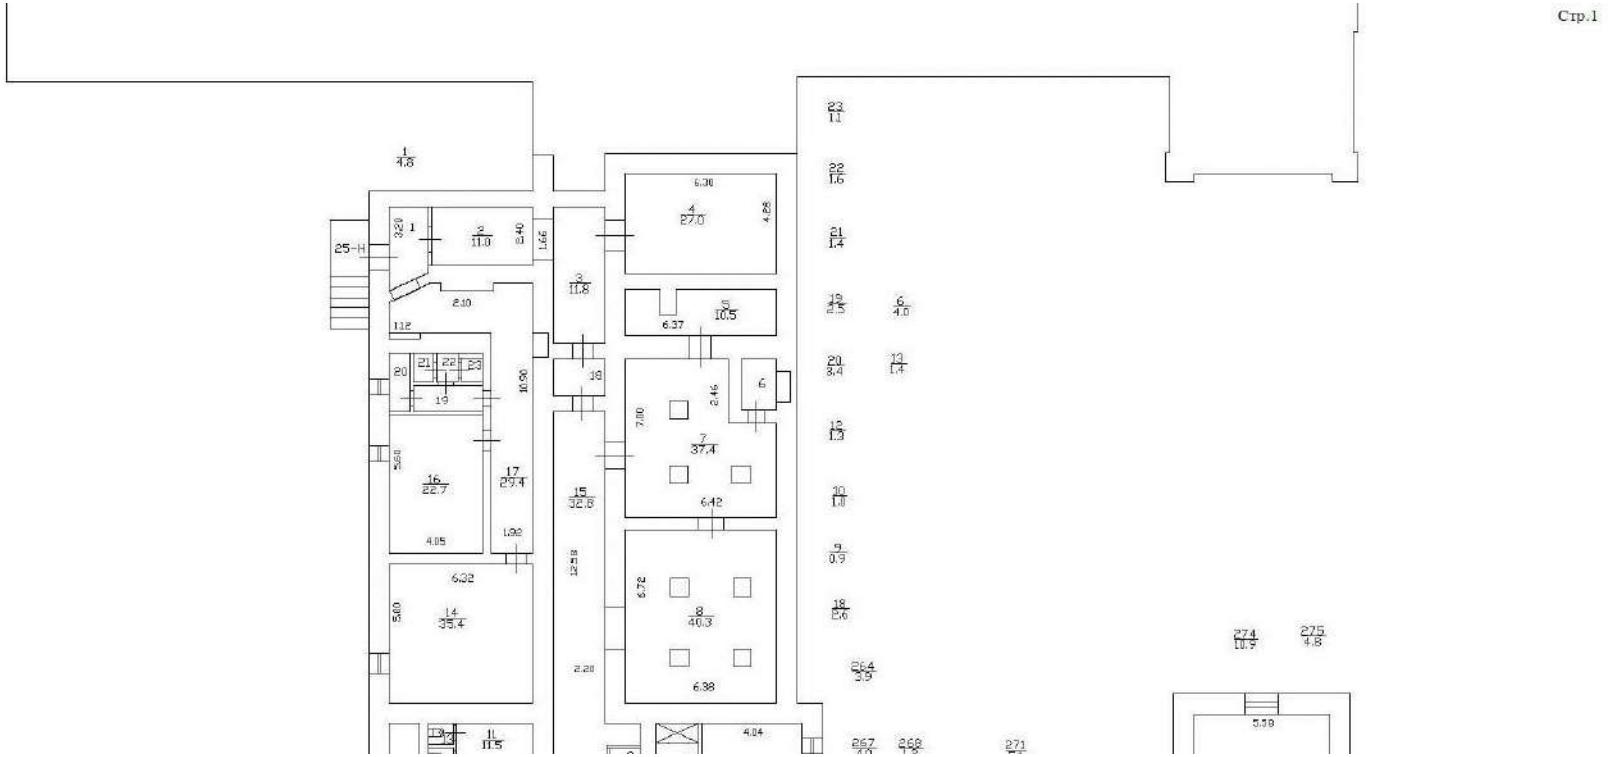

Масштаб 1


ДОКУМЕНТ ПОДПИСАН
ЭЛЕКТРОННОЙ ПОДПИСЬЮ
Сертификат: 009F0BDC181A023B64597F1E2579BEFB50
Владелец: ФЕДЕРАЛЬНАЯ СЛУЖБА ГОСУДАРСТВЕННОЙ РЕГИСТРАЦИИ, КАДАСТРА И КАРТОГРАФИИ
Действителен: с 02.08.2024 по 26.10.2025

полное наименование должности		инициалы, фамилия

Здание
вид объекта недвижимости

Лист № 14 раздела 8	Всего листов раздела 8: 661	Всего разделов: 4	Всего листов выписки: 700

20.09.2024г. № КУВИ-001/2024-235573192	
Кадастровый номер: 78:31:0103101:3012	Номер этажа (этажей): подвал

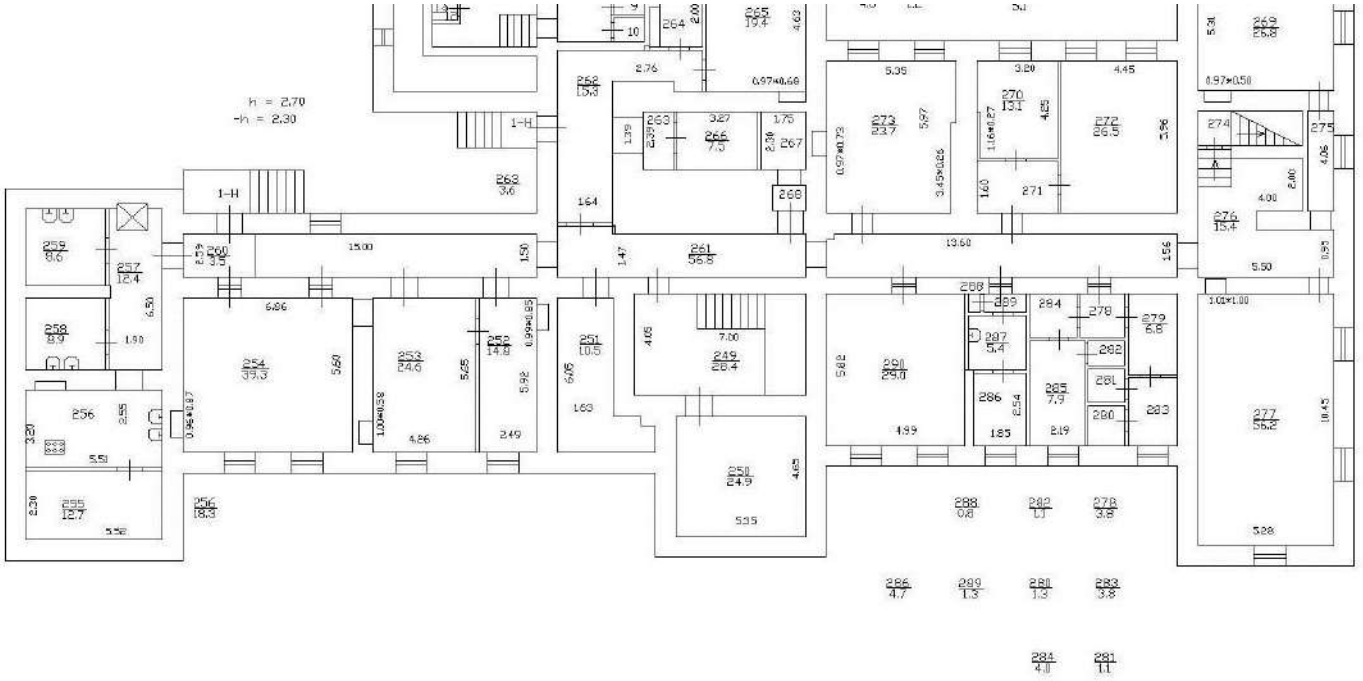

Масштаб 1

полное наименование должности		инициалы, фамилия

ДОКУМЕНТ ПОДПИСАН
ЭЛЕКТРОННОЙ ПОДПИСЬЮ
Сертификат: 009F0BDC181A023B64597F1E2579BEFB50
Владелец: ФЕДЕРАЛЬНАЯ СЛУЖБА ГОСУДАРСТВЕННОЙ РЕГИСТРАЦИИ, КАДАСТРА И КАРТОГРАФИИ
Действителен: с 02.08.2024 по 26.10.2025

Здание
вид объекта недвижимости

Лист № 15 раздела 8	Всего листов раздела 8: 661	Всего разделов: 4	Всего листов выписки: 700

20.09.2024г. № КУВИ-001/2024-235573192	
Кадастровый номер: 78:31:0103101:3012	Номер этажа (этажей): цокольный

ДОКУМЕНТ ПОДПИСАН
ЭЛЕКТРОННОЙ ПОДПИСЬЮ
Сертификат: 009F0BDC181A023B64597F1E2579BEFB50
Владелец: ФЕДЕРАЛЬНАЯ СЛУЖБА ГОСУДАРСТВЕННОЙ РЕГИСТРАЦИИ, КАДАСТРА И КАРТОГРАФИИ
Действителен: с 02.08.2024 по 26.10.2025

полное наименование должности		инициалы, фамилия

Здание
вид объекта недвижимости

Лист № 16 раздела 8	Всего листов раздела 8: 661	Всего разделов: 4	Всего листов выписки: 700

20.09.2024г. № КУВИ-001/2024-235573192	
Кадастровый номер: 78:31:0103101:3012	Номер этажа (этажей): цокольный

ДОКУМЕНТ ПОДПИСАН
ЭЛЕКТРОННОЙ ПОДПИСЬЮ
Сертификат: 009F0BDC181A023B64597F1E2579BEFB50
Владелец: ФЕДЕРАЛЬНАЯ СЛУЖБА ГОСУДАРСТВЕННОЙ РЕГИСТРАЦИИ, КАДАСТРА И КАРТОГРАФИИ
Действителен: с 02.08.2024 по 26.10.2025

полное наименование должности		инициалы, фамилия

Здание
вид объекта недвижимости

Лист № 17 раздела 8	Всего листов раздела 8: 661	Всего разделов: 4	Всего листов выписки: 700

20.09.2024г. № КУВИ-001/2024-235573192	
Кадастровый номер: 78:31:0103101:3012	Номер этажа (этажей): цокольный

ДОКУМЕНТ ПОДПИСАН
ЭЛЕКТРОННОЙ ПОДПИСЬЮ
Сертификат: 009F0BDC181A023B64597F1E2579BEFB50
Владелец: ФЕДЕРАЛЬНАЯ СЛУЖБА ГОСУДАРСТВЕННОЙ РЕГИСТРАЦИИ, КАДАСТРА И КАРТОГРАФИИ
Действителен: с 02.08.2024 по 26.10.2025

полное наименование должности		инициалы, фамилия

Здание
вид объекта недвижимости

Лист № 18 раздела 8	Всего листов раздела 8: 661	Всего разделов: 4	Всего листов выписки: 700

20.09.2024г. № КУВИ-001/2024-235573192	
Кадастровый номер: 78:31:0103101:3012	Номер этажа (этажей): цокольный

ДОКУМЕНТ ПОДПИСАН
ЭЛЕКТРОННОЙ ПОДПИСЬЮ
Сертификат: 009F0BDC181A023B64597F1E2579BEFB50
Владелец: ФЕДЕРАЛЬНАЯ СЛУЖБА ГОСУДАРСТВЕННОЙ РЕГИСТРАЦИИ, КАДАСТРА И КАРТОГРАФИИ
Действителен: с 02.08.2024 по 26.10.2025

полное наименование должности		инициалы, фамилия

Здание
вид объекта недвижимости

Лист № 19 раздела 8	Всего листов раздела 8: 661	Всего разделов: 4	Всего листов выписки: 700

20.09.2024г. № КУВИ-001/2024-235573192	
Кадастровый номер: 78:31:0103101:3012	Номер этажа (этажей): цокольный

ДОКУМЕНТ ПОДПИСАН
ЭЛЕКТРОННОЙ ПОДПИСЬЮ
Сертификат: 009F0BDC181A023B64597F1E2579BEFB50
Владелец: ФЕДЕРАЛЬНАЯ СЛУЖБА ГОСУДАРСТВЕННОЙ РЕГИСТРАЦИИ, КАДАСТРА И КАРТОГРАФИИ
Действителен: с 02.08.2024 по 26.10.2025

полное наименование должности		инициалы, фамилия

Здание
вид объекта недвижимости

Лист № 20 раздела 8	Всего листов раздела 8: 661	Всего разделов: 4	Всего листов выписки: 700

20.09.2024г. № КУВИ-001/2024-235573192	
Кадастровый номер: 78:31:0103101:3012	Номер этажа (этажей): цокольный

ДОКУМЕНТ ПОДПИСАН
ЭЛЕКТРОННОЙ ПОДПИСЬЮ
Сертификат: 009F0BDC181A023B64597F1E2579BEFB50
Владелец: ФЕДЕРАЛЬНАЯ СЛУЖБА ГОСУДАРСТВЕННОЙ РЕГИСТРАЦИИ, КАДАСТРА И КАРТОГРАФИИ
Действителен: с 02.08.2024 по 26.10.2025

полное наименование должности		инициалы, фамилия

Здание
вид объекта недвижимости

Лист № 21 раздела 8	Всего листов раздела 8: 661	Всего разделов: 4	Всего листов выписки: 700

20.09.2024г. № КУВИ-001/2024-235573192	
Кадастровый номер: 78:31:0103101:3012	Номер этажа (этажей): цокольный

ДОКУМЕНТ ПОДПИСАН
ЭЛЕКТРОННОЙ ПОДПИСЬЮ
Сертификат: 009F0BDC181A023B64597F1E2579BEFB50
Владелец: ФЕДЕРАЛЬНАЯ СЛУЖБА ГОСУДАРСТВЕННОЙ РЕГИСТРАЦИИ, КАДАСТРА И КАРТОГРАФИИ
Действителен: с 02.08.2024 по 26.10.2025

полное наименование должности		инициалы, фамилия

Здание
вид объекта недвижимости

Лист № 22 раздела 8	Всего листов раздела 8: 661	Всего разделов: 4	Всего листов выписки: 700

20.09.2024г. № КУВИ-001/2024-235573192	
Кадастровый номер: 78:31:0103101:3012	Номер этажа (этажей): цокольный

ДОКУМЕНТ ПОДПИСАН
ЭЛЕКТРОННОЙ ПОДПИСЬЮ
Сертификат: 009F0BDC181A023B64597F1E2579BEFB50
Владелец: ФЕДЕРАЛЬНАЯ СЛУЖБА ГОСУДАРСТВЕННОЙ РЕГИСТРАЦИИ, КАДАСТРА И КАРТОГРАФИИ
Действителен: с 02.08.2024 по 26.10.2025

полное наименование должности		инициалы, фамилия

Здание
вид объекта недвижимости

Лист № 23 раздела 8	Всего листов раздела 8: 661	Всего разделов: 4	Всего листов выписки: 700

20.09.2024г. № КУВИ-001/2024-235573192	
Кадастровый номер: 78:31:0103101:3012	Номер этажа (этажей): 3

Масштаб 1

ДОКУМЕНТ ПОДПИСАН
ЭЛЕКТРОННОЙ ПОДПИСЬЮ
Сертификат: 009F0BDC181A023B64597F1E2579BEFB50
Владелец: ФЕДЕРАЛЬНАЯ СЛУЖБА ГОСУДАРСТВЕННОЙ РЕГИСТРАЦИИ, КАДАСТРА И КАРТОГРАФИИ
Действителен: с 02.08.2024 по 26.10.2025

полное наименование должности		инициалы, фамилия

Здание
вид объекта недвижимости

Лист № 24 раздела 8	Всего листов раздела 8: 661	Всего разделов: 4	Всего листов выписки: 700

20.09.2024г. № КУВИ-001/2024-235573192	
Кадастровый номер: 78:31:0103101:3012	Номер этажа (этажей): цокольный

ДОКУМЕНТ ПОДПИСАН
ЭЛЕКТРОННОЙ ПОДПИСЬЮ
Сертификат: 009F0BDC181A023B64597F1E2579BEFB50
Владелец: ФЕДЕРАЛЬНАЯ СЛУЖБА ГОСУДАРСТВЕННОЙ РЕГИСТРАЦИИ, КАДАСТРА И КАРТОГРАФИИ
Действителен: с 02.08.2024 по 26.10.2025

полное наименование должности		инициалы, фамилия

Здание
вид объекта недвижимости

Лист № 25 раздела 8	Всего листов раздела 8: 661	Всего разделов: 4	Всего листов выписки: 700

20.09.2024г. № КУВИ-001/2024-235573192	
Кадастровый номер: 78:31:0103101:3012	Номер этажа (этажей): цокольный

ДОКУМЕНТ ПОДПИСАН
ЭЛЕКТРОННОЙ ПОДПИСЬЮ
Сертификат: 009F0BDC181A023B64597F1E2579BEFB50
Владелец: ФЕДЕРАЛЬНАЯ СЛУЖБА ГОСУДАРСТВЕННОЙ РЕГИСТРАЦИИ, КАДАСТРА И КАРТОГРАФИИ
Действителен: с 02.08.2024 по 26.10.2025

полное наименование должности		инициалы, фамилия

Здание
вид объекта недвижимости

Лист № 26 раздела 8	Всего листов раздела 8: 661	Всего разделов: 4	Всего листов выписки: 700

20.09.2024г. № КУВИ-001/2024-235573192	
Кадастровый номер: 78:31:0103101:3012	Номер этажа (этажей): цокольный

ДОКУМЕНТ ПОДПИСАН
ЭЛЕКТРОННОЙ ПОДПИСЬЮ
Сертификат: 009F0BDC181A023B64597F1E2579BEFB50
Владелец: ФЕДЕРАЛЬНАЯ СЛУЖБА ГОСУДАРСТВЕННОЙ РЕГИСТРАЦИИ, КАДАСТРА И КАРТОГРАФИИ
Действителен: с 02.08.2024 по 26.10.2025

полное наименование должности		инициалы, фамилия

Здание
вид объекта недвижимости

Лист № 27 раздела 8	Всего листов раздела 8: 661	Всего разделов: 4	Всего листов выписки: 700

20.09.2024г. № КУВИ-001/2024-235573192	
Кадастровый номер: 78:31:0103101:3012	Номер этажа (этажей): цокольный

ДОКУМЕНТ ПОДПИСАН
ЭЛЕКТРОННОЙ ПОДПИСЬЮ
Сертификат: 009F0BDC181A023B64597F1E2579BEFB50
Владелец: ФЕДЕРАЛЬНАЯ СЛУЖБА ГОСУДАРСТВЕННОЙ РЕГИСТРАЦИИ, КАДАСТРА И КАРТОГРАФИИ
Действителен: с 02.08.2024 по 26.10.2025

полное наименование должности		инициалы, фамилия

Здание
вид объекта недвижимости

Лист № 28 раздела 8	Всего листов раздела 8: 661	Всего разделов: 4	Всего листов выписки: 700

20.09.2024г. № КУВИ-001/2024-235573192	
Кадастровый номер: 78:31:0103101:3012	Номер этажа (этажей): цокольный

ДОКУМЕНТ ПОДПИСАН
ЭЛЕКТРОННОЙ ПОДПИСЬЮ
Сертификат: 009F0BDC181A023B64597F1E2579BEFB50
Владелец: ФЕДЕРАЛЬНАЯ СЛУЖБА ГОСУДАРСТВЕННОЙ РЕГИСТРАЦИИ, КАДАСТРА И КАРТОГРАФИИ
Действителен: с 02.08.2024 по 26.10.2025

полное наименование должности		инициалы, фамилия

Здание
вид объекта недвижимости

Лист № 29 раздела 8	Всего листов раздела 8: 661	Всего разделов: 4	Всего листов выписки: 700

20.09.2024г. № КУВИ-001/2024-235573192	
Кадастровый номер: 78:31:0103101:3012	Номер этажа (этажей): цокольный

ДОКУМЕНТ ПОДПИСАН
ЭЛЕКТРОННОЙ ПОДПИСЬЮ
Сертификат: 009F0BDC181A023B64597F1E2579BEFB50
Владелец: ФЕДЕРАЛЬНАЯ СЛУЖБА ГОСУДАРСТВЕННОЙ РЕГИСТРАЦИИ, КАДАСТРА И КАРТОГРАФИИ
Действителен: с 02.08.2024 по 26.10.2025

полное наименование должности		инициалы, фамилия

Здание
вид объекта недвижимости

Лист № 30 раздела 8	Всего листов раздела 8: 661	Всего разделов: 4	Всего листов выписки: 700

20.09.2024г. № КУВИ-001/2024-235573192	
Кадастровый номер: 78:31:0103101:3012	Номер этажа (этажей): цокольный

ДОКУМЕНТ ПОДПИСАН
ЭЛЕКТРОННОЙ ПОДПИСЬЮ
Сертификат: 009F0BDC181A023B64597F1E2579BEFB50
Владелец: ФЕДЕРАЛЬНАЯ СЛУЖБА ГОСУДАРСТВЕННОЙ РЕГИСТРАЦИИ, КАДАСТРА И КАРТОГРАФИИ
Действителен: с 02.08.2024 по 26.10.2025

полное наименование должности		инициалы, фамилия


Здание
вид объекта недвижимости

Лист № 31 раздела 8	Всего листов раздела 8: 661	Всего разделов: 4	Всего листов выписки: 700

20.09.2024г. № КУВИ-001/2024-235573192	
Кадастровый номер: 78:31:0103101:3012	Номер этажа (этажей): 3 подземный этаж

План здания, сооружения, план этажа,
фрагмент плана здания, сооружения, этажа

Фрагмент плана 3 подземного этажа

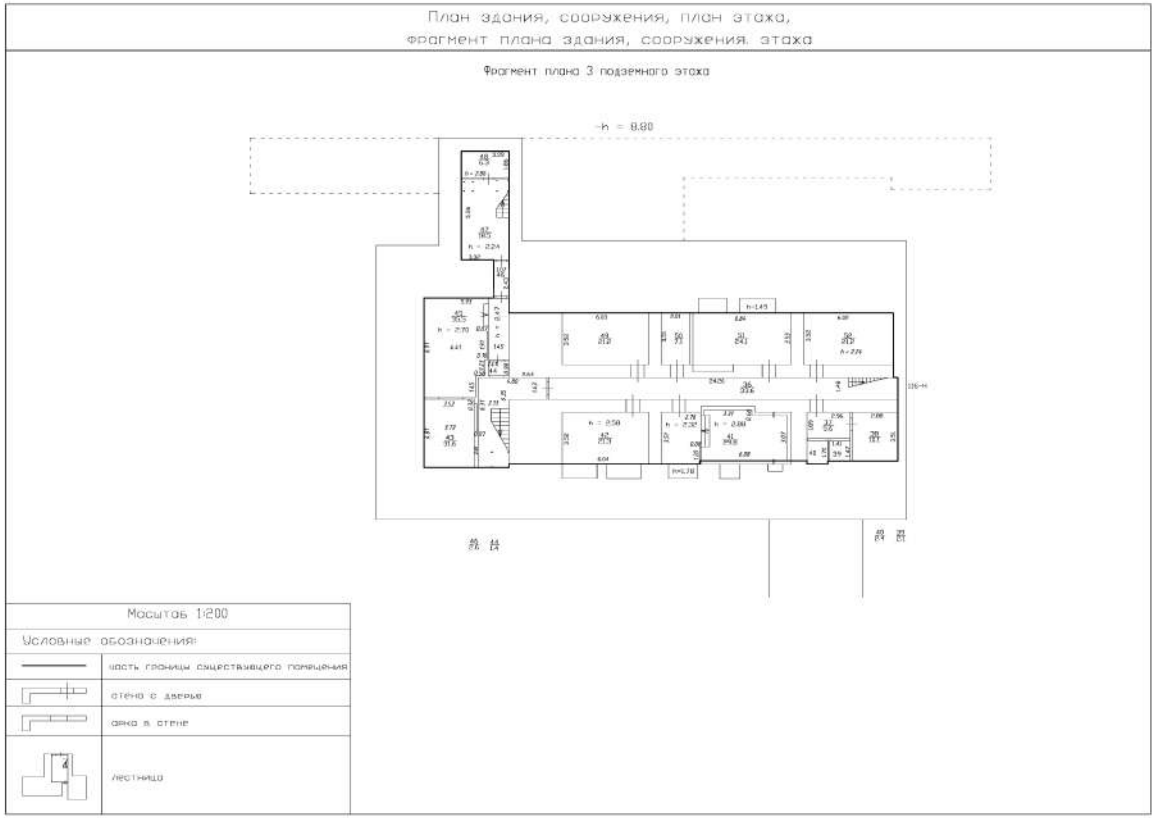

Масштаб 1:200


полное наименование должности		инициалы, фамилия

ДОКУМЕНТ ПОДПИСАН
ЭЛЕКТРОННОЙ ПОДПИСЬЮ
Сертификат: 009F0BDC181A023B64597F1E2579BEFB50
Владелец: ФЕДЕРАЛЬНАЯ СЛУЖБА ГОСУДАРСТВЕННОЙ РЕГИСТРАЦИИ, КАДАСТРА И КАРТОГРАФИИ
Действителен: с 02.08.2024 по 26.10.2025

Здание
вид объекта недвижимости

Лист № 32 раздела 8	Всего листов раздела 8: 661	Всего разделов: 4	Всего листов выписки: 700

20.09.2024г. № КУВИ-001/2024-235573192	
Кадастровый номер: 78:31:0103101:3012	Номер этажа (этажей): 2 подземный этаж

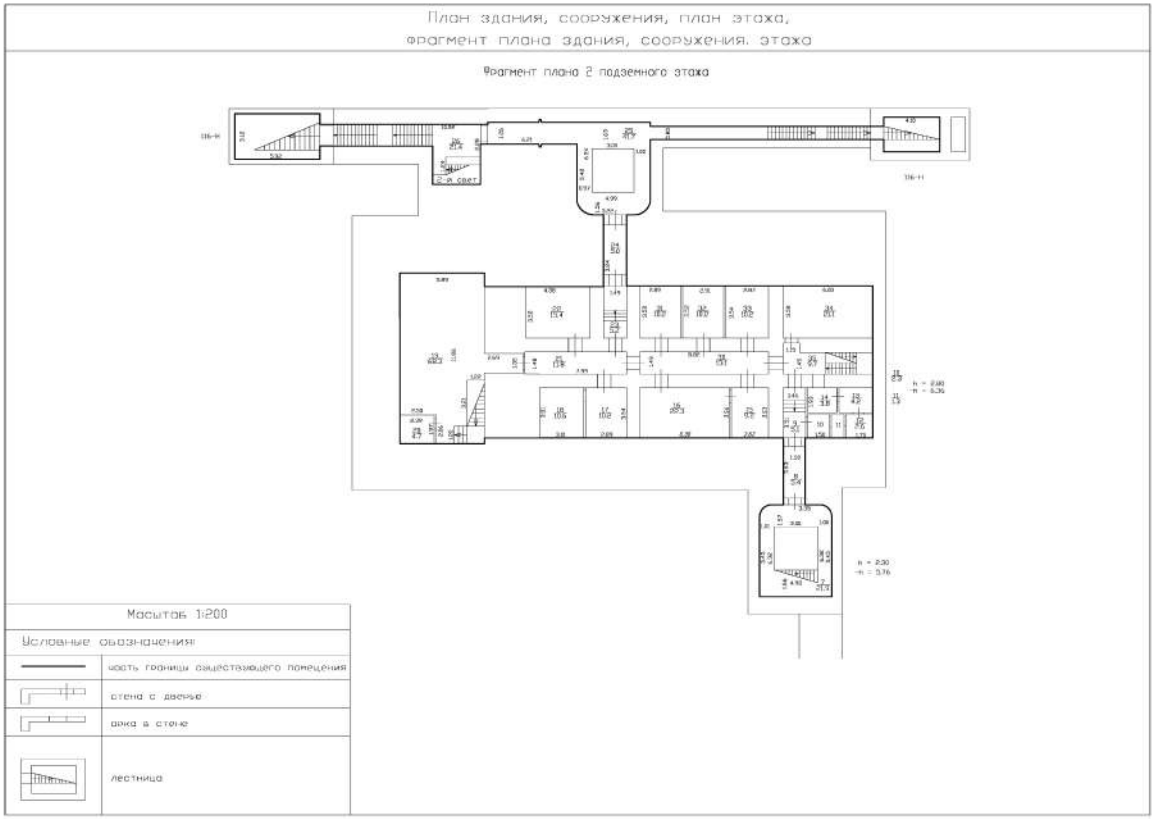

Масштаб 1:200

полное наименование должности		инициалы, фамилия

ДОКУМЕНТ ПОДПИСАН
ЭЛЕКТРОННОЙ ПОДПИСЬЮ
Сертификат: 009F0BDC181A023B64597F1E2579BEFB50
Владелец: ФЕДЕРАЛЬНАЯ СЛУЖБА ГОСУДАРСТВЕННОЙ РЕГИСТРАЦИИ, КАДАСТРА И КАРТОГРАФИИ
Действителен: с 02.08.2024 по 26.10.2025


Здание
вид объекта недвижимости

Лист № 33 раздела 8	Всего листов раздела 8: 661	Всего разделов: 4	Всего листов выписки: 700

20.09.2024г. № КУВИ-001/2024-235573192	
Кадастровый номер: 78:31:0103101:3012	Номер этажа (этажей): 1 подземный этаж

План здания, сооружения, план этажа,
фрагмент плана здания, сооружения, этажа

Фрагмент плана 1 подземного этажа, 1/К

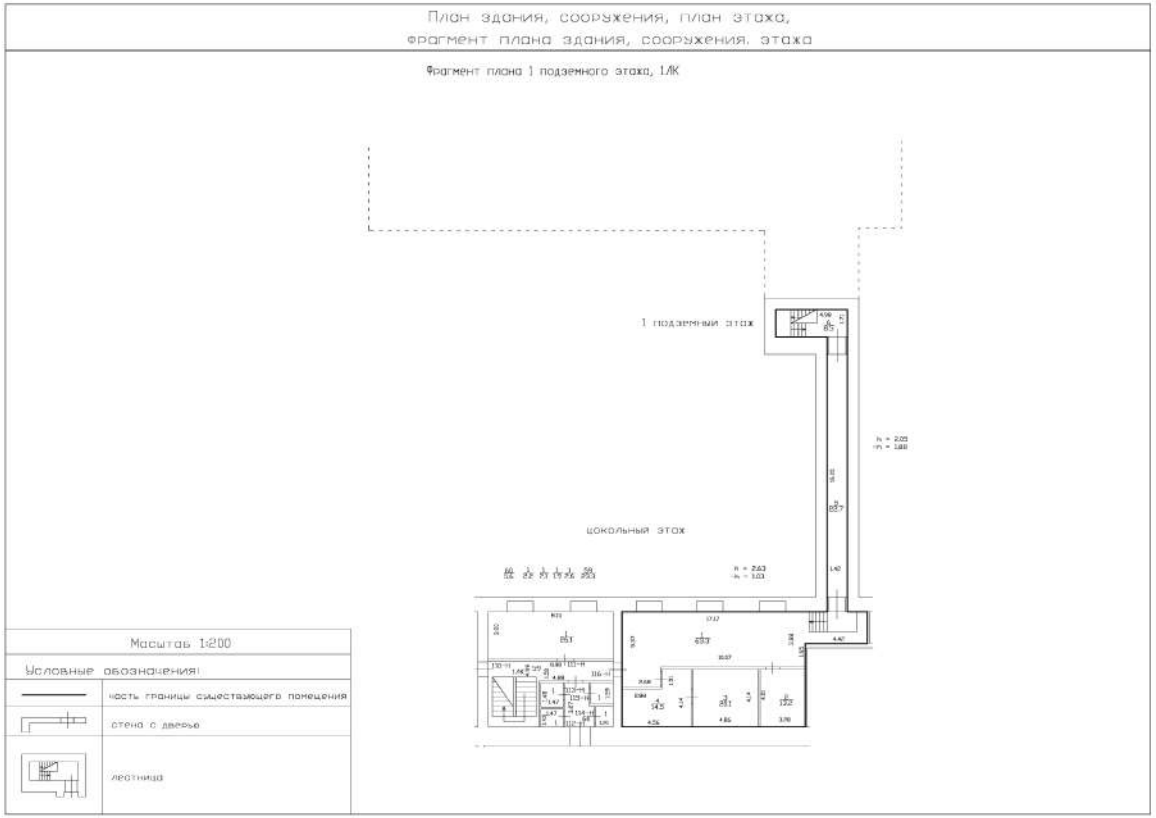

Масштаб 1:200


полное наименование должности		инициалы, фамилия

ДОКУМЕНТ ПОДПИСАН
ЭЛЕКТРОННОЙ ПОДПИСЬЮ
Сертификат: 009F0BDC181A023B64597F1E2579BEFB50
Владелец: ФЕДЕРАЛЬНАЯ СЛУЖБА ГОСУДАРСТВЕННОЙ РЕГИСТРАЦИИ, КАДАСТРА И КАРТОГРАФИИ
Действителен: с 02.08.2024 по 26.10.2025

Здание
вид объекта недвижимости

Лист № 34 раздела 8	Всего листов раздела 8: 661	Всего разделов: 4	Всего листов выписки: 700

20.09.2024г. № КУВИ-001/2024-235573192	
Кадастровый номер: 78:31:0103101:3012	Номер этажа (этажей): цокольный этаж

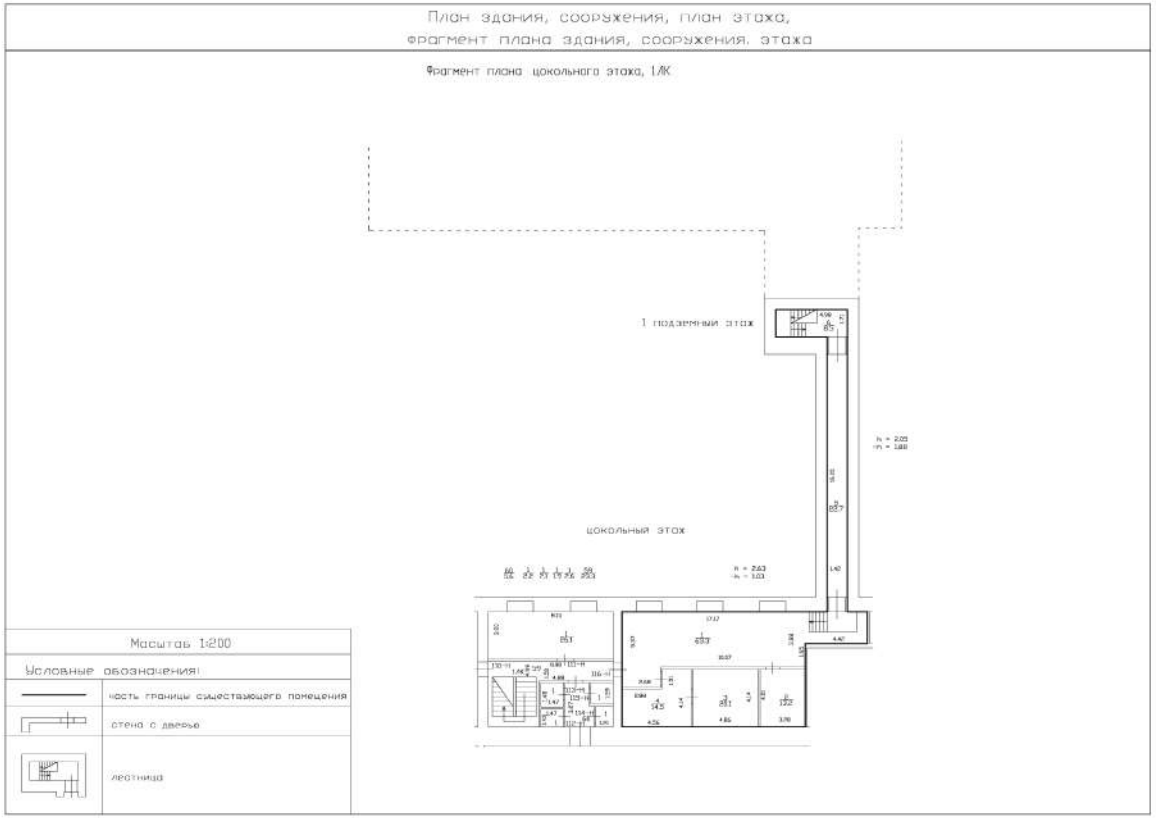


Масштаб 1:200

полное наименование должности	ДОКУМЕНТ ПОДПИСАН ЭЛЕКТРОННОЙ ПОДПИСЬЮ Сертификат: 009F0BDC181A023B64597F1E2579BEFB50 Владелец: ФЕДЕРАЛЬНАЯ СЛУЖБА ГОСУДАРСТВЕННОЙ РЕГИСТРАЦИИ, КАДАСТРА И КАРТОГРАФИИ Действителен: с 02.08.2024 по 26.10.2025	инициалы, фамилия

Здание
вид объекта недвижимости

Лист № 35 раздела 8	Всего листов раздела 8: 661	Всего разделов: 4	Всего листов выписки: 700

20.09.2024г. № КУВИ-001/2024-235573192	
Кадастровый номер: 78:31:0103101:3012	Номер этажа (этажей): 1 этаж

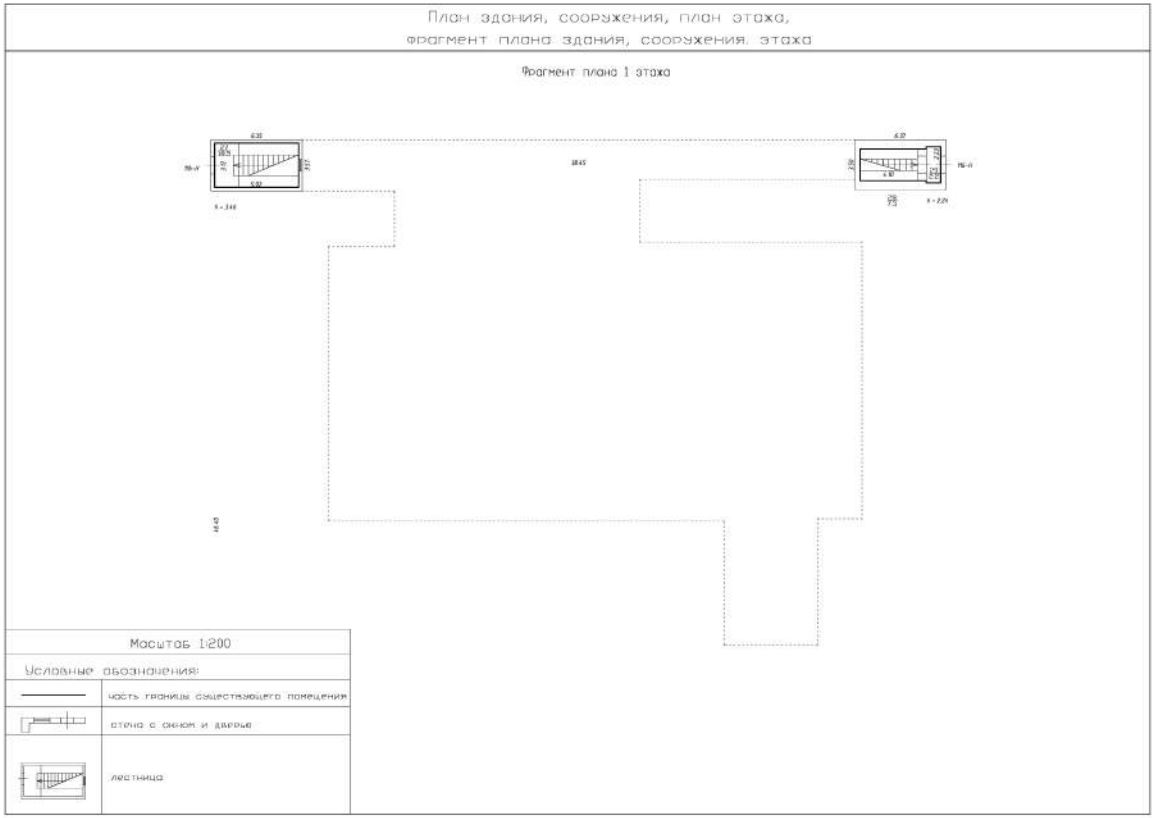

Масштаб 1:200

полное наименование должности		инициалы, фамилия

ДОКУМЕНТ ПОДПИСАН
ЭЛЕКТРОННОЙ ПОДПИСЬЮ
Сертификат: 009F0BDC181A023B64597F1E2579BEFB50
Владелец: ФЕДЕРАЛЬНАЯ СЛУЖБА ГОСУДАРСТВЕННОЙ РЕГИСТРАЦИИ, КАДАСТРА И КАРТОГРАФИИ
Действителен: с 02.08.2024 по 26.10.2025

Здание
вид объекта недвижимости

Лист № 36 раздела 8	Всего листов раздела 8: 661	Всего разделов: 4	Всего листов выписки: 700

20.09.2024г. № КУВИ-001/2024-235573192	
Кадастровый номер: 78:31:0103101:3012	Номер этажа (этажей): цокольный

ДОКУМЕНТ ПОДПИСАН
ЭЛЕКТРОННОЙ ПОДПИСЬЮ
Сертификат: 009F0BDC181A023B64597F1E2579BEFB50
Владелец: ФЕДЕРАЛЬНАЯ СЛУЖБА ГОСУДАРСТВЕННОЙ РЕГИСТРАЦИИ, КАДАСТРА И КАРТОГРАФИИ
Действителен: с 02.08.2024 по 26.10.2025

полное наименование должности		инициалы, фамилия

Здание
вид объекта недвижимости

Лист № 37 раздела 8	Всего листов раздела 8: 661	Всего разделов: 4	Всего листов выписки: 700

20.09.2024г. № КУВИ-001/2024-235573192	
Кадастровый номер: 78:31:0103101:3012	Номер этажа (этажей): цокольный

ДОКУМЕНТ ПОДПИСАН
ЭЛЕКТРОННОЙ ПОДПИСЬЮ
Сертификат: 009F0BDC181A023B64597F1E2579BEFB50
Владелец: ФЕДЕРАЛЬНАЯ СЛУЖБА ГОСУДАРСТВЕННОЙ РЕГИСТРАЦИИ, КАДАСТРА И КАРТОГРАФИИ
Действителен: с 02.08.2024 по 26.10.2025

полное наименование должности		инициалы, фамилия

Здание
вид объекта недвижимости

Лист № 38 раздела 8	Всего листов раздела 8: 661	Всего разделов: 4	Всего листов выписки: 700

20.09.2024г. № КУВИ-001/2024-235573192	
Кадастровый номер: 78:31:0103101:3012	Номер этажа (этажей): цокольный

ДОКУМЕНТ ПОДПИСАН
ЭЛЕКТРОННОЙ ПОДПИСЬЮ
Сертификат: 009F0BDC181A023B64597F1E2579BEFB50
Владелец: ФЕДЕРАЛЬНАЯ СЛУЖБА ГОСУДАРСТВЕННОЙ РЕГИСТРАЦИИ, КАДАСТРА И КАРТОГРАФИИ
Действителен: с 02.08.2024 по 26.10.2025

полное наименование должности		инициалы, фамилия

Здание
вид объекта недвижимости

Лист № 39 раздела 8	Всего листов раздела 8: 661	Всего разделов: 4	Всего листов выписки: 700

20.09.2024г. № КУВИ-001/2024-235573192	
Кадастровый номер: 78:31:0103101:3012	Номер этажа (этажей): 3

Масштаб 1

ДОКУМЕНТ ПОДПИСАН
ЭЛЕКТРОННОЙ ПОДПИСЬЮ
Сертификат: 009F0BDC181A023B64597F1E2579BEFB50
Владелец: ФЕДЕРАЛЬНАЯ СЛУЖБА ГОСУДАРСТВЕННОЙ РЕГИСТРАЦИИ, КАДАСТРА И КАРТОГРАФИИ
Действителен: с 02.08.2024 по 26.10.2025

полное наименование должности		инициалы, фамилия

Здание
вид объекта недвижимости

Лист № 40 раздела 8	Всего листов раздела 8: 661	Всего разделов: 4	Всего листов выписки: 700

20.09.2024г. № КУВИ-001/2024-235573192	
Кадастровый номер: 78:31:0103101:3012	Номер этажа (этажей): цокольный

ДОКУМЕНТ ПОДПИСАН
ЭЛЕКТРОННОЙ ПОДПИСЬЮ
Сертификат: 009F0BDC181A023B64597F1E2579BEFB50
Владелец: ФЕДЕРАЛЬНАЯ СЛУЖБА ГОСУДАРСТВЕННОЙ РЕГИСТРАЦИИ, КАДАСТРА И КАРТОГРАФИИ
Действителен: с 02.08.2024 по 26.10.2025

полное наименование должности		инициалы, фамилия

Здание
вид объекта недвижимости

Лист № 41 раздела 8	Всего листов раздела 8: 661	Всего разделов: 4	Всего листов выписки: 700

20.09.2024г. № КУВИ-001/2024-235573192	
Кадастровый номер: 78:31:0103101:3012	Номер этажа (этажей): цокольный

ДОКУМЕНТ ПОДПИСАН
ЭЛЕКТРОННОЙ ПОДПИСЬЮ
Сертификат: 009F0BDC181A023B64597F1E2579BEFB50
Владелец: ФЕДЕРАЛЬНАЯ СЛУЖБА ГОСУДАРСТВЕННОЙ РЕГИСТРАЦИИ, КАДАСТРА И КАРТОГРАФИИ
Действителен: с 02.08.2024 по 26.10.2025

полное наименование должности		инициалы, фамилия

Здание
вид объекта недвижимости

Лист № 42 раздела 8	Всего листов раздела 8: 661	Всего разделов: 4	Всего листов выписки: 700

20.09.2024г. № КУВИ-001/2024-235573192	
Кадастровый номер: 78:31:0103101:3012	Номер этажа (этажей): цокольный

ДОКУМЕНТ ПОДПИСАН
ЭЛЕКТРОННОЙ ПОДПИСЬЮ
Сертификат: 009F0BDC181A023B64597F1E2579BEFB50
Владелец: ФЕДЕРАЛЬНАЯ СЛУЖБА ГОСУДАРСТВЕННОЙ РЕГИСТРАЦИИ, КАДАСТРА И КАРТОГРАФИИ
Действителен: с 02.08.2024 по 26.10.2025

полное наименование должности		инициалы, фамилия

Здание
вид объекта недвижимости

Лист № 43 раздела 8	Всего листов раздела 8: 661	Всего разделов: 4	Всего листов выписки: 700

20.09.2024г. № КУВИ-001/2024-235573192	
Кадастровый номер: 78:31:0103101:3012	Номер этажа (этажей): цокольный

ДОКУМЕНТ ПОДПИСАН
ЭЛЕКТРОННОЙ ПОДПИСЬЮ
Сертификат: 009F0BDC181A023B64597F1E2579BEFB50
Владелец: ФЕДЕРАЛЬНАЯ СЛУЖБА ГОСУДАРСТВЕННОЙ РЕГИСТРАЦИИ, КАДАСТРА И КАРТОГРАФИИ
Действителен: с 02.08.2024 по 26.10.2025

полное наименование должности		инициалы, фамилия

Здание
вид объекта недвижимости

Лист № 44 раздела 8	Всего листов раздела 8: 661	Всего разделов: 4	Всего листов выписки: 700

20.09.2024г. № КУВИ-001/2024-235573192	
Кадастровый номер: 78:31:0103101:3012	Номер этажа (этажей): цокольный

ДОКУМЕНТ ПОДПИСАН
ЭЛЕКТРОННОЙ ПОДПИСЬЮ
Сертификат: 009F0BDC181A023B64597F1E2579BEFB50
Владелец: ФЕДЕРАЛЬНАЯ СЛУЖБА ГОСУДАРСТВЕННОЙ РЕГИСТРАЦИИ, КАДАСТРА И КАРТОГРАФИИ
Действителен: с 02.08.2024 по 26.10.2025

полное наименование должности		инициалы, фамилия

Здание
вид объекта недвижимости

Лист № 45 раздела 8	Всего листов раздела 8: 661	Всего разделов: 4	Всего листов выписки: 700

20.09.2024г. № КУВИ-001/2024-235573192	
Кадастровый номер: 78:31:0103101:3012	Номер этажа (этажей): цокольный

ДОКУМЕНТ ПОДПИСАН
ЭЛЕКТРОННОЙ ПОДПИСЬЮ
Сертификат: 009F0BDC181A023B64597F1E2579BEFB50
Владелец: ФЕДЕРАЛЬНАЯ СЛУЖБА ГОСУДАРСТВЕННОЙ РЕГИСТРАЦИИ, КАДАСТРА И КАРТОГРАФИИ
Действителен: с 02.08.2024 по 26.10.2025

полное наименование должности		инициалы, фамилия

Здание
вид объекта недвижимости

Лист № 46 раздела 8	Всего листов раздела 8: 661	Всего разделов: 4	Всего листов выписки: 700

20.09.2024г. № КУВИ-001/2024-235573192	
Кадастровый номер: 78:31:0103101:3012	Номер этажа (этажей): цокольный

ДОКУМЕНТ ПОДПИСАН
ЭЛЕКТРОННОЙ ПОДПИСЬЮ
Сертификат: 009F0BDC181A023B64597F1E2579BEFB50
Владелец: ФЕДЕРАЛЬНАЯ СЛУЖБА ГОСУДАРСТВЕННОЙ РЕГИСТРАЦИИ, КАДАСТРА И КАРТОГРАФИИ
Действителен: с 02.08.2024 по 26.10.2025

полное наименование должности		инициалы, фамилия

Здание
вид объекта недвижимости

Лист № 47 раздела 8	Всего листов раздела 8: 661	Всего разделов: 4	Всего листов выписки: 700

20.09.2024г. № КУВИ-001/2024-235573192	
Кадастровый номер: 78:31:0103101:3012	Номер этажа (этажей): цокольный

ДОКУМЕНТ ПОДПИСАН
ЭЛЕКТРОННОЙ ПОДПИСЬЮ
Сертификат: 009F0BDC181A023B64597F1E2579BEFB50
Владелец: ФЕДЕРАЛЬНАЯ СЛУЖБА ГОСУДАРСТВЕННОЙ РЕГИСТРАЦИИ, КАДАСТРА И КАРТОГРАФИИ
Действителен: с 02.08.2024 по 26.10.2025

полное наименование должности	инициалы, фамилия

Здание
вид объекта недвижимости

Лист № 48 раздела 8	Всего листов раздела 8: 661	Всего разделов: 4	Всего листов выписки: 700

20.09.2024г. № КУВИ-001/2024-235573192	
Кадастровый номер: 78:31:0103101:3012	Номер этажа (этажей): цокольный

ДОКУМЕНТ ПОДПИСАН
ЭЛЕКТРОННОЙ ПОДПИСЬЮ
Сертификат: 009F0BDC181A023B64597F1E2579BEFB50
Владелец: ФЕДЕРАЛЬНАЯ СЛУЖБА ГОСУДАРСТВЕННОЙ РЕГИСТРАЦИИ, КАДАСТРА И КАРТОГРАФИИ
Действителен: с 02.08.2024 по 26.10.2025

полное наименование должности		инициалы, фамилия

Здание
вид объекта недвижимости

Лист № 49 раздела 8	Всего листов раздела 8: 661	Всего разделов: 4	Всего листов выписки: 700

20.09.2024г. № КУВИ-001/2024-235573192	
Кадастровый номер: 78:31:0103101:3012	Номер этажа (этажей): цокольный

ДОКУМЕНТ ПОДПИСАН
ЭЛЕКТРОННОЙ ПОДПИСЬЮ
Сертификат: 009F0BDC181A023B64597F1E2579BEFB50
Владелец: ФЕДЕРАЛЬНАЯ СЛУЖБА ГОСУДАРСТВЕННОЙ РЕГИСТРАЦИИ, КАДАСТРА И КАРТОГРАФИИ
Действителен: с 02.08.2024 по 26.10.2025

полное наименование должности		инициалы, фамилия

Здание
вид объекта недвижимости

Лист № 50 раздела 8	Всего листов раздела 8: 661	Всего разделов: 4	Всего листов выписки: 700

20.09.2024г. № КУВИ-001/2024-235573192	
Кадастровый номер: 78:31:0103101:3012	Номер этажа (этажей): цокольный

ДОКУМЕНТ ПОДПИСАН
ЭЛЕКТРОННОЙ ПОДПИСЬЮ
Сертификат: 009F0BDC181A023B64597F1E2579BEFB50
Владелец: ФЕДЕРАЛЬНАЯ СЛУЖБА ГОСУДАРСТВЕННОЙ РЕГИСТРАЦИИ, КАДАСТРА И КАРТОГРАФИИ
Действителен: с 02.08.2024 по 26.10.2025

полное наименование должности		инициалы, фамилия

Здание
вид объекта недвижимости

Лист № 51 раздела 8	Всего листов раздела 8: 661	Всего разделов: 4	Всего листов выписки: 700

20.09.2024г. № КУВИ-001/2024-235573192	
Кадастровый номер: 78:31:0103101:3012	Номер этажа (этажей): цокольный

ДОКУМЕНТ ПОДПИСАН
ЭЛЕКТРОННОЙ ПОДПИСЬЮ
Сертификат: 009F0BDC181A023B64597F1E2579BEFB50
Владелец: ФЕДЕРАЛЬНАЯ СЛУЖБА ГОСУДАРСТВЕННОЙ РЕГИСТРАЦИИ, КАДАСТРА И КАРТОГРАФИИ
Действителен: с 02.08.2024 по 26.10.2025

полное наименование должности		инициалы, фамилия

Здание
вид объекта недвижимости

Лист № 52 раздела 8	Всего листов раздела 8: 661	Всего разделов: 4	Всего листов выписки: 700

20.09.2024г. № КУВИ-001/2024-235573192	
Кадастровый номер: 78:31:0103101:3012	Номер этажа (этажей): цокольный

ДОКУМЕНТ ПОДПИСАН
ЭЛЕКТРОННОЙ ПОДПИСЬЮ
Сертификат: 009F0BDC181A023B64597F1E2579BEFB50
Владелец: ФЕДЕРАЛЬНАЯ СЛУЖБА ГОСУДАРСТВЕННОЙ РЕГИСТРАЦИИ, КАДАСТРА И КАРТОГРАФИИ
Действителен: с 02.08.2024 по 26.10.2025

полное наименование должности		инициалы, фамилия

Здание
вид объекта недвижимости

Лист № 53 раздела 8	Всего листов раздела 8: 661	Всего разделов: 4	Всего листов выписки: 700

20.09.2024г. № КУВИ-001/2024-235573192	
Кадастровый номер: 78:31:0103101:3012	Номер этажа (этажей): цокольный

ДОКУМЕНТ ПОДПИСАН
ЭЛЕКТРОННОЙ ПОДПИСЬЮ
Сертификат: 009F0BDC181A023B64597F1E2579BEFB50
Владелец: ФЕДЕРАЛЬНАЯ СЛУЖБА ГОСУДАРСТВЕННОЙ РЕГИСТРАЦИИ, КАДАСТРА И КАРТОГРАФИИ
Действителен: с 02.08.2024 по 26.10.2025

полное наименование должности		инициалы, фамилия

Здание
вид объекта недвижимости

Лист № 54 раздела 8	Всего листов раздела 8: 661	Всего разделов: 4	Всего листов выписки: 700

20.09.2024г. № КУВИ-001/2024-235573192	
Кадастровый номер: 78:31:0103101:3012	Номер этажа (этажей): цокольный

ДОКУМЕНТ ПОДПИСАН
ЭЛЕКТРОННОЙ ПОДПИСЬЮ
Сертификат: 009F0BDC181A023B64597F1E2579BEFB50
Владелец: ФЕДЕРАЛЬНАЯ СЛУЖБА ГОСУДАРСТВЕННОЙ РЕГИСТРАЦИИ, КАДАСТРА И КАРТОГРАФИИ
Действителен: с 02.08.2024 по 26.10.2025

полное наименование должности		инициалы, фамилия

Здание
вид объекта недвижимости

Лист № 55 раздела 8	Всего листов раздела 8: 661	Всего разделов: 4	Всего листов выписки: 700

20.09.2024г. № КУВИ-001/2024-235573192	
Кадастровый номер: 78:31:0103101:3012	Номер этажа (этажей): цокольный

ДОКУМЕНТ ПОДПИСАН
ЭЛЕКТРОННОЙ ПОДПИСЬЮ
Сертификат: 009F0BDC181A023B64597F1E2579BEFB50
Владелец: ФЕДЕРАЛЬНАЯ СЛУЖБА ГОСУДАРСТВЕННОЙ РЕГИСТРАЦИИ, КАДАСТРА И КАРТОГРАФИИ
Действителен: с 02.08.2024 по 26.10.2025

полное наименование должности		инициалы, фамилия

Здание
вид объекта недвижимости

Лист № 56 раздела 8	Всего листов раздела 8: 661	Всего разделов: 4	Всего листов выписки: 700

20.09.2024г. № КУВИ-001/2024-235573192	
Кадастровый номер: 78:31:0103101:3012	Номер этажа (этажей): цокольный

ДОКУМЕНТ ПОДПИСАН
ЭЛЕКТРОННОЙ ПОДПИСЬЮ
Сертификат: 009F0BDC181A023B64597F1E2579BEFB50
Владелец: ФЕДЕРАЛЬНАЯ СЛУЖБА ГОСУДАРСТВЕННОЙ РЕГИСТРАЦИИ, КАДАСТРА И КАРТОГРАФИИ
Действителен: с 02.08.2024 по 26.10.2025

полное наименование должности		инициалы, фамилия

Здание
вид объекта недвижимости

Лист № 57 раздела 8	Всего листов раздела 8: 661	Всего разделов: 4	Всего листов выписки: 700

20.09.2024г. № КУВИ-001/2024-235573192	
Кадастровый номер: 78:31:0103101:3012	Номер этажа (этажей): 3

Масштаб 1

ДОКУМЕНТ ПОДПИСАН
ЭЛЕКТРОННОЙ ПОДПИСЬЮ
Сертификат: 009F0BDC181A023B64597F1E2579BEFB50
Владелец: ФЕДЕРАЛЬНАЯ СЛУЖБА ГОСУДАРСТВЕННОЙ РЕГИСТРАЦИИ, КАДАСТРА И КАРТОГРАФИИ
Действителен: с 02.08.2024 по 26.10.2025

полное наименование должности		инициалы, фамилия

Здание
вид объекта недвижимости

Лист № 58 раздела 8	Всего листов раздела 8: 661	Всего разделов: 4	Всего листов выписки: 700

20.09.2024г. № КУВИ-001/2024-235573192	
Кадастровый номер: 78:31:0103101:3012	Номер этажа (этажей): 3

Масштаб 1

ДОКУМЕНТ ПОДПИСАН
ЭЛЕКТРОННОЙ ПОДПИСЬЮ
Сертификат: 009F0BDC181A023B64597F1E2579BEFB50
Владелец: ФЕДЕРАЛЬНАЯ СЛУЖБА ГОСУДАРСТВЕННОЙ РЕГИСТРАЦИИ, КАДАСТРА И КАРТОГРАФИИ
Действителен: с 02.08.2024 по 26.10.2025

полное наименование должности		инициалы, фамилия

Здание
вид объекта недвижимости

Лист № 59 раздела 8	Всего листов раздела 8: 661	Всего разделов: 4	Всего листов выписки: 700

20.09.2024г. № КУВИ-001/2024-235573192	
Кадастровый номер: 78:31:0103101:3012	Номер этажа (этажей): цокольный

ДОКУМЕНТ ПОДПИСАН
ЭЛЕКТРОННОЙ ПОДПИСЬЮ
Сертификат: 009F0BDC181A023B64597F1E2579BEFB50
Владелец: ФЕДЕРАЛЬНАЯ СЛУЖБА ГОСУДАРСТВЕННОЙ РЕГИСТРАЦИИ, КАДАСТРА И КАРТОГРАФИИ
Действителен: с 02.08.2024 по 26.10.2025

полное наименование должности		инициалы, фамилия

Здание
вид объекта недвижимости

Лист № 60 раздела 8	Всего листов раздела 8: 661	Всего разделов: 4	Всего листов выписки: 700

20.09.2024г. № КУВИ-001/2024-235573192	
Кадастровый номер: 78:31:0103101:3012	Номер этажа (этажей): цокольный


ДОКУМЕНТ ПОДПИСАН
ЭЛЕКТРОННОЙ ПОДПИСЬЮ
Сертификат: 009F0BDC181A023B64597F1E2579BEFB50
Владелец: ФЕДЕРАЛЬНАЯ СЛУЖБА ГОСУДАРСТВЕННОЙ РЕГИСТРАЦИИ, КАДАСТРА И КАРТОГРАФИИ
Действителен: с 02.08.2024 по 26.10.2025

полное наименование должности		инициалы, фамилия

Здание
вид объекта недвижимости

Лист № 61 раздела 8	Всего листов раздела 8: 661	Всего разделов: 4	Всего листов выписки: 700

20.09.2024г. № КУВИ-001/2024-235573192	
Кадастровый номер: 78:31:0103101:3012	Номер этажа (этажей): 2

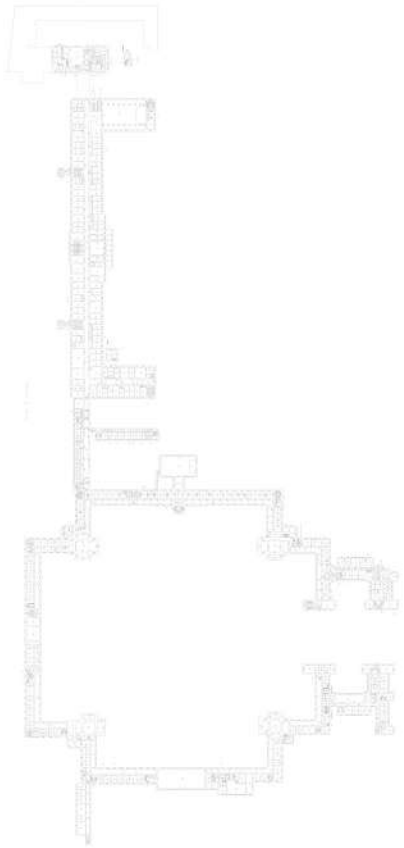

Масштаб 1


ДОКУМЕНТ ПОДПИСАН
ЭЛЕКТРОННОЙ ПОДПИСЬЮ
Сертификат: 009F0BDC181A023B64597F1E2579BEFB50
Владелец: ФЕДЕРАЛЬНАЯ СЛУЖБА ГОСУДАРСТВЕННОЙ РЕГИСТРАЦИИ, КАДАСТРА И КАРТОГРАФИИ
Действителен: с 02.08.2024 по 26.10.2025

полное наименование должности		инициалы, фамилия

Здание
вид объекта недвижимости

Лист № 62 раздела 8	Всего листов раздела 8: 661	Всего разделов: 4	Всего листов выписки: 700

20.09.2024г. № КУВИ-001/2024-235573192	
Кадастровый номер: 78:31:0103101:3012	Номер этажа (этажей): 2

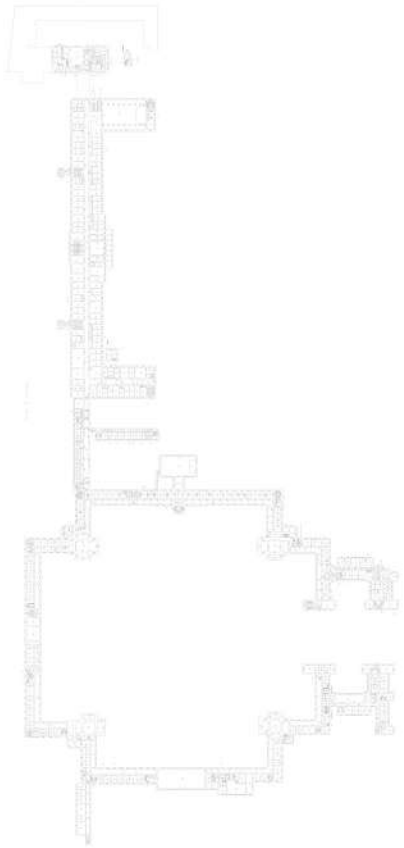

Масштаб 1


ДОКУМЕНТ ПОДПИСАН
ЭЛЕКТРОННОЙ ПОДПИСЬЮ
Сертификат: 009F0BDC181A023B64597F1E2579BEFB50
Владелец: ФЕДЕРАЛЬНАЯ СЛУЖБА ГОСУДАРСТВЕННОЙ РЕГИСТРАЦИИ, КАДАСТРА И КАРТОГРАФИИ
Действителен: с 02.08.2024 по 26.10.2025

полное наименование должности		инициалы, фамилия

Здание
вид объекта недвижимости

Лист № 63 раздела 8	Всего листов раздела 8: 661	Всего разделов: 4	Всего листов выписки: 700

20.09.2024г. № КУВИ-001/2024-235573192	
Кадастровый номер: 78:31:0103101:3012	Номер этажа (этажей): 2

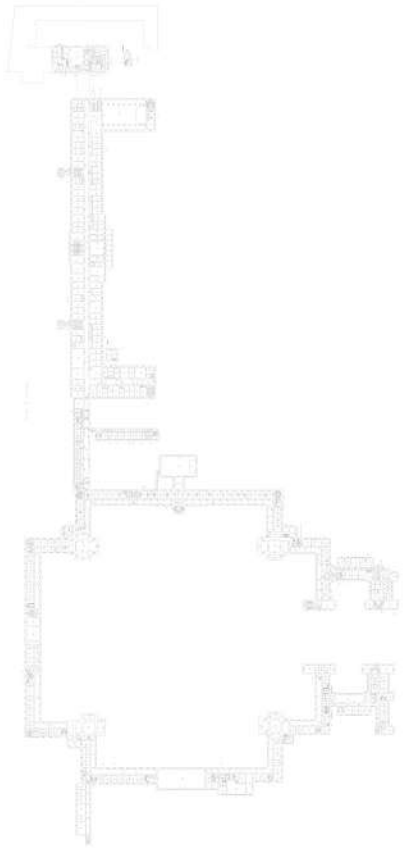

Масштаб 1


ДОКУМЕНТ ПОДПИСАН
ЭЛЕКТРОННОЙ ПОДПИСЬЮ
Сертификат: 009F0BDC181A023B64597F1E2579BEFB50
Владелец: ФЕДЕРАЛЬНАЯ СЛУЖБА ГОСУДАРСТВЕННОЙ РЕГИСТРАЦИИ, КАДАСТРА И КАРТОГРАФИИ
Действителен: с 02.08.2024 по 26.10.2025

полное наименование должности		инициалы, фамилия

Здание
вид объекта недвижимости

Лист № 64 раздела 8	Всего листов раздела 8: 661	Всего разделов: 4	Всего листов выписки: 700

20.09.2024г. № КУВИ-001/2024-235573192	
Кадастровый номер: 78:31:0103101:3012	Номер этажа (этажей): 2

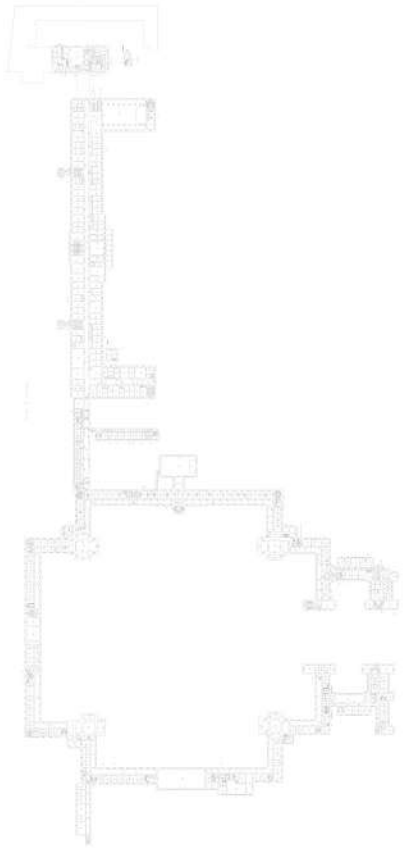

Масштаб 1


ДОКУМЕНТ ПОДПИСАН
ЭЛЕКТРОННОЙ ПОДПИСЬЮ
Сертификат: 009F0BDC181A023B64597F1E2579BEFB50
Владелец: ФЕДЕРАЛЬНАЯ СЛУЖБА ГОСУДАРСТВЕННОЙ РЕГИСТРАЦИИ, КАДАСТРА И КАРТОГРАФИИ
Действителен: с 02.08.2024 по 26.10.2025

полное наименование должности		инициалы, фамилия

Здание
вид объекта недвижимости

Лист № 65 раздела 8	Всего листов раздела 8: 661	Всего разделов: 4	Всего листов выписки: 700

20.09.2024г. № КУВИ-001/2024-235573192	
Кадастровый номер: 78:31:0103101:3012	Номер этажа (этажей): 2

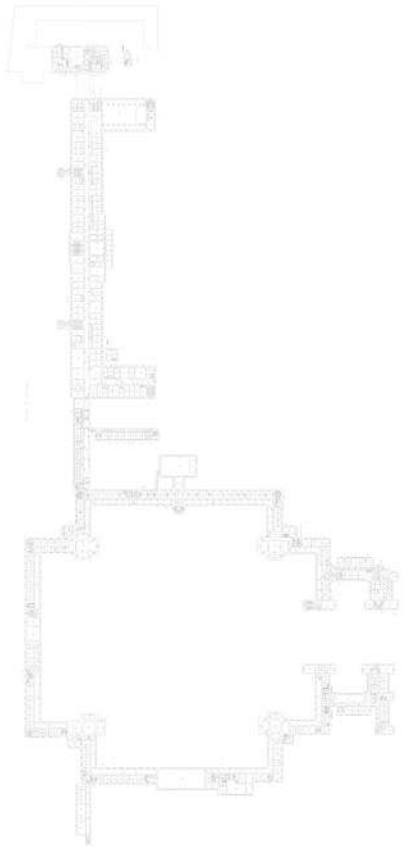

Масштаб 1


ДОКУМЕНТ ПОДПИСАН
ЭЛЕКТРОННОЙ ПОДПИСЬЮ
Сертификат: 009F0BDC181A023B64597F1E2579BEFB50
Владелец: ФЕДЕРАЛЬНАЯ СЛУЖБА ГОСУДАРСТВЕННОЙ РЕГИСТРАЦИИ, КАДАСТРА И КАРТОГРАФИИ
Действителен: с 02.08.2024 по 26.10.2025

полное наименование должности		инициалы, фамилия

Здание
вид объекта недвижимости

Лист № 66 раздела 8	Всего листов раздела 8: 661	Всего разделов: 4	Всего листов выписки: 700

20.09.2024г. № КУВИ-001/2024-235573192	
Кадастровый номер: 78:31:0103101:3012	Номер этажа (этажей): 2

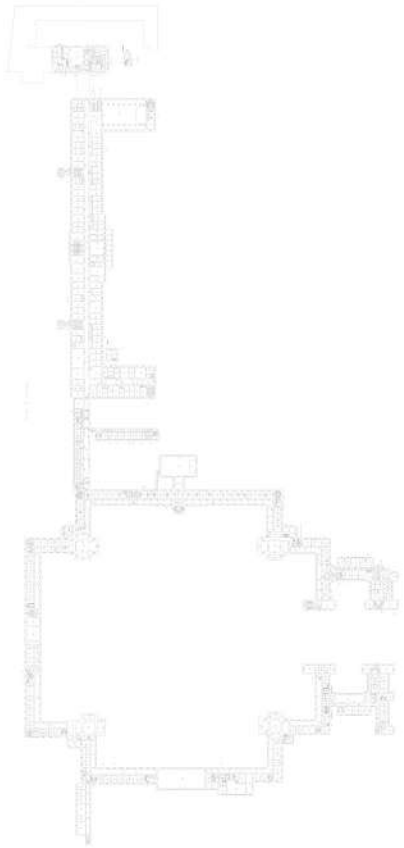

Масштаб 1


ДОКУМЕНТ ПОДПИСАН
ЭЛЕКТРОННОЙ ПОДПИСЬЮ
Сертификат: 009F0BDC181A023B64597F1E2579BEFB50
Владелец: ФЕДЕРАЛЬНАЯ СЛУЖБА ГОСУДАРСТВЕННОЙ РЕГИСТРАЦИИ, КАДАСТРА И КАРТОГРАФИИ
Действителен: с 02.08.2024 по 26.10.2025

полное наименование должности		инициалы, фамилия

Здание
вид объекта недвижимости

Лист № 67 раздела 8	Всего листов раздела 8: 661	Всего разделов: 4	Всего листов выписки: 700

20.09.2024г. № КУВИ-001/2024-235573192	
Кадастровый номер: 78:31:0103101:3012	Номер этажа (этажей): 2

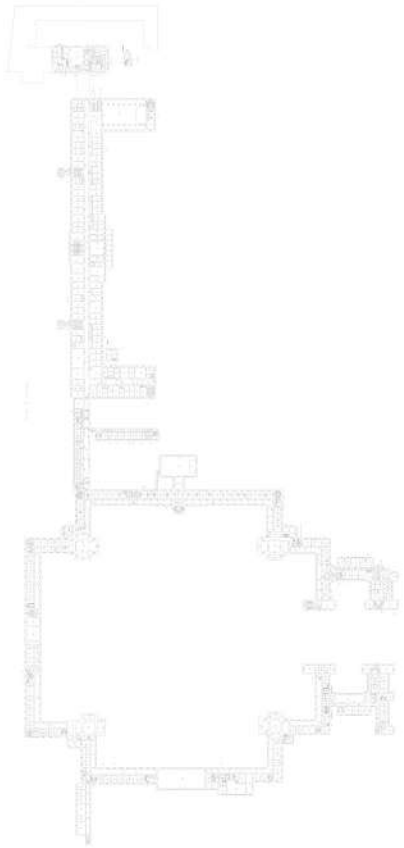

Масштаб 1

ДОКУМЕНТ ПОДПИСАН
ЭЛЕКТРОННОЙ ПОДПИСЬЮ
Сертификат: 009F0BDC181A023B64597F1E2579BEFB50
Владелец: ФЕДЕРАЛЬНАЯ СЛУЖБА ГОСУДАРСТВЕННОЙ РЕГИСТРАЦИИ, КАДАСТРА И КАРТОГРАФИИ
Действителен: с 02.08.2024 по 26.10.2025

полное наименование должности		инициалы, фамилия

Здание
вид объекта недвижимости

Лист № 68 раздела 8	Всего листов раздела 8: 661	Всего разделов: 4	Всего листов выписки: 700

20.09.2024г. № КУВИ-001/2024-235573192	
Кадастровый номер: 78:31:0103101:3012	Номер этажа (этажей): 2



Масштаб 1

ДОКУМЕНТ ПОДПИСАН
ЭЛЕКТРОННОЙ ПОДПИСЬЮ
Сертификат: 009F0BDC181A023B64597F1E2579BEFB50
Владелец: ФЕДЕРАЛЬНАЯ СЛУЖБА ГОСУДАРСТВЕННОЙ РЕГИСТРАЦИИ, КАДАСТРА И КАРТОГРАФИИ
Действителен: с 02.08.2024 по 26.10.2025

полное наименование должности		инициалы, фамилия

Здание
вид объекта недвижимости

Лист № 69 раздела 8	Всего листов раздела 8: 661	Всего разделов: 4	Всего листов выписки: 700

20.09.2024г. № КУВИ-001/2024-235573192	
Кадастровый номер: 78:31:0103101:3012	Номер этажа (этажей): 2



Масштаб 1


ДОКУМЕНТ ПОДПИСАН
ЭЛЕКТРОННОЙ ПОДПИСЬЮ
Сертификат: 009F0BDC181A023B64597F1E2579BEFB50
Владелец: ФЕДЕРАЛЬНАЯ СЛУЖБА ГОСУДАРСТВЕННОЙ РЕГИСТРАЦИИ, КАДАСТРА И КАРТОГРАФИИ
Действителен: с 02.08.2024 по 26.10.2025

полное наименование должности		инициалы, фамилия

Здание
вид объекта недвижимости

Лист № 70 раздела 8	Всего листов раздела 8: 661	Всего разделов: 4	Всего листов выписки: 700

20.09.2024г. № КУВИ-001/2024-235573192	
Кадастровый номер: 78:31:0103101:3012	Номер этажа (этажей): 2

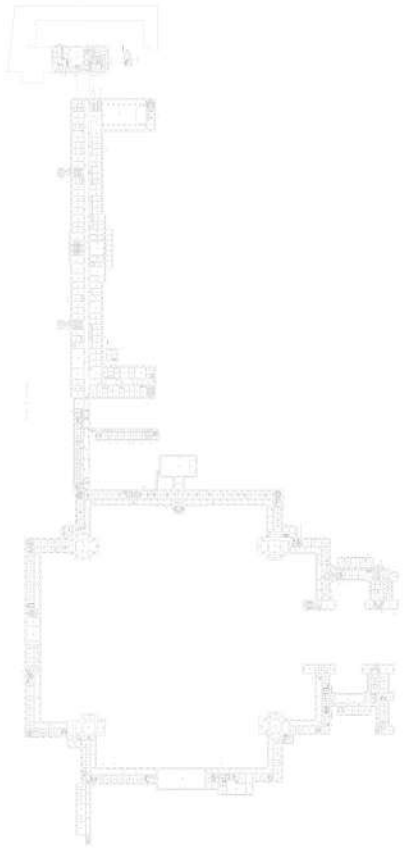

Масштаб 1


ДОКУМЕНТ ПОДПИСАН
ЭЛЕКТРОННОЙ ПОДПИСЬЮ
Сертификат: 009F0BDC181A023B64597F1E2579BEFB50
Владелец: ФЕДЕРАЛЬНАЯ СЛУЖБА ГОСУДАРСТВЕННОЙ РЕГИСТРАЦИИ, КАДАСТРА И КАРТОГРАФИИ
Действителен: с 02.08.2024 по 26.10.2025

полное наименование должности		инициалы, фамилия

Здание
вид объекта недвижимости

Лист № 71 раздела 8	Всего листов раздела 8: 661	Всего разделов: 4	Всего листов выписки: 700

20.09.2024г. № КУВИ-001/2024-235573192	
Кадастровый номер: 78:31:0103101:3012	Номер этажа (этажей): 2

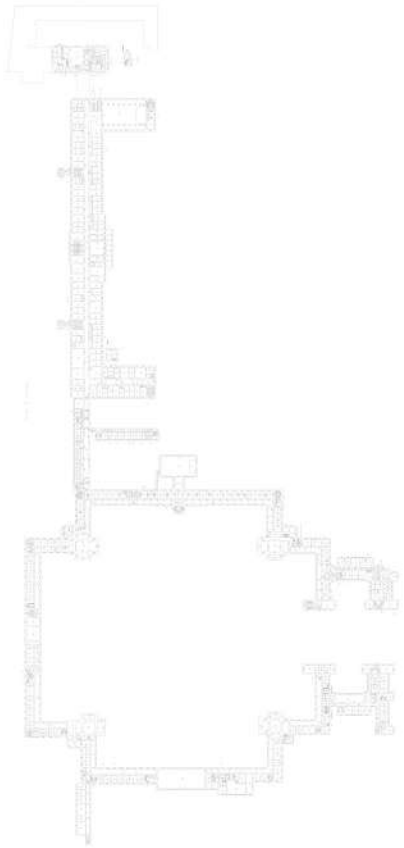

Масштаб 1


ДОКУМЕНТ ПОДПИСАН
ЭЛЕКТРОННОЙ ПОДПИСЬЮ
Сертификат: 009F0BDC181A023B64597F1E2579BEFB50
Владелец: ФЕДЕРАЛЬНАЯ СЛУЖБА ГОСУДАРСТВЕННОЙ РЕГИСТРАЦИИ, КАДАСТРА И КАРТОГРАФИИ
Действителен: с 02.08.2024 по 26.10.2025

полное наименование должности		инициалы, фамилия

Здание
вид объекта недвижимости

Лист № 72 раздела 8	Всего листов раздела 8: 661	Всего разделов: 4	Всего листов выписки: 700

20.09.2024г. № КУВИ-001/2024-235573192	
Кадастровый номер: 78:31:0103101:3012	Номер этажа (этажей): 2

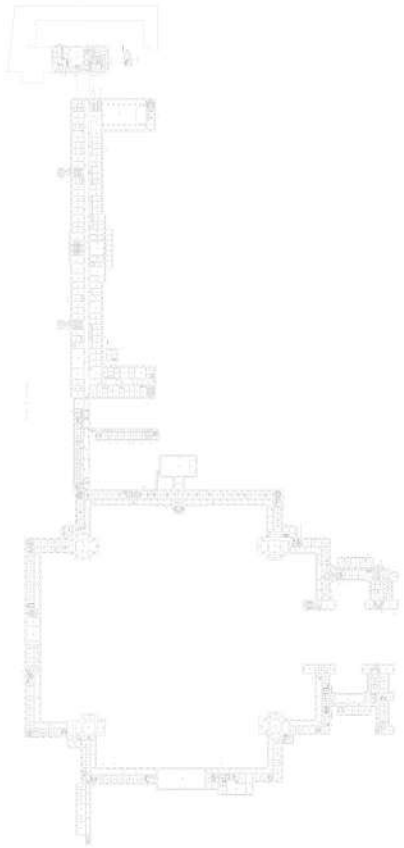

Масштаб 1


ДОКУМЕНТ ПОДПИСАН
ЭЛЕКТРОННОЙ ПОДПИСЬЮ
Сертификат: 009F0BDC181A023B64597F1E2579BEFB50
Владелец: ФЕДЕРАЛЬНАЯ СЛУЖБА ГОСУДАРСТВЕННОЙ РЕГИСТРАЦИИ, КАДАСТРА И КАРТОГРАФИИ
Действителен: с 02.08.2024 по 26.10.2025

полное наименование должности		инициалы, фамилия

Здание
вид объекта недвижимости

Лист № 73 раздела 8	Всего листов раздела 8: 661	Всего разделов: 4	Всего листов выписки: 700

20.09.2024г. № КУВИ-001/2024-235573192	
Кадастровый номер: 78:31:0103101:3012	Номер этажа (этажей): 2

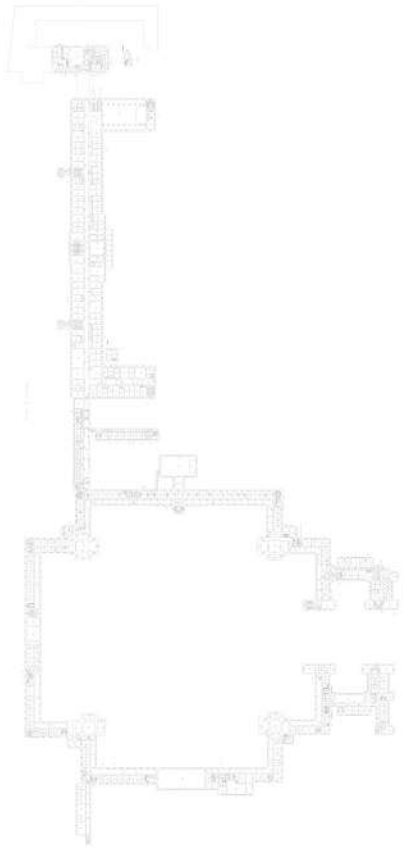

Масштаб 1


ДОКУМЕНТ ПОДПИСАН
ЭЛЕКТРОННОЙ ПОДПИСЬЮ
Сертификат: 009F0BDC181A023B64597F1E2579BEFB50
Владелец: ФЕДЕРАЛЬНАЯ СЛУЖБА ГОСУДАРСТВЕННОЙ РЕГИСТРАЦИИ, КАДАСТРА И КАРТОГРАФИИ
Действителен: с 02.08.2024 по 26.10.2025

полное наименование должности		инициалы, фамилия

Здание
вид объекта недвижимости

Лист № 74 раздела 8	Всего листов раздела 8: 661	Всего разделов: 4	Всего листов выписки: 700

20.09.2024г. № КУВИ-001/2024-235573192	
Кадастровый номер: 78:31:0103101:3012	Номер этажа (этажей): 2

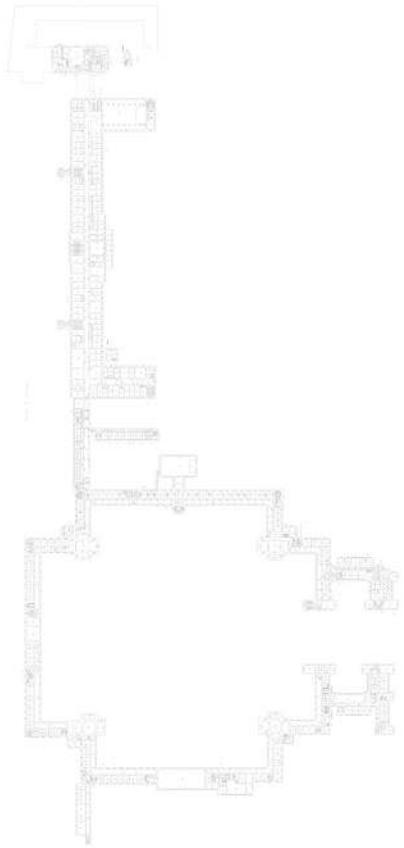

Масштаб 1


ДОКУМЕНТ ПОДПИСАН
ЭЛЕКТРОННОЙ ПОДПИСЬЮ
Сертификат: 009F0BDC181A023B64597F1E2579BEFB50
Владелец: ФЕДЕРАЛЬНАЯ СЛУЖБА ГОСУДАРСТВЕННОЙ РЕГИСТРАЦИИ, КАДАСТРА И КАРТОГРАФИИ
Действителен: с 02.08.2024 по 26.10.2025

полное наименование должности		инициалы, фамилия

Здание
вид объекта недвижимости

Лист № 75 раздела 8	Всего листов раздела 8: 661	Всего разделов: 4	Всего листов выписки: 700

20.09.2024г. № КУВИ-001/2024-235573192	
Кадастровый номер: 78:31:0103101:3012	Номер этажа (этажей): 2

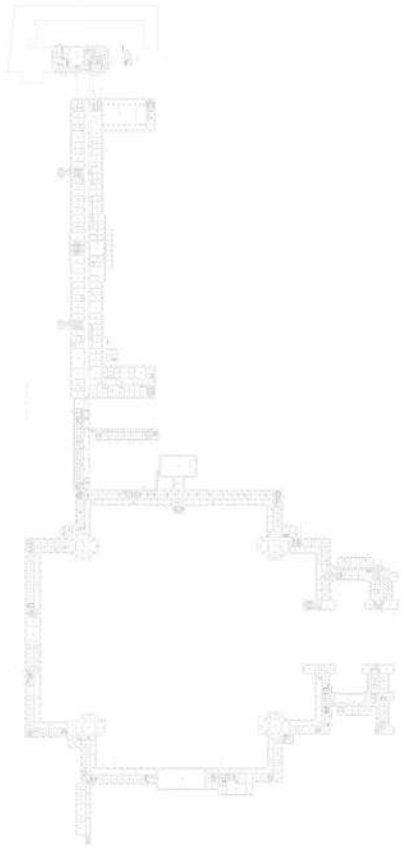

Масштаб 1


ДОКУМЕНТ ПОДПИСАН
ЭЛЕКТРОННОЙ ПОДПИСЬЮ
Сертификат: 009F0BDC181A023B64597F1E2579BEFB50
Владелец: ФЕДЕРАЛЬНАЯ СЛУЖБА ГОСУДАРСТВЕННОЙ РЕГИСТРАЦИИ, КАДАСТРА И КАРТОГРАФИИ
Действителен: с 02.08.2024 по 26.10.2025

полное наименование должности		инициалы, фамилия

Здание
вид объекта недвижимости

Лист № 76 раздела 8	Всего листов раздела 8: 661	Всего разделов: 4	Всего листов выписки: 700

20.09.2024г. № КУВИ-001/2024-235573192	
Кадастровый номер: 78:31:0103101:3012	Номер этажа (этажей): 2

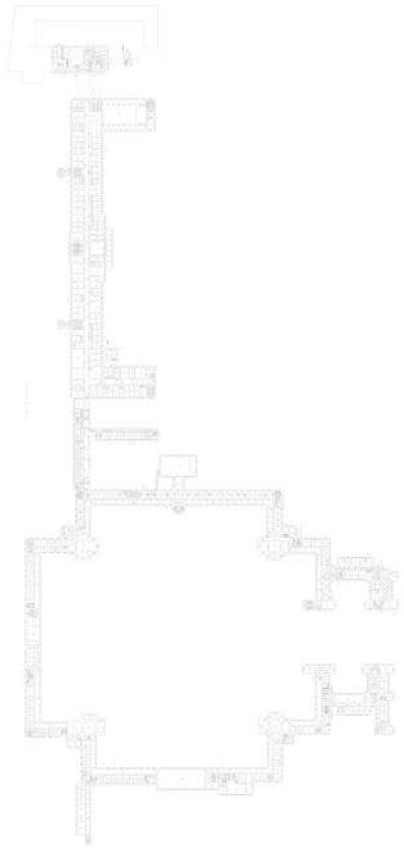

Масштаб 1


ДОКУМЕНТ ПОДПИСАН
ЭЛЕКТРОННОЙ ПОДПИСЬЮ
Сертификат: 009F0BDC181A023B64597F1E2579BEFB50
Владелец: ФЕДЕРАЛЬНАЯ СЛУЖБА ГОСУДАРСТВЕННОЙ РЕГИСТРАЦИИ, КАДАСТРА И КАРТОГРАФИИ
Действителен: с 02.08.2024 по 26.10.2025

полное наименование должности		инициалы, фамилия

Здание
вид объекта недвижимости

Лист № 77 раздела 8	Всего листов раздела 8: 661	Всего разделов: 4	Всего листов выписки: 700

20.09.2024г. № КУВИ-001/2024-235573192	
Кадастровый номер: 78:31:0103101:3012	Номер этажа (этажей): 2

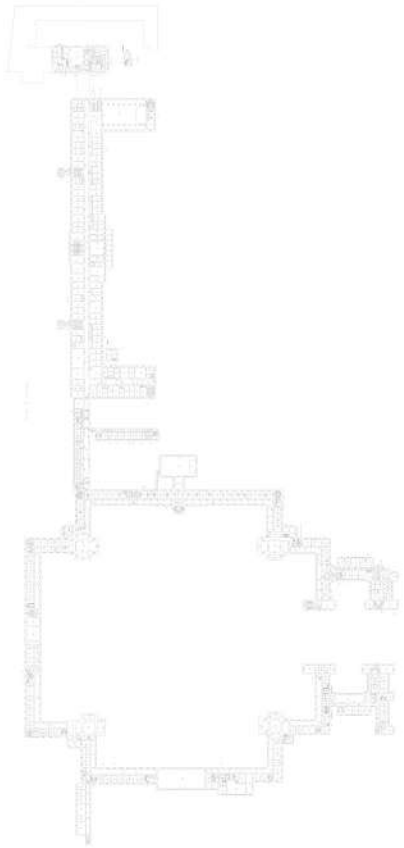

Масштаб 1


ДОКУМЕНТ ПОДПИСАН
ЭЛЕКТРОННОЙ ПОДПИСЬЮ
Сертификат: 009F0BDC181A023B64597F1E2579BEFB50
Владелец: ФЕДЕРАЛЬНАЯ СЛУЖБА ГОСУДАРСТВЕННОЙ РЕГИСТРАЦИИ, КАДАСТРА И КАРТОГРАФИИ
Действителен: с 02.08.2024 по 26.10.2025

полное наименование должности		инициалы, фамилия

Здание
вид объекта недвижимости

Лист № 78 раздела 8	Всего листов раздела 8: 661	Всего разделов: 4	Всего листов выписки: 700

20.09.2024г. № КУВИ-001/2024-235573192	
Кадастровый номер: 78:31:0103101:3012	Номер этажа (этажей): 2

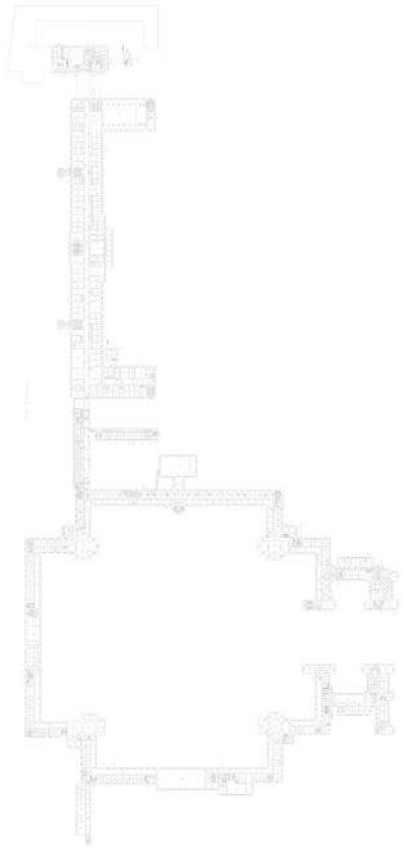

Масштаб 1


ДОКУМЕНТ ПОДПИСАН
ЭЛЕКТРОННОЙ ПОДПИСЬЮ
Сертификат: 009F0BDC181A023B64597F1E2579BEFB50
Владелец: ФЕДЕРАЛЬНАЯ СЛУЖБА ГОСУДАРСТВЕННОЙ РЕГИСТРАЦИИ, КАДАСТРА И КАРТОГРАФИИ
Действителен: с 02.08.2024 по 26.10.2025

полное наименование должности		инициалы, фамилия

Здание
вид объекта недвижимости

Лист № 79 раздела 8	Всего листов раздела 8: 661	Всего разделов: 4	Всего листов выписки: 700

20.09.2024г. № КУВИ-001/2024-235573192	
Кадастровый номер: 78:31:0103101:3012	Номер этажа (этажей): 2

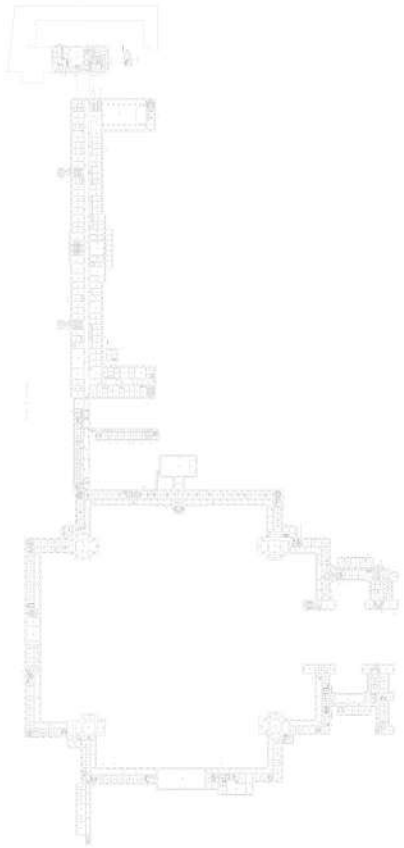

Масштаб 1


ДОКУМЕНТ ПОДПИСАН
ЭЛЕКТРОННОЙ ПОДПИСЬЮ
Сертификат: 009F0BDC181A023B64597F1E2579BEFB50
Владелец: ФЕДЕРАЛЬНАЯ СЛУЖБА ГОСУДАРСТВЕННОЙ РЕГИСТРАЦИИ, КАДАСТРА И КАРТОГРАФИИ
Действителен: с 02.08.2024 по 26.10.2025

полное наименование должности		инициалы, фамилия

Здание
вид объекта недвижимости

Лист № 80 раздела 8	Всего листов раздела 8: 661	Всего разделов: 4	Всего листов выписки: 700

20.09.2024г. № КУВИ-001/2024-235573192	
Кадастровый номер: 78:31:0103101:3012	Номер этажа (этажей): 2

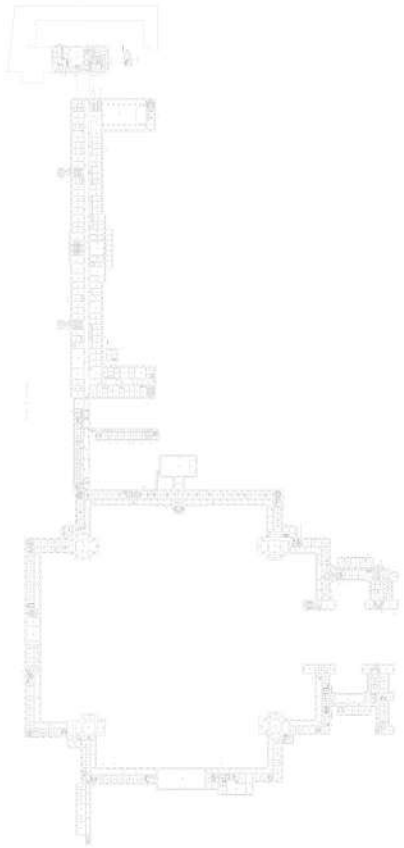

Масштаб 1


ДОКУМЕНТ ПОДПИСАН
ЭЛЕКТРОННОЙ ПОДПИСЬЮ
Сертификат: 009F0BDC181A023B64597F1E2579BEFB50
Владелец: ФЕДЕРАЛЬНАЯ СЛУЖБА ГОСУДАРСТВЕННОЙ РЕГИСТРАЦИИ, КАДАСТРА И КАРТОГРАФИИ
Действителен: с 02.08.2024 по 26.10.2025

полное наименование должности		инициалы, фамилия

Здание
вид объекта недвижимости

Лист № 81 раздела 8	Всего листов раздела 8: 661	Всего разделов: 4	Всего листов выписки: 700

20.09.2024г. № КУВИ-001/2024-235573192	
Кадастровый номер: 78:31:0103101:3012	Номер этажа (этажей): 2

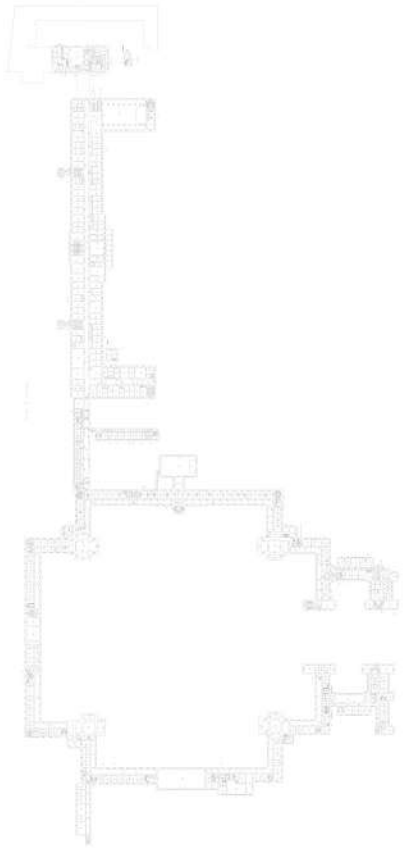

Масштаб 1


ДОКУМЕНТ ПОДПИСАН
ЭЛЕКТРОННОЙ ПОДПИСЬЮ
Сертификат: 009F0BDC181A023B64597F1E2579BEFB50
Владелец: ФЕДЕРАЛЬНАЯ СЛУЖБА ГОСУДАРСТВЕННОЙ РЕГИСТРАЦИИ, КАДАСТРА И КАРТОГРАФИИ
Действителен: с 02.08.2024 по 26.10.2025

полное наименование должности		инициалы, фамилия

Здание
вид объекта недвижимости

Лист № 82 раздела 8	Всего листов раздела 8: 661	Всего разделов: 4	Всего листов выписки: 700

20.09.2024г. № КУВИ-001/2024-235573192	
Кадастровый номер: 78:31:0103101:3012	Номер этажа (этажей): 2

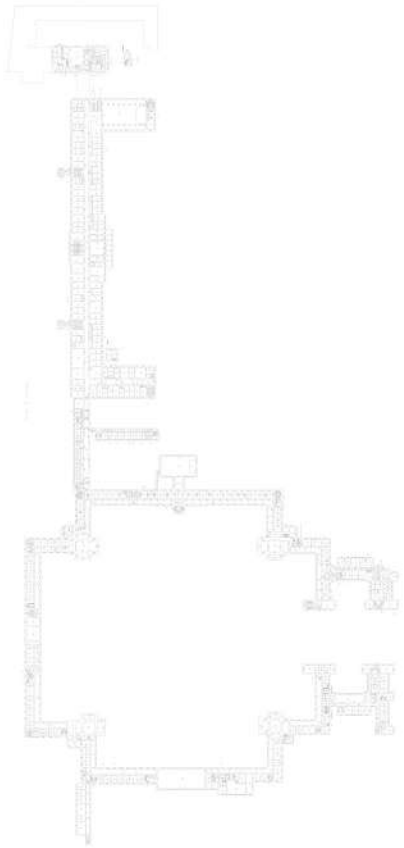

Масштаб 1


ДОКУМЕНТ ПОДПИСАН
ЭЛЕКТРОННОЙ ПОДПИСЬЮ
Сертификат: 009F0BDC181A023B64597F1E2579BEFB50
Владелец: ФЕДЕРАЛЬНАЯ СЛУЖБА ГОСУДАРСТВЕННОЙ РЕГИСТРАЦИИ, КАДАСТРА И КАРТОГРАФИИ
Действителен: с 02.08.2024 по 26.10.2025

полное наименование должности		инициалы, фамилия

Здание
вид объекта недвижимости

Лист № 83 раздела 8	Всего листов раздела 8: 661	Всего разделов: 4	Всего листов выписки: 700

20.09.2024г. № КУВИ-001/2024-235573192	
Кадастровый номер: 78:31:0103101:3012	Номер этажа (этажей): 2

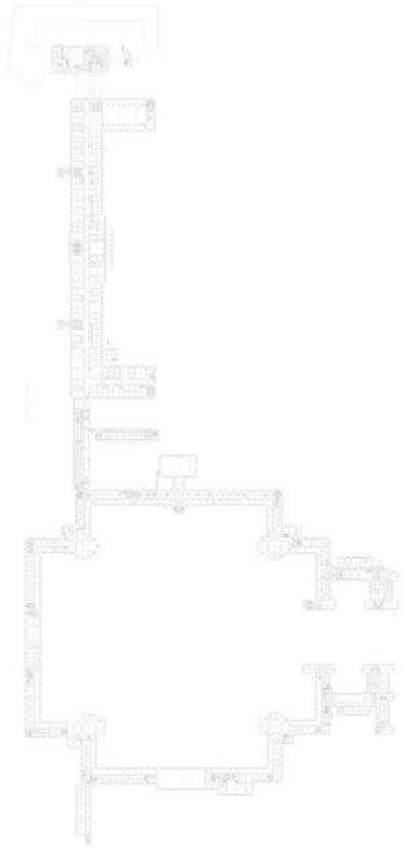

Масштаб 1


ДОКУМЕНТ ПОДПИСАН
ЭЛЕКТРОННОЙ ПОДПИСЬЮ
Сертификат: 009F0BDC181A023B64597F1E2579BEFB50
Владелец: ФЕДЕРАЛЬНАЯ СЛУЖБА ГОСУДАРСТВЕННОЙ РЕГИСТРАЦИИ, КАДАСТРА И КАРТОГРАФИИ
Действителен: с 02.08.2024 по 26.10.2025

полное наименование должности		инициалы, фамилия

Здание
вид объекта недвижимости

Лист № 84 раздела 8	Всего листов раздела 8: 661	Всего разделов: 4	Всего листов выписки: 700

20.09.2024г. № КУВИ-001/2024-235573192	
Кадастровый номер: 78:31:0103101:3012	Номер этажа (этажей): 2

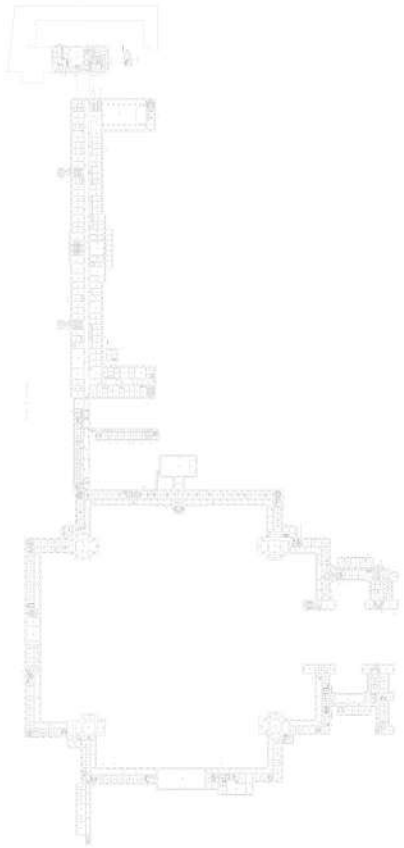

Масштаб 1

ДОКУМЕНТ ПОДПИСАН
ЭЛЕКТРОННОЙ ПОДПИСЬЮ
Сертификат: 009F0BDC181A023B64597F1E2579BEFB50
Владелец: ФЕДЕРАЛЬНАЯ СЛУЖБА ГОСУДАРСТВЕННОЙ РЕГИСТРАЦИИ, КАДАСТРА И КАРТОГРАФИИ
Действителен: с 02.08.2024 по 26.10.2025

полное наименование должности		инициалы, фамилия

Здание
вид объекта недвижимости

Лист № 85 раздела 8	Всего листов раздела 8: 661	Всего разделов: 4	Всего листов выписки: 700

20.09.2024г. № КУВИ-001/2024-235573192	
Кадастровый номер: 78:31:0103101:3012	Номер этажа (этажей): 3

Масштаб 1


ДОКУМЕНТ ПОДПИСАН
ЭЛЕКТРОННОЙ ПОДПИСЬЮ
Сертификат: 009F0BDC181A023B64597F1E2579BEFB50
Владелец: ФЕДЕРАЛЬНАЯ СЛУЖБА ГОСУДАРСТВЕННОЙ РЕГИСТРАЦИИ, КАДАСТРА И КАРТОГРАФИИ
Действителен: с 02.08.2024 по 26.10.2025

полное наименование должности		инициалы, фамилия

Здание
вид объекта недвижимости

Лист № 86 раздела 8	Всего листов раздела 8: 661	Всего разделов: 4	Всего листов выписки: 700

20.09.2024г. № КУВИ-001/2024-235573192	
Кадастровый номер: 78:31:0103101:3012	Номер этажа (этажей): 2

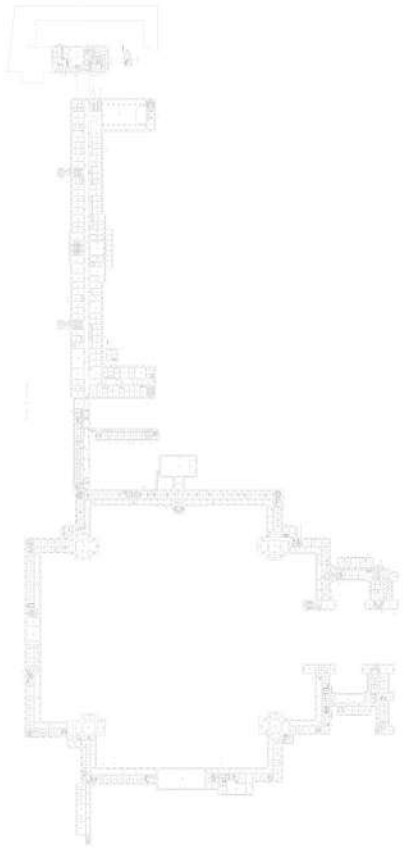

Масштаб 1


ДОКУМЕНТ ПОДПИСАН
ЭЛЕКТРОННОЙ ПОДПИСЬЮ
Сертификат: 009F0BDC181A023B64597F1E2579BEFB50
Владелец: ФЕДЕРАЛЬНАЯ СЛУЖБА ГОСУДАРСТВЕННОЙ РЕГИСТРАЦИИ, КАДАСТРА И КАРТОГРАФИИ
Действителен: с 02.08.2024 по 26.10.2025

полное наименование должности		инициалы, фамилия

Здание
вид объекта недвижимости

Лист № 87 раздела 8	Всего листов раздела 8: 661	Всего разделов: 4	Всего листов выписки: 700

20.09.2024г. № КУВИ-001/2024-235573192	
Кадастровый номер: 78:31:0103101:3012	Номер этажа (этажей): 2

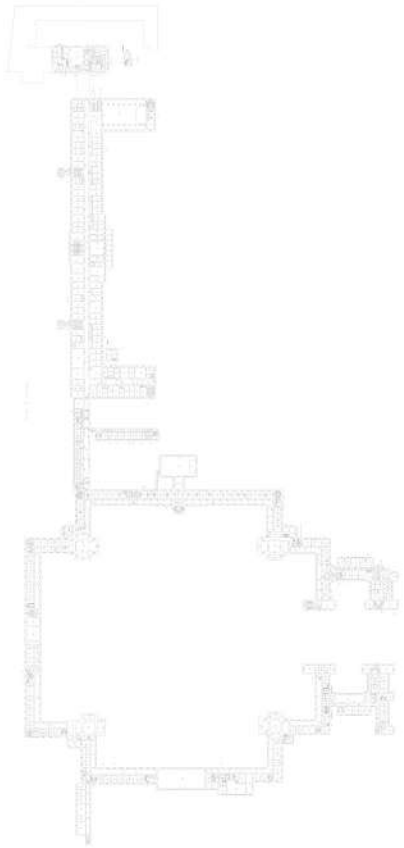

Масштаб 1


ДОКУМЕНТ ПОДПИСАН
ЭЛЕКТРОННОЙ ПОДПИСЬЮ
Сертификат: 009F0BDC181A023B64597F1E2579BEFB50
Владелец: ФЕДЕРАЛЬНАЯ СЛУЖБА ГОСУДАРСТВЕННОЙ РЕГИСТРАЦИИ, КАДАСТРА И КАРТОГРАФИИ
Действителен: с 02.08.2024 по 26.10.2025

полное наименование должности		инициалы, фамилия

Здание
вид объекта недвижимости

Лист № 88 раздела 8	Всего листов раздела 8: 661	Всего разделов: 4	Всего листов выписки: 700

20.09.2024г. № КУВИ-001/2024-235573192	
Кадастровый номер: 78:31:0103101:3012	Номер этажа (этажей): 2

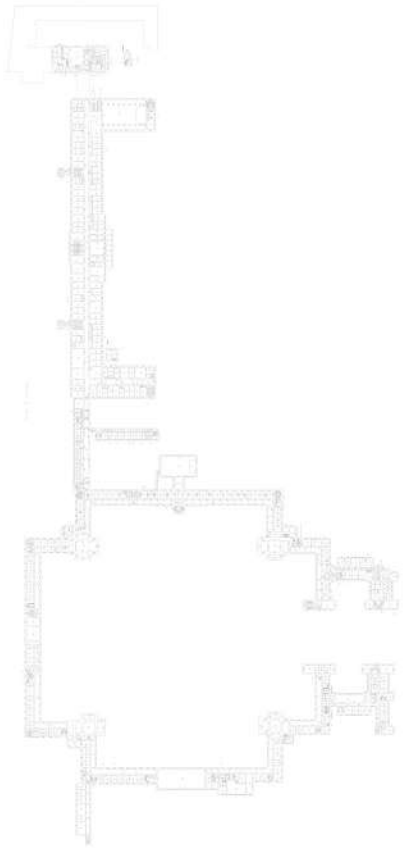

Масштаб 1


ДОКУМЕНТ ПОДПИСАН
ЭЛЕКТРОННОЙ ПОДПИСЬЮ
Сертификат: 009F0BDC181A023B64597F1E2579BEFB50
Владелец: ФЕДЕРАЛЬНАЯ СЛУЖБА ГОСУДАРСТВЕННОЙ РЕГИСТРАЦИИ, КАДАСТРА И КАРТОГРАФИИ
Действителен: с 02.08.2024 по 26.10.2025

полное наименование должности		инициалы, фамилия

Здание
вид объекта недвижимости

Лист № 89 раздела 8	Всего листов раздела 8: 661	Всего разделов: 4	Всего листов выписки: 700

20.09.2024г. № КУВИ-001/2024-235573192	
Кадастровый номер: 78:31:0103101:3012	Номер этажа (этажей): 2

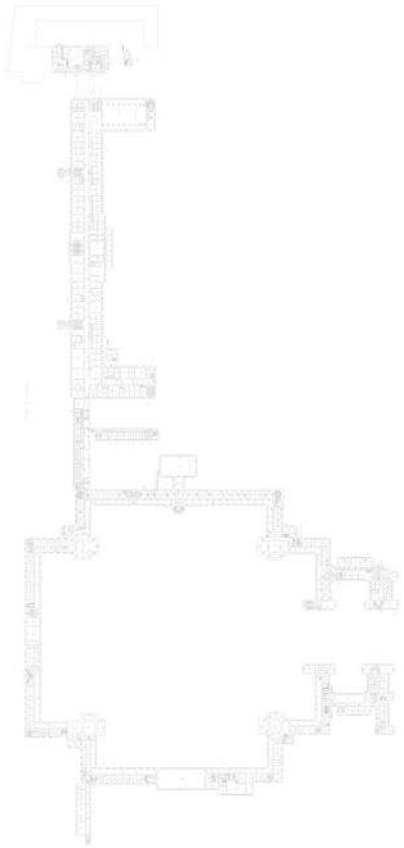

Масштаб 1


ДОКУМЕНТ ПОДПИСАН
ЭЛЕКТРОННОЙ ПОДПИСЬЮ
Сертификат: 009F0BDC181A023B64597F1E2579BEFB50
Владелец: ФЕДЕРАЛЬНАЯ СЛУЖБА ГОСУДАРСТВЕННОЙ РЕГИСТРАЦИИ, КАДАСТРА И КАРТОГРАФИИ
Действителен: с 02.08.2024 по 26.10.2025

полное наименование должности		инициалы, фамилия

Здание
вид объекта недвижимости

Лист № 90 раздела 8	Всего листов раздела 8: 661	Всего разделов: 4	Всего листов выписки: 700

20.09.2024г. № КУВИ-001/2024-235573192	
Кадастровый номер: 78:31:0103101:3012	Номер этажа (этажей): 2

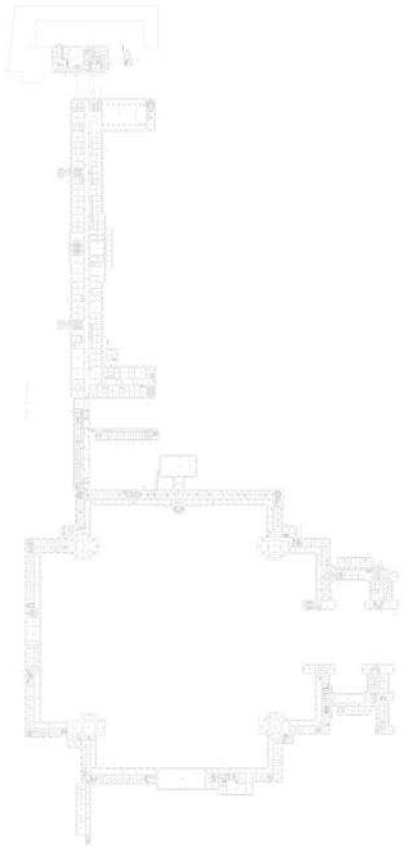

Масштаб 1


ДОКУМЕНТ ПОДПИСАН
ЭЛЕКТРОННОЙ ПОДПИСЬЮ
Сертификат: 009F0BDC181A023B64597F1E2579BEFB50
Владелец: ФЕДЕРАЛЬНАЯ СЛУЖБА ГОСУДАРСТВЕННОЙ РЕГИСТРАЦИИ, КАДАСТРА И КАРТОГРАФИИ
Действителен: с 02.08.2024 по 26.10.2025

полное наименование должности		инициалы, фамилия

Здание
вид объекта недвижимости

Лист № 91 раздела 8	Всего листов раздела 8: 661	Всего разделов: 4	Всего листов выписки: 700

20.09.2024г. № КУВИ-001/2024-235573192	
Кадастровый номер: 78:31:0103101:3012	Номер этажа (этажей): 2

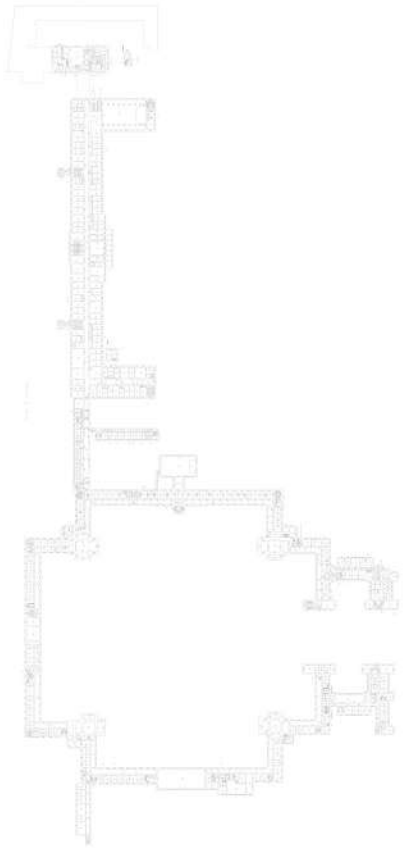

Масштаб 1


ДОКУМЕНТ ПОДПИСАН
ЭЛЕКТРОННОЙ ПОДПИСЬЮ
Сертификат: 009F0BDC181A023B64597F1E2579BEFB50
Владелец: ФЕДЕРАЛЬНАЯ СЛУЖБА ГОСУДАРСТВЕННОЙ РЕГИСТРАЦИИ, КАДАСТРА И КАРТОГРАФИИ
Действителен: с 02.08.2024 по 26.10.2025

полное наименование должности		инициалы, фамилия

Здание
вид объекта недвижимости

Лист № 92 раздела 8	Всего листов раздела 8: 661	Всего разделов: 4	Всего листов выписки: 700

20.09.2024г. № КУВИ-001/2024-235573192	
Кадастровый номер: 78:31:0103101:3012	Номер этажа (этажей): 2

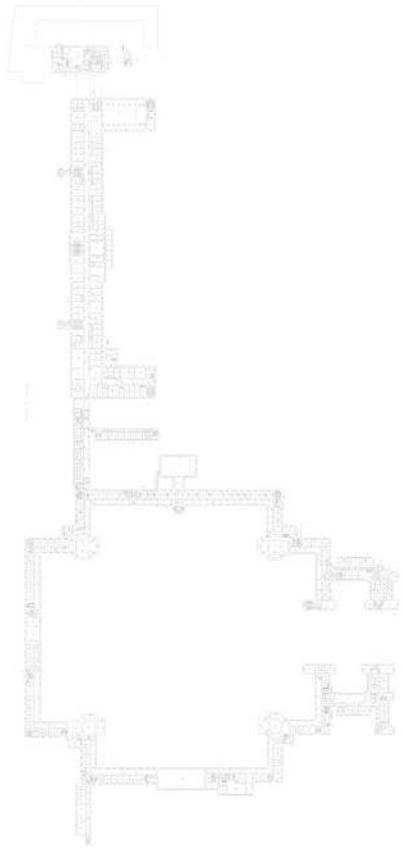

Масштаб 1


ДОКУМЕНТ ПОДПИСАН
ЭЛЕКТРОННОЙ ПОДПИСЬЮ
Сертификат: 009F0BDC181A023B64597F1E2579BEFB50
Владелец: ФЕДЕРАЛЬНАЯ СЛУЖБА ГОСУДАРСТВЕННОЙ РЕГИСТРАЦИИ, КАДАСТРА И КАРТОГРАФИИ
Действителен: с 02.08.2024 по 26.10.2025

полное наименование должности		инициалы, фамилия

Здание
вид объекта недвижимости

Лист № 93 раздела 8	Всего листов раздела 8: 661	Всего разделов: 4	Всего листов выписки: 700

20.09.2024г. № КУВИ-001/2024-235573192	
Кадастровый номер: 78:31:0103101:3012	Номер этажа (этажей): 2

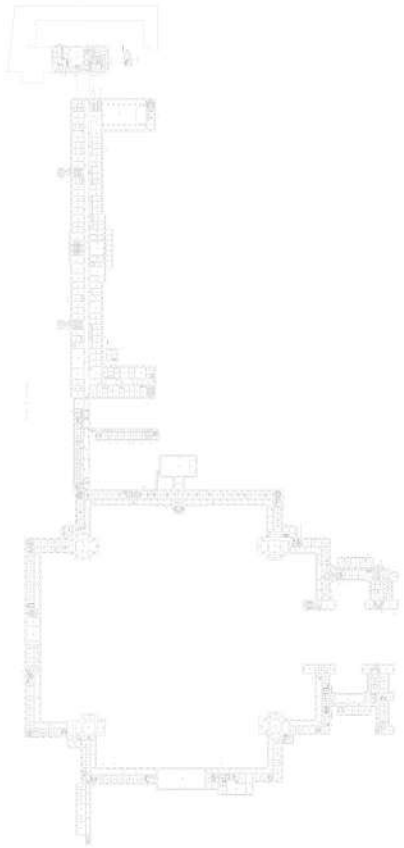

Масштаб 1


ДОКУМЕНТ ПОДПИСАН
ЭЛЕКТРОННОЙ ПОДПИСЬЮ
Сертификат: 009F0BDC181A023B64597F1E2579BEFB50
Владелец: ФЕДЕРАЛЬНАЯ СЛУЖБА ГОСУДАРСТВЕННОЙ РЕГИСТРАЦИИ, КАДАСТРА И КАРТОГРАФИИ
Действителен: с 02.08.2024 по 26.10.2025

полное наименование должности		инициалы, фамилия

Здание
вид объекта недвижимости

Лист № 94 раздела 8	Всего листов раздела 8: 661	Всего разделов: 4	Всего листов выписки: 700

20.09.2024г. № КУВИ-001/2024-235573192	
Кадастровый номер: 78:31:0103101:3012	Номер этажа (этажей): 2

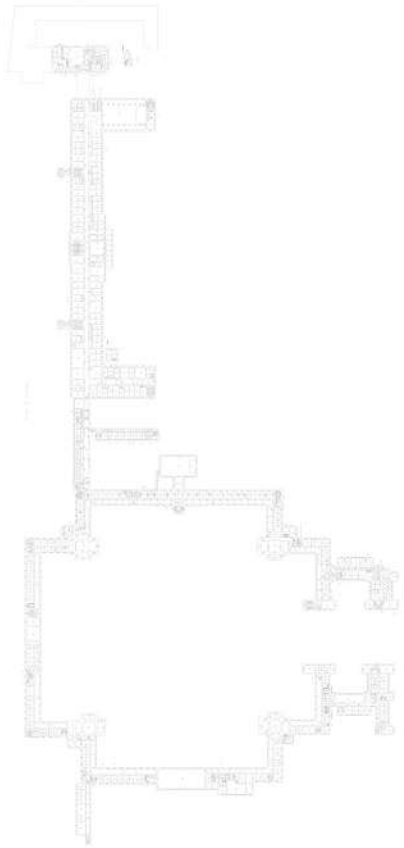

Масштаб 1


ДОКУМЕНТ ПОДПИСАН
ЭЛЕКТРОННОЙ ПОДПИСЬЮ
Сертификат: 009F0BDC181A023B64597F1E2579BEFB50
Владелец: ФЕДЕРАЛЬНАЯ СЛУЖБА ГОСУДАРСТВЕННОЙ РЕГИСТРАЦИИ, КАДАСТРА И КАРТОГРАФИИ
Действителен: с 02.08.2024 по 26.10.2025

полное наименование должности		инициалы, фамилия

Здание
вид объекта недвижимости

Лист № 95 раздела 8	Всего листов раздела 8: 661	Всего разделов: 4	Всего листов выписки: 700

20.09.2024г. № КУВИ-001/2024-235573192	
Кадастровый номер: 78:31:0103101:3012	Номер этажа (этажей): 2

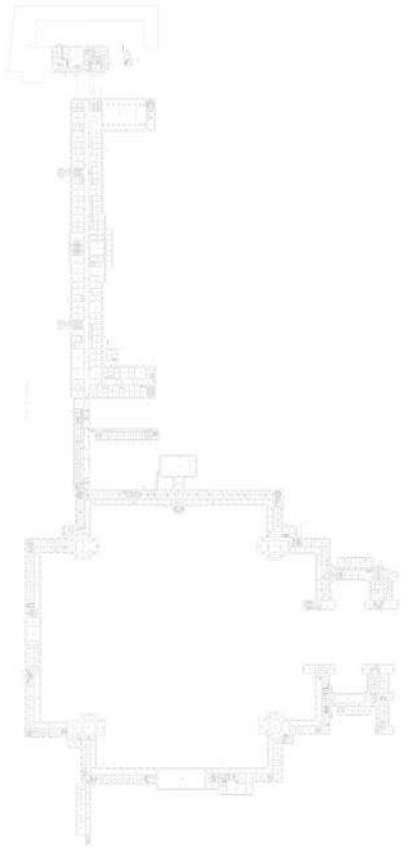

Масштаб 1

ДОКУМЕНТ ПОДПИСАН
ЭЛЕКТРОННОЙ ПОДПИСЬЮ
Сертификат: 009F0BDC181A023B64597F1E2579BEFB50
Владелец: ФЕДЕРАЛЬНАЯ СЛУЖБА ГОСУДАРСТВЕННОЙ РЕГИСТРАЦИИ, КАДАСТРА И КАРТОГРАФИИ
Действителен: с 02.08.2024 по 26.10.2025

полное наименование должности		инициалы, фамилия

Здание
вид объекта недвижимости

Лист № 96 раздела 8	Всего листов раздела 8: 661	Всего разделов: 4	Всего листов выписки: 700

20.09.2024г. № КУВИ-001/2024-235573192	
Кадастровый номер: 78:31:0103101:3012	Номер этажа (этажей): 3

Масштаб 1


ДОКУМЕНТ ПОДПИСАН
ЭЛЕКТРОННОЙ ПОДПИСЬЮ
Сертификат: 009F0BDC181A023B64597F1E2579BEFB50
Владелец: ФЕДЕРАЛЬНАЯ СЛУЖБА ГОСУДАРСТВЕННОЙ РЕГИСТРАЦИИ, КАДАСТРА И КАРТОГРАФИИ
Действителен: с 02.08.2024 по 26.10.2025

полное наименование должности		инициалы, фамилия

Здание
вид объекта недвижимости

Лист № 97 раздела 8	Всего листов раздела 8: 661	Всего разделов: 4	Всего листов выписки: 700

20.09.2024г. № КУВИ-001/2024-235573192	
Кадастровый номер: 78:31:0103101:3012	Номер этажа (этажей): 2

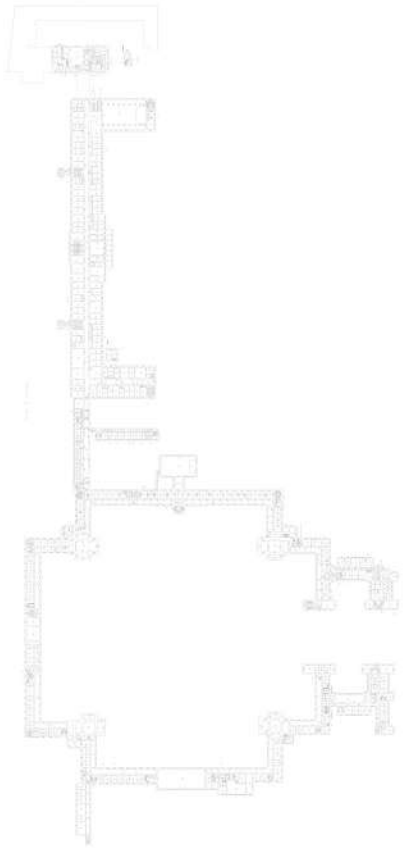

Масштаб 1


ДОКУМЕНТ ПОДПИСАН
ЭЛЕКТРОННОЙ ПОДПИСЬЮ
Сертификат: 009F0BDC181A023B64597F1E2579BEFB50
Владелец: ФЕДЕРАЛЬНАЯ СЛУЖБА ГОСУДАРСТВЕННОЙ РЕГИСТРАЦИИ, КАДАСТРА И КАРТОГРАФИИ
Действителен: с 02.08.2024 по 26.10.2025

полное наименование должности		инициалы, фамилия

Здание
вид объекта недвижимости

Лист № 98 раздела 8	Всего листов раздела 8: 661	Всего разделов: 4	Всего листов выписки: 700

20.09.2024г. № КУВИ-001/2024-235573192	
Кадастровый номер: 78:31:0103101:3012	Номер этажа (этажей): 2

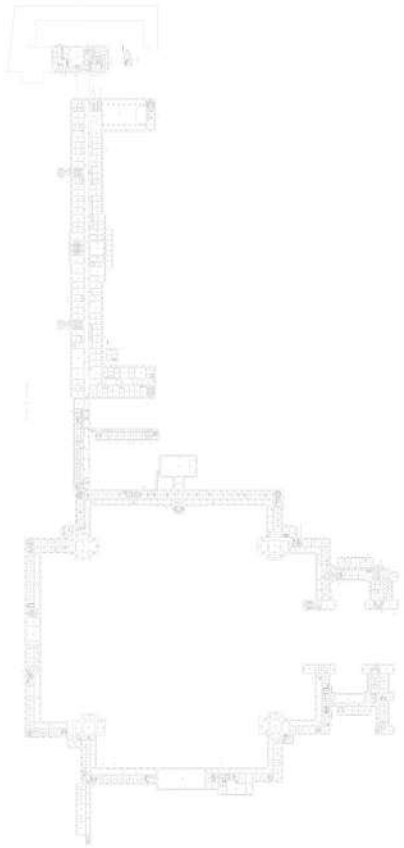

Масштаб 1


ДОКУМЕНТ ПОДПИСАН
ЭЛЕКТРОННОЙ ПОДПИСЬЮ
Сертификат: 009F0BDC181A023B64597F1E2579BEFB50
Владелец: ФЕДЕРАЛЬНАЯ СЛУЖБА ГОСУДАРСТВЕННОЙ РЕГИСТРАЦИИ, КАДАСТРА И КАРТОГРАФИИ
Действителен: с 02.08.2024 по 26.10.2025

полное наименование должности		инициалы, фамилия

Здание
вид объекта недвижимости

Лист № 99 раздела 8	Всего листов раздела 8: 661	Всего разделов: 4	Всего листов выписки: 700

20.09.2024г. № КУВИ-001/2024-235573192	
Кадастровый номер: 78:31:0103101:3012	Номер этажа (этажей): 2

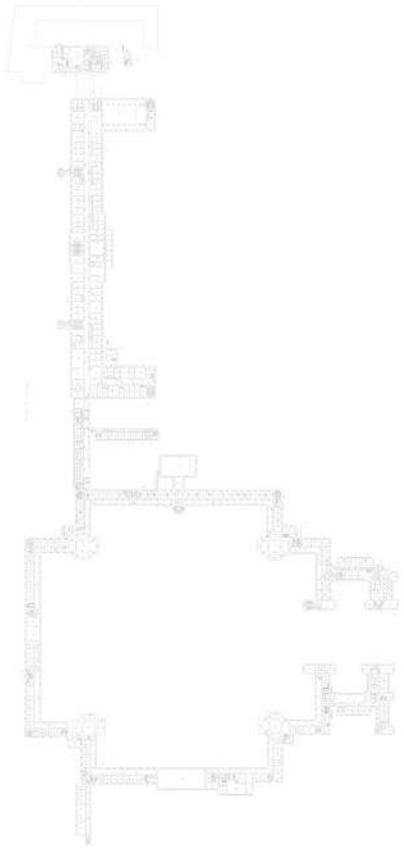

Масштаб 1


ДОКУМЕНТ ПОДПИСАН
ЭЛЕКТРОННОЙ ПОДПИСЬЮ
Сертификат: 009F0BDC181A023B64597F1E2579BEFB50
Владелец: ФЕДЕРАЛЬНАЯ СЛУЖБА ГОСУДАРСТВЕННОЙ РЕГИСТРАЦИИ, КАДАСТРА И КАРТОГРАФИИ
Действителен: с 02.08.2024 по 26.10.2025

полное наименование должности		инициалы, фамилия

Здание
вид объекта недвижимости

Лист № 100 раздела 8	Всего листов раздела 8: 661	Всего разделов: 4	Всего листов выписки: 700

20.09.2024г. № КУВИ-001/2024-235573192	
Кадастровый номер: 78:31:0103101:3012	Номер этажа (этажей): 2

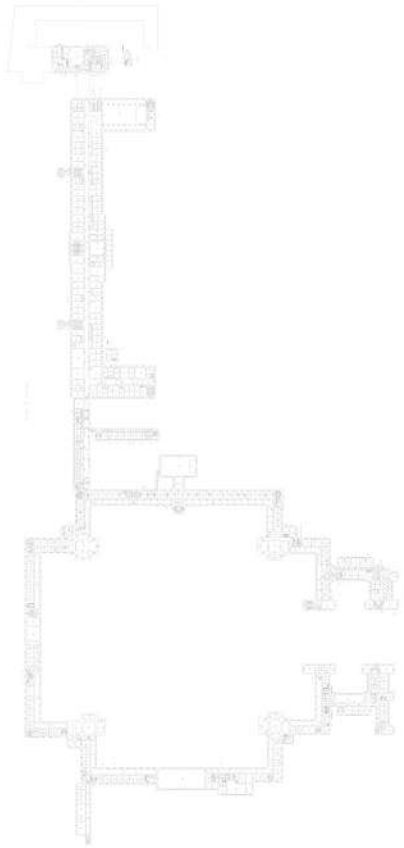

Масштаб 1


ДОКУМЕНТ ПОДПИСАН
ЭЛЕКТРОННОЙ ПОДПИСЬЮ
Сертификат: 009F0BDC181A023B64597F1E2579BEFB50
Владелец: ФЕДЕРАЛЬНАЯ СЛУЖБА ГОСУДАРСТВЕННОЙ РЕГИСТРАЦИИ, КАДАСТРА И КАРТОГРАФИИ
Действителен: с 02.08.2024 по 26.10.2025

полное наименование должности		инициалы, фамилия

Здание
вид объекта недвижимости

Лист № 101 раздела 8	Всего листов раздела 8: 661	Всего разделов: 4	Всего листов выписки: 700

20.09.2024г. № КУВИ-001/2024-235573192	
Кадастровый номер: 78:31:0103101:3012	Номер этажа (этажей): 2

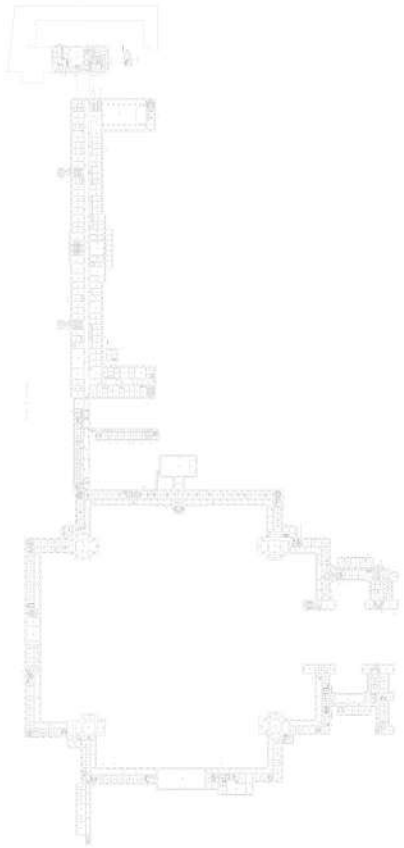

Масштаб 1

ДОКУМЕНТ ПОДПИСАН
ЭЛЕКТРОННОЙ ПОДПИСЬЮ
Сертификат: 009F0BDC181A023B64597F1E2579BEFB50
Владелец: ФЕДЕРАЛЬНАЯ СЛУЖБА ГОСУДАРСТВЕННОЙ РЕГИСТРАЦИИ, КАДАСТРА И КАРТОГРАФИИ
Действителен: с 02.08.2024 по 26.10.2025

полное наименование должности		инициалы, фамилия

Здание
вид объекта недвижимости

Лист № 102 раздела 8	Всего листов раздела 8: 661	Всего разделов: 4	Всего листов выписки: 700

20.09.2024г. № КУВИ-001/2024-235573192	
Кадастровый номер: 78:31:0103101:3012	Номер этажа (этажей): 3

Масштаб 1

ДОКУМЕНТ ПОДПИСАН
ЭЛЕКТРОННОЙ ПОДПИСЬЮ
Сертификат: 009F0BDC181A023B64597F1E2579BEFB50
Владелец: ФЕДЕРАЛЬНАЯ СЛУЖБА ГОСУДАРСТВЕННОЙ РЕГИСТРАЦИИ, КАДАСТРА И КАРТОГРАФИИ
Действителен: с 02.08.2024 по 26.10.2025

полное наименование должности		инициалы, фамилия

Здание
вид объекта недвижимости

Лист № 103 раздела 8	Всего листов раздела 8: 661	Всего разделов: 4	Всего листов выписки: 700

20.09.2024г. № КУВИ-001/2024-235573192	
Кадастровый номер: 78:31:0103101:3012	Номер этажа (этажей): 3

Масштаб 1

ДОКУМЕНТ ПОДПИСАН
ЭЛЕКТРОННОЙ ПОДПИСЬЮ
Сертификат: 009F0BDC181A023B64597F1E2579BEFB50
Владелец: ФЕДЕРАЛЬНАЯ СЛУЖБА ГОСУДАРСТВЕННОЙ РЕГИСТРАЦИИ, КАДАСТРА И КАРТОГРАФИИ
Действителен: с 02.08.2024 по 26.10.2025

полное наименование должности		инициалы, фамилия

Здание
вид объекта недвижимости

Лист № 104 раздела 8	Всего листов раздела 8: 661	Всего разделов: 4	Всего листов выписки: 700

20.09.2024г. № КУВИ-001/2024-235573192	
Кадастровый номер: 78:31:0103101:3012	Номер этажа (этажей): 3

Масштаб 1

ДОКУМЕНТ ПОДПИСАН
ЭЛЕКТРОННОЙ ПОДПИСЬЮ
Сертификат: 009F0BDC181A023B64597F1E2579BEFB50
Владелец: ФЕДЕРАЛЬНАЯ СЛУЖБА ГОСУДАРСТВЕННОЙ РЕГИСТРАЦИИ, КАДАСТРА И КАРТОГРАФИИ
Действителен: с 02.08.2024 по 26.10.2025

полное наименование должности		инициалы, фамилия

Здание
вид объекта недвижимости

Лист № 105 раздела 8	Всего листов раздела 8: 661	Всего разделов: 4	Всего листов выписки: 700

20.09.2024г. № КУВИ-001/2024-235573192	
Кадастровый номер: 78:31:0103101:3012	Номер этажа (этажей): 3

Масштаб 1

ДОКУМЕНТ ПОДПИСАН
ЭЛЕКТРОННОЙ ПОДПИСЬЮ
Сертификат: 009F0BDC181A023B64597F1E2579BEFB50
Владелец: ФЕДЕРАЛЬНАЯ СЛУЖБА ГОСУДАРСТВЕННОЙ РЕГИСТРАЦИИ, КАДАСТРА И КАРТОГРАФИИ
Действителен: с 02.08.2024 по 26.10.2025

полное наименование должности		инициалы, фамилия

Здание
вид объекта недвижимости

Лист № 106 раздела 8	Всего листов раздела 8: 661	Всего разделов: 4	Всего листов выписки: 700

20.09.2024г. № КУВИ-001/2024-235573192	
Кадастровый номер: 78:31:0103101:3012	Номер этажа (этажей): 3

Масштаб 1

ДОКУМЕНТ ПОДПИСАН
ЭЛЕКТРОННОЙ ПОДПИСЬЮ
Сертификат: 009F0BDC181A023B64597F1E2579BEFB50
Владелец: ФЕДЕРАЛЬНАЯ СЛУЖБА ГОСУДАРСТВЕННОЙ РЕГИСТРАЦИИ, КАДАСТРА И КАРТОГРАФИИ
Действителен: с 02.08.2024 по 26.10.2025

полное наименование должности		инициалы, фамилия

Здание
вид объекта недвижимости

Лист № 107 раздела 8	Всего листов раздела 8: 661	Всего разделов: 4	Всего листов выписки: 700

20.09.2024г. № КУВИ-001/2024-235573192	
Кадастровый номер: 78:31:0103101:3012	Номер этажа (этажей): 3

Масштаб 1

ДОКУМЕНТ ПОДПИСАН
ЭЛЕКТРОННОЙ ПОДПИСЬЮ
Сертификат: 009F0BDC181A023B64597F1E2579BEFB50
Владелец: ФЕДЕРАЛЬНАЯ СЛУЖБА ГОСУДАРСТВЕННОЙ РЕГИСТРАЦИИ, КАДАСТРА И КАРТОГРАФИИ
Действителен: с 02.08.2024 по 26.10.2025

полное наименование должности		инициалы, фамилия

Здание
вид объекта недвижимости

Лист № 108 раздела 8	Всего листов раздела 8: 661	Всего разделов: 4	Всего листов выписки: 700

20.09.2024г. № КУВИ-001/2024-235573192	
Кадастровый номер: 78:31:0103101:3012	Номер этажа (этажей): 3

Масштаб 1

ДОКУМЕНТ ПОДПИСАН
ЭЛЕКТРОННОЙ ПОДПИСЬЮ
Сертификат: 009F0BDC181A023B64597F1E2579BEFB50
Владелец: ФЕДЕРАЛЬНАЯ СЛУЖБА ГОСУДАРСТВЕННОЙ РЕГИСТРАЦИИ, КАДАСТРА И КАРТОГРАФИИ
Действителен: с 02.08.2024 по 26.10.2025

полное наименование должности		инициалы, фамилия

Здание
вид объекта недвижимости

Лист № 109 раздела 8	Всего листов раздела 8: 661	Всего разделов: 4	Всего листов выписки: 700

20.09.2024г. № КУВИ-001/2024-235573192	
Кадастровый номер: 78:31:0103101:3012	Номер этажа (этажей): 3

Масштаб 1

ДОКУМЕНТ ПОДПИСАН
ЭЛЕКТРОННОЙ ПОДПИСЬЮ
Сертификат: 009F0BDC181A023B64597F1E2579BEFB50
Владелец: ФЕДЕРАЛЬНАЯ СЛУЖБА ГОСУДАРСТВЕННОЙ РЕГИСТРАЦИИ, КАДАСТРА И КАРТОГРАФИИ
Действителен: с 02.08.2024 по 26.10.2025

полное наименование должности		инициалы, фамилия

Здание
вид объекта недвижимости

Лист № 110 раздела 8	Всего листов раздела 8: 661	Всего разделов: 4	Всего листов выписки: 700

20.09.2024г. № КУВИ-001/2024-235573192	
Кадастровый номер: 78:31:0103101:3012	Номер этажа (этажей): 3

Масштаб 1

ДОКУМЕНТ ПОДПИСАН
ЭЛЕКТРОННОЙ ПОДПИСЬЮ
Сертификат: 009F0BDC181A023B64597F1E2579BEFB50
Владелец: ФЕДЕРАЛЬНАЯ СЛУЖБА ГОСУДАРСТВЕННОЙ РЕГИСТРАЦИИ, КАДАСТРА И КАРТОГРАФИИ
Действителен: с 02.08.2024 по 26.10.2025

полное наименование должности		инициалы, фамилия

Здание
вид объекта недвижимости

Лист № 111 раздела 8	Всего листов раздела 8: 661	Всего разделов: 4	Всего листов выписки: 700

20.09.2024г. № КУВИ-001/2024-235573192	
Кадастровый номер: 78:31:0103101:3012	Номер этажа (этажей): 3

Масштаб 1

ДОКУМЕНТ ПОДПИСАН
ЭЛЕКТРОННОЙ ПОДПИСЬЮ
Сертификат: 009F0BDC181A023B64597F1E2579BEFB50
Владелец: ФЕДЕРАЛЬНАЯ СЛУЖБА ГОСУДАРСТВЕННОЙ РЕГИСТРАЦИИ, КАДАСТРА И КАРТОГРАФИИ
Действителен: с 02.08.2024 по 26.10.2025

полное наименование должности		инициалы, фамилия

Здание
вид объекта недвижимости

Лист № 112 раздела 8	Всего листов раздела 8: 661	Всего разделов: 4	Всего листов выписки: 700

20.09.2024г. № КУВИ-001/2024-235573192	
Кадастровый номер: 78:31:0103101:3012	Номер этажа (этажей): 3

Масштаб 1

ДОКУМЕНТ ПОДПИСАН
ЭЛЕКТРОННОЙ ПОДПИСЬЮ
Сертификат: 009F0BDC181A023B64597F1E2579BEFB50
Владелец: ФЕДЕРАЛЬНАЯ СЛУЖБА ГОСУДАРСТВЕННОЙ РЕГИСТРАЦИИ, КАДАСТРА И КАРТОГРАФИИ
Действителен: с 02.08.2024 по 26.10.2025

полное наименование должности		инициалы, фамилия

Здание
вид объекта недвижимости

Лист № 113 раздела 8	Всего листов раздела 8: 661	Всего разделов: 4	Всего листов выписки: 700

20.09.2024г. № КУВИ-001/2024-235573192	
Кадастровый номер: 78:31:0103101:3012	Номер этажа (этажей): 3

Масштаб 1

ДОКУМЕНТ ПОДПИСАН
ЭЛЕКТРОННОЙ ПОДПИСЬЮ
Сертификат: 009F0BDC181A023B64597F1E2579BEFB50
Владелец: ФЕДЕРАЛЬНАЯ СЛУЖБА ГОСУДАРСТВЕННОЙ РЕГИСТРАЦИИ, КАДАСТРА И КАРТОГРАФИИ
Действителен: с 02.08.2024 по 26.10.2025

полное наименование должности		инициалы, фамилия

Здание
вид объекта недвижимости

Лист № 114 раздела 8	Всего листов раздела 8: 661	Всего разделов: 4	Всего листов выписки: 700

20.09.2024г. № КУВИ-001/2024-235573192	
Кадастровый номер: 78:31:0103101:3012	Номер этажа (этажей): 3

Масштаб 1

ДОКУМЕНТ ПОДПИСАН
ЭЛЕКТРОННОЙ ПОДПИСЬЮ
Сертификат: 009F0BDC181A023B64597F1E2579BEFB50
Владелец: ФЕДЕРАЛЬНАЯ СЛУЖБА ГОСУДАРСТВЕННОЙ РЕГИСТРАЦИИ, КАДАСТРА И КАРТОГРАФИИ
Действителен: с 02.08.2024 по 26.10.2025

полное наименование должности		инициалы, фамилия

Здание
вид объекта недвижимости

Лист № 115 раздела 8	Всего листов раздела 8: 661	Всего разделов: 4	Всего листов выписки: 700

20.09.2024г. № КУВИ-001/2024-235573192	
Кадастровый номер: 78:31:0103101:3012	Номер этажа (этажей): 3

Масштаб 1

ДОКУМЕНТ ПОДПИСАН
ЭЛЕКТРОННОЙ ПОДПИСЬЮ
Сертификат: 009F0BDC181A023B64597F1E2579BEFB50
Владелец: ФЕДЕРАЛЬНАЯ СЛУЖБА ГОСУДАРСТВЕННОЙ РЕГИСТРАЦИИ, КАДАСТРА И КАРТОГРАФИИ
Действителен: с 02.08.2024 по 26.10.2025

полное наименование должности		инициалы, фамилия

Здание
вид объекта недвижимости

Лист № 116 раздела 8	Всего листов раздела 8: 661	Всего разделов: 4	Всего листов выписки: 700

20.09.2024г. № КУВИ-001/2024-235573192	
Кадастровый номер: 78:31:0103101:3012	Номер этажа (этажей): 3

Масштаб 1

ДОКУМЕНТ ПОДПИСАН
ЭЛЕКТРОННОЙ ПОДПИСЬЮ
Сертификат: 009F0BDC181A023B64597F1E2579BEFB50
Владелец: ФЕДЕРАЛЬНАЯ СЛУЖБА ГОСУДАРСТВЕННОЙ РЕГИСТРАЦИИ, КАДАСТРА И КАРТОГРАФИИ
Действителен: с 02.08.2024 по 26.10.2025

полное наименование должности		инициалы, фамилия

Здание
вид объекта недвижимости

Лист № 117 раздела 8	Всего листов раздела 8: 661	Всего разделов: 4	Всего листов выписки: 700

20.09.2024г. № КУВИ-001/2024-235573192	
Кадастровый номер: 78:31:0103101:3012	Номер этажа (этажей): 3

Масштаб 1

ДОКУМЕНТ ПОДПИСАН
ЭЛЕКТРОННОЙ ПОДПИСЬЮ
Сертификат: 009F0BDC181A023B64597F1E2579BEFB50
Владелец: ФЕДЕРАЛЬНАЯ СЛУЖБА ГОСУДАРСТВЕННОЙ РЕГИСТРАЦИИ, КАДАСТРА И КАРТОГРАФИИ
Действителен: с 02.08.2024 по 26.10.2025

полное наименование должности		инициалы, фамилия

Здание
вид объекта недвижимости

Лист № 118 раздела 8	Всего листов раздела 8: 661	Всего разделов: 4	Всего листов выписки: 700

20.09.2024г. № КУВИ-001/2024-235573192	
Кадастровый номер: 78:31:0103101:3012	Номер этажа (этажей): 3

Масштаб 1

ДОКУМЕНТ ПОДПИСАН
ЭЛЕКТРОННОЙ ПОДПИСЬЮ
Сертификат: 009F0BDC181A023B64597F1E2579BEFB50
Владелец: ФЕДЕРАЛЬНАЯ СЛУЖБА ГОСУДАРСТВЕННОЙ РЕГИСТРАЦИИ, КАДАСТРА И КАРТОГРАФИИ
Действителен: с 02.08.2024 по 26.10.2025

полное наименование должности		инициалы, фамилия

Здание
вид объекта недвижимости

Лист № 119 раздела 8	Всего листов раздела 8: 661	Всего разделов: 4	Всего листов выписки: 700

20.09.2024г. № КУВИ-001/2024-235573192	
Кадастровый номер: 78:31:0103101:3012	Номер этажа (этажей): чердак

ДОКУМЕНТ ПОДПИСАН
ЭЛЕКТРОННОЙ ПОДПИСЬЮ
Сертификат: 009F0BDC181A023B64597F1E2579BEFB50
Владелец: ФЕДЕРАЛЬНАЯ СЛУЖБА ГОСУДАРСТВЕННОЙ РЕГИСТРАЦИИ, КАДАСТРА И КАРТОГРАФИИ
Действителен: с 02.08.2024 по 26.10.2025

полное наименование должности		инициалы, фамилия

Здание
вид объекта недвижимости

Лист № 120 раздела 8	Всего листов раздела 8: 661	Всего разделов: 4	Всего листов выписки: 700

20.09.2024г. № КУВИ-001/2024-235573192	
Кадастровый номер: 78:31:0103101:3012	Номер этажа (этажей): 3

Масштаб 1

ДОКУМЕНТ ПОДПИСАН
ЭЛЕКТРОННОЙ ПОДПИСЬЮ
Сертификат: 009F0BDC181A023B64597F1E2579BEFB50
Владелец: ФЕДЕРАЛЬНАЯ СЛУЖБА ГОСУДАРСТВЕННОЙ РЕГИСТРАЦИИ, КАДАСТРА И КАРТОГРАФИИ
Действителен: с 02.08.2024 по 26.10.2025

полное наименование должности		инициалы, фамилия

Здание
вид объекта недвижимости

Лист № 121 раздела 8	Всего листов раздела 8: 661	Всего разделов: 4	Всего листов выписки: 700

20.09.2024г. № КУВИ-001/2024-235573192	
Кадастровый номер: 78:31:0103101:3012	Номер этажа (этажей): 3

Масштаб 1

ДОКУМЕНТ ПОДПИСАН
ЭЛЕКТРОННОЙ ПОДПИСЬЮ
Сертификат: 009F0BDC181A023B64597F1E2579BEFB50
Владелец: ФЕДЕРАЛЬНАЯ СЛУЖБА ГОСУДАРСТВЕННОЙ РЕГИСТРАЦИИ, КАДАСТРА И КАРТОГРАФИИ
Действителен: с 02.08.2024 по 26.10.2025

полное наименование должности		инициалы, фамилия

Здание
вид объекта недвижимости

Лист № 122 раздела 8	Всего листов раздела 8: 661	Всего разделов: 4	Всего листов выписки: 700

20.09.2024г. № КУВИ-001/2024-235573192	
Кадастровый номер: 78:31:0103101:3012	Номер этажа (этажей): 3

Масштаб 1

ДОКУМЕНТ ПОДПИСАН
ЭЛЕКТРОННОЙ ПОДПИСЬЮ
Сертификат: 009F0BDC181A023B64597F1E2579BEFB50
Владелец: ФЕДЕРАЛЬНАЯ СЛУЖБА ГОСУДАРСТВЕННОЙ РЕГИСТРАЦИИ, КАДАСТРА И КАРТОГРАФИИ
Действителен: с 02.08.2024 по 26.10.2025

полное наименование должности		инициалы, фамилия

Здание
вид объекта недвижимости

Лист № 123 раздела 8	Всего листов раздела 8: 661	Всего разделов: 4	Всего листов выписки: 700

20.09.2024г. № КУВИ-001/2024-235573192	
Кадастровый номер: 78:31:0103101:3012	Номер этажа (этажей): 3

Масштаб 1

ДОКУМЕНТ ПОДПИСАН
ЭЛЕКТРОННОЙ ПОДПИСЬЮ
Сертификат: 009F0BDC181A023B64597F1E2579BEFB50
Владелец: ФЕДЕРАЛЬНАЯ СЛУЖБА ГОСУДАРСТВЕННОЙ РЕГИСТРАЦИИ, КАДАСТРА И КАРТОГРАФИИ
Действителен: с 02.08.2024 по 26.10.2025

полное наименование должности		инициалы, фамилия

Здание
вид объекта недвижимости

Лист № 124 раздела 8	Всего листов раздела 8: 661	Всего разделов: 4	Всего листов выписки: 700

20.09.2024г. № КУВИ-001/2024-235573192	
Кадастровый номер: 78:31:0103101:3012	Номер этажа (этажей): 3

Масштаб 1

ДОКУМЕНТ ПОДПИСАН
ЭЛЕКТРОННОЙ ПОДПИСЬЮ
Сертификат: 009F0BDC181A023B64597F1E2579BEFB50
Владелец: ФЕДЕРАЛЬНАЯ СЛУЖБА ГОСУДАРСТВЕННОЙ РЕГИСТРАЦИИ, КАДАСТРА И КАРТОГРАФИИ
Действителен: с 02.08.2024 по 26.10.2025

полное наименование должности		инициалы, фамилия

Здание
вид объекта недвижимости

Лист № 125 раздела 8	Всего листов раздела 8: 661	Всего разделов: 4	Всего листов выписки: 700

20.09.2024г. № КУВИ-001/2024-235573192	
Кадастровый номер: 78:31:0103101:3012	Номер этажа (этажей): 3

Масштаб 1

ДОКУМЕНТ ПОДПИСАН
ЭЛЕКТРОННОЙ ПОДПИСЬЮ
Сертификат: 009F0BDC181A023B64597F1E2579BEFB50
Владелец: ФЕДЕРАЛЬНАЯ СЛУЖБА ГОСУДАРСТВЕННОЙ РЕГИСТРАЦИИ, КАДАСТРА И КАРТОГРАФИИ
Действителен: с 02.08.2024 по 26.10.2025

полное наименование должности		инициалы, фамилия

Здание
вид объекта недвижимости

Лист № 126 раздела 8	Всего листов раздела 8: 661	Всего разделов: 4	Всего листов выписки: 700

20.09.2024г. № КУВИ-001/2024-235573192	
Кадастровый номер: 78:31:0103101:3012	Номер этажа (этажей): 3

Масштаб 1

ДОКУМЕНТ ПОДПИСАН
ЭЛЕКТРОННОЙ ПОДПИСЬЮ
Сертификат: 009F0BDC181A023B64597F1E2579BEFB50
Владелец: ФЕДЕРАЛЬНАЯ СЛУЖБА ГОСУДАРСТВЕННОЙ РЕГИСТРАЦИИ, КАДАСТРА И КАРТОГРАФИИ
Действителен: с 02.08.2024 по 26.10.2025

полное наименование должности		инициалы, фамилия

Здание
вид объекта недвижимости

Лист № 127 раздела 8	Всего листов раздела 8: 661	Всего разделов: 4	Всего листов выписки: 700

20.09.2024г. № КУВИ-001/2024-235573192	
Кадастровый номер: 78:31:0103101:3012	Номер этажа (этажей): 3

Масштаб 1

ДОКУМЕНТ ПОДПИСАН
ЭЛЕКТРОННОЙ ПОДПИСЬЮ
Сертификат: 009F0BDC181A023B64597F1E2579BEFB50
Владелец: ФЕДЕРАЛЬНАЯ СЛУЖБА ГОСУДАРСТВЕННОЙ РЕГИСТРАЦИИ, КАДАСТРА И КАРТОГРАФИИ
Действителен: с 02.08.2024 по 26.10.2025

полное наименование должности		инициалы, фамилия

Здание
вид объекта недвижимости

Лист № 128 раздела 8	Всего листов раздела 8: 661	Всего разделов: 4	Всего листов выписки: 700

20.09.2024г. № КУВИ-001/2024-235573192	
Кадастровый номер: 78:31:0103101:3012	Номер этажа (этажей): 3

Масштаб 1

ДОКУМЕНТ ПОДПИСАН
ЭЛЕКТРОННОЙ ПОДПИСЬЮ
Сертификат: 009F0BDC181A023B64597F1E2579BEFB50
Владелец: ФЕДЕРАЛЬНАЯ СЛУЖБА ГОСУДАРСТВЕННОЙ РЕГИСТРАЦИИ, КАДАСТРА И КАРТОГРАФИИ
Действителен: с 02.08.2024 по 26.10.2025

полное наименование должности		инициалы, фамилия

Здание
вид объекта недвижимости

Лист № 129 раздела 8	Всего листов раздела 8: 661	Всего разделов: 4	Всего листов выписки: 700

20.09.2024г. № КУВИ-001/2024-235573192	
Кадастровый номер: 78:31:0103101:3012	Номер этажа (этажей): 3

Масштаб 1

ДОКУМЕНТ ПОДПИСАН
ЭЛЕКТРОННОЙ ПОДПИСЬЮ
Сертификат: 009F0BDC181A023B64597F1E2579BEFB50
Владелец: ФЕДЕРАЛЬНАЯ СЛУЖБА ГОСУДАРСТВЕННОЙ РЕГИСТРАЦИИ, КАДАСТРА И КАРТОГРАФИИ
Действителен: с 02.08.2024 по 26.10.2025

полное наименование должности		инициалы, фамилия

Здание
вид объекта недвижимости

Лист № 130 раздела 8	Всего листов раздела 8: 661	Всего разделов: 4	Всего листов выписки: 700

20.09.2024г. № КУВИ-001/2024-235573192	
Кадастровый номер: 78:31:0103101:3012	Номер этажа (этажей): 1

Масштаб 1

ДОКУМЕНТ ПОДПИСАН
ЭЛЕКТРОННОЙ ПОДПИСЬЮ
Сертификат: 009F0BDC181A023B64597F1E2579BEFB50
Владелец: ФЕДЕРАЛЬНАЯ СЛУЖБА ГОСУДАРСТВЕННОЙ РЕГИСТРАЦИИ, КАДАСТРА И КАРТОГРАФИИ
Действителен: с 02.08.2024 по 26.10.2025

полное наименование должности		инициалы, фамилия

Здание
вид объекта недвижимости

Лист № 131 раздела 8	Всего листов раздела 8: 661	Всего разделов: 4	Всего листов выписки: 700

20.09.2024г. № КУВИ-001/2024-235573192	
Кадастровый номер: 78:31:0103101:3012	Номер этажа (этажей): 1

Масштаб 1

ДОКУМЕНТ ПОДПИСАН
ЭЛЕКТРОННОЙ ПОДПИСЬЮ
Сертификат: 009F0BDC181A023B64597F1E2579BEFB50
Владелец: ФЕДЕРАЛЬНАЯ СЛУЖБА ГОСУДАРСТВЕННОЙ РЕГИСТРАЦИИ, КАДАСТРА И КАРТОГРАФИИ
Действителен: с 02.08.2024 по 26.10.2025

полное наименование должности		инициалы, фамилия

Здание
вид объекта недвижимости

Лист № 132 раздела 8	Всего листов раздела 8: 661	Всего разделов: 4	Всего листов выписки: 700

20.09.2024г. № КУВИ-001/2024-235573192	
Кадастровый номер: 78:31:0103101:3012	Номер этажа (этажей): 1

Масштаб 1

ДОКУМЕНТ ПОДПИСАН
ЭЛЕКТРОННОЙ ПОДПИСЬЮ
Сертификат: 009F0BDC181A023B64597F1E2579BEFB50
Владелец: ФЕДЕРАЛЬНАЯ СЛУЖБА ГОСУДАРСТВЕННОЙ РЕГИСТРАЦИИ, КАДАСТРА И КАРТОГРАФИИ
Действителен: с 02.08.2024 по 26.10.2025

полное наименование должности		инициалы, фамилия

Здание
вид объекта недвижимости

Лист № 133 раздела 8	Всего листов раздела 8: 661	Всего разделов: 4	Всего листов выписки: 700

20.09.2024г. № КУВИ-001/2024-235573192	
Кадастровый номер: 78:31:0103101:3012	Номер этажа (этажей): 1

Масштаб 1

ДОКУМЕНТ ПОДПИСАН
ЭЛЕКТРОННОЙ ПОДПИСЬЮ
Сертификат: 009F0BDC181A023B64597F1E2579BEFB50
Владелец: ФЕДЕРАЛЬНАЯ СЛУЖБА ГОСУДАРСТВЕННОЙ РЕГИСТРАЦИИ, КАДАСТРА И КАРТОГРАФИИ
Действителен: с 02.08.2024 по 26.10.2025

полное наименование должности		инициалы, фамилия

Здание
вид объекта недвижимости

Лист № 134 раздела 8	Всего листов раздела 8: 661	Всего разделов: 4	Всего листов выписки: 700

20.09.2024г. № КУВИ-001/2024-235573192	
Кадастровый номер: 78:31:0103101:3012	Номер этажа (этажей): 1

Масштаб 1

ДОКУМЕНТ ПОДПИСАН
ЭЛЕКТРОННОЙ ПОДПИСЬЮ
Сертификат: 009F0BDC181A023B64597F1E2579BEFB50
Владелец: ФЕДЕРАЛЬНАЯ СЛУЖБА ГОСУДАРСТВЕННОЙ РЕГИСТРАЦИИ, КАДАСТРА И КАРТОГРАФИИ
Действителен: с 02.08.2024 по 26.10.2025

полное наименование должности		инициалы, фамилия

Здание
вид объекта недвижимости

Лист № 135 раздела 8	Всего листов раздела 8: 661	Всего разделов: 4	Всего листов выписки: 700

20.09.2024г. № КУВИ-001/2024-235573192	
Кадастровый номер: 78:31:0103101:3012	Номер этажа (этажей): 1

Масштаб 1

ДОКУМЕНТ ПОДПИСАН
ЭЛЕКТРОННОЙ ПОДПИСЬЮ
Сертификат: 009F0BDC181A023B64597F1E2579BEFB50
Владелец: ФЕДЕРАЛЬНАЯ СЛУЖБА ГОСУДАРСТВЕННОЙ РЕГИСТРАЦИИ, КАДАСТРА И КАРТОГРАФИИ
Действителен: с 02.08.2024 по 26.10.2025

полное наименование должности		инициалы, фамилия

Здание
вид объекта недвижимости

Лист № 136 раздела 8	Всего листов раздела 8: 661	Всего разделов: 4	Всего листов выписки: 700

20.09.2024г. № КУВИ-001/2024-235573192	
Кадастровый номер: 78:31:0103101:3012	Номер этажа (этажей): 1

Масштаб 1

ДОКУМЕНТ ПОДПИСАН
ЭЛЕКТРОННОЙ ПОДПИСЬЮ
Сертификат: 009F0BDC181A023B64597F1E2579BEFB50
Владелец: ФЕДЕРАЛЬНАЯ СЛУЖБА ГОСУДАРСТВЕННОЙ РЕГИСТРАЦИИ, КАДАСТРА И КАРТОГРАФИИ
Действителен: с 02.08.2024 по 26.10.2025

полное наименование должности		инициалы, фамилия

Здание
вид объекта недвижимости

Лист № 137 раздела 8	Всего листов раздела 8: 661	Всего разделов: 4	Всего листов выписки: 700

20.09.2024г. № КУВИ-001/2024-235573192	
Кадастровый номер: 78:31:0103101:3012	Номер этажа (этажей): 1

Масштаб 1

ДОКУМЕНТ ПОДПИСАН
ЭЛЕКТРОННОЙ ПОДПИСЬЮ
Сертификат: 009F0BDC181A023B64597F1E2579BEFB50
Владелец: ФЕДЕРАЛЬНАЯ СЛУЖБА ГОСУДАРСТВЕННОЙ РЕГИСТРАЦИИ, КАДАСТРА И КАРТОГРАФИИ
Действителен: с 02.08.2024 по 26.10.2025

полное наименование должности		инициалы, фамилия

Здание
вид объекта недвижимости

Лист № 138 раздела 8	Всего листов раздела 8: 661	Всего разделов: 4	Всего листов выписки: 700

20.09.2024г. № КУВИ-001/2024-235573192	
Кадастровый номер: 78:31:0103101:3012	Номер этажа (этажей): 1

Масштаб 1

ДОКУМЕНТ ПОДПИСАН
ЭЛЕКТРОННОЙ ПОДПИСЬЮ
Сертификат: 009F0BDC181A023B64597F1E2579BEFB50
Владелец: ФЕДЕРАЛЬНАЯ СЛУЖБА ГОСУДАРСТВЕННОЙ РЕГИСТРАЦИИ, КАДАСТРА И КАРТОГРАФИИ
Действителен: с 02.08.2024 по 26.10.2025

полное наименование должности		инициалы, фамилия

Здание
вид объекта недвижимости

Лист № 139 раздела 8	Всего листов раздела 8: 661	Всего разделов: 4	Всего листов выписки: 700

20.09.2024г. № КУВИ-001/2024-235573192	
Кадастровый номер: 78:31:0103101:3012	Номер этажа (этажей): 1

Масштаб 1

ДОКУМЕНТ ПОДПИСАН
ЭЛЕКТРОННОЙ ПОДПИСЬЮ
Сертификат: 009F0BDC181A023B64597F1E2579BEFB50
Владелец: ФЕДЕРАЛЬНАЯ СЛУЖБА ГОСУДАРСТВЕННОЙ РЕГИСТРАЦИИ, КАДАСТРА И КАРТОГРАФИИ
Действителен: с 02.08.2024 по 26.10.2025

полное наименование должности		инициалы, фамилия

Здание
вид объекта недвижимости

Лист № 140 раздела 8	Всего листов раздела 8: 661	Всего разделов: 4	Всего листов выписки: 700

20.09.2024г. № КУВИ-001/2024-235573192	
Кадастровый номер: 78:31:0103101:3012	Номер этажа (этажей): 1

Масштаб 1

ДОКУМЕНТ ПОДПИСАН
ЭЛЕКТРОННОЙ ПОДПИСЬЮ
Сертификат: 009F0BDC181A023B64597F1E2579BEFB50
Владелец: ФЕДЕРАЛЬНАЯ СЛУЖБА ГОСУДАРСТВЕННОЙ РЕГИСТРАЦИИ, КАДАСТРА И КАРТОГРАФИИ
Действителен: с 02.08.2024 по 26.10.2025

полное наименование должности		инициалы, фамилия

Здание
вид объекта недвижимости

Лист № 141 раздела 8	Всего листов раздела 8: 661	Всего разделов: 4	Всего листов выписки: 700

20.09.2024г. № КУВИ-001/2024-235573192	
Кадастровый номер: 78:31:0103101:3012	Номер этажа (этажей): 1

Масштаб 1

ДОКУМЕНТ ПОДПИСАН
ЭЛЕКТРОННОЙ ПОДПИСЬЮ
Сертификат: 009F0BDC181A023B64597F1E2579BEFB50
Владелец: ФЕДЕРАЛЬНАЯ СЛУЖБА ГОСУДАРСТВЕННОЙ РЕГИСТРАЦИИ, КАДАСТРА И КАРТОГРАФИИ
Действителен: с 02.08.2024 по 26.10.2025

полное наименование должности		инициалы, фамилия

Здание
вид объекта недвижимости

Лист № 142 раздела 8	Всего листов раздела 8: 661	Всего разделов: 4	Всего листов выписки: 700

20.09.2024г. № КУВИ-001/2024-235573192	
Кадастровый номер: 78:31:0103101:3012	Номер этажа (этажей): 1

Масштаб 1

ДОКУМЕНТ ПОДПИСАН
ЭЛЕКТРОННОЙ ПОДПИСЬЮ
Сертификат: 009F0BDC181A023B64597F1E2579BEFB50
Владелец: ФЕДЕРАЛЬНАЯ СЛУЖБА ГОСУДАРСТВЕННОЙ РЕГИСТРАЦИИ, КАДАСТРА И КАРТОГРАФИИ
Действителен: с 02.08.2024 по 26.10.2025

полное наименование должности		инициалы, фамилия

Здание
вид объекта недвижимости

Лист № 143 раздела 8	Всего листов раздела 8: 661	Всего разделов: 4	Всего листов выписки: 700

20.09.2024г. № КУВИ-001/2024-235573192	
Кадастровый номер: 78:31:0103101:3012	Номер этажа (этажей): 1

Масштаб 1

ДОКУМЕНТ ПОДПИСАН
ЭЛЕКТРОННОЙ ПОДПИСЬЮ
Сертификат: 009F0BDC181A023B64597F1E2579BEFB50
Владелец: ФЕДЕРАЛЬНАЯ СЛУЖБА ГОСУДАРСТВЕННОЙ РЕГИСТРАЦИИ, КАДАСТРА И КАРТОГРАФИИ
Действителен: с 02.08.2024 по 26.10.2025

полное наименование должности		инициалы, фамилия

Здание
вид объекта недвижимости

Лист № 144 раздела 8	Всего листов раздела 8: 661	Всего разделов: 4	Всего листов выписки: 700

20.09.2024г. № КУВИ-001/2024-235573192	
Кадастровый номер: 78:31:0103101:3012	Номер этажа (этажей): 1

Масштаб 1

ДОКУМЕНТ ПОДПИСАН
ЭЛЕКТРОННОЙ ПОДПИСЬЮ
Сертификат: 009F0BDC181A023B64597F1E2579BEFB50
Владелец: ФЕДЕРАЛЬНАЯ СЛУЖБА ГОСУДАРСТВЕННОЙ РЕГИСТРАЦИИ, КАДАСТРА И КАРТОГРАФИИ
Действителен: с 02.08.2024 по 26.10.2025

полное наименование должности		инициалы, фамилия

Здание
вид объекта недвижимости

Лист № 145 раздела 8	Всего листов раздела 8: 661	Всего разделов: 4	Всего листов выписки: 700

20.09.2024г. № КУВИ-001/2024-235573192	
Кадастровый номер: 78:31:0103101:3012	Номер этажа (этажей): 1

Масштаб 1

ДОКУМЕНТ ПОДПИСАН
ЭЛЕКТРОННОЙ ПОДПИСЬЮ
Сертификат: 009F0BDC181A023B64597F1E2579BEFB50
Владелец: ФЕДЕРАЛЬНАЯ СЛУЖБА ГОСУДАРСТВЕННОЙ РЕГИСТРАЦИИ, КАДАСТРА И КАРТОГРАФИИ
Действителен: с 02.08.2024 по 26.10.2025

полное наименование должности		инициалы, фамилия

Здание
вид объекта недвижимости

Лист № 146 раздела 8	Всего листов раздела 8: 661	Всего разделов: 4	Всего листов выписки: 700

20.09.2024г. № КУВИ-001/2024-235573192	
Кадастровый номер: 78:31:0103101:3012	Номер этажа (этажей): 1

Масштаб 1

ДОКУМЕНТ ПОДПИСАН
ЭЛЕКТРОННОЙ ПОДПИСЬЮ
Сертификат: 009F0BDC181A023B64597F1E2579BEFB50
Владелец: ФЕДЕРАЛЬНАЯ СЛУЖБА ГОСУДАРСТВЕННОЙ РЕГИСТРАЦИИ, КАДАСТРА И КАРТОГРАФИИ
Действителен: с 02.08.2024 по 26.10.2025

полное наименование должности		инициалы, фамилия

Здание
вид объекта недвижимости

Лист № 147 раздела 8	Всего листов раздела 8: 661	Всего разделов: 4	Всего листов выписки: 700

20.09.2024г. № КУВИ-001/2024-235573192	
Кадастровый номер: 78:31:0103101:3012	Номер этажа (этажей): 1

Масштаб 1

ДОКУМЕНТ ПОДПИСАН
ЭЛЕКТРОННОЙ ПОДПИСЬЮ
Сертификат: 009F0BDC181A023B64597F1E2579BEFB50
Владелец: ФЕДЕРАЛЬНАЯ СЛУЖБА ГОСУДАРСТВЕННОЙ РЕГИСТРАЦИИ, КАДАСТРА И КАРТОГРАФИИ
Действителен: с 02.08.2024 по 26.10.2025

полное наименование должности		инициалы, фамилия

Здание
вид объекта недвижимости

Лист № 148 раздела 8	Всего листов раздела 8: 661	Всего разделов: 4	Всего листов выписки: 700

20.09.2024г. № КУВИ-001/2024-235573192	
Кадастровый номер: 78:31:0103101:3012	Номер этажа (этажей): 1

Масштаб 1

ДОКУМЕНТ ПОДПИСАН
ЭЛЕКТРОННОЙ ПОДПИСЬЮ
Сертификат: 009F0BDC181A023B64597F1E2579BEFB50
Владелец: ФЕДЕРАЛЬНАЯ СЛУЖБА ГОСУДАРСТВЕННОЙ РЕГИСТРАЦИИ, КАДАСТРА И КАРТОГРАФИИ
Действителен: с 02.08.2024 по 26.10.2025

полное наименование должности		инициалы, фамилия

Здание
вид объекта недвижимости

Лист № 149 раздела 8	Всего листов раздела 8: 661	Всего разделов: 4	Всего листов выписки: 700

20.09.2024г. № КУВИ-001/2024-235573192	
Кадастровый номер: 78:31:0103101:3012	Номер этажа (этажей): 1

Масштаб 1

ДОКУМЕНТ ПОДПИСАН
ЭЛЕКТРОННОЙ ПОДПИСЬЮ
Сертификат: 009F0BDC181A023B64597F1E2579BEFB50
Владелец: ФЕДЕРАЛЬНАЯ СЛУЖБА ГОСУДАРСТВЕННОЙ РЕГИСТРАЦИИ, КАДАСТРА И КАРТОГРАФИИ
Действителен: с 02.08.2024 по 26.10.2025

полное наименование должности		инициалы, фамилия

Здание
вид объекта недвижимости

Лист № 150 раздела 8	Всего листов раздела 8: 661	Всего разделов: 4	Всего листов выписки: 700

20.09.2024г. № КУВИ-001/2024-235573192	
Кадастровый номер: 78:31:0103101:3012	Номер этажа (этажей): 1

Масштаб 1

ДОКУМЕНТ ПОДПИСАН
ЭЛЕКТРОННОЙ ПОДПИСЬЮ
Сертификат: 009F0BDC181A023B64597F1E2579BEFB50
Владелец: ФЕДЕРАЛЬНАЯ СЛУЖБА ГОСУДАРСТВЕННОЙ РЕГИСТРАЦИИ, КАДАСТРА И КАРТОГРАФИИ
Действителен: с 02.08.2024 по 26.10.2025

полное наименование должности		инициалы, фамилия

Здание
вид объекта недвижимости

Лист № 151 раздела 8	Всего листов раздела 8: 661	Всего разделов: 4	Всего листов выписки: 700

20.09.2024г. № КУВИ-001/2024-235573192	
Кадастровый номер: 78:31:0103101:3012	Номер этажа (этажей): 1

Масштаб 1

ДОКУМЕНТ ПОДПИСАН
ЭЛЕКТРОННОЙ ПОДПИСЬЮ
Сертификат: 009F0BDC181A023B64597F1E2579BEFB50
Владелец: ФЕДЕРАЛЬНАЯ СЛУЖБА ГОСУДАРСТВЕННОЙ РЕГИСТРАЦИИ, КАДАСТРА И КАРТОГРАФИИ
Действителен: с 02.08.2024 по 26.10.2025

полное наименование должности		инициалы, фамилия

Здание
вид объекта недвижимости

Лист № 152 раздела 8	Всего листов раздела 8: 661	Всего разделов: 4	Всего листов выписки: 700

20.09.2024г. № КУВИ-001/2024-235573192	
Кадастровый номер: 78:31:0103101:3012	Номер этажа (этажей): подвал

Масштаб 1

ДОКУМЕНТ ПОДПИСАН
ЭЛЕКТРОННОЙ ПОДПИСЬЮ
Сертификат: 009F0BDC181A023B64597F1E2579BEFB50
Владелец: ФЕДЕРАЛЬНАЯ СЛУЖБА ГОСУДАРСТВЕННОЙ РЕГИСТРАЦИИ, КАДАСТРА И КАРТОГРАФИИ
Действителен: с 02.08.2024 по 26.10.2025

полное наименование должности		инициалы, фамилия

Здание
вид объекта недвижимости

Лист № 153 раздела 8	Всего листов раздела 8: 661	Всего разделов: 4	Всего листов выписки: 700

20.09.2024г. № КУВИ-001/2024-235573192	
Кадастровый номер: 78:31:0103101:3012	Номер этажа (этажей): 1

Масштаб 1

ДОКУМЕНТ ПОДПИСАН
ЭЛЕКТРОННОЙ ПОДПИСЬЮ
Сертификат: 009F0BDC181A023B64597F1E2579BEFB50
Владелец: ФЕДЕРАЛЬНАЯ СЛУЖБА ГОСУДАРСТВЕННОЙ РЕГИСТРАЦИИ, КАДАСТРА И КАРТОГРАФИИ
Действителен: с 02.08.2024 по 26.10.2025

полное наименование должности		инициалы, фамилия

Здание
вид объекта недвижимости

Лист № 154 раздела 8	Всего листов раздела 8: 661	Всего разделов: 4	Всего листов выписки: 700

20.09.2024г. № КУВИ-001/2024-235573192	
Кадастровый номер: 78:31:0103101:3012	Номер этажа (этажей): 1

Масштаб 1

ДОКУМЕНТ ПОДПИСАН
ЭЛЕКТРОННОЙ ПОДПИСЬЮ
Сертификат: 009F0BDC181A023B64597F1E2579BEFB50
Владелец: ФЕДЕРАЛЬНАЯ СЛУЖБА ГОСУДАРСТВЕННОЙ РЕГИСТРАЦИИ, КАДАСТРА И КАРТОГРАФИИ
Действителен: с 02.08.2024 по 26.10.2025

полное наименование должности		инициалы, фамилия

Здание
вид объекта недвижимости

Лист № 155 раздела 8	Всего листов раздела 8: 661	Всего разделов: 4	Всего листов выписки: 700

20.09.2024г. № КУВИ-001/2024-235573192	
Кадастровый номер: 78:31:0103101:3012	Номер этажа (этажей): 1

Масштаб 1

ДОКУМЕНТ ПОДПИСАН
ЭЛЕКТРОННОЙ ПОДПИСЬЮ
Сертификат: 009F0BDC181A023B64597F1E2579BEFB50
Владелец: ФЕДЕРАЛЬНАЯ СЛУЖБА ГОСУДАРСТВЕННОЙ РЕГИСТРАЦИИ, КАДАСТРА И КАРТОГРАФИИ
Действителен: с 02.08.2024 по 26.10.2025

полное наименование должности		инициалы, фамилия

Здание
вид объекта недвижимости

Лист № 156 раздела 8	Всего листов раздела 8: 661	Всего разделов: 4	Всего листов выписки: 700

20.09.2024г. № КУВИ-001/2024-235573192	
Кадастровый номер: 78:31:0103101:3012	Номер этажа (этажей): 1

Масштаб 1

ДОКУМЕНТ ПОДПИСАН
ЭЛЕКТРОННОЙ ПОДПИСЬЮ
Сертификат: 009F0BDC181A023B64597F1E2579BEFB50
Владелец: ФЕДЕРАЛЬНАЯ СЛУЖБА ГОСУДАРСТВЕННОЙ РЕГИСТРАЦИИ, КАДАСТРА И КАРТОГРАФИИ
Действителен: с 02.08.2024 по 26.10.2025

полное наименование должности		инициалы, фамилия

Здание
вид объекта недвижимости

Лист № 157 раздела 8	Всего листов раздела 8: 661	Всего разделов: 4	Всего листов выписки: 700

20.09.2024г. № КУВИ-001/2024-235573192	
Кадастровый номер: 78:31:0103101:3012	Номер этажа (этажей): 1

Масштаб 1

ДОКУМЕНТ ПОДПИСАН
ЭЛЕКТРОННОЙ ПОДПИСЬЮ
Сертификат: 009F0BDC181A023B64597F1E2579BEFB50
Владелец: ФЕДЕРАЛЬНАЯ СЛУЖБА ГОСУДАРСТВЕННОЙ РЕГИСТРАЦИИ, КАДАСТРА И КАРТОГРАФИИ
Действителен: с 02.08.2024 по 26.10.2025

полное наименование должности		инициалы, фамилия

Здание
вид объекта недвижимости

Лист № 158 раздела 8	Всего листов раздела 8: 661	Всего разделов: 4	Всего листов выписки: 700

20.09.2024г. № КУВИ-001/2024-235573192	
Кадастровый номер: 78:31:0103101:3012	Номер этажа (этажей): 1

Масштаб 1

ДОКУМЕНТ ПОДПИСАН
ЭЛЕКТРОННОЙ ПОДПИСЬЮ
Сертификат: 009F0BDC181A023B64597F1E2579BEFB50
Владелец: ФЕДЕРАЛЬНАЯ СЛУЖБА ГОСУДАРСТВЕННОЙ РЕГИСТРАЦИИ, КАДАСТРА И КАРТОГРАФИИ
Действителен: с 02.08.2024 по 26.10.2025

полное наименование должности		инициалы, фамилия

Здание
вид объекта недвижимости

Лист № 159 раздела 8	Всего листов раздела 8: 661	Всего разделов: 4	Всего листов выписки: 700

20.09.2024г. № КУВИ-001/2024-235573192	
Кадастровый номер: 78:31:0103101:3012	Номер этажа (этажей): 1

Масштаб 1

ДОКУМЕНТ ПОДПИСАН
ЭЛЕКТРОННОЙ ПОДПИСЬЮ
Сертификат: 009F0BDC181A023B64597F1E2579BEFB50
Владелец: ФЕДЕРАЛЬНАЯ СЛУЖБА ГОСУДАРСТВЕННОЙ РЕГИСТРАЦИИ, КАДАСТРА И КАРТОГРАФИИ
Действителен: с 02.08.2024 по 26.10.2025

полное наименование должности		инициалы, фамилия

Здание
вид объекта недвижимости

Лист № 160 раздела 8	Всего листов раздела 8: 661	Всего разделов: 4	Всего листов выписки: 700

20.09.2024г. № КУВИ-001/2024-235573192	
Кадастровый номер: 78:31:0103101:3012	Номер этажа (этажей): 1

Масштаб 1

ДОКУМЕНТ ПОДПИСАН
ЭЛЕКТРОННОЙ ПОДПИСЬЮ
Сертификат: 009F0BDC181A023B64597F1E2579BEFB50
Владелец: ФЕДЕРАЛЬНАЯ СЛУЖБА ГОСУДАРСТВЕННОЙ РЕГИСТРАЦИИ, КАДАСТРА И КАРТОГРАФИИ
Действителен: с 02.08.2024 по 26.10.2025

полное наименование должности		инициалы, фамилия

Здание
вид объекта недвижимости

Лист № 161 раздела 8	Всего листов раздела 8: 661	Всего разделов: 4	Всего листов выписки: 700

20.09.2024г. № КУВИ-001/2024-235573192	
Кадастровый номер: 78:31:0103101:3012	Номер этажа (этажей): 1

Масштаб 1

ДОКУМЕНТ ПОДПИСАН
ЭЛЕКТРОННОЙ ПОДПИСЬЮ
Сертификат: 009F0BDC181A023B64597F1E2579BEFB50
Владелец: ФЕДЕРАЛЬНАЯ СЛУЖБА ГОСУДАРСТВЕННОЙ РЕГИСТРАЦИИ, КАДАСТРА И КАРТОГРАФИИ
Действителен: с 02.08.2024 по 26.10.2025

полное наименование должности		инициалы, фамилия

Здание
вид объекта недвижимости

Лист № 162 раздела 8	Всего листов раздела 8: 661	Всего разделов: 4	Всего листов выписки: 700

20.09.2024г. № КУВИ-001/2024-235573192	
Кадастровый номер: 78:31:0103101:3012	Номер этажа (этажей): 1

Масштаб 1


ДОКУМЕНТ ПОДПИСАН
ЭЛЕКТРОННОЙ ПОДПИСЬЮ
Сертификат: 009F0BDC181A023B64597F1E2579BEFB50
Владелец: ФЕДЕРАЛЬНАЯ СЛУЖБА ГОСУДАРСТВЕННОЙ РЕГИСТРАЦИИ, КАДАСТРА И КАРТОГРАФИИ
Действителен: с 02.08.2024 по 26.10.2025

полное наименование должности		инициалы, фамилия

Здание
вид объекта недвижимости

Лист № 163 раздела 8	Всего листов раздела 8: 661	Всего разделов: 4	Всего листов выписки: 700

20.09.2024г. № КУВИ-001/2024-235573192	
Кадастровый номер: 78:31:0103101:3012	Номер этажа (этажей): подвал

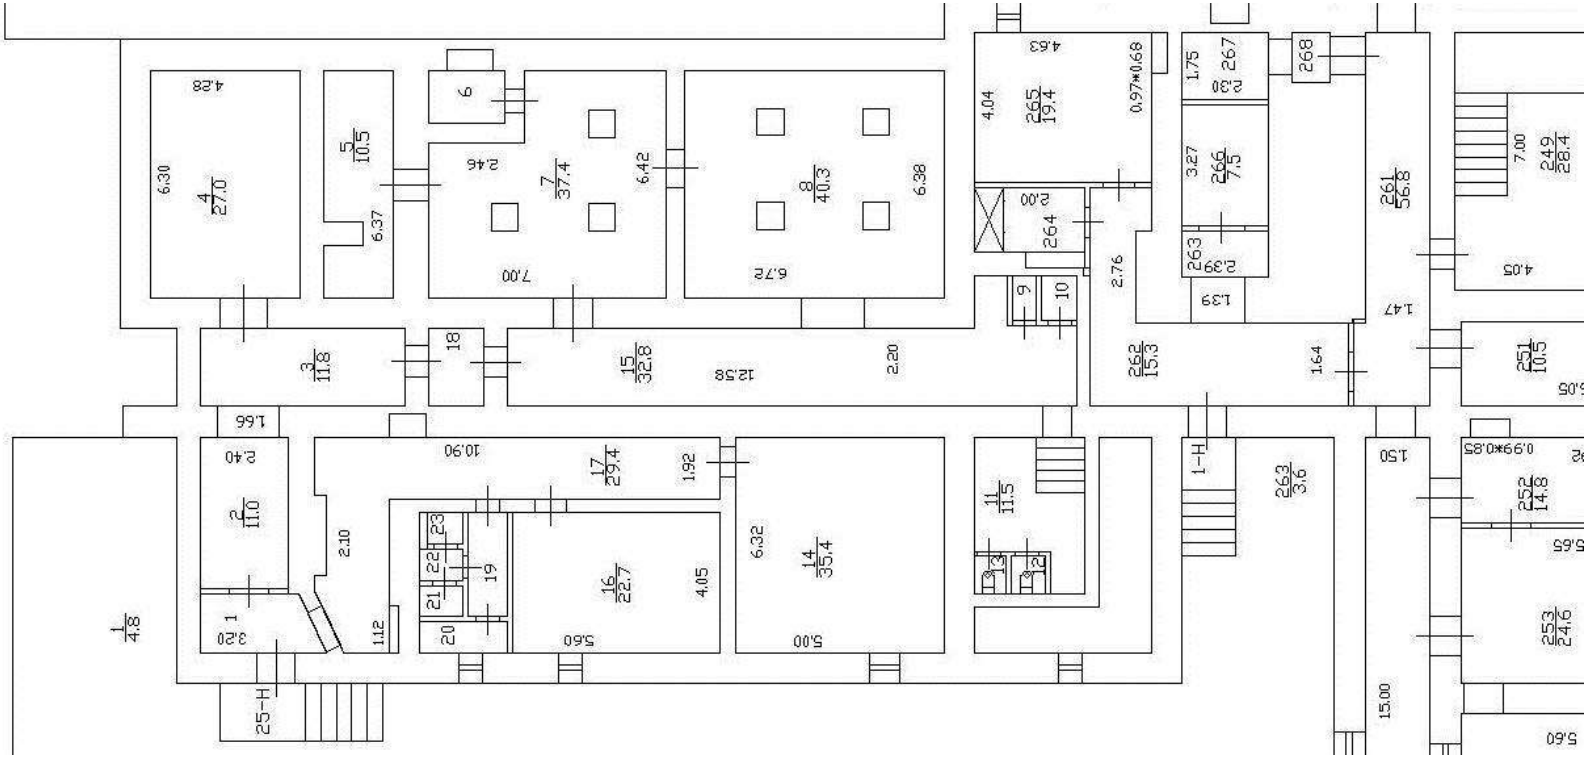

Масштаб 1

ДОКУМЕНТ ПОДПИСАН
ЭЛЕКТРОННОЙ ПОДПИСЬЮ
Сертификат: 009F0BDC181A023B64597F1E2579BEFB50
Владелец: ФЕДЕРАЛЬНАЯ СЛУЖБА ГОСУДАРСТВЕННОЙ РЕГИСТРАЦИИ, КАДАСТРА И КАРТОГРАФИИ
Действителен: с 02.08.2024 по 26.10.2025

полное наименование должности		инициалы, фамилия

Здание
вид объекта недвижимости

Лист № 164 раздела 8	Всего листов раздела 8: 661	Всего разделов: 4	Всего листов выписки: 700

20.09.2024г. № КУВИ-001/2024-235573192	
Кадастровый номер: 78:31:0103101:3012	Номер этажа (этажей): 1

Масштаб 1

ДОКУМЕНТ ПОДПИСАН
ЭЛЕКТРОННОЙ ПОДПИСЬЮ
Сертификат: 009F0BDC181A023B64597F1E2579BEFB50
Владелец: ФЕДЕРАЛЬНАЯ СЛУЖБА ГОСУДАРСТВЕННОЙ РЕГИСТРАЦИИ, КАДАСТРА И КАРТОГРАФИИ
Действителен: с 02.08.2024 по 26.10.2025

полное наименование должности		инициалы, фамилия

Здание
вид объекта недвижимости

Лист № 165 раздела 8	Всего листов раздела 8: 661	Всего разделов: 4	Всего листов выписки: 700

20.09.2024г. № КУВИ-001/2024-235573192	
Кадастровый номер: 78:31:0103101:3012	Номер этажа (этажей): 1

Масштаб 1

ДОКУМЕНТ ПОДПИСАН
ЭЛЕКТРОННОЙ ПОДПИСЬЮ
Сертификат: 009F0BDC181A023B64597F1E2579BEFB50
Владелец: ФЕДЕРАЛЬНАЯ СЛУЖБА ГОСУДАРСТВЕННОЙ РЕГИСТРАЦИИ, КАДАСТРА И КАРТОГРАФИИ
Действителен: с 02.08.2024 по 26.10.2025

полное наименование должности		инициалы, фамилия

Здание
вид объекта недвижимости

Лист № 166 раздела 8	Всего листов раздела 8: 661	Всего разделов: 4	Всего листов выписки: 700

20.09.2024г. № КУВИ-001/2024-235573192	
Кадастровый номер: 78:31:0103101:3012	Номер этажа (этажей): 1

Масштаб 1

ДОКУМЕНТ ПОДПИСАН
ЭЛЕКТРОННОЙ ПОДПИСЬЮ
Сертификат: 009F0BDC181A023B64597F1E2579BEFB50
Владелец: ФЕДЕРАЛЬНАЯ СЛУЖБА ГОСУДАРСТВЕННОЙ РЕГИСТРАЦИИ, КАДАСТРА И КАРТОГРАФИИ
Действителен: с 02.08.2024 по 26.10.2025

полное наименование должности		инициалы, фамилия

Здание
вид объекта недвижимости

Лист № 167 раздела 8	Всего листов раздела 8: 661	Всего разделов: 4	Всего листов выписки: 700

20.09.2024г. № КУВИ-001/2024-235573192	
Кадастровый номер: 78:31:0103101:3012	Номер этажа (этажей): 1

Масштаб 1

ДОКУМЕНТ ПОДПИСАН
ЭЛЕКТРОННОЙ ПОДПИСЬЮ
Сертификат: 009F0BDC181A023B64597F1E2579BEFB50
Владелец: ФЕДЕРАЛЬНАЯ СЛУЖБА ГОСУДАРСТВЕННОЙ РЕГИСТРАЦИИ, КАДАСТРА И КАРТОГРАФИИ
Действителен: с 02.08.2024 по 26.10.2025

полное наименование должности		инициалы, фамилия

Здание
вид объекта недвижимости

Лист № 168 раздела 8	Всего листов раздела 8: 661	Всего разделов: 4	Всего листов выписки: 700

20.09.2024г. № КУВИ-001/2024-235573192	
Кадастровый номер: 78:31:0103101:3012	Номер этажа (этажей): 1

Масштаб 1

ДОКУМЕНТ ПОДПИСАН
ЭЛЕКТРОННОЙ ПОДПИСЬЮ
Сертификат: 009F0BDC181A023B64597F1E2579BEFB50
Владелец: ФЕДЕРАЛЬНАЯ СЛУЖБА ГОСУДАРСТВЕННОЙ РЕГИСТРАЦИИ, КАДАСТРА И КАРТОГРАФИИ
Действителен: с 02.08.2024 по 26.10.2025

полное наименование должности		инициалы, фамилия

Здание
вид объекта недвижимости

Лист № 169 раздела 8	Всего листов раздела 8: 661	Всего разделов: 4	Всего листов выписки: 700

20.09.2024г. № КУВИ-001/2024-235573192	
Кадастровый номер: 78:31:0103101:3012	Номер этажа (этажей): 1

Масштаб 1

ДОКУМЕНТ ПОДПИСАН
ЭЛЕКТРОННОЙ ПОДПИСЬЮ
Сертификат: 009F0BDC181A023B64597F1E2579BEFB50
Владелец: ФЕДЕРАЛЬНАЯ СЛУЖБА ГОСУДАРСТВЕННОЙ РЕГИСТРАЦИИ, КАДАСТРА И КАРТОГРАФИИ
Действителен: с 02.08.2024 по 26.10.2025

полное наименование должности		инициалы, фамилия

Здание
вид объекта недвижимости

Лист № 170 раздела 8	Всего листов раздела 8: 661	Всего разделов: 4	Всего листов выписки: 700

20.09.2024г. № КУВИ-001/2024-235573192	
Кадастровый номер: 78:31:0103101:3012	Номер этажа (этажей): 1

Масштаб 1

ДОКУМЕНТ ПОДПИСАН
ЭЛЕКТРОННОЙ ПОДПИСЬЮ
Сертификат: 009F0BDC181A023B64597F1E2579BEFB50
Владелец: ФЕДЕРАЛЬНАЯ СЛУЖБА ГОСУДАРСТВЕННОЙ РЕГИСТРАЦИИ, КАДАСТРА И КАРТОГРАФИИ
Действителен: с 02.08.2024 по 26.10.2025

полное наименование должности		инициалы, фамилия

Здание
вид объекта недвижимости

Лист № 171 раздела 8	Всего листов раздела 8: 661	Всего разделов: 4	Всего листов выписки: 700

20.09.2024г. № КУВИ-001/2024-235573192	
Кадастровый номер: 78:31:0103101:3012	Номер этажа (этажей): 1

Масштаб 1

ДОКУМЕНТ ПОДПИСАН
ЭЛЕКТРОННОЙ ПОДПИСЬЮ
Сертификат: 009F0BDC181A023B64597F1E2579BEFB50
Владелец: ФЕДЕРАЛЬНАЯ СЛУЖБА ГОСУДАРСТВЕННОЙ РЕГИСТРАЦИИ, КАДАСТРА И КАРТОГРАФИИ
Действителен: с 02.08.2024 по 26.10.2025

полное наименование должности		инициалы, фамилия

Здание
вид объекта недвижимости

Лист № 172 раздела 8	Всего листов раздела 8: 661	Всего разделов: 4	Всего листов выписки: 700

20.09.2024г. № КУВИ-001/2024-235573192	
Кадастровый номер: 78:31:0103101:3012	Номер этажа (этажей): 1

Масштаб 1

ДОКУМЕНТ ПОДПИСАН
ЭЛЕКТРОННОЙ ПОДПИСЬЮ
Сертификат: 009F0BDC181A023B64597F1E2579BEFB50
Владелец: ФЕДЕРАЛЬНАЯ СЛУЖБА ГОСУДАРСТВЕННОЙ РЕГИСТРАЦИИ, КАДАСТРА И КАРТОГРАФИИ
Действителен: с 02.08.2024 по 26.10.2025

полное наименование должности		инициалы, фамилия

Здание
вид объекта недвижимости

Лист № 173 раздела 8	Всего листов раздела 8: 661	Всего разделов: 4	Всего листов выписки: 700

20.09.2024г. № КУВИ-001/2024-235573192	
Кадастровый номер: 78:31:0103101:3012	Номер этажа (этажей): 1

Масштаб 1

ДОКУМЕНТ ПОДПИСАН
ЭЛЕКТРОННОЙ ПОДПИСЬЮ
Сертификат: 009F0BDC181A023B64597F1E2579BEFB50
Владелец: ФЕДЕРАЛЬНАЯ СЛУЖБА ГОСУДАРСТВЕННОЙ РЕГИСТРАЦИИ, КАДАСТРА И КАРТОГРАФИИ
Действителен: с 02.08.2024 по 26.10.2025

полное наименование должности		инициалы, фамилия

Здание
вид объекта недвижимости

Лист № 174 раздела 8	Всего листов раздела 8: 661	Всего разделов: 4	Всего листов выписки: 700

20.09.2024г. № КУВИ-001/2024-235573192	
Кадастровый номер: 78:31:0103101:3012	Номер этажа (этажей): 1

Масштаб 1

ДОКУМЕНТ ПОДПИСАН
ЭЛЕКТРОННОЙ ПОДПИСЬЮ
Сертификат: 009F0BDC181A023B64597F1E2579BEFB50
Владелец: ФЕДЕРАЛЬНАЯ СЛУЖБА ГОСУДАРСТВЕННОЙ РЕГИСТРАЦИИ, КАДАСТРА И КАРТОГРАФИИ
Действителен: с 02.08.2024 по 26.10.2025

полное наименование должности		инициалы, фамилия

Здание
вид объекта недвижимости

Лист № 175 раздела 8	Всего листов раздела 8: 661	Всего разделов: 4	Всего листов выписки: 700

20.09.2024г. № КУВИ-001/2024-235573192	
Кадастровый номер: 78:31:0103101:3012	Номер этажа (этажей): 1

Масштаб 1

ДОКУМЕНТ ПОДПИСАН
ЭЛЕКТРОННОЙ ПОДПИСЬЮ
Сертификат: 009F0BDC181A023B64597F1E2579BEFB50
Владелец: ФЕДЕРАЛЬНАЯ СЛУЖБА ГОСУДАРСТВЕННОЙ РЕГИСТРАЦИИ, КАДАСТРА И КАРТОГРАФИИ
Действителен: с 02.08.2024 по 26.10.2025

полное наименование должности		инициалы, фамилия

Здание
вид объекта недвижимости

Лист № 176 раздела 8	Всего листов раздела 8: 661	Всего разделов: 4	Всего листов выписки: 700

20.09.2024г. № КУВИ-001/2024-235573192	
Кадастровый номер: 78:31:0103101:3012	Номер этажа (этажей): 1

Масштаб 1

ДОКУМЕНТ ПОДПИСАН
ЭЛЕКТРОННОЙ ПОДПИСЬЮ
Сертификат: 009F0BDC181A023B64597F1E2579BEFB50
Владелец: ФЕДЕРАЛЬНАЯ СЛУЖБА ГОСУДАРСТВЕННОЙ РЕГИСТРАЦИИ, КАДАСТРА И КАРТОГРАФИИ
Действителен: с 02.08.2024 по 26.10.2025

полное наименование должности		инициалы, фамилия

Здание
вид объекта недвижимости

Лист № 177 раздела 8	Всего листов раздела 8: 661	Всего разделов: 4	Всего листов выписки: 700

20.09.2024г. № КУВИ-001/2024-235573192	
Кадастровый номер: 78:31:0103101:3012	Номер этажа (этажей): 1

Масштаб 1

ДОКУМЕНТ ПОДПИСАН
ЭЛЕКТРОННОЙ ПОДПИСЬЮ
Сертификат: 009F0BDC181A023B64597F1E2579BEFB50
Владелец: ФЕДЕРАЛЬНАЯ СЛУЖБА ГОСУДАРСТВЕННОЙ РЕГИСТРАЦИИ, КАДАСТРА И КАРТОГРАФИИ
Действителен: с 02.08.2024 по 26.10.2025

полное наименование должности		инициалы, фамилия

Здание
вид объекта недвижимости

Лист № 178 раздела 8	Всего листов раздела 8: 661	Всего разделов: 4	Всего листов выписки: 700

20.09.2024г. № КУВИ-001/2024-235573192	
Кадастровый номер: 78:31:0103101:3012	Номер этажа (этажей): 1

Масштаб 1

ДОКУМЕНТ ПОДПИСАН
ЭЛЕКТРОННОЙ ПОДПИСЬЮ
Сертификат: 009F0BDC181A023B64597F1E2579BEFB50
Владелец: ФЕДЕРАЛЬНАЯ СЛУЖБА ГОСУДАРСТВЕННОЙ РЕГИСТРАЦИИ, КАДАСТРА И КАРТОГРАФИИ
Действителен: с 02.08.2024 по 26.10.2025

полное наименование должности		инициалы, фамилия

Здание
вид объекта недвижимости

Лист № 179 раздела 8	Всего листов раздела 8: 661	Всего разделов: 4	Всего листов выписки: 700

20.09.2024г. № КУВИ-001/2024-235573192	
Кадастровый номер: 78:31:0103101:3012	Номер этажа (этажей): 1

Масштаб 1


ДОКУМЕНТ ПОДПИСАН
ЭЛЕКТРОННОЙ ПОДПИСЬЮ
Сертификат: 009F0BDC181A023B64597F1E2579BEFB50
Владелец: ФЕДЕРАЛЬНАЯ СЛУЖБА ГОСУДАРСТВЕННОЙ РЕГИСТРАЦИИ, КАДАСТРА И КАРТОГРАФИИ
Действителен: с 02.08.2024 по 26.10.2025

полное наименование должности		инициалы, фамилия

Здание
вид объекта недвижимости

Лист № 180 раздела 8	Всего листов раздела 8: 661	Всего разделов: 4	Всего листов выписки: 700

20.09.2024г. № КУВИ-001/2024-235573192	
Кадастровый номер: 78:31:0103101:3012	Номер этажа (этажей): 2

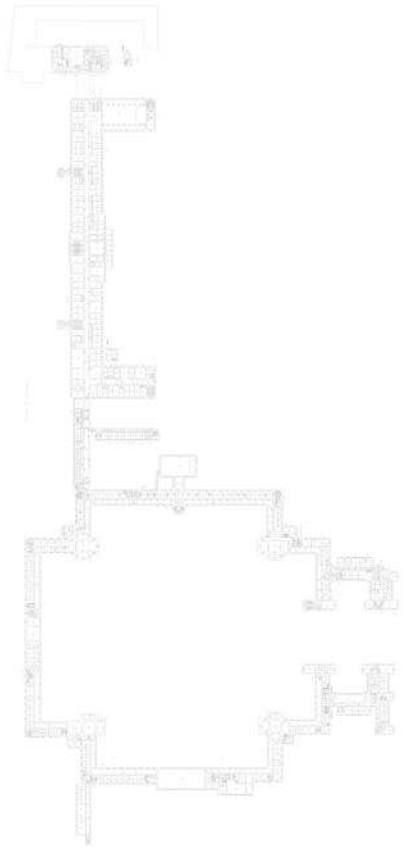

Масштаб 1


ДОКУМЕНТ ПОДПИСАН
ЭЛЕКТРОННОЙ ПОДПИСЬЮ
Сертификат: 009F0BDC181A023B64597F1E2579BEFB50
Владелец: ФЕДЕРАЛЬНАЯ СЛУЖБА ГОСУДАРСТВЕННОЙ РЕГИСТРАЦИИ, КАДАСТРА И КАРТОГРАФИИ
Действителен: с 02.08.2024 по 26.10.2025

полное наименование должности		инициалы, фамилия

Здание
вид объекта недвижимости

Лист № 181 раздела 8	Всего листов раздела 8: 661	Всего разделов: 4	Всего листов выписки: 700

20.09.2024г. № КУВИ-001/2024-235573192	
Кадастровый номер: 78:31:0103101:3012	Номер этажа (этажей): 2

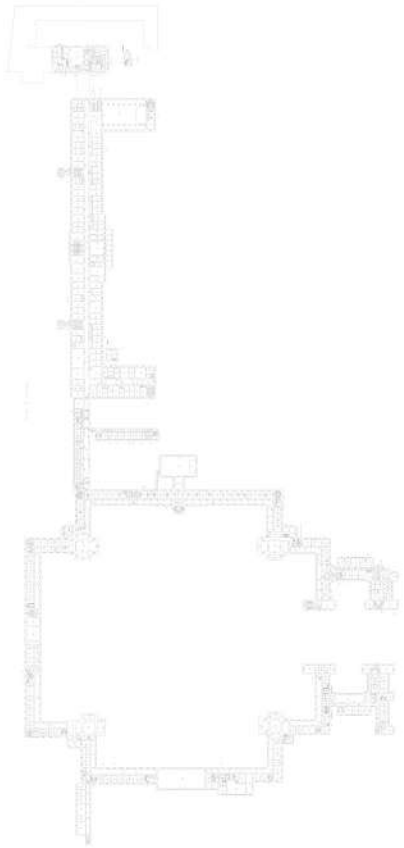

Масштаб 1


ДОКУМЕНТ ПОДПИСАН
ЭЛЕКТРОННОЙ ПОДПИСЬЮ
Сертификат: 009F0BDC181A023B64597F1E2579BEFB50
Владелец: ФЕДЕРАЛЬНАЯ СЛУЖБА ГОСУДАРСТВЕННОЙ РЕГИСТРАЦИИ, КАДАСТРА И КАРТОГРАФИИ
Действителен: с 02.08.2024 по 26.10.2025

полное наименование должности		инициалы, фамилия

Здание
вид объекта недвижимости

Лист № 182 раздела 8	Всего листов раздела 8: 661	Всего разделов: 4	Всего листов выписки: 700

20.09.2024г. № КУВИ-001/2024-235573192	
Кадастровый номер: 78:31:0103101:3012	Номер этажа (этажей): 2

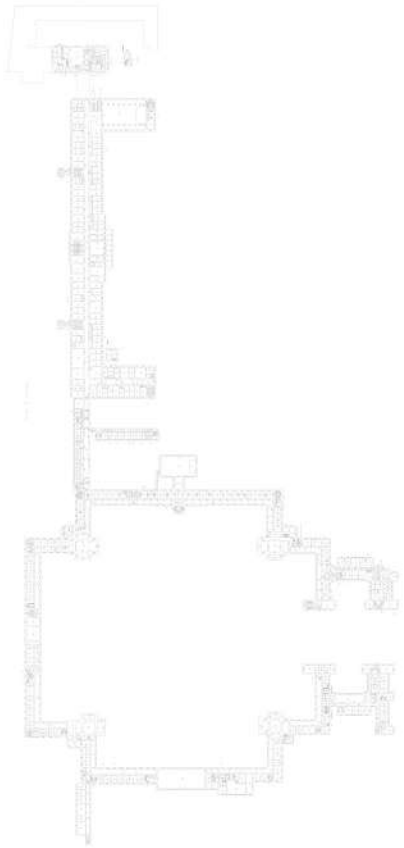

Масштаб 1


ДОКУМЕНТ ПОДПИСАН
ЭЛЕКТРОННОЙ ПОДПИСЬЮ
Сертификат: 009F0BDC181A023B64597F1E2579BEFB50
Владелец: ФЕДЕРАЛЬНАЯ СЛУЖБА ГОСУДАРСТВЕННОЙ РЕГИСТРАЦИИ, КАДАСТРА И КАРТОГРАФИИ
Действителен: с 02.08.2024 по 26.10.2025

полное наименование должности		инициалы, фамилия

Здание
вид объекта недвижимости

Лист № 183 раздела 8	Всего листов раздела 8: 661	Всего разделов: 4	Всего листов выписки: 700

20.09.2024г. № КУВИ-001/2024-235573192	
Кадастровый номер: 78:31:0103101:3012	Номер этажа (этажей): 2

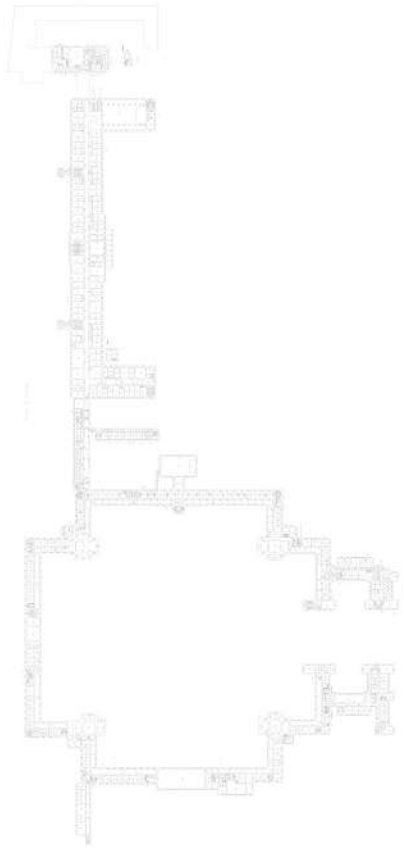

Масштаб 1


ДОКУМЕНТ ПОДПИСАН
ЭЛЕКТРОННОЙ ПОДПИСЬЮ
Сертификат: 009F0BDC181A023B64597F1E2579BEFB50
Владелец: ФЕДЕРАЛЬНАЯ СЛУЖБА ГОСУДАРСТВЕННОЙ РЕГИСТРАЦИИ, КАДАСТРА И КАРТОГРАФИИ
Действителен: с 02.08.2024 по 26.10.2025

полное наименование должности		инициалы, фамилия

Здание
вид объекта недвижимости

Лист № 184 раздела 8	Всего листов раздела 8: 661	Всего разделов: 4	Всего листов выписки: 700

20.09.2024г. № КУВИ-001/2024-235573192	
Кадастровый номер: 78:31:0103101:3012	Номер этажа (этажей): 2

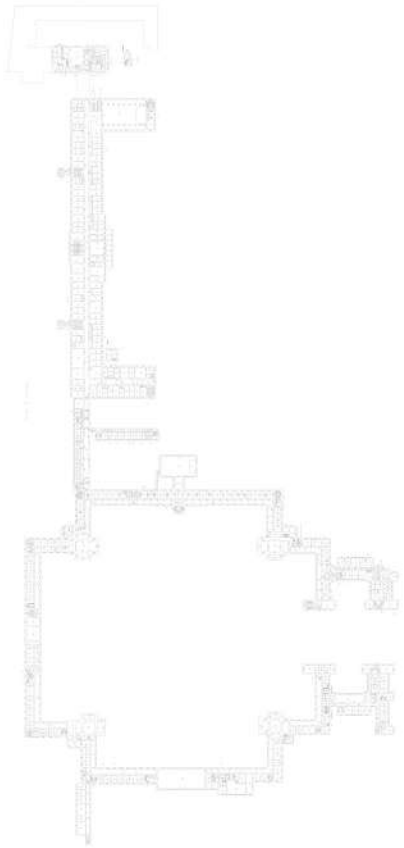

Масштаб 1


ДОКУМЕНТ ПОДПИСАН
ЭЛЕКТРОННОЙ ПОДПИСЬЮ
Сертификат: 009F0BDC181A023B64597F1E2579BEFB50
Владелец: ФЕДЕРАЛЬНАЯ СЛУЖБА ГОСУДАРСТВЕННОЙ РЕГИСТРАЦИИ, КАДАСТРА И КАРТОГРАФИИ
Действителен: с 02.08.2024 по 26.10.2025

полное наименование должности		инициалы, фамилия

Здание
вид объекта недвижимости

Лист № 185 раздела 8	Всего листов раздела 8: 661	Всего разделов: 4	Всего листов выписки: 700

20.09.2024г. № КУВИ-001/2024-235573192	
Кадастровый номер: 78:31:0103101:3012	Номер этажа (этажей): 2

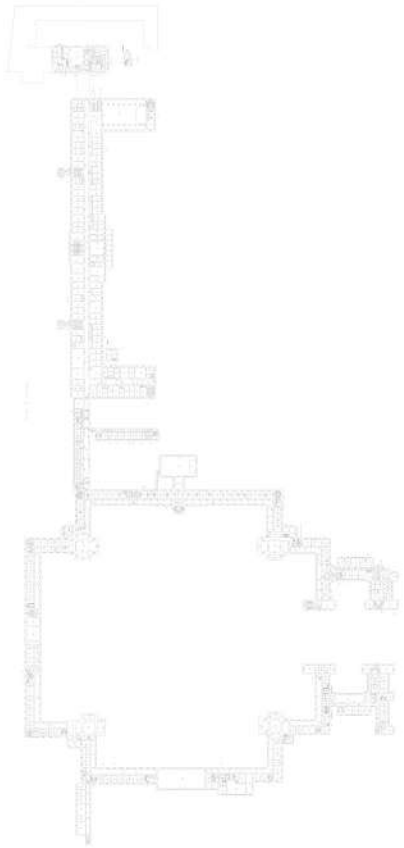

Масштаб 1


ДОКУМЕНТ ПОДПИСАН
ЭЛЕКТРОННОЙ ПОДПИСЬЮ
Сертификат: 009F0BDC181A023B64597F1E2579BEFB50
Владелец: ФЕДЕРАЛЬНАЯ СЛУЖБА ГОСУДАРСТВЕННОЙ РЕГИСТРАЦИИ, КАДАСТРА И КАРТОГРАФИИ
Действителен: с 02.08.2024 по 26.10.2025

полное наименование должности		инициалы, фамилия

Здание
вид объекта недвижимости

Лист № 186 раздела 8	Всего листов раздела 8: 661	Всего разделов: 4	Всего листов выписки: 700

20.09.2024г. № КУВИ-001/2024-235573192	
Кадастровый номер: 78:31:0103101:3012	Номер этажа (этажей): 2

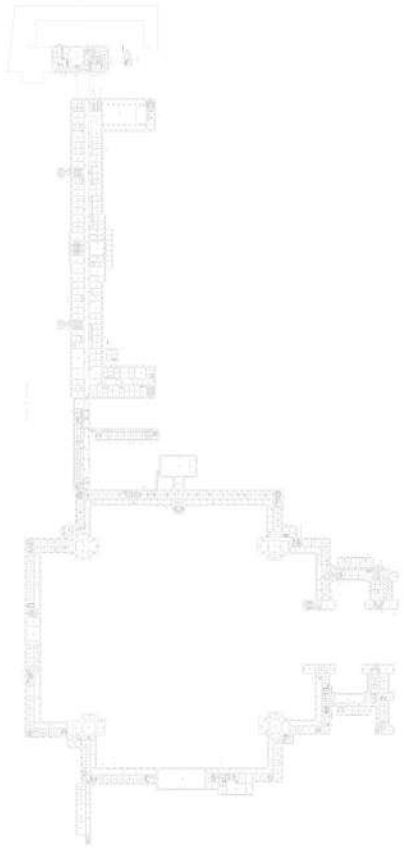

Масштаб 1


ДОКУМЕНТ ПОДПИСАН
ЭЛЕКТРОННОЙ ПОДПИСЬЮ
Сертификат: 009F0BDC181A023B64597F1E2579BEFB50
Владелец: ФЕДЕРАЛЬНАЯ СЛУЖБА ГОСУДАРСТВЕННОЙ РЕГИСТРАЦИИ, КАДАСТРА И КАРТОГРАФИИ
Действителен: с 02.08.2024 по 26.10.2025

полное наименование должности		инициалы, фамилия

Здание
вид объекта недвижимости

Лист № 187 раздела 8	Всего листов раздела 8: 661	Всего разделов: 4	Всего листов выписки: 700

20.09.2024г. № КУВИ-001/2024-235573192	
Кадастровый номер: 78:31:0103101:3012	Номер этажа (этажей): 2

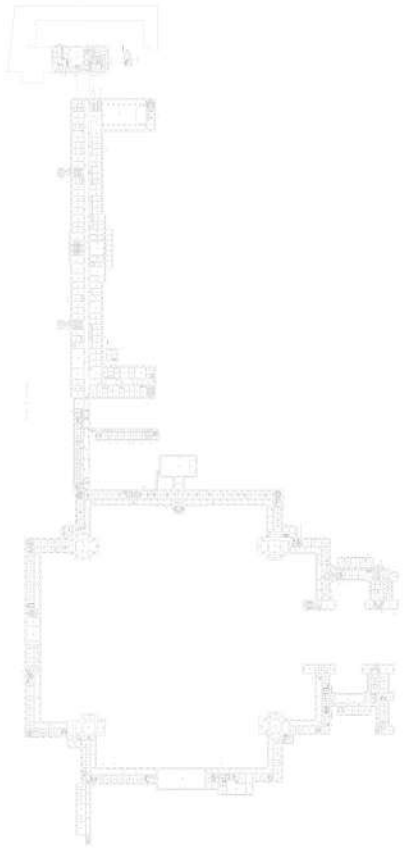

Масштаб 1


ДОКУМЕНТ ПОДПИСАН
ЭЛЕКТРОННОЙ ПОДПИСЬЮ
Сертификат: 009F0BDC181A023B64597F1E2579BEFB50
Владелец: ФЕДЕРАЛЬНАЯ СЛУЖБА ГОСУДАРСТВЕННОЙ РЕГИСТРАЦИИ, КАДАСТРА И КАРТОГРАФИИ
Действителен: с 02.08.2024 по 26.10.2025

полное наименование должности		инициалы, фамилия

Здание
вид объекта недвижимости

Лист № 188 раздела 8	Всего листов раздела 8: 661	Всего разделов: 4	Всего листов выписки: 700

20.09.2024г. № КУВИ-001/2024-235573192	
Кадастровый номер: 78:31:0103101:3012	Номер этажа (этажей): 2

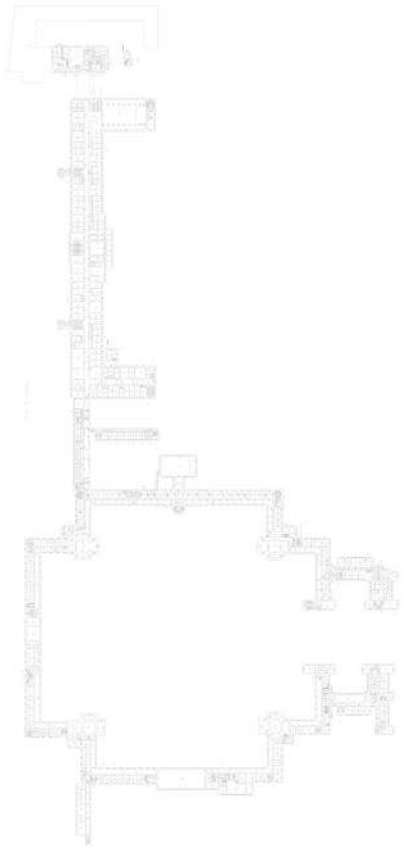

Масштаб 1


ДОКУМЕНТ ПОДПИСАН
ЭЛЕКТРОННОЙ ПОДПИСЬЮ
Сертификат: 009F0BDC181A023B64597F1E2579BEFB50
Владелец: ФЕДЕРАЛЬНАЯ СЛУЖБА ГОСУДАРСТВЕННОЙ РЕГИСТРАЦИИ, КАДАСТРА И КАРТОГРАФИИ
Действителен: с 02.08.2024 по 26.10.2025

полное наименование должности		инициалы, фамилия

Здание
вид объекта недвижимости

Лист № 189 раздела 8	Всего листов раздела 8: 661	Всего разделов: 4	Всего листов выписки: 700

20.09.2024г. № КУВИ-001/2024-235573192	
Кадастровый номер: 78:31:0103101:3012	Номер этажа (этажей): 2

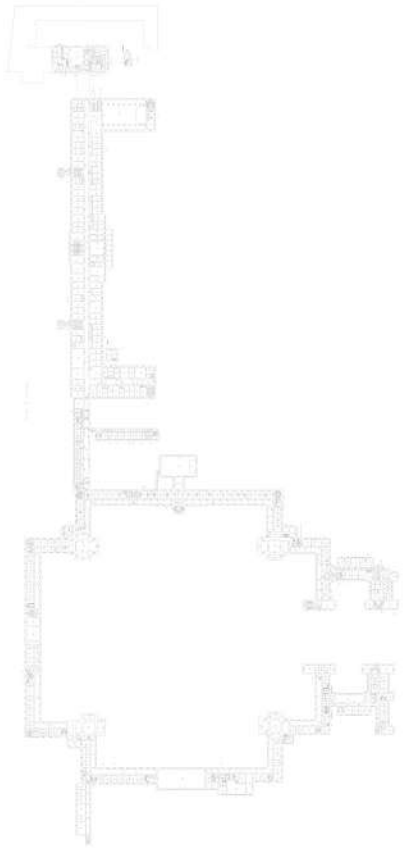

Масштаб 1


ДОКУМЕНТ ПОДПИСАН
ЭЛЕКТРОННОЙ ПОДПИСЬЮ
Сертификат: 009F0BDC181A023B64597F1E2579BEFB50
Владелец: ФЕДЕРАЛЬНАЯ СЛУЖБА ГОСУДАРСТВЕННОЙ РЕГИСТРАЦИИ, КАДАСТРА И КАРТОГРАФИИ
Действителен: с 02.08.2024 по 26.10.2025

полное наименование должности		инициалы, фамилия

Здание
вид объекта недвижимости

Лист № 190 раздела 8	Всего листов раздела 8: 661	Всего разделов: 4	Всего листов выписки: 700

20.09.2024г. № КУВИ-001/2024-235573192	
Кадастровый номер: 78:31:0103101:3012	Номер этажа (этажей): 2

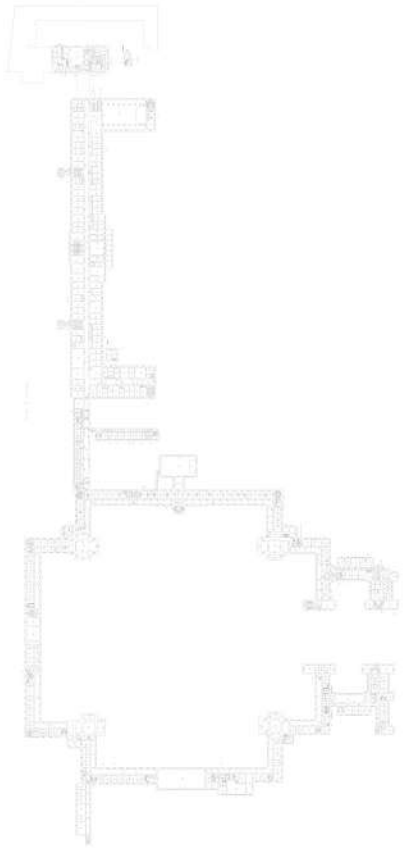

Масштаб 1


ДОКУМЕНТ ПОДПИСАН
ЭЛЕКТРОННОЙ ПОДПИСЬЮ
Сертификат: 009F0BDC181A023B64597F1E2579BEFB50
Владелец: ФЕДЕРАЛЬНАЯ СЛУЖБА ГОСУДАРСТВЕННОЙ РЕГИСТРАЦИИ, КАДАСТРА И КАРТОГРАФИИ
Действителен: с 02.08.2024 по 26.10.2025

полное наименование должности		инициалы, фамилия

Здание
вид объекта недвижимости

Лист № 191 раздела 8	Всего листов раздела 8: 661	Всего разделов: 4	Всего листов выписки: 700

20.09.2024г. № КУВИ-001/2024-235573192	
Кадастровый номер: 78:31:0103101:3012	Номер этажа (этажей): 2

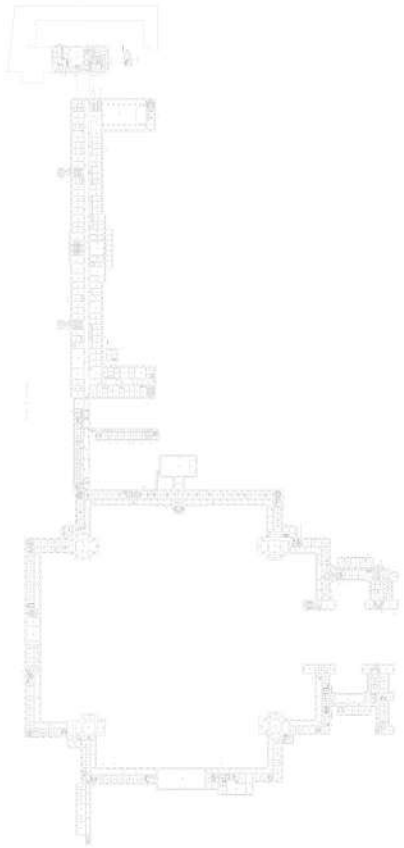

Масштаб 1


ДОКУМЕНТ ПОДПИСАН
ЭЛЕКТРОННОЙ ПОДПИСЬЮ
Сертификат: 009F0BDC181A023B64597F1E2579BEFB50
Владелец: ФЕДЕРАЛЬНАЯ СЛУЖБА ГОСУДАРСТВЕННОЙ РЕГИСТРАЦИИ, КАДАСТРА И КАРТОГРАФИИ
Действителен: с 02.08.2024 по 26.10.2025

полное наименование должности		инициалы, фамилия

Здание
вид объекта недвижимости

Лист № 192 раздела 8	Всего листов раздела 8: 661	Всего разделов: 4	Всего листов выписки: 700

20.09.2024г. № КУВИ-001/2024-235573192	
Кадастровый номер: 78:31:0103101:3012	Номер этажа (этажей): 2

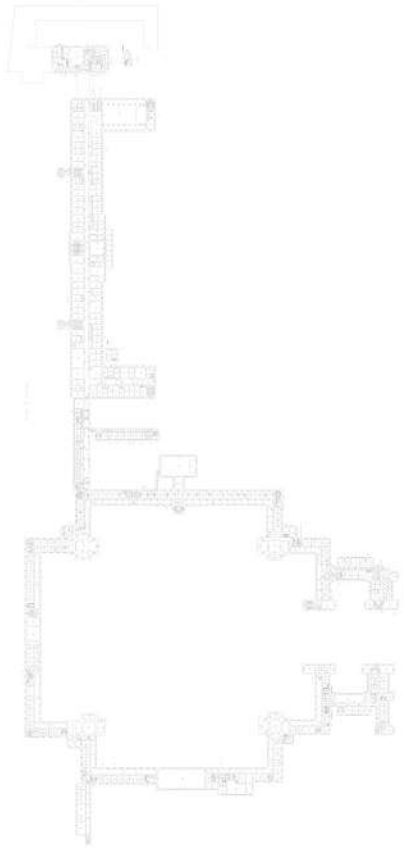

Масштаб 1


ДОКУМЕНТ ПОДПИСАН
ЭЛЕКТРОННОЙ ПОДПИСЬЮ
Сертификат: 009F0BDC181A023B64597F1E2579BEFB50
Владелец: ФЕДЕРАЛЬНАЯ СЛУЖБА ГОСУДАРСТВЕННОЙ РЕГИСТРАЦИИ, КАДАСТРА И КАРТОГРАФИИ
Действителен: с 02.08.2024 по 26.10.2025

полное наименование должности		инициалы, фамилия

Здание
вид объекта недвижимости

Лист № 193 раздела 8	Всего листов раздела 8: 661	Всего разделов: 4	Всего листов выписки: 700

20.09.2024г. № КУВИ-001/2024-235573192	
Кадастровый номер: 78:31:0103101:3012	Номер этажа (этажей): 2

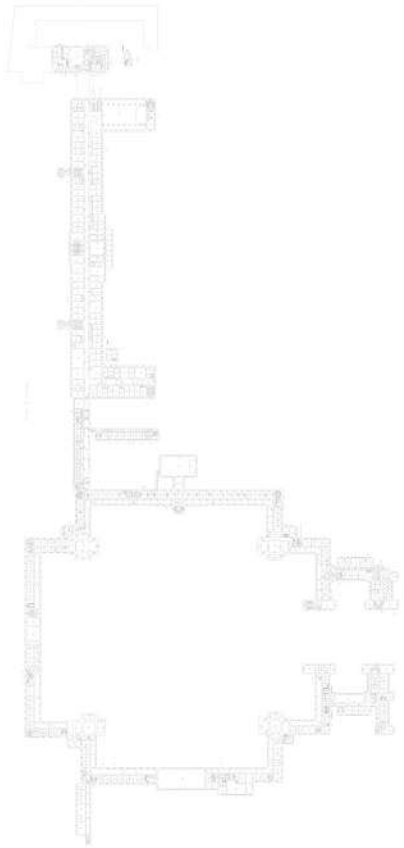

Масштаб 1


ДОКУМЕНТ ПОДПИСАН
ЭЛЕКТРОННОЙ ПОДПИСЬЮ
Сертификат: 009F0BDC181A023B64597F1E2579BEFB50
Владелец: ФЕДЕРАЛЬНАЯ СЛУЖБА ГОСУДАРСТВЕННОЙ РЕГИСТРАЦИИ, КАДАСТРА И КАРТОГРАФИИ
Действителен: с 02.08.2024 по 26.10.2025

полное наименование должности		инициалы, фамилия

Здание
вид объекта недвижимости

Лист № 194 раздела 8	Всего листов раздела 8: 661	Всего разделов: 4	Всего листов выписки: 700

20.09.2024г. № КУВИ-001/2024-235573192	
Кадастровый номер: 78:31:0103101:3012	Номер этажа (этажей): 2

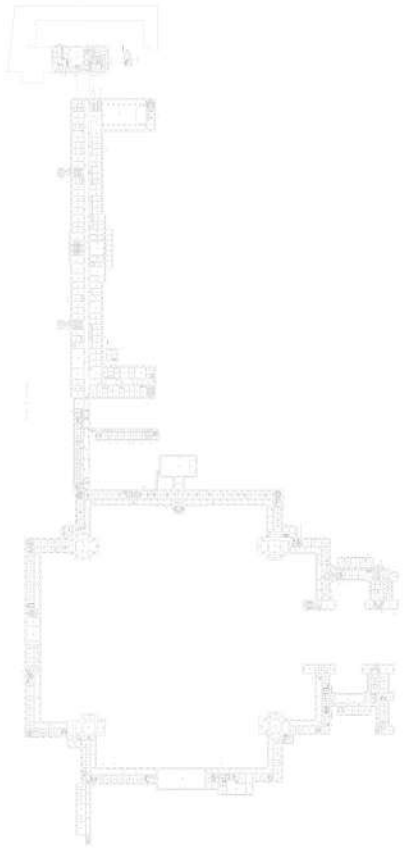

Масштаб 1


ДОКУМЕНТ ПОДПИСАН
ЭЛЕКТРОННОЙ ПОДПИСЬЮ
Сертификат: 009F0BDC181A023B64597F1E2579BEFB50
Владелец: ФЕДЕРАЛЬНАЯ СЛУЖБА ГОСУДАРСТВЕННОЙ РЕГИСТРАЦИИ, КАДАСТРА И КАРТОГРАФИИ
Действителен: с 02.08.2024 по 26.10.2025

полное наименование должности		инициалы, фамилия

Здание
вид объекта недвижимости

Лист № 195 раздела 8	Всего листов раздела 8: 661	Всего разделов: 4	Всего листов выписки: 700

20.09.2024г. № КУВИ-001/2024-235573192	
Кадастровый номер: 78:31:0103101:3012	Номер этажа (этажей): 2

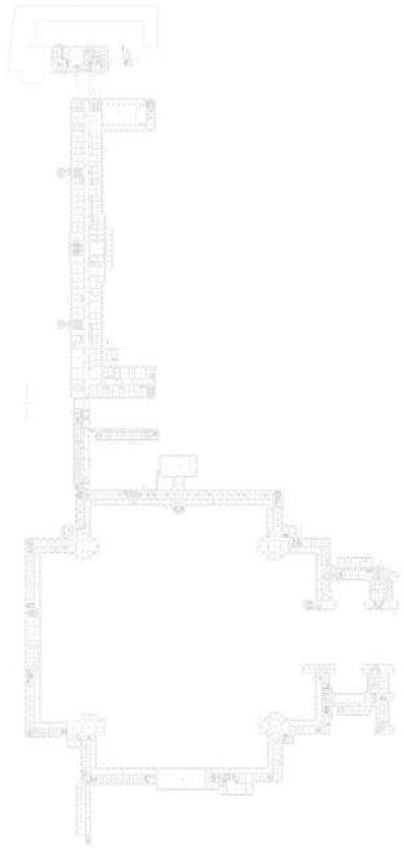

Масштаб 1


ДОКУМЕНТ ПОДПИСАН
ЭЛЕКТРОННОЙ ПОДПИСЬЮ
Сертификат: 009F0BDC181A023B64597F1E2579BEFB50
Владелец: ФЕДЕРАЛЬНАЯ СЛУЖБА ГОСУДАРСТВЕННОЙ РЕГИСТРАЦИИ, КАДАСТРА И КАРТОГРАФИИ
Действителен: с 02.08.2024 по 26.10.2025

полное наименование должности		инициалы, фамилия

Здание
вид объекта недвижимости

Лист № 196 раздела 8	Всего листов раздела 8: 661	Всего разделов: 4	Всего листов выписки: 700

20.09.2024г. № КУВИ-001/2024-235573192	
Кадастровый номер: 78:31:0103101:3012	Номер этажа (этажей): 2

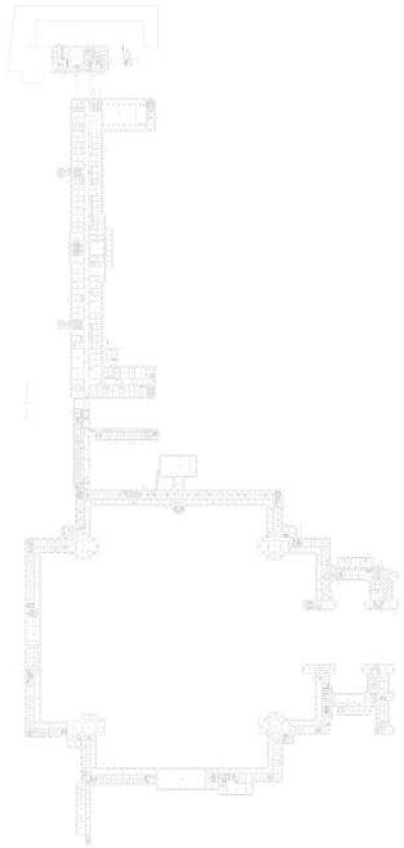

Масштаб 1


ДОКУМЕНТ ПОДПИСАН
ЭЛЕКТРОННОЙ ПОДПИСЬЮ
Сертификат: 009F0BDC181A023B64597F1E2579BEFB50
Владелец: ФЕДЕРАЛЬНАЯ СЛУЖБА ГОСУДАРСТВЕННОЙ РЕГИСТРАЦИИ, КАДАСТРА И КАРТОГРАФИИ
Действителен: с 02.08.2024 по 26.10.2025

полное наименование должности		инициалы, фамилия

Здание
вид объекта недвижимости

Лист № 197 раздела 8	Всего листов раздела 8: 661	Всего разделов: 4	Всего листов выписки: 700

20.09.2024г. № КУВИ-001/2024-235573192	
Кадастровый номер: 78:31:0103101:3012	Номер этажа (этажей): 2

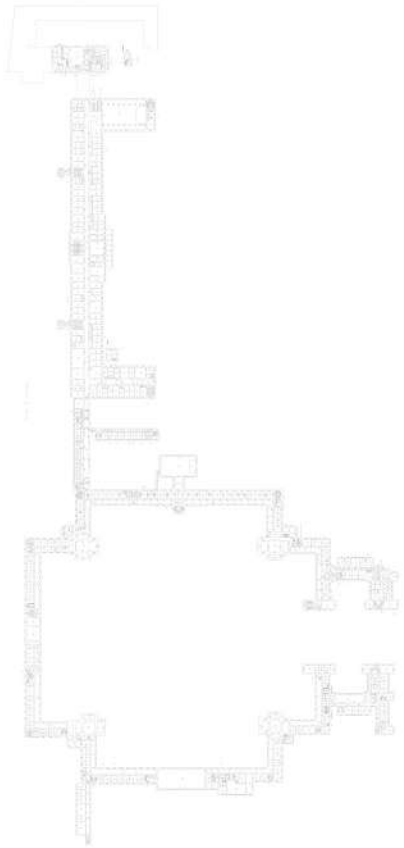

Масштаб 1


ДОКУМЕНТ ПОДПИСАН
ЭЛЕКТРОННОЙ ПОДПИСЬЮ
Сертификат: 009F0BDC181A023B64597F1E2579BEFB50
Владелец: ФЕДЕРАЛЬНАЯ СЛУЖБА ГОСУДАРСТВЕННОЙ РЕГИСТРАЦИИ, КАДАСТРА И КАРТОГРАФИИ
Действителен: с 02.08.2024 по 26.10.2025

полное наименование должности		инициалы, фамилия

Здание
вид объекта недвижимости

Лист № 198 раздела 8	Всего листов раздела 8: 661	Всего разделов: 4	Всего листов выписки: 700

20.09.2024г. № КУВИ-001/2024-235573192	
Кадастровый номер: 78:31:0103101:3012	Номер этажа (этажей): 2

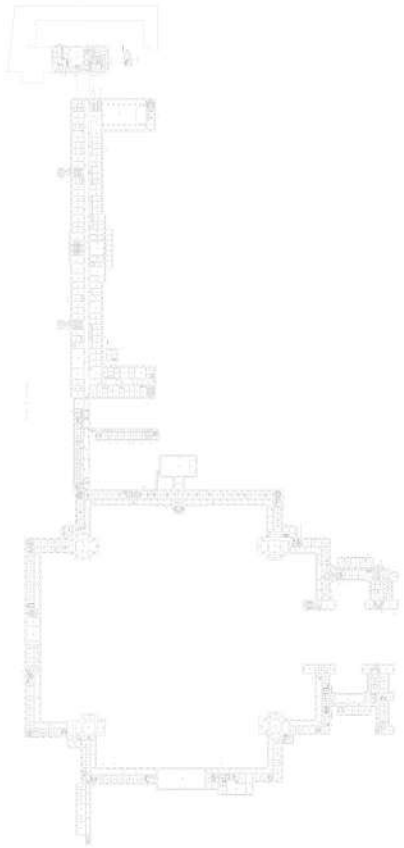

Масштаб 1


ДОКУМЕНТ ПОДПИСАН
ЭЛЕКТРОННОЙ ПОДПИСЬЮ
Сертификат: 009F0BDC181A023B64597F1E2579BEFB50
Владелец: ФЕДЕРАЛЬНАЯ СЛУЖБА ГОСУДАРСТВЕННОЙ РЕГИСТРАЦИИ, КАДАСТРА И КАРТОГРАФИИ
Действителен: с 02.08.2024 по 26.10.2025

полное наименование должности		инициалы, фамилия

Здание
вид объекта недвижимости

Лист № 199 раздела 8	Всего листов раздела 8: 661	Всего разделов: 4	Всего листов выписки: 700

20.09.2024г. № КУВИ-001/2024-235573192	
Кадастровый номер: 78:31:0103101:3012	Номер этажа (этажей): 2

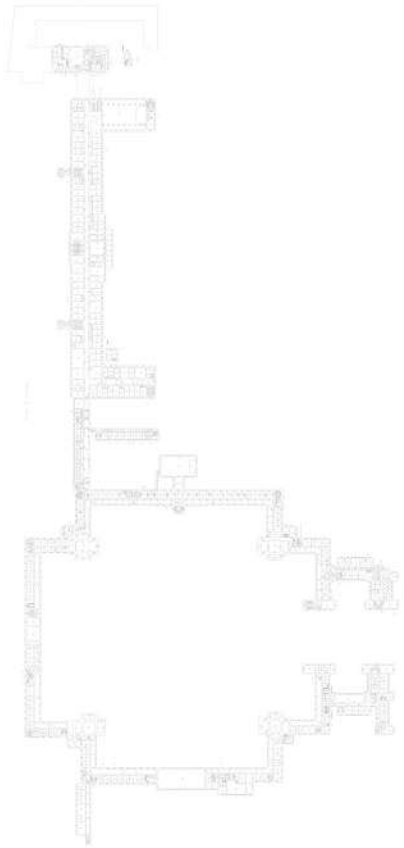

Масштаб 1


ДОКУМЕНТ ПОДПИСАН
ЭЛЕКТРОННОЙ ПОДПИСЬЮ
Сертификат: 009F0BDC181A023B64597F1E2579BEFB50
Владелец: ФЕДЕРАЛЬНАЯ СЛУЖБА ГОСУДАРСТВЕННОЙ РЕГИСТРАЦИИ, КАДАСТРА И КАРТОГРАФИИ
Действителен: с 02.08.2024 по 26.10.2025

полное наименование должности		инициалы, фамилия

Здание
вид объекта недвижимости

Лист № 200 раздела 8	Всего листов раздела 8: 661	Всего разделов: 4	Всего листов выписки: 700

20.09.2024г. № КУВИ-001/2024-235573192	
Кадастровый номер: 78:31:0103101:3012	Номер этажа (этажей): 2

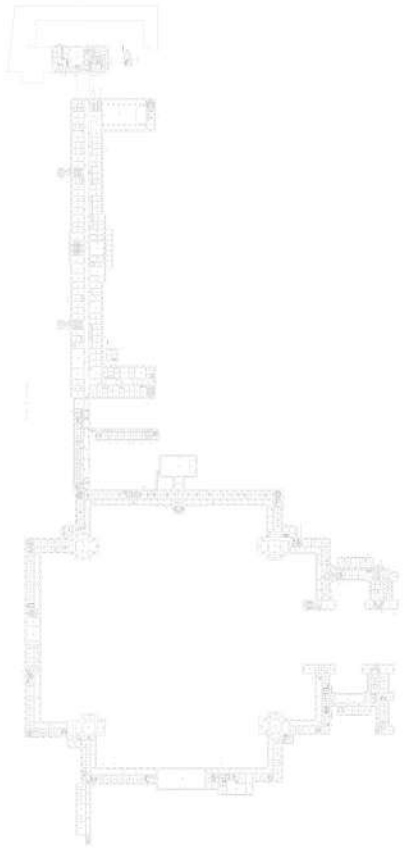

Масштаб 1


ДОКУМЕНТ ПОДПИСАН
ЭЛЕКТРОННОЙ ПОДПИСЬЮ
Сертификат: 009F0BDC181A023B64597F1E2579BEFB50
Владелец: ФЕДЕРАЛЬНАЯ СЛУЖБА ГОСУДАРСТВЕННОЙ РЕГИСТРАЦИИ, КАДАСТРА И КАРТОГРАФИИ
Действителен: с 02.08.2024 по 26.10.2025

полное наименование должности		инициалы, фамилия

Здание
вид объекта недвижимости

Лист № 201 раздела 8	Всего листов раздела 8: 661	Всего разделов: 4	Всего листов выписки: 700

20.09.2024г. № КУВИ-001/2024-235573192	
Кадастровый номер: 78:31:0103101:3012	Номер этажа (этажей): 2

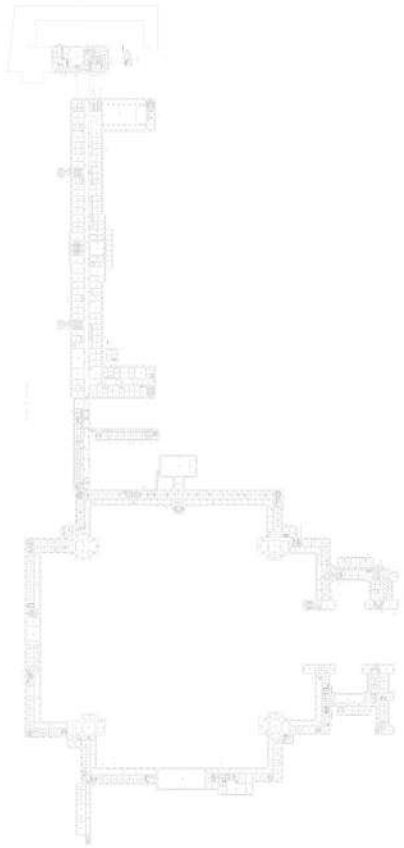

Масштаб 1


ДОКУМЕНТ ПОДПИСАН
ЭЛЕКТРОННОЙ ПОДПИСЬЮ
Сертификат: 009F0BDC181A023B64597F1E2579BEFB50
Владелец: ФЕДЕРАЛЬНАЯ СЛУЖБА ГОСУДАРСТВЕННОЙ РЕГИСТРАЦИИ, КАДАСТРА И КАРТОГРАФИИ
Действителен: с 02.08.2024 по 26.10.2025

полное наименование должности		инициалы, фамилия

Здание
вид объекта недвижимости

Лист № 202 раздела 8	Всего листов раздела 8: 661	Всего разделов: 4	Всего листов выписки: 700

20.09.2024г. № КУВИ-001/2024-235573192	
Кадастровый номер: 78:31:0103101:3012	Номер этажа (этажей): 2

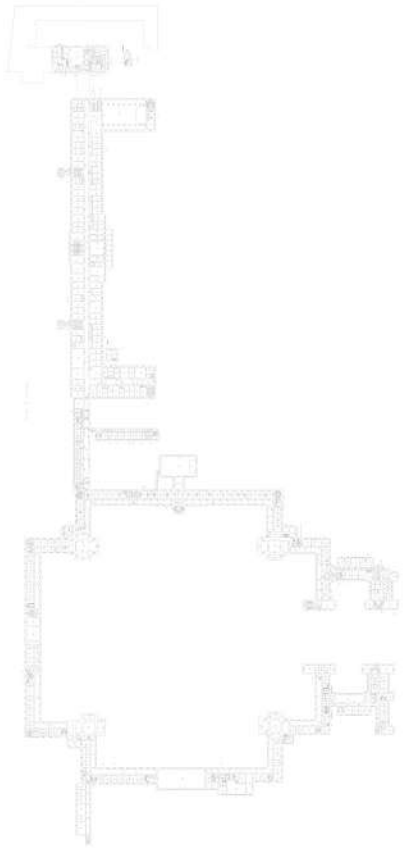

Масштаб 1


ДОКУМЕНТ ПОДПИСАН
ЭЛЕКТРОННОЙ ПОДПИСЬЮ
Сертификат: 009F0BDC181A023B64597F1E2579BEFB50
Владелец: ФЕДЕРАЛЬНАЯ СЛУЖБА ГОСУДАРСТВЕННОЙ РЕГИСТРАЦИИ, КАДАСТРА И КАРТОГРАФИИ
Действителен: с 02.08.2024 по 26.10.2025

полное наименование должности		инициалы, фамилия

Здание
вид объекта недвижимости

Лист № 203 раздела 8	Всего листов раздела 8: 661	Всего разделов: 4	Всего листов выписки: 700

20.09.2024г. № КУВИ-001/2024-235573192	
Кадастровый номер: 78:31:0103101:3012	Номер этажа (этажей): 2

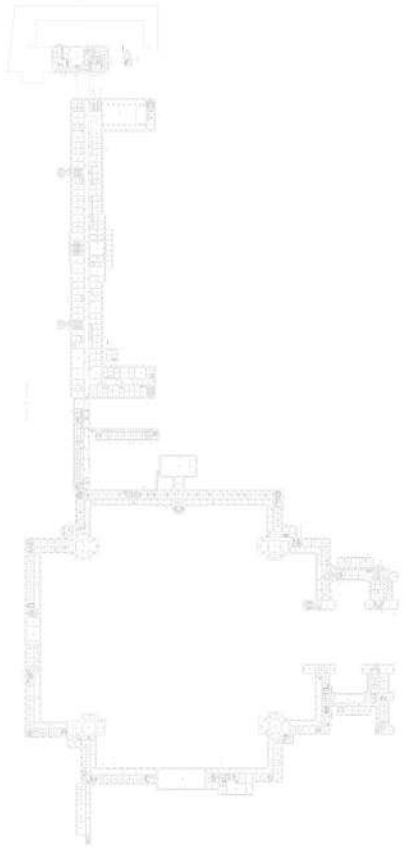

Масштаб 1


ДОКУМЕНТ ПОДПИСАН
ЭЛЕКТРОННОЙ ПОДПИСЬЮ
Сертификат: 009F0BDC181A023B64597F1E2579BEFB50
Владелец: ФЕДЕРАЛЬНАЯ СЛУЖБА ГОСУДАРСТВЕННОЙ РЕГИСТРАЦИИ, КАДАСТРА И КАРТОГРАФИИ
Действителен: с 02.08.2024 по 26.10.2025

полное наименование должности		инициалы, фамилия

Здание
вид объекта недвижимости

Лист № 204 раздела 8	Всего листов раздела 8: 661	Всего разделов: 4	Всего листов выписки: 700

20.09.2024г. № КУВИ-001/2024-235573192	
Кадастровый номер: 78:31:0103101:3012	Номер этажа (этажей): 2

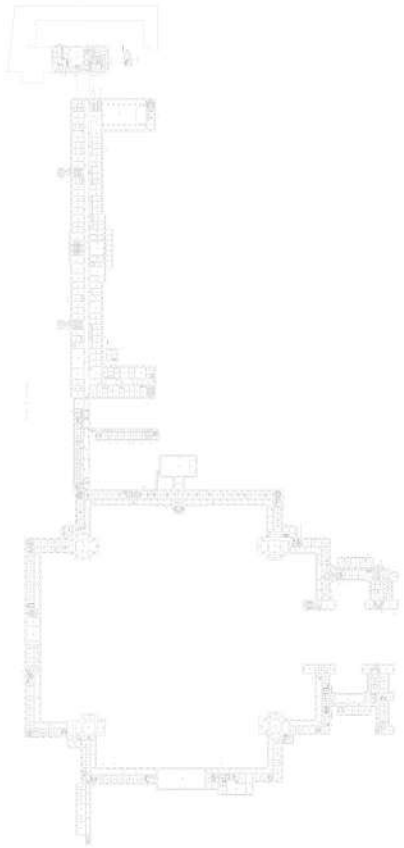

Масштаб 1


ДОКУМЕНТ ПОДПИСАН
ЭЛЕКТРОННОЙ ПОДПИСЬЮ
Сертификат: 009F0BDC181A023B64597F1E2579BEFB50
Владелец: ФЕДЕРАЛЬНАЯ СЛУЖБА ГОСУДАРСТВЕННОЙ РЕГИСТРАЦИИ, КАДАСТРА И КАРТОГРАФИИ
Действителен: с 02.08.2024 по 26.10.2025

полное наименование должности		инициалы, фамилия

Здание
вид объекта недвижимости

Лист № 205 раздела 8	Всего листов раздела 8: 661	Всего разделов: 4	Всего листов выписки: 700

20.09.2024г. № КУВИ-001/2024-235573192	
Кадастровый номер: 78:31:0103101:3012	Номер этажа (этажей): 2

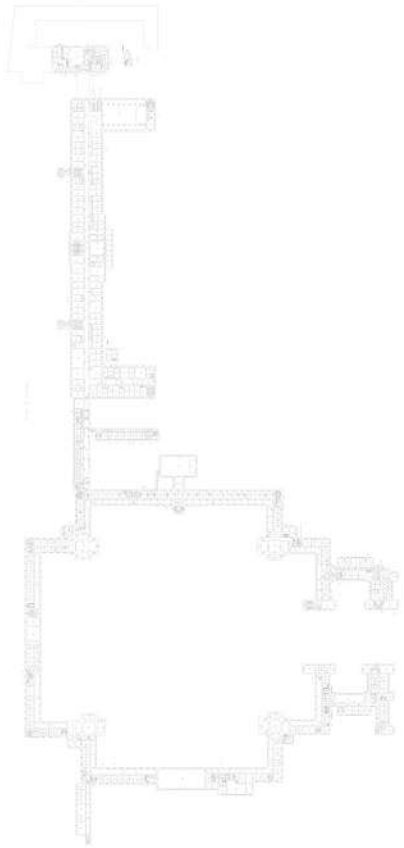

Масштаб 1


ДОКУМЕНТ ПОДПИСАН
ЭЛЕКТРОННОЙ ПОДПИСЬЮ
Сертификат: 009F0BDC181A023B64597F1E2579BEFB50
Владелец: ФЕДЕРАЛЬНАЯ СЛУЖБА ГОСУДАРСТВЕННОЙ РЕГИСТРАЦИИ, КАДАСТРА И КАРТОГРАФИИ
Действителен: с 02.08.2024 по 26.10.2025

полное наименование должности		инициалы, фамилия

Здание
вид объекта недвижимости

Лист № 206 раздела 8	Всего листов раздела 8: 661	Всего разделов: 4	Всего листов выписки: 700

20.09.2024г. № КУВИ-001/2024-235573192	
Кадастровый номер: 78:31:0103101:3012	Номер этажа (этажей): 2

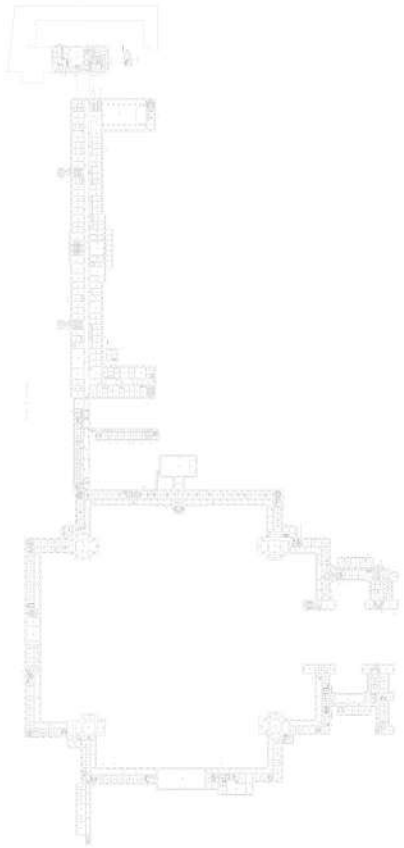

Масштаб 1


ДОКУМЕНТ ПОДПИСАН
ЭЛЕКТРОННОЙ ПОДПИСЬЮ
Сертификат: 009F0BDC181A023B64597F1E2579BEFB50
Владелец: ФЕДЕРАЛЬНАЯ СЛУЖБА ГОСУДАРСТВЕННОЙ РЕГИСТРАЦИИ, КАДАСТРА И КАРТОГРАФИИ
Действителен: с 02.08.2024 по 26.10.2025

полное наименование должности		инициалы, фамилия

Здание
вид объекта недвижимости

Лист № 207 раздела 8	Всего листов раздела 8: 661	Всего разделов: 4	Всего листов выписки: 700

20.09.2024г. № КУВИ-001/2024-235573192	
Кадастровый номер: 78:31:0103101:3012	Номер этажа (этажей): 2

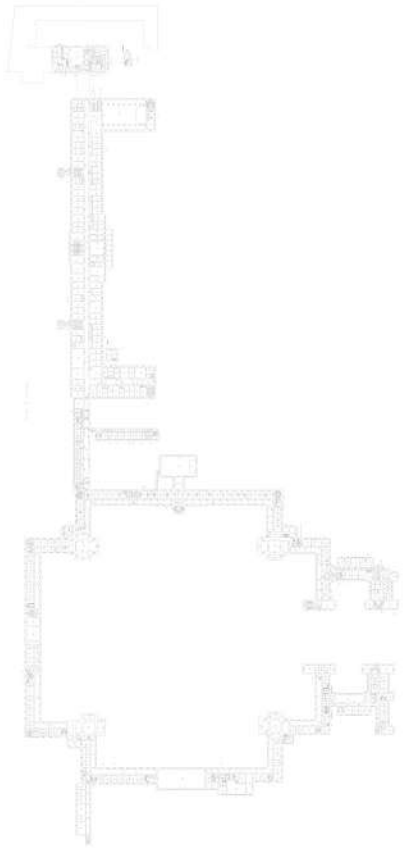

Масштаб 1


ДОКУМЕНТ ПОДПИСАН
ЭЛЕКТРОННОЙ ПОДПИСЬЮ
Сертификат: 009F0BDC181A023B64597F1E2579BEFB50
Владелец: ФЕДЕРАЛЬНАЯ СЛУЖБА ГОСУДАРСТВЕННОЙ РЕГИСТРАЦИИ, КАДАСТРА И КАРТОГРАФИИ
Действителен: с 02.08.2024 по 26.10.2025

полное наименование должности		инициалы, фамилия

Здание
вид объекта недвижимости

Лист № 208 раздела 8	Всего листов раздела 8: 661	Всего разделов: 4	Всего листов выписки: 700

20.09.2024г. № КУВИ-001/2024-235573192	
Кадастровый номер: 78:31:0103101:3012	Номер этажа (этажей): 2

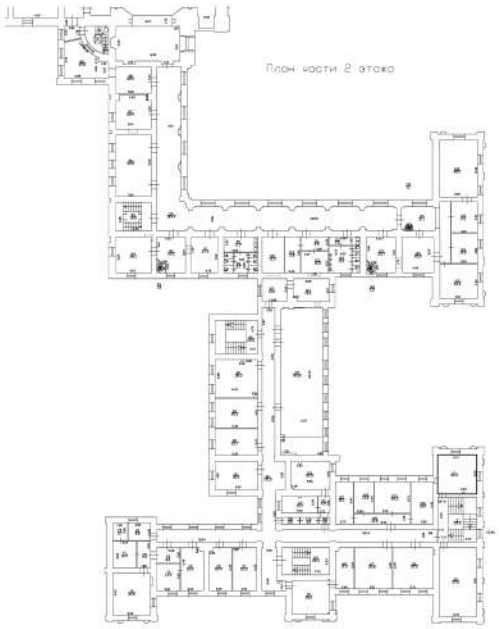

Масштаб 1


ДОКУМЕНТ ПОДПИСАН
ЭЛЕКТРОННОЙ ПОДПИСЬЮ
Сертификат: 009F0BDC181A023B64597F1E2579BEFB50
Владелец: ФЕДЕРАЛЬНАЯ СЛУЖБА ГОСУДАРСТВЕННОЙ РЕГИСТРАЦИИ, КАДАСТРА И КАРТОГРАФИИ
Действителен: с 02.08.2024 по 26.10.2025

полное наименование должности		инициалы, фамилия

Здание
вид объекта недвижимости

Лист № 209 раздела 8	Всего листов раздела 8: 661	Всего разделов: 4	Всего листов выписки: 700

20.09.2024г. № КУВИ-001/2024-235573192	
Кадастровый номер: 78:31:0103101:3012	Номер этажа (этажей): 2

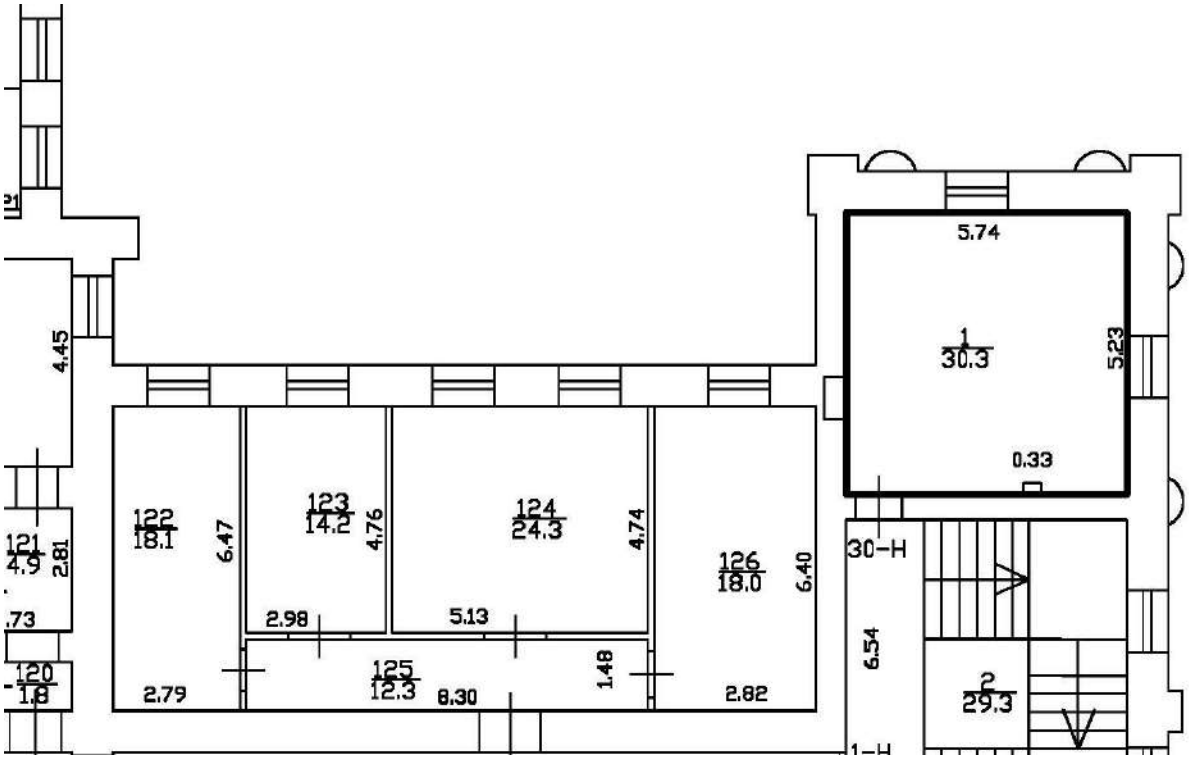

Масштаб 1


ДОКУМЕНТ ПОДПИСАН
ЭЛЕКТРОННОЙ ПОДПИСЬЮ
Сертификат: 009F0BDC181A023B64597F1E2579BEFB50
Владелец: ФЕДЕРАЛЬНАЯ СЛУЖБА ГОСУДАРСТВЕННОЙ РЕГИСТРАЦИИ, КАДАСТРА И КАРТОГРАФИИ
Действителен: с 02.08.2024 по 26.10.2025

полное наименование должности		инициалы, фамилия

Здание
вид объекта недвижимости

Лист № 210 раздела 8	Всего листов раздела 8: 661	Всего разделов: 4	Всего листов выписки: 700

20.09.2024г. № КУВИ-001/2024-235573192	
Кадастровый номер: 78:31:0103101:3012	Номер этажа (этажей): 2

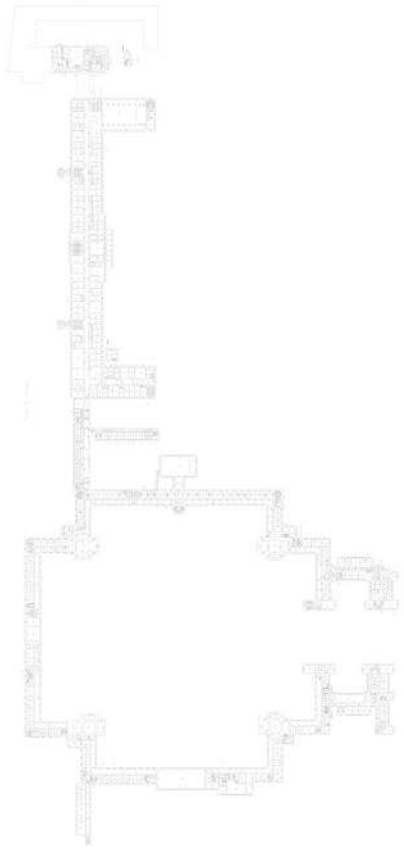

Масштаб 1


ДОКУМЕНТ ПОДПИСАН
ЭЛЕКТРОННОЙ ПОДПИСЬЮ
Сертификат: 009F0BDC181A023B64597F1E2579BEFB50
Владелец: ФЕДЕРАЛЬНАЯ СЛУЖБА ГОСУДАРСТВЕННОЙ РЕГИСТРАЦИИ, КАДАСТРА И КАРТОГРАФИИ
Действителен: с 02.08.2024 по 26.10.2025

полное наименование должности		инициалы, фамилия

Здание
вид объекта недвижимости

Лист № 211 раздела 8	Всего листов раздела 8: 661	Всего разделов: 4	Всего листов выписки: 700

20.09.2024г. № КУВИ-001/2024-235573192	
Кадастровый номер: 78:31:0103101:3012	Номер этажа (этажей): 2

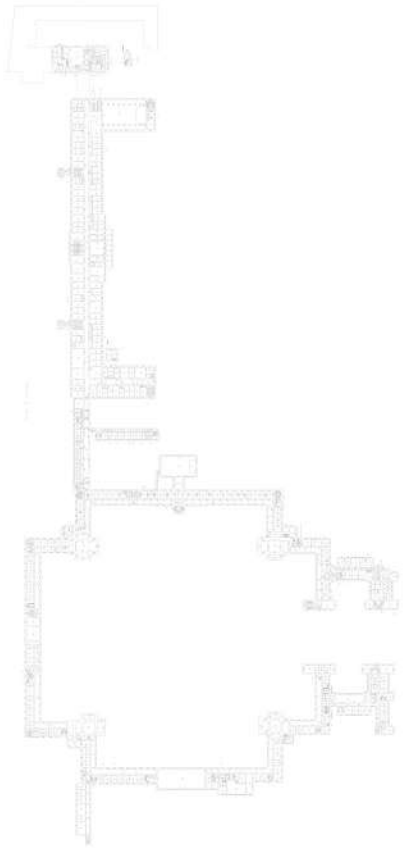

Масштаб 1


ДОКУМЕНТ ПОДПИСАН
ЭЛЕКТРОННОЙ ПОДПИСЬЮ
Сертификат: 009F0BDC181A023B64597F1E2579BEFB50
Владелец: ФЕДЕРАЛЬНАЯ СЛУЖБА ГОСУДАРСТВЕННОЙ РЕГИСТРАЦИИ, КАДАСТРА И КАРТОГРАФИИ
Действителен: с 02.08.2024 по 26.10.2025

полное наименование должности		инициалы, фамилия

Здание
вид объекта недвижимости

Лист № 212 раздела 8	Всего листов раздела 8: 661	Всего разделов: 4	Всего листов выписки: 700

20.09.2024г. № КУВИ-001/2024-235573192	
Кадастровый номер: 78:31:0103101:3012	Номер этажа (этажей): 2

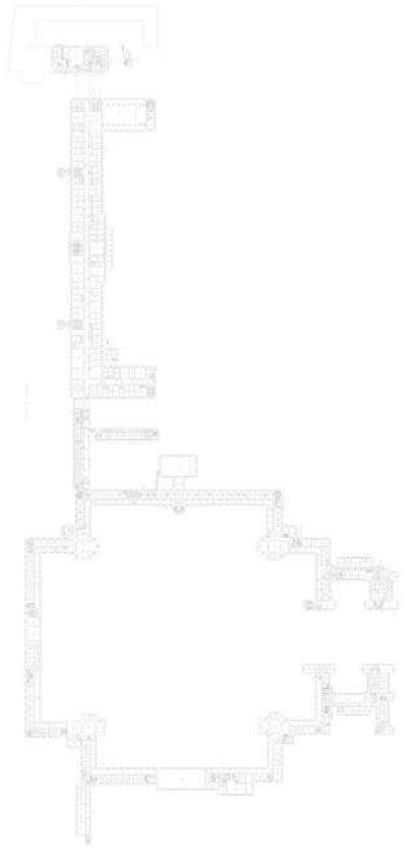

Масштаб 1


ДОКУМЕНТ ПОДПИСАН
ЭЛЕКТРОННОЙ ПОДПИСЬЮ
Сертификат: 009F0BDC181A023B64597F1E2579BEFB50
Владелец: ФЕДЕРАЛЬНАЯ СЛУЖБА ГОСУДАРСТВЕННОЙ РЕГИСТРАЦИИ, КАДАСТРА И КАРТОГРАФИИ
Действителен: с 02.08.2024 по 26.10.2025

полное наименование должности		инициалы, фамилия

Здание
вид объекта недвижимости

Лист № 213 раздела 8	Всего листов раздела 8: 661	Всего разделов: 4	Всего листов выписки: 700

20.09.2024г. № КУВИ-001/2024-235573192	
Кадастровый номер: 78:31:0103101:3012	Номер этажа (этажей): 2

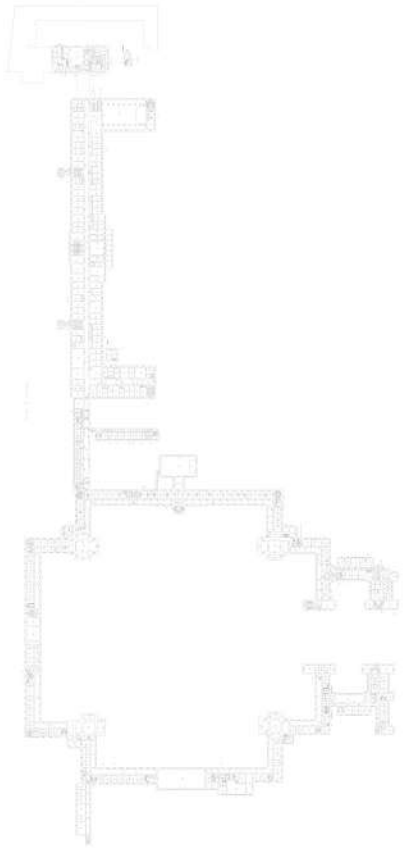

Масштаб 1


ДОКУМЕНТ ПОДПИСАН
ЭЛЕКТРОННОЙ ПОДПИСЬЮ
Сертификат: 009F0BDC181A023B64597F1E2579BEFB50
Владелец: ФЕДЕРАЛЬНАЯ СЛУЖБА ГОСУДАРСТВЕННОЙ РЕГИСТРАЦИИ, КАДАСТРА И КАРТОГРАФИИ
Действителен: с 02.08.2024 по 26.10.2025

полное наименование должности		инициалы, фамилия

Здание
вид объекта недвижимости

Лист № 214 раздела 8	Всего листов раздела 8: 661	Всего разделов: 4	Всего листов выписки: 700

20.09.2024г. № КУВИ-001/2024-235573192	
Кадастровый номер: 78:31:0103101:3012	Номер этажа (этажей): 2

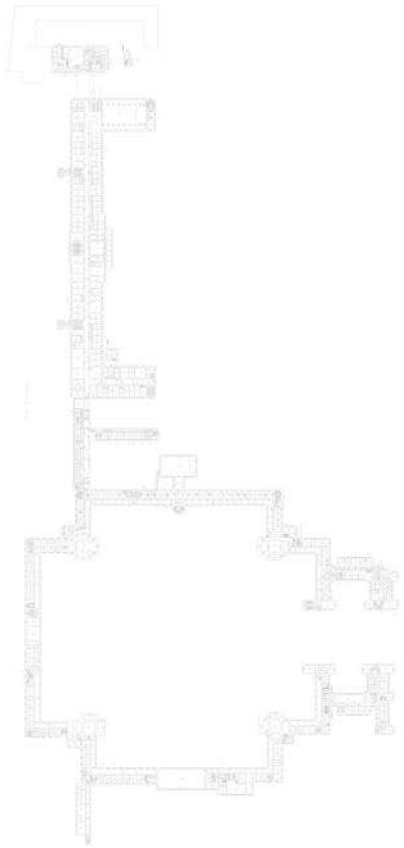

Масштаб 1


ДОКУМЕНТ ПОДПИСАН
ЭЛЕКТРОННОЙ ПОДПИСЬЮ
Сертификат: 009F0BDC181A023B64597F1E2579BEFB50
Владелец: ФЕДЕРАЛЬНАЯ СЛУЖБА ГОСУДАРСТВЕННОЙ РЕГИСТРАЦИИ, КАДАСТРА И КАРТОГРАФИИ
Действителен: с 02.08.2024 по 26.10.2025

полное наименование должности		инициалы, фамилия

Здание
вид объекта недвижимости

Лист № 215 раздела 8	Всего листов раздела 8: 661	Всего разделов: 4	Всего листов выписки: 700

20.09.2024г. № КУВИ-001/2024-235573192	
Кадастровый номер: 78:31:0103101:3012	Номер этажа (этажей): 2

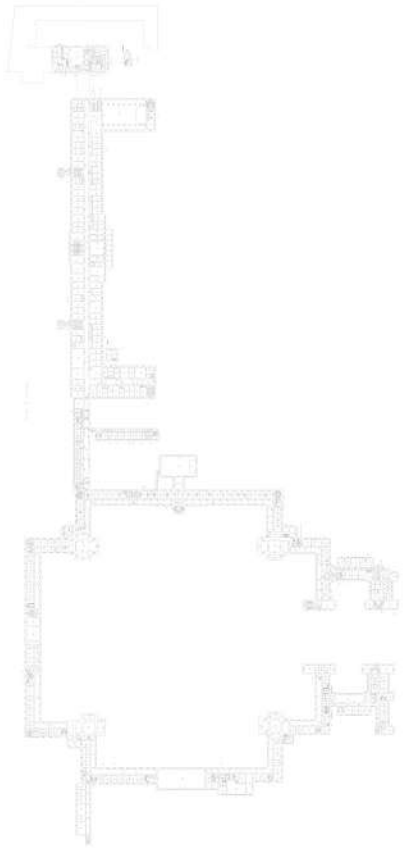

Масштаб 1


ДОКУМЕНТ ПОДПИСАН
ЭЛЕКТРОННОЙ ПОДПИСЬЮ
Сертификат: 009F0BDC181A023B64597F1E2579BEFB50
Владелец: ФЕДЕРАЛЬНАЯ СЛУЖБА ГОСУДАРСТВЕННОЙ РЕГИСТРАЦИИ, КАДАСТРА И КАРТОГРАФИИ
Действителен: с 02.08.2024 по 26.10.2025

полное наименование должности		инициалы, фамилия

Здание
вид объекта недвижимости

Лист № 216 раздела 8	Всего листов раздела 8: 661	Всего разделов: 4	Всего листов выписки: 700

20.09.2024г. № КУВИ-001/2024-235573192	
Кадастровый номер: 78:31:0103101:3012	Номер этажа (этажей): 2

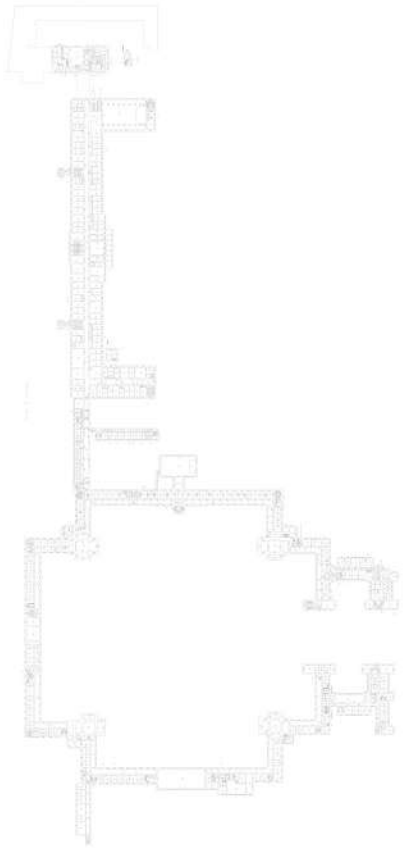

Масштаб 1

ДОКУМЕНТ ПОДПИСАН
ЭЛЕКТРОННОЙ ПОДПИСЬЮ
Сертификат: 009F0BDC181A023B64597F1E2579BEFB50
Владелец: ФЕДЕРАЛЬНАЯ СЛУЖБА ГОСУДАРСТВЕННОЙ РЕГИСТРАЦИИ, КАДАСТРА И КАРТОГРАФИИ
Действителен: с 02.08.2024 по 26.10.2025

полное наименование должности		инициалы, фамилия

Здание
вид объекта недвижимости

Лист № 217 раздела 8	Всего листов раздела 8: 661	Всего разделов: 4	Всего листов выписки: 700

20.09.2024г. № КУВИ-001/2024-235573192	
Кадастровый номер: 78:31:0103101:3012	Номер этажа (этажей): 3

Масштаб 1

ДОКУМЕНТ ПОДПИСАН
ЭЛЕКТРОННОЙ ПОДПИСЬЮ
Сертификат: 009F0BDC181A023B64597F1E2579BEFB50
Владелец: ФЕДЕРАЛЬНАЯ СЛУЖБА ГОСУДАРСТВЕННОЙ РЕГИСТРАЦИИ, КАДАСТРА И КАРТОГРАФИИ
Действителен: с 02.08.2024 по 26.10.2025

полное наименование должности		инициалы, фамилия

Здание
вид объекта недвижимости

Лист № 218 раздела 8	Всего листов раздела 8: 661	Всего разделов: 4	Всего листов выписки: 700

20.09.2024г. № КУВИ-001/2024-235573192	
Кадастровый номер: 78:31:0103101:3012	Номер этажа (этажей): 3

Масштаб 1

ДОКУМЕНТ ПОДПИСАН
ЭЛЕКТРОННОЙ ПОДПИСЬЮ
Сертификат: 009F0BDC181A023B64597F1E2579BEFB50
Владелец: ФЕДЕРАЛЬНАЯ СЛУЖБА ГОСУДАРСТВЕННОЙ РЕГИСТРАЦИИ, КАДАСТРА И КАРТОГРАФИИ
Действителен: с 02.08.2024 по 26.10.2025

полное наименование должности		инициалы, фамилия

Здание
вид объекта недвижимости

Лист № 219 раздела 8	Всего листов раздела 8: 661	Всего разделов: 4	Всего листов выписки: 700

20.09.2024г. № КУВИ-001/2024-235573192	
Кадастровый номер: 78:31:0103101:3012	Номер этажа (этажей): цокольный

ДОКУМЕНТ ПОДПИСАН
ЭЛЕКТРОННОЙ ПОДПИСЬЮ
Сертификат: 009F0BDC181A023B64597F1E2579BEFB50
Владелец: ФЕДЕРАЛЬНАЯ СЛУЖБА ГОСУДАРСТВЕННОЙ РЕГИСТРАЦИИ, КАДАСТРА И КАРТОГРАФИИ
Действителен: с 02.08.2024 по 26.10.2025

полное наименование должности		инициалы, фамилия

Здание
вид объекта недвижимости

Лист № 220 раздела 8	Всего листов раздела 8: 661	Всего разделов: 4	Всего листов выписки: 700

20.09.2024г. № КУВИ-001/2024-235573192	
Кадастровый номер: 78:31:0103101:3012	Номер этажа (этажей): 3

Масштаб 1


ДОКУМЕНТ ПОДПИСАН
ЭЛЕКТРОННОЙ ПОДПИСЬЮ
Сертификат: 009F0BDC181A023B64597F1E2579BEFB50
Владелец: ФЕДЕРАЛЬНАЯ СЛУЖБА ГОСУДАРСТВЕННОЙ РЕГИСТРАЦИИ, КАДАСТРА И КАРТОГРАФИИ
Действителен: с 02.08.2024 по 26.10.2025

полное наименование должности		инициалы, фамилия

Здание
вид объекта недвижимости

Лист № 221 раздела 8	Всего листов раздела 8: 661	Всего разделов: 4	Всего листов выписки: 700

20.09.2024г. № КУВИ-001/2024-235573192	
Кадастровый номер: 78:31:0103101:3012	Номер этажа (этажей): 3

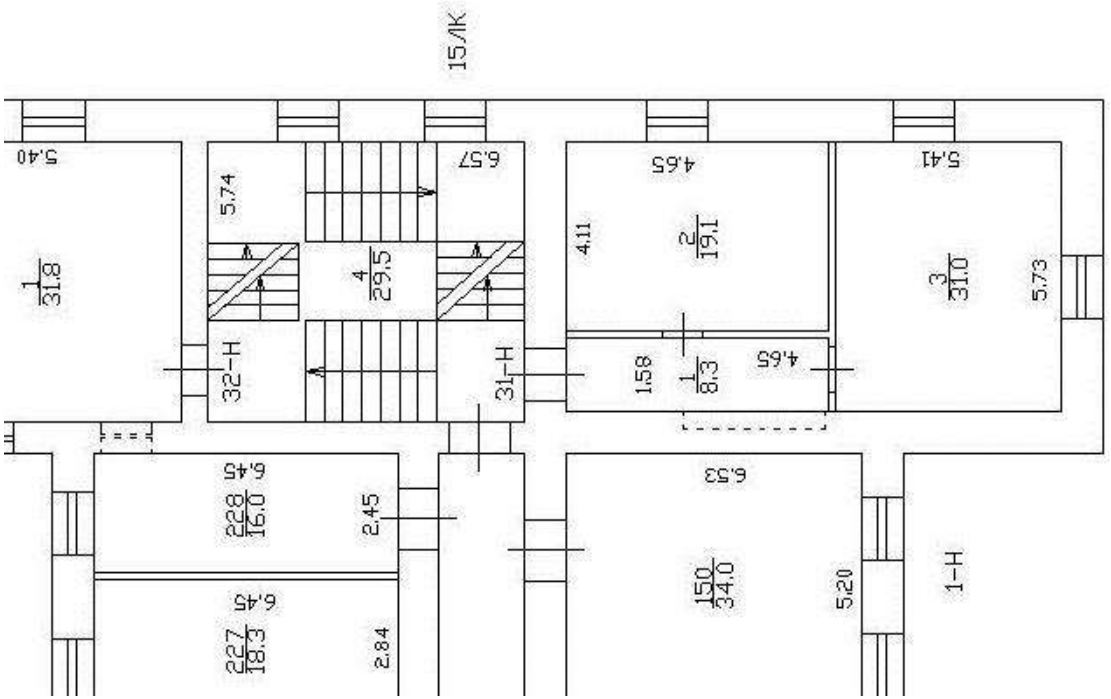

Масштаб 1

полное наименование должности	ДОКУМЕНТ ПОДПИСАН ЭЛЕКТРОННОЙ ПОДПИСЬЮ Сертификат: 009F0BDC181A023B64597F1E2579BEFB50 Владелец: ФЕДЕРАЛЬНАЯ СЛУЖБА ГОСУДАРСТВЕННОЙ РЕГИСТРАЦИИ, КАДАСТРА И КАРТОГРАФИИ Действителен: с 02.08.2024 по 26.10.2025	инициалы, фамилия

Здание
вид объекта недвижимости

Лист № 222 раздела 8	Всего листов раздела 8: 661	Всего разделов: 4	Всего листов выписки: 700

20.09.2024г. № КУВИ-001/2024-235573192	
Кадастровый номер: 78:31:0103101:3012	Номер этажа (этажей): 3

Масштаб 1

ДОКУМЕНТ ПОДПИСАН
ЭЛЕКТРОННОЙ ПОДПИСЬЮ
Сертификат: 009F0BDC181A023B64597F1E2579BEFB50
Владелец: ФЕДЕРАЛЬНАЯ СЛУЖБА ГОСУДАРСТВЕННОЙ РЕГИСТРАЦИИ, КАДАСТРА И КАРТОГРАФИИ
Действителен: с 02.08.2024 по 26.10.2025

полное наименование должности		инициалы, фамилия

Здание
вид объекта недвижимости

Лист № 223 раздела 8	Всего листов раздела 8: 661	Всего разделов: 4	Всего листов выписки: 700

20.09.2024г. № КУВИ-001/2024-235573192	
Кадастровый номер: 78:31:0103101:3012	Номер этажа (этажей): 3

Масштаб 1

ДОКУМЕНТ ПОДПИСАН
ЭЛЕКТРОННОЙ ПОДПИСЬЮ
Сертификат: 009F0BDC181A023B64597F1E2579BEFB50
Владелец: ФЕДЕРАЛЬНАЯ СЛУЖБА ГОСУДАРСТВЕННОЙ РЕГИСТРАЦИИ, КАДАСТРА И КАРТОГРАФИИ
Действителен: с 02.08.2024 по 26.10.2025

полное наименование должности		инициалы, фамилия

Здание
вид объекта недвижимости

Лист № 224 раздела 8	Всего листов раздела 8: 661	Всего разделов: 4	Всего листов выписки: 700

20.09.2024г. № КУВИ-001/2024-235573192	
Кадастровый номер: 78:31:0103101:3012	Номер этажа (этажей): 3

Масштаб 1

ДОКУМЕНТ ПОДПИСАН
ЭЛЕКТРОННОЙ ПОДПИСЬЮ
Сертификат: 009F0BDC181A023B64597F1E2579BEFB50
Владелец: ФЕДЕРАЛЬНАЯ СЛУЖБА ГОСУДАРСТВЕННОЙ РЕГИСТРАЦИИ, КАДАСТРА И КАРТОГРАФИИ
Действителен: с 02.08.2024 по 26.10.2025

полное наименование должности		инициалы, фамилия

Здание
вид объекта недвижимости

Лист № 225 раздела 8	Всего листов раздела 8: 661	Всего разделов: 4	Всего листов выписки: 700

20.09.2024г. № КУВИ-001/2024-235573192	
Кадастровый номер: 78:31:0103101:3012	Номер этажа (этажей): 3

Масштаб 1

ДОКУМЕНТ ПОДПИСАН
ЭЛЕКТРОННОЙ ПОДПИСЬЮ
Сертификат: 009F0BDC181A023B64597F1E2579BEFB50
Владелец: ФЕДЕРАЛЬНАЯ СЛУЖБА ГОСУДАРСТВЕННОЙ РЕГИСТРАЦИИ, КАДАСТРА И КАРТОГРАФИИ
Действителен: с 02.08.2024 по 26.10.2025

полное наименование должности		инициалы, фамилия

Здание
вид объекта недвижимости

Лист № 226 раздела 8	Всего листов раздела 8: 661	Всего разделов: 4	Всего листов выписки: 700

20.09.2024г. № КУВИ-001/2024-235573192	
Кадастровый номер: 78:31:0103101:3012	Номер этажа (этажей): 3

Масштаб 1

ДОКУМЕНТ ПОДПИСАН
ЭЛЕКТРОННОЙ ПОДПИСЬЮ
Сертификат: 009F0BDC181A023B64597F1E2579BEFB50
Владелец: ФЕДЕРАЛЬНАЯ СЛУЖБА ГОСУДАРСТВЕННОЙ РЕГИСТРАЦИИ, КАДАСТРА И КАРТОГРАФИИ
Действителен: с 02.08.2024 по 26.10.2025

полное наименование должности		инициалы, фамилия

Здание
вид объекта недвижимости

Лист № 227 раздела 8	Всего листов раздела 8: 661	Всего разделов: 4	Всего листов выписки: 700

20.09.2024г. № КУВИ-001/2024-235573192	
Кадастровый номер: 78:31:0103101:3012	Номер этажа (этажей): 3

Масштаб 1

ДОКУМЕНТ ПОДПИСАН
ЭЛЕКТРОННОЙ ПОДПИСЬЮ
Сертификат: 009F0BDC181A023B64597F1E2579BEFB50
Владелец: ФЕДЕРАЛЬНАЯ СЛУЖБА ГОСУДАРСТВЕННОЙ РЕГИСТРАЦИИ, КАДАСТРА И КАРТОГРАФИИ
Действителен: с 02.08.2024 по 26.10.2025

полное наименование должности		инициалы, фамилия

Здание
вид объекта недвижимости

Лист № 228 раздела 8	Всего листов раздела 8: 661	Всего разделов: 4	Всего листов выписки: 700

20.09.2024г. № КУВИ-001/2024-235573192	
Кадастровый номер: 78:31:0103101:3012	Номер этажа (этажей): 3

Масштаб 1

ДОКУМЕНТ ПОДПИСАН
ЭЛЕКТРОННОЙ ПОДПИСЬЮ
Сертификат: 009F0BDC181A023B64597F1E2579BEFB50
Владелец: ФЕДЕРАЛЬНАЯ СЛУЖБА ГОСУДАРСТВЕННОЙ РЕГИСТРАЦИИ, КАДАСТРА И КАРТОГРАФИИ
Действителен: с 02.08.2024 по 26.10.2025

полное наименование должности		инициалы, фамилия

Здание
вид объекта недвижимости

Лист № 229 раздела 8	Всего листов раздела 8: 661	Всего разделов: 4	Всего листов выписки: 700

20.09.2024г. № КУВИ-001/2024-235573192	
Кадастровый номер: 78:31:0103101:3012	Номер этажа (этажей): 3

Масштаб 1

ДОКУМЕНТ ПОДПИСАН
ЭЛЕКТРОННОЙ ПОДПИСЬЮ
Сертификат: 009F0BDC181A023B64597F1E2579BEFB50
Владелец: ФЕДЕРАЛЬНАЯ СЛУЖБА ГОСУДАРСТВЕННОЙ РЕГИСТРАЦИИ, КАДАСТРА И КАРТОГРАФИИ
Действителен: с 02.08.2024 по 26.10.2025

полное наименование должности		инициалы, фамилия

Здание
вид объекта недвижимости

Лист № 230 раздела 8	Всего листов раздела 8: 661	Всего разделов: 4	Всего листов выписки: 700

20.09.2024г. № КУВИ-001/2024-235573192	
Кадастровый номер: 78:31:0103101:3012	Номер этажа (этажей): 3

Масштаб 1

ДОКУМЕНТ ПОДПИСАН
ЭЛЕКТРОННОЙ ПОДПИСЬЮ
Сертификат: 009F0BDC181A023B64597F1E2579BEFB50
Владелец: ФЕДЕРАЛЬНАЯ СЛУЖБА ГОСУДАРСТВЕННОЙ РЕГИСТРАЦИИ, КАДАСТРА И КАРТОГРАФИИ
Действителен: с 02.08.2024 по 26.10.2025

полное наименование должности		инициалы, фамилия

Здание
вид объекта недвижимости

Лист № 231 раздела 8	Всего листов раздела 8: 661	Всего разделов: 4	Всего листов выписки: 700

20.09.2024г. № КУВИ-001/2024-235573192	
Кадастровый номер: 78:31:0103101:3012	Номер этажа (этажей): 3

Масштаб 1


ДОКУМЕНТ ПОДПИСАН
ЭЛЕКТРОННОЙ ПОДПИСЬЮ
Сертификат: 009F0BDC181A023B64597F1E2579BEFB50
Владелец: ФЕДЕРАЛЬНАЯ СЛУЖБА ГОСУДАРСТВЕННОЙ РЕГИСТРАЦИИ, КАДАСТРА И КАРТОГРАФИИ
Действителен: с 02.08.2024 по 26.10.2025

полное наименование должности		инициалы, фамилия

Здание
вид объекта недвижимости

Лист № 232 раздела 8	Всего листов раздела 8: 661	Всего разделов: 4	Всего листов выписки: 700

20.09.2024г. № КУВИ-001/2024-235573192	
Кадастровый номер: 78:31:0103101:3012	Номер этажа (этажей): 3

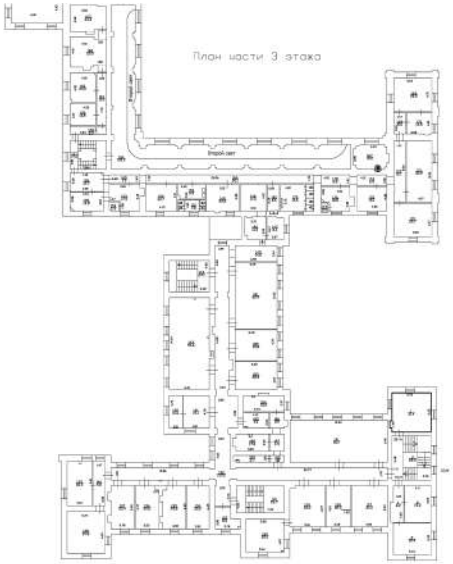

Масштаб 1


полное наименование должности		инициалы, фамилия

ДОКУМЕНТ ПОДПИСАН
ЭЛЕКТРОННОЙ ПОДПИСЬЮ
Сертификат: 009F0BDC181A023B64597F1E2579BEFB50
Владелец: ФЕДЕРАЛЬНАЯ СЛУЖБА ГОСУДАРСТВЕННОЙ РЕГИСТРАЦИИ, КАДАСТРА И КАРТОГРАФИИ
Действителен: с 02.08.2024 по 26.10.2025

Здание
вид объекта недвижимости

Лист № 233 раздела 8	Всего листов раздела 8: 661	Всего разделов: 4	Всего листов выписки: 700

20.09.2024г. № КУВИ-001/2024-235573192	
Кадастровый номер: 78:31:0103101:3012	Номер этажа (этажей): 3

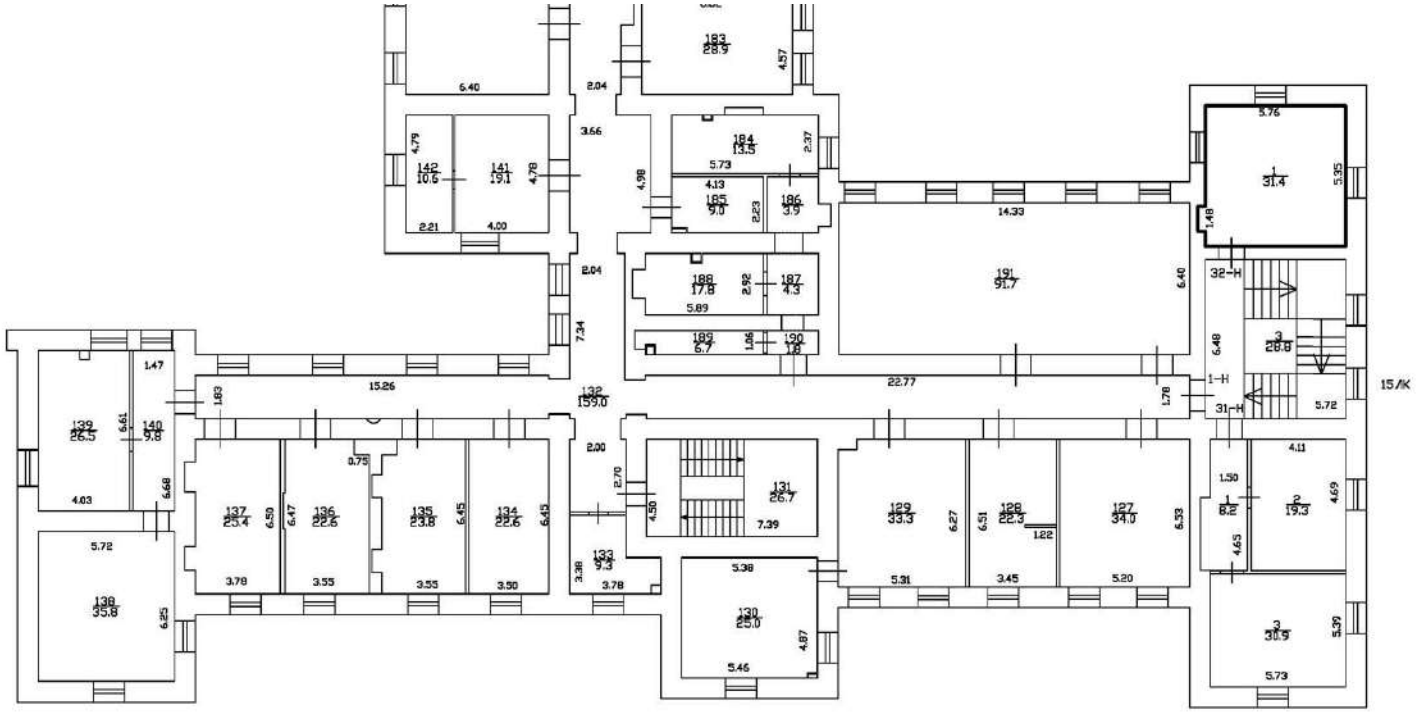

Масштаб 1

полное наименование должности		инициалы, фамилия

ДОКУМЕНТ ПОДПИСАН
ЭЛЕКТРОННОЙ ПОДПИСЬЮ
Сертификат: 009F0BDC181A023B64597F1E2579BEFB50
Владелец: ФЕДЕРАЛЬНАЯ СЛУЖБА ГОСУДАРСТВЕННОЙ РЕГИСТРАЦИИ, КАДАСТРА И КАРТОГРАФИИ
Действителен: с 02.08.2024 по 26.10.2025

Здание
вид объекта недвижимости

Лист № 234 раздела 8	Всего листов раздела 8: 661	Всего разделов: 4	Всего листов выписки: 700

20.09.2024г. № КУВИ-001/2024-235573192	
Кадастровый номер: 78:31:0103101:3012	Номер этажа (этажей): 3

Масштаб 1

ДОКУМЕНТ ПОДПИСАН
ЭЛЕКТРОННОЙ ПОДПИСЬЮ
Сертификат: 009F0BDC181A023B64597F1E2579BEFB50
Владелец: ФЕДЕРАЛЬНАЯ СЛУЖБА ГОСУДАРСТВЕННОЙ РЕГИСТРАЦИИ, КАДАСТРА И КАРТОГРАФИИ
Действителен: с 02.08.2024 по 26.10.2025

полное наименование должности		инициалы, фамилия

Здание
вид объекта недвижимости

Лист № 235 раздела 8	Всего листов раздела 8: 661	Всего разделов: 4	Всего листов выписки: 700

20.09.2024г. № КУВИ-001/2024-235573192	
Кадастровый номер: 78:31:0103101:3012	Номер этажа (этажей): 3

Масштаб 1

ДОКУМЕНТ ПОДПИСАН
ЭЛЕКТРОННОЙ ПОДПИСЬЮ
Сертификат: 009F0BDC181A023B64597F1E2579BEFB50
Владелец: ФЕДЕРАЛЬНАЯ СЛУЖБА ГОСУДАРСТВЕННОЙ РЕГИСТРАЦИИ, КАДАСТРА И КАРТОГРАФИИ
Действителен: с 02.08.2024 по 26.10.2025

полное наименование должности		инициалы, фамилия

Здание
вид объекта недвижимости

Лист № 236 раздела 8	Всего листов раздела 8: 661	Всего разделов: 4	Всего листов выписки: 700

20.09.2024г. № КУВИ-001/2024-235573192	
Кадастровый номер: 78:31:0103101:3012	Номер этажа (этажей): 3

Масштаб 1

ДОКУМЕНТ ПОДПИСАН
ЭЛЕКТРОННОЙ ПОДПИСЬЮ
Сертификат: 009F0BDC181A023B64597F1E2579BEFB50
Владелец: ФЕДЕРАЛЬНАЯ СЛУЖБА ГОСУДАРСТВЕННОЙ РЕГИСТРАЦИИ, КАДАСТРА И КАРТОГРАФИИ
Действителен: с 02.08.2024 по 26.10.2025

полное наименование должности		инициалы, фамилия

Здание
вид объекта недвижимости

Лист № 237 раздела 8	Всего листов раздела 8: 661	Всего разделов: 4	Всего листов выписки: 700

20.09.2024г. № КУВИ-001/2024-235573192	
Кадастровый номер: 78:31:0103101:3012	Номер этажа (этажей): 3

Масштаб 1

ДОКУМЕНТ ПОДПИСАН
ЭЛЕКТРОННОЙ ПОДПИСЬЮ
Сертификат: 009F0BDC181A023B64597F1E2579BEFB50
Владелец: ФЕДЕРАЛЬНАЯ СЛУЖБА ГОСУДАРСТВЕННОЙ РЕГИСТРАЦИИ, КАДАСТРА И КАРТОГРАФИИ
Действителен: с 02.08.2024 по 26.10.2025

полное наименование должности		инициалы, фамилия

Здание
вид объекта недвижимости

Лист № 238 раздела 8	Всего листов раздела 8: 661	Всего разделов: 4	Всего листов выписки: 700

20.09.2024г. № КУВИ-001/2024-235573192	
Кадастровый номер: 78:31:0103101:3012	Номер этажа (этажей): 3

Масштаб 1

ДОКУМЕНТ ПОДПИСАН
ЭЛЕКТРОННОЙ ПОДПИСЬЮ
Сертификат: 009F0BDC181A023B64597F1E2579BEFB50
Владелец: ФЕДЕРАЛЬНАЯ СЛУЖБА ГОСУДАРСТВЕННОЙ РЕГИСТРАЦИИ, КАДАСТРА И КАРТОГРАФИИ
Действителен: с 02.08.2024 по 26.10.2025

полное наименование должности		инициалы, фамилия

Здание
вид объекта недвижимости

Лист № 239 раздела 8	Всего листов раздела 8: 661	Всего разделов: 4	Всего листов выписки: 700

20.09.2024г. № КУВИ-001/2024-235573192	
Кадастровый номер: 78:31:0103101:3012	Номер этажа (этажей): 3

Масштаб 1

ДОКУМЕНТ ПОДПИСАН
ЭЛЕКТРОННОЙ ПОДПИСЬЮ
Сертификат: 009F0BDC181A023B64597F1E2579BEFB50
Владелец: ФЕДЕРАЛЬНАЯ СЛУЖБА ГОСУДАРСТВЕННОЙ РЕГИСТРАЦИИ, КАДАСТРА И КАРТОГРАФИИ
Действителен: с 02.08.2024 по 26.10.2025

полное наименование должности		инициалы, фамилия

Здание
вид объекта недвижимости

Лист № 240 раздела 8	Всего листов раздела 8: 661	Всего разделов: 4	Всего листов выписки: 700

20.09.2024г. № КУВИ-001/2024-235573192	
Кадастровый номер: 78:31:0103101:3012	Номер этажа (этажей): 3

Масштаб 1

ДОКУМЕНТ ПОДПИСАН
ЭЛЕКТРОННОЙ ПОДПИСЬЮ
Сертификат: 009F0BDC181A023B64597F1E2579BEFB50
Владелец: ФЕДЕРАЛЬНАЯ СЛУЖБА ГОСУДАРСТВЕННОЙ РЕГИСТРАЦИИ, КАДАСТРА И КАРТОГРАФИИ
Действителен: с 02.08.2024 по 26.10.2025

полное наименование должности		инициалы, фамилия

Здание
вид объекта недвижимости

Лист № 241 раздела 8	Всего листов раздела 8: 661	Всего разделов: 4	Всего листов выписки: 700

20.09.2024г. № КУВИ-001/2024-235573192	
Кадастровый номер: 78:31:0103101:3012	Номер этажа (этажей): 3

Масштаб 1

ДОКУМЕНТ ПОДПИСАН
ЭЛЕКТРОННОЙ ПОДПИСЬЮ
Сертификат: 009F0BDC181A023B64597F1E2579BEFB50
Владелец: ФЕДЕРАЛЬНАЯ СЛУЖБА ГОСУДАРСТВЕННОЙ РЕГИСТРАЦИИ, КАДАСТРА И КАРТОГРАФИИ
Действителен: с 02.08.2024 по 26.10.2025

полное наименование должности		инициалы, фамилия

Здание
вид объекта недвижимости

Лист № 242 раздела 8	Всего листов раздела 8: 661	Всего разделов: 4	Всего листов выписки: 700

20.09.2024г. № КУВИ-001/2024-235573192	
Кадастровый номер: 78:31:0103101:3012	Номер этажа (этажей): 3

Масштаб 1

ДОКУМЕНТ ПОДПИСАН
ЭЛЕКТРОННОЙ ПОДПИСЬЮ
Сертификат: 009F0BDC181A023B64597F1E2579BEFB50
Владелец: ФЕДЕРАЛЬНАЯ СЛУЖБА ГОСУДАРСТВЕННОЙ РЕГИСТРАЦИИ, КАДАСТРА И КАРТОГРАФИИ
Действителен: с 02.08.2024 по 26.10.2025

полное наименование должности		инициалы, фамилия

Здание
вид объекта недвижимости

Лист № 243 раздела 8	Всего листов раздела 8: 661	Всего разделов: 4	Всего листов выписки: 700

20.09.2024г. № КУВИ-001/2024-235573192	
Кадастровый номер: 78:31:0103101:3012	Номер этажа (этажей): 3

Масштаб 1

ДОКУМЕНТ ПОДПИСАН
ЭЛЕКТРОННОЙ ПОДПИСЬЮ
Сертификат: 009F0BDC181A023B64597F1E2579BEFB50
Владелец: ФЕДЕРАЛЬНАЯ СЛУЖБА ГОСУДАРСТВЕННОЙ РЕГИСТРАЦИИ, КАДАСТРА И КАРТОГРАФИИ
Действителен: с 02.08.2024 по 26.10.2025

полное наименование должности		инициалы, фамилия

Здание
вид объекта недвижимости

Лист № 244 раздела 8	Всего листов раздела 8: 661	Всего разделов: 4	Всего листов выписки: 700

20.09.2024г. № КУВИ-001/2024-235573192	
Кадастровый номер: 78:31:0103101:3012	Номер этажа (этажей): 3

Масштаб 1

ДОКУМЕНТ ПОДПИСАН
ЭЛЕКТРОННОЙ ПОДПИСЬЮ
Сертификат: 009F0BDC181A023B64597F1E2579BEFB50
Владелец: ФЕДЕРАЛЬНАЯ СЛУЖБА ГОСУДАРСТВЕННОЙ РЕГИСТРАЦИИ, КАДАСТРА И КАРТОГРАФИИ
Действителен: с 02.08.2024 по 26.10.2025

полное наименование должности		инициалы, фамилия

Здание
вид объекта недвижимости

Лист № 245 раздела 8	Всего листов раздела 8: 661	Всего разделов: 4	Всего листов выписки: 700

20.09.2024г. № КУВИ-001/2024-235573192	
Кадастровый номер: 78:31:0103101:3012	Номер этажа (этажей): 3

Масштаб 1

ДОКУМЕНТ ПОДПИСАН
ЭЛЕКТРОННОЙ ПОДПИСЬЮ
Сертификат: 009F0BDC181A023B64597F1E2579BEFB50
Владелец: ФЕДЕРАЛЬНАЯ СЛУЖБА ГОСУДАРСТВЕННОЙ РЕГИСТРАЦИИ, КАДАСТРА И КАРТОГРАФИИ
Действителен: с 02.08.2024 по 26.10.2025

полное наименование должности		инициалы, фамилия

Здание
вид объекта недвижимости

Лист № 246 раздела 8	Всего листов раздела 8: 661	Всего разделов: 4	Всего листов выписки: 700

20.09.2024г. № КУВИ-001/2024-235573192	
Кадастровый номер: 78:31:0103101:3012	Номер этажа (этажей): 3

Масштаб 1

ДОКУМЕНТ ПОДПИСАН
ЭЛЕКТРОННОЙ ПОДПИСЬЮ
Сертификат: 009F0BDC181A023B64597F1E2579BEFB50
Владелец: ФЕДЕРАЛЬНАЯ СЛУЖБА ГОСУДАРСТВЕННОЙ РЕГИСТРАЦИИ, КАДАСТРА И КАРТОГРАФИИ
Действителен: с 02.08.2024 по 26.10.2025

полное наименование должности		инициалы, фамилия

Здание
вид объекта недвижимости

Лист № 247 раздела 8	Всего листов раздела 8: 661	Всего разделов: 4	Всего листов выписки: 700

20.09.2024г. № КУВИ-001/2024-235573192	
Кадастровый номер: 78:31:0103101:3012	Номер этажа (этажей): 3

Масштаб 1

ДОКУМЕНТ ПОДПИСАН
ЭЛЕКТРОННОЙ ПОДПИСЬЮ
Сертификат: 009F0BDC181A023B64597F1E2579BEFB50
Владелец: ФЕДЕРАЛЬНАЯ СЛУЖБА ГОСУДАРСТВЕННОЙ РЕГИСТРАЦИИ, КАДАСТРА И КАРТОГРАФИИ
Действителен: с 02.08.2024 по 26.10.2025

полное наименование должности		инициалы, фамилия

Здание
вид объекта недвижимости

Лист № 248 раздела 8	Всего листов раздела 8: 661	Всего разделов: 4	Всего листов выписки: 700

20.09.2024г. № КУВИ-001/2024-235573192	
Кадастровый номер: 78:31:0103101:3012	Номер этажа (этажей): 3

Масштаб 1

ДОКУМЕНТ ПОДПИСАН
ЭЛЕКТРОННОЙ ПОДПИСЬЮ
Сертификат: 009F0BDC181A023B64597F1E2579BEFB50
Владелец: ФЕДЕРАЛЬНАЯ СЛУЖБА ГОСУДАРСТВЕННОЙ РЕГИСТРАЦИИ, КАДАСТРА И КАРТОГРАФИИ
Действителен: с 02.08.2024 по 26.10.2025

полное наименование должности		инициалы, фамилия

Здание
вид объекта недвижимости

Лист № 249 раздела 8	Всего листов раздела 8: 661	Всего разделов: 4	Всего листов выписки: 700

20.09.2024г. № КУВИ-001/2024-235573192	
Кадастровый номер: 78:31:0103101:3012	Номер этажа (этажей): 3

Масштаб 1

ДОКУМЕНТ ПОДПИСАН
ЭЛЕКТРОННОЙ ПОДПИСЬЮ
Сертификат: 009F0BDC181A023B64597F1E2579BEFB50
Владелец: ФЕДЕРАЛЬНАЯ СЛУЖБА ГОСУДАРСТВЕННОЙ РЕГИСТРАЦИИ, КАДАСТРА И КАРТОГРАФИИ
Действителен: с 02.08.2024 по 26.10.2025

полное наименование должности		инициалы, фамилия

Здание
вид объекта недвижимости

Лист № 250 раздела 8	Всего листов раздела 8: 661	Всего разделов: 4	Всего листов выписки: 700

20.09.2024г. № КУВИ-001/2024-235573192	
Кадастровый номер: 78:31:0103101:3012	Номер этажа (этажей): 3

Масштаб 1


ДОКУМЕНТ ПОДПИСАН
ЭЛЕКТРОННОЙ ПОДПИСЬЮ
Сертификат: 009F0BDC181A023B64597F1E2579BEFB50
Владелец: ФЕДЕРАЛЬНАЯ СЛУЖБА ГОСУДАРСТВЕННОЙ РЕГИСТРАЦИИ, КАДАСТРА И КАРТОГРАФИИ
Действителен: с 02.08.2024 по 26.10.2025

полное наименование должности		инициалы, фамилия

Здание
вид объекта недвижимости

Лист № 251 раздела 8	Всего листов раздела 8: 661	Всего разделов: 4	Всего листов выписки: 700

20.09.2024г. № КУВИ-001/2024-235573192	
Кадастровый номер: 78:31:0103101:3012	Номер этажа (этажей): 2

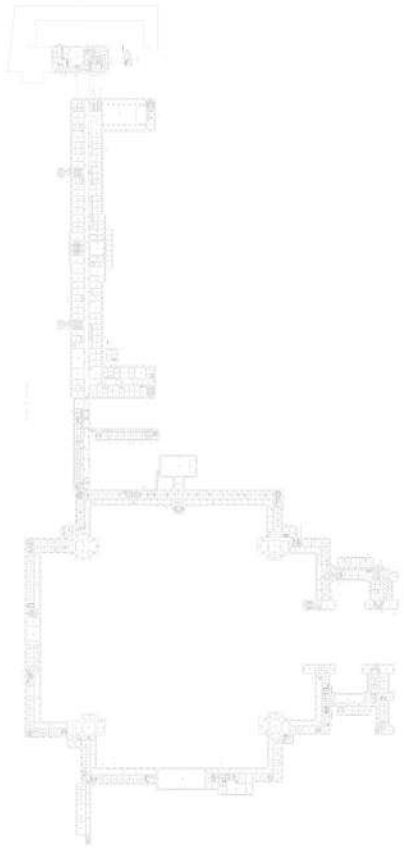

Масштаб 1


ДОКУМЕНТ ПОДПИСАН
ЭЛЕКТРОННОЙ ПОДПИСЬЮ
Сертификат: 009F0BDC181A023B64597F1E2579BEFB50
Владелец: ФЕДЕРАЛЬНАЯ СЛУЖБА ГОСУДАРСТВЕННОЙ РЕГИСТРАЦИИ, КАДАСТРА И КАРТОГРАФИИ
Действителен: с 02.08.2024 по 26.10.2025

полное наименование должности		инициалы, фамилия

Здание
вид объекта недвижимости

Лист № 252 раздела 8	Всего листов раздела 8: 661	Всего разделов: 4	Всего листов выписки: 700

20.09.2024г. № КУВИ-001/2024-235573192	
Кадастровый номер: 78:31:0103101:3012	Номер этажа (этажей): 2

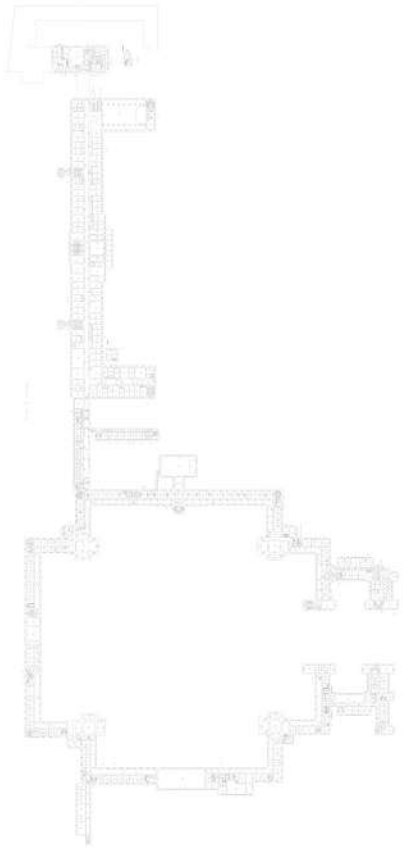

Масштаб 1


ДОКУМЕНТ ПОДПИСАН
ЭЛЕКТРОННОЙ ПОДПИСЬЮ
Сертификат: 009F0BDC181A023B64597F1E2579BEFB50
Владелец: ФЕДЕРАЛЬНАЯ СЛУЖБА ГОСУДАРСТВЕННОЙ РЕГИСТРАЦИИ, КАДАСТРА И КАРТОГРАФИИ
Действителен: с 02.08.2024 по 26.10.2025

полное наименование должности		инициалы, фамилия

Здание
вид объекта недвижимости

Лист № 253 раздела 8	Всего листов раздела 8: 661	Всего разделов: 4	Всего листов выписки: 700

20.09.2024г. № КУВИ-001/2024-235573192	
Кадастровый номер: 78:31:0103101:3012	Номер этажа (этажей): 1

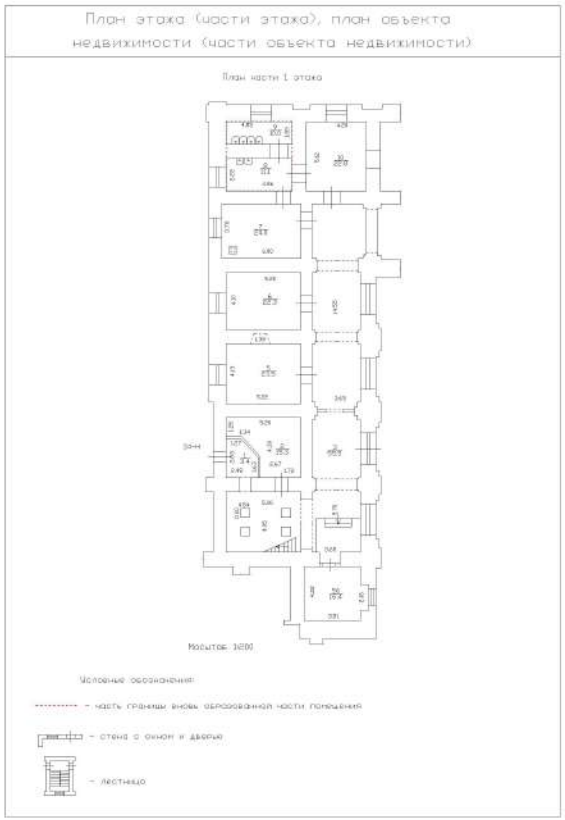


Масштаб 1

полное наименование должности	ДОКУМЕНТ ПОДПИСАН ЭЛЕКТРОННОЙ ПОДПИСЬЮ Сертификат: 009F0BDC181A023B64597F1E2579BEFB50 Владелец: ФЕДЕРАЛЬНАЯ СЛУЖБА ГОСУДАРСТВЕННОЙ РЕГИСТРАЦИИ, КАДАСТРА И КАРТОГРАФИИ Действителен: с 02.08.2024 по 26.10.2025	инициалы, фамилия

Здание
вид объекта недвижимости

Лист № 254 раздела 8	Всего листов раздела 8: 661	Всего разделов: 4	Всего листов выписки: 700

20.09.2024г. № КУВИ-001/2024-235573192	
Кадастровый номер: 78:31:0103101:3012	Номер этажа (этажей): 1

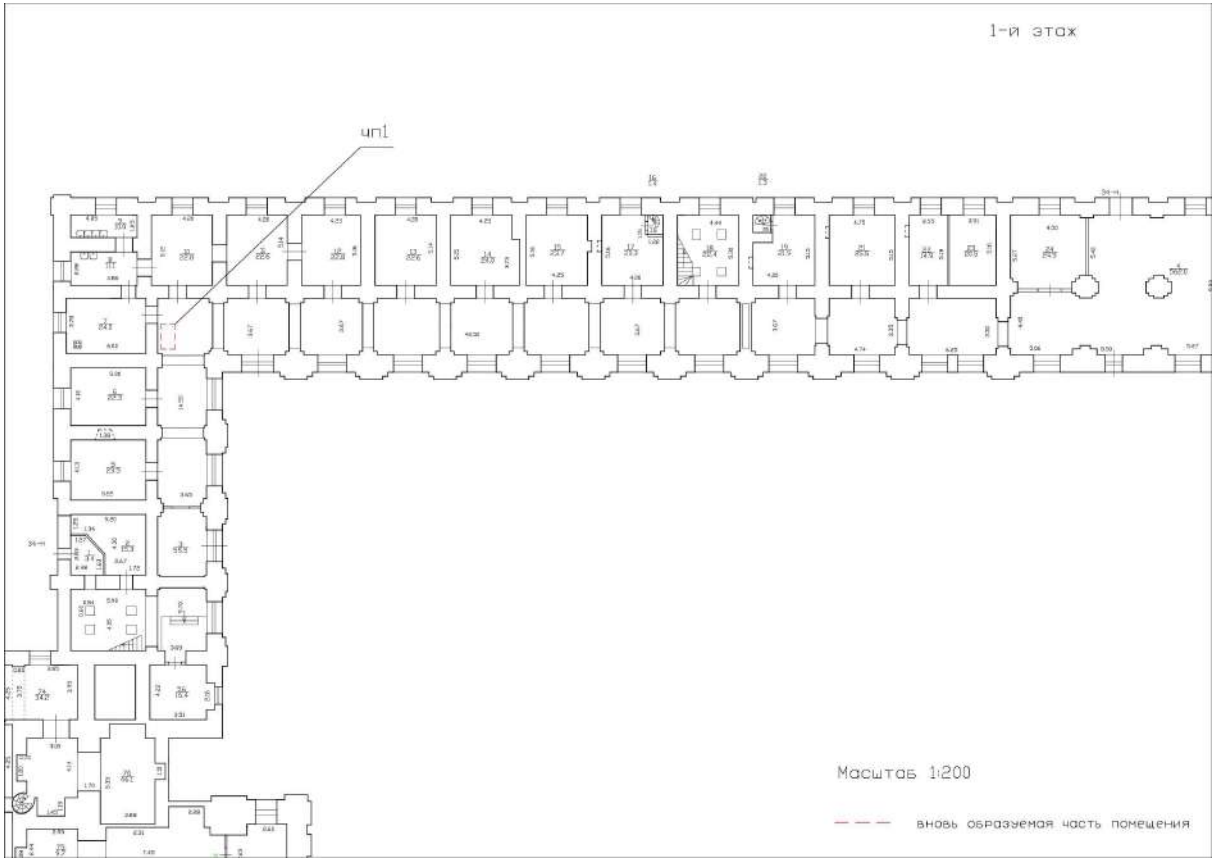

Масштаб 1


ДОКУМЕНТ ПОДПИСАН
ЭЛЕКТРОННОЙ ПОДПИСЬЮ
Сертификат: 009F0BDC181A023B64597F1E2579BEFB50
Владелец: ФЕДЕРАЛЬНАЯ СЛУЖБА ГОСУДАРСТВЕННОЙ РЕГИСТРАЦИИ, КАДАСТРА И КАРТОГРАФИИ
Действителен: с 02.08.2024 по 26.10.2025

полное наименование должности		инициалы, фамилия

Здание
вид объекта недвижимости

Лист № 255 раздела 8	Всего листов раздела 8: 661	Всего разделов: 4	Всего листов выписки: 700

20.09.2024г. № КУВИ-001/2024-235573192	
Кадастровый номер: 78:31:0103101:3012	Номер этажа (этажей): 1

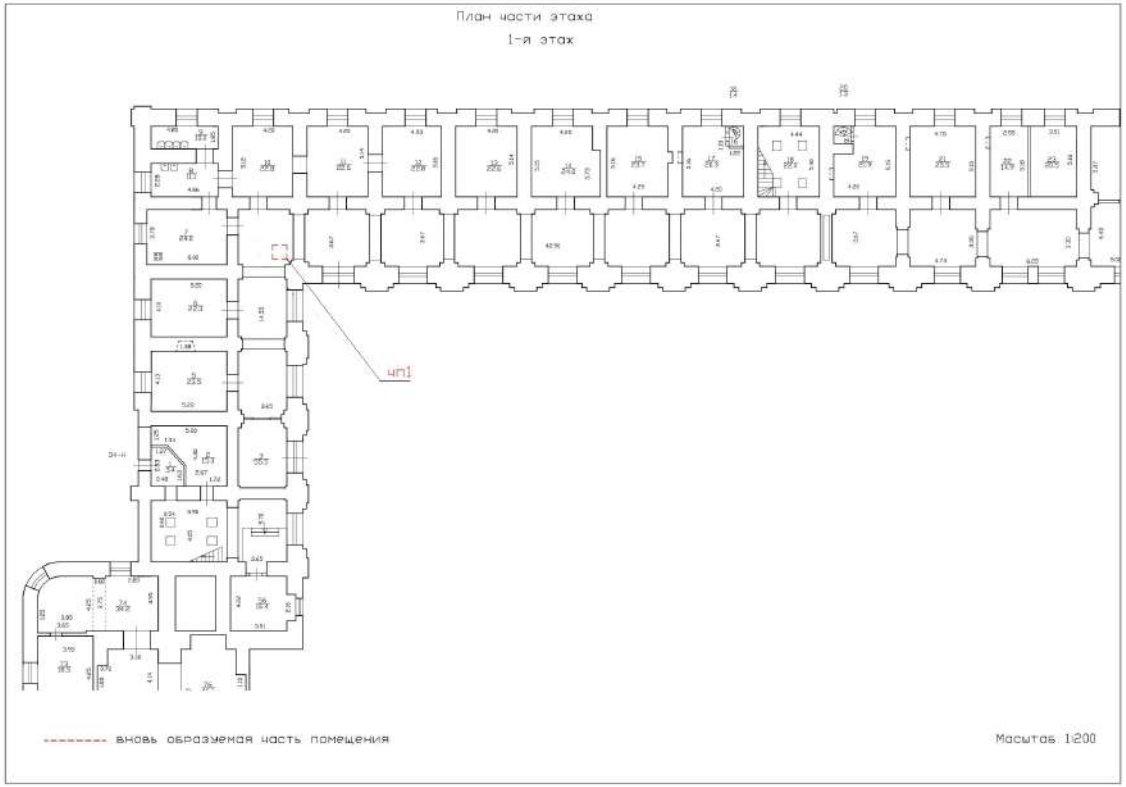


Масштаб 1

полное наименование должности	ДОКУМЕНТ ПОДПИСАН ЭЛЕКТРОННОЙ ПОДПИСЬЮ Сертификат: 009F0BDC181A023B64597F1E2579BEFB50 Владелец: ФЕДЕРАЛЬНАЯ СЛУЖБА ГОСУДАРСТВЕННОЙ РЕГИСТРАЦИИ, КАДАСТРА И КАРТОГРАФИИ Действителен: с 02.08.2024 по 26.10.2025	инициалы, фамилия

Здание
вид объекта недвижимости

Лист № 256 раздела 8	Всего листов раздела 8: 661	Всего разделов: 4	Всего листов выписки: 700

20.09.2024г. № КУВИ-001/2024-235573192	
Кадастровый номер: 78:31:0103101:3012	Номер этажа (этажей): 1

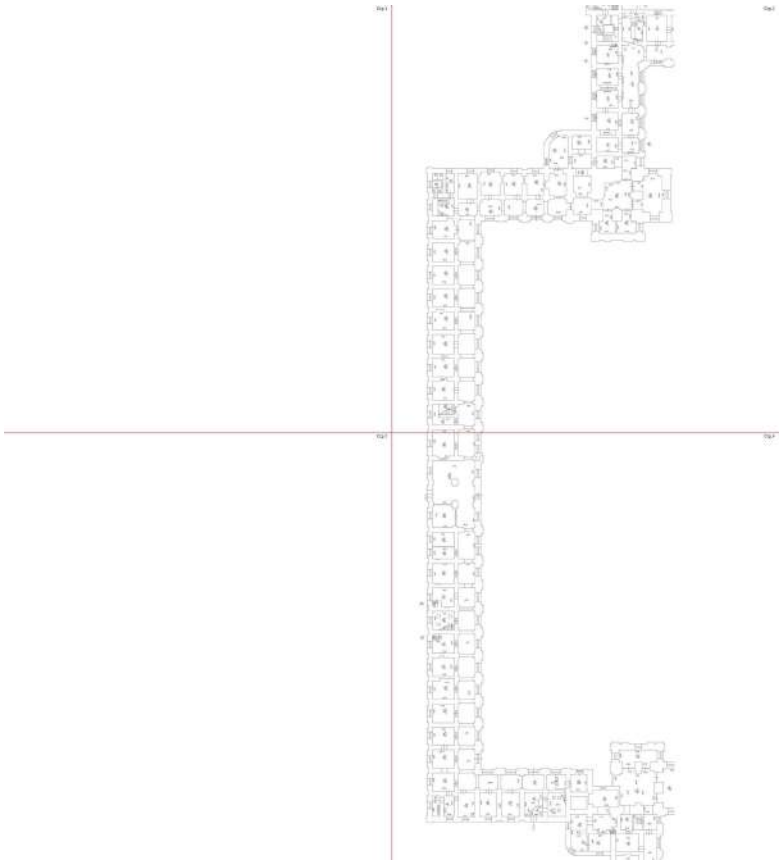

Масштаб 1


ДОКУМЕНТ ПОДПИСАН
ЭЛЕКТРОННОЙ ПОДПИСЬЮ
Сертификат: 009F0BDC181A023B64597F1E2579BEFB50
Владелец: ФЕДЕРАЛЬНАЯ СЛУЖБА ГОСУДАРСТВЕННОЙ РЕГИСТРАЦИИ, КАДАСТРА И КАРТОГРАФИИ
Действителен: с 02.08.2024 по 26.10.2025

полное наименование должности		инициалы, фамилия

Здание
вид объекта недвижимости

Лист № 257 раздела 8	Всего листов раздела 8: 661	Всего разделов: 4	Всего листов выписки: 700

20.09.2024г. № КУВИ-001/2024-235573192	
Кадастровый номер: 78:31:0103101:3012	Номер этажа (этажей): 1

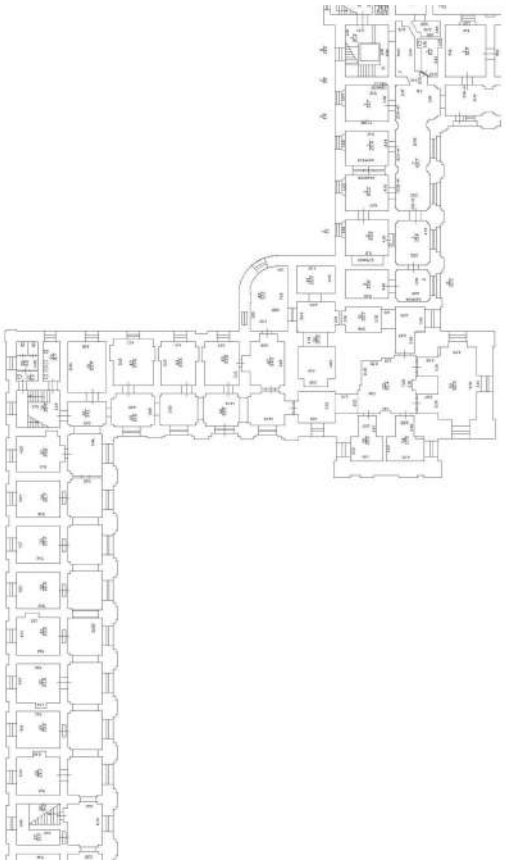

Масштаб 1


ДОКУМЕНТ ПОДПИСАН
ЭЛЕКТРОННОЙ ПОДПИСЬЮ
Сертификат: 009F0BDC181A023B64597F1E2579BEFB50
Владелец: ФЕДЕРАЛЬНАЯ СЛУЖБА ГОСУДАРСТВЕННОЙ РЕГИСТРАЦИИ, КАДАСТРА И КАРТОГРАФИИ
Действителен: с 02.08.2024 по 26.10.2025

полное наименование должности		инициалы, фамилия

Здание
вид объекта недвижимости

Лист № 258 раздела 8	Всего листов раздела 8: 661	Всего разделов: 4	Всего листов выписки: 700

20.09.2024г. № КУВИ-001/2024-235573192	
Кадастровый номер: 78:31:0103101:3012	Номер этажа (этажей): 1

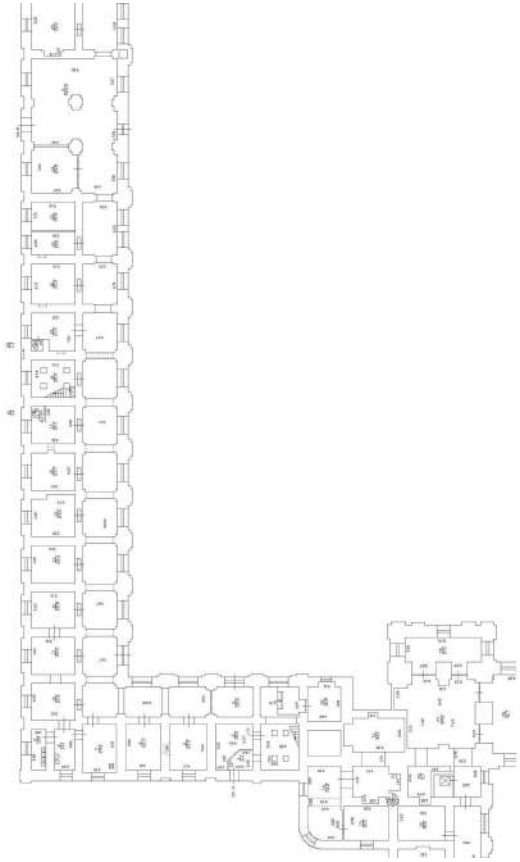

Масштаб 1


ДОКУМЕНТ ПОДПИСАН
ЭЛЕКТРОННОЙ ПОДПИСЬЮ
Сертификат: 009F0BDC181A023B64597F1E2579BEFB50
Владелец: ФЕДЕРАЛЬНАЯ СЛУЖБА ГОСУДАРСТВЕННОЙ РЕГИСТРАЦИИ, КАДАСТРА И КАРТОГРАФИИ
Действителен: с 02.08.2024 по 26.10.2025

полное наименование должности		инициалы, фамилия

Здание
вид объекта недвижимости

Лист № 259 раздела 8	Всего листов раздела 8: 661	Всего разделов: 4	Всего листов выписки: 700

20.09.2024г. № КУВИ-001/2024-235573192	
Кадастровый номер: 78:31:0103101:3012	Номер этажа (этажей): 2

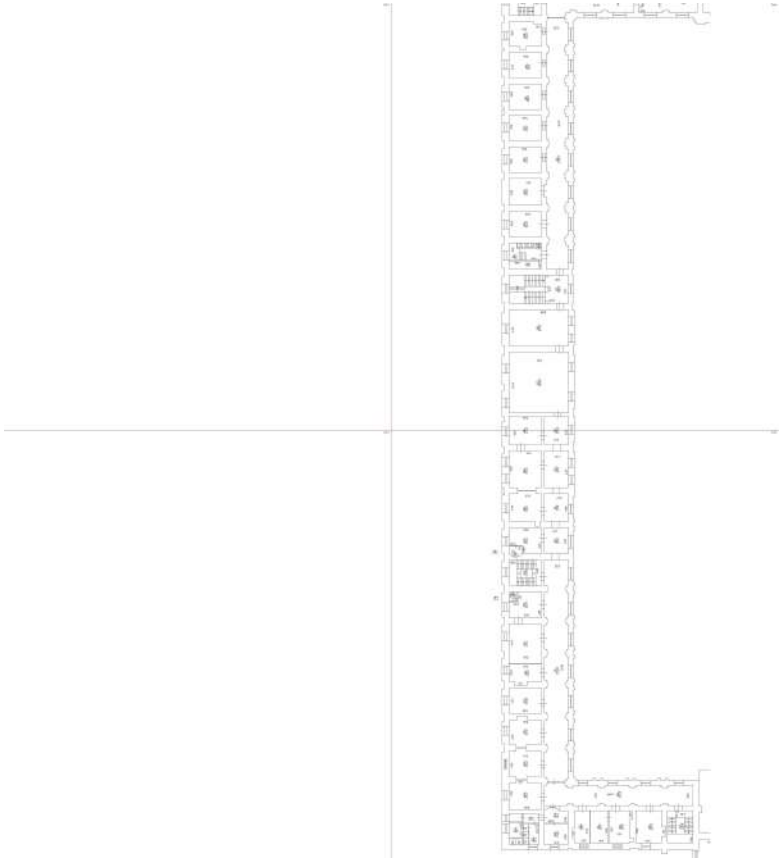

Масштаб 1


ДОКУМЕНТ ПОДПИСАН
ЭЛЕКТРОННОЙ ПОДПИСЬЮ
Сертификат: 009F0BDC181A023B64597F1E2579BEFB50
Владелец: ФЕДЕРАЛЬНАЯ СЛУЖБА ГОСУДАРСТВЕННОЙ РЕГИСТРАЦИИ, КАДАСТРА И КАРТОГРАФИИ
Действителен: с 02.08.2024 по 26.10.2025

полное наименование должности		инициалы, фамилия

Здание
вид объекта недвижимости

Лист № 260 раздела 8	Всего листов раздела 8: 661	Всего разделов: 4	Всего листов выписки: 700

20.09.2024г. № КУВИ-001/2024-235573192	
Кадастровый номер: 78:31:0103101:3012	Номер этажа (этажей): 2

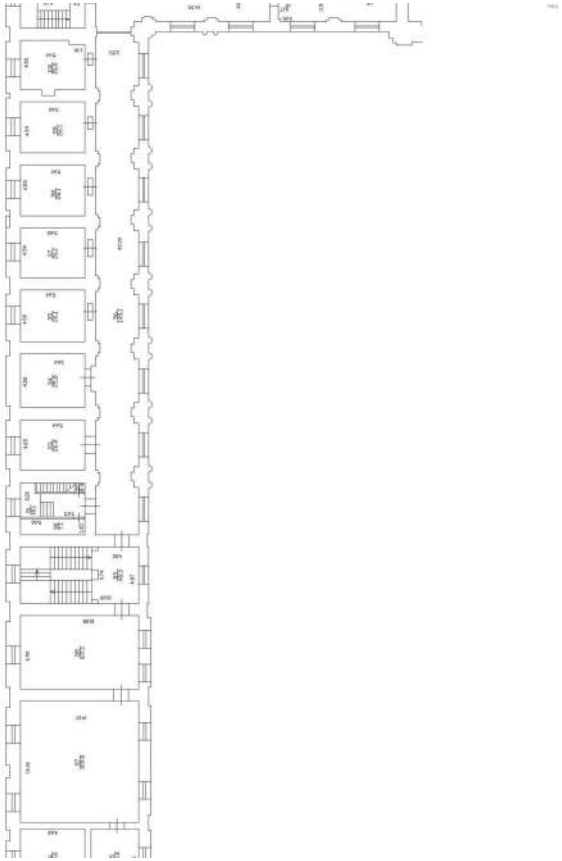

Масштаб 1


ДОКУМЕНТ ПОДПИСАН
ЭЛЕКТРОННОЙ ПОДПИСЬЮ
Сертификат: 009F0BDC181A023B64597F1E2579BEFB50
Владелец: ФЕДЕРАЛЬНАЯ СЛУЖБА ГОСУДАРСТВЕННОЙ РЕГИСТРАЦИИ, КАДАСТРА И КАРТОГРАФИИ
Действителен: с 02.08.2024 по 26.10.2025

полное наименование должности		инициалы, фамилия

Здание
вид объекта недвижимости

Лист № 261 раздела 8	Всего листов раздела 8: 661	Всего разделов: 4	Всего листов выписки: 700

20.09.2024г. № КУВИ-001/2024-235573192	
Кадастровый номер: 78:31:0103101:3012	Номер этажа (этажей): 2

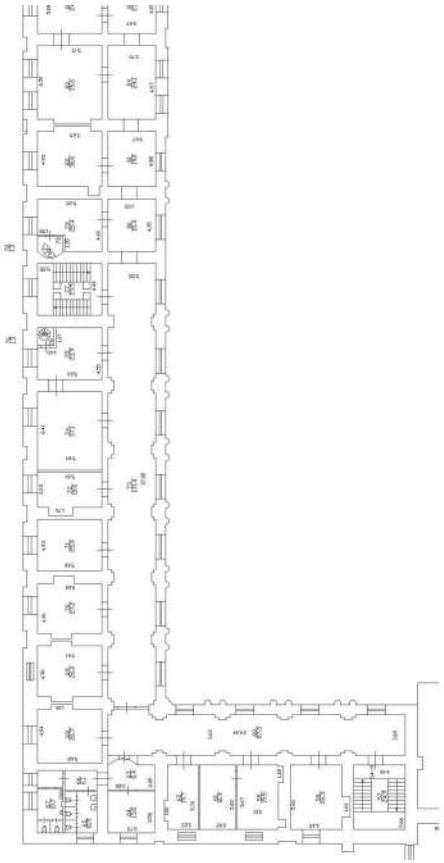

Масштаб 1


полное наименование должности		инициалы, фамилия

ДОКУМЕНТ ПОДПИСАН
ЭЛЕКТРОННОЙ ПОДПИСЬЮ
Сертификат: 009F0BDC181A023B64597F1E2579BEFB50
Владелец: ФЕДЕРАЛЬНАЯ СЛУЖБА ГОСУДАРСТВЕННОЙ РЕГИСТРАЦИИ, КАДАСТРА И КАРТОГРАФИИ
Действителен: с 02.08.2024 по 26.10.2025

Здание
вид объекта недвижимости

Лист № 262 раздела 8	Всего листов раздела 8: 661	Всего разделов: 4	Всего листов выписки: 700

20.09.2024г. № КУВИ-001/2024-235573192	
Кадастровый номер: 78:31:0103101:3012	Номер этажа (этажей): 3

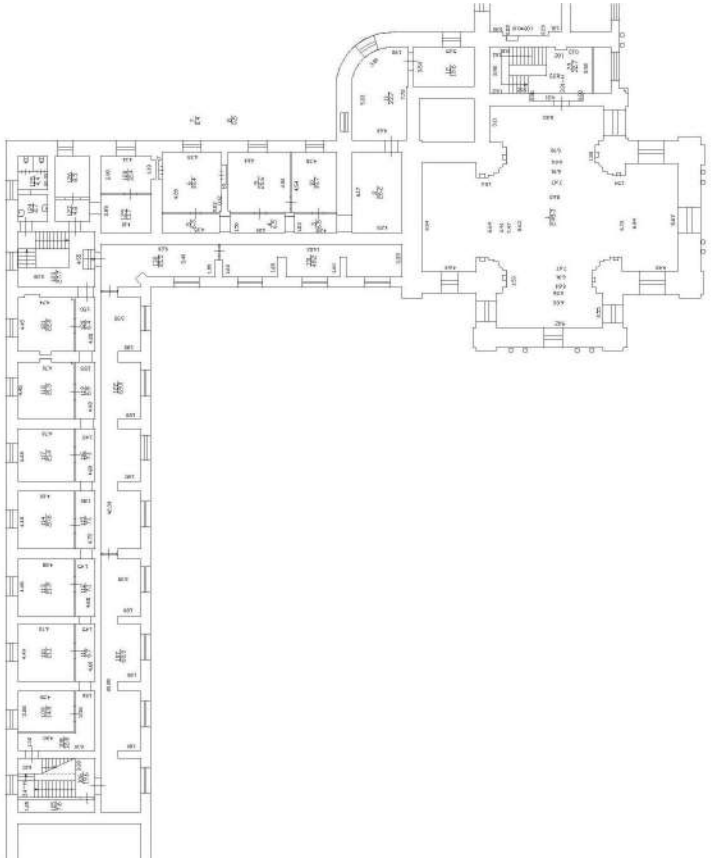

Масштаб 1

ДОКУМЕНТ ПОДПИСАН
ЭЛЕКТРОННОЙ ПОДПИСЬЮ
Сертификат: 009F0BDC181A023B64597F1E2579BEFB50
Владелец: ФЕДЕРАЛЬНАЯ СЛУЖБА ГОСУДАРСТВЕННОЙ РЕГИСТРАЦИИ, КАДАСТРА И КАРТОГРАФИИ
Действителен: с 02.08.2024 по 26.10.2025

полное наименование должности		инициалы, фамилия

Здание
вид объекта недвижимости

Лист № 263 раздела 8	Всего листов раздела 8: 661	Всего разделов: 4	Всего листов выписки: 700

20.09.2024г. № КУВИ-001/2024-235573192	
Кадастровый номер: 78:31:0103101:3012	Номер этажа (этажей): подвал

Масштаб 1

ДОКУМЕНТ ПОДПИСАН
ЭЛЕКТРОННОЙ ПОДПИСЬЮ
Сертификат: 009F0BDC181A023B64597F1E2579BEFB50
Владелец: ФЕДЕРАЛЬНАЯ СЛУЖБА ГОСУДАРСТВЕННОЙ РЕГИСТРАЦИИ, КАДАСТРА И КАРТОГРАФИИ
Действителен: с 02.08.2024 по 26.10.2025

полное наименование должности		инициалы, фамилия

Здание
вид объекта недвижимости

Лист № 264 раздела 8	Всего листов раздела 8: 661	Всего разделов: 4	Всего листов выписки: 700

20.09.2024г. № КУВИ-001/2024-235573192	
Кадастровый номер: 78:31:0103101:3012	Номер этажа (этажей): подвал

Масштаб 1

ДОКУМЕНТ ПОДПИСАН
ЭЛЕКТРОННОЙ ПОДПИСЬЮ
Сертификат: 009F0BDC181A023B64597F1E2579BEFB50
Владелец: ФЕДЕРАЛЬНАЯ СЛУЖБА ГОСУДАРСТВЕННОЙ РЕГИСТРАЦИИ, КАДАСТРА И КАРТОГРАФИИ
Действителен: с 02.08.2024 по 26.10.2025

полное наименование должности		инициалы, фамилия

Здание
вид объекта недвижимости

Лист № 265 раздела 8	Всего листов раздела 8: 661	Всего разделов: 4	Всего листов выписки: 700

20.09.2024г. № КУВИ-001/2024-235573192	
Кадастровый номер: 78:31:0103101:3012	Номер этажа (этажей): подвал

Масштаб 1

ДОКУМЕНТ ПОДПИСАН
ЭЛЕКТРОННОЙ ПОДПИСЬЮ
Сертификат: 009F0BDC181A023B64597F1E2579BEFB50
Владелец: ФЕДЕРАЛЬНАЯ СЛУЖБА ГОСУДАРСТВЕННОЙ РЕГИСТРАЦИИ, КАДАСТРА И КАРТОГРАФИИ
Действителен: с 02.08.2024 по 26.10.2025

полное наименование должности		инициалы, фамилия

Здание
вид объекта недвижимости

Лист № 266 раздела 8	Всего листов раздела 8: 661	Всего разделов: 4	Всего листов выписки: 700

20.09.2024г. № КУВИ-001/2024-235573192	
Кадастровый номер: 78:31:0103101:3012	Номер этажа (этажей): подвал

Масштаб 1

ДОКУМЕНТ ПОДПИСАН
ЭЛЕКТРОННОЙ ПОДПИСЬЮ
Сертификат: 009F0BDC181A023B64597F1E2579BEFB50
Владелец: ФЕДЕРАЛЬНАЯ СЛУЖБА ГОСУДАРСТВЕННОЙ РЕГИСТРАЦИИ, КАДАСТРА И КАРТОГРАФИИ
Действителен: с 02.08.2024 по 26.10.2025

полное наименование должности		инициалы, фамилия

Здание
вид объекта недвижимости

Лист № 267 раздела 8	Всего листов раздела 8: 661	Всего разделов: 4	Всего листов выписки: 700

20.09.2024г. № КУВИ-001/2024-235573192	
Кадастровый номер: 78:31:0103101:3012	Номер этажа (этажей): подвал

Масштаб 1

ДОКУМЕНТ ПОДПИСАН
ЭЛЕКТРОННОЙ ПОДПИСЬЮ
Сертификат: 009F0BDC181A023B64597F1E2579BEFB50
Владелец: ФЕДЕРАЛЬНАЯ СЛУЖБА ГОСУДАРСТВЕННОЙ РЕГИСТРАЦИИ, КАДАСТРА И КАРТОГРАФИИ
Действителен: с 02.08.2024 по 26.10.2025

полное наименование должности		инициалы, фамилия

Здание
вид объекта недвижимости

Лист № 268 раздела 8	Всего листов раздела 8: 661	Всего разделов: 4	Всего листов выписки: 700

20.09.2024г. № КУВИ-001/2024-235573192	
Кадастровый номер: 78:31:0103101:3012	Номер этажа (этажей): подвал

Масштаб 1

ДОКУМЕНТ ПОДПИСАН
ЭЛЕКТРОННОЙ ПОДПИСЬЮ
Сертификат: 009F0BDC181A023B64597F1E2579BEFB50
Владелец: ФЕДЕРАЛЬНАЯ СЛУЖБА ГОСУДАРСТВЕННОЙ РЕГИСТРАЦИИ, КАДАСТРА И КАРТОГРАФИИ
Действителен: с 02.08.2024 по 26.10.2025

полное наименование должности		инициалы, фамилия

Здание
вид объекта недвижимости

Лист № 269 раздела 8	Всего листов раздела 8: 661	Всего разделов: 4	Всего листов выписки: 700

20.09.2024г. № КУВИ-001/2024-235573192	
Кадастровый номер: 78:31:0103101:3012	Номер этажа (этажей): подвал

Масштаб 1

ДОКУМЕНТ ПОДПИСАН
ЭЛЕКТРОННОЙ ПОДПИСЬЮ
Сертификат: 009F0BDC181A023B64597F1E2579BEFB50
Владелец: ФЕДЕРАЛЬНАЯ СЛУЖБА ГОСУДАРСТВЕННОЙ РЕГИСТРАЦИИ, КАДАСТРА И КАРТОГРАФИИ
Действителен: с 02.08.2024 по 26.10.2025

полное наименование должности		инициалы, фамилия

Здание
вид объекта недвижимости

Лист № 270 раздела 8	Всего листов раздела 8: 661	Всего разделов: 4	Всего листов выписки: 700

20.09.2024г. № КУВИ-001/2024-235573192	
Кадастровый номер: 78:31:0103101:3012	Номер этажа (этажей): подвал

Масштаб 1

ДОКУМЕНТ ПОДПИСАН
ЭЛЕКТРОННОЙ ПОДПИСЬЮ
Сертификат: 009F0BDC181A023B64597F1E2579BEFB50
Владелец: ФЕДЕРАЛЬНАЯ СЛУЖБА ГОСУДАРСТВЕННОЙ РЕГИСТРАЦИИ, КАДАСТРА И КАРТОГРАФИИ
Действителен: с 02.08.2024 по 26.10.2025

полное наименование должности		инициалы, фамилия

Здание
вид объекта недвижимости

Лист № 271 раздела 8	Всего листов раздела 8: 661	Всего разделов: 4	Всего листов выписки: 700

20.09.2024г. № КУВИ-001/2024-235573192	
Кадастровый номер: 78:31:0103101:3012	Номер этажа (этажей): подвал

Масштаб 1

ДОКУМЕНТ ПОДПИСАН
ЭЛЕКТРОННОЙ ПОДПИСЬЮ
Сертификат: 009F0BDC181A023B64597F1E2579BEFB50
Владелец: ФЕДЕРАЛЬНАЯ СЛУЖБА ГОСУДАРСТВЕННОЙ РЕГИСТРАЦИИ, КАДАСТРА И КАРТОГРАФИИ
Действителен: с 02.08.2024 по 26.10.2025

полное наименование должности		инициалы, фамилия

Здание
вид объекта недвижимости

Лист № 272 раздела 8	Всего листов раздела 8: 661	Всего разделов: 4	Всего листов выписки: 700

20.09.2024г. № КУВИ-001/2024-235573192	
Кадастровый номер: 78:31:0103101:3012	Номер этажа (этажей): подвал

Масштаб 1

ДОКУМЕНТ ПОДПИСАН
ЭЛЕКТРОННОЙ ПОДПИСЬЮ
Сертификат: 009F0BDC181A023B64597F1E2579BEFB50
Владелец: ФЕДЕРАЛЬНАЯ СЛУЖБА ГОСУДАРСТВЕННОЙ РЕГИСТРАЦИИ, КАДАСТРА И КАРТОГРАФИИ
Действителен: с 02.08.2024 по 26.10.2025

полное наименование должности		инициалы, фамилия

Здание
вид объекта недвижимости

Лист № 273 раздела 8	Всего листов раздела 8: 661	Всего разделов: 4	Всего листов выписки: 700

20.09.2024г. № КУВИ-001/2024-235573192	
Кадастровый номер: 78:31:0103101:3012	Номер этажа (этажей): 1

Масштаб 1

ДОКУМЕНТ ПОДПИСАН
ЭЛЕКТРОННОЙ ПОДПИСЬЮ
Сертификат: 009F0BDC181A023B64597F1E2579BEFB50
Владелец: ФЕДЕРАЛЬНАЯ СЛУЖБА ГОСУДАРСТВЕННОЙ РЕГИСТРАЦИИ, КАДАСТРА И КАРТОГРАФИИ
Действителен: с 02.08.2024 по 26.10.2025

полное наименование должности		инициалы, фамилия

Здание
вид объекта недвижимости

Лист № 274 раздела 8	Всего листов раздела 8: 661	Всего разделов: 4	Всего листов выписки: 700

20.09.2024г. № КУВИ-001/2024-235573192	
Кадастровый номер: 78:31:0103101:3012	Номер этажа (этажей): 1

Масштаб 1


ДОКУМЕНТ ПОДПИСАН
ЭЛЕКТРОННОЙ ПОДПИСЬЮ
Сертификат: 009F0BDC181A023B64597F1E2579BEFB50
Владелец: ФЕДЕРАЛЬНАЯ СЛУЖБА ГОСУДАРСТВЕННОЙ РЕГИСТРАЦИИ, КАДАСТРА И КАРТОГРАФИИ
Действителен: с 02.08.2024 по 26.10.2025

полное наименование должности		инициалы, фамилия

Здание
вид объекта недвижимости

Лист № 275 раздела 8	Всего листов раздела 8: 661	Всего разделов: 4	Всего листов выписки: 700

20.09.2024г. № КУВИ-001/2024-235573192	
Кадастровый номер: 78:31:0103101:3012	Номер этажа (этажей): 2

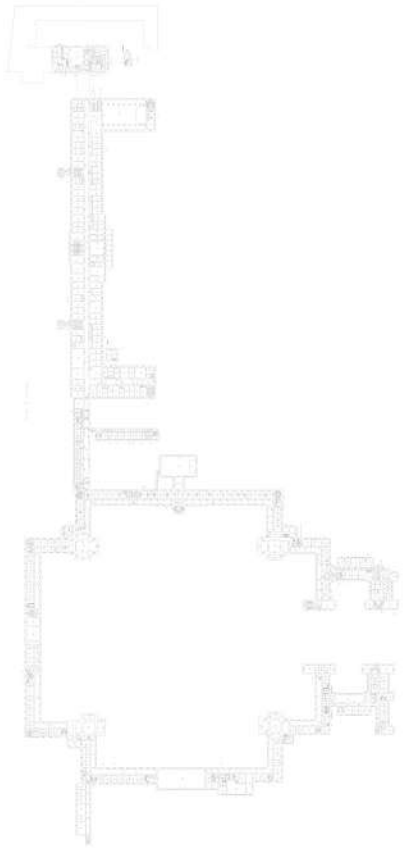

Масштаб 1

ДОКУМЕНТ ПОДПИСАН
ЭЛЕКТРОННОЙ ПОДПИСЬЮ
Сертификат: 009F0BDC181A023B64597F1E2579BEFB50
Владелец: ФЕДЕРАЛЬНАЯ СЛУЖБА ГОСУДАРСТВЕННОЙ РЕГИСТРАЦИИ, КАДАСТРА И КАРТОГРАФИИ
Действителен: с 02.08.2024 по 26.10.2025

полное наименование должности		инициалы, фамилия

Здание
вид объекта недвижимости

Лист № 276 раздела 8	Всего листов раздела 8: 661	Всего разделов: 4	Всего листов выписки: 700

20.09.2024г. № КУВИ-001/2024-235573192	
Кадастровый номер: 78:31:0103101:3012	Номер этажа (этажей): 3

Масштаб 1

ДОКУМЕНТ ПОДПИСАН
ЭЛЕКТРОННОЙ ПОДПИСЬЮ
Сертификат: 009F0BDC181A023B64597F1E2579BEFB50
Владелец: ФЕДЕРАЛЬНАЯ СЛУЖБА ГОСУДАРСТВЕННОЙ РЕГИСТРАЦИИ, КАДАСТРА И КАРТОГРАФИИ
Действителен: с 02.08.2024 по 26.10.2025

полное наименование должности		инициалы, фамилия

Здание
вид объекта недвижимости

Лист № 277 раздела 8	Всего листов раздела 8: 661	Всего разделов: 4	Всего листов выписки: 700

20.09.2024г. № КУВИ-001/2024-235573192	
Кадастровый номер: 78:31:0103101:3012	Номер этажа (этажей): 4

ДОКУМЕНТ ПОДПИСАН
ЭЛЕКТРОННОЙ ПОДПИСЬЮ
Сертификат: 009F0BDC181A023B64597F1E2579BEFB50
Владелец: ФЕДЕРАЛЬНАЯ СЛУЖБА ГОСУДАРСТВЕННОЙ РЕГИСТРАЦИИ, КАДАСТРА И КАРТОГРАФИИ
Действителен: с 02.08.2024 по 26.10.2025

полное наименование должности	инициалы, фамилия

Здание
вид объекта недвижимости

Лист № 278 раздела 8	Всего листов раздела 8: 661	Всего разделов: 4	Всего листов выписки: 700

20.09.2024г. № КУВИ-001/2024-235573192	
Кадастровый номер: 78:31:0103101:3012	Номер этажа (этажей): 5

ДОКУМЕНТ ПОДПИСАН
ЭЛЕКТРОННОЙ ПОДПИСЬЮ
Сертификат: 009F0BDC181A023B64597F1E2579BEFB50
Владелец: ФЕДЕРАЛЬНАЯ СЛУЖБА ГОСУДАРСТВЕННОЙ РЕГИСТРАЦИИ, КАДАСТРА И КАРТОГРАФИИ
Действителен: с 02.08.2024 по 26.10.2025

полное наименование должности		инициалы, фамилия

Здание
вид объекта недвижимости

Лист № 279 раздела 8	Всего листов раздела 8: 661	Всего разделов: 4	Всего листов выписки: 700

20.09.2024г. № КУВИ-001/2024-235573192	
Кадастровый номер: 78:31:0103101:3012	Номер этажа (этажей): 3

Масштаб 1

ДОКУМЕНТ ПОДПИСАН
ЭЛЕКТРОННОЙ ПОДПИСЬЮ
Сертификат: 009F0BDC181A023B64597F1E2579BEFB50
Владелец: ФЕДЕРАЛЬНАЯ СЛУЖБА ГОСУДАРСТВЕННОЙ РЕГИСТРАЦИИ, КАДАСТРА И КАРТОГРАФИИ
Действителен: с 02.08.2024 по 26.10.2025

полное наименование должности		инициалы, фамилия

Здание
вид объекта недвижимости

Лист № 280 раздела 8	Всего листов раздела 8: 661	Всего разделов: 4	Всего листов выписки: 700

20.09.2024г. № КУВИ-001/2024-235573192	
Кадастровый номер: 78:31:0103101:3012	Номер этажа (этажей): 3

Масштаб 1

ДОКУМЕНТ ПОДПИСАН
ЭЛЕКТРОННОЙ ПОДПИСЬЮ
Сертификат: 009F0BDC181A023B64597F1E2579BEFB50
Владелец: ФЕДЕРАЛЬНАЯ СЛУЖБА ГОСУДАРСТВЕННОЙ РЕГИСТРАЦИИ, КАДАСТРА И КАРТОГРАФИИ
Действителен: с 02.08.2024 по 26.10.2025

полное наименование должности		инициалы, фамилия

Здание
вид объекта недвижимости

Лист № 281 раздела 8	Всего листов раздела 8: 661	Всего разделов: 4	Всего листов выписки: 700

20.09.2024г. № КУВИ-001/2024-235573192	
Кадастровый номер: 78:31:0103101:3012	Номер этажа (этажей): 3

Масштаб 1

ДОКУМЕНТ ПОДПИСАН
ЭЛЕКТРОННОЙ ПОДПИСЬЮ
Сертификат: 009F0BDC181A023B64597F1E2579BEFB50
Владелец: ФЕДЕРАЛЬНАЯ СЛУЖБА ГОСУДАРСТВЕННОЙ РЕГИСТРАЦИИ, КАДАСТРА И КАРТОГРАФИИ
Действителен: с 02.08.2024 по 26.10.2025

полное наименование должности		инициалы, фамилия

Здание
вид объекта недвижимости

Лист № 282 раздела 8	Всего листов раздела 8: 661	Всего разделов: 4	Всего листов выписки: 700

20.09.2024г. № КУВИ-001/2024-235573192	
Кадастровый номер: 78:31:0103101:3012	Номер этажа (этажей): 3

Масштаб 1

ДОКУМЕНТ ПОДПИСАН
ЭЛЕКТРОННОЙ ПОДПИСЬЮ
Сертификат: 009F0BDC181A023B64597F1E2579BEFB50
Владелец: ФЕДЕРАЛЬНАЯ СЛУЖБА ГОСУДАРСТВЕННОЙ РЕГИСТРАЦИИ, КАДАСТРА И КАРТОГРАФИИ
Действителен: с 02.08.2024 по 26.10.2025

полное наименование должности		инициалы, фамилия

Здание
вид объекта недвижимости

Лист № 283 раздела 8	Всего листов раздела 8: 661	Всего разделов: 4	Всего листов выписки: 700

20.09.2024г. № КУВИ-001/2024-235573192	
Кадастровый номер: 78:31:0103101:3012	Номер этажа (этажей): 3

Масштаб 1

ДОКУМЕНТ ПОДПИСАН
ЭЛЕКТРОННОЙ ПОДПИСЬЮ
Сертификат: 009F0BDC181A023B64597F1E2579BEFB50
Владелец: ФЕДЕРАЛЬНАЯ СЛУЖБА ГОСУДАРСТВЕННОЙ РЕГИСТРАЦИИ, КАДАСТРА И КАРТОГРАФИИ
Действителен: с 02.08.2024 по 26.10.2025

полное наименование должности		инициалы, фамилия

Здание
вид объекта недвижимости

Лист № 284 раздела 8	Всего листов раздела 8: 661	Всего разделов: 4	Всего листов выписки: 700

20.09.2024г. № КУВИ-001/2024-235573192	
Кадастровый номер: 78:31:0103101:3012	Номер этажа (этажей): 3

Масштаб 1

ДОКУМЕНТ ПОДПИСАН
ЭЛЕКТРОННОЙ ПОДПИСЬЮ
Сертификат: 009F0BDC181A023B64597F1E2579BEFB50
Владелец: ФЕДЕРАЛЬНАЯ СЛУЖБА ГОСУДАРСТВЕННОЙ РЕГИСТРАЦИИ, КАДАСТРА И КАРТОГРАФИИ
Действителен: с 02.08.2024 по 26.10.2025

полное наименование должности		инициалы, фамилия

Здание
вид объекта недвижимости

Лист № 285 раздела 8	Всего листов раздела 8: 661	Всего разделов: 4	Всего листов выписки: 700

20.09.2024г. № КУВИ-001/2024-235573192	
Кадастровый номер: 78:31:0103101:3012	Номер этажа (этажей): 3

Масштаб 1

ДОКУМЕНТ ПОДПИСАН
ЭЛЕКТРОННОЙ ПОДПИСЬЮ
Сертификат: 009F0BDC181A023B64597F1E2579BEFB50
Владелец: ФЕДЕРАЛЬНАЯ СЛУЖБА ГОСУДАРСТВЕННОЙ РЕГИСТРАЦИИ, КАДАСТРА И КАРТОГРАФИИ
Действителен: с 02.08.2024 по 26.10.2025

полное наименование должности		инициалы, фамилия

Здание
вид объекта недвижимости

Лист № 286 раздела 8	Всего листов раздела 8: 661	Всего разделов: 4	Всего листов выписки: 700

20.09.2024г. № КУВИ-001/2024-235573192	
Кадастровый номер: 78:31:0103101:3012	Номер этажа (этажей): 3

Масштаб 1

ДОКУМЕНТ ПОДПИСАН
ЭЛЕКТРОННОЙ ПОДПИСЬЮ
Сертификат: 009F0BDC181A023B64597F1E2579BEFB50
Владелец: ФЕДЕРАЛЬНАЯ СЛУЖБА ГОСУДАРСТВЕННОЙ РЕГИСТРАЦИИ, КАДАСТРА И КАРТОГРАФИИ
Действителен: с 02.08.2024 по 26.10.2025

полное наименование должности		инициалы, фамилия

Здание
вид объекта недвижимости

Лист № 287 раздела 8	Всего листов раздела 8: 661	Всего разделов: 4	Всего листов выписки: 700

20.09.2024г. № КУВИ-001/2024-235573192	
Кадастровый номер: 78:31:0103101:3012	Номер этажа (этажей): 3

Масштаб 1

ДОКУМЕНТ ПОДПИСАН
ЭЛЕКТРОННОЙ ПОДПИСЬЮ
Сертификат: 009F0BDC181A023B64597F1E2579BEFB50
Владелец: ФЕДЕРАЛЬНАЯ СЛУЖБА ГОСУДАРСТВЕННОЙ РЕГИСТРАЦИИ, КАДАСТРА И КАРТОГРАФИИ
Действителен: с 02.08.2024 по 26.10.2025

полное наименование должности		инициалы, фамилия

Здание
вид объекта недвижимости

Лист № 288 раздела 8	Всего листов раздела 8: 661	Всего разделов: 4	Всего листов выписки: 700

20.09.2024г. № КУВИ-001/2024-235573192	
Кадастровый номер: 78:31:0103101:3012	Номер этажа (этажей): 3

Масштаб 1

ДОКУМЕНТ ПОДПИСАН
ЭЛЕКТРОННОЙ ПОДПИСЬЮ
Сертификат: 009F0BDC181A023B64597F1E2579BEFB50
Владелец: ФЕДЕРАЛЬНАЯ СЛУЖБА ГОСУДАРСТВЕННОЙ РЕГИСТРАЦИИ, КАДАСТРА И КАРТОГРАФИИ
Действителен: с 02.08.2024 по 26.10.2025

полное наименование должности		инициалы, фамилия

Здание
вид объекта недвижимости

Лист № 289 раздела 8	Всего листов раздела 8: 661	Всего разделов: 4	Всего листов выписки: 700

20.09.2024г. № КУВИ-001/2024-235573192	
Кадастровый номер: 78:31:0103101:3012	Номер этажа (этажей): 3

Масштаб 1

ДОКУМЕНТ ПОДПИСАН
ЭЛЕКТРОННОЙ ПОДПИСЬЮ
Сертификат: 009F0BDC181A023B64597F1E2579BEFB50
Владелец: ФЕДЕРАЛЬНАЯ СЛУЖБА ГОСУДАРСТВЕННОЙ РЕГИСТРАЦИИ, КАДАСТРА И КАРТОГРАФИИ
Действителен: с 02.08.2024 по 26.10.2025

полное наименование должности		инициалы, фамилия

Здание
вид объекта недвижимости

Лист № 290 раздела 8	Всего листов раздела 8: 661	Всего разделов: 4	Всего листов выписки: 700

20.09.2024г. № КУВИ-001/2024-235573192	
Кадастровый номер: 78:31:0103101:3012	Номер этажа (этажей): 4

полное наименование должности		инициалы, фамилия

ДОКУМЕНТ ПОДПИСАН
ЭЛЕКТРОННОЙ ПОДПИСЬЮ
Сертификат: 009F0BDC181A023B64597F1E2579BEFB50
Владелец: ФЕДЕРАЛЬНАЯ СЛУЖБА ГОСУДАРСТВЕННОЙ РЕГИСТРАЦИИ, КАДАСТРА И КАРТОГРАФИИ
Действителен: с 02.08.2024 по 26.10.2025

Здание
вид объекта недвижимости

Лист № 291 раздела 8	Всего листов раздела 8: 661	Всего разделов: 4	Всего листов выписки: 700

20.09.2024г. № КУВИ-001/2024-235573192	
Кадастровый номер: 78:31:0103101:3012	Номер этажа (этажей): 5

ДОКУМЕНТ ПОДПИСАН
ЭЛЕКТРОННОЙ ПОДПИСЬЮ
Сертификат: 009F0BDC181A023B64597F1E2579BEFB50
Владелец: ФЕДЕРАЛЬНАЯ СЛУЖБА ГОСУДАРСТВЕННОЙ РЕГИСТРАЦИИ, КАДАСТРА И КАРТОГРАФИИ
Действителен: с 02.08.2024 по 26.10.2025

полное наименование должности		инициалы, фамилия

Здание
вид объекта недвижимости

Лист № 292 раздела 8	Всего листов раздела 8: 661	Всего разделов: 4	Всего листов выписки: 700

20.09.2024г. № КУВИ-001/2024-235573192	
Кадастровый номер: 78:31:0103101:3012	Номер этажа (этажей): 3

Масштаб 1

ДОКУМЕНТ ПОДПИСАН
ЭЛЕКТРОННОЙ ПОДПИСЬЮ
Сертификат: 009F0BDC181A023B64597F1E2579BEFB50
Владелец: ФЕДЕРАЛЬНАЯ СЛУЖБА ГОСУДАРСТВЕННОЙ РЕГИСТРАЦИИ, КАДАСТРА И КАРТОГРАФИИ
Действителен: с 02.08.2024 по 26.10.2025

полное наименование должности		инициалы, фамилия

Здание
вид объекта недвижимости

Лист № 293 раздела 8	Всего листов раздела 8: 661	Всего разделов: 4	Всего листов выписки: 700

20.09.2024г. № КУВИ-001/2024-235573192	
Кадастровый номер: 78:31:0103101:3012	Номер этажа (этажей): 3

Масштаб 1

ДОКУМЕНТ ПОДПИСАН
ЭЛЕКТРОННОЙ ПОДПИСЬЮ
Сертификат: 009F0BDC181A023B64597F1E2579BEFB50
Владелец: ФЕДЕРАЛЬНАЯ СЛУЖБА ГОСУДАРСТВЕННОЙ РЕГИСТРАЦИИ, КАДАСТРА И КАРТОГРАФИИ
Действителен: с 02.08.2024 по 26.10.2025

полное наименование должности		инициалы, фамилия

Здание
вид объекта недвижимости

Лист № 294 раздела 8	Всего листов раздела 8: 661	Всего разделов: 4	Всего листов выписки: 700

20.09.2024г. № КУВИ-001/2024-235573192	
Кадастровый номер: 78:31:0103101:3012	Номер этажа (этажей): 3

Масштаб 1

ДОКУМЕНТ ПОДПИСАН
ЭЛЕКТРОННОЙ ПОДПИСЬЮ
Сертификат: 009F0BDC181A023B64597F1E2579BEFB50
Владелец: ФЕДЕРАЛЬНАЯ СЛУЖБА ГОСУДАРСТВЕННОЙ РЕГИСТРАЦИИ, КАДАСТРА И КАРТОГРАФИИ
Действителен: с 02.08.2024 по 26.10.2025

полное наименование должности		инициалы, фамилия

Здание
вид объекта недвижимости

Лист № 295 раздела 8	Всего листов раздела 8: 661	Всего разделов: 4	Всего листов выписки: 700

20.09.2024г. № КУВИ-001/2024-235573192	
Кадастровый номер: 78:31:0103101:3012	Номер этажа (этажей): 4

ДОКУМЕНТ ПОДПИСАН
ЭЛЕКТРОННОЙ ПОДПИСЬЮ
Сертификат: 009F0BDC181A023B64597F1E2579BEFB50
Владелец: ФЕДЕРАЛЬНАЯ СЛУЖБА ГОСУДАРСТВЕННОЙ РЕГИСТРАЦИИ, КАДАСТРА И КАРТОГРАФИИ
Действителен: с 02.08.2024 по 26.10.2025

полное наименование должности		инициалы, фамилия

Здание
вид объекта недвижимости

Лист № 296 раздела 8	Всего листов раздела 8: 661	Всего разделов: 4	Всего листов выписки: 700

20.09.2024г. № КУВИ-001/2024-235573192	
Кадастровый номер: 78:31:0103101:3012	Номер этажа (этажей): 5

ДОКУМЕНТ ПОДПИСАН
ЭЛЕКТРОННОЙ ПОДПИСЬЮ
Сертификат: 009F0BDC181A023B64597F1E2579BEFB50
Владелец: ФЕДЕРАЛЬНАЯ СЛУЖБА ГОСУДАРСТВЕННОЙ РЕГИСТРАЦИИ, КАДАСТРА И КАРТОГРАФИИ
Действителен: с 02.08.2024 по 26.10.2025

полное наименование должности		инициалы, фамилия

Здание
вид объекта недвижимости

Лист № 297 раздела 8	Всего листов раздела 8: 661	Всего разделов: 4	Всего листов выписки: 700

20.09.2024г. № КУВИ-001/2024-235573192	
Кадастровый номер: 78:31:0103101:3012	Номер этажа (этажей): 3

Масштаб 1

ДОКУМЕНТ ПОДПИСАН
ЭЛЕКТРОННОЙ ПОДПИСЬЮ
Сертификат: 009F0BDC181A023B64597F1E2579BEFB50
Владелец: ФЕДЕРАЛЬНАЯ СЛУЖБА ГОСУДАРСТВЕННОЙ РЕГИСТРАЦИИ, КАДАСТРА И КАРТОГРАФИИ
Действителен: с 02.08.2024 по 26.10.2025

полное наименование должности		инициалы, фамилия

Здание
вид объекта недвижимости

Лист № 298 раздела 8	Всего листов раздела 8: 661	Всего разделов: 4	Всего листов выписки: 700

20.09.2024г. № КУВИ-001/2024-235573192	
Кадастровый номер: 78:31:0103101:3012	Номер этажа (этажей): 3

Масштаб 1

ДОКУМЕНТ ПОДПИСАН
ЭЛЕКТРОННОЙ ПОДПИСЬЮ
Сертификат: 009F0BDC181A023B64597F1E2579BEFB50
Владелец: ФЕДЕРАЛЬНАЯ СЛУЖБА ГОСУДАРСТВЕННОЙ РЕГИСТРАЦИИ, КАДАСТРА И КАРТОГРАФИИ
Действителен: с 02.08.2024 по 26.10.2025

полное наименование должности		инициалы, фамилия

Здание
вид объекта недвижимости

Лист № 299 раздела 8	Всего листов раздела 8: 661	Всего разделов: 4	Всего листов выписки: 700

20.09.2024г. № КУВИ-001/2024-235573192	
Кадастровый номер: 78:31:0103101:3012	Номер этажа (этажей): 3

Масштаб 1

ДОКУМЕНТ ПОДПИСАН
ЭЛЕКТРОННОЙ ПОДПИСЬЮ
Сертификат: 009F0BDC181A023B64597F1E2579BEFB50
Владелец: ФЕДЕРАЛЬНАЯ СЛУЖБА ГОСУДАРСТВЕННОЙ РЕГИСТРАЦИИ, КАДАСТРА И КАРТОГРАФИИ
Действителен: с 02.08.2024 по 26.10.2025

полное наименование должности		инициалы, фамилия

Здание
вид объекта недвижимости

Лист № 300 раздела 8	Всего листов раздела 8: 661	Всего разделов: 4	Всего листов выписки: 700

20.09.2024г. № КУВИ-001/2024-235573192	
Кадастровый номер: 78:31:0103101:3012	Номер этажа (этажей): 3

Масштаб 1

ДОКУМЕНТ ПОДПИСАН
ЭЛЕКТРОННОЙ ПОДПИСЬЮ
Сертификат: 009F0BDC181A023B64597F1E2579BEFB50
Владелец: ФЕДЕРАЛЬНАЯ СЛУЖБА ГОСУДАРСТВЕННОЙ РЕГИСТРАЦИИ, КАДАСТРА И КАРТОГРАФИИ
Действителен: с 02.08.2024 по 26.10.2025

полное наименование должности		инициалы, фамилия

Здание
вид объекта недвижимости

Лист № 301 раздела 8	Всего листов раздела 8: 661	Всего разделов: 4	Всего листов выписки: 700

20.09.2024г. № КУВИ-001/2024-235573192	
Кадастровый номер: 78:31:0103101:3012	Номер этажа (этажей): 3

Масштаб 1

ДОКУМЕНТ ПОДПИСАН
ЭЛЕКТРОННОЙ ПОДПИСЬЮ
Сертификат: 009F0BDC181A023B64597F1E2579BEFB50
Владелец: ФЕДЕРАЛЬНАЯ СЛУЖБА ГОСУДАРСТВЕННОЙ РЕГИСТРАЦИИ, КАДАСТРА И КАРТОГРАФИИ
Действителен: с 02.08.2024 по 26.10.2025

полное наименование должности		инициалы, фамилия

Здание
вид объекта недвижимости

Лист № 302 раздела 8	Всего листов раздела 8: 661	Всего разделов: 4	Всего листов выписки: 700

20.09.2024г. № КУВИ-001/2024-235573192	
Кадастровый номер: 78:31:0103101:3012	Номер этажа (этажей): 4

ДОКУМЕНТ ПОДПИСАН
ЭЛЕКТРОННОЙ ПОДПИСЬЮ
Сертификат: 009F0BDC181A023B64597F1E2579BEFB50
Владелец: ФЕДЕРАЛЬНАЯ СЛУЖБА ГОСУДАРСТВЕННОЙ РЕГИСТРАЦИИ, КАДАСТРА И КАРТОГРАФИИ
Действителен: с 02.08.2024 по 26.10.2025

полное наименование должности	инициалы, фамилия

Здание
вид объекта недвижимости

Лист № 303 раздела 8	Всего листов раздела 8: 661	Всего разделов: 4	Всего листов выписки: 700

20.09.2024г. № КУВИ-001/2024-235573192	
Кадастровый номер: 78:31:0103101:3012	Номер этажа (этажей): 4

ДОКУМЕНТ ПОДПИСАН
ЭЛЕКТРОННОЙ ПОДПИСЬЮ
Сертификат: 009F0BDC181A023B64597F1E2579BEFB50
Владелец: ФЕДЕРАЛЬНАЯ СЛУЖБА ГОСУДАРСТВЕННОЙ РЕГИСТРАЦИИ, КАДАСТРА И КАРТОГРАФИИ
Действителен: с 02.08.2024 по 26.10.2025

полное наименование должности		инициалы, фамилия

Здание
вид объекта недвижимости

Лист № 304 раздела 8	Всего листов раздела 8: 661	Всего разделов: 4	Всего листов выписки: 700

20.09.2024г. № КУВИ-001/2024-235573192	
Кадастровый номер: 78:31:0103101:3012	Номер этажа (этажей): 4

ДОКУМЕНТ ПОДПИСАН
ЭЛЕКТРОННОЙ ПОДПИСЬЮ
Сертификат: 009F0BDC181A023B64597F1E2579BEFB50
Владелец: ФЕДЕРАЛЬНАЯ СЛУЖБА ГОСУДАРСТВЕННОЙ РЕГИСТРАЦИИ, КАДАСТРА И КАРТОГРАФИИ
Действителен: с 02.08.2024 по 26.10.2025

полное наименование должности	инициалы, фамилия

Здание
вид объекта недвижимости

Лист № 305 раздела 8	Всего листов раздела 8: 661	Всего разделов: 4	Всего листов выписки: 700

20.09.2024г. № КУВИ-001/2024-235573192	
Кадастровый номер: 78:31:0103101:3012	Номер этажа (этажей): 4

ДОКУМЕНТ ПОДПИСАН
ЭЛЕКТРОННОЙ ПОДПИСЬЮ
Сертификат: 009F0BDC181A023B64597F1E2579BEFB50
Владелец: ФЕДЕРАЛЬНАЯ СЛУЖБА ГОСУДАРСТВЕННОЙ РЕГИСТРАЦИИ, КАДАСТРА И КАРТОГРАФИИ
Действителен: с 02.08.2024 по 26.10.2025

полное наименование должности		инициалы, фамилия

Здание
вид объекта недвижимости

Лист № 306 раздела 8	Всего листов раздела 8: 661	Всего разделов: 4	Всего листов выписки: 700

20.09.2024г. № КУВИ-001/2024-235573192	
Кадастровый номер: 78:31:0103101:3012	Номер этажа (этажей): 4

ДОКУМЕНТ ПОДПИСАН
ЭЛЕКТРОННОЙ ПОДПИСЬЮ
Сертификат: 009F0BDC181A023B64597F1E2579BEFB50
Владелец: ФЕДЕРАЛЬНАЯ СЛУЖБА ГОСУДАРСТВЕННОЙ РЕГИСТРАЦИИ, КАДАСТРА И КАРТОГРАФИИ
Действителен: с 02.08.2024 по 26.10.2025

полное наименование должности		инициалы, фамилия

Здание
вид объекта недвижимости

Лист № 307 раздела 8	Всего листов раздела 8: 661	Всего разделов: 4	Всего листов выписки: 700

20.09.2024г. № КУВИ-001/2024-235573192	
Кадастровый номер: 78:31:0103101:3012	Номер этажа (этажей): 4

ДОКУМЕНТ ПОДПИСАН
ЭЛЕКТРОННОЙ ПОДПИСЬЮ
Сертификат: 009F0BDC181A023B64597F1E2579BEFB50
Владелец: ФЕДЕРАЛЬНАЯ СЛУЖБА ГОСУДАРСТВЕННОЙ РЕГИСТРАЦИИ, КАДАСТРА И КАРТОГРАФИИ
Действителен: с 02.08.2024 по 26.10.2025

полное наименование должности		инициалы, фамилия

Здание
вид объекта недвижимости

Лист № 308 раздела 8	Всего листов раздела 8: 661	Всего разделов: 4	Всего листов выписки: 700

20.09.2024г. № КУВИ-001/2024-235573192	
Кадастровый номер: 78:31:0103101:3012	Номер этажа (этажей): 4

ДОКУМЕНТ ПОДПИСАН
ЭЛЕКТРОННОЙ ПОДПИСЬЮ
Сертификат: 009F0BDC181A023B64597F1E2579BEFB50
Владелец: ФЕДЕРАЛЬНАЯ СЛУЖБА ГОСУДАРСТВЕННОЙ РЕГИСТРАЦИИ, КАДАСТРА И КАРТОГРАФИИ
Действителен: с 02.08.2024 по 26.10.2025

полное наименование должности		инициалы, фамилия

Здание
вид объекта недвижимости

Лист № 309 раздела 8	Всего листов раздела 8: 661	Всего разделов: 4	Всего листов выписки: 700

20.09.2024г. № КУВИ-001/2024-235573192	
Кадастровый номер: 78:31:0103101:3012	Номер этажа (этажей): 4

ДОКУМЕНТ ПОДПИСАН
ЭЛЕКТРОННОЙ ПОДПИСЬЮ
Сертификат: 009F0BDC181A023B64597F1E2579BEFB50
Владелец: ФЕДЕРАЛЬНАЯ СЛУЖБА ГОСУДАРСТВЕННОЙ РЕГИСТРАЦИИ, КАДАСТРА И КАРТОГРАФИИ
Действителен: с 02.08.2024 по 26.10.2025

полное наименование должности		инициалы, фамилия

Здание
вид объекта недвижимости

Лист № 310 раздела 8	Всего листов раздела 8: 661	Всего разделов: 4	Всего листов выписки: 700

20.09.2024г. № КУВИ-001/2024-235573192	
Кадастровый номер: 78:31:0103101:3012	Номер этажа (этажей): 4

ДОКУМЕНТ ПОДПИСАН
ЭЛЕКТРОННОЙ ПОДПИСЬЮ
Сертификат: 009F0BDC181A023B64597F1E2579BEFB50
Владелец: ФЕДЕРАЛЬНАЯ СЛУЖБА ГОСУДАРСТВЕННОЙ РЕГИСТРАЦИИ, КАДАСТРА И КАРТОГРАФИИ
Действителен: с 02.08.2024 по 26.10.2025

полное наименование должности	инициалы, фамилия

Здание
вид объекта недвижимости

Лист № 311 раздела 8	Всего листов раздела 8: 661	Всего разделов: 4	Всего листов выписки: 700

20.09.2024г. № КУВИ-001/2024-235573192	
Кадастровый номер: 78:31:0103101:3012	Номер этажа (этажей): 4

ДОКУМЕНТ ПОДПИСАН
ЭЛЕКТРОННОЙ ПОДПИСЬЮ
Сертификат: 009F0BDC181A023B64597F1E2579BEFB50
Владелец: ФЕДЕРАЛЬНАЯ СЛУЖБА ГОСУДАРСТВЕННОЙ РЕГИСТРАЦИИ, КАДАСТРА И КАРТОГРАФИИ
Действителен: с 02.08.2024 по 26.10.2025

полное наименование должности		инициалы, фамилия

Здание
вид объекта недвижимости

Лист № 312 раздела 8	Всего листов раздела 8: 661	Всего разделов: 4	Всего листов выписки: 700

20.09.2024г. № КУВИ-001/2024-235573192	
Кадастровый номер: 78:31:0103101:3012	Номер этажа (этажей): 4

ДОКУМЕНТ ПОДПИСАН
ЭЛЕКТРОННОЙ ПОДПИСЬЮ
Сертификат: 009F0BDC181A023B64597F1E2579BEFB50
Владелец: ФЕДЕРАЛЬНАЯ СЛУЖБА ГОСУДАРСТВЕННОЙ РЕГИСТРАЦИИ, КАДАСТРА И КАРТОГРАФИИ
Действителен: с 02.08.2024 по 26.10.2025

полное наименование должности		инициалы, фамилия

Здание
вид объекта недвижимости

Лист № 313 раздела 8	Всего листов раздела 8: 661	Всего разделов: 4	Всего листов выписки: 700

20.09.2024г. № КУВИ-001/2024-235573192	
Кадастровый номер: 78:31:0103101:3012	Номер этажа (этажей): 4

ДОКУМЕНТ ПОДПИСАН
ЭЛЕКТРОННОЙ ПОДПИСЬЮ
Сертификат: 009F0BDC181A023B64597F1E2579BEFB50
Владелец: ФЕДЕРАЛЬНАЯ СЛУЖБА ГОСУДАРСТВЕННОЙ РЕГИСТРАЦИИ, КАДАСТРА И КАРТОГРАФИИ
Действителен: с 02.08.2024 по 26.10.2025

полное наименование должности		инициалы, фамилия

Здание
вид объекта недвижимости

Лист № 314 раздела 8	Всего листов раздела 8: 661	Всего разделов: 4	Всего листов выписки: 700

20.09.2024г. № КУВИ-001/2024-235573192	
Кадастровый номер: 78:31:0103101:3012	Номер этажа (этажей): 4

ДОКУМЕНТ ПОДПИСАН
ЭЛЕКТРОННОЙ ПОДПИСЬЮ
Сертификат: 009F0BDC181A023B64597F1E2579BEFB50
Владелец: ФЕДЕРАЛЬНАЯ СЛУЖБА ГОСУДАРСТВЕННОЙ РЕГИСТРАЦИИ, КАДАСТРА И КАРТОГРАФИИ
Действителен: с 02.08.2024 по 26.10.2025

полное наименование должности		инициалы, фамилия

Здание
вид объекта недвижимости

Лист № 315 раздела 8	Всего листов раздела 8: 661	Всего разделов: 4	Всего листов выписки: 700

20.09.2024г. № КУВИ-001/2024-235573192	
Кадастровый номер: 78:31:0103101:3012	Номер этажа (этажей): 4

ДОКУМЕНТ ПОДПИСАН
ЭЛЕКТРОННОЙ ПОДПИСЬЮ
Сертификат: 009F0BDC181A023B64597F1E2579BEFB50
Владелец: ФЕДЕРАЛЬНАЯ СЛУЖБА ГОСУДАРСТВЕННОЙ РЕГИСТРАЦИИ, КАДАСТРА И КАРТОГРАФИИ
Действителен: с 02.08.2024 по 26.10.2025

полное наименование должности		инициалы, фамилия

Здание
вид объекта недвижимости

Лист № 316 раздела 8	Всего листов раздела 8: 661	Всего разделов: 4	Всего листов выписки: 700

20.09.2024г. № КУВИ-001/2024-235573192	
Кадастровый номер: 78:31:0103101:3012	Номер этажа (этажей): 4

ДОКУМЕНТ ПОДПИСАН
ЭЛЕКТРОННОЙ ПОДПИСЬЮ
Сертификат: 009F0BDC181A023B64597F1E2579BEFB50
Владелец: ФЕДЕРАЛЬНАЯ СЛУЖБА ГОСУДАРСТВЕННОЙ РЕГИСТРАЦИИ, КАДАСТРА И КАРТОГРАФИИ
Действителен: с 02.08.2024 по 26.10.2025

полное наименование должности		инициалы, фамилия

Здание
вид объекта недвижимости

Лист № 317 раздела 8	Всего листов раздела 8: 661	Всего разделов: 4	Всего листов выписки: 700

20.09.2024г. № КУВИ-001/2024-235573192	
Кадастровый номер: 78:31:0103101:3012	Номер этажа (этажей): 4

ДОКУМЕНТ ПОДПИСАН
ЭЛЕКТРОННОЙ ПОДПИСЬЮ
Сертификат: 009F0BDC181A023B64597F1E2579BEFB50
Владелец: ФЕДЕРАЛЬНАЯ СЛУЖБА ГОСУДАРСТВЕННОЙ РЕГИСТРАЦИИ, КАДАСТРА И КАРТОГРАФИИ
Действителен: с 02.08.2024 по 26.10.2025

полное наименование должности		инициалы, фамилия

Здание
вид объекта недвижимости

Лист № 318 раздела 8	Всего листов раздела 8: 661	Всего разделов: 4	Всего листов выписки: 700

20.09.2024г. № КУВИ-001/2024-235573192	
Кадастровый номер: 78:31:0103101:3012	Номер этажа (этажей): 4


ДОКУМЕНТ ПОДПИСАН
ЭЛЕКТРОННОЙ ПОДПИСЬЮ
Сертификат: 009F0BDC181A023B64597F1E2579BEFB50
Владелец: ФЕДЕРАЛЬНАЯ СЛУЖБА ГОСУДАРСТВЕННОЙ РЕГИСТРАЦИИ, КАДАСТРА И КАРТОГРАФИИ
Действителен: с 02.08.2024 по 26.10.2025

полное наименование должности		инициалы, фамилия

Здание
вид объекта недвижимости

Лист № 319 раздела 8	Всего листов раздела 8: 661	Всего разделов: 4	Всего листов выписки: 700

20.09.2024г. № КУВИ-001/2024-235573192	
Кадастровый номер: 78:31:0103101:3012	Номер этажа (этажей): 1

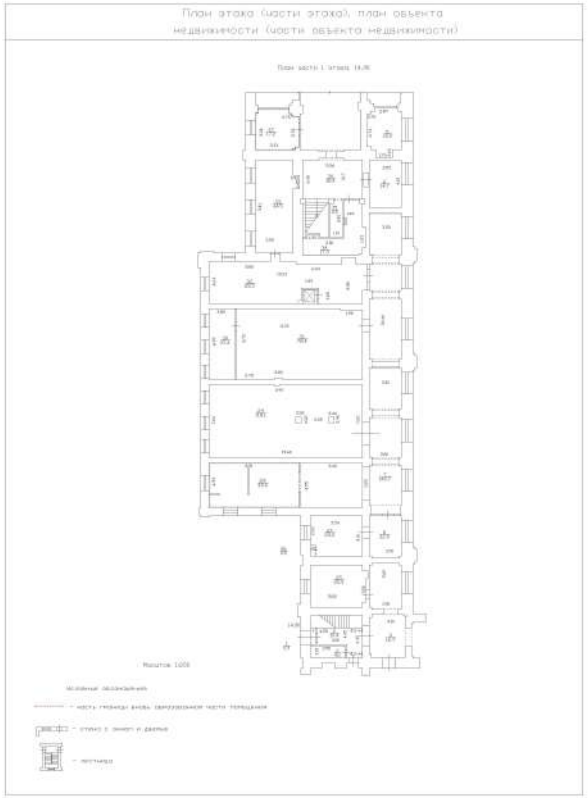

Масштаб 1


полное наименование должности		инициалы, фамилия

ДОКУМЕНТ ПОДПИСАН
ЭЛЕКТРОННОЙ ПОДПИСЬЮ
Сертификат: 009F0BDC181A023B64597F1E2579BEFB50
Владелец: ФЕДЕРАЛЬНАЯ СЛУЖБА ГОСУДАРСТВЕННОЙ РЕГИСТРАЦИИ, КАДАСТРА И КАРТОГРАФИИ
Действителен: с 02.08.2024 по 26.10.2025

Здание
вид объекта недвижимости

Лист № 320 раздела 8	Всего листов раздела 8: 661	Всего разделов: 4	Всего листов выписки: 700

20.09.2024г. № КУВИ-001/2024-235573192	
Кадастровый номер: 78:31:0103101:3012	Номер этажа (этажей): 1

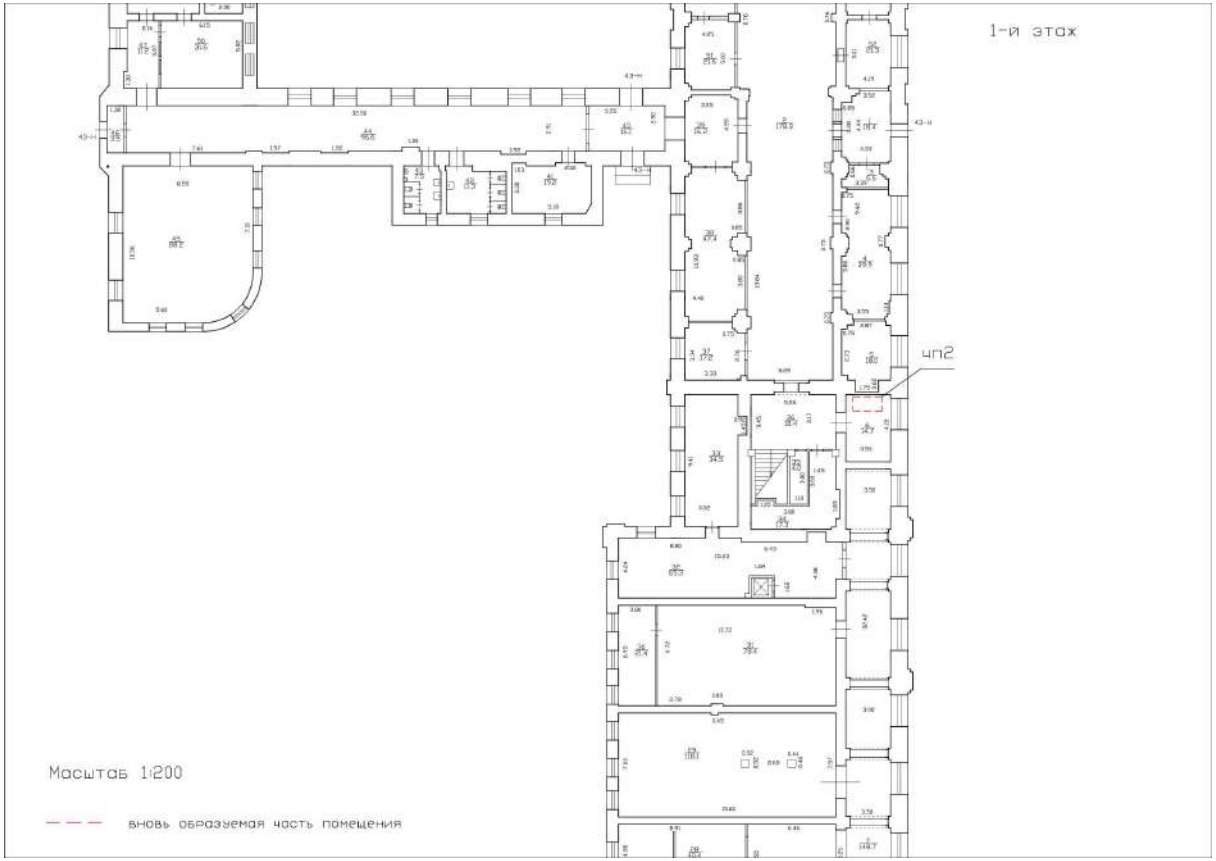

Масштаб 1


полное наименование должности		инициалы, фамилия

ДОКУМЕНТ ПОДПИСАН
ЭЛЕКТРОННОЙ ПОДПИСЬЮ
Сертификат: 009F0BDC181A023B64597F1E2579BEFB50
Владелец: ФЕДЕРАЛЬНАЯ СЛУЖБА ГОСУДАРСТВЕННОЙ РЕГИСТРАЦИИ, КАДАСТРА И КАРТОГРАФИИ
Действителен: с 02.08.2024 по 26.10.2025

Здание
вид объекта недвижимости

Лист № 321 раздела 8	Всего листов раздела 8: 661	Всего разделов: 4	Всего листов выписки: 700

20.09.2024г. № КУВИ-001/2024-235573192	
Кадастровый номер: 78:31:0103101:3012	Номер этажа (этажей): 2

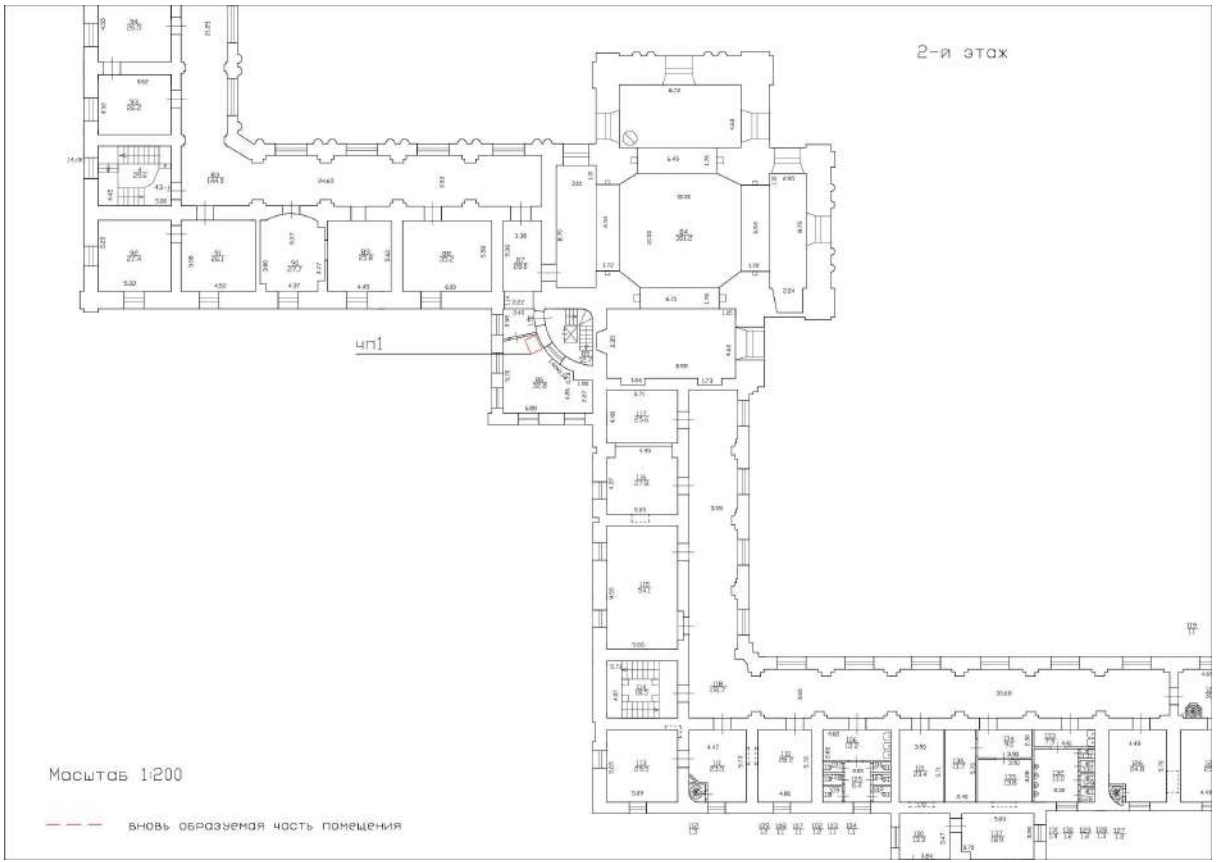

Масштаб 1


полное наименование должности		инициалы, фамилия

ДОКУМЕНТ ПОДПИСАН
ЭЛЕКТРОННОЙ ПОДПИСЬЮ
Сертификат: 009F0BDC181A023B64597F1E2579BEFB50
Владелец: ФЕДЕРАЛЬНАЯ СЛУЖБА ГОСУДАРСТВЕННОЙ РЕГИСТРАЦИИ, КАДАСТРА И КАРТОГРАФИИ
Действителен: с 02.08.2024 по 26.10.2025

Здание
вид объекта недвижимости

Лист № 322 раздела 8	Всего листов раздела 8: 661	Всего разделов: 4	Всего листов выписки: 700

20.09.2024г. № КУВИ-001/2024-235573192	
Кадастровый номер: 78:31:0103101:3012	Номер этажа (этажей): 1

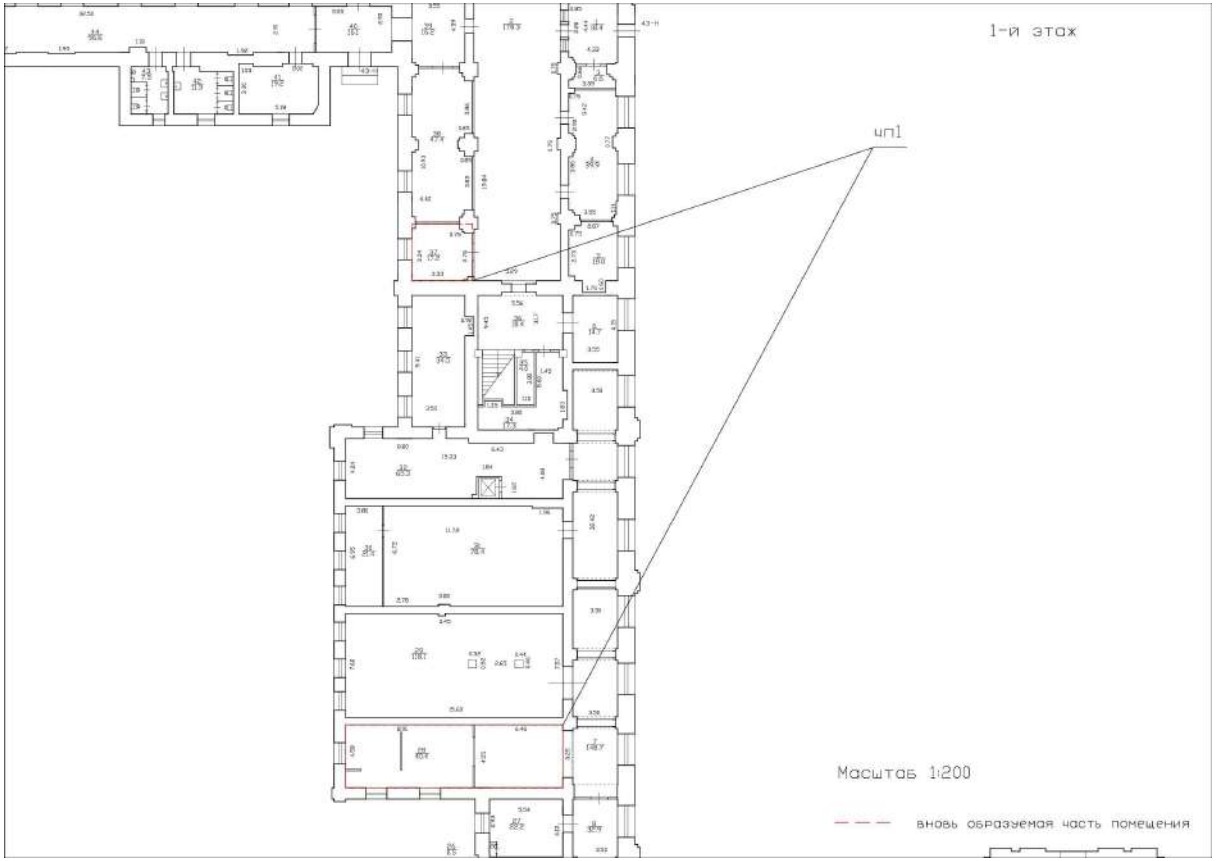

Масштаб 1


полное наименование должности		инициалы, фамилия

ДОКУМЕНТ ПОДПИСАН
ЭЛЕКТРОННОЙ ПОДПИСЬЮ
Сертификат: 009F0BDC181A023B64597F1E2579BEFB50
Владелец: ФЕДЕРАЛЬНАЯ СЛУЖБА ГОСУДАРСТВЕННОЙ РЕГИСТРАЦИИ, КАДАСТРА И КАРТОГРАФИИ
Действителен: с 02.08.2024 по 26.10.2025

Здание
вид объекта недвижимости

Лист № 323 раздела 8	Всего листов раздела 8: 661	Всего разделов: 4	Всего листов выписки: 700

20.09.2024г. № КУВИ-001/2024-235573192	
Кадастровый номер: 78:31:0103101:3012	Номер этажа (этажей): подвал

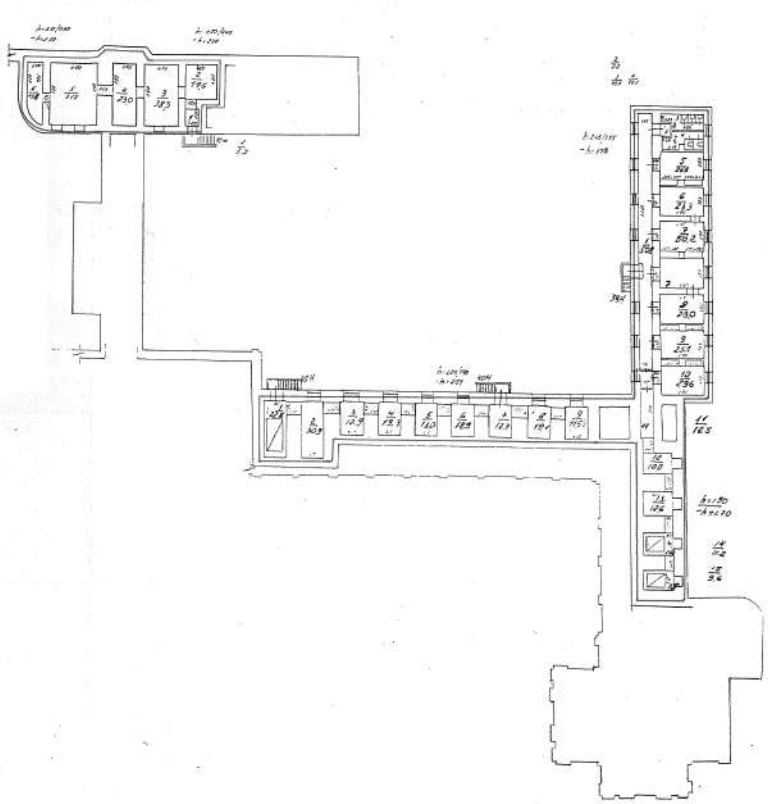

Масштаб 1


ДОКУМЕНТ ПОДПИСАН
ЭЛЕКТРОННОЙ ПОДПИСЬЮ
Сертификат: 009F0BDC181A023B64597F1E2579BEFB50
Владелец: ФЕДЕРАЛЬНАЯ СЛУЖБА ГОСУДАРСТВЕННОЙ РЕГИСТРАЦИИ, КАДАСТРА И КАРТОГРАФИИ
Действителен: с 02.08.2024 по 26.10.2025

полное наименование должности		инициалы, фамилия

Здание
вид объекта недвижимости

Лист № 324 раздела 8	Всего листов раздела 8: 661	Всего разделов: 4	Всего листов выписки: 700

20.09.2024г. № КУВИ-001/2024-235573192	
Кадастровый номер: 78:31:0103101:3012	Номер этажа (этажей): 1

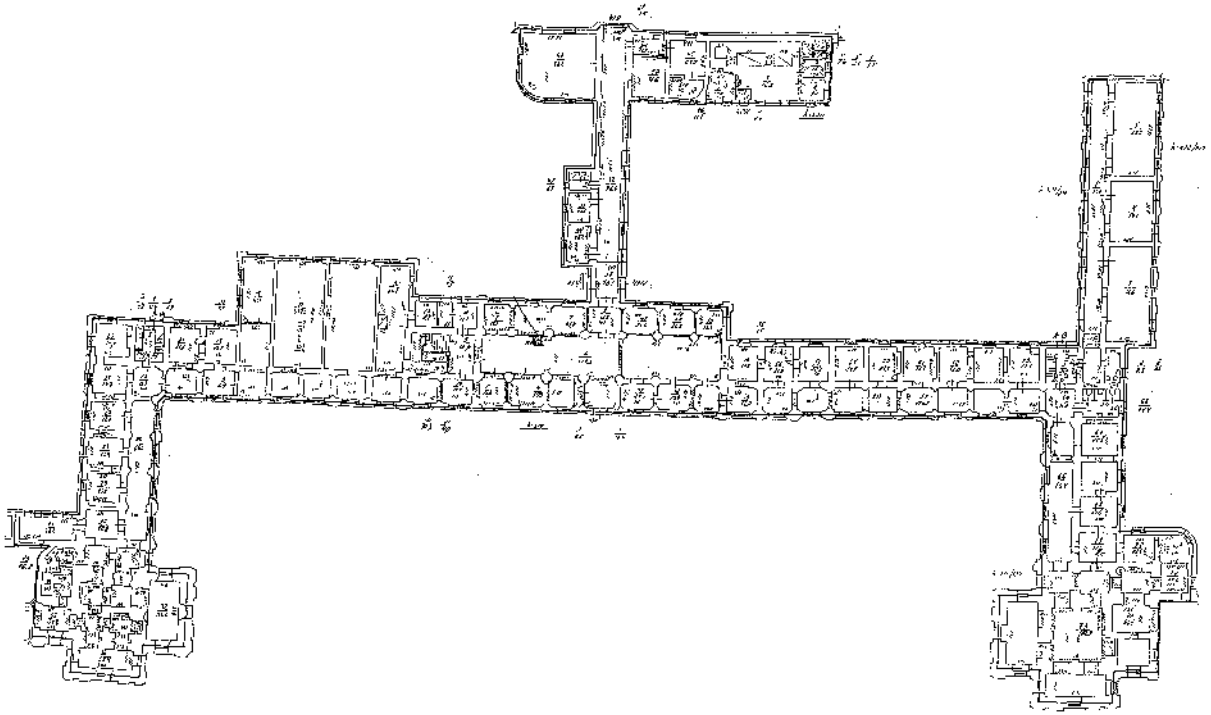

Масштаб 1


ДОКУМЕНТ ПОДПИСАН
ЭЛЕКТРОННОЙ ПОДПИСЬЮ
Сертификат: 009F0BDC181A023B64597F1E2579BEFB50
Владелец: ФЕДЕРАЛЬНАЯ СЛУЖБА ГОСУДАРСТВЕННОЙ РЕГИСТРАЦИИ, КАДАСТРА И КАРТОГРАФИИ
Действителен: с 02.08.2024 по 26.10.2025

полное наименование должности		инициалы, фамилия

Здание
вид объекта недвижимости

Лист № 325 раздела 8	Всего листов раздела 8: 661	Всего разделов: 4	Всего листов выписки: 700

20.09.2024г. № КУВИ-001/2024-235573192	
Кадастровый номер: 78:31:0103101:3012	Номер этажа (этажей): 2

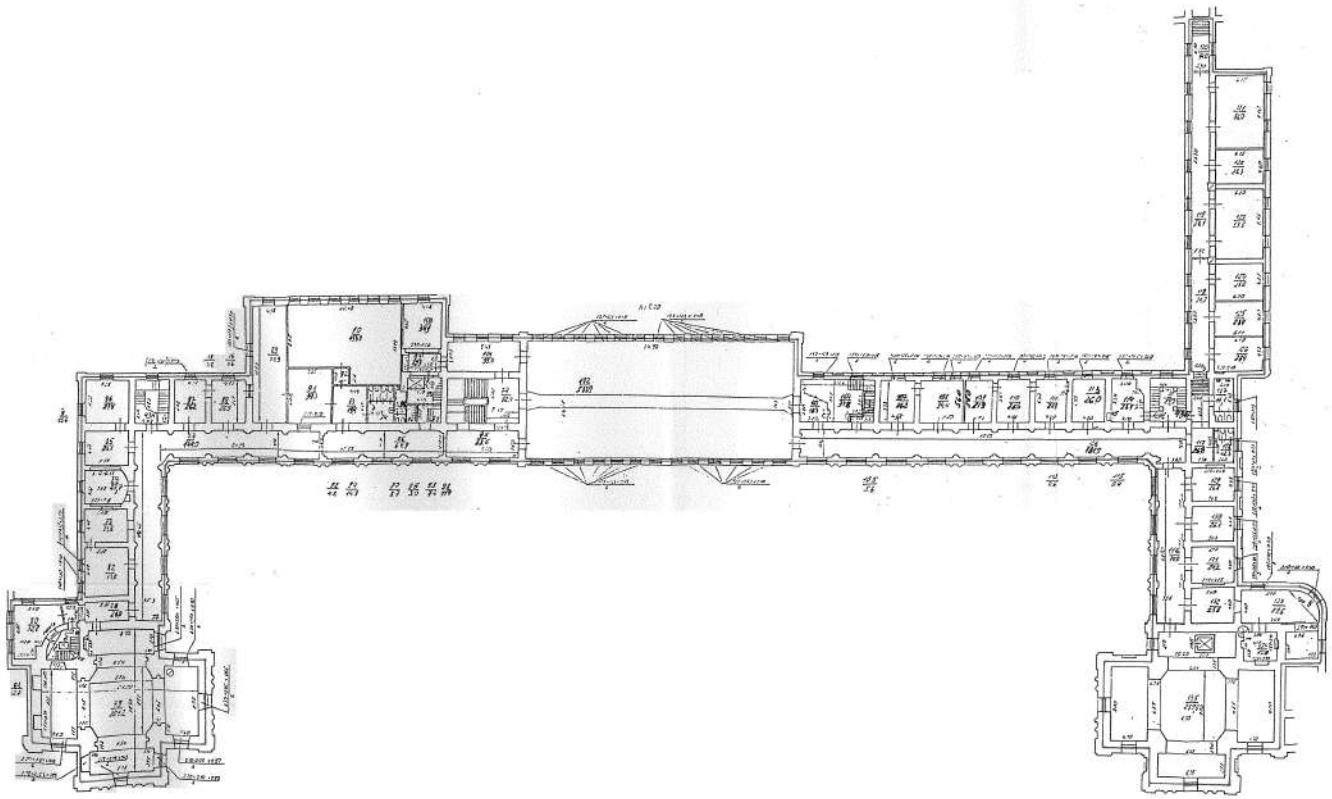

Масштаб 1


ДОКУМЕНТ ПОДПИСАН
ЭЛЕКТРОННОЙ ПОДПИСЬЮ
Сертификат: 009F0BDC181A023B64597F1E2579BEFB50
Владелец: ФЕДЕРАЛЬНАЯ СЛУЖБА ГОСУДАРСТВЕННОЙ РЕГИСТРАЦИИ, КАДАСТРА И КАРТОГРАФИИ
Действителен: с 02.08.2024 по 26.10.2025

полное наименование должности		инициалы, фамилия

Здание
вид объекта недвижимости

Лист № 326 раздела 8	Всего листов раздела 8: 661	Всего разделов: 4	Всего листов выписки: 700

20.09.2024г. № КУВИ-001/2024-235573192	
Кадастровый номер: 78:31:0103101:3012	Номер этажа (этажей): 3

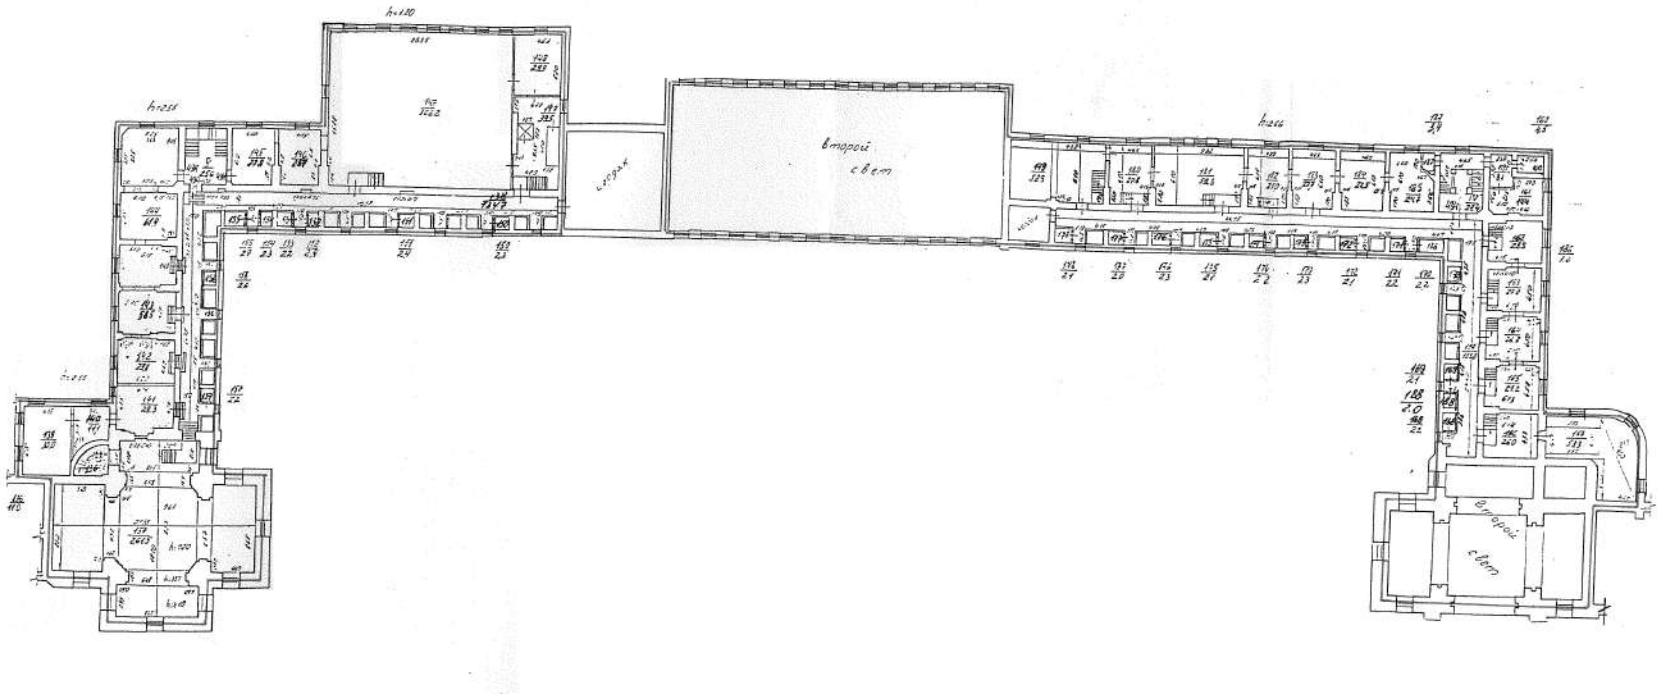

Масштаб 1

ДОКУМЕНТ ПОДПИСАН
ЭЛЕКТРОННОЙ ПОДПИСЬЮ
Сертификат: 009F0BDC181A023B64597F1E2579BEFB50
Владелец: ФЕДЕРАЛЬНАЯ СЛУЖБА ГОСУДАРСТВЕННОЙ РЕГИСТРАЦИИ, КАДАСТРА И КАРТОГРАФИИ
Действителен: с 02.08.2024 по 26.10.2025

полное наименование должности		инициалы, фамилия

Здание
вид объекта недвижимости

Лист № 327 раздела 8	Всего листов раздела 8: 661	Всего разделов: 4	Всего листов выписки: 700

20.09.2024г. № КУВИ-001/2024-235573192	
Кадастровый номер: 78:31:0103101:3012	Номер этажа (этажей): 4

ДОКУМЕНТ ПОДПИСАН
ЭЛЕКТРОННОЙ ПОДПИСЬЮ
Сертификат: 009F0BDC181A023B64597F1E2579BEFB50
Владелец: ФЕДЕРАЛЬНАЯ СЛУЖБА ГОСУДАРСТВЕННОЙ РЕГИСТРАЦИИ, КАДАСТРА И КАРТОГРАФИИ
Действителен: с 02.08.2024 по 26.10.2025

полное наименование должности		инициалы, фамилия

Здание
вид объекта недвижимости

Лист № 328 раздела 8	Всего листов раздела 8: 661	Всего разделов: 4	Всего листов выписки: 700

20.09.2024г. № КУВИ-001/2024-235573192	
Кадастровый номер: 78:31:0103101:3012	Номер этажа (этажей): 4

ДОКУМЕНТ ПОДПИСАН
ЭЛЕКТРОННОЙ ПОДПИСЬЮ
Сертификат: 009F0BDC181A023B64597F1E2579BEFB50
Владелец: ФЕДЕРАЛЬНАЯ СЛУЖБА ГОСУДАРСТВЕННОЙ РЕГИСТРАЦИИ, КАДАСТРА И КАРТОГРАФИИ
Действителен: с 02.08.2024 по 26.10.2025

полное наименование должности		инициалы, фамилия

Здание
вид объекта недвижимости

Лист № 329 раздела 8	Всего листов раздела 8: 661	Всего разделов: 4	Всего листов выписки: 700

20.09.2024г. № КУВИ-001/2024-235573192	
Кадастровый номер: 78:31:0103101:3012	Номер этажа (этажей): 4

ДОКУМЕНТ ПОДПИСАН
ЭЛЕКТРОННОЙ ПОДПИСЬЮ
Сертификат: 009F0BDC181A023B64597F1E2579BEFB50
Владелец: ФЕДЕРАЛЬНАЯ СЛУЖБА ГОСУДАРСТВЕННОЙ РЕГИСТРАЦИИ, КАДАСТРА И КАРТОГРАФИИ
Действителен: с 02.08.2024 по 26.10.2025

полное наименование должности	инициалы, фамилия

Здание
вид объекта недвижимости

Лист № 330 раздела 8	Всего листов раздела 8: 661	Всего разделов: 4	Всего листов выписки: 700

20.09.2024г. № КУВИ-001/2024-235573192	
Кадастровый номер: 78:31:0103101:3012	Номер этажа (этажей): 5

ДОКУМЕНТ ПОДПИСАН
ЭЛЕКТРОННОЙ ПОДПИСЬЮ
Сертификат: 009F0BDC181A023B64597F1E2579BEFB50
Владелец: ФЕДЕРАЛЬНАЯ СЛУЖБА ГОСУДАРСТВЕННОЙ РЕГИСТРАЦИИ, КАДАСТРА И КАРТОГРАФИИ
Действителен: с 02.08.2024 по 26.10.2025

полное наименование должности		инициалы, фамилия

Здание
вид объекта недвижимости

Лист № 331 раздела 8	Всего листов раздела 8: 661	Всего разделов: 4	Всего листов выписки: 700

20.09.2024г. № КУВИ-001/2024-235573192	
Кадастровый номер: 78:31:0103101:3012	Номер этажа (этажей): 5

ДОКУМЕНТ ПОДПИСАН
ЭЛЕКТРОННОЙ ПОДПИСЬЮ
Сертификат: 009F0BDC181A023B64597F1E2579BEFB50
Владелец: ФЕДЕРАЛЬНАЯ СЛУЖБА ГОСУДАРСТВЕННОЙ РЕГИСТРАЦИИ, КАДАСТРА И КАРТОГРАФИИ
Действителен: с 02.08.2024 по 26.10.2025

полное наименование должности		инициалы, фамилия

Здание
вид объекта недвижимости

Лист № 332 раздела 8	Всего листов раздела 8: 661	Всего разделов: 4	Всего листов выписки: 700

20.09.2024г. № КУВИ-001/2024-235573192	
Кадастровый номер: 78:31:0103101:3012	Номер этажа (этажей): 5

ДОКУМЕНТ ПОДПИСАН
ЭЛЕКТРОННОЙ ПОДПИСЬЮ
Сертификат: 009F0BDC181A023B64597F1E2579BEFB50
Владелец: ФЕДЕРАЛЬНАЯ СЛУЖБА ГОСУДАРСТВЕННОЙ РЕГИСТРАЦИИ, КАДАСТРА И КАРТОГРАФИИ
Действителен: с 02.08.2024 по 26.10.2025

полное наименование должности		инициалы, фамилия

Здание
вид объекта недвижимости

Лист № 333 раздела 8	Всего листов раздела 8: 661	Всего разделов: 4	Всего листов выписки: 700

20.09.2024г. № КУВИ-001/2024-235573192	
Кадастровый номер: 78:31:0103101:3012	Номер этажа (этажей): 5

ДОКУМЕНТ ПОДПИСАН
ЭЛЕКТРОННОЙ ПОДПИСЬЮ
Сертификат: 009F0BDC181A023B64597F1E2579BEFB50
Владелец: ФЕДЕРАЛЬНАЯ СЛУЖБА ГОСУДАРСТВЕННОЙ РЕГИСТРАЦИИ, КАДАСТРА И КАРТОГРАФИИ
Действителен: с 02.08.2024 по 26.10.2025

полное наименование должности		инициалы, фамилия

Здание
вид объекта недвижимости

Лист № 334 раздела 8	Всего листов раздела 8: 661	Всего разделов: 4	Всего листов выписки: 700

20.09.2024г. № КУВИ-001/2024-235573192	
Кадастровый номер: 78:31:0103101:3012	Номер этажа (этажей): 5

ДОКУМЕНТ ПОДПИСАН
ЭЛЕКТРОННОЙ ПОДПИСЬЮ
Сертификат: 009F0BDC181A023B64597F1E2579BEFB50
Владелец: ФЕДЕРАЛЬНАЯ СЛУЖБА ГОСУДАРСТВЕННОЙ РЕГИСТРАЦИИ, КАДАСТРА И КАРТОГРАФИИ
Действителен: с 02.08.2024 по 26.10.2025

полное наименование должности		инициалы, фамилия

Здание
вид объекта недвижимости

Лист № 335 раздела 8	Всего листов раздела 8: 661	Всего разделов: 4	Всего листов выписки: 700

20.09.2024г. № КУВИ-001/2024-235573192	
Кадастровый номер: 78:31:0103101:3012	Номер этажа (этажей): 5

ДОКУМЕНТ ПОДПИСАН
ЭЛЕКТРОННОЙ ПОДПИСЬЮ
Сертификат: 009F0BDC181A023B64597F1E2579BEFB50
Владелец: ФЕДЕРАЛЬНАЯ СЛУЖБА ГОСУДАРСТВЕННОЙ РЕГИСТРАЦИИ, КАДАСТРА И КАРТОГРАФИИ
Действителен: с 02.08.2024 по 26.10.2025

полное наименование должности		инициалы, фамилия

Здание
вид объекта недвижимости

Лист № 336 раздела 8	Всего листов раздела 8: 661	Всего разделов: 4	Всего листов выписки: 700

20.09.2024г. № КУВИ-001/2024-235573192	
Кадастровый номер: 78:31:0103101:3012	Номер этажа (этажей): 5

ДОКУМЕНТ ПОДПИСАН
ЭЛЕКТРОННОЙ ПОДПИСЬЮ
Сертификат: 009F0BDC181A023B64597F1E2579BEFB50
Владелец: ФЕДЕРАЛЬНАЯ СЛУЖБА ГОСУДАРСТВЕННОЙ РЕГИСТРАЦИИ, КАДАСТРА И КАРТОГРАФИИ
Действителен: с 02.08.2024 по 26.10.2025

полное наименование должности		инициалы, фамилия

Здание
вид объекта недвижимости

Лист № 337 раздела 8	Всего листов раздела 8: 661	Всего разделов: 4	Всего листов выписки: 700

20.09.2024г. № КУВИ-001/2024-235573192	
Кадастровый номер: 78:31:0103101:3012	Номер этажа (этажей): подвал

Масштаб 1

ДОКУМЕНТ ПОДПИСАН
ЭЛЕКТРОННОЙ ПОДПИСЬЮ
Сертификат: 009F0BDC181A023B64597F1E2579BEFB50
Владелец: ФЕДЕРАЛЬНАЯ СЛУЖБА ГОСУДАРСТВЕННОЙ РЕГИСТРАЦИИ, КАДАСТРА И КАРТОГРАФИИ
Действителен: с 02.08.2024 по 26.10.2025

полное наименование должности		инициалы, фамилия

Здание
вид объекта недвижимости

Лист № 338 раздела 8	Всего листов раздела 8: 661	Всего разделов: 4	Всего листов выписки: 700

20.09.2024г. № КУВИ-001/2024-235573192	
Кадастровый номер: 78:31:0103101:3012	Номер этажа (этажей): 5

ДОКУМЕНТ ПОДПИСАН
ЭЛЕКТРОННОЙ ПОДПИСЬЮ
Сертификат: 009F0BDC181A023B64597F1E2579BEFB50
Владелец: ФЕДЕРАЛЬНАЯ СЛУЖБА ГОСУДАРСТВЕННОЙ РЕГИСТРАЦИИ, КАДАСТРА И КАРТОГРАФИИ
Действителен: с 02.08.2024 по 26.10.2025

полное наименование должности		инициалы, фамилия

Здание
вид объекта недвижимости

Лист № 339 раздела 8	Всего листов раздела 8: 661	Всего разделов: 4	Всего листов выписки: 700

20.09.2024г. № КУВИ-001/2024-235573192	
Кадастровый номер: 78:31:0103101:3012	Номер этажа (этажей): 5

ДОКУМЕНТ ПОДПИСАН
ЭЛЕКТРОННОЙ ПОДПИСЬЮ
Сертификат: 009F0BDC181A023B64597F1E2579BEFB50
Владелец: ФЕДЕРАЛЬНАЯ СЛУЖБА ГОСУДАРСТВЕННОЙ РЕГИСТРАЦИИ, КАДАСТРА И КАРТОГРАФИИ
Действителен: с 02.08.2024 по 26.10.2025

полное наименование должности		инициалы, фамилия

Здание
вид объекта недвижимости

Лист № 340 раздела 8	Всего листов раздела 8: 661	Всего разделов: 4	Всего листов выписки: 700

20.09.2024г. № КУВИ-001/2024-235573192	
Кадастровый номер: 78:31:0103101:3012	Номер этажа (этажей): 5

ДОКУМЕНТ ПОДПИСАН
ЭЛЕКТРОННОЙ ПОДПИСЬЮ
Сертификат: 009F0BDC181A023B64597F1E2579BEFB50
Владелец: ФЕДЕРАЛЬНАЯ СЛУЖБА ГОСУДАРСТВЕННОЙ РЕГИСТРАЦИИ, КАДАСТРА И КАРТОГРАФИИ
Действителен: с 02.08.2024 по 26.10.2025

полное наименование должности		инициалы, фамилия

Здание
вид объекта недвижимости

Лист № 341 раздела 8	Всего листов раздела 8: 661	Всего разделов: 4	Всего листов выписки: 700

20.09.2024г. № КУВИ-001/2024-235573192	
Кадастровый номер: 78:31:0103101:3012	Номер этажа (этажей): 5

ДОКУМЕНТ ПОДПИСАН
ЭЛЕКТРОННОЙ ПОДПИСЬЮ
Сертификат: 009F0BDC181A023B64597F1E2579BEFB50
Владелец: ФЕДЕРАЛЬНАЯ СЛУЖБА ГОСУДАРСТВЕННОЙ РЕГИСТРАЦИИ, КАДАСТРА И КАРТОГРАФИИ
Действителен: с 02.08.2024 по 26.10.2025

полное наименование должности	инициалы, фамилия

Здание
вид объекта недвижимости

Лист № 342 раздела 8	Всего листов раздела 8: 661	Всего разделов: 4	Всего листов выписки: 700

20.09.2024г. № КУВИ-001/2024-235573192	
Кадастровый номер: 78:31:0103101:3012	Номер этажа (этажей): 5

ДОКУМЕНТ ПОДПИСАН
ЭЛЕКТРОННОЙ ПОДПИСЬЮ
Сертификат: 009F0BDC181A023B64597F1E2579BEFB50
Владелец: ФЕДЕРАЛЬНАЯ СЛУЖБА ГОСУДАРСТВЕННОЙ РЕГИСТРАЦИИ, КАДАСТРА И КАРТОГРАФИИ
Действителен: с 02.08.2024 по 26.10.2025

полное наименование должности	инициалы, фамилия

Здание
вид объекта недвижимости

Лист № 343 раздела 8	Всего листов раздела 8: 661	Всего разделов: 4	Всего листов выписки: 700

20.09.2024г. № КУВИ-001/2024-235573192	
Кадастровый номер: 78:31:0103101:3012	Номер этажа (этажей): 5

ДОКУМЕНТ ПОДПИСАН
ЭЛЕКТРОННОЙ ПОДПИСЬЮ
Сертификат: 009F0BDC181A023B64597F1E2579BEFB50
Владелец: ФЕДЕРАЛЬНАЯ СЛУЖБА ГОСУДАРСТВЕННОЙ РЕГИСТРАЦИИ, КАДАСТРА И КАРТОГРАФИИ
Действителен: с 02.08.2024 по 26.10.2025

полное наименование должности	инициалы, фамилия

Здание
вид объекта недвижимости

Лист № 344 раздела 8	Всего листов раздела 8: 661	Всего разделов: 4	Всего листов выписки: 700

20.09.2024г. № КУВИ-001/2024-235573192	
Кадастровый номер: 78:31:0103101:3012	Номер этажа (этажей): 5

ДОКУМЕНТ ПОДПИСАН
ЭЛЕКТРОННОЙ ПОДПИСЬЮ
Сертификат: 009F0BDC181A023B64597F1E2579BEFB50
Владелец: ФЕДЕРАЛЬНАЯ СЛУЖБА ГОСУДАРСТВЕННОЙ РЕГИСТРАЦИИ, КАДАСТРА И КАРТОГРАФИИ
Действителен: с 02.08.2024 по 26.10.2025

полное наименование должности		инициалы, фамилия

Здание
вид объекта недвижимости

Лист № 345 раздела 8	Всего листов раздела 8: 661	Всего разделов: 4	Всего листов выписки: 700

20.09.2024г. № КУВИ-001/2024-235573192	
Кадастровый номер: 78:31:0103101:3012	Номер этажа (этажей): 5

ДОКУМЕНТ ПОДПИСАН
ЭЛЕКТРОННОЙ ПОДПИСЬЮ
Сертификат: 009F0BDC181A023B64597F1E2579BEFB50
Владелец: ФЕДЕРАЛЬНАЯ СЛУЖБА ГОСУДАРСТВЕННОЙ РЕГИСТРАЦИИ, КАДАСТРА И КАРТОГРАФИИ
Действителен: с 02.08.2024 по 26.10.2025

полное наименование должности		инициалы, фамилия

Здание
вид объекта недвижимости

Лист № 346 раздела 8	Всего листов раздела 8: 661	Всего разделов: 4	Всего листов выписки: 700

20.09.2024г. № КУВИ-001/2024-235573192	
Кадастровый номер: 78:31:0103101:3012	Номер этажа (этажей): 5

ДОКУМЕНТ ПОДПИСАН
ЭЛЕКТРОННОЙ ПОДПИСЬЮ
Сертификат: 009F0BDC181A023B64597F1E2579BEFB50
Владелец: ФЕДЕРАЛЬНАЯ СЛУЖБА ГОСУДАРСТВЕННОЙ РЕГИСТРАЦИИ, КАДАСТРА И КАРТОГРАФИИ
Действителен: с 02.08.2024 по 26.10.2025

полное наименование должности		инициалы, фамилия

Здание
вид объекта недвижимости

Лист № 347 раздела 8	Всего листов раздела 8: 661	Всего разделов: 4	Всего листов выписки: 700

20.09.2024г. № КУВИ-001/2024-235573192	
Кадастровый номер: 78:31:0103101:3012	Номер этажа (этажей): 5

ДОКУМЕНТ ПОДПИСАН
ЭЛЕКТРОННОЙ ПОДПИСЬЮ
Сертификат: 009F0BDC181A023B64597F1E2579BEFB50
Владелец: ФЕДЕРАЛЬНАЯ СЛУЖБА ГОСУДАРСТВЕННОЙ РЕГИСТРАЦИИ, КАДАСТРА И КАРТОГРАФИИ
Действителен: с 02.08.2024 по 26.10.2025

полное наименование должности		инициалы, фамилия

Здание
вид объекта недвижимости

Лист № 348 раздела 8	Всего листов раздела 8: 661	Всего разделов: 4	Всего листов выписки: 700

20.09.2024г. № КУВИ-001/2024-235573192	
Кадастровый номер: 78:31:0103101:3012	Номер этажа (этажей): подвал

Масштаб 1

ДОКУМЕНТ ПОДПИСАН
ЭЛЕКТРОННОЙ ПОДПИСЬЮ
Сертификат: 009F0BDC181A023B64597F1E2579BEFB50
Владелец: ФЕДЕРАЛЬНАЯ СЛУЖБА ГОСУДАРСТВЕННОЙ РЕГИСТРАЦИИ, КАДАСТРА И КАРТОГРАФИИ
Действителен: с 02.08.2024 по 26.10.2025

полное наименование должности		инициалы, фамилия

Здание
вид объекта недвижимости

Лист № 349 раздела 8	Всего листов раздела 8: 661	Всего разделов: 4	Всего листов выписки: 700

20.09.2024г. № КУВИ-001/2024-235573192	
Кадастровый номер: 78:31:0103101:3012	Номер этажа (этажей): 5

ДОКУМЕНТ ПОДПИСАН
ЭЛЕКТРОННОЙ ПОДПИСЬЮ
Сертификат: 009F0BDC181A023B64597F1E2579BEFB50
Владелец: ФЕДЕРАЛЬНАЯ СЛУЖБА ГОСУДАРСТВЕННОЙ РЕГИСТРАЦИИ, КАДАСТРА И КАРТОГРАФИИ
Действителен: с 02.08.2024 по 26.10.2025

полное наименование должности		инициалы, фамилия

Здание
вид объекта недвижимости

Лист № 350 раздела 8	Всего листов раздела 8: 661	Всего разделов: 4	Всего листов выписки: 700

20.09.2024г. № КУВИ-001/2024-235573192	
Кадастровый номер: 78:31:0103101:3012	Номер этажа (этажей): 5

ДОКУМЕНТ ПОДПИСАН
ЭЛЕКТРОННОЙ ПОДПИСЬЮ
Сертификат: 009F0BDC181A023B64597F1E2579BEFB50
Владелец: ФЕДЕРАЛЬНАЯ СЛУЖБА ГОСУДАРСТВЕННОЙ РЕГИСТРАЦИИ, КАДАСТРА И КАРТОГРАФИИ
Действителен: с 02.08.2024 по 26.10.2025

полное наименование должности		инициалы, фамилия

Здание
вид объекта недвижимости

Лист № 351 раздела 8	Всего листов раздела 8: 661	Всего разделов: 4	Всего листов выписки: 700

20.09.2024г. № КУВИ-001/2024-235573192	
Кадастровый номер: 78:31:0103101:3012	Номер этажа (этажей): цокольный

ДОКУМЕНТ ПОДПИСАН
ЭЛЕКТРОННОЙ ПОДПИСЬЮ
Сертификат: 009F0BDC181A023B64597F1E2579BEFB50
Владелец: ФЕДЕРАЛЬНАЯ СЛУЖБА ГОСУДАРСТВЕННОЙ РЕГИСТРАЦИИ, КАДАСТРА И КАРТОГРАФИИ
Действителен: с 02.08.2024 по 26.10.2025

полное наименование должности		инициалы, фамилия

Здание
вид объекта недвижимости

Лист № 352 раздела 8	Всего листов раздела 8: 661	Всего разделов: 4	Всего листов выписки: 700

20.09.2024г. № КУВИ-001/2024-235573192	
Кадастровый номер: 78:31:0103101:3012	Номер этажа (этажей): подвал

Масштаб 1

ДОКУМЕНТ ПОДПИСАН
ЭЛЕКТРОННОЙ ПОДПИСЬЮ
Сертификат: 009F0BDC181A023B64597F1E2579BEFB50
Владелец: ФЕДЕРАЛЬНАЯ СЛУЖБА ГОСУДАРСТВЕННОЙ РЕГИСТРАЦИИ, КАДАСТРА И КАРТОГРАФИИ
Действителен: с 02.08.2024 по 26.10.2025

полное наименование должности		инициалы, фамилия

Здание
вид объекта недвижимости

Лист № 353 раздела 8	Всего листов раздела 8: 661	Всего разделов: 4	Всего листов выписки: 700

20.09.2024г. № КУВИ-001/2024-235573192	
Кадастровый номер: 78:31:0103101:3012	Номер этажа (этажей): 1

Масштаб 1


ДОКУМЕНТ ПОДПИСАН
ЭЛЕКТРОННОЙ ПОДПИСЬЮ
Сертификат: 009F0BDC181A023B64597F1E2579BEFB50
Владелец: ФЕДЕРАЛЬНАЯ СЛУЖБА ГОСУДАРСТВЕННОЙ РЕГИСТРАЦИИ, КАДАСТРА И КАРТОГРАФИИ
Действителен: с 02.08.2024 по 26.10.2025

полное наименование должности		инициалы, фамилия

Здание
вид объекта недвижимости

Лист № 354 раздела 8	Всего листов раздела 8: 661	Всего разделов: 4	Всего листов выписки: 700

20.09.2024г. № КУВИ-001/2024-235573192	
Кадастровый номер: 78:31:0103101:3012	Номер этажа (этажей): 2

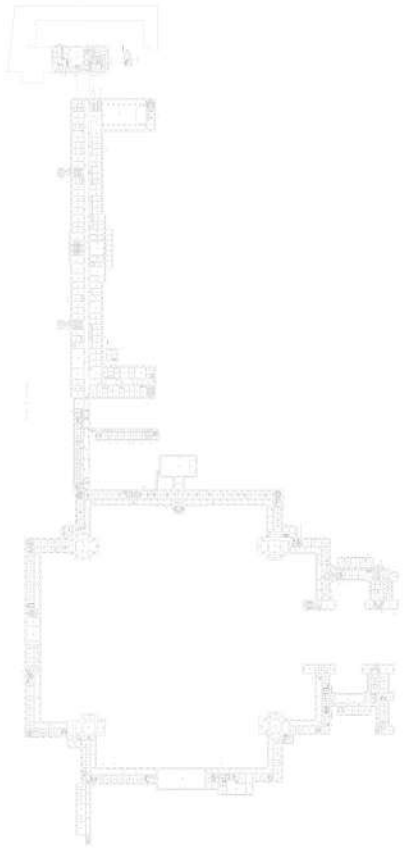

Масштаб 1

ДОКУМЕНТ ПОДПИСАН
ЭЛЕКТРОННОЙ ПОДПИСЬЮ
Сертификат: 009F0BDC181A023B64597F1E2579BEFB50
Владелец: ФЕДЕРАЛЬНАЯ СЛУЖБА ГОСУДАРСТВЕННОЙ РЕГИСТРАЦИИ, КАДАСТРА И КАРТОГРАФИИ
Действителен: с 02.08.2024 по 26.10.2025

полное наименование должности		инициалы, фамилия

Здание
вид объекта недвижимости

Лист № 355 раздела 8	Всего листов раздела 8: 661	Всего разделов: 4	Всего листов выписки: 700

20.09.2024г. № КУВИ-001/2024-235573192	
Кадастровый номер: 78:31:0103101:3012	Номер этажа (этажей): 3

Масштаб 1

ДОКУМЕНТ ПОДПИСАН
ЭЛЕКТРОННОЙ ПОДПИСЬЮ
Сертификат: 009F0BDC181A023B64597F1E2579BEFB50
Владелец: ФЕДЕРАЛЬНАЯ СЛУЖБА ГОСУДАРСТВЕННОЙ РЕГИСТРАЦИИ, КАДАСТРА И КАРТОГРАФИИ
Действителен: с 02.08.2024 по 26.10.2025

полное наименование должности		инициалы, фамилия

Здание
вид объекта недвижимости

Лист № 356 раздела 8	Всего листов раздела 8: 661	Всего разделов: 4	Всего листов выписки: 700

20.09.2024г. № КУВИ-001/2024-235573192	
Кадастровый номер: 78:31:0103101:3012	Номер этажа (этажей): 4

ДОКУМЕНТ ПОДПИСАН
ЭЛЕКТРОННОЙ ПОДПИСЬЮ
Сертификат: 009F0BDC181A023B64597F1E2579BEFB50
Владелец: ФЕДЕРАЛЬНАЯ СЛУЖБА ГОСУДАРСТВЕННОЙ РЕГИСТРАЦИИ, КАДАСТРА И КАРТОГРАФИИ
Действителен: с 02.08.2024 по 26.10.2025

полное наименование должности		инициалы, фамилия

Здание
вид объекта недвижимости

Лист № 357 раздела 8	Всего листов раздела 8: 661	Всего разделов: 4	Всего листов выписки: 700

20.09.2024г. № КУВИ-001/2024-235573192	
Кадастровый номер: 78:31:0103101:3012	Номер этажа (этажей): 1

Масштаб 1

ДОКУМЕНТ ПОДПИСАН
ЭЛЕКТРОННОЙ ПОДПИСЬЮ
Сертификат: 009F0BDC181A023B64597F1E2579BEFB50
Владелец: ФЕДЕРАЛЬНАЯ СЛУЖБА ГОСУДАРСТВЕННОЙ РЕГИСТРАЦИИ, КАДАСТРА И КАРТОГРАФИИ
Действителен: с 02.08.2024 по 26.10.2025

полное наименование должности		инициалы, фамилия

Здание
вид объекта недвижимости

Лист № 358 раздела 8	Всего листов раздела 8: 661	Всего разделов: 4	Всего листов выписки: 700

20.09.2024г. № КУВИ-001/2024-235573192	
Кадастровый номер: 78:31:0103101:3012	Номер этажа (этажей): 1

Масштаб 1

ДОКУМЕНТ ПОДПИСАН
ЭЛЕКТРОННОЙ ПОДПИСЬЮ
Сертификат: 009F0BDC181A023B64597F1E2579BEFB50
Владелец: ФЕДЕРАЛЬНАЯ СЛУЖБА ГОСУДАРСТВЕННОЙ РЕГИСТРАЦИИ, КАДАСТРА И КАРТОГРАФИИ
Действителен: с 02.08.2024 по 26.10.2025

полное наименование должности		инициалы, фамилия

Здание
вид объекта недвижимости

Лист № 359 раздела 8	Всего листов раздела 8: 661	Всего разделов: 4	Всего листов выписки: 700

20.09.2024г. № КУВИ-001/2024-235573192	
Кадастровый номер: 78:31:0103101:3012	Номер этажа (этажей): 1

Масштаб 1

ДОКУМЕНТ ПОДПИСАН
ЭЛЕКТРОННОЙ ПОДПИСЬЮ
Сертификат: 009F0BDC181A023B64597F1E2579BEFB50
Владелец: ФЕДЕРАЛЬНАЯ СЛУЖБА ГОСУДАРСТВЕННОЙ РЕГИСТРАЦИИ, КАДАСТРА И КАРТОГРАФИИ
Действителен: с 02.08.2024 по 26.10.2025

полное наименование должности		инициалы, фамилия

Здание
вид объекта недвижимости

Лист № 360 раздела 8	Всего листов раздела 8: 661	Всего разделов: 4	Всего листов выписки: 700

20.09.2024г. № КУВИ-001/2024-235573192	
Кадастровый номер: 78:31:0103101:3012	Номер этажа (этажей): 1

Масштаб 1

ДОКУМЕНТ ПОДПИСАН
ЭЛЕКТРОННОЙ ПОДПИСЬЮ
Сертификат: 009F0BDC181A023B64597F1E2579BEFB50
Владелец: ФЕДЕРАЛЬНАЯ СЛУЖБА ГОСУДАРСТВЕННОЙ РЕГИСТРАЦИИ, КАДАСТРА И КАРТОГРАФИИ
Действителен: с 02.08.2024 по 26.10.2025

полное наименование должности		инициалы, фамилия

Здание
вид объекта недвижимости

Лист № 361 раздела 8	Всего листов раздела 8: 661	Всего разделов: 4	Всего листов выписки: 700

20.09.2024г. № КУВИ-001/2024-235573192	
Кадастровый номер: 78:31:0103101:3012	Номер этажа (этажей): 1

Масштаб 1

ДОКУМЕНТ ПОДПИСАН
ЭЛЕКТРОННОЙ ПОДПИСЬЮ
Сертификат: 009F0BDC181A023B64597F1E2579BEFB50
Владелец: ФЕДЕРАЛЬНАЯ СЛУЖБА ГОСУДАРСТВЕННОЙ РЕГИСТРАЦИИ, КАДАСТРА И КАРТОГРАФИИ
Действителен: с 02.08.2024 по 26.10.2025

полное наименование должности		инициалы, фамилия

Здание
вид объекта недвижимости

Лист № 362 раздела 8	Всего листов раздела 8: 661	Всего разделов: 4	Всего листов выписки: 700

20.09.2024г. № КУВИ-001/2024-235573192	
Кадастровый номер: 78:31:0103101:3012	Номер этажа (этажей): 1

Масштаб 1

ДОКУМЕНТ ПОДПИСАН
ЭЛЕКТРОННОЙ ПОДПИСЬЮ
Сертификат: 009F0BDC181A023B64597F1E2579BEFB50
Владелец: ФЕДЕРАЛЬНАЯ СЛУЖБА ГОСУДАРСТВЕННОЙ РЕГИСТРАЦИИ, КАДАСТРА И КАРТОГРАФИИ
Действителен: с 02.08.2024 по 26.10.2025

полное наименование должности		инициалы, фамилия

Здание
вид объекта недвижимости

Лист № 363 раздела 8	Всего листов раздела 8: 661	Всего разделов: 4	Всего листов выписки: 700

20.09.2024г. № КУВИ-001/2024-235573192	
Кадастровый номер: 78:31:0103101:3012	Номер этажа (этажей): 1

Масштаб 1

ДОКУМЕНТ ПОДПИСАН
ЭЛЕКТРОННОЙ ПОДПИСЬЮ
Сертификат: 009F0BDC181A023B64597F1E2579BEFB50
Владелец: ФЕДЕРАЛЬНАЯ СЛУЖБА ГОСУДАРСТВЕННОЙ РЕГИСТРАЦИИ, КАДАСТРА И КАРТОГРАФИИ
Действителен: с 02.08.2024 по 26.10.2025

полное наименование должности		инициалы, фамилия

Здание
вид объекта недвижимости

Лист № 364 раздела 8	Всего листов раздела 8: 661	Всего разделов: 4	Всего листов выписки: 700

20.09.2024г. № КУВИ-001/2024-235573192	
Кадастровый номер: 78:31:0103101:3012	Номер этажа (этажей): 1

Масштаб 1


ДОКУМЕНТ ПОДПИСАН
ЭЛЕКТРОННОЙ ПОДПИСЬЮ
Сертификат: 009F0BDC181A023B64597F1E2579BEFB50
Владелец: ФЕДЕРАЛЬНАЯ СЛУЖБА ГОСУДАРСТВЕННОЙ РЕГИСТРАЦИИ, КАДАСТРА И КАРТОГРАФИИ
Действителен: с 02.08.2024 по 26.10.2025

полное наименование должности		инициалы, фамилия

Здание
вид объекта недвижимости

Лист № 365 раздела 8	Всего листов раздела 8: 661	Всего разделов: 4	Всего листов выписки: 700

20.09.2024г. № КУВИ-001/2024-235573192	
Кадастровый номер: 78:31:0103101:3012	Номер этажа (этажей): 2

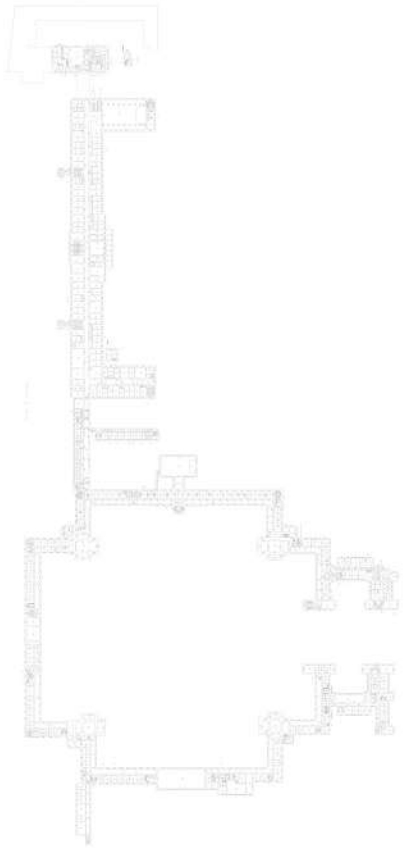

Масштаб 1


ДОКУМЕНТ ПОДПИСАН
ЭЛЕКТРОННОЙ ПОДПИСЬЮ
Сертификат: 009F0BDC181A023B64597F1E2579BEFB50
Владелец: ФЕДЕРАЛЬНАЯ СЛУЖБА ГОСУДАРСТВЕННОЙ РЕГИСТРАЦИИ, КАДАСТРА И КАРТОГРАФИИ
Действителен: с 02.08.2024 по 26.10.2025

полное наименование должности		инициалы, фамилия

Здание
вид объекта недвижимости

Лист № 366 раздела 8	Всего листов раздела 8: 661	Всего разделов: 4	Всего листов выписки: 700

20.09.2024г. № КУВИ-001/2024-235573192	
Кадастровый номер: 78:31:0103101:3012	Номер этажа (этажей): 2

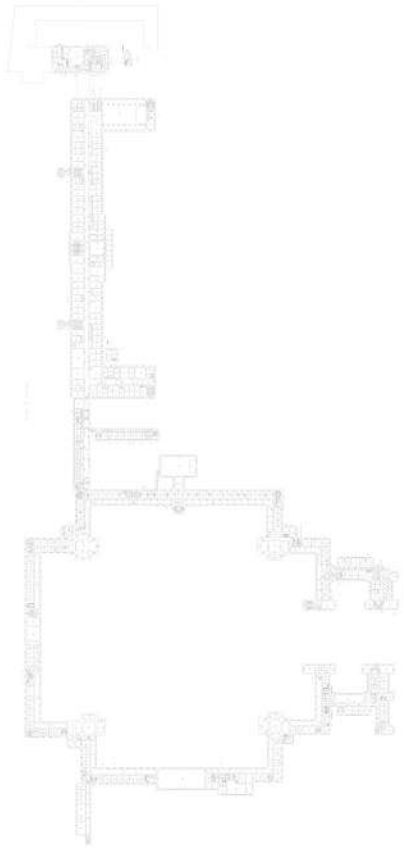

Масштаб 1


ДОКУМЕНТ ПОДПИСАН
ЭЛЕКТРОННОЙ ПОДПИСЬЮ
Сертификат: 009F0BDC181A023B64597F1E2579BEFB50
Владелец: ФЕДЕРАЛЬНАЯ СЛУЖБА ГОСУДАРСТВЕННОЙ РЕГИСТРАЦИИ, КАДАСТРА И КАРТОГРАФИИ
Действителен: с 02.08.2024 по 26.10.2025

полное наименование должности		инициалы, фамилия

Здание
вид объекта недвижимости

Лист № 367 раздела 8	Всего листов раздела 8: 661	Всего разделов: 4	Всего листов выписки: 700

20.09.2024г. № КУВИ-001/2024-235573192	
Кадастровый номер: 78:31:0103101:3012	Номер этажа (этажей): 2

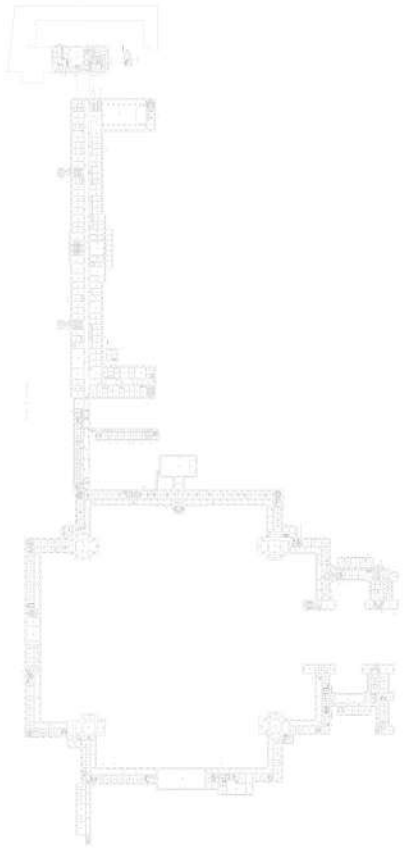

Масштаб 1


ДОКУМЕНТ ПОДПИСАН
ЭЛЕКТРОННОЙ ПОДПИСЬЮ
Сертификат: 009F0BDC181A023B64597F1E2579BEFB50
Владелец: ФЕДЕРАЛЬНАЯ СЛУЖБА ГОСУДАРСТВЕННОЙ РЕГИСТРАЦИИ, КАДАСТРА И КАРТОГРАФИИ
Действителен: с 02.08.2024 по 26.10.2025

полное наименование должности		инициалы, фамилия

Здание
вид объекта недвижимости

Лист № 368 раздела 8	Всего листов раздела 8: 661	Всего разделов: 4	Всего листов выписки: 700

20.09.2024г. № КУВИ-001/2024-235573192	
Кадастровый номер: 78:31:0103101:3012	Номер этажа (этажей): 2

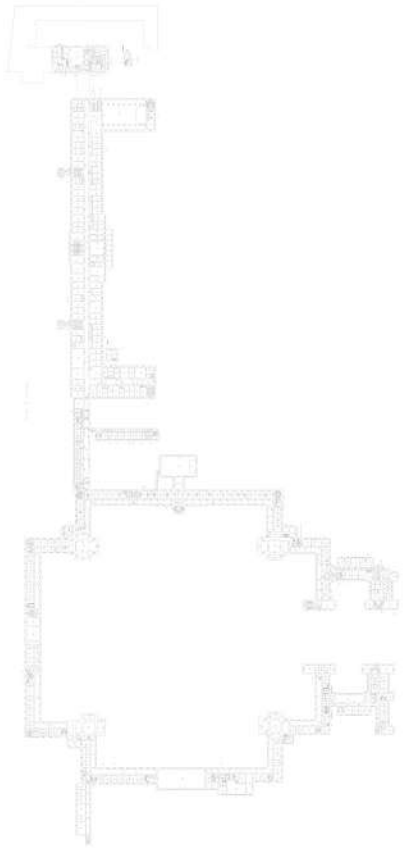

Масштаб 1


ДОКУМЕНТ ПОДПИСАН
ЭЛЕКТРОННОЙ ПОДПИСЬЮ
Сертификат: 009F0BDC181A023B64597F1E2579BEFB50
Владелец: ФЕДЕРАЛЬНАЯ СЛУЖБА ГОСУДАРСТВЕННОЙ РЕГИСТРАЦИИ, КАДАСТРА И КАРТОГРАФИИ
Действителен: с 02.08.2024 по 26.10.2025

полное наименование должности		инициалы, фамилия

Здание
вид объекта недвижимости

Лист № 369 раздела 8	Всего листов раздела 8: 661	Всего разделов: 4	Всего листов выписки: 700

20.09.2024г. № КУВИ-001/2024-235573192	
Кадастровый номер: 78:31:0103101:3012	Номер этажа (этажей): 2

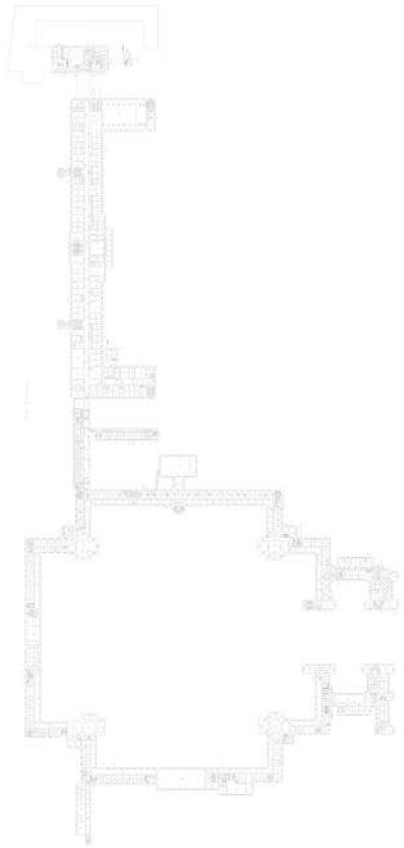

Масштаб 1


ДОКУМЕНТ ПОДПИСАН
ЭЛЕКТРОННОЙ ПОДПИСЬЮ
Сертификат: 009F0BDC181A023B64597F1E2579BEFB50
Владелец: ФЕДЕРАЛЬНАЯ СЛУЖБА ГОСУДАРСТВЕННОЙ РЕГИСТРАЦИИ, КАДАСТРА И КАРТОГРАФИИ
Действителен: с 02.08.2024 по 26.10.2025

полное наименование должности		инициалы, фамилия

Здание
вид объекта недвижимости

Лист № 370 раздела 8	Всего листов раздела 8: 661	Всего разделов: 4	Всего листов выписки: 700

20.09.2024г. № КУВИ-001/2024-235573192	
Кадастровый номер: 78:31:0103101:3012	Номер этажа (этажей): 2

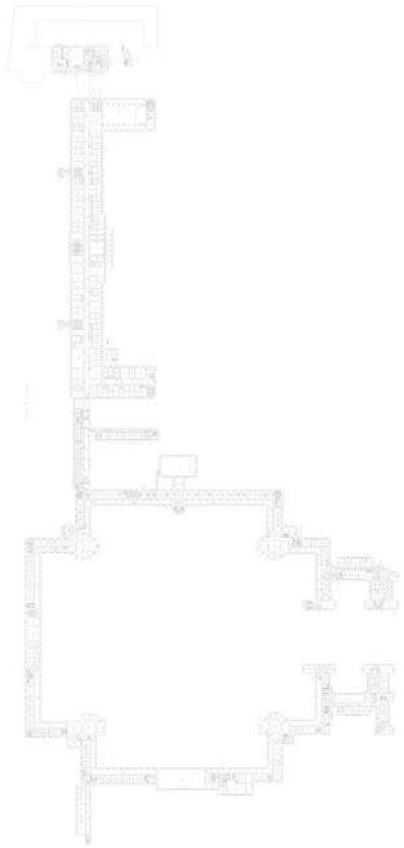

Масштаб 1


ДОКУМЕНТ ПОДПИСАН
ЭЛЕКТРОННОЙ ПОДПИСЬЮ
Сертификат: 009F0BDC181A023B64597F1E2579BEFB50
Владелец: ФЕДЕРАЛЬНАЯ СЛУЖБА ГОСУДАРСТВЕННОЙ РЕГИСТРАЦИИ, КАДАСТРА И КАРТОГРАФИИ
Действителен: с 02.08.2024 по 26.10.2025

полное наименование должности		инициалы, фамилия

Здание
вид объекта недвижимости

Лист № 371 раздела 8	Всего листов раздела 8: 661	Всего разделов: 4	Всего листов выписки: 700

20.09.2024г. № КУВИ-001/2024-235573192	
Кадастровый номер: 78:31:0103101:3012	Номер этажа (этажей): 2

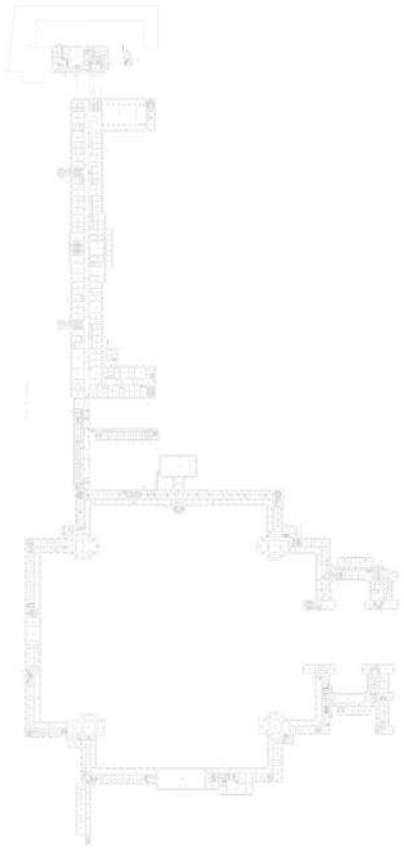

Масштаб 1


ДОКУМЕНТ ПОДПИСАН
ЭЛЕКТРОННОЙ ПОДПИСЬЮ
Сертификат: 009F0BDC181A023B64597F1E2579BEFB50
Владелец: ФЕДЕРАЛЬНАЯ СЛУЖБА ГОСУДАРСТВЕННОЙ РЕГИСТРАЦИИ, КАДАСТРА И КАРТОГРАФИИ
Действителен: с 02.08.2024 по 26.10.2025

полное наименование должности		инициалы, фамилия

Здание
вид объекта недвижимости

Лист № 372 раздела 8	Всего листов раздела 8: 661	Всего разделов: 4	Всего листов выписки: 700

20.09.2024г. № КУВИ-001/2024-235573192	
Кадастровый номер: 78:31:0103101:3012	Номер этажа (этажей): 2

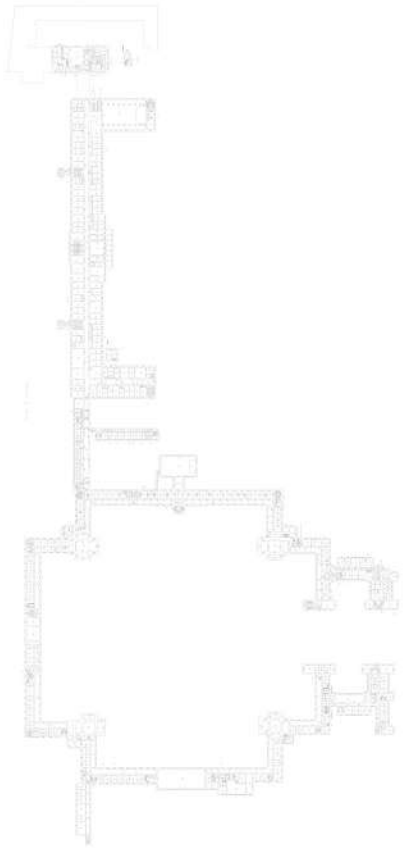

Масштаб 1

ДОКУМЕНТ ПОДПИСАН
ЭЛЕКТРОННОЙ ПОДПИСЬЮ
Сертификат: 009F0BDC181A023B64597F1E2579BEFB50
Владелец: ФЕДЕРАЛЬНАЯ СЛУЖБА ГОСУДАРСТВЕННОЙ РЕГИСТРАЦИИ, КАДАСТРА И КАРТОГРАФИИ
Действителен: с 02.08.2024 по 26.10.2025

полное наименование должности		инициалы, фамилия

Здание
вид объекта недвижимости

Лист № 373 раздела 8	Всего листов раздела 8: 661	Всего разделов: 4	Всего листов выписки: 700

20.09.2024г. № КУВИ-001/2024-235573192	
Кадастровый номер: 78:31:0103101:3012	Номер этажа (этажей): 1

Масштаб 1


ДОКУМЕНТ ПОДПИСАН
ЭЛЕКТРОННОЙ ПОДПИСЬЮ
Сертификат: 009F0BDC181A023B64597F1E2579BEFB50
Владелец: ФЕДЕРАЛЬНАЯ СЛУЖБА ГОСУДАРСТВЕННОЙ РЕГИСТРАЦИИ, КАДАСТРА И КАРТОГРАФИИ
Действителен: с 02.08.2024 по 26.10.2025

полное наименование должности		инициалы, фамилия

Здание
вид объекта недвижимости

Лист № 374 раздела 8	Всего листов раздела 8: 661	Всего разделов: 4	Всего листов выписки: 700

20.09.2024г. № КУВИ-001/2024-235573192	
Кадастровый номер: 78:31:0103101:3012	Номер этажа (этажей): 2

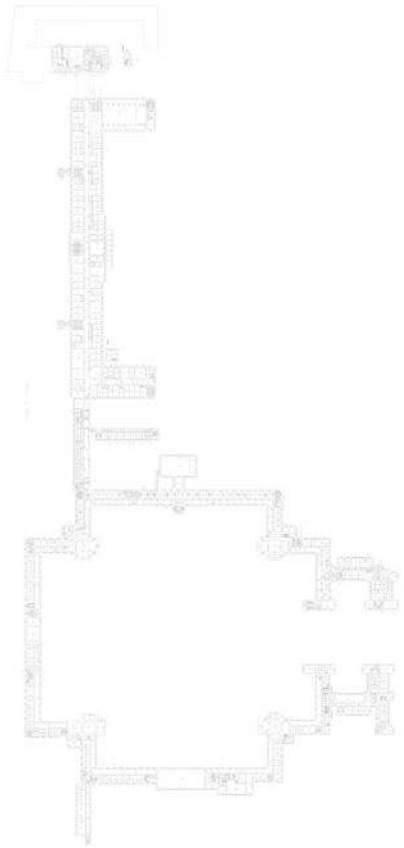

Масштаб 1

ДОКУМЕНТ ПОДПИСАН
ЭЛЕКТРОННОЙ ПОДПИСЬЮ
Сертификат: 009F0BDC181A023B64597F1E2579BEFB50
Владелец: ФЕДЕРАЛЬНАЯ СЛУЖБА ГОСУДАРСТВЕННОЙ РЕГИСТРАЦИИ, КАДАСТРА И КАРТОГРАФИИ
Действителен: с 02.08.2024 по 26.10.2025

полное наименование должности		инициалы, фамилия

Здание
вид объекта недвижимости

Лист № 375 раздела 8	Всего листов раздела 8: 661	Всего разделов: 4	Всего листов выписки: 700

20.09.2024г. № КУВИ-001/2024-235573192	
Кадастровый номер: 78:31:0103101:3012	Номер этажа (этажей): 3

Масштаб 1


ДОКУМЕНТ ПОДПИСАН
ЭЛЕКТРОННОЙ ПОДПИСЬЮ
Сертификат: 009F0BDC181A023B64597F1E2579BEFB50
Владелец: ФЕДЕРАЛЬНАЯ СЛУЖБА ГОСУДАРСТВЕННОЙ РЕГИСТРАЦИИ, КАДАСТРА И КАРТОГРАФИИ
Действителен: с 02.08.2024 по 26.10.2025

полное наименование должности		инициалы, фамилия

Здание
вид объекта недвижимости

Лист № 376 раздела 8	Всего листов раздела 8: 661	Всего разделов: 4	Всего листов выписки: 700

20.09.2024г. № КУВИ-001/2024-235573192	
Кадастровый номер: 78:31:0103101:3012	Номер этажа (этажей): 2

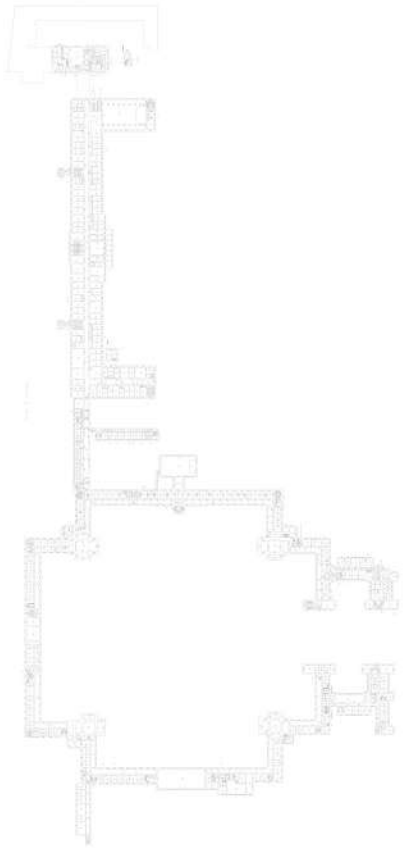

Масштаб 1


ДОКУМЕНТ ПОДПИСАН
ЭЛЕКТРОННОЙ ПОДПИСЬЮ
Сертификат: 009F0BDC181A023B64597F1E2579BEFB50
Владелец: ФЕДЕРАЛЬНАЯ СЛУЖБА ГОСУДАРСТВЕННОЙ РЕГИСТРАЦИИ, КАДАСТРА И КАРТОГРАФИИ
Действителен: с 02.08.2024 по 26.10.2025

полное наименование должности		инициалы, фамилия

Здание
вид объекта недвижимости

Лист № 377 раздела 8	Всего листов раздела 8: 661	Всего разделов: 4	Всего листов выписки: 700

20.09.2024г. № КУВИ-001/2024-235573192	
Кадастровый номер: 78:31:0103101:3012	Номер этажа (этажей): 2

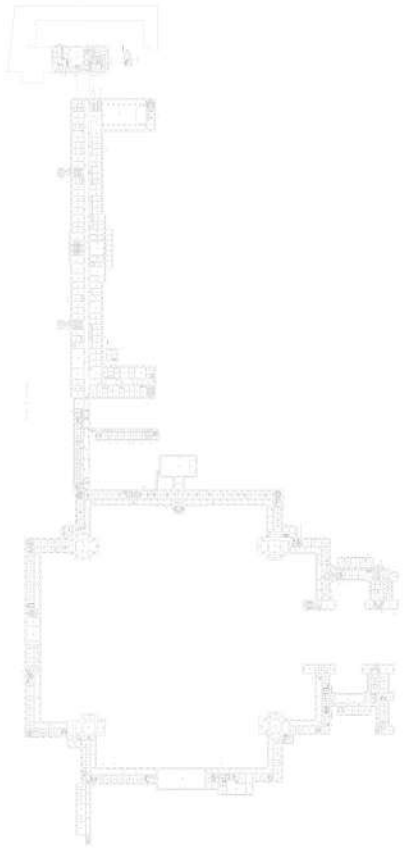

Масштаб 1

ДОКУМЕНТ ПОДПИСАН
ЭЛЕКТРОННОЙ ПОДПИСЬЮ
Сертификат: 009F0BDC181A023B64597F1E2579BEFB50
Владелец: ФЕДЕРАЛЬНАЯ СЛУЖБА ГОСУДАРСТВЕННОЙ РЕГИСТРАЦИИ, КАДАСТРА И КАРТОГРАФИИ
Действителен: с 02.08.2024 по 26.10.2025

полное наименование должности		инициалы, фамилия

Здание
вид объекта недвижимости

Лист № 378 раздела 8	Всего листов раздела 8: 661	Всего разделов: 4	Всего листов выписки: 700

20.09.2024г. № КУВИ-001/2024-235573192	
Кадастровый номер: 78:31:0103101:3012	Номер этажа (этажей): 3

Масштаб 1

ДОКУМЕНТ ПОДПИСАН
ЭЛЕКТРОННОЙ ПОДПИСЬЮ
Сертификат: 009F0BDC181A023B64597F1E2579BEFB50
Владелец: ФЕДЕРАЛЬНАЯ СЛУЖБА ГОСУДАРСТВЕННОЙ РЕГИСТРАЦИИ, КАДАСТРА И КАРТОГРАФИИ
Действителен: с 02.08.2024 по 26.10.2025

полное наименование должности		инициалы, фамилия

Здание
вид объекта недвижимости

Лист № 379 раздела 8	Всего листов раздела 8: 661	Всего разделов: 4	Всего листов выписки: 700

20.09.2024г. № КУВИ-001/2024-235573192	
Кадастровый номер: 78:31:0103101:3012	Номер этажа (этажей): 3

Масштаб 1

ДОКУМЕНТ ПОДПИСАН
ЭЛЕКТРОННОЙ ПОДПИСЬЮ
Сертификат: 009F0BDC181A023B64597F1E2579BEFB50
Владелец: ФЕДЕРАЛЬНАЯ СЛУЖБА ГОСУДАРСТВЕННОЙ РЕГИСТРАЦИИ, КАДАСТРА И КАРТОГРАФИИ
Действителен: с 02.08.2024 по 26.10.2025

полное наименование должности		инициалы, фамилия

Здание
вид объекта недвижимости

Лист № 380 раздела 8	Всего листов раздела 8: 661	Всего разделов: 4	Всего листов выписки: 700

20.09.2024г. № КУВИ-001/2024-235573192	
Кадастровый номер: 78:31:0103101:3012	Номер этажа (этажей): 3

Масштаб 1

ДОКУМЕНТ ПОДПИСАН
ЭЛЕКТРОННОЙ ПОДПИСЬЮ
Сертификат: 009F0BDC181A023B64597F1E2579BEFB50
Владелец: ФЕДЕРАЛЬНАЯ СЛУЖБА ГОСУДАРСТВЕННОЙ РЕГИСТРАЦИИ, КАДАСТРА И КАРТОГРАФИИ
Действителен: с 02.08.2024 по 26.10.2025

полное наименование должности		инициалы, фамилия

Здание
вид объекта недвижимости

Лист № 381 раздела 8	Всего листов раздела 8: 661	Всего разделов: 4	Всего листов выписки: 700

20.09.2024г. № КУВИ-001/2024-235573192	
Кадастровый номер: 78:31:0103101:3012	Номер этажа (этажей): 3

Масштаб 1

ДОКУМЕНТ ПОДПИСАН
ЭЛЕКТРОННОЙ ПОДПИСЬЮ
Сертификат: 009F0BDC181A023B64597F1E2579BEFB50
Владелец: ФЕДЕРАЛЬНАЯ СЛУЖБА ГОСУДАРСТВЕННОЙ РЕГИСТРАЦИИ, КАДАСТРА И КАРТОГРАФИИ
Действителен: с 02.08.2024 по 26.10.2025

полное наименование должности		инициалы, фамилия

Здание
вид объекта недвижимости

Лист № 382 раздела 8	Всего листов раздела 8: 661	Всего разделов: 4	Всего листов выписки: 700

20.09.2024г. № КУВИ-001/2024-235573192	
Кадастровый номер: 78:31:0103101:3012	Номер этажа (этажей): 3

Масштаб 1

ДОКУМЕНТ ПОДПИСАН
ЭЛЕКТРОННОЙ ПОДПИСЬЮ
Сертификат: 009F0BDC181A023B64597F1E2579BEFB50
Владелец: ФЕДЕРАЛЬНАЯ СЛУЖБА ГОСУДАРСТВЕННОЙ РЕГИСТРАЦИИ, КАДАСТРА И КАРТОГРАФИИ
Действителен: с 02.08.2024 по 26.10.2025

полное наименование должности		инициалы, фамилия

Здание
вид объекта недвижимости

Лист № 383 раздела 8	Всего листов раздела 8: 661	Всего разделов: 4	Всего листов выписки: 700

20.09.2024г. № КУВИ-001/2024-235573192	
Кадастровый номер: 78:31:0103101:3012	Номер этажа (этажей): 3

Масштаб 1

ДОКУМЕНТ ПОДПИСАН
ЭЛЕКТРОННОЙ ПОДПИСЬЮ
Сертификат: 009F0BDC181A023B64597F1E2579BEFB50
Владелец: ФЕДЕРАЛЬНАЯ СЛУЖБА ГОСУДАРСТВЕННОЙ РЕГИСТРАЦИИ, КАДАСТРА И КАРТОГРАФИИ
Действителен: с 02.08.2024 по 26.10.2025

полное наименование должности		инициалы, фамилия

Здание
вид объекта недвижимости

Лист № 384 раздела 8	Всего листов раздела 8: 661	Всего разделов: 4	Всего листов выписки: 700

20.09.2024г. № КУВИ-001/2024-235573192	
Кадастровый номер: 78:31:0103101:3012	Номер этажа (этажей): 3

Масштаб 1

ДОКУМЕНТ ПОДПИСАН
ЭЛЕКТРОННОЙ ПОДПИСЬЮ
Сертификат: 009F0BDC181A023B64597F1E2579BEFB50
Владелец: ФЕДЕРАЛЬНАЯ СЛУЖБА ГОСУДАРСТВЕННОЙ РЕГИСТРАЦИИ, КАДАСТРА И КАРТОГРАФИИ
Действителен: с 02.08.2024 по 26.10.2025

полное наименование должности		инициалы, фамилия

Здание
вид объекта недвижимости

Лист № 385 раздела 8	Всего листов раздела 8: 661	Всего разделов: 4	Всего листов выписки: 700

20.09.2024г. № КУВИ-001/2024-235573192	
Кадастровый номер: 78:31:0103101:3012	Номер этажа (этажей): 3

Масштаб 1

ДОКУМЕНТ ПОДПИСАН
ЭЛЕКТРОННОЙ ПОДПИСЬЮ
Сертификат: 009F0BDC181A023B64597F1E2579BEFB50
Владелец: ФЕДЕРАЛЬНАЯ СЛУЖБА ГОСУДАРСТВЕННОЙ РЕГИСТРАЦИИ, КАДАСТРА И КАРТОГРАФИИ
Действителен: с 02.08.2024 по 26.10.2025

полное наименование должности		инициалы, фамилия

Здание
вид объекта недвижимости

Лист № 386 раздела 8	Всего листов раздела 8: 661	Всего разделов: 4	Всего листов выписки: 700

20.09.2024г. № КУВИ-001/2024-235573192	
Кадастровый номер: 78:31:0103101:3012	Номер этажа (этажей): 1

Масштаб 1

ДОКУМЕНТ ПОДПИСАН
ЭЛЕКТРОННОЙ ПОДПИСЬЮ
Сертификат: 009F0BDC181A023B64597F1E2579BEFB50
Владелец: ФЕДЕРАЛЬНАЯ СЛУЖБА ГОСУДАРСТВЕННОЙ РЕГИСТРАЦИИ, КАДАСТРА И КАРТОГРАФИИ
Действителен: с 02.08.2024 по 26.10.2025

полное наименование должности		инициалы, фамилия

Здание
вид объекта недвижимости

Лист № 387 раздела 8	Всего листов раздела 8: 661	Всего разделов: 4	Всего листов выписки: 700

20.09.2024г. № КУВИ-001/2024-235573192	
Кадастровый номер: 78:31:0103101:3012	Номер этажа (этажей): 3

Масштаб 1

ДОКУМЕНТ ПОДПИСАН
ЭЛЕКТРОННОЙ ПОДПИСЬЮ
Сертификат: 009F0BDC181A023B64597F1E2579BEFB50
Владелец: ФЕДЕРАЛЬНАЯ СЛУЖБА ГОСУДАРСТВЕННОЙ РЕГИСТРАЦИИ, КАДАСТРА И КАРТОГРАФИИ
Действителен: с 02.08.2024 по 26.10.2025

полное наименование должности		инициалы, фамилия

Здание
вид объекта недвижимости

Лист № 388 раздела 8	Всего листов раздела 8: 661	Всего разделов: 4	Всего листов выписки: 700

20.09.2024г. № КУВИ-001/2024-235573192	
Кадастровый номер: 78:31:0103101:3012	Номер этажа (этажей): 4

ДОКУМЕНТ ПОДПИСАН
ЭЛЕКТРОННОЙ ПОДПИСЬЮ
Сертификат: 009F0BDC181A023B64597F1E2579BEFB50
Владелец: ФЕДЕРАЛЬНАЯ СЛУЖБА ГОСУДАРСТВЕННОЙ РЕГИСТРАЦИИ, КАДАСТРА И КАРТОГРАФИИ
Действителен: с 02.08.2024 по 26.10.2025

полное наименование должности		инициалы, фамилия

Здание
вид объекта недвижимости

Лист № 389 раздела 8	Всего листов раздела 8: 661	Всего разделов: 4	Всего листов выписки: 700

20.09.2024г. № КУВИ-001/2024-235573192	
Кадастровый номер: 78:31:0103101:3012	Номер этажа (этажей): 4

ДОКУМЕНТ ПОДПИСАН
ЭЛЕКТРОННОЙ ПОДПИСЬЮ
Сертификат: 009F0BDC181A023B64597F1E2579BEFB50
Владелец: ФЕДЕРАЛЬНАЯ СЛУЖБА ГОСУДАРСТВЕННОЙ РЕГИСТРАЦИИ, КАДАСТРА И КАРТОГРАФИИ
Действителен: с 02.08.2024 по 26.10.2025

полное наименование должности		инициалы, фамилия

Здание
вид объекта недвижимости

Лист № 390 раздела 8	Всего листов раздела 8: 661	Всего разделов: 4	Всего листов выписки: 700

20.09.2024г. № КУВИ-001/2024-235573192	
Кадастровый номер: 78:31:0103101:3012	Номер этажа (этажей): 4

ДОКУМЕНТ ПОДПИСАН
ЭЛЕКТРОННОЙ ПОДПИСЬЮ
Сертификат: 009F0BDC181A023B64597F1E2579BEFB50
Владелец: ФЕДЕРАЛЬНАЯ СЛУЖБА ГОСУДАРСТВЕННОЙ РЕГИСТРАЦИИ, КАДАСТРА И КАРТОГРАФИИ
Действителен: с 02.08.2024 по 26.10.2025

полное наименование должности		инициалы, фамилия

Здание
вид объекта недвижимости

Лист № 391 раздела 8	Всего листов раздела 8: 661	Всего разделов: 4	Всего листов выписки: 700

20.09.2024г. № КУВИ-001/2024-235573192	
Кадастровый номер: 78:31:0103101:3012	Номер этажа (этажей): 4

ДОКУМЕНТ ПОДПИСАН
ЭЛЕКТРОННОЙ ПОДПИСЬЮ
Сертификат: 009F0BDC181A023B64597F1E2579BEFB50
Владелец: ФЕДЕРАЛЬНАЯ СЛУЖБА ГОСУДАРСТВЕННОЙ РЕГИСТРАЦИИ, КАДАСТРА И КАРТОГРАФИИ
Действителен: с 02.08.2024 по 26.10.2025

полное наименование должности		инициалы, фамилия

Здание
вид объекта недвижимости

Лист № 392 раздела 8	Всего листов раздела 8: 661	Всего разделов: 4	Всего листов выписки: 700

20.09.2024г. № КУВИ-001/2024-235573192	
Кадастровый номер: 78:31:0103101:3012	Номер этажа (этажей): 1

Масштаб 1

ДОКУМЕНТ ПОДПИСАН
ЭЛЕКТРОННОЙ ПОДПИСЬЮ
Сертификат: 009F0BDC181A023B64597F1E2579BEFB50
Владелец: ФЕДЕРАЛЬНАЯ СЛУЖБА ГОСУДАРСТВЕННОЙ РЕГИСТРАЦИИ, КАДАСТРА И КАРТОГРАФИИ
Действителен: с 02.08.2024 по 26.10.2025

полное наименование должности		инициалы, фамилия

Здание
вид объекта недвижимости

Лист № 393 раздела 8	Всего листов раздела 8: 661	Всего разделов: 4	Всего листов выписки: 700

20.09.2024г. № КУВИ-001/2024-235573192	
Кадастровый номер: 78:31:0103101:3012	Номер этажа (этажей): цокольный

ДОКУМЕНТ ПОДПИСАН
ЭЛЕКТРОННОЙ ПОДПИСЬЮ
Сертификат: 009F0BDC181A023B64597F1E2579BEFB50
Владелец: ФЕДЕРАЛЬНАЯ СЛУЖБА ГОСУДАРСТВЕННОЙ РЕГИСТРАЦИИ, КАДАСТРА И КАРТОГРАФИИ
Действителен: с 02.08.2024 по 26.10.2025

полное наименование должности		инициалы, фамилия

Здание
вид объекта недвижимости

Лист № 394 раздела 8	Всего листов раздела 8: 661	Всего разделов: 4	Всего листов выписки: 700

20.09.2024г. № КУВИ-001/2024-235573192	
Кадастровый номер: 78:31:0103101:3012	Номер этажа (этажей): 1

Масштаб 1


ДОКУМЕНТ ПОДПИСАН
ЭЛЕКТРОННОЙ ПОДПИСЬЮ
Сертификат: 009F0BDC181A023B64597F1E2579BEFB50
Владелец: ФЕДЕРАЛЬНАЯ СЛУЖБА ГОСУДАРСТВЕННОЙ РЕГИСТРАЦИИ, КАДАСТРА И КАРТОГРАФИИ
Действителен: с 02.08.2024 по 26.10.2025

полное наименование должности		инициалы, фамилия

Здание
вид объекта недвижимости

Лист № 395 раздела 8	Всего листов раздела 8: 661	Всего разделов: 4	Всего листов выписки: 700

20.09.2024г. № КУВИ-001/2024-235573192	
Кадастровый номер: 78:31:0103101:3012	Номер этажа (этажей): 2

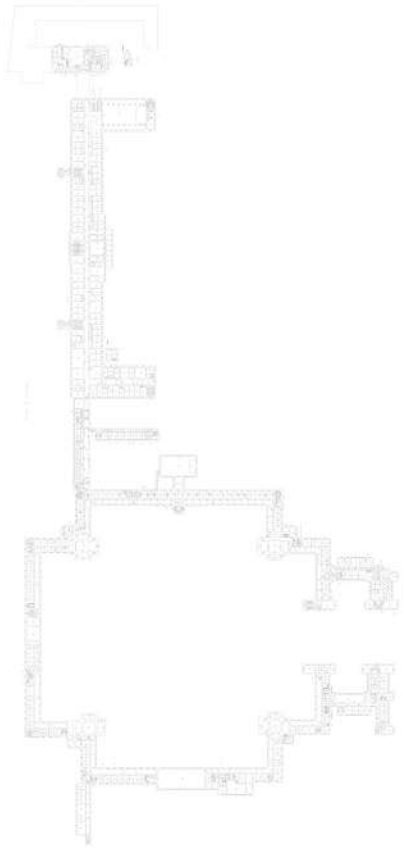

Масштаб 1

полное наименование должности		инициалы, фамилия

ДОКУМЕНТ ПОДПИСАН
ЭЛЕКТРОННОЙ ПОДПИСЬЮ
Сертификат: 009F0BDC181A023B64597F1E2579BEFB50
Владелец: ФЕДЕРАЛЬНАЯ СЛУЖБА ГОСУДАРСТВЕННОЙ РЕГИСТРАЦИИ, КАДАСТРА И КАРТОГРАФИИ
Действителен: с 02.08.2024 по 26.10.2025

Здание
вид объекта недвижимости

Лист № 396 раздела 8	Всего листов раздела 8: 661	Всего разделов: 4	Всего листов выписки: 700

20.09.2024г. № КУВИ-001/2024-235573192	
Кадастровый номер: 78:31:0103101:3012	Номер этажа (этажей): 1

Масштаб 1

ДОКУМЕНТ ПОДПИСАН
ЭЛЕКТРОННОЙ ПОДПИСЬЮ
Сертификат: 009F0BDC181A023B64597F1E2579BEFB50
Владелец: ФЕДЕРАЛЬНАЯ СЛУЖБА ГОСУДАРСТВЕННОЙ РЕГИСТРАЦИИ, КАДАСТРА И КАРТОГРАФИИ
Действителен: с 02.08.2024 по 26.10.2025

полное наименование должности		инициалы, фамилия

Здание
вид объекта недвижимости

Лист № 397 раздела 8	Всего листов раздела 8: 661	Всего разделов: 4	Всего листов выписки: 700

20.09.2024г. № КУВИ-001/2024-235573192	
Кадастровый номер: 78:31:0103101:3012	Номер этажа (этажей): 1

Масштаб 1

ДОКУМЕНТ ПОДПИСАН
ЭЛЕКТРОННОЙ ПОДПИСЬЮ
Сертификат: 009F0BDC181A023B64597F1E2579BEFB50
Владелец: ФЕДЕРАЛЬНАЯ СЛУЖБА ГОСУДАРСТВЕННОЙ РЕГИСТРАЦИИ, КАДАСТРА И КАРТОГРАФИИ
Действителен: с 02.08.2024 по 26.10.2025

полное наименование должности		инициалы, фамилия

Здание
вид объекта недвижимости

Лист № 398 раздела 8	Всего листов раздела 8: 661	Всего разделов: 4	Всего листов выписки: 700

20.09.2024г. № КУВИ-001/2024-235573192	
Кадастровый номер: 78:31:0103101:3012	Номер этажа (этажей): 1

Масштаб 1

ДОКУМЕНТ ПОДПИСАН
ЭЛЕКТРОННОЙ ПОДПИСЬЮ
Сертификат: 009F0BDC181A023B64597F1E2579BEFB50
Владелец: ФЕДЕРАЛЬНАЯ СЛУЖБА ГОСУДАРСТВЕННОЙ РЕГИСТРАЦИИ, КАДАСТРА И КАРТОГРАФИИ
Действителен: с 02.08.2024 по 26.10.2025

полное наименование должности		инициалы, фамилия

Здание
вид объекта недвижимости

Лист № 399 раздела 8	Всего листов раздела 8: 661	Всего разделов: 4	Всего листов выписки: 700

20.09.2024г. № КУВИ-001/2024-235573192	
Кадастровый номер: 78:31:0103101:3012	Номер этажа (этажей): 1

Масштаб 1

ДОКУМЕНТ ПОДПИСАН
ЭЛЕКТРОННОЙ ПОДПИСЬЮ
Сертификат: 009F0BDC181A023B64597F1E2579BEFB50
Владелец: ФЕДЕРАЛЬНАЯ СЛУЖБА ГОСУДАРСТВЕННОЙ РЕГИСТРАЦИИ, КАДАСТРА И КАРТОГРАФИИ
Действителен: с 02.08.2024 по 26.10.2025

полное наименование должности		инициалы, фамилия

Здание
вид объекта недвижимости

Лист № 400 раздела 8	Всего листов раздела 8: 661	Всего разделов: 4	Всего листов выписки: 700

20.09.2024г. № КУВИ-001/2024-235573192	
Кадастровый номер: 78:31:0103101:3012	Номер этажа (этажей): 1

Масштаб 1

ДОКУМЕНТ ПОДПИСАН
ЭЛЕКТРОННОЙ ПОДПИСЬЮ
Сертификат: 009F0BDC181A023B64597F1E2579BEFB50
Владелец: ФЕДЕРАЛЬНАЯ СЛУЖБА ГОСУДАРСТВЕННОЙ РЕГИСТРАЦИИ, КАДАСТРА И КАРТОГРАФИИ
Действителен: с 02.08.2024 по 26.10.2025

полное наименование должности		инициалы, фамилия

Здание
вид объекта недвижимости

Лист № 401 раздела 8	Всего листов раздела 8: 661	Всего разделов: 4	Всего листов выписки: 700

20.09.2024г. № КУВИ-001/2024-235573192	
Кадастровый номер: 78:31:0103101:3012	Номер этажа (этажей): 1

Масштаб 1

ДОКУМЕНТ ПОДПИСАН
ЭЛЕКТРОННОЙ ПОДПИСЬЮ
Сертификат: 009F0BDC181A023B64597F1E2579BEFB50
Владелец: ФЕДЕРАЛЬНАЯ СЛУЖБА ГОСУДАРСТВЕННОЙ РЕГИСТРАЦИИ, КАДАСТРА И КАРТОГРАФИИ
Действителен: с 02.08.2024 по 26.10.2025

полное наименование должности		инициалы, фамилия

Здание
вид объекта недвижимости

Лист № 402 раздела 8	Всего листов раздела 8: 661	Всего разделов: 4	Всего листов выписки: 700

20.09.2024г. № КУВИ-001/2024-235573192	
Кадастровый номер: 78:31:0103101:3012	Номер этажа (этажей): 1

Масштаб 1

ДОКУМЕНТ ПОДПИСАН
ЭЛЕКТРОННОЙ ПОДПИСЬЮ
Сертификат: 009F0BDC181A023B64597F1E2579BEFB50
Владелец: ФЕДЕРАЛЬНАЯ СЛУЖБА ГОСУДАРСТВЕННОЙ РЕГИСТРАЦИИ, КАДАСТРА И КАРТОГРАФИИ
Действителен: с 02.08.2024 по 26.10.2025

полное наименование должности		инициалы, фамилия

Здание
вид объекта недвижимости

Лист № 403 раздела 8	Всего листов раздела 8: 661	Всего разделов: 4	Всего листов выписки: 700

20.09.2024г. № КУВИ-001/2024-235573192	
Кадастровый номер: 78:31:0103101:3012	Номер этажа (этажей): 1

Масштаб 1

ДОКУМЕНТ ПОДПИСАН
ЭЛЕКТРОННОЙ ПОДПИСЬЮ
Сертификат: 009F0BDC181A023B64597F1E2579BEFB50
Владелец: ФЕДЕРАЛЬНАЯ СЛУЖБА ГОСУДАРСТВЕННОЙ РЕГИСТРАЦИИ, КАДАСТРА И КАРТОГРАФИИ
Действителен: с 02.08.2024 по 26.10.2025

полное наименование должности		инициалы, фамилия

Здание
вид объекта недвижимости

Лист № 404 раздела 8	Всего листов раздела 8: 661	Всего разделов: 4	Всего листов выписки: 700

20.09.2024г. № КУВИ-001/2024-235573192	
Кадастровый номер: 78:31:0103101:3012	Номер этажа (этажей): 1

Масштаб 1

ДОКУМЕНТ ПОДПИСАН
ЭЛЕКТРОННОЙ ПОДПИСЬЮ
Сертификат: 009F0BDC181A023B64597F1E2579BEFB50
Владелец: ФЕДЕРАЛЬНАЯ СЛУЖБА ГОСУДАРСТВЕННОЙ РЕГИСТРАЦИИ, КАДАСТРА И КАРТОГРАФИИ
Действителен: с 02.08.2024 по 26.10.2025

полное наименование должности		инициалы, фамилия

Здание
вид объекта недвижимости

Лист № 405 раздела 8	Всего листов раздела 8: 661	Всего разделов: 4	Всего листов выписки: 700

20.09.2024г. № КУВИ-001/2024-235573192	
Кадастровый номер: 78:31:0103101:3012	Номер этажа (этажей): 1

Масштаб 1

ДОКУМЕНТ ПОДПИСАН
ЭЛЕКТРОННОЙ ПОДПИСЬЮ
Сертификат: 009F0BDC181A023B64597F1E2579BEFB50
Владелец: ФЕДЕРАЛЬНАЯ СЛУЖБА ГОСУДАРСТВЕННОЙ РЕГИСТРАЦИИ, КАДАСТРА И КАРТОГРАФИИ
Действителен: с 02.08.2024 по 26.10.2025

полное наименование должности		инициалы, фамилия

Здание
вид объекта недвижимости

Лист № 406 раздела 8	Всего листов раздела 8: 661	Всего разделов: 4	Всего листов выписки: 700

20.09.2024г. № КУВИ-001/2024-235573192	
Кадастровый номер: 78:31:0103101:3012	Номер этажа (этажей): 1

Масштаб 1

ДОКУМЕНТ ПОДПИСАН
ЭЛЕКТРОННОЙ ПОДПИСЬЮ
Сертификат: 009F0BDC181A023B64597F1E2579BEFB50
Владелец: ФЕДЕРАЛЬНАЯ СЛУЖБА ГОСУДАРСТВЕННОЙ РЕГИСТРАЦИИ, КАДАСТРА И КАРТОГРАФИИ
Действителен: с 02.08.2024 по 26.10.2025

полное наименование должности		инициалы, фамилия

Здание
вид объекта недвижимости

Лист № 407 раздела 8	Всего листов раздела 8: 661	Всего разделов: 4	Всего листов выписки: 700

20.09.2024г. № КУВИ-001/2024-235573192	
Кадастровый номер: 78:31:0103101:3012	Номер этажа (этажей): 1

Масштаб 1

ДОКУМЕНТ ПОДПИСАН
ЭЛЕКТРОННОЙ ПОДПИСЬЮ
Сертификат: 009F0BDC181A023B64597F1E2579BEFB50
Владелец: ФЕДЕРАЛЬНАЯ СЛУЖБА ГОСУДАРСТВЕННОЙ РЕГИСТРАЦИИ, КАДАСТРА И КАРТОГРАФИИ
Действителен: с 02.08.2024 по 26.10.2025

полное наименование должности		инициалы, фамилия

Здание
вид объекта недвижимости

Лист № 408 раздела 8	Всего листов раздела 8: 661	Всего разделов: 4	Всего листов выписки: 700

20.09.2024г. № КУВИ-001/2024-235573192	
Кадастровый номер: 78:31:0103101:3012	Номер этажа (этажей): 1

Масштаб 1

ДОКУМЕНТ ПОДПИСАН
ЭЛЕКТРОННОЙ ПОДПИСЬЮ
Сертификат: 009F0BDC181A023B64597F1E2579BEFB50
Владелец: ФЕДЕРАЛЬНАЯ СЛУЖБА ГОСУДАРСТВЕННОЙ РЕГИСТРАЦИИ, КАДАСТРА И КАРТОГРАФИИ
Действителен: с 02.08.2024 по 26.10.2025

полное наименование должности		инициалы, фамилия

Здание
вид объекта недвижимости

Лист № 409 раздела 8	Всего листов раздела 8: 661	Всего разделов: 4	Всего листов выписки: 700

20.09.2024г. № КУВИ-001/2024-235573192	
Кадастровый номер: 78:31:0103101:3012	Номер этажа (этажей): 1

Масштаб 1

ДОКУМЕНТ ПОДПИСАН
ЭЛЕКТРОННОЙ ПОДПИСЬЮ
Сертификат: 009F0BDC181A023B64597F1E2579BEFB50
Владелец: ФЕДЕРАЛЬНАЯ СЛУЖБА ГОСУДАРСТВЕННОЙ РЕГИСТРАЦИИ, КАДАСТРА И КАРТОГРАФИИ
Действителен: с 02.08.2024 по 26.10.2025

полное наименование должности		инициалы, фамилия

Здание
вид объекта недвижимости

Лист № 410 раздела 8	Всего листов раздела 8: 661	Всего разделов: 4	Всего листов выписки: 700

20.09.2024г. № КУВИ-001/2024-235573192	
Кадастровый номер: 78:31:0103101:3012	Номер этажа (этажей): 1

Масштаб 1

ДОКУМЕНТ ПОДПИСАН
ЭЛЕКТРОННОЙ ПОДПИСЬЮ
Сертификат: 009F0BDC181A023B64597F1E2579BEFB50
Владелец: ФЕДЕРАЛЬНАЯ СЛУЖБА ГОСУДАРСТВЕННОЙ РЕГИСТРАЦИИ, КАДАСТРА И КАРТОГРАФИИ
Действителен: с 02.08.2024 по 26.10.2025

полное наименование должности		инициалы, фамилия

Здание
вид объекта недвижимости

Лист № 411 раздела 8	Всего листов раздела 8: 661	Всего разделов: 4	Всего листов выписки: 700

20.09.2024г. № КУВИ-001/2024-235573192	
Кадастровый номер: 78:31:0103101:3012	Номер этажа (этажей): 1

Масштаб 1

ДОКУМЕНТ ПОДПИСАН
ЭЛЕКТРОННОЙ ПОДПИСЬЮ
Сертификат: 009F0BDC181A023B64597F1E2579BEFB50
Владелец: ФЕДЕРАЛЬНАЯ СЛУЖБА ГОСУДАРСТВЕННОЙ РЕГИСТРАЦИИ, КАДАСТРА И КАРТОГРАФИИ
Действителен: с 02.08.2024 по 26.10.2025

полное наименование должности		инициалы, фамилия

Здание
вид объекта недвижимости

Лист № 412 раздела 8	Всего листов раздела 8: 661	Всего разделов: 4	Всего листов выписки: 700

20.09.2024г. № КУВИ-001/2024-235573192	
Кадастровый номер: 78:31:0103101:3012	Номер этажа (этажей): 1

Масштаб 1

ДОКУМЕНТ ПОДПИСАН
ЭЛЕКТРОННОЙ ПОДПИСЬЮ
Сертификат: 009F0BDC181A023B64597F1E2579BEFB50
Владелец: ФЕДЕРАЛЬНАЯ СЛУЖБА ГОСУДАРСТВЕННОЙ РЕГИСТРАЦИИ, КАДАСТРА И КАРТОГРАФИИ
Действителен: с 02.08.2024 по 26.10.2025

полное наименование должности		инициалы, фамилия

Здание
вид объекта недвижимости

Лист № 413 раздела 8	Всего листов раздела 8: 661	Всего разделов: 4	Всего листов выписки: 700

20.09.2024г. № КУВИ-001/2024-235573192	
Кадастровый номер: 78:31:0103101:3012	Номер этажа (этажей): 1

Масштаб 1

ДОКУМЕНТ ПОДПИСАН
ЭЛЕКТРОННОЙ ПОДПИСЬЮ
Сертификат: 009F0BDC181A023B64597F1E2579BEFB50
Владелец: ФЕДЕРАЛЬНАЯ СЛУЖБА ГОСУДАРСТВЕННОЙ РЕГИСТРАЦИИ, КАДАСТРА И КАРТОГРАФИИ
Действителен: с 02.08.2024 по 26.10.2025

полное наименование должности		инициалы, фамилия

Здание
вид объекта недвижимости

Лист № 414 раздела 8	Всего листов раздела 8: 661	Всего разделов: 4	Всего листов выписки: 700

20.09.2024г. № КУВИ-001/2024-235573192	
Кадастровый номер: 78:31:0103101:3012	Номер этажа (этажей): 1

Масштаб 1

ДОКУМЕНТ ПОДПИСАН
ЭЛЕКТРОННОЙ ПОДПИСЬЮ
Сертификат: 009F0BDC181A023B64597F1E2579BEFB50
Владелец: ФЕДЕРАЛЬНАЯ СЛУЖБА ГОСУДАРСТВЕННОЙ РЕГИСТРАЦИИ, КАДАСТРА И КАРТОГРАФИИ
Действителен: с 02.08.2024 по 26.10.2025

полное наименование должности		инициалы, фамилия

Здание
вид объекта недвижимости

Лист № 415 раздела 8	Всего листов раздела 8: 661	Всего разделов: 4	Всего листов выписки: 700

20.09.2024г. № КУВИ-001/2024-235573192	
Кадастровый номер: 78:31:0103101:3012	Номер этажа (этажей): 1

Масштаб 1

ДОКУМЕНТ ПОДПИСАН
ЭЛЕКТРОННОЙ ПОДПИСЬЮ
Сертификат: 009F0BDC181A023B64597F1E2579BEFB50
Владелец: ФЕДЕРАЛЬНАЯ СЛУЖБА ГОСУДАРСТВЕННОЙ РЕГИСТРАЦИИ, КАДАСТРА И КАРТОГРАФИИ
Действителен: с 02.08.2024 по 26.10.2025

полное наименование должности		инициалы, фамилия

Здание
вид объекта недвижимости

Лист № 416 раздела 8	Всего листов раздела 8: 661	Всего разделов: 4	Всего листов выписки: 700

20.09.2024г. № КУВИ-001/2024-235573192	
Кадастровый номер: 78:31:0103101:3012	Номер этажа (этажей): 1

Масштаб 1

ДОКУМЕНТ ПОДПИСАН
ЭЛЕКТРОННОЙ ПОДПИСЬЮ
Сертификат: 009F0BDC181A023B64597F1E2579BEFB50
Владелец: ФЕДЕРАЛЬНАЯ СЛУЖБА ГОСУДАРСТВЕННОЙ РЕГИСТРАЦИИ, КАДАСТРА И КАРТОГРАФИИ
Действителен: с 02.08.2024 по 26.10.2025

полное наименование должности		инициалы, фамилия

Здание
вид объекта недвижимости

Лист № 417 раздела 8	Всего листов раздела 8: 661	Всего разделов: 4	Всего листов выписки: 700

20.09.2024г. № КУВИ-001/2024-235573192	
Кадастровый номер: 78:31:0103101:3012	Номер этажа (этажей): 1

Масштаб 1

ДОКУМЕНТ ПОДПИСАН
ЭЛЕКТРОННОЙ ПОДПИСЬЮ
Сертификат: 009F0BDC181A023B64597F1E2579BEFB50
Владелец: ФЕДЕРАЛЬНАЯ СЛУЖБА ГОСУДАРСТВЕННОЙ РЕГИСТРАЦИИ, КАДАСТРА И КАРТОГРАФИИ
Действителен: с 02.08.2024 по 26.10.2025

полное наименование должности		инициалы, фамилия

Здание
вид объекта недвижимости

Лист № 418 раздела 8	Всего листов раздела 8: 661	Всего разделов: 4	Всего листов выписки: 700

20.09.2024г. № КУВИ-001/2024-235573192	
Кадастровый номер: 78:31:0103101:3012	Номер этажа (этажей): 1

Масштаб 1

ДОКУМЕНТ ПОДПИСАН
ЭЛЕКТРОННОЙ ПОДПИСЬЮ
Сертификат: 009F0BDC181A023B64597F1E2579BEFB50
Владелец: ФЕДЕРАЛЬНАЯ СЛУЖБА ГОСУДАРСТВЕННОЙ РЕГИСТРАЦИИ, КАДАСТРА И КАРТОГРАФИИ
Действителен: с 02.08.2024 по 26.10.2025

полное наименование должности		инициалы, фамилия

Здание
вид объекта недвижимости

Лист № 419 раздела 8	Всего листов раздела 8: 661	Всего разделов: 4	Всего листов выписки: 700

20.09.2024г. № КУВИ-001/2024-235573192	
Кадастровый номер: 78:31:0103101:3012	Номер этажа (этажей): 1

Масштаб 1


ДОКУМЕНТ ПОДПИСАН
ЭЛЕКТРОННОЙ ПОДПИСЬЮ
Сертификат: 009F0BDC181A023B64597F1E2579BEFB50
Владелец: ФЕДЕРАЛЬНАЯ СЛУЖБА ГОСУДАРСТВЕННОЙ РЕГИСТРАЦИИ, КАДАСТРА И КАРТОГРАФИИ
Действителен: с 02.08.2024 по 26.10.2025

полное наименование должности		инициалы, фамилия

Здание
вид объекта недвижимости

Лист № 420 раздела 8	Всего листов раздела 8: 661	Всего разделов: 4	Всего листов выписки: 700

20.09.2024г. № КУВИ-001/2024-235573192	
Кадастровый номер: 78:31:0103101:3012	Номер этажа (этажей): 2

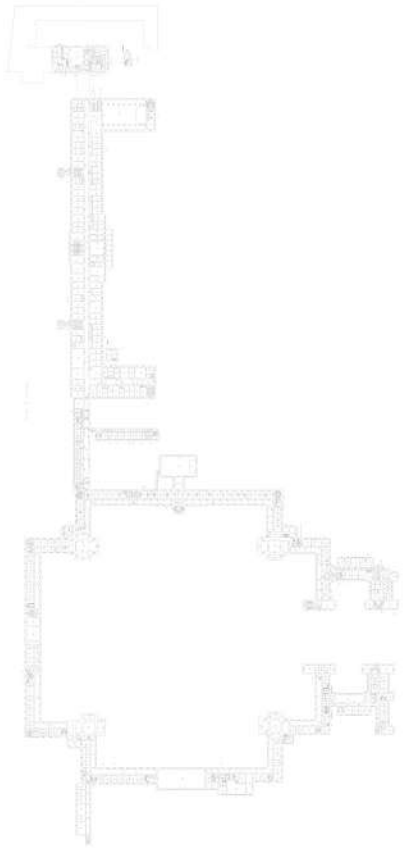

Масштаб 1

ДОКУМЕНТ ПОДПИСАН
ЭЛЕКТРОННОЙ ПОДПИСЬЮ
Сертификат: 009F0BDC181A023B64597F1E2579BEFB50
Владелец: ФЕДЕРАЛЬНАЯ СЛУЖБА ГОСУДАРСТВЕННОЙ РЕГИСТРАЦИИ, КАДАСТРА И КАРТОГРАФИИ
Действителен: с 02.08.2024 по 26.10.2025

полное наименование должности		инициалы, фамилия

Здание
вид объекта недвижимости

Лист № 421 раздела 8	Всего листов раздела 8: 661	Всего разделов: 4	Всего листов выписки: 700

20.09.2024г. № КУВИ-001/2024-235573192	
Кадастровый номер: 78:31:0103101:3012	Номер этажа (этажей): 3

Масштаб 1


ДОКУМЕНТ ПОДПИСАН
ЭЛЕКТРОННОЙ ПОДПИСЬЮ
Сертификат: 009F0BDC181A023B64597F1E2579BEFB50
Владелец: ФЕДЕРАЛЬНАЯ СЛУЖБА ГОСУДАРСТВЕННОЙ РЕГИСТРАЦИИ, КАДАСТРА И КАРТОГРАФИИ
Действителен: с 02.08.2024 по 26.10.2025

полное наименование должности		инициалы, фамилия

Здание
вид объекта недвижимости

Лист № 422 раздела 8	Всего листов раздела 8: 661	Всего разделов: 4	Всего листов выписки: 700

20.09.2024г. № КУВИ-001/2024-235573192	
Кадастровый номер: 78:31:0103101:3012	Номер этажа (этажей): цокольный

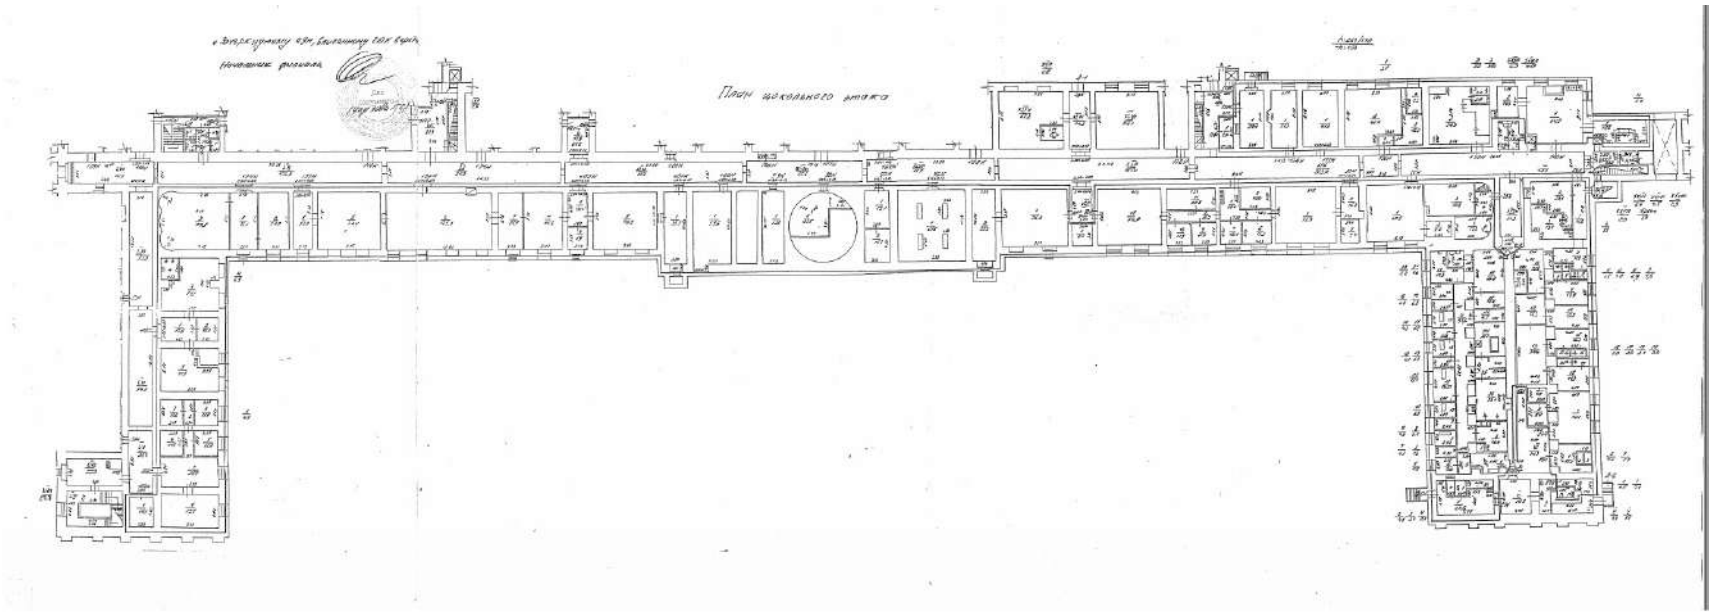

Масштаб 1

ДОКУМЕНТ ПОДПИСАН
ЭЛЕКТРОННОЙ ПОДПИСЬЮ
Сертификат: 009F0BDC181A023B64597F1E2579BEFB50
Владелец: ФЕДЕРАЛЬНАЯ СЛУЖБА ГОСУДАРСТВЕННОЙ РЕГИСТРАЦИИ, КАДАСТРА И КАРТОГРАФИИ
Действителен: с 02.08.2024 по 26.10.2025

полное наименование должности		инициалы, фамилия

Здание
вид объекта недвижимости

Лист № 423 раздела 8	Всего листов раздела 8: 661	Всего разделов: 4	Всего листов выписки: 700

20.09.2024г. № КУВИ-001/2024-235573192	
Кадастровый номер: 78:31:0103101:3012	Номер этажа (этажей): 1

Масштаб 1

ДОКУМЕНТ ПОДПИСАН
ЭЛЕКТРОННОЙ ПОДПИСЬЮ
Сертификат: 009F0BDC181A023B64597F1E2579BEFB50
Владелец: ФЕДЕРАЛЬНАЯ СЛУЖБА ГОСУДАРСТВЕННОЙ РЕГИСТРАЦИИ, КАДАСТРА И КАРТОГРАФИИ
Действителен: с 02.08.2024 по 26.10.2025

полное наименование должности		инициалы, фамилия

Здание
вид объекта недвижимости

Лист № 424 раздела 8	Всего листов раздела 8: 661	Всего разделов: 4	Всего листов выписки: 700

20.09.2024г. № КУВИ-001/2024-235573192	
Кадастровый номер: 78:31:0103101:3012	Номер этажа (этажей): 1

Масштаб 1

ДОКУМЕНТ ПОДПИСАН
ЭЛЕКТРОННОЙ ПОДПИСЬЮ
Сертификат: 009F0BDC181A023B64597F1E2579BEFB50
Владелец: ФЕДЕРАЛЬНАЯ СЛУЖБА ГОСУДАРСТВЕННОЙ РЕГИСТРАЦИИ, КАДАСТРА И КАРТОГРАФИИ
Действителен: с 02.08.2024 по 26.10.2025

полное наименование должности		инициалы, фамилия

Здание
вид объекта недвижимости

Лист № 425 раздела 8	Всего листов раздела 8: 661	Всего разделов: 4	Всего листов выписки: 700

20.09.2024г. № КУВИ-001/2024-235573192	
Кадастровый номер: 78:31:0103101:3012	Номер этажа (этажей): 1

Масштаб 1

ДОКУМЕНТ ПОДПИСАН
ЭЛЕКТРОННОЙ ПОДПИСЬЮ
Сертификат: 009F0BDC181A023B64597F1E2579BEFB50
Владелец: ФЕДЕРАЛЬНАЯ СЛУЖБА ГОСУДАРСТВЕННОЙ РЕГИСТРАЦИИ, КАДАСТРА И КАРТОГРАФИИ
Действителен: с 02.08.2024 по 26.10.2025

полное наименование должности		инициалы, фамилия

Здание
вид объекта недвижимости

Лист № 426 раздела 8	Всего листов раздела 8: 661	Всего разделов: 4	Всего листов выписки: 700

20.09.2024г. № КУВИ-001/2024-235573192	
Кадастровый номер: 78:31:0103101:3012	Номер этажа (этажей): 1

Масштаб 1

ДОКУМЕНТ ПОДПИСАН
ЭЛЕКТРОННОЙ ПОДПИСЬЮ
Сертификат: 009F0BDC181A023B64597F1E2579BEFB50
Владелец: ФЕДЕРАЛЬНАЯ СЛУЖБА ГОСУДАРСТВЕННОЙ РЕГИСТРАЦИИ, КАДАСТРА И КАРТОГРАФИИ
Действителен: с 02.08.2024 по 26.10.2025

полное наименование должности		инициалы, фамилия

Здание
вид объекта недвижимости

Лист № 427 раздела 8	Всего листов раздела 8: 661	Всего разделов: 4	Всего листов выписки: 700

20.09.2024г. № КУВИ-001/2024-235573192	
Кадастровый номер: 78:31:0103101:3012	Номер этажа (этажей): 1

Масштаб 1

ДОКУМЕНТ ПОДПИСАН
ЭЛЕКТРОННОЙ ПОДПИСЬЮ
Сертификат: 009F0BDC181A023B64597F1E2579BEFB50
Владелец: ФЕДЕРАЛЬНАЯ СЛУЖБА ГОСУДАРСТВЕННОЙ РЕГИСТРАЦИИ, КАДАСТРА И КАРТОГРАФИИ
Действителен: с 02.08.2024 по 26.10.2025

полное наименование должности		инициалы, фамилия

Здание
вид объекта недвижимости

Лист № 428 раздела 8	Всего листов раздела 8: 661	Всего разделов: 4	Всего листов выписки: 700

20.09.2024г. № КУВИ-001/2024-235573192	
Кадастровый номер: 78:31:0103101:3012	Номер этажа (этажей): 1

Масштаб 1

ДОКУМЕНТ ПОДПИСАН
ЭЛЕКТРОННОЙ ПОДПИСЬЮ
Сертификат: 009F0BDC181A023B64597F1E2579BEFB50
Владелец: ФЕДЕРАЛЬНАЯ СЛУЖБА ГОСУДАРСТВЕННОЙ РЕГИСТРАЦИИ, КАДАСТРА И КАРТОГРАФИИ
Действителен: с 02.08.2024 по 26.10.2025

полное наименование должности		инициалы, фамилия

Здание
вид объекта недвижимости

Лист № 429 раздела 8	Всего листов раздела 8: 661	Всего разделов: 4	Всего листов выписки: 700

20.09.2024г. № КУВИ-001/2024-235573192	
Кадастровый номер: 78:31:0103101:3012	Номер этажа (этажей): 1

Масштаб 1

ДОКУМЕНТ ПОДПИСАН
ЭЛЕКТРОННОЙ ПОДПИСЬЮ
Сертификат: 009F0BDC181A023B64597F1E2579BEFB50
Владелец: ФЕДЕРАЛЬНАЯ СЛУЖБА ГОСУДАРСТВЕННОЙ РЕГИСТРАЦИИ, КАДАСТРА И КАРТОГРАФИИ
Действителен: с 02.08.2024 по 26.10.2025

полное наименование должности		инициалы, фамилия

Здание
вид объекта недвижимости

Лист № 430 раздела 8	Всего листов раздела 8: 661	Всего разделов: 4	Всего листов выписки: 700

20.09.2024г. № КУВИ-001/2024-235573192	
Кадастровый номер: 78:31:0103101:3012	Номер этажа (этажей): 1

Масштаб 1

ДОКУМЕНТ ПОДПИСАН
ЭЛЕКТРОННОЙ ПОДПИСЬЮ
Сертификат: 009F0BDC181A023B64597F1E2579BEFB50
Владелец: ФЕДЕРАЛЬНАЯ СЛУЖБА ГОСУДАРСТВЕННОЙ РЕГИСТРАЦИИ, КАДАСТРА И КАРТОГРАФИИ
Действителен: с 02.08.2024 по 26.10.2025

полное наименование должности		инициалы, фамилия

Здание
вид объекта недвижимости

Лист № 431 раздела 8	Всего листов раздела 8: 661	Всего разделов: 4	Всего листов выписки: 700

20.09.2024г. № КУВИ-001/2024-235573192	
Кадастровый номер: 78:31:0103101:3012	Номер этажа (этажей): 1

Масштаб 1

ДОКУМЕНТ ПОДПИСАН
ЭЛЕКТРОННОЙ ПОДПИСЬЮ
Сертификат: 009F0BDC181A023B64597F1E2579BEFB50
Владелец: ФЕДЕРАЛЬНАЯ СЛУЖБА ГОСУДАРСТВЕННОЙ РЕГИСТРАЦИИ, КАДАСТРА И КАРТОГРАФИИ
Действителен: с 02.08.2024 по 26.10.2025

полное наименование должности		инициалы, фамилия

Здание
вид объекта недвижимости

Лист № 432 раздела 8	Всего листов раздела 8: 661	Всего разделов: 4	Всего листов выписки: 700

20.09.2024г. № КУВИ-001/2024-235573192	
Кадастровый номер: 78:31:0103101:3012	Номер этажа (этажей): 1

Масштаб 1

ДОКУМЕНТ ПОДПИСАН
ЭЛЕКТРОННОЙ ПОДПИСЬЮ
Сертификат: 009F0BDC181A023B64597F1E2579BEFB50
Владелец: ФЕДЕРАЛЬНАЯ СЛУЖБА ГОСУДАРСТВЕННОЙ РЕГИСТРАЦИИ, КАДАСТРА И КАРТОГРАФИИ
Действителен: с 02.08.2024 по 26.10.2025

полное наименование должности		инициалы, фамилия

Здание
вид объекта недвижимости

Лист № 433 раздела 8	Всего листов раздела 8: 661	Всего разделов: 4	Всего листов выписки: 700

20.09.2024г. № КУВИ-001/2024-235573192	
Кадастровый номер: 78:31:0103101:3012	Номер этажа (этажей): 1

Масштаб 1

ДОКУМЕНТ ПОДПИСАН
ЭЛЕКТРОННОЙ ПОДПИСЬЮ
Сертификат: 009F0BDC181A023B64597F1E2579BEFB50
Владелец: ФЕДЕРАЛЬНАЯ СЛУЖБА ГОСУДАРСТВЕННОЙ РЕГИСТРАЦИИ, КАДАСТРА И КАРТОГРАФИИ
Действителен: с 02.08.2024 по 26.10.2025

полное наименование должности		инициалы, фамилия

Здание
вид объекта недвижимости

Лист № 434 раздела 8	Всего листов раздела 8: 661	Всего разделов: 4	Всего листов выписки: 700

20.09.2024г. № КУВИ-001/2024-235573192	
Кадастровый номер: 78:31:0103101:3012	Номер этажа (этажей): 1

Масштаб 1

ДОКУМЕНТ ПОДПИСАН
ЭЛЕКТРОННОЙ ПОДПИСЬЮ
Сертификат: 009F0BDC181A023B64597F1E2579BEFB50
Владелец: ФЕДЕРАЛЬНАЯ СЛУЖБА ГОСУДАРСТВЕННОЙ РЕГИСТРАЦИИ, КАДАСТРА И КАРТОГРАФИИ
Действителен: с 02.08.2024 по 26.10.2025

полное наименование должности		инициалы, фамилия

Здание
вид объекта недвижимости

Лист № 435 раздела 8	Всего листов раздела 8: 661	Всего разделов: 4	Всего листов выписки: 700

20.09.2024г. № КУВИ-001/2024-235573192	
Кадастровый номер: 78:31:0103101:3012	Номер этажа (этажей): 1

Масштаб 1

ДОКУМЕНТ ПОДПИСАН
ЭЛЕКТРОННОЙ ПОДПИСЬЮ
Сертификат: 009F0BDC181A023B64597F1E2579BEFB50
Владелец: ФЕДЕРАЛЬНАЯ СЛУЖБА ГОСУДАРСТВЕННОЙ РЕГИСТРАЦИИ, КАДАСТРА И КАРТОГРАФИИ
Действителен: с 02.08.2024 по 26.10.2025

полное наименование должности		инициалы, фамилия

Здание
вид объекта недвижимости

Лист № 436 раздела 8	Всего листов раздела 8: 661	Всего разделов: 4	Всего листов выписки: 700

20.09.2024г. № КУВИ-001/2024-235573192	
Кадастровый номер: 78:31:0103101:3012	Номер этажа (этажей): 1

Масштаб 1

ДОКУМЕНТ ПОДПИСАН
ЭЛЕКТРОННОЙ ПОДПИСЬЮ
Сертификат: 009F0BDC181A023B64597F1E2579BEFB50
Владелец: ФЕДЕРАЛЬНАЯ СЛУЖБА ГОСУДАРСТВЕННОЙ РЕГИСТРАЦИИ, КАДАСТРА И КАРТОГРАФИИ
Действителен: с 02.08.2024 по 26.10.2025

полное наименование должности		инициалы, фамилия

Здание
вид объекта недвижимости

Лист № 437 раздела 8	Всего листов раздела 8: 661	Всего разделов: 4	Всего листов выписки: 700

20.09.2024г. № КУВИ-001/2024-235573192	
Кадастровый номер: 78:31:0103101:3012	Номер этажа (этажей): 1

Масштаб 1

ДОКУМЕНТ ПОДПИСАН
ЭЛЕКТРОННОЙ ПОДПИСЬЮ
Сертификат: 009F0BDC181A023B64597F1E2579BEFB50
Владелец: ФЕДЕРАЛЬНАЯ СЛУЖБА ГОСУДАРСТВЕННОЙ РЕГИСТРАЦИИ, КАДАСТРА И КАРТОГРАФИИ
Действителен: с 02.08.2024 по 26.10.2025

полное наименование должности		инициалы, фамилия

Здание
вид объекта недвижимости

Лист № 438 раздела 8	Всего листов раздела 8: 661	Всего разделов: 4	Всего листов выписки: 700

20.09.2024г. № КУВИ-001/2024-235573192	
Кадастровый номер: 78:31:0103101:3012	Номер этажа (этажей): 1

Масштаб 1

ДОКУМЕНТ ПОДПИСАН
ЭЛЕКТРОННОЙ ПОДПИСЬЮ
Сертификат: 009F0BDC181A023B64597F1E2579BEFB50
Владелец: ФЕДЕРАЛЬНАЯ СЛУЖБА ГОСУДАРСТВЕННОЙ РЕГИСТРАЦИИ, КАДАСТРА И КАРТОГРАФИИ
Действителен: с 02.08.2024 по 26.10.2025

полное наименование должности		инициалы, фамилия

Здание
вид объекта недвижимости

Лист № 439 раздела 8	Всего листов раздела 8: 661	Всего разделов: 4	Всего листов выписки: 700

20.09.2024г. № КУВИ-001/2024-235573192	
Кадастровый номер: 78:31:0103101:3012	Номер этажа (этажей): 1

Масштаб 1

ДОКУМЕНТ ПОДПИСАН
ЭЛЕКТРОННОЙ ПОДПИСЬЮ
Сертификат: 009F0BDC181A023B64597F1E2579BEFB50
Владелец: ФЕДЕРАЛЬНАЯ СЛУЖБА ГОСУДАРСТВЕННОЙ РЕГИСТРАЦИИ, КАДАСТРА И КАРТОГРАФИИ
Действителен: с 02.08.2024 по 26.10.2025

полное наименование должности		инициалы, фамилия

Здание
вид объекта недвижимости

Лист № 440 раздела 8	Всего листов раздела 8: 661	Всего разделов: 4	Всего листов выписки: 700

20.09.2024г. № КУВИ-001/2024-235573192	
Кадастровый номер: 78:31:0103101:3012	Номер этажа (этажей): 1

Масштаб 1

ДОКУМЕНТ ПОДПИСАН
ЭЛЕКТРОННОЙ ПОДПИСЬЮ
Сертификат: 009F0BDC181A023B64597F1E2579BEFB50
Владелец: ФЕДЕРАЛЬНАЯ СЛУЖБА ГОСУДАРСТВЕННОЙ РЕГИСТРАЦИИ, КАДАСТРА И КАРТОГРАФИИ
Действителен: с 02.08.2024 по 26.10.2025

полное наименование должности		инициалы, фамилия

Здание
вид объекта недвижимости

Лист № 441 раздела 8	Всего листов раздела 8: 661	Всего разделов: 4	Всего листов выписки: 700

20.09.2024г. № КУВИ-001/2024-235573192	
Кадастровый номер: 78:31:0103101:3012	Номер этажа (этажей): 1

Масштаб 1

ДОКУМЕНТ ПОДПИСАН
ЭЛЕКТРОННОЙ ПОДПИСЬЮ
Сертификат: 009F0BDC181A023B64597F1E2579BEFB50
Владелец: ФЕДЕРАЛЬНАЯ СЛУЖБА ГОСУДАРСТВЕННОЙ РЕГИСТРАЦИИ, КАДАСТРА И КАРТОГРАФИИ
Действителен: с 02.08.2024 по 26.10.2025

полное наименование должности		инициалы, фамилия

Здание
вид объекта недвижимости

Лист № 442 раздела 8	Всего листов раздела 8: 661	Всего разделов: 4	Всего листов выписки: 700

20.09.2024г. № КУВИ-001/2024-235573192	
Кадастровый номер: 78:31:0103101:3012	Номер этажа (этажей): 1

Масштаб 1

ДОКУМЕНТ ПОДПИСАН
ЭЛЕКТРОННОЙ ПОДПИСЬЮ
Сертификат: 009F0BDC181A023B64597F1E2579BEFB50
Владелец: ФЕДЕРАЛЬНАЯ СЛУЖБА ГОСУДАРСТВЕННОЙ РЕГИСТРАЦИИ, КАДАСТРА И КАРТОГРАФИИ
Действителен: с 02.08.2024 по 26.10.2025

полное наименование должности		инициалы, фамилия

Здание
вид объекта недвижимости

Лист № 443 раздела 8	Всего листов раздела 8: 661	Всего разделов: 4	Всего листов выписки: 700

20.09.2024г. № КУВИ-001/2024-235573192	
Кадастровый номер: 78:31:0103101:3012	Номер этажа (этажей): 1

Масштаб 1

ДОКУМЕНТ ПОДПИСАН
ЭЛЕКТРОННОЙ ПОДПИСЬЮ
Сертификат: 009F0BDC181A023B64597F1E2579BEFB50
Владелец: ФЕДЕРАЛЬНАЯ СЛУЖБА ГОСУДАРСТВЕННОЙ РЕГИСТРАЦИИ, КАДАСТРА И КАРТОГРАФИИ
Действителен: с 02.08.2024 по 26.10.2025

полное наименование должности		инициалы, фамилия

Здание
вид объекта недвижимости

Лист № 444 раздела 8	Всего листов раздела 8: 661	Всего разделов: 4	Всего листов выписки: 700

20.09.2024г. № КУВИ-001/2024-235573192	
Кадастровый номер: 78:31:0103101:3012	Номер этажа (этажей): 1

Масштаб 1

ДОКУМЕНТ ПОДПИСАН
ЭЛЕКТРОННОЙ ПОДПИСЬЮ
Сертификат: 009F0BDC181A023B64597F1E2579BEFB50
Владелец: ФЕДЕРАЛЬНАЯ СЛУЖБА ГОСУДАРСТВЕННОЙ РЕГИСТРАЦИИ, КАДАСТРА И КАРТОГРАФИИ
Действителен: с 02.08.2024 по 26.10.2025

полное наименование должности		инициалы, фамилия

Здание
вид объекта недвижимости

Лист № 445 раздела 8	Всего листов раздела 8: 661	Всего разделов: 4	Всего листов выписки: 700

20.09.2024г. № КУВИ-001/2024-235573192	
Кадастровый номер: 78:31:0103101:3012	Номер этажа (этажей): 1

Масштаб 1

ДОКУМЕНТ ПОДПИСАН
ЭЛЕКТРОННОЙ ПОДПИСЬЮ
Сертификат: 009F0BDC181A023B64597F1E2579BEFB50
Владелец: ФЕДЕРАЛЬНАЯ СЛУЖБА ГОСУДАРСТВЕННОЙ РЕГИСТРАЦИИ, КАДАСТРА И КАРТОГРАФИИ
Действителен: с 02.08.2024 по 26.10.2025

полное наименование должности		инициалы, фамилия

Здание
вид объекта недвижимости

Лист № 446 раздела 8	Всего листов раздела 8: 661	Всего разделов: 4	Всего листов выписки: 700

20.09.2024г. № КУВИ-001/2024-235573192	
Кадастровый номер: 78:31:0103101:3012	Номер этажа (этажей): цокольный


ДОКУМЕНТ ПОДПИСАН
ЭЛЕКТРОННОЙ ПОДПИСЬЮ
Сертификат: 009F0BDC181A023B64597F1E2579BEFB50
Владелец: ФЕДЕРАЛЬНАЯ СЛУЖБА ГОСУДАРСТВЕННОЙ РЕГИСТРАЦИИ, КАДАСТРА И КАРТОГРАФИИ
Действителен: с 02.08.2024 по 26.10.2025

полное наименование должности		инициалы, фамилия

Здание
вид объекта недвижимости

Лист № 447 раздела 8	Всего листов раздела 8: 661	Всего разделов: 4	Всего листов выписки: 700

20.09.2024г. № КУВИ-001/2024-235573192	
Кадастровый номер: 78:31:0103101:3012	Номер этажа (этажей): 2

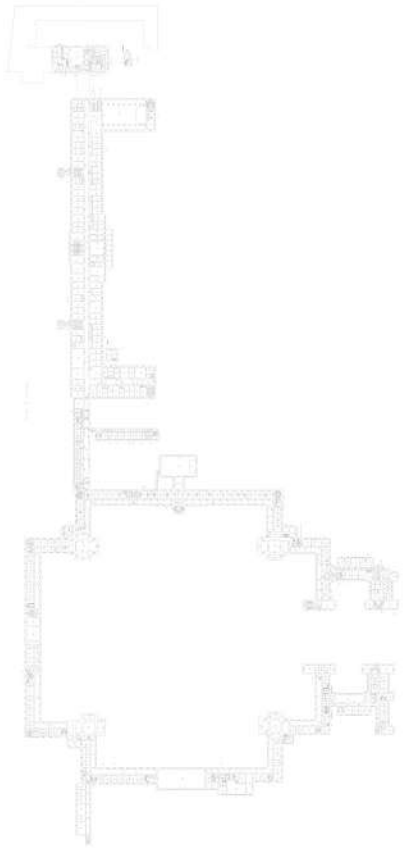

Масштаб 1


ДОКУМЕНТ ПОДПИСАН
ЭЛЕКТРОННОЙ ПОДПИСЬЮ
Сертификат: 009F0BDC181A023B64597F1E2579BEFB50
Владелец: ФЕДЕРАЛЬНАЯ СЛУЖБА ГОСУДАРСТВЕННОЙ РЕГИСТРАЦИИ, КАДАСТРА И КАРТОГРАФИИ
Действителен: с 02.08.2024 по 26.10.2025

полное наименование должности		инициалы, фамилия

Здание
вид объекта недвижимости

Лист № 448 раздела 8	Всего листов раздела 8: 661	Всего разделов: 4	Всего листов выписки: 700

20.09.2024г. № КУВИ-001/2024-235573192	
Кадастровый номер: 78:31:0103101:3012	Номер этажа (этажей): 2

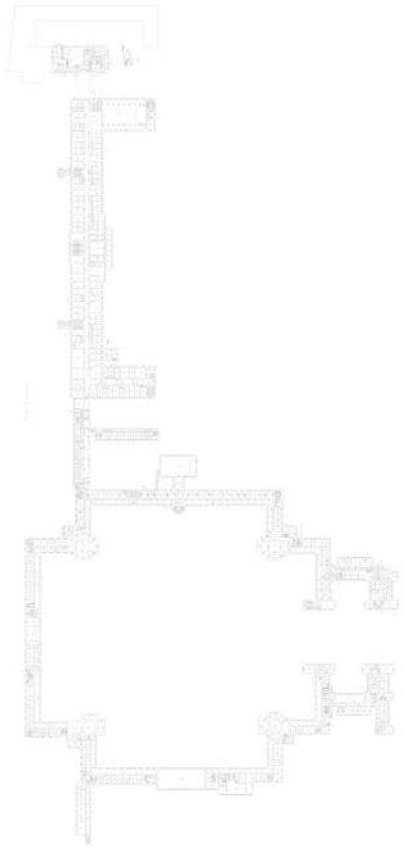

Масштаб 1


ДОКУМЕНТ ПОДПИСАН
ЭЛЕКТРОННОЙ ПОДПИСЬЮ
Сертификат: 009F0BDC181A023B64597F1E2579BEFB50
Владелец: ФЕДЕРАЛЬНАЯ СЛУЖБА ГОСУДАРСТВЕННОЙ РЕГИСТРАЦИИ, КАДАСТРА И КАРТОГРАФИИ
Действителен: с 02.08.2024 по 26.10.2025

полное наименование должности		инициалы, фамилия

Здание
вид объекта недвижимости

Лист № 449 раздела 8	Всего листов раздела 8: 661	Всего разделов: 4	Всего листов выписки: 700

20.09.2024г. № КУВИ-001/2024-235573192	
Кадастровый номер: 78:31:0103101:3012	Номер этажа (этажей): 2

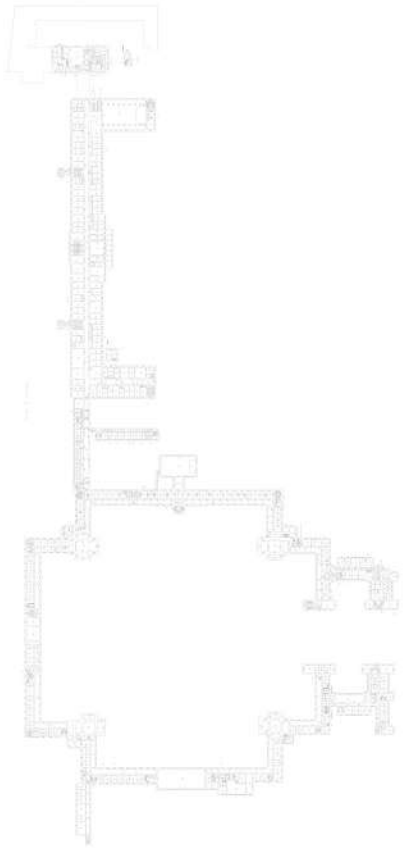

Масштаб 1


ДОКУМЕНТ ПОДПИСАН
ЭЛЕКТРОННОЙ ПОДПИСЬЮ
Сертификат: 009F0BDC181A023B64597F1E2579BEFB50
Владелец: ФЕДЕРАЛЬНАЯ СЛУЖБА ГОСУДАРСТВЕННОЙ РЕГИСТРАЦИИ, КАДАСТРА И КАРТОГРАФИИ
Действителен: с 02.08.2024 по 26.10.2025

полное наименование должности		инициалы, фамилия

Здание
вид объекта недвижимости

Лист № 450 раздела 8	Всего листов раздела 8: 661	Всего разделов: 4	Всего листов выписки: 700

20.09.2024г. № КУВИ-001/2024-235573192	
Кадастровый номер: 78:31:0103101:3012	Номер этажа (этажей): 2

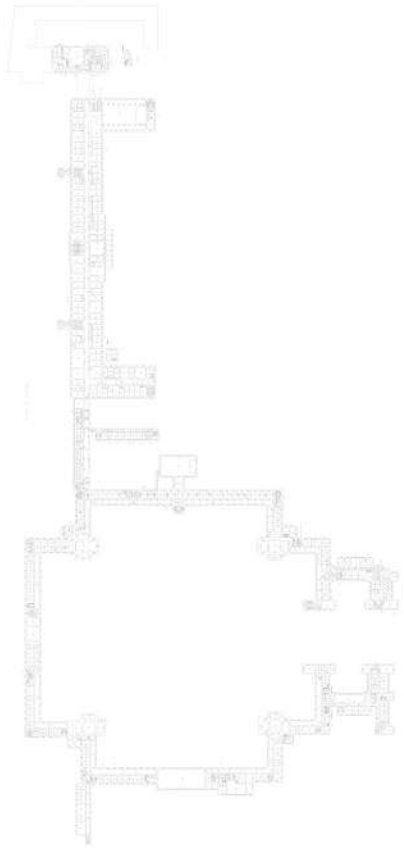

Масштаб 1


ДОКУМЕНТ ПОДПИСАН
ЭЛЕКТРОННОЙ ПОДПИСЬЮ
Сертификат: 009F0BDC181A023B64597F1E2579BEFB50
Владелец: ФЕДЕРАЛЬНАЯ СЛУЖБА ГОСУДАРСТВЕННОЙ РЕГИСТРАЦИИ, КАДАСТРА И КАРТОГРАФИИ
Действителен: с 02.08.2024 по 26.10.2025

полное наименование должности		инициалы, фамилия

Здание
вид объекта недвижимости

Лист № 451 раздела 8	Всего листов раздела 8: 661	Всего разделов: 4	Всего листов выписки: 700

20.09.2024г. № КУВИ-001/2024-235573192	
Кадастровый номер: 78:31:0103101:3012	Номер этажа (этажей): 2

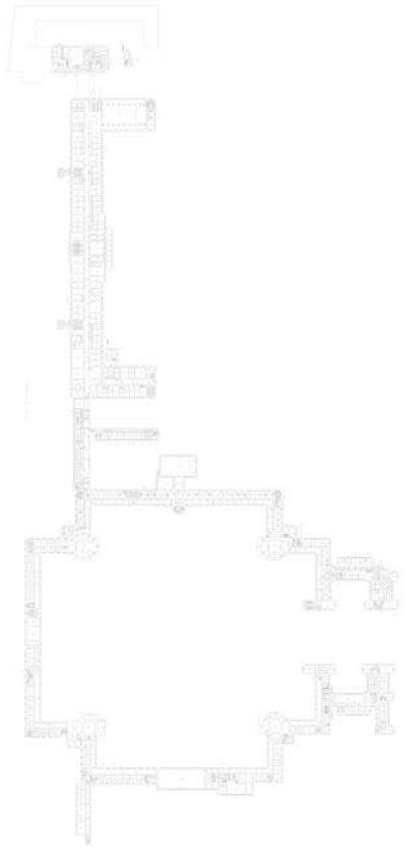

Масштаб 1


ДОКУМЕНТ ПОДПИСАН
ЭЛЕКТРОННОЙ ПОДПИСЬЮ
Сертификат: 009F0BDC181A023B64597F1E2579BEFB50
Владелец: ФЕДЕРАЛЬНАЯ СЛУЖБА ГОСУДАРСТВЕННОЙ РЕГИСТРАЦИИ, КАДАСТРА И КАРТОГРАФИИ
Действителен: с 02.08.2024 по 26.10.2025

полное наименование должности		инициалы, фамилия

Здание
вид объекта недвижимости

Лист № 452 раздела 8	Всего листов раздела 8: 661	Всего разделов: 4	Всего листов выписки: 700

20.09.2024г. № КУВИ-001/2024-235573192	
Кадастровый номер: 78:31:0103101:3012	Номер этажа (этажей): 2

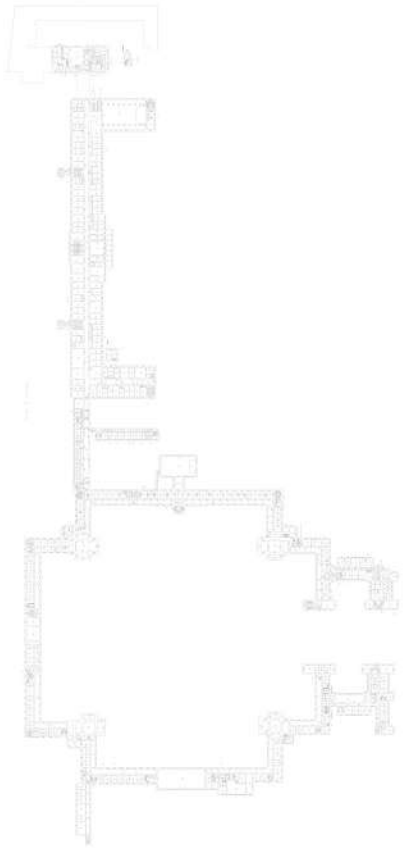

Масштаб 1


ДОКУМЕНТ ПОДПИСАН
ЭЛЕКТРОННОЙ ПОДПИСЬЮ
Сертификат: 009F0BDC181A023B64597F1E2579BEFB50
Владелец: ФЕДЕРАЛЬНАЯ СЛУЖБА ГОСУДАРСТВЕННОЙ РЕГИСТРАЦИИ, КАДАСТРА И КАРТОГРАФИИ
Действителен: с 02.08.2024 по 26.10.2025

полное наименование должности		инициалы, фамилия

Здание
вид объекта недвижимости

Лист № 453 раздела 8	Всего листов раздела 8: 661	Всего разделов: 4	Всего листов выписки: 700

20.09.2024г. № КУВИ-001/2024-235573192	
Кадастровый номер: 78:31:0103101:3012	Номер этажа (этажей): 2

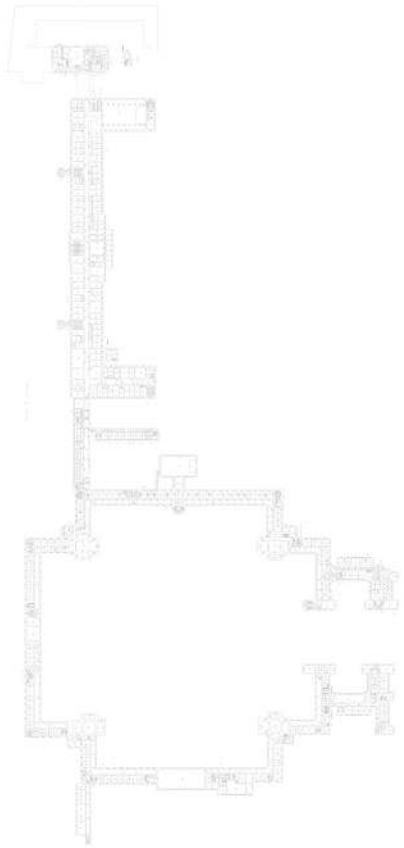

Масштаб 1


ДОКУМЕНТ ПОДПИСАН
ЭЛЕКТРОННОЙ ПОДПИСЬЮ
Сертификат: 009F0BDC181A023B64597F1E2579BEFB50
Владелец: ФЕДЕРАЛЬНАЯ СЛУЖБА ГОСУДАРСТВЕННОЙ РЕГИСТРАЦИИ, КАДАСТРА И КАРТОГРАФИИ
Действителен: с 02.08.2024 по 26.10.2025

полное наименование должности		инициалы, фамилия

Здание
вид объекта недвижимости

Лист № 454 раздела 8	Всего листов раздела 8: 661	Всего разделов: 4	Всего листов выписки: 700

20.09.2024г. № КУВИ-001/2024-235573192	
Кадастровый номер: 78:31:0103101:3012	Номер этажа (этажей): 2

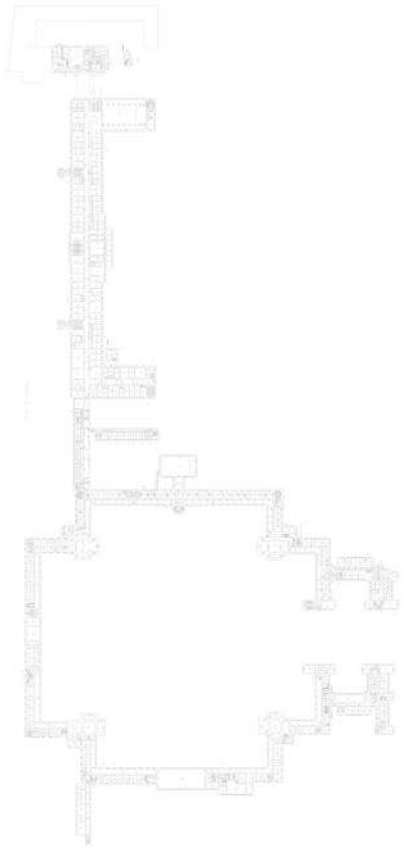

Масштаб 1

ДОКУМЕНТ ПОДПИСАН
ЭЛЕКТРОННОЙ ПОДПИСЬЮ
Сертификат: 009F0BDC181A023B64597F1E2579BEFB50
Владелец: ФЕДЕРАЛЬНАЯ СЛУЖБА ГОСУДАРСТВЕННОЙ РЕГИСТРАЦИИ, КАДАСТРА И КАРТОГРАФИИ
Действителен: с 02.08.2024 по 26.10.2025

полное наименование должности		инициалы, фамилия

Здание
вид объекта недвижимости

Лист № 455 раздела 8	Всего листов раздела 8: 661	Всего разделов: 4	Всего листов выписки: 700

20.09.2024г. № КУВИ-001/2024-235573192	
Кадастровый номер: 78:31:0103101:3012	Номер этажа (этажей): 1

Масштаб 1


ДОКУМЕНТ ПОДПИСАН
ЭЛЕКТРОННОЙ ПОДПИСЬЮ
Сертификат: 009F0BDC181A023B64597F1E2579BEFB50
Владелец: ФЕДЕРАЛЬНАЯ СЛУЖБА ГОСУДАРСТВЕННОЙ РЕГИСТРАЦИИ, КАДАСТРА И КАРТОГРАФИИ
Действителен: с 02.08.2024 по 26.10.2025

полное наименование должности		инициалы, фамилия

Здание
вид объекта недвижимости

Лист № 456 раздела 8	Всего листов раздела 8: 661	Всего разделов: 4	Всего листов выписки: 700

20.09.2024г. № КУВИ-001/2024-235573192	
Кадастровый номер: 78:31:0103101:3012	Номер этажа (этажей): 2

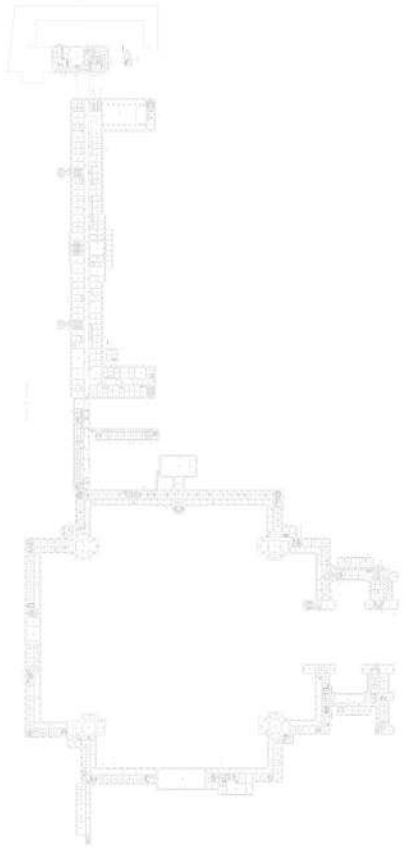

Масштаб 1


ДОКУМЕНТ ПОДПИСАН
ЭЛЕКТРОННОЙ ПОДПИСЬЮ
Сертификат: 009F0BDC181A023B64597F1E2579BEFB50
Владелец: ФЕДЕРАЛЬНАЯ СЛУЖБА ГОСУДАРСТВЕННОЙ РЕГИСТРАЦИИ, КАДАСТРА И КАРТОГРАФИИ
Действителен: с 02.08.2024 по 26.10.2025

полное наименование должности		инициалы, фамилия

Здание
вид объекта недвижимости

Лист № 457 раздела 8	Всего листов раздела 8: 661	Всего разделов: 4	Всего листов выписки: 700

20.09.2024г. № КУВИ-001/2024-235573192	
Кадастровый номер: 78:31:0103101:3012	Номер этажа (этажей): 2

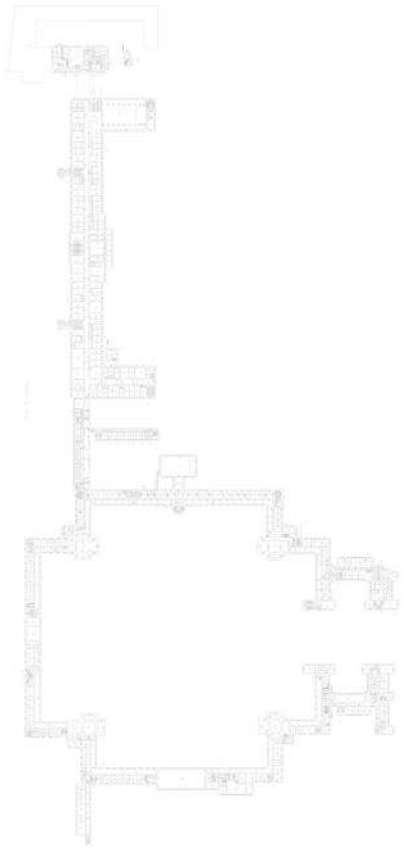

Масштаб 1


ДОКУМЕНТ ПОДПИСАН
ЭЛЕКТРОННОЙ ПОДПИСЬЮ
Сертификат: 009F0BDC181A023B64597F1E2579BEFB50
Владелец: ФЕДЕРАЛЬНАЯ СЛУЖБА ГОСУДАРСТВЕННОЙ РЕГИСТРАЦИИ, КАДАСТРА И КАРТОГРАФИИ
Действителен: с 02.08.2024 по 26.10.2025

полное наименование должности		инициалы, фамилия

Здание
вид объекта недвижимости

Лист № 458 раздела 8	Всего листов раздела 8: 661	Всего разделов: 4	Всего листов выписки: 700

20.09.2024г. № КУВИ-001/2024-235573192	
Кадастровый номер: 78:31:0103101:3012	Номер этажа (этажей): 2

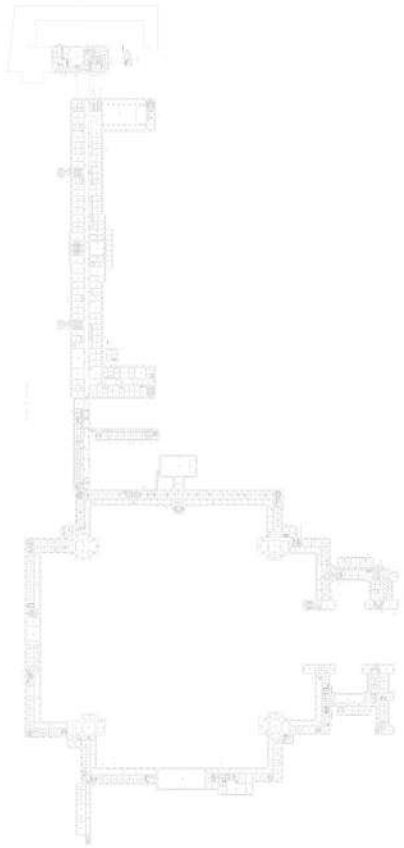

Масштаб 1


ДОКУМЕНТ ПОДПИСАН
ЭЛЕКТРОННОЙ ПОДПИСЬЮ
Сертификат: 009F0BDC181A023B64597F1E2579BEFB50
Владелец: ФЕДЕРАЛЬНАЯ СЛУЖБА ГОСУДАРСТВЕННОЙ РЕГИСТРАЦИИ, КАДАСТРА И КАРТОГРАФИИ
Действителен: с 02.08.2024 по 26.10.2025

полное наименование должности		инициалы, фамилия

Здание
вид объекта недвижимости

Лист № 459 раздела 8	Всего листов раздела 8: 661	Всего разделов: 4	Всего листов выписки: 700

20.09.2024г. № КУВИ-001/2024-235573192	
Кадастровый номер: 78:31:0103101:3012	Номер этажа (этажей): 2

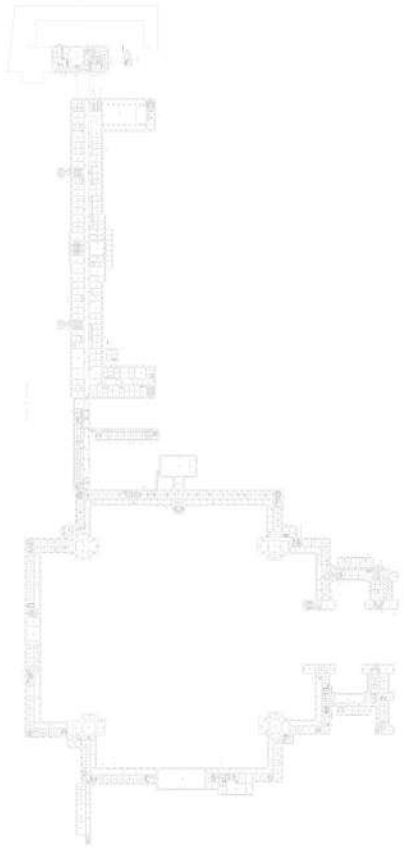

Масштаб 1


ДОКУМЕНТ ПОДПИСАН
ЭЛЕКТРОННОЙ ПОДПИСЬЮ
Сертификат: 009F0BDC181A023B64597F1E2579BEFB50
Владелец: ФЕДЕРАЛЬНАЯ СЛУЖБА ГОСУДАРСТВЕННОЙ РЕГИСТРАЦИИ, КАДАСТРА И КАРТОГРАФИИ
Действителен: с 02.08.2024 по 26.10.2025

полное наименование должности		инициалы, фамилия

Здание
вид объекта недвижимости

Лист № 460 раздела 8	Всего листов раздела 8: 661	Всего разделов: 4	Всего листов выписки: 700

20.09.2024г. № КУВИ-001/2024-235573192	
Кадастровый номер: 78:31:0103101:3012	Номер этажа (этажей): 2

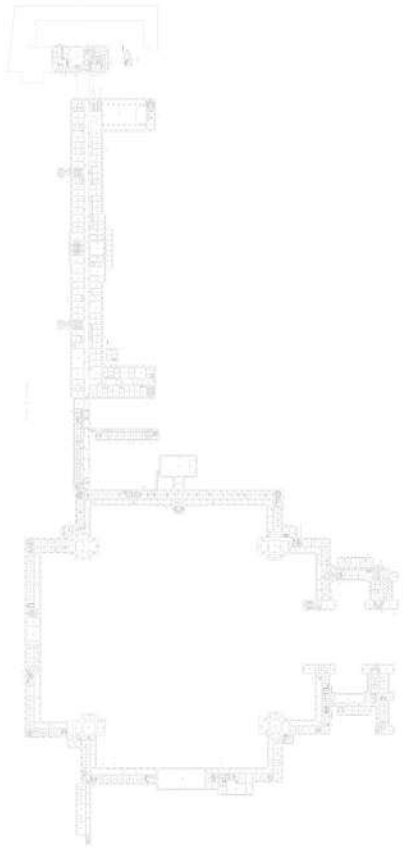

Масштаб 1


ДОКУМЕНТ ПОДПИСАН
ЭЛЕКТРОННОЙ ПОДПИСЬЮ
Сертификат: 009F0BDC181A023B64597F1E2579BEFB50
Владелец: ФЕДЕРАЛЬНАЯ СЛУЖБА ГОСУДАРСТВЕННОЙ РЕГИСТРАЦИИ, КАДАСТРА И КАРТОГРАФИИ
Действителен: с 02.08.2024 по 26.10.2025

полное наименование должности		инициалы, фамилия

Здание
вид объекта недвижимости

Лист № 461 раздела 8	Всего листов раздела 8: 661	Всего разделов: 4	Всего листов выписки: 700

20.09.2024г. № КУВИ-001/2024-235573192	
Кадастровый номер: 78:31:0103101:3012	Номер этажа (этажей): 2

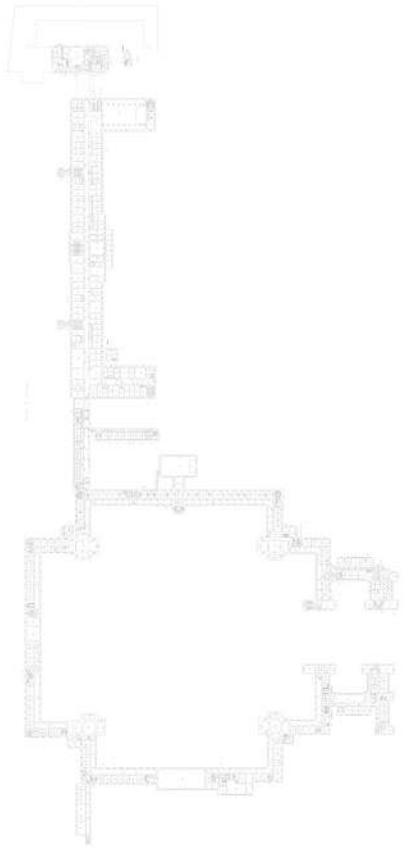

Масштаб 1


ДОКУМЕНТ ПОДПИСАН
ЭЛЕКТРОННОЙ ПОДПИСЬЮ
Сертификат: 009F0BDC181A023B64597F1E2579BEFB50
Владелец: ФЕДЕРАЛЬНАЯ СЛУЖБА ГОСУДАРСТВЕННОЙ РЕГИСТРАЦИИ, КАДАСТРА И КАРТОГРАФИИ
Действителен: с 02.08.2024 по 26.10.2025

полное наименование должности		инициалы, фамилия

Здание
вид объекта недвижимости

Лист № 462 раздела 8	Всего листов раздела 8: 661	Всего разделов: 4	Всего листов выписки: 700

20.09.2024г. № КУВИ-001/2024-235573192	
Кадастровый номер: 78:31:0103101:3012	Номер этажа (этажей): 2

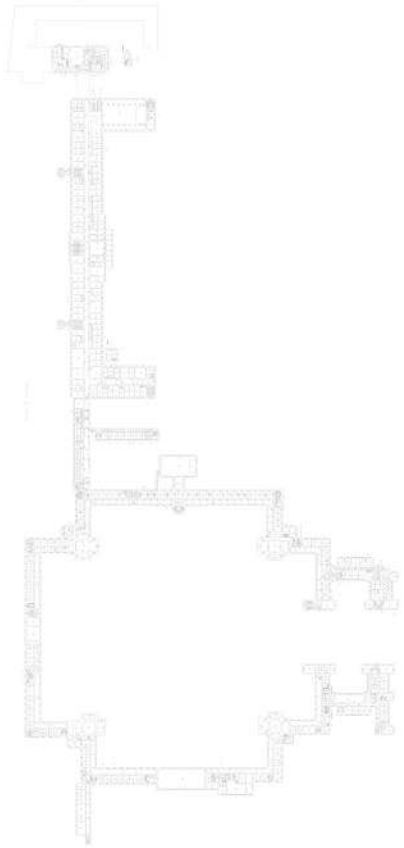

Масштаб 1


ДОКУМЕНТ ПОДПИСАН
ЭЛЕКТРОННОЙ ПОДПИСЬЮ
Сертификат: 009F0BDC181A023B64597F1E2579BEFB50
Владелец: ФЕДЕРАЛЬНАЯ СЛУЖБА ГОСУДАРСТВЕННОЙ РЕГИСТРАЦИИ, КАДАСТРА И КАРТОГРАФИИ
Действителен: с 02.08.2024 по 26.10.2025

полное наименование должности		инициалы, фамилия

Здание
вид объекта недвижимости

Лист № 463 раздела 8	Всего листов раздела 8: 661	Всего разделов: 4	Всего листов выписки: 700

20.09.2024г. № КУВИ-001/2024-235573192	
Кадастровый номер: 78:31:0103101:3012	Номер этажа (этажей): 2

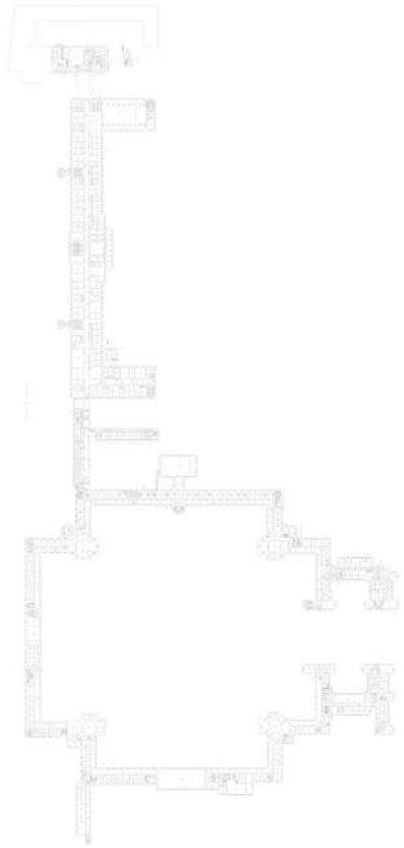

Масштаб 1

ДОКУМЕНТ ПОДПИСАН
ЭЛЕКТРОННОЙ ПОДПИСЬЮ
Сертификат: 009F0BDC181A023B64597F1E2579BEFB50
Владелец: ФЕДЕРАЛЬНАЯ СЛУЖБА ГОСУДАРСТВЕННОЙ РЕГИСТРАЦИИ, КАДАСТРА И КАРТОГРАФИИ
Действителен: с 02.08.2024 по 26.10.2025

полное наименование должности		инициалы, фамилия

Здание
вид объекта недвижимости

Лист № 464 раздела 8	Всего листов раздела 8: 661	Всего разделов: 4	Всего листов выписки: 700

20.09.2024г. № КУВИ-001/2024-235573192	
Кадастровый номер: 78:31:0103101:3012	Номер этажа (этажей): мансарда

ДОКУМЕНТ ПОДПИСАН
ЭЛЕКТРОННОЙ ПОДПИСЬЮ
Сертификат: 009F0BDC181A023B64597F1E2579BEFB50
Владелец: ФЕДЕРАЛЬНАЯ СЛУЖБА ГОСУДАРСТВЕННОЙ РЕГИСТРАЦИИ, КАДАСТРА И КАРТОГРАФИИ
Действителен: с 02.08.2024 по 26.10.2025

полное наименование должности		инициалы, фамилия

Здание
вид объекта недвижимости

Лист № 465 раздела 8	Всего листов раздела 8: 661	Всего разделов: 4	Всего листов выписки: 700

20.09.2024г. № КУВИ-001/2024-235573192	
Кадастровый номер: 78:31:0103101:3012	Номер этажа (этажей): мансарда

ДОКУМЕНТ ПОДПИСАН
ЭЛЕКТРОННОЙ ПОДПИСЬЮ
Сертификат: 009F0BDC181A023B64597F1E2579BEFB50
Владелец: ФЕДЕРАЛЬНАЯ СЛУЖБА ГОСУДАРСТВЕННОЙ РЕГИСТРАЦИИ, КАДАСТРА И КАРТОГРАФИИ
Действителен: с 02.08.2024 по 26.10.2025

полное наименование должности		инициалы, фамилия

Здание
вид объекта недвижимости

Лист № 466 раздела 8	Всего листов раздела 8: 661	Всего разделов: 4	Всего листов выписки: 700

20.09.2024г. № КУВИ-001/2024-235573192	
Кадастровый номер: 78:31:0103101:3012	Номер этажа (этажей): 1

Масштаб 1

ДОКУМЕНТ ПОДПИСАН
ЭЛЕКТРОННОЙ ПОДПИСЬЮ
Сертификат: 009F0BDC181A023B64597F1E2579BEFB50
Владелец: ФЕДЕРАЛЬНАЯ СЛУЖБА ГОСУДАРСТВЕННОЙ РЕГИСТРАЦИИ, КАДАСТРА И КАРТОГРАФИИ
Действителен: с 02.08.2024 по 26.10.2025

полное наименование должности		инициалы, фамилия

Здание
вид объекта недвижимости

Лист № 467 раздела 8	Всего листов раздела 8: 661	Всего разделов: 4	Всего листов выписки: 700

20.09.2024г. № КУВИ-001/2024-235573192	
Кадастровый номер: 78:31:0103101:3012	Номер этажа (этажей): 1

Масштаб 1

ДОКУМЕНТ ПОДПИСАН
ЭЛЕКТРОННОЙ ПОДПИСЬЮ
Сертификат: 009F0BDC181A023B64597F1E2579BEFB50
Владелец: ФЕДЕРАЛЬНАЯ СЛУЖБА ГОСУДАРСТВЕННОЙ РЕГИСТРАЦИИ, КАДАСТРА И КАРТОГРАФИИ
Действителен: с 02.08.2024 по 26.10.2025

полное наименование должности		инициалы, фамилия

Здание
вид объекта недвижимости

Лист № 468 раздела 8	Всего листов раздела 8: 661	Всего разделов: 4	Всего листов выписки: 700

20.09.2024г. № КУВИ-001/2024-235573192	
Кадастровый номер: 78:31:0103101:3012	Номер этажа (этажей): цокольный

ДОКУМЕНТ ПОДПИСАН
ЭЛЕКТРОННОЙ ПОДПИСЬЮ
Сертификат: 009F0BDC181A023B64597F1E2579BEFB50
Владелец: ФЕДЕРАЛЬНАЯ СЛУЖБА ГОСУДАРСТВЕННОЙ РЕГИСТРАЦИИ, КАДАСТРА И КАРТОГРАФИИ
Действителен: с 02.08.2024 по 26.10.2025

полное наименование должности		инициалы, фамилия

Здание
вид объекта недвижимости

Лист № 469 раздела 8	Всего листов раздела 8: 661	Всего разделов: 4	Всего листов выписки: 700

20.09.2024г. № КУВИ-001/2024-235573192	
Кадастровый номер: 78:31:0103101:3012	Номер этажа (этажей): 1

Масштаб 1

ДОКУМЕНТ ПОДПИСАН
ЭЛЕКТРОННОЙ ПОДПИСЬЮ
Сертификат: 009F0BDC181A023B64597F1E2579BEFB50
Владелец: ФЕДЕРАЛЬНАЯ СЛУЖБА ГОСУДАРСТВЕННОЙ РЕГИСТРАЦИИ, КАДАСТРА И КАРТОГРАФИИ
Действителен: с 02.08.2024 по 26.10.2025

полное наименование должности		инициалы, фамилия

Здание
вид объекта недвижимости

Лист № 470 раздела 8	Всего листов раздела 8: 661	Всего разделов: 4	Всего листов выписки: 700

20.09.2024г. № КУВИ-001/2024-235573192	
Кадастровый номер: 78:31:0103101:3012	Номер этажа (этажей): цокольный

ДОКУМЕНТ ПОДПИСАН
ЭЛЕКТРОННОЙ ПОДПИСЬЮ
Сертификат: 009F0BDC181A023B64597F1E2579BEFB50
Владелец: ФЕДЕРАЛЬНАЯ СЛУЖБА ГОСУДАРСТВЕННОЙ РЕГИСТРАЦИИ, КАДАСТРА И КАРТОГРАФИИ
Действителен: с 02.08.2024 по 26.10.2025

полное наименование должности		инициалы, фамилия

Здание
вид объекта недвижимости

Лист № 471 раздела 8	Всего листов раздела 8: 661	Всего разделов: 4	Всего листов выписки: 700

20.09.2024г. № КУВИ-001/2024-235573192	
Кадастровый номер: 78:31:0103101:3012	Номер этажа (этажей): цокольный

ДОКУМЕНТ ПОДПИСАН
ЭЛЕКТРОННОЙ ПОДПИСЬЮ
Сертификат: 009F0BDC181A023B64597F1E2579BEFB50
Владелец: ФЕДЕРАЛЬНАЯ СЛУЖБА ГОСУДАРСТВЕННОЙ РЕГИСТРАЦИИ, КАДАСТРА И КАРТОГРАФИИ
Действителен: с 02.08.2024 по 26.10.2025

полное наименование должности		инициалы, фамилия

Здание
вид объекта недвижимости

Лист № 472 раздела 8	Всего листов раздела 8: 661	Всего разделов: 4	Всего листов выписки: 700

20.09.2024г. № КУВИ-001/2024-235573192	
Кадастровый номер: 78:31:0103101:3012	Номер этажа (этажей): цокольный


ДОКУМЕНТ ПОДПИСАН
ЭЛЕКТРОННОЙ ПОДПИСЬЮ
Сертификат: 009F0BDC181A023B64597F1E2579BEFB50
Владелец: ФЕДЕРАЛЬНАЯ СЛУЖБА ГОСУДАРСТВЕННОЙ РЕГИСТРАЦИИ, КАДАСТРА И КАРТОГРАФИИ
Действителен: с 02.08.2024 по 26.10.2025

полное наименование должности		инициалы, фамилия

Здание
вид объекта недвижимости

Лист № 473 раздела 8	Всего листов раздела 8: 661	Всего разделов: 4	Всего листов выписки: 700

20.09.2024г. № КУВИ-001/2024-235573192	
Кадастровый номер: 78:31:0103101:3012	Номер этажа (этажей): 2

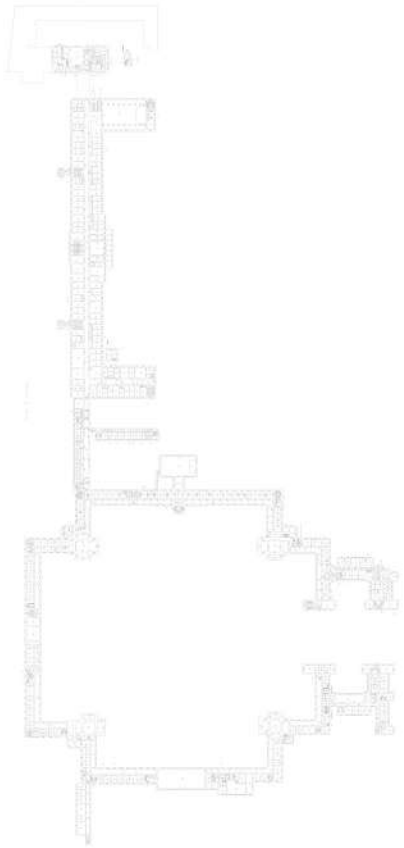

Масштаб 1

ДОКУМЕНТ ПОДПИСАН
ЭЛЕКТРОННОЙ ПОДПИСЬЮ
Сертификат: 009F0BDC181A023B64597F1E2579BEFB50
Владелец: ФЕДЕРАЛЬНАЯ СЛУЖБА ГОСУДАРСТВЕННОЙ РЕГИСТРАЦИИ, КАДАСТРА И КАРТОГРАФИИ
Действителен: с 02.08.2024 по 26.10.2025

полное наименование должности		инициалы, фамилия

Здание
вид объекта недвижимости

Лист № 474 раздела 8	Всего листов раздела 8: 661	Всего разделов: 4	Всего листов выписки: 700

20.09.2024г. № КУВИ-001/2024-235573192	
Кадастровый номер: 78:31:0103101:3012	Номер этажа (этажей): 1

Масштаб 1

ДОКУМЕНТ ПОДПИСАН
ЭЛЕКТРОННОЙ ПОДПИСЬЮ
Сертификат: 009F0BDC181A023B64597F1E2579BEFB50
Владелец: ФЕДЕРАЛЬНАЯ СЛУЖБА ГОСУДАРСТВЕННОЙ РЕГИСТРАЦИИ, КАДАСТРА И КАРТОГРАФИИ
Действителен: с 02.08.2024 по 26.10.2025

полное наименование должности		инициалы, фамилия

Здание
вид объекта недвижимости

Лист № 475 раздела 8	Всего листов раздела 8: 661	Всего разделов: 4	Всего листов выписки: 700

20.09.2024г. № КУВИ-001/2024-235573192	
Кадастровый номер: 78:31:0103101:3012	Номер этажа (этажей): подвал

Масштаб 1


ДОКУМЕНТ ПОДПИСАН
ЭЛЕКТРОННОЙ ПОДПИСЬЮ
Сертификат: 009F0BDC181A023B64597F1E2579BEFB50
Владелец: ФЕДЕРАЛЬНАЯ СЛУЖБА ГОСУДАРСТВЕННОЙ РЕГИСТРАЦИИ, КАДАСТРА И КАРТОГРАФИИ
Действителен: с 02.08.2024 по 26.10.2025

полное наименование должности		инициалы, фамилия

Здание
вид объекта недвижимости

Лист № 476 раздела 8	Всего листов раздела 8: 661	Всего разделов: 4	Всего листов выписки: 700

20.09.2024г. № КУВИ-001/2024-235573192	
Кадастровый номер: 78:31:0103101:3012	Номер этажа (этажей): 2

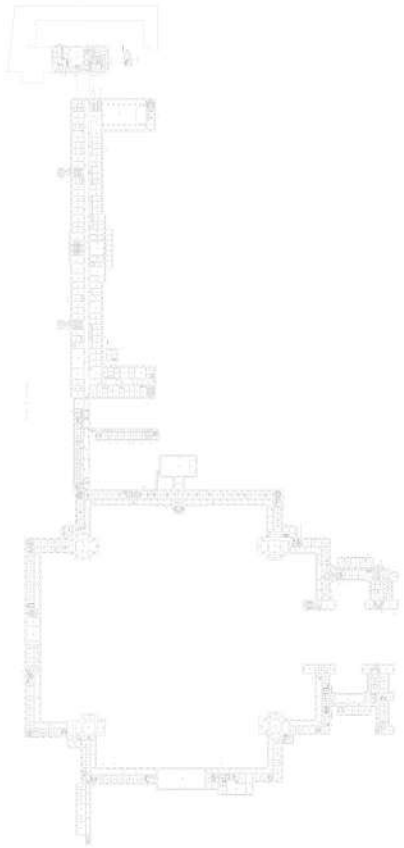

Масштаб 1


ДОКУМЕНТ ПОДПИСАН
ЭЛЕКТРОННОЙ ПОДПИСЬЮ
Сертификат: 009F0BDC181A023B64597F1E2579BEFB50
Владелец: ФЕДЕРАЛЬНАЯ СЛУЖБА ГОСУДАРСТВЕННОЙ РЕГИСТРАЦИИ, КАДАСТРА И КАРТОГРАФИИ
Действителен: с 02.08.2024 по 26.10.2025

полное наименование должности		инициалы, фамилия

Здание
вид объекта недвижимости

Лист № 477 раздела 8	Всего листов раздела 8: 661	Всего разделов: 4	Всего листов выписки: 700

20.09.2024г. № КУВИ-001/2024-235573192	
Кадастровый номер: 78:31:0103101:3012	Номер этажа (этажей): 2

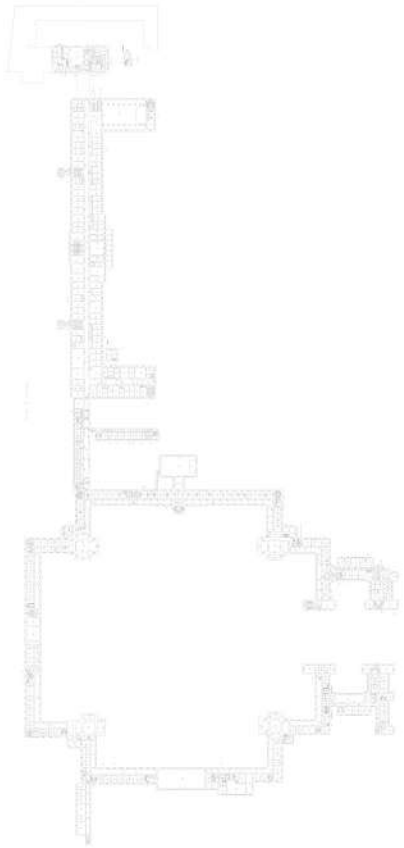

Масштаб 1

ДОКУМЕНТ ПОДПИСАН
ЭЛЕКТРОННОЙ ПОДПИСЬЮ
Сертификат: 009F0BDC181A023B64597F1E2579BEFB50
Владелец: ФЕДЕРАЛЬНАЯ СЛУЖБА ГОСУДАРСТВЕННОЙ РЕГИСТРАЦИИ, КАДАСТРА И КАРТОГРАФИИ
Действителен: с 02.08.2024 по 26.10.2025

полное наименование должности		инициалы, фамилия

Здание
вид объекта недвижимости

Лист № 478 раздела 8	Всего листов раздела 8: 661	Всего разделов: 4	Всего листов выписки: 700

20.09.2024г. № КУВИ-001/2024-235573192	
Кадастровый номер: 78:31:0103101:3012	Номер этажа (этажей): 1

Масштаб 1


ДОКУМЕНТ ПОДПИСАН
ЭЛЕКТРОННОЙ ПОДПИСЬЮ
Сертификат: 009F0BDC181A023B64597F1E2579BEFB50
Владелец: ФЕДЕРАЛЬНАЯ СЛУЖБА ГОСУДАРСТВЕННОЙ РЕГИСТРАЦИИ, КАДАСТРА И КАРТОГРАФИИ
Действителен: с 02.08.2024 по 26.10.2025

полное наименование должности		инициалы, фамилия

Здание
вид объекта недвижимости

Лист № 479 раздела 8	Всего листов раздела 8: 661	Всего разделов: 4	Всего листов выписки: 700

20.09.2024г. № КУВИ-001/2024-235573192	
Кадастровый номер: 78:31:0103101:3012	Номер этажа (этажей): 2

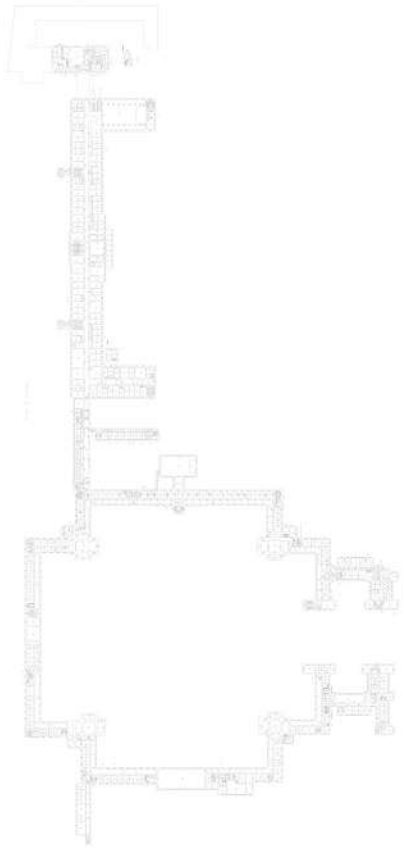

Масштаб 1


ДОКУМЕНТ ПОДПИСАН
ЭЛЕКТРОННОЙ ПОДПИСЬЮ
Сертификат: 009F0BDC181A023B64597F1E2579BEFB50
Владелец: ФЕДЕРАЛЬНАЯ СЛУЖБА ГОСУДАРСТВЕННОЙ РЕГИСТРАЦИИ, КАДАСТРА И КАРТОГРАФИИ
Действителен: с 02.08.2024 по 26.10.2025

полное наименование должности		инициалы, фамилия

Здание
вид объекта недвижимости

Лист № 480 раздела 8	Всего листов раздела 8: 661	Всего разделов: 4	Всего листов выписки: 700

20.09.2024г. № КУВИ-001/2024-235573192	
Кадастровый номер: 78:31:0103101:3012	Номер этажа (этажей): 2

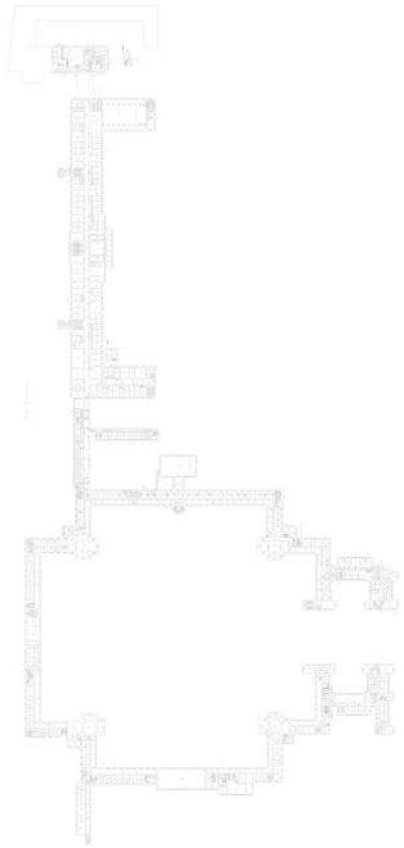

Масштаб 1


ДОКУМЕНТ ПОДПИСАН
ЭЛЕКТРОННОЙ ПОДПИСЬЮ
Сертификат: 009F0BDC181A023B64597F1E2579BEFB50
Владелец: ФЕДЕРАЛЬНАЯ СЛУЖБА ГОСУДАРСТВЕННОЙ РЕГИСТРАЦИИ, КАДАСТРА И КАРТОГРАФИИ
Действителен: с 02.08.2024 по 26.10.2025

полное наименование должности		инициалы, фамилия

Здание
вид объекта недвижимости

Лист № 481 раздела 8	Всего листов раздела 8: 661	Всего разделов: 4	Всего листов выписки: 700

20.09.2024г. № КУВИ-001/2024-235573192	
Кадастровый номер: 78:31:0103101:3012	Номер этажа (этажей): 2

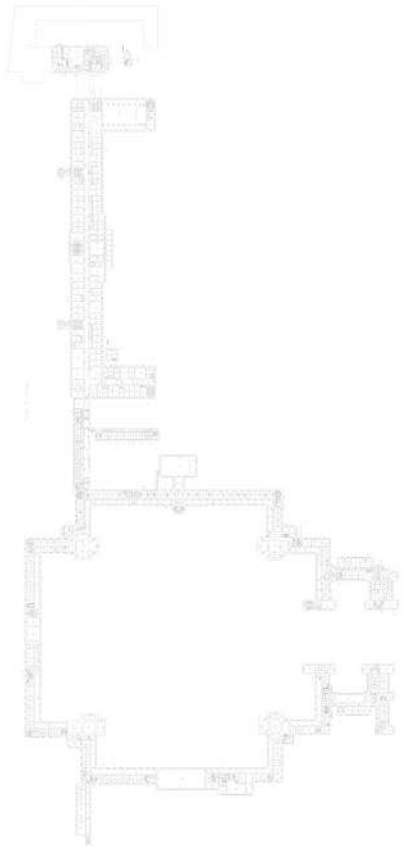

Масштаб 1


ДОКУМЕНТ ПОДПИСАН
ЭЛЕКТРОННОЙ ПОДПИСЬЮ
Сертификат: 009F0BDC181A023B64597F1E2579BEFB50
Владелец: ФЕДЕРАЛЬНАЯ СЛУЖБА ГОСУДАРСТВЕННОЙ РЕГИСТРАЦИИ, КАДАСТРА И КАРТОГРАФИИ
Действителен: с 02.08.2024 по 26.10.2025

полное наименование должности		инициалы, фамилия

Здание
вид объекта недвижимости

Лист № 482 раздела 8	Всего листов раздела 8: 661	Всего разделов: 4	Всего листов выписки: 700

20.09.2024г. № КУВИ-001/2024-235573192	
Кадастровый номер: 78:31:0103101:3012	Номер этажа (этажей): 2

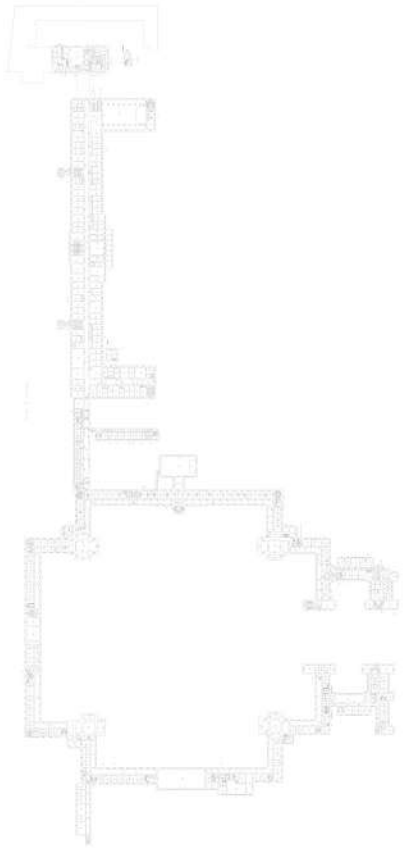

Масштаб 1


ДОКУМЕНТ ПОДПИСАН
ЭЛЕКТРОННОЙ ПОДПИСЬЮ
Сертификат: 009F0BDC181A023B64597F1E2579BEFB50
Владелец: ФЕДЕРАЛЬНАЯ СЛУЖБА ГОСУДАРСТВЕННОЙ РЕГИСТРАЦИИ, КАДАСТРА И КАРТОГРАФИИ
Действителен: с 02.08.2024 по 26.10.2025

полное наименование должности		инициалы, фамилия

Здание
вид объекта недвижимости

Лист № 483 раздела 8	Всего листов раздела 8: 661	Всего разделов: 4	Всего листов выписки: 700

20.09.2024г. № КУВИ-001/2024-235573192	
Кадастровый номер: 78:31:0103101:3012	Номер этажа (этажей): 2

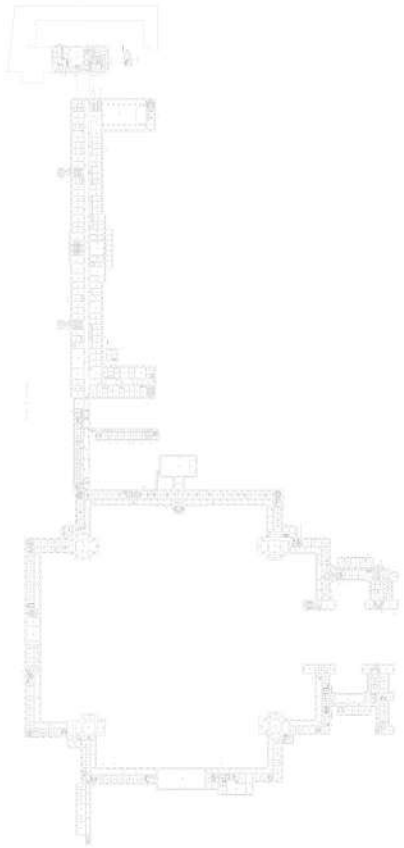

Масштаб 1


ДОКУМЕНТ ПОДПИСАН
ЭЛЕКТРОННОЙ ПОДПИСЬЮ
Сертификат: 009F0BDC181A023B64597F1E2579BEFB50
Владелец: ФЕДЕРАЛЬНАЯ СЛУЖБА ГОСУДАРСТВЕННОЙ РЕГИСТРАЦИИ, КАДАСТРА И КАРТОГРАФИИ
Действителен: с 02.08.2024 по 26.10.2025

полное наименование должности		инициалы, фамилия

Здание
вид объекта недвижимости

Лист № 484 раздела 8	Всего листов раздела 8: 661	Всего разделов: 4	Всего листов выписки: 700

20.09.2024г. № КУВИ-001/2024-235573192	
Кадастровый номер: 78:31:0103101:3012	Номер этажа (этажей): 2

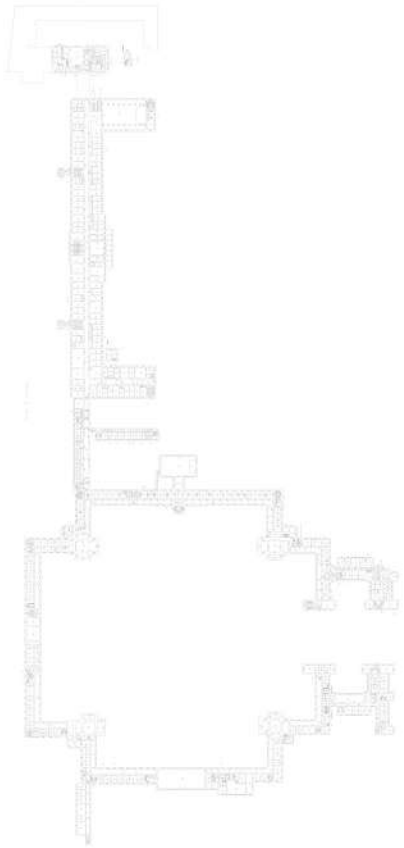

Масштаб 1


ДОКУМЕНТ ПОДПИСАН
ЭЛЕКТРОННОЙ ПОДПИСЬЮ
Сертификат: 009F0BDC181A023B64597F1E2579BEFB50
Владелец: ФЕДЕРАЛЬНАЯ СЛУЖБА ГОСУДАРСТВЕННОЙ РЕГИСТРАЦИИ, КАДАСТРА И КАРТОГРАФИИ
Действителен: с 02.08.2024 по 26.10.2025

полное наименование должности		инициалы, фамилия

Здание
вид объекта недвижимости

Лист № 485 раздела 8	Всего листов раздела 8: 661	Всего разделов: 4	Всего листов выписки: 700

20.09.2024г. № КУВИ-001/2024-235573192	
Кадастровый номер: 78:31:0103101:3012	Номер этажа (этажей): 2

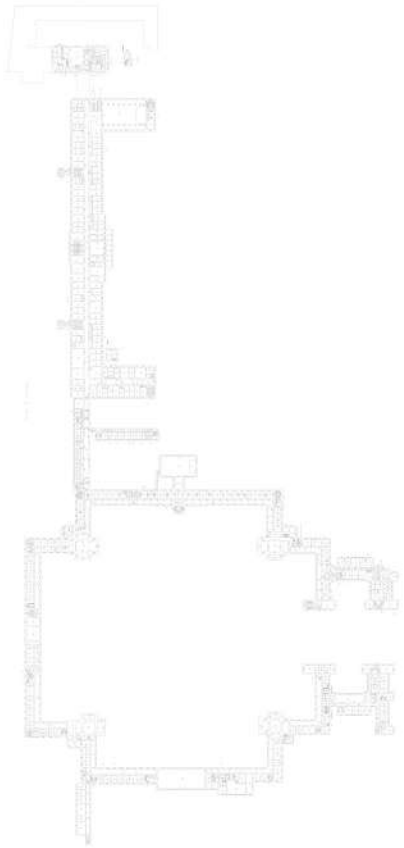

Масштаб 1


ДОКУМЕНТ ПОДПИСАН
ЭЛЕКТРОННОЙ ПОДПИСЬЮ
Сертификат: 009F0BDC181A023B64597F1E2579BEFB50
Владелец: ФЕДЕРАЛЬНАЯ СЛУЖБА ГОСУДАРСТВЕННОЙ РЕГИСТРАЦИИ, КАДАСТРА И КАРТОГРАФИИ
Действителен: с 02.08.2024 по 26.10.2025

полное наименование должности		инициалы, фамилия

Здание
вид объекта недвижимости

Лист № 486 раздела 8	Всего листов раздела 8: 661	Всего разделов: 4	Всего листов выписки: 700

20.09.2024г. № КУВИ-001/2024-235573192	
Кадастровый номер: 78:31:0103101:3012	Номер этажа (этажей): 2

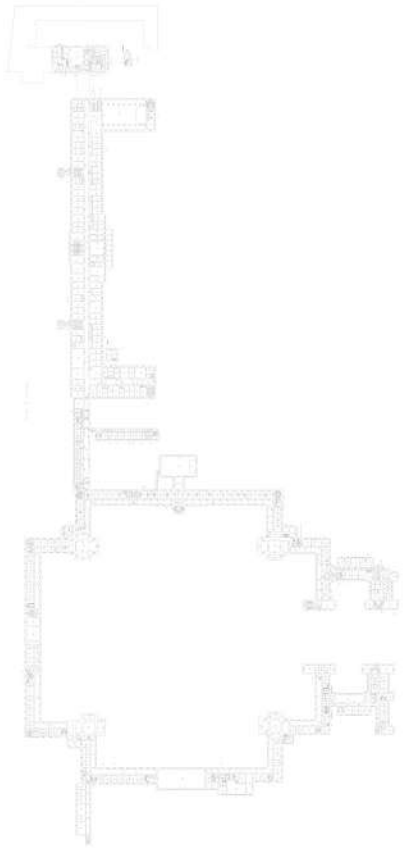

Масштаб 1


ДОКУМЕНТ ПОДПИСАН
ЭЛЕКТРОННОЙ ПОДПИСЬЮ
Сертификат: 009F0BDC181A023B64597F1E2579BEFB50
Владелец: ФЕДЕРАЛЬНАЯ СЛУЖБА ГОСУДАРСТВЕННОЙ РЕГИСТРАЦИИ, КАДАСТРА И КАРТОГРАФИИ
Действителен: с 02.08.2024 по 26.10.2025

полное наименование должности		инициалы, фамилия

Здание
вид объекта недвижимости

Лист № 487 раздела 8	Всего листов раздела 8: 661	Всего разделов: 4	Всего листов выписки: 700

20.09.2024г. № КУВИ-001/2024-235573192	
Кадастровый номер: 78:31:0103101:3012	Номер этажа (этажей): 2

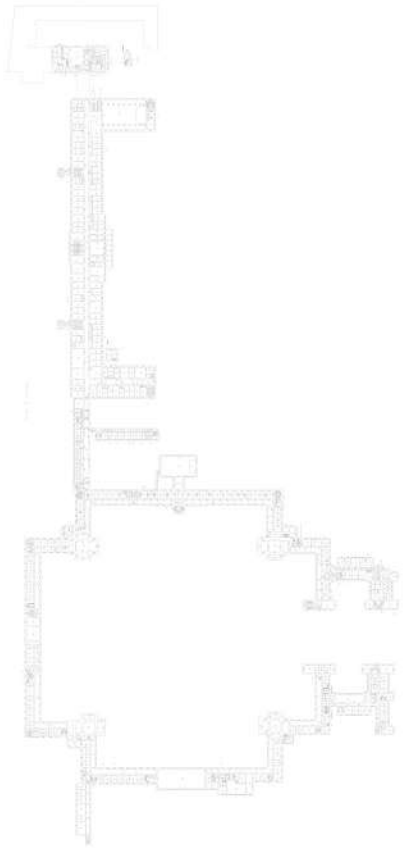

Масштаб 1


ДОКУМЕНТ ПОДПИСАН
ЭЛЕКТРОННОЙ ПОДПИСЬЮ
Сертификат: 009F0BDC181A023B64597F1E2579BEFB50
Владелец: ФЕДЕРАЛЬНАЯ СЛУЖБА ГОСУДАРСТВЕННОЙ РЕГИСТРАЦИИ, КАДАСТРА И КАРТОГРАФИИ
Действителен: с 02.08.2024 по 26.10.2025

полное наименование должности		инициалы, фамилия

Здание
вид объекта недвижимости

Лист № 488 раздела 8	Всего листов раздела 8: 661	Всего разделов: 4	Всего листов выписки: 700

20.09.2024г. № КУВИ-001/2024-235573192	
Кадастровый номер: 78:31:0103101:3012	Номер этажа (этажей): 2

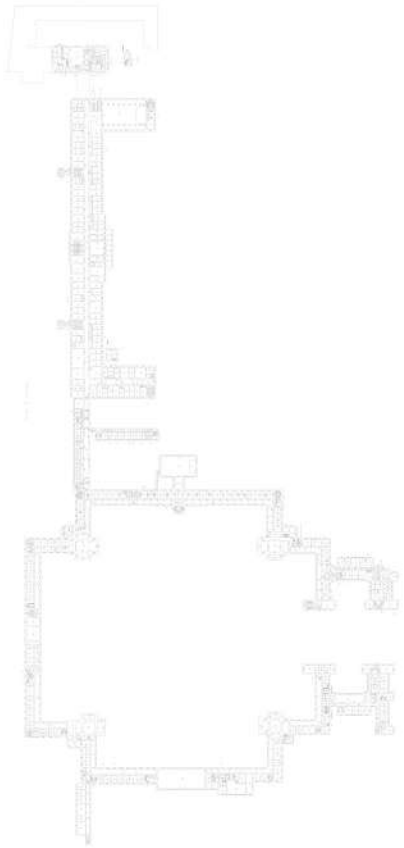

Масштаб 1

ДОКУМЕНТ ПОДПИСАН
ЭЛЕКТРОННОЙ ПОДПИСЬЮ
Сертификат: 009F0BDC181A023B64597F1E2579BEFB50
Владелец: ФЕДЕРАЛЬНАЯ СЛУЖБА ГОСУДАРСТВЕННОЙ РЕГИСТРАЦИИ, КАДАСТРА И КАРТОГРАФИИ
Действителен: с 02.08.2024 по 26.10.2025

полное наименование должности		инициалы, фамилия

Здание
вид объекта недвижимости

Лист № 489 раздела 8	Всего листов раздела 8: 661	Всего разделов: 4	Всего листов выписки: 700

20.09.2024г. № КУВИ-001/2024-235573192	
Кадастровый номер: 78:31:0103101:3012	Номер этажа (этажей): 1

Масштаб 1


ДОКУМЕНТ ПОДПИСАН
ЭЛЕКТРОННОЙ ПОДПИСЬЮ
Сертификат: 009F0BDC181A023B64597F1E2579BEFB50
Владелец: ФЕДЕРАЛЬНАЯ СЛУЖБА ГОСУДАРСТВЕННОЙ РЕГИСТРАЦИИ, КАДАСТРА И КАРТОГРАФИИ
Действителен: с 02.08.2024 по 26.10.2025

полное наименование должности		инициалы, фамилия

Здание
вид объекта недвижимости

Лист № 490 раздела 8	Всего листов раздела 8: 661	Всего разделов: 4	Всего листов выписки: 700

20.09.2024г. № КУВИ-001/2024-235573192	
Кадастровый номер: 78:31:0103101:3012	Номер этажа (этажей): 2

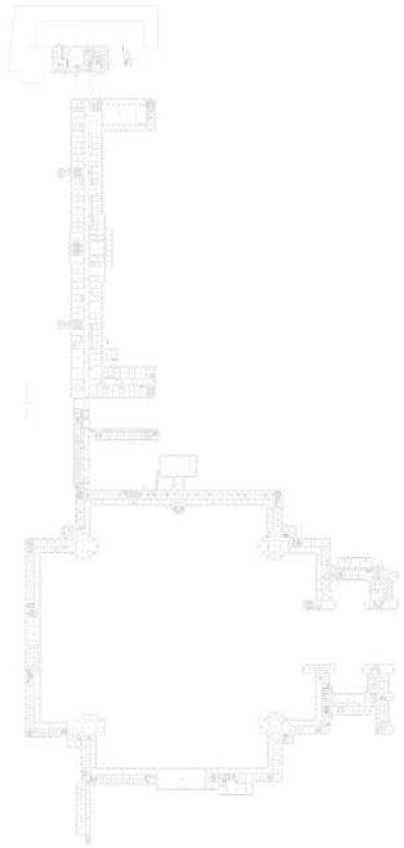

Масштаб 1

ДОКУМЕНТ ПОДПИСАН
ЭЛЕКТРОННОЙ ПОДПИСЬЮ
Сертификат: 009F0BDC181A023B64597F1E2579BEFB50
Владелец: ФЕДЕРАЛЬНАЯ СЛУЖБА ГОСУДАРСТВЕННОЙ РЕГИСТРАЦИИ, КАДАСТРА И КАРТОГРАФИИ
Действителен: с 02.08.2024 по 26.10.2025

полное наименование должности		инициалы, фамилия

Здание
вид объекта недвижимости

Лист № 491 раздела 8	Всего листов раздела 8: 661	Всего разделов: 4	Всего листов выписки: 700

20.09.2024г. № КУВИ-001/2024-235573192	
Кадастровый номер: 78:31:0103101:3012	Номер этажа (этажей): 3

Масштаб 1


ДОКУМЕНТ ПОДПИСАН
ЭЛЕКТРОННОЙ ПОДПИСЬЮ
Сертификат: 009F0BDC181A023B64597F1E2579BEFB50
Владелец: ФЕДЕРАЛЬНАЯ СЛУЖБА ГОСУДАРСТВЕННОЙ РЕГИСТРАЦИИ, КАДАСТРА И КАРТОГРАФИИ
Действителен: с 02.08.2024 по 26.10.2025

полное наименование должности		инициалы, фамилия

Здание
вид объекта недвижимости

Лист № 492 раздела 8	Всего листов раздела 8: 661	Всего разделов: 4	Всего листов выписки: 700

20.09.2024г. № КУВИ-001/2024-235573192	
Кадастровый номер: 78:31:0103101:3012	Номер этажа (этажей): цокольный

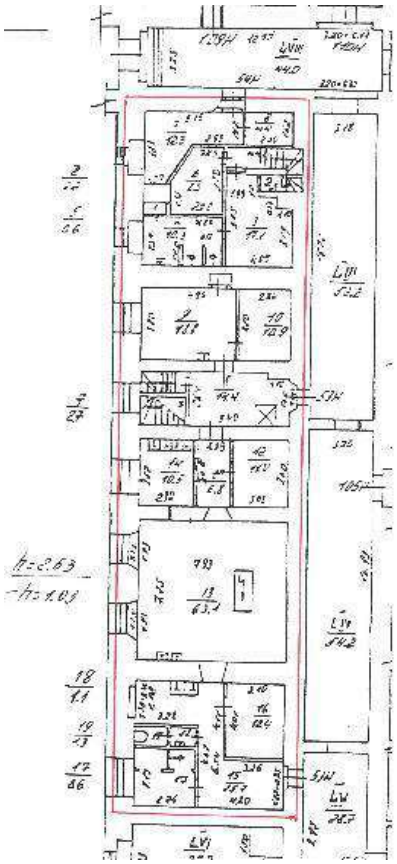


Масштаб 1

полное наименование должности	ДОКУМЕНТ ПОДПИСАН ЭЛЕКТРОННОЙ ПОДПИСЬЮ Сертификат: 009F0BDC181A023B64597F1E2579BEFB50 Владелец: ФЕДЕРАЛЬНАЯ СЛУЖБА ГОСУДАРСТВЕННОЙ РЕГИСТРАЦИИ, КАДАСТРА И КАРТОГРАФИИ Действителен: с 02.08.2024 по 26.10.2025	инициалы, фамилия

Здание
вид объекта недвижимости

Лист № 493 раздела 8	Всего листов раздела 8: 661	Всего разделов: 4	Всего листов выписки: 700

20.09.2024г. № КУВИ-001/2024-235573192	
Кадастровый номер: 78:31:0103101:3012	Номер этажа (этажей): 2

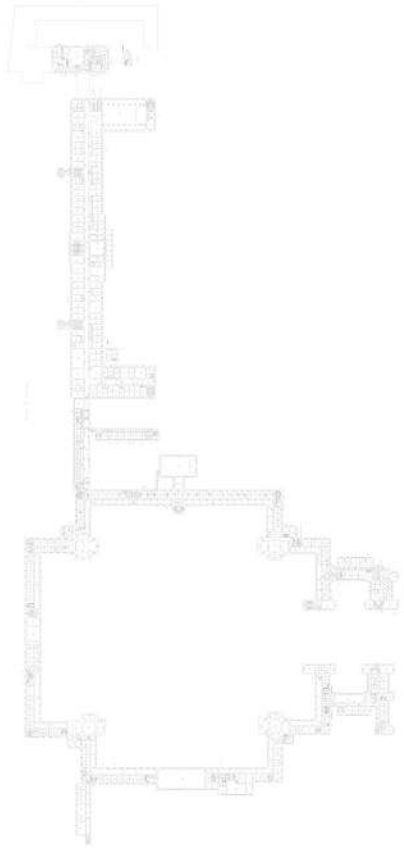

Масштаб 1


ДОКУМЕНТ ПОДПИСАН
ЭЛЕКТРОННОЙ ПОДПИСЬЮ
Сертификат: 009F0BDC181A023B64597F1E2579BEFB50
Владелец: ФЕДЕРАЛЬНАЯ СЛУЖБА ГОСУДАРСТВЕННОЙ РЕГИСТРАЦИИ, КАДАСТРА И КАРТОГРАФИИ
Действителен: с 02.08.2024 по 26.10.2025

полное наименование должности		инициалы, фамилия

Здание
вид объекта недвижимости

Лист № 494 раздела 8	Всего листов раздела 8: 661	Всего разделов: 4	Всего листов выписки: 700

20.09.2024г. № КУВИ-001/2024-235573192	
Кадастровый номер: 78:31:0103101:3012	Номер этажа (этажей): 2

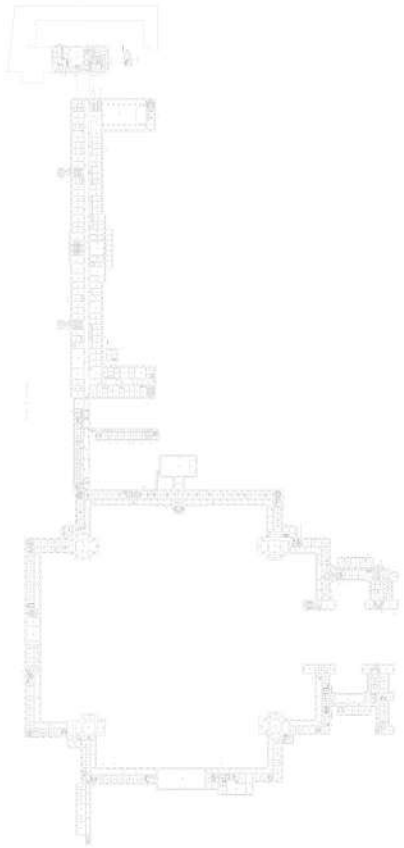

Масштаб 1


ДОКУМЕНТ ПОДПИСАН
ЭЛЕКТРОННОЙ ПОДПИСЬЮ
Сертификат: 009F0BDC181A023B64597F1E2579BEFB50
Владелец: ФЕДЕРАЛЬНАЯ СЛУЖБА ГОСУДАРСТВЕННОЙ РЕГИСТРАЦИИ, КАДАСТРА И КАРТОГРАФИИ
Действителен: с 02.08.2024 по 26.10.2025

полное наименование должности		инициалы, фамилия

Здание
вид объекта недвижимости

Лист № 495 раздела 8	Всего листов раздела 8: 661	Всего разделов: 4	Всего листов выписки: 700

20.09.2024г. № КУВИ-001/2024-235573192	
Кадастровый номер: 78:31:0103101:3012	Номер этажа (этажей): 2

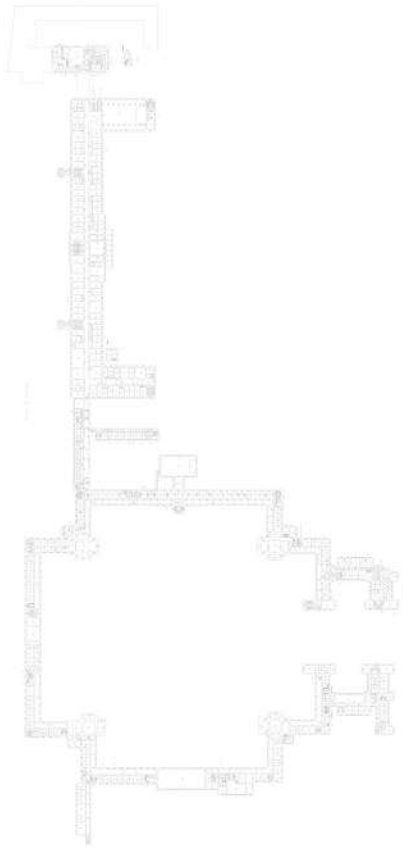

Масштаб 1


ДОКУМЕНТ ПОДПИСАН
ЭЛЕКТРОННОЙ ПОДПИСЬЮ
Сертификат: 009F0BDC181A023B64597F1E2579BEFB50
Владелец: ФЕДЕРАЛЬНАЯ СЛУЖБА ГОСУДАРСТВЕННОЙ РЕГИСТРАЦИИ, КАДАСТРА И КАРТОГРАФИИ
Действителен: с 02.08.2024 по 26.10.2025

полное наименование должности		инициалы, фамилия

Здание
вид объекта недвижимости

Лист № 496 раздела 8	Всего листов раздела 8: 661	Всего разделов: 4	Всего листов выписки: 700

20.09.2024г. № КУВИ-001/2024-235573192	
Кадастровый номер: 78:31:0103101:3012	Номер этажа (этажей): 2

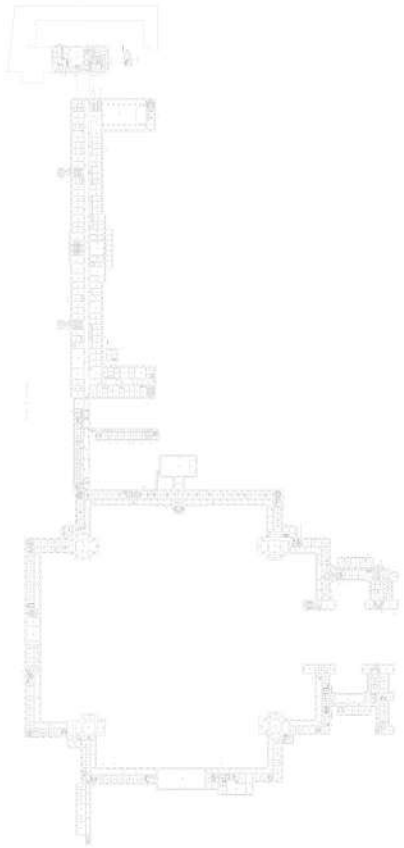

Масштаб 1


ДОКУМЕНТ ПОДПИСАН
ЭЛЕКТРОННОЙ ПОДПИСЬЮ
Сертификат: 009F0BDC181A023B64597F1E2579BEFB50
Владелец: ФЕДЕРАЛЬНАЯ СЛУЖБА ГОСУДАРСТВЕННОЙ РЕГИСТРАЦИИ, КАДАСТРА И КАРТОГРАФИИ
Действителен: с 02.08.2024 по 26.10.2025

полное наименование должности		инициалы, фамилия

Здание
вид объекта недвижимости

Лист № 497 раздела 8	Всего листов раздела 8: 661	Всего разделов: 4	Всего листов выписки: 700

20.09.2024г. № КУВИ-001/2024-235573192	
Кадастровый номер: 78:31:0103101:3012	Номер этажа (этажей): 2

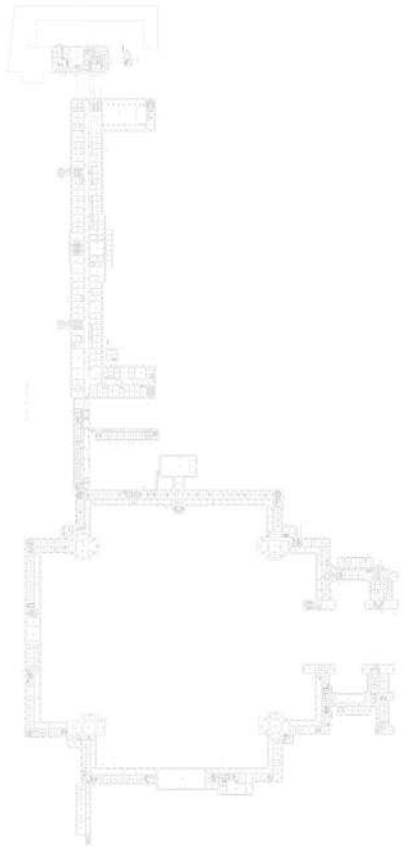

Масштаб 1

ДОКУМЕНТ ПОДПИСАН
ЭЛЕКТРОННОЙ ПОДПИСЬЮ
Сертификат: 009F0BDC181A023B64597F1E2579BEFB50
Владелец: ФЕДЕРАЛЬНАЯ СЛУЖБА ГОСУДАРСТВЕННОЙ РЕГИСТРАЦИИ, КАДАСТРА И КАРТОГРАФИИ
Действителен: с 02.08.2024 по 26.10.2025

полное наименование должности		инициалы, фамилия

Здание
вид объекта недвижимости

Лист № 498 раздела 8	Всего листов раздела 8: 661	Всего разделов: 4	Всего листов выписки: 700

20.09.2024г. № КУВИ-001/2024-235573192	
Кадастровый номер: 78:31:0103101:3012	Номер этажа (этажей): 1

Масштаб 1

ДОКУМЕНТ ПОДПИСАН
ЭЛЕКТРОННОЙ ПОДПИСЬЮ
Сертификат: 009F0BDC181A023B64597F1E2579BEFB50
Владелец: ФЕДЕРАЛЬНАЯ СЛУЖБА ГОСУДАРСТВЕННОЙ РЕГИСТРАЦИИ, КАДАСТРА И КАРТОГРАФИИ
Действителен: с 02.08.2024 по 26.10.2025

полное наименование должности		инициалы, фамилия

Здание
вид объекта недвижимости

Лист № 499 раздела 8	Всего листов раздела 8: 661	Всего разделов: 4	Всего листов выписки: 700

20.09.2024г. № КУВИ-001/2024-235573192	
Кадастровый номер: 78:31:0103101:3012	Номер этажа (этажей): 1

Масштаб 1

ДОКУМЕНТ ПОДПИСАН
ЭЛЕКТРОННОЙ ПОДПИСЬЮ
Сертификат: 009F0BDC181A023B64597F1E2579BEFB50
Владелец: ФЕДЕРАЛЬНАЯ СЛУЖБА ГОСУДАРСТВЕННОЙ РЕГИСТРАЦИИ, КАДАСТРА И КАРТОГРАФИИ
Действителен: с 02.08.2024 по 26.10.2025

полное наименование должности		инициалы, фамилия

Здание
вид объекта недвижимости

Лист № 500 раздела 8	Всего листов раздела 8: 661	Всего разделов: 4	Всего листов выписки: 700

20.09.2024г. № КУВИ-001/2024-235573192	
Кадастровый номер: 78:31:0103101:3012	Номер этажа (этажей): подвал

Масштаб 1

ДОКУМЕНТ ПОДПИСАН
ЭЛЕКТРОННОЙ ПОДПИСЬЮ
Сертификат: 009F0BDC181A023B64597F1E2579BEFB50
Владелец: ФЕДЕРАЛЬНАЯ СЛУЖБА ГОСУДАРСТВЕННОЙ РЕГИСТРАЦИИ, КАДАСТРА И КАРТОГРАФИИ
Действителен: с 02.08.2024 по 26.10.2025

полное наименование должности		инициалы, фамилия

Здание
вид объекта недвижимости

Лист № 501 раздела 8	Всего листов раздела 8: 661	Всего разделов: 4	Всего листов выписки: 700

20.09.2024г. № КУВИ-001/2024-235573192	
Кадастровый номер: 78:31:0103101:3012	Номер этажа (этажей): подвал

Масштаб 1

ДОКУМЕНТ ПОДПИСАН
ЭЛЕКТРОННОЙ ПОДПИСЬЮ
Сертификат: 009F0BDC181A023B64597F1E2579BEFB50
Владелец: ФЕДЕРАЛЬНАЯ СЛУЖБА ГОСУДАРСТВЕННОЙ РЕГИСТРАЦИИ, КАДАСТРА И КАРТОГРАФИИ
Действителен: с 02.08.2024 по 26.10.2025

полное наименование должности		инициалы, фамилия

Здание
вид объекта недвижимости

Лист № 502 раздела 8	Всего листов раздела 8: 661	Всего разделов: 4	Всего листов выписки: 700

20.09.2024г. № КУВИ-001/2024-235573192	
Кадастровый номер: 78:31:0103101:3012	Номер этажа (этажей): подвал

Масштаб 1

ДОКУМЕНТ ПОДПИСАН
ЭЛЕКТРОННОЙ ПОДПИСЬЮ
Сертификат: 009F0BDC181A023B64597F1E2579BEFB50
Владелец: ФЕДЕРАЛЬНАЯ СЛУЖБА ГОСУДАРСТВЕННОЙ РЕГИСТРАЦИИ, КАДАСТРА И КАРТОГРАФИИ
Действителен: с 02.08.2024 по 26.10.2025

полное наименование должности		инициалы, фамилия

Здание
вид объекта недвижимости

Лист № 503 раздела 8	Всего листов раздела 8: 661	Всего разделов: 4	Всего листов выписки: 700

20.09.2024г. № КУВИ-001/2024-235573192	
Кадастровый номер: 78:31:0103101:3012	Номер этажа (этажей): 1

Масштаб 1

ДОКУМЕНТ ПОДПИСАН
ЭЛЕКТРОННОЙ ПОДПИСЬЮ
Сертификат: 009F0BDC181A023B64597F1E2579BEFB50
Владелец: ФЕДЕРАЛЬНАЯ СЛУЖБА ГОСУДАРСТВЕННОЙ РЕГИСТРАЦИИ, КАДАСТРА И КАРТОГРАФИИ
Действителен: с 02.08.2024 по 26.10.2025

полное наименование должности		инициалы, фамилия

Здание
вид объекта недвижимости

Лист № 504 раздела 8	Всего листов раздела 8: 661	Всего разделов: 4	Всего листов выписки: 700

20.09.2024г. № КУВИ-001/2024-235573192	
Кадастровый номер: 78:31:0103101:3012	Номер этажа (этажей): цокольный

ДОКУМЕНТ ПОДПИСАН
ЭЛЕКТРОННОЙ ПОДПИСЬЮ
Сертификат: 009F0BDC181A023B64597F1E2579BEFB50
Владелец: ФЕДЕРАЛЬНАЯ СЛУЖБА ГОСУДАРСТВЕННОЙ РЕГИСТРАЦИИ, КАДАСТРА И КАРТОГРАФИИ
Действителен: с 02.08.2024 по 26.10.2025

полное наименование должности		инициалы, фамилия

Здание
вид объекта недвижимости

Лист № 505 раздела 8	Всего листов раздела 8: 661	Всего разделов: 4	Всего листов выписки: 700

20.09.2024г. № КУВИ-001/2024-235573192	
Кадастровый номер: 78:31:0103101:3012	Номер этажа (этажей): 3

Масштаб 1

ДОКУМЕНТ ПОДПИСАН
ЭЛЕКТРОННОЙ ПОДПИСЬЮ
Сертификат: 009F0BDC181A023B64597F1E2579BEFB50
Владелец: ФЕДЕРАЛЬНАЯ СЛУЖБА ГОСУДАРСТВЕННОЙ РЕГИСТРАЦИИ, КАДАСТРА И КАРТОГРАФИИ
Действителен: с 02.08.2024 по 26.10.2025

полное наименование должности		инициалы, фамилия

Здание
вид объекта недвижимости

Лист № 506 раздела 8	Всего листов раздела 8: 661	Всего разделов: 4	Всего листов выписки: 700

20.09.2024г. № КУВИ-001/2024-235573192	
Кадастровый номер: 78:31:0103101:3012	Номер этажа (этажей): 1

Масштаб 1

ДОКУМЕНТ ПОДПИСАН
ЭЛЕКТРОННОЙ ПОДПИСЬЮ
Сертификат: 009F0BDC181A023B64597F1E2579BEFB50
Владелец: ФЕДЕРАЛЬНАЯ СЛУЖБА ГОСУДАРСТВЕННОЙ РЕГИСТРАЦИИ, КАДАСТРА И КАРТОГРАФИИ
Действителен: с 02.08.2024 по 26.10.2025

полное наименование должности		инициалы, фамилия

Здание
вид объекта недвижимости

Лист № 507 раздела 8	Всего листов раздела 8: 661	Всего разделов: 4	Всего листов выписки: 700

20.09.2024г. № КУВИ-001/2024-235573192	
Кадастровый номер: 78:31:0103101:3012	Номер этажа (этажей): 1

Масштаб 1

ДОКУМЕНТ ПОДПИСАН
ЭЛЕКТРОННОЙ ПОДПИСЬЮ
Сертификат: 009F0BDC181A023B64597F1E2579BEFB50
Владелец: ФЕДЕРАЛЬНАЯ СЛУЖБА ГОСУДАРСТВЕННОЙ РЕГИСТРАЦИИ, КАДАСТРА И КАРТОГРАФИИ
Действителен: с 02.08.2024 по 26.10.2025

полное наименование должности		инициалы, фамилия

Здание
вид объекта недвижимости

Лист № 508 раздела 8	Всего листов раздела 8: 661	Всего разделов: 4	Всего листов выписки: 700

20.09.2024г. № КУВИ-001/2024-235573192	
Кадастровый номер: 78:31:0103101:3012	Номер этажа (этажей): 1

Масштаб 1

ДОКУМЕНТ ПОДПИСАН
ЭЛЕКТРОННОЙ ПОДПИСЬЮ
Сертификат: 009F0BDC181A023B64597F1E2579BEFB50
Владелец: ФЕДЕРАЛЬНАЯ СЛУЖБА ГОСУДАРСТВЕННОЙ РЕГИСТРАЦИИ, КАДАСТРА И КАРТОГРАФИИ
Действителен: с 02.08.2024 по 26.10.2025

полное наименование должности		инициалы, фамилия

Здание
вид объекта недвижимости

Лист № 509 раздела 8	Всего листов раздела 8: 661	Всего разделов: 4	Всего листов выписки: 700

20.09.2024г. № КУВИ-001/2024-235573192	
Кадастровый номер: 78:31:0103101:3012	Номер этажа (этажей): 1

Масштаб 1

ДОКУМЕНТ ПОДПИСАН
ЭЛЕКТРОННОЙ ПОДПИСЬЮ
Сертификат: 009F0BDC181A023B64597F1E2579BEFB50
Владелец: ФЕДЕРАЛЬНАЯ СЛУЖБА ГОСУДАРСТВЕННОЙ РЕГИСТРАЦИИ, КАДАСТРА И КАРТОГРАФИИ
Действителен: с 02.08.2024 по 26.10.2025

полное наименование должности		инициалы, фамилия

Здание
вид объекта недвижимости

Лист № 510 раздела 8	Всего листов раздела 8: 661	Всего разделов: 4	Всего листов выписки: 700

20.09.2024г. № КУВИ-001/2024-235573192	
Кадастровый номер: 78:31:0103101:3012	Номер этажа (этажей): 1

Масштаб 1

ДОКУМЕНТ ПОДПИСАН
ЭЛЕКТРОННОЙ ПОДПИСЬЮ
Сертификат: 009F0BDC181A023B64597F1E2579BEFB50
Владелец: ФЕДЕРАЛЬНАЯ СЛУЖБА ГОСУДАРСТВЕННОЙ РЕГИСТРАЦИИ, КАДАСТРА И КАРТОГРАФИИ
Действителен: с 02.08.2024 по 26.10.2025

полное наименование должности		инициалы, фамилия

Здание
вид объекта недвижимости

Лист № 511 раздела 8	Всего листов раздела 8: 661	Всего разделов: 4	Всего листов выписки: 700

20.09.2024г. № КУВИ-001/2024-235573192	
Кадастровый номер: 78:31:0103101:3012	Номер этажа (этажей): 1

Масштаб 1

ДОКУМЕНТ ПОДПИСАН
ЭЛЕКТРОННОЙ ПОДПИСЬЮ
Сертификат: 009F0BDC181A023B64597F1E2579BEFB50
Владелец: ФЕДЕРАЛЬНАЯ СЛУЖБА ГОСУДАРСТВЕННОЙ РЕГИСТРАЦИИ, КАДАСТРА И КАРТОГРАФИИ
Действителен: с 02.08.2024 по 26.10.2025

полное наименование должности		инициалы, фамилия

Здание
вид объекта недвижимости

Лист № 512 раздела 8	Всего листов раздела 8: 661	Всего разделов: 4	Всего листов выписки: 700

20.09.2024г. № КУВИ-001/2024-235573192	
Кадастровый номер: 78:31:0103101:3012	Номер этажа (этажей): 1

Масштаб 1


ДОКУМЕНТ ПОДПИСАН
ЭЛЕКТРОННОЙ ПОДПИСЬЮ
Сертификат: 009F0BDC181A023B64597F1E2579BEFB50
Владелец: ФЕДЕРАЛЬНАЯ СЛУЖБА ГОСУДАРСТВЕННОЙ РЕГИСТРАЦИИ, КАДАСТРА И КАРТОГРАФИИ
Действителен: с 02.08.2024 по 26.10.2025

полное наименование должности		инициалы, фамилия

Здание
вид объекта недвижимости

Лист № 513 раздела 8	Всего листов раздела 8: 661	Всего разделов: 4	Всего листов выписки: 700

20.09.2024г. № КУВИ-001/2024-235573192	
Кадастровый номер: 78:31:0103101:3012	Номер этажа (этажей): 2

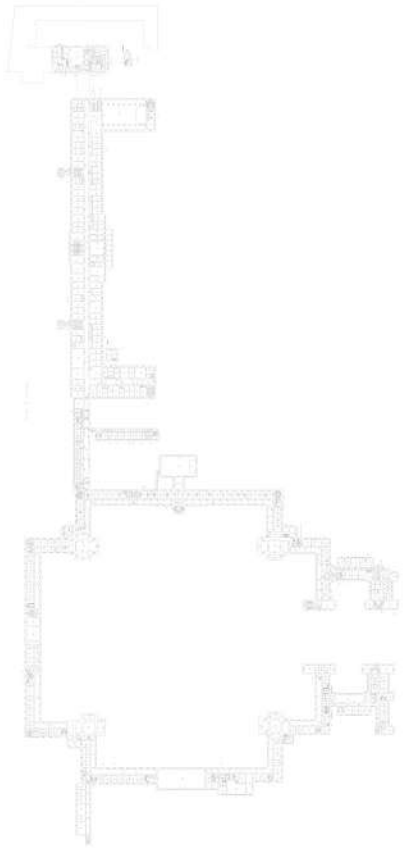

Масштаб 1

ДОКУМЕНТ ПОДПИСАН
ЭЛЕКТРОННОЙ ПОДПИСЬЮ
Сертификат: 009F0BDC181A023B64597F1E2579BEFB50
Владелец: ФЕДЕРАЛЬНАЯ СЛУЖБА ГОСУДАРСТВЕННОЙ РЕГИСТРАЦИИ, КАДАСТРА И КАРТОГРАФИИ
Действителен: с 02.08.2024 по 26.10.2025

полное наименование должности		инициалы, фамилия

Здание
вид объекта недвижимости

Лист № 514 раздела 8	Всего листов раздела 8: 661	Всего разделов: 4	Всего листов выписки: 700

20.09.2024г. № КУВИ-001/2024-235573192	
Кадастровый номер: 78:31:0103101:3012	Номер этажа (этажей): 3

Масштаб 1

ДОКУМЕНТ ПОДПИСАН
ЭЛЕКТРОННОЙ ПОДПИСЬЮ
Сертификат: 009F0BDC181A023B64597F1E2579BEFB50
Владелец: ФЕДЕРАЛЬНАЯ СЛУЖБА ГОСУДАРСТВЕННОЙ РЕГИСТРАЦИИ, КАДАСТРА И КАРТОГРАФИИ
Действителен: с 02.08.2024 по 26.10.2025

полное наименование должности		инициалы, фамилия

Здание
вид объекта недвижимости

Лист № 515 раздела 8	Всего листов раздела 8: 661	Всего разделов: 4	Всего листов выписки: 700

20.09.2024г. № КУВИ-001/2024-235573192	
Кадастровый номер: 78:31:0103101:3012	Номер этажа (этажей): цокольный

ДОКУМЕНТ ПОДПИСАН
ЭЛЕКТРОННОЙ ПОДПИСЬЮ
Сертификат: 009F0BDC181A023B64597F1E2579BEFB50
Владелец: ФЕДЕРАЛЬНАЯ СЛУЖБА ГОСУДАРСТВЕННОЙ РЕГИСТРАЦИИ, КАДАСТРА И КАРТОГРАФИИ
Действителен: с 02.08.2024 по 26.10.2025

полное наименование должности		инициалы, фамилия

Здание
вид объекта недвижимости

Лист № 516 раздела 8	Всего листов раздела 8: 661	Всего разделов: 4	Всего листов выписки: 700

20.09.2024г. № КУВИ-001/2024-235573192	
Кадастровый номер: 78:31:0103101:3012	Номер этажа (этажей): 1

Масштаб 1

ДОКУМЕНТ ПОДПИСАН
ЭЛЕКТРОННОЙ ПОДПИСЬЮ
Сертификат: 009F0BDC181A023B64597F1E2579BEFB50
Владелец: ФЕДЕРАЛЬНАЯ СЛУЖБА ГОСУДАРСТВЕННОЙ РЕГИСТРАЦИИ, КАДАСТРА И КАРТОГРАФИИ
Действителен: с 02.08.2024 по 26.10.2025

полное наименование должности		инициалы, фамилия

Здание
вид объекта недвижимости

Лист № 517 раздела 8	Всего листов раздела 8: 661	Всего разделов: 4	Всего листов выписки: 700

20.09.2024г. № КУВИ-001/2024-235573192	
Кадастровый номер: 78:31:0103101:3012	Номер этажа (этажей): 1

Масштаб 1

ДОКУМЕНТ ПОДПИСАН
ЭЛЕКТРОННОЙ ПОДПИСЬЮ
Сертификат: 009F0BDC181A023B64597F1E2579BEFB50
Владелец: ФЕДЕРАЛЬНАЯ СЛУЖБА ГОСУДАРСТВЕННОЙ РЕГИСТРАЦИИ, КАДАСТРА И КАРТОГРАФИИ
Действителен: с 02.08.2024 по 26.10.2025

полное наименование должности		инициалы, фамилия

Здание
вид объекта недвижимости

Лист № 518 раздела 8	Всего листов раздела 8: 661	Всего разделов: 4	Всего листов выписки: 700

20.09.2024г. № КУВИ-001/2024-235573192	
Кадастровый номер: 78:31:0103101:3012	Номер этажа (этажей): 1

Масштаб 1

ДОКУМЕНТ ПОДПИСАН
ЭЛЕКТРОННОЙ ПОДПИСЬЮ
Сертификат: 009F0BDC181A023B64597F1E2579BEFB50
Владелец: ФЕДЕРАЛЬНАЯ СЛУЖБА ГОСУДАРСТВЕННОЙ РЕГИСТРАЦИИ, КАДАСТРА И КАРТОГРАФИИ
Действителен: с 02.08.2024 по 26.10.2025

полное наименование должности		инициалы, фамилия

Здание
вид объекта недвижимости

Лист № 519 раздела 8	Всего листов раздела 8: 661	Всего разделов: 4	Всего листов выписки: 700

20.09.2024г. № КУВИ-001/2024-235573192	
Кадастровый номер: 78:31:0103101:3012	Номер этажа (этажей): 1

Масштаб 1


ДОКУМЕНТ ПОДПИСАН
ЭЛЕКТРОННОЙ ПОДПИСЬЮ
Сертификат: 009F0BDC181A023B64597F1E2579BEFB50
Владелец: ФЕДЕРАЛЬНАЯ СЛУЖБА ГОСУДАРСТВЕННОЙ РЕГИСТРАЦИИ, КАДАСТРА И КАРТОГРАФИИ
Действителен: с 02.08.2024 по 26.10.2025

полное наименование должности		инициалы, фамилия

Здание
вид объекта недвижимости

Лист № 520 раздела 8	Всего листов раздела 8: 661	Всего разделов: 4	Всего листов выписки: 700

20.09.2024г. № КУВИ-001/2024-235573192	
Кадастровый номер: 78:31:0103101:3012	Номер этажа (этажей): 2

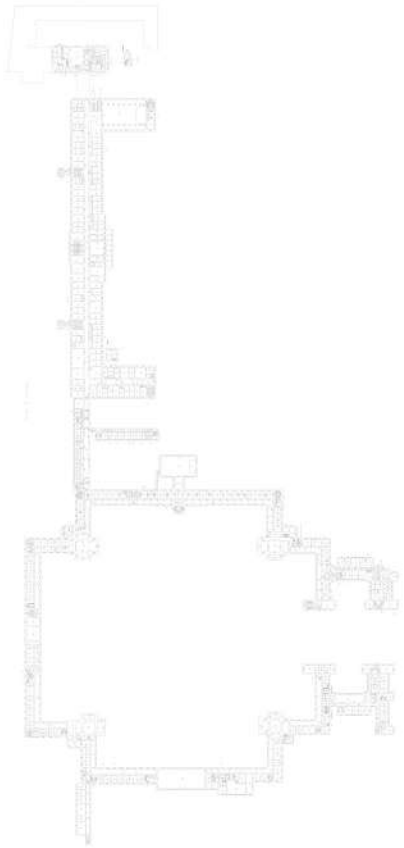

Масштаб 1

ДОКУМЕНТ ПОДПИСАН
ЭЛЕКТРОННОЙ ПОДПИСЬЮ
Сертификат: 009F0BDC181A023B64597F1E2579BEFB50
Владелец: ФЕДЕРАЛЬНАЯ СЛУЖБА ГОСУДАРСТВЕННОЙ РЕГИСТРАЦИИ, КАДАСТРА И КАРТОГРАФИИ
Действителен: с 02.08.2024 по 26.10.2025

полное наименование должности		инициалы, фамилия

Здание
вид объекта недвижимости

Лист № 521 раздела 8	Всего листов раздела 8: 661	Всего разделов: 4	Всего листов выписки: 700

20.09.2024г. № КУВИ-001/2024-235573192	
Кадастровый номер: 78:31:0103101:3012	Номер этажа (этажей): 1

Масштаб 1

ДОКУМЕНТ ПОДПИСАН
ЭЛЕКТРОННОЙ ПОДПИСЬЮ
Сертификат: 009F0BDC181A023B64597F1E2579BEFB50
Владелец: ФЕДЕРАЛЬНАЯ СЛУЖБА ГОСУДАРСТВЕННОЙ РЕГИСТРАЦИИ, КАДАСТРА И КАРТОГРАФИИ
Действителен: с 02.08.2024 по 26.10.2025

полное наименование должности		инициалы, фамилия

Здание
вид объекта недвижимости

Лист № 522 раздела 8	Всего листов раздела 8: 661	Всего разделов: 4	Всего листов выписки: 700

20.09.2024г. № КУВИ-001/2024-235573192	
Кадастровый номер: 78:31:0103101:3012	Номер этажа (этажей): 1

Масштаб 1

ДОКУМЕНТ ПОДПИСАН
ЭЛЕКТРОННОЙ ПОДПИСЬЮ
Сертификат: 009F0BDC181A023B64597F1E2579BEFB50
Владелец: ФЕДЕРАЛЬНАЯ СЛУЖБА ГОСУДАРСТВЕННОЙ РЕГИСТРАЦИИ, КАДАСТРА И КАРТОГРАФИИ
Действителен: с 02.08.2024 по 26.10.2025

полное наименование должности		инициалы, фамилия

Здание
вид объекта недвижимости

Лист № 523 раздела 8	Всего листов раздела 8: 661	Всего разделов: 4	Всего листов выписки: 700

20.09.2024г. № КУВИ-001/2024-235573192	
Кадастровый номер: 78:31:0103101:3012	Номер этажа (этажей): 1

Масштаб 1

ДОКУМЕНТ ПОДПИСАН
ЭЛЕКТРОННОЙ ПОДПИСЬЮ
Сертификат: 009F0BDC181A023B64597F1E2579BEFB50
Владелец: ФЕДЕРАЛЬНАЯ СЛУЖБА ГОСУДАРСТВЕННОЙ РЕГИСТРАЦИИ, КАДАСТРА И КАРТОГРАФИИ
Действителен: с 02.08.2024 по 26.10.2025

полное наименование должности		инициалы, фамилия

Здание
вид объекта недвижимости

Лист № 524 раздела 8	Всего листов раздела 8: 661	Всего разделов: 4	Всего листов выписки: 700

20.09.2024г. № КУВИ-001/2024-235573192	
Кадастровый номер: 78:31:0103101:3012	Номер этажа (этажей): 1

Масштаб 1

ДОКУМЕНТ ПОДПИСАН
ЭЛЕКТРОННОЙ ПОДПИСЬЮ
Сертификат: 009F0BDC181A023B64597F1E2579BEFB50
Владелец: ФЕДЕРАЛЬНАЯ СЛУЖБА ГОСУДАРСТВЕННОЙ РЕГИСТРАЦИИ, КАДАСТРА И КАРТОГРАФИИ
Действителен: с 02.08.2024 по 26.10.2025

полное наименование должности		инициалы, фамилия

Здание
вид объекта недвижимости

Лист № 525 раздела 8	Всего листов раздела 8: 661	Всего разделов: 4	Всего листов выписки: 700

20.09.2024г. № КУВИ-001/2024-235573192	
Кадастровый номер: 78:31:0103101:3012	Номер этажа (этажей): 1

Масштаб 1

ДОКУМЕНТ ПОДПИСАН
ЭЛЕКТРОННОЙ ПОДПИСЬЮ
Сертификат: 009F0BDC181A023B64597F1E2579BEFB50
Владелец: ФЕДЕРАЛЬНАЯ СЛУЖБА ГОСУДАРСТВЕННОЙ РЕГИСТРАЦИИ, КАДАСТРА И КАРТОГРАФИИ
Действителен: с 02.08.2024 по 26.10.2025

полное наименование должности		инициалы, фамилия

Здание
вид объекта недвижимости

Лист № 526 раздела 8	Всего листов раздела 8: 661	Всего разделов: 4	Всего листов выписки: 700

20.09.2024г. № КУВИ-001/2024-235573192	
Кадастровый номер: 78:31:0103101:3012	Номер этажа (этажей): 1

Масштаб 1

ДОКУМЕНТ ПОДПИСАН
ЭЛЕКТРОННОЙ ПОДПИСЬЮ
Сертификат: 009F0BDC181A023B64597F1E2579BEFB50
Владелец: ФЕДЕРАЛЬНАЯ СЛУЖБА ГОСУДАРСТВЕННОЙ РЕГИСТРАЦИИ, КАДАСТРА И КАРТОГРАФИИ
Действителен: с 02.08.2024 по 26.10.2025

полное наименование должности		инициалы, фамилия

Здание
вид объекта недвижимости

Лист № 527 раздела 8	Всего листов раздела 8: 661	Всего разделов: 4	Всего листов выписки: 700

20.09.2024г. № КУВИ-001/2024-235573192	
Кадастровый номер: 78:31:0103101:3012	Номер этажа (этажей): подвал

Масштаб 1

ДОКУМЕНТ ПОДПИСАН
ЭЛЕКТРОННОЙ ПОДПИСЬЮ
Сертификат: 009F0BDC181A023B64597F1E2579BEFB50
Владелец: ФЕДЕРАЛЬНАЯ СЛУЖБА ГОСУДАРСТВЕННОЙ РЕГИСТРАЦИИ, КАДАСТРА И КАРТОГРАФИИ
Действителен: с 02.08.2024 по 26.10.2025

полное наименование должности		инициалы, фамилия

Здание
вид объекта недвижимости

Лист № 528 раздела 8	Всего листов раздела 8: 661	Всего разделов: 4	Всего листов выписки: 700

20.09.2024г. № КУВИ-001/2024-235573192	
Кадастровый номер: 78:31:0103101:3012	Номер этажа (этажей): подвал

Масштаб 1

ДОКУМЕНТ ПОДПИСАН
ЭЛЕКТРОННОЙ ПОДПИСЬЮ
Сертификат: 009F0BDC181A023B64597F1E2579BEFB50
Владелец: ФЕДЕРАЛЬНАЯ СЛУЖБА ГОСУДАРСТВЕННОЙ РЕГИСТРАЦИИ, КАДАСТРА И КАРТОГРАФИИ
Действителен: с 02.08.2024 по 26.10.2025

полное наименование должности		инициалы, фамилия

Здание
вид объекта недвижимости

Лист № 529 раздела 8	Всего листов раздела 8: 661	Всего разделов: 4	Всего листов выписки: 700

20.09.2024г. № КУВИ-001/2024-235573192	
Кадастровый номер: 78:31:0103101:3012	Номер этажа (этажей): 1

Масштаб 1

ДОКУМЕНТ ПОДПИСАН
ЭЛЕКТРОННОЙ ПОДПИСЬЮ
Сертификат: 009F0BDC181A023B64597F1E2579BEFB50
Владелец: ФЕДЕРАЛЬНАЯ СЛУЖБА ГОСУДАРСТВЕННОЙ РЕГИСТРАЦИИ, КАДАСТРА И КАРТОГРАФИИ
Действителен: с 02.08.2024 по 26.10.2025

полное наименование должности		инициалы, фамилия

Здание
вид объекта недвижимости

Лист № 530 раздела 8	Всего листов раздела 8: 661	Всего разделов: 4	Всего листов выписки: 700

20.09.2024г. № КУВИ-001/2024-235573192	
Кадастровый номер: 78:31:0103101:3012	Номер этажа (этажей): 1

Масштаб 1

ДОКУМЕНТ ПОДПИСАН
ЭЛЕКТРОННОЙ ПОДПИСЬЮ
Сертификат: 009F0BDC181A023B64597F1E2579BEFB50
Владелец: ФЕДЕРАЛЬНАЯ СЛУЖБА ГОСУДАРСТВЕННОЙ РЕГИСТРАЦИИ, КАДАСТРА И КАРТОГРАФИИ
Действителен: с 02.08.2024 по 26.10.2025

полное наименование должности		инициалы, фамилия

Здание
вид объекта недвижимости

Лист № 531 раздела 8	Всего листов раздела 8: 661	Всего разделов: 4	Всего листов выписки: 700

20.09.2024г. № КУВИ-001/2024-235573192	
Кадастровый номер: 78:31:0103101:3012	Номер этажа (этажей): 1

Масштаб 1

ДОКУМЕНТ ПОДПИСАН
ЭЛЕКТРОННОЙ ПОДПИСЬЮ
Сертификат: 009F0BDC181A023B64597F1E2579BEFB50
Владелец: ФЕДЕРАЛЬНАЯ СЛУЖБА ГОСУДАРСТВЕННОЙ РЕГИСТРАЦИИ, КАДАСТРА И КАРТОГРАФИИ
Действителен: с 02.08.2024 по 26.10.2025

полное наименование должности		инициалы, фамилия

Здание
вид объекта недвижимости

Лист № 532 раздела 8	Всего листов раздела 8: 661	Всего разделов: 4	Всего листов выписки: 700

20.09.2024г. № КУВИ-001/2024-235573192	
Кадастровый номер: 78:31:0103101:3012	Номер этажа (этажей): 1

Масштаб 1

ДОКУМЕНТ ПОДПИСАН
ЭЛЕКТРОННОЙ ПОДПИСЬЮ
Сертификат: 009F0BDC181A023B64597F1E2579BEFB50
Владелец: ФЕДЕРАЛЬНАЯ СЛУЖБА ГОСУДАРСТВЕННОЙ РЕГИСТРАЦИИ, КАДАСТРА И КАРТОГРАФИИ
Действителен: с 02.08.2024 по 26.10.2025

полное наименование должности		инициалы, фамилия

Здание
вид объекта недвижимости

Лист № 533 раздела 8	Всего листов раздела 8: 661	Всего разделов: 4	Всего листов выписки: 700

20.09.2024г. № КУВИ-001/2024-235573192	
Кадастровый номер: 78:31:0103101:3012	Номер этажа (этажей): 1

Масштаб 1

ДОКУМЕНТ ПОДПИСАН
ЭЛЕКТРОННОЙ ПОДПИСЬЮ
Сертификат: 009F0BDC181A023B64597F1E2579BEFB50
Владелец: ФЕДЕРАЛЬНАЯ СЛУЖБА ГОСУДАРСТВЕННОЙ РЕГИСТРАЦИИ, КАДАСТРА И КАРТОГРАФИИ
Действителен: с 02.08.2024 по 26.10.2025

полное наименование должности		инициалы, фамилия

Здание
вид объекта недвижимости

Лист № 534 раздела 8	Всего листов раздела 8: 661	Всего разделов: 4	Всего листов выписки: 700

20.09.2024г. № КУВИ-001/2024-235573192	
Кадастровый номер: 78:31:0103101:3012	Номер этажа (этажей): 1

Масштаб 1


ДОКУМЕНТ ПОДПИСАН
ЭЛЕКТРОННОЙ ПОДПИСЬЮ
Сертификат: 009F0BDC181A023B64597F1E2579BEFB50
Владелец: ФЕДЕРАЛЬНАЯ СЛУЖБА ГОСУДАРСТВЕННОЙ РЕГИСТРАЦИИ, КАДАСТРА И КАРТОГРАФИИ
Действителен: с 02.08.2024 по 26.10.2025

полное наименование должности		инициалы, фамилия

Здание
вид объекта недвижимости

Лист № 535 раздела 8	Всего листов раздела 8: 661	Всего разделов: 4	Всего листов выписки: 700

20.09.2024г. № КУВИ-001/2024-235573192	
Кадастровый номер: 78:31:0103101:3012	Номер этажа (этажей): 2

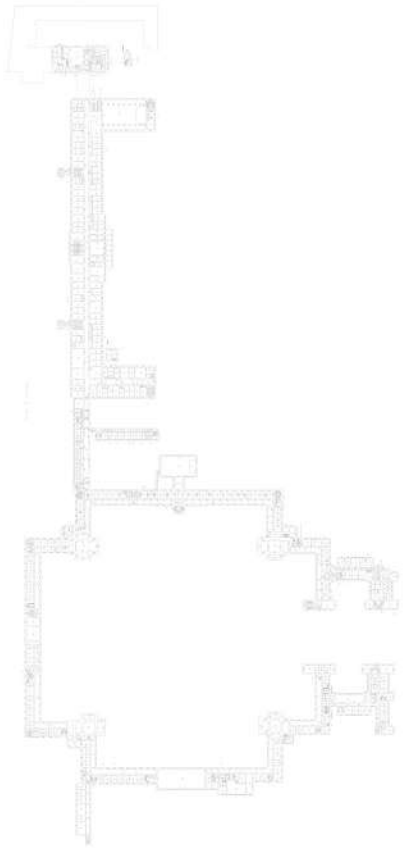

Масштаб 1


ДОКУМЕНТ ПОДПИСАН
ЭЛЕКТРОННОЙ ПОДПИСЬЮ
Сертификат: 009F0BDC181A023B64597F1E2579BEFB50
Владелец: ФЕДЕРАЛЬНАЯ СЛУЖБА ГОСУДАРСТВЕННОЙ РЕГИСТРАЦИИ, КАДАСТРА И КАРТОГРАФИИ
Действителен: с 02.08.2024 по 26.10.2025

полное наименование должности		инициалы, фамилия

Здание
вид объекта недвижимости

Лист № 536 раздела 8	Всего листов раздела 8: 661	Всего разделов: 4	Всего листов выписки: 700

20.09.2024г. № КУВИ-001/2024-235573192	
Кадастровый номер: 78:31:0103101:3012	Номер этажа (этажей): 2

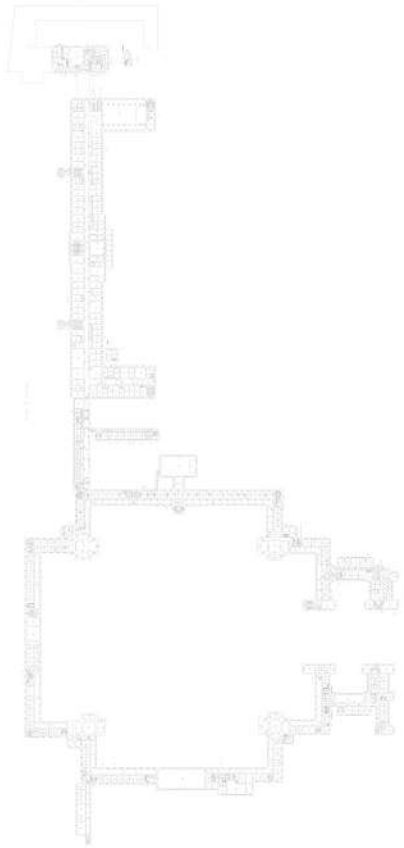

Масштаб 1

ДОКУМЕНТ ПОДПИСАН
ЭЛЕКТРОННОЙ ПОДПИСЬЮ
Сертификат: 009F0BDC181A023B64597F1E2579BEFB50
Владелец: ФЕДЕРАЛЬНАЯ СЛУЖБА ГОСУДАРСТВЕННОЙ РЕГИСТРАЦИИ, КАДАСТРА И КАРТОГРАФИИ
Действителен: с 02.08.2024 по 26.10.2025

полное наименование должности		инициалы, фамилия

Здание
вид объекта недвижимости

Лист № 537 раздела 8	Всего листов раздела 8: 661	Всего разделов: 4	Всего листов выписки: 700

20.09.2024г. № КУВИ-001/2024-235573192	
Кадастровый номер: 78:31:0103101:3012	Номер этажа (этажей): 1

Масштаб 1


ДОКУМЕНТ ПОДПИСАН
ЭЛЕКТРОННОЙ ПОДПИСЬЮ
Сертификат: 009F0BDC181A023B64597F1E2579BEFB50
Владелец: ФЕДЕРАЛЬНАЯ СЛУЖБА ГОСУДАРСТВЕННОЙ РЕГИСТРАЦИИ, КАДАСТРА И КАРТОГРАФИИ
Действителен: с 02.08.2024 по 26.10.2025

полное наименование должности		инициалы, фамилия

Здание
вид объекта недвижимости

Лист № 538 раздела 8	Всего листов раздела 8: 661	Всего разделов: 4	Всего листов выписки: 700

20.09.2024г. № КУВИ-001/2024-235573192	
Кадастровый номер: 78:31:0103101:3012	Номер этажа (этажей): 2

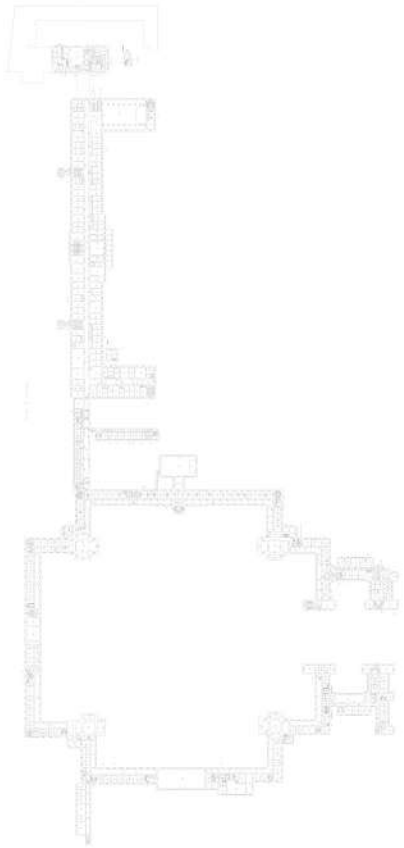

Масштаб 1

ДОКУМЕНТ ПОДПИСАН
ЭЛЕКТРОННОЙ ПОДПИСЬЮ
Сертификат: 009F0BDC181A023B64597F1E2579BEFB50
Владелец: ФЕДЕРАЛЬНАЯ СЛУЖБА ГОСУДАРСТВЕННОЙ РЕГИСТРАЦИИ, КАДАСТРА И КАРТОГРАФИИ
Действителен: с 02.08.2024 по 26.10.2025

полное наименование должности		инициалы, фамилия

Здание
вид объекта недвижимости

Лист № 539 раздела 8	Всего листов раздела 8: 661	Всего разделов: 4	Всего листов выписки: 700

20.09.2024г. № КУВИ-001/2024-235573192	
Кадастровый номер: 78:31:0103101:3012	Номер этажа (этажей): 1

Масштаб 1

ДОКУМЕНТ ПОДПИСАН
ЭЛЕКТРОННОЙ ПОДПИСЬЮ
Сертификат: 009F0BDC181A023B64597F1E2579BEFB50
Владелец: ФЕДЕРАЛЬНАЯ СЛУЖБА ГОСУДАРСТВЕННОЙ РЕГИСТРАЦИИ, КАДАСТРА И КАРТОГРАФИИ
Действителен: с 02.08.2024 по 26.10.2025

полное наименование должности		инициалы, фамилия

Здание
вид объекта недвижимости

Лист № 540 раздела 8	Всего листов раздела 8: 661	Всего разделов: 4	Всего листов выписки: 700

20.09.2024г. № КУВИ-001/2024-235573192	
Кадастровый номер: 78:31:0103101:3012	Номер этажа (этажей): подвал

Масштаб 1

ДОКУМЕНТ ПОДПИСАН
ЭЛЕКТРОННОЙ ПОДПИСЬЮ
Сертификат: 009F0BDC181A023B64597F1E2579BEFB50
Владелец: ФЕДЕРАЛЬНАЯ СЛУЖБА ГОСУДАРСТВЕННОЙ РЕГИСТРАЦИИ, КАДАСТРА И КАРТОГРАФИИ
Действителен: с 02.08.2024 по 26.10.2025

полное наименование должности		инициалы, фамилия

Здание
вид объекта недвижимости

Лист № 541 раздела 8	Всего листов раздела 8: 661	Всего разделов: 4	Всего листов выписки: 700

20.09.2024г. № КУВИ-001/2024-235573192	
Кадастровый номер: 78:31:0103101:3012	Номер этажа (этажей): 3

Масштаб 1

ДОКУМЕНТ ПОДПИСАН
ЭЛЕКТРОННОЙ ПОДПИСЬЮ
Сертификат: 009F0BDC181A023B64597F1E2579BEFB50
Владелец: ФЕДЕРАЛЬНАЯ СЛУЖБА ГОСУДАРСТВЕННОЙ РЕГИСТРАЦИИ, КАДАСТРА И КАРТОГРАФИИ
Действителен: с 02.08.2024 по 26.10.2025

полное наименование должности		инициалы, фамилия

Здание
вид объекта недвижимости

Лист № 542 раздела 8	Всего листов раздела 8: 661	Всего разделов: 4	Всего листов выписки: 700

20.09.2024г. № КУВИ-001/2024-235573192	
Кадастровый номер: 78:31:0103101:3012	Номер этажа (этажей): 3

Масштаб 1

ДОКУМЕНТ ПОДПИСАН
ЭЛЕКТРОННОЙ ПОДПИСЬЮ
Сертификат: 009F0BDC181A023B64597F1E2579BEFB50
Владелец: ФЕДЕРАЛЬНАЯ СЛУЖБА ГОСУДАРСТВЕННОЙ РЕГИСТРАЦИИ, КАДАСТРА И КАРТОГРАФИИ
Действителен: с 02.08.2024 по 26.10.2025

полное наименование должности		инициалы, фамилия

Здание
вид объекта недвижимости

Лист № 543 раздела 8	Всего листов раздела 8: 661	Всего разделов: 4	Всего листов выписки: 700

20.09.2024г. № КУВИ-001/2024-235573192	
Кадастровый номер: 78:31:0103101:3012	Номер этажа (этажей): 3

Масштаб 1

ДОКУМЕНТ ПОДПИСАН
ЭЛЕКТРОННОЙ ПОДПИСЬЮ
Сертификат: 009F0BDC181A023B64597F1E2579BEFB50
Владелец: ФЕДЕРАЛЬНАЯ СЛУЖБА ГОСУДАРСТВЕННОЙ РЕГИСТРАЦИИ, КАДАСТРА И КАРТОГРАФИИ
Действителен: с 02.08.2024 по 26.10.2025

полное наименование должности		инициалы, фамилия

Здание
вид объекта недвижимости

Лист № 544 раздела 8	Всего листов раздела 8: 661	Всего разделов: 4	Всего листов выписки: 700

20.09.2024г. № КУВИ-001/2024-235573192	
Кадастровый номер: 78:31:0103101:3012	Номер этажа (этажей): 3

Масштаб 1

ДОКУМЕНТ ПОДПИСАН
ЭЛЕКТРОННОЙ ПОДПИСЬЮ
Сертификат: 009F0BDC181A023B64597F1E2579BEFB50
Владелец: ФЕДЕРАЛЬНАЯ СЛУЖБА ГОСУДАРСТВЕННОЙ РЕГИСТРАЦИИ, КАДАСТРА И КАРТОГРАФИИ
Действителен: с 02.08.2024 по 26.10.2025

полное наименование должности		инициалы, фамилия

Здание
вид объекта недвижимости

Лист № 545 раздела 8	Всего листов раздела 8: 661	Всего разделов: 4	Всего листов выписки: 700

20.09.2024г. № КУВИ-001/2024-235573192	
Кадастровый номер: 78:31:0103101:3012	Номер этажа (этажей): 3

Масштаб 1


ДОКУМЕНТ ПОДПИСАН
ЭЛЕКТРОННОЙ ПОДПИСЬЮ
Сертификат: 009F0BDC181A023B64597F1E2579BEFB50
Владелец: ФЕДЕРАЛЬНАЯ СЛУЖБА ГОСУДАРСТВЕННОЙ РЕГИСТРАЦИИ, КАДАСТРА И КАРТОГРАФИИ
Действителен: с 02.08.2024 по 26.10.2025

полное наименование должности		инициалы, фамилия

Здание
вид объекта недвижимости

Лист № 546 раздела 8	Всего листов раздела 8: 661	Всего разделов: 4	Всего листов выписки: 700

20.09.2024г. № КУВИ-001/2024-235573192	
Кадастровый номер: 78:31:0103101:3012	Номер этажа (этажей): 2

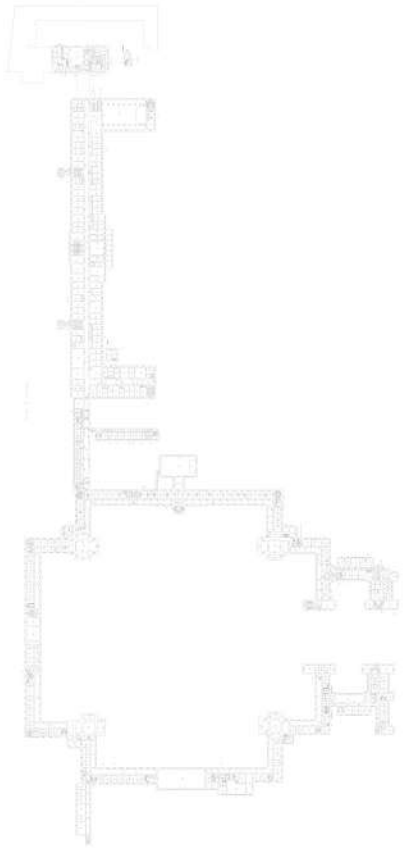

Масштаб 1


ДОКУМЕНТ ПОДПИСАН
ЭЛЕКТРОННОЙ ПОДПИСЬЮ
Сертификат: 009F0BDC181A023B64597F1E2579BEFB50
Владелец: ФЕДЕРАЛЬНАЯ СЛУЖБА ГОСУДАРСТВЕННОЙ РЕГИСТРАЦИИ, КАДАСТРА И КАРТОГРАФИИ
Действителен: с 02.08.2024 по 26.10.2025

полное наименование должности		инициалы, фамилия

Здание
вид объекта недвижимости

Лист № 547 раздела 8	Всего листов раздела 8: 661	Всего разделов: 4	Всего листов выписки: 700

20.09.2024г. № КУВИ-001/2024-235573192	
Кадастровый номер: 78:31:0103101:3012	Номер этажа (этажей): 2

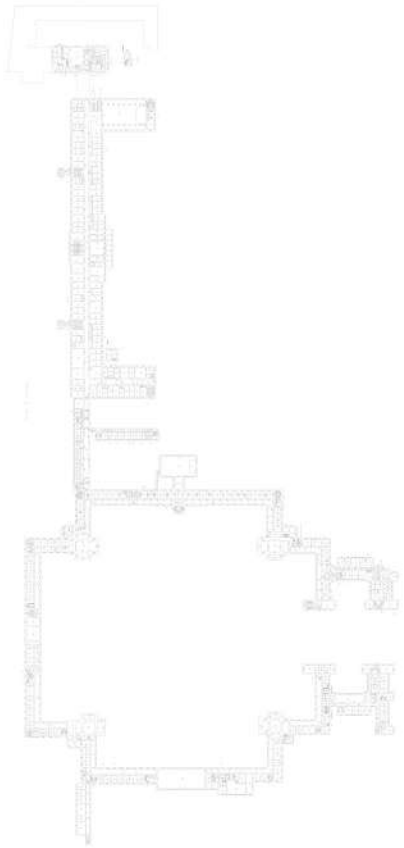

Масштаб 1

ДОКУМЕНТ ПОДПИСАН
ЭЛЕКТРОННОЙ ПОДПИСЬЮ
Сертификат: 009F0BDC181A023B64597F1E2579BEFB50
Владелец: ФЕДЕРАЛЬНАЯ СЛУЖБА ГОСУДАРСТВЕННОЙ РЕГИСТРАЦИИ, КАДАСТРА И КАРТОГРАФИИ
Действителен: с 02.08.2024 по 26.10.2025

полное наименование должности		инициалы, фамилия

Здание
вид объекта недвижимости

Лист № 548 раздела 8	Всего листов раздела 8: 661	Всего разделов: 4	Всего листов выписки: 700

20.09.2024г. № КУВИ-001/2024-235573192	
Кадастровый номер: 78:31:0103101:3012	Номер этажа (этажей): 1

Масштаб 1


ДОКУМЕНТ ПОДПИСАН
ЭЛЕКТРОННОЙ ПОДПИСЬЮ
Сертификат: 009F0BDC181A023B64597F1E2579BEFB50
Владелец: ФЕДЕРАЛЬНАЯ СЛУЖБА ГОСУДАРСТВЕННОЙ РЕГИСТРАЦИИ, КАДАСТРА И КАРТОГРАФИИ
Действителен: с 02.08.2024 по 26.10.2025

полное наименование должности		инициалы, фамилия

Здание
вид объекта недвижимости

Лист № 549 раздела 8	Всего листов раздела 8: 661	Всего разделов: 4	Всего листов выписки: 700

20.09.2024г. № КУВИ-001/2024-235573192	
Кадастровый номер: 78:31:0103101:3012	Номер этажа (этажей): 2

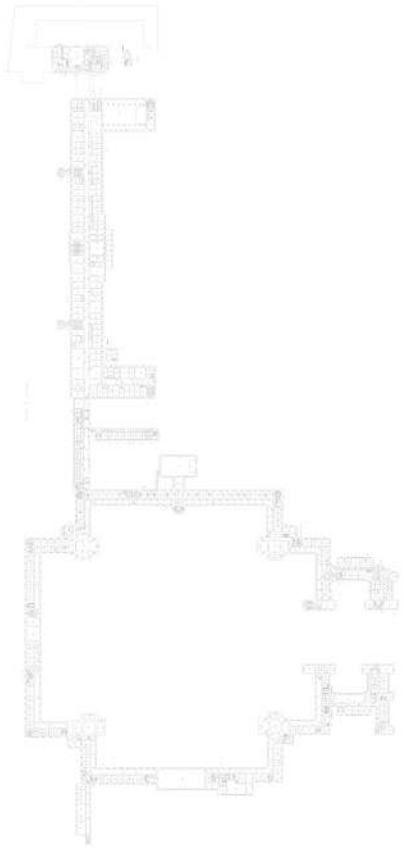

Масштаб 1

ДОКУМЕНТ ПОДПИСАН
ЭЛЕКТРОННОЙ ПОДПИСЬЮ
Сертификат: 009F0BDC181A023B64597F1E2579BEFB50
Владелец: ФЕДЕРАЛЬНАЯ СЛУЖБА ГОСУДАРСТВЕННОЙ РЕГИСТРАЦИИ, КАДАСТРА И КАРТОГРАФИИ
Действителен: с 02.08.2024 по 26.10.2025

полное наименование должности		инициалы, фамилия

Здание
вид объекта недвижимости

Лист № 550 раздела 8	Всего листов раздела 8: 661	Всего разделов: 4	Всего листов выписки: 700

20.09.2024г. № КУВИ-001/2024-235573192	
Кадастровый номер: 78:31:0103101:3012	Номер этажа (этажей): 1

Масштаб 1

ДОКУМЕНТ ПОДПИСАН
ЭЛЕКТРОННОЙ ПОДПИСЬЮ
Сертификат: 009F0BDC181A023B64597F1E2579BEFB50
Владелец: ФЕДЕРАЛЬНАЯ СЛУЖБА ГОСУДАРСТВЕННОЙ РЕГИСТРАЦИИ, КАДАСТРА И КАРТОГРАФИИ
Действителен: с 02.08.2024 по 26.10.2025

полное наименование должности		инициалы, фамилия

Здание
вид объекта недвижимости

Лист № 551 раздела 8	Всего листов раздела 8: 661	Всего разделов: 4	Всего листов выписки: 700

20.09.2024г. № КУВИ-001/2024-235573192	
Кадастровый номер: 78:31:0103101:3012	Номер этажа (этажей): 1

Масштаб 1

ДОКУМЕНТ ПОДПИСАН
ЭЛЕКТРОННОЙ ПОДПИСЬЮ
Сертификат: 009F0BDC181A023B64597F1E2579BEFB50
Владелец: ФЕДЕРАЛЬНАЯ СЛУЖБА ГОСУДАРСТВЕННОЙ РЕГИСТРАЦИИ, КАДАСТРА И КАРТОГРАФИИ
Действителен: с 02.08.2024 по 26.10.2025

полное наименование должности		инициалы, фамилия

Здание
вид объекта недвижимости

Лист № 552 раздела 8	Всего листов раздела 8: 661	Всего разделов: 4	Всего листов выписки: 700

20.09.2024г. № КУВИ-001/2024-235573192	
Кадастровый номер: 78:31:0103101:3012	Номер этажа (этажей): 1

Масштаб 1

ДОКУМЕНТ ПОДПИСАН
ЭЛЕКТРОННОЙ ПОДПИСЬЮ
Сертификат: 009F0BDC181A023B64597F1E2579BEFB50
Владелец: ФЕДЕРАЛЬНАЯ СЛУЖБА ГОСУДАРСТВЕННОЙ РЕГИСТРАЦИИ, КАДАСТРА И КАРТОГРАФИИ
Действителен: с 02.08.2024 по 26.10.2025

полное наименование должности		инициалы, фамилия

Здание
вид объекта недвижимости

Лист № 553 раздела 8	Всего листов раздела 8: 661	Всего разделов: 4	Всего листов выписки: 700

20.09.2024г. № КУВИ-001/2024-235573192	
Кадастровый номер: 78:31:0103101:3012	Номер этажа (этажей): 1

Масштаб 1

ДОКУМЕНТ ПОДПИСАН
ЭЛЕКТРОННОЙ ПОДПИСЬЮ
Сертификат: 009F0BDC181A023B64597F1E2579BEFB50
Владелец: ФЕДЕРАЛЬНАЯ СЛУЖБА ГОСУДАРСТВЕННОЙ РЕГИСТРАЦИИ, КАДАСТРА И КАРТОГРАФИИ
Действителен: с 02.08.2024 по 26.10.2025

полное наименование должности		инициалы, фамилия

Здание
вид объекта недвижимости

Лист № 554 раздела 8	Всего листов раздела 8: 661	Всего разделов: 4	Всего листов выписки: 700

20.09.2024г. № КУВИ-001/2024-235573192	
Кадастровый номер: 78:31:0103101:3012	Номер этажа (этажей): 1

Масштаб 1

ДОКУМЕНТ ПОДПИСАН
ЭЛЕКТРОННОЙ ПОДПИСЬЮ
Сертификат: 009F0BDC181A023B64597F1E2579BEFB50
Владелец: ФЕДЕРАЛЬНАЯ СЛУЖБА ГОСУДАРСТВЕННОЙ РЕГИСТРАЦИИ, КАДАСТРА И КАРТОГРАФИИ
Действителен: с 02.08.2024 по 26.10.2025

полное наименование должности		инициалы, фамилия

Здание
вид объекта недвижимости

Лист № 555 раздела 8	Всего листов раздела 8: 661	Всего разделов: 4	Всего листов выписки: 700

20.09.2024г. № КУВИ-001/2024-235573192	
Кадастровый номер: 78:31:0103101:3012	Номер этажа (этажей): подвал

Масштаб 1

ДОКУМЕНТ ПОДПИСАН
ЭЛЕКТРОННОЙ ПОДПИСЬЮ
Сертификат: 009F0BDC181A023B64597F1E2579BEFB50
Владелец: ФЕДЕРАЛЬНАЯ СЛУЖБА ГОСУДАРСТВЕННОЙ РЕГИСТРАЦИИ, КАДАСТРА И КАРТОГРАФИИ
Действителен: с 02.08.2024 по 26.10.2025

полное наименование должности		инициалы, фамилия

Здание
вид объекта недвижимости

Лист № 556 раздела 8	Всего листов раздела 8: 661	Всего разделов: 4	Всего листов выписки: 700

20.09.2024г. № КУВИ-001/2024-235573192	
Кадастровый номер: 78:31:0103101:3012	Номер этажа (этажей): 3

Масштаб 1

ДОКУМЕНТ ПОДПИСАН
ЭЛЕКТРОННОЙ ПОДПИСЬЮ
Сертификат: 009F0BDC181A023B64597F1E2579BEFB50
Владелец: ФЕДЕРАЛЬНАЯ СЛУЖБА ГОСУДАРСТВЕННОЙ РЕГИСТРАЦИИ, КАДАСТРА И КАРТОГРАФИИ
Действителен: с 02.08.2024 по 26.10.2025


полное наименование должности		инициалы, фамилия

Здание
вид объекта недвижимости

Лист № 557 раздела 8	Всего листов раздела 8: 661	Всего разделов: 4	Всего листов выписки: 700

20.09.2024г. № КУВИ-001/2024-235573192	
Кадастровый номер: 78:31:0103101:3012	Номер этажа (этажей): 1

План этажа (части этажа), план объекта недвижимости (части объекта недвижимости)

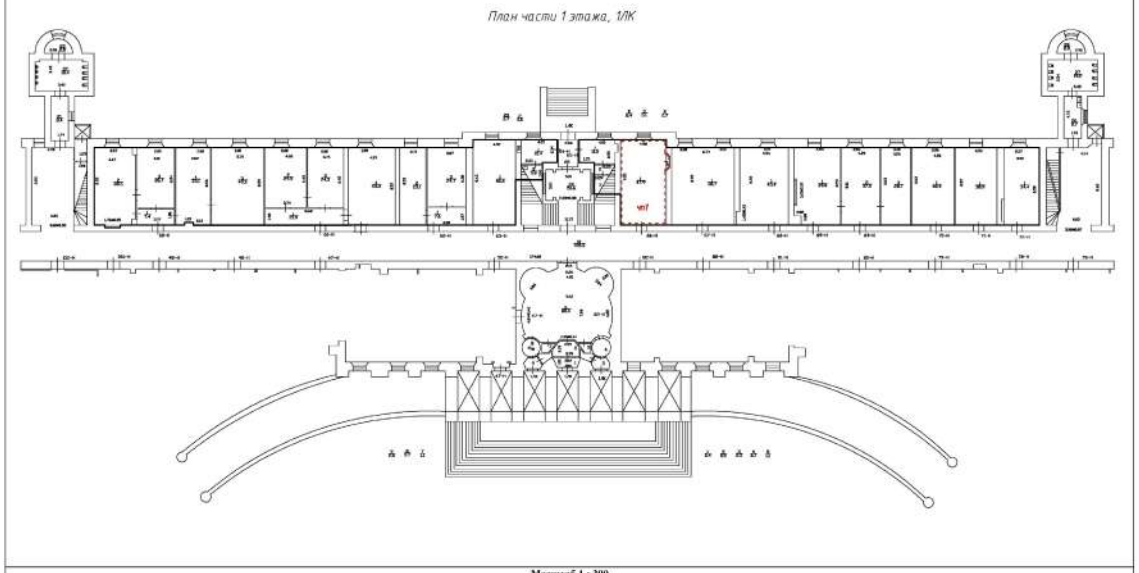

Масштаб 1 : 300

Условные обозначения:

	Часть границы геометрической фигуры:
———	- части существующего помещения
- - - - - - -	- вновь образованной части помещения
	- Стена с окном и дверью
	- Лестница

Масштаб 1


полное наименование должности		инициалы, фамилия

ДОКУМЕНТ ПОДПИСАН
ЭЛЕКТРОННОЙ ПОДПИСЬЮ
Сертификат: 009F0BDC181A023B64597F1E2579BEFB50
Владелец: ФЕДЕРАЛЬНАЯ СЛУЖБА ГОСУДАРСТВЕННОЙ РЕГИСТРАЦИИ, КАДАСТРА И КАРТОГРАФИИ
Действителен: с 02.08.2024 по 26.10.2025

Здание
вид объекта недвижимости

Лист № 558 раздела 8	Всего листов раздела 8: 661	Всего разделов: 4	Всего листов выписки: 700

20.09.2024г. № КУВИ-001/2024-235573192	
Кадастровый номер: 78:31:0103101:3012	Номер этажа (этажей): 1

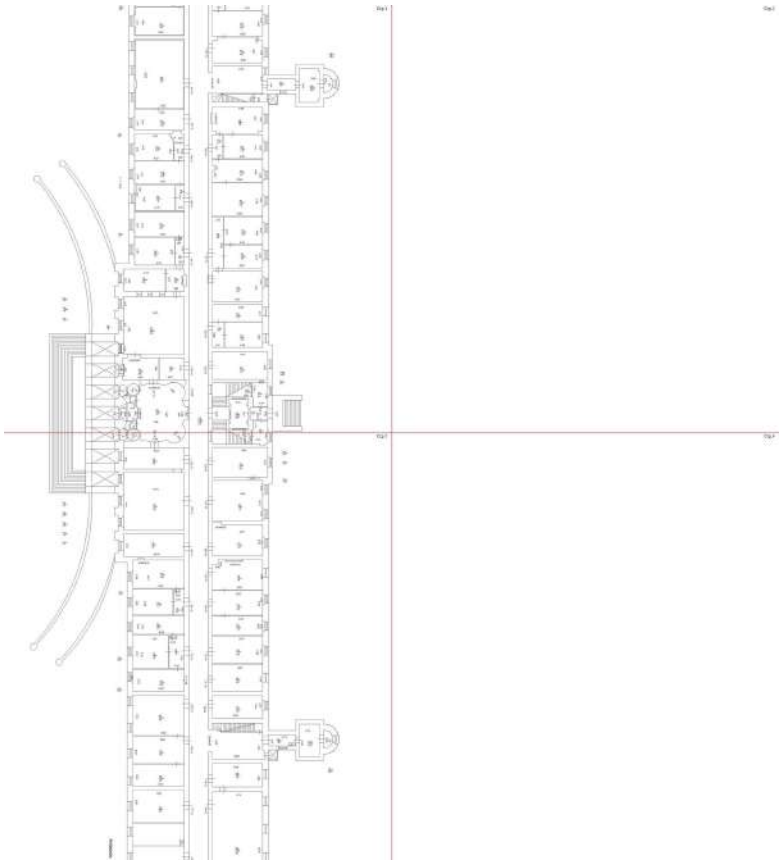

Масштаб 1


ДОКУМЕНТ ПОДПИСАН
ЭЛЕКТРОННОЙ ПОДПИСЬЮ
Сертификат: 009F0BDC181A023B64597F1E2579BEFB50
Владелец: ФЕДЕРАЛЬНАЯ СЛУЖБА ГОСУДАРСТВЕННОЙ РЕГИСТРАЦИИ, КАДАСТРА И КАРТОГРАФИИ
Действителен: с 02.08.2024 по 26.10.2025

полное наименование должности		инициалы, фамилия

Здание
вид объекта недвижимости

Лист № 559 раздела 8	Всего листов раздела 8: 661	Всего разделов: 4	Всего листов выписки: 700

20.09.2024г. № КУВИ-001/2024-235573192	
Кадастровый номер: 78:31:0103101:3012	Номер этажа (этажей): 1

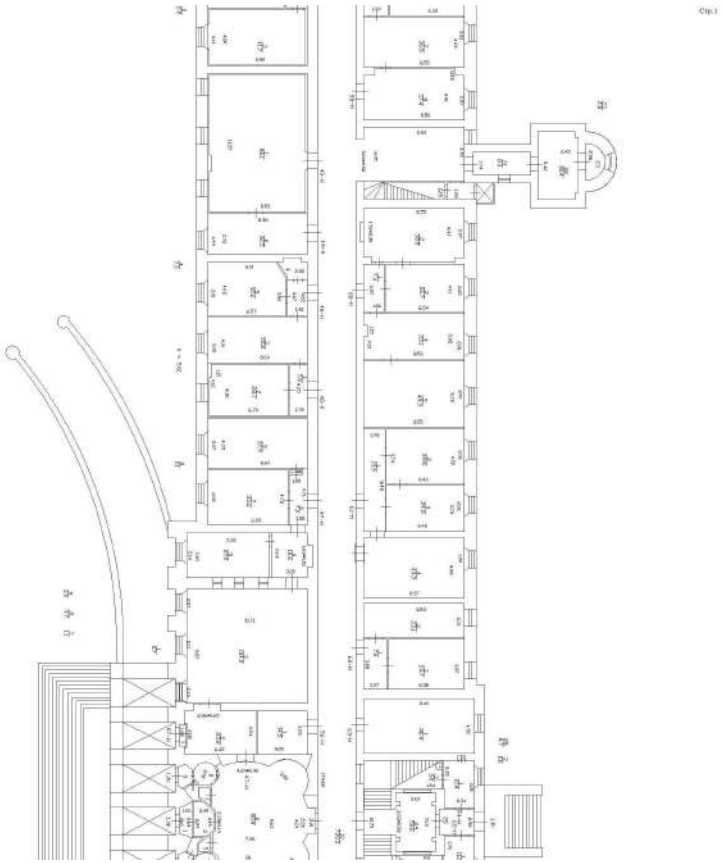

Масштаб 1


ДОКУМЕНТ ПОДПИСАН
ЭЛЕКТРОННОЙ ПОДПИСЬЮ
Сертификат: 009F0BDC181A023B64597F1E2579BEFB50
Владелец: ФЕДЕРАЛЬНАЯ СЛУЖБА ГОСУДАРСТВЕННОЙ РЕГИСТРАЦИИ, КАДАСТРА И КАРТОГРАФИИ
Действителен: с 02.08.2024 по 26.10.2025

полное наименование должности		инициалы, фамилия

Здание
вид объекта недвижимости

Лист № 560 раздела 8	Всего листов раздела 8: 661	Всего разделов: 4	Всего листов выписки: 700

20.09.2024г. № КУВИ-001/2024-235573192	
Кадастровый номер: 78:31:0103101:3012	Номер этажа (этажей): 1

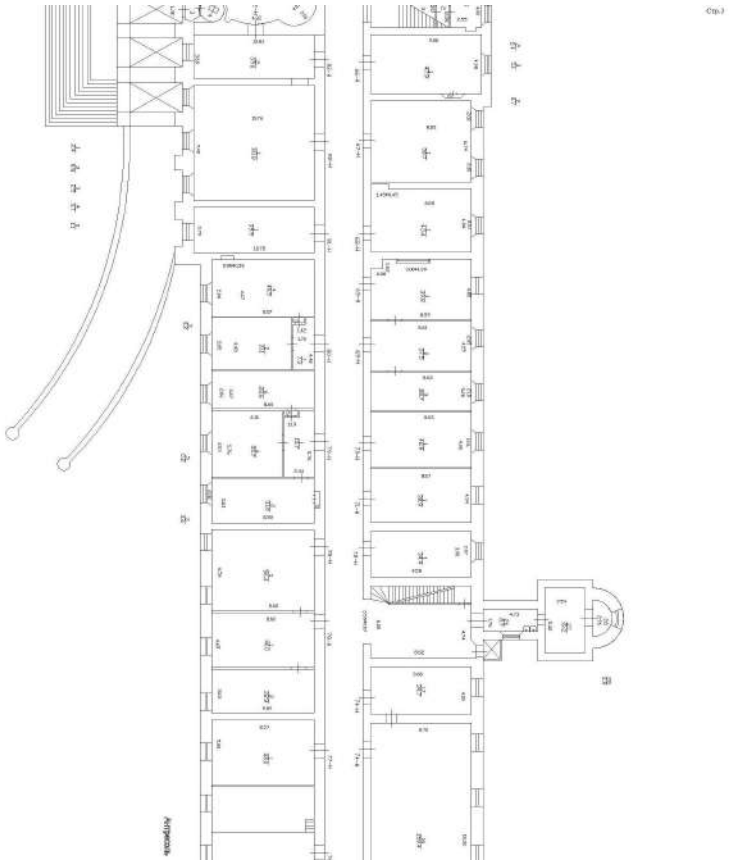

Масштаб 1


ДОКУМЕНТ ПОДПИСАН
ЭЛЕКТРОННОЙ ПОДПИСЬЮ
Сертификат: 009F0BDC181A023B64597F1E2579BEFB50
Владелец: ФЕДЕРАЛЬНАЯ СЛУЖБА ГОСУДАРСТВЕННОЙ РЕГИСТРАЦИИ, КАДАСТРА И КАРТОГРАФИИ
Действителен: с 02.08.2024 по 26.10.2025

полное наименование должности		инициалы, фамилия

Здание
вид объекта недвижимости

Лист № 561 раздела 8	Всего листов раздела 8: 661	Всего разделов: 4	Всего листов выписки: 700

20.09.2024г. № КУВИ-001/2024-235573192	
Кадастровый номер: 78:31:0103101:3012	Номер этажа (этажей): 2

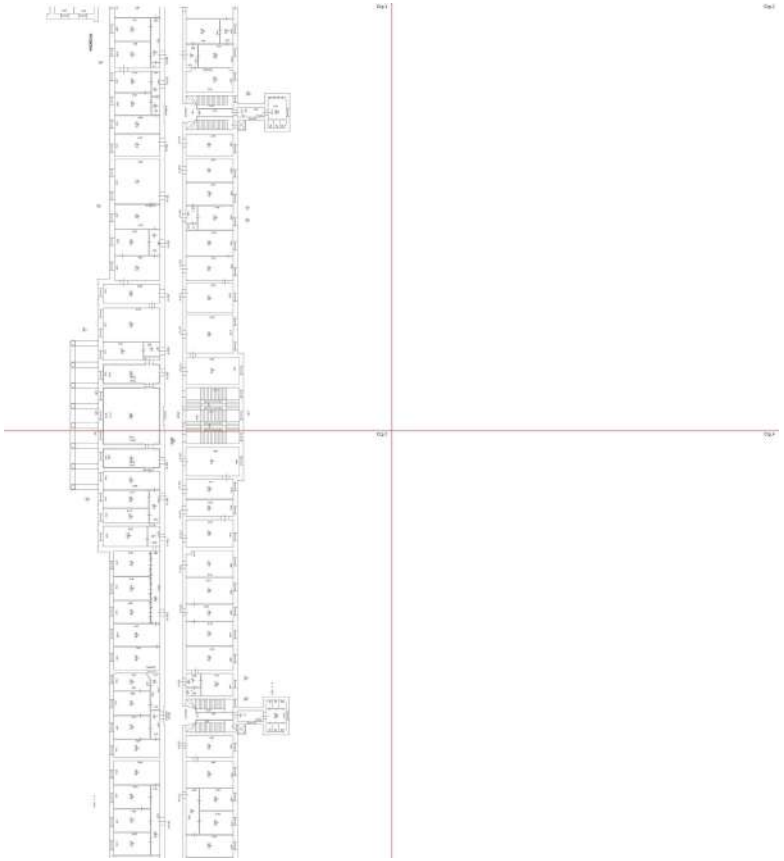

Масштаб 1


ДОКУМЕНТ ПОДПИСАН
ЭЛЕКТРОННОЙ ПОДПИСЬЮ
Сертификат: 009F0BDC181A023B64597F1E2579BEFB50
Владелец: ФЕДЕРАЛЬНАЯ СЛУЖБА ГОСУДАРСТВЕННОЙ РЕГИСТРАЦИИ, КАДАСТРА И КАРТОГРАФИИ
Действителен: с 02.08.2024 по 26.10.2025

полное наименование должности		инициалы, фамилия

Здание
вид объекта недвижимости

Лист № 562 раздела 8	Всего листов раздела 8: 661	Всего разделов: 4	Всего листов выписки: 700

20.09.2024г. № КУВИ-001/2024-235573192	
Кадастровый номер: 78:31:0103101:3012	Номер этажа (этажей): 2

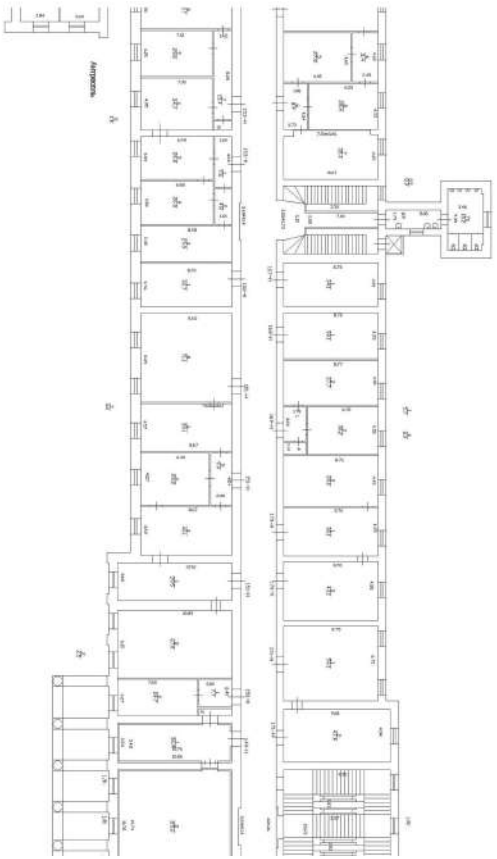

Масштаб 1


полное наименование должности		инициалы, фамилия

ДОКУМЕНТ ПОДПИСАН
ЭЛЕКТРОННОЙ ПОДПИСЬЮ
Сертификат: 009F0BDC181A023B64597F1E2579BEFB50
Владелец: ФЕДЕРАЛЬНАЯ СЛУЖБА ГОСУДАРСТВЕННОЙ РЕГИСТРАЦИИ, КАДАСТРА И КАРТОГРАФИИ
Действителен: с 02.08.2024 по 26.10.2025

Здание
вид объекта недвижимости

Лист № 563 раздела 8	Всего листов раздела 8: 661	Всего разделов: 4	Всего листов выписки: 700

20.09.2024г. № КУВИ-001/2024-235573192	
Кадастровый номер: 78:31:0103101:3012	Номер этажа (этажей): 2

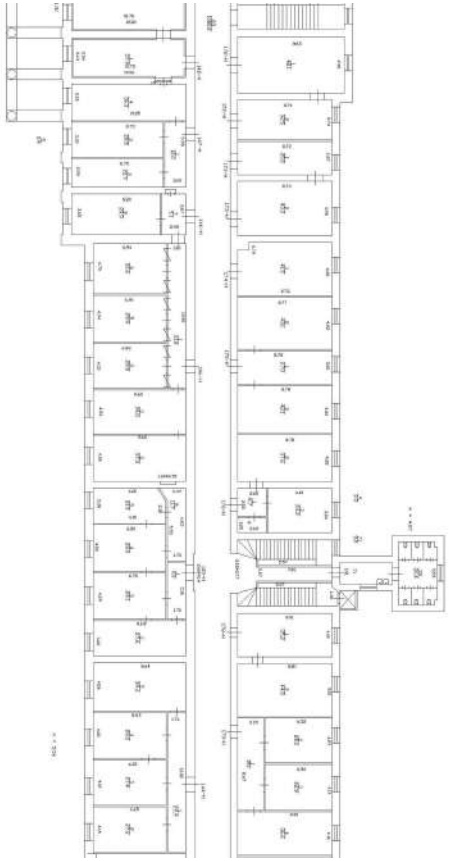

Масштаб 1


ДОКУМЕНТ ПОДПИСАН
ЭЛЕКТРОННОЙ ПОДПИСЬЮ
Сертификат: 009F0BDC181A023B64597F1E2579BEFB50
Владелец: ФЕДЕРАЛЬНАЯ СЛУЖБА ГОСУДАРСТВЕННОЙ РЕГИСТРАЦИИ, КАДАСТРА И КАРТОГРАФИИ
Действителен: с 02.08.2024 по 26.10.2025

полное наименование должности		инициалы, фамилия

Здание
вид объекта недвижимости

Лист № 564 раздела 8	Всего листов раздела 8: 661	Всего разделов: 4	Всего листов выписки: 700

20.09.2024г. № КУВИ-001/2024-235573192	
Кадастровый номер: 78:31:0103101:3012	Номер этажа (этажей): 3

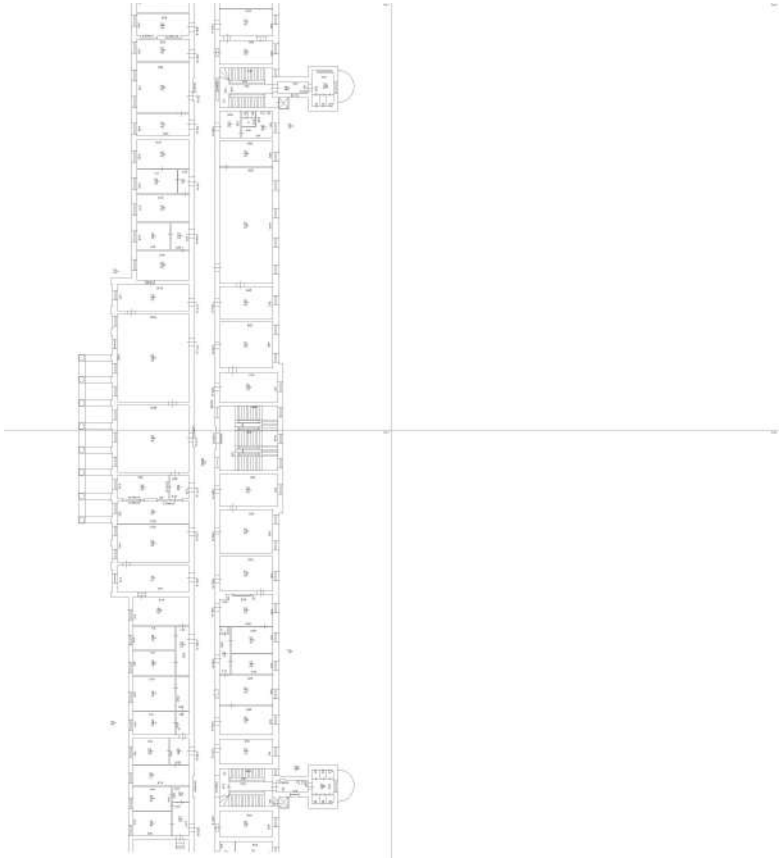

Масштаб 1


ДОКУМЕНТ ПОДПИСАН
ЭЛЕКТРОННОЙ ПОДПИСЬЮ
Сертификат: 009F0BDC181A023B64597F1E2579BEFB50
Владелец: ФЕДЕРАЛЬНАЯ СЛУЖБА ГОСУДАРСТВЕННОЙ РЕГИСТРАЦИИ, КАДАСТРА И КАРТОГРАФИИ
Действителен: с 02.08.2024 по 26.10.2025

полное наименование должности		инициалы, фамилия

Здание
вид объекта недвижимости

Лист № 565 раздела 8	Всего листов раздела 8: 661	Всего разделов: 4	Всего листов выписки: 700

20.09.2024г. № КУВИ-001/2024-235573192	
Кадастровый номер: 78:31:0103101:3012	Номер этажа (этажей): 3

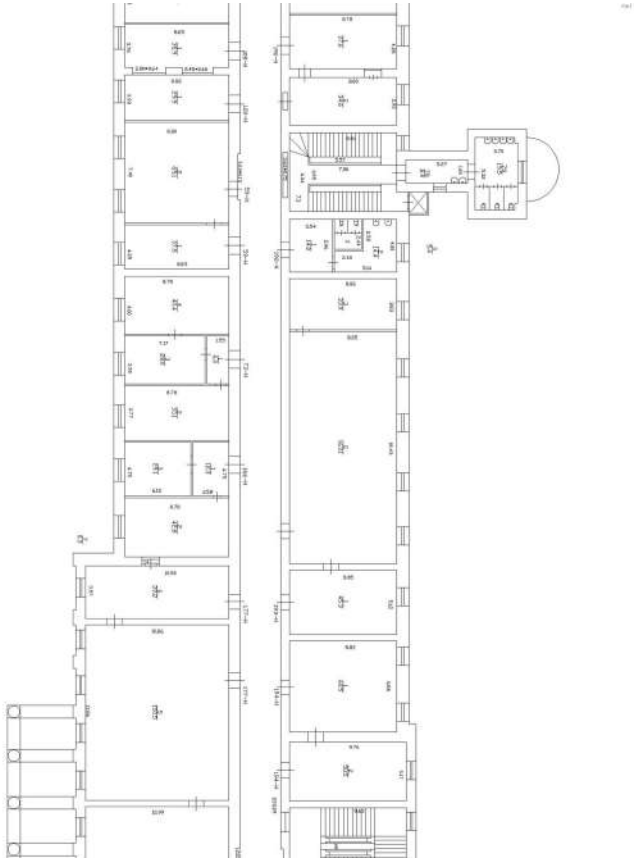


Масштаб 1

полное наименование должности	ДОКУМЕНТ ПОДПИСАН ЭЛЕКТРОННОЙ ПОДПИСЬЮ Сертификат: 009F0BDC181A023B64597F1E2579BEFB50 Владелец: ФЕДЕРАЛЬНАЯ СЛУЖБА ГОСУДАРСТВЕННОЙ РЕГИСТРАЦИИ, КАДАСТРА И КАРТОГРАФИИ Действителен: с 02.08.2024 по 26.10.2025	инициалы, фамилия

Здание
вид объекта недвижимости

Лист № 566 раздела 8	Всего листов раздела 8: 661	Всего разделов: 4	Всего листов выписки: 700

20.09.2024г. № КУВИ-001/2024-235573192	
Кадастровый номер: 78:31:0103101:3012	Номер этажа (этажей): 3

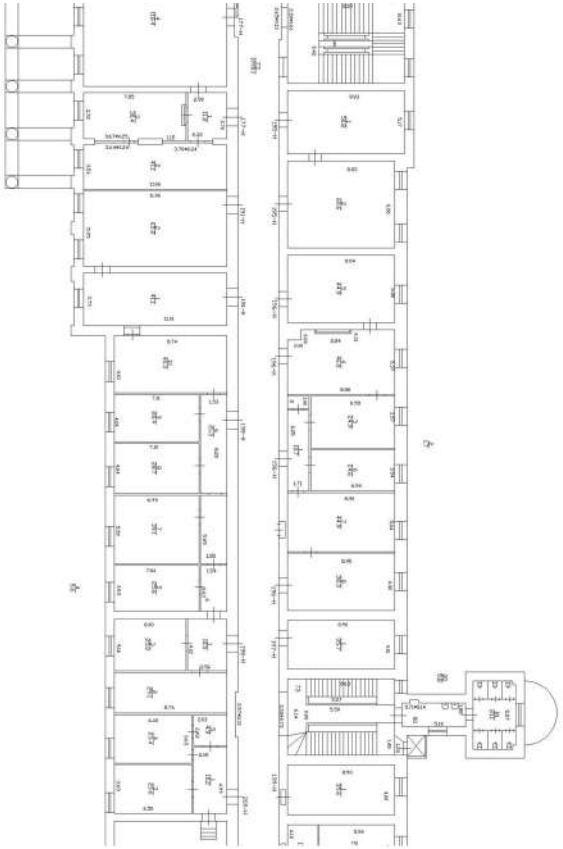

Масштаб 1


ДОКУМЕНТ ПОДПИСАН
ЭЛЕКТРОННОЙ ПОДПИСЬЮ
Сертификат: 009F0BDC181A023B64597F1E2579BEFB50
Владелец: ФЕДЕРАЛЬНАЯ СЛУЖБА ГОСУДАРСТВЕННОЙ РЕГИСТРАЦИИ, КАДАСТРА И КАРТОГРАФИИ
Действителен: с 02.08.2024 по 26.10.2025

полное наименование должности		инициалы, фамилия

Здание
вид объекта недвижимости

Лист № 567 раздела 8	Всего листов раздела 8: 661	Всего разделов: 4	Всего листов выписки: 700

20.09.2024г. № КУВИ-001/2024-235573192	
Кадастровый номер: 78:31:0103101:3012	Номер этажа (этажей): цокольный

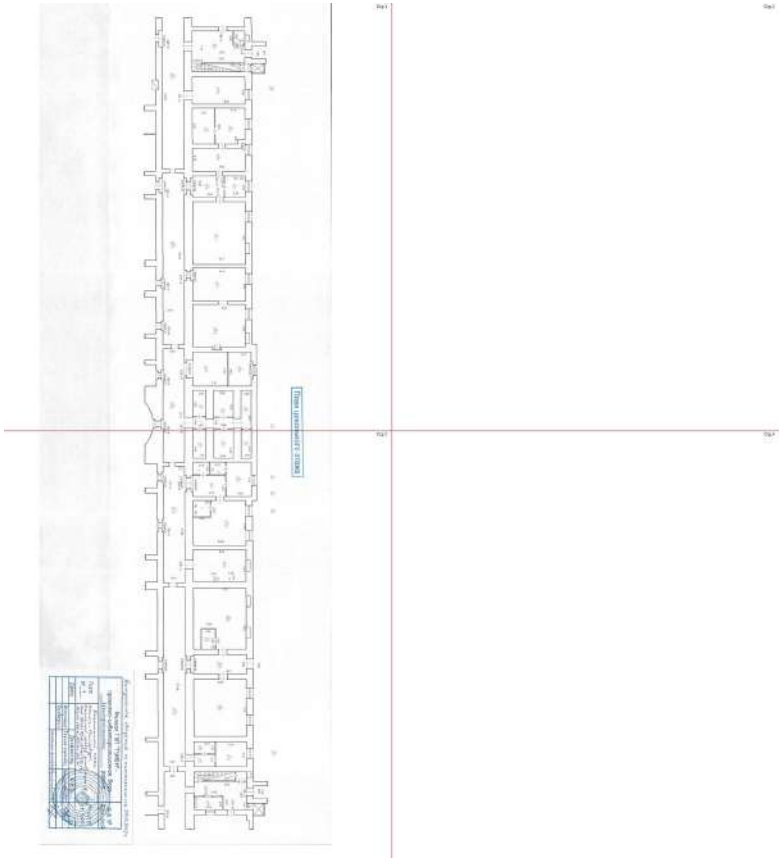

Масштаб 1


ДОКУМЕНТ ПОДПИСАН
ЭЛЕКТРОННОЙ ПОДПИСЬЮ
Сертификат: 009F0BDC181A023B64597F1E2579BEFB50
Владелец: ФЕДЕРАЛЬНАЯ СЛУЖБА ГОСУДАРСТВЕННОЙ РЕГИСТРАЦИИ, КАДАСТРА И КАРТОГРАФИИ
Действителен: с 02.08.2024 по 26.10.2025

полное наименование должности		инициалы, фамилия

Здание
вид объекта недвижимости

Лист № 568 раздела 8	Всего листов раздела 8: 661	Всего разделов: 4	Всего листов выписки: 700

20.09.2024г. № КУВИ-001/2024-235573192	
Кадастровый номер: 78:31:0103101:3012	Номер этажа (этажей): цокольный

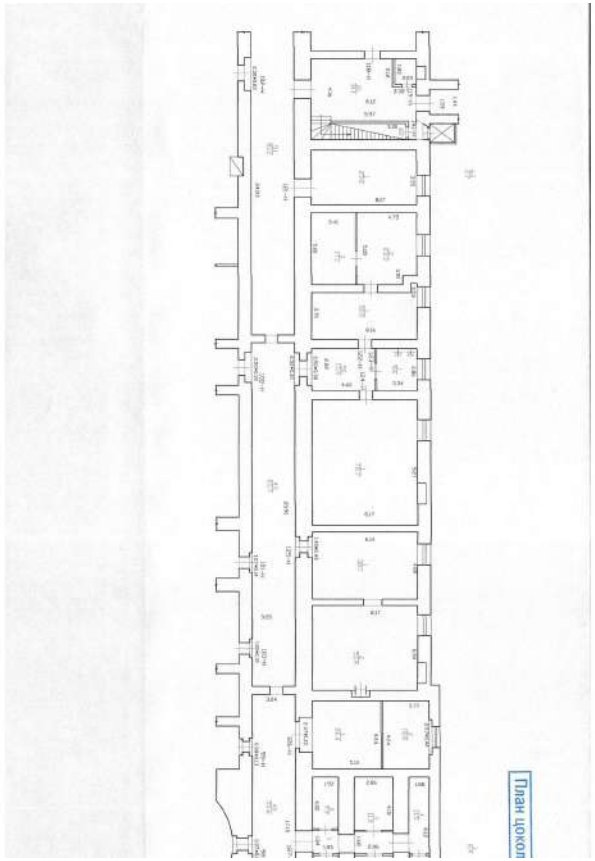


Масштаб 1

полное наименование должности	ДОКУМЕНТ ПОДПИСАН ЭЛЕКТРОННОЙ ПОДПИСЬЮ Сертификат: 009F0BDC181A023B64597F1E2579BEFB50 Владелец: ФЕДЕРАЛЬНАЯ СЛУЖБА ГОСУДАРСТВЕННОЙ РЕГИСТРАЦИИ, КАДАСТРА И КАРТОГРАФИИ Действителен: с 02.08.2024 по 26.10.2025	инициалы, фамилия

Здание
вид объекта недвижимости

Лист № 569 раздела 8	Всего листов раздела 8: 661	Всего разделов: 4	Всего листов выписки: 700

20.09.2024г. № КУВИ-001/2024-235573192	
Кадастровый номер: 78:31:0103101:3012	Номер этажа (этажей): цокольный

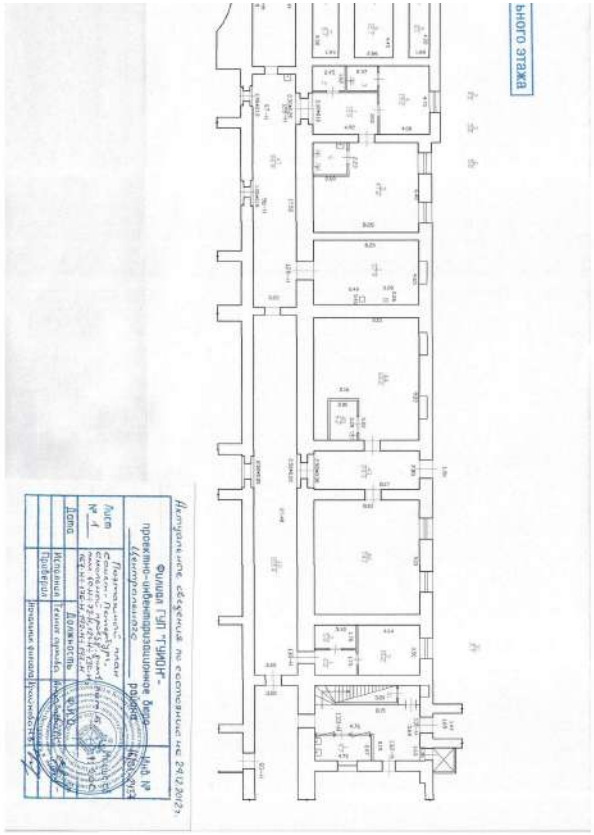

Масштаб 1

полное наименование должности	ДОКУМЕНТ ПОДПИСАН ЭЛЕКТРОННОЙ ПОДПИСЬЮ Сертификат: 009F0BDC181A023B64597F1E2579BEFB50 Владелец: ФЕДЕРАЛЬНАЯ СЛУЖБА ГОСУДАРСТВЕННОЙ РЕГИСТРАЦИИ, КАДАСТРА И КАРТОГРАФИИ Действителен: с 02.08.2024 по 26.10.2025	инициалы, фамилия

Здание
вид объекта недвижимости

Лист № 570 раздела 8	Всего листов раздела 8: 661	Всего разделов: 4	Всего листов выписки: 700

20.09.2024г. № КУВИ-001/2024-235573192	
Кадастровый номер: 78:31:0103101:3012	Номер этажа (этажей): 1

Масштаб 1

ДОКУМЕНТ ПОДПИСАН
ЭЛЕКТРОННОЙ ПОДПИСЬЮ
Сертификат: 009F0BDC181A023B64597F1E2579BEFB50
Владелец: ФЕДЕРАЛЬНАЯ СЛУЖБА ГОСУДАРСТВЕННОЙ РЕГИСТРАЦИИ, КАДАСТРА И КАРТОГРАФИИ
Действителен: с 02.08.2024 по 26.10.2025

полное наименование должности		инициалы, фамилия

Здание
вид объекта недвижимости

Лист № 571 раздела 8	Всего листов раздела 8: 661	Всего разделов: 4	Всего листов выписки: 700

20.09.2024г. № КУВИ-001/2024-235573192	
Кадастровый номер: 78:31:0103101:3012	Номер этажа (этажей): 1

Масштаб 1

ДОКУМЕНТ ПОДПИСАН
ЭЛЕКТРОННОЙ ПОДПИСЬЮ
Сертификат: 009F0BDC181A023B64597F1E2579BEFB50
Владелец: ФЕДЕРАЛЬНАЯ СЛУЖБА ГОСУДАРСТВЕННОЙ РЕГИСТРАЦИИ, КАДАСТРА И КАРТОГРАФИИ
Действителен: с 02.08.2024 по 26.10.2025

полное наименование должности		инициалы, фамилия

Здание
вид объекта недвижимости

Лист № 572 раздела 8	Всего листов раздела 8: 661	Всего разделов: 4	Всего листов выписки: 700

20.09.2024г. № КУВИ-001/2024-235573192	
Кадастровый номер: 78:31:0103101:3012	Номер этажа (этажей): 1

Масштаб 1

ДОКУМЕНТ ПОДПИСАН
ЭЛЕКТРОННОЙ ПОДПИСЬЮ
Сертификат: 009F0BDC181A023B64597F1E2579BEFB50
Владелец: ФЕДЕРАЛЬНАЯ СЛУЖБА ГОСУДАРСТВЕННОЙ РЕГИСТРАЦИИ, КАДАСТРА И КАРТОГРАФИИ
Действителен: с 02.08.2024 по 26.10.2025

полное наименование должности		инициалы, фамилия

Здание
вид объекта недвижимости

Лист № 573 раздела 8	Всего листов раздела 8: 661	Всего разделов: 4	Всего листов выписки: 700

20.09.2024г. № КУВИ-001/2024-235573192	
Кадастровый номер: 78:31:0103101:3012	Номер этажа (этажей): 1

Масштаб 1

ДОКУМЕНТ ПОДПИСАН
ЭЛЕКТРОННОЙ ПОДПИСЬЮ
Сертификат: 009F0BDC181A023B64597F1E2579BEFB50
Владелец: ФЕДЕРАЛЬНАЯ СЛУЖБА ГОСУДАРСТВЕННОЙ РЕГИСТРАЦИИ, КАДАСТРА И КАРТОГРАФИИ
Действителен: с 02.08.2024 по 26.10.2025

полное наименование должности		инициалы, фамилия

Здание
вид объекта недвижимости

Лист № 574 раздела 8	Всего листов раздела 8: 661	Всего разделов: 4	Всего листов выписки: 700

20.09.2024г. № КУВИ-001/2024-235573192	
Кадастровый номер: 78:31:0103101:3012	Номер этажа (этажей): 1

Масштаб 1

ДОКУМЕНТ ПОДПИСАН
ЭЛЕКТРОННОЙ ПОДПИСЬЮ
Сертификат: 009F0BDC181A023B64597F1E2579BEFB50
Владелец: ФЕДЕРАЛЬНАЯ СЛУЖБА ГОСУДАРСТВЕННОЙ РЕГИСТРАЦИИ, КАДАСТРА И КАРТОГРАФИИ
Действителен: с 02.08.2024 по 26.10.2025

полное наименование должности		инициалы, фамилия

Здание
вид объекта недвижимости

Лист № 575 раздела 8	Всего листов раздела 8: 661	Всего разделов: 4	Всего листов выписки: 700

20.09.2024г. № КУВИ-001/2024-235573192	
Кадастровый номер: 78:31:0103101:3012	Номер этажа (этажей): 1

Масштаб 1

ДОКУМЕНТ ПОДПИСАН
ЭЛЕКТРОННОЙ ПОДПИСЬЮ
Сертификат: 009F0BDC181A023B64597F1E2579BEFB50
Владелец: ФЕДЕРАЛЬНАЯ СЛУЖБА ГОСУДАРСТВЕННОЙ РЕГИСТРАЦИИ, КАДАСТРА И КАРТОГРАФИИ
Действителен: с 02.08.2024 по 26.10.2025

полное наименование должности		инициалы, фамилия

Здание
вид объекта недвижимости

Лист № 576 раздела 8	Всего листов раздела 8: 661	Всего разделов: 4	Всего листов выписки: 700

20.09.2024г. № КУВИ-001/2024-235573192	
Кадастровый номер: 78:31:0103101:3012	Номер этажа (этажей): 1

Масштаб 1

ДОКУМЕНТ ПОДПИСАН
ЭЛЕКТРОННОЙ ПОДПИСЬЮ
Сертификат: 009F0BDC181A023B64597F1E2579BEFB50
Владелец: ФЕДЕРАЛЬНАЯ СЛУЖБА ГОСУДАРСТВЕННОЙ РЕГИСТРАЦИИ, КАДАСТРА И КАРТОГРАФИИ
Действителен: с 02.08.2024 по 26.10.2025

полное наименование должности		инициалы, фамилия

Здание
вид объекта недвижимости

Лист № 577 раздела 8	Всего листов раздела 8: 661	Всего разделов: 4	Всего листов выписки: 700

20.09.2024г. № КУВИ-001/2024-235573192	
Кадастровый номер: 78:31:0103101:3012	Номер этажа (этажей): 1

Масштаб 1

ДОКУМЕНТ ПОДПИСАН
ЭЛЕКТРОННОЙ ПОДПИСЬЮ
Сертификат: 009F0BDC181A023B64597F1E2579BEFB50
Владелец: ФЕДЕРАЛЬНАЯ СЛУЖБА ГОСУДАРСТВЕННОЙ РЕГИСТРАЦИИ, КАДАСТРА И КАРТОГРАФИИ
Действителен: с 02.08.2024 по 26.10.2025

полное наименование должности		инициалы, фамилия

Здание
вид объекта недвижимости

Лист № 578 раздела 8	Всего листов раздела 8: 661	Всего разделов: 4	Всего листов выписки: 700

20.09.2024г. № КУВИ-001/2024-235573192	
Кадастровый номер: 78:31:0103101:3012	Номер этажа (этажей): 1

Масштаб 1

ДОКУМЕНТ ПОДПИСАН
ЭЛЕКТРОННОЙ ПОДПИСЬЮ
Сертификат: 009F0BDC181A023B64597F1E2579BEFB50
Владелец: ФЕДЕРАЛЬНАЯ СЛУЖБА ГОСУДАРСТВЕННОЙ РЕГИСТРАЦИИ, КАДАСТРА И КАРТОГРАФИИ
Действителен: с 02.08.2024 по 26.10.2025

полное наименование должности		инициалы, фамилия

Здание
вид объекта недвижимости

Лист № 579 раздела 8	Всего листов раздела 8: 661	Всего разделов: 4	Всего листов выписки: 700

20.09.2024г. № КУВИ-001/2024-235573192	
Кадастровый номер: 78:31:0103101:3012	Номер этажа (этажей): 1

Масштаб 1

ДОКУМЕНТ ПОДПИСАН
ЭЛЕКТРОННОЙ ПОДПИСЬЮ
Сертификат: 009F0BDC181A023B64597F1E2579BEFB50
Владелец: ФЕДЕРАЛЬНАЯ СЛУЖБА ГОСУДАРСТВЕННОЙ РЕГИСТРАЦИИ, КАДАСТРА И КАРТОГРАФИИ
Действителен: с 02.08.2024 по 26.10.2025

полное наименование должности		инициалы, фамилия

Здание
вид объекта недвижимости

Лист № 580 раздела 8	Всего листов раздела 8: 661	Всего разделов: 4	Всего листов выписки: 700

20.09.2024г. № КУВИ-001/2024-235573192	
Кадастровый номер: 78:31:0103101:3012	Номер этажа (этажей): 1

Масштаб 1

ДОКУМЕНТ ПОДПИСАН
ЭЛЕКТРОННОЙ ПОДПИСЬЮ
Сертификат: 009F0BDC181A023B64597F1E2579BEFB50
Владелец: ФЕДЕРАЛЬНАЯ СЛУЖБА ГОСУДАРСТВЕННОЙ РЕГИСТРАЦИИ, КАДАСТРА И КАРТОГРАФИИ
Действителен: с 02.08.2024 по 26.10.2025

полное наименование должности		инициалы, фамилия

Здание
вид объекта недвижимости

Лист № 581 раздела 8	Всего листов раздела 8: 661	Всего разделов: 4	Всего листов выписки: 700

20.09.2024г. № КУВИ-001/2024-235573192	
Кадастровый номер: 78:31:0103101:3012	Номер этажа (этажей): 1

Масштаб 1

ДОКУМЕНТ ПОДПИСАН
ЭЛЕКТРОННОЙ ПОДПИСЬЮ
Сертификат: 009F0BDC181A023B64597F1E2579BEFB50
Владелец: ФЕДЕРАЛЬНАЯ СЛУЖБА ГОСУДАРСТВЕННОЙ РЕГИСТРАЦИИ, КАДАСТРА И КАРТОГРАФИИ
Действителен: с 02.08.2024 по 26.10.2025

полное наименование должности		инициалы, фамилия

Здание
вид объекта недвижимости

Лист № 582 раздела 8	Всего листов раздела 8: 661	Всего разделов: 4	Всего листов выписки: 700

20.09.2024г. № КУВИ-001/2024-235573192	
Кадастровый номер: 78:31:0103101:3012	Номер этажа (этажей): 3

Масштаб 1

ДОКУМЕНТ ПОДПИСАН
ЭЛЕКТРОННОЙ ПОДПИСЬЮ
Сертификат: 009F0BDC181A023B64597F1E2579BEFB50
Владелец: ФЕДЕРАЛЬНАЯ СЛУЖБА ГОСУДАРСТВЕННОЙ РЕГИСТРАЦИИ, КАДАСТРА И КАРТОГРАФИИ
Действителен: с 02.08.2024 по 26.10.2025

полное наименование должности		инициалы, фамилия

Здание
вид объекта недвижимости

Лист № 583 раздела 8	Всего листов раздела 8: 661	Всего разделов: 4	Всего листов выписки: 700

20.09.2024г. № КУВИ-001/2024-235573192	
Кадастровый номер: 78:31:0103101:3012	Номер этажа (этажей): 1

Масштаб 1

ДОКУМЕНТ ПОДПИСАН
ЭЛЕКТРОННОЙ ПОДПИСЬЮ
Сертификат: 009F0BDC181A023B64597F1E2579BEFB50
Владелец: ФЕДЕРАЛЬНАЯ СЛУЖБА ГОСУДАРСТВЕННОЙ РЕГИСТРАЦИИ, КАДАСТРА И КАРТОГРАФИИ
Действителен: с 02.08.2024 по 26.10.2025

полное наименование должности		инициалы, фамилия

Здание
вид объекта недвижимости

Лист № 584 раздела 8	Всего листов раздела 8: 661	Всего разделов: 4	Всего листов выписки: 700

20.09.2024г. № КУВИ-001/2024-235573192	
Кадастровый номер: 78:31:0103101:3012	Номер этажа (этажей): 1

Масштаб 1

ДОКУМЕНТ ПОДПИСАН
ЭЛЕКТРОННОЙ ПОДПИСЬЮ
Сертификат: 009F0BDC181A023B64597F1E2579BEFB50
Владелец: ФЕДЕРАЛЬНАЯ СЛУЖБА ГОСУДАРСТВЕННОЙ РЕГИСТРАЦИИ, КАДАСТРА И КАРТОГРАФИИ
Действителен: с 02.08.2024 по 26.10.2025

полное наименование должности		инициалы, фамилия

Здание
вид объекта недвижимости

Лист № 585 раздела 8	Всего листов раздела 8: 661	Всего разделов: 4	Всего листов выписки: 700

20.09.2024г. № КУВИ-001/2024-235573192	
Кадастровый номер: 78:31:0103101:3012	Номер этажа (этажей): цокольный

ДОКУМЕНТ ПОДПИСАН
ЭЛЕКТРОННОЙ ПОДПИСЬЮ
Сертификат: 009F0BDC181A023B64597F1E2579BEFB50
Владелец: ФЕДЕРАЛЬНАЯ СЛУЖБА ГОСУДАРСТВЕННОЙ РЕГИСТРАЦИИ, КАДАСТРА И КАРТОГРАФИИ
Действителен: с 02.08.2024 по 26.10.2025

полное наименование должности		инициалы, фамилия

Здание
вид объекта недвижимости

Лист № 586 раздела 8	Всего листов раздела 8: 661	Всего разделов: 4	Всего листов выписки: 700

20.09.2024г. № КУВИ-001/2024-235573192	
Кадастровый номер: 78:31:0103101:3012	Номер этажа (этажей): 1

Масштаб 1

ДОКУМЕНТ ПОДПИСАН
ЭЛЕКТРОННОЙ ПОДПИСЬЮ
Сертификат: 009F0BDC181A023B64597F1E2579BEFB50
Владелец: ФЕДЕРАЛЬНАЯ СЛУЖБА ГОСУДАРСТВЕННОЙ РЕГИСТРАЦИИ, КАДАСТРА И КАРТОГРАФИИ
Действителен: с 02.08.2024 по 26.10.2025

полное наименование должности		инициалы, фамилия

Здание
вид объекта недвижимости

Лист № 587 раздела 8	Всего листов раздела 8: 661	Всего разделов: 4	Всего листов выписки: 700

20.09.2024г. № КУВИ-001/2024-235573192	
Кадастровый номер: 78:31:0103101:3012	Номер этажа (этажей): 1

Масштаб 1

ДОКУМЕНТ ПОДПИСАН
ЭЛЕКТРОННОЙ ПОДПИСЬЮ
Сертификат: 009F0BDC181A023B64597F1E2579BEFB50
Владелец: ФЕДЕРАЛЬНАЯ СЛУЖБА ГОСУДАРСТВЕННОЙ РЕГИСТРАЦИИ, КАДАСТРА И КАРТОГРАФИИ
Действителен: с 02.08.2024 по 26.10.2025

полное наименование должности		инициалы, фамилия

Здание
вид объекта недвижимости

Лист № 588 раздела 8	Всего листов раздела 8: 661	Всего разделов: 4	Всего листов выписки: 700

20.09.2024г. № КУВИ-001/2024-235573192	
Кадастровый номер: 78:31:0103101:3012	Номер этажа (этажей): 1

Масштаб 1

ДОКУМЕНТ ПОДПИСАН
ЭЛЕКТРОННОЙ ПОДПИСЬЮ
Сертификат: 009F0BDC181A023B64597F1E2579BEFB50
Владелец: ФЕДЕРАЛЬНАЯ СЛУЖБА ГОСУДАРСТВЕННОЙ РЕГИСТРАЦИИ, КАДАСТРА И КАРТОГРАФИИ
Действителен: с 02.08.2024 по 26.10.2025

полное наименование должности		инициалы, фамилия

Здание
вид объекта недвижимости

Лист № 589 раздела 8	Всего листов раздела 8: 661	Всего разделов: 4	Всего листов выписки: 700

20.09.2024г. № КУВИ-001/2024-235573192	
Кадастровый номер: 78:31:0103101:3012	Номер этажа (этажей): 1

Масштаб 1

ДОКУМЕНТ ПОДПИСАН
ЭЛЕКТРОННОЙ ПОДПИСЬЮ
Сертификат: 009F0BDC181A023B64597F1E2579BEFB50
Владелец: ФЕДЕРАЛЬНАЯ СЛУЖБА ГОСУДАРСТВЕННОЙ РЕГИСТРАЦИИ, КАДАСТРА И КАРТОГРАФИИ
Действителен: с 02.08.2024 по 26.10.2025

полное наименование должности		инициалы, фамилия

Здание
вид объекта недвижимости

Лист № 590 раздела 8	Всего листов раздела 8: 661	Всего разделов: 4	Всего листов выписки: 700

20.09.2024г. № КУВИ-001/2024-235573192	
Кадастровый номер: 78:31:0103101:3012	Номер этажа (этажей): 1

Масштаб 1

ДОКУМЕНТ ПОДПИСАН
ЭЛЕКТРОННОЙ ПОДПИСЬЮ
Сертификат: 009F0BDC181A023B64597F1E2579BEFB50
Владелец: ФЕДЕРАЛЬНАЯ СЛУЖБА ГОСУДАРСТВЕННОЙ РЕГИСТРАЦИИ, КАДАСТРА И КАРТОГРАФИИ
Действителен: с 02.08.2024 по 26.10.2025

полное наименование должности		инициалы, фамилия

Здание
вид объекта недвижимости

Лист № 591 раздела 8	Всего листов раздела 8: 661	Всего разделов: 4	Всего листов выписки: 700

20.09.2024г. № КУВИ-001/2024-235573192	
Кадастровый номер: 78:31:0103101:3012	Номер этажа (этажей): 1

Масштаб 1

ДОКУМЕНТ ПОДПИСАН
ЭЛЕКТРОННОЙ ПОДПИСЬЮ
Сертификат: 009F0BDC181A023B64597F1E2579BEFB50
Владелец: ФЕДЕРАЛЬНАЯ СЛУЖБА ГОСУДАРСТВЕННОЙ РЕГИСТРАЦИИ, КАДАСТРА И КАРТОГРАФИИ
Действителен: с 02.08.2024 по 26.10.2025

полное наименование должности		инициалы, фамилия

Здание
вид объекта недвижимости

Лист № 592 раздела 8	Всего листов раздела 8: 661	Всего разделов: 4	Всего листов выписки: 700

20.09.2024г. № КУВИ-001/2024-235573192	
Кадастровый номер: 78:31:0103101:3012	Номер этажа (этажей): 1

Масштаб 1

ДОКУМЕНТ ПОДПИСАН
ЭЛЕКТРОННОЙ ПОДПИСЬЮ
Сертификат: 009F0BDC181A023B64597F1E2579BEFB50
Владелец: ФЕДЕРАЛЬНАЯ СЛУЖБА ГОСУДАРСТВЕННОЙ РЕГИСТРАЦИИ, КАДАСТРА И КАРТОГРАФИИ
Действителен: с 02.08.2024 по 26.10.2025

полное наименование должности		инициалы, фамилия

Здание
вид объекта недвижимости

Лист № 593 раздела 8	Всего листов раздела 8: 661	Всего разделов: 4	Всего листов выписки: 700

20.09.2024г. № КУВИ-001/2024-235573192	
Кадастровый номер: 78:31:0103101:3012	Номер этажа (этажей): 1

Масштаб 1

ДОКУМЕНТ ПОДПИСАН
ЭЛЕКТРОННОЙ ПОДПИСЬЮ
Сертификат: 009F0BDC181A023B64597F1E2579BEFB50
Владелец: ФЕДЕРАЛЬНАЯ СЛУЖБА ГОСУДАРСТВЕННОЙ РЕГИСТРАЦИИ, КАДАСТРА И КАРТОГРАФИИ
Действителен: с 02.08.2024 по 26.10.2025

полное наименование должности		инициалы, фамилия

Здание
вид объекта недвижимости

Лист № 594 раздела 8	Всего листов раздела 8: 661	Всего разделов: 4	Всего листов выписки: 700

20.09.2024г. № КУВИ-001/2024-235573192	
Кадастровый номер: 78:31:0103101:3012	Номер этажа (этажей): 1

Масштаб 1

ДОКУМЕНТ ПОДПИСАН
ЭЛЕКТРОННОЙ ПОДПИСЬЮ
Сертификат: 009F0BDC181A023B64597F1E2579BEFB50
Владелец: ФЕДЕРАЛЬНАЯ СЛУЖБА ГОСУДАРСТВЕННОЙ РЕГИСТРАЦИИ, КАДАСТРА И КАРТОГРАФИИ
Действителен: с 02.08.2024 по 26.10.2025

полное наименование должности		инициалы, фамилия

Здание
вид объекта недвижимости

Лист № 595 раздела 8	Всего листов раздела 8: 661	Всего разделов: 4	Всего листов выписки: 700

20.09.2024г. № КУВИ-001/2024-235573192	
Кадастровый номер: 78:31:0103101:3012	Номер этажа (этажей): цокольный

ДОКУМЕНТ ПОДПИСАН
ЭЛЕКТРОННОЙ ПОДПИСЬЮ
Сертификат: 009F0BDC181A023B64597F1E2579BEFB50
Владелец: ФЕДЕРАЛЬНАЯ СЛУЖБА ГОСУДАРСТВЕННОЙ РЕГИСТРАЦИИ, КАДАСТРА И КАРТОГРАФИИ
Действителен: с 02.08.2024 по 26.10.2025

полное наименование должности		инициалы, фамилия

Здание
вид объекта недвижимости

Лист № 596 раздела 8	Всего листов раздела 8: 661	Всего разделов: 4	Всего листов выписки: 700

20.09.2024г. № КУВИ-001/2024-235573192	
Кадастровый номер: 78:31:0103101:3012	Номер этажа (этажей): цокольный

ДОКУМЕНТ ПОДПИСАН
ЭЛЕКТРОННОЙ ПОДПИСЬЮ
Сертификат: 009F0BDC181A023B64597F1E2579BEFB50
Владелец: ФЕДЕРАЛЬНАЯ СЛУЖБА ГОСУДАРСТВЕННОЙ РЕГИСТРАЦИИ, КАДАСТРА И КАРТОГРАФИИ
Действителен: с 02.08.2024 по 26.10.2025

полное наименование должности		инициалы, фамилия

Здание
вид объекта недвижимости

Лист № 597 раздела 8	Всего листов раздела 8: 661	Всего разделов: 4	Всего листов выписки: 700

20.09.2024г. № КУВИ-001/2024-235573192	
Кадастровый номер: 78:31:0103101:3012	Номер этажа (этажей): цокольный

ДОКУМЕНТ ПОДПИСАН
ЭЛЕКТРОННОЙ ПОДПИСЬЮ
Сертификат: 009F0BDC181A023B64597F1E2579BEFB50
Владелец: ФЕДЕРАЛЬНАЯ СЛУЖБА ГОСУДАРСТВЕННОЙ РЕГИСТРАЦИИ, КАДАСТРА И КАРТОГРАФИИ
Действителен: с 02.08.2024 по 26.10.2025

полное наименование должности		инициалы, фамилия

Здание
вид объекта недвижимости

Лист № 598 раздела 8	Всего листов раздела 8: 661	Всего разделов: 4	Всего листов выписки: 700

20.09.2024г. № КУВИ-001/2024-235573192	
Кадастровый номер: 78:31:0103101:3012	Номер этажа (этажей): цокольный

ДОКУМЕНТ ПОДПИСАН
ЭЛЕКТРОННОЙ ПОДПИСЬЮ
Сертификат: 009F0BDC181A023B64597F1E2579BEFB50
Владелец: ФЕДЕРАЛЬНАЯ СЛУЖБА ГОСУДАРСТВЕННОЙ РЕГИСТРАЦИИ, КАДАСТРА И КАРТОГРАФИИ
Действителен: с 02.08.2024 по 26.10.2025

полное наименование должности		инициалы, фамилия

Здание
вид объекта недвижимости

Лист № 599 раздела 8	Всего листов раздела 8: 661	Всего разделов: 4	Всего листов выписки: 700

20.09.2024г. № КУВИ-001/2024-235573192	
Кадастровый номер: 78:31:0103101:3012	Номер этажа (этажей): цокольный

ДОКУМЕНТ ПОДПИСАН
ЭЛЕКТРОННОЙ ПОДПИСЬЮ
Сертификат: 009F0BDC181A023B64597F1E2579BEFB50
Владелец: ФЕДЕРАЛЬНАЯ СЛУЖБА ГОСУДАРСТВЕННОЙ РЕГИСТРАЦИИ, КАДАСТРА И КАРТОГРАФИИ
Действителен: с 02.08.2024 по 26.10.2025

полное наименование должности		инициалы, фамилия

Здание
вид объекта недвижимости

Лист № 600 раздела 8	Всего листов раздела 8: 661	Всего разделов: 4	Всего листов выписки: 700

20.09.2024г. № КУВИ-001/2024-235573192	
Кадастровый номер: 78:31:0103101:3012	Номер этажа (этажей): цокольный

ДОКУМЕНТ ПОДПИСАН
ЭЛЕКТРОННОЙ ПОДПИСЬЮ
Сертификат: 009F0BDC181A023B64597F1E2579BEFB50
Владелец: ФЕДЕРАЛЬНАЯ СЛУЖБА ГОСУДАРСТВЕННОЙ РЕГИСТРАЦИИ, КАДАСТРА И КАРТОГРАФИИ
Действителен: с 02.08.2024 по 26.10.2025

полное наименование должности		инициалы, фамилия

Здание
вид объекта недвижимости

Лист № 601 раздела 8	Всего листов раздела 8: 661	Всего разделов: 4	Всего листов выписки: 700

20.09.2024г. № КУВИ-001/2024-235573192	
Кадастровый номер: 78:31:0103101:3012	Номер этажа (этажей): цокольный

ДОКУМЕНТ ПОДПИСАН
ЭЛЕКТРОННОЙ ПОДПИСЬЮ
Сертификат: 009F0BDC181A023B64597F1E2579BEFB50
Владелец: ФЕДЕРАЛЬНАЯ СЛУЖБА ГОСУДАРСТВЕННОЙ РЕГИСТРАЦИИ, КАДАСТРА И КАРТОГРАФИИ
Действителен: с 02.08.2024 по 26.10.2025

полное наименование должности		инициалы, фамилия

Здание
вид объекта недвижимости

Лист № 602 раздела 8	Всего листов раздела 8: 661	Всего разделов: 4	Всего листов выписки: 700

20.09.2024г. № КУВИ-001/2024-235573192	
Кадастровый номер: 78:31:0103101:3012	Номер этажа (этажей): цокольный

ДОКУМЕНТ ПОДПИСАН
ЭЛЕКТРОННОЙ ПОДПИСЬЮ
Сертификат: 009F0BDC181A023B64597F1E2579BEFB50
Владелец: ФЕДЕРАЛЬНАЯ СЛУЖБА ГОСУДАРСТВЕННОЙ РЕГИСТРАЦИИ, КАДАСТРА И КАРТОГРАФИИ
Действителен: с 02.08.2024 по 26.10.2025

полное наименование должности		инициалы, фамилия

Здание
вид объекта недвижимости

Лист № 603 раздела 8	Всего листов раздела 8: 661	Всего разделов: 4	Всего листов выписки: 700

20.09.2024г. № КУВИ-001/2024-235573192	
Кадастровый номер: 78:31:0103101:3012	Номер этажа (этажей): цокольный

ДОКУМЕНТ ПОДПИСАН
ЭЛЕКТРОННОЙ ПОДПИСЬЮ
Сертификат: 009F0BDC181A023B64597F1E2579BEFB50
Владелец: ФЕДЕРАЛЬНАЯ СЛУЖБА ГОСУДАРСТВЕННОЙ РЕГИСТРАЦИИ, КАДАСТРА И КАРТОГРАФИИ
Действителен: с 02.08.2024 по 26.10.2025

полное наименование должности		инициалы, фамилия

Здание
вид объекта недвижимости

Лист № 604 раздела 8	Всего листов раздела 8: 661	Всего разделов: 4	Всего листов выписки: 700

20.09.2024г. № КУВИ-001/2024-235573192	
Кадастровый номер: 78:31:0103101:3012	Номер этажа (этажей): цокольный

ДОКУМЕНТ ПОДПИСАН
ЭЛЕКТРОННОЙ ПОДПИСЬЮ
Сертификат: 009F0BDC181A023B64597F1E2579BEFB50
Владелец: ФЕДЕРАЛЬНАЯ СЛУЖБА ГОСУДАРСТВЕННОЙ РЕГИСТРАЦИИ, КАДАСТРА И КАРТОГРАФИИ
Действителен: с 02.08.2024 по 26.10.2025

полное наименование должности		инициалы, фамилия

Здание
вид объекта недвижимости

Лист № 605 раздела 8	Всего листов раздела 8: 661	Всего разделов: 4	Всего листов выписки: 700

20.09.2024г. № КУВИ-001/2024-235573192	
Кадастровый номер: 78:31:0103101:3012	Номер этажа (этажей): цокольный

ДОКУМЕНТ ПОДПИСАН
ЭЛЕКТРОННОЙ ПОДПИСЬЮ
Сертификат: 009F0BDC181A023B64597F1E2579BEFB50
Владелец: ФЕДЕРАЛЬНАЯ СЛУЖБА ГОСУДАРСТВЕННОЙ РЕГИСТРАЦИИ, КАДАСТРА И КАРТОГРАФИИ
Действителен: с 02.08.2024 по 26.10.2025

полное наименование должности		инициалы, фамилия

Здание
вид объекта недвижимости

Лист № 606 раздела 8	Всего листов раздела 8: 661	Всего разделов: 4	Всего листов выписки: 700

20.09.2024г. № КУВИ-001/2024-235573192	
Кадастровый номер: 78:31:0103101:3012	Номер этажа (этажей): цокольный

ДОКУМЕНТ ПОДПИСАН
ЭЛЕКТРОННОЙ ПОДПИСЬЮ
Сертификат: 009F0BDC181A023B64597F1E2579BEFB50
Владелец: ФЕДЕРАЛЬНАЯ СЛУЖБА ГОСУДАРСТВЕННОЙ РЕГИСТРАЦИИ, КАДАСТРА И КАРТОГРАФИИ
Действителен: с 02.08.2024 по 26.10.2025

полное наименование должности		инициалы, фамилия

Здание
вид объекта недвижимости

Лист № 607 раздела 8	Всего листов раздела 8: 661	Всего разделов: 4	Всего листов выписки: 700

20.09.2024г. № КУВИ-001/2024-235573192	
Кадастровый номер: 78:31:0103101:3012	Номер этажа (этажей): цокольный

ДОКУМЕНТ ПОДПИСАН
ЭЛЕКТРОННОЙ ПОДПИСЬЮ
Сертификат: 009F0BDC181A023B64597F1E2579BEFB50
Владелец: ФЕДЕРАЛЬНАЯ СЛУЖБА ГОСУДАРСТВЕННОЙ РЕГИСТРАЦИИ, КАДАСТРА И КАРТОГРАФИИ
Действителен: с 02.08.2024 по 26.10.2025

полное наименование должности		инициалы, фамилия

Здание
вид объекта недвижимости

Лист № 608 раздела 8	Всего листов раздела 8: 661	Всего разделов: 4	Всего листов выписки: 700

20.09.2024г. № КУВИ-001/2024-235573192	
Кадастровый номер: 78:31:0103101:3012	Номер этажа (этажей): цокольный

ДОКУМЕНТ ПОДПИСАН
ЭЛЕКТРОННОЙ ПОДПИСЬЮ
Сертификат: 009F0BDC181A023B64597F1E2579BEFB50
Владелец: ФЕДЕРАЛЬНАЯ СЛУЖБА ГОСУДАРСТВЕННОЙ РЕГИСТРАЦИИ, КАДАСТРА И КАРТОГРАФИИ
Действителен: с 02.08.2024 по 26.10.2025

полное наименование должности		инициалы, фамилия

Здание
вид объекта недвижимости

Лист № 609 раздела 8	Всего листов раздела 8: 661	Всего разделов: 4	Всего листов выписки: 700

20.09.2024г. № КУВИ-001/2024-235573192	
Кадастровый номер: 78:31:0103101:3012	Номер этажа (этажей): цокольный

ДОКУМЕНТ ПОДПИСАН
ЭЛЕКТРОННОЙ ПОДПИСЬЮ
Сертификат: 009F0BDC181A023B64597F1E2579BEFB50
Владелец: ФЕДЕРАЛЬНАЯ СЛУЖБА ГОСУДАРСТВЕННОЙ РЕГИСТРАЦИИ, КАДАСТРА И КАРТОГРАФИИ
Действителен: с 02.08.2024 по 26.10.2025

полное наименование должности		инициалы, фамилия

Здание
вид объекта недвижимости

Лист № 610 раздела 8	Всего листов раздела 8: 661	Всего разделов: 4	Всего листов выписки: 700

20.09.2024г. № КУВИ-001/2024-235573192	
Кадастровый номер: 78:31:0103101:3012	Номер этажа (этажей): 1

Масштаб 1


ДОКУМЕНТ ПОДПИСАН
ЭЛЕКТРОННОЙ ПОДПИСЬЮ
Сертификат: 009F0BDC181A023B64597F1E2579BEFB50
Владелец: ФЕДЕРАЛЬНАЯ СЛУЖБА ГОСУДАРСТВЕННОЙ РЕГИСТРАЦИИ, КАДАСТРА И КАРТОГРАФИИ
Действителен: с 02.08.2024 по 26.10.2025

полное наименование должности		инициалы, фамилия

Здание
вид объекта недвижимости

Лист № 611 раздела 8	Всего листов раздела 8: 661	Всего разделов: 4	Всего листов выписки: 700

20.09.2024г. № КУВИ-001/2024-235573192	
Кадастровый номер: 78:31:0103101:3012	Номер этажа (этажей): 2

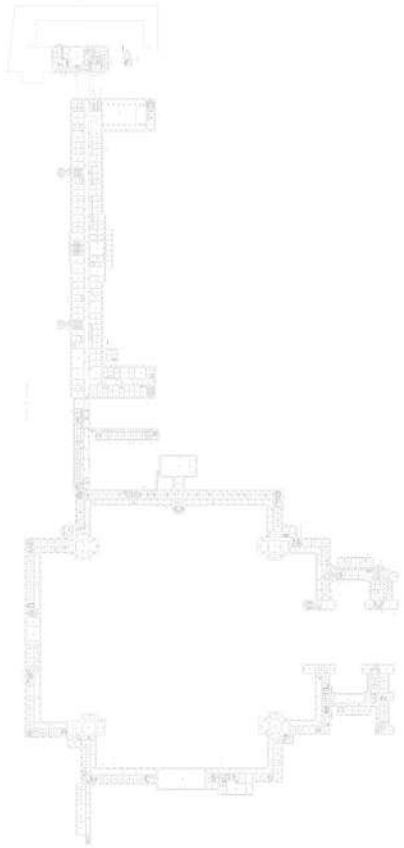

Масштаб 1

ДОКУМЕНТ ПОДПИСАН
ЭЛЕКТРОННОЙ ПОДПИСЬЮ
Сертификат: 009F0BDC181A023B64597F1E2579BEFB50
Владелец: ФЕДЕРАЛЬНАЯ СЛУЖБА ГОСУДАРСТВЕННОЙ РЕГИСТРАЦИИ, КАДАСТРА И КАРТОГРАФИИ
Действителен: с 02.08.2024 по 26.10.2025

полное наименование должности		инициалы, фамилия

Здание
вид объекта недвижимости

Лист № 612 раздела 8	Всего листов раздела 8: 661	Всего разделов: 4	Всего листов выписки: 700

20.09.2024г. № КУВИ-001/2024-235573192	
Кадастровый номер: 78:31:0103101:3012	Номер этажа (этажей): 3

Масштаб 1

ДОКУМЕНТ ПОДПИСАН
ЭЛЕКТРОННОЙ ПОДПИСЬЮ
Сертификат: 009F0BDC181A023B64597F1E2579BEFB50
Владелец: ФЕДЕРАЛЬНАЯ СЛУЖБА ГОСУДАРСТВЕННОЙ РЕГИСТРАЦИИ, КАДАСТРА И КАРТОГРАФИИ
Действителен: с 02.08.2024 по 26.10.2025

полное наименование должности		инициалы, фамилия

Здание
вид объекта недвижимости

Лист № 613 раздела 8	Всего листов раздела 8: 661	Всего разделов: 4	Всего листов выписки: 700

20.09.2024г. № КУВИ-001/2024-235573192	
Кадастровый номер: 78:31:0103101:3012	Номер этажа (этажей): 1

Масштаб 1


ДОКУМЕНТ ПОДПИСАН
ЭЛЕКТРОННОЙ ПОДПИСЬЮ
Сертификат: 009F0BDC181A023B64597F1E2579BEFB50
Владелец: ФЕДЕРАЛЬНАЯ СЛУЖБА ГОСУДАРСТВЕННОЙ РЕГИСТРАЦИИ, КАДАСТРА И КАРТОГРАФИИ
Действителен: с 02.08.2024 по 26.10.2025

полное наименование должности		инициалы, фамилия

Здание
вид объекта недвижимости

Лист № 614 раздела 8	Всего листов раздела 8: 661	Всего разделов: 4	Всего листов выписки: 700

20.09.2024г. № КУВИ-001/2024-235573192	
Кадастровый номер: 78:31:0103101:3012	Номер этажа (этажей): 2

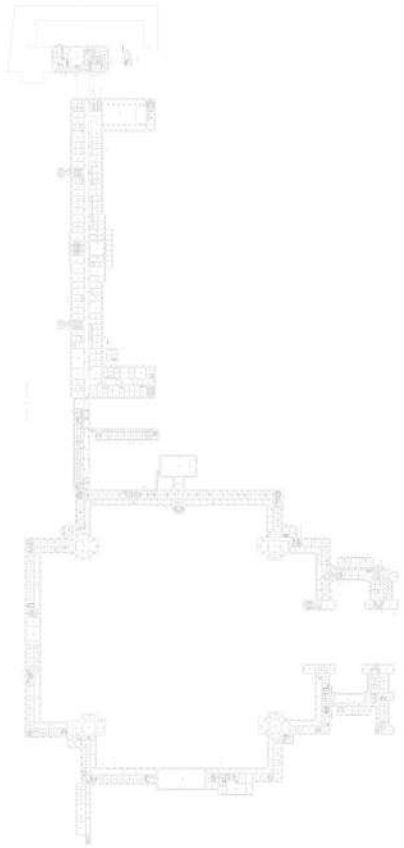

Масштаб 1

ДОКУМЕНТ ПОДПИСАН
ЭЛЕКТРОННОЙ ПОДПИСЬЮ
Сертификат: 009F0BDC181A023B64597F1E2579BEFB50
Владелец: ФЕДЕРАЛЬНАЯ СЛУЖБА ГОСУДАРСТВЕННОЙ РЕГИСТРАЦИИ, КАДАСТРА И КАРТОГРАФИИ
Действителен: с 02.08.2024 по 26.10.2025

полное наименование должности		инициалы, фамилия

Здание
вид объекта недвижимости

Лист № 615 раздела 8	Всего листов раздела 8: 661	Всего разделов: 4	Всего листов выписки: 700

20.09.2024г. № КУВИ-001/2024-235573192	
Кадастровый номер: 78:31:0103101:3012	Номер этажа (этажей): 3

Масштаб 1

ДОКУМЕНТ ПОДПИСАН
ЭЛЕКТРОННОЙ ПОДПИСЬЮ
Сертификат: 009F0BDC181A023B64597F1E2579BEFB50
Владелец: ФЕДЕРАЛЬНАЯ СЛУЖБА ГОСУДАРСТВЕННОЙ РЕГИСТРАЦИИ, КАДАСТРА И КАРТОГРАФИИ
Действителен: с 02.08.2024 по 26.10.2025

полное наименование должности		инициалы, фамилия

Здание
вид объекта недвижимости

Лист № 616 раздела 8	Всего листов раздела 8: 661	Всего разделов: 4	Всего листов выписки: 700

20.09.2024г. № КУВИ-001/2024-235573192	
Кадастровый номер: 78:31:0103101:3012	Номер этажа (этажей): 1

Масштаб 1


ДОКУМЕНТ ПОДПИСАН
ЭЛЕКТРОННОЙ ПОДПИСЬЮ
Сертификат: 009F0BDC181A023B64597F1E2579BEFB50
Владелец: ФЕДЕРАЛЬНАЯ СЛУЖБА ГОСУДАРСТВЕННОЙ РЕГИСТРАЦИИ, КАДАСТРА И КАРТОГРАФИИ
Действителен: с 02.08.2024 по 26.10.2025

полное наименование должности		инициалы, фамилия

Здание
вид объекта недвижимости

Лист № 617 раздела 8	Всего листов раздела 8: 661	Всего разделов: 4	Всего листов выписки: 700

20.09.2024г. № КУВИ-001/2024-235573192	
Кадастровый номер: 78:31:0103101:3012	Номер этажа (этажей): 2

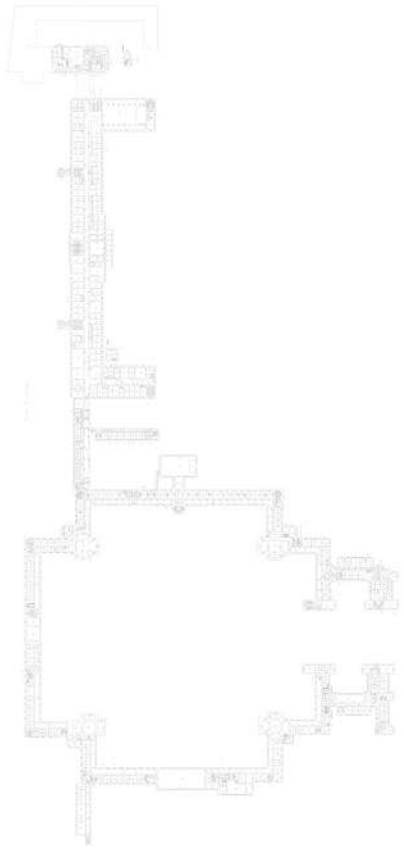

Масштаб 1

ДОКУМЕНТ ПОДПИСАН
ЭЛЕКТРОННОЙ ПОДПИСЬЮ
Сертификат: 009F0BDC181A023B64597F1E2579BEFB50
Владелец: ФЕДЕРАЛЬНАЯ СЛУЖБА ГОСУДАРСТВЕННОЙ РЕГИСТРАЦИИ, КАДАСТРА И КАРТОГРАФИИ
Действителен: с 02.08.2024 по 26.10.2025

полное наименование должности		инициалы, фамилия

Здание
вид объекта недвижимости

Лист № 618 раздела 8	Всего листов раздела 8: 661	Всего разделов: 4	Всего листов выписки: 700

20.09.2024г. № КУВИ-001/2024-235573192	
Кадастровый номер: 78:31:0103101:3012	Номер этажа (этажей): 3

Масштаб 1

ДОКУМЕНТ ПОДПИСАН
ЭЛЕКТРОННОЙ ПОДПИСЬЮ
Сертификат: 009F0BDC181A023B64597F1E2579BEFB50
Владелец: ФЕДЕРАЛЬНАЯ СЛУЖБА ГОСУДАРСТВЕННОЙ РЕГИСТРАЦИИ, КАДАСТРА И КАРТОГРАФИИ
Действителен: с 02.08.2024 по 26.10.2025

полное наименование должности		инициалы, фамилия

Здание
вид объекта недвижимости

Лист № 619 раздела 8	Всего листов раздела 8: 661	Всего разделов: 4	Всего листов выписки: 700

20.09.2024г. № КУВИ-001/2024-235573192	
Кадастровый номер: 78:31:0103101:3012	Номер этажа (этажей): 1

Масштаб 1


ДОКУМЕНТ ПОДПИСАН
ЭЛЕКТРОННОЙ ПОДПИСЬЮ
Сертификат: 009F0BDC181A023B64597F1E2579BEFB50
Владелец: ФЕДЕРАЛЬНАЯ СЛУЖБА ГОСУДАРСТВЕННОЙ РЕГИСТРАЦИИ, КАДАСТРА И КАРТОГРАФИИ
Действителен: с 02.08.2024 по 26.10.2025

полное наименование должности		инициалы, фамилия

Здание
вид объекта недвижимости

Лист № 620 раздела 8	Всего листов раздела 8: 661	Всего разделов: 4	Всего листов выписки: 700

20.09.2024г. № КУВИ-001/2024-235573192	
Кадастровый номер: 78:31:0103101:3012	Номер этажа (этажей): 2

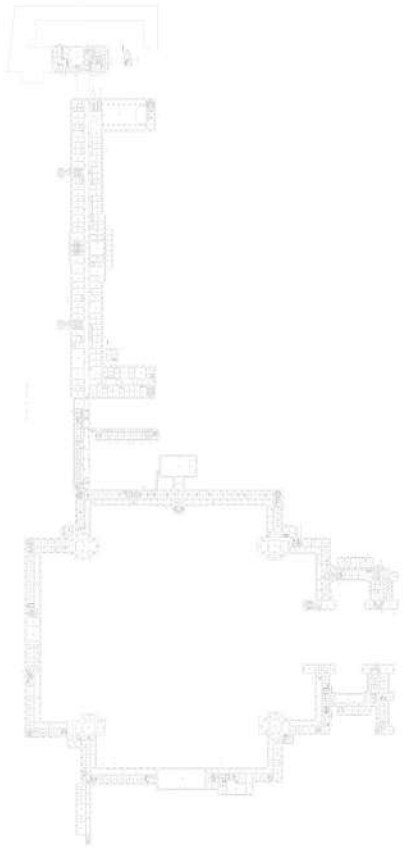

Масштаб 1

ДОКУМЕНТ ПОДПИСАН
ЭЛЕКТРОННОЙ ПОДПИСЬЮ
Сертификат: 009F0BDC181A023B64597F1E2579BEFB50
Владелец: ФЕДЕРАЛЬНАЯ СЛУЖБА ГОСУДАРСТВЕННОЙ РЕГИСТРАЦИИ, КАДАСТРА И КАРТОГРАФИИ
Действителен: с 02.08.2024 по 26.10.2025

полное наименование должности		инициалы, фамилия

Здание
вид объекта недвижимости

Лист № 621 раздела 8	Всего листов раздела 8: 661	Всего разделов: 4	Всего листов выписки: 700

20.09.2024г. № КУВИ-001/2024-235573192	
Кадастровый номер: 78:31:0103101:3012	Номер этажа (этажей): 3

Масштаб 1


ДОКУМЕНТ ПОДПИСАН
ЭЛЕКТРОННОЙ ПОДПИСЬЮ
Сертификат: 009F0BDC181A023B64597F1E2579BEFB50
Владелец: ФЕДЕРАЛЬНАЯ СЛУЖБА ГОСУДАРСТВЕННОЙ РЕГИСТРАЦИИ, КАДАСТРА И КАРТОГРАФИИ
Действителен: с 02.08.2024 по 26.10.2025

полное наименование должности		инициалы, фамилия

Здание
вид объекта недвижимости

Лист № 622 раздела 8	Всего листов раздела 8: 661	Всего разделов: 4	Всего листов выписки: 700

20.09.2024г. № КУВИ-001/2024-235573192	
Кадастровый номер: 78:31:0103101:3012	Номер этажа (этажей): 1

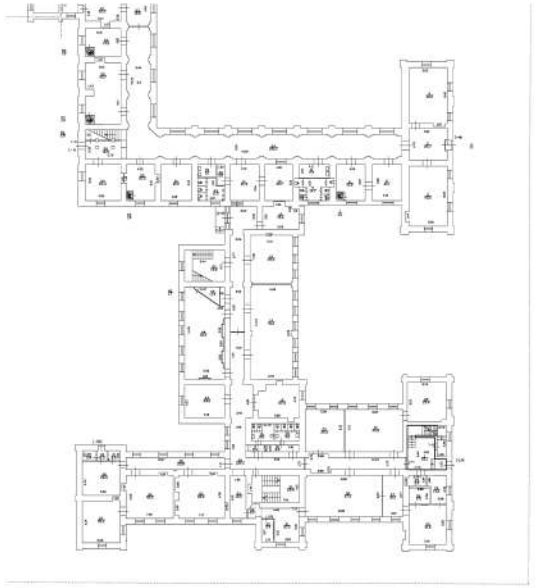

Масштаб 1


ДОКУМЕНТ ПОДПИСАН
ЭЛЕКТРОННОЙ ПОДПИСЬЮ
Сертификат: 009F0BDC181A023B64597F1E2579BEFB50
Владелец: ФЕДЕРАЛЬНАЯ СЛУЖБА ГОСУДАРСТВЕННОЙ РЕГИСТРАЦИИ, КАДАСТРА И КАРТОГРАФИИ
Действителен: с 02.08.2024 по 26.10.2025

полное наименование должности		инициалы, фамилия

Здание
вид объекта недвижимости

Лист № 623 раздела 8	Всего листов раздела 8: 661	Всего разделов: 4	Всего листов выписки: 700

20.09.2024г. № КУВИ-001/2024-235573192	
Кадастровый номер: 78:31:0103101:3012	Номер этажа (этажей): 1

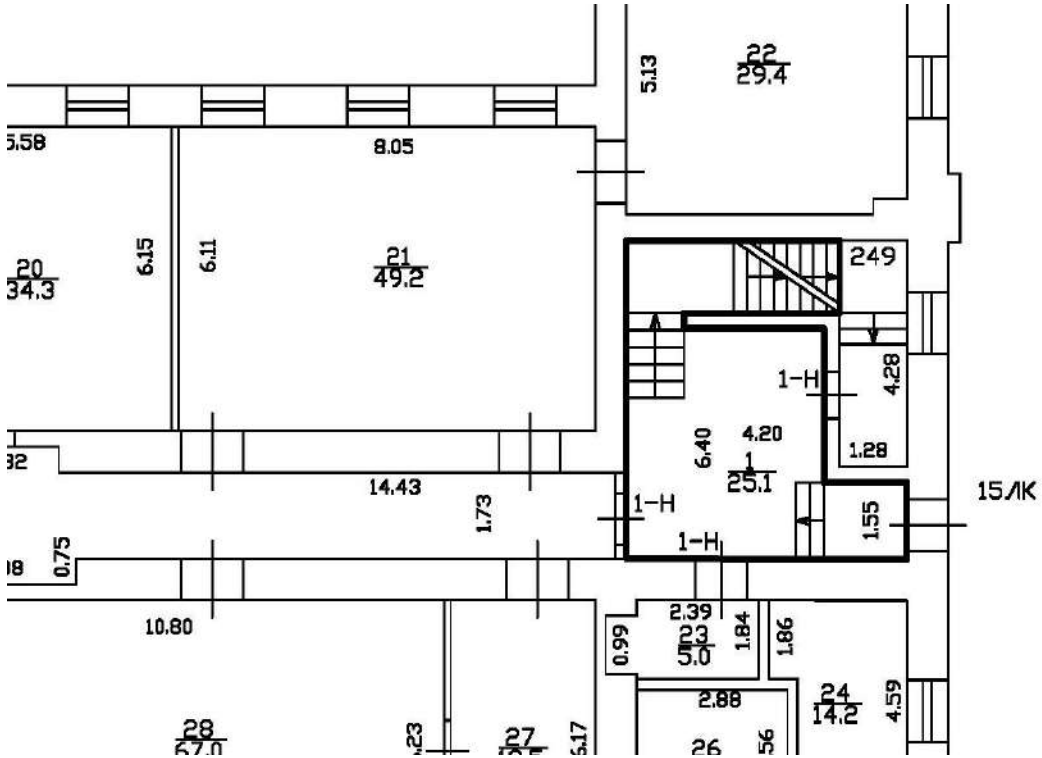


Масштаб 1

полное наименование должности	ДОКУМЕНТ ПОДПИСАН ЭЛЕКТРОННОЙ ПОДПИСЬЮ Сертификат: 009F0BDC181A023B64597F1E2579BEFB50 Владелец: ФЕДЕРАЛЬНАЯ СЛУЖБА ГОСУДАРСТВЕННОЙ РЕГИСТРАЦИИ, КАДАСТРА И КАРТОГРАФИИ Действителен: с 02.08.2024 по 26.10.2025	инициалы, фамилия

Здание
вид объекта недвижимости

Лист № 624 раздела 8	Всего листов раздела 8: 661	Всего разделов: 4	Всего листов выписки: 700

20.09.2024г. № КУВИ-001/2024-235573192	
Кадастровый номер: 78:31:0103101:3012	Номер этажа (этажей): 2

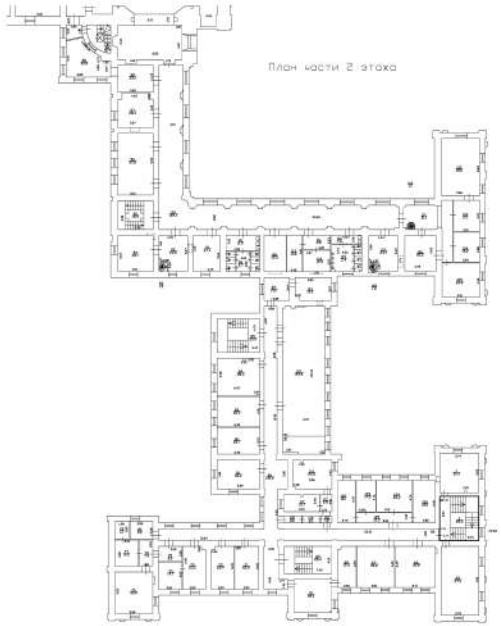

Масштаб 1


ДОКУМЕНТ ПОДПИСАН
ЭЛЕКТРОННОЙ ПОДПИСЬЮ
Сертификат: 009F0BDC181A023B64597F1E2579BEFB50
Владелец: ФЕДЕРАЛЬНАЯ СЛУЖБА ГОСУДАРСТВЕННОЙ РЕГИСТРАЦИИ, КАДАСТРА И КАРТОГРАФИИ
Действителен: с 02.08.2024 по 26.10.2025

полное наименование должности		инициалы, фамилия

Здание
вид объекта недвижимости

Лист № 625 раздела 8	Всего листов раздела 8: 661	Всего разделов: 4	Всего листов выписки: 700

20.09.2024г. № КУВИ-001/2024-235573192	
Кадастровый номер: 78:31:0103101:3012	Номер этажа (этажей): 2

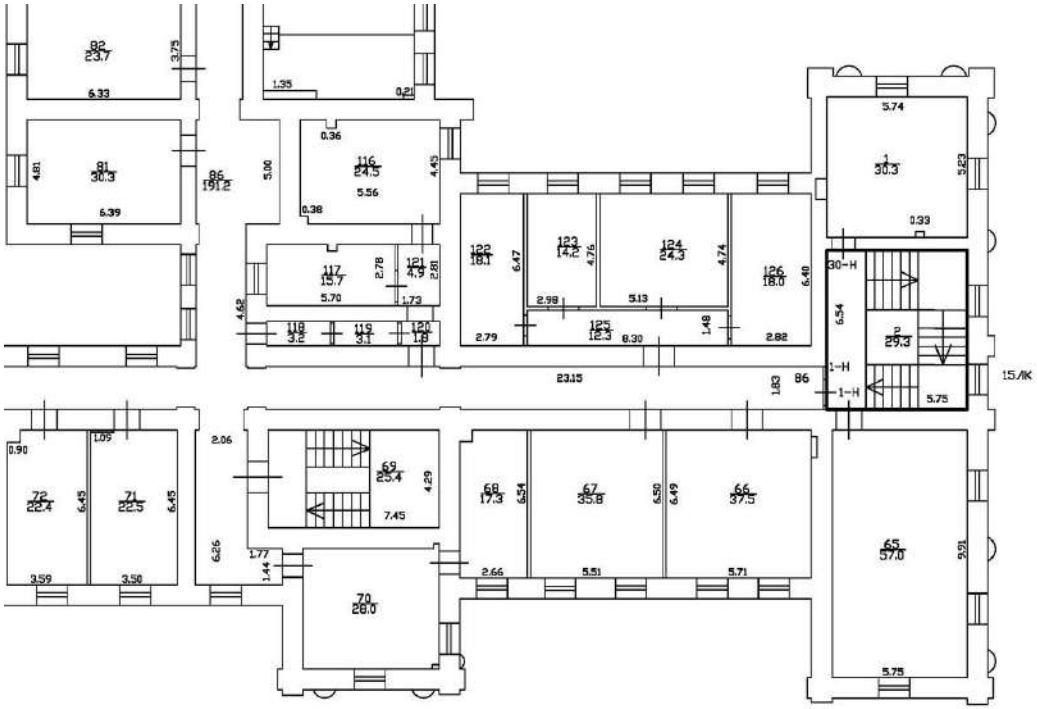


Масштаб 1

полное наименование должности	ДОКУМЕНТ ПОДПИСАН ЭЛЕКТРОННОЙ ПОДПИСЬЮ Сертификат: 009F0BDC181A023B64597F1E2579BEFB50 Владелец: ФЕДЕРАЛЬНАЯ СЛУЖБА ГОСУДАРСТВЕННОЙ РЕГИСТРАЦИИ, КАДАСТРА И КАРТОГРАФИИ Действителен: с 02.08.2024 по 26.10.2025	инициалы, фамилия

Здание
вид объекта недвижимости

Лист № 626 раздела 8	Всего листов раздела 8: 661	Всего разделов: 4	Всего листов выписки: 700

20.09.2024г. № КУВИ-001/2024-235573192	
Кадастровый номер: 78:31:0103101:3012	Номер этажа (этажей): 3

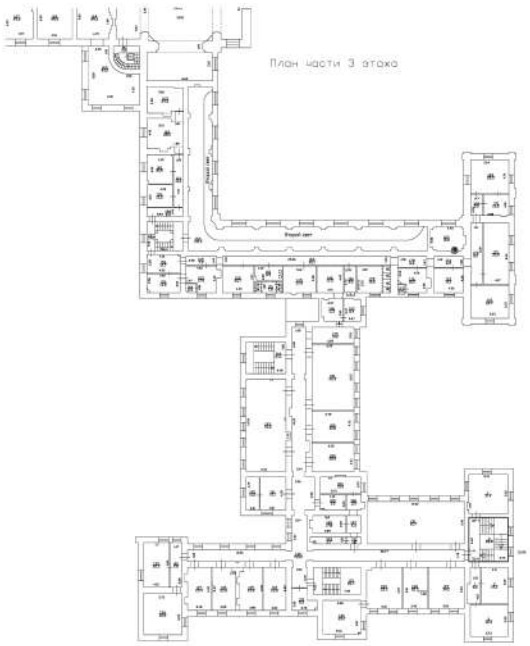

Масштаб 1


ДОКУМЕНТ ПОДПИСАН
ЭЛЕКТРОННОЙ ПОДПИСЬЮ
Сертификат: 009F0BDC181A023B64597F1E2579BEFB50
Владелец: ФЕДЕРАЛЬНАЯ СЛУЖБА ГОСУДАРСТВЕННОЙ РЕГИСТРАЦИИ, КАДАСТРА И КАРТОГРАФИИ
Действителен: с 02.08.2024 по 26.10.2025

полное наименование должности		инициалы, фамилия

Здание
вид объекта недвижимости

Лист № 627 раздела 8	Всего листов раздела 8: 661	Всего разделов: 4	Всего листов выписки: 700

20.09.2024г. № КУВИ-001/2024-235573192	
Кадастровый номер: 78:31:0103101:3012	Номер этажа (этажей): 3

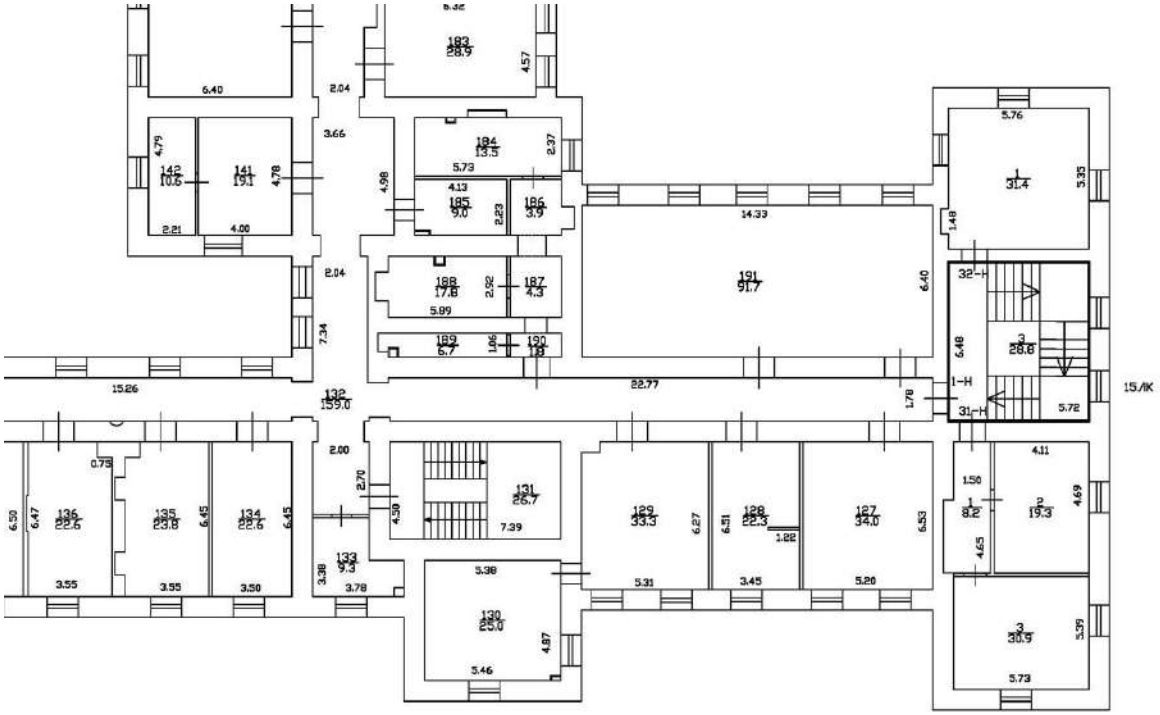

Масштаб 1

полное наименование должности		инициалы, фамилия

ДОКУМЕНТ ПОДПИСАН
ЭЛЕКТРОННОЙ ПОДПИСЬЮ
Сертификат: 009F0BDC181A023B64597F1E2579BEFB50
Владелец: ФЕДЕРАЛЬНАЯ СЛУЖБА ГОСУДАРСТВЕННОЙ РЕГИСТРАЦИИ, КАДАСТРА И КАРТОГРАФИИ
Действителен: с 02.08.2024 по 26.10.2025

Здание
вид объекта недвижимости

Лист № 628 раздела 8	Всего листов раздела 8: 661	Всего разделов: 4	Всего листов выписки: 700

20.09.2024г. № КУВИ-001/2024-235573192	
Кадастровый номер: 78:31:0103101:3012	Номер этажа (этажей): 1

Масштаб 1


ДОКУМЕНТ ПОДПИСАН
ЭЛЕКТРОННОЙ ПОДПИСЬЮ
Сертификат: 009F0BDC181A023B64597F1E2579BEFB50
Владелец: ФЕДЕРАЛЬНАЯ СЛУЖБА ГОСУДАРСТВЕННОЙ РЕГИСТРАЦИИ, КАДАСТРА И КАРТОГРАФИИ
Действителен: с 02.08.2024 по 26.10.2025

полное наименование должности		инициалы, фамилия

Здание
вид объекта недвижимости

Лист № 629 раздела 8	Всего листов раздела 8: 661	Всего разделов: 4	Всего листов выписки: 700

20.09.2024г. № КУВИ-001/2024-235573192	
Кадастровый номер: 78:31:0103101:3012	Номер этажа (этажей): 2

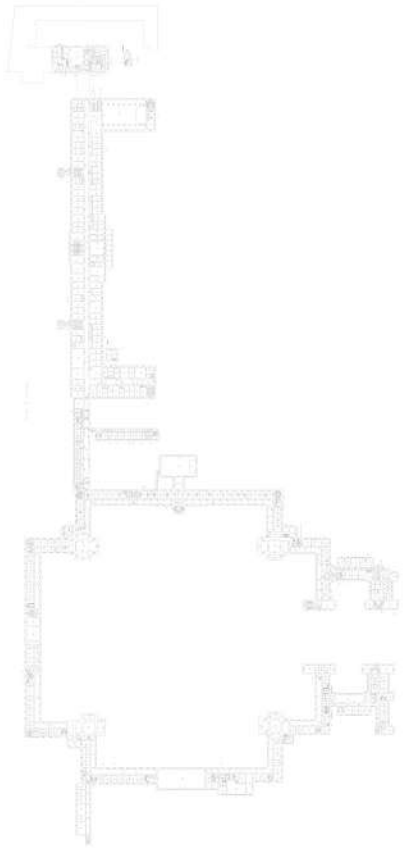

Масштаб 1

ДОКУМЕНТ ПОДПИСАН
ЭЛЕКТРОННОЙ ПОДПИСЬЮ
Сертификат: 009F0BDC181A023B64597F1E2579BEFB50
Владелец: ФЕДЕРАЛЬНАЯ СЛУЖБА ГОСУДАРСТВЕННОЙ РЕГИСТРАЦИИ, КАДАСТРА И КАРТОГРАФИИ
Действителен: с 02.08.2024 по 26.10.2025

полное наименование должности		инициалы, фамилия

Здание
вид объекта недвижимости

Лист № 630 раздела 8	Всего листов раздела 8: 661	Всего разделов: 4	Всего листов выписки: 700

20.09.2024г. № КУВИ-001/2024-235573192	
Кадастровый номер: 78:31:0103101:3012	Номер этажа (этажей): 3

Масштаб 1

ДОКУМЕНТ ПОДПИСАН
ЭЛЕКТРОННОЙ ПОДПИСЬЮ
Сертификат: 009F0BDC181A023B64597F1E2579BEFB50
Владелец: ФЕДЕРАЛЬНАЯ СЛУЖБА ГОСУДАРСТВЕННОЙ РЕГИСТРАЦИИ, КАДАСТРА И КАРТОГРАФИИ
Действителен: с 02.08.2024 по 26.10.2025

полное наименование должности		инициалы, фамилия

Здание
вид объекта недвижимости

Лист № 631 раздела 8	Всего листов раздела 8: 661	Всего разделов: 4	Всего листов выписки: 700

20.09.2024г. № КУВИ-001/2024-235573192	
Кадастровый номер: 78:31:0103101:3012	Номер этажа (этажей): цокольный

ДОКУМЕНТ ПОДПИСАН
ЭЛЕКТРОННОЙ ПОДПИСЬЮ
Сертификат: 009F0BDC181A023B64597F1E2579BEFB50
Владелец: ФЕДЕРАЛЬНАЯ СЛУЖБА ГОСУДАРСТВЕННОЙ РЕГИСТРАЦИИ, КАДАСТРА И КАРТОГРАФИИ
Действителен: с 02.08.2024 по 26.10.2025

полное наименование должности		инициалы, фамилия

Здание
вид объекта недвижимости

Лист № 632 раздела 8	Всего листов раздела 8: 661	Всего разделов: 4	Всего листов выписки: 700

20.09.2024г. № КУВИ-001/2024-235573192	
Кадастровый номер: 78:31:0103101:3012	Номер этажа (этажей): 1

Масштаб 1


ДОКУМЕНТ ПОДПИСАН
ЭЛЕКТРОННОЙ ПОДПИСЬЮ
Сертификат: 009F0BDC181A023B64597F1E2579BEFB50
Владелец: ФЕДЕРАЛЬНАЯ СЛУЖБА ГОСУДАРСТВЕННОЙ РЕГИСТРАЦИИ, КАДАСТРА И КАРТОГРАФИИ
Действителен: с 02.08.2024 по 26.10.2025

полное наименование должности		инициалы, фамилия

Здание
вид объекта недвижимости

Лист № 633 раздела 8	Всего листов раздела 8: 661	Всего разделов: 4	Всего листов выписки: 700

20.09.2024г. № КУВИ-001/2024-235573192	
Кадастровый номер: 78:31:0103101:3012	Номер этажа (этажей): 2

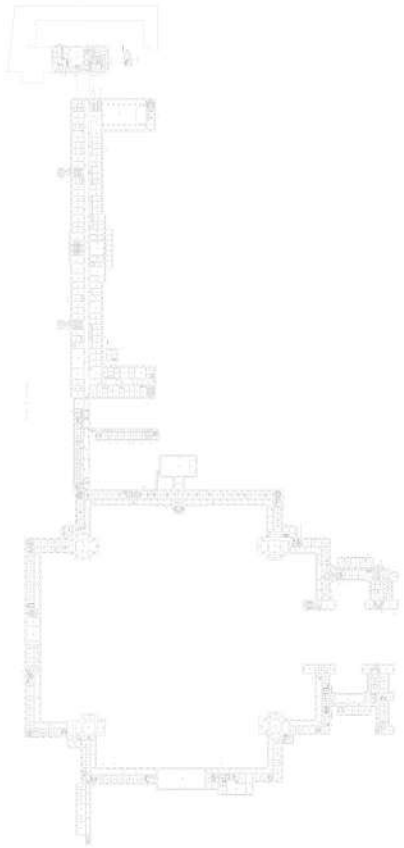

Масштаб 1

ДОКУМЕНТ ПОДПИСАН
ЭЛЕКТРОННОЙ ПОДПИСЬЮ
Сертификат: 009F0BDC181A023B64597F1E2579BEFB50
Владелец: ФЕДЕРАЛЬНАЯ СЛУЖБА ГОСУДАРСТВЕННОЙ РЕГИСТРАЦИИ, КАДАСТРА И КАРТОГРАФИИ
Действителен: с 02.08.2024 по 26.10.2025

полное наименование должности		инициалы, фамилия

Здание
вид объекта недвижимости

Лист № 634 раздела 8	Всего листов раздела 8: 661	Всего разделов: 4	Всего листов выписки: 700

20.09.2024г. № КУВИ-001/2024-235573192	
Кадастровый номер: 78:31:0103101:3012	Номер этажа (этажей): 3

Масштаб 1

ДОКУМЕНТ ПОДПИСАН
ЭЛЕКТРОННОЙ ПОДПИСЬЮ
Сертификат: 009F0BDC181A023B64597F1E2579BEFB50
Владелец: ФЕДЕРАЛЬНАЯ СЛУЖБА ГОСУДАРСТВЕННОЙ РЕГИСТРАЦИИ, КАДАСТРА И КАРТОГРАФИИ
Действителен: с 02.08.2024 по 26.10.2025

полное наименование должности		инициалы, фамилия

Здание
вид объекта недвижимости

Лист № 635 раздела 8	Всего листов раздела 8: 661	Всего разделов: 4	Всего листов выписки: 700

20.09.2024г. № КУВИ-001/2024-235573192	
Кадастровый номер: 78:31:0103101:3012	Номер этажа (этажей): цокольный

ДОКУМЕНТ ПОДПИСАН
ЭЛЕКТРОННОЙ ПОДПИСЬЮ
Сертификат: 009F0BDC181A023B64597F1E2579BEFB50
Владелец: ФЕДЕРАЛЬНАЯ СЛУЖБА ГОСУДАРСТВЕННОЙ РЕГИСТРАЦИИ, КАДАСТРА И КАРТОГРАФИИ
Действителен: с 02.08.2024 по 26.10.2025

полное наименование должности		инициалы, фамилия

Здание
вид объекта недвижимости

Лист № 636 раздела 8	Всего листов раздела 8: 661	Всего разделов: 4	Всего листов выписки: 700

20.09.2024г. № КУВИ-001/2024-235573192	
Кадастровый номер: 78:31:0103101:3012	Номер этажа (этажей): 1

Масштаб 1


ДОКУМЕНТ ПОДПИСАН
ЭЛЕКТРОННОЙ ПОДПИСЬЮ
Сертификат: 009F0BDC181A023B64597F1E2579BEFB50
Владелец: ФЕДЕРАЛЬНАЯ СЛУЖБА ГОСУДАРСТВЕННОЙ РЕГИСТРАЦИИ, КАДАСТРА И КАРТОГРАФИИ
Действителен: с 02.08.2024 по 26.10.2025

полное наименование должности		инициалы, фамилия

Здание
вид объекта недвижимости

Лист № 637 раздела 8	Всего листов раздела 8: 661	Всего разделов: 4	Всего листов выписки: 700

20.09.2024г. № КУВИ-001/2024-235573192	
Кадастровый номер: 78:31:0103101:3012	Номер этажа (этажей): 2

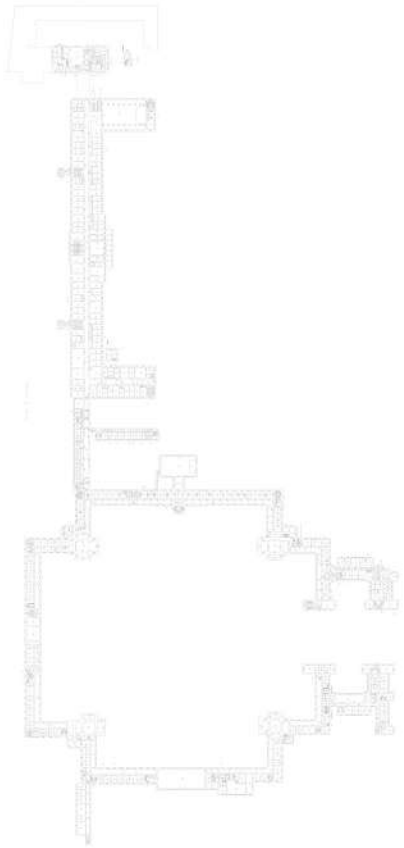

Масштаб 1

ДОКУМЕНТ ПОДПИСАН
ЭЛЕКТРОННОЙ ПОДПИСЬЮ
Сертификат: 009F0BDC181A023B64597F1E2579BEFB50
Владелец: ФЕДЕРАЛЬНАЯ СЛУЖБА ГОСУДАРСТВЕННОЙ РЕГИСТРАЦИИ, КАДАСТРА И КАРТОГРАФИИ
Действителен: с 02.08.2024 по 26.10.2025

полное наименование должности		инициалы, фамилия

Здание
вид объекта недвижимости

Лист № 638 раздела 8	Всего листов раздела 8: 661	Всего разделов: 4	Всего листов выписки: 700

20.09.2024г. № КУВИ-001/2024-235573192	
Кадастровый номер: 78:31:0103101:3012	Номер этажа (этажей): 3

Масштаб 1

ДОКУМЕНТ ПОДПИСАН
ЭЛЕКТРОННОЙ ПОДПИСЬЮ
Сертификат: 009F0BDC181A023B64597F1E2579BEFB50
Владелец: ФЕДЕРАЛЬНАЯ СЛУЖБА ГОСУДАРСТВЕННОЙ РЕГИСТРАЦИИ, КАДАСТРА И КАРТОГРАФИИ
Действителен: с 02.08.2024 по 26.10.2025

полное наименование должности		инициалы, фамилия

Здание
вид объекта недвижимости

Лист № 639 раздела 8	Всего листов раздела 8: 661	Всего разделов: 4	Всего листов выписки: 700

20.09.2024г. № КУВИ-001/2024-235573192	
Кадастровый номер: 78:31:0103101:3012	Номер этажа (этажей): 4

ДОКУМЕНТ ПОДПИСАН
ЭЛЕКТРОННОЙ ПОДПИСЬЮ
Сертификат: 009F0BDC181A023B64597F1E2579BEFB50
Владелец: ФЕДЕРАЛЬНАЯ СЛУЖБА ГОСУДАРСТВЕННОЙ РЕГИСТРАЦИИ, КАДАСТРА И КАРТОГРАФИИ
Действителен: с 02.08.2024 по 26.10.2025

полное наименование должности		инициалы, фамилия

Здание
вид объекта недвижимости

Лист № 640 раздела 8	Всего листов раздела 8: 661	Всего разделов: 4	Всего листов выписки: 700

20.09.2024г. № КУВИ-001/2024-235573192	
Кадастровый номер: 78:31:0103101:3012	Номер этажа (этажей): 5

ДОКУМЕНТ ПОДПИСАН
ЭЛЕКТРОННОЙ ПОДПИСЬЮ
Сертификат: 009F0BDC181A023B64597F1E2579BEFB50
Владелец: ФЕДЕРАЛЬНАЯ СЛУЖБА ГОСУДАРСТВЕННОЙ РЕГИСТРАЦИИ, КАДАСТРА И КАРТОГРАФИИ
Действителен: с 02.08.2024 по 26.10.2025

полное наименование должности		инициалы, фамилия

Здание
вид объекта недвижимости

Лист № 641 раздела 8	Всего листов раздела 8: 661	Всего разделов: 4	Всего листов выписки: 700

20.09.2024г. № КУВИ-001/2024-235573192	
Кадастровый номер: 78:31:0103101:3012	Номер этажа (этажей): 1

Масштаб 1


ДОКУМЕНТ ПОДПИСАН
ЭЛЕКТРОННОЙ ПОДПИСЬЮ
Сертификат: 009F0BDC181A023B64597F1E2579BEFB50
Владелец: ФЕДЕРАЛЬНАЯ СЛУЖБА ГОСУДАРСТВЕННОЙ РЕГИСТРАЦИИ, КАДАСТРА И КАРТОГРАФИИ
Действителен: с 02.08.2024 по 26.10.2025

полное наименование должности		инициалы, фамилия

Здание
вид объекта недвижимости

Лист № 642 раздела 8	Всего листов раздела 8: 661	Всего разделов: 4	Всего листов выписки: 700

20.09.2024г. № КУВИ-001/2024-235573192	
Кадастровый номер: 78:31:0103101:3012	Номер этажа (этажей): 2

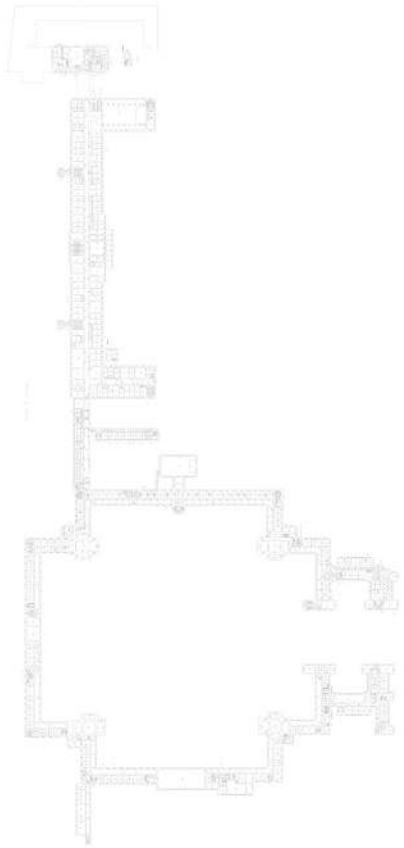

Масштаб 1

ДОКУМЕНТ ПОДПИСАН
ЭЛЕКТРОННОЙ ПОДПИСЬЮ
Сертификат: 009F0BDC181A023B64597F1E2579BEFB50
Владелец: ФЕДЕРАЛЬНАЯ СЛУЖБА ГОСУДАРСТВЕННОЙ РЕГИСТРАЦИИ, КАДАСТРА И КАРТОГРАФИИ
Действителен: с 02.08.2024 по 26.10.2025

полное наименование должности		инициалы, фамилия

Здание
вид объекта недвижимости

Лист № 643 раздела 8	Всего листов раздела 8: 661	Всего разделов: 4	Всего листов выписки: 700

20.09.2024г. № КУВИ-001/2024-235573192	
Кадастровый номер: 78:31:0103101:3012	Номер этажа (этажей): 3

Масштаб 1

ДОКУМЕНТ ПОДПИСАН
ЭЛЕКТРОННОЙ ПОДПИСЬЮ
Сертификат: 009F0BDC181A023B64597F1E2579BEFB50
Владелец: ФЕДЕРАЛЬНАЯ СЛУЖБА ГОСУДАРСТВЕННОЙ РЕГИСТРАЦИИ, КАДАСТРА И КАРТОГРАФИИ
Действителен: с 02.08.2024 по 26.10.2025

полное наименование должности		инициалы, фамилия

Здание
вид объекта недвижимости

Лист № 644 раздела 8	Всего листов раздела 8: 661	Всего разделов: 4	Всего листов выписки: 700

20.09.2024г. № КУВИ-001/2024-235573192	
Кадастровый номер: 78:31:0103101:3012	Номер этажа (этажей): 4

ДОКУМЕНТ ПОДПИСАН
ЭЛЕКТРОННОЙ ПОДПИСЬЮ
Сертификат: 009F0BDC181A023B64597F1E2579BEFB50
Владелец: ФЕДЕРАЛЬНАЯ СЛУЖБА ГОСУДАРСТВЕННОЙ РЕГИСТРАЦИИ, КАДАСТРА И КАРТОГРАФИИ
Действителен: с 02.08.2024 по 26.10.2025

полное наименование должности		инициалы, фамилия

Здание
вид объекта недвижимости

Лист № 645 раздела 8	Всего листов раздела 8: 661	Всего разделов: 4	Всего листов выписки: 700

20.09.2024г. № КУВИ-001/2024-235573192	
Кадастровый номер: 78:31:0103101:3012	Номер этажа (этажей): 1

Масштаб 1


ДОКУМЕНТ ПОДПИСАН
ЭЛЕКТРОННОЙ ПОДПИСЬЮ
Сертификат: 009F0BDC181A023B64597F1E2579BEFB50
Владелец: ФЕДЕРАЛЬНАЯ СЛУЖБА ГОСУДАРСТВЕННОЙ РЕГИСТРАЦИИ, КАДАСТРА И КАРТОГРАФИИ
Действителен: с 02.08.2024 по 26.10.2025

полное наименование должности		инициалы, фамилия

Здание
вид объекта недвижимости

Лист № 646 раздела 8	Всего листов раздела 8: 661	Всего разделов: 4	Всего листов выписки: 700

20.09.2024г. № КУВИ-001/2024-235573192	
Кадастровый номер: 78:31:0103101:3012	Номер этажа (этажей): 2

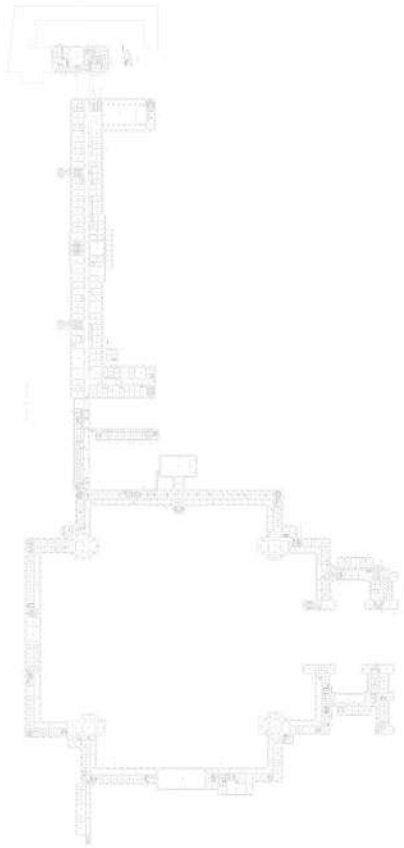

Масштаб 1

ДОКУМЕНТ ПОДПИСАН
ЭЛЕКТРОННОЙ ПОДПИСЬЮ
Сертификат: 009F0BDC181A023B64597F1E2579BEFB50
Владелец: ФЕДЕРАЛЬНАЯ СЛУЖБА ГОСУДАРСТВЕННОЙ РЕГИСТРАЦИИ, КАДАСТРА И КАРТОГРАФИИ
Действителен: с 02.08.2024 по 26.10.2025

полное наименование должности		инициалы, фамилия

Здание
вид объекта недвижимости

Лист № 647 раздела 8	Всего листов раздела 8: 661	Всего разделов: 4	Всего листов выписки: 700

20.09.2024г. № КУВИ-001/2024-235573192	
Кадастровый номер: 78:31:0103101:3012	Номер этажа (этажей): 3

Масштаб 1

ДОКУМЕНТ ПОДПИСАН
ЭЛЕКТРОННОЙ ПОДПИСЬЮ
Сертификат: 009F0BDC181A023B64597F1E2579BEFB50
Владелец: ФЕДЕРАЛЬНАЯ СЛУЖБА ГОСУДАРСТВЕННОЙ РЕГИСТРАЦИИ, КАДАСТРА И КАРТОГРАФИИ
Действителен: с 02.08.2024 по 26.10.2025

полное наименование должности		инициалы, фамилия

Здание
вид объекта недвижимости

Лист № 648 раздела 8	Всего листов раздела 8: 661	Всего разделов: 4	Всего листов выписки: 700

20.09.2024г. № КУВИ-001/2024-235573192	
Кадастровый номер: 78:31:0103101:3012	Номер этажа (этажей): 4

полное наименование должности		инициалы, фамилия

ДОКУМЕНТ ПОДПИСАН
ЭЛЕКТРОННОЙ ПОДПИСЬЮ
Сертификат: 009F0BDC181A023B64597F1E2579BEFB50
Владелец: ФЕДЕРАЛЬНАЯ СЛУЖБА ГОСУДАРСТВЕННОЙ РЕГИСТРАЦИИ, КАДАСТРА И КАРТОГРАФИИ
Действителен: с 02.08.2024 по 26.10.2025

Здание
вид объекта недвижимости

Лист № 649 раздела 8	Всего листов раздела 8: 661	Всего разделов: 4	Всего листов выписки: 700

20.09.2024г. № КУВИ-001/2024-235573192	
Кадастровый номер: 78:31:0103101:3012	Номер этажа (этажей): 1

Масштаб 1


ДОКУМЕНТ ПОДПИСАН
ЭЛЕКТРОННОЙ ПОДПИСЬЮ
Сертификат: 009F0BDC181A023B64597F1E2579BEFB50
Владелец: ФЕДЕРАЛЬНАЯ СЛУЖБА ГОСУДАРСТВЕННОЙ РЕГИСТРАЦИИ, КАДАСТРА И КАРТОГРАФИИ
Действителен: с 02.08.2024 по 26.10.2025

полное наименование должности		инициалы, фамилия

Здание
вид объекта недвижимости

Лист № 650 раздела 8	Всего листов раздела 8: 661	Всего разделов: 4	Всего листов выписки: 700

20.09.2024г. № КУВИ-001/2024-235573192	
Кадастровый номер: 78:31:0103101:3012	Номер этажа (этажей): 2

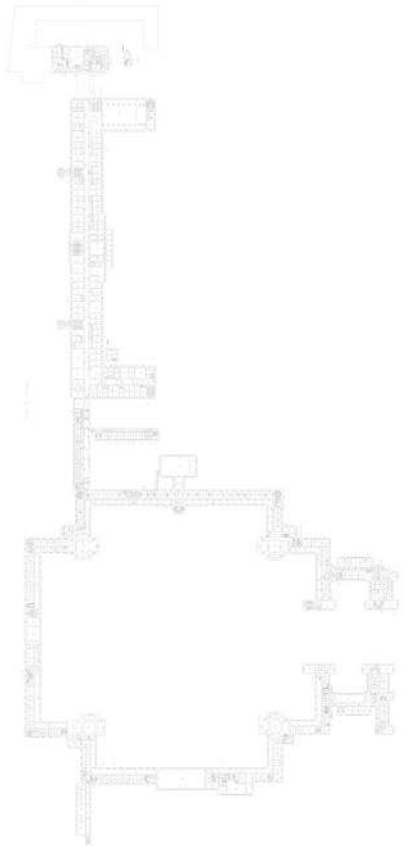

Масштаб 1

ДОКУМЕНТ ПОДПИСАН
ЭЛЕКТРОННОЙ ПОДПИСЬЮ
Сертификат: 009F0BDC181A023B64597F1E2579BEFB50
Владелец: ФЕДЕРАЛЬНАЯ СЛУЖБА ГОСУДАРСТВЕННОЙ РЕГИСТРАЦИИ, КАДАСТРА И КАРТОГРАФИИ
Действителен: с 02.08.2024 по 26.10.2025

полное наименование должности		инициалы, фамилия

Здание
вид объекта недвижимости

Лист № 651 раздела 8	Всего листов раздела 8: 661	Всего разделов: 4	Всего листов выписки: 700

20.09.2024г. № КУВИ-001/2024-235573192	
Кадастровый номер: 78:31:0103101:3012	Номер этажа (этажей): мансарда

ДОКУМЕНТ ПОДПИСАН
ЭЛЕКТРОННОЙ ПОДПИСЬЮ
Сертификат: 009F0BDC181A023B64597F1E2579BEFB50
Владелец: ФЕДЕРАЛЬНАЯ СЛУЖБА ГОСУДАРСТВЕННОЙ РЕГИСТРАЦИИ, КАДАСТРА И КАРТОГРАФИИ
Действителен: с 02.08.2024 по 26.10.2025

полное наименование должности		инициалы, фамилия

Здание
вид объекта недвижимости

Лист № 652 раздела 8	Всего листов раздела 8: 661	Всего разделов: 4	Всего листов выписки: 700

20.09.2024г. № КУВИ-001/2024-235573192	
Кадастровый номер: 78:31:0103101:3012	Номер этажа (этажей): цокольный

ДОКУМЕНТ ПОДПИСАН
ЭЛЕКТРОННОЙ ПОДПИСЬЮ
Сертификат: 009F0BDC181A023B64597F1E2579BEFB50
Владелец: ФЕДЕРАЛЬНАЯ СЛУЖБА ГОСУДАРСТВЕННОЙ РЕГИСТРАЦИИ, КАДАСТРА И КАРТОГРАФИИ
Действителен: с 02.08.2024 по 26.10.2025

полное наименование должности		инициалы, фамилия

Здание
вид объекта недвижимости

Лист № 653 раздела 8	Всего листов раздела 8: 661	Всего разделов: 4	Всего листов выписки: 700

20.09.2024г. № КУВИ-001/2024-235573192	
Кадастровый номер: 78:31:0103101:3012	Номер этажа (этажей): 1

Масштаб 1


ДОКУМЕНТ ПОДПИСАН
ЭЛЕКТРОННОЙ ПОДПИСЬЮ
Сертификат: 009F0BDC181A023B64597F1E2579BEFB50
Владелец: ФЕДЕРАЛЬНАЯ СЛУЖБА ГОСУДАРСТВЕННОЙ РЕГИСТРАЦИИ, КАДАСТРА И КАРТОГРАФИИ
Действителен: с 02.08.2024 по 26.10.2025

полное наименование должности		инициалы, фамилия

Здание
вид объекта недвижимости

Лист № 654 раздела 8	Всего листов раздела 8: 661	Всего разделов: 4	Всего листов выписки: 700

20.09.2024г. № КУВИ-001/2024-235573192	
Кадастровый номер: 78:31:0103101:3012	Номер этажа (этажей): 2

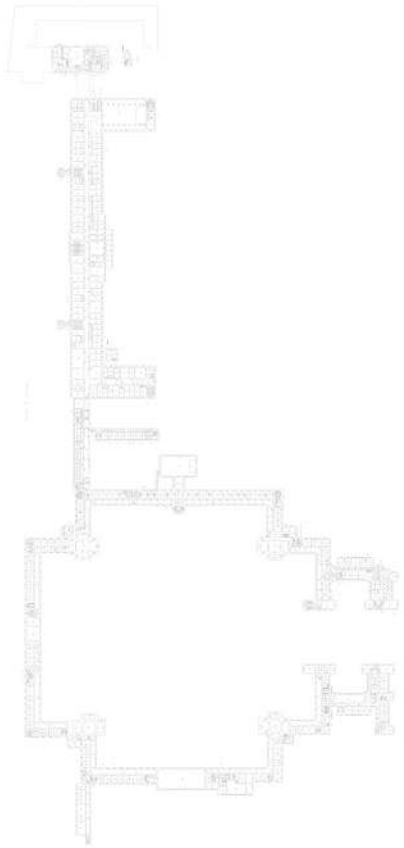

Масштаб 1

ДОКУМЕНТ ПОДПИСАН
ЭЛЕКТРОННОЙ ПОДПИСЬЮ
Сертификат: 009F0BDC181A023B64597F1E2579BEFB50
Владелец: ФЕДЕРАЛЬНАЯ СЛУЖБА ГОСУДАРСТВЕННОЙ РЕГИСТРАЦИИ, КАДАСТРА И КАРТОГРАФИИ
Действителен: с 02.08.2024 по 26.10.2025

полное наименование должности		инициалы, фамилия

Здание
вид объекта недвижимости

Лист № 655 раздела 8	Всего листов раздела 8: 661	Всего разделов: 4	Всего листов выписки: 700

20.09.2024г. № КУВИ-001/2024-235573192	
Кадастровый номер: 78:31:0103101:3012	Номер этажа (этажей): 3

Масштаб 1

ДОКУМЕНТ ПОДПИСАН
ЭЛЕКТРОННОЙ ПОДПИСЬЮ
Сертификат: 009F0BDC181A023B64597F1E2579BEFB50
Владелец: ФЕДЕРАЛЬНАЯ СЛУЖБА ГОСУДАРСТВЕННОЙ РЕГИСТРАЦИИ, КАДАСТРА И КАРТОГРАФИИ
Действителен: с 02.08.2024 по 26.10.2025

полное наименование должности		инициалы, фамилия

Здание
вид объекта недвижимости

Лист № 656 раздела 8	Всего листов раздела 8: 661	Всего разделов: 4	Всего листов выписки: 700

20.09.2024г. № КУВИ-001/2024-235573192	
Кадастровый номер: 78:31:0103101:3012	Номер этажа (этажей): подвал

Масштаб 1

ДОКУМЕНТ ПОДПИСАН
ЭЛЕКТРОННОЙ ПОДПИСЬЮ
Сертификат: 009F0BDC181A023B64597F1E2579BEFB50
Владелец: ФЕДЕРАЛЬНАЯ СЛУЖБА ГОСУДАРСТВЕННОЙ РЕГИСТРАЦИИ, КАДАСТРА И КАРТОГРАФИИ
Действителен: с 02.08.2024 по 26.10.2025

полное наименование должности		инициалы, фамилия

Здание
вид объекта недвижимости

Лист № 657 раздела 8	Всего листов раздела 8: 661	Всего разделов: 4	Всего листов выписки: 700

20.09.2024г. № КУВИ-001/2024-235573192	
Кадастровый номер: 78:31:0103101:3012	Номер этажа (этажей): подвал

Масштаб 1

ДОКУМЕНТ ПОДПИСАН
ЭЛЕКТРОННОЙ ПОДПИСЬЮ
Сертификат: 009F0BDC181A023B64597F1E2579BEFB50
Владелец: ФЕДЕРАЛЬНАЯ СЛУЖБА ГОСУДАРСТВЕННОЙ РЕГИСТРАЦИИ, КАДАСТРА И КАРТОГРАФИИ
Действителен: с 02.08.2024 по 26.10.2025

полное наименование должности		инициалы, фамилия

Здание
вид объекта недвижимости

Лист № 658 раздела 8	Всего листов раздела 8: 661	Всего разделов: 4	Всего листов выписки: 700

20.09.2024г. № КУВИ-001/2024-235573192	
Кадастровый номер: 78:31:0103101:3012	Номер этажа (этажей): 1

Масштаб 1


ДОКУМЕНТ ПОДПИСАН
ЭЛЕКТРОННОЙ ПОДПИСЬЮ
Сертификат: 009F0BDC181A023B64597F1E2579BEFB50
Владелец: ФЕДЕРАЛЬНАЯ СЛУЖБА ГОСУДАРСТВЕННОЙ РЕГИСТРАЦИИ, КАДАСТРА И КАРТОГРАФИИ
Действителен: с 02.08.2024 по 26.10.2025

полное наименование должности		инициалы, фамилия

Здание
вид объекта недвижимости

Лист № 659 раздела 8	Всего листов раздела 8: 661	Всего разделов: 4	Всего листов выписки: 700

20.09.2024г. № КУВИ-001/2024-235573192	
Кадастровый номер: 78:31:0103101:3012	Номер этажа (этажей): 2

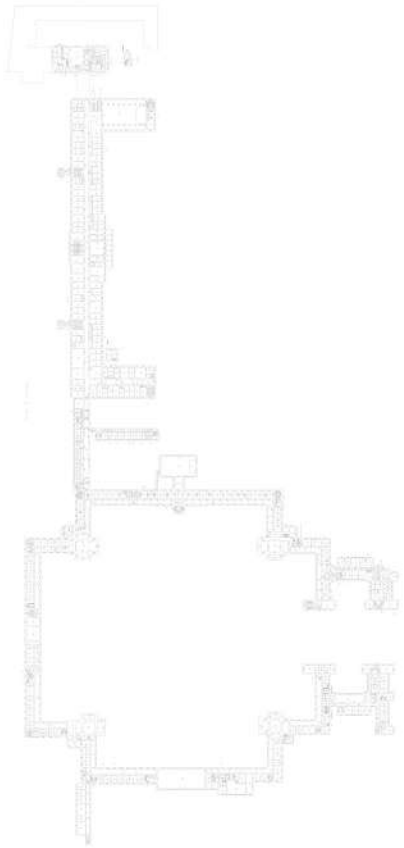

Масштаб 1

ДОКУМЕНТ ПОДПИСАН
ЭЛЕКТРОННОЙ ПОДПИСЬЮ
Сертификат: 009F0BDC181A023B64597F1E2579BEFB50
Владелец: ФЕДЕРАЛЬНАЯ СЛУЖБА ГОСУДАРСТВЕННОЙ РЕГИСТРАЦИИ, КАДАСТРА И КАРТОГРАФИИ
Действителен: с 02.08.2024 по 26.10.2025

полное наименование должности		инициалы, фамилия

Здание
вид объекта недвижимости

Лист № 660 раздела 8	Всего листов раздела 8: 661	Всего разделов: 4	Всего листов выписки: 700

20.09.2024г. № КУВИ-001/2024-235573192	
Кадастровый номер: 78:31:0103101:3012	Номер этажа (этажей): 3

Масштаб 1

ДОКУМЕНТ ПОДПИСАН
ЭЛЕКТРОННОЙ ПОДПИСЬЮ
Сертификат: 009F0BDC181A023B64597F1E2579BEFB50
Владелец: ФЕДЕРАЛЬНАЯ СЛУЖБА ГОСУДАРСТВЕННОЙ РЕГИСТРАЦИИ, КАДАСТРА И КАРТОГРАФИИ
Действителен: с 02.08.2024 по 26.10.2025

полное наименование должности		инициалы, фамилия

Здание
вид объекта недвижимости

Лист № 661 раздела 8	Всего листов раздела 8: 661	Всего разделов: 4	Всего листов выписки: 700

20.09.2024г. № КУВИ-001/2024-235573192	
Кадастровый номер: 78:31:0103101:3012	Номер этажа (этажей):

ДОКУМЕНТ ПОДПИСАН
ЭЛЕКТРОННОЙ ПОДПИСЬЮ
Сертификат: 009F0BDC181A023B64597F1E2579BEFB50
Владелец: ФЕДЕРАЛЬНАЯ СЛУЖБА ГОСУДАРСТВЕННОЙ РЕГИСТРАЦИИ, КАДАСТРА И КАРТОГРАФИИ
Действителен: с 02.08.2024 по 26.10.2025

полное наименование должности		инициалы, фамилия

Приложение № 9 к Акту

государственной историко-культурной экспертизы проектной документации на проведение работ по сохранению объекта культурного наследия федерального значения «Корпуса жилые (каре) с угловыми церквями», входящего в состав объекта культурного наследия федерального значения «Смольный монастырь» и расположенного по адресу: Санкт-Петербург, Смольный проезд, дом 1, литера Б (Санкт-Петербург, проезд Смольного, ул., 1, Растрелли пл., 1, Смольная наб., Кваренги пер., 2, 4): «Ремонт, реставрация и приспособление для современного использования объекта культурного наследия федерального значения «Корпуса жилые (каре) с угловыми церквями», входящего в состав объекта культурного наследия федерального значения «Смольный монастырь» (в части ремонта, реставрации и приспособления верхнего объема барабана юго-восточной церкви и помещений библиотеки)», разработанной ООО «Капитель» в 2024–2025 гг. (шифр: 28.08.П-22)

Документы технического учета:

копия технического паспорта на жилой дом и земельный участок;

копии поэтажных планов здания

МИНИСТЕРСТВО КОММУНАЛЬНОГО ХОЗЯЙСТВА РСФСР

Город Ленинград Район Смольнинский

Кварт № 31

Инв. № 13

ТЕХНИЧЕСКИЙ ПАСПОРТ

на жилой дом (дома) и земельный участок

по ул. (пер.) Смольный проезд № 1

Составлен по состоянию на „15" июля 1971 г.

I. Владение строениями на участке

Дата записи	№№ или литеры строений по плану	Полное наименование владельца(цев) и их долевое участие	Основание владения (наименование, дата и № документа)	Подпись, вносящего текущие изменения
1	2	3	4	5
15/II-71	А	Управление делами Ленинградского обкома КПСС		
	Б	— „ —		
	Г	— „ —		
	Д	— „ —		
	Е	— „ —		

Форма технического паспорта согласована с ЦСУ РСФСР 3 апреля 1968 г. № 5—15 и утверждена приказом заместителя Министра коммунального хозяйства РСФСР от 6 мая 1968 г. № 167.

ТЕХНИЧЕСКИЙ ПАСПОРТ

Квартал № 31
Инвент. № 13
Шифр (фонд)

на ~~жилой~~ дом № 1 литер А (Главный корпус)
по Смольному проезду (пер.)
гор. Ленинград район Смольнинский

I. Общие сведения

Владелец Управление делами Ленинградского обкома КПСС
Год постройки, тип проекта ~~1764~~ 1808 (1821 ?)
переоборудовано / надстроено в году
Год последнего капитального ремонта
Число этажей 3
Кроме того имеется: подвал, цокольный этаж, мансарда, мезонин (подчеркнуть).
Число лестниц 5 шт., их уборочная площадь Вошли как внутренние кв. м.
Уборочная площадь общих коридоров и мест общего пользования кв. м.
Средняя внутренняя высота помещений 5,33 м. Объем 155325 куб. м.
Общая полезная площадь дома 22895,75 с учетом подвала кв. м.
а. ~~Жилые помещения~~: полезная площадь 17715,67 I-II-III эт. кв. м.
в том числе ~~жилая~~ специальной площади 12257,96 I-II-III эт. кв. м.
Средняя площадь квартиры кв. м.

Распределение жилой площади:

Жилая площадь находится	Количество жилых квартир	Количество жилых комнат	Жилая площадь	Текущие изменения: количество жилых квартир	Текущие изменения: количество жилых комнат	Текущие изменения: жилая площадь	Текущие изменения: количество жилых квартир	Текущие изменения: количество жилых комнат	Текущие изменения: жилая площадь
2	3	4	5	6	7	8	9	10	11
В квартирах	7								
В помещениях коридорн. сист.									
В общежитиях									
Служебная жилая площадь	2								
Маневренная жилая площадь									

Из общего числа жилой площадь находится:

а. В мансардах									
б. В подвалах	7								
в. В цокольных этажах	2								
г. В бараках									

Распределение квартир по числу комнат (без общежитий и коридорной системы)

Квартиры	Число квартир	Их жилая площадь	Текущие изменения: число квартир	Текущие изменения: их жилая площадь	Текущие изменения: число квартир	Текущие изменения: их жилая площадь
2	3	4	5	6	7	8
Однокомнатные	7					
Двухкомнатные						
Трехкомнатные	3					
Четырехкомнатные						
Пятикомнатные						
Шестикомнатные	2					
Семь и более комнат						
Всего						

II. Благоустройство жилой площади (кв. м)

Водопровод	Канализация	Отопление: печное	Отопление: центральное от ТЭЦ	Отопление: центральное от собственных котельных на твердом топливе	Отопление: центральное от собственных котельных на газе	Отопление: центральное от групповых или квартальных котельных на твердом топливе	Отопление: центральное от групповых или квартальных котельных на газе	Ванны: с горячим водоснабжением	Ванны: с газовыми колонками	Ванны: с дровяными колонками	Ванны: без колонок и горячей воды	Горячее водоснаб.: от колонок	Горячее водоснаб.: централизованное	Газоснабжение: баллоны	Газоснабжение: централизованное	Мусоропровод	Лифт		Напряжение электросети, вольт: 127	Напряжение электросети, вольт: 220
2	3	4	5	6	7	8	9	10	11	12	13	14	15	16	17	18	19	20	21	22
15209	15209		15209										15209		1139					15209

III. Исчисление площадей и объемов основной и отдельных частей строения и пристроек

Наименование	Формулы для подсчета площадей по наружному обмеру	Площадь (в кв.м.)	Высота (м.)	Объем (куб. м.)
2	3	4	5	6
Адм.-хозпост. здание	222,63×24,75+39,96×24,22+39,96×24,22+2,85×51,33+23,81×0,90+5,10+5,01/2×3,28+5,34×7,22+4,95+5,01/2×3,40+5,37+5,32/2×7,25+(1,60×1,00)12	7723,05	16,86	130480
	2/3 4,30×1,80+2/3 4,42×1,80	10,47	5,40	57
	3,58×2,80	10,02	2,30	23
Оборуд. подвал.		7739,05	3,2	24765
		7759,7		155325

III. Экспликация земельного участка (в кв. м)

Дата записи	Площадь участка: по землеотводным документам	Площадь участка: по фактическому использованию	в том числе: застроенная	в том числе: незастроенная	Незастроенная площадь: асфальтовые покрытия: проезда	асфальтовые покрытия: тротуара	прочие замощения	площадки (оборудованные): детские	площадки (оборудованные): спортивные	Грунт	под зелеными насаждениями: придомовый сквер	под зелеными насаждениями: газон с деревьями	под зелеными насаждениями: газоны, цветники, клумбы	под зелеными насаждениями: плодовый сад
1	2	3	4	5	6	7	8	9	10	11	12	13	14	15
15/VII	64539	64539	14978	49561	9972	-	355	-	163	12318	-	26753	-	-

IV. Уборочная площадь (в кв. м)

Дата записи	Дворовая территория: всего	в том числе: асфальтовые покрытия: проезда	асфальтовые покрытия: тротуара	прочие замощения	площадки (оборудованные): детские	площадки (оборудованные): спортивные	грунт	зеленые насаждения	Уличный тротуар: всего	в том числе: асфальт	в том числе: зеленые насаждения	в том числе: грунт	Прочие виды уборки	Кроме того арочные проезды: асфальт	Кроме того арочные проезды: прочие покрытия
1	2	3	4	5	6	7	8	9	10	11	12	13	14	15	16
15/VII	49561	9972	-	355	-	163	12318	26753	1802	1391	411	-	255	72	-

V. Оценка служебных строений, дворовых сооружений и замощений

Литеры по плану	Назначение	Этажность	Длина, ширина, высота	Площадь	Объем	Описание конструктивных элементов и их удельные веса: фундамент	стены и перегородки	перекрытия	кровля	полы	проемы	отделочные работы	электроосвещение	прочие работы	№ сборника, № таблицы	Единица измерения и ее стоимость по таблице	Удельный вес оцениваемого объекта в % %	стоимость единицы измерения с поправкой	Восстановительная стоимость в рублях	Износ в процентах	Действительная стоимость в рублях	Потребность в капитальном ремонте в рублях
1	2	3	4	5	6	7	8	9	10	11	12	13	14	15	16	17	18	19	20	21	22	23
В		1	h=2,8 492	1993	41										с.18 т.55	м3 34,5	1,0	34,5	1415	25%	1061	
ЖК		1	h=3,17 555	358	114	---	---				-	-		-	с.23 т.159	м2 30,4	1,02	31,01	1110	35	721	
З		1	h=3,60 535	46,28	167	---	---		-	-	-	-		-	-	-	-	-	-	-	-	
Т	---	1	h=4,65 16,65	146,52	681	---	---	---	-	-	-	-	---	-	-	-	-	-	-	-	-	
Л	---	1	h=4,2 6,90	38,30	161	---	---	---	-	-	-	-	---	-	(Продолжение см. на обороте)							
Ц		1	h=2,7 4,00	8,20	22	-				-	-	-	-	-	с.23 т.163	м3 5,3	1	5,3	117	40	70	
Я		1	h=2,76 7,00	285,6	79	-		---			-	-	-	-	с.23 т.155	м2 57,1	1	57,1	1630	0	1630	

4272

IV. Описание конструктивных элементов и определение износа жилого дома

Группа капитальности II сборник № 28

Вид внутренней отделки повышенная Таблица № 91

№№ п/п	Наименование конструктивных элементов	Описание конструктивных элементов (материал, конструкция, отделка и прочее)	Техническое состояние (осадки, трещины, гниль и т. п.)	Удельные веса конструктивных элементов	Поправка к удельному весу в процентах	Удельный вес констр. элементов с поправками	Износ в % %	Приведенный % износа
1	2	3	4	5	6	7	8	9
1	Фундаменты	Бутовые ленточные	Осадки не обнаружены. Сырость на отдельн. участках	10		10	25	2,5
2	а. Наружные и внутренние капитальные стены б. Перегородки	Кирпичные оштукатурен. Дощатые оштукатур.	Трещины по перемычкам сверху вокруг Трещины в известк. штукатур. перегор.	20		20	25	5,0
3	Перекрытия: Чердачные	Деревянные, в сан. узлах, кино-зале металлич. балки с бетонн. запол.	Трещины по карнизам. Провисш. штукатур. Покоробит. пола.	16	-3	13	40	5,2
	Междуэтажные							
	Надподвальные	Кирпичные сводч.	Трещины в известк. штукатур. перегор.					
4	Крыша	Стандартная по деревянным стропилам	Протечки. Загнивание стропил. настила и обрешетки	2		2	35	0,7
5	Полы	Паркет 75% Метлахск. пл. 10% Цемент. 10% фарфор. 5%	Местами сильно изношены и рассохлись.	9		9	30	2,7
6	Проемы: Оконные	Двойные створ. сосновые.	Зазивание в местах сопряж. Плохой притвор. Новые.	8		8	30	2,4
	Дверные	Сосновые филенчатые дубов.						
7	Отделочные работы: Наружная отделка. Архитектурное оформление: а. 45% богатого; б. 55% простого; в. —. Внутренняя отделка: а. Повышенная; б. —	Гладкая штукатурка с окраской краск. ПХВ и порт. ПВА. Стены и потолок оштукат. масляной окраской	Волосяные трещины по перемычкам. Отслоение наруж. слоя. Трещины в местах сопряж. с дерев. конс.	18	+3,83	21,83	25	5,5
8	Внутренние санитарно-технические и электротехнические устройства: Центральное отопление	от ТЭЦ	Капельные теч.	13	+0,6	13,6	35	4,7
	Печное отопление	нет	—					
	Водопровод	стальные трубы скрытая	местами корроз. работает. Наруш.					
	Электроосвещение	да	— " — " —					
	Радио	да	— " — " —					
	Телефон	да	— " — " —					
	Телевидение	нет	—					
	Ванны: С газовыми колонками	нет	—					
	С дровяными колонками	нет	—					
	С горяч. водоснабжен.	да (местный)	работает нарушен					
	Горячее водоснабжение	да	— " — " —					
	Вентиляция	приточно-вытяжн.	— " — " —					
	Газоснабжение	да	— " — " —					
	Мусоропровод	нет	—					
	Лифты	да	раб. нарушен					
	Канализация	чугунная	механ. повреж.					
9	Прочие работы: лестницы, порт. ступени	По бетон. косоурам плиточн. и мрамор. гранитные.	Ступени изношены, металл. облицовка трещин и отка.	4		4	30	1,2
			Итого:	100		101,43		29,9

Износ: 29,9 + 0,6 = 30,5

% износа приведенный к 100 по формуле: процент износа (гр. 9) × 100 / удельный вес (гр. 7) = 29,9 × 100 / 101,43 = 29%

(Продолжение раздела V)

1	2	3	4	5	6	7	8	9	10	11	12	13	14	15	16	17	18	19	20	21	22	23
С	сарай	1	h=250 600	2376	59	-	дер.	дер.	хвой.	дер.	-	-	да		с.23 т.165	ш.3 5,3	1,0	5,3	312	30	218	
Т	---	1	h=220 2460	1229	27	-	дер.	дер.	хвой.	---	-	-	---		с.23 т.165	ш.3 5,3	1,0	5,3	143	40	86	
У	новое	1	h=330 1230	4604	147	-	-	-	хвой.	---	-	-	да		с.23 т.152	ш.2 10,2	1,0	10,2	500	35	325	
Х	---	1	h=220 0,25	2376	456	-	-	-	хвой.	-	-	-	-		с.22 т.157	ш.2 8	1,0	8	1600	50	830	
У	сарай	1	h=230 640	2216	65	-	дер.	-	хвой.	дер.	-	-	-		с.22 т.165	ш.3 5,3	1,0	5,3	344	40	206	
Z	---	1	h=210 4,05	4,65	37	-	дер.	-	хвой.	дер.	-	-	-		с.23 т.165	ш.3 5,3	1,0	5,3	196	35	127	
Я	сарай	1	h=215 390	930	21	-	хвойный	нет.	-	-	-		-							20		
Э	сарай	1	h=215 234	897	19	бут	бет.	бет.	-	бет.	-	-	да		с.22 т.155	ш.2 30,4	1,02	3,01	273	28	222	
Ю	сарай	1	h=365 640	421	9	-	дер.	дер.	хвой.	дер.	-	-	да		с.23 т.165	ш.3 5,3	1,0	5,3	48	25	36	
Н	сарай	1	h=260 230	2362	86	бут	бет.	—	—	бет.	—	-	—		-	-	-	-	3471	-		
О	---	1	h=266 230	756	19	---	---	-	-	---					-	-	-	-	-	-	-	
П	---	1	h=266 230	756	19	---	---	-	-	---					-	-	-	-	-	-	-	
Р	---	1	h=365 635	2318	86	---	---	-	-	---					-	-	-	-	-	-	-	
Ш	сарай	1	h=105 25,25	1383		бут	-	-	-	дер.					с.18 т.30	ш.2 13,5	1,0	13,5	1780	30	1246	
Щ	---	1	h=200	6125		---	-	-	-	дер.					с.18 т.30	ш.2 13,5	1,0	13,5	826	35	537	
Б'	сарай	2	h=	4602		бут	кир.	кир.	хвой.	кир.					с.22 т.155	ш.2 59,1	1,0	59,1	2723	45	1498	
б	забор		h=500 1030	1279		бут	сплошной	кирпич.							с.26 т.150	с.ш. 37,3	1,0	37,3	3866	35	2513	
в	---		h=250 0,21	2847	5	бут	—	"	—	"	+	"	—		с.26 т.150	п.ш. 37,3	---	37,3	3436	40	2062	
г'	---		h=270 2600	1872		---	—	"	—	"	—	"	—		---	---	---	37,3	970	45	534	
г	---		12153	16156		---	—	"	—	"	—	"	—		---	---	---	37,3	6771	35	4401	
З	---		h=270 1750	1217		бут	на	кирпич.	сплошной	кирпич.					с.12 т.132	п.ш. 77,00	1,0	77,0	13322	30	9325	
У	---		h=460 1945	1361		бут	сплошной	кирпич.							с.26 т.150	п.ш. 37,3	1,0	37,3	725	40	435	
Ц	---		h=250 501	4459		бут	деревянный	фигурный.							с.12 т.71	п.ш. 31,2	1,0	31,2	1563	55	703	
Ф	---		h=315 2454	8			деревянный	на	кирп.	сплошной					с.12 т.71	п.ш. 31,2	1,0	31,2	7659	35	4972	
т	---		h=270 5,6			—	деревянный	сплошной							с.18 т.70	п.ш. 19	1,0	19,00	106	35	69	
С	---		h=25 41,2				—	"	—	"	—	"	—		с.18 т.70	п.ш. 19,0	1,0	19,00	783	30	548	
К	---		h=310 1030												с.12 т.70	п.ш. 19,0	1,0	19,00	1957	30	1370	
Ы	---		h=225 17,33				деревянный	штакетник							с.18 т.70	ш.3 3,7	1,0	3,7	634	45	349	
а	забор		шерстит	9944											с.26 т.156	ш.2 7,6	1,0	7,6	75574	30	52902	
а'	забор	-	врашит.	355											с.26 т.156	ш.2 19,0	1,0	19,0	6745	25	5059	
Б'	сарай	2		4602		бут	кир.	кир.	хвой.	кир.					с.22 т.155	ш.2 59,1	1,0	59,1	2723	45	1498	
з'	ворот		h=360 627	20			деталлит.	с	кир.	сплоб.					с.26 т.154	ш.2 29,4	1,0	29,4	538	30	412	
з'1	ком.	2эт	h=270 1,35	10			деталлит.	с	кир.	сплоб.					с.26 т.151	ш.2 21,5	1,0	21,5	215	30	151	
у'	ворот		3,43 h=330	12			деталлит.	на	кирп.	сплоб.					с.26 т.151	ш.2 29,4	1,0	29,4	353	40	212	
г'2	ворот		h=330 398	14			-	-	-	-	-	-	-		с.26 т.156	ш.2 29,2	1,0	29,4	412	30	288	
ц'	ворот		h=300 400	12			деревянная	на	деревян.	сплоб.					с.26 т.151	ш.2 10,1	1,0	10,1	121	35	79	
в'	ворот		h=340 310	9			деревян.	на	кирп.	сплоб.					с.26 т.151	ш.2 23,2	1,0	23,2	209	45	115	
к'	ворот		h=340 450	14			—	"	—	"	—	"	—		с.26 т.151	ш.2 10,1	1,0	10,1	141	30	99	
р'	ворот		h=250 365	9											с.26 т.151	ш.2 23,2	1,0	23,2	209	45	115	
С'	---		h=250 450												с.26 т.151	ш.2 10,1	1,0	10,1	110	35	83	
н'	ворот		h=250 350				деревян.	на	кирп.	сплоб.					с.26 т.151	ш.2 23,2	1,0	23,2	209	45	115	
п'	ворота		h=270 400				деревянные	на	деревян.	сплоб.					с.26 т.151	ш.2 10,1	1,0	10,1	110	35	72	

143,1 т.р.

V. Описание конструктивных элементов и определение износа основных пристроек

Литер пристройки _____ Группа капитальности _____ Сборник № _____

по плану Вид внутренней отделки _____ Таблица № _____

№ по п/п	Наименование конструктивных элементов	Описание конструктивных элементов (материал, конструкция, отделка и прочее)	Техническое состояние (осадки, трещины, гниль и т. п.)	Удельные веса конструктивных элементов	Поправка к удельному весу в процентах	Удельный вес констр. элементов с поправкой	Износ в % %	Приведенный % износа
1	2	3	4	5	6	7	8	9
1	Фундаменты							
2	а. Наружные и внутренние капитальные стены б. Перегородки							
3	Перекрытия: Чердачные							
	Междуэтажные							
	Надподвальные							
4	Крыша							
5	Полы							
6	Проемы: Оконные							
	Дверные							
7	Отделочные работы: Наружная отделка Архитектурное оформление а. _____ б. _____ в. _____ Внутренняя отделка а. _____ б. _____							
8	Центральное отопление							
	Печное отопление							
	Водопровод							
	Электроосвещение							
	Радио							
	Телефон							
	Телевидение							
	Ванны: С дровянымн колонк.							
	С газовыми колонками							
	С дровяными колонк.							
	Горячее водоснабжение							
	Вентиляция							
	Газоснабжение							
	Мусоропровод							
	Лифты							
	Канализация							
9	Прочие работы							
			Итого:	100				


% износа приведенный к 100 по формуле: $\frac{\text{процент износа (гр. 9)} \times __}{\text{удельный вес (гр. 7)}}$


б. Нежилые помещения, сдаваемые в аренду (в кв. м)


№№ п/п	Классификация помещений	Основная		Вспомогат.		Текущие изменения							
						основная		вспомогат.		основная		вспомогат.	
		общая	арендуемая	общая	арендуемая	общая	арендуемая	общая	арендуемая	общая	арендуемая	общая	арендуемая
1	2	3	4	5	6	7	8	9	10	11	12	13	14
1	Жилая, сдаваемая в аренду												
2	Торговая												
3	Производственная												
4	Складская												
5	Бытового обслуживания . .												
6	Гаражи												
7	Учрежденческая												
8	Общественного питания . .												
9	Школьная												
10	Учебно-научная												
11	Лечебно-санитарная												
12	Культурно-просветительная												
13	Театров и зрелищных предпр.												
14	Творческие мастерские . . .												
15	Прочая												
	Итого:.												


в. Площадь, используемая жилищно-эксплуатационной конторой для собственных нужд в кв. м.


№№ п/п	Использование помещений	Основная	Вспомогательная	Текущие изменения			
				основная	вспомогательная	основная	вспомогательная
1	2	3	4	5	6	7	8
1	**Учрежденческая:**						
	а. Жилищная контора . . .						
	б. Комнаты детские, дружины и другие						
2	**Культурно-просветительная:**						
	а. Кр. уголки, клубы, библиот.						
3	**Прочая:**						
	а. Мастерские						
	б. Склады жилищной конторы						
	в. Теплоузел						
	г. Котельная						
	В том числе: на газе . . .						
	на твердом топливе						
	д.						
	Итого:						

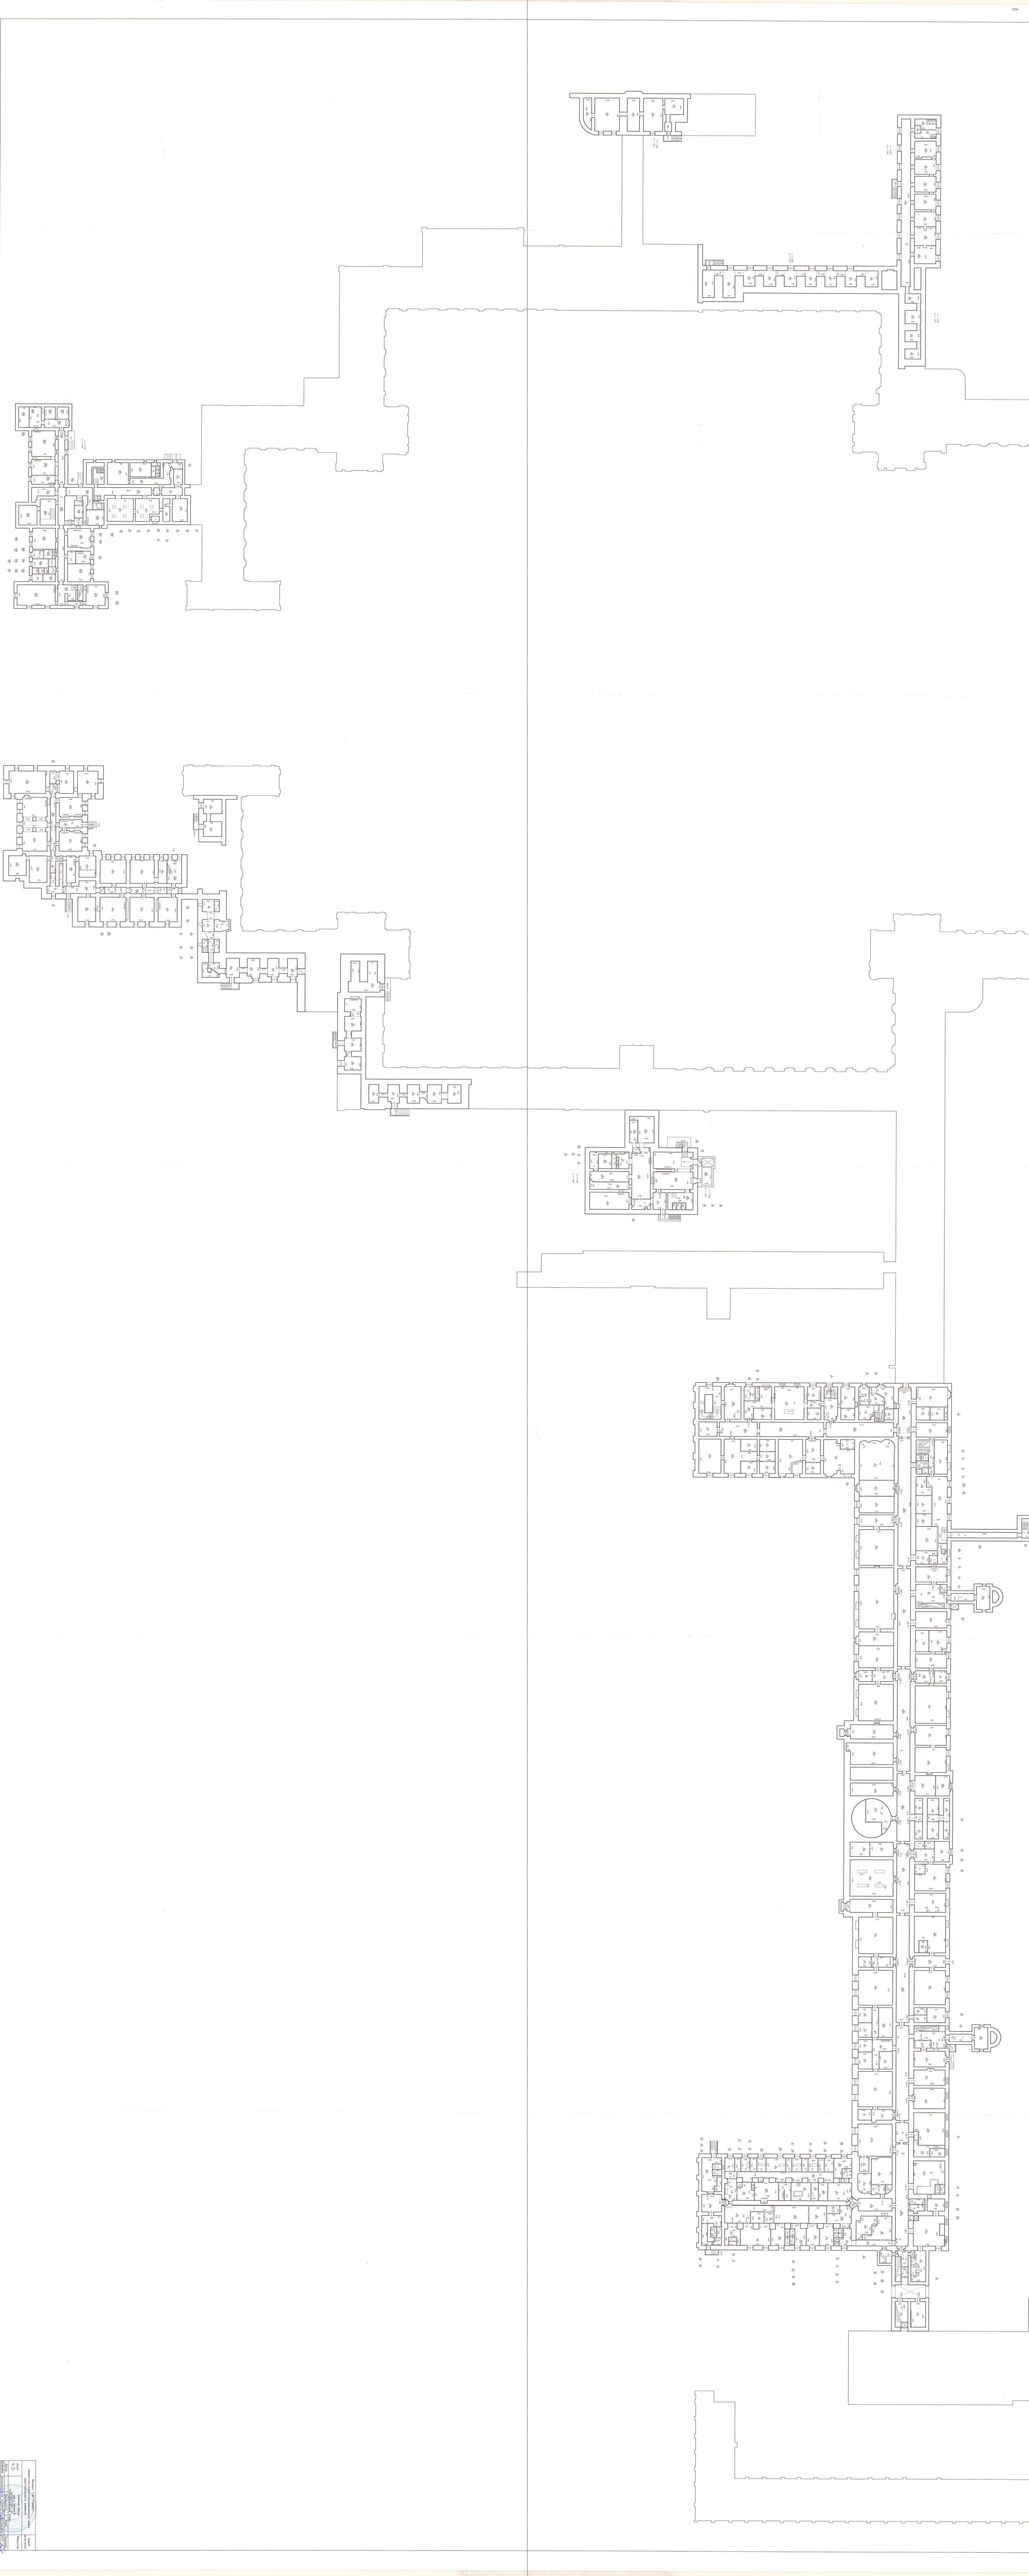

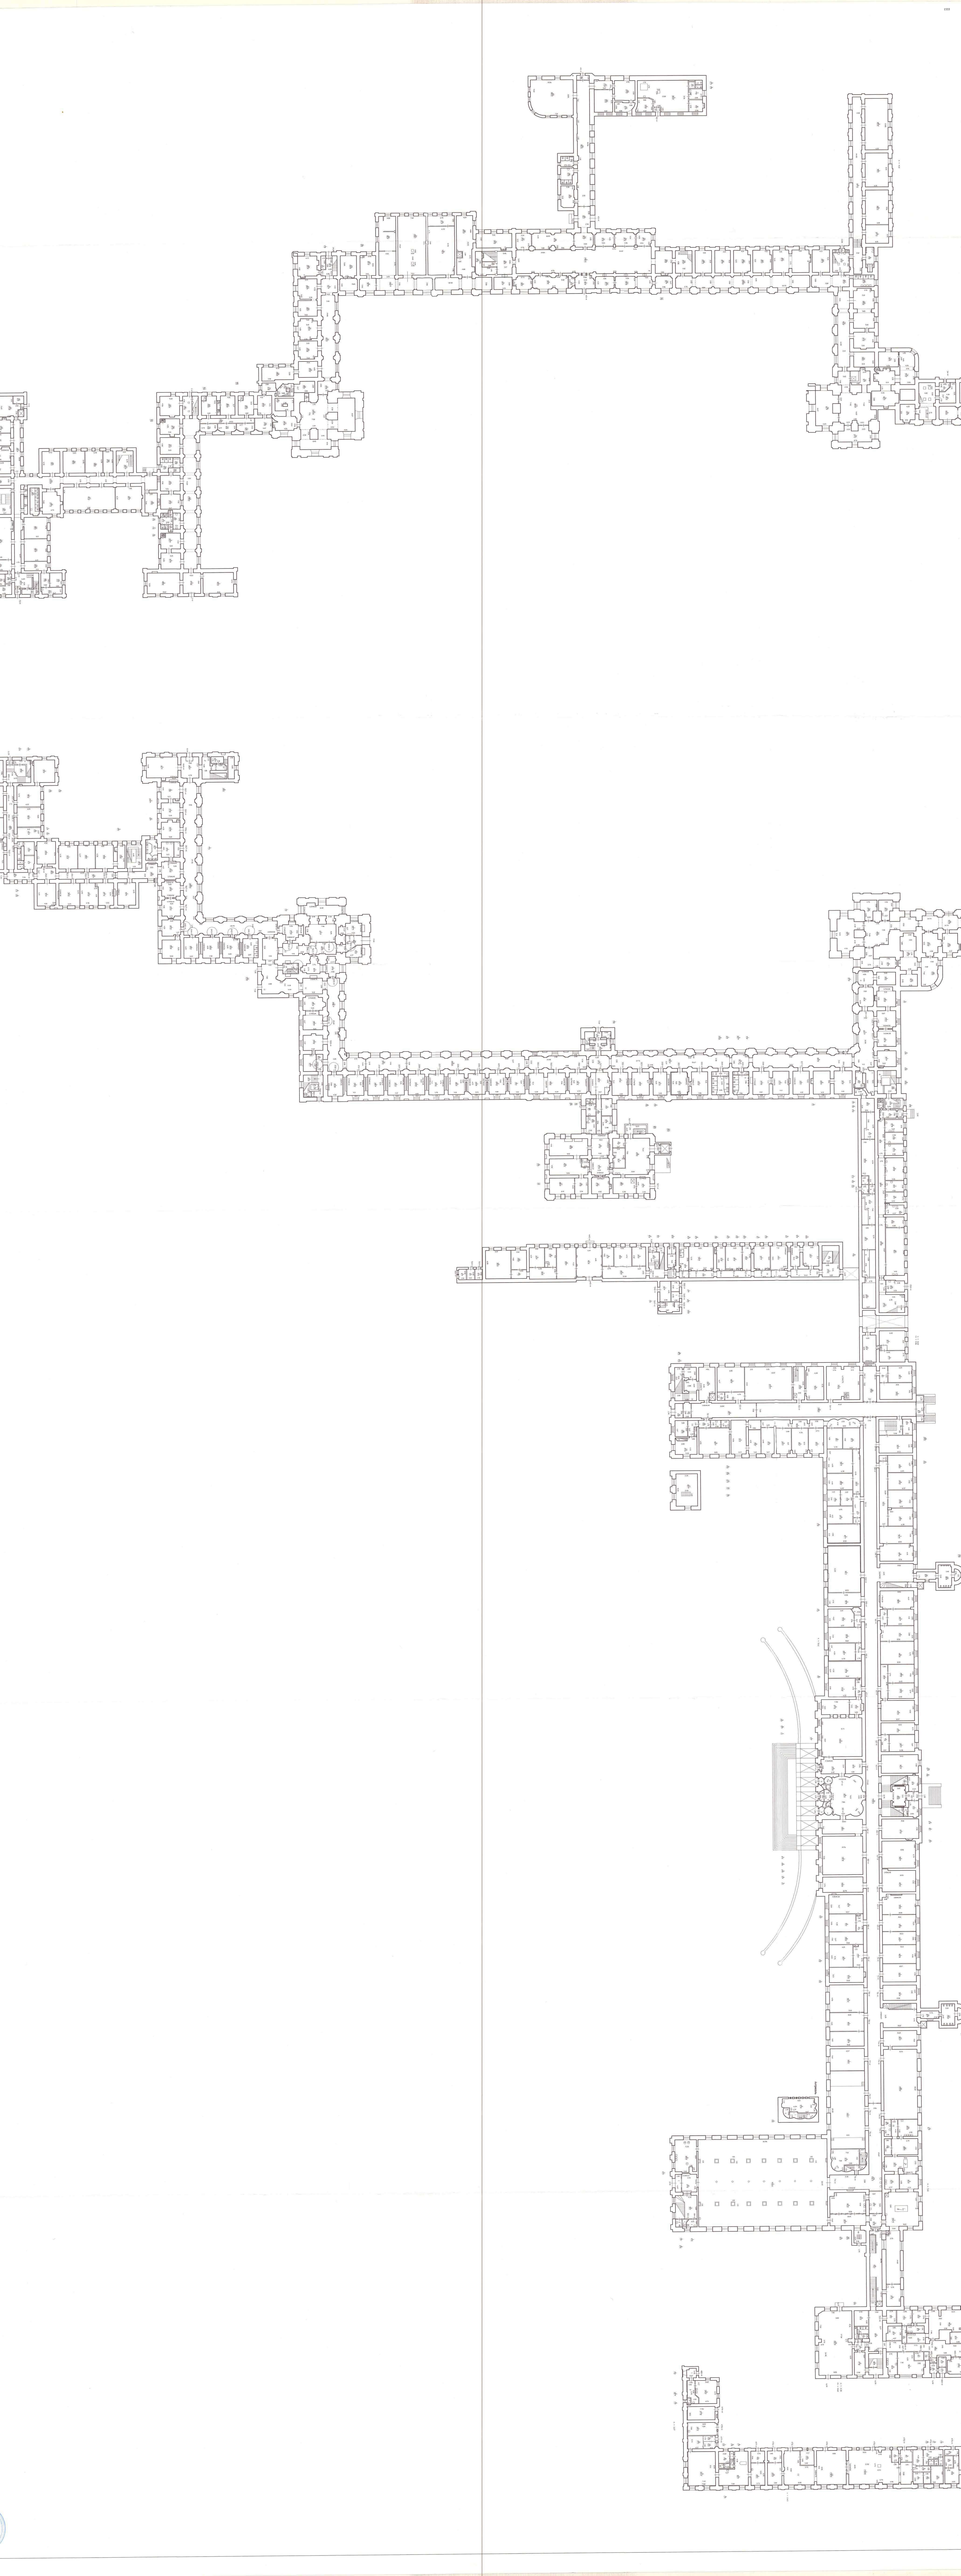

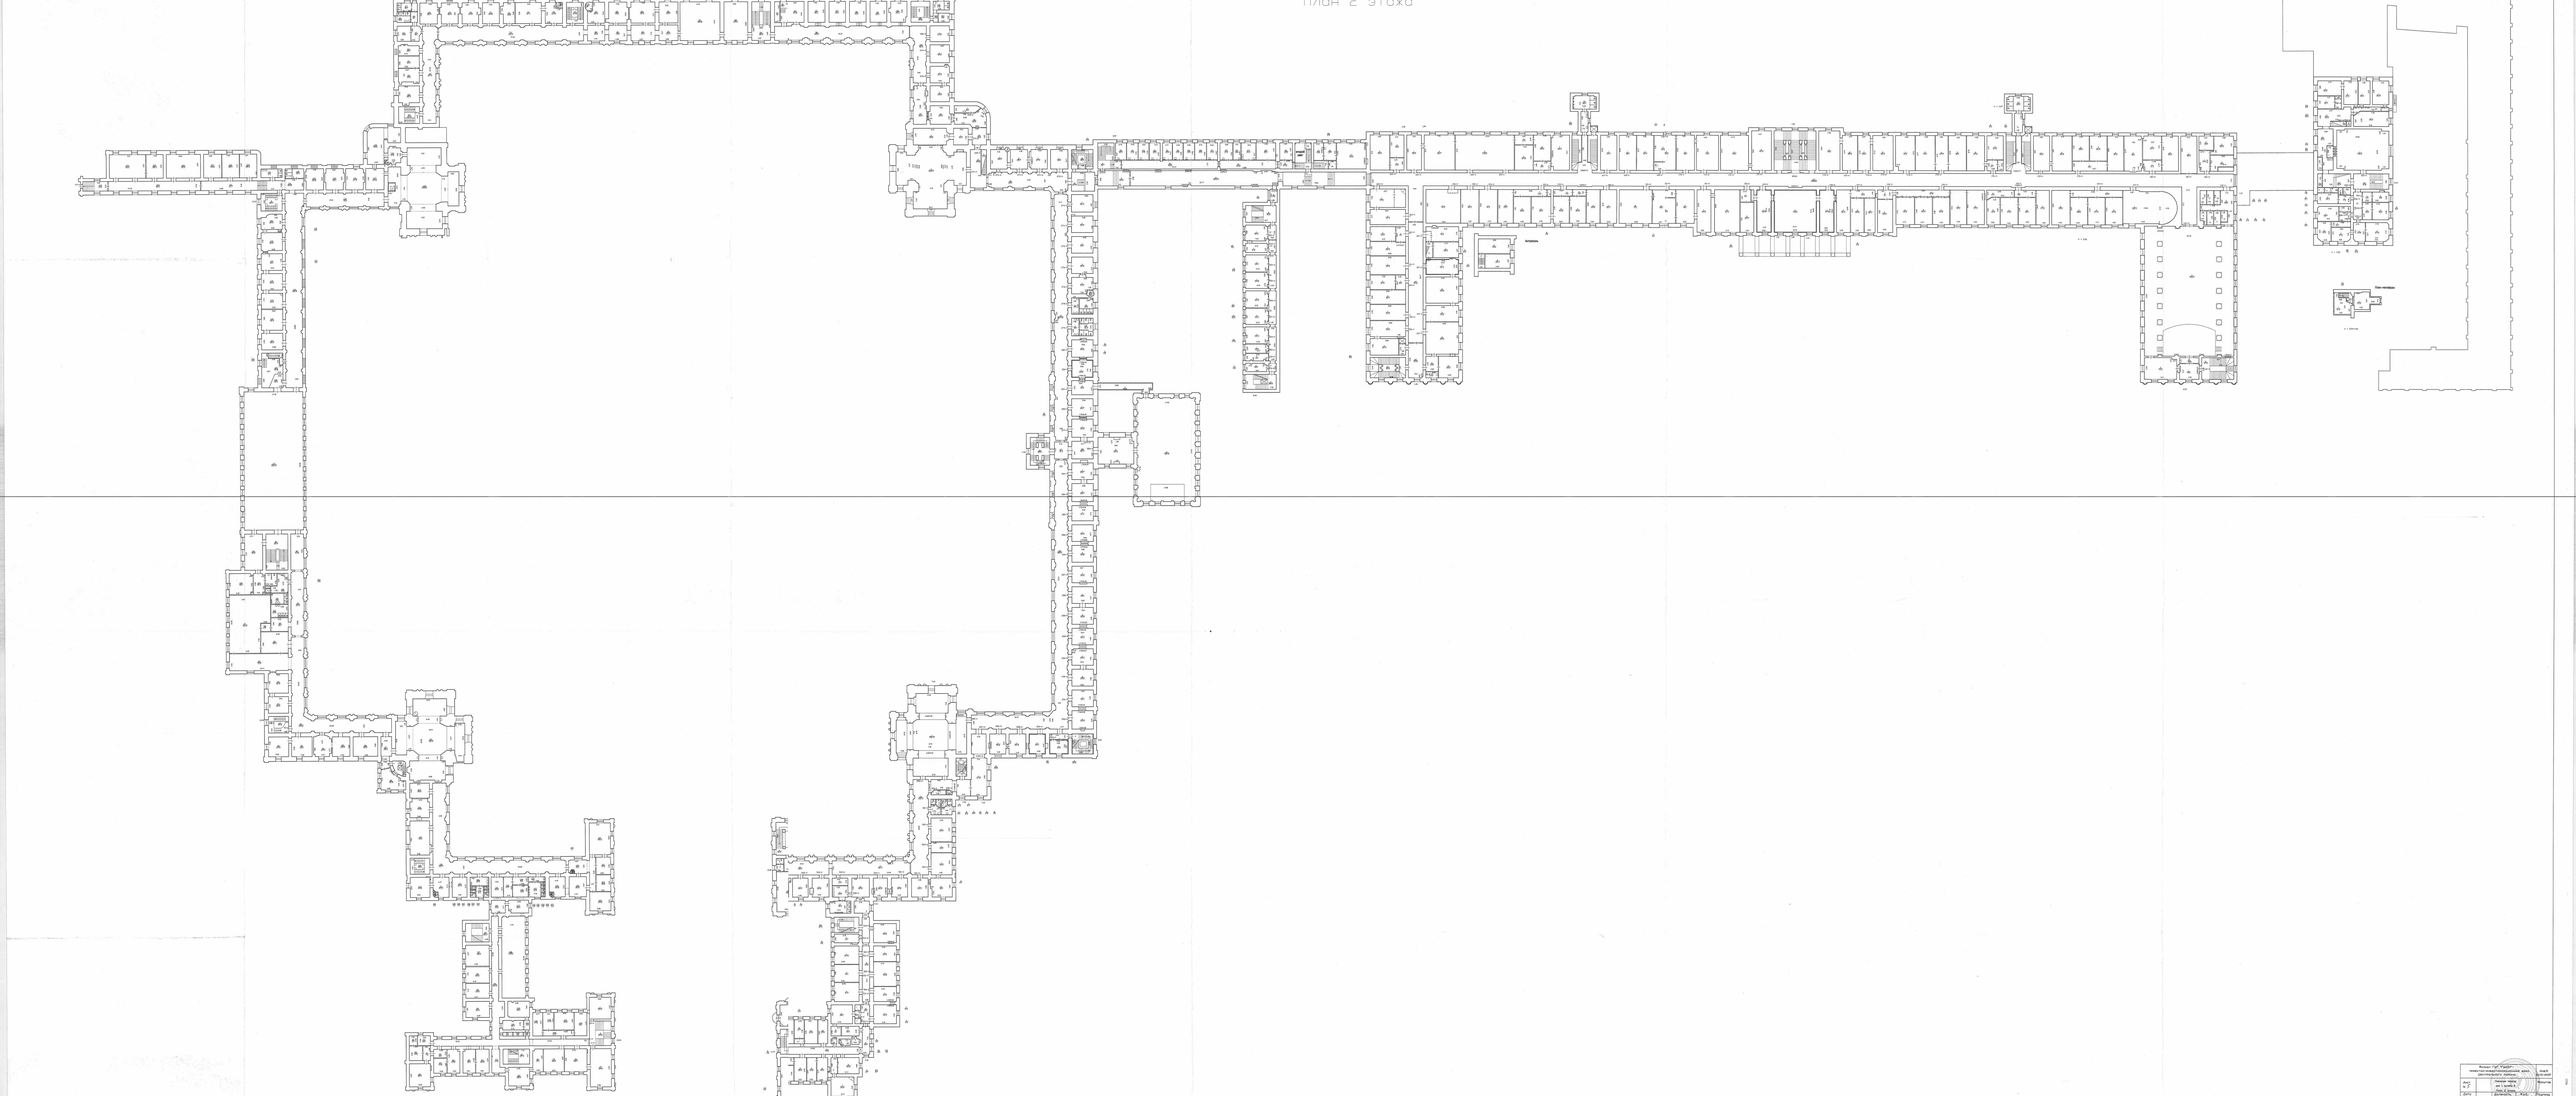
План 2 этажа

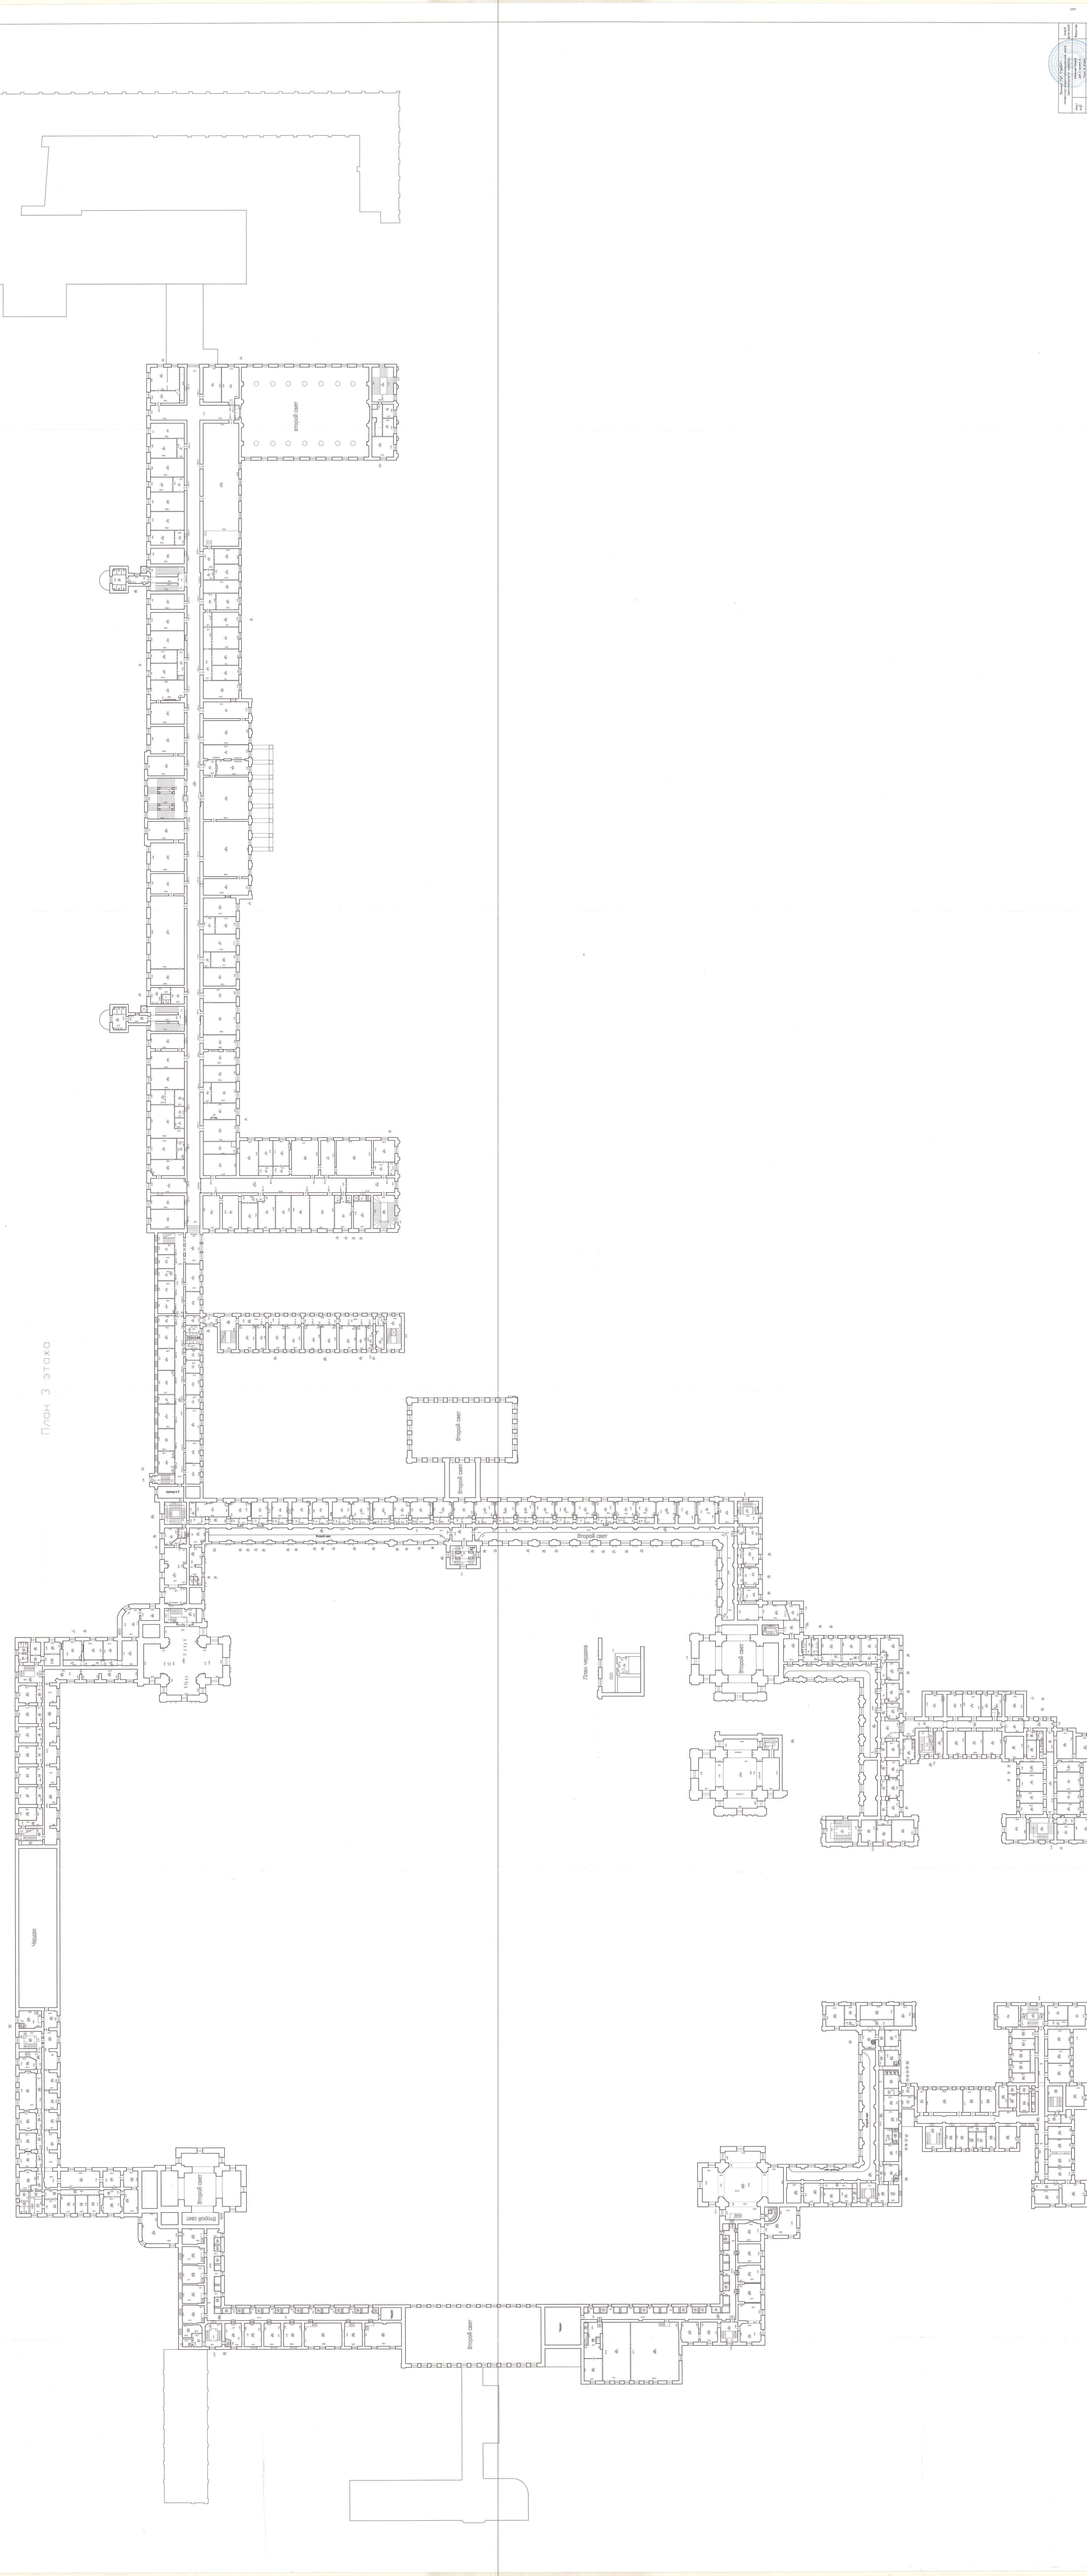
План 3 этажа
Второй свет
Второй свет
Второй свет

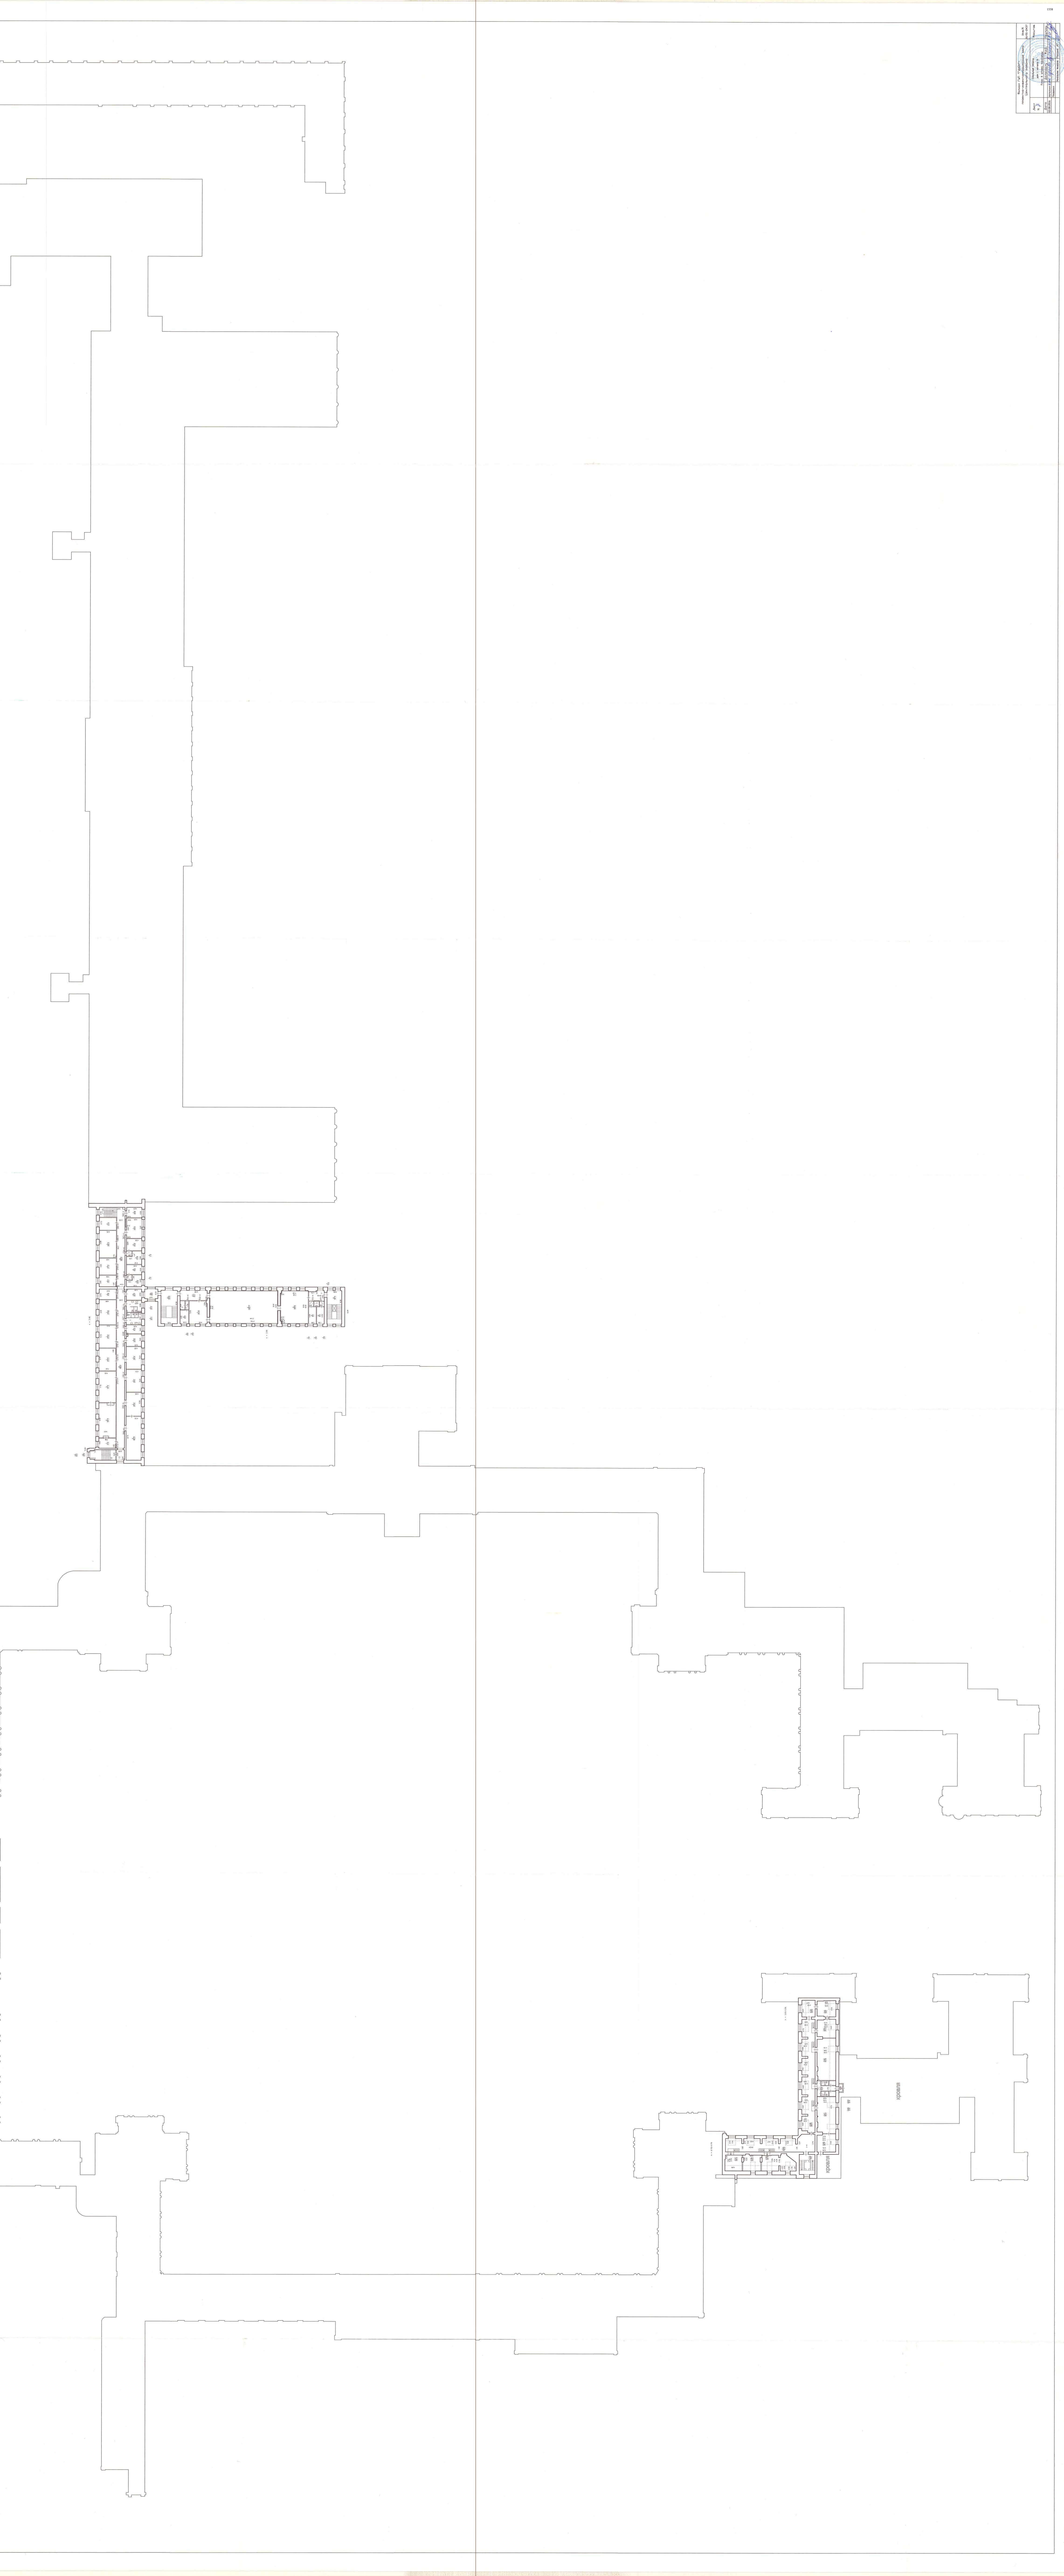

Приложение № 10 к Акту

государственной историко-культурной экспертизы проектной документации на проведение работ по сохранению объекта культурного наследия федерального значения «Корпуса жилые (каре) с угловыми церквями», входящего в состав объекта культурного наследия федерального значения «Смольный монастырь» и расположенного по адресу: Санкт-Петербург, Смольный проезд, дом 1, литера Б (Санкт-Петербург, проезд Смольного, ул., 1, Растрелли пл., 1, Смольная наб., Кваренги пер., 2, 4): «Ремонт, реставрация и приспособление для современного использования объекта культурного наследия федерального значения «Корпуса жилые (каре) с угловыми церквями», входящего в состав объекта культурного наследия федерального значения «Смольный монастырь» (в части ремонта, реставрации и приспособления верхнего объема барабана юго-восточной церкви и помещений библиотеки)», разработанной ООО «Капитель» в 2024–2025 гг. (шифр: 28.08.П-22)

Копии договоров с экспертами на проведение государственной историко-культурной экспертизы

Договор № 28.08.П-22/Э2
на проведение Государственной историко-культурной экспертизы

Санкт-Петербург «25» марта 2025 г.

Общество с ограниченной ответственностью «Капитель», именуемое в дальнейшем Общество, в лице Генерального директора Добродумова Михаила Алексеевича, действующего на основании Устава, с одной стороны, и государственный эксперт **Скрягина Елена Вячеславовна,** далее именуемая **Исполнитель** (Приказ об аттестации Министерства культуры Российской Федерации от 18.09.2023 г. № 2690), являющаяся плательщиком налога на профессиональный доход, с другой стороны, именуемые в дальнейшем **Стороны**, заключили настоящий договор о нижеследующем:

1. Предмет Договора

1.1. Исполнитель обязуется выполнить подготовку и проведение ***Государственной историко-культурной экспертизы проектной документации на проведение работ по сохранению объекта культурного наследия федерального значения «Корпуса жилые (каре) с угловыми церквями», входящего в состав объекта культурного наследия федерального значения «Смольный монастырь» и расположенного по адресу: Санкт-Петербург, Смольный проезд, дом 1, литера Б (Санкт-Петербург, проезд Смольного, ул., 1, Растрелли пл., 1, Смольная наб., Кваренги пер., 2, 4): «Ремонт, реставрация и приспособление для современного использования объекта культурного наследия федерального значения «Корпуса жилые (каре) с угловыми церквями», входящего в состав объекта культурного наследия федерального значения «Смольный монастырь», разработанной ООО «Капитель» в 2024–2025 гг. (шифр: 28.08.П-22)***.

1.2. Работы следует выполнить в соответствии с действующими нормативно-правовыми актами, ГОСТами, иными обязательными требованиями действующего законодательства РФ.

1.3. Исполнитель обязан сдать результаты работ, а Общество обязуется принять эти работы (услуги) и оплатить их, в соответствии с условиями Договора.

1.4. Срок проведения экспертизы – с «25» марта 2025 года и до исполнения Сторонами обязательств в полном объеме.

2. Права и обязанности Сторон

2.1. Исполнитель обязан:

2.1.1. Выполнить работу надлежащего качества.

2.1.2. Выполнить работу в срок, указанный в договоре.

2.1.3. Безвозмездно и в кратчайшие сроки устранить по требованию Общества все выявленные недостатки, если в процессе выполнения работы Исполнитель допустит отступление от условий договора, ухудшающие качество работы.

2.1.4. Устранить замечания КГИОП (при необходимости).

2.1.5. Выполнить работу лично, без привлечения третьих лиц.

2.1.6. Передать Обществу в качестве результата проведенной экспертизы экспертное заключение в виде акта на электронном носителе в формате pdf, подписанного усиленной квалифицированной электронной подписью в 1 экз.

2.2. Общество обязано:

2.2.1. Предоставить Исполнителю необходимую документацию для проведения экспертизы.

2.2.2. Обеспечить Исполнителю беспрепятственный доступ к объекту и все необходимые условия для проведения экспертизы.

2.2.3. Принять у Исполнителя выполненную работу по Акту приема-передачи и оплатить ее.

2.2.4. Принять результат выполненных работ в течение десяти дней с момента согласования КГИОП посредством подписания акта приёма-передачи выполненных работ в 2-х экземплярах.

3. Цена договора и порядок расчетов

3.1. Стоимость выполняемых работ по оговору устанавливается дополнительным соглашением, которое подписывается Сторонами по факту выполнения работ. Физическое лицо зарегистрировано в качестве самозанятого и осуществляет свою деятельность в качестве плательщика налога на профессиональный доход. Исполнитель не является работником Общества и не состоит с последним в трудовых отношениях в связи с заключением настоящего договора.

3.2. Исполнитель самостоятельно уплачивает налог на профессиональную деятельность. Общество не является налоговым агентом в отношении сумм, уплачиваемых Исполнителю по Договору.

3.3. После получения каждой выплаты Исполнитель обязан выдать Обществу чек. В случае невыдачи чека Исполнитель обязан выплатить Обществу штраф в размере 5% от суммы, на которую полагалось выдать чек.

3.4. Оплата работы осуществляется путем перечисления денежных средств на указанный в договоре счет Исполнителя в течение 5 (пяти) рабочих дней с даты передачи результата работ.

4. Ответственность Сторон и форс-мажорные обстоятельства

4.1. За неисполнение или ненадлежащее исполнение обязательств по Договору Стороны несут ответственность, предусмотренную действующим законодательством Российской Федерации.

4.2. Общество может в любое время до сдачи ему результата работы отказаться от исполнения договора, уплатив Исполнителю часть установленной цены пропорционально части работы, выполненной до получения извещения об отказе Общества от исполнения договора.

4.3. В случае, если у Общества или иных уполномоченных третьих лиц возникнут замечания к работе, Исполнитель обязан в соответствии с действующим гражданским законодательством безвозмездно устранить недостатки в разумный срок, либо возместить расходы Общества на устранение таких недостатков третьими лицами в течение трёх рабочих дней со дня получения требования.

4.4. В случае нарушения сроков выполнения работ, в том числе устранения недостатков, Исполнитель уплачивает Обществу неустойку за каждый день просрочки в размере 1% от общей стоимости работ.

4.5. Стороны освобождаются от ответственности за частичное или полное неисполнение обязательств по договору, если это неисполнение явилось следствием обстоятельств непреодолимой силы, возникших после заключения договора в результате обстоятельств чрезвычайного характера, которые Стороны не могли предвидеть или предотвратить.

4.6. При наступлении обстоятельств, указанных в п. 4.5 договора, каждая Сторона должна без промедления известить о них в письменном виде другую Сторону.

4.7. Извещение должно содержать данные о характере обстоятельств, а также официальные документы, удостоверяющие наличие этих обстоятельств и, по возможности, дающие оценку их влияния на возможность исполнения Стороной своих обязательств по договору.

4.8. В случае наступления обстоятельств, предусмотренных в п. 4.5 договора, срок выполнения Стороной обязательств по договору отодвигается соразмерно времени, в течение которого действуют эти обстоятельства и их последствия.

4.9. Если наступившие обстоятельства, перечисленные в п. 4.5 Договора, и их последствия продолжают действовать более двух месяцев, Стороны проводят дополнительные переговоры для выявления приемлемых альтернативных способов исполнения договора.

5. Разрешение споров

5.1. Все споры и разногласия, которые могут возникнуть при исполнении условий договора, Стороны будут стремиться разрешать путем переговоров.

5.2. При отсутствии договоренности, споры должны рассматриваться по месту нахождения Общества в соответствии с территориальной подсудностью.

6. Срок действия договора. Порядок изменения и расторжения договора

6.1. Договор вступает в силу с даты подписания его обеими Сторонами и действует до момента исполнения Сторонами всех взятых на себя обязательств.

6.2. Условия договора могут быть изменены по взаимному согласию Сторон путем подписания письменного соглашения.

7. Заключительные положения

7.1. Все изменения и дополнения к Договору должны быть совершены в письменной форме и подписаны уполномоченными представителями Сторон.

7.2. Стороны обязуются письменно извещать друг друга о смене реквизитов, адресов и иных существенных изменениях.

7.3. Договор составлен в двух экземплярах, имеющих равную юридическую силу, по одному для каждой из Сторон.

7.4. Во всем остальном, что не урегулировано договором, Стороны руководствуются действующим законодательством Российской Федерации.

8. Реквизиты и подписи Сторон

ОБЩЕСТВО:
Общество с ограниченной ответственностью «Капитель»
195277, г. Санкт-Петербург, Выборгская набережная, дом 29, литер А, помещение 311
ИНН: 7816235786 КПП 780201001
ОГРН: 1047825007273
Номер счёта: 40702810813000004782
Банк: Филиал ОПЕРУ БАНКА ВТБ (ПАО) В САНКТ-ПЕТЕРБУРГЕ
БИК: 044030704
К/с: 30101810200000000704
тел. +7 (812) 309-00-80
Эл. почта: info@kapitelpiter.ru

Генеральный директор

_____

Добродумов Михаил Алексеевич

ИСПОЛНИТЕЛЬ:
Скрягина Елена Вячеславовна

Эксперт

_____ / Е.В. Скрягина /

Договор № 28.08.П-22/Э2
на проведение Государственной историко-культурной экспертизы

Санкт-Петербург «25» марта 2025 г.

Общество с ограниченной ответственностью «Капитель», именуемое в дальнейшем Общество, в лице Генерального директора Добродумова Михаила Алексеевича, действующего на основании Устава, с одной стороны, и государственный эксперт Макарова Мария Валерьевна**,** далее именуемая **Исполнитель** (Приказ об аттестации Министерства культуры Российской Федерации от 25.12.2023 № 3493), являющаяся плательщиком налога на профессиональный доход, с другой стороны, именуемые в дальнейшем **Стороны**, заключили настоящий договор о нижеследующем:

1. Предмет Договора

1.1. Исполнитель обязуется выполнить подготовку и проведение ***Государственной историко-культурной экспертизы проектной документации на проведение работ по сохранению объекта культурного наследия федерального значения «Корпуса жилые (каре) с угловыми церквями», входящего в состав объекта культурного наследия федерального значения «Смольный монастырь» и расположенного по адресу: Санкт-Петербург, Смольный проезд, дом 1, литера Б (Санкт-Петербург, проезд Смольного, ул., 1, Растрелли пл., 1, Смольная наб., Кваренги пер., 2, 4): Ремонт, реставрация и приспособление для современного использования объекта культурного наследия федерального значения «Корпуса жилые (каре) с угловыми церквями», входящего в состав объекта культурного наследия федерального значения «Смольный монастырь», разработанной ООО «Капитель» в 2024–2025 гг. (шифр: 28.08.П-22).***

1.2. Работы следует выполнить в соответствии с действующими нормативно-правовыми актами, ГОСТами, иными обязательными требованиями действующего законодательства РФ.

1.3. Исполнитель обязан сдать результаты работ, а Общество обязуется принять эти работы (услуги) и оплатить их, в соответствии с условиями договора.

1.4. Срок проведения экспертизы – с «25» марта 2025 года и до исполнения Сторонами обязательств в полном объеме.

2. Права и обязанности Сторон

2.1. Исполнитель обязан:

2.1.1. Выполнить работу надлежащего качества.

2.1.2. Выполнить работу в срок, указанный в договоре.

2.1.3. Безвозмездно и в кратчайшие сроки устранить по требованию Общества все выявленные недостатки, если в процессе выполнения работы Исполнитель допустит отступление от условий договора, ухудшающие качество работы.

2.1.4. Устранить замечания КГИОП (при необходимости).

2.1.5. Выполнить работу лично, без привлечения третьих лиц.

2.1.6. Передать Обществу в качестве результата проведенной экспертизы экспертное заключение в виде акта на электронном носителе в формате pdf, подписанного усиленной квалифицированной электронной подписью в 1 экз.

2.2. Общество обязано:

2.2.1. Предоставить Исполнителю необходимую документацию для проведения экспертизы.

2.2.2. Обеспечить Исполнителю беспрепятственный доступ к объекту и все необходимые условия для проведения экспертизы.

2.2.3. Принять у Исполнителя выполненную работу по Акту приема-передачи и оплатить ее.

2.2.4. Принять результат выполненных работ в течение десяти дней с момента согласования КГИОП посредством подписания акта приёма-передачи выполненных работ в 2-х экземплярах.

3. Цена договора и порядок расчетов

3.1. Стоимость выполняемых работ по договору устанавливается дополнительным соглашением, которое подписывается Сторонами по факту выполнения работ. Физическое лицо зарегистрировано в качестве самозанятого и осуществляет свою деятельность в качестве плательщика налога на профессиональный доход. Исполнитель не является работником Общества и не состоит с последним в трудовых отношениях в связи с заключением настоящего договора.

3.2. Исполнитель самостоятельно уплачивает налог на профессиональную деятельность. Общество не является налоговым агентом в отношении сумм, уплачиваемых Исполнителю по Договору.

3.3. После получения каждой выплаты Исполнитель обязан выдать Обществу чек. В случае невыдачи чека Исполнитель обязан выплатить Обществу штраф в размере 5% от суммы, на которую полагалось выдать чек.

3.4. Оплата работы осуществляется путем перечисления денежных средств на указанный в договоре счет Исполнителя в течение 5 (пяти) рабочих дней с даты передачи результата работ.

4. Ответственность Сторон и форс-мажорные обстоятельства

4.1. За неисполнение или ненадлежащее исполнение обязательств по Договору Стороны несут ответственность, предусмотренную действующим законодательством Российской Федерации.

4.2. Общество может в любое время до сдачи ему результата работы отказаться от исполнения договора, уплатив Исполнителю часть установленной цены пропорционально части работы, выполненной до получения извещения об отказе Общества от исполнения договора.

4.3. В случае, если у Общества или иных уполномоченных третьих лиц возникнут замечания к работе, Исполнитель обязан в соответствии с действующим гражданским законодательством безвозмездно устранить недостатки в разумный срок, либо возместить расходы Общества на устранение таких недостатков третьими лицами в течение трёх рабочих дней со дня получения требования.

4.4. В случае нарушения сроков выполнения работ, в том числе устранения недостатков, Исполнитель уплачивает Обществу неустойку за каждый день просрочки в размере 1% от общей стоимости работ.

4.5. Стороны освобождаются от ответственности за частичное или полное неисполнение обязательств по договору, если это неисполнение явилось следствием обстоятельств непреодолимой силы, возникших после заключения договора в результате обстоятельств чрезвычайного характера, которые Стороны не могли предвидеть или предотвратить.

4.6. При наступлении обстоятельств, указанных в п. 4.5 договора, каждая Сторона должна без промедления известить о них в письменном виде другую Сторону.

4.7. Извещение должно содержать данные о характере обстоятельств, а также официальные документы, удостоверяющие наличие этих обстоятельств и, по возможности, дающие оценку их влияния на возможность исполнения Стороной своих обязательств по договору.

4.8. В случае наступления обстоятельств, предусмотренных в п. 4.5 договора, срок выполнения Стороной обязательств по договору отодвигается соразмерно времени, в течение которого действуют эти обстоятельства и их последствия.

4.9. Если наступившие обстоятельства, перечисленные в п. 4.5 договора, и их последствия продолжают действовать более двух месяцев, Стороны проводят дополнительные переговоры для выявления приемлемых альтернативных способов исполнения договора.

5. Разрешение споров

5.1. Все споры и разногласия, которые могут возникнуть при исполнении условий договора, Стороны будут стремиться разрешать путем переговоров.

5.2. При отсутствии договоренности, споры должны рассматриваться по месту нахождения Общества в соответствии с территориальной подсудностью.

6. Срок действия договора. Порядок изменения и расторжения договора

6.1. договор вступает в силу с даты подписания его обеими Сторонами и действует до момента исполнения Сторонами всех взятых на себя обязательств.

6.2. Условия договора могут быть изменены по взаимному согласию Сторон путем подписания письменного соглашения.

7. Заключительные положения

7.1. Все изменения и дополнения к договору должны быть совершены в письменной форме и подписаны уполномоченными представителями Сторон.

7.2. Стороны обязуются письменно извещать друг друга о смене реквизитов, адресов и иных существенных изменениях.

7.3. Договор составлен в двух экземплярах, имеющих равную юридическую силу, по одному для каждой из Сторон.

7.4. Во всем остальном, что не урегулировано договором, Стороны руководствуются

действующим законодательством Российской Федерации.

8. Реквизиты и подписи Сторон

ОБЩЕСТВО:
Общество с ограниченной ответственностью «Капитель»
195277, г. Санкт-Петербург, Выборгская набережная, дом 29, литер А, помещение 311
ИНН: 7816235786 КПП 780201001
ОГРН: 1047825007273
Номер счёта: 40702810813000004782
Банк: Филиал ОПЕРУ БАНКА ВТБ (ПАО) В САНКТ-ПЕТЕРБУРГЕ
БИК: 044030704
К/с: 30101810200000000704
тел. +7 (812) 309-00-80
Эл. почта: info@kapitelpiter.ru

Генеральный директор

_____

Добродумов Михаил Алексеевич

ИСПОЛНИТЕЛЬ:
Макарова Мария Валерьевна

Эксперт

_____/М. В. Макарова/

Договор № 28.08.П-22/Э3
на проведение Государственной историко-культурной экспертизы

Санкт-Петербург «25» марта 2025 г.

Общество с ограниченной ответственностью «Капитель», именуемое в дальнейшем Общество, в лице Генерального директора Добродумова Михаила Алексеевича, действующего на основании Устава, с одной стороны, и государственный эксперт Курленьиз Галина Александровна**,** далее именуемая **Исполнитель** (Приказ об аттестации Министерства культуры Российской Федерации от 30.08.2023 №2519), являющаяся плательщиком налога на профессиональный доход, с другой стороны, именуемые в дальнейшем **Стороны**, заключили настоящий договор о нижеследующем:

1. Предмет Договора

1.1. Исполнитель обязуется выполнить подготовку и проведение ***Государственной историко-культурной экспертизы проектной документации на проведение работ по сохранению объекта культурного наследия федерального значения «Корпуса жилые (каре) с угловыми церквями», входящего в состав объекта культурного наследия федерального значения «Смольный монастырь» и расположенного по адресу: Санкт-Петербург, Смольный проезд, дом 1, литера Б (Санкт-Петербург, проезд Смольного, ул., 1, Растрелли пл., 1, Смольная наб., Кваренги пер., 2, 4): Ремонт, реставрация и приспособление для современного использования объекта культурного наследия федерального значения «Корпуса жилые (каре) с угловыми церквями», входящего в состав объекта культурного наследия федерального значения «Смольный монастырь», разработанной ООО «Капитель» в 2024–2025 гг. (шифр: 28.08.П-22).***

1.2. Работы следует выполнить в соответствии с действующими нормативно-правовыми актами, ГОСТами, иными обязательными требованиями действующего законодательства РФ.

1.3. Исполнитель обязан сдать результаты работ, а Общество обязуется принять эти работы (услуги) и оплатить их, в соответствии с условиями договора.

1.4. Срок проведения экспертизы – с «25» марта 2025 года и до исполнения Сторонами обязательств в полном объеме.

2. Права и обязанности Сторон

2.1. Исполнитель обязан:

2.1.1. Выполнить работу надлежащего качества.

2.1.2. Выполнить работу в срок, указанный в Договоре.

2.1.3. Безвозмездно и в кратчайшие сроки устранить по требованию Общества все выявленные недостатки, если в процессе выполнения работы Исполнитель допустит отступление от условий договора, ухудшающие качество работы.

2.1.4. Устранить замечания КГИОП (при необходимости).

2.1.5. Выполнить работу лично, без привлечения третьих лиц.

2.1.6. Передать Обществу в качестве результата проведенной экспертизы экспертное заключение в виде акта на электронном носителе в формате pdf, подписанного усиленной квалифицированной электронной подписью в 1 экз.

2.2. Общество обязано:

2.2.1. Предоставить Исполнителю необходимую документацию для проведения экспертизы.

2.2.2. Обеспечить Исполнителю беспрепятственный доступ к объекту и все необходимые условия для проведения экспертизы.

2.2.3. Принять у Исполнителя выполненную работу по Акту приема-передачи и оплатить ее.

2.2.4. Принять результат выполненных работ в течение десяти дней с момента согласования КГИОП посредством подписания акта приёма-передачи выполненных работ в 2-х экземплярах.

3. Цена договора и порядок расчетов

3.1. Стоимость выполняемых работ по договору устанавливается дополнительным соглашением, которое подписывается Сторонами по факту выполнения работ. Физическое лицо зарегистрировано в качестве самозанятого и осуществляет свою деятельность в качестве плательщика налога на профессиональный доход. Исполнитель не является работником Общества и не состоит с последним в трудовых отношениях в связи с заключением настоящего договора.

3.2. Исполнитель самостоятельно уплачивает налог на профессиональную деятельность. Общество не является налоговым агентом в отношении сумм, уплачиваемых Исполнителю по Договору.

3.3. После получения каждой выплаты Исполнитель обязан выдать Обществу чек. В случае невыдачи чека Исполнитель обязан выплатить Обществу штраф в размере 5% от суммы, на которую полагалось выдать чек.

3.4. Оплата работы осуществляется путем перечисления денежных средств на указанный в договоре счет Исполнителя в течение 5 (пяти) рабочих дней с даты передачи результата работ.

4. Ответственность Сторон и форс-мажорные обстоятельства

4.1. За неисполнение или ненадлежащее исполнение обязательств по Договору Стороны несут ответственность, предусмотренную действующим законодательством Российской Федерации.

4.2. Общество может в любое время до сдачи ему результата работы отказаться от исполнения договора, уплатив Исполнителю часть установленной цены пропорционально части работы, выполненной до получения извещения об отказе Общества от исполнения договора.

4.3. В случае, если у Общества или иных уполномоченных третьих лиц возникнут замечания к работе, Исполнитель обязан в соответствии с действующим гражданским законодательством безвозмездно устранить недостатки в разумный срок, либо возместить расходы Общества на устранение таких недостатков третьими лицами в течение трёх рабочих дней со дня получения требования.

4.4. В случае нарушения сроков выполнения работ, в том числе устранения недостатков, Исполнитель уплачивает Обществу неустойку за каждый день просрочки в размере 1% от общей стоимости работ.

4.5. Стороны освобождаются от ответственности за частичное или полное неисполнение обязательств по договору, если это неисполнение явилось следствием обстоятельств непреодолимой силы, возникших после заключения договора в результате обстоятельств чрезвычайного характера, которые Стороны не могли предвидеть или предотвратить.

4.6. При наступлении обстоятельств, указанных в п. 4.5 договора, каждая Сторона должна без промедления известить о них в письменном виде другую Сторону.

4.7. Извещение должно содержать данные о характере обстоятельств, а также официальные документы, удостоверяющие наличие этих обстоятельств и, по возможности, дающие оценку их влияния на возможность исполнения Стороной своих обязательств по договору.

4.8. В случае наступления обстоятельств, предусмотренных в п. 4.5 договора, срок выполнения Стороной обязательств по договору отодвигается соразмерно времени, в течение которого действуют эти обстоятельства и их последствия.

4.9. Если наступившие обстоятельства, перечисленные в п. 4.5 договора, и их последствия продолжают действовать более двух месяцев, Стороны проводят дополнительные переговоры для выявления приемлемых альтернативных способов исполнения договора.

5. Разрешение споров

5.1. Все споры и разногласия, которые могут возникнуть при исполнении условий договора, Стороны будут стремиться разрешать путем переговоров.

5.2. При отсутствии договоренности, споры должны рассматриваться по месту нахождения Общества в соответствии с территориальной подсудностью.

6. Срок действия договора. Порядок изменения и расторжения договора

6.1. Договор вступает в силу с даты подписания его обеими Сторонами и действует до момента исполнения Сторонами всех взятых на себя обязательств.

6.2. Условия договора могут быть изменены по взаимному согласию Сторон путем подписания письменного соглашения.

7. Заключительные положения

7.1. Все изменения и дополнения к договору должны быть совершены в письменной форме и подписаны уполномоченными представителями Сторон.

7.2. Стороны обязуются письменно извещать друг друга о смене реквизитов, адресов и иных существенных изменениях.

7.3. Договор составлен в двух экземплярах, имеющих равную юридическую силу, по одному для каждой из Сторон.

7.4. Во всем остальном, что не урегулировано договором, Стороны руководствуются действующим законодательством Российской Федерации.

8. Реквизиты и подписи Сторон

ОБЩЕСТВО:
Общество с ограниченной ответственностью «Капитель»
195277, г. Санкт-Петербург, Выборгская набережная, дом 29, литер А, помещение 311
ИНН: 7816235786 КПП 780201001
ОГРН: 1047825007273
Номер счёта: 40702810813000004782
Банк: Филиал ОПЕРУ БАНКА ВТБ (ПАО) В САНКТ-ПЕТЕРБУРГЕ
БИК: 044030704
К/с: 30101810200000000704
тел. +7 (812) 309-00-80
Эл. почта: info@kapitelpiter.ru

Генеральный директор

_____

Добродумов Михаил Алексеевич

ИСПОЛНИТЕЛЬ:
Курленьиз Галина Александровна

Исполнитель

_____/Г.А. Курленьиз /

Приложение № 11 к Акту
государственной историко-культурной экспертизы проектной документации на проведение работ по сохранению объекта культурного наследия федерального значения «Корпуса жилые (каре) с угловыми церквями», входящего в состав объекта культурного наследия федерального значения «Смольный монастырь» и расположенного по адресу: Санкт-Петербург, Смольный проезд, дом 1, литера Б (Санкт-Петербург, проезд Смольного, ул., 1, Растрелли пл., 1, Смольная наб., Кваренги пер., 2, 4): «Ремонт, реставрация и приспособление для современного использования объекта культурного наследия федерального значения «Корпуса жилые (каре) с угловыми церквями», входящего в состав объекта культурного наследия федерального значения «Смольный монастырь» (в части ремонта, реставрации и приспособления верхнего объема барабана юго-восточной церкви и помещений библиотеки)», разработанной ООО «Капитель» в 2024–2025 гг. (шифр: 28.08.П-22)

Копии протоколов заседаний экспертной комиссии

Протокол № 1

организационного заседания экспертной комиссии по проведению государственной историко-культурной экспертизы проектной документации на проведение работ по сохранению объекта культурного наследия федерального значения «Корпуса жилые (каре) с угловыми церквями», входящего в состав объекта культурного наследия федерального значения «Смольный монастырь» и расположенного по адресу: Санкт-Петербург, Смольный проезд, дом 1, литера Б (Санкт-Петербург, проезд Смольного, ул., 1, Растрелли пл., 1, Смольная наб., Кваренги пер., 2, 4): «Ремонт, реставрация и приспособление для современного использования верхнего объема барабана юго-восточной церкви и помещений библиотеки (объект культурного наследия федерального значения «Корпуса жилые (каре) с угловыми церквями», входящий в состав объекта культурного наследия федерального значения «Смольный монастырь», разработанной ООО «Капитель» в 2024–2025 гг. (шифр: 28.08.П-22)

Санкт-Петербург 25 марта 2025 г.

Присутствовали:

1. **Скрягина Елена Вячеславовна**, образование высшее (Алтайский государственный технический университет им. И.И. Ползунова (АлтГТУ)), архитектор, стаж работы – 22 года, место работы: Индивидуальный предприниматель Скрягина Е.В. Аттестована в качестве государственного эксперта по проведению государственной историко-культурной экспертизы на основании приказа МКРФ от 29.03.2023 № 776. Объекты экспертизы:

- выявленные объекты культурного наследия в целях обоснования целесообразности включения данных объектов в реестр;
- документы, обосновывающие включение объектов культурного наследия в реестр;
- документация или разделы документации, обосновывающие меры по обеспечению сохранности объекта культурного наследия, включенного в реестр, выявленного объекта культурного наследия либо объекта, обладающего признаками объекта культурного наследия, при проведении земляных, мелиоративных, хозяйственных работ, указанных в статье 30 Федерального закона № 73-ФЗ работ по использованию лесов и иных работ в границах территории объекта культурного наследия либо на земельном участке, непосредственно связанном с земельным участком в границах территории объекта культурного наследия;
- проектная документация на проведение работ по сохранению объектов культурного наследия.

2. Макарова Мария Валерьевна, образование – высшее (Кемеровский государственный университет (КемГУ)). Специальность – историк. Место работы – ООО «НЭО», директор по развитию, эксперт. Стаж работы – 19 лет. Аттестована как эксперт по проведению государственной историко-культурной экспертизы приказом Министерства культуры Российской Федерации от 25.12.2023 № 3493.

Объекты экспертизы:

- выявленные объекты культурного наследия в целях обоснования целесообразности включения данных в реестр;
- документы, обосновывающие включение объектов культурного наследия в реестр;
- документы, обосновывающие изменение категории историко-культурного значения объекта культурного наследия;

- документы, обосновывающие исключение объектов культурного наследия из реестра;
- проектная документация на проведение работ по сохранению объектов культурного наследия;
- документация или разделы документации, обосновывающие меры по обеспечению сохранности объекта культурного наследия, включённого в реестр, выявленного объекта культурного наследия либо объекта, обладающего признаками объекта культурного наследия, при проведении земляных, мелиоративных, хозяйственных работ, указанных в статье 30 Федерального закона №73-ФЗ работ по использованию лесов и иных работ в границах территории объекта культурного наследия либо на земельном участке, непосредственно связанном с земельным участком в границах территории объекта культурного наследия.

3. **Курленьиз Галина Александровна**, образование – высшее (Санкт-Петербургский государственный архитектурно-строительный университет, диплом ВСГ № 1265104, выдан 25.06.2008 г.), архитектор-реставратор, стаж работы – 16 лет. Место работы – генеральный директор ООО «НИиПИ Спецреставрация». Аттестована в качестве государственного эксперта по проведению государственной историко-культурной экспертизы на основании приказом Министерства культуры Российской Федерации от 30.08.2023 №2519. Объекты экспертизы:
- проектная документация на проведение работ по сохранению объектов культурного наследия;
- документация или разделы документации, обосновывающие меры по обеспечению сохранности объекта культурного наследия, включенного в реестр, выявленного объекта культурного наследия либо объекта, обладающего признаками объекта культурного наследия, при проведении земляных, мелиоративных, хозяйственных работ, указанных в статье 30 Федерального закона №73-ФЗ работ по использованию лесов и иных работ в границах территории объекта культурного наследия либо на земельном участке, непосредственно связанном с земельным участком в границах территории объекта культурного наследия.

Аттестована в качестве специалиста – архитектора I категории в области сохранения объектов культурного наследия (за исключением спасательных археологических полевых работ), в области реставрации иных культурных ценностей.

Повестка дня:
1. Утверждение состава членов экспертной комиссии.
2. Выборы председателя и ответственного секретаря экспертной комиссии.
3. Определение порядка работы и принятия решений экспертной комиссии.
4. Определение основных направлений работы экспертов.
5. Утверждении календарного плана работы экспертной комиссии.
6. О принятии от Заказчика документов для проведения экспертизы.

1. Утверждение состава членов экспертной комиссии.
Слушали: Скрягина Е.В. – об утверждении состава членов экспертной комиссии.
Постановили: утвердить следующий состав членов экспертной комиссии:
- Скрягина Е.В.;
- Макарова М.В.;
- Курленьиз Г.А.

Голосование: 3 человека – за, против – нет, воздержавшихся – нет. Принято единогласно.

2. Выборы председателя и ответственного секретаря экспертной комиссии.

Слушали: Скрягина Е.В. – о выборе председателя экспертной комиссии и ее ответственного секретаря.

Постановили:

- Председателем экспертной комиссии выбрать – Макарову М.В.;
- Ответственным секретарем экспертной комиссии выбрать – Кононову П.С.

Голосование: 3 человека – за, против – нет, воздержавшихся – нет. Принято единогласно.

3. Определение порядка работы и принятия решений экспертной комиссии.

Слушали: Скрягина Е.В. – об утверждении порядка работы и принятия решений экспертной комиссии.

Постановили: Экспертная комиссия проводит заседания в ходе выполнения государственной историко-культурной экспертизы, решения экспертной комиссии принимаются коллегиально, после проведения необходимых научных исследований, визуального изучения объекта и анализа проектной документации на проведение работ по сохранению объекта культурного наследия федерального значения «Корпуса жилые (каре) с угловыми церквями», входящего в состав объекта культурного наследия федерального значения «Смольный монастырь» и расположенного по адресу: Санкт-Петербург, Смольный проезд, дом 1, литера Б (Санкт-Петербург, проезд Смольного, ул., 1, Растрелли пл., 1, Смольная наб., Кваренги пер., 2, 4): «Ремонт, реставрация и приспособление для современного использования верхнего объема барабана юго-восточной церкви и помещений библиотеки (объект культурного наследия федерального значения «Корпуса жилые (каре) с угловыми церквями», входящий в состав объекта культурного наследия федерального значения «Смольный монастырь», разработанной ООО «Капитель» в 2024 году (шифр: 28.08.П-22).

Голосование: 3 человека – за, против – нет, воздержавшихся – нет. Принято единогласно.

4. Определение основных направлений работы экспертов.

Слушали: Скрягина Е.В. – об утверждении основных направлений работы экспертов.

Постановили: определить следующие направления работы экспертов:

-– Скрягина Е.В.– координация деятельности экспертов, визуальное изучение объекта культурного наследия, изучение исходно-разрешительной документации, анализ проектной документации на проведение работ по сохранению объекта культурного наследия на предмет ее соответствия требованиям государственной охраны объектов культурного наследия;

- Макарова М.В. – научные исследования, изучение исходно-разрешительной документации; визуальное изучение объекта культурного наследия, анализ проектной документации на проведение работ по сохранению объекта культурного наследия, определение состояния элементов предмета охраны объекта культурного наследия и предложенные проектные решения по его сохранению, оформление заключения акта по результатам государственной историко-культурной экспертизы;

- Курленьиз Г.А. – визуальное изучение объекта культурного наследия, изучение исходно-разрешительной документации; анализ проектной документации на проведение работ по сохранению объекта культурного наследия, оценка полноты и комплектности представленной на экспертизу проектной документации.

- Осмотр объекта проводить коллегиально, ответственный за фотофиксацию – Скрягина Е.В.

Голосование: 3 человека – за, против – нет, воздержавшихся – нет. Принято единогласно.

5. Утверждении календарного плана работы экспертной комиссии.

Слушали: Скрягина Е.В. – об утверждении календарного плана работы экспертной комиссии.

Постановили: утвердить следующий календарный план работы экспертной комиссии:

Срок проведения экспертизы – с 25 марта 2025 г. по 30 мая 2025 г.

- 25 марта 2025 г. – натурное обследование объекта, фотофиксация современного состояния;
- 26 марта 2025 г. – 26 мая 2025 г. ознакомление с проектной документацией, обработка материала, подготовка исторической справки, обработка материалов фотофиксации, иконографических материалов, графических материалов, подготовка приложений к Акту по результатам государственной историко-культурной экспертизы;
- 27 мая 2025 г. – 29 мая 2025 г. – оформление Акта по результатам государственной историко-культурной экспертизы;
- 30 мая 2025 г. – заседание комиссии, подписание Акта по результатам государственной историко-культурной экспертизы и передача Заказчику подписанного Акта по результатам государственной историко-культурной экспертизы.

Голосование: 3 человека – за, против – нет, воздержавшихся – нет. Принято единогласно.

6. О принятии от Заказчика документов для проведения экспертизы.

Слушали: Скрягина Е.В. **–** о принятии от Заказчика документов для проведения экспертизы.

Постановили: для проведения государственной историко-культурной экспертизы принять от Заказчика документы в составе:


- проектная документация: «Ремонт, реставрация и приспособление для современного использования верхнего объема барабана юго-восточной церкви и помещений библиотеки (объект культурного наследия федерального значения «Корпуса жилые (каре) с угловыми церквями», входящий в состав объекта культурного наследия федерального значения «Смольный монастырь», разработанная ООО «Капитель» в 2024 году (шифр: 28.08.П-22);
- копия извлечения из Постановления Правительства Российской Федерации от 10.07.2001 №527;
- копия распоряжения КГИОП от 18.03.2025 № 52-рп «Об утверждении границ и режима использованию территории объекта культурного наследия федерального значения «Смольный монастырь»»;
- копия распоряжения КГИОП «Об утверждении предмета охраны объекта культурного наследия федерального значения «Смольный монастырь» от 06.11.2020 №370-р;
- копия распоряжения КГИОП от 25.03.2025 № 77-рп «О внесении изменений в распоряжение КГИОП от 06.11.2020 № 370-рп»;
- копия задания КГИОП от №01-21-2819/23-0-1 от 02.10.2023 на проведение работ по сохранению объекта культурного наследия, включенного в единый государственный реестр объектов культурного наследия (памятников истории и культуры) народов Российской Федерации, или выявленного объекта культурного наследия (ремонт, реставрация и приспособление для современного использования верхнего объема барабана юго-восточной церкви и помещений библиотеки;
- копия разрешения КГИОП на проведение работ по сохранению объекта культурного наследия федерального значения №01-26-1409/24-0-1 от 31.07.2024;
- копия паспорта объекта культурного наследия федерального значения «Ограда с угловыми башнями и пристройками», регистрационный номер 781510269060036, оформленного 19.07.2022;
- копия распоряжения КГИОП от 16.12.2022 №564-об/22 «Об утверждении охранного обязательства собственника или иного законного владельца объекта культурного наследия федерального значения «Корпуса жилые (каре) с угловыми церквями», включенного в единый государственный реестр объектов культурного наследия (памятников истории и культуры) народов Российской Федерации»*;*

- правоустанавливающие документы: копия выписки из ЕГРН на земельный участок с кадастровым номером 78:31:0103101:3863 по адресу: Российская Федерация, Санкт-Петербург, внутригородское муниципальное образование Санкт-Петербурга муниципальный округ Смольнинское, Смольный проезд, земельный участок 1 (местоположение: Российская Федерация, Санкт-Петербург, внутригородское муниципальное образование Санкт-Петербурга муниципальный округ Смольнинское, Смольный проезд, дом 1, литера Б), от 20.09.2024 № КУВИ-001/2024-235574365; копия выписки из ЕГРН на здание с кадастровым номером 78:31:0103101:3012 по адресу: г.Санкт-Петербург, Смольный проезд, дом 1, литера Б от 20.09.2024 № КУВИ-001/2024-235573192;

- копия технического паспорта на жилой дом и земельный участок по адресу: г. Ленинград, Смольнинский район, Смольный проезд, № 1, составленного по состоянию на 15.07.1971; копии поэтажных планов, составленных ПИБ ГУИОН Центрального района по состоянию на 02.08.2016;

- копия лицензии на осуществление деятельности по сохранению объектов культурного наследия (памятников истории и культуры) народов Российской Федерации ООО «Капитель» от 09.06.2015 № МКРФ 02588.

Голосование: 3 человека – за, против – нет, воздержавшихся – нет. Принято единогласно.

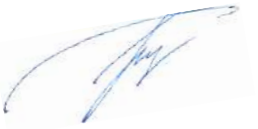Председатель экспертной комиссии: Скрягина Елена Вячеславовна	Подпись:		25 марта 2025 г.
Ответственный секретарь экспертной комиссии: Макарова Мария Валерьевна	Подпись:		25 марта 2025 г.
Член экспертной комиссии: Курленьиз Галина Александровна	Подпись:		25 марта 2025 г.

Протокол № 2

заседания экспертной комиссии по проведению государственной историко-культурной экспертизы проектной документации на проведение работ по сохранению объекта культурного наследия федерального значения «Корпуса жилые (каре) с угловыми церквями», входящего в состав объекта культурного наследия федерального значения «Смольный монастырь» и расположенного по адресу: Санкт-Петербург, Смольный проезд, дом 1, литера Б (Санкт-Петербург, проезд Смольного, ул., 1, Растрелли пл., 1, Смольная наб., Кваренги пер., 2, 4): «Ремонт, реставрация и приспособление для современного использования верхнего объема барабана юго-восточной церкви и помещений библиотеки (объект культурного наследия федерального значения «Корпуса жилые (каре) с угловыми церквями», входящий в состав объекта культурного наследия федерального значения «Смольный монастырь», разработанной ООО «Капитель» в 2024–2025 гг. (шифр: 28.08.П-22)

Санкт-Петербург 30 мая 2025 г.

Присутствовали:

Присутствовали аттестованные эксперты:

Председатель экспертной комиссии:

Скрягина Елена Вячеславовна – эксперт по проведению государственной историко-культурной экспертизы (приказ об аттестации Минкультуры России № 776 от 29.03.2023).

Ответственный секретарь экспертной комиссии:

Макарова Мария Валерьевна – эксперт по проведению государственной историко-культурной экспертизы (приказ об аттестации Минкультуры России № 105 от 24.01.2024).

Член экспертной комиссии:

Курленьиз Галина Александровна – эксперт по проведению государственной историко-культурной экспертизы (приказ об аттестации Минкультуры России № 2519 от 30.08.2023).

Повестка дня:

1. Рассмотрение вывода государственной историко-культурной экспертизы проектной документации на проведение работ по сохранению объекта культурного наследия федерального значения «Корпуса жилые (каре) с угловыми церквями», входящего в состав объекта культурного наследия федерального значения «Смольный монастырь» и расположенного по адресу: Санкт-Петербург, Смольный проезд, дом 1, литера Б (Санкт-Петербург, проезд Смольного, ул., 1, Растрелли пл., 1, Смольная наб., Кваренги пер., 2, 4): «Ремонт, реставрация и приспособление для современного использования верхнего объема барабана юго-восточной церкви и помещений библиотеки (объект культурного наследия федерального значения «Корпуса жилые (каре) с угловыми церквями», входящий в состав объекта культурного наследия федерального значения «Смольный монастырь», разработанной ООО «Капитель» в 2024–2025 гг. (шифр: 28.08.П-22).

2. Согласование вывода и подписание Акта экспертизы цифровой электронной подписью.
3. Принятие решения о передаче Акта государственной историко-культурной экспертизы Заказчику.

Слушали: Скрягина Е.В., М.В. Макарова, Г.А. Курленьиз.

Постановили:

1. Согласиться с тем, что предоставленная проектная документация на проведение работ по сохранению объекта культурного наследия федерального значения «Корпуса жилые (каре) с угловыми церквями», входящего в состав объекта культурного наследия федерального значения «Смольный монастырь» и расположенного по адресу: Санкт-Петербург, Смольный проезд, дом 1, литера Б (Санкт-Петербург, проезд Смольного, ул., 1, Растрелли пл., 1, Смольная наб., Кваренги пер., 2, 4): «Ремонт, реставрация и приспособление для современного использования верхнего объема барабана юго-восточной церкви и помещений библиотеки (объект культурного наследия федерального значения «Корпуса жилые (каре) с угловыми церквями», входящий в состав объекта культурного наследия федерального значения «Смольный монастырь», разработанная ООО «Капитель» в 2024–2025 гг. (шифр: 28.08.П-22), соответствует требованиям законодательства Российской Федерации в области государственной охраны объектов культурного наследия.
2. Согласовать вывод и подписать Акт экспертизы в порядке, установленном Положением о государственной историко-культурной экспертизе, утвержденным Постановлением Правительства Российской Федерации от 25.04.2024 № 530 «Об утверждении Положения о государственной историко-культурной экспертизе» (в действующей редакции).
3. Передать заказчику Акт экспертизы, подписанный электронными подписями, со всеми прилагаемыми документами и материалами на электронном носителе в формате документа (PDF).

Голосование по всем вопросам одновременно: 3 человека – за, против – нет, воздержавшихся – нет. Принято единогласно.

Председатель экспертной комиссии: Скрягина Елена Вячеславовна	Подпись:		30 мая 2025 г.
Ответственный секретарь экспертной комиссии: Макарова Мария Валерьевна	Подпись:		30 мая 2025 г.
Член экспертной комиссии: Курленьиз Галина Александровна	Подпись:		30 мая 2025 г.

Протокол № 3

организационного заседания экспертной комиссии по проведению государственной историко-культурной экспертизы проектной документации на проведение работ по сохранению объекта культурного наследия федерального значения «Корпуса жилые (каре) с угловыми церквями», входящего в состав объекта культурного наследия федерального значения «Смольный монастырь» и расположенного по адресу: Санкт-Петербург, Смольный проезд, дом 1, литера Б (Санкт-Петербург, проезд Смольного, ул., 1, Растрелли пл., 1, Смольная наб., Кваренги пер., 2, 4): «Ремонт, реставрация и приспособление для современного использования верхнего объема барабана юго-восточной церкви и помещений библиотеки (объект культурного наследия федерального значения «Корпуса жилые (каре) с угловыми церквями», входящий в состав объекта культурного наследия федерального значения «Смольный монастырь» (в части ремонта, реставрации и приспособления верхнего объема барабана юго-восточной церкви и помещений библиотеки)», разработанной ООО «Капитель» в 2024–2025 гг. (шифр: 28.08.П-22)

Санкт-Петербург 14 июля 2025 г.

Присутствовали:

Председатель экспертной комиссии:

Скрягина Елена Вячеславовна – эксперт по проведению государственной историко-культурной экспертизы (приказ об аттестации Минкультуры России № 776 от 29.03.2023).

Председатель экспертной комиссии:

Макарова Мария Валерьевна – эксперт по проведению государственной историко-культурной экспертизы (приказ об аттестации Минкультуры России № 105 от 24.01.2024).

Ответственный секретарь экспертной комиссии:

Курленьиз Галина Александровна – эксперт по проведению государственной историко-культурной экспертизы (приказы об аттестации Минкультуры России № 2519 от 30.08.2023; №1392 от 31.07.2025).

Повестка дня:

1. О возобновлении проведения государственной историко-культурной экспертизы и работы Экспертной комиссии в связи с отзывом проектной документации.
2. Об определении порядка работы и принятия решений экспертной комиссии.
3. Определение основных направлений работы экспертов.
4. Утверждение календарного плана работы Экспертной комиссии.
5. О приобщении к материалам Акта государственной историко-культурной экспертизы документа, полученного экспертами самостоятельно.
6. О внесении Заказчиком изменений в проектную документацию и рассмотрении откорректированной проектной документации.
7. О внесении необходимых изменений в Акт государственной историко-культурной экспертизы в соответствии с откорректированной проектной документацией.
8. О внесении изменений в Протокол №1 в связи с допущенной ошибкой.

1. **О возобновлении проведения государственной историко-культурной экспертизы и работы Экспертной комиссии в связи с отзывом проектной документации.**

Слушали: Скрягина Е.В. – о возобновлении проведения государственной историко-культурной экспертизы и работы Экспертной комиссии в связи с отзывом проектной документации.

Постановили: возобновить проведение государственной историко-культурной экспертизы и работы Экспертной комиссии в связи с отзывом проектной документации на проведение работ по сохранению выявленного объекта культурного наследия «Здание гимназии и реального училища К. И. Мая» по адресу: Санкт-Петербург, 14-я линия, 39 (Санкт-Петербург, 14-я линия В.О., дом 39, литера А): «Проведение работ по сохранению объекта культурного наследия «Здание гимназии и реального училища К.И. Мая» (ремонт, реставрация и приспособление для современного использования помещения №3-Н)» (шифр: 29.08.П-22), разработанной ООО «Капитель» в 2025 году, для внесения Заказчиками корректировок в проектную документацию.

Голосование: 3 человека – за, против – нет, воздержавшихся – нет. Принято единогласно.

2. **Об определении порядка работы и принятия решений экспертной комиссии.**

Слушали: Скрягина Е.В. – об определении порядка работы и принятия решений экспертной комиссии.

Решили: определить следующий порядок работы и принятия решений экспертной комиссии:

Экспертная комиссия проводит заседания в ходе выполнения государственной историко-культурной экспертизы, решения экспертной комиссии принимаются коллегиально, после проведения необходимых научных исследований, визуального изучения объектов и анализа проектной документации на проведение работ сохранению выявленного объекта культурного наследия «Здание гимназии и реального училища К. И. Мая» по адресу: Санкт-Петербург, 14-я линия, 39 (Санкт-Петербург, 14-я линия В.О., дом 39, литера А): «Проведение работ по сохранению объекта культурного наследия «Здание гимназии и реального училища К.И. Мая» (ремонт, реставрация и приспособление для современного использования помещения №3-Н)» (шифр: 29.08.П-22), разработанной ООО «Капитель» в 2025 году.

Голосование: 3 человека – за, против – нет, воздержавшихся – нет. Принято единогласно.

3. **Определение основных направлений работы экспертов.**

Слушали: Скрягина Е.В. – об утверждении основных направлений работы экспертов.

Постановили: определить следующие направления работы экспертов:

- Скрягина Е.В. – проводит анализ представленной Заказчиком откорректированной проектной документации на предмет ее соответствия действующему законодательству по охране объектов культурного наследия;
- Макарова М.В. – оценивает полноту и комплектность представленной на экспертизу проектной документации;
- Курленьиз Г.А. – корректирует Акт государственной историко-культурной экспертизы и Приложения к нему.

Голосование: 3 человека – за, против – нет, воздержавшихся – нет. Принято единогласно.

4. **Утверждение календарного плана работы экспертной комиссии.**

Слушали: Скрягина Е.В. **–** об утверждении календарного плана работы экспертной комиссии.

Постановили: Утвердить календарный план работы Экспертной комиссии:

14.07.2025 – 05.10.2025 – внесение изменений в Акт государственной историко-культурной экспертизы в соответствии с представленной Заказчиком откорректированной проектной

документации;

06.10.2025 – оформление Акта по результатам государственной историко-культурной экспертизы; заседание комиссии, подписание электронной подписью и передача Заказчику Акта по результатам государственной историко-культурной экспертизы.

Голосование: 3 человека – за, против – нет, воздержавшихся – нет. Принято единогласно.

5. **О приобщении к материалам Акта государственной историко-культурной экспертизы документа, полученного экспертами самостоятельно.**

Слушали: Скрягина Е.В. – О приобщении к материалам Акта государственной историко-культурной экспертизы документа, полученного экспертами самостоятельно.

Постановили: приобщить к материалам Акта государственной историко-культурной экспертизы документ, полученный экспертами самостоятельно, а именно:

- копию распоряжения КГИОП от 22.12.2022 № 607-рп «О внесении изменения в распоряжение КГИОП от 06.11.2020 № 370-р».

Учесть приобщенный к материалам настоящей государственной историко-культурной экспертизы документ при анализе откорректированной Заказчиком проектной документации.

Голосование: 3 человека – за, против – нет, воздержавшихся – нет. Принято единогласно.

6. **О внесении Заказчиком изменений в проектную документацию и рассмотрении откорректированной проектной документации.**

Слушали: Скрягина Е.В. – о внесении Заказчиком изменений в проектную документацию и рассмотрении откорректированной проектной документации.

Постановили: При рассмотрении проектной документации учесть внесенные Заказчиками корректировки.

Голосование: 3 человека – за, против – нет, воздержавшихся – нет. Принято единогласно.

7. **О внесении необходимых изменений в Акт государственной историко-культурной экспертизы в соответствии с откорректированной проектной документацией.**

Слушали: Скрягина Е.В. – о внесении необходимых изменений в Акт государственной историко-культурной экспертизы в соответствии с откорректированной проектной документацией.

Постановили: В связи с допущенными ошибками и анализом откорректированной проектной документации внести изменения в Акта государственной историко-культурной экспертизы, а также Приложения к нему.

Голосование: 3 человека – за, против – нет, воздержавшихся – нет. Принято единогласно.

9. **О внесении изменений в Протокол №1 в связи с допущенной ошибкой.**

Слушали: Скрягина Е.В. – о внесении изменений в п.2 Протокола №1 в связи с допущенной ошибкой.

Постановили: В связи с допущенной ошибкой изложить п.2 Протокола №1 в следующей редакции:

«2. Выборы председателя и ответственного секретаря экспертной комиссии.

Слушали: Скрягина Е.В. – о выборе председателя экспертной комиссии и ее ответственного секретаря.

Постановили:

- Председателем экспертной комиссии выбрать – Скрягину Е.В.;
- Ответственным секретарем экспертной комиссии выбрать – Макарову М.В.

Голосование: 3 человека – за, против – нет, воздержавшихся – нет. Принято единогласно.»

Председатель экспертной комиссии: Скрягина Елена Вячеславовна	Подпись:		14 июля 2025 г.
Ответственный секретарь экспертной комиссии: Макарова Мария Валерьевна	Подпись:		14 июля 2025 г.
Член экспертной комиссии: Курленьиз Галина Александровна	Подпись:		14 июля 2025 г.

Протокол № 4

заседания экспертной комиссии по проведению государственной историко-культурной экспертизы проектной документации на проведение работ по сохранению объекта культурного наследия федерального значения «Корпуса жилые (каре) с угловыми церквями», входящего в состав объекта культурного наследия федерального значения «Смольный монастырь» и расположенного по адресу: Санкт-Петербург, Смольный проезд, дом 1, литера Б (Санкт-Петербург, проезд Смольного, ул., 1, Растрелли пл., 1, Смольная наб., Кваренги пер., 2, 4): «Ремонт, реставрация и приспособление для современного использования верхнего объема барабана юго-восточной церкви и помещений библиотеки (объект культурного наследия федерального значения «Корпуса жилые (каре) с угловыми церквями», входящий в состав объекта культурного наследия федерального значения «Смольный монастырь» (в части ремонта, реставрации и приспособления верхнего объема барабана юго-восточной церкви и помещений библиотеки)», разработанной ООО «Капитель» в 2024–2025 гг. (шифр: 28.08.П-22)

Санкт-Петербург 06 октября 2025 г.

Присутствовали аттестованные эксперты:

Председатель экспертной комиссии:

Скрягина Елена Вячеславовна – эксперт по проведению государственной историко-культурной экспертизы (приказ об аттестации Минкультуры России № 776 от 29.03.2023).

Председатель экспертной комиссии:

Макарова Мария Валерьевна – эксперт по проведению государственной историко-культурной экспертизы (приказ об аттестации Минкультуры России № 105 от 24.01.2024).

Ответственный секретарь экспертной комиссии:

Курленьиз Галина Александровна – эксперт по проведению государственной историко-культурной экспертизы (приказы об аттестации Минкультуры России № 2519 от 30.08.2023; №1392 от 31.07.2025).

Повестка дня:

1. Рассмотрение вывода государственной историко-культурной экспертизы проектной документации на проведение работ по сохранению объекта культурного наследия федерального значения «Корпуса жилые (каре) с угловыми церквями», входящего в состав объекта культурного наследия федерального значения «Смольный монастырь» и расположенного по адресу: Санкт-Петербург, Смольный проезд, дом 1, литера Б (Санкт-Петербург, проезд Смольного, ул., 1, Растрелли пл., 1, Смольная наб., Кваренги пер., 2, 4): «Ремонт, реставрация и приспособление для современного использования верхнего объема барабана юго-восточной церкви и помещений библиотеки (объект культурного наследия федерального значения «Корпуса жилые (каре) с угловыми церквями», входящий в состав объекта культурного наследия федерального значения «Смольный монастырь» (в части ремонта, реставрации и приспособления верхнего объема барабана юго-восточной церкви и помещений библиотеки)», разработанной ООО «Капитель» в 2024–2025 гг. (шифр: 28.08.П-22).

2. Согласование вывода и подписание Акта экспертизы цифровой электронной подписью.
3. Принятие решения о передаче Акта государственной историко-культурной экспертизы Заказчику.

Слушали: Скрягина Е.В., Макарова М.В., Курленьиз Г.А.

Постановили:

1. Согласиться с тем, что предоставленная проектная документация на проведение работ по сохранению объекта культурного наследия федерального значения «Корпуса жилые (каре) с угловыми церквями», входящего в состав объекта культурного наследия федерального значения «Смольный монастырь» и расположенного по адресу: Санкт-Петербург, Смольный проезд, дом 1, литера Б (Санкт-Петербург, проезд Смольного, ул., 1, Растрелли пл., 1, Смольная наб., Кваренги пер., 2, 4): «Ремонт, реставрация и приспособление для современного использования верхнего объема барабана юго-восточной церкви и помещений библиотеки (объект культурного наследия федерального значения «Корпуса жилые (каре) с угловыми церквями», входящий в состав объекта культурного наследия федерального значения «Смольный монастырь» (в части ремонта, реставрации и приспособления верхнего объема барабана юго-восточной церкви и помещений библиотеки)», разработанная ООО «Капитель» в 2024–2025 гг. (шифр: 28.08.П-22), соответствует требованиям законодательства Российской Федерации в области государственной охраны объектов культурного наследия, представить оформленный текст Акта экспертизы в электронном виде с формулировкой вывода.
2. Согласовать вывод и подписать Акт экспертизы в порядке, установленном Постановлением Правительства Российской Федерации от 25.04.2024 № 530 «Об утверждении Положения о государственной историко-культурной экспертизе» (в действующей редакции).
3. Передать заказчику Акт экспертизы, подписанный электронными подписями, со всеми прилагаемыми документами и материалами на электронном носителе в формате документа (PDF).

Голосование по всем вопросам одновременно: 3 человека – за, против – нет, воздержавшихся – нет. Принято единогласно.

Председатель экспертной комиссии:
Скрягина Елена Вячеславовна
Подпись:  06 октября 2025 г.

Ответственный секретарь экспертной комиссии:
Макарова Мария Валерьевна
Подпись:  06 октября 2025 г.

Член экспертной комиссии:
Курленьиз Галина Александровна
Подпись:  06 октября 2025 г.

Приложение № 12 к Акту

государственной историко-культурной экспертизы проектной документации на проведение работ по сохранению объекта культурного наследия федерального значения «Корпуса жилые (каре) с угловыми церквями», входящего в состав объекта культурного наследия федерального значения «Смольный монастырь» и расположенного по адресу: Санкт-Петербург, Смольный проезд, дом 1, литера Б (Санкт-Петербург, проезд Смольного, ул., 1, Растрелли пл., 1, Смольная наб., Кваренги пер., 2, 4): «Ремонт, реставрация и приспособление для современного использования объекта культурного наследия федерального значения «Корпуса жилые (каре) с угловыми церквями», входящего в состав объекта культурного наследия федерального значения «Смольный монастырь» (в части ремонта, реставрации и приспособления верхнего объема барабана юго-восточной церкви и помещений библиотеки)», разработанной ООО «Капитель» в 2024–2025 гг. (шифр: 28.08.П-22)

Материалы, содержащие информацию о ценности объекта с точки зрения истории, археологии, архитектуры, градостроительства, искусства, науки и техники, эстетики, этнологии или антропологии, социальной культуры

Историческая справка

Исследуемое здание по адресу: Санкт-Петербург, Смольный проезд, дом 1, литера Б (Смольного ул., Растрелли пл., 1, Смольная наб., Кваренги пер., 2 4) расположено по юго-восточной границе территории объекта культурного наследия федерального значения «Смольный монастырь». Рассматриваемое сооружение является объектом культурного наследия федерального значения «Корпуса жилые (каре) с угловыми церквями» и входит в состав ансамбля «Смольный монастырь» на основании Постановления Правительства РФ № 527 от 10.07.2001. Объект культурного наследия федерального значения «Ограда с угловыми башнями и пристройками» расположен по адресу: Санкт-Петербург, Смольный проезд, дом 1, литера Б, литера З, литера Г5; улица Смольного дом 1/3, литера Г1; литера Г2, литера Г3; переулок Кваренги, дом 4, литера И.

С целью изучения истории строительства и бытования объекта культурного наследия федерального значения «Корпуса жилые (каре) с угловыми церквями», его конструктивных, композиционных и архитектурно-художественных особенностей, были проведены архивно-библиографические изыскания, в результате которых была исследована история освоения местности, владельческая история, а также основные этапы строительства.

Поиск материалов для настоящего исследования проводился в фондах Российской Национальной библиотеки, Центрального государственного исторического архива Санкт-Петербурга (ЦГИА СПб), Российского государственного исторического архива (РГИА), Центрального государственного исторического государственного архива научно-технической документации Санкт-Петербурга (ЦГАНТД СПб), Центрального государственного архива кинофотофонодокументов (ЦГАКФФД СПб), Сектора хранения документированной информации Управления организационного обеспечения и контроля КГИОП (архива КГИОП), а также в открытых источниках.

Выявленные исторические сведения и материалы легли в основу настоящей работы.

Комплекс Смольного монастыря расположен в излучине Невы, на ее левом берегу, в восточной части исторически сложившегося центра Санкт-Петербурга.

Территорию, где расположен ныне ансамбль Смольного монастыря, во второй половине XVII века занимал шведский порт Сабина. Неподалеку от него находилась православная деревня Спасское. После основания Санкт-Петербурга в течение 1710-х годов на месте этого поселения возник Смольный двор, где хранилась смола для нужд флота, а также дегтярный завод.

В 1714–1715 году рядом с ним для Петра I был построен небольшой загородный дом с садом.

В 1720 году на месте загородного дома был возведен деревянный дворец, который после смерти Петра I перешел во владение сначала Екатерине I, а затем Елизавете Петровне. В этом имении будущая императрица проводила все летние месяцы до момента своего вступления на престол (в 1741 году).

В 1744 году дворец был сильно поврежден пожаром и спустя два года разобран. По приказу Елизаветы Петровны на его месте был основан женский монастырь. Проект грандиозного ансамбля императрица заказала придворному архитектору – Франческо Бартоломео Растрелли. По замыслу архитектора новый комплекс должен был иметь строго симметричную композицию: в центре располагался крестообразный пятиглавый Воскресенский собор, его форму повторял замкнутый двор вокруг, образованный

двухэтажными корпусами. По их углам размещались четыре одинаковые одноглавые церкви, повторявшие мотив угловых глав собора. Весь комплекс окружала ограда с невысоким башенками на углах, которые также должны были вторить угловым церквям. Наиболее эффектной частью ансамбля должна была стать многоярусная надвратная колокольня перед западным фасадом собора.

Торжественная закладка собора произошла 30 октября 1748 года. Возведение монастырских келий (каре) продвигалось достаточно быстро: в 1750 году они были закончены вчерне, а в следующем году началась их внутренняя отделка. Тогда же были заложены фундаменты под будущую колокольню.

Согласно одному из первых генеральных планов Смольного монастыря, выполненного его строителем Ф.Б. Растрелли в 1748 г., крестообразный в плане комплекс построек с собором посередине должна была окружать такая же в плане ограда с равным отступом от зданий. С восточной стороны между монастырем и Невой предполагалось разбить сад для монахинь и выкопать бассейн («гаванец»). В этом месте ограда делала соответствующий выступ. Восемь башен по её углам еще не были предусмотрены. На другом генеральном плане, сделанном, по-видимому, тогда же, перед началом строительства, контур ограды повторяет первоначальный проект архитектора (башни не показаны), а бассейн вынесен за её границы ближе к Неве. Наконец, план монастыря нач. 1750-х гг. почти соответствует реальному исполнению проекта за исключением бассейна и двух башен ограды, так и не появившихся между монастырем и Невой.

Монастырь был заложен 30 октября 1748 года. В мае 1749 г. приступили к строительству восточного корпуса. В течение 1750–1754 гг. были возведены северный корпус и северо-восточная церковь, южный корпус и юго-восточная церковь, западный корпус и две последние угловые церкви.

К 1757 году работы по строительству зданий монастыря практически остановились. Виной тому была начавшаяся в 1756 году Семилетняя война. К этому времени стены собора оказались подведены только под кровлю, внутри они оставались неоштукатуренными. Стены колокольни была доведены до уровня второго этажа.

Ограда частично была возведена в 1750-1760-х годах по проекту Растрелли. Въезды отметили портиками из тосканских колонн, перекрытыми лучковыми фронтонами.

За период с 1757 по 1764 год работы в монастыре велись главным образом в соборе (кладка сводов, возведение главного купола). После смерти Елизаветы Петровны в 1762 году Растрелли был отправлен в отставку, а в 1764 году покинул Россию. Заведывать строительством Смольного был назначен И.И. Бецкой.

В 1764 году Екатериной II утвержден устав нового учебного заведения для благородных девиц. Разместить его императрица повелела в неоконченных зданиях обители.

В течение 1764-1765 годов помещения келий приспосабливались для проживания воспитанниц и монахинь.

4 августа 1764 года произошло торжественное открытие учебного заведения. В этот же день была освящена церковь великомученицы Екатерины в среднем ярусе северо-восточной башни. Её интерьер, в том числе проект иконостаса, был выполнен в соответствии с проектом Растрелли. В северо-западной башне была завершена отделка верхних ярусов, решенная также в барочной стилистике (работами руководили М. Колокольников и И. Бельский).

В феврале 1765 года здесь произошло освящение церкви святых Захарии и Елизаветы.

В двух оставшихся башнях помещения использовались для размещения классных комнат.

Одновременно с Институтом благородных девиц в 1765 году Екатерина II учредила «особливое учреждение для воспитания малолетних девушек» недворянского происхождения. Первоначально воспитанницы жили в северном корпусе монастырского каре. В дальнейшем, по проекту архитектора Ю.М. Фельтена к северу от монастыря, ближе к Неве было возведено отдельное здание для нового заведения, получившего название Мещанское училище (позднее - Александровский институт). Строительство длилось более десяти лет. Для связи здания училища с монастырем были устроены крытые галереи. На рубеже 1760-1770-х годов между восточными корпусами монастыря и Невой был разбит сад с прудами, газонами и беседками.

В августе 1765 года все строительные работы по монастырю возглавил Ю.М Фельтен. В течение следующих лет велось завершение наружной отделки собора. Итальянец Э. Казасопра, работавший еще с Растрелли, возвел барабан, купол и башни храма.

В 1767 году в присутствии знатных особ на центральную главу собора был поднят крест.

До середины 1770-х годов Ю.М. Фельтен руководил различными мероприятиями по достройке и переделке уже готовых монастырских корпусов. Так, в некоторых из них были устроены антресоли, а открытые аркады первого этажа, обращенные в сторону собора, были заложены.

В 1775 году после того, как ураган повредил центральную часть северного корпуса Ю.М. Фельтен устроил в нем новый двусветный зал и пристроил помещение для театра.

В 1797 году принято решение переселить оставшихся монахинь из корпусов келий в новое отдельное здание на берегу Невы у юго-восточной башни. Таким образом, комплекс Смольного оказался полностью занят образовательными учреждениями.

В 1802-1803 году по проекту архитектора А. Порто на месте колокольни построен трехэтажный корпус дортуаров.

В 1806-1809 годах к югу от монастыря архитектор Д. Кваренги возвел монументальное трехэтажное здание для Вдовьего дома, основанного в 1802 году по инициативе императрицы Марии Федоровны, вдовы Павла I. Здание, построенное Д. Кваренги отводилось для института. Также в его ведении оставался восточный корпус монастыря с лазаретом и часть сада. Недостроенный собор Воскресения был также передан в ведение Общества благородных девиц. Остальные здания ансамбля - корпуса с угловыми церквями – передавались Вдовьему дому. Переезд учреждений в новые помещения состоялся в 1808-1810 годах. Тогда же по проекту Д. Кваренги каменных дел мастер Адамини в юго-восточной башне монастыря устроил церковь святого Александра Невского для насельниц Вдовьего дома. В 1828 году Николай I решил провести конкурс на достройку собора. Монферрану было поручено исполнить обмеры здания. Однако, справиться с поручением он не успел и чертежи выполнил В.П. Стасов.

Работы по достройке собора начались летом 1832 года. Сперва были заделаны трещины, выполнена новая кровля, наружные стены заново оштукатурены, отреставрированы лепные детали, в том числе и на куполах. Внутри были положены новые

полы из ревельской плиты, установлены хоры, сделаны новые оконные и дверные заполнения. В данный период достраивалась и каменная ограда.

В 1834 году скульптор Н. Кампиони отделал колонны и капители искусственным мрамором.

В январе 1835 года был установлен двухъярусный позолоченный иконостас, сделанный по рисункам В.П. Стасова. Торжественное освящение обновленного собора произошло 22 июля 1835 года.

В то же время, в 1832-1835 годах западная часть монастырского ансамбля подверглась существенной перестройке. Сперва было снесено здание дортуаров, построенное, напомним, в начале XIX века на месте колокольни. На этом месте В.П. Стасов запланировал широкий проезд к собору. Перед зданиями монастыря с запада была устроена полукруглая площадь. По сторонам от проезда в 1833 году были заложены два трехэтажных корпуса. В северном предполагалось разместить благотворительное учреждение, а в южном – жилье для священнослужителей собора.

В начале 1860-х годов архитектор Опекунского совета П.И. Таманский переоформил фасады стасовских корпусов в стиле необарокко (треугольные фронтоны были заменены на лучковые, вместо термальных окон сделаны люкарны, добавлены богато украшенные оконные наличники, лепной декор и полуколонны). Архитектору удалось удачно сымитировать стиль Растрелли, вследствие чего эти здания стали восприниматься как неотъемлемая часть ансамбля. Также П.И. Таманский связал западные корпуса монастыря перемычками со стасовскими флигелями

В 1870-е годы архитектор П.С. Самсонов рядом с юго-западной башней возвел новый двухэтажный дом куда переехало духовенство. В освободившийся южный въездной корпус были перемещены лазарет Вдовьего дома, помещавшийся ранее в северо-западной части каре, квартира настоятельницы Вдовьего дома и помещения для сердобольных вдов. В северном въездном корпусе в 1852 году был открыт Дом презрения бедных девиц благородного звания.

В середине 1860-х годов в самом соборе проводился ремонт, направленный на устранение протечек и укрепление штукатурки. Были перестроены три входных крыльца, произведен ремонт четырех башен.

Масштабная реставрация фасадов собора, а также ремонт фасадов монастырских корпусов проходил в 1905–1911 годах.

Вплоть до 1917 года Смольный монастырь занимал Вдовий дом. После революции здания Смольного монастыря были заняты различными административными учреждениями.

В 1923 году собор закрыли, долгое время в здании размещался склад. В годы Великой Отечественной войны комплекс Смольного монастыря сильно пострадал.

В 1941 году юго-западная часть корпуса была почти полностью разрушена фугасной бомбой. Повреждения получили также и другие здания.

В 1946–1952 годах по проекту И.Н. Бенуа проводилась реставрация фасадов и интерьеров, разрушенный юго-западный корпус был полностью восстановлен.

Храмы Смольного монастыря

Одновременно с корпусами возводились и церковные башни Смольного монастыря. Как сказано в «Записках» А. Богданова, «с правой стороны кельи и Церковь при них, которая возвышена до купола 1750 и 1751 года; вторая Церковь (в юго-восточной башне) возвышена до половины купола, состроена в два же года 1752 и 1753 год», «две другие церкви в прошлом 1753 году построены только до нижних окон и в нынешнем 1754 году достроены с ними в ряд». Прочности храмов придавалось особое значение: «Под все четыре угольные Церкви биты сваи сплошь, и перевязаны брусьями, плитою слан весь сплошь одном помостом до поверхности земли». Церковные главы сведены на основе дуг, выкованных на Сестрорецком заводе, и к 1756 году выложены купола на западных церковных башнях.

Угловые домовые церкви Смольного решены в виде равноконечных крестов, двумя сторонами примыкающих к келейным корпусам. Они увенчаны типичными для европейского барокко яйцевидными куполами с люкарнами и луковичными главками. Центры фасадов акцентированы ризалитами, лепными фронтонами и богатой отделкой наличников итальянских окон бельэтажа и круглых окон «оль-дебеф» третьего этажа. Нижний этаж трактован как постамент и обработан рустом. Бельэтаж с лепными наличниками, сандрики которых украшены парными ангельскими головками, со сдвоенными композитными колоннами вокруг окон и парными пилястрами на углах увенчан сильно вынесенным карнизом. Верхний этаж с круглыми окнами, изогнутыми сандриками на кронштейнах и лопатками, опирающимися на двуизогнутые волюты соответствуют антресольному этажу растреллиевских корпусов.

По проекту домовые храмы с восточной стороны каре должны были быть двусветными, а с западной – разделены на два церковных зала: в бельэтаже и в подкупольном пространстве. При осмотре этих помещений виден идентичный декор верхней церкви Свв. Захарии и Елизаветы в северо-западной башне и никогда не бывшей храмом верхней залы юго-западной башни.

Золоченый крест устанавливали на главе храма при его освящении. Поэтому почти до конца XIX века, до освящения лютеранской церкви Св. Марии, юго-западная башня, также как и часовни ограды, была увенчана не крестом, а звездой.

Церковь Святого Благоверного Князя Александра Невского при Императорском Воспитательном Обществе благородных девиц

30 мая 1806 года, в день рождения Петра I и Св. князя Александра Невского, императрица Мария Федоровна заложила новое здание Вдовьего дома, которое потом отошло Воспитательному Обществу благородных девиц. На втором этаже его было запроектировано помещение с алтарной апсидой, правда, ориентирование на юг. Одновременно Дж. Кваренги оформил церковь в юго-восточной башне монастыря, ближайшей к новому зданию, и соединил постройки переходом.

Ампирный интерьер церкви был оформлен коринфскими пилястрами. Освятил храм митрополит Амвросий в присутствии императорской фамилии 18 августа 1808 года в честь святого покровителя царствующего императора Александра I. Императрица Мария Федоровна преподнесла храму икону Св. Императрица Мария Федоровна преподнесла храму икону Св. Александра Невского, золотые, украшенные бриллиантами сосуды,

облачения и утварь, выточенную ею собственноручно из слоновой кости и янтаря. На чаше надпись: «Мрия Дано 25 декабря 1798 года». Среди вкладов выделялись: большая водосвятная чаша из серебра времен Елизаветы Петровны, Евангелие в серебряном окладе с алмазами – дар Екатерины II и древняя икона Спаса Нерукотворного в окладе, украшенном бриллиантами. Образа в церкви были написаны А. Бруни, росписи интерьера работы П. Скотти, лепка мастерской Железновых.

«Детскую» церковь неоднократно красили, поновляли убранство, убрали печи и сделали в ней отопление теплым воздухом, и, тем не менее, через 45 лет после освящения, пол в алтаре начал шататься, и под церковью заложили новый фундамент. Восстановительные работы произвел Ц.А. Кавос, по проекту которого обложили затем новый престол кипарисной доской. После окончания ремонта церковь 4 августа 1863 года переосвятил епископ Ревельский Леонтий. Но, в связи со столетием института, церковь было решено обновить. Спустя пять лет, в 1868 году, после следующего ремонта и создания нового иконостаса по рисунку М.А. Макарова резчиком В.П. Шутовым, церковь еще раз переосвятили в присутствии Императорского двора. Новый иконостас был выполнен в формах русского барокко, образа для него написал А.А. Колчин; А.Н. Мельников выполнил росписи, изобразив на пилонах святых, тезоименитых основательницам и покровительницам монастыря и института. Образа прежнего иконостаса перенесли в предалтарную комнату, где воспитанницы исповедывались.

От интерьера церкви, перегороженного на два этажа, ныне сохранились портал перед церковным притвором, по-видимому, созданный Ц.А. Кавосом; в верхнем этаже – композиция храма, лепные карнизы и своды по Кваренги, но уничтожены капители пилястр и лепка сводов, заложен купол. В помещении находится библиотека Администрации Петербурга.

Лютеранская церковь Святой Марии при Вдовьем доме

В 1798 году была построена деревянная на каменном фундаменте церковь Св. равноапостольной Марии Магдалины. Церковь располагалась в восточном саду, рядом с юго-восточной башней ограды и деревянным келейным корпусом. Освятили ее 12 ноября 1798 года, на годовщину вступления на престол Павла I, она просуществовала до середины 1830-х годов.

После 1822 года, когда умерли все монахини, церковь стала приходской. Престол Св. Марии Магдалины (в честь императрицы Марии Федоровны, второй супруги Павла Петровича) был позже перенесен в Воскресенский собор. Спустя десять лет после разборки церковного здания, одноярусный иконостас установили в церкви Св. Троицы (в память великой княжны Александры Николаевны) при Общине сестер милосердия, туда же передали и другие предметы убранства.

Первая лютеранская часовня была устроена на втором этаже северо-западной башни, оформлена по проекту по проекту Ф. Рудольфа и вмещала 300 человек. Освятил храм 14 октября 1865 года, в день рождения императрицы Марии Федоровны, в присутствии попечителя Вдовьего дома барона Б. Фридерикса генерал-суперинтендант К. Ульман. В 1867 году храм перенесли в зал второго этажа юго-западного башни.

До 1900 года она была приписана к лютеранской церкви Св. Анны на Кирочной улице, затем стала самостоятельным храмом, в котором служил лютеранский священник Смольного института.

Помещение в третьем этаже юго-западной башни над храмом Св. Марии никогда не было освящено: до 1870-х годов здесь была «детская» Вдовьего дома, затем – помещение сердобольных.

В монастырских корпусах Смольного в разные годы были освящены домовые церкви и часовни, которые были закрыты в 1918 году.

Список источников

Архивные источники:

1. *Центральный государственный исторический архив Санкт-Петербурга (ЦГИА СПб):*
   1.1. Ф. 1. Оп. 1. Д. 383. О производстве работ по строительству монастыря и здания Училища для мещанских девушек. 1763-1768 гг.
   1.2. Ф.1. Оп.1. Д. 907. О ремонте Воскресенского собора, часовен, корпусов и ограды. 1876-84.
   1.3. Ф. 2. Оп. 1. Д. 5036. О доставлении в 4 отделение Собственной его Императорского величества канцелярии по всем пристройкам и переделкам по Воспитательному обществу и Александровскому училищу планов и фасадов. 1846–1873 гг.
2. *Российский государственный исторический архив (РГИА):*
   2.1. Ф. 758. Оп. 14. Д. 472. О представлении отчетов по докончании собора и флигелей с пристройками. 1830-е гг.
   2.2. Ф. 759. Оп. 80. Д. 108. О ремонтных работах в здании собора Всех Учебных Заведений 1883 – 1893 гг.
   2.3. Ф. 759. Оп. 82. Д. 5. Генеральный план Смольного монастыря. Архитектор П.С.Самсонов.
   2.4. Ф. 560. Оп. 6. Д. 689. О деятельности комиссии докончания постройки собора Воскресения Христа Спасителя при Смольном монастыре. 1830-е гг.
   2.5. Ф. 1293. Оп. 167 (С.-Петербургская губ.). Д. 376. Планы местности, чертежи, проекты построек Смольного монастыря и их частей, подвергавшихся переделке в 1832-1834 гг. Архитектор В.П.Стасов.
   2.6. Ф. 1293. Оп. 167 (С.-Петербургская губ.). Д. 372. Копия старого плана местности Смольного монастыря. XVIII в.
3. *Центральный государственный архив научно-технической документации Санкт-Петербурга (ЦГАНТД СПб):*
   3.1. Ф. Р-205. Оп. 22. Д. 490. Смольный монастырь. Диссертация Пилявского В.И. 1957 г.
   3.2. Ф. Р-36. Оп. 32. Дд. 174-181. Ленпроект. Подготовительные материалы к проекту реставрации павильона в ограде Смольного монастыря (историческая справка, топографо-геодезические изыскания, пояснительная записка, обмерные чертежи).
4. *Сектор хранения документированной информации Управления организационного обеспечения и контроля КГИОП (архив КГИОП):*
   4.1. Архив КГИОП, п. 156-2, пр.12 и 13, чертежи проектной документации ГАПУ Ленгорисполкома ЛЕНПРОЕКТ, Мастерская №9, реставрация монументальной ограды бывшего Смольного монастыря, 1974 г.
   4.2. Архив КГИОП, п. 156-2, пр. 170, предложение по ремонту монастырской ограды в зоне здания по адресу Смольный пр. д.1 и лестницы на монастырскую башню, ООО “Линэкс”, СПб, 2007 г., 49-С/06-0-АР, Архитектурные решения.
   4.3. Архив КГИОП. Постройки на каменной ограде Смольного монастыря. Краткая историческая справка / Е. Лапина. - Санкт-Петербург, 1998.

Библиография:

1. Аркин Д. Растрелли. М., 1954.
2. Архитекторы-строители Санкт-Петербурга середины XIX – начала XX века.
3. Справочник. Под общей редакцией Б.М.Кирикова. СПб.: Пилигрим, 1996.
4. Архитектура Ленинграда / Автор-составитель В.И.Пилявский. Л.-М., 1953.
5. Гегелло А.И. Смольный. Л., 1958.
6. Денисов Ю.М., Петров А.Н. Зодчий Растрелли. Материалы к изучению творчества. Л., 1963.
7. Жерихина Е.И. Сады Смольного под покровительством русских императриц // Императорские сады России. ГРМ., СПб., 2012. С. 72-79.
8. Жерихина Е.И. Смольный: История зданий и учреждений. СПб.: Лики России, 2002. 223 с: ил.
9. Жерихина Е.И. Смольный: История зданий и учреждений. СПб., 2013.
10. Матвеев А. Растрелли. М., 1938.
11. Пилявский В.И. Стасов архитектор. Л.-М., 1963.
12. Пилявский В.И.Смольный. Л., 1970.
13. Петербург – Ленинград. Историко-географический атлас. Л.: Изд-во ЛГУ, 1957. Петербургская градостроительная графика XVII – XXI вв. СПб., 2012.
14. Петров А.Н. Архитектор В.П.Стасов. Л.-М., 1950.
15. Розадеев Б. Смольный. Таврический дворец. Л.-М., 1958.
16. Санкт-Петербург в планах и картах. XX век. СПб.: Северо-Западный Картографический Центр, 2012.
17. Санкт-Петербург в планах и картах. XX век. СПб.: Северо-Западный Картографический Центр, 2012.
18. Семеникова Н.В. Архитектурный ансамбль Смольного. Л.: «Искусство», 1980.
19. Черепнин Н.П. Императорское общество благородных девиц. 1764-1914. Пг. 1915.
20. Цылов Н.И. Атлас тринадцати частей С.Петербурга с подробным изображением набережных, улиц, переулков … СПб., 1849.

Иконография


Список иллюстраций

1. Проектная модель Смольного монастыря. Мастер Я. Лоренц. 1750–1756. Музей Академии художеств.
2. «План Санкт-Петербурга с изображением знатнейших онаго проспектов» (План Мазхаева – Трускотта). Фрагмент. 1753 г.
3. Растрелли Ф.Б. План Смольного монастыря. 1748 г. Вена. Графическое собрание «Альбертина». № 5657.
4. Растрелли Ф.Б. План Смольного монастыря. Фрагмент. Кон. 1740-х гг. РГИА. Ф. 1293. Оп. 167 (С.-Петербургская губ.). Д. 372.
5. Растрелли Ф.Б. План Смольного монастыря. Нач. 1750-х гг. Варшава. Национальная библиотека. AR 89/2 (Табл. 104).
6. Фельтен Ю.М. План Смольного монастыря и училища для малолетних девушек не дворянского происхождения. Сер. 1770-х гг. Берлинский музей архитектуры.
7. Берников С.П. «Вид училищного дома благородных и мещанских девиц». 1775-1778 гг. НИМ РАХ.
8. Берников С.П. «Вид училищного дома благородных и мещанских девиц». Фрагмент. 1775-1778 гг. НИМ РАХ.
9. Рождественская и Литейная часть. Фрагмент. 1796 г. ОР РНБ.
10. Атлас столичного города Санкт-Петербурга. Фрагмент Рождественской части. 1798 г. ЦГИА СПб. Ф. 513. Оп. 168. Д. 319. Л. 92.
11. 1806–1808 гг. Дж. Кваренги.
12. Квадри Д. План Смольного монастыря. Нач. XIX в. Фрагмент. РГИА. Ф. 759. Оп. 95. Д. 3.
13. Квадри Д. План Смольного монастыря. Ок. 1820 г. Фрагмент. РГИА. Ф. 759. Оп. 95. Д. 44. Л. 7.
14. Гравюра с карты Петербурга 1820–1825 гг.
15. Подробный план Столичного города Санкт-Петербурга. Шуберт 1828 г. Фрагмент.
16. Стасов В.П. План Смольного монастыря. Фрагмент. 1832 г. РГИА. Ф. 560. Оп. 6. Д. 689. Л. 20.
17. Проект планировки площади ансамбля Смольного монастыря. генеральный план. 1833. Стасов. Архив КГИОП.
18. Стасов В.П. Генеральный план собора и прилежащих улиц. Фрагмент. 1834 г. РГИА. Ф. 1293. Оп. 167 (С.-Петербургская губ.). Д. 376. Л. 14.
19. Перро Ф.В. Вид Смольного монастыря. 1841.
20. Цылов Н.И. Атлас тринадцати частей С.Петербурга. Рождественская часть. Фрагмент. 1849 г.
21. Фото 1859. Алфред Лоренс.
22. Самсонов П.С. Генеральный план Смольного монастыря. Фрагмент. 1868 г. РГИА. Ф. 758. Оп. 82. Д. 5.
23. План на урегулирование С.Петербурга 1880 года.
24. План Рождественской части. Фрагмент. 1898.
25. Смольный институт и монастырь. 1900-е гг.
26. План Санкт-Петербурга, Петрограда, Ленинграда. Фрагмент. 1913, 1916, 1925.


27. Немецкая аэрофотосъемка Ленинграда. 1942 г. URL: http://warfly.ru/?lat=59.945749&lon=30.331364&z=12 (дата обращения: 08.07.2024).
28. Фрагмент схемы центральной части Смольнинского района. Мастерская Ленпроект. Кон. 1960-х гг.
29. Неелов Ф.К. Вид новопостроенного здания подле Новодевичьего монастыря. 1810-е гг. ГМЗ Павловск. Инв. № ЦХ-627- XI.
30. Дамам-Демартре М.Ф. Вид монастыря благородных девиц в Петербурге. 1813 г.
31. Патерсон Б. Вид Смольного монастыря со стороны Охты. Нач. XIX в.
32. Галактионов С. (?). Смольный монастырь (вид с Невы). Фрагмент. 1821 г.
33. Мортынов А.Е. Вид Смольного монастыря с институтами и Градскими богадельнями. 1822 г.
34. Неизвестный художник. Панорама Невы вверх по течению у Смольного монастыря. Фрагмент. Кон. 1830-х гг.
35. Неизвестный художник. Вид на Неву и Смольный монастырь от ограды дачи Кушелевых-Безбородко. Сер. XIX в. ГИМ СПб.
36. Боголюбов А.П. Вид на Смольный монастырь с Большой Охты. Фрагмент. 1852.
37. Боголюбов А.П. Вид Смольного монастыря с Большой Охты. Фрагмент. 1851 г.
38. Боголюбов Вид Смольного монастыря с Большой Охты. Фрагмент. 1870-е гг.
39. Роджер Фентон. Вид Смольного монастыря с правого берега Невы. Фото. 1852 г.
40. Вид на Смольный институт и Смольный монастырь. Фото. Нач. XX в.
41. Ателье Буллы. Водовозы на берегу Невы напротив Воскресенского (Смольного) собора. Фото. 1900-е гг. ЦГАКФФД СПб.
42. Ателье Буллы. Водовозы на берегу Невы напротив Воскресенского (Смольного) собора. Фрагмент. Фото. 1900-е гг. ЦГАКФФД СПб.
43. Вид на Смольный Собор, 1964 г. https://pastvu.com
44. А. Кедринский и др. “Восстановление памятников архитектуры Ленинграда”, Ленинград, "Стройиздат", 1987. Издание второе, дополненное. Первое вышло в 1983. Лютеранская церковь Святой Марии (дворовый фасад).
45. Юго-западный внутренний двор Смольного монастыря. 1996 г. https://pastvu.com/p/594541




1. Проектная модель Смольного монастыря. Мастер Я. Лоренц. 1750–1756. Музей Академии художеств.

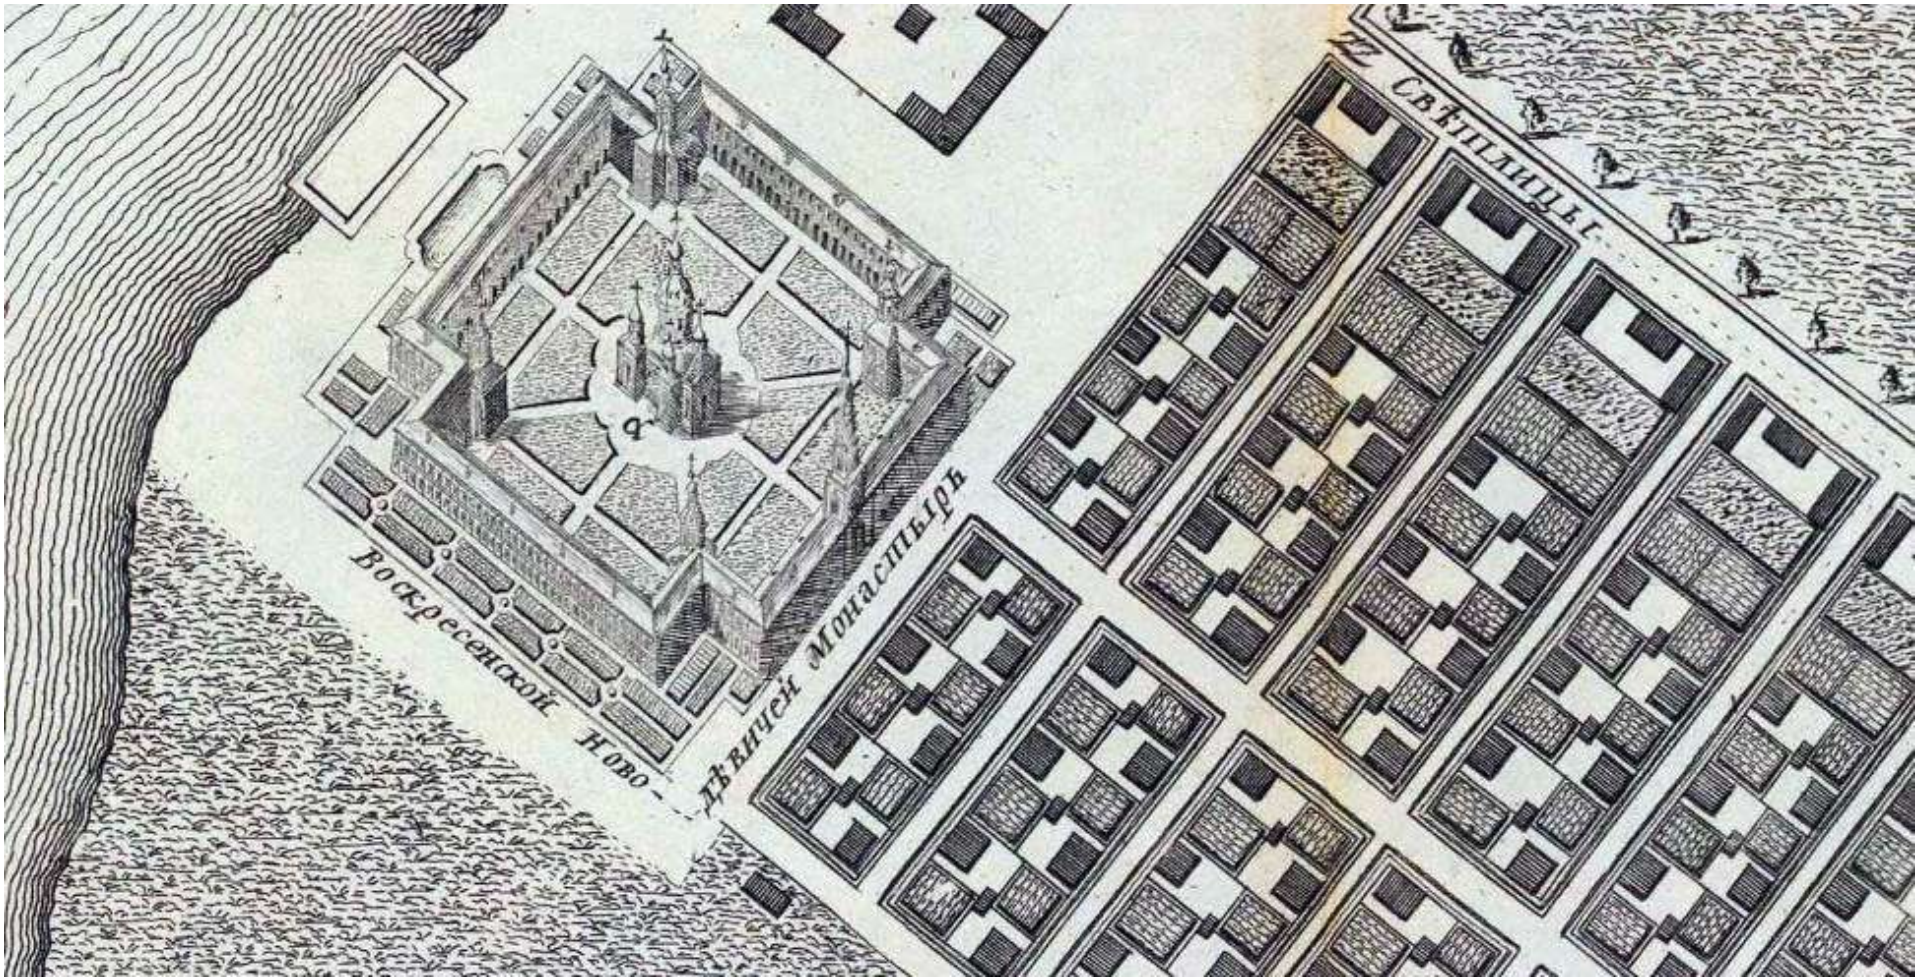


2. «План Санкт-Петербурга с изображением знатнейших онаго проспектов» (План Мазхаева – Трускотта). Фрагмент. 1753 г.

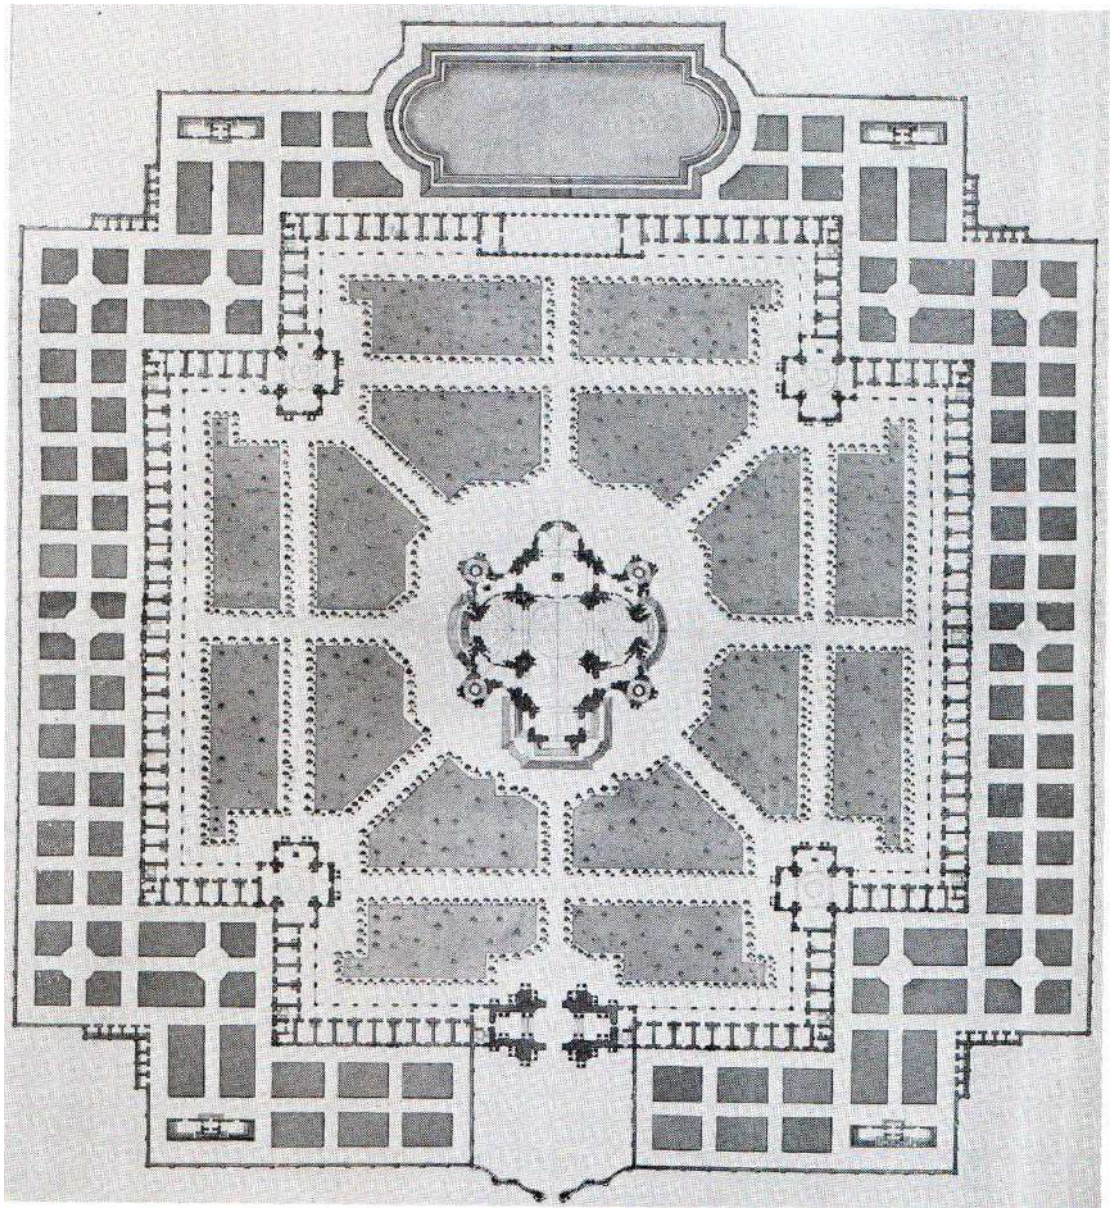


3. Растрелли Ф.Б. План Смольного монастыря. 1748 г. Вена. Графическое собрание «Альбертина». № 5657.

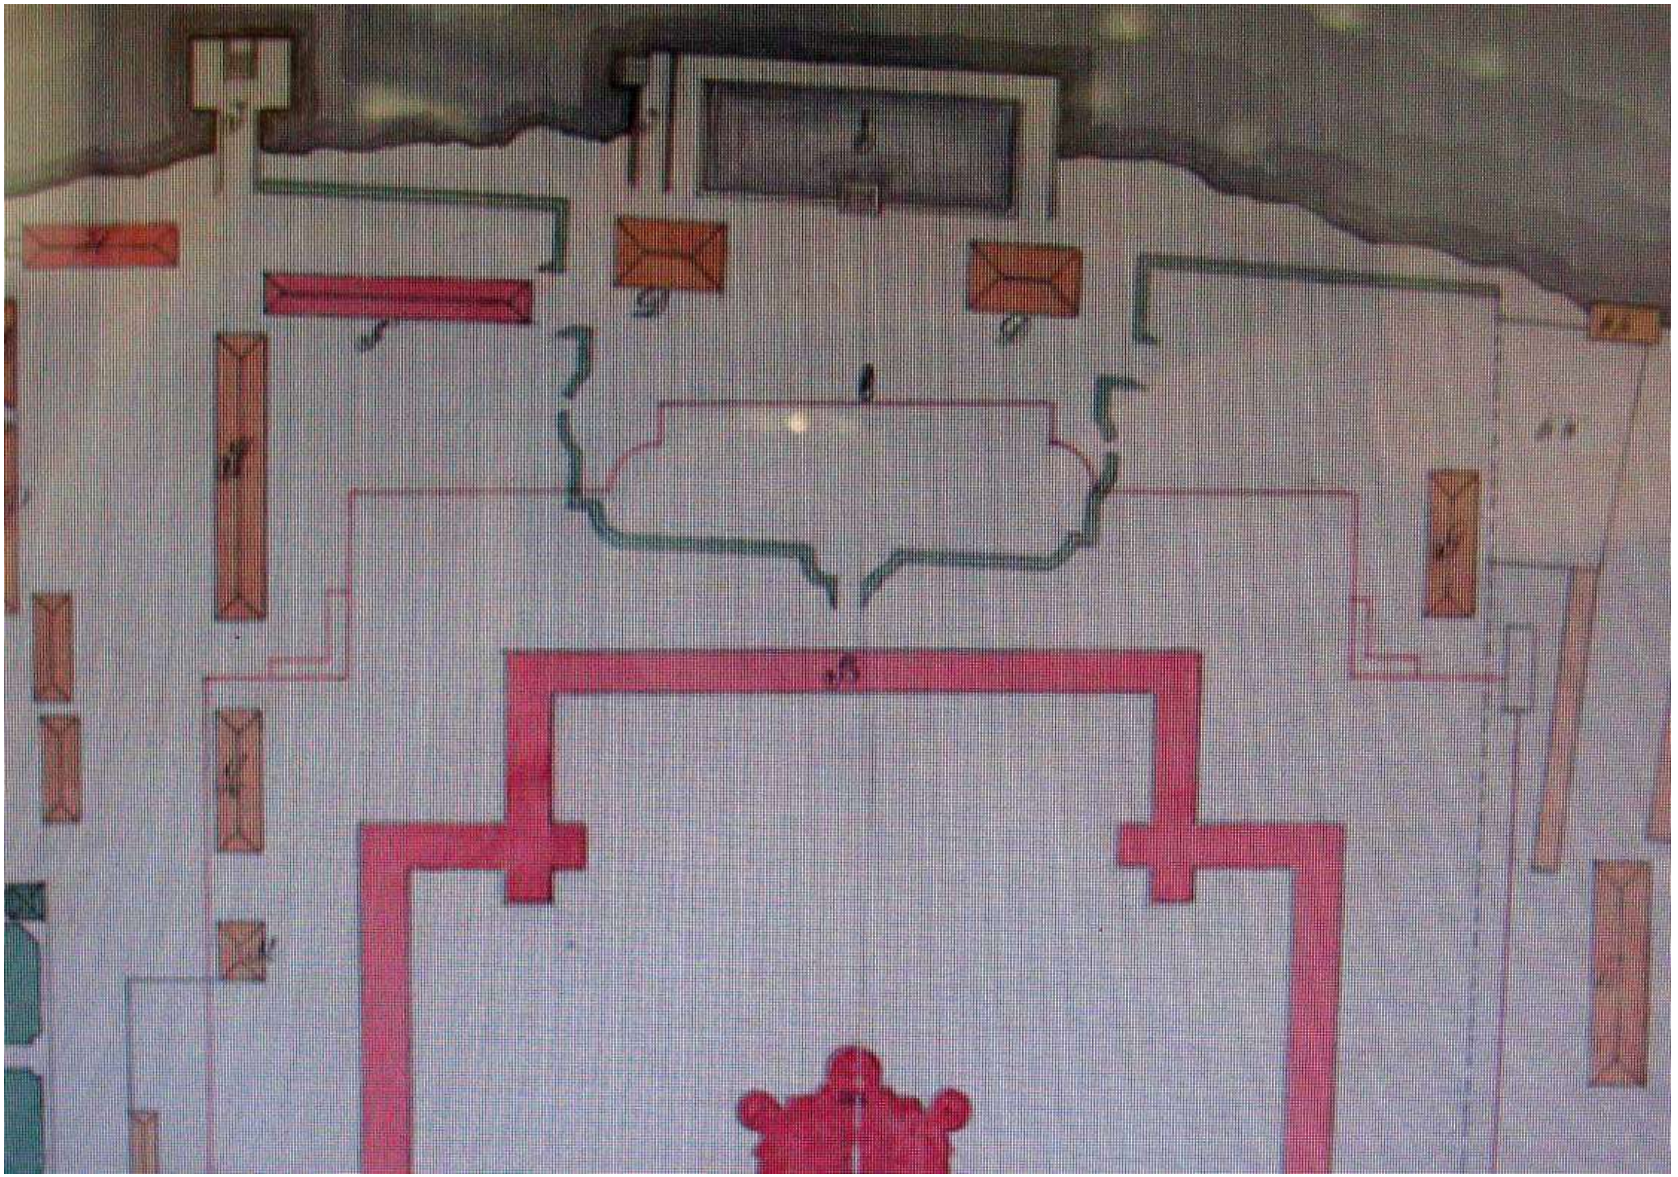


4. Растрелли Ф.Б. План Смольного монастыря. Фрагмент. Кон. 1740-х гг. РГИА. Ф. 1293. Оп. 167 (С.-Петербургская губ.). Д. 372.

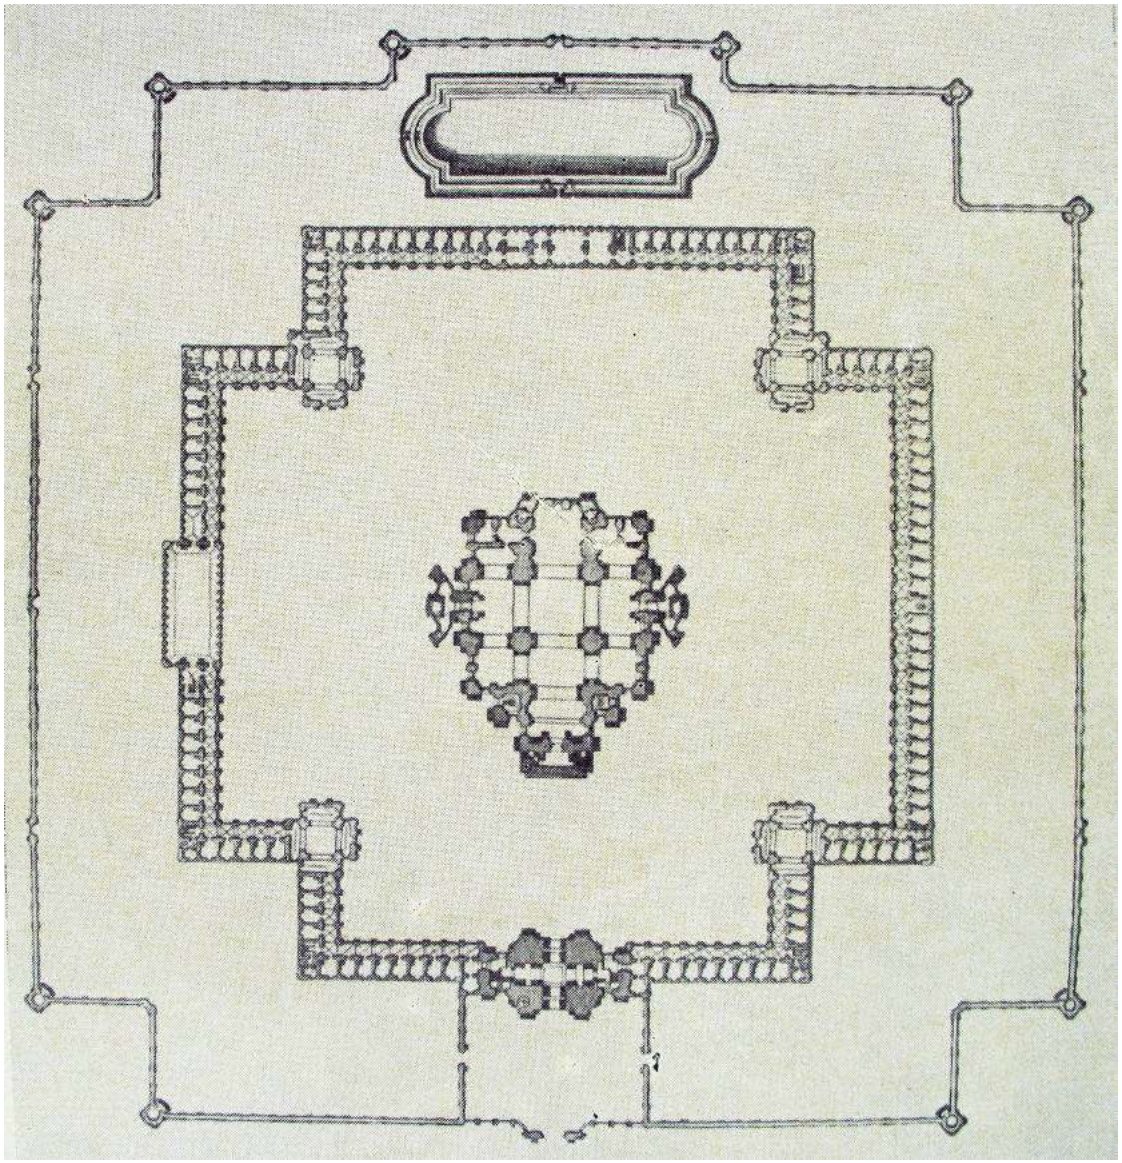


5. Растрелли Ф.Б. План Смольного монастыря. Нач. 1750-х гг. Варшава. Национальная библиотека. AR 89/2 (Табл. 104).

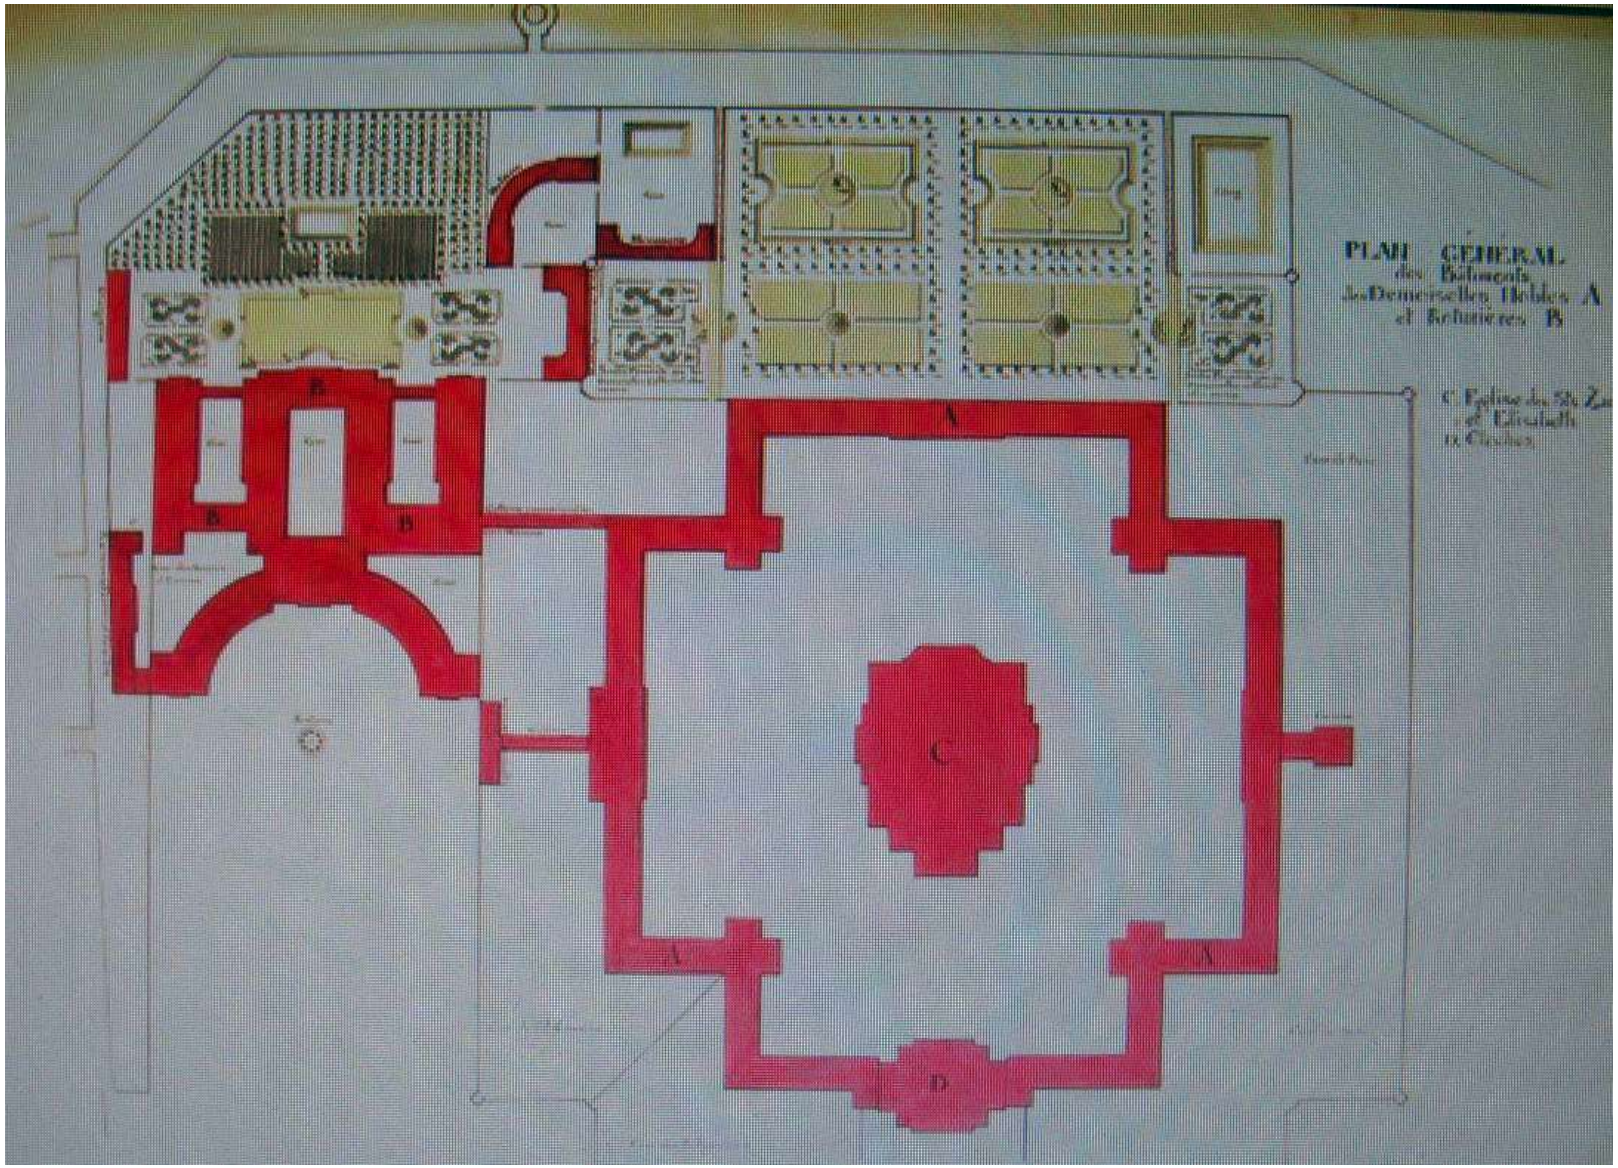


6. Фельтен Ю.М. План Смольного монастыря и училища для малолетних девушек не дворянского происхождения. Сер. 1770-х гг. Берлинский музей архитектуры.

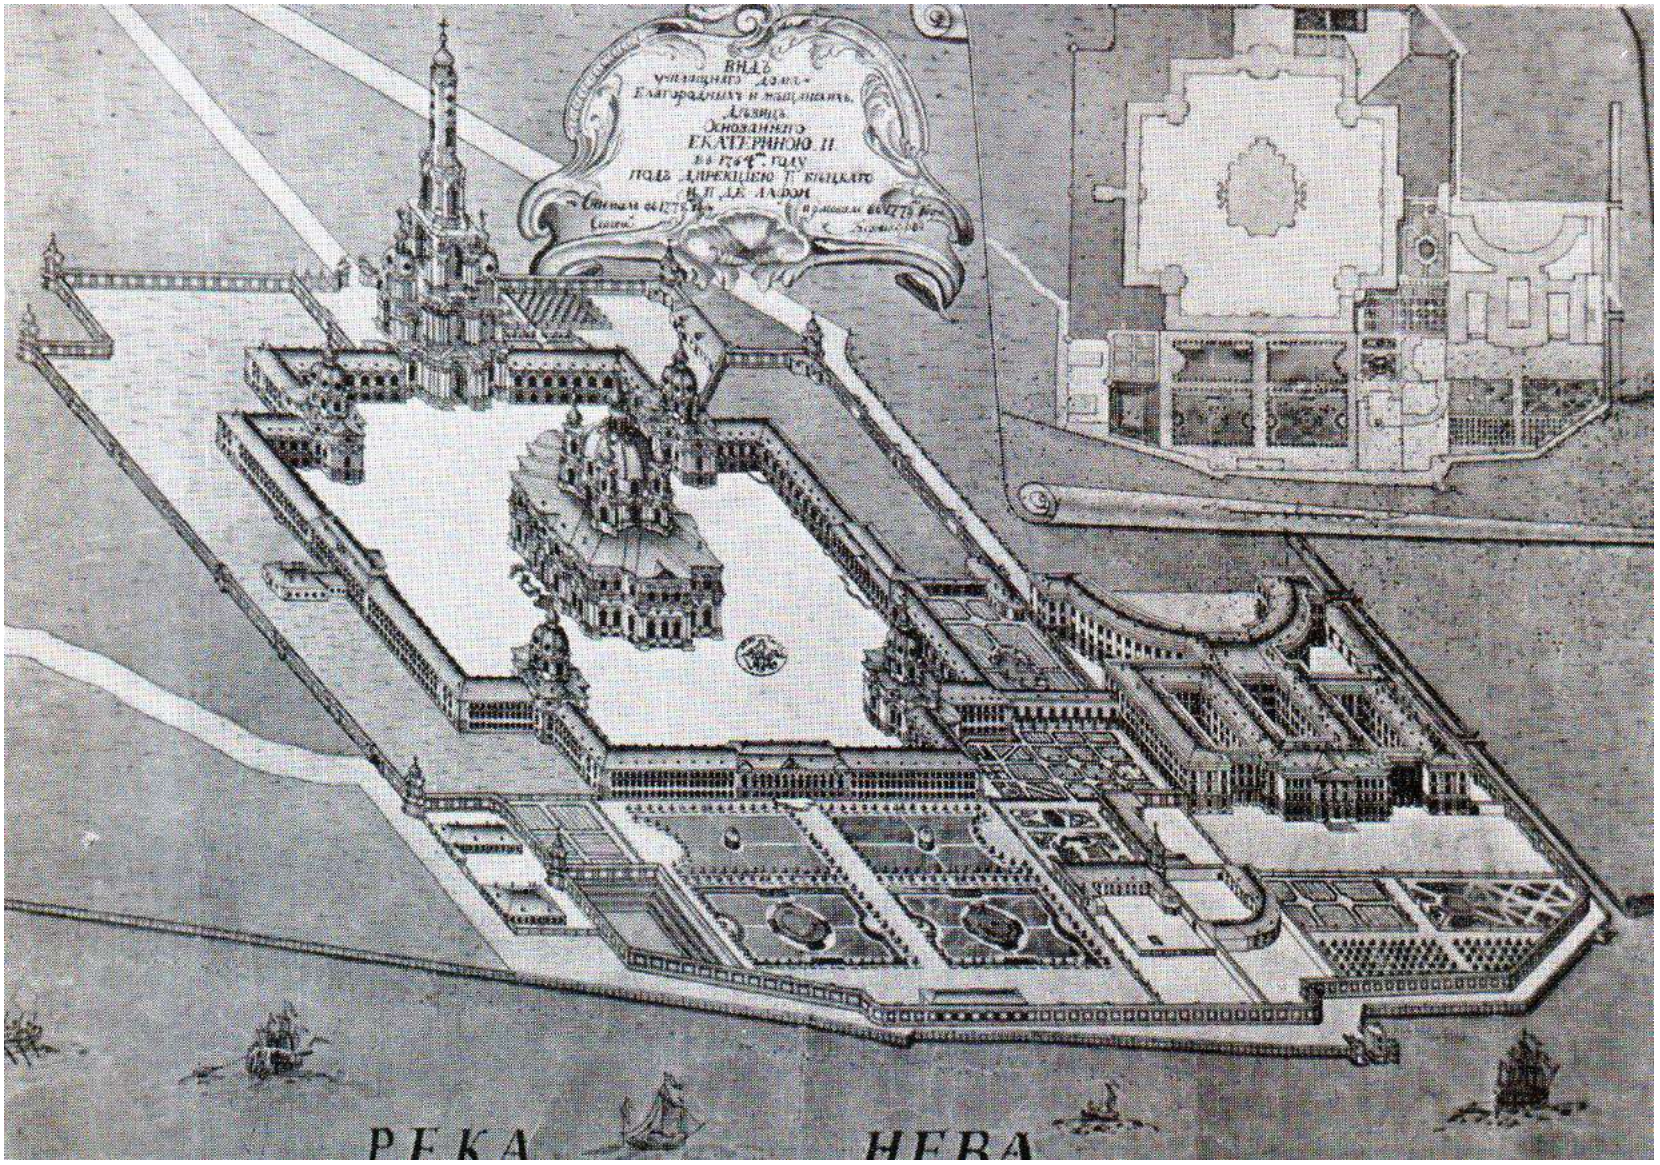


7. Берников С.П. «Вид училищного дома благородных и мещанских девиц». 1775-1778 гг. НИМ РАХ.

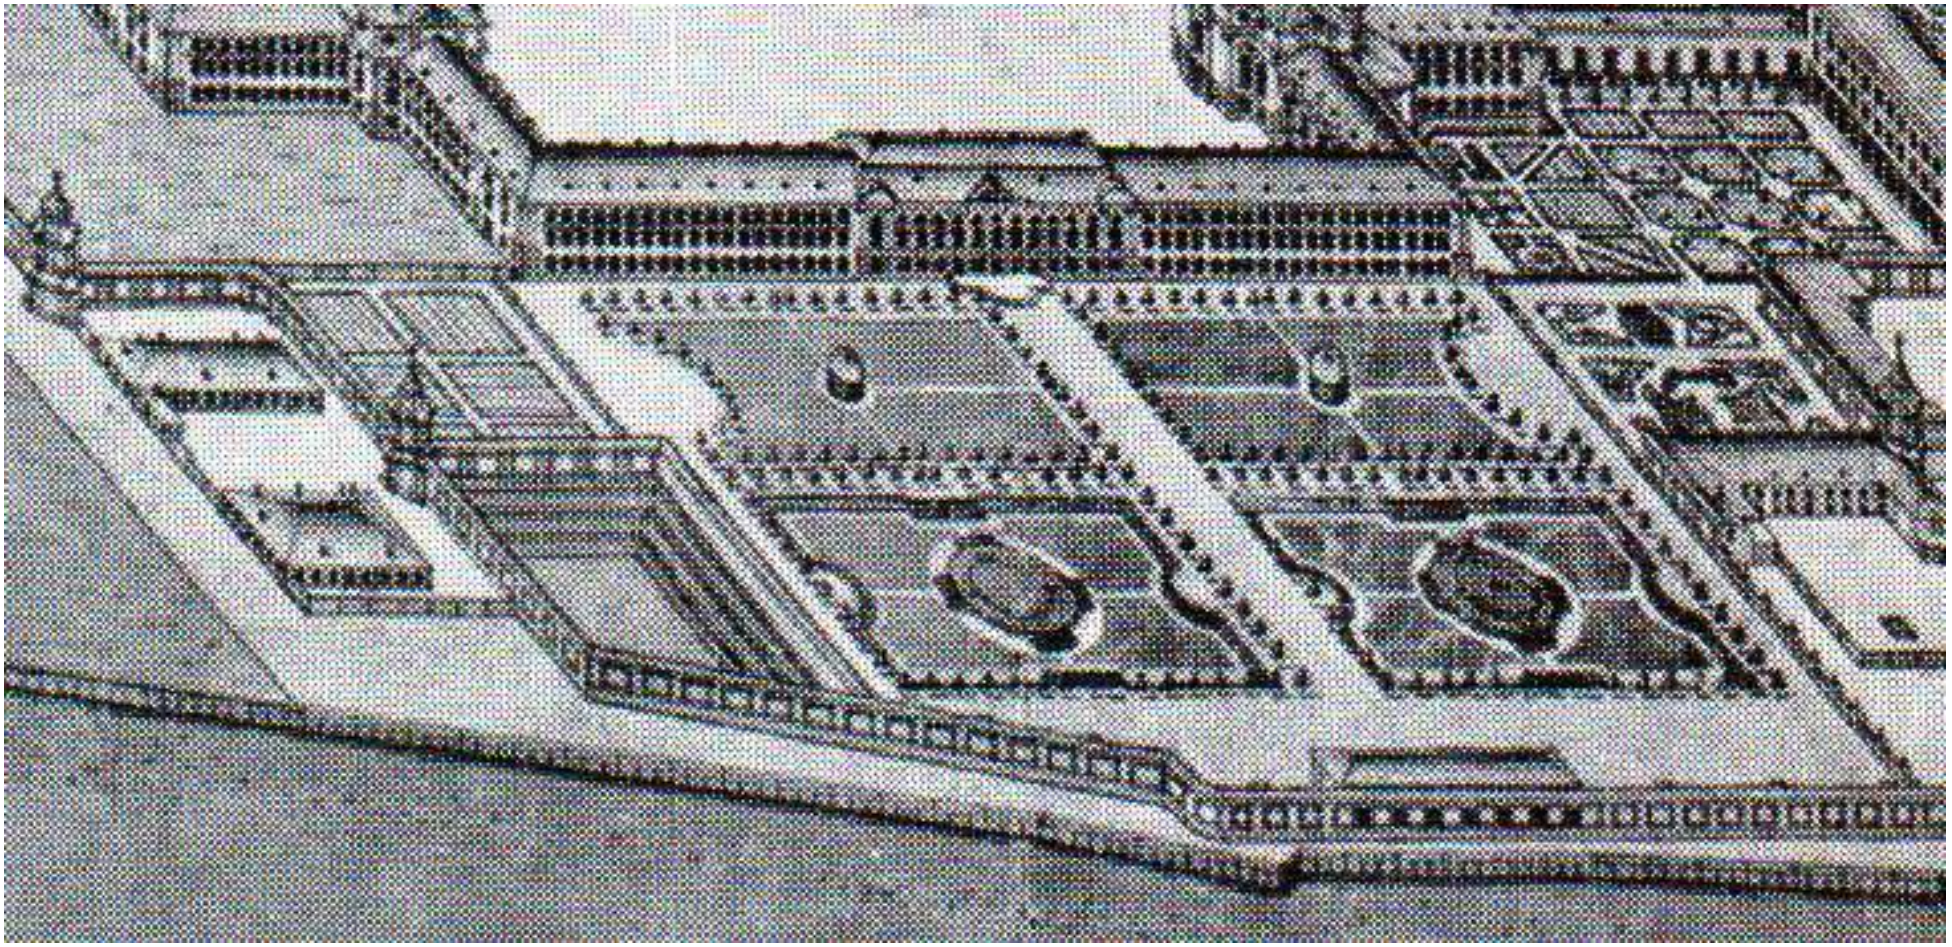


8. Берников С.П. «Вид училищного дома благородных и мещанских девиц». Фрагмент. 1775-1778 гг. НИМ РАХ.

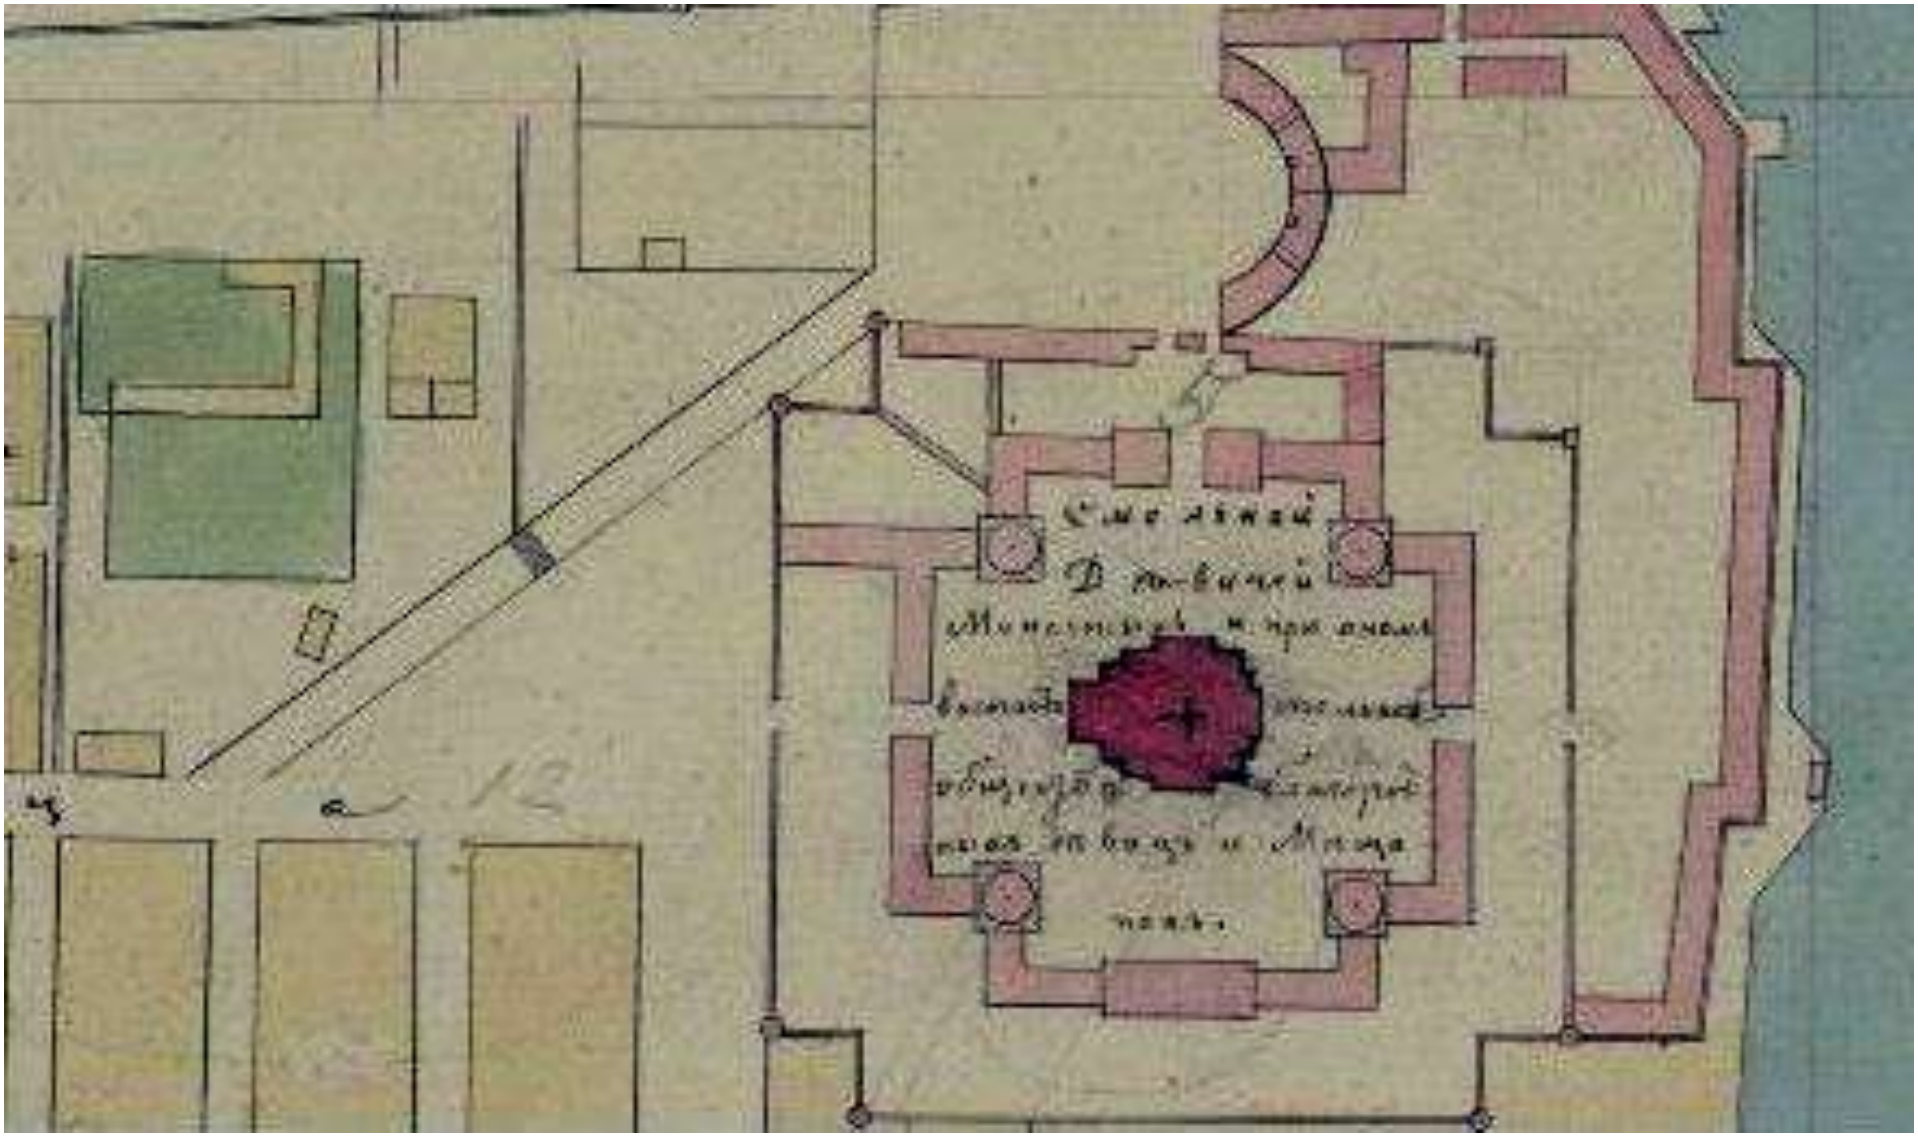


9. Рождественская и Литейная часть. Фрагмент. 1796 г. ОР РНБ.

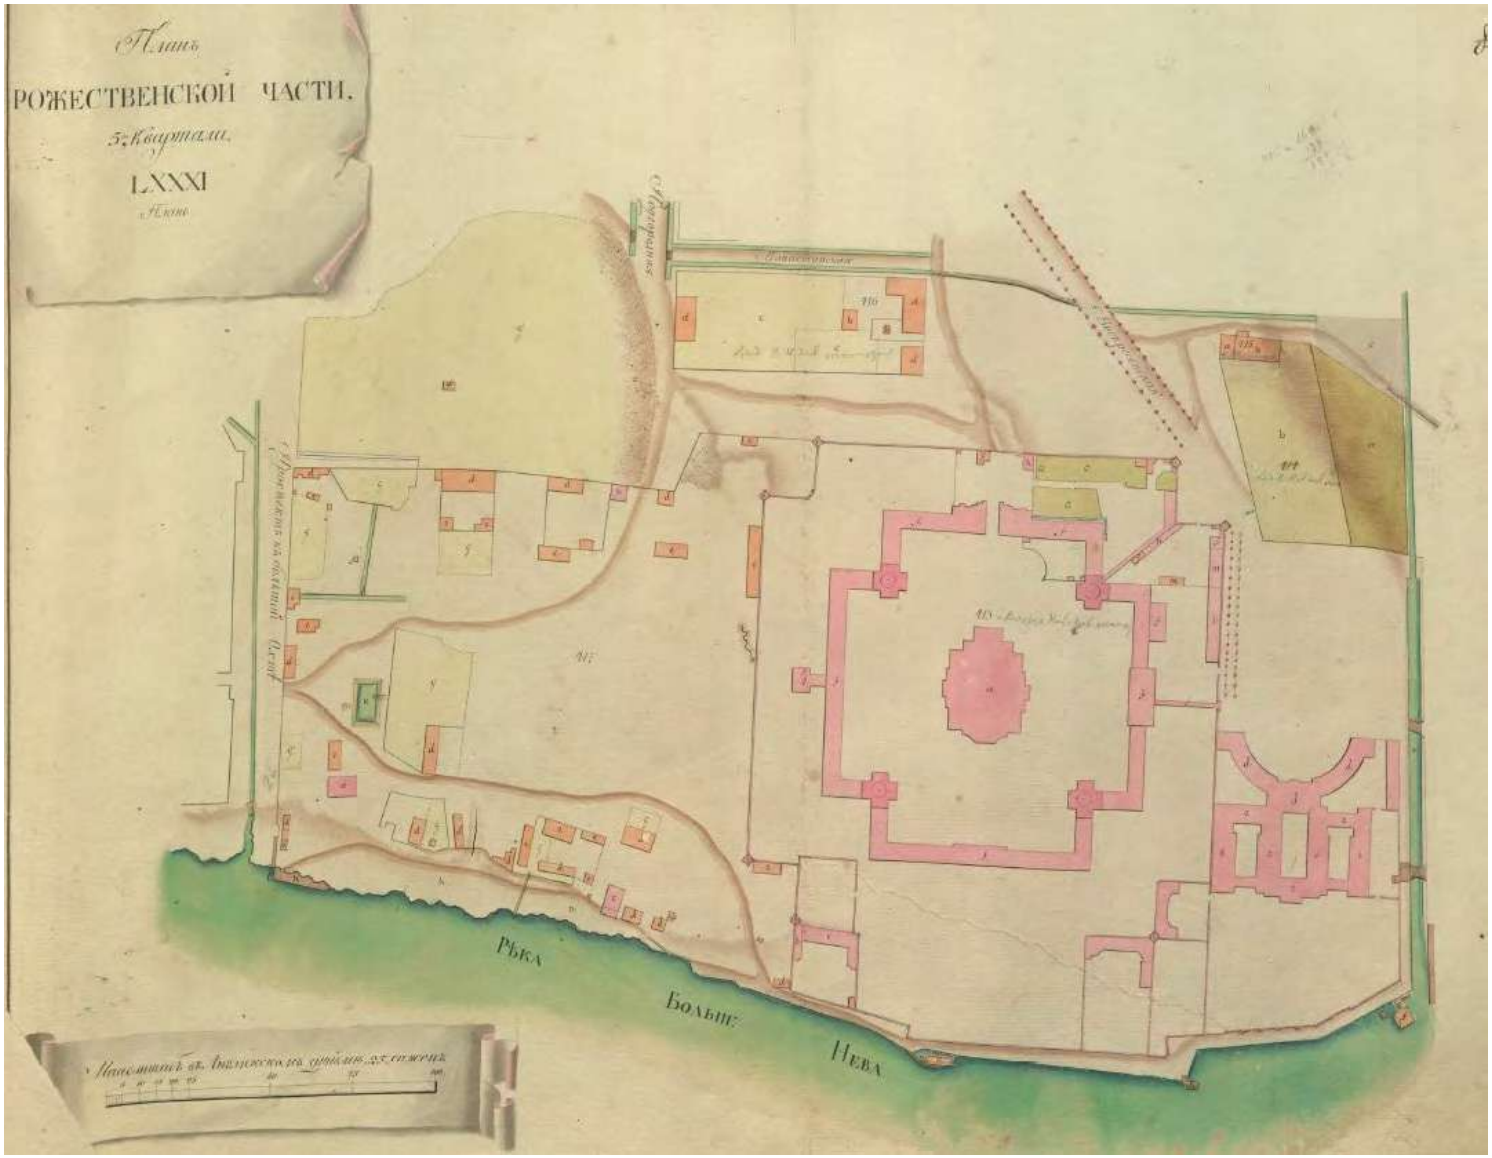


10. Атлас столичного города Санкт-Петербурга. Фрагмент Рождественской части. 1798 г. ЦГИА СПб. Ф. 513. Оп. 168. Д. 319. Л. 92.

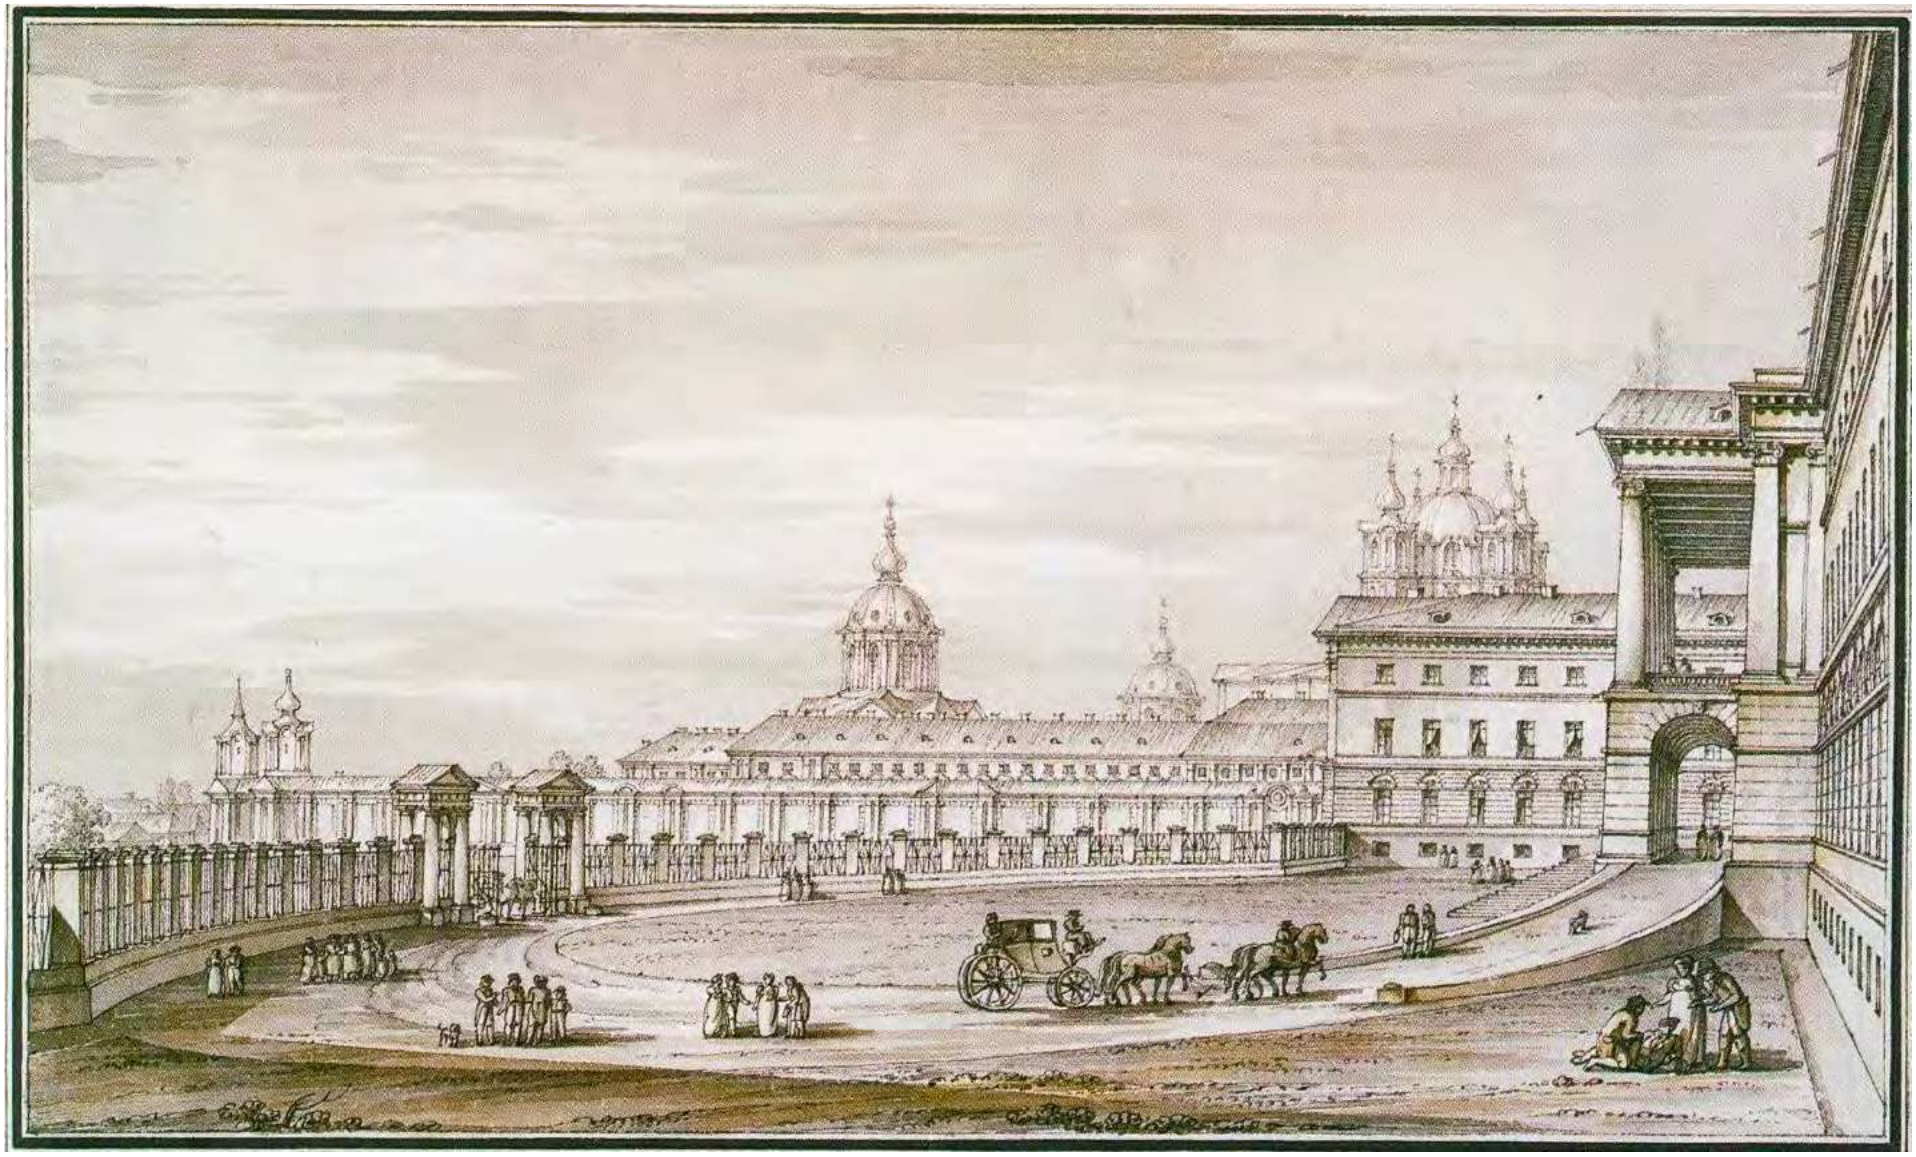


11. 1806–1808 гг. Дж. Кваренги.

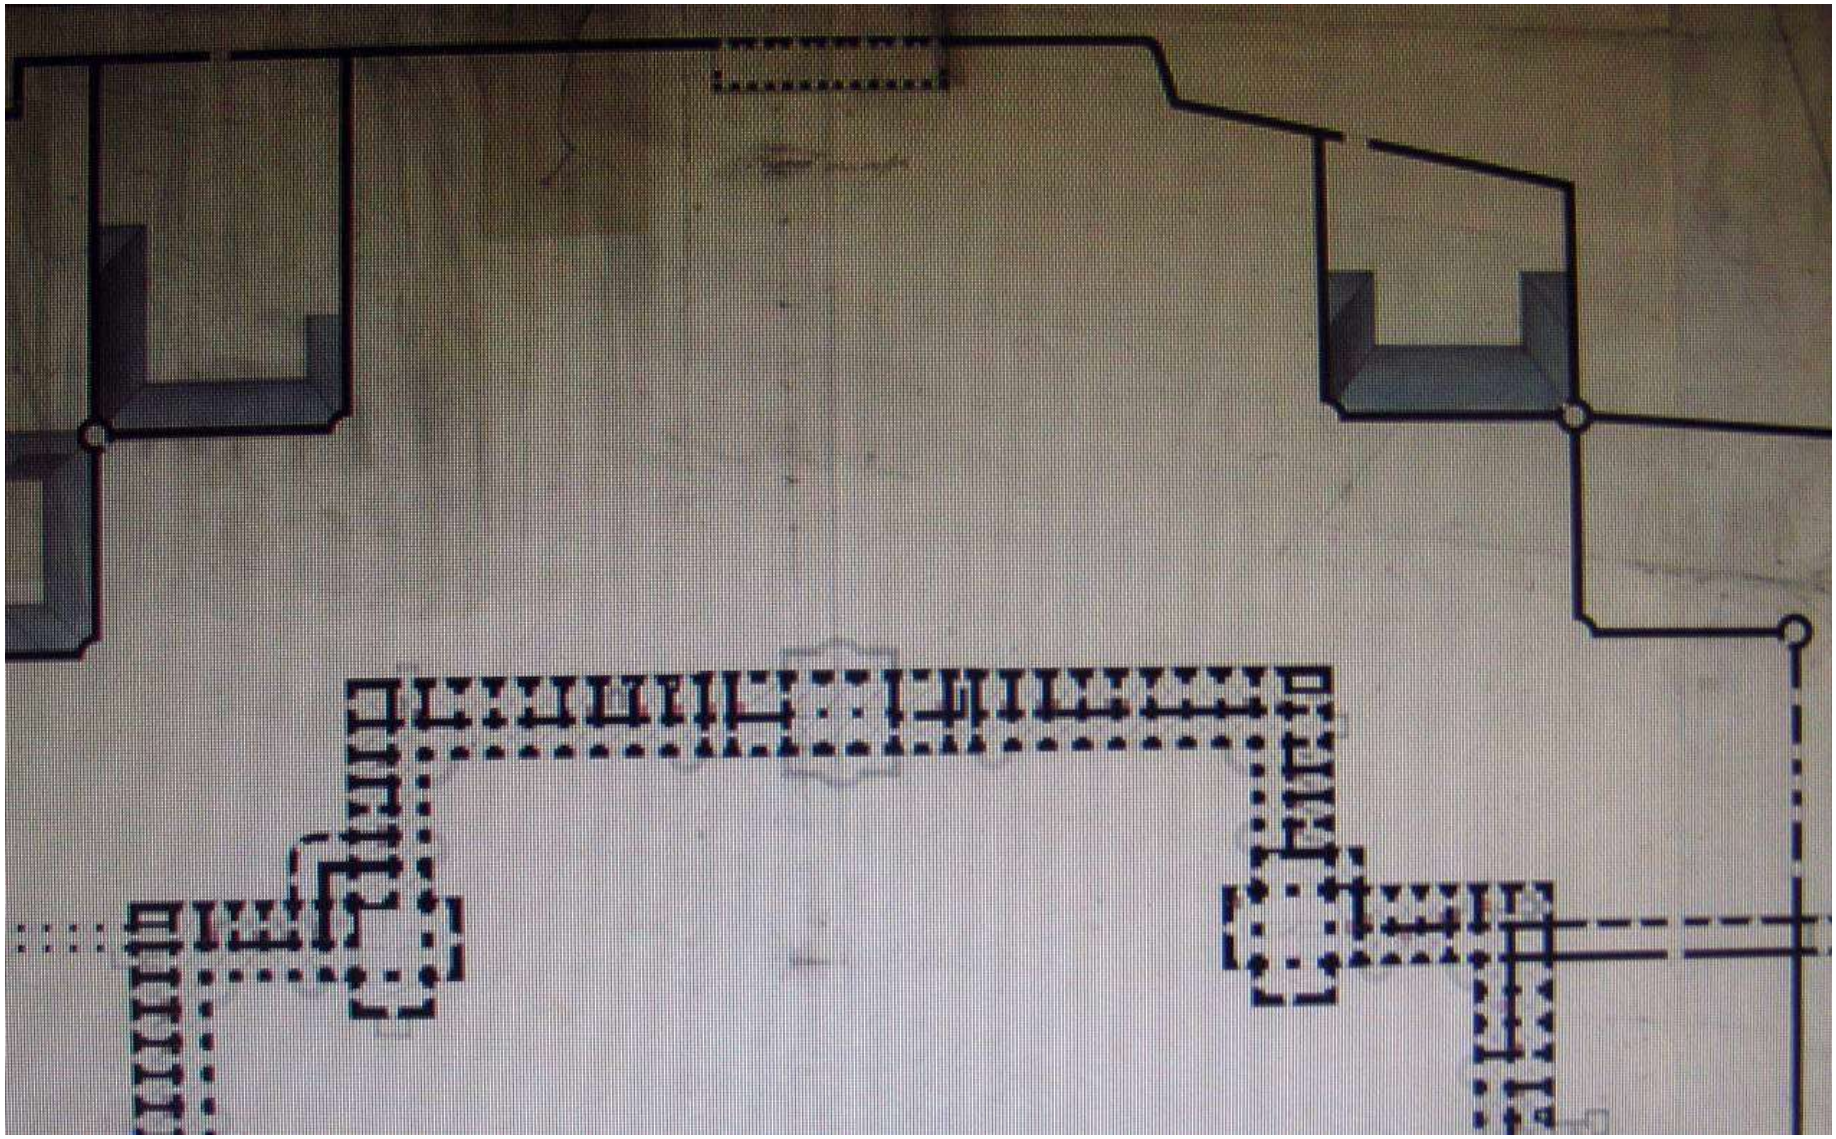


12. Квадри Д. План Смольного монастыря. Нач. XIX в. Фрагмент. РГИА. Ф. 759. Оп. 95. Д. 3.

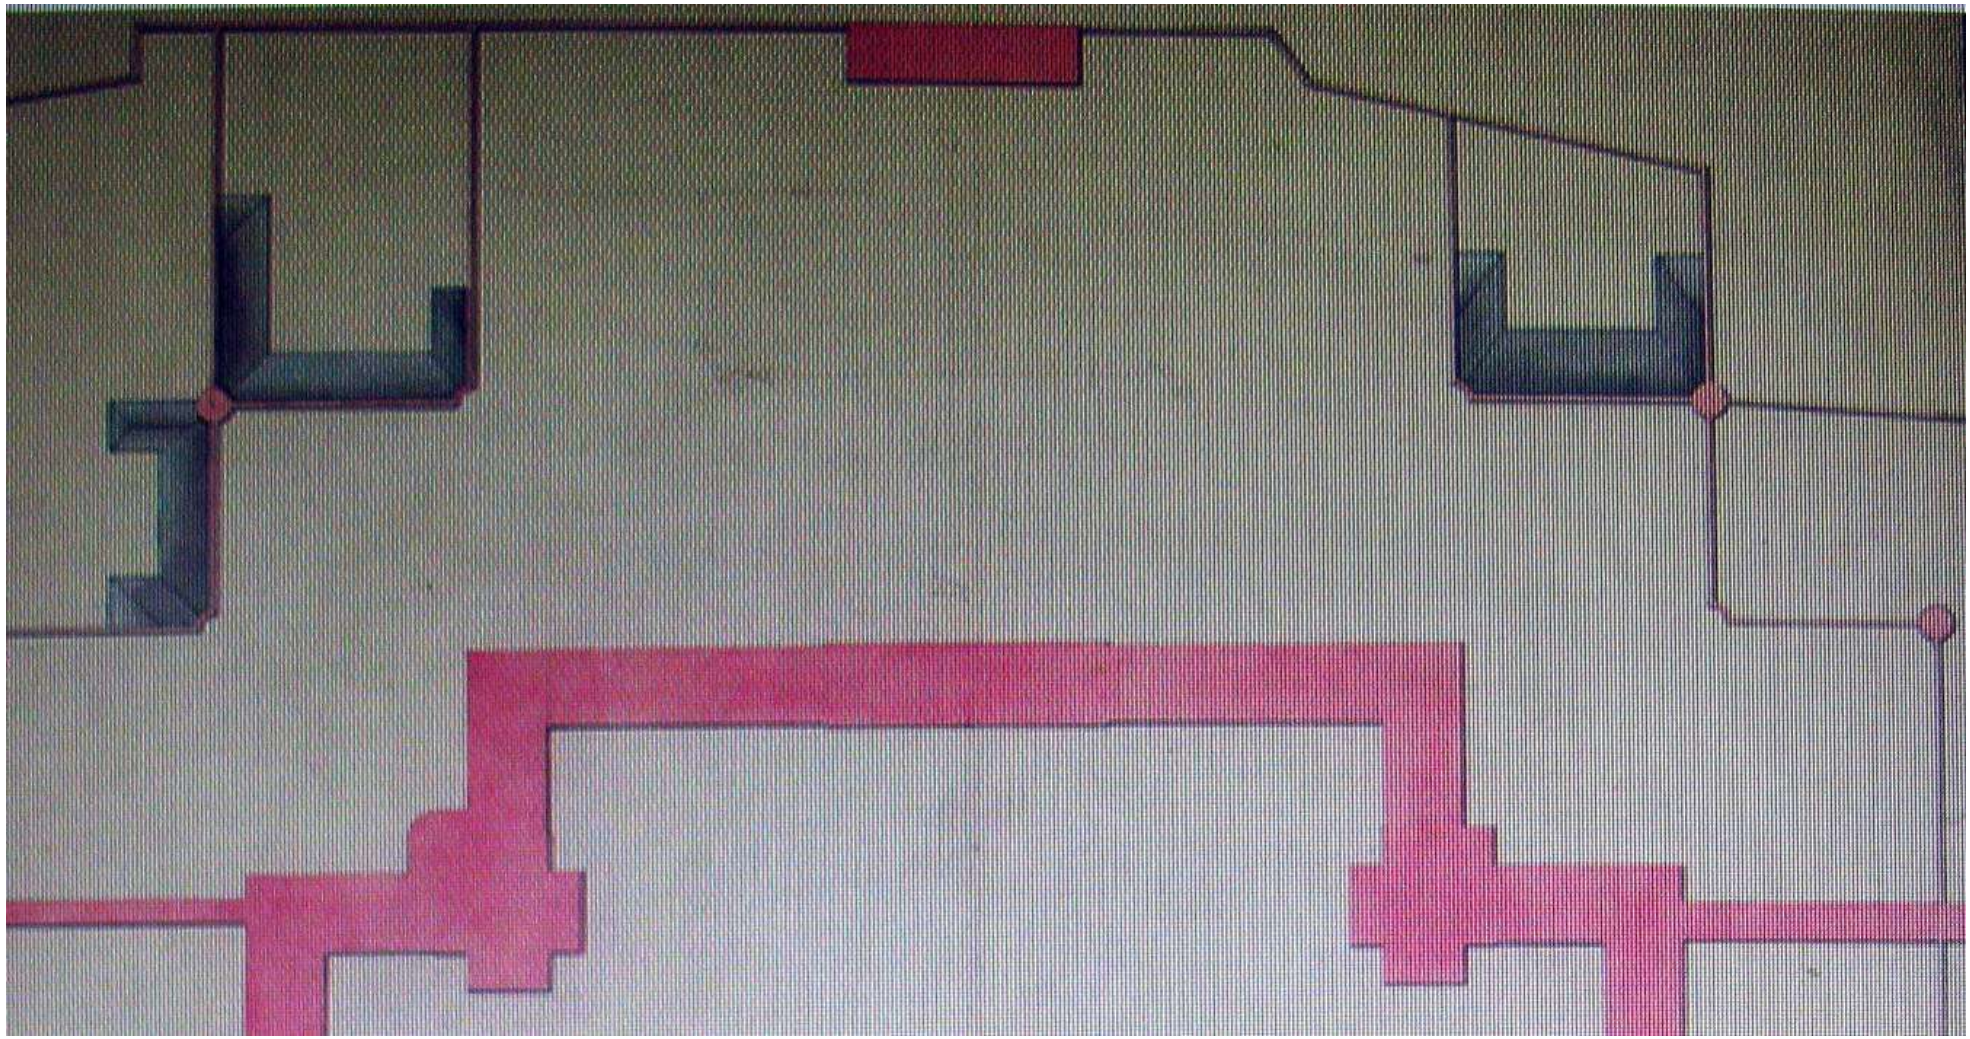


13. Квадри Д. План Смольного монастыря. Ок. 1820 г. Фрагмент. РГИА. Ф. 759. Оп. 95. Д. 44. Л. 7.

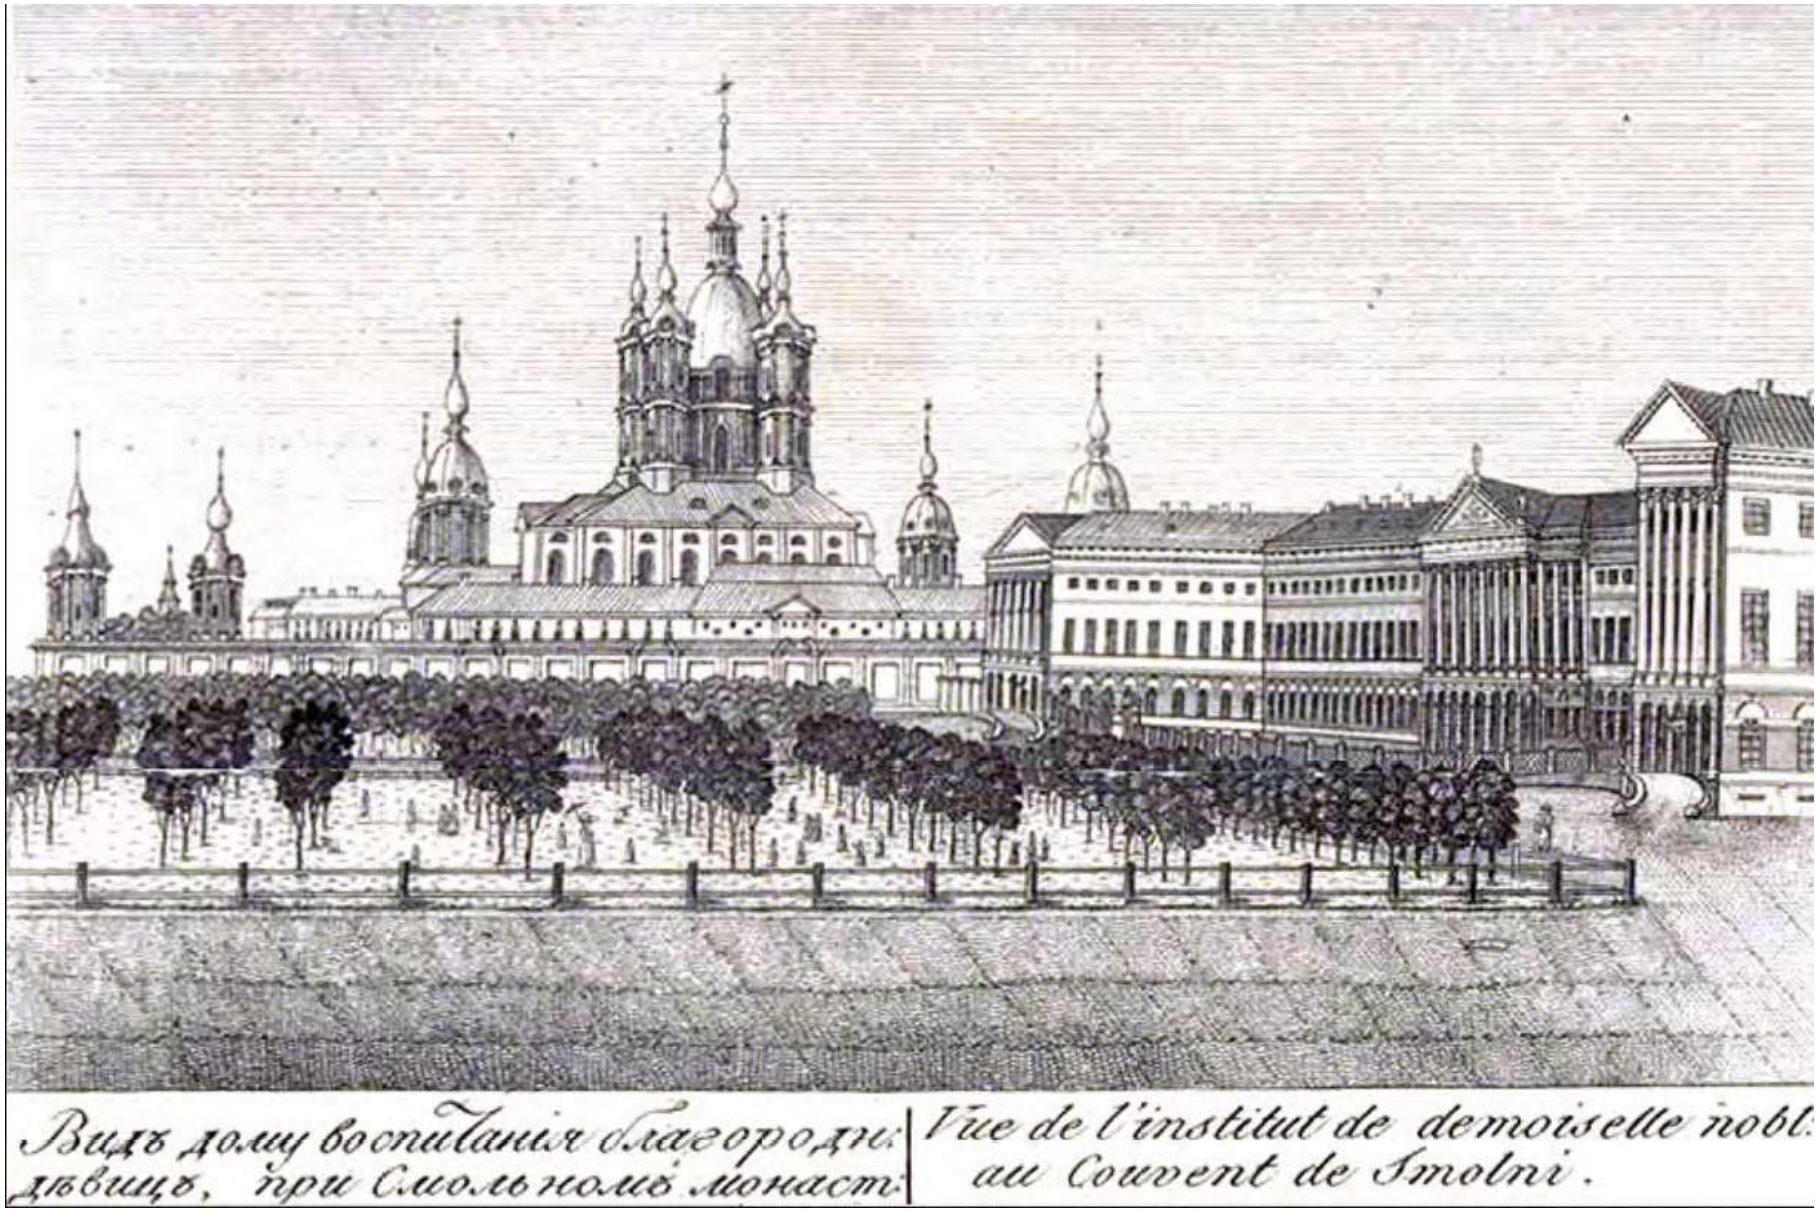


14. Гравюра с карты Петербурга 1820–1825 гг.

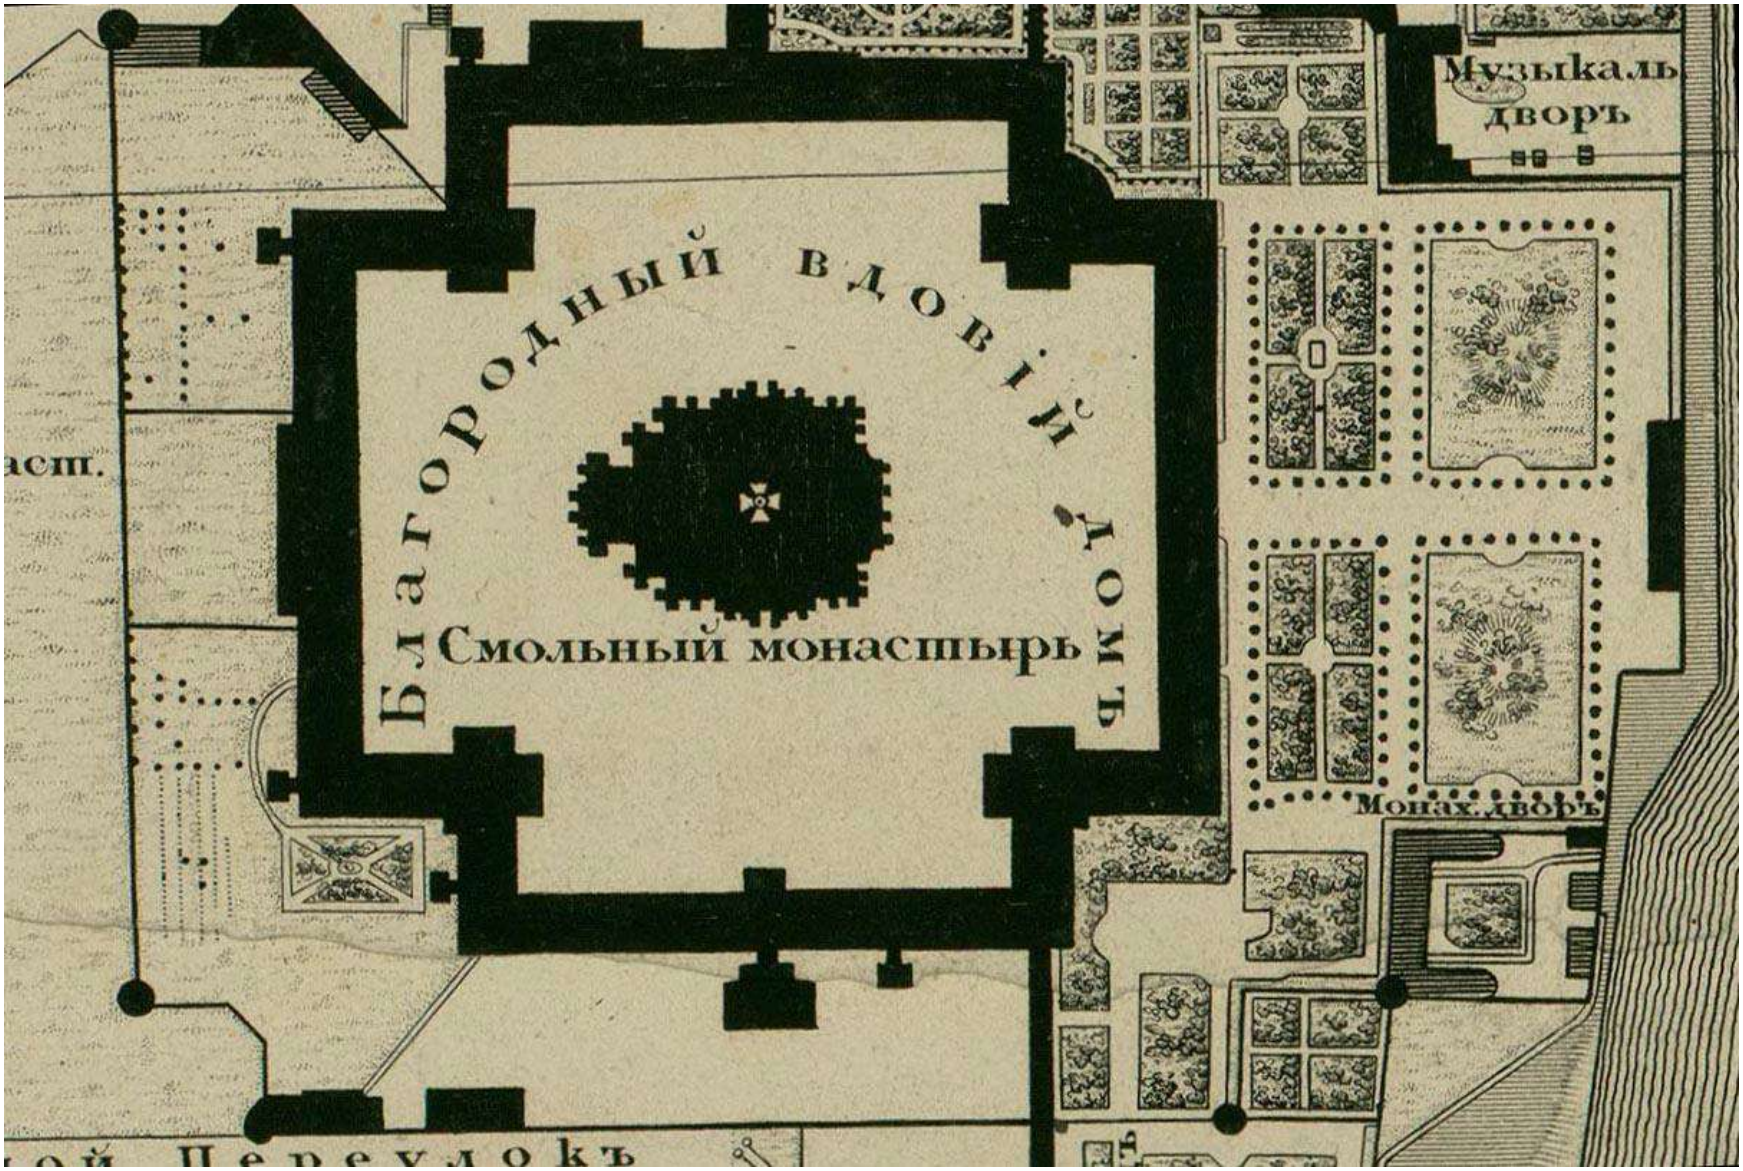


15. Подробный план Столичного города Санкт-Петербурга. Шуберт 1828 г. Фрагмент.

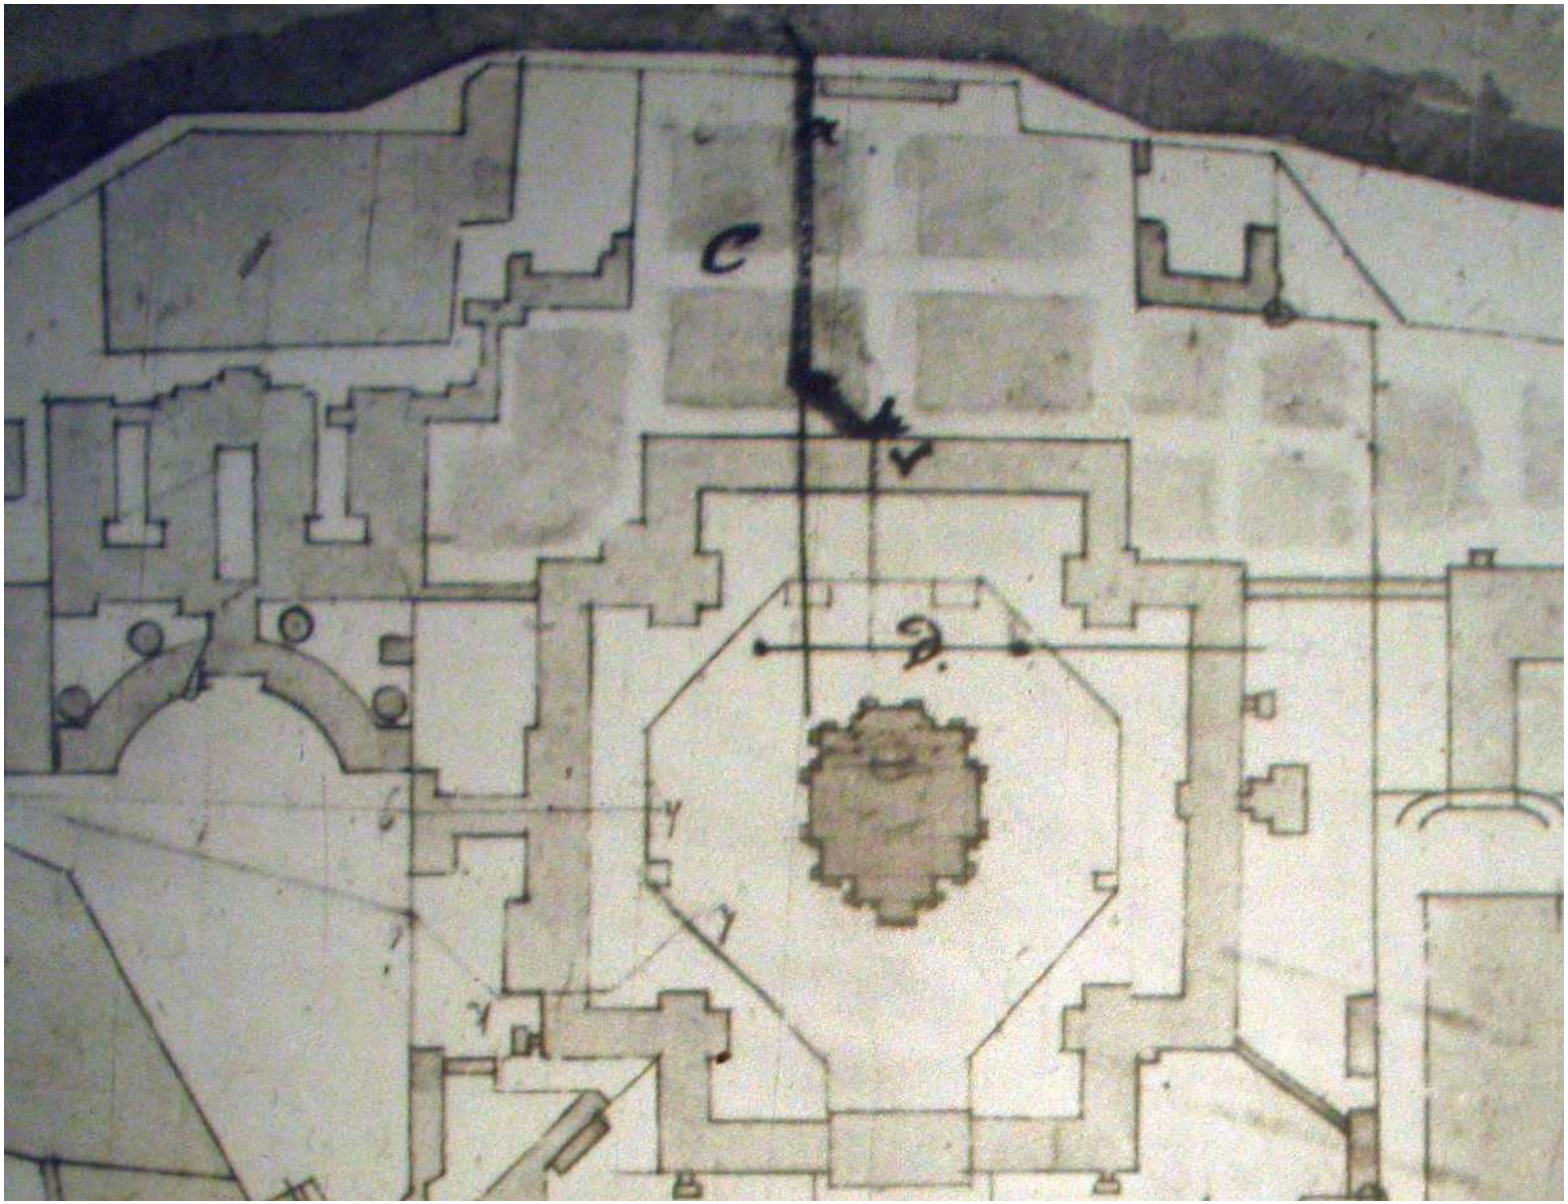

16. Стасов В.П. План Смольного монастыря. Фрагмент. 1832 г. РГИА. Ф. 560. Оп. 6. Д. 689. Л. 20.

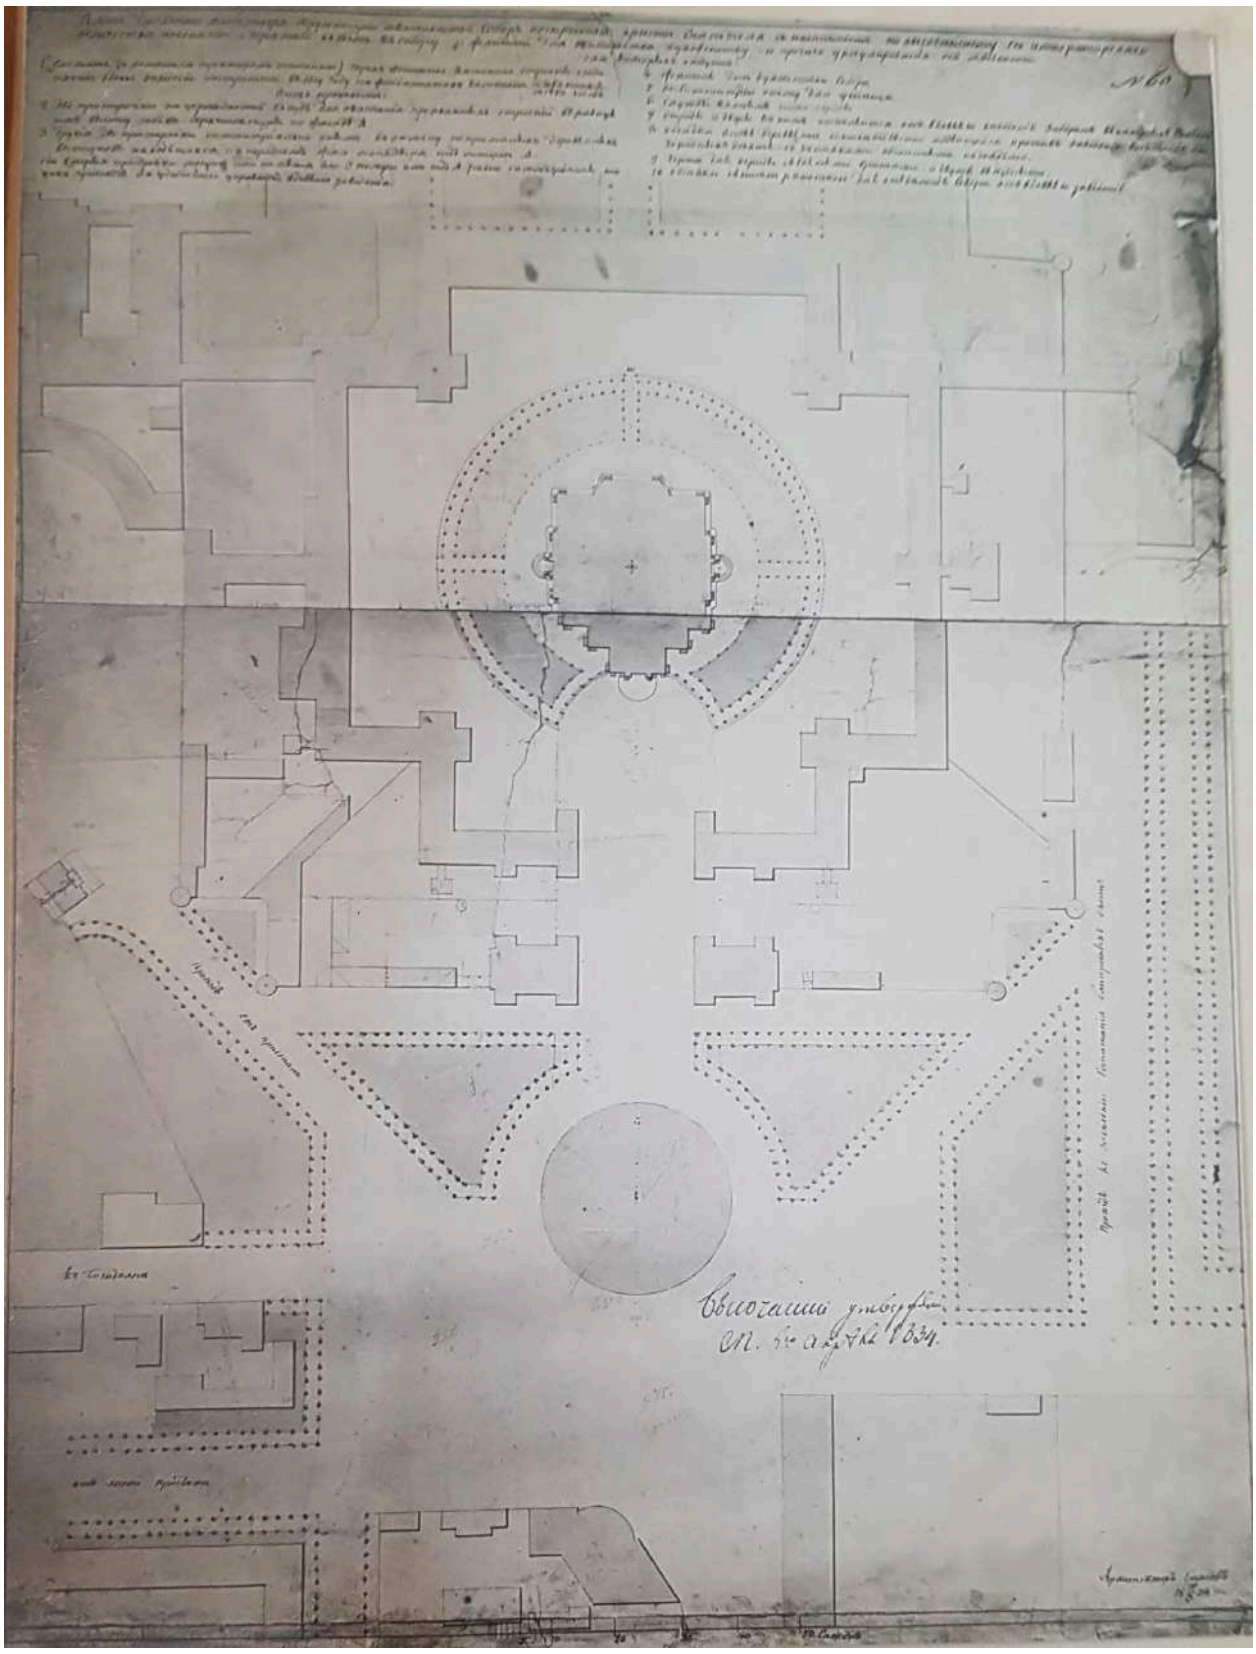


17. Проект планировки площади ансамбля Смольного монастыря. генеральный план. 1833. Стасов. Архив КГИОП.

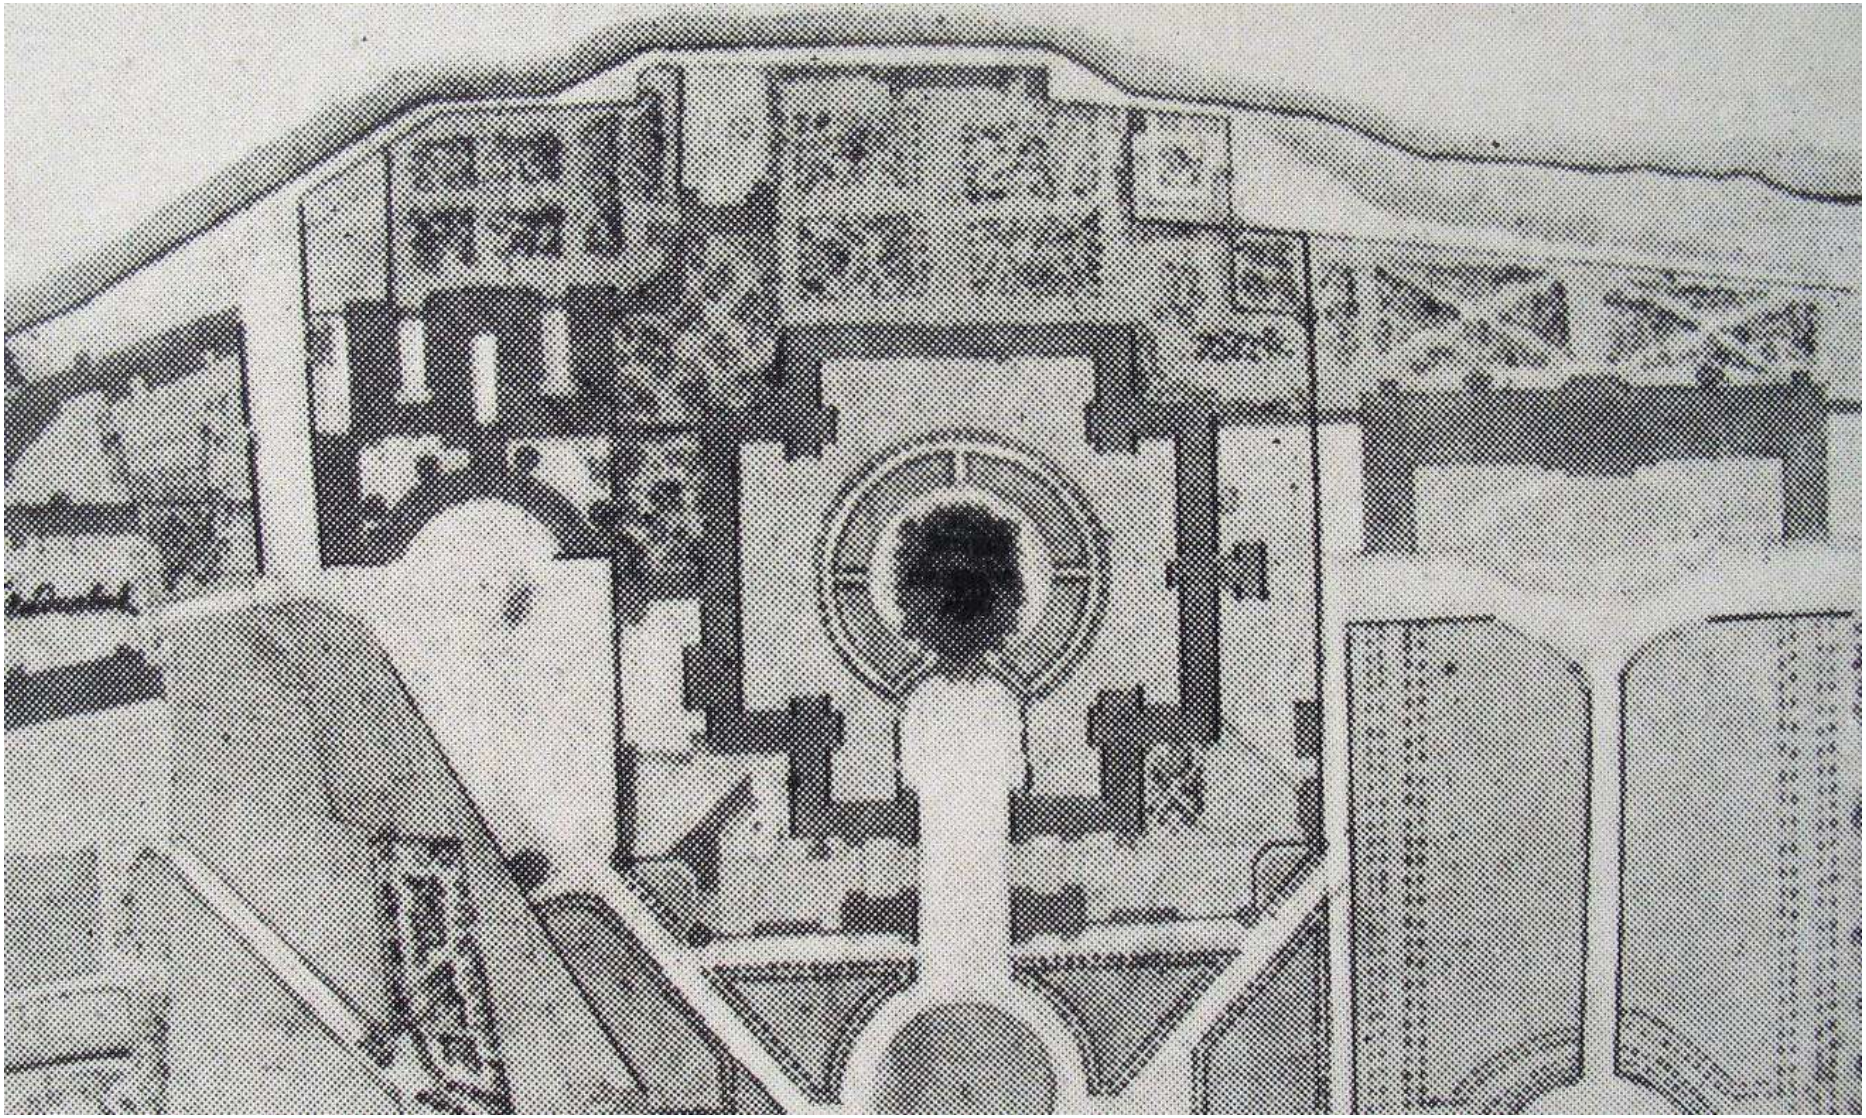

18. Стасов В.П. Генеральный план собора и прилежащих улиц. Фрагмент. 1834 г. РГИА. Ф. 1293. Оп. 167 (С.-Петербургская губ.). Д. 376. Л. 14.




19. Перро Ф.В. Вид Смольного монастыря. 1841.

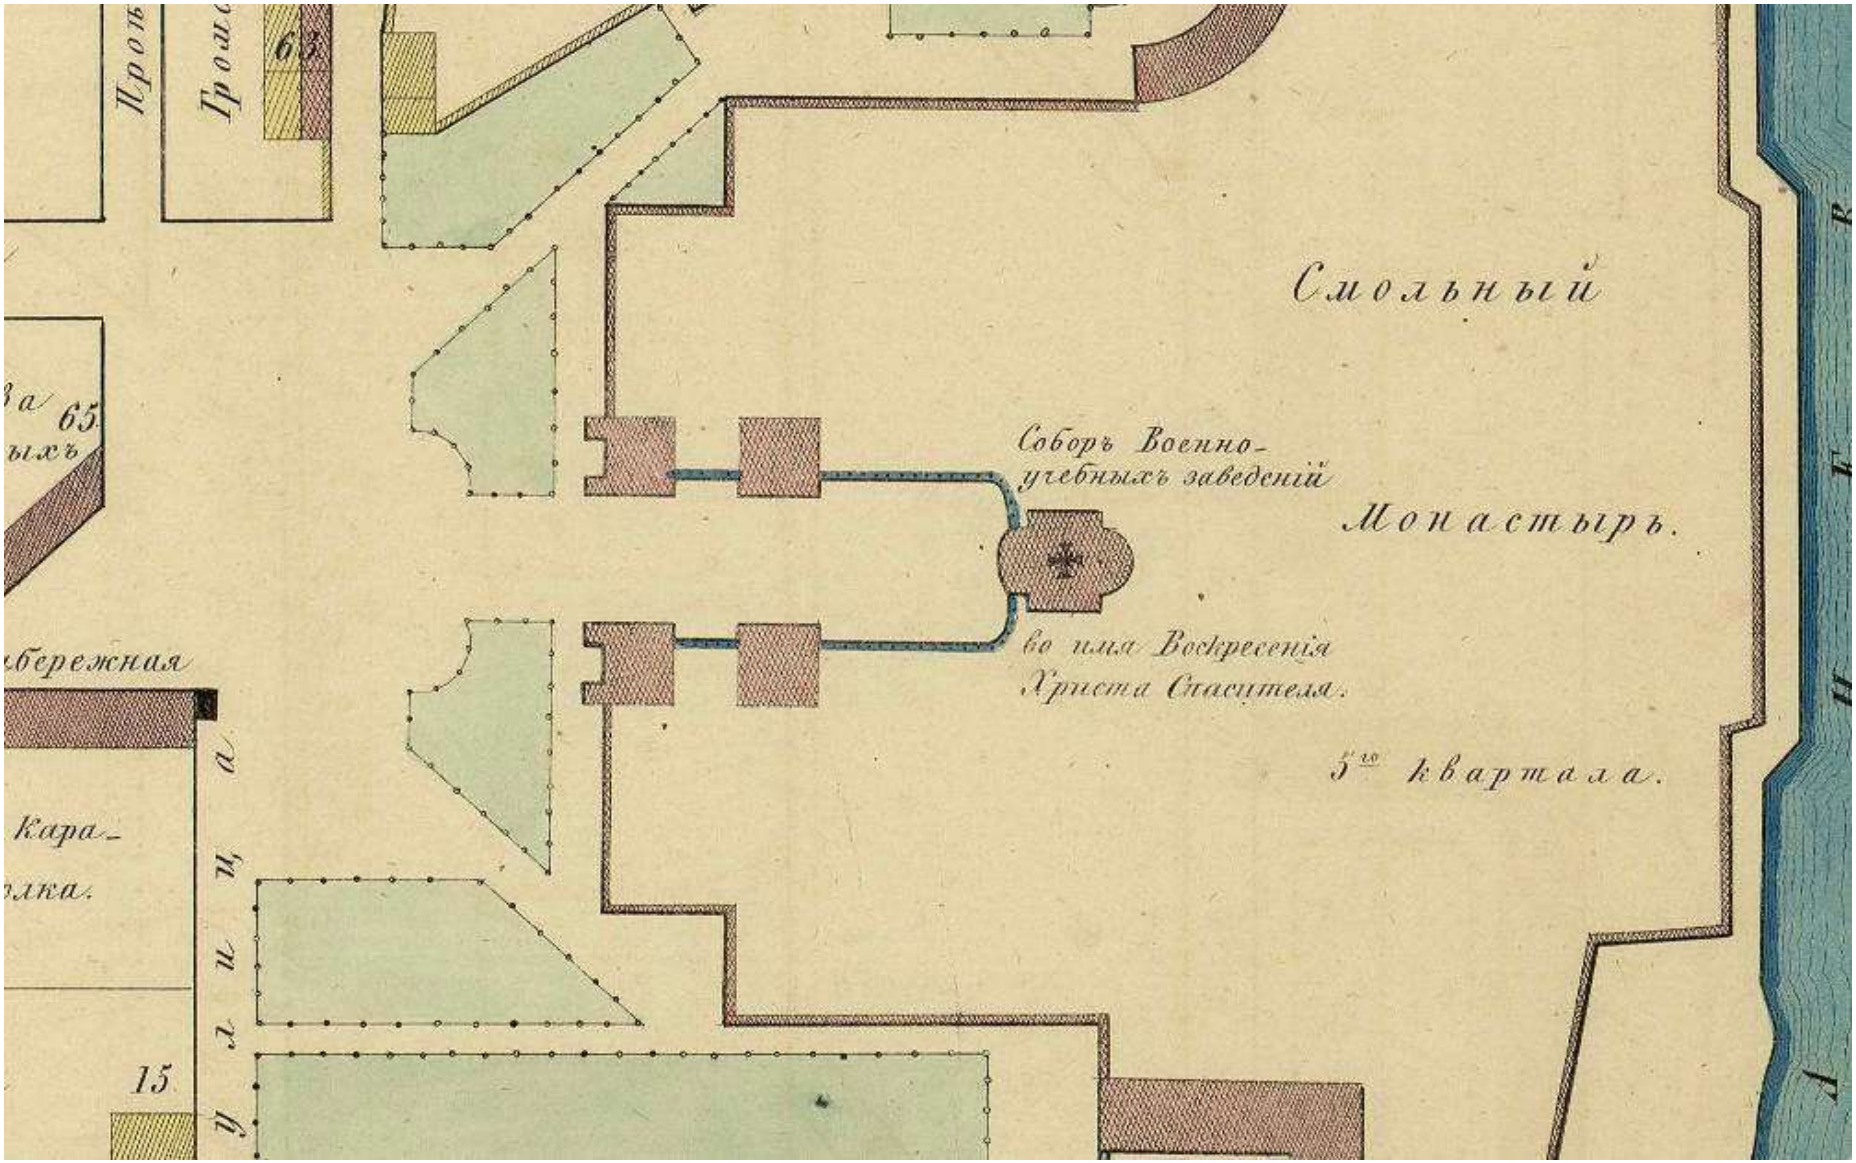

20. Цылов Н.И. Атлас тринадцати частей С.Петербурга. Рождественская часть. Фрагмент. 1849 г.




21. Фото 1859. Алфред Лоренс.

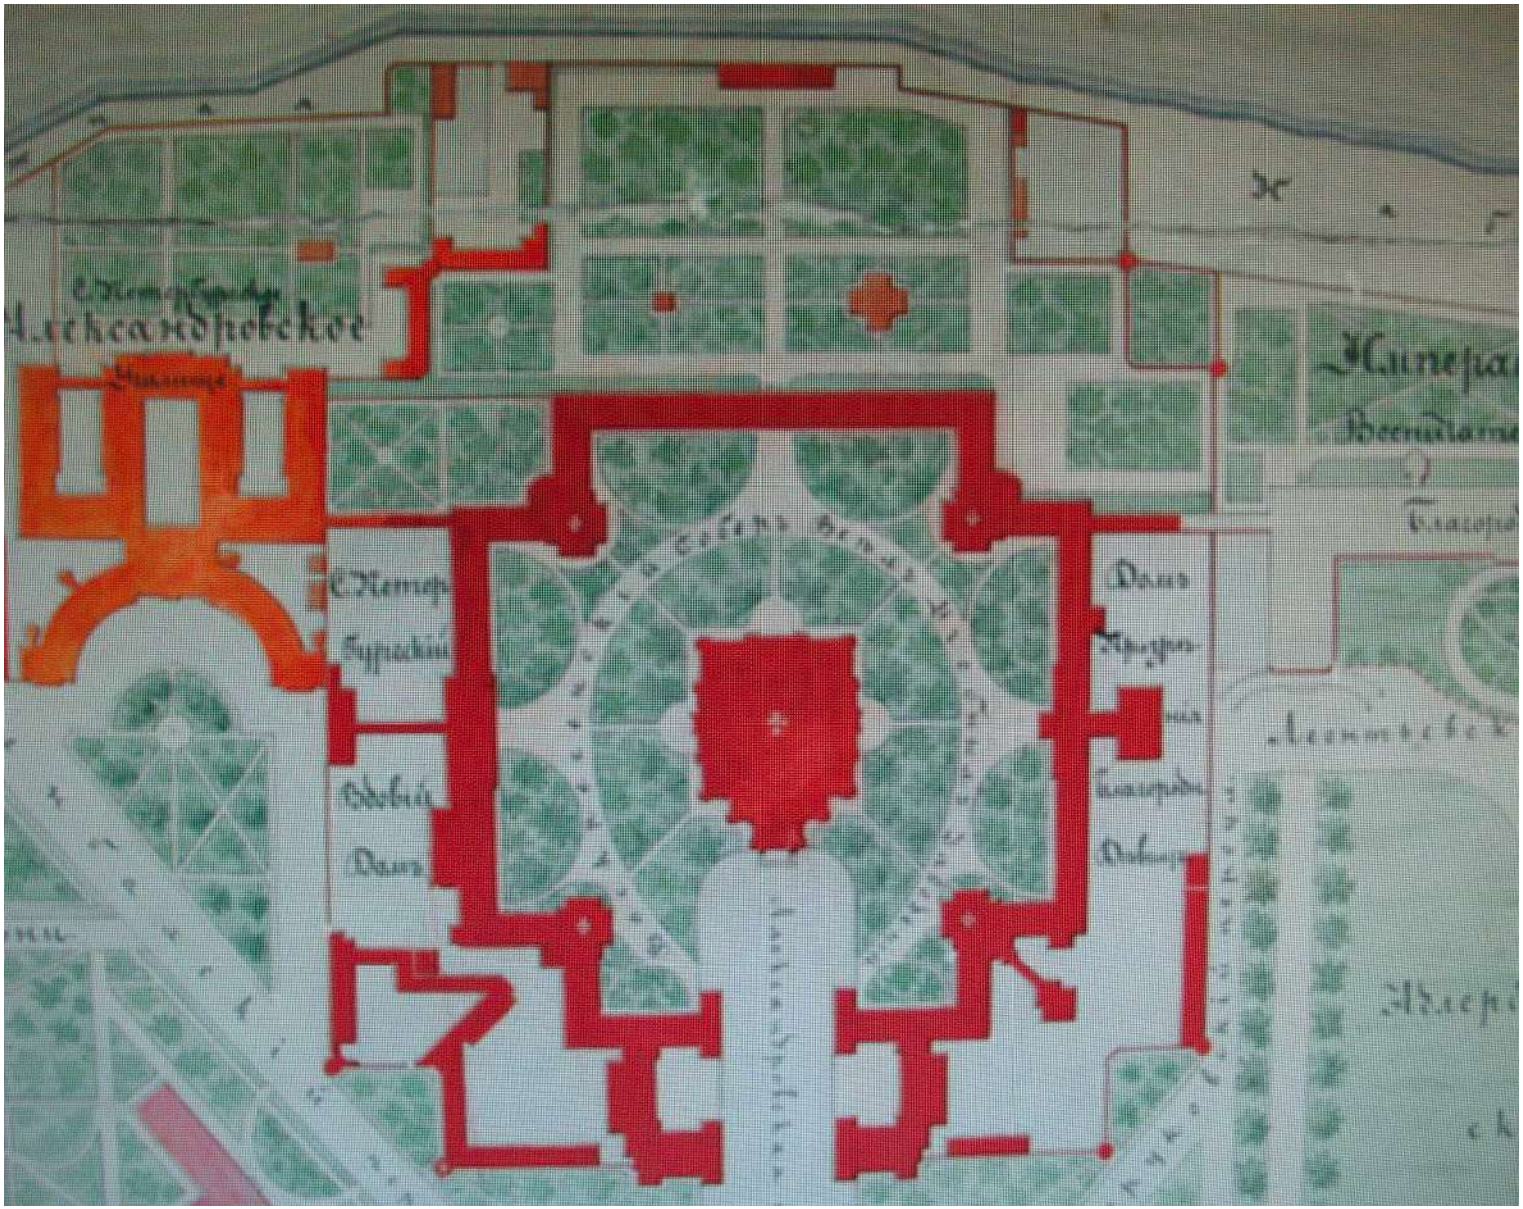

22. Самсонов П.С. Генеральный план Смольного монастыря. Фрагмент. 1868 г. РГИА. Ф. 758. Оп. 82. Д. 5.



23. План на урегулирование С.Петербурга 1880 года.

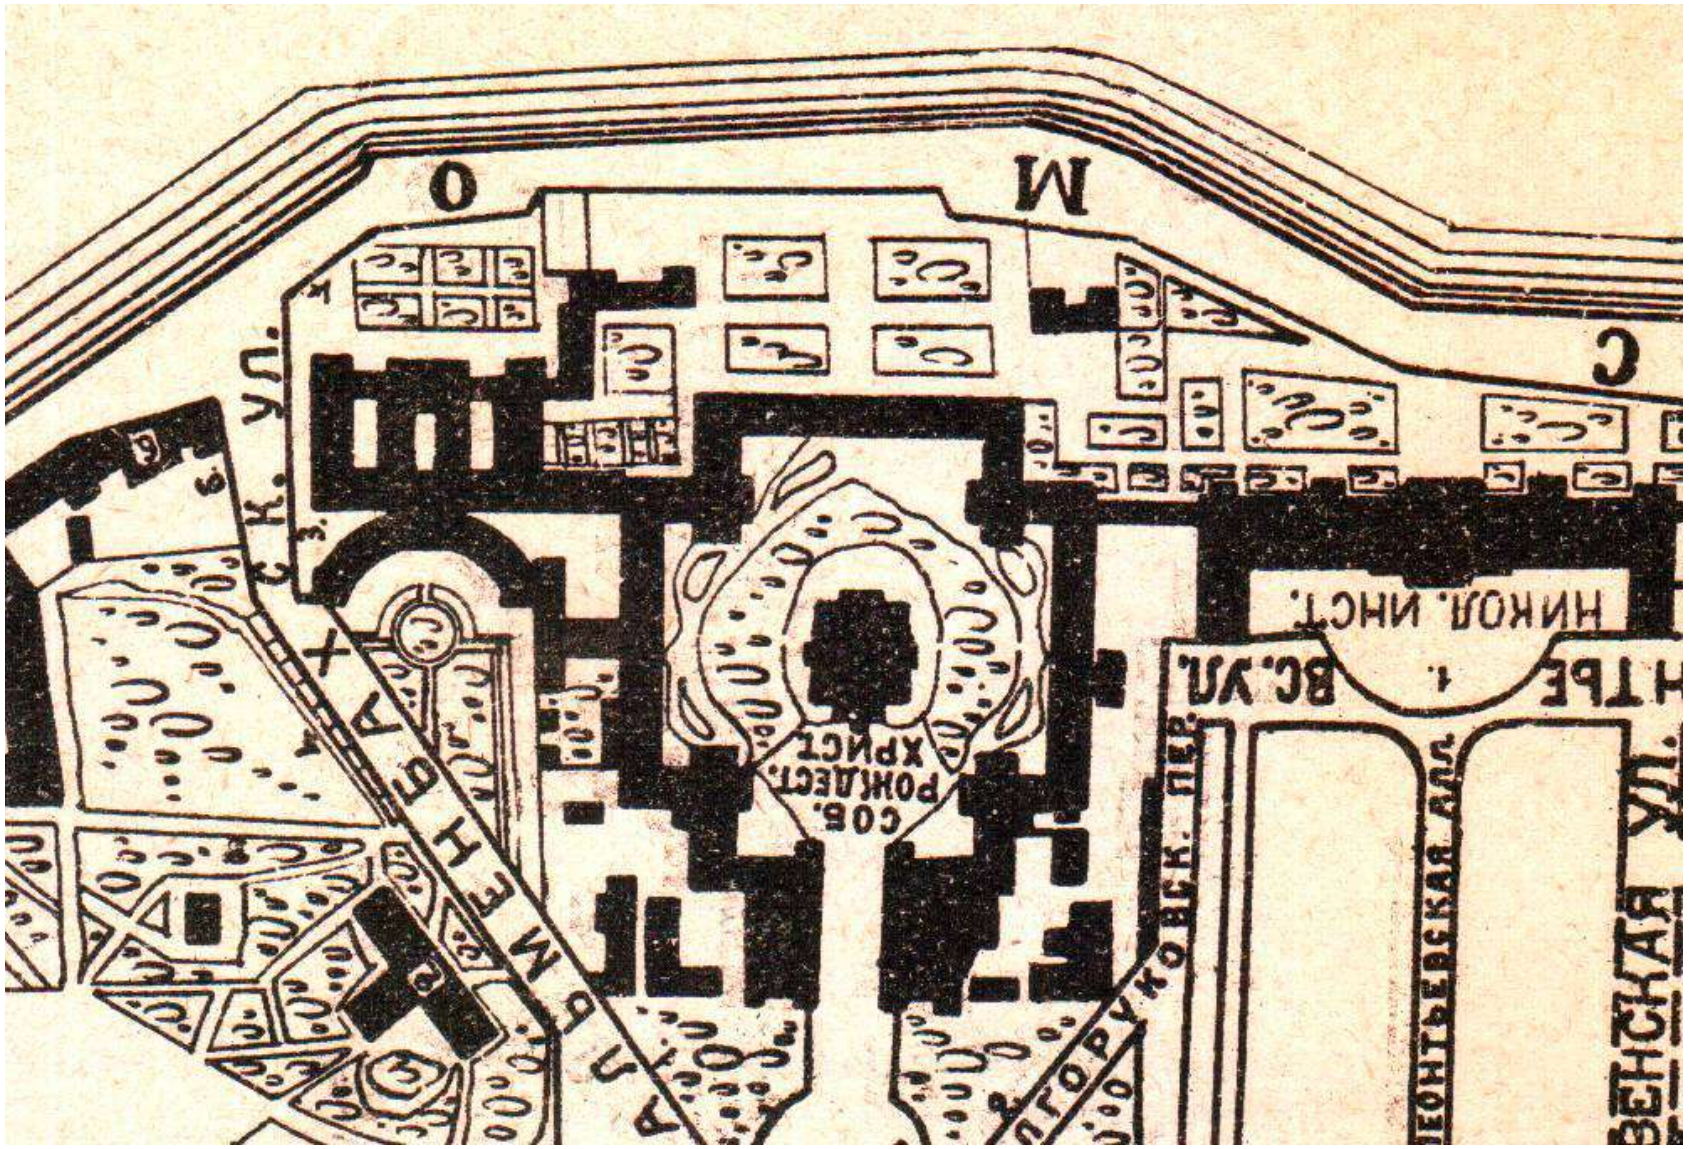

24. План Рождественской части. Фрагмент. 1898.




25. Смольный институт и монастырь. 1900-е гг.



26. План Санкт-Петербурга, Петрограда, Ленинграда. Фрагмент. 1913, 1916, 1925.




27. Немецкая аэрофотосъемка Ленинграда. 1942 г. URL: http://warfly.ru/?lat=59.945749&lon=30.331364&z=12 (дата обращения: 08.07.2024).

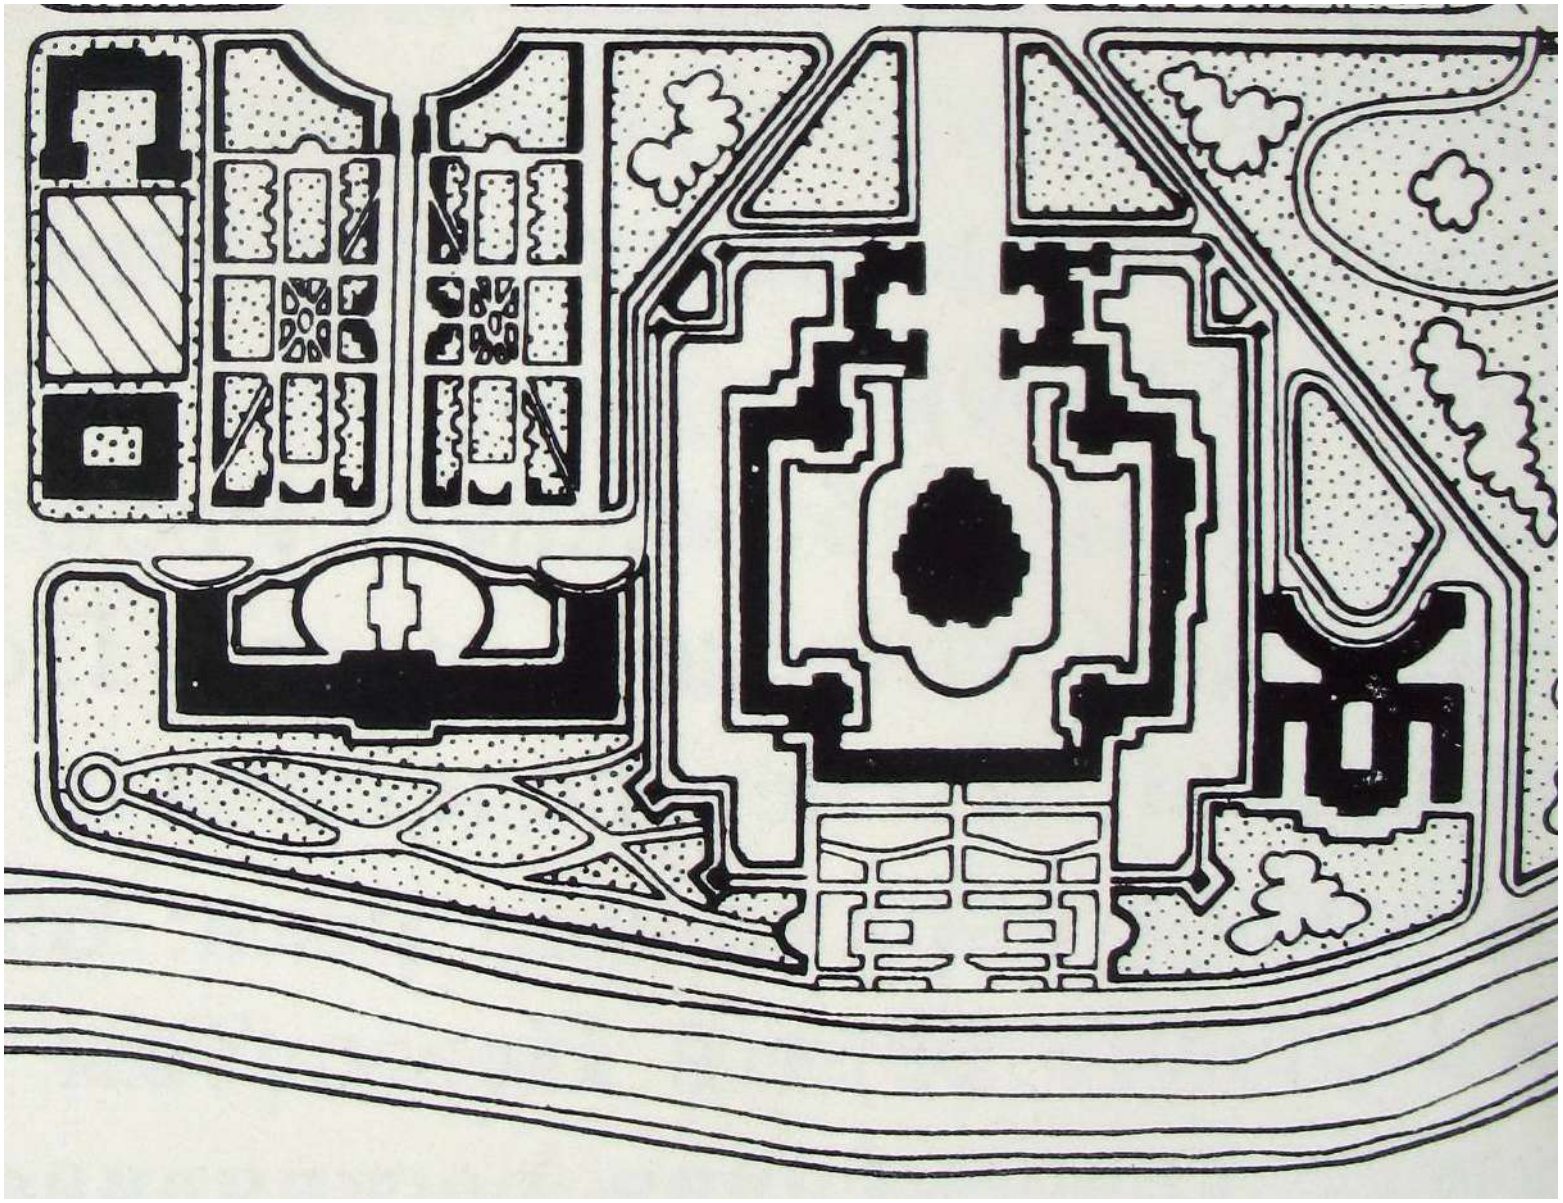

28. Фрагмент схемы центральной части Смольнинского района. Мастерская Ленпроект. Кон. 1960-х гг.



29. Неелов Ф.К. Вид новопостроенного здания подле Новодевичьего монастыря. 1810-е гг. ГМЗ Павловск. Инв. № ЦХ-627- XI.

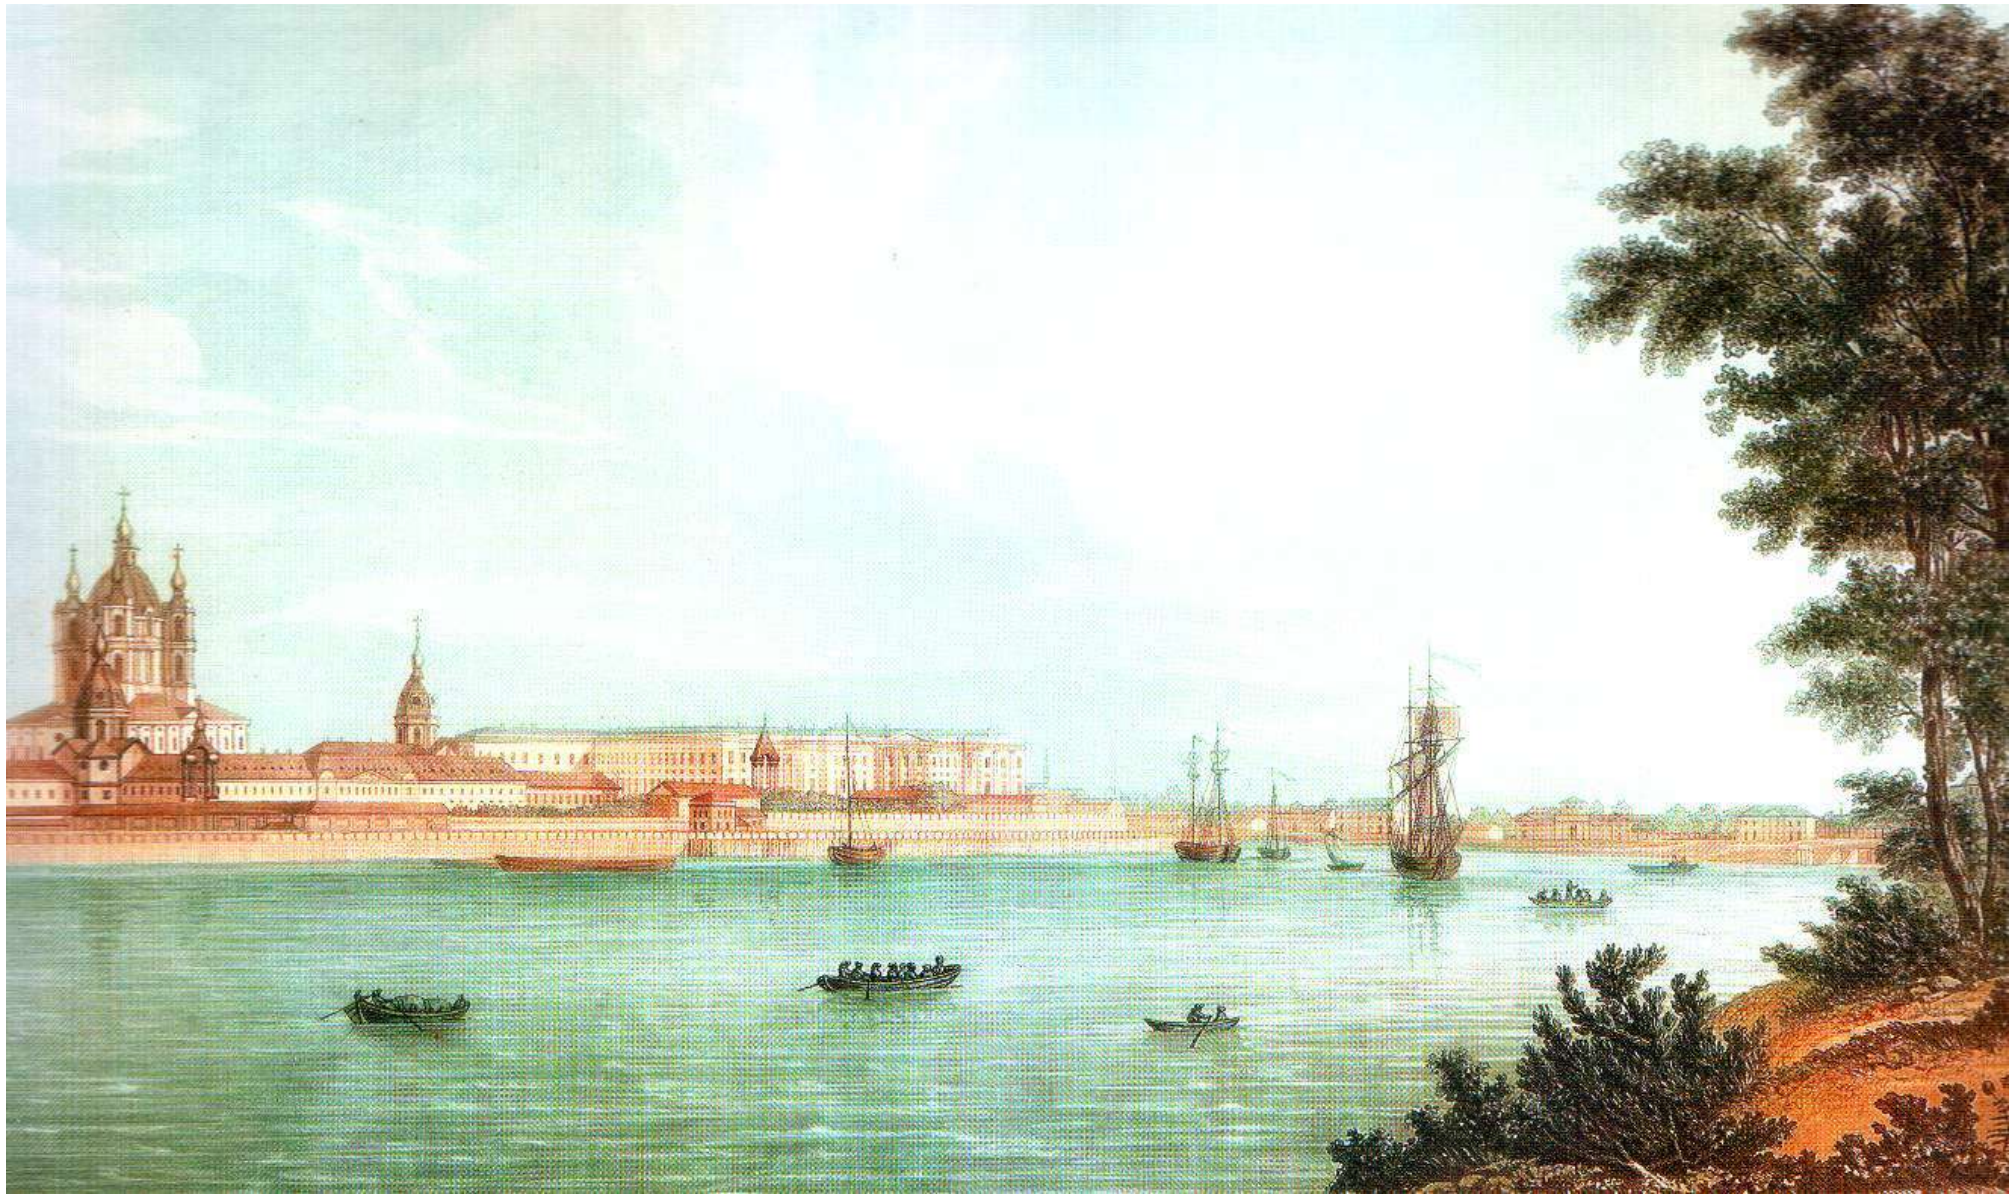

30. Дамам-Демартре М.Ф. Вид монастыря благородных девиц в Петербурге. 1813 г.



31. Патерсон Б. Вид Смольного монастыря со стороны Охты. Нач. XIX в.




32. Галактионов С. (?). Смольный монастырь (вид с Невы). Фрагмент. 1821 г.



33. Мортынов А.Е. Вид Смольного монастыря с институтами и Градскими богадельнями. 1822 г.



34. Неизвестный художник. Панорама Невы вверх по течению у Смольного монастыря. Фрагмент. Кон. 1830-х гг.

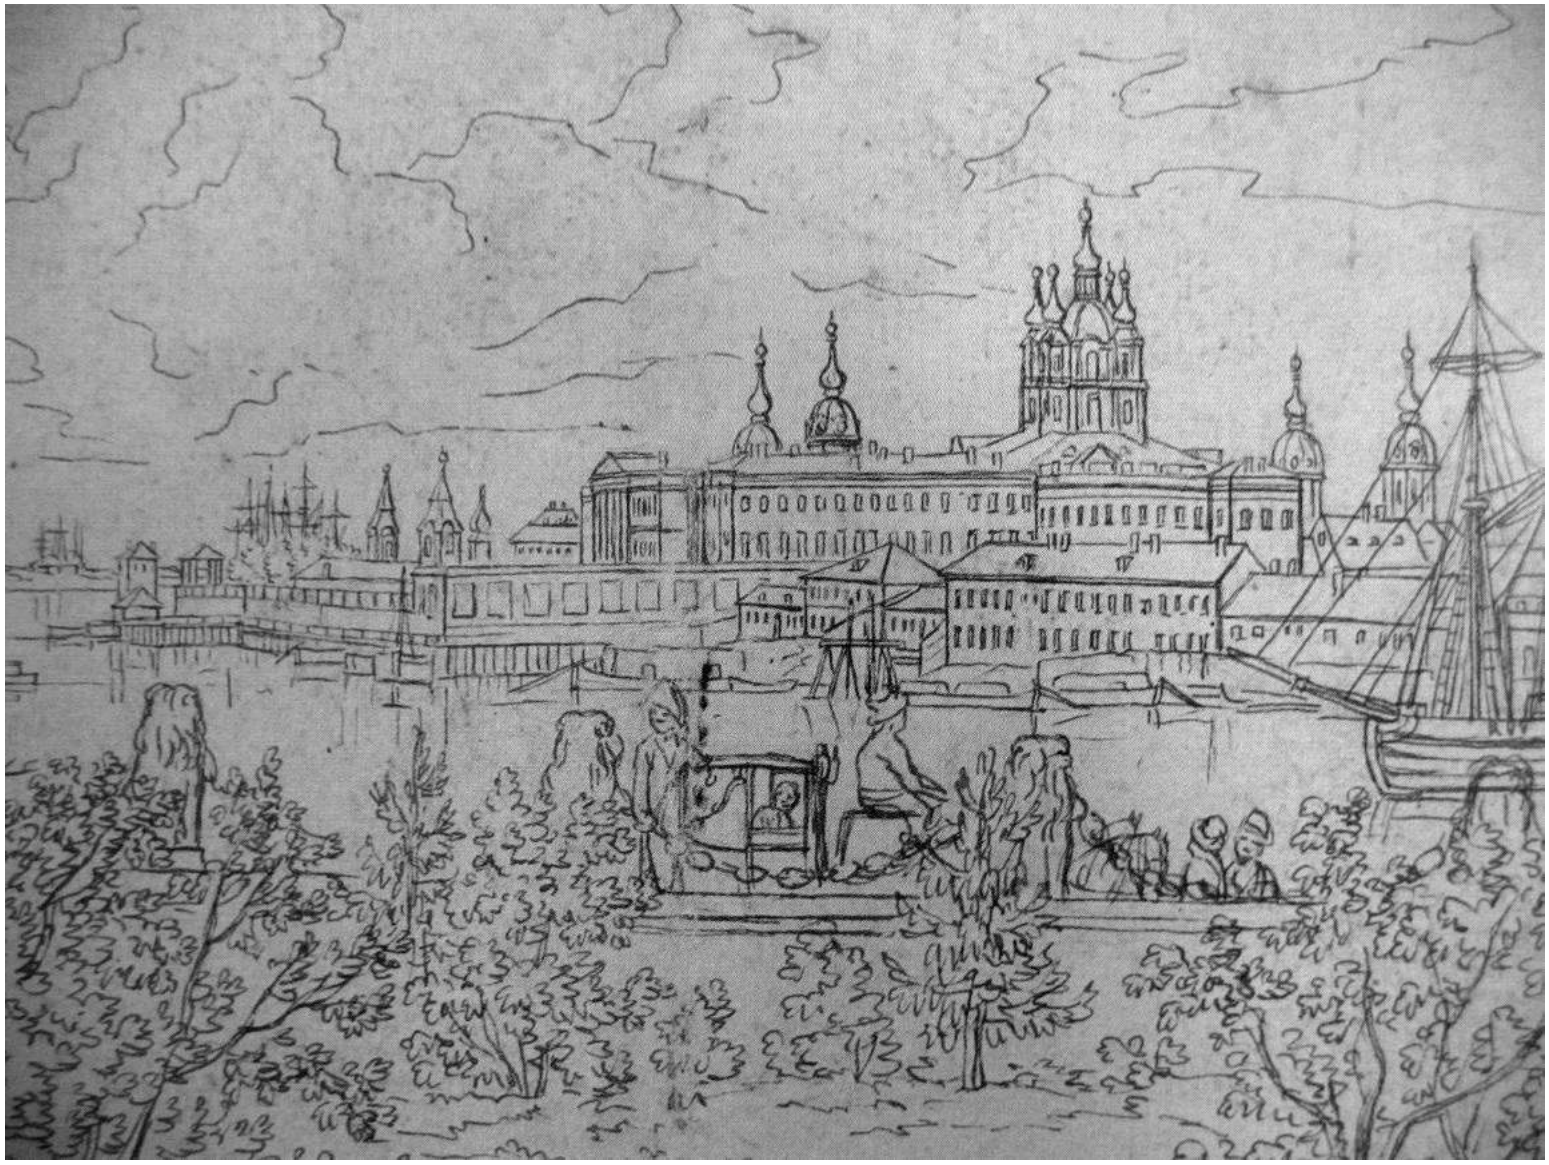

35. Неизвестный художник. Вид на Неву и Смольный монастырь от ограды дачи Кушелевых-Безбородко. Сер. XIX в. ГИМ СПб.



36. Боголюбов А.П. Вид на Смольный монастырь с Большой Охты. Фрагмент. 1852.




37. Боголюбов А.П. Вид Смольного монастыря с Большой Охты. Фрагмент. 1851 г.



38. Боголюбов Вид Смольного монастыря с Большой Охты. Фрагмент. 1870-е гг.



39. Роджер Фентон. Вид Смольного монастыря с правого берега Невы. Фото. 1852 г.

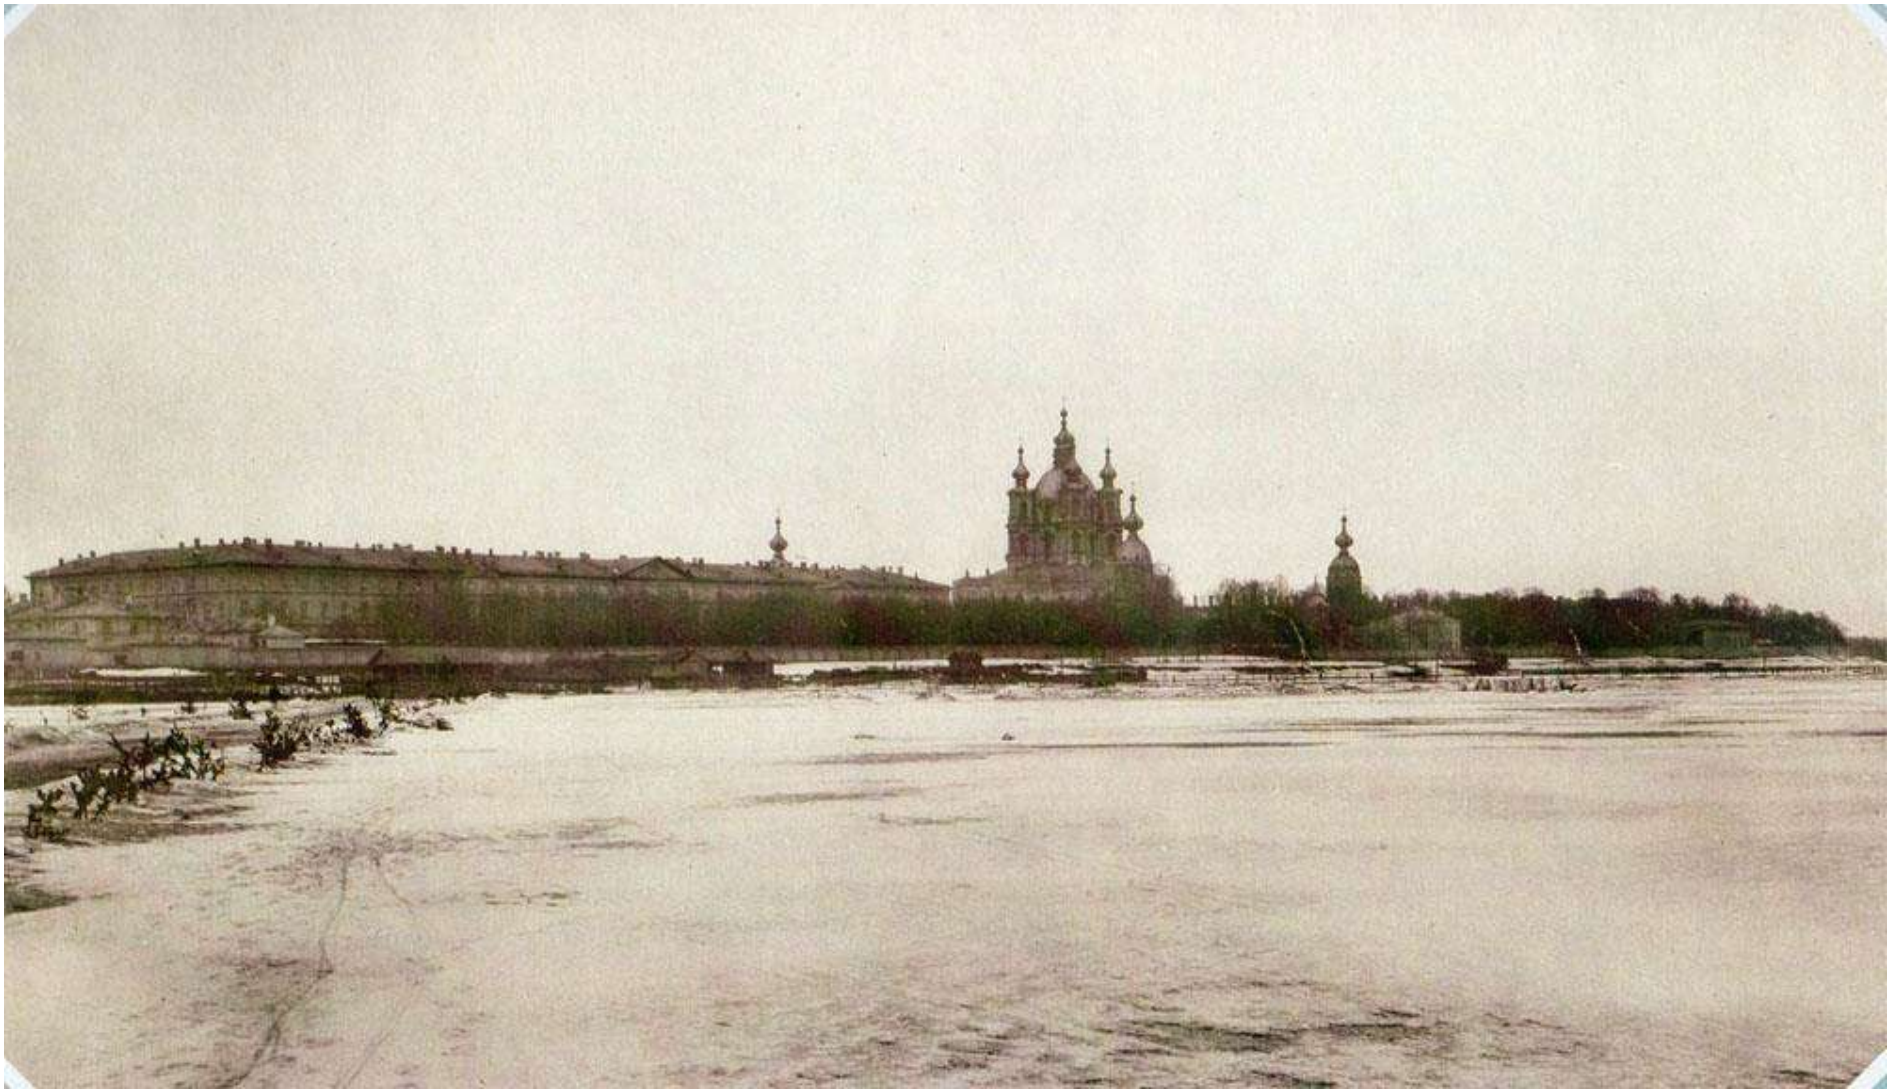

40. Вид на Смольный институт и Смольный монастырь. Фото. Нач. XX в.



41. Ателье Буллы. Водовозы на берегу Невы напротив Воскресенского (Смольного) собора. Фото. 1900-е гг. ЦГАКФФД СПб.



42. Ателье Буллы. Водовозы на берегу Невы напротив Воскресенского (Смольного) собора. Фрагмент. Фото. 1900-е гг. ЦГАКФФД СПб.



43. Вид на Смольный Собор, 1964 г. https://pastvu.com



44. А. Кедринский и др. “Восстановление памятников архитектуры Ленинграда”, Ленинград, "Стройиздат", 1987. Издание второе, дополненное. Первое вышло в 1983. Лютеранская церковь Святой Марии (дворовый фасад).



45. Юго-западный внутренний двор Смольного монастыря. 1996 г. https://pastvu.com/p/594541

Приложение № 13 к Акту

государственной историко-культурной экспертизы проектной документации на проведение работ по сохранению объекта культурного наследия федерального значения «Корпуса жилые (каре) с угловыми церквями», входящего в состав объекта культурного наследия федерального значения «Смольный монастырь» и расположенного по адресу: Санкт-Петербург, Смольный проезд, дом 1, литера Б (Санкт-Петербург, проезд Смольного, ул., 1, Растрелли пл., 1, Смольная наб., Кваренги пер., 2, 4): «Ремонт, реставрация и приспособление для современного использования объекта культурного наследия федерального значения «Корпуса жилые (каре) с угловыми церквями», входящего в состав объекта культурного наследия федерального значения «Смольный монастырь» (в части ремонта, реставрации и приспособления верхнего объема барабана юго-восточной церкви и помещений библиотеки)», разработанной ООО «Капитель» в 2024–2025 гг. (шифр: 28.08.П-22)

Иная документация

ВЫПИСКА ИЗ РЕЕСТРА ЛИЦЕНЗИЙ
на осуществление деятельности по сохранению объектов культурного наследия (памятников истории и культуры) народов Российской Федерации

Министерство культуры Российской Федерации

(наименование лицензирующего органа)

Выписка из реестра лицензий по состоянию на 17.09.2024*

1. Статус лицензии:

действующая

(действующая/приостановлена/приостановлена частично/прекращена)

2. Регистрационный номер лицензии: МКРФ 02588; номер лицензии в Едином реестре учета лицензий: Л040-00103-00/00409694

3. Дата предоставления лицензии: 09.06.2015

4. Полное и (в случае, если имеется) сокращенное наименование, в том числе фирменное наименование, и организационно-правовая форма юридического лица, адрес его места нахождения, номер телефона, адрес электронной почты, государственный регистрационный номер записи о создании юридического лица:

Общество с ограниченной ответственностью «Капитель»; ООО «Капитель»;
194044, г. Санкт-Петербург, Выборгская наб., д. 29, лит.
А, пом. 311; +7(812) 309-00-80; kapitel@kapitel-piter.ru;
ОГРН: 1047825007273

(заполняется в случае, если лицензиатом является юридическое лицо)

5. Полное и (в случае, если имеется) сокращенное наименование иностранного юридического лица, полное и (в случае, если имеется) сокращенное наименование филиала иностранного юридического лица, аккредитованного в соответствии с Федеральным законом «Об иностранных инвестициях в Российской Федерации», адрес (место нахождения), номер телефона и адрес электронной почты филиала иностранного юридического лица на территории Российской Федерации, номер записи об аккредитации филиала иностранного юридического лица в государственном реестре аккредитованных филиалов, представительств иностранных юридических лиц:

(заполняется в случае, если лицензиатом является иностранное юридическое лицо)

6. Фамилия, имя и (в случае, если имеется) отчество индивидуального предпринимателя, государственный регистрационный номер записи о государственной регистрации индивидуального предпринимателя, а также иные сведения, предусмотренные пунктом 5 части 2 статьи 21 Федерального закона «О лицензировании отдельных видов деятельности»:

(заполняется в случае, если лицензиатом является индивидуальный предприниматель)

7. Идентификационный номер налогоплательщика:

7816235786

8. Адреса мест осуществления отдельного вида деятельности, подлежащего лицензированию, и (или) другие данные, позволяющие идентифицировать место осуществления лицензируемого вида деятельности:

194044, г. Санкт-Петербург, Выборгская наб., д. 29, лит. А, пом. 311

9. Лицензируемый вид деятельности с указанием выполняемых работ, оказываемых услуг, составляющих лицензируемый вид деятельности:

- разработка проектной документации и технический надзор за проведением работ по консервации, реставрации и воссозданию объектов культурного наследия (памятников истории и культуры) народов Российской Федерации, а также по приспособлению объектов культурного наследия (памятников истории и культуры) народов Российской Федерации для современного использования, включая реставрацию представляющих собой историко-культурную ценность элементов объекта культурного наследия;
- разработка проектной документации и технический надзор за проведением работ по ремонту и приспособлению инженерных систем и оборудования объектов культурного наследия (памятников истории и культуры) народов Российской Федерации для современного использования и иных работ по ремонту и приспособлению объектов культурного наследия (памятников истории и культуры) народов Российской Федерации, не включающих реставрацию представляющих собой историко-культурную ценность элементов объекта культурного наследия;
- реставрация, консервация и воссоздание оснований, фундаментов, кладок, ограждающих конструкций и распорных систем;
- реставрация, консервация и воссоздание металлических конструкций и деталей;
- реставрация, консервация и воссоздание деревянных конструкций и деталей;
- реставрация, консервация и воссоздание декоративно-художественных покрасок, штукатурной отделки и архитектурно-лепного декора;
- реставрация, консервация и воссоздание конструкций и деталей из естественного и искусственного камней;
- реставрация, консервация и воссоздание произведений скульптуры и декоративно-прикладного искусства;
- реставрация, консервация и воссоздание живописи (монументальной, станковой);
- реставрация, консервация и воссоздание исторического ландшафта и произведений садово-паркового искусства;
- ремонт объектов культурного наследия (памятников истории и культуры) народов Российской Федерации и приспособление инженерных систем и оборудования объектов культурного наследия (памятников истории и культуры) народов Российской Федерации для современного использования и иные работы по приспособлению объектов культурного наследия (памятников истории и культуры) народов Российской Федерации для современного использования, не затрагивающие элементы объекта культурного наследия, представляющие собой историко-культурную ценность.

10. Дата вынесения лицензирующим органом решения о предоставлении лицензии и при наличии реквизиты такого решения:

№ 1763 от 09.06.2015

11. Настоящая лицензия переоформлена на основании решения лицензирующего органа – приказа:

№ 374 от 29.03.2018

(иные сведения)

* Выписка носит информационный характер, после ее составления в реестр лицензий могли быть внесены изменения.

Ситуационный план и схема

объекта проектирования

объект культурного наследия федерального значения «Корпуса жилые (каре) с угловыми церквями», входящий в состав объекта культурного наследия федерального значения «Смольный монастырь» и расположенный по адресу: Санкт-Петербург, Смольный проезд, дом 1, литера Б (Санкт-Петербург, проезд Смольного, ул., 1, Растрелли пл., 1, Смольная наб., Кваренги пер., 2, 4)

Верхний объем барабана юго-восточной церкви и помещения библиотеки

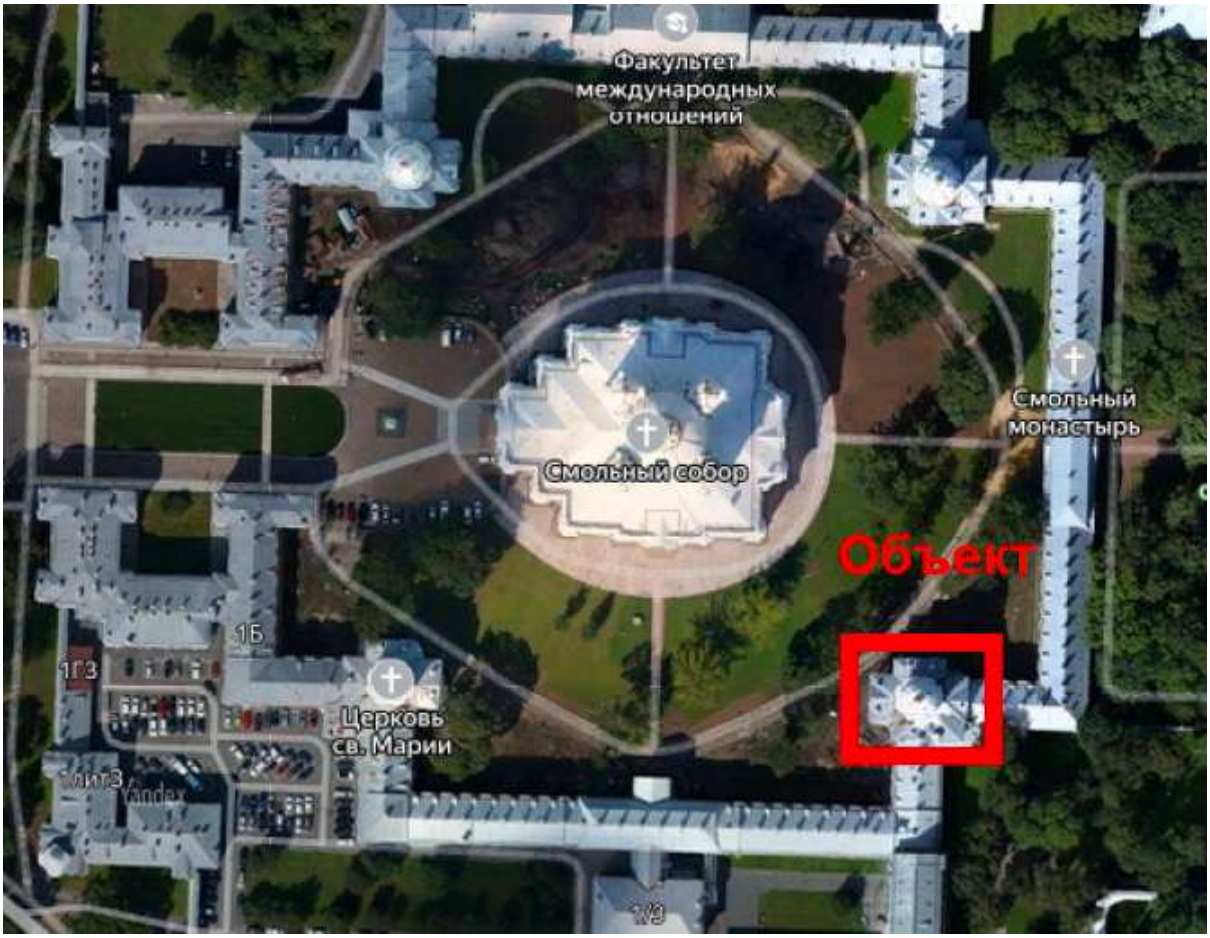


Рис. 1. Ситуационный план с расположением объекта проектирования

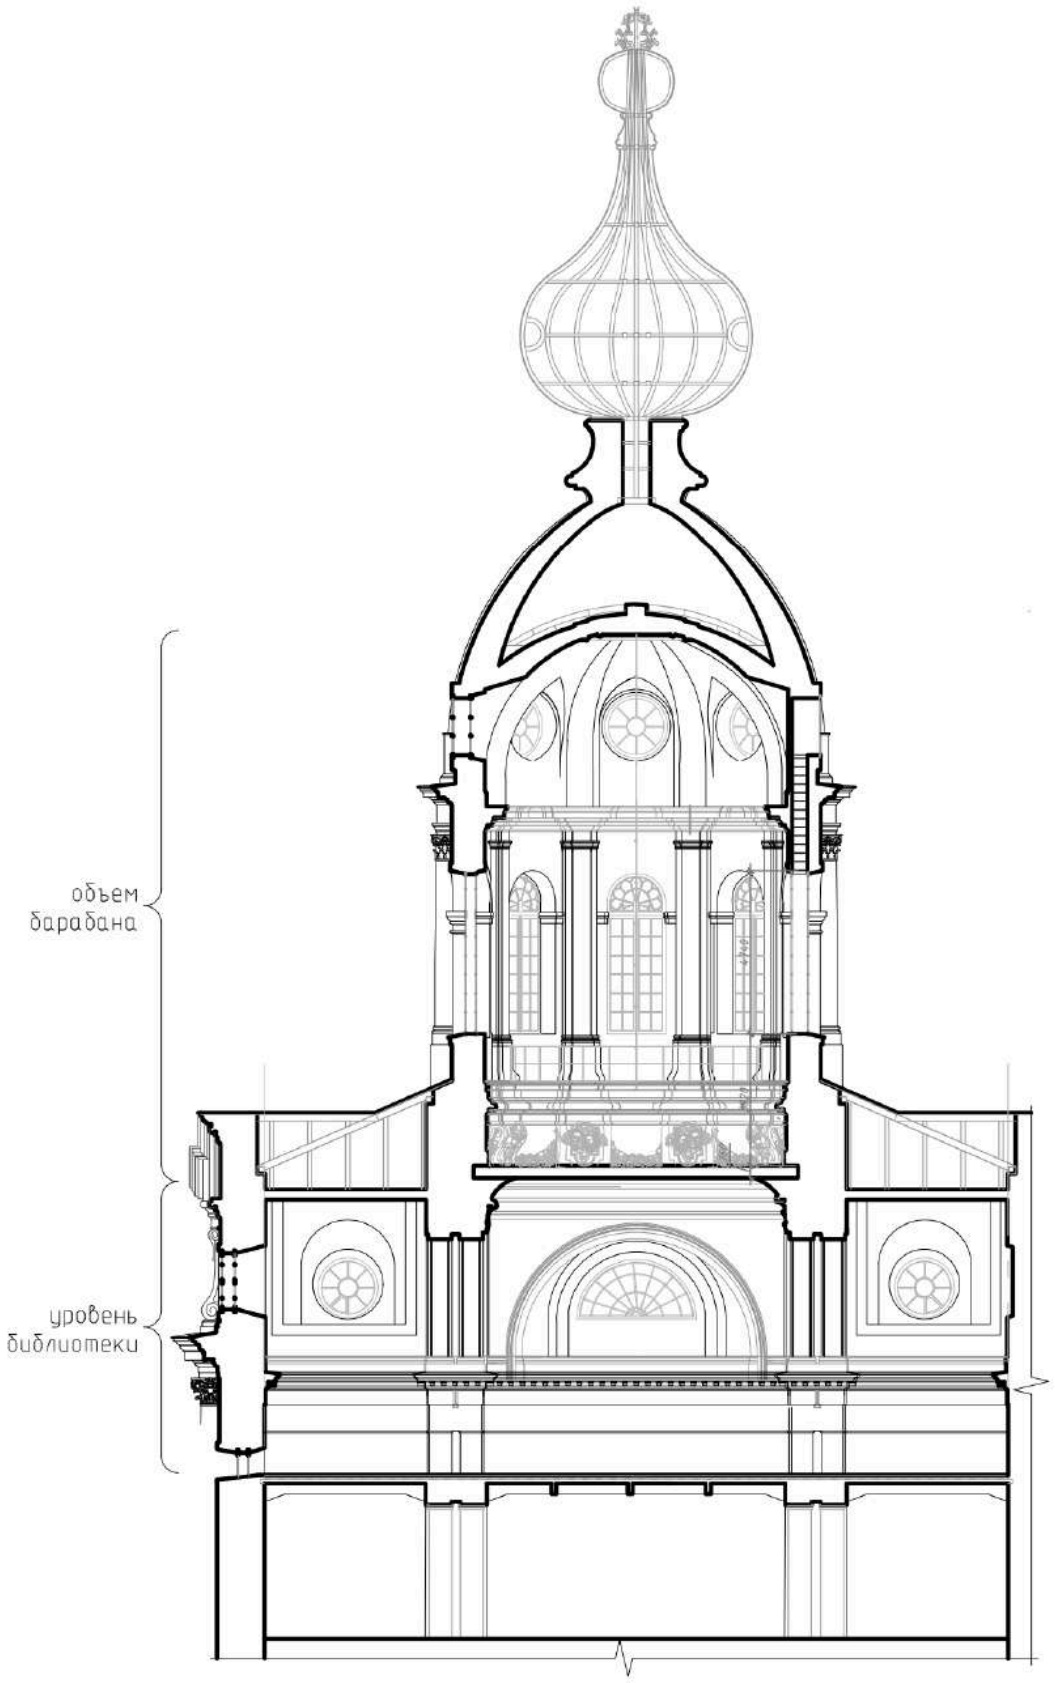


Рис 2. Разрез объекта проектирования. Фрагмент объекта культурного наследия федерального значения «Корпуса жилые (каре) с угловыми церквями», входящего в состав объекта культурного наследия федерального значения «Смольный монастырь» и расположенного по адресу: Санкт-Петербург, Смольный проезд, дом 1, литера Б (Санкт-Петербург, проезд Смольного, ул., 1, Растрелли пл., 1, Смольная наб., Кваренги пер., 2, 4)