**А К Т**

**по результатам проведения государственной историко-культурной экспертизы проекта обеспечения сохранности объекта культурного наследия регионального значения «Строгановский сад», расположенного по адресу: г. Санкт-Петербург, Ушаковская наб. между домами 9, корпус 1, литера А; 9, корпус 2 и 17/1, литеры А, В, и объекта культурного наследия федерального значения «Институт Лесной (академия лесотехническая)», расположенного по адресу: г. Санкт-Петербург, Институтский пер., 5, при проведении земляных и строительных работ на земельном участке, непосредственно связанном с земельными участками в границах территории объекта культурного наследия, - «Проект обеспечения сохранности объекта культурного наследия регионального значения «Строгановский сад», расположенного по адресу: г. Санкт-Петербург, Ушаковская наб. между домами 9, корпус 1, литера А; 9, корпус 2 и 17/1, литеры А, В, и объекта культурного наследия федерального значения «Институт Лесной (академия лесотехническая)», адрес НПА: г. Санкт-Петербург, Институтский пер., 5, при проведении земляных и строительных работ, предусмотренных проектом: «Проектирование строительства III очереди Дублера ТКК района площади Мужества от узла шахт №122Б, 122А Выборгского ТКК до шахты №413 Главного ТКК», шифр 03.010390.П-01, разработанным ООО «ТГС» в 2019-2025 гг.», разработанным ООО «Строй-Эксперт» в 2019-2025 гг., шифр ОСОКН/31-06/03/25-2025**

г. Санкт-Петербург 02 июня 2026 г.

Настоящая государственная историко-культурная экспертиза (далее – экспертиза) проведена аттестованным экспертом Я.В. Губиным на основании договора №1 от 16 декабря 2025 г. (Приложение №6. Копия договора на проведение экспертизы)

**1. Дата начала и дата окончания проведения экспертизы.**

Настоящая экспертиза проведена в период с 16 декабря 2025 г. по 02 июня 2026 г.

**2. Место проведения экспертизы.**

г. Санкт-Петербург.

**3. Заказчик экспертизы.**

ООО «Строй-Эксперт»; Юридический адрес: г. Санкт-Петербург, Лиговский проспект, д. 121, литер В, помещение 1-Н, комната № 19; ИНН 7801409951, ОГРН 5067847066975; директор Аверьянова Ю.В.

**4. Следующие сведения об эксперте (экспертах):**



Аттестованный эксперт: *подписано цифровой подписью* Я.В. Губин

**ГУБИН Ян Владимирович,** образование высшее, окончил Санкт-Петербургский государственный архитектурно-строительный университет (СПбГАСУ), специальность – инженер-строитель ПГС; окончил Санкт-Петербургский гуманитарный университет профсоюзов (СПбГУП), специальность – искусствовед; ученая степень (звание) – кандидат искусствоведения (2005 г.), стаж работы по специальности – 20 лет. Место работы, должность: индивидуальный предприниматель.

Аттестованный эксперт по проведению государственной историко-культурной экспертизы (приказы Министерства культуры Российской Федерации «Об утверждении статуса аттестованного эксперта по проведению государственной историко-культурной экспертизы» от 25 декабря 2023 г. №3493 и от 24 января 2024 г. №105).

Профиль экспертной деятельности (объекты экспертизы):

- документы, обосновывающие исключение объектов культурного наследия из реестра;
- проекты зон охраны объекта культурного наследия;
- документация или разделы документации, обосновывающие меры по обеспечению сохранности объекта культурного наследия, включенного в реестр, выявленного объекта культурного наследия либо объекта, обладающего признаками объекта культурного наследия, при проведении земляных, мелиоративных, хозяйственных работ, указанных в статье 30 Федерального закона от 25.06.2002 № 73-ФЗ «Об объектах культурного наследия (памятниках истории и культуры) народов Российской Федерации» работ по использованию лесов и иных работ в границах территории объекта культурного наследия либо на земельном участке, непосредственно связанном с земельным участком в границах территории объекта культурного наследия.

**5. Информация о том, что в соответствии с законодательством Российской Федерации эксперт (эксперты) несет ответственность за достоверность сведений, изложенных в заключении.**

Настоящим подтверждаю, что я несу ответственность за достоверность сведений, изложенных в заключении экспертизы, в соответствии с законодательством Российской Федерации.

Аттестованный эксперт: *подписано цифровой подписью* Я.В. Губин

**6. Цели и объекты экспертизы**

**6.1. Цели экспертизы.**

Обеспечение сохранности объектов культурного наследия, включенных в реестр, выявленных объектов культурного наследия либо объектов, обладающих признаками

объекта культурного наследия, при проведении земляных, строительных, мелиоративных, хозяйственных работ, указанных в статье 30 Федерального закона от 25.06.2002 №73-ФЗ «Об объектах культурного наследия (памятниках истории и культуры) народов Российской Федерации» работ по использованию лесов и иных работ:

- обеспечение сохранности объекта культурного наследия регионального значения «Строгановский сад», расположенного по адресу: г. Санкт-Петербург, Ушаковская наб. между домами 9, корпус 1, литера А; 9, корпус 2 и 17/1, литеры А, В, и объекта культурного наследия федерального значения «Институт Лесной (академия лесотехническая)», расположенного по адресу: г. Санкт-Петербург, Институтский пер., 5, при проведении земляных, строительных, мелиоративных, хозяйственных работ, предусмотренных проектом: «Проектирование строительства III очереди Дублера ТКК района площади Мужества от узла шахт №122Б, 122А Выборгского ТКК до шахты №413 Главного ТКК», шифр 03.010390.П-01, разработанным ООО «ТГС» в 2019-2025 гг..

**6.2. Объекты проведения экспертизы.**

Проект обеспечения сохранности объекта культурного наследия, включенного в реестр, выявленного объекта культурного наследия, при проведении земляных, строительных, мелиоративных, хозяйственных работ, работ по использованию лесов и иных работ, включающие оценку воздействия таких работ на указанные объекты и содержащие меры по обеспечению сохранности указанных объектов при проведении таких работ в границах территорий указанных объектов либо на земельном участке, непосредственно связанном с земельным участком в границах территорий указанных объектов:

- «Проект обеспечения сохранности объекта культурного наследия регионального значения «Строгановский сад», расположенного по адресу: г. Санкт-Петербург, Ушаковская наб. между домами 9, корпус 1, литера А; 9, корпус 2 и 17/1, литеры А, В, и объекта культурного наследия федерального значения «Институт Лесной (академия лесотехническая)», адрес НПА: г. Санкт-Петербург, Институтский пер., 5, при проведении земляных и строительных работ, предусмотренных проектом: «Проектирование строительства III очереди Дублера ТКК района площади Мужества от узла шахт №122Б, 122А Выборгского ТКК до шахты №413 Главного ТКК», шифр 03.010390.П-01, разработанным ООО «ТГС» в 2019-2025 гг.», разработанный ООО «Строй-Эксперт» в 2019-2025 гг., шифр ОСОКН/31-06/03/25-2025.

**7. Перечень документов, представленных заказчиком или полученных экспертом самостоятельно (при значительном количестве документов их перечень приводится в приложении с соответствующим примечанием в тексте заключения):**

- «Проект обеспечения сохранности объекта культурного наследия регионального значения «Строгановский сад», расположенного по адресу: г. Санкт-Петербург, Ушаковская наб. между домами 9, корпус 1, литера А; 9, корпус 2 и 17/1, литеры А, В, и объекта культурного наследия федерального значения «Институт Лесной (академия лесотехническая)», адрес НПА: г. Санкт-Петербург, Институтский пер., 5, при проведении земляных и строительных работ, предусмотренных проектом: «Проектирование строительства III очереди Дублера ТКК района площади Мужества от узла шахт №122Б, 122А Выборгского ТКК до шахты №413 Главного ТКК», шифр 03.010390.П-01, разработанным ООО «ТГС» в 2019-2025 гг.», разработанный ООО «Строй-Эксперт» в 2019-2025 гг., шифр ОСОКН/31-06/03/25-2025;
- копия распоряжения КГИОП от 26.04.2023 №294-рп об утверждении границ и режима территории объекта культурного наследия федерального значения «Институт Лесной (академия лесотехническая)», расположенного по адресу: г. Санкт-Петербург, Институтский пер., 5 (Приложение №3. Копия решения органа государственной власти об утверждении границ территории объекта культурного наследия);
- копия распоряжения КГИОП от 17.01.2024 №75-рп об утверждении предмета охраны объекта культурного наследия федерального значения «Институт Лесной (академия лесотехническая)», расположенного по адресу: г. Санкт-Петербург, Институтский пер., 5 (Приложение №2. Копия решения органа государственной власти об утверждении предмета охраны объекта культурного наследия);
- копия распоряжения КГИОП от 22.02.2024 №217-рп о внесении изменений в распоряжение КГИОП от 17.01.2024 №75-рп об утверждении предмета охраны объекта культурного наследия федерального значения «Институт Лесной (академия лесотехническая)», расположенного по адресу: г. Санкт-Петербург, Институтский пер., 5 (Приложение №2. Копия решения органа государственной власти об утверждении предмета охраны объекта культурного наследия);
- копия охранного обязательства собственника или иного законного владельца объекта культурного наследия федерального значения «Институт Лесной (академия лесотехническая). Парк» утверждено распоряжением КГИОП от 23.08.2021 № 07-19-427/21 (Приложение №7. Копия охранного обязательства собственника объекта культурного наследия).

- копия распоряжения КГИОП от 08.08.2024 № 438-об/24 о внесении изменений в распоряжение КГИОП от 23.08.2021 № 07-19-427/21 (Приложение №7. Копия охранного обязательства собственника объекта культурного наследия).
- копия распоряжения КГИОП от 07.07.2014 № 10-369 (Приложение №1. Копия решения органа государственной власти о включении объекта культурного наследия в реестр);
- копия распоряжения КГИОП от 21.10.2014 № 10-656 об утверждении предмета охраны объекта культурного наследия регионального значения «Строгановский сад», расположенного по адресу: г. Санкт-Петербург, Ушаковская наб. между домами 9, корпус 1, литера А; 9, корпус 2 и 17/1, литеры А, В (Приложение №2. Копия решения органа государственной власти об утверждении предмета охраны объекта культурного наследия);
- план границ территории объекта культурного наследия регионального значения «Строгановский сад», расположенного по адресу: г. Санкт-Петербург, Ушаковская наб. между домами 9, корпус 1, литера А; 9, корпус 2 и 17/1, литеры А, В, утвержденный заместителем председателем КГИОП Г.Р. Агановой 27.07.2014 (Приложение №3. Копия решения органа государственной власти об утверждении границ территории объекта культурного наследия);
- копия распоряжения КГИОП от 11.08.2019 № 07-19-246/19 об утверждении охранного обязательства собственника или иного законного владельца объекта культурного наследия регионального значения «Строгановский сад» (Приложение №7. Копия охранного обязательства собственника объекта культурного наследия);
- письмо КГИОП № 01-43-2716/25-0-1 от 11.02.2025 (Приложение №8. Иная документация);

**8. Сведения об обстоятельствах, повлиявших на процесс проведения и результаты экспертизы (если имеются):**

Градостроительный план земельного участка на производство данных работ не выдавался.

Учитывая, что земляные и строительные работы не затрагивают непосредственно объекты культурного наследия в рамках экспертизы не рассматривались документы технического учета на объекты недвижимости. Наличие или отсутствие данных документов, а также их содержание не влияет на разработку документации по обеспечению сохранности объектов культурного наследия.

Иные обстоятельства, повлиявшие на процесс проведения и результат экспертизы, отсутствуют.

**9. Сведения о проведенных исследованиях с указанием примененных методов, объема и характера выполненных работ и их результатов.**

Настоящая экспертиза проведена в соответствии с Федеральным законом от 25.06.2002 №73-ФЗ «Об объектах культурного наследия (памятниках истории и культуры) народов Российской Федерации», Положением о государственной историко-культурной экспертизе, утвержденным Постановлением Правительства Российской Федерации от 25.04.2024 №530, законом Санкт-Петербурга от 12.07.2007 г. №333-64 «Об охране объектов культурного наследия в городе Санкт-Петербурга».

В рамках настоящей экспертизы экспертами были проведены следующие исследования:

1) архивно-библиографические исследование в объеме, необходимом для принятия экспертной комиссией соответствующих решений, с целью выявления материалов, содержащих сведения по истории освоения участка, включая перестройки, утраты, реконструкции, проведение ремонтно-реставрационных работ. В рамках архивно-библиографических исследований была изучена библиография в Русском фонде Российской национальной библиотеке (РНБ), Библиотеке Академии наук, изучены фонды Отдела систематизации, популяризации и хранения документированной информации об объектах культурного наследия КГИОП, Центрального государственного исторического архива Санкт-Петербурга (ЦГИА СПб), Центрального государственного архива кинофотодокументов Санкт-Петербурга (ЦГАКФФД СПб), Центрального государственного архива Санкт-Петербурга (ЦГА СПб.)

В ходе проведения архивно-библиографического исследования были выявлены документы и материалы, относящиеся к объекту экспертизы, в том числе исторические планы и фотографии;

По результатам архивно-библиографических исследований была составлена краткая историческая справка (п. 10.1. Акта);

2) визуальное обследование, в процессе которого была сделана подробная фотофиксация современного состояния объекта (фотограф – аттестованный эксперт Я.В. Губин) (Приложение №5. Материалы фотофиксации).

Визуальное обследование проводилось в целях установления особенностей конструктивного, технического и художественного состояния памятника в целом и его отдельных элементов, степени возможной аварийности в объеме, необходимом для принятия экспертной комиссией соответствующих решений;

3) сравнительный анализ всего комплекса данных (документов, материалов, информации) по объекту экспертизы, включая документы, переданные заказчиком;

4) анализ представленных заказчиком исходно-разрешительной документации, комплексных научных исследований и проектной документации.

При проведении экспертизы эксперты соблюдали принципы проведения экспертизы, установленные статьей 29 Федерального закона «Об объектах культурного наследия (памятниках истории и культуры) народов Российской Федерации», обеспечивали объективность, всесторонность и полноту проводимых исследований, а также достоверность и обоснованность своих выводов; самостоятельно оценивали результаты исследований, ответственно и точно формулировали выводы в пределах своей компетенции.

Исследования проводились на основе принципов научной обоснованности, объективности и законности, презумпции сохранности объекта культурного наследия, соблюдения требований безопасности в отношении объекта культурного наследия, достоверности и полноты информации.

Указанные исследования были проведены с применением методов натурного, историко-архивного и историко-архитектурного анализа в объеме, достаточном для обоснования вывода экспертизы. Результаты исследований, проведенных в рамках экспертизы, были оформлены в виде настоящего акта.

**10. Факты и сведения, выявленные и установленные в результате проведенных исследований (при значительном объеме информации факты и сведения излагаются в приложении с соответствующим примечанием в тексте заключения):**

Объект, расположенный по адресу: г. Санкт-Петербург, Институтский пер., 5, включен в единый государственный реестр объектов культурного наследия (памятников истории и культуры) народов Российской Федерации в качестве объекта культурного наследия регионального значения с наименованием «Институт Лесной (академия лесотехническая)», на основании постановления Правительства РФ № 527 от 10.07.2001, в следующем составе:

1. Баня кадетская;
2. Башня водонапорная;
3. Больница с аптекой;
4. Ваза парковая;
5. Корпус ассистентский 1-й;
6. Корпус ассистентский 2-й;
7. Корпус Большой офицерский (квартиры профессоров и аспирантов);
8. Корпус главный;

9. Корпус квартир профессоров (второй);

10. Корпус Малый;

11. Могила Виноградова П.Ф. (1890-1918), командира Северо-Двинской флотилии;

12. Могила Кайгородова Д.Н. (1846-1924 ), фенолога;

13. Могила Кокко Н.И. (1874-1933), революционера;

14. Могила Орлова И.И. (1894-1919), революционера;

15. Мост-плотина на Длинном пруду;

16. Парк;

17. Пруды (шесть) с протоками:

17.1. Цветочный;

17.2. Иорданский;

17.3. Сердобольский;

17.4. Длинный;

17.5. Западный;

17.6. Восточный.

(Приложение №1. Копия решения органа государственной власти о включении в единый государственный реестр объектов культурного наследия (памятников истории и культуры) народов Российской Федерации).

Предмет охраны объекта культурного наследия федерального значения «Институт Лесной (академия лесотехническая)», расположенного по адресу: г. Санкт-Петербург, Институтский пер., 5, утвержден распоряжением КГИОП от 17.01.2024 №75-рп с изменениями, утвержденными распоряжением КГИОП от 22.02.2024 №217-рп (Приложение №2. Копия решения органа государственной власти об утверждении предмета охраны объекта культурного наследия).

Границы и режим использования территории объекта культурного наследия федерального значения «Институт Лесной (академия лесотехническая)», расположенного по адресу: г. Санкт-Петербург, Институтский пер., 5, утверждены распоряжением КГИОП от 26.04.2023 №294-рп (Приложение №3. Копия решения органа государственной власти об утверждении границ территории объекта культурного наследия).

Охранное обязательство собственника или иного законного владельца объекта культурного наследия федерального значения «Институт Лесной (академия лесотехническая). Парк» утверждено распоряжением КГИОП от 23.08.2021 № 07-19-427/21 (Приложение №7. Копия охранного обязательства собственника объекта культурного наследия).

Копия распоряжения КГИОП от 08.08.2024 № 438-об/24 о внесении изменений в распоряжение КГИОП от 23.08.2021 № 07-19-427/21 (Приложение №8. Копия охранного обязательства собственника объекта культурного наследия).

Объект, расположенный по адресу: г. Санкт-Петербург, Ушаковская наб. между домами 9, корпус 1, литера А; 9, корпус 2 и 17/1, литеры А, В, включен в единый государственный реестр объектов культурного наследия (памятников истории и культуры) народов Российской Федерации в качестве объекта культурного наследия регионального значения с наименованием «Строгановский сад» на основании распоряжения КГИОП № 10-369 от 07.07.2014 (Приложение №1. Копия решения органа государственной власти о включении объекта культурного наследия в реестр).

Предмет охраны объекта культурного наследия регионального значения «Строгановский сад», расположенного по адресу: г. Санкт-Петербург, Ушаковская наб. между домами 9, корпус 1, литера А; 9, корпус 2 и 17/1, литеры А, В, утвержден распоряжением КГИОП от 21.10.2014 № 10-656 (Приложение №2. Копия решения органа государственной власти об утверждении предмета охраны объекта культурного наследия).

План границ территории объекта культурного наследия регионального значения «Строгановский сад», расположенного по адресу: г. Санкт-Петербург, Ушаковская наб. между домами 9, корпус 1, литера А; 9, корпус 2 и 17/1, литеры А, В, утвержден заместителем председателем КГИОП Г.Р. Агановой 27.07.2014, в составе:

1. Сад.
2. Пруд (Приложение №3. Копия решения органа государственной власти об утверждении границ территории объекта культурного наследия).

Охранное обязательство собственника или иного законного владельца объекта культурного наследия регионального значения «Строгановский сад» утверждено распоряжением КГИОП от 11.08.2019 № 07-19-246/19 (Приложение №7. Копия охранного обязательства собственника объекта культурного наследия).

Расстояние от объекта культурного наследия регионального значения «Строгановский сад» до границ участка производства работ ноль метров.

Минимальное расстояние от объекта культурного наследия федерального значения «Институт Лесной (академия лесотехническая)» до границ участка производства работ 21,7 метров.

**Краткие исторические сведения (сведения о времени возникновения объекта, датах основных изменений (перестроек) данного объекта и (или) датах связанных с ним исторических событий).**

Объект культурного наследия федерального значения «Институт Лесной (академия лесотехническая)», расположенный по адресу: г. Санкт-Петербург, Институтский пер.

Объект культурного наследия регионального значения «Строгановский сад», расположенный по адресу: г. Санкт-Петербург, Ушаковская наб. между домами 9, корпус 1, литера А; 9, корпус 2 и 17/1, литеры А, В.

19 мая 1803 г. утвержден проект создания практического Лесного училища в Царском Селе с трёхлетним сроком обучения. В 1811 г. Лесной институт был переведен в пригород Санкт-Петербурга, где до этого размещалась Английская ферма. Вскоре местность стала называться «Лесное». Учебное заведение получило название «Форст-институт».

От находившейся здесь Английской фермы к Лесному институту перешло 26 строений. В 1814 г. число воспитанников увеличилось за счет присоединения Козельского института. Главный дом бывшей фермы в это время был занят классами и кабинетами. Флигели переделаны под общежитие для воспитанников и квартиры преподавателей. Сенной сарай превращен в столовую с пристройкой кухни. Бывшая молочная ферма переделана в дом для директора, некоторые конюшни - в жилье для служащих. В остальных постройках разместились: конюшня, сарай для экипажей, сараи для сена, кладовые, служба, баня. Около и между строениями помещались огороды.

В 1821 г. началась перестройка старых зданий и строительство новых. В 1823 г. Лесной институт переведен в дом на Екатерининском канале, где ранее находился Департамент коммерц-коллегии. Территория фермы стала местом проведения практик.

Первый кирпичный корпус построен в 1826-1827 гг. на месте двора фермы по проекту и под руководством А.Д. Неллингера. Теперь это центральная часть южного фасада главного здания. По оси здания проходил коридор, по обе его стороны - учебные классы. Выходы из здания располагались по краям и были обращены на север. Второй этаж на южной половине был занят дортуарами. Сегодня это приемная и кабинеты ректора и проектора. На третьем этаже - в мезонине помещались дортуары. В остальных помещениях находились классы и столовая. На месте современного внутреннего двора находился сад.

В 1830 г. Лесной институт окончательно разместился в новом здании. В 1831 г. возведены два кирпичных двухэтажных здания - западный и восточный крылья южного фасада. Напротив них, севернее, - два деревянных двухэтажных флигеля, расположенных на месте крыльев и ворот северного фасада.

Служащие и преподаватели жили в старых деревянных зданиях. При этом использовались бывшая молочная и часть других старых построек.

В 1830 - 1833 гг. напротив центрального (первого) корпуса южного фасада (на месте бывшей конюшни фермы) возведен кирпичный флигель в один этаж под общежитие воспитанников. В1831-1832 гг. построено деревянное здание школы межевщиков на 75 человек. В 1838 г. разобраны последние здания Английской фермы, построен дом директора.

В 1838 - 1840 гг. проходили работы по соединению каменных зданий в единый комплекс. Из четырёх корпусов был создан четырехфасадный корпус с внутренним двором. Главным фасадом становился южный, объединивший три первых кирпичных здания. Посредине пристроили тамбур, бывший мезонин превратился в церковь (теперь зал Ученого совета). К углам южного фасада пристраиваются западный и восточный фасады, северный флигель вытягивается и соединяется с ними. таким образом образуется главный корпус с двумя залами и 193 комнатами. В восточном и западном корпусе разместились учебные помещения и общежитие воспитанников, в северном - квартиры преподавателей и служащих.

В 1842 г. школа межевщиков была закрыта. Три ее флигеля были соединены. Здесь разместились квартиры преподавателей Лесного института. В 1907 – 1908 гг. здание было разделено брандмауэрами.

В 1832 г. выстроены малый одноэтажный и малый с мезонином офицерские флигели и ряд служб к ним - здания за большим флигелем, один из которых вместе с почтой был снесен в 1993 г. Затем рядом с дендрологическим садом, на спуске Институтского пер., был построен так наз. Инспекторский дом, сгоревший в 1903 г. В 1830-х гг. были выстроены и служебные постройки для школы межевщиков (сараи, конюшни, ледники, дворницкая). В марте 1834 г. появилось еще одно здание для школы межевщиков - деревянный корпус инструментального заведения школы, затем занятый мастерскими института, каменная кузня и слесарня. В 1835 и 1836 гг. проводились исправления и дополнения к постройкам.

В 1837 г. Лесной институт преобразован в военное учебное заведение, а в 1847 г. отнесён к категории высших учебных заведений.

В 1864 - 1870 гг. А. Н. Энгельгардт устроил в южном и западном крыле химическую лабораторию, одну из первых в России, которая стала гордостью института.

В 1883 - 1885 гг. под руководством Р.Л. Першке произведен капремонт главного корпуса. В 1880 - х гг. при физическом кабинете построена небольшая учебная метеорологическая станция.

В 1902 г. построены два здания для квартир профессоров и преподавателей, водонапорная башня, электростанция и станция парового отопления, два четырёхэтажных корпуса во внутреннем дворе главного здания для квартир преподавателей и служащих, северный корпус надстроен до четырёх этажей. Примерно в тоже время во внутреннем дворе главного корпуса уничтожен сад с большим количеством редких растений.

К 100 - летию Лесного института освобождены три комнаты студенческого общежития для музеев лесоводственного, лесного и почвеведения. В период Первой мировой войны преподаватели и студенты призывались в армию. В 1914 г. в Лесном институте разместился военный госпиталь на 150 коек.

В 1919 г. Лесному институту передаются Удельный парк (218,5 га), Сосновка (109 га), лесные участки из имений Граббе, Шувалова и Вяземского (765 га) и мызы Богословки (656 га); здание немецкой евангелической мужской богадельни, участок у Серебряного пруда.

В 1929 г. в институте были утверждены 3 факультета - лесохозяйственный, лесоинженерный и лесотехнический

В годы Великой Отечественной войны помещения Ленинградской лесотехнической академии приспособлены к выполнению оборонных задач, организовано производство спичек, материалов и деталей для вооружения. В феврале 1945 г. возобновились занятия.

В 1946 г. Лесотехнические вузы были переданы в Министерство высшего образования СССР. В 1947 г. закончено строительство двухэтажного спортивного павильона, в котором разместилась кафедра физической культуры.

Санкт-Петербургский государственный лесотехнический университет им. С. М. Кирова осуществляет образовательную деятельность по программам высшего образования, ведёт разработку ряда научных направлений.

В юго-восточной части рассматриваемой территории находится ряд захоронений. 19 ноября 1917 г. в парке Лесного института похоронены 14 рабочих завода «Новый Лесснер», вступивших в Красную гвардию и погибших во время подавления выступления Керенского-Краснова. Выбор места захоронения был определен при непосредственном участии А.В. Луначарского и был обусловлен преобладающим числом рабочих Выборгской стороны среди погибших. 30 августа 1918 г. здесь же были похоронены моряки Балтийского флота погибших на Северном фронте в боях с интервентами. Общее число захороненных в братской могиле не установлено. 8 ноября 1927 г. здесь был открыт монумент в виде деревянного куба на девяти колоннах по проекту И. А. Фомина. В 1953 г. этот памятник заменён на гранитный обелиск «Вечная память героям Октябрьской революции» Ю.

Визенталя. Рядом расположены одиночные могилы П.Ф. Виноградова, Н.И. Кокко, И.И. Орлова, К.А. Баранова, И.Д. Ковалева.

Объект культурного наследия регионального значения «Строгановский сад», расположенный по адресу: г. Санкт-Петербург, Ушаковская наб. между домами 9, корпус 1, литера А; 9, корпус 2 и 17/1, литеры А, В.

С середины XVIII в. территории между Большой Невкой и Чёрной речкой принадлежали баронам графам Строгановым, и там располагалась усадьба с парком - «Строганов дача».

Первый павильон в усадьбе был построен еще в 1754 г. итальянцем Антонио Ринальди.

В дальнейшем в усадьбе часто проводились перепланировки, одну из них завершал Андрей Никифорович Воронихин.

«Строганову дачу» - самое раннее произведение А. Н. Воронихина, построена в 1795-1796 годах и разрушенную несколько лет тому назад.

Дача была расположена на берегу Большой Невки. Нижний этаж дачи был украшен рустами, небольшими барельефами, масками в замках над закругленными окнами, фигурами кентавров и львов у входа. Во втором этаже находилась открытая лоджа, уютная терраса, отдаленно напоминающая царскосельский замысел Камерона. На крыше был широкий и низкий купол.

В 1827 г., в связи со переносом наплавного Строгановского моста и строительством дороги, ведущей от него на север (ул. Академика Крылова), Строгановский парк разделился на две части.

Отделённая дорогой западная часть сада, бывшая «Мандорова мыза», стала собственностью дочерей графа П. А. Строганова - Аглаиды и Елизаветы (в замужестве Голицыной и Салтыковой).

Участок у Большой Невки был выделен графом дочери А. П. Голицыной (1799-1882) - здесь была построена деревянная дача, которая не сохранилась.

Участок, примыкающий к Чёрной речке, достался другой дочери - Е. П. Салтыковой (1802-1863), вышедшей в 1827 г. замуж за ротмистра лейб-гвардии гусарского полка князя И. Д. Салтыкова (1796-1832).

В 1837-1847 гг. архитекторами Садовниковым П. С. (начало строительства), Боссе Г. А. (завершение) была выстроена каменная дача Е. П. Салтыковой.

В 1834 г. между Большой Невкой и Черной Речкой (там, где теперь ст. метро Черная речка) было построено Заведение Искусственных Минеральных Вод для лечения желудочных больных.

Для привлечения публики решено было устраивать концерты. При заведении имелся "воксал" для летних увеселений.

В 1836 г. для привлечения публики было построено здание театра. Новый распорядитель Иван Иванович Излер (с 1847) выстроил красивые павильоны-сцены, вокруг был разбит чудесный сад с прудами, островками, лужайками, аллеями «сюрпризов и грез», декоративными арками, вазами с гирляндами цветов. (Сад Излера).

В 1873 был выстроен новый театр "Альгамбра", оформленный в "мавританском" стиле.

7 августа 1876 г все постройки уничтожены пожаром и более не восстанавливались.

В 1908 г. в юго-западной части парка, на месте, где ранее находилась дача Голицыной, в павильоне «Кристалл» был открыт загородный ресторан «Вилла Родэ». Здесь располагался большой летний театр и летняя веранда-ресторан со сценой, где выступали известные артисты.

В 1910-1914 гг. главный усадебный дом дачи Строгановых был частично разобран и перестроен.

**Описание современного состояния объекта.**

Объект культурного наследия федерального значения «Институт Лесной (академия лесотехническая)», расположенный по адресу: г. Санкт-Петербург, Институтский пер.

Ансамбль расположен на участке между Новороссийской улицей, улицей Карбышева, Большим Сампсониевским и Лесным проспектами, и включающего следующие объекты: Сегодня это особо охраняемая природная территория (ООПТ) и памятник истории и культуры начала XIX века федерального значения.

Представляющий собой парк основанный 1827-1830-е гг. (садовый мастер Бук П., садовый мастер Буш Дж., садовый мастер Колл М).

Общая площадь парка составляет 57,1 гектара, площадь, занимаемая коллекционными участками, – 43,7 гектара.

Экспозиционная зона. Парк- 34,8 гектара, в т. ч. водные объекты – 0,8 гектара.

Включает открытую территорию парка, являющегося объектом культурного наследия федерального значения, на которой размещаются коллекции живых растений, ведется научно- исследовательская и учебная работа.

В границах экспозиционной зоны расположены следующие объекты культурного наследия (памятники истории и культуры) народов Российской Федерации:

– Парк, 1827–1830 годы, садовые мастера П. Бук, Дж. Буш, М. Колл.;

– Пруды (шесть) с протоками, XIX век: Цветочный, Иорданский, Сердобольский, Длинный, Западный, Восточный;

– Мост-плотина на Длинном пруду, XX век;

– Ваза парковая, 2-я пол. XIX века, ск. Д.И. Иенсен;

– Могила командира Северо-Двинской флотилии П.Ф. Виноградова (1890–1918);

– Могила революционера Н.И. Кокко (18741933);

– Могила революционера И.И. Орлова (18841919).

Научно-экспериментальная зона регламентируемого посещения около 9 гектаров. Здесь размещаются основные биоресурсные коллекции растений Ботанического сада: древесных растений, цветочных культур открытого грунта, тропических и субтропических растений закрытого грунта, ведется научно- исследовательская и учебная работа. Здесь расположены:

– Верхний дендросад.

– Нижний дендросад.

– Западный дендросад.

– Питомники.

– Цветочная плантация.

– Оранжерея.

В границах научно-экспериментальной зоны расположены следующие объекты культурного наследия (памятники истории и культуры) народов Российской Федерации:

– Парк. 1827–1830 годы (закрытая часть парка – дендросады).

– Могила фенолога Д.Н. Кайгородова (18461924).

Административная зона (13,4 гектара) включает в себя учебные и лабораторные корпуса, административные, жилые здания, места складирования хозяйственных материалов, площадки, трансформаторные подстанции, дороги и другие объекты, обеспечивающие деятельность университета.

Зеленые насаждения на территории участка, граничащего с участком производства работ я имеют лесопарковый характер. Конструкция парковых дорожек (из гранитных высевок красного цвета на щебеночном основании), тропиночная сеть.

Газоны: партерный, обыкновенный и разнотравье, в основном под пологом древостоя. Исторический видовой состав: деревья (лиственница, липа, клён, дуб черешчатый, дуб красный, туя, сосна, ясень, ива, каштан, береза, рябина и т.д.). Куртины кустарников (боярышник, жимолость (татарская, рябинолистная, каменная), таволга дуболистная, бузина, барбарис, кизильник, мушмула, ракитник и т.д.). Рядовые посадки: липа, клён,

лиственница, туя, дуб, ель. Групповые и одиночные посадки лиственница, сосна, клен и т.д.; массивы лиственных и хвойных пород.

Территория парка представляет собой сочетание открытых (полян, прудов, дорог, партерной части перед главным зданием), полуоткрытых (участки с группами и одиночными деревьями), закрытых пространств (массивы), водоемов (пруды), зданий и сооружений, малых форм (ваза на партере перед главным зданием).

Визуальное восприятие парка по периметру, в том числе со стороны улицы Карбышева (кулисы групповых и рядовых посадок высокоствольных деревьев).

Объект культурного наследия регионального значения «Строгановский сад», расположенный по адресу: г. Санкт-Петербург, Ушаковская наб. между домами 9, корпус 1, литера А; 9, корпус 2 и 17/1, литеры А, В.

Объемно-пространственное и планировочное решение, рельеф.

Парк имеет П-образную в плане конфигурацию и пейзажную планировку с открытыми и полузакрытыми участками.

Дорожки парка имеют набивную конструкцию из гранитных высевок розового цвета на щебеночном основании.

На территории парка установлены современные малые архитектурные формы в виде садовых диванов (деревянные на чугунных ножках), опор освещения и утилитарных урн.

Также на территории парка расположена небольшая детская площадка.

В северной части парка рядом с зоной строительства расположено заброшенное полуразрушенное строение бывшей насосной станции «Чернореченская».

Также из инженерных сооружений на территории парка находится шахта канализационного коллектора №413, камера переключения, камера аварийного выпуска, камера Черноречинской насосной станции, камеры на сети канализации.

Гидросистема и гидротехнические сооружения.

В северо-восточной части парка расположен элемент гидросистемы: пруд конца XVIII века с историческим типом берегоукрепления в виде булыжного и дернового откосов.

Насаждения.

Зеленые насаждения представлены кустарниками, группами низкорослых молодых и высокоствольных возрастных деревьев и обыкновенными газонами.

Возрастные зеленые насаждения представлены липой мелколистной, дубом черешчатым, ивой белой, лиственницей сибирской, имеющими историко-культурную ценность.

**Анализ документации.**

На экспертизу представлен проекта обеспечения сохранности объекта культурного наследия регионального значения «Строгановский сад», расположенного по адресу: г. Санкт-Петербург, Ушаковская наб. между домами 9, корпус 1, литера А; 9, корпус 2 и 17/1, литеры А, В, и объекта культурного наследия федерального значения «Институт Лесной (академия лесотехническая)», расположенного по адресу: г. Санкт-Петербург, Институтский пер., 5, при проведении земляных и строительных работ на земельном участке, непосредственно связанном с земельными участками в границах территории объекта культурного наследия, - «Проект обеспечения сохранности объекта культурного наследия регионального значения «Строгановский сад», расположенного по адресу: г. Санкт-Петербург, Ушаковская наб. между домами 9, корпус 1, литера А; 9, корпус 2 и 17/1, литеры А, В, и объекта культурного наследия федерального значения «Институт Лесной (академия лесотехническая)», адрес НПА: г. Санкт-Петербург, Институтский пер., 5, при проведении земляных и строительных работ, предусмотренных проектом: «Проектирование строительства III очереди Дублера ТКК района площади Мужества от узла шахт №122Б, 122А Выборгского ТКК до шахты №413 Главного ТКК», шифр 03.010390.П-01, разработанным ООО «ТГС» в 2019-2025 гг.», разработанным ООО «Строй-Эксперт» в 2019-2025 гг., шифр ОСОКН/31-06/03/25-2025.

**Сведения о земельном участке, его местоположении, разрешенном режиме использования, непосредственной взаимосвязи (наличии общих границ) с территориями объектов культурного наследия, особенностях рельефа, грунтов и других факторов, влияющих на оценку воздействия запроектированных работ на объектах культурного наследия.**

В общей части указаны основания для разработки документации, основные положения раздела, исходные данные и нормативная документация, в соответствии с которой разрабатывался раздел.

Также в данной главе приведено описание современной ситуации на земельном участке, непосредственно связанном с территорией объектов культурного наследия, на котором предусмотрено проведение земляных работ и строительных работ.

В административном отношении строительство канализационного коллектора предусмотрено в Выборгском, Калининском и Приморской районах Санкт-Петербурга от узла существующих шахт №122б, №122а до шахты № 413 Главного ТКК.

Проектируемый коллектор будет дублировать существующий от узла шахт №122б, №122а до шахты №413 Главного ТКК включая перехват стоков I очереди Дублера ТКК р-на пл. Мужества проложенного вдоль Полюстровского пр.

В соответствии с законом Санкт-Петербурга от 19.09.2007 № 430-85 «О зеленых насаждениях общего пользования» территория объекта культурного наследия регионального значения «Строгановский сад», расположенного по адресу: г. Санкт-Петербург, Ушаковская наб. между домами 9, корпус 1, литера А; 9, корпус 2 и 17/1, литеры А, В, является ЗНОП городского значения № 15004, площадью 5,76 га, с названием «Строгановский парк между Ушаковской наб. и Чёрной речкой».

Парк имеет П-образную в плане конфигурацию и пейзажную планировку с открытыми и полузакрытыми участками.

Дорожки парка имеют набивную конструкцию из гранитных высевок розового цвета на щебеночном основании.

Зеленые насаждения представлены кустарниками, группами низкорослых молодых и высокоствольных возрастных деревьев и обыкновенными газонами.

Возрастные зеленые насаждения представлены липой мелколистной, дубом черешчатым, ивой белой, лиственницей сибирской, имеющими историко-культурную ценность.

В северо-восточной части парка расположен элемент гидросистемы: пруд конца XVIII века с историческим типом берегоукрепления в виде булыжного и дернового откосов.

На территории парка установлены современные малые архитектурные формы в виде садовых диванов (деревянные на чугунных ножках).

Набережная р. Черная речка укреплена парапетом.

В северной части парка рядом с зоной строительства расположено новое малоэтажное строение.

Также из инженерных сооружений на территории парка находится шахта канализационного коллектора №413, камера переключения, камера аварийного выпуска, камера Черноречинской насосной станции, камеры на сети канализации - 6 шт.

По территории Строгановского парка проходят следующие инженерные коммуникации:

Канализационные коллекторы:

- Ø 1200мм – 288м
- Ø 1900мм – 166м
- Ø 2100мм – 80м

Канализационные сети

- Ø 100мм – 100м
- Ø 250мм – 276м
- Ø 500мм – 150м
- Ø 900мм – 61м

Водопроводные сети

- Ø 110мм – 117мм – 145м

Газопроводы

- Газопровод среднего давления – 194м.

Высоковольтные кабели

- 2 кабеля 6 кВ – 167м (каждый)
- 3 кабеля 10 кВ – 257м (каждый).

Объект культурного наследия федерального значения «Институт Лесной (академия лесотехническая)» расположен на участке между Новороссийской улицей, улицей Карбышева, Большим Сампсониевским и Лесным проспектами, и включающего следующие объекты:

Общая площадь земельного участка Парка составляет 57,1 гектара. Земельные участки: с кадастровым номером – 78:36:0005305:2323, площадью 239 632 кв. м. и с кадастровым номером – 78:36:0005305:2322, общей площадью 286 127 кв. м, занятые Ботаническим садом, находятся в постоянном (бессрочном) пользовании Федерального государственного бюджетного образовательного учреждения высшего образования «Санкт-Петербургский государственный Лесотехнический университет имени С.М. Кирова» и являются собственностью Российской Федерации.

Трасса коллектора проходит под земельными участками с кадастровыми номерами: 78:36:0005370:22, 78:36:0005029:2, 78:34:0004015:164, 78:34:0004019:2393, 78:34:0004019:2392.

Зеленые насаждения на территории участка, граничащего с участком производства работ, имеют лесопарковый характер.

Конструкция парковых дорожек из гранитных высевок красного цвета на щебеночном основании.

Газоны: партерный, обыкновенный и разнотравье, в основном под пологом древостоя. Исторический видовой состав: деревья (лиственница, липа, клён, дуб черешчатый, дуб красный, туя, сосна, ясень, ива, каштан, береза, рябина и т.д.). Куртины кустарников (боярышник, жимолость (татарская, рябинолистная, каменная), таволга дуболистная, бузина, барбарис, кизильник, мушмула, ракитник и т.д.). Рядовые посадки:

липа, клён, лиственница, туя, дуб, ель. Групповые и одиночные посадки лиственница, сосна, клен и т.д.; массивы лиственных и хвойных пород.

Территория парка представляет собой сочетание открытых (полян, прудов, дорог, партерной части перед главным зданием), полуоткрытых (участки с группами и одиночными деревьями), закрытых пространств (массивы), водоемов (пруды), зданий и сооружений, малых форм (ваза на партере перед главным зданием).

В главе приведены результаты инженерно-геологических условий участка.

**Сведения о наименовании объекта капитального строительства, его функциональном назначении, местоположении на участке, основных объемно-пространственных, конструктивных и технологических решений, особенностях функционирования, благоустройстве.**

Проектом «Проектирование строительства III очереди Дублера ТКК района площади Мужества от узла шахт №122Б, 122А Выборгского ТКК до шахты №413 Главного ТКК», шифр 03.010390.П-01, разработанным ООО «ТГС» в 2019-2025 гг.», разработанным ООО «Строй-Эксперт» в 2019-2025 гг., шифр ОСОКН/31-06/03/25-2025, предусматривается на земельных участках, непосредственно связанных с земельными участками в границах территории объектов культурного наследия и в границах территории объектов культурного наследия, предусматривается строительство канализационного коллектора диаметром 2000 мм с применением ж/б футерованных труб методом микротоннелирования для обеспечения дублирования существующего ТКК района площадь Мужества с целью вывода его из эксплуатации на ремонт и реконструкцию.

В рамках разработки проекта «Проектирование строительства III очереди Дублера ТКК района площадь Мужества от узла шахт №122Б, 122А Выборгского ТКК до ш.№413 Главного ТКК» по территории объекта культурного наследия регионального значения «Строгановский сад» предусматривается реконструкция существующего тоннельного коллектора и шахтного ствола с системой аварийного перелива.

Строительство предусматривается вести в один этап закрытым способом методом микротоннелирования из ж/б труб Ø2000/2500мм. В местах пересечения с железной дорогой тем же методом устраивается футляр из ж/б труб Ø2400/3000мм с последующим втягивание рабочей ПП трубы Ø2000мм. В местах присоединения к существующим шахтам сооружаются соединительные штольни горным способом. Общая длина тоннельного канализационного коллектора L=3051,6 м.

Проходку тоннеля в интервале между шахтами предусматривается вести специализированным тоннелепроходческим комплексом с гидравлическим пригрузом

забоя (ТПМК). Принцип действия проходческого комплекса с гидравлическим пригрузом основан на принципе передачи на водогрунтовую суспензию давления такой величины, которое наилучшим образом будет уравновешивать суммарное давление породы и гидростатическое давление. Водогрунтовая суспензия под действием давления воды или воздуха проникает в поры грунта, одновременно образуя на поверхности грунта пленку, которая равномерно распределяет рабочее давление по всей поверхности забоя. Рабочее давление создается путем изменения давления воздуха или воды.

Назначение объекта – сбор и подача канализационных стоков от существующей канализационной шахты №122а до существующей канализационной шахты №413. Объект будет использоваться в качестве дублирующей нитки существующего Выборгского тоннельного канализационного коллектора.

Глубина заложения проектируемого коллектора составляет от 8 до 41 м, считая до лотка трубы. Глубина заложения обусловлена заглублением пересекаемых коммуникаций, водных объектов, свайных укреплений набережных и отметкой подключения в шахте №413.

Конечный участок коллектора в интервале шахты №24 – 25 и длиной L=200 м проходит под территорией объекта культурного наследия регионального значения «Строгановский сад». Глубина коллектора под парком составит от 29 м до 41 м, считая до лотка трубы.

Шахты коллектора сооружаются горным способом в ограждении из буросекущих свай.

Габаритные размеры стартовых и приемных шахт для тоннеля Ø2000/2500мм: Ø9,3м и Ø6,6м соответственно. Габаритные размеры стартовых и приемных шахт для тоннеля Ø2400/3000мм: Ø11,4м и Ø7,0м соответственно.

После сооружения шахт и проходки тоннеля производится их технологическое оснащение. От существующей шахты №122а производится сооружение штольни к проектируемой шахте №17; от существующей шахты №413 сооружается штольня к проектируемой шахте №25.

На Полюстровском пр. проектируемый коллектор штольней соединяется с коллектором I очереди Дублера ТКК р-на пл. Мужества для перехвата стоков. В шахтах №122а, №413, №4 существующих коллекторов производится переустройство технологического оснащения. (Раздел 2. Проект полосы отвода. Том 1.1. Часть 1. Пояснительная записка, шифр 03.010390.П- 01- ПЗ, в составе проекта «Проектирование строительства III очереди Дублера ТКК района площадь Мужества от узла шахт № 122Б,

122А Выборгского ТКК до ш.№413 Главного ТКК», шифр 03.010390.П-01, разработанного ООО «ТГС» в 2019-2025 г.)

В разделе представлена ведомость потребности в основных строительных машинах, механизмах и оборудовании с техническими характеристиками основных машин и механизмов. Потребность в основных машинах и механизмах определена расчетом, исходя из принятых методов производства работ, физических объемов, подлежащих выполнению, норм выработки указанных машин с учетом минимизации расчетных динамических (вибрационных) нагрузок от работы машин. (Раздел 5. Проект организации строительства. Том 5.1. Часть 1. Проект организации- строительства, шифр 03.010390.П-01-ПЗ.ПОС, в составе проекта «Проектирование строительства III очереди Дублера ТКК района площадь Мужества от узла шахт № 122Б, 122А Выборгского ТКК до ш.№413 Главного ТКК», шифр 03.010390.П-01, разработанного ООО «ТГС» в 2019-2025г.).

**Сведения об объектах культурного наследия непосредственно взаимосвязанных (примыкающих) к границам участка проектирования с указанием расстояния до них от границ участка производства работ.**

В данной главе представлены все необходимые сведения об объектах культурного наследия, расположенном на земельных участках, непосредственно связанном с земельным участком, на котором планируется проводить земляные и строительные работы.

Расстояние от объекта культурного наследия регионального значения «Строгановский сад» до границ участка производства работ ноль метров.

Минимальное расстояние от объекта культурного наследия федерального значения «Институт Лесной (академия лесотехническая)» до границ участка производства работ 21,7 метров.

**Результаты определения зоны влияния запроектированных работ на окружающие объекты культурного наследия с указанием перечня объектов культурного наследия или их частей, попадающих в зону влияния.**

В данном разделе выполнен расчёт предварительной зоны влияния для двух участков работ:

- Участок №1. Строительная площадка, расположенная в непосредственной близости от территории объекта культурного наследия федерального значения «Институт Лесной (академия лесотехническая)».
- Участок №2. Строительная площадка, расположенная непосредственно на территории объекта культурного наследия «Строгановский сад».

Предварительно назначаемая зона влияния новых и реконструируемых подземных инженерных коммуникаций открытым способом принимается в соответствии с п. 6.4.6 СП 249.1325800.2016 «Свод правил. Коммуникации подземные. Проектирование и строительство закрытым и открытым способами». Радиус предварительной зоны влияния принимается в зависимости от глубины заложения низа открытой выработки, типа выработки и конструкции ограждения.

Реконструкции подлежат шахтные стволы, к которым обеспечивается подключение проектируемого тоннельного коллектора. Начальная точка тоннельного коллектора Шахта № 122а расположенная по адресу Санкт-Петербург, Кушелевский сквер, возле автозаправочной станции по адресу ул. Карбышева д.5 (Участок №1). Конечная точка подключения шахта № 413 расположенная по адресу Санкт-Петербург, Строгановский парк, возле здания по адресу Ушаковская наб.д.15 (Участок №2).

При реализации проектных решений по реконструкции шахты №122а на участке №1 радиус зоны влияния рассчитывается как 2Нк = 2Hs = 2*17,54 м=35,08 м≈36,0 м

Расчёт зоны влияния при проходке тоннельного коллектора на участке №1: 1,5 Ht0 = 1,5*18,6 = 28,0 м

Расчёт зоны влияния реконструкции (строительства) шахты на участке №2.

При реализации проектных решений по реконструкции шахты 413 на участке №2 радиус зоны влияния рассчитывается как 2Нк = 2Hs = 2*47,68 м= 95,36 м

Расчёт зоны влияния при проходке тоннельного коллектора на участке №2: 1,5 Ht0 = 1,5*24,0 = 36,0 м

Таким образом, в зону влияния на участке №1 территория объекта культурного наследия федерального значения «Институт Лесной (академия лесотехническая)» не попадает, влияние отсутствует. Минимальное расстояние от границы зоны влияния до границы территории объекта культурного наследия федерального значения «Институт Лесной (академия лесотехническая)» 43,78 м.

По результатам расчёта на Участке №2 радиус зоны влияния от работ по реконструкции шахты составил 95,36 м, радиус зоны влияния от работ по прокладке тоннельного коллектора составил 36,00 м.

Таким образом, в зону влияния на участке №2 попадает часть территории объекта культурного наследия регионального значения «Строгановский сад. Сад» и «Строгановский сад. Пруд».

**Краткие сведения: о техническом состоянии объекта культурного наследия, попадающего в зону влияния, с описанием всего, что находится в зоне влияния.**

Раздел оценки воздействия проводимых работ на объекты культурного наследия, расположенные в 30-и метровой зоне влияния, содержит также результаты технического обследования объекта культурного наследия.

Исходя из результатов визуального обследования техническое состояние фасадов здания объекта культурного наследия федерального значения «Институт Лесной (академия лесотехническая)» – работоспособное.

Исходя из результатов визуального обследования техническое состояние объекта культурного наследия регионального значения «Строгановский сад» – работоспособное.

Исходя из результатов обследования визуального обследования техническое состояние фасадов здания объекта культурного наследия федерального значения «Институт Лесной (академия лесотехническая)» - работоспособное. Башня водонапорная законсервирована, могилы в удовлетворительном состоянии.

В целях обеспечения сохранности объекта культурного наследия и уменьшения влияния на объект культурного наследия земляных и строительных работ при реализации проекта «Проектирование строительства III очереди Дублера ТКК района площади Мужества от узла шахт №122Б, 122А Выборгского ТКК до шахты №413 Главного ТКК», шифр 03.010390.П-01, разработанным ООО «ТГС» в 2019-2025 гг., проектом мероприятий рекомендуется:

1) Организовать производство строительно-монтажных работ с применением щадящих технологических режимов;

2) Организовать штатный динамический мониторинг за техническим состоянием объектов культурного наследия и геотехнический мониторинг во время производства строительно-монтажных работ и после окончания строительства. В процессе мониторинга должен осуществляться контроль возникновения и развития вертикальных либо горизонтальных смещений стен, позволяющий зафиксировать момент нарушения целостности (появление или раскрытие трещин). Кроме того, должен осуществляться контроль параметров колебаний грунтов и конструкций (динамический мониторинг).

**Оценка воздействия принятых проектных решений, а также запроектированных работ в зоне влияния на ОКН (или части ОКН), обоснованная расчетами или требованиями нормативных документов.**

В соответствии с требованиями СП 22.13330.2016. Основания зданий и сооружений. Актуализированная редакция СНиП 2.02.01-83* геотехнический прогноз следует выполнять с учетом горизонтальных перемещений от разгрузки основания от выемки

грунта, технологических и динамических воздействий от строительных работ и других факторов, используя аналитические и численные методы расчета.

По результатам проведенной оценки о наличии либо отсутствии воздействия проводимых работ на предметы охраны объектов культурного наследия было установлено, что участок производства работ расположен:

- в границах территории объекта культурного наследия регионального значения «Строгановский сад», расположенного по адресу: г. Санкт-Петербург, Ушаковская наб. между домами 9, корпус 1, литера А; 9, корпус 2 и 17/1, литеры А, В;

- и вне границ объекта культурного наследия федерального значения «Институт Лесной (академия лесотехническая)», адрес НПА: г. Санкт-Петербург, Институтский пер., 5.

Выполнена оценка влияния строительства шахт №24 и №25, а также коллектора на участке между шахтами. Ширина расчетной зоны влияния (дополнительные перемещения более 1 мм) переменная и достигает 58,3 м при строительстве шахт, от 0м до 22 м при проходке коллектора.

Выполнена оценка влияния строительства на шахту №413 существующего канализационного коллектора. Дополнительные перемещения достигают 1,3 мм.

Расчетная дополнительная осадка объекта культурного наследия федерального значения «Институт Лесной (академия лесотехническая)», расположенного по адресу: г. Санкт-Петербург, Институтский пер., 5, от производства работ составляет 0 мм.

Расчетная дополнительная осадка объекта культурного наследия регионального значения «Строгановский сад», расположенного по адресу: г. Санкт-Петербург, Ушаковская наб. между домами 9, корпус 1, литера А; 9, корпус 2 и 17/1, литеры А, В, от производства работ по строительству шахты №25 составляет 7,3 мм, от прокладки коллектора - 1,2 мм

В соответствии с инженерно-геологическими условиями для проходки шахт в качестве крепления предусматривается создание ограждения из буросекущих свай по замкнутой окружности.

Строительство тоннельного канализационного коллектора ведётся по безосадочной технологии методом микротоннелирования, не допускающей значительных осадок земной поверхности.

Сооружение тоннеля данным методом позволит свести к минимуму влияние на окружающую среду, так как его строительство будет вестись закрытым способом на глубине от 10,0 до 41,0м.

Конечный участок коллектора в интервале шахты №24 – 25 длиной L = 200 м проходит под территорией объекта культурного наследия регионального значения «Строгановский сад». Глубина коллектора под парком составит от 29 м до 41 м, считая до лотка трубы. В связи с тем, что коллектор сооружается по беспросадочной технологии методом микротоннелирования, то какого-либо влияния на территорию объекта культурного наследия, включая инфраструктуру и зеленые насаждения, оказано не будет.

Исходя из принятых в проекте щадящих методов ведения работ (микротоннелирование, устройство буросекущих свай вокруг реконструируемых шахт, ведение геотехнического мониторинга в процессе строительства), изменения напряженно-деформированного состояния грунтов при строительстве III очереди Дублера ТКК района площадь Мужества от узла шахт №122Б, 122А Выборгского ТКК до ш.№413 Главного ТКК не прогнозируется.

Влияние от нового строительства коллектора и реконструкции шахт на объект культурного наследия федерального значения «Институт Лесной (академия лесотехническая)» отсутствует.

Таким образом, строительство III очереди Дублера ТКК района площадь Мужества от узла шахт №122Б, 122А Выборгского ТКК до ш.№413 Главного ТКК не окажет влияния на предмет охраны объекта культурного наследия регионального значения «Строгановский сад», расположенного по адресу: г. Санкт-Петербург, Ушаковская наб. между домами 9, корпус 1, литера А; 9, корпус 2 и 17/1, литеры А, В, утвержденного распоряжением КГИОП от 21.10.2014 № 10-656.

**Оценка воздействия на объект культурного наследия технологии и организации производства работ с учетом сведений о методах ведения работ, использования машин и механизмов, организации строительной площадки с учетом проезда строительной техники.**

Основные используемые строительные механизмы и техника.

В разделе приведена таблица ведомости потребности в основных машинах и механизмах.

В процессе производства работ планируется использовать строительные машины и механизмы с минимальным уровнем динамических и вибрационных воздействий, применяя щадящие технологические режимы, минимизирующие динамические воздействия на грунт и обеспечивающие сохранность структуры грунтов основания и конструкций соседней застройки.

В целях снижения техногенного воздействия необходимо использовать парк строительных машин и механизмов, имеющих минимально возможное удельное давление ходовой части на подстилающие грунты.

В непосредственной близости менее 3-х метров к зданию - объекту культурного наследия: проезд или стоянку любой техники; складирование любых материалов, предметов и грузов, а также размещение оборудования; устройство и установку мест отдыха, бытовок, временных жилых или складских построек запрещается.

В случае угрозы нарушения целостности и сохранности объекта культурного наследия минимальное расстояние от границ объекта культурного наследия для движения транспортных средств может быть изменено в сторону увеличения.

В соответствии с требованиями СП 246.1325800.2016 «Положения об авторском надзоре за строительством предприятий, зданий и сооружений» организовать проведение периодических инструктажей для персонала на основании плана-графика, с разъяснением научной ценности и культурно-исторической значимости объекта культурного наследия.

Организация производства работ и строительной площадки с учетом проезда строительной техники.

В документации присутствует описание особенностей проведения работ в условиях непосредственной близости от объектов культурного наследия, указаны площадки для складирования материалов и оборудования.

Проект обеспечения сохранности объекта культурного наследия включают проектные решения по организации строительной площадки и движения автотранспорта (строительной техники).

В границах территории объекта культурного наследия регионального значния «Строгановский сад» временное движение техники предусмотрено по существующим дорогам с устройством по их трассам временных дорог из ж/б плит по существующему основанию набивных дорог (из гранитного щебня).

Проектной документацией предусмотрено ограждение существующих деревьев в зоне строительной площадки и на путях движения автотранспорта.

Расположение шахты выбрано таким образом, что работы по ее сооружению не потребуют сноса или подпила деревьев, находящихся на территории парка.

Проектом предусматривается запрет на проезд тяжелой техники в непосредственной близости от зданий - объектов культурного наследия на всех этапах производства работ. В случае угрозы нарушения целостности и сохранности объекта культурного наследия минимальное расстояние от границ объекта культурного наследия для движения транспортных средств может быть изменено в сторону увеличения.

Зоны разгрузки необходимых строительных конструкций, материалов и оборудования устраиваются на значительном удалении от объекта культурного наследия.

Доставка строительных грузов на стройплощадку согласно проекту, осуществляется автотранспортом по дорогам общего пользования без проезда по территории объекта культурного наследия.

Строительная площадка в соответствии с СП 48.13330.2011 ограждается сплошным инвентарным временным ограждением по всему периметру площадки.

Проектной документацией предусмотрено размещение строительного городка и складирование строительных материалов на существующих газонах на твердом покрытии объекта культурного наследия «Строгановский сад».

Площадь строительной площадки для размещения оборудования и зоны производства работ на территории объекта культурного наследия регионального значения «Строгановский сад» принимается минимальной.

Строительные материалы и изделия складируются на открытых площадках рядом с пятном строительства здания вне границ территории объектов культурного наследия.

Для обеспечения сохранности объекта культурного наследия сооружение коллектора ведется закрытым способом методом микротоннелирования. Данный способ производства работ является беспросадочным.

Для сбора строительных отходов предусмотрена установка металлических контейнеров. Контейнеры регулярно вывозятся с территории строительной площадки автотранспортом на полигон ТБО. Вывоз строительного мусора и разработанного грунта после кратковременного складирования предусматривается на полигон ТБО.

Организация производства строительно-монтажных работ с применением щадящих технологических режимов.

Раздел мероприятий по обеспечению сохранности объекта культурного наследия включает также мероприятия по организации производства демонтажных и строительно-монтажных работ с применением щадящих технологических режимов.

Организации производства демонтажных и строительно-монтажных работ включает решения по минимизации расчетных динамических (вибрационных) нагрузок от строительных машин и механизмов, предполагаемых к использованию в процессе производства работ.

Проектируемый коллектор при прокладке в русле реки Чёрная речка на участке между шахтами СШ №25 и ПШ №24 проходит под технологическим мостовым переходом, расположенным в 60 м. западнее створа Сердобольской ул.

Конечный участок коллектора в интервале шахт СШ №25 – ПШ №24 длиной L=200 м., а также штольня между шахтой СШ №25 и существующей шахтой №413 проходит под территорией объекта культурного наследия регионального значения «Строгановский сад». Глубина коллектора под парком составит от 29,0 м. до 41,0 м., считая до лотка трубы.

Расположение шахты СШ №25 выбрано с учётом того, что работы по ее сооружению не потребуют сноса или подпила деревьев, находящихся на территории парка. Таким образом, сохранность зеленых насаждений, их корневых систем, газонов и примыкающих дорожных покрытий, других элементов благоустройства обеспечивается при производстве работ.

Глубина прохождения трассы тоннельного канализационного коллектора глубокого заложения на глубине 29 м под прудом исключает возможность оказания воздействия строительных работ на пруд, расположенный на территории объекта культурного наследия регионального значения «Строгановский сад» и являющийся элементом предмета охраны объекта культурного наследия.

По окончании строительства выполняются работы по благоустройству прилегающей территории в полном объеме с вертикальной планировкой без изменения существующей планировки и вертикальных отметок парка, с соблюдением агротехнических сроков.

Предусмотрено восстановление существующего дорожного покрытия после завершения работ. Восстановление набивного покрытия дорожек, используемых для устройства временных дорог из ж/б.

Таким образом, планируемые работы не окажут прямого воздействия на объекты культурного наследия.

**Сведения о компенсирующих мероприятиях или обоснование отсутствия необходимости в них по результатам комплексной оценки влияния выполняемых работ.**

По результатам комплексной оценки влияния выполняемых работ необходимость проведения компенсирующих мероприятий отсутствует.

**Сведения о видах мониторинга или обоснование отсутствия необходимости мониторинга.**

В перечне мероприятий по обеспечению сохранности объекта культурного наследия при производстве работ и эксплуатации объекта строительства включен раздел мероприятий по динамическому мониторингу за техническим состоянием конструкций объектов культурного наследия и по геотехническому мониторингу во время производства

демонтажных и строительно-монтажных работ и после окончания строительства, направленных на оперативное определение возможных негативных воздействий и на их устранение.

Все мероприятия, а также объем и продолжительность проводимого мониторинга на площадках строительства и в зонах их влияния, разработаны на основе ГОСТ Р 56198-2014 «Мониторинг технического состояния объектов культурного наследия. Недвижимые памятники».

В проекте указаны критерии приостановки работ.

К основным критериям изменения технического состояния объектов культурного наследия, при достижении которых требуется остановка демонтажных строительно-монтажных работ относятся:

- повреждение предмета охраны;

- отсутствие защитных ограждений деревьев/защитные ограждения ненадлежащего качества;

- изменение вертикальных отметок, в том числе провалы и понижения грунта;

- ведение земляных работ вблизи деревьев (корневая система минимально по диаметру кроны);

- гибель растений; появление признаков угнетения и заболеваний зеленых насаждений, в том числе - изменения пигментации листовых пластин и усыхание ветвей в кронах вблизи зоны производства работ;

- изменение признаков вертикального антигеотропизма деревьев (фиксация признаков отклонения стволов деревьев от вертикали, в том числе сопровождающиеся вывалом кома);

Также к основным критериям изменения технического состояния объектов культурного наследия, при достижении которых требуется остановка демонтажных строительно-монтажных работ относятся: появление новых трещин на конструкциях объекта культурного наследия; раскрытие старых трещин, которое фиксируется по техническому состоянию маячков, установленных до начала производства работ; достижение предельно допустимых осадок объектов культурного наследия .

В случае наличия одного из указанных критериев безопасного ведения работ документацией предусматривается немедленная приостановка работ на объекте, механизм которой включает следующие мероприятия: уведомление производителя работ и проектировщика о возникновении негативных технологических воздействий; оперативное предложение мероприятий по устранению негативных воздействий, согласованное с проектной организацией; информирование государственных контрольных органов

(Комитет по государственному контролю, использованию и охране памятников истории и культуры, Служба государственного строительного надзора и экспертизы Санкт-Петербурга и др.) о возникновении опасных тенденций, которые могут привести к превышению допустимого критерия по дополнительным деформациям существующих зданий (сооружений).

**Вывод о том, что при выполнении предусмотренных в проектной документации проектных решений и специальных мероприятий, а также технологий и особенностей организации производства работ, не окажет недопустимое негативное влияние на объект культурного наследия.**

Поскольку по результатам расчетов, было установлено, что дополнительные максимальные суммарные осадки, а также разность осадок фундаментов для зданий, являющихся объектами культурного наследия, не превысят предельно допустимых нормативами значений. дополнительные специальные мероприятия по защите объекта культурного наследия не требуются.

Недопустимого влияния на объекты культурного наследия при проведении работ, предусмотренных проектной документацией: «Проектирование строительства III очереди Дублера ТКК района площади Мужества от узла шахт №122Б, 122А Выборгского ТКК до шахты №413 Главного ТКК», шифр 03.010390.П-01, разработанным ООО «ТГС» в 2019-2025 гг., на земельном участке, непосредственно связанном с земельным участком в границах территории объекта культурного наследия, нет.

Реализация решений, предусмотренных проектом: «Проектирование строительства III очереди Дублера ТКК района площади Мужества от узла шахт №122Б, 122А Выборгского ТКК до шахты №413 Главного ТКК», шифр 03.010390.П-01, разработанным ООО «ТГС» в 2019-2025 гг., не нарушит предметы охраны объектов культурного наследия, режима в границах зон охраны объектов культурного наследия согласно закону Санкт-Петербурга от 19.01.2009 № 820-7 «О границах объединенных зон охраны объектов культурного наследия, расположенных на территории Санкт-Петербурга, режимах использования земель и требованиях к градостроительным регламентам в границах указанных зон».

Документация по обеспечению сохранности объектов культурного наследия соответствует законодательству в области государственной охраны объектов культурного наследия.

Таким образом, планируемые работы не окажут косвенного воздействия на объект культурного наследия.

**Графическая часть.**

В данной главе раздела представлен ситуационный план с обозначением объектов культурного наследия, расположенных в зоне возможного влияния проводимых работ. В соответствии с ситуационным планом зона производства работ (зона возможного влияния проводимых работ) расположена в непосредственной близости от объекта культурного наследия федерального значения «Институт Лесной (академия лесотехническая)», расположенного по адресу: г. Санкт-Петербург, Институтский пер., 5, объекта культурного наследия регионального значения «Строгановский сад», расположенного по адресу: г. Санкт-Петербург, Ушаковская наб. между домами 9, корпус 1, литера А; 9, корпус 2 и 17/1, литеры А, В.

Глава содержит фотофиксацию участка проведения работ, дающая полное представление о современной ситуации на рассматриваемой территории.

Также в данной главе представлены строительный генеральный план.

## 11. Перечень документов и материалов, полученных и собранных при проведении экспертизы, а также использованной для нее специальной, технической и справочной литературы (при значительном количестве документов и литературы их перечень приводится в приложении с соответствующим примечанием в тексте заключения):

### 11.1. Перечень документов и материалов, собранных и полученных при проведении экспертизы.

- альбом фотофиксации (Приложение №5. Материалы фотофиксации);
- выписка от 07.05.2026г. № КУВИ-001/2026-63067395 из Единого государственного реестра недвижимости об объекте недвижимости – земельном участке, кадастровый номер: 78:34:0004019:2393, по адресу: г. Санкт-Петербург, Строгановский парк, участок 8, находящимся в собственности Санкт-Петербурга (Приложение №5. Сведения об объекте культурного наследия и о земельных участках в границах его территории, внесенных в государственный кадастр недвижимости);
- выписка от 20.03.2026г. № КУВИ-001/2026-37385833 из Единого государственного реестра недвижимости об объекте недвижимости – земельном участке, кадастровый номер: 78:34:0004019:2392, по адресу: г. Санкт-Петербург, Ушаковская набережная, участок 11, находящимся в собственности Санкт-Петербурга (Приложение №5. Сведения об объекте культурного наследия и о земельных участках в границах его территории, внесенных в государственный кадастр недвижимости);

- выписка от 20.03.2026г. № КУВИ-001/2026-37549430 из Единого государственного реестра недвижимости об объекте недвижимости – земельном участке по адресу: г. Санкт-Петербург, Институтский переулок, дом 5, литера Б, кадастровый номер: 78:36:0005305:2322, находящимся в постоянном (бессрочном) пользовании ФГБОУВО "Санкт-Петербургский государственный лесотехнический университет имени С.М. Кирова" (Приложение №5. Сведения об объекте культурного наследия и о земельных участках в границах его территории, внесенных в государственный кадастр недвижимости);
- выписка от 07.05.2026г. № КУВИ-001/2026-63023499 из Единого государственного реестра недвижимости об объекте недвижимости – земельном участке по адресу: г. Санкт-Петербург, Институтский переулок, дом 5, литера В, кадастровый номер: 78:36:0005305:2323, находящимся в постоянном (бессрочном) пользовании ФГБОУВО "Санкт-Петербургский государственный лесотехнический университет имени С.М. Кирова" (Приложение №5. Сведения об объекте культурного наследия и о земельных участках в границах его территории, внесенных в государственный кадастр недвижимости);

**11.2. Использованная для экспертизы специальная, техническая, справочная и иная литература.**

1) Архитекторы-строители Санкт-Петербурга середины XIX - начала XX века. Под общ. ред. Б.М. Кирикова. — СПб. Пилигрим, 1996.

2) Весь Петербург. 1894, 1896, 1899, 1902, 1903.

3) Зодчие Санкт-Петербурга Х1Х – начала XX веков. Архитекторы второй половины Х1Х века. Архитекторы конца Х1Х – начала XX века / сост. В.Г Исаченко. - СПб.: Лениздат, 1998.

4) Лисовский, В.Г. Архитектура Петербурга. Три века истории / В.Г. Лисовский. - СПб.: Славия, 2004. - 416 с.

5) Пилявский, В.И. Архитектура Ленинграда / В.И.Пилявский. - М., Л.: Гос. изд. лит. по стр-ву и арх-ре, 1953. – 339 с.: ил.

6) Пунин А. Л. Архитектура Петербурга середины XIX века. Л., 1990.

7) Пунин А. Л. Архитектура Петербурга середины и второй половины XIX века. 1830-1860-е годы. Том I. Ранняя эклектика. СПб., 2009.

8) Пунин А.Л. Архитектура Петербурга середины и второй половины XIX века. Том II. Петербург 1860-1890-х годов в контексте градостроительства пореформенной России. СПб., 2014.

9) Санкт-Петербургская государственная Лесотехническая академия. Страницы истории. 1803-2003. СПб. 2003.

10) Цылов, Н. Атлас тринадцати частей Петербурга с подробным изображением набережных, улиц, переулков, казённых и обывательских домов / Н. Цылов. - СПб., 1849.

**Архивные источники:**

**Центральный государственный исторический архив Санкт-Петербурга (ЦГИА СПб)**

**Отдел систематизации, популяризации и хранения документированной информации об объектах культурного наследия КГИОП**

**Нормативная документация:**

ГОСТ Р 55567-2013. Порядок организации и ведения инженерно-технических исследований на объектах культурного наследия. Памятники истории и культуры. Общие требования;

ГОСТ Р 56198-2014. Мониторинг технического состояния объектов культурного наследия. Недвижимые памятники.

ГОСТ Р 55945-2014 Общие требования к инженерно-геологическим изысканиям и исследованиям для сохранения объектов культурного наследия

- ТСН 50-302-2004. Проектирование фундаментов зданий и сооружений в Санкт-Петербурге;

**12. Обоснования вывода экспертизы.**

По результатам проведенных исследований и анализа проекта обеспечения сохранности объекта культурного наследия регионального значения «Строгановский сад», расположенного по адресу: г. Санкт-Петербург, Ушаковская наб. между домами 9, корпус 1, литера А; 9, корпус 2 и 17/1, литеры А, В, и объекта культурного наследия федерального значения «Институт Лесной (академия лесотехническая)», расположенного по адресу: г. Санкт-Петербург, Институтский пер., 5, при проведении земляных и строительных работ на земельном участке, непосредственно связанном с земельными участками в границах территории объекта культурного наследия, - «Проект обеспечения сохранности объекта культурного наследия регионального значения «Строгановский сад», расположенного по адресу: г. Санкт-Петербург, Ушаковская наб. между домами 9, корпус 1, литера А; 9, корпус 2 и 17/1, литеры А, В, и объекта культурного наследия федерального значения «Институт Лесной (академия лесотехническая)», адрес НПА: г. Санкт-Петербург, Институтский пер., 5, при проведении земляных и строительных работ, предусмотренных проектом: «Проектирование строительства III очереди Дублера ТКК района площади Мужества от

узла шахт №122Б, 122А Выборгского ТКК до шахты №413 Главного ТКК», шифр 03.010390.П-01, разработанным ООО «ТГС» в 2019-2025 гг.», разработанным ООО «Строй-Эксперт» в 2019-2025 гг., шифр ОСОКН/31-06/03/25-2025, было установлено следующее:

1) По результатам проведенной в разделе оценки воздействия планируемых работ на объекты культурного наследия, попадающих в предварительную зону влияния, планируемые работы не окажут прямого воздействия на объекты культурного наследия;

2) Реализация решений, предусмотренных проектом не нарушит предмет охраны объекта культурного наследия, режима использования территории объекта культурного наследия, режима в границах зон охраны согласно закону Санкт-Петербурга от 19.01.2009 № 820-7 «О границах объединенных зон охраны объектов культурного наследия, расположенных на территории Санкт-Петербурга, режимах использования земель и требованиях к градостроительным регламентам в границах указанных зон»;

3) Для обеспечения физической сохранности объекта культурного наследия в рассматриваемой документации на основании оценки воздействия проводимых работ на объект культурного наследия были разработан проект обеспечению сохранности объекта культурного наследия, включающие решения по организации строительной площадки, движению автотранспорта и строительной техники, исключающие нанесение вреда расположенным на сопряженных территории объекта культурного наследия (ограждение территории строительной площадки, проезд строительной автотранспорта и строительной техники вне границ объекта культурного наследия), решения по организации производства демонтажных и строительно-монтажных работ с применением щадящих технологических режимов (использование строительных машины и механизмов с минимальным уровнем динамических и вибрационных воздействий, установка границ опасных и рабочих зон вне границ территории объекта культурного наследия), мероприятия по минимизации расчетных динамических (вибрационных) нагрузок от строительных машин и механизмов, предполагаемых к использованию в процессе производства работ, решения по динамическому мониторингу за техническим состоянием конструкций объекта культурного наследия и по геотехническом мониторингу во время производства строительно-монтажных работ и после окончания строительства, направленные на оперативное определение возможных негативных воздействий и на их устранение;

4) При соблюдении разработанных в документации мер, направленных на недопущение случайного или умышленного повреждения и уничтожения объекта культурного наследия, расположенного на участке, непосредственно связанным с участком строительства, при проведении земляных и строительных работ, предусмотренных проектом «Проектирование строительства III очереди Дублера ТКК района площади Мужества от узла шахт №122Б,

122А Выборгского ТКК до шахты №413 Главного ТКК», шифр 03.010390.П-01, разработанным ООО «ТГС» в 2019-2025 гг., сохранность объектов культурного наследия обеспечивается.

**13. Вывод экспертизы в соответствии с требованиями, предусмотренными пунктом 22 Положения о государственной историко-культурной экспертизе, утвержденного Постановлением правительства Российской Федерации от 25.04.2024 №530:**

По результатам рассмотрения проекта обеспечения сохранности объекта культурного наследия регионального значения «Строгановский сад», расположенного по адресу: г. Санкт-Петербург, Ушаковская наб. между домами 9, корпус 1, литера А; 9, корпус 2 и 17/1, литеры А, В, и объекта культурного наследия федерального значения «Институт Лесной (академия лесотехническая)», расположенного по адресу: г. Санкт-Петербург, Институтский пер., 5, при проведении земляных, строительных, мелиоративных, хозяйственных работ, предусмотренных статьей 25 Лесного кодекса Российской Федерации работ по использованию лесов (за исключением работ, указанных в пунктах 3, 4 и 7 части 1 статьи 25 Лесного кодекса Российской Федерации) и иных работ, включающие оценку воздействия таких работ на указанные объекты и содержащие меры по обеспечению сохранности указанных объектов при проведении таких работ в границах территорий указанных объектов либо на земельном участке, непосредственно связанном с земельным участком в границах территорий указанных объектов, предусмотренных проектной документацией: «Проектирование строительства III очереди Дублера ТКК района площади Мужества от узла шахт №122Б, 122А Выборгского ТКК до шахты №413 Главного ТКК», шифр 03.010390.П-01, разработанным ООО «ТГС» в 2019-2025 гг., - «Проект обеспечения сохранности объекта культурного наследия регионального значения «Строгановский сад», расположенного по адресу: г. Санкт-Петербург, Ушаковская наб. между домами 9, корпус 1, литера А; 9, корпус 2 и 17/1, литеры А, В, и объекта культурного наследия федерального значения «Институт Лесной (академия лесотехническая)», расположенного по адресу: г. Санкт-Петербург, Институтский пер., 5, при проведении земляных и строительных работ, предусмотренных проектом: «Проектирование строительства III очереди Дублера ТКК района площади Мужества от узла шахт №122Б, 122А Выборгского ТКК до шахты №413 Главного ТКК», шифр 03.010390.П-01, разработанным ООО «ТГС» в 2019-2025 гг.», разработанный ООО «Строй-Эксперт» в 2019-2025 гг., шифр ОСОКН/31-06/03/25-2025, сделан вывод о возможности (положительное заключение) обеспечения сохранности объектов культурного наследия, включенных в реестр объектов, выявленных объектов

культурного наследия либо объектов, обладающих признаками объекта культурного наследия, при проведении земляных, строительных, мелиоративных и (или) хозяйственных работ, предусмотренных статьей 25 Лесного кодекса Российской Федерации работ по использованию лесов (за исключением работ, указанных в пунктах 3, 4 и 7 части 1 статьи 25 Лесного кодекса Российской Федерации) и иных работ.

**14. Перечень приложений к заключению экспертизы, обосновывающих вывод эксперта или экспертной комиссии и подлежащих размещению на официальном сайте органа охраны объектов культурного наследия в информационно-телекоммуникационной сети "Интернет" (далее - сайт органа охраны объектов культурного наследия) в соответствии с пунктом 30 Положения о государственной историко-культурной экспертизе, утвержденного Постановлением правительства Российской Федерации от 25.04.2024 №530:**

1) Приложение №1. Копия решения органа государственной власти о включении объекта культурного наследия в реестр

2) Приложение №2. Копия решения органа государственной власти об утверждении предмета охраны объекта культурного наследия.

3) Приложение №3. Копия решения органа государственной власти об утверждении границ территории объекта культурного наследия.

4) Приложение №4. Материалы фотофиксации.

5) Приложение №5. Сведения об объекте культурного наследия и о земельных участках в границах его территории, внесенных в государственный кадастр недвижимости.

6) Приложение №6 Копия договора на проведение экспертизы.

7) Приложение №7. Копия охранного обязательства собственника объекта культурного наследия.

8) Приложение №8. Иная документация

**15. Дата оформления заключения экспертизы.**

02 июня 2026 г. Аттестованный эксперт: *подписано цифровой подписью* Я.В. Губин

Приложение №1
к Акту по результатам проведения государственной историко-культурной экспертизы проекта обеспечения сохранности объекта культурного наследия регионального значения «Строгановский сад», расположенного по адресу: г. Санкт-Петербург, Ушаковская наб. между домами 9, корпус 1, литера А; 9, корпус 2 и 17/1, литеры А, В, и объекта культурного наследия федерального значения «Институт Лесной (академия лесотехническая)», расположенного по адресу: г. Санкт-Петербург, Институтский пер., 5, при проведении земляных и строительных работ на земельном участке, непосредственно связанном с земельными участками в границах территории объекта культурного наследия, - «Проект обеспечения сохранности объекта культурного наследия регионального значения «Строгановский сад», расположенного по адресу: г. Санкт-Петербург, Ушаковская наб. между домами 9, корпус 1, литера А; 9, корпус 2 и 17/1, литеры А, В, и объекта культурного наследия федерального значения «Институт Лесной (академия лесотехническая)», адрес НПА: г. Санкт-Петербург, Институтский пер., 5, при проведении земляных и строительных работ, предусмотренных проектом: «Проектирование строительства III очереди Дублера ТКК района площади Мужества от узла шахт №122Б, 122А Выборгского ТКК до шахты №413 Главного ТКК», шифр 03.010390.П-01, разработанным ООО «ТГС» в 2019-2025 гг.», разработанным ООО «Строй-Эксперт» в 2019-2025 гг., шифр ОСОКН/31-06/03/25-2025

# Копия решения органа государственной власти о включении объекта культурного наследия в реестр

**ПРАВИТЕЛЬСТВО РОССИЙСКОЙ ФЕДЕРАЦИИ**

**ПОСТАНОВЛЕНИЕ**
**от 10 июля 2001 г. N 527**

# О ПЕРЕЧНЕ ОБЪЕКТОВ ИСТОРИЧЕСКОГО И КУЛЬТУРНОГО НАСЛЕДИЯ ФЕДЕРАЛЬНОГО (ОБЩЕРОССИЙСКОГО) ЗНАЧЕНИЯ, НАХОДЯЩИХСЯ В Г. САНКТ-ПЕТЕРБУРГЕ

(в ред. распоряжений Правительства РФ от 02.06.2006 N 801-р,
от 13.10.2008 N 1480-р)

Правительство Российской Федерации постановляет:

1. Одобрить работу Министерства культуры Российской Федерации и правительства Санкт-Петербурга, проведенную совместно с научно-исследовательскими организациями и организациями по охране памятников истории и культуры, по уточнению пообъектного состава памятников истории и культуры федерального (общероссийского) значения, находящихся в г. Санкт-Петербурге.

2. Утвердить прилагаемый перечень объектов исторического и культурного наследия федерального (общероссийского) значения, находящихся в г. Санкт-Петербурге.

3. Признать утратившими силу:

приложение N 1 к Постановлению Совета Министров РСФСР от 30 августа 1960 г. N 1327 "О дальнейшем улучшении дела охраны памятников культуры в РСФСР" в части, касающейся памятников культуры г. Ленинграда;

приложение N 1 к Постановлению Совета Министров РСФСР от 4 декабря 1974 г. N 624 "О дополнении и частичном изменении Постановления Совета Министров РСФСР от 30 августа 1960 г. N 1327 "О дальнейшем улучшении дела охраны памятников культуры в РСФСР" в части, касающейся памятников культуры г. Ленинграда;

приложение к Постановлению Совета Министров РСФСР от 7 сентября 1976 г. N 495 "О дополнении Постановления Совета Министров РСФСР от 30 августа 1960 г. N 1327 "О дальнейшем улучшении дела охраны памятников культуры в РСФСР" (СП РСФСР, 1976, N 17, ст. 134) в части, касающейся памятника культуры г. Ленинграда;

Постановление Правительства Российской Федерации от 20 февраля 1992 г. N 116 "О включении в список исторических памятников ледокола "Красин".

Председатель Правительства
Российской Федерации
М.КАСЬЯНОВ

Утвержден
Постановлением Правительства
Российской Федерации
от 10 июля 2001 г. N 527

## ПЕРЕЧЕНЬ ОБЪЕКТОВ ИСТОРИЧЕСКОГО И КУЛЬТУРНОГО НАСЛЕДИЯ ФЕДЕРАЛЬНОГО (ОБЩЕРОССИЙСКОГО) ЗНАЧЕНИЯ, НАХОДЯЩИХСЯ В Г. САНКТ-ПЕТЕРБУРГЕ

(в ред. распоряжений Правительства РФ от 02.06.2006 N 801-р,
от 13.10.2008 N 1480-р)

| Наименование и дата сооружения памятника истории и культуры | Местонахождение памятника истории и культуры |
|---|---|
| г. Санкт-Петербург | |

| | |
|---|---|
| ограда сада, 1825 г., арх. Росси К.И. | Садовая ул. |
| павильон садовый, 1825 г., арх. Росси К.И. | р. Мойки наб., Михайловский сад |
| пристань, 1825 г., арх. Росси К.И. | р. Мойки наб., Михайловский сад |
| сад Михайловский с прудом, 1-я четв. XVIII в., 1741 - 1745 гг., арх. Растрелли Ф.-Б., 1825 г., Менелас А.А., арх. Росси К.И. | Садовая ул., р. Мойки наб., канала Грибоедова наб. |
| сад парадного двора, 1911 г., арх. Свиньин В.Ф., 1946 - 1947 гг., арх. Кирхоглани В.Д. | Инженерная ул., 4 |
| флигель служебный восточный Михайловского дворца (флигель Этнографического музея), 1819 - 1825 гг., арх. Росси К.И. | Садовая ул., 1 |
| флигель служебный западный Михайловского дворца, 1819 - 1825 гг., арх. Росси К.И. | Инженерная ул., 4 |
| **Институт Лесной (Академия лесотехническая):** | **Институтский пер., 5** |
| баня кадетская, 1883 - 1885 гг., арх. Першке Р.Л. | Институтский пер., 5, корп. 5 |
| башня водонапорная, 1907 - 1909 гг., арх. Дитрих А.И. | Институтский пер., 5, корп. 11 |
| больница с аптекой, 1883 - 1885 гг., арх. Першке Р.Л. | Институтский пер., 5, корп. 7 |
| ваза парковая, 2-я пол. XIX в., ск. Иенсен Д.И. | Институтский пер., 5, оранжерея Ботанического сада Лесного института |
| корпус ассистентский 1-й, 1900-е гг., арх. Дитрих А.И. | Институтский пер., 5, корп. 6 |
| корпус ассистентский 2-й, 1832 - 1834 гг., арх. Неллингер А.Д., 1838 - 1840 гг., арх. Реймерс К.И. | Институтский пер., 5, корп. 3 |
| корпус Большой офицерский (квартиры профессоров и аспирантов), 1832 - 1834 гг., арх. Неллингер А.Д. | Институтский пер., 5, корп. 9 |
| корпус главный, 1826 - 1833 гг., арх. Лукини И.Ф., арх. Неллингер | Институтский пер., 5, корп. 1 |

| | |
|---|---|
| А.Д., 1838 - 1840 гг., арх. Реймерс К.И., 1900-е гг., арх. Дитрих А.И., 1929 г. (реконструкция) | |
| корпус квартир профессоров (второй), 1900-е гг., арх. Дитрих А.И. | Институтский пер., 5, корп. 13 |
| корпус Малый, 1832 - 1834 гг., арх. Неллингер А.Д. | Институтский пер., 5, корп. 10 |
| могила Виноградова П.Ф. (1890 - 1918), командира Северо - Двинской флотилии, 1956 г. (надгробие) | Институтский пер., 5, парк |
| могила Кайгородова Д.Н. (1846 - 1924), фенолога | Институтский пер., 5, парк |
| могила Кокко Н.И. (1874 - 1933), революционера | Институтский пер., 5, парк |
| могила Орлова И.И. (1884 - 1919), революционера | Институтский пер., 5, парк |
| мост - плотина на Длинном пруду, XIX в., XX в. (реконструкция) | Институтский пер., 5, парк |
| парк, 1827 - 1830-е гг., садовый мастер Бук П., садовый мастер Буш Дж., садовый мастер Колл М. | |
| пруды (шесть) с протоками, XIX в. | Институтский пер., 5, парк |
| Церковь Преображения Господня, 1840 - 1845 гг., арх. Тон К.А. | Инструментальная ул., 3 |
| Дача Безобразовых "Жерновка", 1780 - 1790 гг., арх. Кваренги Д.: | Ириновский просп., 9 |
| дача | |
| сад с прудом | |
| Памятник императору Николаю I, 1859 г., ск. Залеман Р.К., ск. Клодт П.К., ск. Рамазанов Н.А., арх. Монферран О. | Исаакиевская пл. |

ПРАВИТЕЛЬСТВО САНКТ-ПЕТЕРБУРГА

**КОМИТЕТ ПО ГОСУДАРСТВЕННОМУ КОНТРОЛЮ, ИСПОЛЬЗОВАНИЮ И ОХРАНЕ ПАМЯТНИКОВ ИСТОРИИ И КУЛЬТУРЫ**

# Р А С П О Р Я Ж Е Н И Е

окуд

- 7 ИЮЛ 2014 — 10-369

**О включении выявленного объекта культурного наследия в единый государственный реестр объектов культурного наследия (памятников истории и культуры) народов Российской Федерации**

В соответствии с актом, составленным по результатам государственной историко-культурной экспертизы (рег. № 3-2825 от 02.04.2013), выполненной аттестованным государственным экспертом Иониди Э.Л., и с учетом решения рабочей группы Совета по сохранению культурного наследия при Правительстве Санкт-Петербурга от 19.04.2013 г.:

1. Включить в единый государственный реестр объектов культурного наследия (памятников истории и культуры) народов Российской Федерации (далее – реестр) в качестве объекта культурного наследия регионального значения следующий объект: «Строгановский сад», расположенный по адресу: Санкт-Петербург, Ушаковская наб., между домами 9, корпус 1, литера А; 9, корпус 2 и 17/1, литеры А, В.

2. Исключить из списка выявленных объектов культурного наследия, утвержденного приказом КГИОП от 20.02.2001 № 15, объект «Строгановский сад (планировка, ценные насаждения, пруд)», расположенный по адресу: Санкт-Петербург, Ушаковская наб., 67-73; Черной речки наб., б/N, числящийся под номером 1455 в указанном списке.

3. Заместителю председателя КГИОП - начальнику Управления государственного учета объектов культурного наследия обеспечить:

3.1. Направление копии настоящего распоряжения для официального опубликования.

3.2. Направление в Министерство культуры Российской Федерации заявления о регистрации в реестре объекта культурного наследия регионального значения «Строгановский сад» в срок 2 месяца со дня издания настоящего распоряжения.

3.3. Направление в Управление Федеральной службы государственной регистрации, кадастра и картографии по Санкт-Петербургу копии настоящего распоряжения.

3.4. Составление учетной документации на включаемый в реестр объект, указанный в пункте 1 настоящего распоряжения.

3.5. Уведомление лица, являющегося собственником объекта, указанного в пункте 1 настоящего распоряжения, о включении объекта в реестр в течение 30 дней со дня издания настоящего распоряжения.

4. Начальнику Управления популяризации и информационно-аналитического обеспечения охраны объектов культурного наследия обеспечить внесение соответствующих изменений в «Геоинформационную базу данных по объектам культурного наследия, границам и режимам зон охраны на территории Санкт-Петербурга».

5. Контроль за выполнением настоящего распоряжения возложить на заместителя председателя КГИОП – начальника Управления государственного учета объектов культурного наследия и начальника Управления популяризации и информационно-аналитического обеспечения охраны объектов культурного наследия по принадлежности вопросов.

И.о. председателя КГИОП А.Г. Леонтьев

Приложение №2
к Акту по результатам проведения государственной историко-культурной экспертизы проекта обеспечения сохранности объекта культурного наследия регионального значения «Строгановский сад», расположенного по адресу: г. Санкт-Петербург, Ушаковская наб. между домами 9, корпус 1, литера А; 9, корпус 2 и 17/1, литеры А, В, и объекта культурного наследия федерального значения «Институт Лесной (академия лесотехническая)», расположенного по адресу: г. Санкт-Петербург, Институтский пер., 5, при проведении земляных и строительных работ на земельном участке, непосредственно связанном с земельными участками в границах территории объекта культурного наследия, - «Проект обеспечения сохранности объекта культурного наследия регионального значения «Строгановский сад», расположенного по адресу: г. Санкт-Петербург, Ушаковская наб. между домами 9, корпус 1, литера А; 9, корпус 2 и 17/1, литеры А, В, и объекта культурного наследия федерального значения «Институт Лесной (академия лесотехническая)», адрес НПА: г. Санкт-Петербург, Институтский пер., 5, при проведении земляных и строительных работ, предусмотренных проектом: «Проектирование строительства III очереди Дублера ТКК района площади Мужества от узла шахт №122Б, 122А Выборгского ТКК до шахты №413 Главного ТКК», шифр 03.010390.П-01, разработанным ООО «ТГС» в 2019-2025 гг.», разработанным ООО «Строй-Эксперт» в 2019-2025 гг., шифр ОСОКН/31-06/03/25-2025

# Копия решения органа государственной власти об утверждении предмета охраны объекта культурного наследия

ПРАВИТЕЛЬСТВО САНКТ-ПЕТЕРБУРГА

**КОМИТЕТ ПО ГОСУДАРСТВЕННОМУ КОНТРОЛЮ, ИСПОЛЬЗОВАНИЮ И ОХРАНЕ ПАМЯТНИКОВ ИСТОРИИ И КУЛЬТУРЫ**

# РАСПОРЯЖЕНИЕ

ОКУД

22.02.2024 № 217-рп

**О внесении изменений в распоряжение КГИОП от 17.01.2024 № 75-рп**

В соответствии с подпунктом 10 пункта 2 статьи 33 Федерального закона от 25.06.2002 № 73-ФЗ «Об объектах культурного наследия (памятниках истории и культуры) народов Российской Федерации» и пунктом 3.12 Положения о Комитете по государственному контролю, использованию и охране памятников истории и культуры, утвержденного постановлением Правительства Санкт-Петербурга от 28.04.2004 № 651, с учетом решения рабочей группы Совета по сохранению культурного наследия при Правительстве Санкт-Петербурга от 12.09.2019 № 03-05-8/2019:

1. Внести в распоряжение КГИОП от 17.01.2024 № 75-рп «Об утверждении предмета охраны объекта культурного наследия федерального значения «Институт Лесной (Академия лесотехническая)» следующие изменения:

1.1. Изложить пункт № 1 «Объемно-пространственное и планировочное решение территории» приложения к распоряжению согласно приложению к настоящему распоряжению.

1.2. Исключить из пункта № 1 «Объемно-пространственное и планировочное решение, рельеф» раздела XVI. «Парк, 1827-1830-е гг., садовый мастер Бук П., садовый мастер Буш Дж., садовый мастер Колл М., Институтский пер., 5» приложения к распоряжению фразу: «4. выявленный объект культурного наследия «Комплекс зданий приюта-лечебницы Е.А. Евреиновой для хронически больных детей» (обозначен на плане цифрами 21.1 – 21.5)».

2. Начальнику отдела государственного реестра объектов культурного наследия Управления государственного реестра объектов культурного наследия обеспечить размещение распоряжения в электронной форме в локальной компьютерной сети КГИОП и его официальное опубликование.

3. Контроль за выполнением распоряжения возложить на начальника Управления государственного реестра объектов культурного наследия.

**Заместитель председателя КГИОП** **Г.Р.Аганова**

Приложение к распоряжению КГИОП
от 22.02.2024 № 217-рп

| № пп | Видовая принадлежность предмета охраны | Предмет охраны | Фотофиксация |
|---|---|---|---|
| 1 | 2 | 3 | 4 |
| | Объемно-пространственное и планировочное решение территории: | местоположение и градостроительные характеристики ансамбля, расположенного на участке между Новороссийской улицей, улицей Карбышева, Большим Сампсониевским и Лесным проспектами, | |
| | | и включающего следующие объекты:<br><br>1. Баня кадетская (№1 на схеме); | |

| | | | |
|---|---|---|---|
| | | 2. Башня водонапорная (№2 на схеме); | |
| | | 3. Больница с аптекой (№3 на схеме); | |
| | | 4. Ваза парковая (№4 на схеме); | |

| | | | |
|---|---|---|---|
| | | 5. Корпус ассистентский 1-й (№5 на схеме); | |
| | | 6. Корпус ассистентский 2-й (№6 на схеме); | |
| | | 7. Корпус Большой офицерский (квартиры профессоров и аспирантов) (№7 на схеме); | |
| | | 8. Корпус главный (№8 на схеме); | |
| | | 9. Корпус квартир профессоров (второй) (№9 на схеме); | |

| | | | |
|---|---|---|---|
| | | 10. Корпус Малый (№10 на схеме); | |
| | | 11. могила Виноградова П.Ф. (№11 на схеме); | |
| | | 12. могила Кайгородова Д.Н. (№12 на схеме); | |

| | | | |
|---|---|---|---|
| | | 13. могила Кокко Н.И. (№13 на схеме); | |
| | | 14. могила Орлова И.И. (№14 на схеме); | |
| | | 15. мост-плотина на Длинном пруду (№15 на схеме); | |

| | | | |
|---|---|---|---|
| | | 16. парк (№16 на схеме); | |
| | | 17. пруды (шесть) с протоками (№17 на схеме), композиционно-планировочная структура ансамбля; пространственно-планировочная композиция, включая местоположение элементов ансамбля; | |
| | | архитектурные сооружения на территории ансамбля: комплекс зданий приюта-лечебницы Е.А. Евреиновой для хронически больных детей – исторические местоположение и объемно-пространственное решение, в составе: | |
| | | 16.1. Главный корпус - | |
| | | 16.2. Служебный корпус - | |

| | | | |
|---|---|---|---|
| | | 16.3. Погреб-ледник - | |
| | | 16.4. Дворницкая - | |
| | | 16.5 Ограда - | |

ПРАВИТЕЛЬСТВО САНКТ-ПЕТЕРБУРГА

**КОМИТЕТ ПО ГОСУДАРСТВЕННОМУ КОНТРОЛЮ, ИСПОЛЬЗОВАНИЮ И ОХРАНЕ ПАМЯТНИКОВ ИСТОРИИ И КУЛЬТУРЫ**

# Р А С П О Р Я Ж Е Н И Е

окуд

17.01.2024 № 75-рп

**Об утверждении предмета охраны
объекта культурного наследия федерального значения
«Институт Лесной (Академия лесотехническая)»**

В соответствии с подпунктом 10 пункта 2 статьи 33 Федерального закона от 25.06.2002 № 73-ФЗ «Об объектах культурного наследия (памятниках истории и культуры) народов Российской Федерации» и пунктом 3.12 Положения о Комитете по государственному контролю, использованию и охране памятников истории и культуры, утвержденного постановлением Правительства Санкт-Петербурга от 28.04.2004 № 651, в связи с позицией судов общей юрисдикции относительно нормативного характера правовых актов, утверждающих предмет охраны объекта культурного наследия:

1. Утвердить предмет охраны объекта культурного наследия федерального значения «Институт Лесной (Академия лесотехническая)», XIX – XX вв., расположенного по адресу: Санкт-Петербург, Институтский переулок, дом 5, согласно приложению к распоряжению.

2. Распоряжение КГИОП от 28.10.2016 № 10-575 «Об утверждении предмета охраны объекта культурного наследия федерального значения «Институт Лесной (Академия лесотехническая)» признать утратившим силу.

3. Начальнику отдела государственного реестра объектов культурного наследия обеспечить размещение настоящего распоряжения в электронной форме в локальной компьютерной сети КГИОП и его официальное опубликование.

4. Контроль за исполнением распоряжения возложить на начальника Управления государственного реестра объектов культурного наследия.

**Заместитель председателя КГИОП** **Г.Р. Аганова**

Приложение к распоряжению КГИОП
от 17.01.2024 № 75-рп

# Предмет охраны объекта культурного наследия федерального значения «Институт Лесной (Академия лесотехническая)», XIX – XX вв., расположенного по адресу: Санкт-Петербург, Институтский переулок, дом 5

| № пп | Видовая принадлежность | Предмет охраны | Фотофиксация |
|---|---|---|---|
| 1 | 2 | 3 | 4 |
| 1 | Объемно-пространственное и планировочное решение территории: | местоположение и градостроительные характеристики ансамбля, расположенного на участке между Новороссийской улицей, улицей Карбышева, Большим Сампсониевским и Лесным проспектами, и включающего следующие объекты:<br>1. баня кадетская;<br>2. башня водонапорная;<br>3. больница с аптекой;<br>4. ваза парковая;<br>5. корпус ассистентский 1-й;<br>6. корпус ассистентский 2-й;<br>7. корпус Большой офицерский (квартиры профессоров и аспирантов);<br>8. корпус главный;<br>9. корпус квартир профессоров (второй);<br>10. корпус Малый;<br>11. могила Виноградова П.Ф.;<br>12. могила Кайгородова Д.Н.;<br>13. могила Кокко Н.И.;<br>14. могила Орлова И.И.;<br>15. мост-плотина на Длинном пруду;<br>16. парк;<br>17. пруды (шесть) с протоками.<br>композиционно-планировочная структура ансамбля; пространственно-планировочная композиция, включая местоположение элементов ансамбля. | |

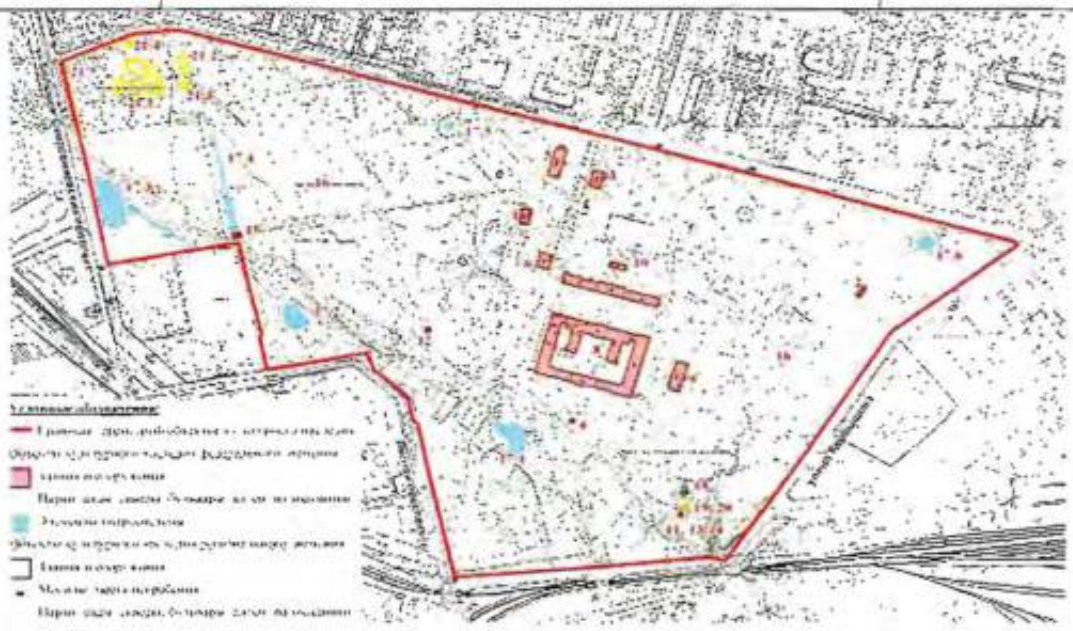

| | | | |
|---|---|---|---|
| | I. Баня кадетская, 1883-1885 гг., арх. Першке Р.Л.<br>Институтский пер., дом 5, корпус 5, литера А<br>(Институтский пер., 5, корп. 5) | | |
| 1 | Объемно-пространственное решение: | исторические габариты и конфигурация прямоугольного в плане (с выступами по западному, южному, северному фасадам) одноэтажного здания*;<br><br>габариты, конфигурация и высотные отметки крыш;<br><br>исторические дымовые трубы;<br><br>материал кровли – металл.<br><br>*здание обозначено на плане цифрой 1. | <br> |
| 2 | Конструктивная система здания: | исторические наружные и внутренние капитальные стены (кирпичные);<br><br>«прусские» бетонные своды по металлическим балкам. | |
| 3 | Объемно-планировочное решение: | историческое объемно-планировочное решение в габаритах капитальных стен. | |
| 4 | Архитектурно-художественное решение фасадов: | архитектурно-художественное решение в кирпичном стиле;<br><br>известняковый цоколь;<br><br>материал и характер обработки фасадной поверхности – красный лицевой кирпич;<br><br>местоположение, габариты, конфигурация (прямоугольная) оконных и исторических дверных проемов;<br><br>профилированная подоконная тяга (восточный и северный фасады); | |

| | | | |
|---|---|---|---|
| | | | |
| | | раскрепованные по углам наличники оконных проемов с перемычкой из клинового кирпича;<br><br>прямоугольные филенки в подоконных простенках; | |
| | | рустованные лопатки (угловые и в межоконных простенках);<br><br>двухосный ризалит в северной части западного фасада, завершенный фронтоном, с рустованными угловыми лопатками на высоких цоколях; | |
| | | пильчатый фриз;<br><br>венчающий профилированный карниз, один ряд кладки, которого выполнен из лекального кирпича; | |

| | | | |
|---|---|---|---|
| | | межоконная тяга (западный фасад); | |
| | | свесы крыши на деревянных кобылках. | |
| | II. Башня водонапорная, 1907-1909 гг., арх. Дитрих А.И.<br>Институтский пер., дом 5, литера И<br>(Институтский пер., 5, корп. 11) | | |
| 1 | Объемно-пространственное решение: | исторические габариты и конфигурация квадратной в плане, со слегка скошенными углами, пятиярусной башни*, сужающейся кверху, с прямоугольной в плане одноэтажной пристройкой с северо-западной стороны;<br><br>габариты, конфигурация и высотные отметки крыш;<br><br>материал кровли – металл.<br><br>* обозначена на плане цифрой 2 | |

| | | | |
|---|---|---|---|
| 2 | Конструктивная система: | исторические наружные и внутренние капитальные стены (кирпичные); | |
| | | лестница – конструкция (по косоурам), материал ступеней (палубная сталь), с площадками по металлическим балкам;<br><br>металлические балки плоских перекрытий;<br><br>историческая перегородка; | |
| | | историческое металлическое ограждение лестницы в виде кованых стоек с коваными «шишками» луковичной формы; | |
| | | металлический поручень лестницы;<br><br>металлический декор косоуров лестницы в виде пятилепестковых розеток (в местах примыкания опорных стоек). | |
| 3 | Объемно-планировочное решение: | историческое объемно-планировочное решение в габаритах капитальных стен и исторических перегородок. | |

| | | | |
|---|---|---|---|
| 4 | Архитектурно-художественное решение: | историческое архитектурно-художественное решение лицевых фасадов в приемах архитектуры эклектики, со стилизацией элементов крепостной архитектуры;<br><br>известняковый цоколь, с профилем из лекального кирпича по верхнему краю;<br><br>материал и характер обработки фасадной поверхности – лицевой кирпич;<br><br>**западный и восточный фасады:**<br><br>угловые лопатки на высоту 1-2 ярусов;<br><br>карнизы между 1-2 и 2-3 ярусами;<br><br>сдвоенные щелевидные оконные проемы 2-го яруса;<br><br>высокая уплощенная арочная ниша, охватывающая 3-4 ярусы, в которую вписаны прямоугольные оконные проемы;<br><br>ряд прямоугольных филенок 5-го яруса (включая угловые);<br><br>стилизованные машикули в нижней части карниза;<br><br>выносной профилированный венчающий карниз;<br><br>входной проем на западном фасаде – местоположение, габариты и конфигурация (прямоугольный);<br><br>пояс «пилы» над ним, являющийся нижней частью межэтажного карниза;<br>лучковые перемычки проемов;<br><br>**северный и южный фасады:**<br><br>аналогичны западному и восточному, но без оконных и входного проемов; | <br> <br> <br> |

| | | | |
|---|---|---|---|
| | | оконный проем в уровне первого яруса южного фасада* – габариты, конфигурация (прямоугольный), оформление (перемычка из клинового кирпича);<br><br>* в настоящее время заложен | <br> |
| | | **фасады одноэтажной пристройки:**<br><br>известняковый цоколь;<br><br>конфигурация, местоположение, габариты исторических оконных проемов (в том числе заложенных); | 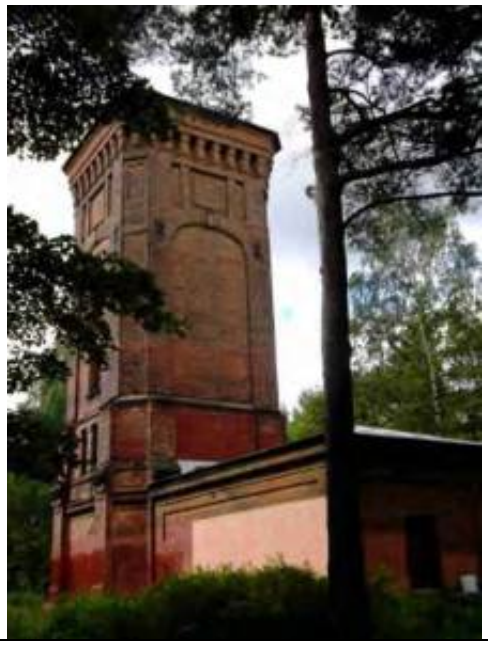 |

| | | | |
|---|---|---|---|
| | | оформление оконных проемов - перемычки из клинового кирпича;<br><br>угловые лопатки, примыкающие к плоскому фризу;<br><br>пильчатый фриз;<br><br>венчающий карниз. | <br> |
| III. Больница с аптекой, 1883-1885 гг., арх. Першке Р.Л.<br>Институтский пер., корпус 7, литера А<br>(Институтский пер., 5, корп. 7) | | | |
| 1 | Объемно-пространственное решение: | габариты и конфигурация Г-образного в плане двухэтажного здания*, с прямоугольным одноэтажным выступом в северо-восточной части и ризалитом по центральной оси западного фасада, завершенным щипцом;<br><br>габариты, конфигурация и высотные отметки крыши;<br><br>материал кровли – металл.<br><br>* обозначено на плане цифрой 3 | <br> |
| 2 | Конструктивная система: | исторические наружные и внутренние капитальные стены (кирпичные – первый этаж, деревянные – второй этаж);<br><br>междуэтажные перекрытия – местоположение; | |

| | | | |
|---|---|---|---|
| | | прусские своды (вестибюль первого этажа); | |
| | | лестница – местоположение, тип (трехмаршевая), конструкция (пристенная, по косоурам), материал (известняк) и профиль ступеней; | |
| | | металлическое ограждение из вертикальных стоек круглого сечения с перехватами, набалдашниками, пятниками;<br>деревянный профилированный поручень. | |

| | | | |
|---|---|---|---|
| | | | |
| 3 | Объемно-планировочное решение: | историческое объемно-планировочное решение в габаритах капитальных стен. | |
| 4 | Архитектурно-художественное решение: | известняковый цоколь;<br><br>материал и характер обработки фасадной поверхности – красный лицевой кирпич (в уровне первого этажа), обшивка досками (горизонтально, вертикально и наклонно, в уровне второго этажа);<br><br>местоположение, габариты, конфигурация (прямоугольная) оконных и исторических дверных проемов;<br><br>угловые рустованные лопатки в уровне первого этажа; | <br> |

| | | | |
|---|---|---|---|
| | | заполнения оконных проемов – цвет (коричневый);<br><br>оформление оконных проемов – перемычки из клинового кирпича (в уровне первого этажа), фигурные дощатые наличники (в уровне второго этажа);<br><br>пильчатый фриз;<br><br>подоконный карниз в уровне первого этажа;<br><br>подоконная тяга в уровне второго этажа;<br><br>венчающий карнизный свес на деревянных кобылках. | |

| | | | |
|---|---|---|---|
| 5 | Декоративно-художественная отделка интерьеров: | **вестибюль:**<br><br>оформление пола лестничных площадок – наливная мраморная крошка;<br><br>оформление стен и потолка – профилированные карниз, падуга, тяги;<br><br>пилястры тосканского ордера;<br><br>оформление «прусских» сводов – профилированные филенки. | <br> <br> 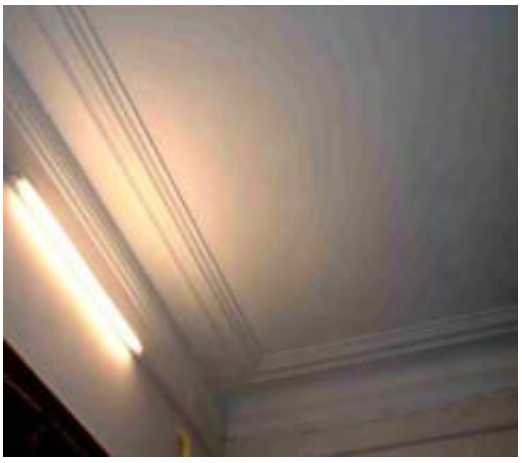 <br> <br> |

| IV. Ваза парковая, 2-я пол. XIX в., ск. Иенсен Д.И.<br>Институтский пер., 5, оранжерея Ботанического сада Лесного института | | | |
|---|---|---|---|
| 1 | Объемно-пространственное решение и конструктивная система: | ваза* (терракота) в форме кратера на восьмигранном, профилированном плинте, раскрепованном по углам;<br>гранитный постамент;<br><br>*копия (бетон) с оригинала, находящегося в оранжерее Ботанического сада; обозначена на плане цифрой 4 | |
| 2 | Архитектурно-художественное решение: | тулово, оформленное горельефной многофигурной композицией на мифологический сюжет, с изображением путти, мифологических животных (козы) и гирлянд из виноградной лозы;<br>рельефный венок из листьев и винограда по краю тулова;<br>ручки в виде фигурок белок;<br>ложчатый орнамент по низу вазы;<br>профилированная ножка, декорированная горельефным изображением лежащих животных и, в верхней части, дубовым венком. | |

| | | | |
|---|---|---|---|
| V. Корпус ассистентский 1-й, 1900-е гг., арх. Дитрих А.И.<br>Институтский пер., корпус 6, литера А<br>(Институтский пер., 5, корп. 6) | | | |
| 1 | Объемно-пространственное решение и конструктивная система: | исторические габариты и конфигурация прямоугольного в плане двухэтажного здания*, включая лестничные ризалиты западного и восточного фасадов, завершенные щипцами, двухэтажную деревянную пристройку по северному фасаду,<br><br>габариты, конфигурация и высотные отметки крыши;<br><br>материал кровли – металл.<br><br>* обозначено на плане цифрой 5 | |
| 2 | Конструктивная система: | исторические наружные и внутренние капитальные стены (кирпичные – основной объем здания, деревянные – двухэтажная пристройка по северному фасаду);<br><br>междуэтажные перекрытия – местоположение;<br><br>«прусские» своды (вестибюль первого этажа);<br><br>лестница – местоположение, тип (двухмаршевая), конструкция (по косоурам), материал (известняк) лестничных ступеней и площадок, профиль ступеней;<br><br>металлическое ограждение из вертикальных торсированных стоек, прутьев квадратного сечения, декорированных волютами, луковицеобразными шишками, хомутами и профилированными поясами;<br>деревянный профилированный поручень; | <br> <br> |

| | | | |
|---|---|---|---|
| | | лестница – местоположение, тип (двухмаршевая), конструкция (по косоурам), материал (известняк) и профиль ступеней;<br><br>металлическое ограждение из вертикальных стоек и прутьев, декорированных луковицеобразными шишками и профилированными поясами; деревянный профилированный поручень. | 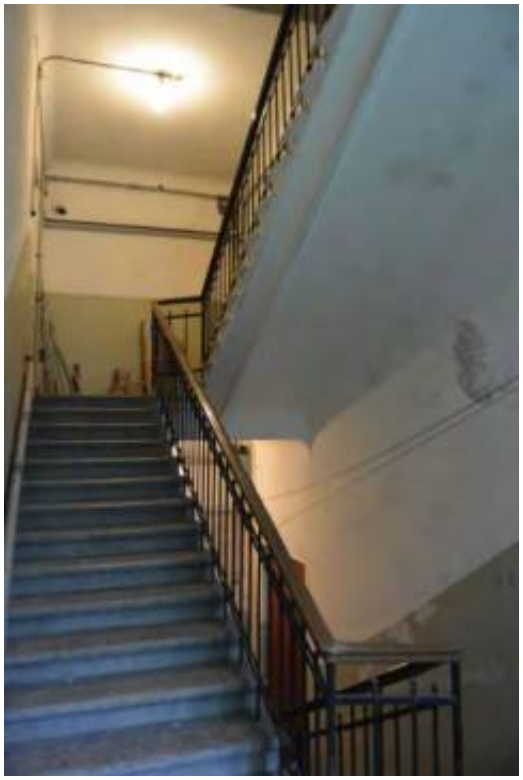 |
| 3 | Объемно-планировочное решение: | историческое объемно-планировочное решение в габаритах капитальных стен. | |
| 4 | Архитектурно-художественное решение: | архитектурно-художественное решение в кирпичном стиле;<br><br>известняковый цоколь;<br><br>материал и характер обработки фасадной поверхности – красный лицевой кирпич;<br><br>местоположение, габариты, конфигурация (прямоугольные, лучковые) оконных и исторических дверных проемов;<br><br>исторические заполнения оконных и дверных проемов – материал (дерево), цвет (коричневый), рисунок расстекловки;<br><br>оформление оконных проемов – перемычки из клинового кирпича;<br><br>профилированный подоконный карниз; | <br> |

| | | | |
|---|---|---|---|
| | | центральный ризалит восточного фасада, фланкированный пилястрами, завершенный двускатным окрытием с деревянным подзором на деревянных «кобылках» и кронштейнах;<br><br>оформление дверного проема – портал, завершенный профилированным фигурным фронтоном;<br><br>заполнение дверного проема – материал (дерево), конструкция (полусветлое, двустворчатое, с остекленной полуциркульной фрамугой), оформление (фигурные филенки); | |
| | | оформление люкарны – перемычка из клинового кирпича с клиновидным замковым камнем; | |
| | | оформление оконного проема второго этажа – лучковая перемычка с клиновидным замковым камнем; | |
| | | профилированный карниз с гладким штукатурным фризом над оконными проемами второго этажа;<br><br>свес крыши на деревянных «кобылках» и консолях; | |

| | | | |
|---|---|---|---|
| | | профилированная подоконная тяга в уровне первого этажа; | |
| | | центральный ризалит западного фасада, завершенный двускатным окрытием с деревянным подзором на деревянных «кобылках» и кронштейнах;<br><br>оформление верхней части оконного проема второго этажа – перемычка из клинового кирпича и лопатки по сторонам; | |
| | | оформление дверного проема – перемычка из клинового кирпича;<br><br>прямоугольный козырек на металлических консолях; | |

| | | | |
|---|---|---|---|
| | | **двухэтажная пристройка по северному фасаду:**<br><br>известняковый цоколь;<br><br>материал и характер обработки фасадной поверхности – обшивка досками в вертикальном и горизонтальном направлениях;<br><br>исторические оконные проемы – местоположение, габариты, конфигурация (прямоугольные);<br><br>исторические заполнения оконных проемов – материал (дерево);<br><br>оформление оконных проемов – профилированные наличники;<br><br>межэтажный профилированный карниз на деревянных кронштейнах; | |
| | | исторические дверные проемы – местоположение, конфигурация (прямоугольные) и габариты;<br><br>горизонтальные, вертикальные и наклонные деревянные тяги;<br><br>подоконные фризы первого и второго этажей из вертикальной доски;<br><br>венчающий карнизный свес. | |
| 5 | Декоративно-художественная отделка интерьеров: | оформление «прусских» сводов – профилированные филенки; | |

| | | | |
|---|---|---|---|
| | | оформление стен – обработка штукатурным рустом (в уровне первого этажа), профилированные филенки, тяги, карниз (в уровне второго этажа);<br><br>оформление потолка – профилированные филенки и тяги. | <br> |
| VI. Корпус ассистентский 2-й, 1832-1834 гг.,<br>арх. Неллингер А.Д., 1838-1840 гг., арх. Реймерс К.И.<br>Институтский пер., корпус 8, литера А<br>(Институтский пер., 5, корп. 3) | | | |
| 1 | Объемно-пространственное решение: | исторические габариты и конфигурация прямоугольного в плане двухэтажного здания*, включая два ризалита по западному фасаду;<br><br>габариты, конфигурация и высотные отметки крыши;<br><br>исторические дымовые трубы;<br><br>материал кровли – металл.<br><br>* обозначено на плане цифрой 6. | |

| | | | |
|---|---|---|---|
| 2 | Конструктивная система: | исторические наружные и внутренние деревянные капитальные стены (бревенчатый сруб);<br><br>междуэтажные перекрытия – местоположение;<br><br>две четырехмаршевые лестницы с деревянными ступенями и площадками; деревянные ограждения с резным орнаментом. | 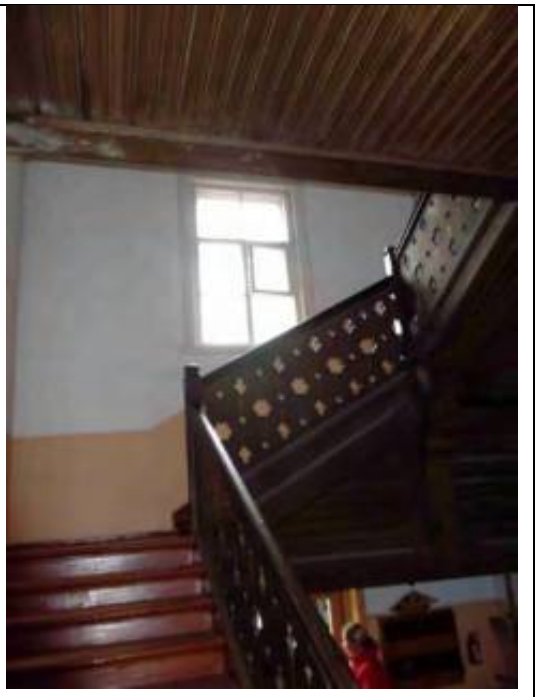 <br> |
| 3 | Объемно-планировочное решение: | историческое объемно-планировочное решение в габаритах капитальных стен. | |
| 4 | Архитектурно-художественное решение: | бетонный цоколь;<br><br>материал и характер обработки фасадной поверхности – обшивка досками в вертикальном и горизонтальном направлениях;<br><br>исторические оконные проемы – местоположение, габариты, конфигурация (прямоугольные);<br><br>исторические заполнения оконных проемов – материал (дерево); | <br> |

| | | | |
|---|---|---|---|
| | | оформление оконных проемов – профилированные наличники, линейные сандрики на резных кронштейнах (в уровне первого этажа); | |
| | | исторические дверные проемы – местоположение, конфигурация (прямоугольные) и габариты; | |
| | | горизонтальные и вертикальные деревянные тяги; | |
| | | аттиковый объем по северному фасаду; | |
| | | надоконный фриз второго этажа из вертикальной доски; | |
| | | венчающий карнизный свес на деревянных консолях. | |
| VII. Корпус Большой офицерский (квартиры профессоров и аспирантов), 1832-1834 гг., арх. Неллингер А.Д.<br>Институтский пер., корпус 9, литера А<br>(Институтский пер., 5, корп. 9) | | | |
| 1 | Объемно-пространственное решение: | исторические габариты и конфигурация прямоугольного в плане, 1-2-этажного здания*, включая двухэтажный объем лестничной клетки, трехгранную веранду по восточному фасаду;<br><br>габариты, конфигурация (скатная, вальмовая) и высотные отметки крыш;<br>*обозначено на плане цифрой 7; | |

| | | | |
|---|---|---|---|
| | | слуховые окна;<br><br>исторические дымовые трубы;<br><br>материал кровли – металл. | <br> |
| 2 | Конструктивная система: | исторические наружные и внутренние капитальные стены (бревенчатый сруб, внутренние кирпичные брандмауэрные стены);<br><br>исторические деревянные перегородки;<br><br>историческая каменная лестница – материал ступеней (известняк), конструкция (по косоурам). | |
| 3 | Объемно-планировочное решение: | историческое объемно-планировочное решение в габаритах исторических стен и перегородок. | |
| 4 | Архитектурно-художественное решение: | известняковый цоколь;<br><br>материал и характер обработки фасадной поверхности – обшивка досками (горизонтально, вертикально и наклонно), гладкая штукатурка (брандмауэрные стены и объем лестничной клетки по северному фасаду); | |

| | | | |
|---|---|---|---|
| | | **южный фасад:**<br><br>местоположение, габариты и конфигурация (прямоугольная) оконных и исторических дверных проемов;<br><br>исторические заполнения оконных проемов – рисунок;<br><br>оформление оконных проемов линейными наличниками из доски простого профиля и прямыми сандриками на кронштейнах;<br><br>надоконная и подоконная тяги из доски простого профиля;<br><br>выносной деревянный карниз;<br><br>балкон с навесом – местоположение, габариты, конфигурация в плане (прямоугольный), конструкция (на фигурных кронштейнах, со стойками из бруса, поддерживающими навес, имеющими лопастеобразные завершения), с ограждением из доски с простым пропильным геометрическим орнаментом;<br><br>архитектурно-художественное решение **восточного и западного фасадов** аналогично крыльям южного фасада; | <br> <br> <br> <br> |

| | | | |
|---|---|---|---|
| | | **северный фасад** (исключая современную открытую веранду с двумя крыльцами – в восточной части и западную часть фасада, облицованную силикатным кирпичом, с современным одноэтажным объемом крыльца):<br><br>исторические местоположение, конфигурация (прямоугольная), габариты оконных и дверных проемов;<br><br>исторические заполнения оконных проемов – рисунок;<br><br>оформление оконных проемов линейными наличниками из доски простого профиля.<br><br>выносной деревянный карниз. | <br> <br> <br> |
| VIII. Корпус главный, 1826-1833 гг., арх. Лукини И.Ф., арх. Неллингер А.Д., 1838-1840 гг., арх. Реймерс К.И., 1900-е гг., арх. Дитрих А.И., 1929 г. (реконструкция)<br>Институтский пер., дом 5, литера У<br>(Институтский пер., 5, корп. 1) | | | |
| 1 | Объемно-пространственное решение: | исторические габариты и конфигурация двух-четырехэтажного прямоугольного с внутренним двором в плане здания*;<br>крыша – исторические габариты (включая высотные отметки) и конфигурация (двухскатная. вальмовая);<br>два воротных проезда;<br>объем тамбура в одну ось на высоту 1-го этажа по центральной оси главного (южного фасада).<br>* обозначено на плане цифрой 8 | |

| | | | |
|---|---|---|---|
| 2 | Конструктивная система здания: | исторические внутренние и внешние капитальные стены;<br>своды;<br>арки (включая подпружные);<br>пилоны;<br>исторические отметки перекрытий. | <br> <br> |
| | | исторические лестницы – местоположение, конструкции (двухмаршевая, двойная возвратная, четырехмаршевая), исторические ограждения лестничных маршей (рисунок, материал, техника исполнения), поручни (материал, профили), исторический материал ступеней; | <br> |

| | | | |
|---|---|---|---|
| | | | 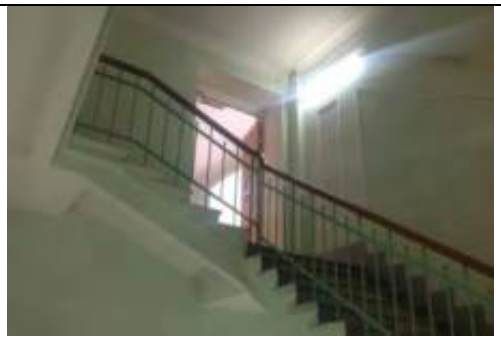 <br> <br> |
| 3 | Объемно-планировочное решение: | историческое объемно-планировочное решение в габаритах капитальных стен;<br>историческая планировка коридорного типа;<br>габариты исторических коридоров 1-3-го этажей. | |
| 4 | Архитектурно-художественное решение фасадов: | архитектурно-художественное решение фасадов в приемах позднего классицизма;<br>материал отделки цоколя – известняк;<br>материал и характер отделки фасадной поверхности – штукатурка гладкая, штукатурный руст;<br>горизонтальное членение фасада:<br>междуэтажные тяги;<br>венчающий профилированный с мутулами карниз (в среднем объеме южного корпуса и в соединительных объемах с проездными арками – северного корпуса);<br>аттиковая стенка с фигурным повышением в центре – среднего объема южного корпуса;<br>местоположение, габариты и конфигурация исторических оконных проемов фасадов; | |

| | | | |
|---|---|---|---|
| | | | |
| | | прямые сандрики над оконными проемами 2-го этажа (через одну ось);<br>прямоугольные филенки над частью оконных проемов 2-го этажа;<br><br>одноэтажный двухосный (два дверных проема с арочным завершением) объем входного тамбура с щипцом, декорированным многопрофильным карнизом, и рустованными углами – восточной половины северного фасада;<br><br>симметрично расположенные арочные проемы воротных проездов (полуциркульные арки на пятах), с обработкой их фасадов ленточным рустом - северного фасада;<br>сближенные прямоугольные оконные проемы, поэтажно разделенные лопатками - средней части северного фасада; | <br> <br> |
| | | местоположение, габариты, конфигурация исторических оконных и дверных проемов;<br>вертикальное членение фасада – лопатки в средней части северного фасада;<br>горизонтальное членение фасада – междуэтажные тяги, венчающий карниз; | |

| | | | |
|---|---|---|---|
| | | | <br> <br> |
| 5 | Декоративно-художественное оформление интерьеров: | метлахская плитка и известняковые плиты облицовки лестничных площадок; | <br> |

| IX. Корпус квартир профессоров (второй), 1900-е гг., арх. Дитрих А.И.<br>Институтский пер., корпус 13, литера А<br>(Институтский пер., 5, корп. 13) | | | |
|---|---|---|---|
| 1 | Объемно-пространственное решение: | исторические габариты и конфигурация прямоугольного в плане двухэтажного здания*, включая лестничные ризалиты западного и восточного фасадов, завершенные щипцами,<br><br>габариты, конфигурация и высотные отметки крыши;<br><br>исторические дымовые трубы;<br><br>материал кровли – металл.<br><br>* обозначено на плане цифрой 9 | <br> <br> |
| 2 | Конструктивная система: | исторические наружные и внутренние капитальные стены (кирпичные);<br><br>междуэтажные перекрытия – местоположение;<br><br>лестница – местоположение, тип (двухмаршевая), конструкция (по косоурам), материал (известняк) лестничных ступеней и площадок, профиль ступеней;<br><br>металлическое ограждение из вертикальных торсированных стоек, прутьев квадратного сечения, декорированных волютами, луковицеобразными шишками, хомутами и профилированными поясами;<br>деревянный профилированный поручень; | <br> |

| | | | |
|---|---|---|---|
| | | лестница – местоположение, тип (двухмаршевая), конструкция (по косоурам), материал (известняк) лестничных ступеней и площадок, профиль ступеней;<br><br>металлическое ограждение из вертикальных стоек и прутьев, декорированных луковицеобразными шишками и профилированными поясами; деревянный профилированный поручень; | |
| 3 | Объемно-планировочное решение: | историческое объемно-планировочное решение в габаритах капитальных стен. | |
| 4 | Архитектурно-художественное решение: | архитектурно-художественное решение в кирпичном стиле;<br><br>известняковый цоколь;<br><br>материал и характер обработки фасадной поверхности – красный лицевой кирпич;<br><br>местоположение, габариты, конфигурация (прямоугольные, лучковые) оконных и исторических дверных проемов;<br><br>исторические заполнения оконных и дверных проемов – материал (дерево), цвет (коричневый), рисунок расстекловки;<br><br>оформление оконных проемов – перемычки из клинового кирпича;<br><br>профилированный подоконный карниз;<br><br>центральный ризалит западного фасада, фланкированный пилястрами, завершенный двускатным окрытием с деревянным подзором на деревянных «кобылках» и кронштейнах;<br><br>оформление люкарны – перемычка из клинового кирпича с клиновидным замковым камнем;<br><br>оформление оконного проема второго этажа – лучковая перемычка с клиновидным замковым камнем;<br><br>профилированный карниз с гладким штукатурным фризом над оконными проемами второго этажа;<br><br>свес крыши на деревянных «кобылках» и консолях; | <br> <br> |

| | | | |
|---|---|---|---|
| | | оформление дверного проема – портал, завершенный профилированным фигурным фронтоном; | |
| | | заполнение дверного проема – материал (дерево), конструкция (полусветлое, двустворчатое, с остекленной полуциркульной фрамугой), оформление (фигурные филенки); | |
| | | профилированная подоконная тяга в уровне первого этажа; | |

| | | | |
|---|---|---|---|
| | | центральный ризалит восточного фасада, завершенный двускатным окрытием с деревянным подзором на деревянных «кобылках» и кронштейнах;<br><br>оформление верхней части оконного проема второго этажа – перемычка из клинового кирпича и лопатки по сторонам;<br><br>оформление дверного проема – перемычка из клинового кирпича;<br><br>прямоугольный козырек на металлических консолях;<br><br>заполнение дверного проема – материал (дерево), конструкция (полусветлое, двустворчатое), оформление (фигурные филенки); | <br> <br> |

| | | | |
|---|---|---|---|
| 5 | Декоративно-художественное оформление интерьеров: | оформление стен – обработка штукатурным рустом (в уровне первого этажа), профилированные филенки, тяги, карниз (в уровне второго этажа); | |
| | | оформление потолка – профилированные филенки и тяги. | |
| | | тамбур с двухстворчатым остекленным заполнением – материал (дерево), цвет; | |
| | | оформление тамбурного заполнения – прямоугольные филенки, профилированный наличник, профилированный венчающий карниз; | |
| | | покрытие пола тамбурного пространства – наливная мраморная крошка; | |
| | | прямоугольная орнаментированная филенка с металлической табличкой, с надписью «для писем»; | |

| | | | |
|---|---|---|---|
| | | исторические дверные проемы - местоположение, габариты, конфигурация (прямоугольные), оформление (профилированный наличник);<br><br>заполнения дверных проемов – исторические материал (дерево), цвет, оформление (прямоугольные филенки). | |
| X. Корпус Малый, 1832-1834 гг., арх. Неллингер А.Д.<br>Институтский пер., корпус 10, литера А<br>(Институтский пер., 5, корп. 10) | | | |
| 1 | Объемно-пространственное решение: | исторические габариты и конфигурация прямоугольного в плане одноэтажного здания*;<br><br>габариты, конфигурация и высотные отметки крыши;<br><br>материал кровли – металл.<br><br>*обозначено на плане цифрой 10 | |
| 2 | Конструктивная система: | исторические наружные и внутренние деревянные капитальные стены (бревенчатый сруб);<br><br>историческая деревянная лестница - местоположение. | |
| 3 | Объемно-планировочное решение: | историческое объемно-планировочное решение в габаритах капитальных стен. | |

| | | | |
|---|---|---|---|
| 4 | Архитектурно-художественное решение: | материал и характер обработки фасадной поверхности – обшивка досками в вертикальном и горизонтальном направлениях;<br><br>исторические оконные проемы – местоположение, габариты, конфигурация (прямоугольные);<br><br>исторические заполнения оконных проемов – материал (дерево);<br><br>оформление оконных проемов – профилированные наличники, линейные сандрики на резных кронштейнах;<br><br>исторический дверной проем – местоположение, конфигурация (прямоугольный) и габариты;<br><br>горизонтальные и вертикальные деревянные тяги;<br><br>венчающий карнизный свес на деревянных консолях. | <br> <br> <br> |

| | | | |
|---|---|---|---|
| XI. Могила Виноградова П.Ф. (1890-1918), командира Северо-Двинской флотилии, 1956 г. (надгробие)<br>Институтский пер., 5, парк | | | |
| 1. | Объемно-пространственное и архитектурно-художественное решение: | историческое объёмно-пространственное решение надгробия* в виде прямоугольной в плане стелы-обелиска из чёрного гранита на ступенчатом основании с примыкающим цветником, ограниченным гранитным поребриком, на площадке мощёной бетонными плитами (на лицевой полированной поверхности стелы-обелиска расположена шрифтовая композиция на фоне кованой поверхности);<br><br>содержание и характерные особенности надгробной надписи.<br><br>* обозначено на плане цифрой 11 | |
| XII. Могила Кайгородова Д.Н. (1846 – 1924), фенолога<br>Институтский пер., 5, парк | | | |
| 1. | Объемно-пространственное и архитектурно-художественное решение: | объёмно-пространственное решение надгробия* в виде стелы-скалы из красного гранита на гранитном основании свободной композиции (на лицевой полированной поверхности стелы-скалы вырублены и тонированы под золото изображение контррельефные шрифтовые литеры);<br><br>содержание и характерные особенности надгробной надписи.<br><br>* обозначено на плане цифрой 12 | |

| | | | |
|---|---|---|---|
| XIII. Могила Кокко Н.И. (1874 – 1933), революционера<br>Институтский пер., 5, парк | | | |
| 1. | Объемно-пространственное и архитектурно-художественное решение: | историческое объёмно-пространственное решение надгробия* в виде прямоугольной в плане профилированной плиты-саркофага из тёмного гранита на прямоугольном в плане основании-цветнике из известняка, на площадке мощёной бетонными плитами (на верхней наклонной полированной поверхности надгробия вырублена шрифтовая композиция на фоне кованой поверхности);<br><br>содержание и характерные особенности надгробной надписи.<br><br>* обозначено на плане цифрой 13 | <br> |
| XIV. Могила И. И. Орлова (1884 – 1919), революционера<br>Институтский пер., 5, парк | | | |
| 1. | Объемно-пространственное и архитектурно-художественное решение: | объёмно-пространственное решение надгробия* в виде квадратной в плане каплицы из чёрного гранита, декорированной рельефами растительного характера, каплица установлена на ступенчатом профилированном пьедестале и, квадратном в плане, основании из красного гранита, на площадке мощёной бетонными плитами (на лицевой и боковой поверхности надгробия вырублены и тонированы шрифтовые литеры);<br><br>содержание и характерные особенности надгробной надписи.<br><br>* обозначено на плане цифрой 14 | |

| | | | |
|---|---|---|---|
| XV. Мост-плотина на Длинном пруду, XIX в., XX в. (реконструкция) Институтский пер., 5, парк | | | |
| 1 | Объемно-пространственное и архитектурно-художественное решение: | мост-плотина* – местоположение, габариты.<br><br>* обозначен на плане цифрой 15 | <br> |
| XVI. Парк, 1827-1830-е гг., садовый мастер Бук П., садовый мастер Буш Дж., садовый мастер Колл М. Институтский пер., 5 | | | |
| 1 | Объемно-пространственное и планировочное решение, рельеф: | историческое объемно-пространственное и планировочное решение парка*:<br>*обозначен на плане цифрой 16<br><br>пейзажная композиция;<br><br>сочетание открытых (полян, прудов, дорог, партерной части перед главным зданием), полуоткрытых (участки с группами и одиночными деревьями), закрытых пространств (массивы), водоемов (пруды), зданий и сооружений, малых форм (ваза на партере перед главным зданием);<br><br>визуальное восприятие парка со стороны Новороссийской улицы, Большого Сампсониевского проспекта, Новосильцевского переулка, улицы Карбышева и Лесного проспекта (кулисы групповых и рядовых посадок высокоствольных деревьев по периметру парка): | <br> |

| | | | |
|---|---|---|---|
| | | перспективы вдоль парковых аллей и пешеходных дорог;<br><br>планировочное решение перед главным зданием (партерная часть, обрамленная дугообразными отрезками дорожек);<br><br>ландшафтные участки:<br><br>две террасы, верхняя и нижняя, разделенные литориновым уступом с групповыми и одиночными посадками;<br><br>лесопарковый характер северо-западной, юго-западной и северо-восточной частей парка;<br><br>историческая трассировка и габариты аллей: Морозова, Иванова, Комсомола, Орлова, Кайгородова;<br><br>конструкция парковых дорожек (из гранитных высевок красного цвета на щебеночном основании);<br><br>Ботанический сад:<br>верхний и нижний дендросады, цветочная плантация, декоративный питомник и оранжерея;<br><br>рельеф:<br><br>литориновый уступ с северо-запада к юго-востоку;<br><br>мелиоративная система, преимущественно в нижней части парка;<br><br>Малый Цветочный пруд – местоположение (на территории нижнего дендросада в западной его части), абрис береговой линии, водовыпуски; | 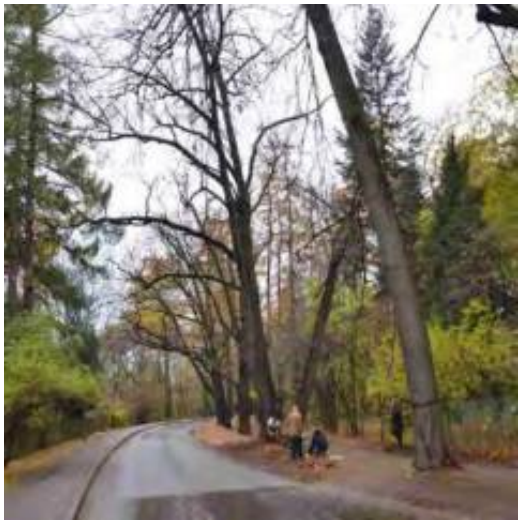 <br> <br> <br> |

| | | | |
|---|---|---|---|
| | | пруд с лестничным спуском – местоположение (восточная часть верхнего дендросада), абрис береговой линии; | |
| | | исторический искусственный ручей (в настоящее время пересохший) в юго-западной части верхней части террасы с остатками искусственных сооружений; | |
| | | захоронение Э.Л. Вольфа – местоположение, габариты и конфигурация участка;<br><br>архитектурно-художественное решение надгробия:<br><br>квадратная в плане стела из красного гранита на квадратном в плане ступенчатом основании, в центре цветника, ограниченном гранитным поребриком, на мощеной бетонными плитами площадке;<br>на лицевой полированной поверхности расположены вырубленные и тонированные под золото контррельефные шрифтовые литеры;<br><br>две круглые в плане каменные плиты (на месте дуэли К.П. Чернова с В.Д. Новосильцевым);<br><br>прямоугольная стела из серого природного камня с профилированным карнизом в завершении: характер и содержание памятной надписи;<br><br>со стороны Большого Сампсониевского проспекта и Новосильцевского переулка парк имеет металлическую ограду*, входящую в состав выявленного объекта культурного наследия «Комплекс зданий приюта-лечебницы Е.А. Евреиновой для хронически больных детей»; | <br> |

| | | | |
|---|---|---|---|
| | | на территории парка расположены:<br><br>1. объект культурного наследия регионального значения «Братская могила героев Великой Октябрьской Социалистической революции» (обозначен на плане цифрой 18);<br><br>2. объект культурного наследия регионального значения «Могила Баранова Константина Арсеньевича (1888-1922 гг.) – члена КПСС с 1917 года, участника обороны революционно Петрограда» (обозначен на плане цифрой 19);<br><br>3. объект культурного наследия регионального значения «Могила Ковалева Ивана Демьяновича (1879-1934 гг.) – члена КПСС с 1900 года (обозначен на плане цифрой 20);<br><br>4. выявленный объект культурного наследия «Комплекс зданий приюта-лечебницы Е.А. Евреиновой для хронически больных детей» (обозначен на плане цифрами 21.1 – 21.5). | |
| 2 | Насаждения: | газоны: партерный, обыкновенный и разнотравье, в основном под пологом древостоя;<br><br>историческое цветочное оформление партерной части;<br><br>исторический видовой состав: деревья (лиственница, липа, клён, дуб черешчатый, дуб красный, туя, сосна, ясень, ива, каштан, береза, рябина и т.д.);<br><br>куртины кустарников (боярышник, жимолость (татарская, рябинолистная, каменная), таволга дуболистная, бузина, барбарис, кизильник, мушмула, ракитник и т.д.);<br><br>рядовые посадки: липа, клен, лиственница, туя, дуб, ель;<br><br>групповые и одиночные посадки: лиственница, сосна, клен и т.д.;<br><br>массивы лиственных и хвойных пород;<br><br>на партерной части перед главным зданием симметричная композиция из букетной посадки лиственницы, групповой посадки ели и двух дубов; | <br> |

| | | | |
|---|---|---|---|
| | | аллея из дубов и лип (Институтский переулок): | |
| | | аллея из дубов с северной стороны главного здания: | |
| | | аллея из лиственниц (аллея Морозова): | |
| | | аллея из лиственниц и клена (аллея Кайгородова): | |
| | | аллея из клена и лип (аллея Комсомола): | |

| | | | |
|---|---|---|---|
| | | группа туи и ели на площадке у здания по адресу: Институтский пер., дом 5, корпус 5, литера А; | |
| | | коллекция древесных и кустарниковых растений, содержащаяся в парке, включая Ботанический сад (см. раздел «Дендрологическая коллекция»). | <br> <br> <br> |

| Дендрологическая коллекция | | | |
|---|---|---|---|
| п/п | Латинское название | Русское название | Краснокнижные (КК) |
| 1. | biloba L. | Гинкго двулопастный | |
| 2. | lawsoniana (A. Murray) Parl. | Кипарисовик Лавсона | |
| 3. | nootkatensis (D.Don) Spach. | Кипарисовик нутканский | |
| 4. | obtusa (Siebold et Zucc.) Siebold et Zucc. | Кипарисовик туполистный | |
| 5. | pisifera (Siebold et Zucc.) Endl. | Кипарисовик горохоплодный | |
| 6. | chinensis L. | Можжевельник китайский | |
| 7. | communis L. | Можжевельник обыкновенный | |
| 8. | conferta Parl. | Можжевельник прибрежный | КК РФ 2005 3 |
| 9. | davurica Pall. | Можжевельник даурский | |
| 10. | hemisphaerica J. Presl et C. Presl | Можжевельник полушаровидный | |
| 11. | rigida Siebold et Zucc. | Можжевельник твердый | КК РФ 2005 2 |
| 12. | sabina L. | Можжевельник казацкий | |
| 13. | sargentii Takeda | Можжевельник Саржента | КК РФ 2005 3 |
| 14. | sibirica Burgsd. | Можжевельник сибирский | |
| 15. | virginiana L. | Можжевельник виргинский | |
| 16. | decussata Kom. | Микробиота мерекрестнопарная | КК РФ 2005 2 |
| 17. | orientalis Lam. | Платукладус (Биота) восточная | |
| 18. | koraiensis Nakai | Туя корейская | |
| 19. | occidentalis L. | Туя западная | |
| 20. | plicata Donn ex D.Don | Туя складчатая, гигантская | |
| 21. | x intermedia Hort. ex Gordon | Туя промежуточная /золотисто-кончиковая/ | |
| 22. | dolabrata (Thunb. ex L.f.) Siebold et Zucc. | Туевик поникающий | |
| 23. | alba Mill. | Пихта белая | |
| 24. | arizonica Merriam | Пихта аризонская | |
| 25. | balsamea (L.) Mill. | Пихта бальзамическая | |
| 26. | celhalonica Loudon | Пихта греческая | |
| 27. | concolor (Gordon et Glend.) Lindl. ex Hildebr. | Пихта одноцветная | |
| 28. | excelsior Franco | Пихта высокая | |
| 29. | fraseri (Pursh) Poir. | Пихта Фразера | |
| 30. | gracilis Kom. | Пихта изящная | |
| 31. | holophylla Maxim. | Пихта цельнолистная | |
| 32. | homolepis Siebold et Zucc. | Пихта равночешуйчатая | |
| 33. | koreana E.H.Wilson | Пихта корейская | |
| 34. | lasiocarpa (Hook.) Nutt. | Пихта субальпийская | |
| 35. | nephrolepis (Trautv. ex Maxim.) Maxim. | Пихта белокорая, почкочешуйчатая | |
| 36. | nordmanniana (Steven) Spach | Пихта Нордманна, кавказская | |
| 37. | numidica De Lannoy ex Carriere | Пихта нумидийская (алжирская) | |
| 38. | procera Rehder | Пихта высокогорная | |
| 39. | sachalinensis (F.Schmidt) Mast. | Пихта сахалинская | |
| 40. | sibirica Ledeb. | Пихта сибирская | |
| 41. | veitchii Lindl. | Пихта Вича | |
| 42. | decidua Mill. | Лиственница европейская | |
| 43. | gmelinii (Rupr.) Kuzen. | Лиственница Гмелина | |
| 44. | kamtschatica (Rupr.) Carrière | Лиственница камчатская | |
| 45. | leptolepis (Siebold et Zucc.) Gord. | Лиственница тонкочешуйчата, понская | |
| 46. | mandshuricum Maxim. | Лиственница маньчжурская | |
| 47. | Marschlinsii Goaz | Лиственница Маргилинда | |
| 48. | occidentalis Nutt. | Лиственница западная | |
| 49. | olgensis A.Henry | Лиственница ольгинская | |
| 50. | polonica Racib. | Лиственница польская | |
| 51. | principis-rupprechtii Mayr. | Лиственница принца Рупрехта | |

| | | | |
|---|---|---|---|
| 52. | sibirica Ledeb. | Лиственница сибирская | |
| 53. | x czekanowskii Szaf. | Лиственница Чекановского | |
| 54. | x eurolepis A.Henry | Лиственница широкочешуйчатая | |
| 55. | x maritima Sukacz. | Лиственница приморская | |
| 56. | x potaninii Batal | Лиственница Потанина | |
| 57. | abies (L.) H.Karst. | Ель европейская | |
| 58. | jezoensis (Siebold et Zucc.) Carriere | Ель аянская | |
| 59. | alcoquiana (Veitch ex Lindl.) Carrière | Ель Алькокка, двуцветная | |
| 60. | asperata Mast. | Ель шероховатая | |
| 61. | complanata Mast. | Ель сплюснутая | |
| 62. | engelmannii Parry ex Engelm. | Ель Энгельмана | |
| 63. | glauca (Moench) Voss | Ель белая,сизая, канадская | |
| 64. | glehnii (F. Schmidt) Mast. | Ель Глена | |
| 65. | hondoensis Mayr ex Koehne | Ель хондская | |
| 66. | koyamae Shiras. | Ель Коями | |
| 67. | koraiensis Nakai | Ель корейская | |
| 68. | mariana (Mill.) Britton, Sterns et Poggenb. | Ель черная | |
| 69. | maximowiczii Regel ex Mast. | Ель Максимовича | |
| 70. | meyeri Rehder et E.H.Wilson | Ель Мейера | |
| 71. | morinda Link. | ель гималайская, ель индийская | |
| 72. | obovata Ledeb. | Ель сибирская | |
| 73. | obovata Ledeb. | Ель сибирская /Голубая/ | |
| 74. | omorika (Pančić) Purk. | Ель Сербская | |
| 75. | orientalis (L.) Peterm. | Ель восточная | |
| 76. | pungens Engelm. | Ель колючая | |
| 77. | rubens Sarg. | Ель красная | |
| 78. | schrenkiana Fisch. et C.A.Mey. | Ель Шренка, тяньшанская | |
| 79. | sitchensis (Bong.) Carriere | Ель ситхинская | |
| 80. | banksiana Lamb. | Сосна Банкса | |
| 81. | cembra L. | Сосна кедровая европейская | |
| 82. | friesiana Wich. | Сосна Фриза | |
| 83. | griffithii Mc. Clelland | Сосна Гриффита | |
| 84. | kochiana Klotzsch ex K.Koch | Сосна Коха | |
| 85. | koraiensis Siebold et Zucc. | Сосна кедровая корейская, кедр корейский | |
| 86. | monticola Douglas ex D.Don | Сосна горная Веймутова | |
| 87. | mugo Turra | Сосна горная | |
| 88. | nigra Arn. | Сосна черная | |
| 89. | parviflora Siebold et Zucc. | Сосна мелкоцветковая | |
| 90. | peuce Griseb. | Сосна румелийская | |
| 91. | ponderosa Douglas ex Lawson et C.Lawson | Сосна желтая | |
| 92. | pumila (Pall.) Regel | Сосна стланиковая, кедровый стланик | |
| 93. | sibirica Du Tour | Сосна сибирскя,кедровая, сибирский кедр | |
| 94. | sinensis D.Don | Сосна китайская | |
| 95. | strobus L. | Сосна Веймутова | |
| 96. | sylvestris L. | Сосна обыкновенная | |
| 97. | sylvestris L. | Сосна обыкновенная /Монгольская/ | |
| 98. | uncinata Ramond ex DC. | Сосна горная крючковатая | |
| 99. | wallichiana A.B.Jacks. | Сосна веймутова гималайская | |
| 100. | caesia (Schwer.) Flous | Псевдотсуга Менциза серая | |
| 101. | menziesii (Mirb.) Franco | Псевдотсуга Менциза | |
| 102. | menziesii (Mirb.) Franco | Псевдотсуга Менциза /Сизая/ | |
| 103. | canadensis (L.) Carrière | Тсуга канадская | |
| 104. | baccata L. | Тис ягодный | КК РФ 2005 2 |
| 105. | brevifolia Nutt. | Тис коротколистный | |
| 106. | canadensis Marshall | Тис канадский | |
| 107. | cuspidata Siebold et Zucc. | Тис остроконечный | КК РФ 2005 3 |
| 108. | x media Rehder | Тис средний | |
| 109. | argutum Maxim. | Клен острозубчатый | |
| 110. | barbinerve Maxim. | Клен бородатый | |

| | | | |
|---|---|---|---|
| 111. | californicum (Torr. et Gray) D.Dietr. | Клен калифорнийский | |
| 112. | campestre L. | Клен полевой | |
| 113. | carpinifolium Siebold et Zucc. | Клен граболитсный | |
| 114. | circinatum Pursh | Клен завитой | |
| 115. | cissifolium (Siebold et Zucc.) K. Koch | Клен виноградолистный | |
| 116. | crataegifolium Siebold et Zucc. | Клён боярышниколистный | |
| 117. | davidii Franch. | Клен Давида | |
| 118. | ginnala Maxim. | Клен приречной | |
| 119. | glabrum Torr. | Клен голый | |
| 120. | griseum (Franch.) Pax | Клен серый | |
| 121. | heldreichii Orph. ex Boiss. | Клен Гельдрейха, Хельдрейха | |
| 122. | japonicum Thunb. | Клен японский | КК РФ 2005 1 |
| 123. | laetum C.A.Mey. | Клен светлый | |
| 124. | mandshuricum Maxim. | Клен маньчжурский | |
| 125. | miyabei Maxim. | Клен Мийабе | |
| 126. | mono Maxim. | Клен моно, мелколистный | |
| 127. | negundo L. | Клен ясенелистный | |
| 128. | nikoense Maxim. | Клен Никко | |
| 129. | palmatum Thunb. | Клён длaневи́дный | |
| 130. | pensylvanicum L. | Клен пенсильванский | |
| 131. | pictum Thunb. | Клен красивый | |
| 132. | platanoides L. | Клен остролистный | |
| 133. | pseudoplatanus L. | Клен ложноплатановый, явор | |
| 134. | pseudosieboldianum (Pax) Kom. | Клен ложнозибольдов | |
| 135. | rubrum L. | Клен красный | |
| 136. | saccharinum L. | Клен сахаристый,серебристый | |
| 137. | saccharum Marshall | Клен сахарный | |
| 138. | semenovii Regel et Herd. | Клен Семенова | |
| 139. | shirasawanum Koidz. | Клен Ширасавы | |
| 140. | sieboldianum Miq. | Клен Зибольдов | |
| 141. | spicatum Lam. | Клен колосистый | |
| 142. | tataricum L. | Клен татарский | |
| 143. | tegmentosum Maxim. | Клен зеленокорый | |
| 144. | tetramerum Pax | Клен четырехмерный /Березоволистный/ | |
| 145. | trautvetteri Medw. ex Trautv. | Клен высокогорный | |
| 146. | tschonoskii Maxim. | Клен Чоноского | |
| 147. | ukurunduense Trautv. et C.A. Mey. | Клен желтый | |
| 148. | velutinum Boiss. | Клен бархатистый туполистный | |
| 149. | arguta (Siebold et Zucc.) Planch. ex Miq. | Актинидия острая | |
| 150. | kolomikta (Maxim. et Rupr.) Maxim. | Актинидия коломикта | |
| 151. | coggygria Scop. | Ску́мпия кожéвенная | |
| 152. | obovatus Raf. | Скумпия обратнояйцевидная | |
| 153. | aromatica Aiton | Сумах ароматный | |
| 154. | radicans L. | Сумах стелющийся (корневой) | |
| 155. | toxicodendron L. | Сумах ядовитый | |
| 156. | typhina L. | Сумах оленорогий, пушистый, уксусное дерево | |
| 157. | minor L. | Барвинок малый | |
| 158. | verticillata (L.) A.Gray | Падуб мутовчатый | |
| 159. | divaricatus (Siebold et Zucc.) Seem. | Акантопанакс растопыренный | |
| 160. | giraldii Harms | Акантопанакс Жиральда | |
| 161. | sessiliflorus (Rupr. et Maxim.) Seem. | Акантопанакс сидячецветковый | |
| 162. | spinosus (L.f.) Miq. | Акантопанакс колючий | |
| 163. | cordata Thunb. | Аралия сердцевидная | КК РФ 2005 2 |
| 164. | continentalis Kitag. | Аралия материкаовая | КК РФ 2005 2 |
| 165. | hispida Vent. | Аралия щетинистая | |
| 166. | mandshurica Rupr. et Maxim. | Аралия маньчжурская | |
| 167. | henryi Oliv. | Свободноягодник Генри | |
| 168. | senticosus (Rupr. et Maxim.) Maxim. | Свободноягодник колючий | |

| | | | |
|---|---|---|---|
| 169. | setchuenensis (Harms) Nakai | Свободноягодник сычуанский | |
| 170. | sesiliflorus (Rupr.es Maxim) | Свободноягодник сидяцветковый | |
| 171. | colchica (K. Koch) K. Koch | Плющ колхидский | |
| 172. | helix L. | Плющ обыкновенный | |
| 173. | septemlobus (Thunb.) Koidz. | Калопанакс семилопастной, диморфант | КК РФ 2005 3 |
| 174. | durior Hill | Кирказон твердый, крупнолистный | |
| 175. | clematitis L. | Кирказон ломоносовидный | |
| 176. | manshuriensis Kom. | Кирказон маньчуржский | КК РФ 2005 1 |
| 177. | tomentosa Sims | Кирказон пушистый, Аристолохия войлочная | |
| 178. | curassavica L. | Ваточник Курассавский | |
| 179. | syriaca L. | Ваточник сирийский | |
| 180. | graeca L. | Обвойник греческий | |
| 181. | sepium Bunge | Обвойник заборный | |
| 182. | aetnensis C. Presl | Барбарис этненский | |
| 183. | aggregata C.K.Schneid. | Барабарис агрегатный | |
| 184. | angulosa Wall. ex Hook.f. et Thoms. | Барбарис угловатый | |
| 185. | amurensis Rupr. | Барбарис амурский | |
| 186. | aristata DC. | Барбарис остистый | |
| 187. | asiatica Roxb. ex DC. | Барбарис остистый | |
| 188. | beaniana C.K.Schneid. | Барбарис Беана | |
| 189. | bidentata Lechl. | Барбарис густоцветковый | |
| 190. | canadensis Mill. | Барабарис канадский | |
| 191. | candidula (C.K.Schneid.) C.K.Schneid. | Барбарис сизо-белый | |
| 192. | circumserrata C.K.Schneid. | Барбарис кругомпильчатый | |
| 193. | densiflora Rafin. | Барбарис густоцветковый | |
| 194. | diaphana Maxim. | Барарис прозрачный | |
| 195. | dictyophylla Franch. | Барбарис сетчатолистный | |
| 196. | dielsiana Fedde | Барбарис Дильса | |
| 197. | edgeworthiana (Edgew.) C.K.Schneid. | Барбарис Эдгеворта | |
| 198. | francisci-ferdinandi C.K.Schneid. | Барбарис Франциска-Фердинанда | |
| 199. | gagnepainii C.K.Schneid. | Барбарис Ганьепена | |
| 200. | iberica Stev. et Fisch. ex DC. | Барбарис иберийский | |
| 201. | integerrima Bunge | Барбарис цельнокрайний | |
| 202. | japonica C.K.Schneid. | Барбарис японский | |
| 203. | kansuensis C.K.Schneid. | Барбарис ганьсуйский | |
| 204. | karkaralensis Kornil. et Potapov | Барбарис каркаралинский | |
| 205. | koreana Palib. | Барбарис корейский | |
| 206. | lucida Schrad. | Барбарис лищий | |
| 207. | lycioides Stapf. | Барбарис дерезовидный | |
| 208. | lycium Royle | Барбарис лищий | |
| 209. | morrisonensis Hayata | Барбарис Моррисона | |
| 210. | nummularia Bunge | Барбарис монетовидный | |
| 211. | petiolaris Wall. ex G.Don | Барбарис черешковый | |
| 212. | poiretii C.K.Schneid. | Барбарис Пуаре | |
| 213. | polyantha Hemsl. | Барбарис многоцветковый | |
| 214. | sibirica Pall. | Барбарис сибирский | |
| 215. | sieboldii Miq. | Барбарис Зибольда | |
| 216. | silva-taroucana C.K.Schneid. | Барбарис Сильва-Таруки | |
| 217. | sphaerocarpa Kar. et Kir. | Барбарис шаровидноплодный | |
| 218. | thibetica C.K.Schneid. | Барбарис тибетский | |
| 219. | thunbergii DC. | Барбарис Тунберга | |
| 220. | tischleri C.K.Schneid. | Барбарис Тишлера | |
| 221. | turkomanica Kar. | Барбарис тркменский | |
| 222. | vernae C.K. Schneid. | Барбарис весенний | |
| 223. | virescens Hook.f. | Барбарис зеленоватый | |
| 224. | verruculosa Hemsl. et E.H.Wilson | Барбарис бородавчатый | |
| 225. | vulgaris L. | Барбарис обыкновенный | |
| 226. | x cerasina Schrad. | Барбарис вишневый | |
| 227. | wilsonii Hemsl. | Барбарис Вильсона | |
| 228. | aquifolium (Pursh) Nutt. | Магония падуболистная | |

| | | | |
|---|---|---|---|
| 229. | japonica (Thunb.) DC. | Магония японская | |
| 230. | repens (Lindl.) G.Don | Магония ползучая | |
| 231. | pinnata Fedde | Магония перистая | |
| 232. | barbata C.A.Mey. | Ольха барадатая | |
| 233. | crispa (Aiton.) Pursh | Ольха кучерявая | |
| 234. | firma Siebold et Zucc. | Ольха твердая | |
| 235. | glutinosa (L.) Gaertn. | Ольха клейкая, черная | |
| 236. | hirsuta Turcz. ex Rupr. | Ольха пушистая | |
| 237. | hybrida Rchb. | Ольха гибридная | |
| 238. | incana (L.) Moench | Ольха серая | |
| 239. | japonica (Thunb.) Steud. | Ольха японская | |
| 240. | rubra Bong. | Ольха красная | |
| 241. | rugosa (Du Roi) Spreng. | Ольха морщинистая | |
| 242. | sibirica (Spach) Turcz. ex Kom. | Ольха сибирская | |
| 243. | tenuifolia Nutt. | Ольха тонколистная | |
| 244. | tinctoria Sarg. | Ольха тонколистная | |
| 245. | viridis (Chaix) DC. | Ольха красильная | |
| 246. | albosinensis Burkill | Береза белая китайская | |
| 247. | alleghaniensis Britton | Береза аллеганская | |
| 248. | alnoides Buch.-Ham. ex D.Don | Береза ольхлвидная | |
| 249. | andrewsi Nelson et Coult. | Береза Андревса | |
| 250. | borysthenica Klokov | Береза днепровская | |
| 251. | burmanii Cham. | Береза Бурмана | |
| 252. | celtiberica Rothm. et Carv.Vasc. | Береза иберийская | |
| 253. | costata Trautv. | Береза ребристая | |
| 254. | ermanii Cham. | Береза.Эрмана, каменная | |
| 255. | fontinalis Sarg. | Береза ключевая | |
| 256. | fruticosa Pall. | Береза кустарниковая | |
| 257. | fusca Pall. ex Georgi | Береза бурая | |
| 258. | grandifolia Litv. | Береза крупнолистная | |
| 259. | grandulifera (Regel) Bulter | Береза крупнолистная | |
| 260. | grossa Siebold et Zucc. | Береза граболистная | |
| 261. | hallii Howell | Береза Холли | |
| 262. | jacquemontii Spach | Береза Жакмона | |
| 263. | kamtschatica (Regel) Jansson ex V.N.Vassil. | Береза японская | |
| 264. | krylovii G.V.Krylov | Береза Крылова | |
| 265. | lenta L. | Береза вишневая | |
| 266. | litwinowii Doluch. | Береза Литвинова | |
| 267. | mandshurica (Regel.) Nakai | Береза маньчжурская | |
| 268. | maximowicziana Regel | Береза Максимовича | КК РФ 2005 1 |
| 269. | microphylla Bunge | Береза мелколистная | |
| 270. | nana L. | Береза карликовая | |
| 271. | neoalaskana Sarg. | Берёза новоаляскская | |
| 272. | obscura Kotula ex Fiek | Береза темная | |
| 273. | occidentalis Hook. | Береза западная | |
| 274. | oycoviensis Besser | Береза ойцовская | |
| 275. | papyrifera Marshall | Береза бумажная | |
| 276. | pendula Roth | Береза повислая | |
| 277. | populifolia Marshall | Береза тополелистная | |
| 278. | potanini Batalin | Берёза Потанина | |
| 279. | pubescens Ehrh. | Береза пушистая | |
| 280. | raddeana Trautv. | Береза Радде | КК РФ 2005 3 |
| 281. | resinifera Britton | Береза новоаляскская | |
| 282. | schugnanica (B. Fedtsch.) Litv. | Берёза шугнанская | |
| 283. | subcordata Rudb. | Береза полусердцевидная | |
| 284. | tatewakiana M.Ohki et Watan. | Береза Таке | |
| 285. | tianschanica Rupr. | Береза тяньшанская | |
| 286. | tortuosa Ledeb. | Береза извилистая | |
| 287. | turkestanica Litv. | Береза туркестанская | |
| 288. | ulmifolia Siebold et Zucc. | Береза ильмолистная | |

| | | | |
|---|---|---|---|
| 289. | x aurata Borkh. | Береза золотистая | |
| 290. | fruticosa (Rupr.) Pouzar | Душекия кустарниковая | |
| 291. | manschurica (Callier ex Kom.) Pouzar | Душекия маньчжурская | |
| 292. | bignonioides Walter | Катальпана бигноноевидная | |
| 293. | erythrorhizon Siebold et Zucc. | Воробейник краснокорневой | |
| 294. | sempervirens L. | Иберис вечнозеленый | |
| 295. | albiflora Hemsl. | Буддлея белоцветковая | |
| 296. | davidii Franch. | Буддлея Давида | |
| 297. | japonica Hemsl. | Буддлея японская | |
| 298. | sempervirens L. | Самит вечнозеленый | |
| 299. | terminalis Siebold et Zucc. | Пахизандра верхушечная | |
| 300. | coreana Nakai | Абелия корейсеая | |
| 301. | mosanensis T.H.Chung ex Nakai | Абедия монетчатая | |
| 302. | lonicera Mill. | Диервилла жимолостная | |
| 303. | rivularis Gatt. | Диервилла ручейная | |
| 304. | sessilifolia Buckley | Диервилла сидячелистная | |
| 305. | amabilis Graebn. | Кольквиция прелестная | |
| 306. | alpigena L. | Жимолость альпийская | |
| 307. | altaica Pall. | Жимолость алтайская | |
| 308. | caerulea L. | Жимолость синяя | КК РФ 2005 2 |
| 309. | caprifolia L. | Жимолость каприфоль | |
| 310. | caucasica Pall. | Жимолость кавказская | |
| 311. | chrysantha Turcz. ex Ledeb. | Жимолость золотистая | |
| 312. | deflexicalyx Batalin | Жимолость отогнуточашечная | |
| 313. | demissa Rehd. | Жимолостьпоникшая | |
| 314. | dioica L. | Жимолость сизая | |
| 315. | edulis Turcz. ex Freyn | Жимолость съедобная | |
| 316. | gibbiflora (Rupr.) Dippel | Жимолость горбатоцветная | |
| 317. | glutinosa Vis. | Жимолость клейкая | |
| 318. | gynochlamydea Hemsl. ex Forb. et Hemsl. | Жимолость пестичнопокровная | |
| 319. | ferdinandi Frach. | Жимолость Фердинанда | |
| 320. | flava Sims | Жимолость желтая | |
| 321. | fragrantissima Lindl. et Paxton | Жимолость душистейшая | |
| 322. | hispida Pall. ex Roem. et Schult. | Жимолость щетинистая | |
| 323. | involucrata (Richardson) Banks ex Spreng. | Жимолость покрывальная | |
| 324. | koehneana Rehder | Жимолость Коне | |
| 325. | maackii (Rupr.) Maxim. | Жимолость Маака | |
| 326. | maximowiczii (Rupr.) Regel | Жимолость Максимовича | |
| 327. | microphylla Willd. ex Roem. et Schult. | Жимолость мелколистная | |
| 328. | morrowii A.Gray | Жимолость Морроу | |
| 329. | nervosa Maxim. | Жимолость жилковая | |
| 330. | nigra L. | Жимолость черная | |
| 331. | olgae Regel et Schmalh. | Жимолость Ольги | |
| 332. | orientalis Lam. | Жимолость восточная | |
| 333. | pallasii Ledeb. | Жимолость Палласа | |
| 334. | periclymenum L. | Жимолость вьющаяся | |
| 335. | pileata Oliv. | Жимолость шапочная | |
| 336. | quinquelocularis Hardw. | Жимолость пятигнездная | |
| 337. | ruprechtiana Regel | Жимолость Рупрехта | |
| 338. | sachalinensis (F.Schmidt) Nakai | Жимолость Сахалинская | |
| 339. | schneideriana Rehder | Жимолость Шнайдера | |
| 340. | sempervirens L. | Жимолость вечнозеленая | |
| 341. | standishii Jacques | Жимолость Стендиша | |
| 342. | syringantha Maxim. | Жимолость сиренецветущая | |
| 343. | tatarica L. | Жимолость татарская | |
| 344. | xylosteum L. | Жимолость обыкновенная | |
| 345. | albus (L.) S.F. Blake | Снежноягодник белый | |
| 346. | hesperius G.N. Jones | Снежноягодник вечерний | |
| 347. | mollis Nutt. | Снежноягодник мягкий | |

| | | | |
|---|---|---|---|
| 348. | occidentalis Hook. | Снежноягодник западный | |
| 349. | rotundifolius A.Gray | Снежноягодник круглолистный | |
| 350. | vaccinioides Rydb. | Снежноягодник черниковидный | |
| 351. | himalayanum Wall. | Трехкосточник красноплодный, гималайский | |
| 352. | decora (Nakai) Nakai | Вейгела безкорая, декоративная | |
| 353. | hortensis (Siebold et Zucc.) K. Koch | Вейгела садовая | |
| 354. | floribunda (Siebold et Zucc.) K. Koch | Вейгела обльноцветущая | |
| 355. | florida (Bunge) A.DC. | Вейгела цветушая | |
| 356. | japonica Thunb. | Вейгела японская | |
| 357. | maximowiczii (S.Moore) Rehder | Вейгела Максимовича | |
| 358. | middendorffiana (Carriere) K.Koch | Вейгела Мидденфдрофа | |
| 359. | praecox (Lemoine) L.H.Bailey | Вейгела ранняя | |
| 360. | subsessilis (Nakai) L. H. Bailey | Вейгела обильноцветущая | |
| 361. | trifida Moench | Вейгела трехраздельная | |
| 362. | flagellaris Rupr. | Древогубец плетеобразный | |
| 363. | orbiculatus Thunb. | Древогубец круглолистный | |
| 364. | scandens L. | Древогубец лазящий | |
| 365. | strigillosus Nakai | Древогубец щетковидный | |
| 366. | alatus (Thunb.) Siebold | Бересклет крылатый | |
| 367. | europaeus L. | Б.Европейский | |
| 368. | fortunei Hand.-Mazz. | Бересклет Форчуна /Укореняющийся/ | |
| 369. | hamiltonianus Wall. | Бересклет Гамильтона | |
| 370. | hians Koehne | Бересклет зияющий | |
| 371. | latifolius (L.) Mill. | Бересклет широколистный | |
| 372. | maackii Rupr. | Бересклет Маака | |
| 373. | macropterus Rupr. | Бересклет большекрылый | |
| 374. | maximowiczianus Prokh. | Бересклет Максимовича | |
| 375. | melananthus Franch. et Sav. | Бересклет черноцветковый | |
| 376. | miniata Tolm. | Бересклет красноплодный | |
| 377. | phellomana Loes. | Бересклет пробковый | |
| 378. | planipes (Koehne) Koehne | Бересклет плоскочерешковый | |
| 379. | sieboldianus Blume | Бересклет Зибольда | |
| 380. | verrucosus Scop. | Бересклет бородавчатый | |
| 381. | yedoensis Koehne | Бересклет иезский | |
| 382. | regelii Sprague et Takeda | Триптеригиум Регеля | |
| 383. | japonicum Siebold et Zucc. ex J.J.Hoffm. et J.H.Schult.bis | Багрянник японский | |
| 384. | apenninum (L.) Mill. | Солнцецвет апеннинский | |
| 385. | nummularium (L.) Mill. | Солнцецвет монетолистный | КК Карелии |
| 386. | alba L. | Свидина белая | |
| 387. | amomum Mill. | Свидина душиая | |
| 388. | australis C.A.Mey. | Свидина южная | |
| 389. | baileyi J.M.Coult. et W.H.Evans | Свидина Бейли | |
| 390. | bretschneideri L. Henry | Свидина Бретшнейдера | |
| 391. | hemsleyi C.K.Schneid. et Wangerin | Свидина Гемсли | |
| 392. | mas L. | Дерен мужской,кизил | |
| 393. | racemosa Lam. | Свидина кистьевая | |
| 394. | rugosa Lam. | Свидина морщинистая | |
| 395. | betulus L. | Граб обыкновенный | |
| 396. | caroliniana Walter | Граб Каролинский | |
| 397. | cordata Blume | Граб сердцелистный | |
| 398. | japonica Blume | Граб японский | |
| 399. | americana Marshall | Лещина американская | |
| 400. | avellana L. | Лещина обыкновенная | |
| 401. | chinensis Franch. | Лещина китайская | |
| 402. | colurna L. | Лещина древовидная,медвежий орех | КК РФ 2005 2 |
| 403. | cornuta Marshall | Лещина рогатая | |
| 404. | heterophylla Fisch. ex Trautv. | Лещина разнолистная | |
| 405. | mandshurica Maxim. | Лещина маньчжурская | |
| 406. | maxima Mill. | Лещина крупная, ломбардский орех | |
| 407. | sieboldiana Blume | Лещина Зибольда | |

| | | | |
|---|---|---|---|
| 408. | thibetica Batal. | Лещина тибетская | |
| 409. | carpinifolia Scop. | Хмелеграб обыкновенный | КК РФ 2005 2 |
| 410. | japonica Sarg. | Хмелеграб японский | |
| 411. | virginiana (Mill.) K. Koch | Хмелеграб виргинский | |
| 412. | argentea Pursh | Лох серебристый | |
| 413. | multiflora Thunb. | Лох многоцветковый | |
| 414. | rhamnoides L. | Облепиха крушиновая | |
| 415. | argentea (Pursh) Nutt. | Шефердия серебристая | |
| 416. | spiculifolia (Salisb.) Rchb. | Брукенталия остролистная | |
| 417. | vulgaris (L.) Hull | Вереск обыкновенный | |
| 418. | procumbens L. | Гаультерия лежачая | |
| 419. | calyculata (L.) Moench | Хамедафна болотная | |
| 420. | carnea L. | Эрика румяная или травяная | |
| 421. | groenlandicum Oeder | Багульник гренландский | |
| 422. | fontanesiana (Steud.) Sleumer | Леукотоэ Дефонтена | |
| 423. | racemosa (L.) A. Gray | Леукотоэ кистевидная | |
| 424. | pentandra Maxim. | Менцизия Пятитычинковая | |
| 425. | vilossa (Thunb.) DC | Лиония мариана | |
| 426. | albrechtii Maxim. | Рододендрон Альбрехта | |
| 427. | atlanticum (Ashe) Rehder | Рододендрон атлантический | |
| 428. | brachycarpum D.Don<br>brachycarpum D.Don ex G.Don | Рододендрон короткоплодный | |
| 429. | calendulaceum (Michx.) Torr. | Рододендрон ноготковидный | |
| 430. | camtschaticum Pall. | Рододендрон Камчатский | |
| 431. | canadense (L.) Torr. | Рододендрон Канадский | |
| 432. | carolinianum Rehder | Рододендрон каролинский | |
| 433. | catawbiense Michx. | Рододендрон катевбинский | |
| 434. | caucasicum Pall. | Рододендрон кавказский | |
| 435. | dauricum L. | Рододендрон даурский | |
| 436. | fastigiatum Franch. | Рододендрон равновысокий | |
| 437. | faurieri Franch. | Рододендрон Фори | КК РФ 2005 3 |
| 438. | ferrugineum L. | Рододендрон ржавый | |
| 439. | fortunei Lindl. | Рододендрон Форчуна | |
| 440. | hirsutum L. | Рододендрон жестковолосистый | |
| 441. | insigne Hemsl. et E.H.Wilson | Рододендрон чудесный | |
| 442. | japonicum (Gray) Suring. | Рододендрон японский | |
| 443. | ledebourii Pojark. | Рододендрон Ледебура | |
| 444. | luteum Sweet | Рододендрон желтый | |
| 445. | longesquamatum S.K.Schneid. | Рододе́ндрон длинночешуйчатый, Бретта | |
| 446. | macrophyllum D. Don ex G.Don | Рододендрон крупнолистный | |
| 447. | maximum L. | Рододендрон крупнейший | |
| 448. | mucronulatum Turcz. | Рододендрон остроконечный | |
| 449. | occidentale (Torr. et A.Gray) A.Gray | Рододендрон западный | |
| 450. | oreodoxa Franch. | Рододендрон украшающий | |
| 451. | prunifolium (Small) Millais | Рододендрон сливолистный | |
| 452. | schlippenbachii Maxim. | Рододендрон Шлиппенбаха | КК РФ 2005 2 |
| 453. | sichotense Pojark. | Р. Сихотинский | |
| 454. | smirnowii Trautv. | Рододендрон Смирнова | |
| 455. | vaseyi A. Gray | Рододендрон Вазея | |
| 456. | viscosum (L.) Torr. | Рододендрон Клейкий | |
| 457. | macrocarpon Aiton | Клюква крупноплодная | |
| 458. | vitis-idaea L. | Брусника обыкновенная | |
| 459. | myrtillus L. | Черника обыкновенная | |
| 460. | pulverulenta (Bartz. ex Willd.) Poll. | Зенобия припудренная | |
| 461. | suffruticosa (Pall.) Rehd. | Секуринега полукустарниковая | |
| 462. | californica Nutt. | Аморфа калифорнийская | |
| 463. | fruticosa L. | Амфора кустарниковая | |
| 464. | arborescens Lam. | Карагана древовидная, желтая акация | |
| 465. | decorticans Hemsl. | Карагана обескоривающаяся | |
| 466. | densa Kom. | Карагана густая | |
| 467. | frutex (L.) K.Koch | Карагана кустарник, дереза | |

| | | | |
|---|---|---|---|
| 468. | pygmaea (L.) DC. | Карагана кардиковая | |
| 469. | turkestanica Kom. | Карагана туркестанская | |
| 470. | ussuriensis (Regel) Pojark. in Kom. | Карагана уссурийская | |
| 471. | blockianus (Pawl.) Klaskova | Ракитник (Хамецитизус) Блоцкого | |
| 472. | hirsutus (L.) Link. | Ракитник волосистый | |
| 473. | lindemannii (V.I.Krecz.) Klask. | Ракитник Линдемана | |
| 474. | rochelii (Wierzb. ex Griseb. et Schenk) Rothm. | Хамецитизус Рошаля | |
| 475. | ruthenicus (Fisch. ex Wołłosz.) Klask. | Ракитник русский | |
| 476. | supinus (L.) Link | Ракитник лежачий | |
| 477. | lutea (Michx.) K.Koch | Кладрастис желтый | |
| 478. | arborescens L. | Пузырник древовидный | |
| 479. | penduliflorum Wall. | Десмодиум повислоцветковый | |
| 480. | germanica L. | Дрок германский | |
| 481. | florida L. | Дрок флоридский | |
| 482. | tinctoria L. | Дрок красильный | |
| 483. | alpinum (Mill.) Berchtold et J.Pres | Бобовник альпийский | |
| 484. | anagyroides Medik. | Бобовник анагиролистный, золотой дождь | |
| 485. | nigricans (L.) Griseb. | Острокильница чернеющая | |
| 486. | thunbergii (DC.) Nakai | Леспедеца Тунберга | |
| 487. | amurensis Rupr. et Maxim. | Маакия амурская | |
| 488. | luxurians (Dieck) Rydb. | Робиния пышная | |
| 489. | pseudoacacia L. | Робиния лжеакация, белая акация | |
| 490. | sativa Mill. | Каштан съедобный, посевной | |
| 491. | grandifolia Ehrh. | Бук крупнолистный | |
| 492. | orientalis Lipsky | Бук восточный | |
| 493. | sylvatica L. | Бук лесной, европейский | |
| 494. | alba L. | Дуб белый | |
| 495. | acuminata M. Martens et Galeotti | Дуб заостренный | |
| 496. | castaneifolia C.A.Mey. x robur L. | Дуб каштанолистный | |
| 497. | coccinea Munchh. | Дуб шарлаховый | |
| 498. | crispula Blume | Дуб курчавенький | |
| 499. | imbricaria Michx. | Дуб черепитчатый | |
| 500. | macranthera Fisch. et Mey. ex Hohen. | Дуб крупнопыльниковый | |
| 501. | macrocarpa Michx. | Дуб крупноплодный | |
| 502. | mongolica Fisch. ex Ledeb. | Дуб монгольский | |
| 503. | palustris Münchh. | Дуб болотный | |
| 504. | petraea (Matt.) Liebl. | Дуб скальный | |
| 505. | robur L. | Дуб черешчатый | |
| 506. | rubra L. | Дуб красный, северный | |
| 507. | acicularis (Smith) Spach. | Крыжовник игольчатый | |
| 508. | alpesrtris Berger | Крыжовник приальпийский | |
| 509. | burejensis (F.Schmidt) Berger | Крыжовник буреинский | |
| 510. | divaricata (Douglas) Coville et Britton | Крыжовник изменчивый | |
| 511. | nivea (Lindl.) Spach | Крыжовник снежный | |
| 512. | reclinata (L.) Mill. | Крыжовник европейский, отклоненный | |
| 513. | stenocarpa (Maxim.) Los. | Крыжовник узкоплодный | |
| 514. | alpinum L. | Смородина альпийская | |
| 515. | altissimum Turcz. ex Pojark. | Смородина высочайшая | |
| 516. | amatoris Pavl. | Смородина любительская /Версальская Белая | |
| 517. | atropurpureum C.A.Mey. | Смородина темно-пурпуровая, кислица | |
| 518. | aureum Pursh | Смородина золотая | |
| 519. | biebersteinii Berl. ex DC. | Смородина Биберштейна | |
| 520. | diacanthum Pall. | Смородина двуиглая, таранушка | |
| 521. | glabellum (Trautv. et C.A.Mey.) Hedl. | Смородина голенькая | |
| 522. | glaciale Wall. | Сморо́дина ледяна́я | |
| 523. | hispidulum (Jancz.) Pojark. | Смородина щетинистая, кислица | |
| 524. | hispidulum (Jancz.) Pojark. | Смородина щетинистая | |
| 525. | latifolium Jancz. | Смородина широколистная | |

| | | | |
|---|---|---|---|
| 526. | maximowiczianum Kom. | Смородина Максимовича | |
| 527. | nigrum L. | Смородина черная | |
| 528. | oxyacanthoides L. | Смородина озёрная | |
| 529. | palczewskii (Jancz.) Pojark. | Смородина Пальчевского | |
| 530. | petraeum Wulf | Смородина каменная | |
| 531. | rubrum L. | Смородина красная | |
| 532. | spicatum Robson | Смородина колосковая | |
| 533. | major Lodd. | Фотергилла | |
| 534. | monticola Ashe | Фотергилла низкорослая | |
| 535. | japonica Siebold et Zucc. | Гамамелия японский | |
| 536. | mollis Oliv. ex Forb. & Hemsl. | Гамамелия мягкий | |
| 537. | vernalis Sarg. | Гаммамелис весенний | |
| 538. | virginiana L. | Гаммамелис виргинский | |
| 539. | persica C.A.Mey. | Парротия персидская | |
| 540. | glabra Willd. | Каштан конский голый | |
| 541. | hippocastanum L. | Каштан конский обыкновенный | |
| 542. | octandra Marshall | Каштан конский восьмитычинковый | |
| 543. | crenata Siebold et Zucc. | Дейция городчатая | |
| 544. | parviflora Bunge | Дейция мелкоцветковая | |
| 545. | scabra Thunb. | Дейция шершавая | |
| 546. | schneideriana Rehder | Дейция Шнайдера | |
| 547. | aspera Buch.-Ham. ex D.Don | Гортензия колючая | |
| 548. | bretschneideri Dipp. | Гортензия Бретшнейдера | |
| 549. | heteromalla D. Don | Гортензия растопыренная | |
| 550. | incognita Wolf. | Гортензия неизвестная | |
| 551. | paniculata Siebold | Гортензия метельчатая | |
| 552. | petiolaris Siebold et Zucc. | Гортензия черешковая | КК РФ 2005 2 |
| 553. | radiata Walt. | Гортензия лучистая | |
| 554. | serrata (Thunb.) Ser. | Гортензия пильчатая | |
| 555. | xanthoneura Diels. | Гортензия золотистожилковая | |
| 556. | americana Torr. et A. Gray | Джемсия американская | |
| 557. | caucasicus Koehne | Чубушник кавказский | |
| 558. | coronarius L. | Чубушник венечный | |
| 559. | delavayi L.Henry | Чубушник Делавея | |
| 560. | hybridus | Чубушник гибридный | |
| 561. | incanus Koehne | Чубушник седоватый | |
| 562. | inodorus L. | Чубушник непахучий | |
| 563. | intectus Beadle | Чубушник покрытый | |
| 564. | latifolius Schrad. ex DC. | Чубушник широколистный | |
| 565. | lewisii Pursh | Чубушник Льюиса | |
| 566. | magdalenae Koehne | Чубушник Магдалины | |
| 567. | microphyllus A.Gray | Чубушник мелколистный | |
| 568. | nepalensis Koehne | Чубушник непальский | |
| 569. | pekinensis Rupr. | Чубушник пекинский | |
| 570. | purpurascens (Koehne) Rehder | Чубушник пурпурный | |
| 571. | satsumanus Siebold ex Miq. | Чубушник Сатзуми | |
| 572. | schrenkii Rupr. et Maxim. | Чубушник Шренка | |
| 573. | sericanthus Koehne | Чубушник шелковистый | |
| 574. | tenuifolius Rupr. ex Maxim. | Чубушник тонколистный | |
| 575. | tomentosus Royle | Чубушник войлочный | |
| 576. | x virginalis Rehd. | Чубушник девичий | |
| 577. | x zeyheri Schrad. | Чубушник Цейера | |
| 578. | hydrangeoides Siebold et Zucc. | Схизофрагма гортензиевидная | КК РФ 2005 1 |
| 579. | androsaemum L. | Зверобой двубратственный, красильный | |
| 580. | frondosum Michx. | Зверобой олиственный | |
| 581. | olympicum L. | Зверобой олимпийский | |
| 582. | aquatica (F.Michx.) Elliott | Кария водяная | |
| 583. | cordiformis (Wangenh.) K.Koch | Кария сердцевидная | |
| 584. | ovata (Mill.) K.Koch | Кария овальная, Гикори лохматый, Кария косматая | |
| 585. | ailantifolia Carriere | Орех айлантолистный | КК РФ 2005 3 |

| | | | |
|---|---|---|---|
| 586. | cinerea L. | Орех серый | |
| 587. | cordiformis Maxim. | Орех сердцевидный | |
| 588. | mandshurica Maxim. | Орех маньчжурский | |
| 589. | nigra L. | Орех черный | |
| 590. | regia L. | Орех грецкий | |
| 591. | rupestris Engelm. | Орех мелкоплодный | |
| 592. | pterocarpa (Michx.) Kunth et J. Jljinsk. | Птерокария (Лапина) кавказская | |
| 593. | rhoifolia Siebold et Zucc. | Птерокария сумахолистная | |
| 594. | officinalis L. | Иссоп лекарственный | |
| 595. | angustifolia Mill. | Лаванда | |
| 596. | tulipifera L. | Лириодендрон тюльпанный, тюльпанное дерево | |
| 597. | acuminata L. | Магнолия длиннозаостренная | |
| 598. | kobus DC | Магнолия кобус | |
| 599. | stellata (Siebold et Zucc.) Maxim. | Магнолия звездчатая | |
| 600. | canadense L. | Луносемянник канадский | |
| 601. | dauricum DC. | Лунносемянник даурский | |
| 602. | alba L. | Шелковица белая | |
| 603. | nigra L. | Шелковица черная | |
| 604. | europaea Degen et Bald. | Форзиция европейская | |
| 605. | giraldiana Lingelsh. | Форзиция Джиральда | |
| 606. | ovata Nakai | Форзиция яйцевидная | |
| 607. | suspensa (Thunb.) Vahl | Форзиция свисающая | |
| 608. | viridissima Lindl. | Форзиция зеленейшая | |
| 609. | x intermedia Zabel | Форзиция средняя | |
| 610. | americana L. | Ясень американский | |
| 611. | angustifolia Vahl | Ясень узколистный | |
| 612. | bungeana A.DC. | Яснь Бунге | |
| 613. | excelsior L. | Ясень обыкновенный | |
| 614. | lanceolata Borkh. | Ясень ланцетный | |
| 615. | mandshurica Rupr. | Яснь маньчжурский | |
| 616. | oregona Nutt. | Ясень орегонский | |
| 617. | ornus L. | Ясень белый | |
| 618. | oxycarpa Willd.<br>oxycarpa M.Bieb.ex Willd. | Ясень остроплодный | |
| 619. | pennsylvanica Marshall | Ясень пенсильванский | |
| 620. | rhynchophylla Hance | Ясень носолистный | |
| 621. | sogdiana Bunge | Ясень согдинский | |
| 622. | velutina Torr. | Яснь бархатный | |
| 623. | xanthoxyloides (Don.) DC. | Ясень желтодревесный | |
| 624. | vulgare L. | Бирючина обыкновенная | |
| 625. | yezoense Nakai | Бирючина иезская | |
| 626. | amurensis Rupr. | Сирень амурская | |
| 627. | emodi Wall. ex G.Don | Сирень гималайский | |
| 628. | japonica Decne. | Сирень японская | |
| 629. | josikaea J.Jacq. ex Rchb. | Сирень венгерская | |
| 630. | komarowii C.K.Schneid. | Сирень Комарова | |
| 631. | meyeri C.K. Schneid. | Сирень Мейера | |
| 632. | oblata Lindl. ex Carrière | Сирень широколистная | |
| 633. | pekinensis Rupr. | Сирень (Трескун) пекинский | |
| 634. | pubescens Turcz. | Сирень пушистая | |
| 635. | reflexa C.K.Schneid. | Сирень отогнутая | |
| 636. | reticulata (Blume) H.Hara | Сирень сетчатая | |
| 637. | sweginzowii Koehne et Lingelsh. | Сирень Звягинцева | |
| 638. | tigerstedtii H.Sm. | Сирень тигерская | |
| 639. | tomentella Bureau et Franch. | Сирень тонковолосистая | |
| 640. | velutina Kom. | Сирень бархатистая | |
| 641. | villosa Vahl | Сирень мохнатая | |
| 642. | vulgaris L. | Сирень обыкновенная | |
| 643. | wolfii C.K.Schneid. | Сирень Вольфа | |
| 644. | x henryi C.K.Schneid. | Сирень Генри | |

| | | | |
|---|---|---|---|
| 645. | x persica L. | Сирень персидская | |
| 646. | yunnanensis Franch. | Сирень юннаньская | |
| 647. | arborea Donn | Пеон древовидный | |
| 648. | delavayi Franch. | Пеон Делавея | |
| 649. | tenuifolia L. | Пеон узколистный | |
| 650. | alpina L. | Княжник альпийский | |
| 651. | sibirica  sibirica L. | Княжник сибирский | |
| 652. | fusca Turcz. | Ломонос бурый | |
| 653. | mandschurica Rupr. | Ломонос маньчжурский | |
| 654. | recta L. | Ломонос прямой | |
| 655. | alnus Mill. | Крушина ольховидная, ломкая | |
| 656. | rupestris (Scop.) Schur | Крушина скальная | |
| 657. | alnifolia L'Hér. | Жостер ольхолистный | |
| 658. | alpina L. | Жеостер альпийский | |
| 659. | caroliniana Walter | Жостер каролинский | |
| 660. | cathartica L. | Жостер слабительный | |
| 661. | costata Maxim. | Жостер ребристолистный | |
| 662. | crenata Siebold et Zucc. | Жостер зазубреннолистная | |
| 663. | dahuricus Pall. | Жостер даурский | |
| 664. | diamantiaca Nakai | Жостер диамантский | |
| 665. | erythoxylon Pall. | Жостер красное деревцо | |
| 666. | globosa Bunge | Жостер шаровидный | |
| 667. | libanotica Boiss. | Жостер ливанский | |
| 668. | japonica Maxim. | Жостер японский | |
| 669. | leptophylla C.K.Schneid. | Жостер узколистный | |
| 670. | pallasii Fisch. et C.A.Mey. | Жостер Палласа | |
| 671. | purshiana DC. | Жостер Пурша | |
| 672. | saxatilis Jacq. | Жостер скальный | |
| 673. | spathulifolia Fisch. et C.A.Mey. | Жостер лопатчатолистный | |
| 674. | tinctoria Waldst. et Kit. | Жостер красящий | |
| 675. | ussuriensis J.J.Vassil. | Жостер уссурийский | |
| 676. | utilis Decne. | Жостер полезный | |
| 677. | alnifolia (Nutt.) Nutt. ex M. Roem. | Ирга ольхолистная | |
| 678. | canadensis (L.) Medik. | Ирга канадская | |
| 679. | cretica DC. | Ирга критская | |
| 680. | florida Lindl. | Ирга обильноцветущая | |
| 681. | oligocarpa Roem. | Ирга малоплодная | |
| 682. | ovalis Medik. | Ирга овальная | |
| 683. | sanguinea (Pursh) DC. | Ирга кроваво-красная | |
| 684. | siskiyouensis C.K. Schneid. | Ирга систионензис | |
| 685. | spicata (Lam.) K. Koch | Ирга колосистая | |
| 686. | utahensis Koehne | Ирга ютская | |
| 687. | georgica Desf. | Миндаль грузинский | |
| 688. | ledebouriana Schlecht. | Миндаль Ледебура | |
| 689. | nana L. | миндаль низкий, степной | |
| 690. | mandshurica (Maxim.) Skvortsov | Абрикос маньчжурский | КК РФ 2005 3 |
| 691. | sibirica (L.) Lam. | Абрикос сибирский | |
| 692. | vulgaris Lam. | Абрикос обыкновенный | |
| 693. | melanocarpa (Michx.) Elliott | Арония черноплодная | |
| 694. | mitschurinii A.K.Skvortsov  & Yu.K.Maĭtulina | Арония маньчжурская | |
| 695. | aethusifolius Nakai | Волжанка кокорышелистная | |
| 696. | dioicus (Walt.) Fernald | Волжанка обыкновенная | |
| 697. | hybrida hort. | Церападус гибридный | |
| 698. | avium (L.) Moench | Вишня птичья, черешня | |
| 699. | fruticosa (Pall.) Woronow | Вишня кустарниковая | |
| 700. | maximowiczii (Rupr.) Kom. | Вишня Максимовича | |
| 701. | pensylvanica (L.fil.) Loisel. | Вишня пенсильванская | |
| 702. | sachalinensis (Fr. Schmidt) Kom. et Klob.-Alis | Вишня сахалинская | |
| 703. | serrulata (Lindl.) Loudon | Вишня мелкопильчатая | |

| | | | |
|---|---|---|---|
| 704. | tomentosa (Thunb.) Wall. ex T.T.Yu et C.L.Li | Вишня войлочная | |
| 705. | vulgaris Mill. | Вишня обыкновенная | |
| 706. | japonica (Thunb.) Lindl. ex Spanch | Хеномелес японский, японская айва | |
| 707. | lagenaria (Loisel.) Koidz. lagenaria Koidz. | Хеномелес лагенария | |
| 708. | speciosa (Sweet) Nakai | Хеномелес прекрасная | |
| 709. | superba (Frahm) Rehder | Хеномелес превосходный | |
| 710. | acutifolius Turcz. | Кизильник остролистный | |
| 711. | adpressus Bois | Кизильник прижатый | |
| 712. | allochrous Pojark. | Кизильник многоцветный | |
| 713. | amoenus E.H. Wilson | Кизильник прелестный | |
| 714. | apiculatus Rehder et E.H.Wilson | Кизильник остроконечный | |
| 715. | ascendens Flinck et Hylmo | Кизильник приподнимающийся | |
| 716. | bullatus Bois | Кизильник пузырчатый | |
| 717. | dammeri C.K.Schneid. | Кизильник Даммера | |
| 718. | dielsianus E. Pritz. ex Diels | Кизильник Дильса | |
| 719. | divaricatus Rehder et E.H.Wilson | Кизильник растопыренный | |
| 720. | elegans Flinck et Hylmo | Кизильник элегантный | |
| 721. | foveolatus Rehder et E.H. Wilson | Кизильник ячеистый | |
| 722. | franchetii Boiss. franchetii Bois | Кизильник Франше | |
| 723. | horizontalis Decne. | Кизильник горизонтальный | |
| 724. | integerrimus Medik. | Кизильник цельнокрайний | КК Карелии |
| 725. | lucidus Schlechtd. | Кизильник блестящий | КК РФ 2005 3 |
| 726. | melanocarpus Lodd., G.Lodd. et W.Lodd. | Кизильник черноплодный | КК Карелии |
| 727. | moupinensis Franch. | Кизильник мупинский | |
| 728. | multiflorus Bunge | Кизильник многоцветковый | |
| 729. | nansachan Mott | Кизильник наншанский | |
| 730. | obscurus Rehder & E.H.Wilson | Кизильник лоснящийся | |
| 731. | polyanthemus E.L.Wolf | Кизильник многоцветковый | |
| 732. | racemiflorus (Desf.) K.Koch. | Кизильник кистевой | |
| 733. | roseus Edgew. | Кизильник розовый | |
| 734. | salicifolius Franch. | Кизильник иволистный | |
| 735. | tomentosus Lindl. | Кизильник войлочный | |
| 736. | uniflorus Bunge | Кизильник одноцветковый | |
| 737. | alemanniensis Cinovskis | Боярышник германский | |
| 738. | almaatensis Pojark. | Боярышник алмаатинский | |
| 739. | altaica Lange | Боярышник алтайский | |
| 740. | ambigua C.A.Mey. ex A.K.Becker | Боярышник сомнительный | |
| 741. | arnoldiana Sarg. | Боярышник Арнольда | |
| 742. | azarolus L. | Боярышник азароль | |
| 743. | brainerdii Sarg. | Боярышник брайнерда | |
| 744. | bretschneideri C.K.Schneid. | Боярышник Бретшнейдера | |
| 745. | calpodendron (Ehrh.) Medik. | Боярышник урновидный | |
| 746. | chlorosarca Maxim. | Боярышник зеленомясный | |
| 747. | coccinioides Ashe | Боярышник шарлаховидный | |
| 748. | crus-galli L. | Боярышник петушья шпора | |
| 749. | curvisepala Lindm. | Боярышник отогнуточашелистиковый | |
| 750. | dahurica Koehne ex C.K. Schneid. | Боярышник даурский | |
| 751. | dipyrena Pojark. | Боярышник косочашечковый | |
| 752. | douglasii Lindl. | Боярышник Дугласа | |
| 753. | ellwangeriana Sarg. | Боярышник Эльвангера | |
| 754. | flabellata (Bosc ex Spach) Rydb. | Боярышник вееровидный | |
| 755. | grignoniensis Mouill.ex Wein | Боярышник григнонензис | |
| 756. | hissarica Pojark. | Боярышник гиссарский | |
| 757. | holmesiana Ashe | Боярышник Холмса | |
| 758. | horrida Medik. | Боярышник страшный | |
| 759. | intricata Lange | Боярышник переплетенный | |
| 760. | jonesiae Sarg. | Боярышник Джонси | |
| 761. | korolkowii L.Henry | Боярышник Королькова | |

| | | | |
|---|---|---|---|
| 762. | laevigata (Poir.) DC. | Боярышник вылощенный | |
| 763. | macracantha Lodd. ex Loudon | Боярышник крупноколючковый | |
| 764. | macrosperma Ashe | Боярышник крупносемянный | |
| 765. | maximowiczii C.K.Schneid. | Боярышник Максимовича | |
| 766. | missouriensis Ashe | Боярышник миссурийский | |
| 767. | mollis (Torr. et A.Gray) Scheele | Боярышник мягкий | |
| 768. | monogyna Jacq. | Боярышник однопестичный | |
| 769. | orientalis Pall. ex Bieb. | Боярышник восточный | |
| 770. | pedicellata Sarg. | Боярышник стебельчатый | |
| 771. | pentagyna Waldst. et Kit. | Боярышник пятипестичный | |
| 772. | pinnatifida Bunge | Боярышник перистонадрезанный | |
| 773. | pseudoambigua Pojark. | Боярышник ложносомнительный | |
| 774. | pseudomelanocarpa M. Pop. ex Pojark. | Боярышник ложночерноплодный | |
| 775. | punctata Jacq. | Боярышник точечный | |
| 776. | rivularis Nutt. | Боярышник приречный | |
| 777. | sanguinea Pall. | Боярышник кроваво-красный | |
| 778. | songarica K. Koch | Боярышник джунгарский | |
| 779. | stevenii Pojark. | Боярышник Стевена | |
| 780. | submollis Sarg. | Боярышник мягковатый | |
| 781. | succulenta Schrad. ex Link | Боярышник сочный | |
| 782. | tanacetifolia (Lam.) Pers. | Боярышник пижмолистный | |
| 783. | tianschanica Pojark. | Боярышник тяньшанский | |
| 784. | transcaspica Pojark. | Боярышник закаспийский | |
| 785. | turcomanica Pojark. | Боярышник туркменский | |
| 786. | turkestanica Pojark. | Боярышник туркестанский | |
| 787. | x prunifolia (Poir.) Pers. | Боярышник сливолистный | |
| 788. | oblonga Mill. | Айва продолговатая, обыкновенная | |
| 789. | giraldii Hesse | Экзохорда Джиральда | |
| 790. | korolkowii Lavallée | Экзохорда Королькова | |
| 791. | racemosa (Lindl.) Rehde | Экзохорда кистистая | |
| 792. | x macrantha (Lemoine) Schneid. | Экзохорда крупноцветковая | |
| 793. | discolor (Pursh) Maxim. | Холодискус разноцветный | |
| 794. | ulmifolia (Franch.) Pachom. | Луизеания вязолистая | |
| 795. | baccata (L.) Borkh. | Яблоня ягодная | |
| 796. | domestica Borkh. | Яблоня домашняя | |
| 797. | florentina (Zucc.) C.K.Schneid. | Яблоня флорентийская | |
| 798. | halliana Koehne | Яблоня Холла | |
| 799. | mandshurica (Maxim.) Kom. ex Juz. | Яблоня маньчжурская | |
| 800. | niedzwetzkyana Dieck ex Koehne | Яблоня Недзвецкого | |
| 801. | orientalis Uglitzk. | Яблоня восточная | |
| 802. | prunifolia (Willd.) Borkh. | Яблоня сливолистная, китайская | |
| 803. | rockii Rehder | Яблоня Рока | |
| 804. | sargentii Rehder | Яблоня Саржента | |
| 805. | sieversii (Ledeb.) M. Roem. | Яблоня Сиверса | |
| 806. | spectabilis (Aiton) Borkh. | Яблоня замечательная | |
| 807. | sylvestris (L.) Mill. | Яблоня лесная | |
| 808. | x hartwigii Koehne | Яблоня Гартвига | |
| 809. | x zumi (Matsum.) Rehd. | Яблоня Цуми | |
| 810. | germanica L. | Мушмула германская | |
| 811. | Neillia affinis Hemsley | Нейлия родственна | |
| 812. | longiracemosa Hemsl. | Нейлия длиннокистистая | |
| 813. | sinensis Oliv. | Нейлия китайская | |
| 814. | cerasiformis (Torr. et A.Gray ex Hook. et Arn.) Greene | Эмлерия вишнеподобная | |
| 815. | Padellus mahaleb (L.) Vassilcz. | Паделлюс магалеб, антипка | |
| 816. | asiatica Kom. | Черемуха азиатская | |
| 817. | avium Mill. | Черемуха обыкновенная | |
| 818. | grayana (Maxim.) C.K. Schneid. | Черемуха Грея | |
| 819. | maackii (Rupr.) Kom. | Черемуха Маака | |
| 820. | serotina Ehrh. | Черемуха поздняя | |
| 821. | virginiana (L.) Mill. | Черемуха виргинская | |

| | | | |
|---|---|---|---|
| 822. | davurica (Nestl.) Ikonn. | Курильский чай даурский | |
| 823. | fruticosa (L.) O.Schwarz | Курильский чай кустарниковый | |
| 824. | villosa (Thunb.) DC. | Фотиния мохнатая | |
| 825. | amurensis (Maxim.) Maxim. | Пузыреплодник амурский | |
| 826. | bracteatus (Rydb.) Rehder | Пузыреплодник прицветниковый | |
| 827. | capitatus (Pursh) Kuntze | Пузыреплодник головчатый | |
| 828. | intermedius (Rydb.) C.K.Schneid. | Пузыреплодник промежуточный | |
| 829. | malvaceus (Greene) Kuntze | Пузыреплодник мальвообразный | |
| 830. | opulifolius (L.) Maxim. | Пузыреплодник калинолистный | |
| 831. | ribesifolia Kom. | Пузыреплодник смородинолистный | |
| 832. | stellatus (Rydb.) Rehder | Пузыреплодник звездчатй | |
| 833. | sinensis (Oliv.) Oliv. ex Bean | Плоскосемянник китайский | КК РФ 2005 2 |
| 834. | brigantina Vill. | Слива бригантина | |
| 835. | divaricata Ledeb. | Слива растопыренная, алыча | |
| 836. | domestica L. | Слива домашняя | |
| 837. | pumila L. | Слива карликовая | |
| 838. | salicina Lindl. | Слива китайская | |
| 839. | sargentii Rehder | Саккура | |
| 840. | sinensis Pers. | Слива мелколистная | |
| 841. | sogdiana Vassilcz. | Слива согдийская | |
| 842. | spinosa L. | Слива колючая, терн | |
| 843. | stepposa Kotov | Слива степная | |
| 844. | ussuriensis Kovalev et Kostina | Слива уссурийская | |
| 845. | coccinea M.Roem. | Пираканта ярко-красная | |
| 846. | crenulata (D.Don) M.Roem. | Пираканта городчатая | |
| 847. | rogersiana (A.B.Jacks.) Bean | Пираканта Роджерса | |
| 848. | caucasica Fed. | Груша кавказская | |
| 849. | communis L. | Груша обыкновенная | |
| 850. | elaeagnifolia Pall. | Груша лохолистная | |
| 851. | nivalis Jacq. | Груша белоснежная | |
| 852. | regelii Rehder | Груша Регеля | |
| 853. | rossica A.D.Danilov | Груша русская | |
| 854. | serotina Rehd. | Груша поздняя, песчаная | |
| 855. | ussuriensis Maxim. | Груша уссурийская | |
| 856. | acicularis Lindl. | Роза иглистая | |
| 857. | amblyotis C.A.Mey. | Роза тупоушковая | |
| 858. | andreae Lange | Роза Андреа | |
| 859. | arkansana Porter | Роза арканзасская | |
| 860. | arvensis Huds. | Роза пашенная | |
| 861. | blanda Aiton | Роза прелестная | |
| 862. | bungeana Boiss. et Buhse | Роза Бунге | |
| 863. | buschiana Chrshan. | Роза Буша | |
| 864. | caesia Sm. | Роза голубовато-серая | |
| 865. | canina L. | Роза собачья | |
| 866. | caudata Baker | Роза хвостатая | |
| 867. | centifolia L. | Роза столистная | |
| 868. | davurica Pall. | Роза даурская | |
| 869. | dumalis Bechst. | Роза кустарниковидная | |
| 870. | fedtschenkoana Regel | Роза Федченко | |
| 871. | gallica L. | Роза французская | |
| 872. | glauca Pourr. glauca Schott | Роза сизая | |
| 873. | hemispaerica Herrm. | Роза полушаровидная | |
| 874. | hugonis Hemsl. | Роза хугонис | |
| 875. | jacutica Juz. | Роза якутская | |
| 876. | kokanica (Regel) Regel ex Juz. | Роза кокандская | |
| 877. | laxa Retz. | Роза рыхлая | |
| 878. | luciae Franch. et Rochebr. ex Crép. | Роза Люция | |
| 879. | marrettii H.Lev. | Роза Маррэ | |
| 880. | majalis Herms. | Роза майская | |
| 881. | maximowicziana Regel | Роза мелкоцветковая | |
| 882. | micrantha Borrer | Роза Максимовича | |

| | | | |
|---|---|---|---|
| 883. | moyesii Hemsl. et E.H. Wilson | Роза Мойези | |
| 884. | multibracteata Hemsl. et E.H.Wilson | Роза многоприцветниковая | |
| 885. | multiflora Thunb. | Роза многоцветковая | |
| 886. | nutkana C.Presl | Роза нутканская | |
| 887. | oxyodon Boiss. | Роза острозубая | |
| 888. | palustris Marshall | Роза болотная | |
| 889. | pendulina L. | Роза повислая | |
| 890. | pisocarpa A.Gray | Роза горохоплодная | |
| 891. | roxburghii Tratt. | Роза Роксбурга | |
| 892. | rubiginosa L. | Роза ржавчинная | |
| 893. | rugosa Thunb. | Роза морщинистая | |
| 894. | spinosissima L. | Роза колючейшая | |
| 895. | tomentosa Sm. | Роза войлочная | |
| 896. | virginiana Mill. | Роза виргинская | |
| 897. | villosa L. | Роза мохнатая | |
| 898. | wichuraiana Crép. | Роза Вихуры | |
| 899. | woodsii Lindl. | Роза Вудса | |
| 900. | odoratum (L.) Rydb. | Малиноклен душистый | |
| 901. | affinis Weihe et Ness | Ежеви́ка скла́дчатая | |
| 902. | caesius L. | Ежевика сизая | |
| 903. | crataegifolius Bunge | Малина боярышниколистная | |
| 904. | idaeus L. | Малина обыкновенная | |
| 905. | illecebrosus Focke | Малина соблазнительная | |
| 906. | nessensis Hall | Куманика, Ежеви́ка не́сская | |
| 907. | parviflorus Nutt. | Малина мелкоцветковая | |
| 908. | phoenicolasius Maxim. | Малина пурпурноплодная | |
| 909. | sachalinensis (matsumuranus) Lev. | Малина сахалинская | |
| 910. | trifidus Thunb. | Ежевика японо-китайская | |
| 911. | altaiensis (Laxm.) C.K. Schneid | Сибирка алтайская | |
| 912. | arborea C.K.Schneid. | Рябинник древовидный | |
| 913. | lindleyana (Wall.) Maxim. | Рябиник Линдлея | |
| 914. | kirilowii (Regel et Tiling) Maxim. | Рябинник Кирилова | |
| 915. | pallasii (G.Don) Pojark. | Рябинник Палласа | |
| 916. | sorbifolia (L.) A.Braun | Рябинник рябинолистный | |
| 917. | pozdnjakovii Pojark | Сорбокотонеастер Позднякова | КК РФ 2005 3 |
| 918. | albovii Zinserl. | Рябина Альбова | |
| 919. | alnifolia (Siebold et Zucc.) K.Koch | Рябина ольхолистная | |
| 920. | amurensis Koehne | Рябина амурская | |
| 921. | aria (L.) Crantz | Рябина круглолистная, ария | |
| 922. | aucuparia L. | Рябина обыкновенная | |
| 923. | austriaca (Beck) Hedl. | Рябина австрийская | |
| 924. | borbasii Jav. | Рябина Борбаса | |
| 925. | bristoliensis Wilmott | Рябина бристольская | |
| 926. | cashmiriana Hedl. | Рябина кашмирская | |
| 927. | caucasica Zinserl. | Рябина кавказская | |
| 928. | chamaemespilus (L.) Crantz | Рябина приземистая | |
| 929. | commixta Hedl. | Рябина смешанная | |
| 930. | discolor (Maxim.) Maxim. | Рябина двухцветная | |
| 931. | domestica L. | Рябина домашняя | |
| 932. | esserteauiana Koehne | Рябина Эссерта | |
| 933. | fedorovii Zaik. | Рябина Федорова | |
| 934. | fruticosa Steud. | Рябина кустарниковая | |
| 935. | gracilis (Siebold et Zucc.) K. Koch | рябина изящная | |
| 936. | graeca (Spach) Lodd. ex S.Schauer | Рябина греческая | |
| 937. | intermedia (Ehrh.) Pers. | Рябина промежуточная | |
| 938. | japonica Siebold | Рябина японская | |
| 939. | koehneana C.K.Schneid. | Рябина Кене | |
| 940. | kusnetzovii Zinserl. | Рябина Кузнецова | |
| 941. | latifolia Pers. | Рябина широколистная | |
| 942. | luristanica (Bornm.) Schonb.-Tem. | Рябина луристанская | |
| 943. | matsumurana (Makino) Koehne | Рябина Матсумуры | |

| | | | |
|---|---|---|---|
| 944. | mougeotii Godr. et Soy.-Will. | Рябина Мужо | |
| 945. | persica Hedl. | Рябина персидская | |
| 946. | reflexipetala Koehne | Рябина отогнутолепестная | |
| 947. | quercifolia Hedl. | Рябина дуболистная | |
| 948. | roopiana Bordz. | Рябина Роопа | |
| 949. | rufoferruginea (C.K.Schneid.) C.K.Schneid. | Рябина рыже-ржавая | |
| 950. | sambucifolia (Cham. et Schltdl.) M.Roem. | Рябина бузинолистная | |
| 951. | serotina Koehne | Рябина поздняя | |
| 952. | sibirica Hedl. | Рябина сибирская | |
| 953. | stankovii Juz. | Рябина Станкова | |
| 954. | sudetica Fritsch | Рябина судетская | |
| 955. | takhtajanii Gabrieljan | Рябина Тахтаджяна | |
| 956. | tamamschjanae Gabrieljan | Рябина Тамамшан | |
| 957. | tianschanica Rupr. | Рябина тяньшанская | |
| 958. | torminalis (L.) Crantz | Рябина глоговина | |
| 959. | turkestanica (Franch.) Hedl. | Рябина туркестанская | |
| 960. | velutina C.K. Schneid. | Рябина бархатистая | |
| 961. | wilfordii Koehne | Рябина поздняя | |
| 962. | x arnoldiana Rehd. | Рябина Арнольда | |
| 963. | x splendida Hedl. | Рябина гибридная | |
| 964. | zahlbruckneri C.K.Schneid. | Рябина Цальбруккера | |
| 965. | alba Du Roi* | Спирея белая | |
| 966. | albiflora (Mig.) Zabel | Спирея Альбифлора | |
| 967. | alpina Pall. | Спирея альпийская | |
| 968. | bella Sims | Спирея прелестная | |
| 969. | betulifolia Pall. | Спирея березолистная | |
| 970. | beauverdiana C.K. Schneid. | Спирея Бовера | |
| 971. | canescens D.Don | Спирея сероватая | |
| 972. | chamaedryfolia L. | Спмрея дубровколистная | |
| 973. | corymbosa Raf. | Спирея щитконосная | |
| 974. | crenata L. | Спирея городчатая | |
| 975. | densiflora Nutt. ex Rydb. | Спирея густоцветковая | |
| 976. | douglasii Hook. | Спирея Дугласа | |
| 977. | elegans Pojark. | Спирея изящная | |
| 978. | humilis Pojark. | Спирея низкая | |
| 979. | hypericifolia L. | Спирея зверобоелистная | |
| 980. | japonica L.f. | Спирея японская | |
| 981. | latifolia (Aiton) Borkh. | Спирея широколистная | |
| 982. | media Fr.Schmidt | Спирея средняя | |
| 983. | menziesii Hook. | Спирея Мензиса | |
| 984. | miyabei Koidz. | Спирея Мийабе | |
| 985. | mongolica Maxim. | Спирея монгольская | |
| 986. | nipponica Maxim. | Спирея ниппонская | |
| 987. | rosthornii E.Pritz. ex Diels | Спирея Росторна | |
| 988. | salicifolia L. | Спирея иволистная | |
| 989. | sargentiana Rehder | Спирея Саржента | |
| 990. | sericea Turcz. | Спирея шелковистая | |
| 991. | trichocarpa Nakai | Спирея опушенноплодная | |
| 992. | trilobata L. | Спирея трехлопастная | |
| 993. | uratensis Franch. | Спирея уратская | |
| 994. | x billardii Dipp. | Спирея Биллиарда | |
| 995. | × bumalda Burv. | Спирея Бумальда | |
| 996. | x margaritae Zabel | Спирея Маргариты | |
| 997. | × micropetala Zabel | Спирея мелколепестная | |
| 998. | x notha Zabel | Спирея ложная | |
| 999. | x vanhouttei (Briot) Zabel | Спирея Вангутта | |
| 1000. | sp. | Спирея | |
| 1001. | incisa (Thunb.) Zabel | Стефанандра надрезаннолистная | |
| 1002. | tanakae Franch. et Sav. | Стефанандра Танаки | |

| | | | |
|---|---|---|---|
| 1003. | grandiflora (Smith) Bean | Боярышникомушмила крупноцветковая | |
| 1004. | amurense Rupr. | Бархат амурский | |
| 1005. | chinense C.K. Schneid. | Бархат китайский | |
| 1006. | sachalinense (F. Schmidt) Sarg. | Бархат сахалинский | |
| 1007. | lutescens Greene | Птелея желтоватая | |
| 1008. | serrata Small | Птелея пильчатая | |
| 1009. | trifoliata L. | Птелея трехлистная | |
| 1010. | lutescens Greene | Птелея жёлтоватая | |
| 1011. | graveolens L. | Рута душистая | |
| 1012. | alba L. | Тополь белый, серебристый | |
| 1013. | balsamifera L. | Тополь бальзамический | |
| 1014. | deltoides W.Bartram ex Marshall | Тополь дельтовидный | |
| 1015. | laurifolia Ledeb. | Тополь лавролистный | |
| 1016. | nigra L. | Тополь черный | |
| 1017. | suaveolens Fisch. ex Loudon | Тополь душистый | |
| 1018. | tremula L. | Тополь дрожащий, Осина | |
| 1019. | x pendula Bogd. | Тополь осинообразный | |
| 1020. | гибриды селекц.проф. Богданова П.Л. | гибриды селекц.проф. Богданова П.Л. | |
| 1021. | alba L. | Ива белая | |
| 1022. | bicolor Ehrh. Ex Willd. | Ива двуцветная | |
| 1023. | caprea L. | Ива козья, ракита | |
| 1024. | coesia subsp. Tsujenisis N. Bolsshakov. | Ива сизоватая | |
| 1025. | fragilis L. | Ива ломкая | |
| 1026. | ledebouriana Trautv. | Ива Ледебура | |
| 1027. | hastata L. | Ива кольевидная | |
| 1028. | matsudana Koidz. | Ива матсуды | |
| 1029. | myrsinifolia Salisb. | Ива мирзинолистная, миртолистная | |
| 1030. | pentandra L. | Ива пятитычинковая | |
| 1031. | pseudomedemii E.L.Wolf | Ива ложносредняя | |
| 1032. | pyrolifolia Ledeb. | Ива грушелистная | КК Карелии |
| 1033. | purpurea | Ива пурпурная /Карликовая/ | |
| 1034. | tenuifolia | Ива узколистная | |
| 1035. | viminalis L. | Ива прутовидная | КК Карелии |
| 1036. | x purpurea L. | Ива пурпурная | |
| 1037. | x Sverdlovskaja | Ива Свердловская /Блестящая/ | |
| 1038. | racemosa L. | Бузина кистистая, обыкновенная | |
| 1039. | nigra L. | Бузина черная Серебристая/ | |
| 1040. | chinensis (Turcz.) Baill. | Лимонник китайский | |
| 1041. | dulcamara L. | Паслён сла́дко-го́рький | |
| 1042. | pinnata L. | Клекачка перистая | КК РФ 2005 3 |
| 1043. | carolina L. | Халезия каролинская | |
| 1044. | kamtschatica Maxim. | Волчея́годник камчатский | |
| 1045. | mezereum L. | Волчник смертельный | |
| 1046. | americana L. | Липа американская | |
| 1047. | amurensis Rupr. | Липа амурская | |
| 1048. | begoniifolia Stev. | Липа бегониелистная | |
| 1049. | caroliniana Mill. | Липа каролинская | |
| 1050. | cordata Mill. | Липа мелколистная | |
| 1051. | croizatii Chun et Wong | Липа Круаза | |
| 1052. | dasystyla Steven | Липа опушенностолбиковая | |
| 1053. | heterophylla Vent. | Липа разнолистная | |
| 1054. | japonica (Miq.) Simonk. | Липа японская | |
| 1055. | ledebourii Borbás | Липа Ледебура | |
| 1056. | mandshurica Rupr. et Maxim. | Липа маньчжурская | |
| 1057. | maximowicziana Shiras. | Липа Максимовича | КК РФ 2005 1 |
| 1058. | mongolica Maxim. | Липа монгольская | |
| 1059. | oliveri Szyszyl. | Липа Оливери | |
| 1060. | petiolaris DC. | Липа длинночерешковая | |
| 1061. | platyphyllos Scop. | Липа крупнолистная | |

| | | | |
|---|---|---|---|
| 1062. | sibirica Bayer | Липа сибирская | |
| 1063. | taguetii C.K.Schneid | Липа Таке | |
| 1064. | tomentosa Moench | Липа войлочная | |
| 1065. | tuan Szyszyl. | Липа туан | |
| 1066. | x braunii Simonk. | Липа Брауни | |
| 1067. | x euchlora K.Koch | Липа темнозелентая, крымская | |
| 1068. | x euchlora L. | Липа европейская | |
| 1069. | occidentalis L. | Каркас западный | |
| 1070. | americana L. | Вяз американский | |
| 1071. | carpinifolia Gled. | Вяз граболистный, полевой | |
| 1072. | glabra Huds. | Вяз голый, ильм горный | |
| 1073. | japonica Sarg. | Вяз японский | |
| 1074. | laevis Pall. | Вяз гладкий | |
| 1075. | pumila L. | Вяз мелколистный /Пестролистный/ | |
| 1076. | racemosa Thomas | Вяз Томаса | |
| 1077. | x arbuscula Wolf | Вяз деревцевидный | |
| 1078. | serrata (Thunb.) Makino | Дзельква пильчатая, серый вяз | |
| 1079. | dichotoma (Lour.) K. Koch | Красивоплодник вильчатый | |
| 1080. | acerifoium L. | Калина кленолистная | |
| 1081. | alnifolium Marshall | Калина ольхолистная | |
| 1082. | buddleifolium C.H.Wright. | Калина буддлеелистная | |
| 1083. | burejaeticum Regel et Herd. | Калина буреинская | |
| 1084. | cassinoides L. | Калина шлемовидная | |
| 1085. | dentatum L. | Калина зубчатая | |
| 1086. | dilatatum Thunb. | Калина расширенная | |
| 1087. | lantana L. | Калина Гордовина | |
| 1088. | lentago L. | Гордовина канадская | |
| 1089. | macrocephalum Fortune | Калина крупноголовчатая | |
| 1090. | opulus L. | Калина обыкновенная | |
| 1091. | phlebotrichum Siebold et Zucc. | Калина волосистожилковая | |
| 1092. | prunifolium L. | Калина сливолистная | |
| 1093. | rhytidophyllum Hemsl. ex Forb. et Hemsl. | Калина морщинистолистная | |
| 1094. | rufidulum Raf. | Калина ритеватая | |
| 1095. | sargentii Koehne | Калина Саржента | |
| 1096. | trilobum Marshall | Калина трехлопастная | |
| 1097. | utile Hemsl. ex Forb. et Hemsl. | Калина полезная | |
| 1098. | veitchii C.H. Wright | Калина Вича | |
| 1099. | wrightii Miq. | Калина Райта | |
| 1100. | aconitifolia Bunge | Виноградовник аконитолистный | |
| 1101. | brevipedunculata (Maxim.) Trautv. | Виноградовник короткоцветоножковый | |
| 1102. | inserta (J. Kern.) Fritsch | Партеноциссус (Девичий виноград) прикрепленный | |
| 1103. | quinquefolia (L.) Planch. | Партеноциссус (Девичий виноград) пятилисточковый | |
| 1104. | tricuspidata (Siebold et Zucc.) Planch. | Партеноциссус (Девичий виноград) триостренный, виноград плющевидный | КК РФ 2005 1 |
| 1105. | acerifolia Raf. | Виноград кленолистный | |
| 1106. | amurensis Rupr. | Виноград амурский | |
| 1107. | coignetiae Pulliat ex Planch. | Виноград Куанье, японский | |
| 1108. | palmata Wahl. | Виноград лапчатый | |
| 1109. | riparia Michx. | Виноград прибрежный | |
| 1110. | rupestris Scheele | Виноград скальный | |
| 1111. | vulpina L. | Виноград лисий | |
| | | | |

| XVII. Пруды (шесть) с протоками, XIX в.<br>Институтский пер., 5, парк | | | |
|---|---|---|---|
| 1 | Гидротехническая система | Цветочный пруд* – местоположение (южная часть парка), абрис береговой линии, водопропускные сооружения, подпорная стенка со стороны дамбы (западная сторона пруда), одернованные надводные откосы;<br><br>*обозначен на плане цифрой 17.1 | <br> |
| | | Иорданский пруд* – местоположение (западная часть парка), абрис береговой линии, водопропускные сооружения, одернованные надводные откосы;<br><br>*обозначен на плане цифрой 17.2 | |
| | | Сердобольский пруд* – местоположение (северо-западная часть парка), абрис береговой линии, острова, водопропускные сооружения, одернованные надводные откосы;<br><br>*обозначен на плане цифрой 17.3 | <br> |

| | | | |
|---|---|---|---|
| | | Длинный пруд* – местоположение (северо-западная часть парка), абрис береговой линии, водопропускные сооружения, одернованные надводные откосы, берегоукрепление;<br><br>*обозначен на плане цифрой 17.4 | |
| | | Западный пруд* – местоположение (северная часть парка), абрис береговой линии, одернованные надводные откосы;<br><br>*обозначен на плане цифрой 17.5 | |
| | | Восточный пруд* – местоположение (северо-восточная часть парка), абрис береговой линии, одернованные надводные откосы.<br><br>*обозначен на плане цифрой 17.6 | |

ПРАВИТЕЛЬСТВО САНКТ-ПЕТЕРБУРГА

**КОМИТЕТ ПО ГОСУДАРСТВЕННОМУ КОНТРОЛЮ, ИСПОЛЬЗОВАНИЮ И ОХРАНЕ ПАМЯТНИКОВ ИСТОРИИ И КУЛЬТУРЫ**

# Р А С П О Р Я Ж Е Н И Е

окуд

21 ОКТ 2014 № 10-656

**Об определении предмета охраны объекта культурного наследия регионального значения «Строгановский сад»**

1. Определить предмет охраны объекта культурного наследия регионального значения «Строгановский сад», расположенный по адресу: Санкт-Петербург, Приморский район, Ушаковская наб., между домами 9, корпус 1, литера А; 9, корпус 2 и 17/1, литеры А, В, согласно приложению к настоящему распоряжению.

2. Начальнику отдела государственного учета объектов культурного наследия обеспечить размещение настоящего распоряжения в электронной форме в локальной компьютерной сети.

3 Контроль за выполнением настоящего распоряжения остается за заместителем председателя КГИОП – начальником управления государственного учета объектов культурного наследия.

Заместитель председателя КГИОП –
начальник управления государственного
учета объектов культурного наследия Г.Р. Аганова

Приложение к распоряжению КГИОП

от 21 ОКТ 2014 № 10-656

Предмет охраны
объекта культурного наследия регионального значения
«Строгановский сад»,
расположенного по адресу:
Санкт-Петербург, Приморский район,
Ушаковская наб., между домами 9, корпус 1, литера А; 9, корпус 2 и 17/1, литеры А, В.

| № п/п | Видовая принадлежность предмета охраны | Предмет охраны | Фотофиксация |
|---|---|---|---|
| 1 | 2 | 3 | 4 |
| 1 | Объемно-пространственное и планировочное решение, рельеф: | местоположение границ территории;<br>конфигурация участка;<br>исторической планировки:<br>соотношение открытых участков и территорий с крупными старо возрастными зелеными насаждениями;<br>визуальные связи с Лопухинским садом, садом Каменноостровского дворца, группой островов дельты р. Невы; | |
| | | | |
| | | | |
| | | исторические садово-парковые набивные дорожки из гранитных высевок розового цвета на щебеночном основании, их трассировка и габариты; | |

| | | | |
|---|---|---|---|
| | | | |
| 2 | Гидросистема и гидротехнические сооружения: | элементы гидросистемы (пруд);<br>пруд конца XVIII века: конфигурация и габариты;<br>исторический тип берегоукрепления пруда, в виде булыжного и дернового откосов; | <br> |
| 3 | Насаждения: | ценный старовозрастный древостой (липа мелколистная, дуб черешчатый, ива белая, лиственница сибирская). | |

| | | | |
|---|---|---|---|
| | | | |

Приложение №3
к Акту по результатам проведения государственной историко-культурной экспертизы проекта обеспечения сохранности объекта культурного наследия регионального значения «Строгановский сад», расположенного по адресу: г. Санкт-Петербург, Ушаковская наб. между домами 9, корпус 1, литера А; 9, корпус 2 и 17/1, литеры А, В, и объекта культурного наследия федерального значения «Институт Лесной (академия лесотехническая)», расположенного по адресу: г. Санкт-Петербург, Институтский пер., 5, при проведении земляных и строительных работ на земельном участке, непосредственно связанном с земельными участками в границах территории объекта культурного наследия, - «Проект обеспечения сохранности объекта культурного наследия регионального значения «Строгановский сад», расположенного по адресу: г. Санкт-Петербург, Ушаковская наб. между домами 9, корпус 1, литера А; 9, корпус 2 и 17/1, литеры А, В, и объекта культурного наследия федерального значения «Институт Лесной (академия лесотехническая)», адрес НПА: г. Санкт-Петербург, Институтский пер., 5, при проведении земляных и строительных работ, предусмотренных проектом: «Проектирование строительства III очереди Дублера ТКК района площади Мужества от узла шахт №122Б, 122А Выборгского ТКК до шахты №413 Главного ТКК», шифр 03.010390.П-01, разработанным ООО «ТГС» в 2019-2025 гг.», разработанным ООО «Строй-Эксперт» в 2019-2025 гг., шифр ОСОКН/31-06/03/25-2025

# Копия решения органа государственной власти об утверждении границ территории объекта культурного наследия

ПРАВИТЕЛЬСТВО САНКТ-ПЕТЕРБУРГА

**КОМИТЕТ ПО ГОСУДАРСТВЕННОМУ КОНТРОЛЮ, ИСПОЛЬЗОВАНИЮ И ОХРАНЕ ПАМЯТНИКОВ ИСТОРИИ И КУЛЬТУРЫ**

# Р А С П О Р Я Ж Е Н И Е

ОКУД

26.04.2023 № 294-рп

**Об утверждении границ и режима использования территории объекта культурного наследия федерального значения «Институт Лесной (Академия лесотехническая)»**

В соответствии со статьей 3.1, подпунктом 10 пункта 2 статьи 33 Федерального закона от 25.06.2002 № 73-ФЗ «Об объектах культурного наследия (памятниках истории и культуры) народов Российской Федерации» и пунктом 3.12 Положения о Комитете по государственному контролю, использованию и охране памятников истории и культуры, утвержденного постановлением Правительства Санкт-Петербурга от 28.04.2004 № 651, на основании историко-культурного исследования, выполненного ООО «Росскарта» (от 20.10.2022 рег. № 01-43-27725/22-0-0):

1. Утвердить:

1.1. Границы территории объекта культурного наследия федерального значения «Институт Лесной (Академия лесотехническая)», расположенного по адресу: Санкт-Петербург, Институтский переулок, дом 5, согласно приложению № 1 к распоряжению.

1.2. Режим использования территории объекта культурного наследия федерального значения «Институт Лесной (Академия лесотехническая)», расположенного по адресу: Санкт-Петербург, Институтский переулок, дом 5, согласно приложению № 2 к распоряжению.

2. План границ территории объекта культурного наследия федерального значения «Институт Лесной (Академия лесотехническая)», утвержденный КГИОП 12.11.2009, признать утратившим силу.

3. Начальнику отдела государственного реестра объектов культурного наследия обеспечить:

3.1. Направление в Управление Федеральной службы государственной регистрации, кадастра и картографии по Санкт-Петербургу, Комитет по градостроительству и архитектуре копий распоряжений в срок, не превышающий пяти рабочих дней со дня издания распоряжения.

3.2. Уведомление лиц, являющихся собственниками или иными законными владельцами объекта, указанного в пункте 1 распоряжения, в срок, не превышающий трех рабочих дней со дня издания распоряжения.

3.3. Размещение настоящего распоряжения в электронной форме в локальной компьютерной сети КГИОП и его официальное опубликование.

3.4. Внесение соответствующих изменений в «Геоинформационную базу данных по объектам культурного наследия, границам и режимам зон охраны на территории Санкт-Петербурга».

4. Контроль за выполнением распоряжения возложить на начальника Управления государственного реестра объектов культурного наследия.

**Председатель КГИОП** **С.В. Макаров**

Приложение №1
к распоряжению КГИОП
от 26.04.2023 № 294-рп

Границы территории объекта культурного наследия федерального значения «Институт Лесной (Академия лесотехническая)» (далее – объект культурного наследия), расположенного по адресу: Санкт-Петербург, Институтский переулок, дом 5

1. Схема границ территории объекта культурного наследия:

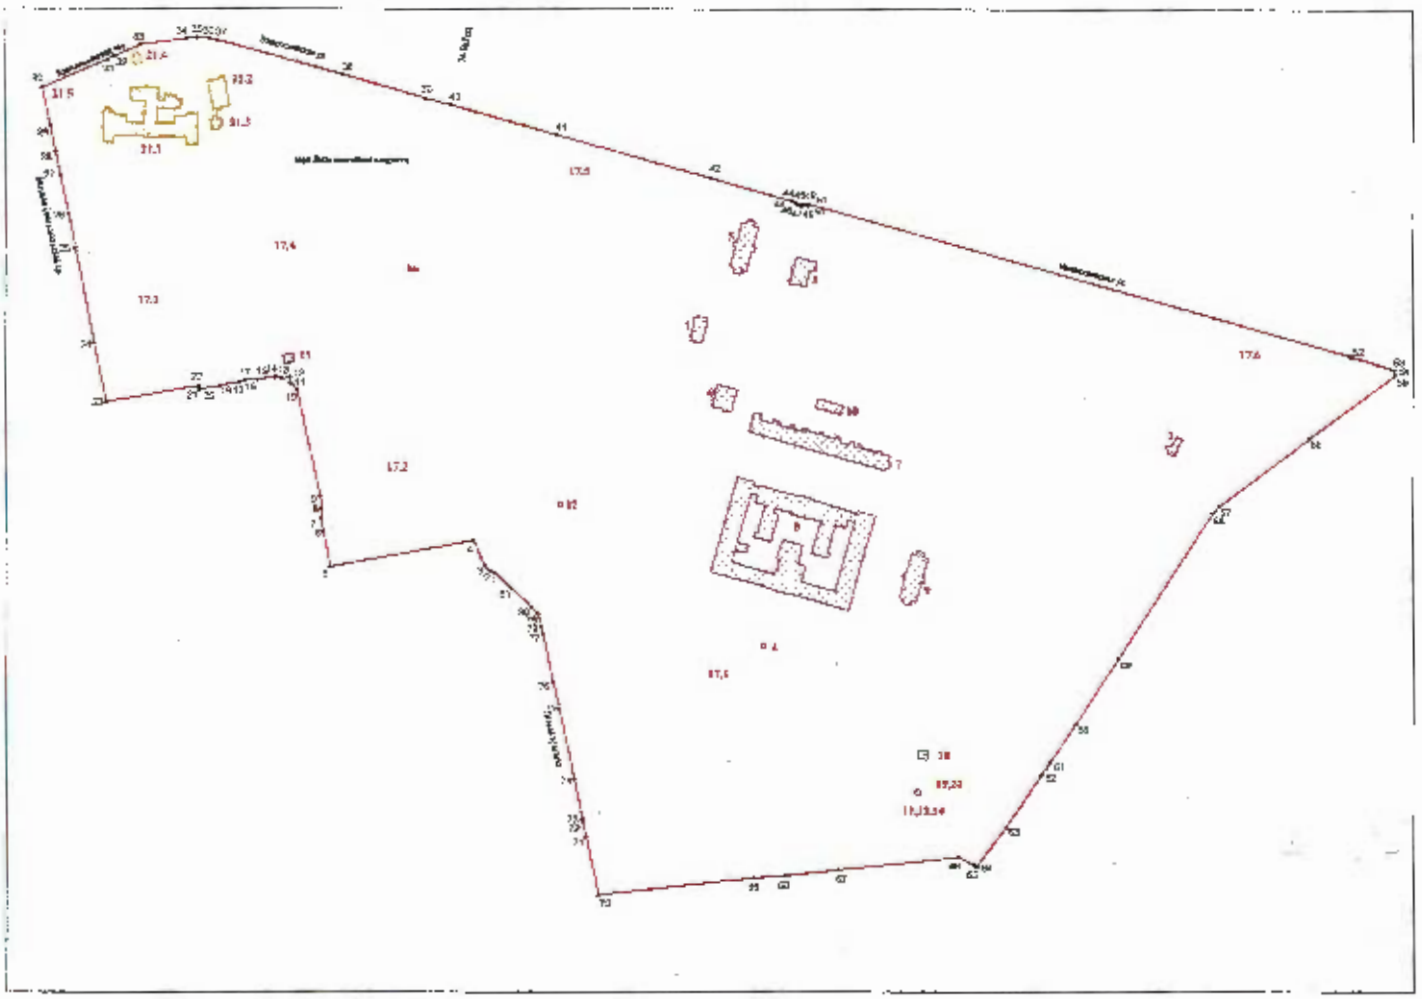

Масштаб 1:3500

Условные обозначения:

граница территории объекта культурного наследия

характерная точка границы территории объекта культурного наследия

Объекты культурного наследия федерального значения:

территория, занимаемая объектом культурного наследия федерального значения

парки, сады, скверы, аллеи, бульвары, палисадники

элементы гидросистемы

Объекты культурного наследия регионального значения:

территория, занимаемая объектом культурного наследия регионального значения

парки, сады, скверы, аллеи, бульвары, палисадники

мостики

Выявленные объекты культурного наследия:

территория, занимаемая объектом культурного наследия

Состав объекта культурного наследия:

1. Баня кадетская;
2. Башня водонапорная;
3. Больница с аптекой;
4. Ваза парковая;
5. Корпус ассистентский 1-й;
6. Корпус ассистентский 2-й;
7. Корпус Большой офицерский (квартиры профессоров и аспирантов);
8. Корпус главный;
9. Корпус квартир профессоров (второй);
10. Корпус Малый;
11. Могила Виноградова П.Ф. (1890-1918), командира Северо-Двинской флотилии;
12. Могила Кайгородова Д.Н. (1846-1924), фенолога;
13. Могила Кокко Н.И. (1874-1933), революционера;
14. Могила Орлова И.И. (1894-1919), революционера;
15. Мост-плотина на Длинном пруду;
16. Парк;
17. Пруды (шесть) с протоками:
    17.1.Цветочный;
    17.2.Иорданский;
    17.3.Сердобольский;
    17.4.Длинный;
    17.5.Западный;
    17.6.Восточный.

Экспликация:

18. Братская могила героев Великой Октябрьской Социалистической революции (Санкт-Петербург, парк Лесотехнической Академии им. С.М. Кирова);
19. Могила Баранова Константина Арсеньевича (1888-1922 гг.) - члена КПСС с 1917 года, участника обороны революционного Петрограда (Санкт-Петербург, Выборгский район, парк Лесотехнической Академии им. С.М. Кирова);
20. Могила Ковалева Ивана Демьяновича (1879-1934 гг.) - члена КПСС с 1900 года (Санкт-Петербург, парк Лесотехнической Академии им. С.М. Кирова);
21. Комплекс зданий приюта-лечебницы Е.А. Евреиновой для хронически больных детей:
    21.1.Главный корпус (Санкт-Петербург, Институтский пер., д. 5, лит. В);
    21.2.Служебный корпус (Санкт-Петербург, Институтский пер., д. 5, лит. З);
    21.3.Погреб-ледник (Санкт-Петербург, Институтский пер., д. 5, лит. П);
    21.4.Дворницкая (Санкт-Петербург, Институтский пер., д. 5, лит. Ф);
    21.5.Ограда.

## 2. Перечень координат характерных точек границ территории объекта культурного наследия:

| Сведения о местоположении границ объекта | | | | | |
|---|---|---|---|---|---|
| 1. Система координат СК-1964 | | | | | |
| 2. Сведения о характерных точках границ объекта | | | | | |
| Обозначение характерных точек границ | Координаты, м | | Метод определения координат характерной точки | Средняя квадратическая погрешность положения характерной точки ($M_t$), м | Описание обозначения точки на местности (при наличии) |
| | X | Y | | | |
| 1 | 2 | 3 | 4 | 5 | 6 |
| 1 | 100625.49 | 114952.63 | Геодезический метод | 0.10 | – |
| 2 | 100627.42 | 114947.74 | Геодезический метод | 0.10 | – |
| 3 | 100632.50 | 114942.24 | Геодезический метод | 0.10 | – |
| 4 | 100657.51 | 114931.90 | Геодезический метод | 0.10 | – |
| 5 | 100631.37 | 114790.66 | Геодезический метод | 0.10 | – |
| 6 | 100666.42 | 114784.50 | Геодезический метод | 0.10 | – |
| 7 | 100679.53 | 114781.24 | Геодезический метод | 0.10 | – |
| 8 | 100688.84 | 114782.65 | Геодезический метод | 0.10 | – |
| 9 | 100701.47 | 114780.89 | Геодезический метод | 0.10 | – |
| 10 | 100804.21 | 114758.36 | Геодезический метод | 0.10 | – |
| 11 | 100811.30 | 114752.06 | Геодезический метод | 0.10 | – |
| 12 | 100816.94 | 114751.30 | Геодезический метод | 0.10 | – |
| 13 | 100815.62 | 114743.35 | Геодезический метод | 0.10 | – |
| 14 | 100817.06 | 114737.38 | Геодезический метод | 0.10 | – |
| 15 | 100814.93 | 114719.88 | Геодезический метод | 0.10 | – |
| 16 | 100815.04 | 114714.05 | Геодезический метод | 0.10 | – |
| 17 | 100814.11 | 114708.14 | Геодезический метод | 0.10 | – |
| 18 | 100812.49 | 114702.67 | Геодезический метод | 0.10 | – |
| 19 | 100808.37 | 114682.31 | Геодезический метод | 0.10 | – |
| 20 | 100805.50 | 114665.57 | Геодезический метод | 0.10 | – |
| 21 | 100804.74 | 114662.63 | Геодезический метод | 0.10 | – |
| 22 | 100808.48 | 114661.98 | Геодезический метод | 0.10 | – |
| 23 | 100792.54 | 114570.85 | Геодезический метод | 0.10 | – |
| 24 | 100850.12 | 114559.36 | Геодезический метод | 0.10 | – |
| 25 | 100943.70 | 114540.93 | Геодезический метод | 0.10 | – |
| 26 | 100977.90 | 114534.41 | Геодезический метод | 0.10 | – |
| 27 | 101014.53 | 114526.62 | Геодезический метод | 0.10 | – |
| 28 | 101038.22 | 114521.83 | Геодезический метод | 0.10 | – |
| 29 | 101064.02 | 114516.41 | Геодезический метод | 0.10 | – |
| 30 | 101100.79 | 114508.48 | Геодезический метод | 0.10 | – |
| 31 | 101128.75 | 114573.21 | Геодезический метод | 0.10 | – |
| 32 | 101131.60 | 114579.62 | Геодезический метод | 0.10 | – |
| 33 | 101142.85 | 114605.65 | Геодезический метод | 0.10 | – |
| 34 | 101149.01 | 114650.94 | Геодезический метод | 0.10 | – |
| 35 | 101150.02 | 114660.35 | Геодезический метод | 0.10 | – |
| 36 | 101149.21 | 114672.93 | Геодезический метод | 0.10 | – |
| 37 | 101147.71 | 114679.84 | Геодезический метод | 0.10 | – |
| 38 | 101114.22 | 114802.86 | Геодезический метод | 0.10 | – |
| 39 | 101090.88 | 114884.58 | Геодезический метод | 0.10 | – |
| 40 | 101083.91 | 114910.69 | Геодезический метод | 0.10 | – |
| 41 | 101054.76 | 115015.04 | Геодезический метод | 0.10 | – |
| 42 | 101012.65 | 115165.31 | Геодезический метод | 0.10 | – |
| 43 | 100990.06 | 115244.98 | Геодезический метод | 0.10 | – |
| 44 | 100988.85 | 115249.17 | Геодезический метод | 0.10 | – |
| 45 | 100987.39 | 115250.44 | Геодезический метод | 0.10 | – |
| 46 | 100986.56 | 115250.25 | Геодезический метод | 0.10 | – |
| 47 | 100985.32 | 115254.52 | Геодезический метод | 0.10 | – |
| 48 | 100986.21 | 115254.74 | Геодезический метод | 0.10 | – |
| 49 | 100986.62 | 115256.61 | Геодезический метод | 0.10 | – |
| 50 | 100985.56 | 115260.22 | Геодезический метод | 0.10 | – |
| 51 | 100987.46 | 115261.15 | Геодезический метод | 0.10 | – |
| 52 | 100837.50 | 115791.99 | Геодезический метод | 0.10 | – |
| 53 | 100824.31 | 115834.52 | Геодезический метод | 0.10 | – |
| 54 | 100820.34 | 115835.36 | Геодезический метод | 0.10 | – |

| | | | | | |
|---|---|---|---|---|---|
| 55 | 100819.28 | 115835.37 | Геодезический метод | 0.10 | – |
| 56 | 100757.13 | 115750.86 | Геодезический метод | 0.10 | – |
| 57 | 100691.80 | 115663.59 | Геодезический метод | 0.10 | – |
| 58 | 100685.23 | 115656.93 | Геодезический метод | 0.10 | – |
| 59 | 100540.38 | 115564.50 | Геодезический метод | 0.10 | – |
| 60 | 100474.81 | 115522.31 | Геодезический метод | 0.10 | – |
| 61 | 100437.20 | 115497.42 | Геодезический метод | 0.10 | – |
| 62 | 100424.17 | 115488.63 | Геодезический метод | 0.10 | – |
| 63 | 100374.24 | 115454.34 | Геодезический метод | 0.10 | – |
| 64 | 100335.90 | 115425.54 | Геодезический метод | 0.10 | – |
| 65 | 100336.50 | 115422.72 | Геодезический метод | 0.10 | |
| 66 | 100344.20 | 115407.40 | Геодезический метод | 0.10 | – |
| 67 | 100332.10 | 115288.60 | Геодезический метод | 0.10 | – |
| 68 | 100326.30 | 115237.10 | Геодезический метод | 0.10 | – |
| 69 | 100324.08 | 115206.10 | Геодезический метод | 0.10 | – |
| 70 | 100307.40 | 115053.50 | Геодезический метод | 0.10 | – |
| 71 | 100364.63 | 115041.01 | Геодезический метод | 0.10 | – |
| 72 | 100378.49 | 115038.11 | Геодезический метод | 0.10 | – |
| 73 | 100382.53 | 115037.77 | Геодезический метод | 0.10 | – |
| 74 | 100420.23 | 115029.74 | Геодезический метод | 0.10 | – |
| 75 | 100490.34 | 115015.21 | Геодезический метод | 0.10 | – |
| 76 | 100517.16 | 115009.35 | Геодезический метод | 0.10 | – |
| 77 | 100564.96 | 114999.35 | Геодезический метод | 0.10 | – |
| 78 | 100572.80 | 114997.71 | Геодезический метод | 0.10 | – |
| 79 | 100584.68 | 114994.44 | Геодезический метод | 0.10 | – |
| 80 | 100592.12 | 114987.77 | Геодезический метод | 0.10 | – |
| 81 | 100609.89 | 114968.89 | Геодезический метод | 0.10 | – |
| 1 | 100625.49 | 114952.63 | Геодезический метод | 0.10 | – |

Приложение №2
к распоряжению КГИОП
от 26.04.2023 № 294-рп

Режим использования территории объекта культурного наследия федерального значения «Институт Лесной (Академия лесотехническая)», расположенного по адресу: Санкт-Петербург, Институтский переулок, дом 5

1. На территории объекта культурного наследия запрещаются: строительство объектов капитального строительства и увеличение объемно-пространственных характеристик существующих на территории объекта культурного наследия объектов капитального строительства; проведение земляных, строительных, мелиоративных и иных работ, за исключением работ по сохранению объекта культурного наследия или его отдельных элементов, сохранению историко-градостроительной или природной среды объекта культурного наследия.

2. На территории объекта культурного наследия разрешается ведение хозяйственной деятельности, не противоречащей требованиям обеспечения сохранности объекта культурного наследия и позволяющей обеспечить функционирование объекта культурного наследия в современных условиях.

3. Требования к осуществлению деятельности в границах территории объекта культурного наследия и требования к содержанию использования территории объекта культурного наследия устанавливаются законодательством Российской Федерации и Санкт-Петербурга об объектах культурного наследия.

ПРАВИТЕЛЬСТВО САНКТ-ПЕТЕРБУРГА

**КОМИТЕТ ПО ГОСУДАРСТВЕННОМУ КОНТРОЛЮ, ИСПОЛЬЗОВАНИЮ И ОХРАНЕ ПАМЯТНИКОВ ИСТОРИИ И КУЛЬТУРЫ**

УТВЕРЖДАЮ:

Заместитель председателя Комитета
по государственному контролю,
использованию и охране памятников
истории и культуры - начальник
управления государственного
учета объектов культурного наследия

_____ Г.Р. Аганова

М.П.

"27" июня 2014г.

План границ территории объекта культурного наследия
регионального значения
**«Строгановский сад»**
Санкт-Петербург, Ушаковская наб., между домами 9, корпус 1, литера А;
9, корпус 2 и 17/1, литеры А, В

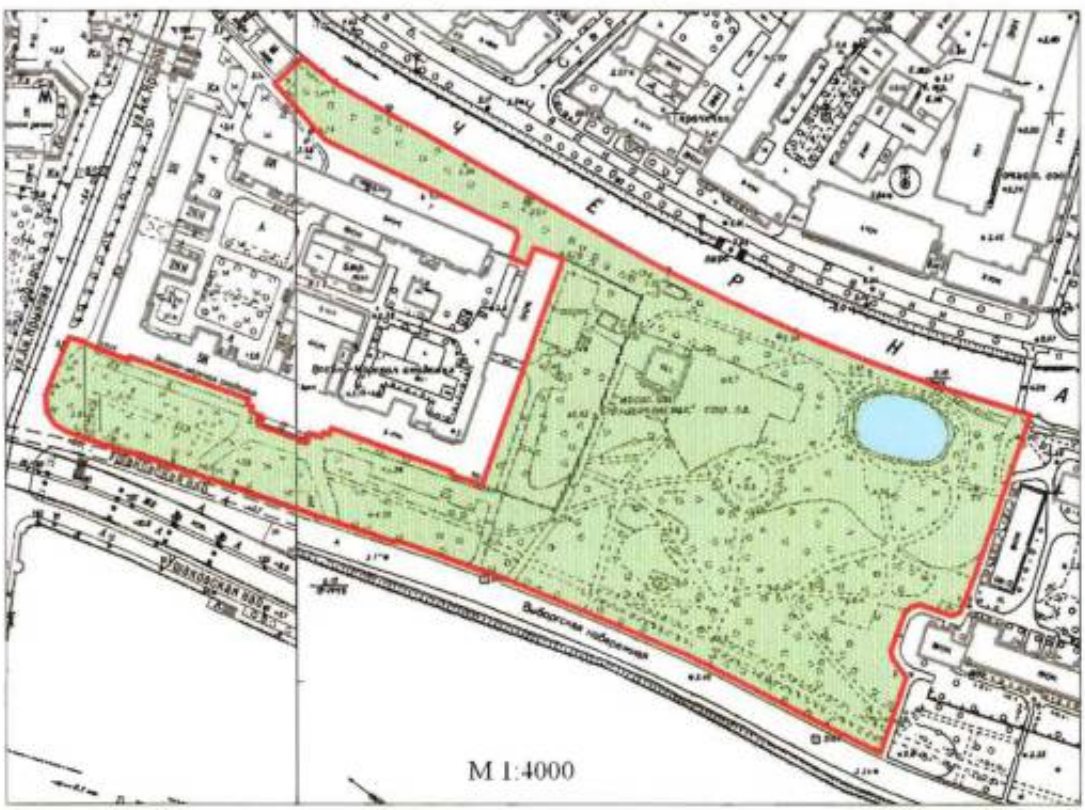


**Условные обозначения:**

Граница территории объекта культурного наследия регионального значения

Объект культурного наследия регионального значения:

Парки, сады, скверы, бульвары, палисадники

Элементы гидросистемы

**Экспликация:**

1. Сад
2. Пруд

**2. Описание границ территории объекта культурного наследия:**

Граница территории объекта культурного наследия регионального значения проходит от юго-западной точки по нечетной стороне ул.Академика Крылова по поребрику, до юго-западного угла дома №17/1, литера А по Ушаковской набережной, далее вдоль фасада здания дома №17/1, литера А по Ушаковской набережной на юго-восток до юго-восточного угла дома №17/1, литера А по Ушаковской набережной, далее по восточному фасаду до северо-восточного угла этого здания, далее вдоль торца дома №17/1, литера А по Ушаковской набережной до поребрика асфальтированной дорожки, идущей вдоль дома №17/1, литера В по Ушаковской набережной, далее по поребрику асфальтированной дорожки до точки, находящейся в створе северо-западного угла дома №17/1, литера В по Ушаковской набережной, от нее под прямым углом к правому берегу Черной речки, оформленному гранитными берегоукреплениями, далее, поворачивая на юго-восток, по правому берегу Черной Речки до Строгановского моста и восточнее его, поворачивая на юго-запад вдоль асфальтированного проезда около территории дома №9, корп.3, литера А по Ушаковской набережной, далее, на юго-запад, по поребрику асфальтированного проезда, вдоль западного фасада дома №9 корп.2 по Ушаковской набережной, огибая дом №9 корп.1, литера А по Ушаковской набережной, до поребрика пешеходного тротуара Ушаковской набережной, далее, поворачивая на северо-запад, по границе газона до пересечения Ушаковской наб.с ул.Академика Крылова.

**3. Координаты поворотных точек границ территории объекта культурного наследия:**

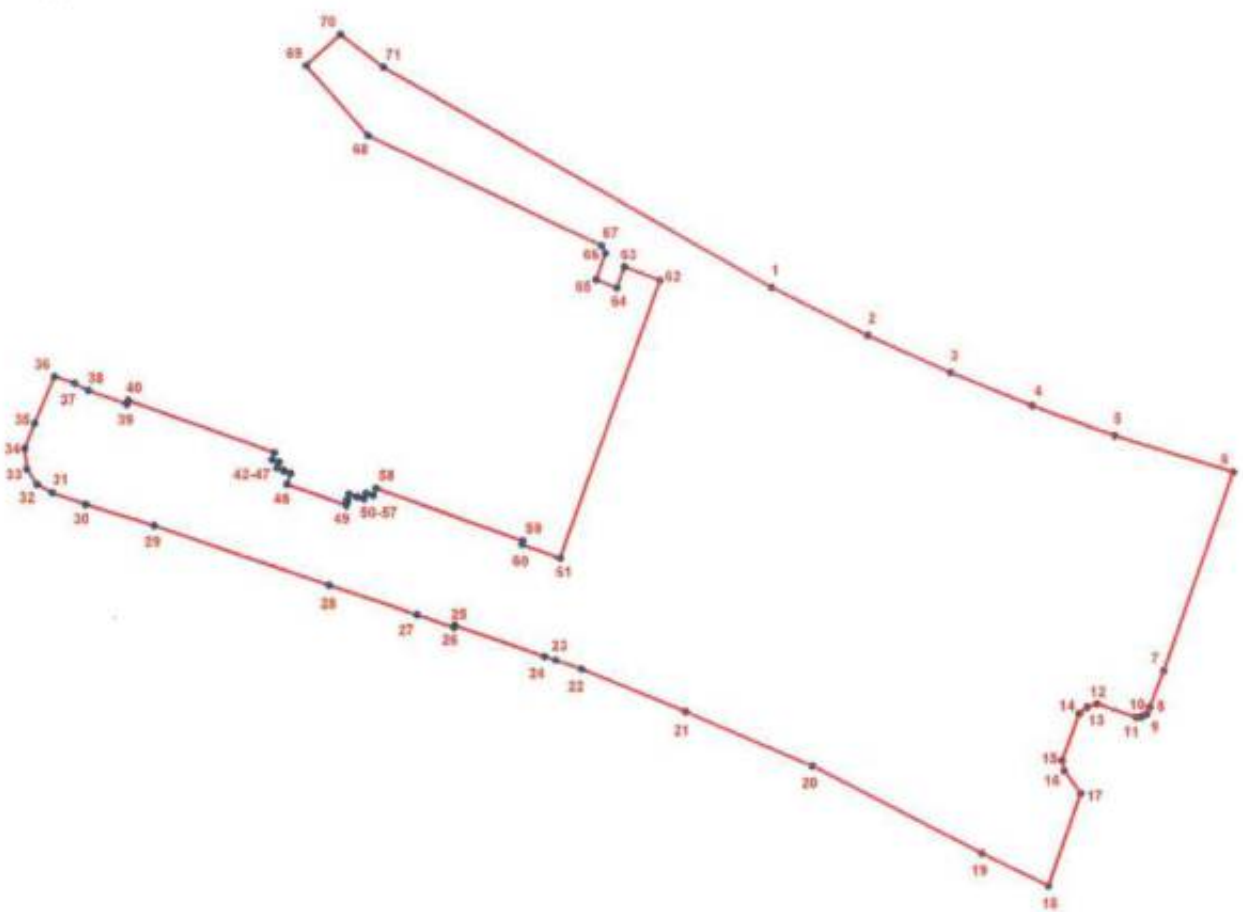

**УСЛОВНЫЕ ОБОЗНАЧЕНИЯ**

Граница территории объекта культурного наследия

1 Номер поворотной точки

| Номер поворотной точки | Координаты поворотных точек в МСК (км) | |
|---|---|---|
| | X | Y |
| 1 | 2 | 3 |
| 1. | 99,7199182 | 113,1891490 |
| 2. | 99,6992136 | 113,2306402 |
| 3. | 99,6831230 | 113,2661858 |
| 4. | 99,6687870 | 113,3013864 |
| 5. | 99,6559821 | 113,3368462 |
| 6. | 99,6404227 | 113,3878331 |
| 7. | 99,5545905 | 113,3578233 |
| 8. | 99,5390296 | 113,3516758 |
| 9. | 99,5361538 | 113,3503256 |
| 10. | 99,5348837 | 113,3479972 |
| 11. | 99,5346721 | 113,3455630 |
| 12. | 99,5403187 | 113,3289392 |
| 13. | 99,5390754 | 113,3246972 |
| 14. | 99,5360767 | 113,3212596 |
| 15. | 99,5160731 | 113,3138726 |
| 16. | 99,5115997 | 113,3147646 |
| 17. | 99,5018516 | 113,3218235 |
| 18. | 99,4620682 | 113,3078852 |
| 19. | 99,4762854 | 113,2790583 |
| 20. | 99,5136449 | 113,2062384 |
| 21. | 99,5367946 | 113,1518036 |
| 22. | 99,5552500 | 113,1068800 |
| 23. | 99,5591100 | 113,0958800 |
| 24. | 99,5607900 | 113,0909600 |
| 25. | 99,5741900 | 113,0523400 |
| 26. | 99,5732600 | 113,0520100 |
| 27. | 99,5787500 | 113,0361300 |
| 28. | 99,5914430 | 112,9982770 |
| 29. | 99,6171880 | 112,9229437 |
| 30. | 99,6263300 | 112,8934100 |
| 31. | 99,6314100 | 112,8790300 |
| 32. | 99,6349200 | 112,8725900 |
| 33. | 99,6414300 | 112,8681500 |
| 34. | 99,6504400 | 112,8673000 |
| 35. | 99,6612500 | 112,8715200 |
| 36. | 99,6811954 | 112,8800349 |
| 37. | 99,6782800 | 112,8888900 |
| 38. | 99,6753200 | 112,8946500 |
| 39. | 99,6693700 | 112,9113600 |
| 40. | 99,6709300 | 112,9119100 |
| 41. | 99,6486600 | 112,9748700 |
| 42. | 99,6454300 | 112,9737600 |
| 43. | 99,6444000 | 112,9768400 |
| 44. | 99,6418700 | 112,9759400 |
| 45. | 99,6407700 | 112,9789900 |
| 46. | 99,6405300 | 112,9789300 |
| 47. | 99,6394500 | 112,9819200 |
| 48. | 99,6348100 | 112,9801900 |

| 1 | 2 | 3 |
|---|---|---|
| 49. | 99,6258100 | 113,0056200 |
| 50. | 99,6276300 | 113,0062500 |
| 51. | 99,6278400 | 113,0057800 |
| 52. | 99,6306300 | 113,0068200 |
| 53. | 99,6294100 | 113,0102200 |
| 54. | 99,6296400 | 113,0103300 |
| 55. | 99,6285300 | 113,0133600 |
| 56. | 99,6310500 | 113,0143100 |
| 57. | 99,6300000 | 113,0173500 |
| 58. | 99,6331900 | 113,0185200 |
| 59. | 99,6106200 | 113,0817900 |
| 60. | 99,6090800 | 113,0812300 |
| 61. | 99,6031900 | 113,0978700 |
| 62. | 99,7228000 | 113,1410600 |
| 63. | 99,7286800 | 113,1257700 |
| 64. | 99,7195600 | 113,1225100 |
| 65. | 99,7231113 | 113,1135363 |
| 66. | 99,7345429 | 113,1175585 |
| 67. | 99,7379301 | 113,1158649 |
| 68. | 99,7853501 | 113,0155207 |
| 69. | 99,8154110 | 112,9888469 |
| 70. | 99,8289596 | 113,0034540 |
| 71. | 99,8147760 | 113,0220833 |

**4. Режим использования территории объекта культурного наследия:**

Территория объекта культурного наследия используется с учетом требований действующего законодательства в сфере сохранения объектов культурного наследия.

1. Запрещается использовать территорию объекта культурного наследия:

- под склады и производства взрывчатых и огнеопасных материалов, материалов, загрязняющих объект культурного наследия, его территорию и водные объекты на его территории, а также материалов имеющих вредные парогазообразные и иные выделения;
- под устройство производств и лабораторий, связанных с неблагоприятным для объекта культурного наследия температурно-влажностным режимом и применением химически активных веществ;
- под хранение машин и механизмов, строительных и иных материалов без согласования с КГИОП;
- под устройство ремонтных мастерских; ремонт, хранение и стоянку транспортных средств без согласования с КГИОП.

2. Проектирование и проведение землеустроительных, земляных, строительных, мелиоративных, хозяйственных и иных работ на территории объекта культурного наследия запрещается, за исключением работ по сохранению данного объекта культурного наследия и (или) его территории, а также хозяйственной деятельности, не нарушающей целостности объекта культурного наследия и не создающей угрозы его повреждения, разрушения или уничтожения.

Работы по сохранению объекта культурного наследия производятся на основании письменного разрешения и задания на проведение указанных работ, выданных КГИОП, и в соответствии с документацией, согласованной с КГИОП.

Начальник отдела государственного
учета объектов культурного наследия
управления государственного учета
объектов культурного наследия КГИОП В.В. Воронин

Исп. В.А.Матвеева

Приложение №4
к Акту по результатам проведения государственной историко-культурной экспертизы проекта обеспечения сохранности объекта культурного наследия регионального значения «Строгановский сад», расположенного по адресу: г. Санкт-Петербург, Ушаковская наб. между домами 9, корпус 1, литера А; 9, корпус 2 и 17/1, литеры А, В, и объекта культурного наследия федерального значения «Институт Лесной (академия лесотехническая)», расположенного по адресу: г. Санкт-Петербург, Институтский пер., 5, при проведении земляных и строительных работ на земельном участке, непосредственно связанном с земельными участками в границах территории объекта культурного наследия, - «Проект обеспечения сохранности объекта культурного наследия регионального значения «Строгановский сад», расположенного по адресу: г. Санкт-Петербург, Ушаковская наб. между домами 9, корпус 1, литера А; 9, корпус 2 и 17/1, литеры А, В, и объекта культурного наследия федерального значения «Институт Лесной (академия лесотехническая)», адрес НПА: г. Санкт-Петербург, Институтский пер., 5, при проведении земляных и строительных работ, предусмотренных проектом: «Проектирование строительства III очереди Дублера ТКК района площади Мужества от узла шахт №122Б, 122А Выборгского ТКК до шахты №413 Главного ТКК», шифр 03.010390.П-01, разработанным ООО «ТГС» в 2019-2025 гг.», разработанным ООО «Строй-Эксперт» в 2019-2025 гг., шифр ОСОКН/31-06/03/25-2025

# Материалы фотофиксации

**Список фотографий:**

**(фотосъемка проведена аттестованным экспертом Я.В. Губиным)**

1. Вид на объект культурного наследия федерального значения «Институт Лесной (академия лесотехническая)», расположенного по адресу: г. Санкт-Петербург, Институтский пер., 5, и объект реконструкции. 16.12.2025

2. Вид на объект культурного наследия федерального значения «Институт Лесной (академия лесотехническая)», расположенного по адресу: г. Санкт-Петербург, Институтский пер., 5, и объект реконструкции - зону производства работ. 16.12.2025

3. Вид на территорию объекта культурного наследия федерального значения «Институт Лесной (академия лесотехническая)», расположенного по адресу: г. Санкт-Петербург, Институтский пер., 5. 16.12.2025

4. Вид на территорию объекта культурного наследия федерального значения «Институт Лесной (академия лесотехническая)», расположенного по адресу: г. Санкт-Петербург, Институтский пер., 5. 16.12.2025

5. Вид на территорию объекта культурного наследия федерального значения «Институт Лесной (академия лесотехническая)», расположенного по адресу: г. Санкт-Петербург, Институтский пер., 5. 16.12.2025

6. Вид на территорию объекта культурного наследия федерального значения «Институт Лесной (академия лесотехническая)», расположенного по адресу: г. Санкт-Петербург, Институтский пер., 5. 16.12.2025

7. Вид на территорию объекта культурного наследия федерального значения «Институт Лесной (академия лесотехническая)», расположенного по адресу: г. Санкт-Петербург, Институтский пер., 5. 16.12.2025

8. Вид на территорию объекта культурного наследия федерального значения «Институт Лесной (академия лесотехническая)», расположенного по адресу: г. Санкт-Петербург, Институтский пер., 5. 16.12.2025

9. Вид на зону производства работ на территории объекта культурного наследия регионального значения «Строгановский сад» с востока. 16.12.2025

10. Объект культурного наследия регионального значения «Строгановский сад», по адресу: г. Санкт-Петербург, Ушаковская наб. между домами 9, корпус 1, литера А; 9, корпус 2 и 17/1, литеры А, В. Зона производства работ. 16.12.2025

11. Объект культурного наследия регионального значения «Строгановский сад», по адресу: г. Санкт-Петербург, Ушаковская наб. между домами 9, корпус 1, литера А; 9, корпус 2 и 17/1, литеры А, В. Зона производства работ. 16.12.2025

12. Объект культурного наследия регионального значения «Строгановский сад», по адресу:

г. Санкт-Петербург, Ушаковская наб. между домами 9, корпус 1, литера А; 9, корпус 2 и 17/1, литеры А, В. Зона производства работ. 16.12.2025

13. Вид на зону производства работ на территории объекта культурного наследия регионального значения «Строгановский сад» с севера. 16.12.2025

14. Предполагаемый проезд к зоне производства работ на территории объекта культурного наследия регионального значения «Строгановский сад». 16.12.2025

15. Предполагаемый проезд к зоне производства работ на территории объекта культурного наследия регионального значения «Строгановский сад». 16.12.2025

16. Вид на зону производства работ на территории объекта культурного наследия регионального значения «Строгановский сад» с востока от середины сада. 16.12.2025

17. Объект культурного наследия регионального значения «Строгановский сад». Вид от зоны производства работ на северо-восток. 16.12.2025

18. Вид от зоны производства работ на территории объекта культурного наследия регионального значения «Строгановский сад» в сторону объекта культурного наследия регионального значения «Строгановский сад. Пруд» по трассе строительства тоннельного канализационного коллектора. 16.12.2025

19. Объект культурного наследия регионального значения «Строгановский сад. Пруд». 16.12.2025

20. Вид на зону производства работ на территории объекта культурного наследия регионального значения «Строгановский сад» от объекта культурного наследия регионального значения «Строгановский сад. Пруд». 16.12.2025

21. Вид от зоны производства работ в сторону объекта культурного наследия регионального значения «Строгановский сад. Пруд». 16.12.2025

22. Дорожно-тропиночная сеть объекта культурного наследия регионального значения «Строгановский сад». 16.12.2025

23. Южная граница территории объекта культурного наследия регионального значения «Строгановский сад». 16.12.2025

24. Южная граница территории объекта культурного наследия регионального значения «Строгановский сад». 16.12.2025

1. Вид на объект культурного наследия федерального значения «Институт Лесной (академия лесотехническая)», расположенного по адресу: г. Санкт-Петербург, Институтский пер., 5, и объект реконструкции. 16.12.2025

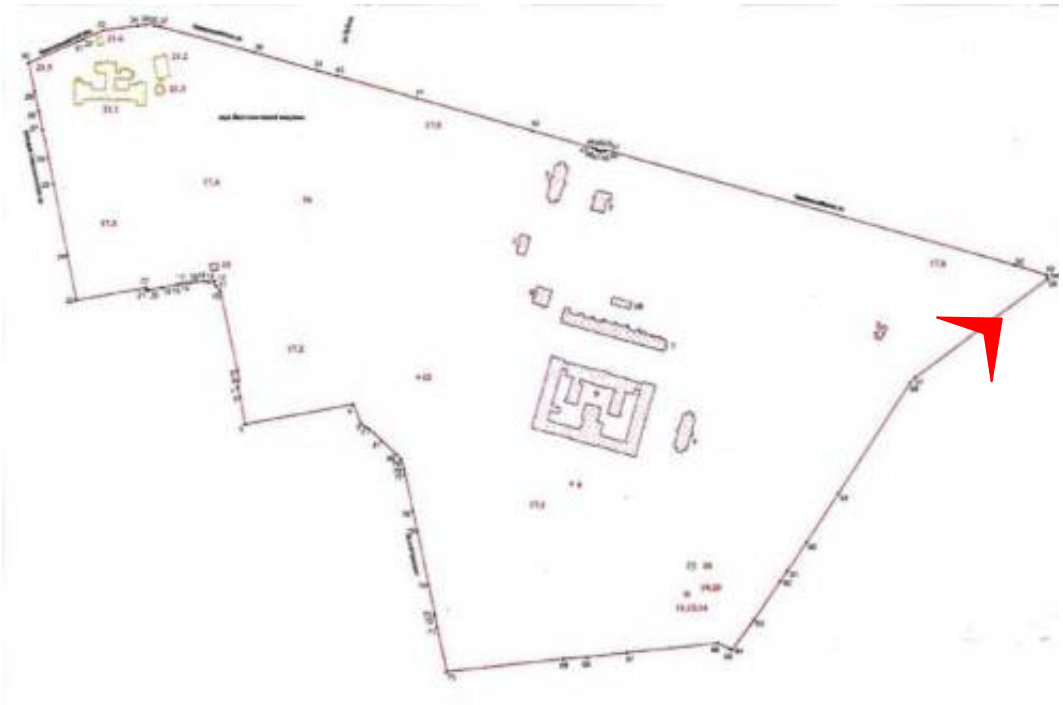

2. Вид на объект культурного наследия федерального значения «Институт Лесной (академия лесотехническая)», расположенного по адресу: г. Санкт-Петербург, Институтский пер., 5, и объект реконструкции - зону производства работ. 16.12.2025

3. Вид на территорию объекта культурного наследия федерального значения «Институт Лесной (академия лесотехническая)», расположенного по адресу: г. Санкт-Петербург, Институтский пер., 5. 16.12.2025

4. Вид на территорию объекта культурного наследия федерального значения «Институт Лесной (академия лесотехническая)», расположенного по адресу: г. Санкт-Петербург, Институтский пер., 5. 16.12.2025

5. Вид на территорию объекта культурного наследия федерального значения «Институт Лесной (академия лесотехническая)», расположенного по адресу: г. Санкт-Петербург, Институтский пер., 5. 16.12.2025

6. Вид на территорию объекта культурного наследия федерального значения «Институт Лесной (академия лесотехническая)», расположенного по адресу: г. Санкт-Петербург, Институтский пер., 5. 16.12.2025

7. Вид на территорию объекта культурного наследия федерального значения «Институт Лесной (академия лесотехническая)», расположенного по адресу: г. Санкт-Петербург, Институтский пер., 5. 16.12.2025

8. Вид на территорию объекта культурного наследия федерального значения «Институт Лесной (академия лесотехническая)», расположенного по адресу: г. Санкт-Петербург, Институтский пер., 5. 16.12.2025

9. Вид на зону производства работ на территории объекта культурного наследия регионального значения «Строгановский сад» с востока. 16.12.2025

10. Объект культурного наследия регионального значения «Строгановский сад», по адресу: г. Санкт-Петербург, Ушаковская наб. между домами 9, корпус 1, литера А; 9, корпус 2 и 17/1, литеры А, В. Зона производства работ. 16.12.2025

11. Объект культурного наследия регионального значения «Строгановский сад», по адресу: г. Санкт-Петербург, Ушаковская наб. между домами 9, корпус 1, литера А; 9, корпус 2 и 17/1, литеры А, В. Зона производства работ. 16.12.2025

12. Объект культурного наследия регионального значения «Строгановский сад», по адресу: г. Санкт-Петербург, Ушаковская наб. между домами 9, корпус 1, литера А; 9, корпус 2 и 17/1, литеры А, В. Зона производства работ. 16.12.2025

13. Вид на зону производства работ на территории объекта культурного наследия регионального значения «Строгановский сад» с севера. 16.12.2025

14. Предполагаемый проезд к зоне производства работ на территории объекта культурного наследия регионального значения «Строгановский сад». 16.12.2025

15. Предполагаемый проезд к зоне производства работ на территории объекта культурного наследия регионального значения «Строгановский сад». 16.12.2025

16. Вид на зону производства работ на территории объекта культурного наследия регионального значения «Строгановский сад» с востока от середины сада. 16.12.2025

17. Объект культурного наследия регионального значения «Строгановский сад». Вид

от зоны производства работ на северо-восток. 16.12.2025

18. Вид от зоны производства работ на территории объекта культурного наследия регионального значения «Строгановский сад» в сторону объекта культурного наследия регионального значения «Строгановский сад. Пруд» по трассе

строительства тоннельного канализационного коллектора. 16.12.2025

19. Объект культурного наследия регионального значения «Строгановский сад. Пруд». 16.12.2025

20. Вид на зону производства работ на территории объекта культурного наследия регионального значения «Строгановский сад» от объекта культурного наследия регионального значения «Строгановский сад. Пруд». 16.12.2025

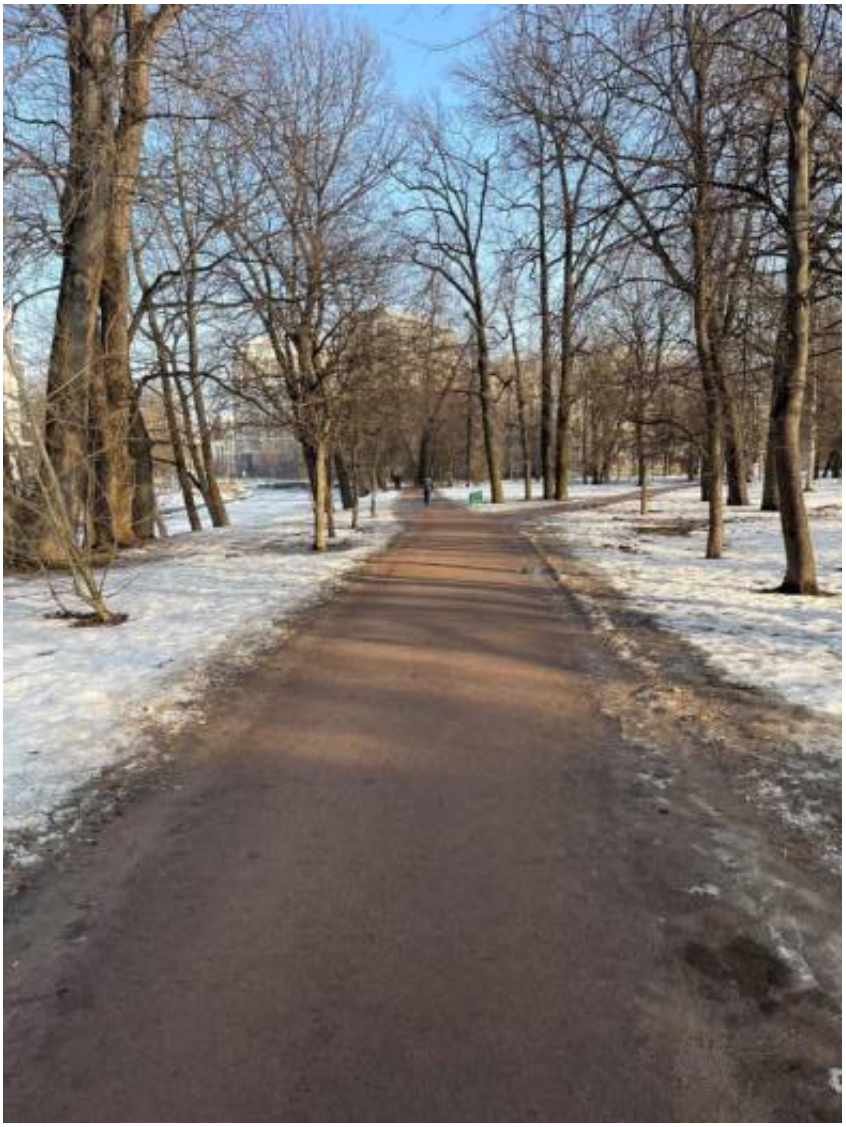

21. Вид от зоны производства работ в сторону объекта культурного наследия регионального значения «Строгановский сад. Пруд». 16.12.2025

22. Дорожно-тропиночная сеть объекта культурного наследия регионального значения «Строгановский сад». 16.12.2025

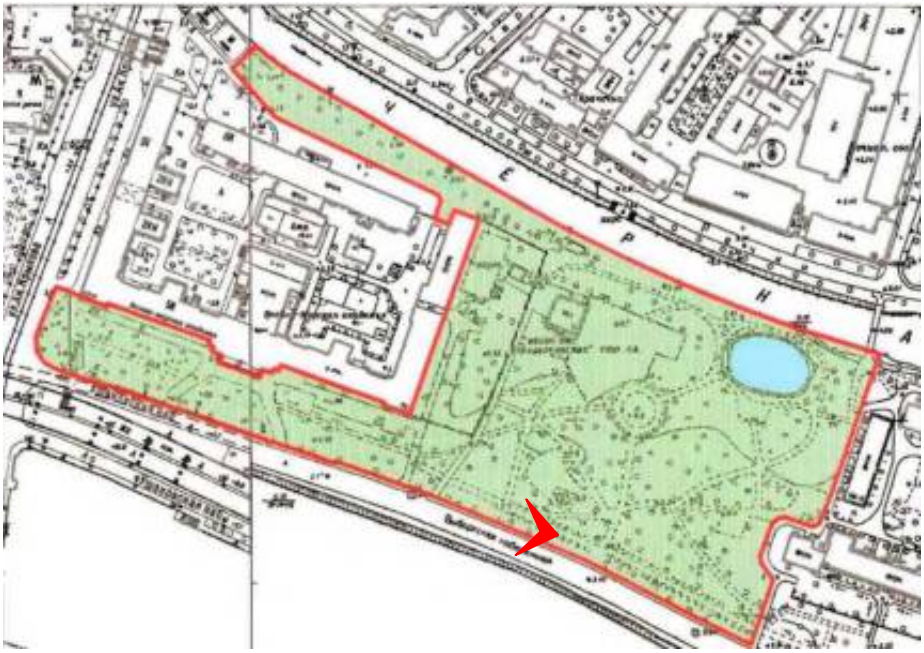

23. Южная граница территории объекта культурного наследия регионального значения

«Строгановский сад». 16.12.2025

24. Южная граница территории объекта культурного наследия регионального значения «Строгановский сад». 16.12.2025

Приложение №5
к Акту по результатам проведения государственной историко-культурной экспертизы проекта обеспечения сохранности объекта культурного наследия регионального значения «Строгановский сад», расположенного по адресу: г. Санкт-Петербург, Ушаковская наб. между домами 9, корпус 1, литера А; 9, корпус 2 и 17/1, литеры А, В, и объекта культурного наследия федерального значения «Институт Лесной (академия лесотехническая)», расположенного по адресу: г. Санкт-Петербург, Институтский пер., 5, при проведении земляных и строительных работ на земельном участке, непосредственно связанном с земельными участками в границах территории объекта культурного наследия, - «Проект обеспечения сохранности объекта культурного наследия регионального значения «Строгановский сад», расположенного по адресу: г. Санкт-Петербург, Ушаковская наб. между домами 9, корпус 1, литера А; 9, корпус 2 и 17/1, литеры А, В, и объекта культурного наследия федерального значения «Институт Лесной (академия лесотехническая)», адрес НПА: г. Санкт-Петербург, Институтский пер., 5, при проведении земляных и строительных работ, предусмотренных проектом: «Проектирование строительства III очереди Дублера ТКК района площади Мужества от узла шахт №122Б, 122А Выборгского ТКК до шахты №413 Главного ТКК», шифр 03.010390.П-01, разработанным ООО «ТГС» в 2019-2025 гг.», разработанным ООО «Строй-Эксперт» в 2019-2025 гг., шифр ОСОКН/31-06/03/25-2025

# Сведения об объекте культурного наследия и о земельных участках в границах его территории, внесенных в государственный кадастр недвижимости

Филиал публично-правовой компании "Роскадастр" по Санкт-Петербургу
полное наименование органа регистрации прав

Выписка из Единого государственного реестра недвижимости об объекте недвижимости

Сведения о характеристиках объекта недвижимости

На основании запроса от 20.03.2026, поступившего на рассмотрение 20.03.2026, сообщаем, что согласно записям Единого государственного реестра недвижимости:

Раздел 1 Лист 1

| Земельный участок |
|---|
| вид объекта недвижимости |

| Лист № 1 раздела 1 | Всего листов раздела 1: 6 | Всего разделов: 7 | Всего листов выписки: 23 |
|---|---|---|---|

| 20.03.2026г. № КУВИ-001/2026-37385833 | |
|---|---|
| Кадастровый номер: | 78:34:0004019:2392 |
| Номер кадастрового квартала: | 78:34:0004019 |
| Дата присвоения кадастрового номера: | 10.10.2016 |

| | |
|---|---|
| Ранее присвоенный государственный учетный номер: | данные отсутствуют |
| Адрес: | Российская Федерация, Санкт-Петербург, муниципальный округ Чёрная речка, Строгановский парк, участок 11 |
| Площадь: | 1217 +/- 12 |
| Кадастровая стоимость, руб.: | 5812392 |
| Кадастровые номера расположенных в пределах земельного участка объектов недвижимости: | данные отсутствуют |
| Кадастровые номера объектов недвижимости, из которых образован объект недвижимости: | данные отсутствуют |
| Кадастровые номера образованных объектов недвижимости: | данные отсутствуют |
| Категория земель: | Земли населенных пунктов |
| Виды разрешенного использования: | Для размещения садов, скверов, бульваров |
| Сведения о кадастровом инженере: | Демидова Полина Михайловна, дата завершения кадастровых работ: 03.10.2016 |
| Сведения о лесах, водных объектах и об иных природных объектах, расположенных в пределах земельного участка: | данные отсутствуют |

| | | |
|---|---|---|
| полное наименование должности | ДОКУМЕНТ ПОДПИСАН ЭЛЕКТРОННОЙ ПОДПИСЬЮ<br>Сертификат: 839971481847979980055521910400019784 43<br>Владелец: ПУБЛИЧНО-ПРАВОВАЯ КОМПАНИЯ РОСКАДАСТР<br>Действителен: с 24.12.2025 по 19.03.2027 | инициалы, фамилия |

| Земельный участок |
|---|
| вид объекта недвижимости |

| Лист № 2 раздела 1 | Всего листов раздела 1: 6 | Всего разделов: 7 | Всего листов выписки: 23 |
|---|---|---|---|

| 20.03.2026г. № КУВИ-001/2026-37385833 | |
|---|---|
| Кадастровый номер: | 78:34:0004019:2392 |

| | |
|---|---|
| Сведения о том, что земельный участок полностью расположен в границах зоны с особыми условиями использования территории, территории объекта культурного наследия, сельскохозяйственного угодья в составе земель сельскохозяйственного назначения, публичного сервитута | Земельный участок полностью расположен в границах зоны с реестровым номером 78:00-6.130 от 18.10.2019, ограничение использования земельного участка в пределах зоны: Размер зоны ограничения застройки от передающего радиотехнического объекта: Телевизионная антенная опора (башня) составляет: на высоте от 150.0 м от поверхности земли в азимутах 0-360 град. на расстоянии 0-1383 м от центра башни. Зона ограничения застройки не может иметь статус селитебной территории, а также не может использоваться для размещения площадок для стоянки и остановки всех видов транспорта, предприятий по обслуживанию автомобилей, бензозаправочных станций, складов нефти и нефтепродуктов и т.п. Зона ограничения застройки не может рассматриваться как резервная территория ПРТО и использоваться для расширения промышленной площадки (п.3.19 СанПиН 2.1.8/2.2.4.1383-03).», вид/наименование: Зона ограничения застройки от передающего радиотехнического объекта (телевизионная антенная опора (башня)), высота 150, тип: Зона ограничения от передающего радиотехнического объекта, дата решения: 28.01.2019, номер решения: 78-20-06.000.Т.678, наименование ОГВ/ОМСУ: ФБУЗ "Центр гигиены и эпидемиологии в городе Санкт-Петербург" Земельный участок полностью расположен в границах зоны с реестровым номером 78:00-6.126 от 18.10.2019, ограничение использования земельного участка в пределах зоны: Размер зоны ограничения застройки от передающего радиотехнического объекта (телевизионная антенная опора (башня)) составляет: на высоте от 280.0 м от поверхности земли в азимутах 0-360 град. на расстоянии 0-1585 м от центра башни. Зона ограничения застройки не может иметь статус селитебной территории, а также не может использоваться для размещения площадок для стоянки и остановки всех видов транспорта, предприятий по обслуживанию автомобилей, бензозаправочных станций, складов нефти и нефтепродуктов и т.п. Зона ограничения застройки не может рассматриваться как резервная территория ПРТО и использоваться для расширения промышленной площадки (п.3.19 СанПиН 2.1.8/2.2.4.1383-03).»., вид/наименование: Зона ограничения застройки от передающего радиотехнического объекта (телевизионная антенная опора (башня)), высота 280, тип: Зона ограничения от передающего радиотехнического объекта, дата решения: 28.01.2019, номер решения: 78-20-06.000.Т.678, наименование ОГВ/ОМСУ: ФБУЗ "Центр гигиены и эпидемиологии в городе Санкт-Петербург" Земельный участок полностью расположен в границах зоны с реестровым номером 78:00-6.112 от 18.10.2019, ограничение использования земельного участка в пределах зоны: Размер зоны ограничения застройки от передающего радиотехнического объекта (телевизионная антенная опора (башня)) составляет: на высоте от 180.0 м от поверхности земли в азимутах 0-360 град. на расстоянии 0-1464 м от центра башни. Зона ограничения застройки не может иметь статус селитебной территории, а также не может использоваться для размещения площадок для стоянки и остановки всех видов транспорта, предприятий по обслуживанию |

| | | |
|---|---|---|
| полное наименование должности | ДОКУМЕНТ ПОДПИСАН ЭЛЕКТРОННОЙ ПОДПИСЬЮ Сертификат: 839971481847979980055521910400019784 43 Владелец: ПУБЛИЧНО-ПРАВОВАЯ КОМПАНИЯ РОСКАДАСТР Действителен: с 24.12.2025 по 19.03.2027 | инициалы, фамилия |

| Земельный участок |
|---|
| вид объекта недвижимости |

| Лист № 3 раздела 1 | Всего листов раздела 1: 6 | Всего разделов: 7 | Всего листов выписки: 23 |
|---|---|---|---|

| 20.03.2026г. № КУВИ-001/2026-37385833 | |
|---|---|
| Кадастровый номер: | 78:34:0004019:2392 |

| | |
|---|---|
| Сведения о том, что земельный участок полностью расположен в границах зоны с особыми условиями использования территории, территории объекта культурного наследия, сельскохозяйственного угодья в составе земель сельскохозяйственного назначения, публичного сервитута | автомобилей, бензозаправочных станций, складов нефти и нефтепродуктов и т.п. Зона ограничения застройки не может рассматриваться как резервная территория ПРТО и использоваться для расширения промышленной площадки (п.3.19 СанПиН 2.1.8/2.2.4.1383-03).»., вид/наименование: Зона ограничения застройки от передающего радиотехнического объекта (телевизионная антенная опора (башня)), высота 180, тип: Зона ограничения от передающего радиотехнического объекта, дата решения: 28.01.2019, номер решения: 78-20-06.000.Т.678, наименование ОГВ/ОМСУ: ФБУЗ "Центр гигиены и эпидемиологии в городе Санкт-Петербург" Земельный участок полностью расположен в границах зоны с реестровым номером 78:00-6.169 от 18.10.2019, ограничение использования земельного участка в пределах зоны: Размер зоны ограничения застройки от передающего радиотехнического объекта: Телевизионная антенная опора (башня) составляет: на высоте от 300.0 м от поверхности земли в азимутах 0-360 град. на расстоянии 0-1610 м от центра башни. Зона ограничения застройки не может иметь статус селитебной территории, а также не может использоваться для размещения площадок для стоянки и остановки всех видов транспорта, предприятий по обслуживанию автомобилей, бензозаправочных станций, складов нефти и нефтепродуктов и т.п. Зона ограничения застройки не может рассматриваться как резервная территория ПРТО и использоваться для расширения промышленной площадки (п.3.19 СанПиН 2.1.8/2.2.4.1383-03).», вид/наименование: Зона ограничения застройки от передающего радиотехнического объекта (телевизионная антенная опора (башня)), высота 300, тип: Зона ограничения от передающего радиотехнического объекта, дата решения: 28.01.2019, номер решения: 78-20-06.000.Т.678, наименование ОГВ/ОМСУ: ФБУЗ "Центр гигиены и эпидемиологии в городе Санкт-Петербург" Земельный участок полностью расположен в границах зоны с реестровым номером 78:00-6.125 от 18.10.2019, ограничение использования земельного участка в пределах зоны: Размер зоны ограничения застройки от передающего радиотехнического объекта: Телевизионная антенная опора (башня) составляет: на высоте от 255.0 м от поверхности земли в азимутах 0-360 град. на расстоянии 0-1587 м от центра башни. Зона ограничения застройки не может иметь статус селитебной территории, а также не может использоваться для размещения площадок для стоянки и остановки всех видов транспорта, предприятий по обслуживанию автомобилей, бензозаправочных станций, складов нефти и нефтепродуктов и т.п. Зона ограничения застройки не может рассматриваться как резервная территория ПРТО и использоваться для расширения промышленной площадки (п.3.19 СанПиН 2.1.8/2.2.4.1383-03).», вид/наименование: Зона ограничения застройки от передающего радиотехнического объекта (телевизионная антенная опора (башня)), высота 255, тип: Зона ограничения от передающего радиотехнического объекта, дата решения: 28.01.2019, номер решения: 78-20-06.000.Т.678, наименование ОГВ/ОМСУ: ФБУЗ "Центр гигиены и эпидемиологии в |
| Сведения о том, что земельный участок полностью расположен в границах зоны с особыми условиями использования территории, территории объекта культурного наследия, сельскохозяйственного угодья в составе земель сельскохозяйственного назначения, публичного сервитута | городе Санкт-Петербург" |

| | | |
|---|---|---|
| | | |
| полное наименование должности | | инициалы, фамилия |

ДОКУМЕНТ ПОДПИСАН
ЭЛЕКТРОННОЙ ПОДПИСЬЮ
Сертификат: 839971481847979980055521910400019784 43
Владелец: ПУБЛИЧНО-ПРАВОВАЯ КОМПАНИЯ РОСКАДАСТР
Действителен: с 24.12.2025 по 19.03.2027

| Земельный участок |
|---|
| вид объекта недвижимости |

| Лист № 4 раздела 1 | Всего листов раздела 1: 6 | Всего разделов: 7 | Всего листов выписки: 23 |
|---|---|---|---|

| 20.03.2026г. № КУВИ-001/2026-37385833 | |
|---|---|
| Кадастровый номер: | 78:34:0004019:2392 |

| | |
|---|---|
| Сведения о том, что земельный участок расположен в границах особой экономической зоны, территории опережающего развития, зоны территориального развития в Российской Федерации, игорной зоны: | данные отсутствуют |
| Сведения о том, что земельный участок расположен в границах особо охраняемой природной территории, Байкальской природной территории и ее экологических зон, лесопарковом зеленом поясе, охотничьего угодья, лесничества: | данные отсутствуют |
| Сведения о расположении земельного участка и (или) расположенного на нем объекта недвижимости в границах территории, в отношении которой принято решение о резервировании земель для государственных или муниципальных нужд: | данные отсутствуют |
| Сведения о результатах проведения государственного земельного надзора: | данные отсутствуют |
| Сведения о расположении земельного участка в границах территории, в отношении которой утвержден проект межевания территории: | данные отсутствуют |
| Условный номер земельного участка: | данные отсутствуют |
| Сведения о принятии акта и (или) заключении договора, предусматривающих предоставление в соответствии с земельным законодательством исполнительным органом государственным органом власти или органом местного самоуправления, находящегося в государственной или муниципальной собственности земельного участка для строительства наемного дома социального использования или наемного дома коммерческого использования: | данные отсутствуют |
| Сведения о том, что земельный участок или земельные участки образованы на основании решения об изъятии земельного участка и (или) расположенного на нем объекта недвижимости для государственных или муниципальных нужд: | данные отсутствуют |
| Сведения о том, что земельный участок образован из земель или земельного участка, государственная собственность на которые не разграничена: | данные отсутствуют |

| | | |
|---|---|---|
| полное наименование должности | | инициалы, фамилия |

ДОКУМЕНТ ПОДПИСАН
ЭЛЕКТРОННОЙ ПОДПИСЬЮ
Сертификат: 839971481847979980055521910400019784 43
Владелец: ПУБЛИЧНО-ПРАВОВАЯ КОМПАНИЯ РОСКАДАСТР
Действителен: с 24.12.2025 по 19.03.2027

| Земельный участок |
|---|
| вид объекта недвижимости |

| Лист № 5 раздела 1 | Всего листов раздела 1: 6 | Всего разделов: 7 | Всего листов выписки: 23 |
|---|---|---|---|

| 20.03.2026г. № КУВИ-001/2026-37385833 | |
|---|---|
| Кадастровый номер: | 78:34:0004019:2392 |

| | |
|---|---|
| Сведения о наличии земельного спора о местоположении границ земельных участков: | данные отсутствуют |
| Статус записи об объекте недвижимости: | Сведения об объекте недвижимости имеют статус "актуальные" |
| Особые отметки: | Сведения об ограничениях права на объект недвижимости, обременениях данного объекта, не зарегистрированных в реестре прав, ограничений прав и обременений недвижимого имущества: вид ограничения (обременения): ограничения прав на земельный участок, предусмотренные статьей 56 Земельного кодекса Российской Федерации; срок действия: с 29.10.2019; реквизиты документа-основания: оПИСАНИЕ МЕСТОПОЛОЖЕНИЯ ГРАНИЦ от 11.07.2019 № б/н выдан: Лубянская Т.М..<br>вид ограничения (обременения): ограничения прав на земельный участок, предусмотренные статьей 56 Земельного кодекса Российской Федерации; срок действия: с 01.11.2019; реквизиты документа-основания: оПИСАНИЕ МЕСТОПОЛОЖЕНИЯ ГРАНИЦ от 11.07.2019 № б/н выдан: Лубянская Т.М..<br>вид ограничения (обременения): ограничения прав на земельный участок, предусмотренные статьей 56 Земельного кодекса Российской Федерации; срок действия: с 01.11.2019; реквизиты документа-основания: оПИСАНИЕ МЕСТОПОЛОЖЕНИЯ ГРАНИЦ от 11.07.2019 № б/н выдан: Лубянская Т.М..<br>вид ограничения (обременения): ограничения прав на земельный участок, предусмотренные статьей 56 Земельного кодекса Российской Федерации; срок действия: с 01.11.2019; реквизиты документа-основания: оПИСАНИЕ МЕСТОПОЛОЖЕНИЯ ГРАНИЦ от 11.07.2019 № б/н выдан: Лубянская Т.М..<br>вид ограничения (обременения): ограничения прав на земельный участок, предусмотренные статьей 56 Земельного кодекса Российской Федерации; срок действия: с 01.11.2019; реквизиты документа-основания: оПИСАНИЕ МЕСТОПОЛОЖЕНИЯ ГРАНИЦ от 11.07.2019 № б/н выдан: Лубянская Т.М..<br>вид ограничения (обременения): прочие ограничения прав и обременения объекта недвижимости; срок действия не установлен. вид ограничения (обременения): ограничения прав на земельный участок, предусмотренные статьей 56 Земельного кодекса Российской Федерации; срок действия: с 08.10.2020; реквизиты документа-основания: приказ комитета по природопользованию, охране окружающей среды и обеспечению экологической безопасности Правительства Санкт-Петербурга от 26.02.2019 № 134-р выдан: Председатель Комитета И.А.Григорьев. вид ограничения (обременения): ограничения прав на земельный участок, предусмотренные статьей 56 Земельного кодекса |

ДОКУМЕНТ ПОДПИСАН
ЭЛЕКТРОННОЙ ПОДПИСЬЮ
Сертификат: 839971481847979980055521910400019784 43
Владелец: ПУБЛИЧНО-ПРАВОВАЯ КОМПАНИЯ РОСКАДАСТР
Действителен: с 24.12.2025 по 19.03.2027

| | | |
|---|---|---|
| полное наименование должности | | инициалы, фамилия |

| Земельный участок |
|---|
| вид объекта недвижимости |

| Лист № 6 раздела 1 | Всего листов раздела 1: 6 | Всего разделов: 7 | Всего листов выписки: 23 |
|---|---|---|---|

| 20.03.2026г. № КУВИ-001/2026-37385833 | |
|---|---|
| Кадастровый номер: | 78:34:0004019:2392 |
| | Российской Федерации; срок действия: с 14.10.2020; реквизиты документа-основания: приказ комитета по природопользованию, охране окружающей среды и обеспечению экологической безопасности Правительства Санкт-Петербурга от 26.02.2019 № 134-р выдан: Председатель Комитета И.А.Григорьев. вид ограничения (обременения): ограничения прав на земельный участок, предусмотренные статьей 56 Земельного кодекса Российской Федерации; срок действия: с 08.12.2020; реквизиты документа-основания: экспертное заключение от 28.01.2019 № 78-20-06.000.Т.678 выдан: ФБУЗ "Центр гигиены и эпидемиологии в городе Санкт-Петербург". вид ограничения (обременения): ограничения прав на земельный участок, предусмотренные статьей 56 Земельного кодекса Российской Федерации; срок действия: с 18.12.2020; реквизиты документа-основания: экспертное заключение от 28.01.2019 № 78-20-06.000.Т.678 выдан: ФБУЗ "Центр гигиены и эпидемиологии в городе Санкт-Петербург". вид ограничения (обременения): ограничения прав на земельный участок, предусмотренные статьей 56 Земельного кодекса Российской Федерации; срок действия: с 19.01.2021; реквизиты документа-основания: экспертное заключение от 28.01.2019 № 78-20-06.000.Т.678 выдан: ФБУЗ "Центр гигиены и эпидемиологии в городе Санкт-Петербург". вид ограничения (обременения): ограничения прав на земельный участок, предусмотренные статьей 56 Земельного кодекса Российской Федерации; срок действия: с 25.01.2021; реквизиты документа-основания: экспертное заключение от 28.01.2019 № 78-20-06.000.Т.678 выдан: ФБУЗ "Центр гигиены и эпидемиологии в городе Санкт-Петербург". вид ограничения (обременения): ограничения прав на земельный участок, предусмотренные статьей 56 Земельного кодекса Российской Федерации; срок действия: с 28.05.2021; реквизиты документа-основания: экспертное заключение от 28.01.2019 № 78-20-06.000.Т.678 выдан: ФБУЗ "Центр гигиены и эпидемиологии в городе Санкт-Петербург". Сведения, необходимые для заполнения раздела: 4 - Сведения о частях земельного участка, отсутствуют. |
| Получатель выписки: | Гаврилова Софья Владимировна |

| | | |
|---|---|---|
| полное наименование должности | ДОКУМЕНТ ПОДПИСАН ЭЛЕКТРОННОЙ ПОДПИСЬЮ Сертификат: 839971481847979980055521910400019784 43 Владелец: ПУБЛИЧНО-ПРАВОВАЯ КОМПАНИЯ РОСКАДАСТР Действителен: с 24.12.2025 по 19.03.2027 | инициалы, фамилия |

Выписка из Единого государственного реестра недвижимости об объекте недвижимости

Сведения о зарегистрированных правах

| Земельный участок |
|---|
| вид объекта недвижимости |

| Лист № 1 раздела 2 | Всего листов раздела 2: 2 | Всего разделов: 7 | Всего листов выписки: 23 |
|---|---|---|---|

| 20.03.2026г. № КУВИ-001/2026-37385833 | |
|---|---|
| Кадастровый номер: | 78:34:0004019:2392 |

| | | | |
|---|---|---|---|
| 1 | Правообладатель (правообладатели): | 1.1 | Санкт-Петербург |
| | Сведения о возможности предоставления третьим лицам персональных данных физического лица: | 1.1.1 | данные отсутствуют |
| 2 | Вид, номер, дата и время государственной регистрации права: | 2.1 | Собственность<br>78:34:0004019:2392-78/038/2017-2<br>20.07.2017 19:11:00 |
| 3 | Сведения об осуществлении государственной регистрации сделки, права без необходимого в силу закона согласия третьего лица, органа: | 3.1 | данные отсутствуют |
| 4 | Ограничение прав и обременение объекта недвижимости: | не зарегистрировано | |
| 5 | Договоры участия в долевом строительстве: | не зарегистрировано | |
| 6 | Заявленные в судебном порядке права требования: | данные отсутствуют | |
| 7 | Сведения о возможности предоставления третьим лицам персональных данных физического лица | данные отсутствуют | |
| 8 | Сведения о возражении в отношении зарегистрированного права: | данные отсутствуют | |
| 9 | Сведения о наличии решения об изъятии объекта недвижимости для государственных и муниципальных нужд: | данные отсутствуют | |
| 10 | Сведения о невозможности государственной регистрации без личного участия правообладателя или его законного представителя: | данные отсутствуют | |
| 11 | Правопритязания и сведения о наличии поступивших, но не рассмотренных заявлений о проведении государственной регистрации права (перехода, прекращения права), ограничения права или обременения объекта недвижимости, сделки в отношении объекта недвижимости: | отсутствуют | |

| | | |
|---|---|---|
| полное наименование должности | | инициалы, фамилия |

ДОКУМЕНТ ПОДПИСАН
ЭЛЕКТРОННОЙ ПОДПИСЬЮ
Сертификат: 839971481847979980055521910400019784 43
Владелец: ПУБЛИЧНО-ПРАВОВАЯ КОМПАНИЯ РОСКАДАСТР
Действителен: с 24.12.2025 по 19.03.2027

| Земельный участок |
|---|
| вид объекта недвижимости |

| Лист № 2 раздела 2 | Всего листов раздела 2: 2 | Всего разделов: 7 | Всего листов выписки: 23 |
|---|---|---|---|

| 20.03.2026г. № КУВИ-001/2026-37385833 | |
|---|---|
| Кадастровый номер: | 78:34:0004019:2392 |

| | | |
|---|---|---|
| 11 | Сведения о невозможности государственной регистрации перехода, прекращения, ограничения права на земельный участок из земель сельскохозяйственного назначения: | данные отсутствуют |

| | | |
|---|---|---|
| | | |
| полное наименование должности | | инициалы, фамилия |

ДОКУМЕНТ ПОДПИСАН
ЭЛЕКТРОННОЙ ПОДПИСЬЮ
Сертификат: 839971481847979980055521910400019784 43
Владелец: ПУБЛИЧНО-ПРАВОВАЯ КОМПАНИЯ РОСКАДАСТР
Действителен: с 24.12.2025 по 19.03.2027

Выписка из Единого государственного реестра недвижимости об объекте недвижимости

Описание местоположения земельного участка

| Земельный участок |
|---|
| вид объекта недвижимости |

| Лист № 1 раздела 3 | Всего листов раздела 3: 1 | Всего разделов: 7 | Всего листов выписки: 23 |
|---|---|---|---|

| 20.03.2026г. № КУВИ-001/2026-37385833 | |
|---|---|
| Кадастровый номер: | 78:34:0004019:2392 |

План (чертеж, схема) земельного участка

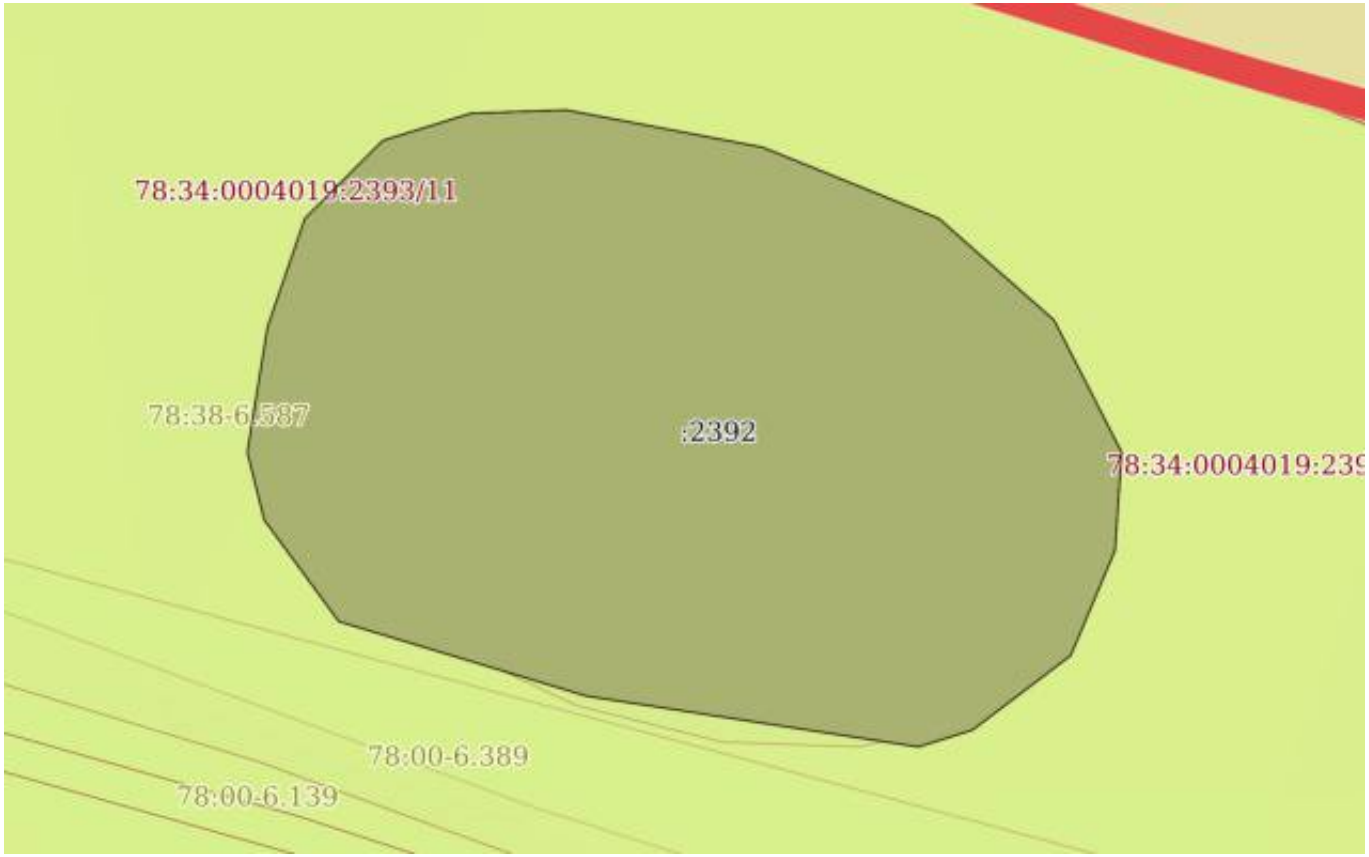


| Масштаб 1:400 | Условные обозначения: | | |
|---|---|---|---|

ДОКУМЕНТ ПОДПИСАН
ЭЛЕКТРОННОЙ ПОДПИСЬЮ
Сертификат: 839971481847979980055521910400019784 43
Владелец: ПУБЛИЧНО-ПРАВОВАЯ КОМПАНИЯ РОСКАДАСТР
Действителен: с 24.12.2025 по 19.03.2027

| | | |
|---|---|---|
| полное наименование должности | | инициалы, фамилия |

Выписка из Единого государственного реестра недвижимости об объекте недвижимости

Описание местоположения земельного участка

| Земельный участок |
|---|
| вид объекта недвижимости |

| Лист № 1 раздела 3.1 | Всего листов раздела 3.1: 1 | Всего разделов: 7 | Всего листов выписки: 23 |
|---|---|---|---|

| 20.03.2026г. № КУВИ-001/2026-37385833 | |
|---|---|
| Кадастровый номер: | 78:34:0004019:2392 |

Описание местоположения границ земельного участка

| № п/п | Номер точки | | Дирекционный угол | Горизонтальное проложение, м | Описание закрепления на местности | Кадастровые номера смежных участков | Сведения об адресах правообладателей смежных земельных участков |
|---|---|---|---|---|---|---|---|
| | начальная | конечная | | | | | |
| 1 | 2 | 3 | 4 | 5 | 6 | 7 | 8 |
| 1 | 1.1.1 | 1.1.2 | 45°0.0` | 5.91 | данные отсутствуют | 78:34:0004019:2393(1) | данные отсутствуют |
| 2 | 1.1.2 | 1.1.3 | 72°50.8` | 4.95 | данные отсутствуют | 78:34:0004019:2393(1) | данные отсутствуют |
| 3 | 1.1.3 | 1.1.4 | 87°58.5` | 5.09 | данные отсутствуют | 78:34:0004019:2393(1) | данные отсутствуют |
| 4 | 1.1.4 | 1.1.5 | 100°44.6` | 10.73 | данные отсутствуют | 78:34:0004019:2393(1) | данные отсутствуют |
| 5 | 1.1.5 | 1.1.6 | 112°0.6` | 10.19 | данные отсутствуют | 78:34:0004019:2393(1) | данные отсутствуют |
| 6 | 1.1.6 | 1.1.7 | 131°24.5` | 8.24 | данные отсутствуют | 78:34:0004019:2393(1) | данные отсутствуют |
| 7 | 1.1.7 | 1.1.8 | 152°53.3` | 7.97 | данные отсутствуют | 78:34:0004019:2393(1) | данные отсутствуют |
| 8 | 1.1.8 | 1.1.9 | 183°54.5` | 5.28 | данные отсутствуют | 78:34:0004019:2393(1) | данные отсутствуют |
| 9 | 1.1.9 | 1.1.10 | 202°49.7` | 6.11 | данные отсутствуют | 78:34:0004019:2393(1) | данные отсутствуют |
| 10 | 1.1.10 | 1.1.11 | 232°48.1` | 6.62 | данные отсутствуют | 78:34:0004019:2393(1) | данные отсутствуют |
| 11 | 1.1.11 | 1.1.12 | 252°34.7` | 3.04 | данные отсутствуют | 78:34:0004019:2393(1) | данные отсутствуют |
| 12 | 1.1.12 | 1.1.13 | 278°42.9` | 18.02 | данные отсутствуют | 78:34:0004019:2393(1) | данные отсутствуют |
| 13 | 1.1.13 | 1.1.14 | 286°46.4` | 13.86 | данные отсутствуют | 78:34:0004019:2393(1) | данные отсутствуют |
| 14 | 1.1.14 | 1.1.15 | 323°43.4` | 6.76 | данные отсутствуют | 78:34:0004019:2393(1) | данные отсутствуют |
| 15 | 1.1.15 | 1.1.16 | 345°55.6` | 3.74 | данные отсутствуют | 78:34:0004019:2393(1) | данные отсутствуют |
| 16 | 1.1.16 | 1.1.17 | 9°12.0` | 6.82 | данные отсутствуют | 78:34:0004019:2393(1) | данные отсутствуют |
| 17 | 1.1.17 | 1.1.1 | 18°59.7` | 6.14 | данные отсутствуют | 78:34:0004019:2393(1) | данные отсутствуют |

| | | |
|---|---|---|
| полное наименование должности | | инициалы, фамилия |

ДОКУМЕНТ ПОДПИСАН
ЭЛЕКТРОННОЙ ПОДПИСЬЮ
Сертификат: 839971481847979980055521910400019784 43
Владелец: ПУБЛИЧНО-ПРАВОВАЯ КОМПАНИЯ РОСКАДАСТР
Действителен: с 24.12.2025 по 19.03.2027

Выписка из Единого государственного реестра недвижимости об объекте недвижимости

Описание местоположения земельного участка

| Земельный участок | | | |
|---|---|---|---|
| вид объекта недвижимости | | | |
| Лист № 1 раздела 3.2 | Всего листов раздела 3.2: 1 | Всего разделов: 7 | Всего листов выписки: 23 |

| 20.03.2026г. № КУВИ-001/2026-37385833 | |
|---|---|
| Кадастровый номер: | 78:34:0004019:2392 |

Сведения о характерных точках границы земельного участка

Система координат СК-1964

| Номер точки | Координаты, м | | Описание закрепления на местности | Средняя квадратичная погрешность определения координат характерных точек границ земельного участка, м |
|---|---|---|---|---|
| | X | Y | | |
| 1 | 2 | 3 | 4 | 5 |
| 1 | 99644.97 | 113299.31 | - | 0.1 |
| 2 | 99639.16 | 113297.31 | - | 0.1 |
| 3 | 99632.43 | 113296.22 | - | 0.1 |
| 4 | 99628.8 | 113297.13 | - | 0.1 |
| 5 | 99623.35 | 113301.13 | - | 0.1 |
| 6 | 99619.35 | 113314.4 | - | 0.1 |
| 7 | 99616.62 | 113332.21 | - | 0.1 |
| 8 | 99617.53 | 113335.11 | - | 0.1 |
| 9 | 99621.53 | 113340.38 | - | 0.1 |
| 10 | 99627.16 | 113342.75 | - | 0.1 |
| 11 | 99632.43 | 113343.11 | - | 0.1 |
| 12 | 99639.52 | 113339.48 | - | 0.1 |
| 13 | 99644.97 | 113333.3 | - | 0.1 |
| 14 | 99648.79 | 113323.85 | - | 0.1 |
| 15 | 99650.79 | 113313.31 | - | 0.1 |
| 16 | 99650.61 | 113308.22 | - | 0.1 |
| 17 | 99649.15 | 113303.49 | - | 0.1 |
| 1 | 99644.97 | 113299.31 | - | 0.1 |

| | | |
|---|---|---|
| полное наименование должности | ДОКУМЕНТ ПОДПИСАН ЭЛЕКТРОННОЙ ПОДПИСЬЮ Сертификат: 839971481847979980055521910400019784 43 Владелец: ПУБЛИЧНО-ПРАВОВАЯ КОМПАНИЯ РОСКАДАСТР Действителен: с 24.12.2025 по 19.03.2027 | инициалы, фамилия |

Выписка из Единого государственного реестра недвижимости об объекте недвижимости

Сведения о частях земельного участка

| Земельный участок |
|---|
| вид объекта недвижимости |

| Лист № 1 раздела 4.1 | Всего листов раздела 4.1: 7 | Всего разделов: 7 | Всего листов выписки: 23 |
|---|---|---|---|

| 20.03.2026г. № КУВИ-001/2026-37385833 | |
|---|---|
| Кадастровый номер: | 78:34:0004019:2392 |

| Учетный номер части | Площадь, м2 | Содержание ограничения в использовании или ограничения права на объект недвижимости или обременения объекта недвижимости |
|---|---|---|
| 1 | 2 | 3 |
| 78:34:0004019:2392/1 | 1217 | вид ограничения (обременения): прочие ограничения прав и обременения объекта недвижимости;<br>Срок действия: не установлен;<br>Содержание ограничения (обременения): Территория объекта культурного наследия |
| 78:34:0004019:2392/2 | 97 | вид ограничения (обременения): ограничения прав на земельный участок, предусмотренные статьей 56 Земельного кодекса Российской Федерации;<br>Срок действия: не установлен;<br>реквизиты документа-основания: приказ комитета по природопользованию, охране окружающей среды и обеспечению экологической безопасности Правительства Санкт-Петербурга от 26.02.2019 № 134-р выдан: Председатель Комитета И.А.Григорьев;<br>Содержание ограничения (обременения): В границах прибрежных защитных полос запрещается: 1) использование сточных вод в целях регулирования плодородия почв; 2) размещение кладбищ, скотомогильников, объектов размещения отходов производства и потребления, химических, взрывчатых, токсичных, отравляющих и ядовитых веществ, пунктов захоронения радиоактивных отходов; 3) осуществление авиационных мер по борьбе с вредными организмами; 4) движение и стоянка транспортных средств (кроме специальных транспортных средств), за исключением их движения по дорогам и стоянки на дорогах и в специально оборудованных местах, имеющих твердое покрытие; 5) строительство и реконструкция автозаправочных станций, складов горюче-смазочных материалов (за исключением случаев, если автозаправочные станции, склады горюче-смазочных материалов размещены на территориях портов, инфраструктуры внутренних водных путей, в том числе баз (сооружений) для стоянки маломерных судов, объектов органов федеральной службы безопасности), станций технического обслуживания, используемых для технического осмотра и ремонта транспортных средств, осуществление мойки транспортных средств; 6) размещение специализированных хранилищ пестицидов и агрохимикатов, применение пестицидов и агрохимикатов; 7) сброс сточных, в том числе дренажных, вод; 8) разведка и добыча общераспространенных полезных ископаемых (за исключением случаев, если разведка и добыча общераспространенных полезных ископаемых осуществляются пользователями недр, осуществляющими разведку и добычу иных видов полезных ископаемых, в границах предоставленных им в соответствии с законодательством |

| | | |
|---|---|---|
| полное наименование должности | ДОКУМЕНТ ПОДПИСАН ЭЛЕКТРОННОЙ ПОДПИСЬЮ<br>Сертификат: 839971481847979980055521910400019784 43<br>Владелец: ПУБЛИЧНО-ПРАВОВАЯ КОМПАНИЯ РОСКАДАСТР<br>Действителен: с 24.12.2025 по 19.03.2027 | инициалы, фамилия |

| Земельный участок |
|---|
| вид объекта недвижимости |

| Лист № 2 раздела 4.1 | Всего листов раздела 4.1: 7 | Всего разделов: 7 | Всего листов выписки: 23 |
|---|---|---|---|

| 20.03.2026г. № КУВИ-001/2026-37385833 | |
|---|---|
| Кадастровый номер: | 78:34:0004019:2392 |

| | | |
|---|---|---|
| | | Российской Федерации о недрах горных отводов и (или) геологических отводов на основании утвержденного технического проекта в соответствии со статьей 19.1 Закона Российской Федерации от 21 февраля 1992 года N 2395-I "О недрах"); 9) распашка земель; 10) размещение отвалов размываемых грунтов; 11) выпас сельскохозяйственных животных и организация для них летних лагерей, ванн.;<br>Реестровый номер границы: 78:38-6.585;<br>Вид объекта реестра границ: Зона с особыми условиями использования территории;<br>Вид зоны по документу: Прибрежная защитная полоса реки Черная речка (ИД 1257); Тип зоны: Прибрежная защитная полоса; Номер: 1; Индекс: - |
| 78:34:0004019:2392/3 | 97 | вид ограничения (обременения): ограничения прав на земельный участок, предусмотренные статьей 56 Земельного кодекса Российской Федерации;<br>Срок действия: не установлен;<br>реквизиты документа-основания: приказ комитета по природопользованию, охране окружающей среды и обеспечению экологической безопасности Правительства Санкт-Петербурга от 26.02.2019 № 134-р выдан: Председатель Комитета И.А.Григорьев;<br>Содержание ограничения (обременения): В границах водоохранных зон запрещается: 1) использование сточных вод в целях регулирования плодородия почв; 2) размещение кладбищ, скотомогильников, объектов размещения отходов производства и потребления, химических, взрывчатых, токсичных, отравляющих и ядовитых веществ, пунктов захоронения радиоактивных отходов; 3) осуществление авиационных мер по борьбе с вредными организмами; 4) движение и стоянка транспортных средств (кроме специальных транспортных средств), за исключением их движения по дорогам и стоянки на дорогах и в специально оборудованных местах, имеющих твердое покрытие; 5) строительство и реконструкция автозаправочных станций, складов горюче-смазочных материалов (за исключением случаев, если автозаправочные станции, склады горюче-смазочных материалов размещены на территориях портов, инфраструктуры внутренних водных путей, в том числе баз (сооружений) для стоянки маломерных судов, объектов органов федеральной службы безопасности), станций технического обслуживания, используемых для технического осмотра и ремонта транспортных средств, осуществление мойки транспортных средств; 6) размещение специализированных хранилищ пестицидов и агрохимикатов, применение пестицидов и агрохимикатов; 7) сброс сточных, в том числе дренажных, вод; 8) разведка и добыча общераспространенных полезных ископаемых (за исключением случаев, если разведка и добыча общераспространенных полезных ископаемых осуществляются пользователями недр, осуществляющими разведку и добычу иных видов полезных ископаемых, в границах предоставленных им в соответствии с законодательством Российской Федерации о недрах горных отводов и (или) геологических отводов на основании утвержденного технического проекта в соответствии со статьей 19.1 Закона Российской Федерации от 21 февраля 1992 года N 2395-I "О недрах").; |

| | | |
|---|---|---|
| полное наименование должности | ДОКУМЕНТ ПОДПИСАН ЭЛЕКТРОННОЙ ПОДПИСЬЮ<br>Сертификат: 839971481847979980055521910400019784 43<br>Владелец: ПУБЛИЧНО-ПРАВОВАЯ КОМПАНИЯ РОСКАДАСТР<br>Действителен: с 24.12.2025 по 19.03.2027 | инициалы, фамилия |

| Земельный участок | | | |
|---|---|---|---|
| вид объекта недвижимости | | | |
| Лист № 3 раздела 4.1 | Всего листов раздела 4.1: 7 | Всего разделов: 7 | Всего листов выписки: 23 |

| 20.03.2026г. № КУВИ-001/2026-37385833 | |
|---|---|
| Кадастровый номер: | 78:34:0004019:2392 |

| | | |
|---|---|---|
| | | Реестровый номер границы: 78:38-6.587;<br>Вид объекта реестра границ: Зона с особыми условиями использования территории;<br>Вид зоны по документу: Водоохранная зона реки Черная речка (ИД 1257); Тип зоны: Водоохранная зона; Номер: 1; Индекс: - |
| | Весь | вид ограничения (обременения): ограничения прав на земельный участок, предусмотренные статьей 56 Земельного кодекса Российской Федерации;<br>Срок действия: не установлен;<br>реквизиты документа-основания: оПИСАНИЕ МЕСТОПОЛОЖЕНИЯ ГРАНИЦ от 11.07.2019 № б/н выдан: Лубянская Т.М.;<br>Содержание ограничения (обременения): Размер зоны ограничения застройки от передающего радиотехнического объекта (телевизионная антенная опора (башня)) составляет: на высоте от 180.0 м от поверхности земли в азимутах 0-360 град. на расстоянии 0-1464 м от центра башни. Зона ограничения застройки не может иметь статус селитебной территории, а также не может использоваться для размещения площадок для стоянки и остановки всех видов транспорта, предприятий по обслуживанию автомобилей, бензозаправочных станций, складов нефти и нефтепродуктов и т.п. Зона ограничения застройки не может рассматриваться как резервная территория ПРТО и использоваться для расширения промышленной площадки (п.3.19 СанПиН 2.1.8/2.2.4.1383-03).».;<br>Реестровый номер границы: 78.00.2.119 |
| | Весь | вид ограничения (обременения): ограничения прав на земельный участок, предусмотренные статьей 56 Земельного кодекса Российской Федерации;<br>Срок действия: не установлен;<br>реквизиты документа-основания: оПИСАНИЕ МЕСТОПОЛОЖЕНИЯ ГРАНИЦ от 11.07.2019 № б/н выдан: Лубянская Т.М.;<br>Содержание ограничения (обременения): Размер зоны ограничения застройки от передающего радиотехнического объекта (телевизионная антенная опора (башня)) составляет: на высоте от 280.0 м от поверхности земли в азимутах 0-360 град. на расстоянии 0-1585 м от центра башни. Зона ограничения застройки не может иметь статус селитебной территории, а также не может использоваться для размещения площадок для стоянки и остановки всех видов транспорта, предприятий по обслуживанию автомобилей, бензозаправочных станций, складов нефти и нефтепродуктов и т.п. Зона ограничения застройки не может рассматриваться как резервная территория ПРТО и использоваться для расширения промышленной площадки (п.3.19 СанПиН 2.1.8/2.2.4.1383-03).».;<br>Реестровый номер границы: 78.00.2.121 |
| | Весь | вид ограничения (обременения): ограничения прав на земельный участок, предусмотренные статьей 56 Земельного кодекса Российской Федерации; |

ДОКУМЕНТ ПОДПИСАН
ЭЛЕКТРОННОЙ ПОДПИСЬЮ
Сертификат: 839971481847979980055521910400019784 43
Владелец: ПУБЛИЧНО-ПРАВОВАЯ КОМПАНИЯ РОСКАДАСТР
Действителен: с 24.12.2025 по 19.03.2027

| | | |
|---|---|---|
| полное наименование должности | | инициалы, фамилия |

| Земельный участок |
|---|
| вид объекта недвижимости |

| Лист № 4 раздела 4.1 | Всего листов раздела 4.1: 7 | Всего разделов: 7 | Всего листов выписки: 23 |
|---|---|---|---|

| 20.03.2026г. № КУВИ-001/2026-37385833 | |
|---|---|
| Кадастровый номер: | 78:34:0004019:2392 |

| | | |
|---|---|---|
| | | Срок действия: не установлен;<br>реквизиты документа-основания: оПИСАНИЕ МЕСТОПОЛОЖЕНИЯ ГРАНИЦ от 11.07.2019 № б/н выдан: Лубянская Т.М.;<br>Содержание ограничения (обременения): Размер зоны ограничения застройки от передающего радиотехнического объекта: Телевизионная антенная опора (башня) составляет: на высоте от 255.0 м от поверхности земли в азимутах 0-360 град. на расстоянии 0-1587 м от центра башни. Зона ограничения застройки не может иметь статус селитебной территории, а также не может использоваться для размещения площадок для стоянки и остановки всех видов транспорта, предприятий по обслуживанию автомобилей, бензозаправочных станций, складов нефти и нефтепродуктов и т.п. Зона ограничения застройки не может рассматриваться как резервная территория ПРТО и использоваться для расширения промышленной площадки (п.3.19 СанПиН 2.1.8/2.2.4.1383-03).»;<br>Реестровый номер границы: 78.00.2.120 |
| | Весь | вид ограничения (обременения): ограничения прав на земельный участок, предусмотренные статьей 56 Земельного кодекса Российской Федерации;<br>Срок действия: не установлен;<br>реквизиты документа-основания: оПИСАНИЕ МЕСТОПОЛОЖЕНИЯ ГРАНИЦ от 11.07.2019 № б/н выдан: Лубянская Т.М.;<br>Содержание ограничения (обременения): Размер зоны ограничения застройки от передающего радиотехнического объекта: Телевизионная антенная опора (башня) составляет: на высоте от 150.0 м от поверхности земли в азимутах 0-360 град. на расстоянии 0-1383 м от центра башни. Зона ограничения застройки не может иметь статус селитебной территории, а также не может использоваться для размещения площадок для стоянки и остановки всех видов транспорта, предприятий по обслуживанию автомобилей, бензозаправочных станций, складов нефти и нефтепродуктов и т.п. Зона ограничения застройки не может рассматриваться как резервная территория ПРТО и использоваться для расширения промышленной площадки (п.3.19 СанПиН 2.1.8/2.2.4.1383-03).»;<br>Реестровый номер границы: 78.00.2.118 |
| | Весь | вид ограничения (обременения): ограничения прав на земельный участок, предусмотренные статьей 56 Земельного кодекса Российской Федерации;<br>Срок действия: не установлен;<br>реквизиты документа-основания: оПИСАНИЕ МЕСТОПОЛОЖЕНИЯ ГРАНИЦ от 11.07.2019 № б/н выдан: Лубянская Т.М.;<br>Содержание ограничения (обременения): Размер зоны ограничения застройки от передающего радиотехнического объекта: Телевизионная антенная опора (башня) составляет: на высоте от 300.0 м от поверхности земли в азимутах 0-360 град. на расстоянии 0-1610 м от центра башни. Зона ограничения застройки не может иметь статус селитебной территории, а также |

ДОКУМЕНТ ПОДПИСАН
ЭЛЕКТРОННОЙ ПОДПИСЬЮ
Сертификат: 839971481847979980055521910400019784 43
Владелец: ПУБЛИЧНО-ПРАВОВАЯ КОМПАНИЯ РОСКАДАСТР
Действителен: с 24.12.2025 по 19.03.2027

| | | |
|---|---|---|
| полное наименование должности | | инициалы, фамилия |

| Земельный участок | | | |
|---|---|---|---|
| вид объекта недвижимости | | | |
| Лист № 5 раздела 4.1 | Всего листов раздела 4.1: 7 | Всего разделов: 7 | Всего листов выписки: 23 |
| 20.03.2026г. № КУВИ-001/2026-37385833 | | | |
| Кадастровый номер: | 78:34:0004019:2392 | | |

| | | |
|---|---|---|
| | | не может использоваться для размещения площадок для стоянки и остановки всех видов транспорта, предприятий по обслуживанию автомобилей, бензозаправочных станций, складов нефти и нефтепродуктов и т.п. Зона ограничения застройки не может рассматриваться как резервная территория ПРТО и использоваться для расширения промышленной площадки (п.3.19 СанПиН 2.1.8/2.2.4.1383-03).»;<br>Реестровый номер границы: 78.00.2.122 |
| | Весь | вид ограничения (обременения): ограничения прав на земельный участок, предусмотренные статьей 56 Земельного кодекса Российской Федерации;<br>Срок действия: не установлен;<br>реквизиты документа-основания: экспертное заключение от 28.01.2019 № 78-20-06.000.Т.678 выдан: ФБУЗ "Центр гигиены и эпидемиологии в городе Санкт-Петербург";<br>Содержание ограничения (обременения): Размер зоны ограничения застройки от передающего радиотехнического объекта: Телевизионная антенная опора (башня) составляет: на высоте от 150.0 м от поверхности земли в азимутах 0-360 град. на расстоянии 0-1383 м от центра башни. Зона ограничения застройки не может иметь статус селитебной территории, а также не может использоваться для размещения площадок для стоянки и остановки всех видов транспорта, предприятий по обслуживанию автомобилей, бензозаправочных станций, складов нефти и нефтепродуктов и т.п. Зона ограничения застройки не может рассматриваться как резервная территория ПРТО и использоваться для расширения промышленной площадки (п.3.19 СанПиН 2.1.8/2.2.4.1383-03).»;<br>Реестровый номер границы: 78:00-6.130;<br>Вид объекта реестра границ: Зона с особыми условиями использования территории;<br>Вид зоны по документу: Зона ограничения застройки от передающего радиотехнического объекта (телевизионная антенная опора (башня)), высота 150; Тип зоны: Зона ограничения от передающего радиотехнического объекта |
| | Весь | вид ограничения (обременения): ограничения прав на земельный участок, предусмотренные статьей 56 Земельного кодекса Российской Федерации;<br>Срок действия: не установлен;<br>реквизиты документа-основания: экспертное заключение от 28.01.2019 № 78-20-06.000.Т.678 выдан: ФБУЗ "Центр гигиены и эпидемиологии в городе Санкт-Петербург";<br>Содержание ограничения (обременения): Размер зоны ограничения застройки от передающего радиотехнического объекта (телевизионная антенная опора (башня)) составляет: на высоте от 280.0 м от поверхности земли в азимутах 0-360 град. на расстоянии 0-1585 м от центра башни. Зона ограничения застройки не может иметь статус селитебной территории, а также |

| | | |
|---|---|---|
| полное наименование должности | ДОКУМЕНТ ПОДПИСАН ЭЛЕКТРОННОЙ ПОДПИСЬЮ<br>Сертификат: 839971481847979980055521910400019784 43<br>Владелец: ПУБЛИЧНО-ПРАВОВАЯ КОМПАНИЯ РОСКАДАСТР<br>Действителен: с 24.12.2025 по 19.03.2027 | инициалы, фамилия |

| Земельный участок |
|---|
| вид объекта недвижимости |

| Лист № 6 раздела 4.1 | Всего листов раздела 4.1: 7 | Всего разделов: 7 | Всего листов выписки: 23 |
|---|---|---|---|

| 20.03.2026г. № КУВИ-001/2026-37385833 | |
|---|---|
| Кадастровый номер: | 78:34:0004019:2392 |

| | | |
|---|---|---|
| | | не может использоваться для размещения площадок для стоянки и остановки всех видов транспорта, предприятий по обслуживанию автомобилей, бензозаправочных станций, складов нефти и нефтепродуктов и т.п. Зона ограничения застройки не может рассматриваться как резервная территория ПРТО и использоваться для расширения промышленной площадки (п.3.19 СанПиН 2.1.8/2.2.4.1383-03).».;<br>Реестровый номер границы: 78:00-6.126;<br>Вид объекта реестра границ: Зона с особыми условиями использования территории;<br>Вид зоны по документу: Зона ограничения застройки от передающего радиотехнического объекта (телевизионная антенная опора (башня)), высота 280; Тип зоны: Зона ограничения от передающего радиотехнического объекта |
| | Весь | вид ограничения (обременения): ограничения прав на земельный участок, предусмотренные статьей 56 Земельного кодекса Российской Федерации;<br>Срок действия: не установлен;<br>реквизиты документа-основания: экспертное заключение от 28.01.2019 № 78-20-06.000.Т.678 выдан: ФБУЗ "Центр гигиены и эпидемиологии в городе Санкт-Петербург";<br>Содержание ограничения (обременения): Размер зоны ограничения застройки от передающего радиотехнического объекта (телевизионная антенная опора (башня)) составляет: на высоте от 180.0 м от поверхности земли в азимутах 0-360 град. на расстоянии 0-1464 м от центра башни. Зона ограничения застройки не может иметь статус селитебной территории, а также не может использоваться для размещения площадок для стоянки и остановки всех видов транспорта, предприятий по обслуживанию автомобилей, бензозаправочных станций, складов нефти и нефтепродуктов и т.п. Зона ограничения застройки не может рассматриваться как резервная территория ПРТО и использоваться для расширения промышленной площадки (п.3.19 СанПиН 2.1.8/2.2.4.1383-03).».;<br>Реестровый номер границы: 78:00-6.112;<br>Вид объекта реестра границ: Зона с особыми условиями использования территории;<br>Вид зоны по документу: Зона ограничения застройки от передающего радиотехнического объекта (телевизионная антенная опора (башня)), высота 180; Тип зоны: Зона ограничения от передающего радиотехнического объекта |
| | Весь | вид ограничения (обременения): ограничения прав на земельный участок, предусмотренные статьей 56 Земельного кодекса Российской Федерации;<br>Срок действия: не установлен;<br>реквизиты документа-основания: экспертное заключение от 28.01.2019 № 78-20-06.000.Т.678 выдан: ФБУЗ "Центр гигиены и эпидемиологии в городе Санкт-Петербург"; |

ДОКУМЕНТ ПОДПИСАН
ЭЛЕКТРОННОЙ ПОДПИСЬЮ
Сертификат: 839971481847979980055521910400019784 43
Владелец: ПУБЛИЧНО-ПРАВОВАЯ КОМПАНИЯ РОСКАДАСТР
Действителен: с 24.12.2025 по 19.03.2027

| | | |
|---|---|---|
| полное наименование должности | | инициалы, фамилия |

| Земельный участок |
|---|
| вид объекта недвижимости |

| Лист № 7 раздела 4.1 | Всего листов раздела 4.1: 7 | Всего разделов: 7 | Всего листов выписки: 23 |
|---|---|---|---|

| 20.03.2026г. № КУВИ-001/2026-37385833 | |
|---|---|
| Кадастровый номер: | 78:34:0004019:2392 |

| | | |
|---|---|---|
| | | Содержание ограничения (обременения): Размер зоны ограничения застройки от передающего радиотехнического объекта: Телевизионная антенная опора (башня) составляет: на высоте от 300.0 м от поверхности земли в азимутах 0-360 град. на расстоянии 0-1610 м от центра башни. Зона ограничения застройки не может иметь статус селитебной территории, а также не может использоваться для размещения площадок для стоянки и остановки всех видов транспорта, предприятий по обслуживанию автомобилей, бензозаправочных станций, складов нефти и нефтепродуктов и т.п. Зона ограничения застройки не может рассматриваться как резервная территория ПРТО и использоваться для расширения промышленной площадки (п.3.19 СанПиН 2.1.8/2.2.4.1383-03).»;<br>Реестровый номер границы: 78:00-6.169;<br>Вид объекта реестра границ: Зона с особыми условиями использования территории;<br>Вид зоны по документу: Зона ограничения застройки от передающего радиотехнического объекта (телевизионная антенная опора (башня)), высота 300; Тип зоны: Зона ограничения от передающего радиотехнического объекта |
| | Весь | вид ограничения (обременения): ограничения прав на земельный участок, предусмотренные статьей 56 Земельного кодекса Российской Федерации;<br>Срок действия: не установлен;<br>реквизиты документа-основания: экспертное заключение от 28.01.2019 № 78-20-06.000.Т.678 выдан: ФБУЗ "Центр гигиены и эпидемиологии в городе Санкт-Петербург";<br>Содержание ограничения (обременения): Размер зоны ограничения застройки от передающего радиотехнического объекта: Телевизионная антенная опора (башня) составляет: на высоте от 255.0 м от поверхности земли в азимутах 0-360 град. на расстоянии 0-1587 м от центра башни. Зона ограничения застройки не может иметь статус селитебной территории, а также не может использоваться для размещения площадок для стоянки и остановки всех видов транспорта, предприятий по обслуживанию автомобилей, бензозаправочных станций, складов нефти и нефтепродуктов и т.п. Зона ограничения застройки не может рассматриваться как резервная территория ПРТО и использоваться для расширения промышленной площадки (п.3.19 СанПиН 2.1.8/2.2.4.1383-03).»;<br>Реестровый номер границы: 78:00-6.125;<br>Вид объекта реестра границ: Зона с особыми условиями использования территории;<br>Вид зоны по документу: Зона ограничения застройки от передающего радиотехнического объекта (телевизионная антенная опора (башня)), высота 255; Тип зоны: Зона ограничения от передающего радиотехнического объекта |

| | | |
|---|---|---|
| | ДОКУМЕНТ ПОДПИСАН ЭЛЕКТРОННОЙ ПОДПИСЬЮ | |
| полное наименование должности | Сертификат: 839971481847979980055521910400019784 43<br>Владелец: ПУБЛИЧНО-ПРАВОВАЯ КОМПАНИЯ РОСКАДАСТР<br>Действителен: с 24.12.2025 по 19.03.2027 | инициалы, фамилия |

Выписка из Единого государственного реестра недвижимости об объекте недвижимости

Сведения о частях земельного участка

| Земельный участок |
|---|
| вид объекта недвижимости |

| Лист № 1 раздела 4.2 | Всего листов раздела 4.2: 5 | Всего разделов: 7 | Всего листов выписки: 23 |
|---|---|---|---|

| 20.03.2026г. № КУВИ-001/2026-37385833 | |
|---|---|
| Кадастровый номер: | 78:34:0004019:2392 |

Сведения о характерных точках границы части (частей) земельного участка

Учетный номер части: 78:34:0004019:2392/1

Система координат СК-1964

| Номер точки | Координаты, м | | Описание закрепления на местности | Средняя квадратичная погрешность определения координат характерных точек границ земельного участка, м |
|---|---|---|---|---|
| | X | Y | | |
| 1 | 2 | 3 | 4 | 5 |
| 1 | 99644.97 | 113299.31 | - | 0.1 |
| 2 | 99639.16 | 113297.31 | - | 0.1 |
| 3 | 99632.43 | 113296.22 | - | 0.1 |
| 4 | 99628.8 | 113297.13 | - | 0.1 |
| 5 | 99623.35 | 113301.13 | - | 0.1 |
| 6 | 99619.35 | 113314.4 | - | 0.1 |
| 7 | 99616.62 | 113332.21 | - | 0.1 |
| 8 | 99617.53 | 113335.11 | - | 0.1 |
| 9 | 99621.53 | 113340.38 | - | 0.1 |
| 10 | 99627.16 | 113342.75 | - | 0.1 |
| 11 | 99632.43 | 113343.11 | - | 0.1 |
| 12 | 99639.52 | 113339.48 | - | 0.1 |
| 13 | 99644.97 | 113333.3 | - | 0.1 |
| 14 | 99648.79 | 113323.85 | - | 0.1 |
| 15 | 99650.79 | 113313.31 | - | 0.1 |
| 16 | 99650.61 | 113308.22 | - | 0.1 |
| 17 | 99649.15 | 113303.49 | - | 0.1 |
| 1 | 99644.97 | 113299.31 | - | 0.1 |

| | | |
|---|---|---|
| полное наименование должности | | инициалы, фамилия |

ДОКУМЕНТ ПОДПИСАН
ЭЛЕКТРОННОЙ ПОДПИСЬЮ
Сертификат: 8399714818479799800555219104000197844З
Владелец: ПУБЛИЧНО-ПРАВОВАЯ КОМПАНИЯ РОСКАДАСТР
Действителен: с 24.12.2025 по 19.03.2027

| Земельный участок |
|---|
| вид объекта недвижимости |

| Лист № 2 раздела 4.2 | Всего листов раздела 4.2: 5 | Всего разделов: 7 | Всего листов выписки: 23 |
|---|---|---|---|

| 20.03.2026г. № КУВИ-001/2026-37385833 | |
|---|---|
| Кадастровый номер: | 78:34:0004019:2392 |

Сведения о характерных точках границы части (частей) земельного участка

Учетный номер части: 78:34:0004019:2392/2

Система координат

| Номер точки | Координаты, м | | Описание закрепления на местности | Средняя квадратичная погрешность определения координат характерных точек границ земельного участка, м |
|---|---|---|---|---|
| | X | Y | | |
| 1 | 2 | 3 | 4 | 5 |
| 1 | 99647.87 | 113326.12 | - | - |
| 2 | 99644.97 | 113333.3 | - | - |
| 3 | 99639.52 | 113339.48 | - | - |
| 4 | 99632.43 | 113343.11 | - | - |
| 5 | 99627.16 | 113342.75 | - | - |
| 6 | 99621.53 | 113340.38 | - | - |
| 7 | 99617.53 | 113335.11 | - | - |
| 8 | 99616.62 | 113332.21 | - | - |
| 9 | 99616.92 | 113330.23 | - | - |
| 10 | 99618.3 | 113335.44 | - | - |
| 11 | 99620.94 | 113339.07 | - | - |
| 12 | 99625.13 | 113341.66 | - | - |
| 13 | 99630.04 | 113342.52 | - | - |
| 14 | 99634.21 | 113341.76 | - | - |
| 15 | 99639.04 | 113338.95 | - | - |
| 16 | 99643.66 | 113334.24 | - | - |
| 1 | 99647.87 | 113326.12 | - | - |
| 1 | 99644.97 | 113299.31 | - | - |
| 2 | 99649.15 | 113303.49 | - | - |
| 3 | 99650.61 | 113308.22 | - | - |
| 4 | 99650.79 | 113313.31 | - | - |
| 5 | 99648.79 | 113323.85 | - | - |
| 6 | 99647.98 | 113325.86 | - | - |
| 7 | 99649.61 | 113319.18 | - | - |

ДОКУМЕНТ ПОДПИСАН
ЭЛЕКТРОННОЙ ПОДПИСЬЮ
Сертификат: 839971481847979980055521910400019784 43
Владелец: ПУБЛИЧНО-ПРАВОВАЯ КОМПАНИЯ РОСКАДАСТР
Действителен: с 24.12.2025 по 19.03.2027

| | | |
|---|---|---|
| полное наименование должности | | инициалы, фамилия |

| Земельный участок |
|---|
| вид объекта недвижимости |

| Лист № 3 раздела 4.2 | Всего листов раздела 4.2: 5 | Всего разделов: 7 | Всего листов выписки: 23 |
|---|---|---|---|

| 20.03.2026г. № КУВИ-001/2026-37385833 | |
|---|---|
| Кадастровый номер: | 78:34:0004019:2392 |

| 1 | 2 | 3 | 4 | 5 |
|---|---|---|---|---|
| 8 | 99650.04 | 113312.25 | - | - |
| 9 | 99649.39 | 113306.38 | - | - |
| 10 | 99647.1 | 113302.37 | - | - |
| 11 | 99643.64 | 113299.5 | - | - |
| 12 | 99638.83 | 113298.13 | - | - |
| 13 | 99633.97 | 113298.79 | - | - |
| 14 | 99629.68 | 113300.39 | - | - |
| 15 | 99626.04 | 113302.7 | - | - |
| 16 | 99621.43 | 113308.34 | - | - |
| 17 | 99620.72 | 113309.86 | - | - |
| 18 | 99623.35 | 113301.13 | - | - |
| 19 | 99628.8 | 113297.13 | - | - |
| 20 | 99632.43 | 113296.22 | - | - |
| 21 | 99639.16 | 113297.31 | - | - |
| 1 | 99644.97 | 113299.31 | - | - |

ДОКУМЕНТ ПОДПИСАН
ЭЛЕКТРОННОЙ ПОДПИСЬЮ
Сертификат: 839971481847979980055521910400019784 43
Владелец: ПУБЛИЧНО-ПРАВОВАЯ КОМПАНИЯ РОСКАДАСТР
Действителен: с 24.12.2025 по 19.03.2027

| | |
|---|---|
| полное наименование должности | инициалы, фамилия |

| Земельный участок |
|---|
| вид объекта недвижимости |

| Лист № 4 раздела 4.2 | Всего листов раздела 4.2: 5 | Всего разделов: 7 | Всего листов выписки: 23 |
|---|---|---|---|

| 20.03.2026г. № КУВИ-001/2026-37385833 | |
|---|---|
| Кадастровый номер: | 78:34:0004019:2392 |

Сведения о характерных точках границы части (частей) земельного участка

Учетный номер части: 78:34:0004019:2392/3

Система координат

| Номер точки | Координаты, м | | Описание закрепления на местности | Средняя квадратичная погрешность определения координат характерных точек границ земельного участка, м |
|---|---|---|---|---|
| | X | Y | | |
| 1 | 2 | 3 | 4 | 5 |
| 1 | 99647.87 | 113326.12 | - | - |
| 2 | 99644.97 | 113333.3 | - | - |
| 3 | 99639.52 | 113339.48 | - | - |
| 4 | 99632.43 | 113343.11 | - | - |
| 5 | 99627.16 | 113342.75 | - | - |
| 6 | 99621.53 | 113340.38 | - | - |
| 7 | 99617.53 | 113335.11 | - | - |
| 8 | 99616.62 | 113332.21 | - | - |
| 9 | 99616.92 | 113330.23 | - | - |
| 10 | 99618.3 | 113335.44 | - | - |
| 11 | 99620.94 | 113339.07 | - | - |
| 12 | 99625.13 | 113341.66 | - | - |
| 13 | 99630.04 | 113342.52 | - | - |
| 14 | 99634.21 | 113341.76 | - | - |
| 15 | 99639.04 | 113338.95 | - | - |
| 16 | 99643.66 | 113334.24 | - | - |
| 1 | 99647.87 | 113326.12 | - | - |
| 1 | 99644.97 | 113299.31 | - | - |
| 2 | 99649.15 | 113303.49 | - | - |
| 3 | 99650.61 | 113308.22 | - | - |
| 4 | 99650.79 | 113313.31 | - | - |
| 5 | 99648.79 | 113323.85 | - | - |
| 6 | 99647.98 | 113325.86 | - | - |
| 7 | 99649.61 | 113319.18 | - | - |

ДОКУМЕНТ ПОДПИСАН
ЭЛЕКТРОННОЙ ПОДПИСЬЮ
Сертификат: 839971481847979980055521910400019784 43
Владелец: ПУБЛИЧНО-ПРАВОВАЯ КОМПАНИЯ РОСКАДАСТР
Действителен: с 24.12.2025 по 19.03.2027

| | |
|---|---|
| полное наименование должности | инициалы, фамилия |

| Земельный участок |
|---|
| вид объекта недвижимости |

| Лист № 5 раздела 4.2 | Всего листов раздела 4.2: 5 | Всего разделов: 7 | Всего листов выписки: 23 |
|---|---|---|---|

| 20.03.2026г. № КУВИ-001/2026-37385833 | |
|---|---|
| Кадастровый номер: | 78:34:0004019:2392 |

| 1 | 2 | 3 | 4 | 5 |
|---|---|---|---|---|
| 8 | 99650.04 | 113312.25 | - | - |
| 9 | 99649.39 | 113306.38 | - | - |
| 10 | 99647.1 | 113302.37 | - | - |
| 11 | 99643.64 | 113299.5 | - | - |
| 12 | 99638.83 | 113298.13 | - | - |
| 13 | 99633.97 | 113298.79 | - | - |
| 14 | 99629.68 | 113300.39 | - | - |
| 15 | 99626.04 | 113302.7 | - | - |
| 16 | 99621.43 | 113308.34 | - | - |
| 17 | 99620.72 | 113309.86 | - | - |
| 18 | 99623.35 | 113301.13 | - | - |
| 19 | 99628.8 | 113297.13 | - | - |
| 20 | 99632.43 | 113296.22 | - | - |
| 21 | 99639.16 | 113297.31 | - | - |
| 1 | 99644.97 | 113299.31 | - | - |

| | | |
|---|---|---|
| полное наименование должности | | инициалы, фамилия |

ДОКУМЕНТ ПОДПИСАН
ЭЛЕКТРОННОЙ ПОДПИСЬЮ
Сертификат: 839971481847979980055521910400019784 43
Владелец: ПУБЛИЧНО-ПРАВОВАЯ КОМПАНИЯ РОСКАДАСТР
Действителен: с 24.12.2025 по 19.03.2027

Филиал публично-правовой компании "Роскадастр" по Санкт-Петербургу
полное наименование органа регистрации прав

Выписка из Единого государственного реестра недвижимости об объекте недвижимости

Сведения о характеристиках объекта недвижимости

На основании запроса от 20.03.2026, поступившего на рассмотрение 20.03.2026, сообщаем, что согласно записям Единого государственного реестра недвижимости:

Раздел 1 Лист 1

| Земельный участок |
|---|
| вид объекта недвижимости |

| Лист № 1 раздела 1 | Всего листов раздела 1: 8 | Всего разделов: 8 | Всего листов выписки: 382 |
|---|---|---|---|

| 20.03.2026г. № КУВИ-001/2026-37549430 | |
|---|---|
| Кадастровый номер: | 78:36:0005305:2322 |
| Номер кадастрового квартала: | 78:36:0005305 |
| Дата присвоения кадастрового номера: | 24.08.2015 |

| | |
|---|---|
| Ранее присвоенный государственный учетный номер: | данные отсутствуют |
| Местоположение: | г.Санкт-Петербург, Институтский переулок, дом 5, литера Б |
| Площадь: | 286127 +/- 187 |
| Кадастровая стоимость, руб.: | 849716702.47 |
| Кадастровые номера расположенных в пределах земельного участка объектов недвижимости: | 78:00:0000000:1161, 78:36:0000000:4663, 78:36:0005305:2003, 78:36:0005305:2004, 78:36:0005305:2005, 78:36:0005305:2007, 78:36:0005305:2008, 78:36:0005305:2010, 78:36:0005305:2016, 78:36:0005305:2020, 78:36:0005305:2023, 78:36:0005305:2024, 78:36:0005305:2028, 78:36:0005305:2303, 78:36:0005305:2541 |
| Кадастровые номера объектов недвижимости, из которых образован объект недвижимости: | данные отсутствуют |
| Кадастровые номера образованных объектов недвижимости: | данные отсутствуют |
| Категория земель: | Земли населенных пунктов |
| Виды разрешенного использования: | для размещения объектов среднего и высшего профессионального образования |
| Сведения о кадастровом инженере: | Родионов Александр Сергеевич, дата завершения кадастровых работ: 07.08.2015 |
| Сведения о лесах, водных объектах и об иных природных объектах, расположенных в пределах земельного участка: | данные отсутствуют |
| Сведения о том, что земельный участок полностью расположен в границах зоны с особыми условиями использования территории, территории объекта культурного наследия, сельскохозяйственного угодья в составе земель сельскохозяйственного назначения, публичного сервитута | данные отсутствуют |

| | | |
|---|---|---|
| полное наименование должности | ДОКУМЕНТ ПОДПИСАН ЭЛЕКТРОННОЙ ПОДПИСЬЮ Сертификат: 839971481847979980055521910400019784 43 Владелец: ПУБЛИЧНО-ПРАВОВАЯ КОМПАНИЯ РОСКАДАСТР Действителен: с 24.12.2025 по 19.03.2027 | инициалы, фамилия |

| Земельный участок |
|---|
| вид объекта недвижимости |

| Лист № 2 раздела 1 | Всего листов раздела 1: 8 | Всего разделов: 8 | Всего листов выписки: 382 |
|---|---|---|---|

| 20.03.2026г. № КУВИ-001/2026-37549430 | |
|---|---|
| Кадастровый номер: | 78:36:0005305:2322 |

| | |
|---|---|
| Сведения о том, что земельный участок расположен в границах особой экономической зоны, территории опережающего развития, зоны территориального развития в Российской Федерации, игорной зоны: | данные отсутствуют |
| Сведения о том, что земельный участок расположен в границах особо охраняемой природной территории, Байкальской природной территории и ее экологических зон, лесопарковом зеленом поясе, охотничьего угодья, лесничества: | Земельный участок расположен в границах:<br>78:36-9.1 |
| Сведения о расположении земельного участка и (или) расположенного на нем объекта недвижимости в границах территории, в отношении которой принято решение о резервировании земель для государственных или муниципальных нужд: | данные отсутствуют |
| Сведения о результатах проведения государственного земельного надзора: | данные отсутствуют |
| Сведения о расположении земельного участка в границах территории, в отношении которой утвержден проект межевания территории: | данные отсутствуют |
| Условный номер земельного участка: | данные отсутствуют |
| Сведения о принятии акта и (или) заключении договора, предусматривающих предоставление в соответствии с земельным законодательством исполнительным органом государственным органом власти или органом местного самоуправления, находящегося в государственной или муниципальной собственности земельного участка для строительства наемного дома социального использования или наемного дома коммерческого использования: | данные отсутствуют |
| Сведения о том, что земельный участок или земельные участки образованы на основании решения об изъятии земельного участка и (или) расположенного на нем объекта недвижимости для государственных или муниципальных нужд: | данные отсутствуют |
| Сведения о том, что земельный участок образован из земель или земельного участка, государственная собственность на которые не разграничена: | данные отсутствуют |

ДОКУМЕНТ ПОДПИСАН
ЭЛЕКТРОННОЙ ПОДПИСЬЮ
Сертификат: 839971481847979980055521910400019784 43
Владелец: ПУБЛИЧНО-ПРАВОВАЯ КОМПАНИЯ РОСКАДАСТР
Действителен: с 24.12.2025 по 19.03.2027

| | | |
|---|---|---|
| полное наименование должности | | инициалы, фамилия |

| Земельный участок |
|---|
| вид объекта недвижимости |

| Лист № 3 раздела 1 | Всего листов раздела 1: 8 | Всего разделов: 8 | Всего листов выписки: 382 |
|---|---|---|---|

| 20.03.2026г. № КУВИ-001/2026-37549430 | |
|---|---|
| Кадастровый номер: | 78:36:0005305:2322 |

| | |
|---|---|
| Сведения о наличии земельного спора о местоположении границ земельных участков: | данные отсутствуют |
| Статус записи об объекте недвижимости: | Сведения об объекте недвижимости имеют статус "актуальные" |
| Особые отметки: | Посредством данного земельного участка обеспечен доступ к земельному участку (земельным участкам) с кадастровым номером (кадастровыми номерами): 78:36:0005305:2543. Сведения об ограничениях права на объект недвижимости, обременениях данного объекта, не зарегистрированных в реестре прав, ограничений прав и обременений недвижимого имущества: вид ограничения (обременения): прочие ограничения прав и обременения объекта недвижимости; срок действия не установлен. вид ограничения (обременения): прочие ограничения прав и обременения объекта недвижимости; срок действия не установлен. вид ограничения (обременения): прочие ограничения прав и обременения объекта недвижимости; срок действия не установлен. вид ограничения (обременения): прочие ограничения прав и обременения объекта недвижимости; срок действия не установлен. вид ограничения прочие ограничения прав и обременения объекта недвижимости; срок действия не установлен. вид ограничения (обременения): прочие ограничения прав и обременения объекта недвижимости; срок действия не установлен. вид ограничения |

ДОКУМЕНТ ПОДПИСАН
ЭЛЕКТРОННОЙ ПОДПИСЬЮ
Сертификат: 839971481847979980055521910400019784 43
Владелец: ПУБЛИЧНО-ПРАВОВАЯ КОМПАНИЯ РОСКАДАСТР
Действителен: с 24.12.2025 по 19.03.2027

| | | |
|---|---|---|
| полное наименование должности | | инициалы, фамилия |

| Земельный участок |
|---|
| вид объекта недвижимости |

| Лист № 4 раздела 1 | Всего листов раздела 1: 8 | Всего разделов: 8 | Всего листов выписки: 382 |
|---|---|---|---|

| 20.03.2026г. № КУВИ-001/2026-37549430 | |
|---|---|
| Кадастровый номер: | 78:36:0005305:2322 |

(обременения): прочие ограничения прав и обременения объекта недвижимости; срок действия не установлен. вид ограничения (обременения): прочие ограничения прав и обременения объекта недвижимости; срок действия не установлен. вид ограничения (обременения): прочие ограничения прав и обременения объекта недвижимости; срок действия не установлен. вид ограничения (обременения): прочие ограничения прав и обременения объекта недвижимости; срок действия не установлен. вид ограничения (обременения): прочие ограничения прав и обременения объекта недвижимости; срок действия не установлен. вид ограничения (обременения): прочие ограничения прав и обременения объекта недвижимости; срок действия не установлен. вид ограничения (обременения): прочие ограничения прав и обременения объекта недвижимости; срок действия не установлен. вид ограничения (обременения): прочие ограничения прав и обременения объекта недвижимости; срок действия не установлен. вид ограничения (обременения): прочие ограничения прав и обременения объекта недвижимости; срок действия не установлен. вид ограничения (обременения): прочие ограничения прав и обременения объекта недвижимости; срок действия не установлен. вид ограничения (обременения): прочие ограничения прав и обременения объекта недвижимости; срок действия не установлен. вид ограничения (обременения): прочие ограничения прав и обременения объекта недвижимости; срок действия не установлен. вид ограничения (обременения): прочие ограничения прав и обременения объекта недвижимости; срок действия не установлен. вид ограничения (обременения): прочие ограничения прав и обременения объекта недвижимости; срок действия не установлен. вид ограничения (обременения): прочие ограничения прав и обременения объекта недвижимости; срок действия не установлен. вид ограничения (обременения): прочие ограничения прав и обременения объекта недвижимости; срок действия не установлен. вид ограничения (обременения): прочие ограничения прав и обременения объекта недвижимости; срок действия не установлен. вид ограничения (обременения): прочие ограничения прав и обременения объекта недвижимости; срок действия не установлен. вид ограничения (обременения): прочие ограничения прав и обременения объекта недвижимости; срок действия не установлен. вид ограничения (обременения): прочие ограничения прав и обременения объекта недвижимости; срок действия не установлен. вид ограничения (обременения): прочие ограничения

ДОКУМЕНТ ПОДПИСАН
ЭЛЕКТРОННОЙ ПОДПИСЬЮ
Сертификат: 839971481847979980055521910400019784 43
Владелец: ПУБЛИЧНО-ПРАВОВАЯ КОМПАНИЯ РОСКАДАСТР
Действителен: с 24.12.2025 по 19.03.2027

| | | |
|---|---|---|
| полное наименование должности | | инициалы, фамилия |

| Земельный участок |
|---|
| вид объекта недвижимости |

| Лист № 5 раздела 1 | Всего листов раздела 1: 8 | Всего разделов: 8 | Всего листов выписки: 382 |
|---|---|---|---|

| 20.03.2026г. № КУВИ-001/2026-37549430 | |
|---|---|
| Кадастровый номер: | 78:36:0005305:2322 |

прав и обременения объекта недвижимости; срок действия не установлен. вид ограничения (обременения): прочие ограничения прав и обременения объекта недвижимости; срок действия не установлен. вид ограничения (обременения): прочие ограничения прав и обременения объекта недвижимости; срок действия не установлен. вид ограничения (обременения): прочие ограничения прав и обременения объекта недвижимости; срок действия не установлен. вид ограничения (обременения): прочие ограничения прав и обременения объекта недвижимости; срок действия не установлен. вид ограничения (обременения): прочие ограничения прав и обременения объекта недвижимости; срок действия не установлен. вид ограничения (обременения): прочие ограничения прав и обременения объекта недвижимости; срок действия не установлен. вид ограничения (обременения): ограничения прав на земельный участок, предусмотренные статьей 56 Земельного кодекса Российской Федерации; срок действия: с 24.08.2018; реквизиты документа-основания: о внесении изменений в Закон Санкт-Петербурга №820-7 от 24 декабря 2008 года от 07.07.2016 № 437-83 выдан: Правительство Санкт-Петербурга. вид ограничения (обременения): ограничения прав на земельный участок, предусмотренные статьей 56 Земельного кодекса Российской Федерации; срок действия: с 29.10.2019; реквизиты документа-основания: об утверждении Правил установления охранных зон пунктов государственной геодезической сети, государственной нивелирной сети и государственной гравиметрической сети от 12.10.2016 № 1037 выдан: Правительство Российской Федерации. вид ограничения (обременения): ограничения прав на земельный участок, предусмотренные статьей 56 Земельного кодекса Российской Федерации; срок действия: с 29.10.2019; реквизиты документа-основания: об утверждении Правил установления охранных зон пунктов государственной геодезической сети, государственной нивелирной сети и государственной гравиметрической сети от 12.10.2016 № 1037 выдан: Правительство Российской Федерации. вид ограничения (обременения): ограничения прав на земельный участок, предусмотренные статьей 56 Земельного кодекса Российской Федерации; срок действия: с 29.10.2019; реквизиты документа-основания: об утверждении Правил установления охранных зон пунктов государственной геодезической сети, государственной нивелирной сети и государственной гравиметрической сети от 12.10.2016 № 1037 выдан: Правительство Российской Федерации. вид ограничения (обременения): ограничения прав на земельный участок, предусмотренные статьей 56 Земельного кодекса Российской Федерации; срок действия: с 21.01.2021; реквизиты документа-основания: о внесении изменений в Закон Санкт-Петербурга №820-7 от 24 декабря 2008 года от 07.07.2016 № 437-83 выдан: Правительство Санкт-Петербурга. вид ограничения (обременения): ограничения прав на

ДОКУМЕНТ ПОДПИСАН
ЭЛЕКТРОННОЙ ПОДПИСЬЮ
Сертификат: 839971481847979980055521910400019784 43
Владелец: ПУБЛИЧНО-ПРАВОВАЯ КОМПАНИЯ РОСКАДАСТР
Действителен: с 24.12.2025 по 19.03.2027

| полное наименование должности | | инициалы, фамилия |
|---|---|---|

| Земельный участок |
|---|
| вид объекта недвижимости |

| Лист № 6 раздела 1 | Всего листов раздела 1: 8 | Всего разделов: 8 | Всего листов выписки: 382 |
|---|---|---|---|

| 20.03.2026г. № КУВИ-001/2026-37549430 | |
|---|---|
| Кадастровый номер: | 78:36:0005305:2322 |

земельный участок, предусмотренные статьей 56 Земельного кодекса Российской Федерации; срок действия: с 02.08.2023; реквизиты документа-основания: постановление Правительства РФ «О порядке установления охранных зон объектов электросетевого хозяйства и особых условий использования земельных участков, расположенных в границах таких зон» от 24.02.2009 № 160 выдан: Правительство Российской Федерации. вид ограничения (обременения): ограничения прав на земельный участок, предусмотренные статьей 56 Земельного кодекса Российской Федерации; срок действия: с 03.08.2023; реквизиты документа-основания: постановление Правительства РФ «О порядке установления охранных зон объектов электросетевого хозяйства и особых условий использования земельных участков, расположенных в границах таких зон» от 24.02.2009 № 160 выдан: Правительство Российской Федерации. вид ограничения (обременения): ограничения прав на земельный участок, предусмотренные статьей 56 Земельного кодекса Российской Федерации; срок действия: с 03.08.2023; реквизиты документа-основания: постановление Правительства РФ «О порядке установления охранных зон объектов электросетевого хозяйства и особых условий использования земельных участков, расположенных в границах таких зон» от 24.02.2009 № 160 выдан: Правительство Российской Федерации. вид ограничения (обременения): ограничения прав на земельный участок, предусмотренные статьей 56 Земельного кодекса Российской Федерации; срок действия: с 21.08.2023; реквизиты документа-основания: постановление Правительства РФ «О порядке установления охранных зон объектов электросетевого хозяйства и особых условий использования земельных участков, расположенных в границах таких зон» от 24.02.2009 № 160 выдан: Правительство Российской Федерации. вид ограничения (обременения): ограничения прав на земельный участок, предусмотренные статьей 56 Земельного кодекса Российской Федерации; срок действия: с 21.08.2023; реквизиты документа-основания: описание местоположения границ от 24.07.2023 № б/н выдан: Спиридонова И.А.; приказ от 20.07.2023 № П/0122 выдан: Управление Росреестра по Санкт-Петербургу. вид ограничения (обременения): ограничения прав на земельный участок, предусмотренные статьей 56 Земельного кодекса Российской Федерации; срок действия: с 21.08.2023; реквизиты документа-основания: приказ от 20.07.2023 № П/0122 выдан: Управление Росреестра по Санкт-Петербургу. вид ограничения (обременения): ограничения прав на земельный участок, предусмотренные статьей 56 Земельного кодекса Российской Федерации; срок действия: с 30.10.2023; реквизиты документа-основания: постановление Правительства РФ «О порядке установления охранных зон объектов электросетевого хозяйства и особых условий использования земельных участков, расположенных в границах таких зон» от 24.02.2009 № 160 выдан:

ДОКУМЕНТ ПОДПИСАН
ЭЛЕКТРОННОЙ ПОДПИСЬЮ
Сертификат: 839971481847979980055521910400019784 43
Владелец: ПУБЛИЧНО-ПРАВОВАЯ КОМПАНИЯ РОСКАДАСТР
Действителен: с 24.12.2025 по 19.03.2027

| | | |
|---|---|---|
| полное наименование должности | | инициалы, фамилия |

| Земельный участок |
|---|
| вид объекта недвижимости |

| Лист № 7 раздела 1 | Всего листов раздела 1: 8 | Всего разделов: 8 | Всего листов выписки: 382 |
|---|---|---|---|

| 20.03.2026г. № КУВИ-001/2026-37549430 | |
|---|---|
| Кадастровый номер: | 78:36:0005305:2322 |

Правительство Российской Федерации. вид ограничения (обременения): ограничения прав на земельный участок, предусмотренные статьей 56 Земельного кодекса Российской Федерации; срок действия: с 26.12.2023; реквизиты документа-основания: приказ от 17.08.2023 № П/0138 выдан: Федеральная служба государственной регистрации, кадастра и картографии . вид ограничения (обременения): ограничения прав на земельный участок, предусмотренные статьей 56 Земельного кодекса Российской Федерации; срок действия: с 26.12.2023; реквизиты документа-основания: приказ от 17.08.2023 № П/0138 выдан: Федеральная служба государственной регистрации, кадастра и картографии . вид ограничения (обременения): ограничения прав на земельный участок, предусмотренные статьей 56 Земельного кодекса Российской Федерации; срок действия: с 27.12.2023; реквизиты документа-основания: приказ от 17.08.2023 № П/0138 выдан: Федеральная служба государственной регистрации, кадастра и картографии . вид ограничения (обременения): ограничения прав на земельный участок, предусмотренные статьей 56 Земельного кодекса Российской Федерации; срок действия: с 28.12.2023; реквизиты документа-основания: приказ от 17.08.2023 № П/0138 выдан: Федеральная служба государственной регистрации, кадастра и картографии . вид ограничения (обременения): ограничения прав на земельный участок, предусмотренные статьей 56 Земельного кодекса Российской Федерации; срок действия: с 05.01.2024; реквизиты документа-основания: приказ от 17.08.2023 № П/0138 выдан: Федеральная служба государственной регистрации, кадастра и картографии . вид ограничения (обременения): ограничения прав на земельный участок, предусмотренные статьей 56 Земельного кодекса Российской Федерации; срок действия: с 22.02.2024; реквизиты документа-основания: закон Санкт-Петербурга «О границах объединенных зон охраны объектов культурного наследия, расположенных на территории Санкт-Петербурга, режимах использования земель и требованиях к градостроительным регламентам в границах указанным зон. от 19.01.2009 № 820-7 выдан: Комитет по государственному контролю, использованию и охране памятников истории и культуры Правительства Санкт-Петербурга. вид ограничения (обременения): ограничения прав на земельный участок, предусмотренные статьей 56 Земельного кодекса Российской Федерации; срок действия: с 16.05.2024; реквизиты документа-основания: распоряжение Комитета по государственному контролю, использованию и охране памятников истории и культуры Санкт-Петербурга от 01.04.2024 № 400-рп выдан: Комитет по государственному контролю, использованию и охране памятников истории и культуры Санкт-Петербурга. срок действия не установлен; Земельный участок КУВД-001/2025-55934433:1. вид ограничения (обременения): ограничения прав на земельный

ДОКУМЕНТ ПОДПИСАН
ЭЛЕКТРОННОЙ ПОДПИСЬЮ
Сертификат: 839971481847979980055521910400019784 43
Владелец: ПУБЛИЧНО-ПРАВОВАЯ КОМПАНИЯ РОСКАДАСТР
Действителен: с 24.12.2025 по 19.03.2027

| полное наименование должности | | инициалы, фамилия |
|---|---|---|

| Земельный участок |
|---|
| вид объекта недвижимости |

| Лист № 8 раздела 1 | Всего листов раздела 1: 8 | Всего разделов: 8 | Всего листов выписки: 382 |
|---|---|---|---|

| 20.03.2026г. № КУВИ-001/2026-37549430 | |
|---|---|
| Кадастровый номер: | 78:36:0005305:2322 |
| | участок, предусмотренные статьей 56 Земельного кодекса Российской Федерации; срок действия: с 22.12.2025; реквизиты документа-основания: распоряжение об утверждении границ и режима использования территории объекта культурного наследия федерального значения "Институт Лесной (Академия Лесотехническая)" от 26.04.2023 № 294-рп выдан: Комитет по государственному контролю, использованию и охране памятников истории и культуры. |
| Получатель выписки: | Гаврилова Софья Владимировна |

| | | |
|---|---|---|
| полное наименование должности | ДОКУМЕНТ ПОДПИСАН ЭЛЕКТРОННОЙ ПОДПИСЬЮ Сертификат: 839971481847979980055521910400019784 43 Владелец: ПУБЛИЧНО-ПРАВОВАЯ КОМПАНИЯ РОСКАДАСТР Действителен: с 24.12.2025 по 19.03.2027 | инициалы, фамилия |

Выписка из Единого государственного реестра недвижимости об объекте недвижимости

Сведения о зарегистрированных правах

| Земельный участок |
|---|
| вид объекта недвижимости |

| Лист № 1 раздела 2 | Всего листов раздела 2: 2 | Всего разделов: 8 | Всего листов выписки: 382 |
|---|---|---|---|

| 20.03.2026г. № КУВИ-001/2026-37549430 | |
|---|---|
| Кадастровый номер: | 78:36:0005305:2322 |

| | | | |
|---|---|---|---|
| 1 | Правообладатель (правообладатели): | 1.1 | Федеральное государственное бюджетное образовательное учреждение высшего образования "Санкт-Петербургский государственный лесотехнический университет имени С.М. Кирова", ИНН: 7802071697 |
| | Сведения о возможности предоставления третьим лицам персональных данных физического лица: | 1.1.1 | данные отсутствуют |
| 2 | Вид, номер, дата и время государственной регистрации права: | 2.1 | Постоянное (бессрочное) пользование<br>78:36:0005305:2322-78/039/2017-2<br>20.07.2017 11:10:12 |
| 3 | Сведения об осуществлении государственной регистрации сделки, права без необходимого в силу закона согласия третьего лица, органа: | 3.1 | данные отсутствуют |
| 4 | Ограничение прав и обременение объекта недвижимости: | не зарегистрировано | |
| 1 | Правообладатель (правообладатели): | 1.2 | Российская Федерация |
| | Сведения о возможности предоставления третьим лицам персональных данных физического лица: | 1.2.1 | данные отсутствуют |
| 2 | Вид, номер, дата и время государственной регистрации права: | 2.2 | Собственность<br>78:36:0005305:2322-78/039/2017-1<br>28.04.2017 10:39:01 |
| 3 | Сведения об осуществлении государственной регистрации сделки, права без необходимого в силу закона согласия третьего лица, органа: | 3.2 | данные отсутствуют |
| 4 | Ограничение прав и обременение объекта недвижимости: | не зарегистрировано | |
| 5 | Договоры участия в долевом строительстве: | не зарегистрировано | |
| 6 | Заявленные в судебном порядке права требования: | данные отсутствуют | |
| 7 | Сведения о возможности предоставления третьим лицам персональных данных физического лица | данные отсутствуют | |
| 8 | Сведения о возражении в отношении зарегистрированного права: | данные отсутствуют | |
| 9 | Сведения о наличии решения об изъятии объекта недвижимости для государственных и муниципальных нужд: | данные отсутствуют | |

| | | |
|---|---|---|
| полное наименование должности | ДОКУМЕНТ ПОДПИСАН ЭЛЕКТРОННОЙ ПОДПИСЬЮ<br>Сертификат: 839971481847979980055521910400019784 43<br>Владелец: ПУБЛИЧНО-ПРАВОВАЯ КОМПАНИЯ РОСКАДАСТР<br>Действителен: с 24.12.2025 по 19.03.2027 | инициалы, фамилия |

| Земельный участок |
|---|
| вид объекта недвижимости |

| Лист № 2 раздела 2 | Всего листов раздела 2: 2 | Всего разделов: 8 | Всего листов выписки: 382 |
|---|---|---|---|

| 20.03.2026г. № КУВИ-001/2026-37549430 | |
|---|---|
| Кадастровый номер: | 78:36:0005305:2322 |

| | | |
|---|---|---|
| 10 | Сведения о невозможности государственной регистрации без личного участия правообладателя или его законного представителя: | данные отсутствуют |
| 11 | Правопритязания и сведения о наличии поступивших, но не рассмотренных заявлений о проведении государственной регистрации права (перехода, прекращения права), ограничения права или обременения объекта недвижимости, сделки в отношении объекта недвижимости: | отсутствуют |
| 11 | Сведения о невозможности государственной регистрации перехода, прекращения, ограничения права на земельный участок из земель сельскохозяйственного назначения: | данные отсутствуют |

| | | |
|---|---|---|
| полное наименование должности | | инициалы, фамилия |

ДОКУМЕНТ ПОДПИСАН
ЭЛЕКТРОННОЙ ПОДПИСЬЮ
Сертификат: 839971481847979980055521910400019784 43
Владелец: ПУБЛИЧНО-ПРАВОВАЯ КОМПАНИЯ РОСКАДАСТР
Действителен: с 24.12.2025 по 19.03.2027

Выписка из Единого государственного реестра недвижимости об объекте недвижимости

Описание местоположения земельного участка

| Земельный участок |
|---|
| вид объекта недвижимости |

| Лист № 1 раздела 3 | Всего листов раздела 3: 1 | Всего разделов: 8 | Всего листов выписки: 382 |
|---|---|---|---|

| 20.03.2026г. № КУВИ-001/2026-37549430 | |
|---|---|
| Кадастровый номер: | 78:36:0005305:2322 |

План (чертеж, схема) земельного участка

| Масштаб 1:7000 | Условные обозначения: | | |
|---|---|---|---|

ДОКУМЕНТ ПОДПИСАН
ЭЛЕКТРОННОЙ ПОДПИСЬЮ
Сертификат: 839971481847979980055521910400019784 43
Владелец: ПУБЛИЧНО-ПРАВОВАЯ КОМПАНИЯ РОСКАДАСТР
Действителен: с 24.12.2025 по 19.03.2027

| | | |
|---|---|---|
| полное наименование должности | | инициалы, фамилия |

Выписка из Единого государственного реестра недвижимости об объекте недвижимости

Описание местоположения земельного участка

| Земельный участок |
|---|
| вид объекта недвижимости |

| Лист № 1 раздела 3.1 | Всего листов раздела 3.1: 7 | Всего разделов: 8 | Всего листов выписки: 382 |
|---|---|---|---|

| 20.03.2026г. № КУВИ-001/2026-37549430 | |
|---|---|
| Кадастровый номер: | 78:36:0005305:2322 |

Описание местоположения границ земельного участка

| № п/п | Номер точки | | Дирекционный угол | Горизонтальное проложение, м | Описание закрепления на местности | Кадастровые номера смежных участков | Сведения об адресах правообладателей смежных земельных участков |
|---|---|---|---|---|---|---|---|
| | начальная | конечная | | | | | |
| 1 | 2 | 3 | 4 | 5 | 6 | 7 | 8 |
| 1 | 1.1.1 | 1.1.2 | 15°43.7` | 53.12 | данные отсутствуют | данные отсутствуют | данные отсутствуют |
| 2 | 1.1.2 | 1.1.3 | 105°43.4` | 140 | данные отсутствуют | данные отсутствуют | данные отсутствуют |
| 3 | 1.1.3 | 1.1.4 | 105°52.4` | 159.52 | данные отсутствуют | данные отсутствуют | данные отсутствуют |
| 4 | 1.1.4 | 1.1.5 | 105°46.9` | 165.83 | данные отсутствуют | данные отсутствуют | данные отсутствуют |
| 5 | 1.1.5 | 1.1.6 | 105°49.8` | 129.08 | данные отсутствуют | данные отсутствуют | данные отсутствуют |
| 6 | 1.1.6 | 1.1.7 | 165°10.4` | 1.06 | данные отсутствуют | данные отсутствуют | данные отсутствуют |
| 7 | 1.1.7 | 1.1.8 | 180°0.0` | 2.22 | данные отсутствуют | данные отсутствуют | данные отсутствуют |
| 8 | 1.1.8 | 1.1.9 | 195°11.5` | 1.56 | данные отсутствуют | данные отсутствуют | данные отсутствуют |
| 9 | 1.1.9 | 1.1.10 | 233°40.1` | 104.9 | данные отсутствуют | данные отсутствуют | данные отсутствуют |
| 10 | 1.1.10 | 1.1.11 | 233°10.9` | 109.01 | данные отсутствуют | данные отсутствуют | данные отсутствуют |
| 11 | 1.1.11 | 1.1.12 | 225°23.4` | 9.36 | данные отсутствуют | данные отсутствуют | данные отсутствуют |
| 12 | 1.1.12 | 1.1.13 | 212°32.5` | 171.83 | данные отсутствуют | данные отсутствуют | данные отсутствуют |
| 13 | 1.1.13 | 1.1.14 | 212°45.5` | 77.97 | данные отсутствуют | данные отсутствуют | данные отсутствуют |
| 14 | 1.1.14 | 1.1.15 | 213°29.8` | 45.1 | данные отсутствуют | данные отсутствуют | данные отсутствуют |
| 15 | 1.1.15 | 1.1.16 | 214°0.2` | 15.72 | данные отсутствуют | данные отсутствуют | данные отсутствуют |
| 16 | 1.1.16 | 1.1.17 | 221°55.4` | 59.02 | данные отсутствуют | данные отсутствуют | данные отсутствуют |
| 17 | 1.1.17 | 1.1.18 | 259°51.2` | 13.51 | данные отсутствуют | данные отсутствуют | данные отсутствуют |
| 18 | 1.1.18 | 1.1.19 | 260°42.7` | 19.02 | данные отсутствуют | данные отсутствуют | данные отсутствуют |
| 19 | 1.1.19 | 1.1.20 | 261°49.5` | 21.59 | данные отсутствуют | данные отсутствуют | данные отсутствуют |
| 20 | 1.1.20 | 1.1.21 | 263°1.1` | 16.45 | данные отсутствуют | данные отсутствуют | данные отсутствуют |
| 21 | 1.1.21 | 1.1.22 | 263°28.8` | 151.29 | данные отсутствуют | данные отсутствуют | данные отсутствуют |
| 22 | 1.1.22 | 1.1.23 | 265°23.2` | 19.89 | данные отсутствуют | данные отсутствуют | данные отсутствуют |

| | | |
|---|---|---|
| полное наименование должности | ДОКУМЕНТ ПОДПИСАН ЭЛЕКТРОННОЙ ПОДПИСЬЮ Сертификат: 839971481847979980055521910400019784 43 Владелец: ПУБЛИЧНО-ПРАВОВАЯ КОМПАНИЯ РОСКАДАСТР Действителен: с 24.12.2025 по 19.03.2027 | инициалы, фамилия |

| Земельный участок |
|---|
| вид объекта недвижимости |

| Лист № 2 раздела 3.1 | Всего листов раздела 3.1: 7 | Всего разделов: 8 | Всего листов выписки: 382 |
|---|---|---|---|

| 20.03.2026г. № КУВИ-001/2026-37549430 | |
|---|---|
| Кадастровый номер: | 78:36:0005305:2322 |

| 1 | 2 | 3 | 4 | 5 | 6 | 7 | 8 |
|---|---|---|---|---|---|---|---|
| 23 | 1.1.23 | 1.1.24 | 267°22.7` | 19.9 | данные отсутствуют | данные отсутствуют | данные отсутствуют |
| 24 | 1.1.24 | 1.1.25 | 269°16.8` | 19.9 | данные отсутствуют | данные отсутствуют | данные отсутствуют |
| 25 | 1.1.25 | 1.1.26 | 271°16.0` | 19.9 | данные отсутствуют | данные отсутствуют | данные отсутствуют |
| 26 | 1.1.26 | 1.1.27 | 273°11.8` | 19.9 | данные отсутствуют | данные отсутствуют | данные отсутствуют |
| 27 | 1.1.27 | 1.1.28 | 275°9.7` | 19.9 | данные отсутствуют | данные отсутствуют | данные отсутствуют |
| 28 | 1.1.28 | 1.1.29 | 277°7.7` | 19.9 | данные отсутствуют | данные отсутствуют | данные отсутствуют |
| 29 | 1.1.29 | 1.1.30 | 279°2.8` | 19.91 | данные отсутствуют | данные отсутствуют | данные отсутствуют |
| 30 | 1.1.30 | 1.1.31 | 280°47.3` | 16.4 | данные отсутствуют | данные отсутствуют | данные отсутствуют |
| 31 | 1.1.31 | 1.1.32 | 281°53.6` | 13.68 | данные отсутствуют | данные отсутствуют | данные отсутствуют |
| 32 | 1.1.32 | 1.1.33 | 348°10.9` | 14.16 | данные отсутствуют | данные отсутствуют | данные отсутствуют |
| 33 | 1.1.33 | 1.1.34 | 355°11.3` | 4.05 | данные отсутствуют | данные отсутствуют | данные отсутствуют |
| 34 | 1.1.34 | 1.1.35 | 347°58.6` | 38.55 | данные отсутствуют | данные отсутствуют | данные отсутствуют |
| 35 | 1.1.35 | 1.1.36 | 348°17.5` | 71.6 | данные отсутствуют | данные отсутствуют | данные отсутствуют |
| 36 | 1.1.36 | 1.1.37 | 347°40.5` | 27.45 | данные отсутствуют | данные отсутствуют | данные отсутствуют |
| 37 | 1.1.37 | 1.1.38 | 348°11.0` | 48.83 | данные отсутствуют | данные отсутствуют | данные отсутствуют |
| 38 | 1.1.38 | 1.1.39 | 348°11.1` | 8.01 | данные отсутствуют | данные отсутствуют | данные отсутствуют |
| 39 | 1.1.39 | 1.1.40 | 344°36.6` | 12.32 | данные отсутствуют | данные отсутствуют | данные отсутствуют |
| 40 | 1.1.40 | 1.1.41 | 318°7.4` | 9.99 | данные отсутствуют | данные отсутствуют | данные отсутствуют |
| 41 | 1.1.41 | 1.1.42 | 313°15.9` | 25.93 | данные отсутствуют | данные отсутствуют | данные отсутствуют |
| 42 | 1.1.42 | 1.1.43 | 313°48.8` | 22.53 | данные отсутствуют | данные отсутствуют | данные отсутствуют |
| 43 | 1.1.43 | 1.1.44 | 30°12.5` | 10.41 | данные отсутствуют | данные отсутствуют | данные отсутствуют |
| 44 | 1.1.44 | 1.1.45 | 32°40.0` | 12.58 | данные отсутствуют | данные отсутствуют | данные отсутствуют |
| 45 | 1.1.45 | 1.1.46 | 70°59.2` | 4.39 | данные отсутствуют | данные отсутствуют | данные отсутствуют |
| 46 | 1.1.46 | 1.1.47 | 101°19.9` | 10.23 | данные отсутствуют | данные отсутствуют | данные отсутствуют |
| 47 | 1.1.47 | 1.1.48 | 102°21.8` | 23.68 | данные отсутствуют | данные отсутствуют | данные отсутствуют |
| 48 | 1.1.48 | 1.1.49 | 108°2.9` | 20.66 | данные отсутствуют | данные отсутствуют | данные отсутствуют |
| 49 | 1.1.49 | 1.1.50 | 115°47.4` | 28.11 | данные отсутствуют | данные отсутствуют | данные отсутствуют |
| 50 | 1.1.50 | 1.1.51 | 105°5.8` | 13.9 | данные отсутствуют | данные отсутствуют | данные отсутствуют |
| 51 | 1.1.51 | 1.1.52 | 92°31.4` | 45.41 | данные отсутствуют | данные отсутствуют | данные отсутствуют |

ДОКУМЕНТ ПОДПИСАН
ЭЛЕКТРОННОЙ ПОДПИСЬЮ
Сертификат: 839971481847979980055521910400019784 43
Владелец: ПУБЛИЧНО-ПРАВОВАЯ КОМПАНИЯ РОСКАДАСТР
Действителен: с 24.12.2025 по 19.03.2027

| | |
|---|---|
| полное наименование должности | инициалы, фамилия |

| Земельный участок |
|---|
| вид объекта недвижимости |

| Лист № 3 раздела 3.1 | Всего листов раздела 3.1: 7 | Всего разделов: 8 | Всего листов выписки: 382 |
|---|---|---|---|

| 20.03.2026г. № КУВИ-001/2026-37549430 | |
|---|---|
| Кадастровый номер: | 78:36:0005305:2322 |

| 1 | 2 | 3 | 4 | 5 | 6 | 7 | 8 |
|---|---|---|---|---|---|---|---|
| 52 | 1.1.52 | 1.1.53 | 90°21.5` | 19.16 | данные отсутствуют | данные отсутствуют | данные отсутствуют |
| 53 | 1.1.53 | 1.1.54 | 85°36.8` | 36.22 | данные отсутствуют | данные отсутствуют | данные отсутствуют |
| 54 | 1.1.54 | 1.1.55 | 20°10.9` | 9.13 | данные отсутствуют | данные отсутствуют | данные отсутствуют |
| 55 | 1.1.55 | 1.1.56 | 15°45.5` | 97.1 | данные отсутствуют | данные отсутствуют | данные отсутствуют |
| 56 | 1.1.56 | 1.1.57 | 15°28.4` | 45.43 | данные отсутствуют | данные отсутствуют | данные отсутствуют |
| 57 | 1.1.57 | 1.1.58 | 15°7.8` | 18.43 | данные отсутствуют | данные отсутствуют | данные отсутствуют |
| 58 | 1.1.58 | 1.1.59 | 15°13.9` | 126.29 | данные отсутствуют | данные отсутствуют | данные отсутствуют |
| 59 | 1.1.59 | 1.1.60 | 103°30.0` | 20.99 | данные отсутствуют | данные отсутствуют | данные отсутствуют |
| 60 | 1.1.60 | 1.1.61 | 12°32.8` | 16.71 | данные отсутствуют | данные отсутствуют | данные отсутствуют |
| 61 | 1.1.61 | 1.1.62 | 355°4.8` | 5.48 | данные отсутствуют | данные отсутствуют | данные отсутствуют |
| 62 | 1.1.62 | 1.1.63 | 14°48.2` | 1.45 | данные отсутствуют | данные отсутствуют | данные отсутствуют |
| 63 | 1.1.63 | 1.1.64 | 106°9.1` | 2.3 | данные отсутствуют | данные отсутствуют | данные отсутствуют |
| 64 | 1.1.64 | 1.1.65 | 14°15.2` | 8.94 | данные отсутствуют | данные отсутствуют | данные отсутствуют |
| 65 | 1.1.65 | 1.1.1 | 284°45.7` | 20.49 | данные отсутствуют | данные отсутствуют | данные отсутствуют |
| 66 | 1.2.66 | 1.2.67 | 257°40.0` | 3.18 | данные отсутствуют | данные отсутствуют | данные отсутствуют |
| 67 | 1.2.67 | 1.2.68 | 242°3.8` | 2.99 | данные отсутствуют | данные отсутствуют | данные отсутствуют |
| 68 | 1.2.68 | 1.2.69 | 219°48.4` | 3.91 | данные отсутствуют | данные отсутствуют | данные отсутствуют |
| 69 | 1.2.69 | 1.2.70 | 198°0.1` | 3.75 | данные отсутствуют | данные отсутствуют | данные отсутствуют |
| 70 | 1.2.70 | 1.2.71 | 171°57.0` | 4.07 | данные отсутствуют | данные отсутствуют | данные отсутствуют |
| 71 | 1.2.71 | 1.2.72 | 164°14.3` | 4.27 | данные отсутствуют | данные отсутствуют | данные отсутствуют |
| 72 | 1.2.72 | 1.2.73 | 128°41.8` | 4.89 | данные отсутствуют | данные отсутствуют | данные отсутствуют |
| 73 | 1.2.73 | 1.2.74 | 100°40.4` | 2.65 | данные отсутствуют | данные отсутствуют | данные отсутствуют |
| 74 | 1.2.74 | 1.2.75 | 76°17.0` | 3.04 | данные отсутствуют | данные отсутствуют | данные отсутствуют |
| 75 | 1.2.75 | 1.2.76 | 60°45.8` | 3.36 | данные отсутствуют | данные отсутствуют | данные отсутствуют |
| 76 | 1.2.76 | 1.2.77 | 41°25.4` | 2.49 | данные отсутствуют | данные отсутствуют | данные отсутствуют |
| 77 | 1.2.77 | 1.2.78 | 24°57.8` | 3.2 | данные отсутствуют | данные отсутствуют | данные отсутствуют |
| 78 | 1.2.78 | 1.2.79 | 9°34.6` | 2.46 | данные отсутствуют | данные отсутствуют | данные отсутствуют |
| 79 | 1.2.79 | 1.2.80 | 358°26.5` | 2.94 | данные отсутствуют | данные отсутствуют | данные отсутствуют |
| 80 | 1.2.80 | 1.2.81 | 344°56.8` | 2.73 | данные отсутствуют | данные отсутствуют | данные отсутствуют |

ДОКУМЕНТ ПОДПИСАН
ЭЛЕКТРОННОЙ ПОДПИСЬЮ
Сертификат: 839971481847979980055521910400019784 43
Владелец: ПУБЛИЧНО-ПРАВОВАЯ КОМПАНИЯ РОСКАДАСТР
Действителен: с 24.12.2025 по 19.03.2027

| | |
|---|---|
| полное наименование должности | инициалы, фамилия |

| Земельный участок |
|---|
| вид объекта недвижимости |

| Лист № 4 раздела 3.1 | Всего листов раздела 3.1: 7 | Всего разделов: 8 | Всего листов выписки: 382 |
|---|---|---|---|

| 20.03.2026г. № КУВИ-001/2026-37549430 | |
|---|---|
| Кадастровый номер: | 78:36:0005305:2322 |

| 1 | 2 | 3 | 4 | 5 | 6 | 7 | 8 |
|---|---|---|---|---|---|---|---|
| 81 | 1.2.81 | 1.2.82 | 332°0.2` | 2.68 | данные отсутствуют | данные отсутствуют | данные отсутствуют |
| 82 | 1.2.82 | 1.2.83 | 309°47.1` | 3.5 | данные отсутствуют | данные отсутствуют | данные отсутствуют |
| 83 | 1.2.83 | 1.2.66 | 280°10.0` | 3.34 | данные отсутствуют | данные отсутствуют | данные отсутствуют |
| 84 | 1.3.84 | 1.3.85 | 38°57.2` | 3.96 | данные отсутствуют | данные отсутствуют | данные отсутствуют |
| 85 | 1.3.85 | 1.3.86 | 26°12.3` | 3.56 | данные отсутствуют | данные отсутствуют | данные отсутствуют |
| 86 | 1.3.86 | 1.3.87 | 15°2.2` | 3.89 | данные отсутствуют | данные отсутствуют | данные отсутствуют |
| 87 | 1.3.87 | 1.3.88 | 6°52.6` | 4.59 | данные отсутствуют | данные отсутствуют | данные отсутствуют |
| 88 | 1.3.88 | 1.3.89 | 2°45.0` | 4.59 | данные отсутствуют | данные отсутствуют | данные отсутствуют |
| 89 | 1.3.89 | 1.3.90 | 1°43.5` | 4.98 | данные отсутствуют | данные отсутствуют | данные отсутствуют |
| 90 | 1.3.90 | 1.3.91 | 351°57.1` | 4.93 | данные отсутствуют | данные отсутствуют | данные отсутствуют |
| 91 | 1.3.91 | 1.3.92 | 331°25.4` | 5.35 | данные отсутствуют | данные отсутствуют | данные отсутствуют |
| 92 | 1.3.92 | 1.3.93 | 328°24.7` | 9.45 | данные отсутствуют | данные отсутствуют | данные отсутствуют |
| 93 | 1.3.93 | 1.3.94 | 318°59.2` | 7.53 | данные отсутствуют | данные отсутствуют | данные отсутствуют |
| 94 | 1.3.94 | 1.3.95 | 310°35.5` | 6.26 | данные отсутствуют | данные отсутствуют | данные отсутствуют |
| 95 | 1.3.95 | 1.3.96 | 287°31.6` | 3.39 | данные отсутствуют | данные отсутствуют | данные отсутствуют |
| 96 | 1.3.96 | 1.3.97 | 277°56.8` | 4.41 | данные отсутствуют | данные отсутствуют | данные отсутствуют |
| 97 | 1.3.97 | 1.3.98 | 273°35.3` | 5.91 | данные отсутствуют | данные отсутствуют | данные отсутствуют |
| 98 | 1.3.98 | 1.3.99 | 269°11.2` | 6.34 | данные отсутствуют | данные отсутствуют | данные отсутствуют |
| 99 | 1.3.99 | 1.3.100 | 261°33.5` | 4.16 | данные отсутствуют | данные отсутствуют | данные отсутствуют |
| 100 | 1.3.100 | 1.3.101 | 245°27.5` | 3.42 | данные отсутствуют | данные отсутствуют | данные отсутствуют |
| 101 | 1.3.101 | 1.3.102 | 218°23.9` | 3.08 | данные отсутствуют | данные отсутствуют | данные отсутствуют |
| 102 | 1.3.102 | 1.3.103 | 183°32.4` | 2.92 | данные отсутствуют | данные отсутствуют | данные отсутствуют |
| 103 | 1.3.103 | 1.3.104 | 170°36.3` | 2.82 | данные отсутствуют | данные отсутствуют | данные отсутствуют |
| 104 | 1.3.104 | 1.3.105 | 154°25.2` | 3.38 | данные отсутствуют | данные отсутствуют | данные отсутствуют |
| 105 | 1.3.105 | 1.3.106 | 141°58.2` | 3.55 | данные отсутствуют | данные отсутствуют | данные отсутствуют |
| 106 | 1.3.106 | 1.3.107 | 135°18.0` | 5.4 | данные отсутствуют | данные отсутствуют | данные отсутствуют |
| 107 | 1.3.107 | 1.3.108 | 125°50.3` | 5.55 | данные отсутствуют | данные отсутствуют | данные отсутствуют |
| 108 | 1.3.108 | 1.3.109 | 129°3.9` | 2.87 | данные отсутствуют | данные отсутствуют | данные отсутствуют |
| 109 | 1.3.109 | 1.3.110 | 136°28.1` | 3.31 | данные отсутствуют | данные отсутствуют | данные отсутствуют |

ДОКУМЕНТ ПОДПИСАН
ЭЛЕКТРОННОЙ ПОДПИСЬЮ
Сертификат: 839971481847979980055521910400019784 43
Владелец: ПУБЛИЧНО-ПРАВОВАЯ КОМПАНИЯ РОСКАДАСТР
Действителен: с 24.12.2025 по 19.03.2027

| | | |
|---|---|---|
| полное наименование должности | | инициалы, фамилия |

| Земельный участок |
|---|
| вид объекта недвижимости |

| Лист № 5 раздела 3.1 | Всего листов раздела 3.1: 7 | Всего разделов: 8 | Всего листов выписки: 382 |
|---|---|---|---|

| 20.03.2026г. № КУВИ-001/2026-37549430 | |
|---|---|
| Кадастровый номер: | 78:36:0005305:2322 |

| 1 | 2 | 3 | 4 | 5 | 6 | 7 | 8 |
|---|---|---|---|---|---|---|---|
| 110 | 1.3.110 | 1.3.111 | 149°47.5` | 3.38 | данные отсутствуют | данные отсутствуют | данные отсутствуют |
| 111 | 1.3.111 | 1.3.112 | 168°40.6` | 8.86 | данные отсутствуют | данные отсутствуют | данные отсутствуют |
| 112 | 1.3.112 | 1.3.113 | 160°27.2` | 5.05 | данные отсутствуют | данные отсутствуют | данные отсутствуют |
| 113 | 1.3.113 | 1.3.114 | 171°27.8` | 4.99 | данные отсутствуют | данные отсутствуют | данные отсутствуют |
| 114 | 1.3.114 | 1.3.115 | 142°45.9` | 2.83 | данные отсутствуют | данные отсутствуют | данные отсутствуют |
| 115 | 1.3.115 | 1.3.116 | 134°44.3` | 1.55 | данные отсутствуют | данные отсутствуют | данные отсутствуют |
| 116 | 1.3.116 | 1.3.117 | 133°28.6` | 4.52 | данные отсутствуют | данные отсутствуют | данные отсутствуют |
| 117 | 1.3.117 | 1.3.118 | 111°35.8` | 5.22 | данные отсутствуют | данные отсутствуют | данные отсутствуют |
| 118 | 1.3.118 | 1.3.119 | 79°32.1` | 3.19 | данные отсутствуют | данные отсутствуют | данные отсутствуют |
| 119 | 1.3.119 | 1.3.120 | 60°51.1` | 2.98 | данные отсутствуют | данные отсутствуют | данные отсутствуют |
| 120 | 1.3.120 | 1.3.84 | 46°52.3` | 2.16 | данные отсутствуют | данные отсутствуют | данные отсутствуют |
| 121 | 1.4.121 | 1.4.122 | 8°1.7` | 5.58 | данные отсутствуют | 78:36:0005305:8(1) | адрес отсутствует |
| 122 | 1.4.122 | 1.4.123 | 92°21.8` | 2.18 | данные отсутствуют | 78:36:0005305:8(1) | адрес отсутствует |
| 123 | 1.4.123 | 1.4.124 | 96°20.4` | 0.63 | данные отсутствуют | 78:36:0005305:8(1) | адрес отсутствует |
| 124 | 1.4.124 | 1.4.125 | 8°12.8` | 0.98 | данные отсутствуют | 78:36:0005305:8(1) | адрес отсутствует |
| 125 | 1.4.125 | 1.4.126 | 279°46.9` | 0.29 | данные отсутствуют | 78:36:0005305:8(1) | адрес отсутствует |
| 126 | 1.4.126 | 1.4.127 | 9°10.3` | 19.45 | данные отсутствуют | 78:36:0005305:8(1) | адрес отсутствует |
| 127 | 1.4.127 | 1.4.128 | 279°46.4` | 2.42 | данные отсутствуют | 78:36:0005305:8(1) | адрес отсутствует |
| 128 | 1.4.128 | 1.4.129 | 8°20.4` | 9.65 | данные отсутствуют | 78:36:0005305:8(1) | адрес отсутствует |
| 129 | 1.4.129 | 1.4.130 | 276°50.3` | 6.72 | данные отсутствуют | 78:36:0005305:8(1) | адрес отсутствует |
| 130 | 1.4.130 | 1.4.131 | 187°2.3` | 0.82 | данные отсутствуют | 78:36:0005305:8(1) | адрес отсутствует |
| 131 | 1.4.131 | 1.4.132 | 279°32.2` | 2.54 | данные отсутствуют | 78:36:0005305:8(1) | адрес отсутствует |
| 132 | 1.4.132 | 1.4.133 | 6°20.4` | 0.81 | данные отсутствуют | 78:36:0005305:8(1) | адрес отсутствует |
| 133 | 1.4.133 | 1.4.134 | 276°36.9` | 5.99 | данные отсутствуют | 78:36:0005305:8(1) | адрес отсутствует |
| 134 | 1.4.134 | 1.4.135 | 188°5.6` | 9.09 | данные отсутствуют | 78:36:0005305:8(1) | адрес отсутствует |
| 135 | 1.4.135 | 1.4.136 | 275°19.2` | 2.48 | данные отсутствуют | 78:36:0005305:8(1) | адрес отсутствует |
| 136 | 1.4.136 | 1.4.137 | 187°40.5` | 19.24 | данные отсутствуют | 78:36:0005305:8(1) | адрес отсутствует |
| 137 | 1.4.137 | 1.4.138 | 280°9.2` | 0.68 | данные отсутствуют | 78:36:0005305:8(1) | адрес отсутствует |
| 138 | 1.4.138 | 1.4.139 | 190°34.7` | 1.69 | данные отсутствуют | 78:36:0005305:8(1) | адрес отсутствует |

ДОКУМЕНТ ПОДПИСАН
ЭЛЕКТРОННОЙ ПОДПИСЬЮ
Сертификат: 839971481847979980055521910400019784 43
Владелец: ПУБЛИЧНО-ПРАВОВАЯ КОМПАНИЯ РОСКАДАСТР
Действителен: с 24.12.2025 по 19.03.2027

| | | |
|---|---|---|
| полное наименование должности | | инициалы, фамилия |

| Земельный участок |
|---|
| вид объекта недвижимости |

| Лист № 6 раздела 3.1 | Всего листов раздела 3.1: 7 | Всего разделов: 8 | Всего листов выписки: 382 |
|---|---|---|---|

| 20.03.2026г. № КУВИ-001/2026-37549430 | |
|---|---|
| Кадастровый номер: | 78:36:0005305:2322 |

| 1 | 2 | 3 | 4 | 5 | 6 | 7 | 8 |
|---|---|---|---|---|---|---|---|
| 139 | 1.4.139 | 1.4.140 | 103°25.3` | 0.9 | данные отсутствуют | 78:36:0005305:8(1) | адрес отсутствует |
| 140 | 1.4.140 | 1.4.141 | 189°27.7` | 0.12 | данные отсутствуют | 78:36:0005305:8(1) | адрес отсутствует |
| 141 | 1.4.141 | 1.4.142 | 101°46.7` | 2.16 | данные отсутствуют | 78:36:0005305:8(1) | адрес отсутствует |
| 142 | 1.4.142 | 1.4.143 | 189°47.7` | 4.82 | данные отсутствуют | 78:36:0005305:8(1) | адрес отсутствует |
| 143 | 1.4.143 | 1.4.144 | 101°6.8` | 7.42 | данные отсутствуют | 78:36:0005305:8(1) | адрес отсутствует |
| 144 | 1.4.144 | 1.4.145 | 188°27.8` | 1.7 | данные отсутствуют | 78:36:0005305:8(1) | адрес отсутствует |
| 145 | 1.4.145 | 1.4.146 | 97°41.8` | 1.12 | данные отсутствуют | 78:36:0005305:8(1) | адрес отсутствует |
| 146 | 1.4.146 | 1.4.147 | 6°41.3` | 1.63 | данные отсутствуют | 78:36:0005305:8(1) | адрес отсутствует |
| 147 | 1.4.147 | 1.4.121 | 98°11.6` | 6.46 | данные отсутствуют | 78:36:0005305:8(1) | адрес отсутствует |
| 148 | 1.5.148 | 1.5.149 | 65°23.8` | 5.36 | данные отсутствуют | 78:36:0005305:2543(1) | данные отсутствуют |
| 149 | 1.5.149 | 1.5.150 | 29°34.1` | 12.12 | данные отсутствуют | 78:36:0005305:2543(1) | данные отсутствуют |
| 150 | 1.5.150 | 1.5.151 | 19°52.6` | 11.94 | данные отсутствуют | 78:36:0005305:2543(1) | данные отсутствуют |
| 151 | 1.5.151 | 1.5.152 | 5°27.3` | 12.73 | данные отсутствуют | 78:36:0005305:2543(1) | данные отсутствуют |
| 152 | 1.5.152 | 1.5.153 | 354°55.9` | 5.32 | данные отсутствуют | 78:36:0005305:2543(1) | данные отсутствуют |
| 153 | 1.5.153 | 1.5.154 | 5°46.7` | 20.16 | данные отсутствуют | 78:36:0005305:2543(1) | данные отсутствуют |
| 154 | 1.5.154 | 1.5.155 | 11°38.2` | 5.85 | данные отсутствуют | 78:36:0005305:2543(1) | данные отсутствуют |
| 155 | 1.5.155 | 1.5.156 | 284°55.0` | 26.84 | данные отсутствуют | 78:36:0005305:2543(1) | данные отсутствуют |
| 156 | 1.5.156 | 1.5.157 | 193°57.5` | 28.52 | данные отсутствуют | 78:36:0005305:2543(1) | данные отсутствуют |
| 157 | 1.5.157 | 1.5.158 | 196°12.1` | 24.51 | данные отсутствуют | 78:36:0005305:2543(1) | данные отсутствуют |
| 158 | 1.5.158 | 1.5.159 | 199°6.6` | 22.54 | данные отсутствуют | 78:36:0005305:2543(1) | данные отсутствуют |
| 159 | 1.5.159 | 1.5.148 | 94°21.8` | 28.26 | данные отсутствуют | 78:36:0005305:2543(1) | данные отсутствуют |
| 160 | 1.6.160 | 1.6.161 | 247°12.4` | 2.04 | данные отсутствуют | данные отсутствуют | данные отсутствуют |
| 161 | 1.6.161 | 1.6.162 | 228°39.1` | 2 | данные отсутствуют | данные отсутствуют | данные отсутствуют |
| 162 | 1.6.162 | 1.6.163 | 203°51.6` | 2.27 | данные отсутствуют | данные отсутствуют | данные отсутствуют |
| 163 | 1.6.163 | 1.6.164 | 184°11.5` | 2.33 | данные отсутствуют | данные отсутствуют | данные отсутствуют |
| 164 | 1.6.164 | 1.6.165 | 152°49.8` | 2.54 | данные отсутствуют | данные отсутствуют | данные отсутствуют |
| 165 | 1.6.165 | 1.6.166 | 136°32.5` | 2.89 | данные отсутствуют | данные отсутствуют | данные отсутствуют |
| 166 | 1.6.166 | 1.6.167 | 111°30.7` | 3.3 | данные отсутствуют | данные отсутствуют | данные отсутствуют |
| 167 | 1.6.167 | 1.6.168 | 83°0.8` | 2.55 | данные отсутствуют | данные отсутствуют | данные отсутствуют |

ДОКУМЕНТ ПОДПИСАН
ЭЛЕКТРОННОЙ ПОДПИСЬЮ
Сертификат: 839971481847979980055521910400019784 43
Владелец: ПУБЛИЧНО-ПРАВОВАЯ КОМПАНИЯ РОСКАДАСТР
Действителен: с 24.12.2025 по 19.03.2027

| | |
|---|---|
| полное наименование должности | инициалы, фамилия |

| Земельный участок |
|---|
| вид объекта недвижимости |

| Лист № 7 раздела 3.1 | Всего листов раздела 3.1: 7 | Всего разделов: 8 | Всего листов выписки: 382 |
|---|---|---|---|

| 20.03.2026г. № КУВИ-001/2026-37549430 | |
|---|---|
| Кадастровый номер: | 78:36:0005305:2322 |

| 1 | 2 | 3 | 4 | 5 | 6 | 7 | 8 |
|---|---|---|---|---|---|---|---|
| 168 | 1.6.168 | 1.6.169 | 62°48.5` | 2.87 | данные отсутствуют | данные отсутствуют | данные отсутствуют |
| 169 | 1.6.169 | 1.6.170 | 29°14.9` | 2.87 | данные отсутствуют | данные отсутствуют | данные отсутствуют |
| 170 | 1.6.170 | 1.6.171 | 9°1.1` | 1.91 | данные отсутствуют | данные отсутствуют | данные отсутствуют |
| 171 | 1.6.171 | 1.6.172 | 349°28.3` | 2.3 | данные отсутствуют | данные отсутствуют | данные отсутствуют |
| 172 | 1.6.172 | 1.6.173 | 326°0.5` | 2.11 | данные отсутствуют | данные отсутствуют | данные отсутствуют |
| 173 | 1.6.173 | 1.6.174 | 309°45.0` | 2.63 | данные отсутствуют | данные отсутствуют | данные отсутствуют |
| 174 | 1.6.174 | 1.6.175 | 280°18.3` | 3.24 | данные отсутствуют | данные отсутствуют | данные отсутствуют |
| 175 | 1.6.175 | 1.6.160 | 263°22.0` | 1.73 | данные отсутствуют | данные отсутствуют | данные отсутствуют |
| 176 | 1.7.176 | 1.7.177 | 195°19.7` | 10.97 | данные отсутствуют | данные отсутствуют | данные отсутствуют |
| 177 | 1.7.177 | 1.7.178 | 105°28.2` | 25.49 | данные отсутствуют | данные отсутствуют | данные отсутствуют |
| 178 | 1.7.178 | 1.7.179 | 15°49.4` | 10.89 | данные отсутствуют | данные отсутствуют | данные отсутствуют |
| 179 | 1.7.179 | 1.7.176 | 285°38.6` | 25.59 | данные отсутствуют | данные отсутствуют | данные отсутствуют |

| | | |
|---|---|---|
| полное наименование должности | | инициалы, фамилия |

ДОКУМЕНТ ПОДПИСАН
ЭЛЕКТРОННОЙ ПОДПИСЬЮ
Сертификат: 839971481847979980055521910400019784 43
Владелец: ПУБЛИЧНО-ПРАВОВАЯ КОМПАНИЯ РОСКАДАСТР
Действителен: с 24.12.2025 по 19.03.2027

Выписка из Единого государственного реестра недвижимости об объекте недвижимости

Описание местоположения земельного участка

| Земельный участок |
|---|
| вид объекта недвижимости |

| Лист № 1 раздела 3.2 | Всего листов раздела 3.2: 7 | Всего разделов: 8 | Всего листов выписки: 382 |
|---|---|---|---|

| 20.03.2026г. № КУВИ-001/2026-37549430 | |
|---|---|
| Кадастровый номер: | 78:36:0005305:2322 |

Сведения о характерных точках границы земельного участка

Система координат СК-1964

| Номер точки | Координаты, м | | Описание закрепления на местности | Средняя квадратичная погрешность определения координат характерных точек границ земельного участка, м |
|---|---|---|---|---|
| | X | Y | | |
| 1 | 2 | 3 | 4 | 5 |
| 1 | 100934.78 | 115249.15 | - | 0.1 |
| 2 | 100985.91 | 115263.55 | - | 0.1 |
| 3 | 100947.97 | 115398.31 | - | 0.1 |
| 4 | 100904.34 | 115551.75 | - | 0.1 |
| 5 | 100859.24 | 115711.33 | - | 0.1 |
| 6 | 100824.03 | 115835.51 | - | 0.1 |
| 7 | 100823.01 | 115835.78 | - | 0.1 |
| 8 | 100820.79 | 115835.78 | - | 0.1 |
| 9 | 100819.28 | 115835.37 | - | 0.1 |
| 10 | 100757.13 | 115750.86 | - | 0.1 |
| 11 | 100691.8 | 115663.59 | - | 0.1 |
| 12 | 100685.23 | 115656.93 | - | 0.1 |
| 13 | 100540.38 | 115564.5 | - | 0.1 |
| 14 | 100474.81 | 115522.31 | - | 0.1 |
| 15 | 100437.2 | 115497.42 | - | 0.1 |
| 16 | 100424.17 | 115488.63 | - | 0.1 |
| 17 | 100380.26 | 115449.2 | - | 0.1 |
| 18 | 100377.88 | 115435.9 | - | 0.1 |
| 19 | 100374.81 | 115417.13 | - | 0.1 |
| 20 | 100371.74 | 115395.76 | - | 0.1 |
| 21 | 100369.74 | 115379.43 | - | 0.1 |
| 22 | 100352.56 | 115229.12 | - | 0.1 |

ДОКУМЕНТ ПОДПИСАН
ЭЛЕКТРОННОЙ ПОДПИСЬЮ
Сертификат: 839971481847979980055521910400019784 43
Владелец: ПУБЛИЧНО-ПРАВОВАЯ КОМПАНИЯ РОСКАДАСТР
Действителен: с 24.12.2025 по 19.03.2027

| | | |
|---|---|---|
| полное наименование должности | | инициалы, фамилия |

| Земельный участок |
|---|
| вид объекта недвижимости |

| Лист № 2 раздела 3.2 | Всего листов раздела 3.2: 7 | Всего разделов: 8 | Всего листов выписки: 382 |
|---|---|---|---|

| 20.03.2026г. № КУВИ-001/2026-37549430 | |
|---|---|
| Кадастровый номер: | 78:36:0005305:2322 |

| 1 | 2 | 3 | 4 | 5 |
|---|---|---|---|---|
| 23 | 100350.96 | 115209.29 | - | 0.1 |
| 24 | 100350.05 | 115189.41 | - | 0.1 |
| 25 | 100349.8 | 115169.51 | - | 0.1 |
| 26 | 100350.24 | 115149.61 | - | 0.1 |
| 27 | 100351.35 | 115129.74 | - | 0.1 |
| 28 | 100353.14 | 115109.92 | - | 0.1 |
| 29 | 100355.61 | 115090.17 | - | 0.1 |
| 30 | 100358.74 | 115070.51 | - | 0.1 |
| 31 | 100361.81 | 115054.4 | - | 0.1 |
| 32 | 100364.63 | 115041.01 | - | 0.1 |
| 33 | 100378.49 | 115038.11 | - | 0.1 |
| 34 | 100382.53 | 115037.77 | - | 0.1 |
| 35 | 100420.23 | 115029.74 | - | 0.1 |
| 36 | 100490.34 | 115015.21 | - | 0.1 |
| 37 | 100517.16 | 115009.35 | - | 0.1 |
| 38 | 100564.96 | 114999.35 | - | 0.1 |
| 39 | 100572.8 | 114997.71 | - | 0.1 |
| 40 | 100584.68 | 114994.44 | - | 0.1 |
| 41 | 100592.12 | 114987.77 | - | 0.1 |
| 42 | 100609.89 | 114968.89 | - | 0.1 |
| 43 | 100625.49 | 114952.63 | - | 0.1 |
| 44 | 100634.49 | 114957.87 | - | 0.1 |
| 45 | 100645.08 | 114964.66 | - | 0.1 |
| 46 | 100646.51 | 114968.81 | - | 0.1 |
| 47 | 100644.5 | 114978.84 | - | 0.1 |
| 48 | 100639.43 | 115001.97 | - | 0.1 |
| 49 | 100633.03 | 115021.61 | - | 0.1 |
| 50 | 100620.8 | 115046.92 | - | 0.1 |
| 51 | 100617.18 | 115060.34 | - | 0.1 |

ДОКУМЕНТ ПОДПИСАН
ЭЛЕКТРОННОЙ ПОДПИСЬЮ
Сертификат: 839971481847979980055521910400019784 43
Владелец: ПУБЛИЧНО-ПРАВОВАЯ КОМПАНИЯ РОСКАДАСТР
Действителен: с 24.12.2025 по 19.03.2027

| | |
|---|---|
| полное наименование должности | инициалы, фамилия |

| Земельный участок |
|---|
| вид объекта недвижимости |

| Лист № 3 раздела 3.2 | Всего листов раздела 3.2: 7 | Всего разделов: 8 | Всего листов выписки: 382 |
|---|---|---|---|

| 20.03.2026г. № КУВИ-001/2026-37549430 | |
|---|---|
| Кадастровый номер: | 78:36:0005305:2322 |

| 1 | 2 | 3 | 4 | 5 |
|---|---|---|---|---|
| 52 | 100615.18 | 115105.71 | - | 0.1 |
| 53 | 100615.06 | 115124.87 | - | 0.1 |
| 54 | 100617.83 | 115160.98 | - | 0.1 |
| 55 | 100626.4 | 115164.13 | - | 0.1 |
| 56 | 100719.85 | 115190.5 | - | 0.1 |
| 57 | 100763.63 | 115202.62 | - | 0.1 |
| 58 | 100781.42 | 115207.43 | - | 0.1 |
| 59 | 100903.27 | 115240.61 | - | 0.1 |
| 60 | 100898.37 | 115261.02 | - | 0.1 |
| 61 | 100914.68 | 115264.65 | - | 0.1 |
| 62 | 100920.14 | 115264.18 | - | 0.1 |
| 63 | 100921.54 | 115264.55 | - | 0.1 |
| 64 | 100920.9 | 115266.76 | - | 0.1 |
| 65 | 100929.56 | 115268.96 | - | 0.1 |
| 1 | 100934.78 | 115249.15 | - | 0.1 |
| 1 | 100834.82 | 115705.62 | - | 0.1 |
| 2 | 100834.14 | 115702.51 | - | 0.1 |
| 3 | 100832.74 | 115699.87 | - | 0.1 |
| 4 | 100829.74 | 115697.37 | - | 0.1 |
| 5 | 100826.17 | 115696.21 | - | 0.1 |
| 6 | 100822.14 | 115696.78 | - | 0.1 |
| 7 | 100818.03 | 115697.94 | - | 0.1 |
| 8 | 100814.97 | 115701.76 | - | 0.1 |
| 9 | 100814.48 | 115704.36 | - | 0.1 |
| 10 | 100815.2 | 115707.31 | - | 0.1 |
| 11 | 100816.84 | 115710.24 | - | 0.1 |
| 12 | 100818.71 | 115711.89 | - | 0.1 |
| 13 | 100821.61 | 115713.24 | - | 0.1 |
| 14 | 100824.04 | 115713.65 | - | 0.1 |

ДОКУМЕНТ ПОДПИСАН
ЭЛЕКТРОННОЙ ПОДПИСЬЮ
Сертификат: 839971481847979980055521910400019784 43
Владелец: ПУБЛИЧНО-ПРАВОВАЯ КОМПАНИЯ РОСКАДАСТР
Действителен: с 24.12.2025 по 19.03.2027

| | |
|---|---|
| полное наименование должности | инициалы, фамилия |

| Земельный участок |
|---|
| вид объекта недвижимости |

| Лист № 4 раздела 3.2 | Всего листов раздела 3.2: 7 | Всего разделов: 8 | Всего листов выписки: 382 |
|---|---|---|---|

| 20.03.2026г. № КУВИ-001/2026-37549430 | |
|---|---|
| Кадастровый номер: | 78:36:0005305:2322 |

| 1 | 2 | 3 | 4 | 5 |
|---|---|---|---|---|
| 15 | 100826.98 | 115713.57 | - | 0.1 |
| 16 | 100829.62 | 115712.86 | - | 0.1 |
| 17 | 100831.99 | 115711.6 | - | 0.1 |
| 18 | 100834.23 | 115708.91 | - | 0.1 |
| 1 | 100834.82 | 115705.62 | - | 0.1 |
| 1 | 100499.16 | 115149.32 | - | 0.1 |
| 2 | 100502.24 | 115151.81 | - | 0.1 |
| 3 | 100505.43 | 115153.38 | - | 0.1 |
| 4 | 100509.19 | 115154.39 | - | 0.1 |
| 5 | 100513.75 | 115154.94 | - | 0.1 |
| 6 | 100518.33 | 115155.16 | - | 0.1 |
| 7 | 100523.31 | 115155.31 | - | 0.1 |
| 8 | 100528.19 | 115154.62 | - | 0.1 |
| 9 | 100532.89 | 115152.06 | - | 0.1 |
| 10 | 100540.94 | 115147.11 | - | 0.1 |
| 11 | 100546.62 | 115142.17 | - | 0.1 |
| 12 | 100550.69 | 115137.42 | - | 0.1 |
| 13 | 100551.71 | 115134.19 | - | 0.1 |
| 14 | 100552.32 | 115129.82 | - | 0.1 |
| 15 | 100552.69 | 115123.92 | - | 0.1 |
| 16 | 100552.6 | 115117.58 | - | 0.1 |
| 17 | 100551.99 | 115113.47 | - | 0.1 |
| 18 | 100550.57 | 115110.36 | - | 0.1 |
| 19 | 100548.16 | 115108.45 | - | 0.1 |
| 20 | 100545.25 | 115108.27 | - | 0.1 |
| 21 | 100542.47 | 115108.73 | - | 0.1 |
| 22 | 100539.42 | 115110.19 | - | 0.1 |
| 23 | 100536.62 | 115112.38 | - | 0.1 |
| 24 | 100532.78 | 115116.18 | - | 0.1 |

| | | |
|---|---|---|
| полное наименование должности | | инициалы, фамилия |

ДОКУМЕНТ ПОДПИСАН
ЭЛЕКТРОННОЙ ПОДПИСЬЮ
Сертификат: 839971481847979980055521910400019784 43
Владелец: ПУБЛИЧНО-ПРАВОВАЯ КОМПАНИЯ РОСКАДАСТР
Действителен: с 24.12.2025 по 19.03.2027

| Земельный участок |
|---|
| вид объекта недвижимости |

| Лист № 5 раздела 3.2 | Всего листов раздела 3.2: 7 | Всего разделов: 8 | Всего листов выписки: 382 |
|---|---|---|---|

| 20.03.2026г. № КУВИ-001/2026-37549430 | |
|---|---|
| Кадастровый номер: | 78:36:0005305:2322 |

| 1 | 2 | 3 | 4 | 5 |
|---|---|---|---|---|
| 25 | 100529.53 | 115120.68 | - | 0.1 |
| 26 | 100527.72 | 115122.91 | - | 0.1 |
| 27 | 100525.32 | 115125.19 | - | 0.1 |
| 28 | 100522.4 | 115126.89 | - | 0.1 |
| 29 | 100513.71 | 115128.63 | - | 0.1 |
| 30 | 100508.95 | 115130.32 | - | 0.1 |
| 31 | 100504.02 | 115131.06 | - | 0.1 |
| 32 | 100501.77 | 115132.77 | - | 0.1 |
| 33 | 100500.68 | 115133.87 | - | 0.1 |
| 34 | 100497.57 | 115137.15 | - | 0.1 |
| 35 | 100495.65 | 115142 | - | 0.1 |
| 36 | 100496.23 | 115145.14 | - | 0.1 |
| 37 | 100497.68 | 115147.74 | - | 0.1 |
| 1 | 100499.16 | 115149.32 | - | 0.1 |
| 1 | 100427.88 | 115376.94 | - | - |
| 2 | 100433.41 | 115377.72 | - | - |
| 3 | 100433.32 | 115379.9 | - | - |
| 4 | 100433.25 | 115380.53 | - | - |
| 5 | 100434.22 | 115380.67 | - | - |
| 6 | 100434.27 | 115380.38 | - | - |
| 7 | 100453.47 | 115383.48 | - | - |
| 8 | 100453.88 | 115381.1 | - | - |
| 9 | 100463.43 | 115382.5 | - | - |
| 10 | 100464.23 | 115375.83 | - | - |
| 11 | 100463.42 | 115375.73 | - | - |
| 12 | 100463.84 | 115373.23 | - | - |
| 13 | 100464.65 | 115373.32 | - | - |
| 14 | 100465.34 | 115367.37 | - | - |
| 15 | 100456.34 | 115366.09 | - | - |

ДОКУМЕНТ ПОДПИСАН
ЭЛЕКТРОННОЙ ПОДПИСЬЮ
Сертификат: 839971481847979980055521910400019784 43
Владелец: ПУБЛИЧНО-ПРАВОВАЯ КОМПАНИЯ РОСКАДАСТР
Действителен: с 24.12.2025 по 19.03.2027

| | | |
|---|---|---|
| полное наименование должности | | инициалы, фамилия |

| Земельный участок |
|---|
| вид объекта недвижимости |

| Лист № 6 раздела 3.2 | Всего листов раздела 3.2: 7 | Всего разделов: 8 | Всего листов выписки: 382 |
|---|---|---|---|

| 20.03.2026г. № КУВИ-001/2026-37549430 | |
|---|---|
| Кадастровый номер: | 78:36:0005305:2322 |

| 1 | 2 | 3 | 4 | 5 |
|---|---|---|---|---|
| 16 | 100456.57 | 115363.62 | - | - |
| 17 | 100437.5 | 115361.05 | - | - |
| 18 | 100437.62 | 115360.38 | - | - |
| 19 | 100435.96 | 115360.07 | - | - |
| 20 | 100435.75 | 115360.95 | - | - |
| 21 | 100435.63 | 115360.93 | - | - |
| 22 | 100435.19 | 115363.04 | - | - |
| 23 | 100430.44 | 115362.22 | - | - |
| 24 | 100429.01 | 115369.5 | - | - |
| 25 | 100427.33 | 115369.25 | - | - |
| 26 | 100427.18 | 115370.36 | - | - |
| 27 | 100428.8 | 115370.55 | - | - |
| 1 | 100427.88 | 115376.94 | - | - |
| 1 | 100576.06 | 115364.24 | - | 0.1 |
| 2 | 100578.29 | 115369.11 | - | 0.1 |
| 3 | 100588.83 | 115375.09 | - | 0.1 |
| 4 | 100600.06 | 115379.15 | - | 0.1 |
| 5 | 100612.73 | 115380.36 | - | 0.1 |
| 6 | 100618.03 | 115379.89 | - | 0.1 |
| 7 | 100638.09 | 115381.92 | - | 0.1 |
| 8 | 100643.82 | 115383.1 | - | 0.1 |
| 9 | 100650.73 | 115357.16 | - | 0.1 |
| 10 | 100623.05 | 115350.28 | - | 0.1 |
| 11 | 100599.51 | 115343.44 | - | 0.1 |
| 12 | 100578.21 | 115336.06 | - | 0.1 |
| 1 | 100576.06 | 115364.24 | - | 0.1 |
| 1 | 100565.19 | 115022.88 | - | 0.1 |
| 2 | 100564.4 | 115021 | - | 0.1 |
| 3 | 100563.08 | 115019.5 | - | 0.1 |

ДОКУМЕНТ ПОДПИСАН
ЭЛЕКТРОННОЙ ПОДПИСЬЮ
Сертификат: 839971481847979980055521910400019784 43
Владелец: ПУБЛИЧНО-ПРАВОВАЯ КОМПАНИЯ РОСКАДАСТР
Действителен: с 24.12.2025 по 19.03.2027

| | |
|---|---|
| полное наименование должности | инициалы, фамилия |

| Земельный участок |
|---|
| вид объекта недвижимости |

| Лист № 7 раздела 3.2 | Всего листов раздела 3.2: 7 | Всего разделов: 8 | Всего листов выписки: 382 |
|---|---|---|---|

| 20.03.2026г. № КУВИ-001/2026-37549430 | |
|---|---|
| Кадастровый номер: | 78:36:0005305:2322 |

| 1 | 2 | 3 | 4 | 5 |
|---|---|---|---|---|
| 4 | 100561 | 115018.58 | - | 0.1 |
| 5 | 100558.68 | 115018.41 | - | 0.1 |
| 6 | 100556.42 | 115019.57 | - | 0.1 |
| 7 | 100554.32 | 115021.56 | - | 0.1 |
| 8 | 100553.11 | 115024.63 | - | 0.1 |
| 9 | 100553.42 | 115027.16 | - | 0.1 |
| 10 | 100554.73 | 115029.71 | - | 0.1 |
| 11 | 100557.23 | 115031.11 | - | 0.1 |
| 12 | 100559.12 | 115031.41 | - | 0.1 |
| 13 | 100561.38 | 115030.99 | - | 0.1 |
| 14 | 100563.13 | 115029.81 | - | 0.1 |
| 15 | 100564.81 | 115027.79 | - | 0.1 |
| 16 | 100565.39 | 115024.6 | - | 0.1 |
| 1 | 100565.19 | 115022.88 | - | 0.1 |
| 1 | 100796.13 | 115270.2 | - | 0.1 |
| 2 | 100785.55 | 115267.3 | - | 0.1 |
| 3 | 100778.75 | 115291.87 | - | 0.1 |
| 4 | 100789.23 | 115294.84 | - | 0.1 |
| 1 | 100796.13 | 115270.2 | - | 0.1 |

ДОКУМЕНТ ПОДПИСАН
ЭЛЕКТРОННОЙ ПОДПИСЬЮ
Сертификат: 839971481847979980055521910400019784 43
Владелец: ПУБЛИЧНО-ПРАВОВАЯ КОМПАНИЯ РОСКАДАСТР
Действителен: с 24.12.2025 по 19.03.2027

| | |
|---|---|
| полное наименование должности | инициалы, фамилия |

Выписка из Единого государственного реестра недвижимости об объекте недвижимости

Сведения о частях земельного участка

| Земельный участок |
|---|
| вид объекта недвижимости |

| Лист № 1 раздела 4 | Всего листов раздела 4: 68 | Всего разделов: 8 | Всего листов выписки: 382 |
|---|---|---|---|

| 20.03.2026г. № КУВИ-001/2026-37549430 | |
|---|---|
| Кадастровый номер: | 78:36:0005305:2322 |

| План (чертеж, схема) части земельного участка | Учетный номер части: 78:36:0005305:2322/1 |
|---|---|

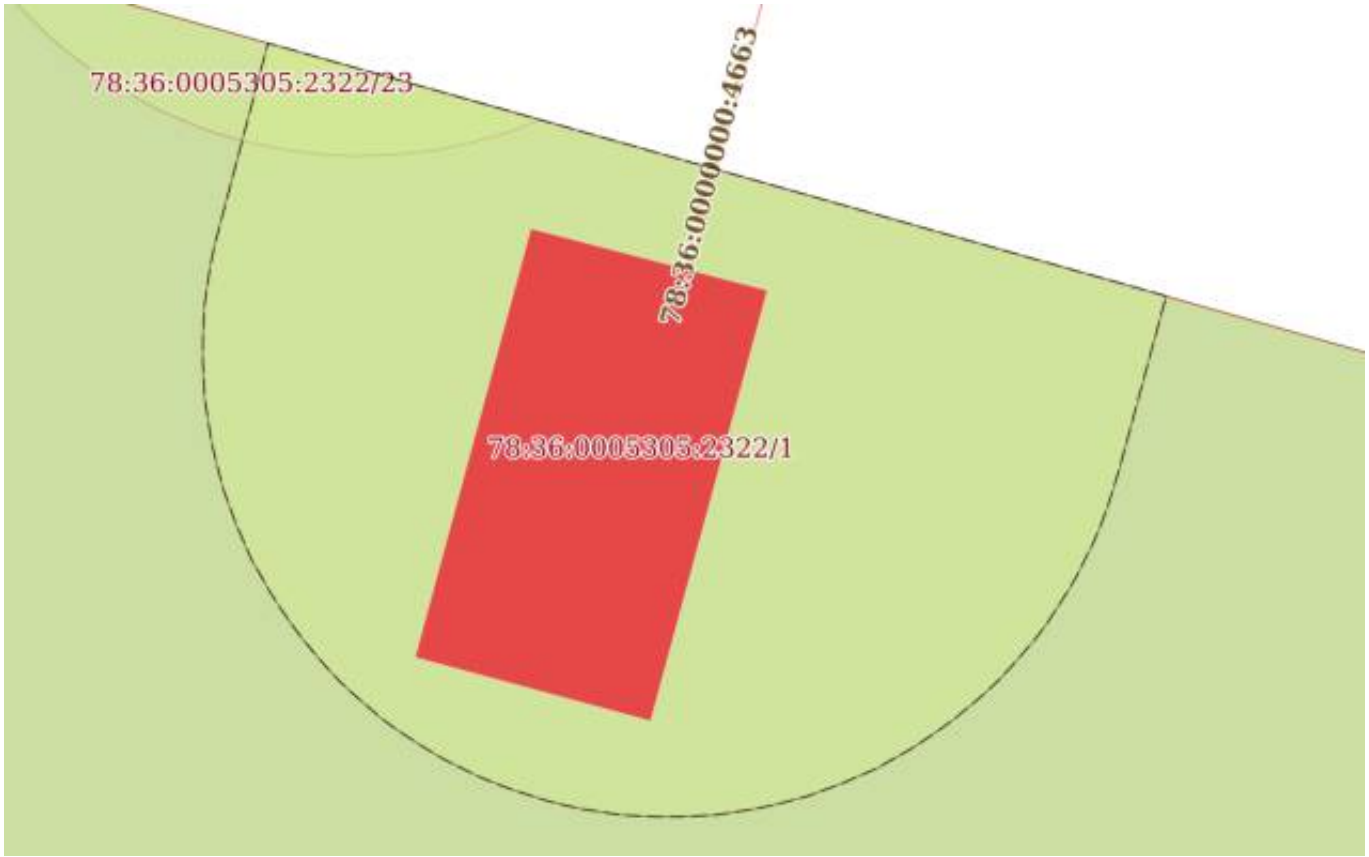


| Масштаб 1:80 | Условные обозначения: | | |
|---|---|---|---|

ДОКУМЕНТ ПОДПИСАН
ЭЛЕКТРОННОЙ ПОДПИСЬЮ
Сертификат: 839971481847979980055521910400019784 43
Владелец: ПУБЛИЧНО-ПРАВОВАЯ КОМПАНИЯ РОСКАДАСТР
Действителен: с 24.12.2025 по 19.03.2027

| | | |
|---|---|---|
| полное наименование должности | | инициалы, фамилия |

| Земельный участок |
|---|
| вид объекта недвижимости |

| Лист № 2 раздела 4 | Всего листов раздела 4: 68 | Всего разделов: 8 | Всего листов выписки: 382 |
|---|---|---|---|

| 20.03.2026г. № КУВИ-001/2026-37549430 | |
|---|---|
| Кадастровый номер: | 78:36:0005305:2322 |

| План (чертеж, схема) части земельного участка | Учетный номер части: 78:36:0005305:2322/2 |
|---|---|

| Масштаб 1:2000 | Условные обозначения: | | |
|---|---|---|---|

ДОКУМЕНТ ПОДПИСАН
ЭЛЕКТРОННОЙ ПОДПИСЬЮ
Сертификат: 839971481847979980055521910400019784 43
Владелец: ПУБЛИЧНО-ПРАВОВАЯ КОМПАНИЯ РОСКАДАСТР
Действителен: с 24.12.2025 по 19.03.2027

| | | |
|---|---|---|
| полное наименование должности | | инициалы, фамилия |

| Земельный участок |
|---|
| вид объекта недвижимости |

| Лист № 3 раздела 4 | Всего листов раздела 4: 68 | Всего разделов: 8 | Всего листов выписки: 382 |
|---|---|---|---|

| 20.03.2026г. № КУВИ-001/2026-37549430 | |
|---|---|
| Кадастровый номер: | 78:36:0005305:2322 |

| План (чертеж, схема) части земельного участка | Учетный номер части: 78:36:0005305:2322/3 |
|---|---|

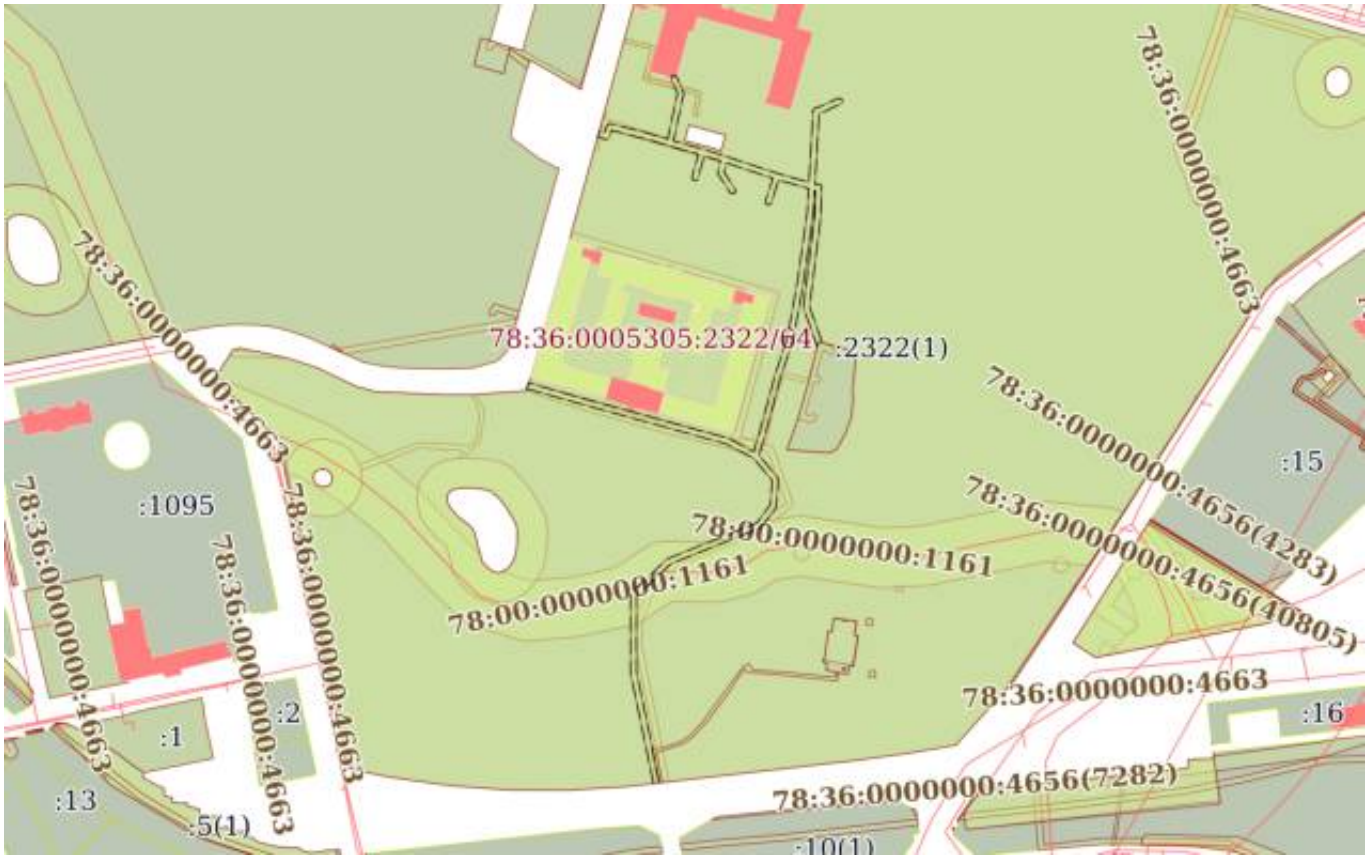


| Масштаб 1:5000 | Условные обозначения: | | |
|---|---|---|---|

ДОКУМЕНТ ПОДПИСАН
ЭЛЕКТРОННОЙ ПОДПИСЬЮ
Сертификат: 839971481847979980055521910400019784 43
Владелец: ПУБЛИЧНО-ПРАВОВАЯ КОМПАНИЯ РОСКАДАСТР
Действителен: с 24.12.2025 по 19.03.2027

| | | |
|---|---|---|
| полное наименование должности | | инициалы, фамилия |

| Земельный участок |
|---|
| вид объекта недвижимости |

| Лист № 4 раздела 4 | Всего листов раздела 4: 68 | Всего разделов: 8 | Всего листов выписки: 382 |
|---|---|---|---|

| 20.03.2026г. № КУВИ-001/2026-37549430 | |
|---|---|
| Кадастровый номер: | 78:36:0005305:2322 |

| План (чертеж, схема) части земельного участка | Учетный номер части: 78:36:0005305:2322/4 |
|---|---|

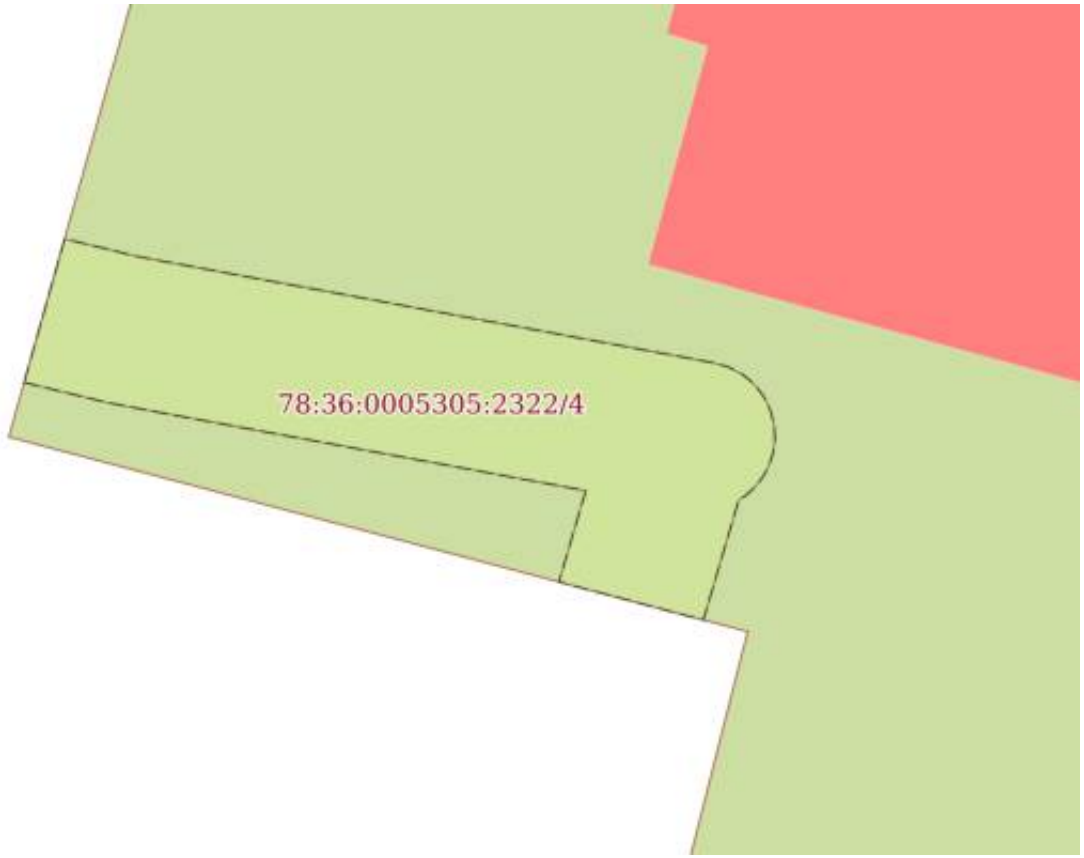


| Масштаб 1:200 | Условные обозначения: | | |
|---|---|---|---|

| | | |
|---|---|---|
| полное наименование должности | ДОКУМЕНТ ПОДПИСАН ЭЛЕКТРОННОЙ ПОДПИСЬЮ<br>Сертификат: 839971481847979980055521910400019784 43<br>Владелец: ПУБЛИЧНО-ПРАВОВАЯ КОМПАНИЯ РОСКАДАСТР<br>Действителен: с 24.12.2025 по 19.03.2027 | инициалы, фамилия |

| Земельный участок |
|---|
| вид объекта недвижимости |

| Лист № 5 раздела 4 | Всего листов раздела 4: 68 | Всего разделов: 8 | Всего листов выписки: 382 |
|---|---|---|---|

| 20.03.2026г. № КУВИ-001/2026-37549430 | |
|---|---|
| Кадастровый номер: | 78:36:0005305:2322 |

| План (чертеж, схема) части земельного участка | Учетный номер части: 78:36:0005305:2322/5 |
|---|---|

| Масштаб 1:200 | Условные обозначения: | | |
|---|---|---|---|

| | | |
|---|---|---|
| полное наименование должности | ДОКУМЕНТ ПОДПИСАН ЭЛЕКТРОННОЙ ПОДПИСЬЮ<br>Сертификат: 839971481847979980055521910400019784 43<br>Владелец: ПУБЛИЧНО-ПРАВОВАЯ КОМПАНИЯ РОСКАДАСТР<br>Действителен: с 24.12.2025 по 19.03.2027 | инициалы, фамилия |

| Земельный участок |
|---|
| вид объекта недвижимости |

| Лист № 6 раздела 4 | Всего листов раздела 4: 68 | Всего разделов: 8 | Всего листов выписки: 382 |
|---|---|---|---|

| 20.03.2026г. № КУВИ-001/2026-37549430 | |
|---|---|
| Кадастровый номер: | 78:36:0005305:2322 |

| План (чертеж, схема) части земельного участка | Учетный номер части: 78:36:0005305:2322/6 |
|---|---|

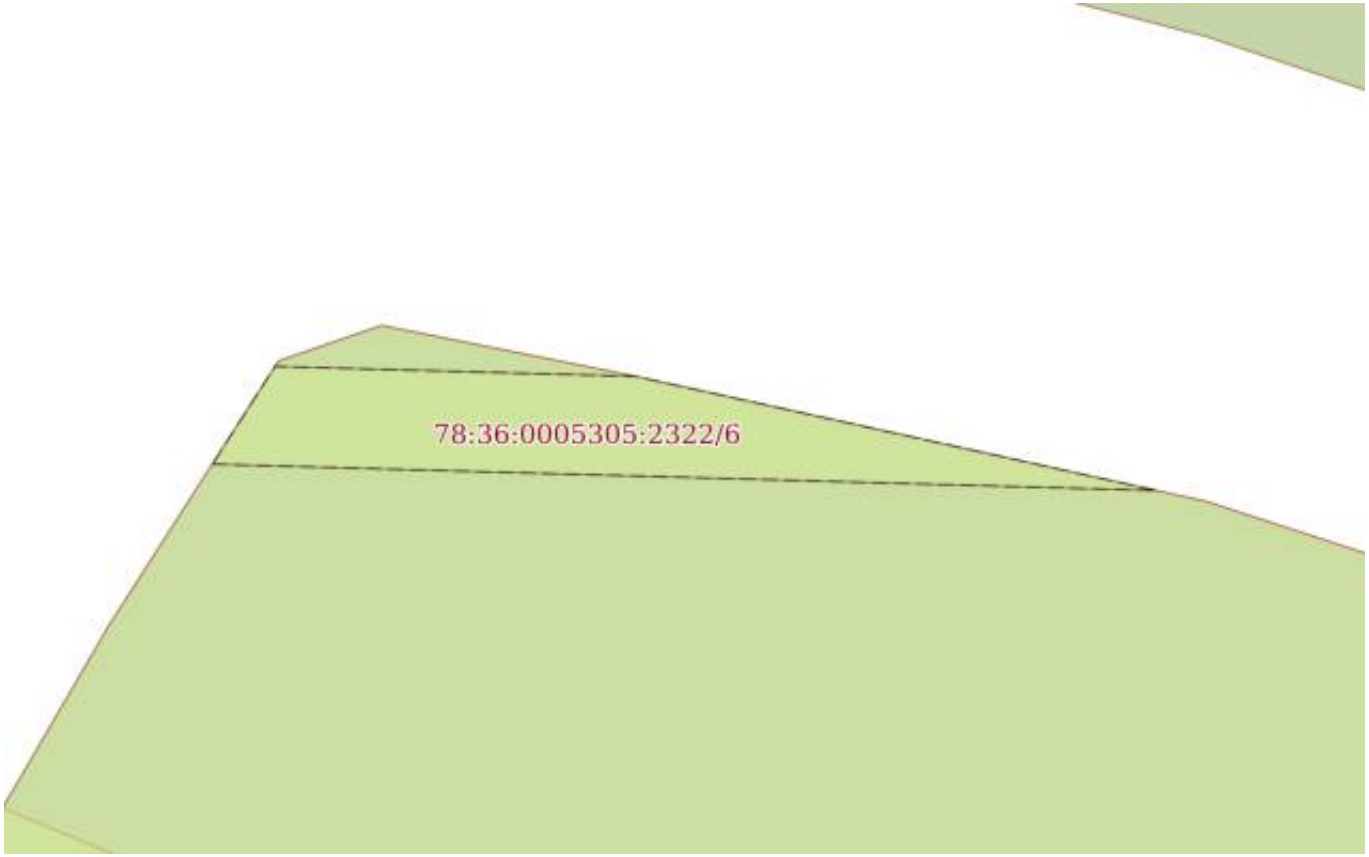


| Масштаб 1:300 | Условные обозначения: | | |
|---|---|---|---|

ДОКУМЕНТ ПОДПИСАН
ЭЛЕКТРОННОЙ ПОДПИСЬЮ
Сертификат: 839971481847979980055521910400019784 43
Владелец: ПУБЛИЧНО-ПРАВОВАЯ КОМПАНИЯ РОСКАДАСТР
Действителен: с 24.12.2025 по 19.03.2027

| | | |
|---|---|---|
| полное наименование должности | | инициалы, фамилия |

| Земельный участок |
|---|
| вид объекта недвижимости |

| Лист № 7 раздела 4 | Всего листов раздела 4: 68 | Всего разделов: 8 | Всего листов выписки: 382 |
|---|---|---|---|

| 20.03.2026г. № КУВИ-001/2026-37549430 | |
|---|---|
| Кадастровый номер: | 78:36:0005305:2322 |

| План (чертеж, схема) части земельного участка | Учетный номер части: 78:36:0005305:2322/7 |
|---|---|

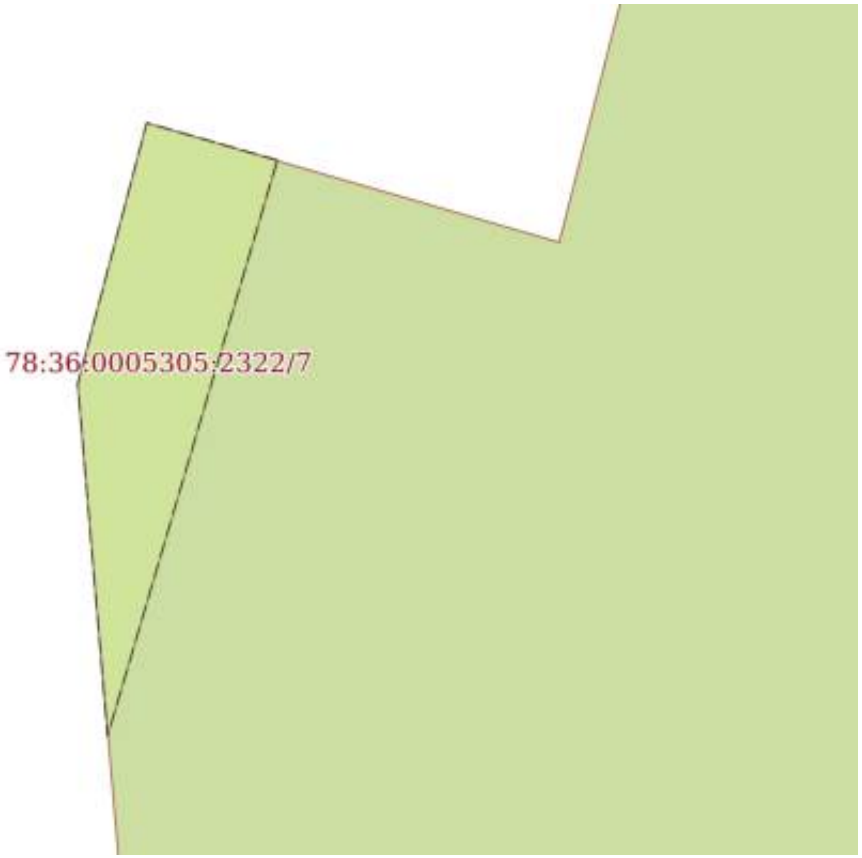


| Масштаб 1:40 | Условные обозначения: | | |
|---|---|---|---|

ДОКУМЕНТ ПОДПИСАН
ЭЛЕКТРОННОЙ ПОДПИСЬЮ
Сертификат: 839971481847979980055521910400019784 43
Владелец: ПУБЛИЧНО-ПРАВОВАЯ КОМПАНИЯ РОСКАДАСТР
Действителен: с 24.12.2025 по 19.03.2027

| | | |
|---|---|---|
| полное наименование должности | | инициалы, фамилия |

| Земельный участок |
|---|
| вид объекта недвижимости |

| Лист № 8 раздела 4 | Всего листов раздела 4: 68 | Всего разделов: 8 | Всего листов выписки: 382 |
|---|---|---|---|

| 20.03.2026г. № КУВИ-001/2026-37549430 | |
|---|---|
| Кадастровый номер: | 78:36:0005305:2322 |

| План (чертеж, схема) части земельного участка | Учетный номер части: 78:36:0005305:2322/8 |
|---|---|

| Масштаб 1:40 | Условные обозначения: | | |
|---|---|---|---|

| | | |
|---|---|---|
| полное наименование должности | ДОКУМЕНТ ПОДПИСАН ЭЛЕКТРОННОЙ ПОДПИСЬЮ<br>Сертификат: 839971481847979980055521910400019784 43<br>Владелец: ПУБЛИЧНО-ПРАВОВАЯ КОМПАНИЯ РОСКАДАСТР<br>Действителен: с 24.12.2025 по 19.03.2027 | инициалы, фамилия |

| Земельный участок |
|---|
| вид объекта недвижимости |

| Лист № 9 раздела 4 | Всего листов раздела 4: 68 | Всего разделов: 8 | Всего листов выписки: 382 |
|---|---|---|---|

| 20.03.2026г. № КУВИ-001/2026-37549430 | |
|---|---|
| Кадастровый номер: | 78:36:0005305:2322 |

| План (чертеж, схема) части земельного участка | Учетный номер части: 78:36:0005305:2322/9 |
|---|---|

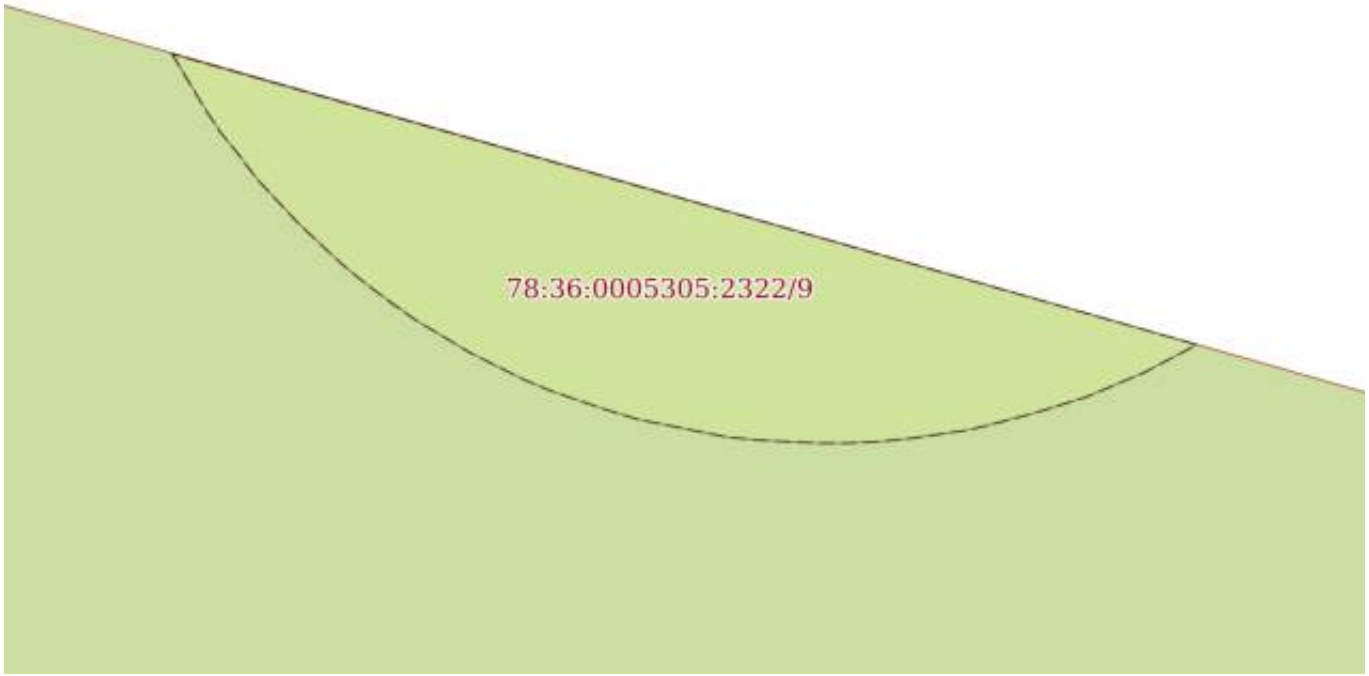


| Масштаб 1:50 | Условные обозначения: | | |
|---|---|---|---|

| | | |
|---|---|---|
| полное наименование должности | ДОКУМЕНТ ПОДПИСАН ЭЛЕКТРОННОЙ ПОДПИСЬЮ Сертификат: 839971481847979980055521910400019784 43 Владелец: ПУБЛИЧНО-ПРАВОВАЯ КОМПАНИЯ РОСКАДАСТР Действителен: с 24.12.2025 по 19.03.2027 | инициалы, фамилия |

| Земельный участок |
|---|
| вид объекта недвижимости |

| Лист № 10 раздела 4 | Всего листов раздела 4: 68 | Всего разделов: 8 | Всего листов выписки: 382 |
|---|---|---|---|

| 20.03.2026г. № КУВИ-001/2026-37549430 | |
|---|---|
| Кадастровый номер: | 78:36:0005305:2322 |

| План (чертеж, схема) части земельного участка | Учетный номер части: 78:36:0005305:2322/10 |
|---|---|

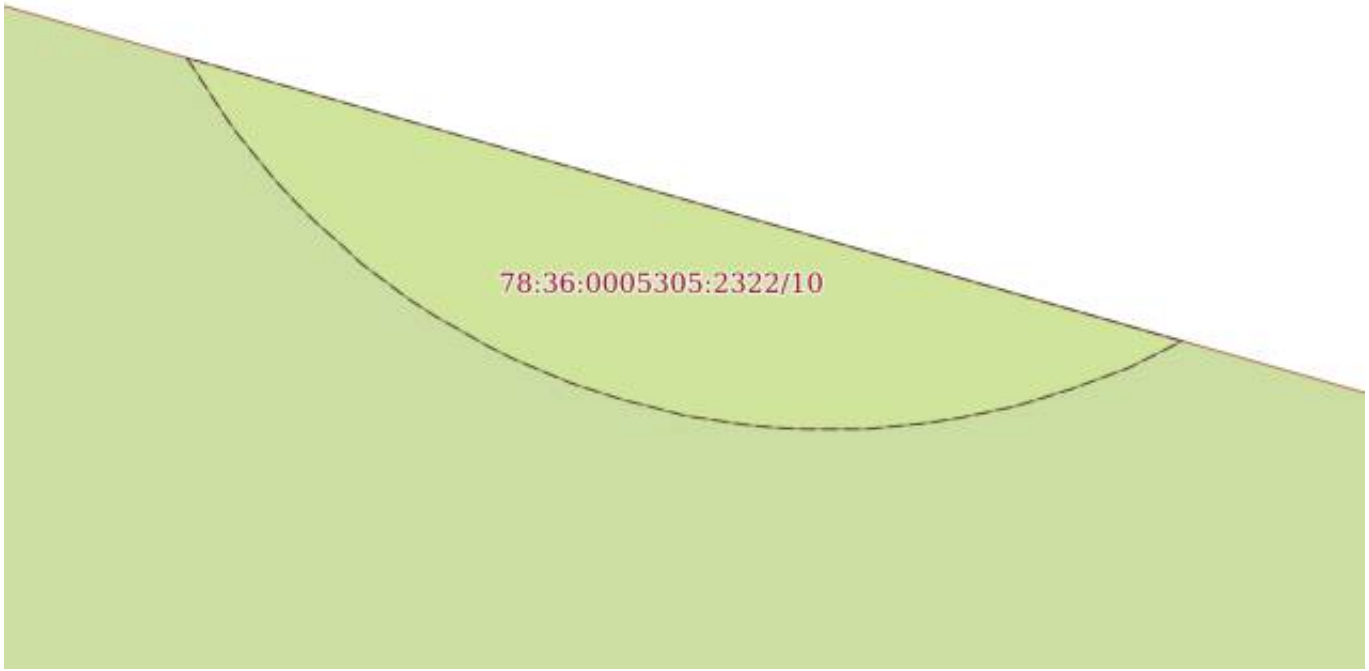


| Масштаб 1:50 | Условные обозначения: | | |
|---|---|---|---|

| | | |
|---|---|---|
| полное наименование должности | ДОКУМЕНТ ПОДПИСАН ЭЛЕКТРОННОЙ ПОДПИСЬЮ<br>Сертификат: 839971481847979980055521910400019784 43<br>Владелец: ПУБЛИЧНО-ПРАВОВАЯ КОМПАНИЯ РОСКАДАСТР<br>Действителен: с 24.12.2025 по 19.03.2027 | инициалы, фамилия |

| Земельный участок |
|---|
| вид объекта недвижимости |

| Лист № 11 раздела 4 | Всего листов раздела 4: 68 | Всего разделов: 8 | Всего листов выписки: 382 |
|---|---|---|---|

| 20.03.2026г. № КУВИ-001/2026-37549430 | |
|---|---|
| Кадастровый номер: | 78:36:0005305:2322 |

| План (чертеж, схема) части земельного участка | Учетный номер части: 78:36:0005305:2322/11 |
|---|---|

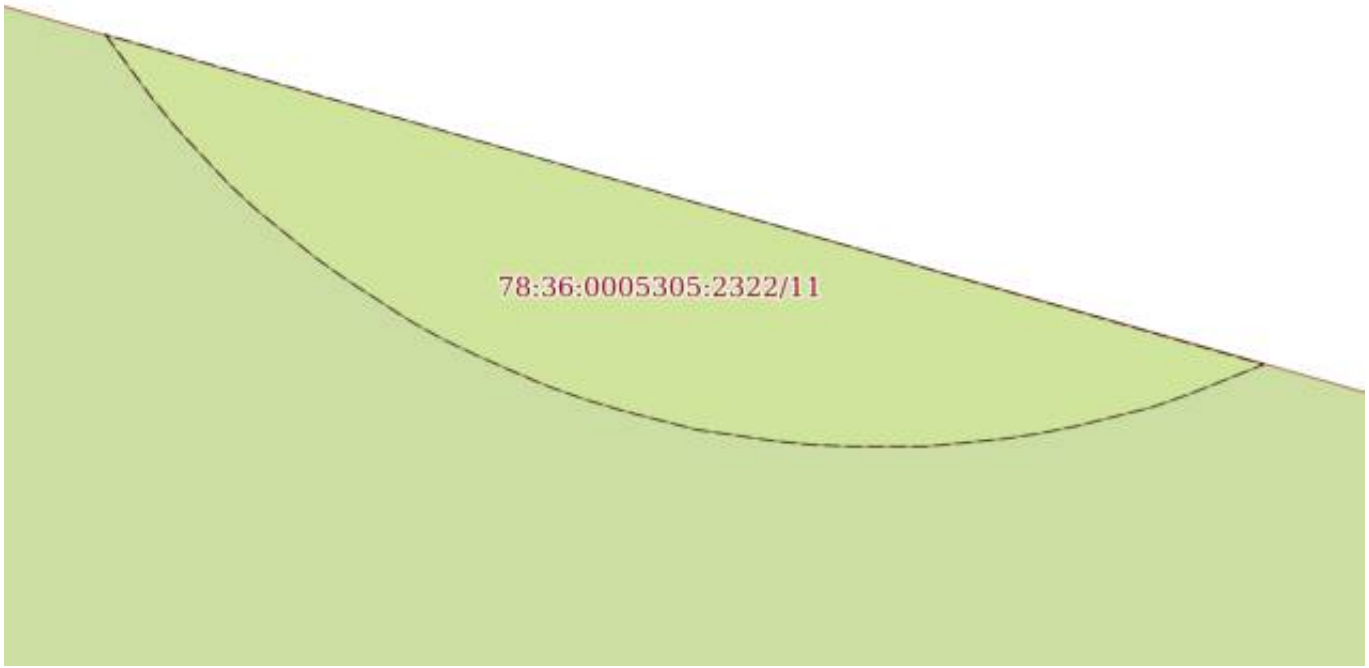


| Масштаб 1:40 | Условные обозначения: | | |
|---|---|---|---|

| | | |
|---|---|---|
| полное наименование должности | ДОКУМЕНТ ПОДПИСАН ЭЛЕКТРОННОЙ ПОДПИСЬЮ Сертификат: 839971481847979980055521910400019784 43 Владелец: ПУБЛИЧНО-ПРАВОВАЯ КОМПАНИЯ РОСКАДАСТР Действителен: с 24.12.2025 по 19.03.2027 | инициалы, фамилия |

| Земельный участок |
|---|
| вид объекта недвижимости |

| Лист № 12 раздела 4 | Всего листов раздела 4: 68 | Всего разделов: 8 | Всего листов выписки: 382 |
|---|---|---|---|

| 20.03.2026г. № КУВИ-001/2026-37549430 | |
|---|---|
| Кадастровый номер: | 78:36:0005305:2322 |

| План (чертеж, схема) части земельного участка | Учетный номер части: 78:36:0005305:2322/12 |
|---|---|

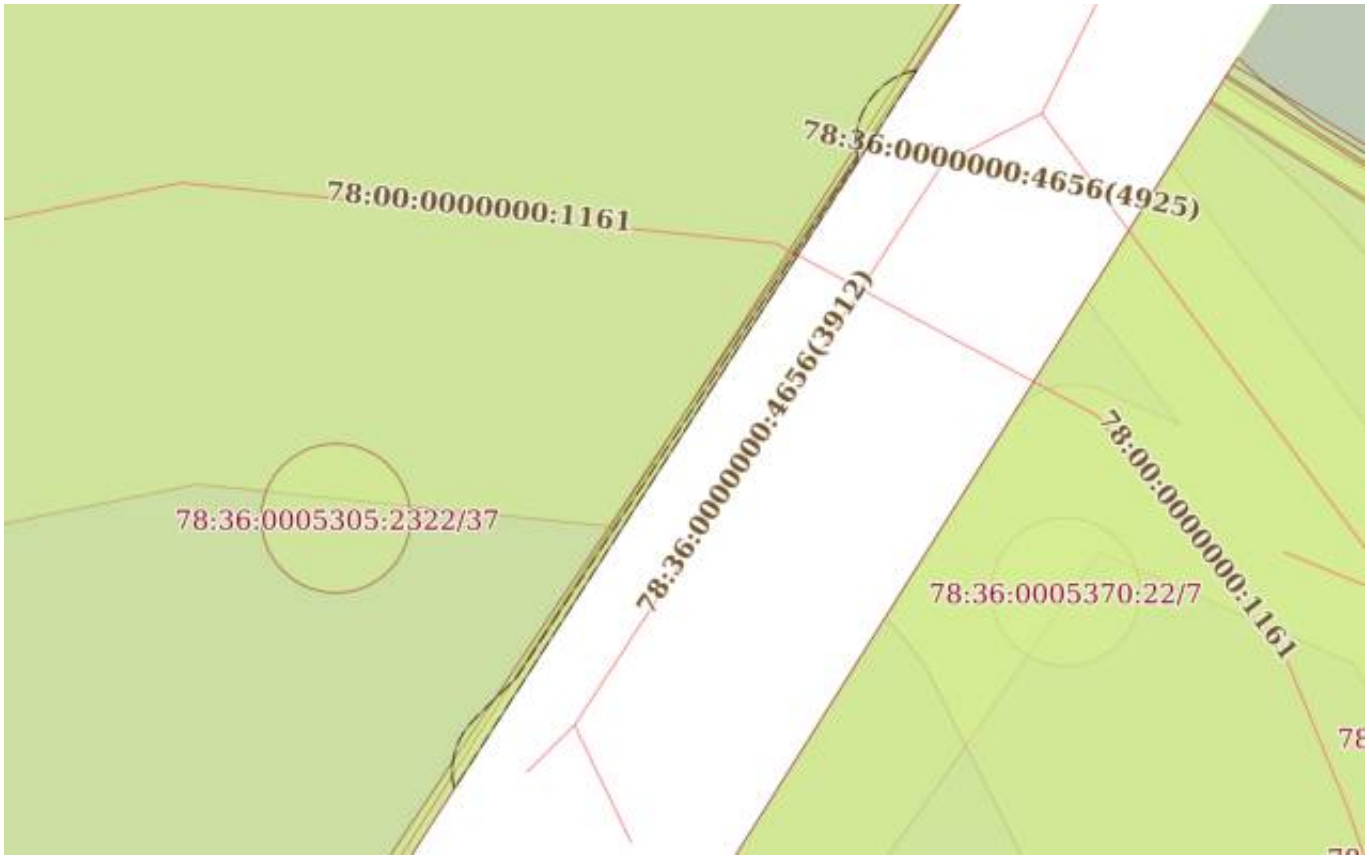


| Масштаб 1:500 | Условные обозначения: | | |
|---|---|---|---|

| | | |
|---|---|---|
| полное наименование должности | ДОКУМЕНТ ПОДПИСАН ЭЛЕКТРОННОЙ ПОДПИСЬЮ<br>Сертификат: 839971481847979980055521910400019784 43<br>Владелец: ПУБЛИЧНО-ПРАВОВАЯ КОМПАНИЯ РОСКАДАСТР<br>Действителен: с 24.12.2025 по 19.03.2027 | инициалы, фамилия |

| Земельный участок |
|---|
| вид объекта недвижимости |

| Лист № 13 раздела 4 | Всего листов раздела 4: 68 | Всего разделов: 8 | Всего листов выписки: 382 |
|---|---|---|---|

| 20.03.2026г. № КУВИ-001/2026-37549430 | |
|---|---|
| Кадастровый номер: | 78:36:0005305:2322 |

| План (чертеж, схема) части земельного участка | Учетный номер части: 78:36:0005305:2322/13 |
|---|---|

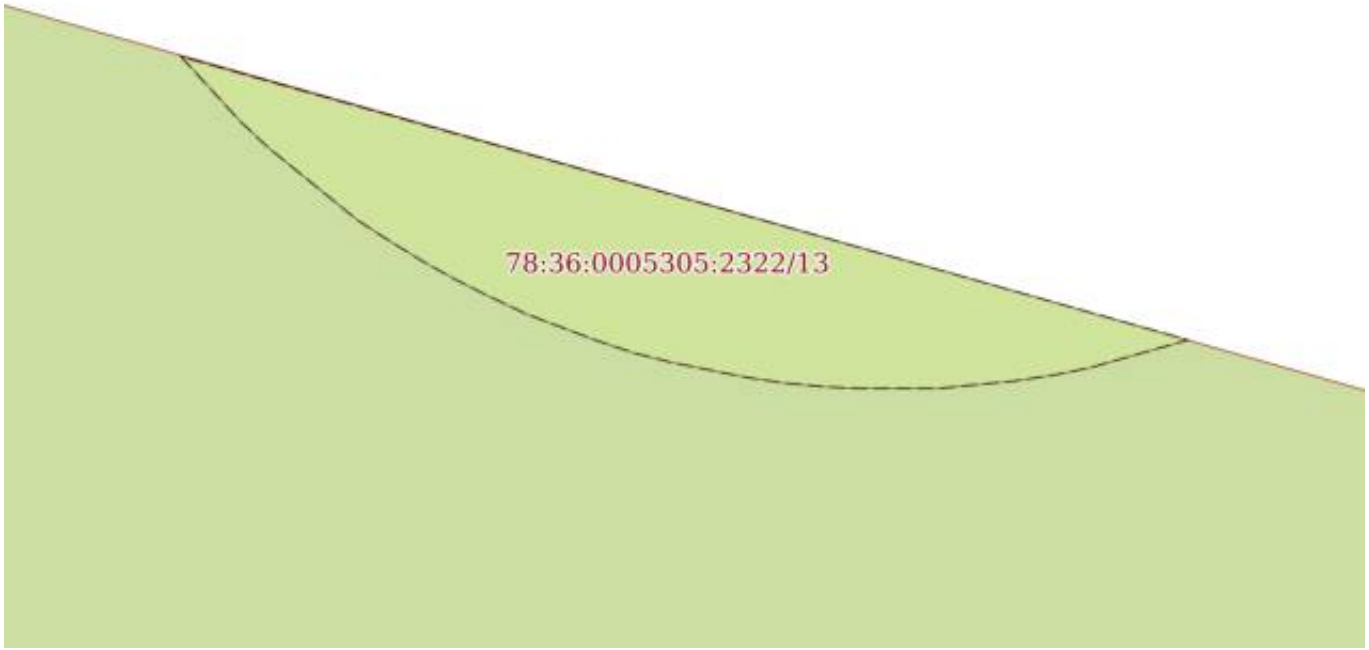


| Масштаб 1:40 | Условные обозначения: | | |
|---|---|---|---|

| | | |
|---|---|---|
| полное наименование должности | | инициалы, фамилия |

ДОКУМЕНТ ПОДПИСАН
ЭЛЕКТРОННОЙ ПОДПИСЬЮ
Сертификат: 839971481847979980055521910400019784 43
Владелец: ПУБЛИЧНО-ПРАВОВАЯ КОМПАНИЯ РОСКАДАСТР
Действителен: с 24.12.2025 по 19.03.2027

| Земельный участок |
|---|
| вид объекта недвижимости |

| Лист № 14 раздела 4 | Всего листов раздела 4: 68 | Всего разделов: 8 | Всего листов выписки: 382 |
|---|---|---|---|

| 20.03.2026г. № КУВИ-001/2026-37549430 | |
|---|---|
| Кадастровый номер: | 78:36:0005305:2322 |

| План (чертеж, схема) части земельного участка | Учетный номер части: 78:36:0005305:2322/14 |
|---|---|

| Масштаб 1:2000 | Условные обозначения: | | |
|---|---|---|---|

ДОКУМЕНТ ПОДПИСАН
ЭЛЕКТРОННОЙ ПОДПИСЬЮ
Сертификат: 839971481847979980055521910400019784 43
Владелец: ПУБЛИЧНО-ПРАВОВАЯ КОМПАНИЯ РОСКАДАСТР
Действителен: с 24.12.2025 по 19.03.2027

| | | |
|---|---|---|
| полное наименование должности | | инициалы, фамилия |

| Земельный участок |
|---|
| вид объекта недвижимости |

| Лист № 15 раздела 4 | Всего листов раздела 4: 68 | Всего разделов: 8 | Всего листов выписки: 382 |
|---|---|---|---|

| 20.03.2026г. № КУВИ-001/2026-37549430 | |
|---|---|
| Кадастровый номер: | 78:36:0005305:2322 |

| План (чертеж, схема) части земельного участка | Учетный номер части: 78:36:0005305:2322/15 |
|---|---|

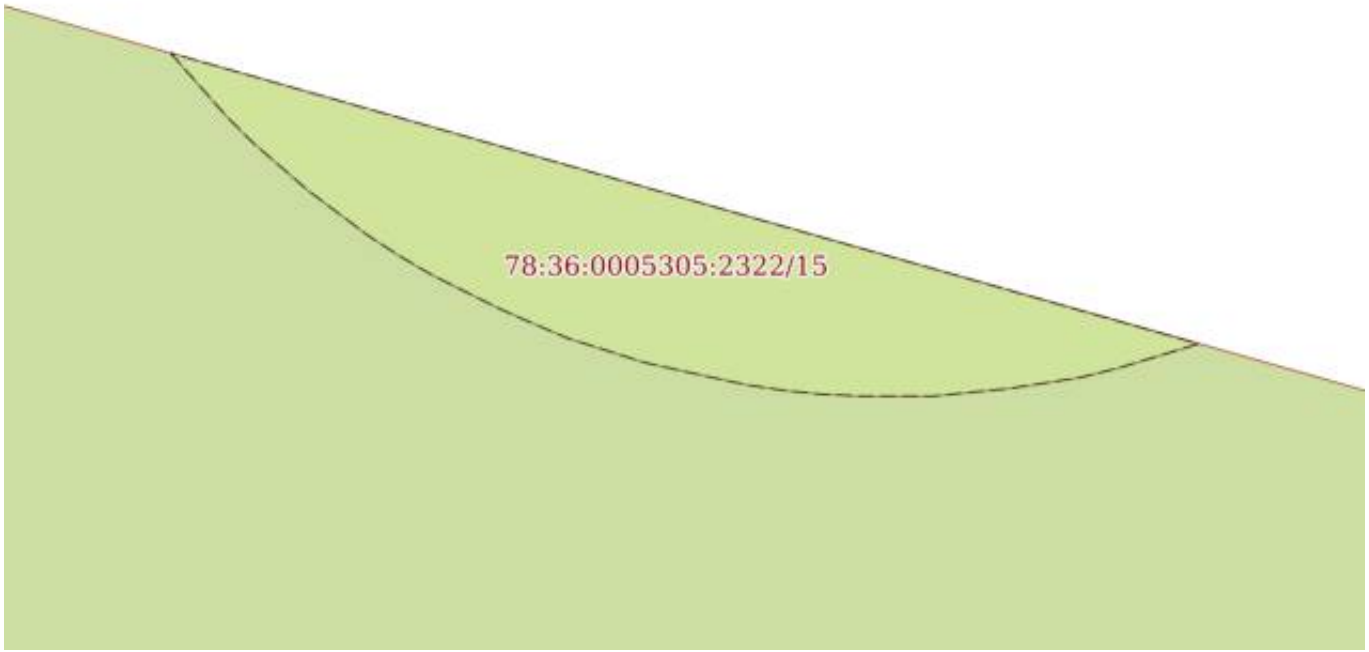


| Масштаб 1:40 | Условные обозначения: | | |
|---|---|---|---|

| | | |
|---|---|---|
| полное наименование должности | ДОКУМЕНТ ПОДПИСАН ЭЛЕКТРОННОЙ ПОДПИСЬЮ Сертификат: 839971481847979980055521910400019784 43 Владелец: ПУБЛИЧНО-ПРАВОВАЯ КОМПАНИЯ РОСКАДАСТР Действителен: с 24.12.2025 по 19.03.2027 | инициалы, фамилия |

| Земельный участок |
|---|
| вид объекта недвижимости |

| Лист № 16 раздела 4 | Всего листов раздела 4: 68 | Всего разделов: 8 | Всего листов выписки: 382 |
|---|---|---|---|

| 20.03.2026г. № КУВИ-001/2026-37549430 | |
|---|---|
| Кадастровый номер: | 78:36:0005305:2322 |

| План (чертеж, схема) части земельного участка | Учетный номер части: 78:36:0005305:2322/16 |
|---|---|

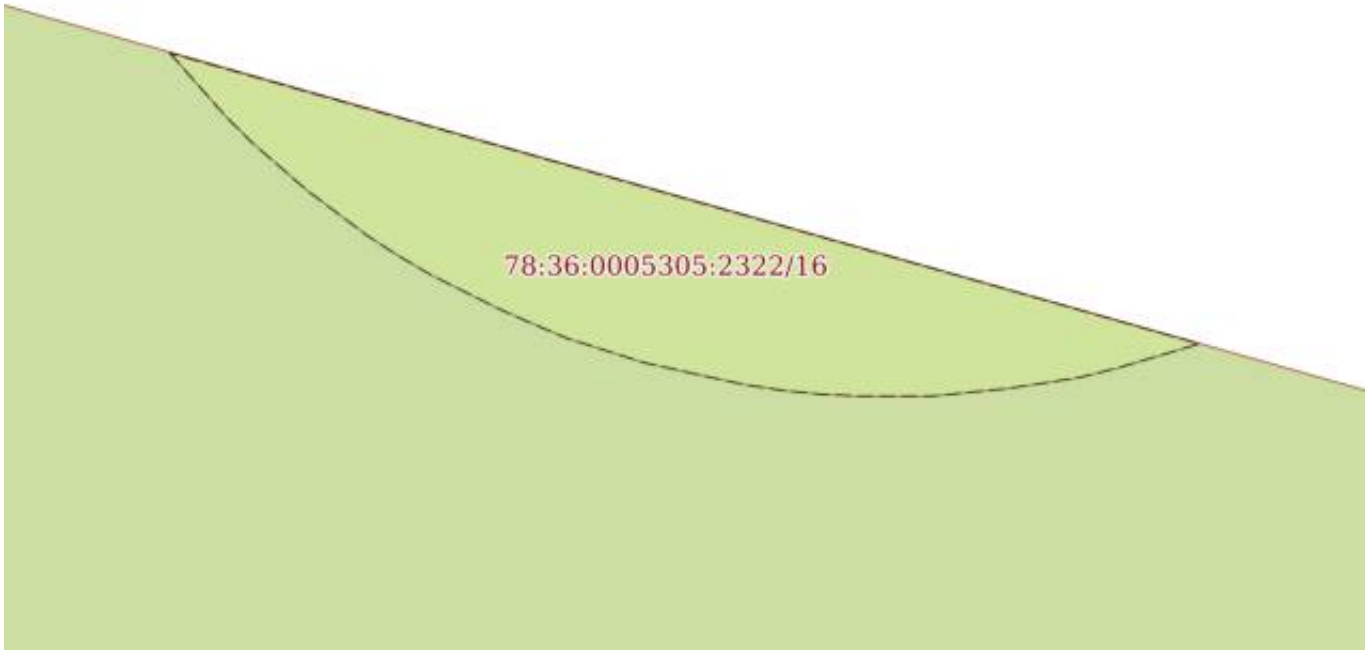


| Масштаб 1:40 | Условные обозначения: | | |
|---|---|---|---|

| | | |
|---|---|---|
| полное наименование должности | | инициалы, фамилия |

ДОКУМЕНТ ПОДПИСАН
ЭЛЕКТРОННОЙ ПОДПИСЬЮ
Сертификат: 839971481847979980055521910400019784 43
Владелец: ПУБЛИЧНО-ПРАВОВАЯ КОМПАНИЯ РОСКАДАСТР
Действителен: с 24.12.2025 по 19.03.2027

| Земельный участок |
|---|
| вид объекта недвижимости |

| Лист № 17 раздела 4 | Всего листов раздела 4: 68 | Всего разделов: 8 | Всего листов выписки: 382 |
|---|---|---|---|

| 20.03.2026г. № КУВИ-001/2026-37549430 | |
|---|---|
| Кадастровый номер: | 78:36:0005305:2322 |

| План (чертеж, схема) части земельного участка | Учетный номер части: 78:36:0005305:2322/17 |
|---|---|

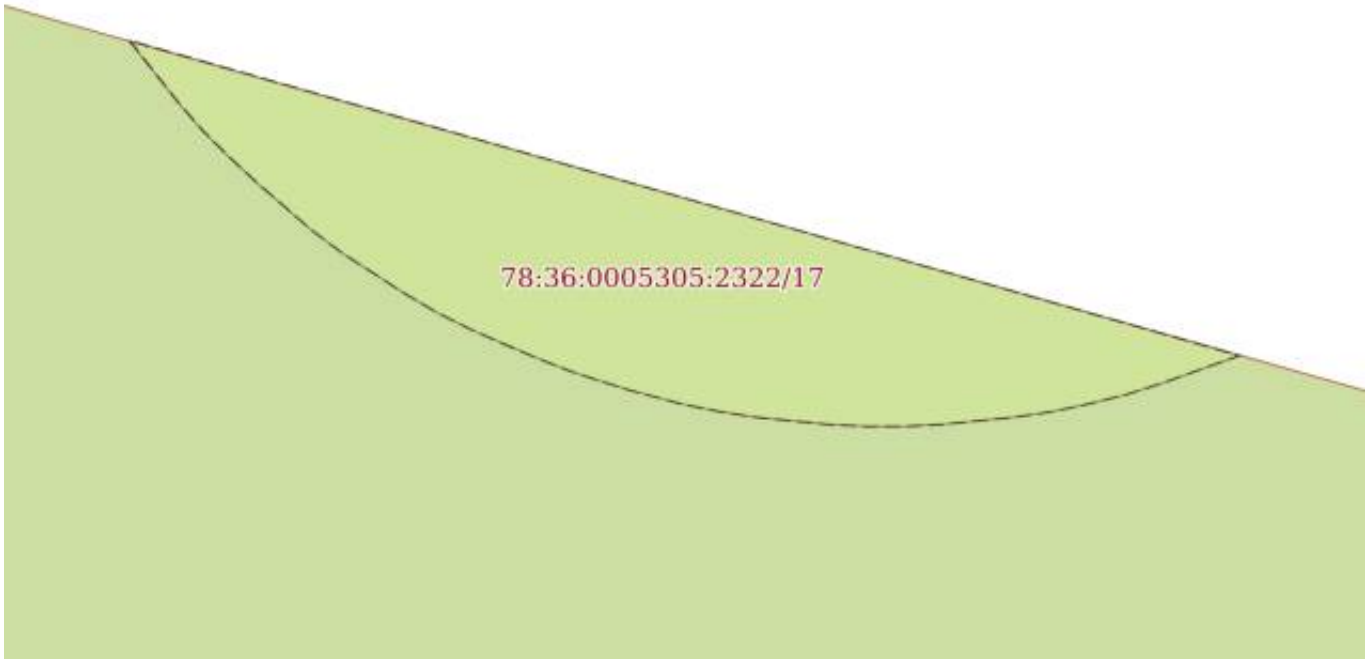


| Масштаб 1:40 | Условные обозначения: | | |
|---|---|---|---|

| | | |
|---|---|---|
| полное наименование должности | ДОКУМЕНТ ПОДПИСАН ЭЛЕКТРОННОЙ ПОДПИСЬЮ Сертификат: 839971481847979980055521910400019784 43 Владелец: ПУБЛИЧНО-ПРАВОВАЯ КОМПАНИЯ РОСКАДАСТР Действителен: с 24.12.2025 по 19.03.2027 | инициалы, фамилия |

| Земельный участок |
|---|
| вид объекта недвижимости |

| Лист № 18 раздела 4 | Всего листов раздела 4: 68 | Всего разделов: 8 | Всего листов выписки: 382 |
|---|---|---|---|

| 20.03.2026г. № КУВИ-001/2026-37549430 | |
|---|---|
| Кадастровый номер: | 78:36:0005305:2322 |

| План (чертеж, схема) части земельного участка | Учетный номер части: 78:36:0005305:2322/18 |
|---|---|

| Масштаб 1:80 | Условные обозначения: | | |
|---|---|---|---|

| | | |
|---|---|---|
| полное наименование должности | | инициалы, фамилия |

ДОКУМЕНТ ПОДПИСАН
ЭЛЕКТРОННОЙ ПОДПИСЬЮ
Сертификат: 839971481847979980055521910400019784 43
Владелец: ПУБЛИЧНО-ПРАВОВАЯ КОМПАНИЯ РОСКАДАСТР
Действителен: с 24.12.2025 по 19.03.2027

| Земельный участок |
|---|
| вид объекта недвижимости |

| Лист № 19 раздела 4 | Всего листов раздела 4: 68 | Всего разделов: 8 | Всего листов выписки: 382 |
|---|---|---|---|

| 20.03.2026г. № КУВИ-001/2026-37549430 | |
|---|---|
| Кадастровый номер: | 78:36:0005305:2322 |

| План (чертеж, схема) части земельного участка | Учетный номер части: 78:36:0005305:2322/19 |
|---|---|

| Масштаб 1:30 | Условные обозначения: | | |
|---|---|---|---|

| | | |
|---|---|---|
| полное наименование должности | ДОКУМЕНТ ПОДПИСАН ЭЛЕКТРОННОЙ ПОДПИСЬЮ Сертификат: 839971481847979980055521910400019784 43 Владелец: ПУБЛИЧНО-ПРАВОВАЯ КОМПАНИЯ РОСКАДАСТР Действителен: с 24.12.2025 по 19.03.2027 | инициалы, фамилия |

| Земельный участок |
|---|
| вид объекта недвижимости |

| Лист № 20 раздела 4 | Всего листов раздела 4: 68 | Всего разделов: 8 | Всего листов выписки: 382 |
|---|---|---|---|

| 20.03.2026г. № КУВИ-001/2026-37549430 | |
|---|---|
| Кадастровый номер: | 78:36:0005305:2322 |

| План (чертеж, схема) части земельного участка | Учетный номер части: 78:36:0005305:2322/20 |
|---|---|

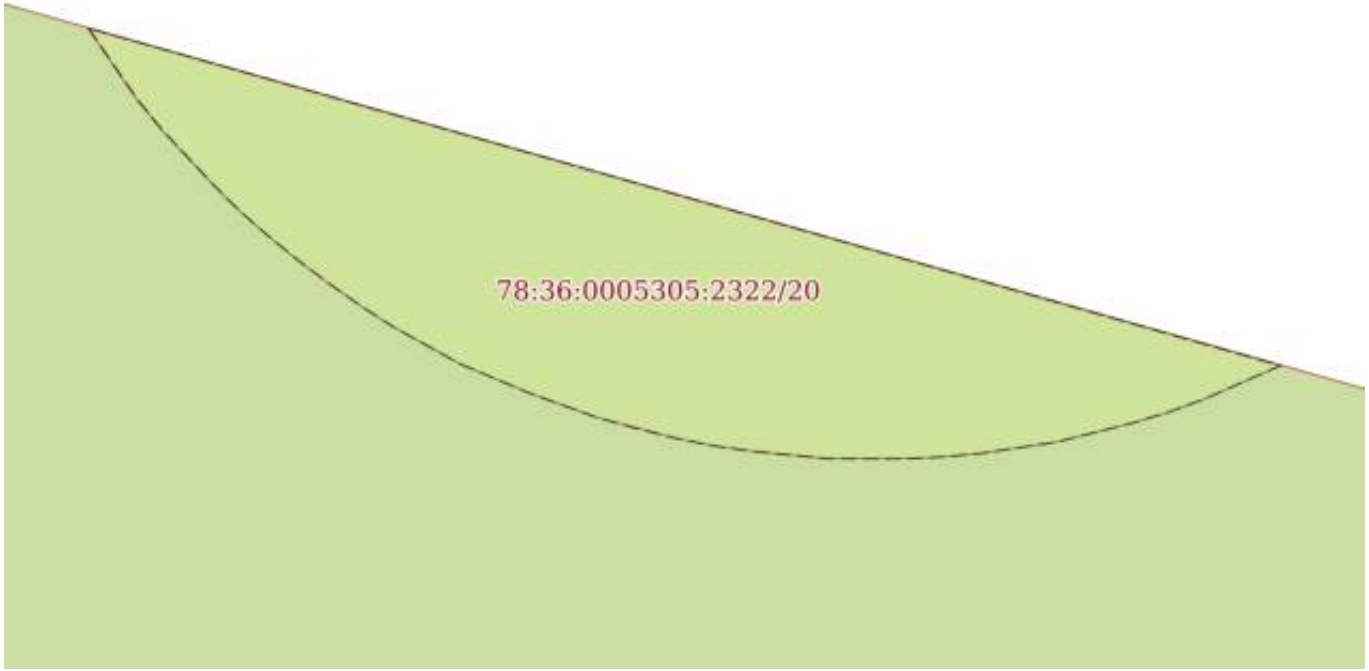


| Масштаб 1:40 | Условные обозначения: | | |
|---|---|---|---|

| | | |
|---|---|---|
| полное наименование должности | ДОКУМЕНТ ПОДПИСАН ЭЛЕКТРОННОЙ ПОДПИСЬЮ Сертификат: 839971481847979980055521910400019784 43 Владелец: ПУБЛИЧНО-ПРАВОВАЯ КОМПАНИЯ РОСКАДАСТР Действителен: с 24.12.2025 по 19.03.2027 | инициалы, фамилия |

| Земельный участок |
|---|
| вид объекта недвижимости |

| Лист № 21 раздела 4 | Всего листов раздела 4: 68 | Всего разделов: 8 | Всего листов выписки: 382 |
|---|---|---|---|

| 20.03.2026г. № КУВИ-001/2026-37549430 | |
|---|---|
| Кадастровый номер: | 78:36:0005305:2322 |

| План (чертеж, схема) части земельного участка | Учетный номер части: 78:36:0005305:2322/21 |
|---|---|

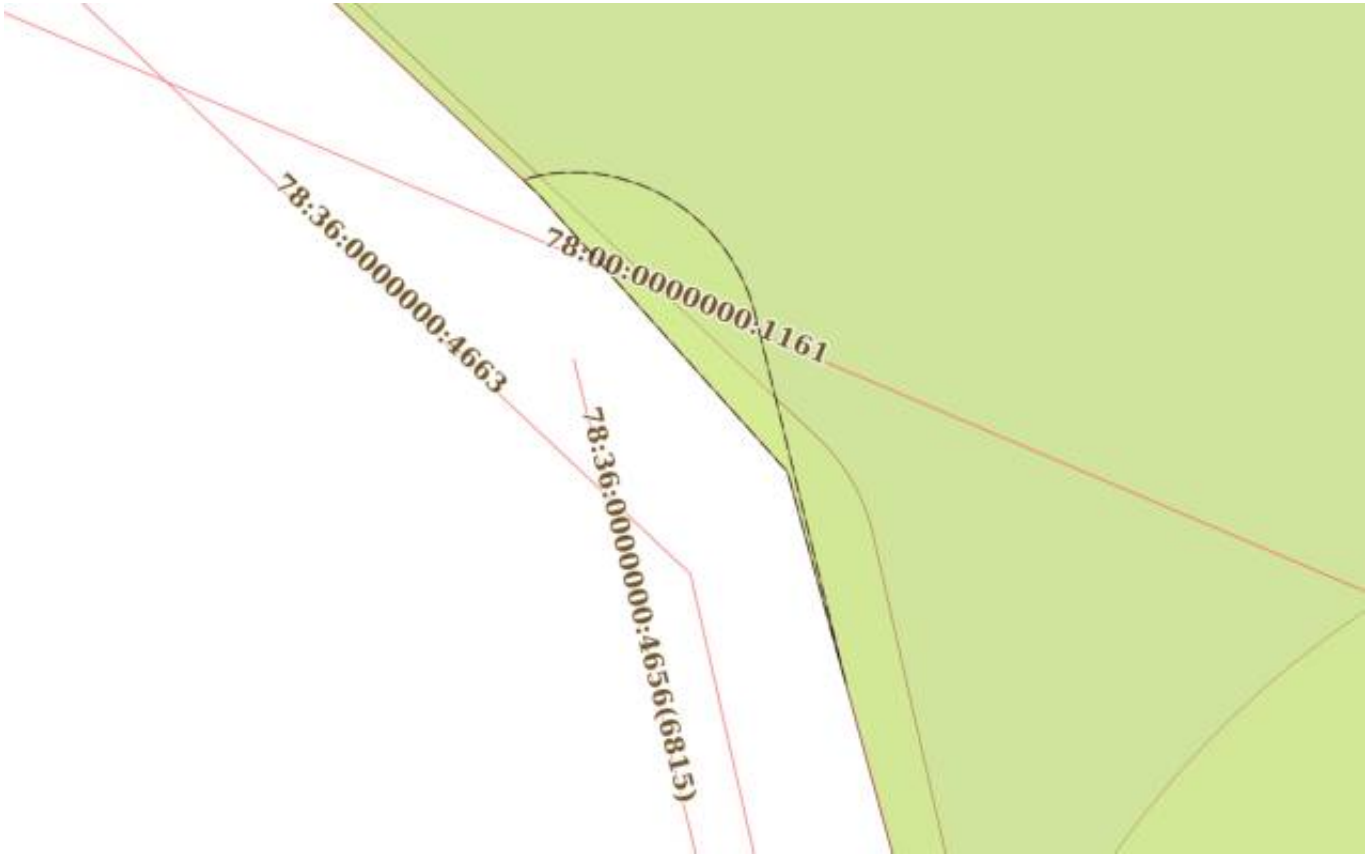


| Масштаб 1:200 | Условные обозначения: | | |
|---|---|---|---|

ДОКУМЕНТ ПОДПИСАН
ЭЛЕКТРОННОЙ ПОДПИСЬЮ
Сертификат: 839971481847979980055521910400019784 43
Владелец: ПУБЛИЧНО-ПРАВОВАЯ КОМПАНИЯ РОСКАДАСТР
Действителен: с 24.12.2025 по 19.03.2027

| | | |
|---|---|---|
| полное наименование должности | | инициалы, фамилия |

| Земельный участок |
|---|
| вид объекта недвижимости |

| Лист № 22 раздела 4 | Всего листов раздела 4: 68 | Всего разделов: 8 | Всего листов выписки: 382 |
|---|---|---|---|

| 20.03.2026г. № КУВИ-001/2026-37549430 | |
|---|---|
| Кадастровый номер: | 78:36:0005305:2322 |

| План (чертеж, схема) части земельного участка | Учетный номер части: 78:36:0005305:2322/22 |
|---|---|

| Масштаб 1:2000 | Условные обозначения: | | |
|---|---|---|---|

| | | |
|---|---|---|
| полное наименование должности | | инициалы, фамилия |

ДОКУМЕНТ ПОДПИСАН
ЭЛЕКТРОННОЙ ПОДПИСЬЮ
Сертификат: 839971481847979980055521910400019784 43
Владелец: ПУБЛИЧНО-ПРАВОВАЯ КОМПАНИЯ РОСКАДАСТР
Действителен: с 24.12.2025 по 19.03.2027

| Земельный участок |
|---|
| вид объекта недвижимости |

| Лист № 23 раздела 4 | Всего листов раздела 4: 68 | Всего разделов: 8 | Всего листов выписки: 382 |
|---|---|---|---|

| 20.03.2026г. № КУВИ-001/2026-37549430 | |
|---|---|
| Кадастровый номер: | 78:36:0005305:2322 |

| План (чертеж, схема) части земельного участка | Учетный номер части: 78:36:0005305:2322/23 |
|---|---|

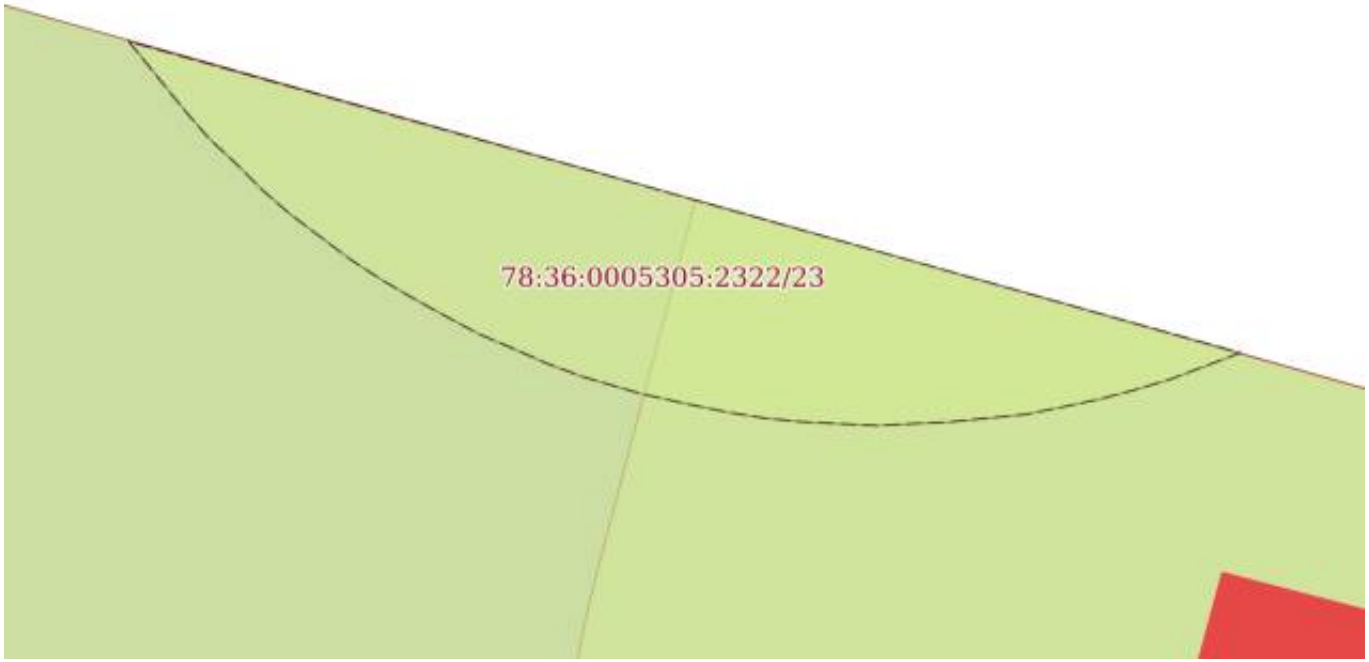


| Масштаб 1:40 | Условные обозначения: | | |
|---|---|---|---|

ДОКУМЕНТ ПОДПИСАН
ЭЛЕКТРОННОЙ ПОДПИСЬЮ
Сертификат: 839971481847979980055521910400019784 43
Владелец: ПУБЛИЧНО-ПРАВОВАЯ КОМПАНИЯ РОСКАДАСТР
Действителен: с 24.12.2025 по 19.03.2027

| | | |
|---|---|---|
| полное наименование должности | | инициалы, фамилия |

| Земельный участок |
|---|
| вид объекта недвижимости |

| Лист № 24 раздела 4 | Всего листов раздела 4: 68 | Всего разделов: 8 | Всего листов выписки: 382 |
|---|---|---|---|

| 20.03.2026г. № КУВИ-001/2026-37549430 | |
|---|---|
| Кадастровый номер: | 78:36:0005305:2322 |

| План (чертеж, схема) части земельного участка | Учетный номер части: 78:36:0005305:2322/24 |
|---|---|

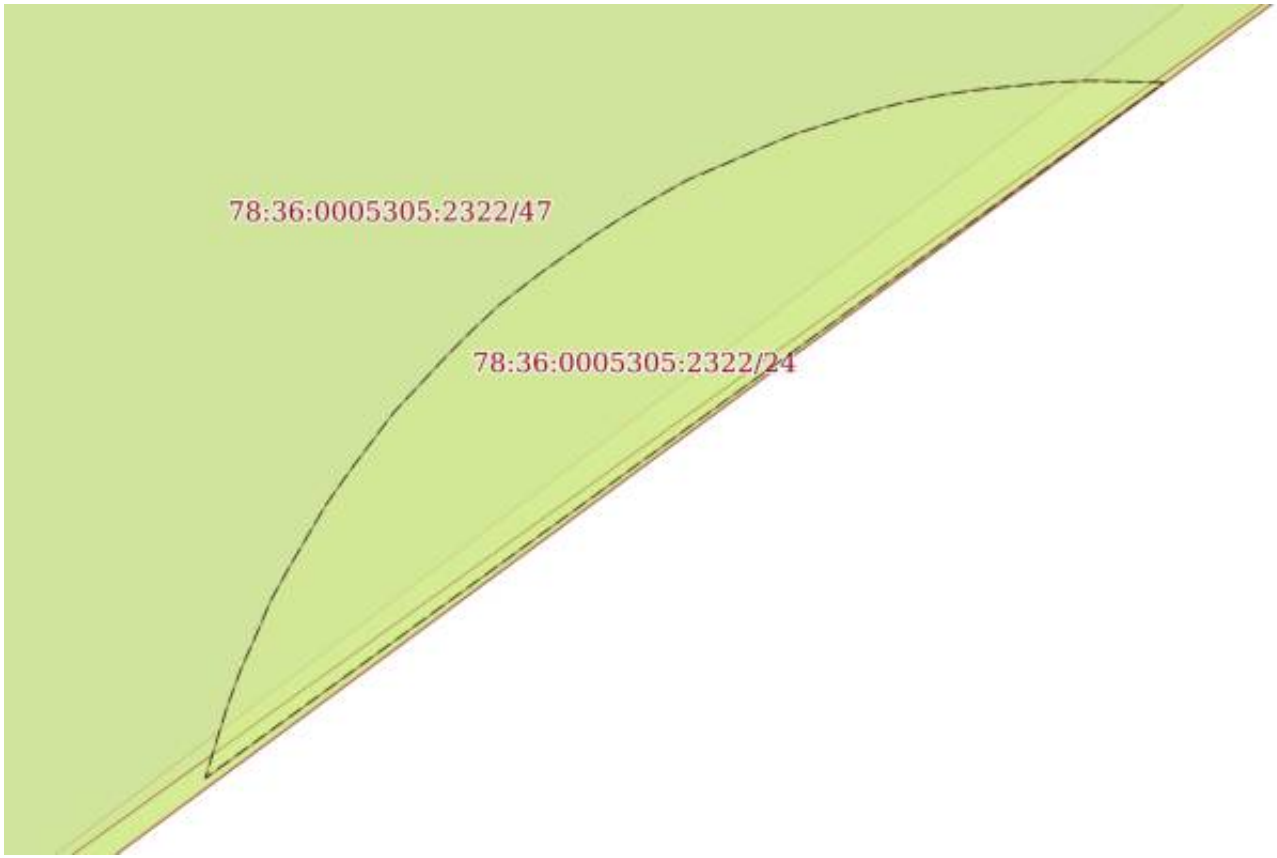


| Масштаб 1:40 | Условные обозначения: | | |
|---|---|---|---|

| | | |
|---|---|---|
| полное наименование должности | ДОКУМЕНТ ПОДПИСАН ЭЛЕКТРОННОЙ ПОДПИСЬЮ<br>Сертификат: 839971481847979980055521910400019784 43<br>Владелец: ПУБЛИЧНО-ПРАВОВАЯ КОМПАНИЯ РОСКАДАСТР<br>Действителен: с 24.12.2025 по 19.03.2027 | инициалы, фамилия |

| Земельный участок |
|---|
| вид объекта недвижимости |

| Лист № 25 раздела 4 | Всего листов раздела 4: 68 | Всего разделов: 8 | Всего листов выписки: 382 |
|---|---|---|---|

| 20.03.2026г. № КУВИ-001/2026-37549430 | |
|---|---|
| Кадастровый номер: | 78:36:0005305:2322 |

| План (чертеж, схема) части земельного участка | Учетный номер части: 78:36:0005305:2322/25 |
|---|---|

| Масштаб 1:4000 | Условные обозначения: | | |
|---|---|---|---|

| | | |
|---|---|---|
| полное наименование должности | | инициалы, фамилия |

ДОКУМЕНТ ПОДПИСАН
ЭЛЕКТРОННОЙ ПОДПИСЬЮ
Сертификат: 839971481847979980055521910400019784 43
Владелец: ПУБЛИЧНО-ПРАВОВАЯ КОМПАНИЯ РОСКАДАСТР
Действителен: с 24.12.2025 по 19.03.2027

| Земельный участок |
|---|
| вид объекта недвижимости |

| Лист № 26 раздела 4 | Всего листов раздела 4: 68 | Всего разделов: 8 | Всего листов выписки: 382 |
|---|---|---|---|

| 20.03.2026г. № КУВИ-001/2026-37549430 | |
|---|---|
| Кадастровый номер: | 78:36:0005305:2322 |

| План (чертеж, схема) части земельного участка | Учетный номер части: 78:36:0005305:2322/26 |
|---|---|

| Масштаб 1:800 | Условные обозначения: | | |
|---|---|---|---|

ДОКУМЕНТ ПОДПИСАН
ЭЛЕКТРОННОЙ ПОДПИСЬЮ
Сертификат: 839971481847979980055521910400019784 43
Владелец: ПУБЛИЧНО-ПРАВОВАЯ КОМПАНИЯ РОСКАДАСТР
Действителен: с 24.12.2025 по 19.03.2027

| | | |
|---|---|---|
| полное наименование должности | | инициалы, фамилия |

| Земельный участок |
|---|
| вид объекта недвижимости |

| Лист № 27 раздела 4 | Всего листов раздела 4: 68 | Всего разделов: 8 | Всего листов выписки: 382 |
|---|---|---|---|

| 20.03.2026г. № КУВИ-001/2026-37549430 | |
|---|---|
| Кадастровый номер: | 78:36:0005305:2322 |

| План (чертеж, схема) части земельного участка | Учетный номер части: 78:36:0005305:2322/27 |
|---|---|

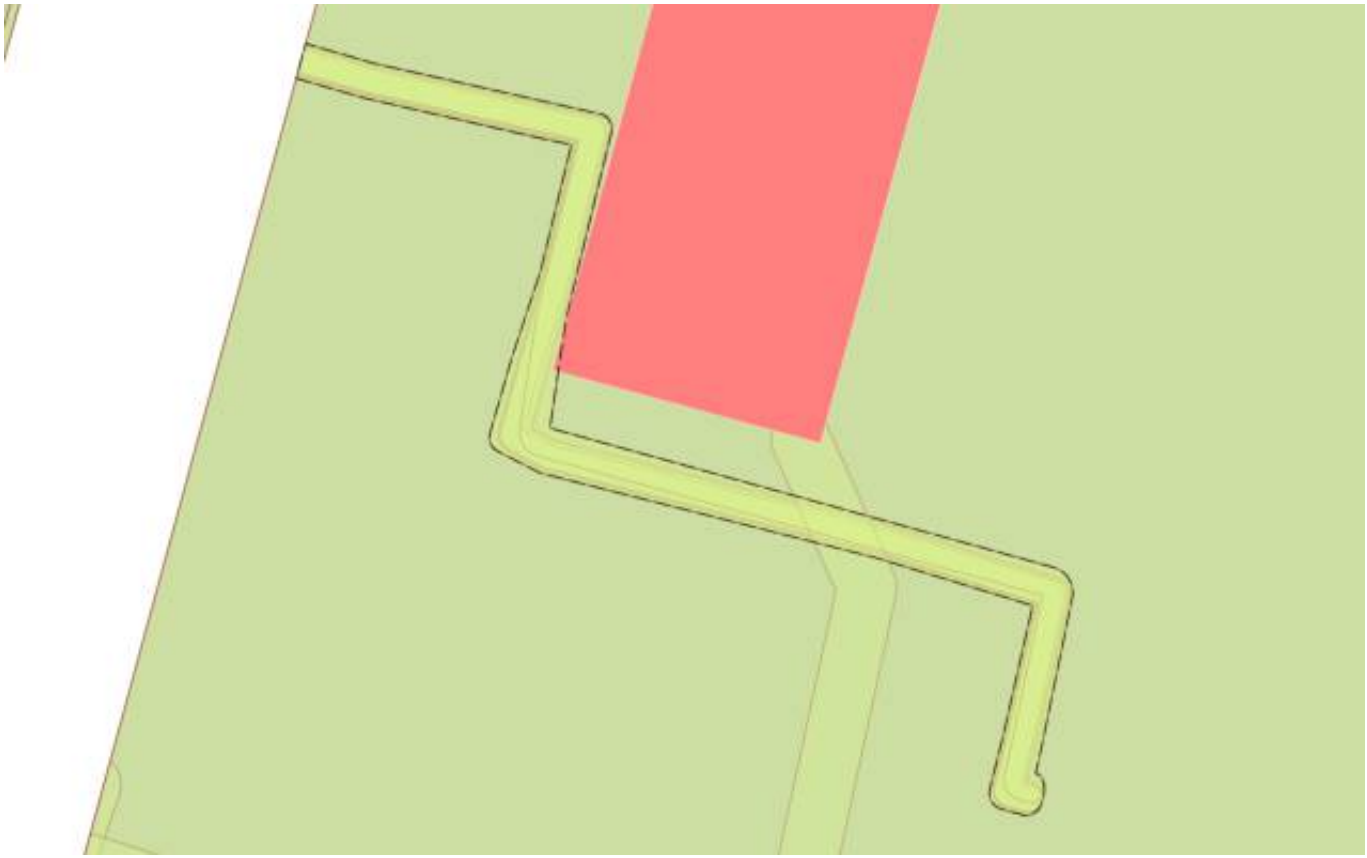

| Масштаб 1:500 | Условные обозначения: | | |
|---|---|---|---|

ДОКУМЕНТ ПОДПИСАН
ЭЛЕКТРОННОЙ ПОДПИСЬЮ
Сертификат: 839971481847979980055521910400019784 43
Владелец: ПУБЛИЧНО-ПРАВОВАЯ КОМПАНИЯ РОСКАДАСТР
Действителен: с 24.12.2025 по 19.03.2027

| | | |
|---|---|---|
| полное наименование должности | | инициалы, фамилия |

| Земельный участок |
|---|
| вид объекта недвижимости |

| Лист № 28 раздела 4 | Всего листов раздела 4: 68 | Всего разделов: 8 | Всего листов выписки: 382 |
|---|---|---|---|

| 20.03.2026г. № КУВИ-001/2026-37549430 | |
|---|---|
| Кадастровый номер: | 78:36:0005305:2322 |

| План (чертеж, схема) части земельного участка | Учетный номер части: 78:36:0005305:2322/28 |
|---|---|

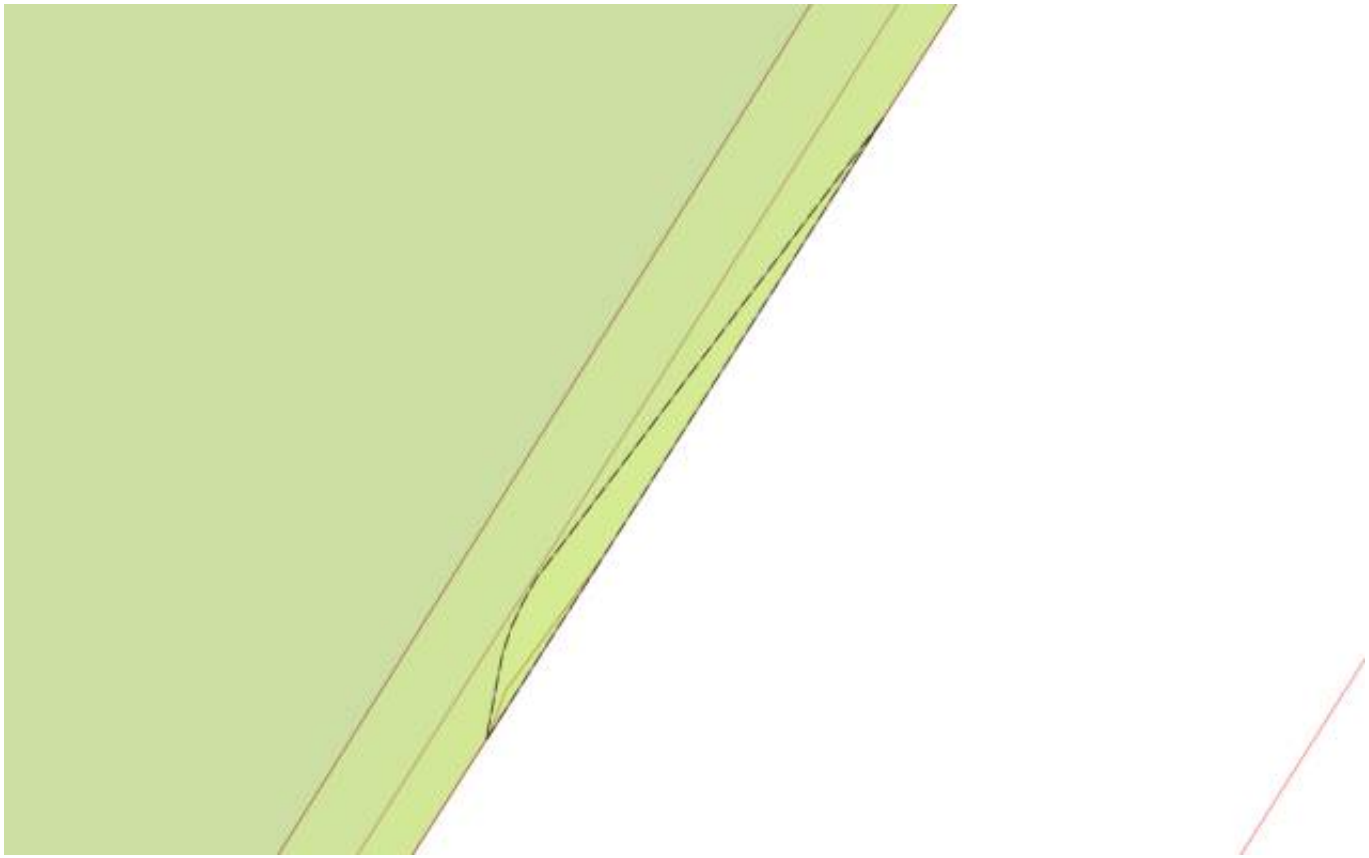

| Масштаб 1:50 | Условные обозначения: | | |
|---|---|---|---|

ДОКУМЕНТ ПОДПИСАН
ЭЛЕКТРОННОЙ ПОДПИСЬЮ
Сертификат: 839971481847979980055521910400019784 43
Владелец: ПУБЛИЧНО-ПРАВОВАЯ КОМПАНИЯ РОСКАДАСТР
Действителен: с 24.12.2025 по 19.03.2027

| | | |
|---|---|---|
| полное наименование должности | | инициалы, фамилия |

| Земельный участок |
|---|
| вид объекта недвижимости |

| Лист № 29 раздела 4 | Всего листов раздела 4: 68 | Всего разделов: 8 | Всего листов выписки: 382 |
|---|---|---|---|

| 20.03.2026г. № КУВИ-001/2026-37549430 | |
|---|---|
| Кадастровый номер: | 78:36:0005305:2322 |

| План (чертеж, схема) части земельного участка | Учетный номер части: 78:36:0005305:2322/29 |
|---|---|

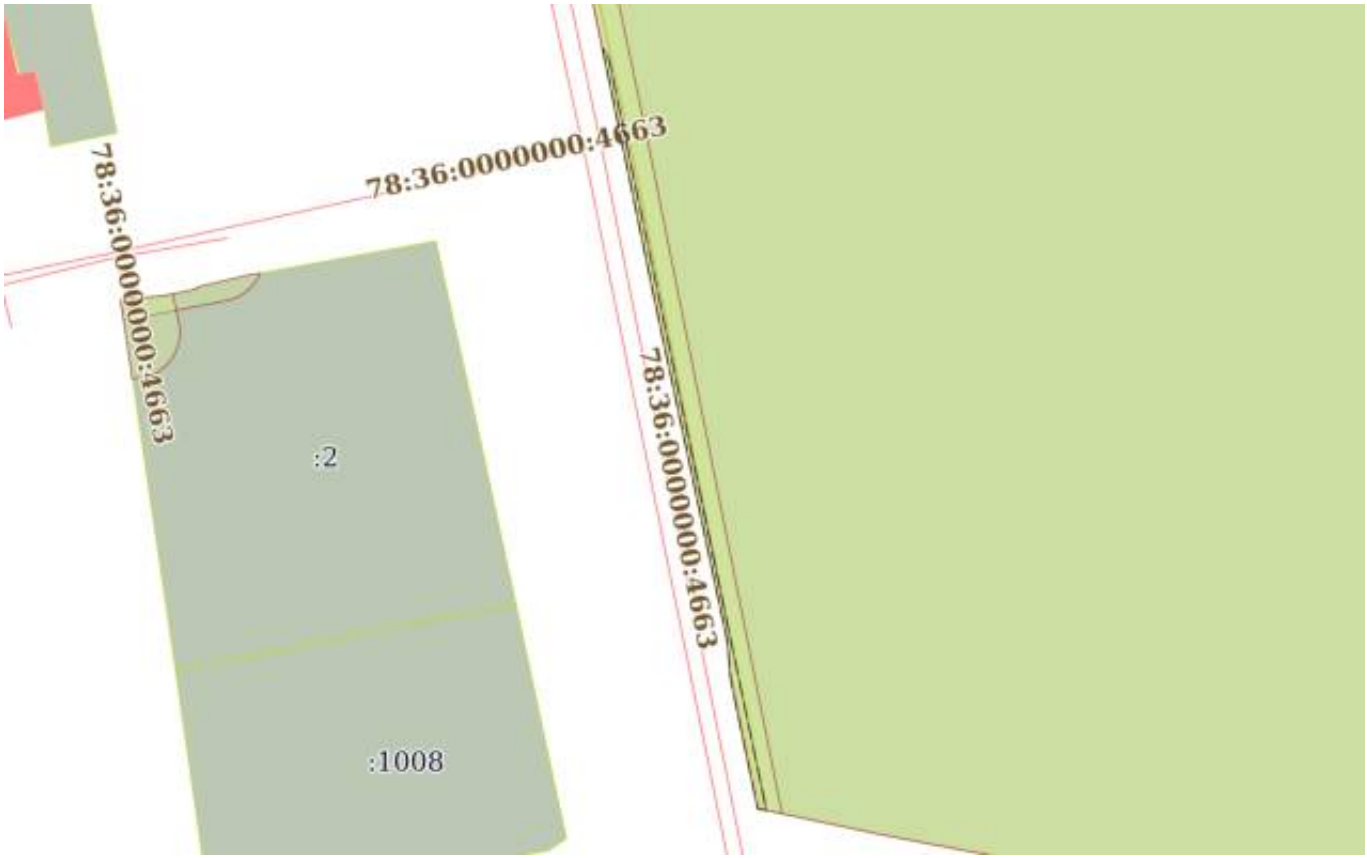


| Масштаб 1:800 | Условные обозначения: | | |
|---|---|---|---|

| | | |
|---|---|---|
| полное наименование должности | ДОКУМЕНТ ПОДПИСАН ЭЛЕКТРОННОЙ ПОДПИСЬЮ<br>Сертификат: 839971481847979980055521910400019784 43<br>Владелец: ПУБЛИЧНО-ПРАВОВАЯ КОМПАНИЯ РОСКАДАСТР<br>Действителен: с 24.12.2025 по 19.03.2027 | инициалы, фамилия |

| Земельный участок |
|---|
| вид объекта недвижимости |

| Лист № 30 раздела 4 | Всего листов раздела 4: 68 | Всего разделов: 8 | Всего листов выписки: 382 |
|---|---|---|---|

| 20.03.2026г. № КУВИ-001/2026-37549430 | |
|---|---|
| Кадастровый номер: | 78:36:0005305:2322 |

| План (чертеж, схема) части земельного участка | Учетный номер части: 78:36:0005305:2322/30 |
|---|---|

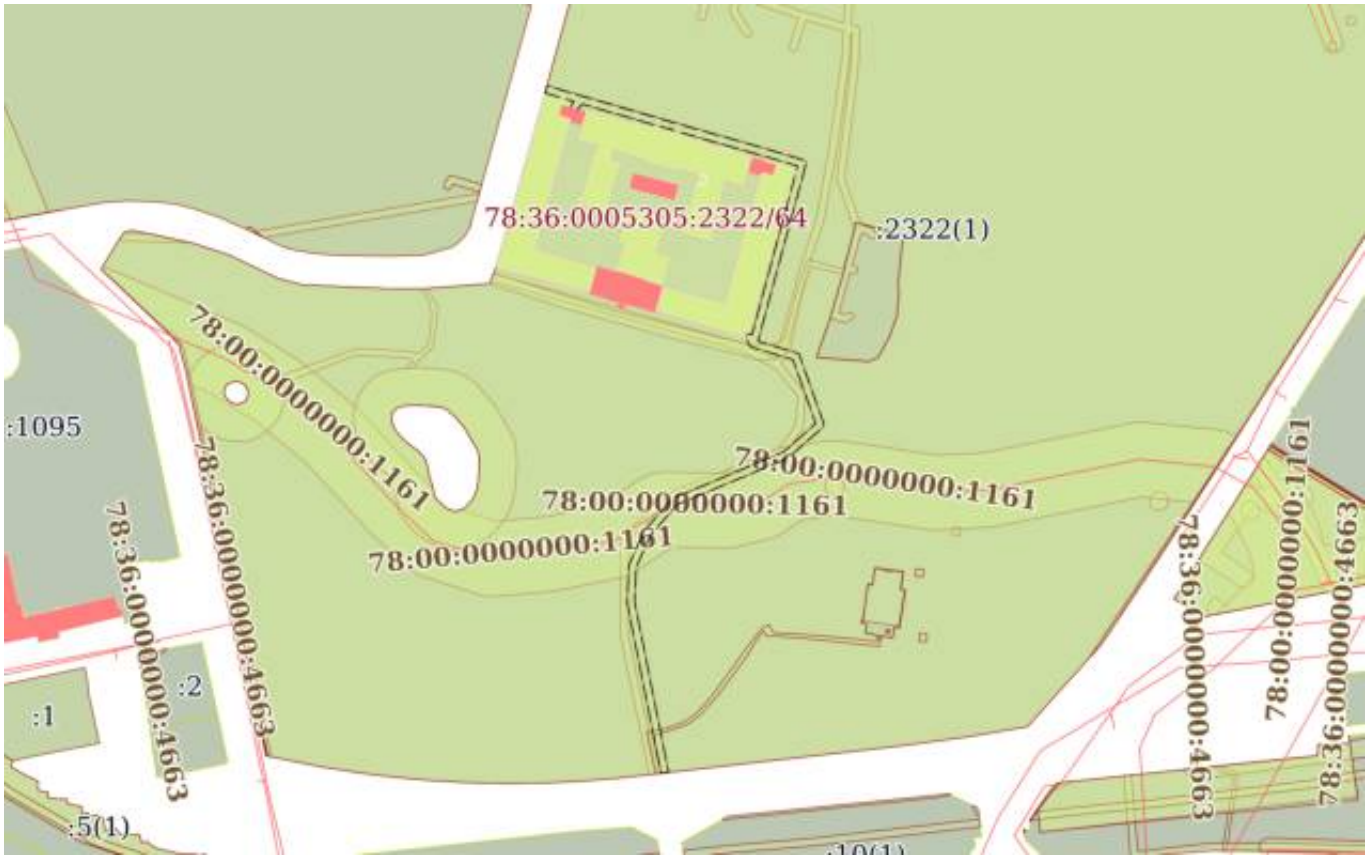


| Масштаб 1:4000 | Условные обозначения: | | |
|---|---|---|---|

ДОКУМЕНТ ПОДПИСАН
ЭЛЕКТРОННОЙ ПОДПИСЬЮ
Сертификат: 839971481847979980055521910400019784 43
Владелец: ПУБЛИЧНО-ПРАВОВАЯ КОМПАНИЯ РОСКАДАСТР
Действителен: с 24.12.2025 по 19.03.2027

| | | |
|---|---|---|
| полное наименование должности | | инициалы, фамилия |

| Земельный участок |
|---|
| вид объекта недвижимости |

| Лист № 31 раздела 4 | Всего листов раздела 4: 68 | Всего разделов: 8 | Всего листов выписки: 382 |
|---|---|---|---|

| 20.03.2026г. № КУВИ-001/2026-37549430 | |
|---|---|
| Кадастровый номер: | 78:36:0005305:2322 |

| План (чертеж, схема) части земельного участка | Учетный номер части: 78:36:0005305:2322/31 |
|---|---|

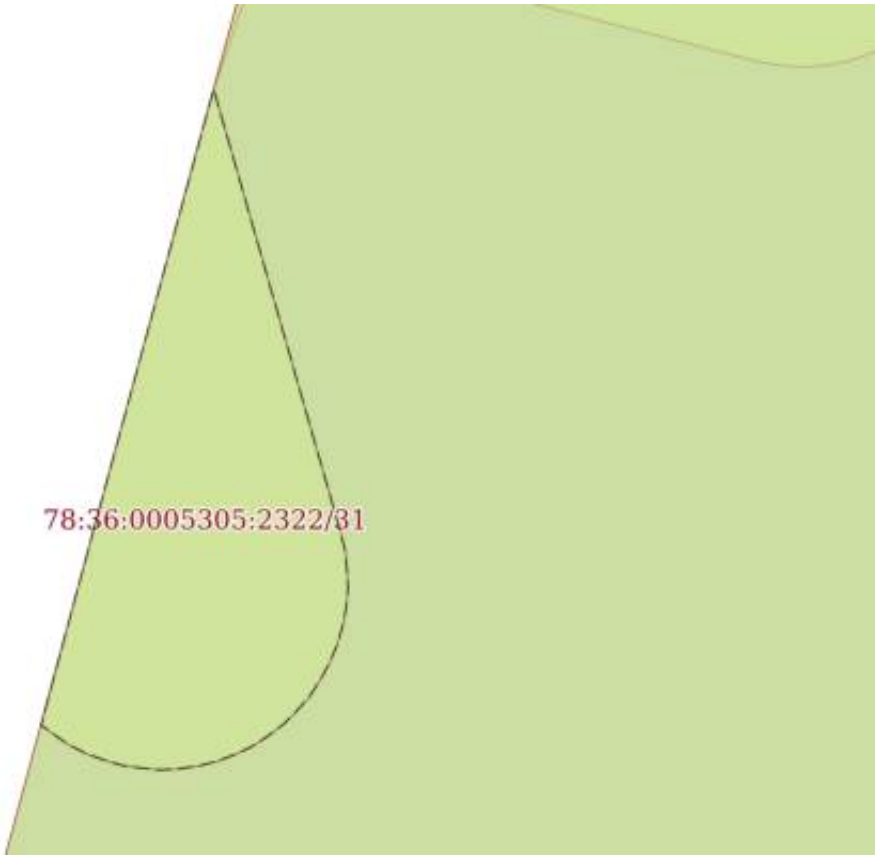


| Масштаб 1:80 | Условные обозначения: | | |
|---|---|---|---|

| | | |
|---|---|---|
| полное наименование должности | ДОКУМЕНТ ПОДПИСАН ЭЛЕКТРОННОЙ ПОДПИСЬЮ<br>Сертификат: 839971481847979980055521910400019784 43<br>Владелец: ПУБЛИЧНО-ПРАВОВАЯ КОМПАНИЯ РОСКАДАСТР<br>Действителен: с 24.12.2025 по 19.03.2027 | инициалы, фамилия |

| Земельный участок |
|---|
| вид объекта недвижимости |

| Лист № 32 раздела 4 | Всего листов раздела 4: 68 | Всего разделов: 8 | Всего листов выписки: 382 |
|---|---|---|---|

| 20.03.2026г. № КУВИ-001/2026-37549430 | |
|---|---|
| Кадастровый номер: | 78:36:0005305:2322 |

| План (чертеж, схема) части земельного участка | Учетный номер части: 78:36:0005305:2322/32 |
|---|---|

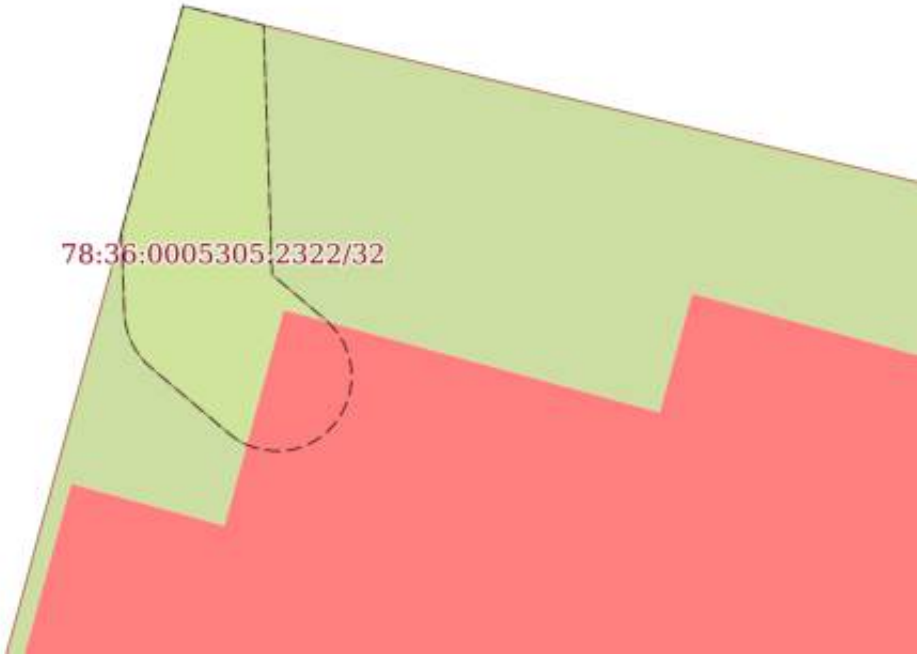


| Масштаб 1:200 | Условные обозначения: | | |
|---|---|---|---|

ДОКУМЕНТ ПОДПИСАН
ЭЛЕКТРОННОЙ ПОДПИСЬЮ
Сертификат: 839971481847979980055521910400019784 43
Владелец: ПУБЛИЧНО-ПРАВОВАЯ КОМПАНИЯ РОСКАДАСТР
Действителен: с 24.12.2025 по 19.03.2027

| | | |
|---|---|---|
| полное наименование должности | | инициалы, фамилия |

| Земельный участок |
|---|
| вид объекта недвижимости |

| Лист № 33 раздела 4 | Всего листов раздела 4: 68 | Всего разделов: 8 | Всего листов выписки: 382 |
|---|---|---|---|

| 20.03.2026г. № КУВИ-001/2026-37549430 | |
|---|---|
| Кадастровый номер: | 78:36:0005305:2322 |

| План (чертеж, схема) части земельного участка | Учетный номер части: 78:36:0005305:2322/33 |
|---|---|

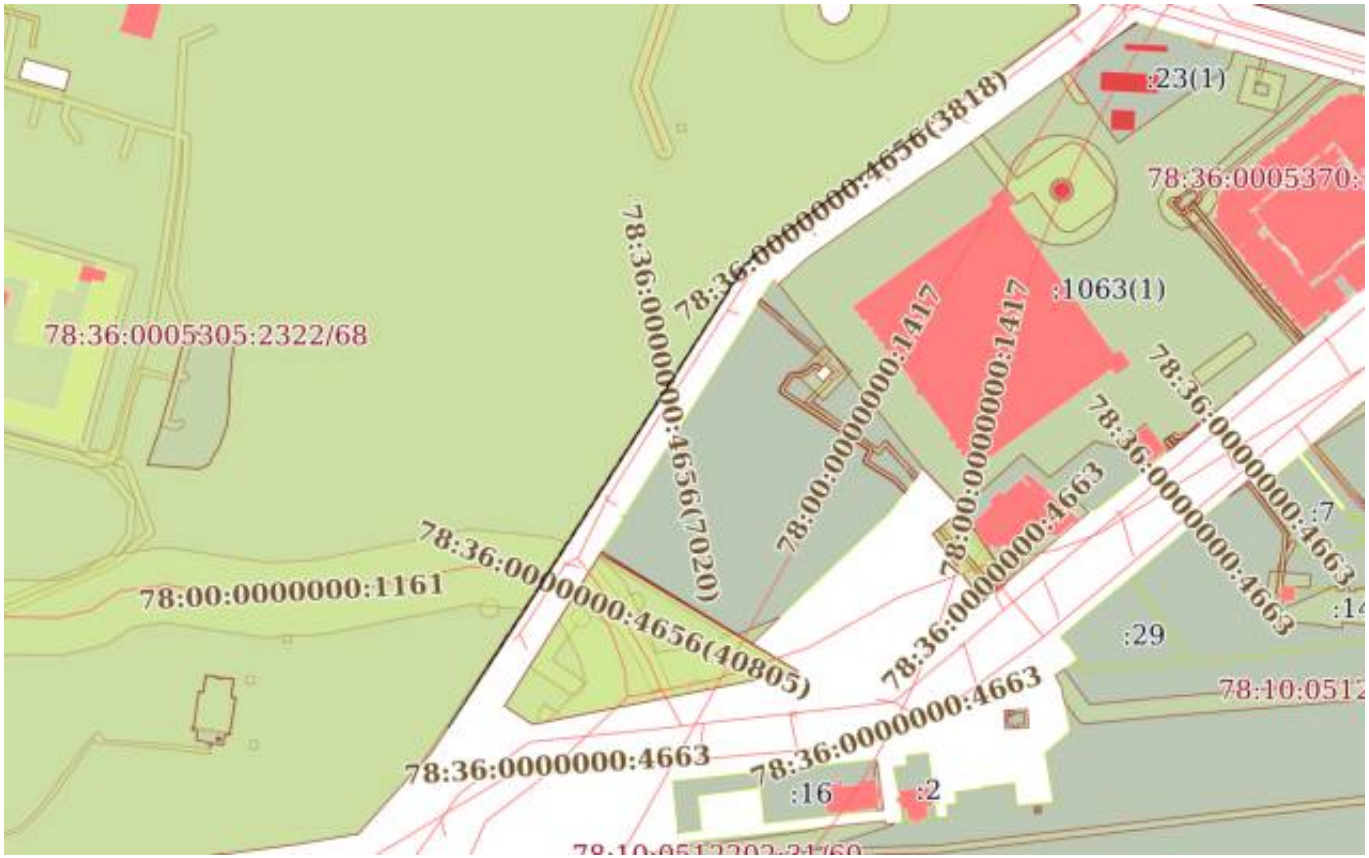


| Масштаб 1:4000 | Условные обозначения: | | |
|---|---|---|---|

ДОКУМЕНТ ПОДПИСАН
ЭЛЕКТРОННОЙ ПОДПИСЬЮ
Сертификат: 839971481847979980055521910400019784 43
Владелец: ПУБЛИЧНО-ПРАВОВАЯ КОМПАНИЯ РОСКАДАСТР
Действителен: с 24.12.2025 по 19.03.2027

| | | |
|---|---|---|
| полное наименование должности | | инициалы, фамилия |

| Земельный участок |
|---|
| вид объекта недвижимости |

| Лист № 34 раздела 4 | Всего листов раздела 4: 68 | Всего разделов: 8 | Всего листов выписки: 382 |
|---|---|---|---|

| 20.03.2026г. № КУВИ-001/2026-37549430 | |
|---|---|
| Кадастровый номер: | 78:36:0005305:2322 |

| План (чертеж, схема) части земельного участка | Учетный номер части: 78:36:0005305:2322/34 |
|---|---|

| Масштаб 1:200 | Условные обозначения: | | |
|---|---|---|---|

ДОКУМЕНТ ПОДПИСАН
ЭЛЕКТРОННОЙ ПОДПИСЬЮ
Сертификат: 839971481847979980055521910400019784 43
Владелец: ПУБЛИЧНО-ПРАВОВАЯ КОМПАНИЯ РОСКАДАСТР
Действителен: с 24.12.2025 по 19.03.2027

| | | |
|---|---|---|
| полное наименование должности | | инициалы, фамилия |

| Земельный участок |
|---|
| вид объекта недвижимости |

| Лист № 35 раздела 4 | Всего листов раздела 4: 68 | Всего разделов: 8 | Всего листов выписки: 382 |
|---|---|---|---|

| 20.03.2026г. № КУВИ-001/2026-37549430 | |
|---|---|
| Кадастровый номер: | 78:36:0005305:2322 |

| План (чертеж, схема) части земельного участка | Учетный номер части: 78:36:0005305:2322/35 |
|---|---|

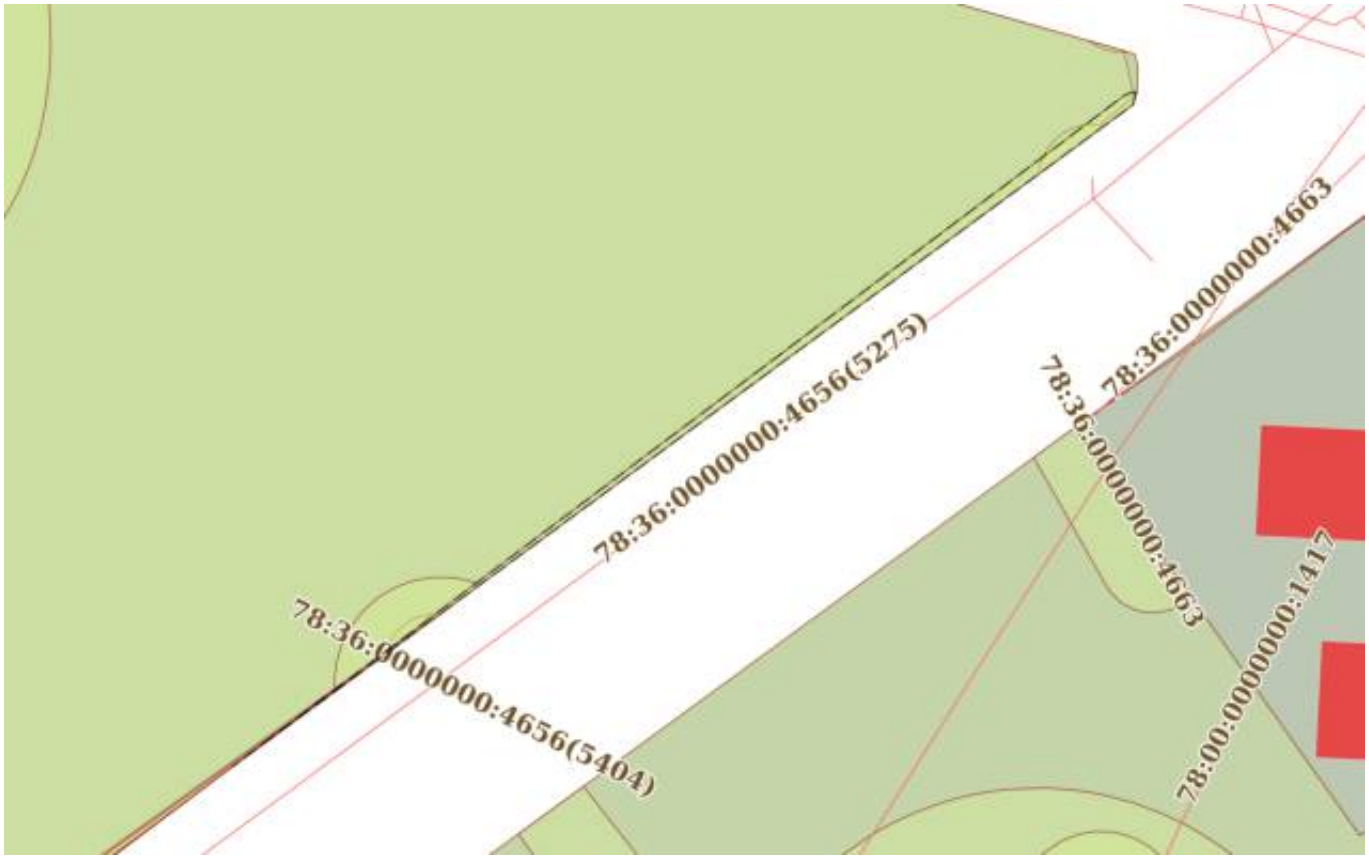


| Масштаб 1:700 | Условные обозначения: | | |
|---|---|---|---|

ДОКУМЕНТ ПОДПИСАН
ЭЛЕКТРОННОЙ ПОДПИСЬЮ
Сертификат: 839971481847979980055521910400019784 43
Владелец: ПУБЛИЧНО-ПРАВОВАЯ КОМПАНИЯ РОСКАДАСТР
Действителен: с 24.12.2025 по 19.03.2027

| | | |
|---|---|---|
| полное наименование должности | | инициалы, фамилия |

| Земельный участок |
|---|
| вид объекта недвижимости |

| Лист № 36 раздела 4 | Всего листов раздела 4: 68 | Всего разделов: 8 | Всего листов выписки: 382 |
|---|---|---|---|

| 20.03.2026г. № КУВИ-001/2026-37549430 | |
|---|---|
| Кадастровый номер: | 78:36:0005305:2322 |

| План (чертеж, схема) части земельного участка | Учетный номер части: 78:36:0005305:2322/36 |
|---|---|

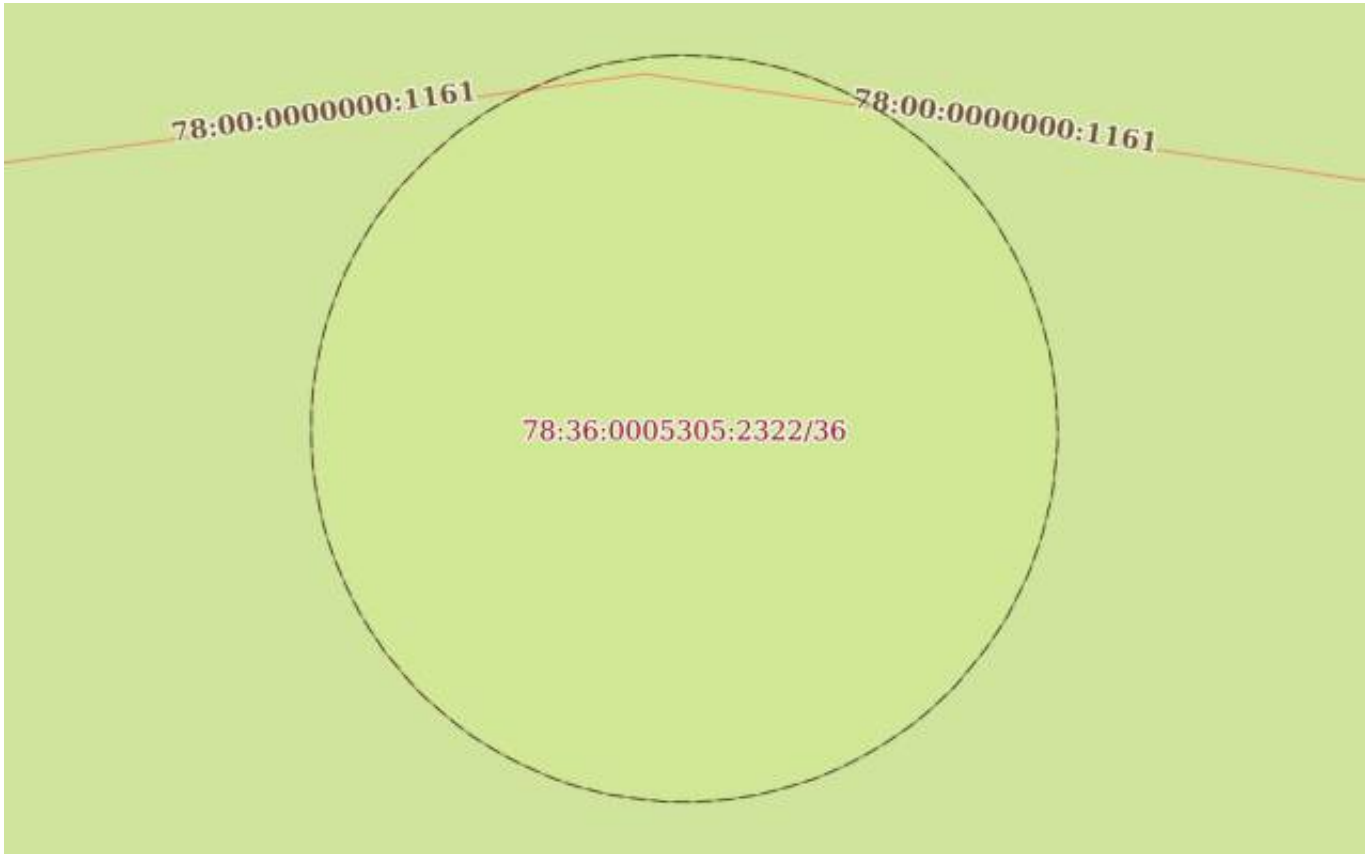


| Масштаб 1:100 | Условные обозначения: | | |
|---|---|---|---|

ДОКУМЕНТ ПОДПИСАН
ЭЛЕКТРОННОЙ ПОДПИСЬЮ
Сертификат: 839971481847979980055521910400019784 43
Владелец: ПУБЛИЧНО-ПРАВОВАЯ КОМПАНИЯ РОСКАДАСТР
Действителен: с 24.12.2025 по 19.03.2027

| | | |
|---|---|---|
| полное наименование должности | | инициалы, фамилия |

| Земельный участок |
|---|
| вид объекта недвижимости |

| Лист № 37 раздела 4 | Всего листов раздела 4: 68 | Всего разделов: 8 | Всего листов выписки: 382 |
|---|---|---|---|

| 20.03.2026г. № КУВИ-001/2026-37549430 | |
|---|---|
| Кадастровый номер: | 78:36:0005305:2322 |

| План (чертеж, схема) части земельного участка | Учетный номер части: 78:36:0005305:2322/37 |
|---|---|

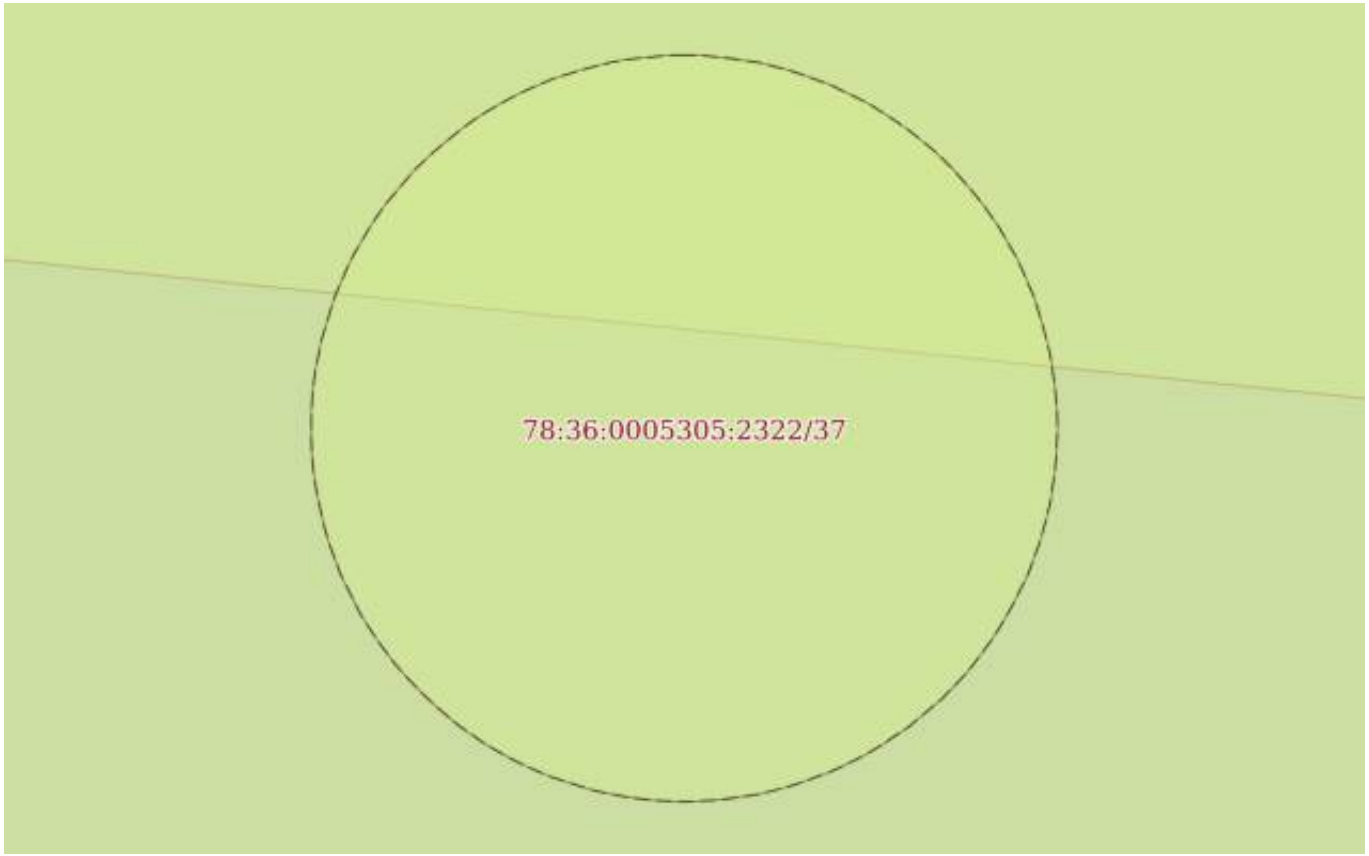


| Масштаб 1:100 | Условные обозначения: | | |
|---|---|---|---|

| | | |
|---|---|---|
| полное наименование должности | | инициалы, фамилия |

ДОКУМЕНТ ПОДПИСАН
ЭЛЕКТРОННОЙ ПОДПИСЬЮ
Сертификат: 839971481847979980055521910400019784 43
Владелец: ПУБЛИЧНО-ПРАВОВАЯ КОМПАНИЯ РОСКАДАСТР
Действителен: с 24.12.2025 по 19.03.2027

| Земельный участок |
|---|
| вид объекта недвижимости |

| Лист № 38 раздела 4 | Всего листов раздела 4: 68 | Всего разделов: 8 | Всего листов выписки: 382 |
|---|---|---|---|

| 20.03.2026г. № КУВИ-001/2026-37549430 | |
|---|---|
| Кадастровый номер: | 78:36:0005305:2322 |

| План (чертеж, схема) части земельного участка | Учетный номер части: 78:36:0005305:2322/38 |
|---|---|

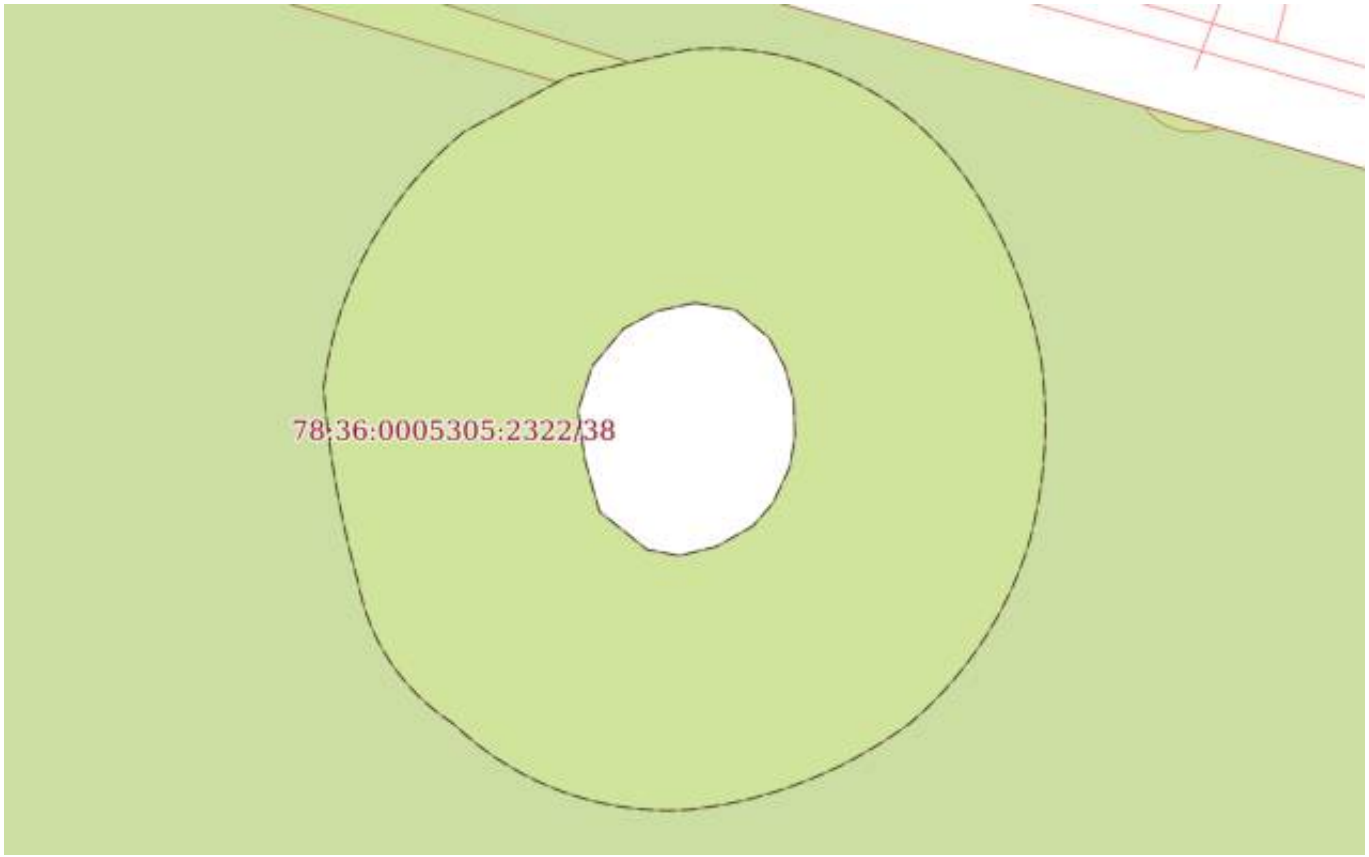


| Масштаб 1:600 | Условные обозначения: | | |
|---|---|---|---|

ДОКУМЕНТ ПОДПИСАН
ЭЛЕКТРОННОЙ ПОДПИСЬЮ
Сертификат: 839971481847979980055521910400019784 43
Владелец: ПУБЛИЧНО-ПРАВОВАЯ КОМПАНИЯ РОСКАДАСТР
Действителен: с 24.12.2025 по 19.03.2027

| | | |
|---|---|---|
| полное наименование должности | | инициалы, фамилия |

| Земельный участок |
|---|
| вид объекта недвижимости |

| Лист № 39 раздела 4 | Всего листов раздела 4: 68 | Всего разделов: 8 | Всего листов выписки: 382 |
|---|---|---|---|

| 20.03.2026г. № КУВИ-001/2026-37549430 | |
|---|---|
| Кадастровый номер: | 78:36:0005305:2322 |

| План (чертеж, схема) части земельного участка | Учетный номер части: 78:36:0005305:2322/39 |
|---|---|

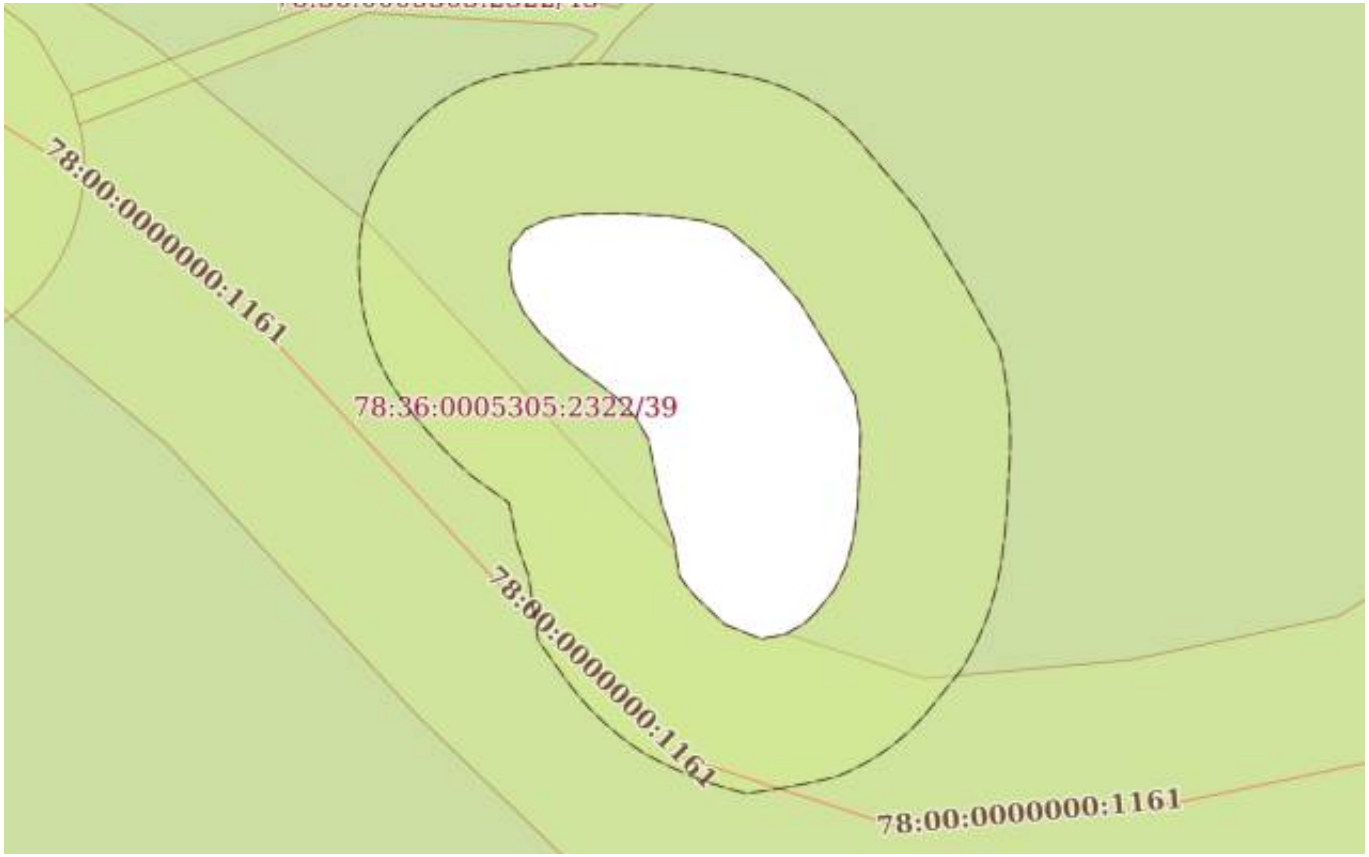


| Масштаб 1:1000 | Условные обозначения: | | |
|---|---|---|---|

ДОКУМЕНТ ПОДПИСАН
ЭЛЕКТРОННОЙ ПОДПИСЬЮ
Сертификат: 839971481847979980055521910400019784 43
Владелец: ПУБЛИЧНО-ПРАВОВАЯ КОМПАНИЯ РОСКАДАСТР
Действителен: с 24.12.2025 по 19.03.2027

| | | |
|---|---|---|
| полное наименование должности | | инициалы, фамилия |

| Земельный участок |
|---|
| вид объекта недвижимости |

| Лист № 40 раздела 4 | Всего листов раздела 4: 68 | Всего разделов: 8 | Всего листов выписки: 382 |
|---|---|---|---|

| 20.03.2026г. № КУВИ-001/2026-37549430 | |
|---|---|
| Кадастровый номер: | 78:36:0005305:2322 |

| План (чертеж, схема) части земельного участка | Учетный номер части: 78:36:0005305:2322/40 |
|---|---|

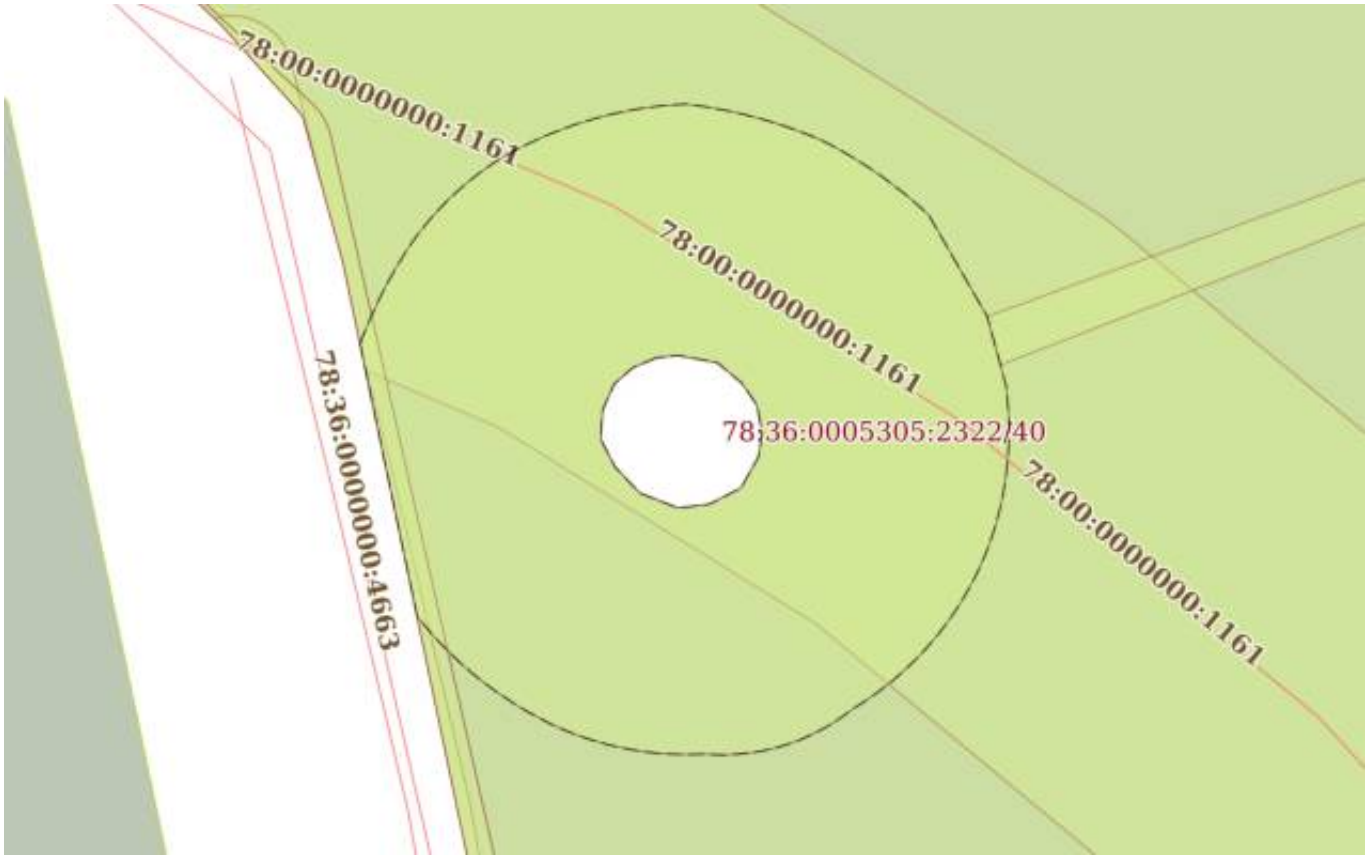


| Масштаб 1:600 | Условные обозначения: | | |
|---|---|---|---|

| | | |
|---|---|---|
| полное наименование должности | ДОКУМЕНТ ПОДПИСАН ЭЛЕКТРОННОЙ ПОДПИСЬЮ<br>Сертификат: 839971481847979980055521910400019784 43<br>Владелец: ПУБЛИЧНО-ПРАВОВАЯ КОМПАНИЯ РОСКАДАСТР<br>Действителен: с 24.12.2025 по 19.03.2027 | инициалы, фамилия |

| Земельный участок |
|---|
| вид объекта недвижимости |

| Лист № 41 раздела 4 | Всего листов раздела 4: 68 | Всего разделов: 8 | Всего листов выписки: 382 |
|---|---|---|---|

| 20.03.2026г. № КУВИ-001/2026-37549430 | |
|---|---|
| Кадастровый номер: | 78:36:0005305:2322 |

| План (чертеж, схема) части земельного участка | Учетный номер части: 78:36:0005305:2322/41 |
|---|---|

| Масштаб 1:500 | Условные обозначения: | | |
|---|---|---|---|

ДОКУМЕНТ ПОДПИСАН
ЭЛЕКТРОННОЙ ПОДПИСЬЮ
Сертификат: 839971481847979980055521910400019784 43
Владелец: ПУБЛИЧНО-ПРАВОВАЯ КОМПАНИЯ РОСКАДАСТР
Действителен: с 24.12.2025 по 19.03.2027

| | | |
|---|---|---|
| полное наименование должности | | инициалы, фамилия |

| Земельный участок |
|---|
| вид объекта недвижимости |

| Лист № 42 раздела 4 | Всего листов раздела 4: 68 | Всего разделов: 8 | Всего листов выписки: 382 |
|---|---|---|---|

| 20.03.2026г. № КУВИ-001/2026-37549430 | |
|---|---|
| Кадастровый номер: | 78:36:0005305:2322 |

| План (чертеж, схема) части земельного участка | Учетный номер части: 78:36:0005305:2322/42 |
|---|---|

| Масштаб 1:2000 | Условные обозначения: | | |
|---|---|---|---|

ДОКУМЕНТ ПОДПИСАН
ЭЛЕКТРОННОЙ ПОДПИСЬЮ
Сертификат: 839971481847979980055521910400019784 43
Владелец: ПУБЛИЧНО-ПРАВОВАЯ КОМПАНИЯ РОСКАДАСТР
Действителен: с 24.12.2025 по 19.03.2027

| | | |
|---|---|---|
| полное наименование должности | | инициалы, фамилия |

| Земельный участок |
|---|
| вид объекта недвижимости |

| Лист № 43 раздела 4 | Всего листов раздела 4: 68 | Всего разделов: 8 | Всего листов выписки: 382 |
|---|---|---|---|

| 20.03.2026г. № КУВИ-001/2026-37549430 | |
|---|---|
| Кадастровый номер: | 78:36:0005305:2322 |

| План (чертеж, схема) части земельного участка | Учетный номер части: 78:36:0005305:2322/43 |
|---|---|

| Масштаб 1:600 | Условные обозначения: | | |
|---|---|---|---|

| | | |
|---|---|---|
| полное наименование должности | ДОКУМЕНТ ПОДПИСАН ЭЛЕКТРОННОЙ ПОДПИСЬЮ<br>Сертификат: 839971481847979980055521910400019784 43<br>Владелец: ПУБЛИЧНО-ПРАВОВАЯ КОМПАНИЯ РОСКАДАСТР<br>Действителен: с 24.12.2025 по 19.03.2027 | инициалы, фамилия |

| Земельный участок |
|---|
| вид объекта недвижимости |

| Лист № 44 раздела 4 | Всего листов раздела 4: 68 | Всего разделов: 8 | Всего листов выписки: 382 |
|---|---|---|---|

| 20.03.2026г. № КУВИ-001/2026-37549430 | |
|---|---|
| Кадастровый номер: | 78:36:0005305:2322 |

| План (чертеж, схема) части земельного участка | Учетный номер части: 78:36:0005305:2322/44 |
|---|---|

| Масштаб 1:500 | Условные обозначения: | | |
|---|---|---|---|

| | | |
|---|---|---|
| полное наименование должности | ДОКУМЕНТ ПОДПИСАН ЭЛЕКТРОННОЙ ПОДПИСЬЮ<br>Сертификат: 839971481847979980055521910400019784 43<br>Владелец: ПУБЛИЧНО-ПРАВОВАЯ КОМПАНИЯ РОСКАДАСТР<br>Действителен: с 24.12.2025 по 19.03.2027 | инициалы, фамилия |

| Земельный участок |
| --- |
| вид объекта недвижимости |

| Лист № 45 раздела 4 | Всего листов раздела 4: 68 | Всего разделов: 8 | Всего листов выписки: 382 |
| --- | --- | --- | --- |

| 20.03.2026г. № КУВИ-001/2026-37549430 | |
| --- | --- |
| Кадастровый номер: | 78:36:0005305:2322 |

| План (чертеж, схема) части земельного участка | Учетный номер части: 78:36:0005305:2322/45 |
| --- | --- |

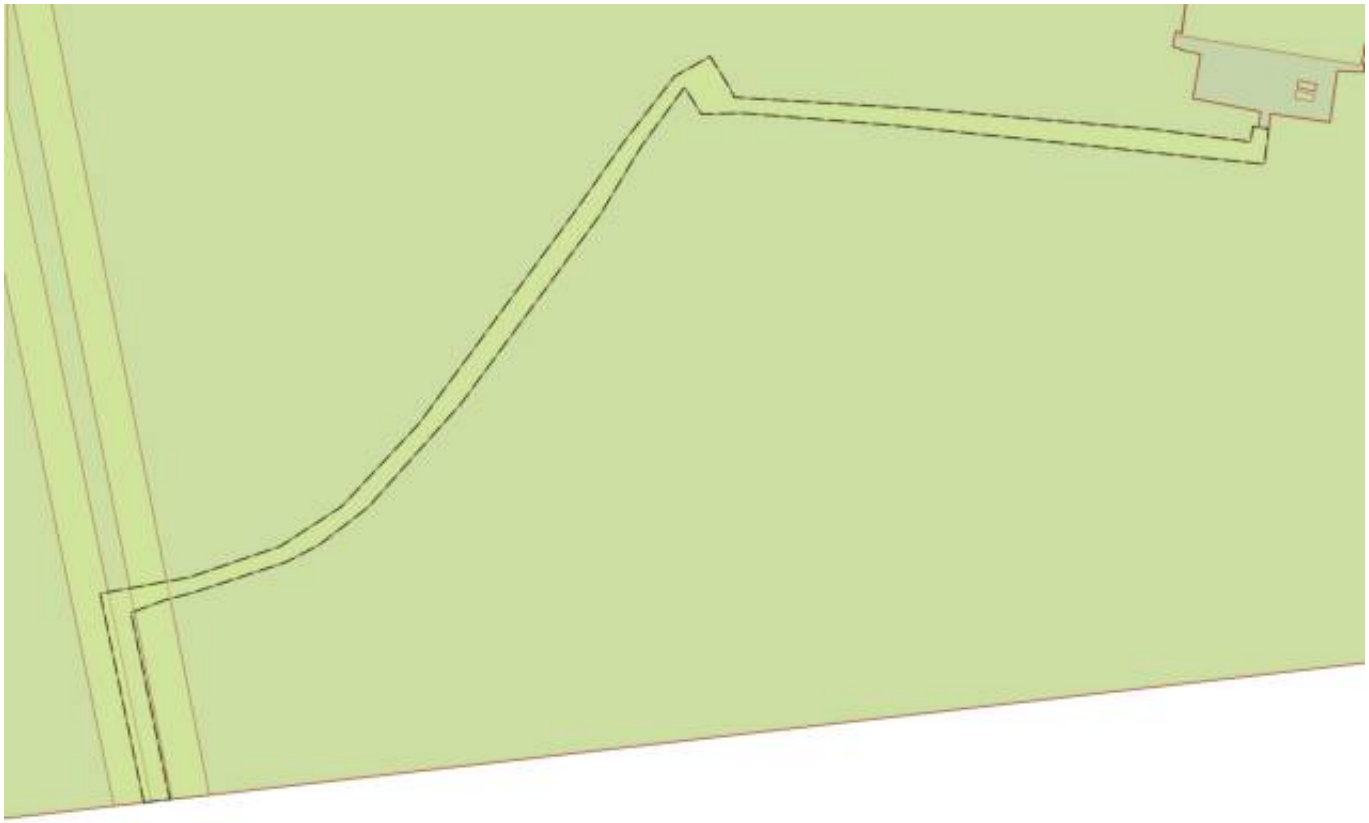

| Масштаб 1:800 | Условные обозначения: | | |
| --- | --- | --- | --- |

ДОКУМЕНТ ПОДПИСАН
ЭЛЕКТРОННОЙ ПОДПИСЬЮ
Сертификат: 839971481847979980055521910400019784 43
Владелец: ПУБЛИЧНО-ПРАВОВАЯ КОМПАНИЯ РОСКАДАСТР
Действителен: с 24.12.2025 по 19.03.2027

| | | |
| --- | --- | --- |
| полное наименование должности | | инициалы, фамилия |

| Земельный участок |
|---|
| вид объекта недвижимости |

| Лист № 46 раздела 4 | Всего листов раздела 4: 68 | Всего разделов: 8 | Всего листов выписки: 382 |
|---|---|---|---|

| 20.03.2026г. № КУВИ-001/2026-37549430 | |
|---|---|
| Кадастровый номер: | 78:36:0005305:2322 |

| План (чертеж, схема) части земельного участка | Учетный номер части: 78:36:0005305:2322/46 |
|---|---|

| Масштаб 1:7000 | Условные обозначения: | | |
|---|---|---|---|

ДОКУМЕНТ ПОДПИСАН
ЭЛЕКТРОННОЙ ПОДПИСЬЮ
Сертификат: 839971481847979980055521910400019784 43
Владелец: ПУБЛИЧНО-ПРАВОВАЯ КОМПАНИЯ РОСКАДАСТР
Действителен: с 24.12.2025 по 19.03.2027

| | | |
|---|---|---|
| полное наименование должности | | инициалы, фамилия |

| Земельный участок |
|---|
| вид объекта недвижимости |

| Лист № 47 раздела 4 | Всего листов раздела 4: 68 | Всего разделов: 8 | Всего листов выписки: 382 |
|---|---|---|---|

| 20.03.2026г. № КУВИ-001/2026-37549430 | |
|---|---|
| Кадастровый номер: | 78:36:0005305:2322 |

| План (чертеж, схема) части земельного участка | Учетный номер части: 78:36:0005305:2322/47 |
|---|---|

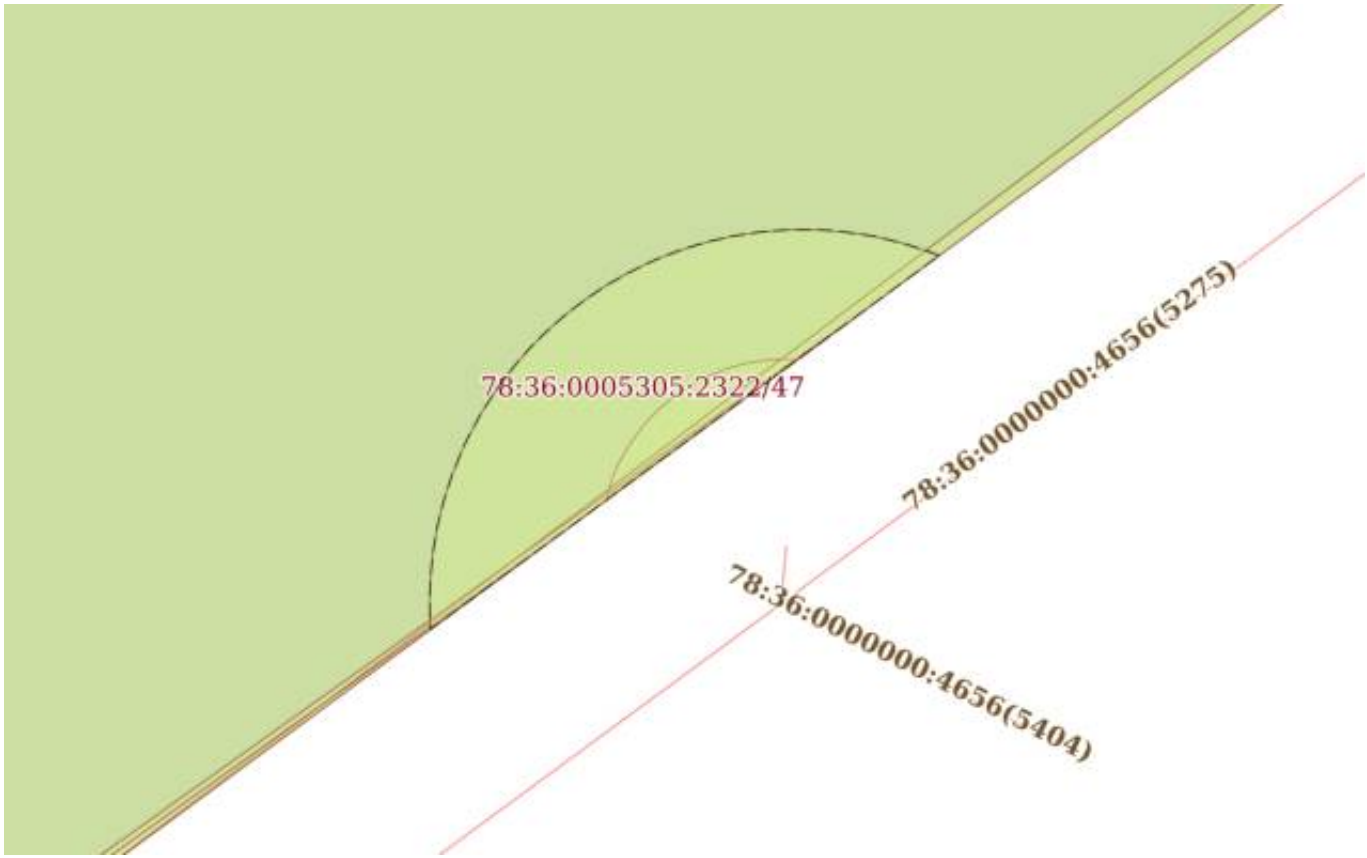


| Масштаб 1:200 | Условные обозначения: | | |
|---|---|---|---|

| | | |
|---|---|---|
| полное наименование должности | ДОКУМЕНТ ПОДПИСАН ЭЛЕКТРОННОЙ ПОДПИСЬЮ<br>Сертификат: 839971481847979980055521910400019784 43<br>Владелец: ПУБЛИЧНО-ПРАВОВАЯ КОМПАНИЯ РОСКАДАСТР<br>Действителен: с 24.12.2025 по 19.03.2027 | инициалы, фамилия |

| Земельный участок |
|---|
| вид объекта недвижимости |

| Лист № 48 раздела 4 | Всего листов раздела 4: 68 | Всего разделов: 8 | Всего листов выписки: 382 |
|---|---|---|---|

| 20.03.2026г. № КУВИ-001/2026-37549430 | |
|---|---|
| Кадастровый номер: | 78:36:0005305:2322 |

| План (чертеж, схема) части земельного участка | Учетный номер части: 78:36:0005305:2322/48 |
|---|---|

| Масштаб 1:3000 | Условные обозначения: | | |
|---|---|---|---|

ДОКУМЕНТ ПОДПИСАН
ЭЛЕКТРОННОЙ ПОДПИСЬЮ
Сертификат: 839971481847979980055521910400019784 43
Владелец: ПУБЛИЧНО-ПРАВОВАЯ КОМПАНИЯ РОСКАДАСТР
Действителен: с 24.12.2025 по 19.03.2027

| | | |
|---|---|---|
| полное наименование должности | | инициалы, фамилия |

| Земельный участок |
|---|
| вид объекта недвижимости |

| Лист № 49 раздела 4 | Всего листов раздела 4: 68 | Всего разделов: 8 | Всего листов выписки: 382 |
|---|---|---|---|

| 20.03.2026г. № КУВИ-001/2026-37549430 | |
|---|---|
| Кадастровый номер: | 78:36:0005305:2322 |

| План (чертеж, схема) части земельного участка | Учетный номер части: 78:36:0005305:2322/49 |
|---|---|

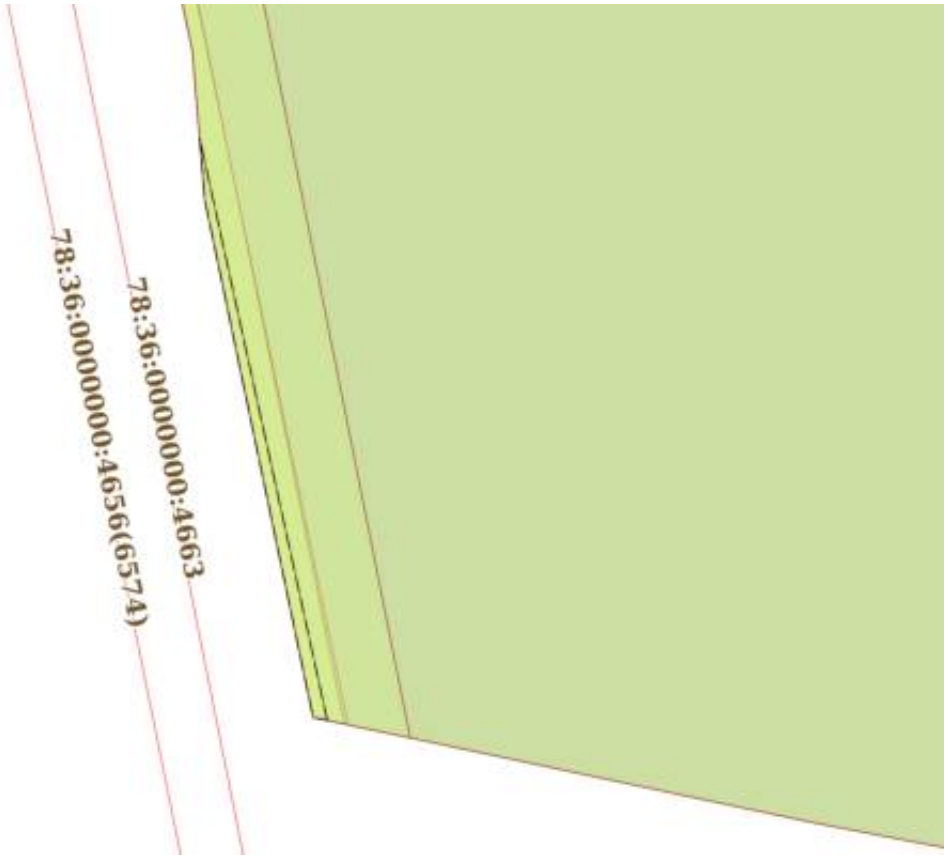


| Масштаб 1:200 | Условные обозначения: | | |
|---|---|---|---|

| | | |
|---|---|---|
| полное наименование должности | ДОКУМЕНТ ПОДПИСАН ЭЛЕКТРОННОЙ ПОДПИСЬЮ<br>Сертификат: 839971481847979980055521910400019784 43<br>Владелец: ПУБЛИЧНО-ПРАВОВАЯ КОМПАНИЯ РОСКАДАСТР<br>Действителен: с 24.12.2025 по 19.03.2027 | инициалы, фамилия |

| Земельный участок |
|---|
| вид объекта недвижимости |

| Лист № 50 раздела 4 | Всего листов раздела 4: 68 | Всего разделов: 8 | Всего листов выписки: 382 |
|---|---|---|---|

| 20.03.2026г. № КУВИ-001/2026-37549430 | |
|---|---|
| Кадастровый номер: | 78:36:0005305:2322 |

| План (чертеж, схема) части земельного участка | Учетный номер части: 78:36:0005305:2322/50 |
|---|---|

| Масштаб 1:40 | Условные обозначения: | | |
|---|---|---|---|

ДОКУМЕНТ ПОДПИСАН
ЭЛЕКТРОННОЙ ПОДПИСЬЮ
Сертификат: 839971481847979980055521910400019784 43
Владелец: ПУБЛИЧНО-ПРАВОВАЯ КОМПАНИЯ РОСКАДАСТР
Действителен: с 24.12.2025 по 19.03.2027

| | | |
|---|---|---|
| полное наименование должности | | инициалы, фамилия |

| Земельный участок |
|---|
| вид объекта недвижимости |

| Лист № 51 раздела 4 | Всего листов раздела 4: 68 | Всего разделов: 8 | Всего листов выписки: 382 |
|---|---|---|---|

| 20.03.2026г. № КУВИ-001/2026-37549430 | |
|---|---|
| Кадастровый номер: | 78:36:0005305:2322 |

| План (чертеж, схема) части земельного участка | Учетный номер части: 78:36:0005305:2322/51 |
|---|---|

| Масштаб 1:40 | Условные обозначения: | | |
|---|---|---|---|

ДОКУМЕНТ ПОДПИСАН
ЭЛЕКТРОННОЙ ПОДПИСЬЮ
Сертификат: 839971481847979980055521910400019784 43
Владелец: ПУБЛИЧНО-ПРАВОВАЯ КОМПАНИЯ РОСКАДАСТР
Действителен: с 24.12.2025 по 19.03.2027

| | | |
|---|---|---|
| полное наименование должности | | инициалы, фамилия |

| Земельный участок |
|---|
| вид объекта недвижимости |

| Лист № 52 раздела 4 | Всего листов раздела 4: 68 | Всего разделов: 8 | Всего листов выписки: 382 |
|---|---|---|---|

| 20.03.2026г. № КУВИ-001/2026-37549430 | |
|---|---|
| Кадастровый номер: | 78:36:0005305:2322 |

| План (чертеж, схема) части земельного участка | Учетный номер части: 78:36:0005305:2322/52 |
|---|---|

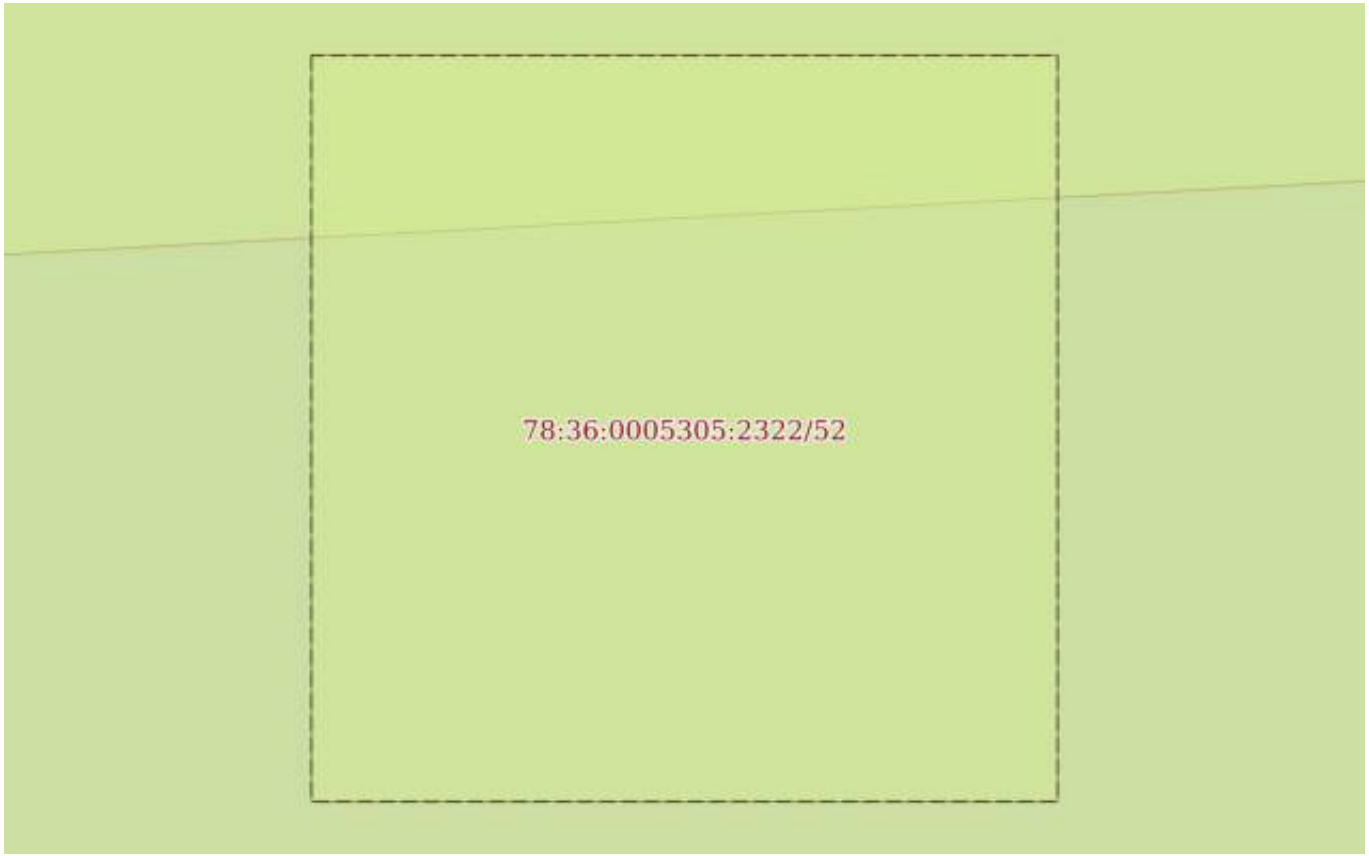


| Масштаб 1:40 | Условные обозначения: | | |
|---|---|---|---|

ДОКУМЕНТ ПОДПИСАН
ЭЛЕКТРОННОЙ ПОДПИСЬЮ
Сертификат: 839971481847979980055521910400019784 43
Владелец: ПУБЛИЧНО-ПРАВОВАЯ КОМПАНИЯ РОСКАДАСТР
Действителен: с 24.12.2025 по 19.03.2027

| | | |
|---|---|---|
| полное наименование должности | | инициалы, фамилия |

| Земельный участок |
|---|
| вид объекта недвижимости |

| Лист № 53 раздела 4 | Всего листов раздела 4: 68 | Всего разделов: 8 | Всего листов выписки: 382 |
|---|---|---|---|

| 20.03.2026г. № КУВИ-001/2026-37549430 | |
|---|---|
| Кадастровый номер: | 78:36:0005305:2322 |

| План (чертеж, схема) части земельного участка | Учетный номер части: 78:36:0005305:2322/53 |
|---|---|

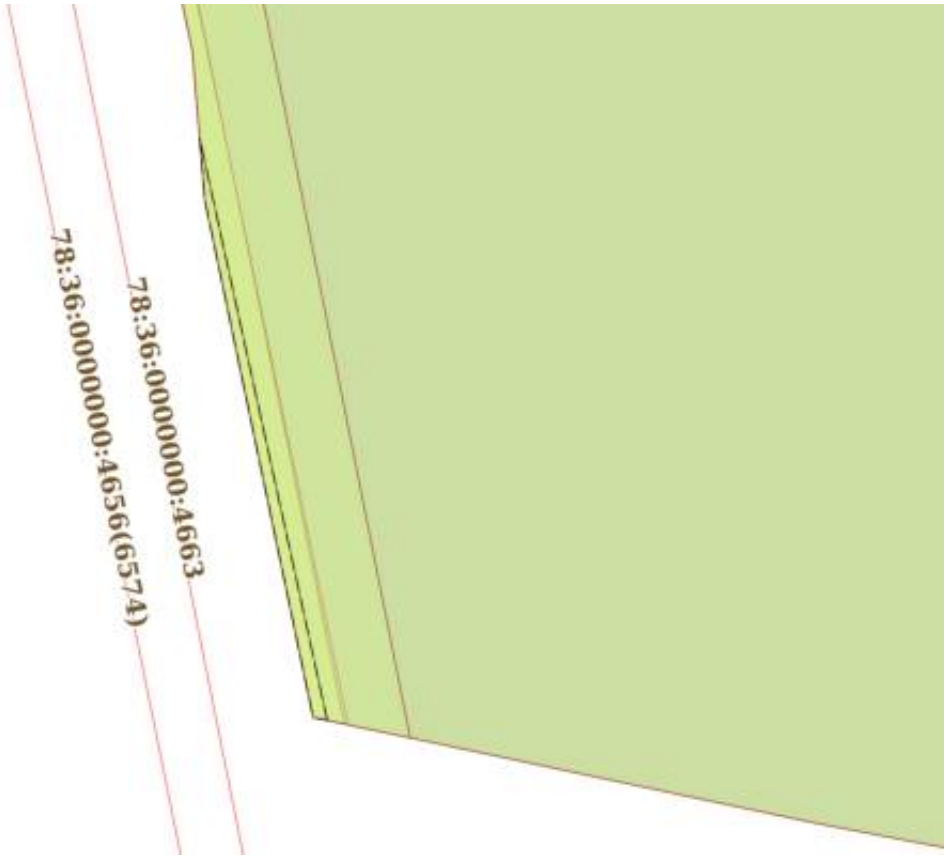


| Масштаб 1:200 | Условные обозначения: | | |
|---|---|---|---|

| | | |
|---|---|---|
| полное наименование должности | ДОКУМЕНТ ПОДПИСАН ЭЛЕКТРОННОЙ ПОДПИСЬЮ<br>Сертификат: 839971481847979980055521910400019784 43<br>Владелец: ПУБЛИЧНО-ПРАВОВАЯ КОМПАНИЯ РОСКАДАСТР<br>Действителен: с 24.12.2025 по 19.03.2027 | инициалы, фамилия |

| Земельный участок |
|---|
| вид объекта недвижимости |

| Лист № 54 раздела 4 | Всего листов раздела 4: 68 | Всего разделов: 8 | Всего листов выписки: 382 |
|---|---|---|---|

| 20.03.2026г. № КУВИ-001/2026-37549430 | |
|---|---|
| Кадастровый номер: | 78:36:0005305:2322 |

| План (чертеж, схема) части земельного участка | Учетный номер части: 78:36:0005305:2322/54 |
|---|---|

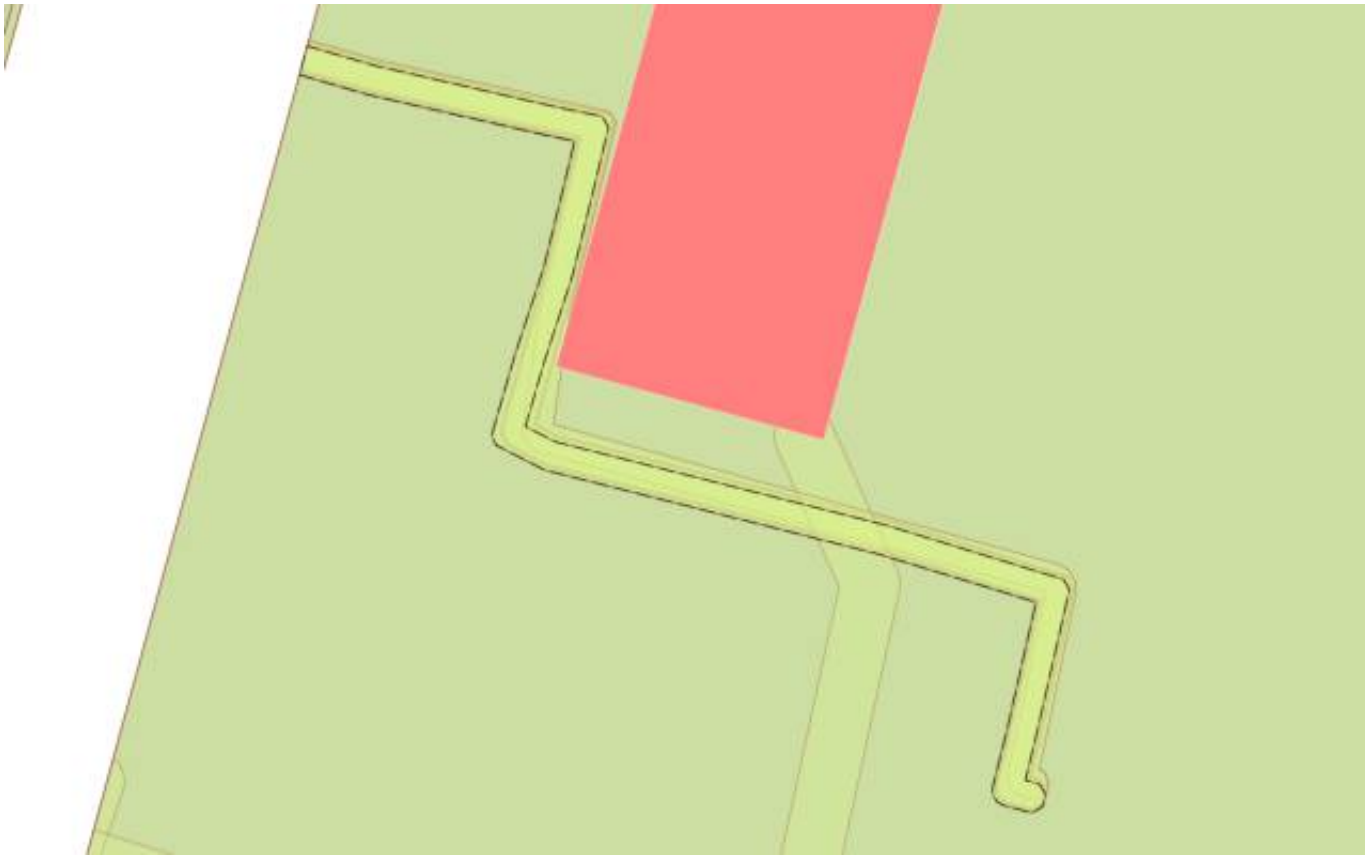

| Масштаб 1:500 | Условные обозначения: | | |
|---|---|---|---|

ДОКУМЕНТ ПОДПИСАН
ЭЛЕКТРОННОЙ ПОДПИСЬЮ
Сертификат: 839971481847979980055521910400019784 43
Владелец: ПУБЛИЧНО-ПРАВОВАЯ КОМПАНИЯ РОСКАДАСТР
Действителен: с 24.12.2025 по 19.03.2027

| | | |
|---|---|---|
| полное наименование должности | | инициалы, фамилия |

| Земельный участок |
|---|
| вид объекта недвижимости |

| Лист № 55 раздела 4 | Всего листов раздела 4: 68 | Всего разделов: 8 | Всего листов выписки: 382 |
|---|---|---|---|

| 20.03.2026г. № КУВИ-001/2026-37549430 | |
|---|---|
| Кадастровый номер: | 78:36:0005305:2322 |

| План (чертеж, схема) части земельного участка | Учетный номер части: 78:36:0005305:2322/55 |
|---|---|

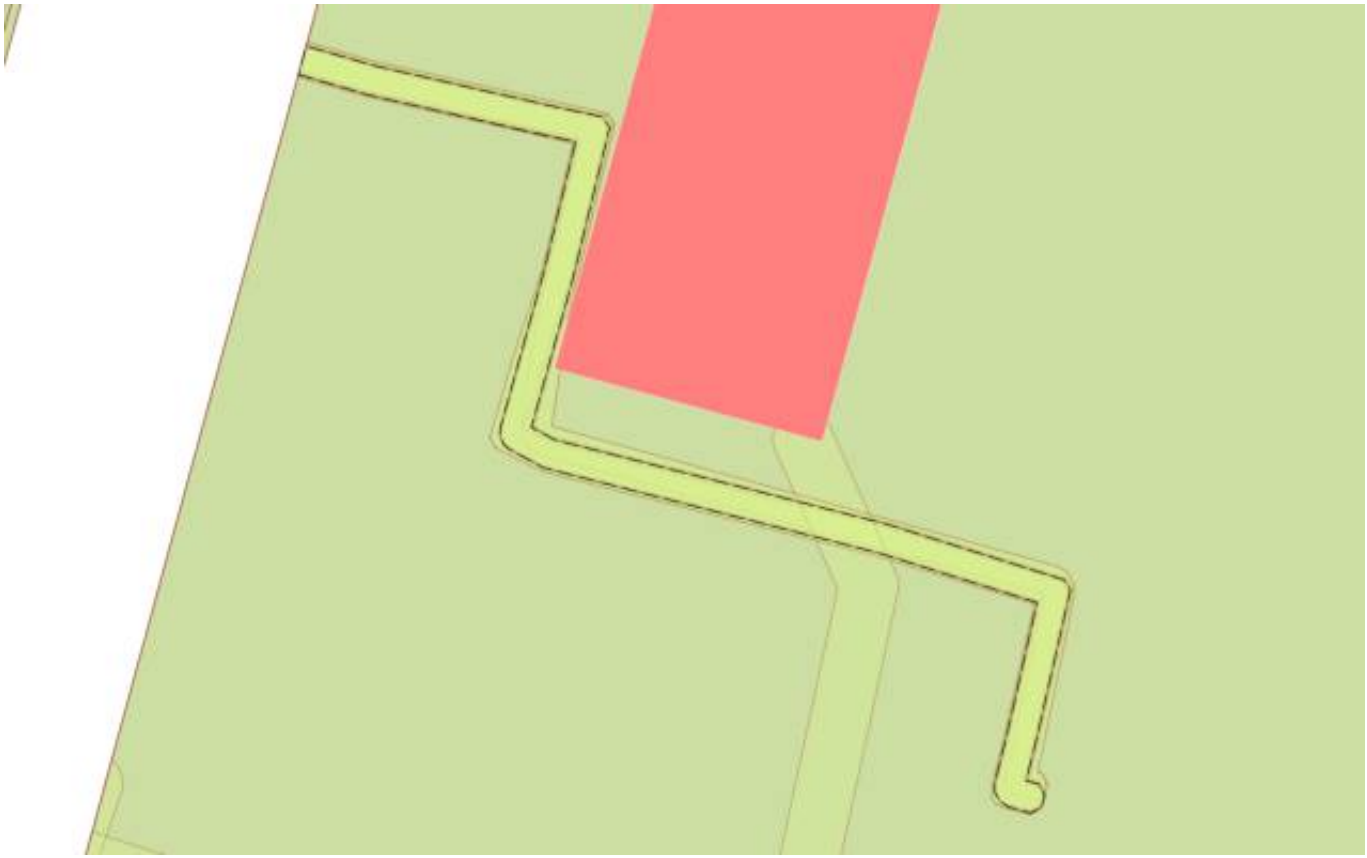

| Масштаб 1:500 | Условные обозначения: | | |
|---|---|---|---|

ДОКУМЕНТ ПОДПИСАН
ЭЛЕКТРОННОЙ ПОДПИСЬЮ
Сертификат: 839971481847979980055521910400019784 43
Владелец: ПУБЛИЧНО-ПРАВОВАЯ КОМПАНИЯ РОСКАДАСТР
Действителен: с 24.12.2025 по 19.03.2027

| | | |
|---|---|---|
| полное наименование должности | | инициалы, фамилия |

| Земельный участок |
|---|
| вид объекта недвижимости |

| Лист № 56 раздела 4 | Всего листов раздела 4: 68 | Всего разделов: 8 | Всего листов выписки: 382 |
|---|---|---|---|

| 20.03.2026г. № КУВИ-001/2026-37549430 | |
|---|---|
| Кадастровый номер: | 78:36:0005305:2322 |

| План (чертеж, схема) части земельного участка | Учетный номер части: 78:36:0005305:2322/56 |
|---|---|

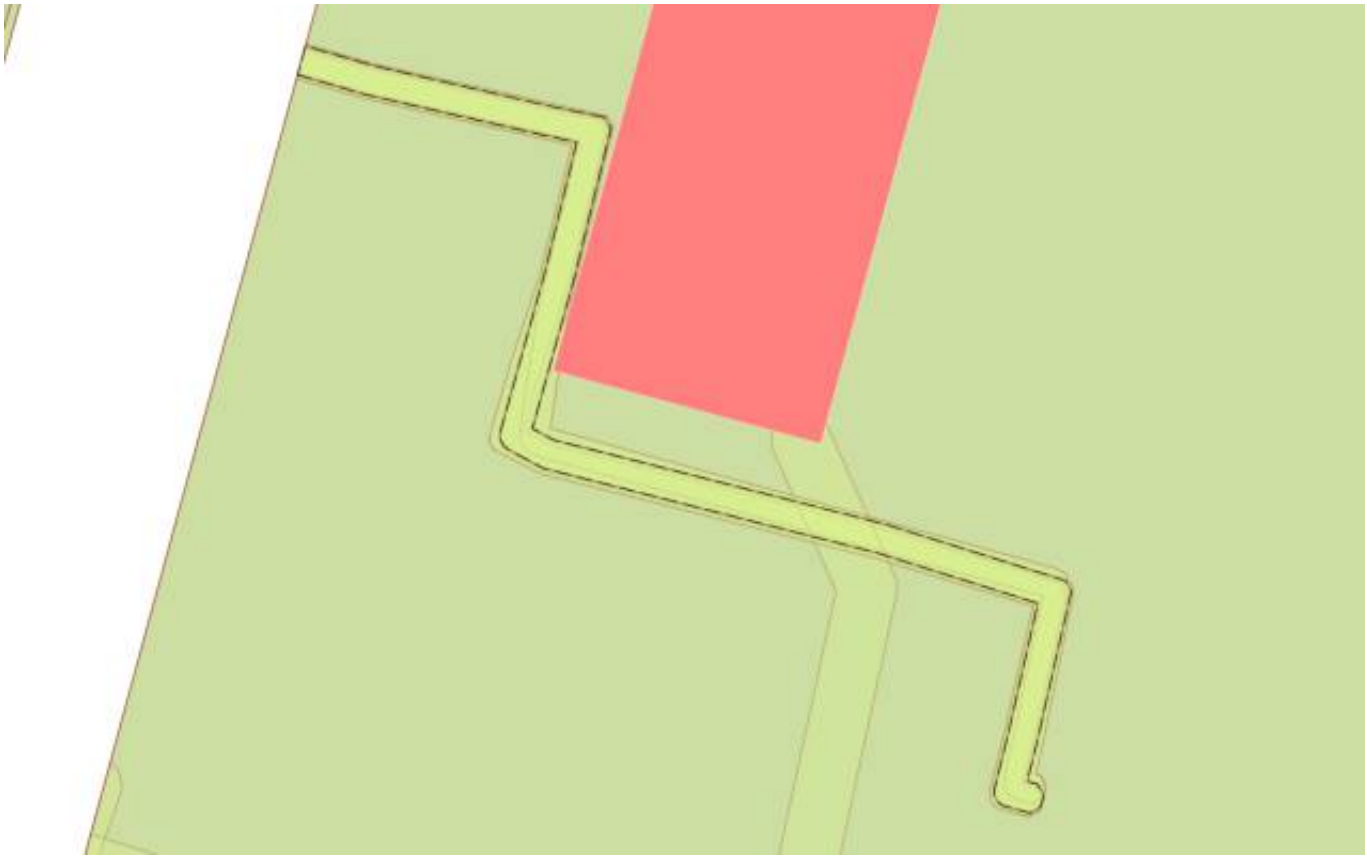

| Масштаб 1:500 | Условные обозначения: | | |
|---|---|---|---|

ДОКУМЕНТ ПОДПИСАН
ЭЛЕКТРОННОЙ ПОДПИСЬЮ
Сертификат: 839971481847979980055521910400019784 43
Владелец: ПУБЛИЧНО-ПРАВОВАЯ КОМПАНИЯ РОСКАДАСТР
Действителен: с 24.12.2025 по 19.03.2027

| | | |
|---|---|---|
| полное наименование должности | | инициалы, фамилия |

| Земельный участок |
|---|
| вид объекта недвижимости |

| Лист № 57 раздела 4 | Всего листов раздела 4: 68 | Всего разделов: 8 | Всего листов выписки: 382 |
|---|---|---|---|

| 20.03.2026г. № КУВИ-001/2026-37549430 | |
|---|---|
| Кадастровый номер: | 78:36:0005305:2322 |

| План (чертеж, схема) части земельного участка | Учетный номер части: 78:36:0005305:2322/57 |
|---|---|

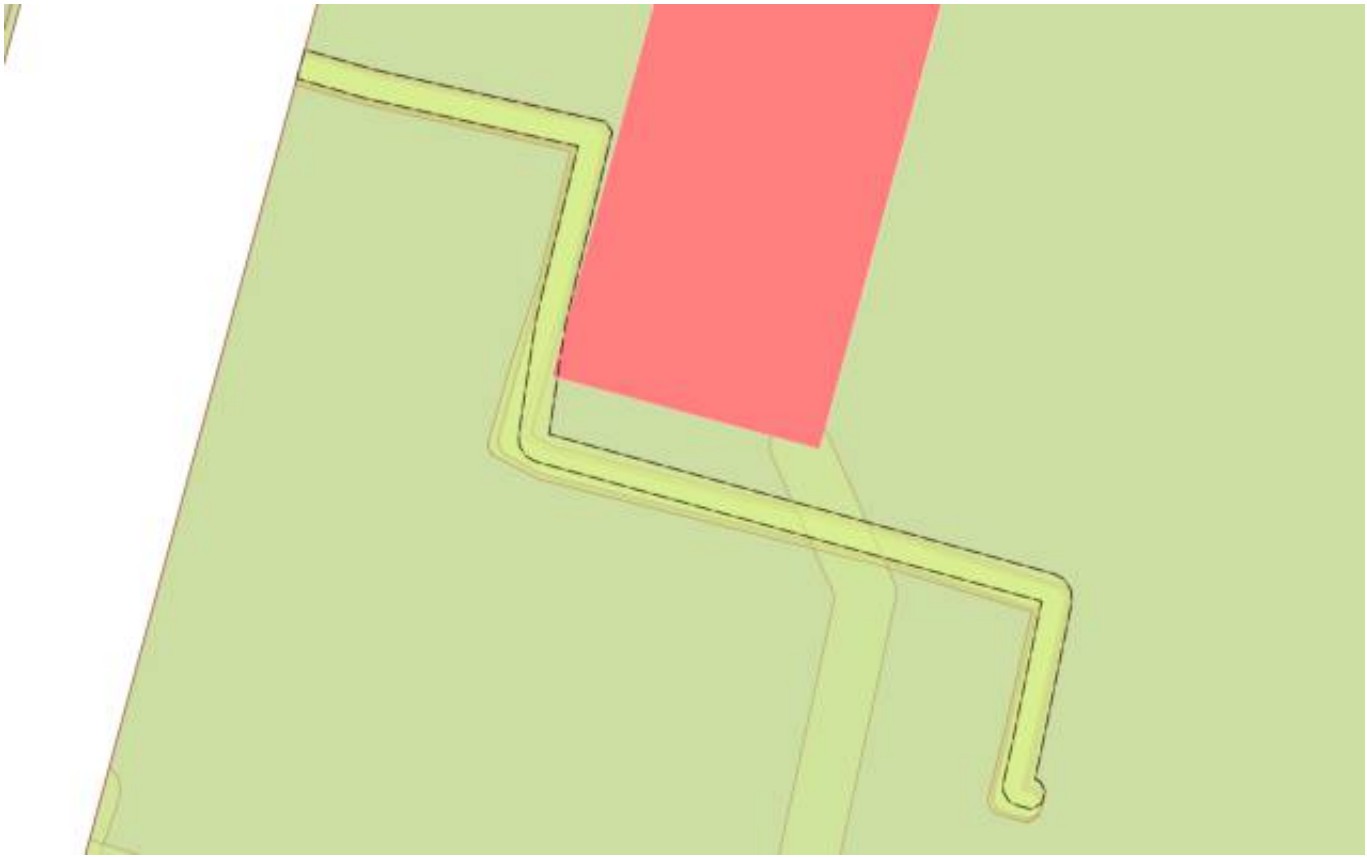

| Масштаб 1:500 | Условные обозначения: | | |
|---|---|---|---|

ДОКУМЕНТ ПОДПИСАН
ЭЛЕКТРОННОЙ ПОДПИСЬЮ
Сертификат: 839971481847979980055521910400019784 43
Владелец: ПУБЛИЧНО-ПРАВОВАЯ КОМПАНИЯ РОСКАДАСТР
Действителен: с 24.12.2025 по 19.03.2027

| | | |
|---|---|---|
| полное наименование должности | | инициалы, фамилия |

| Земельный участок |
| --- |
| вид объекта недвижимости |

| Лист № 58 раздела 4 | Всего листов раздела 4: 68 | Всего разделов: 8 | Всего листов выписки: 382 |
| --- | --- | --- | --- |

| 20.03.2026г. № КУВИ-001/2026-37549430 | |
| --- | --- |
| Кадастровый номер: | 78:36:0005305:2322 |

| План (чертеж, схема) части земельного участка | Учетный номер части: 78:36:0005305:2322/58 |
| --- | --- |

| Масштаб 1:40 | Условные обозначения: | | |
| --- | --- | --- | --- |

ДОКУМЕНТ ПОДПИСАН
ЭЛЕКТРОННОЙ ПОДПИСЬЮ
Сертификат: 839971481847979980055521910400019784 43
Владелец: ПУБЛИЧНО-ПРАВОВАЯ КОМПАНИЯ РОСКАДАСТР
Действителен: с 24.12.2025 по 19.03.2027

| | | |
| --- | --- | --- |
| полное наименование должности | | инициалы, фамилия |

| Земельный участок |
|---|
| вид объекта недвижимости |

| Лист № 59 раздела 4 | Всего листов раздела 4: 68 | Всего разделов: 8 | Всего листов выписки: 382 |
|---|---|---|---|

| 20.03.2026г. № КУВИ-001/2026-37549430 | |
|---|---|
| Кадастровый номер: | 78:36:0005305:2322 |

| План (чертеж, схема) части земельного участка | Учетный номер части: 78:36:0005305:2322/59 |
|---|---|

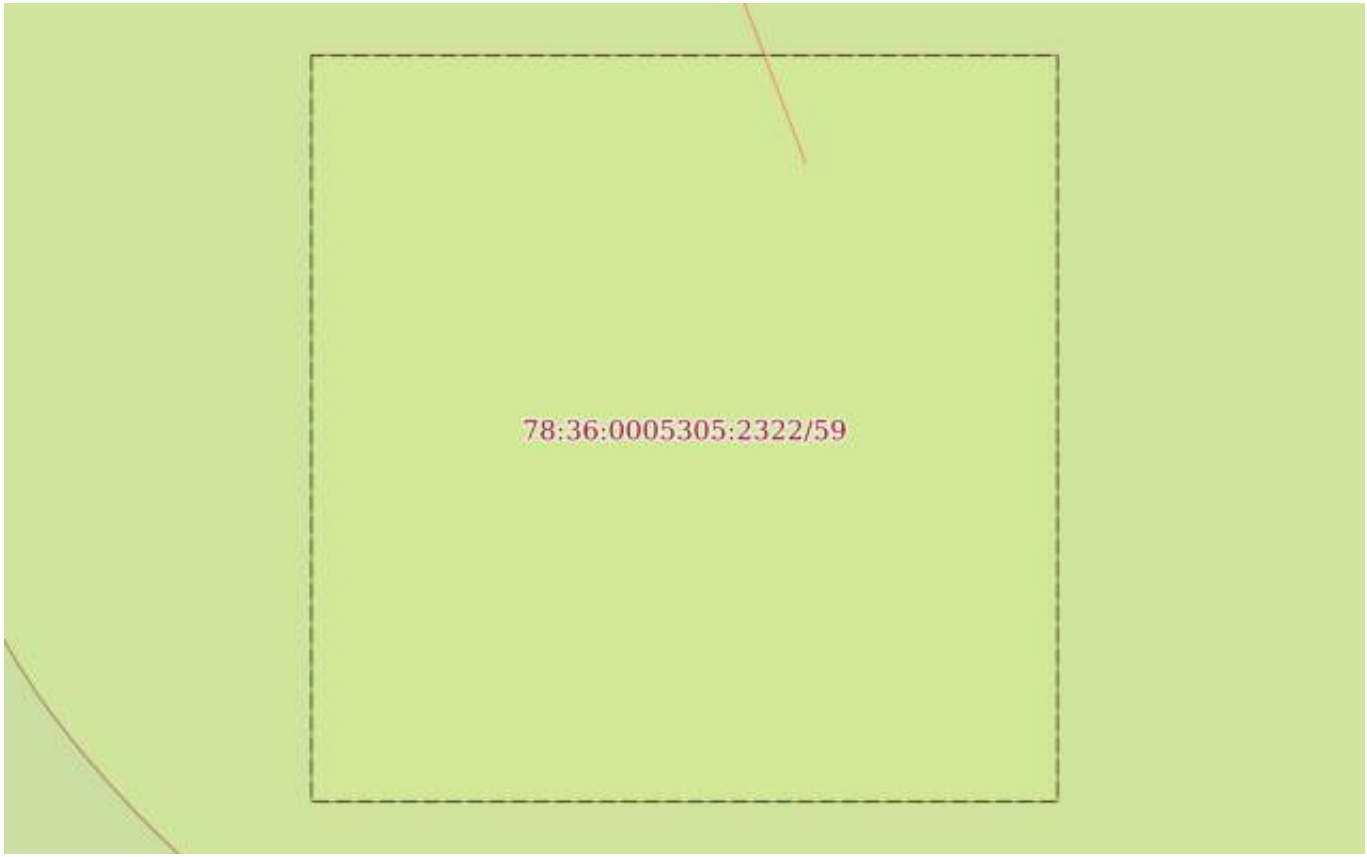


| Масштаб 1:40 | Условные обозначения: | | |
|---|---|---|---|

ДОКУМЕНТ ПОДПИСАН
ЭЛЕКТРОННОЙ ПОДПИСЬЮ
Сертификат: 839971481847979980055521910400019784 43
Владелец: ПУБЛИЧНО-ПРАВОВАЯ КОМПАНИЯ РОСКАДАСТР
Действителен: с 24.12.2025 по 19.03.2027

| | | |
|---|---|---|
| полное наименование должности | | инициалы, фамилия |

| Земельный участок |
|---|
| вид объекта недвижимости |

| Лист № 60 раздела 4 | Всего листов раздела 4: 68 | Всего разделов: 8 | Всего листов выписки: 382 |
|---|---|---|---|

| 20.03.2026г. № КУВИ-001/2026-37549430 | |
|---|---|
| Кадастровый номер: | 78:36:0005305:2322 |

| План (чертеж, схема) части земельного участка | Учетный номер части: 78:36:0005305:2322/60 |
|---|---|

| Масштаб 1:1000 | Условные обозначения: | | |
|---|---|---|---|

ДОКУМЕНТ ПОДПИСАН
ЭЛЕКТРОННОЙ ПОДПИСЬЮ
Сертификат: 839971481847979980055521910400019784 43
Владелец: ПУБЛИЧНО-ПРАВОВАЯ КОМПАНИЯ РОСКАДАСТР
Действителен: с 24.12.2025 по 19.03.2027

| | | |
|---|---|---|
| полное наименование должности | | инициалы, фамилия |

| Земельный участок |
|---|
| вид объекта недвижимости |

| Лист № 61 раздела 4 | Всего листов раздела 4: 68 | Всего разделов: 8 | Всего листов выписки: 382 |
|---|---|---|---|

| 20.03.2026г. № КУВИ-001/2026-37549430 | |
|---|---|
| Кадастровый номер: | 78:36:0005305:2322 |

| План (чертеж, схема) части земельного участка | Учетный номер части: 78:36:0005305:2322/61 |
|---|---|

| Масштаб 1:2000 | Условные обозначения: | | |
|---|---|---|---|

ДОКУМЕНТ ПОДПИСАН
ЭЛЕКТРОННОЙ ПОДПИСЬЮ
Сертификат: 839971481847979980055521910400019784 43
Владелец: ПУБЛИЧНО-ПРАВОВАЯ КОМПАНИЯ РОСКАДАСТР
Действителен: с 24.12.2025 по 19.03.2027

| | | |
|---|---|---|
| полное наименование должности | | инициалы, фамилия |

| Земельный участок |
|---|
| вид объекта недвижимости |

| Лист № 62 раздела 4 | Всего листов раздела 4: 68 | Всего разделов: 8 | Всего листов выписки: 382 |
|---|---|---|---|

| 20.03.2026г. № КУВИ-001/2026-37549430 | |
|---|---|
| Кадастровый номер: | 78:36:0005305:2322 |

| План (чертеж, схема) части земельного участка | Учетный номер части: 78:36:0005305:2322/62 |
|---|---|

| Масштаб 1:2000 | Условные обозначения: | | |
|---|---|---|---|

ДОКУМЕНТ ПОДПИСАН
ЭЛЕКТРОННОЙ ПОДПИСЬЮ
Сертификат: 839971481847979980055521910400019784 43
Владелец: ПУБЛИЧНО-ПРАВОВАЯ КОМПАНИЯ РОСКАДАСТР
Действителен: с 24.12.2025 по 19.03.2027

| | | |
|---|---|---|
| полное наименование должности | | инициалы, фамилия |

| Земельный участок |
|---|
| вид объекта недвижимости |

| Лист № 63 раздела 4 | Всего листов раздела 4: 68 | Всего разделов: 8 | Всего листов выписки: 382 |
|---|---|---|---|

| 20.03.2026г. № КУВИ-001/2026-37549430 | |
|---|---|
| Кадастровый номер: | 78:36:0005305:2322 |

| План (чертеж, схема) части земельного участка | Учетный номер части: 78:36:0005305:2322/63 |
|---|---|

| Масштаб 1:2000 | Условные обозначения: | | |
|---|---|---|---|

ДОКУМЕНТ ПОДПИСАН
ЭЛЕКТРОННОЙ ПОДПИСЬЮ
Сертификат: 839971481847979980055521910400019784 43
Владелец: ПУБЛИЧНО-ПРАВОВАЯ КОМПАНИЯ РОСКАДАСТР
Действителен: с 24.12.2025 по 19.03.2027

| | | |
|---|---|---|
| полное наименование должности | | инициалы, фамилия |

| Земельный участок |
|---|
| вид объекта недвижимости |

| Лист № 64 раздела 4 | Всего листов раздела 4: 68 | Всего разделов: 8 | Всего листов выписки: 382 |
|---|---|---|---|

| 20.03.2026г. № КУВИ-001/2026-37549430 | |
|---|---|
| Кадастровый номер: | 78:36:0005305:2322 |

| План (чертеж, схема) части земельного участка | Учетный номер части: 78:36:0005305:2322/64 |
|---|---|

| Масштаб 1:2000 | Условные обозначения: | | |
|---|---|---|---|

ДОКУМЕНТ ПОДПИСАН
ЭЛЕКТРОННОЙ ПОДПИСЬЮ
Сертификат: 839971481847979980055521910400019784 43
Владелец: ПУБЛИЧНО-ПРАВОВАЯ КОМПАНИЯ РОСКАДАСТР
Действителен: с 24.12.2025 по 19.03.2027

| | | |
|---|---|---|
| полное наименование должности | | инициалы, фамилия |

| Земельный участок |
|---|
| вид объекта недвижимости |

| Лист № 65 раздела 4 | Всего листов раздела 4: 68 | Всего разделов: 8 | Всего листов выписки: 382 |
|---|---|---|---|

| 20.03.2026г. № КУВИ-001/2026-37549430 | |
|---|---|
| Кадастровый номер: | 78:36:0005305:2322 |

| План (чертеж, схема) части земельного участка | Учетный номер части: 78:36:0005305:2322/65 |
|---|---|

| Масштаб 1:2000 | Условные обозначения: | | |
|---|---|---|---|

ДОКУМЕНТ ПОДПИСАН
ЭЛЕКТРОННОЙ ПОДПИСЬЮ
Сертификат: 839971481847979980055521910400019784 43
Владелец: ПУБЛИЧНО-ПРАВОВАЯ КОМПАНИЯ РОСКАДАСТР
Действителен: с 24.12.2025 по 19.03.2027

| | | |
|---|---|---|
| полное наименование должности | | инициалы, фамилия |

| Земельный участок |
|---|
| вид объекта недвижимости |

| Лист № 66 раздела 4 | Всего листов раздела 4: 68 | Всего разделов: 8 | Всего листов выписки: 382 |
|---|---|---|---|

| 20.03.2026г. № КУВИ-001/2026-37549430 | |
|---|---|
| Кадастровый номер: | 78:36:0005305:2322 |

| План (чертеж, схема) части земельного участка | Учетный номер части: 78:36:0005305:2322/66 |
|---|---|

| Масштаб 1:2000 | Условные обозначения: | | |
|---|---|---|---|

ДОКУМЕНТ ПОДПИСАН
ЭЛЕКТРОННОЙ ПОДПИСЬЮ
Сертификат: 839971481847979980055521910400019784 43
Владелец: ПУБЛИЧНО-ПРАВОВАЯ КОМПАНИЯ РОСКАДАСТР
Действителен: с 24.12.2025 по 19.03.2027

| | | |
|---|---|---|
| полное наименование должности | | инициалы, фамилия |

| Земельный участок |
|---|
| вид объекта недвижимости |

| Лист № 67 раздела 4 | Всего листов раздела 4: 68 | Всего разделов: 8 | Всего листов выписки: 382 |
|---|---|---|---|

| 20.03.2026г. № КУВИ-001/2026-37549430 | |
|---|---|
| Кадастровый номер: | 78:36:0005305:2322 |

| План (чертеж, схема) части земельного участка | Учетный номер части: 78:36:0005305:2322/67 |
|---|---|

| Масштаб 1:300 | Условные обозначения: | | |
|---|---|---|---|

| | | |
|---|---|---|
| полное наименование должности | ДОКУМЕНТ ПОДПИСАН ЭЛЕКТРОННОЙ ПОДПИСЬЮ<br>Сертификат: 839971481847979980055521910400019784 43<br>Владелец: ПУБЛИЧНО-ПРАВОВАЯ КОМПАНИЯ РОСКАДАСТР<br>Действителен: с 24.12.2025 по 19.03.2027 | инициалы, фамилия |

| Земельный участок |
|---|
| вид объекта недвижимости |

| Лист № 68 раздела 4 | Всего листов раздела 4: 68 | Всего разделов: 8 | Всего листов выписки: 382 |
|---|---|---|---|

| 20.03.2026г. № КУВИ-001/2026-37549430 | |
|---|---|
| Кадастровый номер: | 78:36:0005305:2322 |

| План (чертеж, схема) части земельного участка | Учетный номер части: 78:36:0005305:2322/68 |
|---|---|

| Масштаб 1:7000 | Условные обозначения: | | |
|---|---|---|---|

ДОКУМЕНТ ПОДПИСАН
ЭЛЕКТРОННОЙ ПОДПИСЬЮ
Сертификат: 839971481847979980055521910400019784 43
Владелец: ПУБЛИЧНО-ПРАВОВАЯ КОМПАНИЯ РОСКАДАСТР
Действителен: с 24.12.2025 по 19.03.2027

| | | |
|---|---|---|
| полное наименование должности | | инициалы, фамилия |

Выписка из Единого государственного реестра недвижимости об объекте недвижимости

Сведения о частях земельного участка

| Земельный участок |
|---|
| вид объекта недвижимости |

| Лист № 1 раздела 4.1 | Всего листов раздела 4.1: 20 | Всего разделов: 8 | Всего листов выписки: 382 |
|---|---|---|---|

| 20.03.2026г. № КУВИ-001/2026-37549430 | |
|---|---|
| Кадастровый номер: | 78:36:0005305:2322 |

| Учетный номер части | Площадь, м2 | Содержание ограничения в использовании или ограничения права на объект недвижимости или обременения объекта недвижимости |
|---|---|---|
| 1 | 2 | 3 |
| 78:36:0005305:2322/1 | 59 | вид ограничения (обременения): прочие ограничения прав и обременения объекта недвижимости;<br>Срок действия: не установлен;<br>Содержание ограничения (обременения): Охранная зона водопроводных сетей |
| 78:36:0005305:2322/2 | 1489 | вид ограничения (обременения): прочие ограничения прав и обременения объекта недвижимости;<br>Срок действия: не установлен;<br>Содержание ограничения (обременения): Охранная зона водопроводных сетей |
| 78:36:0005305:2322/3 | 4225 | вид ограничения (обременения): прочие ограничения прав и обременения объекта недвижимости;<br>Срок действия: не установлен;<br>Содержание ограничения (обременения): Охранная зона газораспределительной сети |
| 78:36:0005305:2322/4 | 89 | вид ограничения (обременения): прочие ограничения прав и обременения объекта недвижимости;<br>Срок действия: не установлен;<br>Содержание ограничения (обременения): Охранная зона газораспределительной сети |
| 78:36:0005305:2322/5 | 4 | вид ограничения (обременения): прочие ограничения прав и обременения объекта недвижимости;<br>Срок действия: не установлен;<br>Содержание ограничения (обременения): Охранная зона газораспределительной сети |
| 78:36:0005305:2322/6 | 105 | вид ограничения (обременения): прочие ограничения прав и обременения объекта недвижимости;<br>Срок действия: не установлен;<br>Содержание ограничения (обременения): Охранная зона газораспределительной сети |
| 78:36:0005305:2322/7 | 2 | вид ограничения (обременения): прочие ограничения прав и обременения объекта недвижимости;<br>Срок действия: не установлен;<br>Содержание ограничения (обременения): Охранная зона газораспределительной сети |
| 78:36:0005305:2322/8 | 3 | вид ограничения (обременения): прочие ограничения прав и обременения объекта недвижимости; |

ДОКУМЕНТ ПОДПИСАН
ЭЛЕКТРОННОЙ ПОДПИСЬЮ
Сертификат: 839971481847979980055521910400019784 43
Владелец: ПУБЛИЧНО-ПРАВОВАЯ КОМПАНИЯ РОСКАДАСТР
Действителен: с 24.12.2025 по 19.03.2027

| | | |
|---|---|---|
| полное наименование должности | | инициалы, фамилия |

| Земельный участок | | | |
|---|---|---|---|
| вид объекта недвижимости | | | |
| Лист № 2 раздела 4.1 | Всего листов раздела 4.1: 20 | Всего разделов: 8 | Всего листов выписки: 382 |
| 20.03.2026г. № КУВИ-001/2026-37549430 | | | |
| Кадастровый номер: | 78:36:0005305:2322 | | |

| | | |
|---|---|---|
| | | Срок действия: не установлен;<br>Содержание ограничения (обременения): Охранная зона канализационных сетей |
| 78:36:0005305:2322/9 | 7 | вид ограничения (обременения): прочие ограничения прав и обременения объекта недвижимости;<br>Срок действия: не установлен;<br>Содержание ограничения (обременения): Охранная зона канализационных сетей |
| 78:36:0005305:2322/10 | 7 | вид ограничения (обременения): прочие ограничения прав и обременения объекта недвижимости;<br>Срок действия: не установлен;<br>Содержание ограничения (обременения): Охранная зона канализационных сетей |
| 78:36:0005305:2322/11 | 5 | вид ограничения (обременения): прочие ограничения прав и обременения объекта недвижимости;<br>Срок действия: не установлен;<br>Содержание ограничения (обременения): Охранная зона канализационных сетей |
| 78:36:0005305:2322/12 | 31 | вид ограничения (обременения): прочие ограничения прав и обременения объекта недвижимости;<br>Срок действия: не установлен;<br>Содержание ограничения (обременения): Охранная зона канализационных сетей |
| 78:36:0005305:2322/13 | 3 | вид ограничения (обременения): прочие ограничения прав и обременения объекта недвижимости;<br>Срок действия: не установлен;<br>Содержание ограничения (обременения): Охранная зона канализационных сетей |
| 78:36:0005305:2322/14 | 100 | вид ограничения (обременения): прочие ограничения прав и обременения объекта недвижимости;<br>Срок действия: не установлен;<br>Содержание ограничения (обременения): Охранная зона канализационных сетей |
| 78:36:0005305:2322/15 | 4 | вид ограничения (обременения): прочие ограничения прав и обременения объекта недвижимости;<br>Срок действия: не установлен;<br>Содержание ограничения (обременения): Охранная зона канализационных сетей |
| 78:36:0005305:2322/16 | 4 | вид ограничения (обременения): прочие ограничения прав и обременения объекта недвижимости;<br>Срок действия: не установлен;<br>Содержание ограничения (обременения): Охранная зона канализационных сетей |
| 78:36:0005305:2322/17 | 5 | вид ограничения (обременения): прочие ограничения прав и обременения объекта недвижимости; |

ДОКУМЕНТ ПОДПИСАН
ЭЛЕКТРОННОЙ ПОДПИСЬЮ
Сертификат: 839971481847979980055521910400019784 43
Владелец: ПУБЛИЧНО-ПРАВОВАЯ КОМПАНИЯ РОСКАДАСТР
Действителен: с 24.12.2025 по 19.03.2027

| | | |
|---|---|---|
| полное наименование должности | | инициалы, фамилия |

| Земельный участок | | | |
|---|---|---|---|
| вид объекта недвижимости | | | |
| Лист № 3 раздела 4.1 | Всего листов раздела 4.1: 20 | Всего разделов: 8 | Всего листов выписки: 382 |
| 20.03.2026г. № КУВИ-001/2026-37549430 | | | |
| Кадастровый номер: | 78:36:0005305:2322 | | |

| | | |
|---|---|---|
| | | Срок действия: не установлен;<br>Содержание ограничения (обременения): Охранная зона канализационных сетей |
| 78:36:0005305:2322/18 | 11 | вид ограничения (обременения): прочие ограничения прав и обременения объекта недвижимости;<br>Срок действия: не установлен;<br>Содержание ограничения (обременения): Охранная зона канализационных сетей |
| 78:36:0005305:2322/19 | 1 | вид ограничения (обременения): прочие ограничения прав и обременения объекта недвижимости;<br>Срок действия: не установлен;<br>Содержание ограничения (обременения): Охранная зона канализационных сетей |
| 78:36:0005305:2322/20 | 6 | вид ограничения (обременения): прочие ограничения прав и обременения объекта недвижимости;<br>Срок действия: не установлен;<br>Содержание ограничения (обременения): Охранная зона канализационных сетей |
| 78:36:0005305:2322/21 | 20 | вид ограничения (обременения): прочие ограничения прав и обременения объекта недвижимости;<br>Срок действия: не установлен;<br>Содержание ограничения (обременения): Охранная зона канализационных сетей |
| 78:36:0005305:2322/22 | 137 | вид ограничения (обременения): прочие ограничения прав и обременения объекта недвижимости;<br>Срок действия: не установлен;<br>Содержание ограничения (обременения): Охранная зона канализационных сетей |
| 78:36:0005305:2322/23 | 5 | вид ограничения (обременения): прочие ограничения прав и обременения объекта недвижимости;<br>Срок действия: не установлен;<br>Содержание ограничения (обременения): Охранная зона канализационных сетей |
| 78:36:0005305:2322/24 | 5 | вид ограничения (обременения): прочие ограничения прав и обременения объекта недвижимости;<br>Срок действия: не установлен;<br>Содержание ограничения (обременения): Охранная зона канализационных сетей |
| 78:36:0005305:2322/25 | 24711 | вид ограничения (обременения): прочие ограничения прав и обременения объекта недвижимости;<br>Срок действия: не установлен;<br>Содержание ограничения (обременения): Охранная зона канализационных тоннельных коллекторов |
| 78:36:0005305:2322/26 | 147 | вид ограничения (обременения): прочие ограничения прав и обременения объекта недвижимости;<br>Срок действия: не установлен; |

ДОКУМЕНТ ПОДПИСАН
ЭЛЕКТРОННОЙ ПОДПИСЬЮ
Сертификат: 839971481847979980055521910400019784 43
Владелец: ПУБЛИЧНО-ПРАВОВАЯ КОМПАНИЯ РОСКАДАСТР
Действителен: с 24.12.2025 по 19.03.2027

| | | |
|---|---|---|
| полное наименование должности | | инициалы, фамилия |

| Земельный участок | | | |
|---|---|---|---|
| вид объекта недвижимости | | | |
| Лист № 4 раздела 4.1 | Всего листов раздела 4.1: 20 | Всего разделов: 8 | Всего листов выписки: 382 |
| 20.03.2026г. № КУВИ-001/2026-37549430 | | | |
| Кадастровый номер: | 78:36:0005305:2322 | | |

| | | |
|---|---|---|
| | | Содержание ограничения (обременения): Охранная зона подземных кабельных линий электропередачи |
| 78:36:0005305:2322/27 | 252 | вид ограничения (обременения): прочие ограничения прав и обременения объекта недвижимости;<br>Срок действия: не установлен;<br>Содержание ограничения (обременения): Охранная зона подземных кабельных линий электропередачи |
| 78:36:0005305:2322/28 | 1 | вид ограничения (обременения): прочие ограничения прав и обременения объекта недвижимости;<br>Срок действия: не установлен;<br>Содержание ограничения (обременения): Охранная зона подземных кабельных линий электропередачи |
| 78:36:0005305:2322/29 | 44 | вид ограничения (обременения): прочие ограничения прав и обременения объекта недвижимости;<br>Срок действия: не установлен;<br>Содержание ограничения (обременения): Охранная зона сетей связи и сооружений связи |
| 78:36:0005305:2322/30 | 2223 | вид ограничения (обременения): прочие ограничения прав и обременения объекта недвижимости;<br>Срок действия: не установлен;<br>Содержание ограничения (обременения): Охранная зона сетей связи и сооружений связи |
| 78:36:0005305:2322/31 | 13 | вид ограничения (обременения): прочие ограничения прав и обременения объекта недвижимости;<br>Срок действия: не установлен;<br>Содержание ограничения (обременения): Охранная зона сетей связи и сооружений связи |
| 78:36:0005305:2322/32 | 44 | вид ограничения (обременения): прочие ограничения прав и обременения объекта недвижимости;<br>Срок действия: не установлен;<br>Содержание ограничения (обременения): Охранная зона сетей связи и сооружений связи |
| 78:36:0005305:2322/33 | 183 | вид ограничения (обременения): прочие ограничения прав и обременения объекта недвижимости;<br>Срок действия: не установлен;<br>Содержание ограничения (обременения): Охранная зона сетей связи и сооружений связи |
| 78:36:0005305:2322/34 | 12 | вид ограничения (обременения): прочие ограничения прав и обременения объекта недвижимости;<br>Срок действия: не установлен;<br>Содержание ограничения (обременения): Охранная зона сетей связи и сооружений связи |
| 78:36:0005305:2322/35 | 62 | вид ограничения (обременения): прочие ограничения прав и обременения объекта недвижимости;<br>Срок действия: не установлен; |

ДОКУМЕНТ ПОДПИСАН
ЭЛЕКТРОННОЙ ПОДПИСЬЮ
Сертификат: 839971481847979980055521910400019784 43
Владелец: ПУБЛИЧНО-ПРАВОВАЯ КОМПАНИЯ РОСКАДАСТР
Действителен: с 24.12.2025 по 19.03.2027

| | | |
|---|---|---|
| полное наименование должности | | инициалы, фамилия |

| Земельный участок | | | |
|---|---|---|---|
| вид объекта недвижимости | | | |
| Лист № 5 раздела 4.1 | Всего листов раздела 4.1: 20 | Всего разделов: 8 | Всего листов выписки: 382 |

| 20.03.2026г. № КУВИ-001/2026-37549430 | |
|---|---|
| Кадастровый номер: | 78:36:0005305:2322 |

| | | |
|---|---|---|
| | | Содержание ограничения (обременения): Охранная зона сетей связи и сооружений связи |
| 78:36:0005305:2322/36 | 79 | вид ограничения (обременения): прочие ограничения прав и обременения объекта недвижимости;<br>Срок действия: не установлен;<br>Содержание ограничения (обременения): Охранная и техническая зона сети наблюдательных скважин |
| 78:36:0005305:2322/37 | 79 | вид ограничения (обременения): прочие ограничения прав и обременения объекта недвижимости;<br>Срок действия: не установлен;<br>Содержание ограничения (обременения): Охранная и техническая зона сети наблюдательных скважин |
| 78:36:0005305:2322/38 | 2516 | вид ограничения (обременения): прочие ограничения прав и обременения объекта недвижимости;<br>Срок действия: не установлен;<br>Содержание ограничения (обременения): Береговая полоса водного объекта |
| 78:36:0005305:2322/39 | 4602 | вид ограничения (обременения): прочие ограничения прав и обременения объекта недвижимости;<br>Срок действия: не установлен;<br>Содержание ограничения (обременения): Береговая полоса водного объекта |
| 78:36:0005305:2322/40 | 1998 | вид ограничения (обременения): прочие ограничения прав и обременения объекта недвижимости;<br>Срок действия: не установлен;<br>Содержание ограничения (обременения): Береговая полоса водного объекта |
| 78:36:0005305:2322/41 | 471 | вид ограничения (обременения): прочие ограничения прав и обременения объекта недвижимости;<br>Срок действия: не установлен;<br>Содержание ограничения (обременения): Право прохода и проезда |
| 78:36:0005305:2322/42 | 1233 | вид ограничения (обременения): прочие ограничения прав и обременения объекта недвижимости;<br>Срок действия: не установлен;<br>Содержание ограничения (обременения): Право прохода и проезда |
| 78:36:0005305:2322/43 | 386 | вид ограничения (обременения): прочие ограничения прав и обременения объекта недвижимости;<br>Срок действия: не установлен;<br>Содержание ограничения (обременения): Право прохода |
| 78:36:0005305:2322/44 | 261 | вид ограничения (обременения): прочие ограничения прав и обременения объекта недвижимости;<br>Срок действия: не установлен;<br>Содержание ограничения (обременения): Право прохода |

ДОКУМЕНТ ПОДПИСАН
ЭЛЕКТРОННОЙ ПОДПИСЬЮ
Сертификат: 839971481847979980055521910400019784 43
Владелец: ПУБЛИЧНО-ПРАВОВАЯ КОМПАНИЯ РОСКАДАСТР
Действителен: с 24.12.2025 по 19.03.2027

| | | |
|---|---|---|
| полное наименование должности | | инициалы, фамилия |

| Земельный участок |
|---|
| вид объекта недвижимости |

| Лист № 6 раздела 4.1 | Всего листов раздела 4.1: 20 | Всего разделов: 8 | Всего листов выписки: 382 |
|---|---|---|---|

| 20.03.2026г. № КУВИ-001/2026-37549430 | |
|---|---|
| Кадастровый номер: | 78:36:0005305:2322 |

| | | |
|---|---|---|
| 78:36:0005305:2322/45 | 385 | вид ограничения (обременения): прочие ограничения прав и обременения объекта недвижимости;<br>Срок действия: не установлен;<br>Содержание ограничения (обременения): Право прохода |
| 78:36:0005305:2322/46 | 286127 | вид ограничения (обременения): прочие ограничения прав и обременения объекта недвижимости;<br>Срок действия: не установлен;<br>Содержание ограничения (обременения): Территория объекта культурного наследия |
| 78:36:0005305:2322/47 | 56 | вид ограничения (обременения): прочие ограничения прав и обременения объекта недвижимости;<br>Срок действия: не установлен;<br>Содержание ограничения (обременения): Техническая и охранная зона метрополитена |
| 78:36:0005305:2322/48 | 533 | вид ограничения (обременения): прочие ограничения прав и обременения объекта недвижимости;<br>Срок действия: не установлен;<br>Содержание ограничения (обременения): Охранная зона водопроводных сетей |
| 78:36:0005305:2322/49 | 4 | вид ограничения (обременения): ограничения прав на земельный участок, предусмотренные статьей 56 Земельного кодекса Российской Федерации;<br>Срок действия: не установлен;<br>реквизиты документа-основания: о внесении изменений в Закон Санкт-Петербурга №820-7 от 24 декабря 2008 года от 07.07.2016 № 437-83 выдан: Правительство Санкт-Петербурга;<br>Содержание ограничения (обременения): Согласно приложению к Закону Санкт-Петербурга №437-83 от 07.07.2016;<br>Реестровый номер границы: 78.36.2.195 |
| 78:36:0005305:2322/50 | 16 | вид ограничения (обременения): ограничения прав на земельный участок, предусмотренные статьей 56 Земельного кодекса Российской Федерации;<br>Срок действия: не установлен;<br>реквизиты документа-основания: об утверждении Правил установления охранных зон пунктов государственной геодезической сети, государственной нивелирной сети и государственной гравиметрической сети от 12.10.2016 № 1037 выдан: Правительство Российской Федерации;<br>Содержание ограничения (обременения): Ограничения прав на объекты недвижимости и обременения объектов недвижимости, расположенных в границах охранной зоны, устанавливаются в соответствии с Правилами установления охранных зон пунктов государственной геодезической сети, государственной нивелирной сети и государственной гравиметрической сети, |

ДОКУМЕНТ ПОДПИСАН
ЭЛЕКТРОННОЙ ПОДПИСЬЮ
Сертификат: 839971481847979980055521910400019784 43
Владелец: ПУБЛИЧНО-ПРАВОВАЯ КОМПАНИЯ РОСКАДАСТР
Действителен: с 24.12.2025 по 19.03.2027

| | | |
|---|---|---|
| полное наименование должности | | инициалы, фамилия |

| Земельный участок |
|---|
| вид объекта недвижимости |

| Лист № 7 раздела 4.1 | Всего листов раздела 4.1: 20 | Всего разделов: 8 | Всего листов выписки: 382 |
|---|---|---|---|

| 20.03.2026г. № КУВИ-001/2026-37549430 | |
|---|---|
| Кадастровый номер: | 78:36:0005305:2322 |

| | | |
|---|---|---|
| | | утвержденными постановлением Правительства Российской Федерации от 12.10.2016 № 1037;<br>Реестровый номер границы: 78.36.2.368 |
| 78:36:0005305:2322/51 | 16 | вид ограничения (обременения): ограничения прав на земельный участок, предусмотренные статьей 56 Земельного кодекса Российской Федерации;<br>Срок действия: не установлен;<br>реквизиты документа-основания: об утверждении Правил установления охранных зон пунктов государственной геодезической сети, государственной нивелирной сети и государственной гравиметрической сети от 12.10.2016 № 1037 выдан: Правительство Российской Федерации;<br>Содержание ограничения (обременения): Ограничения прав на объекты недвижимости и обременения объектов недвижимости, расположенных в границах охранной зоны, устанавливаются в соответствии с Правилами установления охранных зон пунктов государственной геодезической сети, государственной нивелирной сети и государственной гравиметрической сети, утвержденными постановлением Правительства Российской Федерации от 12.10.2016 № 1037;<br>Реестровый номер границы: 78.36.2.372 |
| 78:36:0005305:2322/52 | 16 | вид ограничения (обременения): ограничения прав на земельный участок, предусмотренные статьей 56 Земельного кодекса Российской Федерации;<br>Срок действия: не установлен;<br>реквизиты документа-основания: об утверждении Правил установления охранных зон пунктов государственной геодезической сети, государственной нивелирной сети и государственной гравиметрической сети от 12.10.2016 № 1037 выдан: Правительство Российской Федерации;<br>Содержание ограничения (обременения): Ограничения прав на объекты недвижимости и обременения объектов недвижимости, расположенных в границах охранной зоны, устанавливаются в соответствии с Правилами установления охранных зон пунктов государственной геодезической сети, государственной нивелирной сети и государственной гравиметрической сети, утвержденными постановлением Правительства Российской Федерации от 12.10.2016 № 1037;<br>Реестровый номер границы: 78.36.2.366 |
| 78:36:0005305:2322/53 | 4 | вид ограничения (обременения): ограничения прав на земельный участок, предусмотренные статьей 56 Земельного кодекса Российской Федерации;<br>Срок действия: не установлен;<br>реквизиты документа-основания: о внесении изменений в Закон Санкт-Петербурга №820-7 от 24 декабря 2008 года от 07.07.2016 № 437-83 выдан: Правительство Санкт-Петербурга; |

ДОКУМЕНТ ПОДПИСАН
ЭЛЕКТРОННОЙ ПОДПИСЬЮ
Сертификат: 839971481847979980055521910400019784 43
Владелец: ПУБЛИЧНО-ПРАВОВАЯ КОМПАНИЯ РОСКАДАСТР
Действителен: с 24.12.2025 по 19.03.2027

| | | |
|---|---|---|
| полное наименование должности | | инициалы, фамилия |

| Земельный участок | | | |
|---|---|---|---|
| вид объекта недвижимости | | | |
| Лист № 8 раздела 4.1 | Всего листов раздела 4.1: 20 | Всего разделов: 8 | Всего листов выписки: 382 |

| 20.03.2026г. № КУВИ-001/2026-37549430 | |
|---|---|
| Кадастровый номер: | 78:36:0005305:2322 |

| | | |
|---|---|---|
| | | Содержание ограничения (обременения): Специальные требования режима в ЗРЗ(36)02: Осуществление строительства, реконструкции объектов капитального строительства, благоустройства территории, иной хозяйственной деятельности допускается при условии сохранения характеристик исторической среды: сочетание застройки с массивами зеленых насаждений; фоновое (подчиненное) значение застройки прилегающих кварталов в системе визуального восприятия архитектурной доминанты - комплекса Лесного института. Специальные требования режима в ЗРЗ(36)03: Допускается размещение отдельных доминант, но не более 35 м высотой. ;<br>Реестровый номер границы: 78:36-6.431;<br>Вид объекта реестра границ: Зона с особыми условиями использования территории;<br>Вид зоны по документу: Единая зона регулирования застройки и хозяйственной деятельности участок ЗРЗ(36)02; Тип зоны: Зона регулирования застройки и хозяйственной деятельности |
| 78:36:0005305:2322/54 | 190 | вид ограничения (обременения): ограничения прав на земельный участок, предусмотренные статьей 56 Земельного кодекса Российской Федерации;<br>Срок действия: не установлен;<br>реквизиты документа-основания: постановление Правительства РФ «О порядке установления охранных зон объектов электросетевого хозяйства и особых условий использования земельных участков, расположенных в границах таких зон» от 24.02.2009 № 160 выдан: Правительство Российской Федерации;<br>Содержание ограничения (обременения): "Согласно Постановлению Правительства Российской Федерации № 160 от 24.02.2009 в охранных зонах запрещается осуществлять любые действия, которые могут нарушить безопасную работу объектов электросетевого хозяйства, в том числе привести к их повреждению или уничтожению, и (или) повлечь причинение вреда жизни, здоровью граждан и имуществу физических или юридических лиц, а также повлечь нанесение экологического ущерба и возникновение пожаров, в том числе: а) набрасывать на провода и опоры воздушных линий электропередачи посторонние предметы, а также подниматься на опоры воздушных линий электропередачи; б) размещать любые объекты и предметы (материалы) в пределах созданных в соответствии с требованиями нормативно-технических документов проходов и подъездов для доступа к объектам электросетевого хозяйства, а также проводить любые работы и возводить сооружения, которые могут препятствовать доступу к объектам электросетевого хозяйства, без создания необходимых для такого доступа проходов и подъездов; в) находиться в пределах огороженной территории и помещениях распределительных устройств и подстанций, открывать двери и люки распределительных устройств и подстанций, производить переключения и подключения в электрических сетях (указанное требование не распространяется на работников, занятых выполнением разрешенных в установленном порядке работ), разводить огонь в пределах охранных зон вводных и распределительных устройств, |

ДОКУМЕНТ ПОДПИСАН
ЭЛЕКТРОННОЙ ПОДПИСЬЮ
Сертификат: 839971481847979980055521910400019784 43
Владелец: ПУБЛИЧНО-ПРАВОВАЯ КОМПАНИЯ РОСКАДАСТР
Действителен: с 24.12.2025 по 19.03.2027

| | | |
|---|---|---|
| полное наименование должности | | инициалы, фамилия |

| Земельный участок | | | |
|---|---|---|---|
| вид объекта недвижимости | | | |
| Лист № 9 раздела 4.1 | Всего листов раздела 4.1: 20 | Всего разделов: 8 | Всего листов выписки: 382 |
| 20.03.2026г. № КУВИ-001/2026-37549430 | | | |
| Кадастровый номер: | 78:36:0005305:2322 | | |

| | | |
|---|---|---|
| | | подстанций, воздушных линий электропередачи, а также в охранных зонах кабельных линий электропередачи; г) размещать свалки; д) производить работы ударными механизмами, сбрасывать тяжести массой свыше 5 тонн, производить сброс и слив едких и коррозионных веществ и горюче-смазочных материалов (в охранных зонах подземных кабельных линий электропередачи). Охранные зоны устанавливаются: б) вдоль подземных кабельных линий электропередачи - в виде части поверхности участка земли, расположенного под ней участка недр (на глубину, соответствующую глубине прокладки кабельных линий электропередачи), ограниченной параллельными вертикальными плоскостями, отстоящими по обе стороны линии электропередачи от крайних кабелей на расстоянии 1 метра (при прохождении кабельных линий напряжением до 1 киловольта в городах под тротуарами - на 0,6 метра в сторону зданий и сооружений и на 1 метр в сторону проезжей части улицы); в) вдоль подводных кабельных линий электропередачи - в виде водного пространства от водной поверхности до дна, ограниченного вертикальными плоскостями, отстоящими по обе стороны линии от крайних кабелей на расстоянии 100 метров;";<br>Реестровый номер границы: 78:36-6.1458;<br>Вид объекта реестра границ: Зона с особыми условиями использования территории;<br>Вид зоны по документу: Охранная зона объекта электросетевого хозяйства - 2708-2709/; Тип зоны: Охранная зона инженерных коммуникаций |
| 78:36:0005305:2322/55 | 189 | вид ограничения (обременения): ограничения прав на земельный участок, предусмотренные статьей 56 Земельного кодекса Российской Федерации;<br>Срок действия: не установлен;<br>реквизиты документа-основания: постановление Правительства РФ «О порядке установления охранных зон объектов электросетевого хозяйства и особых условий использования земельных участков, расположенных в границах таких зон» от 24.02.2009 № 160 выдан: Правительство Российской Федерации;<br>Содержание ограничения (обременения): "Согласно Постановлению Правительства Российской Федерации № 160 от 24.02.2009 в охранных зонах запрещается осуществлять любые действия, которые могут нарушить безопасную работу объектов электросетевого хозяйства, в том числе привести к их повреждению или уничтожению, и (или) повлечь причинение вреда жизни, здоровью граждан и имуществу физических или юридических лиц, а также повлечь нанесение экологического ущерба и возникновение пожаров, в том числе: а) набрасывать на провода и опоры воздушных линий электропередачи посторонние предметы, а также подниматься на опоры воздушных линий электропередачи; б) размещать любые объекты и предметы (материалы) в пределах созданных в соответствии с требованиями нормативно-технических документов проходов и подъездов для доступа к объектам электросетевого хозяйства, а также проводить любые работы и возводить сооружения, которые могут препятствовать доступу к объектам электросетевого хозяйства, без создания необходимых для такого доступа проходов и |

| | | |
|---|---|---|
| полное наименование должности | ДОКУМЕНТ ПОДПИСАН ЭЛЕКТРОННОЙ ПОДПИСЬЮ<br>Сертификат: 839971481847979980055521910400019784 43<br>Владелец: ПУБЛИЧНО-ПРАВОВАЯ КОМПАНИЯ РОСКАДАСТР<br>Действителен: с 24.12.2025 по 19.03.2027 | инициалы, фамилия |

| Земельный участок |
|---|
| вид объекта недвижимости |

| Лист № 10 раздела 4.1 | Всего листов раздела 4.1: 20 | Всего разделов: 8 | Всего листов выписки: 382 |
|---|---|---|---|

| 20.03.2026г. № КУВИ-001/2026-37549430 | |
|---|---|
| Кадастровый номер: | 78:36:0005305:2322 |

| | | |
|---|---|---|
| | | подъездов; в) находиться в пределах огороженной территории и помещениях распределительных устройств и подстанций, открывать двери и люки распределительных устройств и подстанций, производить переключения и подключения в электрических сетях (указанное требование не распространяется на работников, занятых выполнением разрешенных в установленном порядке работ), разводить огонь в пределах охранных зон вводных и распределительных устройств, подстанций, воздушных линий электропередачи, а также в охранных зонах кабельных линий электропередачи; г) размещать свалки; д) производить работы ударными механизмами, сбрасывать тяжести массой свыше 5 тонн, производить сброс и слив едких и коррозионных веществ и горюче-смазочных материалов (в охранных зонах подземных кабельных линий электропередачи). Охранные зоны устанавливаются: б) вдоль подземных кабельных линий электропередачи - в виде части поверхности участка земли, расположенного под ней участка недр (на глубину, соответствующую глубине прокладки кабельных линий электропередачи), ограниченной параллельными вертикальными плоскостями, отстоящими по обе стороны линии электропередачи от крайних кабелей на расстоянии 1 метра (при прохождении кабельных линий напряжением до 1 киловольта в городах под тротуарами - на 0,6 метра в сторону зданий и сооружений и на 1 метр в сторону проезжей части улицы); в) вдоль подводных кабельных линий электропередачи - в виде водного пространства от водной поверхности до дна, ограниченного вертикальными плоскостями, отстоящими по обе стороны линии от крайних кабелей на расстоянии 100 метров;";<br>Реестровый номер границы: 78:36-6.1461;<br>Вид объекта реестра границ: Зона с особыми условиями использования территории;<br>Вид зоны по документу: Охранная зона объекта электросетевого хозяйства - 2709-9156/было 2709-2794/о.1 от 12.02/; Тип зоны: Охранная зона инженерных коммуникаций |
| 78:36:0005305:2322/56 | 189 | вид ограничения (обременения): ограничения прав на земельный участок, предусмотренные статьей 56 Земельного кодекса Российской Федерации;<br>Срок действия: не установлен;<br>реквизиты документа-основания: постановление Правительства РФ «О порядке установления охранных зон объектов электросетевого хозяйства и особых условий использования земельных участков, расположенных в границах таких зон» от 24.02.2009 № 160 выдан: Правительство Российской Федерации;<br>Содержание ограничения (обременения): "Согласно Постановлению Правительства Российской Федерации № 160 от 24.02.2009 в охранных зонах запрещается осуществлять любые действия, которые могут нарушить безопасную работу объектов электросетевого хозяйства, в том числе привести к их повреждению или уничтожению, и (или) повлечь причинение вреда жизни, здоровью граждан и имуществу физических или юридических лиц, а также повлечь нанесение экологического ущерба и возникновение пожаров, в том числе: а) набрасывать на провода и опоры воздушных линий электропередачи посторонние |

ДОКУМЕНТ ПОДПИСАН
ЭЛЕКТРОННОЙ ПОДПИСЬЮ
Сертификат: 839971481847979980055521910400019784 43
Владелец: ПУБЛИЧНО-ПРАВОВАЯ КОМПАНИЯ РОСКАДАСТР
Действителен: с 24.12.2025 по 19.03.2027

| | | |
|---|---|---|
| полное наименование должности | | инициалы, фамилия |

| Земельный участок | | | |
|---|---|---|---|
| вид объекта недвижимости | | | |
| Лист № 11 раздела 4.1 | Всего листов раздела 4.1: 20 | Всего разделов: 8 | Всего листов выписки: 382 |
| 20.03.2026г. № КУВИ-001/2026-37549430 | | | |
| Кадастровый номер: | 78:36:0005305:2322 | | |

| | | |
|---|---|---|
| | | предметы, а также подниматься на опоры воздушных линий электропередачи; б) размещать любые объекты и предметы (материалы) в пределах созданных в соответствии с требованиями нормативно-технических документов проходов и подъездов для доступа к объектам электросетевого хозяйства, а также проводить любые работы и возводить сооружения, которые могут препятствовать доступу к объектам электросетевого хозяйства, без создания необходимых для такого доступа проходов и подъездов; в) находиться в пределах огороженной территории и помещениях распределительных устройств и подстанций, открывать двери и люки распределительных устройств и подстанций, производить переключения и подключения в электрических сетях (указанное требование не распространяется на работников, занятых выполнением разрешенных в установленном порядке работ), разводить огонь в пределах охранных зон вводных и распределительных устройств, подстанций, воздушных линий электропередачи, а также в охранных зонах кабельных линий электропередачи; г) размещать свалки; д) производить работы ударными механизмами, сбрасывать тяжести массой свыше 5 тонн, производить сброс и слив едких и коррозионных веществ и горюче-смазочных материалов (в охранных зонах подземных кабельных линий электропередачи). Охранные зоны устанавливаются: б) вдоль подземных кабельных линий электропередачи - в виде части поверхности участка земли, расположенного под ней участка недр (на глубину, соответствующую глубине прокладки кабельных линий электропередачи), ограниченной параллельными вертикальными плоскостями, отстоящими по обе стороны линии электропередачи от крайних кабелей на расстоянии 1 метра (при прохождении кабельных линий напряжением до 1 киловольта в городах под тротуарами - на 0,6 метра в сторону зданий и сооружений и на 1 метр в сторону проезжей части улицы); в) вдоль подводных кабельных линий электропередачи - в виде водного пространства от водной поверхности до дна, ограниченного вертикальными плоскостями, отстоящими по обе стороны линии от крайних кабелей на расстоянии 100 метров;";<br>Реестровый номер границы: 78:36-6.1463;<br>Вид объекта реестра границ: Зона с особыми условиями использования территории;<br>Вид зоны по документу: Охранная зона объекта электросетевого хозяйства - 2709-2713/было 2709-2819,2713-2819/о.1 12.02/; Тип зоны: Охранная зона инженерных коммуникаций |
| 78:36:0005305:2322/57 | 185 | вид ограничения (обременения): ограничения прав на земельный участок, предусмотренные статьей 56 Земельного кодекса Российской Федерации;<br>Срок действия: не установлен;<br>реквизиты документа-основания: постановление Правительства РФ «О порядке установления охранных зон объектов электросетевого хозяйства и особых условий использования земельных участков, расположенных в границах таких зон» от 24.02.2009 № 160 выдан: Правительство Российской Федерации;<br>Содержание ограничения (обременения): "Согласно Постановлению Правительства Российской Федерации № 160 от 24.02.2009 в |

ДОКУМЕНТ ПОДПИСАН
ЭЛЕКТРОННОЙ ПОДПИСЬЮ
Сертификат: 839971481847979980055521910400019784 43
Владелец: ПУБЛИЧНО-ПРАВОВАЯ КОМПАНИЯ РОСКАДАСТР
Действителен: с 24.12.2025 по 19.03.2027

| | | |
|---|---|---|
| полное наименование должности | | инициалы, фамилия |

| Земельный участок | | | |
|---|---|---|---|
| вид объекта недвижимости | | | |
| Лист № 12 раздела 4.1 | Всего листов раздела 4.1: 20 | Всего разделов: 8 | Всего листов выписки: 382 |
| 20.03.2026г. № КУВИ-001/2026-37549430 | | | |
| Кадастровый номер: | 78:36:0005305:2322 | | |

| | | |
|---|---|---|
| | | охранных зонах запрещается осуществлять любые действия, которые могут нарушить безопасную работу объектов электросетевого хозяйства, в том числе привести к их повреждению или уничтожению, и (или) повлечь причинение вреда жизни, здоровью граждан и имуществу физических или юридических лиц, а также повлечь нанесение экологического ущерба и возникновение пожаров, в том числе: а) набрасывать на провода и опоры воздушных линий электропередачи посторонние предметы, а также подниматься на опоры воздушных линий электропередачи; б) размещать любые объекты и предметы (материалы) в пределах созданных в соответствии с требованиями нормативно-технических документов проходов и подъездов для доступа к объектам электросетевого хозяйства, а также проводить любые работы и возводить сооружения, которые могут препятствовать доступу к объектам электросетевого хозяйства, без создания необходимых для такого доступа проходов и подъездов; в) находиться в пределах огороженной территории и помещениях распределительных устройств и подстанций, открывать двери и люки распределительных устройств и подстанций, производить переключения и подключения в электрических сетях (указанное требование не распространяется на работников, занятых выполнением разрешенных в установленном порядке работ), разводить огонь в пределах охранных зон вводных и распределительных устройств, подстанций, воздушных линий электропередачи, а также в охранных зонах кабельных линий электропередачи; г) размещать свалки; д) производить работы ударными механизмами, сбрасывать тяжести массой свыше 5 тонн, производить сброс и слив едких и коррозионных веществ и горюче-смазочных материалов (в охранных зонах подземных кабельных линий электропередачи). Охранные зоны устанавливаются: б) вдоль подземных кабельных линий электропередачи - в виде части поверхности участка земли, расположенного под ней участка недр (на глубину, соответствующую глубине прокладки кабельных линий электропередачи), ограниченной параллельными вертикальными плоскостями, отстоящими по обе стороны линии электропередачи от крайних кабелей на расстоянии 1 метра (при прохождении кабельных линий напряжением до 1 киловольта в городах под тротуарами - на 0,6 метра в сторону зданий и сооружений и на 1 метр в сторону проезжей части улицы); в) вдоль подводных кабельных линий электропередачи - в виде водного пространства от водной поверхности до дна, ограниченного вертикальными плоскостями, отстоящими по обе стороны линии от крайних кабелей на расстоянии 100 метров;";<br>Реестровый номер границы: 78:36-6.2031;<br>Вид объекта реестра границ: Зона с особыми условиями использования территории;<br>Вид зоны по документу: Охранная зона объекта электросетевого хозяйства - 2628-2709/; Тип зоны: Охранная зона инженерных коммуникаций |
| 78:36:0005305:2322/58 | 16 | вид ограничения (обременения): ограничения прав на земельный участок, предусмотренные статьей 56 Земельного кодекса Российской Федерации;<br>Срок действия: не установлен; |

ДОКУМЕНТ ПОДПИСАН
ЭЛЕКТРОННОЙ ПОДПИСЬЮ
Сертификат: 839971481847979980055521910400019784 43
Владелец: ПУБЛИЧНО-ПРАВОВАЯ КОМПАНИЯ РОСКАДАСТР
Действителен: с 24.12.2025 по 19.03.2027

| | | |
|---|---|---|
| полное наименование должности | | инициалы, фамилия |

| Земельный участок |
|---|
| вид объекта недвижимости |

| Лист № 13 раздела 4.1 | Всего листов раздела 4.1: 20 | Всего разделов: 8 | Всего листов выписки: 382 |
|---|---|---|---|

| 20.03.2026г. № КУВИ-001/2026-37549430 | |
|---|---|
| Кадастровый номер: | 78:36:0005305:2322 |

| | | |
|---|---|---|
| | | реквизиты документа-основания: описание местоположения границ от 24.07.2023 № б/н выдан: Спиридонова И.А.; приказ от 20.07.2023 № П/0122 выдан: Управление Росреестра по Санкт-Петербургу;<br>Содержание ограничения (обременения): В пределах границ охранных зон пунктов запрещается использование земельных участков для осуществления видов деятельности, приводящих к повреждению или уничтожению наружных опознавательных знаков пунктов, нарушению неизменности местоположения их центров, уничтожению, перемещению, засыпке или повреждению составных частей пунктов. Также на земельных участках в границах охранных зон пунктов запрещается проведение работ, размещение объектов и предметов, которые могут препятствовать доступу к пунктам. В границах охранной зоны пунктов территории, в отношении которых устанавливаются различные ограничения использования земельных участков, не выделяются. Указанные в настоящем пункте ограничения использования земельных участков в охранных зонах пунктов устанавливаются для охранных зон всех пунктов и не зависят от характеристик пунктов и их территориального расположения. Отдельные ограничения использования земельных участков при установлении охранных зон пунктов в зависимости от характеристик пунктов или их территориального расположения не устанавливаются;<br>Реестровый номер границы: 78:36-6.2039;<br>Вид объекта реестра границ: Зона с особыми условиями использования территории;<br>Вид зоны по документу: Охранная зона пункта государственной нивелирной сети Рп IV; Тип зоны: Охранная зона геодезического пункта |
| 78:36:0005305:2322/59 | 16 | вид ограничения (обременения): ограничения прав на земельный участок, предусмотренные статьей 56 Земельного кодекса Российской Федерации;<br>Срок действия: не установлен;<br>реквизиты документа-основания: приказ от 20.07.2023 № П/0122 выдан: Управление Росреестра по Санкт-Петербургу;<br>Содержание ограничения (обременения): В пределах границ охранных зон пунктов запрещается использование земельных участков для осуществления видов деятельности, приводящих к повреждению или уничтожению наружных опознавательных знаков пунктов, нарушению неизменности местоположения их центров, уничтожению, перемещению, засыпке или повреждению составных частей пунктов. Также на земельных участках в границах охранных зон пунктов запрещается проведение работ, размещение объектов и предметов, которые могут препятствовать доступу к пунктам. В границах охранной зоны пунктов территории, в отношении которых устанавливаются различные ограничения использования земельных участков, не выделяются. Указанные в настоящем пункте ограничения использования земельных участков в охранных зонах пунктов устанавливаются для охранных зон всех пунктов и не зависят от характеристик пунктов и их территориального расположения. Отдельные ограничения использования земельных участков при установлении охранных зон пунктов в зависимости от характеристик |

ДОКУМЕНТ ПОДПИСАН
ЭЛЕКТРОННОЙ ПОДПИСЬЮ
Сертификат: 839971481847979980055521910400019784 43
Владелец: ПУБЛИЧНО-ПРАВОВАЯ КОМПАНИЯ РОСКАДАСТР
Действителен: с 24.12.2025 по 19.03.2027

| | | |
|---|---|---|
| полное наименование должности | | инициалы, фамилия |

| Земельный участок | | | |
|---|---|---|---|
| вид объекта недвижимости | | | |
| Лист № 14 раздела 4.1 | Всего листов раздела 4.1: 20 | Всего разделов: 8 | Всего листов выписки: 382 |
| 20.03.2026г. № КУВИ-001/2026-37549430 | | | |
| Кадастровый номер: | 78:36:0005305:2322 | | |

| | | |
|---|---|---|
| | | пунктов или их территориального расположения не устанавливаются;<br>Реестровый номер границы: 78:36-6.2044;<br>Вид объекта реестра границ: Зона с особыми условиями использования территории;<br>Вид зоны по документу: Охранная зона пункта государственной нивелирной сети М 12; Тип зоны: Охранная зона геодезического пункта |
| 78:36:0005305:2322/60 | 159 | вид ограничения (обременения): ограничения прав на земельный участок, предусмотренные статьей 56 Земельного кодекса Российской Федерации;<br>Срок действия: не установлен;<br>реквизиты документа-основания: постановление Правительства РФ «О порядке установления охранных зон объектов электросетевого хозяйства и особых условий использования земельных участков, расположенных в границах таких зон» от 24.02.2009 № 160 выдан: Правительство Российской Федерации;<br>Содержание ограничения (обременения): "Согласно Постановлению Правительства Российской Федерации № 160 от 24.02.2009 в охранных зонах запрещается осуществлять любые действия, которые могут нарушить безопасную работу объектов электросетевого хозяйства, в том числе привести к их повреждению или уничтожению, и (или) повлечь причинение вреда жизни, здоровью граждан и имуществу физических или юридических лиц, а также повлечь нанесение экологического ущерба и возникновение пожаров, в том числе: а) набрасывать на провода и опоры воздушных линий электропередачи посторонние предметы, а также подниматься на опоры воздушных линий электропередачи; б) размещать любые объекты и предметы (материалы) в пределах созданных в соответствии с требованиями нормативно-технических документов проходов и подъездов для доступа к объектам электросетевого хозяйства, а также проводить любые работы и возводить сооружения, которые могут препятствовать доступу к объектам электросетевого хозяйства, без создания необходимых для такого доступа проходов и подъездов; в) находиться в пределах огороженной территории и помещениях распределительных устройств и подстанций, открывать двери и люки распределительных устройств и подстанций, производить переключения и подключения в электрических сетях (указанное требование не распространяется на работников, занятых выполнением разрешенных в установленном порядке работ), разводить огонь в пределах охранных зон вводных и распределительных устройств, подстанций, воздушных линий электропередачи, а также в охранных зонах кабельных линий электропередачи; г) размещать свалки; д) производить работы ударными механизмами, сбрасывать тяжести массой свыше 5 тонн, производить сброс и слив едких и коррозионных веществ и горюче-смазочных материалов (в охранных зонах подземных кабельных линий электропередачи). Охранные зоны устанавливаются: б) вдоль подземных кабельных линий электропередачи - в виде части поверхности участка земли, расположенного под ней участка недр (на глубину, соответствующую глубине прокладки кабельных линий электропередачи), ограниченной параллельными вертикальными плоскостями, отстоящими по обе стороны |

ДОКУМЕНТ ПОДПИСАН
ЭЛЕКТРОННОЙ ПОДПИСЬЮ
Сертификат: 839971481847979980055521910400019784 43
Владелец: ПУБЛИЧНО-ПРАВОВАЯ КОМПАНИЯ РОСКАДАСТР
Действителен: с 24.12.2025 по 19.03.2027

| | | |
|---|---|---|
| полное наименование должности | | инициалы, фамилия |

| Земельный участок |
|---|
| вид объекта недвижимости |

| Лист № 15 раздела 4.1 | Всего листов раздела 4.1: 20 | Всего разделов: 8 | Всего листов выписки: 382 |
|---|---|---|---|

| 20.03.2026г. № КУВИ-001/2026-37549430 | |
|---|---|
| Кадастровый номер: | 78:36:0005305:2322 |

| | | |
|---|---|---|
| | | линии электропередачи от крайних кабелей на расстоянии 1 метра (при прохождении кабельных линий напряжением до 1 киловольта в городах под тротуарами - на 0,6 метра в сторону зданий и сооружений и на 1 метр в сторону проезжей части улицы); в) вдоль подводных кабельных линий электропередачи - в виде водного пространства от водной поверхности до дна, ограниченного вертикальными плоскостями, отстоящими по обе стороны линии от крайних кабелей на расстоянии 100 метров;";<br>Реестровый номер границы: 78:00-6.920;<br>Вид объекта реестра границ: Зона с особыми условиями использования территории;<br>Вид зоны по документу: Охранная зона объекта электросетевого хозяйства - 2618-2747/; Тип зоны: Охранная зона инженерных коммуникаций |
| 78:36:0005305:2322/61 | 8637 | вид ограничения (обременения): ограничения прав на земельный участок, предусмотренные статьей 56 Земельного кодекса Российской Федерации;<br>Срок действия: не установлен;<br>реквизиты документа-основания: приказ от 17.08.2023 № П/0138 выдан: Федеральная служба государственной регистрации, кадастра и картографии ;<br>Содержание ограничения (обременения): В пределах границ охранных зон пунктов запрещается использование земельных участков для осуществления видов деятельности, приводящих к повреждению или уничтожению наружных опознавательных знаков пунктов, нарушению неизменности местоположения их центров, уничтожению, перемещению, засыпке или повреждению составных частей пунктов. Также на земельных участках в границах охранных зон пунктов запрещается проведение работ, размещение объектов и предметов, которые могут препятствовать доступу к пунктам. В границах охранной зоны пунктов территории, в отношении которых устанавливаются различные ограничения использования земельных участков, не выделяются. Указанные в настоящем пункте ограничения использования земельных участков в охранных зонах пунктов устанавливаются для охранных зон всех пунктов и не зависят от характеристик пунктов и их территориального расположения. Отдельные ограничения использования земельных участков при установлении охранных зон пунктов в зависимости от характеристик пунктов или их территориального расположения не устанавливаются;<br>Реестровый номер границы: 78:36-6.2732;<br>Вид объекта реестра границ: Зона с особыми условиями использования территории;<br>Вид зоны по документу: Охранная зона пункта государственной нивелирной сети М Б/№ (53); Тип зоны: Охранная зона геодезического пункта |
| 78:36:0005305:2322/62 | 8637 | вид ограничения (обременения): ограничения прав на земельный участок, предусмотренные статьей 56 Земельного кодекса |

ДОКУМЕНТ ПОДПИСАН
ЭЛЕКТРОННОЙ ПОДПИСЬЮ
Сертификат: 839971481847979980055521910400019784 43
Владелец: ПУБЛИЧНО-ПРАВОВАЯ КОМПАНИЯ РОСКАДАСТР
Действителен: с 24.12.2025 по 19.03.2027

| | | |
|---|---|---|
| полное наименование должности | | инициалы, фамилия |

| Земельный участок |
|---|
| вид объекта недвижимости |

| Лист № 16 раздела 4.1 | Всего листов раздела 4.1: 20 | Всего разделов: 8 | Всего листов выписки: 382 |
|---|---|---|---|

| 20.03.2026г. № КУВИ-001/2026-37549430 | |
|---|---|
| Кадастровый номер: | 78:36:0005305:2322 |

| | | |
|---|---|---|
| | | Российской Федерации;<br>Срок действия: не установлен;<br>реквизиты документа-основания: приказ от 17.08.2023 № П/0138 выдан: Федеральная служба государственной регистрации, кадастра и картографии ;<br>Содержание ограничения (обременения): В пределах границ охранных зон пунктов запрещается использование земельных участков для осуществления видов деятельности, приводящих к повреждению или уничтожению наружных опознавательных знаков пунктов, нарушению неизменности местоположения их центров, уничтожению, перемещению, засыпке или повреждению составных частей пунктов. Также на земельных участках в границах охранных зон пунктов запрещается проведение работ, размещение объектов и предметов, которые могут препятствовать доступу к пунктам. В границах охранной зоны пунктов территории, в отношении которых устанавливаются различные ограничения использования земельных участков, не выделяются. Указанные в настоящем пункте ограничения использования земельных участков в охранных зонах пунктов устанавливаются для охранных зон всех пунктов и не зависят от характеристик пунктов и их территориального расположения. Отдельные ограничения использования земельных участков при установлении охранных зон пунктов в зависимости от характеристик пунктов или их территориального расположения не устанавливаются;<br>Реестровый номер границы: 78:36-6.2735;<br>Вид объекта реестра границ: Зона с особыми условиями использования территории;<br>Вид зоны по документу: Охранная зона пункта государственной нивелирной сети М 3040; Тип зоны: Охранная зона геодезического пункта |
| 78:36:0005305:2322/63 | 8637 | вид ограничения (обременения): ограничения прав на земельный участок, предусмотренные статьей 56 Земельного кодекса Российской Федерации;<br>Срок действия: не установлен;<br>реквизиты документа-основания: приказ от 17.08.2023 № П/0138 выдан: Федеральная служба государственной регистрации, кадастра и картографии ;<br>Содержание ограничения (обременения): В пределах границ охранных зон пунктов запрещается использование земельных участков для осуществления видов деятельности, приводящих к повреждению или уничтожению наружных опознавательных знаков пунктов, нарушению неизменности местоположения их центров, уничтожению, перемещению, засыпке или повреждению составных частей пунктов. Также на земельных участках в границах охранных зон пунктов запрещается проведение работ, размещение объектов и предметов, которые могут препятствовать доступу к пунктам. В границах охранной зоны пунктов территории, в отношении которых устанавливаются различные ограничения использования земельных участков, не выделяются. |

| | | |
|---|---|---|
| полное наименование должности | | инициалы, фамилия |

ДОКУМЕНТ ПОДПИСАН
ЭЛЕКТРОННОЙ ПОДПИСЬЮ
Сертификат: 839971481847979980055521910400019784 43
Владелец: ПУБЛИЧНО-ПРАВОВАЯ КОМПАНИЯ РОСКАДАСТР
Действителен: с 24.12.2025 по 19.03.2027

| Земельный участок |
|---|
| вид объекта недвижимости |

| Лист № 17 раздела 4.1 | Всего листов раздела 4.1: 20 | Всего разделов: 8 | Всего листов выписки: 382 |
|---|---|---|---|

| 20.03.2026г. № КУВИ-001/2026-37549430 | |
|---|---|
| Кадастровый номер: | 78:36:0005305:2322 |

| | | |
|---|---|---|
| | | Указанные в настоящем пункте ограничения использования земельных участков в охранных зонах пунктов устанавливаются для охранных зон всех пунктов и не зависят от характеристик пунктов и их территориального расположения. Отдельные ограничения использования земельных участков при установлении охранных зон пунктов в зависимости от характеристик пунктов или их территориального расположения не устанавливаются;<br>Реестровый номер границы: 78:36-6.2736;<br>Вид объекта реестра границ: Зона с особыми условиями использования территории;<br>Вид зоны по документу: Охранная зона пункта государственной нивелирной сети Рп 5408; Тип зоны: Охранная зона геодезического пункта |
| 78:36:0005305:2322/64 | 8637 | вид ограничения (обременения): ограничения прав на земельный участок, предусмотренные статьей 56 Земельного кодекса Российской Федерации;<br>Срок действия: не установлен;<br>реквизиты документа-основания: приказ от 17.08.2023 № П/0138 выдан: Федеральная служба государственной регистрации, кадастра и картографии ;<br>Содержание ограничения (обременения): В пределах границ охранных зон пунктов запрещается использование земельных участков для осуществления видов деятельности, приводящих к повреждению или уничтожению наружных опознавательных знаков пунктов, нарушению неизменности местоположения их центров, уничтожению, перемещению, засыпке или повреждению составных частей пунктов. Также на земельных участках в границах охранных зон пунктов запрещается проведение работ, размещение объектов и предметов, которые могут препятствовать доступу к пунктам. В границах охранной зоны пунктов территории, в отношении которых устанавливаются различные ограничения использования земельных участков, не выделяются. Указанные в настоящем пункте ограничения использования земельных участков в охранных зонах пунктов устанавливаются для охранных зон всех пунктов и не зависят от характеристик пунктов и их территориального расположения. Отдельные ограничения использования земельных участков при установлении охранных зон пунктов в зависимости от характеристик пунктов или их территориального расположения не устанавливаются;<br>Реестровый номер границы: 78:36-6.2738;<br>Вид объекта реестра границ: Зона с особыми условиями использования территории;<br>Вид зоны по документу: Охранная зона пункта государственной нивелирной сети Рп 4629; Тип зоны: Охранная зона геодезического пункта |
| 78:36:0005305:2322/65 | 8637 | вид ограничения (обременения): ограничения прав на земельный участок, предусмотренные статьей 56 Земельного кодекса Российской Федерации; |

ДОКУМЕНТ ПОДПИСАН
ЭЛЕКТРОННОЙ ПОДПИСЬЮ
Сертификат: 839971481847979980055521910400019784 43
Владелец: ПУБЛИЧНО-ПРАВОВАЯ КОМПАНИЯ РОСКАДАСТР
Действителен: с 24.12.2025 по 19.03.2027

| | | |
|---|---|---|
| полное наименование должности | | инициалы, фамилия |

| Земельный участок |
|---|
| вид объекта недвижимости |

| Лист № 18 раздела 4.1 | Всего листов раздела 4.1: 20 | Всего разделов: 8 | Всего листов выписки: 382 |
|---|---|---|---|

| 20.03.2026г. № КУВИ-001/2026-37549430 | |
|---|---|
| Кадастровый номер: | 78:36:0005305:2322 |

| | | |
|---|---|---|
| | | Срок действия: не установлен;<br>реквизиты документа-основания: приказ от 17.08.2023 № П/0138 выдан: Федеральная служба государственной регистрации, кадастра и картографии ;<br>Содержание ограничения (обременения): В пределах границ охранных зон пунктов запрещается использование земельных участков для осуществления видов деятельности, приводящих к повреждению или уничтожению наружных опознавательных знаков пунктов, нарушению неизменности местоположения их центров, уничтожению, перемещению, засыпке или повреждению составных частей пунктов. Также на земельных участках в границах охранных зон пунктов запрещается проведение работ, размещение объектов и предметов, которые могут препятствовать доступу к пунктам. В границах охранной зоны пунктов территории, в отношении которых устанавливаются различные ограничения использования земельных участков, не выделяются. Указанные в настоящем пункте ограничения использования земельных участков в охранных зонах пунктов устанавливаются для охранных зон всех пунктов и не зависят от характеристик пунктов и их территориального расположения. Отдельные ограничения использования земельных участков при установлении охранных зон пунктов в зависимости от характеристик пунктов или их территориального расположения не устанавливаются;<br>Реестровый номер границы: 78:36-6.2726;<br>Вид объекта реестра границ: Зона с особыми условиями использования территории;<br>Вид зоны по документу: Охранная зона пункта государственной нивелирной сети Рп 8351; Тип зоны: Охранная зона геодезического пункта |
| 78:36:0005305:2322/66 | 134 | вид ограничения (обременения): ограничения прав на земельный участок, предусмотренные статьей 56 Земельного кодекса Российской Федерации;<br>Срок действия: не установлен;<br>реквизиты документа-основания: закон Санкт-Петербурга «О границах объединенных зон охраны объектов культурного наследия, расположенных на территории Санкт-Петербурга, режимах использования земель и требованиях к градостроительным регламентам в границах указанным зон. от 19.01.2009 № 820-7 выдан: Комитет по государственному контролю, использованию и охране памятников истории и культуры Правительства Санкт-Петербурга;<br>Содержание ограничения (обременения): РЕЖИМЫ ИСПОЛЬЗОВАНИЯ ЗЕМЕЛЬ И ТРЕБОВАНИЯ К ГРАДОСТРОИТЕЛЬНЫМ РЕГЛАМЕНТАМ<br>ВГРАНИЦАХ ОБЪЕДИНЕННЫХ ЗОН ОХРАНЫ ОБЪЕКТОВ КУЛЬТУРНОГО НАСЛЕДИЯ, РАСПОЛОЖЕННЫХНА ТЕРРИТОРИИ САНКТ-ПЕТЕРБУРГА<br>установлены Законом Санкт-Петербурга от 19 января 2009 г. № 820-7.; |

ДОКУМЕНТ ПОДПИСАН
ЭЛЕКТРОННОЙ ПОДПИСЬЮ
Сертификат: 839971481847979980055521910400019784 43
Владелец: ПУБЛИЧНО-ПРАВОВАЯ КОМПАНИЯ РОСКАДАСТР
Действителен: с 24.12.2025 по 19.03.2027

| | | |
|---|---|---|
| полное наименование должности | | инициалы, фамилия |

| Земельный участок | | | |
|---|---|---|---|
| вид объекта недвижимости | | | |
| Лист № 19 раздела 4.1 | Всего листов раздела 4.1: 20 | Всего разделов: 8 | Всего листов выписки: 382 |

| 20.03.2026г. № КУВИ-001/2026-37549430 | |
|---|---|
| Кадастровый номер: | 78:36:0005305:2322 |

| | | |
|---|---|---|
| | | Реестровый номер границы: 78:00-6.1223;<br>Вид объекта реестра границ: Зона с особыми условиями использования территории;<br>Вид зоны по документу: Единая зона охраняемого природного ландшафта объектов культурного наследия, расположенных за пределами исторически сложившихся центральных районов Санкт-Петербурга (ЗОЛ); Тип зоны: Зона охраны объекта культурного наследия |
| 78:36:0005305:2322/67 | 10 | вид ограничения (обременения): ограничения прав на земельный участок, предусмотренные статьей 56 Земельного кодекса Российской Федерации;<br>Срок действия: не установлен;<br>реквизиты документа-основания: распоряжение Комитета по государственному контролю, использованию и охране памятников истории и культуры Санкт-Петербурга от 01.04.2024 № 400-рп выдан: Комитет по государственному контролю, использованию и охране памятников истории и культуры Санкт-Петербурга;<br>Содержание ограничения (обременения): 1. На территории объекта культурного наследия запрещаются: строительство объектов капитального строительства и увеличение объемно-пространственных характеристик существующих на территории объекта культурного наследия объектов капитального строительства; проведение земляных, строительных, мелиоративных и иных работ, за исключением работ по сохранению (воссозданию) объекта культурного наследия или его отдельных элементов, сохранению историко-градостроительной или природной среды объекта культурного наследия. 2. На территории объекта культурного наследия разрешается ведение хозяйственной деятельности, не противоречащей требованиям обеспечения сохранности объекта культурного наследия и позволяющей обеспечить функционирование объекта культурного наследия в современных условиях. 3. Требования к осуществлению деятельности в границах территории объекта культурного наследия и требования к содержанию использования территории объекта культурного наследия устанавливаются законодательством Российской Федерации и Санкт-Петербурга об объектах культурного наследия.;<br>Реестровый номер границы: 78:36-8.262;<br>Вид объекта реестра границ: Территория объекта культурного наследия;<br>Вид зоны по документу: Территория объекта культурного наследия регионального значения "Братская могила героев Великой Октябрьской Социалистической революции"; Тип зоны: Иная зона |
| 78:36:0005305:2322/68 | 286123 | вид ограничения (обременения): ограничения прав на земельный участок, предусмотренные статьей 56 Земельного кодекса Российской Федерации;<br>Срок действия: не установлен;<br>реквизиты документа-основания: распоряжение об утверждении границ и режима использования территории объекта |

ДОКУМЕНТ ПОДПИСАН
ЭЛЕКТРОННОЙ ПОДПИСЬЮ
Сертификат: 839971481847979980055521910400019784 43
Владелец: ПУБЛИЧНО-ПРАВОВАЯ КОМПАНИЯ РОСКАДАСТР
Действителен: с 24.12.2025 по 19.03.2027

| | | |
|---|---|---|
| полное наименование должности | | инициалы, фамилия |

| Земельный участок | | | |
|---|---|---|---|
| вид объекта недвижимости | | | |
| Лист № 20 раздела 4.1 | Всего листов раздела 4.1: 20 | Всего разделов: 8 | Всего листов выписки: 382 |

| 20.03.2026г. № КУВИ-001/2026-37549430 | |
|---|---|
| Кадастровый номер: | 78:36:0005305:2322 |

| | | |
|---|---|---|
| | | культурного наследия федерального значения "Институт Лесной (Академия Лесотехническая)" от 26.04.2023 № 294-рп выдан: Комитет по государственному контролю, использованию и охране памятников истории и культуры;<br>Содержание ограничения (обременения): 1. На территории объекта культурного наследия запрещаются: строительство объектов капитального строительства и увеличение объемно-пространственных характеристик существующих на территории объекта культурного наследия объектов капитального строительства; проведение земляных, строительных, мелиоративных и иных работ, за исключением работ по сохранению (воссозданию) объекта культурного наследия или его отдельных элементов, сохранению историко-градостроительной или природной среды объекта культурного наследия. 2. На территории объекта культурного наследия разрешается ведение хозяйственной деятельности, не противоречащей требованиям обеспечения сохранности объекта культурного наследия и позволяющей обеспечить функционирование объекта культурного наследия в современных условиях. 3. Требования к осуществлению деятельности в границах территории объекта культурного наследия и требования к содержанию использования территории объекта культурного наследия устанавливаются законодательством Российской Федерации и Санкт-Петербурга об объектах культурного наследия;<br>Реестровый номер границы: 78:36-8.272;<br>Вид объекта реестра границ: Территория объекта культурного наследия;<br>Вид зоны по документу: Территория объекта культурного наследия федерального значения "Институт Лесной (Академия Лесотехническая)"; Тип зоны: Иная зона |
| | Весь | Срок действия: не установлен;<br>Содержание ограничения (обременения): |

ДОКУМЕНТ ПОДПИСАН
ЭЛЕКТРОННОЙ ПОДПИСЬЮ
Сертификат: 839971481847979980055521910400019784 43
Владелец: ПУБЛИЧНО-ПРАВОВАЯ КОМПАНИЯ РОСКАДАСТР
Действителен: с 24.12.2025 по 19.03.2027

| | | |
|---|---|---|
| полное наименование должности | | инициалы, фамилия |

Выписка из Единого государственного реестра недвижимости об объекте недвижимости

Сведения о частях земельного участка

| Земельный участок |
|---|
| вид объекта недвижимости |

| Лист № 1 раздела 4.2 | Всего листов раздела 4.2: 269 | Всего разделов: 8 | Всего листов выписки: 382 |
|---|---|---|---|

| 20.03.2026г. № КУВИ-001/2026-37549430 | |
|---|---|
| Кадастровый номер: | 78:36:0005305:2322 |

Сведения о характерных точках границы части (частей) земельного участка

Учетный номер части: 78:36:0005305:2322/1

Система координат СК-1964

| Номер точки | Координаты, м | | Описание закрепления на местности | Средняя квадратичная погрешность определения координат характерных точек границ земельного участка, м |
|---|---|---|---|---|
| | X | Y | | |
| 1 | 2 | 3 | 4 | 5 |
| 1 | 100959.8 | 115356.3 | - | - |
| 2 | 100957.92 | 115355.79 | - | - |
| 3 | 100957.73 | 115355.73 | - | - |
| 4 | 100957.54 | 115355.67 | - | - |
| 5 | 100957.35 | 115355.6 | - | - |
| 6 | 100957.16 | 115355.52 | - | - |
| 7 | 100956.98 | 115355.43 | - | - |
| 8 | 100956.8 | 115355.34 | - | - |
| 9 | 100956.63 | 115355.24 | - | - |
| 10 | 100956.46 | 115355.13 | - | - |
| 11 | 100956.29 | 115355.02 | - | - |
| 12 | 100956.13 | 115354.9 | - | - |
| 13 | 100955.98 | 115354.77 | - | - |
| 14 | 100955.83 | 115354.64 | - | - |
| 15 | 100955.68 | 115354.5 | - | - |
| 16 | 100955.54 | 115354.35 | - | - |
| 17 | 100955.41 | 115354.2 | - | - |
| 18 | 100955.28 | 115354.04 | - | - |
| 19 | 100955.16 | 115353.88 | - | - |
| 20 | 100955.05 | 115353.72 | - | - |
| 21 | 100954.94 | 115353.55 | - | - |

| | | |
|---|---|---|
| полное наименование должности | ДОКУМЕНТ ПОДПИСАН ЭЛЕКТРОННОЙ ПОДПИСЬЮ Сертификат: 839971481847979980055521910400019784 43 Владелец: ПУБЛИЧНО-ПРАВОВАЯ КОМПАНИЯ РОСКАДАСТР Действителен: с 24.12.2025 по 19.03.2027 | инициалы, фамилия |

| Земельный участок |
|---|
| вид объекта недвижимости |

| Лист № 2 раздела 4.2 | Всего листов раздела 4.2: 269 | Всего разделов: 8 | Всего листов выписки: 382 |
|---|---|---|---|

| 20.03.2026г. № КУВИ-001/2026-37549430 | |
|---|---|
| Кадастровый номер: | 78:36:0005305:2322 |

| 1 | 2 | 3 | 4 | 5 |
|---|---|---|---|---|
| 22 | 100954.84 | 115353.37 | - | - |
| 23 | 100954.74 | 115353.2 | - | - |
| 24 | 100954.66 | 115353.01 | - | - |
| 25 | 100954.58 | 115352.83 | - | - |
| 26 | 100954.51 | 115352.64 | - | - |
| 27 | 100954.44 | 115352.45 | - | - |
| 28 | 100954.39 | 115352.26 | - | - |
| 29 | 100954.34 | 115352.06 | - | - |
| 30 | 100954.3 | 115351.86 | - | - |
| 31 | 100954.27 | 115351.66 | - | - |
| 32 | 100954.24 | 115351.47 | - | - |
| 33 | 100954.23 | 115351.26 | - | - |
| 34 | 100954.22 | 115351.06 | - | - |
| 35 | 100954.22 | 115350.86 | - | - |
| 36 | 100954.23 | 115350.66 | - | - |
| 37 | 100954.24 | 115350.46 | - | - |
| 38 | 100954.27 | 115350.26 | - | - |
| 39 | 100954.3 | 115350.06 | - | - |
| 40 | 100954.34 | 115349.87 | - | - |
| 41 | 100954.39 | 115349.67 | - | - |
| 42 | 100954.51 | 115349.29 | - | - |
| 43 | 100954.58 | 115349.1 | - | - |
| 44 | 100954.66 | 115348.91 | - | - |
| 45 | 100954.75 | 115348.73 | - | - |
| 46 | 100954.84 | 115348.55 | - | - |
| 47 | 100954.94 | 115348.38 | - | - |
| 48 | 100955.05 | 115348.21 | - | - |
| 49 | 100955.16 | 115348.04 | - | - |
| 50 | 100955.28 | 115347.88 | - | - |

ДОКУМЕНТ ПОДПИСАН
ЭЛЕКТРОННОЙ ПОДПИСЬЮ
Сертификат: 839971481847979980055521910400019784 43
Владелец: ПУБЛИЧНО-ПРАВОВАЯ КОМПАНИЯ РОСКАДАСТР
Действителен: с 24.12.2025 по 19.03.2027

| | |
|---|---|
| полное наименование должности | инициалы, фамилия |

| Земельный участок |
|---|
| вид объекта недвижимости |

| Лист № 3 раздела 4.2 | Всего листов раздела 4.2: 269 | Всего разделов: 8 | Всего листов выписки: 382 |
|---|---|---|---|

| 20.03.2026г. № КУВИ-001/2026-37549430 | |
|---|---|
| Кадастровый номер: | 78:36:0005305:2322 |

| 1 | 2 | 3 | 4 | 5 |
|---|---|---|---|---|
| 51 | 100955.41 | 115347.73 | - | - |
| 52 | 100955.54 | 115347.58 | - | - |
| 53 | 100955.68 | 115347.43 | - | - |
| 54 | 100955.83 | 115347.29 | - | - |
| 55 | 100955.98 | 115347.16 | - | - |
| 56 | 100956.14 | 115347.03 | - | - |
| 57 | 100956.3 | 115346.91 | - | - |
| 58 | 100956.46 | 115346.8 | - | - |
| 59 | 100956.63 | 115346.69 | - | - |
| 60 | 100956.81 | 115346.59 | - | - |
| 61 | 100956.98 | 115346.49 | - | - |
| 62 | 100957.17 | 115346.41 | - | - |
| 63 | 100957.35 | 115346.33 | - | - |
| 64 | 100957.54 | 115346.26 | - | - |
| 65 | 100957.73 | 115346.19 | - | - |
| 66 | 100957.92 | 115346.14 | - | - |
| 67 | 100958.12 | 115346.09 | - | - |
| 68 | 100958.32 | 115346.05 | - | - |
| 69 | 100958.52 | 115346.02 | - | - |
| 70 | 100958.71 | 115345.99 | - | - |
| 71 | 100958.92 | 115345.98 | - | - |
| 72 | 100959.12 | 115345.97 | - | - |
| 73 | 100959.32 | 115345.97 | - | - |
| 74 | 100959.52 | 115345.98 | - | - |
| 75 | 100959.72 | 115345.99 | - | - |
| 76 | 100959.92 | 115346.02 | - | - |
| 77 | 100960.12 | 115346.05 | - | - |
| 78 | 100960.31 | 115346.09 | - | - |
| 79 | 100960.51 | 115346.14 | - | - |

ДОКУМЕНТ ПОДПИСАН
ЭЛЕКТРОННОЙ ПОДПИСЬЮ
Сертификат: 839971481847979980055521910400019784 43
Владелец: ПУБЛИЧНО-ПРАВОВАЯ КОМПАНИЯ РОСКАДАСТР
Действителен: с 24.12.2025 по 19.03.2027

| | | |
|---|---|---|
| полное наименование должности | | инициалы, фамилия |

| Земельный участок |
|---|
| вид объекта недвижимости |

| Лист № 4 раздела 4.2 | Всего листов раздела 4.2: 269 | Всего разделов: 8 | Всего листов выписки: 382 |
|---|---|---|---|

| 20.03.2026г. № КУВИ-001/2026-37549430 | |
|---|---|
| Кадастровый номер: | 78:36:0005305:2322 |

| 1 | 2 | 3 | 4 | 5 |
|---|---|---|---|---|
| 80 | 100962.51 | 115346.67 | - | - |
| 1 | 100959.8 | 115356.3 | - | - |

ДОКУМЕНТ ПОДПИСАН
ЭЛЕКТРОННОЙ ПОДПИСЬЮ
Сертификат: 839971481847979980055521910400019784 43
Владелец: ПУБЛИЧНО-ПРАВОВАЯ КОМПАНИЯ РОСКАДАСТР
Действителен: с 24.12.2025 по 19.03.2027

| | |
|---|---|
| полное наименование должности | инициалы, фамилия |

| Земельный участок |
|---|
| вид объекта недвижимости |

| Лист № 5 раздела 4.2 | Всего листов раздела 4.2: 269 | Всего разделов: 8 | Всего листов выписки: 382 |
|---|---|---|---|

| 20.03.2026г. № КУВИ-001/2026-37549430 | |
|---|---|
| Кадастровый номер: | 78:36:0005305:2322 |

Сведения о характерных точках границы части (частей) земельного участка

Учетный номер части: 78:36:0005305:2322/2

Система координат СК-1964

| Номер точки | Координаты, м | | Описание закрепления на местности | Средняя квадратичная погрешность определения координат характерных точек границ земельного участка, м |
|---|---|---|---|---|
| | X | Y | | |
| 1 | 2 | 3 | 4 | 5 |
| 1 | 100882.64 | 115628.54 | - | - |
| 2 | 100879.78 | 115638.64 | - | - |
| 3 | 100781.36 | 115605.47 | - | - |
| 4 | 100748.39 | 115618.09 | - | - |
| 5 | 100748.2 | 115618.16 | - | - |
| 6 | 100748.01 | 115618.22 | - | - |
| 7 | 100747.81 | 115618.27 | - | - |
| 8 | 100747.62 | 115618.32 | - | - |
| 9 | 100747.42 | 115618.35 | - | - |
| 10 | 100747.22 | 115618.38 | - | - |
| 11 | 100747.02 | 115618.4 | - | - |
| 12 | 100746.82 | 115618.42 | - | - |
| 13 | 100746.62 | 115618.42 | - | - |
| 14 | 100746.42 | 115618.42 | - | - |
| 15 | 100746.22 | 115618.41 | - | - |
| 16 | 100746.01 | 115618.39 | - | - |
| 17 | 100745.82 | 115618.36 | - | - |
| 18 | 100745.62 | 115618.32 | - | - |
| 19 | 100745.42 | 115618.28 | - | - |
| 20 | 100745.23 | 115618.23 | - | - |
| 21 | 100745.03 | 115618.17 | - | - |
| 22 | 100744.84 | 115618.1 | - | - |
| 23 | 100744.66 | 115618.03 | - | - |
| 24 | 100744.47 | 115617.95 | - | - |

ДОКУМЕНТ ПОДПИСАН
ЭЛЕКТРОННОЙ ПОДПИСЬЮ
Сертификат: 839971481847979980055521910400019784 43
Владелец: ПУБЛИЧНО-ПРАВОВАЯ КОМПАНИЯ РОСКАДАСТР
Действителен: с 24.12.2025 по 19.03.2027

| | | |
|---|---|---|
| полное наименование должности | | инициалы, фамилия |

| Земельный участок |
|---|
| вид объекта недвижимости |

| Лист № 6 раздела 4.2 | Всего листов раздела 4.2: 269 | Всего разделов: 8 | Всего листов выписки: 382 |
|---|---|---|---|

| 20.03.2026г. № КУВИ-001/2026-37549430 | |
|---|---|
| Кадастровый номер: | 78:36:0005305:2322 |

| 1 | 2 | 3 | 4 | 5 |
|---|---|---|---|---|
| 25 | 100744.29 | 115617.86 | - | - |
| 26 | 100744.11 | 115617.76 | - | - |
| 27 | 100743.94 | 115617.66 | - | - |
| 28 | 100743.77 | 115617.55 | - | - |
| 29 | 100743.61 | 115617.43 | - | - |
| 30 | 100743.45 | 115617.31 | - | - |
| 31 | 100743.3 | 115617.18 | - | - |
| 32 | 100743.15 | 115617.04 | - | - |
| 33 | 100743.01 | 115616.9 | - | - |
| 34 | 100742.87 | 115616.75 | - | - |
| 35 | 100742.74 | 115616.6 | - | - |
| 36 | 100742.61 | 115616.44 | - | - |
| 37 | 100742.49 | 115616.28 | - | - |
| 38 | 100742.38 | 115616.11 | - | - |
| 39 | 100742.28 | 115615.94 | - | - |
| 40 | 100742.18 | 115615.76 | - | - |
| 41 | 100742.09 | 115615.58 | - | - |
| 42 | 100742.01 | 115615.4 | - | - |
| 43 | 100741.93 | 115615.21 | - | - |
| 44 | 100741.86 | 115615.02 | - | - |
| 45 | 100741.8 | 115614.83 | - | - |
| 46 | 100741.75 | 115614.63 | - | - |
| 47 | 100741.7 | 115614.44 | - | - |
| 48 | 100741.67 | 115614.24 | - | - |
| 49 | 100741.64 | 115614.04 | - | - |
| 50 | 100741.62 | 115613.84 | - | - |
| 51 | 100741.6 | 115613.64 | - | - |
| 52 | 100741.6 | 115613.44 | - | - |
| 53 | 100741.6 | 115613.24 | - | - |

ДОКУМЕНТ ПОДПИСАН
ЭЛЕКТРОННОЙ ПОДПИСЬЮ
Сертификат: 839971481847979980055521910400019784 43
Владелец: ПУБЛИЧНО-ПРАВОВАЯ КОМПАНИЯ РОСКАДАСТР
Действителен: с 24.12.2025 по 19.03.2027

| полное наименование должности | | инициалы, фамилия |
|---|---|---|

| Земельный участок |
|---|
| вид объекта недвижимости |

| Лист № 7 раздела 4.2 | Всего листов раздела 4.2: 269 | Всего разделов: 8 | Всего листов выписки: 382 |
|---|---|---|---|

| 20.03.2026г. № КУВИ-001/2026-37549430 | |
|---|---|
| Кадастровый номер: | 78:36:0005305:2322 |

| 1 | 2 | 3 | 4 | 5 |
|---|---|---|---|---|
| 54 | 100741.61 | 115613.04 | - | - |
| 55 | 100741.63 | 115612.83 | - | - |
| 56 | 100741.66 | 115612.64 | - | - |
| 57 | 100741.7 | 115612.44 | - | - |
| 58 | 100741.74 | 115612.24 | - | - |
| 59 | 100741.79 | 115612.05 | - | - |
| 60 | 100741.85 | 115611.85 | - | - |
| 61 | 100741.92 | 115611.66 | - | - |
| 62 | 100741.99 | 115611.48 | - | - |
| 63 | 100742.07 | 115611.29 | - | - |
| 64 | 100742.16 | 115611.11 | - | - |
| 65 | 100742.26 | 115610.93 | - | - |
| 66 | 100742.36 | 115610.76 | - | - |
| 67 | 100742.47 | 115610.59 | - | - |
| 68 | 100742.59 | 115610.43 | - | - |
| 69 | 100742.71 | 115610.27 | - | - |
| 70 | 100742.84 | 115610.12 | - | - |
| 71 | 100742.98 | 115609.97 | - | - |
| 72 | 100743.12 | 115609.83 | - | - |
| 73 | 100743.27 | 115609.69 | - | - |
| 74 | 100743.42 | 115609.56 | - | - |
| 75 | 100743.58 | 115609.43 | - | - |
| 76 | 100743.74 | 115609.31 | - | - |
| 77 | 100743.91 | 115609.2 | - | - |
| 78 | 100744.08 | 115609.1 | - | - |
| 79 | 100744.26 | 115609 | - | - |
| 80 | 100744.44 | 115608.91 | - | - |
| 81 | 100744.62 | 115608.83 | - | - |
| 82 | 100744.81 | 115608.75 | - | - |

ДОКУМЕНТ ПОДПИСАН
ЭЛЕКТРОННОЙ ПОДПИСЬЮ
Сертификат: 839971481847979980055521910400019784 43
Владелец: ПУБЛИЧНО-ПРАВОВАЯ КОМПАНИЯ РОСКАДАСТР
Действителен: с 24.12.2025 по 19.03.2027

| полное наименование должности | | инициалы, фамилия |
|---|---|---|

| Земельный участок |
|---|
| вид объекта недвижимости |

| Лист № 8 раздела 4.2 | Всего листов раздела 4.2: 269 | Всего разделов: 8 | Всего листов выписки: 382 |
|---|---|---|---|

| 20.03.2026г. № КУВИ-001/2026-37549430 | |
|---|---|
| Кадастровый номер: | 78:36:0005305:2322 |

| 1 | 2 | 3 | 4 | 5 |
|---|---|---|---|---|
| 83 | 100779.47 | 115595.49 | - | - |
| 84 | 100779.66 | 115595.42 | - | - |
| 85 | 100779.86 | 115595.36 | - | - |
| 86 | 100780.06 | 115595.3 | - | - |
| 87 | 100780.26 | 115595.26 | - | - |
| 88 | 100780.46 | 115595.22 | - | - |
| 89 | 100780.67 | 115595.19 | - | - |
| 90 | 100780.87 | 115595.17 | - | - |
| 91 | 100781.08 | 115595.16 | - | - |
| 92 | 100781.29 | 115595.16 | - | - |
| 93 | 100781.49 | 115595.16 | - | - |
| 94 | 100781.7 | 115595.18 | - | - |
| 95 | 100781.9 | 115595.2 | - | - |
| 96 | 100782.11 | 115595.23 | - | - |
| 97 | 100782.31 | 115595.27 | - | - |
| 98 | 100782.51 | 115595.32 | - | - |
| 99 | 100782.71 | 115595.38 | - | - |
| 1 | 100882.64 | 115628.54 | - | - |

| | | |
|---|---|---|
| полное наименование должности | | инициалы, фамилия |

ДОКУМЕНТ ПОДПИСАН
ЭЛЕКТРОННОЙ ПОДПИСЬЮ
Сертификат: 839971481847979980055521910400019784 43
Владелец: ПУБЛИЧНО-ПРАВОВАЯ КОМПАНИЯ РОСКАДАСТР
Действителен: с 24.12.2025 по 19.03.2027

| Земельный участок |
|---|
| вид объекта недвижимости |

| Лист № 9 раздела 4.2 | Всего листов раздела 4.2: 269 | Всего разделов: 8 | Всего листов выписки: 382 |
|---|---|---|---|

| 20.03.2026г. № КУВИ-001/2026-37549430 | |
|---|---|
| Кадастровый номер: | 78:36:0005305:2322 |

Сведения о характерных точках границы части (частей) земельного участка

Учетный номер части: 78:36:0005305:2322/3

Система координат СК-1964

| Номер точки | Координаты, м | | Описание закрепления на местности | Средняя квадратичная погрешность определения координат характерных точек границ земельного участка, м |
|---|---|---|---|---|
| | X | Y | | |
| 1 | 2 | 3 | 4 | 5 |
| 1 | 100619.28 | 115161.51 | - | - |
| 2 | 100623.04 | 115162.9 | - | - |
| 3 | 100613.77 | 115195.34 | - | - |
| 4 | 100599.73 | 115246.73 | - | - |
| 5 | 100598.69 | 115250.53 | - | - |
| 6 | 100585.98 | 115296.51 | - | - |
| 7 | 100585.94 | 115296.65 | - | - |
| 8 | 100585.88 | 115296.78 | - | - |
| 9 | 100585.82 | 115296.91 | - | - |
| 10 | 100584.91 | 115298.65 | - | - |
| 11 | 100584.62 | 115299.2 | - | - |
| 12 | 100583.17 | 115301.96 | - | - |
| 13 | 100576.96 | 115313.77 | - | - |
| 14 | 100581.39 | 115314.98 | - | - |
| 15 | 100583.57 | 115315.59 | - | - |
| 16 | 100585.39 | 115316.24 | - | - |
| 17 | 100588.79 | 115317.26 | - | - |
| 18 | 100606.02 | 115321.91 | - | - |
| 19 | 100626.22 | 115327.37 | - | - |
| 20 | 100629.1 | 115328.3 | - | - |
| 21 | 100629.56 | 115328.46 | - | - |
| 22 | 100650.31 | 115335.26 | - | - |
| 23 | 100653.46 | 115336.29 | - | - |
| 24 | 100681.14 | 115341.27 | - | - |

| | | |
|---|---|---|
| полное наименование должности | ДОКУМЕНТ ПОДПИСАН ЭЛЕКТРОННОЙ ПОДПИСЬЮ Сертификат: 839971481847979980055521910400019784 43 Владелец: ПУБЛИЧНО-ПРАВОВАЯ КОМПАНИЯ РОСКАДАСТР Действителен: с 24.12.2025 по 19.03.2027 | инициалы, фамилия |

| Земельный участок |
|---|
| вид объекта недвижимости |

| Лист № 10 раздела 4.2 | Всего листов раздела 4.2: 269 | Всего разделов: 8 | Всего листов выписки: 382 |
|---|---|---|---|

| 20.03.2026г. № КУВИ-001/2026-37549430 | |
|---|---|
| Кадастровый номер: | 78:36:0005305:2322 |

| 1 | 2 | 3 | 4 | 5 |
|---|---|---|---|---|
| 25 | 100681.6 | 115341.35 | - | - |
| 26 | 100683.03 | 115341.61 | - | - |
| 27 | 100691.28 | 115343.09 | - | - |
| 28 | 100704.21 | 115344.92 | - | - |
| 29 | 100732.09 | 115348.86 | - | - |
| 30 | 100737.83 | 115349.67 | - | - |
| 31 | 100750.11 | 115350.31 | - | - |
| 32 | 100753.46 | 115350.51 | - | - |
| 33 | 100756.67 | 115339.07 | - | - |
| 34 | 100756.9 | 115338.26 | - | - |
| 35 | 100759.15 | 115330.36 | - | - |
| 36 | 100743.86 | 115325.48 | - | - |
| 37 | 100743.67 | 115325.41 | - | - |
| 38 | 100743.49 | 115325.32 | - | - |
| 39 | 100743.32 | 115325.21 | - | - |
| 40 | 100743.16 | 115325.08 | - | - |
| 41 | 100743.01 | 115324.94 | - | - |
| 42 | 100742.88 | 115324.79 | - | - |
| 43 | 100742.77 | 115324.62 | - | - |
| 44 | 100742.67 | 115324.44 | - | - |
| 45 | 100742.59 | 115324.26 | - | - |
| 46 | 100742.53 | 115324.06 | - | - |
| 47 | 100742.5 | 115323.86 | - | - |
| 48 | 100742.48 | 115323.66 | - | - |
| 49 | 100742.48 | 115323.46 | - | - |
| 50 | 100742.5 | 115323.26 | - | - |
| 51 | 100742.57 | 115322.96 | - | - |
| 52 | 100742.68 | 115322.68 | - | - |
| 53 | 100742.78 | 115322.5 | - | - |

ДОКУМЕНТ ПОДПИСАН
ЭЛЕКТРОННОЙ ПОДПИСЬЮ
Сертификат: 839971481847979980055521910400019784 43
Владелец: ПУБЛИЧНО-ПРАВОВАЯ КОМПАНИЯ РОСКАДАСТР
Действителен: с 24.12.2025 по 19.03.2027

| | |
|---|---|
| полное наименование должности | инициалы, фамилия |

| Земельный участок |
|---|
| вид объекта недвижимости |

| Лист № 11 раздела 4.2 | Всего листов раздела 4.2: 269 | Всего разделов: 8 | Всего листов выписки: 382 |
|---|---|---|---|

| 20.03.2026г. № КУВИ-001/2026-37549430 | |
|---|---|
| Кадастровый номер: | 78:36:0005305:2322 |

| 1 | 2 | 3 | 4 | 5 |
|---|---|---|---|---|
| 54 | 100742.9 | 115322.34 | - | - |
| 55 | 100743.03 | 115322.19 | - | - |
| 56 | 100743.18 | 115322.05 | - | - |
| 57 | 100743.34 | 115321.92 | - | - |
| 58 | 100743.51 | 115321.82 | - | - |
| 59 | 100743.69 | 115321.73 | - | - |
| 60 | 100743.88 | 115321.66 | - | - |
| 61 | 100744.08 | 115321.61 | - | - |
| 62 | 100744.28 | 115321.58 | - | - |
| 63 | 100744.48 | 115321.57 | - | - |
| 64 | 100744.68 | 115321.58 | - | - |
| 65 | 100744.88 | 115321.61 | - | - |
| 66 | 100745.08 | 115321.66 | - | - |
| 67 | 100760.31 | 115326.53 | - | - |
| 68 | 100761.31 | 115323.36 | - | - |
| 69 | 100770.63 | 115295.31 | - | - |
| 70 | 100764.49 | 115293.74 | - | - |
| 71 | 100753.02 | 115301.1 | - | - |
| 72 | 100752.84 | 115301.2 | - | - |
| 73 | 100752.66 | 115301.28 | - | - |
| 74 | 100752.47 | 115301.35 | - | - |
| 75 | 100752.27 | 115301.39 | - | - |
| 76 | 100752.07 | 115301.41 | - | - |
| 77 | 100751.87 | 115301.42 | - | - |
| 78 | 100751.67 | 115301.4 | - | - |
| 79 | 100751.47 | 115301.36 | - | - |
| 80 | 100751.27 | 115301.3 | - | - |
| 81 | 100751.09 | 115301.23 | - | - |
| 82 | 100750.91 | 115301.13 | - | - |

| | | |
|---|---|---|
| полное наименование должности | | инициалы, фамилия |

ДОКУМЕНТ ПОДПИСАН
ЭЛЕКТРОННОЙ ПОДПИСЬЮ
Сертификат: 839971481847979980055521910400019784 43
Владелец: ПУБЛИЧНО-ПРАВОВАЯ КОМПАНИЯ РОСКАДАСТР
Действителен: с 24.12.2025 по 19.03.2027

| Земельный участок |
|---|
| вид объекта недвижимости |

| Лист № 12 раздела 4.2 | Всего листов раздела 4.2: 269 | Всего разделов: 8 | Всего листов выписки: 382 |
|---|---|---|---|

| 20.03.2026г. № КУВИ-001/2026-37549430 | |
|---|---|
| Кадастровый номер: | 78:36:0005305:2322 |

| 1 | 2 | 3 | 4 | 5 |
|---|---|---|---|---|
| 83 | 100750.74 | 115301.02 | - | - |
| 84 | 100750.58 | 115300.89 | - | - |
| 85 | 100750.44 | 115300.74 | - | - |
| 86 | 100750.26 | 115300.5 | - | - |
| 87 | 100750.12 | 115300.23 | - | - |
| 88 | 100750.04 | 115300.04 | - | - |
| 89 | 100749.99 | 115299.85 | - | - |
| 90 | 100749.96 | 115299.65 | - | - |
| 91 | 100749.94 | 115299.45 | - | - |
| 92 | 100749.95 | 115299.25 | - | - |
| 93 | 100749.98 | 115299.05 | - | - |
| 94 | 100750.03 | 115298.85 | - | - |
| 95 | 100750.09 | 115298.66 | - | - |
| 96 | 100750.18 | 115298.48 | - | - |
| 97 | 100750.29 | 115298.3 | - | - |
| 98 | 100750.41 | 115298.14 | - | - |
| 99 | 100750.54 | 115297.99 | - | - |
| 100 | 100750.7 | 115297.86 | - | - |
| 101 | 100750.86 | 115297.74 | - | - |
| 102 | 100763.06 | 115289.91 | - | - |
| 103 | 100763.24 | 115289.81 | - | - |
| 104 | 100763.42 | 115289.73 | - | - |
| 105 | 100763.62 | 115289.66 | - | - |
| 106 | 100763.82 | 115289.62 | - | - |
| 107 | 100764.02 | 115289.6 | - | - |
| 108 | 100764.23 | 115289.59 | - | - |
| 109 | 100764.43 | 115289.61 | - | - |
| 110 | 100764.63 | 115289.65 | - | - |
| 111 | 100771.86 | 115291.5 | - | - |

| | | |
|---|---|---|
| полное наименование должности | | инициалы, фамилия |

ДОКУМЕНТ ПОДПИСАН
ЭЛЕКТРОННОЙ ПОДПИСЬЮ
Сертификат: 839971481847979980055521910400019784 43
Владелец: ПУБЛИЧНО-ПРАВОВАЯ КОМПАНИЯ РОСКАДАСТР
Действителен: с 24.12.2025 по 19.03.2027

| Земельный участок |
|---|
| вид объекта недвижимости |

| Лист № 13 раздела 4.2 | Всего листов раздела 4.2: 269 | Всего разделов: 8 | Всего листов выписки: 382 |
|---|---|---|---|

| 20.03.2026г. № КУВИ-001/2026-37549430 | |
|---|---|
| Кадастровый номер: | 78:36:0005305:2322 |

| 1 | 2 | 3 | 4 | 5 |
|---|---|---|---|---|
| 112 | 100775.34 | 115280.49 | - | - |
| 113 | 100760.28 | 115276.31 | - | - |
| 114 | 100760.09 | 115276.25 | - | - |
| 115 | 100759.9 | 115276.16 | - | - |
| 116 | 100759.73 | 115276.06 | - | - |
| 117 | 100759.56 | 115275.94 | - | - |
| 118 | 100759.41 | 115275.81 | - | - |
| 119 | 100759.27 | 115275.66 | - | - |
| 120 | 100759.15 | 115275.49 | - | - |
| 121 | 100759.05 | 115275.32 | - | - |
| 122 | 100758.96 | 115275.13 | - | - |
| 123 | 100758.9 | 115274.94 | - | - |
| 124 | 100758.85 | 115274.75 | - | - |
| 125 | 100758.82 | 115274.54 | - | - |
| 126 | 100758.82 | 115274.34 | - | - |
| 127 | 100758.83 | 115274.14 | - | - |
| 128 | 100758.89 | 115273.84 | - | - |
| 129 | 100758.99 | 115273.55 | - | - |
| 130 | 100759.09 | 115273.37 | - | - |
| 131 | 100759.2 | 115273.2 | - | - |
| 132 | 100759.33 | 115273.05 | - | - |
| 133 | 100759.47 | 115272.9 | - | - |
| 134 | 100759.62 | 115272.77 | - | - |
| 135 | 100759.79 | 115272.66 | - | - |
| 136 | 100759.97 | 115272.56 | - | - |
| 137 | 100760.16 | 115272.49 | - | - |
| 138 | 100760.36 | 115272.43 | - | - |
| 139 | 100760.56 | 115272.39 | - | - |
| 140 | 100760.76 | 115272.38 | - | - |

ДОКУМЕНТ ПОДПИСАН
ЭЛЕКТРОННОЙ ПОДПИСЬЮ
Сертификат: 839971481847979980055521910400019784 43
Владелец: ПУБЛИЧНО-ПРАВОВАЯ КОМПАНИЯ РОСКАДАСТР
Действителен: с 24.12.2025 по 19.03.2027

| | |
|---|---|
| полное наименование должности | инициалы, фамилия |

| Земельный участок |
|---|
| вид объекта недвижимости |

| Лист № 14 раздела 4.2 | Всего листов раздела 4.2: 269 | Всего разделов: 8 | Всего листов выписки: 382 |
|---|---|---|---|

| 20.03.2026г. № КУВИ-001/2026-37549430 | |
|---|---|
| Кадастровый номер: | 78:36:0005305:2322 |

| 1 | 2 | 3 | 4 | 5 |
|---|---|---|---|---|
| 141 | 100760.96 | 115272.38 | - | - |
| 142 | 100761.16 | 115272.41 | - | - |
| 143 | 100761.36 | 115272.45 | - | - |
| 144 | 100776.51 | 115276.67 | - | - |
| 145 | 100776.68 | 115276.1 | - | - |
| 146 | 100781.76 | 115257.74 | - | - |
| 147 | 100782.01 | 115256.94 | - | - |
| 148 | 100785.85 | 115244.5 | - | - |
| 149 | 100788.92 | 115231.74 | - | - |
| 150 | 100792.49 | 115218.51 | - | - |
| 151 | 100787.73 | 115216.92 | - | - |
| 152 | 100787.54 | 115216.85 | - | - |
| 153 | 100787.37 | 115216.75 | - | - |
| 154 | 100787.2 | 115216.65 | - | - |
| 155 | 100787.04 | 115216.52 | - | - |
| 156 | 100786.9 | 115216.38 | - | - |
| 157 | 100786.68 | 115216.1 | - | - |
| 158 | 100786.56 | 115215.89 | - | - |
| 159 | 100786.48 | 115215.7 | - | - |
| 160 | 100786.42 | 115215.51 | - | - |
| 161 | 100786.38 | 115215.32 | - | - |
| 162 | 100786.36 | 115215.12 | - | - |
| 163 | 100786.36 | 115214.92 | - | - |
| 164 | 100786.38 | 115214.72 | - | - |
| 165 | 100786.42 | 115214.52 | - | - |
| 166 | 100787.06 | 115212.06 | - | - |
| 167 | 100787.43 | 115210.61 | - | - |
| 168 | 100787.81 | 115209.17 | - | - |
| 169 | 100791.67 | 115210.22 | - | - |

ДОКУМЕНТ ПОДПИСАН
ЭЛЕКТРОННОЙ ПОДПИСЬЮ
Сертификат: 839971481847979980055521910400019784 43
Владелец: ПУБЛИЧНО-ПРАВОВАЯ КОМПАНИЯ РОСКАДАСТР
Действителен: с 24.12.2025 по 19.03.2027

| | |
|---|---|
| полное наименование должности | инициалы, фамилия |

| Земельный участок |
|---|
| вид объекта недвижимости |

| Лист № 15 раздела 4.2 | Всего листов раздела 4.2: 269 | Всего разделов: 8 | Всего листов выписки: 382 |
|---|---|---|---|

| 20.03.2026г. № КУВИ-001/2026-37549430 | |
|---|---|
| Кадастровый номер: | 78:36:0005305:2322 |

| 1 | 2 | 3 | 4 | 5 |
|---|---|---|---|---|
| 170 | 100791.31 | 115211.6 | - | - |
| 171 | 100790.94 | 115213.05 | - | - |
| 172 | 100790.77 | 115213.72 | - | - |
| 173 | 100795.54 | 115215.31 | - | - |
| 174 | 100795.73 | 115215.38 | - | - |
| 175 | 100795.91 | 115215.48 | - | - |
| 176 | 100796.07 | 115215.59 | - | - |
| 177 | 100796.23 | 115215.71 | - | - |
| 178 | 100796.37 | 115215.85 | - | - |
| 179 | 100796.5 | 115216.01 | - | - |
| 180 | 100796.63 | 115216.2 | - | - |
| 181 | 100796.79 | 115216.54 | - | - |
| 182 | 100796.85 | 115216.73 | - | - |
| 183 | 100796.89 | 115216.93 | - | - |
| 184 | 100796.9 | 115217.13 | - | - |
| 185 | 100796.9 | 115217.33 | - | - |
| 186 | 100796.88 | 115217.53 | - | - |
| 187 | 100796.84 | 115217.73 | - | - |
| 188 | 100789.72 | 115245.5 | - | - |
| 189 | 100786.47 | 115256.05 | - | - |
| 190 | 100817.08 | 115262.66 | - | - |
| 191 | 100826.37 | 115258.49 | - | - |
| 192 | 100826.56 | 115258.42 | - | - |
| 193 | 100826.75 | 115258.36 | - | - |
| 194 | 100826.95 | 115258.33 | - | - |
| 195 | 100827.15 | 115258.31 | - | - |
| 196 | 100827.36 | 115258.32 | - | - |
| 197 | 100827.56 | 115258.35 | - | - |
| 198 | 100827.75 | 115258.39 | - | - |

| | | |
|---|---|---|
| полное наименование должности | ДОКУМЕНТ ПОДПИСАН ЭЛЕКТРОННОЙ ПОДПИСЬЮ Сертификат: 839971481847979980055521910400019784 43 Владелец: ПУБЛИЧНО-ПРАВОВАЯ КОМПАНИЯ РОСКАДАСТР Действителен: с 24.12.2025 по 19.03.2027 | инициалы, фамилия |

| Земельный участок |
|---|
| вид объекта недвижимости |

| Лист № 16 раздела 4.2 | Всего листов раздела 4.2: 269 | Всего разделов: 8 | Всего листов выписки: 382 |
|---|---|---|---|

| 20.03.2026г. № КУВИ-001/2026-37549430 | |
|---|---|
| Кадастровый номер: | 78:36:0005305:2322 |

| 1 | 2 | 3 | 4 | 5 |
|---|---|---|---|---|
| 199 | 100827.94 | 115258.46 | - | - |
| 200 | 100828.13 | 115258.55 | - | - |
| 201 | 100828.3 | 115258.65 | - | - |
| 202 | 100828.46 | 115258.77 | - | - |
| 203 | 100828.61 | 115258.91 | - | - |
| 204 | 100828.75 | 115259.06 | - | - |
| 205 | 100828.86 | 115259.22 | - | - |
| 206 | 100829.01 | 115259.49 | - | - |
| 207 | 100829.11 | 115259.78 | - | - |
| 208 | 100829.16 | 115259.97 | - | - |
| 209 | 100829.18 | 115260.17 | - | - |
| 210 | 100829.19 | 115260.38 | - | - |
| 211 | 100829.17 | 115260.58 | - | - |
| 212 | 100829.13 | 115260.78 | - | - |
| 213 | 100829.07 | 115260.97 | - | - |
| 214 | 100829 | 115261.16 | - | - |
| 215 | 100828.9 | 115261.34 | - | - |
| 216 | 100828.79 | 115261.5 | - | - |
| 217 | 100828.66 | 115261.66 | - | - |
| 218 | 100828.52 | 115261.8 | - | - |
| 219 | 100828.36 | 115261.93 | - | - |
| 220 | 100828.19 | 115262.04 | - | - |
| 221 | 100828.01 | 115262.13 | - | - |
| 222 | 100818.12 | 115266.57 | - | - |
| 223 | 100817.93 | 115266.65 | - | - |
| 224 | 100817.59 | 115266.73 | - | - |
| 225 | 100817.33 | 115266.75 | - | - |
| 226 | 100817.13 | 115266.74 | - | - |
| 227 | 100816.93 | 115266.71 | - | - |

ДОКУМЕНТ ПОДПИСАН
ЭЛЕКТРОННОЙ ПОДПИСЬЮ
Сертификат: 839971481847979980055521910400019784 43
Владелец: ПУБЛИЧНО-ПРАВОВАЯ КОМПАНИЯ РОСКАДАСТР
Действителен: с 24.12.2025 по 19.03.2027

| | |
|---|---|
| полное наименование должности | инициалы, фамилия |

| Земельный участок |
|---|
| вид объекта недвижимости |

| Лист № 17 раздела 4.2 | Всего листов раздела 4.2: 269 | Всего разделов: 8 | Всего листов выписки: 382 |
|---|---|---|---|

| 20.03.2026г. № КУВИ-001/2026-37549430 | |
|---|---|
| Кадастровый номер: | 78:36:0005305:2322 |

| 1 | 2 | 3 | 4 | 5 |
|---|---|---|---|---|
| 228 | 100785.31 | 115259.89 | - | - |
| 229 | 100780.52 | 115277.23 | - | - |
| 230 | 100779.78 | 115279.71 | - | - |
| 231 | 100775.1 | 115294.52 | - | - |
| 232 | 100765.11 | 115324.6 | - | - |
| 233 | 100763.53 | 115329.63 | - | - |
| 234 | 100760.74 | 115339.36 | - | - |
| 235 | 100760.52 | 115340.16 | - | - |
| 236 | 100757.55 | 115350.75 | - | - |
| 237 | 100761.14 | 115350.95 | - | - |
| 238 | 100773.37 | 115351.67 | - | - |
| 239 | 100773.77 | 115351.69 | - | - |
| 240 | 100800.08 | 115353.23 | - | - |
| 241 | 100801.64 | 115353.32 | - | - |
| 242 | 100805.46 | 115353.55 | - | - |
| 243 | 100805.67 | 115353.57 | - | - |
| 244 | 100805.88 | 115353.62 | - | - |
| 245 | 100806.09 | 115353.69 | - | - |
| 246 | 100806.28 | 115353.78 | - | - |
| 247 | 100806.53 | 115353.94 | - | - |
| 248 | 100806.79 | 115354.17 | - | - |
| 249 | 100806.93 | 115354.34 | - | - |
| 250 | 100807.05 | 115354.52 | - | - |
| 251 | 100807.15 | 115354.71 | - | - |
| 252 | 100807.23 | 115354.91 | - | - |
| 253 | 100807.49 | 115355.68 | - | - |
| 254 | 100808.69 | 115359.19 | - | - |
| 255 | 100808.87 | 115359.7 | - | - |
| 256 | 100809.08 | 115360.34 | - | - |

ДОКУМЕНТ ПОДПИСАН
ЭЛЕКТРОННОЙ ПОДПИСЬЮ
Сертификат: 839971481847979980055521910400019784 43
Владелец: ПУБЛИЧНО-ПРАВОВАЯ КОМПАНИЯ РОСКАДАСТР
Действителен: с 24.12.2025 по 19.03.2027

| | |
|---|---|
| полное наименование должности | инициалы, фамилия |

| Земельный участок |
|---|
| вид объекта недвижимости |

| Лист № 18 раздела 4.2 | Всего листов раздела 4.2: 269 | Всего разделов: 8 | Всего листов выписки: 382 |
|---|---|---|---|

| 20.03.2026г. № КУВИ-001/2026-37549430 | |
|---|---|
| Кадастровый номер: | 78:36:0005305:2322 |

| 1 | 2 | 3 | 4 | 5 |
|---|---|---|---|---|
| 257 | 100809.57 | 115361.39 | - | - |
| 258 | 100811.75 | 115365.49 | - | - |
| 259 | 100813.76 | 115370.32 | - | - |
| 260 | 100813.83 | 115370.51 | - | - |
| 261 | 100813.88 | 115370.71 | - | - |
| 262 | 100813.91 | 115370.91 | - | - |
| 263 | 100813.91 | 115371.11 | - | - |
| 264 | 100813.9 | 115371.31 | - | - |
| 265 | 100813.87 | 115371.51 | - | - |
| 266 | 100813.82 | 115371.71 | - | - |
| 267 | 100813.74 | 115371.9 | - | - |
| 268 | 100813.65 | 115372.08 | - | - |
| 269 | 100813.54 | 115372.25 | - | - |
| 270 | 100813.42 | 115372.41 | - | - |
| 271 | 100813.27 | 115372.56 | - | - |
| 272 | 100813.12 | 115372.69 | - | - |
| 273 | 100812.95 | 115372.8 | - | - |
| 274 | 100812.68 | 115372.94 | - | - |
| 275 | 100812.39 | 115373.04 | - | - |
| 276 | 100812.19 | 115373.07 | - | - |
| 277 | 100811.99 | 115373.09 | - | - |
| 278 | 100811.79 | 115373.09 | - | - |
| 279 | 100811.58 | 115373.07 | - | - |
| 280 | 100811.39 | 115373.02 | - | - |
| 281 | 100811.19 | 115372.96 | - | - |
| 282 | 100811.01 | 115372.88 | - | - |
| 283 | 100810.83 | 115372.78 | - | - |
| 284 | 100810.67 | 115372.66 | - | - |
| 285 | 100810.51 | 115372.53 | - | - |

ДОКУМЕНТ ПОДПИСАН
ЭЛЕКТРОННОЙ ПОДПИСЬЮ
Сертификат: 839971481847979980055521910400019784 43
Владелец: ПУБЛИЧНО-ПРАВОВАЯ КОМПАНИЯ РОСКАДАСТР
Действителен: с 24.12.2025 по 19.03.2027

| | |
|---|---|
| полное наименование должности | инициалы, фамилия |

| Земельный участок |
|---|
| вид объекта недвижимости |

| Лист № 19 раздела 4.2 | Всего листов раздела 4.2: 269 | Всего разделов: 8 | Всего листов выписки: 382 |
|---|---|---|---|

| 20.03.2026г. № КУВИ-001/2026-37549430 | |
|---|---|
| Кадастровый номер: | 78:36:0005305:2322 |

| 1 | 2 | 3 | 4 | 5 |
|---|---|---|---|---|
| 286 | 100810.38 | 115372.38 | - | - |
| 287 | 100810.25 | 115372.22 | - | - |
| 288 | 100810.15 | 115372.04 | - | - |
| 289 | 100810.06 | 115371.86 | - | - |
| 290 | 100808.09 | 115367.12 | - | - |
| 291 | 100805.97 | 115363.13 | - | - |
| 292 | 100805.32 | 115361.71 | - | - |
| 293 | 100805.08 | 115360.97 | - | - |
| 294 | 100804.91 | 115360.5 | - | - |
| 295 | 100803.88 | 115357.47 | - | - |
| 296 | 100799.84 | 115357.23 | - | - |
| 297 | 100773.55 | 115355.69 | - | - |
| 298 | 100773.15 | 115355.67 | - | - |
| 299 | 100760.91 | 115354.95 | - | - |
| 300 | 100756.44 | 115354.69 | - | - |
| 301 | 100756.06 | 115356.05 | - | - |
| 302 | 100756.17 | 115356.23 | - | - |
| 303 | 100756.26 | 115356.42 | - | - |
| 304 | 100756.32 | 115356.62 | - | - |
| 305 | 100756.37 | 115356.82 | - | - |
| 306 | 100756.39 | 115357.03 | - | - |
| 307 | 100756.4 | 115357.24 | - | - |
| 308 | 100756.38 | 115357.45 | - | - |
| 309 | 100756.34 | 115357.65 | - | - |
| 310 | 100756.28 | 115357.85 | - | - |
| 311 | 100756.12 | 115358.18 | - | - |
| 312 | 100755.97 | 115358.4 | - | - |
| 313 | 100755.83 | 115358.56 | - | - |
| 314 | 100755.68 | 115358.7 | - | - |

| | | |
|---|---|---|
| полное наименование должности | | инициалы, фамилия |

ДОКУМЕНТ ПОДПИСАН
ЭЛЕКТРОННОЙ ПОДПИСЬЮ
Сертификат: 839971481847979980055521910400019784 43
Владелец: ПУБЛИЧНО-ПРАВОВАЯ КОМПАНИЯ РОСКАДАСТР
Действителен: с 24.12.2025 по 19.03.2027

| Земельный участок |
|---|
| вид объекта недвижимости |

| Лист № 20 раздела 4.2 | Всего листов раздела 4.2: 269 | Всего разделов: 8 | Всего листов выписки: 382 |
|---|---|---|---|

| 20.03.2026г. № КУВИ-001/2026-37549430 | |
|---|---|
| Кадастровый номер: | 78:36:0005305:2322 |

| 1 | 2 | 3 | 4 | 5 |
|---|---|---|---|---|
| 315 | 100755.51 | 115358.82 | - | - |
| 316 | 100755.33 | 115358.93 | - | - |
| 317 | 100755.14 | 115359.02 | - | - |
| 318 | 100754.94 | 115359.09 | - | - |
| 319 | 100754.74 | 115359.13 | - | - |
| 320 | 100754.53 | 115359.16 | - | - |
| 321 | 100754.32 | 115359.16 | - | - |
| 322 | 100753.61 | 115359.13 | - | - |
| 323 | 100737.74 | 115358.74 | - | - |
| 324 | 100730.26 | 115358.08 | - | - |
| 325 | 100674.1 | 115351.07 | - | - |
| 326 | 100650.07 | 115359.65 | - | - |
| 327 | 100650.73 | 115357.16 | - | 0.1 |
| 328 | 100647.44 | 115356.34 | - | - |
| 329 | 100673.31 | 115347.11 | - | - |
| 330 | 100673.54 | 115347.06 | - | - |
| 331 | 100673.8 | 115347.03 | - | - |
| 332 | 100674.02 | 115347.03 | - | - |
| 333 | 100730.72 | 115354.11 | - | - |
| 334 | 100738.02 | 115354.75 | - | - |
| 335 | 100752.17 | 115355.09 | - | - |
| 336 | 100752.35 | 115354.45 | - | - |
| 337 | 100749.89 | 115354.31 | - | - |
| 338 | 100737.54 | 115353.66 | - | - |
| 339 | 100737.36 | 115353.64 | - | - |
| 340 | 100731.53 | 115352.82 | - | - |
| 341 | 100703.65 | 115348.88 | - | - |
| 342 | 100690.61 | 115347.04 | - | - |
| 343 | 100682.33 | 115345.55 | - | - |

| | | |
|---|---|---|
| полное наименование должности | | инициалы, фамилия |

ДОКУМЕНТ ПОДПИСАН
ЭЛЕКТРОННОЙ ПОДПИСЬЮ
Сертификат: 839971481847979980055521910400019784 43
Владелец: ПУБЛИЧНО-ПРАВОВАЯ КОМПАНИЯ РОСКАДАСТР
Действителен: с 24.12.2025 по 19.03.2027

| Земельный участок |
|---|
| вид объекта недвижимости |

| Лист № 21 раздела 4.2 | Всего листов раздела 4.2: 269 | Всего разделов: 8 | Всего листов выписки: 382 |
|---|---|---|---|

| 20.03.2026г. № КУВИ-001/2026-37549430 | |
|---|---|
| Кадастровый номер: | 78:36:0005305:2322 |

| 1 | 2 | 3 | 4 | 5 |
|---|---|---|---|---|
| 344 | 100680.89 | 115345.29 | - | - |
| 345 | 100680.44 | 115345.21 | - | - |
| 346 | 100652.44 | 115340.16 | - | - |
| 347 | 100649.07 | 115339.06 | - | - |
| 348 | 100628.29 | 115332.26 | - | - |
| 349 | 100627.83 | 115332.1 | - | - |
| 350 | 100625.03 | 115331.19 | - | - |
| 351 | 100604.98 | 115325.77 | - | - |
| 352 | 100587.68 | 115321.1 | - | - |
| 353 | 100584.18 | 115320.05 | - | - |
| 354 | 100583.09 | 115319.69 | - | - |
| 355 | 100582.28 | 115319.38 | - | - |
| 356 | 100580.33 | 115318.84 | - | - |
| 357 | 100575.43 | 115317.5 | - | - |
| 358 | 100574.51 | 115317.24 | - | - |
| 359 | 100562.07 | 115327.62 | - | - |
| 360 | 100559.6 | 115329.68 | - | - |
| 361 | 100559.42 | 115329.81 | - | - |
| 362 | 100559.24 | 115329.92 | - | - |
| 363 | 100558.88 | 115330.06 | - | - |
| 364 | 100558.62 | 115330.12 | - | - |
| 365 | 100558.4 | 115330.14 | - | - |
| 366 | 100558.18 | 115330.13 | - | - |
| 367 | 100555.23 | 115329.93 | - | - |
| 368 | 100540.57 | 115328.87 | - | - |
| 369 | 100540.34 | 115328.84 | - | - |
| 370 | 100540.12 | 115328.79 | - | - |
| 371 | 100539.93 | 115328.72 | - | - |
| 372 | 100539.7 | 115328.61 | - | - |

ДОКУМЕНТ ПОДПИСАН
ЭЛЕКТРОННОЙ ПОДПИСЬЮ
Сертификат: 839971481847979980055521910400019784 43
Владелец: ПУБЛИЧНО-ПРАВОВАЯ КОМПАНИЯ РОСКАДАСТР
Действителен: с 24.12.2025 по 19.03.2027

| | |
|---|---|
| полное наименование должности | инициалы, фамилия |

| Земельный участок |
|---|
| вид объекта недвижимости |

| Лист № 22 раздела 4.2 | Всего листов раздела 4.2: 269 | Всего разделов: 8 | Всего листов выписки: 382 |
|---|---|---|---|

| 20.03.2026г. № КУВИ-001/2026-37549430 | |
|---|---|
| Кадастровый номер: | 78:36:0005305:2322 |

| 1 | 2 | 3 | 4 | 5 |
|---|---|---|---|---|
| 373 | 100539.51 | 115328.48 | - | - |
| 374 | 100526.39 | 115318.68 | - | - |
| 375 | 100526.2 | 115318.52 | - | - |
| 376 | 100526.04 | 115318.34 | - | - |
| 377 | 100525.89 | 115318.14 | - | - |
| 378 | 100525.77 | 115317.92 | - | - |
| 379 | 100516.34 | 115294.49 | - | - |
| 380 | 100504.03 | 115263.85 | - | - |
| 381 | 100501.67 | 115257.96 | - | - |
| 382 | 100498.54 | 115254.64 | - | - |
| 383 | 100495.46 | 115251.37 | - | - |
| 384 | 100480.16 | 115235.12 | - | - |
| 385 | 100429.35 | 115235.12 | - | - |
| 386 | 100412.87 | 115238.58 | - | - |
| 387 | 100355.01 | 115250.53 | - | - |
| 388 | 100354.55 | 115246.53 | - | - |
| 389 | 100412.06 | 115234.66 | - | - |
| 390 | 100428.73 | 115231.16 | - | - |
| 391 | 100429 | 115231.12 | - | - |
| 392 | 100481.02 | 115231.12 | - | - |
| 393 | 100481.22 | 115231.13 | - | - |
| 394 | 100481.43 | 115231.16 | - | - |
| 395 | 100481.62 | 115231.22 | - | - |
| 396 | 100481.82 | 115231.29 | - | - |
| 397 | 100482 | 115231.38 | - | - |
| 398 | 100482.17 | 115231.49 | - | - |
| 399 | 100482.33 | 115231.61 | - | - |
| 400 | 100482.48 | 115231.75 | - | - |
| 401 | 100498.38 | 115248.63 | - | - |

ДОКУМЕНТ ПОДПИСАН
ЭЛЕКТРОННОЙ ПОДПИСЬЮ
Сертификат: 839971481847979980055521910400019784 43
Владелец: ПУБЛИЧНО-ПРАВОВАЯ КОМПАНИЯ РОСКАДАСТР
Действителен: с 24.12.2025 по 19.03.2027

| | |
|---|---|
| полное наименование должности | инициалы, фамилия |

| Земельный участок |
|---|
| вид объекта недвижимости |

| Лист № 23 раздела 4.2 | Всего листов раздела 4.2: 269 | Всего разделов: 8 | Всего листов выписки: 382 |
|---|---|---|---|

| 20.03.2026г. № КУВИ-001/2026-37549430 | |
|---|---|
| Кадастровый номер: | 78:36:0005305:2322 |

| 1 | 2 | 3 | 4 | 5 |
|---|---|---|---|---|
| 402 | 100501.46 | 115251.9 | - | - |
| 403 | 100504.84 | 115255.49 | - | - |
| 404 | 100505.04 | 115255.75 | - | - |
| 405 | 100505.2 | 115256.04 | - | - |
| 406 | 100507.75 | 115262.35 | - | - |
| 407 | 100520.06 | 115292.99 | - | - |
| 408 | 100529.24 | 115315.81 | - | - |
| 409 | 100541.44 | 115324.93 | - | - |
| 410 | 100555.51 | 115325.94 | - | - |
| 411 | 100557.66 | 115326.09 | - | - |
| 412 | 100559.51 | 115324.54 | - | - |
| 413 | 100572.44 | 115313.74 | - | - |
| 414 | 100579.63 | 115300.1 | - | - |
| 415 | 100581.08 | 115297.34 | - | - |
| 416 | 100581.37 | 115296.79 | - | - |
| 417 | 100582.18 | 115295.24 | - | - |
| 418 | 100594.83 | 115249.47 | - | - |
| 419 | 100595.87 | 115245.67 | - | - |
| 420 | 100609.92 | 115194.25 | - | - |
| 1 | 100619.28 | 115161.51 | - | - |

ДОКУМЕНТ ПОДПИСАН
ЭЛЕКТРОННОЙ ПОДПИСЬЮ
Сертификат: 839971481847979980055521910400019784 43
Владелец: ПУБЛИЧНО-ПРАВОВАЯ КОМПАНИЯ РОСКАДАСТР
Действителен: с 24.12.2025 по 19.03.2027

| | |
|---|---|
| полное наименование должности | инициалы, фамилия |

| Земельный участок |
|---|
| вид объекта недвижимости |

| Лист № 24 раздела 4.2 | Всего листов раздела 4.2: 269 | Всего разделов: 8 | Всего листов выписки: 382 |
|---|---|---|---|

| 20.03.2026г. № КУВИ-001/2026-37549430 | |
|---|---|
| Кадастровый номер: | 78:36:0005305:2322 |

Сведения о характерных точках границы части (частей) земельного участка

Учетный номер части: 78:36:0005305:2322/4

Система координат СК-1964

| Номер точки | Координаты, м | | Описание закрепления на местности | Средняя квадратичная погрешность определения координат характерных точек границ земельного участка, м |
|---|---|---|---|---|
| | X | Y | | |
| 1 | 2 | 3 | 4 | 5 |
| 1 | 100936.24 | 115249.56 | - | - |
| 2 | 100940.09 | 115250.65 | - | - |
| 3 | 100939.61 | 115252.64 | - | - |
| 4 | 100936.86 | 115267.55 | - | - |
| 5 | 100936.76 | 115268.07 | - | - |
| 6 | 100936.71 | 115268.26 | - | - |
| 7 | 100936.65 | 115268.45 | - | - |
| 8 | 100936.56 | 115268.63 | - | - |
| 9 | 100936.46 | 115268.81 | - | - |
| 10 | 100936.34 | 115268.97 | - | - |
| 11 | 100936.2 | 115269.12 | - | - |
| 12 | 100936.05 | 115269.25 | - | - |
| 13 | 100935.89 | 115269.37 | - | - |
| 14 | 100935.72 | 115269.47 | - | - |
| 15 | 100935.53 | 115269.55 | - | - |
| 16 | 100935.34 | 115269.61 | - | - |
| 17 | 100935.08 | 115269.67 | - | - |
| 18 | 100934.75 | 115269.69 | - | - |
| 19 | 100934.55 | 115269.67 | - | - |
| 20 | 100934.35 | 115269.64 | - | - |
| 21 | 100934.16 | 115269.58 | - | - |
| 22 | 100933.97 | 115269.51 | - | - |
| 23 | 100933.8 | 115269.42 | - | - |
| 24 | 100933.63 | 115269.31 | - | - |

ДОКУМЕНТ ПОДПИСАН
ЭЛЕКТРОННОЙ ПОДПИСЬЮ
Сертификат: 839971481847979980055521910400019784 43
Владелец: ПУБЛИЧНО-ПРАВОВАЯ КОМПАНИЯ РОСКАДАСТР
Действителен: с 24.12.2025 по 19.03.2027

| | |
|---|---|
| полное наименование должности | инициалы, фамилия |

| Земельный участок |
|---|
| вид объекта недвижимости |

| Лист № 25 раздела 4.2 | Всего листов раздела 4.2: 269 | Всего разделов: 8 | Всего листов выписки: 382 |
|---|---|---|---|

| 20.03.2026г. № КУВИ-001/2026-37549430 | |
|---|---|
| Кадастровый номер: | 78:36:0005305:2322 |

| 1 | 2 | 3 | 4 | 5 |
|---|---|---|---|---|
| 25 | 100933.47 | 115269.18 | - | - |
| 26 | 100933.33 | 115269.04 | - | - |
| 27 | 100933.2 | 115268.89 | - | - |
| 28 | 100933.09 | 115268.72 | - | - |
| 29 | 100929.87 | 115267.77 | - | - |
| 30 | 100930.89 | 115263.9 | - | - |
| 31 | 100933.34 | 115264.62 | - | - |
| 32 | 100935.51 | 115252.79 | - | - |
| 33 | 100935.7 | 115251.8 | - | - |
| 1 | 100936.24 | 115249.56 | - | - |

ДОКУМЕНТ ПОДПИСАН
ЭЛЕКТРОННОЙ ПОДПИСЬЮ
Сертификат: 839971481847979980055521910400019784 43
Владелец: ПУБЛИЧНО-ПРАВОВАЯ КОМПАНИЯ РОСКАДАСТР
Действителен: с 24.12.2025 по 19.03.2027

| | | |
|---|---|---|
| полное наименование должности | | инициалы, фамилия |

| Земельный участок |
|---|
| вид объекта недвижимости |

| Лист № 26 раздела 4.2 | Всего листов раздела 4.2: 269 | Всего разделов: 8 | Всего листов выписки: 382 |
|---|---|---|---|

| 20.03.2026г. № КУВИ-001/2026-37549430 | |
|---|---|
| Кадастровый номер: | 78:36:0005305:2322 |

| Сведения о характерных точках границы части (частей) земельного участка | | | | |
|---|---|---|---|---|
| Учетный номер части: 78:36:0005305:2322/5 | | | | |
| Система координат СК-1964 | | | | |
| Номер точки | Координаты, м | | Описание закрепления на местности | Средняя квадратичная погрешность определения координат характерных точек границ земельного участка, м |
| | X | Y | | |
| 1 | 2 | 3 | 4 | 5 |
| 1 | 100639.72 | 115354.42 | - | - |
| 2 | 100624.17 | 115350.56 | - | - |
| 3 | 100626.44 | 115350.69 | - | - |
| 4 | 100626.6 | 115350.71 | - | - |
| 5 | 100626.74 | 115350.73 | - | - |
| 1 | 100639.72 | 115354.42 | - | - |

| | | |
|---|---|---|
| полное наименование должности | ДОКУМЕНТ ПОДПИСАН ЭЛЕКТРОННОЙ ПОДПИСЬЮ Сертификат: 839971481847979980055521910400019784 43 Владелец: ПУБЛИЧНО-ПРАВОВАЯ КОМПАНИЯ РОСКАДАСТР Действителен: с 24.12.2025 по 19.03.2027 | инициалы, фамилия |

| Земельный участок |
|---|
| вид объекта недвижимости |

| Лист № 27 раздела 4.2 | Всего листов раздела 4.2: 269 | Всего разделов: 8 | Всего листов выписки: 382 |
|---|---|---|---|

| 20.03.2026г. № КУВИ-001/2026-37549430 | |
|---|---|
| Кадастровый номер: | 78:36:0005305:2322 |

Сведения о характерных точках границы части (частей) земельного участка

Учетный номер части: 78:36:0005305:2322/6

Система координат СК-1964

| Номер точки | Координаты, м | | Описание закрепления на местности | Средняя квадратичная погрешность определения координат характерных точек границ земельного участка, м |
|---|---|---|---|---|
| | X | Y | | |
| 1 | 2 | 3 | 4 | 5 |
| 1 | 100640.93 | 114962 | - | - |
| 2 | 100644.86 | 114964.52 | - | - |
| 3 | 100644.46 | 114979.02 | - | - |
| 4 | 100639.87 | 114999.97 | - | - |
| 1 | 100640.93 | 114962 | - | - |

| | | |
|---|---|---|
| полное наименование должности | | инициалы, фамилия |

ДОКУМЕНТ ПОДПИСАН
ЭЛЕКТРОННОЙ ПОДПИСЬЮ
Сертификат: 839971481847979980055521910400019784 43
Владелец: ПУБЛИЧНО-ПРАВОВАЯ КОМПАНИЯ РОСКАДАСТР
Действителен: с 24.12.2025 по 19.03.2027

| Земельный участок |
|---|
| вид объекта недвижимости |

| Лист № 28 раздела 4.2 | Всего листов раздела 4.2: 269 | Всего разделов: 8 | Всего листов выписки: 382 |
|---|---|---|---|

| 20.03.2026г. № КУВИ-001/2026-37549430 | |
|---|---|
| Кадастровый номер: | 78:36:0005305:2322 |

| Сведения о характерных точках границы части (частей) земельного участка | | | | |
|---|---|---|---|---|
| Учетный номер части: 78:36:0005305:2322/7 | | | | |
| Система координат СК-1964 | | | | |
| Номер точки | Координаты, м | | Описание закрепления на местности | Средняя квадратичная погрешность определения координат характерных точек границ земельного участка, м |
| | X | Y | | |
| 1 | 2 | 3 | 4 | 5 |
| 1 | 100921.34 | 115265.25 | - | - |
| 2 | 100918.25 | 115264.34 | - | - |
| 3 | 100920.14 | 115264.18 | - | 0.1 |
| 4 | 100921.54 | 115264.55 | - | 0.1 |
| 1 | 100921.34 | 115265.25 | - | - |

| | | |
|---|---|---|
| полное наименование должности | ДОКУМЕНТ ПОДПИСАН ЭЛЕКТРОННОЙ ПОДПИСЬЮ Сертификат: 839971481847979980055521910400019784 43 Владелец: ПУБЛИЧНО-ПРАВОВАЯ КОМПАНИЯ РОСКАДАСТР Действителен: с 24.12.2025 по 19.03.2027 | инициалы, фамилия |

| Земельный участок |
|---|
| вид объекта недвижимости |

| Лист № 29 раздела 4.2 | Всего листов раздела 4.2: 269 | Всего разделов: 8 | Всего листов выписки: 382 |
|---|---|---|---|

| 20.03.2026г. № КУВИ-001/2026-37549430 | |
|---|---|
| Кадастровый номер: | 78:36:0005305:2322 |

Сведения о характерных точках границы части (частей) земельного участка

Учетный номер части: 78:36:0005305:2322/8

Система координат СК-1964

| Номер точки | Координаты, м | | Описание закрепления на местности | Средняя квадратичная погрешность определения координат характерных точек границ земельного участка, м |
|---|---|---|---|---|
| | X | Y | | |
| 1 | 2 | 3 | 4 | 5 |
| 1 | 100861.08 | 115704.82 | - | - |
| 2 | 100859.65 | 115709.87 | - | - |
| 3 | 100859.54 | 115709.38 | - | - |
| 4 | 100859.51 | 115709.18 | - | - |
| 5 | 100859.49 | 115708.98 | - | - |
| 6 | 100859.47 | 115708.78 | - | - |
| 7 | 100859.47 | 115708.58 | - | - |
| 8 | 100859.47 | 115708.38 | - | - |
| 9 | 100859.48 | 115708.17 | - | - |
| 10 | 100859.49 | 115707.97 | - | - |
| 11 | 100859.52 | 115707.77 | - | - |
| 12 | 100859.55 | 115707.57 | - | - |
| 13 | 100859.63 | 115707.23 | - | - |
| 14 | 100859.7 | 115706.99 | - | - |
| 15 | 100859.77 | 115706.79 | - | - |
| 16 | 100859.84 | 115706.61 | - | - |
| 17 | 100859.92 | 115706.42 | - | - |
| 18 | 100860.01 | 115706.24 | - | - |
| 19 | 100860.1 | 115706.06 | - | - |
| 20 | 100860.2 | 115705.88 | - | - |
| 21 | 100860.31 | 115705.71 | - | - |
| 22 | 100860.43 | 115705.55 | - | - |
| 23 | 100860.55 | 115705.39 | - | - |
| 24 | 100860.68 | 115705.23 | - | - |

| | | |
|---|---|---|
| полное наименование должности | | инициалы, фамилия |

ДОКУМЕНТ ПОДПИСАН
ЭЛЕКТРОННОЙ ПОДПИСЬЮ
Сертификат: 839971481847979980055521910400019784 43
Владелец: ПУБЛИЧНО-ПРАВОВАЯ КОМПАНИЯ РОСКАДАСТР
Действителен: с 24.12.2025 по 19.03.2027

| Земельный участок |
|---|
| вид объекта недвижимости |

| Лист № 30 раздела 4.2 | Всего листов раздела 4.2: 269 | Всего разделов: 8 | Всего листов выписки: 382 |
|---|---|---|---|

| 20.03.2026г. № КУВИ-001/2026-37549430 | |
|---|---|
| Кадастровый номер: | 78:36:0005305:2322 |

| 1 | 2 | 3 | 4 | 5 |
|---|---|---|---|---|
| 25 | 100860.81 | 115705.08 | - | - |
| 1 | 100861.08 | 115704.82 | - | - |

ДОКУМЕНТ ПОДПИСАН
ЭЛЕКТРОННОЙ ПОДПИСЬЮ
Сертификат: 839971481847979980055521910400019784 43
Владелец: ПУБЛИЧНО-ПРАВОВАЯ КОМПАНИЯ РОСКАДАСТР
Действителен: с 24.12.2025 по 19.03.2027

| | | |
|---|---|---|
| полное наименование должности | | инициалы, фамилия |

| Земельный участок |
|---|
| вид объекта недвижимости |

| Лист № 31 раздела 4.2 | Всего листов раздела 4.2: 269 | Всего разделов: 8 | Всего листов выписки: 382 |
|---|---|---|---|

| 20.03.2026г. № КУВИ-001/2026-37549430 | |
|---|---|
| Кадастровый номер: | 78:36:0005305:2322 |

Сведения о характерных точках границы части (частей) земельного участка

Учетный номер части: 78:36:0005305:2322/9

Система координат СК-1964

| Номер точки | Координаты, м | | Описание закрепления на местности | Средняя квадратичная погрешность определения координат характерных точек границ земельного участка, м |
|---|---|---|---|---|
| | X | Y | | |
| 1 | 2 | 3 | 4 | 5 |
| 1 | 100947.69 | 115399.28 | - | - |
| 2 | 100945.74 | 115406.15 | - | - |
| 3 | 100945.55 | 115405.79 | - | - |
| 4 | 100945.47 | 115405.6 | - | - |
| 5 | 100945.39 | 115405.41 | - | - |
| 6 | 100945.33 | 115405.22 | - | - |
| 7 | 100945.27 | 115405.02 | - | - |
| 8 | 100945.22 | 115404.83 | - | - |
| 9 | 100945.17 | 115404.63 | - | - |
| 10 | 100945.14 | 115404.43 | - | - |
| 11 | 100945.11 | 115404.22 | - | - |
| 12 | 100945.09 | 115404.02 | - | - |
| 13 | 100945.08 | 115403.82 | - | - |
| 14 | 100945.08 | 115403.61 | - | - |
| 15 | 100945.09 | 115403.41 | - | - |
| 16 | 100945.1 | 115403.21 | - | - |
| 17 | 100945.12 | 115403 | - | - |
| 18 | 100945.16 | 115402.8 | - | - |
| 19 | 100945.2 | 115402.6 | - | - |
| 20 | 100945.24 | 115402.4 | - | - |
| 21 | 100945.31 | 115402.17 | - | - |
| 22 | 100945.43 | 115401.82 | - | - |
| 23 | 100945.51 | 115401.63 | - | - |
| 24 | 100945.6 | 115401.45 | - | - |

ДОКУМЕНТ ПОДПИСАН
ЭЛЕКТРОННОЙ ПОДПИСЬЮ
Сертификат: 839971481847979980055521910400019784 43
Владелец: ПУБЛИЧНО-ПРАВОВАЯ КОМПАНИЯ РОСКАДАСТР
Действителен: с 24.12.2025 по 19.03.2027

| | |
|---|---|
| полное наименование должности | инициалы, фамилия |

| Земельный участок |
|---|
| вид объекта недвижимости |

| Лист № 32 раздела 4.2 | Всего листов раздела 4.2: 269 | Всего разделов: 8 | Всего листов выписки: 382 |
|---|---|---|---|

| 20.03.2026г. № КУВИ-001/2026-37549430 | |
|---|---|
| Кадастровый номер: | 78:36:0005305:2322 |

| 1 | 2 | 3 | 4 | 5 |
|---|---|---|---|---|
| 25 | 100945.69 | 115401.27 | - | - |
| 26 | 100945.8 | 115401.09 | - | - |
| 27 | 100945.9 | 115400.92 | - | - |
| 28 | 100946.02 | 115400.75 | - | - |
| 29 | 100946.14 | 115400.59 | - | - |
| 30 | 100946.27 | 115400.43 | - | - |
| 31 | 100946.41 | 115400.28 | - | - |
| 32 | 100946.55 | 115400.13 | - | - |
| 33 | 100946.7 | 115399.99 | - | - |
| 34 | 100946.85 | 115399.85 | - | - |
| 35 | 100947.01 | 115399.73 | - | - |
| 36 | 100947.17 | 115399.6 | - | - |
| 37 | 100947.34 | 115399.49 | - | - |
| 1 | 100947.69 | 115399.28 | - | - |

ДОКУМЕНТ ПОДПИСАН
ЭЛЕКТРОННОЙ ПОДПИСЬЮ
Сертификат: 839971481847979980055521910400019784 43
Владелец: ПУБЛИЧНО-ПРАВОВАЯ КОМПАНИЯ РОСКАДАСТР
Действителен: с 24.12.2025 по 19.03.2027

| | |
|---|---|
| полное наименование должности | инициалы, фамилия |

| Земельный участок |
|---|
| вид объекта недвижимости |

| Лист № 33 раздела 4.2 | Всего листов раздела 4.2: 269 | Всего разделов: 8 | Всего листов выписки: 382 |
|---|---|---|---|

| 20.03.2026г. № КУВИ-001/2026-37549430 | |
|---|---|
| Кадастровый номер: | 78:36:0005305:2322 |

Сведения о характерных точках границы части (частей) земельного участка

Учетный номер части: 78:36:0005305:2322/10

Система координат СК-1964

| Номер точки | Координаты, м | | Описание закрепления на местности | Средняя квадратичная погрешность определения координат характерных точек границ земельного участка, м |
|---|---|---|---|---|
| | X | Y | | |
| 1 | 2 | 3 | 4 | 5 |
| 1 | 100930.7 | 115459.05 | - | - |
| 2 | 100928.8 | 115465.72 | - | - |
| 3 | 100928.62 | 115465.36 | - | - |
| 4 | 100928.55 | 115465.17 | - | - |
| 5 | 100928.48 | 115464.98 | - | - |
| 6 | 100928.42 | 115464.79 | - | - |
| 7 | 100928.36 | 115464.59 | - | - |
| 8 | 100928.32 | 115464.4 | - | - |
| 9 | 100928.28 | 115464.2 | - | - |
| 10 | 100928.25 | 115464 | - | - |
| 11 | 100928.23 | 115463.8 | - | - |
| 12 | 100928.21 | 115463.6 | - | - |
| 13 | 100928.21 | 115463.4 | - | - |
| 14 | 100928.21 | 115463.19 | - | - |
| 15 | 100928.22 | 115462.99 | - | - |
| 16 | 100928.24 | 115462.79 | - | - |
| 17 | 100928.27 | 115462.59 | - | - |
| 18 | 100928.3 | 115462.39 | - | - |
| 19 | 100928.35 | 115462.2 | - | - |
| 20 | 100928.41 | 115461.96 | - | - |
| 21 | 100928.52 | 115461.62 | - | - |
| 22 | 100928.6 | 115461.43 | - | - |
| 23 | 100928.68 | 115461.24 | - | - |
| 24 | 100928.77 | 115461.06 | - | - |

ДОКУМЕНТ ПОДПИСАН
ЭЛЕКТРОННОЙ ПОДПИСЬЮ
Сертификат: 839971481847979980055521910400019784 43
Владелец: ПУБЛИЧНО-ПРАВОВАЯ КОМПАНИЯ РОСКАДАСТР
Действителен: с 24.12.2025 по 19.03.2027

| | |
|---|---|
| полное наименование должности | инициалы, фамилия |

| Земельный участок |
|---|
| вид объекта недвижимости |

| Лист № 34 раздела 4.2 | Всего листов раздела 4.2: 269 | Всего разделов: 8 | Всего листов выписки: 382 |
|---|---|---|---|

| 20.03.2026г. № КУВИ-001/2026-37549430 | |
|---|---|
| Кадастровый номер: | 78:36:0005305:2322 |

| 1 | 2 | 3 | 4 | 5 |
|---|---|---|---|---|
| 25 | 100928.87 | 115460.89 | - | - |
| 26 | 100928.97 | 115460.71 | - | - |
| 27 | 100929.08 | 115460.54 | - | - |
| 28 | 100929.2 | 115460.38 | - | - |
| 29 | 100929.32 | 115460.22 | - | - |
| 30 | 100929.46 | 115460.07 | - | - |
| 31 | 100929.59 | 115459.92 | - | - |
| 32 | 100929.73 | 115459.78 | - | - |
| 33 | 100929.88 | 115459.64 | - | - |
| 34 | 100930.04 | 115459.51 | - | - |
| 35 | 100930.2 | 115459.38 | - | - |
| 36 | 100930.36 | 115459.27 | - | - |
| 1 | 100930.7 | 115459.05 | - | - |

ДОКУМЕНТ ПОДПИСАН
ЭЛЕКТРОННОЙ ПОДПИСЬЮ
Сертификат: 839971481847979980055521910400019784 43
Владелец: ПУБЛИЧНО-ПРАВОВАЯ КОМПАНИЯ РОСКАДАСТР
Действителен: с 24.12.2025 по 19.03.2027

| | |
|---|---|
| полное наименование должности | инициалы, фамилия |

| Земельный участок |
|---|
| вид объекта недвижимости |

| Лист № 35 раздела 4.2 | Всего листов раздела 4.2: 269 | Всего разделов: 8 | Всего листов выписки: 382 |
|---|---|---|---|

| 20.03.2026г. № КУВИ-001/2026-37549430 | |
|---|---|
| Кадастровый номер: | 78:36:0005305:2322 |

Сведения о характерных точках границы части (частей) земельного участка

Учетный номер части: 78:36:0005305:2322/11

Система координат СК-1964

| Номер точки | Координаты, м | | Описание закрепления на местности | Средняя квадратичная погрешность определения координат характерных точек границ земельного участка, м |
|---|---|---|---|---|
| | X | Y | | |
| 1 | 2 | 3 | 4 | 5 |
| 1 | 100915.4 | 115512.86 | - | - |
| 2 | 100913.63 | 115519.07 | - | - |
| 3 | 100913.47 | 115518.67 | - | - |
| 4 | 100913.4 | 115518.47 | - | - |
| 5 | 100913.35 | 115518.27 | - | - |
| 6 | 100913.3 | 115518.07 | - | - |
| 7 | 100913.26 | 115517.87 | - | - |
| 8 | 100913.23 | 115517.67 | - | - |
| 9 | 100913.21 | 115517.47 | - | - |
| 10 | 100913.19 | 115517.26 | - | - |
| 11 | 100913.19 | 115517.06 | - | - |
| 12 | 100913.19 | 115516.85 | - | - |
| 13 | 100913.2 | 115516.64 | - | - |
| 14 | 100913.22 | 115516.44 | - | - |
| 15 | 100913.25 | 115516.24 | - | - |
| 16 | 100913.28 | 115516.03 | - | - |
| 17 | 100913.38 | 115515.64 | - | - |
| 18 | 100913.44 | 115515.44 | - | - |
| 19 | 100913.51 | 115515.24 | - | - |
| 20 | 100913.59 | 115515.05 | - | - |
| 21 | 100913.67 | 115514.87 | - | - |
| 22 | 100913.76 | 115514.68 | - | - |
| 23 | 100913.86 | 115514.5 | - | - |
| 24 | 100913.97 | 115514.33 | - | - |

| | | |
|---|---|---|
| полное наименование должности | | инициалы, фамилия |

ДОКУМЕНТ ПОДПИСАН
ЭЛЕКТРОННОЙ ПОДПИСЬЮ
Сертификат: 839971481847979980055521910400019784 43
Владелец: ПУБЛИЧНО-ПРАВОВАЯ КОМПАНИЯ РОСКАДАСТР
Действителен: с 24.12.2025 по 19.03.2027

| Земельный участок |
|---|
| вид объекта недвижимости |

| Лист № 36 раздела 4.2 | Всего листов раздела 4.2: 269 | Всего разделов: 8 | Всего листов выписки: 382 |
|---|---|---|---|

| 20.03.2026г. № КУВИ-001/2026-37549430 | |
|---|---|
| Кадастровый номер: | 78:36:0005305:2322 |

| 1 | 2 | 3 | 4 | 5 |
|---|---|---|---|---|
| 25 | 100914.08 | 115514.16 | - | - |
| 26 | 100914.2 | 115513.99 | - | - |
| 27 | 100914.33 | 115513.83 | - | - |
| 28 | 100914.46 | 115513.67 | - | - |
| 29 | 100914.6 | 115513.52 | - | - |
| 30 | 100914.75 | 115513.38 | - | - |
| 31 | 100914.9 | 115513.24 | - | - |
| 32 | 100915.06 | 115513.11 | - | - |
| 1 | 100915.4 | 115512.86 | - | - |

ДОКУМЕНТ ПОДПИСАН
ЭЛЕКТРОННОЙ ПОДПИСЬЮ
Сертификат: 839971481847979980055521910400019784 43
Владелец: ПУБЛИЧНО-ПРАВОВАЯ КОМПАНИЯ РОСКАДАСТР
Действителен: с 24.12.2025 по 19.03.2027

| | | |
|---|---|---|
| полное наименование должности | | инициалы, фамилия |

| Земельный участок |
|---|
| вид объекта недвижимости |

| Лист № 37 раздела 4.2 | Всего листов раздела 4.2: 269 | Всего разделов: 8 | Всего листов выписки: 382 |
|---|---|---|---|

| 20.03.2026г. № КУВИ-001/2026-37549430 | |
|---|---|
| Кадастровый номер: | 78:36:0005305:2322 |

Сведения о характерных точках границы части (частей) земельного участка

Учетный номер части: 78:36:0005305:2322/12

Система координат СК-1964

| Номер точки | Координаты, м | | Описание закрепления на местности | Средняя квадратичная погрешность определения координат характерных точек границ земельного участка, м |
|---|---|---|---|---|
| | X | Y | | |
| 1 | 2 | 3 | 4 | 5 |
| 1 | 100531.21 | 115558.6 | - | - |
| 2 | 100483.03 | 115527.6 | - | - |
| 3 | 100483.46 | 115527.52 | - | - |
| 4 | 100483.66 | 115527.49 | - | - |
| 5 | 100483.86 | 115527.47 | - | - |
| 6 | 100484.06 | 115527.47 | - | - |
| 7 | 100484.26 | 115527.46 | - | - |
| 8 | 100484.46 | 115527.47 | - | - |
| 9 | 100484.66 | 115527.49 | - | - |
| 10 | 100484.86 | 115527.51 | - | - |
| 11 | 100485.06 | 115527.54 | - | - |
| 12 | 100485.26 | 115527.59 | - | - |
| 13 | 100485.58 | 115527.67 | - | - |
| 14 | 100485.84 | 115527.75 | - | - |
| 15 | 100486.02 | 115527.83 | - | - |
| 16 | 100486.21 | 115527.91 | - | - |
| 17 | 100486.39 | 115527.99 | - | - |
| 18 | 100486.57 | 115528.09 | - | - |
| 19 | 100486.74 | 115528.19 | - | - |
| 20 | 100486.91 | 115528.3 | - | - |
| 21 | 100487.07 | 115528.41 | - | - |
| 22 | 100487.23 | 115528.54 | - | - |
| 23 | 100487.39 | 115528.66 | - | - |
| 24 | 100487.54 | 115528.8 | - | - |

| | | |
|---|---|---|
| полное наименование должности | ДОКУМЕНТ ПОДПИСАН ЭЛЕКТРОННОЙ ПОДПИСЬЮ Сертификат: 839971481847979980055521910400019784 43 Владелец: ПУБЛИЧНО-ПРАВОВАЯ КОМПАНИЯ РОСКАДАСТР Действителен: с 24.12.2025 по 19.03.2027 | инициалы, фамилия |

| Земельный участок |
|---|
| вид объекта недвижимости |

| Лист № 38 раздела 4.2 | Всего листов раздела 4.2: 269 | Всего разделов: 8 | Всего листов выписки: 382 |
|---|---|---|---|

| 20.03.2026г. № КУВИ-001/2026-37549430 | |
|---|---|
| Кадастровый номер: | 78:36:0005305:2322 |

| 1 | 2 | 3 | 4 | 5 |
|---|---|---|---|---|
| 25 | 100487.68 | 115528.94 | - | - |
| 26 | 100490.48 | 115531.77 | - | - |
| 27 | 100525.31 | 115554.62 | - | - |
| 28 | 100525.48 | 115554.59 | - | - |
| 29 | 100525.68 | 115554.56 | - | - |
| 30 | 100525.88 | 115554.54 | - | - |
| 31 | 100526.08 | 115554.53 | - | - |
| 32 | 100526.28 | 115554.52 | - | - |
| 33 | 100526.48 | 115554.53 | - | - |
| 34 | 100526.68 | 115554.54 | - | - |
| 35 | 100526.88 | 115554.56 | - | - |
| 36 | 100527.08 | 115554.58 | - | - |
| 37 | 100527.28 | 115554.62 | - | - |
| 38 | 100527.48 | 115554.66 | - | - |
| 39 | 100527.67 | 115554.71 | - | - |
| 40 | 100527.86 | 115554.77 | - | - |
| 41 | 100528.05 | 115554.84 | - | - |
| 42 | 100528.24 | 115554.91 | - | - |
| 43 | 100528.42 | 115555 | - | - |
| 44 | 100528.6 | 115555.09 | - | - |
| 45 | 100528.78 | 115555.18 | - | - |
| 46 | 100529.04 | 115555.34 | - | - |
| 47 | 100529.29 | 115555.51 | - | - |
| 48 | 100529.44 | 115555.64 | - | - |
| 49 | 100529.6 | 115555.76 | - | - |
| 50 | 100529.75 | 115555.9 | - | - |
| 51 | 100529.89 | 115556.04 | - | - |
| 52 | 100530.03 | 115556.19 | - | - |
| 53 | 100530.16 | 115556.34 | - | - |

| | | |
|---|---|---|
| полное наименование должности | | инициалы, фамилия |

ДОКУМЕНТ ПОДПИСАН
ЭЛЕКТРОННОЙ ПОДПИСЬЮ
Сертификат: 839971481847979980055521910400019784 43
Владелец: ПУБЛИЧНО-ПРАВОВАЯ КОМПАНИЯ РОСКАДАСТР
Действителен: с 24.12.2025 по 19.03.2027

| Земельный участок |
|---|
| вид объекта недвижимости |

| Лист № 39 раздела 4.2 | Всего листов раздела 4.2: 269 | Всего разделов: 8 | Всего листов выписки: 382 |
|---|---|---|---|

| 20.03.2026г. № КУВИ-001/2026-37549430 | |
|---|---|
| Кадастровый номер: | 78:36:0005305:2322 |

| 1 | 2 | 3 | 4 | 5 |
|---|---|---|---|---|
| 54 | 100530.28 | 115556.5 | - | - |
| 55 | 100530.4 | 115556.66 | - | - |
| 56 | 100530.51 | 115556.83 | - | - |
| 57 | 100530.62 | 115557 | - | - |
| 58 | 100530.72 | 115557.18 | - | - |
| 59 | 100530.81 | 115557.36 | - | - |
| 60 | 100530.89 | 115557.54 | - | - |
| 61 | 100530.97 | 115557.73 | - | - |
| 62 | 100531.04 | 115557.91 | - | - |
| 63 | 100531.1 | 115558.11 | - | - |
| 64 | 100531.15 | 115558.3 | - | - |
| 1 | 100531.21 | 115558.6 | - | - |

ДОКУМЕНТ ПОДПИСАН
ЭЛЕКТРОННОЙ ПОДПИСЬЮ
Сертификат: 839971481847979980055521910400019784 43
Владелец: ПУБЛИЧНО-ПРАВОВАЯ КОМПАНИЯ РОСКАДАСТР
Действителен: с 24.12.2025 по 19.03.2027

| | |
|---|---|
| полное наименование должности | инициалы, фамилия |

| Земельный участок |
|---|
| вид объекта недвижимости |

| Лист № 40 раздела 4.2 | Всего листов раздела 4.2: 269 | Всего разделов: 8 | Всего листов выписки: 382 |
|---|---|---|---|

| 20.03.2026г. № КУВИ-001/2026-37549430 | |
|---|---|
| Кадастровый номер: | 78:36:0005305:2322 |

Сведения о характерных точках границы части (частей) земельного участка

Учетный номер части: 78:36:0005305:2322/13

Система координат СК-1964

| Номер точки | Координаты, м | | Описание закрепления на местности | Средняя квадратичная погрешность определения координат характерных точек границ земельного участка, м |
|---|---|---|---|---|
| | X | Y | | |
| 1 | 2 | 3 | 4 | 5 |
| 1 | 100898.42 | 115572.68 | - | - |
| 2 | 100896.9 | 115578.08 | - | - |
| 3 | 100896.75 | 115577.55 | - | - |
| 4 | 100896.71 | 115577.35 | - | - |
| 5 | 100896.68 | 115577.15 | - | - |
| 6 | 100896.66 | 115576.94 | - | - |
| 7 | 100896.64 | 115576.74 | - | - |
| 8 | 100896.64 | 115576.53 | - | - |
| 9 | 100896.64 | 115576.32 | - | - |
| 10 | 100896.65 | 115576.12 | - | - |
| 11 | 100896.67 | 115575.91 | - | - |
| 12 | 100896.7 | 115575.71 | - | - |
| 13 | 100896.74 | 115575.51 | - | - |
| 14 | 100896.78 | 115575.31 | - | - |
| 15 | 100896.83 | 115575.11 | - | - |
| 16 | 100896.9 | 115574.9 | - | - |
| 17 | 100897.04 | 115574.53 | - | - |
| 18 | 100897.13 | 115574.34 | - | - |
| 19 | 100897.22 | 115574.16 | - | - |
| 20 | 100897.32 | 115573.98 | - | - |
| 21 | 100897.43 | 115573.8 | - | - |
| 22 | 100897.54 | 115573.63 | - | - |
| 23 | 100897.67 | 115573.47 | - | - |
| 24 | 100897.8 | 115573.31 | - | - |

ДОКУМЕНТ ПОДПИСАН
ЭЛЕКТРОННОЙ ПОДПИСЬЮ
Сертификат: 839971481847979980055521910400019784 43
Владелец: ПУБЛИЧНО-ПРАВОВАЯ КОМПАНИЯ РОСКАДАСТР
Действителен: с 24.12.2025 по 19.03.2027

| | | |
|---|---|---|
| полное наименование должности | | инициалы, фамилия |

| Земельный участок |
|---|
| вид объекта недвижимости |

| Лист № 41 раздела 4.2 | Всего листов раздела 4.2: 269 | Всего разделов: 8 | Всего листов выписки: 382 |
|---|---|---|---|

| 20.03.2026г. № КУВИ-001/2026-37549430 | |
|---|---|
| Кадастровый номер: | 78:36:0005305:2322 |

| 1 | 2 | 3 | 4 | 5 |
|---|---|---|---|---|
| 25 | 100897.93 | 115573.15 | - | - |
| 26 | 100898.07 | 115573 | - | - |
| 1 | 100898.42 | 115572.68 | - | - |

ДОКУМЕНТ ПОДПИСАН
ЭЛЕКТРОННОЙ ПОДПИСЬЮ
Сертификат: 839971481847979980055521910400019784 43
Владелец: ПУБЛИЧНО-ПРАВОВАЯ КОМПАНИЯ РОСКАДАСТР
Действителен: с 24.12.2025 по 19.03.2027

| | | |
|---|---|---|
| полное наименование должности | | инициалы, фамилия |

| Земельный участок |
|---|
| вид объекта недвижимости |

| Лист № 42 раздела 4.2 | Всего листов раздела 4.2: 269 | Всего разделов: 8 | Всего листов выписки: 382 |
|---|---|---|---|

| 20.03.2026г. № КУВИ-001/2026-37549430 | |
|---|---|
| Кадастровый номер: | 78:36:0005305:2322 |

Сведения о характерных точках границы части (частей) земельного участка

Учетный номер части: 78:36:0005305:2322/14

Система координат СК-1964

| Номер точки | Координаты, м | | Описание закрепления на местности | Средняя квадратичная погрешность определения координат характерных точек границ земельного участка, м |
|---|---|---|---|---|
| | X | Y | | |
| 1 | 2 | 3 | 4 | 5 |
| 1 | 100755.84 | 115749.14 | - | - |
| 2 | 100691.8 | 115663.59 | - | 0.1 |
| 3 | 100685.23 | 115656.93 | - | 0.1 |
| 4 | 100560.31 | 115577.22 | - | - |
| 5 | 100560.62 | 115577.16 | - | - |
| 6 | 100560.82 | 115577.13 | - | - |
| 7 | 100561.02 | 115577.1 | - | - |
| 8 | 100561.22 | 115577.08 | - | - |
| 9 | 100561.42 | 115577.07 | - | - |
| 10 | 100561.62 | 115577.07 | - | - |
| 11 | 100561.82 | 115577.08 | - | - |
| 12 | 100562.02 | 115577.09 | - | - |
| 13 | 100562.22 | 115577.11 | - | - |
| 14 | 100562.42 | 115577.14 | - | - |
| 15 | 100562.62 | 115577.18 | - | - |
| 16 | 100562.81 | 115577.23 | - | - |
| 17 | 100563.01 | 115577.28 | - | - |
| 18 | 100563.2 | 115577.34 | - | - |
| 19 | 100563.39 | 115577.41 | - | - |
| 20 | 100563.57 | 115577.49 | - | - |
| 21 | 100563.75 | 115577.57 | - | - |
| 22 | 100563.93 | 115577.66 | - | - |
| 23 | 100564.19 | 115577.81 | - | - |
| 24 | 100564.45 | 115577.98 | - | - |

ДОКУМЕНТ ПОДПИСАН
ЭЛЕКТРОННОЙ ПОДПИСЬЮ
Сертификат: 839971481847979980055521910400019784 43
Владелец: ПУБЛИЧНО-ПРАВОВАЯ КОМПАНИЯ РОСКАДАСТР
Действителен: с 24.12.2025 по 19.03.2027

| | | |
|---|---|---|
| полное наименование должности | | инициалы, фамилия |

| Земельный участок |
|---|
| вид объекта недвижимости |

| Лист № 43 раздела 4.2 | Всего листов раздела 4.2: 269 | Всего разделов: 8 | Всего листов выписки: 382 |
|---|---|---|---|

| 20.03.2026г. № КУВИ-001/2026-37549430 | |
|---|---|
| Кадастровый номер: | 78:36:0005305:2322 |

| 1 | 2 | 3 | 4 | 5 |
|---|---|---|---|---|
| 25 | 100564.61 | 115578.1 | - | - |
| 26 | 100564.77 | 115578.22 | - | - |
| 27 | 100564.92 | 115578.35 | - | - |
| 28 | 100565.07 | 115578.49 | - | - |
| 29 | 100565.21 | 115578.63 | - | - |
| 30 | 100565.34 | 115578.78 | - | - |
| 31 | 100565.47 | 115578.94 | - | - |
| 32 | 100565.59 | 115579.1 | - | - |
| 33 | 100565.71 | 115579.26 | - | - |
| 34 | 100565.82 | 115579.43 | - | - |
| 35 | 100565.92 | 115579.6 | - | - |
| 36 | 100566.02 | 115579.78 | - | - |
| 37 | 100566.11 | 115579.96 | - | - |
| 38 | 100566.19 | 115580.14 | - | - |
| 39 | 100566.26 | 115580.33 | - | - |
| 40 | 100566.33 | 115580.52 | - | - |
| 41 | 100566.39 | 115580.71 | - | - |
| 42 | 100566.45 | 115580.95 | - | - |
| 43 | 100610.63 | 115608.76 | - | - |
| 44 | 100610.99 | 115608.73 | - | - |
| 45 | 100611.2 | 115608.73 | - | - |
| 46 | 100611.4 | 115608.73 | - | - |
| 47 | 100611.61 | 115608.75 | - | - |
| 48 | 100611.81 | 115608.77 | - | - |
| 49 | 100612.02 | 115608.8 | - | - |
| 50 | 100612.22 | 115608.84 | - | - |
| 51 | 100612.42 | 115608.89 | - | - |
| 52 | 100612.62 | 115608.95 | - | - |
| 53 | 100612.82 | 115609.01 | - | - |

| | | |
|---|---|---|
| полное наименование должности | | инициалы, фамилия |

ДОКУМЕНТ ПОДПИСАН
ЭЛЕКТРОННОЙ ПОДПИСЬЮ
Сертификат: 839971481847979980055521910400019784 43
Владелец: ПУБЛИЧНО-ПРАВОВАЯ КОМПАНИЯ РОСКАДАСТР
Действителен: с 24.12.2025 по 19.03.2027

| Земельный участок |
|---|
| вид объекта недвижимости |

| Лист № 44 раздела 4.2 | Всего листов раздела 4.2: 269 | Всего разделов: 8 | Всего листов выписки: 382 |
|---|---|---|---|

| 20.03.2026г. № КУВИ-001/2026-37549430 | |
|---|---|
| Кадастровый номер: | 78:36:0005305:2322 |

| 1 | 2 | 3 | 4 | 5 |
|---|---|---|---|---|
| 54 | 100613.01 | 115609.09 | - | - |
| 55 | 100613.2 | 115609.17 | - | - |
| 56 | 100613.39 | 115609.25 | - | - |
| 57 | 100613.57 | 115609.35 | - | - |
| 58 | 100613.75 | 115609.45 | - | - |
| 59 | 100613.92 | 115609.56 | - | - |
| 60 | 100614.09 | 115609.68 | - | - |
| 61 | 100614.26 | 115609.81 | - | - |
| 62 | 100614.42 | 115609.94 | - | - |
| 63 | 100614.57 | 115610.07 | - | - |
| 64 | 100614.72 | 115610.22 | - | - |
| 65 | 100614.86 | 115610.37 | - | - |
| 66 | 100615 | 115610.52 | - | - |
| 67 | 100615.12 | 115610.68 | - | - |
| 68 | 100615.25 | 115610.85 | - | - |
| 69 | 100615.36 | 115611.02 | - | - |
| 70 | 100615.47 | 115611.2 | - | - |
| 71 | 100615.57 | 115611.38 | - | - |
| 72 | 100615.67 | 115611.56 | - | - |
| 73 | 100615.75 | 115611.75 | - | - |
| 74 | 100615.83 | 115611.94 | - | - |
| 75 | 100622.69 | 115616.5 | - | - |
| 76 | 100663.81 | 115642.94 | - | - |
| 77 | 100686.86 | 115657.56 | - | - |
| 78 | 100687.03 | 115657.67 | - | - |
| 79 | 100687.2 | 115657.79 | - | - |
| 80 | 100687.36 | 115657.92 | - | - |
| 81 | 100687.52 | 115658.06 | - | - |
| 82 | 100687.67 | 115658.2 | - | - |

| | | |
|---|---|---|
| полное наименование должности | | инициалы, фамилия |

ДОКУМЕНТ ПОДПИСАН
ЭЛЕКТРОННОЙ ПОДПИСЬЮ
Сертификат: 839971481847979980055521910400019784 43
Владелец: ПУБЛИЧНО-ПРАВОВАЯ КОМПАНИЯ РОСКАДАСТР
Действителен: с 24.12.2025 по 19.03.2027

| Земельный участок |
|---|
| вид объекта недвижимости |

| Лист № 45 раздела 4.2 | Всего листов раздела 4.2: 269 | Всего разделов: 8 | Всего листов выписки: 382 |
|---|---|---|---|

| 20.03.2026г. № КУВИ-001/2026-37549430 | |
|---|---|
| Кадастровый номер: | 78:36:0005305:2322 |

| 1 | 2 | 3 | 4 | 5 |
|---|---|---|---|---|
| 83 | 100687.81 | 115658.35 | - | - |
| 84 | 100687.95 | 115658.5 | - | - |
| 85 | 100688.08 | 115658.66 | - | - |
| 86 | 100692.39 | 115664.1 | - | - |
| 87 | 100709.93 | 115687.08 | - | - |
| 88 | 100738 | 115724.91 | - | - |
| 89 | 100738.24 | 115724.98 | - | - |
| 90 | 100738.43 | 115725.05 | - | - |
| 91 | 100738.62 | 115725.14 | - | - |
| 92 | 100738.81 | 115725.23 | - | - |
| 93 | 100738.99 | 115725.32 | - | - |
| 94 | 100739.17 | 115725.43 | - | - |
| 95 | 100739.34 | 115725.54 | - | - |
| 96 | 100739.51 | 115725.66 | - | - |
| 97 | 100739.68 | 115725.78 | - | - |
| 98 | 100739.84 | 115725.92 | - | - |
| 99 | 100739.99 | 115726.06 | - | - |
| 100 | 100740.14 | 115726.2 | - | - |
| 101 | 100740.28 | 115726.35 | - | - |
| 102 | 100740.41 | 115726.51 | - | - |
| 103 | 100740.54 | 115726.67 | - | - |
| 104 | 100740.66 | 115726.84 | - | - |
| 105 | 100740.78 | 115727.01 | - | - |
| 106 | 100740.88 | 115727.19 | - | - |
| 107 | 100740.98 | 115727.37 | - | - |
| 108 | 100741.08 | 115727.55 | - | - |
| 109 | 100741.16 | 115727.74 | - | - |
| 110 | 100741.24 | 115727.93 | - | - |
| 111 | 100741.31 | 115728.13 | - | - |

ДОКУМЕНТ ПОДПИСАН
ЭЛЕКТРОННОЙ ПОДПИСЬЮ
Сертификат: 839971481847979980055521910400019784 43
Владелец: ПУБЛИЧНО-ПРАВОВАЯ КОМПАНИЯ РОСКАДАСТР
Действителен: с 24.12.2025 по 19.03.2027

| | | |
|---|---|---|
| полное наименование должности | | инициалы, фамилия |

| Земельный участок |
|---|
| вид объекта недвижимости |

| Лист № 46 раздела 4.2 | Всего листов раздела 4.2: 269 | Всего разделов: 8 | Всего листов выписки: 382 |
|---|---|---|---|

| 20.03.2026г. № КУВИ-001/2026-37549430 | |
|---|---|
| Кадастровый номер: | 78:36:0005305:2322 |

| 1 | 2 | 3 | 4 | 5 |
|---|---|---|---|---|
| 112 | 100741.37 | 115728.32 | - | - |
| 113 | 100741.42 | 115728.52 | - | - |
| 114 | 100741.47 | 115728.73 | - | - |
| 115 | 100741.5 | 115728.93 | - | - |
| 116 | 100741.53 | 115729.13 | - | - |
| 117 | 100741.55 | 115729.34 | - | - |
| 118 | 100745.29 | 115734.8 | - | - |
| 1 | 100755.84 | 115749.14 | - | - |

ДОКУМЕНТ ПОДПИСАН
ЭЛЕКТРОННОЙ ПОДПИСЬЮ
Сертификат: 839971481847979980055521910400019784 43
Владелец: ПУБЛИЧНО-ПРАВОВАЯ КОМПАНИЯ РОСКАДАСТР
Действителен: с 24.12.2025 по 19.03.2027

| | | |
|---|---|---|
| полное наименование должности | | инициалы, фамилия |

| Земельный участок |
|---|
| вид объекта недвижимости |

| Лист № 47 раздела 4.2 | Всего листов раздела 4.2: 269 | Всего разделов: 8 | Всего листов выписки: 382 |
|---|---|---|---|

| 20.03.2026г. № КУВИ-001/2026-37549430 | |
|---|---|
| Кадастровый номер: | 78:36:0005305:2322 |

Сведения о характерных точках границы части (частей) земельного участка

Учетный номер части: 78:36:0005305:2322/15

Система координат СК-1964

| Номер точки | Координаты, м | | Описание закрепления на местности | Средняя квадратичная погрешность определения координат характерных точек границ земельного участка, м |
|---|---|---|---|---|
| | X | Y | | |
| 1 | 2 | 3 | 4 | 5 |
| 1 | 100887.24 | 115612.26 | - | - |
| 2 | 100885.68 | 115617.77 | - | - |
| 3 | 100885.55 | 115617.34 | - | - |
| 4 | 100885.5 | 115617.14 | - | - |
| 5 | 100885.47 | 115616.95 | - | - |
| 6 | 100885.44 | 115616.75 | - | - |
| 7 | 100885.42 | 115616.55 | - | - |
| 8 | 100885.4 | 115616.35 | - | - |
| 9 | 100885.4 | 115616.15 | - | - |
| 10 | 100885.4 | 115615.95 | - | - |
| 11 | 100885.41 | 115615.75 | - | - |
| 12 | 100885.43 | 115615.55 | - | - |
| 13 | 100885.46 | 115615.35 | - | - |
| 14 | 100885.5 | 115615.16 | - | - |
| 15 | 100885.58 | 115614.8 | - | - |
| 16 | 100885.65 | 115614.58 | - | - |
| 17 | 100885.71 | 115614.39 | - | - |
| 18 | 100885.79 | 115614.2 | - | - |
| 19 | 100885.87 | 115614.02 | - | - |
| 20 | 100885.96 | 115613.84 | - | - |
| 21 | 100886.05 | 115613.66 | - | - |
| 22 | 100886.15 | 115613.49 | - | - |
| 23 | 100886.26 | 115613.32 | - | - |
| 24 | 100886.38 | 115613.16 | - | - |

ДОКУМЕНТ ПОДПИСАН
ЭЛЕКТРОННОЙ ПОДПИСЬЮ
Сертификат: 839971481847979980055521910400019784 43
Владелец: ПУБЛИЧНО-ПРАВОВАЯ КОМПАНИЯ РОСКАДАСТР
Действителен: с 24.12.2025 по 19.03.2027

| | | |
|---|---|---|
| полное наименование должности | | инициалы, фамилия |

| Земельный участок |
|---|
| вид объекта недвижимости |

| Лист № 48 раздела 4.2 | Всего листов раздела 4.2: 269 | Всего разделов: 8 | Всего листов выписки: 382 |
|---|---|---|---|

| 20.03.2026г. № КУВИ-001/2026-37549430 | |
|---|---|
| Кадастровый номер: | 78:36:0005305:2322 |

| 1 | 2 | 3 | 4 | 5 |
|---|---|---|---|---|
| 25 | 100886.5 | 115613 | - | - |
| 26 | 100886.63 | 115612.85 | - | - |
| 27 | 100886.76 | 115612.7 | - | - |
| 28 | 100886.9 | 115612.56 | - | - |
| 1 | 100887.24 | 115612.26 | - | - |

ДОКУМЕНТ ПОДПИСАН
ЭЛЕКТРОННОЙ ПОДПИСЬЮ
Сертификат: 839971481847979980055521910400019784 43
Владелец: ПУБЛИЧНО-ПРАВОВАЯ КОМПАНИЯ РОСКАДАСТР
Действителен: с 24.12.2025 по 19.03.2027

| | |
|---|---|
| полное наименование должности | инициалы, фамилия |

| Земельный участок |
|---|
| вид объекта недвижимости |

| Лист № 49 раздела 4.2 | Всего листов раздела 4.2: 269 | Всего разделов: 8 | Всего листов выписки: 382 |
|---|---|---|---|

| 20.03.2026г. № КУВИ-001/2026-37549430 | |
|---|---|
| Кадастровый номер: | 78:36:0005305:2322 |

Сведения о характерных точках границы части (частей) земельного участка

Учетный номер части: 78:36:0005305:2322/16

Система координат СК-1964

| Номер точки | Координаты, м | | Описание закрепления на местности | Средняя квадратичная погрешность определения координат характерных точек границ земельного участка, м |
|---|---|---|---|---|
| | X | Y | | |
| 1 | 2 | 3 | 4 | 5 |
| 1 | 100874.62 | 115656.9 | - | - |
| 2 | 100873.06 | 115662.42 | - | - |
| 3 | 100872.93 | 115661.98 | - | - |
| 4 | 100872.88 | 115661.78 | - | - |
| 5 | 100872.85 | 115661.59 | - | - |
| 6 | 100872.82 | 115661.39 | - | - |
| 7 | 100872.8 | 115661.19 | - | - |
| 8 | 100872.78 | 115660.99 | - | - |
| 9 | 100872.78 | 115660.79 | - | - |
| 10 | 100872.78 | 115660.59 | - | - |
| 11 | 100872.79 | 115660.39 | - | - |
| 12 | 100872.81 | 115660.19 | - | - |
| 13 | 100872.84 | 115659.99 | - | - |
| 14 | 100872.88 | 115659.8 | - | - |
| 15 | 100872.96 | 115659.44 | - | - |
| 16 | 100873.03 | 115659.22 | - | - |
| 17 | 100873.09 | 115659.03 | - | - |
| 18 | 100873.17 | 115658.84 | - | - |
| 19 | 100873.25 | 115658.66 | - | - |
| 20 | 100873.34 | 115658.48 | - | - |
| 21 | 100873.43 | 115658.3 | - | - |
| 22 | 100873.53 | 115658.13 | - | - |
| 23 | 100873.64 | 115657.96 | - | - |
| 24 | 100873.76 | 115657.8 | - | - |

ДОКУМЕНТ ПОДПИСАН
ЭЛЕКТРОННОЙ ПОДПИСЬЮ
Сертификат: 839971481847979980055521910400019784 43
Владелец: ПУБЛИЧНО-ПРАВОВАЯ КОМПАНИЯ РОСКАДАСТР
Действителен: с 24.12.2025 по 19.03.2027

| | | |
|---|---|---|
| полное наименование должности | | инициалы, фамилия |

| Земельный участок |
|---|
| вид объекта недвижимости |

| Лист № 50 раздела 4.2 | Всего листов раздела 4.2: 269 | Всего разделов: 8 | Всего листов выписки: 382 |
|---|---|---|---|

| 20.03.2026г. № КУВИ-001/2026-37549430 | |
|---|---|
| Кадастровый номер: | 78:36:0005305:2322 |

| 1 | 2 | 3 | 4 | 5 |
|---|---|---|---|---|
| 25 | 100873.88 | 115657.64 | - | - |
| 26 | 100874.01 | 115657.49 | - | - |
| 27 | 100874.14 | 115657.34 | - | - |
| 28 | 100874.28 | 115657.2 | - | - |
| 1 | 100874.62 | 115656.9 | - | - |

ДОКУМЕНТ ПОДПИСАН
ЭЛЕКТРОННОЙ ПОДПИСЬЮ
Сертификат: 839971481847979980055521910400019784 43
Владелец: ПУБЛИЧНО-ПРАВОВАЯ КОМПАНИЯ РОСКАДАСТР
Действителен: с 24.12.2025 по 19.03.2027

| | |
|---|---|
| полное наименование должности | инициалы, фамилия |

| Земельный участок |
|---|
| вид объекта недвижимости |

| Лист № 51 раздела 4.2 | Всего листов раздела 4.2: 269 | Всего разделов: 8 | Всего листов выписки: 382 |
|---|---|---|---|

| 20.03.2026г. № КУВИ-001/2026-37549430 | |
|---|---|
| Кадастровый номер: | 78:36:0005305:2322 |

Сведения о характерных точках границы части (частей) земельного участка

Учетный номер части: 78:36:0005305:2322/17

Система координат СК-1964

| Номер точки | Координаты, м | | Описание закрепления на местности | Средняя квадратичная погрешность определения координат характерных точек границ земельного участка, м |
|---|---|---|---|---|
| | X | Y | | |
| 1 | 2 | 3 | 4 | 5 |
| 1 | 100850.62 | 115741.74 | - | - |
| 2 | 100848.93 | 115747.69 | - | - |
| 3 | 100848.78 | 115747.27 | - | - |
| 4 | 100848.72 | 115747.08 | - | - |
| 5 | 100848.67 | 115746.88 | - | - |
| 6 | 100848.63 | 115746.69 | - | - |
| 7 | 100848.6 | 115746.49 | - | - |
| 8 | 100848.58 | 115746.29 | - | - |
| 9 | 100848.56 | 115746.09 | - | - |
| 10 | 100848.55 | 115745.89 | - | - |
| 11 | 100848.55 | 115745.69 | - | - |
| 12 | 100848.56 | 115745.49 | - | - |
| 13 | 100848.58 | 115745.29 | - | - |
| 14 | 100848.6 | 115745.09 | - | - |
| 15 | 100848.63 | 115744.9 | - | - |
| 16 | 100848.67 | 115744.7 | - | - |
| 17 | 100848.75 | 115744.4 | - | - |
| 18 | 100848.84 | 115744.12 | - | - |
| 19 | 100848.91 | 115743.94 | - | - |
| 20 | 100848.99 | 115743.75 | - | - |
| 21 | 100849.07 | 115743.57 | - | - |
| 22 | 100849.16 | 115743.39 | - | - |
| 23 | 100849.26 | 115743.22 | - | - |
| 24 | 100849.37 | 115743.05 | - | - |

| | | |
|---|---|---|
| полное наименование должности | | инициалы, фамилия |

ДОКУМЕНТ ПОДПИСАН
ЭЛЕКТРОННОЙ ПОДПИСЬЮ
Сертификат: 839971481847979980055521910400019784 43
Владелец: ПУБЛИЧНО-ПРАВОВАЯ КОМПАНИЯ РОСКАДАСТР
Действителен: с 24.12.2025 по 19.03.2027

| Земельный участок |
|---|
| вид объекта недвижимости |

| Лист № 52 раздела 4.2 | Всего листов раздела 4.2: 269 | Всего разделов: 8 | Всего листов выписки: 382 |
|---|---|---|---|

| 20.03.2026г. № КУВИ-001/2026-37549430 | |
|---|---|
| Кадастровый номер: | 78:36:0005305:2322 |

| 1 | 2 | 3 | 4 | 5 |
|---|---|---|---|---|
| 25 | 100849.48 | 115742.88 | - | - |
| 26 | 100849.6 | 115742.72 | - | - |
| 27 | 100849.73 | 115742.57 | - | - |
| 28 | 100849.86 | 115742.42 | - | - |
| 29 | 100850 | 115742.27 | - | - |
| 30 | 100850.14 | 115742.13 | - | - |
| 31 | 100850.29 | 115742 | - | - |
| 1 | 100850.62 | 115741.74 | - | - |

ДОКУМЕНТ ПОДПИСАН
ЭЛЕКТРОННОЙ ПОДПИСЬЮ
Сертификат: 839971481847979980055521910400019784 43
Владелец: ПУБЛИЧНО-ПРАВОВАЯ КОМПАНИЯ РОСКАДАСТР
Действителен: с 24.12.2025 по 19.03.2027

| | | |
|---|---|---|
| полное наименование должности | | инициалы, фамилия |

| Земельный участок |
|---|
| вид объекта недвижимости |

| Лист № 53 раздела 4.2 | Всего листов раздела 4.2: 269 | Всего разделов: 8 | Всего листов выписки: 382 |
|---|---|---|---|

| 20.03.2026г. № КУВИ-001/2026-37549430 | |
|---|---|
| Кадастровый номер: | 78:36:0005305:2322 |

Сведения о характерных точках границы части (частей) земельного участка

Учетный номер части: 78:36:0005305:2322/18

Система координат СК-1964

| Номер точки | Координаты, м | | Описание закрепления на местности | Средняя квадратичная погрешность определения координат характерных точек границ земельного участка, м |
|---|---|---|---|---|
| | X | Y | | |
| 1 | 2 | 3 | 4 | 5 |
| 1 | 100820.14 | 115835.6 | - | - |
| 2 | 100819.28 | 115835.37 | - | 0.1 |
| 3 | 100812.8 | 115826.56 | - | - |
| 4 | 100813.18 | 115826.59 | - | - |
| 5 | 100813.38 | 115826.62 | - | - |
| 6 | 100813.58 | 115826.67 | - | - |
| 7 | 100813.78 | 115826.72 | - | - |
| 8 | 100813.97 | 115826.78 | - | - |
| 9 | 100814.17 | 115826.85 | - | - |
| 10 | 100814.36 | 115826.92 | - | - |
| 11 | 100814.54 | 115827.01 | - | - |
| 12 | 100814.73 | 115827.1 | - | - |
| 13 | 100814.9 | 115827.2 | - | - |
| 14 | 100815.08 | 115827.3 | - | - |
| 15 | 100815.25 | 115827.42 | - | - |
| 16 | 100815.41 | 115827.54 | - | - |
| 17 | 100815.58 | 115827.66 | - | - |
| 18 | 100815.73 | 115827.79 | - | - |
| 19 | 100815.88 | 115827.93 | - | - |
| 20 | 100816.02 | 115828.08 | - | - |
| 21 | 100816.16 | 115828.23 | - | - |
| 22 | 100816.29 | 115828.39 | - | - |
| 23 | 100816.45 | 115828.59 | - | - |
| 24 | 100816.65 | 115828.88 | - | - |

ДОКУМЕНТ ПОДПИСАН
ЭЛЕКТРОННОЙ ПОДПИСЬЮ
Сертификат: 839971481847979980055521910400019784 43
Владелец: ПУБЛИЧНО-ПРАВОВАЯ КОМПАНИЯ РОСКАДАСТР
Действителен: с 24.12.2025 по 19.03.2027

| | |
|---|---|
| полное наименование должности | инициалы, фамилия |

| Земельный участок |
|---|
| вид объекта недвижимости |

| Лист № 54 раздела 4.2 | Всего листов раздела 4.2: 269 | Всего разделов: 8 | Всего листов выписки: 382 |
|---|---|---|---|

| 20.03.2026г. № КУВИ-001/2026-37549430 | |
|---|---|
| Кадастровый номер: | 78:36:0005305:2322 |

| 1 | 2 | 3 | 4 | 5 |
|---|---|---|---|---|
| 25 | 100816.75 | 115829.06 | - | - |
| 26 | 100816.85 | 115829.24 | - | - |
| 27 | 100816.94 | 115829.42 | - | - |
| 28 | 100817.02 | 115829.61 | - | - |
| 29 | 100817.1 | 115829.8 | - | - |
| 30 | 100817.16 | 115829.99 | - | - |
| 31 | 100817.22 | 115830.19 | - | - |
| 32 | 100817.27 | 115830.39 | - | - |
| 33 | 100817.32 | 115830.58 | - | - |
| 34 | 100817.35 | 115830.79 | - | - |
| 35 | 100817.38 | 115830.99 | - | - |
| 36 | 100817.39 | 115831.19 | - | - |
| 37 | 100817.4 | 115831.4 | - | - |
| 38 | 100817.41 | 115831.6 | - | - |
| 39 | 100817.4 | 115831.8 | - | - |
| 40 | 100817.38 | 115832.01 | - | - |
| 41 | 100817.36 | 115832.21 | - | - |
| 1 | 100820.14 | 115835.6 | - | - |

ДОКУМЕНТ ПОДПИСАН
ЭЛЕКТРОННОЙ ПОДПИСЬЮ
Сертификат: 839971481847979980055521910400019784 43
Владелец: ПУБЛИЧНО-ПРАВОВАЯ КОМПАНИЯ РОСКАДАСТР
Действителен: с 24.12.2025 по 19.03.2027

| | |
|---|---|
| полное наименование должности | инициалы, фамилия |

| Земельный участок |
|---|
| вид объекта недвижимости |

| Лист № 55 раздела 4.2 | Всего листов раздела 4.2: 269 | Всего разделов: 8 | Всего листов выписки: 382 |
|---|---|---|---|

| 20.03.2026г. № КУВИ-001/2026-37549430 | |
|---|---|
| Кадастровый номер: | 78:36:0005305:2322 |

Сведения о характерных точках границы части (частей) земельного участка

Учетный номер части: 78:36:0005305:2322/19

Система координат СК-1964

| Номер точки | Координаты, м | | Описание закрепления на местности | Средняя квадратичная погрешность определения координат характерных точек границ земельного участка, м |
|---|---|---|---|---|
| | X | Y | | |
| 1 | 2 | 3 | 4 | 5 |
| 1 | 100825.24 | 115831.25 | - | - |
| 2 | 100824.21 | 115834.86 | - | - |
| 3 | 100824.18 | 115834.23 | - | - |
| 4 | 100824.19 | 115834.03 | - | - |
| 5 | 100824.21 | 115833.83 | - | - |
| 6 | 100824.23 | 115833.63 | - | - |
| 7 | 100824.26 | 115833.43 | - | - |
| 8 | 100824.3 | 115833.24 | - | - |
| 9 | 100824.37 | 115832.97 | - | - |
| 10 | 100824.47 | 115832.66 | - | - |
| 11 | 100824.54 | 115832.48 | - | - |
| 12 | 100824.62 | 115832.29 | - | - |
| 13 | 100824.7 | 115832.11 | - | - |
| 14 | 100824.79 | 115831.93 | - | - |
| 15 | 100824.89 | 115831.76 | - | - |
| 1 | 100825.24 | 115831.25 | - | - |

ДОКУМЕНТ ПОДПИСАН
ЭЛЕКТРОННОЙ ПОДПИСЬЮ
Сертификат: 839971481847979980055521910400019784 43
Владелец: ПУБЛИЧНО-ПРАВОВАЯ КОМПАНИЯ РОСКАДАСТР
Действителен: с 24.12.2025 по 19.03.2027

| | |
|---|---|
| полное наименование должности | инициалы, фамилия |

| Земельный участок |
|---|
| вид объекта недвижимости |

| Лист № 56 раздела 4.2 | Всего листов раздела 4.2: 269 | Всего разделов: 8 | Всего листов выписки: 382 |
|---|---|---|---|

| 20.03.2026г. № КУВИ-001/2026-37549430 | |
|---|---|
| Кадастровый номер: | 78:36:0005305:2322 |

Сведения о характерных точках границы части (частей) земельного участка

Учетный номер части: 78:36:0005305:2322/20

Система координат СК-1964

| Номер точки | Координаты, м | | Описание закрепления на местности | Средняя квадратичная погрешность определения координат характерных точек границ земельного участка, м |
|---|---|---|---|---|
| | X | Y | | |
| 1 | 2 | 3 | 4 | 5 |
| 1 | 100836.48 | 115791.59 | - | - |
| 2 | 100834.67 | 115797.98 | - | - |
| 3 | 100834.49 | 115797.57 | - | - |
| 4 | 100834.42 | 115797.38 | - | - |
| 5 | 100834.36 | 115797.18 | - | - |
| 6 | 100834.31 | 115796.98 | - | - |
| 7 | 100834.26 | 115796.78 | - | - |
| 8 | 100834.23 | 115796.58 | - | - |
| 9 | 100834.2 | 115796.38 | - | - |
| 10 | 100834.18 | 115796.17 | - | - |
| 11 | 100834.17 | 115795.97 | - | - |
| 12 | 100834.17 | 115795.76 | - | - |
| 13 | 100834.17 | 115795.56 | - | - |
| 14 | 100834.19 | 115795.35 | - | - |
| 15 | 100834.21 | 115795.15 | - | - |
| 16 | 100834.24 | 115794.94 | - | - |
| 17 | 100834.28 | 115794.74 | - | - |
| 18 | 100834.33 | 115794.54 | - | - |
| 19 | 100834.39 | 115794.32 | - | - |
| 20 | 100834.52 | 115793.96 | - | - |
| 21 | 100834.6 | 115793.77 | - | - |
| 22 | 100834.68 | 115793.58 | - | - |
| 23 | 100834.78 | 115793.4 | - | - |
| 24 | 100834.88 | 115793.22 | - | - |

ДОКУМЕНТ ПОДПИСАН
ЭЛЕКТРОННОЙ ПОДПИСЬЮ
Сертификат: 839971481847979980055521910400019784 43
Владелец: ПУБЛИЧНО-ПРАВОВАЯ КОМПАНИЯ РОСКАДАСТР
Действителен: с 24.12.2025 по 19.03.2027

| | |
|---|---|
| полное наименование должности | инициалы, фамилия |

| Земельный участок |
|---|
| вид объекта недвижимости |

| Лист № 57 раздела 4.2 | Всего листов раздела 4.2: 269 | Всего разделов: 8 | Всего листов выписки: 382 |
|---|---|---|---|

| 20.03.2026г. № КУВИ-001/2026-37549430 | |
|---|---|
| Кадастровый номер: | 78:36:0005305:2322 |

| 1 | 2 | 3 | 4 | 5 |
|---|---|---|---|---|
| 25 | 100834.99 | 115793.05 | - | - |
| 26 | 100835.11 | 115792.88 | - | - |
| 27 | 100835.23 | 115792.72 | - | - |
| 28 | 100835.36 | 115792.56 | - | - |
| 29 | 100835.5 | 115792.4 | - | - |
| 30 | 100835.64 | 115792.26 | - | - |
| 31 | 100835.79 | 115792.12 | - | - |
| 32 | 100835.94 | 115791.98 | - | - |
| 33 | 100836.1 | 115791.85 | - | - |
| 1 | 100836.48 | 115791.59 | - | - |

ДОКУМЕНТ ПОДПИСАН
ЭЛЕКТРОННОЙ ПОДПИСЬЮ
Сертификат: 839971481847979980055521910400019784 43
Владелец: ПУБЛИЧНО-ПРАВОВАЯ КОМПАНИЯ РОСКАДАСТР
Действителен: с 24.12.2025 по 19.03.2027

| | |
|---|---|
| полное наименование должности | инициалы, фамилия |

| Земельный участок |
|---|
| вид объекта недвижимости |

| Лист № 58 раздела 4.2 | Всего листов раздела 4.2: 269 | Всего разделов: 8 | Всего листов выписки: 382 |
|---|---|---|---|

| 20.03.2026г. № КУВИ-001/2026-37549430 | |
|---|---|
| Кадастровый номер: | 78:36:0005305:2322 |

Сведения о характерных точках границы части (частей) земельного участка

Учетный номер части: 78:36:0005305:2322/21

Система координат СК-1964

| Номер точки | Координаты, м | | Описание закрепления на местности | Средняя квадратичная погрешность определения координат характерных точек границ земельного участка, м |
|---|---|---|---|---|
| | X | Y | | |
| 1 | 2 | 3 | 4 | 5 |
| 1 | 100578.98 | 114996.01 | - | - |
| 2 | 100584.68 | 114994.44 | - | 0.1 |
| 3 | 100592.12 | 114987.77 | - | 0.1 |
| 4 | 100592.52 | 114987.35 | - | - |
| 5 | 100592.61 | 114987.71 | - | - |
| 6 | 100592.65 | 114987.9 | - | - |
| 7 | 100592.68 | 114988.1 | - | - |
| 8 | 100592.7 | 114988.3 | - | - |
| 9 | 100592.71 | 114988.51 | - | - |
| 10 | 100592.71 | 114988.71 | - | - |
| 11 | 100592.71 | 114988.91 | - | - |
| 12 | 100592.7 | 114989.11 | - | - |
| 13 | 100592.68 | 114989.31 | - | - |
| 14 | 100592.65 | 114989.51 | - | - |
| 15 | 100592.61 | 114989.71 | - | - |
| 16 | 100592.57 | 114989.9 | - | - |
| 17 | 100592.51 | 114990.1 | - | - |
| 18 | 100592.45 | 114990.29 | - | - |
| 19 | 100592.39 | 114990.48 | - | - |
| 20 | 100592.31 | 114990.67 | - | - |
| 21 | 100592.23 | 114990.85 | - | - |
| 22 | 100592.14 | 114991.03 | - | - |
| 23 | 100592.04 | 114991.21 | - | - |
| 24 | 100591.88 | 114991.47 | - | - |

ДОКУМЕНТ ПОДПИСАН
ЭЛЕКТРОННОЙ ПОДПИСЬЮ
Сертификат: 839971481847979980055521910400019784 43
Владелец: ПУБЛИЧНО-ПРАВОВАЯ КОМПАНИЯ РОСКАДАСТР
Действителен: с 24.12.2025 по 19.03.2027

| | |
|---|---|
| полное наименование должности | инициалы, фамилия |

| Земельный участок |
|---|
| вид объекта недвижимости |

| Лист № 59 раздела 4.2 | Всего листов раздела 4.2: 269 | Всего разделов: 8 | Всего листов выписки: 382 |
|---|---|---|---|

| 20.03.2026г. № КУВИ-001/2026-37549430 | |
|---|---|
| Кадастровый номер: | 78:36:0005305:2322 |

| 1 | 2 | 3 | 4 | 5 |
|---|---|---|---|---|
| 25 | 100591.71 | 114991.71 | - | - |
| 26 | 100591.58 | 114991.87 | - | - |
| 27 | 100591.45 | 114992.02 | - | - |
| 28 | 100591.32 | 114992.17 | - | - |
| 29 | 100591.18 | 114992.32 | - | - |
| 30 | 100591.03 | 114992.45 | - | - |
| 31 | 100590.87 | 114992.58 | - | - |
| 32 | 100590.72 | 114992.71 | - | - |
| 33 | 100590.55 | 114992.83 | - | - |
| 34 | 100590.38 | 114992.94 | - | - |
| 35 | 100590.21 | 114993.04 | - | - |
| 36 | 100590.04 | 114993.14 | - | - |
| 37 | 100589.86 | 114993.23 | - | - |
| 38 | 100589.67 | 114993.31 | - | - |
| 39 | 100589.49 | 114993.39 | - | - |
| 40 | 100589.3 | 114993.46 | - | - |
| 41 | 100589.1 | 114993.52 | - | - |
| 42 | 100588.91 | 114993.57 | - | - |
| 1 | 100578.98 | 114996.01 | - | - |

| | | |
|---|---|---|
| полное наименование должности | | инициалы, фамилия |

ДОКУМЕНТ ПОДПИСАН
ЭЛЕКТРОННОЙ ПОДПИСЬЮ
Сертификат: 839971481847979980055521910400019784 43
Владелец: ПУБЛИЧНО-ПРАВОВАЯ КОМПАНИЯ РОСКАДАСТР
Действителен: с 24.12.2025 по 19.03.2027

| Земельный участок |
|---|
| вид объекта недвижимости |

| Лист № 60 раздела 4.2 | Всего листов раздела 4.2: 269 | Всего разделов: 8 | Всего листов выписки: 382 |
|---|---|---|---|

| 20.03.2026г. № КУВИ-001/2026-37549430 | |
|---|---|
| Кадастровый номер: | 78:36:0005305:2322 |

Сведения о характерных точках границы части (частей) земельного участка

Учетный номер части: 78:36:0005305:2322/22

Система координат СК-1964

| Номер точки | Координаты, м | | Описание закрепления на местности | Средняя квадратичная погрешность определения координат характерных точек границ земельного участка, м |
|---|---|---|---|---|
| | X | Y | | |
| 1 | 2 | 3 | 4 | 5 |
| 1 | 100364.45 | 115041.85 | - | - |
| 2 | 100364.63 | 115041.01 | - | 0.1 |
| 3 | 100378.49 | 115038.11 | - | 0.1 |
| 4 | 100382.53 | 115037.77 | - | 0.1 |
| 5 | 100420.23 | 115029.74 | - | 0.1 |
| 6 | 100490.34 | 115015.21 | - | 0.1 |
| 7 | 100517.16 | 115009.35 | - | 0.1 |
| 8 | 100564.96 | 114999.35 | - | 0.1 |
| 9 | 100557.66 | 115001.26 | - | - |
| 10 | 100529.68 | 115007.84 | - | - |
| 11 | 100529.42 | 115007.89 | - | - |
| 12 | 100517.42 | 115010.05 | - | - |
| 13 | 100491.55 | 115015.6 | - | - |
| 14 | 100463.55 | 115021.28 | - | - |
| 15 | 100434.42 | 115027.65 | - | - |
| 1 | 100364.45 | 115041.85 | - | - |

| | | |
|---|---|---|
| полное наименование должности | | инициалы, фамилия |

ДОКУМЕНТ ПОДПИСАН
ЭЛЕКТРОННОЙ ПОДПИСЬЮ
Сертификат: 839971481847979980055521910400019784 43
Владелец: ПУБЛИЧНО-ПРАВОВАЯ КОМПАНИЯ РОСКАДАСТР
Действителен: с 24.12.2025 по 19.03.2027

| Земельный участок |
|---|
| вид объекта недвижимости |

| Лист № 61 раздела 4.2 | Всего листов раздела 4.2: 269 | Всего разделов: 8 | Всего листов выписки: 382 |
|---|---|---|---|

| 20.03.2026г. № КУВИ-001/2026-37549430 | |
|---|---|
| Кадастровый номер: | 78:36:0005305:2322 |

Сведения о характерных точках границы части (частей) земельного участка

Учетный номер части: 78:36:0005305:2322/23

Система координат СК-1964

| Номер точки | Координаты, м | | Описание закрепления на местности | Средняя квадратичная погрешность определения координат характерных точек границ земельного участка, м |
|---|---|---|---|---|
| | X | Y | | |
| 1 | 2 | 3 | 4 | 5 |
| 1 | 100963.36 | 115343.63 | - | - |
| 2 | 100961.69 | 115349.59 | - | - |
| 3 | 100961.55 | 115349.22 | - | - |
| 4 | 100961.49 | 115349.02 | - | - |
| 5 | 100961.44 | 115348.83 | - | - |
| 6 | 100961.4 | 115348.64 | - | - |
| 7 | 100961.36 | 115348.44 | - | - |
| 8 | 100961.34 | 115348.24 | - | - |
| 9 | 100961.32 | 115348.04 | - | - |
| 10 | 100961.31 | 115347.84 | - | - |
| 11 | 100961.3 | 115347.64 | - | - |
| 12 | 100961.31 | 115347.44 | - | - |
| 13 | 100961.32 | 115347.24 | - | - |
| 14 | 100961.34 | 115347.04 | - | - |
| 15 | 100961.37 | 115346.85 | - | - |
| 16 | 100961.41 | 115346.65 | - | - |
| 17 | 100961.47 | 115346.38 | - | - |
| 18 | 100961.56 | 115346.07 | - | - |
| 19 | 100961.63 | 115345.88 | - | - |
| 20 | 100961.71 | 115345.7 | - | - |
| 21 | 100961.79 | 115345.51 | - | - |
| 22 | 100961.88 | 115345.34 | - | - |
| 23 | 100961.98 | 115345.16 | - | - |
| 24 | 100962.08 | 115344.99 | - | - |

ДОКУМЕНТ ПОДПИСАН
ЭЛЕКТРОННОЙ ПОДПИСЬЮ
Сертификат: 839971481847979980055521910400019784 43
Владелец: ПУБЛИЧНО-ПРАВОВАЯ КОМПАНИЯ РОСКАДАСТР
Действителен: с 24.12.2025 по 19.03.2027

| | | |
|---|---|---|
| полное наименование должности | | инициалы, фамилия |

| Земельный участок |
|---|
| вид объекта недвижимости |

| Лист № 62 раздела 4.2 | Всего листов раздела 4.2: 269 | Всего разделов: 8 | Всего листов выписки: 382 |
|---|---|---|---|

| 20.03.2026г. № КУВИ-001/2026-37549430 | |
|---|---|
| Кадастровый номер: | 78:36:0005305:2322 |

| 1 | 2 | 3 | 4 | 5 |
|---|---|---|---|---|
| 25 | 100962.19 | 115344.82 | - | - |
| 26 | 100962.31 | 115344.66 | - | - |
| 27 | 100962.43 | 115344.5 | - | - |
| 28 | 100962.56 | 115344.35 | - | - |
| 29 | 100962.7 | 115344.21 | - | - |
| 30 | 100962.84 | 115344.06 | - | - |
| 31 | 100962.99 | 115343.93 | - | - |
| 1 | 100963.36 | 115343.63 | - | - |

ДОКУМЕНТ ПОДПИСАН
ЭЛЕКТРОННОЙ ПОДПИСЬЮ
Сертификат: 839971481847979980055521910400019784 43
Владелец: ПУБЛИЧНО-ПРАВОВАЯ КОМПАНИЯ РОСКАДАСТР
Действителен: с 24.12.2025 по 19.03.2027

| | |
|---|---|
| полное наименование должности | инициалы, фамилия |

| Земельный участок |
|---|
| вид объекта недвижимости |

| Лист № 63 раздела 4.2 | Всего листов раздела 4.2: 269 | Всего разделов: 8 | Всего листов выписки: 382 |
|---|---|---|---|

| 20.03.2026г. № КУВИ-001/2026-37549430 | |
|---|---|
| Кадастровый номер: | 78:36:0005305:2322 |

Сведения о характерных точках границы части (частей) земельного участка

Учетный номер части: 78:36:0005305:2322/24

Система координат СК-1964

| Номер точки | Координаты, м | | Описание закрепления на местности | Средняя квадратичная погрешность определения координат характерных точек границ земельного участка, м |
|---|---|---|---|---|
| | X | Y | | |
| 1 | 2 | 3 | 4 | 5 |
| 1 | 100771.43 | 115770.3 | - | - |
| 2 | 100767.7 | 115765.16 | - | - |
| 3 | 100768.09 | 115765.28 | - | - |
| 4 | 100768.28 | 115765.35 | - | - |
| 5 | 100768.46 | 115765.43 | - | - |
| 6 | 100768.65 | 115765.51 | - | - |
| 7 | 100768.83 | 115765.61 | - | - |
| 8 | 100769 | 115765.71 | - | - |
| 9 | 100769.17 | 115765.81 | - | - |
| 10 | 100769.34 | 115765.93 | - | - |
| 11 | 100769.5 | 115766.05 | - | - |
| 12 | 100769.66 | 115766.17 | - | - |
| 13 | 100769.81 | 115766.31 | - | - |
| 14 | 100769.96 | 115766.45 | - | - |
| 15 | 100770.1 | 115766.59 | - | - |
| 16 | 100770.24 | 115766.74 | - | - |
| 17 | 100770.41 | 115766.96 | - | - |
| 18 | 100770.6 | 115767.23 | - | - |
| 19 | 100770.71 | 115767.4 | - | - |
| 20 | 100770.81 | 115767.57 | - | - |
| 21 | 100770.91 | 115767.75 | - | - |
| 22 | 100770.99 | 115767.94 | - | - |
| 23 | 100771.07 | 115768.12 | - | - |
| 24 | 100771.15 | 115768.31 | - | - |

| | | |
|---|---|---|
| полное наименование должности | | инициалы, фамилия |

ДОКУМЕНТ ПОДПИСАН
ЭЛЕКТРОННОЙ ПОДПИСЬЮ
Сертификат: 839971481847979980055521910400019784 43
Владелец: ПУБЛИЧНО-ПРАВОВАЯ КОМПАНИЯ РОСКАДАСТР
Действителен: с 24.12.2025 по 19.03.2027

| Земельный участок |
|---|
| вид объекта недвижимости |

| Лист № 64 раздела 4.2 | Всего листов раздела 4.2: 269 | Всего разделов: 8 | Всего листов выписки: 382 |
|---|---|---|---|

| 20.03.2026г. № КУВИ-001/2026-37549430 | |
|---|---|
| Кадастровый номер: | 78:36:0005305:2322 |

| 1 | 2 | 3 | 4 | 5 |
|---|---|---|---|---|
| 25 | 100771.21 | 115768.5 | - | - |
| 26 | 100771.27 | 115768.7 | - | - |
| 27 | 100771.32 | 115768.89 | - | - |
| 28 | 100771.36 | 115769.09 | - | - |
| 29 | 100771.39 | 115769.29 | - | - |
| 30 | 100771.41 | 115769.49 | - | - |
| 31 | 100771.43 | 115769.69 | - | - |
| 32 | 100771.44 | 115769.9 | - | - |
| 1 | 100771.43 | 115770.3 | - | - |

ДОКУМЕНТ ПОДПИСАН
ЭЛЕКТРОННОЙ ПОДПИСЬЮ
Сертификат: 839971481847979980055521910400019784 43
Владелец: ПУБЛИЧНО-ПРАВОВАЯ КОМПАНИЯ РОСКАДАСТР
Действителен: с 24.12.2025 по 19.03.2027

| | | |
|---|---|---|
| полное наименование должности | | инициалы, фамилия |

| Земельный участок |
|---|
| вид объекта недвижимости |

| Лист № 65 раздела 4.2 | Всего листов раздела 4.2: 269 | Всего разделов: 8 | Всего листов выписки: 382 |
|---|---|---|---|

| 20.03.2026г. № КУВИ-001/2026-37549430 | |
|---|---|
| Кадастровый номер: | 78:36:0005305:2322 |

Сведения о характерных точках границы части (частей) земельного участка

Учетный номер части: 78:36:0005305:2322/25

Система координат СК-1964

| Номер точки | Координаты, м | | Описание закрепления на местности | Средняя квадратичная погрешность определения координат характерных точек границ земельного участка, м |
|---|---|---|---|---|
| | X | Y | | |
| 1 | 2 | 3 | 4 | 5 |
| 1 | 100565.19 | 115022.88 | - | 0.1 |
| 2 | 100564.4 | 115021 | - | 0.1 |
| 3 | 100563.08 | 115019.5 | - | 0.1 |
| 4 | 100561 | 115018.58 | - | 0.1 |
| 5 | 100558.68 | 115018.41 | - | 0.1 |
| 6 | 100556.42 | 115019.57 | - | 0.1 |
| 7 | 100554.32 | 115021.56 | - | 0.1 |
| 8 | 100553.11 | 115024.63 | - | 0.1 |
| 9 | 100553.42 | 115027.16 | - | 0.1 |
| 10 | 100554.73 | 115029.71 | - | 0.1 |
| 11 | 100557.23 | 115031.11 | - | 0.1 |
| 12 | 100559.12 | 115031.41 | - | 0.1 |
| 13 | 100561.38 | 115030.99 | - | 0.1 |
| 14 | 100563.13 | 115029.81 | - | 0.1 |
| 15 | 100564.81 | 115027.79 | - | 0.1 |
| 16 | 100565.39 | 115024.6 | - | 0.1 |
| 1 | 100565.19 | 115022.88 | - | 0.1 |
| 1 | 100627.09 | 114953.56 | - | - |
| 2 | 100623.15 | 114963.05 | - | - |
| 3 | 100623.08 | 114963.21 | - | - |
| 4 | 100595.86 | 115027.19 | - | - |
| 5 | 100595.44 | 115028.11 | - | - |
| 6 | 100594.98 | 115029.01 | - | - |
| 7 | 100594.47 | 115029.88 | - | - |

| | | |
|---|---|---|
| полное наименование должности | | инициалы, фамилия |

ДОКУМЕНТ ПОДПИСАН
ЭЛЕКТРОННОЙ ПОДПИСЬЮ
Сертификат: 839971481847979980055521910400019784 43
Владелец: ПУБЛИЧНО-ПРАВОВАЯ КОМПАНИЯ РОСКАДАСТР
Действителен: с 24.12.2025 по 19.03.2027

| Земельный участок |
|---|
| вид объекта недвижимости |

| Лист № 66 раздела 4.2 | Всего листов раздела 4.2: 269 | Всего разделов: 8 | Всего листов выписки: 382 |
|---|---|---|---|

| 20.03.2026г. № КУВИ-001/2026-37549430 | |
|---|---|
| Кадастровый номер: | 78:36:0005305:2322 |

| 1 | 2 | 3 | 4 | 5 |
|---|---|---|---|---|
| 8 | 100577.18 | 115057.83 | - | - |
| 9 | 100576.68 | 115058.6 | - | - |
| 10 | 100576.14 | 115059.35 | - | - |
| 11 | 100575.57 | 115060.07 | - | - |
| 12 | 100551.73 | 115088.86 | - | - |
| 13 | 100551.15 | 115089.53 | - | - |
| 14 | 100550.53 | 115090.18 | - | - |
| 15 | 100549.88 | 115090.81 | - | - |
| 16 | 100513.41 | 115124.43 | - | - |
| 17 | 100507.53 | 115130.53 | - | - |
| 18 | 100504.02 | 115131.06 | - | 0.1 |
| 19 | 100501.77 | 115132.77 | - | 0.1 |
| 20 | 100500.68 | 115133.87 | - | 0.1 |
| 21 | 100497.57 | 115137.15 | - | 0.1 |
| 22 | 100495.65 | 115142 | - | 0.1 |
| 23 | 100496.23 | 115145.14 | - | 0.1 |
| 24 | 100496.32 | 115145.31 | - | - |
| 25 | 100490.3 | 115163.84 | - | - |
| 26 | 100492.83 | 115191.63 | - | - |
| 27 | 100498.7 | 115219.5 | - | - |
| 28 | 100513.55 | 115242.61 | - | - |
| 29 | 100513.66 | 115242.78 | - | - |
| 30 | 100513.77 | 115242.95 | - | - |
| 31 | 100513.87 | 115243.13 | - | - |
| 32 | 100513.98 | 115243.3 | - | - |
| 33 | 100514.08 | 115243.48 | - | - |
| 34 | 100514.18 | 115243.65 | - | - |
| 35 | 100514.28 | 115243.83 | - | - |
| 36 | 100514.37 | 115244.01 | - | - |

| | | |
|---|---|---|
| полное наименование должности | | инициалы, фамилия |

ДОКУМЕНТ ПОДПИСАН
ЭЛЕКТРОННОЙ ПОДПИСЬЮ
Сертификат: 839971481847979980055521910400019784 43
Владелец: ПУБЛИЧНО-ПРАВОВАЯ КОМПАНИЯ РОСКАДАСТР
Действителен: с 24.12.2025 по 19.03.2027

| Земельный участок |
|---|
| вид объекта недвижимости |

| Лист № 67 раздела 4.2 | Всего листов раздела 4.2: 269 | Всего разделов: 8 | Всего листов выписки: 382 |
|---|---|---|---|

| 20.03.2026г. № КУВИ-001/2026-37549430 | |
|---|---|
| Кадастровый номер: | 78:36:0005305:2322 |

| 1 | 2 | 3 | 4 | 5 |
|---|---|---|---|---|
| 37 | 100514.47 | 115244.19 | - | - |
| 38 | 100514.56 | 115244.37 | - | - |
| 39 | 100514.65 | 115244.55 | - | - |
| 40 | 100514.74 | 115244.73 | - | - |
| 41 | 100514.83 | 115244.92 | - | - |
| 42 | 100514.91 | 115245.1 | - | - |
| 43 | 100515 | 115245.29 | - | - |
| 44 | 100515.08 | 115245.47 | - | - |
| 45 | 100515.16 | 115245.66 | - | - |
| 46 | 100515.24 | 115245.85 | - | - |
| 47 | 100515.31 | 115246.03 | - | - |
| 48 | 100515.39 | 115246.22 | - | - |
| 49 | 100515.46 | 115246.41 | - | - |
| 50 | 100515.53 | 115246.6 | - | - |
| 51 | 100515.6 | 115246.79 | - | - |
| 52 | 100515.66 | 115246.99 | - | - |
| 53 | 100515.73 | 115247.18 | - | - |
| 54 | 100515.79 | 115247.37 | - | - |
| 55 | 100515.85 | 115247.57 | - | - |
| 56 | 100515.91 | 115247.76 | - | - |
| 57 | 100515.96 | 115247.96 | - | - |
| 58 | 100516.02 | 115248.15 | - | - |
| 59 | 100516.07 | 115248.35 | - | - |
| 60 | 100516.15 | 115248.66 | - | - |
| 61 | 100516.22 | 115248.94 | - | - |
| 62 | 100516.26 | 115249.14 | - | - |
| 63 | 100516.3 | 115249.34 | - | - |
| 64 | 100516.34 | 115249.53 | - | - |
| 65 | 100516.38 | 115249.73 | - | - |

ДОКУМЕНТ ПОДПИСАН
ЭЛЕКТРОННОЙ ПОДПИСЬЮ
Сертификат: 839971481847979980055521910400019784 43
Владелец: ПУБЛИЧНО-ПРАВОВАЯ КОМПАНИЯ РОСКАДАСТР
Действителен: с 24.12.2025 по 19.03.2027

| | |
|---|---|
| полное наименование должности | инициалы, фамилия |

| Земельный участок |
|---|
| вид объекта недвижимости |

| Лист № 68 раздела 4.2 | Всего листов раздела 4.2: 269 | Всего разделов: 8 | Всего листов выписки: 382 |
|---|---|---|---|

| 20.03.2026г. № КУВИ-001/2026-37549430 | |
|---|---|
| Кадастровый номер: | 78:36:0005305:2322 |

| 1 | 2 | 3 | 4 | 5 |
|---|---|---|---|---|
| 66 | 100516.42 | 115249.93 | - | - |
| 67 | 100516.45 | 115250.13 | - | - |
| 68 | 100516.48 | 115250.33 | - | - |
| 69 | 100516.51 | 115250.53 | - | - |
| 70 | 100516.54 | 115250.74 | - | - |
| 71 | 100516.57 | 115250.94 | - | - |
| 72 | 100516.59 | 115251.14 | - | - |
| 73 | 100516.61 | 115251.34 | - | - |
| 74 | 100516.63 | 115251.54 | - | - |
| 75 | 100516.65 | 115251.74 | - | - |
| 76 | 100516.67 | 115251.95 | - | - |
| 77 | 100516.68 | 115252.15 | - | - |
| 78 | 100516.69 | 115252.35 | - | - |
| 79 | 100516.7 | 115252.56 | - | - |
| 80 | 100516.71 | 115252.76 | - | - |
| 81 | 100516.72 | 115252.96 | - | - |
| 82 | 100516.72 | 115253.16 | - | - |
| 83 | 100516.72 | 115253.37 | - | - |
| 84 | 100516.72 | 115253.57 | - | - |
| 85 | 100516.72 | 115253.78 | - | - |
| 86 | 100516.13 | 115286.27 | - | - |
| 87 | 100518.87 | 115297.83 | - | - |
| 88 | 100527.19 | 115310.55 | - | - |
| 89 | 100527.3 | 115310.72 | - | - |
| 90 | 100527.41 | 115310.89 | - | - |
| 91 | 100527.51 | 115311.06 | - | - |
| 92 | 100527.62 | 115311.24 | - | - |
| 93 | 100527.72 | 115311.41 | - | - |
| 94 | 100527.82 | 115311.58 | - | - |

ДОКУМЕНТ ПОДПИСАН
ЭЛЕКТРОННОЙ ПОДПИСЬЮ
Сертификат: 839971481847979980055521910400019784 43
Владелец: ПУБЛИЧНО-ПРАВОВАЯ КОМПАНИЯ РОСКАДАСТР
Действителен: с 24.12.2025 по 19.03.2027

| | |
|---|---|
| полное наименование должности | инициалы, фамилия |

| Земельный участок |
|---|
| вид объекта недвижимости |

| Лист № 69 раздела 4.2 | Всего листов раздела 4.2: 269 | Всего разделов: 8 | Всего листов выписки: 382 |
|---|---|---|---|

| 20.03.2026г. № КУВИ-001/2026-37549430 | |
|---|---|
| Кадастровый номер: | 78:36:0005305:2322 |

| 1 | 2 | 3 | 4 | 5 |
|---|---|---|---|---|
| 95 | 100527.92 | 115311.76 | - | - |
| 96 | 100528.01 | 115311.94 | - | - |
| 97 | 100528.11 | 115312.11 | - | - |
| 98 | 100528.2 | 115312.29 | - | - |
| 99 | 100528.29 | 115312.47 | - | - |
| 100 | 100528.38 | 115312.65 | - | - |
| 101 | 100528.47 | 115312.84 | - | - |
| 102 | 100528.56 | 115313.02 | - | - |
| 103 | 100528.64 | 115313.2 | - | - |
| 104 | 100528.73 | 115313.39 | - | - |
| 105 | 100528.81 | 115313.57 | - | - |
| 106 | 100528.88 | 115313.76 | - | - |
| 107 | 100528.96 | 115313.94 | - | - |
| 108 | 100529.04 | 115314.13 | - | - |
| 109 | 100529.11 | 115314.32 | - | - |
| 110 | 100529.18 | 115314.51 | - | - |
| 111 | 100529.25 | 115314.69 | - | - |
| 112 | 100529.36 | 115315 | - | - |
| 113 | 100529.45 | 115315.27 | - | - |
| 114 | 100529.51 | 115315.46 | - | - |
| 115 | 100529.57 | 115315.65 | - | - |
| 116 | 100529.63 | 115315.84 | - | - |
| 117 | 100529.69 | 115316.04 | - | - |
| 118 | 100529.74 | 115316.23 | - | - |
| 119 | 100529.79 | 115316.43 | - | - |
| 120 | 100529.84 | 115316.62 | - | - |
| 121 | 100529.89 | 115316.82 | - | - |
| 122 | 100529.94 | 115317.01 | - | - |
| 123 | 100529.99 | 115317.21 | - | - |

ДОКУМЕНТ ПОДПИСАН
ЭЛЕКТРОННОЙ ПОДПИСЬЮ
Сертификат: 839971481847979980055521910400019784 43
Владелец: ПУБЛИЧНО-ПРАВОВАЯ КОМПАНИЯ РОСКАДАСТР
Действителен: с 24.12.2025 по 19.03.2027

| | |
|---|---|
| полное наименование должности | инициалы, фамилия |

| Земельный участок |
|---|
| вид объекта недвижимости |

| Лист № 70 раздела 4.2 | Всего листов раздела 4.2: 269 | Всего разделов: 8 | Всего листов выписки: 382 |
|---|---|---|---|

| 20.03.2026г. № КУВИ-001/2026-37549430 | |
|---|---|
| Кадастровый номер: | 78:36:0005305:2322 |

| 1 | 2 | 3 | 4 | 5 |
|---|---|---|---|---|
| 124 | 100530.03 | 115317.41 | - | - |
| 125 | 100530.07 | 115317.61 | - | - |
| 126 | 100530.11 | 115317.8 | - | - |
| 127 | 100530.14 | 115318 | - | - |
| 128 | 100530.18 | 115318.2 | - | - |
| 129 | 100530.26 | 115318.75 | - | - |
| 130 | 100533.57 | 115342.59 | - | - |
| 131 | 100533.73 | 115344.23 | - | - |
| 132 | 100533.75 | 115345.89 | - | - |
| 133 | 100533.64 | 115347.54 | - | - |
| 134 | 100533.54 | 115348.27 | - | - |
| 135 | 100525.74 | 115400.89 | - | - |
| 136 | 100527.06 | 115425.42 | - | - |
| 137 | 100536.09 | 115470.38 | - | - |
| 138 | 100543.25 | 115505.3 | - | - |
| 139 | 100543.52 | 115506.93 | - | - |
| 140 | 100543.65 | 115508.58 | - | - |
| 141 | 100543.64 | 115510.23 | - | - |
| 142 | 100543.56 | 115511.35 | - | - |
| 143 | 100539.5 | 115551.16 | - | - |
| 144 | 100539.48 | 115551.36 | - | - |
| 145 | 100539.45 | 115551.56 | - | - |
| 146 | 100539.43 | 115551.76 | - | - |
| 147 | 100539.4 | 115551.96 | - | - |
| 148 | 100539.37 | 115552.15 | - | - |
| 149 | 100539.34 | 115552.35 | - | - |
| 150 | 100539.31 | 115552.55 | - | - |
| 151 | 100539.27 | 115552.75 | - | - |
| 152 | 100539.23 | 115552.94 | - | - |

ДОКУМЕНТ ПОДПИСАН
ЭЛЕКТРОННОЙ ПОДПИСЬЮ
Сертификат: 839971481847979980055521910400019784 43
Владелец: ПУБЛИЧНО-ПРАВОВАЯ КОМПАНИЯ РОСКАДАСТР
Действителен: с 24.12.2025 по 19.03.2027

| | | |
|---|---|---|
| полное наименование должности | | инициалы, фамилия |

| Земельный участок |
|---|
| вид объекта недвижимости |

| Лист № 71 раздела 4.2 | Всего листов раздела 4.2: 269 | Всего разделов: 8 | Всего листов выписки: 382 |
|---|---|---|---|

| 20.03.2026г. № КУВИ-001/2026-37549430 | |
|---|---|
| Кадастровый номер: | 78:36:0005305:2322 |

| 1 | 2 | 3 | 4 | 5 |
|---|---|---|---|---|
| 153 | 100539.19 | 115553.14 | - | - |
| 154 | 100539.15 | 115553.34 | - | - |
| 155 | 100539.11 | 115553.53 | - | - |
| 156 | 100539.06 | 115553.73 | - | - |
| 157 | 100539.02 | 115553.92 | - | - |
| 158 | 100538.97 | 115554.12 | - | - |
| 159 | 100538.89 | 115554.41 | - | - |
| 160 | 100538.81 | 115554.7 | - | - |
| 161 | 100538.75 | 115554.89 | - | - |
| 162 | 100538.69 | 115555.08 | - | - |
| 163 | 100538.63 | 115555.27 | - | - |
| 164 | 100538.57 | 115555.46 | - | - |
| 165 | 100538.51 | 115555.65 | - | - |
| 166 | 100538.44 | 115555.84 | - | - |
| 167 | 100538.37 | 115556.03 | - | - |
| 168 | 100538.3 | 115556.22 | - | - |
| 169 | 100538.23 | 115556.4 | - | - |
| 170 | 100538.16 | 115556.59 | - | - |
| 171 | 100538.08 | 115556.78 | - | - |
| 172 | 100538 | 115556.96 | - | - |
| 173 | 100537.92 | 115557.14 | - | - |
| 174 | 100537.84 | 115557.33 | - | - |
| 175 | 100537.76 | 115557.51 | - | - |
| 176 | 100537.23 | 115558.58 | - | - |
| 177 | 100535.68 | 115561.47 | - | - |
| 178 | 100500.54 | 115538.86 | - | - |
| 179 | 100503.45 | 115510.34 | - | - |
| 180 | 100496.88 | 115478.3 | - | - |
| 181 | 100487.56 | 115431.88 | - | - |

ДОКУМЕНТ ПОДПИСАН
ЭЛЕКТРОННОЙ ПОДПИСЬЮ
Сертификат: 839971481847979980055521910400019784 43
Владелец: ПУБЛИЧНО-ПРАВОВАЯ КОМПАНИЯ РОСКАДАСТР
Действителен: с 24.12.2025 по 19.03.2027

| | | |
|---|---|---|
| полное наименование должности | | инициалы, фамилия |

| Земельный участок |
|---|
| вид объекта недвижимости |

| Лист № 72 раздела 4.2 | Всего листов раздела 4.2: 269 | Всего разделов: 8 | Всего листов выписки: 382 |
|---|---|---|---|

| 20.03.2026г. № КУВИ-001/2026-37549430 | |
|---|---|
| Кадастровый номер: | 78:36:0005305:2322 |

| 1 | 2 | 3 | 4 | 5 |
|---|---|---|---|---|
| 182 | 100487.39 | 115430.93 | - | - |
| 183 | 100487.27 | 115429.98 | - | - |
| 184 | 100487.2 | 115429.02 | - | - |
| 185 | 100485.69 | 115401.03 | - | - |
| 186 | 100485.66 | 115399.69 | - | - |
| 187 | 100485.72 | 115398.35 | - | - |
| 188 | 100485.88 | 115397.02 | - | - |
| 189 | 100493.56 | 115345.25 | - | - |
| 190 | 100491.26 | 115328.69 | - | - |
| 191 | 100483.47 | 115316.79 | - | - |
| 192 | 100483.36 | 115316.62 | - | - |
| 193 | 100483.26 | 115316.45 | - | - |
| 194 | 100483.15 | 115316.28 | - | - |
| 195 | 100483.05 | 115316.11 | - | - |
| 196 | 100482.95 | 115315.94 | - | - |
| 197 | 100482.85 | 115315.76 | - | - |
| 198 | 100482.75 | 115315.59 | - | - |
| 199 | 100482.65 | 115315.41 | - | - |
| 200 | 100482.56 | 115315.24 | - | - |
| 201 | 100482.46 | 115315.06 | - | - |
| 202 | 100482.37 | 115314.88 | - | - |
| 203 | 100482.28 | 115314.7 | - | - |
| 204 | 100482.19 | 115314.52 | - | - |
| 205 | 100482.11 | 115314.34 | - | - |
| 206 | 100482.02 | 115314.16 | - | - |
| 207 | 100481.9 | 115313.88 | - | - |
| 208 | 100481.78 | 115313.61 | - | - |
| 209 | 100481.7 | 115313.42 | - | - |
| 210 | 100481.63 | 115313.24 | - | - |

ДОКУМЕНТ ПОДПИСАН
ЭЛЕКТРОННОЙ ПОДПИСЬЮ
Сертификат: 839971481847979980055521910400019784 43
Владелец: ПУБЛИЧНО-ПРАВОВАЯ КОМПАНИЯ РОСКАДАСТР
Действителен: с 24.12.2025 по 19.03.2027

| | |
|---|---|
| полное наименование должности | инициалы, фамилия |

| Земельный участок |
|---|
| вид объекта недвижимости |

| Лист № 73 раздела 4.2 | Всего листов раздела 4.2: 269 | Всего разделов: 8 | Всего листов выписки: 382 |
|---|---|---|---|

| 20.03.2026г. № КУВИ-001/2026-37549430 | |
|---|---|
| Кадастровый номер: | 78:36:0005305:2322 |

| 1 | 2 | 3 | 4 | 5 |
|---|---|---|---|---|
| 211 | 100481.56 | 115313.05 | - | - |
| 212 | 100481.48 | 115312.86 | - | - |
| 213 | 100481.42 | 115312.67 | - | - |
| 214 | 100481.35 | 115312.48 | - | - |
| 215 | 100481.28 | 115312.3 | - | - |
| 216 | 100481.22 | 115312.11 | - | - |
| 217 | 100481.15 | 115311.92 | - | - |
| 218 | 100481.09 | 115311.72 | - | - |
| 219 | 100481.04 | 115311.53 | - | - |
| 220 | 100480.98 | 115311.34 | - | - |
| 221 | 100480.92 | 115311.15 | - | - |
| 222 | 100480.87 | 115310.95 | - | - |
| 223 | 100480.82 | 115310.76 | - | - |
| 224 | 100480.75 | 115310.45 | - | - |
| 225 | 100476.63 | 115293.04 | - | - |
| 226 | 100476.31 | 115291.41 | - | - |
| 227 | 100476.13 | 115289.77 | - | - |
| 228 | 100476.09 | 115288.07 | - | - |
| 229 | 100476.61 | 115259.13 | - | - |
| 230 | 100463.06 | 115238.03 | - | - |
| 231 | 100462.95 | 115237.86 | - | - |
| 232 | 100462.85 | 115237.69 | - | - |
| 233 | 100462.74 | 115237.52 | - | - |
| 234 | 100462.64 | 115237.35 | - | - |
| 235 | 100462.54 | 115237.17 | - | - |
| 236 | 100462.44 | 115237 | - | - |
| 237 | 100462.34 | 115236.82 | - | - |
| 238 | 100462.25 | 115236.65 | - | - |
| 239 | 100462.16 | 115236.47 | - | - |

| | | |
|---|---|---|
| полное наименование должности | ДОКУМЕНТ ПОДПИСАН ЭЛЕКТРОННОЙ ПОДПИСЬЮ Сертификат: 839971481847979980055521910400019784 43 Владелец: ПУБЛИЧНО-ПРАВОВАЯ КОМПАНИЯ РОСКАДАСТР Действителен: с 24.12.2025 по 19.03.2027 | инициалы, фамилия |

| Земельный участок |
|---|
| вид объекта недвижимости |

| Лист № 74 раздела 4.2 | Всего листов раздела 4.2: 269 | Всего разделов: 8 | Всего листов выписки: 382 |
|---|---|---|---|

| 20.03.2026г. № КУВИ-001/2026-37549430 | |
|---|---|
| Кадастровый номер: | 78:36:0005305:2322 |

| 1 | 2 | 3 | 4 | 5 |
|---|---|---|---|---|
| 240 | 100462.06 | 115236.29 | - | - |
| 241 | 100461.97 | 115236.11 | - | - |
| 242 | 100461.89 | 115235.93 | - | - |
| 243 | 100461.8 | 115235.75 | - | - |
| 244 | 100461.71 | 115235.57 | - | - |
| 245 | 100461.63 | 115235.39 | - | - |
| 246 | 100461.51 | 115235.11 | - | - |
| 247 | 100461.39 | 115234.83 | - | - |
| 248 | 100461.32 | 115234.65 | - | - |
| 249 | 100461.25 | 115234.46 | - | - |
| 250 | 100461.17 | 115234.28 | - | - |
| 251 | 100461.1 | 115234.09 | - | - |
| 252 | 100461.04 | 115233.9 | - | - |
| 253 | 100460.97 | 115233.71 | - | - |
| 254 | 100460.91 | 115233.52 | - | - |
| 255 | 100460.84 | 115233.33 | - | - |
| 256 | 100460.78 | 115233.14 | - | - |
| 257 | 100460.72 | 115232.95 | - | - |
| 258 | 100460.67 | 115232.75 | - | - |
| 259 | 100460.61 | 115232.56 | - | - |
| 260 | 100460.56 | 115232.37 | - | - |
| 261 | 100460.51 | 115232.17 | - | - |
| 262 | 100460.46 | 115231.98 | - | - |
| 263 | 100460.32 | 115231.34 | - | - |
| 264 | 100453.45 | 115198.73 | - | - |
| 265 | 100453.3 | 115197.97 | - | - |
| 266 | 100453.19 | 115197.2 | - | - |
| 267 | 100453.1 | 115196.42 | - | - |
| 268 | 100450.09 | 115163.37 | - | - |

| | | |
|---|---|---|
| полное наименование должности | | инициалы, фамилия |

ДОКУМЕНТ ПОДПИСАН
ЭЛЕКТРОННОЙ ПОДПИСЬЮ
Сертификат: 839971481847979980055521910400019784 43
Владелец: ПУБЛИЧНО-ПРАВОВАЯ КОМПАНИЯ РОСКАДАСТР
Действителен: с 24.12.2025 по 19.03.2027

| Земельный участок |
|---|
| вид объекта недвижимости |

| Лист № 75 раздела 4.2 | Всего листов раздела 4.2: 269 | Всего разделов: 8 | Всего листов выписки: 382 |
|---|---|---|---|

| 20.03.2026г. № КУВИ-001/2026-37549430 | |
|---|---|
| Кадастровый номер: | 78:36:0005305:2322 |

| 1 | 2 | 3 | 4 | 5 |
|---|---|---|---|---|
| 269 | 100450.07 | 115163.17 | - | - |
| 270 | 100450.06 | 115162.97 | - | - |
| 271 | 100450.05 | 115162.77 | - | - |
| 272 | 100450.04 | 115162.57 | - | - |
| 273 | 100450.03 | 115162.37 | - | - |
| 274 | 100450.02 | 115162.17 | - | - |
| 275 | 100450.02 | 115161.97 | - | - |
| 276 | 100450.01 | 115161.77 | - | - |
| 277 | 100450.01 | 115161.57 | - | - |
| 278 | 100450.01 | 115161.37 | - | - |
| 279 | 100450.02 | 115161.17 | - | - |
| 280 | 100450.02 | 115160.97 | - | - |
| 281 | 100450.03 | 115160.77 | - | - |
| 282 | 100450.04 | 115160.57 | - | - |
| 283 | 100450.05 | 115160.37 | - | - |
| 284 | 100450.07 | 115160.07 | - | - |
| 285 | 100450.09 | 115159.77 | - | - |
| 286 | 100450.11 | 115159.57 | - | - |
| 287 | 100450.13 | 115159.37 | - | - |
| 288 | 100450.16 | 115159.17 | - | - |
| 289 | 100450.18 | 115158.97 | - | - |
| 290 | 100450.21 | 115158.78 | - | - |
| 291 | 100450.24 | 115158.58 | - | - |
| 292 | 100450.27 | 115158.38 | - | - |
| 293 | 100450.3 | 115158.18 | - | - |
| 294 | 100450.33 | 115157.99 | - | - |
| 295 | 100450.37 | 115157.79 | - | - |
| 296 | 100450.41 | 115157.59 | - | - |
| 297 | 100450.45 | 115157.4 | - | - |

ДОКУМЕНТ ПОДПИСАН
ЭЛЕКТРОННОЙ ПОДПИСЬЮ
Сертификат: 839971481847979980055521910400019784 43
Владелец: ПУБЛИЧНО-ПРАВОВАЯ КОМПАНИЯ РОСКАДАСТР
Действителен: с 24.12.2025 по 19.03.2027

| | | |
|---|---|---|
| полное наименование должности | | инициалы, фамилия |

| Земельный участок |
|---|
| вид объекта недвижимости |

| Лист № 76 раздела 4.2 | Всего листов раздела 4.2: 269 | Всего разделов: 8 | Всего листов выписки: 382 |
|---|---|---|---|

| 20.03.2026г. № КУВИ-001/2026-37549430 | |
|---|---|
| Кадастровый номер: | 78:36:0005305:2322 |

| 1 | 2 | 3 | 4 | 5 |
|---|---|---|---|---|
| 298 | 100450.49 | 115157.2 | - | - |
| 299 | 100450.53 | 115157 | - | - |
| 300 | 100450.58 | 115156.81 | - | - |
| 301 | 100450.99 | 115155.38 | - | - |
| 302 | 100461.24 | 115123.85 | - | - |
| 303 | 100461.3 | 115123.66 | - | - |
| 304 | 100461.37 | 115123.47 | - | - |
| 305 | 100461.44 | 115123.28 | - | - |
| 306 | 100461.5 | 115123.09 | - | - |
| 307 | 100461.58 | 115122.9 | - | - |
| 308 | 100461.65 | 115122.71 | - | - |
| 309 | 100461.72 | 115122.52 | - | - |
| 310 | 100461.8 | 115122.34 | - | - |
| 311 | 100461.88 | 115122.15 | - | - |
| 312 | 100461.96 | 115121.97 | - | - |
| 313 | 100462.04 | 115121.78 | - | - |
| 314 | 100462.13 | 115121.6 | - | - |
| 315 | 100462.21 | 115121.42 | - | - |
| 316 | 100462.3 | 115121.23 | - | - |
| 317 | 100462.39 | 115121.05 | - | - |
| 318 | 100462.48 | 115120.87 | - | - |
| 319 | 100462.57 | 115120.7 | - | - |
| 320 | 100462.67 | 115120.52 | - | - |
| 321 | 100462.77 | 115120.34 | - | - |
| 322 | 100462.86 | 115120.16 | - | - |
| 323 | 100462.96 | 115119.99 | - | - |
| 324 | 100463.07 | 115119.82 | - | - |
| 325 | 100463.17 | 115119.64 | - | - |
| 326 | 100463.34 | 115119.37 | - | - |

ДОКУМЕНТ ПОДПИСАН
ЭЛЕКТРОННОЙ ПОДПИСЬЮ
Сертификат: 839971481847979980055521910400019784 43
Владелец: ПУБЛИЧНО-ПРАВОВАЯ КОМПАНИЯ РОСКАДАСТР
Действителен: с 24.12.2025 по 19.03.2027

| | |
|---|---|
| полное наименование должности | инициалы, фамилия |

| Земельный участок |
|---|
| вид объекта недвижимости |

| Лист № 77 раздела 4.2 | Всего листов раздела 4.2: 269 | Всего разделов: 8 | Всего листов выписки: 382 |
|---|---|---|---|

| 20.03.2026г. № КУВИ-001/2026-37549430 | |
|---|---|
| Кадастровый номер: | 78:36:0005305:2322 |

| 1 | 2 | 3 | 4 | 5 |
|---|---|---|---|---|
| 327 | 100463.49 | 115119.13 | - | - |
| 328 | 100463.6 | 115118.96 | - | - |
| 329 | 100463.72 | 115118.8 | - | - |
| 330 | 100463.83 | 115118.63 | - | - |
| 331 | 100463.95 | 115118.46 | - | - |
| 332 | 100464.06 | 115118.3 | - | - |
| 333 | 100464.18 | 115118.14 | - | - |
| 334 | 100464.3 | 115117.98 | - | - |
| 335 | 100464.43 | 115117.82 | - | - |
| 336 | 100464.55 | 115117.66 | - | - |
| 337 | 100464.68 | 115117.5 | - | - |
| 338 | 100464.8 | 115117.34 | - | - |
| 339 | 100464.93 | 115117.19 | - | - |
| 340 | 100465.06 | 115117.03 | - | - |
| 341 | 100465.2 | 115116.88 | - | - |
| 342 | 100465.33 | 115116.73 | - | - |
| 343 | 100465.85 | 115116.16 | - | - |
| 344 | 100485 | 115096.26 | - | - |
| 345 | 100485.28 | 115095.98 | - | - |
| 346 | 100485.56 | 115095.7 | - | - |
| 347 | 100485.86 | 115095.42 | - | - |
| 348 | 100521.78 | 115062.31 | - | - |
| 349 | 100543.89 | 115035.62 | - | - |
| 350 | 100559.65 | 115010.13 | - | - |
| 351 | 100564.17 | 114999.52 | - | - |
| 352 | 100564.96 | 114999.35 | - | 0.1 |
| 353 | 100572.8 | 114997.71 | - | 0.1 |
| 354 | 100584.68 | 114994.44 | - | 0.1 |
| 355 | 100592.12 | 114987.77 | - | 0.1 |

ДОКУМЕНТ ПОДПИСАН
ЭЛЕКТРОННОЙ ПОДПИСЬЮ
Сертификат: 839971481847979980055521910400019784 43
Владелец: ПУБЛИЧНО-ПРАВОВАЯ КОМПАНИЯ РОСКАДАСТР
Действителен: с 24.12.2025 по 19.03.2027

| полное наименование должности | | инициалы, фамилия |
|---|---|---|

| Земельный участок |
|---|
| вид объекта недвижимости |

| Лист № 78 раздела 4.2 | Всего листов раздела 4.2: 269 | Всего разделов: 8 | Всего листов выписки: 382 |
|---|---|---|---|

| 20.03.2026г. № КУВИ-001/2026-37549430 | |
|---|---|
| Кадастровый номер: | 78:36:0005305:2322 |

| 1 | 2 | 3 | 4 | 5 |
|---|---|---|---|---|
| 356 | 100609.89 | 114968.89 | - | 0.1 |
| 357 | 100625.49 | 114952.63 | - | 0.1 |
| 1 | 100627.09 | 114953.56 | - | - |

ДОКУМЕНТ ПОДПИСАН
ЭЛЕКТРОННОЙ ПОДПИСЬЮ
Сертификат: 839971481847979980055521910400019784 43
Владелец: ПУБЛИЧНО-ПРАВОВАЯ КОМПАНИЯ РОСКАДАСТР
Действителен: с 24.12.2025 по 19.03.2027

| | | |
|---|---|---|
| полное наименование должности | | инициалы, фамилия |

| Земельный участок |
|---|
| вид объекта недвижимости |

| Лист № 79 раздела 4.2 | Всего листов раздела 4.2: 269 | Всего разделов: 8 | Всего листов выписки: 382 |
|---|---|---|---|

| 20.03.2026г. № КУВИ-001/2026-37549430 | |
|---|---|
| Кадастровый номер: | 78:36:0005305:2322 |

Сведения о характерных точках границы части (частей) земельного участка

Учетный номер части: 78:36:0005305:2322/26

Система координат СК-1964

| Номер точки | Координаты, м | | Описание закрепления на местности | Средняя квадратичная погрешность определения координат характерных точек границ земельного участка, м |
|---|---|---|---|---|
| | X | Y | | |
| 1 | 2 | 3 | 4 | 5 |
| 1 | 100687.03 | 115658.75 | - | - |
| 2 | 100693.43 | 115663.6 | - | - |
| 3 | 100694.12 | 115664.16 | - | - |
| 4 | 100694.77 | 115664.77 | - | - |
| 5 | 100695.34 | 115665.37 | - | - |
| 6 | 100695.91 | 115666.06 | - | - |
| 7 | 100711.63 | 115686.61 | - | - |
| 8 | 100712.03 | 115687.14 | - | - |
| 9 | 100715.88 | 115692.33 | - | - |
| 10 | 100717.59 | 115695.26 | - | - |
| 11 | 100766.63 | 115763.78 | - | - |
| 12 | 100757.13 | 115750.86 | - | 0.1 |
| 13 | 100691.8 | 115663.59 | - | 0.1 |
| 1 | 100687.03 | 115658.75 | - | - |

| | | |
|---|---|---|
| полное наименование должности | ДОКУМЕНТ ПОДПИСАН ЭЛЕКТРОННОЙ ПОДПИСЬЮ Сертификат: 839971481847979980055521910400019784 43 Владелец: ПУБЛИЧНО-ПРАВОВАЯ КОМПАНИЯ РОСКАДАСТР Действителен: с 24.12.2025 по 19.03.2027 | инициалы, фамилия |

| Земельный участок |
|---|
| вид объекта недвижимости |

| Лист № 80 раздела 4.2 | Всего листов раздела 4.2: 269 | Всего разделов: 8 | Всего листов выписки: 382 |
|---|---|---|---|

| 20.03.2026г. № КУВИ-001/2026-37549430 | |
|---|---|
| Кадастровый номер: | 78:36:0005305:2322 |

Сведения о характерных точках границы части (частей) земельного участка

Учетный номер части: 78:36:0005305:2322/27

Система координат СК-1964

| Номер точки | Координаты, м | | Описание закрепления на местности | Средняя квадратичная погрешность определения координат характерных точек границ земельного участка, м |
|---|---|---|---|---|
| | X | Y | | |
| 1 | 2 | 3 | 4 | 5 |
| 1 | 100851.41 | 115226.49 | - | - |
| 2 | 100853.74 | 115227.12 | - | - |
| 3 | 100852.42 | 115231.69 | - | - |
| 4 | 100849.02 | 115246.86 | - | - |
| 5 | 100848.95 | 115247.08 | - | - |
| 6 | 100848.83 | 115247.27 | - | - |
| 7 | 100848.58 | 115247.5 | - | - |
| 8 | 100848.26 | 115247.63 | - | - |
| 9 | 100848.04 | 115247.65 | - | - |
| 10 | 100847.81 | 115247.62 | - | - |
| 11 | 100837.85 | 115245.19 | - | - |
| 12 | 100835.17 | 115244.55 | - | - |
| 13 | 100827.96 | 115243.49 | - | - |
| 14 | 100818.76 | 115276.74 | - | - |
| 15 | 100818.61 | 115277.29 | - | - |
| 16 | 100818.54 | 115277.49 | - | - |
| 17 | 100818.44 | 115277.67 | - | - |
| 18 | 100818.32 | 115277.85 | - | - |
| 19 | 100818.09 | 115278.1 | - | - |
| 20 | 100817.86 | 115278.27 | - | - |
| 21 | 100817.68 | 115278.37 | - | - |
| 22 | 100817.48 | 115278.45 | - | - |
| 23 | 100817.28 | 115278.5 | - | - |
| 24 | 100817.07 | 115278.53 | - | - |

ДОКУМЕНТ ПОДПИСАН
ЭЛЕКТРОННОЙ ПОДПИСЬЮ
Сертификат: 839971481847979980055521910400019784 43
Владелец: ПУБЛИЧНО-ПРАВОВАЯ КОМПАНИЯ РОСКАДАСТР
Действителен: с 24.12.2025 по 19.03.2027

| | | |
|---|---|---|
| полное наименование должности | | инициалы, фамилия |

| Земельный участок |
|---|
| вид объекта недвижимости |

| Лист № 81 раздела 4.2 | Всего листов раздела 4.2: 269 | Всего разделов: 8 | Всего листов выписки: 382 |
|---|---|---|---|

| 20.03.2026г. № КУВИ-001/2026-37549430 | |
|---|---|
| Кадастровый номер: | 78:36:0005305:2322 |

| 1 | 2 | 3 | 4 | 5 |
|---|---|---|---|---|
| 25 | 100816.86 | 115278.53 | - | - |
| 26 | 100816.65 | 115278.51 | - | - |
| 27 | 100812.76 | 115277.71 | - | - |
| 28 | 100806.78 | 115276.48 | - | - |
| 29 | 100804.82 | 115276.04 | - | - |
| 30 | 100804.74 | 115276.2 | - | - |
| 31 | 100804.58 | 115276.41 | - | - |
| 32 | 100804.39 | 115276.49 | - | - |
| 33 | 100804.18 | 115276.56 | - | - |
| 34 | 100803.98 | 115276.6 | - | - |
| 35 | 100803.58 | 115276.62 | - | - |
| 36 | 100803.34 | 115276.59 | - | - |
| 37 | 100803.13 | 115276.55 | - | - |
| 38 | 100802.93 | 115276.48 | - | - |
| 39 | 100802.74 | 115276.39 | - | - |
| 40 | 100802.53 | 115276.31 | - | - |
| 41 | 100802.35 | 115276.18 | - | - |
| 42 | 100802.09 | 115275.85 | - | - |
| 43 | 100802.01 | 115275.61 | - | - |
| 44 | 100802 | 115275.39 | - | - |
| 45 | 100802.03 | 115275.17 | - | - |
| 46 | 100802.43 | 115273.71 | - | - |
| 47 | 100802.6 | 115273.38 | - | - |
| 48 | 100802.89 | 115273.11 | - | - |
| 49 | 100803.23 | 115272.97 | - | - |
| 50 | 100803.52 | 115272.94 | - | - |
| 51 | 100803.75 | 115272.97 | - | - |
| 52 | 100807.38 | 115273.88 | - | - |
| 53 | 100816.06 | 115275.85 | - | - |

| | | |
|---|---|---|
| полное наименование должности | ДОКУМЕНТ ПОДПИСАН ЭЛЕКТРОННОЙ ПОДПИСЬЮ Сертификат: 839971481847979980055521910400019784 43 Владелец: ПУБЛИЧНО-ПРАВОВАЯ КОМПАНИЯ РОСКАДАСТР Действителен: с 24.12.2025 по 19.03.2027 | инициалы, фамилия |

| Земельный участок |
|---|
| вид объекта недвижимости |

| Лист № 82 раздела 4.2 | Всего листов раздела 4.2: 269 | Всего разделов: 8 | Всего листов выписки: 382 |
|---|---|---|---|

| 20.03.2026г. № КУВИ-001/2026-37549430 | |
|---|---|
| Кадастровый номер: | 78:36:0005305:2322 |

| 1 | 2 | 3 | 4 | 5 |
|---|---|---|---|---|
| 54 | 100819.27 | 115265.34 | - | - |
| 55 | 100824.95 | 115242.86 | - | - |
| 56 | 100826.42 | 115239.98 | - | - |
| 57 | 100826.55 | 115239.79 | - | - |
| 58 | 100826.72 | 115239.64 | - | - |
| 59 | 100826.92 | 115239.52 | - | - |
| 60 | 100827.14 | 115239.45 | - | - |
| 61 | 100827.36 | 115239.44 | - | - |
| 62 | 100827.59 | 115239.47 | - | - |
| 63 | 100832.72 | 115240.96 | - | - |
| 64 | 100838.48 | 115242.86 | - | - |
| 65 | 100846.96 | 115244.93 | - | - |
| 66 | 100847.34 | 115243.09 | - | - |
| 67 | 100850.09 | 115231.06 | - | - |
| 1 | 100851.41 | 115226.49 | - | - |

ДОКУМЕНТ ПОДПИСАН
ЭЛЕКТРОННОЙ ПОДПИСЬЮ
Сертификат: 839971481847979980055521910400019784 43
Владелец: ПУБЛИЧНО-ПРАВОВАЯ КОМПАНИЯ РОСКАДАСТР
Действителен: с 24.12.2025 по 19.03.2027

| | |
|---|---|
| полное наименование должности | инициалы, фамилия |

| Земельный участок |
|---|
| вид объекта недвижимости |

| Лист № 83 раздела 4.2 | Всего листов раздела 4.2: 269 | Всего разделов: 8 | Всего листов выписки: 382 |
|---|---|---|---|

| 20.03.2026г. № КУВИ-001/2026-37549430 | |
|---|---|
| Кадастровый номер: | 78:36:0005305:2322 |

| Сведения о характерных точках границы части (частей) земельного участка | | | | |
|---|---|---|---|---|
| Учетный номер части: 78:36:0005305:2322/28 | | | | |
| Система координат СК-1964 | | | | |
| Номер точки | Координаты, м | | Описание закрепления на местности | Средняя квадратичная погрешность определения координат характерных точек границ земельного участка, м |
| | X | Y | | |
| 1 | 2 | 3 | 4 | 5 |
| 1 | 100680.95 | 115654.2 | - | - |
| 2 | 100676.78 | 115651.54 | - | - |
| 3 | 100677.36 | 115651.65 | - | - |
| 4 | 100677.54 | 115651.71 | - | - |
| 5 | 100677.71 | 115651.79 | - | - |
| 6 | 100677.87 | 115651.88 | - | - |
| 1 | 100680.95 | 115654.2 | - | - |

| | | |
|---|---|---|
| полное наименование должности | ДОКУМЕНТ ПОДПИСАН ЭЛЕКТРОННОЙ ПОДПИСЬЮ Сертификат: 839971481847979980055521910400019784 43 Владелец: ПУБЛИЧНО-ПРАВОВАЯ КОМПАНИЯ РОСКАДАСТР Действителен: с 24.12.2025 по 19.03.2027 | инициалы, фамилия |

| Земельный участок |
|---|
| вид объекта недвижимости |

| Лист № 84 раздела 4.2 | Всего листов раздела 4.2: 269 | Всего разделов: 8 | Всего листов выписки: 382 |
|---|---|---|---|

| 20.03.2026г. № КУВИ-001/2026-37549430 | |
|---|---|
| Кадастровый номер: | 78:36:0005305:2322 |

| Сведения о характерных точках границы части (частей) земельного участка | | | | |
|---|---|---|---|---|
| Учетный номер части: 78:36:0005305:2322/29 | | | | |
| Система координат СК-1964 | | | | |
| Номер точки | Координаты, м | | Описание закрепления на местности | Средняя квадратичная погрешность определения координат характерных точек границ земельного участка, м |
| | X | Y | | |
| 1 | 2 | 3 | 4 | 5 |
| 1 | 100446.16 | 115024.37 | - | - |
| 2 | 100445.81 | 115024.69 | - | - |
| 3 | 100445.61 | 115024.82 | - | - |
| 4 | 100445.25 | 115024.98 | - | - |
| 5 | 100445.05 | 115025.04 | - | - |
| 6 | 100364.43 | 115041.95 | - | - |
| 7 | 100364.63 | 115041.01 | - | 0.1 |
| 8 | 100378.49 | 115038.11 | - | 0.1 |
| 9 | 100382.53 | 115037.77 | - | 0.1 |
| 10 | 100420.23 | 115029.74 | - | 0.1 |
| 1 | 100446.16 | 115024.37 | - | - |

| | | |
|---|---|---|
| полное наименование должности | ДОКУМЕНТ ПОДПИСАН ЭЛЕКТРОННОЙ ПОДПИСЬЮ Сертификат: 839971481847979980055521910400019784 43 Владелец: ПУБЛИЧНО-ПРАВОВАЯ КОМПАНИЯ РОСКАДАСТР Действителен: с 24.12.2025 по 19.03.2027 | инициалы, фамилия |

| Земельный участок |
|---|
| вид объекта недвижимости |

| Лист № 85 раздела 4.2 | Всего листов раздела 4.2: 269 | Всего разделов: 8 | Всего листов выписки: 382 |
|---|---|---|---|

| 20.03.2026г. № КУВИ-001/2026-37549430 | |
|---|---|
| Кадастровый номер: | 78:36:0005305:2322 |

Сведения о характерных точках границы части (частей) земельного участка

Учетный номер части: 78:36:0005305:2322/30

Система координат СК-1964

| Номер точки | Координаты, м | | Описание закрепления на местности | Средняя квадратичная погрешность определения координат характерных точек границ земельного участка, м |
|---|---|---|---|---|
| | X | Y | | |
| 1 | 2 | 3 | 4 | 5 |
| 1 | 100720.11 | 115190.57 | - | - |
| 2 | 100723.98 | 115191.64 | - | - |
| 3 | 100718.34 | 115210.45 | - | - |
| 4 | 100703.25 | 115262.65 | - | - |
| 5 | 100689.94 | 115309.71 | - | - |
| 6 | 100684.16 | 115328.97 | - | - |
| 7 | 100684.09 | 115329.17 | - | - |
| 8 | 100684 | 115329.36 | - | - |
| 9 | 100683.89 | 115329.54 | - | - |
| 10 | 100683.76 | 115329.71 | - | - |
| 11 | 100683.61 | 115329.87 | - | - |
| 12 | 100683.44 | 115330 | - | - |
| 13 | 100683.27 | 115330.12 | - | - |
| 14 | 100683.08 | 115330.22 | - | - |
| 15 | 100682.88 | 115330.3 | - | - |
| 16 | 100682.68 | 115330.36 | - | - |
| 17 | 100682.47 | 115330.39 | - | - |
| 18 | 100682.25 | 115330.4 | - | - |
| 19 | 100682.04 | 115330.39 | - | - |
| 20 | 100681.83 | 115330.36 | - | - |
| 21 | 100586.93 | 115304.68 | - | - |
| 22 | 100580.61 | 115325.64 | - | - |
| 23 | 100580.54 | 115325.83 | - | - |
| 24 | 100580.46 | 115326.01 | - | - |

| | | |
|---|---|---|
| полное наименование должности | ДОКУМЕНТ ПОДПИСАН ЭЛЕКТРОННОЙ ПОДПИСЬЮ Сертификат: 839971481847979980055521910400019784 43 Владелец: ПУБЛИЧНО-ПРАВОВАЯ КОМПАНИЯ РОСКАДАСТР Действителен: с 24.12.2025 по 19.03.2027 | инициалы, фамилия |

| Земельный участок |
|---|
| вид объекта недвижимости |

| Лист № 86 раздела 4.2 | Всего листов раздела 4.2: 269 | Всего разделов: 8 | Всего листов выписки: 382 |
|---|---|---|---|

| 20.03.2026г. № КУВИ-001/2026-37549430 | |
|---|---|
| Кадастровый номер: | 78:36:0005305:2322 |

| 1 | 2 | 3 | 4 | 5 |
|---|---|---|---|---|
| 25 | 100580.35 | 115326.19 | - | - |
| 26 | 100580.11 | 115326.48 | - | - |
| 27 | 100579.94 | 115326.63 | - | - |
| 28 | 100579.78 | 115326.75 | - | - |
| 29 | 100579.6 | 115326.85 | - | - |
| 30 | 100579.42 | 115326.93 | - | - |
| 31 | 100542.77 | 115339.91 | - | - |
| 32 | 100542.57 | 115339.97 | - | - |
| 33 | 100542.36 | 115340.01 | - | - |
| 34 | 100542.15 | 115340.03 | - | - |
| 35 | 100541.94 | 115340.02 | - | - |
| 36 | 100541.63 | 115339.97 | - | - |
| 37 | 100541.33 | 115339.87 | - | - |
| 38 | 100541.14 | 115339.78 | - | - |
| 39 | 100540.96 | 115339.67 | - | - |
| 40 | 100540.79 | 115339.54 | - | - |
| 41 | 100540.64 | 115339.39 | - | - |
| 42 | 100524.36 | 115320.83 | - | - |
| 43 | 100524.17 | 115320.56 | - | - |
| 44 | 100524.02 | 115320.28 | - | - |
| 45 | 100499.42 | 115261.43 | - | - |
| 46 | 100483.1 | 115247.19 | - | - |
| 47 | 100465.95 | 115239.49 | - | - |
| 48 | 100447.35 | 115238.5 | - | - |
| 49 | 100355.72 | 115256.75 | - | - |
| 50 | 100355.26 | 115252.75 | - | - |
| 51 | 100446.81 | 115234.53 | - | - |
| 52 | 100446.98 | 115234.51 | - | - |
| 53 | 100447.14 | 115234.5 | - | - |

ДОКУМЕНТ ПОДПИСАН
ЭЛЕКТРОННОЙ ПОДПИСЬЮ
Сертификат: 839971481847979980055521910400019784 43
Владелец: ПУБЛИЧНО-ПРАВОВАЯ КОМПАНИЯ РОСКАДАСТР
Действителен: с 24.12.2025 по 19.03.2027

| | |
|---|---|
| полное наименование должности | инициалы, фамилия |

| Земельный участок |
|---|
| вид объекта недвижимости |

| Лист № 87 раздела 4.2 | Всего листов раздела 4.2: 269 | Всего разделов: 8 | Всего листов выписки: 382 |
|---|---|---|---|

| 20.03.2026г. № КУВИ-001/2026-37549430 | |
|---|---|
| Кадастровый номер: | 78:36:0005305:2322 |

| 1 | 2 | 3 | 4 | 5 |
|---|---|---|---|---|
| 54 | 100447.31 | 115234.5 | - | - |
| 55 | 100466.54 | 115235.52 | - | - |
| 56 | 100466.87 | 115235.56 | - | - |
| 57 | 100467.18 | 115235.66 | - | - |
| 58 | 100485.01 | 115243.66 | - | - |
| 59 | 100485.15 | 115243.73 | - | - |
| 60 | 100485.3 | 115243.82 | - | - |
| 61 | 100485.43 | 115243.92 | - | - |
| 62 | 100502.4 | 115258.72 | - | - |
| 63 | 100502.55 | 115258.87 | - | - |
| 64 | 100502.73 | 115259.09 | - | - |
| 65 | 100502.9 | 115259.38 | - | - |
| 66 | 100527.59 | 115318.44 | - | - |
| 67 | 100542.71 | 115335.68 | - | - |
| 68 | 100577.07 | 115323.51 | - | - |
| 69 | 100583.66 | 115301.67 | - | - |
| 70 | 100583.73 | 115301.48 | - | - |
| 71 | 100583.81 | 115301.29 | - | - |
| 72 | 100583.98 | 115301.03 | - | - |
| 73 | 100584.18 | 115300.8 | - | - |
| 74 | 100584.34 | 115300.67 | - | - |
| 75 | 100584.51 | 115300.55 | - | - |
| 76 | 100587.87 | 115298.49 | - | - |
| 77 | 100588.05 | 115298.39 | - | - |
| 78 | 100588.23 | 115298.32 | - | - |
| 79 | 100588.42 | 115298.26 | - | - |
| 80 | 100588.62 | 115298.22 | - | - |
| 81 | 100588.82 | 115298.2 | - | - |
| 82 | 100589.02 | 115298.2 | - | - |

| | | |
|---|---|---|
| полное наименование должности | | инициалы, фамилия |

ДОКУМЕНТ ПОДПИСАН
ЭЛЕКТРОННОЙ ПОДПИСЬЮ
Сертификат: 839971481847979980055521910400019784 43
Владелец: ПУБЛИЧНО-ПРАВОВАЯ КОМПАНИЯ РОСКАДАСТР
Действителен: с 24.12.2025 по 19.03.2027

| Земельный участок |
|---|
| вид объекта недвижимости |

| Лист № 88 раздела 4.2 | Всего листов раздела 4.2: 269 | Всего разделов: 8 | Всего листов выписки: 382 |
|---|---|---|---|

| 20.03.2026г. № КУВИ-001/2026-37549430 | |
|---|---|
| Кадастровый номер: | 78:36:0005305:2322 |

| 1 | 2 | 3 | 4 | 5 |
|---|---|---|---|---|
| 83 | 100589.22 | 115298.22 | - | - |
| 84 | 100589.42 | 115298.26 | - | - |
| 85 | 100589.61 | 115298.32 | - | - |
| 86 | 100589.79 | 115298.4 | - | - |
| 87 | 100589.97 | 115298.5 | - | - |
| 88 | 100590.13 | 115298.61 | - | - |
| 89 | 100590.29 | 115298.74 | - | - |
| 90 | 100590.43 | 115298.89 | - | - |
| 91 | 100590.66 | 115299.21 | - | - |
| 92 | 100590.75 | 115299.39 | - | - |
| 93 | 100590.82 | 115299.58 | - | - |
| 94 | 100590.87 | 115299.77 | - | - |
| 95 | 100590.9 | 115299.97 | - | - |
| 96 | 100590.92 | 115300.17 | - | - |
| 97 | 100590.91 | 115300.37 | - | - |
| 98 | 100590.88 | 115300.57 | - | - |
| 99 | 100590.83 | 115300.77 | - | - |
| 100 | 100590.77 | 115300.95 | - | - |
| 101 | 100590.68 | 115301.14 | - | - |
| 102 | 100590.46 | 115301.47 | - | - |
| 103 | 100590.59 | 115301.53 | - | - |
| 104 | 100680.89 | 115325.96 | - | - |
| 105 | 100686.09 | 115308.6 | - | - |
| 106 | 100699.41 | 115261.54 | - | - |
| 107 | 100714.16 | 115210.5 | - | - |
| 108 | 100711.67 | 115208.15 | - | - |
| 109 | 100711.53 | 115208 | - | - |
| 110 | 100711.41 | 115207.84 | - | - |
| 111 | 100711.3 | 115207.67 | - | - |

ДОКУМЕНТ ПОДПИСАН
ЭЛЕКТРОННОЙ ПОДПИСЬЮ
Сертификат: 839971481847979980055521910400019784 43
Владелец: ПУБЛИЧНО-ПРАВОВАЯ КОМПАНИЯ РОСКАДАСТР
Действителен: с 24.12.2025 по 19.03.2027

| полное наименование должности | | инициалы, фамилия |
|---|---|---|

| Земельный участок |
|---|
| вид объекта недвижимости |

| Лист № 89 раздела 4.2 | Всего листов раздела 4.2: 269 | Всего разделов: 8 | Всего листов выписки: 382 |
|---|---|---|---|

| 20.03.2026г. № КУВИ-001/2026-37549430 | |
|---|---|
| Кадастровый номер: | 78:36:0005305:2322 |

| 1 | 2 | 3 | 4 | 5 |
|---|---|---|---|---|
| 112 | 100711.21 | 115207.49 | - | - |
| 113 | 100711.14 | 115207.3 | - | - |
| 114 | 100711.09 | 115207.1 | - | - |
| 115 | 100711.05 | 115206.9 | - | - |
| 116 | 100711.04 | 115206.7 | - | - |
| 117 | 100711.05 | 115206.5 | - | - |
| 118 | 100711.08 | 115206.3 | - | - |
| 119 | 100711.13 | 115206.1 | - | - |
| 120 | 100711.2 | 115205.91 | - | - |
| 121 | 100711.29 | 115205.73 | - | - |
| 122 | 100711.4 | 115205.56 | - | - |
| 123 | 100711.59 | 115205.32 | - | - |
| 124 | 100711.81 | 115205.12 | - | - |
| 125 | 100711.98 | 115205 | - | - |
| 126 | 100712.16 | 115204.9 | - | - |
| 127 | 100712.34 | 115204.82 | - | - |
| 128 | 100712.54 | 115204.76 | - | - |
| 129 | 100712.74 | 115204.72 | - | - |
| 130 | 100712.94 | 115204.7 | - | - |
| 131 | 100713.14 | 115204.7 | - | - |
| 132 | 100713.34 | 115204.72 | - | - |
| 133 | 100713.54 | 115204.76 | - | - |
| 134 | 100713.73 | 115204.82 | - | - |
| 135 | 100713.92 | 115204.9 | - | - |
| 136 | 100714.1 | 115204.99 | - | - |
| 137 | 100714.27 | 115205.11 | - | - |
| 138 | 100714.42 | 115205.24 | - | - |
| 139 | 100715.44 | 115206.2 | - | - |
| 1 | 100720.11 | 115190.57 | - | - |

ДОКУМЕНТ ПОДПИСАН
ЭЛЕКТРОННОЙ ПОДПИСЬЮ
Сертификат: 839971481847979980055521910400019784 43
Владелец: ПУБЛИЧНО-ПРАВОВАЯ КОМПАНИЯ РОСКАДАСТР
Действителен: с 24.12.2025 по 19.03.2027

| | |
|---|---|
| полное наименование должности | инициалы, фамилия |

| Земельный участок |
|---|
| вид объекта недвижимости |

| Лист № 90 раздела 4.2 | Всего листов раздела 4.2: 269 | Всего разделов: 8 | Всего листов выписки: 382 |
|---|---|---|---|

| 20.03.2026г. № КУВИ-001/2026-37549430 | |
|---|---|
| Кадастровый номер: | 78:36:0005305:2322 |

Сведения о характерных точках границы части (частей) земельного участка

Учетный номер части: 78:36:0005305:2322/31

Система координат СК-1964

| Номер точки | Координаты, м | | Описание закрепления на местности | Средняя квадратичная погрешность определения координат характерных точек границ земельного участка, м |
|---|---|---|---|---|
| | X | Y | | |
| 1 | 2 | 3 | 4 | 5 |
| 1 | 100781.42 | 115207.43 | - | 0.1 |
| 2 | 100786.12 | 115208.71 | - | - |
| 3 | 100781.37 | 115210.07 | - | - |
| 4 | 100781.17 | 115210.12 | - | - |
| 5 | 100780.96 | 115210.14 | - | - |
| 6 | 100780.76 | 115210.15 | - | - |
| 7 | 100780.55 | 115210.13 | - | - |
| 8 | 100780.35 | 115210.09 | - | - |
| 9 | 100780.15 | 115210.03 | - | - |
| 10 | 100779.96 | 115209.95 | - | - |
| 11 | 100779.78 | 115209.85 | - | - |
| 12 | 100779.61 | 115209.74 | - | - |
| 13 | 100779.45 | 115209.6 | - | - |
| 14 | 100779.31 | 115209.46 | - | - |
| 15 | 100779.18 | 115209.29 | - | - |
| 16 | 100779.07 | 115209.12 | - | - |
| 17 | 100778.98 | 115208.93 | - | - |
| 18 | 100778.91 | 115208.74 | - | - |
| 19 | 100778.86 | 115208.54 | - | - |
| 20 | 100778.83 | 115208.33 | - | - |
| 21 | 100778.82 | 115208.13 | - | - |
| 22 | 100778.84 | 115207.92 | - | - |
| 23 | 100778.87 | 115207.72 | - | - |
| 24 | 100778.93 | 115207.52 | - | - |

ДОКУМЕНТ ПОДПИСАН
ЭЛЕКТРОННОЙ ПОДПИСЬЮ
Сертификат: 839971481847979980055521910400019784 43
Владелец: ПУБЛИЧНО-ПРАВОВАЯ КОМПАНИЯ РОСКАДАСТР
Действителен: с 24.12.2025 по 19.03.2027

| | |
|---|---|
| полное наименование должности | инициалы, фамилия |

| Земельный участок |
|---|
| вид объекта недвижимости |

| Лист № 91 раздела 4.2 | Всего листов раздела 4.2: 269 | Всего разделов: 8 | Всего листов выписки: 382 |
|---|---|---|---|

| 20.03.2026г. № КУВИ-001/2026-37549430 | |
|---|---|
| Кадастровый номер: | 78:36:0005305:2322 |

| 1 | 2 | 3 | 4 | 5 |
|---|---|---|---|---|
| 25 | 100779 | 115207.33 | - | - |
| 26 | 100779.1 | 115207.14 | - | - |
| 27 | 100779.3 | 115206.86 | - | - |
| 1 | 100781.42 | 115207.43 | - | 0.1 |

ДОКУМЕНТ ПОДПИСАН
ЭЛЕКТРОННОЙ ПОДПИСЬЮ
Сертификат: 839971481847979980055521910400019784 43
Владелец: ПУБЛИЧНО-ПРАВОВАЯ КОМПАНИЯ РОСКАДАСТР
Действителен: с 24.12.2025 по 19.03.2027

| | |
|---|---|
| полное наименование должности | инициалы, фамилия |

| Земельный участок |
|---|
| вид объекта недвижимости |

| Лист № 92 раздела 4.2 | Всего листов раздела 4.2: 269 | Всего разделов: 8 | Всего листов выписки: 382 |
|---|---|---|---|

| 20.03.2026г. № КУВИ-001/2026-37549430 | |
|---|---|
| Кадастровый номер: | 78:36:0005305:2322 |

Сведения о характерных точках границы части (частей) земельного участка

Учетный номер части: 78:36:0005305:2322/32

Система координат СК-1964

| Номер точки | Координаты, м | | Описание закрепления на местности | Средняя квадратичная погрешность определения координат характерных точек границ земельного участка, м |
|---|---|---|---|---|
| | X | Y | | |
| 1 | 2 | 3 | 4 | 5 |
| 1 | 100897.21 | 115238.96 | - | - |
| 2 | 100903.27 | 115240.61 | - | 0.1 |
| 3 | 100902.75 | 115242.77 | - | - |
| 4 | 100896.06 | 115243 | - | - |
| 5 | 100894.86 | 115244.42 | - | - |
| 6 | 100894.72 | 115244.57 | - | - |
| 7 | 100894.57 | 115244.7 | - | - |
| 8 | 100894.4 | 115244.82 | - | - |
| 9 | 100894.23 | 115244.92 | - | - |
| 10 | 100894.04 | 115245 | - | - |
| 11 | 100893.85 | 115245.06 | - | - |
| 12 | 100893.65 | 115245.11 | - | - |
| 13 | 100893.45 | 115245.13 | - | - |
| 14 | 100893.25 | 115245.13 | - | - |
| 15 | 100893.04 | 115245.11 | - | - |
| 16 | 100892.85 | 115245.07 | - | - |
| 17 | 100892.65 | 115245.01 | - | - |
| 18 | 100892.46 | 115244.93 | - | - |
| 19 | 100892.29 | 115244.84 | - | - |
| 20 | 100892.04 | 115244.66 | - | - |
| 21 | 100891.82 | 115244.45 | - | - |
| 22 | 100891.7 | 115244.29 | - | - |
| 23 | 100891.59 | 115244.12 | - | - |
| 24 | 100891.5 | 115243.94 | - | - |

ДОКУМЕНТ ПОДПИСАН
ЭЛЕКТРОННОЙ ПОДПИСЬЮ
Сертификат: 839971481847979980055521910400019784 43
Владелец: ПУБЛИЧНО-ПРАВОВАЯ КОМПАНИЯ РОСКАДАСТР
Действителен: с 24.12.2025 по 19.03.2027

| | | |
|---|---|---|
| полное наименование должности | | инициалы, фамилия |

| Земельный участок |
|---|
| вид объекта недвижимости |

| Лист № 93 раздела 4.2 | Всего листов раздела 4.2: 269 | Всего разделов: 8 | Всего листов выписки: 382 |
|---|---|---|---|

| 20.03.2026г. № КУВИ-001/2026-37549430 | |
|---|---|
| Кадастровый номер: | 78:36:0005305:2322 |

| 1 | 2 | 3 | 4 | 5 |
|---|---|---|---|---|
| 25 | 100891.43 | 115243.75 | - | - |
| 26 | 100891.37 | 115243.55 | - | - |
| 27 | 100891.34 | 115243.35 | - | - |
| 28 | 100891.33 | 115243.15 | - | - |
| 29 | 100891.34 | 115242.95 | - | - |
| 30 | 100891.37 | 115242.74 | - | - |
| 31 | 100891.42 | 115242.55 | - | - |
| 32 | 100891.48 | 115242.36 | - | - |
| 33 | 100891.57 | 115242.17 | - | - |
| 34 | 100891.68 | 115242 | - | - |
| 35 | 100891.8 | 115241.84 | - | - |
| 36 | 100893.58 | 115239.74 | - | - |
| 37 | 100893.72 | 115239.59 | - | - |
| 38 | 100893.88 | 115239.46 | - | - |
| 39 | 100894.05 | 115239.34 | - | - |
| 40 | 100894.23 | 115239.24 | - | - |
| 41 | 100894.42 | 115239.16 | - | - |
| 42 | 100894.61 | 115239.1 | - | - |
| 43 | 100894.82 | 115239.06 | - | - |
| 44 | 100895.02 | 115239.04 | - | - |
| 1 | 100897.21 | 115238.96 | - | - |

ДОКУМЕНТ ПОДПИСАН
ЭЛЕКТРОННОЙ ПОДПИСЬЮ
Сертификат: 839971481847979980055521910400019784 43
Владелец: ПУБЛИЧНО-ПРАВОВАЯ КОМПАНИЯ РОСКАДАСТР
Действителен: с 24.12.2025 по 19.03.2027

| | | |
|---|---|---|
| полное наименование должности | | инициалы, фамилия |

| Земельный участок |
|---|
| вид объекта недвижимости |

| Лист № 94 раздела 4.2 | Всего листов раздела 4.2: 269 | Всего разделов: 8 | Всего листов выписки: 382 |
|---|---|---|---|

| 20.03.2026г. № КУВИ-001/2026-37549430 | |
|---|---|
| Кадастровый номер: | 78:36:0005305:2322 |

Сведения о характерных точках границы части (частей) земельного участка

Учетный номер части: 78:36:0005305:2322/33

Система координат СК-1964

| Номер точки | Координаты, м | | Описание закрепления на местности | Средняя квадратичная погрешность определения координат характерных точек границ земельного участка, м |
|---|---|---|---|---|
| | X | Y | | |
| 1 | 2 | 3 | 4 | 5 |
| 1 | 100757.13 | 115750.86 | - | 0.1 |
| 2 | 100691.8 | 115663.59 | - | 0.1 |
| 3 | 100685.23 | 115656.93 | - | 0.1 |
| 4 | 100540.38 | 115564.5 | - | 0.1 |
| 5 | 100474.81 | 115522.31 | - | 0.1 |
| 6 | 100437.2 | 115497.42 | - | 0.1 |
| 7 | 100450.8 | 115506.25 | - | - |
| 8 | 100549.63 | 115569.63 | - | - |
| 9 | 100656.08 | 115637.69 | - | - |
| 10 | 100686.89 | 115656.95 | - | - |
| 11 | 100687.15 | 115657.14 | - | - |
| 12 | 100687.44 | 115657.45 | - | - |
| 1 | 100757.13 | 115750.86 | - | 0.1 |

| | | |
|---|---|---|
| полное наименование должности | | инициалы, фамилия |

ДОКУМЕНТ ПОДПИСАН
ЭЛЕКТРОННОЙ ПОДПИСЬЮ
Сертификат: 839971481847979980055521910400019784 43
Владелец: ПУБЛИЧНО-ПРАВОВАЯ КОМПАНИЯ РОСКАДАСТР
Действителен: с 24.12.2025 по 19.03.2027

| Земельный участок |
|---|
| вид объекта недвижимости |

| Лист № 95 раздела 4.2 | Всего листов раздела 4.2: 269 | Всего разделов: 8 | Всего листов выписки: 382 |
|---|---|---|---|

| 20.03.2026г. № КУВИ-001/2026-37549430 | |
|---|---|
| Кадастровый номер: | 78:36:0005305:2322 |

Сведения о характерных точках границы части (частей) земельного участка

Учетный номер части: 78:36:0005305:2322/34

Система координат СК-1964

| Номер точки | Координаты, м | | Описание закрепления на местности | Средняя квадратичная погрешность определения координат характерных точек границ земельного участка, м |
|---|---|---|---|---|
| | X | Y | | |
| 1 | 2 | 3 | 4 | 5 |
| 1 | 100805.62 | 115214.02 | - | - |
| 2 | 100805.36 | 115214.29 | - | - |
| 3 | 100805.2 | 115214.41 | - | - |
| 4 | 100805.03 | 115214.51 | - | - |
| 5 | 100804.84 | 115214.6 | - | - |
| 6 | 100804.6 | 115214.68 | - | - |
| 7 | 100804.26 | 115214.74 | - | - |
| 8 | 100804.06 | 115214.75 | - | - |
| 9 | 100803.85 | 115214.74 | - | - |
| 10 | 100803.66 | 115214.71 | - | - |
| 11 | 100803.46 | 115214.66 | - | - |
| 12 | 100786.14 | 115208.72 | - | - |
| 1 | 100805.62 | 115214.02 | - | - |

| | | |
|---|---|---|
| полное наименование должности | ДОКУМЕНТ ПОДПИСАН ЭЛЕКТРОННОЙ ПОДПИСЬЮ Сертификат: 839971481847979980055521910400019784 43 Владелец: ПУБЛИЧНО-ПРАВОВАЯ КОМПАНИЯ РОСКАДАСТР Действителен: с 24.12.2025 по 19.03.2027 | инициалы, фамилия |

| Земельный участок |
|---|
| вид объекта недвижимости |

| Лист № 96 раздела 4.2 | Всего листов раздела 4.2: 269 | Всего разделов: 8 | Всего листов выписки: 382 |
|---|---|---|---|

| 20.03.2026г. № КУВИ-001/2026-37549430 | |
|---|---|
| Кадастровый номер: | 78:36:0005305:2322 |

Сведения о характерных точках границы части (частей) земельного участка

Учетный номер части: 78:36:0005305:2322/35

Система координат СК-1964

| Номер точки | Координаты, м | | Описание закрепления на местности | Средняя квадратичная погрешность определения координат характерных точек границ земельного участка, м |
|---|---|---|---|---|
| | X | Y | | |
| 1 | 2 | 3 | 4 | 5 |
| 1 | 100820.43 | 115835.68 | - | - |
| 2 | 100819.28 | 115835.37 | - | 0.1 |
| 3 | 100757.13 | 115750.86 | - | 0.1 |
| 4 | 100820.03 | 115834.41 | - | - |
| 5 | 100820.14 | 115834.58 | - | - |
| 6 | 100820.24 | 115834.76 | - | - |
| 7 | 100820.33 | 115835 | - | - |
| 8 | 100820.41 | 115835.34 | - | - |
| 1 | 100820.43 | 115835.68 | - | - |

| | | |
|---|---|---|
| полное наименование должности | ДОКУМЕНТ ПОДПИСАН ЭЛЕКТРОННОЙ ПОДПИСЬЮ Сертификат: 839971481847979980055521910400019784 43 Владелец: ПУБЛИЧНО-ПРАВОВАЯ КОМПАНИЯ РОСКАДАСТР Действителен: с 24.12.2025 по 19.03.2027 | инициалы, фамилия |

| Земельный участок |
|---|
| вид объекта недвижимости |

| Лист № 97 раздела 4.2 | Всего листов раздела 4.2: 269 | Всего разделов: 8 | Всего листов выписки: 382 |
|---|---|---|---|

| 20.03.2026г. № КУВИ-001/2026-37549430 | |
|---|---|
| Кадастровый номер: | 78:36:0005305:2322 |

Сведения о характерных точках границы части (частей) земельного участка

Учетный номер части: 78:36:0005305:2322/36

Система координат СК-1964

| Номер точки | Координаты, м | | Описание закрепления на местности | Средняя квадратичная погрешность определения координат характерных точек границ земельного участка, м |
|---|---|---|---|---|
| | X | Y | | |
| 1 | 2 | 3 | 4 | 5 |
| 1 | 100514 | 115345.63 | - | - |
| 2 | 100514.01 | 115345.83 | - | - |
| 3 | 100514 | 115346.03 | - | - |
| 4 | 100513.99 | 115346.24 | - | - |
| 5 | 100513.97 | 115346.44 | - | - |
| 6 | 100513.95 | 115346.64 | - | - |
| 7 | 100513.91 | 115346.84 | - | - |
| 8 | 100513.87 | 115347.04 | - | - |
| 9 | 100513.82 | 115347.23 | - | - |
| 10 | 100513.76 | 115347.42 | - | - |
| 11 | 100513.69 | 115347.62 | - | - |
| 12 | 100513.61 | 115347.8 | - | - |
| 13 | 100513.53 | 115347.99 | - | - |
| 14 | 100513.44 | 115348.17 | - | - |
| 15 | 100513.35 | 115348.35 | - | - |
| 16 | 100513.24 | 115348.52 | - | - |
| 17 | 100513.13 | 115348.69 | - | - |
| 18 | 100513.01 | 115348.86 | - | - |
| 19 | 100512.89 | 115349.02 | - | - |
| 20 | 100512.76 | 115349.17 | - | - |
| 21 | 100512.62 | 115349.32 | - | - |
| 22 | 100512.48 | 115349.46 | - | - |
| 23 | 100512.33 | 115349.6 | - | - |
| 24 | 100512.18 | 115349.73 | - | - |

ДОКУМЕНТ ПОДПИСАН
ЭЛЕКТРОННОЙ ПОДПИСЬЮ
Сертификат: 839971481847979980055521910400019784 43
Владелец: ПУБЛИЧНО-ПРАВОВАЯ КОМПАНИЯ РОСКАДАСТР
Действителен: с 24.12.2025 по 19.03.2027

| | |
|---|---|
| полное наименование должности | инициалы, фамилия |

| Земельный участок |
|---|
| вид объекта недвижимости |

| Лист № 98 раздела 4.2 | Всего листов раздела 4.2: 269 | Всего разделов: 8 | Всего листов выписки: 382 |
|---|---|---|---|

| 20.03.2026г. № КУВИ-001/2026-37549430 | |
|---|---|
| Кадастровый номер: | 78:36:0005305:2322 |

| 1 | 2 | 3 | 4 | 5 |
|---|---|---|---|---|
| 25 | 100512.02 | 115349.86 | - | - |
| 26 | 100511.86 | 115349.98 | - | - |
| 27 | 100511.69 | 115350.09 | - | - |
| 28 | 100511.51 | 115350.19 | - | - |
| 29 | 100511.34 | 115350.29 | - | - |
| 30 | 100511.16 | 115350.38 | - | - |
| 31 | 100510.97 | 115350.47 | - | - |
| 32 | 100510.78 | 115350.54 | - | - |
| 33 | 100510.59 | 115350.61 | - | - |
| 34 | 100510.4 | 115350.67 | - | - |
| 35 | 100510.2 | 115350.72 | - | - |
| 36 | 100510.01 | 115350.77 | - | - |
| 37 | 100509.81 | 115350.8 | - | - |
| 38 | 100509.61 | 115350.83 | - | - |
| 39 | 100509.41 | 115350.85 | - | - |
| 40 | 100509.05 | 115350.87 | - | - |
| 41 | 100508.8 | 115350.87 | - | - |
| 42 | 100508.6 | 115350.85 | - | - |
| 43 | 100508.4 | 115350.83 | - | - |
| 44 | 100508.2 | 115350.81 | - | - |
| 45 | 100508 | 115350.77 | - | - |
| 46 | 100507.8 | 115350.72 | - | - |
| 47 | 100507.6 | 115350.67 | - | - |
| 48 | 100507.41 | 115350.61 | - | - |
| 49 | 100507.22 | 115350.54 | - | - |
| 50 | 100507.03 | 115350.47 | - | - |
| 51 | 100506.85 | 115350.38 | - | - |
| 52 | 100506.67 | 115350.29 | - | - |
| 53 | 100506.49 | 115350.2 | - | - |

| | | |
|---|---|---|
| полное наименование должности | ДОКУМЕНТ ПОДПИСАН ЭЛЕКТРОННОЙ ПОДПИСЬЮ Сертификат: 839971481847979980055521910400019784 43 Владелец: ПУБЛИЧНО-ПРАВОВАЯ КОМПАНИЯ РОСКАДАСТР Действителен: с 24.12.2025 по 19.03.2027 | инициалы, фамилия |

| Земельный участок |
|---|
| вид объекта недвижимости |

| Лист № 99 раздела 4.2 | Всего листов раздела 4.2: 269 | Всего разделов: 8 | Всего листов выписки: 382 |
|---|---|---|---|

| 20.03.2026г. № КУВИ-001/2026-37549430 | |
|---|---|
| Кадастровый номер: | 78:36:0005305:2322 |

| 1 | 2 | 3 | 4 | 5 |
|---|---|---|---|---|
| 54 | 100506.32 | 115350.09 | - | - |
| 55 | 100506.15 | 115349.98 | - | - |
| 56 | 100505.99 | 115349.86 | - | - |
| 57 | 100505.83 | 115349.73 | - | - |
| 58 | 100505.67 | 115349.6 | - | - |
| 59 | 100505.52 | 115349.47 | - | - |
| 60 | 100505.38 | 115349.32 | - | - |
| 61 | 100505.24 | 115349.17 | - | - |
| 62 | 100505.11 | 115349.02 | - | - |
| 63 | 100504.99 | 115348.86 | - | - |
| 64 | 100504.87 | 115348.69 | - | - |
| 65 | 100504.76 | 115348.52 | - | - |
| 66 | 100504.66 | 115348.35 | - | - |
| 67 | 100504.56 | 115348.17 | - | - |
| 68 | 100504.47 | 115347.99 | - | - |
| 69 | 100504.39 | 115347.81 | - | - |
| 70 | 100504.31 | 115347.62 | - | - |
| 71 | 100504.25 | 115347.43 | - | - |
| 72 | 100504.19 | 115347.23 | - | - |
| 73 | 100504.14 | 115347.04 | - | - |
| 74 | 100504.09 | 115346.84 | - | - |
| 75 | 100504.06 | 115346.64 | - | - |
| 76 | 100504.03 | 115346.44 | - | - |
| 77 | 100504.01 | 115346.24 | - | - |
| 78 | 100504 | 115346.04 | - | - |
| 79 | 100504 | 115345.84 | - | - |
| 80 | 100504 | 115345.64 | - | - |
| 81 | 100504.02 | 115345.44 | - | - |
| 82 | 100504.04 | 115345.24 | - | - |

ДОКУМЕНТ ПОДПИСАН
ЭЛЕКТРОННОЙ ПОДПИСЬЮ
Сертификат: 839971481847979980055521910400019784 43
Владелец: ПУБЛИЧНО-ПРАВОВАЯ КОМПАНИЯ РОСКАДАСТР
Действителен: с 24.12.2025 по 19.03.2027

| | |
|---|---|
| полное наименование должности | инициалы, фамилия |

| Земельный участок |
|---|
| вид объекта недвижимости |

| Лист № 100 раздела 4.2 | Всего листов раздела 4.2: 269 | Всего разделов: 8 | Всего листов выписки: 382 |
|---|---|---|---|

| 20.03.2026г. № КУВИ-001/2026-37549430 | |
|---|---|
| Кадастровый номер: | 78:36:0005305:2322 |

| 1 | 2 | 3 | 4 | 5 |
|---|---|---|---|---|
| 83 | 100504.07 | 115345.04 | - | - |
| 84 | 100504.1 | 115344.84 | - | - |
| 85 | 100504.15 | 115344.65 | - | - |
| 86 | 100504.2 | 115344.45 | - | - |
| 87 | 100504.26 | 115344.26 | - | - |
| 88 | 100504.33 | 115344.07 | - | - |
| 89 | 100504.41 | 115343.89 | - | - |
| 90 | 100504.49 | 115343.71 | - | - |
| 91 | 100504.58 | 115343.53 | - | - |
| 92 | 100504.68 | 115343.35 | - | - |
| 93 | 100504.78 | 115343.18 | - | - |
| 94 | 100504.89 | 115343.01 | - | - |
| 95 | 100505.01 | 115342.85 | - | - |
| 96 | 100505.14 | 115342.69 | - | - |
| 97 | 100505.27 | 115342.54 | - | - |
| 98 | 100505.4 | 115342.39 | - | - |
| 99 | 100505.54 | 115342.25 | - | - |
| 100 | 100505.69 | 115342.12 | - | - |
| 101 | 100505.85 | 115341.99 | - | - |
| 102 | 100506 | 115341.86 | - | - |
| 103 | 100506.17 | 115341.75 | - | - |
| 104 | 100506.33 | 115341.64 | - | - |
| 105 | 100506.51 | 115341.53 | - | - |
| 106 | 100506.68 | 115341.44 | - | - |
| 107 | 100506.86 | 115341.35 | - | - |
| 108 | 100507.04 | 115341.27 | - | - |
| 109 | 100507.23 | 115341.19 | - | - |
| 110 | 100507.42 | 115341.12 | - | - |
| 111 | 100507.61 | 115341.06 | - | - |

| | | |
|---|---|---|
| полное наименование должности | | инициалы, фамилия |

ДОКУМЕНТ ПОДПИСАН
ЭЛЕКТРОННОЙ ПОДПИСЬЮ
Сертификат: 839971481847979980055521910400019784 43
Владелец: ПУБЛИЧНО-ПРАВОВАЯ КОМПАНИЯ РОСКАДАСТР
Действителен: с 24.12.2025 по 19.03.2027

| Земельный участок |
|---|
| вид объекта недвижимости |

| Лист № 101 раздела 4.2 | Всего листов раздела 4.2: 269 | Всего разделов: 8 | Всего листов выписки: 382 |
|---|---|---|---|

| 20.03.2026г. № КУВИ-001/2026-37549430 | |
|---|---|
| Кадастровый номер: | 78:36:0005305:2322 |

| 1 | 2 | 3 | 4 | 5 |
|---|---|---|---|---|
| 112 | 100507.8 | 115341.01 | - | - |
| 113 | 100508 | 115340.97 | - | - |
| 114 | 100508.2 | 115340.93 | - | - |
| 115 | 100508.4 | 115340.9 | - | - |
| 116 | 100508.6 | 115340.88 | - | - |
| 117 | 100508.86 | 115340.87 | - | - |
| 118 | 100509.2 | 115340.87 | - | - |
| 119 | 100509.4 | 115340.88 | - | - |
| 120 | 100509.6 | 115340.9 | - | - |
| 121 | 100509.8 | 115340.93 | - | - |
| 122 | 100509.99 | 115340.97 | - | - |
| 123 | 100510.19 | 115341.01 | - | - |
| 124 | 100510.38 | 115341.06 | - | - |
| 125 | 100510.57 | 115341.12 | - | - |
| 126 | 100510.76 | 115341.19 | - | - |
| 127 | 100510.95 | 115341.26 | - | - |
| 128 | 100511.13 | 115341.34 | - | - |
| 129 | 100511.31 | 115341.43 | - | - |
| 130 | 100511.49 | 115341.53 | - | - |
| 131 | 100511.66 | 115341.63 | - | - |
| 132 | 100511.83 | 115341.74 | - | - |
| 133 | 100511.99 | 115341.86 | - | - |
| 134 | 100512.15 | 115341.98 | - | - |
| 135 | 100512.3 | 115342.11 | - | - |
| 136 | 100512.45 | 115342.25 | - | - |
| 137 | 100512.59 | 115342.39 | - | - |
| 138 | 100512.73 | 115342.54 | - | - |
| 139 | 100512.86 | 115342.69 | - | - |
| 140 | 100512.99 | 115342.84 | - | - |

| | | |
|---|---|---|
| полное наименование должности | | инициалы, фамилия |

ДОКУМЕНТ ПОДПИСАН
ЭЛЕКТРОННОЙ ПОДПИСЬЮ
Сертификат: 839971481847979980055521910400019784 43
Владелец: ПУБЛИЧНО-ПРАВОВАЯ КОМПАНИЯ РОСКАДАСТР
Действителен: с 24.12.2025 по 19.03.2027

| Земельный участок |
|---|
| вид объекта недвижимости |

| Лист № 102 раздела 4.2 | Всего листов раздела 4.2: 269 | Всего разделов: 8 | Всего листов выписки: 382 |
|---|---|---|---|

| 20.03.2026г. № КУВИ-001/2026-37549430 | |
|---|---|
| Кадастровый номер: | 78:36:0005305:2322 |

| 1 | 2 | 3 | 4 | 5 |
|---|---|---|---|---|
| 141 | 100513.1 | 115343.01 | - | - |
| 142 | 100513.22 | 115343.17 | - | - |
| 143 | 100513.32 | 115343.34 | - | - |
| 144 | 100513.42 | 115343.52 | - | - |
| 145 | 100513.51 | 115343.7 | - | - |
| 146 | 100513.59 | 115343.88 | - | - |
| 147 | 100513.67 | 115344.07 | - | - |
| 148 | 100513.74 | 115344.26 | - | - |
| 149 | 100513.8 | 115344.45 | - | - |
| 150 | 100513.85 | 115344.64 | - | - |
| 151 | 100513.9 | 115344.84 | - | - |
| 152 | 100513.93 | 115345.03 | - | - |
| 153 | 100513.96 | 115345.23 | - | - |
| 154 | 100513.99 | 115345.43 | - | - |
| 1 | 100514 | 115345.63 | - | - |

ДОКУМЕНТ ПОДПИСАН
ЭЛЕКТРОННОЙ ПОДПИСЬЮ
Сертификат: 839971481847979980055521910400019784 43
Владелец: ПУБЛИЧНО-ПРАВОВАЯ КОМПАНИЯ РОСКАДАСТР
Действителен: с 24.12.2025 по 19.03.2027

| | | |
|---|---|---|
| полное наименование должности | | инициалы, фамилия |

| Земельный участок |
|---|
| вид объекта недвижимости |

| Лист № 103 раздела 4.2 | Всего листов раздела 4.2: 269 | Всего разделов: 8 | Всего листов выписки: 382 |
|---|---|---|---|

| 20.03.2026г. № КУВИ-001/2026-37549430 | |
|---|---|
| Кадастровый номер: | 78:36:0005305:2322 |

Сведения о характерных точках границы части (частей) земельного участка

Учетный номер части: 78:36:0005305:2322/37

Система координат СК-1964

| Номер точки | Координаты, м | | Описание закрепления на местности | Средняя квадратичная погрешность определения координат характерных точек границ земельного участка, м |
|---|---|---|---|---|
| | X | Y | | |
| 1 | 2 | 3 | 4 | 5 |
| 1 | 100506.17 | 115519.67 | - | - |
| 2 | 100506.17 | 115519.87 | - | - |
| 3 | 100506.15 | 115520.07 | - | - |
| 4 | 100506.13 | 115520.27 | - | - |
| 5 | 100506.1 | 115520.47 | - | - |
| 6 | 100506.07 | 115520.67 | - | - |
| 7 | 100506.02 | 115520.87 | - | - |
| 8 | 100505.97 | 115521.06 | - | - |
| 9 | 100505.91 | 115521.25 | - | - |
| 10 | 100505.84 | 115521.44 | - | - |
| 11 | 100505.77 | 115521.63 | - | - |
| 12 | 100505.68 | 115521.81 | - | - |
| 13 | 100505.59 | 115522 | - | - |
| 14 | 100505.5 | 115522.17 | - | - |
| 15 | 100505.39 | 115522.34 | - | - |
| 16 | 100505.28 | 115522.51 | - | - |
| 17 | 100505.16 | 115522.68 | - | - |
| 18 | 100505.04 | 115522.83 | - | - |
| 19 | 100504.91 | 115522.99 | - | - |
| 20 | 100504.77 | 115523.14 | - | - |
| 21 | 100504.63 | 115523.28 | - | - |
| 22 | 100504.48 | 115523.41 | - | - |
| 23 | 100504.33 | 115523.54 | - | - |
| 24 | 100504.17 | 115523.67 | - | - |

ДОКУМЕНТ ПОДПИСАН
ЭЛЕКТРОННОЙ ПОДПИСЬЮ
Сертификат: 839971481847979980055521910400019784 43
Владелец: ПУБЛИЧНО-ПРАВОВАЯ КОМПАНИЯ РОСКАДАСТР
Действителен: с 24.12.2025 по 19.03.2027

| | | |
|---|---|---|
| полное наименование должности | | инициалы, фамилия |

| Земельный участок |
|---|
| вид объекта недвижимости |

| Лист № 104 раздела 4.2 | Всего листов раздела 4.2: 269 | Всего разделов: 8 | Всего листов выписки: 382 |
|---|---|---|---|

| 20.03.2026г. № КУВИ-001/2026-37549430 | |
|---|---|
| Кадастровый номер: | 78:36:0005305:2322 |

| 1 | 2 | 3 | 4 | 5 |
|---|---|---|---|---|
| 25 | 100504 | 115523.79 | - | - |
| 26 | 100503.84 | 115523.9 | - | - |
| 27 | 100503.66 | 115524 | - | - |
| 28 | 100503.49 | 115524.1 | - | - |
| 29 | 100503.31 | 115524.19 | - | - |
| 30 | 100503.12 | 115524.27 | - | - |
| 31 | 100502.94 | 115524.35 | - | - |
| 32 | 100502.75 | 115524.41 | - | - |
| 33 | 100502.55 | 115524.47 | - | - |
| 34 | 100502.36 | 115524.52 | - | - |
| 35 | 100502.16 | 115524.57 | - | - |
| 36 | 100501.96 | 115524.6 | - | - |
| 37 | 100501.76 | 115524.63 | - | - |
| 38 | 100501.46 | 115524.66 | - | - |
| 39 | 100501.16 | 115524.67 | - | - |
| 40 | 100500.96 | 115524.66 | - | - |
| 41 | 100500.76 | 115524.65 | - | - |
| 42 | 100500.56 | 115524.63 | - | - |
| 43 | 100500.36 | 115524.6 | - | - |
| 44 | 100500.16 | 115524.57 | - | - |
| 45 | 100499.96 | 115524.52 | - | - |
| 46 | 100499.77 | 115524.47 | - | - |
| 47 | 100499.58 | 115524.41 | - | - |
| 48 | 100499.39 | 115524.34 | - | - |
| 49 | 100499.2 | 115524.27 | - | - |
| 50 | 100499.02 | 115524.18 | - | - |
| 51 | 100498.84 | 115524.09 | - | - |
| 52 | 100498.66 | 115523.99 | - | - |
| 53 | 100498.49 | 115523.89 | - | - |

ДОКУМЕНТ ПОДПИСАН
ЭЛЕКТРОННОЙ ПОДПИСЬЮ
Сертификат: 839971481847979980055521910400019784 43
Владелец: ПУБЛИЧНО-ПРАВОВАЯ КОМПАНИЯ РОСКАДАСТР
Действителен: с 24.12.2025 по 19.03.2027

| | |
|---|---|
| полное наименование должности | инициалы, фамилия |

| Земельный участок |
|---|
| вид объекта недвижимости |

| Лист № 105 раздела 4.2 | Всего листов раздела 4.2: 269 | Всего разделов: 8 | Всего листов выписки: 382 |
|---|---|---|---|

| 20.03.2026г. № КУВИ-001/2026-37549430 | |
|---|---|
| Кадастровый номер: | 78:36:0005305:2322 |

| 1 | 2 | 3 | 4 | 5 |
|---|---|---|---|---|
| 54 | 100498.32 | 115523.78 | - | - |
| 55 | 100498.16 | 115523.66 | - | - |
| 56 | 100498 | 115523.54 | - | - |
| 57 | 100497.84 | 115523.41 | - | - |
| 58 | 100497.7 | 115523.27 | - | - |
| 59 | 100497.55 | 115523.13 | - | - |
| 60 | 100497.42 | 115522.98 | - | - |
| 61 | 100497.29 | 115522.82 | - | - |
| 62 | 100497.16 | 115522.67 | - | - |
| 63 | 100497.05 | 115522.5 | - | - |
| 64 | 100496.93 | 115522.33 | - | - |
| 65 | 100496.83 | 115522.16 | - | - |
| 66 | 100496.73 | 115521.98 | - | - |
| 67 | 100496.64 | 115521.8 | - | - |
| 68 | 100496.56 | 115521.62 | - | - |
| 69 | 100496.49 | 115521.43 | - | - |
| 70 | 100496.42 | 115521.24 | - | - |
| 71 | 100496.36 | 115521.05 | - | - |
| 72 | 100496.31 | 115520.86 | - | - |
| 73 | 100496.26 | 115520.66 | - | - |
| 74 | 100496.23 | 115520.46 | - | - |
| 75 | 100496.2 | 115520.26 | - | - |
| 76 | 100496.18 | 115520.06 | - | - |
| 77 | 100496.17 | 115519.86 | - | - |
| 78 | 100496.16 | 115519.66 | - | - |
| 79 | 100496.17 | 115519.46 | - | - |
| 80 | 100496.18 | 115519.26 | - | - |
| 81 | 100496.2 | 115519.06 | - | - |
| 82 | 100496.23 | 115518.86 | - | - |

| | | |
|---|---|---|
| полное наименование должности | | инициалы, фамилия |

ДОКУМЕНТ ПОДПИСАН
ЭЛЕКТРОННОЙ ПОДПИСЬЮ
Сертификат: 839971481847979980055521910400019784 43
Владелец: ПУБЛИЧНО-ПРАВОВАЯ КОМПАНИЯ РОСКАДАСТР
Действителен: с 24.12.2025 по 19.03.2027

| Земельный участок |
|---|
| вид объекта недвижимости |

| Лист № 106 раздела 4.2 | Всего листов раздела 4.2: 269 | Всего разделов: 8 | Всего листов выписки: 382 |
|---|---|---|---|

| 20.03.2026г. № КУВИ-001/2026-37549430 | |
|---|---|
| Кадастровый номер: | 78:36:0005305:2322 |

| 1 | 2 | 3 | 4 | 5 |
|---|---|---|---|---|
| 83 | 100496.27 | 115518.66 | - | - |
| 84 | 100496.31 | 115518.46 | - | - |
| 85 | 100496.37 | 115518.27 | - | - |
| 86 | 100496.43 | 115518.08 | - | - |
| 87 | 100496.49 | 115517.89 | - | - |
| 88 | 100496.57 | 115517.7 | - | - |
| 89 | 100496.65 | 115517.52 | - | - |
| 90 | 100496.74 | 115517.34 | - | - |
| 91 | 100496.84 | 115517.16 | - | - |
| 92 | 100496.94 | 115516.99 | - | - |
| 93 | 100497.06 | 115516.82 | - | - |
| 94 | 100497.17 | 115516.66 | - | - |
| 95 | 100497.3 | 115516.5 | - | - |
| 96 | 100497.43 | 115516.35 | - | - |
| 97 | 100497.57 | 115516.2 | - | - |
| 98 | 100497.71 | 115516.06 | - | - |
| 99 | 100497.86 | 115515.92 | - | - |
| 100 | 100498.01 | 115515.79 | - | - |
| 101 | 100498.17 | 115515.67 | - | - |
| 102 | 100498.33 | 115515.55 | - | - |
| 103 | 100498.5 | 115515.44 | - | - |
| 104 | 100498.67 | 115515.33 | - | - |
| 105 | 100498.85 | 115515.24 | - | - |
| 106 | 100499.03 | 115515.15 | - | - |
| 107 | 100499.21 | 115515.06 | - | - |
| 108 | 100499.4 | 115514.99 | - | - |
| 109 | 100499.59 | 115514.92 | - | - |
| 110 | 100499.78 | 115514.86 | - | - |
| 111 | 100499.98 | 115514.81 | - | - |

ДОКУМЕНТ ПОДПИСАН
ЭЛЕКТРОННОЙ ПОДПИСЬЮ
Сертификат: 839971481847979980055521910400019784 43
Владелец: ПУБЛИЧНО-ПРАВОВАЯ КОМПАНИЯ РОСКАДАСТР
Действителен: с 24.12.2025 по 19.03.2027

| | |
|---|---|
| полное наименование должности | инициалы, фамилия |

| Земельный участок |
|---|
| вид объекта недвижимости |

| Лист № 107 раздела 4.2 | Всего листов раздела 4.2: 269 | Всего разделов: 8 | Всего листов выписки: 382 |
|---|---|---|---|

| 20.03.2026г. № КУВИ-001/2026-37549430 | |
|---|---|
| Кадастровый номер: | 78:36:0005305:2322 |

| 1 | 2 | 3 | 4 | 5 |
|---|---|---|---|---|
| 112 | 100500.17 | 115514.77 | - | - |
| 113 | 100500.37 | 115514.73 | - | - |
| 114 | 100500.57 | 115514.7 | - | - |
| 115 | 100500.77 | 115514.68 | - | - |
| 116 | 100501 | 115514.67 | - | - |
| 117 | 100501.37 | 115514.67 | - | - |
| 118 | 100501.58 | 115514.68 | - | - |
| 119 | 100501.78 | 115514.7 | - | - |
| 120 | 100501.98 | 115514.73 | - | - |
| 121 | 100502.17 | 115514.77 | - | - |
| 122 | 100502.37 | 115514.81 | - | - |
| 123 | 100502.56 | 115514.87 | - | - |
| 124 | 100502.76 | 115514.93 | - | - |
| 125 | 100502.95 | 115514.99 | - | - |
| 126 | 100503.13 | 115515.07 | - | - |
| 127 | 100503.32 | 115515.15 | - | - |
| 128 | 100503.5 | 115515.24 | - | - |
| 129 | 100503.67 | 115515.34 | - | - |
| 130 | 100503.84 | 115515.44 | - | - |
| 131 | 100504.01 | 115515.55 | - | - |
| 132 | 100504.18 | 115515.67 | - | - |
| 133 | 100504.33 | 115515.8 | - | - |
| 134 | 100504.49 | 115515.93 | - | - |
| 135 | 100504.64 | 115516.06 | - | - |
| 136 | 100504.78 | 115516.21 | - | - |
| 137 | 100504.91 | 115516.35 | - | - |
| 138 | 100505.04 | 115516.51 | - | - |
| 139 | 100505.17 | 115516.67 | - | - |
| 140 | 100505.29 | 115516.83 | - | - |

ДОКУМЕНТ ПОДПИСАН
ЭЛЕКТРОННОЙ ПОДПИСЬЮ
Сертификат: 839971481847979980055521910400019784 43
Владелец: ПУБЛИЧНО-ПРАВОВАЯ КОМПАНИЯ РОСКАДАСТР
Действителен: с 24.12.2025 по 19.03.2027

| | | |
|---|---|---|
| полное наименование должности | | инициалы, фамилия |

| Земельный участок |
|---|
| вид объекта недвижимости |

| Лист № 108 раздела 4.2 | Всего листов раздела 4.2: 269 | Всего разделов: 8 | Всего листов выписки: 382 |
|---|---|---|---|

| 20.03.2026г. № КУВИ-001/2026-37549430 | |
|---|---|
| Кадастровый номер: | 78:36:0005305:2322 |

| 1 | 2 | 3 | 4 | 5 |
|---|---|---|---|---|
| 141 | 100505.4 | 115517 | - | - |
| 142 | 100505.5 | 115517.17 | - | - |
| 143 | 100505.6 | 115517.35 | - | - |
| 144 | 100505.69 | 115517.53 | - | - |
| 145 | 100505.77 | 115517.71 | - | - |
| 146 | 100505.85 | 115517.9 | - | - |
| 147 | 100505.91 | 115518.09 | - | - |
| 148 | 100505.97 | 115518.28 | - | - |
| 149 | 100506.02 | 115518.47 | - | - |
| 150 | 100506.07 | 115518.67 | - | - |
| 151 | 100506.11 | 115518.87 | - | - |
| 152 | 100506.13 | 115519.07 | - | - |
| 153 | 100506.15 | 115519.27 | - | - |
| 154 | 100506.17 | 115519.47 | - | - |
| 1 | 100506.17 | 115519.67 | - | - |

ДОКУМЕНТ ПОДПИСАН
ЭЛЕКТРОННОЙ ПОДПИСЬЮ
Сертификат: 839971481847979980055521910400019784 43
Владелец: ПУБЛИЧНО-ПРАВОВАЯ КОМПАНИЯ РОСКАДАСТР
Действителен: с 24.12.2025 по 19.03.2027

| | |
|---|---|
| полное наименование должности | инициалы, фамилия |

| Земельный участок | | | |
|---|---|---|---|
| вид объекта недвижимости | | | |
| Лист № 109 раздела 4.2 | Всего листов раздела 4.2: 269 | Всего разделов: 8 | Всего листов выписки: 382 |

| 20.03.2026г. № КУВИ-001/2026-37549430 | |
|---|---|
| Кадастровый номер: | 78:36:0005305:2322 |

Сведения о характерных точках границы части (частей) земельного участка

Учетный номер части: 78:36:0005305:2322/38

Система координат СК-1964

| Номер точки | Координаты, м | | Описание закрепления на местности | Средняя квадратичная погрешность определения координат характерных точек границ земельного участка, м |
|---|---|---|---|---|
| | X | Y | | |
| 1 | 2 | 3 | 4 | 5 |
| 1 | 100834.82 | 115705.62 | - | 0.1 |
| 2 | 100834.14 | 115702.51 | - | 0.1 |
| 3 | 100832.74 | 115699.87 | - | 0.1 |
| 4 | 100829.74 | 115697.37 | - | 0.1 |
| 5 | 100826.17 | 115696.21 | - | 0.1 |
| 6 | 100822.14 | 115696.78 | - | 0.1 |
| 7 | 100818.03 | 115697.94 | - | 0.1 |
| 8 | 100814.97 | 115701.76 | - | 0.1 |
| 9 | 100814.48 | 115704.36 | - | 0.1 |
| 10 | 100815.2 | 115707.31 | - | 0.1 |
| 11 | 100816.84 | 115710.24 | - | 0.1 |
| 12 | 100818.71 | 115711.89 | - | 0.1 |
| 13 | 100821.61 | 115713.24 | - | 0.1 |
| 14 | 100824.04 | 115713.65 | - | 0.1 |
| 15 | 100826.98 | 115713.57 | - | 0.1 |
| 16 | 100829.62 | 115712.86 | - | 0.1 |
| 17 | 100831.99 | 115711.6 | - | 0.1 |
| 18 | 100834.23 | 115708.91 | - | 0.1 |
| 1 | 100834.82 | 115705.62 | - | 0.1 |
| 1 | 100855.21 | 115705.23 | - | - |
| 2 | 100855.22 | 115705.43 | - | - |
| 3 | 100855.24 | 115705.63 | - | - |
| 4 | 100855.25 | 115705.83 | - | - |
| 5 | 100855.26 | 115706.03 | - | - |

ДОКУМЕНТ ПОДПИСАН
ЭЛЕКТРОННОЙ ПОДПИСЬЮ
Сертификат: 839971481847979980055521910400019784 43
Владелец: ПУБЛИЧНО-ПРАВОВАЯ КОМПАНИЯ РОСКАДАСТР
Действителен: с 24.12.2025 по 19.03.2027

| | | |
|---|---|---|
| полное наименование должности | | инициалы, фамилия |

| Земельный участок |
|---|
| вид объекта недвижимости |

| Лист № 110 раздела 4.2 | Всего листов раздела 4.2: 269 | Всего разделов: 8 | Всего листов выписки: 382 |
|---|---|---|---|

| 20.03.2026г. № КУВИ-001/2026-37549430 | |
|---|---|
| Кадастровый номер: | 78:36:0005305:2322 |

| 1 | 2 | 3 | 4 | 5 |
|---|---|---|---|---|
| 6 | 100855.27 | 115706.23 | - | - |
| 7 | 100855.28 | 115706.43 | - | - |
| 8 | 100855.28 | 115706.63 | - | - |
| 9 | 100855.28 | 115706.83 | - | - |
| 10 | 100855.29 | 115707.03 | - | - |
| 11 | 100855.29 | 115707.23 | - | - |
| 12 | 100855.29 | 115707.43 | - | - |
| 13 | 100855.28 | 115707.63 | - | - |
| 14 | 100855.28 | 115707.83 | - | - |
| 15 | 100855.27 | 115708.03 | - | - |
| 16 | 100855.27 | 115708.23 | - | - |
| 17 | 100855.26 | 115708.43 | - | - |
| 18 | 100855.25 | 115708.63 | - | - |
| 19 | 100855.23 | 115708.83 | - | - |
| 20 | 100855.22 | 115709.03 | - | - |
| 21 | 100855.2 | 115709.23 | - | - |
| 22 | 100855.19 | 115709.43 | - | - |
| 23 | 100855.17 | 115709.63 | - | - |
| 24 | 100855.15 | 115709.82 | - | - |
| 25 | 100855.12 | 115710.02 | - | - |
| 26 | 100855.1 | 115710.22 | - | - |
| 27 | 100855.08 | 115710.42 | - | - |
| 28 | 100855.05 | 115710.62 | - | - |
| 29 | 100855.02 | 115710.82 | - | - |
| 30 | 100854.99 | 115711.01 | - | - |
| 31 | 100854.96 | 115711.21 | - | - |
| 32 | 100854.93 | 115711.41 | - | - |
| 33 | 100854.89 | 115711.61 | - | - |
| 34 | 100854.85 | 115711.8 | - | - |

| | | |
|---|---|---|
| полное наименование должности | | инициалы, фамилия |

ДОКУМЕНТ ПОДПИСАН
ЭЛЕКТРОННОЙ ПОДПИСЬЮ
Сертификат: 839971481847979980055521910400019784 43
Владелец: ПУБЛИЧНО-ПРАВОВАЯ КОМПАНИЯ РОСКАДАСТР
Действителен: с 24.12.2025 по 19.03.2027

| Земельный участок |
|---|
| вид объекта недвижимости |

| Лист № 111 раздела 4.2 | Всего листов раздела 4.2: 269 | Всего разделов: 8 | Всего листов выписки: 382 |
|---|---|---|---|

| 20.03.2026г. № КУВИ-001/2026-37549430 | |
|---|---|
| Кадастровый номер: | 78:36:0005305:2322 |

| 1 | 2 | 3 | 4 | 5 |
|---|---|---|---|---|
| 35 | 100854.82 | 115712 | - | - |
| 36 | 100854.78 | 115712.2 | - | - |
| 37 | 100854.74 | 115712.39 | - | - |
| 38 | 100854.69 | 115712.59 | - | - |
| 39 | 100854.65 | 115712.78 | - | - |
| 40 | 100854.6 | 115712.98 | - | - |
| 41 | 100854.56 | 115713.17 | - | - |
| 42 | 100854.51 | 115713.37 | - | - |
| 43 | 100854.46 | 115713.56 | - | - |
| 44 | 100854.4 | 115713.75 | - | - |
| 45 | 100854.35 | 115713.94 | - | - |
| 46 | 100854.29 | 115714.14 | - | - |
| 47 | 100854.24 | 115714.33 | - | - |
| 48 | 100854.18 | 115714.52 | - | - |
| 49 | 100854.12 | 115714.71 | - | - |
| 50 | 100854.06 | 115714.9 | - | - |
| 51 | 100854 | 115715.09 | - | - |
| 52 | 100853.93 | 115715.28 | - | - |
| 53 | 100853.87 | 115715.47 | - | - |
| 54 | 100853.8 | 115715.66 | - | - |
| 55 | 100853.73 | 115715.85 | - | - |
| 56 | 100853.66 | 115716.03 | - | - |
| 57 | 100853.59 | 115716.22 | - | - |
| 58 | 100853.51 | 115716.41 | - | - |
| 59 | 100853.44 | 115716.59 | - | - |
| 60 | 100853.36 | 115716.78 | - | - |
| 61 | 100853.28 | 115716.96 | - | - |
| 62 | 100853.2 | 115717.14 | - | - |
| 63 | 100853.12 | 115717.33 | - | - |

ДОКУМЕНТ ПОДПИСАН
ЭЛЕКТРОННОЙ ПОДПИСЬЮ
Сертификат: 839971481847979980055521910400019784 43
Владелец: ПУБЛИЧНО-ПРАВОВАЯ КОМПАНИЯ РОСКАДАСТР
Действителен: с 24.12.2025 по 19.03.2027

| | | |
|---|---|---|
| полное наименование должности | | инициалы, фамилия |

| Земельный участок |
|---|
| вид объекта недвижимости |

| Лист № 112 раздела 4.2 | Всего листов раздела 4.2: 269 | Всего разделов: 8 | Всего листов выписки: 382 |
|---|---|---|---|

| 20.03.2026г. № КУВИ-001/2026-37549430 | |
|---|---|
| Кадастровый номер: | 78:36:0005305:2322 |

| 1 | 2 | 3 | 4 | 5 |
|---|---|---|---|---|
| 64 | 100852.98 | 115717.64 | - | - |
| 65 | 100852.87 | 115717.87 | - | - |
| 66 | 100852.78 | 115718.05 | - | - |
| 67 | 100852.7 | 115718.23 | - | - |
| 68 | 100852.61 | 115718.41 | - | - |
| 69 | 100852.51 | 115718.59 | - | - |
| 70 | 100852.42 | 115718.77 | - | - |
| 71 | 100852.33 | 115718.94 | - | - |
| 72 | 100852.23 | 115719.12 | - | - |
| 73 | 100852.14 | 115719.29 | - | - |
| 74 | 100852.04 | 115719.47 | - | - |
| 75 | 100851.94 | 115719.64 | - | - |
| 76 | 100851.84 | 115719.81 | - | - |
| 77 | 100851.73 | 115719.99 | - | - |
| 78 | 100851.63 | 115720.16 | - | - |
| 79 | 100851.53 | 115720.33 | - | - |
| 80 | 100851.42 | 115720.5 | - | - |
| 81 | 100851.31 | 115720.67 | - | - |
| 82 | 100851.2 | 115720.83 | - | - |
| 83 | 100851.09 | 115721 | - | - |
| 84 | 100850.98 | 115721.17 | - | - |
| 85 | 100850.87 | 115721.33 | - | - |
| 86 | 100850.75 | 115721.49 | - | - |
| 87 | 100850.64 | 115721.66 | - | - |
| 88 | 100850.52 | 115721.82 | - | - |
| 89 | 100850.4 | 115721.98 | - | - |
| 90 | 100850.28 | 115722.14 | - | - |
| 91 | 100850.16 | 115722.3 | - | - |
| 92 | 100850.04 | 115722.46 | - | - |

| | | |
|---|---|---|
| полное наименование должности | ДОКУМЕНТ ПОДПИСАН ЭЛЕКТРОННОЙ ПОДПИСЬЮ<br>Сертификат: 839971481847979980055521910400019784 43<br>Владелец: ПУБЛИЧНО-ПРАВОВАЯ КОМПАНИЯ РОСКАДАСТР<br>Действителен: с 24.12.2025 по 19.03.2027 | инициалы, фамилия |

| Земельный участок |
|---|
| вид объекта недвижимости |

| Лист № 113 раздела 4.2 | Всего листов раздела 4.2: 269 | Всего разделов: 8 | Всего листов выписки: 382 |
|---|---|---|---|

| 20.03.2026г. № КУВИ-001/2026-37549430 | |
|---|---|
| Кадастровый номер: | 78:36:0005305:2322 |

| 1 | 2 | 3 | 4 | 5 |
|---|---|---|---|---|
| 93 | 100849.91 | 115722.62 | - | - |
| 94 | 100849.79 | 115722.77 | - | - |
| 95 | 100849.66 | 115722.93 | - | - |
| 96 | 100849.53 | 115723.08 | - | - |
| 97 | 100849.41 | 115723.23 | - | - |
| 98 | 100849.28 | 115723.39 | - | - |
| 99 | 100849.14 | 115723.54 | - | - |
| 100 | 100849.01 | 115723.69 | - | - |
| 101 | 100848.88 | 115723.84 | - | - |
| 102 | 100848.74 | 115723.98 | - | - |
| 103 | 100848.61 | 115724.13 | - | - |
| 104 | 100848.47 | 115724.28 | - | - |
| 105 | 100848.33 | 115724.42 | - | - |
| 106 | 100848.19 | 115724.56 | - | - |
| 107 | 100848.05 | 115724.71 | - | - |
| 108 | 100847.91 | 115724.85 | - | - |
| 109 | 100847.77 | 115724.99 | - | - |
| 110 | 100847.62 | 115725.13 | - | - |
| 111 | 100847.48 | 115725.27 | - | - |
| 112 | 100847.33 | 115725.4 | - | - |
| 113 | 100847.18 | 115725.54 | - | - |
| 114 | 100847.04 | 115725.67 | - | - |
| 115 | 100846.89 | 115725.8 | - | - |
| 116 | 100846.74 | 115725.94 | - | - |
| 117 | 100846.58 | 115726.07 | - | - |
| 118 | 100846.43 | 115726.2 | - | - |
| 119 | 100846.28 | 115726.32 | - | - |
| 120 | 100846.12 | 115726.45 | - | - |
| 121 | 100845.97 | 115726.58 | - | - |

| | | |
|---|---|---|
| полное наименование должности | ДОКУМЕНТ ПОДПИСАН ЭЛЕКТРОННОЙ ПОДПИСЬЮ Сертификат: 839971481847979980055521910400019784 43 Владелец: ПУБЛИЧНО-ПРАВОВАЯ КОМПАНИЯ РОСКАДАСТР Действителен: с 24.12.2025 по 19.03.2027 | инициалы, фамилия |

| Земельный участок |
|---|
| вид объекта недвижимости |

| Лист № 114 раздела 4.2 | Всего листов раздела 4.2: 269 | Всего разделов: 8 | Всего листов выписки: 382 |
|---|---|---|---|

| 20.03.2026г. № КУВИ-001/2026-37549430 | |
|---|---|
| Кадастровый номер: | 78:36:0005305:2322 |

| 1 | 2 | 3 | 4 | 5 |
|---|---|---|---|---|
| 122 | 100845.81 | 115726.7 | - | - |
| 123 | 100845.65 | 115726.82 | - | - |
| 124 | 100845.49 | 115726.95 | - | - |
| 125 | 100845.33 | 115727.07 | - | - |
| 126 | 100845.17 | 115727.19 | - | - |
| 127 | 100845.01 | 115727.3 | - | - |
| 128 | 100844.85 | 115727.42 | - | - |
| 129 | 100844.68 | 115727.53 | - | - |
| 130 | 100844.52 | 115727.65 | - | - |
| 131 | 100844.35 | 115727.76 | - | - |
| 132 | 100844.19 | 115727.87 | - | - |
| 133 | 100844.02 | 115727.98 | - | - |
| 134 | 100843.85 | 115728.09 | - | - |
| 135 | 100843.68 | 115728.2 | - | - |
| 136 | 100843.51 | 115728.31 | - | - |
| 137 | 100843.34 | 115728.42 | - | - |
| 138 | 100843.17 | 115728.53 | - | - |
| 139 | 100843 | 115728.63 | - | - |
| 140 | 100842.83 | 115728.74 | - | - |
| 141 | 100842.66 | 115728.84 | - | - |
| 142 | 100842.48 | 115728.94 | - | - |
| 143 | 100842.31 | 115729.04 | - | - |
| 144 | 100842.14 | 115729.14 | - | - |
| 145 | 100841.96 | 115729.24 | - | - |
| 146 | 100841.79 | 115729.34 | - | - |
| 147 | 100841.61 | 115729.44 | - | - |
| 148 | 100841.43 | 115729.54 | - | - |
| 149 | 100841.26 | 115729.63 | - | - |
| 150 | 100841.08 | 115729.73 | - | - |

ДОКУМЕНТ ПОДПИСАН
ЭЛЕКТРОННОЙ ПОДПИСЬЮ
Сертификат: 839971481847979980055521910400019784 43
Владелец: ПУБЛИЧНО-ПРАВОВАЯ КОМПАНИЯ РОСКАДАСТР
Действителен: с 24.12.2025 по 19.03.2027

| | |
|---|---|
| полное наименование должности | инициалы, фамилия |

| Земельный участок |
|---|
| вид объекта недвижимости |

| Лист № 115 раздела 4.2 | Всего листов раздела 4.2: 269 | Всего разделов: 8 | Всего листов выписки: 382 |
|---|---|---|---|

| 20.03.2026г. № КУВИ-001/2026-37549430 | |
|---|---|
| Кадастровый номер: | 78:36:0005305:2322 |

| 1 | 2 | 3 | 4 | 5 |
|---|---|---|---|---|
| 151 | 100840.9 | 115729.82 | - | - |
| 152 | 100840.72 | 115729.92 | - | - |
| 153 | 100840.55 | 115730.01 | - | - |
| 154 | 100840.37 | 115730.1 | - | - |
| 155 | 100840.19 | 115730.19 | - | - |
| 156 | 100840.01 | 115730.28 | - | - |
| 157 | 100839.83 | 115730.36 | - | - |
| 158 | 100839.64 | 115730.45 | - | - |
| 159 | 100839.46 | 115730.54 | - | - |
| 160 | 100839.28 | 115730.62 | - | - |
| 161 | 100839.1 | 115730.71 | - | - |
| 162 | 100838.91 | 115730.79 | - | - |
| 163 | 100838.73 | 115730.87 | - | - |
| 164 | 100838.55 | 115730.95 | - | - |
| 165 | 100838.36 | 115731.03 | - | - |
| 166 | 100838.18 | 115731.11 | - | - |
| 167 | 100837.99 | 115731.19 | - | - |
| 168 | 100837.81 | 115731.26 | - | - |
| 169 | 100837.62 | 115731.34 | - | - |
| 170 | 100837.43 | 115731.42 | - | - |
| 171 | 100837.25 | 115731.49 | - | - |
| 172 | 100837.01 | 115731.58 | - | - |
| 173 | 100836.68 | 115731.7 | - | - |
| 174 | 100836.49 | 115731.77 | - | - |
| 175 | 100836.3 | 115731.84 | - | - |
| 176 | 100836.11 | 115731.91 | - | - |
| 177 | 100835.93 | 115731.98 | - | - |
| 178 | 100835.73 | 115732.04 | - | - |
| 179 | 100835.54 | 115732.1 | - | - |

ДОКУМЕНТ ПОДПИСАН
ЭЛЕКТРОННОЙ ПОДПИСЬЮ
Сертификат: 839971481847979980055521910400019784 43
Владелец: ПУБЛИЧНО-ПРАВОВАЯ КОМПАНИЯ РОСКАДАСТР
Действителен: с 24.12.2025 по 19.03.2027

| | |
|---|---|
| полное наименование должности | инициалы, фамилия |

| Земельный участок |
|---|
| вид объекта недвижимости |

| Лист № 116 раздела 4.2 | Всего листов раздела 4.2: 269 | Всего разделов: 8 | Всего листов выписки: 382 |
|---|---|---|---|

| 20.03.2026г. № КУВИ-001/2026-37549430 | |
|---|---|
| Кадастровый номер: | 78:36:0005305:2322 |

| 1 | 2 | 3 | 4 | 5 |
|---|---|---|---|---|
| 180 | 100835.35 | 115732.17 | - | - |
| 181 | 100835.16 | 115732.23 | - | - |
| 182 | 100834.97 | 115732.29 | - | - |
| 183 | 100834.78 | 115732.35 | - | - |
| 184 | 100834.59 | 115732.41 | - | - |
| 185 | 100834.39 | 115732.47 | - | - |
| 186 | 100834.2 | 115732.52 | - | - |
| 187 | 100834.01 | 115732.58 | - | - |
| 188 | 100833.81 | 115732.63 | - | - |
| 189 | 100833.62 | 115732.69 | - | - |
| 190 | 100833.43 | 115732.74 | - | - |
| 191 | 100833.23 | 115732.79 | - | - |
| 192 | 100833.04 | 115732.84 | - | - |
| 193 | 100832.84 | 115732.89 | - | - |
| 194 | 100832.65 | 115732.94 | - | - |
| 195 | 100832.45 | 115732.99 | - | - |
| 196 | 100832.26 | 115733.03 | - | - |
| 197 | 100832.06 | 115733.08 | - | - |
| 198 | 100831.86 | 115733.12 | - | - |
| 199 | 100831.67 | 115733.16 | - | - |
| 200 | 100831.47 | 115733.21 | - | - |
| 201 | 100831.27 | 115733.25 | - | - |
| 202 | 100831.08 | 115733.29 | - | - |
| 203 | 100830.88 | 115733.32 | - | - |
| 204 | 100830.68 | 115733.36 | - | - |
| 205 | 100830.48 | 115733.4 | - | - |
| 206 | 100830.29 | 115733.43 | - | - |
| 207 | 100830.09 | 115733.47 | - | - |
| 208 | 100829.89 | 115733.5 | - | - |

ДОКУМЕНТ ПОДПИСАН
ЭЛЕКТРОННОЙ ПОДПИСЬЮ
Сертификат: 839971481847979980055521910400019784 43
Владелец: ПУБЛИЧНО-ПРАВОВАЯ КОМПАНИЯ РОСКАДАСТР
Действителен: с 24.12.2025 по 19.03.2027

| | |
|---|---|
| полное наименование должности | инициалы, фамилия |

| Земельный участок |
|---|
| вид объекта недвижимости |

| Лист № 117 раздела 4.2 | Всего листов раздела 4.2: 269 | Всего разделов: 8 | Всего листов выписки: 382 |
|---|---|---|---|

| 20.03.2026г. № КУВИ-001/2026-37549430 | |
|---|---|
| Кадастровый номер: | 78:36:0005305:2322 |

| 1 | 2 | 3 | 4 | 5 |
|---|---|---|---|---|
| 209 | 100829.69 | 115733.52 | - | - |
| 210 | 100829.49 | 115733.55 | - | - |
| 211 | 100829.29 | 115733.57 | - | - |
| 212 | 100829.09 | 115733.59 | - | - |
| 213 | 100828.89 | 115733.61 | - | - |
| 214 | 100828.7 | 115733.63 | - | - |
| 215 | 100828.5 | 115733.65 | - | - |
| 216 | 100828.3 | 115733.67 | - | - |
| 217 | 100828.1 | 115733.68 | - | - |
| 218 | 100827.9 | 115733.7 | - | - |
| 219 | 100827.7 | 115733.71 | - | - |
| 220 | 100827.5 | 115733.72 | - | - |
| 221 | 100827.3 | 115733.74 | - | - |
| 222 | 100827.1 | 115733.75 | - | - |
| 223 | 100826.9 | 115733.76 | - | - |
| 224 | 100826.7 | 115733.76 | - | - |
| 225 | 100826.5 | 115733.77 | - | - |
| 226 | 100826.3 | 115733.78 | - | - |
| 227 | 100826.1 | 115733.78 | - | - |
| 228 | 100825.9 | 115733.79 | - | - |
| 229 | 100825.69 | 115733.79 | - | - |
| 230 | 100825.49 | 115733.79 | - | - |
| 231 | 100825.29 | 115733.79 | - | - |
| 232 | 100825.09 | 115733.79 | - | - |
| 233 | 100824.89 | 115733.79 | - | - |
| 234 | 100824.69 | 115733.79 | - | - |
| 235 | 100824.49 | 115733.78 | - | - |
| 236 | 100824.29 | 115733.78 | - | - |
| 237 | 100824.09 | 115733.77 | - | - |

ДОКУМЕНТ ПОДПИСАН
ЭЛЕКТРОННОЙ ПОДПИСЬЮ
Сертификат: 839971481847979980055521910400019784 43
Владелец: ПУБЛИЧНО-ПРАВОВАЯ КОМПАНИЯ РОСКАДАСТР
Действителен: с 24.12.2025 по 19.03.2027

| | |
|---|---|
| полное наименование должности | инициалы, фамилия |

| Земельный участок |
|---|
| вид объекта недвижимости |

| Лист № 118 раздела 4.2 | Всего листов раздела 4.2: 269 | Всего разделов: 8 | Всего листов выписки: 382 |
|---|---|---|---|

| 20.03.2026г. № КУВИ-001/2026-37549430 | |
|---|---|
| Кадастровый номер: | 78:36:0005305:2322 |

| 1 | 2 | 3 | 4 | 5 |
|---|---|---|---|---|
| 238 | 100823.89 | 115733.77 | - | - |
| 239 | 100823.69 | 115733.76 | - | - |
| 240 | 100823.49 | 115733.75 | - | - |
| 241 | 100823.29 | 115733.74 | - | - |
| 242 | 100823.09 | 115733.73 | - | - |
| 243 | 100822.89 | 115733.72 | - | - |
| 244 | 100822.64 | 115733.7 | - | - |
| 245 | 100822.29 | 115733.67 | - | - |
| 246 | 100822.09 | 115733.66 | - | - |
| 247 | 100821.89 | 115733.64 | - | - |
| 248 | 100821.69 | 115733.62 | - | - |
| 249 | 100821.49 | 115733.6 | - | - |
| 250 | 100821.29 | 115733.58 | - | - |
| 251 | 100821.1 | 115733.56 | - | - |
| 252 | 100820.9 | 115733.54 | - | - |
| 253 | 100820.7 | 115733.51 | - | - |
| 254 | 100820.5 | 115733.49 | - | - |
| 255 | 100820.3 | 115733.46 | - | - |
| 256 | 100820.1 | 115733.43 | - | - |
| 257 | 100819.9 | 115733.4 | - | - |
| 258 | 100819.71 | 115733.37 | - | - |
| 259 | 100819.51 | 115733.34 | - | - |
| 260 | 100819.31 | 115733.31 | - | - |
| 261 | 100819.11 | 115733.28 | - | - |
| 262 | 100818.91 | 115733.25 | - | - |
| 263 | 100818.72 | 115733.21 | - | - |
| 264 | 100818.52 | 115733.18 | - | - |
| 265 | 100818.32 | 115733.14 | - | - |
| 266 | 100818.13 | 115733.1 | - | - |

ДОКУМЕНТ ПОДПИСАН
ЭЛЕКТРОННОЙ ПОДПИСЬЮ
Сертификат: 839971481847979980055521910400019784 43
Владелец: ПУБЛИЧНО-ПРАВОВАЯ КОМПАНИЯ РОСКАДАСТР
Действителен: с 24.12.2025 по 19.03.2027

| | |
|---|---|
| полное наименование должности | инициалы, фамилия |

| Земельный участок |
|---|
| вид объекта недвижимости |

| Лист № 119 раздела 4.2 | Всего листов раздела 4.2: 269 | Всего разделов: 8 | Всего листов выписки: 382 |
|---|---|---|---|

| 20.03.2026г. № КУВИ-001/2026-37549430 | |
|---|---|
| Кадастровый номер: | 78:36:0005305:2322 |

| 1 | 2 | 3 | 4 | 5 |
|---|---|---|---|---|
| 267 | 100817.93 | 115733.06 | - | - |
| 268 | 100817.73 | 115733.02 | - | - |
| 269 | 100817.54 | 115732.98 | - | - |
| 270 | 100817.34 | 115732.94 | - | - |
| 271 | 100817.15 | 115732.89 | - | - |
| 272 | 100816.95 | 115732.85 | - | - |
| 273 | 100816.76 | 115732.8 | - | - |
| 274 | 100816.56 | 115732.76 | - | - |
| 275 | 100816.37 | 115732.71 | - | - |
| 276 | 100816.17 | 115732.66 | - | - |
| 277 | 100815.98 | 115732.61 | - | - |
| 278 | 100815.78 | 115732.56 | - | - |
| 279 | 100815.59 | 115732.51 | - | - |
| 280 | 100815.4 | 115732.45 | - | - |
| 281 | 100815.21 | 115732.39 | - | - |
| 282 | 100815.02 | 115732.33 | - | - |
| 283 | 100814.83 | 115732.27 | - | - |
| 284 | 100814.64 | 115732.2 | - | - |
| 285 | 100814.45 | 115732.14 | - | - |
| 286 | 100814.26 | 115732.07 | - | - |
| 287 | 100814.07 | 115732 | - | - |
| 288 | 100813.88 | 115731.93 | - | - |
| 289 | 100813.7 | 115731.86 | - | - |
| 290 | 100813.51 | 115731.79 | - | - |
| 291 | 100813.32 | 115731.72 | - | - |
| 292 | 100813.14 | 115731.64 | - | - |
| 293 | 100812.95 | 115731.57 | - | - |
| 294 | 100812.76 | 115731.49 | - | - |
| 295 | 100812.58 | 115731.41 | - | - |

ДОКУМЕНТ ПОДПИСАН
ЭЛЕКТРОННОЙ ПОДПИСЬЮ
Сертификат: 839971481847979980055521910400019784 43
Владелец: ПУБЛИЧНО-ПРАВОВАЯ КОМПАНИЯ РОСКАДАСТР
Действителен: с 24.12.2025 по 19.03.2027

| | |
|---|---|
| полное наименование должности | инициалы, фамилия |

| Земельный участок |
|---|
| вид объекта недвижимости |

| Лист № 120 раздела 4.2 | Всего листов раздела 4.2: 269 | Всего разделов: 8 | Всего листов выписки: 382 |
|---|---|---|---|

| 20.03.2026г. № КУВИ-001/2026-37549430 | |
|---|---|
| Кадастровый номер: | 78:36:0005305:2322 |

| 1 | 2 | 3 | 4 | 5 |
|---|---|---|---|---|
| 296 | 100812.4 | 115731.34 | - | - |
| 297 | 100812.21 | 115731.26 | - | - |
| 298 | 100812.03 | 115731.18 | - | - |
| 299 | 100811.85 | 115731.09 | - | - |
| 300 | 100811.66 | 115731.01 | - | - |
| 301 | 100811.48 | 115730.93 | - | - |
| 302 | 100811.3 | 115730.84 | - | - |
| 303 | 100811.12 | 115730.75 | - | - |
| 304 | 100810.94 | 115730.66 | - | - |
| 305 | 100810.76 | 115730.58 | - | - |
| 306 | 100810.58 | 115730.49 | - | - |
| 307 | 100810.4 | 115730.39 | - | - |
| 308 | 100810.23 | 115730.3 | - | - |
| 309 | 100810.05 | 115730.21 | - | - |
| 310 | 100809.87 | 115730.11 | - | - |
| 311 | 100809.7 | 115730.02 | - | - |
| 312 | 100809.52 | 115729.92 | - | - |
| 313 | 100809.35 | 115729.82 | - | - |
| 314 | 100809.17 | 115729.72 | - | - |
| 315 | 100809 | 115729.62 | - | - |
| 316 | 100808.83 | 115729.52 | - | - |
| 317 | 100808.66 | 115729.42 | - | - |
| 318 | 100808.49 | 115729.31 | - | - |
| 319 | 100808.32 | 115729.21 | - | - |
| 320 | 100808.15 | 115729.1 | - | - |
| 321 | 100807.98 | 115728.99 | - | - |
| 322 | 100807.81 | 115728.89 | - | - |
| 323 | 100807.63 | 115728.77 | - | - |
| 324 | 100807.31 | 115728.55 | - | - |

ДОКУМЕНТ ПОДПИСАН
ЭЛЕКТРОННОЙ ПОДПИСЬЮ
Сертификат: 839971481847979980055521910400019784 43
Владелец: ПУБЛИЧНО-ПРАВОВАЯ КОМПАНИЯ РОСКАДАСТР
Действителен: с 24.12.2025 по 19.03.2027

| | |
|---|---|
| полное наименование должности | инициалы, фамилия |

| Земельный участок |
|---|
| вид объекта недвижимости |

| Лист № 121 раздела 4.2 | Всего листов раздела 4.2: 269 | Всего разделов: 8 | Всего листов выписки: 382 |
|---|---|---|---|

| 20.03.2026г. № КУВИ-001/2026-37549430 | |
|---|---|
| Кадастровый номер: | 78:36:0005305:2322 |

| 1 | 2 | 3 | 4 | 5 |
|---|---|---|---|---|
| 325 | 100807.14 | 115728.44 | - | - |
| 326 | 100806.98 | 115728.33 | - | - |
| 327 | 100806.81 | 115728.21 | - | - |
| 328 | 100806.65 | 115728.1 | - | - |
| 329 | 100806.49 | 115727.98 | - | - |
| 330 | 100806.32 | 115727.86 | - | - |
| 331 | 100806.16 | 115727.74 | - | - |
| 332 | 100806 | 115727.62 | - | - |
| 333 | 100805.84 | 115727.5 | - | - |
| 334 | 100805.68 | 115727.38 | - | - |
| 335 | 100805.53 | 115727.26 | - | - |
| 336 | 100805.37 | 115727.13 | - | - |
| 337 | 100805.21 | 115727.01 | - | - |
| 338 | 100805.06 | 115726.88 | - | - |
| 339 | 100804.9 | 115726.76 | - | - |
| 340 | 100804.75 | 115726.63 | - | - |
| 341 | 100804.59 | 115726.5 | - | - |
| 342 | 100804.44 | 115726.37 | - | - |
| 343 | 100804.29 | 115726.24 | - | - |
| 344 | 100804.14 | 115726.11 | - | - |
| 345 | 100803.99 | 115725.97 | - | - |
| 346 | 100803.84 | 115725.84 | - | - |
| 347 | 100803.69 | 115725.71 | - | - |
| 348 | 100803.54 | 115725.57 | - | - |
| 349 | 100803.4 | 115725.43 | - | - |
| 350 | 100803.25 | 115725.3 | - | - |
| 351 | 100803.11 | 115725.16 | - | - |
| 352 | 100802.96 | 115725.02 | - | - |
| 353 | 100802.82 | 115724.88 | - | - |

ДОКУМЕНТ ПОДПИСАН
ЭЛЕКТРОННОЙ ПОДПИСЬЮ
Сертификат: 839971481847979980055521910400019784 43
Владелец: ПУБЛИЧНО-ПРАВОВАЯ КОМПАНИЯ РОСКАДАСТР
Действителен: с 24.12.2025 по 19.03.2027

| | |
|---|---|
| полное наименование должности | инициалы, фамилия |

| Земельный участок |
|---|
| вид объекта недвижимости |

| Лист № 122 раздела 4.2 | Всего листов раздела 4.2: 269 | Всего разделов: 8 | Всего листов выписки: 382 |
|---|---|---|---|

| 20.03.2026г. № КУВИ-001/2026-37549430 | |
|---|---|
| Кадастровый номер: | 78:36:0005305:2322 |

| 1 | 2 | 3 | 4 | 5 |
|---|---|---|---|---|
| 354 | 100802.68 | 115724.74 | - | - |
| 355 | 100802.54 | 115724.59 | - | - |
| 356 | 100802.4 | 115724.45 | - | - |
| 357 | 100802.26 | 115724.31 | - | - |
| 358 | 100802.12 | 115724.16 | - | - |
| 359 | 100801.98 | 115724.02 | - | - |
| 360 | 100801.85 | 115723.87 | - | - |
| 361 | 100801.71 | 115723.72 | - | - |
| 362 | 100801.58 | 115723.57 | - | - |
| 363 | 100801.44 | 115723.42 | - | - |
| 364 | 100801.31 | 115723.27 | - | - |
| 365 | 100801.18 | 115723.12 | - | - |
| 366 | 100801.05 | 115722.97 | - | - |
| 367 | 100800.93 | 115722.81 | - | - |
| 368 | 100800.81 | 115722.65 | - | - |
| 369 | 100800.69 | 115722.49 | - | - |
| 370 | 100800.58 | 115722.32 | - | - |
| 371 | 100800.46 | 115722.16 | - | - |
| 372 | 100800.35 | 115721.99 | - | - |
| 373 | 100800.23 | 115721.83 | - | - |
| 374 | 100800.12 | 115721.66 | - | - |
| 375 | 100800.01 | 115721.5 | - | - |
| 376 | 100799.9 | 115721.33 | - | - |
| 377 | 100799.79 | 115721.16 | - | - |
| 378 | 100799.68 | 115721 | - | - |
| 379 | 100799.57 | 115720.83 | - | - |
| 380 | 100799.46 | 115720.66 | - | - |
| 381 | 100799.36 | 115720.49 | - | - |
| 382 | 100799.25 | 115720.32 | - | - |

| | | |
|---|---|---|
| полное наименование должности | | инициалы, фамилия |

ДОКУМЕНТ ПОДПИСАН
ЭЛЕКТРОННОЙ ПОДПИСЬЮ
Сертификат: 839971481847979980055521910400019784 43
Владелец: ПУБЛИЧНО-ПРАВОВАЯ КОМПАНИЯ РОСКАДАСТР
Действителен: с 24.12.2025 по 19.03.2027

| Земельный участок |
|---|
| вид объекта недвижимости |

| Лист № 123 раздела 4.2 | Всего листов раздела 4.2: 269 | Всего разделов: 8 | Всего листов выписки: 382 |
|---|---|---|---|

| 20.03.2026г. № КУВИ-001/2026-37549430 | |
|---|---|
| Кадастровый номер: | 78:36:0005305:2322 |

| 1 | 2 | 3 | 4 | 5 |
|---|---|---|---|---|
| 383 | 100799.15 | 115720.15 | - | - |
| 384 | 100799.04 | 115719.98 | - | - |
| 385 | 100798.94 | 115719.8 | - | - |
| 386 | 100798.84 | 115719.63 | - | - |
| 387 | 100798.74 | 115719.46 | - | - |
| 388 | 100798.64 | 115719.29 | - | - |
| 389 | 100798.54 | 115719.11 | - | - |
| 390 | 100798.44 | 115718.94 | - | - |
| 391 | 100798.34 | 115718.76 | - | - |
| 392 | 100798.25 | 115718.58 | - | - |
| 393 | 100798.15 | 115718.41 | - | - |
| 394 | 100798.06 | 115718.23 | - | - |
| 395 | 100797.96 | 115718.05 | - | - |
| 396 | 100797.87 | 115717.88 | - | - |
| 397 | 100797.78 | 115717.7 | - | - |
| 398 | 100797.69 | 115717.52 | - | - |
| 399 | 100797.6 | 115717.34 | - | - |
| 400 | 100797.51 | 115717.16 | - | - |
| 401 | 100797.42 | 115716.98 | - | - |
| 402 | 100797.34 | 115716.8 | - | - |
| 403 | 100797.25 | 115716.62 | - | - |
| 404 | 100797.17 | 115716.44 | - | - |
| 405 | 100797.09 | 115716.25 | - | - |
| 406 | 100797 | 115716.07 | - | - |
| 407 | 100796.92 | 115715.89 | - | - |
| 408 | 100796.84 | 115715.7 | - | - |
| 409 | 100796.76 | 115715.52 | - | - |
| 410 | 100796.68 | 115715.34 | - | - |
| 411 | 100796.61 | 115715.15 | - | - |

| | | |
|---|---|---|
| полное наименование должности | | инициалы, фамилия |

ДОКУМЕНТ ПОДПИСАН
ЭЛЕКТРОННОЙ ПОДПИСЬЮ
Сертификат: 839971481847979980055521910400019784 43
Владелец: ПУБЛИЧНО-ПРАВОВАЯ КОМПАНИЯ РОСКАДАСТР
Действителен: с 24.12.2025 по 19.03.2027

| Земельный участок |
|---|
| вид объекта недвижимости |

| Лист № 124 раздела 4.2 | Всего листов раздела 4.2: 269 | Всего разделов: 8 | Всего листов выписки: 382 |
|---|---|---|---|

| 20.03.2026г. № КУВИ-001/2026-37549430 | |
|---|---|
| Кадастровый номер: | 78:36:0005305:2322 |

| 1 | 2 | 3 | 4 | 5 |
|---|---|---|---|---|
| 412 | 100796.53 | 115714.97 | - | - |
| 413 | 100796.42 | 115714.69 | - | - |
| 414 | 100796.31 | 115714.41 | - | - |
| 415 | 100796.24 | 115714.22 | - | - |
| 416 | 100796.17 | 115714.03 | - | - |
| 417 | 100796.1 | 115713.84 | - | - |
| 418 | 100796.03 | 115713.66 | - | - |
| 419 | 100795.96 | 115713.47 | - | - |
| 420 | 100795.89 | 115713.28 | - | - |
| 421 | 100795.83 | 115713.09 | - | - |
| 422 | 100795.76 | 115712.9 | - | - |
| 423 | 100795.7 | 115712.71 | - | - |
| 424 | 100795.63 | 115712.52 | - | - |
| 425 | 100795.57 | 115712.33 | - | - |
| 426 | 100795.51 | 115712.14 | - | - |
| 427 | 100795.45 | 115711.95 | - | - |
| 428 | 100795.39 | 115711.76 | - | - |
| 429 | 100795.34 | 115711.56 | - | - |
| 430 | 100795.28 | 115711.37 | - | - |
| 431 | 100795.22 | 115711.18 | - | - |
| 432 | 100795.17 | 115710.99 | - | - |
| 433 | 100795.12 | 115710.79 | - | - |
| 434 | 100795.06 | 115710.6 | - | - |
| 435 | 100795.01 | 115710.41 | - | - |
| 436 | 100794.96 | 115710.21 | - | - |
| 437 | 100794.91 | 115710.02 | - | - |
| 438 | 100794.87 | 115709.82 | - | - |
| 439 | 100794.82 | 115709.63 | - | - |
| 440 | 100794.77 | 115709.43 | - | - |

| | | |
|---|---|---|
| полное наименование должности | | инициалы, фамилия |

ДОКУМЕНТ ПОДПИСАН
ЭЛЕКТРОННОЙ ПОДПИСЬЮ
Сертификат: 839971481847979980055521910400019784 43
Владелец: ПУБЛИЧНО-ПРАВОВАЯ КОМПАНИЯ РОСКАДАСТР
Действителен: с 24.12.2025 по 19.03.2027

| Земельный участок |
|---|
| вид объекта недвижимости |

| Лист № 125 раздела 4.2 | Всего листов раздела 4.2: 269 | Всего разделов: 8 | Всего листов выписки: 382 |
|---|---|---|---|

| 20.03.2026г. № КУВИ-001/2026-37549430 | |
|---|---|
| Кадастровый номер: | 78:36:0005305:2322 |

| 1 | 2 | 3 | 4 | 5 |
|---|---|---|---|---|
| 441 | 100794.73 | 115709.24 | - | - |
| 442 | 100794.69 | 115709.04 | - | - |
| 443 | 100794.64 | 115708.85 | - | - |
| 444 | 100794.6 | 115708.65 | - | - |
| 445 | 100794.56 | 115708.45 | - | - |
| 446 | 100794.52 | 115708.26 | - | - |
| 447 | 100794.48 | 115708.06 | - | - |
| 448 | 100794.45 | 115707.86 | - | - |
| 449 | 100794.41 | 115707.67 | - | - |
| 450 | 100794.38 | 115707.47 | - | - |
| 451 | 100794.34 | 115707.27 | - | - |
| 452 | 100794.31 | 115707.07 | - | - |
| 453 | 100794.28 | 115706.88 | - | - |
| 454 | 100794.25 | 115706.68 | - | - |
| 455 | 100794.22 | 115706.48 | - | - |
| 456 | 100794.19 | 115706.28 | - | - |
| 457 | 100794.16 | 115706.08 | - | - |
| 458 | 100794.13 | 115705.89 | - | - |
| 459 | 100794.11 | 115705.69 | - | - |
| 460 | 100794.09 | 115705.49 | - | - |
| 461 | 100794.06 | 115705.29 | - | - |
| 462 | 100794.04 | 115705.09 | - | - |
| 463 | 100794.02 | 115704.89 | - | - |
| 464 | 100794.01 | 115704.69 | - | - |
| 465 | 100794 | 115704.49 | - | - |
| 466 | 100794 | 115704.29 | - | - |
| 467 | 100793.99 | 115704.08 | - | - |
| 468 | 100793.99 | 115703.88 | - | - |
| 469 | 100793.99 | 115703.68 | - | - |

ДОКУМЕНТ ПОДПИСАН
ЭЛЕКТРОННОЙ ПОДПИСЬЮ
Сертификат: 839971481847979980055521910400019784 43
Владелец: ПУБЛИЧНО-ПРАВОВАЯ КОМПАНИЯ РОСКАДАСТР
Действителен: с 24.12.2025 по 19.03.2027

| | |
|---|---|
| полное наименование должности | инициалы, фамилия |

| Земельный участок |
|---|
| вид объекта недвижимости |

| Лист № 126 раздела 4.2 | Всего листов раздела 4.2: 269 | Всего разделов: 8 | Всего листов выписки: 382 |
|---|---|---|---|

| 20.03.2026г. № КУВИ-001/2026-37549430 | |
|---|---|
| Кадастровый номер: | 78:36:0005305:2322 |

| 1 | 2 | 3 | 4 | 5 |
|---|---|---|---|---|
| 470 | 100793.98 | 115703.48 | - | - |
| 471 | 100793.99 | 115703.28 | - | - |
| 472 | 100793.99 | 115703.08 | - | - |
| 473 | 100793.99 | 115702.87 | - | - |
| 474 | 100794 | 115702.67 | - | - |
| 475 | 100794.01 | 115702.47 | - | - |
| 476 | 100794.02 | 115702.27 | - | - |
| 477 | 100794.03 | 115702.07 | - | - |
| 478 | 100794.04 | 115701.87 | - | - |
| 479 | 100794.06 | 115701.67 | - | - |
| 480 | 100794.07 | 115701.47 | - | - |
| 481 | 100794.09 | 115701.26 | - | - |
| 482 | 100794.11 | 115701.06 | - | - |
| 483 | 100794.13 | 115700.86 | - | - |
| 484 | 100794.15 | 115700.66 | - | - |
| 485 | 100794.18 | 115700.46 | - | - |
| 486 | 100794.2 | 115700.26 | - | - |
| 487 | 100794.23 | 115700.06 | - | - |
| 488 | 100794.26 | 115699.86 | - | - |
| 489 | 100794.29 | 115699.66 | - | - |
| 490 | 100794.32 | 115699.46 | - | - |
| 491 | 100794.35 | 115699.27 | - | - |
| 492 | 100794.39 | 115699.07 | - | - |
| 493 | 100794.43 | 115698.87 | - | - |
| 494 | 100794.47 | 115698.67 | - | - |
| 495 | 100794.51 | 115698.47 | - | - |
| 496 | 100794.55 | 115698.28 | - | - |
| 497 | 100794.59 | 115698.08 | - | - |
| 498 | 100794.64 | 115697.88 | - | - |

ДОКУМЕНТ ПОДПИСАН
ЭЛЕКТРОННОЙ ПОДПИСЬЮ
Сертификат: 839971481847979980055521910400019784 43
Владелец: ПУБЛИЧНО-ПРАВОВАЯ КОМПАНИЯ РОСКАДАСТР
Действителен: с 24.12.2025 по 19.03.2027

| | | |
|---|---|---|
| полное наименование должности | | инициалы, фамилия |

| Земельный участок |
|---|
| вид объекта недвижимости |

| Лист № 127 раздела 4.2 | Всего листов раздела 4.2: 269 | Всего разделов: 8 | Всего листов выписки: 382 |
|---|---|---|---|

| 20.03.2026г. № КУВИ-001/2026-37549430 | |
|---|---|
| Кадастровый номер: | 78:36:0005305:2322 |

| 1 | 2 | 3 | 4 | 5 |
|---|---|---|---|---|
| 499 | 100794.68 | 115697.69 | - | - |
| 500 | 100794.73 | 115697.49 | - | - |
| 501 | 100794.78 | 115697.3 | - | - |
| 502 | 100794.83 | 115697.1 | - | - |
| 503 | 100794.88 | 115696.91 | - | - |
| 504 | 100794.94 | 115696.71 | - | - |
| 505 | 100794.99 | 115696.52 | - | - |
| 506 | 100795.05 | 115696.32 | - | - |
| 507 | 100795.11 | 115696.13 | - | - |
| 508 | 100795.17 | 115695.94 | - | - |
| 509 | 100795.23 | 115695.75 | - | - |
| 510 | 100795.3 | 115695.56 | - | - |
| 511 | 100795.36 | 115695.36 | - | - |
| 512 | 100795.43 | 115695.17 | - | - |
| 513 | 100795.49 | 115694.98 | - | - |
| 514 | 100795.56 | 115694.8 | - | - |
| 515 | 100795.64 | 115694.61 | - | - |
| 516 | 100795.71 | 115694.42 | - | - |
| 517 | 100795.78 | 115694.23 | - | - |
| 518 | 100795.86 | 115694.04 | - | - |
| 519 | 100795.94 | 115693.86 | - | - |
| 520 | 100796.01 | 115693.67 | - | - |
| 521 | 100796.09 | 115693.49 | - | - |
| 522 | 100796.24 | 115693.16 | - | - |
| 523 | 100796.34 | 115692.94 | - | - |
| 524 | 100796.43 | 115692.75 | - | - |
| 525 | 100796.52 | 115692.57 | - | - |
| 526 | 100796.61 | 115692.39 | - | - |
| 527 | 100796.7 | 115692.21 | - | - |

| | | |
|---|---|---|
| полное наименование должности | | инициалы, фамилия |

ДОКУМЕНТ ПОДПИСАН
ЭЛЕКТРОННОЙ ПОДПИСЬЮ
Сертификат: 839971481847979980055521910400019784 43
Владелец: ПУБЛИЧНО-ПРАВОВАЯ КОМПАНИЯ РОСКАДАСТР
Действителен: с 24.12.2025 по 19.03.2027

| Земельный участок |
|---|
| вид объекта недвижимости |

| Лист № 128 раздела 4.2 | Всего листов раздела 4.2: 269 | Всего разделов: 8 | Всего листов выписки: 382 |
|---|---|---|---|

| 20.03.2026г. № КУВИ-001/2026-37549430 | |
|---|---|
| Кадастровый номер: | 78:36:0005305:2322 |

| 1 | 2 | 3 | 4 | 5 |
|---|---|---|---|---|
| 528 | 100796.79 | 115692.03 | - | - |
| 529 | 100796.88 | 115691.85 | - | - |
| 530 | 100796.98 | 115691.67 | - | - |
| 531 | 100797.07 | 115691.5 | - | - |
| 532 | 100797.17 | 115691.32 | - | - |
| 533 | 100797.27 | 115691.15 | - | - |
| 534 | 100797.37 | 115690.97 | - | - |
| 535 | 100797.47 | 115690.8 | - | - |
| 536 | 100797.57 | 115690.62 | - | - |
| 537 | 100797.68 | 115690.45 | - | - |
| 538 | 100797.78 | 115690.28 | - | - |
| 539 | 100797.89 | 115690.11 | - | - |
| 540 | 100798 | 115689.94 | - | - |
| 541 | 100798.11 | 115689.77 | - | - |
| 542 | 100798.22 | 115689.6 | - | - |
| 543 | 100798.33 | 115689.43 | - | - |
| 544 | 100798.45 | 115689.27 | - | - |
| 545 | 100798.56 | 115689.1 | - | - |
| 546 | 100798.68 | 115688.94 | - | - |
| 547 | 100798.8 | 115688.77 | - | - |
| 548 | 100798.92 | 115688.61 | - | - |
| 549 | 100799.04 | 115688.45 | - | - |
| 550 | 100799.16 | 115688.29 | - | - |
| 551 | 100799.28 | 115688.13 | - | - |
| 552 | 100799.41 | 115687.97 | - | - |
| 553 | 100799.53 | 115687.81 | - | - |
| 554 | 100799.66 | 115687.66 | - | - |
| 555 | 100799.79 | 115687.5 | - | - |
| 556 | 100799.92 | 115687.35 | - | - |

| | | |
|---|---|---|
| полное наименование должности | | инициалы, фамилия |

ДОКУМЕНТ ПОДПИСАН
ЭЛЕКТРОННОЙ ПОДПИСЬЮ
Сертификат: 839971481847979980055521910400019784 43
Владелец: ПУБЛИЧНО-ПРАВОВАЯ КОМПАНИЯ РОСКАДАСТР
Действителен: с 24.12.2025 по 19.03.2027

| Земельный участок |
|---|
| вид объекта недвижимости |

| Лист № 129 раздела 4.2 | Всего листов раздела 4.2: 269 | Всего разделов: 8 | Всего листов выписки: 382 |
|---|---|---|---|

| 20.03.2026г. № КУВИ-001/2026-37549430 | |
|---|---|
| Кадастровый номер: | 78:36:0005305:2322 |

| 1 | 2 | 3 | 4 | 5 |
|---|---|---|---|---|
| 557 | 100800.05 | 115687.19 | - | - |
| 558 | 100800.18 | 115687.04 | - | - |
| 559 | 100800.32 | 115686.89 | - | - |
| 560 | 100800.45 | 115686.74 | - | - |
| 561 | 100800.59 | 115686.59 | - | - |
| 562 | 100800.72 | 115686.44 | - | - |
| 563 | 100800.86 | 115686.3 | - | - |
| 564 | 100801 | 115686.15 | - | - |
| 565 | 100801.11 | 115685.98 | - | - |
| 566 | 100801.22 | 115685.81 | - | - |
| 567 | 100801.34 | 115685.64 | - | - |
| 568 | 100801.45 | 115685.48 | - | - |
| 569 | 100801.57 | 115685.31 | - | - |
| 570 | 100801.69 | 115685.15 | - | - |
| 571 | 100801.81 | 115684.99 | - | - |
| 572 | 100801.93 | 115684.83 | - | - |
| 573 | 100802.06 | 115684.67 | - | - |
| 574 | 100802.19 | 115684.51 | - | - |
| 575 | 100802.32 | 115684.35 | - | - |
| 576 | 100802.45 | 115684.2 | - | - |
| 577 | 100802.58 | 115684.05 | - | - |
| 578 | 100802.72 | 115683.9 | - | - |
| 579 | 100802.85 | 115683.75 | - | - |
| 580 | 100802.99 | 115683.6 | - | - |
| 581 | 100803.13 | 115683.45 | - | - |
| 582 | 100803.27 | 115683.31 | - | - |
| 583 | 100803.42 | 115683.16 | - | - |
| 584 | 100803.56 | 115683.02 | - | - |
| 585 | 100803.71 | 115682.88 | - | - |

ДОКУМЕНТ ПОДПИСАН
ЭЛЕКТРОННОЙ ПОДПИСЬЮ
Сертификат: 839971481847979980055521910400019784 43
Владелец: ПУБЛИЧНО-ПРАВОВАЯ КОМПАНИЯ РОСКАДАСТР
Действителен: с 24.12.2025 по 19.03.2027

| | |
|---|---|
| полное наименование должности | инициалы, фамилия |

| Земельный участок |
|---|
| вид объекта недвижимости |

| Лист № 130 раздела 4.2 | Всего листов раздела 4.2: 269 | Всего разделов: 8 | Всего листов выписки: 382 |
|---|---|---|---|

| 20.03.2026г. № КУВИ-001/2026-37549430 | |
|---|---|
| Кадастровый номер: | 78:36:0005305:2322 |

| 1 | 2 | 3 | 4 | 5 |
|---|---|---|---|---|
| 586 | 100803.86 | 115682.74 | - | - |
| 587 | 100804.01 | 115682.61 | - | - |
| 588 | 100804.16 | 115682.47 | - | - |
| 589 | 100804.31 | 115682.34 | - | - |
| 590 | 100804.47 | 115682.21 | - | - |
| 591 | 100804.62 | 115682.08 | - | - |
| 592 | 100804.78 | 115681.96 | - | - |
| 593 | 100804.94 | 115681.83 | - | - |
| 594 | 100805.1 | 115681.71 | - | - |
| 595 | 100805.26 | 115681.59 | - | - |
| 596 | 100805.43 | 115681.47 | - | - |
| 597 | 100805.59 | 115681.35 | - | - |
| 598 | 100805.76 | 115681.23 | - | - |
| 599 | 100805.93 | 115681.12 | - | - |
| 600 | 100806.1 | 115681.01 | - | - |
| 601 | 100806.43 | 115680.8 | - | - |
| 602 | 100806.61 | 115680.69 | - | - |
| 603 | 100806.79 | 115680.59 | - | - |
| 604 | 100806.96 | 115680.48 | - | - |
| 605 | 100807.14 | 115680.39 | - | - |
| 606 | 100807.32 | 115680.29 | - | - |
| 607 | 100807.5 | 115680.19 | - | - |
| 608 | 100807.68 | 115680.1 | - | - |
| 609 | 100807.86 | 115680.01 | - | - |
| 610 | 100808.04 | 115679.92 | - | - |
| 611 | 100808.23 | 115679.84 | - | - |
| 612 | 100808.41 | 115679.75 | - | - |
| 613 | 100808.6 | 115679.67 | - | - |
| 614 | 100808.78 | 115679.59 | - | - |

ДОКУМЕНТ ПОДПИСАН
ЭЛЕКТРОННОЙ ПОДПИСЬЮ
Сертификат: 839971481847979980055521910400019784 43
Владелец: ПУБЛИЧНО-ПРАВОВАЯ КОМПАНИЯ РОСКАДАСТР
Действителен: с 24.12.2025 по 19.03.2027

| | |
|---|---|
| полное наименование должности | инициалы, фамилия |

| Земельный участок |
|---|
| вид объекта недвижимости |

| Лист № 131 раздела 4.2 | Всего листов раздела 4.2: 269 | Всего разделов: 8 | Всего листов выписки: 382 |
|---|---|---|---|

| 20.03.2026г. № КУВИ-001/2026-37549430 | |
|---|---|
| Кадастровый номер: | 78:36:0005305:2322 |

| 1 | 2 | 3 | 4 | 5 |
|---|---|---|---|---|
| 615 | 100808.97 | 115679.51 | - | - |
| 616 | 100809.16 | 115679.44 | - | - |
| 617 | 100809.35 | 115679.37 | - | - |
| 618 | 100809.54 | 115679.3 | - | - |
| 619 | 100809.73 | 115679.23 | - | - |
| 620 | 100809.92 | 115679.16 | - | - |
| 621 | 100810.11 | 115679.1 | - | - |
| 622 | 100810.3 | 115679.04 | - | - |
| 623 | 100810.5 | 115678.98 | - | - |
| 624 | 100810.69 | 115678.92 | - | - |
| 625 | 100810.89 | 115678.87 | - | - |
| 626 | 100811.08 | 115678.81 | - | - |
| 627 | 100811.28 | 115678.76 | - | - |
| 628 | 100811.48 | 115678.72 | - | - |
| 629 | 100811.67 | 115678.67 | - | - |
| 630 | 100811.87 | 115678.63 | - | - |
| 631 | 100812.07 | 115678.59 | - | - |
| 632 | 100812.27 | 115678.55 | - | - |
| 633 | 100812.46 | 115678.5 | - | - |
| 634 | 100812.66 | 115678.44 | - | - |
| 635 | 100812.85 | 115678.39 | - | - |
| 636 | 100813.05 | 115678.34 | - | - |
| 637 | 100813.24 | 115678.28 | - | - |
| 638 | 100813.44 | 115678.23 | - | - |
| 639 | 100813.63 | 115678.18 | - | - |
| 640 | 100813.83 | 115678.13 | - | - |
| 641 | 100814.03 | 115678.08 | - | - |
| 642 | 100814.22 | 115678.03 | - | - |
| 643 | 100814.42 | 115677.98 | - | - |

| | | |
|---|---|---|
| полное наименование должности | ДОКУМЕНТ ПОДПИСАН ЭЛЕКТРОННОЙ ПОДПИСЬЮ Сертификат: 839971481847979980055521910400019784 43 Владелец: ПУБЛИЧНО-ПРАВОВАЯ КОМПАНИЯ РОСКАДАСТР Действителен: с 24.12.2025 по 19.03.2027 | инициалы, фамилия |

| Земельный участок |
|---|
| вид объекта недвижимости |

| Лист № 132 раздела 4.2 | Всего листов раздела 4.2: 269 | Всего разделов: 8 | Всего листов выписки: 382 |
|---|---|---|---|

| 20.03.2026г. № КУВИ-001/2026-37549430 | |
|---|---|
| Кадастровый номер: | 78:36:0005305:2322 |

| 1 | 2 | 3 | 4 | 5 |
|---|---|---|---|---|
| 644 | 100814.61 | 115677.93 | - | - |
| 645 | 100814.81 | 115677.88 | - | - |
| 646 | 100815 | 115677.84 | - | - |
| 647 | 100815.2 | 115677.79 | - | - |
| 648 | 100815.4 | 115677.74 | - | - |
| 649 | 100815.59 | 115677.69 | - | - |
| 650 | 100815.79 | 115677.65 | - | - |
| 651 | 100815.99 | 115677.6 | - | - |
| 652 | 100816.18 | 115677.56 | - | - |
| 653 | 100816.38 | 115677.51 | - | - |
| 654 | 100816.58 | 115677.47 | - | - |
| 655 | 100816.78 | 115677.43 | - | - |
| 656 | 100816.97 | 115677.38 | - | - |
| 657 | 100817.17 | 115677.34 | - | - |
| 658 | 100817.37 | 115677.3 | - | - |
| 659 | 100817.56 | 115677.26 | - | - |
| 660 | 100817.76 | 115677.21 | - | - |
| 661 | 100818.03 | 115677.16 | - | - |
| 662 | 100818.36 | 115677.09 | - | - |
| 663 | 100818.55 | 115677.06 | - | - |
| 664 | 100818.75 | 115677.02 | - | - |
| 665 | 100818.95 | 115676.98 | - | - |
| 666 | 100819.15 | 115676.94 | - | - |
| 667 | 100819.35 | 115676.9 | - | - |
| 668 | 100819.55 | 115676.87 | - | - |
| 669 | 100819.74 | 115676.83 | - | - |
| 670 | 100819.94 | 115676.79 | - | - |
| 671 | 100820.14 | 115676.76 | - | - |
| 672 | 100820.34 | 115676.72 | - | - |

ДОКУМЕНТ ПОДПИСАН
ЭЛЕКТРОННОЙ ПОДПИСЬЮ
Сертификат: 839971481847979980055521910400019784 43
Владелец: ПУБЛИЧНО-ПРАВОВАЯ КОМПАНИЯ РОСКАДАСТР
Действителен: с 24.12.2025 по 19.03.2027

| | |
|---|---|
| полное наименование должности | инициалы, фамилия |

| Земельный участок |
|---|
| вид объекта недвижимости |

| Лист № 133 раздела 4.2 | Всего листов раздела 4.2: 269 | Всего разделов: 8 | Всего листов выписки: 382 |
|---|---|---|---|

| 20.03.2026г. № КУВИ-001/2026-37549430 | |
|---|---|
| Кадастровый номер: | 78:36:0005305:2322 |

| 1 | 2 | 3 | 4 | 5 |
|---|---|---|---|---|
| 673 | 100820.54 | 115676.69 | - | - |
| 674 | 100820.74 | 115676.66 | - | - |
| 675 | 100820.94 | 115676.62 | - | - |
| 676 | 100821.14 | 115676.59 | - | - |
| 677 | 100821.34 | 115676.56 | - | - |
| 678 | 100821.54 | 115676.52 | - | - |
| 679 | 100821.74 | 115676.49 | - | - |
| 680 | 100821.93 | 115676.46 | - | - |
| 681 | 100822.13 | 115676.43 | - | - |
| 682 | 100822.33 | 115676.4 | - | - |
| 683 | 100822.53 | 115676.37 | - | - |
| 684 | 100822.73 | 115676.34 | - | - |
| 685 | 100822.93 | 115676.31 | - | - |
| 686 | 100823.13 | 115676.29 | - | - |
| 687 | 100823.33 | 115676.26 | - | - |
| 688 | 100823.53 | 115676.23 | - | - |
| 689 | 100823.73 | 115676.21 | - | - |
| 690 | 100823.93 | 115676.18 | - | - |
| 691 | 100824.13 | 115676.15 | - | - |
| 692 | 100824.33 | 115676.13 | - | - |
| 693 | 100824.53 | 115676.1 | - | - |
| 694 | 100824.74 | 115676.08 | - | - |
| 695 | 100824.94 | 115676.06 | - | - |
| 696 | 100825.14 | 115676.03 | - | - |
| 697 | 100825.34 | 115676.01 | - | - |
| 698 | 100825.54 | 115675.99 | - | - |
| 699 | 100825.74 | 115675.97 | - | - |
| 700 | 100825.94 | 115675.94 | - | - |
| 701 | 100826.14 | 115675.92 | - | - |

| | | |
|---|---|---|
| полное наименование должности | | инициалы, фамилия |

ДОКУМЕНТ ПОДПИСАН
ЭЛЕКТРОННОЙ ПОДПИСЬЮ
Сертификат: 839971481847979980055521910400019784 43
Владелец: ПУБЛИЧНО-ПРАВОВАЯ КОМПАНИЯ РОСКАДАСТР
Действителен: с 24.12.2025 по 19.03.2027

| Земельный участок |
|---|
| вид объекта недвижимости |

| Лист № 134 раздела 4.2 | Всего листов раздела 4.2: 269 | Всего разделов: 8 | Всего листов выписки: 382 |
|---|---|---|---|

| 20.03.2026г. № КУВИ-001/2026-37549430 | |
|---|---|
| Кадастровый номер: | 78:36:0005305:2322 |

| 1 | 2 | 3 | 4 | 5 |
|---|---|---|---|---|
| 702 | 100826.34 | 115675.9 | - | - |
| 703 | 100826.54 | 115675.88 | - | - |
| 704 | 100826.74 | 115675.87 | - | - |
| 705 | 100826.94 | 115675.85 | - | - |
| 706 | 100827.15 | 115675.83 | - | - |
| 707 | 100827.35 | 115675.81 | - | - |
| 708 | 100827.55 | 115675.79 | - | - |
| 709 | 100827.75 | 115675.78 | - | - |
| 710 | 100827.95 | 115675.76 | - | - |
| 711 | 100828.15 | 115675.78 | - | - |
| 712 | 100828.35 | 115675.81 | - | - |
| 713 | 100828.55 | 115675.84 | - | - |
| 714 | 100828.75 | 115675.87 | - | - |
| 715 | 100828.94 | 115675.9 | - | - |
| 716 | 100829.14 | 115675.93 | - | - |
| 717 | 100829.34 | 115675.96 | - | - |
| 718 | 100829.54 | 115675.99 | - | - |
| 719 | 100829.73 | 115676.03 | - | - |
| 720 | 100829.93 | 115676.06 | - | - |
| 721 | 100830.13 | 115676.1 | - | - |
| 722 | 100830.33 | 115676.14 | - | - |
| 723 | 100830.52 | 115676.18 | - | - |
| 724 | 100830.72 | 115676.22 | - | - |
| 725 | 100830.92 | 115676.26 | - | - |
| 726 | 100831.11 | 115676.31 | - | - |
| 727 | 100831.31 | 115676.35 | - | - |
| 728 | 100831.5 | 115676.4 | - | - |
| 729 | 100831.7 | 115676.44 | - | - |
| 730 | 100831.89 | 115676.49 | - | - |

| | | |
|---|---|---|
| полное наименование должности | | инициалы, фамилия |

ДОКУМЕНТ ПОДПИСАН
ЭЛЕКТРОННОЙ ПОДПИСЬЮ
Сертификат: 839971481847979980055521910400019784 43
Владелец: ПУБЛИЧНО-ПРАВОВАЯ КОМПАНИЯ РОСКАДАСТР
Действителен: с 24.12.2025 по 19.03.2027

| Земельный участок |
|---|
| вид объекта недвижимости |

| Лист № 135 раздела 4.2 | Всего листов раздела 4.2: 269 | Всего разделов: 8 | Всего листов выписки: 382 |
|---|---|---|---|

| 20.03.2026г. № КУВИ-001/2026-37549430 | |
|---|---|
| Кадастровый номер: | 78:36:0005305:2322 |

| 1 | 2 | 3 | 4 | 5 |
|---|---|---|---|---|
| 731 | 100832.09 | 115676.54 | - | - |
| 732 | 100832.28 | 115676.59 | - | - |
| 733 | 100832.47 | 115676.64 | - | - |
| 734 | 100832.67 | 115676.7 | - | - |
| 735 | 100832.86 | 115676.75 | - | - |
| 736 | 100833.05 | 115676.81 | - | - |
| 737 | 100833.24 | 115676.86 | - | - |
| 738 | 100833.44 | 115676.92 | - | - |
| 739 | 100833.63 | 115676.98 | - | - |
| 740 | 100833.82 | 115677.04 | - | - |
| 741 | 100834.01 | 115677.1 | - | - |
| 742 | 100834.2 | 115677.17 | - | - |
| 743 | 100834.39 | 115677.23 | - | - |
| 744 | 100834.58 | 115677.3 | - | - |
| 745 | 100834.77 | 115677.36 | - | - |
| 746 | 100834.96 | 115677.43 | - | - |
| 747 | 100835.15 | 115677.5 | - | - |
| 748 | 100835.33 | 115677.57 | - | - |
| 749 | 100835.52 | 115677.64 | - | - |
| 750 | 100835.71 | 115677.71 | - | - |
| 751 | 100835.9 | 115677.79 | - | - |
| 752 | 100836.08 | 115677.86 | - | - |
| 753 | 100836.27 | 115677.94 | - | - |
| 754 | 100836.45 | 115678.02 | - | - |
| 755 | 100836.64 | 115678.09 | - | - |
| 756 | 100836.82 | 115678.17 | - | - |
| 757 | 100837 | 115678.25 | - | - |
| 758 | 100837.19 | 115678.34 | - | - |
| 759 | 100837.37 | 115678.42 | - | - |

| | | |
|---|---|---|
| полное наименование должности | | инициалы, фамилия |

ДОКУМЕНТ ПОДПИСАН
ЭЛЕКТРОННОЙ ПОДПИСЬЮ
Сертификат: 839971481847979980055521910400019784 43
Владелец: ПУБЛИЧНО-ПРАВОВАЯ КОМПАНИЯ РОСКАДАСТР
Действителен: с 24.12.2025 по 19.03.2027

| Земельный участок |
|---|
| вид объекта недвижимости |

| Лист № 136 раздела 4.2 | Всего листов раздела 4.2: 269 | Всего разделов: 8 | Всего листов выписки: 382 |
|---|---|---|---|

| 20.03.2026г. № КУВИ-001/2026-37549430 | |
|---|---|
| Кадастровый номер: | 78:36:0005305:2322 |

| 1 | 2 | 3 | 4 | 5 |
|---|---|---|---|---|
| 760 | 100837.55 | 115678.5 | - | - |
| 761 | 100837.73 | 115678.59 | - | - |
| 762 | 100837.91 | 115678.68 | - | - |
| 763 | 100838.1 | 115678.76 | - | - |
| 764 | 100838.28 | 115678.85 | - | - |
| 765 | 100838.45 | 115678.94 | - | - |
| 766 | 100838.63 | 115679.03 | - | - |
| 767 | 100838.81 | 115679.13 | - | - |
| 768 | 100838.99 | 115679.22 | - | - |
| 769 | 100839.17 | 115679.31 | - | - |
| 770 | 100839.34 | 115679.41 | - | - |
| 771 | 100839.58 | 115679.54 | - | - |
| 772 | 100839.87 | 115679.7 | - | - |
| 773 | 100840.04 | 115679.8 | - | - |
| 774 | 100840.21 | 115679.9 | - | - |
| 775 | 100840.39 | 115680.01 | - | - |
| 776 | 100840.56 | 115680.11 | - | - |
| 777 | 100840.73 | 115680.21 | - | - |
| 778 | 100840.9 | 115680.32 | - | - |
| 779 | 100841.07 | 115680.42 | - | - |
| 780 | 100841.24 | 115680.53 | - | - |
| 781 | 100841.41 | 115680.64 | - | - |
| 782 | 100841.58 | 115680.75 | - | - |
| 783 | 100841.74 | 115680.86 | - | - |
| 784 | 100841.91 | 115680.97 | - | - |
| 785 | 100842.08 | 115681.09 | - | - |
| 786 | 100842.24 | 115681.2 | - | - |
| 787 | 100842.41 | 115681.32 | - | - |
| 788 | 100842.57 | 115681.43 | - | - |

ДОКУМЕНТ ПОДПИСАН
ЭЛЕКТРОННОЙ ПОДПИСЬЮ
Сертификат: 839971481847979980055521910400019784 43
Владелец: ПУБЛИЧНО-ПРАВОВАЯ КОМПАНИЯ РОСКАДАСТР
Действителен: с 24.12.2025 по 19.03.2027

| | |
|---|---|
| полное наименование должности | инициалы, фамилия |

| Земельный участок |
|---|
| вид объекта недвижимости |

| Лист № 137 раздела 4.2 | Всего листов раздела 4.2: 269 | Всего разделов: 8 | Всего листов выписки: 382 |
|---|---|---|---|

| 20.03.2026г. № КУВИ-001/2026-37549430 | |
|---|---|
| Кадастровый номер: | 78:36:0005305:2322 |

| 1 | 2 | 3 | 4 | 5 |
|---|---|---|---|---|
| 789 | 100842.73 | 115681.55 | - | - |
| 790 | 100842.89 | 115681.67 | - | - |
| 791 | 100843.06 | 115681.79 | - | - |
| 792 | 100843.22 | 115681.91 | - | - |
| 793 | 100843.38 | 115682.03 | - | - |
| 794 | 100843.53 | 115682.15 | - | - |
| 795 | 100843.69 | 115682.27 | - | - |
| 796 | 100843.85 | 115682.4 | - | - |
| 797 | 100844.01 | 115682.52 | - | - |
| 798 | 100844.16 | 115682.65 | - | - |
| 799 | 100844.32 | 115682.78 | - | - |
| 800 | 100844.47 | 115682.9 | - | - |
| 801 | 100844.63 | 115683.03 | - | - |
| 802 | 100844.78 | 115683.16 | - | - |
| 803 | 100844.93 | 115683.29 | - | - |
| 804 | 100845.08 | 115683.43 | - | - |
| 805 | 100845.23 | 115683.56 | - | - |
| 806 | 100845.38 | 115683.69 | - | - |
| 807 | 100845.53 | 115683.83 | - | - |
| 808 | 100845.68 | 115683.96 | - | - |
| 809 | 100845.82 | 115684.1 | - | - |
| 810 | 100845.97 | 115684.24 | - | - |
| 811 | 100846.12 | 115684.38 | - | - |
| 812 | 100846.26 | 115684.51 | - | - |
| 813 | 100846.4 | 115684.66 | - | - |
| 814 | 100846.54 | 115684.8 | - | - |
| 815 | 100846.69 | 115684.94 | - | - |
| 816 | 100846.83 | 115685.08 | - | - |
| 817 | 100846.97 | 115685.23 | - | - |

ДОКУМЕНТ ПОДПИСАН
ЭЛЕКТРОННОЙ ПОДПИСЬЮ
Сертификат: 839971481847979980055521910400019784 43
Владелец: ПУБЛИЧНО-ПРАВОВАЯ КОМПАНИЯ РОСКАДАСТР
Действителен: с 24.12.2025 по 19.03.2027

| | |
|---|---|
| полное наименование должности | инициалы, фамилия |

| Земельный участок |
|---|
| вид объекта недвижимости |

| Лист № 138 раздела 4.2 | Всего листов раздела 4.2: 269 | Всего разделов: 8 | Всего листов выписки: 382 |
|---|---|---|---|

| 20.03.2026г. № КУВИ-001/2026-37549430 | |
|---|---|
| Кадастровый номер: | 78:36:0005305:2322 |

| 1 | 2 | 3 | 4 | 5 |
|---|---|---|---|---|
| 818 | 100847.11 | 115685.37 | - | - |
| 819 | 100847.24 | 115685.52 | - | - |
| 820 | 100847.38 | 115685.66 | - | - |
| 821 | 100847.52 | 115685.81 | - | - |
| 822 | 100847.65 | 115685.96 | - | - |
| 823 | 100847.79 | 115686.11 | - | - |
| 824 | 100847.92 | 115686.26 | - | - |
| 825 | 100848.05 | 115686.41 | - | - |
| 826 | 100848.18 | 115686.56 | - | - |
| 827 | 100848.31 | 115686.71 | - | - |
| 828 | 100848.44 | 115686.87 | - | - |
| 829 | 100848.57 | 115687.02 | - | - |
| 830 | 100853.09 | 115695.56 | - | - |
| 1 | 100855.21 | 115705.23 | - | - |

ДОКУМЕНТ ПОДПИСАН
ЭЛЕКТРОННОЙ ПОДПИСЬЮ
Сертификат: 839971481847979980055521910400019784 43
Владелец: ПУБЛИЧНО-ПРАВОВАЯ КОМПАНИЯ РОСКАДАСТР
Действителен: с 24.12.2025 по 19.03.2027

| | |
|---|---|
| полное наименование должности | инициалы, фамилия |

| Земельный участок |
|---|
| вид объекта недвижимости |

| Лист № 139 раздела 4.2 | Всего листов раздела 4.2: 269 | Всего разделов: 8 | Всего листов выписки: 382 |
|---|---|---|---|

| 20.03.2026г. № КУВИ-001/2026-37549430 | |
|---|---|
| Кадастровый номер: | 78:36:0005305:2322 |

Сведения о характерных точках границы части (частей) земельного участка

Учетный номер части: 78:36:0005305:2322/39

Система координат СК-1964

| Номер точки | Координаты, м | | Описание закрепления на местности | Средняя квадратичная погрешность определения координат характерных точек границ земельного участка, м |
|---|---|---|---|---|
| | X | Y | | |
| 1 | 2 | 3 | 4 | 5 |
| 1 | 100499.16 | 115149.32 | - | 0.1 |
| 2 | 100502.24 | 115151.81 | - | 0.1 |
| 3 | 100505.43 | 115153.38 | - | 0.1 |
| 4 | 100509.19 | 115154.39 | - | 0.1 |
| 5 | 100513.75 | 115154.94 | - | 0.1 |
| 6 | 100518.33 | 115155.16 | - | 0.1 |
| 7 | 100523.31 | 115155.31 | - | 0.1 |
| 8 | 100528.19 | 115154.62 | - | 0.1 |
| 9 | 100532.89 | 115152.06 | - | 0.1 |
| 10 | 100540.94 | 115147.11 | - | 0.1 |
| 11 | 100546.62 | 115142.17 | - | 0.1 |
| 12 | 100550.69 | 115137.42 | - | 0.1 |
| 13 | 100551.71 | 115134.19 | - | 0.1 |
| 14 | 100552.32 | 115129.82 | - | 0.1 |
| 15 | 100552.69 | 115123.92 | - | 0.1 |
| 16 | 100552.6 | 115117.58 | - | 0.1 |
| 17 | 100551.99 | 115113.47 | - | 0.1 |
| 18 | 100550.57 | 115110.36 | - | 0.1 |
| 19 | 100548.16 | 115108.45 | - | 0.1 |
| 20 | 100545.25 | 115108.27 | - | 0.1 |
| 21 | 100542.47 | 115108.73 | - | 0.1 |
| 22 | 100539.42 | 115110.19 | - | 0.1 |
| 23 | 100536.62 | 115112.38 | - | 0.1 |
| 24 | 100532.78 | 115116.18 | - | 0.1 |

ДОКУМЕНТ ПОДПИСАН
ЭЛЕКТРОННОЙ ПОДПИСЬЮ
Сертификат: 839971481847979980055521910400019784 43
Владелец: ПУБЛИЧНО-ПРАВОВАЯ КОМПАНИЯ РОСКАДАСТР
Действителен: с 24.12.2025 по 19.03.2027

| | | |
|---|---|---|
| полное наименование должности | | инициалы, фамилия |

| Земельный участок |
|---|
| вид объекта недвижимости |

| Лист № 140 раздела 4.2 | Всего листов раздела 4.2: 269 | Всего разделов: 8 | Всего листов выписки: 382 |
|---|---|---|---|

| 20.03.2026г. № КУВИ-001/2026-37549430 | |
|---|---|
| Кадастровый номер: | 78:36:0005305:2322 |

| 1 | 2 | 3 | 4 | 5 |
|---|---|---|---|---|
| 25 | 100529.53 | 115120.68 | - | 0.1 |
| 26 | 100527.72 | 115122.91 | - | 0.1 |
| 27 | 100525.32 | 115125.19 | - | 0.1 |
| 28 | 100522.4 | 115126.89 | - | 0.1 |
| 29 | 100513.71 | 115128.63 | - | 0.1 |
| 30 | 100508.95 | 115130.32 | - | 0.1 |
| 31 | 100504.02 | 115131.06 | - | 0.1 |
| 32 | 100501.77 | 115132.77 | - | 0.1 |
| 33 | 100500.68 | 115133.87 | - | 0.1 |
| 34 | 100497.57 | 115137.15 | - | 0.1 |
| 35 | 100495.65 | 115142 | - | 0.1 |
| 36 | 100496.23 | 115145.14 | - | 0.1 |
| 37 | 100497.68 | 115147.74 | - | 0.1 |
| 1 | 100499.16 | 115149.32 | - | 0.1 |
| 1 | 100485.51 | 115164 | - | - |
| 2 | 100485.36 | 115163.87 | - | - |
| 3 | 100485.21 | 115163.73 | - | - |
| 4 | 100485.06 | 115163.6 | - | - |
| 5 | 100484.91 | 115163.46 | - | - |
| 6 | 100484.76 | 115163.32 | - | - |
| 7 | 100484.61 | 115163.18 | - | - |
| 8 | 100484.47 | 115163.04 | - | - |
| 9 | 100484.32 | 115162.9 | - | - |
| 10 | 100484.18 | 115162.76 | - | - |
| 11 | 100484.04 | 115162.62 | - | - |
| 12 | 100483.89 | 115162.47 | - | - |
| 13 | 100483.75 | 115162.33 | - | - |
| 14 | 100483.61 | 115162.19 | - | - |
| 15 | 100483.47 | 115162.04 | - | - |

| | | |
|---|---|---|
| полное наименование должности | ДОКУМЕНТ ПОДПИСАН ЭЛЕКТРОННОЙ ПОДПИСЬЮ Сертификат: 839971481847979980055521910400019784 43 Владелец: ПУБЛИЧНО-ПРАВОВАЯ КОМПАНИЯ РОСКАДАСТР Действителен: с 24.12.2025 по 19.03.2027 | инициалы, фамилия |

| Земельный участок |
|---|
| вид объекта недвижимости |

| Лист № 141 раздела 4.2 | Всего листов раздела 4.2: 269 | Всего разделов: 8 | Всего листов выписки: 382 |
|---|---|---|---|

| 20.03.2026г. № КУВИ-001/2026-37549430 | |
|---|---|
| Кадастровый номер: | 78:36:0005305:2322 |

| 1 | 2 | 3 | 4 | 5 |
|---|---|---|---|---|
| 16 | 100483.33 | 115161.89 | - | - |
| 17 | 100483.2 | 115161.74 | - | - |
| 18 | 100483.06 | 115161.59 | - | - |
| 19 | 100482.92 | 115161.44 | - | - |
| 20 | 100482.79 | 115161.29 | - | - |
| 21 | 100482.66 | 115161.14 | - | - |
| 22 | 100482.52 | 115160.99 | - | - |
| 23 | 100482.39 | 115160.84 | - | - |
| 24 | 100482.26 | 115160.68 | - | - |
| 25 | 100482.13 | 115160.53 | - | - |
| 26 | 100482 | 115160.37 | - | - |
| 27 | 100481.88 | 115160.21 | - | - |
| 28 | 100481.75 | 115160.05 | - | - |
| 29 | 100481.62 | 115159.9 | - | - |
| 30 | 100481.41 | 115159.62 | - | - |
| 31 | 100481.25 | 115159.42 | - | - |
| 32 | 100481.13 | 115159.25 | - | - |
| 33 | 100481.01 | 115159.09 | - | - |
| 34 | 100480.9 | 115158.93 | - | - |
| 35 | 100480.78 | 115158.76 | - | - |
| 36 | 100480.66 | 115158.6 | - | - |
| 37 | 100480.55 | 115158.43 | - | - |
| 38 | 100480.43 | 115158.27 | - | - |
| 39 | 100480.32 | 115158.1 | - | - |
| 40 | 100480.21 | 115157.93 | - | - |
| 41 | 100480.09 | 115157.76 | - | - |
| 42 | 100479.98 | 115157.59 | - | - |
| 43 | 100479.88 | 115157.42 | - | - |
| 44 | 100479.77 | 115157.25 | - | - |

| | | |
|---|---|---|
| полное наименование должности | | инициалы, фамилия |

ДОКУМЕНТ ПОДПИСАН
ЭЛЕКТРОННОЙ ПОДПИСЬЮ
Сертификат: 839971481847979980055521910400019784 43
Владелец: ПУБЛИЧНО-ПРАВОВАЯ КОМПАНИЯ РОСКАДАСТР
Действителен: с 24.12.2025 по 19.03.2027

| Земельный участок |
|---|
| вид объекта недвижимости |

| Лист № 142 раздела 4.2 | Всего листов раздела 4.2: 269 | Всего разделов: 8 | Всего листов выписки: 382 |
|---|---|---|---|

| 20.03.2026г. № КУВИ-001/2026-37549430 | |
|---|---|
| Кадастровый номер: | 78:36:0005305:2322 |

| 1 | 2 | 3 | 4 | 5 |
|---|---|---|---|---|
| 45 | 100479.66 | 115157.08 | - | - |
| 46 | 100479.56 | 115156.91 | - | - |
| 47 | 100479.45 | 115156.73 | - | - |
| 48 | 100479.35 | 115156.56 | - | - |
| 49 | 100479.25 | 115156.38 | - | - |
| 50 | 100479.15 | 115156.21 | - | - |
| 51 | 100479.05 | 115156.03 | - | - |
| 52 | 100478.95 | 115155.86 | - | - |
| 53 | 100478.85 | 115155.68 | - | - |
| 54 | 100478.75 | 115155.5 | - | - |
| 55 | 100478.66 | 115155.32 | - | - |
| 56 | 100478.57 | 115155.14 | - | - |
| 57 | 100478.47 | 115154.96 | - | - |
| 58 | 100478.38 | 115154.78 | - | - |
| 59 | 100478.29 | 115154.6 | - | - |
| 60 | 100478.2 | 115154.42 | - | - |
| 61 | 100478.12 | 115154.24 | - | - |
| 62 | 100478.03 | 115154.06 | - | - |
| 63 | 100477.94 | 115153.87 | - | - |
| 64 | 100477.86 | 115153.69 | - | - |
| 65 | 100477.78 | 115153.5 | - | - |
| 66 | 100477.7 | 115153.32 | - | - |
| 67 | 100477.62 | 115153.13 | - | - |
| 68 | 100477.54 | 115152.95 | - | - |
| 69 | 100477.46 | 115152.76 | - | - |
| 70 | 100477.38 | 115152.57 | - | - |
| 71 | 100477.31 | 115152.39 | - | - |
| 72 | 100477.23 | 115152.2 | - | - |
| 73 | 100477.16 | 115152.01 | - | - |

ДОКУМЕНТ ПОДПИСАН
ЭЛЕКТРОННОЙ ПОДПИСЬЮ
Сертификат: 839971481847979980055521910400019784 43
Владелец: ПУБЛИЧНО-ПРАВОВАЯ КОМПАНИЯ РОСКАДАСТР
Действителен: с 24.12.2025 по 19.03.2027

| полное наименование должности | | инициалы, фамилия |
|---|---|---|

| Земельный участок |
|---|
| вид объекта недвижимости |

| Лист № 143 раздела 4.2 | Всего листов раздела 4.2: 269 | Всего разделов: 8 | Всего листов выписки: 382 |
|---|---|---|---|

| 20.03.2026г. № КУВИ-001/2026-37549430 | |
|---|---|
| Кадастровый номер: | 78:36:0005305:2322 |

| 1 | 2 | 3 | 4 | 5 |
|---|---|---|---|---|
| 74 | 100477.11 | 115151.82 | - | - |
| 75 | 100477.06 | 115151.62 | - | - |
| 76 | 100477.02 | 115151.43 | - | - |
| 77 | 100476.97 | 115151.23 | - | - |
| 78 | 100476.92 | 115151.04 | - | - |
| 79 | 100476.88 | 115150.84 | - | - |
| 80 | 100476.83 | 115150.65 | - | - |
| 81 | 100476.78 | 115150.45 | - | - |
| 82 | 100476.74 | 115150.26 | - | - |
| 83 | 100476.69 | 115150.06 | - | - |
| 84 | 100476.65 | 115149.87 | - | - |
| 85 | 100476.61 | 115149.67 | - | - |
| 86 | 100476.56 | 115149.48 | - | - |
| 87 | 100476.52 | 115149.28 | - | - |
| 88 | 100476.48 | 115149.09 | - | - |
| 89 | 100476.43 | 115148.89 | - | - |
| 90 | 100476.39 | 115148.69 | - | - |
| 91 | 100476.35 | 115148.5 | - | - |
| 92 | 100476.31 | 115148.3 | - | - |
| 93 | 100476.27 | 115148.11 | - | - |
| 94 | 100476.23 | 115147.91 | - | - |
| 95 | 100476.19 | 115147.71 | - | - |
| 96 | 100476.15 | 115147.52 | - | - |
| 97 | 100476.11 | 115147.32 | - | - |
| 98 | 100476.07 | 115147.13 | - | - |
| 99 | 100476.03 | 115146.93 | - | - |
| 100 | 100475.99 | 115146.73 | - | - |
| 101 | 100475.96 | 115146.54 | - | - |
| 102 | 100475.92 | 115146.34 | - | - |

| | | |
|---|---|---|
| полное наименование должности | ДОКУМЕНТ ПОДПИСАН ЭЛЕКТРОННОЙ ПОДПИСЬЮ<br>Сертификат: 839971481847979980055521910400019784 43<br>Владелец: ПУБЛИЧНО-ПРАВОВАЯ КОМПАНИЯ РОСКАДАСТР<br>Действителен: с 24.12.2025 по 19.03.2027 | инициалы, фамилия |

| Земельный участок |
|---|
| вид объекта недвижимости |

| Лист № 144 раздела 4.2 | Всего листов раздела 4.2: 269 | Всего разделов: 8 | Всего листов выписки: 382 |
|---|---|---|---|

| 20.03.2026г. № КУВИ-001/2026-37549430 | |
|---|---|
| Кадастровый номер: | 78:36:0005305:2322 |

| 1 | 2 | 3 | 4 | 5 |
|---|---|---|---|---|
| 103 | 100475.88 | 115146.14 | - | - |
| 104 | 100475.85 | 115145.95 | - | - |
| 105 | 100475.81 | 115145.75 | - | - |
| 106 | 100475.77 | 115145.55 | - | - |
| 107 | 100475.74 | 115145.36 | - | - |
| 108 | 100475.7 | 115145.16 | - | - |
| 109 | 100475.65 | 115144.85 | - | - |
| 110 | 100475.6 | 115144.57 | - | - |
| 111 | 100475.57 | 115144.37 | - | - |
| 112 | 100475.54 | 115144.17 | - | - |
| 113 | 100475.5 | 115143.97 | - | - |
| 114 | 100475.47 | 115143.78 | - | - |
| 115 | 100475.44 | 115143.58 | - | - |
| 116 | 100475.41 | 115143.38 | - | - |
| 117 | 100475.38 | 115143.18 | - | - |
| 118 | 100475.35 | 115142.98 | - | - |
| 119 | 100475.32 | 115142.79 | - | - |
| 120 | 100475.29 | 115142.59 | - | - |
| 121 | 100475.26 | 115142.39 | - | - |
| 122 | 100475.23 | 115142.19 | - | - |
| 123 | 100475.2 | 115141.99 | - | - |
| 124 | 100475.17 | 115141.8 | - | - |
| 125 | 100475.15 | 115141.6 | - | - |
| 126 | 100475.12 | 115141.4 | - | - |
| 127 | 100475.09 | 115141.2 | - | - |
| 128 | 100475.07 | 115141 | - | - |
| 129 | 100475.04 | 115140.8 | - | - |
| 130 | 100475.01 | 115140.61 | - | - |
| 131 | 100474.99 | 115140.41 | - | - |

ДОКУМЕНТ ПОДПИСАН
ЭЛЕКТРОННОЙ ПОДПИСЬЮ
Сертификат: 839971481847979980055521910400019784 43
Владелец: ПУБЛИЧНО-ПРАВОВАЯ КОМПАНИЯ РОСКАДАСТР
Действителен: с 24.12.2025 по 19.03.2027

| | |
|---|---|
| полное наименование должности | инициалы, фамилия |

| Земельный участок |
|---|
| вид объекта недвижимости |

| Лист № 145 раздела 4.2 | Всего листов раздела 4.2: 269 | Всего разделов: 8 | Всего листов выписки: 382 |
|---|---|---|---|

| 20.03.2026г. № КУВИ-001/2026-37549430 | |
|---|---|
| Кадастровый номер: | 78:36:0005305:2322 |

| 1 | 2 | 3 | 4 | 5 |
|---|---|---|---|---|
| 132 | 100474.96 | 115140.21 | - | - |
| 133 | 100474.94 | 115140.01 | - | - |
| 134 | 100474.99 | 115139.81 | - | - |
| 135 | 100475.03 | 115139.62 | - | - |
| 136 | 100475.08 | 115139.42 | - | - |
| 137 | 100475.13 | 115139.23 | - | - |
| 138 | 100475.18 | 115139.03 | - | - |
| 139 | 100475.23 | 115138.84 | - | - |
| 140 | 100475.29 | 115138.64 | - | - |
| 141 | 100475.34 | 115138.45 | - | - |
| 142 | 100475.39 | 115138.25 | - | - |
| 143 | 100475.44 | 115138.06 | - | - |
| 144 | 100475.5 | 115137.87 | - | - |
| 145 | 100475.55 | 115137.67 | - | - |
| 146 | 100475.61 | 115137.48 | - | - |
| 147 | 100475.67 | 115137.28 | - | - |
| 148 | 100475.72 | 115137.09 | - | - |
| 149 | 100475.78 | 115136.9 | - | - |
| 150 | 100475.84 | 115136.71 | - | - |
| 151 | 100475.9 | 115136.51 | - | - |
| 152 | 100475.96 | 115136.32 | - | - |
| 153 | 100476.02 | 115136.13 | - | - |
| 154 | 100476.09 | 115135.94 | - | - |
| 155 | 100476.15 | 115135.75 | - | - |
| 156 | 100476.21 | 115135.56 | - | - |
| 157 | 100476.28 | 115135.36 | - | - |
| 158 | 100476.34 | 115135.17 | - | - |
| 159 | 100476.41 | 115134.98 | - | - |
| 160 | 100476.47 | 115134.79 | - | - |

| | | |
|---|---|---|
| полное наименование должности | | инициалы, фамилия |

ДОКУМЕНТ ПОДПИСАН
ЭЛЕКТРОННОЙ ПОДПИСЬЮ
Сертификат: 839971481847979980055521910400019784 43
Владелец: ПУБЛИЧНО-ПРАВОВАЯ КОМПАНИЯ РОСКАДАСТР
Действителен: с 24.12.2025 по 19.03.2027

| Земельный участок |
|---|
| вид объекта недвижимости |

| Лист № 146 раздела 4.2 | Всего листов раздела 4.2: 269 | Всего разделов: 8 | Всего листов выписки: 382 |
|---|---|---|---|

| 20.03.2026г. № КУВИ-001/2026-37549430 | |
|---|---|
| Кадастровый номер: | 78:36:0005305:2322 |

| 1 | 2 | 3 | 4 | 5 |
|---|---|---|---|---|
| 161 | 100476.54 | 115134.6 | - | - |
| 162 | 100476.61 | 115134.41 | - | - |
| 163 | 100476.68 | 115134.22 | - | - |
| 164 | 100476.75 | 115134.03 | - | - |
| 165 | 100476.82 | 115133.85 | - | - |
| 166 | 100476.89 | 115133.66 | - | - |
| 167 | 100476.96 | 115133.47 | - | - |
| 168 | 100477.03 | 115133.28 | - | - |
| 169 | 100477.1 | 115133.09 | - | - |
| 170 | 100477.18 | 115132.91 | - | - |
| 171 | 100477.25 | 115132.72 | - | - |
| 172 | 100477.33 | 115132.53 | - | - |
| 173 | 100477.4 | 115132.34 | - | - |
| 174 | 100477.48 | 115132.16 | - | - |
| 175 | 100477.57 | 115131.94 | - | - |
| 176 | 100477.71 | 115131.6 | - | - |
| 177 | 100477.79 | 115131.42 | - | - |
| 178 | 100477.87 | 115131.23 | - | - |
| 179 | 100477.95 | 115131.05 | - | - |
| 180 | 100478.04 | 115130.86 | - | - |
| 181 | 100478.12 | 115130.68 | - | - |
| 182 | 100478.2 | 115130.49 | - | - |
| 183 | 100478.28 | 115130.31 | - | - |
| 184 | 100478.37 | 115130.13 | - | - |
| 185 | 100478.45 | 115129.95 | - | - |
| 186 | 100478.54 | 115129.76 | - | - |
| 187 | 100478.63 | 115129.58 | - | - |
| 188 | 100478.71 | 115129.4 | - | - |
| 189 | 100478.8 | 115129.22 | - | - |

ДОКУМЕНТ ПОДПИСАН
ЭЛЕКТРОННОЙ ПОДПИСЬЮ
Сертификат: 839971481847979980055521910400019784 43
Владелец: ПУБЛИЧНО-ПРАВОВАЯ КОМПАНИЯ РОСКАДАСТР
Действителен: с 24.12.2025 по 19.03.2027

| | | |
|---|---|---|
| полное наименование должности | | инициалы, фамилия |

| Земельный участок |
|---|
| вид объекта недвижимости |

| Лист № 147 раздела 4.2 | Всего листов раздела 4.2: 269 | Всего разделов: 8 | Всего листов выписки: 382 |
|---|---|---|---|

| 20.03.2026г. № КУВИ-001/2026-37549430 | |
|---|---|
| Кадастровый номер: | 78:36:0005305:2322 |

| 1 | 2 | 3 | 4 | 5 |
|---|---|---|---|---|
| 190 | 100478.89 | 115129.04 | - | - |
| 191 | 100478.98 | 115128.86 | - | - |
| 192 | 100479.07 | 115128.68 | - | - |
| 193 | 100479.16 | 115128.5 | - | - |
| 194 | 100479.25 | 115128.32 | - | - |
| 195 | 100479.34 | 115128.14 | - | - |
| 196 | 100479.44 | 115127.96 | - | - |
| 197 | 100479.53 | 115127.78 | - | - |
| 198 | 100479.62 | 115127.6 | - | - |
| 199 | 100479.72 | 115127.42 | - | - |
| 200 | 100479.81 | 115127.25 | - | - |
| 201 | 100479.91 | 115127.07 | - | - |
| 202 | 100480.01 | 115126.89 | - | - |
| 203 | 100480.1 | 115126.72 | - | - |
| 204 | 100480.2 | 115126.54 | - | - |
| 205 | 100480.3 | 115126.37 | - | - |
| 206 | 100480.4 | 115126.19 | - | - |
| 207 | 100480.51 | 115126.02 | - | - |
| 208 | 100480.62 | 115125.85 | - | - |
| 209 | 100480.73 | 115125.68 | - | - |
| 210 | 100480.84 | 115125.52 | - | - |
| 211 | 100480.95 | 115125.35 | - | - |
| 212 | 100481.07 | 115125.18 | - | - |
| 213 | 100481.18 | 115125.02 | - | - |
| 214 | 100481.3 | 115124.85 | - | - |
| 215 | 100481.41 | 115124.68 | - | - |
| 216 | 100481.53 | 115124.52 | - | - |
| 217 | 100481.65 | 115124.36 | - | - |
| 218 | 100481.77 | 115124.19 | - | - |

ДОКУМЕНТ ПОДПИСАН
ЭЛЕКТРОННОЙ ПОДПИСЬЮ
Сертификат: 839971481847979980055521910400019784 43
Владелец: ПУБЛИЧНО-ПРАВОВАЯ КОМПАНИЯ РОСКАДАСТР
Действителен: с 24.12.2025 по 19.03.2027

| | |
|---|---|
| полное наименование должности | инициалы, фамилия |

| Земельный участок |
|---|
| вид объекта недвижимости |

| Лист № 148 раздела 4.2 | Всего листов раздела 4.2: 269 | Всего разделов: 8 | Всего листов выписки: 382 |
|---|---|---|---|

| 20.03.2026г. № КУВИ-001/2026-37549430 | |
|---|---|
| Кадастровый номер: | 78:36:0005305:2322 |

| 1 | 2 | 3 | 4 | 5 |
|---|---|---|---|---|
| 219 | 100481.89 | 115124.03 | - | - |
| 220 | 100482.01 | 115123.87 | - | - |
| 221 | 100482.13 | 115123.71 | - | - |
| 222 | 100482.25 | 115123.55 | - | - |
| 223 | 100482.37 | 115123.39 | - | - |
| 224 | 100482.5 | 115123.23 | - | - |
| 225 | 100482.62 | 115123.07 | - | - |
| 226 | 100482.75 | 115122.91 | - | - |
| 227 | 100482.87 | 115122.76 | - | - |
| 228 | 100483 | 115122.6 | - | - |
| 229 | 100483.13 | 115122.44 | - | - |
| 230 | 100483.26 | 115122.29 | - | - |
| 231 | 100483.39 | 115122.14 | - | - |
| 232 | 100483.52 | 115121.98 | - | - |
| 233 | 100483.65 | 115121.83 | - | - |
| 234 | 100483.78 | 115121.68 | - | - |
| 235 | 100483.92 | 115121.53 | - | - |
| 236 | 100484.05 | 115121.37 | - | - |
| 237 | 100484.18 | 115121.22 | - | - |
| 238 | 100484.32 | 115121.07 | - | - |
| 239 | 100484.46 | 115120.93 | - | - |
| 240 | 100484.59 | 115120.78 | - | - |
| 241 | 100484.73 | 115120.63 | - | - |
| 242 | 100484.87 | 115120.48 | - | - |
| 243 | 100485.01 | 115120.34 | - | - |
| 244 | 100485.15 | 115120.19 | - | - |
| 245 | 100485.29 | 115120.05 | - | - |
| 246 | 100485.43 | 115119.91 | - | - |
| 247 | 100485.57 | 115119.76 | - | - |

ДОКУМЕНТ ПОДПИСАН
ЭЛЕКТРОННОЙ ПОДПИСЬЮ
Сертификат: 839971481847979980055521910400019784 43
Владелец: ПУБЛИЧНО-ПРАВОВАЯ КОМПАНИЯ РОСКАДАСТР
Действителен: с 24.12.2025 по 19.03.2027

| | |
|---|---|
| полное наименование должности | инициалы, фамилия |

| Земельный участок |
|---|
| вид объекта недвижимости |

| Лист № 149 раздела 4.2 | Всего листов раздела 4.2: 269 | Всего разделов: 8 | Всего листов выписки: 382 |
|---|---|---|---|

| 20.03.2026г. № КУВИ-001/2026-37549430 | |
|---|---|
| Кадастровый номер: | 78:36:0005305:2322 |

| 1 | 2 | 3 | 4 | 5 |
|---|---|---|---|---|
| 248 | 100485.72 | 115119.62 | - | - |
| 249 | 100485.86 | 115119.48 | - | - |
| 250 | 100486 | 115119.34 | - | - |
| 251 | 100486.15 | 115119.2 | - | - |
| 252 | 100486.35 | 115119.01 | - | - |
| 253 | 100486.59 | 115118.79 | - | - |
| 254 | 100486.74 | 115118.65 | - | - |
| 255 | 100486.89 | 115118.51 | - | - |
| 256 | 100487.04 | 115118.38 | - | - |
| 257 | 100487.19 | 115118.24 | - | - |
| 258 | 100487.34 | 115118.11 | - | - |
| 259 | 100487.49 | 115117.98 | - | - |
| 260 | 100487.64 | 115117.85 | - | - |
| 261 | 100487.8 | 115117.72 | - | - |
| 262 | 100487.95 | 115117.59 | - | - |
| 263 | 100488.11 | 115117.46 | - | - |
| 264 | 100488.26 | 115117.33 | - | - |
| 265 | 100488.42 | 115117.2 | - | - |
| 266 | 100488.57 | 115117.07 | - | - |
| 267 | 100488.73 | 115116.95 | - | - |
| 268 | 100488.89 | 115116.82 | - | - |
| 269 | 100489.05 | 115116.7 | - | - |
| 270 | 100489.21 | 115116.57 | - | - |
| 271 | 100489.37 | 115116.45 | - | - |
| 272 | 100489.53 | 115116.33 | - | - |
| 273 | 100489.69 | 115116.21 | - | - |
| 274 | 100489.85 | 115116.09 | - | - |
| 275 | 100490.01 | 115115.97 | - | - |
| 276 | 100490.18 | 115115.85 | - | - |

ДОКУМЕНТ ПОДПИСАН
ЭЛЕКТРОННОЙ ПОДПИСЬЮ
Сертификат: 839971481847979980055521910400019784 43
Владелец: ПУБЛИЧНО-ПРАВОВАЯ КОМПАНИЯ РОСКАДАСТР
Действителен: с 24.12.2025 по 19.03.2027

| | |
|---|---|
| полное наименование должности | инициалы, фамилия |

| Земельный участок |
|---|
| вид объекта недвижимости |

| Лист № 150 раздела 4.2 | Всего листов раздела 4.2: 269 | Всего разделов: 8 | Всего листов выписки: 382 |
|---|---|---|---|

| 20.03.2026г. № КУВИ-001/2026-37549430 | |
|---|---|
| Кадастровый номер: | 78:36:0005305:2322 |

| 1 | 2 | 3 | 4 | 5 |
|---|---|---|---|---|
| 277 | 100490.34 | 115115.73 | - | - |
| 278 | 100490.51 | 115115.62 | - | - |
| 279 | 100490.67 | 115115.5 | - | - |
| 280 | 100490.84 | 115115.39 | - | - |
| 281 | 100491 | 115115.27 | - | - |
| 282 | 100491.17 | 115115.16 | - | - |
| 283 | 100495.45 | 115112.12 | - | - |
| 284 | 100504.09 | 115110.82 | - | - |
| 285 | 100508.38 | 115109.31 | - | - |
| 286 | 100513.87 | 115108.21 | - | - |
| 287 | 100517.56 | 115103.12 | - | - |
| 288 | 100517.69 | 115102.97 | - | - |
| 289 | 100517.83 | 115102.82 | - | - |
| 290 | 100517.96 | 115102.67 | - | - |
| 291 | 100518.1 | 115102.52 | - | - |
| 292 | 100518.23 | 115102.37 | - | - |
| 293 | 100518.37 | 115102.23 | - | - |
| 294 | 100518.51 | 115102.08 | - | - |
| 295 | 100518.64 | 115101.93 | - | - |
| 296 | 100518.78 | 115101.78 | - | - |
| 297 | 100518.92 | 115101.64 | - | - |
| 298 | 100519.06 | 115101.49 | - | - |
| 299 | 100519.2 | 115101.35 | - | - |
| 300 | 100519.34 | 115101.2 | - | - |
| 301 | 100519.48 | 115101.06 | - | - |
| 302 | 100519.62 | 115100.91 | - | - |
| 303 | 100519.76 | 115100.77 | - | - |
| 304 | 100519.9 | 115100.63 | - | - |
| 305 | 100520.04 | 115100.48 | - | - |

| | | |
|---|---|---|
| полное наименование должности | | инициалы, фамилия |

ДОКУМЕНТ ПОДПИСАН
ЭЛЕКТРОННОЙ ПОДПИСЬЮ
Сертификат: 839971481847979980055521910400019784 43
Владелец: ПУБЛИЧНО-ПРАВОВАЯ КОМПАНИЯ РОСКАДАСТР
Действителен: с 24.12.2025 по 19.03.2027

| Земельный участок |
|---|
| вид объекта недвижимости |

| Лист № 151 раздела 4.2 | Всего листов раздела 4.2: 269 | Всего разделов: 8 | Всего листов выписки: 382 |
|---|---|---|---|

| 20.03.2026г. № КУВИ-001/2026-37549430 | |
|---|---|
| Кадастровый номер: | 78:36:0005305:2322 |

| 1 | 2 | 3 | 4 | 5 |
|---|---|---|---|---|
| 306 | 100520.18 | 115100.34 | - | - |
| 307 | 100520.33 | 115100.2 | - | - |
| 308 | 100520.47 | 115100.06 | - | - |
| 309 | 100520.61 | 115099.92 | - | - |
| 310 | 100520.76 | 115099.77 | - | - |
| 311 | 100520.9 | 115099.63 | - | - |
| 312 | 100521.05 | 115099.49 | - | - |
| 313 | 100521.19 | 115099.35 | - | - |
| 314 | 100521.34 | 115099.22 | - | - |
| 315 | 100521.48 | 115099.08 | - | - |
| 316 | 100521.63 | 115098.94 | - | - |
| 317 | 100521.78 | 115098.8 | - | - |
| 318 | 100521.92 | 115098.66 | - | - |
| 319 | 100522.07 | 115098.53 | - | - |
| 320 | 100522.22 | 115098.39 | - | - |
| 321 | 100522.37 | 115098.26 | - | - |
| 322 | 100522.52 | 115098.12 | - | - |
| 323 | 100522.67 | 115097.99 | - | - |
| 324 | 100522.82 | 115097.85 | - | - |
| 325 | 100522.97 | 115097.72 | - | - |
| 326 | 100523.12 | 115097.58 | - | - |
| 327 | 100523.36 | 115097.37 | - | - |
| 328 | 100523.57 | 115097.19 | - | - |
| 329 | 100523.72 | 115097.06 | - | - |
| 330 | 100523.88 | 115096.92 | - | - |
| 331 | 100524.03 | 115096.79 | - | - |
| 332 | 100524.18 | 115096.66 | - | - |
| 333 | 100524.34 | 115096.53 | - | - |
| 334 | 100524.49 | 115096.4 | - | - |

ДОКУМЕНТ ПОДПИСАН
ЭЛЕКТРОННОЙ ПОДПИСЬЮ
Сертификат: 839971481847979980055521910400019784 43
Владелец: ПУБЛИЧНО-ПРАВОВАЯ КОМПАНИЯ РОСКАДАСТР
Действителен: с 24.12.2025 по 19.03.2027

| | |
|---|---|
| полное наименование должности | инициалы, фамилия |

| Земельный участок |
|---|
| вид объекта недвижимости |

| Лист № 152 раздела 4.2 | Всего листов раздела 4.2: 269 | Всего разделов: 8 | Всего листов выписки: 382 |
|---|---|---|---|

| 20.03.2026г. № КУВИ-001/2026-37549430 | |
|---|---|
| Кадастровый номер: | 78:36:0005305:2322 |

| 1 | 2 | 3 | 4 | 5 |
|---|---|---|---|---|
| 335 | 100524.64 | 115096.28 | - | - |
| 336 | 100524.8 | 115096.15 | - | - |
| 337 | 100524.95 | 115096.02 | - | - |
| 338 | 100525.11 | 115095.89 | - | - |
| 339 | 100525.27 | 115095.77 | - | - |
| 340 | 100525.42 | 115095.64 | - | - |
| 341 | 100525.58 | 115095.51 | - | - |
| 342 | 100525.74 | 115095.39 | - | - |
| 343 | 100525.9 | 115095.26 | - | - |
| 344 | 100526.05 | 115095.14 | - | - |
| 345 | 100526.21 | 115095.02 | - | - |
| 346 | 100526.37 | 115094.89 | - | - |
| 347 | 100526.53 | 115094.77 | - | - |
| 348 | 100526.69 | 115094.65 | - | - |
| 349 | 100526.85 | 115094.52 | - | - |
| 350 | 100527.01 | 115094.4 | - | - |
| 351 | 100527.17 | 115094.28 | - | - |
| 352 | 100527.33 | 115094.16 | - | - |
| 353 | 100527.49 | 115094.04 | - | - |
| 354 | 100527.66 | 115093.92 | - | - |
| 355 | 100527.82 | 115093.8 | - | - |
| 356 | 100527.98 | 115093.68 | - | - |
| 357 | 100528.14 | 115093.57 | - | - |
| 358 | 100528.31 | 115093.45 | - | - |
| 359 | 100528.47 | 115093.33 | - | - |
| 360 | 100528.64 | 115093.22 | - | - |
| 361 | 100528.8 | 115093.1 | - | - |
| 362 | 100528.97 | 115092.99 | - | - |
| 363 | 100529.13 | 115092.88 | - | - |

ДОКУМЕНТ ПОДПИСАН
ЭЛЕКТРОННОЙ ПОДПИСЬЮ
Сертификат: 839971481847979980055521910400019784 43
Владелец: ПУБЛИЧНО-ПРАВОВАЯ КОМПАНИЯ РОСКАДАСТР
Действителен: с 24.12.2025 по 19.03.2027

| | |
|---|---|
| полное наименование должности | инициалы, фамилия |

| Земельный участок |
|---|
| вид объекта недвижимости |

| Лист № 153 раздела 4.2 | Всего листов раздела 4.2: 269 | Всего разделов: 8 | Всего листов выписки: 382 |
|---|---|---|---|

| 20.03.2026г. № КУВИ-001/2026-37549430 | |
|---|---|
| Кадастровый номер: | 78:36:0005305:2322 |

| 1 | 2 | 3 | 4 | 5 |
|---|---|---|---|---|
| 364 | 100529.3 | 115092.77 | - | - |
| 365 | 100529.47 | 115092.66 | - | - |
| 366 | 100529.64 | 115092.56 | - | - |
| 367 | 100529.81 | 115092.45 | - | - |
| 368 | 100529.98 | 115092.35 | - | - |
| 369 | 100530.15 | 115092.24 | - | - |
| 370 | 100530.32 | 115092.14 | - | - |
| 371 | 100530.5 | 115092.04 | - | - |
| 372 | 100530.67 | 115091.94 | - | - |
| 373 | 100530.84 | 115091.84 | - | - |
| 374 | 100531.02 | 115091.75 | - | - |
| 375 | 100531.2 | 115091.65 | - | - |
| 376 | 100531.37 | 115091.56 | - | - |
| 377 | 100531.55 | 115091.46 | - | - |
| 378 | 100531.73 | 115091.37 | - | - |
| 379 | 100531.9 | 115091.28 | - | - |
| 380 | 100532.08 | 115091.19 | - | - |
| 381 | 100532.26 | 115091.1 | - | - |
| 382 | 100532.44 | 115091.01 | - | - |
| 383 | 100532.62 | 115090.93 | - | - |
| 384 | 100532.81 | 115090.84 | - | - |
| 385 | 100532.99 | 115090.76 | - | - |
| 386 | 100533.17 | 115090.68 | - | - |
| 387 | 100533.35 | 115090.6 | - | - |
| 388 | 100533.54 | 115090.52 | - | - |
| 389 | 100533.72 | 115090.44 | - | - |
| 390 | 100533.9 | 115090.36 | - | - |
| 391 | 100534.09 | 115090.29 | - | - |
| 392 | 100534.28 | 115090.21 | - | - |

| | | |
|---|---|---|
| полное наименование должности | ДОКУМЕНТ ПОДПИСАН ЭЛЕКТРОННОЙ ПОДПИСЬЮ Сертификат: 839971481847979980055521910400019784 43 Владелец: ПУБЛИЧНО-ПРАВОВАЯ КОМПАНИЯ РОСКАДАСТР Действителен: с 24.12.2025 по 19.03.2027 | инициалы, фамилия |

| Земельный участок |
|---|
| вид объекта недвижимости |

| Лист № 154 раздела 4.2 | Всего листов раздела 4.2: 269 | Всего разделов: 8 | Всего листов выписки: 382 |
|---|---|---|---|

| 20.03.2026г. № КУВИ-001/2026-37549430 | |
|---|---|
| Кадастровый номер: | 78:36:0005305:2322 |

| 1 | 2 | 3 | 4 | 5 |
|---|---|---|---|---|
| 393 | 100534.46 | 115090.14 | - | - |
| 394 | 100534.65 | 115090.07 | - | - |
| 395 | 100534.84 | 115089.99 | - | - |
| 396 | 100535.02 | 115089.93 | - | - |
| 397 | 100535.21 | 115089.86 | - | - |
| 398 | 100535.4 | 115089.79 | - | - |
| 399 | 100535.59 | 115089.72 | - | - |
| 400 | 100535.78 | 115089.66 | - | - |
| 401 | 100535.97 | 115089.6 | - | - |
| 402 | 100536.16 | 115089.54 | - | - |
| 403 | 100536.4 | 115089.46 | - | - |
| 404 | 100536.73 | 115089.36 | - | - |
| 405 | 100536.92 | 115089.3 | - | - |
| 406 | 100537.12 | 115089.25 | - | - |
| 407 | 100537.31 | 115089.19 | - | - |
| 408 | 100537.5 | 115089.14 | - | - |
| 409 | 100537.7 | 115089.09 | - | - |
| 410 | 100537.89 | 115089.04 | - | - |
| 411 | 100538.08 | 115088.99 | - | - |
| 412 | 100538.28 | 115088.95 | - | - |
| 413 | 100538.47 | 115088.9 | - | - |
| 414 | 100538.67 | 115088.86 | - | - |
| 415 | 100538.86 | 115088.81 | - | - |
| 416 | 100539.06 | 115088.77 | - | - |
| 417 | 100539.26 | 115088.73 | - | - |
| 418 | 100539.45 | 115088.69 | - | - |
| 419 | 100539.65 | 115088.66 | - | - |
| 420 | 100539.85 | 115088.62 | - | - |
| 421 | 100540.04 | 115088.58 | - | - |

ДОКУМЕНТ ПОДПИСАН
ЭЛЕКТРОННОЙ ПОДПИСЬЮ
Сертификат: 839971481847979980055521910400019784 43
Владелец: ПУБЛИЧНО-ПРАВОВАЯ КОМПАНИЯ РОСКАДАСТР
Действителен: с 24.12.2025 по 19.03.2027

| | |
|---|---|
| полное наименование должности | инициалы, фамилия |

| Земельный участок |
|---|
| вид объекта недвижимости |

| Лист № 155 раздела 4.2 | Всего листов раздела 4.2: 269 | Всего разделов: 8 | Всего листов выписки: 382 |
|---|---|---|---|

| 20.03.2026г. № КУВИ-001/2026-37549430 | |
|---|---|
| Кадастровый номер: | 78:36:0005305:2322 |

| 1 | 2 | 3 | 4 | 5 |
|---|---|---|---|---|
| 422 | 100540.24 | 115088.55 | - | - |
| 423 | 100540.44 | 115088.52 | - | - |
| 424 | 100540.63 | 115088.49 | - | - |
| 425 | 100540.83 | 115088.46 | - | - |
| 426 | 100541.03 | 115088.43 | - | - |
| 427 | 100541.23 | 115088.4 | - | - |
| 428 | 100541.43 | 115088.38 | - | - |
| 429 | 100541.63 | 115088.35 | - | - |
| 430 | 100541.83 | 115088.33 | - | - |
| 431 | 100542.02 | 115088.31 | - | - |
| 432 | 100542.22 | 115088.29 | - | - |
| 433 | 100542.42 | 115088.27 | - | - |
| 434 | 100542.62 | 115088.26 | - | - |
| 435 | 100542.82 | 115088.24 | - | - |
| 436 | 100543.02 | 115088.23 | - | - |
| 437 | 100543.22 | 115088.21 | - | - |
| 438 | 100543.42 | 115088.2 | - | - |
| 439 | 100543.62 | 115088.19 | - | - |
| 440 | 100543.82 | 115088.18 | - | - |
| 441 | 100544.02 | 115088.18 | - | - |
| 442 | 100544.22 | 115088.17 | - | - |
| 443 | 100544.42 | 115088.15 | - | - |
| 444 | 100544.62 | 115088.14 | - | - |
| 445 | 100544.82 | 115088.12 | - | - |
| 446 | 100545.02 | 115088.11 | - | - |
| 447 | 100545.22 | 115088.1 | - | - |
| 448 | 100545.42 | 115088.09 | - | - |
| 449 | 100545.62 | 115088.08 | - | - |
| 450 | 100545.83 | 115088.07 | - | - |

| | | |
|---|---|---|
| полное наименование должности | | инициалы, фамилия |

ДОКУМЕНТ ПОДПИСАН
ЭЛЕКТРОННОЙ ПОДПИСЬЮ
Сертификат: 839971481847979980055521910400019784 43
Владелец: ПУБЛИЧНО-ПРАВОВАЯ КОМПАНИЯ РОСКАДАСТР
Действителен: с 24.12.2025 по 19.03.2027

| Земельный участок |
|---|
| вид объекта недвижимости |

| Лист № 156 раздела 4.2 | Всего листов раздела 4.2: 269 | Всего разделов: 8 | Всего листов выписки: 382 |
|---|---|---|---|

| 20.03.2026г. № КУВИ-001/2026-37549430 | |
|---|---|
| Кадастровый номер: | 78:36:0005305:2322 |

| 1 | 2 | 3 | 4 | 5 |
|---|---|---|---|---|
| 451 | 100546.03 | 115088.07 | - | - |
| 452 | 100546.23 | 115088.07 | - | - |
| 453 | 100546.43 | 115088.06 | - | - |
| 454 | 100546.63 | 115088.06 | - | - |
| 455 | 100546.83 | 115088.07 | - | - |
| 456 | 100547.03 | 115088.07 | - | - |
| 457 | 100547.23 | 115088.07 | - | - |
| 458 | 100547.43 | 115088.08 | - | - |
| 459 | 100547.64 | 115088.09 | - | - |
| 460 | 100547.84 | 115088.1 | - | - |
| 461 | 100548.04 | 115088.11 | - | - |
| 462 | 100548.24 | 115088.12 | - | - |
| 463 | 100548.44 | 115088.14 | - | - |
| 464 | 100548.64 | 115088.15 | - | - |
| 465 | 100548.84 | 115088.17 | - | - |
| 466 | 100549.04 | 115088.19 | - | - |
| 467 | 100549.24 | 115088.21 | - | - |
| 468 | 100549.44 | 115088.23 | - | - |
| 469 | 100549.64 | 115088.26 | - | - |
| 470 | 100549.84 | 115088.28 | - | - |
| 471 | 100550.04 | 115088.31 | - | - |
| 472 | 100550.24 | 115088.34 | - | - |
| 473 | 100550.44 | 115088.37 | - | - |
| 474 | 100550.63 | 115088.4 | - | - |
| 475 | 100550.83 | 115088.44 | - | - |
| 476 | 100551.03 | 115088.47 | - | - |
| 477 | 100551.23 | 115088.51 | - | - |
| 478 | 100551.43 | 115088.55 | - | - |
| 479 | 100551.62 | 115088.59 | - | - |

| | | |
|---|---|---|
| полное наименование должности | | инициалы, фамилия |

ДОКУМЕНТ ПОДПИСАН
ЭЛЕКТРОННОЙ ПОДПИСЬЮ
Сертификат: 839971481847979980055521910400019784 43
Владелец: ПУБЛИЧНО-ПРАВОВАЯ КОМПАНИЯ РОСКАДАСТР
Действителен: с 24.12.2025 по 19.03.2027

| Земельный участок |
|---|
| вид объекта недвижимости |

| Лист № 157 раздела 4.2 | Всего листов раздела 4.2: 269 | Всего разделов: 8 | Всего листов выписки: 382 |
|---|---|---|---|

| 20.03.2026г. № КУВИ-001/2026-37549430 | |
|---|---|
| Кадастровый номер: | 78:36:0005305:2322 |

| 1 | 2 | 3 | 4 | 5 |
|---|---|---|---|---|
| 480 | 100551.82 | 115088.63 | - | - |
| 481 | 100552.02 | 115088.67 | - | - |
| 482 | 100552.21 | 115088.72 | - | - |
| 483 | 100552.41 | 115088.76 | - | - |
| 484 | 100552.6 | 115088.81 | - | - |
| 485 | 100552.8 | 115088.86 | - | - |
| 486 | 100552.99 | 115088.91 | - | - |
| 487 | 100553.19 | 115088.96 | - | - |
| 488 | 100553.38 | 115089.02 | - | - |
| 489 | 100553.57 | 115089.07 | - | - |
| 490 | 100553.77 | 115089.13 | - | - |
| 491 | 100553.96 | 115089.19 | - | - |
| 492 | 100554.15 | 115089.25 | - | - |
| 493 | 100554.34 | 115089.31 | - | - |
| 494 | 100554.53 | 115089.37 | - | - |
| 495 | 100554.72 | 115089.44 | - | - |
| 496 | 100554.91 | 115089.5 | - | - |
| 497 | 100555.1 | 115089.57 | - | - |
| 498 | 100555.29 | 115089.64 | - | - |
| 499 | 100555.66 | 115089.78 | - | - |
| 500 | 100555.86 | 115089.86 | - | - |
| 501 | 100556.04 | 115089.93 | - | - |
| 502 | 100556.23 | 115090.01 | - | - |
| 503 | 100556.41 | 115090.09 | - | - |
| 504 | 100556.6 | 115090.17 | - | - |
| 505 | 100556.78 | 115090.25 | - | - |
| 506 | 100556.97 | 115090.33 | - | - |
| 507 | 100557.15 | 115090.42 | - | - |
| 508 | 100557.33 | 115090.5 | - | - |

| | | |
|---|---|---|
| полное наименование должности | ДОКУМЕНТ ПОДПИСАН ЭЛЕКТРОННОЙ ПОДПИСЬЮ Сертификат: 839971481847979980055521910400019784 43 Владелец: ПУБЛИЧНО-ПРАВОВАЯ КОМПАНИЯ РОСКАДАСТР Действителен: с 24.12.2025 по 19.03.2027 | инициалы, фамилия |

| Земельный участок |
|---|
| вид объекта недвижимости |

| Лист № 158 раздела 4.2 | Всего листов раздела 4.2: 269 | Всего разделов: 8 | Всего листов выписки: 382 |
|---|---|---|---|

| 20.03.2026г. № КУВИ-001/2026-37549430 | |
|---|---|
| Кадастровый номер: | 78:36:0005305:2322 |

| 1 | 2 | 3 | 4 | 5 |
|---|---|---|---|---|
| 509 | 100557.51 | 115090.59 | - | - |
| 510 | 100557.69 | 115090.68 | - | - |
| 511 | 100557.87 | 115090.77 | - | - |
| 512 | 100558.05 | 115090.86 | - | - |
| 513 | 100558.23 | 115090.95 | - | - |
| 514 | 100558.41 | 115091.04 | - | - |
| 515 | 100558.58 | 115091.14 | - | - |
| 516 | 100558.76 | 115091.24 | - | - |
| 517 | 100558.94 | 115091.34 | - | - |
| 518 | 100559.11 | 115091.44 | - | - |
| 519 | 100559.28 | 115091.54 | - | - |
| 520 | 100559.46 | 115091.64 | - | - |
| 521 | 100559.63 | 115091.74 | - | - |
| 522 | 100559.8 | 115091.85 | - | - |
| 523 | 100559.97 | 115091.96 | - | - |
| 524 | 100560.14 | 115092.06 | - | - |
| 525 | 100560.31 | 115092.17 | - | - |
| 526 | 100560.48 | 115092.28 | - | - |
| 527 | 100560.64 | 115092.4 | - | - |
| 528 | 100560.81 | 115092.51 | - | - |
| 529 | 100560.98 | 115092.62 | - | - |
| 530 | 100561.14 | 115092.74 | - | - |
| 531 | 100561.31 | 115092.85 | - | - |
| 532 | 100561.47 | 115092.96 | - | - |
| 533 | 100561.64 | 115093.07 | - | - |
| 534 | 100561.81 | 115093.19 | - | - |
| 535 | 100561.97 | 115093.3 | - | - |
| 536 | 100562.13 | 115093.42 | - | - |
| 537 | 100562.29 | 115093.54 | - | - |

ДОКУМЕНТ ПОДПИСАН
ЭЛЕКТРОННОЙ ПОДПИСЬЮ
Сертификат: 839971481847979980055521910400019784 43
Владелец: ПУБЛИЧНО-ПРАВОВАЯ КОМПАНИЯ РОСКАДАСТР
Действителен: с 24.12.2025 по 19.03.2027

| | |
|---|---|
| полное наименование должности | инициалы, фамилия |

| Земельный участок |
|---|
| вид объекта недвижимости |

| Лист № 159 раздела 4.2 | Всего листов раздела 4.2: 269 | Всего разделов: 8 | Всего листов выписки: 382 |
|---|---|---|---|

| 20.03.2026г. № КУВИ-001/2026-37549430 | |
|---|---|
| Кадастровый номер: | 78:36:0005305:2322 |

| 1 | 2 | 3 | 4 | 5 |
|---|---|---|---|---|
| 538 | 100562.45 | 115093.66 | - | - |
| 539 | 100562.61 | 115093.78 | - | - |
| 540 | 100562.77 | 115093.9 | - | - |
| 541 | 100562.93 | 115094.02 | - | - |
| 542 | 100563.09 | 115094.15 | - | - |
| 543 | 100563.24 | 115094.28 | - | - |
| 544 | 100563.4 | 115094.4 | - | - |
| 545 | 100563.55 | 115094.53 | - | - |
| 546 | 100563.7 | 115094.66 | - | - |
| 547 | 100563.85 | 115094.79 | - | - |
| 548 | 100564 | 115094.93 | - | - |
| 549 | 100564.15 | 115095.06 | - | - |
| 550 | 100564.3 | 115095.2 | - | - |
| 551 | 100564.45 | 115095.33 | - | - |
| 552 | 100564.59 | 115095.47 | - | - |
| 553 | 100564.74 | 115095.61 | - | - |
| 554 | 100564.88 | 115095.75 | - | - |
| 555 | 100565.02 | 115095.89 | - | - |
| 556 | 100565.16 | 115096.04 | - | - |
| 557 | 100565.3 | 115096.18 | - | - |
| 558 | 100565.44 | 115096.32 | - | - |
| 559 | 100565.58 | 115096.47 | - | - |
| 560 | 100565.71 | 115096.62 | - | - |
| 561 | 100565.85 | 115096.77 | - | - |
| 562 | 100565.98 | 115096.92 | - | - |
| 563 | 100566.11 | 115097.07 | - | - |
| 564 | 100566.24 | 115097.22 | - | - |
| 565 | 100566.37 | 115097.37 | - | - |
| 566 | 100566.5 | 115097.53 | - | - |

ДОКУМЕНТ ПОДПИСАН
ЭЛЕКТРОННОЙ ПОДПИСЬЮ
Сертификат: 839971481847979980055521910400019784 43
Владелец: ПУБЛИЧНО-ПРАВОВАЯ КОМПАНИЯ РОСКАДАСТР
Действителен: с 24.12.2025 по 19.03.2027

| | |
|---|---|
| полное наименование должности | инициалы, фамилия |

| Земельный участок |
|---|
| вид объекта недвижимости |

| Лист № 160 раздела 4.2 | Всего листов раздела 4.2: 269 | Всего разделов: 8 | Всего листов выписки: 382 |
|---|---|---|---|

| 20.03.2026г. № КУВИ-001/2026-37549430 | |
|---|---|
| Кадастровый номер: | 78:36:0005305:2322 |

| 1 | 2 | 3 | 4 | 5 |
|---|---|---|---|---|
| 567 | 100566.63 | 115097.68 | - | - |
| 568 | 100566.76 | 115097.85 | - | - |
| 569 | 100567 | 115098.16 | - | - |
| 570 | 100567.12 | 115098.31 | - | - |
| 571 | 100567.24 | 115098.48 | - | - |
| 572 | 100567.36 | 115098.64 | - | - |
| 573 | 100567.47 | 115098.8 | - | - |
| 574 | 100567.59 | 115098.96 | - | - |
| 575 | 100567.7 | 115099.13 | - | - |
| 576 | 100567.82 | 115099.29 | - | - |
| 577 | 100567.93 | 115099.46 | - | - |
| 578 | 100568.04 | 115099.63 | - | - |
| 579 | 100568.15 | 115099.8 | - | - |
| 580 | 100568.25 | 115099.97 | - | - |
| 581 | 100568.36 | 115100.14 | - | - |
| 582 | 100568.46 | 115100.31 | - | - |
| 583 | 100568.57 | 115100.48 | - | - |
| 584 | 100568.67 | 115100.65 | - | - |
| 585 | 100568.77 | 115100.83 | - | - |
| 586 | 100568.87 | 115101 | - | - |
| 587 | 100568.96 | 115101.18 | - | - |
| 588 | 100569.06 | 115101.35 | - | - |
| 589 | 100569.15 | 115101.53 | - | - |
| 590 | 100569.24 | 115101.71 | - | - |
| 591 | 100569.33 | 115101.89 | - | - |
| 592 | 100569.42 | 115102.07 | - | - |
| 593 | 100569.51 | 115102.25 | - | - |
| 594 | 100569.6 | 115102.43 | - | - |
| 595 | 100569.68 | 115102.61 | - | - |

ДОКУМЕНТ ПОДПИСАН
ЭЛЕКТРОННОЙ ПОДПИСЬЮ
Сертификат: 839971481847979980055521910400019784 43
Владелец: ПУБЛИЧНО-ПРАВОВАЯ КОМПАНИЯ РОСКАДАСТР
Действителен: с 24.12.2025 по 19.03.2027

| | | |
|---|---|---|
| полное наименование должности | | инициалы, фамилия |

| Земельный участок |
|---|
| вид объекта недвижимости |

| Лист № 161 раздела 4.2 | Всего листов раздела 4.2: 269 | Всего разделов: 8 | Всего листов выписки: 382 |
|---|---|---|---|

| 20.03.2026г. № КУВИ-001/2026-37549430 | |
|---|---|
| Кадастровый номер: | 78:36:0005305:2322 |

| 1 | 2 | 3 | 4 | 5 |
|---|---|---|---|---|
| 596 | 100569.77 | 115102.79 | - | - |
| 597 | 100569.85 | 115102.97 | - | - |
| 598 | 100569.93 | 115103.16 | - | - |
| 599 | 100570.01 | 115103.34 | - | - |
| 600 | 100570.08 | 115103.53 | - | - |
| 601 | 100570.16 | 115103.71 | - | - |
| 602 | 100570.23 | 115103.9 | - | - |
| 603 | 100570.3 | 115104.09 | - | - |
| 604 | 100570.37 | 115104.27 | - | - |
| 605 | 100570.44 | 115104.46 | - | - |
| 606 | 100570.51 | 115104.65 | - | - |
| 607 | 100570.57 | 115104.84 | - | - |
| 608 | 100570.64 | 115105.03 | - | - |
| 609 | 100570.7 | 115105.22 | - | - |
| 610 | 100570.76 | 115105.41 | - | - |
| 611 | 100570.82 | 115105.6 | - | - |
| 612 | 100570.88 | 115105.8 | - | - |
| 613 | 100570.93 | 115105.99 | - | - |
| 614 | 100570.99 | 115106.18 | - | - |
| 615 | 100571.04 | 115106.37 | - | - |
| 616 | 100571.09 | 115106.57 | - | - |
| 617 | 100571.14 | 115106.76 | - | - |
| 618 | 100571.19 | 115106.96 | - | - |
| 619 | 100571.23 | 115107.15 | - | - |
| 620 | 100571.28 | 115107.35 | - | - |
| 621 | 100571.32 | 115107.54 | - | - |
| 622 | 100571.36 | 115107.74 | - | - |
| 623 | 100572.58 | 115115.96 | - | - |
| 624 | 100572.78 | 115119.97 | - | - |

ДОКУМЕНТ ПОДПИСАН
ЭЛЕКТРОННОЙ ПОДПИСЬЮ
Сертификат: 839971481847979980055521910400019784 43
Владелец: ПУБЛИЧНО-ПРАВОВАЯ КОМПАНИЯ РОСКАДАСТР
Действителен: с 24.12.2025 по 19.03.2027

| | |
|---|---|
| полное наименование должности | инициалы, фамилия |

| Земельный участок |
|---|
| вид объекта недвижимости |

| Лист № 162 раздела 4.2 | Всего листов раздела 4.2: 269 | Всего разделов: 8 | Всего листов выписки: 382 |
|---|---|---|---|

| 20.03.2026г. № КУВИ-001/2026-37549430 | |
|---|---|
| Кадастровый номер: | 78:36:0005305:2322 |

| 1 | 2 | 3 | 4 | 5 |
|---|---|---|---|---|
| 625 | 100572.7 | 115124.4 | - | - |
| 626 | 100572.69 | 115124.6 | - | - |
| 627 | 100572.69 | 115124.8 | - | - |
| 628 | 100572.68 | 115125 | - | - |
| 629 | 100572.68 | 115125.2 | - | - |
| 630 | 100572.67 | 115125.41 | - | - |
| 631 | 100572.66 | 115125.61 | - | - |
| 632 | 100572.66 | 115125.81 | - | - |
| 633 | 100572.65 | 115126.01 | - | - |
| 634 | 100572.64 | 115126.21 | - | - |
| 635 | 100572.63 | 115126.41 | - | - |
| 636 | 100572.62 | 115126.61 | - | - |
| 637 | 100572.61 | 115126.81 | - | - |
| 638 | 100572.6 | 115127.02 | - | - |
| 639 | 100572.59 | 115127.22 | - | - |
| 640 | 100572.58 | 115127.42 | - | - |
| 641 | 100572.57 | 115127.62 | - | - |
| 642 | 100572.56 | 115127.82 | - | - |
| 643 | 100572.54 | 115128.02 | - | - |
| 644 | 100572.53 | 115128.22 | - | - |
| 645 | 100572.52 | 115128.42 | - | - |
| 646 | 100572.5 | 115128.62 | - | - |
| 647 | 100572.49 | 115128.82 | - | - |
| 648 | 100572.48 | 115129.02 | - | - |
| 649 | 100572.46 | 115129.23 | - | - |
| 650 | 100572.45 | 115129.43 | - | - |
| 651 | 100572.43 | 115129.63 | - | - |
| 652 | 100572.41 | 115129.83 | - | - |
| 653 | 100572.4 | 115130.03 | - | - |

ДОКУМЕНТ ПОДПИСАН
ЭЛЕКТРОННОЙ ПОДПИСЬЮ
Сертификат: 839971481847979980055521910400019784 43
Владелец: ПУБЛИЧНО-ПРАВОВАЯ КОМПАНИЯ РОСКАДАСТР
Действителен: с 24.12.2025 по 19.03.2027

| | |
|---|---|
| полное наименование должности | инициалы, фамилия |

| Земельный участок |
|---|
| вид объекта недвижимости |

| Лист № 163 раздела 4.2 | Всего листов раздела 4.2: 269 | Всего разделов: 8 | Всего листов выписки: 382 |
|---|---|---|---|

| 20.03.2026г. № КУВИ-001/2026-37549430 | |
|---|---|
| Кадастровый номер: | 78:36:0005305:2322 |

| 1 | 2 | 3 | 4 | 5 |
|---|---|---|---|---|
| 654 | 100572.38 | 115130.23 | - | - |
| 655 | 100572.36 | 115130.43 | - | - |
| 656 | 100572.35 | 115130.63 | - | - |
| 657 | 100572.33 | 115130.83 | - | - |
| 658 | 100572.31 | 115131.03 | - | - |
| 659 | 100572.29 | 115131.23 | - | - |
| 660 | 100572.27 | 115131.43 | - | - |
| 661 | 100572.25 | 115131.63 | - | - |
| 662 | 100572.23 | 115131.83 | - | - |
| 663 | 100572.21 | 115132.03 | - | - |
| 664 | 100572.19 | 115132.23 | - | - |
| 665 | 100572.17 | 115132.43 | - | - |
| 666 | 100572.14 | 115132.63 | - | - |
| 667 | 100572.12 | 115132.83 | - | - |
| 668 | 100572.1 | 115133.03 | - | - |
| 669 | 100572.08 | 115133.23 | - | - |
| 670 | 100572.05 | 115133.43 | - | - |
| 671 | 100572.03 | 115133.63 | - | - |
| 672 | 100572 | 115133.83 | - | - |
| 673 | 100571.98 | 115134.03 | - | - |
| 674 | 100571.95 | 115134.23 | - | - |
| 675 | 100571.93 | 115134.43 | - | - |
| 676 | 100571.9 | 115134.63 | - | - |
| 677 | 100571.87 | 115134.83 | - | - |
| 678 | 100571.85 | 115135.03 | - | - |
| 679 | 100571.82 | 115135.23 | - | - |
| 680 | 100571.79 | 115135.43 | - | - |
| 681 | 100571.76 | 115135.63 | - | - |
| 682 | 100571.74 | 115135.83 | - | - |

ДОКУМЕНТ ПОДПИСАН
ЭЛЕКТРОННОЙ ПОДПИСЬЮ
Сертификат: 839971481847979980055521910400019784 43
Владелец: ПУБЛИЧНО-ПРАВОВАЯ КОМПАНИЯ РОСКАДАСТР
Действителен: с 24.12.2025 по 19.03.2027

| | |
|---|---|
| полное наименование должности | инициалы, фамилия |

| Земельный участок |
|---|
| вид объекта недвижимости |

| Лист № 164 раздела 4.2 | Всего листов раздела 4.2: 269 | Всего разделов: 8 | Всего листов выписки: 382 |
|---|---|---|---|

| 20.03.2026г. № КУВИ-001/2026-37549430 | |
|---|---|
| Кадастровый номер: | 78:36:0005305:2322 |

| 1 | 2 | 3 | 4 | 5 |
|---|---|---|---|---|
| 683 | 100571.71 | 115136.03 | - | - |
| 684 | 100571.68 | 115136.23 | - | - |
| 685 | 100571.65 | 115136.42 | - | - |
| 686 | 100571.62 | 115136.62 | - | - |
| 687 | 100571.59 | 115136.82 | - | - |
| 688 | 100571.55 | 115137.02 | - | - |
| 689 | 100571.52 | 115137.22 | - | - |
| 690 | 100571.49 | 115137.42 | - | - |
| 691 | 100571.46 | 115137.62 | - | - |
| 692 | 100571.43 | 115137.82 | - | - |
| 693 | 100571.39 | 115138.01 | - | - |
| 694 | 100571.36 | 115138.21 | - | - |
| 695 | 100571.32 | 115138.41 | - | - |
| 696 | 100571.29 | 115138.61 | - | - |
| 697 | 100571.26 | 115138.81 | - | - |
| 698 | 100571.23 | 115139.01 | - | - |
| 699 | 100571.2 | 115139.21 | - | - |
| 700 | 100571.17 | 115139.41 | - | - |
| 701 | 100571.14 | 115139.61 | - | - |
| 702 | 100571.1 | 115139.81 | - | - |
| 703 | 100571.06 | 115140 | - | - |
| 704 | 100571.03 | 115140.2 | - | - |
| 705 | 100570.99 | 115140.4 | - | - |
| 706 | 100570.94 | 115140.6 | - | - |
| 707 | 100570.9 | 115140.79 | - | - |
| 708 | 100570.86 | 115140.99 | - | - |
| 709 | 100570.81 | 115141.19 | - | - |
| 710 | 100570.76 | 115141.38 | - | - |
| 711 | 100570.72 | 115141.58 | - | - |

ДОКУМЕНТ ПОДПИСАН
ЭЛЕКТРОННОЙ ПОДПИСЬЮ
Сертификат: 839971481847979980055521910400019784 43
Владелец: ПУБЛИЧНО-ПРАВОВАЯ КОМПАНИЯ РОСКАДАСТР
Действителен: с 24.12.2025 по 19.03.2027

| | |
|---|---|
| полное наименование должности | инициалы, фамилия |

| Земельный участок |
|---|
| вид объекта недвижимости |

| Лист № 165 раздела 4.2 | Всего листов раздела 4.2: 269 | Всего разделов: 8 | Всего листов выписки: 382 |
|---|---|---|---|

| 20.03.2026г. № КУВИ-001/2026-37549430 | |
|---|---|
| Кадастровый номер: | 78:36:0005305:2322 |

| 1 | 2 | 3 | 4 | 5 |
|---|---|---|---|---|
| 712 | 100570.67 | 115141.77 | - | - |
| 713 | 100570.61 | 115141.97 | - | - |
| 714 | 100570.56 | 115142.16 | - | - |
| 715 | 100570.51 | 115142.36 | - | - |
| 716 | 100570.45 | 115142.55 | - | - |
| 717 | 100570.39 | 115142.74 | - | - |
| 718 | 100570.33 | 115142.94 | - | - |
| 719 | 100570.27 | 115143.13 | - | - |
| 720 | 100570.21 | 115143.32 | - | - |
| 721 | 100570.15 | 115143.51 | - | - |
| 722 | 100570.08 | 115143.7 | - | - |
| 723 | 100570.02 | 115143.89 | - | - |
| 724 | 100569.95 | 115144.08 | - | - |
| 725 | 100569.88 | 115144.27 | - | - |
| 726 | 100569.81 | 115144.46 | - | - |
| 727 | 100569.74 | 115144.65 | - | - |
| 728 | 100569.66 | 115144.84 | - | - |
| 729 | 100569.59 | 115145.03 | - | - |
| 730 | 100569.51 | 115145.21 | - | - |
| 731 | 100569.44 | 115145.4 | - | - |
| 732 | 100569.36 | 115145.59 | - | - |
| 733 | 100569.28 | 115145.77 | - | - |
| 734 | 100569.19 | 115145.95 | - | - |
| 735 | 100569.11 | 115146.14 | - | - |
| 736 | 100569.03 | 115146.32 | - | - |
| 737 | 100568.94 | 115146.5 | - | - |
| 738 | 100568.85 | 115146.69 | - | - |
| 739 | 100568.76 | 115146.87 | - | - |
| 740 | 100568.67 | 115147.05 | - | - |

| | | |
|---|---|---|
| полное наименование должности | ДОКУМЕНТ ПОДПИСАН ЭЛЕКТРОННОЙ ПОДПИСЬЮ Сертификат: 839971481847979980055521910400019784 43 Владелец: ПУБЛИЧНО-ПРАВОВАЯ КОМПАНИЯ РОСКАДАСТР Действителен: с 24.12.2025 по 19.03.2027 | инициалы, фамилия |

| Земельный участок |
|---|
| вид объекта недвижимости |

| Лист № 166 раздела 4.2 | Всего листов раздела 4.2: 269 | Всего разделов: 8 | Всего листов выписки: 382 |
|---|---|---|---|

| 20.03.2026г. № КУВИ-001/2026-37549430 | |
|---|---|
| Кадастровый номер: | 78:36:0005305:2322 |

| 1 | 2 | 3 | 4 | 5 |
|---|---|---|---|---|
| 741 | 100568.53 | 115147.33 | - | - |
| 742 | 100568.4 | 115147.58 | - | - |
| 743 | 100568.3 | 115147.76 | - | - |
| 744 | 100568.2 | 115147.94 | - | - |
| 745 | 100568.11 | 115148.12 | - | - |
| 746 | 100568.01 | 115148.29 | - | - |
| 747 | 100567.91 | 115148.47 | - | - |
| 748 | 100567.8 | 115148.64 | - | - |
| 749 | 100567.7 | 115148.81 | - | - |
| 750 | 100567.6 | 115148.98 | - | - |
| 751 | 100567.49 | 115149.16 | - | - |
| 752 | 100567.38 | 115149.33 | - | - |
| 753 | 100567.27 | 115149.5 | - | - |
| 754 | 100567.16 | 115149.67 | - | - |
| 755 | 100567.05 | 115149.83 | - | - |
| 756 | 100566.94 | 115150 | - | - |
| 757 | 100566.83 | 115150.17 | - | - |
| 758 | 100566.71 | 115150.33 | - | - |
| 759 | 100566.6 | 115150.5 | - | - |
| 760 | 100566.48 | 115150.66 | - | - |
| 761 | 100566.36 | 115150.83 | - | - |
| 762 | 100566.24 | 115150.99 | - | - |
| 763 | 100566.12 | 115151.15 | - | - |
| 764 | 100566 | 115151.31 | - | - |
| 765 | 100565.87 | 115151.47 | - | - |
| 766 | 100565.75 | 115151.63 | - | - |
| 767 | 100565.62 | 115151.79 | - | - |
| 768 | 100565.5 | 115151.94 | - | - |
| 769 | 100565.37 | 115152.1 | - | - |

ДОКУМЕНТ ПОДПИСАН
ЭЛЕКТРОННОЙ ПОДПИСЬЮ
Сертификат: 839971481847979980055521910400019784 43
Владелец: ПУБЛИЧНО-ПРАВОВАЯ КОМПАНИЯ РОСКАДАСТР
Действителен: с 24.12.2025 по 19.03.2027

| | |
|---|---|
| полное наименование должности | инициалы, фамилия |

| Земельный участок |
|---|
| вид объекта недвижимости |

| Лист № 167 раздела 4.2 | Всего листов раздела 4.2: 269 | Всего разделов: 8 | Всего листов выписки: 382 |
|---|---|---|---|

| 20.03.2026г. № КУВИ-001/2026-37549430 | |
|---|---|
| Кадастровый номер: | 78:36:0005305:2322 |

| 1 | 2 | 3 | 4 | 5 |
|---|---|---|---|---|
| 770 | 100565.24 | 115152.25 | - | - |
| 771 | 100565.11 | 115152.41 | - | - |
| 772 | 100564.98 | 115152.56 | - | - |
| 773 | 100564.84 | 115152.71 | - | - |
| 774 | 100564.71 | 115152.86 | - | - |
| 775 | 100564.57 | 115153.01 | - | - |
| 776 | 100564.44 | 115153.16 | - | - |
| 777 | 100564.3 | 115153.31 | - | - |
| 778 | 100564.16 | 115153.45 | - | - |
| 779 | 100564.02 | 115153.6 | - | - |
| 780 | 100563.88 | 115153.74 | - | - |
| 781 | 100563.74 | 115153.89 | - | - |
| 782 | 100563.6 | 115154.03 | - | - |
| 783 | 100563.45 | 115154.17 | - | - |
| 784 | 100563.31 | 115154.31 | - | - |
| 785 | 100563.16 | 115154.45 | - | - |
| 786 | 100563.01 | 115154.59 | - | - |
| 787 | 100562.87 | 115154.73 | - | - |
| 788 | 100562.72 | 115154.86 | - | - |
| 789 | 100562.57 | 115155 | - | - |
| 790 | 100562.42 | 115155.13 | - | - |
| 791 | 100562.26 | 115155.26 | - | - |
| 792 | 100562.11 | 115155.39 | - | - |
| 793 | 100561.96 | 115155.52 | - | - |
| 794 | 100561.8 | 115155.65 | - | - |
| 795 | 100561.64 | 115155.78 | - | - |
| 796 | 100561.49 | 115155.91 | - | - |
| 797 | 100561.33 | 115156.03 | - | - |
| 798 | 100561.17 | 115156.16 | - | - |

ДОКУМЕНТ ПОДПИСАН
ЭЛЕКТРОННОЙ ПОДПИСЬЮ
Сертификат: 839971481847979980055521910400019784 43
Владелец: ПУБЛИЧНО-ПРАВОВАЯ КОМПАНИЯ РОСКАДАСТР
Действителен: с 24.12.2025 по 19.03.2027

| | |
|---|---|
| полное наименование должности | инициалы, фамилия |

| Земельный участок |
|---|
| вид объекта недвижимости |

| Лист № 168 раздела 4.2 | Всего листов раздела 4.2: 269 | Всего разделов: 8 | Всего листов выписки: 382 |
|---|---|---|---|

| 20.03.2026г. № КУВИ-001/2026-37549430 | |
|---|---|
| Кадастровый номер: | 78:36:0005305:2322 |

| 1 | 2 | 3 | 4 | 5 |
|---|---|---|---|---|
| 799 | 100561.01 | 115156.28 | - | - |
| 800 | 100560.85 | 115156.4 | - | - |
| 801 | 100552.82 | 115163.28 | - | - |
| 802 | 100542.92 | 115169.37 | - | - |
| 803 | 100534.58 | 115173.92 | - | - |
| 804 | 100534.38 | 115173.97 | - | - |
| 805 | 100534.19 | 115174.01 | - | - |
| 806 | 100533.99 | 115174.06 | - | - |
| 807 | 100533.79 | 115174.11 | - | - |
| 808 | 100533.6 | 115174.15 | - | - |
| 809 | 100533.4 | 115174.19 | - | - |
| 810 | 100533.2 | 115174.24 | - | - |
| 811 | 100533.01 | 115174.28 | - | - |
| 812 | 100532.81 | 115174.32 | - | - |
| 813 | 100532.61 | 115174.36 | - | - |
| 814 | 100532.41 | 115174.4 | - | - |
| 815 | 100532.22 | 115174.44 | - | - |
| 816 | 100532.02 | 115174.48 | - | - |
| 817 | 100531.82 | 115174.52 | - | - |
| 818 | 100531.62 | 115174.55 | - | - |
| 819 | 100531.42 | 115174.59 | - | - |
| 820 | 100531.22 | 115174.63 | - | - |
| 821 | 100531.03 | 115174.66 | - | - |
| 822 | 100530.83 | 115174.69 | - | - |
| 823 | 100530.63 | 115174.73 | - | - |
| 824 | 100530.43 | 115174.76 | - | - |
| 825 | 100530.23 | 115174.79 | - | - |
| 826 | 100530.03 | 115174.82 | - | - |
| 827 | 100529.83 | 115174.85 | - | - |

ДОКУМЕНТ ПОДПИСАН
ЭЛЕКТРОННОЙ ПОДПИСЬЮ
Сертификат: 839971481847979980055521910400019784 43
Владелец: ПУБЛИЧНО-ПРАВОВАЯ КОМПАНИЯ РОСКАДАСТР
Действителен: с 24.12.2025 по 19.03.2027

| | |
|---|---|
| полное наименование должности | инициалы, фамилия |

| Земельный участок |
|---|
| вид объекта недвижимости |

| Лист № 169 раздела 4.2 | Всего листов раздела 4.2: 269 | Всего разделов: 8 | Всего листов выписки: 382 |
|---|---|---|---|

| 20.03.2026г. № КУВИ-001/2026-37549430 | |
|---|---|
| Кадастровый номер: | 78:36:0005305:2322 |

| 1 | 2 | 3 | 4 | 5 |
|---|---|---|---|---|
| 828 | 100529.63 | 115174.88 | - | - |
| 829 | 100529.43 | 115174.91 | - | - |
| 830 | 100529.23 | 115174.93 | - | - |
| 831 | 100529.03 | 115174.96 | - | - |
| 832 | 100528.83 | 115174.99 | - | - |
| 833 | 100528.63 | 115175.01 | - | - |
| 834 | 100528.43 | 115175.04 | - | - |
| 835 | 100528.23 | 115175.06 | - | - |
| 836 | 100528.03 | 115175.08 | - | - |
| 837 | 100527.83 | 115175.1 | - | - |
| 838 | 100527.63 | 115175.12 | - | - |
| 839 | 100527.43 | 115175.14 | - | - |
| 840 | 100527.23 | 115175.16 | - | - |
| 841 | 100527.03 | 115175.18 | - | - |
| 842 | 100526.83 | 115175.2 | - | - |
| 843 | 100526.62 | 115175.22 | - | - |
| 844 | 100526.42 | 115175.23 | - | - |
| 845 | 100526.22 | 115175.25 | - | - |
| 846 | 100526.02 | 115175.26 | - | - |
| 847 | 100525.82 | 115175.28 | - | - |
| 848 | 100525.62 | 115175.29 | - | - |
| 849 | 100525.42 | 115175.3 | - | - |
| 850 | 100525.22 | 115175.31 | - | - |
| 851 | 100525.01 | 115175.32 | - | - |
| 852 | 100524.81 | 115175.33 | - | - |
| 853 | 100524.42 | 115175.35 | - | - |
| 854 | 100524.21 | 115175.36 | - | - |
| 855 | 100524.01 | 115175.36 | - | - |
| 856 | 100523.81 | 115175.37 | - | - |

ДОКУМЕНТ ПОДПИСАН
ЭЛЕКТРОННОЙ ПОДПИСЬЮ
Сертификат: 839971481847979980055521910400019784 43
Владелец: ПУБЛИЧНО-ПРАВОВАЯ КОМПАНИЯ РОСКАДАСТР
Действителен: с 24.12.2025 по 19.03.2027

| полное наименование должности | | инициалы, фамилия |
|---|---|---|

| Земельный участок |
|---|
| вид объекта недвижимости |

| Лист № 170 раздела 4.2 | Всего листов раздела 4.2: 269 | Всего разделов: 8 | Всего листов выписки: 382 |
|---|---|---|---|

| 20.03.2026г. № КУВИ-001/2026-37549430 | |
|---|---|
| Кадастровый номер: | 78:36:0005305:2322 |

| 1 | 2 | 3 | 4 | 5 |
|---|---|---|---|---|
| 857 | 100523.6 | 115175.37 | - | - |
| 858 | 100523.4 | 115175.38 | - | - |
| 859 | 100523.2 | 115175.38 | - | - |
| 860 | 100523 | 115175.38 | - | - |
| 861 | 100522.8 | 115175.39 | - | - |
| 862 | 100522.6 | 115175.39 | - | - |
| 863 | 100522.39 | 115175.39 | - | - |
| 864 | 100522.19 | 115175.39 | - | - |
| 865 | 100521.99 | 115175.39 | - | - |
| 866 | 100521.79 | 115175.38 | - | - |
| 867 | 100521.59 | 115175.38 | - | - |
| 868 | 100521.39 | 115175.38 | - | - |
| 869 | 100521.18 | 115175.37 | - | - |
| 870 | 100520.98 | 115175.37 | - | - |
| 871 | 100520.78 | 115175.36 | - | - |
| 872 | 100520.58 | 115175.35 | - | - |
| 873 | 100520.38 | 115175.34 | - | - |
| 874 | 100520.18 | 115175.34 | - | - |
| 875 | 100519.97 | 115175.33 | - | - |
| 876 | 100519.77 | 115175.32 | - | - |
| 877 | 100519.57 | 115175.31 | - | - |
| 878 | 100519.37 | 115175.29 | - | - |
| 879 | 100519.17 | 115175.28 | - | - |
| 880 | 100518.97 | 115175.27 | - | - |
| 881 | 100518.77 | 115175.25 | - | - |
| 882 | 100518.56 | 115175.24 | - | - |
| 883 | 100518.36 | 115175.22 | - | - |
| 884 | 100518.16 | 115175.2 | - | - |
| 885 | 100517.96 | 115175.19 | - | - |

ДОКУМЕНТ ПОДПИСАН
ЭЛЕКТРОННОЙ ПОДПИСЬЮ
Сертификат: 839971481847979980055521910400019784 43
Владелец: ПУБЛИЧНО-ПРАВОВАЯ КОМПАНИЯ РОСКАДАСТР
Действителен: с 24.12.2025 по 19.03.2027

| | |
|---|---|
| полное наименование должности | инициалы, фамилия |

| Земельный участок |
|---|
| вид объекта недвижимости |

| Лист № 171 раздела 4.2 | Всего листов раздела 4.2: 269 | Всего разделов: 8 | Всего листов выписки: 382 |
|---|---|---|---|

| 20.03.2026г. № КУВИ-001/2026-37549430 | |
|---|---|
| Кадастровый номер: | 78:36:0005305:2322 |

| 1 | 2 | 3 | 4 | 5 |
|---|---|---|---|---|
| 886 | 100517.76 | 115175.17 | - | - |
| 887 | 100517.56 | 115175.15 | - | - |
| 888 | 100517.36 | 115175.15 | - | - |
| 889 | 100517.16 | 115175.14 | - | - |
| 890 | 100516.96 | 115175.14 | - | - |
| 891 | 100516.76 | 115175.13 | - | - |
| 892 | 100516.56 | 115175.13 | - | - |
| 893 | 100516.36 | 115175.12 | - | - |
| 894 | 100516.16 | 115175.11 | - | - |
| 895 | 100515.96 | 115175.11 | - | - |
| 896 | 100515.76 | 115175.1 | - | - |
| 897 | 100515.56 | 115175.09 | - | - |
| 898 | 100515.36 | 115175.08 | - | - |
| 899 | 100515.16 | 115175.07 | - | - |
| 900 | 100514.96 | 115175.07 | - | - |
| 901 | 100514.76 | 115175.06 | - | - |
| 902 | 100514.56 | 115175.05 | - | - |
| 903 | 100514.36 | 115175.03 | - | - |
| 904 | 100514.16 | 115175.02 | - | - |
| 905 | 100513.96 | 115175.01 | - | - |
| 906 | 100513.76 | 115175 | - | - |
| 907 | 100513.56 | 115174.99 | - | - |
| 908 | 100513.36 | 115174.97 | - | - |
| 909 | 100513.16 | 115174.96 | - | - |
| 910 | 100512.96 | 115174.95 | - | - |
| 911 | 100512.76 | 115174.93 | - | - |
| 912 | 100512.56 | 115174.92 | - | - |
| 913 | 100512.36 | 115174.9 | - | - |
| 914 | 100512.07 | 115174.88 | - | - |

ДОКУМЕНТ ПОДПИСАН
ЭЛЕКТРОННОЙ ПОДПИСЬЮ
Сертификат: 839971481847979980055521910400019784 43
Владелец: ПУБЛИЧНО-ПРАВОВАЯ КОМПАНИЯ РОСКАДАСТР
Действителен: с 24.12.2025 по 19.03.2027

| | |
|---|---|
| полное наименование должности | инициалы, фамилия |

| Земельный участок |
|---|
| вид объекта недвижимости |

| Лист № 172 раздела 4.2 | Всего листов раздела 4.2: 269 | Всего разделов: 8 | Всего листов выписки: 382 |
|---|---|---|---|

| 20.03.2026г. № КУВИ-001/2026-37549430 | |
|---|---|
| Кадастровый номер: | 78:36:0005305:2322 |

| 1 | 2 | 3 | 4 | 5 |
|---|---|---|---|---|
| 915 | 100511.76 | 115174.85 | - | - |
| 916 | 100511.56 | 115174.84 | - | - |
| 917 | 100511.36 | 115174.82 | - | - |
| 918 | 100511.16 | 115174.8 | - | - |
| 919 | 100510.96 | 115174.78 | - | - |
| 920 | 100510.76 | 115174.76 | - | - |
| 921 | 100510.56 | 115174.74 | - | - |
| 922 | 100510.36 | 115174.73 | - | - |
| 923 | 100510.17 | 115174.7 | - | - |
| 924 | 100509.97 | 115174.68 | - | - |
| 925 | 100509.77 | 115174.66 | - | - |
| 926 | 100509.57 | 115174.64 | - | - |
| 927 | 100509.37 | 115174.62 | - | - |
| 928 | 100509.17 | 115174.6 | - | - |
| 929 | 100508.97 | 115174.57 | - | - |
| 930 | 100508.77 | 115174.55 | - | - |
| 931 | 100508.57 | 115174.53 | - | - |
| 932 | 100508.37 | 115174.5 | - | - |
| 933 | 100508.18 | 115174.48 | - | - |
| 934 | 100507.98 | 115174.45 | - | - |
| 935 | 100507.78 | 115174.43 | - | - |
| 936 | 100507.58 | 115174.4 | - | - |
| 937 | 100507.38 | 115174.37 | - | - |
| 938 | 100507.18 | 115174.35 | - | - |
| 939 | 100506.98 | 115174.32 | - | - |
| 940 | 100506.79 | 115174.29 | - | - |
| 941 | 100506.59 | 115174.26 | - | - |
| 942 | 100506.39 | 115174.23 | - | - |
| 943 | 100506.19 | 115174.2 | - | - |

ДОКУМЕНТ ПОДПИСАН
ЭЛЕКТРОННОЙ ПОДПИСЬЮ
Сертификат: 839971481847979980055521910400019784 43
Владелец: ПУБЛИЧНО-ПРАВОВАЯ КОМПАНИЯ РОСКАДАСТР
Действителен: с 24.12.2025 по 19.03.2027

| | | |
|---|---|---|
| полное наименование должности | | инициалы, фамилия |

| Земельный участок |
|---|
| вид объекта недвижимости |

| Лист № 173 раздела 4.2 | Всего листов раздела 4.2: 269 | Всего разделов: 8 | Всего листов выписки: 382 |
|---|---|---|---|

| 20.03.2026г. № КУВИ-001/2026-37549430 | |
|---|---|
| Кадастровый номер: | 78:36:0005305:2322 |

| 1 | 2 | 3 | 4 | 5 |
|---|---|---|---|---|
| 944 | 100505.99 | 115174.17 | - | - |
| 945 | 100505.8 | 115174.14 | - | - |
| 946 | 100505.6 | 115174.11 | - | - |
| 947 | 100505.4 | 115174.08 | - | - |
| 948 | 100505.2 | 115174.05 | - | - |
| 949 | 100505 | 115174.01 | - | - |
| 950 | 100504.81 | 115173.98 | - | - |
| 951 | 100504.61 | 115173.94 | - | - |
| 952 | 100504.41 | 115173.9 | - | - |
| 953 | 100504.21 | 115173.86 | - | - |
| 954 | 100504.01 | 115173.82 | - | - |
| 955 | 100503.82 | 115173.78 | - | - |
| 956 | 100503.62 | 115173.74 | - | - |
| 957 | 100503.42 | 115173.7 | - | - |
| 958 | 100503.23 | 115173.65 | - | - |
| 959 | 100503.03 | 115173.61 | - | - |
| 960 | 100502.83 | 115173.56 | - | - |
| 961 | 100502.64 | 115173.52 | - | - |
| 962 | 100502.44 | 115173.47 | - | - |
| 963 | 100502.25 | 115173.42 | - | - |
| 964 | 100502.05 | 115173.37 | - | - |
| 965 | 100501.86 | 115173.32 | - | - |
| 966 | 100501.66 | 115173.27 | - | - |
| 967 | 100501.47 | 115173.21 | - | - |
| 968 | 100501.28 | 115173.16 | - | - |
| 969 | 100501.08 | 115173.1 | - | - |
| 970 | 100500.89 | 115173.05 | - | - |
| 971 | 100500.7 | 115172.99 | - | - |
| 972 | 100500.5 | 115172.93 | - | - |

ДОКУМЕНТ ПОДПИСАН
ЭЛЕКТРОННОЙ ПОДПИСЬЮ
Сертификат: 839971481847979980055521910400019784 43
Владелец: ПУБЛИЧНО-ПРАВОВАЯ КОМПАНИЯ РОСКАДАСТР
Действителен: с 24.12.2025 по 19.03.2027

| | |
|---|---|
| полное наименование должности | инициалы, фамилия |

| Земельный участок |
|---|
| вид объекта недвижимости |

| Лист № 174 раздела 4.2 | Всего листов раздела 4.2: 269 | Всего разделов: 8 | Всего листов выписки: 382 |
|---|---|---|---|

| 20.03.2026г. № КУВИ-001/2026-37549430 | |
|---|---|
| Кадастровый номер: | 78:36:0005305:2322 |

| 1 | 2 | 3 | 4 | 5 |
|---|---|---|---|---|
| 973 | 100500.31 | 115172.87 | - | - |
| 974 | 100500.12 | 115172.81 | - | - |
| 975 | 100499.93 | 115172.75 | - | - |
| 976 | 100499.74 | 115172.69 | - | - |
| 977 | 100499.55 | 115172.62 | - | - |
| 978 | 100499.35 | 115172.56 | - | - |
| 979 | 100499.16 | 115172.49 | - | - |
| 980 | 100498.97 | 115172.43 | - | - |
| 981 | 100498.78 | 115172.36 | - | - |
| 982 | 100498.6 | 115172.29 | - | - |
| 983 | 100498.35 | 115172.2 | - | - |
| 984 | 100498.03 | 115172.08 | - | - |
| 985 | 100497.84 | 115172.01 | - | - |
| 986 | 100497.65 | 115171.93 | - | - |
| 987 | 100497.47 | 115171.86 | - | - |
| 988 | 100497.28 | 115171.78 | - | - |
| 989 | 100497.09 | 115171.71 | - | - |
| 990 | 100496.91 | 115171.63 | - | - |
| 991 | 100496.72 | 115171.55 | - | - |
| 992 | 100496.54 | 115171.47 | - | - |
| 993 | 100496.35 | 115171.39 | - | - |
| 994 | 100496.17 | 115171.31 | - | - |
| 995 | 100495.99 | 115171.23 | - | - |
| 996 | 100495.8 | 115171.14 | - | - |
| 997 | 100495.62 | 115171.06 | - | - |
| 998 | 100495.44 | 115170.97 | - | - |
| 999 | 100495.26 | 115170.89 | - | - |
| 1000 | 100495.07 | 115170.8 | - | - |
| 1001 | 100494.89 | 115170.71 | - | - |

| | | |
|---|---|---|
| полное наименование должности | ДОКУМЕНТ ПОДПИСАН ЭЛЕКТРОННОЙ ПОДПИСЬЮ Сертификат: 839971481847979980055521910400019784 43 Владелец: ПУБЛИЧНО-ПРАВОВАЯ КОМПАНИЯ РОСКАДАСТР Действителен: с 24.12.2025 по 19.03.2027 | инициалы, фамилия |

| Земельный участок |
|---|
| вид объекта недвижимости |

| Лист № 175 раздела 4.2 | Всего листов раздела 4.2: 269 | Всего разделов: 8 | Всего листов выписки: 382 |
|---|---|---|---|

| 20.03.2026г. № КУВИ-001/2026-37549430 | |
|---|---|
| Кадастровый номер: | 78:36:0005305:2322 |

| 1 | 2 | 3 | 4 | 5 |
|---|---|---|---|---|
| 1002 | 100494.71 | 115170.62 | - | - |
| 1003 | 100494.53 | 115170.53 | - | - |
| 1004 | 100494.35 | 115170.44 | - | - |
| 1005 | 100494.17 | 115170.35 | - | - |
| 1006 | 100494 | 115170.26 | - | - |
| 1007 | 100493.82 | 115170.16 | - | - |
| 1008 | 100493.64 | 115170.07 | - | - |
| 1009 | 100493.46 | 115169.97 | - | - |
| 1010 | 100493.29 | 115169.88 | - | - |
| 1011 | 100493.11 | 115169.78 | - | - |
| 1012 | 100492.94 | 115169.68 | - | - |
| 1013 | 100492.76 | 115169.58 | - | - |
| 1014 | 100492.59 | 115169.48 | - | - |
| 1015 | 100492.41 | 115169.38 | - | - |
| 1016 | 100492.24 | 115169.28 | - | - |
| 1017 | 100492.07 | 115169.17 | - | - |
| 1018 | 100491.89 | 115169.07 | - | - |
| 1019 | 100491.72 | 115168.96 | - | - |
| 1020 | 100491.55 | 115168.86 | - | - |
| 1021 | 100491.38 | 115168.75 | - | - |
| 1 | 100485.51 | 115164 | - | - |

| | | |
|---|---|---|
| полное наименование должности | | инициалы, фамилия |

ДОКУМЕНТ ПОДПИСАН
ЭЛЕКТРОННОЙ ПОДПИСЬЮ
Сертификат: 839971481847979980055521910400019784 43
Владелец: ПУБЛИЧНО-ПРАВОВАЯ КОМПАНИЯ РОСКАДАСТР
Действителен: с 24.12.2025 по 19.03.2027

| Земельный участок |
|---|
| вид объекта недвижимости |

| Лист № 176 раздела 4.2 | Всего листов раздела 4.2: 269 | Всего разделов: 8 | Всего листов выписки: 382 |
|---|---|---|---|

| 20.03.2026г. № КУВИ-001/2026-37549430 | |
|---|---|
| Кадастровый номер: | 78:36:0005305:2322 |

Сведения о характерных точках границы части (частей) земельного участка

Учетный номер части: 78:36:0005305:2322/40

Система координат СК-1964

| Номер точки | Координаты, м | | Описание закрепления на местности | Средняя квадратичная погрешность определения координат характерных точек границ земельного участка, м |
|---|---|---|---|---|
| | X | Y | | |
| 1 | 2 | 3 | 4 | 5 |
| 1 | 100565.19 | 115022.88 | - | 0.1 |
| 2 | 100564.4 | 115021 | - | 0.1 |
| 3 | 100563.08 | 115019.5 | - | 0.1 |
| 4 | 100561 | 115018.58 | - | 0.1 |
| 5 | 100558.68 | 115018.41 | - | 0.1 |
| 6 | 100556.42 | 115019.57 | - | 0.1 |
| 7 | 100554.32 | 115021.56 | - | 0.1 |
| 8 | 100553.11 | 115024.63 | - | 0.1 |
| 9 | 100553.42 | 115027.16 | - | 0.1 |
| 10 | 100554.73 | 115029.71 | - | 0.1 |
| 11 | 100557.23 | 115031.11 | - | 0.1 |
| 12 | 100559.12 | 115031.41 | - | 0.1 |
| 13 | 100561.38 | 115030.99 | - | 0.1 |
| 14 | 100563.13 | 115029.81 | - | 0.1 |
| 15 | 100564.81 | 115027.79 | - | 0.1 |
| 16 | 100565.39 | 115024.6 | - | 0.1 |
| 1 | 100565.19 | 115022.88 | - | 0.1 |
| 1 | 100566.32 | 114999.07 | - | - |
| 2 | 100566.51 | 114999.14 | - | - |
| 3 | 100566.7 | 114999.21 | - | - |
| 4 | 100566.88 | 114999.28 | - | - |
| 5 | 100567.07 | 114999.35 | - | - |
| 6 | 100567.25 | 114999.43 | - | - |
| 7 | 100567.44 | 114999.5 | - | - |

| | | |
|---|---|---|
| полное наименование должности | | инициалы, фамилия |

ДОКУМЕНТ ПОДПИСАН
ЭЛЕКТРОННОЙ ПОДПИСЬЮ
Сертификат: 839971481847979980055521910400019784 43
Владелец: ПУБЛИЧНО-ПРАВОВАЯ КОМПАНИЯ РОСКАДАСТР
Действителен: с 24.12.2025 по 19.03.2027

| Земельный участок |
|---|
| вид объекта недвижимости |

| Лист № 177 раздела 4.2 | Всего листов раздела 4.2: 269 | Всего разделов: 8 | Всего листов выписки: 382 |
|---|---|---|---|

| 20.03.2026г. № КУВИ-001/2026-37549430 | |
|---|---|
| Кадастровый номер: | 78:36:0005305:2322 |

| 1 | 2 | 3 | 4 | 5 |
|---|---|---|---|---|
| 8 | 100567.63 | 114999.58 | - | - |
| 9 | 100567.81 | 114999.66 | - | - |
| 10 | 100568 | 114999.73 | - | - |
| 11 | 100568.18 | 114999.81 | - | - |
| 12 | 100568.36 | 114999.89 | - | - |
| 13 | 100568.55 | 114999.97 | - | - |
| 14 | 100568.73 | 115000.05 | - | - |
| 15 | 100568.91 | 115000.14 | - | - |
| 16 | 100569.09 | 115000.22 | - | - |
| 17 | 100569.28 | 115000.3 | - | - |
| 18 | 100569.46 | 115000.39 | - | - |
| 19 | 100569.64 | 115000.47 | - | - |
| 20 | 100569.82 | 115000.56 | - | - |
| 21 | 100570 | 115000.65 | - | - |
| 22 | 100570.18 | 115000.74 | - | - |
| 23 | 100570.36 | 115000.83 | - | - |
| 24 | 100570.53 | 115000.92 | - | - |
| 25 | 100570.71 | 115001.01 | - | - |
| 26 | 100571.05 | 115001.19 | - | - |
| 27 | 100571.24 | 115001.29 | - | - |
| 28 | 100571.42 | 115001.39 | - | - |
| 29 | 100571.59 | 115001.49 | - | - |
| 30 | 100571.77 | 115001.58 | - | - |
| 31 | 100571.94 | 115001.68 | - | - |
| 32 | 100572.12 | 115001.78 | - | - |
| 33 | 100572.29 | 115001.88 | - | - |
| 34 | 100572.46 | 115001.98 | - | - |
| 35 | 100572.64 | 115002.08 | - | - |
| 36 | 100572.81 | 115002.19 | - | - |

ДОКУМЕНТ ПОДПИСАН
ЭЛЕКТРОННОЙ ПОДПИСЬЮ
Сертификат: 839971481847979980055521910400019784 43
Владелец: ПУБЛИЧНО-ПРАВОВАЯ КОМПАНИЯ РОСКАДАСТР
Действителен: с 24.12.2025 по 19.03.2027

| | |
|---|---|
| полное наименование должности | инициалы, фамилия |

| Земельный участок |
|---|
| вид объекта недвижимости |

| Лист № 178 раздела 4.2 | Всего листов раздела 4.2: 269 | Всего разделов: 8 | Всего листов выписки: 382 |
|---|---|---|---|

| 20.03.2026г. № КУВИ-001/2026-37549430 | |
|---|---|
| Кадастровый номер: | 78:36:0005305:2322 |

| 1 | 2 | 3 | 4 | 5 |
|---|---|---|---|---|
| 37 | 100572.98 | 115002.29 | - | - |
| 38 | 100573.15 | 115002.4 | - | - |
| 39 | 100573.32 | 115002.5 | - | - |
| 40 | 100573.49 | 115002.61 | - | - |
| 41 | 100573.66 | 115002.72 | - | - |
| 42 | 100573.83 | 115002.82 | - | - |
| 43 | 100573.99 | 115002.93 | - | - |
| 44 | 100574.16 | 115003.04 | - | - |
| 45 | 100574.33 | 115003.16 | - | - |
| 46 | 100574.49 | 115003.27 | - | - |
| 47 | 100574.66 | 115003.38 | - | - |
| 48 | 100574.82 | 115003.5 | - | - |
| 49 | 100574.99 | 115003.62 | - | - |
| 50 | 100575.15 | 115003.74 | - | - |
| 51 | 100575.31 | 115003.86 | - | - |
| 52 | 100575.47 | 115003.99 | - | - |
| 53 | 100575.63 | 115004.11 | - | - |
| 54 | 100575.79 | 115004.24 | - | - |
| 55 | 100575.94 | 115004.37 | - | - |
| 56 | 100576.1 | 115004.5 | - | - |
| 57 | 100576.25 | 115004.63 | - | - |
| 58 | 100576.41 | 115004.76 | - | - |
| 59 | 100576.56 | 115004.89 | - | - |
| 60 | 100576.71 | 115005.03 | - | - |
| 61 | 100576.86 | 115005.16 | - | - |
| 62 | 100577.01 | 115005.3 | - | - |
| 63 | 100577.16 | 115005.44 | - | - |
| 64 | 100577.3 | 115005.57 | - | - |
| 65 | 100577.45 | 115005.71 | - | - |

| | | |
|---|---|---|
| полное наименование должности | ДОКУМЕНТ ПОДПИСАН ЭЛЕКТРОННОЙ ПОДПИСЬЮ Сертификат: 839971481847979980055521910400019784 43 Владелец: ПУБЛИЧНО-ПРАВОВАЯ КОМПАНИЯ РОСКАДАСТР Действителен: с 24.12.2025 по 19.03.2027 | инициалы, фамилия |

| Земельный участок |
|---|
| вид объекта недвижимости |

| Лист № 179 раздела 4.2 | Всего листов раздела 4.2: 269 | Всего разделов: 8 | Всего листов выписки: 382 |
|---|---|---|---|

| 20.03.2026г. № КУВИ-001/2026-37549430 | |
|---|---|
| Кадастровый номер: | 78:36:0005305:2322 |

| 1 | 2 | 3 | 4 | 5 |
|---|---|---|---|---|
| 66 | 100577.69 | 115005.95 | - | - |
| 67 | 100577.88 | 115006.14 | - | - |
| 68 | 100578.02 | 115006.29 | - | - |
| 69 | 100578.16 | 115006.43 | - | - |
| 70 | 100578.3 | 115006.58 | - | - |
| 71 | 100578.44 | 115006.73 | - | - |
| 72 | 100578.58 | 115006.88 | - | - |
| 73 | 100578.71 | 115007.03 | - | - |
| 74 | 100578.84 | 115007.18 | - | - |
| 75 | 100578.98 | 115007.33 | - | - |
| 76 | 100579.11 | 115007.49 | - | - |
| 77 | 100579.24 | 115007.64 | - | - |
| 78 | 100579.37 | 115007.8 | - | - |
| 79 | 100579.5 | 115007.95 | - | - |
| 80 | 100579.62 | 115008.11 | - | - |
| 81 | 100579.75 | 115008.27 | - | - |
| 82 | 100579.87 | 115008.43 | - | - |
| 83 | 100580 | 115008.59 | - | - |
| 84 | 100580.12 | 115008.75 | - | - |
| 85 | 100580.24 | 115008.91 | - | - |
| 86 | 100580.36 | 115009.08 | - | - |
| 87 | 100580.47 | 115009.24 | - | - |
| 88 | 100580.59 | 115009.41 | - | - |
| 89 | 100580.7 | 115009.57 | - | - |
| 90 | 100580.82 | 115009.74 | - | - |
| 91 | 100580.93 | 115009.91 | - | - |
| 92 | 100581.04 | 115010.08 | - | - |
| 93 | 100581.15 | 115010.25 | - | - |
| 94 | 100581.25 | 115010.42 | - | - |

| | | |
|---|---|---|
| полное наименование должности | ДОКУМЕНТ ПОДПИСАН ЭЛЕКТРОННОЙ ПОДПИСЬЮ<br>Сертификат: 839971481847979980055521910400019784 43<br>Владелец: ПУБЛИЧНО-ПРАВОВАЯ КОМПАНИЯ РОСКАДАСТР<br>Действителен: с 24.12.2025 по 19.03.2027 | инициалы, фамилия |

| Земельный участок |
|---|
| вид объекта недвижимости |

| Лист № 180 раздела 4.2 | Всего листов раздела 4.2: 269 | Всего разделов: 8 | Всего листов выписки: 382 |
|---|---|---|---|

| 20.03.2026г. № КУВИ-001/2026-37549430 | |
|---|---|
| Кадастровый номер: | 78:36:0005305:2322 |

| 1 | 2 | 3 | 4 | 5 |
|---|---|---|---|---|
| 95 | 100581.35 | 115010.6 | - | - |
| 96 | 100581.45 | 115010.77 | - | - |
| 97 | 100581.55 | 115010.94 | - | - |
| 98 | 100581.65 | 115011.12 | - | - |
| 99 | 100581.74 | 115011.29 | - | - |
| 100 | 100581.84 | 115011.47 | - | - |
| 101 | 100581.93 | 115011.65 | - | - |
| 102 | 100582.02 | 115011.82 | - | - |
| 103 | 100582.12 | 115012 | - | - |
| 104 | 100582.21 | 115012.18 | - | - |
| 105 | 100582.3 | 115012.36 | - | - |
| 106 | 100582.38 | 115012.54 | - | - |
| 107 | 100582.47 | 115012.72 | - | - |
| 108 | 100582.56 | 115012.9 | - | - |
| 109 | 100582.64 | 115013.08 | - | - |
| 110 | 100582.73 | 115013.26 | - | - |
| 111 | 100582.81 | 115013.44 | - | - |
| 112 | 100582.89 | 115013.63 | - | - |
| 113 | 100582.97 | 115013.81 | - | - |
| 114 | 100583.05 | 115013.99 | - | - |
| 115 | 100583.13 | 115014.18 | - | - |
| 116 | 100583.21 | 115014.36 | - | - |
| 117 | 100583.28 | 115014.55 | - | - |
| 118 | 100583.36 | 115014.73 | - | - |
| 119 | 100583.43 | 115014.92 | - | - |
| 120 | 100583.5 | 115015.11 | - | - |
| 121 | 100583.57 | 115015.29 | - | - |
| 122 | 100583.64 | 115015.48 | - | - |
| 123 | 100583.71 | 115015.67 | - | - |

ДОКУМЕНТ ПОДПИСАН
ЭЛЕКТРОННОЙ ПОДПИСЬЮ
Сертификат: 839971481847979980055521910400019784 43
Владелец: ПУБЛИЧНО-ПРАВОВАЯ КОМПАНИЯ РОСКАДАСТР
Действителен: с 24.12.2025 по 19.03.2027

| | |
|---|---|
| полное наименование должности | инициалы, фамилия |

| Земельный участок |
|---|
| вид объекта недвижимости |

| Лист № 181 раздела 4.2 | Всего листов раздела 4.2: 269 | Всего разделов: 8 | Всего листов выписки: 382 |
|---|---|---|---|

| 20.03.2026г. № КУВИ-001/2026-37549430 | |
|---|---|
| Кадастровый номер: | 78:36:0005305:2322 |

| 1 | 2 | 3 | 4 | 5 |
|---|---|---|---|---|
| 124 | 100583.78 | 115015.86 | - | - |
| 125 | 100583.85 | 115016.05 | - | - |
| 126 | 100583.91 | 115016.23 | - | - |
| 127 | 100583.98 | 115016.42 | - | - |
| 128 | 100584.04 | 115016.61 | - | - |
| 129 | 100584.1 | 115016.8 | - | - |
| 130 | 100584.16 | 115017 | - | - |
| 131 | 100584.22 | 115017.19 | - | - |
| 132 | 100584.28 | 115017.38 | - | - |
| 133 | 100584.33 | 115017.57 | - | - |
| 134 | 100584.41 | 115017.83 | - | - |
| 135 | 100584.5 | 115018.15 | - | - |
| 136 | 100584.55 | 115018.34 | - | - |
| 137 | 100584.6 | 115018.53 | - | - |
| 138 | 100584.65 | 115018.73 | - | - |
| 139 | 100584.7 | 115018.92 | - | - |
| 140 | 100584.75 | 115019.12 | - | - |
| 141 | 100584.79 | 115019.31 | - | - |
| 142 | 100584.84 | 115019.51 | - | - |
| 143 | 100584.88 | 115019.7 | - | - |
| 144 | 100584.92 | 115019.9 | - | - |
| 145 | 100584.96 | 115020.09 | - | - |
| 146 | 100585 | 115020.29 | - | - |
| 147 | 100585.04 | 115020.48 | - | - |
| 148 | 100585.08 | 115020.68 | - | - |
| 149 | 100585.12 | 115020.88 | - | - |
| 150 | 100585.15 | 115021.08 | - | - |
| 151 | 100585.19 | 115021.27 | - | - |
| 152 | 100585.22 | 115021.47 | - | - |

ДОКУМЕНТ ПОДПИСАН
ЭЛЕКТРОННОЙ ПОДПИСЬЮ
Сертификат: 839971481847979980055521910400019784 43
Владелец: ПУБЛИЧНО-ПРАВОВАЯ КОМПАНИЯ РОСКАДАСТР
Действителен: с 24.12.2025 по 19.03.2027

| | |
|---|---|
| полное наименование должности | инициалы, фамилия |

| Земельный участок |
|---|
| вид объекта недвижимости |

| Лист № 182 раздела 4.2 | Всего листов раздела 4.2: 269 | Всего разделов: 8 | Всего листов выписки: 382 |
|---|---|---|---|

| 20.03.2026г. № КУВИ-001/2026-37549430 | |
|---|---|
| Кадастровый номер: | 78:36:0005305:2322 |

| 1 | 2 | 3 | 4 | 5 |
|---|---|---|---|---|
| 153 | 100585.25 | 115021.67 | - | - |
| 154 | 100585.28 | 115021.87 | - | - |
| 155 | 100585.31 | 115022.06 | - | - |
| 156 | 100585.34 | 115022.26 | - | - |
| 157 | 100585.36 | 115022.46 | - | - |
| 158 | 100585.39 | 115022.66 | - | - |
| 159 | 100585.41 | 115022.86 | - | - |
| 160 | 100585.43 | 115023.06 | - | - |
| 161 | 100585.46 | 115023.25 | - | - |
| 162 | 100585.48 | 115023.45 | - | - |
| 163 | 100585.49 | 115023.65 | - | - |
| 164 | 100585.51 | 115023.85 | - | - |
| 165 | 100585.53 | 115024.05 | - | - |
| 166 | 100585.54 | 115024.25 | - | - |
| 167 | 100585.56 | 115024.45 | - | - |
| 168 | 100585.57 | 115024.65 | - | - |
| 169 | 100585.58 | 115024.85 | - | - |
| 170 | 100585.59 | 115025.05 | - | - |
| 171 | 100585.6 | 115025.25 | - | - |
| 172 | 100585.58 | 115025.45 | - | - |
| 173 | 100585.55 | 115025.65 | - | - |
| 174 | 100585.53 | 115025.85 | - | - |
| 175 | 100585.5 | 115026.05 | - | - |
| 176 | 100585.47 | 115026.25 | - | - |
| 177 | 100585.45 | 115026.45 | - | - |
| 178 | 100585.42 | 115026.65 | - | - |
| 179 | 100585.39 | 115026.85 | - | - |
| 180 | 100585.35 | 115027.05 | - | - |
| 181 | 100585.32 | 115027.25 | - | - |

ДОКУМЕНТ ПОДПИСАН
ЭЛЕКТРОННОЙ ПОДПИСЬЮ
Сертификат: 839971481847979980055521910400019784 43
Владелец: ПУБЛИЧНО-ПРАВОВАЯ КОМПАНИЯ РОСКАДАСТР
Действителен: с 24.12.2025 по 19.03.2027

| | |
|---|---|
| полное наименование должности | инициалы, фамилия |

| Земельный участок |
|---|
| вид объекта недвижимости |

| Лист № 183 раздела 4.2 | Всего листов раздела 4.2: 269 | Всего разделов: 8 | Всего листов выписки: 382 |
|---|---|---|---|

| 20.03.2026г. № КУВИ-001/2026-37549430 | |
|---|---|
| Кадастровый номер: | 78:36:0005305:2322 |

| 1 | 2 | 3 | 4 | 5 |
|---|---|---|---|---|
| 182 | 100585.29 | 115027.45 | - | - |
| 183 | 100585.25 | 115027.65 | - | - |
| 184 | 100585.22 | 115027.85 | - | - |
| 185 | 100585.18 | 115028.04 | - | - |
| 186 | 100585.14 | 115028.24 | - | - |
| 187 | 100585.1 | 115028.44 | - | - |
| 188 | 100585.06 | 115028.64 | - | - |
| 189 | 100585.02 | 115028.84 | - | - |
| 190 | 100584.98 | 115029.03 | - | - |
| 191 | 100584.94 | 115029.23 | - | - |
| 192 | 100584.89 | 115029.43 | - | - |
| 193 | 100584.85 | 115029.62 | - | - |
| 194 | 100584.8 | 115029.82 | - | - |
| 195 | 100584.76 | 115030.02 | - | - |
| 196 | 100584.71 | 115030.21 | - | - |
| 197 | 100584.66 | 115030.41 | - | - |
| 198 | 100584.61 | 115030.6 | - | - |
| 199 | 100584.56 | 115030.8 | - | - |
| 200 | 100584.51 | 115031 | - | - |
| 201 | 100584.45 | 115031.2 | - | - |
| 202 | 100584.34 | 115031.58 | - | - |
| 203 | 100584.29 | 115031.77 | - | - |
| 204 | 100584.23 | 115031.97 | - | - |
| 205 | 100584.17 | 115032.16 | - | - |
| 206 | 100584.11 | 115032.35 | - | - |
| 207 | 100584.05 | 115032.55 | - | - |
| 208 | 100583.99 | 115032.74 | - | - |
| 209 | 100583.93 | 115032.93 | - | - |
| 210 | 100583.87 | 115033.12 | - | - |

ДОКУМЕНТ ПОДПИСАН
ЭЛЕКТРОННОЙ ПОДПИСЬЮ
Сертификат: 839971481847979980055521910400019784 43
Владелец: ПУБЛИЧНО-ПРАВОВАЯ КОМПАНИЯ РОСКАДАСТР
Действителен: с 24.12.2025 по 19.03.2027

| | | |
|---|---|---|
| полное наименование должности | | инициалы, фамилия |

| Земельный участок |
|---|
| вид объекта недвижимости |

| Лист № 184 раздела 4.2 | Всего листов раздела 4.2: 269 | Всего разделов: 8 | Всего листов выписки: 382 |
|---|---|---|---|

| 20.03.2026г. № КУВИ-001/2026-37549430 | |
|---|---|
| Кадастровый номер: | 78:36:0005305:2322 |

| 1 | 2 | 3 | 4 | 5 |
|---|---|---|---|---|
| 211 | 100583.8 | 115033.31 | - | - |
| 212 | 100583.74 | 115033.5 | - | - |
| 213 | 100583.67 | 115033.69 | - | - |
| 214 | 100583.6 | 115033.88 | - | - |
| 215 | 100583.53 | 115034.07 | - | - |
| 216 | 100583.47 | 115034.26 | - | - |
| 217 | 100583.4 | 115034.45 | - | - |
| 218 | 100583.32 | 115034.64 | - | - |
| 219 | 100583.25 | 115034.83 | - | - |
| 220 | 100583.18 | 115035.02 | - | - |
| 221 | 100583.11 | 115035.21 | - | - |
| 222 | 100583.03 | 115035.39 | - | - |
| 223 | 100582.95 | 115035.58 | - | - |
| 224 | 100582.88 | 115035.77 | - | - |
| 225 | 100582.8 | 115035.95 | - | - |
| 226 | 100582.72 | 115036.14 | - | - |
| 227 | 100582.63 | 115036.32 | - | - |
| 228 | 100582.54 | 115036.5 | - | - |
| 229 | 100582.44 | 115036.68 | - | - |
| 230 | 100582.35 | 115036.87 | - | - |
| 231 | 100582.25 | 115037.05 | - | - |
| 232 | 100582.16 | 115037.22 | - | - |
| 233 | 100582.06 | 115037.4 | - | - |
| 234 | 100581.96 | 115037.58 | - | - |
| 235 | 100581.86 | 115037.76 | - | - |
| 236 | 100581.76 | 115037.94 | - | - |
| 237 | 100581.66 | 115038.11 | - | - |
| 238 | 100581.56 | 115038.29 | - | - |
| 239 | 100581.45 | 115038.47 | - | - |

| | | |
|---|---|---|
| полное наименование должности | ДОКУМЕНТ ПОДПИСАН ЭЛЕКТРОННОЙ ПОДПИСЬЮ Сертификат: 839971481847979980055521910400019784 43 Владелец: ПУБЛИЧНО-ПРАВОВАЯ КОМПАНИЯ РОСКАДАСТР Действителен: с 24.12.2025 по 19.03.2027 | инициалы, фамилия |

| Земельный участок |
|---|
| вид объекта недвижимости |

| Лист № 185 раздела 4.2 | Всего листов раздела 4.2: 269 | Всего разделов: 8 | Всего листов выписки: 382 |
|---|---|---|---|

| 20.03.2026г. № КУВИ-001/2026-37549430 | |
|---|---|
| Кадастровый номер: | 78:36:0005305:2322 |

| 1 | 2 | 3 | 4 | 5 |
|---|---|---|---|---|
| 240 | 100581.35 | 115038.64 | - | - |
| 241 | 100581.24 | 115038.82 | - | - |
| 242 | 100581.14 | 115038.99 | - | - |
| 243 | 100581.03 | 115039.16 | - | - |
| 244 | 100580.92 | 115039.33 | - | - |
| 245 | 100580.81 | 115039.51 | - | - |
| 246 | 100580.7 | 115039.68 | - | - |
| 247 | 100580.59 | 115039.85 | - | - |
| 248 | 100580.48 | 115040.02 | - | - |
| 249 | 100580.36 | 115040.19 | - | - |
| 250 | 100580.2 | 115040.43 | - | - |
| 251 | 100580.02 | 115040.69 | - | - |
| 252 | 100579.9 | 115040.86 | - | - |
| 253 | 100579.78 | 115041.03 | - | - |
| 254 | 100579.66 | 115041.19 | - | - |
| 255 | 100579.54 | 115041.36 | - | - |
| 256 | 100579.42 | 115041.52 | - | - |
| 257 | 100579.3 | 115041.68 | - | - |
| 258 | 100579.18 | 115041.85 | - | - |
| 259 | 100579.06 | 115042.01 | - | - |
| 260 | 100578.93 | 115042.17 | - | - |
| 261 | 100578.81 | 115042.33 | - | - |
| 262 | 100578.68 | 115042.49 | - | - |
| 263 | 100578.55 | 115042.65 | - | - |
| 264 | 100578.42 | 115042.81 | - | - |
| 265 | 100578.3 | 115042.97 | - | - |
| 266 | 100578.17 | 115043.12 | - | - |
| 267 | 100578.04 | 115043.28 | - | - |
| 268 | 100577.9 | 115043.43 | - | - |

ДОКУМЕНТ ПОДПИСАН
ЭЛЕКТРОННОЙ ПОДПИСЬЮ
Сертификат: 839971481847979980055521910400019784 43
Владелец: ПУБЛИЧНО-ПРАВОВАЯ КОМПАНИЯ РОСКАДАСТР
Действителен: с 24.12.2025 по 19.03.2027

| | |
|---|---|
| полное наименование должности | инициалы, фамилия |

| Земельный участок |
|---|
| вид объекта недвижимости |

| Лист № 186 раздела 4.2 | Всего листов раздела 4.2: 269 | Всего разделов: 8 | Всего листов выписки: 382 |
|---|---|---|---|

| 20.03.2026г. № КУВИ-001/2026-37549430 | |
|---|---|
| Кадастровый номер: | 78:36:0005305:2322 |

| 1 | 2 | 3 | 4 | 5 |
|---|---|---|---|---|
| 269 | 100577.77 | 115043.59 | - | - |
| 270 | 100577.64 | 115043.74 | - | - |
| 271 | 100577.5 | 115043.9 | - | - |
| 272 | 100577.37 | 115044.05 | - | - |
| 273 | 100577.23 | 115044.2 | - | - |
| 274 | 100577.1 | 115044.35 | - | - |
| 275 | 100576.96 | 115044.5 | - | - |
| 276 | 100576.82 | 115044.65 | - | - |
| 277 | 100576.68 | 115044.8 | - | - |
| 278 | 100568.52 | 115049.5 | - | - |
| 279 | 100563.05 | 115051 | - | - |
| 280 | 100562.85 | 115051.03 | - | - |
| 281 | 100562.65 | 115051.05 | - | - |
| 282 | 100562.45 | 115051.07 | - | - |
| 283 | 100562.25 | 115051.1 | - | - |
| 284 | 100562.05 | 115051.12 | - | - |
| 285 | 100561.85 | 115051.13 | - | - |
| 286 | 100561.65 | 115051.15 | - | - |
| 287 | 100561.45 | 115051.17 | - | - |
| 288 | 100561.25 | 115051.18 | - | - |
| 289 | 100561.05 | 115051.19 | - | - |
| 290 | 100560.85 | 115051.21 | - | - |
| 291 | 100560.64 | 115051.22 | - | - |
| 292 | 100560.44 | 115051.23 | - | - |
| 293 | 100560.24 | 115051.23 | - | - |
| 294 | 100560.04 | 115051.24 | - | - |
| 295 | 100559.84 | 115051.24 | - | - |
| 296 | 100559.64 | 115051.25 | - | - |
| 297 | 100559.44 | 115051.25 | - | - |

ДОКУМЕНТ ПОДПИСАН
ЭЛЕКТРОННОЙ ПОДПИСЬЮ
Сертификат: 839971481847979980055521910400019784 43
Владелец: ПУБЛИЧНО-ПРАВОВАЯ КОМПАНИЯ РОСКАДАСТР
Действителен: с 24.12.2025 по 19.03.2027

| | |
|---|---|
| полное наименование должности | инициалы, фамилия |

| Земельный участок |
|---|
| вид объекта недвижимости |

| Лист № 187 раздела 4.2 | Всего листов раздела 4.2: 269 | Всего разделов: 8 | Всего листов выписки: 382 |
|---|---|---|---|

| 20.03.2026г. № КУВИ-001/2026-37549430 | |
|---|---|
| Кадастровый номер: | 78:36:0005305:2322 |

| 1 | 2 | 3 | 4 | 5 |
|---|---|---|---|---|
| 298 | 100559.24 | 115051.25 | - | - |
| 299 | 100559.03 | 115051.25 | - | - |
| 300 | 100558.83 | 115051.24 | - | - |
| 301 | 100558.63 | 115051.24 | - | - |
| 302 | 100558.43 | 115051.23 | - | - |
| 303 | 100558.23 | 115051.22 | - | - |
| 304 | 100558.03 | 115051.22 | - | - |
| 305 | 100557.83 | 115051.21 | - | - |
| 306 | 100557.56 | 115051.19 | - | - |
| 307 | 100557.23 | 115051.17 | - | - |
| 308 | 100557.02 | 115051.15 | - | - |
| 309 | 100556.82 | 115051.13 | - | - |
| 310 | 100556.62 | 115051.11 | - | - |
| 311 | 100556.42 | 115051.09 | - | - |
| 312 | 100556.22 | 115051.07 | - | - |
| 313 | 100556.02 | 115051.05 | - | - |
| 314 | 100555.82 | 115051.02 | - | - |
| 315 | 100555.62 | 115051 | - | - |
| 316 | 100555.42 | 115050.97 | - | - |
| 317 | 100555.23 | 115050.94 | - | - |
| 318 | 100555.03 | 115050.91 | - | - |
| 319 | 100554.83 | 115050.88 | - | - |
| 320 | 100554.63 | 115050.85 | - | - |
| 321 | 100554.43 | 115050.81 | - | - |
| 322 | 100554.23 | 115050.78 | - | - |
| 323 | 100554.03 | 115050.74 | - | - |
| 324 | 100553.84 | 115050.7 | - | - |
| 325 | 100553.64 | 115050.66 | - | - |
| 326 | 100553.44 | 115050.62 | - | - |

ДОКУМЕНТ ПОДПИСАН
ЭЛЕКТРОННОЙ ПОДПИСЬЮ
Сертификат: 839971481847979980055521910400019784 43
Владелец: ПУБЛИЧНО-ПРАВОВАЯ КОМПАНИЯ РОСКАДАСТР
Действителен: с 24.12.2025 по 19.03.2027

| полное наименование должности | | инициалы, фамилия |
|---|---|---|

| Земельный участок |
|---|
| вид объекта недвижимости |

| Лист № 188 раздела 4.2 | Всего листов раздела 4.2: 269 | Всего разделов: 8 | Всего листов выписки: 382 |
|---|---|---|---|

| 20.03.2026г. № КУВИ-001/2026-37549430 | |
|---|---|
| Кадастровый номер: | 78:36:0005305:2322 |

| 1 | 2 | 3 | 4 | 5 |
|---|---|---|---|---|
| 327 | 100553.25 | 115050.57 | - | - |
| 328 | 100553.05 | 115050.53 | - | - |
| 329 | 100552.85 | 115050.48 | - | - |
| 330 | 100552.66 | 115050.43 | - | - |
| 331 | 100552.46 | 115050.38 | - | - |
| 332 | 100552.27 | 115050.33 | - | - |
| 333 | 100552.07 | 115050.28 | - | - |
| 334 | 100551.88 | 115050.22 | - | - |
| 335 | 100551.69 | 115050.16 | - | - |
| 336 | 100551.49 | 115050.11 | - | - |
| 337 | 100551.3 | 115050.05 | - | - |
| 338 | 100551.11 | 115049.98 | - | - |
| 339 | 100550.92 | 115049.92 | - | - |
| 340 | 100550.73 | 115049.86 | - | - |
| 341 | 100550.54 | 115049.79 | - | - |
| 342 | 100550.35 | 115049.72 | - | - |
| 343 | 100550.16 | 115049.65 | - | - |
| 344 | 100549.97 | 115049.58 | - | - |
| 345 | 100549.78 | 115049.51 | - | - |
| 346 | 100549.59 | 115049.44 | - | - |
| 347 | 100549.4 | 115049.36 | - | - |
| 348 | 100549.22 | 115049.29 | - | - |
| 349 | 100549.03 | 115049.21 | - | - |
| 350 | 100548.85 | 115049.13 | - | - |
| 351 | 100548.66 | 115049.05 | - | - |
| 352 | 100548.48 | 115048.96 | - | - |
| 353 | 100548.3 | 115048.88 | - | - |
| 354 | 100548.1 | 115048.79 | - | - |
| 355 | 100547.75 | 115048.62 | - | - |

ДОКУМЕНТ ПОДПИСАН
ЭЛЕКТРОННОЙ ПОДПИСЬЮ
Сертификат: 839971481847979980055521910400019784 43
Владелец: ПУБЛИЧНО-ПРАВОВАЯ КОМПАНИЯ РОСКАДАСТР
Действителен: с 24.12.2025 по 19.03.2027

| | |
|---|---|
| полное наименование должности | инициалы, фамилия |

| Земельный участок |
|---|
| вид объекта недвижимости |

| Лист № 189 раздела 4.2 | Всего листов раздела 4.2: 269 | Всего разделов: 8 | Всего листов выписки: 382 |
|---|---|---|---|

| 20.03.2026г. № КУВИ-001/2026-37549430 | |
|---|---|
| Кадастровый номер: | 78:36:0005305:2322 |

| 1 | 2 | 3 | 4 | 5 |
|---|---|---|---|---|
| 356 | 100547.57 | 115048.53 | - | - |
| 357 | 100547.39 | 115048.44 | - | - |
| 358 | 100547.21 | 115048.35 | - | - |
| 359 | 100547.03 | 115048.25 | - | - |
| 360 | 100546.85 | 115048.16 | - | - |
| 361 | 100546.68 | 115048.06 | - | - |
| 362 | 100546.5 | 115047.96 | - | - |
| 363 | 100546.32 | 115047.86 | - | - |
| 364 | 100546.15 | 115047.76 | - | - |
| 365 | 100545.98 | 115047.66 | - | - |
| 366 | 100545.8 | 115047.56 | - | - |
| 367 | 100545.63 | 115047.45 | - | - |
| 368 | 100545.46 | 115047.35 | - | - |
| 369 | 100545.29 | 115047.24 | - | - |
| 370 | 100545.12 | 115047.13 | - | - |
| 371 | 100544.95 | 115047.02 | - | - |
| 372 | 100544.78 | 115046.91 | - | - |
| 373 | 100544.62 | 115046.79 | - | - |
| 374 | 100544.45 | 115046.68 | - | - |
| 375 | 100544.28 | 115046.56 | - | - |
| 376 | 100544.12 | 115046.45 | - | - |
| 377 | 100543.96 | 115046.33 | - | - |
| 378 | 100543.79 | 115046.21 | - | - |
| 379 | 100543.63 | 115046.09 | - | - |
| 380 | 100543.47 | 115045.97 | - | - |
| 381 | 100543.31 | 115045.85 | - | - |
| 382 | 100543.15 | 115045.72 | - | - |
| 383 | 100542.99 | 115045.6 | - | - |
| 384 | 100542.84 | 115045.47 | - | - |

ДОКУМЕНТ ПОДПИСАН
ЭЛЕКТРОННОЙ ПОДПИСЬЮ
Сертификат: 839971481847979980055521910400019784 43
Владелец: ПУБЛИЧНО-ПРАВОВАЯ КОМПАНИЯ РОСКАДАСТР
Действителен: с 24.12.2025 по 19.03.2027

| | |
|---|---|
| полное наименование должности | инициалы, фамилия |

| Земельный участок |
|---|
| вид объекта недвижимости |

| Лист № 190 раздела 4.2 | Всего листов раздела 4.2: 269 | Всего разделов: 8 | Всего листов выписки: 382 |
|---|---|---|---|

| 20.03.2026г. № КУВИ-001/2026-37549430 | |
|---|---|
| Кадастровый номер: | 78:36:0005305:2322 |

| 1 | 2 | 3 | 4 | 5 |
|---|---|---|---|---|
| 385 | 100542.68 | 115045.34 | - | - |
| 386 | 100542.52 | 115045.21 | - | - |
| 387 | 100542.37 | 115045.08 | - | - |
| 388 | 100542.22 | 115044.95 | - | - |
| 389 | 100542.07 | 115044.82 | - | - |
| 390 | 100541.91 | 115044.68 | - | - |
| 391 | 100541.76 | 115044.55 | - | - |
| 392 | 100541.62 | 115044.41 | - | - |
| 393 | 100541.47 | 115044.28 | - | - |
| 394 | 100541.32 | 115044.14 | - | - |
| 395 | 100541.18 | 115044 | - | - |
| 396 | 100541.03 | 115043.86 | - | - |
| 397 | 100540.89 | 115043.72 | - | - |
| 398 | 100540.74 | 115043.57 | - | - |
| 399 | 100540.6 | 115043.43 | - | - |
| 400 | 100540.46 | 115043.28 | - | - |
| 401 | 100540.19 | 115042.99 | - | - |
| 402 | 100540.05 | 115042.84 | - | - |
| 403 | 100539.91 | 115042.69 | - | - |
| 404 | 100539.78 | 115042.54 | - | - |
| 405 | 100539.65 | 115042.39 | - | - |
| 406 | 100539.51 | 115042.24 | - | - |
| 407 | 100539.38 | 115042.08 | - | - |
| 408 | 100539.25 | 115041.93 | - | - |
| 409 | 100539.12 | 115041.77 | - | - |
| 410 | 100539 | 115041.62 | - | - |
| 411 | 100538.87 | 115041.46 | - | - |
| 412 | 100538.75 | 115041.3 | - | - |
| 413 | 100538.62 | 115041.14 | - | - |

| | | |
|---|---|---|
| полное наименование должности | | инициалы, фамилия |

ДОКУМЕНТ ПОДПИСАН
ЭЛЕКТРОННОЙ ПОДПИСЬЮ
Сертификат: 839971481847979980055521910400019784 43
Владелец: ПУБЛИЧНО-ПРАВОВАЯ КОМПАНИЯ РОСКАДАСТР
Действителен: с 24.12.2025 по 19.03.2027

| Земельный участок |
|---|
| вид объекта недвижимости |

| Лист № 191 раздела 4.2 | Всего листов раздела 4.2: 269 | Всего разделов: 8 | Всего листов выписки: 382 |
|---|---|---|---|

| 20.03.2026г. № КУВИ-001/2026-37549430 | |
|---|---|
| Кадастровый номер: | 78:36:0005305:2322 |

| 1 | 2 | 3 | 4 | 5 |
|---|---|---|---|---|
| 414 | 100538.5 | 115040.98 | - | - |
| 415 | 100538.38 | 115040.82 | - | - |
| 416 | 100538.26 | 115040.66 | - | - |
| 417 | 100538.14 | 115040.49 | - | - |
| 418 | 100538.02 | 115040.33 | - | - |
| 419 | 100537.91 | 115040.16 | - | - |
| 420 | 100537.79 | 115040 | - | - |
| 421 | 100537.68 | 115039.83 | - | - |
| 422 | 100537.57 | 115039.66 | - | - |
| 423 | 100537.45 | 115039.5 | - | - |
| 424 | 100537.35 | 115039.33 | - | - |
| 425 | 100537.24 | 115039.16 | - | - |
| 426 | 100537.13 | 115038.98 | - | - |
| 427 | 100537.02 | 115038.81 | - | - |
| 428 | 100536.92 | 115038.64 | - | - |
| 429 | 100536.8 | 115038.48 | - | - |
| 430 | 100536.67 | 115038.32 | - | - |
| 431 | 100536.55 | 115038.16 | - | - |
| 432 | 100536.43 | 115038 | - | - |
| 433 | 100536.31 | 115037.84 | - | - |
| 434 | 100536.2 | 115037.67 | - | - |
| 435 | 100536.09 | 115037.5 | - | - |
| 436 | 100535.97 | 115037.34 | - | - |
| 437 | 100535.87 | 115037.17 | - | - |
| 438 | 100535.76 | 115037 | - | - |
| 439 | 100535.65 | 115036.82 | - | - |
| 440 | 100535.55 | 115036.65 | - | - |
| 441 | 100535.45 | 115036.48 | - | - |
| 442 | 100535.35 | 115036.3 | - | - |

ДОКУМЕНТ ПОДПИСАН
ЭЛЕКТРОННОЙ ПОДПИСЬЮ
Сертификат: 839971481847979980055521910400019784 43
Владелец: ПУБЛИЧНО-ПРАВОВАЯ КОМПАНИЯ РОСКАДАСТР
Действителен: с 24.12.2025 по 19.03.2027

| | |
|---|---|
| полное наименование должности | инициалы, фамилия |

| Земельный участок |
|---|
| вид объекта недвижимости |

| Лист № 192 раздела 4.2 | Всего листов раздела 4.2: 269 | Всего разделов: 8 | Всего листов выписки: 382 |
|---|---|---|---|

| 20.03.2026г. № КУВИ-001/2026-37549430 | |
|---|---|
| Кадастровый номер: | 78:36:0005305:2322 |

| 1 | 2 | 3 | 4 | 5 |
|---|---|---|---|---|
| 443 | 100535.25 | 115036.12 | - | - |
| 444 | 100535.16 | 115035.95 | - | - |
| 445 | 100535.07 | 115035.77 | - | - |
| 446 | 100534.98 | 115035.59 | - | - |
| 447 | 100534.89 | 115035.41 | - | - |
| 448 | 100534.8 | 115035.22 | - | - |
| 449 | 100534.72 | 115035.04 | - | - |
| 450 | 100534.64 | 115034.86 | - | - |
| 451 | 100534.56 | 115034.67 | - | - |
| 452 | 100534.48 | 115034.49 | - | - |
| 453 | 100534.41 | 115034.3 | - | - |
| 454 | 100534.34 | 115034.11 | - | - |
| 455 | 100534.27 | 115033.92 | - | - |
| 456 | 100534.2 | 115033.73 | - | - |
| 457 | 100534.13 | 115033.54 | - | - |
| 458 | 100534.07 | 115033.35 | - | - |
| 459 | 100534 | 115033.13 | - | - |
| 460 | 100533.89 | 115032.77 | - | - |
| 461 | 100533.84 | 115032.58 | - | - |
| 462 | 100533.79 | 115032.38 | - | - |
| 463 | 100533.74 | 115032.19 | - | - |
| 464 | 100533.69 | 115031.99 | - | - |
| 465 | 100533.65 | 115031.8 | - | - |
| 466 | 100533.61 | 115031.6 | - | - |
| 467 | 100533.57 | 115031.4 | - | - |
| 468 | 100533.53 | 115031.2 | - | - |
| 469 | 100533.49 | 115031 | - | - |
| 470 | 100533.46 | 115030.81 | - | - |
| 471 | 100533.43 | 115030.61 | - | - |

ДОКУМЕНТ ПОДПИСАН
ЭЛЕКТРОННОЙ ПОДПИСЬЮ
Сертификат: 839971481847979980055521910400019784 43
Владелец: ПУБЛИЧНО-ПРАВОВАЯ КОМПАНИЯ РОСКАДАСТР
Действителен: с 24.12.2025 по 19.03.2027

| | |
|---|---|
| полное наименование должности | инициалы, фамилия |

| Земельный участок |
|---|
| вид объекта недвижимости |

| Лист № 193 раздела 4.2 | Всего листов раздела 4.2: 269 | Всего разделов: 8 | Всего листов выписки: 382 |
|---|---|---|---|

| 20.03.2026г. № КУВИ-001/2026-37549430 | |
|---|---|
| Кадастровый номер: | 78:36:0005305:2322 |

| 1 | 2 | 3 | 4 | 5 |
|---|---|---|---|---|
| 472 | 100533.4 | 115030.41 | - | - |
| 473 | 100533.38 | 115030.21 | - | - |
| 474 | 100533.36 | 115030.01 | - | - |
| 475 | 100533.34 | 115029.81 | - | - |
| 476 | 100533.32 | 115029.61 | - | - |
| 477 | 100533.3 | 115029.41 | - | - |
| 478 | 100533.29 | 115029.2 | - | - |
| 479 | 100533.28 | 115029 | - | - |
| 480 | 100533.27 | 115028.8 | - | - |
| 481 | 100533.26 | 115028.6 | - | - |
| 482 | 100533.26 | 115028.4 | - | - |
| 483 | 100533.26 | 115028.2 | - | - |
| 484 | 100533.26 | 115028 | - | - |
| 485 | 100533.26 | 115027.8 | - | - |
| 486 | 100533.27 | 115027.59 | - | - |
| 487 | 100533.28 | 115027.39 | - | - |
| 488 | 100533.29 | 115027.19 | - | - |
| 489 | 100533.3 | 115026.99 | - | - |
| 490 | 100533.32 | 115026.79 | - | - |
| 491 | 100533.31 | 115026.59 | - | - |
| 492 | 100533.3 | 115026.39 | - | - |
| 493 | 100533.29 | 115026.18 | - | - |
| 494 | 100533.29 | 115025.98 | - | - |
| 495 | 100533.28 | 115025.78 | - | - |
| 496 | 100533.28 | 115025.58 | - | - |
| 497 | 100533.28 | 115025.38 | - | - |
| 498 | 100533.28 | 115025.18 | - | - |
| 499 | 100533.28 | 115024.97 | - | - |
| 500 | 100533.29 | 115024.77 | - | - |

ДОКУМЕНТ ПОДПИСАН
ЭЛЕКТРОННОЙ ПОДПИСЬЮ
Сертификат: 839971481847979980055521910400019784 43
Владелец: ПУБЛИЧНО-ПРАВОВАЯ КОМПАНИЯ РОСКАДАСТР
Действителен: с 24.12.2025 по 19.03.2027

| | |
|---|---|
| полное наименование должности | инициалы, фамилия |

| Земельный участок |
|---|
| вид объекта недвижимости |

| Лист № 194 раздела 4.2 | Всего листов раздела 4.2: 269 | Всего разделов: 8 | Всего листов выписки: 382 |
|---|---|---|---|

| 20.03.2026г. № КУВИ-001/2026-37549430 | |
|---|---|
| Кадастровый номер: | 78:36:0005305:2322 |

| 1 | 2 | 3 | 4 | 5 |
|---|---|---|---|---|
| 501 | 100533.29 | 115024.57 | - | - |
| 502 | 100533.3 | 115024.37 | - | - |
| 503 | 100533.31 | 115024.17 | - | - |
| 504 | 100533.32 | 115023.96 | - | - |
| 505 | 100533.33 | 115023.76 | - | - |
| 506 | 100533.34 | 115023.56 | - | - |
| 507 | 100533.36 | 115023.36 | - | - |
| 508 | 100533.37 | 115023.16 | - | - |
| 509 | 100533.39 | 115022.96 | - | - |
| 510 | 100533.41 | 115022.76 | - | - |
| 511 | 100533.43 | 115022.56 | - | - |
| 512 | 100533.46 | 115022.35 | - | - |
| 513 | 100533.48 | 115022.15 | - | - |
| 514 | 100533.52 | 115021.86 | - | - |
| 515 | 100533.56 | 115021.55 | - | - |
| 516 | 100533.59 | 115021.35 | - | - |
| 517 | 100533.63 | 115021.16 | - | - |
| 518 | 100533.66 | 115020.96 | - | - |
| 519 | 100533.7 | 115020.76 | - | - |
| 520 | 100533.73 | 115020.56 | - | - |
| 521 | 100533.77 | 115020.36 | - | - |
| 522 | 100533.81 | 115020.16 | - | - |
| 523 | 100533.85 | 115019.97 | - | - |
| 524 | 100533.9 | 115019.77 | - | - |
| 525 | 100533.94 | 115019.57 | - | - |
| 526 | 100533.99 | 115019.37 | - | - |
| 527 | 100534.04 | 115019.18 | - | - |
| 528 | 100534.08 | 115018.98 | - | - |
| 529 | 100534.14 | 115018.79 | - | - |

ДОКУМЕНТ ПОДПИСАН
ЭЛЕКТРОННОЙ ПОДПИСЬЮ
Сертификат: 839971481847979980055521910400019784 43
Владелец: ПУБЛИЧНО-ПРАВОВАЯ КОМПАНИЯ РОСКАДАСТР
Действителен: с 24.12.2025 по 19.03.2027

| | |
|---|---|
| полное наименование должности | инициалы, фамилия |

| Земельный участок |
|---|
| вид объекта недвижимости |

| Лист № 195 раздела 4.2 | Всего листов раздела 4.2: 269 | Всего разделов: 8 | Всего листов выписки: 382 |
|---|---|---|---|

| 20.03.2026г. № КУВИ-001/2026-37549430 | |
|---|---|
| Кадастровый номер: | 78:36:0005305:2322 |

| 1 | 2 | 3 | 4 | 5 |
|---|---|---|---|---|
| 530 | 100534.19 | 115018.59 | - | - |
| 531 | 100534.24 | 115018.4 | - | - |
| 532 | 100534.3 | 115018.2 | - | - |
| 533 | 100534.35 | 115018.01 | - | - |
| 534 | 100534.41 | 115017.82 | - | - |
| 535 | 100534.47 | 115017.62 | - | - |
| 536 | 100534.53 | 115017.43 | - | - |
| 537 | 100534.6 | 115017.24 | - | - |
| 538 | 100534.66 | 115017.05 | - | - |
| 539 | 100534.73 | 115016.86 | - | - |
| 540 | 100534.8 | 115016.67 | - | - |
| 541 | 100534.86 | 115016.48 | - | - |
| 542 | 100534.94 | 115016.29 | - | - |
| 543 | 100535.01 | 115016.1 | - | - |
| 544 | 100535.08 | 115015.91 | - | - |
| 545 | 100535.16 | 115015.72 | - | - |
| 546 | 100535.23 | 115015.54 | - | - |
| 547 | 100535.31 | 115015.35 | - | - |
| 548 | 100535.39 | 115015.17 | - | - |
| 549 | 100535.48 | 115014.98 | - | - |
| 550 | 100535.56 | 115014.8 | - | - |
| 551 | 100535.65 | 115014.62 | - | - |
| 552 | 100535.73 | 115014.43 | - | - |
| 553 | 100535.82 | 115014.25 | - | - |
| 554 | 100535.91 | 115014.07 | - | - |
| 555 | 100536 | 115013.89 | - | - |
| 556 | 100536.09 | 115013.71 | - | - |
| 557 | 100536.19 | 115013.53 | - | - |
| 558 | 100536.28 | 115013.35 | - | - |

ДОКУМЕНТ ПОДПИСАН
ЭЛЕКТРОННОЙ ПОДПИСЬЮ
Сертификат: 839971481847979980055521910400019784 43
Владелец: ПУБЛИЧНО-ПРАВОВАЯ КОМПАНИЯ РОСКАДАСТР
Действителен: с 24.12.2025 по 19.03.2027

| | | |
|---|---|---|
| полное наименование должности | | инициалы, фамилия |

| Земельный участок |
|---|
| вид объекта недвижимости |

| Лист № 196 раздела 4.2 | Всего листов раздела 4.2: 269 | Всего разделов: 8 | Всего листов выписки: 382 |
|---|---|---|---|

| 20.03.2026г. № КУВИ-001/2026-37549430 | |
|---|---|
| Кадастровый номер: | 78:36:0005305:2322 |

| 1 | 2 | 3 | 4 | 5 |
|---|---|---|---|---|
| 559 | 100536.38 | 115013.17 | - | - |
| 560 | 100536.47 | 115013 | - | - |
| 561 | 100536.57 | 115012.82 | - | - |
| 562 | 100536.67 | 115012.64 | - | - |
| 563 | 100536.77 | 115012.47 | - | - |
| 564 | 100536.87 | 115012.29 | - | - |
| 565 | 100536.98 | 115012.12 | - | - |
| 566 | 100537.08 | 115011.94 | - | - |
| 567 | 100537.18 | 115011.77 | - | - |
| 568 | 100537.29 | 115011.6 | - | - |
| 569 | 100537.4 | 115011.43 | - | - |
| 570 | 100537.51 | 115011.26 | - | - |
| 571 | 100537.62 | 115011.09 | - | - |
| 572 | 100537.73 | 115010.92 | - | - |
| 573 | 100537.84 | 115010.75 | - | - |
| 574 | 100538.04 | 115010.45 | - | - |
| 575 | 100538.18 | 115010.25 | - | - |
| 576 | 100538.29 | 115010.08 | - | - |
| 577 | 100538.41 | 115009.92 | - | - |
| 578 | 100538.53 | 115009.75 | - | - |
| 579 | 100538.65 | 115009.59 | - | - |
| 580 | 100538.77 | 115009.43 | - | - |
| 581 | 100538.89 | 115009.27 | - | - |
| 582 | 100539.01 | 115009.11 | - | - |
| 583 | 100539.14 | 115008.95 | - | - |
| 584 | 100539.26 | 115008.79 | - | - |
| 585 | 100539.39 | 115008.63 | - | - |
| 586 | 100539.51 | 115008.47 | - | - |
| 587 | 100539.64 | 115008.32 | - | - |

| | | |
|---|---|---|
| полное наименование должности | | инициалы, фамилия |

ДОКУМЕНТ ПОДПИСАН
ЭЛЕКТРОННОЙ ПОДПИСЬЮ
Сертификат: 839971481847979980055521910400019784 43
Владелец: ПУБЛИЧНО-ПРАВОВАЯ КОМПАНИЯ РОСКАДАСТР
Действителен: с 24.12.2025 по 19.03.2027

| Земельный участок |
|---|
| вид объекта недвижимости |

| Лист № 197 раздела 4.2 | Всего листов раздела 4.2: 269 | Всего разделов: 8 | Всего листов выписки: 382 |
|---|---|---|---|

| 20.03.2026г. № КУВИ-001/2026-37549430 | |
|---|---|
| Кадастровый номер: | 78:36:0005305:2322 |

| 1 | 2 | 3 | 4 | 5 |
|---|---|---|---|---|
| 588 | 100539.77 | 115008.16 | - | - |
| 589 | 100539.9 | 115008 | - | - |
| 590 | 100540.03 | 115007.85 | - | - |
| 591 | 100540.16 | 115007.7 | - | - |
| 592 | 100540.3 | 115007.54 | - | - |
| 593 | 100540.43 | 115007.39 | - | - |
| 594 | 100540.56 | 115007.24 | - | - |
| 595 | 100540.7 | 115007.09 | - | - |
| 596 | 100540.84 | 115006.94 | - | - |
| 597 | 100540.97 | 115006.8 | - | - |
| 598 | 100541.11 | 115006.65 | - | - |
| 599 | 100541.25 | 115006.5 | - | - |
| 600 | 100541.39 | 115006.36 | - | - |
| 601 | 100541.54 | 115006.21 | - | - |
| 602 | 100541.68 | 115006.07 | - | - |
| 603 | 100541.82 | 115005.93 | - | - |
| 604 | 100541.97 | 115005.79 | - | - |
| 605 | 100542.11 | 115005.65 | - | - |
| 606 | 100542.26 | 115005.51 | - | - |
| 607 | 100542.41 | 115005.37 | - | - |
| 608 | 100542.55 | 115005.23 | - | - |
| 609 | 100542.7 | 115005.1 | - | - |
| 610 | 100542.85 | 115004.96 | - | - |
| 611 | 100543 | 115004.83 | - | - |
| 612 | 100543.16 | 115004.69 | - | - |
| 613 | 100543.31 | 115004.56 | - | - |
| 614 | 100543.46 | 115004.43 | - | - |
| 615 | 100543.62 | 115004.3 | - | - |
| 616 | 100543.77 | 115004.17 | - | - |

ДОКУМЕНТ ПОДПИСАН
ЭЛЕКТРОННОЙ ПОДПИСЬЮ
Сертификат: 839971481847979980055521910400019784 43
Владелец: ПУБЛИЧНО-ПРАВОВАЯ КОМПАНИЯ РОСКАДАСТР
Действителен: с 24.12.2025 по 19.03.2027

| | |
|---|---|
| полное наименование должности | инициалы, фамилия |

| Земельный участок |
|---|
| вид объекта недвижимости |

| Лист № 198 раздела 4.2 | Всего листов раздела 4.2: 269 | Всего разделов: 8 | Всего листов выписки: 382 |
|---|---|---|---|

| 20.03.2026г. № КУВИ-001/2026-37549430 | |
|---|---|
| Кадастровый номер: | 78:36:0005305:2322 |

| 1 | 2 | 3 | 4 | 5 |
|---|---|---|---|---|
| 617 | 100543.93 | 115004.04 | - | - |
| 618 | 100544.08 | 115003.91 | - | - |
| 619 | 100544.24 | 115003.79 | - | - |
| 620 | 100544.4 | 115003.66 | - | - |
| 621 | 100564.96 | 114999.35 | - | 0.1 |
| 1 | 100566.32 | 114999.07 | - | - |

ДОКУМЕНТ ПОДПИСАН
ЭЛЕКТРОННОЙ ПОДПИСЬЮ
Сертификат: 839971481847979980055521910400019784 43
Владелец: ПУБЛИЧНО-ПРАВОВАЯ КОМПАНИЯ РОСКАДАСТР
Действителен: с 24.12.2025 по 19.03.2027

| | | |
|---|---|---|
| полное наименование должности | | инициалы, фамилия |

| Земельный участок |
|---|
| вид объекта недвижимости |

| Лист № 199 раздела 4.2 | Всего листов раздела 4.2: 269 | Всего разделов: 8 | Всего листов выписки: 382 |
|---|---|---|---|

| 20.03.2026г. № КУВИ-001/2026-37549430 | |
|---|---|
| Кадастровый номер: | 78:36:0005305:2322 |

| Сведения о характерных точках границы части (частей) земельного участка | | | | |
|---|---|---|---|---|
| Учетный номер части: 78:36:0005305:2322/41 | | | | |
| Система координат СК-1964 | | | | |
| Номер точки | Координаты, м | | Описание закрепления на местности | Средняя квадратичная погрешность определения координат характерных точек границ земельного участка, м |
| | X | Y | | |
| 1 | 2 | 3 | 4 | 5 |
| 1 | 100800.78 | 115212.7 | - | 0.1 |
| 2 | 100780.46 | 115276.35 | - | 0.1 |
| 3 | 100782.4 | 115278.68 | - | 0.1 |
| 4 | 100778.75 | 115291.87 | - | 0.1 |
| 5 | 100771.68 | 115289.66 | - | 0.1 |
| 6 | 100794.83 | 115211.08 | - | 0.1 |
| 1 | 100800.78 | 115212.7 | - | 0.1 |

| | | |
|---|---|---|
| полное наименование должности | | инициалы, фамилия |

ДОКУМЕНТ ПОДПИСАН
ЭЛЕКТРОННОЙ ПОДПИСЬЮ
Сертификат: 839971481847979980055521910400019784 43
Владелец: ПУБЛИЧНО-ПРАВОВАЯ КОМПАНИЯ РОСКАДАСТР
Действителен: с 24.12.2025 по 19.03.2027

| Земельный участок |
|---|
| вид объекта недвижимости |

| Лист № 200 раздела 4.2 | Всего листов раздела 4.2: 269 | Всего разделов: 8 | Всего листов выписки: 382 |
|---|---|---|---|

| 20.03.2026г. № КУВИ-001/2026-37549430 | |
|---|---|
| Кадастровый номер: | 78:36:0005305:2322 |

Сведения о характерных точках границы части (частей) земельного участка

Учетный номер части: 78:36:0005305:2322/42

Система координат СК-1964

| Номер точки | Координаты, м | | Описание закрепления на местности | Средняя квадратичная погрешность определения координат характерных точек границ земельного участка, м |
|---|---|---|---|---|
| | X | Y | | |
| 1 | 2 | 3 | 4 | 5 |
| 1 | 100623.41 | 115163.03 | - | 0.1 |
| 2 | 100604.15 | 115224.1 | - | 0.1 |
| 3 | 100600.73 | 115236.6 | - | 0.1 |
| 4 | 100584.59 | 115301.53 | - | 0.1 |
| 5 | 100585.01 | 115312.68 | - | 0.1 |
| 6 | 100585.35 | 115314.22 | - | 0.1 |
| 7 | 100587 | 115317.15 | - | 0.1 |
| 8 | 100589.29 | 115319.22 | - | 0.1 |
| 9 | 100598.39 | 115321.67 | - | 0.1 |
| 10 | 100615.66 | 115326.27 | - | 0.1 |
| 11 | 100630.68 | 115331.43 | - | 0.1 |
| 12 | 100625.42 | 115350.87 | - | 0.1 |
| 13 | 100623.05 | 115350.28 | - | 0.1 |
| 14 | 100627.14 | 115333.37 | - | 0.1 |
| 15 | 100613.21 | 115328.57 | - | 0.1 |
| 16 | 100598.5 | 115325.04 | - | 0.1 |
| 17 | 100585.61 | 115322.19 | - | 0.1 |
| 18 | 100582.05 | 115321.99 | - | 0.1 |
| 19 | 100577.84 | 115315.6 | - | 0.1 |
| 20 | 100576.79 | 115306.81 | - | 0.1 |
| 21 | 100579.31 | 115297.36 | - | 0.1 |
| 22 | 100584.22 | 115277.28 | - | 0.1 |
| 23 | 100588.68 | 115258.09 | - | 0.1 |
| 24 | 100605.14 | 115199.43 | - | 0.1 |

ДОКУМЕНТ ПОДПИСАН
ЭЛЕКТРОННОЙ ПОДПИСЬЮ
Сертификат: 839971481847979980055521910400019784 43
Владелец: ПУБЛИЧНО-ПРАВОВАЯ КОМПАНИЯ РОСКАДАСТР
Действителен: с 24.12.2025 по 19.03.2027

| | | |
|---|---|---|
| полное наименование должности | | инициалы, фамилия |

| Земельный участок |
|---|
| вид объекта недвижимости |

| Лист № 201 раздела 4.2 | Всего листов раздела 4.2: 269 | Всего разделов: 8 | Всего листов выписки: 382 |
|---|---|---|---|

| 20.03.2026г. № КУВИ-001/2026-37549430 | |
|---|---|
| Кадастровый номер: | 78:36:0005305:2322 |

| 1 | 2 | 3 | 4 | 5 |
|---|---|---|---|---|
| 25 | 100617.83 | 115160.98 | - | 0.1 |
| 1 | 100623.41 | 115163.03 | - | 0.1 |

ДОКУМЕНТ ПОДПИСАН
ЭЛЕКТРОННОЙ ПОДПИСЬЮ
Сертификат: 839971481847979980055521910400019784 43
Владелец: ПУБЛИЧНО-ПРАВОВАЯ КОМПАНИЯ РОСКАДАСТР
Действителен: с 24.12.2025 по 19.03.2027

| | |
|---|---|
| полное наименование должности | инициалы, фамилия |

| Земельный участок | | | |
|---|---|---|---|
| вид объекта недвижимости | | | |
| Лист № 202 раздела 4.2 | Всего листов раздела 4.2: 269 | Всего разделов: 8 | Всего листов выписки: 382 |

| 20.03.2026г. № КУВИ-001/2026-37549430 | |
|---|---|
| Кадастровый номер: | 78:36:0005305:2322 |

Сведения о характерных точках границы части (частей) земельного участка

Учетный номер части: 78:36:0005305:2322/43

Система координат СК-1964

| Номер точки | Координаты, м | | Описание закрепления на местности | Средняя квадратичная погрешность определения координат характерных точек границ земельного участка, м |
|---|---|---|---|---|
| | X | Y | | |
| 1 | 2 | 3 | 4 | 5 |
| 1 | 100572.78 | 115119.97 | - | - |
| 2 | 100576.96 | 115123.28 | - | - |
| 3 | 100582.9 | 115129.47 | - | - |
| 4 | 100586.35 | 115130.67 | - | - |
| 5 | 100600.22 | 115132.56 | - | - |
| 6 | 100605.63 | 115133.03 | - | - |
| 7 | 100607.82 | 115131.43 | - | - |
| 8 | 100615.22 | 115127 | - | - |
| 9 | 100615.06 | 115124.87 | - | 0.1 |
| 10 | 100606.19 | 115129.21 | - | - |
| 11 | 100600.25 | 115129.89 | - | - |
| 12 | 100588.26 | 115128.58 | - | - |
| 13 | 100585.15 | 115127.66 | - | - |
| 14 | 100583 | 115126.03 | - | - |
| 15 | 100580.24 | 115122.76 | - | - |
| 16 | 100581.47 | 115117.17 | - | - |
| 17 | 100583.01 | 115089.38 | - | - |
| 18 | 100568.52 | 115049.5 | - | - |
| 19 | 100564.62 | 115050.57 | - | - |
| 20 | 100579.61 | 115089.14 | - | - |
| 21 | 100578 | 115116.71 | - | - |
| 22 | 100576.7 | 115119.9 | - | - |
| 23 | 100576.13 | 115119.88 | - | - |
| 24 | 100572.58 | 115115.96 | - | - |

| | | |
|---|---|---|
| полное наименование должности | ДОКУМЕНТ ПОДПИСАН ЭЛЕКТРОННОЙ ПОДПИСЬЮ Сертификат: 839971481847979980055521910400019784 43 Владелец: ПУБЛИЧНО-ПРАВОВАЯ КОМПАНИЯ РОСКАДАСТР Действителен: с 24.12.2025 по 19.03.2027 | инициалы, фамилия |

| Земельный участок |
|---|
| вид объекта недвижимости |

| Лист № 203 раздела 4.2 | Всего листов раздела 4.2: 269 | Всего разделов: 8 | Всего листов выписки: 382 |
|---|---|---|---|

| 20.03.2026г. № КУВИ-001/2026-37549430 | |
|---|---|
| Кадастровый номер: | 78:36:0005305:2322 |

| 1 | 2 | 3 | 4 | 5 |
|---|---|---|---|---|
| 1 | 100572.78 | 115119.97 | - | - |

ДОКУМЕНТ ПОДПИСАН
ЭЛЕКТРОННОЙ ПОДПИСЬЮ
Сертификат: 839971481847979980055521910400019784 43
Владелец: ПУБЛИЧНО-ПРАВОВАЯ КОМПАНИЯ РОСКАДАСТР
Действителен: с 24.12.2025 по 19.03.2027

| | | |
|---|---|---|
| полное наименование должности | | инициалы, фамилия |

| Земельный участок |
|---|
| вид объекта недвижимости |

| Лист № 204 раздела 4.2 | Всего листов раздела 4.2: 269 | Всего разделов: 8 | Всего листов выписки: 382 |
|---|---|---|---|

| 20.03.2026г. № КУВИ-001/2026-37549430 | |
|---|---|
| Кадастровый номер: | 78:36:0005305:2322 |

Сведения о характерных точках границы части (частей) земельного участка

Учетный номер части: 78:36:0005305:2322/44

Система координат СК-1964

| Номер точки | Координаты, м | | Описание закрепления на местности | Средняя квадратичная погрешность определения координат характерных точек границ земельного участка, м |
|---|---|---|---|---|
| | X | Y | | |
| 1 | 2 | 3 | 4 | 5 |
| 1 | 100880.78 | 115635.11 | - | - |
| 2 | 100880.39 | 115636.48 | - | - |
| 3 | 100873.81 | 115633.98 | - | - |
| 4 | 100872.84 | 115634.43 | - | - |
| 5 | 100864.67 | 115666.99 | - | - |
| 6 | 100854.15 | 115700.4 | - | - |
| 7 | 100853.09 | 115695.56 | - | - |
| 8 | 100852.59 | 115694.61 | - | - |
| 9 | 100865.69 | 115649.73 | - | - |
| 10 | 100870.4 | 115629.45 | - | - |
| 11 | 100873.93 | 115630.84 | - | - |
| 1 | 100880.78 | 115635.11 | - | - |

| | | |
|---|---|---|
| полное наименование должности | ДОКУМЕНТ ПОДПИСАН ЭЛЕКТРОННОЙ ПОДПИСЬЮ Сертификат: 839971481847979980055521910400019784 43 Владелец: ПУБЛИЧНО-ПРАВОВАЯ КОМПАНИЯ РОСКАДАСТР Действителен: с 24.12.2025 по 19.03.2027 | инициалы, фамилия |

| Земельный участок |
|---|
| вид объекта недвижимости |

| Лист № 205 раздела 4.2 | Всего листов раздела 4.2: 269 | Всего разделов: 8 | Всего листов выписки: 382 |
|---|---|---|---|

| 20.03.2026г. № КУВИ-001/2026-37549430 | |
|---|---|
| Кадастровый номер: | 78:36:0005305:2322 |

Сведения о характерных точках границы части (частей) земельного участка

Учетный номер части: 78:36:0005305:2322/45

Система координат СК-1964

| Номер точки | Координаты, м | | Описание закрепления на местности | Средняя квадратичная погрешность определения координат характерных точек границ земельного участка, м |
|---|---|---|---|---|
| | X | Y | | |
| 1 | 2 | 3 | 4 | 5 |
| 1 | 100354.92 | 115249.74 | - | - |
| 2 | 100377.32 | 115245.06 | - | - |
| 3 | 100379.06 | 115254.61 | - | - |
| 4 | 100382.38 | 115264.34 | - | - |
| 5 | 100386.65 | 115270.94 | - | - |
| 6 | 100395.5 | 115279.2 | - | - |
| 7 | 100418.1 | 115295.82 | - | - |
| 8 | 100425.77 | 115301.22 | - | - |
| 9 | 100432.82 | 115306.68 | - | - |
| 10 | 100434.94 | 115310.46 | - | - |
| 11 | 100432.12 | 115312.23 | - | - |
| 12 | 100430.55 | 115313.06 | - | - |
| 13 | 100429.34 | 115332.77 | - | - |
| 14 | 100427.12 | 115357.95 | - | - |
| 15 | 100425.78 | 115368.43 | - | - |
| 16 | 100427.4 | 115368.65 | - | - |
| 17 | 100427.33 | 115369.25 | - | - |
| 18 | 100427.18 | 115370.36 | - | - |
| 19 | 100423.39 | 115369.88 | - | - |
| 20 | 100427.51 | 115330.72 | - | - |
| 21 | 100428.88 | 115313.77 | - | - |
| 22 | 100428.75 | 115309.53 | - | - |
| 23 | 100431.64 | 115307.72 | - | - |
| 24 | 100425.11 | 115302.95 | - | - |

| | | |
|---|---|---|
| полное наименование должности | | инициалы, фамилия |

ДОКУМЕНТ ПОДПИСАН
ЭЛЕКТРОННОЙ ПОДПИСЬЮ
Сертификат: 839971481847979980055521910400019784 43
Владелец: ПУБЛИЧНО-ПРАВОВАЯ КОМПАНИЯ РОСКАДАСТР
Действителен: с 24.12.2025 по 19.03.2027

| Земельный участок |
|---|
| вид объекта недвижимости |

| Лист № 206 раздела 4.2 | Всего листов раздела 4.2: 269 | Всего разделов: 8 | Всего листов выписки: 382 |
|---|---|---|---|

| 20.03.2026г. № КУВИ-001/2026-37549430 | |
|---|---|
| Кадастровый номер: | 78:36:0005305:2322 |

| 1 | 2 | 3 | 4 | 5 |
|---|---|---|---|---|
| 25 | 100417.81 | 115298.56 | - | - |
| 26 | 100397.64 | 115283.7 | - | - |
| 27 | 100386.56 | 115273.75 | - | - |
| 28 | 100382.52 | 115268.48 | - | - |
| 29 | 100380.69 | 115264.94 | - | - |
| 30 | 100377.43 | 115255 | - | - |
| 31 | 100376.69 | 115252.13 | - | - |
| 32 | 100375.28 | 115248.36 | - | - |
| 33 | 100355.24 | 115252.53 | - | - |
| 1 | 100354.92 | 115249.74 | - | - |

ДОКУМЕНТ ПОДПИСАН
ЭЛЕКТРОННОЙ ПОДПИСЬЮ
Сертификат: 839971481847979980055521910400019784 43
Владелец: ПУБЛИЧНО-ПРАВОВАЯ КОМПАНИЯ РОСКАДАСТР
Действителен: с 24.12.2025 по 19.03.2027

| | | |
|---|---|---|
| полное наименование должности | | инициалы, фамилия |

| Земельный участок |
|---|
| вид объекта недвижимости |

| Лист № 207 раздела 4.2 | Всего листов раздела 4.2: 269 | Всего разделов: 8 | Всего листов выписки: 382 |
|---|---|---|---|

| 20.03.2026г. № КУВИ-001/2026-37549430 | |
|---|---|
| Кадастровый номер: | 78:36:0005305:2322 |

Сведения о характерных точках границы части (частей) земельного участка

Учетный номер части: 78:36:0005305:2322/46

Система координат СК-1964

| Номер точки | Координаты, м | | Описание закрепления на местности | Средняя квадратичная погрешность определения координат характерных точек границ земельного участка, м |
|---|---|---|---|---|
| | X | Y | | |
| 1 | 2 | 3 | 4 | 5 |
| 1 | 100934.78 | 115249.15 | - | 0.1 |
| 2 | 100985.91 | 115263.55 | - | 0.1 |
| 3 | 100947.97 | 115398.31 | - | 0.1 |
| 4 | 100904.34 | 115551.75 | - | 0.1 |
| 5 | 100859.24 | 115711.33 | - | 0.1 |
| 6 | 100824.03 | 115835.51 | - | 0.1 |
| 7 | 100823.01 | 115835.78 | - | 0.1 |
| 8 | 100820.79 | 115835.78 | - | 0.1 |
| 9 | 100819.28 | 115835.37 | - | 0.1 |
| 10 | 100757.13 | 115750.86 | - | 0.1 |
| 11 | 100691.8 | 115663.59 | - | 0.1 |
| 12 | 100685.23 | 115656.93 | - | 0.1 |
| 13 | 100540.38 | 115564.5 | - | 0.1 |
| 14 | 100474.81 | 115522.31 | - | 0.1 |
| 15 | 100437.2 | 115497.42 | - | 0.1 |
| 16 | 100424.17 | 115488.63 | - | 0.1 |
| 17 | 100380.26 | 115449.2 | - | 0.1 |
| 18 | 100377.88 | 115435.9 | - | 0.1 |
| 19 | 100374.81 | 115417.13 | - | 0.1 |
| 20 | 100371.74 | 115395.76 | - | 0.1 |
| 21 | 100369.74 | 115379.43 | - | 0.1 |
| 22 | 100352.56 | 115229.12 | - | 0.1 |
| 23 | 100350.96 | 115209.29 | - | 0.1 |
| 24 | 100350.05 | 115189.41 | - | 0.1 |

ДОКУМЕНТ ПОДПИСАН
ЭЛЕКТРОННОЙ ПОДПИСЬЮ
Сертификат: 839971481847979980055521910400019784 43
Владелец: ПУБЛИЧНО-ПРАВОВАЯ КОМПАНИЯ РОСКАДАСТР
Действителен: с 24.12.2025 по 19.03.2027

| | | |
|---|---|---|
| полное наименование должности | | инициалы, фамилия |

| Земельный участок |
|---|
| вид объекта недвижимости |

| Лист № 208 раздела 4.2 | Всего листов раздела 4.2: 269 | Всего разделов: 8 | Всего листов выписки: 382 |
|---|---|---|---|

| 20.03.2026г. № КУВИ-001/2026-37549430 | |
|---|---|
| Кадастровый номер: | 78:36:0005305:2322 |

| 1 | 2 | 3 | 4 | 5 |
|---|---|---|---|---|
| 25 | 100349.8 | 115169.51 | - | 0.1 |
| 26 | 100350.24 | 115149.61 | - | 0.1 |
| 27 | 100351.35 | 115129.74 | - | 0.1 |
| 28 | 100353.14 | 115109.92 | - | 0.1 |
| 29 | 100355.61 | 115090.17 | - | 0.1 |
| 30 | 100358.74 | 115070.51 | - | 0.1 |
| 31 | 100361.81 | 115054.4 | - | 0.1 |
| 32 | 100364.63 | 115041.01 | - | 0.1 |
| 33 | 100378.49 | 115038.11 | - | 0.1 |
| 34 | 100382.53 | 115037.77 | - | 0.1 |
| 35 | 100420.23 | 115029.74 | - | 0.1 |
| 36 | 100490.34 | 115015.21 | - | 0.1 |
| 37 | 100517.16 | 115009.35 | - | 0.1 |
| 38 | 100564.96 | 114999.35 | - | 0.1 |
| 39 | 100572.8 | 114997.71 | - | 0.1 |
| 40 | 100584.68 | 114994.44 | - | 0.1 |
| 41 | 100592.12 | 114987.77 | - | 0.1 |
| 42 | 100609.89 | 114968.89 | - | 0.1 |
| 43 | 100625.49 | 114952.63 | - | 0.1 |
| 44 | 100634.49 | 114957.87 | - | 0.1 |
| 45 | 100645.08 | 114964.66 | - | 0.1 |
| 46 | 100646.51 | 114968.81 | - | 0.1 |
| 47 | 100644.5 | 114978.84 | - | 0.1 |
| 48 | 100639.43 | 115001.97 | - | 0.1 |
| 49 | 100633.03 | 115021.61 | - | 0.1 |
| 50 | 100620.8 | 115046.92 | - | 0.1 |
| 51 | 100617.18 | 115060.34 | - | 0.1 |
| 52 | 100615.18 | 115105.71 | - | 0.1 |
| 53 | 100615.06 | 115124.87 | - | 0.1 |

| | | |
|---|---|---|
| полное наименование должности | | инициалы, фамилия |

ДОКУМЕНТ ПОДПИСАН
ЭЛЕКТРОННОЙ ПОДПИСЬЮ
Сертификат: 839971481847979980055521910400019784 43
Владелец: ПУБЛИЧНО-ПРАВОВАЯ КОМПАНИЯ РОСКАДАСТР
Действителен: с 24.12.2025 по 19.03.2027

| Земельный участок |
|---|
| вид объекта недвижимости |

| Лист № 209 раздела 4.2 | Всего листов раздела 4.2: 269 | Всего разделов: 8 | Всего листов выписки: 382 |
|---|---|---|---|

| 20.03.2026г. № КУВИ-001/2026-37549430 | |
|---|---|
| Кадастровый номер: | 78:36:0005305:2322 |

| 1 | 2 | 3 | 4 | 5 |
|---|---|---|---|---|
| 54 | 100617.83 | 115160.98 | - | 0.1 |
| 55 | 100626.4 | 115164.13 | - | 0.1 |
| 56 | 100719.85 | 115190.5 | - | 0.1 |
| 57 | 100763.63 | 115202.62 | - | 0.1 |
| 58 | 100781.42 | 115207.43 | - | 0.1 |
| 59 | 100903.27 | 115240.61 | - | 0.1 |
| 60 | 100898.37 | 115261.02 | - | 0.1 |
| 61 | 100914.68 | 115264.65 | - | 0.1 |
| 62 | 100920.14 | 115264.18 | - | 0.1 |
| 63 | 100921.54 | 115264.55 | - | 0.1 |
| 64 | 100920.9 | 115266.76 | - | 0.1 |
| 65 | 100929.56 | 115268.96 | - | 0.1 |
| 1 | 100934.78 | 115249.15 | - | 0.1 |
| 1 | 100834.82 | 115705.62 | - | 0.1 |
| 2 | 100834.14 | 115702.51 | - | 0.1 |
| 3 | 100832.74 | 115699.87 | - | 0.1 |
| 4 | 100829.74 | 115697.37 | - | 0.1 |
| 5 | 100826.17 | 115696.21 | - | 0.1 |
| 6 | 100822.14 | 115696.78 | - | 0.1 |
| 7 | 100818.03 | 115697.94 | - | 0.1 |
| 8 | 100814.97 | 115701.76 | - | 0.1 |
| 9 | 100814.48 | 115704.36 | - | 0.1 |
| 10 | 100815.2 | 115707.31 | - | 0.1 |
| 11 | 100816.84 | 115710.24 | - | 0.1 |
| 12 | 100818.71 | 115711.89 | - | 0.1 |
| 13 | 100821.61 | 115713.24 | - | 0.1 |
| 14 | 100824.04 | 115713.65 | - | 0.1 |
| 15 | 100826.98 | 115713.57 | - | 0.1 |
| 16 | 100829.62 | 115712.86 | - | 0.1 |

ДОКУМЕНТ ПОДПИСАН
ЭЛЕКТРОННОЙ ПОДПИСЬЮ
Сертификат: 839971481847979980055521910400019784 43
Владелец: ПУБЛИЧНО-ПРАВОВАЯ КОМПАНИЯ РОСКАДАСТР
Действителен: с 24.12.2025 по 19.03.2027

| | |
|---|---|
| полное наименование должности | инициалы, фамилия |

| Земельный участок |
|---|
| вид объекта недвижимости |

| Лист № 210 раздела 4.2 | Всего листов раздела 4.2: 269 | Всего разделов: 8 | Всего листов выписки: 382 |
|---|---|---|---|

| 20.03.2026г. № КУВИ-001/2026-37549430 | |
|---|---|
| Кадастровый номер: | 78:36:0005305:2322 |

| 1 | 2 | 3 | 4 | 5 |
|---|---|---|---|---|
| 17 | 100831.99 | 115711.6 | - | 0.1 |
| 18 | 100834.23 | 115708.91 | - | 0.1 |
| 1 | 100834.82 | 115705.62 | - | 0.1 |
| 1 | 100499.16 | 115149.32 | - | 0.1 |
| 2 | 100502.24 | 115151.81 | - | 0.1 |
| 3 | 100505.43 | 115153.38 | - | 0.1 |
| 4 | 100509.19 | 115154.39 | - | 0.1 |
| 5 | 100513.75 | 115154.94 | - | 0.1 |
| 6 | 100518.33 | 115155.16 | - | 0.1 |
| 7 | 100523.31 | 115155.31 | - | 0.1 |
| 8 | 100528.19 | 115154.62 | - | 0.1 |
| 9 | 100532.89 | 115152.06 | - | 0.1 |
| 10 | 100540.94 | 115147.11 | - | 0.1 |
| 11 | 100546.62 | 115142.17 | - | 0.1 |
| 12 | 100550.69 | 115137.42 | - | 0.1 |
| 13 | 100551.71 | 115134.19 | - | 0.1 |
| 14 | 100552.32 | 115129.82 | - | 0.1 |
| 15 | 100552.69 | 115123.92 | - | 0.1 |
| 16 | 100552.6 | 115117.58 | - | 0.1 |
| 17 | 100551.99 | 115113.47 | - | 0.1 |
| 18 | 100550.57 | 115110.36 | - | 0.1 |
| 19 | 100548.16 | 115108.45 | - | 0.1 |
| 20 | 100545.25 | 115108.27 | - | 0.1 |
| 21 | 100542.47 | 115108.73 | - | 0.1 |
| 22 | 100539.42 | 115110.19 | - | 0.1 |
| 23 | 100536.62 | 115112.38 | - | 0.1 |
| 24 | 100532.78 | 115116.18 | - | 0.1 |
| 25 | 100529.53 | 115120.68 | - | 0.1 |
| 26 | 100527.72 | 115122.91 | - | 0.1 |

ДОКУМЕНТ ПОДПИСАН
ЭЛЕКТРОННОЙ ПОДПИСЬЮ
Сертификат: 839971481847979980055521910400019784 43
Владелец: ПУБЛИЧНО-ПРАВОВАЯ КОМПАНИЯ РОСКАДАСТР
Действителен: с 24.12.2025 по 19.03.2027

| | |
|---|---|
| полное наименование должности | инициалы, фамилия |

| Земельный участок |
|---|
| вид объекта недвижимости |

| Лист № 211 раздела 4.2 | Всего листов раздела 4.2: 269 | Всего разделов: 8 | Всего листов выписки: 382 |
|---|---|---|---|

| 20.03.2026г. № КУВИ-001/2026-37549430 | |
|---|---|
| Кадастровый номер: | 78:36:0005305:2322 |

| 1 | 2 | 3 | 4 | 5 |
|---|---|---|---|---|
| 27 | 100525.32 | 115125.19 | - | 0.1 |
| 28 | 100522.4 | 115126.89 | - | 0.1 |
| 29 | 100513.71 | 115128.63 | - | 0.1 |
| 30 | 100508.95 | 115130.32 | - | 0.1 |
| 31 | 100504.02 | 115131.06 | - | 0.1 |
| 32 | 100501.77 | 115132.77 | - | 0.1 |
| 33 | 100500.68 | 115133.87 | - | 0.1 |
| 34 | 100497.57 | 115137.15 | - | 0.1 |
| 35 | 100495.65 | 115142 | - | 0.1 |
| 36 | 100496.23 | 115145.14 | - | 0.1 |
| 37 | 100497.68 | 115147.74 | - | 0.1 |
| 1 | 100499.16 | 115149.32 | - | 0.1 |
| 1 | 100427.88 | 115376.94 | - | - |
| 2 | 100433.41 | 115377.72 | - | - |
| 3 | 100433.32 | 115379.9 | - | - |
| 4 | 100433.25 | 115380.53 | - | - |
| 5 | 100434.22 | 115380.67 | - | - |
| 6 | 100434.27 | 115380.38 | - | - |
| 7 | 100453.47 | 115383.48 | - | - |
| 8 | 100453.88 | 115381.1 | - | - |
| 9 | 100463.43 | 115382.5 | - | - |
| 10 | 100464.23 | 115375.83 | - | - |
| 11 | 100463.42 | 115375.73 | - | - |
| 12 | 100463.84 | 115373.23 | - | - |
| 13 | 100464.65 | 115373.32 | - | - |
| 14 | 100465.34 | 115367.37 | - | - |
| 15 | 100456.34 | 115366.09 | - | - |
| 16 | 100456.57 | 115363.62 | - | - |
| 17 | 100437.5 | 115361.05 | - | - |

ДОКУМЕНТ ПОДПИСАН
ЭЛЕКТРОННОЙ ПОДПИСЬЮ
Сертификат: 839971481847979980055521910400019784 43
Владелец: ПУБЛИЧНО-ПРАВОВАЯ КОМПАНИЯ РОСКАДАСТР
Действителен: с 24.12.2025 по 19.03.2027

| | |
|---|---|
| полное наименование должности | инициалы, фамилия |

| Земельный участок |
|---|
| вид объекта недвижимости |

| Лист № 212 раздела 4.2 | Всего листов раздела 4.2: 269 | Всего разделов: 8 | Всего листов выписки: 382 |
|---|---|---|---|

| 20.03.2026г. № КУВИ-001/2026-37549430 | |
|---|---|
| Кадастровый номер: | 78:36:0005305:2322 |

| 1 | 2 | 3 | 4 | 5 |
|---|---|---|---|---|
| 18 | 100437.62 | 115360.38 | - | - |
| 19 | 100435.96 | 115360.07 | - | - |
| 20 | 100435.75 | 115360.95 | - | - |
| 21 | 100435.63 | 115360.93 | - | - |
| 22 | 100435.19 | 115363.04 | - | - |
| 23 | 100430.44 | 115362.22 | - | - |
| 24 | 100429.01 | 115369.5 | - | - |
| 25 | 100427.33 | 115369.25 | - | - |
| 26 | 100427.18 | 115370.36 | - | - |
| 27 | 100428.8 | 115370.55 | - | - |
| 1 | 100427.88 | 115376.94 | - | - |
| 1 | 100576.06 | 115364.24 | - | 0.1 |
| 2 | 100578.29 | 115369.11 | - | 0.1 |
| 3 | 100588.83 | 115375.09 | - | 0.1 |
| 4 | 100600.06 | 115379.15 | - | 0.1 |
| 5 | 100612.73 | 115380.36 | - | 0.1 |
| 6 | 100618.03 | 115379.89 | - | 0.1 |
| 7 | 100638.09 | 115381.92 | - | 0.1 |
| 8 | 100643.82 | 115383.1 | - | 0.1 |
| 9 | 100650.73 | 115357.16 | - | 0.1 |
| 10 | 100623.05 | 115350.28 | - | 0.1 |
| 11 | 100599.51 | 115343.44 | - | 0.1 |
| 12 | 100578.21 | 115336.06 | - | 0.1 |
| 1 | 100576.06 | 115364.24 | - | 0.1 |
| 1 | 100565.19 | 115022.88 | - | 0.1 |
| 2 | 100564.4 | 115021 | - | 0.1 |
| 3 | 100563.08 | 115019.5 | - | 0.1 |
| 4 | 100561 | 115018.58 | - | 0.1 |
| 5 | 100558.68 | 115018.41 | - | 0.1 |

ДОКУМЕНТ ПОДПИСАН
ЭЛЕКТРОННОЙ ПОДПИСЬЮ
Сертификат: 839971481847979980055521910400019784 43
Владелец: ПУБЛИЧНО-ПРАВОВАЯ КОМПАНИЯ РОСКАДАСТР
Действителен: с 24.12.2025 по 19.03.2027

| | | |
|---|---|---|
| полное наименование должности | | инициалы, фамилия |

| Земельный участок |
|---|
| вид объекта недвижимости |

| Лист № 213 раздела 4.2 | Всего листов раздела 4.2: 269 | Всего разделов: 8 | Всего листов выписки: 382 |
|---|---|---|---|

| 20.03.2026г. № КУВИ-001/2026-37549430 | |
|---|---|
| Кадастровый номер: | 78:36:0005305:2322 |

| 1 | 2 | 3 | 4 | 5 |
|---|---|---|---|---|
| 6 | 100556.42 | 115019.57 | - | 0.1 |
| 7 | 100554.32 | 115021.56 | - | 0.1 |
| 8 | 100553.11 | 115024.63 | - | 0.1 |
| 9 | 100553.42 | 115027.16 | - | 0.1 |
| 10 | 100554.73 | 115029.71 | - | 0.1 |
| 11 | 100557.23 | 115031.11 | - | 0.1 |
| 12 | 100559.12 | 115031.41 | - | 0.1 |
| 13 | 100561.38 | 115030.99 | - | 0.1 |
| 14 | 100563.13 | 115029.81 | - | 0.1 |
| 15 | 100564.81 | 115027.79 | - | 0.1 |
| 16 | 100565.39 | 115024.6 | - | 0.1 |
| 1 | 100565.19 | 115022.88 | - | 0.1 |
| 1 | 100796.13 | 115270.2 | - | 0.1 |
| 2 | 100785.55 | 115267.3 | - | 0.1 |
| 3 | 100778.75 | 115291.87 | - | 0.1 |
| 4 | 100789.23 | 115294.84 | - | 0.1 |
| 1 | 100796.13 | 115270.2 | - | 0.1 |

ДОКУМЕНТ ПОДПИСАН
ЭЛЕКТРОННОЙ ПОДПИСЬЮ
Сертификат: 839971481847979980055521910400019784 43
Владелец: ПУБЛИЧНО-ПРАВОВАЯ КОМПАНИЯ РОСКАДАСТР
Действителен: с 24.12.2025 по 19.03.2027

| | |
|---|---|
| полное наименование должности | инициалы, фамилия |

| Земельный участок |
|---|
| вид объекта недвижимости |

| Лист № 214 раздела 4.2 | Всего листов раздела 4.2: 269 | Всего разделов: 8 | Всего листов выписки: 382 |
|---|---|---|---|

| 20.03.2026г. № КУВИ-001/2026-37549430 | |
|---|---|
| Кадастровый номер: | 78:36:0005305:2322 |

Сведения о характерных точках границы части (частей) земельного участка

Учетный номер части: 78:36:0005305:2322/47

Система координат СК-1964

| Номер точки | Координаты, м | | Описание закрепления на местности | Средняя квадратичная погрешность определения координат характерных точек границ земельного участка, м |
|---|---|---|---|---|
| | X | Y | | |
| 1 | 2 | 3 | 4 | 5 |
| 1 | 100774.22 | 115774.1 | - | - |
| 2 | 100764.2 | 115760.47 | - | - |
| 3 | 100764.67 | 115760.44 | - | - |
| 4 | 100764.87 | 115760.44 | - | - |
| 5 | 100765.07 | 115760.44 | - | - |
| 6 | 100765.27 | 115760.45 | - | - |
| 7 | 100765.47 | 115760.46 | - | - |
| 8 | 100765.68 | 115760.47 | - | - |
| 9 | 100765.88 | 115760.49 | - | - |
| 10 | 100766.08 | 115760.51 | - | - |
| 11 | 100766.27 | 115760.53 | - | - |
| 12 | 100766.47 | 115760.56 | - | - |
| 13 | 100766.67 | 115760.6 | - | - |
| 14 | 100766.87 | 115760.63 | - | - |
| 15 | 100767.07 | 115760.67 | - | - |
| 16 | 100767.26 | 115760.72 | - | - |
| 17 | 100767.46 | 115760.77 | - | - |
| 18 | 100767.65 | 115760.82 | - | - |
| 19 | 100767.84 | 115760.88 | - | - |
| 20 | 100768.03 | 115760.94 | - | - |
| 21 | 100768.22 | 115761 | - | - |
| 22 | 100768.41 | 115761.07 | - | - |
| 23 | 100768.6 | 115761.15 | - | - |
| 24 | 100768.79 | 115761.22 | - | - |

| | | |
|---|---|---|
| полное наименование должности | ДОКУМЕНТ ПОДПИСАН ЭЛЕКТРОННОЙ ПОДПИСЬЮ Сертификат: 839971481847979980055521910400019784 43 Владелец: ПУБЛИЧНО-ПРАВОВАЯ КОМПАНИЯ РОСКАДАСТР Действителен: с 24.12.2025 по 19.03.2027 | инициалы, фамилия |

| Земельный участок |
|---|
| вид объекта недвижимости |

| Лист № 215 раздела 4.2 | Всего листов раздела 4.2: 269 | Всего разделов: 8 | Всего листов выписки: 382 |
|---|---|---|---|

| 20.03.2026г. № КУВИ-001/2026-37549430 | |
|---|---|
| Кадастровый номер: | 78:36:0005305:2322 |

| 1 | 2 | 3 | 4 | 5 |
|---|---|---|---|---|
| 25 | 100768.97 | 115761.3 | - | - |
| 26 | 100769.15 | 115761.38 | - | - |
| 27 | 100769.34 | 115761.47 | - | - |
| 28 | 100769.52 | 115761.56 | - | - |
| 29 | 100769.69 | 115761.66 | - | - |
| 30 | 100769.87 | 115761.75 | - | - |
| 31 | 100770.04 | 115761.86 | - | - |
| 32 | 100770.21 | 115761.96 | - | - |
| 33 | 100770.38 | 115762.07 | - | - |
| 34 | 100770.55 | 115762.18 | - | - |
| 35 | 100770.71 | 115762.3 | - | - |
| 36 | 100770.88 | 115762.41 | - | - |
| 37 | 100771.04 | 115762.54 | - | - |
| 38 | 100771.19 | 115762.66 | - | - |
| 39 | 100771.35 | 115762.79 | - | - |
| 40 | 100771.5 | 115762.92 | - | - |
| 41 | 100771.65 | 115763.05 | - | - |
| 42 | 100771.8 | 115763.19 | - | - |
| 43 | 100771.94 | 115763.33 | - | - |
| 44 | 100772.09 | 115763.47 | - | - |
| 45 | 100772.22 | 115763.62 | - | - |
| 46 | 100772.36 | 115763.77 | - | - |
| 47 | 100772.49 | 115763.92 | - | - |
| 48 | 100772.62 | 115764.07 | - | - |
| 49 | 100772.75 | 115764.23 | - | - |
| 50 | 100772.87 | 115764.39 | - | - |
| 51 | 100773.03 | 115764.6 | - | - |
| 52 | 100773.22 | 115764.88 | - | - |
| 53 | 100773.33 | 115765.04 | - | - |

ДОКУМЕНТ ПОДПИСАН
ЭЛЕКТРОННОЙ ПОДПИСЬЮ
Сертификат: 839971481847979980055521910400019784 43
Владелец: ПУБЛИЧНО-ПРАВОВАЯ КОМПАНИЯ РОСКАДАСТР
Действителен: с 24.12.2025 по 19.03.2027

| | |
|---|---|
| полное наименование должности | инициалы, фамилия |

| Земельный участок |
|---|
| вид объекта недвижимости |

| Лист № 216 раздела 4.2 | Всего листов раздела 4.2: 269 | Всего разделов: 8 | Всего листов выписки: 382 |
|---|---|---|---|

| 20.03.2026г. № КУВИ-001/2026-37549430 | |
|---|---|
| Кадастровый номер: | 78:36:0005305:2322 |

| 1 | 2 | 3 | 4 | 5 |
|---|---|---|---|---|
| 54 | 100773.44 | 115765.21 | - | - |
| 55 | 100773.54 | 115765.39 | - | - |
| 56 | 100773.64 | 115765.56 | - | - |
| 57 | 100773.74 | 115765.74 | - | - |
| 58 | 100773.83 | 115765.92 | - | - |
| 59 | 100773.92 | 115766.1 | - | - |
| 60 | 100774.01 | 115766.28 | - | - |
| 61 | 100774.09 | 115766.46 | - | - |
| 62 | 100774.17 | 115766.65 | - | - |
| 63 | 100774.24 | 115766.83 | - | - |
| 64 | 100774.31 | 115767.02 | - | - |
| 65 | 100774.38 | 115767.21 | - | - |
| 66 | 100774.44 | 115767.4 | - | - |
| 67 | 100774.5 | 115767.59 | - | - |
| 68 | 100774.55 | 115767.79 | - | - |
| 69 | 100774.61 | 115767.98 | - | - |
| 70 | 100774.65 | 115768.18 | - | - |
| 71 | 100774.7 | 115768.37 | - | - |
| 72 | 100774.74 | 115768.57 | - | - |
| 73 | 100774.77 | 115768.77 | - | - |
| 74 | 100774.8 | 115768.97 | - | - |
| 75 | 100774.83 | 115769.17 | - | - |
| 76 | 100774.86 | 115769.37 | - | - |
| 77 | 100774.87 | 115769.57 | - | - |
| 78 | 100774.89 | 115769.77 | - | - |
| 79 | 100774.9 | 115769.97 | - | - |
| 80 | 100774.91 | 115770.17 | - | - |
| 81 | 100774.91 | 115770.37 | - | - |
| 82 | 100774.91 | 115770.57 | - | - |

ДОКУМЕНТ ПОДПИСАН
ЭЛЕКТРОННОЙ ПОДПИСЬЮ
Сертификат: 839971481847979980055521910400019784 43
Владелец: ПУБЛИЧНО-ПРАВОВАЯ КОМПАНИЯ РОСКАДАСТР
Действителен: с 24.12.2025 по 19.03.2027

| | |
|---|---|
| полное наименование должности | инициалы, фамилия |

| Земельный участок |
|---|
| вид объекта недвижимости |

| Лист № 217 раздела 4.2 | Всего листов раздела 4.2: 269 | Всего разделов: 8 | Всего листов выписки: 382 |
|---|---|---|---|

| 20.03.2026г. № КУВИ-001/2026-37549430 | |
|---|---|
| Кадастровый номер: | 78:36:0005305:2322 |

| 1 | 2 | 3 | 4 | 5 |
|---|---|---|---|---|
| 83 | 100774.91 | 115770.77 | - | - |
| 84 | 100774.9 | 115770.97 | - | - |
| 85 | 100774.89 | 115771.17 | - | - |
| 86 | 100774.87 | 115771.37 | - | - |
| 87 | 100774.85 | 115771.57 | - | - |
| 88 | 100774.82 | 115771.77 | - | - |
| 89 | 100774.8 | 115771.97 | - | - |
| 90 | 100774.76 | 115772.17 | - | - |
| 91 | 100774.73 | 115772.37 | - | - |
| 92 | 100774.69 | 115772.56 | - | - |
| 93 | 100774.64 | 115772.76 | - | - |
| 94 | 100774.59 | 115772.95 | - | - |
| 95 | 100774.54 | 115773.15 | - | - |
| 96 | 100774.48 | 115773.34 | - | - |
| 97 | 100774.42 | 115773.53 | - | - |
| 98 | 100774.36 | 115773.72 | - | - |
| 1 | 100774.22 | 115774.1 | - | - |

ДОКУМЕНТ ПОДПИСАН
ЭЛЕКТРОННОЙ ПОДПИСЬЮ
Сертификат: 839971481847979980055521910400019784 43
Владелец: ПУБЛИЧНО-ПРАВОВАЯ КОМПАНИЯ РОСКАДАСТР
Действителен: с 24.12.2025 по 19.03.2027

| | |
|---|---|
| полное наименование должности | инициалы, фамилия |

| Земельный участок |
|---|
| вид объекта недвижимости |

| Лист № 218 раздела 4.2 | Всего листов раздела 4.2: 269 | Всего разделов: 8 | Всего листов выписки: 382 |
|---|---|---|---|

| 20.03.2026г. № КУВИ-001/2026-37549430 | |
|---|---|
| Кадастровый номер: | 78:36:0005305:2322 |

Сведения о характерных точках границы части (частей) земельного участка

Учетный номер части: 78:36:0005305:2322/48

Система координат СК-1964

| Номер точки | Координаты, м | | Описание закрепления на местности | Средняя квадратичная погрешность определения координат характерных точек границ земельного участка, м |
|---|---|---|---|---|
| | X | Y | | |
| 1 | 2 | 3 | 4 | 5 |
| 1 | 100625.62 | 114952.7 | - | - |
| 2 | 100585.58 | 114995.27 | - | - |
| 3 | 100585.43 | 114995.42 | - | - |
| 4 | 100585.28 | 114995.56 | - | - |
| 5 | 100585.11 | 114995.7 | - | - |
| 6 | 100584.95 | 114995.83 | - | - |
| 7 | 100584.78 | 114995.95 | - | - |
| 8 | 100584.6 | 114996.07 | - | - |
| 9 | 100584.27 | 114996.26 | - | - |
| 10 | 100584.04 | 114996.37 | - | - |
| 11 | 100583.85 | 114996.46 | - | - |
| 12 | 100583.66 | 114996.54 | - | - |
| 13 | 100583.46 | 114996.61 | - | - |
| 14 | 100583.25 | 114996.67 | - | - |
| 15 | 100583.05 | 114996.72 | - | - |
| 16 | 100515.45 | 115012.06 | - | - |
| 17 | 100473.92 | 115021.26 | - | - |
| 18 | 100436.83 | 115029.1 | - | - |
| 19 | 100364.08 | 115043.61 | - | - |
| 20 | 100364.63 | 115041.01 | - | 0.1 |
| 21 | 100378.49 | 115038.11 | - | 0.1 |
| 22 | 100382.53 | 115037.77 | - | 0.1 |
| 23 | 100420.23 | 115029.74 | - | 0.1 |
| 24 | 100490.34 | 115015.21 | - | 0.1 |

| | | |
|---|---|---|
| полное наименование должности | | инициалы, фамилия |

ДОКУМЕНТ ПОДПИСАН
ЭЛЕКТРОННОЙ ПОДПИСЬЮ
Сертификат: 839971481847979980055521910400019784 43
Владелец: ПУБЛИЧНО-ПРАВОВАЯ КОМПАНИЯ РОСКАДАСТР
Действителен: с 24.12.2025 по 19.03.2027

| Земельный участок |
|---|
| вид объекта недвижимости |

| Лист № 219 раздела 4.2 | Всего листов раздела 4.2: 269 | Всего разделов: 8 | Всего листов выписки: 382 |
|---|---|---|---|

| 20.03.2026г. № КУВИ-001/2026-37549430 | |
|---|---|
| Кадастровый номер: | 78:36:0005305:2322 |

| 1 | 2 | 3 | 4 | 5 |
|---|---|---|---|---|
| 25 | 100517.16 | 115009.35 | - | 0.1 |
| 26 | 100564.96 | 114999.35 | - | 0.1 |
| 27 | 100572.8 | 114997.71 | - | 0.1 |
| 28 | 100584.68 | 114994.44 | - | 0.1 |
| 29 | 100592.12 | 114987.77 | - | 0.1 |
| 30 | 100609.89 | 114968.89 | - | 0.1 |
| 31 | 100625.49 | 114952.63 | - | 0.1 |
| 1 | 100625.62 | 114952.7 | - | - |

ДОКУМЕНТ ПОДПИСАН
ЭЛЕКТРОННОЙ ПОДПИСЬЮ
Сертификат: 839971481847979980055521910400019784 43
Владелец: ПУБЛИЧНО-ПРАВОВАЯ КОМПАНИЯ РОСКАДАСТР
Действителен: с 24.12.2025 по 19.03.2027

| | | |
|---|---|---|
| полное наименование должности | | инициалы, фамилия |

| Земельный участок | | | |
|---|---|---|---|
| вид объекта недвижимости | | | |
| Лист № 220 раздела 4.2 | Всего листов раздела 4.2: 269 | Всего разделов: 8 | Всего листов выписки: 382 |

| 20.03.2026г. № КУВИ-001/2026-37549430 | |
|---|---|
| Кадастровый номер: | 78:36:0005305:2322 |

Сведения о характерных точках границы части (частей) земельного участка

Учетный номер части: 78:36:0005305:2322/49

Система координат СК-1964

| Номер точки | Координаты, м | | Описание закрепления на местности | Средняя квадратичная погрешность определения координат характерных точек границ земельного участка, м |
|---|---|---|---|---|
| | X | Y | | |
| 1 | 2 | 3 | 4 | 5 |
| 1 | 100364.55 | 115041.39 | - | - |
| 2 | 100380.15 | 115037.97 | - | - |
| 3 | 100378.49 | 115038.11 | - | 0.1 |
| 4 | 100364.63 | 115041.01 | - | 0.1 |
| 1 | 100364.55 | 115041.39 | - | - |

| | | |
|---|---|---|
| полное наименование должности | ДОКУМЕНТ ПОДПИСАН ЭЛЕКТРОННОЙ ПОДПИСЬЮ Сертификат: 839971481847979980055521910400019784 43 Владелец: ПУБЛИЧНО-ПРАВОВАЯ КОМПАНИЯ РОСКАДАСТР Действителен: с 24.12.2025 по 19.03.2027 | инициалы, фамилия |

| Земельный участок |
|---|
| вид объекта недвижимости |

| Лист № 221 раздела 4.2 | Всего листов раздела 4.2: 269 | Всего разделов: 8 | Всего листов выписки: 382 |
|---|---|---|---|

| 20.03.2026г. № КУВИ-001/2026-37549430 | |
|---|---|
| Кадастровый номер: | 78:36:0005305:2322 |

Сведения о характерных точках границы части (частей) земельного участка

Учетный номер части: 78:36:0005305:2322/50

Система координат СК-1964

| Номер точки | Координаты, м | | Описание закрепления на местности | Средняя квадратичная погрешность определения координат характерных точек границ земельного участка, м |
|---|---|---|---|---|
| | X | Y | | |
| 1 | 2 | 3 | 4 | 5 |
| 1 | 100429.94 | 115391.18 | - | 0.01 |
| 2 | 100425.94 | 115391.18 | - | 0.01 |
| 3 | 100425.94 | 115395.18 | - | 0.01 |
| 4 | 100429.94 | 115395.18 | - | 0.01 |
| 1 | 100429.94 | 115391.18 | - | 0.01 |

| | | |
|---|---|---|
| полное наименование должности | | инициалы, фамилия |

ДОКУМЕНТ ПОДПИСАН
ЭЛЕКТРОННОЙ ПОДПИСЬЮ
Сертификат: 839971481847979980055521910400019784 43
Владелец: ПУБЛИЧНО-ПРАВОВАЯ КОМПАНИЯ РОСКАДАСТР
Действителен: с 24.12.2025 по 19.03.2027

| Земельный участок |
|---|
| вид объекта недвижимости |

| Лист № 222 раздела 4.2 | Всего листов раздела 4.2: 269 | Всего разделов: 8 | Всего листов выписки: 382 |
|---|---|---|---|

| 20.03.2026г. № КУВИ-001/2026-37549430 | |
|---|---|
| Кадастровый номер: | 78:36:0005305:2322 |

| Сведения о характерных точках границы части (частей) земельного участка | | | | |
|---|---|---|---|---|
| Учетный номер части: 78:36:0005305:2322/51 | | | | |
| Система координат СК-1964 | | | | |
| Номер точки | Координаты, м | | Описание закрепления на местности | Средняя квадратичная погрешность определения координат характерных точек границ земельного участка, м |
| | X | Y | | |
| 1 | 2 | 3 | 4 | 5 |
| 1 | 100464.71 | 115389.27 | - | 0.01 |
| 2 | 100460.71 | 115389.27 | - | 0.01 |
| 3 | 100460.71 | 115393.27 | - | 0.01 |
| 4 | 100464.71 | 115393.27 | - | 0.01 |
| 1 | 100464.71 | 115389.27 | - | 0.01 |

| | | |
|---|---|---|
| полное наименование должности | ДОКУМЕНТ ПОДПИСАН ЭЛЕКТРОННОЙ ПОДПИСЬЮ Сертификат: 839971481847979980055521910400019784 43 Владелец: ПУБЛИЧНО-ПРАВОВАЯ КОМПАНИЯ РОСКАДАСТР Действителен: с 24.12.2025 по 19.03.2027 | инициалы, фамилия |

| Земельный участок | | | |
|---|---|---|---|
| вид объекта недвижимости | | | |
| Лист № 223 раздела 4.2 | Всего листов раздела 4.2: 269 | Всего разделов: 8 | Всего листов выписки: 382 |

| 20.03.2026г. № КУВИ-001/2026-37549430 | |
|---|---|
| Кадастровый номер: | 78:36:0005305:2322 |

Сведения о характерных точках границы части (частей) земельного участка

Учетный номер части: 78:36:0005305:2322/52

Система координат СК-1964

| Номер точки | Координаты, м | | Описание закрепления на местности | Средняя квадратичная погрешность определения координат характерных точек границ земельного участка, м |
|---|---|---|---|---|
| | X | Y | | |
| 1 | 2 | 3 | 4 | 5 |
| 1 | 100487.11 | 115409.21 | - | 0.01 |
| 2 | 100483.11 | 115409.21 | - | 0.01 |
| 3 | 100483.11 | 115413.21 | - | 0.01 |
| 4 | 100487.11 | 115413.21 | - | 0.01 |
| 1 | 100487.11 | 115409.21 | - | 0.01 |

| | | |
|---|---|---|
| полное наименование должности | ДОКУМЕНТ ПОДПИСАН ЭЛЕКТРОННОЙ ПОДПИСЬЮ Сертификат: 839971481847979980055521910400019784 43 Владелец: ПУБЛИЧНО-ПРАВОВАЯ КОМПАНИЯ РОСКАДАСТР Действителен: с 24.12.2025 по 19.03.2027 | инициалы, фамилия |

| Земельный участок |
|---|
| вид объекта недвижимости |

| Лист № 224 раздела 4.2 | Всего листов раздела 4.2: 269 | Всего разделов: 8 | Всего листов выписки: 382 |
|---|---|---|---|

| 20.03.2026г. № КУВИ-001/2026-37549430 | |
|---|---|
| Кадастровый номер: | 78:36:0005305:2322 |

Сведения о характерных точках границы части (частей) земельного участка

Учетный номер части: 78:36:0005305:2322/53

Система координат

| Номер точки | Координаты, м | | Описание закрепления на местности | Средняя квадратичная погрешность определения координат характерных точек границ земельного участка, м |
|---|---|---|---|---|
| | X | Y | | |
| 1 | 2 | 3 | 4 | 5 |
| 1 | 100364.55 | 115041.39 | - | - |
| 2 | 100364.63 | 115041.01 | - | - |
| 3 | 100378.49 | 115038.11 | - | - |
| 4 | 100380.15 | 115037.97 | - | - |
| 1 | 100364.55 | 115041.39 | - | - |

| | | |
|---|---|---|
| полное наименование должности | | инициалы, фамилия |

ДОКУМЕНТ ПОДПИСАН
ЭЛЕКТРОННОЙ ПОДПИСЬЮ
Сертификат: 839971481847979980055521910400019784 43
Владелец: ПУБЛИЧНО-ПРАВОВАЯ КОМПАНИЯ РОСКАДАСТР
Действителен: с 24.12.2025 по 19.03.2027

| Земельный участок |
|---|
| вид объекта недвижимости |

| Лист № 225 раздела 4.2 | Всего листов раздела 4.2: 269 | Всего разделов: 8 | Всего листов выписки: 382 |
|---|---|---|---|

| 20.03.2026г. № КУВИ-001/2026-37549430 | |
|---|---|
| Кадастровый номер: | 78:36:0005305:2322 |

Сведения о характерных точках границы части (частей) земельного участка

Учетный номер части: 78:36:0005305:2322/54

Система координат

| Номер точки | Координаты, м | | Описание закрепления на местности | Средняя квадратичная погрешность определения координат характерных точек границ земельного участка, м |
|---|---|---|---|---|
| | X | Y | | |
| 1 | 2 | 3 | 4 | 5 |
| 1 | 100851.41 | 115226.49 | - | - |
| 2 | 100853.34 | 115227.01 | - | - |
| 3 | 100852.02 | 115231.58 | - | - |
| 4 | 100849.29 | 115243.53 | - | - |
| 5 | 100848.62 | 115246.76 | - | - |
| 6 | 100847.9 | 115247.21 | - | - |
| 7 | 100837.93 | 115244.78 | - | - |
| 8 | 100832.11 | 115242.87 | - | - |
| 9 | 100827.83 | 115241.63 | - | - |
| 10 | 100826.82 | 115243.6 | - | - |
| 11 | 100821.2 | 115265.87 | - | - |
| 12 | 100817.58 | 115277.7 | - | - |
| 13 | 100816.9 | 115278.09 | - | - |
| 14 | 100806.92 | 115275.82 | - | - |
| 15 | 100804.12 | 115275.13 | - | - |
| 16 | 100803.85 | 115276.09 | - | - |
| 17 | 100803.14 | 115276.5 | - | - |
| 18 | 100802.34 | 115276.28 | - | - |
| 19 | 100801.93 | 115275.57 | - | - |
| 20 | 100802.45 | 115273.63 | - | - |
| 21 | 100802.68 | 115273.24 | - | - |
| 22 | 100803.18 | 115272.95 | - | - |
| 23 | 100803.62 | 115272.94 | - | - |
| 24 | 100807.38 | 115273.88 | - | - |

ДОКУМЕНТ ПОДПИСАН
ЭЛЕКТРОННОЙ ПОДПИСЬЮ
Сертификат: 839971481847979980055521910400019784 43
Владелец: ПУБЛИЧНО-ПРАВОВАЯ КОМПАНИЯ РОСКАДАСТР
Действителен: с 24.12.2025 по 19.03.2027

| | |
|---|---|
| полное наименование должности | инициалы, фамилия |

| Земельный участок |
|---|
| вид объекта недвижимости |

| Лист № 226 раздела 4.2 | Всего листов раздела 4.2: 269 | Всего разделов: 8 | Всего листов выписки: 382 |
|---|---|---|---|

| 20.03.2026г. № КУВИ-001/2026-37549430 | |
|---|---|
| Кадастровый номер: | 78:36:0005305:2322 |

| 1 | 2 | 3 | 4 | 5 |
|---|---|---|---|---|
| 25 | 100816.06 | 115275.85 | - | - |
| 26 | 100819.27 | 115265.34 | - | - |
| 27 | 100824.93 | 115242.89 | - | - |
| 28 | 100826.59 | 115239.66 | - | - |
| 29 | 100827.25 | 115239.37 | - | - |
| 30 | 100832.7 | 115240.95 | - | - |
| 31 | 100838.48 | 115242.86 | - | - |
| 32 | 100846.96 | 115244.93 | - | - |
| 33 | 100847.34 | 115243.1 | - | - |
| 34 | 100850.08 | 115231.08 | - | - |
| 35 | 100851.41 | 115226.49 | - | - |

ДОКУМЕНТ ПОДПИСАН
ЭЛЕКТРОННОЙ ПОДПИСЬЮ
Сертификат: 839971481847979980055521910400019784 43
Владелец: ПУБЛИЧНО-ПРАВОВАЯ КОМПАНИЯ РОСКАДАСТР
Действителен: с 24.12.2025 по 19.03.2027

| | | |
|---|---|---|
| полное наименование должности | | инициалы, фамилия |

| Земельный участок |
|---|
| вид объекта недвижимости |

| Лист № 227 раздела 4.2 | Всего листов раздела 4.2: 269 | Всего разделов: 8 | Всего листов выписки: 382 |
|---|---|---|---|

| 20.03.2026г. № КУВИ-001/2026-37549430 | |
|---|---|
| Кадастровый номер: | 78:36:0005305:2322 |

Сведения о характерных точках границы части (частей) земельного участка

Учетный номер части: 78:36:0005305:2322/55

Система координат

| Номер точки | Координаты, м | | Описание закрепления на местности | Средняя квадратичная погрешность определения координат характерных точек границ земельного участка, м |
|---|---|---|---|---|
| | X | Y | | |
| 1 | 2 | 3 | 4 | 5 |
| 1 | 100851.55 | 115226.53 | - | - |
| 2 | 100853.47 | 115227.05 | - | - |
| 3 | 100852.15 | 115231.62 | - | - |
| 4 | 100849.43 | 115243.56 | - | - |
| 5 | 100848.72 | 115246.93 | - | - |
| 6 | 100848.01 | 115247.38 | - | - |
| 7 | 100837.91 | 115244.92 | - | - |
| 8 | 100827.91 | 115242.13 | - | - |
| 9 | 100827.07 | 115243.68 | - | - |
| 10 | 100821.42 | 115265.93 | - | - |
| 11 | 100817.67 | 115277.87 | - | - |
| 12 | 100817 | 115278.26 | - | - |
| 13 | 100806.9 | 115275.96 | - | - |
| 14 | 100804.22 | 115275.29 | - | - |
| 15 | 100803.99 | 115276.13 | - | - |
| 16 | 100803.27 | 115276.54 | - | - |
| 17 | 100802.47 | 115276.32 | - | - |
| 18 | 100802.06 | 115275.6 | - | - |
| 19 | 100802.46 | 115274.12 | - | - |
| 20 | 100802.78 | 115273.58 | - | - |
| 21 | 100803.43 | 115273.19 | - | - |
| 22 | 100804.05 | 115273.19 | - | - |
| 23 | 100804.18 | 115273.22 | - | - |
| 24 | 100807.37 | 115274.02 | - | - |

ДОКУМЕНТ ПОДПИСАН
ЭЛЕКТРОННОЙ ПОДПИСЬЮ
Сертификат: 839971481847979980055521910400019784 43
Владелец: ПУБЛИЧНО-ПРАВОВАЯ КОМПАНИЯ РОСКАДАСТР
Действителен: с 24.12.2025 по 19.03.2027

| | |
|---|---|
| полное наименование должности | инициалы, фамилия |

| Земельный участок |
|---|
| вид объекта недвижимости |

| Лист № 228 раздела 4.2 | Всего листов раздела 4.2: 269 | Всего разделов: 8 | Всего листов выписки: 382 |
|---|---|---|---|

| 20.03.2026г. № КУВИ-001/2026-37549430 | |
|---|---|
| Кадастровый номер: | 78:36:0005305:2322 |

| 1 | 2 | 3 | 4 | 5 |
|---|---|---|---|---|
| 25 | 100816.16 | 115276.02 | - | - |
| 26 | 100819.49 | 115265.39 | - | - |
| 27 | 100825.19 | 115242.94 | - | - |
| 28 | 100826.43 | 115240.66 | - | - |
| 29 | 100826.77 | 115240.27 | - | - |
| 30 | 100827.35 | 115240.02 | - | - |
| 31 | 100827.87 | 115240.05 | - | - |
| 32 | 100838.42 | 115242.99 | - | - |
| 33 | 100847.06 | 115245.1 | - | - |
| 34 | 100847.47 | 115243.13 | - | - |
| 35 | 100850.22 | 115231.12 | - | - |
| 36 | 100851.55 | 115226.53 | - | - |

ДОКУМЕНТ ПОДПИСАН
ЭЛЕКТРОННОЙ ПОДПИСЬЮ
Сертификат: 839971481847979980055521910400019784 43
Владелец: ПУБЛИЧНО-ПРАВОВАЯ КОМПАНИЯ РОСКАДАСТР
Действителен: с 24.12.2025 по 19.03.2027

| | |
|---|---|
| полное наименование должности | инициалы, фамилия |

| Земельный участок | | | |
|---|---|---|---|
| вид объекта недвижимости | | | |
| Лист № 229 раздела 4.2 | Всего листов раздела 4.2: 269 | Всего разделов: 8 | Всего листов выписки: 382 |
| 20.03.2026г. № КУВИ-001/2026-37549430 | | | |
| Кадастровый номер: | 78:36:0005305:2322 | | |

Сведения о характерных точках границы части (частей) земельного участка

Учетный номер части: 78:36:0005305:2322/56

Система координат

| Номер точки | Координаты, м | | Описание закрепления на местности | Средняя квадратичная погрешность определения координат характерных точек границ земельного участка, м |
|---|---|---|---|---|
| | X | Y | | |
| 1 | 2 | 3 | 4 | 5 |
| 1 | 100851.68 | 115226.56 | - | - |
| 2 | 100853.61 | 115227.09 | - | - |
| 3 | 100852.29 | 115231.65 | - | - |
| 4 | 100849.56 | 115243.59 | - | - |
| 5 | 100848.83 | 115247.1 | - | - |
| 6 | 100848.11 | 115247.56 | - | - |
| 7 | 100837.87 | 115245.06 | - | - |
| 8 | 100827.97 | 115242.3 | - | - |
| 9 | 100827.2 | 115243.73 | - | - |
| 10 | 100821.55 | 115265.97 | - | - |
| 11 | 100817.77 | 115278.03 | - | - |
| 12 | 100817.09 | 115278.42 | - | - |
| 13 | 100806.87 | 115276.1 | - | - |
| 14 | 100804.32 | 115275.46 | - | - |
| 15 | 100804.12 | 115276.16 | - | - |
| 16 | 100803.41 | 115276.58 | - | - |
| 17 | 100802.61 | 115276.36 | - | - |
| 18 | 100802.2 | 115275.64 | - | - |
| 19 | 100802.67 | 115273.9 | - | - |
| 20 | 100802.88 | 115273.54 | - | - |
| 21 | 100803.35 | 115273.26 | - | - |
| 22 | 100803.77 | 115273.26 | - | - |
| 23 | 100803.89 | 115273.29 | - | - |
| 24 | 100807.34 | 115274.15 | - | - |

ДОКУМЕНТ ПОДПИСАН
ЭЛЕКТРОННОЙ ПОДПИСЬЮ
Сертификат: 839971481847979980055521910400019784 43
Владелец: ПУБЛИЧНО-ПРАВОВАЯ КОМПАНИЯ РОСКАДАСТР
Действителен: с 24.12.2025 по 19.03.2027

| | | |
|---|---|---|
| полное наименование должности | | инициалы, фамилия |

| Земельный участок |
|---|
| вид объекта недвижимости |

| Лист № 230 раздела 4.2 | Всего листов раздела 4.2: 269 | Всего разделов: 8 | Всего листов выписки: 382 |
|---|---|---|---|

| 20.03.2026г. № КУВИ-001/2026-37549430 | |
|---|---|
| Кадастровый номер: | 78:36:0005305:2322 |

| 1 | 2 | 3 | 4 | 5 |
|---|---|---|---|---|
| 25 | 100816.25 | 115276.18 | - | - |
| 26 | 100819.63 | 115265.43 | - | - |
| 27 | 100825.32 | 115242.99 | - | - |
| 28 | 100826.61 | 115240.62 | - | - |
| 29 | 100826.87 | 115240.33 | - | - |
| 30 | 100827.33 | 115240.13 | - | - |
| 31 | 100827.71 | 115240.15 | - | - |
| 32 | 100838.38 | 115243.12 | - | - |
| 33 | 100847.17 | 115245.27 | - | - |
| 34 | 100847.61 | 115243.16 | - | - |
| 35 | 100850.35 | 115231.15 | - | - |
| 36 | 100851.68 | 115226.56 | - | - |

ДОКУМЕНТ ПОДПИСАН
ЭЛЕКТРОННОЙ ПОДПИСЬЮ
Сертификат: 839971481847979980055521910400019784 43
Владелец: ПУБЛИЧНО-ПРАВОВАЯ КОМПАНИЯ РОСКАДАСТР
Действителен: с 24.12.2025 по 19.03.2027

| | | |
|---|---|---|
| полное наименование должности | | инициалы, фамилия |

| Земельный участок |
|---|
| вид объекта недвижимости |

| Лист № 231 раздела 4.2 | Всего листов раздела 4.2: 269 | Всего разделов: 8 | Всего листов выписки: 382 |
|---|---|---|---|

| 20.03.2026г. № КУВИ-001/2026-37549430 | |
|---|---|
| Кадастровый номер: | 78:36:0005305:2322 |

Сведения о характерных точках границы части (частей) земельного участка

Учетный номер части: 78:36:0005305:2322/57

Система координат

| Номер точки | Координаты, м | | Описание закрепления на местности | Средняя квадратичная погрешность определения координат характерных точек границ земельного участка, м |
|---|---|---|---|---|
| | X | Y | | |
| 1 | 2 | 3 | 4 | 5 |
| 1 | 100853.74 | 115227.12 | - | - |
| 2 | 100852.42 | 115231.69 | - | - |
| 3 | 100849.71 | 115243.65 | - | - |
| 4 | 100848.93 | 115247.28 | - | - |
| 5 | 100848.22 | 115247.72 | - | - |
| 6 | 100837.85 | 115245.19 | - | - |
| 7 | 100835.17 | 115244.55 | - | - |
| 8 | 100827.96 | 115243.49 | - | - |
| 9 | 100818.62 | 115277.25 | - | - |
| 10 | 100818.59 | 115277.37 | - | - |
| 11 | 100818.23 | 115278.01 | - | - |
| 12 | 100817.5 | 115278.47 | - | - |
| 13 | 100816.77 | 115278.53 | - | - |
| 14 | 100816.57 | 115278.5 | - | - |
| 15 | 100806.79 | 115276.48 | - | - |
| 16 | 100804.83 | 115276.05 | - | - |
| 17 | 100804.75 | 115276.34 | - | - |
| 18 | 100804.03 | 115276.75 | - | - |
| 19 | 100803.23 | 115276.53 | - | - |
| 20 | 100802.82 | 115275.81 | - | - |
| 21 | 100803.11 | 115274.76 | - | - |
| 22 | 100803.38 | 115274.29 | - | - |
| 23 | 100803.96 | 115273.94 | - | - |
| 24 | 100804.5 | 115273.92 | - | - |

ДОКУМЕНТ ПОДПИСАН
ЭЛЕКТРОННОЙ ПОДПИСЬЮ
Сертификат: 839971481847979980055521910400019784 43
Владелец: ПУБЛИЧНО-ПРАВОВАЯ КОМПАНИЯ РОСКАДАСТР
Действителен: с 24.12.2025 по 19.03.2027

| | |
|---|---|
| полное наименование должности | инициалы, фамилия |

| Земельный участок |
|---|
| вид объекта недвижимости |

| Лист № 232 раздела 4.2 | Всего листов раздела 4.2: 269 | Всего разделов: 8 | Всего листов выписки: 382 |
|---|---|---|---|

| 20.03.2026г. № КУВИ-001/2026-37549430 | |
|---|---|
| Кадастровый номер: | 78:36:0005305:2322 |

| 1 | 2 | 3 | 4 | 5 |
|---|---|---|---|---|
| 25 | 100807.21 | 115274.53 | - | - |
| 26 | 100816.76 | 115276.5 | - | - |
| 27 | 100826.11 | 115242.67 | - | - |
| 28 | 100826.14 | 115242.55 | - | - |
| 29 | 100826.48 | 115241.95 | - | - |
| 30 | 100827.16 | 115241.51 | - | - |
| 31 | 100827.84 | 115241.45 | - | - |
| 32 | 100835.55 | 115242.59 | - | - |
| 33 | 100838.33 | 115243.25 | - | - |
| 34 | 100847.28 | 115245.44 | - | - |
| 35 | 100847.76 | 115243.22 | - | - |
| 36 | 100850.48 | 115231.19 | - | - |
| 37 | 100851.81 | 115226.6 | - | - |
| 38 | 100853.74 | 115227.12 | - | - |

| | | |
|---|---|---|
| полное наименование должности | ДОКУМЕНТ ПОДПИСАН ЭЛЕКТРОННОЙ ПОДПИСЬЮ Сертификат: 839971481847979980055521910400019784 43 Владелец: ПУБЛИЧНО-ПРАВОВАЯ КОМПАНИЯ РОСКАДАСТР Действителен: с 24.12.2025 по 19.03.2027 | инициалы, фамилия |

| Земельный участок |
|---|
| вид объекта недвижимости |

| Лист № 233 раздела 4.2 | Всего листов раздела 4.2: 269 | Всего разделов: 8 | Всего листов выписки: 382 |
|---|---|---|---|

| 20.03.2026г. № КУВИ-001/2026-37549430 | |
|---|---|
| Кадастровый номер: | 78:36:0005305:2322 |

Сведения о характерных точках границы части (частей) земельного участка

Учетный номер части: 78:36:0005305:2322/58

Система координат

| Номер точки | Координаты, м | | Описание закрепления на местности | Средняя квадратичная погрешность определения координат характерных точек границ земельного участка, м |
|---|---|---|---|---|
| | X | Y | | |
| 1 | 2 | 3 | 4 | 5 |
| 1 | 100760.9 | 115620.61 | - | - |
| 2 | 100760.9 | 115624.61 | - | - |
| 3 | 100756.9 | 115624.61 | - | - |
| 4 | 100756.9 | 115620.61 | - | - |
| 5 | 100760.9 | 115620.61 | - | - |

| | | |
|---|---|---|
| полное наименование должности | ДОКУМЕНТ ПОДПИСАН ЭЛЕКТРОННОЙ ПОДПИСЬЮ Сертификат: 839971481847979980055521910400019784 43 Владелец: ПУБЛИЧНО-ПРАВОВАЯ КОМПАНИЯ РОСКАДАСТР Действителен: с 24.12.2025 по 19.03.2027 | инициалы, фамилия |

| Земельный участок |
|---|
| вид объекта недвижимости |

| Лист № 234 раздела 4.2 | Всего листов раздела 4.2: 269 | Всего разделов: 8 | Всего листов выписки: 382 |
|---|---|---|---|

| 20.03.2026г. № КУВИ-001/2026-37549430 | |
|---|---|
| Кадастровый номер: | 78:36:0005305:2322 |

| Сведения о характерных точках границы части (частей) земельного участка | | | | |
|---|---|---|---|---|
| Учетный номер части: 78:36:0005305:2322/59 | | | | |
| Система координат | | | | |
| Номер точки | Координаты, м | | Описание закрепления на местности | Средняя квадратичная погрешность определения координат характерных точек границ земельного участка, м |
| | X | Y | | |
| 1 | 2 | 3 | 4 | 5 |
| 1 | 100747.18 | 115610.77 | - | - |
| 2 | 100747.18 | 115614.77 | - | - |
| 3 | 100743.18 | 115614.77 | - | - |
| 4 | 100743.18 | 115610.77 | - | - |
| 5 | 100747.18 | 115610.77 | - | - |

ДОКУМЕНТ ПОДПИСАН
ЭЛЕКТРОННОЙ ПОДПИСЬЮ
Сертификат: 839971481847979980055521910400019784 43
Владелец: ПУБЛИЧНО-ПРАВОВАЯ КОМПАНИЯ РОСКАДАСТР
Действителен: с 24.12.2025 по 19.03.2027

| | | |
|---|---|---|
| полное наименование должности | | инициалы, фамилия |

| Земельный участок |
|---|
| вид объекта недвижимости |

| Лист № 235 раздела 4.2 | Всего листов раздела 4.2: 269 | Всего разделов: 8 | Всего листов выписки: 382 |
|---|---|---|---|

| 20.03.2026г. № КУВИ-001/2026-37549430 | |
|---|---|
| Кадастровый номер: | 78:36:0005305:2322 |

| Сведения о характерных точках границы части (частей) земельного участка | | | | |
|---|---|---|---|---|
| Учетный номер части: 78:36:0005305:2322/60 | | | | |
| Система координат | | | | |
| Номер точки | Координаты, м | | Описание закрепления на местности | Средняя квадратичная погрешность определения координат характерных точек границ земельного участка, м |
| | X | Y | | |
| 1 | 2 | 3 | 4 | 5 |
| 1 | 100677.99 | 115652.31 | - | - |
| 2 | 100676.79 | 115651.55 | - | - |
| 3 | 100677.11 | 115651.67 | - | - |
| 4 | 100677.99 | 115652.31 | - | - |
| 1 | 100773.09 | 115772.57 | - | - |
| 2 | 100757.13 | 115750.86 | - | - |
| 3 | 100691.8 | 115663.59 | - | - |
| 4 | 100689.55 | 115661.31 | - | - |
| 5 | 100692.05 | 115662.58 | - | - |
| 6 | 100693.29 | 115663.33 | - | - |
| 7 | 100694.44 | 115664.29 | - | - |
| 8 | 100695.39 | 115665.38 | - | - |
| 9 | 100711.72 | 115687.13 | - | - |
| 10 | 100715.65 | 115692.41 | - | - |
| 11 | 100717.74 | 115695.04 | - | - |
| 12 | 100773.09 | 115772.57 | - | - |

ДОКУМЕНТ ПОДПИСАН
ЭЛЕКТРОННОЙ ПОДПИСЬЮ
Сертификат: 839971481847979980055521910400019784 43
Владелец: ПУБЛИЧНО-ПРАВОВАЯ КОМПАНИЯ РОСКАДАСТР
Действителен: с 24.12.2025 по 19.03.2027

| | |
|---|---|
| полное наименование должности | инициалы, фамилия |

| Земельный участок |
|---|
| вид объекта недвижимости |

| Лист № 236 раздела 4.2 | Всего листов раздела 4.2: 269 | Всего разделов: 8 | Всего листов выписки: 382 |
|---|---|---|---|

| 20.03.2026г. № КУВИ-001/2026-37549430 | |
|---|---|
| Кадастровый номер: | 78:36:0005305:2322 |

Сведения о характерных точках границы части (частей) земельного участка

Учетный номер части: 78:36:0005305:2322/61

Система координат

| Номер точки | Координаты, м | | Описание закрепления на местности | Средняя квадратичная погрешность определения координат характерных точек границ земельного участка, м |
|---|---|---|---|---|
| | X | Y | | |
| 1 | 2 | 3 | 4 | 5 |
| 1 | 100588.35 | 115299.71 | - | - |
| 2 | 100595.42 | 115274.63 | - | - |
| 3 | 100595.92 | 115274.78 | - | - |
| 4 | 100602.96 | 115249.8 | - | - |
| 5 | 100602.45 | 115249.66 | - | - |
| 6 | 100605.27 | 115239.65 | - | - |
| 7 | 100604.85 | 115239.53 | - | - |
| 8 | 100606.48 | 115233.75 | - | - |
| 9 | 100603.96 | 115233.04 | - | - |
| 10 | 100603.76 | 115232.7 | - | - |
| 11 | 100604.68 | 115229.43 | - | - |
| 12 | 100605.01 | 115229.25 | - | - |
| 13 | 100607.54 | 115229.96 | - | - |
| 14 | 100609.16 | 115224.18 | - | - |
| 15 | 100609.59 | 115224.3 | - | - |
| 16 | 100612.41 | 115214.29 | - | - |
| 17 | 100612.89 | 115214.43 | - | - |
| 18 | 100619.95 | 115189.4 | - | - |
| 19 | 100619.45 | 115189.26 | - | - |
| 20 | 100626.52 | 115164.19 | - | - |
| 21 | 100641.14 | 115168.31 | - | - |
| 22 | 100641.11 | 115168.43 | - | - |
| 23 | 100705.21 | 115186.5 | - | - |
| 24 | 100705.25 | 115186.39 | - | - |

| | | |
|---|---|---|
| полное наименование должности | ДОКУМЕНТ ПОДПИСАН ЭЛЕКТРОННОЙ ПОДПИСЬЮ Сертификат: 839971481847979980055521910400019784 43 Владелец: ПУБЛИЧНО-ПРАВОВАЯ КОМПАНИЯ РОСКАДАСТР Действителен: с 24.12.2025 по 19.03.2027 | инициалы, фамилия |

| Земельный участок |
|---|
| вид объекта недвижимости |

| Лист № 237 раздела 4.2 | Всего листов раздела 4.2: 269 | Всего разделов: 8 | Всего листов выписки: 382 |
|---|---|---|---|

| 20.03.2026г. № КУВИ-001/2026-37549430 | |
|---|---|
| Кадастровый номер: | 78:36:0005305:2322 |

| 1 | 2 | 3 | 4 | 5 |
|---|---|---|---|---|
| 25 | 100719.88 | 115190.51 | - | - |
| 26 | 100715.09 | 115207.5 | - | - |
| 27 | 100711.87 | 115206.6 | - | - |
| 28 | 100710.17 | 115212.46 | - | - |
| 29 | 100711.44 | 115212.82 | - | - |
| 30 | 100704.11 | 115238.8 | - | - |
| 31 | 100704.54 | 115238.93 | - | - |
| 32 | 100701.61 | 115249.32 | - | - |
| 33 | 100702.65 | 115249.61 | - | - |
| 34 | 100700.77 | 115256.29 | - | - |
| 35 | 100702.4 | 115256.76 | - | - |
| 36 | 100701.64 | 115259.45 | - | - |
| 37 | 100700.01 | 115258.99 | - | - |
| 38 | 100698.13 | 115265.64 | - | - |
| 39 | 100697.09 | 115265.35 | - | - |
| 40 | 100694.16 | 115275.74 | - | - |
| 41 | 100693.73 | 115275.62 | - | - |
| 42 | 100690.8 | 115286.01 | - | - |
| 43 | 100691.41 | 115286.18 | - | - |
| 44 | 100690.09 | 115290.85 | - | - |
| 45 | 100689.48 | 115290.68 | - | - |
| 46 | 100686.36 | 115301.75 | - | - |
| 47 | 100685.48 | 115301.5 | - | - |
| 48 | 100683.62 | 115308.1 | - | - |
| 49 | 100686.55 | 115308.93 | - | - |
| 50 | 100681.76 | 115325.92 | - | - |
| 51 | 100667.11 | 115321.79 | - | - |
| 52 | 100667.15 | 115321.66 | - | - |
| 53 | 100603.05 | 115303.59 | - | - |

ДОКУМЕНТ ПОДПИСАН
ЭЛЕКТРОННОЙ ПОДПИСЬЮ
Сертификат: 839971481847979980055521910400019784 43
Владелец: ПУБЛИЧНО-ПРАВОВАЯ КОМПАНИЯ РОСКАДАСТР
Действителен: с 24.12.2025 по 19.03.2027

| | |
|---|---|
| полное наименование должности | инициалы, фамилия |

| Земельный участок |
|---|
| вид объекта недвижимости |

| Лист № 238 раздела 4.2 | Всего листов раздела 4.2: 269 | Всего разделов: 8 | Всего листов выписки: 382 |
|---|---|---|---|

| 20.03.2026г. № КУВИ-001/2026-37549430 | |
|---|---|
| Кадастровый номер: | 78:36:0005305:2322 |

| 1 | 2 | 3 | 4 | 5 |
|---|---|---|---|---|
| 54 | 100602.98 | 115303.83 | - | - |
| 55 | 100588.35 | 115299.71 | - | - |
| 1 | 100607.7 | 115286.93 | - | - |
| 2 | 100675.88 | 115305.88 | - | - |
| 3 | 100677.72 | 115299.35 | - | - |
| 4 | 100669.92 | 115297.15 | - | - |
| 5 | 100672.93 | 115286.5 | - | - |
| 6 | 100670.92 | 115285.94 | - | - |
| 7 | 100670.7 | 115286.75 | - | - |
| 8 | 100645.2 | 115279.56 | - | - |
| 9 | 100644.62 | 115281.63 | - | - |
| 10 | 100640.1 | 115280.35 | - | - |
| 11 | 100644.8 | 115263.7 | - | - |
| 12 | 100671.84 | 115271.33 | - | - |
| 13 | 100671.71 | 115271.79 | - | - |
| 14 | 100676.58 | 115273.16 | - | - |
| 15 | 100677.19 | 115271.02 | - | - |
| 16 | 100676.74 | 115270.89 | - | - |
| 17 | 100679.68 | 115260.5 | - | - |
| 18 | 100678.65 | 115260.21 | - | - |
| 19 | 100683.16 | 115244.18 | - | - |
| 20 | 100684.17 | 115244.47 | - | - |
| 21 | 100687.11 | 115234.07 | - | - |
| 22 | 100687.57 | 115234.2 | - | - |
| 23 | 100689.45 | 115227.51 | - | - |
| 24 | 100684.59 | 115226.14 | - | - |
| 25 | 100683.19 | 115231.12 | - | - |
| 26 | 100656.14 | 115223.49 | - | - |
| 27 | 100660.81 | 115206.94 | - | - |

ДОКУМЕНТ ПОДПИСАН
ЭЛЕКТРОННОЙ ПОДПИСЬЮ
Сертификат: 839971481847979980055521910400019784 43
Владелец: ПУБЛИЧНО-ПРАВОВАЯ КОМПАНИЯ РОСКАДАСТР
Действителен: с 24.12.2025 по 19.03.2027

| | |
|---|---|
| полное наименование должности | инициалы, фамилия |

| Земельный участок |
|---|
| вид объекта недвижимости |

| Лист № 239 раздела 4.2 | Всего листов раздела 4.2: 269 | Всего разделов: 8 | Всего листов выписки: 382 |
|---|---|---|---|

| 20.03.2026г. № КУВИ-001/2026-37549430 | |
|---|---|
| Кадастровый номер: | 78:36:0005305:2322 |

| 1 | 2 | 3 | 4 | 5 |
|---|---|---|---|---|
| 28 | 100665.29 | 115208.2 | - | - |
| 29 | 100664.71 | 115210.25 | - | - |
| 30 | 100690.2 | 115217.44 | - | - |
| 31 | 100689.97 | 115218.25 | - | - |
| 32 | 100691.93 | 115218.8 | - | - |
| 33 | 100694.93 | 115208.15 | - | - |
| 34 | 100702.73 | 115210.35 | - | - |
| 35 | 100704.38 | 115204.5 | - | - |
| 36 | 100655.62 | 115190.75 | - | - |
| 37 | 100652.48 | 115201.89 | - | - |
| 38 | 100644.92 | 115199.76 | - | - |
| 39 | 100648.06 | 115188.62 | - | - |
| 40 | 100636.49 | 115185.36 | - | - |
| 41 | 100634.21 | 115193.45 | - | - |
| 42 | 100633.7 | 115193.3 | - | - |
| 43 | 100626.67 | 115218.23 | - | - |
| 44 | 100627.17 | 115218.37 | - | - |
| 45 | 100624.54 | 115227.7 | - | - |
| 46 | 100627.92 | 115228.66 | - | - |
| 47 | 100627.75 | 115229.29 | - | - |
| 48 | 100630.93 | 115230.18 | - | - |
| 49 | 100630.91 | 115230.28 | - | - |
| 50 | 100639.09 | 115232.59 | - | - |
| 51 | 100639.9 | 115229.7 | - | - |
| 52 | 100653.88 | 115233.64 | - | - |
| 53 | 100653.59 | 115234.67 | - | - |
| 54 | 100658.03 | 115235.92 | - | - |
| 55 | 100652.81 | 115254.46 | - | - |
| 56 | 100648.33 | 115253.2 | - | - |

ДОКУМЕНТ ПОДПИСАН
ЭЛЕКТРОННОЙ ПОДПИСЬЮ
Сертификат: 839971481847979980055521910400019784 43
Владелец: ПУБЛИЧНО-ПРАВОВАЯ КОМПАНИЯ РОСКАДАСТР
Действителен: с 24.12.2025 по 19.03.2027

| | |
|---|---|
| полное наименование должности | инициалы, фамилия |

| Земельный участок |
|---|
| вид объекта недвижимости |

| Лист № 240 раздела 4.2 | Всего листов раздела 4.2: 269 | Всего разделов: 8 | Всего листов выписки: 382 |
|---|---|---|---|

| 20.03.2026г. № КУВИ-001/2026-37549430 | |
|---|---|
| Кадастровый номер: | 78:36:0005305:2322 |

| 1 | 2 | 3 | 4 | 5 |
|---|---|---|---|---|
| 57 | 100648.04 | 115254.24 | - | - |
| 58 | 100634.43 | 115250.4 | - | - |
| 59 | 100632.25 | 115258.14 | - | - |
| 60 | 100616.54 | 115253.71 | - | - |
| 61 | 100609.5 | 115278.67 | - | - |
| 62 | 100609.99 | 115278.81 | - | - |
| 63 | 100607.7 | 115286.93 | - | - |

ДОКУМЕНТ ПОДПИСАН
ЭЛЕКТРОННОЙ ПОДПИСЬЮ
Сертификат: 839971481847979980055521910400019784 43
Владелец: ПУБЛИЧНО-ПРАВОВАЯ КОМПАНИЯ РОСКАДАСТР
Действителен: с 24.12.2025 по 19.03.2027

| | |
|---|---|
| полное наименование должности | инициалы, фамилия |

| Земельный участок | | | |
|---|---|---|---|
| вид объекта недвижимости | | | |
| Лист № 241 раздела 4.2 | Всего листов раздела 4.2: 269 | Всего разделов: 8 | Всего листов выписки: 382 |
| 20.03.2026г. № КУВИ-001/2026-37549430 | | | |
| Кадастровый номер: | 78:36:0005305:2322 | | |

Сведения о характерных точках границы части (частей) земельного участка

Учетный номер части: 78:36:0005305:2322/62

Система координат

| Номер точки | Координаты, м | | Описание закрепления на местности | Средняя квадратичная погрешность определения координат характерных точек границ земельного участка, м |
|---|---|---|---|---|
| | X | Y | | |
| 1 | 2 | 3 | 4 | 5 |
| 1 | 100588.35 | 115299.71 | - | - |
| 2 | 100595.42 | 115274.63 | - | - |
| 3 | 100595.92 | 115274.78 | - | - |
| 4 | 100602.96 | 115249.8 | - | - |
| 5 | 100602.45 | 115249.66 | - | - |
| 6 | 100605.27 | 115239.65 | - | - |
| 7 | 100604.85 | 115239.53 | - | - |
| 8 | 100606.48 | 115233.75 | - | - |
| 9 | 100603.96 | 115233.04 | - | - |
| 10 | 100603.76 | 115232.7 | - | - |
| 11 | 100604.68 | 115229.43 | - | - |
| 12 | 100605.01 | 115229.25 | - | - |
| 13 | 100607.54 | 115229.96 | - | - |
| 14 | 100609.16 | 115224.18 | - | - |
| 15 | 100609.59 | 115224.3 | - | - |
| 16 | 100612.41 | 115214.29 | - | - |
| 17 | 100612.89 | 115214.43 | - | - |
| 18 | 100619.95 | 115189.4 | - | - |
| 19 | 100619.45 | 115189.26 | - | - |
| 20 | 100626.52 | 115164.19 | - | - |
| 21 | 100641.14 | 115168.31 | - | - |
| 22 | 100641.11 | 115168.43 | - | - |
| 23 | 100705.21 | 115186.5 | - | - |
| 24 | 100705.25 | 115186.39 | - | - |

ДОКУМЕНТ ПОДПИСАН
ЭЛЕКТРОННОЙ ПОДПИСЬЮ
Сертификат: 839971481847979980055521910400019784 43
Владелец: ПУБЛИЧНО-ПРАВОВАЯ КОМПАНИЯ РОСКАДАСТР
Действителен: с 24.12.2025 по 19.03.2027

| | | |
|---|---|---|
| полное наименование должности | | инициалы, фамилия |

| Земельный участок |
|---|
| вид объекта недвижимости |

| Лист № 242 раздела 4.2 | Всего листов раздела 4.2: 269 | Всего разделов: 8 | Всего листов выписки: 382 |
|---|---|---|---|

| 20.03.2026г. № КУВИ-001/2026-37549430 | |
|---|---|
| Кадастровый номер: | 78:36:0005305:2322 |

| 1 | 2 | 3 | 4 | 5 |
|---|---|---|---|---|
| 25 | 100719.88 | 115190.51 | - | - |
| 26 | 100715.09 | 115207.5 | - | - |
| 27 | 100711.87 | 115206.6 | - | - |
| 28 | 100710.17 | 115212.46 | - | - |
| 29 | 100711.44 | 115212.82 | - | - |
| 30 | 100704.11 | 115238.8 | - | - |
| 31 | 100704.54 | 115238.93 | - | - |
| 32 | 100701.61 | 115249.32 | - | - |
| 33 | 100702.65 | 115249.61 | - | - |
| 34 | 100700.77 | 115256.29 | - | - |
| 35 | 100702.4 | 115256.76 | - | - |
| 36 | 100701.64 | 115259.45 | - | - |
| 37 | 100700.01 | 115258.99 | - | - |
| 38 | 100698.13 | 115265.64 | - | - |
| 39 | 100697.09 | 115265.35 | - | - |
| 40 | 100694.16 | 115275.74 | - | - |
| 41 | 100693.73 | 115275.62 | - | - |
| 42 | 100690.8 | 115286.01 | - | - |
| 43 | 100691.41 | 115286.18 | - | - |
| 44 | 100690.09 | 115290.85 | - | - |
| 45 | 100689.48 | 115290.68 | - | - |
| 46 | 100686.36 | 115301.75 | - | - |
| 47 | 100685.48 | 115301.5 | - | - |
| 48 | 100683.62 | 115308.1 | - | - |
| 49 | 100686.55 | 115308.93 | - | - |
| 50 | 100681.76 | 115325.92 | - | - |
| 51 | 100667.11 | 115321.79 | - | - |
| 52 | 100667.15 | 115321.66 | - | - |
| 53 | 100603.05 | 115303.59 | - | - |

ДОКУМЕНТ ПОДПИСАН
ЭЛЕКТРОННОЙ ПОДПИСЬЮ
Сертификат: 839971481847979980055521910400019784 43
Владелец: ПУБЛИЧНО-ПРАВОВАЯ КОМПАНИЯ РОСКАДАСТР
Действителен: с 24.12.2025 по 19.03.2027

| | |
|---|---|
| полное наименование должности | инициалы, фамилия |

| Земельный участок |
|---|
| вид объекта недвижимости |

| Лист № 243 раздела 4.2 | Всего листов раздела 4.2: 269 | Всего разделов: 8 | Всего листов выписки: 382 |
|---|---|---|---|

| 20.03.2026г. № КУВИ-001/2026-37549430 | |
|---|---|
| Кадастровый номер: | 78:36:0005305:2322 |

| 1 | 2 | 3 | 4 | 5 |
|---|---|---|---|---|
| 54 | 100602.98 | 115303.83 | - | - |
| 55 | 100588.35 | 115299.71 | - | - |
| 1 | 100607.7 | 115286.93 | - | - |
| 2 | 100675.88 | 115305.88 | - | - |
| 3 | 100677.72 | 115299.35 | - | - |
| 4 | 100669.92 | 115297.15 | - | - |
| 5 | 100672.93 | 115286.5 | - | - |
| 6 | 100670.92 | 115285.94 | - | - |
| 7 | 100670.7 | 115286.75 | - | - |
| 8 | 100645.2 | 115279.56 | - | - |
| 9 | 100644.62 | 115281.63 | - | - |
| 10 | 100640.1 | 115280.35 | - | - |
| 11 | 100644.8 | 115263.7 | - | - |
| 12 | 100671.84 | 115271.33 | - | - |
| 13 | 100671.71 | 115271.79 | - | - |
| 14 | 100676.58 | 115273.16 | - | - |
| 15 | 100677.19 | 115271.02 | - | - |
| 16 | 100676.74 | 115270.89 | - | - |
| 17 | 100679.68 | 115260.5 | - | - |
| 18 | 100678.65 | 115260.21 | - | - |
| 19 | 100683.16 | 115244.18 | - | - |
| 20 | 100684.17 | 115244.47 | - | - |
| 21 | 100687.11 | 115234.07 | - | - |
| 22 | 100687.57 | 115234.2 | - | - |
| 23 | 100689.45 | 115227.51 | - | - |
| 24 | 100684.59 | 115226.14 | - | - |
| 25 | 100683.19 | 115231.12 | - | - |
| 26 | 100656.14 | 115223.49 | - | - |
| 27 | 100660.81 | 115206.94 | - | - |

ДОКУМЕНТ ПОДПИСАН
ЭЛЕКТРОННОЙ ПОДПИСЬЮ
Сертификат: 839971481847979980055521910400019784 43
Владелец: ПУБЛИЧНО-ПРАВОВАЯ КОМПАНИЯ РОСКАДАСТР
Действителен: с 24.12.2025 по 19.03.2027

| | | |
|---|---|---|
| полное наименование должности | | инициалы, фамилия |

| Земельный участок |
|---|
| вид объекта недвижимости |

| Лист № 244 раздела 4.2 | Всего листов раздела 4.2: 269 | Всего разделов: 8 | Всего листов выписки: 382 |
|---|---|---|---|

| 20.03.2026г. № КУВИ-001/2026-37549430 | |
|---|---|
| Кадастровый номер: | 78:36:0005305:2322 |

| 1 | 2 | 3 | 4 | 5 |
|---|---|---|---|---|
| 28 | 100665.29 | 115208.2 | - | - |
| 29 | 100664.71 | 115210.25 | - | - |
| 30 | 100690.2 | 115217.44 | - | - |
| 31 | 100689.97 | 115218.25 | - | - |
| 32 | 100691.93 | 115218.8 | - | - |
| 33 | 100694.93 | 115208.15 | - | - |
| 34 | 100702.73 | 115210.35 | - | - |
| 35 | 100704.38 | 115204.5 | - | - |
| 36 | 100655.62 | 115190.75 | - | - |
| 37 | 100652.48 | 115201.89 | - | - |
| 38 | 100644.92 | 115199.76 | - | - |
| 39 | 100648.06 | 115188.62 | - | - |
| 40 | 100636.49 | 115185.36 | - | - |
| 41 | 100634.21 | 115193.45 | - | - |
| 42 | 100633.7 | 115193.3 | - | - |
| 43 | 100626.67 | 115218.23 | - | - |
| 44 | 100627.17 | 115218.37 | - | - |
| 45 | 100624.54 | 115227.7 | - | - |
| 46 | 100627.92 | 115228.66 | - | - |
| 47 | 100627.75 | 115229.29 | - | - |
| 48 | 100630.93 | 115230.18 | - | - |
| 49 | 100630.91 | 115230.28 | - | - |
| 50 | 100639.09 | 115232.59 | - | - |
| 51 | 100639.9 | 115229.7 | - | - |
| 52 | 100653.88 | 115233.64 | - | - |
| 53 | 100653.59 | 115234.67 | - | - |
| 54 | 100658.03 | 115235.92 | - | - |
| 55 | 100652.81 | 115254.46 | - | - |
| 56 | 100648.33 | 115253.2 | - | - |

ДОКУМЕНТ ПОДПИСАН
ЭЛЕКТРОННОЙ ПОДПИСЬЮ
Сертификат: 839971481847979980055521910400019784 43
Владелец: ПУБЛИЧНО-ПРАВОВАЯ КОМПАНИЯ РОСКАДАСТР
Действителен: с 24.12.2025 по 19.03.2027

| | |
|---|---|
| полное наименование должности | инициалы, фамилия |

| Земельный участок |
|---|
| вид объекта недвижимости |

| Лист № 245 раздела 4.2 | Всего листов раздела 4.2: 269 | Всего разделов: 8 | Всего листов выписки: 382 |
|---|---|---|---|

| 20.03.2026г. № КУВИ-001/2026-37549430 | |
|---|---|
| Кадастровый номер: | 78:36:0005305:2322 |

| 1 | 2 | 3 | 4 | 5 |
|---|---|---|---|---|
| 57 | 100648.04 | 115254.24 | - | - |
| 58 | 100634.43 | 115250.4 | - | - |
| 59 | 100632.25 | 115258.14 | - | - |
| 60 | 100616.54 | 115253.71 | - | - |
| 61 | 100609.5 | 115278.67 | - | - |
| 62 | 100609.99 | 115278.81 | - | - |
| 63 | 100607.7 | 115286.93 | - | - |

ДОКУМЕНТ ПОДПИСАН
ЭЛЕКТРОННОЙ ПОДПИСЬЮ
Сертификат: 839971481847979980055521910400019784 43
Владелец: ПУБЛИЧНО-ПРАВОВАЯ КОМПАНИЯ РОСКАДАСТР
Действителен: с 24.12.2025 по 19.03.2027

| | |
|---|---|
| полное наименование должности | инициалы, фамилия |

| Земельный участок |
|---|
| вид объекта недвижимости |

| Лист № 246 раздела 4.2 | Всего листов раздела 4.2: 269 | Всего разделов: 8 | Всего листов выписки: 382 |
|---|---|---|---|

| 20.03.2026г. № КУВИ-001/2026-37549430 | |
|---|---|
| Кадастровый номер: | 78:36:0005305:2322 |

Сведения о характерных точках границы части (частей) земельного участка

Учетный номер части: 78:36:0005305:2322/63

Система координат

| Номер точки | Координаты, м | | Описание закрепления на местности | Средняя квадратичная погрешность определения координат характерных точек границ земельного участка, м |
|---|---|---|---|---|
| | X | Y | | |
| 1 | 2 | 3 | 4 | 5 |
| 1 | 100588.35 | 115299.71 | - | - |
| 2 | 100595.42 | 115274.63 | - | - |
| 3 | 100595.92 | 115274.78 | - | - |
| 4 | 100602.96 | 115249.8 | - | - |
| 5 | 100602.45 | 115249.66 | - | - |
| 6 | 100605.27 | 115239.65 | - | - |
| 7 | 100604.85 | 115239.53 | - | - |
| 8 | 100606.48 | 115233.75 | - | - |
| 9 | 100603.96 | 115233.04 | - | - |
| 10 | 100603.76 | 115232.7 | - | - |
| 11 | 100604.68 | 115229.43 | - | - |
| 12 | 100605.01 | 115229.25 | - | - |
| 13 | 100607.54 | 115229.96 | - | - |
| 14 | 100609.16 | 115224.18 | - | - |
| 15 | 100609.59 | 115224.3 | - | - |
| 16 | 100612.41 | 115214.29 | - | - |
| 17 | 100612.89 | 115214.43 | - | - |
| 18 | 100619.95 | 115189.4 | - | - |
| 19 | 100619.45 | 115189.26 | - | - |
| 20 | 100626.52 | 115164.19 | - | - |
| 21 | 100641.14 | 115168.31 | - | - |
| 22 | 100641.11 | 115168.43 | - | - |
| 23 | 100705.21 | 115186.5 | - | - |
| 24 | 100705.25 | 115186.39 | - | - |

| | | |
|---|---|---|
| полное наименование должности | ДОКУМЕНТ ПОДПИСАН ЭЛЕКТРОННОЙ ПОДПИСЬЮ Сертификат: 839971481847979980055521910400019784 43 Владелец: ПУБЛИЧНО-ПРАВОВАЯ КОМПАНИЯ РОСКАДАСТР Действителен: с 24.12.2025 по 19.03.2027 | инициалы, фамилия |

| Земельный участок |
|---|
| вид объекта недвижимости |

| Лист № 247 раздела 4.2 | Всего листов раздела 4.2: 269 | Всего разделов: 8 | Всего листов выписки: 382 |
|---|---|---|---|

| 20.03.2026г. № КУВИ-001/2026-37549430 | |
|---|---|
| Кадастровый номер: | 78:36:0005305:2322 |

| 1 | 2 | 3 | 4 | 5 |
|---|---|---|---|---|
| 25 | 100719.88 | 115190.51 | - | - |
| 26 | 100715.09 | 115207.5 | - | - |
| 27 | 100711.87 | 115206.6 | - | - |
| 28 | 100710.17 | 115212.46 | - | - |
| 29 | 100711.44 | 115212.82 | - | - |
| 30 | 100704.11 | 115238.8 | - | - |
| 31 | 100704.54 | 115238.93 | - | - |
| 32 | 100701.61 | 115249.32 | - | - |
| 33 | 100702.65 | 115249.61 | - | - |
| 34 | 100700.77 | 115256.29 | - | - |
| 35 | 100702.4 | 115256.76 | - | - |
| 36 | 100701.64 | 115259.45 | - | - |
| 37 | 100700.01 | 115258.99 | - | - |
| 38 | 100698.13 | 115265.64 | - | - |
| 39 | 100697.09 | 115265.35 | - | - |
| 40 | 100694.16 | 115275.74 | - | - |
| 41 | 100693.73 | 115275.62 | - | - |
| 42 | 100690.8 | 115286.01 | - | - |
| 43 | 100691.41 | 115286.18 | - | - |
| 44 | 100690.09 | 115290.85 | - | - |
| 45 | 100689.48 | 115290.68 | - | - |
| 46 | 100686.36 | 115301.75 | - | - |
| 47 | 100685.48 | 115301.5 | - | - |
| 48 | 100683.62 | 115308.1 | - | - |
| 49 | 100686.55 | 115308.93 | - | - |
| 50 | 100681.76 | 115325.92 | - | - |
| 51 | 100667.11 | 115321.79 | - | - |
| 52 | 100667.15 | 115321.66 | - | - |
| 53 | 100603.05 | 115303.59 | - | - |

| | | |
|---|---|---|
| полное наименование должности | ДОКУМЕНТ ПОДПИСАН ЭЛЕКТРОННОЙ ПОДПИСЬЮ Сертификат: 839971481847979980055521910400019784 43 Владелец: ПУБЛИЧНО-ПРАВОВАЯ КОМПАНИЯ РОСКАДАСТР Действителен: с 24.12.2025 по 19.03.2027 | инициалы, фамилия |

| Земельный участок |
|---|
| вид объекта недвижимости |

| Лист № 248 раздела 4.2 | Всего листов раздела 4.2: 269 | Всего разделов: 8 | Всего листов выписки: 382 |
|---|---|---|---|

| 20.03.2026г. № КУВИ-001/2026-37549430 | |
|---|---|
| Кадастровый номер: | 78:36:0005305:2322 |

| 1 | 2 | 3 | 4 | 5 |
|---|---|---|---|---|
| 54 | 100602.98 | 115303.83 | - | - |
| 55 | 100588.35 | 115299.71 | - | - |
| 1 | 100607.7 | 115286.93 | - | - |
| 2 | 100675.88 | 115305.88 | - | - |
| 3 | 100677.72 | 115299.35 | - | - |
| 4 | 100669.92 | 115297.15 | - | - |
| 5 | 100672.93 | 115286.5 | - | - |
| 6 | 100670.92 | 115285.94 | - | - |
| 7 | 100670.7 | 115286.75 | - | - |
| 8 | 100645.2 | 115279.56 | - | - |
| 9 | 100644.62 | 115281.63 | - | - |
| 10 | 100640.1 | 115280.35 | - | - |
| 11 | 100644.8 | 115263.7 | - | - |
| 12 | 100671.84 | 115271.33 | - | - |
| 13 | 100671.71 | 115271.79 | - | - |
| 14 | 100676.58 | 115273.16 | - | - |
| 15 | 100677.19 | 115271.02 | - | - |
| 16 | 100676.74 | 115270.89 | - | - |
| 17 | 100679.68 | 115260.5 | - | - |
| 18 | 100678.65 | 115260.21 | - | - |
| 19 | 100683.16 | 115244.18 | - | - |
| 20 | 100684.17 | 115244.47 | - | - |
| 21 | 100687.11 | 115234.07 | - | - |
| 22 | 100687.57 | 115234.2 | - | - |
| 23 | 100689.45 | 115227.51 | - | - |
| 24 | 100684.59 | 115226.14 | - | - |
| 25 | 100683.19 | 115231.12 | - | - |
| 26 | 100656.14 | 115223.49 | - | - |
| 27 | 100660.81 | 115206.94 | - | - |

ДОКУМЕНТ ПОДПИСАН
ЭЛЕКТРОННОЙ ПОДПИСЬЮ
Сертификат: 839971481847979980055521910400019784 43
Владелец: ПУБЛИЧНО-ПРАВОВАЯ КОМПАНИЯ РОСКАДАСТР
Действителен: с 24.12.2025 по 19.03.2027

| | |
|---|---|
| полное наименование должности | инициалы, фамилия |

| Земельный участок |
|---|
| вид объекта недвижимости |

| Лист № 249 раздела 4.2 | Всего листов раздела 4.2: 269 | Всего разделов: 8 | Всего листов выписки: 382 |
|---|---|---|---|

| 20.03.2026г. № КУВИ-001/2026-37549430 | |
|---|---|
| Кадастровый номер: | 78:36:0005305:2322 |

| 1 | 2 | 3 | 4 | 5 |
|---|---|---|---|---|
| 28 | 100665.29 | 115208.2 | - | - |
| 29 | 100664.71 | 115210.25 | - | - |
| 30 | 100690.2 | 115217.44 | - | - |
| 31 | 100689.97 | 115218.25 | - | - |
| 32 | 100691.93 | 115218.8 | - | - |
| 33 | 100694.93 | 115208.15 | - | - |
| 34 | 100702.73 | 115210.35 | - | - |
| 35 | 100704.38 | 115204.5 | - | - |
| 36 | 100655.62 | 115190.75 | - | - |
| 37 | 100652.48 | 115201.89 | - | - |
| 38 | 100644.92 | 115199.76 | - | - |
| 39 | 100648.06 | 115188.62 | - | - |
| 40 | 100636.49 | 115185.36 | - | - |
| 41 | 100634.21 | 115193.45 | - | - |
| 42 | 100633.7 | 115193.3 | - | - |
| 43 | 100626.67 | 115218.23 | - | - |
| 44 | 100627.17 | 115218.37 | - | - |
| 45 | 100624.54 | 115227.7 | - | - |
| 46 | 100627.92 | 115228.66 | - | - |
| 47 | 100627.75 | 115229.29 | - | - |
| 48 | 100630.93 | 115230.18 | - | - |
| 49 | 100630.91 | 115230.28 | - | - |
| 50 | 100639.09 | 115232.59 | - | - |
| 51 | 100639.9 | 115229.7 | - | - |
| 52 | 100653.88 | 115233.64 | - | - |
| 53 | 100653.59 | 115234.67 | - | - |
| 54 | 100658.03 | 115235.92 | - | - |
| 55 | 100652.81 | 115254.46 | - | - |
| 56 | 100648.33 | 115253.2 | - | - |

ДОКУМЕНТ ПОДПИСАН
ЭЛЕКТРОННОЙ ПОДПИСЬЮ
Сертификат: 839971481847979980055521910400019784 43
Владелец: ПУБЛИЧНО-ПРАВОВАЯ КОМПАНИЯ РОСКАДАСТР
Действителен: с 24.12.2025 по 19.03.2027

| | |
|---|---|
| полное наименование должности | инициалы, фамилия |

| Земельный участок |
|---|
| вид объекта недвижимости |

| Лист № 250 раздела 4.2 | Всего листов раздела 4.2: 269 | Всего разделов: 8 | Всего листов выписки: 382 |
|---|---|---|---|

| 20.03.2026г. № КУВИ-001/2026-37549430 | |
|---|---|
| Кадастровый номер: | 78:36:0005305:2322 |

| 1 | 2 | 3 | 4 | 5 |
|---|---|---|---|---|
| 57 | 100648.04 | 115254.24 | - | - |
| 58 | 100634.43 | 115250.4 | - | - |
| 59 | 100632.25 | 115258.14 | - | - |
| 60 | 100616.54 | 115253.71 | - | - |
| 61 | 100609.5 | 115278.67 | - | - |
| 62 | 100609.99 | 115278.81 | - | - |
| 63 | 100607.7 | 115286.93 | - | - |

ДОКУМЕНТ ПОДПИСАН
ЭЛЕКТРОННОЙ ПОДПИСЬЮ
Сертификат: 839971481847979980055521910400019784 43
Владелец: ПУБЛИЧНО-ПРАВОВАЯ КОМПАНИЯ РОСКАДАСТР
Действителен: с 24.12.2025 по 19.03.2027

| | |
|---|---|
| полное наименование должности | инициалы, фамилия |

| Земельный участок | | | |
|---|---|---|---|
| вид объекта недвижимости | | | |
| Лист № 251 раздела 4.2 | Всего листов раздела 4.2: 269 | Всего разделов: 8 | Всего листов выписки: 382 |

| 20.03.2026г. № КУВИ-001/2026-37549430 | |
|---|---|
| Кадастровый номер: | 78:36:0005305:2322 |

Сведения о характерных точках границы части (частей) земельного участка

Учетный номер части: 78:36:0005305:2322/64

Система координат

| Номер точки | Координаты, м | | Описание закрепления на местности | Средняя квадратичная погрешность определения координат характерных точек границ земельного участка, м |
|---|---|---|---|---|
| | X | Y | | |
| 1 | 2 | 3 | 4 | 5 |
| 1 | 100588.35 | 115299.71 | - | - |
| 2 | 100595.42 | 115274.63 | - | - |
| 3 | 100595.92 | 115274.78 | - | - |
| 4 | 100602.96 | 115249.8 | - | - |
| 5 | 100602.45 | 115249.66 | - | - |
| 6 | 100605.27 | 115239.65 | - | - |
| 7 | 100604.85 | 115239.53 | - | - |
| 8 | 100606.48 | 115233.75 | - | - |
| 9 | 100603.96 | 115233.04 | - | - |
| 10 | 100603.76 | 115232.7 | - | - |
| 11 | 100604.68 | 115229.43 | - | - |
| 12 | 100605.01 | 115229.25 | - | - |
| 13 | 100607.54 | 115229.96 | - | - |
| 14 | 100609.16 | 115224.18 | - | - |
| 15 | 100609.59 | 115224.3 | - | - |
| 16 | 100612.41 | 115214.29 | - | - |
| 17 | 100612.89 | 115214.43 | - | - |
| 18 | 100619.95 | 115189.4 | - | - |
| 19 | 100619.45 | 115189.26 | - | - |
| 20 | 100626.52 | 115164.19 | - | - |
| 21 | 100641.14 | 115168.31 | - | - |
| 22 | 100641.11 | 115168.43 | - | - |
| 23 | 100705.21 | 115186.5 | - | - |
| 24 | 100705.25 | 115186.39 | - | - |

| | | |
|---|---|---|
| полное наименование должности | ДОКУМЕНТ ПОДПИСАН ЭЛЕКТРОННОЙ ПОДПИСЬЮ Сертификат: 839971481847979980055521910400019784 43 Владелец: ПУБЛИЧНО-ПРАВОВАЯ КОМПАНИЯ РОСКАДАСТР Действителен: с 24.12.2025 по 19.03.2027 | инициалы, фамилия |

| Земельный участок |
|---|
| вид объекта недвижимости |

| Лист № 252 раздела 4.2 | Всего листов раздела 4.2: 269 | Всего разделов: 8 | Всего листов выписки: 382 |
|---|---|---|---|

| 20.03.2026г. № КУВИ-001/2026-37549430 | |
|---|---|
| Кадастровый номер: | 78:36:0005305:2322 |

| 1 | 2 | 3 | 4 | 5 |
|---|---|---|---|---|
| 25 | 100719.88 | 115190.51 | - | - |
| 26 | 100715.09 | 115207.5 | - | - |
| 27 | 100711.87 | 115206.6 | - | - |
| 28 | 100710.17 | 115212.46 | - | - |
| 29 | 100711.44 | 115212.82 | - | - |
| 30 | 100704.11 | 115238.8 | - | - |
| 31 | 100704.54 | 115238.93 | - | - |
| 32 | 100701.61 | 115249.32 | - | - |
| 33 | 100702.65 | 115249.61 | - | - |
| 34 | 100700.77 | 115256.29 | - | - |
| 35 | 100702.4 | 115256.76 | - | - |
| 36 | 100701.64 | 115259.45 | - | - |
| 37 | 100700.01 | 115258.99 | - | - |
| 38 | 100698.13 | 115265.64 | - | - |
| 39 | 100697.09 | 115265.35 | - | - |
| 40 | 100694.16 | 115275.74 | - | - |
| 41 | 100693.73 | 115275.62 | - | - |
| 42 | 100690.8 | 115286.01 | - | - |
| 43 | 100691.41 | 115286.18 | - | - |
| 44 | 100690.09 | 115290.85 | - | - |
| 45 | 100689.48 | 115290.68 | - | - |
| 46 | 100686.36 | 115301.75 | - | - |
| 47 | 100685.48 | 115301.5 | - | - |
| 48 | 100683.62 | 115308.1 | - | - |
| 49 | 100686.55 | 115308.93 | - | - |
| 50 | 100681.76 | 115325.92 | - | - |
| 51 | 100667.11 | 115321.79 | - | - |
| 52 | 100667.15 | 115321.66 | - | - |
| 53 | 100603.05 | 115303.59 | - | - |

| | | |
|---|---|---|
| полное наименование должности | ДОКУМЕНТ ПОДПИСАН ЭЛЕКТРОННОЙ ПОДПИСЬЮ Сертификат: 839971481847979980055521910400019784 43 Владелец: ПУБЛИЧНО-ПРАВОВАЯ КОМПАНИЯ РОСКАДАСТР Действителен: с 24.12.2025 по 19.03.2027 | инициалы, фамилия |

| Земельный участок |
|---|
| вид объекта недвижимости |

| Лист № 253 раздела 4.2 | Всего листов раздела 4.2: 269 | Всего разделов: 8 | Всего листов выписки: 382 |
|---|---|---|---|

| 20.03.2026г. № КУВИ-001/2026-37549430 | |
|---|---|
| Кадастровый номер: | 78:36:0005305:2322 |

| 1 | 2 | 3 | 4 | 5 |
|---|---|---|---|---|
| 54 | 100602.98 | 115303.83 | - | - |
| 55 | 100588.35 | 115299.71 | - | - |
| 1 | 100607.7 | 115286.93 | - | - |
| 2 | 100675.88 | 115305.88 | - | - |
| 3 | 100677.72 | 115299.35 | - | - |
| 4 | 100669.92 | 115297.15 | - | - |
| 5 | 100672.93 | 115286.5 | - | - |
| 6 | 100670.92 | 115285.94 | - | - |
| 7 | 100670.7 | 115286.75 | - | - |
| 8 | 100645.2 | 115279.56 | - | - |
| 9 | 100644.62 | 115281.63 | - | - |
| 10 | 100640.1 | 115280.35 | - | - |
| 11 | 100644.8 | 115263.7 | - | - |
| 12 | 100671.84 | 115271.33 | - | - |
| 13 | 100671.71 | 115271.79 | - | - |
| 14 | 100676.58 | 115273.16 | - | - |
| 15 | 100677.19 | 115271.02 | - | - |
| 16 | 100676.74 | 115270.89 | - | - |
| 17 | 100679.68 | 115260.5 | - | - |
| 18 | 100678.65 | 115260.21 | - | - |
| 19 | 100683.16 | 115244.18 | - | - |
| 20 | 100684.17 | 115244.47 | - | - |
| 21 | 100687.11 | 115234.07 | - | - |
| 22 | 100687.57 | 115234.2 | - | - |
| 23 | 100689.45 | 115227.51 | - | - |
| 24 | 100684.59 | 115226.14 | - | - |
| 25 | 100683.19 | 115231.12 | - | - |
| 26 | 100656.14 | 115223.49 | - | - |
| 27 | 100660.81 | 115206.94 | - | - |

ДОКУМЕНТ ПОДПИСАН
ЭЛЕКТРОННОЙ ПОДПИСЬЮ
Сертификат: 839971481847979980055521910400019784 43
Владелец: ПУБЛИЧНО-ПРАВОВАЯ КОМПАНИЯ РОСКАДАСТР
Действителен: с 24.12.2025 по 19.03.2027

| | |
|---|---|
| полное наименование должности | инициалы, фамилия |

| Земельный участок |
|---|
| вид объекта недвижимости |

| Лист № 254 раздела 4.2 | Всего листов раздела 4.2: 269 | Всего разделов: 8 | Всего листов выписки: 382 |
|---|---|---|---|

| 20.03.2026г. № КУВИ-001/2026-37549430 | |
|---|---|
| Кадастровый номер: | 78:36:0005305:2322 |

| 1 | 2 | 3 | 4 | 5 |
|---|---|---|---|---|
| 28 | 100665.29 | 115208.2 | - | - |
| 29 | 100664.71 | 115210.25 | - | - |
| 30 | 100690.2 | 115217.44 | - | - |
| 31 | 100689.97 | 115218.25 | - | - |
| 32 | 100691.93 | 115218.8 | - | - |
| 33 | 100694.93 | 115208.15 | - | - |
| 34 | 100702.73 | 115210.35 | - | - |
| 35 | 100704.38 | 115204.5 | - | - |
| 36 | 100655.62 | 115190.75 | - | - |
| 37 | 100652.48 | 115201.89 | - | - |
| 38 | 100644.92 | 115199.76 | - | - |
| 39 | 100648.06 | 115188.62 | - | - |
| 40 | 100636.49 | 115185.36 | - | - |
| 41 | 100634.21 | 115193.45 | - | - |
| 42 | 100633.7 | 115193.3 | - | - |
| 43 | 100626.67 | 115218.23 | - | - |
| 44 | 100627.17 | 115218.37 | - | - |
| 45 | 100624.54 | 115227.7 | - | - |
| 46 | 100627.92 | 115228.66 | - | - |
| 47 | 100627.75 | 115229.29 | - | - |
| 48 | 100630.93 | 115230.18 | - | - |
| 49 | 100630.91 | 115230.28 | - | - |
| 50 | 100639.09 | 115232.59 | - | - |
| 51 | 100639.9 | 115229.7 | - | - |
| 52 | 100653.88 | 115233.64 | - | - |
| 53 | 100653.59 | 115234.67 | - | - |
| 54 | 100658.03 | 115235.92 | - | - |
| 55 | 100652.81 | 115254.46 | - | - |
| 56 | 100648.33 | 115253.2 | - | - |

ДОКУМЕНТ ПОДПИСАН
ЭЛЕКТРОННОЙ ПОДПИСЬЮ
Сертификат: 839971481847979980055521910400019784 43
Владелец: ПУБЛИЧНО-ПРАВОВАЯ КОМПАНИЯ РОСКАДАСТР
Действителен: с 24.12.2025 по 19.03.2027

| | |
|---|---|
| полное наименование должности | инициалы, фамилия |

| Земельный участок |
|---|
| вид объекта недвижимости |

| Лист № 255 раздела 4.2 | Всего листов раздела 4.2: 269 | Всего разделов: 8 | Всего листов выписки: 382 |
|---|---|---|---|

| 20.03.2026г. № КУВИ-001/2026-37549430 | |
|---|---|
| Кадастровый номер: | 78:36:0005305:2322 |

| 1 | 2 | 3 | 4 | 5 |
|---|---|---|---|---|
| 57 | 100648.04 | 115254.24 | - | - |
| 58 | 100634.43 | 115250.4 | - | - |
| 59 | 100632.25 | 115258.14 | - | - |
| 60 | 100616.54 | 115253.71 | - | - |
| 61 | 100609.5 | 115278.67 | - | - |
| 62 | 100609.99 | 115278.81 | - | - |
| 63 | 100607.7 | 115286.93 | - | - |

ДОКУМЕНТ ПОДПИСАН
ЭЛЕКТРОННОЙ ПОДПИСЬЮ
Сертификат: 839971481847979980055521910400019784 43
Владелец: ПУБЛИЧНО-ПРАВОВАЯ КОМПАНИЯ РОСКАДАСТР
Действителен: с 24.12.2025 по 19.03.2027

| | |
|---|---|
| полное наименование должности | инициалы, фамилия |

| Земельный участок |
|---|
| вид объекта недвижимости |

| Лист № 256 раздела 4.2 | Всего листов раздела 4.2: 269 | Всего разделов: 8 | Всего листов выписки: 382 |
|---|---|---|---|

| 20.03.2026г. № КУВИ-001/2026-37549430 | |
|---|---|
| Кадастровый номер: | 78:36:0005305:2322 |

Сведения о характерных точках границы части (частей) земельного участка

Учетный номер части: 78:36:0005305:2322/65

Система координат

| Номер точки | Координаты, м | | Описание закрепления на местности | Средняя квадратичная погрешность определения координат характерных точек границ земельного участка, м |
|---|---|---|---|---|
| | X | Y | | |
| 1 | 2 | 3 | 4 | 5 |
| 1 | 100588.35 | 115299.71 | - | - |
| 2 | 100595.42 | 115274.63 | - | - |
| 3 | 100595.92 | 115274.78 | - | - |
| 4 | 100602.96 | 115249.8 | - | - |
| 5 | 100602.45 | 115249.66 | - | - |
| 6 | 100605.27 | 115239.65 | - | - |
| 7 | 100604.85 | 115239.53 | - | - |
| 8 | 100606.48 | 115233.75 | - | - |
| 9 | 100603.96 | 115233.04 | - | - |
| 10 | 100603.76 | 115232.7 | - | - |
| 11 | 100604.68 | 115229.43 | - | - |
| 12 | 100605.01 | 115229.25 | - | - |
| 13 | 100607.54 | 115229.96 | - | - |
| 14 | 100609.16 | 115224.18 | - | - |
| 15 | 100609.59 | 115224.3 | - | - |
| 16 | 100612.41 | 115214.29 | - | - |
| 17 | 100612.89 | 115214.43 | - | - |
| 18 | 100619.95 | 115189.4 | - | - |
| 19 | 100619.45 | 115189.26 | - | - |
| 20 | 100626.52 | 115164.19 | - | - |
| 21 | 100641.14 | 115168.31 | - | - |
| 22 | 100641.11 | 115168.43 | - | - |
| 23 | 100705.21 | 115186.5 | - | - |
| 24 | 100705.25 | 115186.39 | - | - |

| | | |
|---|---|---|
| полное наименование должности | ДОКУМЕНТ ПОДПИСАН ЭЛЕКТРОННОЙ ПОДПИСЬЮ Сертификат: 839971481847979980055521910400019784 43 Владелец: ПУБЛИЧНО-ПРАВОВАЯ КОМПАНИЯ РОСКАДАСТР Действителен: с 24.12.2025 по 19.03.2027 | инициалы, фамилия |

| Земельный участок |
|---|
| вид объекта недвижимости |

| Лист № 257 раздела 4.2 | Всего листов раздела 4.2: 269 | Всего разделов: 8 | Всего листов выписки: 382 |
|---|---|---|---|

| 20.03.2026г. № КУВИ-001/2026-37549430 | |
|---|---|
| Кадастровый номер: | 78:36:0005305:2322 |

| 1 | 2 | 3 | 4 | 5 |
|---|---|---|---|---|
| 25 | 100719.88 | 115190.51 | - | - |
| 26 | 100715.09 | 115207.5 | - | - |
| 27 | 100711.87 | 115206.6 | - | - |
| 28 | 100710.17 | 115212.46 | - | - |
| 29 | 100711.44 | 115212.82 | - | - |
| 30 | 100704.11 | 115238.8 | - | - |
| 31 | 100704.54 | 115238.93 | - | - |
| 32 | 100701.61 | 115249.32 | - | - |
| 33 | 100702.65 | 115249.61 | - | - |
| 34 | 100700.77 | 115256.29 | - | - |
| 35 | 100702.4 | 115256.76 | - | - |
| 36 | 100701.64 | 115259.45 | - | - |
| 37 | 100700.01 | 115258.99 | - | - |
| 38 | 100698.13 | 115265.64 | - | - |
| 39 | 100697.09 | 115265.35 | - | - |
| 40 | 100694.16 | 115275.74 | - | - |
| 41 | 100693.73 | 115275.62 | - | - |
| 42 | 100690.8 | 115286.01 | - | - |
| 43 | 100691.41 | 115286.18 | - | - |
| 44 | 100690.09 | 115290.85 | - | - |
| 45 | 100689.48 | 115290.68 | - | - |
| 46 | 100686.36 | 115301.75 | - | - |
| 47 | 100685.48 | 115301.5 | - | - |
| 48 | 100683.62 | 115308.1 | - | - |
| 49 | 100686.55 | 115308.93 | - | - |
| 50 | 100681.76 | 115325.92 | - | - |
| 51 | 100667.11 | 115321.79 | - | - |
| 52 | 100667.15 | 115321.66 | - | - |
| 53 | 100603.05 | 115303.59 | - | - |

| | | |
|---|---|---|
| полное наименование должности | ДОКУМЕНТ ПОДПИСАН ЭЛЕКТРОННОЙ ПОДПИСЬЮ Сертификат: 839971481847979980055521910400019784 43 Владелец: ПУБЛИЧНО-ПРАВОВАЯ КОМПАНИЯ РОСКАДАСТР Действителен: с 24.12.2025 по 19.03.2027 | инициалы, фамилия |

| Земельный участок |
|---|
| вид объекта недвижимости |

| Лист № 258 раздела 4.2 | Всего листов раздела 4.2: 269 | Всего разделов: 8 | Всего листов выписки: 382 |
|---|---|---|---|

| 20.03.2026г. № КУВИ-001/2026-37549430 | |
|---|---|
| Кадастровый номер: | 78:36:0005305:2322 |

| 1 | 2 | 3 | 4 | 5 |
|---|---|---|---|---|
| 54 | 100602.98 | 115303.83 | - | - |
| 55 | 100588.35 | 115299.71 | - | - |
| 1 | 100607.7 | 115286.93 | - | - |
| 2 | 100675.88 | 115305.88 | - | - |
| 3 | 100677.72 | 115299.35 | - | - |
| 4 | 100669.92 | 115297.15 | - | - |
| 5 | 100672.93 | 115286.5 | - | - |
| 6 | 100670.92 | 115285.94 | - | - |
| 7 | 100670.7 | 115286.75 | - | - |
| 8 | 100645.2 | 115279.56 | - | - |
| 9 | 100644.62 | 115281.63 | - | - |
| 10 | 100640.1 | 115280.35 | - | - |
| 11 | 100644.8 | 115263.7 | - | - |
| 12 | 100671.84 | 115271.33 | - | - |
| 13 | 100671.71 | 115271.79 | - | - |
| 14 | 100676.58 | 115273.16 | - | - |
| 15 | 100677.19 | 115271.02 | - | - |
| 16 | 100676.74 | 115270.89 | - | - |
| 17 | 100679.68 | 115260.5 | - | - |
| 18 | 100678.65 | 115260.21 | - | - |
| 19 | 100683.16 | 115244.18 | - | - |
| 20 | 100684.17 | 115244.47 | - | - |
| 21 | 100687.11 | 115234.07 | - | - |
| 22 | 100687.57 | 115234.2 | - | - |
| 23 | 100689.45 | 115227.51 | - | - |
| 24 | 100684.59 | 115226.14 | - | - |
| 25 | 100683.19 | 115231.12 | - | - |
| 26 | 100656.14 | 115223.49 | - | - |
| 27 | 100660.81 | 115206.94 | - | - |

ДОКУМЕНТ ПОДПИСАН
ЭЛЕКТРОННОЙ ПОДПИСЬЮ
Сертификат: 839971481847979980055521910400019784 43
Владелец: ПУБЛИЧНО-ПРАВОВАЯ КОМПАНИЯ РОСКАДАСТР
Действителен: с 24.12.2025 по 19.03.2027

| | |
|---|---|
| полное наименование должности | инициалы, фамилия |

| Земельный участок |
|---|
| вид объекта недвижимости |

| Лист № 259 раздела 4.2 | Всего листов раздела 4.2: 269 | Всего разделов: 8 | Всего листов выписки: 382 |
|---|---|---|---|

| 20.03.2026г. № КУВИ-001/2026-37549430 | |
|---|---|
| Кадастровый номер: | 78:36:0005305:2322 |

| 1 | 2 | 3 | 4 | 5 |
|---|---|---|---|---|
| 28 | 100665.29 | 115208.2 | - | - |
| 29 | 100664.71 | 115210.25 | - | - |
| 30 | 100690.2 | 115217.44 | - | - |
| 31 | 100689.97 | 115218.25 | - | - |
| 32 | 100691.93 | 115218.8 | - | - |
| 33 | 100694.93 | 115208.15 | - | - |
| 34 | 100702.73 | 115210.35 | - | - |
| 35 | 100704.38 | 115204.5 | - | - |
| 36 | 100655.62 | 115190.75 | - | - |
| 37 | 100652.48 | 115201.89 | - | - |
| 38 | 100644.92 | 115199.76 | - | - |
| 39 | 100648.06 | 115188.62 | - | - |
| 40 | 100636.49 | 115185.36 | - | - |
| 41 | 100634.21 | 115193.45 | - | - |
| 42 | 100633.7 | 115193.3 | - | - |
| 43 | 100626.67 | 115218.23 | - | - |
| 44 | 100627.17 | 115218.37 | - | - |
| 45 | 100624.54 | 115227.7 | - | - |
| 46 | 100627.92 | 115228.66 | - | - |
| 47 | 100627.75 | 115229.29 | - | - |
| 48 | 100630.93 | 115230.18 | - | - |
| 49 | 100630.91 | 115230.28 | - | - |
| 50 | 100639.09 | 115232.59 | - | - |
| 51 | 100639.9 | 115229.7 | - | - |
| 52 | 100653.88 | 115233.64 | - | - |
| 53 | 100653.59 | 115234.67 | - | - |
| 54 | 100658.03 | 115235.92 | - | - |
| 55 | 100652.81 | 115254.46 | - | - |
| 56 | 100648.33 | 115253.2 | - | - |

| | | |
|---|---|---|
| полное наименование должности | ДОКУМЕНТ ПОДПИСАН ЭЛЕКТРОННОЙ ПОДПИСЬЮ<br>Сертификат: 839971481847979980055521910400019784 43<br>Владелец: ПУБЛИЧНО-ПРАВОВАЯ КОМПАНИЯ РОСКАДАСТР<br>Действителен: с 24.12.2025 по 19.03.2027 | инициалы, фамилия |

| Земельный участок |
|---|
| вид объекта недвижимости |

| Лист № 260 раздела 4.2 | Всего листов раздела 4.2: 269 | Всего разделов: 8 | Всего листов выписки: 382 |
|---|---|---|---|

| 20.03.2026г. № КУВИ-001/2026-37549430 | |
|---|---|
| Кадастровый номер: | 78:36:0005305:2322 |

| 1 | 2 | 3 | 4 | 5 |
|---|---|---|---|---|
| 57 | 100648.04 | 115254.24 | - | - |
| 58 | 100634.43 | 115250.4 | - | - |
| 59 | 100632.25 | 115258.14 | - | - |
| 60 | 100616.54 | 115253.71 | - | - |
| 61 | 100609.5 | 115278.67 | - | - |
| 62 | 100609.99 | 115278.81 | - | - |
| 63 | 100607.7 | 115286.93 | - | - |

ДОКУМЕНТ ПОДПИСАН
ЭЛЕКТРОННОЙ ПОДПИСЬЮ
Сертификат: 839971481847979980055521910400019784 43
Владелец: ПУБЛИЧНО-ПРАВОВАЯ КОМПАНИЯ РОСКАДАСТР
Действителен: с 24.12.2025 по 19.03.2027

| | | |
|---|---|---|
| полное наименование должности | | инициалы, фамилия |

| Земельный участок |
|---|
| вид объекта недвижимости |

| Лист № 261 раздела 4.2 | Всего листов раздела 4.2: 269 | Всего разделов: 8 | Всего листов выписки: 382 |
|---|---|---|---|

| 20.03.2026г. № КУВИ-001/2026-37549430 | |
|---|---|
| Кадастровый номер: | 78:36:0005305:2322 |

| Сведения о характерных точках границы части (частей) земельного участка | | | | |
|---|---|---|---|---|
| Учетный номер части: 78:36:0005305:2322/66 | | | | |
| Система координат | | | | |
| Номер точки | Координаты, м | | Описание закрепления на местности | Средняя квадратичная погрешность определения координат характерных точек границ земельного участка, м |
| | X | Y | | |
| 1 | 2 | 3 | 4 | 5 |
| 1 | 100474.81 | 115522.31 | - | - |
| 2 | 100437.2 | 115497.42 | - | - |
| 3 | 100424.17 | 115488.63 | - | - |
| 4 | 100417.49 | 115482.63 | - | - |
| 5 | 100540.38 | 115564.5 | - | - |
| 6 | 100474.81 | 115522.31 | - | - |

| | | |
|---|---|---|
| полное наименование должности | ДОКУМЕНТ ПОДПИСАН ЭЛЕКТРОННОЙ ПОДПИСЬЮ Сертификат: 839971481847979980055521910400019784 43 Владелец: ПУБЛИЧНО-ПРАВОВАЯ КОМПАНИЯ РОСКАДАСТР Действителен: с 24.12.2025 по 19.03.2027 | инициалы, фамилия |

| Земельный участок |
|---|
| вид объекта недвижимости |

| Лист № 262 раздела 4.2 | Всего листов раздела 4.2: 269 | Всего разделов: 8 | Всего листов выписки: 382 |
|---|---|---|---|

| 20.03.2026г. № КУВИ-001/2026-37549430 | |
|---|---|
| Кадастровый номер: | 78:36:0005305:2322 |

Сведения о характерных точках границы части (частей) земельного участка

Учетный номер части: 78:36:0005305:2322/67

Система координат

| Номер точки | Координаты, м | | Описание закрепления на местности | Средняя квадратичная погрешность определения координат характерных точек границ земельного участка, м |
|---|---|---|---|---|
| | X | Y | | |
| 1 | 2 | 3 | 4 | 5 |
| 1 | 100442.68 | 115361.75 | - | - |
| 2 | 100437.5 | 115361.05 | - | - |
| 3 | 100437.52 | 115360.97 | - | - |
| 4 | 100442.68 | 115361.75 | - | - |
| 1 | 100464.26 | 115373.28 | - | - |
| 2 | 100464.22 | 115373.57 | - | - |
| 3 | 100463.93 | 115375.79 | - | - |
| 4 | 100463.42 | 115375.73 | - | - |
| 5 | 100463.84 | 115373.23 | - | - |
| 6 | 100464.26 | 115373.28 | - | - |
| 1 | 100453.25 | 115383.44 | - | - |
| 2 | 100453.22 | 115383.7 | - | - |
| 3 | 100433.93 | 115380.77 | - | - |
| 4 | 100433.95 | 115380.63 | - | - |
| 5 | 100434.22 | 115380.67 | - | - |
| 6 | 100434.27 | 115380.38 | - | - |
| 7 | 100453.25 | 115383.44 | - | - |
| 1 | 100463.08 | 115382.68 | - | - |
| 2 | 100453.85 | 115381.28 | - | - |
| 3 | 100453.88 | 115381.1 | - | - |
| 4 | 100463.11 | 115382.45 | - | - |
| 5 | 100463.08 | 115382.68 | - | - |

| | | |
|---|---|---|
| полное наименование должности | | инициалы, фамилия |

ДОКУМЕНТ ПОДПИСАН
ЭЛЕКТРОННОЙ ПОДПИСЬЮ
Сертификат: 839971481847979980055521910400019784 43
Владелец: ПУБЛИЧНО-ПРАВОВАЯ КОМПАНИЯ РОСКАДАСТР
Действителен: с 24.12.2025 по 19.03.2027

| Земельный участок |
|---|
| вид объекта недвижимости |

| Лист № 263 раздела 4.2 | Всего листов раздела 4.2: 269 | Всего разделов: 8 | Всего листов выписки: 382 |
|---|---|---|---|

| 20.03.2026г. № КУВИ-001/2026-37549430 | |
|---|---|
| Кадастровый номер: | 78:36:0005305:2322 |

Сведения о характерных точках границы части (частей) земельного участка

Учетный номер части: 78:36:0005305:2322/68

Система координат

| Номер точки | Координаты, м | | Описание закрепления на местности | Средняя квадратичная погрешность определения координат характерных точек границ земельного участка, м |
|---|---|---|---|---|
| | X | Y | | |
| 1 | 2 | 3 | 4 | 5 |
| 1 | 100985.91 | 115263.55 | - | - |
| 2 | 100947.97 | 115398.31 | - | - |
| 3 | 100904.34 | 115551.75 | - | - |
| 4 | 100859.24 | 115711.33 | - | - |
| 5 | 100824.32 | 115834.49 | - | - |
| 6 | 100820.34 | 115835.36 | - | - |
| 7 | 100819.28 | 115835.37 | - | - |
| 8 | 100757.13 | 115750.86 | - | - |
| 9 | 100691.8 | 115663.59 | - | - |
| 10 | 100685.23 | 115656.93 | - | - |
| 11 | 100540.38 | 115564.5 | - | - |
| 12 | 100474.81 | 115522.31 | - | - |
| 13 | 100437.2 | 115497.42 | - | - |
| 14 | 100424.17 | 115488.63 | - | - |
| 15 | 100380.26 | 115449.2 | - | - |
| 16 | 100377.88 | 115435.9 | - | - |
| 17 | 100374.81 | 115417.13 | - | - |
| 18 | 100371.74 | 115395.76 | - | - |
| 19 | 100369.74 | 115379.43 | - | - |
| 20 | 100352.56 | 115229.12 | - | - |
| 21 | 100350.96 | 115209.29 | - | - |
| 22 | 100350.05 | 115189.41 | - | - |
| 23 | 100349.8 | 115169.51 | - | - |
| 24 | 100350.24 | 115149.61 | - | - |

| | | |
|---|---|---|
| полное наименование должности | | инициалы, фамилия |

ДОКУМЕНТ ПОДПИСАН
ЭЛЕКТРОННОЙ ПОДПИСЬЮ
Сертификат: 839971481847979980055521910400019784 43
Владелец: ПУБЛИЧНО-ПРАВОВАЯ КОМПАНИЯ РОСКАДАСТР
Действителен: с 24.12.2025 по 19.03.2027

| Земельный участок |
|---|
| вид объекта недвижимости |

| Лист № 264 раздела 4.2 | Всего листов раздела 4.2: 269 | Всего разделов: 8 | Всего листов выписки: 382 |
|---|---|---|---|

| 20.03.2026г. № КУВИ-001/2026-37549430 | |
|---|---|
| Кадастровый номер: | 78:36:0005305:2322 |

| 1 | 2 | 3 | 4 | 5 |
|---|---|---|---|---|
| 25 | 100351.35 | 115129.74 | - | - |
| 26 | 100353.14 | 115109.92 | - | - |
| 27 | 100355.61 | 115090.17 | - | - |
| 28 | 100358.74 | 115070.51 | - | - |
| 29 | 100361.81 | 115054.4 | - | - |
| 30 | 100364.63 | 115041.01 | - | - |
| 31 | 100378.49 | 115038.11 | - | - |
| 32 | 100382.53 | 115037.77 | - | - |
| 33 | 100420.23 | 115029.74 | - | - |
| 34 | 100490.34 | 115015.21 | - | - |
| 35 | 100517.16 | 115009.35 | - | - |
| 36 | 100564.96 | 114999.35 | - | - |
| 37 | 100572.8 | 114997.71 | - | - |
| 38 | 100584.68 | 114994.44 | - | - |
| 39 | 100592.12 | 114987.77 | - | - |
| 40 | 100609.89 | 114968.89 | - | - |
| 41 | 100625.49 | 114952.63 | - | - |
| 42 | 100634.49 | 114957.87 | - | - |
| 43 | 100645.08 | 114964.66 | - | - |
| 44 | 100646.51 | 114968.81 | - | - |
| 45 | 100644.5 | 114978.84 | - | - |
| 46 | 100639.43 | 115001.97 | - | - |
| 47 | 100633.03 | 115021.61 | - | - |
| 48 | 100620.8 | 115046.92 | - | - |
| 49 | 100617.18 | 115060.34 | - | - |
| 50 | 100615.18 | 115105.71 | - | - |
| 51 | 100615.06 | 115124.87 | - | - |
| 52 | 100617.83 | 115160.98 | - | - |
| 53 | 100626.4 | 115164.13 | - | - |

| | | |
|---|---|---|
| полное наименование должности | | инициалы, фамилия |

ДОКУМЕНТ ПОДПИСАН
ЭЛЕКТРОННОЙ ПОДПИСЬЮ
Сертификат: 839971481847979980055521910400019784 43
Владелец: ПУБЛИЧНО-ПРАВОВАЯ КОМПАНИЯ РОСКАДАСТР
Действителен: с 24.12.2025 по 19.03.2027

| Земельный участок |
|---|
| вид объекта недвижимости |

| Лист № 265 раздела 4.2 | Всего листов раздела 4.2: 269 | Всего разделов: 8 | Всего листов выписки: 382 |
|---|---|---|---|

| 20.03.2026г. № КУВИ-001/2026-37549430 | |
|---|---|
| Кадастровый номер: | 78:36:0005305:2322 |

| 1 | 2 | 3 | 4 | 5 |
|---|---|---|---|---|
| 54 | 100719.85 | 115190.5 | - | - |
| 55 | 100763.63 | 115202.62 | - | - |
| 56 | 100781.42 | 115207.43 | - | - |
| 57 | 100903.27 | 115240.61 | - | - |
| 58 | 100898.37 | 115261.02 | - | - |
| 59 | 100914.68 | 115264.65 | - | - |
| 60 | 100920.14 | 115264.18 | - | - |
| 61 | 100921.54 | 115264.55 | - | - |
| 62 | 100920.9 | 115266.76 | - | - |
| 63 | 100929.56 | 115268.96 | - | - |
| 64 | 100934.78 | 115249.15 | - | - |
| 65 | 100985.91 | 115263.55 | - | - |
| 1 | 100826.17 | 115696.21 | - | - |
| 2 | 100822.14 | 115696.78 | - | - |
| 3 | 100818.03 | 115697.94 | - | - |
| 4 | 100814.97 | 115701.76 | - | - |
| 5 | 100814.48 | 115704.36 | - | - |
| 6 | 100815.2 | 115707.31 | - | - |
| 7 | 100816.84 | 115710.24 | - | - |
| 8 | 100818.71 | 115711.89 | - | - |
| 9 | 100821.61 | 115713.24 | - | - |
| 10 | 100824.04 | 115713.65 | - | - |
| 11 | 100826.98 | 115713.57 | - | - |
| 12 | 100829.62 | 115712.86 | - | - |
| 13 | 100831.99 | 115711.6 | - | - |
| 14 | 100834.23 | 115708.91 | - | - |
| 15 | 100834.82 | 115705.62 | - | - |
| 16 | 100834.14 | 115702.51 | - | - |
| 17 | 100832.74 | 115699.87 | - | - |

| | | |
|---|---|---|
| полное наименование должности | ДОКУМЕНТ ПОДПИСАН ЭЛЕКТРОННОЙ ПОДПИСЬЮ Сертификат: 839971481847979980055521910400019784 43 Владелец: ПУБЛИЧНО-ПРАВОВАЯ КОМПАНИЯ РОСКАДАСТР Действителен: с 24.12.2025 по 19.03.2027 | инициалы, фамилия |

| Земельный участок |
|---|
| вид объекта недвижимости |

| Лист № 266 раздела 4.2 | Всего листов раздела 4.2: 269 | Всего разделов: 8 | Всего листов выписки: 382 |
|---|---|---|---|

| 20.03.2026г. № КУВИ-001/2026-37549430 | |
|---|---|
| Кадастровый номер: | 78:36:0005305:2322 |

| 1 | 2 | 3 | 4 | 5 |
|---|---|---|---|---|
| 18 | 100829.74 | 115697.37 | - | - |
| 19 | 100826.17 | 115696.21 | - | - |
| 1 | 100513.75 | 115154.94 | - | - |
| 2 | 100518.33 | 115155.16 | - | - |
| 3 | 100523.31 | 115155.31 | - | - |
| 4 | 100528.19 | 115154.62 | - | - |
| 5 | 100532.89 | 115152.06 | - | - |
| 6 | 100540.94 | 115147.11 | - | - |
| 7 | 100546.62 | 115142.17 | - | - |
| 8 | 100550.69 | 115137.42 | - | - |
| 9 | 100551.71 | 115134.19 | - | - |
| 10 | 100552.32 | 115129.82 | - | - |
| 11 | 100552.69 | 115123.92 | - | - |
| 12 | 100552.6 | 115117.58 | - | - |
| 13 | 100551.99 | 115113.47 | - | - |
| 14 | 100550.57 | 115110.36 | - | - |
| 15 | 100548.16 | 115108.45 | - | - |
| 16 | 100545.25 | 115108.27 | - | - |
| 17 | 100542.47 | 115108.73 | - | - |
| 18 | 100539.42 | 115110.19 | - | - |
| 19 | 100536.62 | 115112.38 | - | - |
| 20 | 100532.78 | 115116.18 | - | - |
| 21 | 100529.53 | 115120.68 | - | - |
| 22 | 100527.72 | 115122.91 | - | - |
| 23 | 100525.32 | 115125.19 | - | - |
| 24 | 100522.4 | 115126.89 | - | - |
| 25 | 100513.71 | 115128.63 | - | - |
| 26 | 100508.95 | 115130.32 | - | - |
| 27 | 100504.02 | 115131.06 | - | - |

| | | |
|---|---|---|
| полное наименование должности | | инициалы, фамилия |

ДОКУМЕНТ ПОДПИСАН
ЭЛЕКТРОННОЙ ПОДПИСЬЮ
Сертификат: 839971481847979980055521910400019784 43
Владелец: ПУБЛИЧНО-ПРАВОВАЯ КОМПАНИЯ РОСКАДАСТР
Действителен: с 24.12.2025 по 19.03.2027

| Земельный участок |
|---|
| вид объекта недвижимости |

| Лист № 267 раздела 4.2 | Всего листов раздела 4.2: 269 | Всего разделов: 8 | Всего листов выписки: 382 |
|---|---|---|---|

| 20.03.2026г. № КУВИ-001/2026-37549430 | |
|---|---|
| Кадастровый номер: | 78:36:0005305:2322 |

| 1 | 2 | 3 | 4 | 5 |
|---|---|---|---|---|
| 28 | 100501.77 | 115132.77 | - | - |
| 29 | 100500.68 | 115133.87 | - | - |
| 30 | 100497.57 | 115137.15 | - | - |
| 31 | 100495.65 | 115142 | - | - |
| 32 | 100496.23 | 115145.14 | - | - |
| 33 | 100497.68 | 115147.74 | - | - |
| 34 | 100499.16 | 115149.32 | - | - |
| 35 | 100502.24 | 115151.81 | - | - |
| 36 | 100505.43 | 115153.38 | - | - |
| 37 | 100509.19 | 115154.39 | - | - |
| 38 | 100513.75 | 115154.94 | - | - |
| 1 | 100434.22 | 115380.67 | - | - |
| 2 | 100434.27 | 115380.38 | - | - |
| 3 | 100453.47 | 115383.48 | - | - |
| 4 | 100453.88 | 115381.1 | - | - |
| 5 | 100463.43 | 115382.5 | - | - |
| 6 | 100464.23 | 115375.83 | - | - |
| 7 | 100463.42 | 115375.73 | - | - |
| 8 | 100463.84 | 115373.23 | - | - |
| 9 | 100464.65 | 115373.32 | - | - |
| 10 | 100465.34 | 115367.37 | - | - |
| 11 | 100456.34 | 115366.09 | - | - |
| 12 | 100456.57 | 115363.62 | - | - |
| 13 | 100437.5 | 115361.05 | - | - |
| 14 | 100437.62 | 115360.38 | - | - |
| 15 | 100435.96 | 115360.07 | - | - |
| 16 | 100435.75 | 115360.95 | - | - |
| 17 | 100435.63 | 115360.93 | - | - |
| 18 | 100435.19 | 115363.04 | - | - |

| | | |
|---|---|---|
| полное наименование должности | ДОКУМЕНТ ПОДПИСАН ЭЛЕКТРОННОЙ ПОДПИСЬЮ<br>Сертификат: 839971481847979980055521910400019784 43<br>Владелец: ПУБЛИЧНО-ПРАВОВАЯ КОМПАНИЯ РОСКАДАСТР<br>Действителен: с 24.12.2025 по 19.03.2027 | инициалы, фамилия |

| Земельный участок |
|---|
| вид объекта недвижимости |

| Лист № 268 раздела 4.2 | Всего листов раздела 4.2: 269 | Всего разделов: 8 | Всего листов выписки: 382 |
|---|---|---|---|

| 20.03.2026г. № КУВИ-001/2026-37549430 | |
|---|---|
| Кадастровый номер: | 78:36:0005305:2322 |

| 1 | 2 | 3 | 4 | 5 |
|---|---|---|---|---|
| 19 | 100430.44 | 115362.22 | - | - |
| 20 | 100429.01 | 115369.5 | - | - |
| 21 | 100427.33 | 115369.25 | - | - |
| 22 | 100427.18 | 115370.36 | - | - |
| 23 | 100428.8 | 115370.55 | - | - |
| 24 | 100427.88 | 115376.94 | - | - |
| 25 | 100433.41 | 115377.72 | - | - |
| 26 | 100433.32 | 115379.9 | - | - |
| 27 | 100433.25 | 115380.53 | - | - |
| 28 | 100434.22 | 115380.67 | - | - |
| 1 | 100612.73 | 115380.36 | - | - |
| 2 | 100618.03 | 115379.89 | - | - |
| 3 | 100638.09 | 115381.92 | - | - |
| 4 | 100643.82 | 115383.1 | - | - |
| 5 | 100650.73 | 115357.16 | - | - |
| 6 | 100623.05 | 115350.28 | - | - |
| 7 | 100599.51 | 115343.44 | - | - |
| 8 | 100578.21 | 115336.06 | - | - |
| 9 | 100576.06 | 115364.24 | - | - |
| 10 | 100578.29 | 115369.11 | - | - |
| 11 | 100588.83 | 115375.09 | - | - |
| 12 | 100600.06 | 115379.15 | - | - |
| 13 | 100612.73 | 115380.36 | - | - |
| 1 | 100558.68 | 115018.41 | - | - |
| 2 | 100556.42 | 115019.57 | - | - |
| 3 | 100554.32 | 115021.56 | - | - |
| 4 | 100553.11 | 115024.63 | - | - |
| 5 | 100553.42 | 115027.16 | - | - |
| 6 | 100554.73 | 115029.71 | - | - |

ДОКУМЕНТ ПОДПИСАН
ЭЛЕКТРОННОЙ ПОДПИСЬЮ
Сертификат: 839971481847979980055521910400019784 43
Владелец: ПУБЛИЧНО-ПРАВОВАЯ КОМПАНИЯ РОСКАДАСТР
Действителен: с 24.12.2025 по 19.03.2027

| | |
|---|---|
| полное наименование должности | инициалы, фамилия |

| Земельный участок |
|---|
| вид объекта недвижимости |

| Лист № 269 раздела 4.2 | Всего листов раздела 4.2: 269 | Всего разделов: 8 | Всего листов выписки: 382 |
|---|---|---|---|

| 20.03.2026г. № КУВИ-001/2026-37549430 | |
|---|---|
| Кадастровый номер: | 78:36:0005305:2322 |

| 1 | 2 | 3 | 4 | 5 |
|---|---|---|---|---|
| 7 | 100557.23 | 115031.11 | - | - |
| 8 | 100559.12 | 115031.41 | - | - |
| 9 | 100561.38 | 115030.99 | - | - |
| 10 | 100563.13 | 115029.81 | - | - |
| 11 | 100564.81 | 115027.79 | - | - |
| 12 | 100565.39 | 115024.6 | - | - |
| 13 | 100565.19 | 115022.88 | - | - |
| 14 | 100564.4 | 115021 | - | - |
| 15 | 100563.08 | 115019.5 | - | - |
| 16 | 100561 | 115018.58 | - | - |
| 17 | 100558.68 | 115018.41 | - | - |
| 1 | 100796.13 | 115270.2 | - | - |
| 2 | 100785.55 | 115267.3 | - | - |
| 3 | 100778.75 | 115291.87 | - | - |
| 4 | 100789.23 | 115294.84 | - | - |
| 5 | 100796.13 | 115270.2 | - | - |

| | | |
|---|---|---|
| полное наименование должности | | инициалы, фамилия |

ДОКУМЕНТ ПОДПИСАН
ЭЛЕКТРОННОЙ ПОДПИСЬЮ
Сертификат: 839971481847979980055521910400019784 43
Владелец: ПУБЛИЧНО-ПРАВОВАЯ КОМПАНИЯ РОСКАДАСТР
Действителен: с 24.12.2025 по 19.03.2027

Филиал публично-правовой компании "Роскадастр" по Санкт-Петербургу
полное наименование органа регистрации прав

Выписка из Единого государственного реестра недвижимости об объекте недвижимости

Сведения о характеристиках объекта недвижимости

На основании запроса от 07.05.2026, поступившего на рассмотрение 07.05.2026, сообщаем, что согласно записям Единого государственного реестра недвижимости:

Раздел 1 Лист 1

| Земельный участок |
|---|
| вид объекта недвижимости |

| Лист № 1 раздела 1 | Всего листов раздела 1: 7 | Всего разделов: 8 | Всего листов выписки: 201 |
|---|---|---|---|

| 07.05.2026г. № КУВИ-001/2026-63023499 | |
|---|---|
| Кадастровый номер: | 78:36:0005305:2323 |
| Номер кадастрового квартала: | 78:36:0005305 |
| Дата присвоения кадастрового номера: | 24.08.2015 |

| | |
|---|---|
| Ранее присвоенный государственный учетный номер: | данные отсутствуют |
| Местоположение: | г.Санкт-Петербург, Институтский переулок, дом 5, литера В |
| Площадь: | 239632 +/- 171 |
| Кадастровая стоимость, руб.: | 745504521.61 |
| Кадастровые номера расположенных в пределах земельного участка объектов недвижимости: | 78:00:0000000:1161, 78:36:0000000:4656, 78:36:0000000:4663, 78:36:0000000:4774, 78:36:0005305:2006, 78:36:0005305:2009, 78:36:0005305:2011, 78:36:0005305:2013, 78:36:0005305:2014, 78:36:0005305:2017, 78:36:0005305:2021, 78:36:0005305:2022, 78:36:0005305:2025 |
| Кадастровые номера объектов недвижимости, из которых образован объект недвижимости: | данные отсутствуют |
| Кадастровые номера образованных объектов недвижимости: | данные отсутствуют |
| Категория земель: | Земли населенных пунктов |
| Виды разрешенного использования: | Для размещения объектов среднего и высшего профессионального образования |
| Сведения о кадастровом инженере: | Родионов Александр Сергеевич, дата завершения кадастровых работ: 11.08.2015 |
| Сведения о лесах, водных объектах и об иных природных объектах, расположенных в пределах земельного участка: | данные отсутствуют |

| | | |
|---|---|---|
| полное наименование должности | ДОКУМЕНТ ПОДПИСАН ЭЛЕКТРОННОЙ ПОДПИСЬЮ<br>Сертификат: 839971481847979980055521910400019784 43<br>Владелец: ПУБЛИЧНО-ПРАВОВАЯ КОМПАНИЯ РОСКАДАСТР<br>Действителен: с 24.12.2025 по 19.03.2027 | инициалы, фамилия |

| Земельный участок |
|---|
| вид объекта недвижимости |

| Лист № 2 раздела 1 | Всего листов раздела 1: 7 | Всего разделов: 8 | Всего листов выписки: 201 |
|---|---|---|---|

| 07.05.2026г. № КУВИ-001/2026-63023499 | |
|---|---|
| Кадастровый номер: | 78:36:0005305:2323 |

| | |
|---|---|
| Сведения о том, что земельный участок полностью расположен в границах зоны с особыми условиями использования территории, территории объекта культурного наследия, сельскохозяйственного угодья в составе земель сельскохозяйственного назначения, публичного сервитута | Земельный участок полностью расположен в границах зоны с реестровым номером 78:36-8.272 от 22.12.2025, ограничение использования земельного участка в пределах зоны: 1. На территории объекта культурного наследия запрещаются: строительство объектов капитального строительства и увеличение объемно-пространственных характеристик существующих на территории объекта культурного наследия объектов капитального строительства; проведение земляных, строительных, мелиоративных и иных работ, за исключением работ по сохранению (воссозданию) объекта культурного наследия или его отдельных элементов, сохранению историко-градостроительной или природной среды объекта культурного наследия. 2. На территории объекта культурного наследия разрешается ведение хозяйственной деятельности, не противоречащей требованиям обеспечения сохранности объекта культурного наследия и позволяющей обеспечить функционирование объекта культурного наследия в современных условиях. 3. Требования к осуществлению деятельности в границах территории объекта культурного наследия и требования к содержанию использования территории объекта культурного наследия устанавливаются законодательством Российской Федерации и Санкт-Петербурга об объектах культурного наследия, вид/наименование: Территория объекта культурного наследия федерального значения "Институт Лесной (Академия Лесотехническая)", тип: Иная зона, дата решения: 26.04.2023, номер решения: 294-рп, наименование ОГВ/ОМСУ: Комитет по государственному контролю, использованию и охране памятников истории и культуры |
| Сведения о том, что земельный участок расположен в границах особой экономической зоны, территории опережающего развития, зоны территориального развития в Российской Федерации, игорной зоны: | данные отсутствуют |
| Сведения о том, что земельный участок расположен в границах особо охраняемой природной территории, Байкальской природной территории и ее экологических зон, лесопарковом зеленом поясе, охотничьего угодья, лесничества: | Земельный участок расположен в границах:<br>78:36-9.1 |
| Сведения о расположении земельного участка и (или) расположенного на нем объекта недвижимости в границах территории, в отношении которой принято решение о резервировании земель для государственных или муниципальных нужд: | данные отсутствуют |
| Сведения о результатах проведения государственного земельного надзора: | данные отсутствуют |
| Сведения о расположении земельного участка в границах территории, в отношении которой утвержден проект межевания территории: | данные отсутствуют |
| Условный номер земельного участка: | данные отсутствуют |

| | | |
|---|---|---|
| полное наименование должности | ДОКУМЕНТ ПОДПИСАН ЭЛЕКТРОННОЙ ПОДПИСЬЮ<br>Сертификат: 839971481847979980055521910400019784 43<br>Владелец: ПУБЛИЧНО-ПРАВОВАЯ КОМПАНИЯ РОСКАДАСТР<br>Действителен: с 24.12.2025 по 19.03.2027 | инициалы, фамилия |

| Земельный участок |
|---|
| вид объекта недвижимости |

| Лист № 3 раздела 1 | Всего листов раздела 1: 7 | Всего разделов: 8 | Всего листов выписки: 201 |
|---|---|---|---|

| 07.05.2026г. № КУВИ-001/2026-63023499 | |
|---|---|
| Кадастровый номер: | 78:36:0005305:2323 |

| | |
|---|---|
| Сведения о принятии акта и (или) заключении договора, предусматривающих предоставление в соответствии с земельным законодательством исполнительным органом государственным органом власти или органом местного самоуправления, находящегося в государственной или муниципальной собственности земельного участка для строительства наемного дома социального использования или наемного дома коммерческого использования: | данные отсутствуют |
| Сведения о том, что земельный участок или земельные участки образованы на основании решения об изъятии земельного участка и (или) расположенного на нем объекта недвижимости для государственных или муниципальных нужд: | данные отсутствуют |
| Сведения о том, что земельный участок образован из земель или земельного участка, государственная собственность на которые не разграничена: | данные отсутствуют |
| Сведения о наличии земельного спора о местоположении границ земельных участков: | данные отсутствуют |
| Статус записи об объекте недвижимости: | Сведения об объекте недвижимости имеют статус "актуальные" |
| Особые отметки: | Посредством данного земельного участка обеспечен доступ к земельному участку (земельным участкам) с кадастровым номером (кадастровыми номерами): 78:36:0005305:2542. Сведения об ограничениях права на объект недвижимости, обременениях данного объекта, не зарегистрированных в реестре прав, ограничений прав и обременений недвижимого имущества: вид ограничения (обременения): прочие ограничения прав и обременения объекта недвижимости; срок действия не установлен. вид ограничения (обременения): прочие ограничения |

ДОКУМЕНТ ПОДПИСАН
ЭЛЕКТРОННОЙ ПОДПИСЬЮ
Сертификат: 839971481847979980055521910400019784 43
Владелец: ПУБЛИЧНО-ПРАВОВАЯ КОМПАНИЯ РОСКАДАСТР
Действителен: с 24.12.2025 по 19.03.2027

| | | |
|---|---|---|
| полное наименование должности | | инициалы, фамилия |

| Земельный участок |
|---|
| вид объекта недвижимости |

| Лист № 4 раздела 1 | Всего листов раздела 1: 7 | Всего разделов: 8 | Всего листов выписки: 201 |
|---|---|---|---|

| 07.05.2026г. № КУВИ-001/2026-63023499 | |
|---|---|
| Кадастровый номер: | 78:36:0005305:2323 |

прав и обременения объекта недвижимости; срок действия не установлен. вид ограничения (обременения): прочие ограничения прав и обременения объекта недвижимости; срок действия не установлен. вид ограничения (обременения): ограничения прав на земельный участок, предусмотренные статьей 56 Земельного кодекса Российской Федерации; срок действия: с 24.08.2018; реквизиты документа-основания: о внесении изменений в Закон Санкт-Петербурга №820-7 от 24 декабря 2008 года от 07.07.2016 № 437-83 выдан: Правительство Санкт-Петербурга. вид ограничения (обременения): ограничения прав на земельный участок, предусмотренные статьей

ДОКУМЕНТ ПОДПИСАН
ЭЛЕКТРОННОЙ ПОДПИСЬЮ
Сертификат: 839971481847979980055521910400019784 43
Владелец: ПУБЛИЧНО-ПРАВОВАЯ КОМПАНИЯ РОСКАДАСТР
Действителен: с 24.12.2025 по 19.03.2027

| | | |
|---|---|---|
| полное наименование должности | | инициалы, фамилия |

| Земельный участок |
|---|
| вид объекта недвижимости |

| Лист № 5 раздела 1 | Всего листов раздела 1: 7 | Всего разделов: 8 | Всего листов выписки: 201 |
|---|---|---|---|

| 07.05.2026г. № КУВИ-001/2026-63023499 | |
|---|---|
| Кадастровый номер: | 78:36:0005305:2323 |

56 Земельного кодекса Российской Федерации; срок действия: с 21.01.2021; реквизиты документа-основания: о внесении изменений в Закон Санкт-Петербурга №820-7 от 24 декабря 2008 года от 07.07.2016 № 437-83 выдан: Правительство Санкт-Петербурга. вид ограничения (обременения): ограничения прав на земельный участок, предусмотренные статьей 56 Земельного кодекса Российской Федерации; срок действия: с 04.02.2023; реквизиты документа-основания: приказ "О типовых правилах охраны коммунальных тепловых сетей" от 17.08.1992 № 197 выдан: Минстрой РФ. вид ограничения (обременения): ограничения прав на земельный участок, предусмотренные статьей 56 Земельного кодекса Российской Федерации; срок действия: с 28.07.2023; реквизиты документа-основания: приказ Минстроя РФ "О типовых правилах охраны коммунальных тепловых сетей" от 17.08.1992 № № 197. вид ограничения (обременения): ограничения прав на земельный участок, предусмотренные статьей 56 Земельного кодекса Российской Федерации; срок действия: с 03.08.2023; реквизиты документа-основания: постановление Правительства РФ «О порядке установления охранных зон объектов электросетевого хозяйства и особых условий использования земельных участков, расположенных в границах таких зон» от 24.02.2009 № 160 выдан: Правительство Российской Федерации. вид ограничения (обременения): ограничения прав на земельный участок, предусмотренные статьей 56 Земельного кодекса Российской Федерации; срок действия: с 07.08.2023; реквизиты документа-основания: постановление Правительства РФ «О порядке установления охранных зон объектов электросетевого хозяйства и особых условий использования земельных участков, расположенных в границах таких зон» от 24.02.2009 № 160 выдан: Правительство Российской Федерации. вид ограничения (обременения): ограничения прав на земельный участок, предусмотренные статьей 56 Земельного кодекса Российской Федерации; срок действия: с 09.08.2023; реквизиты документа-основания: постановление Правительства РФ «О порядке установления охранных зон объектов электросетевого хозяйства и особых условий использования земельных участков, расположенных в границах таких зон» от 24.02.2009 № 160 выдан: Правительство Российской Федерации . вид ограничения (обременения): ограничения прав на земельный участок, предусмотренные статьей 56 Земельного кодекса Российской Федерации; срок действия: с 13.09.2024; реквизиты документа-основания: постановление Правительства РФ «О порядке установления охранных зон объектов электросетевого хозяйства и особых условий использования земельных участков, расположенных в границах таких зон» от 24.02.2009 № 160 выдан: Правительство Российской Федерации. вид ограничения (обременения): ограничения прав на земельный участок, предусмотренные статьей 56 Земельного кодекса Российской Федерации; срок

ДОКУМЕНТ ПОДПИСАН
ЭЛЕКТРОННОЙ ПОДПИСЬЮ
Сертификат: 839971481847979980055521910400019784 43
Владелец: ПУБЛИЧНО-ПРАВОВАЯ КОМПАНИЯ РОСКАДАСТР
Действителен: с 24.12.2025 по 19.03.2027

| полное наименование должности | | инициалы, фамилия |
|---|---|---|

| Земельный участок |
|---|
| вид объекта недвижимости |

| Лист № 6 раздела 1 | Всего листов раздела 1: 7 | Всего разделов: 8 | Всего листов выписки: 201 |
|---|---|---|---|

| 07.05.2026г. № КУВИ-001/2026-63023499 | |
|---|---|
| Кадастровый номер: | 78:36:0005305:2323 |

действия: с 17.09.2024; реквизиты документа-основания: постановление Правительства РФ «О порядке установления охранных зон объектов электросетевого хозяйства и особых условий использования земельных участков, расположенных в границах таких зон» от 24.02.2009 № 160 выдан: Правительство Российской Федерации. вид ограничения (обременения): ограничения прав на земельный участок, предусмотренные статьей 56 Земельного кодекса Российской Федерации; срок действия: с 18.09.2024; реквизиты документа-основания: постановление Правительства РФ «О порядке установления охранных зон объектов электросетевого хозяйства и особых условий использования земельных участков, расположенных в границах таких зон» от 24.02.2009 № 160 выдан: Правительство Российской Федерации. вид ограничения (обременения): ограничения прав на земельный участок, предусмотренные статьей 56 Земельного кодекса Российской Федерации; срок действия: с 01.10.2025; реквизиты документа-основания: постановление Правительства РФ «О порядке установления охранных зон объектов электросетевого хозяйства и особых условий использования земельных участков, расположенных в границах таких зон» от 24.02.2009 № 160 выдан: Правительство РФ. вид ограничения (обременения): ограничения прав на земельный участок, предусмотренные статьей 56 Земельного кодекса Российской Федерации; срок действия: с 01.10.2025; реквизиты документа-основания: постановление Правительства РФ «О порядке установления охранных зон объектов электросетевого хозяйства и особых условий использования земельных участков, расположенных в границах таких зон» от 24.02.2009 № 160 выдан: Правительство РФ. вид ограничения (обременения): ограничения прав на земельный участок, предусмотренные статьей 56 Земельного кодекса Российской Федерации; срок действия: с 22.12.2025; реквизиты документа-основания: распоряжение об утверждении границ и режима использования территории объекта культурного наследия федерального значения "Институт Лесной (Академия Лесотехническая)" от 26.04.2023 № 294-рп выдан: Комитет по государственному контролю, использованию и охране памятников истории и культуры. вид ограничения (обременения): ограничения прав на земельный участок, предусмотренные статьей 56 Земельного кодекса Российской Федерации; срок действия: с 15.04.2026; реквизиты документа-основания: закон Санкт-Петербурга «О границах объединенных зон охраны объектов культурного наследия, расположенных на территории Санкт-Петербурга, режимах использования земель и требованиях к градостроительным регламентам в границах указанным зон. от 19.01.2009 № 820-7 выдан: Комитет по государственному контролю, использованию и охране памятников истории и культуры Правительства Санкт-Петербурга.

ДОКУМЕНТ ПОДПИСАН
ЭЛЕКТРОННОЙ ПОДПИСЬЮ
Сертификат: 839971481847979980055521910400019784 43
Владелец: ПУБЛИЧНО-ПРАВОВАЯ КОМПАНИЯ РОСКАДАСТР
Действителен: с 24.12.2025 по 19.03.2027

| | | |
|---|---|---|
| полное наименование должности | | инициалы, фамилия |

| Земельный участок |
|---|
| вид объекта недвижимости |

| Лист № 7 раздела 1 | Всего листов раздела 1: 7 | Всего разделов: 8 | Всего листов выписки: 201 |
|---|---|---|---|

| 07.05.2026г. № КУВИ-001/2026-63023499 | |
|---|---|
| Кадастровый номер: | 78:36:0005305:2323 |

| Получатель выписки: | Гаврилова Софья Владимировна |
|---|---|

| | | |
|---|---|---|
| полное наименование должности | | инициалы, фамилия |

ДОКУМЕНТ ПОДПИСАН
ЭЛЕКТРОННОЙ ПОДПИСЬЮ
Сертификат: 839971481847979980055521910400019784 43
Владелец: ПУБЛИЧНО-ПРАВОВАЯ КОМПАНИЯ РОСКАДАСТР
Действителен: с 24.12.2025 по 19.03.2027

Выписка из Единого государственного реестра недвижимости об объекте недвижимости

Сведения о зарегистрированных правах

| Земельный участок |
|---|
| вид объекта недвижимости |

| Лист № 1 раздела 2 | Всего листов раздела 2: 3 | Всего разделов: 8 | Всего листов выписки: 201 |
|---|---|---|---|

| 07.05.2026г. № КУВИ-001/2026-63023499 | |
|---|---|
| Кадастровый номер: | 78:36:0005305:2323 |

| | | | |
|---|---|---|---|
| 1 | Правообладатель (правообладатели): | 1.1 | Федеральное государственное бюджетное образовательное учреждение высшего образования "Санкт-Петербургский государственный лесотехнический университет имени С.М. Кирова", ИНН: 7802071697 |
| | Сведения о возможности предоставления третьим лицам персональных данных физического лица: | 1.1.1 | данные отсутствуют |
| 2 | Вид, номер, дата и время государственной регистрации права: | 2.1 | Постоянное (бессрочное) пользование<br>78:36:0005305:2323-78/039/2017-1<br>01.02.2017 11:11:51 |
| 3 | Сведения об осуществлении государственной регистрации сделки, права без необходимого в силу закона согласия третьего лица, органа: | 3.1 | данные отсутствуют |
| 4 | Ограничение прав и обременение объекта недвижимости: | не зарегистрировано | |
| 1 | Правообладатель (правообладатели): | 1.2 | Российская Федерация |
| | Сведения о возможности предоставления третьим лицам персональных данных физического лица: | 1.2.1 | данные отсутствуют |
| 2 | Вид, номер, дата и время государственной регистрации права: | 2.2 | Собственность<br>78-78/039-78/117/003/2016-463/1<br>08.07.2016 14:17:15 |
| 3 | Сведения об осуществлении государственной регистрации сделки, права без необходимого в силу закона согласия третьего лица, органа: | 3.2 | данные отсутствуют |
| 4 | Ограничение прав и обременение объекта недвижимости: | | |
| 4.1 | вид: | Прочие ограничения прав и обременения объекта недвижимости | |
| | дата государственной регистрации: | 01.02.2017 11:14:15 | |
| | номер государственной регистрации: | 78:36:0005305:2323-78/039/2017-2 | |
| | срок, на который установлены ограничение прав и обременение объекта недвижимости: | данные отсутствуют | |
| | лицо, в пользу которого установлены ограничение прав и обременение объекта недвижимости: | данные о правообладателе отсутствуют | |
| | сведения о возможности предоставления третьим лицам персональных данных физического лица | данные отсутствуют | |

ДОКУМЕНТ ПОДПИСАН
ЭЛЕКТРОННОЙ ПОДПИСЬЮ
Сертификат: 839971481847979980055521910400019784 43
Владелец: ПУБЛИЧНО-ПРАВОВАЯ КОМПАНИЯ РОСКАДАСТР
Действителен: с 24.12.2025 по 19.03.2027

| | |
|---|---|
| полное наименование должности | инициалы, фамилия |

| Земельный участок |
|---|
| вид объекта недвижимости |

| Лист № 2 раздела 2 | Всего листов раздела 2: 3 | Всего разделов: 8 | Всего листов выписки: 201 |
|---|---|---|---|

| 07.05.2026г. № КУВИ-001/2026-63023499 | |
|---|---|
| Кадастровый номер: | 78:36:0005305:2323 |

| | | | |
|---|---|---|---|
| | | основание государственной регистрации: | Постановление Правительства РФ, № 527, выдан 10.07.2011<br><br>Распоряжение комитета имущественных отношений Санкт-Петербурга "Об утверждении схемы расположения земельного участка на кадастровом плане территории", № 3882-рк, выдан 31.07.2015 |
| | | сведения об осуществлении государственной регистрации сделки, права, ограничения права без необходимого в силу закона согласия третьего лица, органа: | данные отсутствуют |
| | | сведения об управляющем залогом и о договоре управления залогом, если такой договор заключен для управления ипотекой: | данные отсутствуют |
| | | сведения о депозитарии, который осуществляет хранение обездвиженной документарной закладной или электронной закладной: | |
| | | ведения о внесении изменений или дополнений в регистрационную запись об ипотеке: | |
| 5 | Договоры участия в долевом строительстве: | | не зарегистрировано |
| 6 | Заявленные в судебном порядке права требования: | | данные отсутствуют |
| 7 | Сведения о возможности предоставления третьим лицам персональных данных физического лица | | данные отсутствуют |
| 8 | Сведения о возражении в отношении зарегистрированного права: | | данные отсутствуют |
| 9 | Сведения о наличии решения об изъятии объекта недвижимости для государственных и муниципальных нужд: | | данные отсутствуют |
| 10 | Сведения о невозможности государственной регистрации без личного участия правообладателя или его законного представителя: | | данные отсутствуют |
| 11 | Правопритязания и сведения о наличии поступивших, но не рассмотренных заявлений о проведении государственной регистрации права (перехода, прекращения права), ограничения права или обременения объекта недвижимости, сделки в отношении объекта недвижимости: | | отсутствуют |

ДОКУМЕНТ ПОДПИСАН
ЭЛЕКТРОННОЙ ПОДПИСЬЮ
Сертификат: 839971481847979980055521910400019784 43
Владелец: ПУБЛИЧНО-ПРАВОВАЯ КОМПАНИЯ РОСКАДАСТР
Действителен: с 24.12.2025 по 19.03.2027

| | | |
|---|---|---|
| полное наименование должности | | инициалы, фамилия |

| Земельный участок |
|---|
| вид объекта недвижимости |

| Лист № 3 раздела 2 | Всего листов раздела 2: 3 | Всего разделов: 8 | Всего листов выписки: 201 |
|---|---|---|---|

| 07.05.2026г. № КУВИ-001/2026-63023499 | |
|---|---|
| Кадастровый номер: | 78:36:0005305:2323 |

| | | |
|---|---|---|
| 11 | Сведения о невозможности государственной регистрации перехода, прекращения, ограничения права на земельный участок из земель сельскохозяйственного назначения: | данные отсутствуют |

ДОКУМЕНТ ПОДПИСАН
ЭЛЕКТРОННОЙ ПОДПИСЬЮ
Сертификат: 839971481847979980055521910400019784 43
Владелец: ПУБЛИЧНО-ПРАВОВАЯ КОМПАНИЯ РОСКАДАСТР
Действителен: с 24.12.2025 по 19.03.2027

| | |
|---|---|
| полное наименование должности | инициалы, фамилия |

Выписка из Единого государственного реестра недвижимости об объекте недвижимости

Описание местоположения земельного участка

| Земельный участок |
|---|
| вид объекта недвижимости |

| Лист № 1 раздела 3 | Всего листов раздела 3: 1 | Всего разделов: 8 | Всего листов выписки: 201 |
|---|---|---|---|

| 07.05.2026г. № КУВИ-001/2026-63023499 | |
|---|---|
| Кадастровый номер: | 78:36:0005305:2323 |

План (чертеж, схема) земельного участка

| Масштаб 1:5000 | Условные обозначения: | | |
|---|---|---|---|

ДОКУМЕНТ ПОДПИСАН
ЭЛЕКТРОННОЙ ПОДПИСЬЮ
Сертификат: 839971481847979980055521910400019784 43
Владелец: ПУБЛИЧНО-ПРАВОВАЯ КОМПАНИЯ РОСКАДАСТР
Действителен: с 24.12.2025 по 19.03.2027

| | | |
|---|---|---|
| полное наименование должности | | инициалы, фамилия |

Выписка из Единого государственного реестра недвижимости об объекте недвижимости

Описание местоположения земельного участка

| Земельный участок |
|---|
| вид объекта недвижимости |

| Лист № 1 раздела 3.1 | Всего листов раздела 3.1: 8 | Всего разделов: 8 | Всего листов выписки: 201 |
|---|---|---|---|

| 07.05.2026г. № КУВИ-001/2026-63023499 | |
|---|---|
| Кадастровый номер: | 78:36:0005305:2323 |

Описание местоположения границ земельного участка

| № п/п | Номер точки | | Дирекционный угол | Горизонтальное проложение, м | Описание закрепления на местности | Кадастровые номера смежных участков | Сведения об адресах правообладателей смежных земельных участков |
|---|---|---|---|---|---|---|---|
| | начальная | конечная | | | | | |
| 1 | 2 | 3 | 4 | 5 | 6 | 7 | 8 |
| 1 | 1.1.1 | 1.1.2 | 195°28.6` | 78.66 | данные отсутствуют | данные отсутствуют | данные отсутствуют |
| 2 | 1.1.2 | 1.1.3 | 300°10.7` | 39.17 | данные отсутствуют | данные отсутствуют | данные отсутствуют |
| 3 | 1.1.3 | 1.1.4 | 200°32.8` | 7.29 | данные отсутствуют | данные отсутствуют | данные отсутствуют |
| 4 | 1.1.4 | 1.1.5 | 195°29.2` | 23.11 | данные отсутствуют | данные отсутствуют | данные отсутствуют |
| 5 | 1.1.5 | 1.1.6 | 191°16.0` | 23.24 | данные отсутствуют | данные отсутствуют | данные отсутствуют |
| 6 | 1.1.6 | 1.1.7 | 126°48.3` | 22.87 | данные отсутствуют | данные отсутствуют | данные отсутствуют |
| 7 | 1.1.7 | 1.1.8 | 118°30.8` | 13.16 | данные отсутствуют | данные отсутствуют | данные отсутствуют |
| 8 | 1.1.8 | 1.1.9 | 108°30.1` | 2.71 | данные отсутствуют | данные отсутствуют | данные отсутствуют |
| 9 | 1.1.9 | 1.1.10 | 195°28.7` | 112.26 | данные отсутствуют | данные отсутствуют | данные отсутствуют |
| 10 | 1.1.10 | 1.1.11 | 195°53.0` | 11.29 | данные отсутствуют | данные отсутствуют | данные отсутствуют |
| 11 | 1.1.11 | 1.1.12 | 210°49.0` | 5.37 | данные отсутствуют | данные отсутствуют | данные отсутствуют |
| 12 | 1.1.12 | 1.1.13 | 225°10.5` | 4.64 | данные отсутствуют | данные отсутствуют | данные отсутствуют |
| 13 | 1.1.13 | 1.1.14 | 233°7.8` | 4.1 | данные отсутствуют | данные отсутствуют | данные отсутствуют |
| 14 | 1.1.14 | 1.1.15 | 254°24.4` | 16.07 | данные отсутствуют | данные отсутствуют | данные отсутствуют |
| 15 | 1.1.15 | 1.1.16 | 268°12.2` | 17.55 | данные отсутствуют | данные отсутствуют | данные отсутствуют |
| 16 | 1.1.16 | 1.1.17 | 270°57.5` | 29.31 | данные отсутствуют | данные отсутствуют | данные отсутствуют |
| 17 | 1.1.17 | 1.1.18 | 274°48.8` | 11.68 | данные отсутствуют | данные отсутствуют | данные отсутствуют |
| 18 | 1.1.18 | 1.1.19 | 279°23.6` | 9.5 | данные отсутствуют | данные отсутствуют | данные отсутствуют |
| 19 | 1.1.19 | 1.1.20 | 284°36.4` | 5.35 | данные отсутствуют | данные отсутствуют | данные отсутствуют |
| 20 | 1.1.20 | 1.1.21 | 291°27.5` | 6.53 | данные отсутствуют | данные отсутствуют | данные отсутствуют |
| 21 | 1.1.21 | 1.1.22 | 296°24.0` | 15.56 | данные отсутствуют | данные отсутствуют | данные отсутствуют |
| 22 | 1.1.22 | 1.1.23 | 293°26.5` | 18.55 | данные отсутствуют | данные отсутствуют | данные отсутствуют |

ДОКУМЕНТ ПОДПИСАН
ЭЛЕКТРОННОЙ ПОДПИСЬЮ
Сертификат: 839971481847979980055521910400019784 43
Владелец: ПУБЛИЧНО-ПРАВОВАЯ КОМПАНИЯ РОСКАДАСТР
Действителен: с 24.12.2025 по 19.03.2027

| | | |
|---|---|---|
| полное наименование должности | | инициалы, фамилия |

| Земельный участок |
|---|
| вид объекта недвижимости |

| Лист № 2 раздела 3.1 | Всего листов раздела 3.1: 8 | Всего разделов: 8 | Всего листов выписки: 201 |
|---|---|---|---|

| 07.05.2026г. № КУВИ-001/2026-63023499 | |
|---|---|
| Кадастровый номер: | 78:36:0005305:2323 |

| 1 | 2 | 3 | 4 | 5 | 6 | 7 | 8 |
|---|---|---|---|---|---|---|---|
| 23 | 1.1.23 | 1.1.24 | 288°36.2` | 13.95 | данные отсутствуют | данные отсутствуют | данные отсутствуют |
| 24 | 1.1.24 | 1.1.25 | 284°30.0` | 9.59 | данные отсутствуют | данные отсутствуют | данные отсутствуют |
| 25 | 1.1.25 | 1.1.26 | 277°0.2` | 11.07 | данные отсутствуют | данные отсутствуют | данные отсутствуют |
| 26 | 1.1.26 | 1.1.27 | 271°35.2` | 15.54 | данные отсутствуют | данные отсутствуют | данные отсутствуют |
| 27 | 1.1.27 | 1.1.28 | 265°29.6` | 12.6 | данные отсутствуют | данные отсутствуют | данные отсутствуют |
| 28 | 1.1.28 | 1.1.29 | 260°5.1` | 22.07 | данные отсутствуют | данные отсутствуют | данные отсутствуют |
| 29 | 1.1.29 | 1.1.30 | 259°30.9` | 143.64 | данные отсутствуют | данные отсутствуют | данные отсутствуют |
| 30 | 1.1.30 | 1.1.31 | 350°1.9` | 35.59 | данные отсутствуют | 78:36:0005305:2321(1) | адрес отсутствует |
| 31 | 1.1.31 | 1.1.32 | 346°2.2` | 13.51 | данные отсутствуют | 78:36:0005305:2321(1) | адрес отсутствует |
| 32 | 1.1.32 | 1.1.33 | 8°36.7` | 9.42 | данные отсутствуют | 78:36:0005305:2321(1) | адрес отсутствует |
| 33 | 1.1.33 | 1.1.34 | 352°4.0` | 12.75 | данные отсутствуют | 78:36:0005305:2321(1) | адрес отсутствует |
| 34 | 1.1.34 | 1.1.35 | 347°37.9` | 105.18 | данные отсутствуют | 78:36:0005305:2321(1) | адрес отсутствует |
| 35 | 1.1.35 | 1.1.36 | 318°22.6` | 9.48 | данные отсутствуют | 78:36:0005305:2321(1) | адрес отсутствует |
| 36 | 1.1.36 | 1.1.37 | 352°19.6` | 5.69 | данные отсутствуют | 78:36:0005305:2321(1) | адрес отсутствует |
| 37 | 1.1.37 | 1.1.38 | 260°34.4` | 8.06 | данные отсутствуют | 78:36:0005305:2321(1) | адрес отсутствует |
| 38 | 1.1.38 | 1.1.39 | 283°33.7` | 6.14 | данные отсутствуют | 78:36:0005305:2321(1) | адрес отсутствует |
| 39 | 1.1.39 | 1.1.40 | 263°3.6` | 17.63 | данные отсутствуют | 78:36:0005305:2321(1) | адрес отсутствует |
| 40 | 1.1.40 | 1.1.41 | 271°4.9` | 5.83 | данные отсутствуют | 78:36:0005305:2321(1) | адрес отсутствует |
| 41 | 1.1.41 | 1.1.42 | 261°3.4` | 5.98 | данные отсутствуют | 78:36:0005305:2321(1) | адрес отсутствует |
| 42 | 1.1.42 | 1.1.43 | 253°30.2` | 5.7 | данные отсутствуют | 78:36:0005305:2321(1) | адрес отсутствует |
| 43 | 1.1.43 | 1.1.44 | 258°33.6` | 20.77 | данные отсутствуют | 78:36:0005305:2321(1) | адрес отсутствует |
| 44 | 1.1.44 | 1.1.45 | 260°16.3` | 16.98 | данные отсутствуют | 78:36:0005305:2321(1) | адрес отсутствует |
| 45 | 1.1.45 | 1.1.46 | 255°30.4` | 3.04 | данные отсутствуют | 78:36:0005305:2321(1) | адрес отсутствует |
| 46 | 1.1.46 | 1.1.47 | 350°8.5` | 3.8 | данные отсутствуют | данные отсутствуют | данные отсутствуют |
| 47 | 1.1.47 | 1.1.48 | 260°4.7` | 92.51 | данные отсутствуют | данные отсутствуют | данные отсутствуют |
| 48 | 1.1.48 | 1.1.49 | 348°42.9` | 58.72 | данные отсутствуют | данные отсутствуют | данные отсутствуют |
| 49 | 1.1.49 | 1.1.50 | 348°51.5` | 95.38 | данные отсутствуют | данные отсутствуют | данные отсутствуют |
| 50 | 1.1.50 | 1.1.51 | 349°12.4` | 34.82 | данные отсутствуют | данные отсутствуют | данные отсутствуют |
| 51 | 1.1.51 | 1.1.52 | 347°59.6` | 37.45 | данные отсутствуют | данные отсутствуют | данные отсутствуют |

ДОКУМЕНТ ПОДПИСАН
ЭЛЕКТРОННОЙ ПОДПИСЬЮ
Сертификат: 839971481847979980055521910400019784 43
Владелец: ПУБЛИЧНО-ПРАВОВАЯ КОМПАНИЯ РОСКАДАСТР
Действителен: с 24.12.2025 по 19.03.2027

| | |
|---|---|
| полное наименование должности | инициалы, фамилия |

| Земельный участок |
|---|
| вид объекта недвижимости |

| Лист № 3 раздела 3.1 | Всего листов раздела 3.1: 8 | Всего разделов: 8 | Всего листов выписки: 201 |
|---|---|---|---|

| 07.05.2026г. № КУВИ-001/2026-63023499 | |
|---|---|
| Кадастровый номер: | 78:36:0005305:2323 |

| 1 | 2 | 3 | 4 | 5 | 6 | 7 | 8 |
|---|---|---|---|---|---|---|---|
| 52 | 1.1.52 | 1.1.53 | 348°34.1` | 24.17 | данные отсутствуют | данные отсутствуют | данные отсутствуют |
| 53 | 1.1.53 | 1.1.54 | 348°8.2` | 26.36 | данные отсутствуют | данные отсутствуют | данные отсутствуют |
| 54 | 1.1.54 | 1.1.55 | 347°49.8` | 37.62 | данные отсутствуют | данные отсутствуют | данные отсутствуют |
| 55 | 1.1.55 | 1.1.56 | 66°38.3` | 70.51 | данные отсутствуют | данные отсутствуют | данные отсутствуют |
| 56 | 1.1.56 | 1.1.57 | 66°1.7` | 7.02 | данные отсутствуют | данные отсутствуют | данные отсутствуют |
| 57 | 1.1.57 | 1.1.58 | 66°37.6` | 28.36 | данные отсутствуют | данные отсутствуют | данные отсутствуют |
| 58 | 1.1.58 | 1.1.59 | 82°15.3` | 45.71 | данные отсутствуют | данные отсутствуют | данные отсутствуют |
| 59 | 1.1.59 | 1.1.60 | 83°52.4` | 9.46 | данные отсутствуют | данные отсутствуют | данные отсутствуют |
| 60 | 1.1.60 | 1.1.61 | 93°41.0` | 12.61 | данные отсутствуют | данные отсутствуют | данные отсутствуют |
| 61 | 1.1.61 | 1.1.62 | 102°14.9` | 7.07 | данные отсутствуют | данные отсутствуют | данные отсутствуют |
| 62 | 1.1.62 | 1.1.63 | 105°13.7` | 127.5 | данные отсутствуют | данные отсутствуют | данные отсутствуют |
| 63 | 1.1.63 | 1.1.64 | 105°56.4` | 84.99 | данные отсутствуют | данные отсутствуют | данные отсутствуют |
| 64 | 1.1.64 | 1.1.65 | 104°56.8` | 27.02 | данные отсутствуют | данные отсутствуют | данные отсутствуют |
| 65 | 1.1.65 | 1.1.66 | 105°36.5` | 108.35 | данные отсутствуют | данные отсутствуют | данные отсутствуют |
| 66 | 1.1.66 | 1.1.67 | 105°39.2` | 156.06 | данные отсутствуют | данные отсутствуют | данные отсутствуют |
| 67 | 1.1.67 | 1.1.68 | 105°49.8` | 82.81 | данные отсутствуют | данные отсутствуют | данные отсутствуют |
| 68 | 1.1.68 | 1.1.69 | 195°29.8` | 12.28 | данные отсутствуют | данные отсутствуют | данные отсутствуют |
| 69 | 1.1.69 | 1.1.70 | 286°55.3` | 29.2 | данные отсутствуют | 78:36:0005305:2544(1) | данные отсутствуют |
| 70 | 1.1.70 | 1.1.71 | 276°46.6` | 17.97 | данные отсутствуют | 78:36:0005305:2544(1) | данные отсутствуют |
| 71 | 1.1.71 | 1.1.72 | 273°38.9` | 29.85 | данные отсутствуют | 78:36:0005305:2544(1) | данные отсутствуют |
| 72 | 1.1.72 | 1.1.73 | 183°26.3` | 25.68 | данные отсутствуют | 78:36:0005305:2544(1) | данные отсутствуют |
| 73 | 1.1.73 | 1.1.74 | 188°15.2` | 29.68 | данные отсутствуют | 78:36:0005305:2544(1) | данные отсутствуют |
| 74 | 1.1.74 | 1.1.75 | 170°12.7` | 9.82 | данные отсутствуют | 78:36:0005305:2544(1) | данные отсутствуют |
| 75 | 1.1.75 | 1.1.76 | 147°2.7` | 22.7 | данные отсутствуют | 78:36:0005305:2544(1) | данные отсутствуют |
| 76 | 1.1.76 | 1.1.77 | 108°28.6` | 8.71 | данные отсутствуют | 78:36:0005305:2544(1) | данные отсутствуют |
| 77 | 1.1.77 | 1.1.1 | 103°16.0` | 37.21 | данные отсутствуют | 78:36:0005305:2544(1) | данные отсутствуют |
| 78 | 1.2.78 | 1.2.79 | 15°33.7` | 33.7 | данные отсутствуют | данные отсутствуют | данные отсутствуют |
| 79 | 1.2.79 | 1.2.80 | 285°37.7` | 23.05 | данные отсутствуют | данные отсутствуют | данные отсутствуют |
| 80 | 1.2.80 | 1.2.81 | 195°30.1` | 33 | данные отсутствуют | данные отсутствуют | данные отсутствуют |

ДОКУМЕНТ ПОДПИСАН
ЭЛЕКТРОННОЙ ПОДПИСЬЮ
Сертификат: 839971481847979980055521910400019784 43
Владелец: ПУБЛИЧНО-ПРАВОВАЯ КОМПАНИЯ РОСКАДАСТР
Действителен: с 24.12.2025 по 19.03.2027

| | |
|---|---|
| полное наименование должности | инициалы, фамилия |

| Земельный участок |
|---|
| вид объекта недвижимости |

| Лист № 4 раздела 3.1 | Всего листов раздела 3.1: 8 | Всего разделов: 8 | Всего листов выписки: 201 |
|---|---|---|---|

| 07.05.2026г. № КУВИ-001/2026-63023499 | |
|---|---|
| Кадастровый номер: | 78:36:0005305:2323 |

| 1 | 2 | 3 | 4 | 5 | 6 | 7 | 8 |
|---|---|---|---|---|---|---|---|
| 81 | 1.2.81 | 1.2.82 | 285°7.6` | 6.25 | данные отсутствуют | 78:36:0005305:2542(1) | данные отсутствуют |
| 82 | 1.2.82 | 1.2.83 | 194°7.0` | 18.82 | данные отсутствуют | 78:36:0005305:2542(1) | данные отсутствуют |
| 83 | 1.2.83 | 1.2.84 | 105°41.6` | 20.56 | данные отсутствуют | 78:36:0005305:2542(1) | данные отсутствуют |
| 84 | 1.2.84 | 1.2.85 | 13°59.4` | 18.16 | данные отсутствуют | 78:36:0005305:2542(1) | данные отсутствуют |
| 85 | 1.2.85 | 1.2.78 | 105°20.5` | 8.73 | данные отсутствуют | данные отсутствуют | данные отсутствуют |
| 86 | 1.3.86 | 1.3.87 | 177°44.5` | 4.31 | данные отсутствуют | данные отсутствуют | данные отсутствуют |
| 87 | 1.3.87 | 1.3.88 | 166°17.1` | 8.22 | данные отсутствуют | данные отсутствуют | данные отсутствуют |
| 88 | 1.3.88 | 1.3.89 | 155°53.4` | 7.52 | данные отсутствуют | данные отсутствуют | данные отсутствуют |
| 89 | 1.3.89 | 1.3.90 | 140°31.7` | 3.74 | данные отсутствуют | данные отсутствуют | данные отсутствуют |
| 90 | 1.3.90 | 1.3.91 | 130°56.3` | 3.69 | данные отсутствуют | данные отсутствуют | данные отсутствуют |
| 91 | 1.3.91 | 1.3.92 | 118°8.6` | 4.71 | данные отсутствуют | данные отсутствуют | данные отсутствуют |
| 92 | 1.3.92 | 1.3.93 | 107°18.4` | 4.34 | данные отсутствуют | данные отсутствуют | данные отсутствуют |
| 93 | 1.3.93 | 1.3.94 | 94°15.5` | 4.71 | данные отсутствуют | данные отсутствуют | данные отсутствуют |
| 94 | 1.3.94 | 1.3.95 | 83°9.8` | 3.7 | данные отсутствуют | данные отсутствуют | данные отсутствуют |
| 95 | 1.3.95 | 1.3.96 | 73°27.4` | 4.21 | данные отсутствуют | данные отсутствуют | данные отсутствуют |
| 96 | 1.3.96 | 1.3.97 | 61°26.2` | 3.85 | данные отсутствуют | данные отсутствуют | данные отсутствуют |
| 97 | 1.3.97 | 1.3.98 | 7°12.7` | 8.12 | данные отсутствуют | данные отсутствуют | данные отсутствуют |
| 98 | 1.3.98 | 1.3.99 | 355°17.5` | 6.94 | данные отсутствуют | данные отсутствуют | данные отсутствуют |
| 99 | 1.3.99 | 1.3.100 | 345°28.3` | 7.06 | данные отсутствуют | данные отсутствуют | данные отсутствуют |
| 100 | 1.3.100 | 1.3.101 | 339°34.1` | 6.99 | данные отсутствуют | данные отсутствуют | данные отсутствуют |
| 101 | 1.3.101 | 1.3.102 | 326°27.6` | 9.54 | данные отсутствуют | данные отсутствуют | данные отсутствуют |
| 102 | 1.3.102 | 1.3.103 | 312°38.4` | 6.53 | данные отсутствуют | данные отсутствуют | данные отсутствуют |
| 103 | 1.3.103 | 1.3.104 | 294°35.0` | 5.43 | данные отсутствуют | данные отсутствуют | данные отсутствуют |
| 104 | 1.3.104 | 1.3.105 | 281°35.5` | 4.38 | данные отсутствуют | данные отсутствуют | данные отсутствуют |
| 105 | 1.3.105 | 1.3.106 | 270°48.5` | 3.54 | данные отсутствуют | данные отсутствуют | данные отсутствуют |
| 106 | 1.3.106 | 1.3.107 | 259°50.3` | 3.91 | данные отсутствуют | данные отсутствуют | данные отсутствуют |
| 107 | 1.3.107 | 1.3.108 | 234°38.6` | 4.39 | данные отсутствуют | данные отсутствуют | данные отсутствуют |
| 108 | 1.3.108 | 1.3.109 | 186°20.4` | 4.62 | данные отсутствуют | данные отсутствуют | данные отсутствуют |
| 109 | 1.3.109 | 1.3.86 | 179°29.5` | 11.25 | данные отсутствуют | данные отсутствуют | данные отсутствуют |

ДОКУМЕНТ ПОДПИСАН
ЭЛЕКТРОННОЙ ПОДПИСЬЮ
Сертификат: 839971481847979980055521910400019784 43
Владелец: ПУБЛИЧНО-ПРАВОВАЯ КОМПАНИЯ РОСКАДАСТР
Действителен: с 24.12.2025 по 19.03.2027

| | |
|---|---|
| полное наименование должности | инициалы, фамилия |

| Земельный участок |
|---|
| вид объекта недвижимости |

| Лист № 5 раздела 3.1 | Всего листов раздела 3.1: 8 | Всего разделов: 8 | Всего листов выписки: 201 |
|---|---|---|---|

| 07.05.2026г. № КУВИ-001/2026-63023499 | |
|---|---|
| Кадастровый номер: | 78:36:0005305:2323 |

| 1 | 2 | 3 | 4 | 5 | 6 | 7 | 8 |
|---|---|---|---|---|---|---|---|
| 110 | 1.4.110 | 1.4.111 | 75°35.9` | 8.77 | данные отсутствуют | данные отсутствуют | данные отсутствуют |
| 111 | 1.4.111 | 1.4.112 | 343°36.2` | 13.78 | данные отсутствуют | данные отсутствуют | данные отсутствуют |
| 112 | 1.4.112 | 1.4.113 | 69°44.0` | 1.39 | данные отсутствуют | данные отсутствуют | данные отсутствуют |
| 113 | 1.4.113 | 1.4.114 | 348°10.7` | 38.8 | данные отсутствуют | данные отсутствуют | данные отсутствуют |
| 114 | 1.4.114 | 1.4.115 | 348°1.3` | 82.25 | данные отсутствуют | данные отсутствуют | данные отсутствуют |
| 115 | 1.4.115 | 1.4.116 | 258°45.7` | 30.07 | данные отсутствуют | данные отсутствуют | данные отсутствуют |
| 116 | 1.4.116 | 1.4.117 | 161°20.9` | 5 | данные отсутствуют | данные отсутствуют | данные отсутствуют |
| 117 | 1.4.117 | 1.4.118 | 77°58.1` | 22.88 | данные отсутствуют | данные отсутствуют | данные отсутствуют |
| 118 | 1.4.118 | 1.4.119 | 168°14.3` | 76.73 | данные отсутствуют | данные отсутствуют | данные отсутствуют |
| 119 | 1.4.119 | 1.4.120 | 201°9.4` | 10.72 | данные отсутствуют | данные отсутствуют | данные отсутствуют |
| 120 | 1.4.120 | 1.4.121 | 169°44.5` | 31.33 | данные отсутствуют | данные отсутствуют | данные отсутствуют |
| 121 | 1.4.121 | 1.4.122 | 85°37.3` | 2.1 | данные отсутствуют | данные отсутствуют | данные отсутствуют |
| 122 | 1.4.122 | 1.4.123 | 170°53.0` | 7.64 | данные отсутствуют | данные отсутствуют | данные отсутствуют |
| 123 | 1.4.123 | 1.4.110 | 142°21.4` | 6.52 | данные отсутствуют | данные отсутствуют | данные отсутствуют |
| 124 | 1.5.124 | 1.5.125 | 167°29.3` | 14.13 | данные отсутствуют | данные отсутствуют | данные отсутствуют |
| 125 | 1.5.125 | 1.5.126 | 172°10.6` | 10.06 | данные отсутствуют | данные отсутствуют | данные отсутствуют |
| 126 | 1.5.126 | 1.5.127 | 167°24.4` | 7.8 | данные отсутствуют | данные отсутствуют | данные отсутствуют |
| 127 | 1.5.127 | 1.5.128 | 151°13.9` | 9.54 | данные отсутствуют | данные отсутствуют | данные отсутствуют |
| 128 | 1.5.128 | 1.5.129 | 139°45.8` | 5.28 | данные отсутствуют | данные отсутствуют | данные отсутствуют |
| 129 | 1.5.129 | 1.5.130 | 130°4.6` | 7.58 | данные отсутствуют | данные отсутствуют | данные отсутствуют |
| 130 | 1.5.130 | 1.5.131 | 118°56.6` | 4.53 | данные отсутствуют | данные отсутствуют | данные отсутствуют |
| 131 | 1.5.131 | 1.5.132 | 107°3.4` | 4.47 | данные отсутствуют | данные отсутствуют | данные отсутствуют |
| 132 | 1.5.132 | 1.5.133 | 89°35.4` | 4.19 | данные отсутствуют | данные отсутствуют | данные отсутствуют |
| 133 | 1.5.133 | 1.5.134 | 71°45.4` | 3.8 | данные отсутствуют | данные отсутствуют | данные отсутствуют |
| 134 | 1.5.134 | 1.5.135 | 67°36.3` | 4.12 | данные отсутствуют | данные отсутствуют | данные отсутствуют |
| 135 | 1.5.135 | 1.5.136 | 27°15.3` | 4.45 | данные отсутствуют | данные отсутствуют | данные отсутствуют |
| 136 | 1.5.136 | 1.5.137 | 22°25.4` | 3.59 | данные отсутствуют | данные отсутствуют | данные отсутствуют |
| 137 | 1.5.137 | 1.5.138 | 6°25.6` | 3.66 | данные отсутствуют | данные отсутствуют | данные отсутствуют |
| 138 | 1.5.138 | 1.5.139 | 358°28.0` | 5.23 | данные отсутствуют | данные отсутствуют | данные отсутствуют |

ДОКУМЕНТ ПОДПИСАН
ЭЛЕКТРОННОЙ ПОДПИСЬЮ
Сертификат: 839971481847979980055521910400019784 43
Владелец: ПУБЛИЧНО-ПРАВОВАЯ КОМПАНИЯ РОСКАДАСТР
Действителен: с 24.12.2025 по 19.03.2027

| | | |
|---|---|---|
| полное наименование должности | | инициалы, фамилия |

| Земельный участок |
|---|
| вид объекта недвижимости |

| Лист № 6 раздела 3.1 | Всего листов раздела 3.1: 8 | Всего разделов: 8 | Всего листов выписки: 201 |
|---|---|---|---|

| 07.05.2026г. № КУВИ-001/2026-63023499 | |
|---|---|
| Кадастровый номер: | 78:36:0005305:2323 |

| 1 | 2 | 3 | 4 | 5 | 6 | 7 | 8 |
|---|---|---|---|---|---|---|---|
| 139 | 1.5.139 | 1.5.140 | 23°31.2` | 2.1 | данные отсутствуют | данные отсутствуют | данные отсутствуют |
| 140 | 1.5.140 | 1.5.141 | 40°47.7` | 1.93 | данные отсутствуют | данные отсутствуют | данные отсутствуют |
| 141 | 1.5.141 | 1.5.142 | 72°8.1` | 2.54 | данные отсутствуют | данные отсутствуют | данные отсутствуют |
| 142 | 1.5.142 | 1.5.143 | 99°8.7` | 2.08 | данные отсутствуют | данные отсутствуют | данные отсутствуют |
| 143 | 1.5.143 | 1.5.144 | 121°38.1` | 20.8 | данные отсутствуют | данные отсутствуют | данные отсутствуют |
| 144 | 1.5.144 | 1.5.145 | 122°34.4` | 19.91 | данные отсутствуют | данные отсутствуют | данные отсутствуют |
| 145 | 1.5.145 | 1.5.146 | 129°47.3` | 4.52 | данные отсутствуют | данные отсутствуют | данные отсутствуют |
| 146 | 1.5.146 | 1.5.147 | 163°40.9` | 2.74 | данные отсутствуют | данные отсутствуют | данные отсутствуют |
| 147 | 1.5.147 | 1.5.148 | 179°46.3` | 2.5 | данные отсутствуют | данные отсутствуют | данные отсутствуют |
| 148 | 1.5.148 | 1.5.149 | 169°1.9` | 2.63 | данные отсутствуют | данные отсутствуют | данные отсутствуют |
| 149 | 1.5.149 | 1.5.150 | 153°4.3` | 2.83 | данные отсутствуют | данные отсутствуют | данные отсутствуют |
| 150 | 1.5.150 | 1.5.151 | 125°33.2` | 4.01 | данные отсутствуют | данные отсутствуют | данные отсутствуют |
| 151 | 1.5.151 | 1.5.152 | 103°49.6` | 3.98 | данные отсутствуют | данные отсутствуют | данные отсутствуют |
| 152 | 1.5.152 | 1.5.153 | 81°6.5` | 5.11 | данные отсутствуют | данные отсутствуют | данные отсутствуют |
| 153 | 1.5.153 | 1.5.154 | 90°18.1` | 5.71 | данные отсутствуют | данные отсутствуют | данные отсутствуют |
| 154 | 1.5.154 | 1.5.155 | 99°32.2` | 5.13 | данные отсутствуют | данные отсутствуют | данные отсутствуют |
| 155 | 1.5.155 | 1.5.156 | 109°10.7` | 5.84 | данные отсутствуют | данные отсутствуют | данные отсутствуют |
| 156 | 1.5.156 | 1.5.157 | 98°45.7` | 2.95 | данные отсутствуют | данные отсутствуют | данные отсутствуют |
| 157 | 1.5.157 | 1.5.158 | 79°15.7` | 2.36 | данные отсутствуют | данные отсутствуют | данные отсутствуют |
| 158 | 1.5.158 | 1.5.159 | 63°18.2` | 1.94 | данные отсутствуют | данные отсутствуют | данные отсутствуют |
| 159 | 1.5.159 | 1.5.160 | 44°46.5` | 1.8 | данные отсутствуют | данные отсутствуют | данные отсутствуют |
| 160 | 1.5.160 | 1.5.161 | 11°1.2` | 1.94 | данные отсутствуют | данные отсутствуют | данные отсутствуют |
| 161 | 1.5.161 | 1.5.162 | 324°52.7` | 1.44 | данные отсутствуют | данные отсутствуют | данные отсутствуют |
| 162 | 1.5.162 | 1.5.163 | 293°25.4` | 3.02 | данные отсутствуют | данные отсутствуют | данные отсутствуют |
| 163 | 1.5.163 | 1.5.164 | 270°27.7` | 3.72 | данные отсутствуют | данные отсутствуют | данные отсутствуют |
| 164 | 1.5.164 | 1.5.165 | 281°4.6` | 3.38 | данные отсутствуют | данные отсутствуют | данные отсутствуют |
| 165 | 1.5.165 | 1.5.166 | 292°28.1` | 3.51 | данные отсутствуют | данные отсутствуют | данные отсутствуют |
| 166 | 1.5.166 | 1.5.167 | 302°3.8` | 4.2 | данные отсутствуют | данные отсутствуют | данные отсутствуют |
| 167 | 1.5.167 | 1.5.168 | 344°24.8` | 3.95 | данные отсутствуют | данные отсутствуют | данные отсутствуют |

ДОКУМЕНТ ПОДПИСАН
ЭЛЕКТРОННОЙ ПОДПИСЬЮ
Сертификат: 839971481847979980055521910400019784 43
Владелец: ПУБЛИЧНО-ПРАВОВАЯ КОМПАНИЯ РОСКАДАСТР
Действителен: с 24.12.2025 по 19.03.2027

| | |
|---|---|
| полное наименование должности | инициалы, фамилия |

| Земельный участок |
|---|
| вид объекта недвижимости |

| Лист № 7 раздела 3.1 | Всего листов раздела 3.1: 8 | Всего разделов: 8 | Всего листов выписки: 201 |
|---|---|---|---|

| 07.05.2026г. № КУВИ-001/2026-63023499 | |
|---|---|
| Кадастровый номер: | 78:36:0005305:2323 |

| 1 | 2 | 3 | 4 | 5 | 6 | 7 | 8 |
|---|---|---|---|---|---|---|---|
| 168 | 1.5.168 | 1.5.169 | 343°3.4` | 2.92 | данные отсутствуют | данные отсутствуют | данные отсутствуют |
| 169 | 1.5.169 | 1.5.170 | 322°42.6` | 7.91 | данные отсутствуют | данные отсутствуют | данные отсутствуют |
| 170 | 1.5.170 | 1.5.171 | 300°0.1` | 2.76 | данные отсутствуют | данные отсутствуют | данные отсутствуют |
| 171 | 1.5.171 | 1.5.172 | 265°58.1` | 2.28 | данные отсутствуют | данные отсутствуют | данные отсутствуют |
| 172 | 1.5.172 | 1.5.173 | 251°32.7` | 9.1 | данные отсутствуют | данные отсутствуют | данные отсутствуют |
| 173 | 1.5.173 | 1.5.174 | 310°21.9` | 11.81 | данные отсутствуют | данные отсутствуют | данные отсутствуют |
| 174 | 1.5.174 | 1.5.175 | 303°35.8` | 32.19 | данные отсутствуют | данные отсутствуют | данные отсутствуют |
| 175 | 1.5.175 | 1.5.176 | 304°57.2` | 14.59 | данные отсутствуют | данные отсутствуют | данные отсутствуют |
| 176 | 1.5.176 | 1.5.177 | 319°4.4` | 6.67 | данные отсутствуют | данные отсутствуют | данные отсутствуют |
| 177 | 1.5.177 | 1.5.178 | 334°40.4` | 2.9 | данные отсутствуют | данные отсутствуют | данные отсутствуют |
| 178 | 1.5.178 | 1.5.179 | 341°12.8` | 10.31 | данные отсутствуют | данные отсутствуют | данные отсутствуют |
| 179 | 1.5.179 | 1.5.180 | 334°41.8` | 7.51 | данные отсутствуют | данные отсутствуют | данные отсутствуют |
| 180 | 1.5.180 | 1.5.181 | 317°35.3` | 6.42 | данные отсутствуют | данные отсутствуют | данные отсутствуют |
| 181 | 1.5.181 | 1.5.182 | 308°32.6` | 6.16 | данные отсутствуют | данные отсутствуют | данные отсутствуют |
| 182 | 1.5.182 | 1.5.183 | 305°41.3` | 8.43 | данные отсутствуют | данные отсутствуют | данные отсутствуют |
| 183 | 1.5.183 | 1.5.184 | 287°33.7` | 4.77 | данные отсутствуют | данные отсутствуют | данные отсутствуют |
| 184 | 1.5.184 | 1.5.185 | 267°37.6` | 4.1 | данные отсутствуют | данные отсутствуют | данные отсутствуют |
| 185 | 1.5.185 | 1.5.186 | 254°27.8` | 4.63 | данные отсутствуют | данные отсутствуют | данные отсутствуют |
| 186 | 1.5.186 | 1.5.187 | 223°9.1` | 4.17 | данные отсутствуют | данные отсутствуют | данные отсутствуют |
| 187 | 1.5.187 | 1.5.188 | 216°2.6` | 2.5 | данные отсутствуют | данные отсутствуют | данные отсутствуют |
| 188 | 1.5.188 | 1.5.189 | 205°44.5` | 2.49 | данные отсутствуют | данные отсутствуют | данные отсутствуют |
| 189 | 1.5.189 | 1.5.190 | 186°28.2` | 1.95 | данные отсутствуют | данные отсутствуют | данные отсутствуют |
| 190 | 1.5.190 | 1.5.191 | 173°48.4` | 2.6 | данные отсутствуют | данные отсутствуют | данные отсутствуют |
| 191 | 1.5.191 | 1.5.192 | 165°46.7` | 3.01 | данные отсутствуют | данные отсутствуют | данные отсутствуют |
| 192 | 1.5.192 | 1.5.124 | 159°43.3` | 9.93 | данные отсутствуют | данные отсутствуют | данные отсутствуют |
| 193 | 1.6.193 | 1.6.194 | 298°52.0` | 3.56 | данные отсутствуют | данные отсутствуют | данные отсутствуют |
| 194 | 1.6.194 | 1.6.195 | 279°0.7` | 5.23 | данные отсутствуют | данные отсутствуют | данные отсутствуют |
| 195 | 1.6.195 | 1.6.196 | 263°42.5` | 5.2 | данные отсутствуют | данные отсутствуют | данные отсутствуют |
| 196 | 1.6.196 | 1.6.197 | 231°5.1` | 2.8 | данные отсутствуют | данные отсутствуют | данные отсутствуют |

ДОКУМЕНТ ПОДПИСАН
ЭЛЕКТРОННОЙ ПОДПИСЬЮ
Сертификат: 839971481847979980055521910400019784 43
Владелец: ПУБЛИЧНО-ПРАВОВАЯ КОМПАНИЯ РОСКАДАСТР
Действителен: с 24.12.2025 по 19.03.2027

| | |
|---|---|
| полное наименование должности | инициалы, фамилия |

| Земельный участок |
|---|
| вид объекта недвижимости |

| Лист № 8 раздела 3.1 | Всего листов раздела 3.1: 8 | Всего разделов: 8 | Всего листов выписки: 201 |
|---|---|---|---|

| 07.05.2026г. № КУВИ-001/2026-63023499 | |
|---|---|
| Кадастровый номер: | 78:36:0005305:2323 |

| 1 | 2 | 3 | 4 | 5 | 6 | 7 | 8 |
|---|---|---|---|---|---|---|---|
| 197 | 1.6.197 | 1.6.198 | 197°29.4` | 3.26 | данные отсутствуют | данные отсутствуют | данные отсутствуют |
| 198 | 1.6.198 | 1.6.199 | 177°5.0` | 3.73 | данные отсутствуют | данные отсутствуют | данные отсутствуют |
| 199 | 1.6.199 | 1.6.200 | 167°58.6` | 3.94 | данные отсутствуют | данные отсутствуют | данные отсутствуют |
| 200 | 1.6.200 | 1.6.201 | 145°8.2` | 2.57 | данные отсутствуют | данные отсутствуют | данные отсутствуют |
| 201 | 1.6.201 | 1.6.202 | 115°2.6` | 5.06 | данные отсутствуют | данные отсутствуют | данные отсутствуют |
| 202 | 1.6.202 | 1.6.203 | 100°42.8` | 5.27 | данные отсутствуют | данные отсутствуют | данные отсутствуют |
| 203 | 1.6.203 | 1.6.204 | 61°0.8` | 2.44 | данные отсутствуют | данные отсутствуют | данные отсутствуют |
| 204 | 1.6.204 | 1.6.205 | 28°50.2` | 2.03 | данные отсутствуют | данные отсутствуют | данные отсутствуют |
| 205 | 1.6.205 | 1.6.206 | 19°17.0` | 4.06 | данные отсутствуют | данные отсутствуют | данные отсутствуют |
| 206 | 1.6.206 | 1.6.207 | 6°6.0` | 5.27 | данные отсутствуют | данные отсутствуют | данные отсутствуют |
| 207 | 1.6.207 | 1.6.193 | 350°17.1` | 3.73 | данные отсутствуют | данные отсутствуют | данные отсутствуют |

| | | |
|---|---|---|
| полное наименование должности | | инициалы, фамилия |

ДОКУМЕНТ ПОДПИСАН
ЭЛЕКТРОННОЙ ПОДПИСЬЮ
Сертификат: 839971481847979980055521910400019784 43
Владелец: ПУБЛИЧНО-ПРАВОВАЯ КОМПАНИЯ РОСКАДАСТР
Действителен: с 24.12.2025 по 19.03.2027

Выписка из Единого государственного реестра недвижимости об объекте недвижимости

Описание местоположения земельного участка

| Земельный участок |
|---|
| вид объекта недвижимости |

| Лист № 1 раздела 3.2 | Всего листов раздела 3.2: 8 | Всего разделов: 8 | Всего листов выписки: 201 |
|---|---|---|---|

| 07.05.2026г. № КУВИ-001/2026-63023499 | |
|---|---|
| Кадастровый номер: | 78:36:0005305:2323 |

Сведения о характерных точках границы земельного участка

Система координат СК-1964

| Номер точки | Координаты, м | | Описание закрепления на местности | Средняя квадратичная погрешность определения координат характерных точек границ земельного участка, м |
|---|---|---|---|---|
| | X | Y | | |
| 1 | 2 | 3 | 4 | 5 |
| 1 | 100895.72 | 115218.83 | - | 0.1 |
| 2 | 100819.91 | 115197.84 | - | 0.1 |
| 3 | 100839.6 | 115163.98 | - | 0.1 |
| 4 | 100832.77 | 115161.42 | - | 0.1 |
| 5 | 100810.5 | 115155.25 | - | 0.1 |
| 6 | 100787.71 | 115150.71 | - | 0.1 |
| 7 | 100774.01 | 115169.02 | - | 0.1 |
| 8 | 100767.73 | 115180.58 | - | 0.1 |
| 9 | 100766.87 | 115183.15 | - | 0.1 |
| 10 | 100658.68 | 115153.19 | - | 0.1 |
| 11 | 100647.82 | 115150.1 | - | 0.1 |
| 12 | 100643.21 | 115147.35 | - | 0.1 |
| 13 | 100639.94 | 115144.06 | - | 0.1 |
| 14 | 100637.48 | 115140.78 | - | 0.1 |
| 15 | 100633.16 | 115125.3 | - | 0.1 |
| 16 | 100632.61 | 115107.76 | - | 0.1 |
| 17 | 100633.1 | 115078.45 | - | 0.1 |
| 18 | 100634.08 | 115066.81 | - | 0.1 |
| 19 | 100635.63 | 115057.44 | - | 0.1 |
| 20 | 100636.98 | 115052.26 | - | 0.1 |
| 21 | 100639.37 | 115046.18 | - | 0.1 |
| 22 | 100646.29 | 115032.24 | - | 0.1 |

| | | |
|---|---|---|
| полное наименование должности | | инициалы, фамилия |

ДОКУМЕНТ ПОДПИСАН
ЭЛЕКТРОННОЙ ПОДПИСЬЮ
Сертификат: 839971481847979980055521910400019784 43
Владелец: ПУБЛИЧНО-ПРАВОВАЯ КОМПАНИЯ РОСКАДАСТР
Действителен: с 24.12.2025 по 19.03.2027

| Земельный участок |
|---|
| вид объекта недвижимости |

| Лист № 2 раздела 3.2 | Всего листов раздела 3.2: 8 | Всего разделов: 8 | Всего листов выписки: 201 |
|---|---|---|---|

| 07.05.2026г. № КУВИ-001/2026-63023499 | |
|---|---|
| Кадастровый номер: | 78:36:0005305:2323 |

| 1 | 2 | 3 | 4 | 5 |
|---|---|---|---|---|
| 23 | 100653.67 | 115015.22 | - | 0.1 |
| 24 | 100658.12 | 115002 | - | 0.1 |
| 25 | 100660.52 | 114992.72 | - | 0.1 |
| 26 | 100661.87 | 114981.73 | - | 0.1 |
| 27 | 100662.3 | 114966.2 | - | 0.1 |
| 28 | 100661.31 | 114953.64 | - | 0.1 |
| 29 | 100657.51 | 114931.9 | - | 0.1 |
| 30 | 100631.37 | 114790.66 | - | - |
| 31 | 100666.42 | 114784.5 | - | - |
| 32 | 100679.53 | 114781.24 | - | - |
| 33 | 100688.84 | 114782.65 | - | - |
| 34 | 100701.47 | 114780.89 | - | - |
| 35 | 100804.21 | 114758.36 | - | - |
| 36 | 100811.3 | 114752.06 | - | - |
| 37 | 100816.94 | 114751.3 | - | - |
| 38 | 100815.62 | 114743.35 | - | - |
| 39 | 100817.06 | 114737.38 | - | - |
| 40 | 100814.93 | 114719.88 | - | - |
| 41 | 100815.04 | 114714.05 | - | - |
| 42 | 100814.11 | 114708.14 | - | - |
| 43 | 100812.49 | 114702.67 | - | - |
| 44 | 100808.37 | 114682.31 | - | - |
| 45 | 100805.5 | 114665.57 | - | - |
| 46 | 100804.74 | 114662.63 | - | - |
| 47 | 100808.48 | 114661.98 | - | 0.1 |
| 48 | 100792.54 | 114570.85 | - | 0.1 |
| 49 | 100850.12 | 114559.36 | - | 0.1 |
| 50 | 100943.7 | 114540.93 | - | 0.1 |
| 51 | 100977.9 | 114534.41 | - | 0.1 |

ДОКУМЕНТ ПОДПИСАН
ЭЛЕКТРОННОЙ ПОДПИСЬЮ
Сертификат: 839971481847979980055521910400019784 43
Владелец: ПУБЛИЧНО-ПРАВОВАЯ КОМПАНИЯ РОСКАДАСТР
Действителен: с 24.12.2025 по 19.03.2027

| | |
|---|---|
| полное наименование должности | инициалы, фамилия |

| Земельный участок |
|---|
| вид объекта недвижимости |

| Лист № 3 раздела 3.2 | Всего листов раздела 3.2: 8 | Всего разделов: 8 | Всего листов выписки: 201 |
|---|---|---|---|

| 07.05.2026г. № КУВИ-001/2026-63023499 | |
|---|---|
| Кадастровый номер: | 78:36:0005305:2323 |

| 1 | 2 | 3 | 4 | 5 |
|---|---|---|---|---|
| 52 | 101014.53 | 114526.62 | - | 0.1 |
| 53 | 101038.22 | 114521.83 | - | 0.1 |
| 54 | 101064.02 | 114516.41 | - | 0.1 |
| 55 | 101100.79 | 114508.48 | - | 0.1 |
| 56 | 101128.75 | 114573.21 | - | 0.1 |
| 57 | 101131.6 | 114579.62 | - | 0.1 |
| 58 | 101142.85 | 114605.65 | - | 0.1 |
| 59 | 101149.01 | 114650.94 | - | 0.1 |
| 60 | 101150.02 | 114660.35 | - | 0.1 |
| 61 | 101149.21 | 114672.93 | - | 0.1 |
| 62 | 101147.71 | 114679.84 | - | 0.1 |
| 63 | 101114.22 | 114802.86 | - | 0.1 |
| 64 | 101090.88 | 114884.58 | - | 0.1 |
| 65 | 101083.91 | 114910.69 | - | 0.1 |
| 66 | 101054.76 | 115015.04 | - | 0.1 |
| 67 | 101012.65 | 115165.31 | - | 0.1 |
| 68 | 100990.06 | 115244.98 | - | 0.1 |
| 69 | 100978.23 | 115241.7 | - | 0.1 |
| 70 | 100986.73 | 115213.76 | - | 0.1 |
| 71 | 100988.85 | 115195.92 | - | 0.1 |
| 72 | 100990.75 | 115166.13 | - | 0.1 |
| 73 | 100965.12 | 115164.59 | - | 0.1 |
| 74 | 100935.75 | 115160.33 | - | 0.1 |
| 75 | 100926.07 | 115162 | - | 0.1 |
| 76 | 100907.02 | 115174.35 | - | 0.1 |
| 77 | 100904.26 | 115182.61 | - | 0.1 |
| 1 | 100895.72 | 115218.83 | - | 0.1 |
| 1 | 100845.79 | 115158.89 | - | 0.1 |
| 2 | 100878.25 | 115167.93 | - | 0.1 |

| | | |
|---|---|---|
| полное наименование должности | | инициалы, фамилия |

ДОКУМЕНТ ПОДПИСАН
ЭЛЕКТРОННОЙ ПОДПИСЬЮ
Сертификат: 839971481847979980055521910400019784 43
Владелец: ПУБЛИЧНО-ПРАВОВАЯ КОМПАНИЯ РОСКАДАСТР
Действителен: с 24.12.2025 по 19.03.2027

| Земельный участок |
|---|
| вид объекта недвижимости |

| Лист № 4 раздела 3.2 | Всего листов раздела 3.2: 8 | Всего разделов: 8 | Всего листов выписки: 201 |
|---|---|---|---|

| 07.05.2026г. № КУВИ-001/2026-63023499 | |
|---|---|
| Кадастровый номер: | 78:36:0005305:2323 |

| 1 | 2 | 3 | 4 | 5 |
|---|---|---|---|---|
| 3 | 100884.46 | 115145.73 | - | 0.1 |
| 4 | 100852.66 | 115136.91 | - | 0.1 |
| 5 | 100854.29 | 115130.88 | - | 0.1 |
| 6 | 100836.04 | 115126.29 | - | 0.1 |
| 7 | 100830.48 | 115146.08 | - | 0.1 |
| 8 | 100848.1 | 115150.47 | - | 0.1 |
| 1 | 100845.79 | 115158.89 | - | 0.1 |
| 1 | 100716.76 | 114813.36 | - | 0.1 |
| 2 | 100712.45 | 114813.53 | - | 0.1 |
| 3 | 100704.46 | 114815.48 | - | 0.1 |
| 4 | 100697.6 | 114818.55 | - | 0.1 |
| 5 | 100694.71 | 114820.93 | - | 0.1 |
| 6 | 100692.29 | 114823.72 | - | 0.1 |
| 7 | 100690.07 | 114827.87 | - | 0.1 |
| 8 | 100688.78 | 114832.01 | - | 0.1 |
| 9 | 100688.43 | 114836.71 | - | 0.1 |
| 10 | 100688.87 | 114840.38 | - | 0.1 |
| 11 | 100690.07 | 114844.42 | - | 0.1 |
| 12 | 100691.91 | 114847.8 | - | 0.1 |
| 13 | 100699.97 | 114848.82 | - | 0.1 |
| 14 | 100706.89 | 114848.25 | - | 0.1 |
| 15 | 100713.72 | 114846.48 | - | 0.1 |
| 16 | 100720.27 | 114844.04 | - | 0.1 |
| 17 | 100728.22 | 114838.77 | - | 0.1 |
| 18 | 100732.64 | 114833.97 | - | 0.1 |
| 19 | 100734.9 | 114829.03 | - | 0.1 |
| 20 | 100735.78 | 114824.74 | - | 0.1 |
| 21 | 100735.83 | 114821.2 | - | 0.1 |
| 22 | 100735.14 | 114817.35 | - | 0.1 |

| | | |
|---|---|---|
| полное наименование должности | ДОКУМЕНТ ПОДПИСАН ЭЛЕКТРОННОЙ ПОДПИСЬЮ Сертификат: 839971481847979980055521910400019784 43 Владелец: ПУБЛИЧНО-ПРАВОВАЯ КОМПАНИЯ РОСКАДАСТР Действителен: с 24.12.2025 по 19.03.2027 | инициалы, фамилия |

| Земельный участок |
|---|
| вид объекта недвижимости |

| Лист № 5 раздела 3.2 | Всего листов раздела 3.2: 8 | Всего разделов: 8 | Всего листов выписки: 201 |
|---|---|---|---|

| 07.05.2026г. № КУВИ-001/2026-63023499 | |
|---|---|
| Кадастровый номер: | 78:36:0005305:2323 |

| 1 | 2 | 3 | 4 | 5 |
|---|---|---|---|---|
| 23 | 100732.6 | 114813.77 | - | 0.1 |
| 24 | 100728.01 | 114813.26 | - | 0.1 |
| 1 | 100716.76 | 114813.36 | - | 0.1 |
| 1 | 100838.42 | 114744.23 | - | 0.1 |
| 2 | 100840.6 | 114752.72 | - | 0.1 |
| 3 | 100853.82 | 114748.83 | - | 0.1 |
| 4 | 100854.3 | 114750.13 | - | 0.1 |
| 5 | 100892.28 | 114742.18 | - | 0.1 |
| 6 | 100972.74 | 114725.11 | - | 0.1 |
| 7 | 100966.88 | 114695.62 | - | 0.1 |
| 8 | 100962.14 | 114697.22 | - | 0.1 |
| 9 | 100966.91 | 114719.6 | - | 0.1 |
| 10 | 100891.79 | 114735.24 | - | 0.1 |
| 11 | 100881.79 | 114731.37 | - | 0.1 |
| 12 | 100850.96 | 114736.95 | - | 0.1 |
| 13 | 100851.12 | 114739.04 | - | 0.1 |
| 14 | 100843.58 | 114740.25 | - | 0.1 |
| 1 | 100838.42 | 114744.23 | - | 0.1 |
| 1 | 100895.05 | 114556.14 | - | 0.1 |
| 2 | 100881.26 | 114559.2 | - | 0.1 |
| 3 | 100871.29 | 114560.57 | - | 0.1 |
| 4 | 100863.68 | 114562.27 | - | 0.1 |
| 5 | 100855.32 | 114566.86 | - | 0.1 |
| 6 | 100851.29 | 114570.27 | - | 0.1 |
| 7 | 100846.41 | 114576.07 | - | 0.1 |
| 8 | 100844.22 | 114580.03 | - | 0.1 |
| 9 | 100842.91 | 114584.3 | - | 0.1 |
| 10 | 100842.94 | 114588.49 | - | 0.1 |
| 11 | 100844.13 | 114592.1 | - | 0.1 |

ДОКУМЕНТ ПОДПИСАН
ЭЛЕКТРОННОЙ ПОДПИСЬЮ
Сертификат: 839971481847979980055521910400019784 43
Владелец: ПУБЛИЧНО-ПРАВОВАЯ КОМПАНИЯ РОСКАДАСТР
Действителен: с 24.12.2025 по 19.03.2027

| | |
|---|---|
| полное наименование должности | инициалы, фамилия |

| Земельный участок |
|---|
| вид объекта недвижимости |

| Лист № 6 раздела 3.2 | Всего листов раздела 3.2: 8 | Всего разделов: 8 | Всего листов выписки: 201 |
|---|---|---|---|

| 07.05.2026г. № КУВИ-001/2026-63023499 | |
|---|---|
| Кадастровый номер: | 78:36:0005305:2323 |

| 1 | 2 | 3 | 4 | 5 |
|---|---|---|---|---|
| 12 | 100845.7 | 114595.91 | - | 0.1 |
| 13 | 100849.66 | 114597.95 | - | 0.1 |
| 14 | 100852.98 | 114599.32 | - | 0.1 |
| 15 | 100856.62 | 114599.73 | - | 0.1 |
| 16 | 100861.85 | 114599.59 | - | 0.1 |
| 17 | 100863.78 | 114600.43 | - | 0.1 |
| 18 | 100865.24 | 114601.69 | - | 0.1 |
| 19 | 100866.02 | 114604.11 | - | 0.1 |
| 20 | 100865.69 | 114606.16 | - | 0.1 |
| 21 | 100854.78 | 114623.87 | - | 0.1 |
| 22 | 100844.06 | 114640.65 | - | 0.1 |
| 23 | 100841.17 | 114644.12 | - | 0.1 |
| 24 | 100838.54 | 114644.89 | - | 0.1 |
| 25 | 100836.04 | 114644.9 | - | 0.1 |
| 26 | 100833.46 | 114645.4 | - | 0.1 |
| 27 | 100830.94 | 114646.68 | - | 0.1 |
| 28 | 100828.61 | 114649.94 | - | 0.1 |
| 29 | 100827.66 | 114653.8 | - | 0.1 |
| 30 | 100828.45 | 114658.85 | - | 0.1 |
| 31 | 100828.42 | 114664.56 | - | 0.1 |
| 32 | 100827.57 | 114669.62 | - | 0.1 |
| 33 | 100825.65 | 114675.14 | - | 0.1 |
| 34 | 100825.2 | 114678.06 | - | 0.1 |
| 35 | 100825.64 | 114680.38 | - | 0.1 |
| 36 | 100826.51 | 114682.11 | - | 0.1 |
| 37 | 100827.79 | 114683.38 | - | 0.1 |
| 38 | 100829.69 | 114683.75 | - | 0.1 |
| 39 | 100830.87 | 114682.92 | - | 0.1 |
| 40 | 100832.07 | 114680.15 | - | 0.1 |

| | | |
|---|---|---|
| полное наименование должности | ДОКУМЕНТ ПОДПИСАН ЭЛЕКТРОННОЙ ПОДПИСЬЮ Сертификат: 839971481847979980055521910400019784 43 Владелец: ПУБЛИЧНО-ПРАВОВАЯ КОМПАНИЯ РОСКАДАСТР Действителен: с 24.12.2025 по 19.03.2027 | инициалы, фамилия |

| Земельный участок |
|---|
| вид объекта недвижимости |

| Лист № 7 раздела 3.2 | Всего листов раздела 3.2: 8 | Всего разделов: 8 | Всего листов выписки: 201 |
|---|---|---|---|

| 07.05.2026г. № КУВИ-001/2026-63023499 | |
|---|---|
| Кадастровый номер: | 78:36:0005305:2323 |

| 1 | 2 | 3 | 4 | 5 |
|---|---|---|---|---|
| 41 | 100832.1 | 114676.43 | - | 0.1 |
| 42 | 100832.75 | 114673.11 | - | 0.1 |
| 43 | 100834.09 | 114669.87 | - | 0.1 |
| 44 | 100836.32 | 114666.31 | - | 0.1 |
| 45 | 100840.12 | 114665.25 | - | 0.1 |
| 46 | 100842.91 | 114664.4 | - | 0.1 |
| 47 | 100849.2 | 114659.61 | - | 0.1 |
| 48 | 100850.58 | 114657.22 | - | 0.1 |
| 49 | 100850.42 | 114654.95 | - | 0.1 |
| 50 | 100847.54 | 114646.32 | - | 0.1 |
| 51 | 100855.19 | 114637.32 | - | 0.1 |
| 52 | 100873 | 114610.51 | - | 0.1 |
| 53 | 100881.36 | 114598.55 | - | 0.1 |
| 54 | 100886.4 | 114594.18 | - | 0.1 |
| 55 | 100889.02 | 114592.94 | - | 0.1 |
| 56 | 100898.78 | 114589.62 | - | 0.1 |
| 57 | 100905.57 | 114586.41 | - | 0.1 |
| 58 | 100910.31 | 114582.08 | - | 0.1 |
| 59 | 100914.15 | 114577.26 | - | 0.1 |
| 60 | 100919.07 | 114570.41 | - | 0.1 |
| 61 | 100920.51 | 114565.86 | - | 0.1 |
| 62 | 100920.34 | 114561.76 | - | 0.1 |
| 63 | 100919.1 | 114557.3 | - | 0.1 |
| 64 | 100916.06 | 114554.45 | - | 0.1 |
| 65 | 100914.04 | 114552.98 | - | 0.1 |
| 66 | 100911.8 | 114551.9 | - | 0.1 |
| 67 | 100909.86 | 114551.68 | - | 0.1 |
| 68 | 100907.28 | 114551.96 | - | 0.1 |
| 69 | 100904.36 | 114552.7 | - | 0.1 |

| | | |
|---|---|---|
| полное наименование должности | | инициалы, фамилия |

ДОКУМЕНТ ПОДПИСАН
ЭЛЕКТРОННОЙ ПОДПИСЬЮ
Сертификат: 839971481847979980055521910400019784 43
Владелец: ПУБЛИЧНО-ПРАВОВАЯ КОМПАНИЯ РОСКАДАСТР
Действителен: с 24.12.2025 по 19.03.2027

| Земельный участок |
|---|
| вид объекта недвижимости |

| Лист № 8 раздела 3.2 | Всего листов раздела 3.2: 8 | Всего разделов: 8 | Всего листов выписки: 201 |
|---|---|---|---|

| 07.05.2026г. № КУВИ-001/2026-63023499 | |
|---|---|
| Кадастровый номер: | 78:36:0005305:2323 |

| 1 | 2 | 3 | 4 | 5 |
|---|---|---|---|---|
| 1 | 100895.05 | 114556.14 | - | 0.1 |
| 1 | 101007.64 | 115056.93 | - | 0.1 |
| 2 | 101009.36 | 115053.81 | - | 0.1 |
| 3 | 101010.18 | 115048.64 | - | 0.1 |
| 4 | 101009.61 | 115043.47 | - | 0.1 |
| 5 | 101007.85 | 115041.29 | - | 0.1 |
| 6 | 101004.74 | 115040.31 | - | 0.1 |
| 7 | 101001.01 | 115040.5 | - | 0.1 |
| 8 | 100997.16 | 115041.32 | - | 0.1 |
| 9 | 100995.05 | 115042.79 | - | 0.1 |
| 10 | 100992.91 | 115047.37 | - | 0.1 |
| 11 | 100991.93 | 115052.55 | - | 0.1 |
| 12 | 100993.11 | 115054.68 | - | 0.1 |
| 13 | 100994.89 | 115055.66 | - | 0.1 |
| 14 | 100998.72 | 115057 | - | 0.1 |
| 15 | 101003.96 | 115057.56 | - | 0.1 |
| 1 | 101007.64 | 115056.93 | - | 0.1 |

| | | |
|---|---|---|
| полное наименование должности | | инициалы, фамилия |

ДОКУМЕНТ ПОДПИСАН
ЭЛЕКТРОННОЙ ПОДПИСЬЮ
Сертификат: 839971481847979980055521910400019784 43
Владелец: ПУБЛИЧНО-ПРАВОВАЯ КОМПАНИЯ РОСКАДАСТР
Действителен: с 24.12.2025 по 19.03.2027

Выписка из Единого государственного реестра недвижимости об объекте недвижимости

Сведения о частях земельного участка

| Земельный участок |
|---|
| вид объекта недвижимости |

| Лист № 1 раздела 4 | Всего листов раздела 4: 41 | Всего разделов: 8 | Всего листов выписки: 201 |
|---|---|---|---|

| 07.05.2026г. № КУВИ-001/2026-63023499 | |
|---|---|
| Кадастровый номер: | 78:36:0005305:2323 |

| План (чертеж, схема) части земельного участка | Учетный номер части: 78:36:0005305:2323/1 |
|---|---|

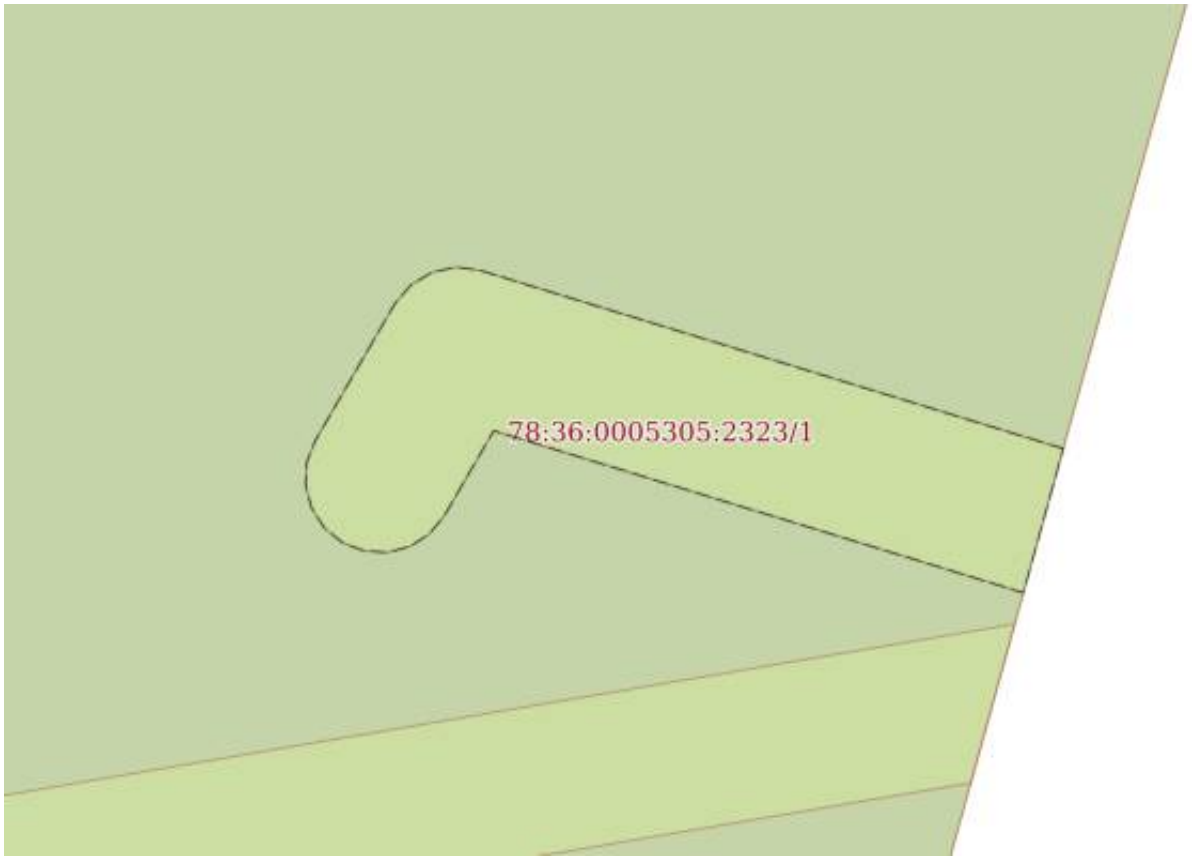


| Масштаб 1:200 | Условные обозначения: | | |
|---|---|---|---|

ДОКУМЕНТ ПОДПИСАН
ЭЛЕКТРОННОЙ ПОДПИСЬЮ
Сертификат: 839971481847979980055521910400019784 43
Владелец: ПУБЛИЧНО-ПРАВОВАЯ КОМПАНИЯ РОСКАДАСТР
Действителен: с 24.12.2025 по 19.03.2027

| | | |
|---|---|---|
| полное наименование должности | | инициалы, фамилия |

| Земельный участок |
|---|
| вид объекта недвижимости |

| Лист № 2 раздела 4 | Всего листов раздела 4: 41 | Всего разделов: 8 | Всего листов выписки: 201 |
|---|---|---|---|

| 07.05.2026г. № КУВИ-001/2026-63023499 | |
|---|---|
| Кадастровый номер: | 78:36:0005305:2323 |

| План (чертеж, схема) части земельного участка | Учетный номер части: 78:36:0005305:2323/2 |
|---|---|

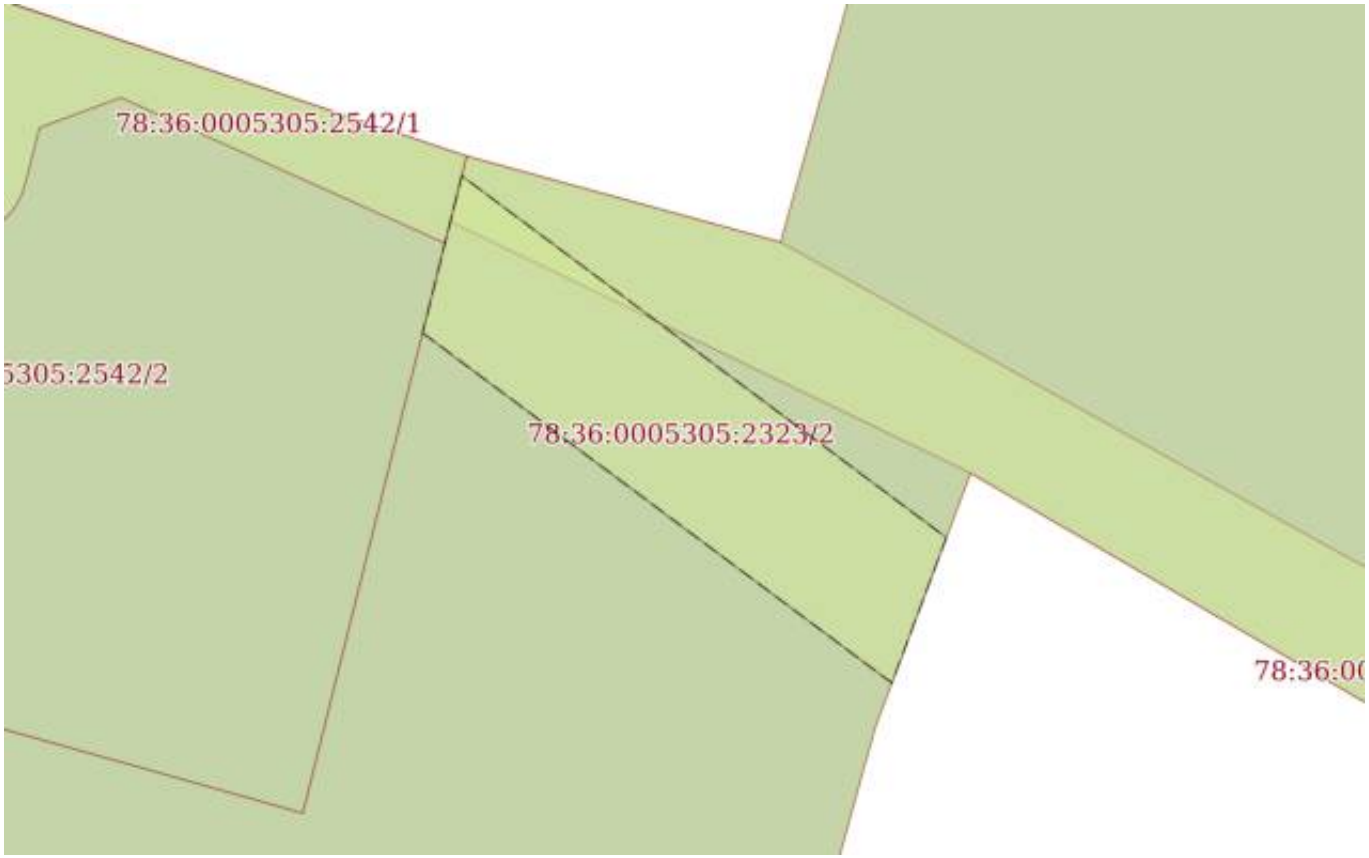


| Масштаб 1:200 | Условные обозначения: | | |
|---|---|---|---|

| | | |
|---|---|---|
| полное наименование должности | ДОКУМЕНТ ПОДПИСАН ЭЛЕКТРОННОЙ ПОДПИСЬЮ<br>Сертификат: 839971481847979980055521910400019784 43<br>Владелец: ПУБЛИЧНО-ПРАВОВАЯ КОМПАНИЯ РОСКАДАСТР<br>Действителен: с 24.12.2025 по 19.03.2027 | инициалы, фамилия |

| Земельный участок |
|---|
| вид объекта недвижимости |

| Лист № 3 раздела 4 | Всего листов раздела 4: 41 | Всего разделов: 8 | Всего листов выписки: 201 |
|---|---|---|---|

| 07.05.2026г. № КУВИ-001/2026-63023499 | |
|---|---|
| Кадастровый номер: | 78:36:0005305:2323 |

| План (чертеж, схема) части земельного участка | Учетный номер части: 78:36:0005305:2323/3 |
|---|---|

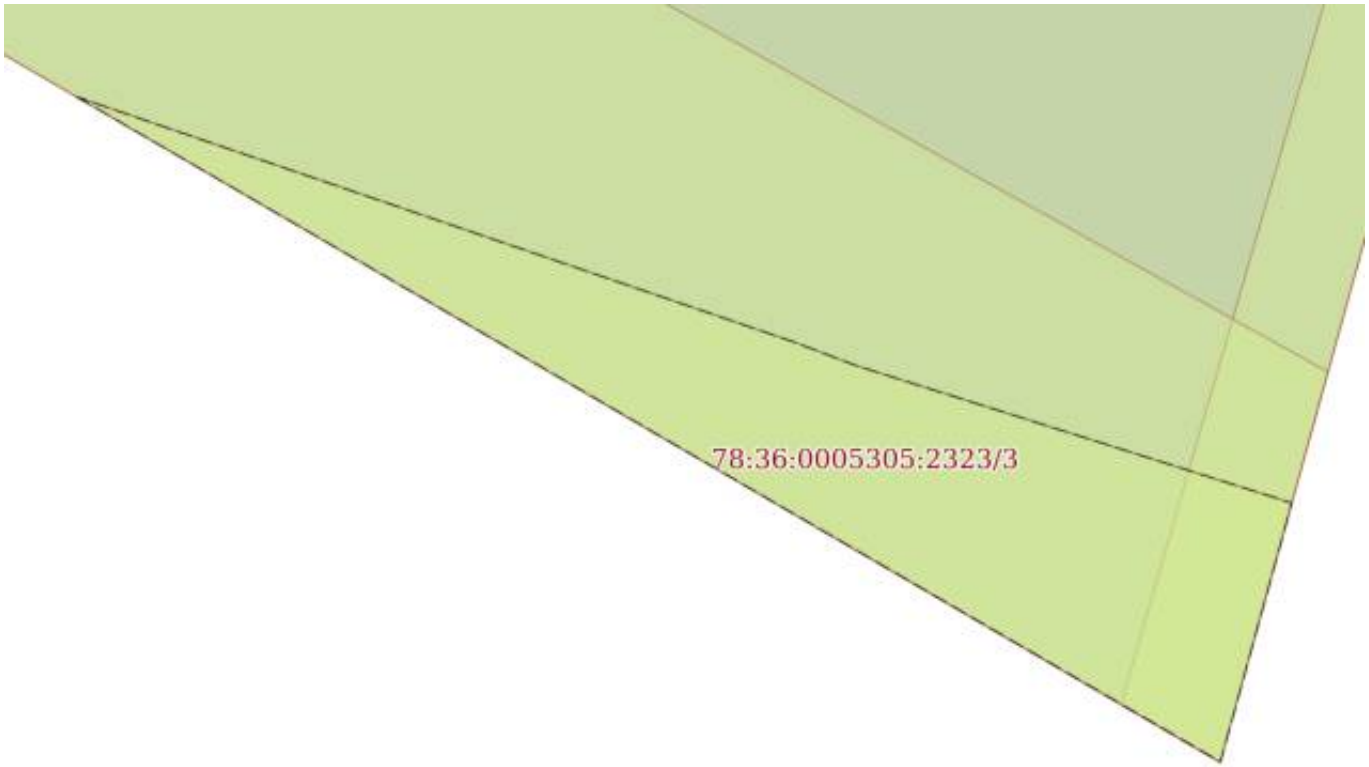


| Масштаб 1:70 | Условные обозначения: | | |
|---|---|---|---|

| | | |
|---|---|---|
| полное наименование должности | ДОКУМЕНТ ПОДПИСАН ЭЛЕКТРОННОЙ ПОДПИСЬЮ<br>Сертификат: 839971481847979980055521910400019784 43<br>Владелец: ПУБЛИЧНО-ПРАВОВАЯ КОМПАНИЯ РОСКАДАСТР<br>Действителен: с 24.12.2025 по 19.03.2027 | инициалы, фамилия |

| Земельный участок |
|---|
| вид объекта недвижимости |

| Лист № 4 раздела 4 | Всего листов раздела 4: 41 | Всего разделов: 8 | Всего листов выписки: 201 |
|---|---|---|---|

| 07.05.2026г. № КУВИ-001/2026-63023499 | |
|---|---|
| Кадастровый номер: | 78:36:0005305:2323 |

| План (чертеж, схема) части земельного участка | Учетный номер части: 78:36:0005305:2323/4 |
|---|---|

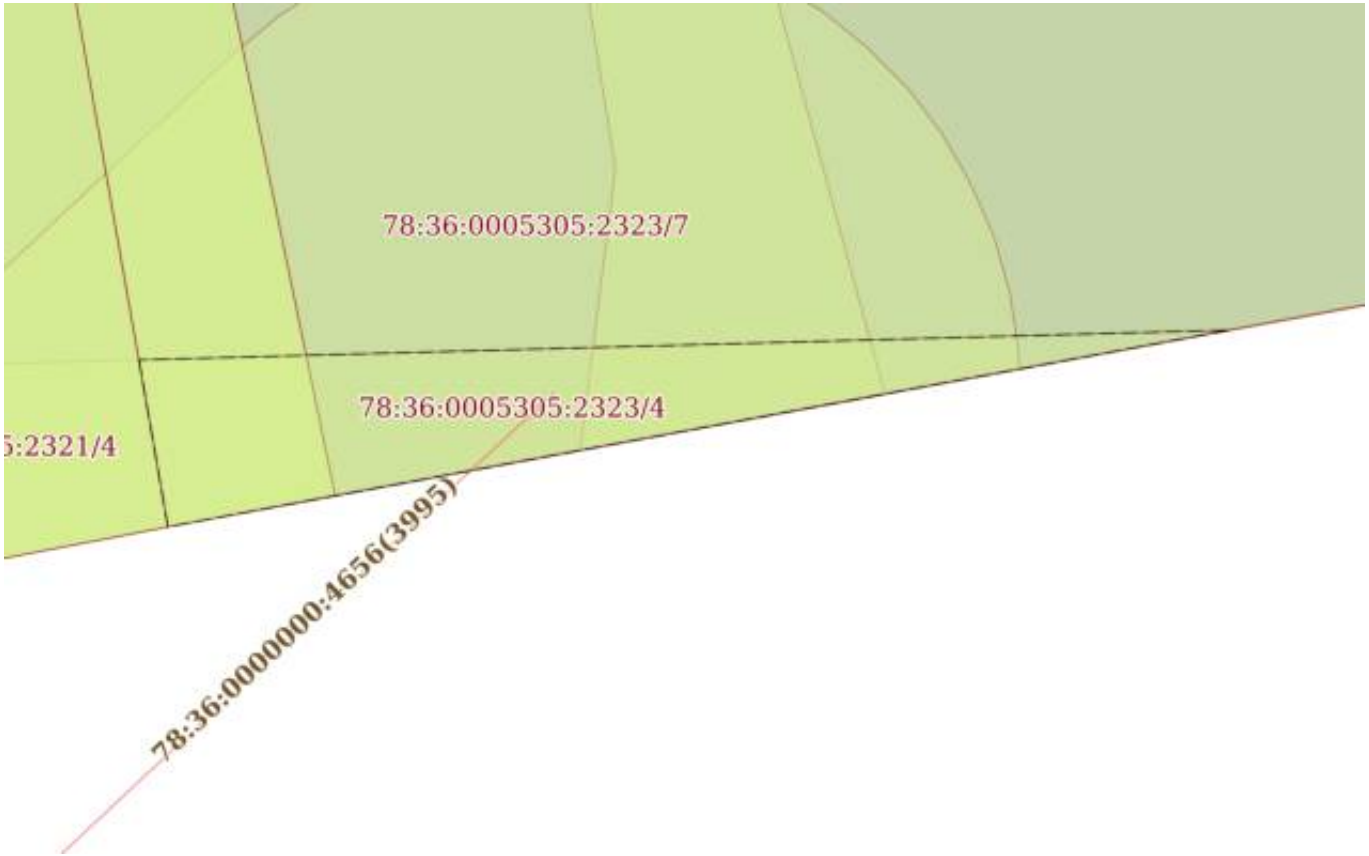


| Масштаб 1:80 | Условные обозначения: | | |
|---|---|---|---|

| | | |
|---|---|---|
| полное наименование должности | ДОКУМЕНТ ПОДПИСАН ЭЛЕКТРОННОЙ ПОДПИСЬЮ<br>Сертификат: 839971481847979980055521910400019784 43<br>Владелец: ПУБЛИЧНО-ПРАВОВАЯ КОМПАНИЯ РОСКАДАСТР<br>Действителен: с 24.12.2025 по 19.03.2027 | инициалы, фамилия |

| Земельный участок |
|---|
| вид объекта недвижимости |

| Лист № 5 раздела 4 | Всего листов раздела 4: 41 | Всего разделов: 8 | Всего листов выписки: 201 |
|---|---|---|---|

| 07.05.2026г. № КУВИ-001/2026-63023499 | |
|---|---|
| Кадастровый номер: | 78:36:0005305:2323 |

| План (чертеж, схема) части земельного участка | Учетный номер части: 78:36:0005305:2323/5 |
|---|---|

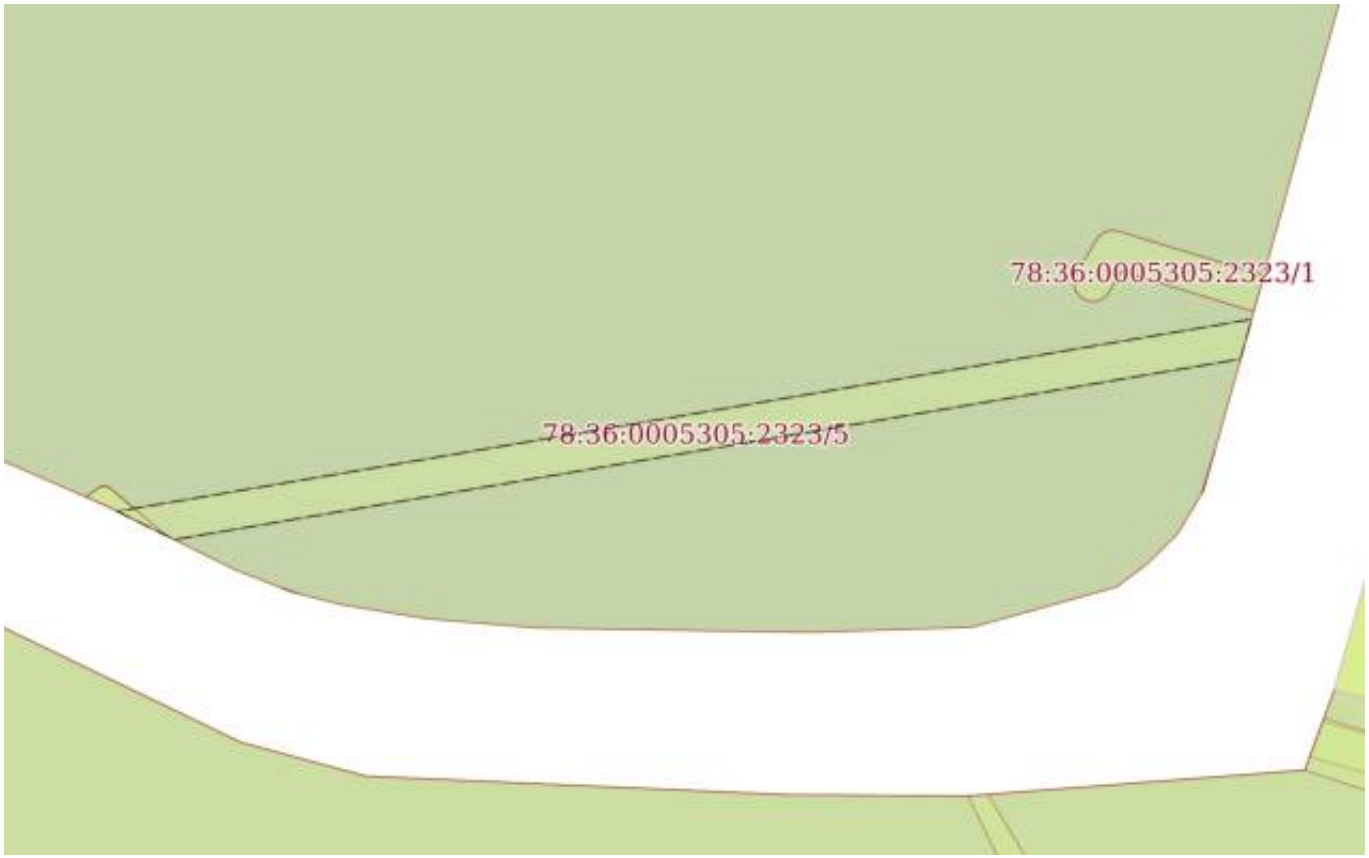


| Масштаб 1:800 | Условные обозначения: | | |
|---|---|---|---|

| | | |
|---|---|---|
| полное наименование должности | | инициалы, фамилия |

ДОКУМЕНТ ПОДПИСАН
ЭЛЕКТРОННОЙ ПОДПИСЬЮ
Сертификат: 839971481847979980055521910400019784 43
Владелец: ПУБЛИЧНО-ПРАВОВАЯ КОМПАНИЯ РОСКАДАСТР
Действителен: с 24.12.2025 по 19.03.2027

| Земельный участок |
|---|
| вид объекта недвижимости |

| Лист № 6 раздела 4 | Всего листов раздела 4: 41 | Всего разделов: 8 | Всего листов выписки: 201 |
|---|---|---|---|

| 07.05.2026г. № КУВИ-001/2026-63023499 | |
|---|---|
| Кадастровый номер: | 78:36:0005305:2323 |

| План (чертеж, схема) части земельного участка | Учетный номер части: 78:36:0005305:2323/6 |
|---|---|

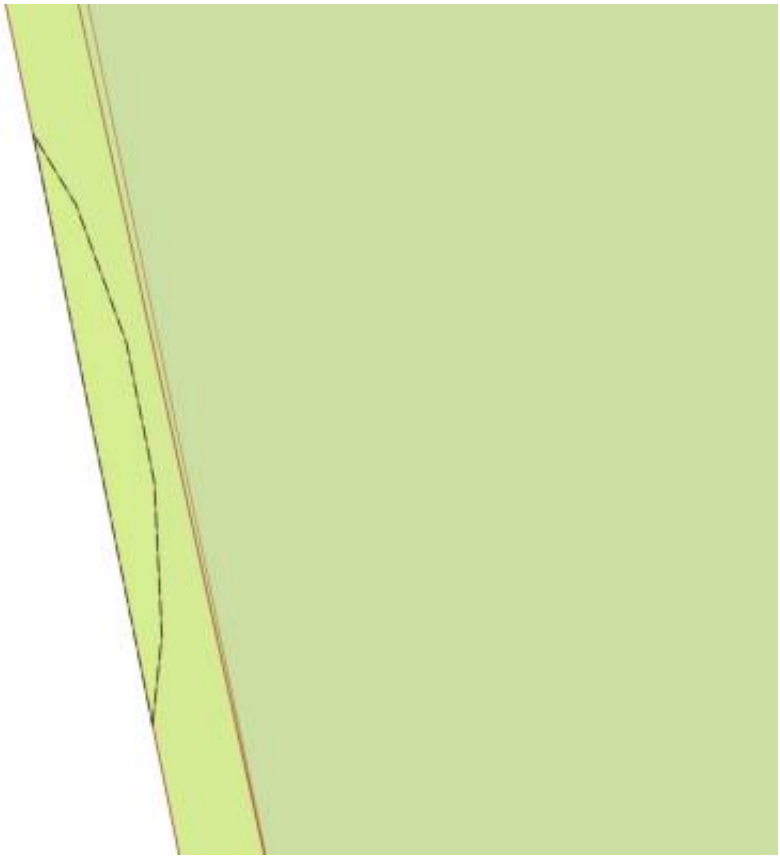

| Масштаб 1:40 | Условные обозначения: | | |
|---|---|---|---|

| | | |
|---|---|---|
| полное наименование должности | ДОКУМЕНТ ПОДПИСАН ЭЛЕКТРОННОЙ ПОДПИСЬЮ<br>Сертификат: 839971481847979980055521910400019784 43<br>Владелец: ПУБЛИЧНО-ПРАВОВАЯ КОМПАНИЯ РОСКАДАСТР<br>Действителен: с 24.12.2025 по 19.03.2027 | инициалы, фамилия |

| Земельный участок |
|---|
| вид объекта недвижимости |

| Лист № 7 раздела 4 | Всего листов раздела 4: 41 | Всего разделов: 8 | Всего листов выписки: 201 |
|---|---|---|---|

| 07.05.2026г. № КУВИ-001/2026-63023499 | |
|---|---|
| Кадастровый номер: | 78:36:0005305:2323 |

| План (чертеж, схема) части земельного участка | Учетный номер части: 78:36:0005305:2323/7 |
|---|---|

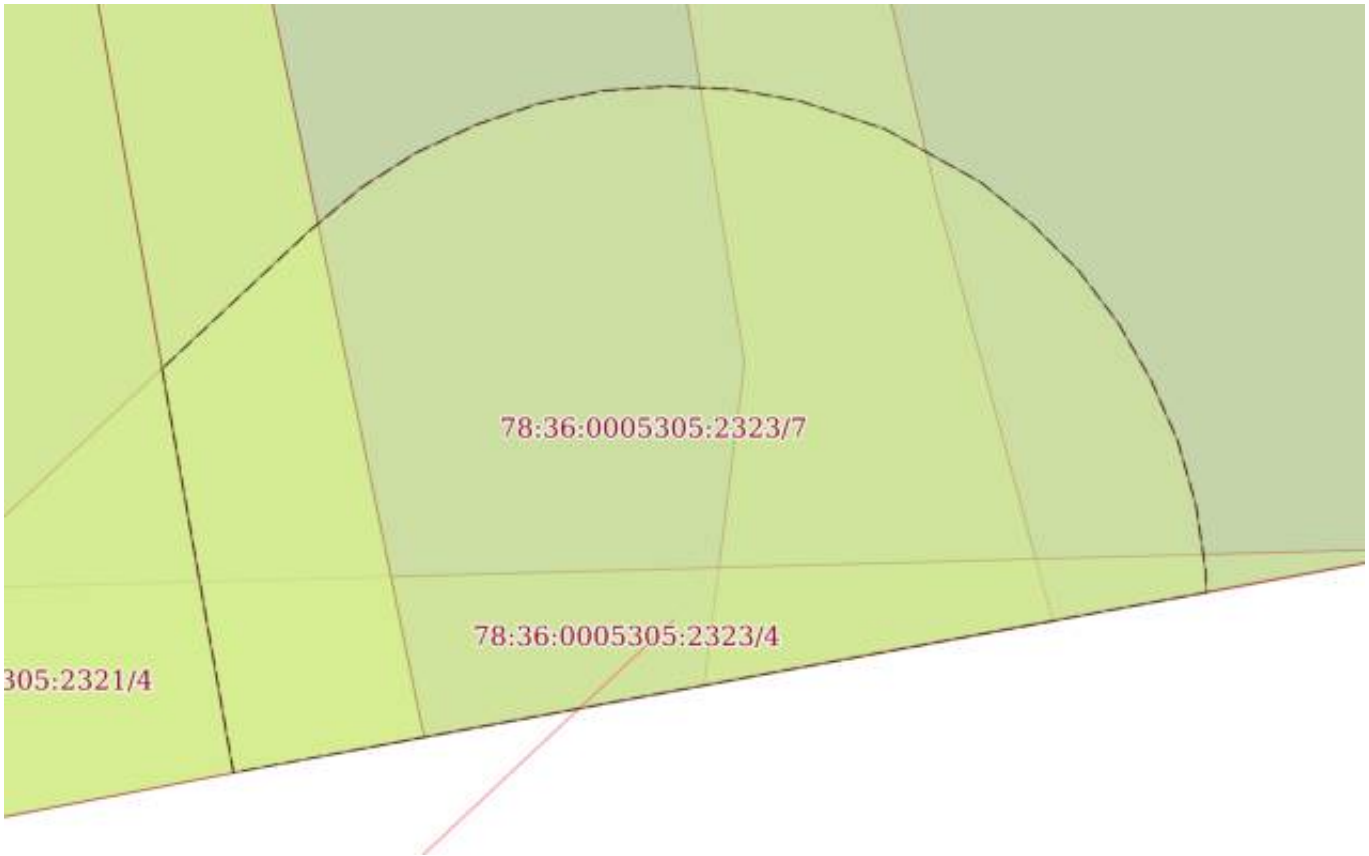


| Масштаб 1:70 | Условные обозначения: | | |
|---|---|---|---|

ДОКУМЕНТ ПОДПИСАН
ЭЛЕКТРОННОЙ ПОДПИСЬЮ
Сертификат: 839971481847979980055521910400019784 43
Владелец: ПУБЛИЧНО-ПРАВОВАЯ КОМПАНИЯ РОСКАДАСТР
Действителен: с 24.12.2025 по 19.03.2027

| | | |
|---|---|---|
| полное наименование должности | | инициалы, фамилия |

| Земельный участок |
|---|
| вид объекта недвижимости |

| Лист № 8 раздела 4 | Всего листов раздела 4: 41 | Всего разделов: 8 | Всего листов выписки: 201 |
|---|---|---|---|

| 07.05.2026г. № КУВИ-001/2026-63023499 | |
|---|---|
| Кадастровый номер: | 78:36:0005305:2323 |

| План (чертеж, схема) части земельного участка | Учетный номер части: 78:36:0005305:2323/8 |
|---|---|

| Масштаб 1:2000 | Условные обозначения: | | |
|---|---|---|---|

| | | |
|---|---|---|
| полное наименование должности | | инициалы, фамилия |

ДОКУМЕНТ ПОДПИСАН
ЭЛЕКТРОННОЙ ПОДПИСЬЮ
Сертификат: 839971481847979980055521910400019784 43
Владелец: ПУБЛИЧНО-ПРАВОВАЯ КОМПАНИЯ РОСКАДАСТР
Действителен: с 24.12.2025 по 19.03.2027

| Земельный участок |
|---|
| вид объекта недвижимости |

| Лист № 9 раздела 4 | Всего листов раздела 4: 41 | Всего разделов: 8 | Всего листов выписки: 201 |
|---|---|---|---|

| 07.05.2026г. № КУВИ-001/2026-63023499 | |
|---|---|
| Кадастровый номер: | 78:36:0005305:2323 |

| План (чертеж, схема) части земельного участка | Учетный номер части: 78:36:0005305:2323/9 |
|---|---|

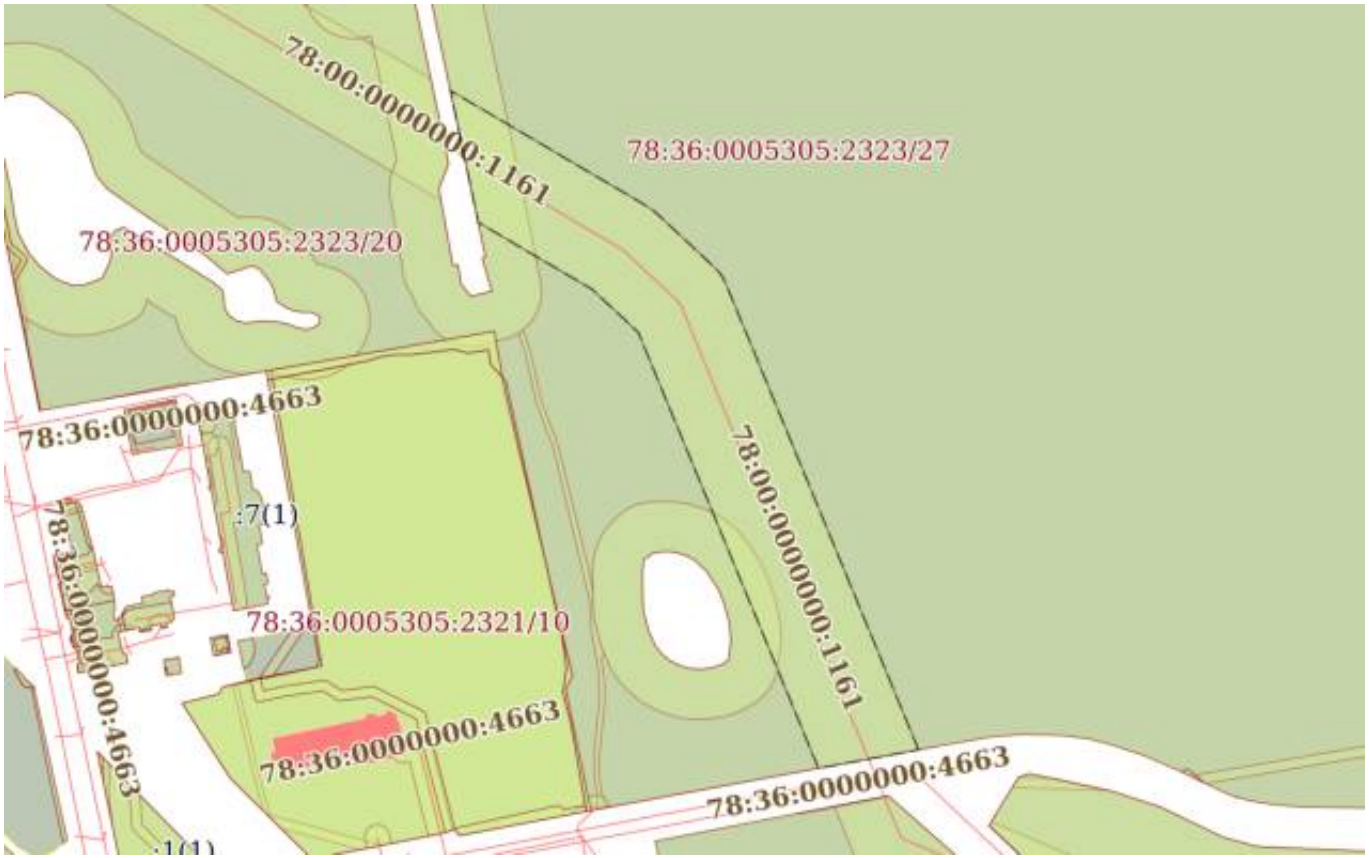


| Масштаб 1:3000 | Условные обозначения: | | |
|---|---|---|---|

ДОКУМЕНТ ПОДПИСАН
ЭЛЕКТРОННОЙ ПОДПИСЬЮ
Сертификат: 839971481847979980055521910400019784 43
Владелец: ПУБЛИЧНО-ПРАВОВАЯ КОМПАНИЯ РОСКАДАСТР
Действителен: с 24.12.2025 по 19.03.2027

| | | |
|---|---|---|
| полное наименование должности | | инициалы, фамилия |

| Земельный участок |
|---|
| вид объекта недвижимости |

| Лист № 10 раздела 4 | Всего листов раздела 4: 41 | Всего разделов: 8 | Всего листов выписки: 201 |
|---|---|---|---|

| 07.05.2026г. № КУВИ-001/2026-63023499 | |
|---|---|
| Кадастровый номер: | 78:36:0005305:2323 |

| План (чертеж, схема) части земельного участка | Учетный номер части: 78:36:0005305:2323/10 |
|---|---|

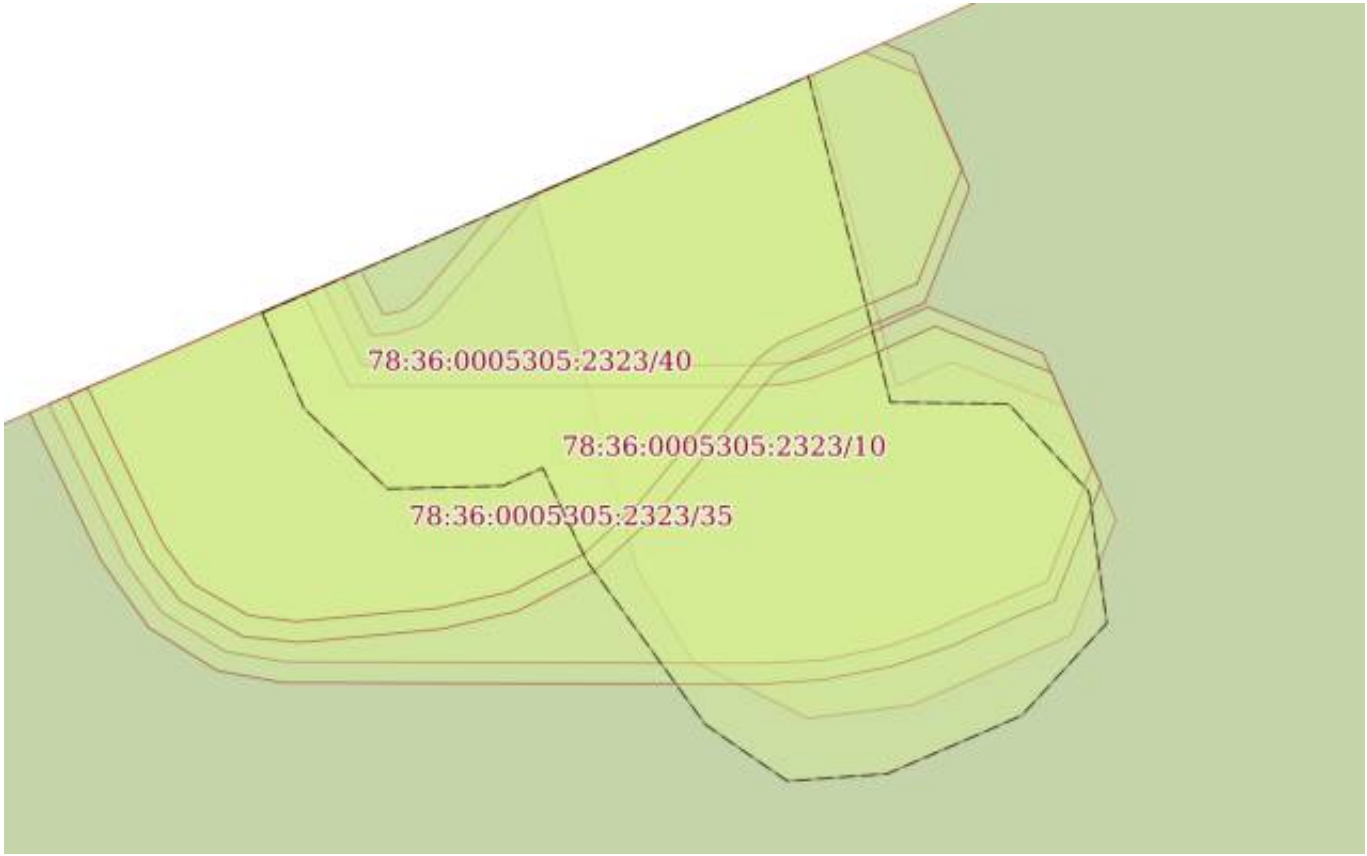


| Масштаб 1:50 | Условные обозначения: | | |
|---|---|---|---|

ДОКУМЕНТ ПОДПИСАН
ЭЛЕКТРОННОЙ ПОДПИСЬЮ
Сертификат: 839971481847979980055521910400019784 43
Владелец: ПУБЛИЧНО-ПРАВОВАЯ КОМПАНИЯ РОСКАДАСТР
Действителен: с 24.12.2025 по 19.03.2027

| | | |
|---|---|---|
| полное наименование должности | | инициалы, фамилия |

| Земельный участок |
|---|
| вид объекта недвижимости |

| Лист № 11 раздела 4 | Всего листов раздела 4: 41 | Всего разделов: 8 | Всего листов выписки: 201 |
|---|---|---|---|

| 07.05.2026г. № КУВИ-001/2026-63023499 | |
|---|---|
| Кадастровый номер: | 78:36:0005305:2323 |

| План (чертеж, схема) части земельного участка | Учетный номер части: 78:36:0005305:2323/11 |
|---|---|

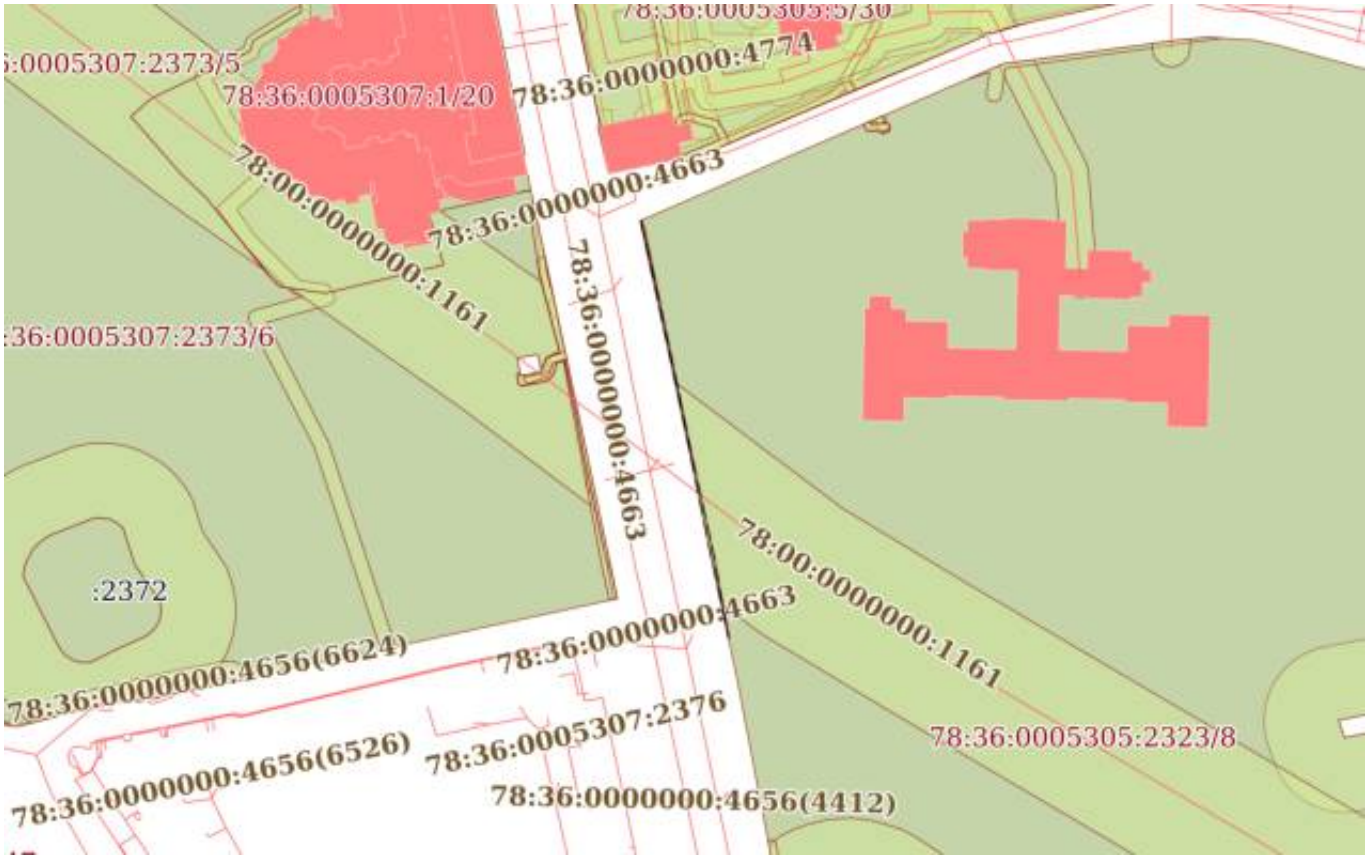


| Масштаб 1:2000 | Условные обозначения: | | |
|---|---|---|---|

ДОКУМЕНТ ПОДПИСАН
ЭЛЕКТРОННОЙ ПОДПИСЬЮ
Сертификат: 839971481847979980055521910400019784 43
Владелец: ПУБЛИЧНО-ПРАВОВАЯ КОМПАНИЯ РОСКАДАСТР
Действителен: с 24.12.2025 по 19.03.2027

| | | |
|---|---|---|
| полное наименование должности | | инициалы, фамилия |

| Земельный участок |
|---|
| вид объекта недвижимости |

| Лист № 12 раздела 4 | Всего листов раздела 4: 41 | Всего разделов: 8 | Всего листов выписки: 201 |
|---|---|---|---|

| 07.05.2026г. № КУВИ-001/2026-63023499 | |
|---|---|
| Кадастровый номер: | 78:36:0005305:2323 |

| План (чертеж, схема) части земельного участка | Учетный номер части: 78:36:0005305:2323/12 |
|---|---|

| Масштаб 1:200 | Условные обозначения: | | |
|---|---|---|---|

| | | |
|---|---|---|
| полное наименование должности | ДОКУМЕНТ ПОДПИСАН ЭЛЕКТРОННОЙ ПОДПИСЬЮ<br>Сертификат: 839971481847979980055521910400019784 43<br>Владелец: ПУБЛИЧНО-ПРАВОВАЯ КОМПАНИЯ РОСКАДАСТР<br>Действителен: с 24.12.2025 по 19.03.2027 | инициалы, фамилия |

| Земельный участок |
|---|
| вид объекта недвижимости |

| Лист № 13 раздела 4 | Всего листов раздела 4: 41 | Всего разделов: 8 | Всего листов выписки: 201 |
|---|---|---|---|

| 07.05.2026г. № КУВИ-001/2026-63023499 | |
|---|---|
| Кадастровый номер: | 78:36:0005305:2323 |

| План (чертеж, схема) части земельного участка | Учетный номер части: 78:36:0005305:2323/13 |
|---|---|

| Масштаб 1:800 | Условные обозначения: | | |
|---|---|---|---|

ДОКУМЕНТ ПОДПИСАН
ЭЛЕКТРОННОЙ ПОДПИСЬЮ
Сертификат: 839971481847979980055521910400019784 43
Владелец: ПУБЛИЧНО-ПРАВОВАЯ КОМПАНИЯ РОСКАДАСТР
Действителен: с 24.12.2025 по 19.03.2027

| | | |
|---|---|---|
| полное наименование должности | | инициалы, фамилия |

| Земельный участок |
|---|
| вид объекта недвижимости |

| Лист № 14 раздела 4 | Всего листов раздела 4: 41 | Всего разделов: 8 | Всего листов выписки: 201 |
|---|---|---|---|

| 07.05.2026г. № КУВИ-001/2026-63023499 | |
|---|---|
| Кадастровый номер: | 78:36:0005305:2323 |

| План (чертеж, схема) части земельного участка | Учетный номер части: 78:36:0005305:2323/14 |
|---|---|

| Масштаб 1:60 | Условные обозначения: | | |
|---|---|---|---|

| | | |
|---|---|---|
| полное наименование должности | | инициалы, фамилия |

ДОКУМЕНТ ПОДПИСАН
ЭЛЕКТРОННОЙ ПОДПИСЬЮ
Сертификат: 839971481847979980055521910400019784 43
Владелец: ПУБЛИЧНО-ПРАВОВАЯ КОМПАНИЯ РОСКАДАСТР
Действителен: с 24.12.2025 по 19.03.2027

| Земельный участок |
|---|
| вид объекта недвижимости |

| Лист № 15 раздела 4 | Всего листов раздела 4: 41 | Всего разделов: 8 | Всего листов выписки: 201 |
|---|---|---|---|

| 07.05.2026г. № КУВИ-001/2026-63023499 | |
|---|---|
| Кадастровый номер: | 78:36:0005305:2323 |

| План (чертеж, схема) части земельного участка | Учетный номер части: 78:36:0005305:2323/15 |
|---|---|

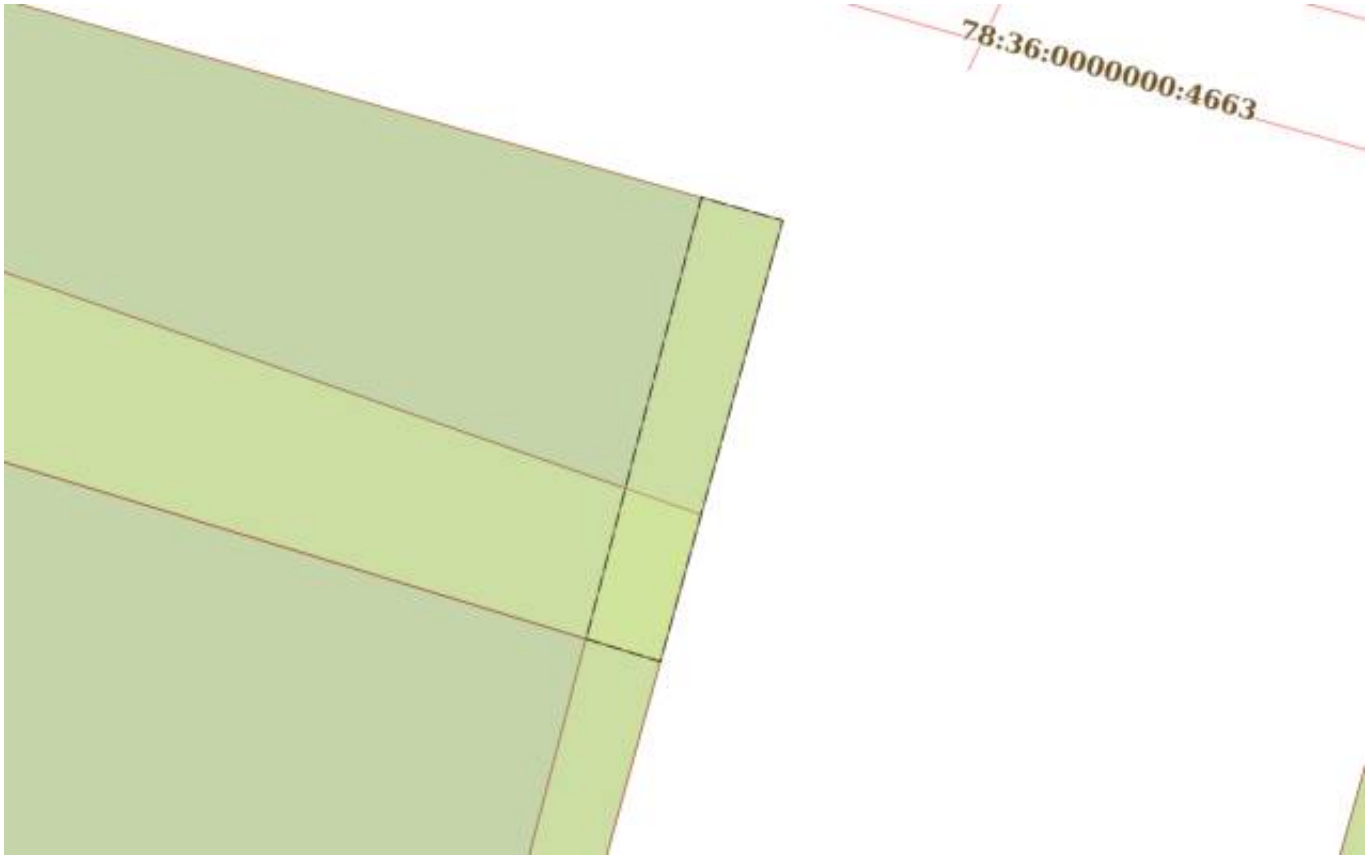


| Масштаб 1:200 | Условные обозначения: | | |
|---|---|---|---|

| | | |
|---|---|---|
| полное наименование должности | ДОКУМЕНТ ПОДПИСАН ЭЛЕКТРОННОЙ ПОДПИСЬЮ<br>Сертификат: 839971481847979980055521910400019784 43<br>Владелец: ПУБЛИЧНО-ПРАВОВАЯ КОМПАНИЯ РОСКАДАСТР<br>Действителен: с 24.12.2025 по 19.03.2027 | инициалы, фамилия |

| Земельный участок |
|---|
| вид объекта недвижимости |

| Лист № 16 раздела 4 | Всего листов раздела 4: 41 | Всего разделов: 8 | Всего листов выписки: 201 |
|---|---|---|---|

| 07.05.2026г. № КУВИ-001/2026-63023499 | |
|---|---|
| Кадастровый номер: | 78:36:0005305:2323 |

| План (чертеж, схема) части земельного участка | Учетный номер части: 78:36:0005305:2323/16 |
|---|---|

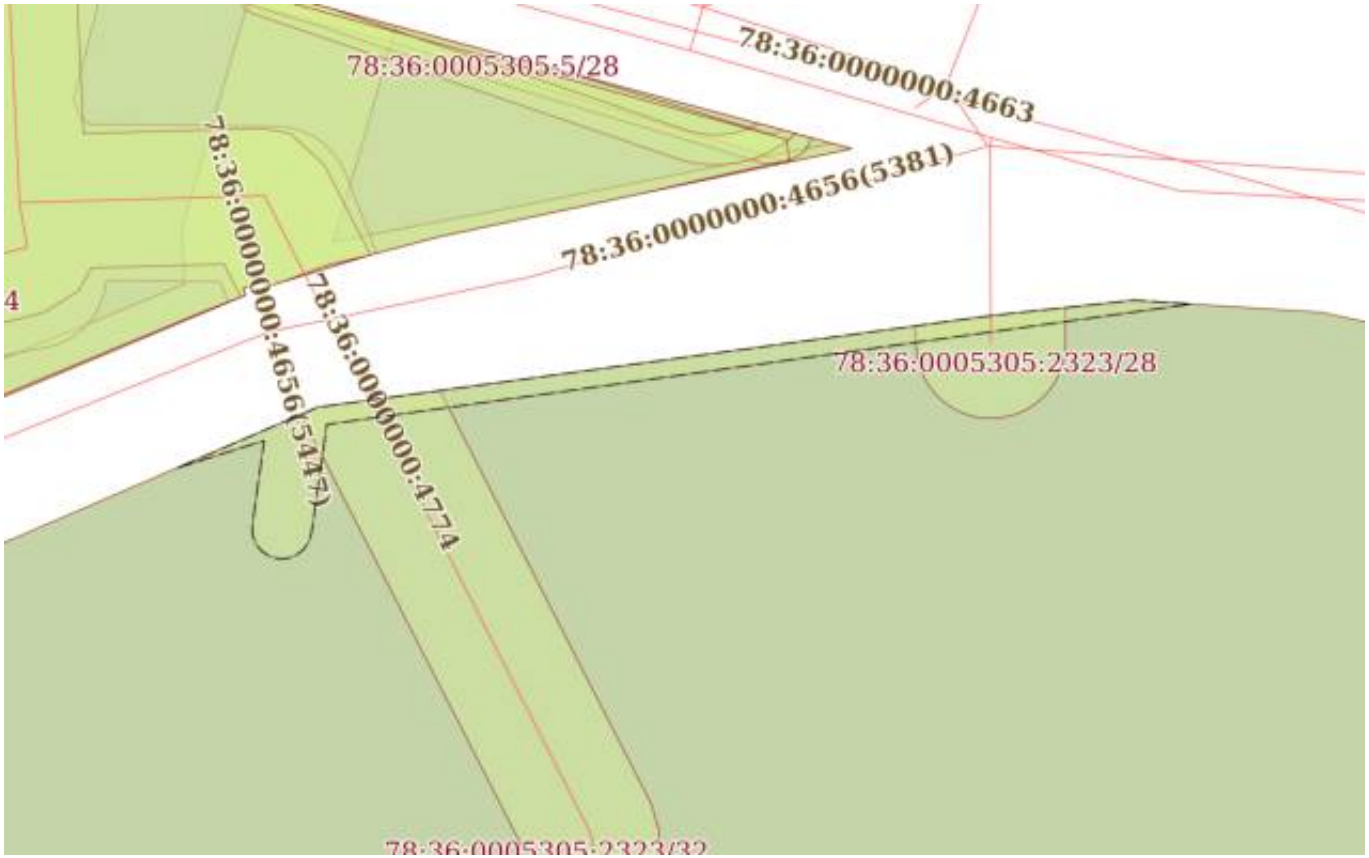


| Масштаб 1:500 | Условные обозначения: | | |
|---|---|---|---|

| | | |
|---|---|---|
| полное наименование должности | ДОКУМЕНТ ПОДПИСАН ЭЛЕКТРОННОЙ ПОДПИСЬЮ<br>Сертификат: 839971481847979980055521910400019784 43<br>Владелец: ПУБЛИЧНО-ПРАВОВАЯ КОМПАНИЯ РОСКАДАСТР<br>Действителен: с 24.12.2025 по 19.03.2027 | инициалы, фамилия |

| Земельный участок |
|---|
| вид объекта недвижимости |

| Лист № 17 раздела 4 | Всего листов раздела 4: 41 | Всего разделов: 8 | Всего листов выписки: 201 |
|---|---|---|---|

| 07.05.2026г. № КУВИ-001/2026-63023499 | |
|---|---|
| Кадастровый номер: | 78:36:0005305:2323 |

| План (чертеж, схема) части земельного участка | Учетный номер части: 78:36:0005305:2323/17 |
|---|---|

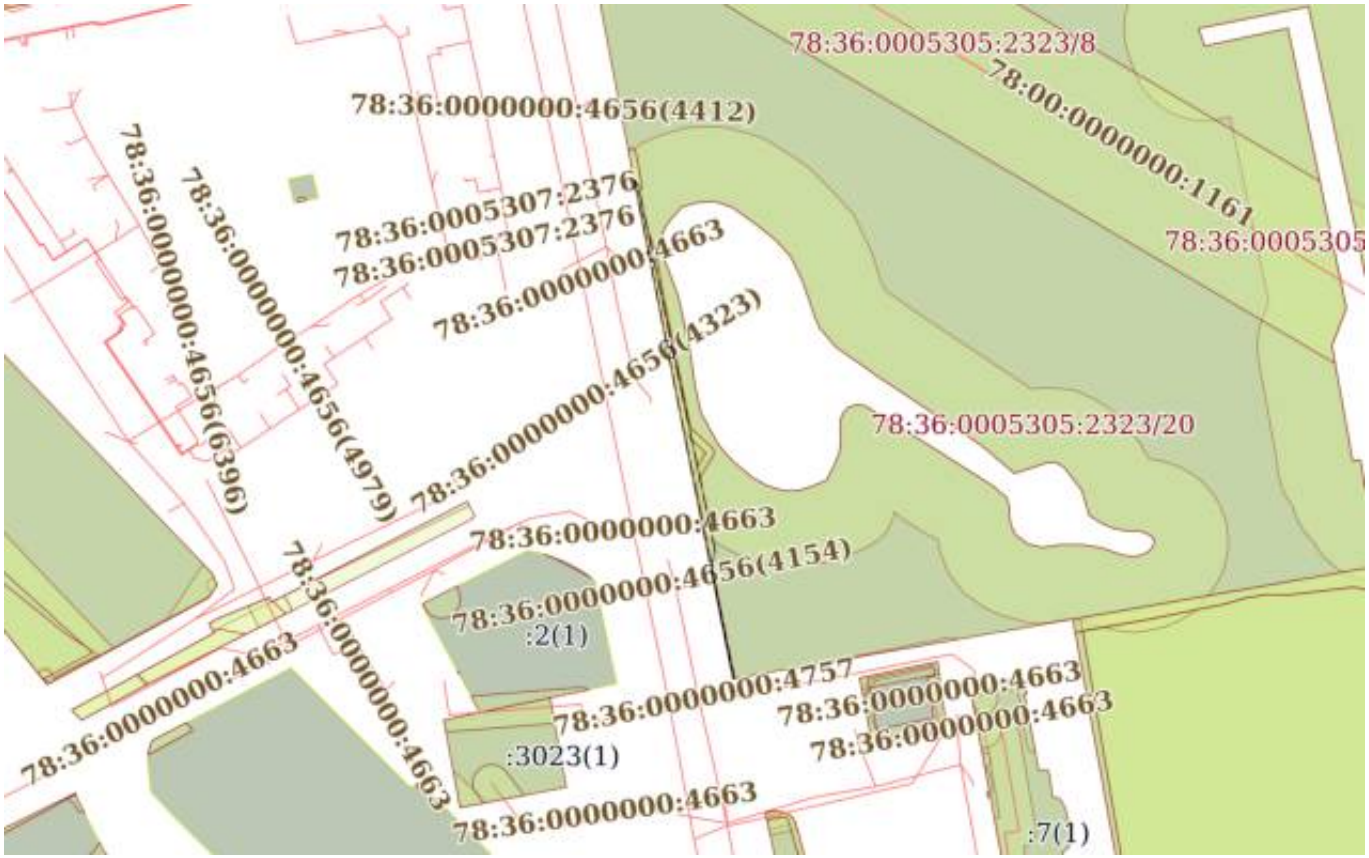


| Масштаб 1:2000 | Условные обозначения: | | |
|---|---|---|---|

ДОКУМЕНТ ПОДПИСАН
ЭЛЕКТРОННОЙ ПОДПИСЬЮ
Сертификат: 839971481847979980055521910400019784 43
Владелец: ПУБЛИЧНО-ПРАВОВАЯ КОМПАНИЯ РОСКАДАСТР
Действителен: с 24.12.2025 по 19.03.2027

| | | |
|---|---|---|
| полное наименование должности | | инициалы, фамилия |

| Земельный участок |
|---|
| вид объекта недвижимости |

| Лист № 18 раздела 4 | Всего листов раздела 4: 41 | Всего разделов: 8 | Всего листов выписки: 201 |
|---|---|---|---|

| 07.05.2026г. № КУВИ-001/2026-63023499 | |
|---|---|
| Кадастровый номер: | 78:36:0005305:2323 |

| План (чертеж, схема) части земельного участка | Учетный номер части: 78:36:0005305:2323/18 |
|---|---|

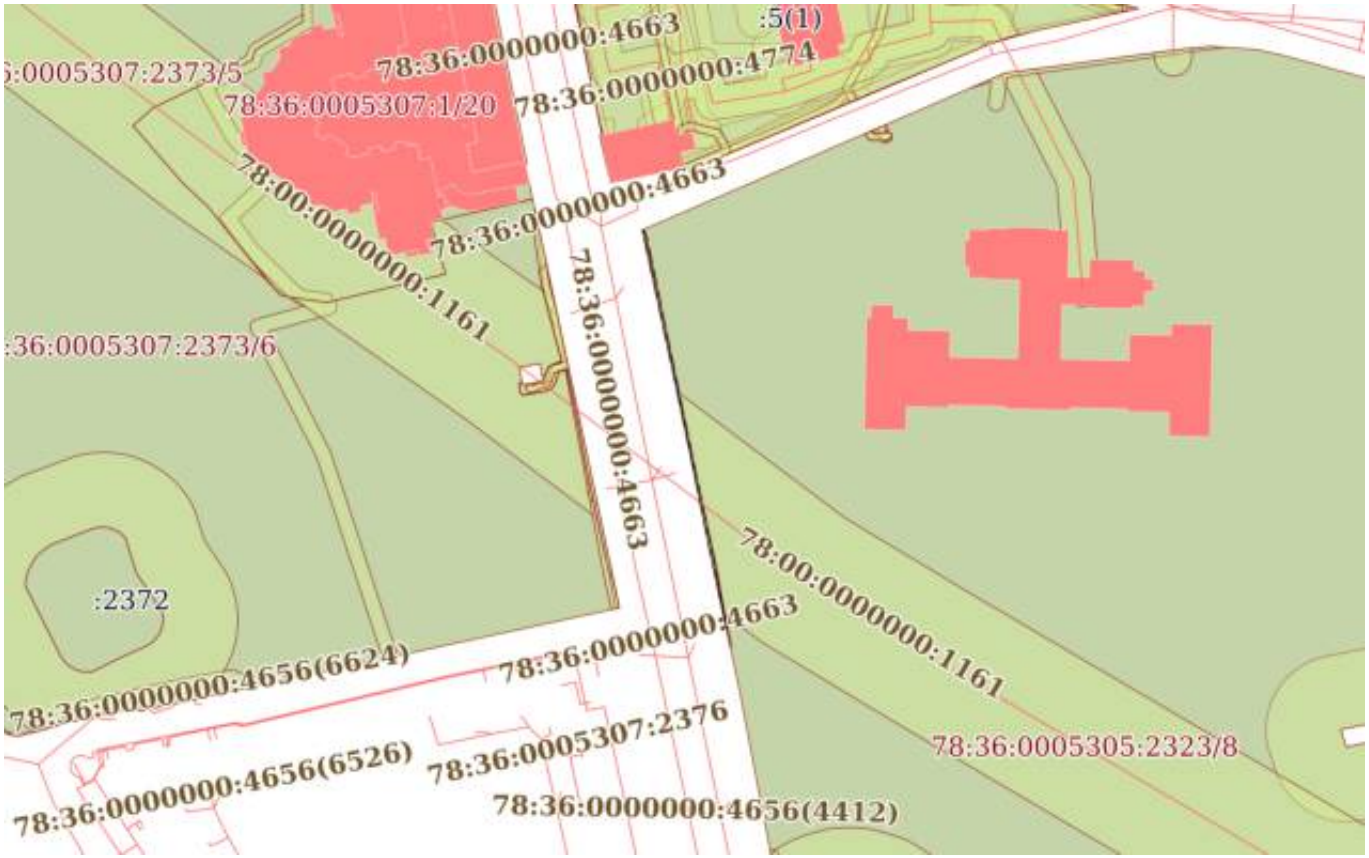


| Масштаб 1:2000 | Условные обозначения: | | |
|---|---|---|---|

ДОКУМЕНТ ПОДПИСАН
ЭЛЕКТРОННОЙ ПОДПИСЬЮ
Сертификат: 839971481847979980055521910400019784 43
Владелец: ПУБЛИЧНО-ПРАВОВАЯ КОМПАНИЯ РОСКАДАСТР
Действителен: с 24.12.2025 по 19.03.2027

| | | |
|---|---|---|
| полное наименование должности | | инициалы, фамилия |

| Земельный участок |
|---|
| вид объекта недвижимости |

| Лист № 19 раздела 4 | Всего листов раздела 4: 41 | Всего разделов: 8 | Всего листов выписки: 201 |
|---|---|---|---|

| 07.05.2026г. № КУВИ-001/2026-63023499 | |
|---|---|
| Кадастровый номер: | 78:36:0005305:2323 |

| План (чертеж, схема) части земельного участка | Учетный номер части: 78:36:0005305:2323/19 |
|---|---|

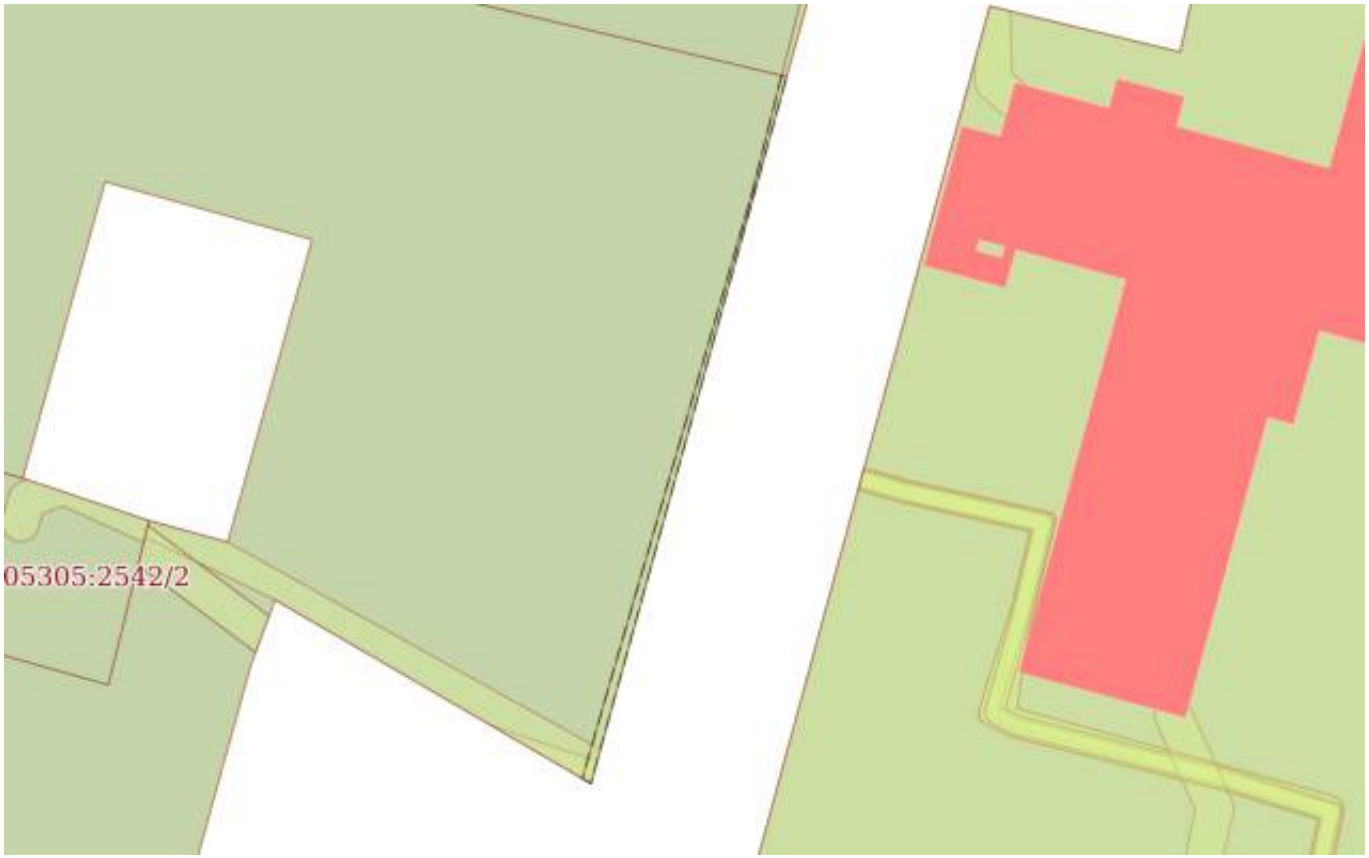


| Масштаб 1:800 | Условные обозначения: | | |
|---|---|---|---|

| | | |
|---|---|---|
| полное наименование должности | | инициалы, фамилия |

ДОКУМЕНТ ПОДПИСАН
ЭЛЕКТРОННОЙ ПОДПИСЬЮ
Сертификат: 839971481847979980055521910400019784 43
Владелец: ПУБЛИЧНО-ПРАВОВАЯ КОМПАНИЯ РОСКАДАСТР
Действителен: с 24.12.2025 по 19.03.2027

| Земельный участок |
|---|
| вид объекта недвижимости |

| Лист № 20 раздела 4 | Всего листов раздела 4: 41 | Всего разделов: 8 | Всего листов выписки: 201 |
|---|---|---|---|

| 07.05.2026г. № КУВИ-001/2026-63023499 | |
|---|---|
| Кадастровый номер: | 78:36:0005305:2323 |

| План (чертеж, схема) части земельного участка | Учетный номер части: 78:36:0005305:2323/20 |
|---|---|

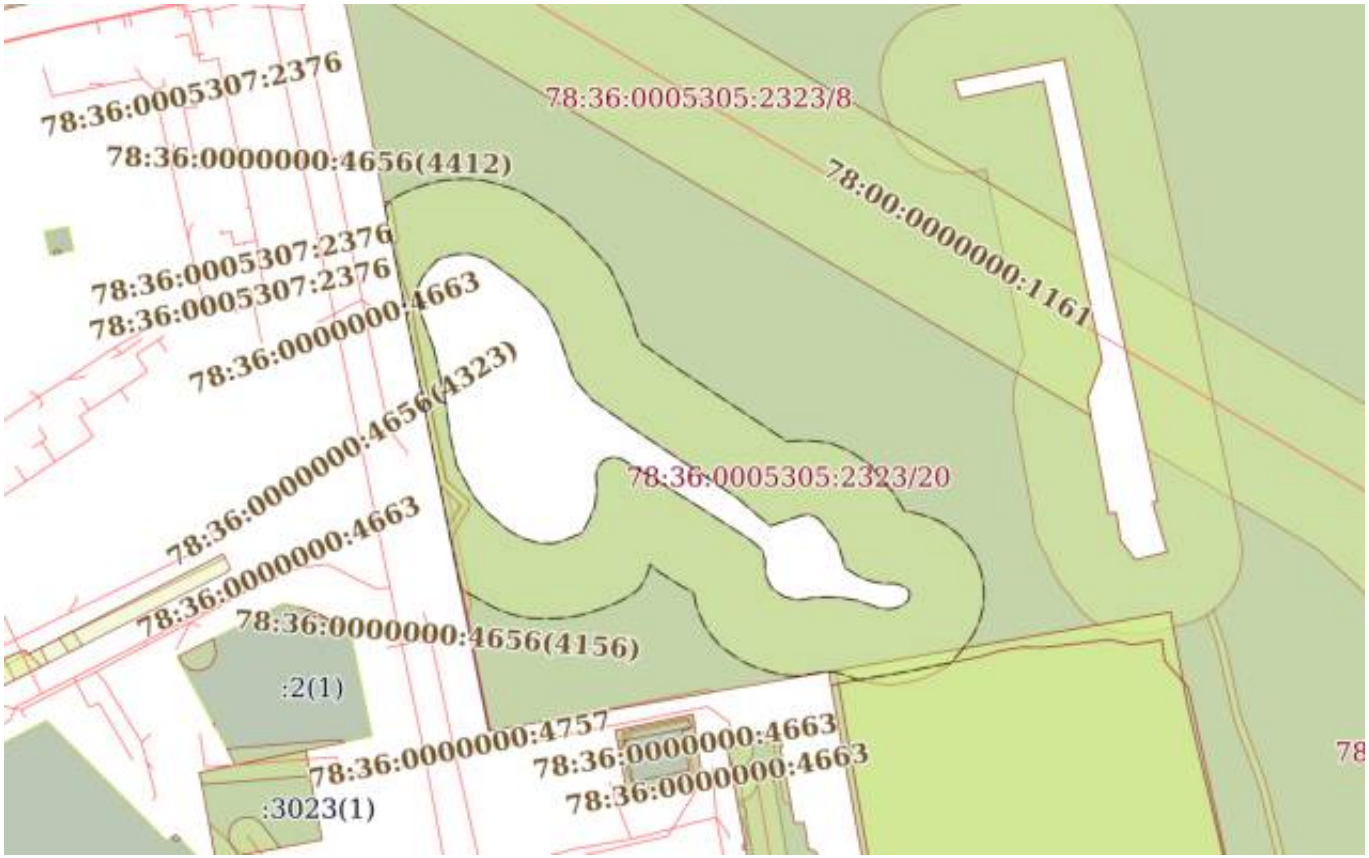


| Масштаб 1:2000 | Условные обозначения: | | |
|---|---|---|---|

ДОКУМЕНТ ПОДПИСАН
ЭЛЕКТРОННОЙ ПОДПИСЬЮ
Сертификат: 839971481847979980055521910400019784 43
Владелец: ПУБЛИЧНО-ПРАВОВАЯ КОМПАНИЯ РОСКАДАСТР
Действителен: с 24.12.2025 по 19.03.2027

| | | |
|---|---|---|
| полное наименование должности | | инициалы, фамилия |

| Земельный участок |
|---|
| вид объекта недвижимости |

| Лист № 21 раздела 4 | Всего листов раздела 4: 41 | Всего разделов: 8 | Всего листов выписки: 201 |
|---|---|---|---|

| 07.05.2026г. № КУВИ-001/2026-63023499 | |
|---|---|
| Кадастровый номер: | 78:36:0005305:2323 |

| План (чертеж, схема) части земельного участка | Учетный номер части: 78:36:0005305:2323/21 |
|---|---|

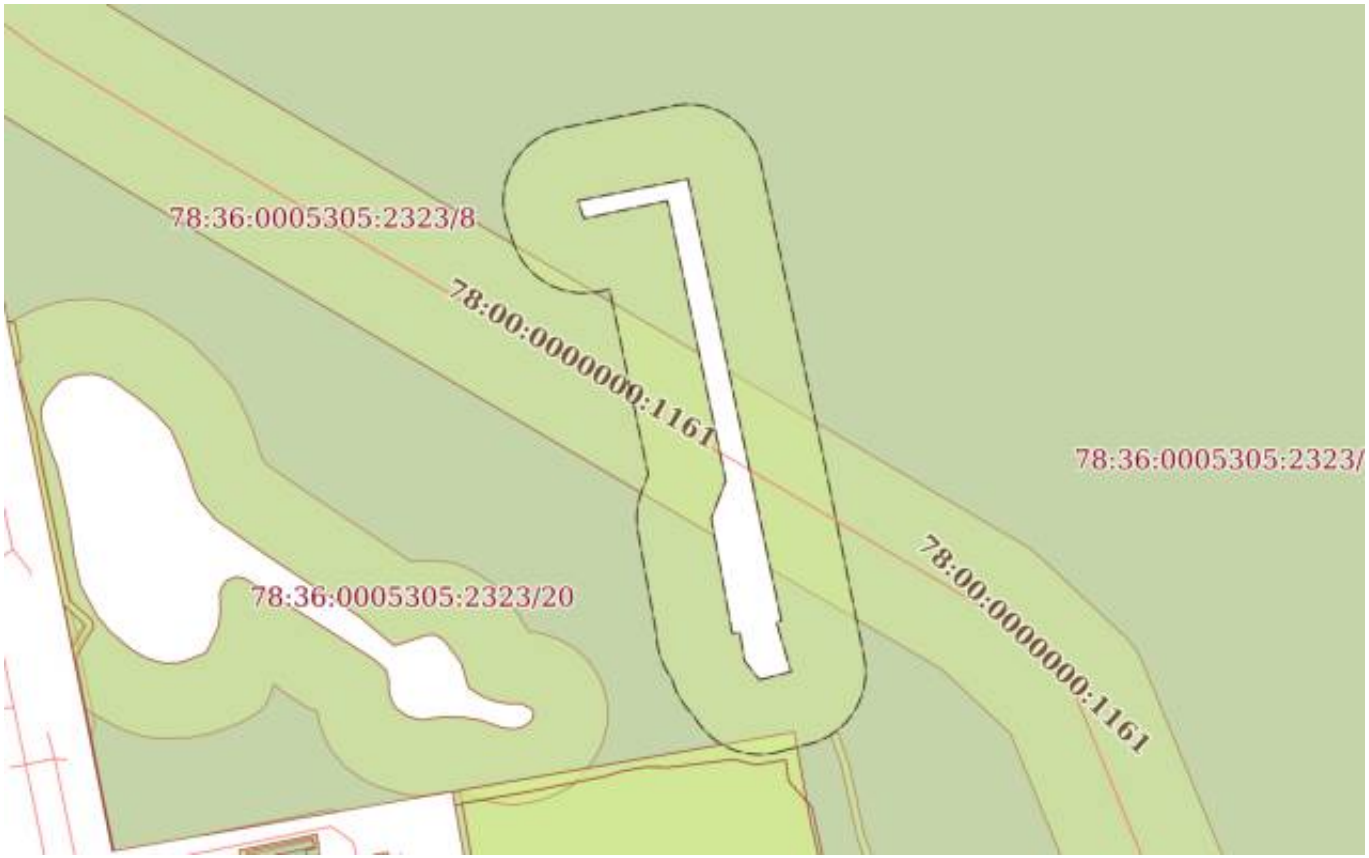


| Масштаб 1:2000 | Условные обозначения: | | |
|---|---|---|---|

ДОКУМЕНТ ПОДПИСАН
ЭЛЕКТРОННОЙ ПОДПИСЬЮ
Сертификат: 839971481847979980055521910400019784 43
Владелец: ПУБЛИЧНО-ПРАВОВАЯ КОМПАНИЯ РОСКАДАСТР
Действителен: с 24.12.2025 по 19.03.2027

| | | |
|---|---|---|
| полное наименование должности | | инициалы, фамилия |

| Земельный участок |
|---|
| вид объекта недвижимости |

| Лист № 22 раздела 4 | Всего листов раздела 4: 41 | Всего разделов: 8 | Всего листов выписки: 201 |
|---|---|---|---|

| 07.05.2026г. № КУВИ-001/2026-63023499 | |
|---|---|
| Кадастровый номер: | 78:36:0005305:2323 |

| План (чертеж, схема) части земельного участка | Учетный номер части: 78:36:0005305:2323/22 |
|---|---|

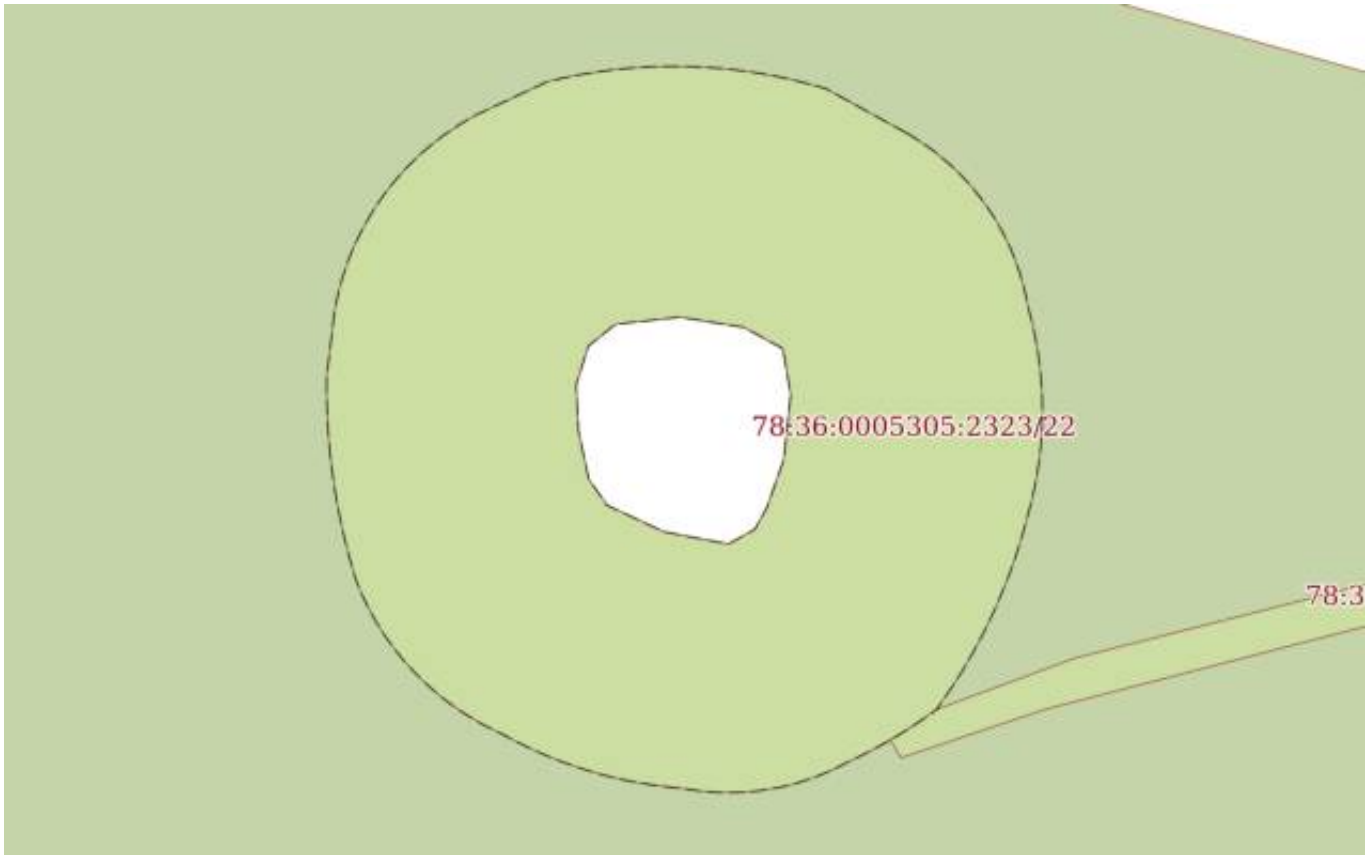


| Масштаб 1:600 | Условные обозначения: | | |
|---|---|---|---|

| | | |
|---|---|---|
| полное наименование должности | | инициалы, фамилия |

ДОКУМЕНТ ПОДПИСАН
ЭЛЕКТРОННОЙ ПОДПИСЬЮ
Сертификат: 839971481847979980055521910400019784 43
Владелец: ПУБЛИЧНО-ПРАВОВАЯ КОМПАНИЯ РОСКАДАСТР
Действителен: с 24.12.2025 по 19.03.2027

| Земельный участок |
|---|
| вид объекта недвижимости |

| Лист № 23 раздела 4 | Всего листов раздела 4: 41 | Всего разделов: 8 | Всего листов выписки: 201 |
|---|---|---|---|

| 07.05.2026г. № КУВИ-001/2026-63023499 | |
|---|---|
| Кадастровый номер: | 78:36:0005305:2323 |

| План (чертеж, схема) части земельного участка | Учетный номер части: 78:36:0005305:2323/23 |
|---|---|

| Масштаб 1:900 | Условные обозначения: | | |
|---|---|---|---|

| | | |
|---|---|---|
| полное наименование должности | ДОКУМЕНТ ПОДПИСАН ЭЛЕКТРОННОЙ ПОДПИСЬЮ<br>Сертификат: 839971481847979980055521910400019784 43<br>Владелец: ПУБЛИЧНО-ПРАВОВАЯ КОМПАНИЯ РОСКАДАСТР<br>Действителен: с 24.12.2025 по 19.03.2027 | инициалы, фамилия |

| Земельный участок |
|---|
| вид объекта недвижимости |

| Лист № 24 раздела 4 | Всего листов раздела 4: 41 | Всего разделов: 8 | Всего листов выписки: 201 |
|---|---|---|---|

| 07.05.2026г. № КУВИ-001/2026-63023499 | |
|---|---|
| Кадастровый номер: | 78:36:0005305:2323 |

| План (чертеж, схема) части земельного участка | Учетный номер части: 78:36:0005305:2323/24 |
|---|---|

| Масштаб 1:2000 | Условные обозначения: | | |
|---|---|---|---|

ДОКУМЕНТ ПОДПИСАН
ЭЛЕКТРОННОЙ ПОДПИСЬЮ
Сертификат: 839971481847979980055521910400019784 43
Владелец: ПУБЛИЧНО-ПРАВОВАЯ КОМПАНИЯ РОСКАДАСТР
Действителен: с 24.12.2025 по 19.03.2027

| | | |
|---|---|---|
| полное наименование должности | | инициалы, фамилия |

| Земельный участок |
|---|
| вид объекта недвижимости |

| Лист № 25 раздела 4 | Всего листов раздела 4: 41 | Всего разделов: 8 | Всего листов выписки: 201 |
|---|---|---|---|

| 07.05.2026г. № КУВИ-001/2026-63023499 | |
|---|---|
| Кадастровый номер: | 78:36:0005305:2323 |

| План (чертеж, схема) части земельного участка | Учетный номер части: 78:36:0005305:2323/25 |
|---|---|

| Масштаб 1:2000 | Условные обозначения: | | |
|---|---|---|---|

ДОКУМЕНТ ПОДПИСАН
ЭЛЕКТРОННОЙ ПОДПИСЬЮ
Сертификат: 839971481847979980055521910400019784 43
Владелец: ПУБЛИЧНО-ПРАВОВАЯ КОМПАНИЯ РОСКАДАСТР
Действителен: с 24.12.2025 по 19.03.2027

| | | |
|---|---|---|
| полное наименование должности | | инициалы, фамилия |

| Земельный участок |
|---|
| вид объекта недвижимости |

| Лист № 26 раздела 4 | Всего листов раздела 4: 41 | Всего разделов: 8 | Всего листов выписки: 201 |
|---|---|---|---|

| 07.05.2026г. № КУВИ-001/2026-63023499 | |
|---|---|
| Кадастровый номер: | 78:36:0005305:2323 |

| План (чертеж, схема) части земельного участка | Учетный номер части: 78:36:0005305:2323/26 |
|---|---|

| Масштаб 1:300 | Условные обозначения: | | |
|---|---|---|---|

ДОКУМЕНТ ПОДПИСАН
ЭЛЕКТРОННОЙ ПОДПИСЬЮ
Сертификат: 839971481847979980055521910400019784 43
Владелец: ПУБЛИЧНО-ПРАВОВАЯ КОМПАНИЯ РОСКАДАСТР
Действителен: с 24.12.2025 по 19.03.2027

| | | |
|---|---|---|
| полное наименование должности | | инициалы, фамилия |

| Земельный участок |
|---|
| вид объекта недвижимости |

| Лист № 27 раздела 4 | Всего листов раздела 4: 41 | Всего разделов: 8 | Всего листов выписки: 201 |
|---|---|---|---|

| 07.05.2026г. № КУВИ-001/2026-63023499 | |
|---|---|
| Кадастровый номер: | 78:36:0005305:2323 |

| План (чертеж, схема) части земельного участка | Учетный номер части: 78:36:0005305:2323/27 |
|---|---|

| Масштаб 1:5000 | Условные обозначения: | | |
|---|---|---|---|

| | | |
|---|---|---|
| полное наименование должности | | инициалы, фамилия |

ДОКУМЕНТ ПОДПИСАН
ЭЛЕКТРОННОЙ ПОДПИСЬЮ
Сертификат: 839971481847979980055521910400019784 43
Владелец: ПУБЛИЧНО-ПРАВОВАЯ КОМПАНИЯ РОСКАДАСТР
Действителен: с 24.12.2025 по 19.03.2027

| Земельный участок |
|---|
| вид объекта недвижимости |

| Лист № 28 раздела 4 | Всего листов раздела 4: 41 | Всего разделов: 8 | Всего листов выписки: 201 |
|---|---|---|---|

| 07.05.2026г. № КУВИ-001/2026-63023499 | |
|---|---|
| Кадастровый номер: | 78:36:0005305:2323 |

| План (чертеж, схема) части земельного участка | Учетный номер части: 78:36:0005305:2323/28 |
|---|---|

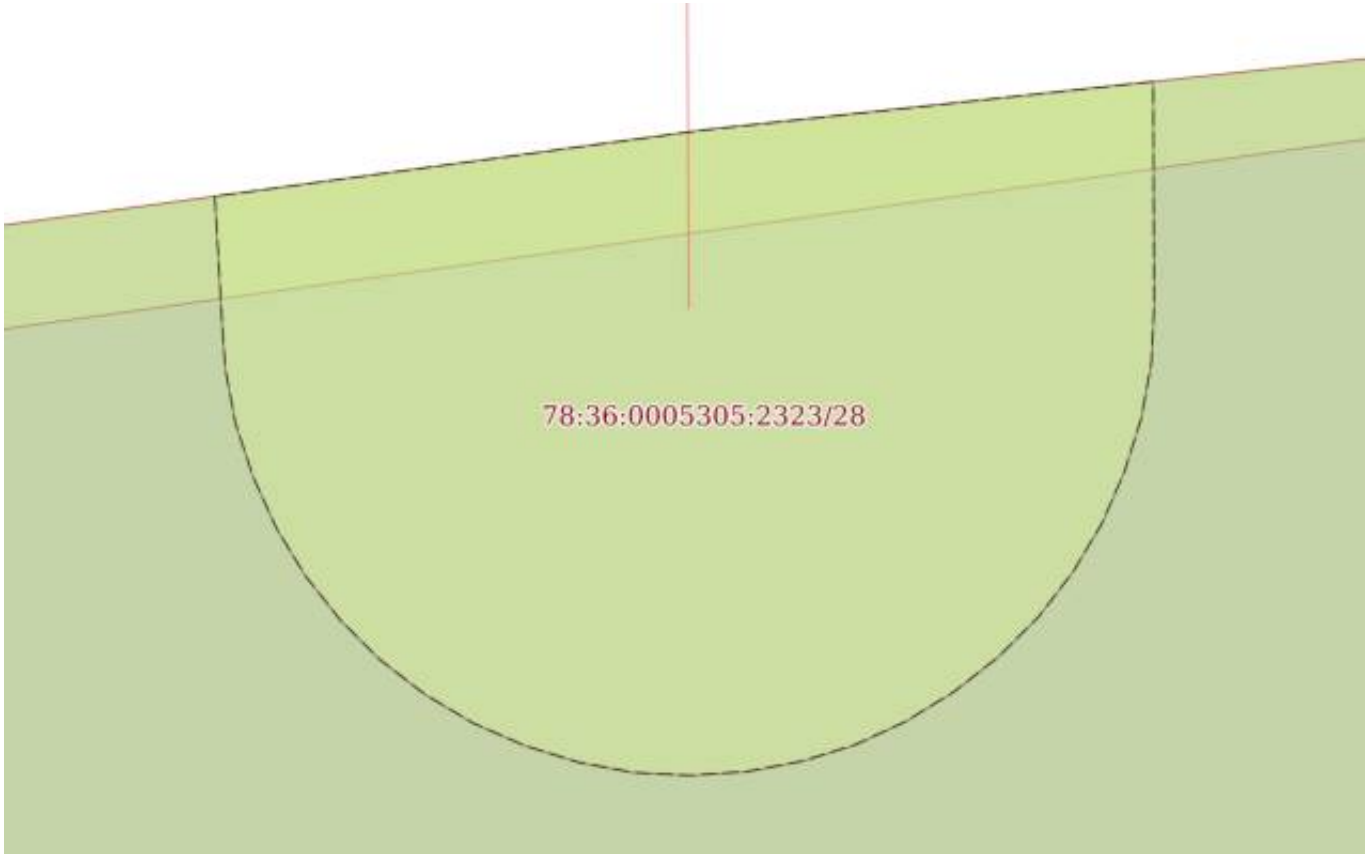


| Масштаб 1:80 | Условные обозначения: | | |
|---|---|---|---|

| | | |
|---|---|---|
| полное наименование должности | ДОКУМЕНТ ПОДПИСАН ЭЛЕКТРОННОЙ ПОДПИСЬЮ<br>Сертификат: 839971481847979980055521910400019784 43<br>Владелец: ПУБЛИЧНО-ПРАВОВАЯ КОМПАНИЯ РОСКАДАСТР<br>Действителен: с 24.12.2025 по 19.03.2027 | инициалы, фамилия |

| Земельный участок |
|---|
| вид объекта недвижимости |

| Лист № 29 раздела 4 | Всего листов раздела 4: 41 | Всего разделов: 8 | Всего листов выписки: 201 |
|---|---|---|---|

| 07.05.2026г. № КУВИ-001/2026-63023499 | |
|---|---|
| Кадастровый номер: | 78:36:0005305:2323 |

| План (чертеж, схема) части земельного участка | Учетный номер части: 78:36:0005305:2323/29 |
|---|---|

| Масштаб 1:2000 | Условные обозначения: | | |
|---|---|---|---|

ДОКУМЕНТ ПОДПИСАН
ЭЛЕКТРОННОЙ ПОДПИСЬЮ
Сертификат: 839971481847979980055521910400019784 43
Владелец: ПУБЛИЧНО-ПРАВОВАЯ КОМПАНИЯ РОСКАДАСТР
Действителен: с 24.12.2025 по 19.03.2027

| | | |
|---|---|---|
| полное наименование должности | | инициалы, фамилия |

| Земельный участок |
|---|
| вид объекта недвижимости |

| Лист № 30 раздела 4 | Всего листов раздела 4: 41 | Всего разделов: 8 | Всего листов выписки: 201 |
|---|---|---|---|

| 07.05.2026г. № КУВИ-001/2026-63023499 | |
|---|---|
| Кадастровый номер: | 78:36:0005305:2323 |

| План (чертеж, схема) части земельного участка | Учетный номер части: 78:36:0005305:2323/30 |
|---|---|

| Масштаб 1:2000 | Условные обозначения: | | |
|---|---|---|---|

ДОКУМЕНТ ПОДПИСАН
ЭЛЕКТРОННОЙ ПОДПИСЬЮ
Сертификат: 839971481847979980055521910400019784 43
Владелец: ПУБЛИЧНО-ПРАВОВАЯ КОМПАНИЯ РОСКАДАСТР
Действителен: с 24.12.2025 по 19.03.2027

| | | |
|---|---|---|
| полное наименование должности | | инициалы, фамилия |

| Земельный участок |
|---|
| вид объекта недвижимости |

| Лист № 31 раздела 4 | Всего листов раздела 4: 41 | Всего разделов: 8 | Всего листов выписки: 201 |
|---|---|---|---|

| 07.05.2026г. № КУВИ-001/2026-63023499 | |
|---|---|
| Кадастровый номер: | 78:36:0005305:2323 |

| План (чертеж, схема) части земельного участка | Учетный номер части: 78:36:0005305:2323/31 |
|---|---|

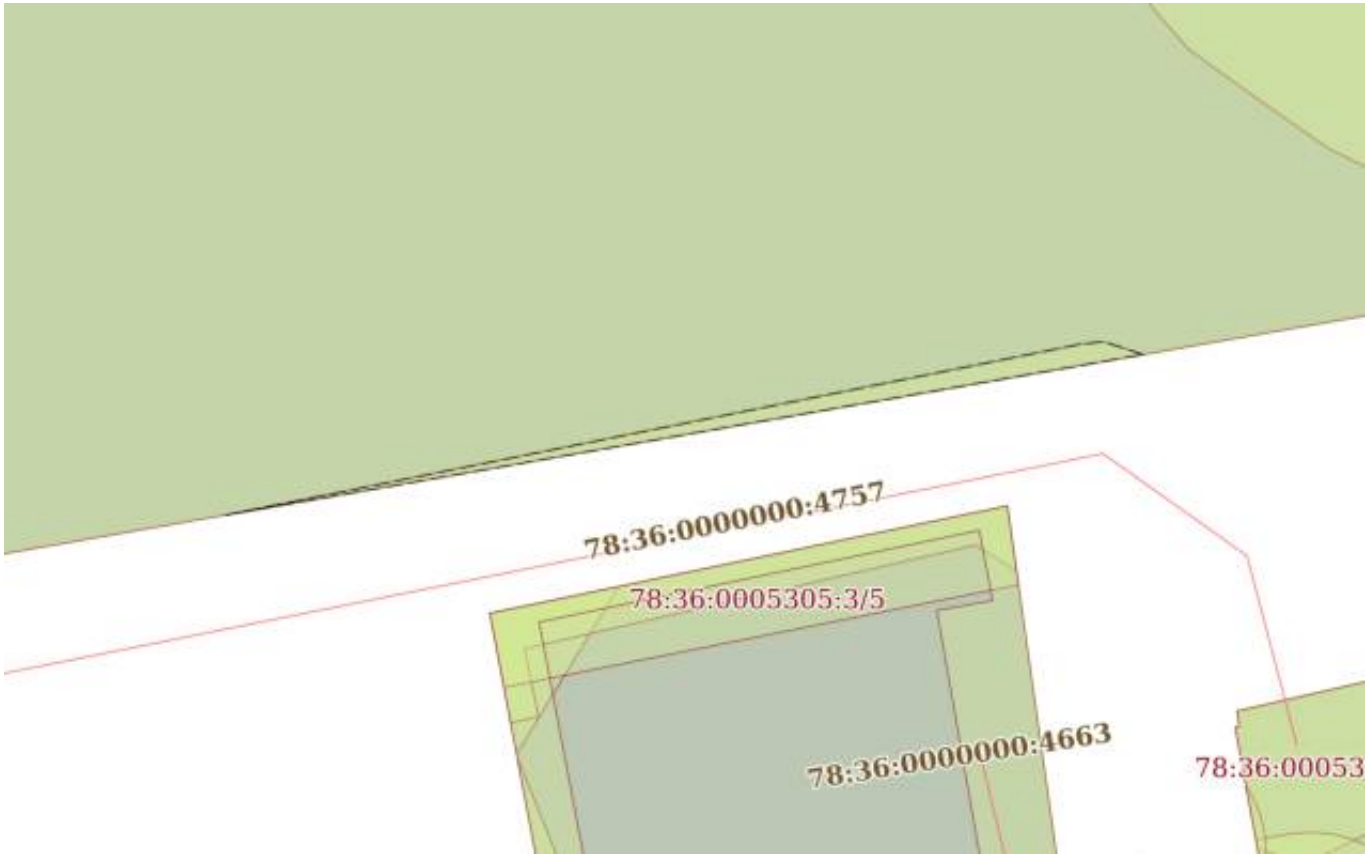


| Масштаб 1:300 | Условные обозначения: | | |
|---|---|---|---|

ДОКУМЕНТ ПОДПИСАН
ЭЛЕКТРОННОЙ ПОДПИСЬЮ
Сертификат: 839971481847979980055521910400019784 43
Владелец: ПУБЛИЧНО-ПРАВОВАЯ КОМПАНИЯ РОСКАДАСТР
Действителен: с 24.12.2025 по 19.03.2027

| | | |
|---|---|---|
| полное наименование должности | | инициалы, фамилия |

| Земельный участок |
|---|
| вид объекта недвижимости |

| Лист № 32 раздела 4 | Всего листов раздела 4: 41 | Всего разделов: 8 | Всего листов выписки: 201 |
|---|---|---|---|

| 07.05.2026г. № КУВИ-001/2026-63023499 | |
|---|---|
| Кадастровый номер: | 78:36:0005305:2323 |

| План (чертеж, схема) части земельного участка | Учетный номер части: 78:36:0005305:2323/32 |
|---|---|

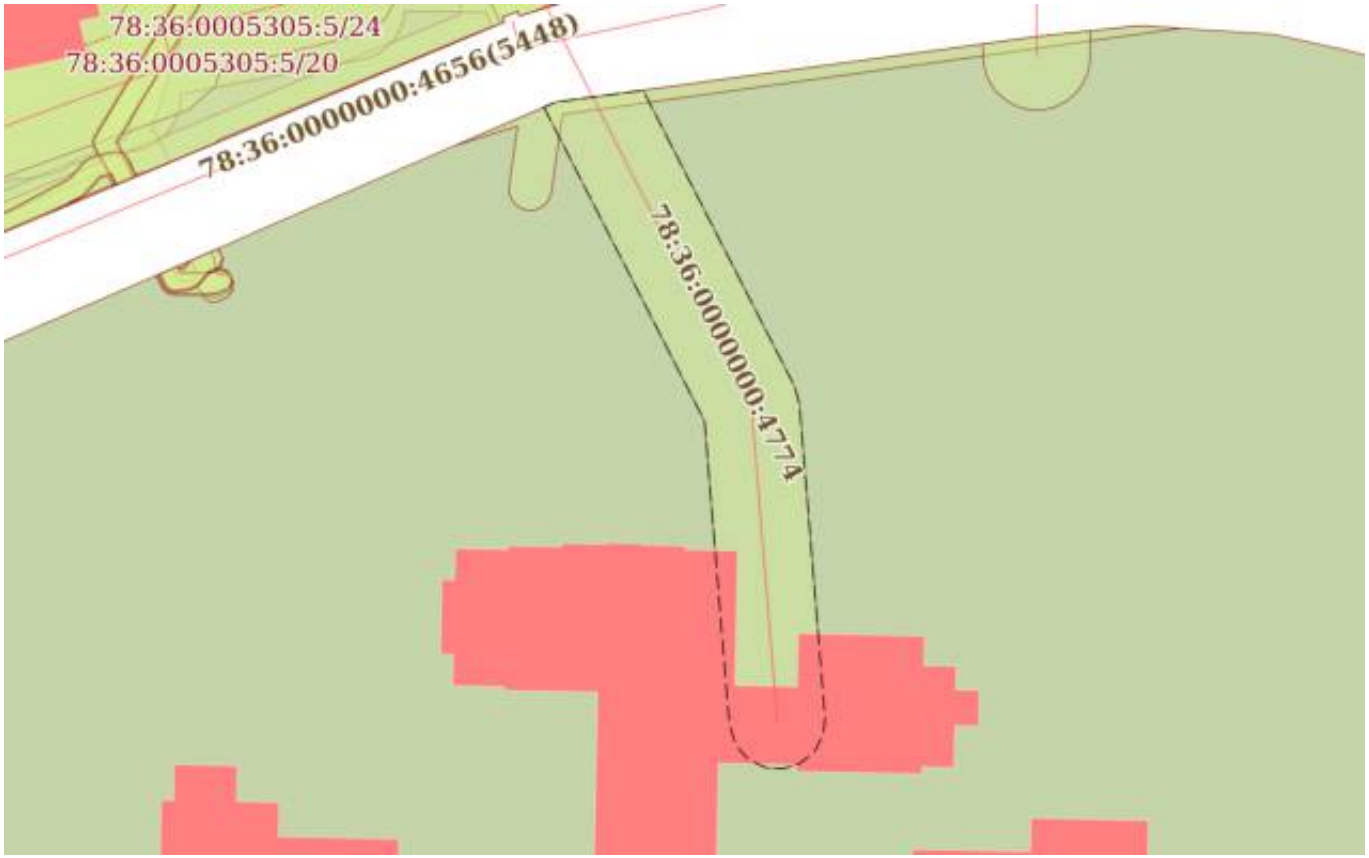


| Масштаб 1:700 | Условные обозначения: | | |
|---|---|---|---|

| | | |
|---|---|---|
| полное наименование должности | ДОКУМЕНТ ПОДПИСАН ЭЛЕКТРОННОЙ ПОДПИСЬЮ<br>Сертификат: 839971481847979980055521910400019784 43<br>Владелец: ПУБЛИЧНО-ПРАВОВАЯ КОМПАНИЯ РОСКАДАСТР<br>Действителен: с 24.12.2025 по 19.03.2027 | инициалы, фамилия |

| Земельный участок |
|---|
| вид объекта недвижимости |

| Лист № 33 раздела 4 | Всего листов раздела 4: 41 | Всего разделов: 8 | Всего листов выписки: 201 |
|---|---|---|---|

| 07.05.2026г. № КУВИ-001/2026-63023499 | |
|---|---|
| Кадастровый номер: | 78:36:0005305:2323 |

| План (чертеж, схема) части земельного участка | Учетный номер части: 78:36:0005305:2323/33 |
|---|---|

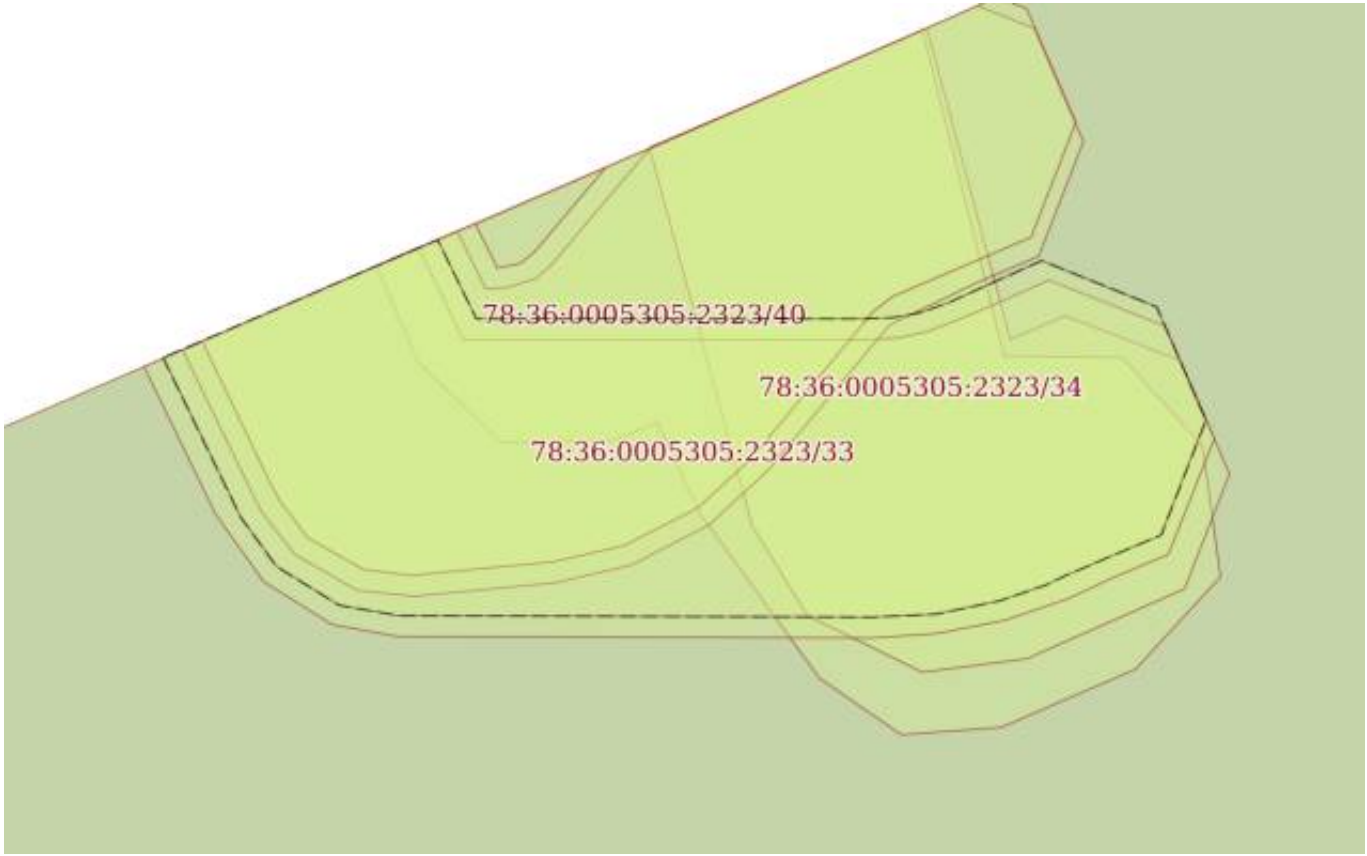


| Масштаб 1:50 | Условные обозначения: | | |
|---|---|---|---|

| | | |
|---|---|---|
| полное наименование должности | ДОКУМЕНТ ПОДПИСАН ЭЛЕКТРОННОЙ ПОДПИСЬЮ<br>Сертификат: 839971481847979980055521910400019784 43<br>Владелец: ПУБЛИЧНО-ПРАВОВАЯ КОМПАНИЯ РОСКАДАСТР<br>Действителен: с 24.12.2025 по 19.03.2027 | инициалы, фамилия |

| Земельный участок |
|---|
| вид объекта недвижимости |

| Лист № 34 раздела 4 | Всего листов раздела 4: 41 | Всего разделов: 8 | Всего листов выписки: 201 |
|---|---|---|---|

| 07.05.2026г. № КУВИ-001/2026-63023499 | |
|---|---|
| Кадастровый номер: | 78:36:0005305:2323 |

| План (чертеж, схема) части земельного участка | Учетный номер части: 78:36:0005305:2323/34 |
|---|---|

| Масштаб 1:50 | Условные обозначения: | | |
|---|---|---|---|

| | | |
|---|---|---|
| полное наименование должности | ДОКУМЕНТ ПОДПИСАН ЭЛЕКТРОННОЙ ПОДПИСЬЮ<br>Сертификат: 839971481847979980055521910400019784 43<br>Владелец: ПУБЛИЧНО-ПРАВОВАЯ КОМПАНИЯ РОСКАДАСТР<br>Действителен: с 24.12.2025 по 19.03.2027 | инициалы, фамилия |

| Земельный участок |
|---|
| вид объекта недвижимости |

| Лист № 35 раздела 4 | Всего листов раздела 4: 41 | Всего разделов: 8 | Всего листов выписки: 201 |
|---|---|---|---|

| 07.05.2026г. № КУВИ-001/2026-63023499 | |
|---|---|
| Кадастровый номер: | 78:36:0005305:2323 |

| План (чертеж, схема) части земельного участка | Учетный номер части: 78:36:0005305:2323/35 |
|---|---|

| Масштаб 1:50 | Условные обозначения: | | |
|---|---|---|---|

| | | |
|---|---|---|
| полное наименование должности | ДОКУМЕНТ ПОДПИСАН ЭЛЕКТРОННОЙ ПОДПИСЬЮ<br>Сертификат: 839971481847979980055521910400019784 43<br>Владелец: ПУБЛИЧНО-ПРАВОВАЯ КОМПАНИЯ РОСКАДАСТР<br>Действителен: с 24.12.2025 по 19.03.2027 | инициалы, фамилия |

| Земельный участок |
|---|
| вид объекта недвижимости |

| Лист № 36 раздела 4 | Всего листов раздела 4: 41 | Всего разделов: 8 | Всего листов выписки: 201 |
|---|---|---|---|

| 07.05.2026г. № КУВИ-001/2026-63023499 | |
|---|---|
| Кадастровый номер: | 78:36:0005305:2323 |

| План (чертеж, схема) части земельного участка | Учетный номер части: 78:36:0005305:2323/36 |
|---|---|

| Масштаб 1:800 | Условные обозначения: | | |
|---|---|---|---|

| | | |
|---|---|---|
| полное наименование должности | ДОКУМЕНТ ПОДПИСАН ЭЛЕКТРОННОЙ ПОДПИСЬЮ<br>Сертификат: 839971481847979980055521910400019784 43<br>Владелец: ПУБЛИЧНО-ПРАВОВАЯ КОМПАНИЯ РОСКАДАСТР<br>Действителен: с 24.12.2025 по 19.03.2027 | инициалы, фамилия |

| Земельный участок |
|---|
| вид объекта недвижимости |

| Лист № 37 раздела 4 | Всего листов раздела 4: 41 | Всего разделов: 8 | Всего листов выписки: 201 |
|---|---|---|---|

| 07.05.2026г. № КУВИ-001/2026-63023499 | |
|---|---|
| Кадастровый номер: | 78:36:0005305:2323 |

| План (чертеж, схема) части земельного участка | Учетный номер части: 78:36:0005305:2323/37 |
|---|---|

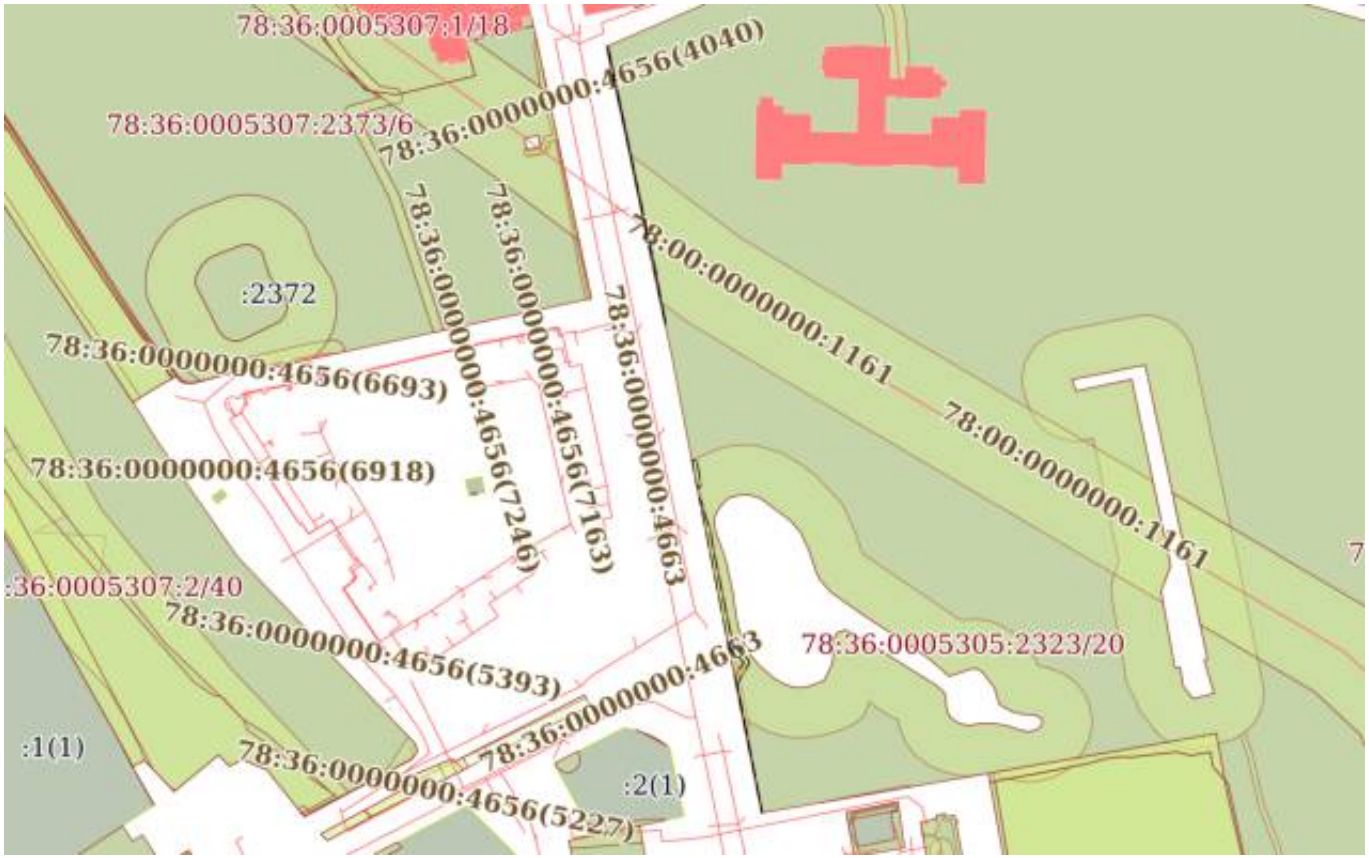


| Масштаб 1:3000 | Условные обозначения: | | |
|---|---|---|---|

ДОКУМЕНТ ПОДПИСАН
ЭЛЕКТРОННОЙ ПОДПИСЬЮ
Сертификат: 839971481847979980055521910400019784 43
Владелец: ПУБЛИЧНО-ПРАВОВАЯ КОМПАНИЯ РОСКАДАСТР
Действителен: с 24.12.2025 по 19.03.2027

| | | |
|---|---|---|
| полное наименование должности | | инициалы, фамилия |

| Земельный участок |
|---|
| вид объекта недвижимости |

| Лист № 38 раздела 4 | Всего листов раздела 4: 41 | Всего разделов: 8 | Всего листов выписки: 201 |
|---|---|---|---|

| 07.05.2026г. № КУВИ-001/2026-63023499 | |
|---|---|
| Кадастровый номер: | 78:36:0005305:2323 |

| План (чертеж, схема) части земельного участка | Учетный номер части: 78:36:0005305:2323/38 |
|---|---|

| Масштаб 1:700 | Условные обозначения: | | |
|---|---|---|---|

| | | |
|---|---|---|
| полное наименование должности | | инициалы, фамилия |

ДОКУМЕНТ ПОДПИСАН
ЭЛЕКТРОННОЙ ПОДПИСЬЮ
Сертификат: 839971481847979980055521910400019784 43
Владелец: ПУБЛИЧНО-ПРАВОВАЯ КОМПАНИЯ РОСКАДАСТР
Действителен: с 24.12.2025 по 19.03.2027

| Земельный участок |
|---|
| вид объекта недвижимости |

| Лист № 39 раздела 4 | Всего листов раздела 4: 41 | Всего разделов: 8 | Всего листов выписки: 201 |
|---|---|---|---|

| 07.05.2026г. № КУВИ-001/2026-63023499 | |
|---|---|
| Кадастровый номер: | 78:36:0005305:2323 |

| План (чертеж, схема) части земельного участка | Учетный номер части: 78:36:0005305:2323/39 |
|---|---|

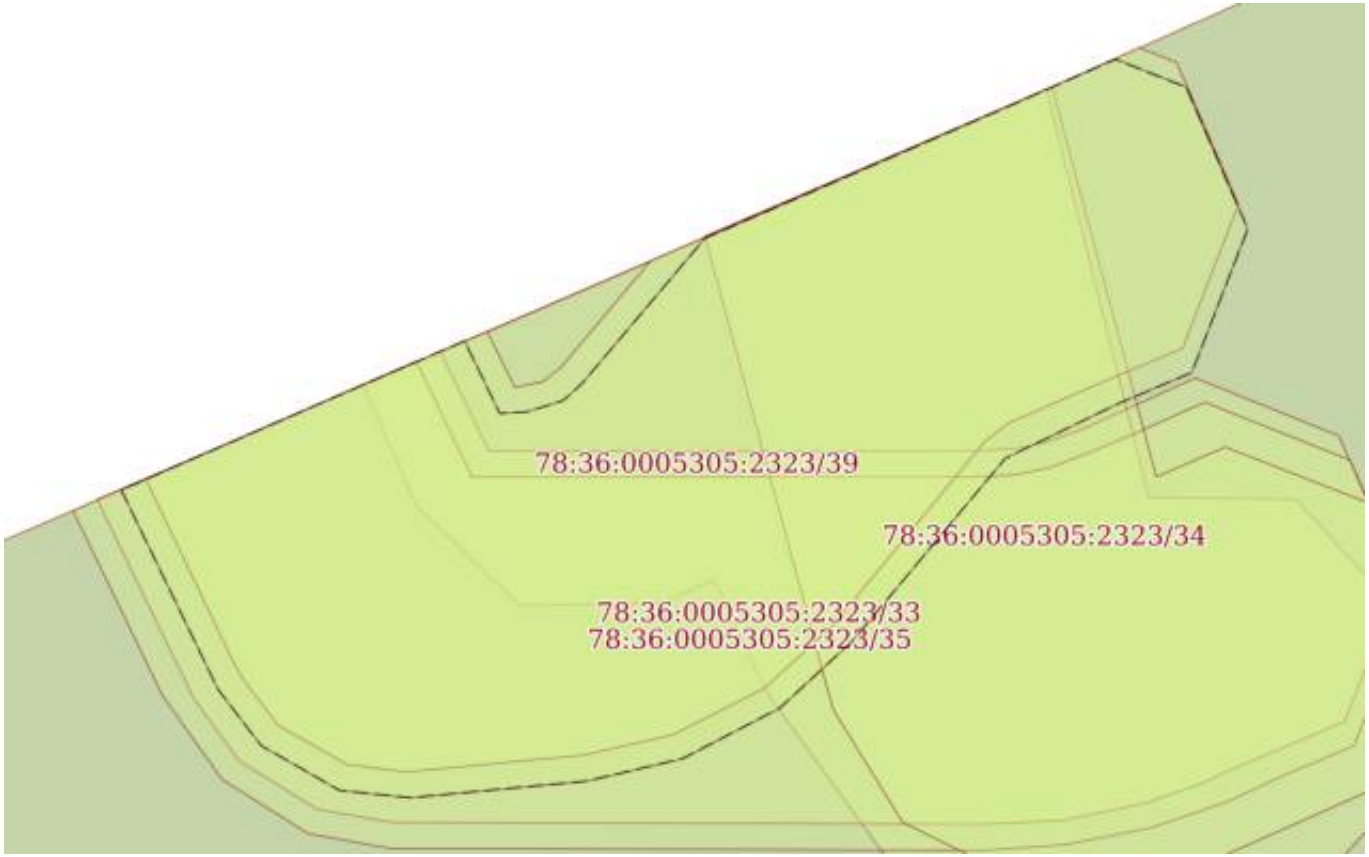


| Масштаб 1:40 | Условные обозначения: | | |
|---|---|---|---|

| | | |
|---|---|---|
| полное наименование должности | ДОКУМЕНТ ПОДПИСАН ЭЛЕКТРОННОЙ ПОДПИСЬЮ Сертификат: 839971481847979980055521910400019784 43 Владелец: ПУБЛИЧНО-ПРАВОВАЯ КОМПАНИЯ РОСКАДАСТР Действителен: с 24.12.2025 по 19.03.2027 | инициалы, фамилия |

| Земельный участок |
|---|
| вид объекта недвижимости |

| Лист № 40 раздела 4 | Всего листов раздела 4: 41 | Всего разделов: 8 | Всего листов выписки: 201 |
|---|---|---|---|

| 07.05.2026г. № КУВИ-001/2026-63023499 | |
|---|---|
| Кадастровый номер: | 78:36:0005305:2323 |

| План (чертеж, схема) части земельного участка | Учетный номер части: 78:36:0005305:2323/40 |
|---|---|

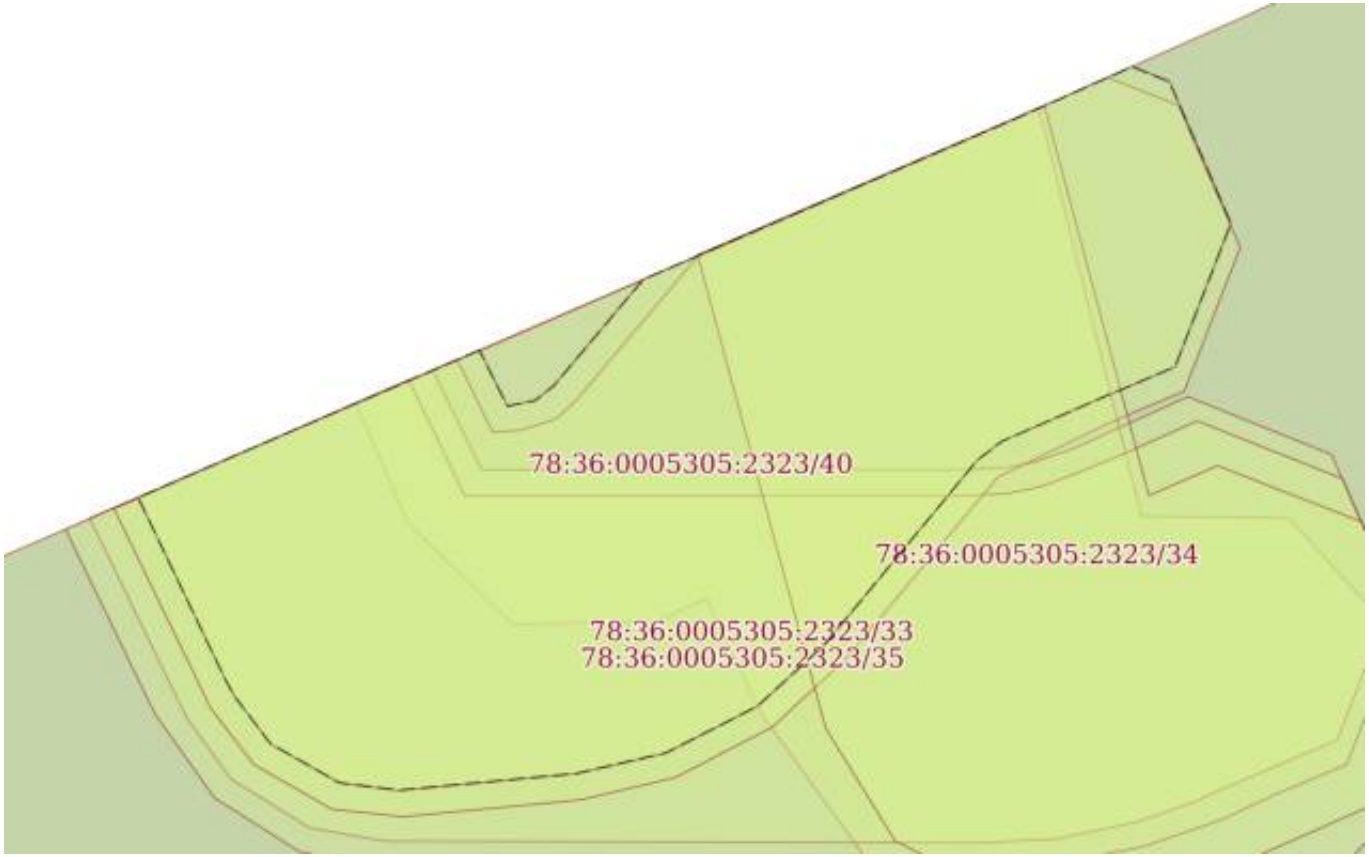


| Масштаб 1:40 | Условные обозначения: | | |
|---|---|---|---|

| | | |
|---|---|---|
| полное наименование должности | ДОКУМЕНТ ПОДПИСАН ЭЛЕКТРОННОЙ ПОДПИСЬЮ Сертификат: 839971481847979980055521910400019784 43 Владелец: ПУБЛИЧНО-ПРАВОВАЯ КОМПАНИЯ РОСКАДАСТР Действителен: с 24.12.2025 по 19.03.2027 | инициалы, фамилия |

| Земельный участок |
|---|
| вид объекта недвижимости |

| Лист № 41 раздела 4 | Всего листов раздела 4: 41 | Всего разделов: 8 | Всего листов выписки: 201 |
|---|---|---|---|

| 07.05.2026г. № КУВИ-001/2026-63023499 | |
|---|---|
| Кадастровый номер: | 78:36:0005305:2323 |

| План (чертеж, схема) части земельного участка | Учетный номер части: 78:36:0005305:2323/41 |
|---|---|

| Масштаб 1:2000 | Условные обозначения: | | |
|---|---|---|---|

ДОКУМЕНТ ПОДПИСАН
ЭЛЕКТРОННОЙ ПОДПИСЬЮ
Сертификат: 839971481847979980055521910400019784 43
Владелец: ПУБЛИЧНО-ПРАВОВАЯ КОМПАНИЯ РОСКАДАСТР
Действителен: с 24.12.2025 по 19.03.2027

| | | |
|---|---|---|
| полное наименование должности | | инициалы, фамилия |

Выписка из Единого государственного реестра недвижимости об объекте недвижимости

Сведения о частях земельного участка

| Земельный участок |
|---|
| вид объекта недвижимости |

| Лист № 1 раздела 4.1 | Всего листов раздела 4.1: 33 | Всего разделов: 8 | Всего листов выписки: 201 |
|---|---|---|---|

| 07.05.2026г. № КУВИ-001/2026-63023499 | |
|---|---|
| Кадастровый номер: | 78:36:0005305:2323 |

| Учетный номер части | Площадь, м2 | Содержание ограничения в использовании или ограничения права на объект недвижимости или обременения объекта недвижимости |
|---|---|---|
| 1 | 2 | 3 |
| 78:36:0005305:2323/1 | 88 | вид ограничения (обременения): прочие ограничения прав и обременения объекта недвижимости;<br>Срок действия: не установлен;<br>Содержание ограничения (обременения): Охранная зона газораспределительной сети |
| 78:36:0005305:2323/2 | 64 | вид ограничения (обременения): прочие ограничения прав и обременения объекта недвижимости;<br>Срок действия: не установлен;<br>Содержание ограничения (обременения): Охранная зона газораспределительной сети |
| 78:36:0005305:2323/3 | 15 | вид ограничения (обременения): прочие ограничения прав и обременения объекта недвижимости;<br>Срок действия: не установлен;<br>Содержание ограничения (обременения): Охранная зона газораспределительной сети |
| 78:36:0005305:2323/4 | 11 | вид ограничения (обременения): прочие ограничения прав и обременения объекта недвижимости;<br>Срок действия: не установлен;<br>Содержание ограничения (обременения): Охранная зона газораспределительной сети |
| 78:36:0005305:2323/5 | 479 | вид ограничения (обременения): прочие ограничения прав и обременения объекта недвижимости;<br>Срок действия: не установлен;<br>Содержание ограничения (обременения): Охранная зона газораспределительной сети |
| 78:36:0005305:2323/6 | 1 | вид ограничения (обременения): прочие ограничения прав и обременения объекта недвижимости;<br>Срок действия: не установлен;<br>Содержание ограничения (обременения): Охранная зона канализационных сетей |
| 78:36:0005305:2323/7 | 45 | вид ограничения (обременения): прочие ограничения прав и обременения объекта недвижимости;<br>Срок действия: не установлен;<br>Содержание ограничения (обременения): Охранная зона канализационных сетей |
| 78:36:0005305:2323/8 | 9772 | вид ограничения (обременения): прочие ограничения прав и обременения объекта недвижимости; |

ДОКУМЕНТ ПОДПИСАН
ЭЛЕКТРОННОЙ ПОДПИСЬЮ
Сертификат: 839971481847979980055521910400019784 43
Владелец: ПУБЛИЧНО-ПРАВОВАЯ КОМПАНИЯ РОСКАДАСТР
Действителен: с 24.12.2025 по 19.03.2027

| | | |
|---|---|---|
| полное наименование должности | | инициалы, фамилия |

| Земельный участок |
|---|
| вид объекта недвижимости |

| Лист № 2 раздела 4.1 | Всего листов раздела 4.1: 33 | Всего разделов: 8 | Всего листов выписки: 201 |
|---|---|---|---|

| 07.05.2026г. № КУВИ-001/2026-63023499 | |
|---|---|
| Кадастровый номер: | 78:36:0005305:2323 |

| | | |
|---|---|---|
| | | Срок действия: не установлен;<br>Содержание ограничения (обременения): Охранная зона канализационных тоннельных коллекторов |
| 78:36:0005305:2323/9 | 12151 | вид ограничения (обременения): прочие ограничения прав и обременения объекта недвижимости;<br>Срок действия: не установлен;<br>Содержание ограничения (обременения): Охранная зона канализационных тоннельных коллекторов |
| 78:36:0005305:2323/10 | 14 | вид ограничения (обременения): прочие ограничения прав и обременения объекта недвижимости;<br>Срок действия: не установлен;<br>Содержание ограничения (обременения): Охранная зона подземных кабельных линий электропередачи |
| 78:36:0005305:2323/11 | 50 | вид ограничения (обременения): прочие ограничения прав и обременения объекта недвижимости;<br>Срок действия: не установлен;<br>Содержание ограничения (обременения): Охранная зона подземных кабельных линий электропередачи |
| 78:36:0005305:2323/12 | 20 | вид ограничения (обременения): прочие ограничения прав и обременения объекта недвижимости;<br>Срок действия: не установлен;<br>Содержание ограничения (обременения): Охранная зона подземных кабельных линий электропередачи |
| 78:36:0005305:2323/13 | 137 | вид ограничения (обременения): прочие ограничения прав и обременения объекта недвижимости;<br>Срок действия: не установлен;<br>Содержание ограничения (обременения): Охранная зона подземных кабельных линий электропередачи |
| 78:36:0005305:2323/14 | 10 | вид ограничения (обременения): прочие ограничения прав и обременения объекта недвижимости;<br>Срок действия: не установлен;<br>Содержание ограничения (обременения): Охранная зона подземных кабельных линий электропередачи |
| 78:36:0005305:2323/15 | 27 | вид ограничения (обременения): прочие ограничения прав и обременения объекта недвижимости;<br>Срок действия: не установлен;<br>Содержание ограничения (обременения): Охранная зона сетей связи и сооружений связи |
| 78:36:0005305:2323/16 | 101 | вид ограничения (обременения): прочие ограничения прав и обременения объекта недвижимости;<br>Срок действия: не установлен;<br>Содержание ограничения (обременения): Охранная зона сетей связи и сооружений связи |
| 78:36:0005305:2323/17 | 152 | вид ограничения (обременения): прочие ограничения прав и обременения объекта недвижимости; |

ДОКУМЕНТ ПОДПИСАН
ЭЛЕКТРОННОЙ ПОДПИСЬЮ
Сертификат: 839971481847979980055521910400019784 43
Владелец: ПУБЛИЧНО-ПРАВОВАЯ КОМПАНИЯ РОСКАДАСТР
Действителен: с 24.12.2025 по 19.03.2027

| | | |
|---|---|---|
| полное наименование должности | | инициалы, фамилия |

| Земельный участок |
|---|
| вид объекта недвижимости |

| Лист № 3 раздела 4.1 | Всего листов раздела 4.1: 33 | Всего разделов: 8 | Всего листов выписки: 201 |
|---|---|---|---|

| 07.05.2026г. № КУВИ-001/2026-63023499 | |
|---|---|
| Кадастровый номер: | 78:36:0005305:2323 |

| | | |
|---|---|---|
| | | Срок действия: не установлен;<br>Содержание ограничения (обременения): Охранная зона сетей связи и сооружений связи |
| 78:36:0005305:2323/18 | 53 | вид ограничения (обременения): прочие ограничения прав и обременения объекта недвижимости;<br>Срок действия: не установлен;<br>Содержание ограничения (обременения): Охранная зона сетей связи и сооружений связи |
| 78:36:0005305:2323/19 | 47 | вид ограничения (обременения): прочие ограничения прав и обременения объекта недвижимости;<br>Срок действия: не установлен;<br>Содержание ограничения (обременения): Охранная зона сетей связи и сооружений связи |
| 78:36:0005305:2323/20 | 7680 | вид ограничения (обременения): прочие ограничения прав и обременения объекта недвижимости;<br>Срок действия: не установлен;<br>Содержание ограничения (обременения): Береговая полоса водного объекта |
| 78:36:0005305:2323/21 | 7880 | вид ограничения (обременения): прочие ограничения прав и обременения объекта недвижимости;<br>Срок действия: не установлен;<br>Содержание ограничения (обременения): Береговая полоса водного объекта |
| 78:36:0005305:2323/22 | 2460 | вид ограничения (обременения): прочие ограничения прав и обременения объекта недвижимости;<br>Срок действия: не установлен;<br>Содержание ограничения (обременения): Береговая полоса водного объекта |
| 78:36:0005305:2323/23 | 3999 | вид ограничения (обременения): прочие ограничения прав и обременения объекта недвижимости;<br>Срок действия: не установлен;<br>Содержание ограничения (обременения): Береговая полоса водного объекта |
| 78:36:0005305:2323/24 | 674 | вид ограничения (обременения): прочие ограничения прав и обременения объекта недвижимости;<br>Срок действия: не установлен;<br>Содержание ограничения (обременения): Право прохода |
| 78:36:0005305:2323/25 | 411 | вид ограничения (обременения): прочие ограничения прав и обременения объекта недвижимости;<br>Срок действия: не установлен;<br>Содержание ограничения (обременения): Право прохода |
| 78:36:0005305:2323/26 | 173 | вид ограничения (обременения): прочие ограничения прав и обременения объекта недвижимости;<br>Срок действия: не установлен; |

ДОКУМЕНТ ПОДПИСАН
ЭЛЕКТРОННОЙ ПОДПИСЬЮ
Сертификат: 839971481847979980055521910400019784 43
Владелец: ПУБЛИЧНО-ПРАВОВАЯ КОМПАНИЯ РОСКАДАСТР
Действителен: с 24.12.2025 по 19.03.2027

| | | |
|---|---|---|
| полное наименование должности | | инициалы, фамилия |

| Земельный участок | | | |
|---|---|---|---|
| вид объекта недвижимости | | | |
| Лист № 4 раздела 4.1 | Всего листов раздела 4.1: 33 | Всего разделов: 8 | Всего листов выписки: 201 |

| 07.05.2026г. № КУВИ-001/2026-63023499 | |
|---|---|
| Кадастровый номер: | 78:36:0005305:2323 |

| | | |
|---|---|---|
| | | Содержание ограничения (обременения): Право прохода и проезда |
| 78:36:0005305:2323/27 | 239632 | вид ограничения (обременения): прочие ограничения прав и обременения объекта недвижимости;<br>Срок действия: не установлен;<br>Содержание ограничения (обременения): Территория объекта культурного наследия |
| 78:36:0005305:2323/28 | 58 | вид ограничения (обременения): прочие ограничения прав и обременения объекта недвижимости;<br>Срок действия: не установлен;<br>Содержание ограничения (обременения): Охранная зона водопроводных сетей |
| 78:36:0005305:2323/29 | 497 | вид ограничения (обременения): ограничения прав на земельный участок, предусмотренные статьей 56 Земельного кодекса Российской Федерации;<br>Срок действия: не установлен;<br>реквизиты документа-основания: о внесении изменений в Закон Санкт-Петербурга №820-7 от 24 декабря 2008 года от 07.07.2016 № 437-83 выдан: Правительство Санкт-Петербурга;<br>Содержание ограничения (обременения): Согласно приложению к Закону Санкт-Петербурга №437-83 от 07.07.2016;<br>Реестровый номер границы: 78.36.2.195 |
| 78:36:0005305:2323/30 | 498 | вид ограничения (обременения): ограничения прав на земельный участок, предусмотренные статьей 56 Земельного кодекса Российской Федерации;<br>Срок действия: не установлен;<br>реквизиты документа-основания: о внесении изменений в Закон Санкт-Петербурга №820-7 от 24 декабря 2008 года от 07.07.2016 № 437-83 выдан: Правительство Санкт-Петербурга;<br>Содержание ограничения (обременения): Специальные требования режима в ЗРЗ(36)02: Осуществление строительства, реконструкции объектов капитального строительства, благоустройства территории, иной хозяйственной деятельности допускается при условии сохранения характеристик исторической среды: сочетание застройки с массивами зеленых насаждений; фоновое (подчиненное) значение застройки прилегающих кварталов в системе визуального восприятия архитектурной доминанты - комплекса Лесного института. Специальные требования режима в ЗРЗ(36)03: Допускается размещение отдельных доминант, но не более 35 м высотой. ;<br>Реестровый номер границы: 78:36-6.431;<br>Вид объекта реестра границ: Зона с особыми условиями использования территории;<br>Вид зоны по документу: Единая зона регулирования застройки и хозяйственной деятельности участок ЗРЗ(36)02; Тип зоны: |

ДОКУМЕНТ ПОДПИСАН
ЭЛЕКТРОННОЙ ПОДПИСЬЮ
Сертификат: 839971481847979980055521910400019784 43
Владелец: ПУБЛИЧНО-ПРАВОВАЯ КОМПАНИЯ РОСКАДАСТР
Действителен: с 24.12.2025 по 19.03.2027

| | | |
|---|---|---|
| полное наименование должности | | инициалы, фамилия |

| Земельный участок |
|---|
| вид объекта недвижимости |

| Лист № 5 раздела 4.1 | Всего листов раздела 4.1: 33 | Всего разделов: 8 | Всего листов выписки: 201 |
|---|---|---|---|

| 07.05.2026г. № КУВИ-001/2026-63023499 | |
|---|---|
| Кадастровый номер: | 78:36:0005305:2323 |

| | | |
|---|---|---|
| | | Зона регулирования застройки и хозяйственной деятельности |
| 78:36:0005305:2323/31 | 16 | вид ограничения (обременения): ограничения прав на земельный участок, предусмотренные статьей 56 Земельного кодекса Российской Федерации;<br>Срок действия: не установлен;<br>реквизиты документа-основания: приказ "О типовых правилах охраны коммунальных тепловых сетей" от 17.08.1992 № 197 выдан: Минстрой РФ;<br>Содержание ограничения (обременения): Ограничения предусмотрены п. 5, 6. Типовых правил охраны коммунальных тепловых сетей, утверждено Приказом Министерства Архитектуры, строительства и жилищно-коммунального хозяйства Российской Федерации от 17.08.1992 № 197, а именно: п. 5. В пределах охранных зон тепловых сетей не допускается производить действия, которые могут повлечь нарушения в нормальной работе тепловых сетей, их повреждение, несчастные случаи или препятствующие ремонту: размещать автозаправочные станции, хранилища горюче-смазочных материалов, складировать агрессивные химические материалы; загромождать подходы и подъезды к объектам и сооружениям тепловых сетей, складировать тяжелые и громоздкие материалы, возводить временные строения и заборы; устраивать спортивные и игровые площадки, неорганизованные рынки, остановочные пункты общественного транспорта, стоянки всех видов машин и механизмов, гаражи, огороды и т.п.; устраивать всякого рода свалки, разжигать костры, сжигать бытовой мусор или промышленные отходы; производить работы ударными механизмами, производить сброс и слив едких и коррозионно-активных веществ и горюче-смазочных материалов; проникать в помещения павильонов, центральных и индивидуальных тепловых пунктов посторонним лицам; открывать, снимать, засыпать люки камер тепловых сетей; сбрасывать в камеры мусор, отходы, снег и т.д.; снимать покровный металлический слой тепловой изоляции; разрушать тепловую изоляцию; ходить по трубопроводам надземной прокладки (переход через трубы разрешается только по специальным переходным мостикам); занимать подвалы зданий, особенно имеющих опасность затопления, в которых проложены тепловые сети или оборудованы тепловые вводы под мастерские, склады, для иных целей; тепловые вводы в здания должны быть загерметизированы. п.6. В пределах территории охранных зон тепловых сетей без письменного согласия предприятий и организаций, в ведении которых находятся эти сети, запрещается: производить строительство, капитальный ремонт, реконструкцию или снос любых зданий и сооружений; производить земляные работы, планировку грунта, посадку деревьев и кустарников, устраивать монументальные клумбы; производить погрузочно-разгрузочные работы, а также работы, связанные с разбиванием грунта и дорожных покрытий; сооружать переезды и переходы через трубопроводы тепловых сетей.;<br>Реестровый номер границы: 78:36-6.1047;<br>Вид объекта реестра границ: Зона с особыми условиями использования территории;<br>Вид зоны по документу: Охранная зона тепловых сетей - Тепловая сеть с кадастровым номером 78:36:0000000:4757; Тип |

ДОКУМЕНТ ПОДПИСАН
ЭЛЕКТРОННОЙ ПОДПИСЬЮ
Сертификат: 839971481847979980055521910400019784 43
Владелец: ПУБЛИЧНО-ПРАВОВАЯ КОМПАНИЯ РОСКАДАСТР
Действителен: с 24.12.2025 по 19.03.2027

| | | |
|---|---|---|
| полное наименование должности | | инициалы, фамилия |

| Земельный участок |
|---|
| вид объекта недвижимости |

| Лист № 6 раздела 4.1 | Всего листов раздела 4.1: 33 | Всего разделов: 8 | Всего листов выписки: 201 |
|---|---|---|---|

| 07.05.2026г. № КУВИ-001/2026-63023499 | |
|---|---|
| Кадастровый номер: | 78:36:0005305:2323 |

| | | |
|---|---|---|
| | | зоны: Охранная зона инженерных коммуникаций |
| 78:36:0005305:2323/32 | 591 | вид ограничения (обременения): ограничения прав на земельный участок, предусмотренные статьей 56 Земельного кодекса Российской Федерации;<br>Срок действия: не установлен;<br>реквизиты документа-основания: приказ Минстроя РФ "О типовых правилах охраны коммунальных тепловых сетей" от 17.08.1992 № № 197;<br>Содержание ограничения (обременения): Ограничения предусмотрены п. 5, 6. Типовых правил охраны коммунальных тепловых сетей, утверждено Приказом Министерства Архитектуры, строительства и жилищно-коммунального хозяйства Российской Федерации от 17.08.1992 № 197, а именно: п. 5. В пределах охранных зон тепловых сетей не допускается производить действия, которые могут повлечь нарушения в нормальной работе тепловых сетей, их повреждение, несчастные случаи или препятствующие ремонту: размещать автозаправочные станции, хранилища горюче-смазочных материалов, складировать агрессивные химические материалы; загромождать подходы и подъезды к объектам и сооружениям тепловых сетей, складировать тяжелые и громоздкие материалы, возводить временные строения и заборы; устраивать спортивные и игровые площадки, неорганизованные рынки, остановочные пункты общественного транспорта, стоянки всех видов машин и механизмов, гаражи, огороды и т.п.; устраивать всякого рода свалки, разжигать костры, сжигать бытовой мусор или промышленные отходы; производить работы ударными механизмами, производить сброс и слив едких и коррозионно-активных веществ и горюче-смазочных материалов; проникать в помещения павильонов, центральных и индивидуальных тепловых пунктов посторонним лицам; открывать, снимать, засыпать люки камер тепловых сетей; сбрасывать в камеры мусор, отходы, снег и т.д.; снимать покровный металлический слой тепловой изоляции; разрушать тепловую изоляцию; ходить по трубопроводам надземной прокладки (переход через трубы разрешается только по специальным переходным мостикам); занимать подвалы зданий, особенно имеющих опасность затопления, в которых проложены тепловые сети или оборудованы тепловые вводы под мастерские, склады, для иных целей; тепловые вводы в здания должны быть загерметизированы. п.6. В пределах территории охранных зон тепловых сетей без письменного согласия предприятий и организаций, в ведении которых находятся эти сети, запрещается: производить строительство, капитальный ремонт, реконструкцию или снос любых зданий и сооружений; производить земляные работы, планировку грунта, посадку деревьев и кустарников, устраивать монументальные клумбы; производить погрузочно-разгрузочные работы, а также работы, связанные с разбиванием грунта и дорожных покрытий; сооружать переезды и переходы через трубопроводы тепловых сетей.;<br>Реестровый номер границы: 78:36-6.1025;<br>Вид объекта реестра границ: Зона с особыми условиями использования территории;<br>Вид зоны по документу: Охранная зона тепловых сетей - Тепловая сеть с кадастровым номером 78:36:0000000:4774, |

ДОКУМЕНТ ПОДПИСАН
ЭЛЕКТРОННОЙ ПОДПИСЬЮ
Сертификат: 839971481847979980055521910400019784 43
Владелец: ПУБЛИЧНО-ПРАВОВАЯ КОМПАНИЯ РОСКАДАСТР
Действителен: с 24.12.2025 по 19.03.2027

| | | |
|---|---|---|
| полное наименование должности | | инициалы, фамилия |

| Земельный участок | | | |
|---|---|---|---|
| вид объекта недвижимости | | | |
| Лист № 7 раздела 4.1 | Всего листов раздела 4.1: 33 | Всего разделов: 8 | Всего листов выписки: 201 |
| 07.05.2026г. № КУВИ-001/2026-63023499 | | | |
| Кадастровый номер: | 78:36:0005305:2323 | | |

| | | |
|---|---|---|
| | | ограниченная с северной стороны – 2-м Муринским проспектом, с восточной стороны – улицей Орбели, с южной стороны - Новороссийской улицей, Новосильцевским переулком, с юго-западной стороны – проспектом Энгельса, с западной стороны – улицей Перфильева, Зеленогорской улицей, Железнодорожным переулком, с северо-западной стороны – Светлановской площадью, к дому 5 литера В по Институтскому переулку, к домам 6 литера В,8 литера Б, 10 литера А по проспекту Энгельса; Тип зоны: Охранная зона инженерных коммуникаций |
| 78:36:0005305:2323/33 | 13 | вид ограничения (обременения): ограничения прав на земельный участок, предусмотренные статьей 56 Земельного кодекса Российской Федерации;<br>Срок действия: не установлен;<br>реквизиты документа-основания: постановление Правительства РФ «О порядке установления охранных зон объектов электросетевого хозяйства и особых условий использования земельных участков, расположенных в границах таких зон» от 24.02.2009 № 160 выдан: Правительство Российской Федерации;<br>Содержание ограничения (обременения): "Согласно Постановлению Правительства Российской Федерации № 160 от 24.02.2009 в охранных зонах запрещается осуществлять любые действия, которые могут нарушить безопасную работу объектов электросетевого хозяйства, в том числе привести к их повреждению или уничтожению, и (или) повлечь причинение вреда жизни, здоровью граждан и имуществу физических или юридических лиц, а также повлечь нанесение экологического ущерба и возникновение пожаров, в том числе: а) набрасывать на провода и опоры воздушных линий электропередачи посторонние предметы, а также подниматься на опоры воздушных линий электропередачи; б) размещать любые объекты и предметы (материалы) в пределах созданных в соответствии с требованиями нормативно-технических документов проходов и подъездов для доступа к объектам электросетевого хозяйства, а также проводить любые работы и возводить сооружения, которые могут препятствовать доступу к объектам электросетевого хозяйства, без создания необходимых для такого доступа проходов и подъездов; в) находиться в пределах огороженной территории и помещениях распределительных устройств и подстанций, открывать двери и люки распределительных устройств и подстанций, производить переключения и подключения в электрических сетях (указанное требование не распространяется на работников, занятых выполнением разрешенных в установленном порядке работ), разводить огонь в пределах охранных зон вводных и распределительных устройств, подстанций, воздушных линий электропередачи, а также в охранных зонах кабельных линий электропередачи; г) размещать свалки; д) производить работы ударными механизмами, сбрасывать тяжести массой свыше 5 тонн, производить сброс и слив едких и коррозионных веществ и горюче-смазочных материалов (в охранных зонах подземных кабельных линий электропередачи). Охранные зоны устанавливаются: б) вдоль подземных кабельных линий электропередачи - в виде части поверхности участка земли, расположенного под ней участка недр (на глубину, соответствующую глубине прокладки кабельных линий электропередачи), ограниченной параллельными вертикальными плоскостями, отстоящими по обе стороны |

ДОКУМЕНТ ПОДПИСАН
ЭЛЕКТРОННОЙ ПОДПИСЬЮ
Сертификат: 839971481847979980055521910400019784 43
Владелец: ПУБЛИЧНО-ПРАВОВАЯ КОМПАНИЯ РОСКАДАСТР
Действителен: с 24.12.2025 по 19.03.2027

| | | |
|---|---|---|
| полное наименование должности | | инициалы, фамилия |

| Земельный участок |
|---|
| вид объекта недвижимости |

| Лист № 8 раздела 4.1 | Всего листов раздела 4.1: 33 | Всего разделов: 8 | Всего листов выписки: 201 |
|---|---|---|---|

| 07.05.2026г. № КУВИ-001/2026-63023499 | |
|---|---|
| Кадастровый номер: | 78:36:0005305:2323 |

| | | |
|---|---|---|
| | | линии электропередачи от крайних кабелей на расстоянии 1 метра (при прохождении кабельных линий напряжением до 1 киловольта в городах под тротуарами - на 0,6 метра в сторону зданий и сооружений и на 1 метр в сторону проезжей части улицы); в) вдоль подводных кабельных линий электропередачи - в виде водного пространства от водной поверхности до дна, ограниченного вертикальными плоскостями, отстоящими по обе стороны линии от крайних кабелей на расстоянии 100 метров;";<br>Реестровый номер границы: 78:36-6.1534;<br>Вид объекта реестра границ: Зона с особыми условиями использования территории;<br>Вид зоны по документу: Охранная зона объекта электросетевого хозяйства - 2753-2835/; Тип зоны: Охранная зона инженерных коммуникаций |
| 78:36:0005305:2323/34 | 10 | вид ограничения (обременения): ограничения прав на земельный участок, предусмотренные статьей 56 Земельного кодекса Российской Федерации;<br>Срок действия: не установлен;<br>реквизиты документа-основания: постановление Правительства РФ «О порядке установления охранных зон объектов электросетевого хозяйства и особых условий использования земельных участков, расположенных в границах таких зон» от 24.02.2009 № 160 выдан: Правительство Российской Федерации;<br>Содержание ограничения (обременения): "Согласно Постановлению Правительства Российской Федерации № 160 от 24.02.2009 в охранных зонах запрещается осуществлять любые действия, которые могут нарушить безопасную работу объектов электросетевого хозяйства, в том числе привести к их повреждению или уничтожению, и (или) повлечь причинение вреда жизни, здоровью граждан и имуществу физических или юридических лиц, а также повлечь нанесение экологического ущерба и возникновение пожаров, в том числе: а) набрасывать на провода и опоры воздушных линий электропередачи посторонние предметы, а также подниматься на опоры воздушных линий электропередачи; б) размещать любые объекты и предметы (материалы) в пределах созданных в соответствии с требованиями нормативно-технических документов проходов и подъездов для доступа к объектам электросетевого хозяйства, а также проводить любые работы и возводить сооружения, которые могут препятствовать доступу к объектам электросетевого хозяйства, без создания необходимых для такого доступа проходов и подъездов; в) находиться в пределах огороженной территории и помещениях распределительных устройств и подстанций, открывать двери и люки распределительных устройств и подстанций, производить переключения и подключения в электрических сетях (указанное требование не распространяется на работников, занятых выполнением разрешенных в установленном порядке работ), разводить огонь в пределах охранных зон вводных и распределительных устройств, подстанций, воздушных линий электропередачи, а также в охранных зонах кабельных линий электропередачи; г) размещать свалки; д) производить работы ударными механизмами, сбрасывать тяжести массой свыше 5 тонн, производить сброс и слив |

| | | |
|---|---|---|
| полное наименование должности | | инициалы, фамилия |

ДОКУМЕНТ ПОДПИСАН
ЭЛЕКТРОННОЙ ПОДПИСЬЮ
Сертификат: 839971481847979980055521910400019784 43
Владелец: ПУБЛИЧНО-ПРАВОВАЯ КОМПАНИЯ РОСКАДАСТР
Действителен: с 24.12.2025 по 19.03.2027

| Земельный участок |
|---|
| вид объекта недвижимости |

| Лист № 9 раздела 4.1 | Всего листов раздела 4.1: 33 | Всего разделов: 8 | Всего листов выписки: 201 |
|---|---|---|---|

| 07.05.2026г. № КУВИ-001/2026-63023499 | |
|---|---|
| Кадастровый номер: | 78:36:0005305:2323 |

| | | |
|---|---|---|
| | | едких и коррозионных веществ и горюче-смазочных материалов (в охранных зонах подземных кабельных линий электропередачи). Охранные зоны устанавливаются: б) вдоль подземных кабельных линий электропередачи - в виде части поверхности участка земли, расположенного под ней участка недр (на глубину, соответствующую глубине прокладки кабельных линий электропередачи), ограниченной параллельными вертикальными плоскостями, отстоящими по обе стороны линии электропередачи от крайних кабелей на расстоянии 1 метра (при прохождении кабельных линий напряжением до 1 киловольта в городах под тротуарами - на 0,6 метра в сторону зданий и сооружений и на 1 метр в сторону проезжей части улицы); в) вдоль подводных кабельных линий электропередачи - в виде водного пространства от водной поверхности до дна, ограниченного вертикальными плоскостями, отстоящими по обе стороны линии от крайних кабелей на расстоянии 100 метров;";<br>Реестровый номер границы: 78:36-6.1459;<br>Вид объекта реестра границ: Зона с особыми условиями использования территории;<br>Вид зоны по документу: Охранная зона объекта электросетевого хозяйства - 2708-2753/; Тип зоны: Охранная зона инженерных коммуникаций |
| 78:36:0005305:2323/35 | 13 | вид ограничения (обременения): ограничения прав на земельный участок, предусмотренные статьей 56 Земельного кодекса Российской Федерации;<br>Срок действия: не установлен;<br>реквизиты документа-основания: постановление Правительства РФ «О порядке установления охранных зон объектов электросетевого хозяйства и особых условий использования земельных участков, расположенных в границах таких зон» от 24.02.2009 № 160 выдан: Правительство Российской Федерации ;<br>Содержание ограничения (обременения): "Согласно Постановлению Правительства Российской Федерации № 160 от 24.02.2009 в охранных зонах запрещается осуществлять любые действия, которые могут нарушить безопасную работу объектов электросетевого хозяйства, в том числе привести к их повреждению или уничтожению, и (или) повлечь причинение вреда жизни, здоровью граждан и имуществу физических или юридических лиц, а также повлечь нанесение экологического ущерба и возникновение пожаров, в том числе: а) набрасывать на провода и опоры воздушных линий электропередачи посторонние предметы, а также подниматься на опоры воздушных линий электропередачи; б) размещать любые объекты и предметы (материалы) в пределах созданных в соответствии с требованиями нормативно-технических документов проходов и подъездов для доступа к объектам электросетевого хозяйства, а также проводить любые работы и возводить сооружения, которые могут препятствовать доступу к объектам электросетевого хозяйства, без создания необходимых для такого доступа проходов и подъездов; в) находиться в пределах огороженной территории и помещениях распределительных устройств и подстанций, открывать двери и люки распределительных устройств и подстанций, производить переключения и подключения в |

ДОКУМЕНТ ПОДПИСАН
ЭЛЕКТРОННОЙ ПОДПИСЬЮ
Сертификат: 839971481847979980055521910400019784 43
Владелец: ПУБЛИЧНО-ПРАВОВАЯ КОМПАНИЯ РОСКАДАСТР
Действителен: с 24.12.2025 по 19.03.2027

| | | |
|---|---|---|
| полное наименование должности | | инициалы, фамилия |

| Земельный участок |
|---|
| вид объекта недвижимости |

| Лист № 10 раздела 4.1 | Всего листов раздела 4.1: 33 | Всего разделов: 8 | Всего листов выписки: 201 |
|---|---|---|---|

| 07.05.2026г. № КУВИ-001/2026-63023499 | |
|---|---|
| Кадастровый номер: | 78:36:0005305:2323 |

| | | |
|---|---|---|
| | | электрических сетях (указанное требование не распространяется на работников, занятых выполнением разрешенных в установленном порядке работ), разводить огонь в пределах охранных зон вводных и распределительных устройств, подстанций, воздушных линий электропередачи, а также в охранных зонах кабельных линий электропередачи; г) размещать свалки; д) производить работы ударными механизмами, сбрасывать тяжести массой свыше 5 тонн, производить сброс и слив едких и коррозионных веществ и горюче-смазочных материалов (в охранных зонах подземных кабельных линий электропередачи). Охранные зоны устанавливаются: б) вдоль подземных кабельных линий электропередачи - в виде части поверхности участка земли, расположенного под ней участка недр (на глубину, соответствующую глубине прокладки кабельных линий электропередачи), ограниченной параллельными вертикальными плоскостями, отстоящими по обе стороны линии электропередачи от крайних кабелей на расстоянии 1 метра (при прохождении кабельных линий напряжением до 1 киловольта в городах под тротуарами - на 0,6 метра в сторону зданий и сооружений и на 1 метр в сторону проезжей части улицы); в) вдоль подводных кабельных линий электропередачи - в виде водного пространства от водной поверхности до дна, ограниченного вертикальными плоскостями, отстоящими по обе стороны линии от крайних кабелей на расстоянии 100 метров;";<br>Реестровый номер границы: 78:36-6.1797;<br>Вид объекта реестра границ: Зона с особыми условиями использования территории;<br>Вид зоны по документу: Охранная зона объекта электросетевого хозяйства - 2041-2753/; Тип зоны: Охранная зона инженерных коммуникаций |
| 78:36:0005305:2323/36 | 10 | вид ограничения (обременения): ограничения прав на земельный участок, предусмотренные статьей 56 Земельного кодекса Российской Федерации;<br>Срок действия: не установлен;<br>реквизиты документа-основания: постановление Правительства РФ «О порядке установления охранных зон объектов электросетевого хозяйства и особых условий использования земельных участков, расположенных в границах таких зон» от 24.02.2009 № 160 выдан: Правительство Российской Федерации;<br>Содержание ограничения (обременения): Ограничения предусмотрены п. 8-11, раздела III Правил установления охранных зон объектов электросетевого хозяйства и особых условий использования земельных участков, расположенных в границах таких зон, утв. Постановлением Правительства РФ от 24.02.2009 № 160 «О порядке установления охранных зон объектов электросетевого хозяйства и особых условий использования земельных участков, расположенных в границах таких зон» (ред. от 21.12.2018). 8. В охранных зонах запрещается осуществлять любые действия, которые могут нарушить безопасную работу объектов электросетевого хозяйства, в том числе привести к их повреждению или уничтожению, и (или) повлечь причинение вреда жизни, здоровью граждан и имуществу физических или юридических лиц, а также повлечь нанесение экологического |

| | | |
|---|---|---|
| полное наименование должности | ДОКУМЕНТ ПОДПИСАН ЭЛЕКТРОННОЙ ПОДПИСЬЮ<br>Сертификат: 839971481847979980055521910400019784 43<br>Владелец: ПУБЛИЧНО-ПРАВОВАЯ КОМПАНИЯ РОСКАДАСТР<br>Действителен: с 24.12.2025 по 19.03.2027 | инициалы, фамилия |

| Земельный участок |
|---|
| вид объекта недвижимости |

| Лист № 11 раздела 4.1 | Всего листов раздела 4.1: 33 | Всего разделов: 8 | Всего листов выписки: 201 |
|---|---|---|---|

| 07.05.2026г. № КУВИ-001/2026-63023499 | |
|---|---|
| Кадастровый номер: | 78:36:0005305:2323 |

ущерба и возникновение пожаров, в том числе: а) набрасывать на провода и опоры воздушных линий электропередачи посторонние предметы, а также подниматься на опоры воздушных линий электропередачи; б) проводить работы, угрожающие повреждению объектов электросетевого хозяйства, размещать объекты и предметы, которые могут препятствовать доступу обслуживающего персонала и техники к объектам электроэнергетики, без сохранения и (или) создания, в том числе в соответствии с требованиями нормативно-технических документов, необходимых для такого доступа проходов и подъездов в целях обеспечения эксплуатации оборудования, зданий и сооружений объектов электроэнергетики, проведения работ по ликвидации аварий и устранению их последствий на всем протяжении границы объекта электроэнергетики;в) находиться в пределах огороженной территории и помещениях распределительных устройств и подстанций, открывать двери и люки распределительных устройств и подстанций, производить переключения и подключения в электрических сетях (указанное требование не распространяется на работников, занятых выполнением разрешенных в установленном порядке работ), разводить огонь в пределах охранных зонах вводных и распределительных устройств и подстанций, воздушных линий электропередачи, а также в охранных зонах кабельных линий электропередачи; г) размещать свалки; д) производить работы ударными механизмами, сбрасывать тяжести массой свыше 5 тонн, производить сброс и слив едких и коррозионных веществ и горюче-смазочных материалов (в охранных зонах подземных кабельных линий электропередачи);е) убирать, уничтожать, перемещать, засыпать и повреждать предупреждающие и информационные знаки (либо предупреждающие и информационные надписи, нанесенные на объекты электроэнергетики);ж) производить переключения и подключения в электрических сетях (указанное требование не распространяется на работников, занятых выполнением разрешенных в установленном порядке работ);з) осуществлять использование земельных участков в качестве испытательных полигонов, мест уничтожения вооружения и захоронения отходов, возникающих в связи с использованием, производством, ремонтом или уничтожением вооружений или боеприпасов ". 9. В охранных зонах, установленных для объектов электросетевого хозяйства напряжением свыше 1000 вольт, помимо действий, предусмотренных пунктом 8 настоящих Правил, запрещается: а) складировать или размещать хранилища любых, в том числе горюче-смазочных, материалов; б) размещать детские и спортивные площадки, стадионы, рынки, торговые точки, полевые станы, загоны для скота, гаражи и стоянки всех видов машин и механизмов, проводить любые мероприятия, связанные с большим скоплением людей, не занятых выполнением разрешенных в установленном порядке работ (в охранных зонах воздушных линий электропередачи); в) использовать (запускать) любые летательные аппараты, в том числе воздушных змеев, спортивные модели летательных аппаратов (в охранных зонах воздушных линий электропередачи); г) бросать якоря с судов и осуществлять их проход с отданными якорями, цепями, лотами, волокушами и тралами (в охранных зонах подводных кабельных линий электропередачи); д) осуществлять проход судов с поднятыми стрелами кранов и других механизмов (в охранных зонах воздушных линий электропередачи); е) осуществлять остановку транспортных средств на автомобильных дорогах в местах пересечения с воздушными линиями электропередачи с проектным

ДОКУМЕНТ ПОДПИСАН
ЭЛЕКТРОННОЙ ПОДПИСЬЮ
Сертификат: 839971481847979980055521910400019784 43
Владелец: ПУБЛИЧНО-ПРАВОВАЯ КОМПАНИЯ РОСКАДАСТР
Действителен: с 24.12.2025 по 19.03.2027

| полное наименование должности | | инициалы, фамилия |
|---|---|---|

| Земельный участок |
|---|
| вид объекта недвижимости |

| Лист № 12 раздела 4.1 | Всего листов раздела 4.1: 33 | Всего разделов: 8 | Всего листов выписки: 201 |
|---|---|---|---|

| 07.05.2026г. № КУВИ-001/2026-63023499 | |
|---|---|
| Кадастровый номер: | 78:36:0005305:2323 |

номинальным классом напряжения 330 кВ и выше (исключительно в охранных зонах воздушных линий электропередачи); ж) устанавливать рекламные конструкции."; 10. В охранных зонах допускается размещение зданий и сооружений при соблюдении следующих параметров: а) размещаемое здание или сооружение не создает препятствий для доступа к объекту электросетевого хозяйства (создаются или сохраняются, в том числе в соответствии с требованиями нормативно-технических документов, проходы и подъезды, необходимые для доступа к объекту электроэнергетики обслуживающего персонала и техники в целях обеспечения оперативного, технического и ремонтного обслуживания оборудования, зданий и сооружений объектов электроэнергетики, проведения работ по ликвидации аварий и устранению их последствий на всем протяжении границы объекта электроэнергетики); б) расстояние по горизонтали от элементов зданий и сооружений до проводов воздушных линий электропередачи напряжением до 1 кВ с неизолированными проводами (при наибольшем их отклонении) должно быть не менее: 1,5 метра - от выступающих частей зданий, террас и окон; 1 метра - от глухих стен; в) расстояние по горизонтали от элементов зданий и сооружений до токопроводящих жил кабелей (предназначенных для эксплуатации в воздушной среде) напряжением свыше 1 кВ (при наибольшем их отклонении) должно быть не менее: 1 метра - от выступающих частей зданий, террас и окон; 0,2 метра - от глухих стен зданий, сооружений; г) допускается размещение зданий и сооружений под проводами воздушных линий электропередачи напряжением до 1 кВ с самонесущими изолированными проводами, при этом расстояние по вертикали от указанных зданий и сооружений при наибольшей стреле провеса должно быть не менее 2,5 метра; д) расстояние по горизонтали от элементов зданий и сооружений до проводов воздушных линий электропередачи напряжением свыше 1 кВ (при наибольшем их отклонении) должно быть не менее: 2 метров - при проектном номинальном классе напряжения до 20 кВ; 4 метров - при проектном номинальном классе напряжения 35 - 110 кВ; 5 метров - при проектном номинальном классе напряжения 150 кВ; 6 метров - при проектном номинальном классе напряжения 220 кВ; 20 метров (8 метров до ближайших частей непроизводственных и производственных зданий и сооружений электрических станций и подстанций) - при проектном номинальном классе напряжения 330 - 400 кВ; 30 метров (10 метров до ближайших частей непроизводственных и производственных зданий и сооружений электрических станций и подстанций) - при проектном номинальном классе напряжения 500 кВ; 40 метров (10 метров до ближайших частей непроизводственных и производственных зданий и сооружений электрических станций и подстанций) - при проектном номинальном классе напряжения 750 кВ; е) под проводами воздушных линий электропередачи допускается размещение следующих видов зданий и (или) сооружений и (или) их пересечение с воздушными линиями электропередачи: производственные здания и (или) сооружения промышленных предприятий I и II степени огнестойкости в соответствии с техническим регламентом о требованиях пожарной безопасности, если проектный номинальный класс напряжения воздушных линий электропередачи не превышает 220 кВ, а также вне зависимости от проектного номинального класса напряжения воздушных линий электропередачи - здания и сооружения электрических станций и подстанций (включая вспомогательные и обслуживающие объекты), ограждения при условии, что расстояние от наивысшей

ДОКУМЕНТ ПОДПИСАН
ЭЛЕКТРОННОЙ ПОДПИСЬЮ
Сертификат: 839971481847979980055521910400019784 43
Владелец: ПУБЛИЧНО-ПРАВОВАЯ КОМПАНИЯ РОСКАДАСТР
Действителен: с 24.12.2025 по 19.03.2027

| | | |
|---|---|---|
| полное наименование должности | | инициалы, фамилия |

| Земельный участок |
|---|
| вид объекта недвижимости |

| Лист № 13 раздела 4.1 | Всего листов раздела 4.1: 33 | Всего разделов: 8 | Всего листов выписки: 201 |
|---|---|---|---|

| 07.05.2026г. № КУВИ-001/2026-63023499 | |
|---|---|
| Кадастровый номер: | 78:36:0005305:2323 |

точки указанных зданий и (или) сооружений, ограждений по вертикали до проводов воздушной линии электропередачи при наибольшей стреле провеса должно быть не менее: 3 метров - при проектном номинальном классе напряжения до 35 кВ; 4 метров - при проектном номинальном классе напряжения 110 кВ; 4 метров - при проектном номинальном классе напряжения 150 кВ; 5 метров - при проектном номинальном классе напряжения 220 кВ; 7,5 метра - при проектном номинальном классе напряжения 330 - 400 кВ; 8 метров - при проектном номинальном классе напряжения 500 кВ; 12 метров - при проектном номинальном классе напряжения 750 кВ; линии связи, линии проводного вещания, если проектный номинальный класс напряжения воздушных линий электропередачи не превышает 500 кВ при условии, что расстояние по вертикали до проводов воздушной линии электропередачи от указанных линий при наибольшей стреле провеса должно быть не менее:3 метров - при проектном номинальном классе напряжения до 35 кВ; 4 метров - при проектном номинальном классе напряжения 110 кВ; 4 метров – при проектном номинальном классе напряжения 150 кВ; 4 метров - при проектном номинальном классе напряжения 220 кВ; 5 метров - при проектном номинальном классе напряжения 330 - 400 кВ; 5 метров - при проектном номинальном классе напряжения 500 кВ; железные дороги при условии, что расстояние по вертикали от головки рельса до проводов воздушной линии электропередачи при наибольшей стреле провеса должно быть не менее:7,5 метра - при проектном номинальном классе напряжения до 35 кВ; 7,5 метра - при проектном номинальном классе напряжения 110 кВ; 8 метров - при проектном номинальном классе напряжения 150 кВ; 8,5 метра - при проектном номинальном классе напряжения 220 кВ; 9 метров - при проектном номинальном классе напряжения 330 - 400 кВ; 9,5 метра - при проектном номинальном классе напряжения 500 кВ; 12 метров - при проектном номинальном классе напряжения 750 кВ; автомобильные дороги при условии, что расстояние по вертикали от покрытия проезжей части дорог всех категорий до проводов воздушной линии электропередачи при наибольшей стреле провеса должно быть не менее: 7 метров - при проектном номинальном классе напряжения до 35 кВ; 7 метров - при проектном номинальном классе напряжения 110 кВ; 7,5 метра - при проектном номинальном классе напряжения 150 кВ; 8 метров - при проектном номинальном классе напряжения 220 кВ; 8,5 метра (11 метров - в границах населенных пунктов) - при проектном номинальном классе напряжения 330 - 400 кВ; 9,5 метра (15,5 метра - в границах населенных пунктов) - при проектном номинальном классе напряжения 500 кВ; 16 метров (23 метров - в границах населенных пунктов) - при проектном номинальном классе напряжения 750 кВ; провода контактной сети или несущего троса трамвайных и троллейбусных линий, если проектный номинальный класс напряжения воздушных линий электропередачи не превышает 500 кВ при условии, что расстояние по вертикали от указанных проводов или тросов до проводов воздушной линии электропередачи при наибольшей стреле провеса должно быть не менее: 3 метров - при проектном номинальном классе напряжения до 35 кВ; 3 метров - при проектном номинальном классе напряжения 110 кВ; 4 метров - при проектном номинальном классе напряжения 150 кВ; 4 метров - при проектном номинальном классе напряжения 220 кВ; 5 метров - при проектном номинальном классе напряжения 330 - 400 кВ; 5 метров - при проектном номинальном классе

ДОКУМЕНТ ПОДПИСАН
ЭЛЕКТРОННОЙ ПОДПИСЬЮ
Сертификат: 839971481847979980055521910400019784 43
Владелец: ПУБЛИЧНО-ПРАВОВАЯ КОМПАНИЯ РОСКАДАСТР
Действителен: с 24.12.2025 по 19.03.2027

| полное наименование должности | | инициалы, фамилия |
|---|---|---|

| Земельный участок | | | |
|---|---|---|---|
| вид объекта недвижимости | | | |
| Лист № 14 раздела 4.1 | Всего листов раздела 4.1: 33 | Всего разделов: 8 | Всего листов выписки: 201 |

| 07.05.2026г. № КУВИ-001/2026-63023499 | |
|---|---|
| Кадастровый номер: | 78:36:0005305:2323 |

| | | |
|---|---|---|
| | | напряжения 500 кВ; трубопроводы при условии, что расстояние по вертикали от наивысшей точки любой части трубопровода до проводов воздушной линии электропередачи при наибольшей стреле провеса должно быть не менее: 4 метров - при проектном номинальном классе напряжения до 35 кВ; 4 метров - при проектном номинальном классе напряжения 110 кВ; 4,5 метра - при проектном номинальном классе напряжения 150 кВ; 5 метров - при проектном номинальном классе напряжения 220 кВ; 6 метров - при проектном номинальном классе напряжения 330 - 400 кВ; 8 метров - при проектном номинальном классе напряжения 500 кВ; 12 метров - при проектном номинальном классе напряжения 750 кВ; ж) в случае если в соответствии с техническим регламентом о требованиях пожарной безопасности должны соблюдаться противопожарные расстояния между такими зданиями, сооружениями и объектами электроэнергетики, возможность размещения зданий, сооружений в границах охранной зоны определяется исходя из противопожарных расстояний. 11. В пределах охранной зоны без соблюдения условий осуществления соответствующих видов деятельности, предусмотренных решением о согласовании такой охранной зоны, юридическим и физическим лицам запрещаются: а) горные, взрывные, мелиоративные работы, в том числе связанные с временным затоплением земель; б) дноуглубительные, землечерпальные и погрузочно-разгрузочные работы, добыча рыбы, других водных животных и растений придонными орудиями лова, устройство водопоев, колка и заготовка льда (в охранных зонах подводных кабельных линий электропередачи); в) проход судов, у которых расстояние по вертикали от верхнего крайнего габарита с грузом или без груза до нижней точки провеса проводов переходов воздушных линий электропередачи через водоемы менее минимально допустимого расстояния, в том числе с учетом максимального уровня подъема воды при паводке; г) проезд машин и механизмов, имеющих общую высоту с грузом или без груза от поверхности дороги более 4,5 метра (в охранных зонах воздушных линий электропередачи); д) земляные работы на глубине более 0,3 метра (на вспахиваемых землях на глубине более 0,45 метра), а также планировка грунта (в охранных зонах подземных кабельных линий электропередачи); е) полив сельскохозяйственных культур в случае, если высота струи воды может составить свыше 3 метров (в охранных зонах воздушных линий электропередачи); ж) полевые сельскохозяйственные работы с применением сельскохозяйственных машин и оборудования высотой более 4 метров (в охранных зонах воздушных линий электропередачи) или полевые сельскохозяйственные работы, связанные с вспашкой земли (в охранных зонах кабельных линий электропередачи); з) посадка и вырубка деревьев и кустарников.;<br>Реестровый номер границы: 78:00-6.1375;<br>Вид объекта реестра границ: Зона с особыми условиями использования территории;<br>Вид зоны по документу: Охранная зона объекта электросетевого хозяйства - Ф.15-49/; Тип зоны: Охранная зона объектов электроэнергетики (объектов электросетевого хозяйства и объектов по производству электрической энергии) |
| 78:36:0005305:2323/37 | 222 | вид ограничения (обременения): ограничения прав на земельный участок, предусмотренные статьей 56 Земельного кодекса Российской Федерации; |

ДОКУМЕНТ ПОДПИСАН
ЭЛЕКТРОННОЙ ПОДПИСЬЮ
Сертификат: 839971481847979980055521910400019784 43
Владелец: ПУБЛИЧНО-ПРАВОВАЯ КОМПАНИЯ РОСКАДАСТР
Действителен: с 24.12.2025 по 19.03.2027

| | | |
|---|---|---|
| полное наименование должности | | инициалы, фамилия |

| Земельный участок |
|---|
| вид объекта недвижимости |

| Лист № 15 раздела 4.1 | Всего листов раздела 4.1: 33 | Всего разделов: 8 | Всего листов выписки: 201 |
|---|---|---|---|

| 07.05.2026г. № КУВИ-001/2026-63023499 | |
|---|---|
| Кадастровый номер: | 78:36:0005305:2323 |

Срок действия: не установлен;

реквизиты документа-основания: постановление Правительства РФ «О порядке установления охранных зон объектов электросетевого хозяйства и особых условий использования земельных участков, расположенных в границах таких зон» от 24.02.2009 № 160 выдан: Правительство Российской Федерации;

Содержание ограничения (обременения): Ограничения предусмотрены п. 8-11, раздела III Правил установления охранных зон объектов электросетевого хозяйства и особых условий использования земельных участков, расположенных в границах таких зон, утв. Постановлением Правительства РФ от 24.02.2009 № 160 «О порядке установления охранных зон объектов электросетевого хозяйства и особых условий использования земельных участков, расположенных в границах таких зон» (ред. от 21.12.2018). 8. В охранных зонах запрещается осуществлять любые действия, которые могут нарушить безопасную работу объектов электросетевого хозяйства, в том числе привести к их повреждению или уничтожению, и (или) повлечь причинение вреда жизни, здоровью граждан и имуществу физических или юридических лиц, а также повлечь нанесение экологического ущерба и возникновение пожаров, в том числе: а) набрасывать на провода и опоры воздушных линий электропередачи посторонние предметы, а также подниматься на опоры воздушных линий электропередачи; б) проводить работы, угрожающие повреждению объектов электросетевого хозяйства, размещать объекты и предметы, которые могут препятствовать доступу обслуживающего персонала и техники к объектам электроэнергетики, без сохранения и (или) создания, в том числе в соответствии с требованиями нормативно-технических документов, необходимых для такого доступа проходов и подъездов в целях обеспечения эксплуатации оборудования, зданий и сооружений объектов электроэнергетики, проведения работ по ликвидации аварий и устранению их последствий на всем протяжении границы объекта электроэнергетики;в) находиться в пределах огороженной территории и помещениях распределительных устройств и подстанций, открывать двери и люки распределительных устройств и подстанций, производить переключения и подключения в электрических сетях (указанное требование не распространяется на работников, занятых выполнением разрешенных в установленном порядке работ), разводить огонь в пределах охранных зонах вводных и распределительных устройств и подстанций, воздушных линий электропередачи, а также в охранных зонах кабельных линий электропередачи; г) размещать свалки; д) производить работы ударными механизмами, сбрасывать тяжести массой свыше 5 тонн, производить сброс и слив едких и коррозионных веществ и горюче-смазочных материалов (в охранных зонах подземных кабельных линий электропередачи);е) убирать, уничтожать, перемещать, засыпать и повреждать предупреждающие и информационные знаки (либо предупреждающие и информационные надписи, нанесенные на объекты электроэнергетики);ж) производить переключения и подключения в электрических сетях (указанное требование не распространяется на работников, занятых выполнением разрешенных в установленном порядке работ);з) осуществлять использование земельных участков в качестве испытательных полигонов, мест уничтожения вооружения и захоронения отходов, возникающих в связи с использованием, производством, ремонтом или уничтожением

| | | |
|---|---|---|
| полное наименование должности | ДОКУМЕНТ ПОДПИСАН ЭЛЕКТРОННОЙ ПОДПИСЬЮ Сертификат: 839971481847979980055521910400019784 43 Владелец: ПУБЛИЧНО-ПРАВОВАЯ КОМПАНИЯ РОСКАДАСТР Действителен: с 24.12.2025 по 19.03.2027 | инициалы, фамилия |

| Земельный участок |
|---|
| вид объекта недвижимости |

| Лист № 16 раздела 4.1 | Всего листов раздела 4.1: 33 | Всего разделов: 8 | Всего листов выписки: 201 |
|---|---|---|---|

| 07.05.2026г. № КУВИ-001/2026-63023499 | |
|---|---|
| Кадастровый номер: | 78:36:0005305:2323 |

вооружений или боеприпасов ". 9. В охранных зонах, установленных для объектов электросетевого хозяйства напряжением свыше 1000 вольт, помимо действий, предусмотренных пунктом 8 настоящих Правил, запрещается: а) складировать или размещать хранилища любых, в том числе горюче-смазочных, материалов; б) размещать детские и спортивные площадки, стадионы, рынки, торговые точки, полевые станы, загоны для скота, гаражи и стоянки всех видов машин и механизмов, проводить любые мероприятия, связанные с большим скоплением людей, не занятых выполнением разрешенных в установленном порядке работ (в охранных зонах воздушных линий электропередачи); в) использовать (запускать) любые летательные аппараты, в том числе воздушных змеев, спортивные модели летательных аппаратов (в охранных зонах воздушных линий электропередачи); г) бросать якоря с судов и осуществлять их проход с отданными якорями, цепями, лотами, волокушами и тралами (в охранных зонах подводных кабельных линий электропередачи); д) осуществлять проход судов с поднятыми стрелами кранов и других механизмов (в охранных зонах воздушных линий электропередачи); е) осуществлять остановку транспортных средств на автомобильных дорогах в местах пересечения с воздушными линиями электропередачи с проектным номинальным классом напряжения 330 кВ и выше (исключительно в охранных зонах воздушных линий электропередачи); ж) устанавливать рекламные конструкции."; 10. В охранных зонах допускается размещение зданий и сооружений при соблюдении следующих параметров: а) размещаемое здание или сооружение не создает препятствий для доступа к объекту электросетевого хозяйства (создаются или сохраняются, в том числе в соответствии с требованиями нормативно-технических документов, проходы и подъезды, необходимые для доступа к объекту электроэнергетики обслуживающего персонала и техники в целях обеспечения оперативного, технического и ремонтного обслуживания оборудования, зданий и сооружений объектов электроэнергетики, проведения работ по ликвидации аварий и устранению их последствий на всем протяжении границы объекта электроэнергетики); б) расстояние по горизонтали от элементов зданий и сооружений до проводов воздушных линий электропередачи напряжением до 1 кВ с неизолированными проводами (при наибольшем их отклонении) должно быть не менее: 1,5 метра - от выступающих частей зданий, террас и окон; 1 метра - от глухих стен; в) расстояние по горизонтали от элементов зданий и сооружений до токопроводящих жил кабелей (предназначенных для эксплуатации в воздушной среде) напряжением свыше 1 кВ (при наибольшем их отклонении) должно быть не менее: 1 метра - от выступающих частей зданий, террас и окон; 0,2 метра - от глухих стен зданий, сооружений; г) допускается размещение зданий и сооружений под проводами воздушных линий электропередачи напряжением до 1 кВ с самонесущими изолированными проводами, при этом расстояние по вертикали от указанных зданий и сооружений при наибольшей стреле провеса должно быть не менее 2,5 метра; д) расстояние по горизонтали от элементов зданий и сооружений до проводов воздушных линий электропередачи напряжением свыше 1 кВ (при наибольшем их отклонении) должно быть не менее: 2 метров - при проектном номинальном классе напряжения до 20 кВ; 4 метров - при проектном номинальном классе напряжения 35 - 110 кВ; 5 метров - при проектном номинальном классе напряжения 150 кВ; 6 метров - при проектном номинальном классе напряжения 220 кВ; 20 метров (8 метров до

ДОКУМЕНТ ПОДПИСАН
ЭЛЕКТРОННОЙ ПОДПИСЬЮ
Сертификат: 839971481847979980055521910400019784 43
Владелец: ПУБЛИЧНО-ПРАВОВАЯ КОМПАНИЯ РОСКАДАСТР
Действителен: с 24.12.2025 по 19.03.2027

| полное наименование должности | | инициалы, фамилия |
|---|---|---|

| Земельный участок |
|---|
| вид объекта недвижимости |

| Лист № 17 раздела 4.1 | Всего листов раздела 4.1: 33 | Всего разделов: 8 | Всего листов выписки: 201 |
|---|---|---|---|

| 07.05.2026г. № КУВИ-001/2026-63023499 | |
|---|---|
| Кадастровый номер: | 78:36:0005305:2323 |

ближайших частей непроизводственных и производственных зданий и сооружений электрических станций и подстанций) - при проектном номинальном классе напряжения 330 - 400 кВ; 30 метров (10 метров до ближайших частей непроизводственных и производственных зданий и сооружений электрических станций и подстанций) - при проектном номинальном классе напряжения 500 кВ; 40 метров (10 метров до ближайших частей непроизводственных и производственных зданий и сооружений электрических станций и подстанций) - при проектном номинальном классе напряжения 750 кВ; е) под проводами воздушных линий электропередачи допускается размещение следующих видов зданий и (или) сооружений и (или) их пересечение с воздушными линиями электропередачи: производственные здания и (или) сооружения промышленных предприятий I и II степени огнестойкости в соответствии с техническим регламентом о требованиях пожарной безопасности, если проектный номинальный класс напряжения воздушных линий электропередачи не превышает 220 кВ, а также вне зависимости от проектного номинального класса напряжения воздушных линий электропередачи - здания и сооружения электрических станций и подстанций (включая вспомогательные и обслуживающие объекты), ограждения при условии, что расстояние от наивысшей точки указанных зданий и (или) сооружений, ограждений по вертикали до проводов воздушной линии электропередачи при наибольшей стреле провеса должно быть не менее: 3 метров - при проектном номинальном классе напряжения до 35 кВ; 4 метров - при проектном номинальном классе напряжения 110 кВ; 4 метров - при проектном номинальном классе напряжения 150 кВ; 5 метров - при проектном номинальном классе напряжения 220 кВ; 7,5 метра - при проектном номинальном классе напряжения 330 - 400 кВ; 8 метров - при проектном номинальном классе напряжения 500 кВ; 12 метров - при проектном номинальном классе напряжения 750 кВ; линии связи, линии проводного вещания, если проектный номинальный класс напряжения воздушных линий электропередачи не превышает 500 кВ при условии, что расстояние по вертикали до проводов воздушной линии электропередачи от указанных линий при наибольшей стреле провеса должно быть не менее:3 метров - при проектном номинальном классе напряжения до 35 кВ; 4 метров - при проектном номинальном классе напряжения 110 кВ; 4 метров – при проектном номинальном классе напряжения 150 кВ; 4 метров - при проектном номинальном классе напряжения 220 кВ; 5 метров - при проектном номинальном классе напряжения 330 - 400 кВ; 5 метров - при проектном номинальном классе напряжения 500 кВ; железные дороги при условии, что расстояние по вертикали от головки рельса до проводов воздушной линии электропередачи при наибольшей стреле провеса должно быть не менее:7,5 метра - при проектном номинальном классе напряжения до 35 кВ; 7,5 метра - при проектном номинальном классе напряжения 110 кВ; 8 метров - при проектном номинальном классе напряжения 150 кВ; 8,5 метра - при проектном номинальном классе напряжения 220 кВ; 9 метров - при проектном номинальном классе напряжения 330 - 400 кВ; 9,5 метра - при проектном номинальном классе напряжения 500 кВ; 12 метров - при проектном номинальном классе напряжения 750 кВ; автомобильные дороги при условии, что расстояние по вертикали от покрытия проезжей части дорог всех категорий до проводов воздушной линии электропередачи при наибольшей стреле провеса должно быть не менее: 7 метров - при проектном номинальном классе

ДОКУМЕНТ ПОДПИСАН
ЭЛЕКТРОННОЙ ПОДПИСЬЮ
Сертификат: 839971481847979980055521910400019784 43
Владелец: ПУБЛИЧНО-ПРАВОВАЯ КОМПАНИЯ РОСКАДАСТР
Действителен: с 24.12.2025 по 19.03.2027

| полное наименование должности | | инициалы, фамилия |
|---|---|---|

| Земельный участок |
|---|
| вид объекта недвижимости |

| Лист № 18 раздела 4.1 | Всего листов раздела 4.1: 33 | Всего разделов: 8 | Всего листов выписки: 201 |
|---|---|---|---|

| 07.05.2026г. № КУВИ-001/2026-63023499 | |
|---|---|
| Кадастровый номер: | 78:36:0005305:2323 |

напряжения до 35 кВ; 7 метров - при проектном номинальном классе напряжения 110 кВ; 7,5 метра - при проектном номинальном классе напряжения 150 кВ; 8 метров - при проектном номинальном классе напряжения 220 кВ; 8,5 метра (11 метров - в границах населенных пунктов) - при проектном номинальном классе напряжения 330 - 400 кВ; 9,5 метра (15,5 метра - в границах населенных пунктов) - при проектном номинальном классе напряжения 500 кВ; 16 метров (23 метров - в границах населенных пунктов) - при проектном номинальном классе напряжения 750 кВ; провода контактной сети или несущего троса трамвайных и троллейбусных линий, если проектный номинальный класс напряжения воздушных линий электропередачи не превышает 500 кВ при условии, что расстояние по вертикали от указанных проводов или тросов до проводов воздушной линии электропередачи при наибольшей стреле провеса должно быть не менее: 3 метров - при проектном номинальном классе напряжения до 35 кВ; 3 метров - при проектном номинальном классе напряжения 110 кВ; 4 метров - при проектном номинальном классе напряжения 150 кВ; 4 метров - при проектном номинальном классе напряжения 220 кВ; 5 метров - при проектном номинальном классе напряжения 330 - 400 кВ; 5 метров - при проектном номинальном классе напряжения 500 кВ; трубопроводы при условии, что расстояние по вертикали от наивысшей точки любой части трубопровода до проводов воздушной линии электропередачи при наибольшей стреле провеса должно быть не менее: 4 метров - при проектном номинальном классе напряжения до 35 кВ; 4 метров - при проектном номинальном классе напряжения 110 кВ; 4,5 метра - при проектном номинальном классе напряжения 150 кВ; 5 метров - при проектном номинальном классе напряжения 220 кВ; 6 метров - при проектном номинальном классе напряжения 330 - 400 кВ; 8 метров - при проектном номинальном классе напряжения 500 кВ; 12 метров - при проектном номинальном классе напряжения 750 кВ; ж) в случае если в соответствии с техническим регламентом о требованиях пожарной безопасности должны соблюдаться противопожарные расстояния между такими зданиями, сооружениями и объектами электроэнергетики, возможность размещения зданий, сооружений в границах охранной зоны определяется исходя из противопожарных расстояний. 11. В пределах охранной зоны без соблюдения условий осуществления соответствующих видов деятельности, предусмотренных решением о согласовании такой охранной зоны, юридическим и физическим лицам запрещаются: а) горные, взрывные, мелиоративные работы, в том числе связанные с временным затоплением земель; б) дноуглубительные, землечерпальные и погрузочно-разгрузочные работы, добыча рыбы, других водных животных и растений придонными орудиями лова, устройство водопоев, колка и заготовка льда (в охранных зонах подводных кабельных линий электропередачи); в) проход судов, у которых расстояние по вертикали от верхнего крайнего габарита с грузом или без груза до нижней точки провеса проводов переходов воздушных линий электропередачи через водоемы менее минимально допустимого расстояния, в том числе с учетом максимального уровня подъема воды при паводке; г) проезд машин и механизмов, имеющих общую высоту с грузом или без груза от поверхности дороги более 4,5 метра (в охранных зонах воздушных линий электропередачи); д) земляные работы на глубине более 0,3 метра (на вспахиваемых землях на глубине более 0,45 метра), а также планировка грунта (в охранных зонах подземных кабельных

ДОКУМЕНТ ПОДПИСАН
ЭЛЕКТРОННОЙ ПОДПИСЬЮ
Сертификат: 839971481847979980055521910400019784 43
Владелец: ПУБЛИЧНО-ПРАВОВАЯ КОМПАНИЯ РОСКАДАСТР
Действителен: с 24.12.2025 по 19.03.2027

| полное наименование должности | | инициалы, фамилия |
|---|---|---|

| Земельный участок | | | |
|---|---|---|---|
| вид объекта недвижимости | | | |
| Лист № 19 раздела 4.1 | Всего листов раздела 4.1: 33 | Всего разделов: 8 | Всего листов выписки: 201 |
| 07.05.2026г. № КУВИ-001/2026-63023499 | | | |
| Кадастровый номер: | 78:36:0005305:2323 | | |

| | | |
|---|---|---|
| | | линий электропередачи); е) полив сельскохозяйственных культур в случае, если высота струи воды может составить свыше 3 метров (в охранных зонах воздушных линий электропередачи); ж) полевые сельскохозяйственные работы с применением сельскохозяйственных машин и оборудования высотой более 4 метров (в охранных зонах воздушных линий электропередачи) или полевые сельскохозяйственные работы, связанные с вспашкой земли (в охранных зонах кабельных линий электропередачи); з) посадка и вырубка деревьев и кустарников.;<br>Реестровый номер границы: 78:36-6.2941;<br>Вид объекта реестра границ: Зона с особыми условиями использования территории;<br>Вид зоны по документу: Охранная зона объекта электросетевого хозяйства - 2835-7943/п. 2286-2835/ %; Тип зоны: Охранная зона объектов электроэнергетики (объектов электросетевого хозяйства и объектов по производству электрической энергии) |
| 78:36:0005305:2323/38 | 7 | вид ограничения (обременения): ограничения прав на земельный участок, предусмотренные статьей 56 Земельного кодекса Российской Федерации;<br>Срок действия: не установлен;<br>реквизиты документа-основания: постановление Правительства РФ «О порядке установления охранных зон объектов электросетевого хозяйства и особых условий использования земельных участков, расположенных в границах таких зон» от 24.02.2009 № 160 выдан: Правительство Российской Федерации;<br>Содержание ограничения (обременения): Ограничения предусмотрены п. 8-11, раздела III Правил установления охранных зон объектов электросетевого хозяйства и особых условий использования земельных участков, расположенных в границах таких зон, утв. Постановлением Правительства РФ от 24.02.2009 № 160 «О порядке установления охранных зон объектов электросетевого хозяйства и особых условий использования земельных участков, расположенных в границах таких зон» (ред. от 21.12.2018). 8. В охранных зонах запрещается осуществлять любые действия, которые могут нарушить безопасную работу объектов электросетевого хозяйства, в том числе привести к их повреждению или уничтожению, и (или) повлечь причинение вреда жизни, здоровью граждан и имуществу физических или юридических лиц, а также повлечь нанесение экологического ущерба и возникновение пожаров, в том числе: а) набрасывать на провода и опоры воздушных линий электропередачи посторонние предметы, а также подниматься на опоры воздушных линий электропередачи; б) проводить работы, угрожающие повреждению объектов электросетевого хозяйства, размещать объекты и предметы, которые могут препятствовать доступу обслуживающего персонала и техники к объектам электроэнергетики, без сохранения и (или) создания, в том числе в соответствии с требованиями нормативно-технических документов, необходимых для такого доступа проходов и подъездов в целях обеспечения эксплуатации оборудования, зданий и сооружений объектов электроэнергетики, проведения работ по ликвидации аварий и устранению их последствий на всем протяжении границы объекта электроэнергетики;в) находиться в пределах огороженной территории и помещениях распределительных устройств и подстанций, открывать двери и люки |

ДОКУМЕНТ ПОДПИСАН
ЭЛЕКТРОННОЙ ПОДПИСЬЮ
Сертификат: 839971481847979980055521910400019784 43
Владелец: ПУБЛИЧНО-ПРАВОВАЯ КОМПАНИЯ РОСКАДАСТР
Действителен: с 24.12.2025 по 19.03.2027

| | | |
|---|---|---|
| полное наименование должности | | инициалы, фамилия |

| Земельный участок |
|---|
| вид объекта недвижимости |

| Лист № 20 раздела 4.1 | Всего листов раздела 4.1: 33 | Всего разделов: 8 | Всего листов выписки: 201 |
|---|---|---|---|

| 07.05.2026г. № КУВИ-001/2026-63023499 | |
|---|---|
| Кадастровый номер: | 78:36:0005305:2323 |

распределительных устройств и подстанций, производить переключения и подключения в электрических сетях (указанное требование не распространяется на работников, занятых выполнением разрешенных в установленном порядке работ), разводить огонь в пределах охранных зонах вводных и распределительных устройств и подстанций, воздушных линий электропередачи, а также в охранных зонах кабельных линий электропередачи; г) размещать свалки; д) производить работы ударными механизмами, сбрасывать тяжести массой свыше 5 тонн, производить сброс и слив едких и коррозионных веществ и горюче-смазочных материалов (в охранных зонах подземных кабельных линий электропередачи);е) убирать, уничтожать, перемещать, засыпать и повреждать предупреждающие и информационные знаки (либо предупреждающие и информационные надписи, нанесенные на объекты электроэнергетики);ж) производить переключения и подключения в электрических сетях (указанное требование не распространяется на работников, занятых выполнением разрешенных в установленном порядке работ);з) осуществлять использование земельных участков в качестве испытательных полигонов, мест уничтожения вооружения и захоронения отходов, возникающих в связи с использованием, производством, ремонтом или уничтожением вооружений или боеприпасов ". 9. В охранных зонах, установленных для объектов электросетевого хозяйства напряжением свыше 1000 вольт, помимо действий, предусмотренных пунктом 8 настоящих Правил, запрещается: а) складировать или размещать хранилища любых, в том числе горюче-смазочных, материалов; б) размещать детские и спортивные площадки, стадионы, рынки, торговые точки, полевые станы, загоны для скота, гаражи и стоянки всех видов машин и механизмов, проводить любые мероприятия, связанные с большим скоплением людей, не занятых выполнением разрешенных в установленном порядке работ (в охранных зонах воздушных линий электропередачи); в) использовать (запускать) любые летательные аппараты, в том числе воздушных змеев, спортивные модели летательных аппаратов (в охранных зонах воздушных линий электропередачи); г) бросать якоря с судов и осуществлять их проход с отданными якорями, цепями, лотами, волокушами и тралами (в охранных зонах подводных кабельных линий электропередачи); д) осуществлять проход судов с поднятыми стрелами кранов и других механизмов (в охранных зонах воздушных линий электропередачи); е) осуществлять остановку транспортных средств на автомобильных дорогах в местах пересечения с воздушными линиями электропередачи с проектным номинальным классом напряжения 330 кВ и выше (исключительно в охранных зонах воздушных линий электропередачи); ж) устанавливать рекламные конструкции."; 10. В охранных зонах допускается размещение зданий и сооружений при соблюдении следующих параметров: а) размещаемое здание или сооружение не создает препятствий для доступа к объекту электросетевого хозяйства (создаются или сохраняются, в том числе в соответствии с требованиями нормативно-технических документов, проходы и подъезды, необходимые для доступа к объекту электроэнергетики обслуживающего персонала и техники в целях обеспечения оперативного, технического и ремонтного обслуживания оборудования, зданий и сооружений объектов электроэнергетики, проведения работ по ликвидации аварий и устранению их последствий на всем протяжении границы объекта электроэнергетики); б) расстояние по горизонтали от элементов зданий и сооружений до проводов воздушных линий

ДОКУМЕНТ ПОДПИСАН
ЭЛЕКТРОННОЙ ПОДПИСЬЮ
Сертификат: 839971481847979980055521910400019784 43
Владелец: ПУБЛИЧНО-ПРАВОВАЯ КОМПАНИЯ РОСКАДАСТР
Действителен: с 24.12.2025 по 19.03.2027

| полное наименование должности | | инициалы, фамилия |
|---|---|---|

| Земельный участок |
|---|
| вид объекта недвижимости |

| Лист № 21 раздела 4.1 | Всего листов раздела 4.1: 33 | Всего разделов: 8 | Всего листов выписки: 201 |
|---|---|---|---|

| 07.05.2026г. № КУВИ-001/2026-63023499 | |
|---|---|
| Кадастровый номер: | 78:36:0005305:2323 |

электропередачи напряжением до 1 кВ с неизолированными проводами (при наибольшем их отклонении) должно быть не менее: 1,5 метра - от выступающих частей зданий, террас и окон; 1 метра - от глухих стен; в) расстояние по горизонтали от элементов зданий и сооружений до токопроводящих жил кабелей (предназначенных для эксплуатации в воздушной среде) напряжением свыше 1 кВ (при наибольшем их отклонении) должно быть не менее: 1 метра - от выступающих частей зданий, террас и окон; 0,2 метра - от глухих стен зданий, сооружений; г) допускается размещение зданий и сооружений под проводами воздушных линий электропередачи напряжением до 1 кВ с самонесущими изолированными проводами, при этом расстояние по вертикали от указанных зданий и сооружений при наибольшей стреле провеса должно быть не менее 2,5 метра; д) расстояние по горизонтали от элементов зданий и сооружений до проводов воздушных линий электропередачи напряжением свыше 1 кВ (при наибольшем их отклонении) должно быть не менее: 2 метров - при проектном номинальном классе напряжения до 20 кВ; 4 метров - при проектном номинальном классе напряжения 35 - 110 кВ; 5 метров - при проектном номинальном классе напряжения 150 кВ; 6 метров - при проектном номинальном классе напряжения 220 кВ; 20 метров (8 метров до ближайших частей непроизводственных и производственных зданий и сооружений электрических станций и подстанций) - при проектном номинальном классе напряжения 330 - 400 кВ; 30 метров (10 метров до ближайших частей непроизводственных и производственных зданий и сооружений электрических станций и подстанций) - при проектном номинальном классе напряжения 500 кВ; 40 метров (10 метров до ближайших частей непроизводственных и производственных зданий и сооружений электрических станций и подстанций) - при проектном номинальном классе напряжения 750 кВ; е) под проводами воздушных линий электропередачи допускается размещение следующих видов зданий и (или) сооружений и (или) их пересечение с воздушными линиями электропередачи: производственные здания и (или) сооружения промышленных предприятий I и II степени огнестойкости в соответствии с техническим регламентом о требованиях пожарной безопасности, если проектный номинальный класс напряжения воздушных линий электропередачи не превышает 220 кВ, а также вне зависимости от проектного номинального класса напряжения воздушных линий электропередачи - здания и сооружения электрических станций и подстанций (включая вспомогательные и обслуживающие объекты), ограждения при условии, что расстояние от наивысшей точки указанных зданий и (или) сооружений, ограждений по вертикали до проводов воздушной линии электропередачи при наибольшей стреле провеса должно быть не менее: 3 метров - при проектном номинальном классе напряжения до 35 кВ; 4 метров - при проектном номинальном классе напряжения 110 кВ; 4 метров - при проектном номинальном классе напряжения 150 кВ; 5 метров - при проектном номинальном классе напряжения 220 кВ; 7,5 метра - при проектном номинальном классе напряжения 330 - 400 кВ; 8 метров - при проектном номинальном классе напряжения 500 кВ; 12 метров - при проектном номинальном классе напряжения 750 кВ; линии связи, линии проводного вещания, если проектный номинальный класс напряжения воздушных линий электропередачи не превышает 500 кВ при условии, что расстояние по вертикали до проводов воздушной линии электропередачи от указанных линий при наибольшей стреле провеса должно быть не менее:3 метров - при

ДОКУМЕНТ ПОДПИСАН
ЭЛЕКТРОННОЙ ПОДПИСЬЮ
Сертификат: 839971481847979980055521910400019784 43
Владелец: ПУБЛИЧНО-ПРАВОВАЯ КОМПАНИЯ РОСКАДАСТР
Действителен: с 24.12.2025 по 19.03.2027

| полное наименование должности | | инициалы, фамилия |
|---|---|---|

| Земельный участок |
|---|
| вид объекта недвижимости |

| Лист № 22 раздела 4.1 | Всего листов раздела 4.1: 33 | Всего разделов: 8 | Всего листов выписки: 201 |
|---|---|---|---|

| 07.05.2026г. № КУВИ-001/2026-63023499 | |
|---|---|
| Кадастровый номер: | 78:36:0005305:2323 |

проектном номинальном классе напряжения до 35 кВ; 4 метров - при проектном номинальном классе напряжения 110 кВ; 4 метров – при проектном номинальном классе напряжения 150 кВ; 4 метров - при проектном номинальном классе напряжения 220 кВ; 5 метров - при проектном номинальном классе напряжения 330 - 400 кВ; 5 метров - при проектном номинальном классе напряжения 500 кВ; железные дороги при условии, что расстояние по вертикали от головки рельса до проводов воздушной линии электропередачи при наибольшей стреле провеса должно быть не менее:7,5 метра - при проектном номинальном классе напряжения до 35 кВ; 7,5 метра - при проектном номинальном классе напряжения 110 кВ; 8 метров - при проектном номинальном классе напряжения 150 кВ; 8,5 метра - при проектном номинальном классе напряжения 220 кВ; 9 метров - при проектном номинальном классе напряжения 330 - 400 кВ; 9,5 метра - при проектном номинальном классе напряжения 500 кВ; 12 метров - при проектном номинальном классе напряжения 750 кВ; автомобильные дороги при условии, что расстояние по вертикали от покрытия проезжей части дорог всех категорий до проводов воздушной линии электропередачи при наибольшей стреле провеса должно быть не менее: 7 метров - при проектном номинальном классе напряжения до 35 кВ; 7 метров - при проектном номинальном классе напряжения 110 кВ; 7,5 метра - при проектном номинальном классе напряжения 150 кВ; 8 метров - при проектном номинальном классе напряжения 220 кВ; 8,5 метра (11 метров - в границах населенных пунктов) - при проектном номинальном классе напряжения 330 - 400 кВ; 9,5 метра (15,5 метра - в границах населенных пунктов) - при проектном номинальном классе напряжения 500 кВ; 16 метров (23 метров - в границах населенных пунктов) - при проектном номинальном классе напряжения 750 кВ; провода контактной сети или несущего троса трамвайных и троллейбусных линий, если проектный номинальный класс напряжения воздушных линий электропередачи не превышает 500 кВ при условии, что расстояние по вертикали от указанных проводов или тросов до проводов воздушной линии электропередачи при наибольшей стреле провеса должно быть не менее: 3 метров - при проектном номинальном классе напряжения до 35 кВ; 3 метров - при проектном номинальном классе напряжения 110 кВ; 4 метров - при проектном номинальном классе напряжения 150 кВ; 4 метров - при проектном номинальном классе напряжения 220 кВ; 5 метров - при проектном номинальном классе напряжения 330 - 400 кВ; 5 метров - при проектном номинальном классе напряжения 500 кВ; трубопроводы при условии, что расстояние по вертикали от наивысшей точки любой части трубопровода до проводов воздушной линии электропередачи при наибольшей стреле провеса должно быть не менее: 4 метров - при проектном номинальном классе напряжения до 35 кВ; 4 метров - при проектном номинальном классе напряжения 110 кВ; 4,5 метра - при проектном номинальном классе напряжения 150 кВ; 5 метров - при проектном номинальном классе напряжения 220 кВ; 6 метров - при проектном номинальном классе напряжения 330 - 400 кВ; 8 метров - при проектном номинальном классе напряжения 500 кВ; 12 метров - при проектном номинальном классе напряжения 750 кВ; ж) в случае если в соответствии с техническим регламентом о требованиях пожарной безопасности должны соблюдаться противопожарные расстояния между такими зданиями, сооружениями и объектами электроэнергетики, возможность размещения зданий, сооружений в границах охранной

ДОКУМЕНТ ПОДПИСАН
ЭЛЕКТРОННОЙ ПОДПИСЬЮ
Сертификат: 839971481847979980055521910400019784 43
Владелец: ПУБЛИЧНО-ПРАВОВАЯ КОМПАНИЯ РОСКАДАСТР
Действителен: с 24.12.2025 по 19.03.2027

| полное наименование должности | | инициалы, фамилия |
|---|---|---|

| Земельный участок | | | |
|---|---|---|---|
| вид объекта недвижимости | | | |
| Лист № 23 раздела 4.1 | Всего листов раздела 4.1: 33 | Всего разделов: 8 | Всего листов выписки: 201 |
| 07.05.2026г. № КУВИ-001/2026-63023499 | | | |
| Кадастровый номер: | 78:36:0005305:2323 | | |

| | | |
|---|---|---|
| | | зоны определяется исходя из противопожарных расстояний. 11. В пределах охранной зоны без соблюдения условий осуществления соответствующих видов деятельности, предусмотренных решением о согласовании такой охранной зоны, юридическим и физическим лицам запрещаются: а) горные, взрывные, мелиоративные работы, в том числе связанные с временным затоплением земель; б) дноуглубительные, землечерпальные и погрузочно-разгрузочные работы, добыча рыбы, других водных животных и растений придонными орудиями лова, устройство водопоев, колка и заготовка льда (в охранных зонах подводных кабельных линий электропередачи); в) проход судов, у которых расстояние по вертикали от верхнего крайнего габарита с грузом или без груза до нижней точки провеса проводов переходов воздушных линий электропередачи через водоемы менее минимально допустимого расстояния, в том числе с учетом максимального уровня подъема воды при паводке; г) проезд машин и механизмов, имеющих общую высоту с грузом или без груза от поверхности дороги более 4,5 метра (в охранных зонах воздушных линий электропередачи); д) земляные работы на глубине более 0,3 метра (на вспахиваемых землях на глубине более 0,45 метра), а также планировка грунта (в охранных зонах подземных кабельных линий электропередачи); е) полив сельскохозяйственных культур в случае, если высота струи воды может составить свыше 3 метров (в охранных зонах воздушных линий электропередачи); ж) полевые сельскохозяйственные работы с применением сельскохозяйственных машин и оборудования высотой более 4 метров (в охранных зонах воздушных линий электропередачи) или полевые сельскохозяйственные работы, связанные с вспашкой земли (в охранных зонах кабельных линий электропередачи); з) посадка и вырубка деревьев и кустарников.;<br>Реестровый номер границы: 78:00-6.1385;<br>Вид объекта реестра границ: Зона с особыми условиями использования территории;<br>Вид зоны по документу: Охранная зона объекта электросетевого хозяйства - Ф.15-45/; Тип зоны: Охранная зона объектов электроэнергетики (объектов электросетевого хозяйства и объектов по производству электрической энергии) |
| 78:36:0005305:2323/39 | 12 | вид ограничения (обременения): ограничения прав на земельный участок, предусмотренные статьей 56 Земельного кодекса Российской Федерации;<br>Срок действия: не установлен;<br>реквизиты документа-основания: постановление Правительства РФ «О порядке установления охранных зон объектов электросетевого хозяйства и особых условий использования земельных участков, расположенных в границах таких зон» от 24.02.2009 № 160 выдан: Правительство РФ;<br>Содержание ограничения (обременения): Ограничения предусмотрены п. 8-11, раздела III Правил установления охранных зон объектов электросетевого хозяйства и особых условий использования земельных участков, расположенных в границах таких зон, утв. Постановлением Правительства РФ от 24.02.2009 № 160 «О порядке установления охранных зон объектов электросетевого хозяйства и особых условий использования земельных участков, расположенных в границах таких зон» (ред. |

ДОКУМЕНТ ПОДПИСАН
ЭЛЕКТРОННОЙ ПОДПИСЬЮ
Сертификат: 839971481847979980055521910400019784 43
Владелец: ПУБЛИЧНО-ПРАВОВАЯ КОМПАНИЯ РОСКАДАСТР
Действителен: с 24.12.2025 по 19.03.2027

| | | |
|---|---|---|
| полное наименование должности | | инициалы, фамилия |

| Земельный участок |
|---|
| вид объекта недвижимости |

| Лист № 24 раздела 4.1 | Всего листов раздела 4.1: 33 | Всего разделов: 8 | Всего листов выписки: 201 |
|---|---|---|---|

| 07.05.2026г. № КУВИ-001/2026-63023499 | |
|---|---|
| Кадастровый номер: | 78:36:0005305:2323 |

от 21.12.2018). 8. В охранных зонах запрещается осуществлять любые действия, которые могут нарушить безопасную работу объектов электросетевого хозяйства, в том числе привести к их повреждению или уничтожению, и (или) повлечь причинение вреда жизни, здоровью граждан и имуществу физических или юридических лиц, а также повлечь нанесение экологического ущерба и возникновение пожаров, в том числе: а) набрасывать на провода и опоры воздушных линий электропередачи посторонние предметы, а также подниматься на опоры воздушных линий электропередачи; б) проводить работы, угрожающие повреждению объектов электросетевого хозяйства, размещать объекты и предметы, которые могут препятствовать доступу обслуживающего персонала и техники к объектам электроэнергетики, без сохранения и (или) создания, в том числе в соответствии с требованиями нормативно-технических документов, необходимых для такого доступа проходов и подъездов в целях обеспечения эксплуатации оборудования, зданий и сооружений объектов электроэнергетики, проведения работ по ликвидации аварий и устранению их последствий на всем протяжении границы объекта электроэнергетики;в) находиться в пределах огороженной территории и помещениях распределительных устройств и подстанций, открывать двери и люки распределительных устройств и подстанций, производить переключения и подключения в электрических сетях (указанное требование не распространяется на работников, занятых выполнением разрешенных в установленном порядке работ), разводить огонь в пределах охранных зонах вводных и распределительных устройств и подстанций, воздушных линий электропередачи, а также в охранных зонах кабельных линий электропередачи; г) размещать свалки; д) производить работы ударными механизмами, сбрасывать тяжести массой свыше 5 тонн, производить сброс и слив едких и коррозионных веществ и горюче-смазочных материалов (в охранных зонах подземных кабельных линий электропередачи);е) убирать, уничтожать, перемещать, засыпать и повреждать предупреждающие и информационные знаки (либо предупреждающие и информационные надписи, нанесенные на объекты электроэнергетики);ж) производить переключения и подключения в электрических сетях (указанное требование не распространяется на работников, занятых выполнением разрешенных в установленном порядке работ);з) осуществлять использование земельных участков в качестве испытательных полигонов, мест уничтожения вооружения и захоронения отходов, возникающих в связи с использованием, производством, ремонтом или уничтожением вооружений или боеприпасов ". 9. В охранных зонах, установленных для объектов электросетевого хозяйства напряжением свыше 1000 вольт, помимо действий, предусмотренных пунктом 8 настоящих Правил, запрещается: а) складировать или размещать хранилища любых, в том числе горюче-смазочных, материалов; б) размещать детские и спортивные площадки, стадионы, рынки, торговые точки, полевые станы, загоны для скота, гаражи и стоянки всех видов машин и механизмов, проводить любые мероприятия, связанные с большим скоплением людей, не занятых выполнением разрешенных в установленном порядке работ (в охранных зонах воздушных линий электропередачи); в) использовать (запускать) любые летательные аппараты, в том числе воздушных змеев, спортивные модели летательных аппаратов (в охранных зонах воздушных линий электропередачи); г) бросать якоря с судов и осуществлять их проход с отданными якорями, цепями, лотами, волокушами и

ДОКУМЕНТ ПОДПИСАН
ЭЛЕКТРОННОЙ ПОДПИСЬЮ
Сертификат: 839971481847979980055521910400019784 43
Владелец: ПУБЛИЧНО-ПРАВОВАЯ КОМПАНИЯ РОСКАДАСТР
Действителен: с 24.12.2025 по 19.03.2027

| полное наименование должности | | инициалы, фамилия |
|---|---|---|

| Земельный участок |
|---|
| вид объекта недвижимости |

| Лист № 25 раздела 4.1 | Всего листов раздела 4.1: 33 | Всего разделов: 8 | Всего листов выписки: 201 |
|---|---|---|---|

| 07.05.2026г. № КУВИ-001/2026-63023499 | |
|---|---|
| Кадастровый номер: | 78:36:0005305:2323 |

тралами (в охранных зонах подводных кабельных линий электропередачи); д) осуществлять проход судов с поднятыми стрелами кранов и других механизмов (в охранных зонах воздушных линий электропередачи); е) осуществлять остановку транспортных средств на автомобильных дорогах в местах пересечения с воздушными линиями электропередачи с проектным номинальным классом напряжения 330 кВ и выше (исключительно в охранных зонах воздушных линий электропередачи); ж) устанавливать рекламные конструкции."; 10. В охранных зонах допускается размещение зданий и сооружений при соблюдении следующих параметров: а) размещаемое здание или сооружение не создает препятствий для доступа к объекту электросетевого хозяйства (создаются или сохраняются, в том числе в соответствии с требованиями нормативно-технических документов, проходы и подъезды, необходимые для доступа к объекту электроэнергетики обслуживающего персонала и техники в целях обеспечения оперативного, технического и ремонтного обслуживания оборудования, зданий и сооружений объектов электроэнергетики, проведения работ по ликвидации аварий и устранению их последствий на всем протяжении границы объекта электроэнергетики); б) расстояние по горизонтали от элементов зданий и сооружений до проводов воздушных линий электропередачи напряжением до 1 кВ с неизолированными проводами (при наибольшем их отклонении) должно быть не менее: 1,5 метра - от выступающих частей зданий, террас и окон; 1 метра - от глухих стен; в) расстояние по горизонтали от элементов зданий и сооружений до токопроводящих жил кабелей (предназначенных для эксплуатации в воздушной среде) напряжением свыше 1 кВ (при наибольшем их отклонении) должно быть не менее: 1 метра - от выступающих частей зданий, террас и окон; 0,2 метра - от глухих стен зданий, сооружений; г) допускается размещение зданий и сооружений под проводами воздушных линий электропередачи напряжением до 1 кВ с самонесущими изолированными проводами, при этом расстояние по вертикали от указанных зданий и сооружений при наибольшей стреле провеса должно быть не менее 2,5 метра; д) расстояние по горизонтали от элементов зданий и сооружений до проводов воздушных линий электропередачи напряжением свыше 1 кВ (при наибольшем их отклонении) должно быть не менее: 2 метров - при проектном номинальном классе напряжения до 20 кВ; 4 метров - при проектном номинальном классе напряжения 35 - 110 кВ; 5 метров - при проектном номинальном классе напряжения 150 кВ; 6 метров - при проектном номинальном классе напряжения 220 кВ; 20 метров (8 метров до ближайших частей непроизводственных и производственных зданий и сооружений электрических станций и подстанций) - при проектном номинальном классе напряжения 330 - 400 кВ; 30 метров (10 метров до ближайших частей непроизводственных и производственных зданий и сооружений электрических станций и подстанций) - при проектном номинальном классе напряжения 500 кВ; 40 метров (10 метров до ближайших частей непроизводственных и производственных зданий и сооружений электрических станций и подстанций) - при проектном номинальном классе напряжения 750 кВ; е) под проводами воздушных линий электропередачи допускается размещение следующих видов зданий и (или) сооружений и (или) их пересечение с воздушными линиями электропередачи: производственные здания и (или) сооружения промышленных предприятий I и II степени огнестойкости в соответствии с техническим регламентом о требованиях пожарной безопасности, если проектный номинальный

| | | |
|---|---|---|
| полное наименование должности | | инициалы, фамилия |

ДОКУМЕНТ ПОДПИСАН
ЭЛЕКТРОННОЙ ПОДПИСЬЮ
Сертификат: 839971481847979980055521910400019784 43
Владелец: ПУБЛИЧНО-ПРАВОВАЯ КОМПАНИЯ РОСКАДАСТР
Действителен: с 24.12.2025 по 19.03.2027

| Земельный участок |
|---|
| вид объекта недвижимости |

| Лист № 26 раздела 4.1 | Всего листов раздела 4.1: 33 | Всего разделов: 8 | Всего листов выписки: 201 |
|---|---|---|---|

| 07.05.2026г. № КУВИ-001/2026-63023499 | |
|---|---|
| Кадастровый номер: | 78:36:0005305:2323 |

класс напряжения воздушных линий электропередачи не превышает 220 кВ, а также вне зависимости от проектного номинального класса напряжения воздушных линий электропередачи - здания и сооружения электрических станций и подстанций (включая вспомогательные и обслуживающие объекты), ограждения при условии, что расстояние от наивысшей точки указанных зданий и (или) сооружений, ограждений по вертикали до проводов воздушной линии электропередачи при наибольшей стреле провеса должно быть не менее: 3 метров - при проектном номинальном классе напряжения до 35 кВ; 4 метров - при проектном номинальном классе напряжения 110 кВ; 4 метров - при проектном номинальном классе напряжения 150 кВ; 5 метров - при проектном номинальном классе напряжения 220 кВ; 7,5 метра - при проектном номинальном классе напряжения 330 - 400 кВ; 8 метров - при проектном номинальном классе напряжения 500 кВ; 12 метров - при проектном номинальном классе напряжения 750 кВ; линии связи, линии проводного вещания, если проектный номинальный класс напряжения воздушных линий электропередачи не превышает 500 кВ при условии, что расстояние по вертикали до проводов воздушной линии электропередачи от указанных линий при наибольшей стреле провеса должно быть не менее:3 метров - при проектном номинальном классе напряжения до 35 кВ; 4 метров - при проектном номинальном классе напряжения 110 кВ; 4 метров – при проектном номинальном классе напряжения 150 кВ; 4 метров - при проектном номинальном классе напряжения 220 кВ; 5 метров - при проектном номинальном классе напряжения 330 - 400 кВ; 5 метров - при проектном номинальном классе напряжения 500 кВ; железные дороги при условии, что расстояние по вертикали от головки рельса до проводов воздушной линии электропередачи при наибольшей стреле провеса должно быть не менее:7,5 метра - при проектном номинальном классе напряжения до 35 кВ; 7,5 метра - при проектном номинальном классе напряжения 110 кВ; 8 метров - при проектном номинальном классе напряжения 150 кВ; 8,5 метра - при проектном номинальном классе напряжения 220 кВ; 9 метров - при проектном номинальном классе напряжения 330 - 400 кВ; 9,5 метра - при проектном номинальном классе напряжения 500 кВ; 12 метров - при проектном номинальном классе напряжения 750 кВ; автомобильные дороги при условии, что расстояние по вертикали от покрытия проезжей части дорог всех категорий до проводов воздушной линии электропередачи при наибольшей стреле провеса должно быть не менее: 7 метров - при проектном номинальном классе напряжения до 35 кВ; 7 метров - при проектном номинальном классе напряжения 110 кВ; 7,5 метра - при проектном номинальном классе напряжения 150 кВ; 8 метров - при проектном номинальном классе напряжения 220 кВ; 8,5 метра (11 метров - в границах населенных пунктов) - при проектном номинальном классе напряжения 330 - 400 кВ; 9,5 метра (15,5 метра - в границах населенных пунктов) - при проектном номинальном классе напряжения 500 кВ; 16 метров (23 метров - в границах населенных пунктов) - при проектном номинальном классе напряжения 750 кВ; провода контактной сети или несущего троса трамвайных и троллейбусных линий, если проектный номинальный класс напряжения воздушных линий электропередачи не превышает 500 кВ при условии, что расстояние по вертикали от указанных проводов или тросов до проводов воздушной линии электропередачи при наибольшей стреле провеса должно быть не менее: 3 метров - при проектном

ДОКУМЕНТ ПОДПИСАН
ЭЛЕКТРОННОЙ ПОДПИСЬЮ
Сертификат: 839971481847979980055521910400019784 43
Владелец: ПУБЛИЧНО-ПРАВОВАЯ КОМПАНИЯ РОСКАДАСТР
Действителен: с 24.12.2025 по 19.03.2027

| полное наименование должности | | инициалы, фамилия |
|---|---|---|

| Земельный участок |
|---|
| вид объекта недвижимости |

| Лист № 27 раздела 4.1 | Всего листов раздела 4.1: 33 | Всего разделов: 8 | Всего листов выписки: 201 |
|---|---|---|---|

| 07.05.2026г. № КУВИ-001/2026-63023499 | |
|---|---|
| Кадастровый номер: | 78:36:0005305:2323 |

номинальном классе напряжения до 35 кВ; 3 метров - при проектном номинальном классе напряжения 110 кВ; 4 метров - при проектном номинальном классе напряжения 150 кВ; 4 метров - при проектном номинальном классе напряжения 220 кВ; 5 метров - при проектном номинальном классе напряжения 330 - 400 кВ; 5 метров - при проектном номинальном классе напряжения 500 кВ; трубопроводы при условии, что расстояние по вертикали от наивысшей точки любой части трубопровода до проводов воздушной линии электропередачи при наибольшей стреле провеса должно быть не менее: 4 метров - при проектном номинальном классе напряжения до 35 кВ; 4 метров - при проектном номинальном классе напряжения 110 кВ; 4,5 метра - при проектном номинальном классе напряжения 150 кВ; 5 метров - при проектном номинальном классе напряжения 220 кВ; 6 метров - при проектном номинальном классе напряжения 330 - 400 кВ; 8 метров - при проектном номинальном классе напряжения 500 кВ; 12 метров - при проектном номинальном классе напряжения 750 кВ; ж) в случае если в соответствии с техническим регламентом о требованиях пожарной безопасности должны соблюдаться противопожарные расстояния между такими зданиями, сооружениями и объектами электроэнергетики, возможность размещения зданий, сооружений в границах охранной зоны определяется исходя из противопожарных расстояний. 11. В пределах охранной зоны без соблюдения условий осуществления соответствующих видов деятельности, предусмотренных решением о согласовании такой охранной зоны, юридическим и физическим лицам запрещаются: а) горные, взрывные, мелиоративные работы, в том числе связанные с временным затоплением земель; б) дноуглубительные, землечерпальные и погрузочно-разгрузочные работы, добыча рыбы, других водных животных и растений придонными орудиями лова, устройство водопоев, колка и заготовка льда (в охранных зонах подводных кабельных линий электропередачи); в) проход судов, у которых расстояние по вертикали от верхнего крайнего габарита с грузом или без груза до нижней точки провеса проводов переходов воздушных линий электропередачи через водоемы менее минимально допустимого расстояния, в том числе с учетом максимального уровня подъема воды при паводке; г) проезд машин и механизмов, имеющих общую высоту с грузом или без груза от поверхности дороги более 4,5 метра (в охранных зонах воздушных линий электропередачи); д) земляные работы на глубине более 0,3 метра (на вспахиваемых землях на глубине более 0,45 метра), а также планировка грунта (в охранных зонах подземных кабельных линий электропередачи); е) полив сельскохозяйственных культур в случае, если высота струи воды может составить свыше 3 метров (в охранных зонах воздушных линий электропередачи); ж) полевые сельскохозяйственные работы с применением сельскохозяйственных машин и оборудования высотой более 4 метров (в охранных зонах воздушных линий электропередачи) или полевые сельскохозяйственные работы, связанные с вспашкой земли (в охранных зонах кабельных линий электропередачи); з) посадка и вырубка деревьев и кустарников.;

Реестровый номер границы: 78:36-6.3166;

Вид объекта реестра границ: Зона с особыми условиями использования территории;

Вид зоны по документу: Охранная зона объекта электросетевого хозяйства - 2753-К7844/; Тип зоны: Охранная зона объектов

ДОКУМЕНТ ПОДПИСАН
ЭЛЕКТРОННОЙ ПОДПИСЬЮ
Сертификат: 839971481847979980055521910400019784 43
Владелец: ПУБЛИЧНО-ПРАВОВАЯ КОМПАНИЯ РОСКАДАСТР
Действителен: с 24.12.2025 по 19.03.2027

| | | |
|---|---|---|
| полное наименование должности | | инициалы, фамилия |

| Земельный участок |
|---|
| вид объекта недвижимости |

| Лист № 28 раздела 4.1 | Всего листов раздела 4.1: 33 | Всего разделов: 8 | Всего листов выписки: 201 |
|---|---|---|---|

| 07.05.2026г. № КУВИ-001/2026-63023499 | |
|---|---|
| Кадастровый номер: | 78:36:0005305:2323 |

| | | |
|---|---|---|
| | | электроэнергетики (объектов электросетевого хозяйства и объектов по производству электрической энергии) |
| 78:36:0005305:2323/40 | 11 | вид ограничения (обременения): ограничения прав на земельный участок, предусмотренные статьей 56 Земельного кодекса Российской Федерации;<br>Срок действия: не установлен;<br>реквизиты документа-основания: постановление Правительства РФ «О порядке установления охранных зон объектов электросетевого хозяйства и особых условий использования земельных участков, расположенных в границах таких зон» от 24.02.2009 № 160 выдан: Правительство РФ;<br>Содержание ограничения (обременения): Ограничения предусмотрены п. 8-11, раздела III Правил установления охранных зон объектов электросетевого хозяйства и особых условий использования земельных участков, расположенных в границах таких зон, утв. Постановлением Правительства РФ от 24.02.2009 № 160 «О порядке установления охранных зон объектов электросетевого хозяйства и особых условий использования земельных участков, расположенных в границах таких зон» (ред. от 21.12.2018). 8. В охранных зонах запрещается осуществлять любые действия, которые могут нарушить безопасную работу объектов электросетевого хозяйства, в том числе привести к их повреждению или уничтожению, и (или) повлечь причинение вреда жизни, здоровью граждан и имуществу физических или юридических лиц, а также повлечь нанесение экологического ущерба и возникновение пожаров, в том числе: а) набрасывать на провода и опоры воздушных линий электропередачи посторонние предметы, а также подниматься на опоры воздушных линий электропередачи; б) проводить работы, угрожающие повреждению объектов электросетевого хозяйства, размещать объекты и предметы, которые могут препятствовать доступу обслуживающего персонала и техники к объектам электроэнергетики, без сохранения и (или) создания, в том числе в соответствии с требованиями нормативно-технических документов, необходимых для такого доступа проходов и подъездов в целях обеспечения эксплуатации оборудования, зданий и сооружений объектов электроэнергетики, проведения работ по ликвидации аварий и устранению их последствий на всем протяжении границы объекта электроэнергетики;в) находиться в пределах огороженной территории и помещениях распределительных устройств и подстанций, открывать двери и люки распределительных устройств и подстанций, производить переключения и подключения в электрических сетях (указанное требование не распространяется на работников, занятых выполнением разрешенных в установленном порядке работ), разводить огонь в пределах охранных зонах вводных и распределительных устройств и подстанций, воздушных линий электропередачи, а также в охранных зонах кабельных линий электропередачи; г) размещать свалки; д) производить работы ударными механизмами, сбрасывать тяжести массой свыше 5 тонн, производить сброс и слив едких и коррозионных веществ и горюче-смазочных материалов (в охранных зонах подземных кабельных линий электропередачи);е) убирать, уничтожать, перемещать, засыпать и повреждать предупреждающие и информационные знаки (либо предупреждающие и информационные надписи, нанесенные на объекты электроэнергетики);ж) производить переключения и подключения в электрических сетях |

ДОКУМЕНТ ПОДПИСАН
ЭЛЕКТРОННОЙ ПОДПИСЬЮ
Сертификат: 839971481847979980055521910400019784 43
Владелец: ПУБЛИЧНО-ПРАВОВАЯ КОМПАНИЯ РОСКАДАСТР
Действителен: с 24.12.2025 по 19.03.2027

| | | |
|---|---|---|
| полное наименование должности | | инициалы, фамилия |

| Земельный участок |
|---|
| вид объекта недвижимости |

| Лист № 29 раздела 4.1 | Всего листов раздела 4.1: 33 | Всего разделов: 8 | Всего листов выписки: 201 |
|---|---|---|---|

| 07.05.2026г. № КУВИ-001/2026-63023499 | |
|---|---|
| Кадастровый номер: | 78:36:0005305:2323 |

(указанное требование не распространяется на работников, занятых выполнением разрешенных в установленном порядке работ);з) осуществлять использование земельных участков в качестве испытательных полигонов, мест уничтожения вооружения и захоронения отходов, возникающих в связи с использованием, производством, ремонтом или уничтожением вооружений или боеприпасов ". 9. В охранных зонах, установленных для объектов электросетевого хозяйства напряжением свыше 1000 вольт, помимо действий, предусмотренных пунктом 8 настоящих Правил, запрещается: а) складировать или размещать хранилища любых, в том числе горюче-смазочных, материалов; б) размещать детские и спортивные площадки, стадионы, рынки, торговые точки, полевые станы, загоны для скота, гаражи и стоянки всех видов машин и механизмов, проводить любые мероприятия, связанные с большим скоплением людей, не занятых выполнением разрешенных в установленном порядке работ (в охранных зонах воздушных линий электропередачи); в) использовать (запускать) любые летательные аппараты, в том числе воздушных змеев, спортивные модели летательных аппаратов (в охранных зонах воздушных линий электропередачи); г) бросать якоря с судов и осуществлять их проход с отданными якорями, цепями, лотами, волокушами и тралами (в охранных зонах подводных кабельных линий электропередачи); д) осуществлять проход судов с поднятыми стрелами кранов и других механизмов (в охранных зонах воздушных линий электропередачи); е) осуществлять остановку транспортных средств на автомобильных дорогах в местах пересечения с воздушными линиями электропередачи с проектным номинальным классом напряжения 330 кВ и выше (исключительно в охранных зонах воздушных линий электропередачи); ж) устанавливать рекламные конструкции."; 10. В охранных зонах допускается размещение зданий и сооружений при соблюдении следующих параметров: а) размещаемое здание или сооружение не создает препятствий для доступа к объекту электросетевого хозяйства (создаются или сохраняются, в том числе в соответствии с требованиями нормативно-технических документов, проходы и подъезды, необходимые для доступа к объекту электроэнергетики обслуживающего персонала и техники в целях обеспечения оперативного, технического и ремонтного обслуживания оборудования, зданий и сооружений объектов электроэнергетики, проведения работ по ликвидации аварий и устранению их последствий на всем протяжении границы объекта электроэнергетики); б) расстояние по горизонтали от элементов зданий и сооружений до проводов воздушных линий электропередачи напряжением до 1 кВ с неизолированными проводами (при наибольшем их отклонении) должно быть не менее: 1,5 метра - от выступающих частей зданий, террас и окон; 1 метра - от глухих стен; в) расстояние по горизонтали от элементов зданий и сооружений до токопроводящих жил кабелей (предназначенных для эксплуатации в воздушной среде) напряжением свыше 1 кВ (при наибольшем их отклонении) должно быть не менее: 1 метра - от выступающих частей зданий, террас и окон; 0,2 метра - от глухих стен зданий, сооружений; г) допускается размещение зданий и сооружений под проводами воздушных линий электропередачи напряжением до 1 кВ с самонесущими изолированными проводами, при этом расстояние по вертикали от указанных зданий и сооружений при наибольшей стреле провеса должно быть не менее 2,5 метра; д) расстояние по горизонтали от элементов зданий и сооружений до проводов воздушных линий электропередачи напряжением

| | | |
|---|---|---|
| полное наименование должности | ДОКУМЕНТ ПОДПИСАН ЭЛЕКТРОННОЙ ПОДПИСЬЮ Сертификат: 839971481847979980055521910400019784 43 Владелец: ПУБЛИЧНО-ПРАВОВАЯ КОМПАНИЯ РОСКАДАСТР Действителен: с 24.12.2025 по 19.03.2027 | инициалы, фамилия |

| Земельный участок |
|---|
| вид объекта недвижимости |

| Лист № 30 раздела 4.1 | Всего листов раздела 4.1: 33 | Всего разделов: 8 | Всего листов выписки: 201 |
|---|---|---|---|

| 07.05.2026г. № КУВИ-001/2026-63023499 | |
|---|---|
| Кадастровый номер: | 78:36:0005305:2323 |

| | | |
|---|---|---|
| | | свыше 1 кВ (при наибольшем их отклонении) должно быть не менее: 2 метров - при проектном номинальном классе напряжения до 20 кВ; 4 метров - при проектном номинальном классе напряжения 35 - 110 кВ; 5 метров - при проектном номинальном классе напряжения 150 кВ; 6 метров - при проектном номинальном классе напряжения 220 кВ; 20 метров (8 метров до ближайших частей непроизводственных и производственных зданий и сооружений электрических станций и подстанций) - при проектном номинальном классе напряжения 330 - 400 кВ; 30 метров (10 метров до ближайших частей непроизводственных и производственных зданий и сооружений электрических станций и подстанций) - при проектном номинальном классе напряжения 500 кВ; 40 метров (10 метров до ближайших частей непроизводственных и производственных зданий и сооружений электрических станций и подстанций) - при проектном номинальном классе напряжения 750 кВ; е) под проводами воздушных линий электропередачи допускается размещение следующих видов зданий и (или) сооружений и (или) их пересечение с воздушными линиями электропередачи: производственные здания и (или) сооружения промышленных предприятий I и II степени огнестойкости в соответствии с техническим регламентом о требованиях пожарной безопасности, если проектный номинальный класс напряжения воздушных линий электропередачи не превышает 220 кВ, а также вне зависимости от проектного номинального класса напряжения воздушных линий электропередачи - здания и сооружения электрических станций и подстанций (включая вспомогательные и обслуживающие объекты), ограждения при условии, что расстояние от наивысшей точки указанных зданий и (или) сооружений, ограждений по вертикали до проводов воздушной линии электропередачи при наибольшей стреле провеса должно быть не менее: 3 метров - при проектном номинальном классе напряжения до 35 кВ; 4 метров - при проектном номинальном классе напряжения 110 кВ; 4 метров - при проектном номинальном классе напряжения 150 кВ; 5 метров - при проектном номинальном классе напряжения 220 кВ; 7,5 метра - при проектном номинальном классе напряжения 330 - 400 кВ; 8 метров - при проектном номинальном классе напряжения 500 кВ; 12 метров - при проектном номинальном классе напряжения 750 кВ; линии связи, линии проводного вещания, если проектный номинальный класс напряжения воздушных линий электропередачи не превышает 500 кВ при условии, что расстояние по вертикали до проводов воздушной линии электропередачи от указанных линий при наибольшей стреле провеса должно быть не менее:3 метров - при проектном номинальном классе напряжения до 35 кВ; 4 метров - при проектном номинальном классе напряжения 110 кВ; 4 метров – при проектном номинальном классе напряжения 150 кВ; 4 метров - при проектном номинальном классе напряжения 220 кВ; 5 метров - при проектном номинальном классе напряжения 330 - 400 кВ; 5 метров - при проектном номинальном классе напряжения 500 кВ; железные дороги при условии, что расстояние по вертикали от головки рельса до проводов воздушной линии электропередачи при наибольшей стреле провеса должно быть не менее:7,5 метра - при проектном номинальном классе напряжения до 35 кВ; 7,5 метра - при проектном номинальном классе напряжения 110 кВ; 8 метров - при проектном номинальном классе напряжения 150 кВ; 8,5 метра - при проектном номинальном классе напряжения 220 кВ; 9 метров - при проектном номинальном классе напряжения 330 - 400 кВ; 9,5 метра - при проектном номинальном классе |

ДОКУМЕНТ ПОДПИСАН
ЭЛЕКТРОННОЙ ПОДПИСЬЮ
Сертификат: 839971481847979980055521910400019784 43
Владелец: ПУБЛИЧНО-ПРАВОВАЯ КОМПАНИЯ РОСКАДАСТР
Действителен: с 24.12.2025 по 19.03.2027

| полное наименование должности | | инициалы, фамилия |
|---|---|---|

| Земельный участок |
|---|
| вид объекта недвижимости |

| Лист № 31 раздела 4.1 | Всего листов раздела 4.1: 33 | Всего разделов: 8 | Всего листов выписки: 201 |
|---|---|---|---|

| 07.05.2026г. № КУВИ-001/2026-63023499 | |
|---|---|
| Кадастровый номер: | 78:36:0005305:2323 |

напряжения 500 кВ; 12 метров - при проектном номинальном классе напряжения 750 кВ; автомобильные дороги при условии, что расстояние по вертикали от покрытия проезжей части дорог всех категорий до проводов воздушной линии электропередачи при наибольшей стреле провеса должно быть не менее: 7 метров - при проектном номинальном классе напряжения до 35 кВ; 7 метров - при проектном номинальном классе напряжения 110 кВ; 7,5 метра - при проектном номинальном классе напряжения 150 кВ; 8 метров - при проектном номинальном классе напряжения 220 кВ; 8,5 метра (11 метров - в границах населенных пунктов) - при проектном номинальном классе напряжения 330 - 400 кВ; 9,5 метра (15,5 метра - в границах населенных пунктов) - при проектном номинальном классе напряжения 500 кВ; 16 метров (23 метров - в границах населенных пунктов) - при проектном номинальном классе напряжения 750 кВ; провода контактной сети или несущего троса трамвайных и троллейбусных линий, если проектный номинальный класс напряжения воздушных линий электропередачи не превышает 500 кВ при условии, что расстояние по вертикали от указанных проводов или тросов до проводов воздушной линии электропередачи при наибольшей стреле провеса должно быть не менее: 3 метров - при проектном номинальном классе напряжения до 35 кВ; 3 метров - при проектном номинальном классе напряжения 110 кВ; 4 метров - при проектном номинальном классе напряжения 150 кВ; 4 метров - при проектном номинальном классе напряжения 220 кВ; 5 метров - при проектном номинальном классе напряжения 330 - 400 кВ; 5 метров - при проектном номинальном классе напряжения 500 кВ; трубопроводы при условии, что расстояние по вертикали от наивысшей точки любой части трубопровода до проводов воздушной линии электропередачи при наибольшей стреле провеса должно быть не менее: 4 метров - при проектном номинальном классе напряжения до 35 кВ; 4 метров - при проектном номинальном классе напряжения 110 кВ; 4,5 метра - при проектном номинальном классе напряжения 150 кВ; 5 метров - при проектном номинальном классе напряжения 220 кВ; 6 метров - при проектном номинальном классе напряжения 330 - 400 кВ; 8 метров - при проектном номинальном классе напряжения 500 кВ; 12 метров - при проектном номинальном классе напряжения 750 кВ; ж) в случае если в соответствии с техническим регламентом о требованиях пожарной безопасности должны соблюдаться противопожарные расстояния между такими зданиями, сооружениями и объектами электроэнергетики, возможность размещения зданий, сооружений в границах охранной зоны определяется исходя из противопожарных расстояний. 11. В пределах охранной зоны без соблюдения условий осуществления соответствующих видов деятельности, предусмотренных решением о согласовании такой охранной зоны, юридическим и физическим лицам запрещаются: а) горные, взрывные, мелиоративные работы, в том числе связанные с временным затоплением земель; б) дноуглубительные, землечерпальные и погрузочно-разгрузочные работы, добыча рыбы, других водных животных и растений придонными орудиями лова, устройство водопоев, колка и заготовка льда (в охранных зонах подводных кабельных линий электропередачи); в) проход судов, у которых расстояние по вертикали от верхнего крайнего габарита с грузом или без груза до нижней точки провеса проводов переходов воздушных линий электропередачи через водоемы менее минимально допустимого расстояния, в том числе с учетом максимального уровня подъема воды при

ДОКУМЕНТ ПОДПИСАН
ЭЛЕКТРОННОЙ ПОДПИСЬЮ
Сертификат: 839971481847979980055521910400019784 43
Владелец: ПУБЛИЧНО-ПРАВОВАЯ КОМПАНИЯ РОСКАДАСТР
Действителен: с 24.12.2025 по 19.03.2027

| | | |
|---|---|---|
| полное наименование должности | | инициалы, фамилия |

| Земельный участок |
|---|
| вид объекта недвижимости |

| Лист № 32 раздела 4.1 | Всего листов раздела 4.1: 33 | Всего разделов: 8 | Всего листов выписки: 201 |
|---|---|---|---|

| 07.05.2026г. № КУВИ-001/2026-63023499 | |
|---|---|
| Кадастровый номер: | 78:36:0005305:2323 |

| | | |
|---|---|---|
| | | паводке; г) проезд машин и механизмов, имеющих общую высоту с грузом или без груза от поверхности дороги более 4,5 метра (в охранных зонах воздушных линий электропередачи); д) земляные работы на глубине более 0,3 метра (на вспахиваемых землях на глубине более 0,45 метра), а также планировка грунта (в охранных зонах подземных кабельных линий электропередачи); е) полив сельскохозяйственных культур в случае, если высота струи воды может составить свыше 3 метров (в охранных зонах воздушных линий электропередачи); ж) полевые сельскохозяйственные работы с применением сельскохозяйственных машин и оборудования высотой более 4 метров (в охранных зонах воздушных линий электропередачи) или полевые сельскохозяйственные работы, связанные с вспашкой земли (в охранных зонах кабельных линий электропередачи); з) посадка и вырубка деревьев и кустарников.;<br>Реестровый номер границы: 78:36-6.3159;<br>Вид объекта реестра границ: Зона с особыми условиями использования территории;<br>Вид зоны по документу: Охранная зона объекта электросетевого хозяйства - 2753-К7846/; Тип зоны: Охранная зона объектов электроэнергетики (объектов электросетевого хозяйства и объектов по производству электрической энергии) |
| 78:36:0005305:2323/41 | 490 | вид ограничения (обременения): ограничения прав на земельный участок, предусмотренные статьей 56 Земельного кодекса Российской Федерации;<br>Срок действия: не установлен;<br>реквизиты документа-основания: закон Санкт-Петербурга «О границах объединенных зон охраны объектов культурного наследия, расположенных на территории Санкт-Петербурга, режимах использования земель и требованиях к градостроительным регламентам в границах указанным зон. от 19.01.2009 № 820-7 выдан: Комитет по государственному контролю, использованию и охране памятников истории и культуры Правительства Санкт-Петербурга;<br>Содержание ограничения (обременения): РЕЖИМЫ ИСПОЛЬЗОВАНИЯ ЗЕМЕЛЬ И ТРЕБОВАНИЯ К ГРАДОСТРОИТЕЛЬНЫМ РЕГЛАМЕНТАМ<br>ВГРАНИЦАХ ОБЪЕДИНЕННЫХ ЗОН ОХРАНЫ ОБЪЕКТОВ КУЛЬТУРНОГО НАСЛЕДИЯ, РАСПОЛОЖЕННЫХНА ТЕРРИТОРИИ САНКТ-ПЕТЕРБУРГА<br>установлены Законом Санкт-Петербурга от 19 января 2009 г. № 820-7.;<br>Реестровый номер границы: 78:00-6.1224;<br>Вид объекта реестра границ: Зона с особыми условиями использования территории;<br>Вид зоны по документу: Единая зона регулирования застройки и хозяйственной деятельности объектов культурного наследия, расположенных за пределами исторически сложившихся центральных районов Санкт-Петербурга (ЗРЗ); Тип зоны: Зона охраны объекта культурного наследия |

| | | |
|---|---|---|
| полное наименование должности | ДОКУМЕНТ ПОДПИСАН ЭЛЕКТРОННОЙ ПОДПИСЬЮ<br>Сертификат: 839971481847979980055521910400019784 43<br>Владелец: ПУБЛИЧНО-ПРАВОВАЯ КОМПАНИЯ РОСКАДАСТР<br>Действителен: с 24.12.2025 по 19.03.2027 | инициалы, фамилия |

| Земельный участок |
|---|
| вид объекта недвижимости |

| Лист № 33 раздела 4.1 | Всего листов раздела 4.1: 33 | Всего разделов: 8 | Всего листов выписки: 201 |
|---|---|---|---|

| 07.05.2026г. № КУВИ-001/2026-63023499 | |
|---|---|
| Кадастровый номер: | 78:36:0005305:2323 |

| | | |
|---|---|---|
| | Весь | вид ограничения (обременения): ограничения прав на земельный участок, предусмотренные статьей 56 Земельного кодекса Российской Федерации;<br>Срок действия: не установлен;<br>реквизиты документа-основания: распоряжение об утверждении границ и режима использования территории объекта культурного наследия федерального значения "Институт Лесной (Академия Лесотехническая)" от 26.04.2023 № 294-рп выдан: Комитет по государственному контролю, использованию и охране памятников истории и культуры;<br>Содержание ограничения (обременения): 1. На территории объекта культурного наследия запрещаются: строительство объектов капитального строительства и увеличение объемно-пространственных характеристик существующих на территории объекта культурного наследия объектов капитального строительства; проведение земляных, строительных, мелиоративных и иных работ, за исключением работ по сохранению (воссозданию) объекта культурного наследия или его отдельных элементов, сохранению историко-градостроительной или природной среды объекта культурного наследия. 2. На территории объекта культурного наследия разрешается ведение хозяйственной деятельности, не противоречащей требованиям обеспечения сохранности объекта культурного наследия и позволяющей обеспечить функционирование объекта культурного наследия в современных условиях. 3. Требования к осуществлению деятельности в границах территории объекта культурного наследия и требования к содержанию использования территории объекта культурного наследия устанавливаются законодательством Российской Федерации и Санкт-Петербурга об объектах культурного наследия;<br>Реестровый номер границы: 78:36-8.272;<br>Вид объекта реестра границ: Территория объекта культурного наследия;<br>Вид зоны по документу: Территория объекта культурного наследия федерального значения "Институт Лесной (Академия Лесотехническая)"; Тип зоны: Иная зона |

| | | |
|---|---|---|
| полное наименование должности | | инициалы, фамилия |

ДОКУМЕНТ ПОДПИСАН
ЭЛЕКТРОННОЙ ПОДПИСЬЮ
Сертификат: 839971481847979980055521910400019784 43
Владелец: ПУБЛИЧНО-ПРАВОВАЯ КОМПАНИЯ РОСКАДАСТР
Действителен: с 24.12.2025 по 19.03.2027

Выписка из Единого государственного реестра недвижимости об объекте недвижимости

Сведения о частях земельного участка

| Земельный участок |
|---|
| вид объекта недвижимости |

| Лист № 1 раздела 4.2 | Всего листов раздела 4.2: 100 | Всего разделов: 8 | Всего листов выписки: 201 |
|---|---|---|---|

| 07.05.2026г. № КУВИ-001/2026-63023499 | |
|---|---|
| Кадастровый номер: | 78:36:0005305:2323 |

Сведения о характерных точках границы части (частей) земельного участка

Учетный номер части: 78:36:0005305:2323/1

Система координат СК-1964

| Номер точки | Координаты, м | | Описание закрепления на местности | Средняя квадратичная погрешность определения координат характерных точек границ земельного участка, м |
|---|---|---|---|---|
| | X | Y | | |
| 1 | 2 | 3 | 4 | 5 |
| 1 | 100670.89 | 115156.57 | - | - |
| 2 | 100667.03 | 115155.5 | - | - |
| 3 | 100671.37 | 115141.3 | - | - |
| 4 | 100669.1 | 115139.98 | - | - |
| 5 | 100668.61 | 115139.58 | - | - |
| 6 | 100668.27 | 115139.06 | - | - |
| 7 | 100668.11 | 115138.45 | - | - |
| 8 | 100668.15 | 115137.83 | - | - |
| 9 | 100668.37 | 115137.25 | - | - |
| 10 | 100668.77 | 115136.76 | - | - |
| 11 | 100669.3 | 115136.42 | - | - |
| 12 | 100669.9 | 115136.26 | - | - |
| 13 | 100670.53 | 115136.29 | - | - |
| 14 | 100671.11 | 115136.52 | - | - |
| 15 | 100674.77 | 115138.65 | - | - |
| 16 | 100675.27 | 115139.08 | - | - |
| 17 | 100675.61 | 115139.64 | - | - |
| 18 | 100675.75 | 115140.29 | - | - |
| 19 | 100675.66 | 115140.95 | - | - |
| 1 | 100670.89 | 115156.57 | - | - |

| | | |
|---|---|---|
| полное наименование должности | | инициалы, фамилия |

ДОКУМЕНТ ПОДПИСАН
ЭЛЕКТРОННОЙ ПОДПИСЬЮ
Сертификат: 839971481847979980055521910400019784 43
Владелец: ПУБЛИЧНО-ПРАВОВАЯ КОМПАНИЯ РОСКАДАСТР
Действителен: с 24.12.2025 по 19.03.2027

| Земельный участок |
|---|
| вид объекта недвижимости |

| Лист № 2 раздела 4.2 | Всего листов раздела 4.2: 100 | Всего разделов: 8 | Всего листов выписки: 201 |
|---|---|---|---|

| 07.05.2026г. № КУВИ-001/2026-63023499 | |
|---|---|
| Кадастровый номер: | 78:36:0005305:2323 |

Сведения о характерных точках границы части (частей) земельного участка

Учетный номер части: 78:36:0005305:2323/2

Система координат СК-1964

| Номер точки | Координаты, м | | Описание закрепления на местности | Средняя квадратичная погрешность определения координат характерных точек границ земельного участка, м |
|---|---|---|---|---|
| | X | Y | | |
| 1 | 2 | 3 | 4 | 5 |
| 1 | 100843.36 | 115149.29 | - | - |
| 2 | 100847.57 | 115150.34 | - | - |
| 3 | 100837.87 | 115163.33 | - | - |
| 4 | 100833.97 | 115161.87 | - | - |
| 1 | 100843.36 | 115149.29 | - | - |

| | | |
|---|---|---|
| полное наименование должности | ДОКУМЕНТ ПОДПИСАН ЭЛЕКТРОННОЙ ПОДПИСЬЮ Сертификат: 839971481847979980055521910400019784 43 Владелец: ПУБЛИЧНО-ПРАВОВАЯ КОМПАНИЯ РОСКАДАСТР Действителен: с 24.12.2025 по 19.03.2027 | инициалы, фамилия |

| Земельный участок |
|---|
| вид объекта недвижимости |

| Лист № 3 раздела 4.2 | Всего листов раздела 4.2: 100 | Всего разделов: 8 | Всего листов выписки: 201 |
|---|---|---|---|

| 07.05.2026г. № КУВИ-001/2026-63023499 | |
|---|---|
| Кадастровый номер: | 78:36:0005305:2323 |

Сведения о характерных точках границы части (частей) земельного участка

Учетный номер части: 78:36:0005305:2323/3

Система координат СК-1964

| Номер точки | Координаты, м | | Описание закрепления на местности | Средняя квадратичная погрешность определения координат характерных точек границ земельного участка, м |
|---|---|---|---|---|
| | X | Y | | |
| 1 | 2 | 3 | 4 | 5 |
| 1 | 100826.15 | 115187.11 | - | - |
| 2 | 100823.85 | 115193.84 | - | - |
| 3 | 100823.63 | 115194.42 | - | - |
| 4 | 100822.34 | 115198.51 | - | - |
| 5 | 100819.91 | 115197.84 | - | 0.1 |
| 1 | 100826.15 | 115187.11 | - | - |

| | | |
|---|---|---|
| полное наименование должности | | инициалы, фамилия |

ДОКУМЕНТ ПОДПИСАН
ЭЛЕКТРОННОЙ ПОДПИСЬЮ
Сертификат: 839971481847979980055521910400019784 43
Владелец: ПУБЛИЧНО-ПРАВОВАЯ КОМПАНИЯ РОСКАДАСТР
Действителен: с 24.12.2025 по 19.03.2027

| Земельный участок |
|---|
| вид объекта недвижимости |

| Лист № 4 раздела 4.2 | Всего листов раздела 4.2: 100 | Всего разделов: 8 | Всего листов выписки: 201 |
|---|---|---|---|

| 07.05.2026г. № КУВИ-001/2026-63023499 | |
|---|---|
| Кадастровый номер: | 78:36:0005305:2323 |

| Сведения о характерных точках границы части (частей) земельного участка | | | | |
|---|---|---|---|---|
| Учетный номер части: 78:36:0005305:2323/4 | | | | |
| Система координат СК-1964 | | | | |
| Номер точки | Координаты, м | | Описание закрепления на местности | Средняя квадратичная погрешность определения координат характерных точек границ земельного участка, м |
| | X | Y | | |
| 1 | 2 | 3 | 4 | 5 |
| 1 | 100633.16 | 114790.35 | - | - |
| 2 | 100633.48 | 114802.05 | - | - |
| 3 | 100631.37 | 114790.66 | - | - |
| 1 | 100633.16 | 114790.35 | - | - |

| | | |
|---|---|---|
| полное наименование должности | | инициалы, фамилия |

ДОКУМЕНТ ПОДПИСАН
ЭЛЕКТРОННОЙ ПОДПИСЬЮ
Сертификат: 839971481847979980055521910400019784 43
Владелец: ПУБЛИЧНО-ПРАВОВАЯ КОМПАНИЯ РОСКАДАСТР
Действителен: с 24.12.2025 по 19.03.2027

| Земельный участок |
|---|
| вид объекта недвижимости |

| Лист № 5 раздела 4.2 | Всего листов раздела 4.2: 100 | Всего разделов: 8 | Всего листов выписки: 201 |
|---|---|---|---|

| 07.05.2026г. № КУВИ-001/2026-63023499 | |
|---|---|
| Кадастровый номер: | 78:36:0005305:2323 |

Сведения о характерных точках границы части (частей) земельного участка

Учетный номер части: 78:36:0005305:2323/5

Система координат СК-1964

| Номер точки | Координаты, м | | Описание закрепления на местности | Средняя квадратичная погрешность определения координат характерных точек границ земельного участка, м |
|---|---|---|---|---|
| | X | Y | | |
| 1 | 2 | 3 | 4 | 5 |
| 1 | 100645.59 | 115033.65 | - | - |
| 2 | 100666.19 | 115155.27 | - | - |
| 3 | 100661.94 | 115154.09 | - | - |
| 4 | 100642.56 | 115039.75 | - | - |
| 1 | 100645.59 | 115033.65 | - | - |

| | | |
|---|---|---|
| полное наименование должности | ДОКУМЕНТ ПОДПИСАН ЭЛЕКТРОННОЙ ПОДПИСЬЮ Сертификат: 839971481847979980055521910400019784 43 Владелец: ПУБЛИЧНО-ПРАВОВАЯ КОМПАНИЯ РОСКАДАСТР Действителен: с 24.12.2025 по 19.03.2027 | инициалы, фамилия |

| Земельный участок |
|---|
| вид объекта недвижимости |

| Лист № 6 раздела 4.2 | Всего листов раздела 4.2: 100 | Всего разделов: 8 | Всего листов выписки: 201 |
|---|---|---|---|

| 07.05.2026г. № КУВИ-001/2026-63023499 | |
|---|---|
| Кадастровый номер: | 78:36:0005305:2323 |

Сведения о характерных точках границы части (частей) земельного участка

Учетный номер части: 78:36:0005305:2323/6

Система координат СК-1964

| Номер точки | Координаты, м | | Описание закрепления на местности | Средняя квадратичная погрешность определения координат характерных точек границ земельного участка, м |
|---|---|---|---|---|
| | X | Y | | |
| 1 | 2 | 3 | 4 | 5 |
| 1 | 101035.05 | 114522.47 | - | - |
| 2 | 101038.22 | 114521.83 | - | 0.1 |
| 3 | 101037.84 | 114522.06 | - | - |
| 4 | 101037.1 | 114522.33 | - | - |
| 5 | 101036.35 | 114522.48 | - | - |
| 6 | 101035.53 | 114522.52 | - | - |
| 1 | 101035.05 | 114522.47 | - | - |

ДОКУМЕНТ ПОДПИСАН
ЭЛЕКТРОННОЙ ПОДПИСЬЮ
Сертификат: 839971481847979980055521910400019784 43
Владелец: ПУБЛИЧНО-ПРАВОВАЯ КОМПАНИЯ РОСКАДАСТР
Действителен: с 24.12.2025 по 19.03.2027

| | |
|---|---|
| полное наименование должности | инициалы, фамилия |

| Земельный участок |
|---|
| вид объекта недвижимости |

| Лист № 7 раздела 4.2 | Всего листов раздела 4.2: 100 | Всего разделов: 8 | Всего листов выписки: 201 |
|---|---|---|---|

| 07.05.2026г. № КУВИ-001/2026-63023499 | |
|---|---|
| Кадастровый номер: | 78:36:0005305:2323 |

Сведения о характерных точках границы части (частей) земельного участка

Учетный номер части: 78:36:0005305:2323/7

Система координат СК-1964

| Номер точки | Координаты, м | | Описание закрепления на местности | Средняя квадратичная погрешность определения координат характерных точек границ земельного участка, м |
|---|---|---|---|---|
| | X | Y | | |
| 1 | 2 | 3 | 4 | 5 |
| 1 | 100635.16 | 114789.99 | - | - |
| 2 | 100636.46 | 114791.38 | - | - |
| 3 | 100636.86 | 114791.86 | - | - |
| 4 | 100637.19 | 114792.38 | - | - |
| 5 | 100637.45 | 114792.94 | - | - |
| 6 | 100637.65 | 114793.53 | - | - |
| 7 | 100637.77 | 114794.14 | - | - |
| 8 | 100637.81 | 114794.75 | - | - |
| 9 | 100637.78 | 114795.37 | - | - |
| 10 | 100637.67 | 114795.98 | - | - |
| 11 | 100637.41 | 114796.77 | - | - |
| 12 | 100636.91 | 114797.67 | - | - |
| 13 | 100636.52 | 114798.15 | - | - |
| 14 | 100636.08 | 114798.59 | - | - |
| 15 | 100635.59 | 114798.96 | - | - |
| 16 | 100635.05 | 114799.27 | - | - |
| 17 | 100634.48 | 114799.52 | - | - |
| 18 | 100633.88 | 114799.69 | - | - |
| 19 | 100633.27 | 114799.78 | - | - |
| 20 | 100633.06 | 114799.79 | - | - |
| 21 | 100631.37 | 114790.66 | - | - |
| 1 | 100635.16 | 114789.99 | - | - |

| | | |
|---|---|---|
| полное наименование должности | ДОКУМЕНТ ПОДПИСАН ЭЛЕКТРОННОЙ ПОДПИСЬЮ Сертификат: 839971481847979980055521910400019784 43 Владелец: ПУБЛИЧНО-ПРАВОВАЯ КОМПАНИЯ РОСКАДАСТР Действителен: с 24.12.2025 по 19.03.2027 | инициалы, фамилия |

| Земельный участок |
|---|
| вид объекта недвижимости |

| Лист № 8 раздела 4.2 | Всего листов раздела 4.2: 100 | Всего разделов: 8 | Всего листов выписки: 201 |
|---|---|---|---|

| 07.05.2026г. № КУВИ-001/2026-63023499 | |
|---|---|
| Кадастровый номер: | 78:36:0005305:2323 |

Сведения о характерных точках границы части (частей) земельного участка

Учетный номер части: 78:36:0005305:2323/8

Система координат СК-1964

| Номер точки | Координаты, м | | Описание закрепления на местности | Средняя квадратичная погрешность определения координат характерных точек границ земельного участка, м |
|---|---|---|---|---|
| | X | Y | | |
| 1 | 2 | 3 | 4 | 5 |
| 1 | 100925.86 | 114728.15 | - | - |
| 2 | 100891.79 | 114735.24 | - | 0.1 |
| 3 | 100881.79 | 114731.37 | - | 0.1 |
| 4 | 100877.06 | 114732.23 | - | - |
| 5 | 100968.85 | 114576.09 | - | - |
| 6 | 100989.91 | 114541.1 | - | - |
| 7 | 100990.28 | 114540.51 | - | - |
| 8 | 100990.67 | 114539.93 | - | - |
| 9 | 100991.08 | 114539.37 | - | - |
| 10 | 100998.05 | 114530.13 | - | - |
| 11 | 101014.53 | 114526.62 | - | 0.1 |
| 12 | 101038.22 | 114521.83 | - | 0.1 |
| 13 | 101057.42 | 114517.8 | - | - |
| 14 | 101023.65 | 114562.62 | - | - |
| 15 | 101003.18 | 114596.63 | - | - |
| 1 | 100925.86 | 114728.15 | - | - |

| | | |
|---|---|---|
| полное наименование должности | ДОКУМЕНТ ПОДПИСАН ЭЛЕКТРОННОЙ ПОДПИСЬЮ Сертификат: 839971481847979980055521910400019784 43 Владелец: ПУБЛИЧНО-ПРАВОВАЯ КОМПАНИЯ РОСКАДАСТР Действителен: с 24.12.2025 по 19.03.2027 | инициалы, фамилия |

| Земельный участок |
|---|
| вид объекта недвижимости |

| Лист № 9 раздела 4.2 | Всего листов раздела 4.2: 100 | Всего разделов: 8 | Всего листов выписки: 201 |
|---|---|---|---|

| 07.05.2026г. № КУВИ-001/2026-63023499 | |
|---|---|
| Кадастровый номер: | 78:36:0005305:2323 |

Сведения о характерных точках границы части (частей) земельного участка

Учетный номер части: 78:36:0005305:2323/9

Система координат СК-1964

| Номер точки | Координаты, м | | Описание закрепления на местности | Средняя квадратичная погрешность определения координат характерных точек границ земельного участка, м |
|---|---|---|---|---|
| | X | Y | | |
| 1 | 2 | 3 | 4 | 5 |
| 1 | 100656.09 | 114924.25 | - | - |
| 2 | 100648.65 | 114884.04 | - | - |
| 3 | 100824.03 | 114811.57 | - | - |
| 4 | 100841.29 | 114793.07 | - | - |
| 5 | 100868.25 | 114747.21 | - | - |
| 6 | 100892.28 | 114742.18 | - | 0.1 |
| 7 | 100921.22 | 114736.04 | - | - |
| 8 | 100874.66 | 114815.24 | - | - |
| 9 | 100873.88 | 114816.47 | - | - |
| 10 | 100873 | 114817.64 | - | - |
| 11 | 100872.04 | 114818.74 | - | - |
| 12 | 100850.31 | 114842.03 | - | - |
| 13 | 100849.87 | 114842.49 | - | - |
| 14 | 100849.42 | 114842.94 | - | - |
| 15 | 100848.95 | 114843.37 | - | - |
| 16 | 100848.47 | 114843.78 | - | - |
| 17 | 100847.97 | 114844.18 | - | - |
| 18 | 100847.46 | 114844.56 | - | - |
| 19 | 100846.52 | 114845.21 | - | - |
| 20 | 100845.87 | 114845.61 | - | - |
| 21 | 100845.32 | 114845.93 | - | - |
| 22 | 100844.75 | 114846.22 | - | - |
| 23 | 100844.18 | 114846.5 | - | - |
| 24 | 100843.6 | 114846.76 | - | - |

ДОКУМЕНТ ПОДПИСАН
ЭЛЕКТРОННОЙ ПОДПИСЬЮ
Сертификат: 839971481847979980055521910400019784 43
Владелец: ПУБЛИЧНО-ПРАВОВАЯ КОМПАНИЯ РОСКАДАСТР
Действителен: с 24.12.2025 по 19.03.2027

| | | |
|---|---|---|
| полное наименование должности | | инициалы, фамилия |

| Земельный участок |
|---|
| вид объекта недвижимости |

| Лист № 10 раздела 4.2 | Всего листов раздела 4.2: 100 | Всего разделов: 8 | Всего листов выписки: 201 |
|---|---|---|---|

| 07.05.2026г. № КУВИ-001/2026-63023499 | |
|---|---|
| Кадастровый номер: | 78:36:0005305:2323 |

| 1 | 2 | 3 | 4 | 5 |
|---|---|---|---|---|
| 25 | 100843.33 | 114846.87 | - | - |
| 1 | 100656.09 | 114924.25 | - | - |

ДОКУМЕНТ ПОДПИСАН
ЭЛЕКТРОННОЙ ПОДПИСЬЮ
Сертификат: 839971481847979980055521910400019784 43
Владелец: ПУБЛИЧНО-ПРАВОВАЯ КОМПАНИЯ РОСКАДАСТР
Действителен: с 24.12.2025 по 19.03.2027

| | | |
|---|---|---|
| полное наименование должности | | инициалы, фамилия |

| Земельный участок |
|---|
| вид объекта недвижимости |

| Лист № 11 раздела 4.2 | Всего листов раздела 4.2: 100 | Всего разделов: 8 | Всего листов выписки: 201 |
|---|---|---|---|

| 07.05.2026г. № КУВИ-001/2026-63023499 | |
|---|---|
| Кадастровый номер: | 78:36:0005305:2323 |

Сведения о характерных точках границы части (частей) земельного участка

Учетный номер части: 78:36:0005305:2323/10

Система координат СК-1964

| Номер точки | Координаты, м | | Описание закрепления на местности | Средняя квадратичная погрешность определения координат характерных точек границ земельного участка, м |
|---|---|---|---|---|
| | X | Y | | |
| 1 | 2 | 3 | 4 | 5 |
| 1 | 101127.23 | 114569.7 | - | - |
| 2 | 101128.75 | 114573.21 | - | 0.1 |
| 3 | 101128.82 | 114573.36 | - | - |
| 4 | 101126.63 | 114573.91 | - | - |
| 5 | 101126.62 | 114574.7 | - | - |
| 6 | 101126.03 | 114575.24 | - | - |
| 7 | 101125.15 | 114575.36 | - | - |
| 8 | 101124.53 | 114574.79 | - | - |
| 9 | 101124.36 | 114574.4 | - | - |
| 10 | 101124.14 | 114573.89 | - | - |
| 11 | 101124.09 | 114573.22 | - | - |
| 12 | 101124.47 | 114572.67 | - | - |
| 13 | 101125.56 | 114571.88 | - | - |
| 14 | 101125.7 | 114571.81 | - | - |
| 15 | 101126.19 | 114571.58 | - | - |
| 16 | 101126.07 | 114571.31 | - | - |
| 17 | 101126.05 | 114570.54 | - | - |
| 18 | 101126.59 | 114569.98 | - | - |
| 1 | 101127.23 | 114569.7 | - | - |

| | | |
|---|---|---|
| полное наименование должности | ДОКУМЕНТ ПОДПИСАН ЭЛЕКТРОННОЙ ПОДПИСЬЮ Сертификат: 839971481847979980055521910400019784 43 Владелец: ПУБЛИЧНО-ПРАВОВАЯ КОМПАНИЯ РОСКАДАСТР Действителен: с 24.12.2025 по 19.03.2027 | инициалы, фамилия |

| Земельный участок |
|---|
| вид объекта недвижимости |

| Лист № 12 раздела 4.2 | Всего листов раздела 4.2: 100 | Всего разделов: 8 | Всего листов выписки: 201 |
|---|---|---|---|

| 07.05.2026г. № КУВИ-001/2026-63023499 | |
|---|---|
| Кадастровый номер: | 78:36:0005305:2323 |

Сведения о характерных точках границы части (частей) земельного участка

Учетный номер части: 78:36:0005305:2323/11

Система координат СК-1964

| Номер точки | Координаты, м | | Описание закрепления на местности | Средняя квадратичная погрешность определения координат характерных точек границ земельного участка, м |
|---|---|---|---|---|
| | X | Y | | |
| 1 | 2 | 3 | 4 | 5 |
| 1 | 101100.85 | 114508.62 | - | - |
| 2 | 101098.1 | 114509.21 | - | - |
| 3 | 101080.03 | 114513.43 | - | - |
| 4 | 101039.11 | 114522.03 | - | - |
| 5 | 101009.93 | 114528.42 | - | - |
| 6 | 100998.13 | 114530.51 | - | - |
| 7 | 100988.8 | 114532.09 | - | - |
| 8 | 101014.53 | 114526.62 | - | 0.1 |
| 9 | 101038.22 | 114521.83 | - | 0.1 |
| 10 | 101064.02 | 114516.41 | - | 0.1 |
| 11 | 101100.79 | 114508.48 | - | 0.1 |
| 1 | 101100.85 | 114508.62 | - | - |

| | | |
|---|---|---|
| полное наименование должности | ДОКУМЕНТ ПОДПИСАН ЭЛЕКТРОННОЙ ПОДПИСЬЮ Сертификат: 839971481847979980055521910400019784 43 Владелец: ПУБЛИЧНО-ПРАВОВАЯ КОМПАНИЯ РОСКАДАСТР Действителен: с 24.12.2025 по 19.03.2027 | инициалы, фамилия |

| Земельный участок |
|---|
| вид объекта недвижимости |

| Лист № 13 раздела 4.2 | Всего листов раздела 4.2: 100 | Всего разделов: 8 | Всего листов выписки: 201 |
|---|---|---|---|

| 07.05.2026г. № КУВИ-001/2026-63023499 | |
|---|---|
| Кадастровый номер: | 78:36:0005305:2323 |

Сведения о характерных точках границы части (частей) земельного участка

Учетный номер части: 78:36:0005305:2323/12

Система координат СК-1964

| Номер точки | Координаты, м | | Описание закрепления на местности | Средняя квадратичная погрешность определения координат характерных точек границ земельного участка, м |
|---|---|---|---|---|
| | X | Y | | |
| 1 | 2 | 3 | 4 | 5 |
| 1 | 100923.09 | 114544.99 | - | - |
| 2 | 100934.51 | 114542.74 | - | - |
| 3 | 100934.68 | 114543.62 | - | - |
| 4 | 100934.46 | 114544.35 | - | - |
| 5 | 100933.88 | 114544.71 | - | - |
| 6 | 100930.25 | 114545.42 | - | - |
| 7 | 100929.27 | 114545.61 | - | - |
| 8 | 100924.34 | 114546.38 | - | - |
| 9 | 100923.61 | 114546.21 | - | - |
| 10 | 100923.21 | 114545.58 | - | - |
| 1 | 100923.09 | 114544.99 | - | - |

| | | |
|---|---|---|
| полное наименование должности | ДОКУМЕНТ ПОДПИСАН ЭЛЕКТРОННОЙ ПОДПИСЬЮ Сертификат: 839971481847979980055521910400019784 43 Владелец: ПУБЛИЧНО-ПРАВОВАЯ КОМПАНИЯ РОСКАДАСТР Действителен: с 24.12.2025 по 19.03.2027 | инициалы, фамилия |

| Земельный участок |
|---|
| вид объекта недвижимости |

| Лист № 14 раздела 4.2 | Всего листов раздела 4.2: 100 | Всего разделов: 8 | Всего листов выписки: 201 |
|---|---|---|---|

| 07.05.2026г. № КУВИ-001/2026-63023499 | |
|---|---|
| Кадастровый номер: | 78:36:0005305:2323 |

Сведения о характерных точках границы части (частей) земельного участка

Учетный номер части: 78:36:0005305:2323/13

Система координат СК-1964

| Номер точки | Координаты, м | | Описание закрепления на местности | Средняя квадратичная погрешность определения координат характерных точек границ земельного участка, м |
|---|---|---|---|---|
| | X | Y | | |
| 1 | 2 | 3 | 4 | 5 |
| 1 | 100844.73 | 114560.44 | - | - |
| 2 | 100848.02 | 114559.78 | - | - |
| 3 | 100849.55 | 114560.67 | - | - |
| 4 | 100853.37 | 114563.21 | - | - |
| 5 | 100858.55 | 114557.99 | - | - |
| 6 | 100859.06 | 114557.72 | - | - |
| 7 | 100868.16 | 114555.81 | - | - |
| 8 | 100918.74 | 114545.85 | - | - |
| 9 | 100907.06 | 114550.14 | - | - |
| 10 | 100900.37 | 114551.3 | - | - |
| 11 | 100896.73 | 114552.05 | - | - |
| 12 | 100878.93 | 114555.59 | - | - |
| 13 | 100859.76 | 114559.61 | - | - |
| 14 | 100854.22 | 114565.2 | - | - |
| 15 | 100853.61 | 114565.49 | - | - |
| 16 | 100852.95 | 114565.33 | - | - |
| 17 | 100848.47 | 114562.36 | - | - |
| 18 | 100845.96 | 114560.89 | - | - |
| 1 | 100844.73 | 114560.44 | - | - |

| | | |
|---|---|---|
| полное наименование должности | ДОКУМЕНТ ПОДПИСАН ЭЛЕКТРОННОЙ ПОДПИСЬЮ Сертификат: 839971481847979980055521910400019784 43 Владелец: ПУБЛИЧНО-ПРАВОВАЯ КОМПАНИЯ РОСКАДАСТР Действителен: с 24.12.2025 по 19.03.2027 | инициалы, фамилия |

| Земельный участок |
|---|
| вид объекта недвижимости |

| Лист № 15 раздела 4.2 | Всего листов раздела 4.2: 100 | Всего разделов: 8 | Всего листов выписки: 201 |
|---|---|---|---|

| 07.05.2026г. № КУВИ-001/2026-63023499 | |
|---|---|
| Кадастровый номер: | 78:36:0005305:2323 |

Сведения о характерных точках границы части (частей) земельного участка

Учетный номер части: 78:36:0005305:2323/14

Система координат СК-1964

| Номер точки | Координаты, м | | Описание закрепления на местности | Средняя квадратичная погрешность определения координат характерных точек границ земельного участка, м |
|---|---|---|---|---|
| | X | Y | | |
| 1 | 2 | 3 | 4 | 5 |
| 1 | 100643 | 115038.87 | - | - |
| 2 | 100646.29 | 115032.24 | - | 0.1 |
| 3 | 100647.15 | 115030.25 | - | - |
| 4 | 100648.12 | 115031.65 | - | - |
| 5 | 100648.29 | 115032.31 | - | - |
| 6 | 100648.06 | 115032.86 | - | - |
| 1 | 100643 | 115038.87 | - | - |

ДОКУМЕНТ ПОДПИСАН
ЭЛЕКТРОННОЙ ПОДПИСЬЮ
Сертификат: 839971481847979980055521910400019784 43
Владелец: ПУБЛИЧНО-ПРАВОВАЯ КОМПАНИЯ РОСКАДАСТР
Действителен: с 24.12.2025 по 19.03.2027

| | | |
|---|---|---|
| полное наименование должности | | инициалы, фамилия |

| Земельный участок |
|---|
| вид объекта недвижимости |

| Лист № 16 раздела 4.2 | Всего листов раздела 4.2: 100 | Всего разделов: 8 | Всего листов выписки: 201 |
|---|---|---|---|

| 07.05.2026г. № КУВИ-001/2026-63023499 | |
|---|---|
| Кадастровый номер: | 78:36:0005305:2323 |

Сведения о характерных точках границы части (частей) земельного участка

Учетный номер части: 78:36:0005305:2323/15

Система координат СК-1964

| Номер точки | Координаты, м | | Описание закрепления на местности | Средняя квадратичная погрешность определения координат характерных точек границ земельного участка, м |
|---|---|---|---|---|
| | X | Y | | |
| 1 | 2 | 3 | 4 | 5 |
| 1 | 100978.84 | 115239.71 | - | - |
| 2 | 100990.68 | 115242.8 | - | - |
| 3 | 100990.06 | 115244.98 | - | 0.1 |
| 4 | 100978.23 | 115241.7 | - | 0.1 |
| 1 | 100978.84 | 115239.71 | - | - |

| | | |
|---|---|---|
| полное наименование должности | ДОКУМЕНТ ПОДПИСАН ЭЛЕКТРОННОЙ ПОДПИСЬЮ Сертификат: 839971481847979980055521910400019784 43 Владелец: ПУБЛИЧНО-ПРАВОВАЯ КОМПАНИЯ РОСКАДАСТР Действителен: с 24.12.2025 по 19.03.2027 | инициалы, фамилия |

| Земельный участок |
|---|
| вид объекта недвижимости |

| Лист № 17 раздела 4.2 | Всего листов раздела 4.2: 100 | Всего разделов: 8 | Всего листов выписки: 201 |
|---|---|---|---|

| 07.05.2026г. № КУВИ-001/2026-63023499 | |
|---|---|
| Кадастровый номер: | 78:36:0005305:2323 |

Сведения о характерных точках границы части (частей) земельного участка

Учетный номер части: 78:36:0005305:2323/16

Система координат СК-1964

| Номер точки | Координаты, м | | Описание закрепления на местности | Средняя квадратичная погрешность определения координат характерных точек границ земельного участка, м |
|---|---|---|---|---|
| | X | Y | | |
| 1 | 2 | 3 | 4 | 5 |
| 1 | 101138.79 | 114596.26 | - | - |
| 2 | 101142.85 | 114605.65 | - | 0.1 |
| 3 | 101149.01 | 114650.94 | - | 0.1 |
| 4 | 101150.02 | 114660.35 | - | 0.1 |
| 5 | 101149.77 | 114664.22 | - | - |
| 6 | 101141.7 | 114606.27 | - | - |
| 7 | 101134.41 | 114605.24 | - | - |
| 8 | 101133.81 | 114605.06 | - | - |
| 9 | 101133.3 | 114604.7 | - | - |
| 10 | 101132.92 | 114604.2 | - | - |
| 11 | 101132.71 | 114603.61 | - | - |
| 12 | 101132.7 | 114602.98 | - | - |
| 13 | 101132.88 | 114602.38 | - | - |
| 14 | 101133.24 | 114601.87 | - | - |
| 15 | 101133.74 | 114601.49 | - | - |
| 16 | 101134.33 | 114601.29 | - | - |
| 17 | 101134.96 | 114601.28 | - | - |
| 18 | 101140.61 | 114602.07 | - | - |
| 1 | 101138.79 | 114596.26 | - | - |

| | | |
|---|---|---|
| полное наименование должности | ДОКУМЕНТ ПОДПИСАН ЭЛЕКТРОННОЙ ПОДПИСЬЮ Сертификат: 839971481847979980055521910400019784 43 Владелец: ПУБЛИЧНО-ПРАВОВАЯ КОМПАНИЯ РОСКАДАСТР Действителен: с 24.12.2025 по 19.03.2027 | инициалы, фамилия |

| Земельный участок |
|---|
| вид объекта недвижимости |

| Лист № 18 раздела 4.2 | Всего листов раздела 4.2: 100 | Всего разделов: 8 | Всего листов выписки: 201 |
|---|---|---|---|

| 07.05.2026г. № КУВИ-001/2026-63023499 | |
|---|---|
| Кадастровый номер: | 78:36:0005305:2323 |

Сведения о характерных точках границы части (частей) земельного участка

Учетный номер части: 78:36:0005305:2323/17

Система координат СК-1964

| Номер точки | Координаты, м | | Описание закрепления на местности | Средняя квадратичная погрешность определения координат характерных точек границ земельного участка, м |
|---|---|---|---|---|
| | X | Y | | |
| 1 | 2 | 3 | 4 | 5 |
| 1 | 100926.13 | 114544.39 | - | - |
| 2 | 100925.7 | 114544.84 | - | - |
| 3 | 100924.71 | 114545.4 | - | - |
| 4 | 100827.22 | 114565.97 | - | - |
| 5 | 100826.4 | 114565.97 | - | - |
| 6 | 100826.25 | 114565.94 | - | - |
| 7 | 100822.86 | 114564.98 | - | - |
| 8 | 100792.61 | 114571.26 | - | - |
| 9 | 100792.54 | 114570.85 | - | 0.1 |
| 10 | 100850.12 | 114559.36 | - | 0.1 |
| 1 | 100926.13 | 114544.39 | - | - |

| | | |
|---|---|---|
| полное наименование должности | ДОКУМЕНТ ПОДПИСАН ЭЛЕКТРОННОЙ ПОДПИСЬЮ Сертификат: 839971481847979980055521910400019784 43 Владелец: ПУБЛИЧНО-ПРАВОВАЯ КОМПАНИЯ РОСКАДАСТР Действителен: с 24.12.2025 по 19.03.2027 | инициалы, фамилия |

| Земельный участок |
|---|
| вид объекта недвижимости |

| Лист № 19 раздела 4.2 | Всего листов раздела 4.2: 100 | Всего разделов: 8 | Всего листов выписки: 201 |
|---|---|---|---|

| 07.05.2026г. № КУВИ-001/2026-63023499 | |
|---|---|
| Кадастровый номер: | 78:36:0005305:2323 |

Сведения о характерных точках границы части (частей) земельного участка

Учетный номер части: 78:36:0005305:2323/18

Система координат СК-1964

| Номер точки | Координаты, м | | Описание закрепления на местности | Средняя квадратичная погрешность определения координат характерных точек границ земельного участка, м |
|---|---|---|---|---|
| | X | Y | | |
| 1 | 2 | 3 | 4 | 5 |
| 1 | 100993.85 | 114531.02 | - | - |
| 2 | 101014.53 | 114526.62 | - | 0.1 |
| 3 | 101038.22 | 114521.83 | - | 0.1 |
| 4 | 101064.02 | 114516.41 | - | 0.1 |
| 5 | 101100.76 | 114508.49 | - | - |
| 6 | 101100.03 | 114509.13 | - | - |
| 7 | 101099.11 | 114509.59 | - | - |
| 8 | 101010.7 | 114528 | - | - |
| 1 | 100993.85 | 114531.02 | - | - |

| | | |
|---|---|---|
| полное наименование должности | ДОКУМЕНТ ПОДПИСАН ЭЛЕКТРОННОЙ ПОДПИСЬЮ Сертификат: 839971481847979980055521910400019784 43 Владелец: ПУБЛИЧНО-ПРАВОВАЯ КОМПАНИЯ РОСКАДАСТР Действителен: с 24.12.2025 по 19.03.2027 | инициалы, фамилия |

| Земельный участок |
|---|
| вид объекта недвижимости |

| Лист № 20 раздела 4.2 | Всего листов раздела 4.2: 100 | Всего разделов: 8 | Всего листов выписки: 201 |
|---|---|---|---|

| 07.05.2026г. № КУВИ-001/2026-63023499 | |
|---|---|
| Кадастровый номер: | 78:36:0005305:2323 |

Сведения о характерных точках границы части (частей) земельного участка

Учетный номер части: 78:36:0005305:2323/19

Система координат СК-1964

| Номер точки | Координаты, м | | Описание закрепления на местности | Средняя квадратичная погрешность определения координат характерных точек границ земельного участка, м |
|---|---|---|---|---|
| | X | Y | | |
| 1 | 2 | 3 | 4 | 5 |
| 1 | 100820.45 | 115196.91 | - | - |
| 2 | 100882.86 | 115215.02 | - | - |
| 3 | 100895.85 | 115218.29 | - | - |
| 4 | 100895.72 | 115218.83 | - | 0.1 |
| 5 | 100819.91 | 115197.84 | - | 0.1 |
| 1 | 100820.45 | 115196.91 | - | - |

ДОКУМЕНТ ПОДПИСАН
ЭЛЕКТРОННОЙ ПОДПИСЬЮ
Сертификат: 839971481847979980055521910400019784 43
Владелец: ПУБЛИЧНО-ПРАВОВАЯ КОМПАНИЯ РОСКАДАСТР
Действителен: с 24.12.2025 по 19.03.2027

| | |
|---|---|
| полное наименование должности | инициалы, фамилия |

| Земельный участок |
|---|
| вид объекта недвижимости |

| Лист № 21 раздела 4.2 | Всего листов раздела 4.2: 100 | Всего разделов: 8 | Всего листов выписки: 201 |
|---|---|---|---|

| 07.05.2026г. № КУВИ-001/2026-63023499 | |
|---|---|
| Кадастровый номер: | 78:36:0005305:2323 |

Сведения о характерных точках границы части (частей) земельного участка

Учетный номер части: 78:36:0005305:2323/20

Система координат СК-1964

| Номер точки | Координаты, м | | Описание закрепления на местности | Средняя квадратичная погрешность определения координат характерных точек границ земельного участка, м |
|---|---|---|---|---|
| | X | Y | | |
| 1 | 2 | 3 | 4 | 5 |
| 1 | 100895.05 | 114556.14 | - | 0.1 |
| 2 | 100881.26 | 114559.2 | - | 0.1 |
| 3 | 100871.29 | 114560.57 | - | 0.1 |
| 4 | 100863.68 | 114562.27 | - | 0.1 |
| 5 | 100855.32 | 114566.86 | - | 0.1 |
| 6 | 100851.29 | 114570.27 | - | 0.1 |
| 7 | 100846.41 | 114576.07 | - | 0.1 |
| 8 | 100844.22 | 114580.03 | - | 0.1 |
| 9 | 100842.91 | 114584.3 | - | 0.1 |
| 10 | 100842.94 | 114588.49 | - | 0.1 |
| 11 | 100844.13 | 114592.1 | - | 0.1 |
| 12 | 100845.7 | 114595.91 | - | 0.1 |
| 13 | 100849.66 | 114597.95 | - | 0.1 |
| 14 | 100852.98 | 114599.32 | - | 0.1 |
| 15 | 100856.62 | 114599.73 | - | 0.1 |
| 16 | 100861.85 | 114599.59 | - | 0.1 |
| 17 | 100863.78 | 114600.43 | - | 0.1 |
| 18 | 100865.24 | 114601.69 | - | 0.1 |
| 19 | 100866.02 | 114604.11 | - | 0.1 |
| 20 | 100865.69 | 114606.16 | - | 0.1 |
| 21 | 100854.78 | 114623.87 | - | 0.1 |
| 22 | 100844.06 | 114640.65 | - | 0.1 |
| 23 | 100841.17 | 114644.12 | - | 0.1 |
| 24 | 100838.54 | 114644.89 | - | 0.1 |

ДОКУМЕНТ ПОДПИСАН
ЭЛЕКТРОННОЙ ПОДПИСЬЮ
Сертификат: 839971481847979980055521910400019784 43
Владелец: ПУБЛИЧНО-ПРАВОВАЯ КОМПАНИЯ РОСКАДАСТР
Действителен: с 24.12.2025 по 19.03.2027

| | | |
|---|---|---|
| полное наименование должности | | инициалы, фамилия |

| Земельный участок |
|---|
| вид объекта недвижимости |

| Лист № 22 раздела 4.2 | Всего листов раздела 4.2: 100 | Всего разделов: 8 | Всего листов выписки: 201 |
|---|---|---|---|

| 07.05.2026г. № КУВИ-001/2026-63023499 | |
|---|---|
| Кадастровый номер: | 78:36:0005305:2323 |

| 1 | 2 | 3 | 4 | 5 |
|---|---|---|---|---|
| 25 | 100836.04 | 114644.9 | - | 0.1 |
| 26 | 100833.46 | 114645.4 | - | 0.1 |
| 27 | 100830.94 | 114646.68 | - | 0.1 |
| 28 | 100828.61 | 114649.94 | - | 0.1 |
| 29 | 100827.66 | 114653.8 | - | 0.1 |
| 30 | 100828.45 | 114658.85 | - | 0.1 |
| 31 | 100828.42 | 114664.56 | - | 0.1 |
| 32 | 100827.57 | 114669.62 | - | 0.1 |
| 33 | 100825.65 | 114675.14 | - | 0.1 |
| 34 | 100825.2 | 114678.06 | - | 0.1 |
| 35 | 100825.64 | 114680.38 | - | 0.1 |
| 36 | 100826.51 | 114682.11 | - | 0.1 |
| 37 | 100827.79 | 114683.38 | - | 0.1 |
| 38 | 100829.69 | 114683.75 | - | 0.1 |
| 39 | 100830.87 | 114682.92 | - | 0.1 |
| 40 | 100832.07 | 114680.15 | - | 0.1 |
| 41 | 100832.1 | 114676.43 | - | 0.1 |
| 42 | 100832.75 | 114673.11 | - | 0.1 |
| 43 | 100834.09 | 114669.87 | - | 0.1 |
| 44 | 100836.32 | 114666.31 | - | 0.1 |
| 45 | 100840.12 | 114665.25 | - | 0.1 |
| 46 | 100842.91 | 114664.4 | - | 0.1 |
| 47 | 100849.2 | 114659.61 | - | 0.1 |
| 48 | 100850.58 | 114657.22 | - | 0.1 |
| 49 | 100850.42 | 114654.95 | - | 0.1 |
| 50 | 100847.54 | 114646.32 | - | 0.1 |
| 51 | 100855.19 | 114637.32 | - | 0.1 |
| 52 | 100873 | 114610.51 | - | 0.1 |
| 53 | 100881.36 | 114598.55 | - | 0.1 |

ДОКУМЕНТ ПОДПИСАН
ЭЛЕКТРОННОЙ ПОДПИСЬЮ
Сертификат: 839971481847979980055521910400019784 43
Владелец: ПУБЛИЧНО-ПРАВОВАЯ КОМПАНИЯ РОСКАДАСТР
Действителен: с 24.12.2025 по 19.03.2027

| | | |
|---|---|---|
| полное наименование должности | | инициалы, фамилия |

| Земельный участок |
|---|
| вид объекта недвижимости |

| Лист № 23 раздела 4.2 | Всего листов раздела 4.2: 100 | Всего разделов: 8 | Всего листов выписки: 201 |
|---|---|---|---|

| 07.05.2026г. № КУВИ-001/2026-63023499 | |
|---|---|
| Кадастровый номер: | 78:36:0005305:2323 |

| 1 | 2 | 3 | 4 | 5 |
|---|---|---|---|---|
| 54 | 100886.4 | 114594.18 | - | 0.1 |
| 55 | 100889.02 | 114592.94 | - | 0.1 |
| 56 | 100898.78 | 114589.62 | - | 0.1 |
| 57 | 100905.57 | 114586.41 | - | 0.1 |
| 58 | 100910.31 | 114582.08 | - | 0.1 |
| 59 | 100914.15 | 114577.26 | - | 0.1 |
| 60 | 100919.07 | 114570.41 | - | 0.1 |
| 61 | 100920.51 | 114565.86 | - | 0.1 |
| 62 | 100920.34 | 114561.76 | - | 0.1 |
| 63 | 100919.1 | 114557.3 | - | 0.1 |
| 64 | 100916.06 | 114554.45 | - | 0.1 |
| 65 | 100914.04 | 114552.98 | - | 0.1 |
| 66 | 100911.8 | 114551.9 | - | 0.1 |
| 67 | 100909.86 | 114551.68 | - | 0.1 |
| 68 | 100907.28 | 114551.96 | - | 0.1 |
| 69 | 100904.36 | 114552.7 | - | 0.1 |
| 1 | 100895.05 | 114556.14 | - | 0.1 |
| 1 | 100933.11 | 114543.02 | - | - |
| 2 | 100933.58 | 114543.41 | - | - |
| 3 | 100934.43 | 114544.24 | - | - |
| 4 | 100934.85 | 114544.72 | - | - |
| 5 | 100935.22 | 114545.2 | - | - |
| 6 | 100935.57 | 114545.7 | - | - |
| 7 | 100935.89 | 114546.22 | - | - |
| 8 | 100936.18 | 114546.75 | - | - |
| 9 | 100936.49 | 114547.33 | - | - |
| 10 | 100936.78 | 114547.92 | - | - |
| 11 | 100937.07 | 114548.52 | - | - |
| 12 | 100937.32 | 114549.08 | - | - |

ДОКУМЕНТ ПОДПИСАН
ЭЛЕКТРОННОЙ ПОДПИСЬЮ
Сертификат: 839971481847979980055521910400019784 43
Владелец: ПУБЛИЧНО-ПРАВОВАЯ КОМПАНИЯ РОСКАДАСТР
Действителен: с 24.12.2025 по 19.03.2027

| | | |
|---|---|---|
| полное наименование должности | | инициалы, фамилия |

| Земельный участок |
|---|
| вид объекта недвижимости |

| Лист № 24 раздела 4.2 | Всего листов раздела 4.2: 100 | Всего разделов: 8 | Всего листов выписки: 201 |
|---|---|---|---|

| 07.05.2026г. № КУВИ-001/2026-63023499 | |
|---|---|
| Кадастровый номер: | 78:36:0005305:2323 |

| 1 | 2 | 3 | 4 | 5 |
|---|---|---|---|---|
| 13 | 100937.6 | 114549.73 | - | - |
| 14 | 100937.85 | 114550.34 | - | - |
| 15 | 100938.08 | 114550.96 | - | - |
| 16 | 100938.3 | 114551.58 | - | - |
| 17 | 100938.51 | 114552.21 | - | - |
| 18 | 100938.72 | 114552.78 | - | - |
| 19 | 100938.91 | 114553.35 | - | - |
| 20 | 100939.1 | 114553.93 | - | - |
| 21 | 100939.28 | 114554.5 | - | - |
| 22 | 100939.48 | 114555.21 | - | - |
| 23 | 100939.75 | 114556.26 | - | - |
| 24 | 100939.88 | 114556.85 | - | - |
| 25 | 100940.01 | 114557.44 | - | - |
| 26 | 100940.13 | 114558.03 | - | - |
| 27 | 100940.23 | 114558.63 | - | - |
| 28 | 100940.31 | 114559.25 | - | - |
| 29 | 100940.37 | 114559.87 | - | - |
| 30 | 100940.43 | 114560.49 | - | - |
| 31 | 100940.48 | 114561.11 | - | - |
| 32 | 100940.52 | 114561.73 | - | - |
| 33 | 100940.55 | 114562.35 | - | - |
| 34 | 100940.58 | 114563.4 | - | - |
| 35 | 100940.58 | 114564.22 | - | - |
| 36 | 100940.58 | 114564.84 | - | - |
| 37 | 100940.56 | 114565.47 | - | - |
| 38 | 100940.53 | 114566.09 | - | - |
| 39 | 100940.5 | 114566.71 | - | - |
| 40 | 100940.45 | 114567.33 | - | - |
| 41 | 100940.39 | 114567.95 | - | - |

| | | |
|---|---|---|
| полное наименование должности | ДОКУМЕНТ ПОДПИСАН ЭЛЕКТРОННОЙ ПОДПИСЬЮ Сертификат: 839971481847979980055521910400019784 43 Владелец: ПУБЛИЧНО-ПРАВОВАЯ КОМПАНИЯ РОСКАДАСТР Действителен: с 24.12.2025 по 19.03.2027 | инициалы, фамилия |

| Земельный участок |
|---|
| вид объекта недвижимости |

| Лист № 25 раздела 4.2 | Всего листов раздела 4.2: 100 | Всего разделов: 8 | Всего листов выписки: 201 |
|---|---|---|---|

| 07.05.2026г. № КУВИ-001/2026-63023499 | |
|---|---|
| Кадастровый номер: | 78:36:0005305:2323 |

| 1 | 2 | 3 | 4 | 5 |
|---|---|---|---|---|
| 42 | 100940.33 | 114568.57 | - | - |
| 43 | 100940.2 | 114569.19 | - | - |
| 44 | 100940.06 | 114569.8 | - | - |
| 45 | 100939.92 | 114570.42 | - | - |
| 46 | 100939.77 | 114571.04 | - | - |
| 47 | 100939.62 | 114571.65 | - | - |
| 48 | 100939.46 | 114572.26 | - | - |
| 49 | 100939.3 | 114572.87 | - | - |
| 50 | 100938.98 | 114574.01 | - | - |
| 51 | 100938.78 | 114574.69 | - | - |
| 52 | 100938.6 | 114575.3 | - | - |
| 53 | 100938.41 | 114575.9 | - | - |
| 54 | 100938.22 | 114576.51 | - | - |
| 55 | 100938.02 | 114577.11 | - | - |
| 56 | 100937.82 | 114577.7 | - | - |
| 57 | 100937.61 | 114578.3 | - | - |
| 58 | 100937.4 | 114578.9 | - | - |
| 59 | 100937.18 | 114579.49 | - | - |
| 60 | 100936.87 | 114580.02 | - | - |
| 61 | 100936.55 | 114580.54 | - | - |
| 62 | 100936.23 | 114581.07 | - | - |
| 63 | 100935.91 | 114581.59 | - | - |
| 64 | 100935.59 | 114582.12 | - | - |
| 65 | 100935.26 | 114582.64 | - | - |
| 66 | 100934.93 | 114583.16 | - | - |
| 67 | 100934.61 | 114583.68 | - | - |
| 68 | 100934.27 | 114584.2 | - | - |
| 69 | 100933.94 | 114584.71 | - | - |
| 70 | 100933.61 | 114585.23 | - | - |

| | | |
|---|---|---|
| полное наименование должности | | инициалы, фамилия |

ДОКУМЕНТ ПОДПИСАН
ЭЛЕКТРОННОЙ ПОДПИСЬЮ
Сертификат: 839971481847979980055521910400019784 43
Владелец: ПУБЛИЧНО-ПРАВОВАЯ КОМПАНИЯ РОСКАДАСТР
Действителен: с 24.12.2025 по 19.03.2027

| Земельный участок |
|---|
| вид объекта недвижимости |

| Лист № 26 раздела 4.2 | Всего листов раздела 4.2: 100 | Всего разделов: 8 | Всего листов выписки: 201 |
|---|---|---|---|

| 07.05.2026г. № КУВИ-001/2026-63023499 | |
|---|---|
| Кадастровый номер: | 78:36:0005305:2323 |

| 1 | 2 | 3 | 4 | 5 |
|---|---|---|---|---|
| 71 | 100933.08 | 114586.03 | - | - |
| 72 | 100932.59 | 114586.77 | - | - |
| 73 | 100932.25 | 114587.28 | - | - |
| 74 | 100931.9 | 114587.78 | - | - |
| 75 | 100931.56 | 114588.29 | - | - |
| 76 | 100931.21 | 114588.8 | - | - |
| 77 | 100930.86 | 114589.3 | - | - |
| 78 | 100930.51 | 114589.81 | - | - |
| 79 | 100930.15 | 114590.31 | - | - |
| 80 | 100929.8 | 114590.81 | - | - |
| 81 | 100929.44 | 114591.31 | - | - |
| 82 | 100929.01 | 114591.75 | - | - |
| 83 | 100928.58 | 114592.2 | - | - |
| 84 | 100928.14 | 114592.64 | - | - |
| 85 | 100927.71 | 114593.08 | - | - |
| 86 | 100927.27 | 114593.52 | - | - |
| 87 | 100926.83 | 114593.95 | - | - |
| 88 | 100926.39 | 114594.39 | - | - |
| 89 | 100925.95 | 114594.82 | - | - |
| 90 | 100925.51 | 114595.26 | - | - |
| 91 | 100924.97 | 114595.78 | - | - |
| 92 | 100924.17 | 114596.55 | - | - |
| 93 | 100923.72 | 114596.98 | - | - |
| 94 | 100923.27 | 114597.4 | - | - |
| 95 | 100922.82 | 114597.83 | - | - |
| 96 | 100922.37 | 114598.25 | - | - |
| 97 | 100921.92 | 114598.67 | - | - |
| 98 | 100921.46 | 114599.09 | - | - |
| 99 | 100921.01 | 114599.51 | - | - |

ДОКУМЕНТ ПОДПИСАН
ЭЛЕКТРОННОЙ ПОДПИСЬЮ
Сертификат: 839971481847979980055521910400019784 43
Владелец: ПУБЛИЧНО-ПРАВОВАЯ КОМПАНИЯ РОСКАДАСТР
Действителен: с 24.12.2025 по 19.03.2027

| | |
|---|---|
| полное наименование должности | инициалы, фамилия |

| Земельный участок |
|---|
| вид объекта недвижимости |

| Лист № 27 раздела 4.2 | Всего листов раздела 4.2: 100 | Всего разделов: 8 | Всего листов выписки: 201 |
|---|---|---|---|

| 07.05.2026г. № КУВИ-001/2026-63023499 | |
|---|---|
| Кадастровый номер: | 78:36:0005305:2323 |

| 1 | 2 | 3 | 4 | 5 |
|---|---|---|---|---|
| 100 | 100920.55 | 114599.93 | - | - |
| 101 | 100920.09 | 114600.34 | - | - |
| 102 | 100919.63 | 114600.76 | - | - |
| 103 | 100919.17 | 114601.17 | - | - |
| 104 | 100918.7 | 114601.58 | - | - |
| 105 | 100918.24 | 114601.99 | - | - |
| 106 | 100917.78 | 114602.4 | - | - |
| 107 | 100917.31 | 114602.8 | - | - |
| 108 | 100916.84 | 114603.21 | - | - |
| 109 | 100906.3 | 114608.19 | - | - |
| 110 | 100898.08 | 114610.84 | - | - |
| 111 | 100896.33 | 114612.04 | - | - |
| 112 | 100889.53 | 114621.77 | - | - |
| 113 | 100871.19 | 114649.37 | - | - |
| 114 | 100870.14 | 114650.61 | - | - |
| 115 | 100870.41 | 114653.59 | - | - |
| 116 | 100870.34 | 114657.78 | - | - |
| 117 | 100869.74 | 114662.6 | - | - |
| 118 | 100867.36 | 114668.01 | - | - |
| 119 | 100864.17 | 114672.74 | - | - |
| 120 | 100856.31 | 114679.42 | - | - |
| 121 | 100851.5 | 114682.31 | - | - |
| 122 | 100851.02 | 114685.32 | - | - |
| 123 | 100849.73 | 114689.47 | - | - |
| 124 | 100849.51 | 114690.03 | - | - |
| 125 | 100849.27 | 114690.59 | - | - |
| 126 | 100849.02 | 114691.13 | - | - |
| 127 | 100848.76 | 114691.67 | - | - |
| 128 | 100848.48 | 114692.21 | - | - |

ДОКУМЕНТ ПОДПИСАН
ЭЛЕКТРОННОЙ ПОДПИСЬЮ
Сертификат: 839971481847979980055521910400019784 43
Владелец: ПУБЛИЧНО-ПРАВОВАЯ КОМПАНИЯ РОСКАДАСТР
Действителен: с 24.12.2025 по 19.03.2027

| | |
|---|---|
| полное наименование должности | инициалы, фамилия |

| Земельный участок |
|---|
| вид объекта недвижимости |

| Лист № 28 раздела 4.2 | Всего листов раздела 4.2: 100 | Всего разделов: 8 | Всего листов выписки: 201 |
|---|---|---|---|

| 07.05.2026г. № КУВИ-001/2026-63023499 | |
|---|---|
| Кадастровый номер: | 78:36:0005305:2323 |

| 1 | 2 | 3 | 4 | 5 |
|---|---|---|---|---|
| 129 | 100848.18 | 114692.73 | - | - |
| 130 | 100847.87 | 114693.25 | - | - |
| 131 | 100847.55 | 114693.76 | - | - |
| 132 | 100847.21 | 114694.26 | - | - |
| 133 | 100846.86 | 114694.75 | - | - |
| 134 | 100846.49 | 114695.23 | - | - |
| 135 | 100846.12 | 114695.69 | - | - |
| 136 | 100845.72 | 114696.15 | - | - |
| 137 | 100845.32 | 114696.6 | - | - |
| 138 | 100844.91 | 114697.04 | - | - |
| 139 | 100844.48 | 114697.46 | - | - |
| 140 | 100844.04 | 114697.88 | - | - |
| 141 | 100843.59 | 114698.28 | - | - |
| 142 | 100843.13 | 114698.66 | - | - |
| 143 | 100842.66 | 114699.04 | - | - |
| 144 | 100842.18 | 114699.4 | - | - |
| 145 | 100841.68 | 114699.75 | - | - |
| 146 | 100841.18 | 114700.09 | - | - |
| 147 | 100840.67 | 114700.41 | - | - |
| 148 | 100840.16 | 114700.71 | - | - |
| 149 | 100839.63 | 114701.01 | - | - |
| 150 | 100839.09 | 114701.28 | - | - |
| 151 | 100838.13 | 114701.74 | - | - |
| 152 | 100837.45 | 114702.03 | - | - |
| 153 | 100836.89 | 114702.25 | - | - |
| 154 | 100836.32 | 114702.45 | - | - |
| 155 | 100835.74 | 114702.63 | - | - |
| 156 | 100835.17 | 114702.8 | - | - |
| 157 | 100834.58 | 114702.96 | - | - |

| | | |
|---|---|---|
| полное наименование должности | | инициалы, фамилия |

ДОКУМЕНТ ПОДПИСАН
ЭЛЕКТРОННОЙ ПОДПИСЬЮ
Сертификат: 839971481847979980055521910400019784 43
Владелец: ПУБЛИЧНО-ПРАВОВАЯ КОМПАНИЯ РОСКАДАСТР
Действителен: с 24.12.2025 по 19.03.2027

| Земельный участок |
|---|
| вид объекта недвижимости |

| Лист № 29 раздела 4.2 | Всего листов раздела 4.2: 100 | Всего разделов: 8 | Всего листов выписки: 201 |
|---|---|---|---|

| 07.05.2026г. № КУВИ-001/2026-63023499 | |
|---|---|
| Кадастровый номер: | 78:36:0005305:2323 |

| 1 | 2 | 3 | 4 | 5 |
|---|---|---|---|---|
| 158 | 100834 | 114703.1 | - | - |
| 159 | 100833.41 | 114703.22 | - | - |
| 160 | 100832.81 | 114703.32 | - | - |
| 161 | 100832.22 | 114703.41 | - | - |
| 162 | 100831.62 | 114703.48 | - | - |
| 163 | 100831.02 | 114703.54 | - | - |
| 164 | 100830.42 | 114703.58 | - | - |
| 165 | 100829.82 | 114703.6 | - | - |
| 166 | 100829.21 | 114703.61 | - | - |
| 167 | 100828.61 | 114703.6 | - | - |
| 168 | 100828.01 | 114703.57 | - | - |
| 169 | 100827.41 | 114703.53 | - | - |
| 170 | 100826.81 | 114703.47 | - | - |
| 171 | 100826.21 | 114703.39 | - | - |
| 172 | 100825.62 | 114703.3 | - | - |
| 173 | 100825.02 | 114703.19 | - | - |
| 174 | 100824.43 | 114703.06 | - | - |
| 175 | 100823.85 | 114702.92 | - | - |
| 176 | 100823.27 | 114702.76 | - | - |
| 177 | 100822.69 | 114702.59 | - | - |
| 178 | 100822.12 | 114702.4 | - | - |
| 179 | 100821.55 | 114702.19 | - | - |
| 180 | 100820.99 | 114701.97 | - | - |
| 181 | 100820.44 | 114701.74 | - | - |
| 182 | 100819.89 | 114701.49 | - | - |
| 183 | 100819.35 | 114701.22 | - | - |
| 184 | 100818.82 | 114700.94 | - | - |
| 185 | 100818.29 | 114700.64 | - | - |
| 186 | 100817.77 | 114700.33 | - | - |

| | | |
|---|---|---|
| полное наименование должности | ДОКУМЕНТ ПОДПИСАН ЭЛЕКТРОННОЙ ПОДПИСЬЮ Сертификат: 839971481847979980055521910400019784 43 Владелец: ПУБЛИЧНО-ПРАВОВАЯ КОМПАНИЯ РОСКАДАСТР Действителен: с 24.12.2025 по 19.03.2027 | инициалы, фамилия |

| Земельный участок |
|---|
| вид объекта недвижимости |

| Лист № 30 раздела 4.2 | Всего листов раздела 4.2: 100 | Всего разделов: 8 | Всего листов выписки: 201 |
|---|---|---|---|

| 07.05.2026г. № КУВИ-001/2026-63023499 | |
|---|---|
| Кадастровый номер: | 78:36:0005305:2323 |

| 1 | 2 | 3 | 4 | 5 |
|---|---|---|---|---|
| 187 | 100817.27 | 114700.01 | - | - |
| 188 | 100816.77 | 114699.67 | - | - |
| 189 | 100816.28 | 114699.32 | - | - |
| 190 | 100815.8 | 114698.95 | - | - |
| 191 | 100810.9 | 114694.79 | - | - |
| 192 | 100808.37 | 114682.31 | - | - |
| 193 | 100806.26 | 114670.01 | - | - |
| 194 | 100808.13 | 114664.64 | - | - |
| 195 | 100808.48 | 114661.98 | - | 0.1 |
| 196 | 100808.44 | 114660.35 | - | - |
| 197 | 100807.93 | 114658.05 | - | - |
| 198 | 100807.5 | 114655.31 | - | - |
| 199 | 100807.28 | 114652.92 | - | - |
| 200 | 100807.58 | 114649.72 | - | - |
| 201 | 100807.72 | 114649.08 | - | - |
| 202 | 100807.87 | 114648.43 | - | - |
| 203 | 100808.03 | 114647.79 | - | - |
| 204 | 100808.27 | 114646.87 | - | - |
| 205 | 100808.54 | 114645.88 | - | - |
| 206 | 100808.73 | 114645.25 | - | - |
| 207 | 100808.92 | 114644.62 | - | - |
| 208 | 100809.09 | 114644.04 | - | - |
| 209 | 100809.27 | 114643.47 | - | - |
| 210 | 100809.46 | 114642.89 | - | - |
| 211 | 100809.88 | 114641.77 | - | - |
| 212 | 100810.11 | 114641.2 | - | - |
| 213 | 100810.35 | 114640.65 | - | - |
| 214 | 100810.59 | 114640.1 | - | - |
| 215 | 100810.85 | 114639.55 | - | - |

| | | |
|---|---|---|
| полное наименование должности | | инициалы, фамилия |

ДОКУМЕНТ ПОДПИСАН
ЭЛЕКТРОННОЙ ПОДПИСЬЮ
Сертификат: 839971481847979980055521910400019784 43
Владелец: ПУБЛИЧНО-ПРАВОВАЯ КОМПАНИЯ РОСКАДАСТР
Действителен: с 24.12.2025 по 19.03.2027

| Земельный участок |
|---|
| вид объекта недвижимости |

| Лист № 31 раздела 4.2 | Всего листов раздела 4.2: 100 | Всего разделов: 8 | Всего листов выписки: 201 |
|---|---|---|---|

| 07.05.2026г. № КУВИ-001/2026-63023499 | |
|---|---|
| Кадастровый номер: | 78:36:0005305:2323 |

| 1 | 2 | 3 | 4 | 5 |
|---|---|---|---|---|
| 216 | 100811.12 | 114639.01 | - | - |
| 217 | 100811.4 | 114638.48 | - | - |
| 218 | 100811.75 | 114637.97 | - | - |
| 219 | 100812.11 | 114637.46 | - | - |
| 220 | 100812.46 | 114636.96 | - | - |
| 221 | 100812.82 | 114636.45 | - | - |
| 222 | 100813.41 | 114635.61 | - | - |
| 223 | 100813.89 | 114634.94 | - | - |
| 224 | 100814.25 | 114634.43 | - | - |
| 225 | 100814.61 | 114633.93 | - | - |
| 226 | 100814.98 | 114633.43 | - | - |
| 227 | 100815.34 | 114632.93 | - | - |
| 228 | 100815.79 | 114632.53 | - | - |
| 229 | 100816.25 | 114632.13 | - | - |
| 230 | 100816.7 | 114631.74 | - | - |
| 231 | 100817.51 | 114631.07 | - | - |
| 232 | 100818.11 | 114630.59 | - | - |
| 233 | 100818.58 | 114630.22 | - | - |
| 234 | 100819.06 | 114629.85 | - | - |
| 235 | 100819.54 | 114629.49 | - | - |
| 236 | 100820.03 | 114629.13 | - | - |
| 237 | 100820.58 | 114628.84 | - | - |
| 238 | 100821.14 | 114628.56 | - | - |
| 239 | 100821.7 | 114628.29 | - | - |
| 240 | 100822.67 | 114627.85 | - | - |
| 241 | 100823.41 | 114627.54 | - | - |
| 242 | 100823.99 | 114627.3 | - | - |
| 243 | 100824.57 | 114627.08 | - | - |
| 244 | 100825.15 | 114626.86 | - | - |

| | | |
|---|---|---|
| полное наименование должности | ДОКУМЕНТ ПОДПИСАН ЭЛЕКТРОННОЙ ПОДПИСЬЮ Сертификат: 839971481847979980055521910400019784 43 Владелец: ПУБЛИЧНО-ПРАВОВАЯ КОМПАНИЯ РОСКАДАСТР Действителен: с 24.12.2025 по 19.03.2027 | инициалы, фамилия |

| Земельный участок |
|---|
| вид объекта недвижимости |

| Лист № 32 раздела 4.2 | Всего листов раздела 4.2: 100 | Всего разделов: 8 | Всего листов выписки: 201 |
|---|---|---|---|

| 07.05.2026г. № КУВИ-001/2026-63023499 | |
|---|---|
| Кадастровый номер: | 78:36:0005305:2323 |

| 1 | 2 | 3 | 4 | 5 |
|---|---|---|---|---|
| 245 | 100825.74 | 114626.66 | - | - |
| 246 | 100826.33 | 114626.47 | - | - |
| 247 | 100826.93 | 114626.28 | - | - |
| 248 | 100829.86 | 114625.72 | - | - |
| 249 | 100831.4 | 114622.45 | - | - |
| 250 | 100831.74 | 114621.95 | - | - |
| 251 | 100832.08 | 114621.46 | - | - |
| 252 | 100832.42 | 114620.96 | - | - |
| 253 | 100832.75 | 114620.46 | - | - |
| 254 | 100833.31 | 114619.59 | - | - |
| 255 | 100833.72 | 114618.94 | - | - |
| 256 | 100834.04 | 114618.43 | - | - |
| 257 | 100834.36 | 114617.92 | - | - |
| 258 | 100834.67 | 114617.4 | - | - |
| 259 | 100834.98 | 114616.89 | - | - |
| 260 | 100835.29 | 114616.37 | - | - |
| 261 | 100837.3 | 114614.08 | - | - |
| 262 | 100836.63 | 114613.95 | - | - |
| 263 | 100835.96 | 114613.78 | - | - |
| 264 | 100835.25 | 114613.56 | - | - |
| 265 | 100834.66 | 114613.34 | - | - |
| 266 | 100834.03 | 114613.07 | - | - |
| 267 | 100833.42 | 114612.76 | - | - |
| 268 | 100832.87 | 114612.52 | - | - |
| 269 | 100832.33 | 114612.24 | - | - |
| 270 | 100831.64 | 114611.8 | - | - |
| 271 | 100830.86 | 114611.18 | - | - |
| 272 | 100830.42 | 114610.77 | - | - |
| 273 | 100830.01 | 114610.32 | - | - |

| | | |
|---|---|---|
| полное наименование должности | | инициалы, фамилия |

ДОКУМЕНТ ПОДПИСАН
ЭЛЕКТРОННОЙ ПОДПИСЬЮ
Сертификат: 839971481847979980055521910400019784 43
Владелец: ПУБЛИЧНО-ПРАВОВАЯ КОМПАНИЯ РОСКАДАСТР
Действителен: с 24.12.2025 по 19.03.2027

| Земельный участок |
|---|
| вид объекта недвижимости |

| Лист № 33 раздела 4.2 | Всего листов раздела 4.2: 100 | Всего разделов: 8 | Всего листов выписки: 201 |
|---|---|---|---|

| 07.05.2026г. № КУВИ-001/2026-63023499 | |
|---|---|
| Кадастровый номер: | 78:36:0005305:2323 |

| 1 | 2 | 3 | 4 | 5 |
|---|---|---|---|---|
| 274 | 100829.64 | 114609.81 | - | - |
| 275 | 100829.28 | 114609.29 | - | - |
| 276 | 100828.94 | 114608.77 | - | - |
| 277 | 100828.6 | 114608.23 | - | - |
| 278 | 100828.28 | 114607.69 | - | - |
| 279 | 100827.97 | 114607.15 | - | - |
| 280 | 100827.57 | 114606.41 | - | - |
| 281 | 100827.1 | 114605.47 | - | - |
| 282 | 100826.84 | 114604.9 | - | - |
| 283 | 100826.59 | 114604.32 | - | - |
| 284 | 100826.35 | 114603.74 | - | - |
| 285 | 100826.12 | 114603.16 | - | - |
| 286 | 100825.9 | 114602.57 | - | - |
| 287 | 100825.7 | 114601.97 | - | - |
| 288 | 100825.47 | 114601.39 | - | - |
| 289 | 100825.26 | 114600.81 | - | - |
| 290 | 100825.05 | 114600.22 | - | - |
| 291 | 100824.85 | 114599.63 | - | - |
| 292 | 100824.65 | 114599.04 | - | - |
| 293 | 100824.47 | 114598.44 | - | - |
| 294 | 100824.22 | 114597.61 | - | - |
| 295 | 100823.96 | 114596.65 | - | - |
| 296 | 100823.8 | 114596.04 | - | - |
| 297 | 100823.66 | 114595.44 | - | - |
| 298 | 100823.52 | 114594.83 | - | - |
| 299 | 100823.39 | 114594.22 | - | - |
| 300 | 100823.27 | 114593.61 | - | - |
| 301 | 100823.16 | 114593 | - | - |
| 302 | 100823.06 | 114592.39 | - | - |

ДОКУМЕНТ ПОДПИСАН
ЭЛЕКТРОННОЙ ПОДПИСЬЮ
Сертификат: 839971481847979980055521910400019784 43
Владелец: ПУБЛИЧНО-ПРАВОВАЯ КОМПАНИЯ РОСКАДАСТР
Действителен: с 24.12.2025 по 19.03.2027

| | |
|---|---|
| полное наименование должности | инициалы, фамилия |

| Земельный участок |
|---|
| вид объекта недвижимости |

| Лист № 34 раздела 4.2 | Всего листов раздела 4.2: 100 | Всего разделов: 8 | Всего листов выписки: 201 |
|---|---|---|---|

| 07.05.2026г. № КУВИ-001/2026-63023499 | |
|---|---|
| Кадастровый номер: | 78:36:0005305:2323 |

| 1 | 2 | 3 | 4 | 5 |
|---|---|---|---|---|
| 303 | 100822.96 | 114591.77 | - | - |
| 304 | 100822.91 | 114591.16 | - | - |
| 305 | 100822.87 | 114590.55 | - | - |
| 306 | 100822.83 | 114589.94 | - | - |
| 307 | 100822.8 | 114589.33 | - | - |
| 308 | 100822.77 | 114588.71 | - | - |
| 309 | 100822.75 | 114588.1 | - | - |
| 310 | 100822.73 | 114587.49 | - | - |
| 311 | 100822.72 | 114586.59 | - | - |
| 312 | 100822.72 | 114585.65 | - | - |
| 313 | 100822.73 | 114585.04 | - | - |
| 314 | 100822.74 | 114584.43 | - | - |
| 315 | 100822.76 | 114583.82 | - | - |
| 316 | 100822.78 | 114583.2 | - | - |
| 317 | 100822.81 | 114582.59 | - | - |
| 318 | 100822.85 | 114581.98 | - | - |
| 319 | 100822.89 | 114581.37 | - | - |
| 320 | 100822.99 | 114580.77 | - | - |
| 321 | 100823.1 | 114580.18 | - | - |
| 322 | 100823.22 | 114579.59 | - | - |
| 323 | 100823.35 | 114579 | - | - |
| 324 | 100823.49 | 114578.41 | - | - |
| 325 | 100823.64 | 114577.83 | - | - |
| 326 | 100823.8 | 114577.25 | - | - |
| 327 | 100824.06 | 114576.39 | - | - |
| 328 | 100824.35 | 114575.52 | - | - |
| 329 | 100824.55 | 114574.95 | - | - |
| 330 | 100824.76 | 114574.39 | - | - |
| 331 | 100824.98 | 114573.83 | - | - |

| | | |
|---|---|---|
| полное наименование должности | ДОКУМЕНТ ПОДПИСАН ЭЛЕКТРОННОЙ ПОДПИСЬЮ Сертификат: 839971481847979980055521910400019784 43 Владелец: ПУБЛИЧНО-ПРАВОВАЯ КОМПАНИЯ РОСКАДАСТР Действителен: с 24.12.2025 по 19.03.2027 | инициалы, фамилия |

| Земельный участок |
|---|
| вид объекта недвижимости |

| Лист № 35 раздела 4.2 | Всего листов раздела 4.2: 100 | Всего разделов: 8 | Всего листов выписки: 201 |
|---|---|---|---|

| 07.05.2026г. № КУВИ-001/2026-63023499 | |
|---|---|
| Кадастровый номер: | 78:36:0005305:2323 |

| 1 | 2 | 3 | 4 | 5 |
|---|---|---|---|---|
| 332 | 100825.22 | 114573.27 | - | - |
| 333 | 100825.46 | 114572.72 | - | - |
| 334 | 100825.71 | 114572.17 | - | - |
| 335 | 100829.85 | 114564.69 | - | - |
| 336 | 100831.15 | 114563.15 | - | - |
| 337 | 100850.12 | 114559.36 | - | 0.1 |
| 1 | 100933.11 | 114543.02 | - | - |

ДОКУМЕНТ ПОДПИСАН
ЭЛЕКТРОННОЙ ПОДПИСЬЮ
Сертификат: 839971481847979980055521910400019784 43
Владелец: ПУБЛИЧНО-ПРАВОВАЯ КОМПАНИЯ РОСКАДАСТР
Действителен: с 24.12.2025 по 19.03.2027

| | | |
|---|---|---|
| полное наименование должности | | инициалы, фамилия |

| Земельный участок |
|---|
| вид объекта недвижимости |

| Лист № 36 раздела 4.2 | Всего листов раздела 4.2: 100 | Всего разделов: 8 | Всего листов выписки: 201 |
|---|---|---|---|

| 07.05.2026г. № КУВИ-001/2026-63023499 | |
|---|---|
| Кадастровый номер: | 78:36:0005305:2323 |

Сведения о характерных точках границы части (частей) земельного участка

Учетный номер части: 78:36:0005305:2323/21

Система координат СК-1964

| Номер точки | Координаты, м | | Описание закрепления на местности | Средняя квадратичная погрешность определения координат характерных точек границ земельного участка, м |
|---|---|---|---|---|
| | X | Y | | |
| 1 | 2 | 3 | 4 | 5 |
| 1 | 100838.42 | 114744.23 | - | 0.1 |
| 2 | 100840.6 | 114752.72 | - | 0.1 |
| 3 | 100853.82 | 114748.83 | - | 0.1 |
| 4 | 100854.3 | 114750.13 | - | 0.1 |
| 5 | 100892.28 | 114742.18 | - | 0.1 |
| 6 | 100972.74 | 114725.11 | - | 0.1 |
| 7 | 100966.88 | 114695.62 | - | 0.1 |
| 8 | 100962.14 | 114697.22 | - | 0.1 |
| 9 | 100966.91 | 114719.6 | - | 0.1 |
| 10 | 100891.79 | 114735.24 | - | 0.1 |
| 11 | 100881.79 | 114731.37 | - | 0.1 |
| 12 | 100850.96 | 114736.95 | - | 0.1 |
| 13 | 100851.12 | 114739.04 | - | 0.1 |
| 14 | 100843.58 | 114740.25 | - | 0.1 |
| 1 | 100838.42 | 114744.23 | - | 0.1 |
| 1 | 100819.3 | 114750.17 | - | - |
| 2 | 100819.13 | 114749.58 | - | - |
| 3 | 100818.97 | 114748.99 | - | - |
| 4 | 100818.84 | 114748.39 | - | - |
| 5 | 100818.72 | 114747.79 | - | - |
| 6 | 100818.62 | 114747.18 | - | - |
| 7 | 100818.54 | 114746.58 | - | - |
| 8 | 100818.48 | 114745.97 | - | - |
| 9 | 100818.43 | 114745.36 | - | - |

ДОКУМЕНТ ПОДПИСАН
ЭЛЕКТРОННОЙ ПОДПИСЬЮ
Сертификат: 839971481847979980055521910400019784 43
Владелец: ПУБЛИЧНО-ПРАВОВАЯ КОМПАНИЯ РОСКАДАСТР
Действителен: с 24.12.2025 по 19.03.2027

| | | |
|---|---|---|
| полное наименование должности | | инициалы, фамилия |

| Земельный участок |
|---|
| вид объекта недвижимости |

| Лист № 37 раздела 4.2 | Всего листов раздела 4.2: 100 | Всего разделов: 8 | Всего листов выписки: 201 |
|---|---|---|---|

| 07.05.2026г. № КУВИ-001/2026-63023499 | |
|---|---|
| Кадастровый номер: | 78:36:0005305:2323 |

| 1 | 2 | 3 | 4 | 5 |
|---|---|---|---|---|
| 10 | 100818.41 | 114744.74 | - | - |
| 11 | 100818.4 | 114744.13 | - | - |
| 12 | 100818.42 | 114743.52 | - | - |
| 13 | 100818.45 | 114742.91 | - | - |
| 14 | 100818.5 | 114742.29 | - | - |
| 15 | 100818.57 | 114741.69 | - | - |
| 16 | 100818.66 | 114741.08 | - | - |
| 17 | 100818.76 | 114740.48 | - | - |
| 18 | 100818.89 | 114739.88 | - | - |
| 19 | 100819.03 | 114739.28 | - | - |
| 20 | 100819.19 | 114738.69 | - | - |
| 21 | 100819.37 | 114738.1 | - | - |
| 22 | 100819.57 | 114737.52 | - | - |
| 23 | 100819.9 | 114736.66 | - | - |
| 24 | 100820.27 | 114735.82 | - | - |
| 25 | 100820.53 | 114735.27 | - | - |
| 26 | 100820.82 | 114734.73 | - | - |
| 27 | 100821.12 | 114734.19 | - | - |
| 28 | 100821.43 | 114733.67 | - | - |
| 29 | 100821.77 | 114733.15 | - | - |
| 30 | 100822.11 | 114732.65 | - | - |
| 31 | 100822.48 | 114732.15 | - | - |
| 32 | 100822.85 | 114731.67 | - | - |
| 33 | 100823.25 | 114731.2 | - | - |
| 34 | 100823.65 | 114730.74 | - | - |
| 35 | 100824.07 | 114730.29 | - | - |
| 36 | 100824.51 | 114729.86 | - | - |
| 37 | 100824.96 | 114729.44 | - | - |
| 38 | 100825.42 | 114729.04 | - | - |

| | | |
|---|---|---|
| полное наименование должности | ДОКУМЕНТ ПОДПИСАН ЭЛЕКТРОННОЙ ПОДПИСЬЮ<br>Сертификат: 839971481847979980055521910400019784 43<br>Владелец: ПУБЛИЧНО-ПРАВОВАЯ КОМПАНИЯ РОСКАДАСТР<br>Действителен: с 24.12.2025 по 19.03.2027 | инициалы, фамилия |

| Земельный участок |
|---|
| вид объекта недвижимости |

| Лист № 38 раздела 4.2 | Всего листов раздела 4.2: 100 | Всего разделов: 8 | Всего листов выписки: 201 |
|---|---|---|---|

| 07.05.2026г. № КУВИ-001/2026-63023499 | |
|---|---|
| Кадастровый номер: | 78:36:0005305:2323 |

| 1 | 2 | 3 | 4 | 5 |
|---|---|---|---|---|
| 39 | 100825.89 | 114728.65 | - | - |
| 40 | 100826.37 | 114728.27 | - | - |
| 41 | 100826.87 | 114727.91 | - | - |
| 42 | 100827.37 | 114727.56 | - | - |
| 43 | 100827.89 | 114727.23 | - | - |
| 44 | 100828.41 | 114726.92 | - | - |
| 45 | 100828.95 | 114726.62 | - | - |
| 46 | 100829.37 | 114726.18 | - | - |
| 47 | 100829.8 | 114725.76 | - | - |
| 48 | 100830.24 | 114725.35 | - | - |
| 49 | 100830.7 | 114724.95 | - | - |
| 50 | 100831.17 | 114724.57 | - | - |
| 51 | 100831.65 | 114724.2 | - | - |
| 52 | 100832.14 | 114723.84 | - | - |
| 53 | 100832.64 | 114723.5 | - | - |
| 54 | 100833.42 | 114723.02 | - | - |
| 55 | 100834.21 | 114722.58 | - | - |
| 56 | 100834.75 | 114722.3 | - | - |
| 57 | 100835.29 | 114722.04 | - | - |
| 58 | 100835.85 | 114721.8 | - | - |
| 59 | 100836.41 | 114721.58 | - | - |
| 60 | 100836.98 | 114721.37 | - | - |
| 61 | 100837.55 | 114721.18 | - | - |
| 62 | 100838.13 | 114721.01 | - | - |
| 63 | 100838.72 | 114720.85 | - | - |
| 64 | 100839.21 | 114720.49 | - | - |
| 65 | 100839.7 | 114720.14 | - | - |
| 66 | 100840.21 | 114719.81 | - | - |
| 67 | 100840.73 | 114719.49 | - | - |

ДОКУМЕНТ ПОДПИСАН
ЭЛЕКТРОННОЙ ПОДПИСЬЮ
Сертификат: 839971481847979980055521910400019784 43
Владелец: ПУБЛИЧНО-ПРАВОВАЯ КОМПАНИЯ РОСКАДАСТР
Действителен: с 24.12.2025 по 19.03.2027

| | | |
|---|---|---|
| полное наименование должности | | инициалы, фамилия |

| Земельный участок |
|---|
| вид объекта недвижимости |

| Лист № 39 раздела 4.2 | Всего листов раздела 4.2: 100 | Всего разделов: 8 | Всего листов выписки: 201 |
|---|---|---|---|

| 07.05.2026г. № КУВИ-001/2026-63023499 | |
|---|---|
| Кадастровый номер: | 78:36:0005305:2323 |

| 1 | 2 | 3 | 4 | 5 |
|---|---|---|---|---|
| 68 | 100841.25 | 114719.19 | - | - |
| 69 | 100841.79 | 114718.91 | - | - |
| 70 | 100842.33 | 114718.64 | - | - |
| 71 | 100842.88 | 114718.39 | - | - |
| 72 | 100843.44 | 114718.15 | - | - |
| 73 | 100844.29 | 114717.83 | - | - |
| 74 | 100845.16 | 114717.55 | - | - |
| 75 | 100845.74 | 114717.38 | - | - |
| 76 | 100846.33 | 114717.23 | - | - |
| 77 | 100846.92 | 114717.1 | - | - |
| 78 | 100847.52 | 114716.99 | - | - |
| 79 | 100848.11 | 114716.9 | - | - |
| 80 | 100848.72 | 114716.82 | - | - |
| 81 | 100849.32 | 114716.76 | - | - |
| 82 | 100849.92 | 114716.72 | - | - |
| 83 | 100850.53 | 114716.7 | - | - |
| 84 | 100878.06 | 114711.72 | - | - |
| 85 | 100878.66 | 114711.62 | - | - |
| 86 | 100879.25 | 114711.53 | - | - |
| 87 | 100879.86 | 114711.46 | - | - |
| 88 | 100880.46 | 114711.41 | - | - |
| 89 | 100881.06 | 114711.38 | - | - |
| 90 | 100881.67 | 114711.37 | - | - |
| 91 | 100882.27 | 114711.38 | - | - |
| 92 | 100882.88 | 114711.4 | - | - |
| 93 | 100883.78 | 114711.47 | - | - |
| 94 | 100884.68 | 114711.58 | - | - |
| 95 | 100885.28 | 114711.68 | - | - |
| 96 | 100885.87 | 114711.79 | - | - |

ДОКУМЕНТ ПОДПИСАН
ЭЛЕКТРОННОЙ ПОДПИСЬЮ
Сертификат: 839971481847979980055521910400019784 43
Владелец: ПУБЛИЧНО-ПРАВОВАЯ КОМПАНИЯ РОСКАДАСТР
Действителен: с 24.12.2025 по 19.03.2027

| полное наименование должности | | инициалы, фамилия |
|---|---|---|

| Земельный участок |
|---|
| вид объекта недвижимости |

| Лист № 40 раздела 4.2 | Всего листов раздела 4.2: 100 | Всего разделов: 8 | Всего листов выписки: 201 |
|---|---|---|---|

| 07.05.2026г. № КУВИ-001/2026-63023499 | |
|---|---|
| Кадастровый номер: | 78:36:0005305:2323 |

| 1 | 2 | 3 | 4 | 5 |
|---|---|---|---|---|
| 97 | 100886.46 | 114711.92 | - | - |
| 98 | 100887.05 | 114712.07 | - | - |
| 99 | 100887.63 | 114712.24 | - | - |
| 100 | 100888.21 | 114712.43 | - | - |
| 101 | 100888.78 | 114712.63 | - | - |
| 102 | 100889.34 | 114712.85 | - | - |
| 103 | 100893.5 | 114714.46 | - | - |
| 104 | 100943.16 | 114704.12 | - | - |
| 105 | 100942.58 | 114701.39 | - | - |
| 106 | 100942.46 | 114700.8 | - | - |
| 107 | 100942.36 | 114700.2 | - | - |
| 108 | 100942.28 | 114699.6 | - | - |
| 109 | 100942.22 | 114698.99 | - | - |
| 110 | 100942.17 | 114698.39 | - | - |
| 111 | 100942.15 | 114697.78 | - | - |
| 112 | 100942.14 | 114697.18 | - | - |
| 113 | 100942.15 | 114696.57 | - | - |
| 114 | 100942.18 | 114695.96 | - | - |
| 115 | 100942.23 | 114695.36 | - | - |
| 116 | 100942.29 | 114694.76 | - | - |
| 117 | 100942.37 | 114694.16 | - | - |
| 118 | 100942.48 | 114693.56 | - | - |
| 119 | 100942.6 | 114692.96 | - | - |
| 120 | 100942.73 | 114692.37 | - | - |
| 121 | 100942.89 | 114691.79 | - | - |
| 122 | 100943.06 | 114691.21 | - | - |
| 123 | 100943.25 | 114690.63 | - | - |
| 124 | 100943.46 | 114690.06 | - | - |
| 125 | 100943.69 | 114689.5 | - | - |

ДОКУМЕНТ ПОДПИСАН
ЭЛЕКТРОННОЙ ПОДПИСЬЮ
Сертификат: 839971481847979980055521910400019784 43
Владелец: ПУБЛИЧНО-ПРАВОВАЯ КОМПАНИЯ РОСКАДАСТР
Действителен: с 24.12.2025 по 19.03.2027

| | | |
|---|---|---|
| полное наименование должности | | инициалы, фамилия |

| Земельный участок |
|---|
| вид объекта недвижимости |

| Лист № 41 раздела 4.2 | Всего листов раздела 4.2: 100 | Всего разделов: 8 | Всего листов выписки: 201 |
|---|---|---|---|

| 07.05.2026г. № КУВИ-001/2026-63023499 | |
|---|---|
| Кадастровый номер: | 78:36:0005305:2323 |

| 1 | 2 | 3 | 4 | 5 |
|---|---|---|---|---|
| 126 | 100943.93 | 114688.94 | - | - |
| 127 | 100944.19 | 114688.4 | - | - |
| 128 | 100944.47 | 114687.86 | - | - |
| 129 | 100944.76 | 114687.32 | - | - |
| 130 | 100945.07 | 114686.8 | - | - |
| 131 | 100945.39 | 114686.29 | - | - |
| 132 | 100945.73 | 114685.79 | - | - |
| 133 | 100946.08 | 114685.29 | - | - |
| 134 | 100946.45 | 114684.81 | - | - |
| 135 | 100946.83 | 114684.34 | - | - |
| 136 | 100947.23 | 114683.89 | - | - |
| 137 | 100947.64 | 114683.44 | - | - |
| 138 | 100948.07 | 114683.01 | - | - |
| 139 | 100948.5 | 114682.59 | - | - |
| 140 | 100948.95 | 114682.18 | - | - |
| 141 | 100949.42 | 114681.79 | - | - |
| 142 | 100949.89 | 114681.41 | - | - |
| 143 | 100950.37 | 114681.04 | - | - |
| 144 | 100950.87 | 114680.7 | - | - |
| 145 | 100951.38 | 114680.36 | - | - |
| 146 | 100951.89 | 114680.04 | - | - |
| 147 | 100952.42 | 114679.74 | - | - |
| 148 | 100952.95 | 114679.45 | - | - |
| 149 | 100953.49 | 114679.18 | - | - |
| 150 | 100954.05 | 114678.93 | - | - |
| 151 | 100954.6 | 114678.69 | - | - |
| 152 | 100955.17 | 114678.47 | - | - |
| 153 | 100955.74 | 114678.27 | - | - |
| 154 | 100960.09 | 114676.81 | - | - |

ДОКУМЕНТ ПОДПИСАН
ЭЛЕКТРОННОЙ ПОДПИСЬЮ
Сертификат: 839971481847979980055521910400019784 43
Владелец: ПУБЛИЧНО-ПРАВОВАЯ КОМПАНИЯ РОСКАДАСТР
Действителен: с 24.12.2025 по 19.03.2027

| | |
|---|---|
| полное наименование должности | инициалы, фамилия |

| Земельный участок |
|---|
| вид объекта недвижимости |

| Лист № 42 раздела 4.2 | Всего листов раздела 4.2: 100 | Всего разделов: 8 | Всего листов выписки: 201 |
|---|---|---|---|

| 07.05.2026г. № КУВИ-001/2026-63023499 | |
|---|---|
| Кадастровый номер: | 78:36:0005305:2323 |

| 1 | 2 | 3 | 4 | 5 |
|---|---|---|---|---|
| 155 | 100960.66 | 114676.61 | - | - |
| 156 | 100961.24 | 114676.44 | - | - |
| 157 | 100961.82 | 114676.28 | - | - |
| 158 | 100962.4 | 114676.13 | - | - |
| 159 | 100962.99 | 114676.01 | - | - |
| 160 | 100963.59 | 114675.9 | - | - |
| 161 | 100964.19 | 114675.81 | - | - |
| 162 | 100964.78 | 114675.74 | - | - |
| 163 | 100965.39 | 114675.68 | - | - |
| 164 | 100965.99 | 114675.65 | - | - |
| 165 | 100966.59 | 114675.63 | - | - |
| 166 | 100967.19 | 114675.63 | - | - |
| 167 | 100967.8 | 114675.65 | - | - |
| 168 | 100968.4 | 114675.69 | - | - |
| 169 | 100969 | 114675.75 | - | - |
| 170 | 100969.6 | 114675.82 | - | - |
| 171 | 100970.2 | 114675.91 | - | - |
| 172 | 100970.79 | 114676.02 | - | - |
| 173 | 100971.38 | 114676.15 | - | - |
| 174 | 100971.96 | 114676.29 | - | - |
| 175 | 100972.54 | 114676.46 | - | - |
| 176 | 100973.12 | 114676.64 | - | - |
| 177 | 100973.69 | 114676.83 | - | - |
| 178 | 100974.25 | 114677.05 | - | - |
| 179 | 100974.81 | 114677.28 | - | - |
| 180 | 100975.36 | 114677.53 | - | - |
| 181 | 100975.9 | 114677.79 | - | - |
| 182 | 100976.7 | 114678.22 | - | - |
| 183 | 100977.48 | 114678.68 | - | - |

ДОКУМЕНТ ПОДПИСАН
ЭЛЕКТРОННОЙ ПОДПИСЬЮ
Сертификат: 839971481847979980055521910400019784 43
Владелец: ПУБЛИЧНО-ПРАВОВАЯ КОМПАНИЯ РОСКАДАСТР
Действителен: с 24.12.2025 по 19.03.2027

| | | |
|---|---|---|
| полное наименование должности | | инициалы, фамилия |

| Земельный участок |
|---|
| вид объекта недвижимости |

| Лист № 43 раздела 4.2 | Всего листов раздела 4.2: 100 | Всего разделов: 8 | Всего листов выписки: 201 |
|---|---|---|---|

| 07.05.2026г. № КУВИ-001/2026-63023499 | |
|---|---|
| Кадастровый номер: | 78:36:0005305:2323 |

| 1 | 2 | 3 | 4 | 5 |
|---|---|---|---|---|
| 184 | 100977.99 | 114679.01 | - | - |
| 185 | 100978.48 | 114679.36 | - | - |
| 186 | 100978.97 | 114679.71 | - | - |
| 187 | 100979.44 | 114680.09 | - | - |
| 188 | 100979.9 | 114680.47 | - | - |
| 189 | 100980.36 | 114680.87 | - | - |
| 190 | 100980.79 | 114681.29 | - | - |
| 191 | 100981.22 | 114681.71 | - | - |
| 192 | 100981.63 | 114682.15 | - | - |
| 193 | 100982.03 | 114682.61 | - | - |
| 194 | 100982.42 | 114683.07 | - | - |
| 195 | 100982.79 | 114683.55 | - | - |
| 196 | 100983.15 | 114684.03 | - | - |
| 197 | 100983.49 | 114684.53 | - | - |
| 198 | 100983.82 | 114685.04 | - | - |
| 199 | 100984.13 | 114685.55 | - | - |
| 200 | 100984.43 | 114686.08 | - | - |
| 201 | 100984.71 | 114686.61 | - | - |
| 202 | 100984.97 | 114687.15 | - | - |
| 203 | 100985.22 | 114687.7 | - | - |
| 204 | 100985.45 | 114688.26 | - | - |
| 205 | 100985.66 | 114688.83 | - | - |
| 206 | 100985.86 | 114689.4 | - | - |
| 207 | 100986.04 | 114689.97 | - | - |
| 208 | 100986.2 | 114690.55 | - | - |
| 209 | 100986.34 | 114691.14 | - | - |
| 210 | 100986.47 | 114691.73 | - | - |
| 211 | 100992.36 | 114721.21 | - | - |
| 212 | 100992.47 | 114721.81 | - | - |

ДОКУМЕНТ ПОДПИСАН
ЭЛЕКТРОННОЙ ПОДПИСЬЮ
Сертификат: 839971481847979980055521910400019784 43
Владелец: ПУБЛИЧНО-ПРАВОВАЯ КОМПАНИЯ РОСКАДАСТР
Действителен: с 24.12.2025 по 19.03.2027

| | | |
|---|---|---|
| полное наименование должности | | инициалы, фамилия |

| Земельный участок |
|---|
| вид объекта недвижимости |

| Лист № 44 раздела 4.2 | Всего листов раздела 4.2: 100 | Всего разделов: 8 | Всего листов выписки: 201 |
|---|---|---|---|

| 07.05.2026г. № КУВИ-001/2026-63023499 | |
|---|---|
| Кадастровый номер: | 78:36:0005305:2323 |

| 1 | 2 | 3 | 4 | 5 |
|---|---|---|---|---|
| 213 | 100992.56 | 114722.42 | - | - |
| 214 | 100992.63 | 114723.02 | - | - |
| 215 | 100992.69 | 114723.63 | - | - |
| 216 | 100992.72 | 114724.24 | - | - |
| 217 | 100992.74 | 114724.85 | - | - |
| 218 | 100992.74 | 114725.46 | - | - |
| 219 | 100992.72 | 114726.07 | - | - |
| 220 | 100992.68 | 114726.68 | - | - |
| 221 | 100992.62 | 114727.29 | - | - |
| 222 | 100992.54 | 114727.9 | - | - |
| 223 | 100992.45 | 114728.5 | - | - |
| 224 | 100992.34 | 114729.1 | - | - |
| 225 | 100992.2 | 114729.7 | - | - |
| 226 | 100992.05 | 114730.29 | - | - |
| 227 | 100991.89 | 114730.88 | - | - |
| 228 | 100991.7 | 114731.46 | - | - |
| 229 | 100991.5 | 114732.04 | - | - |
| 230 | 100991.28 | 114732.61 | - | - |
| 231 | 100991.04 | 114733.17 | - | - |
| 232 | 100990.78 | 114733.73 | - | - |
| 233 | 100990.51 | 114734.27 | - | - |
| 234 | 100990.22 | 114734.81 | - | - |
| 235 | 100989.92 | 114735.34 | - | - |
| 236 | 100989.43 | 114736.12 | - | - |
| 237 | 100988.91 | 114736.87 | - | - |
| 238 | 100988.54 | 114737.36 | - | - |
| 239 | 100988.16 | 114737.84 | - | - |
| 240 | 100987.76 | 114738.3 | - | - |
| 241 | 100987.35 | 114738.76 | - | - |

ДОКУМЕНТ ПОДПИСАН
ЭЛЕКТРОННОЙ ПОДПИСЬЮ
Сертификат: 839971481847979980055521910400019784 43
Владелец: ПУБЛИЧНО-ПРАВОВАЯ КОМПАНИЯ РОСКАДАСТР
Действителен: с 24.12.2025 по 19.03.2027

| | | |
|---|---|---|
| полное наименование должности | | инициалы, фамилия |

| Земельный участок |
|---|
| вид объекта недвижимости |

| Лист № 45 раздела 4.2 | Всего листов раздела 4.2: 100 | Всего разделов: 8 | Всего листов выписки: 201 |
|---|---|---|---|

| 07.05.2026г. № КУВИ-001/2026-63023499 | |
|---|---|
| Кадастровый номер: | 78:36:0005305:2323 |

| 1 | 2 | 3 | 4 | 5 |
|---|---|---|---|---|
| 242 | 100986.93 | 114739.2 | - | - |
| 243 | 100986.49 | 114739.62 | - | - |
| 244 | 100986.04 | 114740.04 | - | - |
| 245 | 100985.58 | 114740.44 | - | - |
| 246 | 100985.1 | 114740.82 | - | - |
| 247 | 100984.62 | 114741.19 | - | - |
| 248 | 100984.12 | 114741.55 | - | - |
| 249 | 100983.61 | 114741.89 | - | - |
| 250 | 100983.09 | 114742.21 | - | - |
| 251 | 100982.57 | 114742.52 | - | - |
| 252 | 100982.03 | 114742.81 | - | - |
| 253 | 100981.48 | 114743.09 | - | - |
| 254 | 100980.93 | 114743.35 | - | - |
| 255 | 100980.37 | 114743.59 | - | - |
| 256 | 100979.8 | 114743.81 | - | - |
| 257 | 100979.23 | 114744.02 | - | - |
| 258 | 100978.64 | 114744.21 | - | - |
| 259 | 100978.06 | 114744.38 | - | - |
| 260 | 100977.47 | 114744.53 | - | - |
| 261 | 100976.87 | 114744.67 | - | - |
| 262 | 100896.4 | 114761.75 | - | - |
| 263 | 100844.8 | 114772.27 | - | - |
| 264 | 100844.21 | 114772.39 | - | - |
| 265 | 100843.62 | 114772.49 | - | - |
| 266 | 100843.02 | 114772.57 | - | - |
| 267 | 100842.43 | 114772.63 | - | - |
| 268 | 100841.83 | 114772.68 | - | - |
| 269 | 100841.23 | 114772.71 | - | - |
| 270 | 100840.63 | 114772.72 | - | - |

ДОКУМЕНТ ПОДПИСАН
ЭЛЕКТРОННОЙ ПОДПИСЬЮ
Сертификат: 839971481847979980055521910400019784 43
Владелец: ПУБЛИЧНО-ПРАВОВАЯ КОМПАНИЯ РОСКАДАСТР
Действителен: с 24.12.2025 по 19.03.2027

| | |
|---|---|
| полное наименование должности | инициалы, фамилия |

| Земельный участок |
|---|
| вид объекта недвижимости |

| Лист № 46 раздела 4.2 | Всего листов раздела 4.2: 100 | Всего разделов: 8 | Всего листов выписки: 201 |
|---|---|---|---|

| 07.05.2026г. № КУВИ-001/2026-63023499 | |
|---|---|
| Кадастровый номер: | 78:36:0005305:2323 |

| 1 | 2 | 3 | 4 | 5 |
|---|---|---|---|---|
| 271 | 100840.03 | 114772.71 | - | - |
| 272 | 100839.43 | 114772.68 | - | - |
| 273 | 100838.83 | 114772.64 | - | - |
| 274 | 100838.23 | 114772.58 | - | - |
| 275 | 100837.64 | 114772.5 | - | - |
| 276 | 100837.04 | 114772.4 | - | - |
| 277 | 100836.46 | 114772.29 | - | - |
| 278 | 100835.87 | 114772.15 | - | - |
| 279 | 100835.29 | 114772 | - | - |
| 280 | 100834.71 | 114771.83 | - | - |
| 281 | 100834.14 | 114771.65 | - | - |
| 282 | 100833.58 | 114771.45 | - | - |
| 283 | 100833.02 | 114771.23 | - | - |
| 284 | 100832.46 | 114770.99 | - | - |
| 285 | 100831.92 | 114770.74 | - | - |
| 286 | 100831.38 | 114770.47 | - | - |
| 287 | 100830.85 | 114770.18 | - | - |
| 288 | 100830.08 | 114769.73 | - | - |
| 289 | 100829.32 | 114769.24 | - | - |
| 290 | 100828.83 | 114768.89 | - | - |
| 291 | 100828.35 | 114768.53 | - | - |
| 292 | 100827.88 | 114768.16 | - | - |
| 293 | 100827.42 | 114767.77 | - | - |
| 294 | 100826.98 | 114767.37 | - | - |
| 295 | 100826.55 | 114766.95 | - | - |
| 296 | 100826.13 | 114766.52 | - | - |
| 297 | 100825.72 | 114766.08 | - | - |
| 298 | 100825.32 | 114765.63 | - | - |
| 299 | 100824.94 | 114765.16 | - | - |

ДОКУМЕНТ ПОДПИСАН
ЭЛЕКТРОННОЙ ПОДПИСЬЮ
Сертификат: 839971481847979980055521910400019784 43
Владелец: ПУБЛИЧНО-ПРАВОВАЯ КОМПАНИЯ РОСКАДАСТР
Действителен: с 24.12.2025 по 19.03.2027

| | |
|---|---|
| полное наименование должности | инициалы, фамилия |

| Земельный участок |
|---|
| вид объекта недвижимости |

| Лист № 47 раздела 4.2 | Всего листов раздела 4.2: 100 | Всего разделов: 8 | Всего листов выписки: 201 |
|---|---|---|---|

| 07.05.2026г. № КУВИ-001/2026-63023499 | |
|---|---|
| Кадастровый номер: | 78:36:0005305:2323 |

| 1 | 2 | 3 | 4 | 5 |
|---|---|---|---|---|
| 300 | 100824.58 | 114764.69 | - | - |
| 301 | 100824.22 | 114764.2 | - | - |
| 302 | 100823.89 | 114763.7 | - | - |
| 303 | 100823.56 | 114763.2 | - | - |
| 304 | 100823.26 | 114762.68 | - | - |
| 305 | 100822.97 | 114762.16 | - | - |
| 306 | 100822.69 | 114761.62 | - | - |
| 307 | 100822.43 | 114761.08 | - | - |
| 308 | 100822.19 | 114760.53 | - | - |
| 309 | 100821.96 | 114759.98 | - | - |
| 310 | 100821.75 | 114759.41 | - | - |
| 311 | 100821.56 | 114758.84 | - | - |
| 312 | 100821.39 | 114758.27 | - | - |
| 313 | 100821.23 | 114757.69 | - | - |
| 1 | 100819.3 | 114750.17 | - | - |

| | | |
|---|---|---|
| полное наименование должности | | инициалы, фамилия |

ДОКУМЕНТ ПОДПИСАН
ЭЛЕКТРОННОЙ ПОДПИСЬЮ
Сертификат: 839971481847979980055521910400019784 43
Владелец: ПУБЛИЧНО-ПРАВОВАЯ КОМПАНИЯ РОСКАДАСТР
Действителен: с 24.12.2025 по 19.03.2027

| Земельный участок |
|---|
| вид объекта недвижимости |

| Лист № 48 раздела 4.2 | Всего листов раздела 4.2: 100 | Всего разделов: 8 | Всего листов выписки: 201 |
|---|---|---|---|

| 07.05.2026г. № КУВИ-001/2026-63023499 | |
|---|---|
| Кадастровый номер: | 78:36:0005305:2323 |

Сведения о характерных точках границы части (частей) земельного участка

Учетный номер части: 78:36:0005305:2323/22

Система координат СК-1964

| Номер точки | Координаты, м | | Описание закрепления на местности | Средняя квадратичная погрешность определения координат характерных точек границ земельного участка, м |
|---|---|---|---|---|
| | X | Y | | |
| 1 | 2 | 3 | 4 | 5 |
| 1 | 101007.64 | 115056.93 | - | 0.1 |
| 2 | 101009.36 | 115053.81 | - | 0.1 |
| 3 | 101010.18 | 115048.64 | - | 0.1 |
| 4 | 101009.61 | 115043.47 | - | 0.1 |
| 5 | 101007.85 | 115041.29 | - | 0.1 |
| 6 | 101004.74 | 115040.31 | - | 0.1 |
| 7 | 101001.01 | 115040.5 | - | 0.1 |
| 8 | 100997.16 | 115041.32 | - | 0.1 |
| 9 | 100995.05 | 115042.79 | - | 0.1 |
| 10 | 100992.91 | 115047.37 | - | 0.1 |
| 11 | 100991.93 | 115052.55 | - | 0.1 |
| 12 | 100993.11 | 115054.68 | - | 0.1 |
| 13 | 100994.89 | 115055.66 | - | 0.1 |
| 14 | 100998.72 | 115057 | - | 0.1 |
| 15 | 101003.96 | 115057.56 | - | 0.1 |
| 1 | 101007.64 | 115056.93 | - | 0.1 |
| 1 | 101024.98 | 115066.9 | - | - |
| 2 | 101024.67 | 115067.42 | - | - |
| 3 | 101024.34 | 115067.93 | - | - |
| 4 | 101024 | 115068.43 | - | - |
| 5 | 101023.65 | 115068.93 | - | - |
| 6 | 101023.27 | 115069.4 | - | - |
| 7 | 101022.89 | 115069.87 | - | - |
| 8 | 101022.49 | 115070.33 | - | - |

ДОКУМЕНТ ПОДПИСАН
ЭЛЕКТРОННОЙ ПОДПИСЬЮ
Сертификат: 839971481847979980055521910400019784 43
Владелец: ПУБЛИЧНО-ПРАВОВАЯ КОМПАНИЯ РОСКАДАСТР
Действителен: с 24.12.2025 по 19.03.2027

| | | |
|---|---|---|
| полное наименование должности | | инициалы, фамилия |

| Земельный участок |
|---|
| вид объекта недвижимости |

| Лист № 49 раздела 4.2 | Всего листов раздела 4.2: 100 | Всего разделов: 8 | Всего листов выписки: 201 |
|---|---|---|---|

| 07.05.2026г. № КУВИ-001/2026-63023499 | |
|---|---|
| Кадастровый номер: | 78:36:0005305:2323 |

| 1 | 2 | 3 | 4 | 5 |
|---|---|---|---|---|
| 9 | 101022.08 | 115070.77 | - | - |
| 10 | 101021.65 | 115071.21 | - | - |
| 11 | 101021.21 | 115071.62 | - | - |
| 12 | 101020.76 | 115072.03 | - | - |
| 13 | 101020.29 | 115072.42 | - | - |
| 14 | 101019.82 | 115072.8 | - | - |
| 15 | 101019.23 | 115073.23 | - | - |
| 16 | 101018.33 | 115073.84 | - | - |
| 17 | 101017.81 | 115074.15 | - | - |
| 18 | 101017.28 | 115074.45 | - | - |
| 19 | 101016.75 | 115074.74 | - | - |
| 20 | 101016.2 | 115075 | - | - |
| 21 | 101015.65 | 115075.26 | - | - |
| 22 | 101015.09 | 115075.49 | - | - |
| 23 | 101014.52 | 115075.71 | - | - |
| 24 | 101013.95 | 115075.91 | - | - |
| 25 | 101013.37 | 115076.09 | - | - |
| 26 | 101012.79 | 115076.25 | - | - |
| 27 | 101012.2 | 115076.4 | - | - |
| 28 | 101011.61 | 115076.53 | - | - |
| 29 | 101011.01 | 115076.64 | - | - |
| 30 | 101010.43 | 115076.8 | - | - |
| 31 | 101009.84 | 115076.95 | - | - |
| 32 | 101009.25 | 115077.08 | - | - |
| 33 | 101008.66 | 115077.21 | - | - |
| 34 | 101008.07 | 115077.32 | - | - |
| 35 | 101007.47 | 115077.42 | - | - |
| 36 | 101006.87 | 115077.51 | - | - |
| 37 | 101006.27 | 115077.59 | - | - |

ДОКУМЕНТ ПОДПИСАН
ЭЛЕКТРОННОЙ ПОДПИСЬЮ
Сертификат: 839971481847979980055521910400019784 43
Владелец: ПУБЛИЧНО-ПРАВОВАЯ КОМПАНИЯ РОСКАДАСТР
Действителен: с 24.12.2025 по 19.03.2027

| | |
|---|---|
| полное наименование должности | инициалы, фамилия |

| Земельный участок |
|---|
| вид объекта недвижимости |

| Лист № 50 раздела 4.2 | Всего листов раздела 4.2: 100 | Всего разделов: 8 | Всего листов выписки: 201 |
|---|---|---|---|

| 07.05.2026г. № КУВИ-001/2026-63023499 | |
|---|---|
| Кадастровый номер: | 78:36:0005305:2323 |

| 1 | 2 | 3 | 4 | 5 |
|---|---|---|---|---|
| 38 | 101005.67 | 115077.65 | - | - |
| 39 | 101004.6 | 115077.74 | - | - |
| 40 | 101003.86 | 115077.78 | - | - |
| 41 | 101003.26 | 115077.8 | - | - |
| 42 | 101002.66 | 115077.8 | - | - |
| 43 | 101002.05 | 115077.8 | - | - |
| 44 | 101001.45 | 115077.78 | - | - |
| 45 | 101000.84 | 115077.75 | - | - |
| 46 | 101000.24 | 115077.71 | - | - |
| 47 | 100999.64 | 115077.65 | - | - |
| 48 | 100999.04 | 115077.59 | - | - |
| 49 | 100998.44 | 115077.51 | - | - |
| 50 | 100997.84 | 115077.42 | - | - |
| 51 | 100997.24 | 115077.32 | - | - |
| 52 | 100996.65 | 115077.21 | - | - |
| 53 | 100996.06 | 115077.08 | - | - |
| 54 | 100995.47 | 115076.95 | - | - |
| 55 | 100994.88 | 115076.8 | - | - |
| 56 | 100994.3 | 115076.64 | - | - |
| 57 | 100993.72 | 115076.49 | - | - |
| 58 | 100993.14 | 115076.33 | - | - |
| 59 | 100992.56 | 115076.16 | - | - |
| 60 | 100991.98 | 115075.99 | - | - |
| 61 | 100991.41 | 115075.81 | - | - |
| 62 | 100990.84 | 115075.62 | - | - |
| 63 | 100990.27 | 115075.42 | - | - |
| 64 | 100989.7 | 115075.22 | - | - |
| 65 | 100989.14 | 115075 | - | - |
| 66 | 100988.58 | 115074.78 | - | - |

ДОКУМЕНТ ПОДПИСАН
ЭЛЕКТРОННОЙ ПОДПИСЬЮ
Сертификат: 839971481847979980055521910400019784 43
Владелец: ПУБЛИЧНО-ПРАВОВАЯ КОМПАНИЯ РОСКАДАСТР
Действителен: с 24.12.2025 по 19.03.2027

| | |
|---|---|
| полное наименование должности | инициалы, фамилия |

| Земельный участок |
|---|
| вид объекта недвижимости |

| Лист № 51 раздела 4.2 | Всего листов раздела 4.2: 100 | Всего разделов: 8 | Всего листов выписки: 201 |
|---|---|---|---|

| 07.05.2026г. № КУВИ-001/2026-63023499 | |
|---|---|
| Кадастровый номер: | 78:36:0005305:2323 |

| 1 | 2 | 3 | 4 | 5 |
|---|---|---|---|---|
| 67 | 100988.02 | 115074.56 | - | - |
| 68 | 100987.47 | 115074.32 | - | - |
| 69 | 100986.71 | 115073.99 | - | - |
| 70 | 100985.82 | 115073.58 | - | - |
| 71 | 100985.28 | 115073.32 | - | - |
| 72 | 100984.75 | 115073.05 | - | - |
| 73 | 100984.21 | 115072.77 | - | - |
| 74 | 100983.68 | 115072.48 | - | - |
| 75 | 100983.15 | 115072.19 | - | - |
| 76 | 100982.63 | 115071.9 | - | - |
| 77 | 100982.11 | 115071.59 | - | - |
| 78 | 100981.6 | 115071.28 | - | - |
| 79 | 100981.09 | 115070.96 | - | - |
| 80 | 100980.58 | 115070.64 | - | - |
| 81 | 100980.08 | 115070.3 | - | - |
| 82 | 100979.58 | 115069.97 | - | - |
| 83 | 100979.09 | 115069.62 | - | - |
| 84 | 100978.6 | 115069.27 | - | - |
| 85 | 100978.23 | 115068.76 | - | - |
| 86 | 100977.86 | 115068.25 | - | - |
| 87 | 100977.51 | 115067.73 | - | - |
| 88 | 100977.16 | 115067.21 | - | - |
| 89 | 100976.82 | 115066.67 | - | - |
| 90 | 100976.49 | 115066.14 | - | - |
| 91 | 100976.16 | 115065.58 | - | - |
| 92 | 100975.86 | 115065.05 | - | - |
| 93 | 100975.56 | 115064.5 | - | - |
| 94 | 100975.26 | 115063.94 | - | - |
| 95 | 100974.98 | 115063.38 | - | - |

ДОКУМЕНТ ПОДПИСАН
ЭЛЕКТРОННОЙ ПОДПИСЬЮ
Сертификат: 839971481847979980055521910400019784 43
Владелец: ПУБЛИЧНО-ПРАВОВАЯ КОМПАНИЯ РОСКАДАСТР
Действителен: с 24.12.2025 по 19.03.2027

| | | |
|---|---|---|
| полное наименование должности | | инициалы, фамилия |

| Земельный участок |
|---|
| вид объекта недвижимости |

| Лист № 52 раздела 4.2 | Всего листов раздела 4.2: 100 | Всего разделов: 8 | Всего листов выписки: 201 |
|---|---|---|---|

| 07.05.2026г. № КУВИ-001/2026-63023499 | |
|---|---|
| Кадастровый номер: | 78:36:0005305:2323 |

| 1 | 2 | 3 | 4 | 5 |
|---|---|---|---|---|
| 96 | 100974.7 | 115062.81 | - | - |
| 97 | 100974.44 | 115062.24 | - | - |
| 98 | 100974.15 | 115061.71 | - | - |
| 99 | 100973.89 | 115061.17 | - | - |
| 100 | 100973.63 | 115060.62 | - | - |
| 101 | 100973.4 | 115060.07 | - | - |
| 102 | 100973.18 | 115059.51 | - | - |
| 103 | 100972.98 | 115058.94 | - | - |
| 104 | 100972.79 | 115058.37 | - | - |
| 105 | 100972.62 | 115057.79 | - | - |
| 106 | 100972.47 | 115057.2 | - | - |
| 107 | 100972.34 | 115056.61 | - | - |
| 108 | 100972.18 | 115055.73 | - | - |
| 109 | 100972.06 | 115054.83 | - | - |
| 110 | 100972 | 115054.23 | - | - |
| 111 | 100971.95 | 115053.63 | - | - |
| 112 | 100971.93 | 115053.03 | - | - |
| 113 | 100971.93 | 115052.42 | - | - |
| 114 | 100971.94 | 115051.82 | - | - |
| 115 | 100971.97 | 115051.22 | - | - |
| 116 | 100972.02 | 115050.62 | - | - |
| 117 | 100972.09 | 115050.02 | - | - |
| 118 | 100972.18 | 115049.42 | - | - |
| 119 | 100972.28 | 115048.83 | - | - |
| 120 | 100972.33 | 115048.23 | - | - |
| 121 | 100972.39 | 115047.62 | - | - |
| 122 | 100972.47 | 115047.02 | - | - |
| 123 | 100972.55 | 115046.42 | - | - |
| 124 | 100972.64 | 115045.82 | - | - |

| | | |
|---|---|---|
| полное наименование должности | | инициалы, фамилия |

ДОКУМЕНТ ПОДПИСАН
ЭЛЕКТРОННОЙ ПОДПИСЬЮ
Сертификат: 839971481847979980055521910400019784 43
Владелец: ПУБЛИЧНО-ПРАВОВАЯ КОМПАНИЯ РОСКАДАСТР
Действителен: с 24.12.2025 по 19.03.2027

| Земельный участок |
|---|
| вид объекта недвижимости |

| Лист № 53 раздела 4.2 | Всего листов раздела 4.2: 100 | Всего разделов: 8 | Всего листов выписки: 201 |
|---|---|---|---|

| 07.05.2026г. № КУВИ-001/2026-63023499 | |
|---|---|
| Кадастровый номер: | 78:36:0005305:2323 |

| 1 | 2 | 3 | 4 | 5 |
|---|---|---|---|---|
| 125 | 100972.74 | 115045.22 | - | - |
| 126 | 100972.86 | 115044.63 | - | - |
| 127 | 100972.98 | 115044.03 | - | - |
| 128 | 100973.12 | 115043.44 | - | - |
| 129 | 100973.26 | 115042.85 | - | - |
| 130 | 100973.42 | 115042.26 | - | - |
| 131 | 100973.73 | 115041.18 | - | - |
| 132 | 100973.94 | 115040.52 | - | - |
| 133 | 100974.14 | 115039.95 | - | - |
| 134 | 100974.34 | 115039.38 | - | - |
| 135 | 100974.55 | 115038.81 | - | - |
| 136 | 100974.78 | 115038.24 | - | - |
| 137 | 100975.01 | 115037.68 | - | - |
| 138 | 100975.26 | 115037.13 | - | - |
| 139 | 100975.51 | 115036.58 | - | - |
| 140 | 100975.77 | 115036.03 | - | - |
| 141 | 100976.05 | 115035.49 | - | - |
| 142 | 100976.33 | 115034.95 | - | - |
| 143 | 100976.62 | 115034.42 | - | - |
| 144 | 100976.87 | 115033.87 | - | - |
| 145 | 100977.14 | 115033.32 | - | - |
| 146 | 100977.42 | 115032.79 | - | - |
| 147 | 100977.72 | 115032.26 | - | - |
| 148 | 100978.03 | 115031.74 | - | - |
| 149 | 100978.35 | 115031.22 | - | - |
| 150 | 100978.69 | 115030.72 | - | - |
| 151 | 100979.05 | 115030.23 | - | - |
| 152 | 100979.41 | 115029.74 | - | - |
| 153 | 100979.79 | 115029.27 | - | - |

| | | |
|---|---|---|
| полное наименование должности | ДОКУМЕНТ ПОДПИСАН ЭЛЕКТРОННОЙ ПОДПИСЬЮ<br>Сертификат: 839971481847979980055521910400019784 43<br>Владелец: ПУБЛИЧНО-ПРАВОВАЯ КОМПАНИЯ РОСКАДАСТР<br>Действителен: с 24.12.2025 по 19.03.2027 | инициалы, фамилия |

| Земельный участок |
|---|
| вид объекта недвижимости |

| Лист № 54 раздела 4.2 | Всего листов раздела 4.2: 100 | Всего разделов: 8 | Всего листов выписки: 201 |
|---|---|---|---|

| 07.05.2026г. № КУВИ-001/2026-63023499 | |
|---|---|
| Кадастровый номер: | 78:36:0005305:2323 |

| 1 | 2 | 3 | 4 | 5 |
|---|---|---|---|---|
| 154 | 100980.18 | 115028.8 | - | - |
| 155 | 100980.59 | 115028.35 | - | - |
| 156 | 100981.01 | 115027.9 | - | - |
| 157 | 100981.87 | 115027.06 | - | - |
| 158 | 100982.32 | 115026.65 | - | - |
| 159 | 100982.78 | 115026.26 | - | - |
| 160 | 100983.25 | 115025.88 | - | - |
| 161 | 100983.74 | 115025.51 | - | - |
| 162 | 100984.23 | 115025.16 | - | - |
| 163 | 100984.73 | 115024.81 | - | - |
| 164 | 100985.24 | 115024.49 | - | - |
| 165 | 100985.76 | 115024.17 | - | - |
| 166 | 100986.29 | 115023.87 | - | - |
| 167 | 100986.82 | 115023.59 | - | - |
| 168 | 100987.37 | 115023.32 | - | - |
| 169 | 100987.92 | 115023.06 | - | - |
| 170 | 100988.48 | 115022.82 | - | - |
| 171 | 100989.04 | 115022.6 | - | - |
| 172 | 100989.63 | 115022.42 | - | - |
| 173 | 100990.22 | 115022.25 | - | - |
| 174 | 100990.82 | 115022.08 | - | - |
| 175 | 100991.41 | 115021.93 | - | - |
| 176 | 100992.01 | 115021.77 | - | - |
| 177 | 100992.61 | 115021.63 | - | - |
| 178 | 100993.21 | 115021.49 | - | - |
| 179 | 100993.81 | 115021.36 | - | - |
| 180 | 100994.42 | 115021.24 | - | - |
| 181 | 100995.02 | 115021.12 | - | - |
| 182 | 100995.63 | 115021.01 | - | - |

ДОКУМЕНТ ПОДПИСАН
ЭЛЕКТРОННОЙ ПОДПИСЬЮ
Сертификат: 839971481847979980055521910400019784 43
Владелец: ПУБЛИЧНО-ПРАВОВАЯ КОМПАНИЯ РОСКАДАСТР
Действителен: с 24.12.2025 по 19.03.2027

| | |
|---|---|
| полное наименование должности | инициалы, фамилия |

| Земельный участок |
|---|
| вид объекта недвижимости |

| Лист № 55 раздела 4.2 | Всего листов раздела 4.2: 100 | Всего разделов: 8 | Всего листов выписки: 201 |
|---|---|---|---|

| 07.05.2026г. № КУВИ-001/2026-63023499 | |
|---|---|
| Кадастровый номер: | 78:36:0005305:2323 |

| 1 | 2 | 3 | 4 | 5 |
|---|---|---|---|---|
| 183 | 100996.24 | 115020.91 | - | - |
| 184 | 100996.85 | 115020.82 | - | - |
| 185 | 100997.46 | 115020.73 | - | - |
| 186 | 100998.4 | 115020.61 | - | - |
| 187 | 100999.29 | 115020.51 | - | - |
| 188 | 100999.91 | 115020.45 | - | - |
| 189 | 101000.52 | 115020.4 | - | - |
| 190 | 101001.14 | 115020.36 | - | - |
| 191 | 101001.75 | 115020.32 | - | - |
| 192 | 101002.37 | 115020.29 | - | - |
| 193 | 101002.98 | 115020.27 | - | - |
| 194 | 101003.6 | 115020.25 | - | - |
| 195 | 101004.22 | 115020.24 | - | - |
| 196 | 101004.83 | 115020.24 | - | - |
| 197 | 101005.45 | 115020.25 | - | - |
| 198 | 101010.77 | 115020.9 | - | - |
| 199 | 101011.37 | 115021.01 | - | - |
| 200 | 101011.96 | 115021.14 | - | - |
| 201 | 101012.55 | 115021.29 | - | - |
| 202 | 101013.14 | 115021.45 | - | - |
| 203 | 101013.72 | 115021.63 | - | - |
| 204 | 101014.3 | 115021.82 | - | - |
| 205 | 101014.87 | 115022.03 | - | - |
| 206 | 101015.43 | 115022.26 | - | - |
| 207 | 101015.99 | 115022.5 | - | - |
| 208 | 101016.54 | 115022.76 | - | - |
| 209 | 101017.09 | 115023.03 | - | - |
| 210 | 101017.62 | 115023.32 | - | - |
| 211 | 101018.15 | 115023.62 | - | - |

ДОКУМЕНТ ПОДПИСАН
ЭЛЕКТРОННОЙ ПОДПИСЬЮ
Сертификат: 839971481847979980055521910400019784 43
Владелец: ПУБЛИЧНО-ПРАВОВАЯ КОМПАНИЯ РОСКАДАСТР
Действителен: с 24.12.2025 по 19.03.2027

| | |
|---|---|
| полное наименование должности | инициалы, фамилия |

| Земельный участок |
|---|
| вид объекта недвижимости |

| Лист № 56 раздела 4.2 | Всего листов раздела 4.2: 100 | Всего разделов: 8 | Всего листов выписки: 201 |
|---|---|---|---|

| 07.05.2026г. № КУВИ-001/2026-63023499 | |
|---|---|
| Кадастровый номер: | 78:36:0005305:2323 |

| 1 | 2 | 3 | 4 | 5 |
|---|---|---|---|---|
| 212 | 101018.67 | 115023.93 | - | - |
| 213 | 101019.18 | 115024.26 | - | - |
| 214 | 101020.09 | 115024.9 | - | - |
| 215 | 101020.66 | 115025.33 | - | - |
| 216 | 101021.13 | 115025.72 | - | - |
| 217 | 101021.59 | 115026.11 | - | - |
| 218 | 101022.04 | 115026.52 | - | - |
| 219 | 101022.48 | 115026.95 | - | - |
| 220 | 101022.91 | 115027.38 | - | - |
| 221 | 101023.32 | 115027.82 | - | - |
| 222 | 101023.72 | 115028.28 | - | - |
| 223 | 101024.11 | 115028.75 | - | - |
| 224 | 101024.49 | 115029.22 | - | - |
| 225 | 101024.85 | 115029.71 | - | - |
| 226 | 101025.2 | 115030.21 | - | - |
| 227 | 101025.54 | 115030.72 | - | - |
| 228 | 101025.86 | 115031.23 | - | - |
| 229 | 101026.17 | 115031.76 | - | - |
| 230 | 101026.46 | 115032.29 | - | - |
| 231 | 101029.13 | 115038 | - | - |
| 232 | 101029.27 | 115038.6 | - | - |
| 233 | 101029.41 | 115039.19 | - | - |
| 234 | 101029.53 | 115039.79 | - | - |
| 235 | 101029.65 | 115040.4 | - | - |
| 236 | 101029.75 | 115041 | - | - |
| 237 | 101029.85 | 115041.6 | - | - |
| 238 | 101029.94 | 115042.21 | - | - |
| 239 | 101030.02 | 115042.82 | - | - |
| 240 | 101030.1 | 115043.43 | - | - |

ДОКУМЕНТ ПОДПИСАН
ЭЛЕКТРОННОЙ ПОДПИСЬЮ
Сертификат: 839971481847979980055521910400019784 43
Владелец: ПУБЛИЧНО-ПРАВОВАЯ КОМПАНИЯ РОСКАДАСТР
Действителен: с 24.12.2025 по 19.03.2027

| | |
|---|---|
| полное наименование должности | инициалы, фамилия |

| Земельный участок |
|---|
| вид объекта недвижимости |

| Лист № 57 раздела 4.2 | Всего листов раздела 4.2: 100 | Всего разделов: 8 | Всего листов выписки: 201 |
|---|---|---|---|

| 07.05.2026г. № КУВИ-001/2026-63023499 | |
|---|---|
| Кадастровый номер: | 78:36:0005305:2323 |

| 1 | 2 | 3 | 4 | 5 |
|---|---|---|---|---|
| 241 | 101030.16 | 115044.04 | - | - |
| 242 | 101030.22 | 115044.65 | - | - |
| 243 | 101030.26 | 115045.26 | - | - |
| 244 | 101030.3 | 115045.87 | - | - |
| 245 | 101030.33 | 115046.48 | - | - |
| 246 | 101030.35 | 115047.09 | - | - |
| 247 | 101030.36 | 115047.71 | - | - |
| 248 | 101030.36 | 115048.32 | - | - |
| 249 | 101030.35 | 115049.12 | - | - |
| 250 | 101030.31 | 115050.16 | - | - |
| 251 | 101030.28 | 115050.77 | - | - |
| 252 | 101030.24 | 115051.38 | - | - |
| 253 | 101030.19 | 115051.99 | - | - |
| 254 | 101030.13 | 115052.6 | - | - |
| 255 | 101030.06 | 115053.21 | - | - |
| 256 | 101029.98 | 115053.82 | - | - |
| 257 | 101029.9 | 115054.42 | - | - |
| 258 | 101029.8 | 115055.03 | - | - |
| 259 | 101029.7 | 115055.63 | - | - |
| 260 | 101029.59 | 115056.24 | - | - |
| 261 | 101029.47 | 115056.84 | - | - |
| 262 | 101029.34 | 115057.44 | - | - |
| 263 | 101029.2 | 115058.03 | - | - |
| 264 | 101029.05 | 115058.63 | - | - |
| 265 | 101028.9 | 115059.22 | - | - |
| 266 | 101028.73 | 115059.81 | - | - |
| 267 | 101028.56 | 115060.4 | - | - |
| 1 | 101024.98 | 115066.9 | - | - |

ДОКУМЕНТ ПОДПИСАН
ЭЛЕКТРОННОЙ ПОДПИСЬЮ
Сертификат: 839971481847979980055521910400019784 43
Владелец: ПУБЛИЧНО-ПРАВОВАЯ КОМПАНИЯ РОСКАДАСТР
Действителен: с 24.12.2025 по 19.03.2027

| | | |
|---|---|---|
| полное наименование должности | | инициалы, фамилия |

| Земельный участок |
|---|
| вид объекта недвижимости |

| Лист № 58 раздела 4.2 | Всего листов раздела 4.2: 100 | Всего разделов: 8 | Всего листов выписки: 201 |
|---|---|---|---|

| 07.05.2026г. № КУВИ-001/2026-63023499 | |
|---|---|
| Кадастровый номер: | 78:36:0005305:2323 |

Сведения о характерных точках границы части (частей) земельного участка

Учетный номер части: 78:36:0005305:2323/23

Система координат СК-1964

| Номер точки | Координаты, м | | Описание закрепления на местности | Средняя квадратичная погрешность определения координат характерных точек границ земельного участка, м |
|---|---|---|---|---|
| | X | Y | | |
| 1 | 2 | 3 | 4 | 5 |
| 1 | 100716.76 | 114813.36 | - | 0.1 |
| 2 | 100712.45 | 114813.53 | - | 0.1 |
| 3 | 100704.46 | 114815.48 | - | 0.1 |
| 4 | 100697.6 | 114818.55 | - | 0.1 |
| 5 | 100694.71 | 114820.93 | - | 0.1 |
| 6 | 100692.29 | 114823.72 | - | 0.1 |
| 7 | 100690.07 | 114827.87 | - | 0.1 |
| 8 | 100688.78 | 114832.01 | - | 0.1 |
| 9 | 100688.43 | 114836.71 | - | 0.1 |
| 10 | 100688.87 | 114840.38 | - | 0.1 |
| 11 | 100690.07 | 114844.42 | - | 0.1 |
| 12 | 100691.91 | 114847.8 | - | 0.1 |
| 13 | 100699.97 | 114848.82 | - | 0.1 |
| 14 | 100706.89 | 114848.25 | - | 0.1 |
| 15 | 100713.72 | 114846.48 | - | 0.1 |
| 16 | 100720.27 | 114844.04 | - | 0.1 |
| 17 | 100728.22 | 114838.77 | - | 0.1 |
| 18 | 100732.64 | 114833.97 | - | 0.1 |
| 19 | 100734.9 | 114829.03 | - | 0.1 |
| 20 | 100735.78 | 114824.74 | - | 0.1 |
| 21 | 100735.83 | 114821.2 | - | 0.1 |
| 22 | 100735.14 | 114817.35 | - | 0.1 |
| 23 | 100732.6 | 114813.77 | - | 0.1 |
| 24 | 100728.01 | 114813.26 | - | 0.1 |

ДОКУМЕНТ ПОДПИСАН
ЭЛЕКТРОННОЙ ПОДПИСЬЮ
Сертификат: 839971481847979980055521910400019784 43
Владелец: ПУБЛИЧНО-ПРАВОВАЯ КОМПАНИЯ РОСКАДАСТР
Действителен: с 24.12.2025 по 19.03.2027

| | | |
|---|---|---|
| полное наименование должности | | инициалы, фамилия |

| Земельный участок |
|---|
| вид объекта недвижимости |

| Лист № 59 раздела 4.2 | Всего листов раздела 4.2: 100 | Всего разделов: 8 | Всего листов выписки: 201 |
|---|---|---|---|

| 07.05.2026г. № КУВИ-001/2026-63023499 | |
|---|---|
| Кадастровый номер: | 78:36:0005305:2323 |

| 1 | 2 | 3 | 4 | 5 |
|---|---|---|---|---|
| 1 | 100716.76 | 114813.36 | - | 0.1 |
| 1 | 100748.89 | 114802.18 | - | - |
| 2 | 100749.33 | 114802.6 | - | - |
| 3 | 100749.75 | 114803.03 | - | - |
| 4 | 100750.17 | 114803.47 | - | - |
| 5 | 100750.57 | 114803.92 | - | - |
| 6 | 100750.96 | 114804.38 | - | - |
| 7 | 100751.33 | 114804.86 | - | - |
| 8 | 100751.7 | 114805.34 | - | - |
| 9 | 100752.05 | 114805.83 | - | - |
| 10 | 100752.38 | 114806.34 | - | - |
| 11 | 100752.7 | 114806.85 | - | - |
| 12 | 100753.01 | 114807.37 | - | - |
| 13 | 100753.3 | 114807.9 | - | - |
| 14 | 100753.58 | 114808.43 | - | - |
| 15 | 100754.04 | 114809.41 | - | - |
| 16 | 100754.33 | 114810.09 | - | - |
| 17 | 100754.54 | 114810.65 | - | - |
| 18 | 100754.74 | 114811.22 | - | - |
| 19 | 100754.93 | 114811.8 | - | - |
| 20 | 100755.1 | 114812.38 | - | - |
| 21 | 100755.25 | 114812.96 | - | - |
| 22 | 100755.39 | 114813.55 | - | - |
| 23 | 100755.51 | 114814.14 | - | - |
| 24 | 100755.62 | 114814.74 | - | - |
| 25 | 100755.71 | 114815.34 | - | - |
| 26 | 100755.78 | 114815.94 | - | - |
| 27 | 100755.83 | 114816.54 | - | - |
| 28 | 100755.87 | 114817.14 | - | - |

ДОКУМЕНТ ПОДПИСАН
ЭЛЕКТРОННОЙ ПОДПИСЬЮ
Сертификат: 839971481847979980055521910400019784 43
Владелец: ПУБЛИЧНО-ПРАВОВАЯ КОМПАНИЯ РОСКАДАСТР
Действителен: с 24.12.2025 по 19.03.2027

| | |
|---|---|
| полное наименование должности | инициалы, фамилия |

| Земельный участок |
|---|
| вид объекта недвижимости |

| Лист № 60 раздела 4.2 | Всего листов раздела 4.2: 100 | Всего разделов: 8 | Всего листов выписки: 201 |
|---|---|---|---|

| 07.05.2026г. № КУВИ-001/2026-63023499 | |
|---|---|
| Кадастровый номер: | 78:36:0005305:2323 |

| 1 | 2 | 3 | 4 | 5 |
|---|---|---|---|---|
| 29 | 100755.89 | 114817.75 | - | - |
| 30 | 100755.9 | 114818.35 | - | - |
| 31 | 100755.89 | 114818.96 | - | - |
| 32 | 100755.86 | 114819.56 | - | - |
| 33 | 100755.9 | 114820.17 | - | - |
| 34 | 100755.93 | 114820.78 | - | - |
| 35 | 100755.95 | 114821.39 | - | - |
| 36 | 100755.97 | 114822.01 | - | - |
| 37 | 100755.97 | 114822.62 | - | - |
| 38 | 100755.96 | 114823.23 | - | - |
| 39 | 100755.95 | 114823.84 | - | - |
| 40 | 100755.93 | 114824.46 | - | - |
| 41 | 100755.9 | 114825.07 | - | - |
| 42 | 100755.86 | 114825.68 | - | - |
| 43 | 100755.81 | 114826.29 | - | - |
| 44 | 100755.75 | 114826.91 | - | - |
| 45 | 100755.68 | 114827.51 | - | - |
| 46 | 100755.61 | 114828.11 | - | - |
| 47 | 100755.53 | 114828.72 | - | - |
| 48 | 100755.43 | 114829.33 | - | - |
| 49 | 100755.33 | 114829.93 | - | - |
| 50 | 100755.22 | 114830.53 | - | - |
| 51 | 100755.1 | 114831.13 | - | - |
| 52 | 100754.98 | 114831.73 | - | - |
| 53 | 100754.84 | 114832.33 | - | - |
| 54 | 100754.69 | 114832.92 | - | - |
| 55 | 100754.54 | 114833.52 | - | - |
| 56 | 100754.38 | 114834.11 | - | - |
| 57 | 100754.21 | 114834.69 | - | - |

ДОКУМЕНТ ПОДПИСАН
ЭЛЕКТРОННОЙ ПОДПИСЬЮ
Сертификат: 839971481847979980055521910400019784 43
Владелец: ПУБЛИЧНО-ПРАВОВАЯ КОМПАНИЯ РОСКАДАСТР
Действителен: с 24.12.2025 по 19.03.2027

| | |
|---|---|
| полное наименование должности | инициалы, фамилия |

| Земельный участок |
|---|
| вид объекта недвижимости |

| Лист № 61 раздела 4.2 | Всего листов раздела 4.2: 100 | Всего разделов: 8 | Всего листов выписки: 201 |
|---|---|---|---|

| 07.05.2026г. № КУВИ-001/2026-63023499 | |
|---|---|
| Кадастровый номер: | 78:36:0005305:2323 |

| 1 | 2 | 3 | 4 | 5 |
|---|---|---|---|---|
| 58 | 100754.03 | 114835.28 | - | - |
| 59 | 100753.86 | 114835.86 | - | - |
| 60 | 100753.68 | 114836.44 | - | - |
| 61 | 100753.48 | 114837.02 | - | - |
| 62 | 100753.28 | 114837.59 | - | - |
| 63 | 100753.07 | 114838.17 | - | - |
| 64 | 100752.85 | 114838.73 | - | - |
| 65 | 100752.62 | 114839.3 | - | - |
| 66 | 100752.38 | 114839.85 | - | - |
| 67 | 100752.14 | 114840.41 | - | - |
| 68 | 100751.88 | 114840.96 | - | - |
| 69 | 100751.61 | 114841.51 | - | - |
| 70 | 100751.34 | 114842.05 | - | - |
| 71 | 100751.05 | 114842.59 | - | - |
| 72 | 100750.76 | 114843.12 | - | - |
| 73 | 100750.46 | 114843.65 | - | - |
| 74 | 100750.15 | 114844.17 | - | - |
| 75 | 100749.51 | 114845.18 | - | - |
| 76 | 100749.16 | 114845.71 | - | - |
| 77 | 100748.82 | 114846.21 | - | - |
| 78 | 100748.46 | 114846.7 | - | - |
| 79 | 100748.1 | 114847.19 | - | - |
| 80 | 100747.73 | 114847.67 | - | - |
| 81 | 100747.35 | 114848.15 | - | - |
| 82 | 100746.97 | 114848.62 | - | - |
| 83 | 100746.57 | 114849.08 | - | - |
| 84 | 100746.17 | 114849.54 | - | - |
| 85 | 100745.76 | 114849.99 | - | - |
| 86 | 100745.35 | 114850.44 | - | - |

| | | |
|---|---|---|
| полное наименование должности | ДОКУМЕНТ ПОДПИСАН ЭЛЕКТРОННОЙ ПОДПИСЬЮ<br>Сертификат: 839971481847979980055521910400019784 43<br>Владелец: ПУБЛИЧНО-ПРАВОВАЯ КОМПАНИЯ РОСКАДАСТР<br>Действителен: с 24.12.2025 по 19.03.2027 | инициалы, фамилия |

| Земельный участок |
|---|
| вид объекта недвижимости |

| Лист № 62 раздела 4.2 | Всего листов раздела 4.2: 100 | Всего разделов: 8 | Всего листов выписки: 201 |
|---|---|---|---|

| 07.05.2026г. № КУВИ-001/2026-63023499 | |
|---|---|
| Кадастровый номер: | 78:36:0005305:2323 |

| 1 | 2 | 3 | 4 | 5 |
|---|---|---|---|---|
| 87 | 100744.93 | 114850.87 | - | - |
| 88 | 100744.5 | 114851.3 | - | - |
| 89 | 100744.06 | 114851.72 | - | - |
| 90 | 100743.61 | 114852.14 | - | - |
| 91 | 100743.16 | 114852.55 | - | - |
| 92 | 100742.7 | 114852.95 | - | - |
| 93 | 100742.24 | 114853.34 | - | - |
| 94 | 100741.77 | 114853.72 | - | - |
| 95 | 100741.29 | 114854.1 | - | - |
| 96 | 100740.81 | 114854.49 | - | - |
| 97 | 100740.33 | 114854.87 | - | - |
| 98 | 100739.85 | 114855.25 | - | - |
| 99 | 100739.36 | 114855.63 | - | - |
| 100 | 100738.86 | 114856 | - | - |
| 101 | 100738.37 | 114856.36 | - | - |
| 102 | 100737.87 | 114856.72 | - | - |
| 103 | 100737.36 | 114857.08 | - | - |
| 104 | 100736.86 | 114857.43 | - | - |
| 105 | 100736.35 | 114857.77 | - | - |
| 106 | 100735.83 | 114858.11 | - | - |
| 107 | 100735.31 | 114858.45 | - | - |
| 108 | 100734.79 | 114858.78 | - | - |
| 109 | 100734.27 | 114859.1 | - | - |
| 110 | 100733.63 | 114859.49 | - | - |
| 111 | 100732.68 | 114860.05 | - | - |
| 112 | 100732.14 | 114860.35 | - | - |
| 113 | 100731.6 | 114860.65 | - | - |
| 114 | 100731.06 | 114860.94 | - | - |
| 115 | 100730.52 | 114861.23 | - | - |

ДОКУМЕНТ ПОДПИСАН
ЭЛЕКТРОННОЙ ПОДПИСЬЮ
Сертификат: 839971481847979980055521910400019784 43
Владелец: ПУБЛИЧНО-ПРАВОВАЯ КОМПАНИЯ РОСКАДАСТР
Действителен: с 24.12.2025 по 19.03.2027

| | | |
|---|---|---|
| полное наименование должности | | инициалы, фамилия |

| Земельный участок |
|---|
| вид объекта недвижимости |

| Лист № 63 раздела 4.2 | Всего листов раздела 4.2: 100 | Всего разделов: 8 | Всего листов выписки: 201 |
|---|---|---|---|

| 07.05.2026г. № КУВИ-001/2026-63023499 | |
|---|---|
| Кадастровый номер: | 78:36:0005305:2323 |

| 1 | 2 | 3 | 4 | 5 |
|---|---|---|---|---|
| 116 | 100729.97 | 114861.51 | - | - |
| 117 | 100729.42 | 114861.79 | - | - |
| 118 | 100728.86 | 114862.06 | - | - |
| 119 | 100728.31 | 114862.32 | - | - |
| 120 | 100727.75 | 114862.58 | - | - |
| 121 | 100727.19 | 114862.84 | - | - |
| 122 | 100726.62 | 114863.09 | - | - |
| 123 | 100726.06 | 114863.33 | - | - |
| 124 | 100725.49 | 114863.57 | - | - |
| 125 | 100719.74 | 114865.58 | - | - |
| 126 | 100719.17 | 114865.78 | - | - |
| 127 | 100718.59 | 114865.97 | - | - |
| 128 | 100718.02 | 114866.15 | - | - |
| 129 | 100717.44 | 114866.33 | - | - |
| 130 | 100716.86 | 114866.5 | - | - |
| 131 | 100716.28 | 114866.67 | - | - |
| 132 | 100715.69 | 114866.83 | - | - |
| 133 | 100715.11 | 114866.99 | - | - |
| 134 | 100714.52 | 114867.14 | - | - |
| 135 | 100713.93 | 114867.28 | - | - |
| 136 | 100713.34 | 114867.42 | - | - |
| 137 | 100712.75 | 114867.55 | - | - |
| 138 | 100712.16 | 114867.68 | - | - |
| 139 | 100711.57 | 114867.79 | - | - |
| 140 | 100710.97 | 114867.91 | - | - |
| 141 | 100710.24 | 114868.04 | - | - |
| 142 | 100709.18 | 114868.21 | - | - |
| 143 | 100708.58 | 114868.3 | - | - |
| 144 | 100707.98 | 114868.39 | - | - |

| | | |
|---|---|---|
| полное наименование должности | ДОКУМЕНТ ПОДПИСАН ЭЛЕКТРОННОЙ ПОДПИСЬЮ<br>Сертификат: 839971481847979980055521910400019784 43<br>Владелец: ПУБЛИЧНО-ПРАВОВАЯ КОМПАНИЯ РОСКАДАСТР<br>Действителен: с 24.12.2025 по 19.03.2027 | инициалы, фамилия |

| Земельный участок |
|---|
| вид объекта недвижимости |

| Лист № 64 раздела 4.2 | Всего листов раздела 4.2: 100 | Всего разделов: 8 | Всего листов выписки: 201 |
|---|---|---|---|

| 07.05.2026г. № КУВИ-001/2026-63023499 | |
|---|---|
| Кадастровый номер: | 78:36:0005305:2323 |

| 1 | 2 | 3 | 4 | 5 |
|---|---|---|---|---|
| 145 | 100707.38 | 114868.46 | - | - |
| 146 | 100706.78 | 114868.54 | - | - |
| 147 | 100706.18 | 114868.6 | - | - |
| 148 | 100705.58 | 114868.66 | - | - |
| 149 | 100704.97 | 114868.71 | - | - |
| 150 | 100704.37 | 114868.76 | - | - |
| 151 | 100703.77 | 114868.8 | - | - |
| 152 | 100703.16 | 114868.84 | - | - |
| 153 | 100702.56 | 114868.87 | - | - |
| 154 | 100701.95 | 114868.89 | - | - |
| 155 | 100701.35 | 114868.91 | - | - |
| 156 | 100700.74 | 114868.92 | - | - |
| 157 | 100700.14 | 114868.92 | - | - |
| 158 | 100699.53 | 114868.92 | - | - |
| 159 | 100689.4 | 114867.64 | - | - |
| 160 | 100688.8 | 114867.55 | - | - |
| 161 | 100688.19 | 114867.45 | - | - |
| 162 | 100687.59 | 114867.33 | - | - |
| 163 | 100687 | 114867.19 | - | - |
| 164 | 100686.41 | 114867.03 | - | - |
| 165 | 100685.83 | 114866.85 | - | - |
| 166 | 100685.25 | 114866.66 | - | - |
| 167 | 100684.67 | 114866.45 | - | - |
| 168 | 100684.11 | 114866.22 | - | - |
| 169 | 100683.55 | 114865.97 | - | - |
| 170 | 100683 | 114865.71 | - | - |
| 171 | 100682.46 | 114865.43 | - | - |
| 172 | 100681.92 | 114865.13 | - | - |
| 173 | 100681.4 | 114864.82 | - | - |

| | | |
|---|---|---|
| полное наименование должности | | инициалы, фамилия |

ДОКУМЕНТ ПОДПИСАН
ЭЛЕКТРОННОЙ ПОДПИСЬЮ
Сертификат: 839971481847979980055521910400019784 43
Владелец: ПУБЛИЧНО-ПРАВОВАЯ КОМПАНИЯ РОСКАДАСТР
Действителен: с 24.12.2025 по 19.03.2027

| Земельный участок |
|---|
| вид объекта недвижимости |

| Лист № 65 раздела 4.2 | Всего листов раздела 4.2: 100 | Всего разделов: 8 | Всего листов выписки: 201 |
|---|---|---|---|

| 07.05.2026г. № КУВИ-001/2026-63023499 | |
|---|---|
| Кадастровый номер: | 78:36:0005305:2323 |

| 1 | 2 | 3 | 4 | 5 |
|---|---|---|---|---|
| 174 | 100680.63 | 114864.32 | - | - |
| 175 | 100679.88 | 114863.79 | - | - |
| 176 | 100679.4 | 114863.41 | - | - |
| 177 | 100678.93 | 114863.02 | - | - |
| 178 | 100678.47 | 114862.62 | - | - |
| 179 | 100678.03 | 114862.2 | - | - |
| 180 | 100677.59 | 114861.77 | - | - |
| 181 | 100677.17 | 114861.33 | - | - |
| 182 | 100676.77 | 114860.87 | - | - |
| 183 | 100676.37 | 114860.4 | - | - |
| 184 | 100676 | 114859.92 | - | - |
| 185 | 100675.63 | 114859.43 | - | - |
| 186 | 100675.29 | 114858.93 | - | - |
| 187 | 100674.96 | 114858.41 | - | - |
| 188 | 100674.64 | 114857.89 | - | - |
| 189 | 100674.34 | 114857.36 | - | - |
| 190 | 100674.01 | 114856.85 | - | - |
| 191 | 100673.69 | 114856.33 | - | - |
| 192 | 100673.37 | 114855.81 | - | - |
| 193 | 100673.07 | 114855.29 | - | - |
| 194 | 100672.77 | 114854.75 | - | - |
| 195 | 100672.49 | 114854.22 | - | - |
| 196 | 100672.22 | 114853.67 | - | - |
| 197 | 100671.95 | 114853.12 | - | - |
| 198 | 100671.5 | 114852.13 | - | - |
| 199 | 100671.22 | 114851.45 | - | - |
| 200 | 100670.99 | 114850.89 | - | - |
| 201 | 100670.78 | 114850.32 | - | - |
| 202 | 100670.57 | 114849.75 | - | - |

ДОКУМЕНТ ПОДПИСАН
ЭЛЕКТРОННОЙ ПОДПИСЬЮ
Сертификат: 839971481847979980055521910400019784 43
Владелец: ПУБЛИЧНО-ПРАВОВАЯ КОМПАНИЯ РОСКАДАСТР
Действителен: с 24.12.2025 по 19.03.2027

| | | |
|---|---|---|
| полное наименование должности | | инициалы, фамилия |

| Земельный участок |
|---|
| вид объекта недвижимости |

| Лист № 66 раздела 4.2 | Всего листов раздела 4.2: 100 | Всего разделов: 8 | Всего листов выписки: 201 |
|---|---|---|---|

| 07.05.2026г. № КУВИ-001/2026-63023499 | |
|---|---|
| Кадастровый номер: | 78:36:0005305:2323 |

| 1 | 2 | 3 | 4 | 5 |
|---|---|---|---|---|
| 203 | 100670.38 | 114849.17 | - | - |
| 204 | 100670.2 | 114848.59 | - | - |
| 205 | 100670.02 | 114848.01 | - | - |
| 206 | 100669.86 | 114847.42 | - | - |
| 207 | 100669.71 | 114846.83 | - | - |
| 208 | 100669.57 | 114846.24 | - | - |
| 209 | 100669.44 | 114845.65 | - | - |
| 210 | 100669.32 | 114845.05 | - | - |
| 211 | 100669.21 | 114844.45 | - | - |
| 212 | 100669.09 | 114843.86 | - | - |
| 213 | 100668.98 | 114843.26 | - | - |
| 214 | 100668.88 | 114842.67 | - | - |
| 215 | 100668.78 | 114842.07 | - | - |
| 216 | 100668.7 | 114841.47 | - | - |
| 217 | 100668.62 | 114840.87 | - | - |
| 218 | 100668.55 | 114840.27 | - | - |
| 219 | 100668.49 | 114839.67 | - | - |
| 220 | 100668.44 | 114839.07 | - | - |
| 221 | 100668.4 | 114838.47 | - | - |
| 222 | 100668.37 | 114837.86 | - | - |
| 223 | 100668.34 | 114837.16 | - | - |
| 224 | 100668.32 | 114836.05 | - | - |
| 225 | 100668.32 | 114835.45 | - | - |
| 226 | 100668.33 | 114834.84 | - | - |
| 227 | 100668.35 | 114834.24 | - | - |
| 228 | 100668.38 | 114833.64 | - | - |
| 229 | 100668.41 | 114833.03 | - | - |
| 230 | 100668.46 | 114832.43 | - | - |
| 231 | 100668.51 | 114831.83 | - | - |

| | | |
|---|---|---|
| полное наименование должности | ДОКУМЕНТ ПОДПИСАН ЭЛЕКТРОННОЙ ПОДПИСЬЮ Сертификат: 839971481847979980055521910400019784 43 Владелец: ПУБЛИЧНО-ПРАВОВАЯ КОМПАНИЯ РОСКАДАСТР Действителен: с 24.12.2025 по 19.03.2027 | инициалы, фамилия |

| Земельный участок |
|---|
| вид объекта недвижимости |

| Лист № 67 раздела 4.2 | Всего листов раздела 4.2: 100 | Всего разделов: 8 | Всего листов выписки: 201 |
|---|---|---|---|

| 07.05.2026г. № КУВИ-001/2026-63023499 | |
|---|---|
| Кадастровый номер: | 78:36:0005305:2323 |

| 1 | 2 | 3 | 4 | 5 |
|---|---|---|---|---|
| 232 | 100668.57 | 114831.23 | - | - |
| 233 | 100668.64 | 114830.63 | - | - |
| 234 | 100668.72 | 114830.03 | - | - |
| 235 | 100668.81 | 114829.43 | - | - |
| 236 | 100668.91 | 114828.84 | - | - |
| 237 | 100669.01 | 114828.24 | - | - |
| 238 | 100669.14 | 114827.63 | - | - |
| 239 | 100669.28 | 114827.03 | - | - |
| 240 | 100669.43 | 114826.43 | - | - |
| 241 | 100669.59 | 114825.83 | - | - |
| 242 | 100669.76 | 114825.23 | - | - |
| 243 | 100669.93 | 114824.63 | - | - |
| 244 | 100670.11 | 114824.04 | - | - |
| 245 | 100670.3 | 114823.45 | - | - |
| 246 | 100670.5 | 114822.86 | - | - |
| 247 | 100670.7 | 114822.27 | - | - |
| 248 | 100670.92 | 114821.69 | - | - |
| 249 | 100671.14 | 114821.11 | - | - |
| 250 | 100671.54 | 114820.11 | - | - |
| 251 | 100671.85 | 114819.39 | - | - |
| 252 | 100672.1 | 114818.82 | - | - |
| 253 | 100672.36 | 114818.26 | - | - |
| 254 | 100672.63 | 114817.69 | - | - |
| 255 | 100672.9 | 114817.14 | - | - |
| 256 | 100673.19 | 114816.59 | - | - |
| 257 | 100673.48 | 114816.04 | - | - |
| 258 | 100673.77 | 114815.49 | - | - |
| 259 | 100674.08 | 114814.95 | - | - |
| 260 | 100674.39 | 114814.41 | - | - |

ДОКУМЕНТ ПОДПИСАН
ЭЛЕКТРОННОЙ ПОДПИСЬЮ
Сертификат: 839971481847979980055521910400019784 43
Владелец: ПУБЛИЧНО-ПРАВОВАЯ КОМПАНИЯ РОСКАДАСТР
Действителен: с 24.12.2025 по 19.03.2027

| | |
|---|---|
| полное наименование должности | инициалы, фамилия |

| Земельный участок |
|---|
| вид объекта недвижимости |

| Лист № 68 раздела 4.2 | Всего листов раздела 4.2: 100 | Всего разделов: 8 | Всего листов выписки: 201 |
|---|---|---|---|

| 07.05.2026г. № КУВИ-001/2026-63023499 | |
|---|---|
| Кадастровый номер: | 78:36:0005305:2323 |

| 1 | 2 | 3 | 4 | 5 |
|---|---|---|---|---|
| 261 | 100674.71 | 114813.88 | - | - |
| 262 | 100675.04 | 114813.35 | - | - |
| 263 | 100675.37 | 114812.83 | - | - |
| 264 | 100675.71 | 114812.31 | - | - |
| 265 | 100676.07 | 114811.82 | - | - |
| 266 | 100676.44 | 114811.34 | - | - |
| 267 | 100676.81 | 114810.87 | - | - |
| 268 | 100677.19 | 114810.39 | - | - |
| 269 | 100677.58 | 114809.93 | - | - |
| 270 | 100677.97 | 114809.47 | - | - |
| 271 | 100678.37 | 114809.01 | - | - |
| 272 | 100678.78 | 114808.56 | - | - |
| 273 | 100679.19 | 114808.11 | - | - |
| 274 | 100679.6 | 114807.67 | - | - |
| 275 | 100680.02 | 114807.24 | - | - |
| 276 | 100680.7 | 114806.56 | - | - |
| 277 | 100681.32 | 114805.96 | - | - |
| 278 | 100681.76 | 114805.55 | - | - |
| 279 | 100682.21 | 114805.14 | - | - |
| 280 | 100682.67 | 114804.74 | - | - |
| 281 | 100683.12 | 114804.35 | - | - |
| 282 | 100683.59 | 114803.96 | - | - |
| 283 | 100684.06 | 114803.57 | - | - |
| 284 | 100684.53 | 114803.2 | - | - |
| 285 | 100685.01 | 114802.82 | - | - |
| 286 | 100685.49 | 114802.46 | - | - |
| 287 | 100685.98 | 114802.1 | - | - |
| 288 | 100686.47 | 114801.75 | - | - |
| 289 | 100686.97 | 114801.4 | - | - |

ДОКУМЕНТ ПОДПИСАН
ЭЛЕКТРОННОЙ ПОДПИСЬЮ
Сертификат: 839971481847979980055521910400019784 43
Владелец: ПУБЛИЧНО-ПРАВОВАЯ КОМПАНИЯ РОСКАДАСТР
Действителен: с 24.12.2025 по 19.03.2027

| | | |
|---|---|---|
| полное наименование должности | | инициалы, фамилия |

| Земельный участок |
|---|
| вид объекта недвижимости |

| Лист № 69 раздела 4.2 | Всего листов раздела 4.2: 100 | Всего разделов: 8 | Всего листов выписки: 201 |
|---|---|---|---|

| 07.05.2026г. № КУВИ-001/2026-63023499 | |
|---|---|
| Кадастровый номер: | 78:36:0005305:2323 |

| 1 | 2 | 3 | 4 | 5 |
|---|---|---|---|---|
| 290 | 100697.95 | 114796.48 | - | - |
| 291 | 100709.64 | 114793.62 | - | - |
| 292 | 100716.34 | 114793.36 | - | - |
| 293 | 100728.19 | 114793.35 | - | - |
| 294 | 100728.8 | 114793.34 | - | - |
| 295 | 100729.41 | 114793.34 | - | - |
| 296 | 100730.02 | 114793.35 | - | - |
| 297 | 100730.63 | 114793.38 | - | - |
| 298 | 100731.24 | 114793.43 | - | - |
| 299 | 100731.85 | 114793.48 | - | - |
| 300 | 100732.46 | 114793.55 | - | - |
| 301 | 100733.07 | 114793.64 | - | - |
| 302 | 100734.22 | 114793.84 | - | - |
| 303 | 100734.87 | 114793.98 | - | - |
| 304 | 100735.46 | 114794.12 | - | - |
| 305 | 100736.06 | 114794.27 | - | - |
| 306 | 100736.64 | 114794.44 | - | - |
| 307 | 100737.23 | 114794.62 | - | - |
| 308 | 100737.81 | 114794.81 | - | - |
| 309 | 100738.38 | 114795.02 | - | - |
| 310 | 100738.95 | 114795.24 | - | - |
| 311 | 100739.52 | 114795.47 | - | - |
| 312 | 100740.08 | 114795.72 | - | - |
| 313 | 100740.63 | 114795.98 | - | - |
| 314 | 100741.18 | 114796.25 | - | - |
| 315 | 100741.72 | 114796.53 | - | - |
| 316 | 100742.25 | 114796.83 | - | - |
| 317 | 100742.78 | 114797.14 | - | - |
| 318 | 100743.3 | 114797.46 | - | - |

| | | |
|---|---|---|
| полное наименование должности | ДОКУМЕНТ ПОДПИСАН ЭЛЕКТРОННОЙ ПОДПИСЬЮ Сертификат: 839971481847979980055521910400019784 43 Владелец: ПУБЛИЧНО-ПРАВОВАЯ КОМПАНИЯ РОСКАДАСТР Действителен: с 24.12.2025 по 19.03.2027 | инициалы, фамилия |

| Земельный участок |
|---|
| вид объекта недвижимости |

| Лист № 70 раздела 4.2 | Всего листов раздела 4.2: 100 | Всего разделов: 8 | Всего листов выписки: 201 |
|---|---|---|---|

| 07.05.2026г. № КУВИ-001/2026-63023499 | |
|---|---|
| Кадастровый номер: | 78:36:0005305:2323 |

| 1 | 2 | 3 | 4 | 5 |
|---|---|---|---|---|
| 319 | 100743.82 | 114797.79 | - | - |
| 320 | 100744.32 | 114798.14 | - | - |
| 321 | 100744.82 | 114798.49 | - | - |
| 322 | 100745.31 | 114798.86 | - | - |
| 323 | 100745.79 | 114799.24 | - | - |
| 324 | 100746.26 | 114799.63 | - | - |
| 325 | 100746.72 | 114800.03 | - | - |
| 326 | 100747.17 | 114800.44 | - | - |
| 327 | 100747.62 | 114800.86 | - | - |
| 328 | 100748.05 | 114801.29 | - | - |
| 329 | 100748.48 | 114801.73 | - | - |
| 1 | 100748.89 | 114802.18 | - | - |

ДОКУМЕНТ ПОДПИСАН
ЭЛЕКТРОННОЙ ПОДПИСЬЮ
Сертификат: 839971481847979980055521910400019784 43
Владелец: ПУБЛИЧНО-ПРАВОВАЯ КОМПАНИЯ РОСКАДАСТР
Действителен: с 24.12.2025 по 19.03.2027

| | |
|---|---|
| полное наименование должности | инициалы, фамилия |

| Земельный участок |
|---|
| вид объекта недвижимости |

| Лист № 71 раздела 4.2 | Всего листов раздела 4.2: 100 | Всего разделов: 8 | Всего листов выписки: 201 |
|---|---|---|---|

| 07.05.2026г. № КУВИ-001/2026-63023499 | |
|---|---|
| Кадастровый номер: | 78:36:0005305:2323 |

Сведения о характерных точках границы части (частей) земельного участка

Учетный номер части: 78:36:0005305:2323/24

Система координат СК-1964

| Номер точки | Координаты, м | | Описание закрепления на местности | Средняя квадратичная погрешность определения координат характерных точек границ земельного участка, м |
|---|---|---|---|---|
| | X | Y | | |
| 1 | 2 | 3 | 4 | 5 |
| 1 | 100978.23 | 115241.7 | - | 0.1 |
| 2 | 100986.73 | 115213.76 | - | 0.1 |
| 3 | 100988.85 | 115195.92 | - | 0.1 |
| 4 | 100990.75 | 115166.13 | - | 0.1 |
| 5 | 100987.31 | 115113.87 | - | - |
| 6 | 100986.64 | 115108.94 | - | - |
| 7 | 100978.63 | 115078.02 | - | - |
| 8 | 100974.74 | 115066.45 | - | - |
| 9 | 100976.16 | 115065.58 | - | - |
| 10 | 100976.48 | 115066.12 | - | - |
| 11 | 100976.81 | 115066.66 | - | - |
| 12 | 100977.23 | 115067.31 | - | - |
| 13 | 100977.86 | 115068.24 | - | - |
| 14 | 100978.23 | 115068.76 | - | - |
| 15 | 100978.6 | 115069.27 | - | - |
| 16 | 100982.73 | 115080.37 | - | - |
| 17 | 100990.93 | 115112.68 | - | - |
| 18 | 100992.49 | 115126.16 | - | - |
| 19 | 100994.19 | 115165.75 | - | - |
| 20 | 100990.91 | 115217.68 | - | - |
| 21 | 100982.17 | 115242.79 | - | - |
| 1 | 100978.23 | 115241.7 | - | 0.1 |

| | | |
|---|---|---|
| полное наименование должности | | инициалы, фамилия |

ДОКУМЕНТ ПОДПИСАН
ЭЛЕКТРОННОЙ ПОДПИСЬЮ
Сертификат: 839971481847979980055521910400019784 43
Владелец: ПУБЛИЧНО-ПРАВОВАЯ КОМПАНИЯ РОСКАДАСТР
Действителен: с 24.12.2025 по 19.03.2027

| Земельный участок |
|---|
| вид объекта недвижимости |

| Лист № 72 раздела 4.2 | Всего листов раздела 4.2: 100 | Всего разделов: 8 | Всего листов выписки: 201 |
|---|---|---|---|

| 07.05.2026г. № КУВИ-001/2026-63023499 | |
|---|---|
| Кадастровый номер: | 78:36:0005305:2323 |

Сведения о характерных точках границы части (частей) земельного участка

Учетный номер части: 78:36:0005305:2323/25

Система координат СК-1964

| Номер точки | Координаты, м | | Описание закрепления на местности | Средняя квадратичная погрешность определения координат характерных точек границ земельного участка, м |
|---|---|---|---|---|
| | X | Y | | |
| 1 | 2 | 3 | 4 | 5 |
| 1 | 100645.34 | 114795.72 | - | - |
| 2 | 100639.81 | 114796.55 | - | - |
| 3 | 100636.81 | 114797.25 | - | - |
| 4 | 100632.79 | 114798.35 | - | - |
| 5 | 100632.19 | 114795.08 | - | - |
| 6 | 100635.22 | 114795.46 | - | - |
| 7 | 100640.02 | 114794.69 | - | - |
| 8 | 100645.08 | 114793.89 | - | - |
| 9 | 100649.94 | 114793.77 | - | - |
| 10 | 100654.95 | 114793.86 | - | - |
| 11 | 100660.12 | 114794.36 | - | - |
| 12 | 100677.06 | 114796.11 | - | - |
| 13 | 100689.24 | 114795.37 | - | - |
| 14 | 100702.9 | 114792.8 | - | - |
| 15 | 100716.04 | 114792.04 | - | - |
| 16 | 100777.42 | 114777.52 | - | - |
| 17 | 100795.4 | 114770.69 | - | - |
| 18 | 100815.81 | 114766.16 | - | - |
| 19 | 100823.66 | 114763.36 | - | - |
| 20 | 100824.88 | 114765.1 | - | - |
| 21 | 100815.36 | 114768.4 | - | - |
| 22 | 100797.15 | 114772.3 | - | - |
| 23 | 100779.51 | 114778.93 | - | - |
| 24 | 100777.03 | 114779.62 | - | - |

ДОКУМЕНТ ПОДПИСАН
ЭЛЕКТРОННОЙ ПОДПИСЬЮ
Сертификат: 839971481847979980055521910400019784 43
Владелец: ПУБЛИЧНО-ПРАВОВАЯ КОМПАНИЯ РОСКАДАСТР
Действителен: с 24.12.2025 по 19.03.2027

| | | |
|---|---|---|
| полное наименование должности | | инициалы, фамилия |

| Земельный участок |
|---|
| вид объекта недвижимости |

| Лист № 73 раздела 4.2 | Всего листов раздела 4.2: 100 | Всего разделов: 8 | Всего листов выписки: 201 |
|---|---|---|---|

| 07.05.2026г. № КУВИ-001/2026-63023499 | |
|---|---|
| Кадастровый номер: | 78:36:0005305:2323 |

| 1 | 2 | 3 | 4 | 5 |
|---|---|---|---|---|
| 25 | 100728.19 | 114791.69 | - | - |
| 26 | 100718.91 | 114793.36 | - | - |
| 27 | 100716.34 | 114793.36 | - | - |
| 28 | 100709.64 | 114793.62 | - | - |
| 29 | 100697.95 | 114796.48 | - | - |
| 30 | 100694.69 | 114797.94 | - | - |
| 31 | 100693 | 114796.7 | - | - |
| 32 | 100683.51 | 114797.99 | - | - |
| 33 | 100675.56 | 114798.06 | - | - |
| 34 | 100665.56 | 114796.98 | - | - |
| 35 | 100652.6 | 114795.78 | - | - |
| 1 | 100645.34 | 114795.72 | - | - |

ДОКУМЕНТ ПОДПИСАН
ЭЛЕКТРОННОЙ ПОДПИСЬЮ
Сертификат: 839971481847979980055521910400019784 43
Владелец: ПУБЛИЧНО-ПРАВОВАЯ КОМПАНИЯ РОСКАДАСТР
Действителен: с 24.12.2025 по 19.03.2027

| | | |
|---|---|---|
| полное наименование должности | | инициалы, фамилия |

| Земельный участок |
|---|
| вид объекта недвижимости |

| Лист № 74 раздела 4.2 | Всего листов раздела 4.2: 100 | Всего разделов: 8 | Всего листов выписки: 201 |
|---|---|---|---|

| 07.05.2026г. № КУВИ-001/2026-63023499 | |
|---|---|
| Кадастровый номер: | 78:36:0005305:2323 |

| Сведения о характерных точках границы части (частей) земельного участка | | | | |
|---|---|---|---|---|
| Учетный номер части: 78:36:0005305:2323/26 | | | | |
| Система координат СК-1964 | | | | |
| Номер точки | Координаты, м | | Описание закрепления на местности | Средняя квадратичная погрешность определения координат характерных точек границ земельного участка, м |
| | X | Y | | |
| 1 | 2 | 3 | 4 | 5 |
| 1 | 100845.79 | 115158.89 | - | 0.1 |
| 2 | 100823.57 | 115198.85 | - | - |
| 3 | 100819.91 | 115197.84 | - | 0.1 |
| 4 | 100839.6 | 115163.98 | - | 0.1 |
| 5 | 100846.35 | 115150.03 | - | - |
| 6 | 100848.1 | 115150.47 | - | 0.1 |
| 1 | 100845.79 | 115158.89 | - | 0.1 |

ДОКУМЕНТ ПОДПИСАН
ЭЛЕКТРОННОЙ ПОДПИСЬЮ
Сертификат: 839971481847979980055521910400019784 43
Владелец: ПУБЛИЧНО-ПРАВОВАЯ КОМПАНИЯ РОСКАДАСТР
Действителен: с 24.12.2025 по 19.03.2027

| | | |
|---|---|---|
| полное наименование должности | | инициалы, фамилия |

| Земельный участок |
|---|
| вид объекта недвижимости |

| Лист № 75 раздела 4.2 | Всего листов раздела 4.2: 100 | Всего разделов: 8 | Всего листов выписки: 201 |
|---|---|---|---|

| 07.05.2026г. № КУВИ-001/2026-63023499 | |
|---|---|
| Кадастровый номер: | 78:36:0005305:2323 |

Сведения о характерных точках границы части (частей) земельного участка

Учетный номер части: 78:36:0005305:2323/27

Система координат СК-1964

| Номер точки | Координаты, м | | Описание закрепления на местности | Средняя квадратичная погрешность определения координат характерных точек границ земельного участка, м |
|---|---|---|---|---|
| | X | Y | | |
| 1 | 2 | 3 | 4 | 5 |
| 1 | 100895.72 | 115218.83 | - | 0.1 |
| 2 | 100819.91 | 115197.84 | - | 0.1 |
| 3 | 100839.6 | 115163.98 | - | 0.1 |
| 4 | 100832.77 | 115161.42 | - | 0.1 |
| 5 | 100810.5 | 115155.25 | - | 0.1 |
| 6 | 100787.71 | 115150.71 | - | 0.1 |
| 7 | 100774.01 | 115169.02 | - | 0.1 |
| 8 | 100767.73 | 115180.58 | - | 0.1 |
| 9 | 100766.87 | 115183.15 | - | 0.1 |
| 10 | 100658.68 | 115153.19 | - | 0.1 |
| 11 | 100647.82 | 115150.1 | - | 0.1 |
| 12 | 100643.21 | 115147.35 | - | 0.1 |
| 13 | 100639.94 | 115144.06 | - | 0.1 |
| 14 | 100637.48 | 115140.78 | - | 0.1 |
| 15 | 100633.16 | 115125.3 | - | 0.1 |
| 16 | 100632.61 | 115107.76 | - | 0.1 |
| 17 | 100633.1 | 115078.45 | - | 0.1 |
| 18 | 100634.08 | 115066.81 | - | 0.1 |
| 19 | 100635.63 | 115057.44 | - | 0.1 |
| 20 | 100636.98 | 115052.26 | - | 0.1 |
| 21 | 100639.37 | 115046.18 | - | 0.1 |
| 22 | 100646.29 | 115032.24 | - | 0.1 |
| 23 | 100653.67 | 115015.22 | - | 0.1 |
| 24 | 100658.12 | 115002 | - | 0.1 |

ДОКУМЕНТ ПОДПИСАН
ЭЛЕКТРОННОЙ ПОДПИСЬЮ
Сертификат: 839971481847979980055521910400019784 43
Владелец: ПУБЛИЧНО-ПРАВОВАЯ КОМПАНИЯ РОСКАДАСТР
Действителен: с 24.12.2025 по 19.03.2027

| | | |
|---|---|---|
| полное наименование должности | | инициалы, фамилия |

| Земельный участок |
|---|
| вид объекта недвижимости |

| Лист № 76 раздела 4.2 | Всего листов раздела 4.2: 100 | Всего разделов: 8 | Всего листов выписки: 201 |
|---|---|---|---|

| 07.05.2026г. № КУВИ-001/2026-63023499 | |
|---|---|
| Кадастровый номер: | 78:36:0005305:2323 |

| 1 | 2 | 3 | 4 | 5 |
|---|---|---|---|---|
| 25 | 100660.52 | 114992.72 | - | 0.1 |
| 26 | 100661.87 | 114981.73 | - | 0.1 |
| 27 | 100662.3 | 114966.2 | - | 0.1 |
| 28 | 100661.31 | 114953.64 | - | 0.1 |
| 29 | 100657.51 | 114931.9 | - | 0.1 |
| 30 | 100631.37 | 114790.66 | - | - |
| 31 | 100666.42 | 114784.5 | - | - |
| 32 | 100679.53 | 114781.24 | - | - |
| 33 | 100688.84 | 114782.65 | - | - |
| 34 | 100701.47 | 114780.89 | - | - |
| 35 | 100804.21 | 114758.36 | - | - |
| 36 | 100811.3 | 114752.06 | - | - |
| 37 | 100816.94 | 114751.3 | - | - |
| 38 | 100815.62 | 114743.35 | - | - |
| 39 | 100817.06 | 114737.38 | - | - |
| 40 | 100814.93 | 114719.88 | - | - |
| 41 | 100815.04 | 114714.05 | - | - |
| 42 | 100814.11 | 114708.14 | - | - |
| 43 | 100812.49 | 114702.67 | - | - |
| 44 | 100808.37 | 114682.31 | - | - |
| 45 | 100805.5 | 114665.57 | - | - |
| 46 | 100804.74 | 114662.63 | - | - |
| 47 | 100808.48 | 114661.98 | - | 0.1 |
| 48 | 100792.54 | 114570.85 | - | 0.1 |
| 49 | 100850.12 | 114559.36 | - | 0.1 |
| 50 | 100943.7 | 114540.93 | - | 0.1 |
| 51 | 100977.9 | 114534.41 | - | 0.1 |
| 52 | 101014.53 | 114526.62 | - | 0.1 |
| 53 | 101038.22 | 114521.83 | - | 0.1 |

ДОКУМЕНТ ПОДПИСАН
ЭЛЕКТРОННОЙ ПОДПИСЬЮ
Сертификат: 839971481847979980055521910400019784 43
Владелец: ПУБЛИЧНО-ПРАВОВАЯ КОМПАНИЯ РОСКАДАСТР
Действителен: с 24.12.2025 по 19.03.2027

| полное наименование должности | | инициалы, фамилия |
|---|---|---|

| Земельный участок |
|---|
| вид объекта недвижимости |

| Лист № 77 раздела 4.2 | Всего листов раздела 4.2: 100 | Всего разделов: 8 | Всего листов выписки: 201 |
|---|---|---|---|

| 07.05.2026г. № КУВИ-001/2026-63023499 | |
|---|---|
| Кадастровый номер: | 78:36:0005305:2323 |

| 1 | 2 | 3 | 4 | 5 |
|---|---|---|---|---|
| 54 | 101064.02 | 114516.41 | - | 0.1 |
| 55 | 101100.79 | 114508.48 | - | 0.1 |
| 56 | 101128.75 | 114573.21 | - | 0.1 |
| 57 | 101131.6 | 114579.62 | - | 0.1 |
| 58 | 101142.85 | 114605.65 | - | 0.1 |
| 59 | 101149.01 | 114650.94 | - | 0.1 |
| 60 | 101150.02 | 114660.35 | - | 0.1 |
| 61 | 101149.21 | 114672.93 | - | 0.1 |
| 62 | 101147.71 | 114679.84 | - | 0.1 |
| 63 | 101114.22 | 114802.86 | - | 0.1 |
| 64 | 101090.88 | 114884.58 | - | 0.1 |
| 65 | 101083.91 | 114910.69 | - | 0.1 |
| 66 | 101054.76 | 115015.04 | - | 0.1 |
| 67 | 101012.65 | 115165.31 | - | 0.1 |
| 68 | 100990.06 | 115244.98 | - | 0.1 |
| 69 | 100978.23 | 115241.7 | - | 0.1 |
| 70 | 100986.73 | 115213.76 | - | 0.1 |
| 71 | 100988.85 | 115195.92 | - | 0.1 |
| 72 | 100990.75 | 115166.13 | - | 0.1 |
| 73 | 100965.12 | 115164.59 | - | 0.1 |
| 74 | 100935.75 | 115160.33 | - | 0.1 |
| 75 | 100926.07 | 115162 | - | 0.1 |
| 76 | 100907.02 | 115174.35 | - | 0.1 |
| 77 | 100904.26 | 115182.61 | - | 0.1 |
| 1 | 100895.72 | 115218.83 | - | 0.1 |
| 1 | 100845.79 | 115158.89 | - | 0.1 |
| 2 | 100878.25 | 115167.93 | - | 0.1 |
| 3 | 100884.46 | 115145.73 | - | 0.1 |
| 4 | 100852.66 | 115136.91 | - | 0.1 |

ДОКУМЕНТ ПОДПИСАН
ЭЛЕКТРОННОЙ ПОДПИСЬЮ
Сертификат: 839971481847979980055521910400019784 43
Владелец: ПУБЛИЧНО-ПРАВОВАЯ КОМПАНИЯ РОСКАДАСТР
Действителен: с 24.12.2025 по 19.03.2027

| | | |
|---|---|---|
| полное наименование должности | | инициалы, фамилия |

| Земельный участок |
|---|
| вид объекта недвижимости |

| Лист № 78 раздела 4.2 | Всего листов раздела 4.2: 100 | Всего разделов: 8 | Всего листов выписки: 201 |
|---|---|---|---|

| 07.05.2026г. № КУВИ-001/2026-63023499 | |
|---|---|
| Кадастровый номер: | 78:36:0005305:2323 |

| 1 | 2 | 3 | 4 | 5 |
|---|---|---|---|---|
| 5 | 100854.29 | 115130.88 | - | 0.1 |
| 6 | 100836.04 | 115126.29 | - | 0.1 |
| 7 | 100830.48 | 115146.08 | - | 0.1 |
| 8 | 100848.1 | 115150.47 | - | 0.1 |
| 1 | 100845.79 | 115158.89 | - | 0.1 |
| 1 | 100716.76 | 114813.36 | - | 0.1 |
| 2 | 100712.45 | 114813.53 | - | 0.1 |
| 3 | 100704.46 | 114815.48 | - | 0.1 |
| 4 | 100697.6 | 114818.55 | - | 0.1 |
| 5 | 100694.71 | 114820.93 | - | 0.1 |
| 6 | 100692.29 | 114823.72 | - | 0.1 |
| 7 | 100690.07 | 114827.87 | - | 0.1 |
| 8 | 100688.78 | 114832.01 | - | 0.1 |
| 9 | 100688.43 | 114836.71 | - | 0.1 |
| 10 | 100688.87 | 114840.38 | - | 0.1 |
| 11 | 100690.07 | 114844.42 | - | 0.1 |
| 12 | 100691.91 | 114847.8 | - | 0.1 |
| 13 | 100699.97 | 114848.82 | - | 0.1 |
| 14 | 100706.89 | 114848.25 | - | 0.1 |
| 15 | 100713.72 | 114846.48 | - | 0.1 |
| 16 | 100720.27 | 114844.04 | - | 0.1 |
| 17 | 100728.22 | 114838.77 | - | 0.1 |
| 18 | 100732.64 | 114833.97 | - | 0.1 |
| 19 | 100734.9 | 114829.03 | - | 0.1 |
| 20 | 100735.78 | 114824.74 | - | 0.1 |
| 21 | 100735.83 | 114821.2 | - | 0.1 |
| 22 | 100735.14 | 114817.35 | - | 0.1 |
| 23 | 100732.6 | 114813.77 | - | 0.1 |
| 24 | 100728.01 | 114813.26 | - | 0.1 |

ДОКУМЕНТ ПОДПИСАН
ЭЛЕКТРОННОЙ ПОДПИСЬЮ
Сертификат: 839971481847979980055521910400019784 43
Владелец: ПУБЛИЧНО-ПРАВОВАЯ КОМПАНИЯ РОСКАДАСТР
Действителен: с 24.12.2025 по 19.03.2027

| | |
|---|---|
| полное наименование должности | инициалы, фамилия |

| Земельный участок |
|---|
| вид объекта недвижимости |

| Лист № 79 раздела 4.2 | Всего листов раздела 4.2: 100 | Всего разделов: 8 | Всего листов выписки: 201 |
|---|---|---|---|

| 07.05.2026г. № КУВИ-001/2026-63023499 | |
|---|---|
| Кадастровый номер: | 78:36:0005305:2323 |

| 1 | 2 | 3 | 4 | 5 |
|---|---|---|---|---|
| 1 | 100716.76 | 114813.36 | - | 0.1 |
| 1 | 100838.42 | 114744.23 | - | 0.1 |
| 2 | 100840.6 | 114752.72 | - | 0.1 |
| 3 | 100853.82 | 114748.83 | - | 0.1 |
| 4 | 100854.3 | 114750.13 | - | 0.1 |
| 5 | 100892.28 | 114742.18 | - | 0.1 |
| 6 | 100972.74 | 114725.11 | - | 0.1 |
| 7 | 100966.88 | 114695.62 | - | 0.1 |
| 8 | 100962.14 | 114697.22 | - | 0.1 |
| 9 | 100966.91 | 114719.6 | - | 0.1 |
| 10 | 100891.79 | 114735.24 | - | 0.1 |
| 11 | 100881.79 | 114731.37 | - | 0.1 |
| 12 | 100850.96 | 114736.95 | - | 0.1 |
| 13 | 100851.12 | 114739.04 | - | 0.1 |
| 14 | 100843.58 | 114740.25 | - | 0.1 |
| 1 | 100838.42 | 114744.23 | - | 0.1 |
| 1 | 100895.05 | 114556.14 | - | 0.1 |
| 2 | 100881.26 | 114559.2 | - | 0.1 |
| 3 | 100871.29 | 114560.57 | - | 0.1 |
| 4 | 100863.68 | 114562.27 | - | 0.1 |
| 5 | 100855.32 | 114566.86 | - | 0.1 |
| 6 | 100851.29 | 114570.27 | - | 0.1 |
| 7 | 100846.41 | 114576.07 | - | 0.1 |
| 8 | 100844.22 | 114580.03 | - | 0.1 |
| 9 | 100842.91 | 114584.3 | - | 0.1 |
| 10 | 100842.94 | 114588.49 | - | 0.1 |
| 11 | 100844.13 | 114592.1 | - | 0.1 |
| 12 | 100845.7 | 114595.91 | - | 0.1 |
| 13 | 100849.66 | 114597.95 | - | 0.1 |

| | | |
|---|---|---|
| полное наименование должности | | инициалы, фамилия |

ДОКУМЕНТ ПОДПИСАН
ЭЛЕКТРОННОЙ ПОДПИСЬЮ
Сертификат: 839971481847979980055521910400019784 43
Владелец: ПУБЛИЧНО-ПРАВОВАЯ КОМПАНИЯ РОСКАДАСТР
Действителен: с 24.12.2025 по 19.03.2027

| Земельный участок |
|---|
| вид объекта недвижимости |

| Лист № 80 раздела 4.2 | Всего листов раздела 4.2: 100 | Всего разделов: 8 | Всего листов выписки: 201 |
|---|---|---|---|

| 07.05.2026г. № КУВИ-001/2026-63023499 | |
|---|---|
| Кадастровый номер: | 78:36:0005305:2323 |

| 1 | 2 | 3 | 4 | 5 |
|---|---|---|---|---|
| 14 | 100852.98 | 114599.32 | - | 0.1 |
| 15 | 100856.62 | 114599.73 | - | 0.1 |
| 16 | 100861.85 | 114599.59 | - | 0.1 |
| 17 | 100863.78 | 114600.43 | - | 0.1 |
| 18 | 100865.24 | 114601.69 | - | 0.1 |
| 19 | 100866.02 | 114604.11 | - | 0.1 |
| 20 | 100865.69 | 114606.16 | - | 0.1 |
| 21 | 100854.78 | 114623.87 | - | 0.1 |
| 22 | 100844.06 | 114640.65 | - | 0.1 |
| 23 | 100841.17 | 114644.12 | - | 0.1 |
| 24 | 100838.54 | 114644.89 | - | 0.1 |
| 25 | 100836.04 | 114644.9 | - | 0.1 |
| 26 | 100833.46 | 114645.4 | - | 0.1 |
| 27 | 100830.94 | 114646.68 | - | 0.1 |
| 28 | 100828.61 | 114649.94 | - | 0.1 |
| 29 | 100827.66 | 114653.8 | - | 0.1 |
| 30 | 100828.45 | 114658.85 | - | 0.1 |
| 31 | 100828.42 | 114664.56 | - | 0.1 |
| 32 | 100827.57 | 114669.62 | - | 0.1 |
| 33 | 100825.65 | 114675.14 | - | 0.1 |
| 34 | 100825.2 | 114678.06 | - | 0.1 |
| 35 | 100825.64 | 114680.38 | - | 0.1 |
| 36 | 100826.51 | 114682.11 | - | 0.1 |
| 37 | 100827.79 | 114683.38 | - | 0.1 |
| 38 | 100829.69 | 114683.75 | - | 0.1 |
| 39 | 100830.87 | 114682.92 | - | 0.1 |
| 40 | 100832.07 | 114680.15 | - | 0.1 |
| 41 | 100832.1 | 114676.43 | - | 0.1 |
| 42 | 100832.75 | 114673.11 | - | 0.1 |

ДОКУМЕНТ ПОДПИСАН
ЭЛЕКТРОННОЙ ПОДПИСЬЮ
Сертификат: 839971481847979980055521910400019784 43
Владелец: ПУБЛИЧНО-ПРАВОВАЯ КОМПАНИЯ РОСКАДАСТР
Действителен: с 24.12.2025 по 19.03.2027

| полное наименование должности | | инициалы, фамилия |
|---|---|---|

| Земельный участок |
|---|
| вид объекта недвижимости |

| Лист № 81 раздела 4.2 | Всего листов раздела 4.2: 100 | Всего разделов: 8 | Всего листов выписки: 201 |
|---|---|---|---|

| 07.05.2026г. № КУВИ-001/2026-63023499 | |
|---|---|
| Кадастровый номер: | 78:36:0005305:2323 |

| 1 | 2 | 3 | 4 | 5 |
|---|---|---|---|---|
| 43 | 100834.09 | 114669.87 | - | 0.1 |
| 44 | 100836.32 | 114666.31 | - | 0.1 |
| 45 | 100840.12 | 114665.25 | - | 0.1 |
| 46 | 100842.91 | 114664.4 | - | 0.1 |
| 47 | 100849.2 | 114659.61 | - | 0.1 |
| 48 | 100850.58 | 114657.22 | - | 0.1 |
| 49 | 100850.42 | 114654.95 | - | 0.1 |
| 50 | 100847.54 | 114646.32 | - | 0.1 |
| 51 | 100855.19 | 114637.32 | - | 0.1 |
| 52 | 100873 | 114610.51 | - | 0.1 |
| 53 | 100881.36 | 114598.55 | - | 0.1 |
| 54 | 100886.4 | 114594.18 | - | 0.1 |
| 55 | 100889.02 | 114592.94 | - | 0.1 |
| 56 | 100898.78 | 114589.62 | - | 0.1 |
| 57 | 100905.57 | 114586.41 | - | 0.1 |
| 58 | 100910.31 | 114582.08 | - | 0.1 |
| 59 | 100914.15 | 114577.26 | - | 0.1 |
| 60 | 100919.07 | 114570.41 | - | 0.1 |
| 61 | 100920.51 | 114565.86 | - | 0.1 |
| 62 | 100920.34 | 114561.76 | - | 0.1 |
| 63 | 100919.1 | 114557.3 | - | 0.1 |
| 64 | 100916.06 | 114554.45 | - | 0.1 |
| 65 | 100914.04 | 114552.98 | - | 0.1 |
| 66 | 100911.8 | 114551.9 | - | 0.1 |
| 67 | 100909.86 | 114551.68 | - | 0.1 |
| 68 | 100907.28 | 114551.96 | - | 0.1 |
| 69 | 100904.36 | 114552.7 | - | 0.1 |
| 1 | 100895.05 | 114556.14 | - | 0.1 |
| 1 | 101007.64 | 115056.93 | - | 0.1 |

ДОКУМЕНТ ПОДПИСАН
ЭЛЕКТРОННОЙ ПОДПИСЬЮ
Сертификат: 839971481847979980055521910400019784 43
Владелец: ПУБЛИЧНО-ПРАВОВАЯ КОМПАНИЯ РОСКАДАСТР
Действителен: с 24.12.2025 по 19.03.2027

| полное наименование должности | | инициалы, фамилия |
|---|---|---|

| Земельный участок |
|---|
| вид объекта недвижимости |

| Лист № 82 раздела 4.2 | Всего листов раздела 4.2: 100 | Всего разделов: 8 | Всего листов выписки: 201 |
|---|---|---|---|

| 07.05.2026г. № КУВИ-001/2026-63023499 | |
|---|---|
| Кадастровый номер: | 78:36:0005305:2323 |

| 1 | 2 | 3 | 4 | 5 |
|---|---|---|---|---|
| 2 | 101009.36 | 115053.81 | - | 0.1 |
| 3 | 101010.18 | 115048.64 | - | 0.1 |
| 4 | 101009.61 | 115043.47 | - | 0.1 |
| 5 | 101007.85 | 115041.29 | - | 0.1 |
| 6 | 101004.74 | 115040.31 | - | 0.1 |
| 7 | 101001.01 | 115040.5 | - | 0.1 |
| 8 | 100997.16 | 115041.32 | - | 0.1 |
| 9 | 100995.05 | 115042.79 | - | 0.1 |
| 10 | 100992.91 | 115047.37 | - | 0.1 |
| 11 | 100991.93 | 115052.55 | - | 0.1 |
| 12 | 100993.11 | 115054.68 | - | 0.1 |
| 13 | 100994.89 | 115055.66 | - | 0.1 |
| 14 | 100998.72 | 115057 | - | 0.1 |
| 15 | 101003.96 | 115057.56 | - | 0.1 |
| 1 | 101007.64 | 115056.93 | - | 0.1 |

| | | |
|---|---|---|
| полное наименование должности | ДОКУМЕНТ ПОДПИСАН ЭЛЕКТРОННОЙ ПОДПИСЬЮ Сертификат: 839971481847979980055521910400019784 43 Владелец: ПУБЛИЧНО-ПРАВОВАЯ КОМПАНИЯ РОСКАДАСТР Действителен: с 24.12.2025 по 19.03.2027 | инициалы, фамилия |

| Земельный участок |
|---|
| вид объекта недвижимости |

| Лист № 83 раздела 4.2 | Всего листов раздела 4.2: 100 | Всего разделов: 8 | Всего листов выписки: 201 |
|---|---|---|---|

| 07.05.2026г. № КУВИ-001/2026-63023499 | |
|---|---|
| Кадастровый номер: | 78:36:0005305:2323 |

Сведения о характерных точках границы части (частей) земельного участка

Учетный номер части: 78:36:0005305:2323/28

Система координат СК-1964

| Номер точки | Координаты, м | | Описание закрепления на местности | Средняя квадратичная погрешность определения координат характерных точек границ земельного участка, м |
|---|---|---|---|---|
| | X | Y | | |
| 1 | 2 | 3 | 4 | 5 |
| 1 | 101148.3 | 114645.7 | - | - |
| 2 | 101149.01 | 114650.94 | - | 0.1 |
| 3 | 101149.53 | 114655.76 | - | - |
| 4 | 101147.11 | 114655.77 | - | - |
| 5 | 101146.51 | 114655.74 | - | - |
| 6 | 101145.91 | 114655.63 | - | - |
| 7 | 101145.34 | 114655.45 | - | - |
| 8 | 101144.79 | 114655.21 | - | - |
| 9 | 101144.27 | 114654.9 | - | - |
| 10 | 101143.79 | 114654.53 | - | - |
| 11 | 101143.36 | 114654.1 | - | - |
| 12 | 101142.99 | 114653.63 | - | - |
| 13 | 101142.67 | 114653.11 | - | - |
| 14 | 101142.42 | 114652.57 | - | - |
| 15 | 101142.24 | 114651.99 | - | - |
| 16 | 101142.13 | 114651.4 | - | - |
| 17 | 101142.09 | 114650.8 | - | - |
| 18 | 101142.12 | 114650.19 | - | - |
| 19 | 101142.23 | 114649.6 | - | - |
| 20 | 101142.41 | 114649.02 | - | - |
| 21 | 101142.65 | 114648.47 | - | - |
| 22 | 101142.96 | 114647.95 | - | - |
| 23 | 101143.33 | 114647.47 | - | - |
| 24 | 101143.75 | 114647.05 | - | - |

ДОКУМЕНТ ПОДПИСАН
ЭЛЕКТРОННОЙ ПОДПИСЬЮ
Сертификат: 839971481847979980055521910400019784 43
Владелец: ПУБЛИЧНО-ПРАВОВАЯ КОМПАНИЯ РОСКАДАСТР
Действителен: с 24.12.2025 по 19.03.2027

| | | |
|---|---|---|
| полное наименование должности | | инициалы, фамилия |

| Земельный участок |
|---|
| вид объекта недвижимости |

| Лист № 84 раздела 4.2 | Всего листов раздела 4.2: 100 | Всего разделов: 8 | Всего листов выписки: 201 |
|---|---|---|---|

| 07.05.2026г. № КУВИ-001/2026-63023499 | |
|---|---|
| Кадастровый номер: | 78:36:0005305:2323 |

| 1 | 2 | 3 | 4 | 5 |
|---|---|---|---|---|
| 25 | 101144.23 | 114646.67 | - | - |
| 26 | 101144.74 | 114646.36 | - | - |
| 27 | 101145.29 | 114646.11 | - | - |
| 28 | 101145.87 | 114645.92 | - | - |
| 29 | 101146.46 | 114645.81 | - | - |
| 30 | 101147.06 | 114645.77 | - | - |
| 1 | 101148.3 | 114645.7 | - | - |

ДОКУМЕНТ ПОДПИСАН
ЭЛЕКТРОННОЙ ПОДПИСЬЮ
Сертификат: 839971481847979980055521910400019784 43
Владелец: ПУБЛИЧНО-ПРАВОВАЯ КОМПАНИЯ РОСКАДАСТР
Действителен: с 24.12.2025 по 19.03.2027

| | | |
|---|---|---|
| полное наименование должности | | инициалы, фамилия |

| Земельный участок |
|---|
| вид объекта недвижимости |

| Лист № 85 раздела 4.2 | Всего листов раздела 4.2: 100 | Всего разделов: 8 | Всего листов выписки: 201 |
|---|---|---|---|

| 07.05.2026г. № КУВИ-001/2026-63023499 | |
|---|---|
| Кадастровый номер: | 78:36:0005305:2323 |

Сведения о характерных точках границы части (частей) земельного участка

Учетный номер части: 78:36:0005305:2323/29

Система координат СК-1964

| Номер точки | Координаты, м | | Описание закрепления на местности | Средняя квадратичная погрешность определения координат характерных точек границ земельного участка, м |
|---|---|---|---|---|
| | X | Y | | |
| 1 | 2 | 3 | 4 | 5 |
| 1 | 100808.83 | 114664.01 | - | 0.1 |
| 2 | 100805.26 | 114664.62 | - | - |
| 3 | 100805.5 | 114665.57 | - | - |
| 4 | 100808.37 | 114682.31 | - | - |
| 5 | 100812.49 | 114702.67 | - | - |
| 6 | 100814.11 | 114708.14 | - | - |
| 7 | 100815.04 | 114714.05 | - | - |
| 8 | 100814.93 | 114719.88 | - | - |
| 9 | 100817.06 | 114737.38 | - | - |
| 10 | 100815.62 | 114743.35 | - | - |
| 11 | 100816.94 | 114751.3 | - | - |
| 12 | 100811.3 | 114752.06 | - | - |
| 13 | 100805.77 | 114756.97 | - | - |
| 14 | 100824.4 | 114753.62 | - | 0.1 |
| 1 | 100808.83 | 114664.01 | - | 0.1 |
| 1 | 100685.89 | 114785.14 | - | 0.1 |
| 2 | 100731.14 | 114774.38 | - | - |
| 3 | 100701.47 | 114780.89 | - | - |
| 4 | 100688.84 | 114782.65 | - | - |
| 5 | 100679.53 | 114781.24 | - | - |
| 6 | 100666.42 | 114784.5 | - | - |
| 7 | 100631.37 | 114790.66 | - | - |
| 8 | 100631.71 | 114792.45 | - | 0.1 |
| 9 | 100680.41 | 114782.38 | - | 0.1 |

| | | |
|---|---|---|
| полное наименование должности | | инициалы, фамилия |

ДОКУМЕНТ ПОДПИСАН
ЭЛЕКТРОННОЙ ПОДПИСЬЮ
Сертификат: 839971481847979980055521910400019784 43
Владелец: ПУБЛИЧНО-ПРАВОВАЯ КОМПАНИЯ РОСКАДАСТР
Действителен: с 24.12.2025 по 19.03.2027

| Земельный участок |
|---|
| вид объекта недвижимости |

| Лист № 86 раздела 4.2 | Всего листов раздела 4.2: 100 | Всего разделов: 8 | Всего листов выписки: 201 |
|---|---|---|---|

| 07.05.2026г. № КУВИ-001/2026-63023499 | |
|---|---|
| Кадастровый номер: | 78:36:0005305:2323 |

| 1 | 2 | 3 | 4 | 5 |
|---|---|---|---|---|
| 1 | 100685.89 | 114785.14 | - | 0.1 |

ДОКУМЕНТ ПОДПИСАН
ЭЛЕКТРОННОЙ ПОДПИСЬЮ
Сертификат: 839971481847979980055521910400019784 43
Владелец: ПУБЛИЧНО-ПРАВОВАЯ КОМПАНИЯ РОСКАДАСТР
Действителен: с 24.12.2025 по 19.03.2027

| | | |
|---|---|---|
| полное наименование должности | | инициалы, фамилия |

| Земельный участок |
|---|
| вид объекта недвижимости |

| Лист № 87 раздела 4.2 | Всего листов раздела 4.2: 100 | Всего разделов: 8 | Всего листов выписки: 201 |
|---|---|---|---|

| 07.05.2026г. № КУВИ-001/2026-63023499 | |
|---|---|
| Кадастровый номер: | 78:36:0005305:2323 |

Сведения о характерных точках границы части (частей) земельного участка

Учетный номер части: 78:36:0005305:2323/30

Система координат

| Номер точки | Координаты, м | | Описание закрепления на местности | Средняя квадратичная погрешность определения координат характерных точек границ земельного участка, м |
|---|---|---|---|---|
| | X | Y | | |
| 1 | 2 | 3 | 4 | 5 |
| 1 | 100657.51 | 114931.9 | - | - |
| 2 | 100631.37 | 114790.66 | - | - |
| 3 | 100666.42 | 114784.5 | - | - |
| 4 | 100679.53 | 114781.24 | - | - |
| 5 | 100688.84 | 114782.65 | - | - |
| 6 | 100701.47 | 114780.89 | - | - |
| 7 | 100731.14 | 114774.38 | - | - |
| 8 | 100685.89 | 114785.14 | - | - |
| 9 | 100680.41 | 114782.38 | - | - |
| 10 | 100631.71 | 114792.45 | - | - |
| 1 | 100657.51 | 114931.9 | - | - |
| 1 | 100805.77 | 114756.97 | - | - |
| 2 | 100811.3 | 114752.06 | - | - |
| 3 | 100816.94 | 114751.3 | - | - |
| 4 | 100815.62 | 114743.35 | - | - |
| 5 | 100817.06 | 114737.38 | - | - |
| 6 | 100814.93 | 114719.88 | - | - |
| 7 | 100815.04 | 114714.05 | - | - |
| 8 | 100814.11 | 114708.14 | - | - |
| 9 | 100812.49 | 114702.67 | - | - |
| 10 | 100808.37 | 114682.31 | - | - |
| 11 | 100805.5 | 114665.57 | - | - |
| 12 | 100805.26 | 114664.62 | - | - |
| 13 | 100808.83 | 114664.01 | - | - |

| | | |
|---|---|---|
| полное наименование должности | | инициалы, фамилия |

ДОКУМЕНТ ПОДПИСАН
ЭЛЕКТРОННОЙ ПОДПИСЬЮ
Сертификат: 839971481847979980055521910400019784 43
Владелец: ПУБЛИЧНО-ПРАВОВАЯ КОМПАНИЯ РОСКАДАСТР
Действителен: с 24.12.2025 по 19.03.2027

| Земельный участок |
|---|
| вид объекта недвижимости |

| Лист № 88 раздела 4.2 | Всего листов раздела 4.2: 100 | Всего разделов: 8 | Всего листов выписки: 201 |
|---|---|---|---|

| 07.05.2026г. № КУВИ-001/2026-63023499 | |
|---|---|
| Кадастровый номер: | 78:36:0005305:2323 |

| 1 | 2 | 3 | 4 | 5 |
|---|---|---|---|---|
| 14 | 100824.4 | 114753.62 | - | - |
| 1 | 100805.77 | 114756.97 | - | - |

ДОКУМЕНТ ПОДПИСАН
ЭЛЕКТРОННОЙ ПОДПИСЬЮ
Сертификат: 839971481847979980055521910400019784 43
Владелец: ПУБЛИЧНО-ПРАВОВАЯ КОМПАНИЯ РОСКАДАСТР
Действителен: с 24.12.2025 по 19.03.2027

| | | |
|---|---|---|
| полное наименование должности | | инициалы, фамилия |

| Земельный участок |
|---|
| вид объекта недвижимости |

| Лист № 89 раздела 4.2 | Всего листов раздела 4.2: 100 | Всего разделов: 8 | Всего листов выписки: 201 |
|---|---|---|---|

| 07.05.2026г. № КУВИ-001/2026-63023499 | |
|---|---|
| Кадастровый номер: | 78:36:0005305:2323 |

Сведения о характерных точках границы части (частей) земельного участка

Учетный номер части: 78:36:0005305:2323/31

Система координат

| Номер точки | Координаты, м | | Описание закрепления на местности | Средняя квадратичная погрешность определения координат характерных точек границ земельного участка, м |
|---|---|---|---|---|
| | X | Y | | |
| 1 | 2 | 3 | 4 | 5 |
| 1 | 100803.08 | 114631.09 | - | - |
| 2 | 100796.62 | 114594.19 | - | - |
| 3 | 100803.5 | 114628.59 | - | - |
| 4 | 100803.59 | 114629.5 | - | - |
| 5 | 100803.08 | 114631.09 | - | - |

ДОКУМЕНТ ПОДПИСАН
ЭЛЕКТРОННОЙ ПОДПИСЬЮ
Сертификат: 839971481847979980055521910400019784 43
Владелец: ПУБЛИЧНО-ПРАВОВАЯ КОМПАНИЯ РОСКАДАСТР
Действителен: с 24.12.2025 по 19.03.2027

| | | |
|---|---|---|
| полное наименование должности | | инициалы, фамилия |

| Земельный участок |
|---|
| вид объекта недвижимости |

| Лист № 90 раздела 4.2 | Всего листов раздела 4.2: 100 | Всего разделов: 8 | Всего листов выписки: 201 |
|---|---|---|---|

| 07.05.2026г. № КУВИ-001/2026-63023499 | |
|---|---|
| Кадастровый номер: | 78:36:0005305:2323 |

Сведения о характерных точках границы части (частей) земельного участка

Учетный номер части: 78:36:0005305:2323/32

Система координат

| Номер точки | Координаты, м | | Описание закрепления на местности | Средняя квадратичная погрешность определения координат характерных точек границ земельного участка, м |
|---|---|---|---|---|
| | X | Y | | |
| 1 | 2 | 3 | 4 | 5 |
| 1 | 101142.37 | 114604.54 | - | - |
| 2 | 101142.85 | 114605.65 | - | - |
| 3 | 101143.96 | 114613.84 | - | - |
| 4 | 101116.21 | 114628.03 | - | - |
| 5 | 101114.53 | 114628.51 | - | - |
| 6 | 101088.22 | 114630.65 | - | - |
| 7 | 101085.13 | 114630.91 | - | - |
| 8 | 101083.51 | 114630.76 | - | - |
| 9 | 101081.97 | 114629.97 | - | - |
| 10 | 101080.84 | 114628.66 | - | - |
| 11 | 101080.29 | 114627.02 | - | - |
| 12 | 101080.4 | 114625.3 | - | - |
| 13 | 101081.14 | 114623.74 | - | - |
| 14 | 101082.42 | 114622.58 | - | - |
| 15 | 101084.37 | 114621.95 | - | - |
| 16 | 101087.48 | 114621.68 | - | - |
| 17 | 101112.9 | 114619.61 | - | - |
| 18 | 101142.37 | 114604.54 | - | - |

| | | |
|---|---|---|
| полное наименование должности | ДОКУМЕНТ ПОДПИСАН ЭЛЕКТРОННОЙ ПОДПИСЬЮ Сертификат: 839971481847979980055521910400019784 43 Владелец: ПУБЛИЧНО-ПРАВОВАЯ КОМПАНИЯ РОСКАДАСТР Действителен: с 24.12.2025 по 19.03.2027 | инициалы, фамилия |

| Земельный участок |
|---|
| вид объекта недвижимости |

| Лист № 91 раздела 4.2 | Всего листов раздела 4.2: 100 | Всего разделов: 8 | Всего листов выписки: 201 |
|---|---|---|---|

| 07.05.2026г. № КУВИ-001/2026-63023499 | |
|---|---|
| Кадастровый номер: | 78:36:0005305:2323 |

Сведения о характерных точках границы части (частей) земельного участка

Учетный номер части: 78:36:0005305:2323/33

Система координат

| Номер точки | Координаты, м | | Описание закрепления на местности | Средняя квадратичная погрешность определения координат характерных точек границ земельного участка, м |
|---|---|---|---|---|
| | X | Y | | |
| 1 | 2 | 3 | 4 | 5 |
| 1 | 101126.62 | 114568.27 | - | - |
| 2 | 101127.41 | 114570.11 | - | - |
| 3 | 101126.88 | 114570.37 | - | - |
| 4 | 101126.88 | 114572.97 | - | - |
| 5 | 101126.89 | 114573.18 | - | - |
| 6 | 101126.92 | 114573.34 | - | - |
| 7 | 101126.99 | 114573.54 | - | - |
| 8 | 101127.1 | 114573.78 | - | - |
| 9 | 101127.27 | 114574.16 | - | - |
| 10 | 101126.96 | 114574.93 | - | - |
| 11 | 101126.2 | 114575.26 | - | - |
| 12 | 101125.43 | 114574.96 | - | - |
| 13 | 101125.27 | 114574.58 | - | - |
| 14 | 101125.15 | 114574.3 | - | - |
| 15 | 101125.1 | 114574.2 | - | - |
| 16 | 101124.99 | 114573.88 | - | - |
| 17 | 101124.9 | 114573.45 | - | - |
| 18 | 101124.88 | 114573.03 | - | - |
| 19 | 101124.89 | 114569.85 | - | - |
| 20 | 101124.96 | 114569.45 | - | - |
| 21 | 101125.22 | 114569.03 | - | - |
| 22 | 101125.55 | 114568.79 | - | - |
| 23 | 101126.62 | 114568.27 | - | - |

| | | |
|---|---|---|
| полное наименование должности | ДОКУМЕНТ ПОДПИСАН ЭЛЕКТРОННОЙ ПОДПИСЬЮ Сертификат: 839971481847979980055521910400019784 43 Владелец: ПУБЛИЧНО-ПРАВОВАЯ КОМПАНИЯ РОСКАДАСТР Действителен: с 24.12.2025 по 19.03.2027 | инициалы, фамилия |

| Земельный участок |
|---|
| вид объекта недвижимости |

| Лист № 92 раздела 4.2 | Всего листов раздела 4.2: 100 | Всего разделов: 8 | Всего листов выписки: 201 |
|---|---|---|---|

| 07.05.2026г. № КУВИ-001/2026-63023499 | |
|---|---|
| Кадастровый номер: | 78:36:0005305:2323 |

Сведения о характерных точках границы части (частей) земельного участка

Учетный номер части: 78:36:0005305:2323/34

Система координат

| Номер точки | Координаты, м | | Описание закрепления на местности | Средняя квадратичная погрешность определения координат характерных точек границ земельного участка, м |
|---|---|---|---|---|
| | X | Y | | |
| 1 | 2 | 3 | 4 | 5 |
| 1 | 101128.03 | 114571.53 | - | - |
| 2 | 101128.75 | 114573.21 | - | - |
| 3 | 101128.83 | 114573.39 | - | - |
| 4 | 101126.74 | 114573.95 | - | - |
| 5 | 101126.9 | 114574.32 | - | - |
| 6 | 101126.6 | 114575.09 | - | - |
| 7 | 101125.84 | 114575.42 | - | - |
| 8 | 101125.07 | 114575.12 | - | - |
| 9 | 101124.6 | 114574.06 | - | - |
| 10 | 101124.51 | 114573.36 | - | - |
| 11 | 101124.89 | 114572.59 | - | - |
| 12 | 101125.49 | 114572.22 | - | - |
| 13 | 101125.63 | 114572.18 | - | - |
| 14 | 101128.03 | 114571.53 | - | - |

| | | |
|---|---|---|
| полное наименование должности | ДОКУМЕНТ ПОДПИСАН ЭЛЕКТРОННОЙ ПОДПИСЬЮ Сертификат: 839971481847979980055521910400019784 43 Владелец: ПУБЛИЧНО-ПРАВОВАЯ КОМПАНИЯ РОСКАДАСТР Действителен: с 24.12.2025 по 19.03.2027 | инициалы, фамилия |

| Земельный участок |
|---|
| вид объекта недвижимости |

| Лист № 93 раздела 4.2 | Всего листов раздела 4.2: 100 | Всего разделов: 8 | Всего листов выписки: 201 |
|---|---|---|---|

| 07.05.2026г. № КУВИ-001/2026-63023499 | |
|---|---|
| Кадастровый номер: | 78:36:0005305:2323 |

Сведения о характерных точках границы части (частей) земельного участка

Учетный номер части: 78:36:0005305:2323/35

Система координат

| Номер точки | Координаты, м | | Описание закрепления на местности | Средняя квадратичная погрешность определения координат характерных точек границ земельного участка, м |
|---|---|---|---|---|
| | X | Y | | |
| 1 | 2 | 3 | 4 | 5 |
| 1 | 101126.56 | 114568.14 | - | - |
| 2 | 101127.36 | 114569.98 | - | - |
| 3 | 101126.74 | 114570.28 | - | - |
| 4 | 101126.74 | 114572.97 | - | - |
| 5 | 101126.75 | 114573.19 | - | - |
| 6 | 101126.79 | 114573.38 | - | - |
| 7 | 101126.87 | 114573.59 | - | - |
| 8 | 101126.97 | 114573.83 | - | - |
| 9 | 101127.14 | 114574.21 | - | - |
| 10 | 101126.83 | 114574.99 | - | - |
| 11 | 101126.08 | 114575.32 | - | - |
| 12 | 101125.3 | 114575.01 | - | - |
| 13 | 101125.14 | 114574.63 | - | - |
| 14 | 101125 | 114574.33 | - | - |
| 15 | 101124.86 | 114573.92 | - | - |
| 16 | 101124.77 | 114573.46 | - | - |
| 17 | 101124.74 | 114573.03 | - | - |
| 18 | 101124.75 | 114569.84 | - | - |
| 19 | 101124.83 | 114569.4 | - | - |
| 20 | 101125.12 | 114568.94 | - | - |
| 21 | 101125.57 | 114568.62 | - | - |
| 22 | 101126.56 | 114568.14 | - | - |

| | | |
|---|---|---|
| полное наименование должности | | инициалы, фамилия |

ДОКУМЕНТ ПОДПИСАН
ЭЛЕКТРОННОЙ ПОДПИСЬЮ
Сертификат: 839971481847979980055521910400019784 43
Владелец: ПУБЛИЧНО-ПРАВОВАЯ КОМПАНИЯ РОСКАДАСТР
Действителен: с 24.12.2025 по 19.03.2027

| Земельный участок |
|---|
| вид объекта недвижимости |

| Лист № 94 раздела 4.2 | Всего листов раздела 4.2: 100 | Всего разделов: 8 | Всего листов выписки: 201 |
|---|---|---|---|

| 07.05.2026г. № КУВИ-001/2026-63023499 | |
|---|---|
| Кадастровый номер: | 78:36:0005305:2323 |

Сведения о характерных точках границы части (частей) земельного участка

Учетный номер части: 78:36:0005305:2323/36

Система координат

| Номер точки | Координаты, м | | Описание закрепления на местности | Средняя квадратичная погрешность определения координат характерных точек границ земельного участка, м |
|---|---|---|---|---|
| | X | Y | | |
| 1 | 2 | 3 | 4 | 5 |
| 1 | 100634.9 | 115131.52 | - | - |
| 2 | 100634.82 | 115131.23 | - | - |
| 3 | 100634.88 | 115131.36 | - | - |
| 4 | 100634.9 | 115131.52 | - | - |
| 1 | 100636.74 | 115053.19 | - | - |
| 2 | 100636.98 | 115052.26 | - | - |
| 3 | 100637.44 | 115051.1 | - | - |
| 4 | 100636.74 | 115053.19 | - | - |
| 1 | 100648.31 | 115031.93 | - | - |
| 2 | 100648.28 | 115032.61 | - | - |
| 3 | 100642.99 | 115038.88 | - | - |
| 4 | 100646.29 | 115032.24 | - | - |
| 5 | 100647.15 | 115030.25 | - | - |
| 6 | 100648.31 | 115031.93 | - | - |
| 1 | 100652.19 | 115151.34 | - | - |
| 2 | 100647.82 | 115150.1 | - | - |
| 3 | 100647.5 | 115149.91 | - | - |
| 4 | 100652.19 | 115151.34 | - | - |

ДОКУМЕНТ ПОДПИСАН
ЭЛЕКТРОННОЙ ПОДПИСЬЮ
Сертификат: 839971481847979980055521910400019784 43
Владелец: ПУБЛИЧНО-ПРАВОВАЯ КОМПАНИЯ РОСКАДАСТР
Действителен: с 24.12.2025 по 19.03.2027

| | | |
|---|---|---|
| полное наименование должности | | инициалы, фамилия |

| Земельный участок |
|---|
| вид объекта недвижимости |

| Лист № 95 раздела 4.2 | Всего листов раздела 4.2: 100 | Всего разделов: 8 | Всего листов выписки: 201 |
|---|---|---|---|

| 07.05.2026г. № КУВИ-001/2026-63023499 | |
|---|---|
| Кадастровый номер: | 78:36:0005305:2323 |

Сведения о характерных точках границы части (частей) земельного участка

Учетный номер части: 78:36:0005305:2323/37

Система координат

| Номер точки | Координаты, м | | Описание закрепления на местности | Средняя квадратичная погрешность определения координат характерных точек границ земельного участка, м |
|---|---|---|---|---|
| | X | Y | | |
| 1 | 2 | 3 | 4 | 5 |
| 1 | 100846.83 | 114560.02 | - | - |
| 2 | 100849.19 | 114561.33 | - | - |
| 3 | 100852.83 | 114563.65 | - | - |
| 4 | 100853.02 | 114563.71 | - | - |
| 5 | 100853.25 | 114563.59 | - | - |
| 6 | 100858.57 | 114557.7 | - | - |
| 7 | 100919.5 | 114545.7 | - | - |
| 8 | 100915.39 | 114547.33 | - | - |
| 9 | 100911.84 | 114548.21 | - | - |
| 10 | 100906.78 | 114550.12 | - | - |
| 11 | 100900.14 | 114551.14 | - | - |
| 12 | 100896.62 | 114551.78 | - | - |
| 13 | 100878.8 | 114555.38 | - | - |
| 14 | 100859.81 | 114559.29 | - | - |
| 15 | 100854.58 | 114565.1 | - | - |
| 16 | 100853.83 | 114565.62 | - | - |
| 17 | 100852.81 | 114565.76 | - | - |
| 18 | 100851.96 | 114565.46 | - | - |
| 19 | 100848.17 | 114563.05 | - | - |
| 20 | 100844.49 | 114561 | - | - |
| 21 | 100829.83 | 114563.86 | - | - |
| 22 | 100792.85 | 114571.05 | - | - |
| 23 | 100792.58 | 114571.08 | - | - |
| 24 | 100792.54 | 114570.85 | - | - |

| | | |
|---|---|---|
| полное наименование должности | ДОКУМЕНТ ПОДПИСАН ЭЛЕКТРОННОЙ ПОДПИСЬЮ Сертификат: 839971481847979980055521910400019784 43 Владелец: ПУБЛИЧНО-ПРАВОВАЯ КОМПАНИЯ РОСКАДАСТР Действителен: с 24.12.2025 по 19.03.2027 | инициалы, фамилия |

| Земельный участок |
|---|
| вид объекта недвижимости |

| Лист № 96 раздела 4.2 | Всего листов раздела 4.2: 100 | Всего разделов: 8 | Всего листов выписки: 201 |
|---|---|---|---|

| 07.05.2026г. № КУВИ-001/2026-63023499 | |
|---|---|
| Кадастровый номер: | 78:36:0005305:2323 |

| 1 | 2 | 3 | 4 | 5 |
|---|---|---|---|---|
| 25 | 100846.83 | 114560.02 | - | - |
| 1 | 100934.55 | 114544.05 | - | - |
| 2 | 100934.24 | 114544.52 | - | - |
| 3 | 100933.85 | 114544.71 | - | - |
| 4 | 100929.25 | 114545.62 | - | - |
| 5 | 100924.81 | 114546.3 | - | - |
| 6 | 100924.11 | 114546.23 | - | - |
| 7 | 100923.42 | 114545.75 | - | - |
| 8 | 100923.11 | 114545.12 | - | - |
| 9 | 100923.09 | 114544.99 | - | - |
| 10 | 100934.39 | 114542.76 | - | - |
| 11 | 100934.58 | 114543.62 | - | - |
| 12 | 100934.55 | 114544.05 | - | - |
| 1 | 101064.02 | 114516.41 | - | - |
| 2 | 101100.79 | 114508.48 | - | - |
| 3 | 101100.99 | 114508.93 | - | - |
| 4 | 101100.95 | 114508.95 | - | - |
| 5 | 101080.01 | 114513.43 | - | - |
| 6 | 101039.11 | 114522.03 | - | - |
| 7 | 101010.76 | 114528.21 | - | - |
| 8 | 100999.23 | 114530.29 | - | - |
| 9 | 100989.52 | 114532.3 | - | - |
| 10 | 100989.18 | 114532.31 | - | - |
| 11 | 100988.77 | 114532.19 | - | - |
| 12 | 100988.67 | 114532.12 | - | - |
| 13 | 101014.53 | 114526.62 | - | - |
| 14 | 101038.22 | 114521.83 | - | - |
| 15 | 101064.02 | 114516.41 | - | - |

| | | |
|---|---|---|
| полное наименование должности | ДОКУМЕНТ ПОДПИСАН ЭЛЕКТРОННОЙ ПОДПИСЬЮ<br>Сертификат: 839971481847979980055521910400019784 43<br>Владелец: ПУБЛИЧНО-ПРАВОВАЯ КОМПАНИЯ РОСКАДАСТР<br>Действителен: с 24.12.2025 по 19.03.2027 | инициалы, фамилия |

| Земельный участок |
|---|
| вид объекта недвижимости |

| Лист № 97 раздела 4.2 | Всего листов раздела 4.2: 100 | Всего разделов: 8 | Всего листов выписки: 201 |
|---|---|---|---|

| 07.05.2026г. № КУВИ-001/2026-63023499 | |
|---|---|
| Кадастровый номер: | 78:36:0005305:2323 |

Сведения о характерных точках границы части (частей) земельного участка

Учетный номер части: 78:36:0005305:2323/38

Система координат

| Номер точки | Координаты, м | | Описание закрепления на местности | Средняя квадратичная погрешность определения координат характерных точек границ земельного участка, м |
|---|---|---|---|---|
| | X | Y | | |
| 1 | 2 | 3 | 4 | 5 |
| 1 | 100792.54 | 114570.85 | - | - |
| 2 | 100850.12 | 114559.36 | - | - |
| 3 | 100861.61 | 114557.1 | - | - |
| 4 | 100861.43 | 114557.22 | - | - |
| 5 | 100857.92 | 114557.99 | - | - |
| 6 | 100828.47 | 114563.76 | - | - |
| 7 | 100826.37 | 114564.19 | - | - |
| 8 | 100817.94 | 114565.9 | - | - |
| 9 | 100815.92 | 114566.28 | - | - |
| 10 | 100810.46 | 114567.37 | - | - |
| 11 | 100793.3 | 114570.72 | - | - |
| 12 | 100792.54 | 114570.86 | - | - |
| 13 | 100792.54 | 114570.85 | - | - |

| | | |
|---|---|---|
| полное наименование должности | ДОКУМЕНТ ПОДПИСАН ЭЛЕКТРОННОЙ ПОДПИСЬЮ Сертификат: 839971481847979980055521910400019784 43 Владелец: ПУБЛИЧНО-ПРАВОВАЯ КОМПАНИЯ РОСКАДАСТР Действителен: с 24.12.2025 по 19.03.2027 | инициалы, фамилия |

| Земельный участок |
|---|
| вид объекта недвижимости |

| Лист № 98 раздела 4.2 | Всего листов раздела 4.2: 100 | Всего разделов: 8 | Всего листов выписки: 201 |
|---|---|---|---|

| 07.05.2026г. № КУВИ-001/2026-63023499 | |
|---|---|
| Кадастровый номер: | 78:36:0005305:2323 |

Сведения о характерных точках границы части (частей) земельного участка

Учетный номер части: 78:36:0005305:2323/39

Система координат

| Номер точки | Координаты, м | | Описание закрепления на местности | Средняя квадратичная погрешность определения координат характерных точек границ земельного участка, м |
|---|---|---|---|---|
| | X | Y | | |
| 1 | 2 | 3 | 4 | 5 |
| 1 | 101127.47 | 114570.24 | - | - |
| 2 | 101127.08 | 114570.43 | - | - |
| 3 | 101127.09 | 114570.58 | - | - |
| 4 | 101127.15 | 114570.77 | - | - |
| 5 | 101127.24 | 114570.87 | - | - |
| 6 | 101128.02 | 114571.53 | - | - |
| 7 | 101128.75 | 114573.21 | - | - |
| 8 | 101128.98 | 114573.73 | - | - |
| 9 | 101128.83 | 114574.11 | - | - |
| 10 | 101128.07 | 114574.44 | - | - |
| 11 | 101127.3 | 114574.14 | - | - |
| 12 | 101127.14 | 114573.76 | - | - |
| 13 | 101126.84 | 114573.14 | - | - |
| 14 | 101125.86 | 114572.32 | - | - |
| 15 | 101125.5 | 114571.93 | - | - |
| 16 | 101125.23 | 114571.41 | - | - |
| 17 | 101125.11 | 114570.9 | - | - |
| 18 | 101125.02 | 114569.95 | - | - |
| 19 | 101125.06 | 114569.57 | - | - |
| 20 | 101125.3 | 114569.15 | - | - |
| 21 | 101125.6 | 114568.92 | - | - |
| 22 | 101126.67 | 114568.4 | - | - |
| 23 | 101127.47 | 114570.24 | - | - |

ДОКУМЕНТ ПОДПИСАН
ЭЛЕКТРОННОЙ ПОДПИСЬЮ
Сертификат: 839971481847979980055521910400019784 43
Владелец: ПУБЛИЧНО-ПРАВОВАЯ КОМПАНИЯ РОСКАДАСТР
Действителен: с 24.12.2025 по 19.03.2027

| | | |
|---|---|---|
| полное наименование должности | | инициалы, фамилия |

| Земельный участок |
|---|
| вид объекта недвижимости |

| Лист № 99 раздела 4.2 | Всего листов раздела 4.2: 100 | Всего разделов: 8 | Всего листов выписки: 201 |
|---|---|---|---|

| 07.05.2026г. № КУВИ-001/2026-63023499 | |
|---|---|
| Кадастровый номер: | 78:36:0005305:2323 |

Сведения о характерных точках границы части (частей) земельного участка

Учетный номер части: 78:36:0005305:2323/40

Система координат

| Номер точки | Координаты, м | | Описание закрепления на местности | Средняя квадратичная погрешность определения координат характерных точек границ земельного участка, м |
|---|---|---|---|---|
| | X | Y | | |
| 1 | 2 | 3 | 4 | 5 |
| 1 | 101127.52 | 114570.36 | - | - |
| 2 | 101127.22 | 114570.51 | - | - |
| 3 | 101127.25 | 114570.66 | - | - |
| 4 | 101127.33 | 114570.76 | - | - |
| 5 | 101127.9 | 114571.24 | - | - |
| 6 | 101128.75 | 114573.21 | - | - |
| 7 | 101129.04 | 114573.86 | - | - |
| 8 | 101128.96 | 114574.06 | - | - |
| 9 | 101128.2 | 114574.39 | - | - |
| 10 | 101127.43 | 114574.09 | - | - |
| 11 | 101127.27 | 114573.71 | - | - |
| 12 | 101127.03 | 114573.16 | - | - |
| 13 | 101126.93 | 114573.03 | - | - |
| 14 | 101125.94 | 114572.21 | - | - |
| 15 | 101125.61 | 114571.85 | - | - |
| 16 | 101125.36 | 114571.36 | - | - |
| 17 | 101125.25 | 114570.88 | - | - |
| 18 | 101125.16 | 114569.93 | - | - |
| 19 | 101125.2 | 114569.61 | - | - |
| 20 | 101125.41 | 114569.24 | - | - |
| 21 | 101125.66 | 114569.05 | - | - |
| 22 | 101125.75 | 114569 | - | - |
| 23 | 101126.73 | 114568.53 | - | - |
| 24 | 101127.52 | 114570.36 | - | - |

| | | |
|---|---|---|
| полное наименование должности | ДОКУМЕНТ ПОДПИСАН ЭЛЕКТРОННОЙ ПОДПИСЬЮ Сертификат: 839971481847979980055521910400019784 43 Владелец: ПУБЛИЧНО-ПРАВОВАЯ КОМПАНИЯ РОСКАДАСТР Действителен: с 24.12.2025 по 19.03.2027 | инициалы, фамилия |

| Земельный участок |
|---|
| вид объекта недвижимости |

| Лист № 100 раздела 4.2 | Всего листов раздела 4.2: 100 | Всего разделов: 8 | Всего листов выписки: 201 |
|---|---|---|---|

| 07.05.2026г. № КУВИ-001/2026-63023499 | |
|---|---|
| Кадастровый номер: | 78:36:0005305:2323 |

Сведения о характерных точках границы части (частей) земельного участка

Учетный номер части: 78:36:0005305:2323/41

Система координат

| Номер точки | Координаты, м | | Описание закрепления на местности | Средняя квадратичная погрешность определения координат характерных точек границ земельного участка, м |
|---|---|---|---|---|
| | X | Y | | |
| 1 | 2 | 3 | 4 | 5 |
| 1 | 100688.84 | 114782.65 | - | - |
| 2 | 100701.47 | 114780.89 | - | - |
| 3 | 100685.89 | 114785.14 | - | - |
| 4 | 100680.41 | 114782.38 | - | - |
| 5 | 100631.71 | 114792.45 | - | - |
| 6 | 100631.37 | 114790.66 | - | - |
| 7 | 100666.42 | 114784.5 | - | - |
| 8 | 100679.53 | 114781.24 | - | - |
| 9 | 100688.84 | 114782.65 | - | - |
| 1 | 100814.93 | 114719.88 | - | - |
| 2 | 100815.04 | 114714.05 | - | - |
| 3 | 100814.11 | 114708.14 | - | - |
| 4 | 100812.49 | 114702.67 | - | - |
| 5 | 100808.37 | 114682.31 | - | - |
| 6 | 100805.5 | 114665.57 | - | - |
| 7 | 100804.74 | 114662.63 | - | - |
| 8 | 100808.43 | 114661.99 | - | - |
| 9 | 100824.4 | 114753.62 | - | - |
| 10 | 100805.77 | 114756.97 | - | - |
| 11 | 100811.3 | 114752.06 | - | - |
| 12 | 100816.94 | 114751.3 | - | - |
| 13 | 100815.62 | 114743.35 | - | - |
| 14 | 100817.06 | 114737.38 | - | - |
| 15 | 100814.93 | 114719.88 | - | - |

ДОКУМЕНТ ПОДПИСАН
ЭЛЕКТРОННОЙ ПОДПИСЬЮ
Сертификат: 839971481847979980055521910400019784 43
Владелец: ПУБЛИЧНО-ПРАВОВАЯ КОМПАНИЯ РОСКАДАСТР
Действителен: с 24.12.2025 по 19.03.2027

| | | |
|---|---|---|
| полное наименование должности | | инициалы, фамилия |

Приложение №6
к Акту по результатам проведения государственной историко-культурной экспертизы проекта обеспечения сохранности объекта культурного наследия регионального значения «Строгановский сад», расположенного по адресу: г. Санкт-Петербург, Ушаковская наб. между домами 9, корпус 1, литера А; 9, корпус 2 и 17/1, литеры А, В, и объекта культурного наследия федерального значения «Институт Лесной (академия лесотехническая)», расположенного по адресу: г. Санкт-Петербург, Институтский пер., 5, при проведении земляных и строительных работ на земельном участке, непосредственно связанном с земельными участками в границах территории объекта культурного наследия, - «Проект обеспечения сохранности объекта культурного наследия регионального значения «Строгановский сад», расположенного по адресу: г. Санкт-Петербург, Ушаковская наб. между домами 9, корпус 1, литера А; 9, корпус 2 и 17/1, литеры А, В, и объекта культурного наследия федерального значения «Институт Лесной (академия лесотехническая)», адрес НПА: г. Санкт-Петербург, Институтский пер., 5, при проведении земляных и строительных работ, предусмотренных проектом: «Проектирование строительства III очереди Дублера ТКК района площади Мужества от узла шахт №122Б, 122А Выборгского ТКК до шахты №413 Главного ТКК», шифр 03.010390.П-01, разработанным ООО «ТГС» в 2019-2025 гг.», разработанным ООО «Строй-Эксперт» в 2019-2025 гг., шифр ОСОКН/31-06/03/25-2025

# Копия договора на проведение экспертизы

**Договор №1**

**НА ПРОВЕДЕНИЕ ГОСУДАРСТВЕННОЙ ИСТОРИКО-КУЛЬТУРНОЙ ЭКСПЕРТИЗЫ**

г. Санкт-Петербург 6 декабря 2025 г.

Общество с ограниченным ответственностью «Строй–Эксперт» (далее - ООО «Строй-Эксперт»), именуемое в дальнейшем «Заказчик», в лице директора Аверьяновой Юлии Викторовны, действующего на основании Устава, с одной стороны, и аттестованный эксперт Губин Ян Владимирович (аттестован приказами Министерства культуры Российской Федерации «Об утверждении статуса аттестованного эксперта по проведению государственной историко-культурной экспертизы» от 25 декабря 2023 г. №3493 и от 24 января 2024 г. №105), с другой стороны, заключили настоящий Договор о нижеследующем:

**1. Предмет договора и срок выполнения работы.**

1.1. Заказчик поручает, а Эксперт обязуется провести государственную историко-культурную экспертизу проекта обеспечения сохранности объекта культурного наследия регионального значения «Строгановский сад», расположенного по адресу: г. Санкт-Петербург, Ушаковская наб. между домами 9, корпус 1, литера А; 9, корпус 2 и 17/1, литеры А, В, и объекта культурного наследия федерального значения «Институт Лесной (академия лесотехническая)», расположенного по адресу: г. Санкт-Петербург, Институтский пер., 5, при проведении земляных и строительных работ на земельном участке, непосредственно связанном с земельными участками в границах территории объекта культурного наследия, - «Проект обеспечения сохранности объекта культурного наследия регионального значения «Строгановский сад», расположенного по адресу: г. Санкт-Петербург, Ушаковская наб. между домами 9, корпус 1, литера А; 9, корпус 2 и 17/1, литеры А, В, и объекта культурного наследия федерального значения «Институт Лесной (академия лесотехническая)», адрес НПА: г. Санкт-Петербург, Институтский пер., 5, при проведении земляных и строительных работ, предусмотренных проектом: «Проектирование строительства III очереди Дублера ТКК района площади Мужества от узла шахт №122Б, 122А Выборгского ТКК до шахты №413 Главного ТКК», шифр 03.010390.П-01, разработанным ООО «ТГС» в 2019-2025 гг.», разработанным ООО «Строй-Эксперт» в 2019-2025 гг., шифр ОСОКН/31-06/03/25-2025.

1.2. Срок выполнения работы с 6 декабря 2025 г. по 02 июня 2026 г.

Срок действия договора 31 декабря 2026 г.

**2. Стоимость работы и порядок расчетов.**

2.1. Стоимость работ по настоящему Договору определяется соглашением о договорной цене.

2.2. Расчеты по договору осуществляются в течение 5 (пяти) рабочих дней после подписания акта выполненных работ.

**3. Порядок сдачи-приемки выполненной работы.**

3.1. В соответствии с пп. 18, 22 и 27 Положения о государственной историко-культурной экспертизе, утвержденного постановлением Правительства Российской Федерации №569 от 15.07.2009, заключение по результатам проведения экспертизы оформляется Экспертом в электронном виде, подписанном усиленной квалифицированной электронной подписью, и направляется Заказчику со всеми прилагаемыми документами и материалами в формате переносимого документа (PDF).

**4. Обязательства сторон.**

4.1. *Заказчик обязуется:*

4.1.1. Принять выполненную работу и оплатить Эксперту установленную стоимость в порядке и на условиях, предусмотренных настоящим Договором.

4.1.2 Заказчик вправе оказывать Эксперту содействие в выполнении предмета настоящего Договора, в том числе предоставлять необходимые документы и информацию.



770

4.2. *Эксперт обязуется:*

4.2.1. Соблюдать принципы и порядок проведения экспертизы, установленные статьей 29 Федерального закона «Об объектах культурного наследия (памятниках истории и культуры) народов Российской Федерации» №73-ФЗ от 25.06.2002 и Положением о государственной историко-культурной экспертизе, утвержденным постановлением Правительства Российской Федерации №569 от 15.07.2009;

4.2.2. Обеспечивать объективность, всесторонность и полноту проводимых исследований, а также достоверность и обоснованность своих выводов;

4.2.3. Самостоятельно оценивать результаты исследований, полученные им лично, ответственно и точно формулировать выводы в пределах своей компетенции;

4.2.4. Обеспечивать конфиденциальность полученной при проведении экспертизы информации;

4.2.5. Соблюдать установленные сроки и порядок проведения экспертизы и сдать результат работы Заказчику по акту выполненных работ;

4.2.6. Информировать орган охраны объектов культурного наследия о случаях воздействия на эксперта в целях оказания влияния на результаты экспертизы.

4.3. Заказчик обязуется: принимать результат работы по акту выполненных работ и оплачивать его согласно условиям договора.

4.4. Эксперт имеет право: на своевременную и в полном объеме оплату выполненных по договору работ.

## 5. Заключительные положения.

5.1. Настоящий Договор составлен в двух экземплярах, идентичных по своему содержанию, один из которых передается Эксперту, другой – Заказчику.

## 6. Юридические адреса и реквизиты сторон.

**«Заказчик»:**
**ООО «Строй-Эксперт»**
191119, г. Санкт-Петербург, Лиговский проспект, дом 121, литер В, помещение 1-Н, комната № 19
тел/факс (812) 454-01-17
e-mail: expert@teoc.ru
ИНН 7801409951
КПП 784001001
ОГРН 5067847066975
Р/с 40702810606000014558
Ст-Петербургский ф-л ПАО "Банк ПСБ"
к/с 30101810000000000920
БИК 044030920
ОКПО 94627975

Директор _____ /Ю.В.Аверьянова/

**«Эксперт»:**
**Губин Ян Владимирович**
ИНН 781305962318; Паспорт серия 4010 № 153145, выдан ТП №59 отдела УФМС России по Санкт-Петербургу и Ленинградской области в Петроградском районе г. Санкт-Петербурга. 02.02.2011;
Номер счета: 40817810455031309759
в СЕВЕРО-ЗАПАДНЫЙ БАНК ПАО СБЕРБАНК г. САНКТ-ПЕТЕРБУРГ
БИК: 044030653
Корреспондентский счет: 30101810500000000653
КПП: 783502001; ИНН: 7707083893
ОКПО: 09171401; ОГРН: 1027700132195

_____ Я.В. Губин

Приложение №7
к Акту по результатам проведения государственной историко-культурной экспертизы проекта обеспечения сохранности объекта культурного наследия регионального значения «Строгановский сад», расположенного по адресу: г. Санкт-Петербург, Ушаковская наб. между домами 9, корпус 1, литера А; 9, корпус 2 и 17/1, литеры А, В, и объекта культурного наследия федерального значения «Институт Лесной (академия лесотехническая)», расположенного по адресу: г. Санкт-Петербург, Институтский пер., 5, при проведении земляных и строительных работ на земельном участке, непосредственно связанном с земельными участками в границах территории объекта культурного наследия, - «Проект обеспечения сохранности объекта культурного наследия регионального значения «Строгановский сад», расположенного по адресу: г. Санкт-Петербург, Ушаковская наб. между домами 9, корпус 1, литера А; 9, корпус 2 и 17/1, литеры А, В, и объекта культурного наследия федерального значения «Институт Лесной (академия лесотехническая)», адрес НПА: г. Санкт-Петербург, Институтский пер., 5, при проведении земляных и строительных работ, предусмотренных проектом: «Проектирование строительства III очереди Дублера ТКК района площади Мужества от узла шахт №122Б, 122А Выборгского ТКК до шахты №413 Главного ТКК», шифр 03.010390.П-01, разработанным ООО «ТГС» в 2019-2025 гг.», разработанным ООО «Строй-Эксперт» в 2019-2025 гг., шифр ОСОКН/31-06/03/25-2025

# Иная документация

ПРАВИТЕЛЬСТВО САНКТ-ПЕТЕРБУРГА

**КОМИТЕТ ПО ГОСУДАРСТВЕННОМУ КОНТРОЛЮ, ИСПОЛЬЗОВАНИЮ И ОХРАНЕ ПАМЯТНИКОВ ИСТОРИИ И КУЛЬТУРЫ (КГИОП)**

ул. Зодчего Росси, д. 1-3, литера А, Санкт-Петербург, 191023
Тел. (812) 417-43-03, Факс (812) 710-42-45
E-mail: kgiop@gov.spb.ru
https://www.gov.spb.ru, http://kgiop.ru

№01-43-2716/25-0-1 от 11.02.2025
_____ № _____

На № 06-04-861/25-0-0 от 07.02.2025
Вх. № 01-43-2716/25-0-0 от 10.12.2024

**СПб ГКУ «Управление заказчика»**

Рассмотрев схему работ по объекту: «Проектирование строительства III очереди Дублера ТКК района площадь Мужества от узла шахт № 122Б, 122А Выборгского ТКК до ш. № 413 Главного ТКК», КГИОП сообщает следующее.

1) Согласно представленной схеме, работы планируются частично в границах объект а культурного наследия (далее – ОКН):

– ОКН регионального значения «Строгановский сад», расположенного по адресу: Санкт-Петербург, Санкт-Петербург, Ушаковская наб. между домами 9, корпус 1, литера А; 9, корпус 2 и 17/1, литеры А, В.

Деятельность на объектах культурного наследия регламентируется Федеральным законом № 73-ФЗ от 25.06.2002 г. «Об объектах культурного наследия (памятниках истории и культуры) народов Российской Федерации» (далее – Закон № 73-ФЗ).

В отношении вышеуказанного ОКН КГИОП выдано задание на проведение работ по сохранению от 25.04.2019 № 01-52-47/19-0-2.

2) Согласно ст. 33 Закона № 73-ФЗ объекты культурного наследия подлежат государственной охране в целях предотвращения их повреждения, разрушения или уничтожения, изменения облика, нарушения установленного порядка их использования, незаконного перемещения и предотвращения других действий, могущих причинить вред объектам культурного наследия, а также в целях их защиты от неблагоприятного воздействия окружающей среды и от иных негативных воздействий.

На основании п. 2 ст. 36 Закона № 73-ФЗ изыскательские, проектные, земляные, строительные, мелиоративные, хозяйственные работы, и иные работы в границах территории объекта культурного наследия проводятся при условии соблюдения установленных статьей 5.1 настоящего Федерального закона требований к осуществлению деятельности в границах территории объекта культурного наследия, при условии реализации согласованных соответствующим органом охраны объектов культурного наследия, обязательных разделов об обеспечении сохранности указанных объектов культурного наследия, включающих оценку воздействия проводимых работ на указанные объекты культурного наследия.

На основании п.3 ст. 36 Закона № 73-ФЗ строительные и иные работы на земельном участке, непосредственно связанном с земельным участком в границах территории объекта культурного наследия, проводятся при наличии в проектной документации разделов об обеспечении сохранности указанного объекта культурного наследия или проекта

СПб ГКУ "Управление заказчика"
№ 01-10-1072/25-0-0
от 11.02.2025

обеспечения сохранности указанного объекта культурного наследия, включающих оценку воздействия проводимых работ на указанный объект культурного наследия, согласованных с региональным органом охраны объектов культурного наследия.

В соответствии со ст. 30 Закона № 73-ФЗ документация по обеспечению сохранности объекта культурного наследия при проведении земляных, строительных, мелиоративных, хозяйственных работ, и иных работ является предметом государственной историко-культурной экспертизы.

Исходя из вышесказанного, кроме уже согласованного КГИОП раздела об обеспечении сохранности объекта культурного наследия "Строгановский сад", раздел об обеспечении сохранности должен быть разработан для объектов культурного наследия «Исторические конструкции дачи П.А. и С.В. Строгановых в Строгановском саду на Черной речке (1795г., архитектор А.Н.Воронихин)» и «Институт Лесной (Академия лесотехническая)».

3) Согласно Закону Санкт-Петербурга от 19.01.2009 № 820-7 «О границах объединенных зон охраны объектов культурного наследия, расположенных на территории Санкт-Петербурга, режимах использования земель и требованиях к градостроительным регламентам в границах указанных зон» (ред. 29.03.2023) территория работ, согласно представленной схеме, расположена частично в границах единой зоны регулирования застройки и хозяйственной деятельности ЗРЗ(36)01, ОЗРЗ-2(34)01, ОЗРЗ-1(34), частично в границах единой зоны охраняемого ландшафта ЗОЛ(10)03, ЗОЛ(36)01, а также частично вне границ зон охраны объектов культурного наследия.

Работы по прокладке сетей требованиям режима ЗРЗ(36)01, ОЗРЗ-2(34)01, ОЗРЗ-1(34) не противоречат.

Согласно общим требованиям ЗОЛ:

5.1.1. Запрещается строительство объектов капитального строительства.

5.1.5. Запрещается изменение основных характеристик ландшафта, в том числе рельефа, геологической структуры (замена грунта), гидрологического режима территории, за исключением случаев сохранения и восстановления (регенерации) природной среды объекта (объектов) культурного наследия.

5.1.6. Запрещается изменение искусственного режима увлажнения территории (искусственный дренаж или обводнение), установленного в период завершения формирования ландшафтного окружения объектов культурного наследия, для сохранения природной среды которых установлены Режимы.

5.1.7. Запрещается повреждение и уничтожение зеленых насаждений, за исключением рубок, направленных на сохранение соотношения открытых и закрытых пространств, рядовых посадок, живых изгородей, куртин, групп в целях обеспечения визуального восприятия объектов культурного наследия в их историко-градостроительной и природной среде, сохранения видового состава растительности, при условии соблюдения требований в области охраны окружающей среды, а также рубок, производимых в рамках мер по защите зеленых насаждений.

5.2.3. Размещение дорог местного значения, основных проездов, сетей инженерно-технического обеспечения допускается при условии сохранения вида охраняемого ландшафта, обеспечения сохранности примыкающих объектов культурного наследия, выявленных объектов культурного наследия, исторических зданий и ценных элементов планировочной и ландшафтно-композиционной структуры, указанных в приложении 1

к Режимам, и после получения положительного заключения государственного органа охраны объектов культурного наследия.

В связи с вышеуказанным для получения заключения о соответствии работ требованиям режимов ЗОЛ необходимо предоставить в КГИОП эскизный проект предполагаемых работ на территории ЗОЛ, составленный в соответствии с требованиями Постановления Правительства Санкт-Петербурга от 29.12.2014 № 1264 «О порядке подготовки заключений в соответствии с требованиями Закона Санкт Петербурга «О границах зон охраны объектов культурного наследия на территории Санкт-Петербурга и режимах использования земель в границах указанных зон и о внесении изменений в закон Санкт Петербурга «О Генеральном плане Санкт Петербурга и границах зон охраны объектов культурного наследия» (далее – Постановление № 1264).

Согласно требованиям п. 2.2 Постановления № 1264 к эскизному проекту должны быть приложены материалы фотофиксации зоны производства работ, ландшафтные изыскания местности, на которой планируется проводить работы, топографический план территории производства работ в масштабе 1:500.

В случае обнаружения в ходе земляных работ объектов археологического наследия организация, осуществляющая работы, в соответствии с требованиями действующего законодательства об охране объектов культурного наследия (ст. 36 Федерального закона от 25.06.2002 № 73-ФЗ «Об объектах культурного наследия (памятниках истории и культуры) народов Российской Федерации») обязана приостановить их и обратится в организацию, имеющую открытый лист на право проведения археологических раскопок, а также проинформировать КГИОП.

4) 16.06.2021 г. опубликован приказ Министерства культуры РФ (далее – МК РФ) от 30.10.2020 №1295 «Об утверждении предмета охраны, границ территории и требований к градостроительным регламентам в границах территории исторического поселения федерального значения город Санкт-Петербург» (далее – историческое поселение). Территория работ расположена частично в границах территории исторического поселения, утвержденного вышеуказанным приказом МК РФ.

**Первый заместитель председателя КГИОП**

ДОКУМЕНТ ПОДПИСАН ЭЛЕКТРОННОЙ ПОДПИСЬЮ
Сертификат 008D7AA27528E072E009F55CD5B2375461
Владелец **Козырева Екатерина Андреевна**
Действителен с 05.12.2024 по 28.02.2026

**. Козырева**

Дьяконов Н.П. 417-43-33

Приложение №8
к Акту по результатам проведения государственной историко-культурной экспертизы проекта обеспечения сохранности объекта культурного наследия регионального значения «Строгановский сад», расположенного по адресу: г. Санкт-Петербург, Ушаковская наб. между домами 9, корпус 1, литера А; 9, корпус 2 и 17/1, литеры А, В, и объекта культурного наследия федерального значения «Институт Лесной (академия лесотехническая)», расположенного по адресу: г. Санкт-Петербург, Институтский пер., 5, при проведении земляных и строительных работ на земельном участке, непосредственно связанном с земельными участками в границах территории объекта культурного наследия, - «Проект обеспечения сохранности объекта культурного наследия регионального значения «Строгановский сад», расположенного по адресу: г. Санкт-Петербург, Ушаковская наб. между домами 9, корпус 1, литера А; 9, корпус 2 и 17/1, литеры А, В, и объекта культурного наследия федерального значения «Институт Лесной (академия лесотехническая)», адрес НПА: г. Санкт-Петербург, Институтский пер., 5, при проведении земляных и строительных работ, предусмотренных проектом: «Проектирование строительства III очереди Дублера ТКК района площади Мужества от узла шахт №122Б, 122А Выборгского ТКК до шахты №413 Главного ТКК», шифр 03.010390.П-01, разработанным ООО «ТГС» в 2019-2025 гг.», разработанным ООО «Строй-Эксперт» в 2019-2025 гг., шифр ОСОКН/31-06/03/25-2025

# Копия охранного обязательства собственника объекта культурного наследия

ПРАВИТЕЛЬСТВО САНКТ-ПЕТЕРБУРГА

**КОМИТЕТ ПО ГОСУДАРСТВЕННОМУ КОНТРОЛЮ, ИСПОЛЬЗОВАНИЮ И ОХРАНЕ ПАМЯТНИКОВ ИСТОРИИ И КУЛЬТУРЫ**

# Р А С П О Р Я Ж Е Н И Е

08 АВГ 2024 № 438-сб/24

**О внесении изменений в распоряжение КГИОП от 23.08.2021 № 07-19-427/21**

1. Внести в распоряжение КГИОП от 23.08.2021 № 07-19-427/21 «Об утверждении охранного обязательства собственника или иного законного владельца объекта культурного наследия федерального значения «Парк», включенного в единый государственный реестр объектов культурного наследия (памятников истории и культуры) народов Российской Федерации» (далее – объект) следующие изменения:

1.1. Изложить пункт 3 раздела «Приложение» охранного обязательства, утвержденного изменяемым распоряжением, в следующей редакции:

«3. Паспорт объекта культурного наследия от 15.04.2024;».

1.2. Изложить приложение № 3 к охранному обязательству согласно приложению к настоящему распоряжению.

2. Начальнику Юридического управления - юрисконсульту КГИОП обеспечить регистрацию распоряжения и его передачу в необходимом числе копий в отдел обработки и хранения документированной информации Управления организационного обеспечения и контроля КГИОП в течение трех рабочих дней со дня его утверждения.

3. Начальнику отдела обработки и хранения документированной информации Управления организационного обеспечения и контроля КГИОП обеспечить направление копии распоряжения собственнику объекта, другим лицам, к обязанностям которых относится его исполнение, а также в орган, уполномоченный на ведение Единого государственного реестра недвижимости в порядке, установленном законодательством Российской Федерации, не позднее пятнадцати рабочих дней со дня утверждения настоящего распоряжения.

4. Начальнику отдела государственного реестра объектов культурного наследия Управления государственного реестра объектов культурного наследия КГИОП обеспечить направление распоряжения в Министерство культуры Российской Федерации для приобщения к учетному делу объекта.

5. Директору Санкт-Петербургского государственного казенного учреждения «Центр информационного обеспечения охраны объектов культурного наследия» обеспечить размещение распоряжения на сайте КГИОП в информационно-телекоммуникационной сети «Интернет» и в локальной компьютерной сети КГИОП.

6. Контроль за выполнением распоряжения остается за заместителем председателя Комитета Агановой Г.Р.

Заместитель председателя Комитета Г.Р. Аганова

Приложение к распоряжению КГИОП
от 08 АВГ 2024 № 438-08/24

Утверждено
приказом Министерства культуры
Российской Федерации
от 2 июля 2015 г. № 1906

Экземпляр № 1

781620667080106

Регистрационный номер объекта культурного наследия в едином государственном реестре объектов культурного наследия (памятников истории и культуры) народов Российской Федерации

# ПАСПОРТ
# ОБЪЕКТА КУЛЬТУРНОГО НАСЛЕДИЯ

Фотографическое изображение объекта культурного наследия, за исключением отдельных объектов археологического наследия, фотографическое изображение которых вносится на основании решения соответствующего органа охраны объектов культурного наследия

02.11.2016
Дата съемки (число,месяц,год)

1. Сведения о наименовании объекта культурного наследия

| |
|---|
| Парк |

2. Сведения о времени возникновения или дате создания объекта культурного наследия, датах основных изменений (перестроек) данного объекта и (или) датах связанных с ним исторических событий

| |
|---|
| 1827-1830-е гг. |

3. Сведения о категории историко-культурного значения объекта культурного наследия

| Федерального значения | Регионального значения | Местного (муниципального значения) |
|---|---|---|
| + | | |

4. Сведения о виде объекта культурного наследия

| Памятник | Ансамбль | Достопримечательное место |
|---|---|---|
| | + | |

5. Номер и дата принятия органом государственной власти решения о включении объекта культурного наследия в единый государственный реестр объектов культурного наследия (памятников истории и культуры) народов Российской Федерации

- постановление Правительства Российской Федерации «О перечне объектов исторического и культурного наследия федерального (общероссийского) значения, находящихся в г. Санкт-Петербурге» № 527 от 10.07.2001 г.

6. Сведения о местонахождении объекта культурного наследия (адрес объекта или при его отсутствии описание местоположения объекта)

| |
|---|
| Санкт-Петербург, Институтский пер., 5 |

7. Сведения о границах территории объекта культурного наследия, включенного в единый государственный реестр объектов культурного наследия (памятников истории и культуры) народов Российской Федерации

- Распоряжение КГИОП "Об утверждении границ и режима использования территории объекта культурного наследия федерального значения "Институт Лесной (Академия лесотехническая)" № 294-рп от 26.04.2023 г.

8. Описание предмета охраны объекта культурного наследия

Объемно-пространственное и планировочное решение, рельеф: историческое объемно-пространственное и планировочное решение парка: пейзажная композиция; сочетание открытых (полян, прудов, дорог, партерной части перед главным зданием), полуоткрытых

(участки с группами и одиночными деревьями), закрытых пространств (массивы), водоемов (пруды), зданий и сооружений, малых форм (ваза на партере перед главным зданием); визуальное восприятие парка со стороны Новороссийской улицы, Большого Сампсониевского проспекта, Новосильцевского переулка, улицы Карбышева и Лесного проспекта (кулисы групповых и рядовых посадок высокоствольных деревьев по периметру парка): перспективы вдоль парковых аллей и пешеходных дорог; планировочное решение перед главным зданием (партерная часть, обрамленная дугообразными отрезками дорожек); ландшафтные участки: две террасы, верхняя и нижняя, разделенные литориновым уступом с групповыми и одиночными посадками; лесопарковый характер северо-западной, юго-западной и северо-восточной частей парка; историческая трассировка и габариты аллей: Морозова, Иванова, Комсомола, Орлова, Кайгородова; конструкция парковых дорожек (из гранитных высевок красного цвета на щебеночном основании); Ботанический сад: верхний и нижний дендросады, цветочная плантация, декоративный питомник и оранжерея; рельеф: литориновый уступ с северо-запада к юго-востоку; мелиоративная система, преимущественно в нижней части парка; Малый Цветочный пруд – местоположение (на территории нижнего дендросада в западной его части), абрис береговой линии, водовыпуски; пруд с лестничным спуском – местоположение (восточная часть верхнего дендросада), абрис береговой линии; исторический искусственный ручей (в настоящее время пересохший) в юго-западной части верхней части террасы с остатками искусственных сооружений; захоронение Э.Л. Вольфа – местоположение, габариты и конфигурация участка; архитектурно-художественное решение надгробия: квадратная в плане стела из красного гранита на квадратном в плане ступенчатом основании, в центре цветника, ограниченном гранитным поребриком, на мощеной бетонными плитами площадке; на лицевой полированной поверхности расположены вырубленные и тонированные под золото контррельефные шрифтовые литеры; две круглые в плане каменные плиты (на месте дуэли К.П. Чернова с В.Д. Новосильцевым); прямоугольная стела из серого природного камня с профилированным карнизом в завершении: характер и содержание памятной надписи; со стороны Большого Сампсониевского проспекта и Новосильцевского переулка парк имеет металлическую ограду*, входящую в состав выявленного объекта культурного наследия «Комплекс зданий приюта-лечебницы Е.А. Евреиновой для хронически больных детей»; на территории парка расположены: 1. объект культурного наследия регионального значения «Братская могила героев Великой Октябрьской Социалистической революции»; 2. объект культурного наследия регионального значения «Могила Баранова Константина Арсеньевича (1888-1922 гг.) – члена КПСС с 1917 года, участника обороны революционно Петрограда»; 3. объект культурного наследия регионального значения «Могила Ковалева Ивана Демьяновича (1879-1934 гг.) – члена КПСС с 1900 года; 4. выявленный объект культурного наследия «Комплекс зданий приюта-лечебницы Е.А. Евреиновой для хронически больных детей». Насаждения: газоны: партерный, обыкновенный и разнотравье, в основном под пологом древостоя; историческое цветочное оформление партерной части; исторический видовой состав: деревья (лиственница, липа, клён, дуб черешчатый, дуб красный, туя, сосна, ясень, ива, каштан, береза, рябина и т.д.); куртины кустарников (боярышник, жимолость (татарская, рябинолистная, каменная), таволга дуболистная, бузина, барбарис, кизильник, мушмула, ракитник и т.д.); рядовые посадки: липа, клен, лиственница, туя, дуб, ель; групповые и одиночные посадки: лиственница, сосна, клен и т.д.; массивы лиственных и хвойных пород; на партерной части перед главным зданием симметричная композиция из букетной посадки лиственницы, групповой посадки ели и двух дубов; аллея из дубов и лип (Институтский переулок): аллея из дубов с северной стороны главного здания: аллея из лиственниц (аллея Морозова): аллея из лиственниц и клена (аллея Кайгородова): аллея из клена и лип (аллея Комсомола): группа туи и ели на площадке у здания по адресу: Институтский пер., дом 5, корпус 5, литера А; коллекция древесных и кустарниковых растений, содержащаяся в парке, включая Ботанический сад (см. раздел «Дендрологическая коллекция»). Дендрологическая коллекция п/п Латинское название Русское название Краснокнижные (КК) 1. biloba L. Гинкго двулопастный 2. lawsoniana (A. Murray) Parl. Кипарисовик Лавсона 3. nootkatensis (D.Don) Spach. Кипарисовик нутканский 4. obtusa (Siebold et Zucc.) Siebold et Zucc. Кипарисовик туполистный 5. pisifera (Siebold et Zucc.) Endl. Кипарисовик горохоплодный 6. chinensis L. Можжевельник китайский 7. communis L. Можжевельник обыкновенный 8. conferta Parl. Можжевельник прибрежный КК РФ 2005 3 9. davurica Pall. Можжевельник даурский 10. hemisphaerica J. Presl et C. Presl Можжевельник полушаровидный 11. rigida Siebold et Zucc. Можжевельник твердый КК РФ 2005 2 12. sabina L. Можжевельник казацкий 13. sargentii Takeda Можжевельник Саржента КК РФ 2005 3 14. sibirica Burgsd. Можжевельник сибирский 15. virginiana L. Можжевельник виргинский 16. decussata Kom. Микробиота перекрестнопарная КК РФ 2005 2 17. orientalis Lam. Платукладус (Биота) восточная 18. koraiensis Nakai Туя корейская 19. occidentalis L. Туя западная 20. plicata Donn ex D.Don Туя складчатая, гигантская

21. x intermedia Hort. ex Gordon Туя промежуточная /золотисто-кончиковая/ 22. dolabrata (Thunb. ex L.f.) Siebold et Zucc. Туевик поникающий 23. alba Mill. Пихта белая 24. arizonica Merriam Пихта аризонская 25. balsamea (L.) Mill. Пихта бальзамическая 26. celhalonica Loudon Пихта греческая 27. concolor (Gordon et Glend.) Lindl. ex Hildebr. Пихта одноцветная 28. excelsior Franco Пихта высокая 29. fraseri (Pursh) Poir. Пихта Фразера 30. gracilis Kom. Пихта изящная 31. holophylla Maxim. Пихта цельнолистная 32. homolepis Siebold et Zucc. Пихта равночешуйчатая 33. koreana E.H.Wilson Пихта корейская 34. lasiocarpa (Hook.) Nutt. Пихта субальпийская 35. nephrolepis (Trautv. ex Maxim.) Maxim. Пихта белокорая, почкочешуйчатая 36. nordmanniana (Steven) Spach Пихта Нордманна, кавказская 37. numidica De Lannoy ex Carriere Пихта нумидийская (алжирская) 38. procera Rehder Пихта высокогорная 39. sachalinensis (F.Schmidt) Mast. Пихта сахалинская 40. sibirica Ledeb. Пихта сибирская 41. veitchii Lindl. Пихта Вича 42. decidua Mill. Лиственница европейская 43. gmelinii (Rupr.) Kuzen. Лиственница Гмелина 44. kamtschatica (Rupr.) Carrière Лиственница камчатская 45. leptolepis (Siebold et Zucc.) Gord. Лиственница тонкочешуйчата, понская 46. mandshuricum Maxim. Лиственница маньчжурская 47. Marschlinsii Goaz Лиственница Маргилинда 48. occidentalis Nutt. Лиственница западная 49. olgensis A.Henry Лиственница ольгинская 50. polonica Racib. Лиственница польская 51. principis-rupprechtii Mayr. Лиственница принца Рупрехта 52. sibirica Ledeb. Лиственница сибирская 53. x czekanowskii Szaf. Лиственница Чекановского 54. x eurolepis A.Henry Лиственница широкочешуйчатая 55. x maritima Sukacz. Лиственница приморская 56. x potaninii Batal Лиственница Потанина 57. abies (L.) H.Karst. Ель европейская 58. jezoensis (Siebold et Zucc.) Carriere Ель аянская 59. alcoquiana (Veitch ex Lindl.) Carrière Ель Алькокка, двуцветная 60. asperata Mast. Ель шероховатая 61. complanata Mast. Ель сплюснутая 62. engelmannii Parry ex Engelm. Ель Энгельмана 63. glauca (Moench) Voss Ель белая,сизая, канадская 64. glehnii (F. Schmidt) Mast. Ель Глена 65. hondoensis Mayr ex Koehne Ель хондская 66. koyamae Shiras. Ель Коями 67. koraiensis Nakai Ель корейская 68. mariana (Mill.) Britton, Sterns et Poggenb. Ель черная 69. maximowiczii Regel ex Mast. Ель Максимовича 70. meyeri Rehder et E.H.Wilson Ель Мейера 71. morinda Link. ель гималайская, ель индийская 72. obovata Ledeb. Ель сибирская 73. obovata Ledeb. Ель сибирская /Голубая/ 74. omorika (Pančić) Purk. Ель Сербская 75. orientalis (L.) Peterm. Ель восточная 76. pungens Engelm. Ель колючая 77. rubens Sarg. Ель красная 78. schrenkiana Fisch. et C.A.Mey. Ель Шренка, тяньшанская 79. sitchensis (Bong.) Carriere Ель ситхинская 80. banksiana Lamb. Сосна Банкса 81. cembra L. Сосна кедровая европейская 82. friesiana Wich. Сосна Фриза 83. griffithii Mc. Clelland Сосна Гриффита 84. kochiana Klotzsch ex K.Koch Сосна Коха 85. koraiensis Siebold et Zucc. Сосна кедровая корейская, кедр корейский 86. monticola Douglas ex D.Don Сосна горная Веймутова 87. mugo Turra Сосна горная 88. nigra Arn. Сосна черная 89. parviflora Siebold et Zucc. Сосна мелкоцветковая 90. peuce Griseb. Сосна румелийская 91. ponderosa Douglas ex Lawson et C.Lawson Сосна желтая 92. pumila (Pall.) Regel Сосна стланиковая, кедровый стланик 93. sibirica Du Tour Сосна сибирскя,кедровая, сибирский кедр 94. sinensis D.Don Сосна китайская 95. strobus L. Сосна Веймутова 96. sylvestris L. Сосна обыкновенная 97. sylvestris L. Сосна обыкновенная /Монгольская/ 98. uncinata Ramond ex DC. Сосна горная крючковатая 99. wallichiana A.B.Jacks. Сосна веймутова гималайская 100. caesia (Schwer.) Flous Псевдотсуга Менциза серая 101. menziesii (Mirb.) Franco Псевдотсуга Менциза 102. menziesii (Mirb.) Franco Псевдотсуга Менциза /Сизая/ 103. canadensis (L.) Carrière Тсуга канадская 104. baccata L. Тис ягодный КК РФ 2005 2 105. brevifolia Nutt. Тис коротколистный 106. canadensis Marshall Тис канадский 107. cuspidata Siebold et Zucc. Тис остроконечный КК РФ 2005 3 108. x media Rehder Тис средний 109. argutum Maxim. Клен острозубчатый 110. barbinerve Maxim. Клен бородатый 111. californicum (Torr. et Gray) D.Dietr. Клен калифорнийский 112. campestre L. Клен полевой 113. carpinifolium Siebold et Zucc. Клен граболистный 114. circinatum Pursh Клен завитой 115. cissifolium (Siebold et Zucc.) K. Koch Клен виноградолистный 116. crataegifolium Siebold et Zucc. Клён боярышниколистный 117. davidii Franch. Клен Давида 118. ginnala Maxim. Клен приречной 119. glabrum Torr. Клен голый 120. griseum (Franch.) Pax Клен серый 121. heldreichii Orph. ex Boiss. Клен Гельдрейха, Хельдрейха 122. japonicum Thunb. Клен японский КК РФ 2005 1 123. laetum C.A.Mey. Клен светлый 124. mandshuricum Maxim. Клен маньчжурский 125. miyabei Maxim. Клен Мийабе 126. mono Maxim. Клен моно, мелколистный 127. negundo L. Клен ясенелистный 128. nikoense Maxim. Клен Никко 129. palmatum Thunb. Клён длaневи□дный 130. pensylvanicum L. Клен пенсильванский 131. pictum Thunb. Клен красивый 132. platanoides L. Клен остролистный 133. pseudoplatanus L. Клен ложноплатановый, явор 134. pseudosieboldianum (Pax) Kom. Клен ложнозибольдов 135. rubrum L. Клен красный 136. saccharinum L. Клен сахаристый,серебристый 137. saccharum Marshall Клен сахарный 138. semenovii Regel et Herd. Клен Семенова 139. shirasawanum Koidz. Клен Ширасавы 140. sieboldianum Miq. Клен Зибольдов 141. spicatum Lam. Клен колосистый 142. tataricum L. Клен татарский 143. tegmentosum Maxim. Клен зеленокорый 144. tetramerum Pax Клен

четырехмерный /Березоволистный/ 145. trautvetteri Medw. ex Trautv. Клен высокогорный 146. tschonoskii Maxim. Клен Чоноского 147. ukurunduense Trautv. et C.A. Mey. Клен желтый 148. velutinum Boiss. Клен бархатистый туполистный 149. arguta (Siebold et Zucc.) Planch. ex Miq. Актинидия острая 150. kolomikta (Maxim. et Rupr.) Maxim. Актинидия коломикта 151. coggygria Scop. Ску□мпия коже□венная 152. obovatus Raf. Скумпия обратнояйцевидная 153. aromatica Aiton Сумах ароматный 154. radicans L. Сумах стелющийся (корневой) 155. toxicodendron L. Сумах ядовитый 156. typhina L. Сумах оленерогий, пушистый, уксусное дерево 157. minor L. Барвинок малый 158. verticillata (L.) A.Gray Падуб мутовчатый 159. divaricatus (Siebold et Zucc.) Seem. Акантопанакс растопыренный 160. giraldii Harms Акантопанакс Жиральда 161. sessiliflorus (Rupr. et Maxim.) Seem. Акантопанакс сидячецветковый 162. spinosus (L.f.) Miq. Акантопанакс колючий 163. cordata Thunb. Аралия сердцевидная КК РФ 2005 2 164. continentalis Kitag. Аралия материкаовая КК РФ 2005 2 165. hispida Vent. Аралия щетинистая 166. mandshurica Rupr. et Maxim. Аралия маньчжурская 167. henryi Oliv. Свободноягодник Генри 168. senticosus (Rupr. et Maxim.) Maxim. Свободноягодник колючий 169. setchuenensis (Harms) Nakai Свободноягодник сычуанский 170. sesiliflorus (Rupr.es Maxim) Свободноягодник сидяцветковый 171. colchica (K. Koch) K. Koch Плющ колхидский 172. helix L. Плющ обыкновенный 173. septemlobus (Thunb.) Koidz. Калопанакс семилопастной, диморфант КК РФ 2005 3 174. durior Hill Кирказон твердый, крупнолистный 175. clematitis L. Кирказон ломоносовидный 176. manshuriensis Kom. Кирказон маньчуржский КК РФ 2005 1 177. tomentosa Sims Кирказон пушистый, Аристолохия войлочная 178. curassavica L. Ваточник Курассавский 179. syriaca L. Ваточник сирийский 180. graeca L. Обвойник греческий 181. sepium Bunge Обвойник заборный 182. aetnensis C. Presl Барбарис этненский 183. aggregata C.K.Schneid. Барабарис агрегатный 184. angulosa Wall. ex Hook.f. et Thoms. Барбарис угловатый 185. amurensis Rupr. Барбарис амурский 186. aristata DC. Барбарис остистый 187. asiatica Roxb. ex DC. Барбарис остистый 188. beaniana C.K.Schneid. Барбарис Беана 189. bidentata Lechl. Барбарис густоцветковый 190. canadensis Mill. Барабарис канадский 191. candidula (C.K.Schneid.) C.K.Schneid. Барбарис сизо-белый 192. circumserrata C.K.Schneid. Барбарис кругомпильчатый 193. densiflora Rafin. Барбарис густоцветковый 194. diaphana Maxim. Барарис прозрачный 195. dictyophylla Franch. Барбарис сетчатолистный 196. dielsiana Fedde Барбарис Дильса 197. edgeworthiana (Edgew.) C.K.Schneid. Барбарис Эдгеворта 198. francisci-ferdinandi C.K.Schneid. Барбарис Франциска-Фердинанда 199. gagnepainii C.K.Schneid. Барбарис Ганьепена 200. iberica Stev. et Fisch. ex DC. Барбарис иберийский 201. integerrima Bunge Барбарис цельнокрайний 202. japonica C.K.Schneid. Барбарис японский 203. kansuensis C.K.Schneid. Барбарис ганьсуйский 204. karkaralensis Kornil. et Potapov Барбарис каркаралинский 205. koreana Palib. Барбарис корейский 206. lucida Schrad. Барбарис лиций 207. lycioides Stapf. Барбарис дерезовидный 208. lycium Royle Барбарис лиций 209. morrisonensis Hayata Барбарис Моррисона 210. nummularia Bunge Барбарис монетовидный 211. petiolaris Wall. ex G.Don Барбарис черешковый 212. poiretii C.K.Schneid. Барбарис Пуаре 213. polyantha Hemsl. Барбарис многоцветковый 214. sibirica Pall. Барбарис сибирский 215. sieboldii Miq. Барбарис Зибольда 216. silva-taroucana C.K.Schneid. Барбарис Сильва-Таруки 217. sphaerocarpa Kar. et Kir. Барбарис шаровиднoплодный 218. thibetica C.K.Schneid. Барбарис тибетский 219. thunbergii DC. Барбарис Тунберга 220. tischleri C.K.Schneid. Барбарис Тишлера 221. turkomanica Kar. Барбарис тркменский 222. vernae C.K. Schneid. Барбарис весенний 223. virescens Hook.f. Барбарис зеленоватый 224. verruculosa Hemsl. et E.H.Wilson Барбарис бородавчатый 225. vulgaris L. Барбарис обыкновенный 226. x cerasina Schrad. Барбарис вишневый 227. wilsonii Hemsl. Барбарис Вильсона 228. aquifolium (Pursh) Nutt. Магония падуболистная 229. japonica (Thunb.) DC. Магония японская 230. repens (Lindl.) G.Don Магония ползучая 231. pinnata Fedde Магония перистая 232. barbata C.A.Mey. Ольха барадатая 233. crispa (Aiton.) Pursh Ольха кучерявая 234. firma Siebold et Zucc. Ольха твердая 235. glutinosa (L.) Gaertn. Ольха клейкая, черная 236. hirsuta Turcz. ex Rupr. Ольха пушистая 237. hybrida Rchb. Ольха гибридная 238. incana (L.) Moench Ольха серая 239. japonica (Thunb.) Steud. Ольха японская 240. rubra Bong. Ольха красная 241. rugosa (Du Roi) Spreng. Ольха морщинистая 242. sibirica (Spach) Turcz. ex Kom. Ольха сибирская 243. tenuifolia Nutt. Ольха тонколистная 244. tinctoria Sarg. Ольха тонколистная 245. viridis (Chaix) DC. Ольха красильная 246. albosinensis Burkill Береза белая китайская 247. alleghaniensis Britton Береза аллеганская 248. alnoides Buch.-Ham. ex D.Don Береза ольхлвидная 249. andrewsi Nelson et Coult. Береза Андревса 250. borysthenica Klokov Береза днепровская 251. burmanii Cham. Береза Бурмана 252. celtiberica Rothm. et Carv.Vasc. Береза иберийская 253. costata Trautv. Береза ребристая 254. ermanii Cham. Береза.Эрмана, каменная 255. fontinalis Sarg. Береза ключевая 256. fruticosa Pall. Береза кустарниковая 257. fusca Pall. ex Georgi Береза бурая 258. grandifolia Litv. Береза крупнолистная 259. grandulifera (Regel) Bulter Береза крупнолистная 260. grossa Siebold et Zucc. Береза граболистная 261. hallii Howell Береза Холли 262. jacquemontii Spach Береза Жакмона 263. kamtschatica (Regel) Jansson

ex V.N.Vassil. Береза японская 264. krylovii G.V.Krylov Береза Крылова 265. lenta L. Береза вишневая 266. litwinowii Doluch. Береза Литвинова 267. mandshurica (Regel.) Nakai Береза маньчжурская 268. maximowicziana Regel Береза Максимовича КК РФ 2005 1 269. microphylla Bunge Береза мелколистная 270. nana L. Береза карликовая 271. neoalaskana Sarg. Берёза новоаляскская 272. obscura Kotula ex Fiek Береза темная 273. occidentalis Hook. Береза западная 274. oycoviensis Besser Берсза ойцовская 275. papyrifera Marshall Береза бумажная 276. pendula Roth Береза повислая 277. populifolia Marshall Береза тополелистная 278. potanini Batalin Берёза Потанина 279. pubescens Ehrh. Береза пушистая 280. raddeana Trautv. Берсза Радде КК РФ 2005 3 281. resinifera Britton Береза новоаляскская 282. schugnanica (B. Fedtsch.) Litv. Берёза шугнанская 283. subcordata Rudb. Береза полусердцевидная 284. tatewakiana M.Ohki et Watan. Береза Таке 285. tianschanica Rupr. Береза тяньшанская 286. tortuosa Ledeb. Береза извилистая 287. turkestanica Litv. Береза туркестанская 288. ulmifolia Siebold et Zucc. Береза ильмолистная 289. x aurata Borkh. Береза золотистая 290. fruticosa (Rupr.) Pouzar Душекия кустарниковая 291. manschurica (Callier ex Kom.) Pouzar Душекия маньчжурская 292. bignonioides Walter Катальпана бигнонесвидная 293. erythrorhizon Siebold et Zucc. Воробейник краснокорневой 294. sempervirens L. Иберис вечнозеленый 295. albiflora Hemsl. Буддлея белоцветковая 296. davidii Franch. Буддлея Давида 297. japonica Hemsl. Буддлея японская 298. sempervirens L. Самит вечнозеленый 299. terminalis Siebold et Zucc. Пахизандра верхушечная 300. corcana Nakai Абелия корейсеая 301. mosanensis T.H.Chung ex Nakai Абедия моностчатая 302. lonicera Mill. Диервилла жимолостная 303. rivularis Gatt. Диервилла ручейная 304. sessilifolia Buckley Диервилла сидячелистная 305. amabilis Graebn. Кольквиция прелестная 306. alpigena L. Жимолость альпийская 307. altaica Pall. Жимолость алтайская 308. caerulea L. Жимолость синяя КК РФ 2005 2 309. caprifolia L. Жимолость каприфоль 310. caucasica Pall. Жимолость кавказская 311. chrysantha Turcz. ex Ledeb. Жимолость золотистая 312. deflexicalyx Batalin Жимолость отогнуточашечная 313. demissa Rehd. Жимолостьпоникшая 314. dioica L. Жимолость сизая 315. edulis Turcz. ex Freyn Жимолость съедобная 316. gibbiflora (Rupr.) Dippel Жимолость горбатоцветная 317. glutinosa Vis. Жимолость клейкая 318. gynochlamydea Hemsl. ex Forb. et Hemsl. Жимолость пестичнопокровная 319. ferdinandi Frach. Жимолость Фердинанда 320. flava Sims Жимолость желтая 321. fragrantissima Lindl. et Paxton Жимолость душистейшая 322. hispida Pall. ex Roem. et Schult. Жимолость щетинистая 323. involucrata (Richardson) Banks ex Spreng. Жимолость покрывальная 324. kochneana Rehder Жимолость Коне 325. maackii (Rupr.) Maxim. Жимолость Маака 326. maximowiczii (Rupr.) Regel Жимолость Максимовича 327. microphylla Willd. ex Roem. et Schult. Жимолость мелколистная 328. morrowii A.Gray Жимолость Моррою 329. nervosa Maxim. Жимолость жилковая 330. nigra L. Жимолость черная 331. olgae Regel et Schmalh. Жимолость Ольги 332. orientalis Lam. Жимолость восточная 333. pallasii Ledeb. Жимолость Палласа 334. periclymenum L. Жимолость вьющаяся 335. pileata Oliv. Жимолость шапочная 336. quinquelocularis Hardw. Жимолость пятигнездная 337. ruprechtiana Regel Жимолость Рупрехта 338. sachalinensis (F.Schmidt) Nakai Жимолость Сахалинская 339. schneideriana Rehder Жимолость Шнайдера 340. sempervirens L. Жимолость вечнозеленая 341. standishii Jacques Жимолость Стендиша 342. syringantha Maxim. Жимолость сиреневоцветущая 343. tatarica L. Жимолость татарская 344. xylosteum L. Жимолость обыкновенная 345. albus (L.) S.F. Blake Снежноягодник белый 346. hesperius G.N. Jones Снежноягодник вечерний 347. mollis Nutt. Снежноягодник мягкий 348. occidentalis Hook. Снежноягодник западный 349. rotundifolius A.Gray Снежноягодник круглолистный 350. vaccinioides Rydb. Снежноягодник черниковидный 351. himalayanum Wall. Трехкосточник красноплодный, гималайский 352. decora (Nakai) Nakai Вейгела безкорая, декоративная 353. hortensis (Siebold et Zucc.) K. Koch Вейгела садовая 354. floribunda (Siebold et Zucc.) K. Koch Вейгела обильноцветущая 355. florida (Bunge) A.DC. Вейгела цветущая 356. japonica Thunb. Вейгела японская 357. maximowiczii (S.Moore) Rehder Вейгела Максимовича 358. middendorffiana (Carriere) K.Koch Вейгела Миддендфдрофа 359. praecox (Lemoine) L.H.Bailey Вейгела ранняя 360. subsessilis (Nakai) L. H. Bailey Вейгела обильноцветущая 361. trifida Moench Вейгела трехраздельная 362. flagellaris Rupr. Древогубец плетеобразный 363. orbiculatus Thunb. Древогубец круглолистный 364. scandens L. Древогубец лазящий 365. strigillosus Nakai Древогубец щетковидный 366. alatus (Thunb.) Siebold Бересклет крылатый 367. europaeus L. Б.Европейский 368. fortunei Hand.-Mazz. Бересклет Форчуна /Укореняющийся/ 369. hamiltonianus Wall. Бересклет Гамильтона 370. hians Koehne Бересклет зияющий 371. latifolius (L.) Mill. Бересклет широколистный 372. maackii Rupr. Бересклет Маака 373. macropterus Rupr. Бересклет большекрылый 374. maximowiczianus Prokh. Бересклет Максимовича 375. melananthus Franch. et Sav. Бересклет черноцветковый 376. miniata Tolm. Бересклет красноплодный 377. phellomana Loes. Бересклет пробковый 378. planipes (Koehne) Koehne Бересклет плоскочерешковый 379. sieboldianus Blume Бересклет Зибольда 380. verrucosus Scop. Бересклет бородавчатый 381. yedoensis Kochne Бересклет иезский 382. regelii Sprague et Takeda Триптеригиум Регеля 383. japonicum Siebold et Zucc. ex J.J.Hoffm. et

J.H.Schult.bis Багрянник японский 384. apenninum (L.) Mill. Солнцецвет апеннинский 385. nummularium (L.) Mill. Солнцецвет монетолистный КК Карелии 386. alba L. Свидина белая 387. amomum Mill. Свидина душиая 388. australis C.A.Mey. Свидина южная 389. baileyi J.M.Coult. et W.H.Evans Свидина Бейли 390. bretschneideri L. Henry Свидина Бретшнейдера 391. hemsleyi C.K.Schneid. et Wangerin Свидина Гемсли 392. mas L. Дерен мужской,кизил 393. racemosa Lam. Свидина кистьевая 394. rugosa Lam. Свидина морщинистая 395. betulus L. Граб обыкновенный 396. caroliniana Walter Граб Каролинский 397. cordata Blume Граб сердцелистный 398. japonica Blume Граб японский 399. americana Marshall Лещина американская 400. avellana L. Лещина обыкновенная 401. chinensis Franch. Лещина китайская 402. colurna L. Лещина древовидная,медвежий орех КК РФ 2005 2 403. cornuta Marshall Лещина рогатая 404. heterophylla Fisch. ex Trautv. Лещина разнолистная 405. mandshurica Maxim. Лещина маньчжурская 406. maxima Mill. Лещина крупная, ломбардский орех 407. sieboldiana Blume Лещина Зибольда 408. thibetica Batal. Лещина тибетская 409. carpinifolia Scop. Хмелеграб обыкновенный КК РФ 2005 2 410. japonica Sarg. Хмелеграб японский 411. virginiana (Mill.) K. Koch Хмелеграб виргинский 412. argentea Pursh Лох серебристый 413. multiflora Thunb. Лох многоцветковый 414. rhamnoides L. Облепиха крушиновая 415. argentea (Pursh) Nutt. Шефердия серебристая 416. spiculifolia (Salisb.) Rchb. Брукенталия остролистная 417. vulgaris (L.) Hull Вереск обыкновенный 418. procumbens L. Гаультерия лежачая 419. calyculata (L.) Moench Хамедафна болотная 420. carnea L. Эрика румяная или травяная 421. groenlandicum Oeder Багульник гренландский 422. fontanesiana (Steud.) Sleumer Леукотоэ Дефонтена 423. racemosa (L.) A. Gray Леукотоэ кистевидная 424. pentandra Maxim. Менцизия Пятитычинковая 425. vilossa (Thunb.) DC Лиония мариана 426. albrechtii Maxim. Рододендрон Альбрехта 427. atlanticum (Ashe) Rehder Рододендрон атлантический 428. brachycarpum D.Don brachycarpum D.Don ex G.Don Рододендрон короткоплодный 429. calendulaceum (Michx.) Torr. Рододендрон ноготковидный 430. camtschaticum Pall. Рододендрон Камчатский 431. canadense (L.) Torr. Рододендрон Канадский 432. carolinianum Rehder Рододендрон каролинский 433. catawbiense Michx. Рододендрон катевбинский 434. caucasicum Pall. Рододендрон кавказский 435. dauricum L. Рододендрон даурский 436. fastigiatum Franch. Рододендрон равновысокий 437. faurieri Franch. Рододендрон Фори КК РФ 2005 3 438. ferrugineum L. Рододендрон ржавый 439. fortunei Lindl. Рододендрон Форчуна 440. hirsutum L. Рододендрон жестковолосистый 441. insigne Hemsl. et E.H.Wilson Рододендрон чудесный 442. japonicum (Gray) Suring. Рододендрон японский 443. ledebourii Pojark. Рододендрон Ледебура 444. luteum Sweet Рододендрон желтый 445. longesquamatum S.K.Schneid. Рододе□ндрон длинночешуйчатый, Бретта 446. macrophyllum D. Don ex G.Don Рододендрон крупнолистный 447. maximum L. Рододендрон крупнейший 448. mucronulatum Turcz. Рододендрон остроконечный 449. occidentale (Torr. et A.Gray) A.Gray Рододендрон западный 450. oreodoxa Franch. Рододендрон украшающий 451. prunifolium (Small) Millais Рододендрон сливолистный 452. schlippenbachii Maxim. Рододендрон Шлиппенбаха КК РФ 2005 2 453. sichotense Pojark. P. Сихотинский 454. smirnowii Trautv. Рододендрон Смирнова 455. vaseyi A. Gray Рододендрон Вазея 456. viscosum (L.) Torr. Рододендрон Клейкий 457. macrocarpon Aiton Клюква крупноплодная 458. vitis-idaea L. Брусника обыкновенная 459. myrtillus L. Черника обыкновенная 460. pulverulenta (Bartz. ex Willd.) Poll. Зенобия припудренная 461. suffruticosa (Pall.) Rehd. Секуринега полукустарниковая 462. californica Nutt. Аморфа калифорнийская 463. fruticosa L. Амфора кустарниковая 464. arborescens Lam. Карагана древовидная, желтая акация 465. decorticans Hemsl. Карагана обескоривающаяся 466. densa Kom. Карагана густая 467. frutex (L.) K.Koch Карагана кустарник, дереза 468. pygmaea (L.) DC. Карагана кардиковая 469. turkestanica Kom. Карагана туркестанская 470. ussuriensis (Regel) Pojark. in Kom. Карагана уссурийская 471. blockianus (Pawl.) Klaskova Ракитник (Хамецитизус) Блоцкого 472. hirsutus (L.) Link. Ракитник волосистый 473. lindemannii (V.I.Krecz.) Klask. Ракитник Линдемана 474. rochelii (Wierzb. ex Griseb. et Schenk) Rothm. Хамецитизус Рошаля 475. ruthenicus (Fisch. ex Wołłosz.) Klask. Ракитник русский 476. supinus (L.) Link Ракитник лежачий 477. lutea (Michx.) K.Koch Кладрастис желтый 478. arborescens L. Пузырник древовидный 479. penduliflorum Wall. Десмодиум повислоцветковый 480. germanica L. Дрок германский 481. florida L. Дрок флоридский 482. tinctoria L. Дрок красильный 483. alpinum (Mill.) Berchtold et J.Pres Бобовник альпийский 484. anagyroides Medik. Бобовник анагиролистный, золотой дождь 485. nigricans (L.) Griseb. Острокильница чернеющая 486. thunbergii (DC.) Nakai Леспедеца Тунберга 487. amurensis Rupr. et Maxim. Маакия амурская 488. luxurians (Dieck) Rydb. Робиния пышная 489. pseudoacacia L. Робиния лжеакация, белая акация 490. sativa Mill. Каштан съедобный, посевной 491. grandifolia Ehrh. Бук крупнолистный 492. orientalis Lipsky Бук восточный 493. sylvatica L. Бук лесной, европейский 494. alba L. Дуб белый 495. acuminata M. Martens et Galeotti Дуб заостренный 496. castaneifolia C.A.Mey. x robur L. Дуб каштанолистный 497. coccinea Munchh. Дуб шарлаховый 498. crispula Blume Дуб курчавенький 499. imbricaria Michx. Дуб черепитчатый 500. macranthera

Fisch. et Mey. ex Hohen. Дуб крупнопыльниковый 501. macrocarpa Michx. Дуб крупноплодный 502. mongolica Fisch. ex Ledeb. Дуб монгольский 503. palustris Münchh. Дуб болотный 504. petraea (Matt.) Liebl. Дуб скальный 505. robur L. Дуб черешчатый 506. rubra L. Дуб красный, северный 507. acicularis (Smith) Spach. Крыжовник игольчатый 508. alpesrtris Berger Крыжовник приальпийский 509. burejensis (F.Schmidt) Berger Крыжовник буреинский 510. divaricata (Douglas) Coville et Britton Крыжовник изменчивый 511. nivea (Lindl.) Spach Крыжовник снежный 512. reclinata (L.) Mill. Крыжовник европейский, отклоненный 513. stenocarpa (Maxim.) Los. Крыжовник узкоплодный 514. alpinum L. Смородина альпийская 515. altissimum Turcz. ex Pojark. Смородина высочайшая 516. amatoris Pavl. Смородина любительская /Версальская Белая 517. atropurpureum C.A.Mey. Смородина темно-пурпуровая, кислица 518. aureum Pursh Смородина золотая 519. biebersteinii Berl. ex DC. Смородина Биберштейна 520. diacanthum Pall. Смородина двуиглая, таранушка 521. glabellum (Trautv. et C.A.Mey.) Hedl. Смородина голенькая 522. glaciale Wall. Сморо□дина ледяна□я 523. hispidulum (Jancz.) Pojark. Смородина щетинистая, кислица 524. hispidulum (Jancz.) Pojark. Смородина щетинистая 525. latifolium Jancz. Смородина широколистная 526. maximowiczianum Kom. Смородина Максимовича 527. nigrum L. Смородина черная 528. oxyacanthoides L. Смородина озёрная 529. palczewskii (Jancz.) Pojark. Смородина Пальчевского 530. petraeum Wulf Смородина каменная 531. rubrum L. Смородина красная 532. spicatum Robson Смородина колосковая 533. major Lodd. Фотергилла 534. monticola Ashe Фотергилла низкорослая 535. japonica Siebold et Zucc. Гамамелия японский 536. mollis Oliv. ex Forb. & Hemsl. Гамамелия мягкий 537. vernalis Sarg. Гаммамелис весенний 538. virginiana L. Гаммамелис виргинский 539. persica C.A.Mey. Парротия персидская 540. glabra Willd. Каштан конский голый 541. hippocastanum L. Каштан конский обыкновенный 542. octandra Marshall Каштан конский восьмитычинковый 543. crenata Siebold et Zucc. Дейция городчатая 544. parviflora Bunge Дейция мелкоцветковая 545. scabra Thunb. Дейция шершавая 546. schneideriana Rehder Дейция Шнайдера 547. aspera Buch.-Ham. ex D.Don Гортензия колючая 548. bretschneideri Dipp. Гортензия Бретшнейдера 549. heteromalla D. Don Гортензия растопыренная 550. incognita Wolf. Гортензия неизвестная 551. paniculata Siebold Гортензия метельчатая 552. petiolaris Siebold et Zucc. Гортензия черешковая КК РФ 2005 2 553. radiata Walt. Гортензия лучистая 554. serrata (Thunb.) Ser. Гортензия пильчатая 555. xanthoneura Diels. Гортензия золотистожилковая 556. americana Torr. et A. Gray Джемсия американская 557. caucasicus Koehne Чубушник кавказский 558. coronarius L. Чубушник венечный 559. delavayi L.Henry Чубушник Делавея 560. hybridus Чубушник гибридный 561. incanus Koehne Чубушник седоватый 562. inodorus L. Чубушник непахучий 563. intectus Beadle Чубушник покрытый 564. latifolius Schrad. ex DC. Чубушник широколистный 565. lewisii Pursh Чубушник Льюиса 566. magdalenae Koehne Чубушник Магдалины 567. microphyllus A.Gray Чубушник мелколистный 568. nepalensis Koehne Чубушник непальский 569. pekinensis Rupr. Чубушник пекинский 570. purpurascens (Koehne) Rehder Чубушник пурпурный 571. satsumanus Siebold ex Miq. Чубушник Сатзуми 572. schrenkii Rupr. et Maxim. Чубушник Шренка 573. sericanthus Koehne Чубушник шелковистый 574. tenuifolius Rupr. ex Maxim. Чубушник тонколистный 575. tomentosus Royle Чубушник войлочный 576. x virginalis Rehd. Чубушник девичий 577. x zeyheri Schrad. Чубушник Цейера 578. hydrangeoides Siebold et Zucc. Схизофрагма гортензиевидная КК РФ 2005 1 579. androsaemum L. Зверобой двубратственный, красильный 580. frondosum Michx. Зверобой олиственный 581. olympicum L. Зверобой олимпийский 582. aquatica (F.Michx.) Elliott Кария водяная 583. cordiformis (Wangenh.) K.Koch Кария сердцевидная 584. ovata (Mill.) K.Koch Кария овальная, Гикори лохматый, Кария косматая 585. ailantifolia Carriere Орех айлантолистный КК РФ 2005 3 586. cinerea L. Орех серый 587. cordiformis Maxim. Орех сердцевидный 588. mandshurica Maxim. Орех маньчжурский 589. nigra L. Орех черный 590. regia L. Орех грецкий 591. rupestris Engelm. Орех мелкоплодный 592. pterocarpa (Michx.) Kunth et J. Jljinsk. Птерокария (Лапина) кавказская 593. rhoifolia Siebold et Zucc. Птерокария сумахолистная 594. officinalis L. Иссоп лекарственный 595. angustifolia Mill. Лаванда 596. tulipifera L. Лириодендрон тюльпанный, тюльпанное дерево 597. acuminata L. Магнолия длиннозаостренная 598. kobus DC Магнолия кобус 599. stellata (Siebold et Zucc.) Maxim. Магнолия звездчатая 600. canadense L. Луносемянник канадский 601. dauricum DC. Лунносемянник даурский 602. alba L. Шелковица белая 603. nigra L. Шелковица черная 604. europaea Degen et Bald. Форзиция европейская 605. giraldiana Lingelsh. Форзиция Джиральда 606. ovata Nakai Форзиция яйцевидная 607. suspensa (Thunb.) Vahl Форзиция свисающая 608. viridissima Lindl. Форзиция зеленейшая 609. x intermedia Zabel Форзиция средняя 610. americana L. Ясень американский 611. angustifolia Vahl Ясень узколистный 612. bungeana A.DC. Ясень Бунге 613. excelsior L. Ясень обыкновенный 614. lanceolata Borkh. Ясень ланцетный 615. mandshurica Rupr. Ясень маньчжурский 616. oregona Nutt. Ясень орегонский 617. ornus L. Ясень белый 618. oxycarpa Willd. oxycarpa M.Bieb.ex Willd. Ясень остроплодный 619. pennsylvanica Marshall Ясень пенсильванский 620. rhynchophylla Hance Ясень носолистный 621.

sogdiana Bunge Ясень согдинский 622. velutina Torr. Яснь бархатный 623. xanthoxyloides (Don.) DC. Ясень желтодревесный 624. vulgare L. Бирючина обыкновенная 625. yezoense Nakai Бирючина иезская 626. amurensis Rupr. Сирень амурская 627. emodi Wall. ex G.Don Сирень гималайский 628. japonica Decne. Сирень японская 629. josikaea J.Jacq. ex Rchb. Сирень венгерская 630. komarowii C.K.Schneid. Сирень Комарова 631. meyeri C.K. Schneid. Сирень Мейера 632. oblata Lindl. ex Carrière Сирень широколистная 633. pekinensis Rupr. Сирень (Трескун) пекинский 634. pubescens Turcz. Сирень пушистая 635. reflexa C.K.Schneid. Сирень отогнутая 636. reticulata (Blume) H.Hara Сирень сетчатая 637. sweginzowii Koehne et Lingelsh. Сирень Звягинцева 638. tigerstedtii H.Sm. Сирень тигерская 639. tomentella Bureau et Franch. Сирень тонковолосистая 640. velutina Kom. Сирень бархатистая 641. villosa Vahl Сирень мохнатая 642. vulgaris L. Сирень обыкновенная 643. wolfii C.K.Schneid. Сирень Вольфа 644. x henryi C.K.Schneid. Сирень Генри 645. x persica L. Сирень персидская 646. yunnanensis Franch. Сирень юннаньская 647. arborea Donn Пеон древовидный 648. delavayi Franch. Пеон Делавея 649. tenuifolia L. Пеон узколистный 650. alpina L. Княжник альпийский 651. sibirica sibirica L. Княжник сибирский 652. fusca Turcz. Ломонос бурый 653. mandschurica Rupr. Ломонос маньчжурский 654. recta L. Ломонос прямой 655. alnus Mill. Крушина ольховидная, ломкая 656. rupestris (Scop.) Schur Крушина скальная 657. alnifolia L'Hér. Жостер ольхолистный 658. alpina L. Жеостер альпийский 659. caroliniana Walter Жостер каролинский 660. cathartica L. Жостер слабительный 661. costata Maxim. Жостер ребристолистный 662. crenata Siebold et Zucc. Жостер зазубреннолистная 663. dahuricus Pall. Жостер даурский 664. diamantiaca Nakai Жостер диамантский 665. erythoxylon Pall. Жостер красное деревцо 666. globosa Bunge Жостер шаровидный 667. libanotica Boiss. Жостер ливанский 668. japonica Maxim. Жостер японский 669. leptophylla C.K.Schneid. Жостер узколистный 670. pallasii Fisch. et C.A.Mey. Жостер Палласа 671. purshiana DC. Жостер Пурша 672. saxatilis Jacq. Жостер скальный 673. spathulifolia Fisch. et C.A.Mey. Жостер лопатчатолистный 674. tinctoria Waldst. et Kit. Жостер красящий 675. ussuriensis J.J.Vassil. Жостер уссурийский 676. utilis Decne. Жостер полезный 677. alnifolia (Nutt.) Nutt. ex M. Roem. Ирга ольхолистная 678. canadensis (L.) Medik. Ирга канадская 679. cretica DC. Ирга критская 680. florida Lindl. Ирга обильноцветущая 681. oligocarpa Roem. Ирга малоплодная 682. ovalis Medik. Ирга овальная 683. sanguinea (Pursh) DC. Ирга кроваво-красная 684. siskiyouensis C.K. Schneid. Ирга систионензис 685. spicata (Lam.) K. Koch Ирга колосистая 686. utahensis Koehne Ирга ютская 687. georgica Desf. Миндаль грузинский 688. ledebouriana Schlecht. Миндаль Ледебура 689. nana L. миндаль низкий, степной 690. mandshurica (Maxim.) Skvortsov Абрикос маньчжурский КК РФ 2005 3 691. sibirica (L.) Lam. Абрикос сибирский 692. vulgaris Lam. Абрикос обыкновенный 693. melanocarpa (Michx.) Elliott Арония черноплодная 694. mitschurinii A.K.Skvortsov & Yu.K.Maĭtulina Арония маньчжурская 695. aethusifolius Nakai Волжанка кокорышелистная 696. dioicus (Walt.) Fernald Волжанка обыкновенная 697. hybrida hort. Церападус гибридный 698. avium (L.) Moench Вишня птичья, черешня 699. fruticosa (Pall.) Woronow Вишня кустарниковая 700. maximowiczii (Rupr.) Kom. Вишня Максимовича 701. pensylvanica (L.fil.) Loisel. Вишня пенсильванская 702. sachalinensis (Fr. Schmidt) Kom. et Klob.-Alis Вишня сахалинская 703. serrulata (Lindl.) Loudon Вишня мелкопильчатая 704. tomentosa (Thunb.) Wall. ex T.T.Yu et C.L.Li Вишня войлочная 705. vulgaris Mill. Вишня обыкновенная 706. japonica (Thunb.) Lindl. ex Spanch Хеномелес японский, японская айва 707. lagenaria (Loisel.) Koidz. lagenaria Koidz. Хеномелес лагенария 708. speciosa (Sweet) Nakai Хеномелес прекрасная 709. superba (Frahm) Rehder Хеномелес превосходный 710. acutifolius Turcz. Кизильник остролистный 711. adpressus Bois Кизильник прижатый 712. allochrous Pojark. Кизильник многоцветный 713. amoenus E.H. Wilson Кизильник прелестный 714. apiculatus Rehder et E.H.Wilson Кизильник остроконечный 715. ascendens Flinck et Hylmo Кизильник приподнимающийся 716. bullatus Bois Кизильник пузырчатый 717. dammeri C.K.Schneid. Кизильник Даммера 718. dielsianus E. Pritz. ex Diels Кизильник Дильса 719. divaricatus Rehder et E.H.Wilson Кизильник растопыренный 720. elegans Flinck et Hylmo Кизильник элегантный 721. foveolatus Rehder et E.H. Wilson Кизильник ячеистый 722. franchetii Boiss. franchetii Bois Кизильник Франше 723. horizontalis Decne. Кизильник горизонтальный 724. integerrimus Medik. Кизильник цельнокрайний КК Карелии 725. lucidus Schlechtd. Кизильник блестящий КК РФ 2005 3 726. melanocarpus Lodd., G.Lodd. et W.Lodd. Кизильник черноплодный КК Карелии 727. moupinensis Franch. Кизильник мупинский 728. multiflorus Bunge Кизильник многоцветковый 729. nansachan Mott Кизильник наншанский 730. obscurus Rehder & E.H.Wilson Кизильник лоснящийся 731. polyanthemus E.L.Wolf Кизильник многоцветковый 732. racemiflorus (Desf.) K.Koch. Кизильник кистевой 733. roseus Edgew. Кизильник розовый 734. salicifolius Franch. Кизильник иволистный 735. tomentosus Lindl. Кизильник войлочный 736. uniflorus Bunge Кизильник одноцветковый 737. alemanniensis Cinovskis Боярышник германский 738. almaatensis Pojark. Боярышник алмаатинский 739. altaica Lange Боярышник алтайский 740. ambigua C.A.Mey. ex A.K.Becker Боярышник сомнительный 741. arnoldiana Sarg. Боярышник Арнольда

742. azarolus L. Боярышник азароль 743. brainerdii Sarg. Боярышник брайнерда 744. bretschneideri C.K.Schneid. Боярышник Бретшнейдера 745. calpodendron (Ehrh.) Medik. Боярышник урновидный 746. chlorosarca Maxim. Боярышник зеленомясный 747. coccinioides Ashe Боярышник шарлаховидный 748. crus-galli L. Боярышник петушья шпора 749. curvisepala Lindm. Боярышник отогнуточашелистиковый 750. dahurica Koehne ex C.K. Schneid. Боярышник даурский 751. dipyrena Pojark. Боярышник косочашечковый 752. douglasii Lindl. Боярышник Дугласа 753. ellwangeriana Sarg. Боярышник Эльвангера 754. flabellata (Bosc ex Spach) Rydb. Боярышник вееровидный 755. grignoniensis Mouill.ex Wein Боярышник григнонензис 756. hissarica Pojark. Боярышник гиссарский 757. holmesiana Ashe Боярышник Холмса 758. horrida Medik. Боярышник страшный 759. intricata Lange Боярышник переплетенный 760. jonesiae Sarg. Боярышник Джонси 761. korolkowii L.Henry Боярышник Королькова 762. laevigata (Poir.) DC. Боярышник вылощенный 763. macracantha Lodd. ex Loudon Боярышник крупноколючковый 764. macrosperma Ashe Боярышник крупносемянный 765. maximowiczii C.K.Schneid. Боярышник Максимовича 766. missouriensis Ashe Боярышник миссурийский 767. mollis (Torr. et A.Gray) Scheele Боярышник мягкий 768. monogyna Jacq. Боярышник однопестичный 769. orientalis Pall. ex Bieb. Боярышник восточный 770. pedicellata Sarg. Боярышник стебельчатый 771. pentagyna Waldst. et Kit. Боярышник пятипестичный 772. pinnatifida Bunge Боярышник перистонадрезанный 773. pseudoambigua Pojark. Боярышник ложносомнительный 774. pseudomelanocarpa M. Pop. ex Pojark. Боярышник ложночерноплодный 775. punctata Jacq. Боярышник точечный 776. rivularis Nutt. Боярышник приречный 777. sanguinea Pall. Боярышник кроваво-красный 778. songarica K. Koch Боярышник джунгарский 779. stevenii Pojark. Боярышник Стевена 780. submollis Sarg. Боярышник мягковатый 781. succulenta Schrad. ex Link Боярышник сочный 782. tanacetifolia (Lam.) Pers. Боярышник пижмолистный 783. tianschanica Pojark. Боярышник тяньшанский 784. transcaspica Pojark. Боярышник закаспийский 785. turcomanica Pojark. Боярышник туркменский 786. turkestanica Pojark. Боярышник туркестанский 787. x prunifolia (Poir.) Pers. Боярышник сливолистный 788. oblonga Mill. Айва продолговатая, обыкновенная 789. giraldii Hesse Экзохорда Джиральда 790. korolkowii Lavallée Экзохорда Королькова 791. racemosa (Lindl.) Rehde Экзохорда кистистая 792. x macrantha (Lemoine) Schneid. Экзохорда крупноцветковая 793. discolor (Pursh) Maxim. Холодискус разноцветный 794. ulmifolia (Franch.) Pachom. Луизеания вязолистая 795. baccata (L.) Borkh. Яблоня ягодная 796. domestica Borkh. Яблоня домашняя 797. florentina (Zucc.) C.K.Schneid. Яблоня флорентийская 798. halliana Koehne Яблоня Холла 799. mandshurica (Maxim.) Kom. ex Juz. Яблоня маньчжурская 800. niedzwetzkyana Dieck ex Koehne Яблоня Недзвецкого 801. orientalis Uglitzk. Яблоня восточная 802. prunifolia (Willd.) Borkh. Яблоня сливолистная, китайская 803. rockii Rehder Яблоня Рока 804. sargentii Rehder Яблоня Саржента 805. sieversii (Ledeb.) M. Roem. Яблоня Сиверса 806. spectabilis (Aiton) Borkh. Яблоня замечательная 807. sylvestris (L.) Mill. Яблоня лесная 808. x hartwigii Koehne Яблоня Гартвига 809. x zumi (Matsum.) Rehd. Яблоня Цуми 810. germanica L. Мушмула германская 811. Neillia affinis Hemsley Нейлия родственна 812. longiracemosa Hemsl. Нейлия длиннокистистая 813. sinensis Oliv. Нейлия китайская 814. cerasiformis (Torr. et A.Gray ex Hook. et Arn.) Greene Эмлерия вишнеподобная 815. Padellus mahaleb (L.) Vassilcz. Паделлюс магалеб, антипка 816. asiatica Kom. Черемуха азиатская 817. avium Mill. Черемуха обыкновенная 818. grayana (Maxim.) C.K. Schneid. Черемуха Грея 819. maackii (Rupr.) Kom. Черемуха Маака 820. serotina Ehrh. Черемуха поздняя 821. virginiana (L.) Mill. Черемуха виргинская 822. davurica (Nestl.) Ikonn. Курильский чай даурский 823. fruticosa (L.) O.Schwarz Курильский чай кустарниковый 824. villosa (Thunb.) DC. Фотиния мохнатая 825. amurensis (Maxim.) Maxim. Пузыреплодник амурский 826. bracteatus (Rydb.) Rehder Пузыреплодник прицветниковый 827. capitatus (Pursh) Kuntze Пузыреплодник головчатый 828. intermedius (Rydb.) C.K.Schneid. Пузыреплодник промежуточный 829. malvaceus (Greene) Kuntze Пузыреплодник мальвообразный 830. opulifolius (L.) Maxim. Пузыреплодник калинолистный 831. ribesifolia Kom. Пузыреплодник смородинолистный 832. stellatus (Rydb.) Rehder Пузыреплодник звездчатй 833. sinensis (Oliv.) Oliv. ex Bean Плоскосемянник китайский КК РФ 2005 2 834. brigantina Vill. Слива бригантина 835. divaricata Ledeb. Слива растопыренная, алыча 836. domestica L. Слива домашняя 837. pumila L. Слива карликовая 838. salicina Lindl. Слива китайская 839. sargentii Rehder Саккура 840. sinensis Pers. Слива мелколистная 841. sogdiana Vassilcz. Слива согдийская 842. spinosa L. Слива колючая, терн 843. stepposa Kotov Слива степная 844. ussuriensis Kovalev et Kostina Слива уссурийская 845. coccinea M.Roem. Пираканта ярко-красная 846. crenulata (D.Don) M.Roem. Пираканта городчатая 847. rogersiana (A.B.Jacks.) Bean Пираканта Роджерса 848. caucasica Fed. Груша кавказская 849. communis L. Груша обыкновенная 850. elaeagnifolia Pall. Груша лохолистная 851. nivalis Jacq. Груша белоснежная 852. regelii Rehder Груша Регеля 853. rossica A.D.Danilov Груша русская 854. serotina Rehd. Груша поздняя, песчаная 855. ussuriensis Maxim. Груша уссурийская 856. acicularis Lindl. Роза иглистая 857. amblyotis C.A.Mey. Роза

тупоушковая 858. andreae Lange Роза Андреа 859. arkansana Porter Роза арканзасская 860. arvensis Huds. Роза пашенная 861. blanda Aiton Роза прелестная 862. bungeana Boiss. et Buhse Роза Бунге 863. buschiana Chrshan. Роза Буша 864. caesia Sm. Роза голубовато-серая 865. canina L. Роза собачья 866. caudata Baker Роза хвостатая 867. centifolia L. Роза столистная 868. davurica Pall. Роза даурская 869. dumalis Bechst. Роза кустарниковидная 870. fedtschenkoana Regel Роза Федченко 871. gallica L. Роза французская 872. glauca Pourr. glauca Schott Роза сизая 873. hemispaerica Herrm. Роза полушаровидная 874. hugonis Hemsl. Роза хугонис 875. jacutica Juz. Роза якутская 876. kokanica (Regel) Regel ex Juz. Роза кокандская 877. laxa Retz. Роза рыхлая 878. luciae Franch. et Rochebr. ex Crép. Роза Люция 879. marrettii H.Lev. Роза Маррэ 880. majalis Herms. Роза майская 881. maximowicziana Regel Роза мелкоцветковая 882. micrantha Borrer Роза Максимовича 883. moyesii Hemsl. et E.H. Wilson Роза Мойези 884. multibracteata Hemsl. et E.H.Wilson Роза многоприцветниковая 885. multiflora Thunb. Роза многоцветковая 886. nutkana C.Presl Роза нутканская 887. oxyodon Boiss. Роза острозубая 888. palustris Marshall Роза болотная 889. pendulina L. Роза повислая 890. pisocarpa A.Gray Роза горохоплодная 891. roxburghii Tratt. Роза Роксбурга 892. rubiginosa L. Роза ржавчинная 893. rugosa Thunb. Роза морщинистая 894. spinosissima L. Роза колючейшая 895. tomentosa Sm. Роза войлочная 896. virginiana Mill. Роза виргинская 897. villosa L. Роза мохнатая 898. wichuraiana Crép. Роза Вихуры 899. woodsii Lindl. Роза Вудса 900. odoratum (L.) Rydb. Малиноклен душистый 901. affinis Weihe et Ness Ежеви□ка скла□дчатая 902. caesius L. Ежевика сизая 903. crataegifolius Bunge Малина боярышниколистная 904. idaeus L. Малина обыкновенная 905. illecebrosus Focke Малина соблазнительная 906. nessensis Hall Куманика, Ежеви□ка не□сская 907. parviflorus Nutt. Малина мелкоцветковая 908. phoenicolasius Maxim. Малина пурпурноплодная 909. sachalinensis (matsumuranus) Lev. Малина сахалинская 910. trifidus Thunb. Ежевика японо-китайская 911. altaiensis (Laxm.) C.K. Schneid Сибирка алтайская 912. arborea C.K.Schneid. Рябинник древовидный 913. lindleyana (Wall.) Maxim. Рябиник Линдлея 914. kirilowii (Regel et Tiling) Maxim. Рябинник Кирилова 915. pallasii (G.Don) Pojark. Рябинник Палласа 916. sorbifolia (L.) A.Braun Рябинник рябинолистный 917. pozdnjakovii Pojark Сорбокотонеастер Позднякова КК РФ 2005 3 918. albovii Zinserl. Рябина Альбова 919. alnifolia (Siebold et Zucc.) K.Koch Рябина ольхолистная 920. amurensis Koehne Рябина амурская 921. aria (L.) Crantz Рябина круглолистная, ария 922. aucuparia L. Рябина обыкновенная 923. austriaca (Beck) Hedl. Рябина австрийская 924. borbasii Jav. Рябина Борбаса 925. bristoliensis Wilmott Рябина бристольская 926. cashmiriana Hedl. Рябина кашмирская 927. caucasica Zinserl. Рябина кавказская 928. chamaemespilus (L.) Crantz Рябина приземистая 929. commixta Hedl. Рябина смешанная 930. discolor (Maxim.) Maxim. Рябина двухцветная 931. domestica L. Рябина домашняя 932. esserteauiana Koehne Рябина Эссерта 933. fedorovii Zaik. Рябина Федорова 934. fruticosa Steud. Рябина кустарниковая 935. gracilis (Siebold et Zucc.) K. Koch рябина изящная 936. graeca (Spach) Lodd. ex S.Schauer Рябина греческая 937. intermedia (Ehrh.) Pers. Рябина промежуточная 938. japonica Siebold Рябина японская 939. koehneana C.K.Schneid. Рябина Кене 940. kusnetzovii Zinserl. Рябина Кузнецова 941. latifolia Pers. Рябина широколистная 942. luristanica (Bornm.) Schonb.-Tem. Рябина луристанская 943. matsumurana (Makino) Koehne Рябина Матсумуры 944. mougeotii Godr. et Soy.-Will. Рябина Мужо 945. persica Hedl. Рябина персидская 946. reflexipetala Koehne Рябина отогнутолепестная 947. quercifolia Hedl. Рябина дуболистная 948. roopiana Bordz. Рябина Роопа 949. rufoferruginea (C.K.Schneid.) C.K.Schneid. Рябина рыже-ржавая 950. sambucifolia (Cham. et Schltdl.) M.Roem. Рябина бузинолистная 951. serotina Koehne Рябина поздняя 952. sibirica Hedl. Рябина сибирская 953. stankovii Juz. Рябина Станкова 954. sudetica Fritsch Рябина судетская 955. takhtajanii Gabrieljan Рябина Тахтаджяна 956. tamamschjanae Gabrieljan Рябина Тамамшан 957. tianschanica Rupr. Рябина тяньшанская 958. torminalis (L.) Crantz Рябина глоговина 959. turkestanica (Franch.) Hedl. Рябина туркестанская 960. velutina C.K. Schneid. Рябина бархатистая 961. wilfordii Koehne Рябина поздняя 962. x arnoldiana Rehd. Рябина Арнольда 963. x splendida Hedl. Рябина гибридная 964. zahlbruckneri C.K.Schneid. Рябина Цальбруккера 965. alba Du Roi* Спирея белая 966. albiflora (Mig.) Zabel Спирея Альбифлора 967. alpina Pall. Спирея альпийская 968. bella Sims Спирея прелестная 969. betulifolia Pall. Спирея березолистная 970. beauverdiana C.K. Schneid. Спирея Бовера 971. canescens D.Don Спирея сероватая 972. chamaedryfolia L. Спирея дубровколистная 973. corymbosa Raf. Спирея щитконосная 974. crenata L. Спирея городчатая 975. densiflora Nutt. ex Rydb. Спирея густоцветковая 976. douglasii Hook. Спирея Дугласа 977. elegans Pojark. Спирея изящная 978. humilis Pojark. Спирея низкая 979. hypericifolia L. Спирея зверобоелистная 980. japonica L.f. Спирея японская 981. latifolia (Aiton) Borkh. Спирея широколистная 982. media Fr.Schmidt Спирея средняя 983. menziesii Hook. Спирея Мензиса 984. miyabei Koidz. Спирея Мийабе 985. mongolica Maxim. Спирея монгольская 986. nipponica Maxim. Спирея ниппонская 987. rosthornii E.Pritz. ex Diels Спирея Росторна 988. salicifolia L. Спирея иволистная 989. sargentiana Rehder Спирея Саржента 990. sericea Turcz. Спирея шелковистая 991. trichocarpa

Nakai Спирея опушеннoплодная 992. trilobata L. Спирея трехлопастная 993. uratensis Franch. Спирея уратская 994. x billardii Dipp. Спирея Биллиарда 995. × bumalda Burv. Спирея Бумальда 996. x margaritae Zabel Спирея Маргариты 997. × micropetala Zabel Спирея мелколепестная 998. x notha Zabel Спирея ложная 999. x vanhouttei (Briot) Zabel Спирея Вангутта 1000. sp. Спирея 1001. incisa (Thunb.) Zabel Стефанандра надрезаннолистная 1002. tanakae Franch. et Sav. Стефанандра Танаки 1003. grandiflora (Smith) Bean Боярышникомушмила крупноцветковая 1004. amurense Rupr. Бархат амурский 1005. chinense C.K. Schneid. Бархат китайский 1006. sachalinense (F. Schmidt) Sarg. Бархат сахалинский 1007. lutescens Greene Птелея желтоватая 1008. serrata Small Птелея пильчатая 1009. trifoliata L. Птелея трехлистная 1010. lutescens Greene Птелея жёлтоватая 1011. graveolens L. Рута душистая 1012. alba L. Тополь белый, серебристый 1013. balsamifera L. Тополь бальзамический 1014. deltoides W.Bartram ex Marshall Тополь дельтовидный 1015. laurifolia Ledeb. Тополь лавролистный 1016. nigra L. Тополь черный 1017. suaveolens Fisch. ex Loudon Тополь душистый 1018. tremula L. Тополь дрожащий, Осина 1019. x pendula Bogd. Тополь осинообразный 1020. гибриды селекц.проф. Богданова П.Л. гибриды селекц.проф. Богданова П.Л. 1021. alba L. Ива белая 1022. bicolor Ehrh. Ex Willd. Ива двуцветная 1023. caprea L. Ива козья, ракита 1024. coesia subsp. Tsujenisis N. Bolsshakov. Ива сизоватая 1025. fragilis L. Ива ломкая 1026. ledebouriana Trautv. Ива Ледебура 1027. hastata L. Ива кольевидная 1028. matsudana Koidz. Ива матсуды 1029. myrsinifolia Salisb. Ива мирзинолистная, миртолистная 1030. pentandra L. Ива пятитычинковая 1031. pseudomedemii E.L.Wolf Ива ложносредняя 1032. pyrolifolia Ledeb. Ива грушелистная КК Карелии 1033. purpurea Ива пурпурная /Карликовая/ 1034. tenuifolia Ива узколистная 1035. viminalis L. Ива прутовидная КК Карелии 1036. x purpurea L. Ива пурпурная 1037. x Sverdlovskaja Ива Свердловская /Блестящая/ 1038. racemosa L. Бузина кистистая, обыкновенная 1039. nigra L. Бузина черная Серебристая/ 1040. chinensis (Turcz.) Baill. Лимонник китайский 1041. dulcamara L. Паслён сла□дко-го□рький 1042. pinnata L. Клекачка перистая КК РФ 2005 3 1043. carolina L. Халезия каролинская 1044. kamtschatica Maxim. Волчея□годник камчатский 1045. mezereum L. Волчник смертельный 1046. americana L. Липа американская 1047. amurensis Rupr. Липа амурская 1048. begoniifolia Stev. Липа бегониелистная 1049. caroliniana Mill. Липа каролинская 1050. cordata Mill. Липа мелколистная 1051. croizatii Chun et Wong Липа Круаза 1052. dasystyla Steven Липа опушенностолбиковая 1053. heterophylla Vent. Липа разнолистная 1054. japonica (Miq.) Simonk. Липа японская 1055. ledebourii Borbás Липа Ледебура 1056. mandshurica Rupr. et Maxim. Липа маньчжурская 1057. maximowicziana Shiras. Липа Максимовича КК РФ 2005 1 1058. mongolica Maxim. Липа монгольская 1059. oliveri Szyszyl. Липа Оливери 1060. petiolaris DC. Липа длиннoчерешковая 1061. platyphyllos Scop. Липа крупнолистная 1062. sibirica Bayer Липа сибирская 1063. taguetii C.K.Schneid Липа Таке 1064. tomentosa Moench Липа войлочная 1065. tuan Szyszyl. Липа туан 1066. x braunii Simonk. Липа Брауни 1067. x euchlora K.Koch Липа темнозелентая, крымская 1068. x euchlora L. Липа европейская 1069. occidentalis L. Каркас западный 1070. americana L. Вяз американский 1071. carpinifolia Gled. Вяз граболистный, полевой 1072. glabra Huds. Вяз голый, ильм горный 1073. japonica Sarg. Вяз японский 1074. laevis Pall. Вяз гладкий 1075. pumila L. Вяз мелколистный /Пестролистный/ 1076. racemosa Thomas Вяз Томаса 1077. x arbuscula Wolf Вяз деревцевидный 1078. serrata (Thunb.) Makino Дзельква пильчатая, серый вяз 1079. dichotoma (Lour.) K. Koch Красивоплодник вильчатый 1080. acerifoium L. Калина кленолистная 1081. alnifolium Marshall Калина ольхолистная 1082. buddleifolium C.H.Wright. Калина буддлеелистная 1083. burejaeticum Regel et Herd. Калина буреинская 1084. cassinoides L. Калина шлемовидная 1085. dentatum L. Калина зубчатая 1086. dilatatum Thunb. Калина расширенная 1087. lantana L. Калина Гордовина 1088. lentago L. Гордовина канадская 1089. macrocephalum Fortune Калина крупноголовчатая 1090. opulus L. Калина обыкновенная 1091. phlebotrichum Siebold et Zucc. Калина волосистожилковая 1092. prunifolium L. Калина сливолистная 1093. rhytidophyllum Hemsl. ex Forb. et Hemsl. Калина морщинистолистная 1094. rufidulum Raf. Калина ритеватая 1095. sargentii Koehne Калина Саржента 1096. trilobum Marshall Калина трехлопастная 1097. utile Hemsl. ex Forb. et Hemsl. Калина полезная 1098. veitchii C.H. Wright Калина Вича 1099. wrightii Miq. Калина Райта 1100. aconitifolia Bunge Виноградовник аконитолистный 1101. brevipedunculata (Maxim.) Trautv. Виноградовник короткоцветоножковый 1102. inserta (J. Kern.) Fritsch Партеноциссус (Девичий виноград) прикрепленный 1103. quinquefolia (L.) Planch. Партеноциссус (Девичий виноград) пятилисточковый 1104. tricuspidata (Siebold et Zucc.) Planch. Партеноциссус (Девичий виноград) триостренный, виноград плющевидный КК РФ 2005 1 1105. acerifolia Raf. Виноград кленолистный 1106. amurensis Rupr. Виноград амурский 1107. coignetiae Pulliat ex Planch. Виноград Куанье, японский 1108. palmata Wahl. Виноград лапчатый 1109. riparia Michx. Виноград прибрежный 1110. rupestris Scheele Виноград скальный 1111. vulpina L. Виноград лисий

- Распоряжение Комитета по государственному контролю, использованию и охране памятников истории и культуры «Об утверждении предмета охраны объекта культурного наследия федерального значения «Институт Лесной (Академия лесотехническая)» № 75-рп от 17.01.2024 г.
- Распоряжение Комитета по государственному контролю, использованию и охране памятников истории и культуры «О внесении изменений в распоряжение КГИОП от 17.01.2024 № 75-рп» № 217-рп от 22.02.2024 г.

9. Сведения о наличии зон охраны данного объекта культурного наследия с указанием номера и даты принятия органом государственной власти акта об утверждении указанных зон либо информация о расположении данного объекта культурного наследия в границах зон охраны иного объекта культурного наследия

- Закон Санкт-Петербурга "О границах объединенных зон охраны объектов культурного наследия, расположенных на территории Санкт-Петербурга, режимах использования земель и требованиях к градостроительным регламентам в границах указанных зон" № 820-7 от 19.01.2009 г.

Всего в паспорте листов **13**

Уполномоченное должностное лицо органа охраны объектов культурного наследия

| | | |
|---|---|---|
| Заместитель председателя КГИОП | | Аганова Галина Рэмовна |
| должность | подпись | инициалы, фамилия |

*М.П.*

15 . 04 . 2024

Дата оформления паспорта
(число, месяц, год)

ПРАВИТЕЛЬСТВО САНКТ-ПЕТЕРБУРГА

**КОМИТЕТ ПО ГОСУДАРСТВЕННОМУ КОНТРОЛЮ, ИСПОЛЬЗОВАНИЮ И ОХРАНЕ ПАМЯТНИКОВ ИСТОРИИ И КУЛЬТУРЫ**

# Р А С П О Р Я Ж Е Н И Е

23 АВГ 2021 № 04-19-1127/21

**Об утверждении охранного обязательства собственника или иного законного владельца объекта культурного наследия федерального значения «Парк», включенного в единый государственный реестр объектов культурного наследия (памятников истории и культуры) народов Российской Федерации**

В соответствии с главой VIII Федерального закона от 25.06.2002 № 73-ФЗ «Об объектах культурного наследия (памятниках истории и культуры) народов Российской Федерации»:

1. Утвердить охранное обязательство собственника или иного законного владельца объекта культурного наследия федерального значения «Парк», расположенного по адресу: Санкт–Петербург, Институтский пер., 5 (далее – объект), входящего в состав объекта культурного наследия федерального значения «Институт Лесной (Академия лесотехническая)», согласно приложению к настоящему распоряжению.

2. Начальнику Юридического управления - юрисконсульту КГИОП обеспечить регистрацию распоряжения и его передачу в необходимом числе копий в отдел обработки и хранения документированной информации Управления организационного обеспечения и контроля КГИОП в течение трех рабочих дней со дня его утверждения.

3. Начальнику отдела обработки и хранения документированной информации Управления организационного обеспечения и контроля КГИОП обеспечить направление копии распоряжения собственнику объекта, другим лицам, к обязанностям которых относится его исполнение, а также в орган, уполномоченный на ведение Единого государственного реестра недвижимости в порядке, установленном законодательством Российской Федерации, не позднее пятнадцати рабочих дней со дня утверждения настоящего распоряжения.

4. Начальнику отдела государственного реестра объектов культурного наследия Управления государственного реестра объектов культурного наследия КГИОП обеспечить направление распоряжения в Министерство культуры Российской Федерации для приобщения к учетному делу объекта.

5. Начальнику отдела координации и контроля Управления организационного обеспечения и контроля КГИОП обеспечить размещение распоряжения на сайте КГИОП в информационно-телекоммуникационной сети «Интернет» и в локальной компьютерной сети КГИОП.

6. Контроль за выполнением распоряжения остается за заместителем председателя Комитета.

Заместитель председателя Комитета Г.Р. Аганова

УТВЕРЖДЕНО

**Распоряжением КГИОП «Об утверждении охранного обязательства собственника или иного законного владельца объекта культурного наследия федерального значения «Парк», включенного в единый государственный реестр объектов культурного наследия (памятников истории и культуры) народов Российской Федерации»**

от «23» августа 2021 г. № 04-19-427/21

# ОХРАННОЕ ОБЯЗАТЕЛЬСТВО СОБСТВЕННИКА ИЛИ ИНОГО ЗАКОННОГО ВЛАДЕЛЬЦА ОБЪЕКТА КУЛЬТУРНОГО НАСЛЕДИЯ, включенного в единый государственный реестр объектов культурного наследия (памятников истории и культуры) народов Российской Федерации

| Парк |
|---|

(наименование объекта культурного наследия, включенного в единый государственный реестр объектов культурного наследия (памятников истории и культуры) народов Российской Федерации, в соответствии с данными единого государственного реестра объектов культурного наследия (памятников истории и культуры) народов Российской Федерации)

| 7 | 8 | 1 | 6 | 2 | 0 | 6 | 6 | 7 | 0 | 8 | 0 | 1 | 0 | 6 |
|---|---|---|---|---|---|---|---|---|---|---|---|---|---|---|

(регистрационный номер объекта культурного наследия в едином государственном реестре объектов культурного наследия (памятников истории и культуры) народов Российской Федерации

Отметка о наличии или отсутствии паспорта объекта культурного наследия, включенного в единый государственный реестр объектов культурного наследия (памятников истории и культуры) народов Российской Федерации, в отношении которого утверждено охранное обязательство (далее - объект культурного наследия)[1]:

имеется [V] отсутствует [ ]

(нужное отметить знаком «V»)

При отсутствии паспорта объекта культурного наследия в охранное обязательство вносятся:

1 В соответствии с пунктом 4 статьи 47.6 Федерального закона от 25 июня 2002 г. № 73-ФЗ «Об объектах культурного наследия (памятниках истории и культуры) народов Российской Федерации» (далее — Закон № 73-ФЗ) при наличии паспорта объекта культурного наследия, предусмотренного статьей 21 Закона № 73-ФЗ, он является неотъемлемой частью охранного обязательства.

## Раздел 1. Сведения об объекте культурного наследия

1.1. Сведения о наименовании объекта культурного наследия:

1.2. Сведения о времени возникновения или дате создания объекта культурного наследия, датах основных изменений (перестроек) данного объекта и (или) датах связанных с ним исторических событий:

1.3. Сведения о категории историко-культурного значения объекта культурного наследия:

☐ федерального значения ☐ регионального значения ☐ муниципального значения

(нужное отметить знаком «V»)

1.4. Сведения о виде объекта культурного наследия:

☐ памятник ☐ ансамбль

(нужное отметить знаком «V»)

1.5. Номер и дата принятия органом государственной власти решения о включении объекта культурного наследия в единый государственный реестр объектов культурного наследия (памятников истории и культуры) народов Российской Федерации:

1.6. Сведения о местонахождении объекта культурного наследия (адрес объекта или, при его отсутствии, описание местоположения объекта):

(субъект Российской Федерации)

(населенный пункт)

ул. д. корп. и (или) стр.

кадастровый номер (при наличии):

(описание местоположения)

1.7. Сведения о границах территории объекта культурного наследия:

| |
|---|
| |

1.8. Описание предмета охраны объекта культурного наследия:

| |
|---|
| |

1.9. Фотографическое (иное графическое) изображение объекта культурного наследия (на момент утверждения охранного обязательства), за исключением отдельных объектов археологического наследия, фотографическое изображение которых вносится на основании решения соответствующего органа охраны объектов культурного наследия, на ___ листах.

1.10. Сведения о наличии зон охраны объекта культурного наследия с указанием номера и даты принятия органом государственной власти акта об утверждении указанных зон либо информация о расположении данного объекта культурного наследия в границах зон охраны иного объекта культурного наследия:

| |
|---|
| |

1.11. Сведения об объектах культурного наследия, входящих в состав объекта культурного наследия, являющегося ансамблем:

| № | Наименование объекта культурного наследия | Адрес объекта или местоположение | Границы территории объекта культурного наследия | Предмет охраны объекта культурного наследия | Зоны охраны объекта культурного наследия |
|---|---|---|---|---|---|
| | | | | | |

1.12. Сведения о требованиях к осуществлению деятельности в границах территории объекта культурного наследия, об особом режиме использования земельного участка, в границах которого располагается объект археологического наследия, установленных статьей 5.1 Федерального закона от 25 июня 2002 г. №73-ФЗ «Об объектах культурного наследия (памятниках истории и культуры) народов Российской Федерации» (далее - Закон № 73-ФЗ):

| |
|---|
| |

1.13. Иные сведения, предусмотренные Законом № 73-ФЗ:

| |
|---|
| |

**Раздел 2. Требования к сохранению объекта культурного наследия**

2.1. В соответствии с пунктом 1 статьи 47.2 Закона № 73-ФЗ требования к сохранению объекта культурного наследия предусматривают консервацию, ремонт, реставрацию объекта культурного наследия, приспособление объекта культурного наследия для современного использования либо сочетание указанных мер.

2.2. Состав (перечень) и сроки (периодичность) работ по сохранению объекта культурного наследия являются неотъемлемой частью настоящего охранного обязательства (приложение № 1 к охранному обязательству) и определяются соответствующим органом охраны объектов культурного наследия, определенным пунктом 7 статьи 47.6 Закона № 73-ФЗ (далее - соответствующий орган охраны) культурного наследия (в соответствии со статьями 9, 9.1, 9.2, 9.3 Закона № 73-ФЗ) с учетом мнения собственника или иного законного владельца объекта культурного наследия, на основании составленного органом охраны объектов культурного наследия акта технического состояния объекта культурного наследия, с учетом вида данного объекта культурного наследия, его индивидуальных особенностей, физического состояния, функционального назначения и намечаемого использования объекта культурного наследия.

2.3. Лица, указанные в пункте 11 статьи 47.6 Закона № 73-ФЗ, обязаны обеспечивать финансирование мероприятий, обеспечивающих выполнение требований к сохранению объекта культурного наследия.

## Раздел 3. Требования к содержанию и использованию объекта культурного наследия

3.1. В соответствии с пунктом 1 статьи 47.3 Закона № 73-ФЗ при содержании и использовании объекта культурного наследия, включенного в реестр, выявленного объекта культурного наследия в целях поддержания в надлежащем техническом состоянии без ухудшения физического состояния и (или) изменения предмета охраны данного объекта культурного наследия лица, указанные в пункте 11 статьи 47.6 Закона № 73-ФЗ, лицо, которому земельный участок, в границах которого располагается объект археологического наследия, принадлежит на праве собственности или ином вещном праве, обязаны:

1) осуществлять расходы на содержание объекта культурного наследия и поддержание его в надлежащем техническом, санитарном и противопожарном состоянии;

2) не проводить работы, изменяющие предмет охраны объекта культурного наследия либо ухудшающие условия, необходимые для сохранности объекта культурного наследия;

3) не проводить работы, изменяющие облик, объемно-планировочные и конструктивные решения и структуры, интерьер выявленного объекта культурного наследия, объекта культурного наследия, включенного в реестр, в случае, если предмет охраны объекта культурного наследия не определен;

4) обеспечивать сохранность и неизменность облика выявленного объекта культурного наследия;

5) соблюдать установленные статьей 5.1 Закона № 73-ФЗ требования к осуществлению деятельности в границах территории объекта культурного наследия, включенного в реестр, особый режим использования земельного участка, водного объекта или его части, в границах которых располагается объект археологического наследия;

6) не использовать объект культурного наследия (за исключением оборудованных с учетом требований противопожарной безопасности объектов культурного наследия, предназначенных либо предназначавшихся для осуществления и (или) обеспечения указанных ниже видов хозяйственной

деятельности, и помещений для хранения предметов религиозного назначения, включая свечи и лампадное масло):

под склады и объекты производства взрывчатых и огнеопасных материалов, предметов и веществ, загрязняющих интерьер объекта культурного наследия, его фасад, территорию и водные объекты и (или) имеющих вредные парогазообразные и иные выделения;

под объекты производства, имеющие оборудование, оказывающее динамическое и вибрационное воздействие на конструкции объекта культурного наследия, независимо от мощности данного оборудования;

под объекты производства и лаборатории, связанные с неблагоприятным для объекта культурного наследия температурно-влажностным режимом и применением химически активных веществ;

7) незамедлительно извещать соответствующий орган охраны объектов культурного наследия обо всех известных ему повреждениях, авариях или об иных обстоятельствах, причинивших вред объекту культурного наследия, включая объект археологического наследия, земельному участку в границах территории объекта культурного наследия либо земельному участку, в границах которого располагается объект археологического наследия, или угрожающих причинением такого вреда, и безотлагательно принимать меры по предотвращению дальнейшего разрушения, в том числе проводить противоаварийные работы в порядке, установленном для проведения работ по сохранению объекта культурного наследия;

8) не допускать ухудшения состояния территории объекта культурного наследия, включенного в реестр, поддерживать территорию объекта культурного наследия в благоустроенном состоянии.

3.2. В соответствии с пунктом 2 статьи 47.3 Закона № 73-ФЗ собственник жилого помещения, являющегося объектом культурного наследия, или частью такого объекта, обязан выполнять требования к сохранению объекта культурного наследия в части, предусматривающей обеспечение поддержания объекта культурного наследия или части объекта культурного наследия в надлежащем техническом состоянии без ухудшения физического состояния и изменения предмета охраны объекта культурного наследия.

3.3. В случае обнаружения при проведении работ на земельном участке в границах территории объекта культурного наследия либо на земельном участке, в границах которого располагается объект археологического наследия, объектов, обладающих признаками объекта культурного наследия, собственник или иной законный владелец объекта культурного наследия осуществляет действия, предусмотренные подпунктом 2 пункта 3 статьи 47.2 Закона № 73-ФЗ.

3.4. В случае если содержание или использование объекта культурного наследия может привести к ухудшению состояния данного объекта культурного наследия и (или) предмета охраны данного объекта культурного наследия, соответствующим органом охраны, устанавливаются следующие требования:

3.4.1. К видам хозяйственной деятельности с использованием объекта культурного наследия, либо к видам хозяйственной деятельности, оказывающим воздействие на указанный объект, в том числе ограничение хозяйственной деятельности:

| |
|---|
| На момент утверждения настоящего охранного обязательства требование к |

| |
|---|
| ограничению КГИОП не установлено. |

3.4.2. К использованию объекта культурного наследия при осуществлении хозяйственной деятельности, предусматривающие, в том числе ограничение технических и иных параметров воздействия на объект культурного наследия:

| |
|---|
| На момент утверждения настоящего охранного обязательства требование к ограничению КГИОП не установлено. |

3.4.3. К благоустройству в границах территории объекта культурного наследия:

| |
|---|
| На момент утверждения настоящего охранного обязательства требование к ограничению КГИОП не установлено. |

3.5. Лица, указанные в пункте 11 статьи 47.6 Закона № 73-ФЗ, обязаны осуществлять финансирование мероприятий, обеспечивающих выполнение требований по содержанию и использованию объекта культурного наследия.

## Раздел 4. Требования к обеспечению доступа граждан Российской Федерации, иностранных граждан и лиц без гражданства к объекту культурного наследия

4.1. Требования к обеспечению доступа граждан Российской Федерации, иностранных граждан и лиц без гражданства к объекту культурного наследия устанавливаются статьей 47.4 Закона № 73-ФЗ с учетом требований к сохранению указанного объекта культурного наследия, требований к его содержанию и использованию, физического состояния этого объекта культурного наследия и характера его современного использования (приложение № 2 к охранному обязательству).

4.2. Лица, указанные в пункте 11 статьи 47.6 Закона № 73-ФЗ, обязаны обеспечивать финансирование мероприятий, обеспечивающих выполнение требований к обеспечению доступа граждан Российской Федерации, иностранных граждан и лиц без гражданства к объекту культурного наследия.

## Раздел 5. Требования к размещению наружной рекламы на объектах культурного наследия, их территориях в случае, если их размещение допускается в соответствии с законодательством Российской Федерации

5.1. Требования к распространению на объектах культурного наследия, их территориях наружной рекламы устанавливаются в соответствии со статьей 35.1 Закона № 73-ФЗ:

| |
|---|
| В соответствии с п. 3 ст. 35.1 Закона № 73-ФЗ, допускается распространение на объектах культурного наследия, их территориях наружной рекламы, содержащей исключительно информацию о проведении на объектах культурного наследия, их территориях театрально - зрелищных, культурно - просветительных и зрелищно - развлекательных мероприятий или исключительно информацию об указанных мероприятиях с одновременным упоминанием об определенном лице как о |

| |
|---|
| спонсоре конкретного мероприятия при условии, если такому упоминанию отведено не более чем десять процентов рекламной площади (пространства). |

## Раздел 6. Требования к установке информационных надписей и обозначений на объект культурного наследия

6.1. На объектах культурного наследия должны быть установлены надписи и обозначения, содержащие информацию об объекте культурного наследия, в порядке, определенном пунктом 2 статьи 27 Закона № 73-ФЗ.

6.2. Сведения об информационной надписи и обозначениях на объекте культурного наследия:

| |
|---|
| Не установлена(ы) |

6.3. Требования к установке информационных надписей и обозначений на объекте культурного наследия:

| № п/п | Состав (перечень) видов работ | Сроки (периодичность) проведения работ | Примечание |
|---|---|---|---|
| 1 | В установленном порядке обеспечить установку на объекте культурного наследия информационных надписей и обозначений. | В течение 36 месяцев со дня утверждения охранного обязательства актом КГИОП. | |

## Раздел 7. Дополнительные требования в отношении объекта культурного наследия

7.1. Обеспечивать условия доступности объекта культурного наследия для инвалидов в соответствии с Порядком обеспечения условий доступности для инвалидов объектов культурного наследия, включенных в единый государственный реестр объектов культурного наследия (памятников истории и культуры) народов Российской Федерации, утвержденным Минкультуры России.

7.2. Необходимость проведения оценки воздействия на выдающуюся универсальную ценность объекта всемирного наследия ЮНЕСКО при проведении крупномасштабных восстановительных или новых строительных работ в границах его территории или его буферной зоны.

7.3. Необходимость проведения работ по консервации и реставрации объектов культурного наследия физическими лицами, аттестованными Минкультуры России, состоящими в трудовых отношениях с юридическими лицами или индивидуальными предпринимателями, имеющими лицензию на осуществление деятельности по сохранению объектов культурного наследия:

| |
|---|
| в соответствии с пунктом 6 статьи 45 Закона № 73-ФЗ |

7.4. Осуществлять размещение дополнительного оборудования и дополнительных элементов, переоборудование и переустройство на объекте

культурного наследия, его территории, в соответствии с действующим законодательством, предусматривающим получение согласования проектной документации с КГИОП.

7.5. Обеспечивать условия, препятствующие уничтожению, повреждению объекта культурного наследия или его территории со стороны третьих лиц, не являющихся собственником (законным владельцем) объекта культурного наследия или его части.

7.6. Проводить обследование технического состояния объекта культурного наследия и территории не реже одного раза в пять лет, выводы и рекомендации представлять в КГИОП.

7.7. Обеспечивать при необходимости разработку специальных технических условий, содержащих комплекс инженерно-технических и организационных мероприятий по обеспечению пожарной безопасности объекта культурного наследия.

7.8. Обеспечивать сохранность предметов декоративно-прикладного искусства, живописи, скульптуры, указанных в описи предметов декоративно-прикладного искусства, живописи и скульптуры объекта культурного наследия, являющейся приложением к настоящему охранному обязательству, не перемещать указанные предметы декоративно-прикладного искусства, живописи, скульптуры (при наличии).

Приложение:

1. Состав (перечень) и сроки (периодичность) работ по сохранению объекта культурного наследия;
2. Требования к обеспечению доступа граждан Российской Федерации, иностранных граждан и лиц без гражданства к объекту культурного наследия;
3. Паспорт объекта культурного наследия от 01.06.2021;
4. Фотографическое изображение объекта культурного наследия (фотофиксация выполнена 07.06.2021).

Приложение № 1
к охранному обязательству

**Состав (перечень) и сроки (периодичность) работ по сохранению объекта культурного наследия***

| № п/п | Состав (перечень) видов работ | Сроки (периодичность) проведения работ | Примечание[2] |
|---|---|---|---|
| 1 | В установленном законом порядке возле зданий объектов культурного наследия «Корпус ассистентский 1-й» и «Корпус ассистентский 2-й» выполнить демонтаж оборудования, площадок и дорожек не согласованных с КГИОП. | В течение 24 месяцев со дня утверждения охранного обязательства актом КГИОП. | 1. Акт технического состояния от 15.07.2021 №39-207/16-262-0. 2. Письма КГИОП от 15.07.2021: № 39-207/16-263-0; № 39-207/16-264-0; № 39-207/16-265-0; № 39-207/16-266-0. |
| 2 | В установленном законом порядке выполнить ремонт объекта культурного наследия. | В течение 60 месяцев со дня утверждения охранного обязательства актом КГИОП. | 1. Акт технического состояния от 15.07.2021 №39-207/16-262-0. 2. Письма КГИОП от 15.07.2021: № 39-207/16-263-0; № 39-207/16-264-0; № 39-207/16-265-0; № 39-207/16-266-0. |

*Установленные охранным обязательством виды работ не изменяют и не отменяют необходимости исполнения вступивших в законную силу судебных актов в отношении объекта.

2 Указываются реквизиты акта технического состояния, а также документов, содержащих мнение собственника либо иного законного владельца объекта культурного наследия и иные сведения, предусмотренные разделом III Порядка подготовки и утверждения охранного обязательства собственника или иного законного владельца объекта культурного наследия, включенного в единый государственный реестр объектов культурного наследия (памятников истории и культуры) народов Российской Федерации, утвержденного приказом Минкультуры России от 13.07.2020 №774.

Приложение № 2
к охранному обязательству

**Требования к обеспечению доступа граждан Российской Федерации, иностранных граждан и лиц без гражданства к объекту культурного наследия устанавливаются статьей 47.4 Федерального закона от 25.06.2002 № 73-ФЗ «Об объектах культурного наследия (памятниках истории и культуры) народов Российской Федерации» с учетом требований к сохранению указанного объекта культурного наследия, требований к его содержанию и использованию, физического состояния этого объекта культурного наследия и характера его современного использования**

1. Условия доступа к объекту культурного наследия с учетом вида объекта культурного наследия, категории его историко-культурного значения, предмета охраны, физического состояния объекта культурного наследия, требований к его сохранению, характера современного использования данного объекта культурного наследия[3]:

| № п/п | Условия доступа к объекту культурного наследия | Примечание [4] |
|---|---|---|
| 1 | Обеспечить доступ гражданам Российской Федерации, иностранным гражданам и лицам без гражданства к объекту культурного наследия в соответствии с внутренним распорядком, установленным собственником или иным законным владельцем объекта культурного наследия. | Письма КГИОП от 15.07.2021: № 39-207/16-263-0; № 39-207/16-264-0; № 39-207/16-265-0; № 39-207/16-266-0. |

3 Заполняется в отношении объекта культурного наследия с учетом мнения собственника или иного законного владельца такого объекта, в том числе используемого в качестве жилых помещений по согласованию с собственником или иным законным владельцем такого объекта.

4 Указываются реквизиты документов, содержащих мнение собственника либо иного законного владельца объекта культурного наследия.

2. Условия доступа к объекту культурного наследия религиозного назначения с учетом требований к внешнему виду и поведению лиц, находящихся в границах территорий указанного объекта культурного наследия религиозного назначения, соответствующие внутренним установлениям религиозной организации[5]:

| № п/п | Условия доступа к объекту культурного наследия | Примечание[6] |
|---|---|---|
| 1 | На момент утверждения охранного обязательства объект культурного наследия не является объектом религиозного назначения. | |

5 Заполняется в отношении объекта культурного наследия религиозного назначения по согласованию с собственником или иным законным владельцем такого объекта культурного наследия.

6 Указываются реквизиты документов, содержащих мнение собственника либо иного законного владельца объекта культурного наследия религиозного назначения и иные сведения, предусмотренные разделом V Порядка подготовки и утверждения охранного обязательства собственника или иного законного владельца объекта культурного наследия, включенного в единый государственный реестр объектов культурного наследия (памятников истории и культуры) народов Российской Федерации, утвержденного приказом Минкультуры России от 13.07.2020 №774.

Утверждено
приказом Министерства культуры
Российской Федерации
от 2 июля 2015 г. № 1906

Экземпляр № 1

781620667080106

Регистрационный номер объекта культурного наследия в едином государственном реестре объектов культурного наследия (памятников истории и культуры) народов Российской Федерации

# ПАСПОРТ
# ОБЪЕКТА КУЛЬТУРНОГО НАСЛЕДИЯ

Фотографическое изображение объекта культурного наследия, за исключением отдельных объектов археологического наследия, фотографическое изображение которых вносится на основании решения соответствующего органа охраны объектов культурного наследия

02.11.2016
Дата съемки (число,месяц,год)

## 1. Сведения о наименовании объекта культурного наследия

Парк

2. Сведения о времени возникновения или дате создания объекта культурного наследия, датах основных изменений (перестроек) данного объекта и (или) датах связанных с ним исторических событий

| |
|---|
| 1827-1830-е гг. |

3. Сведения о категории историко-культурного значения объекта культурного наследия

| Федерального значения | Регионального значения | Местного (муниципального значения) |
|---|---|---|
| + | | |

4. Сведения о виде объекта культурного наследия

| Памятник | Ансамбль | Достопримечательное место |
|---|---|---|
| | + | |

5. Номер и дата принятия органом государственной власти решения о включении объекта культурного наследия в единый государственный реестр объектов культурного наследия (памятников истории и культуры) народов Российской Федерации

- постановление Правительства Российской Федерации «О перечне объектов исторического и культурного наследия федерального (общероссийского) значения, находящихся в г. Санкт-Петербурге» № 527 от 10.07.2001 г.

6. Сведения о местонахождении объекта культурного наследия (адрес объекта или при его отсутствии описание местоположения объекта)

| |
|---|
| Санкт-Петербург, Институтский пер., 5 |

7. Сведения о границах территории объекта культурного наследия, включенного в единый государственный реестр объектов культурного наследия (памятников истории и культуры) народов Российской Федерации

- план границ территории от 12.11.2009 г.

8. Описание предмета охраны объекта культурного наследия

Объемно-пространственное и планировочное решение, рельеф: историческое объемно-пространственное и планировочное решение парка: пейзажная композиция; сочетание открытых (полян, прудов, дорог, партерной части перед главным зданием), полуоткрытых (участки с группами и одиночными деревьями), закрытых пространств (массивы), водоемов (пруды), зданий и сооружений, малых форм (ваза на партере перед главным зданием);

визуальное восприятие парка со стороны Новороссийской улицы, Большого Сампсониевского проспекта, Новосильцевского переулка, улицы Карбышева и Лесного проспекта (кулисы групповых и рядовых посадок высокоствольных деревьев по периметру парка): перспективы вдоль парковых аллей и пешеходных дорог; планировочное решение перед главным зданием (партерная часть, обрамленная дугообразными отрезками дорожек); ландшафтные участки: две террасы, верхняя и нижняя, разделенные литориновым уступом с групповыми и одиночными посадками; лесопарковый характер северо-западной, юго-западной и северо-восточной частей парка; историческая трассировка и габариты аллей: Морозова, Иванова, Комсомола, Орлова, Кайгородова; конструкция парковых дорожек (из гранитных высевок красного цвета на щебеночном основании); Ботанический сад: верхний и нижний дендросады, цветочная плантация, декоративный питомник и оранжерея; рельеф: литориновый уступ с северо-запада к юго-востоку; мелиоративная система, преимущественно в нижней части парка; Малый Цветочный пруд – местоположение (на территории нижнего дендросада в западной его части), абрис береговой линии, водовыпуски; пруд с лестничным спуском – местоположение (восточная часть верхнего дендросада), абрис береговой линии; исторический искусственный ручей (в настоящее время пересохший) в юго-западной части верхней части террасы с остатками искусственных сооружений; захоронение Э.Л. Вольфа – местоположение, габариты и конфигурация участка; архитектурно-художественное решение надгробия: квадратная в плане стела из красного гранита на квадратном в плане ступенчатом основании, в центре цветника, ограниченном гранитным поребриком, на мощеной бетонными плитами площадке; на лицевой полированной поверхности расположены вырубленные и тонированные под золото контррельефные шрифтовые литеры; две круглые в плане каменные плиты (на месте дуэли К.П. Чернова с В.Д. Новосильцевым); прямоугольная стела из серого природного камня с профилированным карнизом в завершении: характер и содержание памятной надписи; со стороны Большого Сампсониевского проспекта и Новосильцевского переулка парк имеет металлическую ограду*, входящую в состав выявленного объекта культурного наследия «Комплекс зданий приюта-лечебницы Е.А. Евреиновой для хронически больных детей»; на территории парка расположены: 1. объект культурного наследия регионального значения «Братская могила героев Великой Октябрьской Социалистической революции»; 2. объект культурного наследия регионального значения «Могила Баранова Константина Арсеньевича (1888-1922 гг.) – члена КПСС с 1917 года, участника обороны революционно Петрограда»; 3. объект культурного наследия регионального значения «Могила Ковалева Ивана Демьяновича (1879-1934 гг.) – члена КПСС с 1900 года; 4. выявленный объект культурного наследия «Комплекс зданий приюта-лечебницы Е.А. Евреиновой для хронически больных детей». Насаждения: газоны: партерный, обыкновенный и разнотравье, в основном под пологом древостоя; историческое цветочное оформление партерной части; исторический видовой состав: деревья (лиственница, липа, клён, дуб черешчатый, дуб красный, туя, сосна, ясень, ива, каштан, береза, рябина и т.д.); куртины кустарников (боярышник, жимолость (татарская, рябинолистная, каменная), таволга дуболистная, бузина, барбарис, кизильник, мушмула, ракитник и т.д.); рядовые посадки: липа, клен, лиственница, туя, дуб, ель; групповые и одиночные посадки: лиственница, сосна, клен и т.д.; массивы лиственных и хвойных пород; на партерной части перед главным зданием симметричная композиция из букетной посадки лиственницы, групповой посадки ели и двух дубов; аллея из дубов и лип (Институтский переулок): аллея из дубов с северной стороны главного здания: аллея из лиственниц (аллея Морозова): аллея из лиственниц и клена (аллея Кайгородова): аллея из клена и лип (аллея Комсомола): группа туи и ели на площадке у здания по адресу: Институтский пер., дом 5, корпус 5, литера А; коллекция древесных и кустарниковых растений, содержащаяся в парке, включая Ботанический сад (см. раздел «Дендрологическая коллекция»). Дендрологическая коллекция п/п Латинское название Русское название Краснокнижные (КК) 1. biloba L. Гинкго двулопастный 2. lawsoniana (A. Murray) Parl. Кипарисовик Лавсона 3. nootkatensis (D.Don) Spach. Кипарисовик нутканский 4. obtusa (Siebold et Zucc.) Siebold et Zucc. Кипарисовик туполистный 5. pisifera (Siebold et Zucc.) Endl. Кипарисовик горохоплодный 6. chinensis L. Можжевельник китайский 7. communis L. Можжевельник обыкновенный 8. conferta Parl. Можжевельник прибрежный КК РФ 2005 3 9. davurica Pall. Можжевельник даурский 10. hemisphaerica J. Presl et C. Presl Можжевельник полушаровидный 11. rigida Siebold et Zucc. Можжевельник твердый КК РФ 2005 2 12. sabina L. Можжевельник казацкий 13. sargentii Takeda Можжевельник Саржента КК РФ 2005 3 14. sibirica Burgsd. Можжевельник сибирский 15. virginiana L. Можжевельник виргинский 16. decussata Kom. Микробиота мерекрестнопарная КК РФ 2005 2 17. orientalis Lam. Платукладус (Биота) восточная 18. koraiensis Nakai Туя корейская 19. occidentalis L. Туя западная 20. plicata Donn ex D.Don Туя складчатая, гигантская 21. x intermedia Hort. ex Gordon Туя промежуточная /золотисто-кончиковая/ 22. dolabrata (Thunb. ex L.f.) Siebold et Zucc. Туевик поникающий 23. alba Mill. Пихта белая 24. arizonica

Merriam Пихта аризонская 25. balsamea (L.) Mill. Пихта бальзамическая 26. celhalonica Loudon Пихта греческая 27. concolor (Gordon et Glend.) Lindl. ex Hildebr. Пихта одноцветная 28. excelsior Franco Пихта высокая 29. fraseri (Pursh) Poir. Пихта Фразера 30. gracilis Kom. Пихта изящная 31. holophylla Maxim. Пихта цельнолистная 32. homolepis Siebold et Zucc. Пихта равночешуйчатая 33. koreana E.H.Wilson Пихта корейская 34. lasiocarpa (Hook.) Nutt. Пихта субальпийская 35. nephrolepis (Trautv. ex Maxim.) Maxim. Пихта белокорая, почкочешуйчатая 36. nordmanniana (Steven) Spach Пихта Нордманна, кавказская 37. numidica De Lannoy ex Carriere Пихта нумидийская (алжирская) 38. procera Rehder Пихта высокогорная 39. sachalinensis (F.Schmidt) Mast. Пихта сахалинская 40. sibirica Ledeb. Пихта сибирская 41. veitchii Lindl. Пихта Вича 42. decidua Mill. Лиственница европейская 43. gmelinii (Rupr.) Kuzen. Лиственница Гмелина 44. kamtschatica (Rupr.) Carrière Лиственница камчатская 45. leptolepis (Siebold et Zucc.) Gord. Лиственница тонкочешуйчата, понская 46. mandshuricum Maxim. Лиственница маньчжурская 47. Marschlinsii Goaz Лиственница Маргилинда 48. occidentalis Nutt. Лиственница западная 49. olgensis A.Henry Лиственница ольгинская 50. polonica Racib. Лиственница польская 51. principis-rupprechtii Mayr. Лиственница принца Рупрехта 52. sibirica Ledeb. Лиственница сибирская 53. x czekanowskii Szaf. Лиственница Чекановского 54. x eurolepis A.Henry Лиственница широкочешуйчатая 55. x maritima Sukacz. Лиственница приморская 56. x potaninii Batal Лиственница Потанина 57. abies (L.) H.Karst. Ель европейская 58. jezoensis (Siebold et Zucc.) Carriere Ель аянская 59. alcoquiana (Veitch ex Lindl.) Carrière Ель Алькокка, двуцветная 60. asperata Mast. Ель шероховатая 61. complanata Mast. Ель сплюснутая 62. engelmannii Parry ex Engelm. Ель Энгельмана 63. glauca (Moench) Voss Ель белая,сизая, канадская 64. glehnii (F. Schmidt) Mast. Ель Глена 65. hondoensis Mayr ex Koehne Ель хондская 66. koyamae Shiras. Ель Коями 67. koraiensis Nakai Ель корейская 68. mariana (Mill.) Britton, Sterns et Poggenb. Ель черная 69. maximowiczii Regel ex Mast. Ель Максимовича 70. meyeri Rehder et E.H.Wilson Ель Мейера 71. morinda Link. ель гималайская, ель индийская 72. obovata Ledeb. Ель сибирская 73. obovata Ledeb. Ель сибирская /Голубая/ 74. omorika (Pančić) Purk. Ель Сербская 75. orientalis (L.) Peterm. Ель восточная 76. pungens Engelm. Ель колючая 77. rubens Sarg. Ель красная 78. schrenkiana Fisch. et C.A.Mey. Ель Шренка, тяньшанская 79. sitchensis (Bong.) Carriere Ель ситхинская 80. banksiana Lamb. Сосна Банкса 81. cembra L. Сосна кедровая европейская 82. friesiana Wich. Сосна Фриза 83. griffithii Mc. Clelland Сосна Гриффита 84. kochiana Klotzsch ex K.Koch Сосна Коха 85. koraiensis Siebold et Zucc. Сосна кедровая корейская, кедр корейский 86. monticola Douglas ex D.Don Сосна горная Веймутова 87. mugo Turra Сосна горная 88. nigra Arn. Сосна черная 89. parviflora Siebold et Zucc. Сосна мелкоцветковая 90. peuce Griseb. Сосна румелийская 91. ponderosa Douglas ex Lawson et C.Lawson Сосна желтая 92. pumila (Pall.) Regel Сосна стланиковая, кедровый стланик 93. sibirica Du Tour Сосна сибирскя,кедровая, сибирский кедр 94. sinensis D.Don Сосна китайская 95. strobus L. Сосна Веймутова 96. sylvestris L. Сосна обыкновенная 97. sylvestris L. Сосна обыкновенная /Монгольская/ 98. uncinata Ramond ex DC. Сосна горная крючковатая 99. wallichiana A.B.Jacks. Сосна веймутова гималайская 100. caesia (Schwer.) Flous Псевдотсуга Менциза серая 101. menziesii (Mirb.) Franco Псевдотсуга Менциза 102. menziesii (Mirb.) Franco Псевдотсуга Менциза /Сизая/ 103. canadensis (L.) Carrière Тсуга канадская 104. baccata L. Тис ягодный КК РФ 2005 2 105. brevifolia Nutt. Тис коротколистный 106. canadensis Marshall Тис канадский 107. cuspidata Siebold et Zucc. Тис остроконечный КК РФ 2005 3 108. x media Rehder Тис средний 109. argutum Maxim. Клен острозубчатый 110. barbinerve Maxim. Клен бородатый 111. californicum (Torr. et Gray) D.Dietr. Клен калифорнийский 112. campestre L. Клен полевой 113. carpinifolium Siebold et Zucc. Клен граболитсный 114. circinatum Pursh Клен завитой 115. cissifolium (Siebold et Zucc.) K. Koch Клен виноградолистный 116. crataegifolium Siebold et Zucc. Клён боярышниколистный 117. davidii Franch. Клен Давида 118. ginnala Maxim. Клен приречной 119. glabrum Torr. Клен голый 120. griseum (Franch.) Pax Клен серый 121. heldreichii Orph. ex Boiss. Клен Гельдрейха, Хельдрейха 122. japonicum Thunb. Клен японский КК РФ 2005 1 123. laetum C.A.Mey. Клен светлый 124. mandshuricum Maxim. Клен маньчжурский 125. miyabei Maxim. Клен Мийабе 126. mono Maxim. Клен моно, мелколистный 127. negundo L. Клен ясенелистный 128. nikoense Maxim. Клен Никко 129. palmatum Thunb. Клён длановидный 130. pensylvanicum L. Клен пенсильванский 131. pictum Thunb. Клен красивый 132. platanoides L. Клен остролистный 133. pseudoplatanus L. Клен ложноплатановый, явор 134. pseudosieboldianum (Pax) Kom. Клен ложнозибольдов 135. rubrum L. Клен красный 136. saccharinum L. Клен сахаристый,серебристый 137. saccharum Marshall Клен сахарный 138. semenovii Regel et Herd. Клен Семенова 139. shirasawanum Koidz. Клен Ширасавы 140. sieboldianum Miq. Клен Зибольдов 141. spicatum Lam. Клен колосистый 142. tataricum L. Клен татарский 143. tegmentosum Maxim. Клен зеленокорый 144. tetramerum Pax Клен четырехмерный /Березоволистный/ 145. trautvetteri Medw. ex Trautv. Клен высокогорный 146. tschonoskii Maxim. Клен Чоноского 147. ukurunduense Trautv. et C.A. Mey. Клен желтый 148.

velutinum Boiss. Клен бархатистый туполистный 149. arguta (Siebold et Zucc.) Planch. ex Miq. Актинидия острая 150. kolomikta (Maxim. et Rupr.) Maxim. Актинидия коломикта 151. coggygria Scop. Скумпия кожевенная 152. obovatus Raf. Скумпия обратнояйцевидная 153. aromatica Aiton Сумах ароматный 154. radicans L. Сумах стелющийся (корневой) 155. toxicodendron L. Сумах ядовитый 156. typhina L. Сумах оленерогий, пушистый, уксусное дерево 157. minor L. Барвинок малый 158. verticillata (L.) A.Gray Падуб мутовчатый 159. divaricatus (Siebold et Zucc.) Seem. Акантопанакс растопыренный 160. giraldii Harms Акантопанакс Жиральда 161. sessiliflorus (Rupr. et Maxim.) Seem. Акантопанакс сидячецветковый 162. spinosus (L.f.) Miq. Акантопанакс колючий 163. cordata Thunb. Аралия сердцевидная КК РФ 2005 2 164. continentalis Kitag. Аралия материкаовая КК РФ 2005 2 165. hispida Vent. Аралия щетинистая 166. mandshurica Rupr. et Maxim. Аралия маньчжурская 167. henryi Oliv. Свободноягодник Генри 168. senticosus (Rupr. et Maxim.) Maxim. Свободноягодник колючий 169. setchuenensis (Harms) Nakai Свободноягодник сычуанский 170. sesiliflorus (Rupr.es Maxim) Свободноягодник сидяцветковый 171. colchica (K. Koch) K. Koch Плющ колхидский 172. helix L. Плющ обыкновенный 173. septemlobus (Thunb.) Koidz. Калопанакс семилопастной, диморфант КК РФ 2005 3 174. durior Hill Кирказон твердый, крупнолистный 175. clematitis L. Кирказон ломоносовидный 176. manshuriensis Kom. Кирказон маньчуржский КК РФ 2005 1 177. tomentosa Sims Кирказон пушистый, Аристолохия войлочная 178. curassavica L. Ваточник Курассавский 179. syriaca L. Ваточник сирийский 180. graeca L. Обвойник греческий 181. sepium Bunge Обвойник заборный 182. aetnensis C. Presl Барбарис этненский 183. aggregata C.K.Schneid. Барабарис агрегатный 184. angulosa Wall. ex Hook.f. et Thoms. Барбарис угловатый 185. amurensis Rupr. Барбарис амурский 186. aristata DC. Барбарис остистый 187. asiatica Roxb. ex DC. Барбарис остистый 188. beaniana C.K.Schneid. Барбарис Беана 189. bidentata Lechl. Барбарис густоцветковый 190. canadensis Mill. Барабарис канадский 191. candidula (C.K.Schneid.) C.K.Schneid. Барбарис сизо-белый 192. circumserrata C.K.Schneid. Барбарис кругомпильчатый 193. densiflora Rafin. Барбарис густоцветковый 194. diaphana Maxim. Барарис прозрачный 195. dictyophylla Franch. Барбарис сетчатолистный 196. dielsiana Fedde Барбарис Дильса 197. edgeworthiana (Edgew.) C.K.Schneid. Барбарис Эдгеворта 198. francisci-ferdinandi C.K.Schneid. Барбарис Франциска-Фердинанда 199. gagnepainii C.K.Schneid. Барбарис Ганьепена 200. iberica Stev. et Fisch. ex DC. Барбарис иберийский 201. integerrima Bunge Барбарис цельнокрайний 202. japonica C.K.Schneid. Барбарис японский 203. kansuensis C.K.Schneid. Барбарис ганьсуйский 204. karkaralensis Kornil. et Potapov Барбарис каркаралинский 205. koreana Palib. Барбарис корейский 206. lucida Schrad. Барбарис лищий 207. lycioides Stapf. Барбарис дерезовидный 208. lycium Royle Барбарис лиций 209. morrisonensis Hayata Барбарис Моррисона 210. nummularia Bunge Барбарис монетовидный 211. petiolaris Wall. ex G.Don Барбарис черешковый 212. poiretii C.K.Schneid. Барбарис Пуаре 213. polyantha Hemsl. Барбарис многоцветковый 214. sibirica Pall. Барбарис сибирский 215. sieboldii Miq. Барбарис Зибольда 216. silva-taroucana C.K.Schneid. Барбарис Сильва-Таруки 217. sphaerocarpa Kar. et Kir. Барбарис шаровидноплодный 218. thibetica C.K.Schneid. Барбарис тибетский 219. thunbergii DC. Барбарис Тунберга 220. tischleri C.K.Schneid. Барбарис Тишлера 221. turkomanica Kar. Барбарис тркменский 222. vernae C.K. Schneid. Барбарис весенний 223. virescens Hook.f. Барбарис зеленоватый 224. verruculosa Hemsl. et E.H.Wilson Барбарис бородавчатый 225. vulgaris L. Барбарис обыкновенный 226. x cerasina Schrad. Барбарис вишневый 227. wilsonii Hemsl. Барбарис Вильсона 228. aquifolium (Pursh) Nutt. Магония падуболистная 229. japonica (Thunb.) DC. Магония японская 230. repens (Lindl.) G.Don Магония ползучая 231. pinnata Fedde Магония перистая 232. barbata C.A.Mey. Ольха барадатая 233. crispa (Aiton.) Pursh Ольха кучерявая 234. firma Siebold et Zucc. Ольха твердая 235. glutinosa (L.) Gaertn. Ольха клейкая, черная 236. hirsuta Turcz. ex Rupr. Ольха пушистая 237. hybrida Rchb. Ольха гибридная 238. incana (L.) Moench Ольха серая 239. japonica (Thunb.) Steud. Ольха японская 240. rubra Bong. Ольха красная 241. rugosa (Du Roi) Spreng. Ольха морщинистая 242. sibirica (Spach) Turcz. ex Kom. Ольха сибирская 243. tenuifolia Nutt. Ольха тонколистная 244. tinctoria Sarg. Ольха тонколистная 245. viridis (Chaix) DC. Ольха красильная 246. albosinensis Burkill Береза белая китайская 247. alleghaniensis Britton Береза аллеганская 248. alnoides Buch.-Ham. ex D.Don Береза ольхлвидная 249. andrewsi Nelson et Coult. Береза Андревса 250. borysthenica Klokov Береза днепровская 251. burmanii Cham. Береза Бурмана 252. celtiberica Rothm. et Carv.Vasc. Береза иберийская 253. costata Trautv. Береза ребристая 254. ermanii Cham. Береза.Эрмана, каменная 255. fontinalis Sarg. Береза ключевая 256. fruticosa Pall. Береза кустарниковая 257. fusca Pall. ex Georgi Береза бурая 258. grandifolia Litv. Береза крупнолистная 259. grandulifera (Regel) Bulter Береза крупнолистная 260. grossa Siebold et Zucc. Береза граболистная 261. hallii Howell Береза Холли 262. jacquemontii Spach Береза Жакмона 263. kamtschatica (Regel) Jansson ex V.N.Vassil. Береза японская 264. krylovii G.V.Krylov Береза Крылова 265. lenta L. Береза вишневая 266. litwinowii Doluch. Береза Литвинова 267. mandshurica (Regel.) Nakai Береза

маньчжурская 268. maximowicziana Regel Береза Максимовича КК РФ 2005 1 269. microphylla Bunge Береза мелколистная 270. nana L. Береза карликовая 271. neoalaskana Sarg. Берёза новоаляскская 272. obscura Kotula ex Fiek Береза темная 273. occidentalis Hook. Береза западная 274. oycoviensis Besser Береза ойцовская 275. papyrifera Marshall Береза бумажная 276. pendula Roth Береза повислая 277. populifolia Marshall Береза тополелистная 278. potanini Batalin Берёза Потанина 279. pubescens Ehrh. Береза пушистая 280. raddeana Trautv. Береза Радде КК РФ 2005 3 281. resinifera Britton Береза новоаляскская 282. schugnanica (B. Fedtsch.) Litv. Берёза шугнанская 283. subcordata Rudb. Береза полусердцевидная 284. tatewakiana M.Ohki et Watan. Береза Таке 285. tianschanica Rupr. Береза тяньшанская 286. tortuosa Ledeb. Береза извилистая 287. turkestanica Litv. Береза туркестанская 288. ulmifolia Siebold et Zucc. Береза ильмолистная 289. x aurata Borkh. Береза золотистая 290. fruticosa (Rupr.) Pouzar Душекия кустарниковая 291. manschurica (Callier ex Kom.) Pouzar Душекия маньчжурская 292. bignonioides Walter Катальпана бигноноевидная 293. erythrorhizon Siebold et Zucc. Воробейник краснокорневой 294. sempervirens L. Иберис вечнозеленый 295. albiflora Hemsl. Буддлея белоцветковая 296. davidii Franch. Буддлея Давида 297. japonica Hemsl. Буддлея японская 298. sempervirens L. Самит вечнозеленый 299. terminalis Siebold et Zucc. Пахизандра верхушечная 300. coreana Nakai Абелия корейсеая 301. mosanensis T.H.Chung ex Nakai Абедия монетчатая 302. lonicera Mill. Диервилла жимолостная 303. rivularis Gatt. Диервилла ручейная 304. sessilifolia Buckley Диервилла сидячелистная 305. amabilis Graebn. Кольквиция прелестная 306. alpigena L. Жимолость альпийская 307. altaica Pall. Жимолость алтайская 308. caerulea L. Жимолость синяя КК РФ 2005 2 309. caprifolia L. Жимолость каприфоль 310. caucasica Pall. Жимолость кавказская 311. chrysantha Turcz. ex Ledeb. Жимолость золотистая 312. deflexicalyx Batalin Жимолость отогнуточашечная 313. demissa Rehd. Жимолостьпоникшая 314. dioica L. Жимолость сизая 315. edulis Turcz. ex Freyn Жимолость съедобная 316. gibbiflora (Rupr.) Dippel Жимолость горбатоцветная 317. glutinosa Vis. Жимолость клейкая 318. gynochlamydea Hemsl. ex Forb. et Hemsl. Жимолость пестичнопокровная 319. ferdinandi Frach. Жимолость Фердинанда 320. flava Sims Жимолость желтая 321. fragrantissima Lindl. et Paxton Жимолость душистейшая 322. hispida Pall. ex Roem. et Schult. Жимолость щетинистая 323. involucrata (Richardson) Banks ex Spreng. Жимолость покрывальная 324. koehneana Rehder Жимолость Коне 325. maackii (Rupr.) Maxim. Жимолость Маака 326. maximowiczii (Rupr.) Regel Жимолость Максимовича 327. microphylla Willd. ex Roem. et Schult. Жимолость мелколистная 328. morrowii A.Gray Жимолость Моррoу 329. nervosa Maxim. Жимолость жилковая 330. nigra L. Жимолость черная 331. olgae Regel et Schmalh. Жимолость Ольги 332. orientalis Lam. Жимолость восточная 333. pallasii Ledeb. Жимолость Палласа 334. periclymenum L. Жимолость вьющаяся 335. pileata Oliv. Жимолость шапочная 336. quinquelocularis Hardw. Жимолость пятигнездная 337. ruprechtiana Regel Жимолость Рупрехта 338. sachalinensis (F.Schmidt) Nakai Жимолость Сахалинская 339. schneideriana Rehder Жимолость Шнайдера 340. sempervirens L. Жимолость вечнозеленая 341. standishii Jacques Жимолость Стендиша 342. syringantha Maxim. Жимолость сиренецветущая 343. tatarica L. Жимолость татарская 344. xylosteum L. Жимолость обыкновенная 345. albus (L.) S.F. Blake Снежноягодник белый 346. hesperius G.N. Jones Снежноягодник вечерний 347. mollis Nutt. Снежноягодник мягкий 348. occidentalis Hook. Снежноягодник западный 349. rotundifolius A.Gray Снежноягодник круглолистный 350. vaccinioides Rydb. Снежноягодник черниковидный 351. himalayanum Wall. Трехкосточник красноплодный, гималайский 352. decora (Nakai) Nakai Вейгела безкорая, декоративная 353. hortensis (Siebold et Zucc.) K. Koch Вейгела садовая 354. floribunda (Siebold et Zucc.) K. Koch Вейгела обльноцветущая 355. florida (Bunge) A.DC. Вейгела цветушая 356. japonica Thunb. Вейгела японская 357. maximowiczii (S.Moore) Rehder Вейгела Максимовича 358. middendorffiana (Carriere) K.Koch Вейгела Мидденфдрофа 359. praecox (Lemoine) L.H.Bailey Вейгела ранняя 360. subsessilis (Nakai) L. H. Bailey Вейгела обильноцветущая 361. trifida Moench Вейгела трехраздельная 362. flagellaris Rupr. Древогубец плетеобразный 363. orbiculatus Thunb. Древогубец круглолистный 364. scandens L. Древогубец лазящий 365. strigillosus Nakai Древогубец щетковидный 366. alatus (Thunb.) Siebold Бересклет крылатый 367. europaeus L. Б.Европейский 368. fortunei Hand.-Mazz. Бересклет Форчуна /Укореняющийся/ 369. hamiltonianus Wall. Бересклет Гамильтона 370. hians Koehne Бересклет зияющий 371. latifolius (L.) Mill. Бересклет широколистный 372. maackii Rupr. Бересклет Маака 373. macropterus Rupr. Бересклет большекрылый 374. maximowiczianus Prokh. Бересклет Максимовича 375. melananthus Franch. et Sav. Бересклет черноцветковый 376. miniata Tolm. Бересклет красноплодный 377. phellomana Loes. Бересклет пробковый 378. planipes (Koehne) Koehne Бересклет плоскочерешковый 379. sieboldianus Blume Бересклет Зибольда 380. verrucosus Scop. Бересклет бородавчатый 381. yedoensis Koehne Бересклет иезский 382. regelii Sprague et Takeda Триптеригиум Регеля 383. japonicum Siebold et Zucc. ex J.J.Hoffm. et J.H.Schult.bis Багрянник японский 384. apenninum (L.) Mill. Солнцецвет апеннинский 385. nummularium (L.) Mill. Солнцецвет монетолистный КК Карелии 386. alba L. Свидина белая 387.

amomum Mill. Свидина душиая 388. australis C.A.Mey. Свидина южная 389. baileyi J.M.Coult. et W.H.Evans Свидина Бейли 390. bretschneideri L. Henry Свидина Бретшнейдера 391. hemsleyi C.K.Schneid. et Wangerin Свидина Гемсли 392. mas L. Дерен мужской,кизил 393. racemosa Lam. Свидина кистьевая 394. rugosa Lam. Свидина морщинистая 395. betulus L. Граб обыкновенный 396. caroliniana Walter Граб Каролинский 397. cordata Blume Граб сердцелистный 398. japonica Blume Граб японский 399. americana Marshall Лещина американская 400. avellana L. Лещина обыкновенная 401. chinensis Franch. Лещина китайская 402. colurna L. Лещина древовидная,медвежий орех КК РФ 2005 2 403. cornuta Marshall Лещина рогатая 404. heterophylla Fisch. ex Trautv. Лещина разнолистная 405. mandshurica Maxim. Лещина маньчжурская 406. maxima Mill. Лещина крупная, ломбардский орех 407. sieboldiana Blume Лещина Зибольда 408. thibetica Batal. Лещина тибетская 409. carpinifolia Scop. Хмелеграб обыкновенный КК РФ 2005 2 410. japonica Sarg. Хмелеграб японский 411. virginiana (Mill.) K. Koch Хмелеграб виргинский 412. argentea Pursh Лох серебристый 413. multiflora Thunb. Лох многоцветковый 414. rhamnoides L. Облепиха крушиновая 415. argentea (Pursh) Nutt. Шефердия серебристая 416. spiculifolia (Salisb.) Rchb. Брукенталия остролистная 417. vulgaris (L.) Hull Вереск обыкновенный 418. procumbens L. Гаультерия лежачая 419. calyculata (L.) Moench Хамедафна болотная 420. carnea L. Эрика румяная или травяная 421. groenlandicum Oeder Багульник гренландский 422. fontanesiana (Steud.) Sleumer Леукотоэ Дефонтена 423. racemosa (L.) A. Gray Леукотоэ кистевидная 424. pentandra Maxim. Менцизия Пятитычинковая 425. vilossa (Thunb.) DC Лиония мариана 426. albrechtii Maxim. Рододендрон Альбрехта 427. atlanticum (Ashe) Rehder Рододендрон атлантический 428. brachycarpum D.Don brachycarpum D.Don ex G.Don Рододендрон короткоплодный 429. calendulaceum (Michx.) Torr. Рододендрон ноготковидный 430. camtschaticum Pall. Рододендрон Камчатский 431. canadense (L.) Torr. Рододендрон Канадский 432. carolinianum Rehder Рододендрон каролинский 433. catawbiense Michx. Рододендрон катевбинский 434. caucasicum Pall. Рододендрон кавказский 435. dauricum L. Рододендрон даурский 436. fastigiatum Franch. Рододендрон равновысокий 437. faurieri Franch. Рододендрон Фори КК РФ 2005 3 438. ferrugineum L. Рододендрон ржавый 439. fortunei Lindl. Рододендрон Форчуна 440. hirsutum L. Рододендрон жестковолосистый 441. insigne Hemsl. et E.H.Wilson Рододендрон чудесный 442. japonicum (Gray) Suring. Рододендрон японский 443. ledebourii Pojark. Рододендрон Ледебура 444. luteum Sweet Рододендрон желтый 445. longesquamatum S.K.Schneid. Рододе□ндрон длинночешуйчатый, Бретта 446. macrophyllum D. Don ex G.Don Рододендрон крупнолистный 447. maximum L. Рододендрон крупнейший 448. mucronulatum Turcz. Рододендрон остроконечный 449. occidentale (Torr. et A.Gray) A.Gray Рододендрон западный 450. oreodoxa Franch. Рододендрон украшающий 451. prunifolium (Small) Millais Рододендрон сливолистный 452. schlippenbachii Maxim. Рододендрон Шлиппенбаха КК РФ 2005 2 453. sichotense Pojark. P. Сихотинский 454. smirnowii Trautv. Рододендрон Смирнова 455. vaseyi A. Gray Рододендрон Вазея 456. viscosum (L.) Torr. Рододендрон Клейкий 457. macrocarpon Aiton Клюква крупноплодная 458. vitis-idaea L. Брусника обыкновенная 459. myrtillus L. Черника обыкновенная 460. pulverulenta (Bartz. ex Willd.) Poll. Зенобия припудренная 461. suffruticosa (Pall.) Rehd. Секуринега полукустарниковая 462. californica Nutt. Аморфа калифорнийская 463. fruticosa L. Амфора кустарниковая 464. arborescens Lam. Карагана древовидная, желтая акация 465. decorticans Hemsl. Карагана обескоривающаяся 466. densa Kom. Карагана густая 467. frutex (L.) K.Koch Карагана кустарник, дереза 468. pygmaea (L.) DC. Карагана кардиковая 469. turkestanica Kom. Карагана туркестанская 470. ussuriensis (Regel) Pojark. in Kom. Карагана уссурийская 471. blockianus (Pawl.) Klaskova Ракитник (Хамецитизус) Блоцкого 472. hirsutus (L.) Link. Ракитник волосистый 473. lindemannii (V.I.Krecz.) Klask. Ракитник Линдемана 474. rochelii (Wierzb. ex Griseb. et Schenk) Rothm. Хамецитизус Рошаля 475. ruthenicus (Fisch. ex Wołłosz.) Klask. Ракитник русский 476. supinus (L.) Link Ракитник лежачий 477. lutea (Michx.) K.Koch Кладрастис желтый 478. arborescens L. Пузырник древовидный 479. penduliflorum Wall. Десмодиум повислоцветковый 480. germanica L. Дрок германский 481. florida L. Дрок флоридский 482. tinctoria L. Дрок красильный 483. alpinum (Mill.) Berchtold et J.Pres Бобовник альпийский 484. anagyroides Medik. Бобовник анагиролистный, золотой дождь 485. nigricans (L.) Griseb. Острокильница чернеющая 486. thunbergii (DC.) Nakai Леспедеца Тунберга 487. amurensis Rupr. et Maxim. Маакия амурская 488. luxurians (Dieck) Rydb. Робиния пышная 489. pseudoacacia L. Робиния лжеакация, белая акация 490. sativa Mill. Каштан съедобный, посевной 491. grandifolia Ehrh. Бук крупнолистный 492. orientalis Lipsky Бук восточный 493. sylvatica L. Бук лесной, европейский 494. alba L. Дуб белый 495. acuminata M. Martens et Galeotti Дуб заостренный 496. castaneifolia C.A.Mey. x robur L. Дуб каштанолистный 497. coccinea Munchh. Дуб шарлаховый 498. crispula Blume Дуб курчавенький 499. imbricaria Michx. Дуб черепитчатый 500. macranthera Fisch. et Mey. ex Hohen. Дуб крупнопыльниковый 501. macrocarpa Michx. Дуб крупноплодный 502. mongolica Fisch. ex Ledeb. Дуб монгольский 503. palustris Münchh. Дуб болотный 504.

petraea (Matt.) Liebl. Дуб скальный 505. robur L. Дуб черешчатый 506. rubra L. Дуб красный, северный 507. acicularis (Smith) Spach. Крыжовник игольчатый 508. alpesrtris Berger Крыжовник приальпийский 509. burejensis (F.Schmidt) Berger Крыжовник буреинский 510. divaricata (Douglas) Coville et Britton Крыжовник изменчивый 511. nivea (Lindl.) Spach Крыжовник снежный 512. reclinata (L.) Mill. Крыжовник европейский, отклоненный 513. stenocarpa (Maxim.) Los. Крыжовник узкоплодный 514. alpinum L. Смородина альпийская 515. altissimum Turcz. ex Pojark. Смородина высочайшая 516. amatoris Pavl. Смородина любительская /Версальская Белая 517. atropurpureum C.A.Mey. Смородина темно-пурпуровая, кислица 518. aureum Pursh Смородина золотая 519. biebersteinii Berl. ex DC. Смородина Биберштейна 520. diacanthum Pall. Смородина двуиглая, таранушка 521. glabellum (Trautv. et C.A.Mey.) Hedl. Смородина голенькая 522. glaciale Wall. Сморо□дина ледяна□я 523. hispidulum (Jancz.) Pojark. Смородина щетинистая, кислица 524. hispidulum (Jancz.) Pojark. Смородина щетинистая 525. latifolium Jancz. Смородина широколистная 526. maximowiczianum Kom. Смородина Максимовича 527. nigrum L. Смородина черная 528. oxyacanthoides L. Смородина озёрная 529. palczewskii (Jancz.) Pojark. Смородина Пальчевского 530. petraeum Wulf Смородина каменная 531. rubrum L. Смородина красная 532. spicatum Robson Смородина колосковая 533. major Lodd. Фотергилла 534. monticola Ashe Фотергилла низкорослая 535. japonica Siebold et Zucc. Гамамелия японский 536. mollis Oliv. ex Forb. & Hemsl. Гамамелия мягкий 537. vernalis Sarg. Гаммамелис весенний 538. virginiana L. Гаммамелис виргинский 539. persica C.A.Mey. Парротия персидская 540. glabra Willd. Каштан конский голый 541. hippocastanum L. Каштан конский обыкновенный 542. octandra Marshall Каштан конский восьмитычинковый 543. crenata Siebold et Zucc. Дейция городчатая 544. parviflora Bunge Дейция мелкоцветковая 545. scabra Thunb. Дейция шершавая 546. schneideriana Rehder Дейция Шнайдера 547. aspera Buch.-Ham. ex D.Don Гортензия колючая 548. bretschneideri Dipp. Гортензия Бретшнейдера 549. heteromalla D. Don Гортензия растопыренная 550. incognita Wolf. Гортензия неизвестная 551. paniculata Siebold Гортензия метельчатая 552. petiolaris Siebold et Zucc. Гортензия черешковая КК РФ 2005 2 553. radiata Walt. Гортензия лучистая 554. serrata (Thunb.) Ser. Гортензия пильчатая 555. xanthoneura Diels. Гортензия золотистожилковая 556. americana Torr. et A. Gray Джемсия американская 557. caucasicus Koehne Чубушник кавказский 558. coronarius L. Чубушник венечный 559. delavayi L.Henry Чубушник Делавея 560. hybridus Чубушник гибридный 561. incanus Koehne Чубушник седоватый 562. inodorus L. Чубушник непахучий 563. intectus Beadle Чубушник покрытый 564. latifolius Schrad. ex DC. Чубушник широколистный 565. lewisii Pursh Чубушник Льюиса 566. magdalenae Koehne Чубушник Магдалины 567. microphyllus A.Gray Чубушник мелколистный 568. nepalensis Koehne Чубушник непальский 569. pekinensis Rupr. Чубушник пекинский 570. purpurascens (Koehne) Rehder Чубушник пурпурный 571. satsumanus Siebold ex Miq. Чубушник Сатзуми 572. schrenkii Rupr. et Maxim. Чубушник Шренка 573. sericanthus Koehne Чубушник шелковистый 574. tenuifolius Rupr. ex Maxim. Чубушник тонколистный 575. tomentosus Royle Чубушник войлочный 576. x virginalis Rehd. Чубушник девичий 577. x zeyheri Schrad. Чубушник Цейера 578. hydrangeoides Siebold et Zucc. Схизофрагма гортензиевидная КК РФ 2005 1 579. androsaemum L. Зверобой двубратственный, красильный 580. frondosum Michx. Зверобой олиственный 581. olympicum L. Зверобой олимпийский 582. aquatica (F.Michx.) Elliott Кария водяная 583. cordiformis (Wangenh.) K.Koch Кария сердцевидная 584. ovata (Mill.) K.Koch Кария овальная, Гикори лохматый, Кария косматая 585. ailantifolia Carriere Орех айлантолистный КК РФ 2005 3 586. cinerea L. Орех серый 587. cordiformis Maxim. Орех сердцевидный 588. mandshurica Maxim. Орех маньчжурский 589. nigra L. Орех черный 590. regia L. Орех грецкий 591. rupestris Engelm. Орех мелкоплодный 592. pterocarpa (Michx.) Kunth et J. Jljinsk. Птерокария (Лапина) кавказская 593. rhoifolia Siebold et Zucc. Птерокария сумахолистная 594. officinalis L. Иссоп лекарственный 595. angustifolia Mill. Лаванда 596. tulipifera L. Лириодендрон тюльпанный, тюльпанное дерево 597. acuminata L. Магнолия длиннозаостренная 598. kobus DC Магнолия кобус 599. stellata (Siebold et Zucc.) Maxim. Магнолия звездчатая 600. canadense L. Луносемянник канадский 601. dauricum DC. Лунносемянник даурский 602. alba L. Шелковица белая 603. nigra L. Шелковица черная 604. europaea Degen et Bald. Форзиция европейская 605. giraldiana Lingelsh. Форзиция Джиральда 606. ovata Nakai Форзиция яйцевидная 607. suspensa (Thunb.) Vahl Форзиция свисающая 608. viridissima Lindl. Форзиция зеленейшая 609. x intermedia Zabel Форзиция средняя 610. americana L. Ясень американский 611. angustifolia Vahl Ясень узколистный 612. bungeana A.DC. Яснь Бунге 613. excelsior L. Ясень обыкновенный 614. lanceolata Borkh. Ясень ланцетный 615. mandshurica Rupr. Яснь маньчжурский 616. oregona Nutt. Ясень орегонский 617. ornus L. Ясень белый 618. oxycarpa Willd. oxycarpa M.Bieb.ex Willd. Ясень остроплодный 619. pennsylvanica Marshall Ясень пенсильванский 620. rhynchophylla Hance Ясень носолистный 621. sogdiana Bunge Ясень согдинский 622. velutina Torr. Яснь бархатный 623. xanthoxyloides (Don.) DC. Ясень желтодревесный 624. vulgare L. Бирючина обыкновенная 625. yezoense Nakai

Бирючина иезская 626. amurensis Rupr. Сирень амурская 627. emodi Wall. ex G.Don Сирень гималайский 628. japonica Decne. Сирень японская 629. josikaea J.Jacq. ex Rchb. Сирень венгерская 630. komarowii C.K.Schneid. Сирень Комарова 631. meyeri C.K. Schneid. Сирень Мейера 632. oblata Lindl. ex Carrière Сирень широколистная 633. pekinensis Rupr. Сирень (Трескун) пекинский 634. pubescens Turcz. Сирень пушистая 635. reflexa C.K.Schneid. Сирень отогнутая 636. reticulata (Blume) H.Hara Сирень сетчатая 637. sweginzowii Koehne et Lingelsh. Сирень Звягинцева 638. tigerstedtii H.Sm. Сирень тигерская 639. tomentella Bureau et Franch. Сирень тонковолосистая 640. velutina Kom. Сирень бархатистая 641. villosa Vahl Сирень мохнатая 642. vulgaris L. Сирень обыкновенная 643. wolfii C.K.Schneid. Сирень Вольфа 644. x henryi C.K.Schneid. Сирень Генри 645. x persica L. Сирень персидская 646. yunnanensis Franch. Сирень юннаньская 647. arborea Donn Пеон древовидный 648. delavayi Franch. Пеон Делавея 649. tenuifolia L. Пеон узколистный 650. alpina L. Княжник альпийский 651. sibirica sibirica L. Княжник сибирский 652. fusca Turcz. Ломонос бурый 653. mandschurica Rupr. Ломонос маньчжурский 654. recta L. Ломонос прямой 655. alnus Mill. Крушина ольховидная, ломкая 656. rupestris (Scop.) Schur Крушина скальная 657. alnifolia L'Hér. Жостер ольхолистный 658. alpina L. Жеостер альпийский 659. caroliniana Walter Жостер каролинский 660. cathartica L. Жостер слабительный 661. costata Maxim. Жостер ребристолистный 662. crenata Siebold et Zucc. Жостер зазубреннолистная 663. dahuricus Pall. Жостер даурский 664. diamantiaca Nakai Жостер диамантский 665. erythoxylon Pall. Жостер красное деревцо 666. globosa Bunge Жостер шаровидный 667. libanotica Boiss. Жостер ливанский 668. japonica Maxim. Жостер японский 669. leptophylla C.K.Schneid. Жостер узколистный 670. pallasii Fisch. et C.A.Mey. Жостер Палласа 671. purshiana DC. Жостер Пурша 672. saxatilis Jacq. Жостер скальный 673. spathulifolia Fisch. et C.A.Mey. Жостер лопатчатолистный 674. tinctoria Waldst. et Kit. Жостер красящий 675. ussuriensis J.J.Vassil. Жостер уссурийский 676. utilis Decne. Жостер полезный 677. alnifolia (Nutt.) Nutt. ex M. Roem. Ирга ольхолистная 678. canadensis (L.) Medik. Ирга канадская 679. cretica DC. Ирга критская 680. florida Lindl. Ирга обильноцветущая 681. oligocarpa Roem. Ирга малоплодная 682. ovalis Medik. Ирга овальная 683. sanguinea (Pursh) DC. Ирга кроваво-красная 684. siskiyouensis C.K. Schneid. Ирга систионензис 685. spicata (Lam.) K. Koch Ирга колосистая 686. utahensis Koehne Ирга ютская 687. georgica Desf. Миндаль грузинский 688. ledebouriana Schlecht. Миндаль Ледебура 689. nana L. миндаль низкий, степной 690. mandshurica (Maxim.) Skvortsov Абрикос маньчжурский КК РФ 2005 3 691. sibirica (L.) Lam. Абрикос сибирский 692. vulgaris Lam. Абрикос обыкновенный 693. melanocarpa (Michx.) Elliott Арония черноплодная 694. mitschurinii A.K.Skvortsov & Yu.K.Maĭtulina Арония маньчжурская 695. aethusifolius Nakai Волжанка кокорышелистная 696. dioicus (Walt.) Fernald Волжанка обыкновенная 697. hybrida hort. Церападус гибридный 698. avium (L.) Moench Вишня птичья, черешня 699. fruticosa (Pall.) Woronow Вишня кустарниковая 700. maximowiczii (Rupr.) Kom. Вишня Максимовича 701. pensylvanica (L.fil.) Loisel. Вишня пенсильванская 702. sachalinensis (Fr. Schmidt) Kom. et Klob.-Alis Вишня сахалинская 703. serrulata (Lindl.) Loudon Вишня мелкопильчатая 704. tomentosa (Thunb.) Wall. ex T.T.Yu et C.L.Li Вишня войлочная 705. vulgaris Mill. Вишня обыкновенная 706. japonica (Thunb.) Lindl. ex Spanch Хеномелес японский, японская айва 707. lagenaria (Loisel.) Koidz. lagenaria Koidz. Хеномелес лагенария 708. speciosa (Sweet) Nakai Хеномелес прекрасная 709. superba (Frahm) Rehder Хеномелес превосходный 710. acutifolius Turcz. Кизильник остролистный 711. adpressus Bois Кизильник прижатый 712. allochrous Pojark. Кизильник многоцветный 713. amoenus E.H. Wilson Кизильник прелестный 714. apiculatus Rehder et E.H.Wilson Кизильник остроконечный 715. ascendens Flinck et Hylmo Кизильник приподнимающийся 716. bullatus Bois Кизильник пузырчатый 717. dammeri C.K.Schneid. Кизильник Даммера 718. dielsianus E. Pritz. ex Diels Кизильник Дильса 719. divaricatus Rehder et E.H.Wilson Кизильник растопыренный 720. elegans Flinck et Hylmo Кизильник элегантный 721. foveolatus Rehder et E.H. Wilson Кизильник ячеистый 722. franchetii Boiss. franchetii Bois Кизильник Франше 723. horizontalis Decne. Кизильник горизонтальный 724. integerrimus Medik. Кизильник цельнокрайний КК Карелии 725. lucidus Schlechtd. Кизильник блестящий КК РФ 2005 3 726. melanocarpus Lodd., G.Lodd. et W.Lodd. Кизильник черноплодный КК Карелии 727. moupinensis Franch. Кизильник мупинский 728. multiflorus Bunge Кизильник многоцветковый 729. nansachan Mott Кизильник наншанский 730. obscurus Rehder & E.H.Wilson Кизильник лоснящийся 731. polyanthemus E.L.Wolf Кизильник многоцветковый 732. racemiflorus (Desf.) K.Koch. Кизильник кистевой 733. roseus Edgew. Кизильник розовый 734. salicifolius Franch. Кизильник иволистный 735. tomentosus Lindl. Кизильник войлочный 736. uniflorus Bunge Кизильник одноцветковый 737. alemanniensis Cinovskis Боярышник германский 738. almaatensis Pojark. Боярышник алмаатинский 739. altaica Lange Боярышник алтайский 740. ambigua C.A.Mey. ex A.K.Becker Боярышник сомнительный 741. arnoldiana Sarg. Боярышник Арнольда 742. azarolus L. Боярышник азароль 743. brainerdii Sarg. Боярышник брайнерда 744. bretschneideri C.K.Schneid. Боярышник Бретшнейдера 745. calpodendron (Ehrh.) Medik.

Боярышник урновидный 746. chlorosarca Maxim. Боярышник зеленомясный 747. coccinioides Ashe Боярышник шарлаховидный 748. crus-galli L. Боярышник петушья шпора 749. curvisepala Lindm. Боярышник отогнуточашелистиковый 750. dahurica Koehne ex C.K. Schneid. Боярышник даурский 751. dipyrena Pojark. Боярышник косочашечковый 752. douglasii Lindl. Боярышник Дугласа 753. ellwangeriana Sarg. Боярышник Эльвангера 754. flabellata (Bosc ex Spach) Rydb. Боярышник вееровидный 755. grignoniensis Mouill.ex Wein Боярышник григнонензис 756. hissarica Pojark. Боярышник гиссарский 757. holmesiana Ashe Боярышник Холмса 758. horrida Medik. Боярышник страшный 759. intricata Lange Боярышник переплетенный 760. jonesiae Sarg. Боярышник Джонси 761. korolkowii L.Henry Боярышник Королькова 762. laevigata (Poir.) DC. Боярышник вылощенный 763. macracantha Lodd. ex Loudon Боярышник крупноколючковый 764. macrosperma Ashe Боярышник крупносемянный 765. maximowiczii C.K.Schneid. Боярышник Максимовича 766. missouriensis Ashe Боярышник миссурийский 767. mollis (Torr. et A.Gray) Scheele Боярышник мягкий 768. monogyna Jacq. Боярышник однопестичный 769. orientalis Pall. ex Bieb. Боярышник восточный 770. pedicellata Sarg. Боярышник стебельчатый 771. pentagyna Waldst. et Kit. Боярышник пятипестичный 772. pinnatifida Bunge Боярышник перистонадрезанный 773. pseudoambigua Pojark. Боярышник ложносомнительный 774. pseudomelanocarpa M. Pop. ex Pojark. Боярышник ложночерноплодный 775. punctata Jacq. Боярышник точечный 776. rivularis Nutt. Боярышник приречный 777. sanguinea Pall. Боярышник кроваво-красный 778. songarica K. Koch Боярышник джунгарский 779. stevenii Pojark. Боярышник Стевена 780. submollis Sarg. Боярышник мягковатый 781. succulenta Schrad. ex Link Боярышник сочный 782. tanacetifolia (Lam.) Pers. Боярышник пижмолистный 783. tianschanica Pojark. Боярышник тяньшанский 784. transcaspica Pojark. Боярышник закаспийский 785. turcomanica Pojark. Боярышник туркменский 786. turkestanica Pojark. Боярышник туркестанский 787. x prunifolia (Poir.) Pers. Боярышник сливолистный 788. oblonga Mill. Айва продолговатая, обыкновенная 789. giraldii Hesse Экзохорда Джиральда 790. korolkowii Lavallée Экзохорда Королькова 791. racemosa (Lindl.) Rehde Экзохорда кистистая 792. x macrantha (Lemoine) Schneid. Экзохорда крупноцветковая 793. discolor (Pursh) Maxim. Холодискус разноцветный 794. ulmifolia (Franch.) Pachom. Луизеания вязолистая 795. baccata (L.) Borkh. Яблоня ягодная 796. domestica Borkh. Яблоня домашняя 797. florentina (Zucc.) C.K.Schneid. Яблоня флорентийская 798. halliana Koehne Яблоня Холла 799. mandshurica (Maxim.) Kom. ex Juz. Яблоня маньчжурская 800. niedzwetzkyana Dieck ex Koehne Яблоня Недзвецкого 801. orientalis Uglitzk. Яблоня восточная 802. prunifolia (Willd.) Borkh. Яблоня сливолистная, китайская 803. rockii Rehder Яблоня Рока 804. sargentii Rehder Яблоня Саржента 805. sieversii (Ledeb.) M. Roem. Яблоня Сиверса 806. spectabilis (Aiton) Borkh. Яблоня замечательная 807. sylvestris (L.) Mill. Яблоня лесная 808. x hartwigii Koehne Яблоня Гартвига 809. x zumi (Matsum.) Rehd. Яблоня Цуми 810. germanica L. Мушмула германская 811. Neillia affinis Hemsley Нейлия родственна 812. longiracemosa Hemsl. Нейлия длиннокистистая 813. sinensis Oliv. Нейлия китайская 814. cerasiformis (Torr. et A.Gray ex Hook. et Arn.) Greene Эмлерия вишнеподобная 815. Padellus mahaleb (L.) Vassilcz. Паделлюс магалеб, антипка 816. asiatica Kom. Черемуха азиатская 817. avium Mill. Черемуха обыкновенная 818. grayana (Maxim.) C.K. Schneid. Черемуха Грея 819. maackii (Rupr.) Kom. Черемуха Маака 820. serotina Ehrh. Черемуха поздняя 821. virginiana (L.) Mill. Черемуха виргинская 822. davurica (Nestl.) Ikonn. Курильский чай даурский 823. fruticosa (L.) O.Schwarz Курильский чай кустарниковый 824. villosa (Thunb.) DC. Фотиния мохнатая 825. amurensis (Maxim.) Maxim. Пузыреплодник амурский 826. bracteatus (Rydb.) Rehder Пузыреплодник прицветниковый 827. capitatus (Pursh) Kuntze Пузыреплодник головчатый 828. intermedius (Rydb.) C.K.Schneid. Пузыреплодник промежуточный 829. malvaceus (Greene) Kuntze Пузыреплодник мальвообразный 830. opulifolius (L.) Maxim. Пузыреплодник калинолистный 831. ribesifolia Kom. Пузыреплодник смородинолистный 832. stellatus (Rydb.) Rehder Пузыреплодник звездчатй 833. sinensis (Oliv.) Oliv. ex Bean Плоскосемянник китайский КК РФ 2005 2 834. brigantina Vill. Слива бригантина 835. divaricata Ledeb. Слива растопыренная, алыча 836. domestica L. Слива домашняя 837. pumila L. Слива карликовая 838. salicina Lindl. Слива китайская 839. sargentii Rehder Саккура 840. sinensis Pers. Слива мелколистная 841. sogdiana Vassilcz. Слива согдийская 842. spinosa L. Слива колючая, терн 843. stepposa Kotov Слива степная 844. ussuriensis Kovalev et Kostina Слива уссурийская 845. coccinea M.Roem. Пираканта ярко-красная 846. crenulata (D.Don) M.Roem. Пираканта городчатая 847. rogersiana (A.B.Jacks.) Bean Пираканта Роджерса 848. caucasica Fed. Груша кавказская 849. communis L. Груша обыкновенная 850. elaeagnifolia Pall. Груша лохолистная 851. nivalis Jacq. Груша белоснежная 852. regelii Rehder Груша Регеля 853. rossica A.D.Danilov Груша русская 854. serotina Rehd. Груша поздняя, песчаная 855. ussuriensis Maxim. Груша уссурийская 856. acicularis Lindl. Роза иглистая 857. amblyotis C.A.Mey. Роза тупоушковая 858. andreae Lange Роза Андреа 859. arkansana Porter Роза арканзасская 860. arvensis Huds. Роза пашенная 861. blanda Aiton Роза прелестная 862. bungeana Boiss. et Buhse

Роза Бунге 863. buschiana Chrshan. Роза Буша 864. caesia Sm. Роза голубовато-серая 865. canina L. Роза собачья 866. caudata Baker Роза хвостатая 867. centifolia L. Роза столистная 868. davurica Pall. Роза даурская 869. dumalis Bechst. Роза кустарниковидная 870. fedtschenkoana Regel Роза Федченко 871. gallica L. Роза французская 872. glauca Pourr. glauca Schott Роза сизая 873. hemispaerica Herrm. Роза полушаровидная 874. hugonis Hemsl. Роза хугонис 875. jacutica Juz. Роза якутская 876. kokanica (Regel) Regel ex Juz. Роза кокандская 877. laxa Retz. Роза рыхлая 878. luciae Franch. et Rochebr. ex Crép. Роза Люция 879. marrettii H.Lev. Роза Маррэ 880. majalis Herms. Роза майская 881. maximowicziana Regel Роза мелкоцветковая 882. micrantha Borrer Роза Максимовича 883. moyesii Hemsl. et E.H. Wilson Роза Мойези 884. multibracteata Hemsl. et E.H.Wilson Роза многоприцветниковая 885. multiflora Thunb. Роза многоцветковая 886. nutkana C.Presl Роза нутканская 887. oxyodon Boiss. Роза острозубая 888. palustris Marshall Роза болотная 889. pendulina L. Роза повислая 890. pisocarpa A.Gray Роза горохоплодная 891. roxburghii Tratt. Роза Роксбурга 892. rubiginosa L. Роза ржавчинная 893. rugosa Thunb. Роза морщинистая 894. spinosissima L. Роза колючейшая 895. tomentosa Sm. Роза войлочная 896. virginiana Mill. Роза виргинская 897. villosa L. Роза мохнатая 898. wichuraiana Crép. Роза Вихуры 899. woodsii Lindl. Роза Вудса 900. odoratum (L.) Rydb. Малиноклен душистый 901. affinis Weihe et Ness Ежеви□ка скла□дчатая 902. caesius L. Ежевика сизая 903. crataegifolius Bunge Малина боярышниколистная 904. idaeus L. Малина обыкновенная 905. illecebrosus Focke Малина соблазнительная 906. nessensis Hall Куманика, Ежеви□ка не□сская 907. parviflorus Nutt. Малина мелкоцветковая 908. phoenicolasius Maxim. Малина пурпурноплодная 909. sachalinensis (matsumuranus) Lev. Малина сахалинская 910. trifidus Thunb. Ежевика японо-китайская 911. altaiensis (Laxm.) C.K. Schneid Сибирка алтайская 912. arborea C.K.Schneid. Рябинник древовидный 913. lindleyana (Wall.) Maxim. Рябиник Линдлея 914. kirilowii (Regel et Tiling) Maxim. Рябинник Кирилова 915. pallasii (G.Don) Pojark. Рябинник Палласа 916. sorbifolia (L.) A.Braun Рябинник рябинолистный 917. pozdnjakovii Pojark Сорбокотонеастер Позднякова КК РФ 2005 3 918. albovii Zinserl. Рябина Альбова 919. alnifolia (Siebold et Zucc.) K.Koch Рябина ольхолистная 920. amurensis Koehne Рябина амурская 921. aria (L.) Crantz Рябина круглолистная, ария 922. aucuparia L. Рябина обыкновенная 923. austriaca (Beck) Hedl. Рябина австрийская 924. borbasii Jav. Рябина Борбаса 925. bristoliensis Wilmott Рябина бристольская 926. cashmiriana Hedl. Рябина кашмирская 927. caucasica Zinserl. Рябина кавказская 928. chamaemespilus (L.) Crantz Рябина приземистая 929. commixta Hedl. Рябина смешанная 930. discolor (Maxim.) Maxim. Рябина двухцветная 931. domestica L. Рябина домашняя 932. esserteauiana Koehne Рябина Эссерта 933. fedorovii Zaik. Рябина Федорова 934. fruticosa Steud. Рябина кустарниковая 935. gracilis (Siebold et Zucc.) K. Koch рябина изящная 936. graeca (Spach) Lodd. ex S.Schauer Рябина греческая 937. intermedia (Ehrh.) Pers. Рябина промежуточная 938. japonica Siebold Рябина японская 939. koehneana C.K.Schneid. Рябина Кене 940. kusnetzovii Zinserl. Рябина Кузнецова 941. latifolia Pers. Рябина широколистная 942. luristanica (Bornm.) Schonb.-Tem. Рябина луристанская 943. matsumurana (Makino) Koehne Рябина Матсумуры 944. mougeotii Godr. et Soy.-Will. Рябина Мужо 945. persica Hedl. Рябина персидская 946. reflexipetala Koehne Рябина отогнутолепестная 947. quercifolia Hedl. Рябина дуболистная 948. roopiana Bordz. Рябина Роопа 949. rufoferruginea (C.K.Schneid.) C.K.Schneid. Рябина рыже-ржавая 950. sambucifolia (Cham. et Schltdl.) M.Roem. Рябина бузинолистная 951. serotina Koehne Рябина поздняя 952. sibirica Hedl. Рябина сибирская 953. stankovii Juz. Рябина Станкова 954. sudetica Fritsch Рябина судетская 955. takhtajanii Gabrieljan Рябина Тахтаджяна 956. tamamschjanae Gabrieljan Рябина Тамамшан 957. tianschanica Rupr. Рябина тяньшанская 958. torminalis (L.) Crantz Рябина глоговина 959. turkestanica (Franch.) Hedl. Рябина туркестанская 960. velutina C.K. Schneid. Рябина бархатистая 961. wilfordii Koehne Рябина поздняя 962. x arnoldiana Rehd. Рябина Арнольда 963. x splendida Hedl. Рябина гибридная 964. zahlbruckneri C.K.Schneid. Рябина Цальбруккера 965. alba Du Roi* Спирея белая 966. albiflora (Mig.) Zabel Спирея Альбифлора 967. alpina Pall. Спирея альпийская 968. bella Sims Спирея прелестная 969. betulifolia Pall. Спирея березолистная 970. beauverdiana C.K. Schneid. Спирея Бовера 971. canescens D.Don Спирея сероватая 972. chamaedryfolia L. Спирея дубровколистная 973. corymbosa Raf. Спирея щитконосная 974. crenata L. Спирея городчатая 975. densiflora Nutt. ex Rydb. Спирея густоцветковая 976. douglasii Hook. Спирея Дугласа 977. elegans Pojark. Спирея изящная 978. humilis Pojark. Спирея низкая 979. hypericifolia L. Спирея зверобоелистная 980. japonica L.f. Спирея японская 981. latifolia (Aiton) Borkh. Спирея широколистная 982. media Fr.Schmidt Спирея средняя 983. menziesii Hook. Спирея Мензиса 984. miyabei Koidz. Спирея Мийабе 985. mongolica Maxim. Спирея монгольская 986. nipponica Maxim. Спирея ниппонская 987. rosthornii E.Pritz. ex Diels Спирея Росторна 988. salicifolia L. Спирея иволистная 989. sargentiana Rehder Спирея Саржента 990. sericea Turcz. Спирея шелковистая 991. trichocarpa Nakai Спирея опушеннoплодная 992. trilobata L. Спирея трехлопастная 993. uratensis Franch. Спирея уратская 994. x billardii Dipp. Спирея Биллиарда 995. × bumalda Burv. Спирея Бумальда

996. x margaritae Zabel Спирея Маргариты 997. × micropetala Zabel Спирея мелколепестная 998. x notha Zabel Спирея ложная 999. x vanhouttei (Briot) Zabel Спирея Вангутта 1000. sp. Спирея 1001. incisa (Thunb.) Zabel Стефанандра надрезаннолистная 1002. tanakae Franch. et Sav. Стефанандра Танаки 1003. grandiflora (Smith) Bean Боярышникомушмила крупноцветковая 1004. amurense Rupr. Бархат амурский 1005. chinense C.K. Schneid. Бархат китайский 1006. sachalinense (F. Schmidt) Sarg. Бархат сахалинский 1007. lutescens Greene Птелея желтоватая 1008. serrata Small Птелея пильчатая 1009. trifoliata L. Птелея трехлистная 1010. lutescens Greene Птелея жёлтоватая 1011. graveolens L. Рута душистая 1012. alba L. Тополь белый, серебристый 1013. balsamifera L. Тополь бальзамический 1014. deltoides W.Bartram ex Marshall Тополь дельтовидный 1015. laurifolia Ledeb. Тополь лавролистный 1016. nigra L. Тополь черный 1017. suaveolens Fisch. ex Loudon Тополь душистый 1018. tremula L. Тополь дрожащий, Осина 1019. x pendula Bogd. Тополь осинообразный 1020. гибриды селекц.проф. Богданова П.Л. гибриды селекц.проф. Богданова П.Л. 1021. alba L. Ива белая 1022. bicolor Ehrh. Ex Willd. Ива двуцветная 1023. caprea L. Ива козья, ракита 1024. coesia subsp. Tsujenisis N. Bolsshakov. Ива сизоватая 1025. fragilis L. Ива ломкая 1026. ledebouriana Trautv. Ива Ледебура 1027. hastata L. Ива кольевидная 1028. matsudana Koidz. Ива матсуды 1029. myrsinifolia Salisb. Ива мирзинолистная, миртолистная 1030. pentandra L. Ива пятитычинковая 1031. pseudomedemii E.L.Wolf Ива ложносредняя 1032. pyrolifolia Ledeb. Ива грушелистная КК Карелии 1033. purpurea Ива пурпурная /Карликовая/ 1034. tenuifolia Ива узколистная 1035. viminalis L. Ива прутовидная КК Карелии 1036. x purpurea L. Ива пурпурная 1037. x Sverdlovskaja Ива Свердловская /Блестящая/ 1038. racemosa L. Бузина кистистая, обыкновенная 1039. nigra L. Бузина черная Серебристая/ 1040. chinensis (Turcz.) Baill. Лимонник китайский 1041. dulcamara L. Паслён сла дко-го рький 1042. pinnata L. Клекачка перистая КК РФ 2005 3 1043. carolina L. Халезия каролинская 1044. kamtschatica Maxim. Волчея годник камчатский 1045. mezereum L. Волчник смертельный 1046. americana L. Липа американская 1047. amurensis Rupr. Липа амурская 1048. begoniifolia Stev. Липа бегониелистная 1049. caroliniana Mill. Липа каролинская 1050. cordata Mill. Липа мелколистная 1051. croizatii Chun et Wong Липа Круаза 1052. dasystyla Steven Липа опушенностолбиковая 1053. heterophylla Vent. Липа разнолистная 1054. japonica (Miq.) Simonk. Липа японская 1055. ledebourii Borbás Липа Ледебура 1056. mandshurica Rupr. et Maxim. Липа маньчжурская 1057. maximowicziana Shiras. Липа Максимовича КК РФ 2005 1 1058. mongolica Maxim. Липа монгольская 1059. oliveri Szyszyl. Липа Оливери 1060. petiolaris DC. Липа длинночерешковая 1061. platyphyllos Scop. Липа крупнолистная 1062. sibirica Bayer Липа сибирская 1063. taguetii C.K.Schneid Липа Таке 1064. tomentosa Moench Липа войлочная 1065. tuan Szyszyl. Липа туан 1066. x braunii Simonk. Липа Брауни 1067. x euchlora K.Koch Липа темнозелентая, крымская 1068. x euchlora L. Липа европейская 1069. occidentalis L. Каркас западный 1070. americana L. Вяз американский 1071. carpinifolia Gled. Вяз граболистный, полевой 1072. glabra Huds. Вяз голый, ильм горный 1073. japonica Sarg. Вяз японский 1074. laevis Pall. Вяз гладкий 1075. pumila L. Вяз мелколистный /Пестролистный/ 1076. racemosa Thomas Вяз Томаса 1077. x arbuscula Wolf Вяз деревцевидный 1078. serrata (Thunb.) Makino Дзелькова пильчатая, серый вяз 1079. dichotoma (Lour.) K. Koch Красивоплодник вильчатый 1080. acerifoium L. Калина кленолистная 1081. alnifolium Marshall Калина ольхолистная 1082. buddleifolium C.H.Wright. Калина будллеелистная 1083. burejaeticum Regel et Herd. Калина буреинская 1084. cassinoides L. Калина шлемовидная 1085. dentatum L. Калина зубчатая 1086. dilatatum Thunb. Калина расширенная 1087. lantana L. Калина Гордовина 1088. lentago L. Гордовина канадская 1089. macrocephalum Fortune Калина крупноголовчатая 1090. opulus L. Калина обыкновенная 1091. phlebotrichum Siebold et Zucc. Калина волосистожилковая 1092. prunifolium L. Калина сливолистная 1093. rhytidophyllum Hemsl. ex Forb. et Hemsl. Калина морщинистолистная 1094. rufidulum Raf. Калина ритеватая 1095. sargentii Koehne Калина Саржента 1096. trilobum Marshall Калина трехлопастная 1097. utile Hemsl. ex Forb. et Hemsl. Калина полезная 1098. veitchii C.H. Wright Калина Вича 1099. wrightii Miq. Калина Райта 1100. aconitifolia Bunge Виноградовник аконитолистный 1101. brevipedunculata (Maxim.) Trautv. Виноградовник короткоцветоножковый 1102. inserta (J. Kern.) Fritsch Партеноциссус (Девичий виноград) прикрепленный 1103. quinquefolia (L.) Planch. Партеноциссус (Девичий виноград) пятилисточковый 1104. tricuspidata (Siebold et Zucc.) Planch. Партеноциссус (Девичий виноград) триостренный, виноград плющевидный КК РФ 2005 1 1105. acerifolia Raf. Виноград кленолистный 1106. amurensis Rupr. Виноград амурский 1107. coignetiae Pulliat ex Planch. Виноград Куанье, японский 1108. palmata Wahl. Виноград лапчатый 1109. riparia Michx. Виноград прибрежный 1110. rupestris Scheele Виноград скальный 1111. vulpina L. Виноград лисий

- распоряжение КГИОП "Об утверждении предмета охраны объекта культурного наследия федерального значения «Институт Лесной (Академия лесотехническая)»" № 10-575 от

28.10.2016 г.

9. Сведения о наличии зон охраны данного объекта культурного наследия с указанием номера и даты принятия органом государственной власти акта об утверждении указанных зон либо информация о расположении данного объекта культурного наследия в границах зон охраны иного объекта культурного наследия

- Закон Санкт-Петербурга "О границах объединенных зон охраны объектов культурного наследия, расположенных на территории Санкт-Петербурга, режимах использования земель и требованиях к градостроительным регламентам в границах указанных зон" № 820-7 от 19.01.2009 г.

Всего в паспорте листов **13**

Уполномоченное должностное лицо органа охраны объектов культурного наследия

| Временно исполняющий обязанности заместителя председателя КГИОП | | Яковлев Петр Олегович |
|---|---|---|
| должность | подпись | инициалы, фамилия |

*М.П.*

07 . 06 . 2021
Дата оформления паспорта
(число, месяц, год)

Приложение № 4
к охранному обязательству

Фотографическое изображение объекта культурного наследия федерального значения «Парк», расположенного по адресу: Санкт–Петербург, Институтский пер., 5, входящего в состав объекта культурного наследия федерального значения «Институт Лесной (Академия лесотехническая)»
(фотофиксация выполнена 07.06.2021).

1. Центральная часть объекта культурного наследия, фрагмент (вид на южный фасад объекта культурного наследия федерального значения «Корпус главный»)

2. Объект культурного наследия, фрагмент (аллея из дубов со стороны северного фасада объекта культурного наследия федерального значения «Корпус главный»)

3. Юго-западная часть объекта культурного наследия (фрагмент, Аллея Кайгородова)

4. Западная часть объекта культурного наследия (фрагмент, аллея Комсомола)

ПРАВИТЕЛЬСТВО САНКТ-ПЕТЕРБУРГА

**КОМИТЕТ ПО ГОСУДАРСТВЕННОМУ КОНТРОЛЮ, ИСПОЛЬЗОВАНИЮ И ОХРАНЕ ПАМЯТНИКОВ ИСТОРИИ И КУЛЬТУРЫ**

# Р А С П О Р Я Ж Е Н И Е

11 ИЮЛ 2019 № 07-19-246/19

**Об утверждении охранного обязательства собственника или иного законного владельца объекта культурного наследия регионального значения «Строгановский сад», включенного в единый государственный реестр объектов культурного наследия (памятников истории и культуры) народов Российской Федерации**

В соответствии с главой VIII Федерального закона от 25.06.2002 № 73-ФЗ «Об объектах культурного наследия (памятниках истории и культуры) народов Российской Федерации»:

1. Утвердить охранное обязательство собственника или иного законного владельца объекта культурного наследия регионального значения «Строгановский сад» (согласно приказу Министерства культуры Российской Федерации от 21.10.2015 № 11856-р: Санкт-Петербург, Приморский район, Ушаковская наб., между домами 9, корпус 1, литера А; 9, корпус 2 и 17/1, литеры А, В) (далее – объект), согласно приложению к настоящему распоряжению.

2. Начальнику Юридического управления - юрисконсульту КГИОП обеспечить регистрацию распоряжения и его передачу в необходимом числе копий в отдел обработки документированной информации Управления организационного обеспечения, популяризации и государственного учета объектов культурного наследия КГИОП в течение трех рабочих дней со дня его утверждения.

3. Начальнику отдела обработки документированной информации Управления организационного обеспечения, популяризации и государственного учета объектов культурного наследия КГИОП обеспечить направление копии распоряжения собственнику объекта, другим лицам, к обязанностям которых относится его исполнение, а также в орган, уполномоченный на ведение Единого государственного реестра недвижимости в порядке, установленном законодательством Российской Федерации, в течение двенадцати рабочих дней со дня передачи копий согласно пункту 2 распоряжения.

4. Начальнику отдела государственного учета объектов культурного наследия Управления организационного обеспечения, популяризации и государственного учета объектов культурного наследия КГИОП обеспечить направление распоряжения в Министерство культуры Российской Федерации для приобщения к учетному делу объекта.

5. Начальнику отдела координации и контроля Управления организационного обеспечения, популяризации и государственного учета объектов культурного наследия КГИОП обеспечить размещение распоряжения на сайте КГИОП в информационно-телекоммуникационной сети «Интернет» и в локальной компьютерной сети КГИОП.

6. Контроль за выполнением распоряжения остается за заместителем председателя КГИОП - начальником Управления организационного обеспечения, популяризации и государственного учета объектов культурного наследия.

Первый заместитель председателя КГИОП А. Г. Леонтьев

Приложение
к распоряжению КГИОП
от 1 ИЮЛ 2019 № 07-19-246/19

# ОХРАННОЕ ОБЯЗАТЕЛЬСТВО СОБСТВЕННИКА ИЛИ ИНОГО ЗАКОННОГО ВЛАДЕЛЬЦА

объекта культурного наследия, включенного в единый государственный реестр объектов культурного наследия (памятников истории и культуры) народов Российской Федерации

"Строгановский сад"
(указать наименование объекта культурного наследия в соответствии с правовым актом о его принятии на государственную охрану)

регистрационный номер объекта культурного наследия в едином государственном реестре объектов культурного наследия (памятников истории и культуры) народов Российской Федерации:

| 7 | 8 | 1 | 5 | 2 | 0 | 2 | 9 | 6 | 8 | 2 | 0 | 0 | 0 | 5 |
|---|---|---|---|---|---|---|---|---|---|---|---|---|---|---|

## Раздел 1. Данные об объекте культурного наследия, включенном в единый государственный реестр объектов культурного наследия (памятников истории и культуры) народов Российской Федерации

(заполняются в случае, предусмотренном п. 5 ст. 47.6 Федерального закона от 25.06.2002 N 73-ФЗ "Об объектах культурного наследия (памятниках истории и культуры) народов Российской Федерации")

Отметка о наличии или отсутствии паспорта объекта культурного наследия, включенного в единый государственный реестр объектов культурного наследия (памятников истории и культуры) народов Российской Федерации, в отношении которого утверждено охранное обязательство (далее - объект культурного наследия):

имеется [V] отсутствует [ ]
(нужное отметить знаком "V")

При наличии паспорта объекта культурного наследия он является неотъемлемой частью охранного обязательства.

При отсутствии паспорта объекта культурного наследия в охранное обязательство вносятся следующие сведения:

1. Сведения о наименовании объекта культурного наследия:

2. Сведения о времени возникновения или дате создания объекта культурного наследия, датах основных изменений (перестроек) данного объекта и (или) датах связанных с ним исторических событий:

3. Сведения о категории историко-культурного значения объекта культурного

наследия:

федерального ☐ регионального ☐ муниципального ☐ значения

(нужное отметить знаком "V")

4. Сведения о виде объекта культурного наследия:

памятник ☐ ансамбль ☐

(нужное отметить знаком "V")

5. Номер и дата принятия акта органа государственной власти о включении объекта культурного наследия в единый государственный реестр объектов культурного наследия (памятников истории и культуры) народов Российской Федерации:

6. Сведения о местонахождении объекта культурного наследия (адрес объекта или при его отсутствии описание местоположения объекта):

(Субъект Российской Федерации)

(населенный пункт)

улица д. корп./стр. помещение/квартира

иные сведения:

7. Сведения о границах территории объекта культурного наследия (для объектов археологического наследия прилагается графическое отражение границ на плане земельного участка, в границах которого он располагается):

8. Описание предмета охраны объекта культурного наследия:

9. Фотографическое (иное графическое) изображение объекта (на момент утверждения охранного обязательства):

Прилагается: изображений,

(указать количество)

согласно приложению № к настоящему охранному обязательству.

10. Сведения о наличии зон охраны данного объекта культурного наследия с указанием номера и даты принятия органом государственной власти акта об утверждении указанных зон либо информация о расположении данного объекта культурного наследия/земельного участка, в границах которого располагается объект археологического наследия, в границах зон охраны другого объекта культурного наследия:

| |
|---|
| |

11. Сведения о требованиях к осуществлению деятельности в границах территории объекта культурного наследия, включенного в единый государственный реестр объектов культурного наследия (памятников истории и культуры) народов Российской Федерации, об особом режиме использования земельного участка, в границах которого располагается объект археологического наследия, установленных статьей 5.1 Федерального закона от 25.06.2002 N 73-ФЗ "Об объектах культурного наследия (памятниках истории и культуры) народов Российской Федерации" (далее - Закон 73-ФЗ):

1) на территории памятника или ансамбля запрещаются строительство объектов капитального строительства и увеличение объемно-пространственных характеристик существующих на территории памятника или ансамбля объектов капитального строительства; проведение земляных, строительных, мелиоративных и иных работ, за исключением работ по сохранению объекта культурного наследия или его отдельных элементов, сохранению историко-градостроительной или природной среды объекта культурного наследия;

2) на территории памятника, ансамбля разрешается ведение хозяйственной деятельности, не противоречащей требованиям обеспечения сохранности объекта культурного наследия и позволяющей обеспечить функционирование объекта культурного наследия в современных условиях;

3) в случае нахождения памятника или ансамбля на территории достопримечательного места подлежат также выполнению требования и ограничения, установленные в соответствии со статьей 5.1 Закона 73-ФЗ, для осуществления хозяйственной деятельности на территории достопримечательного места;

4) особый режим использования земельного участка, в границах которого располагается объект археологического наследия, предусматривает возможность проведения археологических полевых работ в порядке, установленном Законом 73-ФЗ, земляных, строительных, мелиоративных, хозяйственных работ, указанных в статье 30 Закона 73-ФЗ работ по использованию лесов и иных работ при условии обеспечения сохранности объекта археологического наследия, а также обеспечения доступа граждан к указанному объекту.

12. Иные сведения, предусмотренные Законом 73-ФЗ:

| |
|---|
| Действие охранного обязательства прекращается со дня принятия Правительством Российской Федерации решения об исключении объекта культурного наследия из реестра. |

| |
|---|
| Сведения о местонахождении объекта культурного наследия:<br>- Санкт-Петербург, Ушаковская наб., между домами 9, корпус 1, литера А; 9, корпус 2 и 17/1, литеры А, В (согласно распоряжению КГИОП от 07.07.2014 № 10-369);<br>- Санкт-Петербург, Приморский район, Ушаковская наб., между домами 9, корпус 1, литера А; 9, корпус 2 и 17/1, литеры А, В (согласно приказу Министерства культуры Российской Федерации от 21.10.2015 № 11856-р); |

- Строгановский парк между Ушаковской наб. и Черной речкой (согласно закону Санкт-Петербурга "О зеленых насаждениях общего пользования" от 08.10.2007 № 430-85).

Раздел 2. Требования к сохранению объекта культурного наследия
(заполняется в соответствии со статьей 47.2 Закона 73-ФЗ)

13. Требования к сохранению объекта культурного наследия, включенного в единый государственный реестр объектов культурного наследия (памятников истории и культуры) народов Российской Федерации, предусматривают консервацию, ремонт, реставрацию объекта культурного наследия, приспособление объекта культурного наследия для современного использования либо сочетание указанных мер.

Состав (перечень) и сроки (периодичность) проведения работ по сохранению объекта культурного наследия, в отношении которого утверждено охранное обязательство, определяются соответствующим органом охраны объектов культурного наследия:

Комитет по государственному контролю, использованию и охране памятников истории и культуры Санкт-Петербурга (далее - КГИОП)

(указать наименование органа охраны объектов культурного наследия, утвердившего охранное обязательство)

на основании акта технического состояния объекта культурного наследия, составленного в порядке, установленном пунктом 2 статьи 47.2 Закона 73-ФЗ.

14. Лицо (лица), указанное (указанные) в пункте 11 статьи 47.6 Закона 73-ФЗ, обязано (обязаны) обеспечить финансирование и организацию проведения научно-исследовательских, изыскательских, проектных работ, консервации, ремонта, реставрации и иных работ, направленных на обеспечение физической сохранности объекта культурного наследия и сохранение предмета охраны объекта культурного наследия, в порядке, установленном Законом 73-ФЗ.

В случае обнаружения при проведении работ по сохранению объекта культурного наследия объектов, обладающих признаками объекта культурного наследия, в том числе объектов археологического наследия, собственник или иной законный владелец обязан незамедлительно приостановить работы и направить в течение трех рабочих дней со дня их обнаружения заявление в письменной форме об указанных объектах в региональный орган охраны объектов культурного наследия:

КГИОП

(указать наименование соответствующего регионального органа охраны объектов культурного наследия. В случае если охранное обязательство утверждено не данным органом охраны, указать его полное наименование и почтовый адрес)

Дальнейшее взаимодействие с региональным органом охраны объектов культурного наследия собственник или иной законный владелец объекта культурного наследия обязан осуществлять в порядке, установленном статьей 36 Закона 73-ФЗ.

15. Работы по сохранению объекта культурного наследия должны организовываться собственником или иным законным владельцем объекта культурного наследия в соответствии с порядком, предусмотренным статьей 45 Закона 73-ФЗ.

16. Собственник (иной законный владелец) земельного участка, в границах которого расположен объект археологического наследия, обязан:

обеспечивать неизменность внешнего облика;

сохранять целостность, структуру объекта археологического наследия;

организовывать и финансировать спасательные археологические полевые работы на данном объекте археологического наследия в случае, предусмотренном статьей 40, и в порядке, установленном статьей 45.1 Закона 73-ФЗ.

Раздел 3. Требования к содержанию объекта культурного наследия
(заполняется в соответствии со статьей 47.3 Закона 73-ФЗ)

17. При содержании и использовании объекта культурного наследия, включенного в единый государственный реестр объектов культурного наследия (памятников истории и культуры) народов Российской Федерации, в целях поддержания в надлежащем техническом состоянии без ухудшения физического состояния и (или) изменения предмета охраны данного объекта культурного наследия лица, указанные в пункте 11 статьи 47.6 Закона 73-ФЗ, обязаны:

1) осуществлять расходы на содержание объекта культурного наследия и поддержание его в надлежащем техническом, санитарном и противопожарном состоянии;

2) не проводить работы, изменяющие предмет охраны объекта культурного наследия либо ухудшающие условия, необходимые для сохранности объекта культурного наследия;

3) не проводить работы, изменяющие облик, объемно-планировочные и конструктивные решения и структуры, интерьер объекта культурного наследия в случае, если предмет охраны объекта культурного наследия не определен;

4) соблюдать установленные статьей 5.1 Закона 73-ФЗ требования к осуществлению деятельности в границах территории объекта культурного наследия, особый режим использования земельного участка, водного объекта или его части, в границах которых располагается объект археологического наследия;

5) не использовать объект культурного наследия (за исключением оборудованных с учетом требований противопожарной безопасности объектов культурного наследия, предназначенных либо предназначавшихся для осуществления и (или) обеспечения указанных ниже видов хозяйственной деятельности, и помещений для хранения предметов религиозного назначения, включая свечи и лампадное масло):

под склады и объекты производства взрывчатых и огнеопасных материалов, предметов и веществ, загрязняющих интерьер объекта культурного наследия, его фасад, территорию и водные объекты и (или) имеющих вредные парогазообразные и иные выделения;

под объекты производства, имеющие оборудование, оказывающее динамическое и вибрационное воздействие на конструкции объекта культурного наследия, независимо от мощности данного оборудования;

под объекты производства и лаборатории, связанные с неблагоприятным для объекта культурного наследия температурно-влажностным режимом и применением химически активных веществ;

6) незамедлительно извещать:

КГИОП

(указать наименование органа охраны объектов культурного наследия, утвердившего охранное обязательство)

обо всех известных ему повреждениях, авариях или об иных обстоятельствах, причинивших вред объекту культурного наследия, включая объект археологического наследия, земельному участку в границах территории объекта культурного наследия или угрожающих причинением такого вреда, и безотлагательно принимать меры по предотвращению дальнейшего разрушения, в том числе проводить противоаварийные работы в порядке, установленном для проведения работ по сохранению объекта культурного наследия;

7) не допускать ухудшения состояния территории объекта культурного наследия, включенного в единый государственный реестр объектов культурного наследия


68-77790008-040901[illegible]7b77

(памятников истории и культуры) народов Российской Федерации, поддерживать территорию объекта культурного наследия в благоустроенном состоянии.

18. Собственник жилого помещения, являющегося объектом культурного наследия или частью такого объекта, обязан выполнять требования к сохранению объекта культурного наследия в части, предусматривающей обеспечение поддержания объекта культурного наследия или части объекта культурного наследия в надлежащем техническом состоянии без ухудшения физического состояния и изменения предмета охраны объекта культурного наследия.

19. В случае обнаружения при проведении работ на земельном участке в границах территории объекта культурного наследия объектов, либо на земельном участке, в границах которого располагается объект археологического наследия, объектов, обладающих признаками объекта культурного наследия, лица, указанные в пункте 11 статьи 47.6 Закона 73-ФЗ, осуществляют действия, предусмотренные подпунктом 2 пункта 3 статьи 47.2 Закона 73-ФЗ.

20. В случае если содержание или использование объекта культурного наследия, включенного в единый государственный реестр объектов культурного наследия (памятников истории и культуры) народов Российской Федерации, а также земельного участка, в границах которого располагается объект археологического наследия, может привести к ухудшению состояния данного объекта культурного наследия и (или) предмета охраны данного объекта культурного наследия, в предписании, направляемом

КГИОП

(указать наименование органа охраны объектов культурного наследия, утвердившего охранное обязательство)

собственнику или иному законному владельцу объекта культурного наследия, устанавливаются следующие требования:

1) к видам хозяйственной деятельности с использованием объекта культурного наследия, включенного в реестр, земельного участка, в границах которого располагается объект археологического наследия, либо к видам хозяйственной деятельности, оказывающим воздействие на указанные объекты, в том числе ограничение хозяйственной деятельности;

2) к использованию объекта культурного наследия, включенного в реестр, земельного участка, в границах которого располагается объект археологического наследия, при осуществлении хозяйственной деятельности, предусматривающие в том числе ограничение технических и иных параметров воздействия на объект культурного наследия;

3) к благоустройству в границах территории объекта культурного наследия, включенного в реестр, земельного участка, в границах которого располагается объект археологического наследия.

## Раздел 4. Требования к обеспечению доступа граждан Российской Федерации, иностранных граждан и лиц без гражданства к объекту культурного наследия, включенному в реестр (заполняется в соответствии со статьей 47.4 Закона 73-ФЗ)

21. Условия доступа к объекту культурного наследия, включенному в реестр (периодичность, длительность и иные характеристики доступа), устанавливаются соответствующим органом охраны объектов культурного наследия, определенным пунктом 7 статьи 47.6 Закона 73-ФЗ, с учетом мнения собственника или иного законного владельца такого объекта, а также с учетом вида объекта культурного наследия, включенного в реестр, категории его историко-культурного значения, предмета охраны, физического состояния объекта культурного наследия, требований к его сохранению, характера современного использования данного объекта культурного наследия, включенного в реестр.

Условия доступа к объектам культурного наследия, включенным в реестр,

используемым в качестве жилых помещений, а также к объектам культурного наследия религиозного назначения, включенным в реестр, устанавливаются соответствующим органом охраны объектов культурного наследия по согласованию с собственниками или иными законными владельцами этих объектов культурного наследия.

При определении условий доступа к памятникам или ансамблям религиозного назначения учитываются требования к внешнему виду и поведению лиц, находящихся в границах территорий указанных объектов культурного наследия религиозного назначения, соответствующие внутренним установлениям религиозной организации, если такие установления не противоречат законодательству Российской Федерации.

В случае, если интерьер объекта культурного наследия не относится к предмету охраны объекта культурного наследия, требование к обеспечению доступа во внутренние помещения объекта культурного наследия, включенного в реестр, не может быть установлено.

Условия доступа к объектам культурного наследия, расположенным на территории Российской Федерации и предоставленным в соответствии с международными договорами Российской Федерации дипломатическим представительствам и консульским учреждениям иностранных государств в Российской Федерации, международным организациям, а также к объектам культурного наследия, находящимся в собственности иностранных государств и международных организаций, устанавливаются в соответствии с международными договорами Российской Федерации.

Физические и юридические лица, проводящие археологические полевые работы, имеют право доступа к объектам археологического наследия, археологические полевые работы на которых предусмотрены разрешением (открытым листом) на проведение археологических полевых работ. Физическим и юридическим лицам, проводящим археологические полевые работы, в целях проведения указанных работ собственниками и (или) пользователями земельных участков, в границах которых расположены объекты археологического наследия, должен быть обеспечен доступ к земельным участкам, участкам водных объектов, участкам лесного фонда, на территорию, определенную разрешением (открытым листом) на проведение археологических полевых работ.

Обеспечить доступ гражданам Российской Федерации, иностранным гражданам и лицам без гражданства в соответствии с внутренним распорядком, установленным собственником или иным законным владельцем объекта культурного наследия.

Доступ на территорию объекта культурного наследия разрешается в период, предусмотренный Правилами охраны и использования территорий зеленых насаждений общего пользования.

## Раздел 5. Требования к размещению наружной рекламы на объектах культурного наследия, их территориях (заполняется в случаях, определенных подпунктом 4 пункта 2 статьи 47.6 Закона 73-ФЗ)

22. Требования к размещению наружной рекламы:

Не допускается распространение наружной рекламы на объектах культурного наследия, включенных в единый государственный реестр объектов культурного наследия (памятников истории и культуры) народов Российской Федерации, а также на их территориях, за исключением достопримечательных мест.

Запрет или ограничение распространения наружной рекламы на объектах культурного наследия, находящихся в границах достопримечательного места и включенных в единый государственный реестр объектов культурного наследия (памятников истории и культуры) народов Российской Федерации, а также требования к ее распространению устанавливаются соответствующим органом охраны объектов культурного наследия, определенным пунктом 7 статьи 47.6 Закона 73-ФЗ, и вносятся в правила землепользования и застройки, разработанные в соответствии с Градостроительным кодексом Российской Федерации.

Указанные требования не применяются в отношении распространения на объектах

культурного наследия, их территориях наружной рекламы, содержащей исключительно информацию о проведении на объектах культурного наследия, их территориях театрально-зрелищных, культурно-просветительных и зрелищно-развлекательных мероприятий или исключительно информацию об указанных мероприятиях с одновременным упоминанием об определенном лице как о спонсоре конкретного мероприятия при условии, если такому упоминанию отведено не более чем десять процентов рекламной площади (пространства). В таком случае актом соответствующего органа охраны объектов культурного наследия устанавливаются требования к размещению наружной рекламы на данном объекте культурного наследия (либо его территории), включая место (места) ее возможного размещения, требования к внешнему виду, цветовым решениям, способам крепления.

Раздел 6. Иные обязанности лица (лиц), указанного (указанных) в пункте 11 статьи 47.6 Федерального закона от 25.06.2002 N 73-ФЗ "Об объектах культурного наследия (памятниках истории и культуры) народов Российской Федерации"

23. Для лица (лиц), указанного (указанных) в пункте 11 статьи 47.6 Закона 73-ФЗ, устанавливаются обязанности:

1) по финансированию мероприятий, обеспечивающих выполнение требований в отношении объекта культурного наследия, включенного в реестр, установленных статьями 47.2 - 47.4 Закона 73-ФЗ;

2) по соблюдению требований к осуществлению деятельности в границах территории объекта культурного наследия, включенного в реестр, либо особого режима использования земельного участка, в границах которого располагается объект археологического наследия, установленных статьей 5.1 Закона 73-ФЗ.

24. Собственник, иной законный владелец, пользователи объекта культурного наследия, земельного участка, в границах которого располагается объект археологического наследия (в случае, указанном в пункте 11 статьи 47.6 Закона 73-ФЗ), а также все лица, привлеченные ими к проведению работ по сохранению (содержанию) объекта культурного наследия, обязаны соблюдать требования, запреты и ограничения, установленные законодательством об охране объектов культурного наследия.

25. Дополнительные требования в отношении объекта культурного наследия:

1) Выполнить работы по сохранению объекта культурного наследия, определенные КГИОП на основании акта технического состояния объекта культурного наследия, составленного в порядке, установленном пунктом 2 статьи 47.2 Закона 73-ФЗ:

| NN Пп | Наименование работ | Сроки выполнения | Примечание |
|---|---|---|---|
| 1. | На основании задания и разрешения КГИОП выполнить работы по ремонту объекта культурного наследия. | В течение 36 месяцев со дня утверждения охранного обязательства актом КГИОП | - |
| 2. | Провести работы по приспособлению для современного использования части объекта культурного наследия регионального значения "Строгановский сад" площадью 418 кв.м, кадастровый номер 78:34:0004019:1, расположенного по адресу: Санкт-Петербург, Ушаковская набережная, дом 15, | В срок до 27.12.2020 г. | На основании решения Арбитражного суда города Санкт-Петербурга и Ленинградской области от 26.11.2018 № А56-118820/2018 |

| | | | |
|---|---|---|---|
| | лит. А, на основании письменного задания и разрешения КГИОП. | | |
| 3. | В установленном порядке обеспечить установку на объекте культурного наследия информационных надписей и обозначений. | В течение 36 месяцев со дня утверждения охранного обязательства актом КГИОП | - |

2) Осуществлять размещение дополнительного оборудования и дополнительных элементов, переоборудование и переустройство на объекте культурного наследия, его территории, в соответствии с порядком, установленным законодательством Российской Федерации и Санкт-Петербурга, предусматривающим получение согласования с КГИОП.

3) Не допускать уничтожения или повреждения объекта культурного наследия, а также действий, создающих угрозу уничтожения, повреждения объекта культурного наследия или причинения ему иного вреда.

4) Обеспечивать условия, препятствующие уничтожению, повреждению объекта культурного наследия или его территории со стороны третьих лиц, не являющихся собственником (законным владельцем) объекта культурного наследия или его части.

5) Проводить обследование технического состояния объекта культурного наследия и территории не реже одного раза в пять лет.

Выводы и рекомендации обследований представлять в КГИОП на согласование.

6) Исполнять требования предписаний КГИОП об устранении нарушений законодательства в области сохранения и использования объекта культурного наследия и обеспечении сохранности объекта культурного наследия в установленные в них сроки.

7) В установленном порядке обеспечивать установку на объекте культурного наследия информационных надписей и обозначений, обеспечивая их содержание, а также ремонт и восстановление в случае выявления повреждения или утраты.

8) Безвозмездно предоставлять должностным лицам КГИОП информацию и документы по вопросам охраны объекта культурного наследия (в том числе, касающуюся вопросов обеспечения сохранности и содержания объекта культурного наследия и его территории).

9) Обеспечить условия соответствия объекта культурного наследия требованиям пожарной безопасности в соответствии с действующим законодательством исходя из требований по сохранению облика, интерьера и предмета охраны объекта культурного наследия, в том числе при необходимости обеспечить разработку специальных технических условий, отражающих специфику обеспечения их пожарной безопасности и содержащих комплекс необходимых инженерно-технических и организационных мероприятий по обеспечению пожарной безопасности.

10) Собственник (иной законный владелец) объекта культурного наследия обязан беспрепятственно по предъявлению служебного удостоверения и копии приказа (распоряжения) руководителя (заместителя руководителя) КГИОП о назначении проверки, либо задания КГИОП обеспечивать доступ должностных лиц КГИОП, уполномоченных на осуществление государственного надзора за состоянием, содержанием, сохранением, использованием, популяризацией и государственной охраной объектов культурного наследия к объекту культурного наследия, для посещения и обследования используемых указанными лицами при осуществлении хозяйственной и иной деятельности территории, зданий, производственных, хозяйственных и иных нежилых помещений, строений, сооружений, являющихся объектами культурного наследия либо находящиеся в зонах охраны таких объектов, земельных участков, на которых такие объекты расположены либо которые находятся в зонах охраны таких объектов, а с согласия собственников жилые помещения, являющиеся объектами культурного наследия, в целях проведения исследований, испытаний, измерений, расследований, экспертизы и других мероприятий по контролю.

11) Направлять в КГИОП, ежегодно в срок не позднее 1 июля года, следующего за отчетным, уведомление о выполнении требований охранного обязательства.

12) Учреждениям и организациям, предоставляющим услуги населению, выполнять в соответствии с законодательством Российской Федерации требования по обеспечению доступа к объекту культурного наследия инвалидов, которые включают, в том числе, следующие условия доступности объектов культурного наследия для инвалидов:

1. обеспечение возможности самостоятельного передвижения по территории объекта культурного наследия, обеспечение возможности входа и выхода из объекта культурного наследия, в том числе с использованием кресел-колясок, специальных подъемных устройств, возможности кратковременного отдыха в сидячем положении при нахождении на объекте культурного наследия, а также надлежащее размещение оборудования и носителей информации, используемых для обеспечения доступности объектов для инвалидов с учетом ограничений их жизнедеятельности;
2. дублирование текстовых сообщений голосовыми сообщениями, оснащение объекта культурного наследия знаками, выполненными рельефно-точечным шрифтом Брайля;
3. сопровождение инвалидов, имеющих стойкие расстройства функции зрения и самостоятельного передвижения;
4. обеспечение условий для ознакомления с надписями, знаками и иной текстовой и графической информацией, допуск тифлосурдопереводчика;
5. допуск собаки-проводника при наличии документа, подтверждающего специальное обучение собаки-проводника, выдаваемого в установленном порядке;
6. дублирование голосовой информации текстовой информацией, надписями и (или) световыми сигналами, допуск сурдопереводчика;
7. оказание помощи инвалидам в преодолении барьеров, мешающих ознакомлению с объектами культурного наследия (памятниками истории и культуры) народов Российской Федерации наравне с другими лицами.

Объем и содержание мер, обеспечивающих доступность для инвалидов объектов культурного наследия, определяется собственником (пользователем) объекта культурного наследия с учетом установленного порядка.

В целях обеспечения сохранности объекта культурного наследия в его исторической среде нормы установленного порядка применяются с учетом требований по сохранению объекта культурного наследия, предусмотренных Законом 73-ФЗ.

В случаях, когда обеспечение доступности для инвалидов объекта культурного наследия невозможно или может препятствовать соблюдению требований, обеспечивающих состояние сохранности и сохранение объекта культурного наследия, привести к изменению его особенностей, составляющих предмет охраны, собственником (пользователем) объекта культурного наследия предусматривается доступность объекта культурного наследия в дистанционном режиме посредством создания и развития в информационно-телекоммуникационной сети «Интернет» интернет-ресурса об объекте культурного наследия и обеспечения доступа к нему инвалидов, в том числе создание и адаптация интернет-ресурса для слабовидящих.

Приложение:

1. Паспорт объекта культурного наследия регионального значения "Строгановский сад" от 14.03.2019.
2. Границы и режим использования территории объекта культурного наследия регионального значения «Строгановский сад», утвержденный распоряжением КГИОП от 22.06.2014.
3. Предмет охраны объекта культурного наследия регионального значения "Строгановский сад", утвержденные распоряжением КГИОП от 21.10.2014 № 10-656.
4. Фотографическое изображение объекта культурного наследия регионального значения "Строгановский сад".

Утверждено
приказом Министерства культуры
Российской Федерации
от 2 июля 2015 г. № 1906

Экземпляр № 1

781520296820005

Регистрационный номер объекта культурного наследия в едином государственном реестре объектов культурного наследия (памятников истории и культуры) народов Российской Федерации

# ПАСПОРТ
# ОБЪЕКТА КУЛЬТУРНОГО НАСЛЕДИЯ

Фотографическое изображение объекта культурного наследия, за исключением отдельных объектов археологического наследия, фотографическое изображение которых вносится на основании решения соответствующего органа охраны объектов культурного наследия

12.03.2019

Дата съемки (число,месяц,год)

1. Сведения о наименовании объекта культурного наследия

Строгановский сад

2. Сведения о времени возникновения или дате создания объекта культурного наследия, датах основных изменений (перестроек) данного объекта и (или) датах связанных с ним исторических событий

1750-е гг., 1790-е гг., II-я половина XIX в., 1950-е гг.

3. Сведения о категории историко-культурного значения объекта культурного наследия

| Федерального значения | Регионального значения | Местного (муниципального значения) |
|---|---|---|
| | + | |

4. Сведения о виде объекта культурного наследия

| Памятник | Ансамбль | Достопримечательное место |
|---|---|---|
| | + | |

5. Номер и дата принятия органом государственной власти решения о включении объекта культурного наследия в единый государственный реестр объектов культурного наследия (памятников истории и культуры) народов Российской Федерации

- Распоряжение КГИОП "О включении выявленного объекта культурного наследия в единый государственный реестр объектов культурного наследия (памятников истории и культуры) народов Российской Федерации" № 10-369 от 07.07.2014 г.

6. Сведения о местонахождении объекта культурного наследия (адрес объекта или при его отсутствии описание местоположения объекта)

город Санкт-Петербург, Приморский район, Ушаковская наб., между домами 9, корпус 1, литера А; 9, корпус 2 и 17/1, литеры А, В

7. Сведения о границах территории объекта культурного наследия, включенного в единый государственный реестр объектов культурного наследия (памятников истории и культуры) народов Российской Федерации

- План границ территории № б/н от 27.07.2014 г.

8. Описание предмета охраны объекта культурного наследия

Объемно-пространственное и планировочное решение, рельеф: местоположение границ территории, конфигурация участка, соотношение открытых участков и территорий с крупными старовозрастными насаждениями; визуальные связи с Лопухинским садом, садом Каменноостровского дворца, группой островов дельты р. Невы; исторические садово-парковые набивные дорожки из гранитных высевок розового цвета на щебеночном основании, их трассировка и габариты. Гидросистема и гидротехнические сооружения: Элементы гидросистемы (пруд): пруд конца XVIII века, конфигурация и габариты, историческая система берегоукрепления пруда в виде булыжного и дернового откосов. Насаждения: ценный старовозрастной древостой (липа мелколистная, дуб черешчатый, ива белая, лиственница сибирская).

- Распоряжение КГИОП "Об определении предмета охраны объекта культурного наследия регионального значения "Строгановский сад" № 10-656 от 21.10.2014 г.

9. Сведения о наличии зон охраны данного объекта культурного наследия с указанием номера и даты принятия органом государственной власти акта об утверждении указанных зон либо информация о расположении данного объекта культурного наследия в границах зон охраны иного объекта культурного наследия

- Закон Санкт-Петербурга «О границах объединенных зон охраны объектов культурного наследия, расположенных на территории Санкт-Петербурга, режимах использования земель и требованиях к градостроительным регламентам в границах указанных зон» № 820-7 от 19.01.2009 г.

Всего в паспорте листов **3**

Уполномоченное должностное лицо органа охраны объектов культурного наследия

| Заместитель председателя - начальник Управления организационного обеспечения, популяризации и государственного учета объектов культурного наследия | | Г.Р. Аганова |
|---|---|---|
| должность | подпись | инициалы, фамилия |

М.П.

14.05.2019

Дата оформления паспорта
(число, месяц, год)

Приложение №2
к охранному обязательству

План границ территорр объекта культурного наследия
регионального значения
"Строгановский сад"

Санкт-Петербург,Ушаковская наб., между домами 9, корпус 1, литера А;
9, корпус 2 и 17/1, литеры А,В

**Условные обозначения:**

Граница территории объекта культурного наследия регионального значения

Объект культурного наследия регионального значения

Парки, сады, скверы, бульвары, палисадники

Элементы гидросистемы

**Экспликация:**

1. Сад
2. Пруд

**2. Описание границ территории объекта культурного наследия:**

Граница территории объекта культурного наследия регионального значения проходит от юго-западной точки по нечетной стороне ул.Академика Крылова по поребрику, до юго-западного угла дома №17/1, литера А по Ушаковской набережной, далее вдоль фасада здания дома №17/1, литера А по Ушаковской набережной на юго-восток до юго-восточного угла дома №17/1, литера А по Ушаковской набережной, далее по восточному фасаду до северо-восточного угла этого здания, далее вдоль торца дома №17/1, литера А по Ушаковской набережной до поребрика асфальтированной дорожки, идущей вдоль дома №17/1, литера В по Ушаковской набережной, далее по поребрику асфальтированной дорожки до точки, находящейся в створе северо-западного угла дома №17/1, литера В по Ушаковской набережной, от нее под прямым углом к правому берегу Черной речки, оформленному гранитными берегоукреплениями, далее, поворачивая на юго-восток, по правому берегу Черной Речки до Строгановского моста и восточнее его, поворачивая на юго-запад вдоль асфальтированного проезда около территории дома №9, корп.3, литера А по Ушаковской набережной, далее, на юго-запад, по поребрику асфальтированного проезда, вдоль западного фасада дома №9 корп.2 по Ушаковской набережной, огибая дом №9 корп.1, литера А по Ушаковской набережной, до поребрика пешеходного тротуара Ушаковской набережной, далее, поворачивая на северо-запад, по границе газона до пересечения Ушаковской наб.с ул.Академика Крылова.

**3. Координаты поворотных точек границ территории объекта культурного наследия:**

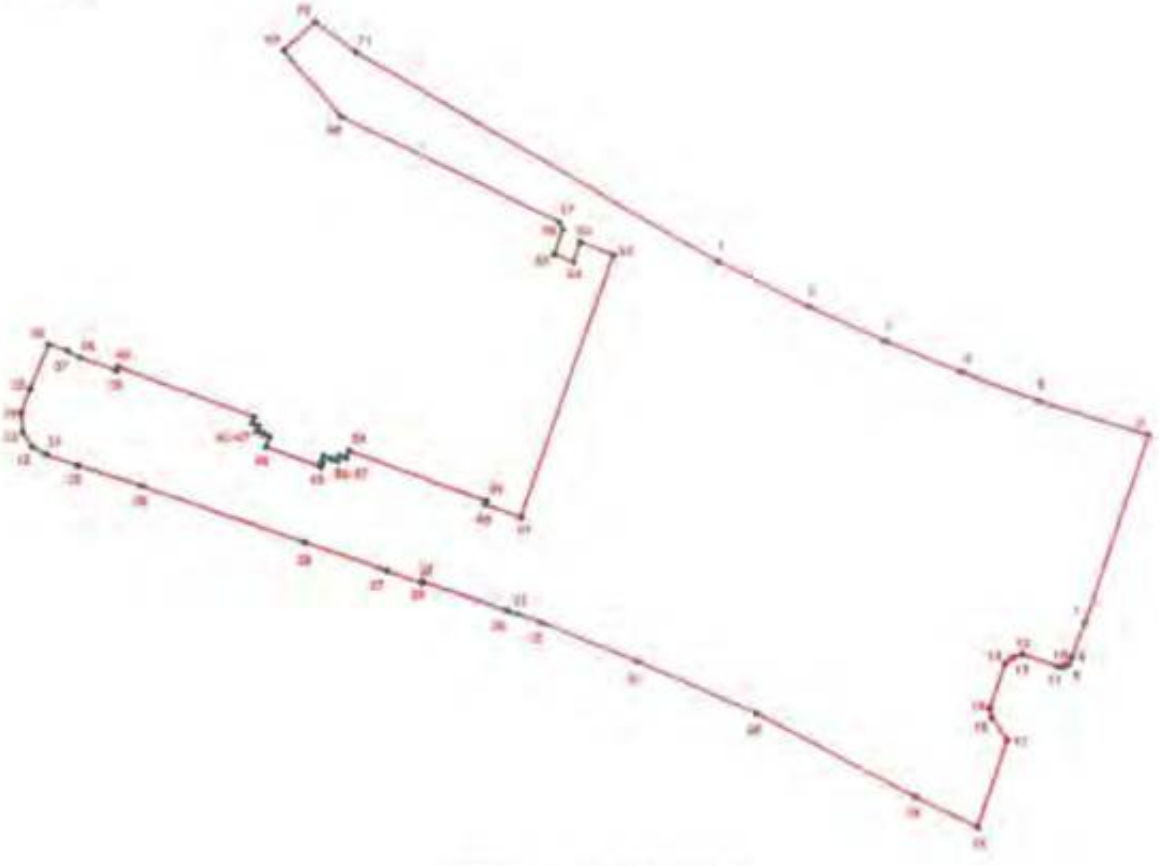

УСЛОВНЫЕ ОБОЗНАЧЕНИЯ

Граница территории объекта культурного наследия

* 1 Номер поворотной точки

| Номер поворотной точки | Координаты поворотных точек в МСК (км) | |
|---|---|---|
| | X | Y |
| 1 | 2 | 3 |
| 1. | 99,7199182 | 113,1891490 |
| 2. | 99,6992136 | 113,2306402 |
| 3. | 99,6831230 | 113,2661858 |
| 4. | 99,6687870 | 113,3013864 |
| 5. | 99,6559821 | 113,3368462 |
| 6. | 99,6404227 | 113,3878331 |
| 7. | 99,5545905 | 113,3578233 |
| 8. | 99,5390296 | 113,3516758 |
| 9. | 99,5361538 | 113,3503256 |
| 10. | 99,5348837 | 113,3479972 |
| 11. | 99,5346721 | 113,3455630 |
| 12. | 99,5403187 | 113,3289392 |
| 13. | 99,5390754 | 113,3246972 |
| 14. | 99,5360767 | 113,3212596 |
| 15. | 99,5160731 | 113,3138726 |
| 16. | 99,5115997 | 113,3147646 |
| 17. | 99,5018516 | 113,3218235 |
| 18. | 99,4620682 | 113,3078852 |
| 19. | 99,4762854 | 113,2790583 |
| 20. | 99,5136449 | 113,2062384 |
| 21. | 99,5367946 | 113,1518036 |
| 22. | 99,5552500 | 113,1068800 |
| 23. | 99,5591100 | 113,0958800 |
| 24. | 99,5607900 | 113,0909600 |
| 25. | 99,5741900 | 113,0523400 |
| 26. | 99,5732600 | 113,0520100 |
| 27. | 99,5787500 | 113,0361300 |
| 28. | 99,5914430 | 112,9982770 |
| 29. | 99,6171880 | 112,9229437 |
| 30. | 99,6263300 | 112,8934100 |
| 31. | 99,6314100 | 112,8790300 |
| 32. | 99,6349200 | 112,8725900 |
| 33. | 99,6414300 | 112,8681500 |
| 34. | 99,6504400 | 112,8673000 |
| 35. | 99,6612500 | 112,8715200 |
| 36. | 99,6811954 | 112,8800349 |
| 37. | 99,6782800 | 112,8888900 |
| 38. | 99,6753200 | 112,8946500 |
| 39. | 99,6693700 | 112,9113600 |
| 40. | 99,6709300 | 112,9119100 |
| 41. | 99,6486600 | 112,9748700 |
| 42. | 99,6454300 | 112,9737600 |
| 43. | 99,6444000 | 112,9768400 |
| 44. | 99,6418700 | 112,9759400 |
| 45. | 99,6407700 | 112,9789900 |
| 46. | 99,6405300 | 112,9789300 |
| 47. | 99,6394500 | 112,9819200 |
| 48. | 99,6348100 | 112,9801900 |

| 1 | 2 | 3 |
|---|---|---|
| 49. | 99,6258100 | 113,0056200 |
| 50. | 99,6276300 | 113,0062500 |
| 51. | 99,6278400 | 113,0057800 |
| 52. | 99,6306300 | 113,0068200 |
| 53. | 99,6294100 | 113,0102200 |
| 54. | 99,6296400 | 113,0103300 |
| 55. | 99,6285300 | 113,0133600 |
| 56. | 99,6310500 | 113,0143100 |
| 57. | 99,6300000 | 113,0173500 |
| 58. | 99,6331900 | 113,0185200 |
| 59. | 99,6106200 | 113,0817900 |
| 60. | 99,6090800 | 113,0812300 |
| 61. | 99,6031900 | 113,0978700 |
| 62. | 99,7228000 | 113,1410600 |
| 63. | 99,7286800 | 113,1257700 |
| 64. | 99,7195600 | 113,1225100 |
| 65. | 99,7231113 | 113,1135363 |
| 66. | 99,7345429 | 113,1175585 |
| 67. | 99,7379301 | 113,1158649 |
| 68. | 99,7853501 | 113,0155207 |
| 69. | 99,8154110 | 112,9888469 |
| 70. | 99,8289596 | 113,0034540 |
| 71. | 99,8147760 | 113,0220833 |

**4. Режим использования территории объекта культурного наследия:**

Территория объекта культурного наследия используется с учетом требований действующего законодательства в сфере сохранения объектов культурного наследия.

1. Запрещается использовать территорию объекта культурного наследия:

- под склады и производства взрывчатых и огнеопасных материалов, материалов, загрязняющих объект культурного наследия, его территорию и водные объекты на его территории, а также материалов имеющих вредные парогазообразные и иные выделения;
- под устройство производств и лабораторий, связанных с неблагоприятным для объекта культурного наследия температурно-влажностным режимом и применением химически активных веществ;
- под хранение машин и механизмов, строительных и иных материалов без согласования с КГИОП;
- под устройство ремонтных мастерских; ремонт, хранение и стоянку транспортных средств без согласования с КГИОП.

2. Проектирование и проведение землеустроительных, земляных, строительных, мелиоративных, хозяйственных и иных работ на территории объекта культурного наследия запрещается, за исключением работ по сохранению данного объекта культурного наследия и (или) его территории, а также хозяйственной деятельности, не нарушающей целостности объекта культурного наследия и не создающей угрозы его повреждения, разрушения или уничтожения.

Работы по сохранению объекта культурного наследия производятся на основании письменного разрешения и задания на проведение указанных работ, выданных КГИОП, и в соответствии с документацией, согласованной с КГИОП.

Приложение № 3
к охранному обязательству

Предмет охраны
объекта культурного наследия регионального значения
«Строгановский сад»,
расположенного по адресу:
Санкт-Петербург, Приморский район,
Ушаковская наб., между домами 9, корпус 1, литера А; 9, корпус 2 и 17/1, литеры А, В.

| № п/п | Видовая принадлежность предмета охраны | Предмет охраны | Фотофиксация |
|---|---|---|---|
| 1 | 2 | 3 | 4 |
| 1 | Объемно-пространственное и планировочное решение, рельеф: | местоположение границ территории;<br>конфигурация участка;<br>исторической планировки:<br>соотношение открытых участков и территорий с крупными старо возрастными зелеными насаждениями;<br>визуальные связи с Лопухинским садом, садом Каменноостровского дворца, группой островов дельты р. Невы: | |
| | | | |
| | | | |
| | | исторические садово-парковые набивные дорожки из гранитных высевок розового цвета на щебеночном основании, их трассировка и габариты; | |

| | | | |
|---|---|---|---|
| | | | |
| 2 | Гидросистема и гидротехнические сооружения: | элементы гидросистемы (пруд);<br>пруд конца XVIII века: конфигурация и габариты;<br>исторический тип берегоукрепления пруда, в виде булыжного и дернового откосов; | <br> |
| 3 | Насаждения: | ценный старовозрастный древостой (липа мелколистная, дуб черешчатый, ива белая, лиственница сибирская). | |

Приложение № 4
к охранному обязательству

Фотографическое изображение объекта культурного наследия регионального значения
**«Строгановский сад»,**
(согласно приказу Министерства культуры Российской Федерации от 21.10.2015 № 11856-р:
Санкт-Петербург, Приморский район, Ушаковская наб., между домами 9, корпус 1, литера А;
9, корпус 2 и 17/1, литеры А, В).

1.Южная часть сада. Аллея.

2. Северная часть сада. Набережная р. Черной.

3. Вид на северо-западную часть сада.

4. Пруд в северо-восточной части сада.

5. Центральная часть сада.

6. Центральная часть сада.

7. Юго-западная часть сада.

ПРАВИТЕЛЬСТВО САНКТ-ПЕТЕРБУРГА

**КОМИТЕТ ПО ГОСУДАРСТВЕННОМУ КОНТРОЛЮ, ИСПОЛЬЗОВАНИЮ И ОХРАНЕ ПАМЯТНИКОВ ИСТОРИИ И КУЛЬТУРЫ**

# Р А С П О Р Я Ж Е Н И Е

08 АВГ 2024 № 438-сб/24

**О внесении изменений в распоряжение КГИОП от 23.08.2021 № 07-19-427/21**

1. Внести в распоряжение КГИОП от 23.08.2021 № 07-19-427/21 «Об утверждении охранного обязательства собственника или иного законного владельца объекта культурного наследия федерального значения «Парк», включенного в единый государственный реестр объектов культурного наследия (памятников истории и культуры) народов Российской Федерации» (далее – объект) следующие изменения:

1.1. Изложить пункт 3 раздела «Приложение» охранного обязательства, утвержденного изменяемым распоряжением, в следующей редакции:

«3. Паспорт объекта культурного наследия от 15.04.2024;».

1.2. Изложить приложение № 3 к охранному обязательству согласно приложению к настоящему распоряжению.

2. Начальнику Юридического управления - юрисконсульту КГИОП обеспечить регистрацию распоряжения и его передачу в необходимом числе копий в отдел обработки и хранения документированной информации Управления организационного обеспечения и контроля КГИОП в течение трех рабочих дней со дня его утверждения.

3. Начальнику отдела обработки и хранения документированной информации Управления организационного обеспечения и контроля КГИОП обеспечить направление копии распоряжения собственнику объекта, другим лицам, к обязанностям которых относится его исполнение, а также в орган, уполномоченный на ведение Единого государственного реестра недвижимости в порядке, установленном законодательством Российской Федерации, не позднее пятнадцати рабочих дней со дня утверждения настоящего распоряжения.

4. Начальнику отдела государственного реестра объектов культурного наследия Управления государственного реестра объектов культурного наследия КГИОП обеспечить направление распоряжения в Министерство культуры Российской Федерации для приобщения к учетному делу объекта.

5. Директору Санкт-Петербургского государственного казенного учреждения «Центр информационного обеспечения охраны объектов культурного наследия» обеспечить размещение распоряжения на сайте КГИОП в информационно-телекоммуникационной сети «Интернет» и в локальной компьютерной сети КГИОП.

6. Контроль за выполнением распоряжения остается за заместителем председателя Комитета Агановой Г.Р.

Заместитель председателя Комитета Г.Р. Аганова

Приложение к распоряжению КГИОП
от 08 АВГ 2024 № 438-08/24

Утверждено
приказом Министерства культуры
Российской Федерации
от 2 июля 2015 г. № 1906

Экземпляр № 1

781620667080106

Регистрационный номер объекта культурного наследия в едином государственном реестре объектов культурного наследия (памятников истории и культуры) народов Российской Федерации

# ПАСПОРТ
# ОБЪЕКТА КУЛЬТУРНОГО НАСЛЕДИЯ

Фотографическое изображение объекта культурного наследия, за исключением отдельных объектов археологического наследия, фотографическое изображение которых вносится на основании решения соответствующего органа охраны объектов культурного наследия

02.11.2016
Дата съемки (число,месяц,год)

## 1. Сведения о наименовании объекта культурного наследия

Парк

2. Сведения о времени возникновения или дате создания объекта культурного наследия, датах основных изменений (перестроек) данного объекта и (или) датах связанных с ним исторических событий

| |
|---|
| 1827-1830-е гг. |

3. Сведения о категории историко-культурного значения объекта культурного наследия

| Федерального значения | Регионального значения | Местного (муниципального значения) |
|---|---|---|
| + | | |

4. Сведения о виде объекта культурного наследия

| Памятник | Ансамбль | Достопримечательное место |
|---|---|---|
| | + | |

5. Номер и дата принятия органом государственной власти решения о включении объекта культурного наследия в единый государственный реестр объектов культурного наследия (памятников истории и культуры) народов Российской Федерации

- постановление Правительства Российской Федерации «О перечне объектов исторического и культурного наследия федерального (общероссийского) значения, находящихся в г. Санкт-Петербурге» № 527 от 10.07.2001 г.

6. Сведения о местонахождении объекта культурного наследия (адрес объекта или при его отсутствии описание местоположения объекта)

| |
|---|
| Санкт-Петербург, Институтский пер., 5 |

7. Сведения о границах территории объекта культурного наследия, включенного в единый государственный реестр объектов культурного наследия (памятников истории и культуры) народов Российской Федерации

- Распоряжение КГИОП "Об утверждении границ и режима использования территории объекта культурного наследия федерального значения "Институт Лесной (Академия лесотехническая)" № 294-рп от 26.04.2023 г.

8. Описание предмета охраны объекта культурного наследия

| |
|---|
| Объемно-пространственное и планировочное решение, рельеф: историческое объемно-пространственное и планировочное решение парка: пейзажная композиция; сочетание открытых (полян, прудов, дорог, партерной части перед главным зданием), полуоткрытых |

(участки с группами и одиночными деревьями), закрытых пространств (массивы), водоемов (пруды), зданий и сооружений, малых форм (ваза на партере перед главным зданием); визуальное восприятие парка со стороны Новороссийской улицы, Большого Сампсониевского проспекта, Новосильцевского переулка, улицы Карбышева и Лесного проспекта (кулисы групповых и рядовых посадок высокоствольных деревьев по периметру парка): перспективы вдоль парковых аллей и пешеходных дорог; планировочное решение перед главным зданием (партерная часть, обрамленная дугообразными отрезками дорожек); ландшафтные участки: две террасы, верхняя и нижняя, разделенные литориновым уступом с групповыми и одиночными посадками; лесопарковый характер северо-западной, юго-западной и северо-восточной частей парка; историческая трассировка и габариты аллей: Морозова, Иванова, Комсомола, Орлова, Кайгородова; конструкция парковых дорожек (из гранитных высевок красного цвета на щебеночном основании); Ботанический сад: верхний и нижний дендросады, цветочная плантация, декоративный питомник и оранжерея; рельеф: литориновый уступ с северо-запада к юго-востоку; мелиоративная система, преимущественно в нижней части парка; Малый Цветочный пруд – местоположение (на территории нижнего дендросада в западной его части), абрис береговой линии, водовыпуски; пруд с лестничным спуском – местоположение (восточная часть верхнего дендросада), абрис береговой линии; исторический искусственный ручей (в настоящее время пересохший) в юго-западной части верхней части террасы с остатками искусственных сооружений; захоронение Э.Л. Вольфа – местоположение, габариты и конфигурация участка; архитектурно-художественное решение надгробия: квадратная в плане стела из красного гранита на квадратном в плане ступенчатом основании, в центре цветника, ограниченном гранитным поребриком, на мощеной бетонными плитами площадке; на лицевой полированной поверхности расположены вырубленные и тонированные под золото контррельефные шрифтовые литеры; две круглые в плане каменные плиты (на месте дуэли К.П. Чернова с В.Д. Новосильцевым); прямоугольная стела из серого природного камня с профилированным карнизом в завершении: характер и содержание памятной надписи; со стороны Большого Сампсониевского проспекта и Новосильцевского переулка парк имеет металлическую ограду*, входящую в состав выявленного объекта культурного наследия «Комплекс зданий приюта-лечебницы Е.А. Евреиновой для хронически больных детей»; на территории парка расположены: 1. объект культурного наследия регионального значения «Братская могила героев Великой Октябрьской Социалистической революции»; 2. объект культурного наследия регионального значения «Могила Баранова Константина Арсеньевича (1888-1922 гг.) – члена КПСС с 1917 года, участника обороны революционно Петрограда»; 3. объект культурного наследия регионального значения «Могила Ковалева Ивана Демьяновича (1879-1934 гг.) – члена КПСС с 1900 года; 4. выявленный объект культурного наследия «Комплекс зданий приюта-лечебницы Е.А. Евреиновой для хронически больных детей». Насаждения: газоны: партерный, обыкновенный и разнотравье, в основном под пологом древостоя; историческое цветочное оформление партерной части; исторический видовой состав: деревья (лиственница, липа, клён, дуб черешчатый, дуб красный, туя, сосна, ясень, ива, каштан, береза, рябина и т.д.); куртины кустарников (боярышник, жимолость (татарская, рябинолистная, каменная), таволга дуболистная, бузина, барбарис, кизильник, мушмула, ракитник и т.д.); рядовые посадки: липа, клен, лиственница, туя, дуб, ель; групповые и одиночные посадки: лиственница, сосна, клен и т.д.; массивы лиственных и хвойных пород; на партерной части перед главным зданием симметричная композиция из букетной посадки лиственницы, групповой посадки ели и двух дубов; аллея из дубов и лип (Институтский переулок): аллея из дубов с северной стороны главного здания: аллея из лиственниц (аллея Морозова): аллея из лиственниц и клена (аллея Кайгородова): аллея из клена и лип (аллея Комсомола): группа туи и ели на площадке у здания по адресу: Институтский пер., дом 5, корпус 5, литера А; коллекция древесных и кустарниковых растений, содержащаяся в парке, включая Ботанический сад (см. раздел «Дендрологическая коллекция»). Дендрологическая коллекция п/п Латинское название Русское название Краснокнижные (КК) 1. biloba L. Гинкго двулопастный 2. lawsoniana (A. Murray) Parl. Кипарисовик Лавсона 3. nootkatensis (D.Don) Spach. Кипарисовик нутканский 4. obtusa (Siebold et Zucc.) Siebold et Zucc. Кипарисовик туполистный 5. pisifera (Siebold et Zucc.) Endl. Кипарисовик горохоплодный 6. chinensis L. Можжевельник китайский 7. communis L. Можжевельник обыкновенный 8. conferta Parl. Можжевельник прибрежный КК РФ 2005 3 9. davurica Pall. Можжевельник даурский 10. hemisphaerica J. Presl et C. Presl Можжевельник полушаровидный 11. rigida Siebold et Zucc. Можжевельник твердый КК РФ 2005 2 12. sabina L. Можжевельник казацкий 13. sargentii Takeda Можжевельник Саржента КК РФ 2005 3 14. sibirica Burgsd. Можжевельник сибирский 15. virginiana L. Можжевельник виргинский 16. decussata Kom. Микробиота перекрестнопарная КК РФ 2005 2 17. orientalis Lam. Платукладус (Биота) восточная 18. koraiensis Nakai Туя корейская 19. occidentalis L. Туя западная 20. plicata Donn ex D.Don Туя складчатая, гигантская

21. x intermedia Hort. ex Gordon Туя промежуточная /золотисто-кончиковая/ 22. dolabrata (Thunb. ex L.f.) Siebold et Zucc. Туевик поникающий 23. alba Mill. Пихта белая 24. arizonica Merriam Пихта аризонская 25. balsamea (L.) Mill. Пихта бальзамическая 26. celhalonica Loudon Пихта греческая 27. concolor (Gordon et Glend.) Lindl. ex Hildebr. Пихта одноцветная 28. excelsior Franco Пихта высокая 29. fraseri (Pursh) Poir. Пихта Фразера 30. gracilis Kom. Пихта изящная 31. holophylla Maxim. Пихта цельнолистная 32. homolepis Siebold et Zucc. Пихта равночешуйчатая 33. koreana E.H.Wilson Пихта корейская 34. lasiocarpa (Hook.) Nutt. Пихта субальпийская 35. nephrolepis (Trautv. ex Maxim.) Maxim. Пихта белокорая, почкочешуйчатая 36. nordmanniana (Steven) Spach Пихта Нордманна, кавказская 37. numidica De Lannoy ex Carriere Пихта нумидийская (алжирская) 38. procera Rehder Пихта высокогорная 39. sachalinensis (F.Schmidt) Mast. Пихта сахалинская 40. sibirica Ledeb. Пихта сибирская 41. veitchii Lindl. Пихта Вича 42. decidua Mill. Лиственница европейская 43. gmelinii (Rupr.) Kuzen. Лиственница Гмелина 44. kamtschatica (Rupr.) Carrière Лиственница камчатская 45. leptolepis (Siebold et Zucc.) Gord. Лиственница тонкочешуйчата, понская 46. mandshuricum Maxim. Лиственница маньчжурская 47. Marschlinsii Goaz Лиственница Маргилинда 48. occidentalis Nutt. Лиственница западная 49. olgensis A.Henry Лиственница ольгинская 50. polonica Racib. Лиственница польская 51. principis-rupprechtii Mayr. Лиственница принца Рупрехта 52. sibirica Ledeb. Лиственница сибирская 53. x czekanowskii Szaf. Лиственница Чекановского 54. x eurolepis A.Henry Лиственница широкочешуйчатая 55. x maritima Sukacz. Лиственница приморская 56. x potaninii Batal Лиственница Потанина 57. abies (L.) H.Karst. Ель европейская 58. jezoensis (Siebold et Zucc.) Carriere Ель аянская 59. alcoquiana (Veitch ex Lindl.) Carrière Ель Алькокка, двуцветная 60. asperata Mast. Ель шероховатая 61. complanata Mast. Ель сплюснутая 62. engelmannii Parry ex Engelm. Ель Энгельмана 63. glauca (Moench) Voss Ель белая,сизая, канадская 64. glehnii (F. Schmidt) Mast. Ель Глена 65. hondoensis Mayr ex Koehne Ель хондская 66. koyamae Shiras. Ель Коями 67. koraiensis Nakai Ель корейская 68. mariana (Mill.) Britton, Sterns et Poggenb. Ель черная 69. maximowiczii Regel ex Mast. Ель Максимовича 70. meyeri Rehder et E.H.Wilson Ель Мейера 71. morinda Link. ель гималайская, ель индийская 72. obovata Ledeb. Ель сибирская 73. obovata Ledeb. Ель сибирская /Голубая/ 74. omorika (Pančić) Purk. Ель Сербская 75. orientalis (L.) Peterm. Ель восточная 76. pungens Engelm. Ель колючая 77. rubens Sarg. Ель красная 78. schrenkiana Fisch. et C.A.Mey. Ель Шренка, тяньшанская 79. sitchensis (Bong.) Carriere Ель ситхинская 80. banksiana Lamb. Сосна Банкса 81. cembra L. Сосна кедровая европейская 82. friesiana Wich. Сосна Фриза 83. griffithii Mc. Clelland Сосна Гриффита 84. kochiana Klotzsch ex K.Koch Сосна Коха 85. koraiensis Siebold et Zucc. Сосна кедровая корейская, кедр корейский 86. monticola Douglas ex D.Don Сосна горная Веймутова 87. mugo Turra Сосна горная 88. nigra Arn. Сосна черная 89. parviflora Siebold et Zucc. Сосна мелкоцветковая 90. peuce Griseb. Сосна румелийская 91. ponderosa Douglas ex Lawson et C.Lawson Сосна желтая 92. pumila (Pall.) Regel Сосна стланиковая, кедровый стланик 93. sibirica Du Tour Сосна сибирскя,кедровая, сибирский кедр 94. sinensis D.Don Сосна китайская 95. strobus L. Сосна Веймутова 96. sylvestris L. Сосна обыкновенная 97. sylvestris L. Сосна обыкновенная /Монгольская/ 98. uncinata Ramond ex DC. Сосна горная крючковатая 99. wallichiana A.B.Jacks. Сосна веймутова гималайская 100. caesia (Schwer.) Flous Псевдотсуга Менциза серая 101. menziesii (Mirb.) Franco Псевдотсуга Менциза 102. menziesii (Mirb.) Franco Псевдотсуга Менциза /Сизая/ 103. canadensis (L.) Carrière Тсуга канадская 104. baccata L. Тис ягодный КК РФ 2005 2 105. brevifolia Nutt. Тис коротколистный 106. canadensis Marshall Тис канадский 107. cuspidata Siebold et Zucc. Тис остроконечный КК РФ 2005 3 108. x media Rehder Тис средний 109. argutum Maxim. Клен острозубчатый 110. barbinerve Maxim. Клен бородатый 111. californicum (Torr. et Gray) D.Dietr. Клен калифорнийский 112. campestre L. Клен полевой 113. carpinifolium Siebold et Zucc. Клен граболистный 114. circinatum Pursh Клен завитой 115. cissifolium (Siebold et Zucc.) K. Koch Клен виноградолистный 116. crataegifolium Siebold et Zucc. Клён боярышниколистный 117. davidii Franch. Клен Давида 118. ginnala Maxim. Клен приречной 119. glabrum Torr. Клен голый 120. griseum (Franch.) Pax Клен серый 121. heldreichii Orph. ex Boiss. Клен Гельдрейха, Хельдрейха 122. japonicum Thunb. Клен японский КК РФ 2005 1 123. laetum C.A.Mey. Клен светлый 124. mandshuricum Maxim. Клен маньчжурский 125. miyabei Maxim. Клен Мийабе 126. mono Maxim. Клен моно, мелколистный 127. negundo L. Клен ясенелистный 128. nikoense Maxim. Клен Никко 129. palmatum Thunb. Клён длaневи□дный 130. pensylvanicum L. Клен пенсильванский 131. pictum Thunb. Клен красивый 132. platanoides L. Клен остролистный 133. pseudoplatanus L. Клен ложноплатановый, явор 134. pseudosieboldianum (Pax) Kom. Клен ложнозибольдов 135. rubrum L. Клен красный 136. saccharinum L. Клен сахаристый,серебристый 137. saccharum Marshall Клен сахарный 138. semenovii Regel et Herd. Клен Семенова 139. shirasawanum Koidz. Клен Ширасавы 140. sieboldianum Miq. Клен Зибольдов 141. spicatum Lam. Клен колосистый 142. tataricum L. Клен татарский 143. tegmentosum Maxim. Клен зеленокорый 144. tetramerum Pax Клен

четырехмерный /Березоволистный/ 145. trautvetteri Medw. ex Trautv. Клен высокогорный 146. tschonoskii Maxim. Клен Чоноского 147. ukurunduense Trautv. et C.A. Mey. Клен желтый 148. velutinum Boiss. Клен бархатистый туполистный 149. arguta (Siebold et Zucc.) Planch. ex Miq. Актинидия острая 150. kolomikta (Maxim. et Rupr.) Maxim. Актинидия коломикта 151. coggygria Scop. Ску□мпия коже□венная 152. obovatus Raf. Скумпия обратнояйцевидная 153. aromatica Aiton Сумах ароматный 154. radicans L. Сумах стелющийся (корневой) 155. toxicodendron L. Сумах ядовитый 156. typhina L. Сумах оленерогий, пушистый, уксусное дерево 157. minor L. Барвинок малый 158. verticillata (L.) A.Gray Падуб мутовчатый 159. divaricatus (Siebold et Zucc.) Seem. Акантопанакс растопыренный 160. giraldii Harms Акантопанакс Жиральда 161. sessiliflorus (Rupr. et Maxim.) Seem. Акантопанакс сидячецветковый 162. spinosus (L.f.) Miq. Акантопанакс колючий 163. cordata Thunb. Аралия сердцевидная КК РФ 2005 2 164. continentalis Kitag. Аралия материкаовая КК РФ 2005 2 165. hispida Vent. Аралия щетинистая 166. mandshurica Rupr. et Maxim. Аралия маньчжурская 167. henryi Oliv. Свободноягодник Генри 168. senticosus (Rupr. et Maxim.) Maxim. Свободноягодник колючий 169. setchuenensis (Harms) Nakai Свободноягодник сычуанский 170. sesiliflorus (Rupr.es Maxim) Свободноягодник сидяцветковый 171. colchica (K. Koch) K. Koch Плющ колхидский 172. helix L. Плющ обыкновенный 173. septemlobus (Thunb.) Koidz. Калопанакс семилопастной, диморфант КК РФ 2005 3 174. durior Hill Кирказон твердый, крупнолистный 175. clematitis L. Кирказон ломоносовидный 176. manshuriensis Kom. Кирказон маньчуржский КК РФ 2005 1 177. tomentosa Sims Кирказон пушистый, Аристолохия войлочная 178. curassavica L. Ваточник Курассавский 179. syriaca L. Ваточник сирийский 180. graeca L. Обвойник греческий 181. sepium Bunge Обвойник заборный 182. aetnensis C. Presl Барбарис этненский 183. aggregata C.K.Schneid. Барабарис агрегатный 184. angulosa Wall. ex Hook.f. et Thoms. Барбарис угловатый 185. amurensis Rupr. Барбарис амурский 186. aristata DC. Барбарис остистый 187. asiatica Roxb. ex DC. Барбарис остистый 188. beaniana C.K.Schneid. Барбарис Беана 189. bidentata Lechl. Барбарис густоцветковый 190. canadensis Mill. Барабарис канадский 191. candidula (C.K.Schneid.) C.K.Schneid. Барбарис сизо-белый 192. circumserrata C.K.Schneid. Барбарис кругомпильчатый 193. densiflora Rafin. Барбарис густоцветковый 194. diaphana Maxim. Барарис прозрачный 195. dictyophylla Franch. Барбарис сетчатолистный 196. dielsiana Fedde Барбарис Дильса 197. edgeworthiana (Edgew.) C.K.Schneid. Барбарис Эдгеворта 198. francisci-ferdinandi C.K.Schneid. Барбарис Франциска-Фердинанда 199. gagnepainii C.K.Schneid. Барбарис Ганьепена 200. iberica Stev. et Fisch. ex DC. Барбарис иберийский 201. integerrima Bunge Барбарис цельнокрайний 202. japonica C.K.Schneid. Барбарис японский 203. kansuensis C.K.Schneid. Барбарис ганьсуйский 204. karkaralensis Kornil. et Potapov Барбарис каркаралинский 205. koreana Palib. Барбарис корейский 206. lucida Schrad. Барбарис лищий 207. lycioides Stapf. Барбарис дерезовидный 208. lycium Royle Барбарис лищий 209. morrisonensis Hayata Барбарис Моррисона 210. nummularia Bunge Барбарис монетовидный 211. petiolaris Wall. ex G.Don Барбарис черешковый 212. poiretii C.K.Schneid. Барбарис Пуаре 213. polyantha Hemsl. Барбарис многоцветковый 214. sibirica Pall. Барбарис сибирский 215. sieboldii Miq. Барбарис Зибольда 216. silva-taroucana C.K.Schneid. Барбарис Сильва-Таруки 217. sphaerocarpa Kar. et Kir. Барбарис шаровидноплодный 218. thibetica C.K.Schneid. Барбарис тибетский 219. thunbergii DC. Барбарис Тунберга 220. tischleri C.K.Schneid. Барбарис Тишлера 221. turkomanica Kar. Барбарис тркменский 222. vernae C.K. Schneid. Барбарис весенний 223. virescens Hook.f. Барбарис зеленоватый 224. verruculosa Hemsl. et E.H.Wilson Барбарис бородавчатый 225. vulgaris L. Барбарис обыкновенный 226. x cerasina Schrad. Барбарис вишневый 227. wilsonii Hemsl. Барбарис Вильсона 228. aquifolium (Pursh) Nutt. Магония падуболистная 229. japonica (Thunb.) DC. Магония японская 230. repens (Lindl.) G.Don Магония ползучая 231. pinnata Fedde Магония перистая 232. barbata C.A.Mey. Ольха барадатая 233. crispa (Aiton.) Pursh Ольха кучерявая 234. firma Siebold et Zucc. Ольха твердая 235. glutinosa (L.) Gaertn. Ольха клейкая, черная 236. hirsuta Turcz. ex Rupr. Ольха пушистая 237. hybrida Rchb. Ольха гибридная 238. incana (L.) Moench Ольха серая 239. japonica (Thunb.) Steud. Ольха японская 240. rubra Bong. Ольха красная 241. rugosa (Du Roi) Spreng. Ольха морщинистая 242. sibirica (Spach) Turcz. ex Kom. Ольха сибирская 243. tenuifolia Nutt. Ольха тонколистная 244. tinctoria Sarg. Ольха тонколистная 245. viridis (Chaix) DC. Ольха красильная 246. albosinensis Burkill Береза белая китайская 247. alleghaniensis Britton Береза аллеганская 248. alnoides Buch.-Ham. ex D.Don Береза ольхлвидная 249. andrewsi Nelson et Coult. Береза Андревса 250. borysthenica Klokov Береза днепровская 251. burmanii Cham. Береза Бурмана 252. celtiberica Rothm. et Carv.Vasc. Береза иберийская 253. costata Trautv. Береза ребристая 254. ermanii Cham. Береза.Эрмана, каменная 255. fontinalis Sarg. Береза ключевая 256. fruticosa Pall. Береза кустарниковая 257. fusca Pall. ex Georgi Береза бурая 258. grandifolia Litv. Береза крупнолистная 259. grandulifera (Regel) Bulter Береза крупнолистная 260. grossa Siebold et Zucc. Береза граболистная 261. hallii Howell Береза Холли 262. jacquemontii Spach Береза Жакмона 263. kamtschatica (Regel) Jansson

ex V.N.Vassil. Береза японская 264. krylovii G.V.Krylov Береза Крылова 265. lenta L. Береза вишневая 266. litwinowii Doluch. Береза Литвинова 267. mandshurica (Regel.) Nakai Береза маньчжурская 268. maximowicziana Regel Береза Максимовича КК РФ 2005 1 269. microphylla Bunge Береза мелколистная 270. nana L. Береза карликовая 271. neoalaskana Sarg. Берёза новоаляскская 272. obscura Kotula ex Fick Береза темная 273. occidentalis Hook. Береза западная 274. oycoviensis Besser Береза ойцовская 275. papyrifera Marshall Береза бумажная 276. pendula Roth Береза повислая 277. populifolia Marshall Береза тополелистная 278. potaninii Batalin Берёза Потанина 279. pubescens Ehrh. Береза пушистая 280. raddeana Trautv. Береза Радде КК РФ 2005 3 281. resinifera Britton Береза новоаляскская 282. schugnanica (B. Fedtsch.) Litv. Берёза шугнанская 283. subcordata Rudb. Береза полусердцевидная 284. tatewakiana M.Ohki et Watan. Береза Таке 285. tianschanica Rupr. Береза тяньшанская 286. tortuosa Ledeb. Береза извилистая 287. turkestanica Litv. Береза туркестанская 288. ulmifolia Siebold et Zucc. Береза ильмолистная 289. x aurata Borkh. Береза золотистая 290. fruticosa (Rupr.) Pouzar Душекия кустарниковая 291. manschurica (Callier ex Kom.) Pouzar Душекия маньчжурская 292. bignonioides Walter Катальпана бигноневидная 293. erythrorhizon Siebold et Zucc. Воробейник краснокорневой 294. sempervirens L. Иберис вечнозеленый 295. albiflora Hemsl. Буддлея белоцветковая 296. davidii Franch. Буддлея Давида 297. japonica Hemsl. Буддлея японская 298. sempervirens L. Самит вечнозеленый 299. terminalis Siebold et Zucc. Пахизандра верхушечная 300. coreana Nakai Абелия корейсеая 301. mosanensis T.H.Chung ex Nakai Абедия монетчатая 302. lonicera Mill. Диервилла жимолостная 303. rivularis Gatt. Диервилла ручейная 304. sessilifolia Buckley Диервилла сидячелистная 305. amabilis Graebn. Кольквиция прелестная 306. alpigena L. Жимолость альпийская 307. altaica Pall. Жимолость алтайская 308. caerulea L. Жимолость синяя КК РФ 2005 2 309. caprifolia L. Жимолость каприфоль 310. caucasica Pall. Жимолость кавказская 311. chrysantha Turcz. ex Ledeb. Жимолость золотистая 312. deflexicalyx Batalin Жимолость отогнуточашечная 313. demissa Rehd. Жимолостьпоникшая 314. dioica L. Жимолость сизая 315. edulis Turcz. ex Freyn Жимолость съедобная 316. gibbiflora (Rupr.) Dippel Жимолость горбатоцветная 317. glutinosa Vis. Жимолость клейкая 318. gynochlamydea Hemsl. ex Forb. et Hemsl. Жимолость пестичнопокровная 319. ferdinandi Frach. Жимолость Фердинанда 320. flava Sims Жимолость желтая 321. fragrantissima Lindl. et Paxton Жимолость душистейшая 322. hispida Pall. ex Roem. et Schult. Жимолость щетинистая 323. involucrata (Richardson) Banks ex Spreng. Жимолость покрывальная 324. koehneana Rehder Жимолость Коне 325. maackii (Rupr.) Maxim. Жимолость Маака 326. maximowiczii (Rupr.) Regel Жимолость Максимовича 327. microphylla Willd. ex Roem. et Schult. Жимолость мелколистная 328. morrowii A.Gray Жимолость Морроу 329. nervosa Maxim. Жимолость жилковая 330. nigra L. Жимолость черная 331. olgae Regel et Schmalh. Жимолость Ольги 332. orientalis Lam. Жимолость восточная 333. pallasii Ledeb. Жимолость Палласа 334. periclymenum L. Жимолость вьющаяся 335. pileata Oliv. Жимолость шапочная 336. quinquelocularis Hardw. Жимолость пятигнездная 337. ruprechtiana Regel Жимолость Рупрехта 338. sachalinensis (F.Schmidt) Nakai Жимолость Сахалинская 339. schneideriana Rehder Жимолость Шнайдера 340. sempervirens L. Жимолость вечнозеленая 341. standishii Jacques Жимолость Стендиша 342. syringantha Maxim. Жимолость сиренецветущая 343. tatarica L. Жимолость татарская 344. xylosteum L. Жимолость обыкновенная 345. albus (L.) S.F. Blake Снежноягодник белый 346. hesperius G.N. Jones Снежноягодник вечерний 347. mollis Nutt. Снежноягодник мягкий 348. occidentalis Hook. Снежноягодник западный 349. rotundifolius A.Gray Снежноягодник круглолистный 350. vaccinioides Rydb. Снежноягодник черниковидный 351. himalayanum Wall. Трехгосточник красноплодный, гималайский 352. decora (Nakai) Nakai Вейгела безкорая, декоративная 353. hortensis (Siebold et Zucc.) K. Koch Вейгела садовая 354. floribunda (Siebold et Zucc.) K. Koch Вейгела обильноцветущая 355. florida (Bunge) A.DC. Вейгела цветущая 356. japonica Thumb. Вейгела японская 357. maximowiczii (S.Moore) Rehder Вейгела Максимовича 358. middendorffiana (Carriere) K.Koch Вейгела Миддендорфа 359. praecox (Lemoine) L.H.Bailey Вейгела ранняя 360. subsessilis (Nakai) L. H. Bailey Вейгела обильноцветущая 361. trifida Moench Вейгела трехраздельная 362. flagellaris Rupr. Древогубец плетсобразный 363. orbiculatus Thumb. Древогубец круглолистный 364. scandens L. Древогубец лазящий 365. strigillosus Nakai Древогубец щетковидный 366. alatus (Thunb.) Siebold Бересклет крылатый 367. europaeus L. Б.Европейский 368. fortunei Hand.-Mazz. Бересклет Форчуна /Укореняющийся/ 369. hamiltonianus Wall. Бересклет Гамильтона 370. hians Koehne Бересклет зияющий 371. latifolius (L.) Mill. Бересклет широколистный 372. maackii Rupr. Бересклет Маака 373. macropterus Rupr. Бересклет большекрылый 374. maximowiczianus Prokh. Бересклет Максимовича 375. melananthus Franch. et Sav. Бересклет черноцветковый 376. miniata Tolm. Бересклет красноплодный 377. phellomana Loes. Бересклет пробковый 378. planipes (Koehne) Koehne Бересклет плоскочерешковый 379. sieboldianus Blume Бересклет Зибольда 380. verrucosus Scop. Бересклет бородавчатый 381. yedoensis Koehne Бересклет иезский 382. regelii Sprague et Takeda Триптеригиум Регеля 383. japonicum Siebold et Zucc. ex J.J.Hoffm. et

J.H.Schult.bis Багрянник японский 384. apenninum (L.) Mill. Солнцецвет апеннинский 385. nummularium (L.) Mill. Солнцецвет монетолистный КК Карелии 386. alba L. Свидина белая 387. amomum Mill. Свидина душиая 388. australis C.A.Mey. Свидина южная 389. baileyi J.M.Coult. et W.H.Evans Свидина Бейли 390. bretschneideri L. Henry Свидина Бретшнейдера 391. hemsleyi C.K.Schneid. et Wangerin Свидина Гемсли 392. mas L. Дерен мужской,кизил 393. racemosa Lam. Свидина кистьевая 394. rugosa Lam. Свидина морщинистая 395. betulus L. Граб обыкновенный 396. caroliniana Walter Граб Каролинский 397. cordata Blume Граб сердцелистный 398. japonica Blume Граб японский 399. americana Marshall Лещина американская 400. avellana L. Лещина обыкновенная 401. chinensis Franch. Лещина китайская 402. colurna L. Лещина древовидная,медвежий орех КК РФ 2005 2 403. cornuta Marshall Лещина рогатая 404. heterophylla Fisch. ex Trautv. Лещина разнолистная 405. mandshurica Maxim. Лещина маньчжурская 406. maxima Mill. Лещина крупная, ломбардский орех 407. sieboldiana Blume Лещина Зибольда 408. thibetica Batal. Лещина тибетская 409. carpinifolia Scop. Хмелеграб обыкновенный КК РФ 2005 2 410. japonica Sarg. Хмелеграб японский 411. virginiana (Mill.) K. Koch Хмелеграб виргинский 412. argentea Pursh Лох серебристый 413. multiflora Thunb. Лох многоцветковый 414. rhamnoides L. Облепиха крушиновая 415. argentea (Pursh) Nutt. Шефердия серебристая 416. spiculifolia (Salisb.) Rchb. Брукенталия остролистная 417. vulgaris (L.) Hull Вереск обыкновенный 418. procumbens L. Гаультерия лежачая 419. calyculata (L.) Moench Хамедафна болотная 420. carnea L. Эрика румяная или травяная 421. groenlandicum Oeder Багульник гренландский 422. fontanesiana (Steud.) Sleumer Леукотоэ Дефонтена 423. racemosa (L.) A. Gray Леукотоэ кистевидная 424. pentandra Maxim. Менцизия Пятитычинковая 425. vilossa (Thunb.) DC Лиония мариана 426. albrechtii Maxim. Рододендрон Альбрехта 427. atlanticum (Ashe) Rehder Рододендрон атлантический 428. brachycarpum D.Don brachycarpum D.Don ex G.Don Рододендрон короткоплодный 429. calendulaceum (Michx.) Torr. Рододендрон ноготковидный 430. camtschaticum Pall. Рододендрон Камчатский 431. canadense (L.) Torr. Рододендрон Канадский 432. carolinianum Rehder Рододендрон каролинский 433. catawbiense Michx. Рододендрон катевбинский 434. caucasicum Pall. Рододендрон кавказский 435. dauricum L. Рододендрон даурский 436. fastigiatum Franch. Рододендрон равновысокий 437. faurieri Franch. Рододендрон Фори КК РФ 2005 3 438. ferrugineum L. Рододендрон ржавый 439. fortunei Lindl. Рододендрон Форчуна 440. hirsutum L. Рододендрон жестковолосистый 441. insigne Hemsl. et E.H.Wilson Рододендрон чудесный 442. japonicum (Gray) Suring. Рододендрон японский 443. ledebourii Pojark. Рододендрон Ледебура 444. luteum Sweet Рододендрон желтый 445. longesquamatum S.K.Schneid. Рододе□ндрон длинночешуйчатый, Бретта 446. macrophyllum D. Don ex G.Don Рододендрон крупнолистный 447. maximum L. Рододендрон крупнейший 448. mucronulatum Turcz. Рододендрон остроконечный 449. occidentale (Torr. et A.Gray) A.Gray Рододендрон западный 450. oreodoxa Franch. Рододендрон украшающий 451. prunifolium (Small) Millais Рододендрон сливолистный 452. schlippenbachii Maxim. Рододендрон Шлиппенбаха КК РФ 2005 2 453. sichotense Pojark. P. Сихотинский 454. smirnowii Trautv. Рододендрон Смирнова 455. vaseyi A. Gray Рододендрон Вазея 456. viscosum (L.) Torr. Рододендрон Клейкий 457. macrocarpon Aiton Клюква крупноплодная 458. vitis-idaea L. Брусника обыкновенная 459. myrtillus L. Черника обыкновенная 460. pulverulenta (Bartz. ex Willd.) Poll. Зенобия припудренная 461. suffruticosa (Pall.) Rehd. Секуринега полукустарниковая 462. californica Nutt. Аморфа калифорнийская 463. fruticosa L. Амфора кустарниковая 464. arborescens Lam. Карагана древовидная, желтая акация 465. decorticans Hemsl. Карагана обескоривающаяся 466. densa Kom. Карагана густая 467. frutex (L.) K.Koch Карагана кустарник, дереза 468. pygmaea (L.) DC. Карагана кардиковая 469. turkestanica Kom. Карагана туркестанская 470. ussuriensis (Regel) Pojark. in Kom. Карагана уссурийская 471. blockianus (Pawl.) Klaskova Ракитник (Хамецитизус) Блоцкого 472. hirsutus (L.) Link. Ракитник волосистый 473. lindemannii (V.I.Krecz.) Klask. Ракитник Линдемана 474. rochelii (Wierzb. ex Griseb. et Schenk) Rothm. Хамецитизус Рошаля 475. ruthenicus (Fisch. ex Wołłosz.) Klask. Ракитник русский 476. supinus (L.) Link Ракитник лежачий 477. lutea (Michx.) K.Koch Кладрастис желтый 478. arborescens L. Пузырник древовидный 479. penduliflorum Wall. Десмодиум повислоцветковый 480. germanica L. Дрок германский 481. florida L. Дрок флоридский 482. tinctoria L. Дрок красильный 483. alpinum (Mill.) Berchtold et J.Pres Бобовник альпийский 484. anagyroides Medik. Бобовник анагиролистный, золотой дождь 485. nigricans (L.) Griseb. Острокильница чернеющая 486. thunbergii (DC.) Nakai Леспедеца Тунберга 487. amurensis Rupr. et Maxim. Маакия амурская 488. luxurians (Dieck) Rydb. Робиния пышная 489. pseudoacacia L. Робиния лжеакация, белая акация 490. sativa Mill. Каштан съедобный, посевной 491. grandifolia Ehrh. Бук крупнолистный 492. orientalis Lipsky Бук восточный 493. sylvatica L. Бук лесной, европейский 494. alba L. Дуб белый 495. acuminata M. Martens et Galeotti Дуб заостренный 496. castaneifolia C.A.Mey. x robur L. Дуб каштанолистный 497. coccinea Munchh. Дуб шарлаховый 498. crispula Blume Дуб курчавенький 499. imbricaria Michx. Дуб черепитчатый 500. macranthera

Fisch. et Mey. ex Hohen. Дуб крупнопыльниковый 501. macrocarpa Michx. Дуб крупноплодный 502. mongolica Fisch. ex Ledeb. Дуб монгольский 503. palustris Münchh. Дуб болотный 504. petraea (Matt.) Liebl. Дуб скальный 505. robur L. Дуб черешчатый 506. rubra L. Дуб красный, северный 507. acicularis (Smith) Spach. Крыжовник игольчатый 508. alpesrtris Berger Крыжовник приальпийский 509. burejensis (F.Schmidt) Berger Крыжовник буреинский 510. divaricata (Douglas) Coville et Britton Крыжовник изменчивый 511. nivea (Lindl.) Spach Крыжовник снежный 512. reclinata (L.) Mill. Крыжовник европейский, отклоненный 513. stenocarpa (Maxim.) Los. Крыжовник узкоплодный 514. alpinum L. Смородина альпийская 515. altissimum Turcz. ex Pojark. Смородина высочайшая 516. amatoris Pavl. Смородина любительская /Версальская Белая 517. atropurpureum C.A.Mey. Смородина темно-пурпуровая, кислица 518. aureum Pursh Смородина золотая 519. biebersteinii Berl. ex DC. Смородина Биберштейна 520. diacanthum Pall. Смородина двуиглая, таранушка 521. glabellum (Trautv. et C.A.Mey.) Hedl. Смородина голенькая 522. glaciale Wall. Сморо□дина ледяна□я 523. hispidulum (Jancz.) Pojark. Смородина щетинистая, кислица 524. hispidulum (Jancz.) Pojark. Смородина щетинистая 525. latifolium Jancz. Смородина широколистная 526. maximowiczianum Kom. Смородина Максимовича 527. nigrum L. Смородина черная 528. oxyacanthoides L. Смородина озёрная 529. palczewskii (Jancz.) Pojark. Смородина Пальчевского 530. petraeum Wulf Смородина каменная 531. rubrum L. Смородина красная 532. spicatum Robson Смородина колосковая 533. major Lodd. Фотергилла 534. monticola Ashe Фотергилла низкорослая 535. japonica Siebold et Zucc. Гамамелия японский 536. mollis Oliv. ex Forb. & Hemsl. Гамамелия мягкий 537. vernalis Sarg. Гаммамелис весенний 538. virginiana L. Гаммамелис виргинский 539. persica C.A.Mey. Парротия персидская 540. glabra Willd. Каштан конский голый 541. hippocastanum L. Каштан конский обыкновенный 542. octandra Marshall Каштан конский восьмитычинковый 543. crenata Siebold et Zucc. Дейция городчатая 544. parviflora Bunge Дейция мелкоцветковая 545. scabra Thunb. Дейция шершавая 546. schneideriana Rehder Дейция Шнайдера 547. aspera Buch.-Ham. ex D.Don Гортензия колючая 548. bretschneideri Dipp. Гортензия Бретшнейдера 549. heteromalla D. Don Гортензия растопыренная 550. incognita Wolf. Гортензия неизвестная 551. paniculata Siebold Гортензия метельчатая 552. petiolaris Siebold et Zucc. Гортензия черешковая КК РФ 2005 2 553. radiata Walt. Гортензия лучистая 554. serrata (Thunb.) Ser. Гортензия пильчатая 555. xanthoneura Diels. Гортензия золотистожилковая 556. americana Torr. et A. Gray Джемсия американская 557. caucasicus Koehne Чубушник кавказский 558. coronarius L. Чубушник венечный 559. delavayi L.Henry Чубушник Делавея 560. hybridus Чубушник гибридный 561. incanus Koehne Чубушник седоватый 562. inodorus L. Чубушник непахучий 563. intectus Beadle Чубушник покрытый 564. latifolius Schrad. ex DC. Чубушник широколистный 565. lewisii Pursh Чубушник Льюиса 566. magdalenae Koehne Чубушник Магдалины 567. microphyllus A.Gray Чубушник мелколистный 568. nepalensis Koehne Чубушник непальский 569. pekinensis Rupr. Чубушник пекинский 570. purpurascens (Koehne) Rehder Чубушник пурпурный 571. satsumanus Siebold ex Miq. Чубушник Сатзуми 572. schrenkii Rupr. et Maxim. Чубушник Шренка 573. sericanthus Koehne Чубушник шелковистый 574. tenuifolius Rupr. ex Maxim. Чубушник тонколистный 575. tomentosus Royle Чубушник войлочный 576. x virginalis Rehd. Чубушник девичий 577. x zeyheri Schrad. Чубушник Цейера 578. hydrangeoides Siebold et Zucc. Схизофрагма гортензиевидная КК РФ 2005 1 579. androsaemum L. Зверобой двубратственный, красильный 580. frondosum Michx. Зверобой олиственный 581. olympicum L. Зверобой олимпийский 582. aquatica (F.Michx.) Elliott Кария водяная 583. cordiformis (Wangenh.) K.Koch Кария сердцевидная 584. ovata (Mill.) K.Koch Кария овальная, Гикори лохматый, Кария косматая 585. ailantifolia Carriere Орех айлантолистный КК РФ 2005 3 586. cinerea L. Орех серый 587. cordiformis Maxim. Орех сердцевидный 588. mandshurica Maxim. Орех маньчжурский 589. nigra L. Орех черный 590. regia L. Орех грецкий 591. rupestris Engelm. Орех мелкоплодный 592. pterocarpa (Michx.) Kunth et J. Jljinsk. Птерокария (Лапина) кавказская 593. rhoifolia Siebold et Zucc. Птерокария сумахолистная 594. officinalis L. Иссоп лекарственный 595. angustifolia Mill. Лаванда 596. tulipifera L. Лириодендрон тюльпанный, тюльпанное дерево 597. acuminata L. Магнолия длиннозаостренная 598. kobus DC Магнолия кобус 599. stellata (Siebold et Zucc.) Maxim. Магнолия звездчатая 600. canadense L. Луносемянник канадский 601. dauricum DC. Лунносемянник даурский 602. alba L. Шелковица белая 603. nigra L. Шелковица черная 604. europaea Degen et Bald. Форзиция европейская 605. giraldiana Lingelsh. Форзиция Джиральда 606. ovata Nakai Форзиция яйцевидная 607. suspensa (Thunb.) Vahl Форзиция свисающая 608. viridissima Lindl. Форзиция зеленейшая 609. x intermedia Zabel Форзиция средняя 610. americana L. Ясень американский 611. angustifolia Vahl Ясень узколистный 612. bungeana A.DC. Ясень Бунге 613. excelsior L. Ясень обыкновенный 614. lanceolata Borkh. Ясень ланцетный 615. mandshurica Rupr. Ясень маньчжурский 616. oregona Nutt. Ясень орегонский 617. ornus L. Ясень белый 618. oxycarpa Willd. oxycarpa M.Bieb.ex Willd. Ясень остроплодный 619. pennsylvanica Marshall Ясень пенсильванский 620. rhynchophylla Hance Ясень носолистный 621.

sogdiana Bunge Ясень согдинский 622. velutina Torr. Ясень бархатный 623. xanthoxyloides (Don.) DC. Ясень желтодревесный 624. vulgare L. Бирючина обыкновенная 625. yezoense Nakai Бирючина иезская 626. amurensis Rupr. Сирень амурская 627. emodi Wall. ex G.Don Сирень гималайский 628. japonica Decne. Сирень японская 629. josikaea J.Jacq. ex Rchb. Сирень венгерская 630. komarowii C.K.Schneid. Сирень Комарова 631. meyeri C.K. Schneid. Сирень Мейера 632. oblata Lindl. ex Carrière Сирень широколистная 633. pekinensis Rupr. Сирень (Трескун) пекинский 634. pubescens Turcz. Сирень пушистая 635. reflexa C.K.Schneid. Сирень отогнутая 636. reticulata (Blume) H.Hara Сирень сетчатая 637. sweginzowii Koehne et Lingelsh. Сирень Звягинцева 638. tigerstedtii H.Sm. Сирень тигерская 639. tomentella Bureau et Franch. Сирень тонковолосистая 640. velutina Kom. Сирень бархатистая 641. villosa Vahl Сирень мохнатая 642. vulgaris L. Сирень обыкновенная 643. wolfii C.K.Schneid. Сирень Вольфа 644. x henryi C.K.Schneid. Сирень Генри 645. x persica L. Сирень персидская 646. yunnanensis Franch. Сирень юннаньская 647. arborea Donn Пеон древовидный 648. delavayi Franch. Пеон Делавея 649. tenuifolia L. Пеон узколистный 650. alpina L. Княжник альпийский 651. sibirica sibirica L. Княжник сибирский 652. fusca Turcz. Ломонос бурый 653. mandschurica Rupr. Ломонос маньчжурский 654. recta L. Ломонос прямой 655. alnus Mill. Крушина ольховидная, ломкая 656. rupestris (Scop.) Schur Крушина скальная 657. alnifolia L'Hér. Жостер ольхолистный 658. alpina L. Жеостер альпийский 659. caroliniana Walter Жостер каролинский 660. cathartica L. Жостер слабительный 661. costata Maxim. Жостер ребристолистный 662. crenata Siebold et Zucc. Жостер зазубреннолистная 663. dahuricus Pall. Жостер даурский 664. diamantiaca Nakai Жостер диамантский 665. erythoxylon Pall. Жостер красное деревцо 666. globosa Bunge Жостер шаровидный 667. libanotica Boiss. Жостер ливанский 668. japonica Maxim. Жостер японский 669. leptophylla C.K.Schneid. Жостер узколистный 670. pallasii Fisch. et C.A.Mey. Жостер Палласа 671. purshiana DC. Жостер Пурша 672. saxatilis Jacq. Жостер скальный 673. spathulifolia Fisch. et C.A.Mey. Жостер лопатчатолистный 674. tinctoria Waldst. et Kit. Жостер красящий 675. ussuriensis J.J.Vassil. Жостер уссурийский 676. utilis Decne. Жостер полезный 677. alnifolia (Nutt.) Nutt. ex M. Roem. Ирга ольхолистная 678. canadensis (L.) Medik. Ирга канадская 679. cretica DC. Ирга критская 680. florida Lindl. Ирга обильноцветущая 681. oligocarpa Roem. Ирга малоплодная 682. ovalis Medik. Ирга овальная 683. sanguinea (Pursh) DC. Ирга кроваво-красная 684. siskiyouensis C.K. Schneid. Ирга систионензис 685. spicata (Lam.) K. Koch Ирга колосистая 686. utahensis Koehne Ирга ютская 687. georgica Desf. Миндаль грузинский 688. ledebouriana Schlecht. Миндаль Ледебура 689. nana L. миндаль низкий, степной 690. mandshurica (Maxim.) Skvortsov Абрикос маньчжурский КК РФ 2005 3 691. sibirica (L.) Lam. Абрикос сибирский 692. vulgaris Lam. Абрикос обыкновенный 693. melanocarpa (Michx.) Elliott Арония черноплодная 694. mitschurinii A.K.Skvortsov & Yu.K.Maĭtulina Арония маньчжурская 695. aethusifolius Nakai Волжанка кокорышелистная 696. dioicus (Walt.) Fernald Волжанка обыкновенная 697. hybrida hort. Церападус гибридный 698. avium (L.) Moench Вишня птичья, черешня 699. fruticosa (Pall.) Woronow Вишня кустарниковая 700. maximowiczii (Rupr.) Kom. Вишня Максимовича 701. pensylvanica (L.fil.) Loisel. Вишня пенсильванская 702. sachalinensis (Fr. Schmidt) Kom. et Klob.-Alis Вишня сахалинская 703. serrulata (Lindl.) Loudon Вишня мелкопильчатая 704. tomentosa (Thunb.) Wall. ex T.T.Yu et C.L.Li Вишня войлочная 705. vulgaris Mill. Вишня обыкновенная 706. japonica (Thunb.) Lindl. ex Spanch Хеномелес японский, японская айва 707. lagenaria (Loisel.) Koidz. lagenaria Koidz. Хеномелес лагенария 708. speciosa (Sweet) Nakai Хеномелес прекрасная 709. superba (Frahm) Rehder Хеномелес превосходный 710. acutifolius Turcz. Кизильник остролистный 711. adpressus Bois Кизильник прижатый 712. allochrous Pojark. Кизильник многоцветный 713. amoenus E.H. Wilson Кизильник прелестный 714. apiculatus Rehder et E.H.Wilson Кизильник остроконечный 715. ascendens Flinck et Hylmo Кизильник приподнимающийся 716. bullatus Bois Кизильник пузырчатый 717. dammeri C.K.Schneid. Кизильник Даммера 718. dielsianus E. Pritz. ex Diels Кизильник Дильса 719. divaricatus Rehder et E.H.Wilson Кизильник растопыренный 720. elegans Flinck et Hylmo Кизильник элегантный 721. foveolatus Rehder et E.H. Wilson Кизильник ячеистый 722. franchetii Boiss. franchetii Bois Кизильник Франше 723. horizontalis Decne. Кизильник горизонтальный 724. integerrimus Medik. Кизильник цельнокрайний КК Карелии 725. lucidus Schlechtd. Кизильник блестящий КК РФ 2005 3 726. melanocarpus Lodd., G.Lodd. et W.Lodd. Кизильник черноплодный КК Карелии 727. moupinensis Franch. Кизильник мупинский 728. multiflorus Bunge Кизильник многоцветковый 729. nansachan Mott Кизильник наншанский 730. obscurus Rehder & E.H.Wilson Кизильник лоснящийся 731. polyanthemus E.L.Wolf Кизильник многоцветковый 732. racemiflorus (Desf.) K.Koch. Кизильник кистевой 733. roseus Edgew. Кизильник розовый 734. salicifolius Franch. Кизильник иволистный 735. tomentosus Lindl. Кизильник войлочный 736. uniflorus Bunge Кизильник одноцветковый 737. alemanniensis Cinovskis Боярышник германский 738. almaatensis Pojark. Боярышник алмаатинский 739. altaica Lange Боярышник алтайский 740. ambigua C.A.Mey. ex A.K.Becker Боярышник сомнительный 741. arnoldiana Sarg. Боярышник Арнольда

742. azarolus L. Боярышник азароль 743. brainerdii Sarg. Боярышник брайнерда 744. bretschneideri C.K.Schneid. Боярышник Бретшнейдера 745. calpodendron (Ehrh.) Medik. Боярышник урновидный 746. chlorosarca Maxim. Боярышник зеленомясный 747. coccinioides Ashe Боярышник шарлаховидный 748. crus-galli L. Боярышник петушья шпора 749. curvisepala Lindm. Боярышник отогнуточашелистиковый 750. dahurica Koehne ex C.K. Schneid. Боярышник даурский 751. dipyrena Pojark. Боярышник косочашечковый 752. douglasii Lindl. Боярышник Дугласа 753. ellwangeriana Sarg. Боярышник Эльвангера 754. flabellata (Bosc ex Spach) Rydb. Боярышник вееровидный 755. grignoniensis Mouill.ex Wein Боярышник григнонензис 756. hissarica Pojark. Боярышник гиссарский 757. holmesiana Ashe Боярышник Холмса 758. horrida Medik. Боярышник страшный 759. intricata Lange Боярышник переплетенный 760. jonesiae Sarg. Боярышник Джонси 761. korolkowii L.Henry Боярышник Королькова 762. laevigata (Poir.) DC. Боярышник вылощенный 763. macracantha Lodd. ex Loudon Боярышник крупноколючковый 764. macrosperma Ashe Боярышник крупносемянный 765. maximowiczii C.K.Schneid. Боярышник Максимовича 766. missouriensis Ashe Боярышник миссурийский 767. mollis (Torr. et A.Gray) Scheele Боярышник мягкий 768. monogyna Jacq. Боярышник однопестичный 769. orientalis Pall. ex Bieb. Боярышник восточный 770. pedicellata Sarg. Боярышник стебельчатый 771. pentagyna Waldst. et Kit. Боярышник пятипестичный 772. pinnatifida Bunge Боярышник перистонадрезанный 773. pseudoambigua Pojark. Боярышник ложносомнительный 774. pseudomelanocarpa M. Pop. ex Pojark. Боярышник ложночерноплодный 775. punctata Jacq. Боярышник точечный 776. rivularis Nutt. Боярышник приречный 777. sanguinea Pall. Боярышник кроваво-красный 778. songarica K. Koch Боярышник джунгарский 779. stevenii Pojark. Боярышник Стевена 780. submollis Sarg. Боярышник мягковатый 781. succulenta Schrad. ex Link Боярышник сочный 782. tanacetifolia (Lam.) Pers. Боярышник пижмолистный 783. tianschanica Pojark. Боярышник тяньшанский 784. transcaspica Pojark. Боярышник закаспийский 785. turcomanica Pojark. Боярышник туркменский 786. turkestanica Pojark. Боярышник туркестанский 787. x prunifolia (Poir.) Pers. Боярышник сливолистный 788. oblonga Mill. Айва продолговатая, обыкновенная 789. giraldii Hesse Экзохорда Джиральда 790. korolkowii Lavallée Экзохорда Королькова 791. racemosa (Lindl.) Rehde Экзохорда кистистая 792. x macrantha (Lemoine) Schneid. Экзохорда крупноцветковая 793. discolor (Pursh) Maxim. Холодискус разноцветный 794. ulmifolia (Franch.) Pachom. Луизеания вязолистая 795. baccata (L.) Borkh. Яблоня ягодная 796. domestica Borkh. Яблоня домашняя 797. florentina (Zucc.) C.K.Schneid. Яблоня флорентийская 798. halliana Koehne Яблоня Холла 799. mandshurica (Maxim.) Kom. ex Juz. Яблоня маньчжурская 800. niedzwetzkyana Dieck ex Koehne Яблоня Недзвецкого 801. orientalis Uglitzk. Яблоня восточная 802. prunifolia (Willd.) Borkh. Яблоня сливолистная, китайская 803. rockii Rehder Яблоня Рока 804. sargentii Rehder Яблоня Саржента 805. sieversii (Ledeb.) M. Roem. Яблоня Сиверса 806. spectabilis (Aiton) Borkh. Яблоня замечательная 807. sylvestris (L.) Mill. Яблоня лесная 808. x hartwigii Koehne Яблоня Гартвига 809. x zumi (Matsum.) Rehd. Яблоня Цуми 810. germanica L. Мушмула германская 811. Neillia affinis Hemsley Нейлия родственна 812. longiracemosa Hemsl. Нейлия длиннокистистая 813. sinensis Oliv. Нейлия китайская 814. cerasiformis (Torr. et A.Gray ex Hook. et Arn.) Greene Эмлерия вишнеподобная 815. Padellus mahaleb (L.) Vassilcz. Паделлюс магалеб, антипка 816. asiatica Kom. Черемуха азиатская 817. avium Mill. Черемуха обыкновенная 818. grayana (Maxim.) C.K. Schneid. Черемуха Грея 819. maackii (Rupr.) Kom. Черемуха Маака 820. serotina Ehrh. Черемуха поздняя 821. virginiana (L.) Mill. Черемуха виргинская 822. davurica (Nestl.) Ikonn. Курильский чай даурский 823. fruticosa (L.) O.Schwarz Курильский чай кустарниковый 824. villosa (Thunb.) DC. Фотиния мохнатая 825. amurensis (Maxim.) Maxim. Пузыреплодник амурский 826. bracteatus (Rydb.) Rehder Пузыреплодник прицветниковый 827. capitatus (Pursh) Kuntze Пузыреплодник головчатый 828. intermedius (Rydb.) C.K.Schneid. Пузыреплодник промежуточный 829. malvaceus (Greene) Kuntze Пузыреплодник мальвообразный 830. opulifolius (L.) Maxim. Пузыреплодник калинолистный 831. ribesifolia Kom. Пузыреплодник смородинолистный 832. stellatus (Rydb.) Rehder Пузыреплодник звездчатй 833. sinensis (Oliv.) Oliv. ex Bean Плоскосемянник китайский КК РФ 2005 2 834. brigantina Vill. Слива бригантина 835. divaricata Ledeb. Слива растопыренная, алыча 836. domestica L. Слива домашняя 837. pumila L. Слива карликовая 838. salicina Lindl. Слива китайская 839. sargentii Rehder Саккура 840. sinensis Pers. Слива мелколистная 841. sogdiana Vassilcz. Слива согдийская 842. spinosa L. Слива колючая, тери 843. stepposa Kotov Слива степная 844. ussuriensis Kovalev et Kostina Слива уссурийская 845. coccinea M.Roem. Пираканта ярко-красная 846. crenulata (D.Don) M.Roem. Пираканта городчатая 847. rogersiana (A.B.Jacks.) Bean Пираканта Роджерса 848. caucasica Fed. Груша кавказская 849. communis L. Груша обыкновенная 850. elaeagnifolia Pall. Груша лохолистная 851. nivalis Jacq. Груша белоснежная 852. regelii Rehder Груша Регеля 853. rossica A.D.Danilov Груша русская 854. serotina Rehd. Груша поздняя, песчаная 855. ussuriensis Maxim. Груша уссурийская 856. acicularis Lindl. Роза иглистая 857. amblyotis C.A.Mey. Роза

тупоушковая 858. andreae Lange Роза Андреа 859. arkansana Porter Роза арканзасская 860. arvensis Huds. Роза пашенная 861. blanda Aiton Роза прелестная 862. bungeana Boiss. et Buhse Роза Бунге 863. buschiana Chrshan. Роза Буша 864. caesia Sm. Роза голубовато-серая 865. canina L. Роза собачья 866. caudata Baker Роза хвостатая 867. centifolia L. Роза столистная 868. davurica Pall. Роза даурская 869. dumalis Bechst. Роза кустарниковидная 870. fedtschenkoana Regel Роза Федченко 871. gallica L. Роза французская 872. glauca Pourr. glauca Schott Роза сизая 873. hemispaerica Herrm. Роза полушаровидная 874. hugonis Hemsl. Роза хугонис 875. jacutica Juz. Роза якутская 876. kokanica (Regel) Regel ex Juz. Роза кокандская 877. laxa Retz. Роза рыхлая 878. luciae Franch. et Rochebr. ex Crép. Роза Люция 879. marrettii H.Lev. Роза Маррэ 880. majalis Herms. Роза майская 881. maximowicziana Regel Роза мелкоцветковая 882. micrantha Borrer Роза Максимовича 883. moyesii Hemsl. et E.H. Wilson Роза Мойези 884. multibracteata Hemsl. et E.H.Wilson Роза многоприцветниковая 885. multiflora Thunb. Роза многоцветковая 886. nutkana C.Presl Роза нутканская 887. oxyodon Boiss. Роза острозубая 888. palustris Marshall Роза болотная 889. pendulina L. Роза повислая 890. pisocarpa A.Gray Роза горохоплодная 891. roxburghii Tratt. Роза Роксбурга 892. rubiginosa L. Роза ржавчинная 893. rugosa Thunb. Роза морщинистая 894. spinosissima L. Роза колючейшая 895. tomentosa Sm. Роза войлочная 896. virginiana Mill. Роза виргинская 897. villosa L. Роза мохнатая 898. wichuraiana Crép. Роза Вихуры 899. woodsii Lindl. Роза Вудса 900. odoratum (L.) Rydb. Малиноклен душистый 901. affinis Weihe et Ness Ежеви□ка скла□дчатая 902. caesius L. Ежевика сизая 903. crataegifolius Bunge Малина боярышниколистная 904. idaeus L. Малина обыкновенная 905. illecebrosus Focke Малина соблазнительная 906. nessensis Hall Куманика, Ежеви□ка не□сская 907. parviflorus Nutt. Малина мелкоцветковая 908. phoenicolasius Maxim. Малина пурпурноплодная 909. sachalinensis (matsumuranus) Lev. Малина сахалинская 910. trifidus Thunb. Ежевика японо-китайская 911. altaiensis (Laxm.) C.K. Schneid Сибирка алтайская 912. arborea C.K.Schneid. Рябинник древовидный 913. lindleyana (Wall.) Maxim. Рябиник Линдлея 914. kirilowii (Regel et Tiling) Maxim. Рябинник Кирилова 915. pallasii (G.Don) Pojark. Рябинник Палласа 916. sorbifolia (L.) A.Braun Рябинник рябинолистный 917. pozdnjakovii Pojark Сорбокотонеастер Позднякова КК РФ 2005 3 918. albovii Zinserl. Рябина Альбова 919. alnifolia (Siebold et Zucc.) K.Koch Рябина ольхолистная 920. amurensis Koehne Рябина амурская 921. aria (L.) Crantz Рябина круглолистная, ария 922. aucuparia L. Рябина обыкновенная 923. austriaca (Beck) Hedl. Рябина австрийская 924. borbasii Jav. Рябина Борбаса 925. bristoliensis Wilmott Рябина бристольская 926. cashmiriana Hedl. Рябина кашмирская 927. caucasica Zinserl. Рябина кавказская 928. chamaemespilus (L.) Crantz Рябина приземистая 929. commixta Hedl. Рябина смешанная 930. discolor (Maxim.) Maxim. Рябина двухцветная 931. domestica L. Рябина домашняя 932. esserteauiana Koehne Рябина Эссерта 933. fedorovii Zaik. Рябина Федорова 934. fruticosa Steud. Рябина кустарниковая 935. gracilis (Siebold et Zucc.) K. Koch рябина изящная 936. graeca (Spach) Lodd. ex S.Schauer Рябина греческая 937. intermedia (Ehrh.) Pers. Рябина промежуточная 938. japonica Siebold Рябина японская 939. koehneana C.K.Schneid. Рябина Кене 940. kusnetzovii Zinserl. Рябина Кузнецова 941. latifolia Pers. Рябина широколистная 942. luristanica (Bornm.) Schonb.-Tem. Рябина луристанская 943. matsumurana (Makino) Koehne Рябина Матсумуры 944. mougeotii Godr. et Soy.-Will. Рябина Мужо 945. persica Hedl. Рябина персидская 946. reflexipetala Koehne Рябина отогнутолепестная 947. quercifolia Hedl. Рябина дуболистная 948. roopiana Bordz. Рябина Роопа 949. rufoferruginea (C.K.Schneid.) C.K.Schneid. Рябина рыже-ржавая 950. sambucifolia (Cham. et Schltdl.) M.Roem. Рябина бузинолистная 951. serotina Koehne Рябина поздняя 952. sibirica Hedl. Рябина сибирская 953. stankovii Juz. Рябина Станкова 954. sudetica Fritsch Рябина судетская 955. takhtajanii Gabrieljan Рябина Тахтаджяна 956. tamamschjanae Gabrieljan Рябина Тамамшан 957. tianschanica Rupr. Рябина тяньшанская 958. torminalis (L.) Crantz Рябина глоговина 959. turkestanica (Franch.) Hedl. Рябина туркестанская 960. velutina C.K. Schneid. Рябина бархатистая 961. wilfordii Koehne Рябина поздняя 962. x arnoldiana Rehd. Рябина Арнольда 963. x splendida Hedl. Рябина гибридная 964. zahlbruckneri C.K.Schneid. Рябина Цальбруккера 965. alba Du Roi* Спирея белая 966. albiflora (Mig.) Zabel Спирея Альбифлора 967. alpina Pall. Спирея альпийская 968. bella Sims Спирея прелестная 969. betulifolia Pall. Спирея березолистная 970. beauverdiana C.K. Schneid. Спирея Бовера 971. canescens D.Don Спирея сероватая 972. chamaedryfolia L. Спирея дубровколистная 973. corymbosa Raf. Спирея щитконосная 974. crenata L. Спирея городчатая 975. densiflora Nutt. ex Rydb. Спирея густоцветковая 976. douglasii Hook. Спирея Дугласа 977. elegans Pojark. Спирея изящная 978. humilis Pojark. Спирея низкая 979. hypericifolia L. Спирея зверобоелистная 980. japonica L.f. Спирея японская 981. latifolia (Aiton) Borkh. Спирея широколистная 982. media Fr.Schmidt Спирея средняя 983. menziesii Hook. Спирея Мензиса 984. miyabei Koidz. Спирея Мийабе 985. mongolica Maxim. Спирея монгольская 986. nipponica Maxim. Спирея ниппонская 987. rosthornii E.Pritz. ex Diels Спирея Росторна 988. salicifolia L. Спирея иволистная 989. sargentiana Rehder Спирея Саржента 990. sericea Turcz. Спирея шелковистая 991. trichocarpa

Nakai Спирея опушеннoплодная 992. trilobata L. Спирея трехлопастная 993. uratensis Franch. Спирея уратская 994. x billardii Dipp. Спирея Биллиарда 995. × bumalda Burv. Спирея Бумальда 996. x margaritae Zabel Спирея Маргариты 997. × micropetala Zabel Спирея мелколепестная 998. x notha Zabel Спирея ложная 999. x vanhouttei (Briot) Zabel Спирея Вангутта 1000. sp. Спирея 1001. incisa (Thunb.) Zabel Стефанандра надрезаннолистная 1002. tanakae Franch. et Sav. Стефанандра Танаки 1003. grandiflora (Smith) Bean Боярышникомушмила крупноцветковая 1004. amurense Rupr. Бархат амурский 1005. chinense C.K. Schneid. Бархат китайский 1006. sachalinense (F. Schmidt) Sarg. Бархат сахалинский 1007. lutescens Greene Птелея желтоватая 1008. serrata Small Птелея пильчатая 1009. trifoliata L. Птелея трехлистная 1010. lutescens Greene Птелея жёлтоватая 1011. graveolens L. Рута душистая 1012. alba L. Тополь белый, серебристый 1013. balsamifera L. Тополь бальзамический 1014. deltoides W.Bartram ex Marshall Тополь дельтовидный 1015. laurifolia Ledeb. Тополь лавролистный 1016. nigra L. Тополь черный 1017. suaveolens Fisch. ex Loudon Тополь душистый 1018. tremula L. Тополь дрожащий, Осина 1019. x pendula Bogd. Тополь осинообразный 1020. гибриды селекц.проф. Богданова П.Л. гибриды селекц.проф. Богданова П.Л. 1021. alba L. Ива белая 1022. bicolor Ehrh. Ex Willd. Ива двуцветная 1023. caprea L. Ива козья, ракита 1024. coesia subsp. Tsujenisis N. Bolsshakov. Ива сизоватая 1025. fragilis L. Ива ломкая 1026. ledebouriana Trautv. Ива Ледебура 1027. hastata L. Ива кольевидная 1028. matsudana Koidz. Ива матсуды 1029. myrsinifolia Salisb. Ива мирзинолистная, миртолистная 1030. pentandra L. Ива пятитычинковая 1031. pseudomedemii E.L.Wolf Ива ложносредняя 1032. pyrolifolia Ledeb. Ива грушелистная КК Карелии 1033. purpurea Ива пурпурная /Карликовая/ 1034. tenuifolia Ива узколистная 1035. viminalis L. Ива прутовидная КК Карелии 1036. x purpurea L. Ива пурпурная 1037. x Sverdlovskaja Ива Свердловская /Блестящая/ 1038. racemosa L. Бузина кистистая, обыкновенная 1039. nigra L. Бузина черная Серебристая/ 1040. chinensis (Turcz.) Baill. Лимонник китайский 1041. dulcamara L. Паслён сла□дко-го□рький 1042. pinnata L. Клекачка перистая КК РФ 2005 3 1043. carolina L. Халезия каролинская 1044. kamtschatica Maxim. Волчея□годник камчатский 1045. mezereum L. Волчник смертельный 1046. americana L. Липа американская 1047. amurensis Rupr. Липа амурская 1048. begoniifolia Stev. Липа бегониелистная 1049. caroliniana Mill. Липа каролинская 1050. cordata Mill. Липа мелколистная 1051. croizatii Chun et Wong Липа Круаза 1052. dasystyla Steven Липа опушенностолбиковая 1053. heterophylla Vent. Липа разнолистная 1054. japonica (Miq.) Simonk. Липа японская 1055. ledebourii Borbás Липа Ледебура 1056. mandshurica Rupr. et Maxim. Липа маньчжурская 1057. maximowicziana Shiras. Липа Максимовича КК РФ 2005 1 1058. mongolica Maxim. Липа монгольская 1059. oliveri Szyszyl. Липа Оливери 1060. petiolaris DC. Липа длиннoчерешковая 1061. platyphyllos Scop. Липа крупнолистная 1062. sibirica Bayer Липа сибирская 1063. taguetii C.K.Schneid Липа Таке 1064. tomentosa Moench Липа войлочная 1065. tuan Szyszyl. Липа туан 1066. x braunii Simonk. Липа Брауни 1067. x euchlora K.Koch Липа темнозелентая, крымская 1068. x euchlora L. Липа европейская 1069. occidentalis L. Каркас западный 1070. americana L. Вяз американский 1071. carpinifolia Gled. Вяз граболистный, полевой 1072. glabra Huds. Вяз голый, ильм горный 1073. japonica Sarg. Вяз японский 1074. laevis Pall. Вяз гладкий 1075. pumila L. Вяз мелколистный /Пестролистный/ 1076. racemosa Thomas Вяз Томаса 1077. x arbuscula Wolf Вяз деревцевидный 1078. serrata (Thunb.) Makino Дзельква пильчатая, серый вяз 1079. dichotoma (Lour.) K. Koch Красивоплодник вильчатый 1080. acerifoium L. Калина кленолистная 1081. alnifolium Marshall Калина ольхолистная 1082. buddleifolium C.H.Wright. Калина буддлеелистная 1083. burejaeticum Regel et Herd. Калина буреинская 1084. cassinoides L. Калина шлемовидная 1085. dentatum L. Калина зубчатая 1086. dilatatum Thunb. Калина расширенная 1087. lantana L. Калина Гордовина 1088. lentago L. Гордовина канадская 1089. macrocephalum Fortune Калина крупноголовчатая 1090. opulus L. Калина обыкновенная 1091. phlebotrichum Siebold et Zucc. Калина волосистожилковая 1092. prunifolium L. Калина сливолистная 1093. rhytidophyllum Hemsl. ex Forb. et Hemsl. Калина морщинистолистная 1094. rufidulum Raf. Калина ритеватая 1095. sargentii Koehne Калина Саржента 1096. trilobum Marshall Калина трехлопастная 1097. utile Hemsl. ex Forb. et Hemsl. Калина полезная 1098. veitchii C.H. Wright Калина Вича 1099. wrightii Miq. Калина Райта 1100. aconitifolia Bunge Виноградовник аконитолистный 1101. brevipedunculata (Maxim.) Trautv. Виноградовник короткоцветоножковый 1102. inserta (J. Kern.) Fritsch Партеноциссус (Девичий виноград) прикрепленный 1103. quinquefolia (L.) Planch. Партеноциссус (Девичий виноград) пятилисточковый 1104. tricuspidata (Siebold et Zucc.) Planch. Партеноциссус (Девичий виноград) триостренный, виноград плющевидный КК РФ 2005 1 1105. acerifolia Raf. Виноград кленолистный 1106. amurensis Rupr. Виноград амурский 1107. coignetiae Pulliat ex Planch. Виноград Куанье, японский 1108. palmata Wahl. Виноград лапчатый 1109. riparia Michx. Виноград прибрежный 1110. rupestris Scheele Виноград скальный 1111. vulpina L. Виноград лисий

- Распоряжение Комитета по государственному контролю, использованию и охране памятников истории и культуры «Об утверждении предмета охраны объекта культурного наследия федерального значения «Институт Лесной (Академия лесотехническая)» № 75-рп от 17.01.2024 г.
- Распоряжение Комитета по государственному контролю, использованию и охране памятников истории и культуры «О внесении изменений в распоряжение КГИОП от 17.01.2024 № 75-рп» № 217-рп от 22.02.2024 г.

9. Сведения о наличии зон охраны данного объекта культурного наследия с указанием номера и даты принятия органом государственной власти акта об утверждении указанных зон либо информация о расположении данного объекта культурного наследия в границах зон охраны иного объекта культурного наследия

- Закон Санкт-Петербурга "О границах объединенных зон охраны объектов культурного наследия, расположенных на территории Санкт-Петербурга, режимах использования земель и требованиях к градостроительным регламентам в границах указанных зон" № 820-7 от 19.01.2009 г.

Всего в паспорте листов **13**

Уполномоченное должностное лицо органа охраны объектов культурного наследия

| | | |
|---|---|---|
| Заместитель председателя КГИОП | | Аганова Галина Рэмовна |
| должность | подпись | инициалы, фамилия |

*М.П.*

15 . 04 . 2024

Дата оформления паспорта
(число, месяц, год)

ПРАВИТЕЛЬСТВО САНКТ-ПЕТЕРБУРГА

**КОМИТЕТ ПО ГОСУДАРСТВЕННОМУ КОНТРОЛЮ, ИСПОЛЬЗОВАНИЮ И ОХРАНЕ ПАМЯТНИКОВ ИСТОРИИ И КУЛЬТУРЫ**

# Р А С П О Р Я Ж Е Н И Е

осуд

24.12.2019 № 473-р

**О внесении изменений в распоряжение КГИОП от 06.04.2018 № 136-р**

В соответствии с пунктом 12 статьи 45.1 Федерального закона от 25.06.2002 № 73-ФЗ «Об объектах культурного наследия (памятниках истории и культуры) народов Российской Федерации» (далее – Федеральный закон), в связи с поступлением в КГИОП документов, указанных в пункте 12 статьи 45.1 Федерального закона (Рег. № 01-25-29312/19 от 16.12.2019):

1. Внести изменение в распоряжение КГИОП от 06.04.2018 № 136-р «Об отнесении к выявленным объектам культурного наследия выявленного объекта археологического наследия «Исторические конструкции дачи П.С. и С.В. Строгановых в Строгановском саду на Черной речке» и об утверждении границ территории выявленного объекта культурного наследия», изложив приложение к указанному распоряжению, согласно приложению к настоящему распоряжению.

2. Заместителю председателя КГИОП – начальнику Управления организационного обеспечения, популяризации и государственного учета объектов культурного наследия обеспечить:

2.1. Направление собственнику земельного участка и (или) пользователю земельным участком, в границах которого расположен выявленный объект культурного наследия, указанный в п. 1 распоряжения, в орган местного самоуправления муниципального образования, на территории которого расположен данный объект, и в Управление Федеральной службы государственной регистрации, кадастра и картографии по Санкт-Петербургу, копий распоряжения.

2.2. Внесение соответствующих изменений в «Геоинформационную базу данных по объектам культурного наследия, границам и режимам зон охраны на территории Санкт-Петербурга».

3. Контроль за выполнением распоряжения возложить на заместителя председателя КГИОП – начальника Управления организационного обеспечения, популяризации и государственного учета объектов культурного наследия.

Председатель Комитета С.В.Макаров

Приложение № 1
к распоряжению КГИОП

от 24.12.2019 № 773-р

Границы территории
выявленного объекта культурного наследия
«Исторические конструкции дачи П.А. и С.В. Строгановых
в Строгановском саду на Черной речке
(далее – объект культурного наследия),
расположенного по адресу: Санкт-Петербург, Ушаковская наб., между д. 9, к. 1, лит. А,
д. 9, к. 2 и д.17/1, лит. А, В

1. Схема границ территории выявленного объекта культурного наследия:

Масштаб 1:2000

Условные обозначения:

Граница территории выявленного объекта культурного наследия

Выявленный объект культурного наследия

2.Текстовое описание границ территории выявленного объекта культурного наследия

Контур 1:
Границы участка определены выявленным фундаментом дачи П.Л. и СВ. Строган оных и поворотными точками 1-4 (координаты в местной системе координат г. Санкт-Петербурга МСК- 1964). Общая площадь границ участка выявленного объекта археологического наследия составляет 060 кв. м.

Описание границ объекта: точка 1 расположена на расстоянии 1,5 м к юго-западу от юго-западного угла фундамента дачи П.А. и С.В. Строгановых. От точки 1 в северо- северо-восточном направлении, вдоль фундамента дачи к точке 2-30 м, далее на восток- юго-восток от точки 2 вдоль фундамента дачи до точки 3-22 м. далее в юго- западном направлении от точки 3 вдоль фундамента дачи до точки 4 - 30 м, далее на запад- северо-запад, вдоль Ушаковской набережной и фундамента дачи к точке 1 - 22 м.

Контур 2:
Границы участка определены выявленным фундаментом западного флигеля дачи П.А. и С.В. Строгановых и поворотными точками 5-12 (координаты в местной системе координат г. Санкт-Петербурга МСК- 1964). Общая площадь границ участка составляет 144 кв. м.

Описание границ объекта: точка 5 расположена на расстоянии 20 метров на северо-восток от точки 1 (контура 1). Далее от точки 5 в северо-северо-восточном направлении к точке 6 - 11,5 м, далее на восток- юго-восток вдоль фундамента западного флигеля до точки 7 - 6,7 м, далее в юго-юго-западном направлении от точки 7 вдоль фундамента западного флигеля до точки 8 - 19,4 м, далее на запад- северо-запад, вдоль Ушаковской набережной к точке 9 -6,7 м, далее в северо- северо-восточном направлении от точки 9 к точке 10 - 5,3 м. Далее от точки 10 на запад - северо-запад вдоль Ушаковской набережной к точке 11 - 5,9 м, от точки 11 до точки 12 в северо-северо восточном направлении - 2,6 м. Далее на восток- юго-восток вдоль Ушаковской набережной к точке 5 - 5,9 м.

Контур 3:
Границы участка определены выявленным фундаментом восточного флигеля дачи П.А. и С.В. Строгановых и поворотными точками 13-18
(координаты в местной системе координат г. Санкт-Петербурга МСК- 1964). Общая площадь границ участка составляет 31 кв. м.

Описание границ объекта: точка 13 расположена на расстоянии 18 м от точки 3 (контура 1) в восточном- юго-восточном направлении. Далее в восточном- юго-восточном направлении до точки 14 - 6,2 м, долее, от точки 14 на юг- юго-запад до точки 15 - 6 м, далее от точки 15 до точки 16 вдоль Ушаковской набережной - 1,1 м, далее от точки 16 на север- северо-восток до точки 17 - 1,3 м, далее от точки 17 к точке 18 на запад- северо-запад - 5 м. Далее от точки 18 на север- северо-восток к точке 13 - 4,8 м.

3. Перечень координат характерных точек границ территории объекта культурного наследия:

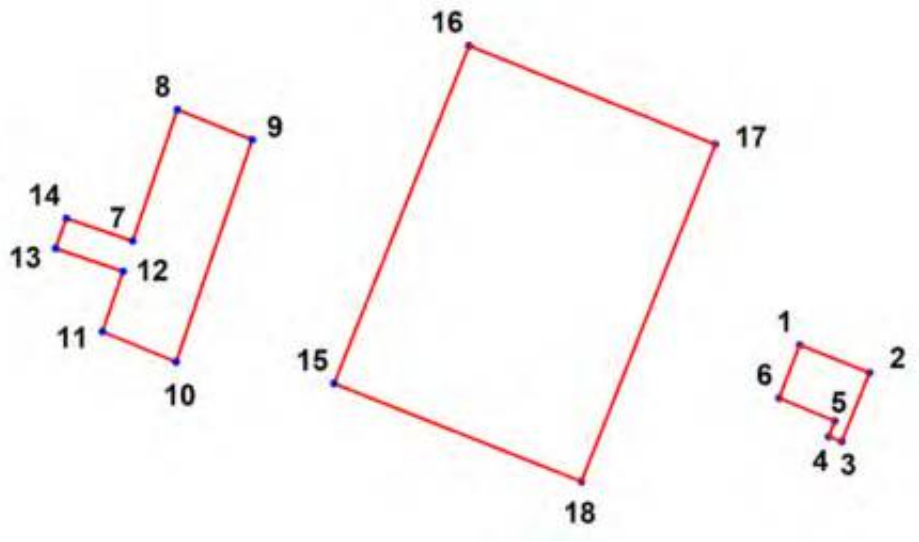


**УСЛОВНЫЕ ОБОЗНАЧЕНИЯ:**

Граница территории выявленного объекта культурного наследия

Номер характерной точки

| Номер характерной точки | Координаты характерных точек в системе координат, установленной для ведения государственного кадастра объектов недвижимости (м) | |
|---|---|---|
| | X | Y |
| 1 | 2 | 3 |
| 1. | 99504,50 | 113298,00 |
| 2. | 99502,20 | 113303,80 |
| 3. | 99496,50 | 113301,50 |
| 4. | 99496,90 | 113300,40 |
| 5. | 99498,20 | 113300,90 |
| 6. | 99500,10 | 113296,30 |
| | | |
| 7. | 99513,10 | 113242,70 |
| 8. | 99524,00 | 113246,40 |
| 9. | 99521,50 | 113252,60 |
| 10. | 99503,10 | 113246,30 |
| 11. | 99505,60 | 113240,20 |
| 12. | 99510,60 | 113241,90 |
| 13. | 99512,50 | 113236,30 |
| 14. | 99515,00 | 113237,20 |
| | | |
| 15. | 99501,30 | 113259,40 |
| 16. | 99529,30 | 113270,60 |
| 17. | 99521,10 | 113291,00 |
| 18. | 99493,20 | 113279,90 |

ПРАВИТЕЛЬСТВО САНКТ-ПЕТЕРБУРГА

**КОМИТЕТ ПО ГОСУДАРСТВЕННОМУ КОНТРОЛЮ, ИСПОЛЬЗОВАНИЮ И ОХРАНЕ ПАМЯТНИКОВ ИСТОРИИ И КУЛЬТУРЫ**

# Р А С П О Р Я Ж Е Н И Е

06.04.2018 № 136-р

**Об отнесении к выявленным объектам культурного наследия, об утверждении границ территории выявленного объекта культурного наследия**

В соответствии с пунктом 6 статьи 18 Федерального закона от 25.06.02 № 73-ФЗ «Об объектах культурного наследия (памятниках истории и культуры) народов Российской Федерации» (далее – Федеральный закон), в связи с поступлением в КГИОП документов, указанных в статье 45.1 Федерального закона (рег. № 01-25-4310/18 от 15.03.2018):

1. Отнести к выявленным объектам культурного наследия объект археологического наследия «Исторические конструкции дачи П.А. и С.В. Строгановых в Строгановском саду на Черной речке» (1795г., архитектор А.Н.Воронихин)», расположенный на земельном участке по адресу: Санкт-Петербург, Ушаковская наб., между д. 9, к. 1, лит. А, д. 9, к. 2 и д. 17/1, лит. А и В.

2. Утвердить границы территории выявленного объекта культурного наследия «Исторические конструкции дачи П.А. и С.В. Строгановых в Строгановском саду на Черной речке» (1795г., архитектор А.Н.Воронихин)», согласно приложению № 1 к распоряжению.

3. Заместителю председателя КГИОП - начальнику Управления организационного обеспечения, популяризации и государственного учета объектов культурного наследия обеспечить:

3.1. Направление копии настоящего распоряжения для официального опубликования.

3.2. Направление собственнику земельного участка и (или)пользователю земельным участком на котором (или в котором) обнаружен объект, указанный в п. 1 настоящего распоряжения, в орган местного самоуправления муниципального образования, на территории которого обнаружен данный объект, и в управление Федеральной службы государственной регистрации, кадастра и картографии по Санкт-Петербургу копий настоящего распоряжения.

3.3. Внесение соответствующих изменений в «Геоинформационную базу данных по объектам культурного наследия, границам и режимам зон охраны на территории Санкт-Петербурга».

4. Контроль за выполнением настоящего распоряжения возложить на заместителя председателя КГИОП – начальника Управления организационного обеспечения, популяризации и государственного учета объектов культурного наследия.

Председатель КГИОП С.В. Макаров

Приложение № 1
к распоряжению КГИОП

от 06-04-2018 № 136-р

Границы территории
выявленного объекта культурного наследия
«Исторические конструкции дачи П.А. и С.В. Строгановых
в Строгановском саду на Черной речке
(1795 г., архитектор А.Н. Воронихин)»,
(далее – объект культурного наследия),

расположенного по адресу: Санкт-Петербург, Ушаковская наб., между д. 9, к. 1, лит. А, д. 9, к. 2 и д.17/1, лит. А, В

1. Схема границ территории объекта:

Масштаб 1:2000

Условные обозначения:

Границы территории выявленного объекта культурного наследия

Выявленный объект культурного наследия

2. Текстовое описание границ территории объекта культурного наследия:

Границы участка определены выявленным фундаментом дачи П.А. и С.В. Строгановых и поворотными точками 1-4 (координаты в местной системе координат г. Санкт-Петербурга МСК-1964). Общая площадь границ участка выявленного объекта культурного наследия составляет 660 кв. м.

Описание границ объекта: точка 1 расположена на расстоянии 1,5 м к юго-западу от юго-западного угла фундамента дачи П.А. и С.В. Строгановых. От точки 1 в северо- северо-восточном направлении, вдоль фундамента дачи к точке 2 - 30 м, далее на восток- юго-восток от точки 2 вдоль фундамента дачи до точки 3 - 22 м, далее в юго-юго- западном направлении от точки 3 вдоль фундамента дачи до точки 4 - 30 м, далее на запад-юго-запад, вдоль Ушаковской набережной и фундамента дачи к точке 1 - 22 м.

3. Перечень координат характерных точек границ территории объекта культурного наследия:

**УСЛОВНЫЕ ОБОЗНАЧЕНИЯ:**

Границы территории выявленного объекта культурного наследия

Номер характерной точки

| Номер характерной точки | Координаты характерных точек в системе координат, установленной для ведения государственного кадастра объектов недвижимости (км) | |
|---|---|---|
| | X | Y |
| 1 | 2 | 3 |
| 1. | 99,50130 | 113,25943 |
| 2. | 99,52926 | 113,27055 |
| 3. | 99,52111 | 113,29101 |
| 4. | 99,49315 | 113,27989 |

ПРАВИТЕЛЬСТВО САНКТ-ПЕТЕРБУРГА

**КОМИТЕТ ПО ГОСУДАРСТВЕННОМУ КОНТРОЛЮ, ИСПОЛЬЗОВАНИЮ И ОХРАНЕ ПАМЯТНИКОВ ИСТОРИИ И КУЛЬТУРЫ**

# Р А С П О Р Я Ж Е Н И Е

окул

26.04.2023 № 294-рп

**Об утверждении границ и режима использования территории объекта культурного наследия федерального значения «Институт Лесной (Академия лесотехническая)»**

В соответствии со статьей 3.1, подпунктом 10 пункта 2 статьи 33 Федерального закона от 25.06.2002 № 73-ФЗ «Об объектах культурного наследия (памятниках истории и культуры) народов Российской Федерации» и пунктом 3.12 Положения о Комитете по государственному контролю, использованию и охране памятников истории и культуры, утвержденного постановлением Правительства Санкт-Петербурга от 28.04.2004 № 651, на основании историко-культурного исследования, выполненного ООО «Росскарта» (от 20.10.2022 рег. № 01-43-27725/22-0-0):

1. Утвердить:

1.1. Границы территории объекта культурного наследия федерального значения «Институт Лесной (Академия лесотехническая)», расположенного по адресу: Санкт-Петербург, Институтский переулок, дом 5, согласно приложению № 1 к распоряжению.

1.2. Режим использования территории объекта культурного наследия федерального значения «Институт Лесной (Академия лесотехническая)», расположенного по адресу: Санкт-Петербург, Институтский переулок, дом 5, согласно приложению № 2 к распоряжению.

2. План границ территории объекта культурного наследия федерального значения «Институт Лесной (Академия лесотехническая)», утвержденный КГИОП 12.11.2009, признать утратившим силу.

3. Начальнику отдела государственного реестра объектов культурного наследия обеспечить:

3.1. Направление в Управление Федеральной службы государственной регистрации, кадастра и картографии по Санкт-Петербургу, Комитет по градостроительству и архитектуре копий распоряжений в срок, не превышающий пяти рабочих дней со дня издания распоряжения.

3.2. Уведомление лиц, являющихся собственниками или иными законными владельцами объекта, указанного в пункте 1 распоряжения, в срок, не превышающий трех рабочих дней со дня издания распоряжения.

3.3. Размещение настоящего распоряжения в электронной форме в локальной компьютерной сети КГИОП и его официальное опубликование.

3.4. Внесение соответствующих изменений в «Геоинформационную базу данных по объектам культурного наследия, границам и режимам зон охраны на территории Санкт-Петербурга».

4. Контроль за выполнением распоряжения возложить на начальника Управления государственного реестра объектов культурного наследия.

**Председатель КГИОП** **С.В. Макаров**

Приложение №1
к распоряжению КГИОП
от 26.04.2023 № 294-рп

Границы территории объекта культурного наследия федерального значения «Институт Лесной (Академия лесотехническая)» (далее - объект культурного наследия), расположенного по адресу: Санкт-Петербург, Институтский переулок, дом 5

1. Схема границ территории объекта культурного наследия:

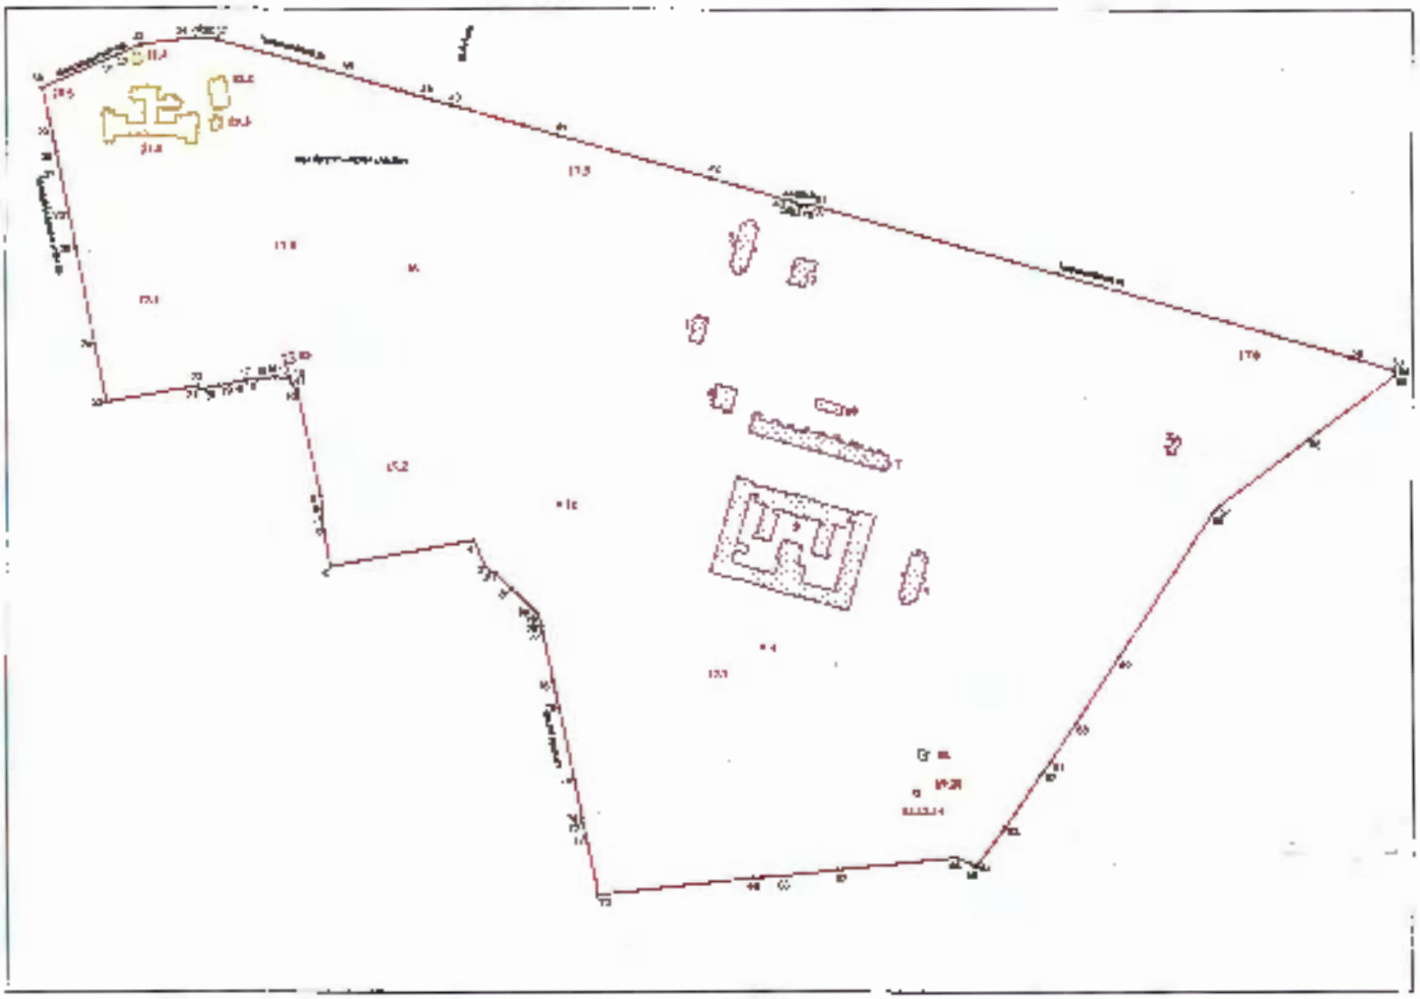

Масштаб 1:3500

Условные обозначения:

Состав объекта культурного наследия:

1. Баня кадетская;
2. Башня водонапорная;
3. Больница с аптекой;
4. Ваза парковая;
5. Корпус ассистентский 1-й;
6. Корпус ассистентский 2-й;
7. Корпус Большой офицерский (квартиры профессоров и аспирантов);
8. Корпус главный;
9. Корпус квартир профессоров (второй);
10. Корпус Малый;
11. Могила Виноградова П.Ф. (1890-1918), командира Северо-Двинской флотилии;
12. Могила Кайгородова Д.Н. (1846-1924), фенолога;
13. Могила Кокко Н.И. (1874-1933), революционера;
14. Могила Орлова И.И. (1894-1919), революционера;
15. Мост-плотина на Длинном пруду;
16. Парк;
17. Пруды (шесть) с протоками:
    17.1.Цветочный;
    17.2.Иорданский;
    17.3.Сердобольский;
    17.4.Длинный;
    17.5.Западный;
    17.6.Восточный.

Экспликация:

18. Братская могила героев Великой Октябрьской Социалистической революции (Санкт-Петербург, парк Лесотехнической Академии им. С.М. Кирова);
19. Могила Баранова Константина Арсеньевича (1888-1922 гг.) - члена КПСС с 1917 года, участника обороны революционного Петрограда (Санкт-Петербург, Выборгский район, парк Лесотехнической Академии им. С.М. Кирова);
20. Могила Ковалева Ивана Демьяновича (1879-1934 гг.) - члена КПСС с 1900 года (Санкт-Петербург, парк Лесотехнической Академии им. С.М. Кирова);
21. Комплекс зданий приюта-лечебницы Е.А. Евреиновой для хронически больных детей:
    21.1.Главный корпус (Санкт-Петербург, Институтский пер., д. 5, лит. В);
    21.2.Служебный корпус (Санкт-Петербург, Институтский пер., д. 5, лит. З);
    21.3.Погреб-ледник (Санкт-Петербург, Институтский пер., д. 5, лит. П);
    21.4.Дворницкая (Санкт-Петербург, Институтский пер., д. 5, лит. Ф);
    21.5.Ограда.

## 2. Перечень координат характерных точек границ территории объекта культурного наследия:

| Сведения о местоположении границ объекта | | | | | |
|---|---|---|---|---|---|
| 1. Система координат СК-1964 | | | | | |
| 2. Сведения о характерных точках границ объекта | | | | | |
| Обозначение характерных точек границ | Координаты, м | | Метод определения координат характерной точки | Средняя квадратическая погрешность положения характерной точки ($M_t$), м | Описание обозначения точки на местности (при наличии) |
| | X | Y | | | |
| 1 | 2 | 3 | 4 | 5 | 6 |
| 1 | 100625.49 | 114952.63 | Геодезический метод | 0.10 | – |
| 2 | 100627.42 | 114947.74 | Геодезический метод | 0.10 | – |
| 3 | 100632.50 | 114942.24 | Геодезический метод | 0.10 | – |
| 4 | 100657.51 | 114931.90 | Геодезический метод | 0.10 | – |
| 5 | 100631.37 | 114790.66 | Геодезический метод | 0.10 | – |
| 6 | 100666.42 | 114784.50 | Геодезический метод | 0.10 | – |
| 7 | 100679.53 | 114781.24 | Геодезический метод | 0.10 | – |
| 8 | 100688.84 | 114782.65 | Геодезический метод | 0.10 | – |
| 9 | 100701.47 | 114780.89 | Геодезический метод | 0.10 | – |
| 10 | 100804.21 | 114758.36 | Геодезический метод | 0.10 | – |
| 11 | 100811.30 | 114752.06 | Геодезический метод | 0.10 | – |
| 12 | 100816.94 | 114751.30 | Геодезический метод | 0.10 | – |
| 13 | 100815.62 | 114743.35 | Геодезический метод | 0.10 | – |
| 14 | 100817.06 | 114737.38 | Геодезический метод | 0.10 | – |
| 15 | 100814.93 | 114719.88 | Геодезический метод | 0.10 | – |
| 16 | 100815.04 | 114714.05 | Геодезический метод | 0.10 | – |
| 17 | 100814.11 | 114708.14 | Геодезический метод | 0.10 | – |
| 18 | 100812.49 | 114702.67 | Геодезический метод | 0.10 | – |
| 19 | 100808.37 | 114682.31 | Геодезический метод | 0.10 | – |
| 20 | 100805.50 | 114665.57 | Геодезический метод | 0.10 | – |
| 21 | 100804.74 | 114662.63 | Геодезический метод | 0.10 | – |
| 22 | 100808.48 | 114661.98 | Геодезический метод | 0.10 | – |
| 23 | 100792.54 | 114570.85 | Геодезический метод | 0.10 | – |
| 24 | 100850.12 | 114559.36 | Геодезический метод | 0.10 | – |
| 25 | 100943.70 | 114540.93 | Геодезический метод | 0.10 | – |
| 26 | 100977.90 | 114534.41 | Геодезический метод | 0.10 | – |
| 27 | 101014.53 | 114526.62 | Геодезический метод | 0.10 | – |
| 28 | 101038.22 | 114521.83 | Геодезический метод | 0.10 | – |
| 29 | 101064.02 | 114516.41 | Геодезический метод | 0.10 | – |
| 30 | 101100.79 | 114508.48 | Геодезический метод | 0.10 | – |
| 31 | 101128.75 | 114573.21 | Геодезический метод | 0.10 | – |
| 32 | 101131.60 | 114579.62 | Геодезический метод | 0.10 | – |
| 33 | 101142.85 | 114605.65 | Геодезический метод | 0.10 | – |
| 34 | 101149.01 | 114650.94 | Геодезический метод | 0.10 | – |
| 35 | 101150.02 | 114660.35 | Геодезический метод | 0.10 | – |
| 36 | 101149.21 | 114672.93 | Геодезический метод | 0.10 | – |
| 37 | 101147.71 | 114679.84 | Геодезический метод | 0.10 | – |
| 38 | 101114.22 | 114802.86 | Геодезический метод | 0.10 | – |
| 39 | 101090.88 | 114884.58 | Геодезический метод | 0.10 | – |
| 40 | 101083.91 | 114910.69 | Геодезический метод | 0.10 | – |
| 41 | 101054.76 | 115015.04 | Геодезический метод | 0.10 | – |
| 42 | 101012.65 | 115165.31 | Геодезический метод | 0.10 | – |
| 43 | 100990.06 | 115244.98 | Геодезический метод | 0.10 | – |
| 44 | 100988.85 | 115249.17 | Геодезический метод | 0.10 | – |
| 45 | 100987.39 | 115250.44 | Геодезический метод | 0.10 | – |
| 46 | 100986.56 | 115250.25 | Геодезический метод | 0.10 | – |
| 47 | 100985.32 | 115254.52 | Геодезический метод | 0.10 | – |
| 48 | 100986.21 | 115254.74 | Геодезический метод | 0.10 | – |
| 49 | 100986.62 | 115256.61 | Геодезический метод | 0.10 | – |
| 50 | 100985.56 | 115260.22 | Геодезический метод | 0.10 | – |
| 51 | 100987.46 | 115261.15 | Геодезический метод | 0.10 | – |
| 52 | 100837.50 | 115791.99 | Геодезический метод | 0.10 | – |
| 53 | 100824.31 | 115834.52 | Геодезический метод | 0.10 | – |
| 54 | 100820.34 | 115835.36 | Геодезический метод | 0.10 | |

| | | | | | |
|---|---|---|---|---|---|
| 55 | 100819.28 | 115835.37 | Геодезический метод | 0.10 | – |
| 56 | 100757.13 | 115750.86 | Геодезический метод | 0.10 | – |
| 57 | 100691.80 | 115663.58 | Геодезический метод | 0.10 | – |
| 58 | 100685.23 | 115656.92 | Геодезический метод | 0.10 | – |
| 59 | 100540.38 | 115564.50 | Геодезический метод | 0.10 | – |
| 60 | 100474.81 | 115522.31 | Геодезический метод | 0.10 | – |
| 61 | 100437.20 | 115497.42 | Геодезический метод | 0.10 | – |
| 62 | 100424.17 | 115488.63 | Геодезический метод | 0.10 | – |
| 63 | 100374.24 | 115454.34 | Геодезический метод | 0.10 | – |
| 64 | 100335.90 | 115425.54 | Геодезический метод | 0.10 | – |
| 65 | 100336.50 | 115422.72 | Геодезический метод | 0.10 | – |
| 66 | 100344.20 | 115407.40 | Геодезический метод | 0.10 | – |
| 67 | 100332.10 | 115288.60 | Геодезический метод | 0.10 | – |
| 68 | 100326.30 | 115237.10 | Геодезический метод | 0.10 | – |
| 69 | 100324.08 | 115206.10 | Геодезический метод | 0.10 | – |
| 70 | 100307.40 | 115053.50 | Геодезический метод | 0.10 | – |
| 71 | 100364.63 | 115041.01 | Геодезический метод | 0.10 | – |
| 72 | 100678.49 | 115038.11 | Геодезический метод | 0.10 | – |
| 73 | 100682.53 | 115037.77 | Геодезический метод | 0.10 | – |
| 74 | 100420.23 | 115029.74 | Геодезический метод | 0.10 | – |
| 75 | 100490.34 | 115015.21 | Геодезический метод | 0.10 | – |
| 76 | 100517.16 | 115009.35 | Геодезический метод | 0.10 | – |
| 77 | 100564.96 | 114999.35 | Геодезический метод | 0.10 | – |
| 78 | 100572.80 | 114997.71 | Геодезический метод | 0.10 | – |
| 79 | 100584.68 | 114994.44 | Геодезический метод | 0.10 | – |
| 80 | 100592.12 | 114987.77 | Геодезический метод | 0.10 | – |
| 81 | 100609.89 | 114968.89 | Геодезический метод | 0.10 | – |
| 1 | 100625.49 | 114952.63 | Геодезический метод | 0.10 | – |

Приложение №2
к распоряжению КГИОП
от 26.04.2023 № 294-рп

**Режим использования территории объекта культурного наследия федерального значения «Институт Лесной (Академия лесотехническая)», расположенного по адресу: Санкт-Петербург, Институтский переулок, дом 5**

1. На территории объекта культурного наследия запрещаются: строительство объектов капитального строительства и увеличение объемно-пространственных характеристик существующих на территории объекта культурного наследия объектов капитального строительства; проведение земляных, строительных, мелиоративных и иных работ, за исключением работ по сохранению объекта культурного наследия или его отдельных элементов, сохранению историко-градостроительной или природной среды объекта культурного наследия.

2. На территории объекта культурного наследия разрешается ведение хозяйственной деятельности, не противоречащей требованиям обеспечения сохранности объекта культурного наследия и позволяющей обеспечить функционирование объекта культурного наследия в современных условиях.

3. Требования к осуществлению деятельности в границах территории объекта культурного наследия и требования к содержанию использования территории объекта культурного наследия устанавливаются законодательством Российской Федерации и Санкт-Петербурга об объектах культурного наследия.

ПРАВИТЕЛЬСТВО САНКТ-ПЕТЕРБУРГА

**КОМИТЕТ ПО ГОСУДАРСТВЕННОМУ КОНТРОЛЮ, ИСПОЛЬЗОВАНИЮ И ОХРАНЕ ПАМЯТНИКОВ ИСТОРИИ И КУЛЬТУРЫ**

# Р А С П О Р Я Ж Е Н И Е

23 АВГ 2021 № 04-19-1127/21

**Об утверждении охранного обязательства собственника или иного законного владельца объекта культурного наследия федерального значения «Парк», включенного в единый государственный реестр объектов культурного наследия (памятников истории и культуры) народов Российской Федерации**

В соответствии с главой VIII Федерального закона от 25.06.2002 № 73-ФЗ «Об объектах культурного наследия (памятниках истории и культуры) народов Российской Федерации»:

1. Утвердить охранное обязательство собственника или иного законного владельца объекта культурного наследия федерального значения «Парк», расположенного по адресу: Санкт–Петербург, Институтский пер., 5 (далее – объект), входящего в состав объекта культурного наследия федерального значения «Институт Лесной (Академия лесотехническая)», согласно приложению к настоящему распоряжению.

2. Начальнику Юридического управления - юрисконсульту КГИОП обеспечить регистрацию распоряжения и его передачу в необходимом числе копий в отдел обработки и хранения документированной информации Управления организационного обеспечения и контроля КГИОП в течение трех рабочих дней со дня его утверждения.

3. Начальнику отдела обработки и хранения документированной информации Управления организационного обеспечения и контроля КГИОП обеспечить направление копии распоряжения собственнику объекта, другим лицам, к обязанностям которых относится его исполнение, а также в орган, уполномоченный на ведение Единого государственного реестра недвижимости в порядке, установленном законодательством Российской Федерации, не позднее пятнадцати рабочих дней со дня утверждения настоящего распоряжения.

4. Начальнику отдела государственного реестра объектов культурного наследия Управления государственного реестра объектов культурного наследия КГИОП обеспечить направление распоряжения в Министерство культуры Российской Федерации для приобщения к учетному делу объекта.

5. Начальнику отдела координации и контроля Управления организационного обеспечения и контроля КГИОП обеспечить размещение распоряжения на сайте КГИОП в информационно-телекоммуникационной сети «Интернет» и в локальной компьютерной сети КГИОП.

6. Контроль за выполнением распоряжения остается за заместителем председателя Комитета.

Заместитель председателя Комитета Г.Р. Аганова

УТВЕРЖДЕНО

**Распоряжением КГИОП «Об утверждении охранного обязательства собственника или иного законного владельца объекта культурного наследия федерального значения «Парк», включенного в единый государственный реестр объектов культурного наследия (памятников истории и культуры) народов Российской Федерации»**

от «23» августа 2021 г. № 04-19-427/21

# ОХРАННОЕ ОБЯЗАТЕЛЬСТВО СОБСТВЕННИКА ИЛИ ИНОГО ЗАКОННОГО ВЛАДЕЛЬЦА ОБЪЕКТА КУЛЬТУРНОГО НАСЛЕДИЯ, включенного в единый государственный реестр объектов культурного наследия (памятников истории и культуры) народов Российской Федерации

| Парк |
|---|

(наименование объекта культурного наследия, включенного в единый государственный реестр объектов культурного наследия (памятников истории и культуры) народов Российской Федерации, в соответствии с данными единого государственного реестра объектов культурного наследия (памятников истории и культуры) народов Российской Федерации)

| 7 | 8 | 1 | 6 | 2 | 0 | 6 | 6 | 7 | 0 | 8 | 0 | 1 | 0 | 6 |
|---|---|---|---|---|---|---|---|---|---|---|---|---|---|---|

(регистрационный номер объекта культурного наследия в едином государственном реестре объектов культурного наследия (памятников истории и культуры) народов Российской Федерации

Отметка о наличии или отсутствии паспорта объекта культурного наследия, включенного в единый государственный реестр объектов культурного наследия (памятников истории и культуры) народов Российской Федерации, в отношении которого утверждено охранное обязательство (далее - объект культурного наследия)[1]:

имеется [V] отсутствует [ ]

(нужное отметить знаком «V»)

При отсутствии паспорта объекта культурного наследия в охранное обязательство вносятся:

1 В соответствии с пунктом 4 статьи 47.6 Федерального закона от 25 июня 2002 г. № 73-ФЗ «Об объектах культурного наследия (памятниках истории и культуры) народов Российской Федерации» (далее — Закон № 73-ФЗ) при наличии паспорта объекта культурного наследия, предусмотренного статьей 21 Закона № 73-ФЗ, он является неотъемлемой частью охранного обязательства.

## Раздел 1. Сведения об объекте культурного наследия

1.1. Сведения о наименовании объекта культурного наследия:

1.2. Сведения о времени возникновения или дате создания объекта культурного наследия, датах основных изменений (перестроек) данного объекта и (или) датах связанных с ним исторических событий:

1.3. Сведения о категории историко-культурного значения объекта культурного наследия:

☐ федерального значения ☐ регионального значения ☐ муниципального значения

(нужное отметить знаком «V»)

1.4. Сведения о виде объекта культурного наследия:

☐ памятник ☐ ансамбль

(нужное отметить знаком «V»)

1.5. Номер и дата принятия органом государственной власти решения о включении объекта культурного наследия в единый государственный реестр объектов культурного наследия (памятников истории и культуры) народов Российской Федерации:

1.6. Сведения о местонахождении объекта культурного наследия (адрес объекта или, при его отсутствии, описание местоположения объекта):

(субъект Российской Федерации)

(населенный пункт)

ул. д. корп. и (или) стр.

кадастровый номер (при наличии):

(описание местоположения)

1.7. Сведения о границах территории объекта культурного наследия:

| |
|---|
| |

1.8. Описание предмета охраны объекта культурного наследия:

| |
|---|
| |

1.9. Фотографическое (иное графическое) изображение объекта культурного наследия (на момент утверждения охранного обязательства), за исключением отдельных объектов археологического наследия, фотографическое изображение которых вносится на основании решения соответствующего органа охраны объектов культурного наследия, на ___ листах.

1.10. Сведения о наличии зон охраны объекта культурного наследия с указанием номера и даты принятия органом государственной власти акта об утверждении указанных зон либо информация о расположении данного объекта культурного наследия в границах зон охраны иного объекта культурного наследия:

| |
|---|
| |

1.11. Сведения об объектах культурного наследия, входящих в состав объекта культурного наследия, являющегося ансамблем:

| № | Наименование объекта культурного наследия | Адрес объекта или местоположение | Границы территории объекта культурного наследия | Предмет охраны объекта культурного наследия | Зоны охраны объекта культурного наследия |
|---|---|---|---|---|---|
| | | | | | |

1.12. Сведения о требованиях к осуществлению деятельности в границах территории объекта культурного наследия, об особом режиме использования земельного участка, в границах которого располагается объект археологического наследия, установленных статьей 5.1 Федерального закона от 25 июня 2002 г. №73-ФЗ «Об объектах культурного наследия (памятниках истории и культуры) народов Российской Федерации» (далее - Закон № 73-ФЗ):

| |
|---|
| |

1.13. Иные сведения, предусмотренные Законом № 73-ФЗ:

| |
|---|
| |

**Раздел 2. Требования к сохранению объекта культурного наследия**

2.1. В соответствии с пунктом 1 статьи 47.2 Закона № 73-ФЗ требования к сохранению объекта культурного наследия предусматривают консервацию, ремонт, реставрацию объекта культурного наследия, приспособление объекта культурного наследия для современного использования либо сочетание указанных мер.

2.2. Состав (перечень) и сроки (периодичность) работ по сохранению объекта культурного наследия являются неотъемлемой частью настоящего охранного обязательства (приложение № 1 к охранному обязательству) и определяются соответствующим органом охраны объектов культурного наследия, определенным пунктом 7 статьи 47.6 Закона № 73-ФЗ (далее - соответствующий орган охраны) культурного наследия (в соответствии со статьями 9, 9.1, 9.2, 9.3 Закона № 73-ФЗ) с учетом мнения собственника или иного законного владельца объекта культурного наследия, на основании составленного органом охраны объектов культурного наследия акта технического состояния объекта культурного наследия, с учетом вида данного объекта культурного наследия, его индивидуальных особенностей, физического состояния, функционального назначения и намечаемого использования объекта культурного наследия.

2.3. Лица, указанные в пункте 11 статьи 47.6 Закона № 73-ФЗ, обязаны обеспечивать финансирование мероприятий, обеспечивающих выполнение требований к сохранению объекта культурного наследия.

## Раздел 3. Требования к содержанию и использованию объекта культурного наследия

3.1. В соответствии с пунктом 1 статьи 47.3 Закона № 73-ФЗ при содержании и использовании объекта культурного наследия, включенного в реестр, выявленного объекта культурного наследия в целях поддержания в надлежащем техническом состоянии без ухудшения физического состояния и (или) изменения предмета охраны данного объекта культурного наследия лица, указанные в пункте 11 статьи 47.6 Закона № 73-ФЗ, лицо, которому земельный участок, в границах которого располагается объект археологического наследия, принадлежит на праве собственности или ином вещном праве, обязаны:

1) осуществлять расходы на содержание объекта культурного наследия и поддержание его в надлежащем техническом, санитарном и противопожарном состоянии;

2) не проводить работы, изменяющие предмет охраны объекта культурного наследия либо ухудшающие условия, необходимые для сохранности объекта культурного наследия;

3) не проводить работы, изменяющие облик, объемно-планировочные и конструктивные решения и структуры, интерьер выявленного объекта культурного наследия, объекта культурного наследия, включенного в реестр, в случае, если предмет охраны объекта культурного наследия не определен;

4) обеспечивать сохранность и неизменность облика выявленного объекта культурного наследия;

5) соблюдать установленные статьей 5.1 Закона № 73-ФЗ требования к осуществлению деятельности в границах территории объекта культурного наследия, включенного в реестр, особый режим использования земельного участка, водного объекта или его части, в границах которых располагается объект археологического наследия;

6) не использовать объект культурного наследия (за исключением оборудованных с учетом требований противопожарной безопасности объектов культурного наследия, предназначенных либо предназначавшихся для осуществления и (или) обеспечения указанных ниже видов хозяйственной

деятельности, и помещений для хранения предметов религиозного назначения, включая свечи и лампадное масло):

под склады и объекты производства взрывчатых и огнеопасных материалов, предметов и веществ, загрязняющих интерьер объекта культурного наследия, его фасад, территорию и водные объекты и (или) имеющих вредные парогазообразные и иные выделения;

под объекты производства, имеющие оборудование, оказывающее динамическое и вибрационное воздействие на конструкции объекта культурного наследия, независимо от мощности данного оборудования;

под объекты производства и лаборатории, связанные с неблагоприятным для объекта культурного наследия температурно-влажностным режимом и применением химически активных веществ;

7) незамедлительно извещать соответствующий орган охраны объектов культурного наследия обо всех известных ему повреждениях, авариях или об иных обстоятельствах, причинивших вред объекту культурного наследия, включая объект археологического наследия, земельному участку в границах территории объекта культурного наследия либо земельному участку, в границах которого располагается объект археологического наследия, или угрожающих причинением такого вреда, и безотлагательно принимать меры по предотвращению дальнейшего разрушения, в том числе проводить противоаварийные работы в порядке, установленном для проведения работ по сохранению объекта культурного наследия;

8) не допускать ухудшения состояния территории объекта культурного наследия, включенного в реестр, поддерживать территорию объекта культурного наследия в благоустроенном состоянии.

3.2. В соответствии с пунктом 2 статьи 47.3 Закона № 73-ФЗ собственник жилого помещения, являющегося объектом культурного наследия, или частью такого объекта, обязан выполнять требования к сохранению объекта культурного наследия в части, предусматривающей обеспечение поддержания объекта культурного наследия или части объекта культурного наследия в надлежащем техническом состоянии без ухудшения физического состояния и изменения предмета охраны объекта культурного наследия.

3.3. В случае обнаружения при проведении работ на земельном участке в границах территории объекта культурного наследия либо на земельном участке, в границах которого располагается объект археологического наследия, объектов, обладающих признаками объекта культурного наследия, собственник или иной законный владелец объекта культурного наследия осуществляет действия, предусмотренные подпунктом 2 пункта 3 статьи 47.2 Закона № 73-ФЗ.

3.4. В случае если содержание или использование объекта культурного наследия может привести к ухудшению состояния данного объекта культурного наследия и (или) предмета охраны данного объекта культурного наследия, соответствующим органом охраны, устанавливаются следующие требования:

3.4.1. К видам хозяйственной деятельности с использованием объекта культурного наследия, либо к видам хозяйственной деятельности, оказывающим воздействие на указанный объект, в том числе ограничение хозяйственной деятельности:

| |
|---|
| На момент утверждения настоящего охранного обязательства требование к |

| |
|---|
| ограничению КГИОП не установлено. |

3.4.2. К использованию объекта культурного наследия при осуществлении хозяйственной деятельности, предусматривающие, в том числе ограничение технических и иных параметров воздействия на объект культурного наследия:

| |
|---|
| На момент утверждения настоящего охранного обязательства требование к ограничению КГИОП не установлено. |

3.4.3. К благоустройству в границах территории объекта культурного наследия:

| |
|---|
| На момент утверждения настоящего охранного обязательства требование к ограничению КГИОП не установлено. |

3.5. Лица, указанные в пункте 11 статьи 47.6 Закона № 73-ФЗ, обязаны осуществлять финансирование мероприятий, обеспечивающих выполнение требований по содержанию и использованию объекта культурного наследия.

## Раздел 4. Требования к обеспечению доступа граждан Российской Федерации, иностранных граждан и лиц без гражданства к объекту культурного наследия

4.1. Требования к обеспечению доступа граждан Российской Федерации, иностранных граждан и лиц без гражданства к объекту культурного наследия устанавливаются статьей 47.4 Закона № 73-ФЗ с учетом требований к сохранению указанного объекта культурного наследия, требований к его содержанию и использованию, физического состояния этого объекта культурного наследия и характера его современного использования (приложение № 2 к охранному обязательству).

4.2. Лица, указанные в пункте 11 статьи 47.6 Закона № 73-ФЗ, обязаны обеспечивать финансирование мероприятий, обеспечивающих выполнение требований к обеспечению доступа граждан Российской Федерации, иностранных граждан и лиц без гражданства к объекту культурного наследия.

## Раздел 5. Требования к размещению наружной рекламы на объектах культурного наследия, их территориях в случае, если их размещение допускается в соответствии с законодательством Российской Федерации

5.1. Требования к распространению на объектах культурного наследия, их территориях наружной рекламы устанавливаются в соответствии со статьей 35.1 Закона № 73-ФЗ:

| |
|---|
| В соответствии с п. 3 ст. 35.1 Закона № 73-ФЗ, допускается распространение на объектах культурного наследия, их территориях наружной рекламы, содержащей исключительно информацию о проведении на объектах культурного наследия, их территориях театрально - зрелищных, культурно - просветительных и зрелищно - развлекательных мероприятий или исключительно информацию об указанных мероприятиях с одновременным упоминанием об определенном лице как о |

| |
|---|
| спонсоре конкретного мероприятия при условии, если такому упоминанию отведено не более чем десять процентов рекламной площади (пространства). |

## Раздел 6. Требования к установке информационных надписей и обозначений на объект культурного наследия

6.1. На объектах культурного наследия должны быть установлены надписи и обозначения, содержащие информацию об объекте культурного наследия, в порядке, определенном пунктом 2 статьи 27 Закона № 73-ФЗ.

6.2. Сведения об информационной надписи и обозначениях на объекте культурного наследия:

| |
|---|
| Не установлена(ы) |

6.3. Требования к установке информационных надписей и обозначений на объекте культурного наследия:

| № п/п | Состав (перечень) видов работ | Сроки (периодичность) проведения работ | Примечание |
|---|---|---|---|
| 1 | В установленном порядке обеспечить установку на объекте культурного наследия информационных надписей и обозначений. | В течение 36 месяцев со дня утверждения охранного обязательства актом КГИОП. | |

## Раздел 7. Дополнительные требования в отношении объекта культурного наследия

7.1. Обеспечивать условия доступности объекта культурного наследия для инвалидов в соответствии с Порядком обеспечения условий доступности для инвалидов объектов культурного наследия, включенных в единый государственный реестр объектов культурного наследия (памятников истории и культуры) народов Российской Федерации, утвержденным Минкультуры России.

7.2. Необходимость проведения оценки воздействия на выдающуюся универсальную ценность объекта всемирного наследия ЮНЕСКО при проведении крупномасштабных восстановительных или новых строительных работ в границах его территории или его буферной зоны.

7.3. Необходимость проведения работ по консервации и реставрации объектов культурного наследия физическими лицами, аттестованными Минкультуры России, состоящими в трудовых отношениях с юридическими лицами или индивидуальными предпринимателями, имеющими лицензию на осуществление деятельности по сохранению объектов культурного наследия:

| |
|---|
| в соответствии с пунктом 6 статьи 45 Закона № 73-ФЗ |

7.4. Осуществлять размещение дополнительного оборудования и дополнительных элементов, переоборудование и переустройство на объекте

культурного наследия, его территории, в соответствии с действующим законодательством, предусматривающим получение согласования проектной документации с КГИОП.

7.5. Обеспечивать условия, препятствующие уничтожению, повреждению объекта культурного наследия или его территории со стороны третьих лиц, не являющихся собственником (законным владельцем) объекта культурного наследия или его части.

7.6. Проводить обследование технического состояния объекта культурного наследия и территории не реже одного раза в пять лет, выводы и рекомендации представлять в КГИОП.

7.7. Обеспечивать при необходимости разработку специальных технических условий, содержащих комплекс инженерно-технических и организационных мероприятий по обеспечению пожарной безопасности объекта культурного наследия.

7.8. Обеспечивать сохранность предметов декоративно-прикладного искусства, живописи, скульптуры, указанных в описи предметов декоративно-прикладного искусства, живописи и скульптуры объекта культурного наследия, являющейся приложением к настоящему охранному обязательству, не перемещать указанные предметы декоративно-прикладного искусства, живописи, скульптуры (при наличии).

Приложение:

1. Состав (перечень) и сроки (периодичность) работ по сохранению объекта культурного наследия;
2. Требования к обеспечению доступа граждан Российской Федерации, иностранных граждан и лиц без гражданства к объекту культурного наследия;
3. Паспорт объекта культурного наследия от 01.06.2021;
4. Фотографическое изображение объекта культурного наследия (фотофиксация выполнена 07.06.2021).

Приложение № 1
к охранному обязательству

**Состав (перечень) и сроки (периодичность) работ по сохранению объекта культурного наследия***

| № п/п | Состав (перечень) видов работ | Сроки (периодичность) проведения работ | Примечание[2] |
|---|---|---|---|
| 1 | В установленном законом порядке возле зданий объектов культурного наследия «Корпус ассистентский 1-й» и «Корпус ассистентский 2-й» выполнить демонтаж оборудования, площадок и дорожек не согласованных с КГИОП. | В течение 24 месяцев со дня утверждения охранного обязательства актом КГИОП. | 1. Акт технического состояния от 15.07.2021 №39-207/16-262-0. 2. Письма КГИОП от 15.07.2021: № 39-207/16-263-0; № 39-207/16-264-0; № 39-207/16-265-0; № 39-207/16-266-0. |
| 2 | В установленном законом порядке выполнить ремонт объекта культурного наследия. | В течение 60 месяцев со дня утверждения охранного обязательства актом КГИОП. | 1. Акт технического состояния от 15.07.2021 №39-207/16-262-0. 2. Письма КГИОП от 15.07.2021: № 39-207/16-263-0; № 39-207/16-264-0; № 39-207/16-265-0; № 39-207/16-266-0. |

*Установленные охранным обязательством виды работ не изменяют и не отменяют необходимости исполнения вступивших в законную силу судебных актов в отношении объекта.

2 Указываются реквизиты акта технического состояния, а также документов, содержащих мнение собственника либо иного законного владельца объекта культурного наследия и иные сведения, предусмотренные разделом III Порядка подготовки и утверждения охранного обязательства собственника или иного законного владельца объекта культурного наследия, включенного в единый государственный реестр объектов культурного наследия (памятников истории и культуры) народов Российской Федерации, утвержденного приказом Минкультуры России от 13.07.2020 №774.

Приложение № 2
к охранному обязательству

**Требования к обеспечению доступа граждан Российской Федерации, иностранных граждан и лиц без гражданства к объекту культурного наследия устанавливаются статьей 47.4 Федерального закона от 25.06.2002 № 73-ФЗ «Об объектах культурного наследия (памятниках истории и культуры) народов Российской Федерации» с учетом требований к сохранению указанного объекта культурного наследия, требований к его содержанию и использованию, физического состояния этого объекта культурного наследия и характера его современного использования**

1. Условия доступа к объекту культурного наследия с учетом вида объекта культурного наследия, категории его историко-культурного значения, предмета охраны, физического состояния объекта культурного наследия, требований к его сохранению, характера современного использования данного объекта культурного наследия[3]:

| № п/п | Условия доступа к объекту культурного наследия | Примечание [4] |
|---|---|---|
| 1 | Обеспечить доступ гражданам Российской Федерации, иностранным гражданам и лицам без гражданства к объекту культурного наследия в соответствии с внутренним распорядком, установленным собственником или иным законным владельцем объекта культурного наследия. | Письма КГИОП от 15.07.2021: № 39-207/16-263-0; № 39-207/16-264-0; № 39-207/16-265-0; № 39-207/16-266-0. |

3 Заполняется в отношении объекта культурного наследия с учетом мнения собственника или иного законного владельца такого объекта, в том числе используемого в качестве жилых помещений по согласованию с собственником или иным законным владельцем такого объекта.

4 Указываются реквизиты документов, содержащих мнение собственника либо иного законного владельца объекта культурного наследия.

2. Условия доступа к объекту культурного наследия религиозного назначения с учетом требований к внешнему виду и поведению лиц, находящихся в границах территорий указанного объекта культурного наследия религиозного назначения, соответствующие внутренним установлениям религиозной организации[5]:

| № п/п | Условия доступа к объекту культурного наследия | Примечание[6] |
|---|---|---|
| 1 | На момент утверждения охранного обязательства объект культурного наследия не является объектом религиозного назначения. | |

5 Заполняется в отношении объекта культурного наследия религиозного назначения по согласованию с собственником или иным законным владельцем такого объекта культурного наследия.

6 Указываются реквизиты документов, содержащих мнение собственника либо иного законного владельца объекта культурного наследия религиозного назначения и иные сведения, предусмотренные разделом V Порядка подготовки и утверждения охранного обязательства собственника или иного законного владельца объекта культурного наследия, включенного в единый государственный реестр объектов культурного наследия (памятников истории и культуры) народов Российской Федерации, утвержденного приказом Минкультуры России от 13.07.2020 №774.

Утверждено
приказом Министерства культуры
Российской Федерации
от 2 июля 2015 г. № 1906

Экземпляр № 1

781620667080106

Регистрационный номер объекта культурного наследия в едином государственном реестре объектов культурного наследия (памятников истории и культуры) народов Российской Федерации

# ПАСПОРТ
# ОБЪЕКТА КУЛЬТУРНОГО НАСЛЕДИЯ

Фотографическое изображение объекта культурного наследия, за исключением отдельных объектов археологического наследия, фотографическое изображение которых вносится на основании решения соответствующего органа охраны объектов культурного наследия

02.11.2016

Дата съемки (число,месяц,год)

## 1. Сведения о наименовании объекта культурного наследия

| |
|---|
| Парк |

2. Сведения о времени возникновения или дате создания объекта культурного наследия, датах основных изменений (перестроек) данного объекта и (или) датах связанных с ним исторических событий

| |
|---|
| 1827-1830-е гг. |

3. Сведения о категории историко-культурного значения объекта культурного наследия

| Федерального значения | Регионального значения | Местного (муниципального значения) |
|---|---|---|
| + | | |

4. Сведения о виде объекта культурного наследия

| Памятник | Ансамбль | Достопримечательное место |
|---|---|---|
| | + | |

5. Номер и дата принятия органом государственной власти решения о включении объекта культурного наследия в единый государственный реестр объектов культурного наследия (памятников истории и культуры) народов Российской Федерации

- постановление Правительства Российской Федерации «О перечне объектов исторического и культурного наследия федерального (общероссийского) значения, находящихся в г. Санкт-Петербурге» № 527 от 10.07.2001 г.

6. Сведения о местонахождении объекта культурного наследия (адрес объекта или при его отсутствии описание местоположения объекта)

| |
|---|
| Санкт-Петербург, Институтский пер., 5 |

7. Сведения о границах территории объекта культурного наследия, включенного в единый государственный реестр объектов культурного наследия (памятников истории и культуры) народов Российской Федерации

- план границ территории от 12.11.2009 г.

8. Описание предмета охраны объекта культурного наследия

Объемно-пространственное и планировочное решение, рельеф: историческое объемно-пространственное и планировочное решение парка: пейзажная композиция; сочетание открытых (полян, прудов, дорог, партерной части перед главным зданием), полуоткрытых (участки с группами и одиночными деревьями), закрытых пространств (массивы), водоемов (пруды), зданий и сооружений, малых форм (ваза на партере перед главным зданием);

визуальное восприятие парка со стороны Новороссийской улицы, Большого Сампсониевского проспекта, Новосильцевского переулка, улицы Карбышева и Лесного проспекта (кулисы групповых и рядовых посадок высокоствольных деревьев по периметру парка): перспективы вдоль парковых аллей и пешеходных дорог; планировочное решение перед главным зданием (партерная часть, обрамленная дугообразными отрезками дорожек); ландшафтные участки: две террасы, верхняя и нижняя, разделенные литориновым уступом с групповыми и одиночными посадками; лесопарковый характер северо-западной, юго-западной и северо-восточной частей парка; историческая трассировка и габариты аллей: Морозова, Иванова, Комсомола, Орлова, Кайгородова; конструкция парковых дорожек (из гранитных высевок красного цвета на щебеночном основании); Ботанический сад: верхний и нижний дендросады, цветочная плантация, декоративный питомник и оранжерея; рельеф: литориновый уступ с северо-запада к юго-востоку; мелиоративная система, преимущественно в нижней части парка; Малый Цветочный пруд – местоположение (на территории нижнего дендросада в западной его части), абрис береговой линии, водовыпуски; пруд с лестничным спуском – местоположение (восточная часть верхнего дендросада), абрис береговой линии; исторический искусственный ручей (в настоящее время пересохший) в юго-западной части верхней части террасы с остатками искусственных сооружений; захоронение Э.Л. Вольфа – местоположение, габариты и конфигурация участка; архитектурно-художественное решение надгробия: квадратная в плане стела из красного гранита на квадратном в плане ступенчатом основании, в центре цветника, ограниченном гранитным поребриком, на мощеной бетонными плитами площадке; на лицевой полированной поверхности расположены вырубленные и тонированные под золото контррельефные шрифтовые литеры; две круглые в плане каменные плиты (на месте дуэли К.П. Чернова с В.Д. Новосильцевым); прямоугольная стела из серого природного камня с профилированным карнизом в завершении: характер и содержание памятной надписи; со стороны Большого Сампсониевского проспекта и Новосильцевского переулка парк имеет металлическую ограду*, входящую в состав выявленного объекта культурного наследия «Комплекс зданий приюта-лечебницы Е.А. Евреиновой для хронически больных детей»; на территории парка расположены: 1. объект культурного наследия регионального значения «Братская могила героев Великой Октябрьской Социалистической революции»; 2. объект культурного наследия регионального значения «Могила Баранова Константина Арсеньевича (1888-1922 гг.) – члена КПСС с 1917 года, участника обороны революционно Петрограда»; 3. объект культурного наследия регионального значения «Могила Ковалева Ивана Демьяновича (1879-1934 гг.) – члена КПСС с 1900 года; 4. выявленный объект культурного наследия «Комплекс зданий приюта-лечебницы Е.А. Евреиновой для хронически больных детей». Насаждения: газоны: партерный, обыкновенный и разнотравье, в основном под пологом древостоя; историческое цветочное оформление партерной части; исторический видовой состав: деревья (лиственница, липа, клён, дуб черешчатый, дуб красный, туя, сосна, ясень, ива, каштан, береза, рябина и т.д.); куртины кустарников (боярышник, жимолость (татарская, рябинолистная, каменная), таволга дуболистная, бузина, барбарис, кизильник, мушмула, ракитник и т.д.); рядовые посадки: липа, клен, лиственница, туя, дуб, ель; групповые и одиночные посадки: лиственница, сосна, клен и т.д.; массивы лиственных и хвойных пород; на партерной части перед главным зданием симметричная композиция из букетной посадки лиственницы, групповой посадки ели и двух дубов; аллея из дубов и лип (Институтский переулок): аллея из дубов с северной стороны главного здания: аллея из лиственниц (аллея Морозова): аллея из лиственниц и клена (аллея Кайгородова): аллея из клена и лип (аллея Комсомола): группа туи и ели на площадке у здания по адресу: Институтский пер., дом 5, корпус 5, литера А; коллекция древесных и кустарниковых растений, содержащаяся в парке, включая Ботанический сад (см. раздел «Дендрологическая коллекция»). Дендрологическая коллекция п/п Латинское название Русское название Краснокнижные (КК) 1. biloba L. Гинкго двулопастный 2. lawsoniana (A. Murray) Parl. Кипарисовик Лавсона 3. nootkatensis (D.Don) Spach. Кипарисовик нутканский 4. obtusa (Siebold et Zucc.) Siebold et Zucc. Кипарисовик туполистный 5. pisifera (Siebold et Zucc.) Endl. Кипарисовик горохоплодный 6. chinensis L. Можжевельник китайский 7. communis L. Можжевельник обыкновенный 8. conferta Parl. Можжевельник прибрежный КК РФ 2005 3 9. davurica Pall. Можжевельник даурский 10. hemisphaerica J. Presl et C. Presl Можжевельник полушаровидный 11. rigida Siebold et Zucc. Можжевельник твердый КК РФ 2005 2 12. sabina L. Можжевельник казацкий 13. sargentii Takeda Можжевельник Саржента КК РФ 2005 3 14. sibirica Burgsd. Можжевельник сибирский 15. virginiana L. Можжевельник виргинский 16. decussata Kom. Микробиота мерекрестнопарная КК РФ 2005 2 17. orientalis Lam. Платукладус (Биота) восточная 18. koraiensis Nakai Туя корейская 19. occidentalis L. Туя западная 20. plicata Donn ex D.Don Туя складчатая, гигантская 21. x intermedia Hort. ex Gordon Туя промежуточная /золотисто-кончиковая/ 22. dolabrata (Thunb. ex L.f.) Siebold et Zucc. Туевик поникающий 23. alba Mill. Пихта белая 24. arizonica

Merriam Пихта аризонская 25. balsamea (L.) Mill. Пихта бальзамическая 26. celhalonica Loudon Пихта греческая 27. concolor (Gordon et Glend.) Lindl. ex Hildebr. Пихта одноцветная 28. excelsior Franco Пихта высокая 29. fraseri (Pursh) Poir. Пихта Фразера 30. gracilis Kom. Пихта изящная 31. holophylla Maxim. Пихта цельнолистная 32. homolepis Siebold et Zucc. Пихта равночешуйчатая 33. koreana E.H.Wilson Пихта корейская 34. lasiocarpa (Hook.) Nutt. Пихта субальпийская 35. nephrolepis (Trautv. ex Maxim.) Maxim. Пихта белокорая, почкочешуйчатая 36. nordmanniana (Steven) Spach Пихта Нордманна, кавказская 37. numidica De Lannoy ex Carriere Пихта нумидийская (алжирская) 38. procera Rehder Пихта высокогорная 39. sachalinensis (F.Schmidt) Mast. Пихта сахалинская 40. sibirica Ledeb. Пихта сибирская 41. veitchii Lindl. Пихта Вича 42. decidua Mill. Лиственница европейская 43. gmelinii (Rupr.) Kuzen. Лиственница Гмелина 44. kamtschatica (Rupr.) Carrière Лиственница камчатская 45. leptolepis (Siebold et Zucc.) Gord. Лиственница тонкочешуйчата, понская 46. mandshuricum Maxim. Лиственница маньчжурская 47. Marschlinsii Goaz Лиственница Маргилинда 48. occidentalis Nutt. Лиственница западная 49. olgensis A.Henry Лиственница ольгинская 50. polonica Racib. Лиственница польская 51. principis-rupprechtii Mayr. Лиственница принца Рупрехта 52. sibirica Ledeb. Лиственница сибирская 53. x czekanowskii Szaf. Лиственница Чекановского 54. x eurolepis A.Henry Лиственница широкочешуйчатая 55. x maritima Sukacz. Лиственница приморская 56. x potaninii Batal Лиственница Потанина 57. abies (L.) H.Karst. Ель европейская 58. jezoensis (Siebold et Zucc.) Carriere Ель аянская 59. alcoquiana (Veitch ex Lindl.) Carrière Ель Алькокка, двуцветная 60. asperata Mast. Ель шероховатая 61. complanata Mast. Ель сплюснутая 62. engelmannii Parry ex Engelm. Ель Энгельмана 63. glauca (Moench) Voss Ель белая,сизая, канадская 64. glehnii (F. Schmidt) Mast. Ель Глена 65. hondoensis Mayr ex Koehne Ель хондская 66. koyamae Shiras. Ель Коями 67. koraiensis Nakai Ель корейская 68. mariana (Mill.) Britton, Sterns et Poggenb. Ель черная 69. maximowiczii Regel ex Mast. Ель Максимовича 70. meyeri Rehder et E.H.Wilson Ель Мейера 71. morinda Link. ель гималайская, ель индийская 72. obovata Ledeb. Ель сибирская 73. obovata Ledeb. Ель сибирская /Голубая/ 74. omorika (Pančić) Purk. Ель Сербская 75. orientalis (L.) Peterm. Ель восточная 76. pungens Engelm. Ель колючая 77. rubens Sarg. Ель красная 78. schrenkiana Fisch. et C.A.Mey. Ель Шренка, тяньшанская 79. sitchensis (Bong.) Carriere Ель ситхинская 80. banksiana Lamb. Сосна Банкса 81. cembra L. Сосна кедровая европейская 82. friesiana Wich. Сосна Фриза 83. griffithii Mc. Clelland Сосна Гриффита 84. kochiana Klotzsch ex K.Koch Сосна Коха 85. koraiensis Siebold et Zucc. Сосна кедровая корейская, кедр корейский 86. monticola Douglas ex D.Don Сосна горная Веймутова 87. mugo Turra Сосна горная 88. nigra Arn. Сосна черная 89. parviflora Siebold et Zucc. Сосна мелкоцветковая 90. peuce Griseb. Сосна румелийская 91. ponderosa Douglas ex Lawson et C.Lawson Сосна желтая 92. pumila (Pall.) Regel Сосна стланиковая, кедровый стланик 93. sibirica Du Tour Сосна сибирскя,кедровая, сибирский кедр 94. sinensis D.Don Сосна китайская 95. strobus L. Сосна Веймутова 96. sylvestris L. Сосна обыкновенная 97. sylvestris L. Сосна обыкновенная /Монгольская/ 98. uncinata Ramond ex DC. Сосна горная крючковатая 99. wallichiana A.B.Jacks. Сосна веймутова гималайская 100. caesia (Schwer.) Flous Псевдотсуга Менциза серая 101. menziesii (Mirb.) Franco Псевдотсуга Менциза 102. menziesii (Mirb.) Franco Псевдотсуга Менциза /Сизая/ 103. canadensis (L.) Carrière Тсуга канадская 104. baccata L. Тис ягодный КК РФ 2005 2 105. brevifolia Nutt. Тис коротколистный 106. canadensis Marshall Тис канадский 107. cuspidata Siebold et Zucc. Тис остроконечный КК РФ 2005 3 108. x media Rehder Тис средний 109. argutum Maxim. Клен острозубчатый 110. barbinerve Maxim. Клен бородатый 111. californicum (Torr. et Gray) D.Dietr. Клен калифорнийский 112. campestre L. Клен полевой 113. carpinifolium Siebold et Zucc. Клен граболитсный 114. circinatum Pursh Клен завитой 115. cissifolium (Siebold et Zucc.) K. Koch Клен виноградолистный 116. crataegifolium Siebold et Zucc. Клён боярышниколистный 117. davidii Franch. Клен Давида 118. ginnala Maxim. Клен приречной 119. glabrum Torr. Клен голый 120. griseum (Franch.) Pax Клен серый 121. heldreichii Orph. ex Boiss. Клен Гельдрейха, Хельдрейха 122. japonicum Thunb. Клен японский КК РФ 2005 1 123. laetum C.A.Mey. Клен светлый 124. mandshuricum Maxim. Клен маньчжурский 125. miyabei Maxim. Клен Мийабе 126. mono Maxim. Клен моно, мелколистный 127. negundo L. Клен ясенелистный 128. nikoense Maxim. Клен Никко 129. palmatum Thunb. Клён дланеви□дный 130. pensylvanicum L. Клен пенсильванский 131. pictum Thunb. Клен красивый 132. platanoides L. Клен остролистный 133. pseudoplatanus L. Клен ложноплатановый, явор 134. pseudosieboldianum (Pax) Kom. Клен ложнозибольдов 135. rubrum L. Клен красный 136. saccharinum L. Клен сахаристый,серебристый 137. saccharum Marshall Клен сахарный 138. semenovii Regel et Herd. Клен Семенова 139. shirasawanum Koidz. Клен Ширасавы 140. sieboldianum Miq. Клен Зибольдов 141. spicatum Lam. Клен колосистый 142. tataricum L. Клен татарский 143. tegmentosum Maxim. Клен зеленокорый 144. tetramerum Pax Клен четырехмерный /Березоволистный/ 145. trautvetteri Medw. ex Trautv. Клен высокогорный 146. tschonoskii Maxim. Клен Чоноского 147. ukurunduense Trautv. et C.A. Mey. Клен желтый 148.

velutinum Boiss. Клен бархатистый туполистный 149. arguta (Siebold et Zucc.) Planch. ex Miq. Актинидия острая 150. kolomikta (Maxim. et Rupr.) Maxim. Актинидия коломикта 151. coggygria Scop. Скумпия кожевенная 152. obovatus Raf. Скумпия обратнояйцевидная 153. aromatica Aiton Сумах ароматный 154. radicans L. Сумах стелющийся (корневой) 155. toxicodendron L. Сумах ядовитый 156. typhina L. Сумах оленерогий, пушистый, уксусное дерево 157. minor L. Барвинок малый 158. verticillata (L.) A.Gray Падуб мутовчатый 159. divaricatus (Siebold et Zucc.) Seem. Акантопанакс растопыренный 160. giraldii Harms Акантопанакс Жиральда 161. sessiliflorus (Rupr. et Maxim.) Seem. Акантопанакс сидячецветковый 162. spinosus (L.f.) Miq. Акантопанакс колючий 163. cordata Thunb. Аралия сердцевидная КК РФ 2005 2 164. continentalis Kitag. Аралия материкаовая КК РФ 2005 2 165. hispida Vent. Аралия щетинистая 166. mandshurica Rupr. et Maxim. Аралия маньчжурская 167. henryi Oliv. Свободноягодник Генри 168. senticosus (Rupr. et Maxim.) Maxim. Свободноягодник колючий 169. setchuenensis (Harms) Nakai Свободноягодник сычуанский 170. sesiliflorus (Rupr.es Maxim) Свободноягодник сидяцветковый 171. colchica (K. Koch) K. Koch Плющ колхидский 172. helix L. Плющ обыкновенный 173. septemlobus (Thunb.) Koidz. Калопанакс семилопастной, диморфант КК РФ 2005 3 174. durior Hill Кирказон твердый, крупнолистный 175. clematitis L. Кирказон ломоносовидный 176. manshuriensis Kom. Кирказон маньчуржский КК РФ 2005 1 177. tomentosa Sims Кирказон пушистый, Аристолохия войлочная 178. curassavica L. Ваточник Курассавский 179. syriaca L. Ваточник сирийский 180. graeca L. Обвойник греческий 181. sepium Bunge Обвойник заборный 182. aetnensis C. Presl Барбарис этненский 183. aggregata C.K.Schneid. Барабарис агрегатный 184. angulosa Wall. ex Hook.f. et Thoms. Барбарис угловатый 185. amurensis Rupr. Барбарис амурский 186. aristata DC. Барбарис остистый 187. asiatica Roxb. ex DC. Барбарис остистый 188. beaniana C.K.Schneid. Барбарис Беана 189. bidentata Lechl. Барбарис густоцветковый 190. canadensis Mill. Барабарис канадский 191. candidula (C.K.Schneid.) C.K.Schneid. Барбарис сизо-белый 192. circumserrata C.K.Schneid. Барбарис кругомпильчатый 193. densiflora Rafin. Барбарис густоцветковый 194. diaphana Maxim. Барарис прозрачный 195. dictyophylla Franch. Барбарис сетчатолистный 196. dielsiana Fedde Барбарис Дильса 197. edgeworthiana (Edgew.) C.K.Schneid. Барбарис Эдгеворта 198. francisci-ferdinandi C.K.Schneid. Барбарис Франциска-Фердинанда 199. gagnepainii C.K.Schneid. Барбарис Ганьепена 200. iberica Stev. et Fisch. ex DC. Барбарис иберийский 201. integerrima Bunge Барбарис цельнокрайний 202. japonica C.K.Schneid. Барбарис японский 203. kansuensis C.K.Schneid. Барбарис ганьсуйский 204. karkaralensis Kornil. et Potapov Барбарис каркаралинский 205. koreana Palib. Барбарис корейский 206. lucida Schrad. Барбарис лищий 207. lycioides Stapf. Барбарис дерезовидный 208. lycium Royle Барбарис лиций 209. morrisonensis Hayata Барбарис Моррисона 210. nummularia Bunge Барбарис монетовидный 211. petiolaris Wall. ex G.Don Барбарис черешковый 212. poiretii C.K.Schneid. Барбарис Пуаре 213. polyantha Hemsl. Барбарис многоцветковый 214. sibirica Pall. Барбарис сибирский 215. sieboldii Miq. Барбарис Зибольда 216. silva-taroucana C.K.Schneid. Барбарис Сильва-Таруки 217. sphaerocarpa Kar. et Kir. Барбарис шаровидноплодный 218. thibetica C.K.Schneid. Барбарис тибетский 219. thunbergii DC. Барбарис Тунберга 220. tischleri C.K.Schneid. Барбарис Тишлера 221. turkomanica Kar. Барбарис тркменский 222. vernae C.K. Schneid. Барбарис весенний 223. virescens Hook.f. Барбарис зеленоватый 224. verruculosa Hemsl. et E.H.Wilson Барбарис бородавчатый 225. vulgaris L. Барбарис обыкновенный 226. x cerasina Schrad. Барбарис вишневый 227. wilsonii Hemsl. Барбарис Вильсона 228. aquifolium (Pursh) Nutt. Магония падуболистная 229. japonica (Thunb.) DC. Магония японская 230. repens (Lindl.) G.Don Магония ползучая 231. pinnata Fedde Магония перистая 232. barbata C.A.Mey. Ольха барадатая 233. crispa (Aiton.) Pursh Ольха кучерявая 234. firma Siebold et Zucc. Ольха твердая 235. glutinosa (L.) Gaertn. Ольха клейкая, черная 236. hirsuta Turcz. ex Rupr. Ольха пушистая 237. hybrida Rchb. Ольха гибридная 238. incana (L.) Moench Ольха серая 239. japonica (Thunb.) Steud. Ольха японская 240. rubra Bong. Ольха красная 241. rugosa (Du Roi) Spreng. Ольха морщинистая 242. sibirica (Spach) Turcz. ex Kom. Ольха сибирская 243. tenuifolia Nutt. Ольха тонколистная 244. tinctoria Sarg. Ольха тонколистная 245. viridis (Chaix) DC. Ольха красильная 246. albosinensis Burkill Береза белая китайская 247. alleghaniensis Britton Береза аллеганская 248. alnoides Buch.-Ham. ex D.Don Береза ольхлвидная 249. andrewsi Nelson et Coult. Береза Андревса 250. borysthenica Klokov Береза днепровская 251. burmanii Cham. Береза Бурмана 252. celtiberica Rothm. et Carv.Vasc. Береза иберийская 253. costata Trautv. Береза ребристая 254. ermanii Cham. Береза.Эрмана, каменная 255. fontinalis Sarg. Береза ключевая 256. fruticosa Pall. Береза кустарниковая 257. fusca Pall. ex Georgi Береза бурая 258. grandifolia Litv. Береза крупнолистная 259. grandulifera (Regel) Bulter Береза крупнолистная 260. grossa Siebold et Zucc. Береза граболистная 261. hallii Howell Береза Холли 262. jacquemontii Spach Береза Жакмона 263. kamtschatica (Regel) Jansson ex V.N.Vassil. Береза японская 264. krylovii G.V.Krylov Береза Крылова 265. lenta L. Береза вишневая 266. litwinowii Doluch. Береза Литвинова 267. mandshurica (Regel.) Nakai Береза

маньчжурская 268. maximowicziana Regel Береза Максимовича КК РФ 2005 1 269. microphylla Bunge Береза мелколистная 270. nana L. Береза карликовая 271. neoalaskana Sarg. Берёза новоаляскская 272. obscura Kotula ex Fiek Береза темная 273. occidentalis Hook. Береза западная 274. oycoviensis Besser Береза ойцовская 275. papyrifera Marshall Береза бумажная 276. pendula Roth Береза повислая 277. populifolia Marshall Береза тополелистная 278. potanini Batalin Берёза Потанина 279. pubescens Ehrh. Береза пушистая 280. raddeana Trautv. Береза Радде КК РФ 2005 3 281. resinifera Britton Береза новоаляскская 282. schugnanica (B. Fedtsch.) Litv. Берёза шугнанская 283. subcordata Rudb. Береза полусердцевидная 284. tatewakiana M.Ohki et Watan. Береза Таке 285. tianschanica Rupr. Береза тяньшанская 286. tortuosa Ledeb. Береза извилистая 287. turkestanica Litv. Береза туркестанская 288. ulmifolia Siebold et Zucc. Береза ильмолистная 289. x aurata Borkh. Береза золотистая 290. fruticosa (Rupr.) Pouzar Душекия кустарниковая 291. manschurica (Callier ex Kom.) Pouzar Душекия маньчжурская 292. bignonioides Walter Катальпана бигноноевидная 293. erythrorhizon Siebold et Zucc. Воробейник краснокорневой 294. sempervirens L. Иберис вечнозеленый 295. albiflora Hemsl. Буддлея белоцветковая 296. davidii Franch. Буддлея Давида 297. japonica Hemsl. Буддлея японская 298. sempervirens L. Самит вечнозеленый 299. terminalis Siebold et Zucc. Пахизандра верхушечная 300. coreana Nakai Абелия корейсеая 301. mosanensis T.H.Chung ex Nakai Абедия монетчатая 302. lonicera Mill. Диервилла жимолостная 303. rivularis Gatt. Диервилла ручейная 304. sessilifolia Buckley Диервилла сидячелистная 305. amabilis Graebn. Кольквиция прелестная 306. alpigena L. Жимолость альпийская 307. altaica Pall. Жимолость алтайская 308. caerulea L. Жимолость синяя КК РФ 2005 2 309. caprifolia L. Жимолость каприфоль 310. caucasica Pall. Жимолость кавказская 311. chrysantha Turcz. ex Ledeb. Жимолость золотистая 312. deflexicalyx Batalin Жимолость отогнуточашечная 313. demissa Rehd. Жимолостьпоникшая 314. dioica L. Жимолость сизая 315. edulis Turcz. ex Freyn Жимолость съедобная 316. gibbiflora (Rupr.) Dippel Жимолость горбатоцветная 317. glutinosa Vis. Жимолость клейкая 318. gynochlamydea Hemsl. ex Forb. et Hemsl. Жимолость пестичнопокровная 319. ferdinandi Frach. Жимолость Фердинанда 320. flava Sims Жимолость желтая 321. fragrantissima Lindl. et Paxton Жимолость душистейшая 322. hispida Pall. ex Roem. et Schult. Жимолость щетинистая 323. involucrata (Richardson) Banks ex Spreng. Жимолость покрывальная 324. koehneana Rehder Жимолость Коне 325. maackii (Rupr.) Maxim. Жимолость Маака 326. maximowiczii (Rupr.) Regel Жимолость Максимовича 327. microphylla Willd. ex Roem. et Schult. Жимолость мелколистная 328. morrowii A.Gray Жимолость Моррoу 329. nervosa Maxim. Жимолость жилковая 330. nigra L. Жимолость черная 331. olgae Regel et Schmalh. Жимолость Ольги 332. orientalis Lam. Жимолость восточная 333. pallasii Ledeb. Жимолость Палласа 334. periclymenum L. Жимолость вьющаяся 335. pileata Oliv. Жимолость шапочная 336. quinquelocularis Hardw. Жимолость пятигнездная 337. ruprechtiana Regel Жимолость Рупрехта 338. sachalinensis (F.Schmidt) Nakai Жимолость Сахалинская 339. schneideriana Rehder Жимолость Шнайдера 340. sempervirens L. Жимолость вечнозеленая 341. standishii Jacques Жимолость Стендиша 342. syringantha Maxim. Жимолость сиренецветущая 343. tatarica L. Жимолость татарская 344. xylosteum L. Жимолость обыкновенная 345. albus (L.) S.F. Blake Снежноягодник белый 346. hesperius G.N. Jones Снежноягодник вечерний 347. mollis Nutt. Снежноягодник мягкий 348. occidentalis Hook. Снежноягодник западный 349. rotundifolius A.Gray Снежноягодник круглолистный 350. vaccinioides Rydb. Снежноягодник черниковидный 351. himalayanum Wall. Трехкосточник красноплодный, гималайский 352. decora (Nakai) Nakai Вейгела безкорая, декоративная 353. hortensis (Siebold et Zucc.) K. Koch Вейгела садовая 354. floribunda (Siebold et Zucc.) K. Koch Вейгела обльноцветущая 355. florida (Bunge) A.DC. Вейгела цветушая 356. japonica Thunb. Вейгела японская 357. maximowiczii (S.Moore) Rehder Вейгела Максимовича 358. middendorffiana (Carriere) K.Koch Вейгела Мидденфдрофа 359. praecox (Lemoine) L.H.Bailey Вейгела ранняя 360. subsessilis (Nakai) L. H. Bailey Вейгела обильноцветущая 361. trifida Moench Вейгела трехраздельная 362. flagellaris Rupr. Древогубец плетеобразный 363. orbiculatus Thunb. Древогубец круглолистный 364. scandens L. Древогубец лазящий 365. strigillosus Nakai Древогубец щетковидный 366. alatus (Thunb.) Siebold Бересклет крылатый 367. europaeus L. Б.Европейский 368. fortunei Hand.-Mazz. Бересклет Форчуна /Укореняющийся/ 369. hamiltonianus Wall. Бересклет Гамильтона 370. hians Koehne Бересклет зияющий 371. latifolius (L.) Mill. Бересклет широколистный 372. maackii Rupr. Бересклет Маака 373. macropterus Rupr. Бересклет большекрылый 374. maximowiczianus Prokh. Бересклет Максимовича 375. melananthus Franch. et Sav. Бересклет черноцветковый 376. miniata Tolm. Бересклет красноплодный 377. phellomana Loes. Бересклет пробковый 378. planipes (Koehne) Koehne Бересклет плоскочерешковый 379. sieboldianus Blume Бересклет Зибольда 380. verrucosus Scop. Бересклет бородавчатый 381. yedoensis Koehne Бересклет иезский 382. regelii Sprague et Takeda Триптеригиум Регеля 383. japonicum Siebold et Zucc. ex J.J.Hoffm. et J.H.Schult.bis Багрянник японский 384. apenninum (L.) Mill. Солнцецвет апеннинский 385. nummularium (L.) Mill. Солнцецвет монетолистный КК Карелии 386. alba L. Свидина белая 387.

amomum Mill. Свидина душиая 388. australis C.A.Mey. Свидина южная 389. baileyi J.M.Coult. et W.H.Evans Свидина Бейли 390. bretschneideri L. Henry Свидина Бретшнейдера 391. hemsleyi C.K.Schneid. et Wangerin Свидина Гемсли 392. mas L. Дерен мужской,кизил 393. racemosa Lam. Свидина кистьевая 394. rugosa Lam. Свидина морщинистая 395. betulus L. Граб обыкновенный 396. caroliniana Walter Граб Каролинский 397. cordata Blume Граб сердцелистный 398. japonica Blume Граб японский 399. americana Marshall Лещина американская 400. avellana L. Лещина обыкновенная 401. chinensis Franch. Лещина китайская 402. colurna L. Лещина древовидная,медвежий орех КК РФ 2005 2 403. cornuta Marshall Лещина рогатая 404. heterophylla Fisch. ex Trautv. Лещина разнолистная 405. mandshurica Maxim. Лещина маньчжурская 406. maxima Mill. Лещина крупная, ломбардский орех 407. sieboldiana Blume Лещина Зибольда 408. thibetica Batal. Лещина тибетская 409. carpinifolia Scop. Хмелеграб обыкновенный КК РФ 2005 2 410. japonica Sarg. Хмелеграб японский 411. virginiana (Mill.) K. Koch Хмелеграб виргинский 412. argentea Pursh Лох серебристый 413. multiflora Thunb. Лох многоцветковый 414. rhamnoides L. Облепиха крушиновая 415. argentea (Pursh) Nutt. Шефердия серебристая 416. spiculifolia (Salisb.) Rchb. Брукенталия остролистная 417. vulgaris (L.) Hull Вереск обыкновенный 418. procumbens L. Гаультерия лежачая 419. calyculata (L.) Moench Хамедафна болотная 420. carnea L. Эрика румяная или травяная 421. groenlandicum Oeder Багульник гренландский 422. fontanesiana (Steud.) Sleumer Леукотоэ Дефонтена 423. racemosa (L.) A. Gray Леукотоэ кистевидная 424. pentandra Maxim. Менцизия Пятитычинковая 425. vilossa (Thunb.) DC Лиония мариана 426. albrechtii Maxim. Рододендрон Альбрехта 427. atlanticum (Ashe) Rehder Рододендрон атлантический 428. brachycarpum D.Don brachycarpum D.Don ex G.Don Рододендрон короткоплодный 429. calendulaceum (Michx.) Torr. Рододендрон ноготковидный 430. camtschaticum Pall. Рододендрон Камчатский 431. canadense (L.) Torr. Рододендрон Канадский 432. carolinianum Rehder Рододендрон каролинский 433. catawbiense Michx. Рододендрон катевбинский 434. caucasicum Pall. Рододендрон кавказский 435. dauricum L. Рододендрон даурский 436. fastigiatum Franch. Рододендрон равновысокий 437. faurieri Franch. Рододендрон Фори КК РФ 2005 3 438. ferrugineum L. Рододендрон ржавый 439. fortunei Lindl. Рододендрон Форчуна 440. hirsutum L. Рододендрон жестковолосистый 441. insigne Hemsl. et E.H.Wilson Рододендрон чудесный 442. japonicum (Gray) Suring. Рододендрон японский 443. ledebourii Pojark. Рододендрон Ледебура 444. luteum Sweet Рододендрон желтый 445. longesquamatum S.K.Schneid. Рододе□ндрон длинночешуйчатый, Бретта 446. macrophyllum D. Don ex G.Don Рододендрон крупнолистный 447. maximum L. Рододендрон крупнейший 448. mucronulatum Turcz. Рододендрон остроконечный 449. occidentale (Torr. et A.Gray) A.Gray Рододендрон западный 450. oreodoxa Franch. Рододендрон украшающий 451. prunifolium (Small) Millais Рододендрон сливолистный 452. schlippenbachii Maxim. Рододендрон Шлиппенбаха КК РФ 2005 2 453. sichotense Pojark. P. Сихотинский 454. smirnowii Trautv. Рододендрон Смирнова 455. vaseyi A. Gray Рододендрон Вазея 456. viscosum (L.) Torr. Рододендрон Клейкий 457. macrocarpon Aiton Клюква крупноплодная 458. vitis-idaea L. Брусника обыкновенная 459. myrtillus L. Черника обыкновенная 460. pulverulenta (Bartz. ex Willd.) Poll. Зенобия припудренная 461. suffruticosa (Pall.) Rehd. Секуринега полукустарниковая 462. californica Nutt. Аморфа калифорнийская 463. fruticosa L. Амфора кустарниковая 464. arborescens Lam. Карагана древовидная, желтая акация 465. decorticans Hemsl. Карагана обескоривающаяся 466. densa Kom. Карагана густая 467. frutex (L.) K.Koch Карагана кустарник, дереза 468. pygmaea (L.) DC. Карагана кардиковая 469. turkestanica Kom. Карагана туркестанская 470. ussuriensis (Regel) Pojark. in Kom. Карагана уссурийская 471. blockianus (Pawl.) Klaskova Ракитник (Хамецитизус) Блоцкого 472. hirsutus (L.) Link. Ракитник волосистый 473. lindemannii (V.I.Krecz.) Klask. Ракитник Линдемана 474. rochelii (Wierzb. ex Griseb. et Schenk) Rothm. Хамецитизус Рошаля 475. ruthenicus (Fisch. ex Wołłosz.) Klask. Ракитник русский 476. supinus (L.) Link Ракитник лежачий 477. lutea (Michx.) K.Koch Кладрастис желтый 478. arborescens L. Пузырник древовидный 479. penduliflorum Wall. Десмодиум повислоцветковый 480. germanica L. Дрок германский 481. florida L. Дрок флоридский 482. tinctoria L. Дрок красильный 483. alpinum (Mill.) Berchtold et J.Pres Бобовник альпийский 484. anagyroides Medik. Бобовник анагиролистный, золотой дождь 485. nigricans (L.) Griseb. Острокильница чернеющая 486. thunbergii (DC.) Nakai Леспедеца Тунберга 487. amurensis Rupr. et Maxim. Маакия амурская 488. luxurians (Dieck) Rydb. Робиния пышная 489. pseudoacacia L. Робиния лжеакация, белая акация 490. sativa Mill. Каштан съедобный, посевной 491. grandifolia Ehrh. Бук крупнолистный 492. orientalis Lipsky Бук восточный 493. sylvatica L. Бук лесной, европейский 494. alba L. Дуб белый 495. acuminata M. Martens et Galeotti Дуб заостренный 496. castaneifolia C.A.Mey. x robur L. Дуб каштанолистный 497. coccinea Munchh. Дуб шарлаховый 498. crispula Blume Дуб курчавенький 499. imbricaria Michx. Дуб черепитчатый 500. macranthera Fisch. et Mey. ex Hohen. Дуб крупнопыльниковый 501. macrocarpa Michx. Дуб крупноплодный 502. mongolica Fisch. ex Ledeb. Дуб монгольский 503. palustris Münchh. Дуб болотный 504.

petraea (Matt.) Liebl. Дуб скальный 505. robur L. Дуб черешчатый 506. rubra L. Дуб красный, северный 507. acicularis (Smith) Spach. Крыжовник игольчатый 508. alpesrtris Berger Крыжовник приальпийский 509. burejensis (F.Schmidt) Berger Крыжовник буреинский 510. divaricata (Douglas) Coville et Britton Крыжовник изменчивый 511. nivea (Lindl.) Spach Крыжовник снежный 512. reclinata (L.) Mill. Крыжовник европейский, отклоненный 513. stenocarpa (Maxim.) Los. Крыжовник узкоплодный 514. alpinum L. Смородина альпийская 515. altissimum Turcz. ex Pojark. Смородина высочайшая 516. amatoris Pavl. Смородина любительская /Версальская Белая 517. atropurpureum C.A.Mey. Смородина темно-пурпуровая, кислица 518. aureum Pursh Смородина золотая 519. biebersteinii Berl. ex DC. Смородина Биберштейна 520. diacanthum Pall. Смородина двуиглая, таранушка 521. glabellum (Trautv. et C.A.Mey.) Hedl. Смородина голенькая 522. glaciale Wall. Смородина ледяная 523. hispidulum (Jancz.) Pojark. Смородина щетинистая, кислица 524. hispidulum (Jancz.) Pojark. Смородина щетинистая 525. latifolium Jancz. Смородина широколистная 526. maximowiczianum Kom. Смородина Максимовича 527. nigrum L. Смородина черная 528. oxyacanthoides L. Смородина озёрная 529. palczewskii (Jancz.) Pojark. Смородина Пальчевского 530. petraeum Wulf Смородина каменная 531. rubrum L. Смородина красная 532. spicatum Robson Смородина колосковая 533. major Lodd. Фотергилла 534. monticola Ashe Фотергилла низкорослая 535. japonica Siebold et Zucc. Гамамелия японский 536. mollis Oliv. ex Forb. & Hemsl. Гамамелия мягкий 537. vernalis Sarg. Гаммамелис весенний 538. virginiana L. Гаммамелис виргинский 539. persica C.A.Mey. Парротия персидская 540. glabra Willd. Каштан конский голый 541. hippocastanum L. Каштан конский обыкновенный 542. octandra Marshall Каштан конский восьмитычинковый 543. crenata Siebold et Zucc. Дейция городчатая 544. parviflora Bunge Дейция мелкоцветковая 545. scabra Thunb. Дейция шершавая 546. schneideriana Rehder Дейция Шнайдера 547. aspera Buch.-Ham. ex D.Don Гортензия колючая 548. bretschneideri Dipp. Гортензия Бретшнейдера 549. heteromalla D. Don Гортензия растопыренная 550. incognita Wolf. Гортензия неизвестная 551. paniculata Siebold Гортензия метельчатая 552. petiolaris Siebold et Zucc. Гортензия черешковая КК РФ 2005 2 553. radiata Walt. Гортензия лучистая 554. serrata (Thunb.) Ser. Гортензия пильчатая 555. xanthoneura Diels. Гортензия золотистожилковая 556. americana Torr. et A. Gray Джемсия американская 557. caucasicus Koehne Чубушник кавказский 558. coronarius L. Чубушник венечный 559. delavayi L.Henry Чубушник Делавея 560. hybridus Чубушник гибридный 561. incanus Koehne Чубушник седоватый 562. inodorus L. Чубушник непахучий 563. intectus Beadle Чубушник покрытый 564. latifolius Schrad. ex DC. Чубушник широколистный 565. lewisii Pursh Чубушник Льюиса 566. magdalenae Koehne Чубушник Магдалины 567. microphyllus A.Gray Чубушник мелколистный 568. nepalensis Koehne Чубушник непальский 569. pekinensis Rupr. Чубушник пекинский 570. purpurascens (Koehne) Rehder Чубушник пурпурный 571. satsumanus Siebold ex Miq. Чубушник Сатзуми 572. schrenkii Rupr. et Maxim. Чубушник Шренка 573. sericanthus Koehne Чубушник шелковистый 574. tenuifolius Rupr. ex Maxim. Чубушник тонколистный 575. tomentosus Royle Чубушник войлочный 576. x virginalis Rehd. Чубушник девичий 577. x zeyheri Schrad. Чубушник Цейера 578. hydrangeoides Siebold et Zucc. Схизофрагма гортензиевидная КК РФ 2005 1 579. androsaemum L. Зверобой двубратственный, красильный 580. frondosum Michx. Зверобой олиственный 581. olympicum L. Зверобой олимпийский 582. aquatica (F.Michx.) Elliott Кария водяная 583. cordiformis (Wangenh.) K.Koch Кария сердцевидная 584. ovata (Mill.) K.Koch Кария овальная, Гикори лохматый, Кария косматая 585. ailantifolia Carriere Орех айлантолистный КК РФ 2005 3 586. cinerea L. Орех серый 587. cordiformis Maxim. Орех сердцевидный 588. mandshurica Maxim. Орех маньчжурский 589. nigra L. Орех черный 590. regia L. Орех грецкий 591. rupestris Engelm. Орех мелкоплодный 592. pterocarpa (Michx.) Kunth et J. Jljinsk. Птерокария (Лапина) кавказская 593. rhoifolia Siebold et Zucc. Птерокария сумахолистная 594. officinalis L. Иссоп лекарственный 595. angustifolia Mill. Лаванда 596. tulipifera L. Лириодендрон тюльпанный, тюльпанное дерево 597. acuminata L. Магнолия длиннозаостренная 598. kobus DC Магнолия кобус 599. stellata (Siebold et Zucc.) Maxim. Магнолия звездчатая 600. canadense L. Луносемянник канадский 601. dauricum DC. Лунносемянник даурский 602. alba L. Шелковица белая 603. nigra L. Шелковица черная 604. europaea Degen et Bald. Форзиция европейская 605. giraldiana Lingelsh. Форзиция Джиральда 606. ovata Nakai Форзиция яйцевидная 607. suspensa (Thunb.) Vahl Форзиция свисающая 608. viridissima Lindl. Форзиция зеленейшая 609. x intermedia Zabel Форзиция средняя 610. americana L. Ясень американский 611. angustifolia Vahl Ясень узколистный 612. bungeana A.DC. Яснь Бунге 613. excelsior L. Ясень обыкновенный 614. lanceolata Borkh. Ясень ланцетный 615. mandshurica Rupr. Яснь маньчжурский 616. oregona Nutt. Ясень орегонский 617. ornus L. Ясень белый 618. oxycarpa Willd. oxycarpa M.Bieb.ex Willd. Ясень остроплодный 619. pennsylvanica Marshall Ясень пенсильванский 620. rhynchophylla Hance Ясень носолистный 621. sogdiana Bunge Ясень согдинский 622. velutina Torr. Яснь бархатный 623. xanthoxyloides (Don.) DC. Ясень желтодревесный 624. vulgare L. Бирючина обыкновенная 625. yezoense Nakai

Бирючина иезская 626. amurensis Rupr. Сирень амурская 627. emodi Wall. ex G.Don Сирень гималайский 628. japonica Decne. Сирень японская 629. josikaea J.Jacq. ex Rchb. Сирень венгерская 630. komarowii C.K.Schneid. Сирень Комарова 631. meyeri C.K. Schneid. Сирень Мейера 632. oblata Lindl. ex Carrière Сирень широколистная 633. pekinensis Rupr. Сирень (Трескун) пекинский 634. pubescens Turcz. Сирень пушистая 635. reflexa C.K.Schneid. Сирень отогнутая 636. reticulata (Blume) H.Hara Сирень сетчатая 637. sweginzowii Koehne et Lingelsh. Сирень Звягинцева 638. tigerstedtii H.Sm. Сирень тигерская 639. tomentella Bureau et Franch. Сирень тонковолосистая 640. velutina Kom. Сирень бархатистая 641. villosa Vahl Сирень мохнатая 642. vulgaris L. Сирень обыкновенная 643. wolfii C.K.Schneid. Сирень Вольфа 644. x henryi C.K.Schneid. Сирень Генри 645. x persica L. Сирень персидская 646. yunnanensis Franch. Сирень юннаньская 647. arborea Donn Пеон древовидный 648. delavayi Franch. Пеон Делавея 649. tenuifolia L. Пеон узколистный 650. alpina L. Княжник альпийский 651. sibirica sibirica L. Княжник сибирский 652. fusca Turcz. Ломонос бурый 653. mandschurica Rupr. Ломонос маньчжурский 654. recta L. Ломонос прямой 655. alnus Mill. Крушина ольховидная, ломкая 656. rupestris (Scop.) Schur Крушина скальная 657. alnifolia L'Hér. Жостер ольхолистный 658. alpina L. Жеостер альпийский 659. caroliniana Walter Жостер каролинский 660. cathartica L. Жостер слабительный 661. costata Maxim. Жостер ребристолистный 662. crenata Siebold et Zucc. Жостер зазубреннолистная 663. dahuricus Pall. Жостер даурский 664. diamantiaca Nakai Жостер диамантский 665. erythoxylon Pall. Жостер красное деревцо 666. globosa Bunge Жостер шаровидный 667. libanotica Boiss. Жостер ливанский 668. japonica Maxim. Жостер японский 669. leptophylla C.K.Schneid. Жостер узколистный 670. pallasii Fisch. et C.A.Mey. Жостер Палласа 671. purshiana DC. Жостер Пурша 672. saxatilis Jacq. Жостер скальный 673. spathulifolia Fisch. et C.A.Mey. Жостер лопатчатолистный 674. tinctoria Waldst. et Kit. Жостер красящий 675. ussuriensis J.J.Vassil. Жостер уссурийский 676. utilis Decne. Жостер полезный 677. alnifolia (Nutt.) Nutt. ex M. Roem. Ирга ольхолистная 678. canadensis (L.) Medik. Ирга канадская 679. cretica DC. Ирга критская 680. florida Lindl. Ирга обильноцветущая 681. oligocarpa Roem. Ирга малоплодная 682. ovalis Medik. Ирга овальная 683. sanguinea (Pursh) DC. Ирга кроваво-красная 684. siskiyouensis C.K. Schneid. Ирга систионензис 685. spicata (Lam.) K. Koch Ирга колосистая 686. utahensis Koehne Ирга ютская 687. georgica Desf. Миндаль грузинский 688. ledebouriana Schlecht. Миндаль Ледебура 689. nana L. миндаль низкий, степной 690. mandshurica (Maxim.) Skvortsov Абрикос маньчжурский КК РФ 2005 3 691. sibirica (L.) Lam. Абрикос сибирский 692. vulgaris Lam. Абрикос обыкновенный 693. melanocarpa (Michx.) Elliott Арония черноплодная 694. mitschurinii A.K.Skvortsov & Yu.K.Maĭtulina Арония маньчжурская 695. aethusifolius Nakai Волжанка кокорышелистная 696. dioicus (Walt.) Fernald Волжанка обыкновенная 697. hybrida hort. Церападус гибридный 698. avium (L.) Moench Вишня птичья, черешня 699. fruticosa (Pall.) Woronow Вишня кустарниковая 700. maximowiczii (Rupr.) Kom. Вишня Максимовича 701. pensylvanica (L.fil.) Loisel. Вишня пенсильванская 702. sachalinensis (Fr. Schmidt) Kom. et Klob.-Alis Вишня сахалинская 703. serrulata (Lindl.) Loudon Вишня мелкопильчатая 704. tomentosa (Thunb.) Wall. ex T.T.Yu et C.L.Li Вишня войлочная 705. vulgaris Mill. Вишня обыкновенная 706. japonica (Thunb.) Lindl. ex Spanch Хеномелес японский, японская айва 707. lagenaria (Loisel.) Koidz. lagenaria Koidz. Хеномелес лагенария 708. speciosa (Sweet) Nakai Хеномелес прекрасная 709. superba (Frahm) Rehder Хеномелес превосходный 710. acutifolius Turcz. Кизильник остролистный 711. adpressus Bois Кизильник прижатый 712. allochrous Pojark. Кизильник многоцветный 713. amoenus E.H. Wilson Кизильник прелестный 714. apiculatus Rehder et E.H.Wilson Кизильник остроконечный 715. ascendens Flinck et Hylmo Кизильник приподнимающийся 716. bullatus Bois Кизильник пузырчатый 717. dammeri C.K.Schneid. Кизильник Даммера 718. dielsianus E. Pritz. ex Diels Кизильник Дильса 719. divaricatus Rehder et E.H.Wilson Кизильник растопыренный 720. elegans Flinck et Hylmo Кизильник элегантный 721. foveolatus Rehder et E.H. Wilson Кизильник ячеистый 722. franchetii Boiss. franchetii Bois Кизильник Франше 723. horizontalis Decne. Кизильник горизонтальный 724. integerrimus Medik. Кизильник цельнокрайний КК Карелии 725. lucidus Schlechtd. Кизильник блестящий КК РФ 2005 3 726. melanocarpus Lodd., G.Lodd. et W.Lodd. Кизильник черноплодный КК Карелии 727. moupinensis Franch. Кизильник мупинский 728. multiflorus Bunge Кизильник многоцветковый 729. nansachan Mott Кизильник наншанский 730. obscurus Rehder & E.H.Wilson Кизильник лосняющийся 731. polyanthemus E.L.Wolf Кизильник многоцветковый 732. racemiflorus (Desf.) K.Koch. Кизильник кистевой 733. roseus Edgew. Кизильник розовый 734. salicifolius Franch. Кизильник иволистный 735. tomentosus Lindl. Кизильник войлочный 736. uniflorus Bunge Кизильник одноцветковый 737. alemanniensis Cinovskis Боярышник германский 738. almaatensis Pojark. Боярышник алмаатинский 739. altaica Lange Боярышник алтайский 740. ambigua C.A.Mey. ex A.K.Becker Боярышник сомнительный 741. arnoldiana Sarg. Боярышник Арнольда 742. azarolus L. Боярышник азароль 743. brainerdii Sarg. Боярышник брайнерда 744. bretschneideri C.K.Schneid. Боярышник Бретшнейдера 745. calpodendron (Ehrh.) Medik.

Боярышник урновидный 746. chlorosarca Maxim. Боярышник зеленомясный 747. coccinioides Ashe Боярышник шарлаховидный 748. crus-galli L. Боярышник петушья шпора 749. curvisepala Lindm. Боярышник отогнуточашелистиковый 750. dahurica Koehne ex C.K. Schneid. Боярышник даурский 751. dipyrena Pojark. Боярышник косочашечковый 752. douglasii Lindl. Боярышник Дугласа 753. ellwangeriana Sarg. Боярышник Эльвангера 754. flabellata (Bosc ex Spach) Rydb. Боярышник вееровидный 755. grignoniensis Mouill.ex Wein Боярышник григнонензис 756. hissarica Pojark. Боярышник гиссарский 757. holmesiana Ashe Боярышник Холмса 758. horrida Medik. Боярышник страшный 759. intricata Lange Боярышник переплетенный 760. jonesiae Sarg. Боярышник Джонси 761. korolkowii L.Henry Боярышник Королькова 762. laevigata (Poir.) DC. Боярышник вылощенный 763. macracantha Lodd. ex Loudon Боярышник крупноколючковый 764. macrosperma Ashe Боярышник крупносемянный 765. maximowiczii C.K.Schneid. Боярышник Максимовича 766. missouriensis Ashe Боярышник миссурийский 767. mollis (Torr. et A.Gray) Scheele Боярышник мягкий 768. monogyna Jacq. Боярышник однопестичный 769. orientalis Pall. ex Bieb. Боярышник восточный 770. pedicellata Sarg. Боярышник стебельчатый 771. pentagyna Waldst. et Kit. Боярышник пятипестичный 772. pinnatifida Bunge Боярышник перистонадрезанный 773. pseudoambigua Pojark. Боярышник ложносомнительный 774. pseudomelanocarpa M. Pop. ex Pojark. Боярышник ложночерноплодный 775. punctata Jacq. Боярышник точечный 776. rivularis Nutt. Боярышник приречный 777. sanguinea Pall. Боярышник кроваво-красный 778. songarica K. Koch Боярышник джунгарский 779. stevenii Pojark. Боярышник Стевена 780. submollis Sarg. Боярышник мягковатый 781. succulenta Schrad. ex Link Боярышник сочный 782. tanacetifolia (Lam.) Pers. Боярышник пижмолистный 783. tianschanica Pojark. Боярышник тяньшанский 784. transcaspica Pojark. Боярышник закаспийский 785. turcomanica Pojark. Боярышник туркменский 786. turkestanica Pojark. Боярышник туркестанский 787. x prunifolia (Poir.) Pers. Боярышник сливолистный 788. oblonga Mill. Айва продолговатая, обыкновенная 789. giraldii Hesse Экзохорда Джиральда 790. korolkowii Lavallée Экзохорда Королькова 791. racemosa (Lindl.) Rehde Экзохорда кистистая 792. x macrantha (Lemoine) Schneid. Экзохорда крупноцветковая 793. discolor (Pursh) Maxim. Холодискус разноцветный 794. ulmifolia (Franch.) Pachom. Луизеания вязолистая 795. baccata (L.) Borkh. Яблоня ягодная 796. domestica Borkh. Яблоня домашняя 797. florentina (Zucc.) C.K.Schneid. Яблоня флорентийская 798. halliana Koehne Яблоня Холла 799. mandshurica (Maxim.) Kom. ex Juz. Яблоня маньчжурская 800. niedzwetzkyana Dieck ex Koehne Яблоня Недзвецкого 801. orientalis Uglitzk. Яблоня восточная 802. prunifolia (Willd.) Borkh. Яблоня сливолистная, китайская 803. rockii Rehder Яблоня Рока 804. sargentii Rehder Яблоня Саржента 805. sieversii (Ledeb.) M. Roem. Яблоня Сиверса 806. spectabilis (Aiton) Borkh. Яблоня замечательная 807. sylvestris (L.) Mill. Яблоня лесная 808. x hartwigii Koehne Яблоня Гартвига 809. x zumi (Matsum.) Rehd. Яблоня Цуми 810. germanica L. Мушмула германская 811. Neillia affinis Hemsley Нейлия родственна 812. longiracemosa Hemsl. Нейлия длиннокистистая 813. sinensis Oliv. Нейлия китайская 814. cerasiformis (Torr. et A.Gray ex Hook. et Arn.) Greene Эмлерия вишнеподобная 815. Padellus mahaleb (L.) Vassilcz. Паделлюс магалеб, антипка 816. asiatica Kom. Черемуха азиатская 817. avium Mill. Черемуха обыкновенная 818. grayana (Maxim.) C.K. Schneid. Черемуха Грея 819. maackii (Rupr.) Kom. Черемуха Маака 820. serotina Ehrh. Черемуха поздняя 821. virginiana (L.) Mill. Черемуха виргинская 822. davurica (Nestl.) Ikonn. Курильский чай даурский 823. fruticosa (L.) O.Schwarz Курильский чай кустарниковый 824. villosa (Thunb.) DC. Фотиния мохнатая 825. amurensis (Maxim.) Maxim. Пузыреплодник амурский 826. bracteatus (Rydb.) Rehder Пузыреплодник прицветниковый 827. capitatus (Pursh) Kuntze Пузыреплодник головчатый 828. intermedius (Rydb.) C.K.Schneid. Пузыреплодник промежуточный 829. malvaceus (Greene) Kuntze Пузыреплодник мальвообразный 830. opulifolius (L.) Maxim. Пузыреплодник калинолистный 831. ribesifolia Kom. Пузыреплодник смородинолистный 832. stellatus (Rydb.) Rehder Пузыреплодник звездчатй 833. sinensis (Oliv.) Oliv. ex Bean Плоскосемянник китайский КК РФ 2005 2 834. brigantina Vill. Слива бригантина 835. divaricata Ledeb. Слива растопыренная, алыча 836. domestica L. Слива домашняя 837. pumila L. Слива карликовая 838. salicina Lindl. Слива китайская 839. sargentii Rehder Саккура 840. sinensis Pers. Слива мелколистная 841. sogdiana Vassilcz. Слива согдийская 842. spinosa L. Слива колючая, терн 843. stepposa Kotov Слива степная 844. ussuriensis Kovalev et Kostina Слива уссурийская 845. coccinea M.Roem. Пираканта ярко-красная 846. crenulata (D.Don) M.Roem. Пираканта городчатая 847. rogersiana (A.B.Jacks.) Bean Пираканта Роджерса 848. caucasica Fed. Груша кавказская 849. communis L. Груша обыкновенная 850. elaeagnifolia Pall. Груша лохолистная 851. nivalis Jacq. Груша белоснежная 852. regelii Rehder Груша Регеля 853. rossica A.D.Danilov Груша русская 854. serotina Rehd. Груша поздняя, песчаная 855. ussuriensis Maxim. Груша уссурийская 856. acicularis Lindl. Роза иглистая 857. amblyotis C.A.Mey. Роза тупоушковая 858. andreae Lange Роза Андреа 859. arkansana Porter Роза арканзасская 860. arvensis Huds. Роза пашенная 861. blanda Aiton Роза прелестная 862. bungeana Boiss. et Buhse

Роза Бунге 863. buschiana Chrshan. Роза Буша 864. caesia Sm. Роза голубовато-серая 865. canina L. Роза собачья 866. caudata Baker Роза хвостатая 867. centifolia L. Роза столистная 868. davurica Pall. Роза даурская 869. dumalis Bechst. Роза кустарниковидная 870. fedtschenkoana Regel Роза Федченко 871. gallica L. Роза французская 872. glauca Pourr. glauca Schott Роза сизая 873. hemispaerica Herrm. Роза полушаровидная 874. hugonis Hemsl. Роза хугонис 875. jacutica Juz. Роза якутская 876. kokanica (Regel) Regel ex Juz. Роза кокандская 877. laxa Retz. Роза рыхлая 878. luciae Franch. et Rochebr. ex Crép. Роза Люция 879. marrettii H.Lev. Роза Маррэ 880. majalis Herms. Роза майская 881. maximowicziana Regel Роза мелкоцветковая 882. micrantha Borrer Роза Максимовича 883. moyesii Hemsl. et E.H. Wilson Роза Мойези 884. multibracteata Hemsl. et E.H.Wilson Роза многоприцветниковая 885. multiflora Thunb. Роза многоцветковая 886. nutkana C.Presl Роза нутканская 887. oxyodon Boiss. Роза острозубая 888. palustris Marshall Роза болотная 889. pendulina L. Роза повислая 890. pisocarpa A.Gray Роза горохоплодная 891. roxburghii Tratt. Роза Роксбурга 892. rubiginosa L. Роза ржавчинная 893. rugosa Thunb. Роза морщинистая 894. spinosissima L. Роза колючейшая 895. tomentosa Sm. Роза войлочная 896. virginiana Mill. Роза виргинская 897. villosa L. Роза мохнатая 898. wichuraiana Crép. Роза Вихуры 899. woodsii Lindl. Роза Вудса 900. odoratum (L.) Rydb. Малиноклен душистый 901. affinis Weihe et Ness Ежеви ка скла дчатая 902. caesius L. Ежевика сизая 903. crataegifolius Bunge Малина боярышниколистная 904. idaeus L. Малина обыкновенная 905. illecebrosus Focke Малина соблазнительная 906. nessensis Hall Куманика, Ежеви ка не сская 907. parviflorus Nutt. Малина мелкоцветковая 908. phoenicolasius Maxim. Малина пурпурноплодная 909. sachalinensis (matsumuranus) Lev. Малина сахалинская 910. trifidus Thunb. Ежевика японо-китайская 911. altaiensis (Laxm.) C.K. Schneid Сибирка алтайская 912. arborea C.K.Schneid. Рябинник древовидный 913. lindleyana (Wall.) Maxim. Рябиник Линдлея 914. kirilowii (Regel et Tiling) Maxim. Рябинник Кирилова 915. pallasii (G.Don) Pojark. Рябинник Палласа 916. sorbifolia (L.) A.Braun Рябинник рябинолистный 917. pozdnjakovii Pojark Сорбокотонеастер Позднякова КК РФ 2005 3 918. albovii Zinserl. Рябина Альбова 919. alnifolia (Siebold et Zucc.) K.Koch Рябина ольхолистная 920. amurensis Koehne Рябина амурская 921. aria (L.) Crantz Рябина круглолистная, ария 922. aucuparia L. Рябина обыкновенная 923. austriaca (Beck) Hedl. Рябина австрийская 924. borbasii Jav. Рябина Борбаса 925. bristoliensis Wilmott Рябина бристольская 926. cashmiriana Hedl. Рябина кашмирская 927. caucasica Zinserl. Рябина кавказская 928. chamaemespilus (L.) Crantz Рябина приземистая 929. commixta Hedl. Рябина смешанная 930. discolor (Maxim.) Maxim. Рябина двухцветная 931. domestica L. Рябина домашняя 932. esserteauiana Koehne Рябина Эссерта 933. fedorovii Zaik. Рябина Федорова 934. fruticosa Steud. Рябина кустарниковая 935. gracilis (Siebold et Zucc.) K. Koch рябина изящная 936. graeca (Spach) Lodd. ex S.Schauer Рябина греческая 937. intermedia (Ehrh.) Pers. Рябина промежуточная 938. japonica Siebold Рябина японская 939. koehneana C.K.Schneid. Рябина Кене 940. kusnetzovii Zinserl. Рябина Кузнецова 941. latifolia Pers. Рябина широколистная 942. luristanica (Bornm.) Schonb.-Tem. Рябина луристанская 943. matsumurana (Makino) Koehne Рябина Матсумуры 944. mougeotii Godr. et Soy.-Will. Рябина Мужо 945. persica Hedl. Рябина персидская 946. reflexipetala Koehne Рябина отогнутолепестная 947. quercifolia Hedl. Рябина дуболистная 948. roopiana Bordz. Рябина Роопа 949. rufoferruginea (C.K.Schneid.) C.K.Schneid. Рябина рыже-ржавая 950. sambucifolia (Cham. et Schltdl.) M.Roem. Рябина бузинолистная 951. serotina Koehne Рябина поздняя 952. sibirica Hedl. Рябина сибирская 953. stankovii Juz. Рябина Станкова 954. sudetica Fritsch Рябина судетская 955. takhtajanii Gabrieljan Рябина Тахтаджяна 956. tamamschjanae Gabrieljan Рябина Тамамшан 957. tianschanica Rupr. Рябина тяньшанская 958. torminalis (L.) Crantz Рябина глоговина 959. turkestanica (Franch.) Hedl. Рябина туркестанская 960. velutina C.K. Schneid. Рябина бархатистая 961. wilfordii Koehne Рябина поздняя 962. x arnoldiana Rehd. Рябина Арнольда 963. x splendida Hedl. Рябина гибридная 964. zahlbruckneri C.K.Schneid. Рябина Цальбруккера 965. alba Du Roi* Спирея белая 966. albiflora (Mig.) Zabel Спирея Альбифлора 967. alpina Pall. Спирея альпийская 968. bella Sims Спирея прелестная 969. betulifolia Pall. Спирея березолистная 970. beauverdiana C.K. Schneid. Спирея Бовера 971. canescens D.Don Спирея сероватая 972. chamaedryfolia L. Спирея дубровколистная 973. corymbosa Raf. Спирея щитконосная 974. crenata L. Спирея городчатая 975. densiflora Nutt. ex Rydb. Спирея густоцветковая 976. douglasii Hook. Спирея Дугласа 977. elegans Pojark. Спирея изящная 978. humilis Pojark. Спирея низкая 979. hypericifolia L. Спирея зверобоелистная 980. japonica L.f. Спирея японская 981. latifolia (Aiton) Borkh. Спирея широколистная 982. media Fr.Schmidt Спирея средняя 983. menziesii Hook. Спирея Мензиса 984. miyabei Koidz. Спирея Мийабе 985. mongolica Maxim. Спирея монгольская 986. nipponica Maxim. Спирея ниппонская 987. rosthornii E.Pritz. ex Diels Спирея Росторна 988. salicifolia L. Спирея иволистная 989. sargentiana Rehder Спирея Саржента 990. sericea Turcz. Спирея шелковистая 991. trichocarpa Nakai Спирея опушеннoплодная 992. trilobata L. Спирея трехлопастная 993. uratensis Franch. Спирея уратская 994. x billardii Dipp. Спирея Биллиарда 995. × bumalda Burv. Спирея Бумальда

996. x margaritae Zabel Спирея Маргариты 997. × micropetala Zabel Спирея мелколепестная 998. x notha Zabel Спирея ложная 999. x vanhouttei (Briot) Zabel Спирея Вангутта 1000. sp. Спирея 1001. incisa (Thunb.) Zabel Стефанандра надрезаннолистная 1002. tanakae Franch. et Sav. Стефанандра Танаки 1003. grandiflora (Smith) Bean Боярышникомушмила крупноцветковая 1004. amurense Rupr. Бархат амурский 1005. chinense C.K. Schneid. Бархат китайский 1006. sachalinense (F. Schmidt) Sarg. Бархат сахалинский 1007. lutescens Greene Птелея желтоватая 1008. serrata Small Птелея пильчатая 1009. trifoliata L. Птелея трехлистная 1010. lutescens Greene Птелея жёлтоватая 1011. graveolens L. Рута душистая 1012. alba L. Тополь белый, серебристый 1013. balsamifera L. Тополь бальзамический 1014. deltoides W.Bartram ex Marshall Тополь дельтовидный 1015. laurifolia Ledeb. Тополь лавролистный 1016. nigra L. Тополь черный 1017. suaveolens Fisch. ex Loudon Тополь душистый 1018. tremula L. Тополь дрожащий, Осина 1019. x pendula Bogd. Тополь осинообразный 1020. гибриды селекц.проф. Богданова П.Л. гибриды селекц.проф. Богданова П.Л. 1021. alba L. Ива белая 1022. bicolor Ehrh. Ex Willd. Ива двуцветная 1023. caprea L. Ива козья, ракита 1024. coesia subsp. Tsujenisis N. Bolsshakov. Ива сизоватая 1025. fragilis L. Ива ломкая 1026. ledebouriana Trautv. Ива Ледебура 1027. hastata L. Ива кольевидная 1028. matsudana Koidz. Ива матсуды 1029. myrsinifolia Salisb. Ива мирзинолистная, миртолистная 1030. pentandra L. Ива пятитычинковая 1031. pseudomedemii E.L.Wolf Ива ложносредняя 1032. pyrolifolia Ledeb. Ива грушелистная КК Карелии 1033. purpurea Ива пурпурная /Карликовая/ 1034. tenuifolia Ива узколистная 1035. viminalis L. Ива прутовидная КК Карелии 1036. x purpurea L. Ива пурпурная 1037. x Sverdlovskaja Ива Свердловская /Блестящая/ 1038. racemosa L. Бузина кистистая, обыкновенная 1039. nigra L. Бузина черная Серебристая/ 1040. chinensis (Turcz.) Baill. Лимонник китайский 1041. dulcamara L. Паслён сла дко-го рький 1042. pinnata L. Клекачка перистая КК РФ 2005 3 1043. carolina L. Халезия каролинская 1044. kamtschatica Maxim. Волчея годник камчатский 1045. mezereum L. Волчник смертельный 1046. americana L. Липа американская 1047. amurensis Rupr. Липа амурская 1048. begoniifolia Stev. Липа бегониелистная 1049. caroliniana Mill. Липа каролинская 1050. cordata Mill. Липа мелколистная 1051. croizatii Chun et Wong Липа Круаза 1052. dasystyla Steven Липа опушенностолбиковая 1053. heterophylla Vent. Липа разнолистная 1054. japonica (Miq.) Simonk. Липа японская 1055. ledebourii Borbás Липа Ледебура 1056. mandshurica Rupr. et Maxim. Липа маньчжурская 1057. maximowicziana Shiras. Липа Максимовича КК РФ 2005 1 1058. mongolica Maxim. Липа монгольская 1059. oliveri Szyszyl. Липа Оливери 1060. petiolaris DC. Липа длиночерешковая 1061. platyphyllos Scop. Липа крупнолистная 1062. sibirica Bayer Липа сибирская 1063. taguetii C.K.Schneid Липа Таке 1064. tomentosa Moench Липа войлочная 1065. tuan Szyszyl. Липа туан 1066. x braunii Simonk. Липа Брауни 1067. x euchlora K.Koch Липа темнозелентая, крымская 1068. x euchlora L. Липа европейская 1069. occidentalis L. Каркас западный 1070. americana L. Вяз американский 1071. carpinifolia Gled. Вяз граболистный, полевой 1072. glabra Huds. Вяз голый, ильм горный 1073. japonica Sarg. Вяз японский 1074. laevis Pall. Вяз гладкий 1075. pumila L. Вяз мелколистный /Пестролистный/ 1076. racemosa Thomas Вяз Томаса 1077. x arbuscula Wolf Вяз деревцевидный 1078. serrata (Thunb.) Makino Дзелькова пильчатая, серый вяз 1079. dichotoma (Lour.) K. Koch Красивоплодник вильчатый 1080. acerifoium L. Калина кленолистная 1081. alnifolium Marshall Калина ольхолистная 1082. buddleifolium C.H.Wright. Калина будллеелистная 1083. burejaeticum Regel et Herd. Калина буреинская 1084. cassinoides L. Калина шлемовидная 1085. dentatum L. Калина зубчатая 1086. dilatatum Thunb. Калина расширенная 1087. lantana L. Калина Гордовина 1088. lentago L. Гордовина канадская 1089. macrocephalum Fortune Калина крупноголовчатая 1090. opulus L. Калина обыкновенная 1091. phlebotrichum Siebold et Zucc. Калина волосистожилковая 1092. prunifolium L. Калина сливолистная 1093. rhytidophyllum Hemsl. ex Forb. et Hemsl. Калина морщинистолистная 1094. rufidulum Raf. Калина ритеватая 1095. sargentii Koehne Калина Саржента 1096. trilobum Marshall Калина трехлопастная 1097. utile Hemsl. ex Forb. et Hemsl. Калина полезная 1098. veitchii C.H. Wright Калина Вича 1099. wrightii Miq. Калина Райта 1100. aconitifolia Bunge Виноградовник аконитолистный 1101. brevipedunculata (Maxim.) Trautv. Виноградовник короткоцветоножковый 1102. inserta (J. Kern.) Fritsch Партеноциссус (Девичий виноград) прикрепленный 1103. quinquefolia (L.) Planch. Партеноциссус (Девичий виноград) пятилисточковый 1104. tricuspidata (Siebold et Zucc.) Planch. Партеноциссус (Девичий виноград) триостренный, виноград плющевидный КК РФ 2005 1 1105. acerifolia Raf. Виноград кленолистный 1106. amurensis Rupr. Виноград амурский 1107. coignetiae Pulliat ex Planch. Виноград Куанье, японский 1108. palmata Wahl. Виноград лапчатый 1109. riparia Michx. Виноград прибрежный 1110. rupestris Scheele Виноград скальный 1111. vulpina L. Виноград лисий

- распоряжение КГИОП "Об утверждении предмета охраны объекта культурного наследия федерального значения «Институт Лесной (Академия лесотехническая)»" № 10-575 от

28.10.2016 г.

9. Сведения о наличии зон охраны данного объекта культурного наследия с указанием номера и даты принятия органом государственной власти акта об утверждении указанных зон либо информация о расположении данного объекта культурного наследия в границах зон охраны иного объекта культурного наследия

- Закон Санкт-Петербурга "О границах объединенных зон охраны объектов культурного наследия, расположенных на территории Санкт-Петербурга, режимах использования земель и требованиях к градостроительным регламентам в границах указанных зон" № 820-7 от 19.01.2009 г.

Всего в паспорте листов **13**

Уполномоченное должностное лицо органа охраны объектов культурного наследия

| Временно исполняющий обязанности заместителя председателя КГИОП | | Яковлев Петр Олегович |
|---|---|---|
| должность | подпись | инициалы, фамилия |

*М.П.*

07 . 06 . 2021
Дата оформления паспорта
(число, месяц, год)

Приложение № 4
к охранному обязательству

Фотографическое изображение объекта культурного наследия федерального значения «Парк», расположенного по адресу: Санкт–Петербург, Институтский пер., 5, входящего в состав объекта культурного наследия федерального значения «Институт Лесной (Академия лесотехническая)»
(фотофиксация выполнена 07.06.2021).

1. Центральная часть объекта культурного наследия, фрагмент (вид на южный фасад объекта культурного наследия федерального значения «Корпус главный»)

2. Объект культурного наследия, фрагмент (аллея из дубов со стороны северного фасада объекта культурного наследия федерального значения «Корпус главный»)

3. Юго-западная часть объекта культурного наследия (фрагмент, Аллея Кайгородова)

4. Западная часть объекта культурного наследия (фрагмент, аллея Комсомола)

ПРАВИТЕЛЬСТВО САНКТ-ПЕТЕРБУРГА

**КОМИТЕТ ПО ГОСУДАРСТВЕННОМУ КОНТРОЛЮ, ИСПОЛЬЗОВАНИЮ И ОХРАНЕ ПАМЯТНИКОВ ИСТОРИИ И КУЛЬТУРЫ**

# РАСПОРЯЖЕНИЕ

окуд

22.02.2024 № 217-рп

**О внесении изменений в распоряжение КГИОП от 17.01.2024 № 75-рп**

В соответствии с подпунктом 10 пункта 2 статьи 33 Федерального закона от 25.06.2002 № 73-ФЗ «Об объектах культурного наследия (памятниках истории и культуры) народов Российской Федерации» и пунктом 3.12 Положения о Комитете по государственному контролю, использованию и охране памятников истории и культуры, утвержденного постановлением Правительства Санкт-Петербурга от 28.04.2004 № 651, с учетом решения рабочей группы Совета по сохранению культурного наследия при Правительстве Санкт-Петербурга от 12.09.2019 № 03-05-8/2019:

1. Внести в распоряжение КГИОП от 17.01.2024 № 75-рп «Об утверждении предмета охраны объекта культурного наследия федерального значения «Институт Лесной (Академия лесотехническая)» следующие изменения:

1.1. Изложить пункт № 1 «Объемно-пространственное и планировочное решение территории» приложения к распоряжению согласно приложению к настоящему распоряжению.

1.2. Исключить из пункта № 1 «Объемно-пространственное и планировочное решение, рельеф» раздела XVI. «Парк, 1827-1830-е гг., садовый мастер Бук П., садовый мастер Буш Дж., садовый мастер Колл М., Институтский пер., 5» приложения к распоряжению фразу: «4. выявленный объект культурного наследия «Комплекс зданий приюта-лечебницы Е.А. Евреиновой для хронически больных детей» (обозначен на плане цифрами 21.1 – 21.5)».

2. Начальнику отдела государственного реестра объектов культурного наследия Управления государственного реестра объектов культурного наследия обеспечить размещение распоряжения в электронной форме в локальной компьютерной сети КГИОП и его официальное опубликование.

3. Контроль за выполнением распоряжения возложить на начальника Управления государственного реестра объектов культурного наследия.

**Заместитель председателя КГИОП** **Г.Р.Аганова**

Приложение к распоряжению КГИОП
от 22.02.2024 № 217-рп

| № пп | Видовая принадлежность предмета охраны | Предмет охраны | Фотофиксация |
|---|---|---|---|
| 1 | 2 | 3 | 4 |
| | Объемно-пространственное и планировочное решение территории: | местоположение и градостроительные характеристики ансамбля, расположенного на участке между Новороссийской улицей, улицей Карбышева, Большим Сампсониевским и Лесным проспектами, | |
| | | и включающего следующие объекты:<br><br>1. Баня кадетская (№1 на схеме); | |

| | | | |
|---|---|---|---|
| | | 2. Башня водонапорная (№2 на схеме); | |
| | | 3. Больница с аптекой (№3 на схеме); | |
| | | 4. Ваза парковая (№4 на схеме); | |

| | | | |
|---|---|---|---|
| | | 5. Корпус ассистентский 1-й (№5 на схеме); | |
| | | 6. Корпус ассистентский 2-й (№6 на схеме); | |
| | | 7. Корпус Большой офицерский (квартиры профессоров и аспирантов) (№7 на схеме); | |
| | | 8. Корпус главный (№8 на схеме); | |
| | | 9. Корпус квартир профессоров (второй) (№9 на схеме); | |

| | | | |
|---|---|---|---|
| | | 10. Корпус Малый (№10 на схеме); | |
| | | 11. могила Виноградова П.Ф. (№11 на схеме); | |
| | | 12. могила Кайгородова Д.Н. (№12 на схеме); | |

| | | | |
|---|---|---|---|
| | | 13. могила Кокко Н.И. (№13 на схеме); | |
| | | 14. могила Орлова И.И. (№14 на схеме); | |
| | | 15. мост-плотина на Длинном пруду (№15 на схеме); | |

| | | | |
|---|---|---|---|
| | | 16. парк (№16 на схеме); | |
| | | 17. пруды (шесть) с протоками (№17 на схеме), композиционно-планировочная структура ансамбля; пространственно-планировочная композиция, включая местоположение элементов ансамбля; | |
| | | архитектурные сооружения на территории ансамбля: комплекс зданий приюта-лечебницы Е.А. Евреиновой для хронически больных детей – исторические местоположение и объемно-пространственное решение, в составе: | |
| | | 16.1. Главный корпус - | |
| | | 16.2. Служебный корпус - | |

| | | | |
|---|---|---|---|
| | | 16.3. Погреб-ледник - | |
| | | 16.4. Дворницкая - | |
| | | 16.5 Ограда - | |

ПРАВИТЕЛЬСТВО САНКТ-ПЕТЕРБУРГА

**КОМИТЕТ ПО ГОСУДАРСТВЕННОМУ КОНТРОЛЮ, ИСПОЛЬЗОВАНИЮ И ОХРАНЕ ПАМЯТНИКОВ ИСТОРИИ И КУЛЬТУРЫ**

# Р А С П О Р Я Ж Е Н И Е

окуд

17.01.2024 № 75-рп

**Об утверждении предмета охраны объекта культурного наследия федерального значения «Институт Лесной (Академия лесотехническая)»**

В соответствии с подпунктом 10 пункта 2 статьи 33 Федерального закона от 25.06.2002 № 73-ФЗ «Об объектах культурного наследия (памятниках истории и культуры) народов Российской Федерации» и пунктом 3.12 Положения о Комитете по государственному контролю, использованию и охране памятников истории и культуры, утвержденного постановлением Правительства Санкт-Петербурга от 28.04.2004 № 651, в связи с позицией судов общей юрисдикции относительно нормативного характера правовых актов, утверждающих предмет охраны объекта культурного наследия:

1. Утвердить предмет охраны объекта культурного наследия федерального значения «Институт Лесной (Академия лесотехническая)», XIX – XX вв., расположенного по адресу: Санкт-Петербург, Институтский переулок, дом 5, согласно приложению к распоряжению.

2. Распоряжение КГИОП от 28.10.2016 № 10-575 «Об утверждении предмета охраны объекта культурного наследия федерального значения «Институт Лесной (Академия лесотехническая)» признать утратившим силу.

3. Начальнику отдела государственного реестра объектов культурного наследия обеспечить размещение настоящего распоряжения в электронной форме в локальной компьютерной сети КГИОП и его официальное опубликование.

4. Контроль за исполнением распоряжения возложить на начальника Управления государственного реестра объектов культурного наследия.

**Заместитель председателя КГИОП** **Г.Р. Аганова**

Приложение к распоряжению КГИОП
от 17.01.2024 № 75-рп

# Предмет охраны объекта культурного наследия федерального значения «Институт Лесной (Академия лесотехническая)», XIX – XX вв., расположенного по адресу: Санкт-Петербург, Институтский переулок, дом 5

| № пп | Видовая принадлежность | Предмет охраны | Фотофиксация |
|---|---|---|---|
| 1 | 2 | 3 | 4 |
| 1 | Объемно-пространственное и планировочное решение территории: | местоположение и градостроительные характеристики ансамбля, расположенного на участке между Новороссийской улицей, улицей Карбышева, Большим Сампсониевским и Лесным проспектами, и включающего следующие объекты:<br>1. баня кадетская;<br>2. башня водонапорная;<br>3. больница с аптекой;<br>4. ваза парковая;<br>5. корпус ассистентский 1-й;<br>6. корпус ассистентский 2-й;<br>7. корпус Большой офицерский (квартиры профессоров и аспирантов);<br>8. корпус главный;<br>9. корпус квартир профессоров (второй);<br>10. корпус Малый;<br>11. могила Виноградова П.Ф.;<br>12. могила Кайгородова Д.Н.;<br>13. могила Кокко Н.И.;<br>14. могила Орлова И.И.;<br>15. мост-плотина на Длинном пруду;<br>16. парк;<br>17. пруды (шесть) с протоками.<br>композиционно-планировочная структура ансамбля; пространственно-планировочная композиция, включая местоположение элементов ансамбля. | |

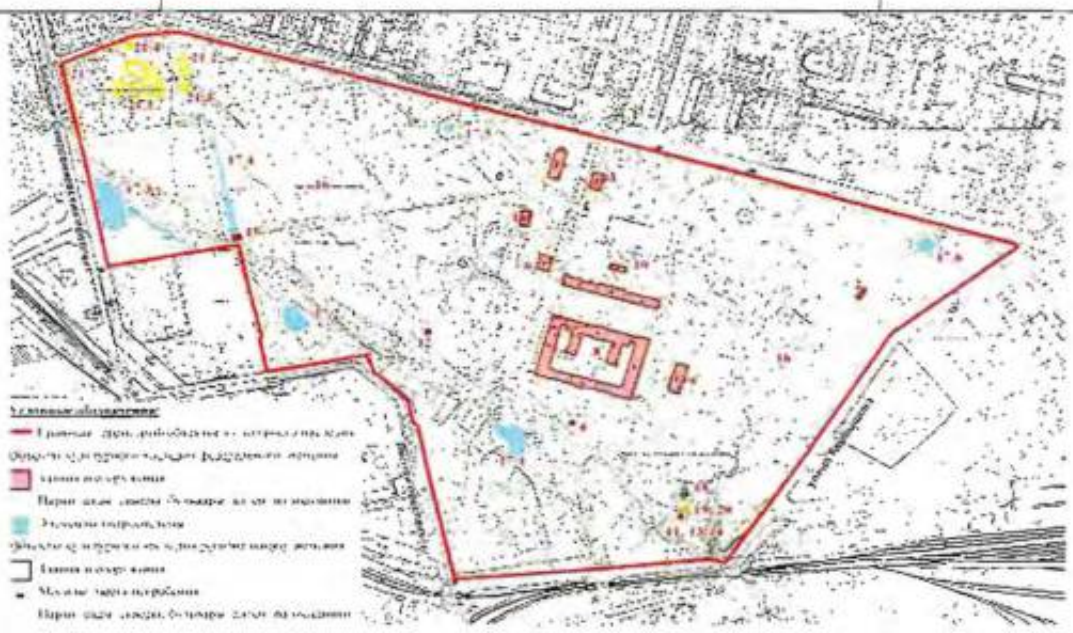

| | | | |
|---|---|---|---|
| | | I. Баня кадетская, 1883-1885 гг., арх. Першке Р.Л.<br>Институтский пер., дом 5, корпус 5, литера А<br>(Институтский пер., 5, корп. 5) | |
| 1 | Объемно-пространственное решение: | исторические габариты и конфигурация прямоугольного в плане (с выступами по западному, южному, северному фасадам) одноэтажного здания*;<br><br>габариты, конфигурация и высотные отметки крыш;<br><br>исторические дымовые трубы;<br><br>материал кровли – металл.<br><br>*здание обозначено на плане цифрой 1. | <br> |
| 2 | Конструктивная система здания: | исторические наружные и внутренние капитальные стены (кирпичные);<br><br>«прусские» бетонные своды по металлическим балкам. | |
| 3 | Объемно-планировочное решение: | историческое объемно-планировочное решение в габаритах капитальных стен. | |
| 4 | Архитектурно-художественное решение фасадов: | архитектурно-художественное решение в кирпичном стиле;<br><br>известняковый цоколь;<br><br>материал и характер обработки фасадной поверхности – красный лицевой кирпич;<br><br>местоположение, габариты, конфигурация (прямоугольная) оконных и исторических дверных проемов;<br><br>профилированная подоконная тяга (восточный и северный фасады); | |

| | | | |
|---|---|---|---|
| | | | |
| | | раскрепованные по углам наличники оконных проемов с перемычкой из клинового кирпича;<br><br>прямоугольные филенки в подоконных простенках; | |
| | | рустованные лопатки (угловые и в межоконных простенках);<br><br>двухосный ризалит в северной части западного фасада, завершенный фронтоном, с рустованными угловыми лопатками на высоких цоколях; | |
| | | пильчатый фриз;<br><br>венчающий профилированный карниз, один ряд кладки, которого выполнен из лекального кирпича; | |

| | | | |
|---|---|---|---|
| | | межоконная тяга (западный фасад); | |
| | | свесы крыши на деревянных кобылках. | |
| | II. Башня водонапорная, 1907-1909 гг., арх. Дитрих А.И.<br>Институтский пер., дом 5, литера И<br>(Институтский пер., 5, корп. 11) | | |
| 1 | Объемно-пространственное решение: | исторические габариты и конфигурация квадратной в плане, со слегка скошенными углами, пятиярусной башни*, сужающейся кверху, с прямоугольной в плане одноэтажной пристройкой с северо-западной стороны;<br><br>габариты, конфигурация и высотные отметки крыш;<br><br>материал кровли – металл.<br><br>* обозначена на плане цифрой 2 | |

| | | | |
|---|---|---|---|
| 2 | Конструктивная система: | исторические наружные и внутренние капитальные стены (кирпичные); | |
| | | лестница – конструкция (по косоурам), материал ступеней (палубная сталь), с площадками по металлическим балкам;<br><br>металлические балки плоских перекрытий;<br><br>историческая перегородка; | |
| | | историческое металлическое ограждение лестницы в виде кованых стоек с коваными «шишками» луковичной формы; | |
| | | металлический поручень лестницы;<br><br>металлический декор косоуров лестницы в виде пятилепестковых розеток (в местах примыкания опорных стоек). | |
| 3 | Объемно-планировочное решение: | историческое объемно-планировочное решение в габаритах капитальных стен и исторических перегородок. | |

| | | | |
|---|---|---|---|
| 4 | Архитектурно-художественное решение: | историческое архитектурно-художественное решение лицевых фасадов в приемах архитектуры эклектики, со стилизацией элементов крепостной архитектуры;<br><br>известняковый цоколь, с профилем из лекального кирпича по верхнему краю;<br><br>материал и характер обработки фасадной поверхности – лицевой кирпич;<br><br>**западный и восточный фасады:**<br><br>угловые лопатки на высоту 1-2 ярусов;<br><br>карнизы между 1-2 и 2-3 ярусами;<br><br>сдвоенные щелевидные оконные проемы 2-го яруса;<br><br>высокая уплощенная арочная ниша, охватывающая 3-4 ярусы, в которую вписаны прямоугольные оконные проемы;<br><br>ряд прямоугольных филенок 5-го яруса (включая угловые);<br><br>стилизованные машикули в нижней части карниза;<br><br>выносной профилированный венчающий карниз;<br><br>входной проем на западном фасаде – местоположение, габариты и конфигурация (прямоугольный);<br><br>пояс «пилы» над ним, являющийся нижней частью межэтажного карниза;<br>лучковые перемычки проемов;<br><br>**северный и южный фасады:**<br><br>аналогичны западному и восточному, но без оконных и входного проемов; | <br> <br> <br> |

| | | | |
|---|---|---|---|
| | | оконный проем в уровне первого яруса южного фасада* – габариты, конфигурация (прямоугольный), оформление (перемычка из клинового кирпича);<br><br>* в настоящее время заложен | <br> |
| | | **фасады одноэтажной пристройки:**<br><br>известняковый цоколь;<br><br>конфигурация, местоположение, габариты исторических оконных проемов (в том числе заложенных); | 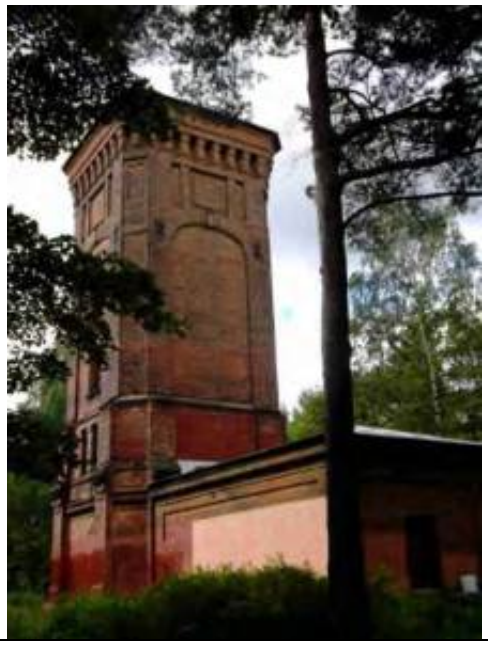 |

| | | | |
|---|---|---|---|
| | | оформление оконных проемов - перемычки из клинового кирпича;<br><br>угловые лопатки, примыкающие к плоскому фризу;<br><br>пильчатый фриз;<br><br>венчающий карниз. | <br> |
| III. Больница с аптекой, 1883-1885 гг., арх. Першке Р.Л.<br>Институтский пер., корпус 7, литера А<br>(Институтский пер., 5, корп. 7) | | | |
| 1 | Объемно-пространственное решение: | габариты и конфигурация Г-образного в плане двухэтажного здания*, с прямоугольным одноэтажным выступом в северо-восточной части и ризалитом по центральной оси западного фасада, завершенным щипцом;<br><br>габариты, конфигурация и высотные отметки крыши;<br><br>материал кровли – металл.<br><br>* обозначено на плане цифрой 3 | <br> |
| 2 | Конструктивная система: | исторические наружные и внутренние капитальные стены (кирпичные – первый этаж, деревянные – второй этаж);<br><br>междуэтажные перекрытия – местоположение; | |

| | | | |
|---|---|---|---|
| | | прусские своды (вестибюль первого этажа); | |
| | | лестница – местоположение, тип (трехмаршевая), конструкция (пристенная, по косоурам), материал (известняк) и профиль ступеней; | |
| | | металлическое ограждение из вертикальных стоек круглого сечения с перехватами, набалдашниками, пятниками;<br>деревянный профилированный поручень. | |

| | | | |
|---|---|---|---|
| | | | |
| 3 | Объемно-планировочное решение: | историческое объемно-планировочное решение в габаритах капитальных стен. | |
| 4 | Архитектурно-художественное решение: | известняковый цоколь;<br><br>материал и характер обработки фасадной поверхности – красный лицевой кирпич (в уровне первого этажа), обшивка досками (горизонтально, вертикально и наклонно, в уровне второго этажа);<br><br>местоположение, габариты, конфигурация (прямоугольная) оконных и исторических дверных проемов;<br><br>угловые рустованные лопатки в уровне первого этажа; | <br> |

| | | | |
|---|---|---|---|
| | | заполнения оконных проемов – цвет (коричневый);<br><br>оформление оконных проемов – перемычки из клинового кирпича (в уровне первого этажа), фигурные дощатые наличники (в уровне второго этажа);<br><br>пильчатый фриз;<br><br>подоконный карниз в уровне первого этажа;<br><br>подоконная тяга в уровне второго этажа;<br><br>венчающий карнизный свес на деревянных кобылках. | |

| | | | |
|---|---|---|---|
| 5 | Декоративно-художественная отделка интерьеров: | **вестибюль:**<br><br>оформление пола лестничных площадок – наливная мраморная крошка;<br><br>оформление стен и потолка – профилированные карниз, падуга, тяги;<br><br>пилястры тосканского ордера;<br><br>оформление «прусских» сводов – профилированные филенки. | <br> <br> 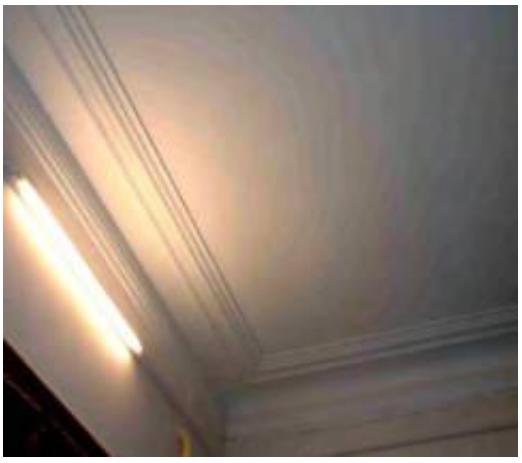 <br> <br> |

| IV. Ваза парковая, 2-я пол. XIX в., ск. Иенсен Д.И.<br>Институтский пер., 5, оранжерея Ботанического сада Лесного института | | | |
|---|---|---|---|
| 1 | Объемно-пространственное решение и конструктивная система: | ваза* (терракота) в форме кратера на восьмигранном, профилированном плинте, раскрепованном по углам;<br>гранитный постамент;<br><br>*копия (бетон) с оригинала, находящегося в оранжерее Ботанического сада; обозначена на плане цифрой 4 | |
| 2 | Архитектурно-художественное решение: | тулово, оформленное горельефной многофигурной композицией на мифологический сюжет, с изображением путти, мифологических животных (козы) и гирлянд из виноградной лозы;<br>рельефный венок из листьев и винограда по краю тулова;<br>ручки в виде фигурок белок;<br>ложчатый орнамент по низу вазы;<br>профилированная ножка, декорированная горельефным изображением лежащих животных и, в верхней части, дубовым венком. | |

| | | | |
|---|---|---|---|
| | V. Корпус ассистентский 1-й, 1900-е гг., арх. Дитрих А.И.<br>Институтский пер., корпус 6, литера А<br>(Институтский пер., 5, корп. 6) | | |
| 1 | Объемно-пространственное решение и конструктивная система: | исторические габариты и конфигурация прямоугольного в плане двухэтажного здания*, включая лестничные ризалиты западного и восточного фасадов, завершенные щипцами, двухэтажную деревянную пристройку по северному фасаду,<br><br>габариты, конфигурация и высотные отметки крыши;<br><br>материал кровли – металл.<br><br>* обозначено на плане цифрой 5 | |
| 2 | Конструктивная система: | исторические наружные и внутренние капитальные стены (кирпичные – основной объем здания, деревянные – двухэтажная пристройка по северному фасаду);<br><br>междуэтажные перекрытия – местоположение;<br><br>«прусские» своды (вестибюль первого этажа);<br><br>лестница – местоположение, тип (двухмаршевая), конструкция (по косоурам), материал (известняк) лестничных ступеней и площадок, профиль ступеней;<br><br>металлическое ограждение из вертикальных торсированных стоек, прутьев квадратного сечения, декорированных волютами, луковицеобразными шишками, хомутами и профилированными поясами;<br>деревянный профилированный поручень; | <br> <br> |

| | | | |
|---|---|---|---|
| | | лестница – местоположение, тип (двухмаршевая), конструкция (по косоурам), материал (известняк) и профиль ступеней;<br><br>металлическое ограждение из вертикальных стоек и прутьев, декорированных луковицеобразными шишками и профилированными поясами; деревянный профилированный поручень. | 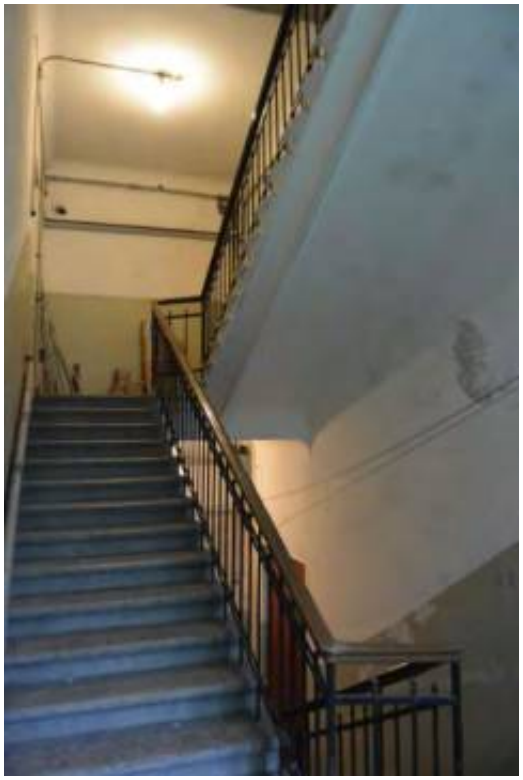 |
| 3 | Объемно-планировочное решение: | историческое объемно-планировочное решение в габаритах капитальных стен. | |
| 4 | Архитектурно-художественное решение: | архитектурно-художественное решение в кирпичном стиле;<br><br>известняковый цоколь;<br><br>материал и характер обработки фасадной поверхности – красный лицевой кирпич;<br><br>местоположение, габариты, конфигурация (прямоугольные, лучковые) оконных и исторических дверных проемов;<br><br>исторические заполнения оконных и дверных проемов – материал (дерево), цвет (коричневый), рисунок расстекловки;<br><br>оформление оконных проемов – перемычки из клинового кирпича;<br><br>профилированный подоконный карниз; | <br> |

| | | | |
|---|---|---|---|
| | | центральный ризалит восточного фасада, фланкированный пилястрами, завершенный двускатным окрытием с деревянным подзором на деревянных «кобылках» и кронштейнах;<br><br>оформление дверного проема – портал, завершенный профилированным фигурным фронтоном;<br><br>заполнение дверного проема – материал (дерево), конструкция (полусветлое, двустворчатое, с остекленной полуциркульной фрамугой), оформление (фигурные филенки); | |
| | | оформление люкарны – перемычка из клинового кирпича с клиновидным замковым камнем; | |
| | | оформление оконного проема второго этажа – лучковая перемычка с клиновидным замковым камнем; | |
| | | профилированный карниз с гладким штукатурным фризом над оконными проемами второго этажа;<br><br>свес крыши на деревянных «кобылках» и консолях; | |

| | | | |
|---|---|---|---|
| | | профилированная подоконная тяга в уровне первого этажа; | |
| | | центральный ризалит западного фасада, завершенный двускатным окрытием с деревянным подзором на деревянных «кобылках» и кронштейнах;<br><br>оформление верхней части оконного проема второго этажа – перемычка из клинового кирпича и лопатки по сторонам; | |
| | | оформление дверного проема – перемычка из клинового кирпича;<br><br>прямоугольный козырек на металлических консолях; | |

| | | | |
|---|---|---|---|
| | | **двухэтажная пристройка по северному фасаду:**<br><br>известняковый цоколь;<br><br>материал и характер обработки фасадной поверхности – обшивка досками в вертикальном и горизонтальном направлениях;<br><br>исторические оконные проемы – местоположение, габариты, конфигурация (прямоугольные);<br><br>исторические заполнения оконных проемов – материал (дерево);<br><br>оформление оконных проемов – профилированные наличники;<br><br>межэтажный профилированный карниз на деревянных кронштейнах; | |
| | | исторические дверные проемы – местоположение, конфигурация (прямоугольные) и габариты;<br><br>горизонтальные, вертикальные и наклонные деревянные тяги;<br><br>подоконные фризы первого и второго этажей из вертикальной доски;<br><br>венчающий карнизный свес. | |
| 5 | Декоративно-художественная отделка интерьеров: | оформление «прусских» сводов – профилированные филенки; | |

| | | | |
|---|---|---|---|
| | | оформление стен – обработка штукатурным рустом (в уровне первого этажа), профилированные филенки, тяги, карниз (в уровне второго этажа);<br><br>оформление потолка – профилированные филенки и тяги. | <br> |
| VI. Корпус ассистентский 2-й, 1832-1834 гг.,<br>арх. Неллингер А.Д., 1838-1840 гг., арх. Реймерс К.И.<br>Институтский пер., корпус 8, литера А<br>(Институтский пер., 5, корп. 3) | | | |
| 1 | Объемно-пространственное решение: | исторические габариты и конфигурация прямоугольного в плане двухэтажного здания*, включая два ризалита по западному фасаду;<br><br>габариты, конфигурация и высотные отметки крыши;<br><br>исторические дымовые трубы;<br><br>материал кровли – металл.<br><br>* обозначено на плане цифрой 6. | |

| | | | |
|---|---|---|---|
| 2 | Конструктивная система: | исторические наружные и внутренние деревянные капитальные стены (бревенчатый сруб);<br><br>междуэтажные перекрытия – местоположение;<br><br>две четырехмаршевые лестницы с деревянными ступенями и площадками; деревянные ограждения с резным орнаментом. | 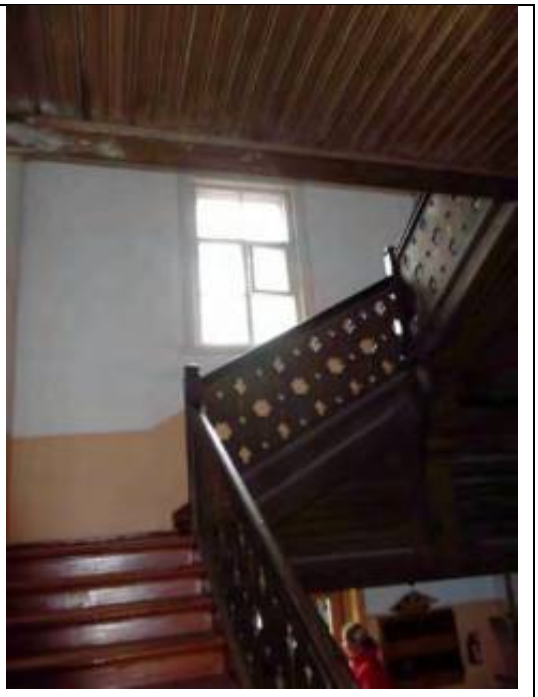 <br> |
| 3 | Объемно-планировочное решение: | историческое объемно-планировочное решение в габаритах капитальных стен. | |
| 4 | Архитектурно-художественное решение: | бетонный цоколь;<br><br>материал и характер обработки фасадной поверхности – обшивка досками в вертикальном и горизонтальном направлениях;<br><br>исторические оконные проемы – местоположение, габариты, конфигурация (прямоугольные);<br><br>исторические заполнения оконных проемов – материал (дерево); | <br> |

| | | | |
|---|---|---|---|
| | | оформление оконных проемов – профилированные наличники, линейные сандрики на резных кронштейнах (в уровне первого этажа); | |
| | | исторические дверные проемы – местоположение, конфигурация (прямоугольные) и габариты; | |
| | | горизонтальные и вертикальные деревянные тяги; | |
| | | аттиковый объем по северному фасаду; | |
| | | надоконный фриз второго этажа из вертикальной доски; | |
| | | венчающий карнизный свес на деревянных консолях. | |
| VII. Корпус Большой офицерский (квартиры профессоров и аспирантов), 1832-1834 гг., арх. Неллингер А.Д.<br>Институтский пер., корпус 9, литера А<br>(Институтский пер., 5, корп. 9) | | | |
| 1 | Объемно-пространственное решение: | исторические габариты и конфигурация прямоугольного в плане, 1-2-этажного здания*, включая двухэтажный объем лестничной клетки, трехгранную веранду по восточному фасаду;<br><br>габариты, конфигурация (скатная, вальмовая) и высотные отметки крыш;<br>*обозначено на плане цифрой 7; | |

| | | | |
|---|---|---|---|
| | | слуховые окна;<br><br>исторические дымовые трубы;<br><br>материал кровли – металл. | <br> |
| 2 | Конструктивная система: | исторические наружные и внутренние капитальные стены (бревенчатый сруб, внутренние кирпичные брандмауэрные стены);<br><br>исторические деревянные перегородки;<br><br>историческая каменная лестница – материал ступеней (известняк), конструкция (по косоурам). | |
| 3 | Объемно-планировочное решение: | историческое объемно-планировочное решение в габаритах исторических стен и перегородок. | |
| 4 | Архитектурно-художественное решение: | известняковый цоколь;<br><br>материал и характер обработки фасадной поверхности – обшивка досками (горизонтально, вертикально и наклонно), гладкая штукатурка (брандмауэрные стены и объем лестничной клетки по северному фасаду); | |

| | | | |
|---|---|---|---|
| | | **южный фасад:**<br><br>местоположение, габариты и конфигурация (прямоугольная) оконных и исторических дверных проемов;<br><br>исторические заполнения оконных проемов – рисунок;<br><br>оформление оконных проемов линейными наличниками из доски простого профиля и прямыми сандриками на кронштейнах;<br><br>надоконная и подоконная тяги из доски простого профиля;<br><br>выносной деревянный карниз;<br><br>балкон с навесом – местоположение, габариты, конфигурация в плане (прямоугольный), конструкция (на фигурных кронштейнах, со стойками из бруса, поддерживающими навес, имеющими лопастеобразные завершения), с ограждением из доски с простым пропильным геометрическим орнаментом;<br><br>архитектурно-художественное решение **восточного и западного фасадов** аналогично крыльям южного фасада; | <br> <br> <br> <br> |

| | | | |
|---|---|---|---|
| | | **северный фасад** (исключая современную открытую веранду с двумя крыльцами – в восточной части и западную часть фасада, облицованную силикатным кирпичом, с современным одноэтажным объемом крыльца):<br><br>исторические местоположение, конфигурация (прямоугольная), габариты оконных и дверных проемов;<br><br>исторические заполнения оконных проемов – рисунок;<br><br>оформление оконных проемов линейными наличниками из доски простого профиля.<br><br>выносной деревянный карниз. | <br> <br> <br> |
| VIII. Корпус главный, 1826-1833 гг., арх. Лукини И.Ф., арх. Неллингер А.Д., 1838-1840 гг., арх. Реймерс К.И., 1900-е гг., арх. Дитрих А.И., 1929 г. (реконструкция)<br>Институтский пер., дом 5, литера У<br>(Институтский пер., 5, корп. 1) | | | |
| 1 | Объемно-пространственное решение: | исторические габариты и конфигурация двух-четырехэтажного прямоугольного с внутренним двором в плане здания*;<br>крыша – исторические габариты (включая высотные отметки) и конфигурация (двухскатная. вальмовая);<br>два воротных проезда;<br>объем тамбура в одну ось на высоту 1-го этажа по центральной оси главного (южного фасада).<br>* обозначено на плане цифрой 8 | |

| | | | |
|---|---|---|---|
| 2 | Конструктивная система здания: | исторические внутренние и внешние капитальные стены;<br>своды;<br>арки (включая подпружные);<br>пилоны;<br>исторические отметки перекрытий. | <br> <br> |
| | | исторические лестницы – местоположение, конструкции (двухмаршевая, двойная возвратная, четырехмаршевая), исторические ограждения лестничных маршей (рисунок, материал, техника исполнения), поручни (материал, профили), исторический материал ступеней; | <br> |

| | | | |
|---|---|---|---|
| | | | 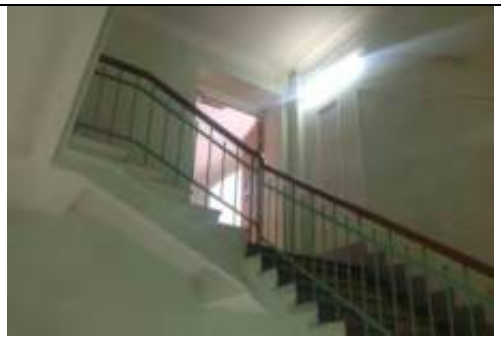 <br> <br> |
| 3 | Объемно-планировочное решение: | историческое объемно-планировочное решение в габаритах капитальных стен;<br>историческая планировка коридорного типа;<br>габариты исторических коридоров 1-3-го этажей. | |
| 4 | Архитектурно-художественное решение фасадов: | архитектурно-художественное решение фасадов в приемах позднего классицизма;<br>материал отделки цоколя – известняк;<br>материал и характер отделки фасадной поверхности – штукатурка гладкая, штукатурный руст;<br>горизонтальное членение фасада:<br>междуэтажные тяги;<br>венчающий профилированный с мутулами карниз (в среднем объеме южного корпуса и в соединительных объемах с проездными арками – северного корпуса);<br>аттиковая стенка с фигурным повышением в центре – среднего объема южного корпуса;<br>местоположение, габариты и конфигурация исторических оконных проемов фасадов; | |

| | | | |
|---|---|---|---|
| | | | |
| | | прямые сандрики над оконными проемами 2-го этажа (через одну ось);<br>прямоугольные филенки над частью оконных проемов 2-го этажа;<br><br>одноэтажный двухосный (два дверных проема с арочным завершением) объем входного тамбура с щипцом, декорированным многопрофильным карнизом, и рустованными углами – восточной половины северного фасада;<br><br>симметрично расположенные арочные проемы воротных проездов (полуциркульные арки на пятах), с обработкой их фасадов ленточным рустом - северного фасада;<br>сближенные прямоугольные оконные проемы, поэтажно разделенные лопатками - средней части северного фасада; | <br> <br> |
| | | местоположение, габариты, конфигурация исторических оконных и дверных проемов;<br>вертикальное членение фасада – лопатки в средней части северного фасада;<br>горизонтальное членение фасада – междуэтажные тяги, венчающий карниз; | |

| | | | |
|---|---|---|---|
| | | | <br> <br> |
| 5 | Декоративно-художественное оформление интерьеров: | метлахская плитка и известняковые плиты облицовки лестничных площадок; | <br> |

| | | | |
|---|---|---|---|
| IX. Корпус квартир профессоров (второй), 1900-е гг., арх. Дитрих А.И.<br>Институтский пер., корпус 13, литера А<br>(Институтский пер., 5, корп. 13) | | | |
| 1 | Объемно-пространственное решение: | исторические габариты и конфигурация прямоугольного в плане двухэтажного здания*, включая лестничные ризалиты западного и восточного фасадов, завершенные щипцами,<br><br>габариты, конфигурация и высотные отметки крыши;<br><br>исторические дымовые трубы;<br><br>материал кровли – металл.<br><br>* обозначено на плане цифрой 9 | <br> <br> |
| 2 | Конструктивная система: | исторические наружные и внутренние капитальные стены (кирпичные);<br><br>междуэтажные перекрытия – местоположение;<br><br>лестница – местоположение, тип (двухмаршевая), конструкция (по косоурам), материал (известняк) лестничных ступеней и площадок, профиль ступеней;<br><br>металлическое ограждение из вертикальных торсированных стоек, прутьев квадратного сечения, декорированных волютами, луковицеобразными шишками, хомутами и профилированными поясами;<br>деревянный профилированный поручень; | <br> |

| | | | |
|---|---|---|---|
| | | лестница – местоположение, тип (двухмаршевая), конструкция (по косоурам), материал (известняк) лестничных ступеней и площадок, профиль ступеней;<br><br>металлическое ограждение из вертикальных стоек и прутьев, декорированных луковицеобразными шишками и профилированными поясами; деревянный профилированный поручень; | |
| 3 | Объемно-планировочное решение: | историческое объемно-планировочное решение в габаритах капитальных стен. | |
| 4 | Архитектурно-художественное решение: | архитектурно-художественное решение в кирпичном стиле;<br><br>известняковый цоколь;<br><br>материал и характер обработки фасадной поверхности – красный лицевой кирпич;<br><br>местоположение, габариты, конфигурация (прямоугольные, лучковые) оконных и исторических дверных проемов;<br><br>исторические заполнения оконных и дверных проемов – материал (дерево), цвет (коричневый), рисунок расстекловки;<br><br>оформление оконных проемов – перемычки из клинового кирпича;<br><br>профилированный подоконный карниз;<br><br>центральный ризалит западного фасада, фланкированный пилястрами, завершенный двускатным окрытием с деревянным подзором на деревянных «кобылках» и кронштейнах;<br><br>оформление люкарны – перемычка из клинового кирпича с клиновидным замковым камнем;<br><br>оформление оконного проема второго этажа – лучковая перемычка с клиновидным замковым камнем;<br><br>профилированный карниз с гладким штукатурным фризом над оконными проемами второго этажа;<br><br>свес крыши на деревянных «кобылках» и консолях; | <br> <br> |

| | | | |
|---|---|---|---|
| | | оформление дверного проема – портал, завершенный профилированным фигурным фронтоном; | |
| | | заполнение дверного проема – материал (дерево), конструкция (полусветлое, двустворчатое, с остекленной полуциркульной фрамугой), оформление (фигурные филенки); | |
| | | профилированная подоконная тяга в уровне первого этажа; | |

| | | | |
|---|---|---|---|
| | | центральный ризалит восточного фасада, завершенный двускатным окрытием с деревянным подзором на деревянных «кобылках» и кронштейнах;<br><br>оформление верхней части оконного проема второго этажа – перемычка из клинового кирпича и лопатки по сторонам;<br><br>оформление дверного проема – перемычка из клинового кирпича;<br><br>прямоугольный козырек на металлических консолях;<br><br>заполнение дверного проема – материал (дерево), конструкция (полусветлое, двустворчатое), оформление (фигурные филенки); | <br> <br> |

| | | | |
|---|---|---|---|
| 5 | Декоративно-художественное оформление интерьеров: | оформление стен – обработка штукатурным рустом (в уровне первого этажа), профилированные филенки, тяги, карниз (в уровне второго этажа);<br><br>оформление потолка – профилированные филенки и тяги. | |
| | | тамбур с двухстворчатым остекленным заполнением – материал (дерево), цвет;<br><br>оформление тамбурного заполнения – прямоугольные филенки, профилированный наличник, профилированный венчающий карниз; | |
| | | покрытие пола тамбурного пространства – наливная мраморная крошка; | |
| | | прямоугольная орнаментированная филенка с металлической табличкой, с надписью «для писем»; | |

| | | | |
|---|---|---|---|
| | | исторические дверные проемы - местоположение, габариты, конфигурация (прямоугольные), оформление (профилированный наличник);<br><br>заполнения дверных проемов – исторические материал (дерево), цвет, оформление (прямоугольные филенки). | |
| X. Корпус Малый, 1832-1834 гг., арх. Неллингер А.Д.<br>Институтский пер., корпус 10, литера А<br>(Институтский пер., 5, корп. 10) | | | |
| 1 | Объемно-пространственное решение: | исторические габариты и конфигурация прямоугольного в плане одноэтажного здания*;<br><br>габариты, конфигурация и высотные отметки крыши;<br><br>материал кровли – металл.<br><br>*обозначено на плане цифрой 10 | |
| 2 | Конструктивная система: | исторические наружные и внутренние деревянные капитальные стены (бревенчатый сруб);<br><br>историческая деревянная лестница - местоположение. | |
| 3 | Объемно-планировочное решение: | историческое объемно-планировочное решение в габаритах капитальных стен. | |

| | | | |
|---|---|---|---|
| 4 | Архитектурно-художественное решение: | материал и характер обработки фасадной поверхности – обшивка досками в вертикальном и горизонтальном направлениях;<br><br>исторические оконные проемы – местоположение, габариты, конфигурация (прямоугольные);<br><br>исторические заполнения оконных проемов – материал (дерево);<br><br>оформление оконных проемов – профилированные наличники, линейные сандрики на резных кронштейнах;<br><br>исторический дверной проем – местоположение, конфигурация (прямоугольный) и габариты;<br><br>горизонтальные и вертикальные деревянные тяги;<br><br>венчающий карнизный свес на деревянных консолях. | <br> <br> <br> |

| | | | |
|---|---|---|---|
| XI. Могила Виноградова П.Ф. (1890-1918), командира Северо-Двинской флотилии, 1956 г. (надгробие)<br>Институтский пер., 5, парк | | | |
| 1. | Объемно-пространственное и архитектурно-художественное решение: | историческое объёмно-пространственное решение надгробия* в виде прямоугольной в плане стелы-обелиска из чёрного гранита на ступенчатом основании с примыкающим цветником, ограниченным гранитным поребриком, на площадке мощёной бетонными плитами (на лицевой полированной поверхности стелы-обелиска расположена шрифтовая композиция на фоне кованой поверхности);<br><br>содержание и характерные особенности надгробной надписи.<br><br>* обозначено на плане цифрой 11 | |
| XII. Могила Кайгородова Д.Н. (1846 – 1924), фенолога<br>Институтский пер., 5, парк | | | |
| 1. | Объемно-пространственное и архитектурно-художественное решение: | объёмно-пространственное решение надгробия* в виде стелы-скалы из красного гранита на гранитном основании свободной композиции (на лицевой полированной поверхности стелы-скалы вырублены и тонированы под золото изображение контррельефные шрифтовые литеры);<br><br>содержание и характерные особенности надгробной надписи.<br><br>* обозначено на плане цифрой 12 | |

| | | | |
|---|---|---|---|
| XIII. Могила Кокко Н.И. (1874 – 1933), революционера<br>Институтский пер., 5, парк | | | |
| 1. | Объемно-пространственное и архитектурно-художественное решение: | историческое объёмно-пространственное решение надгробия* в виде прямоугольной в плане профилированной плиты-саркофага из тёмного гранита на прямоугольном в плане основании-цветнике из известняка, на площадке мощёной бетонными плитами (на верхней наклонной полированной поверхности надгробия вырублена шрифтовая композиция на фоне кованой поверхности);<br><br>содержание и характерные особенности надгробной надписи.<br><br>* обозначено на плане цифрой 13 | <br> |
| XIV. Могила И. И. Орлова (1884 – 1919), революционера<br>Институтский пер., 5, парк | | | |
| 1. | Объемно-пространственное и архитектурно-художественное решение: | объёмно-пространственное решение надгробия* в виде квадратной в плане каплицы из чёрного гранита, декорированной рельефами растительного характера, каплица установлена на ступенчатом профилированном пьедестале и, квадратном в плане, основании из красного гранита, на площадке мощёной бетонными плитами (на лицевой и боковой поверхности надгробия вырублены и тонированы шрифтовые литеры);<br><br>содержание и характерные особенности надгробной надписи.<br><br>* обозначено на плане цифрой 14 | |

| | | | |
|---|---|---|---|
| XV. Мост-плотина на Длинном пруду, XIX в., XX в. (реконструкция) Институтский пер., 5, парк | | | |
| 1 | Объемно-пространственное и архитектурно-художественное решение: | мост-плотина* – местоположение, габариты.<br><br>* обозначен на плане цифрой 15 | <br> |
| XVI. Парк, 1827-1830-е гг., садовый мастер Бук П., садовый мастер Буш Дж., садовый мастер Колл М. Институтский пер., 5 | | | |
| 1 | Объемно-пространственное и планировочное решение, рельеф: | историческое объемно-пространственное и планировочное решение парка*:<br>*обозначен на плане цифрой 16<br><br>пейзажная композиция;<br><br>сочетание открытых (полян, прудов, дорог, партерной части перед главным зданием), полуоткрытых (участки с группами и одиночными деревьями), закрытых пространств (массивы), водоемов (пруды), зданий и сооружений, малых форм (ваза на партере перед главным зданием);<br><br>визуальное восприятие парка со стороны Новороссийской улицы, Большого Сампсониевского проспекта, Новосильцевского переулка, улицы Карбышева и Лесного проспекта (кулисы групповых и рядовых посадок высокоствольных деревьев по периметру парка): | <br> |

| | | | |
|---|---|---|---|
| | | перспективы вдоль парковых аллей и пешеходных дорог;<br><br>планировочное решение перед главным зданием (партерная часть, обрамленная дугообразными отрезками дорожек);<br><br>ландшафтные участки:<br><br>две террасы, верхняя и нижняя, разделенные литориновым уступом с групповыми и одиночными посадками;<br><br>лесопарковый характер северо-западной, юго-западной и северо-восточной частей парка;<br><br>историческая трассировка и габариты аллей: Морозова, Иванова, Комсомола, Орлова, Кайгородова;<br><br>конструкция парковых дорожек (из гранитных высевок красного цвета на щебеночном основании);<br><br>Ботанический сад:<br>верхний и нижний дендросады, цветочная плантация, декоративный питомник и оранжерея;<br><br>рельеф:<br><br>литориновый уступ с северо-запада к юго-востоку;<br><br>мелиоративная система, преимущественно в нижней части парка;<br><br>Малый Цветочный пруд – местоположение (на территории нижнего дендросада в западной его части), абрис береговой линии, водовыпуски; | 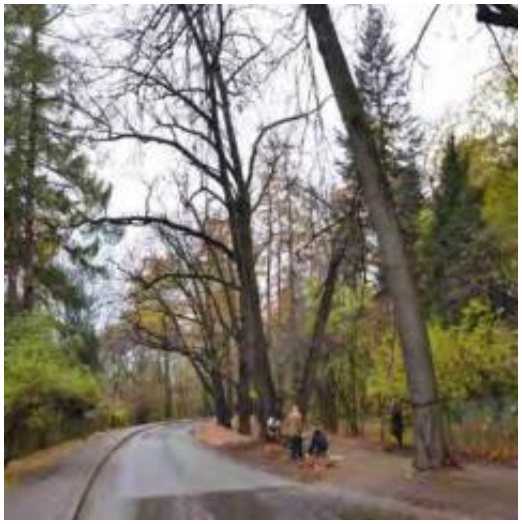 <br> <br> <br> |

| | | | |
|---|---|---|---|
| | | пруд с лестничным спуском – местоположение (восточная часть верхнего дендросада), абрис береговой линии; | |
| | | исторический искусственный ручей (в настоящее время пересохший) в юго-западной части верхней части террасы с остатками искусственных сооружений; | |
| | | захоронение Э.Л. Вольфа – местоположение, габариты и конфигурация участка;<br><br>архитектурно-художественное решение надгробия:<br><br>квадратная в плане стела из красного гранита на квадратном в плане ступенчатом основании, в центре цветника, ограниченном гранитным поребриком, на мощеной бетонными плитами площадке;<br>на лицевой полированной поверхности расположены вырубленные и тонированные под золото контррельефные шрифтовые литеры;<br><br>две круглые в плане каменные плиты (на месте дуэли К.П. Чернова с В.Д. Новосильцевым);<br><br>прямоугольная стела из серого природного камня с профилированным карнизом в завершении: характер и содержание памятной надписи;<br><br>со стороны Большого Сампсониевского проспекта и Новосильцевского переулка парк имеет металлическую ограду*, входящую в состав выявленного объекта культурного наследия «Комплекс зданий приюта-лечебницы Е.А. Евреиновой для хронически больных детей»; | <br> |

| | | | |
|---|---|---|---|
| | | на территории парка расположены:<br><br>1. объект культурного наследия регионального значения «Братская могила героев Великой Октябрьской Социалистической революции» (обозначен на плане цифрой 18);<br><br>2. объект культурного наследия регионального значения «Могила Баранова Константина Арсеньевича (1888-1922 гг.) – члена КПСС с 1917 года, участника обороны революционно Петрограда» (обозначен на плане цифрой 19);<br><br>3. объект культурного наследия регионального значения «Могила Ковалева Ивана Демьяновича (1879-1934 гг.) – члена КПСС с 1900 года (обозначен на плане цифрой 20);<br><br>4. выявленный объект культурного наследия «Комплекс зданий приюта-лечебницы Е.А. Евреиновой для хронически больных детей» (обозначен на плане цифрами 21.1 – 21.5). | |
| 2 | Насаждения: | газоны: партерный, обыкновенный и разнотравье, в основном под пологом древостоя;<br><br>историческое цветочное оформление партерной части;<br><br>исторический видовой состав: деревья (лиственница, липа, клён, дуб черешчатый, дуб красный, туя, сосна, ясень, ива, каштан, береза, рябина и т.д.);<br><br>куртины кустарников (боярышник, жимолость (татарская, рябинолистная, каменная), таволга дуболистная, бузина, барбарис, кизильник, мушмула, ракитник и т.д.);<br><br>рядовые посадки: липа, клен, лиственница, туя, дуб, ель;<br><br>групповые и одиночные посадки: лиственница, сосна, клен и т.д.;<br><br>массивы лиственных и хвойных пород;<br><br>на партерной части перед главным зданием симметричная композиция из букетной посадки лиственницы, групповой посадки ели и двух дубов; | <br> |

| | | | |
|---|---|---|---|
| | | аллея из дубов и лип (Институтский переулок): | |
| | | аллея из дубов с северной стороны главного здания: | |
| | | аллея из лиственниц (аллея Морозова): | |
| | | аллея из лиственниц и клена (аллея Кайгородова): | |
| | | аллея из клена и лип (аллея Комсомола): | |

| | | | |
|---|---|---|---|
| | | группа туи и ели на площадке у здания по адресу: Институтский пер., дом 5, корпус 5, литера А; | |
| | | коллекция древесных и кустарниковых растений, содержащаяся в парке, включая Ботанический сад (см. раздел «Дендрологическая коллекция»). | <br> <br> <br> |

| Дендрологическая коллекция | | | |
|---|---|---|---|
| п/п | Латинское название | Русское название | Краснокнижные (КК) |
| 1. | biloba L. | Гинкго двулопастный | |
| 2. | lawsoniana (A. Murray) Parl. | Кипарисовик Лавсона | |
| 3. | nootkatensis (D.Don) Spach. | Кипарисовик нутканский | |
| 4. | obtusa (Siebold et Zucc.) Siebold et Zucc. | Кипарисовик туполистный | |
| 5. | pisifera (Siebold et Zucc.) Endl. | Кипарисовик горохоплодный | |
| 6. | chinensis L. | Можжевельник китайский | |
| 7. | communis L. | Можжевельник обыкновенный | |
| 8. | conferta Parl. | Можжевельник прибрежный | КК РФ 2005 3 |
| 9. | davurica Pall. | Можжевельник даурский | |
| 10. | hemisphaerica J. Presl et C. Presl | Можжевельник полушаровидный | |
| 11. | rigida Siebold et Zucc. | Можжевельник твердый | КК РФ 2005 2 |
| 12. | sabina L. | Можжевельник казацкий | |
| 13. | sargentii Takeda | Можжевельник Саржента | КК РФ 2005 3 |
| 14. | sibirica Burgsd. | Можжевельник сибирский | |
| 15. | virginiana L. | Можжевельник виргинский | |
| 16. | decussata Kom. | Микробиота перекрестнопарная | КК РФ 2005 2 |
| 17. | orientalis Lam. | Платукладус (Биота) восточная | |
| 18. | koraiensis Nakai | Туя корейская | |
| 19. | occidentalis L. | Туя западная | |
| 20. | plicata Donn ex D.Don | Туя складчатая, гигантская | |
| 21. | x intermedia Hort. ex Gordon | Туя промежуточная /золотисто-кончиковая/ | |
| 22. | dolabrata (Thunb. ex L.f.) Siebold et Zucc. | Туевик поникающий | |
| 23. | alba Mill. | Пихта белая | |
| 24. | arizonica Merriam | Пихта аризонская | |
| 25. | balsamea (L.) Mill. | Пихта бальзамическая | |
| 26. | celhalonica Loudon | Пихта греческая | |
| 27. | concolor (Gordon et Glend.) Lindl. ex Hildebr. | Пихта одноцветная | |
| 28. | excelsior Franco | Пихта высокая | |
| 29. | fraseri (Pursh) Poir. | Пихта Фразера | |
| 30. | gracilis Kom. | Пихта изящная | |
| 31. | holophylla Maxim. | Пихта цельнолистная | |
| 32. | homolepis Siebold et Zucc. | Пихта равночешуйчатая | |
| 33. | koreana E.H.Wilson | Пихта корейская | |
| 34. | lasiocarpa (Hook.) Nutt. | Пихта субальпийская | |
| 35. | nephrolepis (Trautv. ex Maxim.) Maxim. | Пихта белокорая, почкочешуйчатая | |
| 36. | nordmanniana (Steven) Spach | Пихта Нордманна, кавказская | |
| 37. | numidica De Lannoy ex Carriere | Пихта нумидийская (алжирская) | |
| 38. | procera Rehder | Пихта высокогорная | |
| 39. | sachalinensis (F.Schmidt) Mast. | Пихта сахалинская | |
| 40. | sibirica Ledeb. | Пихта сибирская | |
| 41. | veitchii Lindl. | Пихта Вича | |
| 42. | decidua Mill. | Лиственница европейская | |
| 43. | gmelinii (Rupr.) Kuzen. | Лиственница Гмелина | |
| 44. | kamtschatica (Rupr.) Carrière | Лиственница камчатская | |
| 45. | leptolepis (Siebold et Zucc.) Gord. | Лиственница тонкочешуйчата, понская | |
| 46. | mandshuricum Maxim. | Лиственница маньчжурская | |
| 47. | Marschlinsii Goaz | Лиственница Маргилинда | |
| 48. | occidentalis Nutt. | Лиственница западная | |
| 49. | olgensis A.Henry | Лиственница ольгинская | |
| 50. | polonica Racib. | Лиственница польская | |
| 51. | principis-rupprechtii Mayr. | Лиственница принца Рупрехта | |

| | | | |
|---|---|---|---|
| 52. | sibirica Ledeb. | Лиственница сибирская | |
| 53. | x czekanowskii Szaf. | Лиственница Чекановского | |
| 54. | x eurolepis A.Henry | Лиственница широкочешуйчатая | |
| 55. | x maritima Sukacz. | Лиственница приморская | |
| 56. | x potaninii Batal | Лиственница Потанина | |
| 57. | abies (L.) H.Karst. | Ель европейская | |
| 58. | jezoensis (Siebold et Zucc.) Carriere | Ель аянская | |
| 59. | alcoquiana (Veitch ex Lindl.) Carrière | Ель Алькокка, двуцветная | |
| 60. | asperata Mast. | Ель шероховатая | |
| 61. | complanata Mast. | Ель сплюснутая | |
| 62. | engelmannii Parry ex Engelm. | Ель Энгельмана | |
| 63. | glauca (Moench) Voss | Ель белая,сизая, канадская | |
| 64. | glehnii (F. Schmidt) Mast. | Ель Глена | |
| 65. | hondoensis Mayr ex Koehne | Ель хондская | |
| 66. | koyamae Shiras. | Ель Коями | |
| 67. | koraiensis Nakai | Ель корейская | |
| 68. | mariana (Mill.) Britton, Sterns et Poggenb. | Ель черная | |
| 69. | maximowiczii Regel ex Mast. | Ель Максимовича | |
| 70. | meyeri Rehder et E.H.Wilson | Ель Мейера | |
| 71. | morinda Link. | ель гималайская, ель индийская | |
| 72. | obovata Ledeb. | Ель сибирская | |
| 73. | obovata Ledeb. | Ель сибирская /Голубая/ | |
| 74. | omorika (Pančić) Purk. | Ель Сербская | |
| 75. | orientalis (L.) Peterm. | Ель восточная | |
| 76. | pungens Engelm. | Ель колючая | |
| 77. | rubens Sarg. | Ель красная | |
| 78. | schrenkiana Fisch. et C.A.Mey. | Ель Шренка, тяньшанская | |
| 79. | sitchensis (Bong.) Carriere | Ель ситхинская | |
| 80. | banksiana Lamb. | Сосна Банкса | |
| 81. | cembra L. | Сосна кедровая европейская | |
| 82. | friesiana Wich. | Сосна Фриза | |
| 83. | griffithii Mc. Clelland | Сосна Гриффита | |
| 84. | kochiana Klotzsch ex K.Koch | Сосна Коха | |
| 85. | koraiensis Siebold et Zucc. | Сосна кедровая корейская, кедр корейский | |
| 86. | monticola Douglas ex D.Don | Сосна горная Веймутова | |
| 87. | mugo Turra | Сосна горная | |
| 88. | nigra Arn. | Сосна черная | |
| 89. | parviflora Siebold et Zucc. | Сосна мелкоцветковая | |
| 90. | peuce Griseb. | Сосна румелийская | |
| 91. | ponderosa Douglas ex Lawson et C.Lawson | Сосна желтая | |
| 92. | pumila (Pall.) Regel | Сосна стланиковая, кедровый стланик | |
| 93. | sibirica Du Tour | Сосна сибирскя,кедровая, сибирский кедр | |
| 94. | sinensis D.Don | Сосна китайская | |
| 95. | strobus L. | Сосна Веймутова | |
| 96. | sylvestris L. | Сосна обыкновенная | |
| 97. | sylvestris L. | Сосна обыкновенная /Монгольская/ | |
| 98. | uncinata Ramond ex DC. | Сосна горная крючковатая | |
| 99. | wallichiana A.B.Jacks. | Сосна веймутова гималайская | |
| 100. | caesia (Schwer.) Flous | Псевдотсуга Менциза серая | |
| 101. | menziesii (Mirb.) Franco | Псевдотсуга Менциза | |
| 102. | menziesii (Mirb.) Franco | Псевдотсуга Менциза /Сизая/ | |
| 103. | canadensis (L.) Carrière | Тсуга канадская | |
| 104. | baccata L. | Тис ягодный | КК РФ 2005 2 |
| 105. | brevifolia Nutt. | Тис коротколистный | |
| 106. | canadensis Marshall | Тис канадский | |
| 107. | cuspidata Siebold et Zucc. | Тис остроконечный | КК РФ 2005 3 |
| 108. | x media Rehder | Тис средний | |
| 109. | argutum Maxim. | Клен острозубчатый | |
| 110. | barbinerve Maxim. | Клен бородатый | |

| | | | |
|---|---|---|---|
| 111. | californicum (Torr. et Gray) D.Dietr. | Клен калифорнийский | |
| 112. | campestre L. | Клен полевой | |
| 113. | carpinifolium Siebold et Zucc. | Клен граболитсный | |
| 114. | circinatum Pursh | Клен завитой | |
| 115. | cissifolium (Siebold et Zucc.) K. Koch | Клен виноградолистный | |
| 116. | crataegifolium Siebold et Zucc. | Клён боярышниколистный | |
| 117. | davidii Franch. | Клен Давида | |
| 118. | ginnala Maxim. | Клен приречной | |
| 119. | glabrum Torr. | Клен голый | |
| 120. | griseum (Franch.) Pax | Клен серый | |
| 121. | heldreichii Orph. ex Boiss. | Клен Гельдрейха, Хельдрейха | |
| 122. | japonicum Thunb. | Клен японский | КК РФ 2005 1 |
| 123. | laetum C.A.Mey. | Клен светлый | |
| 124. | mandshuricum Maxim. | Клен маньчжурский | |
| 125. | miyabei Maxim. | Клен Мийабе | |
| 126. | mono Maxim. | Клен моно, мелколистный | |
| 127. | negundo L. | Клен ясенелистный | |
| 128. | nikoense Maxim. | Клен Никко | |
| 129. | palmatum Thunb. | Клён длaневи́дный | |
| 130. | pensylvanicum L. | Клен пенсильванский | |
| 131. | pictum Thunb. | Клен красивый | |
| 132. | platanoides L. | Клен остролистный | |
| 133. | pseudoplatanus L. | Клен ложноплатановый, явор | |
| 134. | pseudosieboldianum (Pax) Kom. | Клен ложнозибольдов | |
| 135. | rubrum L. | Клен красный | |
| 136. | saccharinum L. | Клен сахаристый,серебристый | |
| 137. | saccharum Marshall | Клен сахарный | |
| 138. | semenovii Regel et Herd. | Клен Семенова | |
| 139. | shirasawanum Koidz. | Клен Ширасавы | |
| 140. | sieboldianum Miq. | Клен Зибольдов | |
| 141. | spicatum Lam. | Клен колосистый | |
| 142. | tataricum L. | Клен татарский | |
| 143. | tegmentosum Maxim. | Клен зеленокорый | |
| 144. | tetramerum Pax | Клен четырехмерный /Березоволистный/ | |
| 145. | trautvetteri Medw. ex Trautv. | Клен высокогорный | |
| 146. | tschonoskii Maxim. | Клен Чоноского | |
| 147. | ukurunduense Trautv. et C.A. Mey. | Клен желтый | |
| 148. | velutinum Boiss. | Клен бархатистый туполистный | |
| 149. | arguta (Siebold et Zucc.) Planch. ex Miq. | Актинидия острая | |
| 150. | kolomikta (Maxim. et Rupr.) Maxim. | Актинидия коломикта | |
| 151. | coggygria Scop. | Ску́мпия кожéвенная | |
| 152. | obovatus Raf. | Скумпия обратнояйцевидная | |
| 153. | aromatica Aiton | Сумах ароматный | |
| 154. | radicans L. | Сумах стелющийся (корневой) | |
| 155. | toxicodendron L. | Сумах ядовитый | |
| 156. | typhina L. | Сумах оленорогий, пушистый, уксусное дерево | |
| 157. | minor L. | Барвинок малый | |
| 158. | verticillata (L.) A.Gray | Падуб мутовчатый | |
| 159. | divaricatus (Siebold et Zucc.) Seem. | Акантопанакс растопыренный | |
| 160. | giraldii Harms | Акантопанакс Жиральда | |
| 161. | sessiliflorus (Rupr. et Maxim.) Seem. | Акантопанакс сидячецветковый | |
| 162. | spinosus (L.f.) Miq. | Акантопанакс колючий | |
| 163. | cordata Thunb. | Аралия сердцевидная | КК РФ 2005 2 |
| 164. | continentalis Kitag. | Аралия материкаовая | КК РФ 2005 2 |
| 165. | hispida Vent. | Аралия щетинистая | |
| 166. | mandshurica Rupr. et Maxim. | Аралия маньчжурская | |
| 167. | henryi Oliv. | Свободноягодник Генри | |
| 168. | senticosus (Rupr. et Maxim.) Maxim. | Свободноягодник колючий | |

| | | | |
|---|---|---|---|
| 169. | setchuenensis (Harms) Nakai | Свободноягодник сычуанский | |
| 170. | sesiliflorus (Rupr.es Maxim) | Свободноягодник сидяцветковый | |
| 171. | colchica (K. Koch) K. Koch | Плющ колхидский | |
| 172. | helix L. | Плющ обыкновенный | |
| 173. | septemlobus (Thunb.) Koidz. | Калопанакс семилопастной, диморфант | КК РФ 2005 3 |
| 174. | durior Hill | Кирказон твердый, крупнолистный | |
| 175. | clematitis L. | Кирказон ломоносовидный | |
| 176. | manshuriensis Kom. | Кирказон маньчуржский | КК РФ 2005 1 |
| 177. | tomentosa Sims | Кирказон пушистый, Аристолохия войлочная | |
| 178. | curassavica L. | Ваточник Курассавский | |
| 179. | syriaca L. | Ваточник сирийский | |
| 180. | graeca L. | Обвойник греческий | |
| 181. | sepium Bunge | Обвойник заборный | |
| 182. | aetnensis C. Presl | Барбарис этненский | |
| 183. | aggregata C.K.Schneid. | Барабарис агрегатный | |
| 184. | angulosa Wall. ex Hook.f. et Thoms. | Барбарис угловатый | |
| 185. | amurensis Rupr. | Барбарис амурский | |
| 186. | aristata DC. | Барбарис остистый | |
| 187. | asiatica Roxb. ex DC. | Барбарис остистый | |
| 188. | beaniana C.K.Schneid. | Барбарис Беана | |
| 189. | bidentata Lechl. | Барбарис густоцветковый | |
| 190. | canadensis Mill. | Барабарис канадский | |
| 191. | candidula (C.K.Schneid.) C.K.Schneid. | Барбарис сизо-белый | |
| 192. | circumserrata C.K.Schneid. | Барбарис кругомпильчатый | |
| 193. | densiflora Rafin. | Барбарис густоцветковый | |
| 194. | diaphana Maxim. | Барарис прозрачный | |
| 195. | dictyophylla Franch. | Барбарис сетчатолистный | |
| 196. | dielsiana Fedde | Барбарис Дильса | |
| 197. | edgeworthiana (Edgew.) C.K.Schneid. | Барбарис Эдгеворта | |
| 198. | francisci-ferdinandi C.K.Schneid. | Барбарис Франциска-Фердинанда | |
| 199. | gagnepainii C.K.Schneid. | Барбарис Ганьепена | |
| 200. | iberica Stev. et Fisch. ex DC. | Барбарис иберийский | |
| 201. | integerrima Bunge | Барбарис цельнокрайний | |
| 202. | japonica C.K.Schneid. | Барбарис японский | |
| 203. | kansuensis C.K.Schneid. | Барбарис ганьсуйский | |
| 204. | karkaralensis Kornil. et Potapov | Барбарис каркаралинский | |
| 205. | koreana Palib. | Барбарис корейский | |
| 206. | lucida Schrad. | Барбарис лищий | |
| 207. | lycioides Stapf. | Барбарис дерезовидный | |
| 208. | lycium Royle | Барбарис лищий | |
| 209. | morrisonensis Hayata | Барбарис Моррисона | |
| 210. | nummularia Bunge | Барбарис монетовидный | |
| 211. | petiolaris Wall. ex G.Don | Барбарис черешковый | |
| 212. | poiretii C.K.Schneid. | Барбарис Пуаре | |
| 213. | polyantha Hemsl. | Барбарис многоцветковый | |
| 214. | sibirica Pall. | Барбарис сибирский | |
| 215. | sieboldii Miq. | Барбарис Зибольда | |
| 216. | silva-taroucana C.K.Schneid. | Барбарис Сильва-Таруки | |
| 217. | sphaerocarpa Kar. et Kir. | Барбарис шаровидноплодный | |
| 218. | thibetica C.K.Schneid. | Барбарис тибетский | |
| 219. | thunbergii DC. | Барбарис Тунберга | |
| 220. | tischleri C.K.Schneid. | Барбарис Тишлера | |
| 221. | turkomanica Kar. | Барбарис тркменский | |
| 222. | vernae C.K. Schneid. | Барбарис весенний | |
| 223. | virescens Hook.f. | Барбарис зеленоватый | |
| 224. | verruculosa Hemsl. et E.H.Wilson | Барбарис бородавчатый | |
| 225. | vulgaris L. | Барбарис обыкновенный | |
| 226. | x cerasina Schrad. | Барбарис вишневый | |
| 227. | wilsonii Hemsl. | Барбарис Вильсона | |
| 228. | aquifolium (Pursh) Nutt. | Магония падуболистная | |

| | | | |
|---|---|---|---|
| 229. | japonica (Thunb.) DC. | Магония японская | |
| 230. | repens (Lindl.) G.Don | Магония ползучая | |
| 231. | pinnata Fedde | Магония перистая | |
| 232. | barbata C.A.Mey. | Ольха барадатая | |
| 233. | crispa (Aiton.) Pursh | Ольха кучерявая | |
| 234. | firma Siebold et Zucc. | Ольха твердая | |
| 235. | glutinosa (L.) Gaertn. | Ольха клейкая, черная | |
| 236. | hirsuta Turcz. ex Rupr. | Ольха пушистая | |
| 237. | hybrida Rchb. | Ольха гибридная | |
| 238. | incana (L.) Moench | Ольха серая | |
| 239. | japonica (Thunb.) Steud. | Ольха японская | |
| 240. | rubra Bong. | Ольха красная | |
| 241. | rugosa (Du Roi) Spreng. | Ольха морщинистая | |
| 242. | sibirica (Spach) Turcz. ex Kom. | Ольха сибирская | |
| 243. | tenuifolia Nutt. | Ольха тонколистная | |
| 244. | tinctoria Sarg. | Ольха тонколистная | |
| 245. | viridis (Chaix) DC. | Ольха красильная | |
| 246. | albosinensis Burkill | Береза белая китайская | |
| 247. | alleghaniensis Britton | Береза аллеганская | |
| 248. | alnoides Buch.-Ham. ex D.Don | Береза ольхлвидная | |
| 249. | andrewsi Nelson et Coult. | Береза Андревса | |
| 250. | borysthenica Klokov | Береза днепровская | |
| 251. | burmanii Cham. | Береза Бурмана | |
| 252. | celtiberica Rothm. et Carv.Vasc. | Береза иберийская | |
| 253. | costata Trautv. | Береза ребристая | |
| 254. | ermanii Cham. | Береза.Эрмана, каменная | |
| 255. | fontinalis Sarg. | Береза ключевая | |
| 256. | fruticosa Pall. | Береза кустарниковая | |
| 257. | fusca Pall. ex Georgi | Береза бурая | |
| 258. | grandifolia Litv. | Береза крупнолистная | |
| 259. | grandulifera (Regel) Bulter | Береза крупнолистная | |
| 260. | grossa Siebold et Zucc. | Береза граболистная | |
| 261. | hallii Howell | Береза Холли | |
| 262. | jacquemontii Spach | Береза Жакмона | |
| 263. | kamtschatica (Regel) Jansson ex V.N.Vassil. | Береза японская | |
| 264. | krylovii G.V.Krylov | Береза Крылова | |
| 265. | lenta L. | Береза вишневая | |
| 266. | litwinowii Doluch. | Береза Литвинова | |
| 267. | mandshurica (Regel.) Nakai | Береза маньчжурская | |
| 268. | maximowicziana Regel | Береза Максимовича | КК РФ 2005 1 |
| 269. | microphylla Bunge | Береза мелколистная | |
| 270. | nana L. | Береза карликовая | |
| 271. | neoalaskana Sarg. | Берёза новоаляскская | |
| 272. | obscura Kotula ex Fiek | Береза темная | |
| 273. | occidentalis Hook. | Береза западная | |
| 274. | oycoviensis Besser | Береза ойцовская | |
| 275. | papyrifera Marshall | Береза бумажная | |
| 276. | pendula Roth | Береза повислая | |
| 277. | populifolia Marshall | Береза тополелистная | |
| 278. | potanini Batalin | Берёза Потанина | |
| 279. | pubescens Ehrh. | Береза пушистая | |
| 280. | raddeana Trautv. | Береза Радде | КК РФ 2005 3 |
| 281. | resinifera Britton | Береза новоаляскская | |
| 282. | schugnanica (B. Fedtsch.) Litv. | Берёза шугнанская | |
| 283. | subcordata Rudb. | Береза полусердцевидная | |
| 284. | tatewakiana M.Ohki et Watan. | Береза Таке | |
| 285. | tianschanica Rupr. | Береза тяньшанская | |
| 286. | tortuosa Ledeb. | Береза извилистая | |
| 287. | turkestanica Litv. | Береза туркестанская | |
| 288. | ulmifolia Siebold et Zucc. | Береза ильмолистная | |

| | | | |
|---|---|---|---|
| 289. | x aurata Borkh. | Береза золотистая | |
| 290. | fruticosa (Rupr.) Pouzar | Душекия кустарниковая | |
| 291. | manschurica (Callier ex Kom.) Pouzar | Душекия маньчжурская | |
| 292. | bignonioides Walter | Катальпана бигноноевидная | |
| 293. | erythrorhizon Siebold et Zucc. | Воробейник краснокорневой | |
| 294. | sempervirens L. | Иберис вечнозеленый | |
| 295. | albiflora Hemsl. | Буддлея белоцветковая | |
| 296. | davidii Franch. | Буддлея Давида | |
| 297. | japonica Hemsl. | Буддлея японская | |
| 298. | sempervirens L. | Самит вечнозеленый | |
| 299. | terminalis Siebold et Zucc. | Пахизандра верхушечная | |
| 300. | coreana Nakai | Абелия корейсеая | |
| 301. | mosanensis T.H.Chung ex Nakai | Абедия монетчатая | |
| 302. | lonicera Mill. | Диервилла жимолостная | |
| 303. | rivularis Gatt. | Диервилла ручейная | |
| 304. | sessilifolia Buckley | Диервилла сидячелистная | |
| 305. | amabilis Graebn. | Кольквиция прелестная | |
| 306. | alpigena L. | Жимолость альпийская | |
| 307. | altaica Pall. | Жимолость алтайская | |
| 308. | caerulea L. | Жимолость синяя | КК РФ 2005 2 |
| 309. | caprifolia L. | Жимолость каприфоль | |
| 310. | caucasica Pall. | Жимолость кавказская | |
| 311. | chrysantha Turcz. ex Ledeb. | Жимолость золотистая | |
| 312. | deflexicalyx Batalin | Жимолость отогнуточашечная | |
| 313. | demissa Rehd. | Жимолостьпоникшая | |
| 314. | dioica L. | Жимолость сизая | |
| 315. | edulis Turcz. ex Freyn | Жимолость съедобная | |
| 316. | gibbiflora (Rupr.) Dippel | Жимолость горбатоцветная | |
| 317. | glutinosa Vis. | Жимолость клейкая | |
| 318. | gynochlamydea Hemsl. ex Forb. et Hemsl. | Жимолость пестичнопокровная | |
| 319. | ferdinandi Frach. | Жимолость Фердинанда | |
| 320. | flava Sims | Жимолость желтая | |
| 321. | fragrantissima Lindl. et Paxton | Жимолость душистейшая | |
| 322. | hispida Pall. ex Roem. et Schult. | Жимолость щетинистая | |
| 323. | involucrata (Richardson) Banks ex Spreng. | Жимолость покрывальная | |
| 324. | koehneana Rehder | Жимолость Коне | |
| 325. | maackii (Rupr.) Maxim. | Жимолость Маака | |
| 326. | maximowiczii (Rupr.) Regel | Жимолость Максимовича | |
| 327. | microphylla Willd. ex Roem. et Schult. | Жимолость мелколистная | |
| 328. | morrowii A.Gray | Жимолость Морроу | |
| 329. | nervosa Maxim. | Жимолость жилковая | |
| 330. | nigra L. | Жимолость черная | |
| 331. | olgae Regel et Schmalh. | Жимолость Ольги | |
| 332. | orientalis Lam. | Жимолость восточная | |
| 333. | pallasii Ledeb. | Жимолость Палласа | |
| 334. | periclymenum L. | Жимолость вьющаяся | |
| 335. | pileata Oliv. | Жимолость шапочная | |
| 336. | quinquelocularis Hardw. | Жимолость пятигнездная | |
| 337. | ruprechtiana Regel | Жимолость Рупрехта | |
| 338. | sachalinensis (F.Schmidt) Nakai | Жимолость Сахалинская | |
| 339. | schneideriana Rehder | Жимолость Шнайдера | |
| 340. | sempervirens L. | Жимолость вечнозеленая | |
| 341. | standishii Jacques | Жимолость Стендиша | |
| 342. | syringantha Maxim. | Жимолость сиренецветущая | |
| 343. | tatarica L. | Жимолость татарская | |
| 344. | xylosteum L. | Жимолость обыкновенная | |
| 345. | albus (L.) S.F. Blake | Снежноягодник белый | |
| 346. | hesperius G.N. Jones | Снежноягодник вечерний | |
| 347. | mollis Nutt. | Снежноягодник мягкий | |

| | | | |
|---|---|---|---|
| 348. | occidentalis Hook. | Снежноягодник западный | |
| 349. | rotundifolius A.Gray | Снежноягодник круглолистный | |
| 350. | vaccinioides Rydb. | Снежноягодник черниковидный | |
| 351. | himalayanum Wall. | Трехкосточник красноплодный, гималайский | |
| 352. | decora (Nakai) Nakai | Вейгела безкорая, декоративная | |
| 353. | hortensis (Siebold et Zucc.) K. Koch | Вейгела садовая | |
| 354. | floribunda (Siebold et Zucc.) K. Koch | Вейгела обльноцветущая | |
| 355. | florida (Bunge) A.DC. | Вейгела цветушая | |
| 356. | japonica Thunb. | Вейгела японская | |
| 357. | maximowiczii (S.Moore) Rehder | Вейгела Максимовича | |
| 358. | middendorffiana (Carriere) K.Koch | Вейгела Мидденфдрофа | |
| 359. | praecox (Lemoine) L.H.Bailey | Вейгела ранняя | |
| 360. | subsessilis (Nakai) L. H. Bailey | Вейгела обильноцветущая | |
| 361. | trifida Moench | Вейгела трехраздельная | |
| 362. | flagellaris Rupr. | Древогубец плетеобразный | |
| 363. | orbiculatus Thunb. | Древогубец круглолистный | |
| 364. | scandens L. | Древогубец лазящий | |
| 365. | strigillosus Nakai | Древогубец щетковидный | |
| 366. | alatus (Thunb.) Siebold | Бересклет крылатый | |
| 367. | europaeus L. | Б.Европейский | |
| 368. | fortunei Hand.-Mazz. | Бересклет Форчуна /Укореняющийся/ | |
| 369. | hamiltonianus Wall. | Бересклет Гамильтона | |
| 370. | hians Koehne | Бересклет зияющий | |
| 371. | latifolius (L.) Mill. | Бересклет широколистный | |
| 372. | maackii Rupr. | Бересклет Маака | |
| 373. | macropterus Rupr. | Бересклет большекрылый | |
| 374. | maximowiczianus Prokh. | Бересклет Максимовича | |
| 375. | melananthus Franch. et Sav. | Бересклет черноцветковый | |
| 376. | miniata Tolm. | Бересклет красноплодный | |
| 377. | phellomana Loes. | Бересклет пробковый | |
| 378. | planipes (Koehne) Koehne | Бересклет плоскочерешковый | |
| 379. | sieboldianus Blume | Бересклет Зибольда | |
| 380. | verrucosus Scop. | Бересклет бородавчатый | |
| 381. | yedoensis Koehne | Бересклет иезский | |
| 382. | regelii Sprague et Takeda | Триптеригиум Регеля | |
| 383. | japonicum Siebold et Zucc. ex J.J.Hoffm. et J.H.Schult.bis | Багрянник японский | |
| 384. | apenninum (L.) Mill. | Солнцецвет апеннинский | |
| 385. | nummularium (L.) Mill. | Солнцецвет монетолистный | КК Карелии |
| 386. | alba L. | Свидина белая | |
| 387. | amomum Mill. | Свидина душиая | |
| 388. | australis C.A.Mey. | Свидина южная | |
| 389. | baileyi J.M.Coult. et W.H.Evans | Свидина Бейли | |
| 390. | bretschneideri L. Henry | Свидина Бретшнейдера | |
| 391. | hemsleyi C.K.Schneid. et Wangerin | Свидина Гемсли | |
| 392. | mas L. | Дерен мужской,кизил | |
| 393. | racemosa Lam. | Свидина кистьевая | |
| 394. | rugosa Lam. | Свидина морщинистая | |
| 395. | betulus L. | Граб обыкновенный | |
| 396. | caroliniana Walter | Граб Каролинский | |
| 397. | cordata Blume | Граб сердцелистный | |
| 398. | japonica Blume | Граб японский | |
| 399. | americana Marshall | Лещина американская | |
| 400. | avellana L. | Лещина обыкновенная | |
| 401. | chinensis Franch. | Лещина китайская | |
| 402. | colurna L. | Лещина древовидная,медвежий орех | КК РФ 2005 2 |
| 403. | cornuta Marshall | Лещина рогатая | |
| 404. | heterophylla Fisch. ex Trautv. | Лещина разнолистная | |
| 405. | mandshurica Maxim. | Лещина маньчжурская | |
| 406. | maxima Mill. | Лещина крупная, ломбардский орех | |
| 407. | sieboldiana Blume | Лещина Зибольда | |

| | | | |
|---|---|---|---|
| 408. | thibetica Batal. | Лещина тибетская | |
| 409. | carpinifolia Scop. | Хмелеграб обыкновенный | КК РФ 2005 2 |
| 410. | japonica Sarg. | Хмелеграб японский | |
| 411. | virginiana (Mill.) K. Koch | Хмелеграб виргинский | |
| 412. | argentea Pursh | Лох серебристый | |
| 413. | multiflora Thunb. | Лох многоцветковый | |
| 414. | rhamnoides L. | Облепиха крушиновая | |
| 415. | argentea (Pursh) Nutt. | Шефердия серебристая | |
| 416. | spiculifolia (Salisb.) Rchb. | Брукенталия остролистная | |
| 417. | vulgaris (L.) Hull | Вереск обыкновенный | |
| 418. | procumbens L. | Гаультерия лежачая | |
| 419. | calyculata (L.) Moench | Хамедафна болотная | |
| 420. | carnea L. | Эрика румяная или травяная | |
| 421. | groenlandicum Oeder | Багульник гренландский | |
| 422. | fontanesiana (Steud.) Sleumer | Леукотоэ Дефонтена | |
| 423. | racemosa (L.) A. Gray | Леукотоэ кистевидная | |
| 424. | pentandra Maxim. | Менцизия Пятитычинковая | |
| 425. | vilossa (Thunb.) DC | Лиония мариана | |
| 426. | albrechtii Maxim. | Рододендрон Альбрехта | |
| 427. | atlanticum (Ashe) Rehder | Рододендрон атлантический | |
| 428. | brachycarpum D.Don<br>brachycarpum D.Don ex G.Don | Рододендрон короткоплодный | |
| 429. | calendulaceum (Michx.) Torr. | Рододендрон ноготковидный | |
| 430. | camtschaticum Pall. | Рододендрон Камчатский | |
| 431. | canadense (L.) Torr. | Рододендрон Канадский | |
| 432. | carolinianum Rehder | Рододендрон каролинский | |
| 433. | catawbiense Michx. | Рододендрон катевбинский | |
| 434. | caucasicum Pall. | Рододендрон кавказский | |
| 435. | dauricum L. | Рододендрон даурский | |
| 436. | fastigiatum Franch. | Рододендрон равновысокий | |
| 437. | faurieri Franch. | Рододендрон Фори | КК РФ 2005 3 |
| 438. | ferrugineum L. | Рододендрон ржавый | |
| 439. | fortunei Lindl. | Рододендрон Форчуна | |
| 440. | hirsutum L. | Рододендрон жестковолосистый | |
| 441. | insigne Hemsl. et E.H.Wilson | Рододендрон чудесный | |
| 442. | japonicum (Gray) Suring. | Рододендрон японский | |
| 443. | ledebourii Pojark. | Рододендрон Ледебура | |
| 444. | luteum Sweet | Рододендрон желтый | |
| 445. | longesquamatum S.K.Schneid. | Рододе́ндрон длинночешуйчатый, Бретта | |
| 446. | macrophyllum D. Don ex G.Don | Рододендрон крупнолистный | |
| 447. | maximum L. | Рододендрон крупнейший | |
| 448. | mucronulatum Turcz. | Рододендрон остроконечный | |
| 449. | occidentale (Torr. et A.Gray) A.Gray | Рододендрон западный | |
| 450. | oreodoxa Franch. | Рододендрон украшающий | |
| 451. | prunifolium (Small) Millais | Рододендрон сливолистный | |
| 452. | schlippenbachii Maxim. | Рододендрон Шлиппенбаха | КК РФ 2005 2 |
| 453. | sichotense Pojark. | Р. Сихотинский | |
| 454. | smirnowii Trautv. | Рододендрон Смирнова | |
| 455. | vaseyi A. Gray | Рододендрон Вазея | |
| 456. | viscosum (L.) Torr. | Рододендрон Клейкий | |
| 457. | macrocarpon Aiton | Клюква крупноплодная | |
| 458. | vitis-idaea L. | Брусника обыкновенная | |
| 459. | myrtillus L. | Черника обыкновенная | |
| 460. | pulverulenta (Bartz. ex Willd.) Poll. | Зенобия припудренная | |
| 461. | suffruticosa (Pall.) Rehd. | Секуринега полукустарниковая | |
| 462. | californica Nutt. | Аморфа калифорнийская | |
| 463. | fruticosa L. | Амфора кустарниковая | |
| 464. | arborescens Lam. | Карагана древовидная, желтая акация | |
| 465. | decorticans Hemsl. | Карагана обескоривающаяся | |
| 466. | densa Kom. | Карагана густая | |
| 467. | frutex (L.) K.Koch | Карагана кустарник, дереза | |

| | | | |
|---|---|---|---|
| 468. | pygmaea (L.) DC. | Карагана кардиковая | |
| 469. | turkestanica Kom. | Карагана туркестанская | |
| 470. | ussuriensis (Regel) Pojark. in Kom. | Карагана уссурийская | |
| 471. | blockianus (Pawl.) Klaskova | Ракитник (Хамецитизус) Блоцкого | |
| 472. | hirsutus (L.) Link. | Ракитник волосистый | |
| 473. | lindemannii (V.I.Krecz.) Klask. | Ракитник Линдемана | |
| 474. | rochelii (Wierzb. ex Griseb. et Schenk) Rothm. | Хамецитизус Рошаля | |
| 475. | ruthenicus (Fisch. ex Wołłosz.) Klask. | Ракитник русский | |
| 476. | supinus (L.) Link | Ракитник лежачий | |
| 477. | lutea (Michx.) K.Koch | Кладрастис желтый | |
| 478. | arborescens L. | Пузырник древовидный | |
| 479. | penduliflorum Wall. | Десмодиум повислоцветковый | |
| 480. | germanica L. | Дрок германский | |
| 481. | florida L. | Дрок флоридский | |
| 482. | tinctoria L. | Дрок красильный | |
| 483. | alpinum (Mill.) Berchtold et J.Pres | Бобовник альпийский | |
| 484. | anagyroides Medik. | Бобовник анагиролистный, золотой дождь | |
| 485. | nigricans (L.) Griseb. | Острокильница чернеющая | |
| 486. | thunbergii (DC.) Nakai | Леспедеца Тунберга | |
| 487. | amurensis Rupr. et Maxim. | Маакия амурская | |
| 488. | luxurians (Dieck) Rydb. | Робиния пышная | |
| 489. | pseudoacacia L. | Робиния лжеакация, белая акация | |
| 490. | sativa Mill. | Каштан съедобный, посевной | |
| 491. | grandifolia Ehrh. | Бук крупнолистный | |
| 492. | orientalis Lipsky | Бук восточный | |
| 493. | sylvatica L. | Бук лесной, европейский | |
| 494. | alba L. | Дуб белый | |
| 495. | acuminata M. Martens et Galeotti | Дуб заостренный | |
| 496. | castaneifolia C.A.Mey. x robur L. | Дуб каштанолистный | |
| 497. | coccinea Munchh. | Дуб шарлаховый | |
| 498. | crispula Blume | Дуб курчавенький | |
| 499. | imbricaria Michx. | Дуб черепитчатый | |
| 500. | macranthera Fisch. et Mey. ex Hohen. | Дуб крупнопыльниковый | |
| 501. | macrocarpa Michx. | Дуб крупноплодный | |
| 502. | mongolica Fisch. ex Ledeb. | Дуб монгольский | |
| 503. | palustris Münchh. | Дуб болотный | |
| 504. | petraea (Matt.) Liebl. | Дуб скальный | |
| 505. | robur L. | Дуб черешчатый | |
| 506. | rubra L. | Дуб красный, северный | |
| 507. | acicularis (Smith) Spach. | Крыжовник игольчатый | |
| 508. | alpesrtris Berger | Крыжовник приальпийский | |
| 509. | burejensis (F.Schmidt) Berger | Крыжовник буреинский | |
| 510. | divaricata (Douglas) Coville et Britton | Крыжовник изменчивый | |
| 511. | nivea (Lindl.) Spach | Крыжовник снежный | |
| 512. | reclinata (L.) Mill. | Крыжовник европейский, отклоненный | |
| 513. | stenocarpa (Maxim.) Los. | Крыжовник узкоплодный | |
| 514. | alpinum L. | Смородина альпийская | |
| 515. | altissimum Turcz. ex Pojark. | Смородина высочайшая | |
| 516. | amatoris Pavl. | Смородина любительская /Версальская Белая | |
| 517. | atropurpureum C.A.Mey. | Смородина темно-пурпуровая, кислица | |
| 518. | aureum Pursh | Смородина золотая | |
| 519. | biebersteinii Berl. ex DC. | Смородина Биберштейна | |
| 520. | diacanthum Pall. | Смородина двуиглая, таранушка | |
| 521. | glabellum (Trautv. et C.A.Mey.) Hedl. | Смородина голенькая | |
| 522. | glaciale Wall. | Сморо́дина ледяна́я | |
| 523. | hispidulum (Jancz.) Pojark. | Смородина щетинистая, кислица | |
| 524. | hispidulum (Jancz.) Pojark. | Смородина щетинистая | |
| 525. | latifolium Jancz. | Смородина широколистная | |

| | | | |
|---|---|---|---|
| 526. | maximowiczianum Kom. | Смородина Максимовича | |
| 527. | nigrum L. | Смородина черная | |
| 528. | oxyacanthoides L. | Смородина озёрная | |
| 529. | palczewskii (Jancz.) Pojark. | Смородина Пальчевского | |
| 530. | petraeum Wulf | Смородина каменная | |
| 531. | rubrum L. | Смородина красная | |
| 532. | spicatum Robson | Смородина колосковая | |
| 533. | major Lodd. | Фотергилла | |
| 534. | monticola Ashe | Фотергилла низкорослая | |
| 535. | japonica Siebold et Zucc. | Гамамелия японский | |
| 536. | mollis Oliv. ex Forb. & Hemsl. | Гамамелия мягкий | |
| 537. | vernalis Sarg. | Гаммамелис весенний | |
| 538. | virginiana L. | Гаммамелис виргинский | |
| 539. | persica C.A.Mey. | Парротия персидская | |
| 540. | glabra Willd. | Каштан конский голый | |
| 541. | hippocastanum L. | Каштан конский обыкновенный | |
| 542. | octandra Marshall | Каштан конский восьмитычинковый | |
| 543. | crenata Siebold et Zucc. | Дейция городчатая | |
| 544. | parviflora Bunge | Дейция мелкоцветковая | |
| 545. | scabra Thunb. | Дейция шершавая | |
| 546. | schneideriana Rehder | Дейция Шнайдера | |
| 547. | aspera Buch.-Ham. ex D.Don | Гортензия колючая | |
| 548. | bretschneideri Dipp. | Гортензия Бретшнейдера | |
| 549. | heteromalla D. Don | Гортензия растопыренная | |
| 550. | incognita Wolf. | Гортензия неизвестная | |
| 551. | paniculata Siebold | Гортензия метельчатая | |
| 552. | petiolaris Siebold et Zucc. | Гортензия черешковая | КК РФ 2005 2 |
| 553. | radiata Walt. | Гортензия лучистая | |
| 554. | serrata (Thunb.) Ser. | Гортензия пильчатая | |
| 555. | xanthoneura Diels. | Гортензия золотистожилковая | |
| 556. | americana Torr. et A. Gray | Джемсия американская | |
| 557. | caucasicus Koehne | Чубушник кавказский | |
| 558. | coronarius L. | Чубушник венечный | |
| 559. | delavayi L.Henry | Чубушник Делавея | |
| 560. | hybridus | Чубушник гибридный | |
| 561. | incanus Koehne | Чубушник седоватый | |
| 562. | inodorus L. | Чубушник непахучий | |
| 563. | intectus Beadle | Чубушник покрытый | |
| 564. | latifolius Schrad. ex DC. | Чубушник широколистный | |
| 565. | lewisii Pursh | Чубушник Льюиса | |
| 566. | magdalenae Koehne | Чубушник Магдалины | |
| 567. | microphyllus A.Gray | Чубушник мелколистный | |
| 568. | nepalensis Koehne | Чубушник непальский | |
| 569. | pekinensis Rupr. | Чубушник пекинский | |
| 570. | purpurascens (Koehne) Rehder | Чубушник пурпурный | |
| 571. | satsumanus Siebold ex Miq. | Чубушник Сатзуми | |
| 572. | schrenkii Rupr. et Maxim. | Чубушник Шренка | |
| 573. | sericanthus Koehne | Чубушник шелковистый | |
| 574. | tenuifolius Rupr. ex Maxim. | Чубушник тонколистный | |
| 575. | tomentosus Royle | Чубушник войлочный | |
| 576. | x virginalis Rehd. | Чубушник девичий | |
| 577. | x zeyheri Schrad. | Чубушник Цейера | |
| 578. | hydrangeoides Siebold et Zucc. | Схизофрагма гортензиевидная | КК РФ 2005 1 |
| 579. | androsaemum L. | Зверобой двубратственный, красильный | |
| 580. | frondosum Michx. | Зверобой олиственный | |
| 581. | olympicum L. | Зверобой олимпийский | |
| 582. | aquatica (F.Michx.) Elliott | Кария водяная | |
| 583. | cordiformis (Wangenh.) K.Koch | Кария сердцевидная | |
| 584. | ovata (Mill.) K.Koch | Кария овальная, Гикори лохматый, Кария косматая | |
| 585. | ailantifolia Carriere | Орех айлантолистный | КК РФ 2005 3 |

| | | | |
|---|---|---|---|
| 586. | cinerea L. | Орех серый | |
| 587. | cordiformis Maxim. | Орех сердцевидный | |
| 588. | mandshurica Maxim. | Орех маньчжурский | |
| 589. | nigra L. | Орех черный | |
| 590. | regia L. | Орех грецкий | |
| 591. | rupestris Engelm. | Орех мелкоплодный | |
| 592. | pterocarpa (Michx.) Kunth et J. Jljinsk. | Птерокария (Лапина) кавказская | |
| 593. | rhoifolia Siebold et Zucc. | Птерокария сумахолистная | |
| 594. | officinalis L. | Иссоп лекарственный | |
| 595. | angustifolia Mill. | Лаванда | |
| 596. | tulipifera L. | Лириодендрон тюльпанный, тюльпанное дерево | |
| 597. | acuminata L. | Магнолия длиннозаостренная | |
| 598. | kobus DC | Магнолия кобус | |
| 599. | stellata (Siebold et Zucc.) Maxim. | Магнолия звездчатая | |
| 600. | canadense L. | Луносемянник канадский | |
| 601. | dauricum DC. | Лунносемянник даурский | |
| 602. | alba L. | Шелковица белая | |
| 603. | nigra L. | Шелковица черная | |
| 604. | europaea Degen et Bald. | Форзиция европейская | |
| 605. | giraldiana Lingelsh. | Форзиция Джиральда | |
| 606. | ovata Nakai | Форзиция яйцевидная | |
| 607. | suspensa (Thunb.) Vahl | Форзиция свисающая | |
| 608. | viridissima Lindl. | Форзиция зеленейшая | |
| 609. | x intermedia Zabel | Форзиция средняя | |
| 610. | americana L. | Ясень американский | |
| 611. | angustifolia Vahl | Ясень узколистный | |
| 612. | bungeana A.DC. | Яснь Бунге | |
| 613. | excelsior L. | Ясень обыкновенный | |
| 614. | lanceolata Borkh. | Ясень ланцетный | |
| 615. | mandshurica Rupr. | Яснь маньчжурский | |
| 616. | oregona Nutt. | Ясень орегонский | |
| 617. | ornus L. | Ясень белый | |
| 618. | oxycarpa Willd.<br>oxycarpa M.Bieb.ex Willd. | Ясень остроплодный | |
| 619. | pennsylvanica Marshall | Ясень пенсильванский | |
| 620. | rhynchophylla Hance | Ясень носолистный | |
| 621. | sogdiana Bunge | Ясень согдинский | |
| 622. | velutina Torr. | Яснь бархатный | |
| 623. | xanthoxyloides (Don.) DC. | Ясень желтодревесный | |
| 624. | vulgare L. | Бирючина обыкновенная | |
| 625. | yezoense Nakai | Бирючина иезская | |
| 626. | amurensis Rupr. | Сирень амурская | |
| 627. | emodi Wall. ex G.Don | Сирень гималайский | |
| 628. | japonica Decne. | Сирень японская | |
| 629. | josikaea J.Jacq. ex Rchb. | Сирень венгерская | |
| 630. | komarowii C.K.Schneid. | Сирень Комарова | |
| 631. | meyeri C.K. Schneid. | Сирень Мейера | |
| 632. | oblata Lindl. ex Carrière | Сирень широколистная | |
| 633. | pekinensis Rupr. | Сирень (Трескун) пекинский | |
| 634. | pubescens Turcz. | Сирень пушистая | |
| 635. | reflexa C.K.Schneid. | Сирень отогнутая | |
| 636. | reticulata (Blume) H.Hara | Сирень сетчатая | |
| 637. | sweginzowii Koehne et Lingelsh. | Сирень Звягинцева | |
| 638. | tigerstedtii H.Sm. | Сирень тигерская | |
| 639. | tomentella Bureau et Franch. | Сирень тонковолосистая | |
| 640. | velutina Kom. | Сирень бархатистая | |
| 641. | villosa Vahl | Сирень мохнатая | |
| 642. | vulgaris L. | Сирень обыкновенная | |
| 643. | wolfii C.K.Schneid. | Сирень Вольфа | |
| 644. | x henryi C.K.Schneid. | Сирень Генри | |

| | | | |
|---|---|---|---|
| 645. | x persica L. | Сирень персидская | |
| 646. | yunnanensis Franch. | Сирень юннаньская | |
| 647. | arborea Donn | Пеон древовидный | |
| 648. | delavayi Franch. | Пеон Делавея | |
| 649. | tenuifolia L. | Пеон узколистный | |
| 650. | alpina L. | Княжник альпийский | |
| 651. | sibirica  sibirica L. | Княжник сибирский | |
| 652. | fusca Turcz. | Ломонос бурый | |
| 653. | mandschurica Rupr. | Ломонос маньчжурский | |
| 654. | recta L. | Ломонос прямой | |
| 655. | alnus Mill. | Крушина ольховидная, ломкая | |
| 656. | rupestris (Scop.) Schur | Крушина скальная | |
| 657. | alnifolia L'Hér. | Жостер ольхолистный | |
| 658. | alpina L. | Жеостер альпийский | |
| 659. | caroliniana Walter | Жостер каролинский | |
| 660. | cathartica L. | Жостер слабительный | |
| 661. | costata Maxim. | Жостер ребристолистный | |
| 662. | crenata Siebold et Zucc. | Жостер зазубреннолистная | |
| 663. | dahuricus Pall. | Жостер даурский | |
| 664. | diamantiaca Nakai | Жостер диамантский | |
| 665. | erythoxylon Pall. | Жостер красное деревцо | |
| 666. | globosa Bunge | Жостер шаровидный | |
| 667. | libanotica Boiss. | Жостер ливанский | |
| 668. | japonica Maxim. | Жостер японский | |
| 669. | leptophylla C.K.Schneid. | Жостер узколистный | |
| 670. | pallasii Fisch. et C.A.Mey. | Жостер Палласа | |
| 671. | purshiana DC. | Жостер Пурша | |
| 672. | saxatilis Jacq. | Жостер скальный | |
| 673. | spathulifolia Fisch. et C.A.Mey. | Жостер лопатчатолистный | |
| 674. | tinctoria Waldst. et Kit. | Жостер красящий | |
| 675. | ussuriensis J.J.Vassil. | Жостер уссурийский | |
| 676. | utilis Decne. | Жостер полезный | |
| 677. | alnifolia (Nutt.) Nutt. ex M. Roem. | Ирга ольхолистная | |
| 678. | canadensis (L.) Medik. | Ирга канадская | |
| 679. | cretica DC. | Ирга критская | |
| 680. | florida Lindl. | Ирга обильноцветущая | |
| 681. | oligocarpa Roem. | Ирга малоплодная | |
| 682. | ovalis Medik. | Ирга овальная | |
| 683. | sanguinea (Pursh) DC. | Ирга кроваво-красная | |
| 684. | siskiyouensis C.K. Schneid. | Ирга систионензис | |
| 685. | spicata (Lam.) K. Koch | Ирга колосистая | |
| 686. | utahensis Koehne | Ирга ютская | |
| 687. | georgica Desf. | Миндаль грузинский | |
| 688. | ledebouriana Schlecht. | Миндаль Ледебура | |
| 689. | nana L. | миндаль низкий, степной | |
| 690. | mandshurica (Maxim.) Skvortsov | Абрикос маньчжурский | КК РФ 2005 3 |
| 691. | sibirica (L.) Lam. | Абрикос сибирский | |
| 692. | vulgaris Lam. | Абрикос обыкновенный | |
| 693. | melanocarpa (Michx.) Elliott | Арония черноплодная | |
| 694. | mitschurinii A.K.Skvortsov  & Yu.K.Maĭtulina | Арония маньчжурская | |
| 695. | aethusifolius Nakai | Волжанка кокорышелистная | |
| 696. | dioicus (Walt.) Fernald | Волжанка обыкновенная | |
| 697. | hybrida hort. | Церападус гибридный | |
| 698. | avium (L.) Moench | Вишня птичья, черешня | |
| 699. | fruticosa (Pall.) Woronow | Вишня кустарниковая | |
| 700. | maximowiczii (Rupr.) Kom. | Вишня Максимовича | |
| 701. | pensylvanica (L.fil.) Loisel. | Вишня пенсильванская | |
| 702. | sachalinensis (Fr. Schmidt) Kom. et Klob.-Alis | Вишня сахалинская | |
| 703. | serrulata (Lindl.) Loudon | Вишня мелкопильчатая | |

| | | | |
|---|---|---|---|
| 704. | tomentosa (Thunb.) Wall. ex T.T.Yu et C.L.Li | Вишня войлочная | |
| 705. | vulgaris Mill. | Вишня обыкновенная | |
| 706. | japonica (Thunb.) Lindl. ex Spanch | Хеномелес японский, японская айва | |
| 707. | lagenaria (Loisel.) Koidz. lagenaria Koidz. | Хеномелес лагенария | |
| 708. | speciosa (Sweet) Nakai | Хеномелес прекрасная | |
| 709. | superba (Frahm) Rehder | Хеномелес превосходный | |
| 710. | acutifolius Turcz. | Кизильник остролистный | |
| 711. | adpressus Bois | Кизильник прижатый | |
| 712. | allochrous Pojark. | Кизильник многоцветный | |
| 713. | amoenus E.H. Wilson | Кизильник прелестный | |
| 714. | apiculatus Rehder et E.H.Wilson | Кизильник остроконечный | |
| 715. | ascendens Flinck et Hylmo | Кизильник приподнимающийся | |
| 716. | bullatus Bois | Кизильник пузырчатый | |
| 717. | dammeri C.K.Schneid. | Кизильник Даммера | |
| 718. | dielsianus E. Pritz. ex Diels | Кизильник Дильса | |
| 719. | divaricatus Rehder et E.H.Wilson | Кизильник растопыренный | |
| 720. | elegans Flinck et Hylmo | Кизильник элегантный | |
| 721. | foveolatus Rehder et E.H. Wilson | Кизильник ячеистый | |
| 722. | franchetii Boiss. franchetii Bois | Кизильник Франше | |
| 723. | horizontalis Decne. | Кизильник горизонтальный | |
| 724. | integerrimus Medik. | Кизильник цельнокрайний | КК Карелии |
| 725. | lucidus Schlechtd. | Кизильник блестящий | КК РФ 2005 3 |
| 726. | melanocarpus Lodd., G.Lodd. et W.Lodd. | Кизильник черноплодный | КК Карелии |
| 727. | moupinensis Franch. | Кизильник мупинский | |
| 728. | multiflorus Bunge | Кизильник многоцветковый | |
| 729. | nansachan Mott | Кизильник наншанский | |
| 730. | obscurus Rehder & E.H.Wilson | Кизильник лоснящийся | |
| 731. | polyanthemus E.L.Wolf | Кизильник многоцветковый | |
| 732. | racemiflorus (Desf.) K.Koch. | Кизильник кистевой | |
| 733. | roseus Edgew. | Кизильник розовый | |
| 734. | salicifolius Franch. | Кизильник иволистный | |
| 735. | tomentosus Lindl. | Кизильник войлочный | |
| 736. | uniflorus Bunge | Кизильник одноцветковый | |
| 737. | alemanniensis Cinovskis | Боярышник германский | |
| 738. | almaatensis Pojark. | Боярышник алмаатинский | |
| 739. | altaica Lange | Боярышник алтайский | |
| 740. | ambigua C.A.Mey. ex A.K.Becker | Боярышник сомнительный | |
| 741. | arnoldiana Sarg. | Боярышник Арнольда | |
| 742. | azarolus L. | Боярышник азароль | |
| 743. | brainerdii Sarg. | Боярышник брайнерда | |
| 744. | bretschneideri C.K.Schneid. | Боярышник Бретшнейдера | |
| 745. | calpodendron (Ehrh.) Medik. | Боярышник урновидный | |
| 746. | chlorosarca Maxim. | Боярышник зеленомясный | |
| 747. | coccinioides Ashe | Боярышник шарлаховидный | |
| 748. | crus-galli L. | Боярышник петушья шпора | |
| 749. | curvisepala Lindm. | Боярышник отогнуточашелистиковый | |
| 750. | dahurica Koehne ex C.K. Schneid. | Боярышник даурский | |
| 751. | dipyrena Pojark. | Боярышник косочашечковый | |
| 752. | douglasii Lindl. | Боярышник Дугласа | |
| 753. | ellwangeriana Sarg. | Боярышник Эльвангера | |
| 754. | flabellata (Bosc ex Spach) Rydb. | Боярышник вееровидный | |
| 755. | grignoniensis Mouill.ex Wein | Боярышник григнонензис | |
| 756. | hissarica Pojark. | Боярышник гиссарский | |
| 757. | holmesiana Ashe | Боярышник Холмса | |
| 758. | horrida Medik. | Боярышник страшный | |
| 759. | intricata Lange | Боярышник переплетенный | |
| 760. | jonesiae Sarg. | Боярышник Джонси | |
| 761. | korolkowii L.Henry | Боярышник Королькова | |

| | | | |
|---|---|---|---|
| 762. | laevigata (Poir.) DC. | Боярышник вылощенный | |
| 763. | macracantha Lodd. ex Loudon | Боярышник крупноколючковый | |
| 764. | macrosperma Ashe | Боярышник крупносемянный | |
| 765. | maximowiczii C.K.Schneid. | Боярышник Максимовича | |
| 766. | missouriensis Ashe | Боярышник миссурийский | |
| 767. | mollis (Torr. et A.Gray) Scheele | Боярышник мягкий | |
| 768. | monogyna Jacq. | Боярышник однопестичный | |
| 769. | orientalis Pall. ex Bieb. | Боярышник восточный | |
| 770. | pedicellata Sarg. | Боярышник стебельчатый | |
| 771. | pentagyna Waldst. et Kit. | Боярышник пятипестичный | |
| 772. | pinnatifida Bunge | Боярышник перистонадрезанный | |
| 773. | pseudoambigua Pojark. | Боярышник ложносомнительный | |
| 774. | pseudomelanocarpa M. Pop. ex Pojark. | Боярышник ложночерноплодный | |
| 775. | punctata Jacq. | Боярышник точечный | |
| 776. | rivularis Nutt. | Боярышник приречный | |
| 777. | sanguinea Pall. | Боярышник кроваво-красный | |
| 778. | songarica K. Koch | Боярышник джунгарский | |
| 779. | stevenii Pojark. | Боярышник Стевена | |
| 780. | submollis Sarg. | Боярышник мягковатый | |
| 781. | succulenta Schrad. ex Link | Боярышник сочный | |
| 782. | tanacetifolia (Lam.) Pers. | Боярышник пижмолистный | |
| 783. | tianschanica Pojark. | Боярышник тяньшанский | |
| 784. | transcaspica Pojark. | Боярышник закаспийский | |
| 785. | turcomanica Pojark. | Боярышник туркменский | |
| 786. | turkestanica Pojark. | Боярышник туркестанский | |
| 787. | x prunifolia (Poir.) Pers. | Боярышник сливолистный | |
| 788. | oblonga Mill. | Айва продолговатая, обыкновенная | |
| 789. | giraldii Hesse | Экзохорда Джиральда | |
| 790. | korolkowii Lavallée | Экзохорда Королькова | |
| 791. | racemosa (Lindl.) Rehde | Экзохорда кистистая | |
| 792. | x macrantha (Lemoine) Schneid. | Экзохорда крупноцветковая | |
| 793. | discolor (Pursh) Maxim. | Холодискус разноцветный | |
| 794. | ulmifolia (Franch.) Pachom. | Луизеания вязолистая | |
| 795. | baccata (L.) Borkh. | Яблоня ягодная | |
| 796. | domestica Borkh. | Яблоня домашняя | |
| 797. | florentina (Zucc.) C.K.Schneid. | Яблоня флорентийская | |
| 798. | halliana Koehne | Яблоня Холла | |
| 799. | mandshurica (Maxim.) Kom. ex Juz. | Яблоня маньчжурская | |
| 800. | niedzwetzkyana Dieck ex Koehne | Яблоня Недзвецкого | |
| 801. | orientalis Uglitzk. | Яблоня восточная | |
| 802. | prunifolia (Willd.) Borkh. | Яблоня сливолистная, китайская | |
| 803. | rockii Rehder | Яблоня Рока | |
| 804. | sargentii Rehder | Яблоня Саржента | |
| 805. | sieversii (Ledeb.) M. Roem. | Яблоня Сиверса | |
| 806. | spectabilis (Aiton) Borkh. | Яблоня замечательная | |
| 807. | sylvestris (L.) Mill. | Яблоня лесная | |
| 808. | x hartwigii Koehne | Яблоня Гартвига | |
| 809. | x zumi (Matsum.) Rehd. | Яблоня Цуми | |
| 810. | germanica L. | Мушмула германская | |
| 811. | Neillia affinis Hemsley | Нейлия родственна | |
| 812. | longiracemosa Hemsl. | Нейлия длиннокистистая | |
| 813. | sinensis Oliv. | Нейлия китайская | |
| 814. | cerasiformis (Torr. et A.Gray ex Hook. et Arn.) Greene | Эмлерия вишнеподобная | |
| 815. | Padellus mahaleb (L.) Vassilcz. | Паделлюс магалеб, антипка | |
| 816. | asiatica Kom. | Черемуха азиатская | |
| 817. | avium Mill. | Черемуха обыкновенная | |
| 818. | grayana (Maxim.) C.K. Schneid. | Черемуха Грея | |
| 819. | maackii (Rupr.) Kom. | Черемуха Маака | |
| 820. | serotina Ehrh. | Черемуха поздняя | |
| 821. | virginiana (L.) Mill. | Черемуха виргинская | |

| | | | |
|---|---|---|---|
| 822. | davurica (Nestl.) Ikonn. | Курильский чай даурский | |
| 823. | fruticosa (L.) O.Schwarz | Курильский чай кустарниковый | |
| 824. | villosa (Thunb.) DC. | Фотиния мохнатая | |
| 825. | amurensis (Maxim.) Maxim. | Пузыреплодник амурский | |
| 826. | bracteatus (Rydb.) Rehder | Пузыреплодник прицветниковый | |
| 827. | capitatus (Pursh) Kuntze | Пузыреплодник головчатый | |
| 828. | intermedius (Rydb.) C.K.Schneid. | Пузыреплодник промежуточный | |
| 829. | malvaceus (Greene) Kuntze | Пузыреплодник мальвообразный | |
| 830. | opulifolius (L.) Maxim. | Пузыреплодник калинолистный | |
| 831. | ribesifolia Kom. | Пузыреплодник смородинолистный | |
| 832. | stellatus (Rydb.) Rehder | Пузыреплодник звездчатй | |
| 833. | sinensis (Oliv.) Oliv. ex Bean | Плоскосемянник китайский | КК РФ 2005 2 |
| 834. | brigantina Vill. | Слива бригантина | |
| 835. | divaricata Ledeb. | Слива растопыренная, алыча | |
| 836. | domestica L. | Слива домашняя | |
| 837. | pumila L. | Слива карликовая | |
| 838. | salicina Lindl. | Слива китайская | |
| 839. | sargentii Rehder | Саккура | |
| 840. | sinensis Pers. | Слива мелколистная | |
| 841. | sogdiana Vassilcz. | Слива согдийская | |
| 842. | spinosa L. | Слива колючая, терн | |
| 843. | stepposa Kotov | Слива степная | |
| 844. | ussuriensis Kovalev et Kostina | Слива уссурийская | |
| 845. | coccinea M.Roem. | Пираканта ярко-красная | |
| 846. | crenulata (D.Don) M.Roem. | Пираканта городчатая | |
| 847. | rogersiana (A.B.Jacks.) Bean | Пираканта Роджерса | |
| 848. | caucasica Fed. | Груша кавказская | |
| 849. | communis L. | Груша обыкновенная | |
| 850. | elaeagnifolia Pall. | Груша лохолистная | |
| 851. | nivalis Jacq. | Груша белоснежная | |
| 852. | regelii Rehder | Груша Регеля | |
| 853. | rossica A.D.Danilov | Груша русская | |
| 854. | serotina Rehd. | Груша поздняя, песчаная | |
| 855. | ussuriensis Maxim. | Груша уссурийская | |
| 856. | acicularis Lindl. | Роза иглистая | |
| 857. | amblyotis C.A.Mey. | Роза тупоушковая | |
| 858. | andreae Lange | Роза Андреа | |
| 859. | arkansana Porter | Роза арканзасская | |
| 860. | arvensis Huds. | Роза пашенная | |
| 861. | blanda Aiton | Роза прелестная | |
| 862. | bungeana Boiss. et Buhse | Роза Бунге | |
| 863. | buschiana Chrshan. | Роза Буша | |
| 864. | caesia Sm. | Роза голубовато-серая | |
| 865. | canina L. | Роза собачья | |
| 866. | caudata Baker | Роза хвостатая | |
| 867. | centifolia L. | Роза столистная | |
| 868. | davurica Pall. | Роза даурская | |
| 869. | dumalis Bechst. | Роза кустарниковидная | |
| 870. | fedtschenkoana Regel | Роза Федченко | |
| 871. | gallica L. | Роза французская | |
| 872. | glauca Pourr. glauca Schott | Роза сизая | |
| 873. | hemispaerica Herrm. | Роза полушаровидная | |
| 874. | hugonis Hemsl. | Роза хугонис | |
| 875. | jacutica Juz. | Роза якутская | |
| 876. | kokanica (Regel) Regel ex Juz. | Роза кокандская | |
| 877. | laxa Retz. | Роза рыхлая | |
| 878. | luciae Franch. et Rochebr. ex Crép. | Роза Люция | |
| 879. | marrettii H.Lev. | Роза Маррэ | |
| 880. | majalis Herms. | Роза майская | |
| 881. | maximowicziana Regel | Роза мелкоцветковая | |
| 882. | micrantha Borrer | Роза Максимовича | |

| | | | |
|---|---|---|---|
| 883. | moyesii Hemsl. et E.H. Wilson | Роза Мойези | |
| 884. | multibracteata Hemsl. et E.H.Wilson | Роза многоприцветниковая | |
| 885. | multiflora Thunb. | Роза многоцветковая | |
| 886. | nutkana C.Presl | Роза нутканская | |
| 887. | oxyodon Boiss. | Роза острозубая | |
| 888. | palustris Marshall | Роза болотная | |
| 889. | pendulina L. | Роза повислая | |
| 890. | pisocarpa A.Gray | Роза горохоплодная | |
| 891. | roxburghii Tratt. | Роза Роксбурга | |
| 892. | rubiginosa L. | Роза ржавчинная | |
| 893. | rugosa Thunb. | Роза морщинистая | |
| 894. | spinosissima L. | Роза колючейшая | |
| 895. | tomentosa Sm. | Роза войлочная | |
| 896. | virginiana Mill. | Роза виргинская | |
| 897. | villosa L. | Роза мохнатая | |
| 898. | wichuraiana Crép. | Роза Вихуры | |
| 899. | woodsii Lindl. | Роза Вудса | |
| 900. | odoratum (L.) Rydb. | Малиноклен душистый | |
| 901. | affinis Weihe et Ness | Ежеви́ка скла́дчатая | |
| 902. | caesius L. | Ежевика сизая | |
| 903. | crataegifolius Bunge | Малина боярышниколистная | |
| 904. | idaeus L. | Малина обыкновенная | |
| 905. | illecebrosus Focke | Малина соблазнительная | |
| 906. | nessensis Hall | Куманика, Ежеви́ка не́сская | |
| 907. | parviflorus Nutt. | Малина мелкоцветковая | |
| 908. | phoenicolasius Maxim. | Малина пурпурноплодная | |
| 909. | sachalinensis (matsumuranus) Lev. | Малина сахалинская | |
| 910. | trifidus Thunb. | Ежевика японо-китайская | |
| 911. | altaiensis (Laxm.) C.K. Schneid | Сибирка алтайская | |
| 912. | arborea C.K.Schneid. | Рябинник древовидный | |
| 913. | lindleyana (Wall.) Maxim. | Рябиник Линдлея | |
| 914. | kirilowii (Regel et Tiling) Maxim. | Рябинник Кирилова | |
| 915. | pallasii (G.Don) Pojark. | Рябинник Палласа | |
| 916. | sorbifolia (L.) A.Braun | Рябинник рябинолистный | |
| 917. | pozdnjakovii Pojark | Сорбокотонеастер Позднякова | КК РФ 2005 3 |
| 918. | albovii Zinserl. | Рябина Альбова | |
| 919. | alnifolia (Siebold et Zucc.) K.Koch | Рябина ольхолистная | |
| 920. | amurensis Koehne | Рябина амурская | |
| 921. | aria (L.) Crantz | Рябина круглолистная, ария | |
| 922. | aucuparia L. | Рябина обыкновенная | |
| 923. | austriaca (Beck) Hedl. | Рябина австрийская | |
| 924. | borbasii Jav. | Рябина Борбаса | |
| 925. | bristoliensis Wilmott | Рябина бристольская | |
| 926. | cashmiriana Hedl. | Рябина кашмирская | |
| 927. | caucasica Zinserl. | Рябина кавказская | |
| 928. | chamaemespilus (L.) Crantz | Рябина приземистая | |
| 929. | commixta Hedl. | Рябина смешанная | |
| 930. | discolor (Maxim.) Maxim. | Рябина двухцветная | |
| 931. | domestica L. | Рябина домашняя | |
| 932. | esserteauiana Koehne | Рябина Эссерта | |
| 933. | fedorovii Zaik. | Рябина Федорова | |
| 934. | fruticosa Steud. | Рябина кустарниковая | |
| 935. | gracilis (Siebold et Zucc.) K. Koch | рябина изящная | |
| 936. | graeca (Spach) Lodd. ex S.Schauer | Рябина греческая | |
| 937. | intermedia (Ehrh.) Pers. | Рябина промежуточная | |
| 938. | japonica Siebold | Рябина японская | |
| 939. | koehneana C.K.Schneid. | Рябина Кене | |
| 940. | kusnetzovii Zinserl. | Рябина Кузнецова | |
| 941. | latifolia Pers. | Рябина широколистная | |
| 942. | luristanica (Bornm.) Schonb.-Tem. | Рябина луристанская | |
| 943. | matsumurana (Makino) Koehne | Рябина Матсумуры | |

| | | | |
|---|---|---|---|
| 944. | mougeotii Godr. et Soy.-Will. | Рябина Мужо | |
| 945. | persica Hedl. | Рябина персидская | |
| 946. | reflexipetala Koehne | Рябина отогнутолепестная | |
| 947. | quercifolia Hedl. | Рябина дуболистная | |
| 948. | roopiana Bordz. | Рябина Роопа | |
| 949. | rufoferruginea (C.K.Schneid.) C.K.Schneid. | Рябина рыже-ржавая | |
| 950. | sambucifolia (Cham. et Schltdl.) M.Roem. | Рябина бузинолистная | |
| 951. | serotina Koehne | Рябина поздняя | |
| 952. | sibirica Hedl. | Рябина сибирская | |
| 953. | stankovii Juz. | Рябина Станкова | |
| 954. | sudetica Fritsch | Рябина судетская | |
| 955. | takhtajanii Gabrieljan | Рябина Тахтаджяна | |
| 956. | tamamschjanae Gabrieljan | Рябина Тамамшан | |
| 957. | tianschanica Rupr. | Рябина тяньшанская | |
| 958. | torminalis (L.) Crantz | Рябина глоговина | |
| 959. | turkestanica (Franch.) Hedl. | Рябина туркестанская | |
| 960. | velutina C.K. Schneid. | Рябина бархатистая | |
| 961. | wilfordii Koehne | Рябина поздняя | |
| 962. | x arnoldiana Rehd. | Рябина Арнольда | |
| 963. | x splendida Hedl. | Рябина гибридная | |
| 964. | zahlbruckneri C.K.Schneid. | Рябина Цальбруккера | |
| 965. | alba Du Roi* | Спирея белая | |
| 966. | albiflora (Mig.) Zabel | Спирея Альбифлора | |
| 967. | alpina Pall. | Спирея альпийская | |
| 968. | bella Sims | Спирея прелестная | |
| 969. | betulifolia Pall. | Спирея березолистная | |
| 970. | beauverdiana C.K. Schneid. | Спирея Бовера | |
| 971. | canescens D.Don | Спирея сероватая | |
| 972. | chamaedryfolia L. | Спмрея дубровколистная | |
| 973. | corymbosa Raf. | Спирея щитконосная | |
| 974. | crenata L. | Спирея городчатая | |
| 975. | densiflora Nutt. ex Rydb. | Спирея густоцветковая | |
| 976. | douglasii Hook. | Спирея Дугласа | |
| 977. | elegans Pojark. | Спирея изящная | |
| 978. | humilis Pojark. | Спирея низкая | |
| 979. | hypericifolia L. | Спирея зверобоелистная | |
| 980. | japonica L.f. | Спирея японская | |
| 981. | latifolia (Aiton) Borkh. | Спирея широколистная | |
| 982. | media Fr.Schmidt | Спирея средняя | |
| 983. | menziesii Hook. | Спирея Мензиса | |
| 984. | miyabei Koidz. | Спирея Мийабе | |
| 985. | mongolica Maxim. | Спирея монгольская | |
| 986. | nipponica Maxim. | Спирея ниппонская | |
| 987. | rosthornii E.Pritz. ex Diels | Спирея Росторна | |
| 988. | salicifolia L. | Спирея иволистная | |
| 989. | sargentiana Rehder | Спирея Саржента | |
| 990. | sericea Turcz. | Спирея шелковистая | |
| 991. | trichocarpa Nakai | Спирея опушенноплодная | |
| 992. | trilobata L. | Спирея трехлопастная | |
| 993. | uratensis Franch. | Спирея уратская | |
| 994. | x billardii Dipp. | Спирея Биллиарда | |
| 995. | × bumalda Burv. | Спирея Бумальда | |
| 996. | x margaritae Zabel | Спирея Маргариты | |
| 997. | × micropetala Zabel | Спирея мелколепестная | |
| 998. | x notha Zabel | Спирея ложная | |
| 999. | x vanhouttei (Briot) Zabel | Спирея Вангутта | |
| 1000. | sp. | Спирея | |
| 1001. | incisa (Thunb.) Zabel | Стефанандра надрезаннолистная | |
| 1002. | tanakae Franch. et Sav. | Стефанандра Танаки | |

| | | | |
|---|---|---|---|
| 1003. | grandiflora (Smith) Bean | Боярышникомушмила крупноцветковая | |
| 1004. | amurense Rupr. | Бархат амурский | |
| 1005. | chinense C.K. Schneid. | Бархат китайский | |
| 1006. | sachalinense (F. Schmidt) Sarg. | Бархат сахалинский | |
| 1007. | lutescens Greene | Птелея желтоватая | |
| 1008. | serrata Small | Птелея пильчатая | |
| 1009. | trifoliata L. | Птелея трехлистная | |
| 1010. | lutescens Greene | Птелея жёлтоватая | |
| 1011. | graveolens L. | Рута душистая | |
| 1012. | alba L. | Тополь белый, серебристый | |
| 1013. | balsamifera L. | Тополь бальзамический | |
| 1014. | deltoides W.Bartram ex Marshall | Тополь дельтовидный | |
| 1015. | laurifolia Ledeb. | Тополь лавролистный | |
| 1016. | nigra L. | Тополь черный | |
| 1017. | suaveolens Fisch. ex Loudon | Тополь душистый | |
| 1018. | tremula L. | Тополь дрожащий, Осина | |
| 1019. | x pendula Bogd. | Тополь осинообразный | |
| 1020. | гибриды селекц.проф. Богданова П.Л. | гибриды селекц.проф. Богданова П.Л. | |
| 1021. | alba L. | Ива белая | |
| 1022. | bicolor Ehrh. Ex Willd. | Ива двуцветная | |
| 1023. | caprea L. | Ива козья, ракита | |
| 1024. | coesia subsp. Tsujenisis N. Bolsshakov. | Ива сизоватая | |
| 1025. | fragilis L. | Ива ломкая | |
| 1026. | ledebouriana Trautv. | Ива Ледебура | |
| 1027. | hastata L. | Ива кольевидная | |
| 1028. | matsudana Koidz. | Ива матсуды | |
| 1029. | myrsinifolia Salisb. | Ива мирзинолистная, миртолистная | |
| 1030. | pentandra L. | Ива пятитычинковая | |
| 1031. | pseudomedemii E.L.Wolf | Ива ложносредняя | |
| 1032. | pyrolifolia Ledeb. | Ива грушелистная | КК Карелии |
| 1033. | purpurea | Ива пурпурная /Карликовая/ | |
| 1034. | tenuifolia | Ива узколистная | |
| 1035. | viminalis L. | Ива прутовидная | КК Карелии |
| 1036. | x purpurea L. | Ива пурпурная | |
| 1037. | x Sverdlovskaja | Ива Свердловская /Блестящая/ | |
| 1038. | racemosa L. | Бузина кистистая, обыкновенная | |
| 1039. | nigra L. | Бузина черная Серебристая/ | |
| 1040. | chinensis (Turcz.) Baill. | Лимонник китайский | |
| 1041. | dulcamara L. | Паслён сла́дко-го́рький | |
| 1042. | pinnata L. | Клекачка перистая | КК РФ 2005 3 |
| 1043. | carolina L. | Халезия каролинская | |
| 1044. | kamtschatica Maxim. | Волчея́годник камчатский | |
| 1045. | mezereum L. | Волчник смертельный | |
| 1046. | americana L. | Липа американская | |
| 1047. | amurensis Rupr. | Липа амурская | |
| 1048. | begoniifolia Stev. | Липа бегониелистная | |
| 1049. | caroliniana Mill. | Липа каролинская | |
| 1050. | cordata Mill. | Липа мелколистная | |
| 1051. | croizatii Chun et Wong | Липа Круаза | |
| 1052. | dasystyla Steven | Липа опушенностолбиковая | |
| 1053. | heterophylla Vent. | Липа разнолистная | |
| 1054. | japonica (Miq.) Simonk. | Липа японская | |
| 1055. | ledebourii Borbás | Липа Ледебура | |
| 1056. | mandshurica Rupr. et Maxim. | Липа маньчжурская | |
| 1057. | maximowicziana Shiras. | Липа Максимовича | КК РФ 2005 1 |
| 1058. | mongolica Maxim. | Липа монгольская | |
| 1059. | oliveri Szyszyl. | Липа Оливери | |
| 1060. | petiolaris DC. | Липа длинночерешковая | |
| 1061. | platyphyllos Scop. | Липа крупнолистная | |

| | | | |
|---|---|---|---|
| 1062. | sibirica Bayer | Липа сибирская | |
| 1063. | taguetii C.K.Schneid | Липа Таке | |
| 1064. | tomentosa Moench | Липа войлочная | |
| 1065. | tuan Szyszyl. | Липа туан | |
| 1066. | x braunii Simonk. | Липа Брауни | |
| 1067. | x euchlora K.Koch | Липа темнозелентая, крымская | |
| 1068. | x euchlora L. | Липа европейская | |
| 1069. | occidentalis L. | Каркас западный | |
| 1070. | americana L. | Вяз американский | |
| 1071. | carpinifolia Gled. | Вяз граболистный, полевой | |
| 1072. | glabra Huds. | Вяз голый, ильм горный | |
| 1073. | japonica Sarg. | Вяз японский | |
| 1074. | laevis Pall. | Вяз гладкий | |
| 1075. | pumila L. | Вяз мелколистный /Пестролистный/ | |
| 1076. | racemosa Thomas | Вяз Томаса | |
| 1077. | x arbuscula Wolf | Вяз деревцевидный | |
| 1078. | serrata (Thunb.) Makino | Дзельква пильчатая, серый вяз | |
| 1079. | dichotoma (Lour.) K. Koch | Красивоплодник вильчатый | |
| 1080. | acerifoium L. | Калина кленолистная | |
| 1081. | alnifolium Marshall | Калина ольхолистная | |
| 1082. | buddleifolium C.H.Wright. | Калина буддлеелистная | |
| 1083. | burejaeticum Regel et Herd. | Калина буреинская | |
| 1084. | cassinoides L. | Калина шлемовидная | |
| 1085. | dentatum L. | Калина зубчатая | |
| 1086. | dilatatum Thunb. | Калина расширенная | |
| 1087. | lantana L. | Калина Гордовина | |
| 1088. | lentago L. | Гордовина канадская | |
| 1089. | macrocephalum Fortune | Калина крупноголовчатая | |
| 1090. | opulus L. | Калина обыкновенная | |
| 1091. | phlebotrichum Siebold et Zucc. | Калина волосистожилковая | |
| 1092. | prunifolium L. | Калина сливолистная | |
| 1093. | rhytidophyllum Hemsl. ex Forb. et Hemsl. | Калина морщинистолистная | |
| 1094. | rufidulum Raf. | Калина ритеватая | |
| 1095. | sargentii Koehne | Калина Саржента | |
| 1096. | trilobum Marshall | Калина трехлопастная | |
| 1097. | utile Hemsl. ex Forb. et Hemsl. | Калина полезная | |
| 1098. | veitchii C.H. Wright | Калина Вича | |
| 1099. | wrightii Miq. | Калина Райта | |
| 1100. | aconitifolia Bunge | Виноградовник аконитолистный | |
| 1101. | brevipedunculata (Maxim.) Trautv. | Виноградовник короткоцветоножковый | |
| 1102. | inserta (J. Kern.) Fritsch | Партеноциссус (Девичий виноград) прикрепленный | |
| 1103. | quinquefolia (L.) Planch. | Партеноциссус (Девичий виноград) пятилисточковый | |
| 1104. | tricuspidata (Siebold et Zucc.) Planch. | Партеноциссус (Девичий виноград) триостренный, виноград плющевидный | КК РФ 2005 1 |
| 1105. | acerifolia Raf. | Виноград кленолистный | |
| 1106. | amurensis Rupr. | Виноград амурский | |
| 1107. | coignetiae Pulliat ex Planch. | Виноград Куанье, японский | |
| 1108. | palmata Wahl. | Виноград лапчатый | |
| 1109. | riparia Michx. | Виноград прибрежный | |
| 1110. | rupestris Scheele | Виноград скальный | |
| 1111. | vulpina L. | Виноград лисий | |
| | | | |

| XVII. Пруды (шесть) с протоками, XIX в.<br>Институтский пер., 5, парк | | | |
|---|---|---|---|
| 1 | Гидротехническая система | Цветочный пруд* – местоположение (южная часть парка), абрис береговой линии, водопропускные сооружения, подпорная стенка со стороны дамбы (западная сторона пруда), одернованные надводные откосы;<br><br>*обозначен на плане цифрой 17.1 | <br> |
| | | Иорданский пруд* – местоположение (западная часть парка), абрис береговой линии, водопропускные сооружения, одернованные надводные откосы;<br><br>*обозначен на плане цифрой 17.2 | |
| | | Сердобольский пруд* – местоположение (северо-западная часть парка), абрис береговой линии, острова, водопропускные сооружения, одернованные надводные откосы;<br><br>*обозначен на плане цифрой 17.3 | <br> |

| | | | |
|---|---|---|---|
| | | Длинный пруд* – местоположение (северо-западная часть парка), абрис береговой линии, водопропускные сооружения, одернованные надводные откосы, берегоукрепление;<br><br>*обозначен на плане цифрой 17.4 | |
| | | Западный пруд* – местоположение (северная часть парка), абрис береговой линии, одернованные надводные откосы;<br><br>*обозначен на плане цифрой 17.5 | |
| | | Восточный пруд* – местоположение (северо-восточная часть парка), абрис береговой линии, одернованные надводные откосы.<br><br>*обозначен на плане цифрой 17.6 | |

ПРАВИТЕЛЬСТВО САНКТ-ПЕТЕРБУРГА

**КОМИТЕТ ПО ГОСУДАРСТВЕННОМУ КОНТРОЛЮ, ИСПОЛЬЗОВАНИЮ И ОХРАНЕ ПАМЯТНИКОВ ИСТОРИИ И КУЛЬТУРЫ**

# Р А С П О Р Я Ж Е Н И Е

ОКУД

18.01.2023 № 23-рп

**Об утверждении границ и режима использования территории объекта культурного наследия регионального значения «Дача Салтыковых»**

В соответствии со статьей 3.1, подпунктом 10 пункта 2 статьи 33 Федерального закона от 25.06.2002 № 73-ФЗ «Об объектах культурного наследия (памятниках истории и культуры) народов Российской Федерации» и пунктом 3.12 Положения о Комитете по государственному контролю, использованию и охране памятников истории и культуры, утвержденного постановлением Правительства Санкт-Петербурга от 28.04.2004 № 651, на основании историко-культурного исследования, выполненного ООО «Росскарта» (от 12.09.2022 рег. № 01-43-23969/22-0-0):

1. Утвердить:

1.1. Границы территории объекта культурного наследия регионального значения «Дача Салтыковых», расположенного по адресу: Санкт-Петербург, ул. Академика Крылова, д. 4, литера А, ул. Савушкина, д. 4, литера А, д. 6, литера А, д. 8, литера А, д. 10, литера А, Приморский пр., д. 3, согласно приложению № 1 к распоряжению.

1.2. Режим использования территории объекта культурного наследия регионального значения «Дача Салтыковых», расположенного по адресу: Санкт-Петербург, ул. Академика Крылова, д. 4, литера А, ул. Савушкина, д. 4, литера А, д. 6, литера А, д. 8, литера А, д. 10, литера А, Приморский пр., д. 3, согласно приложению № 2 к распоряжению.

2. План границ территории объекта культурного наследия регионального значения «Дача Салтыковых», утвержденный КГИОП 07.10.2005, признать утратившим силу.

3. Начальнику отдела государственного реестра объектов культурного наследия обеспечить:

3.1. Направление в Управление Федеральной службы государственной регистрации, кадастра и картографии по Санкт-Петербургу, Комитет по градостроительству и архитектуре копий распоряжений в срок, не превышающий пяти рабочих дней со дня издания распоряжения.

3.2. Уведомление лиц, являющихся собственниками или иными законными владельцами объекта, указанного в пункте 1 распоряжения, в срок, не превышающий трех рабочих дней со для издания распоряжения.

3.3. Размещение настоящего распоряжения в электронной форме в локальной компьютерной сети КГИОП и его официальное опубликование.

3.4. Внесение соответствующих изменений в «Геоинформационную базу данных по объектам культурного наследия, границам и режимам зон охраны на территории Санкт-Петербурга».

4. Контроль за выполнением распоряжения возложить на начальника Управления государственного реестра объектов культурного наследия.

**Председатель КГИОП** **С.В. Макаров**

Приложение №1
к распоряжению КГИОП
от 18.01.2023 № 23-рп

Границы территории объекта культурного наследия регионального значения «Дача Салтыковых» (далее – объект культурного наследия), расположенного по адресу: Санкт-Петербург, ул. Академика Крылова, д. 4, литера А, ул. Савушкина, д. 4, литера А, д. 6, литера А, д. 8, литера А, д. 10, литера А, Приморский пр., д. 3

1. Схема границ территории объекта культурного наследия:

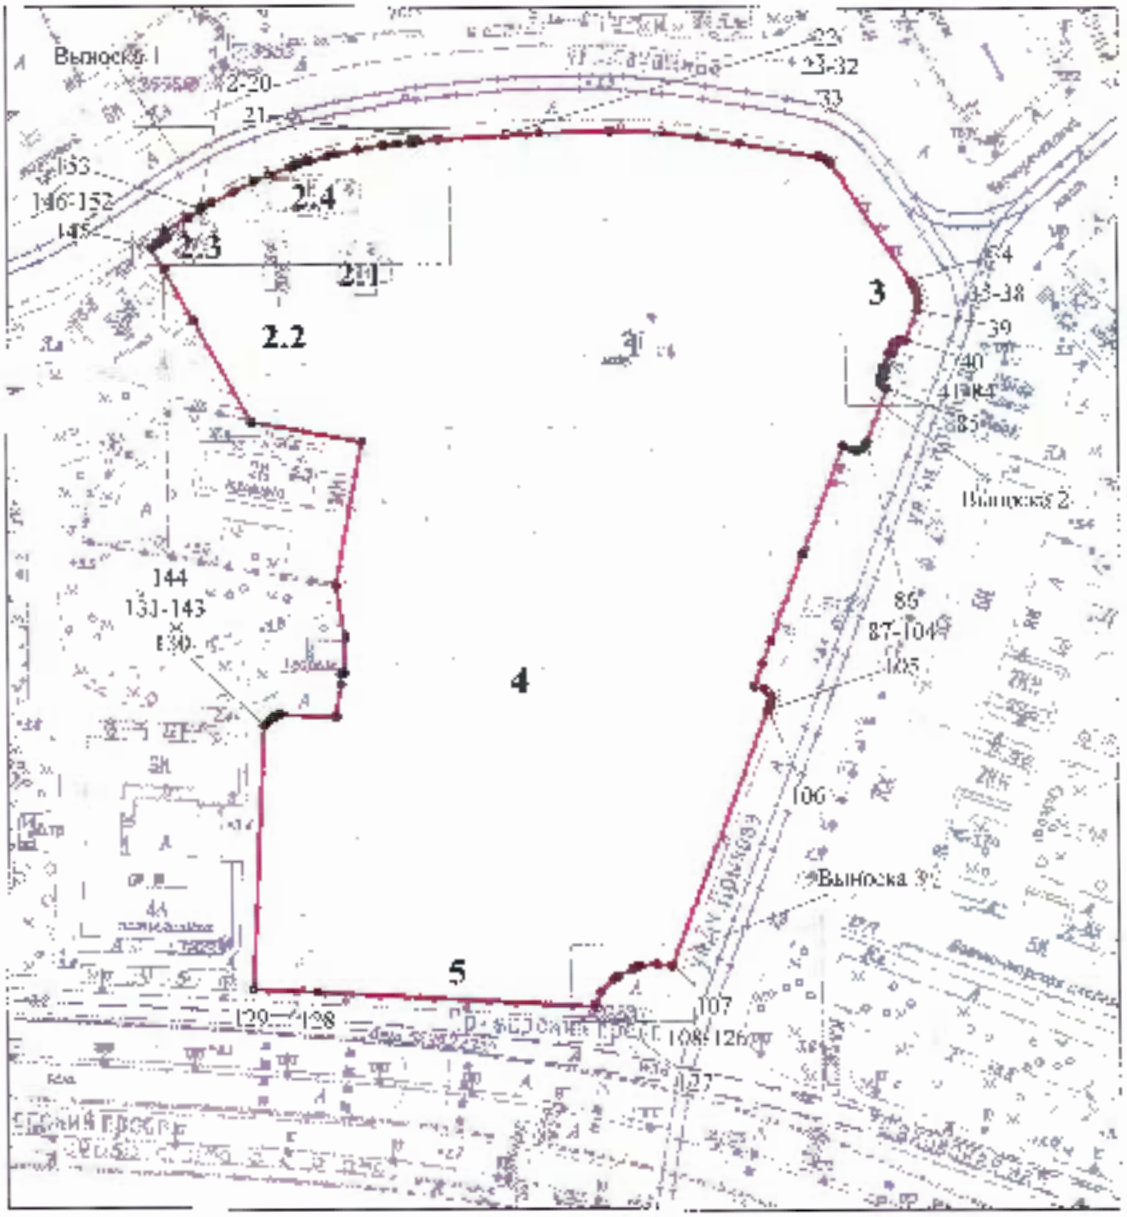


Масштаб 1:2000

Условные обозначения:

граница территории объекта культурного наследия

характерная точка границы территории объекта культурного наследия

территория, занимаемая объектом культурного наследия регионального значения

Выноска 1

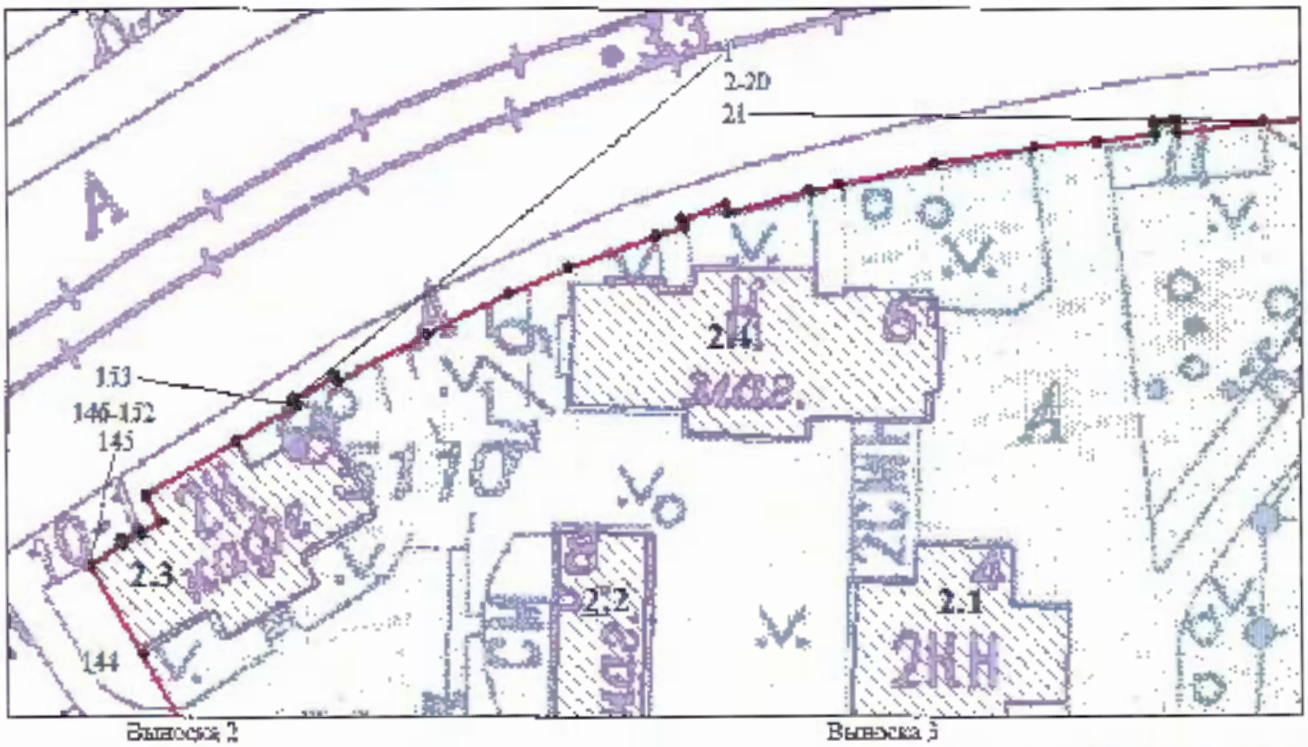


Выноска 2

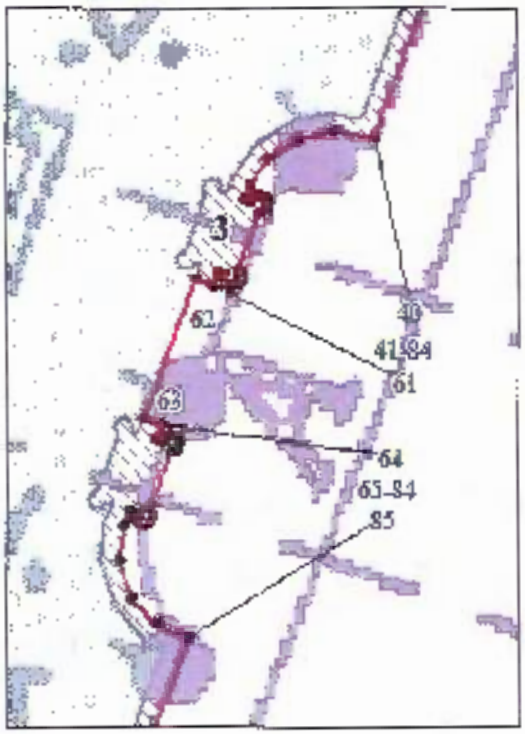


Выноска 3

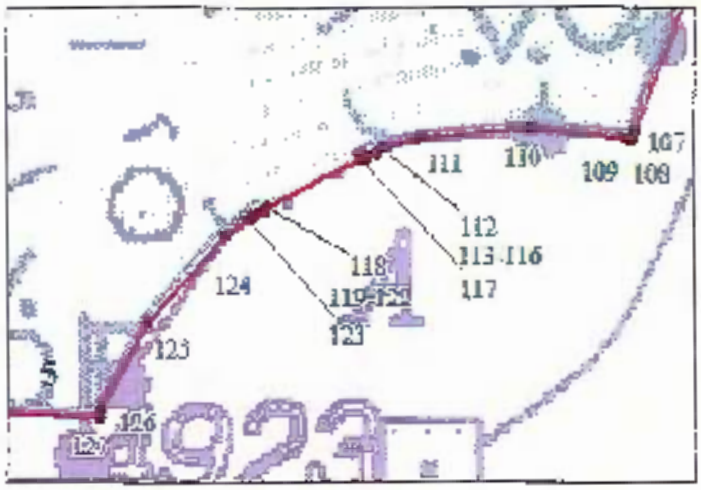


Состав объекта культурного наследия:

1. Дача;
2. Четыре служебных корпуса:
   - 2.1. ул. Савушкина, д. 4, литера А;
   - 2.2. ул. Савушкина, д. 8, литера А;
   - 2.3. ул. Савушкина, д. 10, литера А;
   - 2.4. ул. Савушкина, д. 6, литера А;
3. Ограда с воротами;
4. Сад;
5. Ограда по Приморскому пр.

## 2. Перечень координат характерных точек границ территории объекта культурного наследия:

| Сведения о местоположении границ объекта | | | | | |
|---|---|---|---|---|---|
| 1. Система координат СК-1964 | | | | | |
| 2. Сведения о характерных точках границ объекта | | | | | |
| Обозначение характерных точек границ | Координаты, м | | Метод определения координат характерной точки | Средняя квадратическая погрешность положения характерной точки ($M_t$), м | Описание обозначения точки на местности (при наличии) |
| | X | Y | | | |
| 1 | 2 | 3 | 4 | 5 | 6 |
| 1 | 99883.34 | 112709.05 | Метод спутниковых геодезических измерений (определений) | 0.10 | – |
| 2 | 99884.93 | 112711.91 | Метод спутниковых геодезических измерений (определений) | 0.10 | – |
| 3 | 99884.53 | 112712.15 | Метод спутниковых геодезических измерений (определений) | 0.10 | – |
| 4 | 99887.95 | 112718.48 | Метод спутниковых геодезических измерений (определений) | 0.10 | – |
| 5 | 99890.86 | 112724.33 | Метод спутниковых геодезических измерений (определений) | 0.10 | – |
| 6 | 99892.66 | 112728.61 | Метод спутниковых геодезических измерений (определений) | 0.10 | – |
| 7 | 99894.95 | 112734.90 | Метод спутниковых геодезических измерений (определений) | 0.10 | – |
| 8 | 99895.54 | 112736.88 | Метод спутниковых геодезических измерений (определений) | 0.10 | – |
| 9 | 99896.24 | 112736.67 | Метод спутниковых геодезических измерений (определений) | 0.10 | – |
| 10 | 99897.27 | 112739.84 | Метод спутниковых геодезических измерений (определений) | 0.10 | – |
| 11 | 99896.65 | 112740.03 | Метод спутниковых геодезических измерений (определений) | 0.10 | – |
| 12 | 99898.19 | 112745.79 | Метод спутниковых геодезических измерений (определений) | 0.10 | – |

| | | | | | |
|---|---|---|---|---|---|
| 13 | 99898.66 | 112747.91 | Метод спутниковых геодезических измерений (определений) | 0.10 | – |
| 14 | 99900.14 | 112754.67 | Метод спутниковых геодезических измерений (определений) | 0.10 | – |
| 15 | 99901.32 | 112761.78 | Метод спутниковых геодезических измерений (определений) | 0.10 | – |
| 16 | 99901.72 | 112766.18 | Метод спутниковых геодезических измерений (определений) | 0.10 | – |
| 17 | 99902.24 | 112770.35 | Метод спутниковых геодезических измерений (определений) | 0.10 | – |
| 18 | 99903.03 | 112770.28 | Метод спутниковых геодезических измерений (определений) | 0.10 | – |
| 19 | 99903.25 | 112771.69 | Метод спутниковых геодезических измерений (определений) | 0.10 | – |
| 20 | 99902.39 | 112771.86 | Метод спутниковых геодезических измерений (определений) | 0.10 | – |
| 21 | 99903.13 | 112778.04 | Метод спутниковых геодезических измерений (определений) | 0.10 | – |
| 22 | 99904.43 | 112797.46 | Метод спутниковых геодезических измерений (определений) | 0.10 | – |
| 23 | 99905.11 | 112807.44 | Метод спутниковых геодезических измерений (определений) | 0.10 | – |
| 24 | 99905.54 | 112827.74 | Метод спутниковых геодезических измерений (определений) | 0.10 | – |
| 25 | 99905.48 | 112842.94 | Метод спутниковых геодезических измерений (определений) | 0.10 | – |
| 26 | 99903.89 | 112853.58 | Метод спутниковых геодезических измерений (определений) | 0.10 | – |
| 27 | 99902.27 | 112865.40 | Метод спутниковых геодезических измерений (определений) | 0.10 | – |
| 28 | 99898.45 | 112887.85 | Метод спутниковых геодезических измерений (определений) | 0.10 | – |

| | | | | | |
|---|---|---|---|---|---|
| 29 | 99898.29 | 112888.84 | Метод спутниковых геодезических измерений (определений) | 0.10 | – |
| 30 | 99898.02 | 112889.81 | Метод спутниковых геодезических измерений (определений) | 0.10 | – |
| 31 | 99897.65 | 112890.57 | Метод спутниковых геодезических измерений (определений) | 0.10 | – |
| 32 | 99897.20 | 112891.22 | Метод спутниковых геодезических измерений (определений) | 0.10 | – |
| 33 | 99896.26 | 112892.08 | Метод спутниковых геодезических измерений (определений) | 0.10 | – |
| 34 | 99862.62 | 112914.78 | Метод спутниковых геодезических измерений (определений) | 0.10 | – |
| 35 | 99861.38 | 112915.60 | Метод спутниковых геодезических измерений (определений) | 0.10 | – |
| 36 | 99860.05 | 112916.30 | Метод спутниковых геодезических измерений (определений) | 0.10 | – |
| 37 | 99858.49 | 112916.78 | Метод спутниковых геодезических измерений (определений) | 0.10 | – |
| 38 | 99856.38 | 112916.97 | Метод спутниковых геодезических измерений (определений) | 0.10 | – |
| 39 | 99854.29 | 112916.63 | Метод спутниковых геодезических измерений (определений) | 0.10 | – |
| 40 | 99845.48 | 112913.41 | Метод спутниковых геодезических измерений (определений) | 0.10 | – |
| 41 | 99845.67 | 112912.23 | Метод спутниковых геодезических измерений (определений) | 0.10 | – |
| 42 | 99845.43 | 112911.19 | Метод спутниковых геодезических измерений (определений) | 0.10 | – |
| 43 | 99844.89 | 112910.38 | Метод спутниковых геодезических измерений (определений) | 0.10 | – |
| 44 | 99844.15 | 112909.86 | Метод спутниковых геодезических измерений (определений) | 0.10 | – |

| | | | | | |
|---|---|---|---|---|---|
| 45 | 99843.74 | 112909.71 | Метод спутниковых геодезических измерений (определений) | 0.10 | – |
| 46 | 99843.68 | 112909.88 | Метод спутниковых геодезических измерений (определений) | 0.10 | – |
| 47 | 99843.79 | 112909.92 | Метод спутниковых геодезических измерений (определений) | 0.10 | – |
| 48 | 99843.87 | 112910.10 | Метод спутниковых геодезических измерений (определений) | 0.10 | – |
| 49 | 99843.80 | 112910.29 | Метод спутниковых геодезических измерений (определений) | 0.10 | – |
| 50 | 99843.62 | 112910.37 | Метод спутниковых геодезических измерений (определений) | 0.10 | – |
| 51 | 99843.43 | 112910.30 | Метод спутниковых геодезических измерений (определений) | 0.10 | – |
| 52 | 99843.35 | 112910.12 | Метод спутниковых геодезических измерений (определений) | 0.10 | – |
| 53 | 99841.75 | 112909.54 | Метод спутниковых геодезических измерений (определений) | 0.10 | – |
| 54 | 99841.57 | 112909.62 | Метод спутниковых геодезических измерений (определений) | 0.10 | – |
| 55 | 99841.38 | 112909.55 | Метод спутниковых геодезических измерений (определений) | 0.10 | – |
| 56 | 99841.30 | 112909.37 | Метод спутниковых геодезических измерений (определений) | 0.10 | – |
| 57 | 99841.37 | 112909.18 | Метод спутниковых геодезических измерений (определений) | 0.10 | – |
| 58 | 99841.55 | 112909.10 | Метод спутниковых геодезических измерений (определений) | 0.10 | – |
| 59 | 99841.66 | 112909.14 | Метод спутниковых геодезических измерений (определений) | 0.10 | – |
| 60 | 99841.72 | 112908.97 | Метод спутниковых геодезических измерений (определений) | 0.10 | – |

| | | | | | |
|---|---|---|---|---|---|
| 61 | 99841.31 | 112908.82 | Метод спутниковых геодезических измерений (определений) | 0.10 | – |
| 62 | 99841.50 | 112908.33 | Метод спутниковых геодезических измерений (определений) | 0.10 | – |
| 63 | 99837.56 | 112906.84 | Метод спутниковых геодезических измерений (определений) | 0.10 | – |
| 64 | 99837.38 | 112907.34 | Метод спутниковых геодезических измерений (определений) | 0.10 | – |
| 65 | 99836.97 | 112907.20 | Метод спутниковых геодезических измерений (определений) | 0.10 | – |
| 66 | 99836.91 | 112907.37 | Метод спутниковых геодезических измерений (определений) | 0.10 | – |
| 67 | 99837.02 | 112907.41 | Метод спутниковых геодезических измерений (определений) | 0.10 | – |
| 68 | 99837.10 | 112907.59 | Метод спутниковых геодезических измерений (определений) | 0.10 | – |
| 69 | 99837.03 | 112907.78 | Метод спутниковых геодезических измерений (определений) | 0.10 | – |
| 70 | 99836.85 | 112907.86 | Метод спутниковых геодезических измерений (определений) | 0.10 | – |
| 71 | 99836.66 | 112907.79 | Метод спутниковых геодезических измерений (определений) | 0.10 | – |
| 72 | 99836.58 | 112907.61 | Метод спутниковых геодезических измерений (определений) | 0.10 | – |
| 73 | 99834.98 | 112907.02 | Метод спутниковых геодезических измерений (определений) | 0.10 | – |
| 74 | 99834.80 | 112907.10 | Метод спутниковых геодезических измерений (определений) | 0.10 | – |
| 75 | 99834.61 | 112907.03 | Метод спутниковых геодезических измерений (определений) | 0.10 | – |
| 76 | 99834.53 | 112906.85 | Метод спутниковых геодезических измерений (определений) | 0.10 | – |

| | | | | | |
|---|---|---|---|---|---|
| 77 | 99834.60 | 112906.66 | Метод спутниковых геодезических измерений (определений) | 0.10 | – |
| 78 | 99834.78 | 112906.58 | Метод спутниковых геодезических измерений (определений) | 0.10 | – |
| 79 | 99834.89 | 112906.62 | Метод спутниковых геодезических измерений (определений) | 0.10 | – |
| 80 | 99834.95 | 112906.45 | Метод спутниковых геодезических измерений (определений) | 0.10 | – |
| 81 | 99834.51 | 112906.29 | Метод спутниковых геодезических измерений (определений) | 0.10 | – |
| 82 | 99833.50 | 112906.16 | Метод спутниковых геодезических измерений (определений) | 0.10 | – |
| 83 | 99832.42 | 112906.52 | Метод спутниковых геодезических измерений (определений) | 0.10 | – |
| 84 | 99831.73 | 112907.17 | Метод спутниковых геодезических измерений (определений) | 0.10 | – |
| 85 | 99831.28 | 112908.08 | Метод спутниковых геодезических измерений (определений) | 0.10 | – |
| 86 | 99815.79 | 112902.35 | Метод спутниковых геодезических измерений (определений) | 0.10 | – |
| 87 | 99814.61 | 112901.68 | Метод спутниковых геодезических измерений (определений) | 0.10 | – |
| 88 | 99813.63 | 112900.69 | Метод спутниковых геодезических измерений (определений) | 0.10 | – |
| 89 | 99813.29 | 112899.60 | Метод спутниковых геодезических измерений (определений) | 0.10 | – |
| 90 | 99813.40 | 112898.30 | Метод спутниковых геодезических измерений (определений) | 0.10 | – |
| 91 | 99814.55 | 112895.26 | Метод спутниковых геодезических измерений (определений) | 0.10 | – |
| 92 | 99783.34 | 112883.65 | Метод спутниковых геодезических измерений (определений) | 0.10 | – |

| | | | | | |
|---|---|---|---|---|---|
| 93 | 99758.00 | 112874.11 | Метод спутниковых геодезических измерений (определений) | 0.10 | – |
| 94 | 99751.45 | 112871.70 | Метод спутниковых геодезических измерений (определений) | 0.10 | – |
| 95 | 99745.05 | 112869.37 | Метод спутниковых геодезических измерений (определений) | 0.10 | – |
| 96 | 99744.11 | 112872.29 | Метод спутниковых геодезических измерений (определений) | 0.10 | – |
| 97 | 99743.77 | 112872.88 | Метод спутниковых геодезических измерений (определений) | 0.10 | – |
| 98 | 99743.39 | 112873.32 | Метод спутниковых геодезических измерений (определений) | 0.10 | – |
| 99 | 99742.96 | 112873.71 | Метод спутниковых геодезических измерений (определений) | 0.10 | – |
| 100 | 99742.48 | 112873.98 | Метод спутниковых геодезических измерений (определений) | 0.10 | – |
| 101 | 99741.98 | 112874.15 | Метод спутниковых геодезических измерений (определений) | 0.10 | – |
| 102 | 99741.38 | 112874.26 | Метод спутниковых геодезических измерений (определений) | 0.10 | – |
| 103 | 99740.79 | 112874.20 | Метод спутниковых геодезических измерений (определений) | 0.10 | – |
| 104 | 99740.20 | 112874.08 | Метод спутниковых геодезических измерений (определений) | 0.10 | – |
| 105 | 99738.01 | 112873.29 | Метод спутниковых геодезических измерений (определений) | 0.10 | – |
| 106 | 99738.06 | 112873.16 | Метод спутниковых геодезических измерений (определений) | 0.10 | – |
| 107 | 99663.99 | 112845.51 | Метод спутниковых геодезических измерений (определений) | 0.10 | – |
| 108 | 99663.63 | 112845.33 | Метод спутниковых геодезических измерений (определений) | 0.10 | – |

| | | | | | |
|---|---|---|---|---|---|
| 109 | 99663.73 | 112845.05 | Метод спутниковых геодезических измерений (определений) | 0.10 | – |
| 110 | 99664.16 | 112841.01 | Метод спутниковых геодезических измерений (определений) | 0.10 | – |
| 111 | 99663.68 | 112836.27 | Метод спутниковых геодезических измерений (определений) | 0.10 | – |
| 112 | 99663.27 | 112834.70 | Метод спутниковых геодезических измерений (определений) | 0.10 | – |
| 113 | 99663.17 | 112834.48 | Метод спутниковых геодезических измерений (определений) | 0.10 | – |
| 114 | 99663.06 | 112834.53 | Метод спутниковых геодезических измерений (определений) | 0.10 | – |
| 115 | 99662.84 | 112834.06 | Метод спутниковых геодезических измерений (определений) | 0.10 | – |
| 116 | 99662.95 | 112834.00 | Метод спутниковых геодезических измерений (определений) | 0.10 | – |
| 117 | 99662.86 | 112833.80 | Метод спутниковых геодезических измерений (определений) | 0.10 | – |
| 118 | 99660.81 | 112829.86 | Метод спутниковых геодезических измерений (определений) | 0.10 | – |
| 119 | 99660.70 | 112829.67 | Метод спутниковых геодезических измерений (определений) | 0.10 | – |
| 120 | 99660.59 | 112829.72 | Метод спутниковых геодезических измерений (определений) | 0.10 | – |
| 121 | 99660.34 | 112829.28 | Метод спутниковых геодезических измерений (определений) | 0.10 | – |
| 122 | 99660.45 | 112829.21 | Метод спутниковых геодезических измерений (определений) | 0.10 | – |
| 123 | 99660.32 | 112829.01 | Метод спутниковых геодезических измерений (определений) | 0.10 | – |
| 124 | 99659.60 | 112828.06 | Метод спутниковых геодезических измерений (определений) | 0.10 | – |

| | | | | | |
|---|---|---|---|---|---|
| 125 | 99655.90 | 112824.76 | Метод спутниковых геодезических измерений (определений) | 0.10 | – |
| 126 | 99652.19 | 112822.68 | Метод спутниковых геодезических измерений (определений) | 0.10 | – |
| 127 | 99651.84 | 112822.65 | Метод спутниковых геодезических измерений (определений) | 0.10 | – |
| 128 | 99655.89 | 112742.26 | Метод спутниковых геодезических измерений (определений) | 0.10 | – |
| 129 | 99656.68 | 112723.87 | Метод спутниковых геодезических измерений (определений) | 0.10 | – |
| 130 | 99733.31 | 112727.20 | Метод спутниковых геодезических измерений (определений) | 0.10 | – |
| 131 | 99734.39 | 112728.24 | Метод спутниковых геодезических измерений (определений) | 0.10 | – |
| 132 | 99735.65 | 112729.65 | Метод спутниковых геодезических измерений (определений) | 0.10 | – |
| 133 | 99736.37 | 112730.76 | Метод спутниковых геодезических измерений (определений) | 0.10 | – |
| 134 | 99736.67 | 112731.92 | Метод спутниковых геодезических измерений (определений) | 0.10 | – |
| 135 | 99735.95 | 112748.03 | Метод спутниковых геодезических измерений (определений) | 0.10 | – |
| 136 | 99745.15 | 112749.27 | Метод спутниковых геодезических измерений (определений) | 0.10 | – |
| 137 | 99748.62 | 112749.56 | Метод спутниковых геодезических измерений (определений) | 0.10 | – |
| 138 | 99748.66 | 112750.31 | Метод спутниковых геодезических измерений (определений) | 0.10 | – |
| 139 | 99759.00 | 112750.77 | Метод спутниковых геодезических измерений (определений) | 0.10 | – |
| 140 | 99773.94 | 112748.00 | Метод спутниковых геодезических измерений (определений) | 0.10 | – |

| | | | | | |
|---|---|---|---|---|---|
| 141 | 99815.56 | 112755.58 | Метод спутниковых геодезических измерений (определений) | 0.10 | – |
| 142 | 99821.09 | 112723.62 | Метод спутниковых геодезических измерений (определений) | 0.10 | – |
| 143 | 99850.50 | 112707.00 | Метод спутниковых геодезических измерений (определений) | 0.10 | – |
| 144 | 99865.37 | 112698.36 | Метод спутниковых геодезических измерений (определений) | 0.10 | – |
| 145 | 99871.66 | 112694.59 | Метод спутниковых геодезических измерений (определений) | 0.10 | – |
| 146 | 99873.07 | 112696.94 | Метод спутниковых геодезических измерений (определений) | 0.10 | – |
| 147 | 99873.40 | 112696.74 | Метод спутниковых геодезических измерений (определений) | 0.10 | – |
| 148 | 99874.17 | 112698.03 | Метод спутниковых геодезических измерений (определений) | 0.10 | – |
| 149 | 99873.84 | 112698.23 | Метод спутниковых геодезических измерений (определений) | 0.10 | – |
| 150 | 99874.65 | 112699.57 | Метод спутниковых геодезических измерений (определений) | 0.10 | – |
| 151 | 99876.50 | 112698.56 | Метод спутниковых геодезических измерений (определений) | 0.10 | – |
| 152 | 99880.30 | 112704.99 | Метод спутниковых геодезических измерений (определений) | 0.10 | – |
| 153 | 99882.89 | 112709.28 | Метод спутниковых геодезических измерений (определений) | 0.10 | – |
| 1 | 99883.34 | 112709.05 | Метод спутниковых геодезических измерений (определений) | 0.10 | – |

Приложение №2
к распоряжению КГИОП
от 18.01.2023 № 23-рп

Режим использования территории объекта культурного наследия регионального значения «Дача Салтыковых», расположенного по адресу: Санкт-Петербург, ул. Академика Крылова, д. 4, литера А, ул. Савушкина, д. 4, литера А, д. 6, литера А, д. 8, литера А, д. 10, литера А, Приморский пр., д. 3

1. На территории объекта культурного наследия запрещаются: строительство объектов капитального строительства и увеличение объемно-пространственных характеристик существующих на территории объекта культурного наследия объектов капитального строительства; проведение земляных, строительных, мелиоративных и иных работ, за исключением работ по сохранению объекта культурного наследия или его отдельных элементов, сохранению историко-градостроительной или природной среды объекта культурного наследия.

2. На территории объекта культурного наследия разрешается ведение хозяйственной деятельности, не противоречащей требованиям обеспечения сохранности объекта культурного наследия и позволяющей обеспечить функционирование объекта культурного наследия в современных условиях.

3. Требования к осуществлению деятельности в границах территории объекта культурного наследия и требования к содержанию использования территории объекта культурного наследия устанавливаются законодательством Российской Федерации и Санкт-Петербурга об объектах культурного наследия.

ПРАВИТЕЛЬСТВО САНКТ-ПЕТЕРБУРГА

**КОМИТЕТ ПО ГОСУДАРСТВЕННОМУ КОНТРОЛЮ, ИСПОЛЬЗОВАНИЮ И ОХРАНЕ ПАМЯТНИКОВ ИСТОРИИ И КУЛЬТУРЫ**

# Р А С П О Р Я Ж Е Н И Е

30 АВГ 2019 № 07-19-383/19

**Об утверждении охранного обязательства собственника или иного законного владельца объекта культурного наследия регионального значения «Дача Салтыковых», включенного в единый государственный реестр объектов культурного наследия (памятников истории и культуры) народов Российской Федерации**

В соответствии с главой VIII Федерального закона от 25.06.2002 № 73-ФЗ «Об объектах культурного наследия (памятниках истории и культуры) народов Российской Федерации»:

1. Утвердить охранное обязательство собственника или иного законного владельца объекта культурного наследия регионального значения «Дача Салтыковых», расположенного по адресу: г. Санкт-Петербург, ул. Академика Крылова, д. 4, литера А, ул. Савушкина, д. 4, литера А, д. 6, литера А, д. 8, литера А, д. 10, литера А, Приморский пр., д .3 (далее – объект), согласно приложению к настоящему распоряжению.

2. Начальнику Юридического управления - юрисконсульту КГИОП обеспечить регистрацию распоряжения и его передачу в необходимом числе копий в отдел обработки документированной информации Управления организационного обеспечения, популяризации и государственного учета объектов культурного наследия КГИОП в течение трех рабочих дней со дня его утверждения.

3.Начальнику отдела обработки документированной информации Управления организационного обеспечения, популяризации и государственного учета объектов культурного наследия КГИОП обеспечить направление копии распоряжения собственнику объекта, другим лицам, к обязанностям которых относится его исполнение, а также в орган, уполномоченный на ведение Единого государственного реестра недвижимости в порядке, установленном законодательством Российской Федерации, в течение двенадцати рабочих дней со дня передачи копий согласно пункту 2 распоряжения.

4. Начальнику отдела государственного учета объектов культурного наследия Управления организационного обеспечения, популяризации и государственного учета объектов культурного наследия КГИОП обеспечить направление распоряжения в Министерство культуры Российской Федерации для приобщения к учетному делу объекта.

5. Начальнику отдела координации и контроля Управления организационного обеспечения, популяризации и государственного учета объектов культурного наследия КГИОП обеспечить размещение распоряжения на сайте КГИОП в информационно-телекоммуникационной сети «Интернет» и в локальной компьютерной сети КГИОП.

6. Контроль за выполнением распоряжения остается за заместителем председателя КГИОП - начальником Управления организационного обеспечения, популяризации и государственного учета объектов культурного наследия.

Заместитель председателя КГИОП -
начальник Управления организационного обеспечения,
популяризации и государственного учета
объектов культурного наследия Г.Р. Агапова

Приложение
к распоряжению КГИОП
от 30.[illegible].2019 № 01-119383/19

# ОХРАННОЕ ОБЯЗАТЕЛЬСТВО СОБСТВЕННИКА ИЛИ ИНОГО ЗАКОННОГО ВЛАДЕЛЬЦА

объекта культурного наследия, включенного в единый государственный реестр объектов культурного наследия (памятников истории и культуры) народов Российской Федерации

"Дача Салтыковых"
(указать наименование объекта культурного наследия в соответствии с правовым актом о его принятии на государственную охрану)

регистрационный номер объекта культурного наследия в едином государственном реестре объектов культурного наследия (памятников истории и культуры) народов Российской Федерации:

| 7 | 8 | 1 | 5 | 2 | 0 | 3 | 5 | 7 | 5 | 1 | 0 | 0 | 0 | 5 |
|---|---|---|---|---|---|---|---|---|---|---|---|---|---|---|

## Раздел 1. Данные об объекте культурного наследия, включенном в единый государственный реестр объектов культурного наследия (памятников истории и культуры) народов Российской Федерации

(заполняются в случае, предусмотренном п. 5 ст. 47.6 Федерального закона от 25.06.2002 N 73-ФЗ "Об объектах культурного наследия (памятниках истории и культуры) народов Российской Федерации")

Отметка о наличии или отсутствии паспорта объекта культурного наследия, включенного в единый государственный реестр объектов культурного наследия (памятников истории и культуры) народов Российской Федерации, в отношении которого утверждено охранное обязательство (далее - объект культурного наследия):

имеется [V] отсутствует [ ]
(нужное отметить знаком "V")

При наличии паспорта объекта культурного наследия он является неотъемлемой частью охранного обязательства.

При отсутствии паспорта объекта культурного наследия в охранное обязательство вносятся следующие сведения:

1. Сведения о наименовании объекта культурного наследия:

2. Сведения о времени возникновения или дате создания объекта культурного наследия, датах основных изменений (перестроек) данного объекта и (или) датах связанных с ним исторических событий:

3. Сведения о категории историко-культурного значения объекта культурного наследия:

федерального ☐ регионального ☐ муниципального ☐ значения

(нужное отметить знаком "V")

4. Сведения о виде объекта культурного наследия:

памятник ☐ ансамбль ☐

(нужное отметить знаком "V")

5. Номер и дата принятия акта органа государственной власти о включении объекта культурного наследия в единый государственный реестр объектов культурного наследия (памятников истории и культуры) народов Российской Федерации:

6. Сведения о местонахождении объекта культурного наследия (адрес объекта или при его отсутствии описание местоположения объекта):

(Субъект Российской Федерации)

(населенный пункт)

улица ☐ д. ☐ корп./стр. ☐ помещение/квартира ☐

иные сведения:

7. Сведения о границах территории объекта культурного наследия (для объектов археологического наследия прилагается графическое отражение границ на плане земельного участка, в границах которого он располагается):

8. Описание предмета охраны объекта культурного наследия:

9. Фотографическое (иное графическое) изображение объекта (на момент утверждения охранного обязательства):

Прилагается: ☐ изображений,

(указать количество)

согласно приложению № к настоящему охранному обязательству.

10. Сведения о наличии зон охраны данного объекта культурного наследия с указанием номера и даты принятия органом государственной власти акта об утверждении указанных зон либо информация о расположении данного объекта культурного наследия/земельного участка, в границах которого располагается объект археологического наследия, в границах зон охраны другого объекта культурного наследия:

| |
|---|
| |

11. Сведения о требованиях к осуществлению деятельности в границах территории объекта культурного наследия, включенного в единый государственный реестр объектов культурного наследия (памятников истории и культуры) народов Российской Федерации, об особом режиме использования земельного участка, в границах которого располагается объект археологического наследия, установленных статьей 5.1 Федерального закона от 25.06.2002 N 73-ФЗ "Об объектах культурного наследия (памятниках истории и культуры) народов Российской Федерации" (далее - Закон 73-ФЗ):

1) на территории памятника или ансамбля запрещаются строительство объектов капитального строительства и увеличение объемно-пространственных характеристик на территории памятника или ансамбля объектов капитального строительства; проведение земляных, строительных, мелиоративных и иных работ, за исключением работ по сохранению объекта культурного наследия или его отдельных элементов, сохранению историко-градостроительной или природной среды объекта культурного наследия;

2) на территории памятника, ансамбля разрешается ведение хозяйственной деятельности, не противоречащей требованиям обеспечения сохранности объекта культурного наследия и позволяющей обеспечить функционирование объекта культурного наследия в современных условиях;

3) в случае нахождения памятника или ансамбля на территории достопримечательного места подлежат также выполнению требования и ограничения, установленные в соответствии со статьей 5.1 Закона 73-ФЗ, для осуществления хозяйственной деятельности на территории достопримечательного места;

4) особый режим использования земельного участка, в границах которого располагается объект археологического наследия, предусматривает возможность проведения археологических полевых работ в порядке, установленном Законом 73-ФЗ, земляных, строительных, мелиоративных, хозяйственных работ, указанных в статье 30 Закона 73-ФЗ работ по использованию лесов и иных работ при условии обеспечения сохранности объекта археологического наследия, а также обеспечения доступа граждан к указанному объекту.

12. Иные сведения, предусмотренные Законом 73-ФЗ:

| |
|---|
| Действие охранного обязательства прекращается со дня принятия Правительством Российской Федерации решения об исключении объекта культурного наследия из реестра. |

Состав объекта культурного наследия «Дача Салтыковых»:

| № п/п | Наименование объекта культурного наследия | Регистрационный номер объекта культурного наследия в едином государственном реестре объектов культурного наследия (памятников истории и культуры) народов Российской Федерации |
|---|---|---|
| 1 | Четыре служебных корпуса | 781520357510025 |
| 2 | Ограда по Приморскому пр. | 781510357510045 |
| 3 | Дача | 781510357510015 |
| 4 | Ограда с воротами | 781510357510035 |

| | | |
|---|---|---|
| 5 | Сад | 781520357510055 |

Местонахождение объекта культурного наследия (адрес объекта или при его отсутствии описание местоположения объекта):
- г. Санкт-Петербург, улица Савушкина, дом 4 (согласно выписке из Единого государственного реестра недвижимости об основных характеристиках и зарегистрированных правах на объект недвижимости от 05.03.2019 № 99/2019/248844291);
-г. Санкт-Петербург, улица Савушкина, дом 4, литера А (согласно выписке из Единого государственного реестра недвижимости об основных характеристиках и зарегистрированных правах на объект недвижимости от 05.03.2019 № 99/2019/248843524);
-г. Санкт-Петербург, улица Савушкина, дом 6, литера А (согласно выписке из Единого государственного реестра недвижимости об основных характеристиках и зарегистрированных правах на объект недвижимости от 04.03.2019 № 99/2019/248639107);
-г. Санкт-Петербург, улица Савушкина, дом 6, литера А (согласно выписке из Единого государственного реестра недвижимости об основных характеристиках и зарегистрированных правах на объект недвижимости от 04.03.2019 № 99/2019/248641251);
-г. Санкт-Петербург, улица Савушкина, дом 8, литера А (согласно выписке из Единого государственного реестра недвижимости об основных характеристиках и зарегистрированных правах на объект недвижимости от 04.03.2019 № 99/2019/248639191);
-г. Санкт-Петербург, улица Савушкина, дом 10 (согласно выписке из Единого государственного реестра недвижимости об основных характеристиках и зарегистрированных правах на объект недвижимости от 04.03.2019 № 99/2019/248639315);
-г. Санкт-Петербург, улица Савушкина, дом 10, литера А (согласно выписке из Единого государственного реестра недвижимости об основных характеристиках и зарегистрированных правах на объект недвижимости от 04.03.2019 № 99/2019/248641439);
-г. Санкт-Петербург, улица Академика Крылова, дом 4, литера А (согласно выписке из Единого государственного реестра недвижимости об основных характеристиках и зарегистрированных правах на объект недвижимости от 04.03.2019 № 99/2019/248639000);
-г. Санкт-Петербург, улица Академика Крылова, дом 4, литера А (согласно выписке из Единого государственного реестра недвижимости об основных характеристиках и зарегистрированных правах на объект недвижимости от 04.03.2019 № 99/2019/248640855);
-г. Санкт-Петербург, улица Академика Крылова, участок 1, (северо-восточнее дома 4а, литера А)(согласно выписке из Единого государственного реестра недвижимости об основных характеристиках и зарегистрированных правах на объект недвижимости от 04.03.2019 № 99/2019/248640996);
-г. Санкт-Петербург, улица Академика Крылова, дом 4а, литера А (согласно выписке из Единого государственного реестра недвижимости об основных характеристиках и зарегистрированных правах на объект недвижимости от 04.03.2019 № 99/2019/248641069);
-г. Санкт-Петербург, улица Савушкина, участок 4б (западнее дома 8, литера А) (согласно выписке из Единого государственного реестра недвижимости об основных характеристиках и зарегистрированных правах на объект недвижимости от 04.03.2019 № 99/2019/248641368);
-г. Санкт-Петербург, улица Савушкина, дом 2 (согласно выписке из Единого государственного реестра недвижимости об основных характеристиках и зарегистрированных правах на объект недвижимости от 04.03.2019 № 99/2019/248639591);
-г. Санкт-Петербург, улица Академика Крылова, дом 4, сооружение 1, литера А (согласно выписке из Единого государственного реестра недвижимости об основных характеристиках и зарегистрированных правах на объект недвижимости от 17.07.2019 № 99/2019/273314773);
- г. Санкт-Петербург, ул. Академика Крылова, д. 4, литера А, ул. Савушкина, д. 4, литера А, д. 6, литера А, д. 8, литера А, д. 10, литера А, Приморский пр., д. 3 (согласно приказу Министерства культуры Российской Федерации от 27.11.2015 № 23031-р)
-ЗНОП № 15005, Салтыковский сад на ул. Академика Крылова от Приморского пр. до ул. Савушкина (согласно Закону Санкт-Петербурга от 08.10.2007 № 430-85 "О зеленых

насаждениях общего пользования")

Раздел 2. Требования к сохранению объекта культурного наследия
(заполняется в соответствии со статьей 47.2 Закона 73-ФЗ)

13. Требования к сохранению объекта культурного наследия, включенного в единый государственный реестр объектов культурного наследия (памятников истории и культуры) народов Российской Федерации, предусматривают консервацию, ремонт, реставрацию объекта культурного наследия, приспособление объекта культурного наследия для современного использования либо сочетание указанных мер.

Состав (перечень) и сроки (периодичность) проведения работ по сохранению объекта культурного наследия, в отношении которого утверждено охранное обязательство, определяются соответствующим органом охраны объектов культурного наследия:

Комитет по государственному контролю, использованию и охране памятников истории и культуры Санкт-Петербурга (далее - КГИОП)

(указать наименование органа охраны объектов культурного наследия, утвердившего охранное обязательство)

на основании акта технического состояния объекта культурного наследия, составленного в порядке, установленном пунктом 2 статьи 47.2 Закона 73-ФЗ.

14. Лицо (лица), указанное (указанные) в пункте 11 статьи 47.6 Закона 73-ФЗ, обязано (обязаны) обеспечить финансирование и организацию проведения научно-исследовательских, изыскательских, проектных работ, консервации, ремонта, реставрации и иных работ, направленных на обеспечение физической сохранности объекта культурного наследия и сохранение предмета охраны объекта культурного наследия, в порядке, установленном Законом 73-ФЗ.

В случае обнаружения при проведении работ по сохранению объекта культурного наследия объектов, обладающих признаками объекта культурного наследия, в том числе объектов археологического наследия, собственник или иной законный владелец обязан незамедлительно приостановить работы и направить в течение трех рабочих дней со дня их обнаружения заявление в письменной форме об указанных объектах в региональный орган охраны объектов культурного наследия:

КГИОП

(указать наименование соответствующего регионального органа охраны объектов культурного наследия. В случае если охранное обязательство утверждено не данным органом охраны, указать его полное наименование и почтовый адрес)

Дальнейшее взаимодействие с региональным органом охраны объектов культурного наследия собственник или иной законный владелец объекта культурного наследия обязан осуществлять в порядке, установленном статьей 36 Закона 73-ФЗ.

15. Работы по сохранению объекта культурного наследия должны организовываться собственником или иным законным владельцем объекта культурного наследия в соответствии с порядком, предусмотренным статьей 45 Закона 73-ФЗ.

16. Собственник (иной законный владелец) земельного участка, в границах которого расположен объект археологического наследия, обязан:

обеспечивать неизменность внешнего облика;

сохранять целостность, структуру объекта археологического наследия;

организовывать и финансировать спасательные археологические полевые работы на

данном объекте археологического наследия в случае, предусмотренном статьей 40, и в порядке, установленном статьей 45.1 Закона 73-ФЗ.

Раздел 3. Требования к содержанию объекта культурного наследия
(заполняется в соответствии со статьей 47.3 Закона 73-ФЗ)

17. При содержании и использовании объекта культурного наследия, включенного в единый государственный реестр объектов культурного наследия (памятников истории и культуры) народов Российской Федерации, в целях поддержания в надлежащем техническом состоянии без ухудшения физического состояния и (или) изменения предмета охраны данного объекта культурного наследия лица, указанные в пункте 11 статьи 47.6 Закона 73-ФЗ, обязаны:

1) осуществлять расходы на содержание объекта культурного наследия и поддержание его в надлежащем техническом, санитарном и противопожарном состоянии;

2) не проводить работы, изменяющие предмет охраны объекта культурного наследия либо ухудшающие условия, необходимые для сохранности объекта культурного наследия;

3) не проводить работы, изменяющие облик, объемно-планировочные и конструктивные решения и структуры, интерьер объекта культурного наследия в случае, если предмет охраны объекта культурного наследия не определен;

4) соблюдать установленные статьей 5.1 Закона 73-ФЗ требования к осуществлению деятельности в границах территории объекта культурного наследия, особый режим использования земельного участка, водного объекта или его части, в границах которых располагается объект археологического наследия;

5) не использовать объект культурного наследия (за исключением оборудованных с учетом требований противопожарной безопасности объектов культурного наследия, предназначенных либо предназначавшихся для осуществления и (или) обеспечения указанных ниже видов хозяйственной деятельности, и помещений для хранения предметов религиозного назначения, включая свечи и лампадное масло):

под склады и объекты производства взрывчатых и огнеопасных материалов, предметов и веществ, загрязняющих интерьер объекта культурного наследия, его фасад, территорию и водные объекты и (или) имеющих вредные парогазообразные и иные выделения;

под объекты производства, имеющие оборудование, оказывающее динамическое и вибрационное воздействие на конструкции объекта культурного наследия, независимо от мощности данного оборудования;

под объекты производства и лаборатории, связанные с неблагоприятным для объекта культурного наследия температурно-влажностным режимом и применением химически активных веществ;

6) незамедлительно извещать:

КГИОП

(указать наименование органа охраны объектов культурного наследия, утвердившего охранное обязательство)

обо всех известных ему повреждениях, авариях или об иных обстоятельствах, причинивших вред объекту культурного наследия, включая объект археологического наследия, земельному участку в границах территории объекта культурного наследия или угрожающих причинением такого вреда, и безотлагательно принимать меры по предотвращению дальнейшего разрушения, в том числе проводить противоаварийные работы в порядке, установленном для проведения работ по сохранению объекта культурного наследия;

7) не допускать ухудшения состояния территории объекта культурного наследия, включенного в единый государственный реестр объектов культурного наследия (памятников истории и культуры) народов Российской Федерации, поддерживать территорию объекта культурного наследия в благоустроенном состоянии.

18. Собственник жилого помещения, являющегося объектом культурного наследия или частью такого объекта, обязан выполнять требования к сохранению объекта культурного наследия в части, предусматривающей обеспечение поддержания объекта культурного наследия или части объекта культурного наследия в надлежащем техническом состоянии без ухудшения физического состояния и изменения предмета охраны объекта культурного наследия.

19. В случае обнаружения при проведении работ на земельном участке в границах территории объекта культурного наследия объектов, либо на земельном участке, в границах которого располагается объект археологического наследия, объектов, обладающих признаками объекта культурного наследия, лица, указанные в пункте 11 статьи 47.6 Закона 73-ФЗ, осуществляют действия, предусмотренные подпунктом 2 пункта 3 статьи 47.2 Закона 73-ФЗ.

20. В случае если содержание или использование объекта культурного наследия, включенного в единый государственный реестр объектов культурного наследия (памятников истории и культуры) народов Российской Федерации, а также земельного участка, в границах которого располагается объект археологического наследия, может привести к ухудшению состояния данного объекта культурного наследия и (или) предмета охраны данного объекта культурного наследия, в предписании, направляемом

КГИОП

(указать наименование органа охраны объектов культурного наследия, утвердившего охранное обязательство)

собственнику или иному законному владельцу объекта культурного наследия, устанавливаются следующие требования:

1) к видам хозяйственной деятельности с использованием объекта культурного наследия, включенного в реестр, земельного участка, в границах которого располагается объект археологического наследия, либо к видам хозяйственной деятельности, оказывающим воздействие на указанные объекты, в том числе ограничение хозяйственной деятельности;

2) к использованию объекта культурного наследия, включенного в реестр, земельного участка, в границах которого располагается объект археологического наследия, при осуществлении хозяйственной деятельности, предусматривающие в том числе ограничение технических и иных параметров воздействия на объект культурного наследия;

3) к благоустройству в границах территории объекта культурного наследия, включенного в реестр, земельного участка, в границах которого располагается объект археологического наследия.

## Раздел 4. Требования к обеспечению доступа граждан Российской Федерации, иностранных граждан и лиц без гражданства к объекту культурного наследия, включенному в реестр (заполняется в соответствии со статьей 47.4 Закона 73-ФЗ)

21. Условия доступа к объекту культурного наследия, включенному в реестр (периодичность, длительность и иные характеристики доступа), устанавливаются соответствующим органом охраны объектов культурного наследия, определенным пунктом 7 статьи 47.6 Закона 73-ФЗ, с учетом мнения собственника или иного законного владельца такого объекта, а также с учетом вида объекта культурного наследия, включенного в реестр, категории его историко-культурного значения, предмета охраны, физического состояния объекта культурного наследия, требований к его сохранению, характера современного использования данного объекта культурного наследия, включенного в реестр.

Условия доступа к объектам культурного наследия, включенным в реестр, используемым в качестве жилых помещений, а также к объектам культурного наследия религиозного назначения, включенным в реестр, устанавливаются соответствующим органом

охраны объектов культурного наследия по согласованию с собственниками или иными законными владельцами этих объектов культурного наследия.

При определении условий доступа к памятникам или ансамблям религиозного назначения учитываются требования к внешнему виду и поведению лиц, находящихся в границах территорий указанных объектов культурного наследия религиозного назначения, соответствующие внутренним установлениям религиозной организации, если такие установления не противоречат законодательству Российской Федерации.

В случае, если интерьер объекта культурного наследия не относится к предмету охраны объекта культурного наследия, требование к обеспечению доступа во внутренние помещения объекта культурного наследия, включенного в реестр, не может быть установлено.

Условия доступа к объектам культурного наследия, расположенным на территории Российской Федерации и предоставленным в соответствии с международными договорами Российской Федерации дипломатическим представительствам и консульским учреждениям иностранных государств в Российской Федерации, международным организациям, а также к объектам культурного наследия, находящимся в собственности иностранных государств и международных организаций, устанавливаются в соответствии с международными договорами Российской Федерации.

Физические и юридические лица, проводящие археологические полевые работы, имеют право доступа к объектам археологического наследия, археологические полевые работы на которых предусмотрены разрешением (открытым листом) на проведение археологических полевых работ. Физическим и юридическим лицам, проводящим археологические полевые работы, в целях проведения указанных работ собственниками и (или) пользователями земельных участков, в границах которых расположены объекты археологического наследия, должен быть обеспечен доступ к земельным участкам, участкам водных объектов, участкам лесного фонда, на территорию, определенную разрешением (открытым листом) на проведение археологических полевых работ.

Обеспечить доступ гражданам Российской Федерации, иностранным гражданам и лицам без гражданства к объекту культурного наследия в соответствии с внутренним распорядком, установленным собственником или иным законным владельцем объекта культурного наследия.

Доступ на территорию объекта культурного наследия разрешается в период, предусмотренный Правилами охраны и использования территорий зеленых насаждений общего пользования.

## Раздел 5. Требования к размещению наружной рекламы на объектах культурного наследия, их территориях (заполняется в случаях, определенных подпунктом 4 пункта 2 статьи 47.6 Закона 73-ФЗ)

22. Требования к размещению наружной рекламы:

Не допускается распространение наружной рекламы на объектах культурного наследия, включенных в единый государственный реестр объектов культурного наследия (памятников истории и культуры) народов Российской Федерации, а также на их территориях, за исключением достопримечательных мест.

Запрет или ограничение распространения наружной рекламы на объектах культурного наследия, находящихся в границах достопримечательного места и включенных в единый государственный реестр объектов культурного наследия (памятников истории и культуры) народов Российской Федерации, а также требования к ее распространению устанавливаются соответствующим органом охраны объектов культурного наследия, определенным пунктом 7 статьи 47.6 Закона 73-ФЗ, и вносятся в правила землепользования и застройки, разработанные в соответствии с Градостроительным кодексом Российской Федерации.

Указанные требования не применяются в отношении распространения на объектах культурного наследия, их территориях наружной рекламы, содержащей исключительно информацию о проведении на объектах культурного наследия, их территориях театрально-

зрелищных, культурно-просветительных и зрелищно-развлекательных мероприятий или исключительно информацию об указанных мероприятиях с одновременным упоминанием об определенном лице как о спонсоре конкретного мероприятия при условии, если такому упоминанию отведено не более чем десять процентов рекламной площади (пространства). В таком случае актом соответствующего органа охраны объектов культурного наследия устанавливаются требования к размещению наружной рекламы на данном объекте культурного наследия (либо его территории), включая место (места) ее возможного размещения, требования к внешнему виду, цветовым решениям, способам крепления.

Раздел 6. Иные обязанности лица (лиц), указанного (указанных) в пункте 11 статьи 47.6 Федерального закона от 25.06.2002 N 73-ФЗ "Об объектах культурного наследия (памятниках истории и культуры) народов Российской Федерации"

23. Для лица (лиц), указанного (указанных) в пункте 11 статьи 47.6 Закона 73-ФЗ, устанавливаются обязанности:

1) по финансированию мероприятий, обеспечивающих выполнение требований в отношении объекта культурного наследия, включенного в реестр, установленных статьями 47.2 - 47.4 Закона 73-ФЗ;

2) по соблюдению требований к осуществлению деятельности в границах территории объекта культурного наследия, включенного в реестр, либо особого режима использования земельного участка, в границах которого располагается объект археологического наследия, установленных статьей 5.1 Закона 73-ФЗ.

24. Собственник, иной законный владелец, пользователи объекта культурного наследия, земельного участка, в границах которого располагается объект археологического наследия (в случае, указанном в пункте 11 статьи 47.6 Закона 73-ФЗ), а также все лица, привлеченные ими к проведению работ по сохранению (содержанию) объекта культурного наследия, обязаны соблюдать требования, запреты и ограничения, установленные законодательством об охране объектов культурного наследия.

25. Дополнительные требования в отношении объекта культурного наследия:

1) Выполнить работы по сохранению объекта культурного наследия, определенные КГИОП на основании акта технического состояния объекта культурного наследия, составленного в порядке, установленном пунктом 2 статьи 47.2 Закона 73-ФЗ:

| № п/п | Наименование работ | Сроки выполнения | Примечание |
|---|---|---|---|
| 1 | В установленном законом порядке выполнить демонтаж, расположенных на земельном участке с кадастровым номером 78:34:0414202:7, объектов: летнего кафе, палаток, тележек, бытовок, хозяйственной постройки, вывесок и других объектов, указанных в акте и не согласованных с КГИОП. | В течение 2 месяцев со дня утверждения охранного обязательства актом КГИОП | "Сад" |
| 2 | В установленном законом порядке выполнить демонтаж киосков: киоск общественного питания на участке по адресу: Санкт-Петербург, улица Савушкина, участок 45 (у дома 6, литера А) кад. № 78:34:4142Б:1143 (номер в схеме размещения нестационарных торговых объектов 28223); -киоск общественного питания | В течение 12 месяцев со дня утверждения охранного обязательства актом КГИОП | "Сад" |

| | | | |
|---|---|---|---|
| | на участке по адресу: Санкт-Петербург, ул. Савушкина, уч. 54 (северо-восточнее д. 4, литера А) (номер в схеме размещения нестационарных торговых объектов 28224, 16444);- киоск общественного питания на участке по адресу: Санкт-Петербург, улица Савушкина, участок 55, (северо-восточнее дома 4, литера А по улице Академика Крылова) кад. № 78:34:4142Б:1149 (номер в схеме размещения нестационарных торговых объектов 28222, 16446); павильонов: - павильон по реализации периодической печатной продукции на участке по адресу: Санкт Петербург, улица Савушкина, дом 4, литера А, (ст.м. "Черная речка") (номер в схеме размещения нестационарных торговых объектов 16340);- павильон по реализации периодической печатной продукции на участке по адресу: Санкт Петербург, улица Савушкина, (Академика Крылова, д. 4, лит. А, (ст.м."Черная речка")) (номер в схеме размещения нестационарных торговых объектов 16346) и биотуалетов (2 шт.), указанных в акте и не согласованных с КГИОП | | |
| 3 | В установленном законом порядке выполнить демонтаж дополнительного инженерного оборудования, не согласованного с КГИОП | В течение 12 месяцев со дня утверждения охранного обязательства актом КГИОП | ул. Савушкина, д.4, литера А ("Четыре служебных корпуса") |
| 4 | В установленном порядке обеспечить установку на объекте культурного наследия информационных надписей и обозначений | В течение 36 месяцев со дня утверждения охранного обязательства актом КГИОП | |
| 5 | На основании задания и письменного разрешения КГИОП выполнить ремонт и реставрацию объекта культурного наследия, включая демонтаж рекламных вывесок, не согласованных с КГИОП, в соответствии с проектной документацией, согласованной с КГИОП | В течение 48 месяцев со дня утверждения охранного обязательства актом КГИОП | ул. Савушкина, д.6, литера А ("Четыре служебных корпуса") |
| 6 | На основании задания и письменного разрешения КГИОП выполнить ремонт и реставрацию объекта культурного наследия, включая демонтаж | В течение 48 месяцев со дня утверждения охранного обязательства актом | ул. Савушкина, д.8, литера А ("Четыре служебных корпуса") |

| | | | |
|---|---|---|---|
| | стеклянной пристройки, не согласованной с КГИОП, в соответствии с проектной документацией, согласованной с КГИОП | КГИОП | |
| 7 | На основании задания и письменного разрешения КГИОП выполнить ремонт и реставрацию объекта культурного наследия, включая демонтаж дополнительного оборудования и рекламных вывесок, не согласованных с КГИОП, в соответствии с проектной документацией, согласованной с КГИОП | В течение 48 месяцев со дня утверждения охранного обязательства актом КГИОП | ул. Савушкина, д.10, литера А ("Четыре служебных корпуса") |
| 8 | На основании задания и письменого разрешения КГИОП выполнить ремонт и реставрацию территории объекта культурного наследия, в соответствии с проектной документацией, согласованной с КГИОП | В течение 60 месяцев со дня утверждения охранного обязательства актом КГИОП | "Сад" |
| 9 | На основании задания и письменного разрешения КГИОП выполнить ремонт и реставрацию объекта культурного наследия, в соответствии с проектной документацией, согласованной с КГИОП | В течение 60 месяцев со дня утверждения охранного обязательства актом КГИОП | "Ограда по Приморскому пр." "Ограда с воротами" |

2) Осуществлять размещение дополнительного оборудования и дополнительных элементов, переоборудование и переустройство на объекте культурного наследия, его территории, в соответствии с порядком, установленным законодательством Российской Федерации и Санкт-Петербурга, предусматривающим получение согласования с КГИОП.

3) Не допускать уничтожения или повреждения объекта культурного наследия, а также действий, создающих угрозу уничтожения, повреждения объекта культурного наследия или причинения ему иного вреда.

4) Обеспечивать условия, препятствующие уничтожению, повреждению объекта культурного наследия или его территории со стороны третьих лиц, не являющихся собственником (законным владельцем) объекта культурного наследия или его части.

5) Проводить обследование технического состояния объекта культурного наследия и территории не реже одного раза в пять лет.

Выводы и рекомендации обследований представлять в КГИОП на согласование.

6) Исполнять требования предписаний КГИОП об устранении нарушений законодательства в области сохранения и использования объекта культурного наследия и обеспечении сохранности объекта культурного наследия в установленные в них сроки.

7) В установленном порядке обеспечивать установку на объекте культурного наследия информационных надписей и обозначений, обеспечивая их содержание, а также ремонт и восстановление в случае выявления повреждения или утраты.

8) Безвозмездно предоставлять должностным лицам КГИОП информацию и документы по вопросам охраны объекта культурного наследия (в том числе, касающуюся вопросов обеспечения сохранности и содержания объекта культурного наследия и его территории).

9) Обеспечить условия соответствия объекта культурного наследия требованиям

пожарной безопасности в соответствии с действующим законодательством исходя из требований по сохранению облика, интерьера и предмета охраны объекта культурного наследия, в том числе при необходимости обеспечить разработку специальных технических условий, отражающих специфику обеспечения их пожарной безопасности и содержащих комплекс необходимых инженерно-технических и организационных мероприятий по обеспечению пожарной безопасности.

10) Собственник (иной законный владелец) объекта культурного наследия обязан беспрепятственно по предъявлению служебного удостоверения и копии приказа (распоряжения) руководителя (заместителя руководителя) КГИОП о назначении проверки, либо задания КГИОП обеспечивать доступ должностных лиц КГИОП, уполномоченных на осуществление государственного надзора за состоянием, содержанием, сохранением, использованием, популяризацией и государственной охраной объектов культурного наследия к объекту культурного наследия, для посещения и обследования используемых указанными лицами при осуществлении хозяйственной и иной деятельности территории, зданий, производственных, хозяйственных и иных нежилых помещений, строений, сооружений, являющихся объектами культурного наследия либо находящиеся в зонах охраны таких объектов, земельных участков, на которых такие объекты расположены либо которые находятся в зонах охраны таких объектов, а с согласия собственников жилые помещения, являющиеся объектами культурного наследия, в целях проведения исследований, испытаний, измерений, расследований, экспертизы и других мероприятий по контролю.

11) Направлять в КГИОП, ежегодно в срок не позднее 1 июля года, следующего за отчетным, уведомление о выполнении требований охранного обязательства.

12) Учреждениям и организациям, предоставляющим услуги населению, выполнять в соответствии с законодательством Российской Федерации требования по обеспечению доступа к объекту культурного наследия инвалидов, которые включают, в том числе, следующие условия доступности объектов культурного наследия для инвалидов:

1. обеспечение возможности самостоятельного передвижения по территории объекта культурного наследия, обеспечение возможности входа и выхода из объекта культурного наследия, в том числе с использованием кресел-колясок, специальных подъемных устройств, возможности кратковременного отдыха в сидячем положении при нахождении на объекте культурного наследия, а также надлежащее размещение оборудования и носителей информации, используемых для обеспечения доступности объектов для инвалидов с учетом ограничений их жизнедеятельности;
2. дублирование текстовых сообщений голосовыми сообщениями, оснащение объекта культурного наследия знаками, выполненными рельефно-точечным шрифтом Брайля;
3. сопровождение инвалидов, имеющих стойкие расстройства функции зрения и самостоятельного передвижения;
4. обеспечение условий для ознакомления с надписями, знаками и иной текстовой и графической информацией, допуск тифлосурдопереводчика;
5. допуск собаки-проводника при наличии документа, подтверждающего специальное обучение собаки-проводника, выдаваемого в установленном порядке;
6. дублирование голосовой информации текстовой информацией, надписями и (или) световыми сигналами, допуск сурдопереводчика;
7. оказание помощи инвалидам в преодолении барьеров, мешающих ознакомлению с объектами культурного наследия (памятниками истории и культуры) народов Российской Федерации наравне с другими лицами.

Объем и содержание мер, обеспечивающих доступность для инвалидов объектов культурного наследия, определяется собственником (пользователем) объекта культурного наследия с учетом установленного порядка.

В целях обеспечения сохранности объекта культурного наследия в его исторической среде нормы установленного порядка применяются с учетом требований по сохранению объекта культурного наследия, предусмотренных Законом 73-ФЗ.

В случаях, когда обеспечение доступности для инвалидов объекта культурного наследия

невозможно или может препятствовать соблюдению требований, обеспечивающих состояние сохранности и сохранение объекта культурного наследия, привести к изменению его особенностей, составляющих предмет охраны, собственником (пользователем) объекта культурного наследия предусматривается доступность объекта культурного наследия в дистанционном режиме посредством создания и развития в информационно-телекоммуникационной сети «Интернет» интернет-ресурса об объекте культурного наследия и обеспечения доступа к нему инвалидов, в том числе создание и адаптация интернет-ресурса для слабовидящих.

Приложение:

1. Паспорт объекта культурного наследия регионального значения "Дача Салтыковых" от 21.02.2019
2. План границ территории объекта культурного наследия регионального значения "Дача Салтыковых", утвержденный КГИОП 07.10.2005
3. Предмет охраны объекта культурного наследия регионального значения "Дача Салтыковых", определенный распоряжением КГИОП от 17.11.2014 № 10-738
4. Фотографическое изображение объекта культурного наследия регионального значения "Дача Салтыковых" на момент утверждения охранного обязательства

Утверждено
приказом Министерства культуры
Российской Федерации
от 2 июля 2015 г. № 1906

Экземпляр № 1

781520357510005

Регистрационный номер объекта культурного наследия в едином государственном реестре объектов культурного наследия (памятников истории и культуры) народов Российской Федерации

# ПАСПОРТ
# ОБЪЕКТА КУЛЬТУРНОГО НАСЛЕДИЯ

Фотографическое изображение объекта культурного наследия, за исключением отдельных объектов археологического наследия, фотографическое изображение которых вносится на основании решения соответствующего органа охраны объектов культурного наследия

16.07.2015
Дата съемки (число,месяц,год)

1. Сведения о наименовании объекта культурного наследия

Дача Салтыковых

2. Сведения о времени возникновения или дате создания объекта культурного наследия, датах основных изменений (перестроек) данного объекта и (или) датах связанных с ним исторических событий

XIX-середина XX вв.

3. Сведения о категории историко-культурного значения объекта культурного наследия

| Федерального значения | Регионального значения | Местного (муниципального значения) |
|---|---|---|
| | + | |

4. Сведения о виде объекта культурного наследия

| Памятник | Ансамбль | Достопримечательное место |
|---|---|---|
| | + | |

5. Номер и дата принятия органом государственной власти решения о включении объекта культурного наследия в единый государственный реестр объектов культурного наследия (памятников истории и культуры) народов Российской Федерации

- Закон Санкт-Петербурга "Об объявлении охраняемыми памятниками истории и культуры местного значения" № 174-27 от 05.07.1999 г.

6. Сведения о местонахождении объекта культурного наследия (адрес объекта или при его отсутствии описание местоположения объекта)

г. Санкт-Петербург, ул. Академика Крылова, д. 4, литера А, ул. Савушкина, д. 4, литера А, д. 6, литера А, д. 8, литера А, д. 10, литера А, Приморский пр., д. 3

7. Сведения о границах территории объекта культурного наследия, включенного в единый государственный реестр объектов культурного наследия (памятников истории и культуры) народов Российской Федерации

- План границ территории от 07.10.2005 г.

## 8. Описание предмета охраны объекта культурного наследия

1. Дача (ул. Академика Крылова, д. 4, лит. А) Объемно-пространственное и планировочное решение территории: местоположение здания в границах территории объекта культурного наследия: композиционная связь элементов ансамбля (дача, четыре служебных корпуса, ограда с воротами, сад, ограда по Приморскому пр); зоны полной видимости здания дачи со стороны ул.Савушкина и ул. Академика Крылова. Объемно-пространственное решение: историческое объёмно-пространственное решение двухэтажного здания с мансардным этажом, включая объём крыльца парадного входа, две семигранные многоярусные башни, трёхгранный эркер в уровне второго этажа, со стороны восточного фасада, два крыльца со стороны северного и южного фасадов, два трёхгранных эркера в уровне второго этажа, со стороны южного и западного фасадов, прямоугольный объём первого этажа, завершённый балконом, со стороны южного фасада, трёхгранный объём первого этажа со стороны северного фасада, контрфорсы по углам здания со стороны северного, южного и западного фасадов, многогранные башенки-пинакли, оформляющие углы здания; исторические габариты и конфигурация (двускатная) крыши, высотные отметки конька кровли; дымовые трубы–местоположение, габариты, оформление. Конструктивная система здания: пом. 1-11 (10, 5, 21, 2, 7) коробовые своды с распалубками; исторические наружные и внутренние капитальные стены; исторические отметки междуэтажных перекрытий; историческое местоположение, габариты, конструкция трёх лестниц. Объемно-планировочное решение: историческое объемно-планировочное решение в габаритах капитальных стен; исторические отметки межэтажных перекрытий. Архитектурно-художественное решение фасадов: восточный фасад: материал фасадной поверхности: сочетание открытой кирпичной кладки с оштукатуренными деталями; цоколь, облицованный известняком; местоположение, габариты объёма крыльца парадного входа с зубцами в завершении, известняковые ступени крыльца; две семигранные многоярусные башни, две гранёные колонны в основании башен (материал-известняк); местоположение, габариты оштукатуренного трёхгранного эркера с зубцами в завершении, оформление эркера–квадратные филёнки с лепным изображением крестоцвета; местоположение, габариты, конфигурация (прямоугольная, ромбовидная, стрельчатая) оконных проёмов первого-второго этажей, входного проёма с пологим стрельчатым завершением; материал (дерево), цвет, рисунок заполнений оконных и дверного проёмов; оформление оконных проёмов первого–второго этажей–профилированные штукатурные наличники; оштукатуренные стрельчатые ниши с лепным изображением геральдических щитов в межоконном пространстве оконных проёмов второго этажа; фриз с лепным изображением геральдических щитов в межэтажном пространстве первого-второго этажей, штукатурная тяга, профилированный карниз в уровне второго этажа, профилированный венчающий карниз. южный фасад: материал фасадной поверхности: сочетание открытой кирпичной кладки с оштукатуренными деталями; цоколь, облицованный известняком; местоположение, габариты крыльца-террасы, литое металлическое ограждение (рисунок), навес на литых металлических гранёных стойках со стилизованными капителями, подшивка навеса деревянными филёнчатыми панелями; местоположение (в уровне второго этажа) габариты оштукатуренного трехгранного эркера с зубцами в завершении, оформление эркера–квадратные филёнки лепным изображением крестоцвета; местоположение, габариты прямоугольного объёма первого этажа, завершённого балконом; литое металлическое ограждение балкона (рисунок); навес на литых металлических фигурных стойках; местоположение, габариты, конфигурация (прямоугольная, ромбовидная, стрельчатая) оконных и дверного проёмов, материал (дерево), цвет, рисунок заполнений оконных и дверного проёмов; оформление оконных проёмов первого– второго этажей–профилированные штукатурные наличники; оштукатуренные стрельчатые ниши с лепным изображением геральдических щитов в межоконном пространстве оконных проёмов второго этажа; фриз с лепным изображением геральдических щитов в межэтажном пространстве первого-второго этажей, штукатурная тяга, профилированный карниз в уровне второго этажа, профилированный венчающий карниз. северный фасад: материал фасадной поверхности: сочетание открытой кирпичной кладки с оштукатуренными деталями; цоколь, облицованный известняком; местоположение, габариты крыльца-террасы, литое металлическое ограждение (рисунок), навес на литых металлических гранёных стойках со стилизованными капителями, подшивка навеса деревянными филёнчатыми панелями; местоположение и габариты оштукатуренного трехгранного объёма в уровне первого этажа; местоположение, габариты, конфигурация (прямоугольная) оконных и дверного проёмов, материал (дерево), цвет, рисунок заполнений оконных и дверного проёмов; оформление оконных проёмов первого– второго этажей–профилированные штукатурные наличники; оштукатуренные стрельчатые ниши с лепным изображением геральдических щитов в межоконном пространстве оконных проёмов

второго этажа; фриз с лепным изображением геральдических щитов в межэтажном пространстве первого-второго этажей, штукатурная тяга, профилированный карниз в уровне второго этажа, профилированный венчающий карниз; западный фасад; материал фасадной поверхности: сочетание открытой кирпичной кладки с оштукатуренными деталями; поколь, облицованный известняком; местоположение (в уровне второго этажа) габариты оштукатуренного трёхгранного эркера с зубцами в завершении, оформление эркера–квадратные филёнки лепным изображением крестоцвета; местоположение, габариты, конфигурация (прямоугольная, ромбовидная) оконных проёмов, материал (дерево), цвет, рисунок заполнений оконных проёмов; оформление оконных проёмов первого– второго этажей–профилированные штукатурные наличники; фриз с лепным изображением геральдических щитов, профилированный карниз в межэтажном пространстве первого-второго этажей, профилированный венчающий карниз. Декоративно-художественная отделка интерьеров: помещения первого этажа: Помещение 1-Н (29) - оформление потолка – лепные (тонированные под дерево) орнаментированные тяги, образующие ложные кессоны, места пересечения тяг оформлены лепными розетками, в поле кессонов квадратные и ромбовидные филёнки, фиал в центре потолка, лепной орнаментированный фриз, стилизованные лепные кронштейны. Помещение 1-Н (31, 30) – дверные проёмы со стрельчатым завершением, оформленные штукатурными профилированными наличниками, заполнение дверных проёмов двустворчатые, остеклённые, с фрамугами в верхней части (материал-дерево). Подоконные доски (две) серого мрамора, с профилированным краем. Оформление потолка с падугой - прямоугольная орнаментированная рама, лепная розетка с растительным рисунком, по периметру верхней части стен - пояс из «бус». Помещение 1-Н (32)- оформление потолка – ложные кессоны геометрической (квадратной, прямоугольной, ромбовидной, треугольной) формы с лепным заполнением (частично золочёным) в виде розеток и фиал, и поясом из ионików по внутреннему периметру, пространство между филёнками заполнено растительным орнаментом, крупная лепная розетка в центре потолка, карниз, орнаментированный растительным орнаментом фриз. Помещение 1-Н (34)- оформление потолка с переломом по центральной оси - лепные орнаментированные пересекающиеся тяги, образующие ложные кессоны, заполнение кессонов - профилированные филёнки, трафаретная полихромная живопись, круглая лепная розетка в центре потолка, карниз, лепной орнаментированный фриз. Лепная композиция в тимпане фронтона, образованного скатами потолка. Оформление дверных и оконных откосов - филенки геометрической формы, пространство между филёнками оформлено растительным орнаментом; дубовые филёнчатые панели в оформлении нижней части стен; камин средостенный, двухъярусный, серого мрамора, второй ярус решён в виде зеркала в деревянной раме, завершённой раскрепованным карнизом, нижний ярус имеет гладкий крепованный фриз с маскаронами, топочный портал и боковые части камина фланкируют стилизованные кронштейны, завершён раскрепованной полочкой с профилированным краем. Помещения второго этажа: Помещение 1-Н (53), (54): профилированный карниз декорированый растительным орнаментом, поясом ионików и «зубчиками»; ромбовидная розетка. Помещение 1-Н (50): профилированный карниз, декорированный растительным орнаментом, поясом ионików. Помещение 1-Н (52): профилированный карниз декорированый растительным орнаментом, поясом ионików и «зубчиками»; две круглых розетки. Помещение 1-Н (51): профилированный карниз декорированый растительным орнаментом, поясом ионików и «зубчиками»; ромбовидная розетка. Помещение 1-Н (45): профилированный карниз декорированый растительным орнаментом, поясом ионików и «зубчиками»; ромбовидная розетка. II. Четыре служебных корпуса (ул. Савушкина, д. 4, лит. А) Объемно-пространственное и планировочное решение территории: местоположение здания в границах территории объекта культурного наследия. Объемно-пространственное решение: историческое объемно-пространственное решение двухэтажного крестообразного в плане здания: исторические форма и габариты крыши (скатная, вальмовая), исключая современное треугольное чердачное окно, высотные отметка конька кровли; дымовые трубы (местоположение, габариты); материал кровли, (сталь). Конструктивная система здания: исторические конструкции: исторические наружные и внутренние капитальные стены; историческое местоположение и конструкция лестницы (по косоурам). Объемно-планировочное решение: историческое объемно-планировочное решение в габаритах капитальных стен; исторические отметки перекрытий. Архитектурно-художественное решение фасадов: материал фасадной поверхности: поколь, облицованный известняком; местоположение, габариты, конфигурация оконных проемов (прямоугольная), и дверного проема; оформление оконных проёмов – плоские штукатурные наличники; профилированный венчающий карниз. (ул. Савушкина, д. 6, лит. А) Объемно-пространственное и планировочное решение территории: местоположение здания в границах территории объекта культурного наследия. Объемно-пространственное решение: исторические

габариты и конфигурация прямоугольного в плане одноэтажного здания; исторические габариты и форма (многоскатная) крыши; историческое местоположение и габариты пяти дымовых труб. Конструктивная система здания: внутренние кирпичные наружные и внутренние капитальные стены; исторические отметки плоского перекрытия. Объемно-планировочное решение: историческое объёмно-планировочное решение в габаритах капитальных стен. Архитектурно-художественное решение фасадов: материал и характер фасадной поверхности: сочетание красного облицовочного кирпича с гладкой штукатуркой, поколь, облицованный известняком; историческое цветовое решение фасада (сочетание красного облицовочного кирпича и штукатурной поверхности светлого цвета); историческое местоположение, габариты и конфигурация (прямоугольная, прямоугольная с килевидным завершением, ромбовидная) оконных и двух дверных проемов; исторический рисунок и цвет (коричневый) заполнений оконных проёмов; оформление оконных проёмов-профилированные наличники; треугольные шипцы в завершении ризалита и раскрепованных частей фасада; венчающий профилированный карниз. (ул. Савушкина, д. 8, лит. А) Объемно-пространственное и планировочное решение территории: местоположение здания в границах территории объекта культурного наследия. Объемно-пространственное решение: исторические габариты и конфигурация прямоугольного в плане одноэтажного здания; исторические габариты и форма (двускатная) крыши; историческое местоположение и габариты дымовых труб. Конструктивная система здания: внутренние кирпичные наружные и внутренние капитальные стены; исторические отметки плоского перекрытия. Объемно-планировочное решение: историческое объёмно-планировочное решение в габаритах капитальных стен. Архитектурно-художественное решение фасадов: материал и характер фасадной поверхности: сочетание красного облицовочного кирпича с гладкой штукатуркой, цоколь, облицованный известняком; историческое цветовое решение фасада (сочетание красного облицовочного кирпича и штукатурной поверхности светлого цвета); историческое местоположение, габариты и конфигурация (прямоугольная) оконных и дверных проемов; исторический рисунок и цвет заполнений оконных проёмов; оформление оконных проёмов-профилированные наличники; венчающий профилированный карниз. (ул. Савушкина, д. 10, лит. А) Объемно-пространственное и планировочное решение территории: местоположение здания в границах территории объекта культурного наследия. Объемно-пространственное решение: исторические габариты и конфигурация прямоугольного в плане одноэтажного здания; исторические габариты и форма (двускатная) крыши; историческое местоположение и габариты дымовых труб. Конструктивная система здания: внутренние кирпичные наружные и внутренние капитальные стены; исторические отметки плоского перекрытия. Объемно-планировочное решение: историческое объёмно-планировочное решение в габаритах капитальных стен. Архитектурно-художественное решение фасадов: материал и характер фасадной поверхности: сочетание красного облицовочного кирпича с гладкой штукатуркой, цоколь, облицованный известняком; историческое цветовое решение фасада (сочетание красного облицовочного кирпича и штукатурной поверхности светлого цвета); историческое местоположение, габариты и конфигурация (прямоугольная, с полуциркульным завершением) оконных и дверных проемов; исторический рисунок и цвет заполнений оконных проёмов; оформление оконных проёмов-профилированные наличники, стилизованные архивольты; венчающий профилированный карниз. III. Ограда с воротами Объемно-пространственное решение: местоположение ограды по северо-восточной и восточной границе территории объекта культурного наследия. Архитектурно-художественное решение: два портика с цилиндрическими сводами, опирающимися на гранёные пилоны с зубчатым завершением и четырьмя стилизованными башенками (местоположение, габариты, материал (известняк)); две одностворчатые металлические калитки (техника исполнения – ковка), рисунок (в виде вертикальных стоек с пиками, поясом геометрического орнамента и стилизованного изображения крестоцвета); металлические двустворчатые ворота (техника исполнения – ковка), рисунок (в виде вертикальных стоек с пиками, поясом геометрического орнамента и стилизованного изображения крестоцвета); металлическая ограда на цоколе, облицованном известняком (техника исполнения – ковка), рисунок (в виде вертикальных стоек с пиками и поясом геометрического орнамента). IV. Сад Объемно-пространственное и планировочное решение, рельеф: местоположение границ территории сада; историческое сочетание открытых пространств (газонов, дорожек и площадок), полуоткрытых и закрытых (массивы), ландшафтных групп, солитеров и кустарников, со зданием дачи Салтыковых, служебных корпусов и оград с воротами; система пейзажных садово-парковых дорог с двумя площадками (круглой и овальной); садово-парковые дороги: конструкция (набивные из высевок розового гранита на щебеночном основании), исторические габариты дорог; площадки: конструкция (набивные из высевок розового гранита на щебеночном основании), исторические габариты площадок; шаг посадки деревьев в рядовых посадках. Насаждения: исторический видовой

состав: дуб черешчатый, липа мелколистная, клён остролистный, вяз гладкий, ясень обыкновенный, конский каштан, берёза повислая, рябина обыкновенная, различные виды ив, яблоня, груша, вишня, лиственница; кустарники в группах и живых изгородях: сирень венгерская и обыкновенная, разные виды спирей, в том числе Бумальда, роза морщинистая, акация жёлтая, ирга в стриженых изгородях вдоль южной границы и стриженных группах, барбарис обыкновенный и Тунберга, лещина, боярышник, кизильник блестящий, дерен сибирский, жимолость татарская, черёмуха: особо ценные старовозрастные деревья: отдельные старовозрастные дубы (в центральной части сада и вдоль его границ), липы (в рядовых посадках и группах вдоль границ сада) а также клён, вяз, ясень. Малые формы: перголы (две) на площадке в южной части сада: местоположение, материал (металл), техника исполнения (ковка); диваны садовые: тип (на трёх ножках); ножки (чугун, растительный орнамент), техника исполнения (литьё), сиденье (брус деревянный); цвет (брус - белый цвет; ножки – черный цвет); газонные ограждения: исторические габариты, местоположение, материал (металл), форма. V. Ограда по Приморскому пр. Объемно-пространственное решение: Местоположение металлической ограды по южной и восточной границам территории объекта культурного наследия; исторический материал (металл), техника исполнения (ковка, сварка); рисунок–вертикальные стойки в виде пик, накладные композиции из гирлянд в верхней части ограды; металлические устои, квадратные в плане, с шарами на пьедесталах в завершении двустворчатые металлические ворота техника исполнения (ковка, сварка), рисунок–вертикальные стойки в виде пик, накладные композиции из гирлянд в верхней части; две металлические одностворчатые калитки, исторический материал (металл), техника исполнения (ковка, сварка), рисунок–вертикальные стойки в виде пик, накладные композиции из гирлянд в верхней части.

- Распоряжение КГИОП "Об определении предмета охраны объекта культурного наследия регионального значения "Дача Салтыковых, в том числе: дача, четыре служебных корпуса, ограда с воротами, сад, ограда по Приморскому пр."» № 10-738 от 17.11.2014 г.

## 9. Сведения о наличии зон охраны данного объекта культурного наследия с указанием номера и даты принятия органом государственной власти акта об утверждении указанных зон либо информация о расположении данного объекта культурного наследия в границах зон охраны иного объекта культурного наследия

- Закон Санкт-Петербурга "О границах объединенных зон охраны объектов культурного наследия, расположенных на территории Санкт-Петербурга, режимах использования земель и требованиях к градостроительным регламентам в границах указанных зон" № 820-7 от 19.01.2009 г.

| Всего в паспорте листов | 7 |
|---|---|

Уполномоченное должностное лицо органа охраны объектов культурного наследия

| | | |
|---|---|---|
| Заместитель председателя - начальник Управления организационного обеспечения, популяризации и государственного учета объектов культурного наследия | | Г.Р. Аганова |
| должность | подпись | инициалы, фамилия |

М.П.

21 . 02 . 2019

Дата оформления паспорта
(число, месяц, год)

Приложение № 2
к охранному обязательству

# План границ территории объекта культурного наследия регионального значения "Дача Салтыковых"

г.Санкт-Петербург, Академика Крылова ул., 4; Савушкина ул., 2, 4, 6, 8, 10; Приморский пр., 3

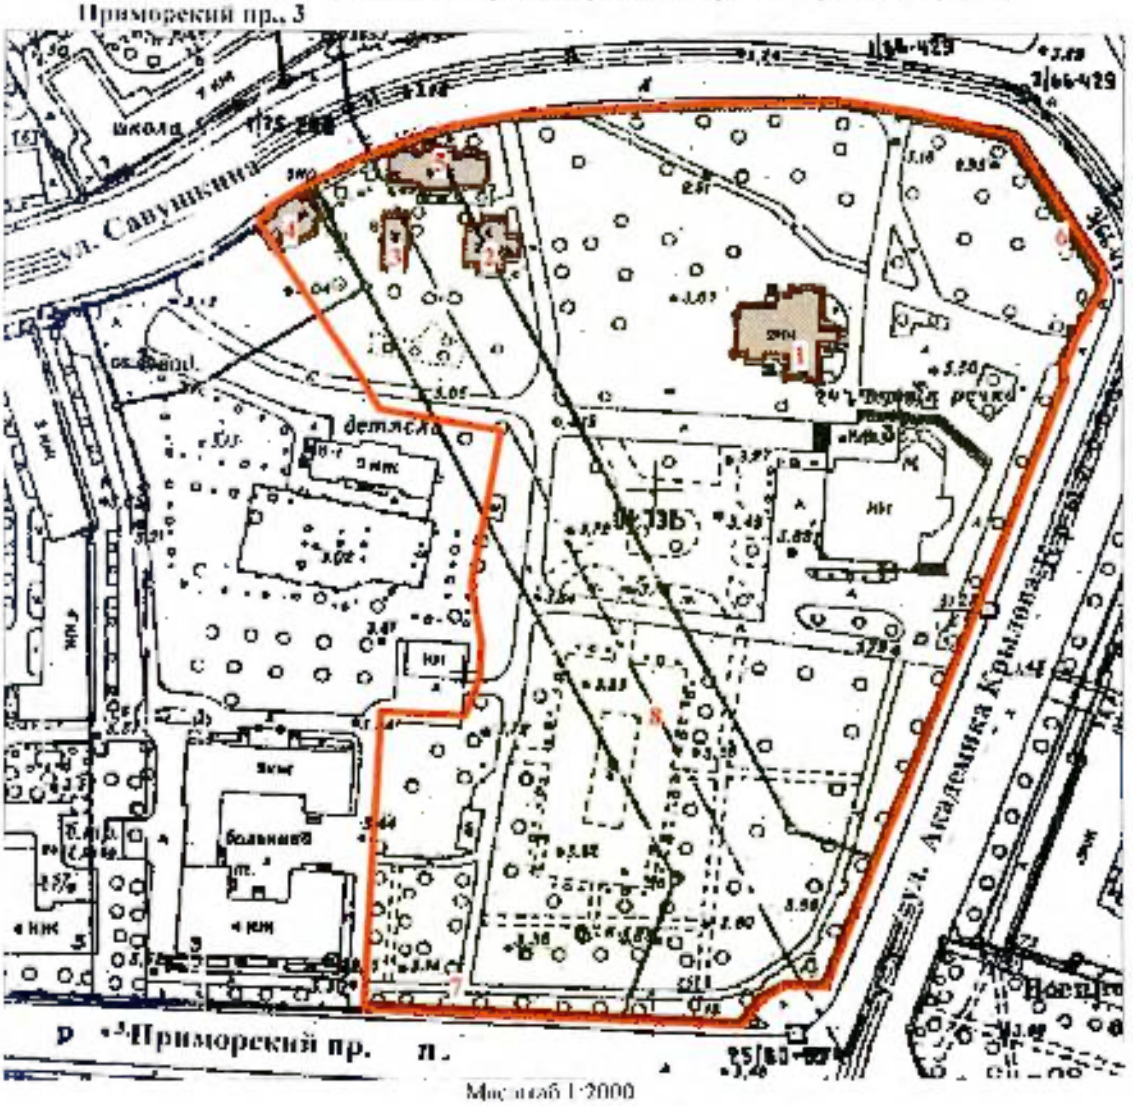


Масштаб 1:2000

## УСЛОВНЫЕ ОБОЗНАЧЕНИЯ

Граница территории объекта культурного наследия регионального значения

Объект культурного наследия регионального значения:

Здания и сооружения

Парки, сады, скверы, аллеи, бульвары, палисадники

## СОСТАВ ОБЪЕКТА

1. Дача
Адрес: ул. Академика Крылова, д. 4, литер А
2. Служебный корпус
Адрес: ул. Савушкина, д. 4, литер А
3. Служебный корпус
Адрес: ул. Савушкина, д. 8, литер А
4. Служебный корпус
Адрес: ул. Савушкина, д. 10, литер А
5. Служебный корпус
Адрес: ул. Савушкина, д. 6, литер А
6. Ограда с воротами
7. Ограда
8. Сад

Приложение № 3
к охранному обязательству

Предмет охраны
объекта культурного наследия регионального значения
«Дача Салтыковых, в том числе: дача, четыре служебных корпуса, ограда с воротами, сад, ограда по Приморскому пр.» расположенного по адресу: Санкт-Петербург, ул. Академика Крылова, д. 4, лит. А, ул. Савушкина, д. 4, лит. А, д. 6, лит. А, д. 8, лит. А, д. 10, лит. А
(Академика Крылова ул., 4; Савушкина ул., 2, 4, 6, 8, 10; Приморский пр., 3)

| I. Дача<br>(ул. Академика Крылова, д. 4, лит. А) | | | |
|---|---|---|---|
| № п/п | Видовая принадлежность предмета охраны | Предмет охраны | Фотофиксация |
| 1 | 2 | 3 | 4 |
| 1 | Объемно-пространственное и планировочное решение территории. | местоположение здания в границах территории объекта культурного наследия;<br>композиционная связь элементов ансамбля (дача, четыре служебных корпуса, ограда с воротами, сад, ограда по Приморскому пр);<br>зоны полной видимости здания дачи со стороны ул.Савушкина и ул. Академика Крылова. | |
| 2 | Объемно-пространственное решение | историческое объёмно-пространственное решение двухэтажного здания с мансардным этажом, включая объём крыльца парадного входа, две семигранные многоярусные башни, трёхгранный эркер в уровне второго этажа, со стороны восточного фасада, два крыльца со стороны северного и южного фасадов, два трёхгранных эркера в уровне второго этажа, со стороны южного и западного фасадов, прямоугольный объём первого этажа, завершенный балконом, со стороны южного фасада, трёхгранный объём первого этажа со стороны северного фасада, контрфорсы по углам здания со стороны северного, южного и западного фасадов, многогранные башенки-пинакли, оформляющие углы здания;<br><br>исторические габариты и конфигурация (ракурсная) крыши, высотные отметки конька кровли.<br>дымовые трубы–местоположение, габариты, оформление. | |

| | | | |
|---|---|---|---|
| 2 | Конструктивная система здания: | пом. 1-Н (10, 5, 21, 2, 7) коробовые своды с распалубками;<br>исторические наружные и внутренние капитальные стены;<br>исторические отметки междуэтажных перекрытий;<br>историческое местоположение, габариты, конструкция трёх лестниц | <br> <br> <br> <br> |

| | | | |
|---|---|---|---|
| | | | |
| 4 | Объемно-планировочное решение: | исторические объемно-планировочное решение в габаритах капитальных стен, исторические отметки межэтажных перекрытий. | |
| 5 | Архитектурно-художественное решение фасадов: | **восточный фасад:**<br>материал фасадной поверхности: сочетание открытой кирпичной кладки с оштукатуренными деталями:<br>цоколь, облицованный известняком;<br><br>местоположение, габариты объёма крыльца парадного входа с зубцами в завершении, лестница крыльца,<br>две семигранные многоярусные башни, две граненые колонны в основании башен (материал-известняк);<br><br>местоположение, габариты оштукатуренного трёхгранного эркера с зубцами в завершении, оформление эркера-квадратные филёнки с лепным изображением креста. | |

| | | | |
|---|---|---|---|
| | | местоположение, габариты, конфигурация (прямоугольная, ромбовидная, стрельчатая) оконных проёмов первого-второго этажей, входного проёма с полотна стрельчатым завершением;<br>материал (дерево), цвет, рисунок заполнений оконных и дверного проёмов;<br><br>оформление оконных проёмов первого-второго этажей–профилированные штукатурные наличники;<br>оштукатуренные стрельчатые ниши с лепным изображением геральдических щитов в межоконном пространстве оконных проёмов второго этажа;<br><br>фриз с лепным изображением геральдических щитов в межэтажном пространстве первого-второго этажей, штукатурная тяга, профилированный карниз в уровне второго этажа, профилированный венчающий карниз. | |
| | | **южный фасад:**<br>материал фасадной поверхности:<br>сочетание открытой кирпичной кладки с оштукатуренными деталями;<br>цоколь, облицованный известняком;<br><br>местоположение, габариты крыльца-террасы, литое металлическое ограждение (рисунок), навес на литых металлических гранёных стойках со стилизованными капителями, полшивка навеса деревянными филёнчатыми панелями;<br><br>местоположение (на уровне второго этажа) габариты оштукатуренного трехгранного эркера с зубцами и зачеканкой, оформление эркера–квадратные филёнки лепным изображением крестоцветов;<br><br>местоположение, габариты прямоугольного объёма первого этажа, завершённого балконом;<br>литое металлическое ограждение балкона (рисунок);<br>навес на литых металлических фигурных стойках;<br><br>местоположение, габариты, конфигурация (прямоугольная, ромбовидная, стрельчатая) оконных и дверного проёмов,<br>материал (дерево), цвет, рисунок заполнений оконных и дверного проёмов, | <br> <br> |

оформление оконных проёмов первого–второго этажей–профилированные штукатурные наличники;
оштукатуренные стрельчатые ниши с лепным изображением геральдических щитов в межоконном пространстве оконных проёмов второго этажа;

фриз с лепным изображением геральдических щитов в межэтажном пространстве первого-второго этажей,
штукатурная тяга, профилированный карниз в уровне второго этажа,
профилированный венчающий карниз.

**северный фасад:**

материал фасадной поверхности:
сочетание открытой кирпичной кладки с оштукатуренными деталями;
цоколь, облицованный известняком;

местоположение, габариты крыльца-террасы, литое металлическое ограждение (рисунок), навес на литых металлических гравёных стойках со стилизованными капителями, подшивка навеса деревянными филёнчатыми панелями;

местоположение и габариты оштукатуренного трехгранного объёма в уровне первого этажа;

местоположение, габариты, конфигурация (прямоугольная) оконных и дверного проёмов,
материал (дерево), цвет, рисунок заполнений оконных и дверного проёмов;

оформление оконных проёмов первого–второго этажей профилированные штукатурные наличники,
оштукатуренные стрельчатые ниши с лепным изображением геральдических щитов в межоконном пространстве оконных проёмов второго этажа;

фриз с лепным изображением геральдических щитов в межэтажном пространстве первого–второго этажей,
штукатурная тяга, профилированный карниз в уровне второго этажа,
профилированный венчающий карниз.

**западный фасад:**
материал фасадной поверхности:
сочетание открытой кирпичной кладки с оштукатуренными деталями;
цоколь, облицованный известняком;

| | | | |
|---|---|---|---|
| | | местоположение (в уровне второго этажа) габаритов оштукатуренного трёхгранного эркера с зубцами в завершении, оформление эркера– квадратные филёнки лепным изображением креста;<br><br>местоположение, габариты, конфигурация (прямоугольная, ромбовидная) оконных проёмов, материал (дерево), цвет, рисунок заполнений оконных проёмов;<br><br>оформление оконных проёмов первого второго этажей профилированные штукатурные наличники;<br><br>фриз с лепным изображением геральдических щитов, профилированный карниз в межэтажном пространстве первого второго этажей, профилированный венчающий карниз. | |
| 6 | Декоративно-художественная отделка интерьеров: | помещения первого этажа:<br><br>**Помещение 1-Н (29)** - оформление потолка – лепные (тонированные под дерево) орнаментированные тяги, образующие ложные кессоны, места пересечения тяг оформлены лепными розетками, в поле кессонов квадратные и ромбовидные филёнки, фриз в центре потолка, лепной орнаментированный фриз, стилизованные лепные кронштейны<br><br>**Помещение 1-Н (31, 30)** – дверные проёмы со стрельчатым завершением, оформленные штукатурными профилированными наличниками, заполнение дверных проёмов двустворчатые, остеклённые, с фрамугами в верхней части (материал-дерево). Подоконные доски (две) серого мрамора, с профилированным краем<br>Оформление потолка с ладугой - прямоугольная орнаментированная рама, лепная розетка с растительным рисунком, по периметру верхней части стен - пояс из «бус». | <br> |

Помещение 1-Н (32)- оформление потолка – лепные вставки геометрической (квадратной, прямоугольной, ромбовидной, треугольной) формы с цветным тонированием (частично золоченым) в виде розеток и фиал, в центре по контуру по внутреннему периметру, пространство между филёнками заполнено растительным орнаментом, крупная лепная розетка в центре потолка, карниз, орнаментированный растительным орнаментом фриз

**Помещение I-II** (34)- оформление потолка с переломом по центральной оси - лепные орнаментированные пересекающиеся тяги, образующие лепные кессоны, заполнение кессонов - профилированные филёнки, трафаретная полихромная живопись, круглая лепная розетка в центре потолка, карниз лепной орнаментированный фриз. Лепная композиция в тимпане фронтона, образованного скатами потолка.
Оформление дверных и оконных откосов - филенки геометрической формы, пространство между филёнками оформлено растительным орнаментом, дубовые филёнчатые панели в оформлении нижней части стен:
камин среднестенный, двухъярусный, серого мрамора, второй ярус ренён и в нём зеркала в деревянной раме, завершённой раскрепованным карнизом, нижний ярус имеет гладкий крепованный фриз с маскаронами, топочная панель и боковые части камина флацируют оплощенные кронштейны, завершён раскрепованной полочкой с профилированным краем.

Помещения второго этажа:

**Помещение 1-Н (53), (54):**
профилированный карниз декорированный растительным орнаментом, плинтус потолка и «зубчиками»;
розы бовидная розетка.

**Помещение 1-Н (50):**
профилированный карниз, лекорированный растительным орнаментом, поясом полосок

**Помещение 1-Н (52):**
профилированный карниз декорированный растительным орнаментом, поясом полосок и «зубчиками»;
две круглых розетки

**Помещение 1-Н (51):** профилированный карниз декорированный растительным орнаментом, поясом пояском и «зубчиками»; ромбовидная розетка.

**Помещение 1-Н (45):** профилированный карниз декорированный растительным орнаментом, поясом пояском и «зубчиками»; ромбовидная розетка

| | | | |
|---|---|---|---|
| | | | |

**II. Четыре служебных корпуса**

| № п/п | Видовая принадлежность предмета охраны | Предмет охраны | Фотофиксация |
|---|---|---|---|
| 1 | 2 | 3 | 4 |
| | | (ул. Свирщина, д. 4, лит. А) | |
| 1 | Объемно-пространственное и планировочное решение территории: | Местоположение здания в границах территории объекта культурного наследия. | 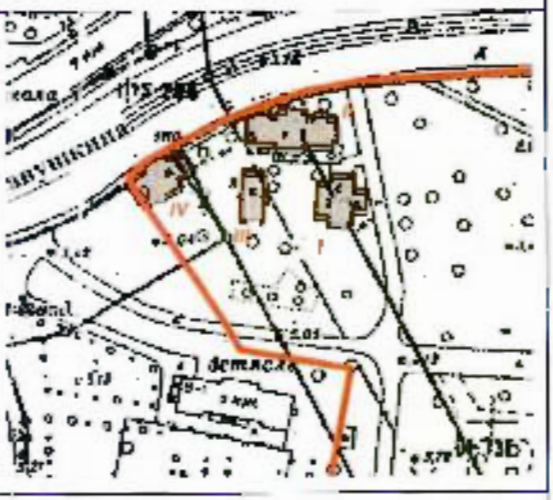 |
| 2 | Объемно-пространственное решение: | исторические объемно-пространственное решение двухэтажного крестообразного в плане здания.<br>исторические форма и габариты крыши (скатная, вальмовая), исключая современное треугольное чердачное окно, высотные отметка конька кровли, дымовые трубы (местоположение, габариты);<br>материал кровли. (сталь) | |

| | | | |
|---|---|---|---|
| 3 | Конструктивная система здания: | исторические конструкции:<br>исторические наружные и внутренние капитальные стены.<br>историческое местоположение и конструкция лестницы (по маршам). | |
| 4 | Объемно-планировочное решение: | историческое объемно-планировочное решение в габаритах капитальных стен;<br>исторические отметки перекрытий. | |
| 5 | Архитектурно-художественное решение фасадов: | материал фасадной поверхности:<br>цоколь, облицованный известняком;<br><br>местоположение, габариты, конфигурация оконных проемов (прямоугольная), и дверного проема;<br>оформление оконных проёмов – плоские штукатурные наличники;<br>профилированный венчающий карниз | <br> <br> |

(ул. Сакулина, д. 6, лит. А)

| № п/п | Видовая принадлежность предмета охраны | Предмет охраны | Фотофиксация |
|---|---|---|---|
| 1 | 2 | 3 | 4 |
| 1 | Объемно-пространственное и планировочное решение территории: | местоположение здания в границах территории объекта культурного наследия. | 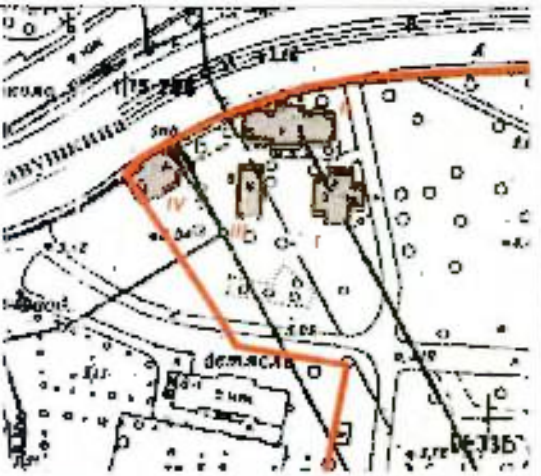 |
| 2 | Объемно-пространственное решение: | исторические габариты и конфигурация прямоугольного в плане одноэтажного здания;<br>исторические габариты и форма (многоскатная) крыши;<br>историческое местоположение и габариты пяти дымовых труб. | <br> |
| 3 | Конструктивная система здания: | внутренние кирпичные несущие и внутренние капитальные стены;<br>исторические отметки плоского перекрытия. | |
| 4 | Объемно-планировочное решение: | историческое объёмно-планировочное решение в габаритах капитальных стен. | |
| 5 | Архитектурно-художественное решение фасадов: | материал и характер фасадной поверхности: сочетание красного облицовочного кирпича с гладкой штукатуркой,<br>цоколь облицован известняком,<br>историческое цветовое решение фасада: сочетание красного облицовочного | |

| | | | |
|---|---|---|---|
| | | кирпича и штукатурной поверхности светлого цвета);<br>исторические местоположение, габариты и конфигурация (прямоугольная, прямоугольная с коленкерным завершением, ромбовидная) оконных и двух дверных проемов;<br>исторический рисунок и цвет (коричневый) заполнений оконных проемов;<br>оформление оконных проемов-профилированные наличники;<br>треугольные гипсы в завершении ризалита и раскрепованных частей фасада;<br>волнообразный профилированный карниз. | <br> |

(ул. Сакуткина, д. 8, лит. А)

| № п/п | Видовая принадлежность предмета охраны | Предмет охраны | Фотофиксация |
|---|---|---|---|
| 1 | 2 | 3 | 4 |
| 1 | Объемно-пространственное и планировочное решение территории: | местоположение здания в границах территории объекта культурного наследия. | 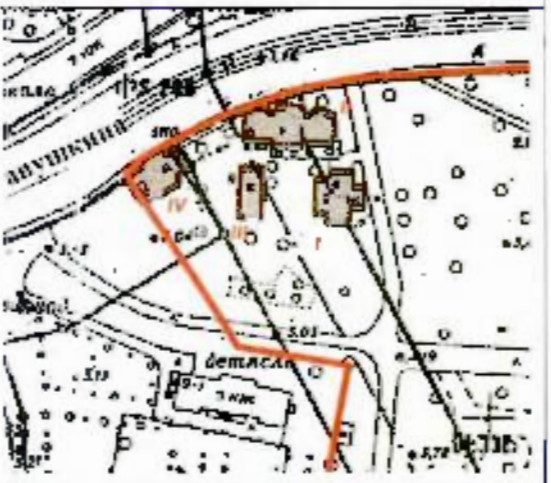 |
| 2 | Объемно-пространственные решения: | исторические габариты и конфигурация прямоугольного в плане одноэтажного здания;<br>исторические габариты и форма (двускатная) крыши;<br>историческое местоположение и габариты дымовых труб. | |

| | | | |
|---|---|---|---|
| | | | |
| 3 | Конструктивная система здания: | внутренние кирпичные наружные и внутренние капитальные стены; исторические отметки плоского перекрытия. | |
| 4 | Объемно-планировочное решение: | историческое объёмно-планировочное решение в габаритах капитальных стен. | |
| 5 | Архитектурно-художественное решение фасадов: | материал и характер фасадной поверхности: сочетание красного облицовочного кирпича с гладкой штукатуркой. цоколь, облицованный известняком; историческое цветовое решение фасада (сочетание красного облицовочного кирпича и штукатурной поверхности светлого цвета); историческое местоположение, габариты и конфигурация (прямоугольная) оконных и дверных проемов; исторический рисунок и шаг заполнений оконных проёмов; оформление оконных проёмов-профилированные наличники; венчающий профилированный карниз | |

(ул. Салтыкова, д. 19, лит. А)

| № п/п | Видовая принадлежность предмета охраны | Предмет охраны | Фотофиксация |
|---|---|---|---|
| 1 | 2 | 3 | 4 |
| 1 | Объемно-пространственное и планировочное решение территории. | местоположение здания в границах территории объекта культурного наследия. | 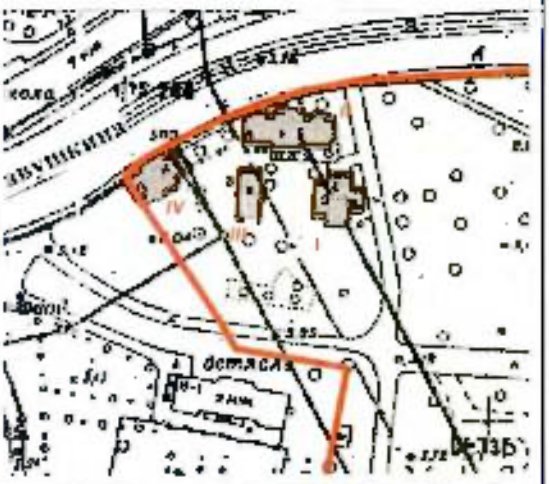 |
| 2 | Объемно-пространственное решение: | исторические габариты и конфигурация прямоугольного в плане одноэтажного здания;<br>исторические габариты и форма (двускатная) крыши,<br>историческое местоположение и габариты дымовых труб. | <br> |
| 3 | Конструктивная система здания: | внутренние кирпичные наружные и внутренние капитальные стены,<br>исторические элементы плоского перекрытия. | |
| 4 | Объемно-планировочное решение: | историческое объёмно-планировочное решение в габаритах капитальных стен. | |
| 5 | Архитектурно-художественное решение фасадов: | материал и характер фасадной поверхности, сочетание красного обыкновенного кирпича с гладкой штукатуркой,<br>цоколь, облицованный известняком;<br>историческое цветовое решение фасада сочетание красного облицовочного | |

| | | | |
|---|---|---|---|
| | | кирпича и штукатурной поверхности светлого цвета);<br>историческое местоположение, габариты и конфигурация (прямоугольная, с полуциркульным завершением) оконных и дверных проемов;<br>исторический рисунок и цвет заполнений оконных проёмов;<br>оформление оконных проёмов- профилированные наличники, стилизованные архивольты;<br>венчающий профилированный карниз. | |

**III. Ограда с воротами**

| № п/п | Видовая принадлежность предмета охраны | Предмет охраны | Фотофиксация |
|---|---|---|---|
| 1 | 2 | 3 | 4 |
| 1 | Объемно-пространственное решение | местоположение ограды по северо-восточной и восточной границе территории объекта культурного наследия. | |
| 2 | | два портика с пилонными опорами, опирающимися на гранёные пилоны с зубчатым завершением и четырьмя стилизованными башенками (местоположение, габариты, материал (известняк));<br><br>две одностворчатые металлические калитки (техника исполнения – ковка), рисунок (в виде вертикальных стоек с пиками, поясом геометрического орнамента и стилизованного изображения крестоцвета),<br><br>металлические двустворчатые ворота (техника исполнения – ковка), рисунок (в виде вертикальных стоек с пиками, поясом геометрического орнамента и стилизованного изображения крестоцвета); | |

Металлическая ограда на цоколе, облицованном известняком (техника исполнения – ковка), рисунок (в виде вертикальных стоек с пиками и пояском геометрического орнамента).

## IV. Сад

| № п/п | Видовая принадлежность предмета охраны | Предмет охраны | Фотофиксация |
|---|---|---|---|
| 1 | 2 | 3 | 4 |
| 1 | Объемно-пространственное и планировочное решение, рельеф: | местоположение границ территории сада; | |
| | | историческое сочетание открытых пространств (газонов, дорожек и площадок), полуоткрытых и закрытых (массивы), ландшафтных групп, солитеров и кустарников, со зданием дачи Салтыковых, служебных корпусов и оград с воротами; | |
| | | система пейзажных садово-парковых дорог с двумя площадками (круглой и овальной); | |
| | | садово-парковые дороги: конструкция (набивные из высевок розового гранита на щебеночном основании), исторические габариты дорог; | |
| | | площадки: конструкция (набивные из высевок розового гранита на щебеночном основании), исторические габариты площадок; | |

| | | | |
|---|---|---|---|
| | | | |
| | | или посадки деревьев в рядовых посадках. | |
| 2 | Насаждения: | исторический видовой состав:<br>дуб черешчатый, липа мелколистная, клён остролистный, вяз гладкий, ясень обыкновенный, конский каштан, берёза повислая, рябина обыкновенная, различные виды ив, яблони, груша, вишня, лиственница; | |
| | | кустарники в группах и живых изгородях: сирень венгерская и обыкновенная, разные виды спирей, в том числе Бумальда, роза морщинистая, акация жёлтая, ирга в стриженых живых изгородях вдоль зоной границы и стриженых группах, барбарис обыкновенный и Тунберга, лещина, бересклет, калина обыкновенная, жимолость татарская, черёмуха; | |

| | | | |
|---|---|---|---|
| | | особо ценные старовозрастные деревья: отдельные старовозрастные дубы (в центральной части сада и вдоль его границ), липы (в рядовых посадках и группах вдоль границ сада) а также клён, вяз, ясень. | |
| 3 | Малые формы: | перголы (две) на площадке в южной части сада: местоположение, материал (металл), техника исполнения (ковка); | |
| | | диваны садовые: тип (на трёх ножках); ножки (чугун, растительный орнамент), техника исполнения (литьё), сидение (брус деревянный); цвет (брус – белый цвет; ножки – черный цвет). | |
| | | газонные ограждения: исторические габариты, местоположение, материал (металл), форма. | |

**V. Отряд по Приморскому пр.**

| № п/п | Вилевая принадлежность предмета охраны | Предмет охраны | Фотофиксация |
|---|---|---|---|
| 1 | 2 | 3 | 4 |
| 1 | Объемно-пространственное решение. | Местоположение металлической ограды по южной и восточной границам территории объекта культурного наследия.<br><br>исторический материал (металл), техника исполнения (ковка, сварка); рисунок вертикальные стойки в виде пик, накладные композиции из гирлянд в верхней части ограды;<br><br>металлические устои, квадратные в плане, с шарами на пьедесталах и завершении;<br><br>двустворчатые металлические ворота техника исполнения (ковка, сварка), рисунок–вертикальные стойки в виде пик, накладные композиции из гирлянд в верхней части;<br><br>две металлические одностворчатые калитки, исторический материал (металл), техника исполнения (ковка, сварка), рисунок–вертикальные стойки в виде пик, накладные композиции из гирлянд в верхней части. | <br> <br> <br> |

Приложение № 4
к охранному обязательству

Фотографическое изображение объекта культурного наследия регионального значения «Дача Салтыковых» (согласно приказу Министерства культуры Российской Федерации от 27.11.2015 № 2303 1-р: г. Санкт-Петербург, ул. Академика Крылова, д. 4, литера А, ул. Савушкина, д. 4, литера А, д. 6, литера А, д. 8, литера А, д. 10, литера А, Приморский пр., д. 3) на момент утверждения охранного обязательства

1. Лицевой фасад объекта культурного наследия «Дача» (вид с восточной стороны)

2. Лицевой фасад объекта культурного наследия «Дача» (вид с западной стороны)

3. Дверной проем со стрельчатым завершением. Лепная розетка с растительным орнаментом (объект культурного наследия «Дача»)

4. Парадная лестница (объект культурного наследия «Дача»)

5. Лицевой фасад объекта культурного наследия «Четыре служебных корпуса». Вид с южной стороны (ул. Савушкина, д. 4, литера А)

6. Лицевой фасад объекта культурного наследия «Четыре служебных корпуса». Вид с северной стороны (ул. Савушкина, д. 6, литера А)

7. Лицевой фасад объекта культурного наследия «Четыре служебных корпуса». Вид с северной стороны (ул. Савушкина, д. 8, литера А)

8. Лицевой фасад объекта культурного наследия «Четыре служебных корпуса». Вид с южной стороны (ул. Савушкина, д. 10, литера А)

9. Объект культурного наследия «Ограда с воротами»

10. Объект культурного наследия «Ограда по Приморскому пр.»

11. Объект культурного наследия «Сад». Центральная часть Сада.

12. Объект культурного наследия «Сад». Северная часть Сада.

13. Объект культурного наследия «Сад».

ПРАВИТЕЛЬСТВО САНКТ-ПЕТЕРБУРГА

**КОМИТЕТ ПО ГОСУДАРСТВЕННОМУ КОНТРОЛЮ, ИСПОЛЬЗОВАНИЮ И ОХРАНЕ ПАМЯТНИКОВ ИСТОРИИ И КУЛЬТУРЫ**

# Р А С П О Р Я Ж Е Н И Е

окуд

17 ноя 2014

№ 10-738

**Об определении предмета охраны объекта культурного наследия регионального значения «Дача Салтыковых, в том числе: дача, четыре служебных корпуса, ограда с воротами, сад, ограда по Приморскому пр.»**

1. Определить предмет охраны объекта культурного наследия регионального значения «Дача Салтыковых, в том числе: дача, четыре служебных корпуса, ограда с воротами, сад, ограда по Приморскому пр.» расположенного по адресу: Санкт-Петербург, ул. Академика Крылова, д. 4, лит. А, ул. Савушкина, д. 4, лит. А, д. 6, лит. А, д. 8, лит. А, д. 10, лит. А (Академика Крылова ул., 4; Савушкина ул., 2, 4, 6, 8, 10; Приморский пр., 3), согласно приложению к настоящему распоряжению.

2. Начальнику отдела государственного учёта объектов культурного наследия КГИОП обеспечить размещение настоящего распоряжения в электронной форме в локальной компьютерной сети КГИОП.

3. Контроль за выполнением распоряжения остаётся за заместителем председателя КГИОП – начальником управления государственного учёта объектов культурного наследия.

Заместитель председателя КГИОП-
начальник управления государственного
учёта объектов культурного наследия Г.Р. Аганова

Приложение распоряжению КГИОП
от 17 НОЯ 2014 № 10-738

Предмет охраны
объекта культурного наследия регионального значения
«Дача Салтыковых, в том числе: дача, четыре служебных корпуса, ограда с воротами, сад, ограда по Приморскому пр.» расположенного по адресу: Санкт-Петербург, ул. Академика Крылова, д. 4, лит. А, ул. Савушкина, д. 4, лит. А, д. 6, лит. А, д. 8, лит. А, д. 10, лит. А
(Академика Крылова ул., 4; Савушкина ул., 2, 4, 6, 8, 10; Приморский пр., 3)

| I. Дача<br>(ул. Академика Крылова, д. 4, лит. А) | | | |
|---|---|---|---|
| № п п | Видовая принадлежность предмета охраны | Предмет охраны | Фотофиксация |
| 1 | 2 | 3 | 4 |
| 1 | Объемно-пространственное и планировочное решение территории: | местоположение здания в границах территории объекта культурного наследия;<br>композиционная связь элементов ансамбля (дача, четыре служебных корпуса, ограда с воротами, сад, ограда по Приморскому пр);<br>зоны полной видимости здания дачи со стороны ул.Савушкина и ул. Академика Крылова. | |
| 2 | Объемно-пространственное решение: | историческое объёмно-пространственное решение двухэтажного здания с мансардным этажом, включая объём крыльца парадного входа, две семигранные многоярусные башни, трёхгранный эркер в уровне второго этажа, со стороны восточного фасада, два крыльца со стороны северного и южного фасадов, два трёхгранных эркера в уровне второго этажа, со стороны южного и западного фасадов, прямоугольный объём первого этажа, завершённый балконом, со стороны южного фасада, трёхгранный объём первого этажа со стороны северного фасада, контрофорсы по углам здания со стороны северного, южного и западного фасадов, многогранные башенки-пинакли, оформляющие углы здания;<br><br>исторические габариты и конфигурация (двускатная) крыши, высотные отметки конька кровли;<br>дымовые трубы–местоположение, габариты, оформление. | |

| | | | |
|---|---|---|---|
| 3 | Конструктивная система здания: | пом. 1-Н (10, 5, 21, 2, 7) коробовые своды с распалубками;<br>исторические наружные и внутренние капитальные стены;<br>исторические отметки междуэтажных перекрытий;<br>историческое местоположение, габариты, конструкция трёх лестниц. | <br> <br> <br> <br> |

| | | | |
|---|---|---|---|
| | | | <br> <br> |
| 4 | Объемно-планировочное решение: | историческое объемно-планировочное решение в габаритах капитальных стен;<br>исторические отметки межэтажных перекрытий. | |
| 5 | Архитектурно-художественное решение фасадов: | **восточный фасад:**<br>материал фасадной поверхности:<br>сочетание открытой кирпичной кладки с оштукатуренными деталями;<br>цоколь, облицованный известняком;<br><br>местоположение, габариты объёма крыльца парадного входа с зубцами в завершении, известняковые ступени крыльца;<br>две семигранные многоярусные башни,<br>две гранёные колонны в основании башен (материал-известняк);<br><br>местоположение, габариты оштукатуренного трёхранного эркера с зубцами в завершении, оформление эркера–квадратные филёнки с лепным изображением крестоцвета; | |

| | | | |
|---|---|---|---|
| | | местоположение, габариты, конфигурация (прямоугольная, ромбовидная, стрельчатая) оконных проёмов первого-второго этажей, входного проёма с пологим стрельчатым завершением;<br>материал (дерево), цвет, рисунок заполнений оконных и дверного проёмов;<br><br>оформление оконных проёмов первого–второго этажей–профилированные штукатурные наличники;<br>оштукатуренные стрельчатые ниши с лепным изображением геральдических щитов в межоконном пространстве оконных проёмов второго этажа;<br><br>фриз с лепным изображением геральдических щитов в межэтажном пространстве первого-второго этажей,<br>штукатурная тяга, профилированный карниз в уровне второго этажа, профилированный венчающий карниз.<br><br>**южный фасад:**<br>материал фасадной поверхности:<br>сочетание открытой кирпичной кладки с оштукатуренными деталями;<br>цоколь, облицованный известняком;<br><br>местоположение, габариты крыльца-террасы, литое металлическое ограждение (рисунок), навес на литых металлических гранёных стойках со стилизованными капителями, подшивка навеса деревянными филёнчатыми панелями;<br><br>местоположение (в уровне второго этажа) габариты оштукатуренного трехгранного эркера с зубцами в завершении, оформление эркера–квадратные филёнки лепным изображением крестоцвета;<br><br>местоположение, габариты прямоугольного объёма первого этажа, завершённого балконом;<br>литое металлическое ограждение балкона (рисунок);<br>навес на литых металлических фигурных стойках;<br><br>местоположение, габариты, конфигурация (прямоугольная, ромбовидная, стрельчатая) оконных и дверного проёмов,<br>материал (дерево), цвет, рисунок заполнений оконных и дверного проёмов; | <br> <br> <br> |

| | | | |
|---|---|---|---|
| | | оформление оконных проёмов первого–второго этажей–профилированные штукатурные наличники;<br>оштукатуренные стрельчатые ниши с лепным изображением геральдических щитов в межоконном пространстве оконных проёмов второго этажа;<br><br>фриз с лепным изображением геральдических щитов в межэтажном пространстве первого-второго этажей, штукатурная тяга, профилированный карниз в уровне второго этажа, профилированный венчающий карниз.<br><br>**северный фасад:**<br><br>материал фасадной поверхности:<br>сочетание открытой кирпичной кладки с оштукатуренными деталями;<br>цоколь, облицованный известняком;<br><br>местоположение, габариты крыльца-террасы, литое металлическое ограждение (рисунок), навес на литых металлических гранёных стойках со стилизованными капителями, подшивка навеса деревянными филёнчатыми панелями;<br><br>местоположение и габариты оштукатуренного трехгранного объёма в уровне первого этажа;<br><br>местоположение, габариты, конфигурация (прямоугольная) оконных и дверного проёмов,<br>материал (дерево), цвет, рисунок заполнений оконных и дверного проёмов;<br><br>оформление оконных проёмов первого–второго этажей–профилированные штукатурные наличники;<br>оштукатуренные стрельчатые ниши с лепным изображением геральдических щитов в межоконном пространстве оконных проёмов второго этажа;<br><br>фриз с лепным изображением геральдических щитов в межэтажном пространстве первого-второго этажей, штукатурная тяга, профилированный карниз в уровне второго этажа, профилированный венчающий карниз;<br><br>**западный фасад:**<br>материал фасадной поверхности:<br>сочетание открытой кирпичной кладки с оштукатуренными деталями;<br>цоколь, облицованный известняком; | <br> <br> |

| | | | |
|---|---|---|---|
| | | местоположение (в уровне второго этажа) габариты оштукатуренного трёхранного эркера с зубцами в завершении, оформление эркера– квадратные филёнки лепным изображением крестоцвета;<br><br>местоположение, габариты, конфигурация (прямоугольная, ромбовидная) оконных проёмов, материал (дерево), цвет, рисунок заполнений оконных проёмов;<br><br>оформление оконных проёмов первого–второго этажей–профилированные штукатурные наличники;<br><br>фриз с лепным изображением геральдических щитов, профилированный карниз в межэтажном пространстве первого-второго этажей, профилированный венчающий карниз. | |
| 6 | Декоративно-художественная отделка интерьеров: | помещения первого этажа:<br><br>**Помещение 1-Н (29)** - оформление потолка – лепные (тонированные под дерево) орнаментированные тяги, образующие ложные кессоны, места пересечения тяг оформлены лепными розетками, в поле кессонов квадратные и ромбовидные филёнки, фиал в центре потолка, лепной орнаментированный фриз, стилизованные лепные кронштейны.<br><br>**Помещение 1-Н (31, 30)** – дверные проёмы со стрельчатым завершением, оформленные штукатурными профилированными наличниками, заполнение дверных проёмов двустворчатые, остеклённые, с фрамугами в верхней части (материал-дерево). Подоконные доски (две) серого мрамора, с профилированным краем. Оформление потолка с падугой - прямоугольная орнаментированная рама, лепная розетка с растительным рисунком, по периметру верхней части стен - пояс из «бус». | <br> |

| | | | |
|---|---|---|---|
| | | **Помещение 1-Н (32)**- оформление потолка – ложные кессоны геометрической (квадратной, прямоугольной, ромбовидной, треугольной) формы с лепным заполнением (частично золочёным) в виде розеток и фиал, и поясом из ионików по внутреннему периметру, пространство между филёнками заполнено растительным орнаментом, крупная лепная розетка в центре потолка, карниз, орнаментированный растительным орнаментом фриз. | <br> <br> <br> |

| | | | |
|---|---|---|---|
| | | **Помещение 1-Н (34)**- оформление потолка с переломом по центральной оси - лепные орнаментированные пересекающиеся тяги, образующие ложные кессоны, заполнение кессонов - профилированные филёнки, трафаретная полихромная живопись, круглая лепная розетка в центре потолка, карниз, лепной орнаментированный фриз. Лепная композиция в тимпане фронтона, образованного скатами потолка.<br>Оформление дверных и оконных откосов - филенки геометрической формы, пространство между филёнками оформлено растительным орнаментом;<br>дубовые филёнчатые панели в оформлении нижней части стен;<br>камин средистенный, двухъярусный, серого мрамора, второй ярус решён в виде зеркала в деревянной раме, завершённой раскрепованным карнизом, нижний ярус имеет гладкий крепованный фриз с маскаронами, топочный портал и боковые части камина фланкируют стилизованные кронштейны, завершён раскрепованной полочкой с профилированным краем. | <br> <br> <br> |

| | | | |
|---|---|---|---|
| | | Помещения второго этажа:<br><br>**Помещение 1-Н (53), (54):**<br>профилированный карниз декорированый растительным орнаментом, поясом ионников и «зубчиками»;<br>ромбовидная розетка. | <br> <br> |

| | | | |
|---|---|---|---|
| | | **Помещение 1-Н (50):**<br>профилированный карниз, декорированный растительным орнаментом, поясом ионików. | <br> <br> |
| | | **Помещение 1-Н (52):**<br>профилированный карниз декорированый растительным орнаментом, поясом ионików и «зубчиками»;<br>две круглых розетки. | <br> 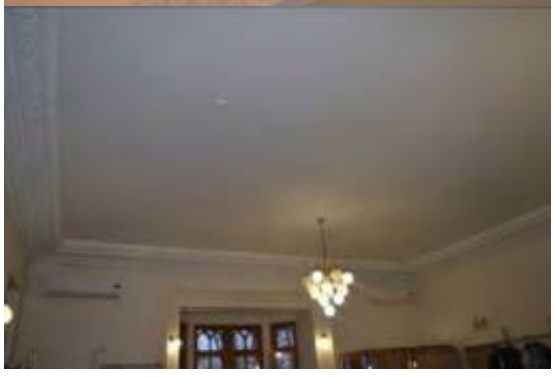 |

| | | | |
|---|---|---|---|
| | | **Помещение 1-Н (51):**<br>профилированный карниз декорированый растительным орнаментом, поясом ионников и «зубчиками»;<br>ромбовидная розетка.<br><br>**Помещение 1-Н (45):**<br>профилированный карниз декорированый растительным орнаментом, поясом ионников и «зубчиками»;<br>ромбовидная розетка. | <br> <br> <br> <br> |

| | | | |
|---|---|---|---|
| | | | |
| **II. Четыре служебных корпуса** | | | |
| № п п | Видовая принадлежность предмета охраны | Предмет охраны | Фотофиксация |
| 1 | 2 | 3 | 4 |
| (ул. Савушкина, д. 4, лит. А) | | | |
| 1 | Объемно-пространственное и планировочное решение территории: | Местоположение здания в границах территории объекта культурного наследия. | 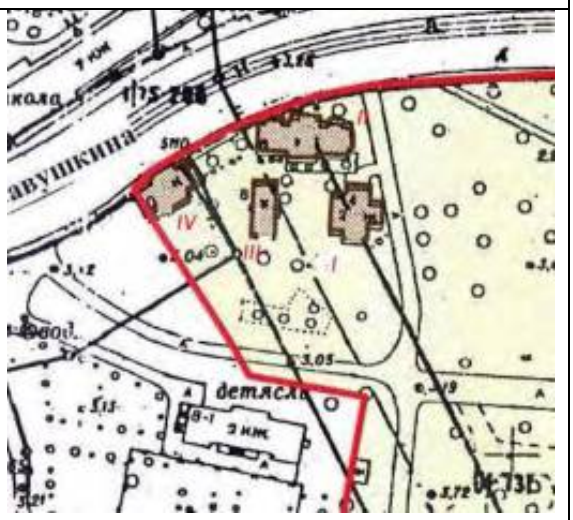 |
| 2 | Объемно-пространственное решение: | историческое объемно-пространственное решение двухэтажного крестообразного в плане здания;<br>исторические форма и габариты крыши (скатная, вальмовая), исключая современное треугольное чердачное окно, высотные отметка конька кровли,;<br>дымовые трубы (местоположение, габариты);<br>материал кровли, (сталь). | |

| | | | |
|---|---|---|---|
| 3 | Конструктивная система здания: | исторические конструкции:<br>исторические наружные и внутренние капитальные стены;<br>историческое местоположение и конструкция лестницы (по косоурам). | |
| 4 | Объемно-планировочное решение: | историческое объемно-планировочное решение в габаритах капитальных стен;<br>исторические отметки перекрытий. | |
| 5 | Архитектурно-художественное решение фасадов: | материал фасадной поверхности:<br>цоколь, облицованный известняком;<br><br>местоположение, габариты, конфигурация оконных проемов (прямоугольная), и дверного проема;<br>оформление оконных проёмов – плоские штукатурные наличники;<br>профилированный венчающий карниз. | <br> <br> |

(ул. Савушкина, д. 6, лит. А)

| № п п | Видовая принадлежность предмета охраны | Предмет охраны | Фотофиксация |
|---|---|---|---|
| 1 | 2 | 3 | 4 |
| 1 | Объемно-пространственное и планировочное решение территории: | местоположение здания в границах территории объекта культурного наследия. | 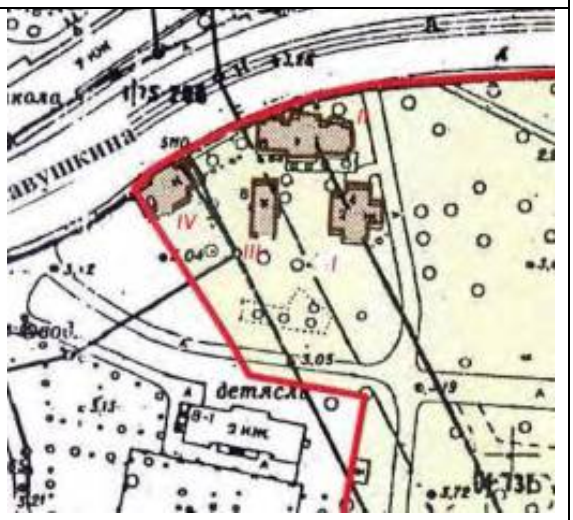 |
| 2 | Объемно-пространственное решение: | исторические габариты и конфигурация прямоугольного в плане одноэтажного здания;<br>исторические габариты и форма (многоскатная) крыши;<br>историческое местоположение и габариты пяти дымовых труб. | <br> |
| 3 | Конструктивная система здания: | внутренние кирпичные наружные и внутренние капитальные стены;<br>исторические отметки плоского перекрытия. | |
| 4 | Объемно-планировочное решение: | историческое объёмно-планировочное решение в габаритах капитальных стен. | |
| 5 | Архитектурно-художественное решение фасадов: | материал и характер фасадной поверхности: сочетание красного облицовочного кирпича с гладкой штукатуркой,<br>цоколь, облицованный известняком;<br>историческое цветовое решение фасада (сочетание красного облицовочного | |

| | | | |
|---|---|---|---|
| | | кирпича и штукатурной поверхности светлого цвета);<br>историческое местоположение, габариты и конфигурация (прямоугольная, прямоугольная с килевидным завершением, ромбовидная) оконных и двух дверных проемов;<br>исторический рисунок и цвет (коричневый) заполнений оконных проёмов;<br>оформление оконных проёмов-профилированные наличники;<br>треугольные щипцы в завершении ризалита и раскрепованных частей фасада;<br>венчающий профилированный карниз. | <br> |

(ул. Савушкина, д. 8, лит. А)

| № п п | Видовая принадлежность предмета охраны | Предмет охраны | Фотофиксация |
|---|---|---|---|
| 1 | 2 | 3 | 4 |
| 1 | Объемно-пространственное и планировочное решение территории: | местоположение здания в границах территории объекта культурного наследия. | 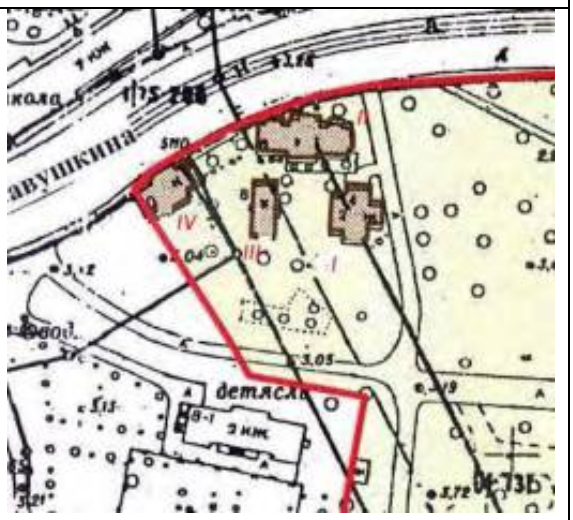 |
| 2 | Объемно-пространственное решение: | исторические габариты и конфигурация прямоугольного в плане одноэтажного здания;<br>исторические габариты и форма (двускатная) крыши;<br>историческое местоположение и габариты дымовых труб. | |

| | | | |
|---|---|---|---|
| | | | <br> |
| 3 | Конструктивная система здания: | внутренние кирпичные наружные и внутренние капитальные стены;<br>исторические отметки плоского перекрытия. | |
| 4 | Объемно-планировочное решение: | историческое объёмно-планировочное решение в габаритах капитальных стен. | |
| 5 | Архитектурно-художественное решение фасадов: | материал и характер фасадной поверхности: сочетание красного облицовочного кирпича с гладкой штукатуркой,<br>цоколь, облицованный известняком;<br>историческое цветовое решение фасада (сочетание красного облицовочного кирпича и штукатурной поверхности светлого цвета);<br>историческое местоположение, габариты и конфигурация (прямоугольная) оконных и дверных проемов;<br>исторический рисунок и цвет заполнений оконных проёмов;<br>оформление оконных проёмов-профилированные наличники;<br>венчающий профилированный карниз. | |

(ул. Савушкина, д. 10, лит. А)

| № п п | Видовая принадлежность предмета охраны | Предмет охраны | Фотофиксация |
|---|---|---|---|
| 1 | 2 | 3 | 4 |
| 1 | Объемно-пространственное и планировочное решение территории: | местоположение здания в границах территории объекта культурного наследия. | 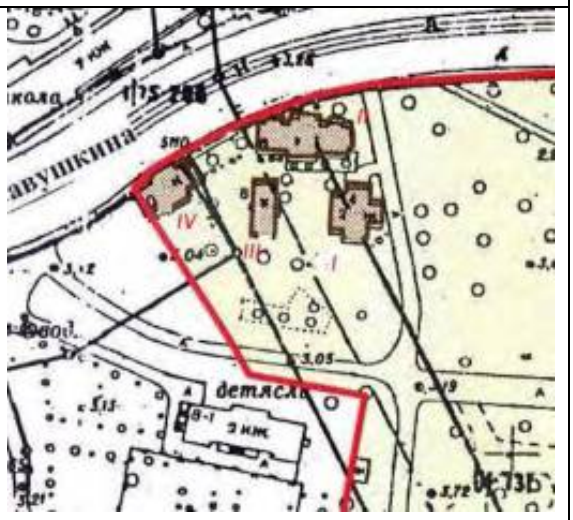 |
| 2 | Объемно-пространственное решение: | исторические габариты и конфигурация прямоугольного в плане одноэтажного здания;<br>исторические габариты и форма (двускатная) крыши;<br>историческое местоположение и габариты дымовых труб. | <br> |
| 3 | Конструктивная система здания: | внутренние кирпичные наружные и внутренние капитальные стены;<br>исторические отметки плоского перекрытия. | |
| 4 | Объемно-планировочное решение: | историческое объёмно-планировочное решение в габаритах капитальных стен. | |
| 5 | Архитектурно-художественное решение фасадов: | материал и характер фасадной поверхности: сочетание красного облицовочного кирпича с гладкой штукатуркой,<br>цоколь, облицованный известняком;<br>историческое цветовое решение фасада (сочетание красного облицовочного | |

| | | | |
|---|---|---|---|
| | | кирпича и штукатурной поверхности светлого цвета);<br>историческое местоположение, габариты и конфигурация (прямоугольная, с полуциркульным завершением) оконных и дверных проемов;<br>исторический рисунок и цвет заполнений оконных проёмов;<br>оформление оконных проёмов-профилированные наличники, стилизованные архивольты;<br>венчающий профилированный карниз. | |

**III. Ограда с воротами**

| № п п | Видовая принадлежность предмета охраны | Предмет охраны | Фотофиксация |
|---|---|---|---|
| 1 | 2 | 3 | 4 |
| 1 | Объемно-пространственное решение: | местоположение ограды по северо-восточной и восточной границе территории объекта культурного наследия. | |
| 2 | | два портика с цилиндрическими сводами, опирающимися на гранёные пилоны с зубчатым завершением и четырьмя стилизованными башенками (местоположение, габариты, материал (известняк));<br><br>две одностворчатые металлические калитки (техника исполнения – ковка), рисунок (в виде вертикальных стоек с пиками, поясом геометрического орнамента и стилизованного изображения крестоцвета);<br><br>металлические двустворчатые ворота (техника исполнения – ковка), рисунок (в виде вертикальных стоек с пиками, поясом геометрического орнамента и стилизованного изображения крестоцвета); | |

| | | | |
|---|---|---|---|
| | | металлическая ограда на цоколе, облицованном известняком (техника исполнения – ковка), рисунок (в виде вертикальных стоек с пиками и поясом геометрического орнамента). | <br> <br> |

**IV. Сад**

| № п п | Видовая принадлежность предмета охраны | Предмет охраны | Фотофиксация |
|---|---|---|---|
| 1 | 2 | 3 | 4 |
| 1 | Объемно-пространственное и планировочное решение, рельеф: | местоположение границ территории сада; | |
| | | историческое сочетание открытых пространств (газонов, дорожек и площадок), полуоткрытых и закрытых (массивы), ландшафтных групп, солитеров и кустарников, со зданием дачи Салтыковых, служебных корпусов и оград с воротами; | |
| | | система пейзажных садово-парковых дорог с двумя площадками (круглой и овальной); | |
| | | садово-парковые дороги: конструкция (набивные из высевок розового гранита на шебеночном основании), исторические габариты дорог; | |
| | | площадки: конструкция (набивные из высевок розового гранита на шебеночном основании), исторические габариты площадок; | |

| | | | |
|---|---|---|---|
| | | шаг посадки деревьев в рядовых посадках. | <br> |
| 2 | Насаждения: | исторический видовой состав:<br>дуб черешчатый, липа мелколистная, клён остролистный, вяз гладкий, ясень обыкновенный, конский каштан, берёза повислая, рябина обыкновенная, различные виды ив, яблоня, груша, вишня, лиственница;<br><br>кустарники в группах и живых изгородях: сирень венгерская и обыкновенная, разные виды спирей, в том числе Бумальда, роза морщинистая, акация жёлтая, ирга в стриженных изгородях вдоль южной границы и стриженных группах, барбарис обыкновенный и Тунберга, лещина, боярышник, кизильник блестящий, дерен сибирский, жимолость татарская, черёмуха; | <br> |

| | | | |
|---|---|---|---|
| | | особо ценные старовозрастные деревья: отдельные старовозрастные дубы (в центральной части сада и вдоль его границ), липы (в рядовых посадках и группах вдоль границ сада) а также клён, вяз, ясень. | |
| 3 | Малые формы: | перголы (две) на площадке в южной части сада: местоположение, материал (металл), техника исполнения (ковка); | |
| | | диваны садовые: тип (на трёх ножках); ножки (чугун, растительный орнамент), техника исполнения (литьё), сиденье (брус деревянный); цвет (брус - белый цвет; ножки – черный цвет); | |
| | | газонные ограждения: исторические габариты, местоположение, материал (металл), форма. | |

**V. Ограда по Приморскому пр.**

| № п п | Видовая принадлежность предмета охраны | Предмет охраны | Фотофиксация |
|---|---|---|---|
| 1 | 2 | 3 | 4 |
| 1 | Объемно-пространственное решение: | Местоположение металлической ограды по южной и восточной границам территории объекта культурного наследия;<br><br>исторический материал (металл), техника исполнения (ковка, сварка); рисунок–вертикальные стойки в виде пик, накладные композиции из гирлянд в верхней части оргады;<br><br>металлические устои, квадратные в плане, с шарами на пьедесталах в завершении;<br><br>двустворчатые металлические ворота техника исполнения (ковка, сварка), рисунок–вертикальные стойки в виде пик, накладные композиции из гирлянд в верхней части;<br><br>две металлические одностворчатые калитки, исторический материал (металл), техника исполнения (ковка, сварка), рисунок–вертикальные стойки в виде пик, накладные композиции из гирлянд в верхней части. | <br> <br> <br> |

ПРАВИТЕЛЬСТВО САНКТ-ПЕТЕРБУРГА

**КОМИТЕТ ПО ГОСУДАРСТВЕННОМУ КОНТРОЛЮ, ИСПОЛЬЗОВАНИЮ И ОХРАНЕ ПАМЯТНИКОВ ИСТОРИИ И КУЛЬТУРЫ**

УТВЕРЖДАЮ:

Заместитель председателя Комитета по государственному контролю, использованию и охране памятников истории и культуры - начальник управления государственного учета объектов культурного наследия

_____ Г.Р. Аганова

М.П.

"27" июня 2014г

План границ территории объекта культурного наследия регионального значения

**«Строгановский сад»**

Санкт-Петербург, Ушаковская наб., между домами 9, корпус 1, литера А; 9, корпус 2 и 17/1, литеры А, В

**Условные обозначения:**

Граница территории объекта культурного наследия регионального значения

Объект культурного наследия регионального значения:

Парки, сады, скверы, бульвары, палисадники

Элементы гидросистемы

**Экспликация:**

1. Сад
2. Пруд

**2. Описание границ территории объекта культурного наследия:**

Граница территории объекта культурного наследия регионального значения проходит от юго-западной точки по нечетной стороне ул.Академика Крылова по поребрику, до юго-западного угла дома №17/1, литера А по Ушаковской набережной, далее вдоль фасада здания дома №17/1, литера А по Ушаковской набережной на юго-восток до юго-восточного угла дома №17/1, литера А по Ушаковской набережной, далее по восточному фасаду до северо-восточного угла этого здания, далее вдоль торца дома №17/1, литера А по Ушаковской набережной до поребрика асфальтированной дорожки, идущей вдоль дома №17/1, литера В по Ушаковской набережной, далее по поребрику асфальтированной дорожки до точки, находящейся в створе северо-западного угла дома №17/1, литера В по Ушаковской набережной, от нее под прямым углом к правому берегу Черной речки, оформленному гранитными берегоукреплениями, далее, поворачивая на юго-восток, по правому берегу Черной Речки до Строгановского моста и восточнее его, поворачивая на юго-запад вдоль асфальтированного проезда около территории дома №9, корп.3, литера А по Ушаковской набережной, далее, на юго-запад, по поребрику асфальтированного проезда, вдоль западного фасада дома №9 корп.2 по Ушаковской набережной, огибая дом №9 корп.1, литера А по Ушаковской набережной, до поребрика пешеходного тротуара Ушаковской набережной, далее, поворачивая на северо-запад, по границе газона до пересечения Ушаковской наб.с ул.Академика Крылова.

**3. Координаты поворотных точек границ территории объекта культурного наследия:**

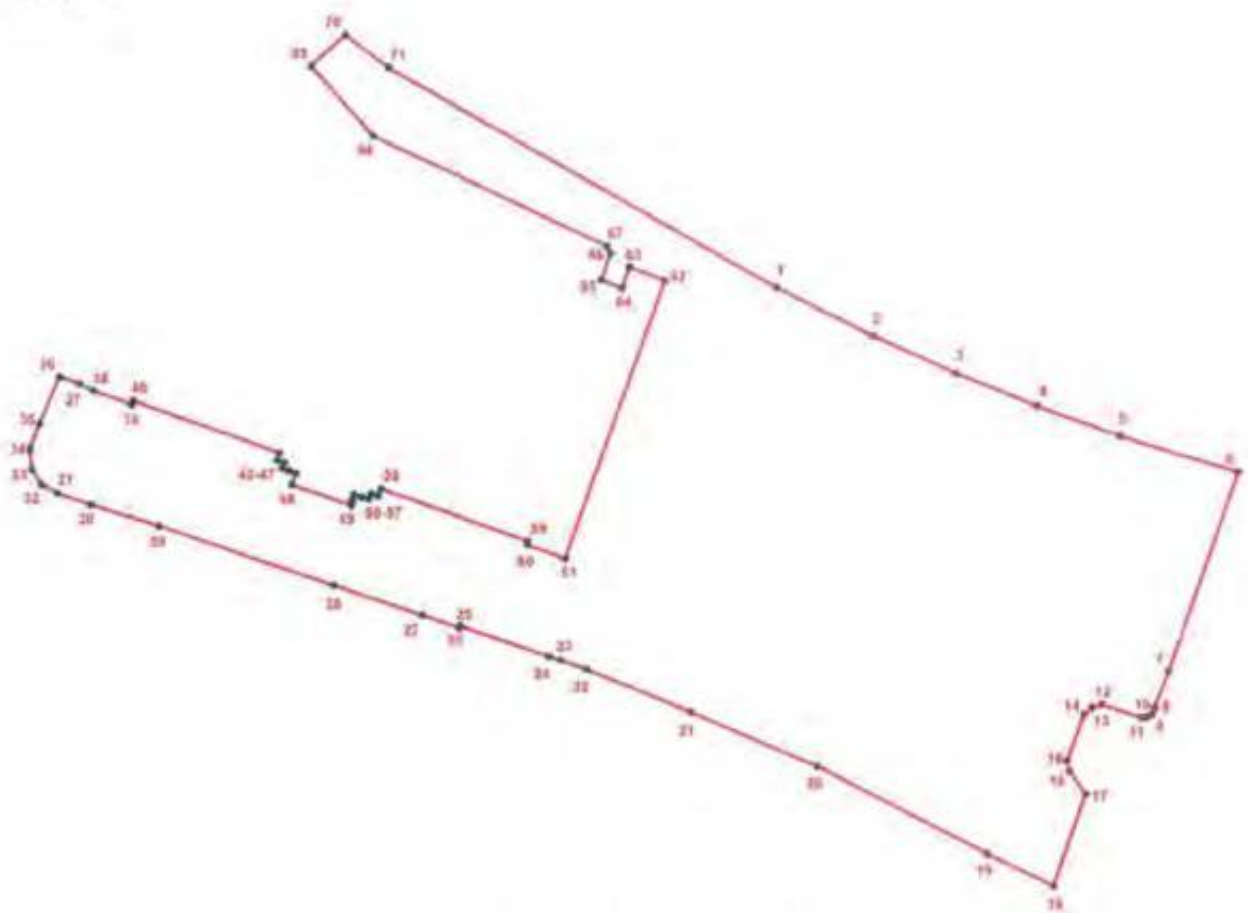

**УСЛОВНЫЕ ОБОЗНАЧЕНИЯ**

Граница территории объекта культурного наследия

1 Номер поворотной точки

| Номер поворотной точки | Координаты поворотных точек в МСК (км) | |
|---|---|---|
| | X | Y |
| 1 | 2 | 3 |
| 1. | 99,7199182 | 113,1891490 |
| 2. | 99,6992136 | 113,2306402 |
| 3. | 99,6831230 | 113,2661858 |
| 4. | 99,6687870 | 113,3013864 |
| 5. | 99,6559821 | 113,3368462 |
| 6. | 99,6404227 | 113,3878331 |
| 7. | 99,5545905 | 113,3578233 |
| 8. | 99,5390296 | 113,3516758 |
| 9. | 99,5361538 | 113,3503256 |
| 10. | 99,5348837 | 113,3479972 |
| 11. | 99,5346721 | 113,3455630 |
| 12. | 99,5403187 | 113,3289392 |
| 13. | 99,5390754 | 113,3246972 |
| 14. | 99,5360767 | 113,3212596 |
| 15. | 99,5160731 | 113,3138726 |
| 16. | 99,5115997 | 113,3147646 |
| 17. | 99,5018516 | 113,3218235 |
| 18. | 99,4620682 | 113,3078852 |
| 19. | 99,4762854 | 113,2790583 |
| 20. | 99,5136449 | 113,2062384 |
| 21. | 99,5367946 | 113,1518036 |
| 22. | 99,5552500 | 113,1068800 |
| 23. | 99,5591100 | 113,0958800 |
| 24. | 99,5607900 | 113,0909600 |
| 25. | 99,5741900 | 113,0523400 |
| 26. | 99,5732600 | 113,0520100 |
| 27. | 99,5787500 | 113,0361300 |
| 28. | 99,5914430 | 112,9982770 |
| 29. | 99,6171880 | 112,9229437 |
| 30. | 99,6263300 | 112,8934100 |
| 31. | 99,6314100 | 112,8790300 |
| 32. | 99,6349200 | 112,8725900 |
| 33. | 99,6414300 | 112,8681500 |
| 34. | 99,6504400 | 112,8673000 |
| 35. | 99,6612500 | 112,8715200 |
| 36. | 99,6811954 | 112,8800349 |
| 37. | 99,6782800 | 112,8888900 |
| 38. | 99,6753200 | 112,8946500 |
| 39. | 99,6693700 | 112,9113600 |
| 40. | 99,6709300 | 112,9119100 |
| 41. | 99,6486600 | 112,9748700 |
| 42. | 99,6454300 | 112,9737600 |
| 43. | 99,6444000 | 112,9768400 |
| 44. | 99,6418700 | 112,9759400 |
| 45. | 99,6407700 | 112,9789900 |
| 46. | 99,6405300 | 112,9789300 |
| 47. | 99,6394500 | 112,9819200 |
| 48. | 99,6348100 | 112,9801900 |

| 1 | 2 | 3 |
|---|---|---|
| 49. | 99,6258100 | 113,0056200 |
| 50. | 99,6276300 | 113,0062500 |
| 51. | 99,6278400 | 113,0057800 |
| 52. | 99,6306300 | 113,0068200 |
| 53. | 99,6294100 | 113,0102200 |
| 54. | 99,6296400 | 113,0103300 |
| 55. | 99,6285300 | 113,0133600 |
| 56. | 99,6310500 | 113,0143100 |
| 57. | 99,6300000 | 113,0173500 |
| 58. | 99,6331900 | 113,0185200 |
| 59. | 99,6106200 | 113,0817900 |
| 60. | 99,6090800 | 113,0812300 |
| 61. | 99,6031900 | 113,0978700 |
| 62. | 99,7228000 | 113,1410600 |
| 63. | 99,7286800 | 113,1257700 |
| 64. | 99,7195600 | 113,1225100 |
| 65. | 99,7231113 | 113,1135363 |
| 66. | 99,7345429 | 113,1175585 |
| 67. | 99,7379301 | 113,1158649 |
| 68. | 99,7853501 | 113,0155207 |
| 69. | 99,8154110 | 112,9888469 |
| 70. | 99,8289596 | 113,0034540 |
| 71. | 99,8147760 | 113,0220833 |

**4. Режим использования территории объекта культурного наследия:**

Территория объекта культурного наследия используется с учетом требований действующего законодательства в сфере сохранения объектов культурного наследия.

1. Запрещается использовать территорию объекта культурного наследия:

- под склады и производства взрывчатых и огнеопасных материалов, материалов, загрязняющих объект культурного наследия, его территорию и водные объекты на его территории, а также материалов имеющих вредные парогазообразные и иные выделения;
- под устройство производств и лабораторий, связанных с неблагоприятным для объекта культурного наследия температурно-влажностным режимом и применением химически активных веществ;
- под хранение машин и механизмов, строительных и иных материалов без согласования с КГИОП;
- под устройство ремонтных мастерских; ремонт, хранение и стоянку транспортных средств без согласования с КГИОП.

2. Проектирование и проведение землеустроительных, земляных, строительных, мелиоративных, хозяйственных и иных работ на территории объекта культурного наследия запрещается, за исключением работ по сохранению данного объекта культурного наследия и (или) его территории, а также хозяйственной деятельности, не нарушающей целостности объекта культурного наследия и не создающей угрозы его повреждения, разрушения или уничтожения.

Работы по сохранению объекта культурного наследия производятся на основании письменного разрешения и задания на проведение указанных работ, выданных КГИОП, и в соответствии с документацией, согласованной с КГИОП.

Начальник отдела государственного
учета объектов культурного наследия
управления государственного учета
объектов культурного наследия КГИОП В.В. Воронин

Исп. В.А.Матвеева

ПРАВИТЕЛЬСТВО САНКТ-ПЕТЕРБУРГА

**КОМИТЕТ ПО ГОСУДАРСТВЕННОМУ КОНТРОЛЮ, ИСПОЛЬЗОВАНИЮ И ОХРАНЕ ПАМЯТНИКОВ ИСТОРИИ И КУЛЬТУРЫ**

# Р А С П О Р Я Ж Е Н И Е

окуд

- 7 ИЮЛ 2014 — 10-369

**О включении выявленного объекта культурного наследия в единый государственный реестр объектов культурного наследия (памятников истории и культуры) народов Российской Федерации**

В соответствии с актом, составленным по результатам государственной историко-культурной экспертизы (рег. № 3-2825 от 02.04.2013), выполненной аттестованным государственным экспертом Иониди Э.Л., и с учетом решения рабочей группы Совета по сохранению культурного наследия при Правительстве Санкт-Петербурга от 19.04.2013 г.:

1. Включить в единый государственный реестр объектов культурного наследия (памятников истории и культуры) народов Российской Федерации (далее – реестр) в качестве объекта культурного наследия регионального значения следующий объект: «Строгановский сад», расположенный по адресу: Санкт-Петербург, Ушаковская наб., между домами 9, корпус 1, литера А; 9, корпус 2 и 17/1, литеры А, В.

2. Исключить из списка выявленных объектов культурного наследия, утвержденного приказом КГИОП от 20.02.2001 № 15, объект «Строгановский сад (планировка, ценные насаждения, пруд)», расположенный по адресу: Санкт-Петербург, Ушаковская наб., 67-73; Черной речки наб., б/N, числящийся под номером 1455 в указанном списке.

3. Заместителю председателя КГИОП - начальнику Управления государственного учета объектов культурного наследия обеспечить:

3.1. Направление копии настоящего распоряжения для официального опубликования.

3.2. Направление в Министерство культуры Российской Федерации заявления о регистрации в реестре объекта культурного наследия регионального значения «Строгановский сад» в срок 2 месяца со дня издания настоящего распоряжения.

3.3. Направление в Управление Федеральной службы государственной регистрации, кадастра и картографии по Санкт-Петербургу копии настоящего распоряжения.

3.4. Составление учетной документации на включаемый в реестр объект, указанный в пункте 1 настоящего распоряжения.

3.5. Уведомление лица, являющегося собственником объекта, указанного в пункте 1 настоящего распоряжения, о включении объекта в реестр в течение 30 дней со дня издания настоящего распоряжения.

4. Начальнику Управления популяризации и информационно-аналитического обеспечения охраны объектов культурного наследия обеспечить внесение соответствующих изменений в «Геоинформационную базу данных по объектам культурного наследия, границам и режимам зон охраны на территории Санкт-Петербурга».

5. Контроль за выполнением настоящего распоряжения возложить на заместителя председателя КГИОП – начальника Управления государственного учета объектов культурного наследия и начальника Управления популяризации и информационно-аналитического обеспечения охраны объектов культурного наследия по принадлежности вопросов.

И.о. председателя КГИОП А.Г. Леонтьев

ПРАВИТЕЛЬСТВО САНКТ-ПЕТЕРБУРГА

**КОМИТЕТ ПО ГОСУДАРСТВЕННОМУ КОНТРОЛЮ, ИСПОЛЬЗОВАНИЮ И ОХРАНЕ ПАМЯТНИКОВ ИСТОРИИ И КУЛЬТУРЫ**

# Р А С П О Р Я Ж Е Н И Е

11 ИЮЛ 2019 № 07-19-246/19

**Об утверждении охранного обязательства собственника или иного законного владельца объекта культурного наследия регионального значения «Строгановский сад», включенного в единый государственный реестр объектов культурного наследия (памятников истории и культуры) народов Российской Федерации**

В соответствии с главой VIII Федерального закона от 25.06.2002 № 73-ФЗ «Об объектах культурного наследия (памятниках истории и культуры) народов Российской Федерации»:

1. Утвердить охранное обязательство собственника или иного законного владельца объекта культурного наследия регионального значения «Строгановский сад» (согласно приказу Министерства культуры Российской Федерации от 21.10.2015 № 11856-р: Санкт-Петербург, Приморский район, Ушаковская наб., между домами 9, корпус 1, литера А; 9, корпус 2 и 17/1, литеры А, В) (далее – объект), согласно приложению к настоящему распоряжению.

2. Начальнику Юридического управления - юрисконсульту КГИОП обеспечить регистрацию распоряжения и его передачу в необходимом числе копий в отдел обработки документированной информации Управления организационного обеспечения, популяризации и государственного учета объектов культурного наследия КГИОП в течение трех рабочих дней со дня его утверждения.

3. Начальнику отдела обработки документированной информации Управления организационного обеспечения, популяризации и государственного учета объектов культурного наследия КГИОП обеспечить направление копии распоряжения собственнику объекта, другим лицам, к обязанностям которых относится его исполнение, а также в орган, уполномоченный на ведение Единого государственного реестра недвижимости в порядке, установленном законодательством Российской Федерации, в течение двенадцати рабочих дней со дня передачи копий согласно пункту 2 распоряжения.

4. Начальнику отдела государственного учета объектов культурного наследия Управления организационного обеспечения, популяризации и государственного учета объектов культурного наследия КГИОП обеспечить направление распоряжения в Министерство культуры Российской Федерации для приобщения к учетному делу объекта.

5. Начальнику отдела координации и контроля Управления организационного обеспечения, популяризации и государственного учета объектов культурного наследия КГИОП обеспечить размещение распоряжения на сайте КГИОП в информационно-телекоммуникационной сети «Интернет» и в локальной компьютерной сети КГИОП.

6. Контроль за выполнением распоряжения остается за заместителем председателя КГИОП - начальником Управления организационного обеспечения, популяризации и государственного учета объектов культурного наследия.

Первый заместитель председателя КГИОП А. Г. Леонтьев

Приложение
к распоряжению КГИОП
от 1 ИЮЛ 2019 № 07-19-246/19

# ОХРАННОЕ ОБЯЗАТЕЛЬСТВО СОБСТВЕННИКА ИЛИ ИНОГО ЗАКОННОГО ВЛАДЕЛЬЦА

объекта культурного наследия, включенного в единый государственный реестр объектов культурного наследия (памятников истории и культуры) народов Российской Федерации

"Строгановский сад"
(указать наименование объекта культурного наследия в соответствии с правовым актом о его принятии на государственную охрану)

регистрационный номер объекта культурного наследия в едином государственном реестре объектов культурного наследия (памятников истории и культуры) народов Российской Федерации:

| 7 | 8 | 1 | 5 | 2 | 0 | 2 | 9 | 6 | 8 | 2 | 0 | 0 | 0 | 5 |
|---|---|---|---|---|---|---|---|---|---|---|---|---|---|---|

## Раздел 1. Данные об объекте культурного наследия, включенном в единый государственный реестр объектов культурного наследия (памятников истории и культуры) народов Российской Федерации

(заполняются в случае, предусмотренном п. 5 ст. 47.6 Федерального закона от 25.06.2002 N 73-ФЗ "Об объектах культурного наследия (памятниках истории и культуры) народов Российской Федерации")

Отметка о наличии или отсутствии паспорта объекта культурного наследия, включенного в единый государственный реестр объектов культурного наследия (памятников истории и культуры) народов Российской Федерации, в отношении которого утверждено охранное обязательство (далее - объект культурного наследия):

имеется [V] отсутствует [ ]
(нужное отметить знаком "V")

При наличии паспорта объекта культурного наследия он является неотъемлемой частью охранного обязательства.

При отсутствии паспорта объекта культурного наследия в охранное обязательство вносятся следующие сведения:

1. Сведения о наименовании объекта культурного наследия:

| |
|---|
| |

2. Сведения о времени возникновения или дате создания объекта культурного наследия, датах основных изменений (перестроек) данного объекта и (или) датах связанных с ним исторических событий:

| |
|---|
| |

3. Сведения о категории историко-культурного значения объекта культурного

наследия:

федерального ☐ регионального ☐ муниципального ☐ значения

(нужное отметить знаком "V")

4. Сведения о виде объекта культурного наследия:

памятник ☐ ансамбль ☐

(нужное отметить знаком "V")

5. Номер и дата принятия акта органа государственной власти о включении объекта культурного наследия в единый государственный реестр объектов культурного наследия (памятников истории и культуры) народов Российской Федерации:

6. Сведения о местонахождении объекта культурного наследия (адрес объекта или при его отсутствии описание местоположения объекта):

(Субъект Российской Федерации)

(населенный пункт)

улица д. корп./стр. помещение/квартира

иные сведения:

7. Сведения о границах территории объекта культурного наследия (для объектов археологического наследия прилагается графическое отражение границ на плане земельного участка, в границах которого он располагается):

8. Описание предмета охраны объекта культурного наследия:

9. Фотографическое (иное графическое) изображение объекта (на момент утверждения охранного обязательства):

Прилагается: изображений,

(указать количество)

согласно приложению № к настоящему охранному обязательству.

10. Сведения о наличии зон охраны данного объекта культурного наследия с указанием номера и даты принятия органом государственной власти акта об утверждении указанных зон либо информация о расположении данного объекта культурного наследия/земельного участка, в границах которого располагается объект археологического наследия, в границах зон охраны другого объекта культурного наследия:

| |
|---|
| |

11. Сведения о требованиях к осуществлению деятельности в границах территории объекта культурного наследия, включенного в единый государственный реестр объектов культурного наследия (памятников истории и культуры) народов Российской Федерации, об особом режиме использования земельного участка, в границах которого располагается объект археологического наследия, установленных статьей 5.1 Федерального закона от 25.06.2002 N 73-ФЗ "Об объектах культурного наследия (памятниках истории и культуры) народов Российской Федерации" (далее - Закон 73-ФЗ):

1) на территории памятника или ансамбля запрещаются строительство объектов капитального строительства и увеличение объемно-пространственных характеристик существующих на территории памятника или ансамбля объектов капитального строительства; проведение земляных, строительных, мелиоративных и иных работ, за исключением работ по сохранению объекта культурного наследия или его отдельных элементов, сохранению историко-градостроительной или природной среды объекта культурного наследия;

2) на территории памятника, ансамбля разрешается ведение хозяйственной деятельности, не противоречащей требованиям обеспечения сохранности объекта культурного наследия и позволяющей обеспечить функционирование объекта культурного наследия в современных условиях;

3) в случае нахождения памятника или ансамбля на территории достопримечательного места подлежат также выполнению требования и ограничения, установленные в соответствии со статьей 5.1 Закона 73-ФЗ, для осуществления хозяйственной деятельности на территории достопримечательного места;

4) особый режим использования земельного участка, в границах которого располагается объект археологического наследия, предусматривает возможность проведения археологических полевых работ в порядке, установленном Законом 73-ФЗ, земляных, строительных, мелиоративных, хозяйственных работ, указанных в статье 30 Закона 73-ФЗ работ по использованию лесов и иных работ при условии обеспечения сохранности объекта археологического наследия, а также обеспечения доступа граждан к указанному объекту.

12. Иные сведения, предусмотренные Законом 73-ФЗ:

| |
|---|
| Действие охранного обязательства прекращается со дня принятия Правительством Российской Федерации решения об исключении объекта культурного наследия из реестра. |

| |
|---|
| Сведения о местонахождении объекта культурного наследия:<br>- Санкт-Петербург, Ушаковская наб., между домами 9, корпус 1, литера А; 9, корпус 2 и 17/1, литеры А, В (согласно распоряжению КГИОП от 07.07.2014 № 10-369);<br>- Санкт-Петербург, Приморский район, Ушаковская наб., между домами 9, корпус 1, литера А; 9, корпус 2 и 17/1, литеры А, В (согласно приказу Министерства культуры Российской Федерации от 21.10.2015 № 11856-р); |

- Строгановский парк между Ушаковской наб. и Черной речкой (согласно закону Санкт-Петербурга "О зеленых насаждениях общего пользования" от 08.10.2007 № 430-85).

Раздел 2. Требования к сохранению объекта культурного наследия
(заполняется в соответствии со статьей 47.2 Закона 73-ФЗ)

13. Требования к сохранению объекта культурного наследия, включенного в единый государственный реестр объектов культурного наследия (памятников истории и культуры) народов Российской Федерации, предусматривают консервацию, ремонт, реставрацию объекта культурного наследия, приспособление объекта культурного наследия для современного использования либо сочетание указанных мер.

Состав (перечень) и сроки (периодичность) проведения работ по сохранению объекта культурного наследия, в отношении которого утверждено охранное обязательство, определяются соответствующим органом охраны объектов культурного наследия:

Комитет по государственному контролю, использованию и охране памятников истории и культуры Санкт-Петербурга (далее - КГИОП)

(указать наименование органа охраны объектов культурного наследия, утвердившего охранное обязательство)

на основании акта технического состояния объекта культурного наследия, составленного в порядке, установленном пунктом 2 статьи 47.2 Закона 73-ФЗ.

14. Лицо (лица), указанное (указанные) в пункте 11 статьи 47.6 Закона 73-ФЗ, обязано (обязаны) обеспечить финансирование и организацию проведения научно-исследовательских, изыскательских, проектных работ, консервации, ремонта, реставрации и иных работ, направленных на обеспечение физической сохранности объекта культурного наследия и сохранение предмета охраны объекта культурного наследия, в порядке, установленном Законом 73-ФЗ.

В случае обнаружения при проведении работ по сохранению объекта культурного наследия объектов, обладающих признаками объекта культурного наследия, в том числе объектов археологического наследия, собственник или иной законный владелец обязан незамедлительно приостановить работы и направить в течение трех рабочих дней со дня их обнаружения заявление в письменной форме об указанных объектах в региональный орган охраны объектов культурного наследия:

КГИОП

(указать наименование соответствующего регионального органа охраны объектов культурного наследия. В случае если охранное обязательство утверждено не данным органом охраны, указать его полное наименование и почтовый адрес)

Дальнейшее взаимодействие с региональным органом охраны объектов культурного наследия собственник или иной законный владелец объекта культурного наследия обязан осуществлять в порядке, установленном статьей 36 Закона 73-ФЗ.

15. Работы по сохранению объекта культурного наследия должны организовываться собственником или иным законным владельцем объекта культурного наследия в соответствии с порядком, предусмотренным статьей 45 Закона 73-ФЗ.

16. Собственник (иной законный владелец) земельного участка, в границах которого расположен объект археологического наследия, обязан:

обеспечивать неизменность внешнего облика;

сохранять целостность, структуру объекта археологического наследия;

организовывать и финансировать спасательные археологические полевые работы на данном объекте археологического наследия в случае, предусмотренном статьей 40, и в порядке, установленном статьей 45.1 Закона 73-ФЗ.

Раздел 3. Требования к содержанию объекта культурного наследия
(заполняется в соответствии со статьей 47.3 Закона 73-ФЗ)

17. При содержании и использовании объекта культурного наследия, включенного в единый государственный реестр объектов культурного наследия (памятников истории и культуры) народов Российской Федерации, в целях поддержания в надлежащем техническом состоянии без ухудшения физического состояния и (или) изменения предмета охраны данного объекта культурного наследия лица, указанные в пункте 11 статьи 47.6 Закона 73-ФЗ, обязаны:

1) осуществлять расходы на содержание объекта культурного наследия и поддержание его в надлежащем техническом, санитарном и противопожарном состоянии;

2) не проводить работы, изменяющие предмет охраны объекта культурного наследия либо ухудшающие условия, необходимые для сохранности объекта культурного наследия;

3) не проводить работы, изменяющие облик, объемно-планировочные и конструктивные решения и структуры, интерьер объекта культурного наследия в случае, если предмет охраны объекта культурного наследия не определен;

4) соблюдать установленные статьей 5.1 Закона 73-ФЗ требования к осуществлению деятельности в границах территории объекта культурного наследия, особый режим использования земельного участка, водного объекта или его части, в границах которых располагается объект археологического наследия;

5) не использовать объект культурного наследия (за исключением оборудованных с учетом требований противопожарной безопасности объектов культурного наследия, предназначенных либо предназначавшихся для осуществления и (или) обеспечения указанных ниже видов хозяйственной деятельности, и помещений для хранения предметов религиозного назначения, включая свечи и лампадное масло):

под склады и объекты производства взрывчатых и огнеопасных материалов, предметов и веществ, загрязняющих интерьер объекта культурного наследия, его фасад, территорию и водные объекты и (или) имеющих вредные парогазообразные и иные выделения;

под объекты производства, имеющие оборудование, оказывающее динамическое и вибрационное воздействие на конструкции объекта культурного наследия, независимо от мощности данного оборудования;

под объекты производства и лаборатории, связанные с неблагоприятным для объекта культурного наследия температурно-влажностным режимом и применением химически активных веществ;

6) незамедлительно извещать:

КГИОП

(указать наименование органа охраны объектов культурного наследия, утвердившего охранное обязательство)

обо всех известных ему повреждениях, авариях или об иных обстоятельствах, причинивших вред объекту культурного наследия, включая объект археологического наследия, земельному участку в границах территории объекта культурного наследия или угрожающих причинением такого вреда, и безотлагательно принимать меры по предотвращению дальнейшего разрушения, в том числе проводить противоаварийные работы в порядке, установленном для проведения работ по сохранению объекта культурного наследия;

7) не допускать ухудшения состояния территории объекта культурного наследия, включенного в единый государственный реестр объектов культурного наследия

(памятников истории и культуры) народов Российской Федерации, поддерживать территорию объекта культурного наследия в благоустроенном состоянии.

18. Собственник жилого помещения, являющегося объектом культурного наследия или частью такого объекта, обязан выполнять требования к сохранению объекта культурного наследия в части, предусматривающей обеспечение поддержания объекта культурного наследия или части объекта культурного наследия в надлежащем техническом состоянии без ухудшения физического состояния и изменения предмета охраны объекта культурного наследия.

19. В случае обнаружения при проведении работ на земельном участке в границах территории объекта культурного наследия объектов, либо на земельном участке, в границах которого располагается объект археологического наследия, объектов, обладающих признаками объекта культурного наследия, лица, указанные в пункте 11 статьи 47.6 Закона 73-ФЗ, осуществляют действия, предусмотренные подпунктом 2 пункта 3 статьи 47.2 Закона 73-ФЗ.

20. В случае если содержание или использование объекта культурного наследия, включенного в единый государственный реестр объектов культурного наследия (памятников истории и культуры) народов Российской Федерации, а также земельного участка, в границах которого располагается объект археологического наследия, может привести к ухудшению состояния данного объекта культурного наследия и (или) предмета охраны данного объекта культурного наследия, в предписании, направляемом

КГИОП

(указать наименование органа охраны объектов культурного наследия, утвердившего охранное обязательство)

собственнику или иному законному владельцу объекта культурного наследия, устанавливаются следующие требования:

1) к видам хозяйственной деятельности с использованием объекта культурного наследия, включенного в реестр, земельного участка, в границах которого располагается объект археологического наследия, либо к видам хозяйственной деятельности, оказывающим воздействие на указанные объекты, в том числе ограничение хозяйственной деятельности;

2) к использованию объекта культурного наследия, включенного в реестр, земельного участка, в границах которого располагается объект археологического наследия, при осуществлении хозяйственной деятельности, предусматривающие в том числе ограничение технических и иных параметров воздействия на объект культурного наследия;

3) к благоустройству в границах территории объекта культурного наследия, включенного в реестр, земельного участка, в границах которого располагается объект археологического наследия.

## Раздел 4. Требования к обеспечению доступа граждан Российской Федерации, иностранных граждан и лиц без гражданства к объекту культурного наследия, включенному в реестр (заполняется в соответствии со статьей 47.4 Закона 73-ФЗ)

21. Условия доступа к объекту культурного наследия, включенному в реестр (периодичность, длительность и иные характеристики доступа), устанавливаются соответствующим органом охраны объектов культурного наследия, определенным пунктом 7 статьи 47.6 Закона 73-ФЗ, с учетом мнения собственника или иного законного владельца такого объекта, а также с учетом вида объекта культурного наследия, включенного в реестр, категории его историко-культурного значения, предмета охраны, физического состояния объекта культурного наследия, требований к его сохранению, характера современного использования данного объекта культурного наследия, включенного в реестр.

Условия доступа к объектам культурного наследия, включенным в реестр,

используемым в качестве жилых помещений, а также к объектам культурного наследия религиозного назначения, включенным в реестр, устанавливаются соответствующим органом охраны объектов культурного наследия по согласованию с собственниками или иными законными владельцами этих объектов культурного наследия.

При определении условий доступа к памятникам или ансамблям религиозного назначения учитываются требования к внешнему виду и поведению лиц, находящихся в границах территорий указанных объектов культурного наследия религиозного назначения, соответствующие внутренним установлениям религиозной организации, если такие установления не противоречат законодательству Российской Федерации.

В случае, если интерьер объекта культурного наследия не относится к предмету охраны объекта культурного наследия, требование к обеспечению доступа во внутренние помещения объекта культурного наследия, включенного в реестр, не может быть установлено.

Условия доступа к объектам культурного наследия, расположенным на территории Российской Федерации и предоставленным в соответствии с международными договорами Российской Федерации дипломатическим представительствам и консульским учреждениям иностранных государств в Российской Федерации, международным организациям, а также к объектам культурного наследия, находящимся в собственности иностранных государств и международных организаций, устанавливаются в соответствии с международными договорами Российской Федерации.

Физические и юридические лица, проводящие археологические полевые работы, имеют право доступа к объектам археологического наследия, археологические полевые работы на которых предусмотрены разрешением (открытым листом) на проведение археологических полевых работ. Физическим и юридическим лицам, проводящим археологические полевые работы, в целях проведения указанных работ собственниками и (или) пользователями земельных участков, в границах которых расположены объекты археологического наследия, должен быть обеспечен доступ к земельным участкам, участкам водных объектов, участкам лесного фонда, на территорию, определенную разрешением (открытым листом) на проведение археологических полевых работ.

Обеспечить доступ гражданам Российской Федерации, иностранным гражданам и лицам без гражданства в соответствии с внутренним распорядком, установленным собственником или иным законным владельцем объекта культурного наследия.

Доступ на территорию объекта культурного наследия разрешается в период, предусмотренный Правилами охраны и использования территорий зеленых насаждений общего пользования.

## Раздел 5. Требования к размещению наружной рекламы на объектах культурного наследия, их территориях (заполняется в случаях, определенных подпунктом 4 пункта 2 статьи 47.6 Закона 73-ФЗ)

22. Требования к размещению наружной рекламы:

Не допускается распространение наружной рекламы на объектах культурного наследия, включенных в единый государственный реестр объектов культурного наследия (памятников истории и культуры) народов Российской Федерации, а также на их территориях, за исключением достопримечательных мест.

Запрет или ограничение распространения наружной рекламы на объектах культурного наследия, находящихся в границах достопримечательного места и включенных в единый государственный реестр объектов культурного наследия (памятников истории и культуры) народов Российской Федерации, а также требования к ее распространению устанавливаются соответствующим органом охраны объектов культурного наследия, определенным пунктом 7 статьи 47.6 Закона 73-ФЗ, и вносятся в правила землепользования и застройки, разработанные в соответствии с Градостроительным кодексом Российской Федерации.

Указанные требования не применяются в отношении распространения на объектах

культурного наследия, их территориях наружной рекламы, содержащей исключительно информацию о проведении на объектах культурного наследия, их территориях театрально-зрелищных, культурно-просветительных и зрелищно-развлекательных мероприятий или исключительно информацию об указанных мероприятиях с одновременным упоминанием об определенном лице как о спонсоре конкретного мероприятия при условии, если такому упоминанию отведено не более чем десять процентов рекламной площади (пространства). В таком случае актом соответствующего органа охраны объектов культурного наследия устанавливаются требования к размещению наружной рекламы на данном объекте культурного наследия (либо его территории), включая место (места) ее возможного размещения, требования к внешнему виду, цветовым решениям, способам крепления.

Раздел 6. Иные обязанности лица (лиц), указанного (указанных) в пункте 11 статьи 47.6 Федерального закона от 25.06.2002 N 73-ФЗ "Об объектах культурного наследия (памятниках истории и культуры) народов Российской Федерации"

23. Для лица (лиц), указанного (указанных) в пункте 11 статьи 47.6 Закона 73-ФЗ, устанавливаются обязанности:

1) по финансированию мероприятий, обеспечивающих выполнение требований в отношении объекта культурного наследия, включенного в реестр, установленных статьями 47.2 - 47.4 Закона 73-ФЗ;

2) по соблюдению требований к осуществлению деятельности в границах территории объекта культурного наследия, включенного в реестр, либо особого режима использования земельного участка, в границах которого располагается объект археологического наследия, установленных статьей 5.1 Закона 73-ФЗ.

24. Собственник, иной законный владелец, пользователи объекта культурного наследия, земельного участка, в границах которого располагается объект археологического наследия (в случае, указанном в пункте 11 статьи 47.6 Закона 73-ФЗ), а также все лица, привлеченные ими к проведению работ по сохранению (содержанию) объекта культурного наследия, обязаны соблюдать требования, запреты и ограничения, установленные законодательством об охране объектов культурного наследия.

25. Дополнительные требования в отношении объекта культурного наследия:

1) Выполнить работы по сохранению объекта культурного наследия, определенные КГИОП на основании акта технического состояния объекта культурного наследия, составленного в порядке, установленном пунктом 2 статьи 47.2 Закона 73-ФЗ:

| NN Пп | Наименование работ | Сроки выполнения | Примечание |
|---|---|---|---|
| 1. | На основании задания и разрешения КГИОП выполнить работы по ремонту объекта культурного наследия. | В течение 36 месяцев со дня утверждения охранного обязательства актом КГИОП | - |
| 2. | Провести работы по приспособлению для современного использования части объекта культурного наследия регионального значения "Строгановский сад" площадью 418 кв.м, кадастровый номер 78:34:0004019:1, расположенного по адресу: Санкт-Петербург, Ушаковская набережная, дом 15, | В срок до 27.12.2020 г. | На основании решения Арбитражного суда города Санкт-Петербурга и Ленинградской области от 26.11.2018 № А56-118820/2018 |

| | | | |
|---|---|---|---|
| | лит. А, на основании письменного задания и разрешения КГИОП. | | |
| 3. | В установленном порядке обеспечить установку на объекте культурного наследия информационных надписей и обозначений. | В течение 36 месяцев со дня утверждения охранного обязательства актом КГИОП | - |

2) Осуществлять размещение дополнительного оборудования и дополнительных элементов, переоборудование и переустройство на объекте культурного наследия, его территории, в соответствии с порядком, установленным законодательством Российской Федерации и Санкт-Петербурга, предусматривающим получение согласования с КГИОП.

3) Не допускать уничтожения или повреждения объекта культурного наследия, а также действий, создающих угрозу уничтожения, повреждения объекта культурного наследия или причинения ему иного вреда.

4) Обеспечивать условия, препятствующие уничтожению, повреждению объекта культурного наследия или его территории со стороны третьих лиц, не являющихся собственником (законным владельцем) объекта культурного наследия или его части.

5) Проводить обследование технического состояния объекта культурного наследия и территории не реже одного раза в пять лет.

Выводы и рекомендации обследований представлять в КГИОП на согласование.

6) Исполнять требования предписаний КГИОП об устранении нарушений законодательства в области сохранения и использования объекта культурного наследия и обеспечении сохранности объекта культурного наследия в установленные в них сроки.

7) В установленном порядке обеспечивать установку на объекте культурного наследия информационных надписей и обозначений, обеспечивая их содержание, а также ремонт и восстановление в случае выявления повреждения или утраты.

8) Безвозмездно предоставлять должностным лицам КГИОП информацию и документы по вопросам охраны объекта культурного наследия (в том числе, касающуюся вопросов обеспечения сохранности и содержания объекта культурного наследия и его территории).

9) Обеспечить условия соответствия объекта культурного наследия требованиям пожарной безопасности в соответствии с действующим законодательством исходя из требований по сохранению облика, интерьера и предмета охраны объекта культурного наследия, в том числе при необходимости обеспечить разработку специальных технических условий, отражающих специфику обеспечения их пожарной безопасности и содержащих комплекс необходимых инженерно-технических и организационных мероприятий по обеспечению пожарной безопасности.

10) Собственник (иной законный владелец) объекта культурного наследия обязан беспрепятственно по предъявлению служебного удостоверения и копии приказа (распоряжения) руководителя (заместителя руководителя) КГИОП о назначении проверки, либо задания КГИОП обеспечивать доступ должностных лиц КГИОП, уполномоченных на осуществление государственного надзора за состоянием, содержанием, сохранением, использованием, популяризацией и государственной охраной объектов культурного наследия к объекту культурного наследия, для посещения и обследования используемых указанными лицами при осуществлении хозяйственной и иной деятельности территории, зданий, производственных, хозяйственных и иных нежилых помещений, строений, сооружений, являющихся объектами культурного наследия либо находящиеся в зонах охраны таких объектов, земельных участков, на которых такие объекты расположены либо которые находятся в зонах охраны таких объектов, а с согласия собственников жилые помещения, являющиеся объектами культурного наследия, в целях проведения исследований, испытаний, измерений, расследований, экспертизы и других мероприятий по контролю.

11) Направлять в КГИОП, ежегодно в срок не позднее 1 июля года, следующего за отчетным, уведомление о выполнении требований охранного обязательства.

12) Учреждениям и организациям, предоставляющим услуги населению, выполнять в соответствии с законодательством Российской Федерации требования по обеспечению доступа к объекту культурного наследия инвалидов, которые включают, в том числе, следующие условия доступности объектов культурного наследия для инвалидов:

1. обеспечение возможности самостоятельного передвижения по территории объекта культурного наследия, обеспечение возможности входа и выхода из объекта культурного наследия, в том числе с использованием кресел-колясок, специальных подъемных устройств, возможности кратковременного отдыха в сидячем положении при нахождении на объекте культурного наследия, а также надлежащее размещение оборудования и носителей информации, используемых для обеспечения доступности объектов для инвалидов с учетом ограничений их жизнедеятельности;
2. дублирование текстовых сообщений голосовыми сообщениями, оснащение объекта культурного наследия знаками, выполненными рельефно-точечным шрифтом Брайля;
3. сопровождение инвалидов, имеющих стойкие расстройства функции зрения и самостоятельного передвижения;
4. обеспечение условий для ознакомления с надписями, знаками и иной текстовой и графической информацией, допуск тифлосурдопереводчика;
5. допуск собаки-проводника при наличии документа, подтверждающего специальное обучение собаки-проводника, выдаваемого в установленном порядке;
6. дублирование голосовой информации текстовой информацией, надписями и (или) световыми сигналами, допуск сурдопереводчика;
7. оказание помощи инвалидам в преодолении барьеров, мешающих ознакомлению с объектами культурного наследия (памятниками истории и культуры) народов Российской Федерации наравне с другими лицами.

Объем и содержание мер, обеспечивающих доступность для инвалидов объектов культурного наследия, определяется собственником (пользователем) объекта культурного наследия с учетом установленного порядка.

В целях обеспечения сохранности объекта культурного наследия в его исторической среде нормы установленного порядка применяются с учетом требований по сохранению объекта культурного наследия, предусмотренных Законом 73-ФЗ.

В случаях, когда обеспечение доступности для инвалидов объекта культурного наследия невозможно или может препятствовать соблюдению требований, обеспечивающих состояние сохранности и сохранение объекта культурного наследия, привести к изменению его особенностей, составляющих предмет охраны, собственником (пользователем) объекта культурного наследия предусматривается доступность объекта культурного наследия в дистанционном режиме посредством создания и развития в информационно-телекоммуникационной сети «Интернет» интернет-ресурса об объекте культурного наследия и обеспечения доступа к нему инвалидов, в том числе создание и адаптация интернет-ресурса для слабовидящих.

Приложение:

1. Паспорт объекта культурного наследия регионального значения "Строгановский сад" от 14.03.2019.
2. Границы и режим использования территории объекта культурного наследия регионального значения «Строгановский сад», утвержденный распоряжением КГИОП от 22.06.2014.
3. Предмет охраны объекта культурного наследия регионального значения "Строгановский сад", утвержденные распоряжением КГИОП от 21.10.2014 № 10-656.
4. Фотографическое изображение объекта культурного наследия регионального значения "Строгановский сад".

Утверждено
приказом Министерства культуры
Российской Федерации
от 2 июля 2015 г. № 1906

Экземпляр № 1

781520296820005

Регистрационный номер объекта культурного наследия в едином государственном реестре объектов культурного наследия (памятников истории и культуры) народов Российской Федерации

# ПАСПОРТ
# ОБЪЕКТА КУЛЬТУРНОГО НАСЛЕДИЯ

Фотографическое изображение объекта культурного наследия, за исключением отдельных объектов археологического наследия, фотографическое изображение которых вносится на основании решения соответствующего органа охраны объектов культурного наследия

12.03.2019

Дата съемки (число,месяц,год)

1. Сведения о наименовании объекта культурного наследия

Строгановский сад

2. Сведения о времени возникновения или дате создания объекта культурного наследия, датах основных изменений (перестроек) данного объекта и (или) датах связанных с ним исторических событий

1750-е гг., 1790-е гг., II-я половина XIX в., 1950-е гг.

3. Сведения о категории историко-культурного значения объекта культурного наследия

| Федерального значения | Регионального значения | Местного (муниципального значения) |
|---|---|---|
| | + | |

4. Сведения о виде объекта культурного наследия

| Памятник | Ансамбль | Достопримечательное место |
|---|---|---|
| | + | |

5. Номер и дата принятия органом государственной власти решения о включении объекта культурного наследия в единый государственный реестр объектов культурного наследия (памятников истории и культуры) народов Российской Федерации

- Распоряжение КГИОП "О включении выявленного объекта культурного наследия в единый государственный реестр объектов культурного наследия (памятников истории и культуры) народов Российской Федерации" № 10-369 от 07.07.2014 г.

6. Сведения о местонахождении объекта культурного наследия (адрес объекта или при его отсутствии описание местоположения объекта)

город Санкт-Петербург, Приморский район, Ушаковская наб., между домами 9, корпус 1, литера А; 9, корпус 2 и 17/1, литеры А, В

7. Сведения о границах территории объекта культурного наследия, включенного в единый государственный реестр объектов культурного наследия (памятников истории и культуры) народов Российской Федерации

- План границ территории № б/н от 27.07.2014 г.

8. Описание предмета охраны объекта культурного наследия

Объемно-пространственное и планировочное решение, рельеф: местоположение границ территории, конфигурация участка, соотношение открытых участков и территорий с крупными старовозрастными насаждениями; визуальные связи с Лопухинским садом, садом Каменноостровского дворца, группой островов дельты р. Невы; исторические садово-парковые набивные дорожки из гранитных высевок розового цвета на щебеночном основании, их трассировка и габариты. Гидросистема и гидротехнические сооружения: Элементы гидросистемы (пруд): пруд конца XVIII века, конфигурация и габариты, историческая система берегоукрепления пруда в виде булыжного и дернового откосов. Насаждения: ценный старовозрастной древостой (липа мелколистная, дуб черешчатый, ива белая, лиственница сибирская).

- Распоряжение КГИОП "Об определении предмета охраны объекта культурного наследия регионального значения "Строгановский сад" № 10-656 от 21.10.2014 г.

9. Сведения о наличии зон охраны данного объекта культурного наследия с указанием номера и даты принятия органом государственной власти акта об утверждении указанных зон либо информация о расположении данного объекта культурного наследия в границах зон охраны иного объекта культурного наследия

- Закон Санкт-Петербурга «О границах объединенных зон охраны объектов культурного наследия, расположенных на территории Санкт-Петербурга, режимах использования земель и требованиях к градостроительным регламентам в границах указанных зон» № 820-7 от 19.01.2009 г.

Всего в паспорте листов **3**

Уполномоченное должностное лицо органа охраны объектов культурного наследия

| Заместитель председателя - начальник Управления организационного обеспечения, популяризации и государственного учета объектов культурного наследия | | Г.Р. Аганова |
|---|---|---|
| должность | подпись | инициалы, фамилия |

*М.П.*

14.05.2019

Дата оформления паспорта
(число, месяц, год)

Приложение №2
к охранному обязательству

План границ территорр объекта культурного наследия
регионального значения
"Строгановский сад"

Санкт-Петербург,Ушаковская наб., между домами 9, корпус 1, литера А;
9, корпус 2 и 17/1, литеры А,В

**Условные обозначения:**

Граница территории объекта культурного наследия регионального значения

Объект культурного наследия регионального значения

Парки, сады, скверы, бульвары, палисадники

Элементы гидросистемы

**Экспликация:**

1. Сад
2. Пруд

**2. Описание границ территории объекта культурного наследия:**

Граница территории объекта культурного наследия регионального значения проходит от юго-западной точки по нечетной стороне ул.Академика Крылова по поребрику, до юго-западного угла дома №17/1, литера А по Ушаковской набережной, далее вдоль фасада здания дома №17/1, литера А по Ушаковской набережной на юго-восток до юго-восточного угла дома №17/1, литера А по Ушаковской набережной, далее по восточному фасаду до северо-восточного угла этого здания, далее вдоль торца дома №17/1, литера А по Ушаковской набережной до поребрика асфальтированной дорожки, идущей вдоль дома №17/1, литера В по Ушаковской набережной, далее по поребрику асфальтированной дорожки до точки, находящейся в створе северо-западного угла дома №17/1, литера В по Ушаковской набережной, от нее под прямым углом к правому берегу Черной речки, оформленному гранитными берегоукреплениями, далее, поворачивая на юго-восток, по правому берегу Черной Речки до Строгановского моста и восточнее его, поворачивая на юго-запад вдоль асфальтированного проезда около территории дома №9, корп.3, литера А по Ушаковской набережной, далее, на юго-запад, по поребрику асфальтированного проезда, вдоль западного фасада дома №9 корп.2 по Ушаковской набережной, огибая дом №9 корп.1, литера А по Ушаковской набережной, до поребрика пешеходного тротуара Ушаковской набережной, далее, поворачивая на северо-запад, по границе газона до пересечения Ушаковской наб.с ул.Академика Крылова.

**3. Координаты поворотных точек границ территории объекта культурного наследия:**

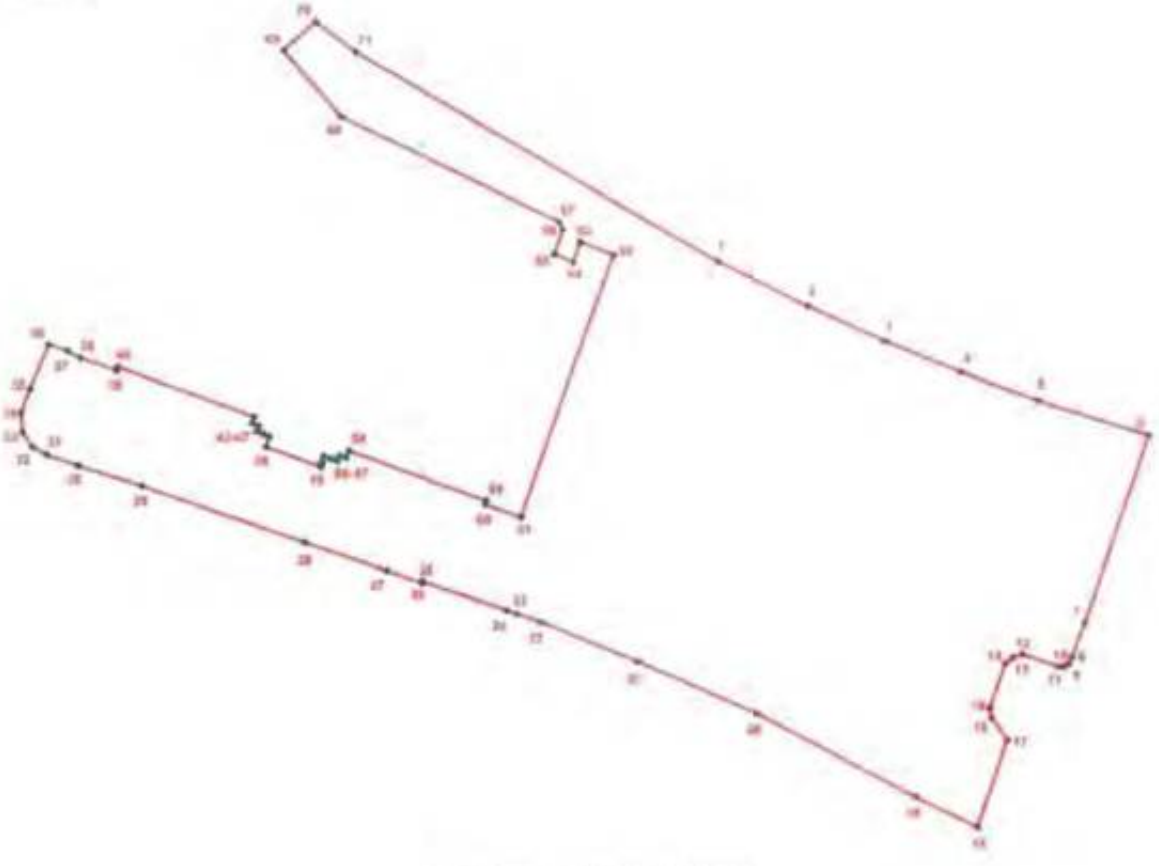

УСЛОВНЫЕ ОБОЗНАЧЕНИЯ

Граница территории объекта культурного наследия

1 Номер поворотной точки

| Номер поворотной точки | Координаты поворотных точек в МСК (км) | |
|---|---|---|
| | X | Y |
| 1 | 2 | 3 |
| 1. | 99,7199182 | 113,1891490 |
| 2. | 99,6992136 | 113,2306402 |
| 3. | 99,6831230 | 113,2661858 |
| 4. | 99,6687870 | 113,3013864 |
| 5. | 99,6559821 | 113,3368462 |
| 6. | 99,6404227 | 113,3878331 |
| 7. | 99,5545905 | 113,3578233 |
| 8. | 99,5390296 | 113,3516758 |
| 9. | 99,5361538 | 113,3503256 |
| 10. | 99,5348837 | 113,3479972 |
| 11. | 99,5346721 | 113,3455630 |
| 12. | 99,5403187 | 113,3289392 |
| 13. | 99,5390754 | 113,3246972 |
| 14. | 99,5360767 | 113,3212596 |
| 15. | 99,5160731 | 113,3138726 |
| 16. | 99,5115997 | 113,3147646 |
| 17. | 99,5018516 | 113,3218235 |
| 18. | 99,4620682 | 113,3078852 |
| 19. | 99,4762854 | 113,2790583 |
| 20. | 99,5136449 | 113,2062384 |
| 21. | 99,5367946 | 113,1518036 |
| 22. | 99,5552500 | 113,1068800 |
| 23. | 99,5591100 | 113,0958800 |
| 24. | 99,5607900 | 113,0909600 |
| 25. | 99,5741900 | 113,0523400 |
| 26. | 99,5732600 | 113,0520100 |
| 27. | 99,5787500 | 113,0361300 |
| 28. | 99,5914430 | 112,9982770 |
| 29. | 99,6171880 | 112,9229437 |
| 30. | 99,6263300 | 112,8934100 |
| 31. | 99,6314100 | 112,8790300 |
| 32. | 99,6349200 | 112,8725900 |
| 33. | 99,6414300 | 112,8681500 |
| 34. | 99,6504400 | 112,8673000 |
| 35. | 99,6612500 | 112,8715200 |
| 36. | 99,6811954 | 112,8800349 |
| 37. | 99,6782800 | 112,8888900 |
| 38. | 99,6753200 | 112,8946500 |
| 39. | 99,6693700 | 112,9113600 |
| 40. | 99,6709300 | 112,9119100 |
| 41. | 99,6486600 | 112,9748700 |
| 42. | 99,6454300 | 112,9737600 |
| 43. | 99,6444000 | 112,9768400 |
| 44. | 99,6418700 | 112,9759400 |
| 45. | 99,6407700 | 112,9789900 |
| 46. | 99,6405300 | 112,9789300 |
| 47. | 99,6394500 | 112,9819200 |
| 48. | 99,6348100 | 112,9801900 |

| 1 | 2 | 3 |
|---|---|---|
| 49. | 99,6258100 | 113,0056200 |
| 50. | 99,6276300 | 113,0062500 |
| 51. | 99,6278400 | 113,0057800 |
| 52. | 99,6306300 | 113,0068200 |
| 53. | 99,6294100 | 113,0102200 |
| 54. | 99,6296400 | 113,0103300 |
| 55. | 99,6285300 | 113,0133600 |
| 56. | 99,6310500 | 113,0143100 |
| 57. | 99,6300000 | 113,0173500 |
| 58. | 99,6331900 | 113,0185200 |
| 59. | 99,6106200 | 113,0817900 |
| 60. | 99,6090800 | 113,0812300 |
| 61. | 99,6031900 | 113,0978700 |
| 62. | 99,7228000 | 113,1410600 |
| 63. | 99,7286800 | 113,1257700 |
| 64. | 99,7195600 | 113,1225100 |
| 65. | 99,7231113 | 113,1135363 |
| 66. | 99,7345429 | 113,1175585 |
| 67. | 99,7379301 | 113,1158649 |
| 68. | 99,7853501 | 113,0155207 |
| 69. | 99,8154110 | 112,9888469 |
| 70. | 99,8289596 | 113,0034540 |
| 71. | 99,8147760 | 113,0220833 |

**4. Режим использования территории объекта культурного наследия:**

Территория объекта культурного наследия используется с учетом требований действующего законодательства в сфере сохранения объектов культурного наследия.

1. Запрещается использовать территорию объекта культурного наследия:

- под склады и производства взрывчатых и огнеопасных материалов, материалов, загрязняющих объект культурного наследия, его территорию и водные объекты на его территории, а также материалов имеющих вредные парогазообразные и иные выделения;
- под устройство производств и лабораторий, связанных с неблагоприятным для объекта культурного наследия температурно-влажностным режимом и применением химически активных веществ;
- под хранение машин и механизмов, строительных и иных материалов без согласования с КГИОП;
- под устройство ремонтных мастерских; ремонт, хранение и стоянку транспортных средств без согласования с КГИОП.

2. Проектирование и проведение землеустроительных, земляных, строительных, мелиоративных, хозяйственных и иных работ на территории объекта культурного наследия запрещается, за исключением работ по сохранению данного объекта культурного наследия и (или) его территории, а также хозяйственной деятельности, не нарушающей целостности объекта культурного наследия и не создающей угрозы его повреждения, разрушения или уничтожения.

Работы по сохранению объекта культурного наследия производятся на основании письменного разрешения и задания на проведение указанных работ, выданных КГИОП, и в соответствии с документацией, согласованной с КГИОП.

Приложение № 3
к охранному обязательству

Предмет охраны
объекта культурного наследия регионального значения
«Строгановский сад»,
расположенного по адресу:
Санкт-Петербург, Приморский район,
Ушаковская наб., между домами 9, корпус 1, литера А; 9, корпус 2 и 17/1, литеры А, В.

| № п/п | Видовая принадлежность предмета охраны | Предмет охраны | Фотофиксация |
|---|---|---|---|
| 1 | 2 | 3 | 4 |
| 1 | Объемно-пространственное и планировочное решение, рельеф: | местоположение границ территории;<br>конфигурация участка;<br>исторической планировки:<br>соотношение открытых участков и территорий с крупными старо возрастными зелеными насаждениями;<br>визуальные связи с Лопухинским садом, садом Каменноостровского дворца, группой островов дельты р. Невы: | |
| | | | |
| | | | |
| | | исторические садово-парковые набивные дорожки из гранитных высевок розового цвета на щебеночном основании, их трассировка и габариты; | |

| | | | |
|---|---|---|---|
| | | | |
| 2 | Гидросистема и гидротехнические сооружения: | элементы гидросистемы (пруд);<br>пруд конца XVIII века: конфигурация и габариты;<br>исторический тип берегоукрепления пруда, в виде булыжного и дернового откосов; | <br> |
| 3 | Насаждения: | ценный старовозрастный древостой (липа мелколистная, дуб черешчатый, ива белая, лиственница сибирская). | |

Приложение № 4
к охранному обязательству

Фотографическое изображение объекта культурного наследия регионального значения
**«Строгановский сад»,**
(согласно приказу Министерства культуры Российской Федерации от 21.10.2015 № 11856-р:
Санкт-Петербург, Приморский район, Ушаковская наб., между домами 9, корпус 1, литера А;
9, корпус 2 и 17/1, литеры А, В).

1.Южная часть сада. Аллея.

2. Северная часть сада. Набережная р. Черной.

3. Вид на северо-западную часть сада.

4. Пруд в северо-восточной части сада.

5. Центральная часть сада.

6. Центральная часть сада.

7. Юго-западная часть сада.

ПРАВИТЕЛЬСТВО САНКТ-ПЕТЕРБУРГА

**КОМИТЕТ ПО ГОСУДАРСТВЕННОМУ КОНТРОЛЮ, ИСПОЛЬЗОВАНИЮ И ОХРАНЕ ПАМЯТНИКОВ ИСТОРИИ И КУЛЬТУРЫ**

# Р А С П О Р Я Ж Е Н И Е

ОКУД

21 ОКТ 2014 № 10-656

**Об определении предмета охраны объекта культурного наследия регионального значения «Строгановский сад»**

1. Определить предмет охраны объекта культурного наследия регионального значения «Строгановский сад», расположенный по адресу: Санкт-Петербург, Приморский район, Ушаковская наб., между домами 9, корпус 1, литера А; 9, корпус 2 и 17/1, литеры А, В, согласно приложению к настоящему распоряжению.

2. Начальнику отдела государственного учета объектов культурного наследия обеспечить размещение настоящего распоряжения в электронной форме в локальной компьютерной сети.

3 Контроль за выполнением настоящего распоряжения остается за заместителем председателя КГИОП – начальником управления государственного учета объектов культурного наследия.

Заместитель председателя КГИОП –
начальник управления государственного
учета объектов культурного наследия Г.Р. Аганова

Приложение к распоряжению КГИОП

от 21 ОКТ 2014 № 10-656

Предмет охраны
объекта культурного наследия регионального значения
«Строгановский сад»,
расположенного по адресу:
Санкт-Петербург, Приморский район,
Ушаковская наб., между домами 9, корпус 1, литера А; 9, корпус 2 и 17/1, литеры А, В.

| № п/п | Видовая принадлежность предмета охраны | Предмет охраны | Фотофиксация |
|---|---|---|---|
| 1 | 2 | 3 | 4 |
| 1 | Объемно-пространственное и планировочное решение, рельеф: | местоположение границ территории;<br>конфигурация участка;<br>исторической планировки:<br>соотношение открытых участков и территорий с крупными старо возрастными зелеными насаждениями;<br>визуальные связи с Лопухинским садом, садом Каменноостровского дворца, группой островов дельты р. Невы; | |
| | | | |
| | | | |
| | | исторические садово-парковые набивные дорожки из гранитных высевок розового цвета на щебеночном основании, их трассировка и габариты; | |

| | | | |
|---|---|---|---|
| | | | |
| 2 | Гидросистема и гидротехнические сооружения: | элементы гидросистемы (пруд);<br>пруд конца XVIII века: конфигурация и габариты;<br>исторический тип берегоукрепления пруда, в виде булыжного и дернового откосов; | <br> |
| 3 | Насаждения: | ценный старовозрастный древостой (липа мелколистная, дуб черешчатый, ива белая, лиственница сибирская). | |

| | | | |
|---|---|---|---|
| | | | |

ПРАВИТЕЛЬСТВО САНКТ-ПЕТЕРБУРГА

**КОМИТЕТ ПО ГОСУДАРСТВЕННОМУ КОНТРОЛЮ, ИСПОЛЬЗОВАНИЮ И ОХРАНЕ ПАМЯТНИКОВ ИСТОРИИ И КУЛЬТУРЫ**

# Р А С П О Р Я Ж Е Н И Е

ОКУД

05.07.2017 № 344-р

**О включении выявленного объекта культурного наследия в единый государственный реестр объектов культурного наследия (памятников истории и культуры) народов Российской Федерации в качестве объекта культурного наследия регионального значения «Особняк Н.Н.Струка», об утверждении границ и режима использования территории объекта культурного наследия**

В соответствии с подпунктом 12 статьи 9.2, статьей 18 Федерального закона от 25.06.2002 №73-ФЗ «Об объектах культурного наследия (памятниках истории и культуры) народов Российской Федерации», пунктом 3.1 Положения о Комитете по государственному контролю, использованию и охране памятников истории и культуры, утвержденного постановлением Правительства Санкт-Петербурга от 28.04.2004 № 651, на основании акта, составленного по результатам государственной историко-культурной экспертизы (рег. КГИОП от 24.12.2014 №3-10077/1), с учетом решения рабочей группы Совета по сохранению культурного наследия при Правительстве Санкт-Петербурга от 09.07.2015:

1. Включить в единый государственный реестр объектов культурного наследия (памятников истории и культуры) народов Российской Федерации (далее - реестр) в качестве объекта культурного наследия регионального значения ансамбль «Особняк Н.Н.Струка», расположенный по адресу: Санкт-Петербург, Красногвардейский переулок, дом 23, литера Д, в составе:

1) «Особняк», 2-я половина XIX в. (до 1883г.), 1899г., архитектор Ф.К. фон Пирвиц; 1911г., архитектор А.Г.Беме, (Красногвардейский переулок, дом 23, литера Д);

2) «Сад», 2-я половина XIX в. (до 1883г.), (Красногвардейский переулок, дом 23);

3) «Ограда», 2-я половина XIX – нач. XX вв. (Красногвардейский переулок, дом 23).

2. Исключить из Списка вновь выявленных объектов, представляющих историческую, научную, художественную или иную культурную ценность, утвержденного приказом КГИОП от 20.02.2001 № 15, объект «Особняк Н.Н.Струка», расположенный по адресу:

Санкт-Петербург, Красногвардейский переулок, 23, числящийся под номером 1439.1 в указанном списке.

3. Утвердить:

3.1. Границы территории объекта культурного наследия регионального значения «Особняк Н.Н.Струка», расположенного по адресу: Санкт-Петербург, Красногвардейский переулок, дом 23, литера Д, согласно приложению №1 к распоряжению.

3.2. Режим использования территории объекта культурного наследия регионального значения «Особняк Н.Н.Струка», расположенного по адресу: Санкт-Петербург, Красногвардейский переулок, дом 23, литера Д, согласно приложению №2 к распоряжению.

4. Заместителю председателя КГИОП - начальнику Управления организационного обеспечения, популяризации и государственного учета объектов культурного наследия обеспечить:

4.1. Направление в Министерство культуры Российской Федерации заявления о регистрации в реестре объекта культурного наследия регионального значения «Особняк Н.Н.Струка» в срок, не превышающий двух месяцев со дня издания распоряжения.

4.2. Направление в Управление Федеральной службы государственной регистрации, кадастра и картографии по Санкт-Петербургу, Комитет по градостроительству и архитектуре копий распоряжения в срок, не превышающий пяти рабочих дней со дня издания распоряжения.

4.3. Уведомление лиц, являющихся собственниками или иными законными владельцами объекта, указанного в пункте 1 распоряжения, о включении объекта культурного наследия в реестр в срок, не превышающий трех рабочих дней со дня издания распоряжения.

4.4. Размещение распоряжения в электронной форме в локальной компьютерной сети КГИОП и его официальное опубликование.

4.5. Внесение соответствующих изменений в «Геоинформационную базу данных по объектам культурного наследия, границам и режимам зон охраны на территории Санкт-Петербурга».

5. Контроль за выполнением распоряжения возложить на заместителя председателя КГИОП – начальника Управления организационного обеспечения, популяризации и государственного учета объектов культурного наследия.

Председатель КГИОП С.В. Макаров

Приложение № 1 к распоряжению КГИОП
от 05.04.2017 № 344-р

Границы территории

объекта культурного наследия регионального значения

**«Особняк Н. Н. Струка»**

(далее – объект культурного наследия),

расположенного по адресу:

Санкт-Петербург, Красногвардейский переулок, дом 23, литера Д.

1. Схема границ территории объекта культурного наследия:

Масштаб 1:2000

Условные обозначения:

Граница территории объекта культурного наследия регионального значения

Объект культурного наследия регионального значения:

Здания и сооружения

Сад

Состав объекта:

1. Особняк (Красногвардейский пер., 23 лит. Д)
2. Сад (Красногвардейский пер., 23)
3. Ограда (Красногвардейский пер., 23)

2. Текстовое описание границ территории объекта культурного наследия:

Граница территории объекта культурного наследия проходит от точки 1 на юго-запад через точки 2, 3, 4 до точки 5; от точки 5 на юго-восток вдоль Красногвардейского пер. до точки 6, от точки 6 через точку 7 на север до точки 8, от точки 8 на северо-запад через точку 9 до точки 10; от точки 10 до точки 15 и далее до точки 1 по фасаду здания по адресу: Красногвардейский переулок, дом 23, литера Д.

3. Перечень координат поворотных (характерных) точек границ территории объекта культурного наследия:

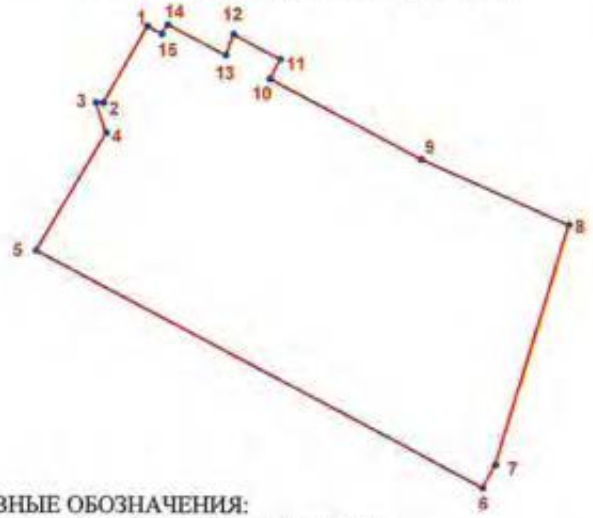


УСЛОВНЫЕ ОБОЗНАЧЕНИЯ:

Граница территории объекта культурного наследия

• 1 Номер поворотной (характерной) точки

| Номер поворотной (характерной) точки | Координаты поворотных точек в местной системе координат (км) | |
|---|---|---|
| | X | Y |
| 1 | 2 | 3 |
| 1. | 99,5823100 | 113,9230600 |
| 2. | 99,5728600 | 113,9177500 |
| 3. | 99,5729100 | 113,9168000 |
| 4. | 99,5691900 | 113,9180600 |
| 5. | 99,5548157 | 113,9095319 |
| 6. | 99,5259300 | 113,9641500 |
| 7. | 99,5287300 | 113,9656900 |
| 8. | 99,5581100 | 113,9745700 |
| 9. | 99,5660862 | 113,9565920 |
| 10. | 99,5758500 | 113,9380400 |
| 11. | 99,5782600 | 113,9393100 |
| 12. | 99,5813000 | 113,9335700 |
| 13. | 99,5787300 | 113,9326400 |
| 14. | 99,5825000 | 113,9255600 |
| 15. | 99,5813400 | 113,9248400 |

Приложение № 2 к распоряжению КГИОП
от 05.07.2017 № 344-р

Режим использования территории
объекта культурного наследия регионального значения
«Особняк Н.Н.Струка»,
расположенного по адресу: Санкт-Петербург, Красногвардейский переулок, дом 23, литера Д

- на территории объекта культурного наследия запрещаются строительство объектов капитального строительства и увеличение объемно-пространственных характеристик существующих на территории объекта культурного наследия объектов капитального строительства; проведение земляных, строительных, мелиоративных и иных работ, за исключением работ по сохранению объекта культурного наследия или его отдельных элементов, сохранению историко-градостроительной или природной среды объекта культурного наследия;

- на территории ансамбля разрешается ведение хозяйственной деятельности, не противоречащей требованиям обеспечения сохранности объекта культурного наследия и позволяющей обеспечить функционирование объекта культурного наследия в современных условиях;

- требования к осуществлению деятельности в границах территории объекта культурного наследия и требования к содержанию и использованию территории объекта культурного наследия устанавливаются законодательством Российской Федерации и Санкт-Петербурга об объектах культурного наследия.

ПРАВИТЕЛЬСТВО САНКТ-ПЕТЕРБУРГА

**КОМИТЕТ ПО ГОСУДАРСТВЕННОМУ КОНТРОЛЮ, ИСПОЛЬЗОВАНИЮ И ОХРАНЕ ПАМЯТНИКОВ ИСТОРИИ И КУЛЬТУРЫ**

# Р А С П О Р Я Ж Е Н И Е

24.08.2022 № 377-рп

**Об утверждении предмета охраны объекта культурного наследия регионального значения «Особняк Н.Н. Струка»**

В соответствии с подпунктом 10 пункта 2 статьи 33 Федерального закона от 25.06.2002 № 73-ФЗ «Об объектах культурного наследия (памятниках истории и культуры) народов Российской Федерации» и пунктом 3.12 Положения о Комитете по государственному контролю, использованию и охране памятников истории и культуры, утвержденного постановлением Правительства Санкт-Петербурга от 28.04.2004 № 651 и в соответствии с историко-культурными исследованиями (рег. КГИОП от 05.07.2022 № 01-24-1554/22-0-0):

1. Утвердить предмет охраны объекта культурного наследия регионального значения «Особняк Н.Н. Струка», расположенного по адресу: Санкт-Петербург, Красногвардейский переулок, дом 23, литера Д, согласно приложению к распоряжению.

2. Признать распоряжение КГИОП от 25.02.2020 № 61-р «Об утверждении предмета охраны объекта культурного наследия регионального значения «Особняк Н.Н. Струка» утратившим силу.

3. Начальнику отдела государственного реестра объектов культурного наследия Управления государственного реестра объектов культурного наследия обеспечить размещение распоряжения в электронной форме в локальной компьютерной сети КГИОП и его официальное опубликование.

4. Контроль за выполнением распоряжения остается за начальником Управления государственного реестра объектов культурного наследия.

**Заместитель председателя КГИОП** **Г.Р. Агапова**

Приложение к распоряжению

от 24.08.2022 № 377-рп

**Предмет охраны**
объекта культурного наследия регионального значения
«Особняк Н.Н. Струка»,
расположенного по адресу:
Санкт-Петербург, Красногвардейский переулок, дом 23, литера Д

| № пп | Виды предметов охраны | Элементы предметов охраны | Фотофиксация |
|---|---|---|---|
| 1 | 2 | 3 | 4 |
| | Объемно-пространственное решение территории | – композиционно-пространственная и планировочная структура территории;<br><br>- местоположение элементов объекта. | |
| | **1. Особняк Н. Н. Струка**<br>(Санкт-Петербург, Красногвардейский переулок, дом 23, литера Д) | | |
| 1 | Объемно-пространственное решение: | – местоположение, историческое объемно-пространственное решение здания (2 этажа) с кирпичным объемом лестницы (одно-двухэтажной) со стороны северо-восточного фасада, одноэтажными объемами со стороны юго-восточного, юго-западного и северо-западного фасадов, крыльцом с лестничными ступенями и кованым металлическим ограждением со стороны юго-западного фасада, «срезанным» западным углом; | <br> |

| | | | |
|---|---|---|---|
| | | – исторические габариты и конфигурация крыши (двускатная, шатровая), включая слуховые окна, исторический материал кровельного покрытия, в том числе покрытие шатровой крыши выступающего одноэтажного объема северо-западного фасада, имитирующее черепицу; | |
| | | – высотные отметки конька кровли и печных труб; | |
| | | – кирпичные дымовые трубы (местоположение, габариты, конфигурация), оформление – карниз с сухариками; | |
| | | – кованная металлическая композиция с флюгером (местоположение – в завершении шатровой крыши); | |

| | | | |
|---|---|---|---|
| 2 | Конструктивная система здания: | – капитальные стены лестничной клетки со стороны северо-восточного фасада (одно-двухэтажной, материал – кирпич); | |
| | | – объем основного здания со стороны северо-западного фасада (выступающая часть западного угла с шатровой крышей); | |
| | | – капитальные стены объема пристройки из бетонных блоков со стороны юго-восточного фасада (одно-двухэтажной); | |
| | | – перекрытие подвала (своды по металлическим балкам); | |

| | | | |
|---|---|---|---|
| | | – сводчатое покрытие лестничного объема;<br><br>– своды межэтажных лестничных пролетов (парусные);<br><br>– местоположение исторических перекрытий;<br><br>– главная лестница: историческое местоположение, габариты и конструкция (по косоурам), материал ступеней (лещадная плита), металлическое ограждение лестничных маршей (местоположение, рисунок ограждения с растительными элементами, техника исполнения – ковка), поручень (материал – дерево, профиль);<br><br>– одномаршевая лестница со стороны юго-западного фасада (7 ступеней, материал – лещадная плита) с металлическим кованным ограждением; | <br> <br> <br> |
| 3 | Объемно-планировочное решение: | – историческое объемно-планировочное решение помещений, указанных в п.5. | |

| | | | |
|---|---|---|---|
| 4 | Архитектурно-художественное решение фасадов (композиция): | – кованная металлическая композиция с флюгером (местоположение – в завершении шатровой крыши); | |
| | | – материал фасадной поверхности (обшивка стен вагонкой, вертикально и горизонтально), цветовое решение; | |
| | | – известняковый цоколь; | |
| | | – историческое местоположение, габариты, конфигурация окон (юго-западный, юго-восточный фасады, северо-западный, северо-восточный: прямоугольные, кирпичная пристройка лестничного объема: прямоугольные с лучковым завершением); | |

| | | | |
|---|---|---|---|
| | | – оконные заполнения – материал (дерево), рисунок расстекловки, цветовое решение; | |
| | | – оформление оконных проемов (деревянные наличники, прямые сандрики на фигурных кронштейнах, прямоугольные филенки в поле сандриков и подоконном пространстве, филенчатый фриз, декорированный пропильной резьбой) – кроме кирпичного объема лестничной клетки; | |
| | | – свесы кровли на фигурных деревянных кронштейнах; | |

| | | | |
|---|---|---|---|
| | | – деревянная композиция, декорированная пропильной резьбой, поддерживаемая двумя фигурными деревянными кронштейнами, оформляющая шатровое завершение; | |
| | | – треугольные фронтоны, поддерживаемые фигурными деревянными кронштейнами, декорирование пропильной резьбой (юго-западный, юго-восточный фасады); | |
| | | – венчающий карниз одно-двухэтажного объема лестницы, угловые четвертные колонны в уровне 1 этажа кирпичного объема кирпичной пристройки;<br><br>– известняковый цоколь;<br><br>– материал фасадной поверхности кирпичного объема – гладкая штукатурка; | |

| | | | |
|---|---|---|---|
| 5 | Декоративно-художественная отделка интерьеров: | Помещение 1-Н (1):<br>– исторический рисунок и материал (дерево) дверного заполнения (двустворчатое, каждая створка делится на четыре филенки, оформление дверного проема профилированными наличниками);<br><br>Помещения 1-Н (3, 11, 19, 34):<br>– исторические оконные приборы (эспаньолетты: конфигурация, материал, местоположение); | <br> <br> |

| | | | |
|---|---|---|---|
| | | Помещение 1-Н (3):<br><br>– исторический характер отделки подшивного потолка (потолочные балки, образующие геометрические композиции); | |
| | | – оформление стен (деревянные филенчатые панели в виде стилизованных пилястр и лопаток); | |
| | | – исторический рисунок и материал (дерево) двух дверных заполнений (двустворчатое, каждая створка делится на четыре филенки, оформление двух дверных проемов профилированными наличниками); | |
| | | Помещения 1-Н (15) 1,85 кв. м., 1-Н (14) 2.92 кв.м., 1-Н (1):<br><br>– напольное покрытие (метлахская плитка, рисунок «соты», бордюр растительного и геометрического орнамента, цветовое решение); | |

| | | | |
|---|---|---|---|
| | | – напольное покрытие лестничных площадок (метлахская плитка, рисунок «соты», бордюр растительного и геометрического орнамента цветовое решение); | |
| | | – оформление лестничных площадок (профилированная тяга по периметру); | |
| | | – исторический рисунок и материал дверного заполнения (дерево), каждая створка делится на пять филенок, оформление дверного проема профилированным наличником; | |
| | | – фреска на стенах лестничного объема (1–2 этаж, растительный орнамент, имитация профилированных панелей и профилированного карниза, цветовое решение); | |

| | | | |
|---|---|---|---|
| | | Помещение 1-Н (23):<br><br>– оформление потолка падугой (профилированная тяга по периметру);<br><br>– дверное заполнение: исторический рисунок, материал (дерево), двустворчатое, каждая створка делится на четыре филенки, одностворчатое - на три филенки;<br><br>Помещение 1-Н (2) 43,0 кв.м.:<br><br>– напольное покрытие (метлахская плитка, шестиугольная, рисунок «снежинка» и шестиконечная звезда, бордюр растительного орнамента «бегущая волна», центральная шестиугольная полихромная композиция из стилизованных лент, с растительным орнаментом «побеги хмеля» и геометрическим орнаментом в центре, цветовое решение); | <br> <br> <br> |

| | | | |
|---|---|---|---|
| | | – две ажурные решетки (материал: чугун, литье, геометрический орнамент); | |
| | | – фреска северо-восточной стены с растительным орнаментом (листья и плоды каштана); | |
| | | Помещение 1-Н (18):<br>– ажурная решетка (материал – чугун, литье, геометрический орнамент);<br>– оформление потолка падугой (профилированная тяга по периметру); | <br> 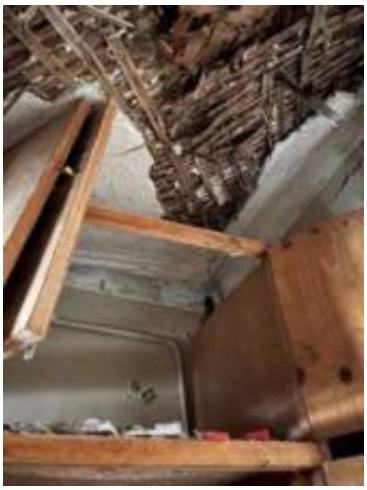 |
| | | Помещение 1-Н (33):<br>– ажурная решетка (материал – чугун, литье, геометрический орнамент). | |

| | | | |
|---|---|---|---|
| **II. Сад**<br>(Санкт-Петербург, Красногвардейский переулок, дом 23) | | | |
| 1 | Объемно-пространственное решение и планировочное решение, рельеф: | – историческое объемно-пространственное и планировочное решение территории: сочетание посадок деревьев и кустарников с открытыми пространствами; | |
| 2 | Насаждения: | – видовой состав: дуб черешчатый, липа мелколистная, клен остролистный, сирень обыкновенная;<br><br>– отдельные старовозрастные деревья – дуб черешчатый. | <br> |
| **III. Ограда**<br>(Санкт-Петербург, Красногвардейский переулок, дом 23) | | | |
| | Архитектурно-художественное решение: | – металлическая ограда – местоположение (вдоль северо-западной и юго-западной границ сада), материал, техника изготовления и сборки, рисунок. | <br> |

**Содержание:**


| № пр | Наименование | Страницы |
|---|---|---|
| | Акт по результатам проведения государственной историко-культурной экспертизы | 1-37 |
| 1 | Приложение №1 Копия решения органа государственной власти о включении объекта культурного наследия в реестр | 38-43 |
| 2 | Приложение №2. Копия решения органа государственной власти об утверждении предмета охраны объекта культурного наследия | 44-121 |
| 3 | Приложение №3. Копия решения органа государственной власти об утверждении границ территории объекта культурного наследия | 122-134 |
| 4 | Приложение №4. Материалы фотофиксации | 135-161 |
| 5 | Приложение №5. Сведения об объекте культурного наследия и о земельных участках в границах его территории, внесенных в государственный кадастр недвижимости | 162-768 |
| 6 | Приложение №6. Копия договора на проведение экспертизы | 769-771 |
| 8 | Приложение №7. Иная документация | 772-775 |
| 9 | Приложение №8. Копия охранного обязательства собственника объекта культурного наследия | 776-1123 |